Правовое управление правительства
Воронежской области
ЗАРЕГИСТРИРОВАНО
«25» 04 2022.
Регистрационный номер № 363

**ДЕПАРТАМЕНТ
АРХИТЕКТУРЫ И ГРАДОСТРОИТЕЛЬСТВА
ВОРОНЕЖСКОЙ ОБЛАСТИ**

ПРИКАЗ

05.04.2022 № 45-01-04/298

г. Воронеж

О внесении изменений в правила землепользования и застройки Хохольского городского поселения Хохольского муниципального района Воронежской области

В соответствии с Градостроительным кодексом Российской Федерации, Федеральным законом от 06.10.2003 № 131-ФЗ «Об общих принципах, законами Воронежской области от 07.07.2006 № 61-ОЗ «О регулировании градостроительной деятельности в Воронежской области», от 20.12.2018 № 173-ОЗ «О перераспределении полномочий по утверждению правил землепользования и застройки между органами местного самоуправления поселений Воронежской области, городского округа город Нововоронеж, Борисоглебского городского округа и исполнительными органами государственной власти Воронежской области», постановлением правительства Воронежской области от 31.12.2014 № 1240 «Об утверждении Положения о департаменте архитектуры и градостроительства Воронежской области», на основании приказа департамента архитектуры и градостроительства Воронежской области от 11.02.2021 № 45-01-04/116 «О подготовке проектов правил землепользования и застройки поселений Аннинского, Бобровского, Бутурлиновского, Верхнемамонского, Верхнехавского, Воробьёвского, Каширского, Лискинского, Новоусманского, Новохопёрского, Ольховатского, Павловского, Панинского, Поворинского,

Подгоренского, Рамонского, Россошанского, Семилукского, Хохольского муниципальных районов Воронежской области», с учетом заключений о результатах публичных слушаний от 14.12.2021

п р и к а з ы в а ю:

1. Внести в приказ департамента архитектуры и градостроительства Воронежской области от 17.04.2020 № 45-01-04/276 «Об утверждении правил землепользования и застройки Хохольского городского поселения Хохольского муниципального района Воронежской области» изменения, изложив правила землепользования и застройки Хохольского городского поселения Хохольского муниципального района Воронежской области в редакции согласно приложению к настоящему приказу.

2. Контроль исполнения настоящего приказа возложить на заместителя руководителя департамента архитектуры и градостроительства Воронежской области – начальника отдела территориального планирования Беляеву С.М.

Руководитель департамента
архитектуры и градостроительства
Воронежской области А.А. Еренков

Приложение
к приказу департамента
архитектуры и градостроительства
Воронежской области
от 05.04.2022 № 45-01-04/298

«УТВЕРЖДЕНЫ
приказом департамента
архитектуры и градостроительства
Воронежской области
от 17.04.2020 № 45-01-04/276

ПРАВИЛА ЗЕМЛЕПОЛЬЗОВАНИЯ И ЗАСТРОЙКИ ХОХОЛЬСКОГО ГОРОДСКОГО ПОСЕЛЕНИЯ ХОХОЛЬСКОГО МУНИЦИПАЛЬНОГО РАЙОНА ВОРОНЕЖСКОЙ ОБЛАСТИ

ЧАСТЬ I. ПОРЯДОК ПРИМЕНЕНИЯ ПРАВИЛ ЗЕМЛЕПОЛЬЗОВАНИЯ И ЗАСТРОЙКИ И ВНЕСЕНИЯ В НИХ ИЗМЕНЕНИЙ

Раздел 1. Общие положения

1. Предмет регулирования и цели подготовки правил землепользования и застройки Хохольского городского поселения Хохольского муниципального района Воронежской области

1. Правила землепользования и застройки Хохольского городского поселения Хохольского муниципального района Воронежской области (далее – Правила) являются документом градостроительного зонирования, который утверждается нормативным правовым актом департамента архитектуры и градостроительства Воронежской области и в котором устанавливаются территориальные зоны, градостроительные регламенты, порядок применения такого документа и порядок внесения в него изменений.

2. Правила разработаны в соответствии с Градостроительным кодексом Российской Федерации (далее – ГрК РФ), Земельным кодексом Российской Федерации, Федеральным законом от 06.10.2003 № 131-ФЗ «Об

общих принципах организации местного самоуправления в Российской Федерации», иными нормативными правовыми актами Российской Федерации, Воронежской области, муниципальными правовыми актами муниципального образования с учетом положений нормативных актов и документов, определяющих основные направления социально-экономического и градостроительного развития муниципального образования, а также сведений Единого государственного реестра недвижимости, сведений, документов и материалов, содержащихся в государственных информационных системах обеспечения градостроительной деятельности.

3. Правила разработаны в целях:

– создания условий для устойчивого развития территории муниципального образования, сохранения окружающей среды и объектов культурного наследия;

– создания условий для планировки территории муниципального образования;

– обеспечения прав и законных интересов физических и юридических лиц, в том числе правообладателей земельных участков и объектов капитального строительства;

– создания условий для привлечения инвестиций, в том числе путем предоставления возможности выбора наиболее эффективных видов разрешенного использования земельных участков и объектов капитального строительства.

2. Основные понятия, используемые в Правилах

В настоящих Правилах используются основные понятия, установленные законодательством Российской Федерации.

3. Сфера применения Правил

1. Действие настоящих Правил распространяется на всю территорию Хохольского городского поселения Хохольского муниципального района Воронежской области. Правила обязательны для

соблюдения органами государственной власти, органами местного самоуправления, физическими и юридическими лицами, при осуществлении ими градостроительной деятельности на территории Хохольского городского поселения Хохольского муниципального района Воронежской области.

2. Настоящие Правила применяются наряду с:

– техническими регламентами и иными обязательными требованиями, установленными в соответствии с законодательством в целях обеспечения безопасности жизни и здоровья людей, надежности и безопасности зданий, строений и сооружений, сохранения окружающей природной среды и объектов культурного наследия;

– региональными и местными нормативами градостроительного проектирования.

4. Содержание и порядок применения Правил

1. Правила включают в себя:

1) порядок их применения и внесения изменений в Правила;

2) карту градостроительного зонирования;

3) градостроительные регламенты.

Обязательным приложением к настоящим Правилам являются сведения о границах территориальных зон, которые должны содержать графическое описание местоположения границ территориальных зон, перечень координат характерных точек этих границ в системе координат, используемой для ведения Единого государственного реестра недвижимости.

2. Порядок применения Правил и внесения в них изменений включает в себя положения:

1) о регулировании землепользования и застройки;

2) об изменении видов разрешенного использования земельных участков и объектов капитального строительства физическими и юридическими лицами;

3) о подготовке документации по планировке территории органами местного самоуправления;

4) о проведении общественных обсуждений или публичных слушаний по вопросам землепользования и застройки;

5) о внесении изменений в Правила;

6) о регулировании иных вопросов землепользования и застройки.

5. Использование объектов недвижимости, не соответствующих настоящим Правилам

1. Земельные участки или объекты капитального строительства, виды разрешенного использования, предельные (минимальные и (или) максимальные) размеры и предельные параметры которых не соответствуют градостроительному регламенту, могут использоваться без установления срока приведения их в соответствие с градостроительным регламентом, за исключением случаев, если использование таких земельных участков и объектов капитального строительства опасно для жизни или здоровья человека, для окружающей среды, объектов культурного наследия.

2. Реконструкция указанных в подпункте 1 настоящего пункта объектов капитального строительства может осуществляться только путем приведения таких объектов в соответствие с градостроительным регламентом или путем уменьшения их несоответствия предельным параметрам разрешенного строительства, реконструкции. Изменение видов разрешенного использования указанных земельных участков и объектов капитального строительства может осуществляться путем приведения их в соответствие с видами разрешенного использования земельных участков и объектов капитального строительства, установленными градостроительным регламентом.

3. В случае если использование указанных в подпункте 1 настоящего пункта земельных участков и объектов капитального строительства продолжается и опасно для жизни или здоровья человека, для окружающей среды, объектов культурного наследия, в соответствии с

федеральными законами может быть наложен запрет на использование таких земельных участков и объектов.

6. Открытость и доступность информации о землепользовании и застройке

1. Настоящие Правила являются открытыми и общедоступными.

2. Настоящие Правила подлежат опубликованию в порядке, установленном для официального опубликования нормативных правовых актов Воронежской области, и размещению в федеральной государственной информационной системе территориального планирования и в государственной информационной системе обеспечения градостроительной деятельности.

Раздел 2. Положения о регулировании землепользования и застройки

7. Перераспределение полномочий между органами местного самоуправления Хохольского городского поселения Хохольского муниципального района Воронежской области и департаментом архитектуры и градостроительства Воронежской области

1. На основании Закона Воронежской области от 20.12.2018 № 173-ОЗ «О перераспределении полномочий по утверждению правил землепользования и застройки между органами местного самоуправления поселений Воронежской области, городского округа город Нововоронеж, Борисоглебского городского округа и исполнительными органами государственной власти Воронежской области» (далее – Закон Воронежской области) и в соответствии со статьей 8.2 ГрК РФ, пунктом 6.1 статьи 26.3 Федерального закона от 06.10.1999 № 184-ФЗ «Об общих принципах организации законодательных (представительных) и исполнительных органов государственной власти субъектов Российской Федерации», частью 1.2 статьи 17 Федерального закона от 06.10.2003 № 131-ФЗ «Об общих принципах организации местного самоуправления в Российской Федерации» полномочия по утверждению Правил перераспределены между органами местного самоуправления Хохольского городского поселения Хохольского

муниципального района Воронежской области и департаментом архитектуры и градостроительства Воронежской области (далее – Уполномоченный орган) на срок, установленный Законом Воронежской области.

2. После истечения срока, указанного в Законе Воронежской области, полномочия Уполномоченного органа, предусмотренные настоящими Правилами, осуществляются органами местного самоуправления Хохольского городского поселения Хохольского муниципального района Воронежской области в соответствии с требованиями ГрК РФ.

8. Полномочия Уполномоченного органа по вопросам землепользования и застройки

1. Полномочия Уполномоченного органа по вопросам землепользования и застройки включают:

1) принятие решений о подготовке проекта Правил, о подготовке проекта о внесении изменений в Правила;

2) утверждение Правил, утверждение внесения изменений в Правила;

3) принятие решений о предоставлении разрешений на условно разрешенный вид использования объектов капитального строительства или земельного участка;

4) принятие решений о предоставлении разрешения на отклонение от предельных параметров разрешенного строительства, реконструкции объектов капитального строительства;

5) иные полномочия в соответствии с действующим законодательством.

9. Комиссия по подготовке проектов Правил

1. Комиссия по подготовке проектов правил землепользования и застройки поселений Воронежской области, городского округа город Нововоронеж, Борисоглебского городского округа (далее – Комиссия) является специально созданным постоянно действующим коллегиальным

органом при Уполномоченном органе в целях реализации полномочий, указанных в пункте 8 настоящих Правил, перераспределенных в соответствии с Законом Воронежской области и обеспечения выполнения задач градостроительного зонирования.

2. Комиссия создается и прекращает свою деятельность приказом Уполномоченного органа.

3. Состав и порядок деятельности Комиссии утверждается приказом Уполномоченного органа.

Раздел 3. Положения об изменении видов разрешенного использования земельных участков и объектов капитального строительства физическими и юридическими лицами

10. Изменение видов разрешенного использования земельных участков и объектов капитального строительства

1. Для каждой из установленных настоящими Правилами территориальных зон могут устанавливаться основные, условно разрешенные и вспомогательные виды разрешенного использования земельных участков и объектов капитального строительства.

2. Изменение одного вида разрешенного использования земельных участков и объектов капитального строительства на другой вид такого использования осуществляется в соответствии с градостроительным регламентом при условии соблюдения требований технических регламентов.

3. Основные и вспомогательные виды разрешенного использования земельных участков и объектов капитального строительства правообладателями земельных участков и объектов капитального строительства, за исключением органов государственной власти, органов местного самоуправления, государственных и муниципальных учреждений, государственных и муниципальных унитарных предприятий, выбираются самостоятельно без дополнительных разрешений и согласования.

4. Решения об изменении одного вида разрешенного использования земельных участков и объектов капитального строительства, расположенных на землях, на которые действие градостроительных регламентов не распространяется или для которых градостроительные регламенты не устанавливаются, на другой вид такого использования принимаются в соответствии с федеральными законами.

11. Предоставление разрешения на условно разрешенный вид использования земельного участка или объекта капитального строительства

1. Физическое или юридическое лицо, заинтересованное в предоставлении разрешения на условно разрешенный вид использования земельного участка или объекта капитального строительства (далее - разрешение на условно разрешенный вид использования), направляет заявление о предоставлении разрешения на условно разрешенный вид использования в Комиссию. Заявление о предоставлении разрешения на условно разрешенный вид использования может быть направлено в форме электронного документа, подписанного электронной подписью в соответствии с требованиями Федерального закона от 06.04.2011 № 63-ФЗ «Об электронной подписи».

2. Порядок предоставления разрешения на условно разрешенный вид использования земельного участка или объекта капитального строительства определен статьей 39 ГрК РФ.

3. Проект решения о предоставлении разрешения на условно разрешенный вид использования подлежит рассмотрению на общественных обсуждениях или публичных слушаниях, проводимых в порядке, установленном статьей 5.1 ГрК РФ, с учетом положений статьи 39 ГрК РФ.

12. Предоставление разрешения на отклонение от предельных параметров разрешенного строительства, реконструкции объектов капитального строительства

1. Правообладатели земельных участков, размеры которых меньше установленных градостроительным регламентом минимальных размеров

земельных участков либо конфигурация, инженерно-геологические или иные характеристики которых неблагоприятны для застройки, вправе обратиться за разрешениями на отклонение от предельных параметров разрешенного строительства, реконструкции объектов капитального строительства (далее также – разрешение на отклонение от предельных параметров).

2. Правообладатели земельных участков вправе обратиться за разрешениями на отклонение от предельных параметров разрешенного строительства, реконструкции объектов капитального строительства, если такое отклонение необходимо в целях однократного изменения одного или нескольких предельных параметров разрешенного строительства, реконструкции объектов капитального строительства, установленных градостроительным регламентом для конкретной территориальной зоны, не более чем на десять процентов.

3. Порядок предоставления разрешения на отклонение от предельных параметров определен статьей 40 ГрК РФ.

4. Проект решения о предоставлении разрешения на отклонение от предельных параметров подлежит рассмотрению на общественных обсуждениях или публичных слушаниях, проводимых в порядке, установленном статьей 5.1 ГрК РФ, с учетом положений статьи 39 ГрК РФ, за исключением случая, указанного в части 1.1 статьи 40 ГрК РФ.

Раздел 4. Положения о подготовке документации по планировке территории органами местного самоуправления

13. Общие положения о подготовке документации по планировке территории

1. Подготовка документации по планировке территории осуществляется в целях обеспечения устойчивого развития территорий, в том числе выделения элементов планировочной структуры, установления границ земельных участков, установления границ зон планируемого размещения объектов капитального строительства.

2. Подготовка документации по планировке территории осуществляется в соответствии с главой 5 ГрК РФ.

3. Состав и содержание документации по планировке территории определяется ГрК РФ.

Раздел 5. Положения о проведении общественных обсуждений или публичных слушаний по вопросам землепользования и застройки

14. Общие положения о порядке проведения общественных обсуждений или публичных слушаний в сфере градостроительной деятельности

1. В целях соблюдения права человека на благоприятные условия жизнедеятельности, прав и законных интересов правообладателей земельных участков и объектов капитального строительства по проектам правил землепользования и застройки, проектам планировки территории, проектам межевания территории, проектам, предусматривающим внесение изменений в один из указанных утвержденных документов, проектам решений о предоставлении разрешения на условно разрешенный вид использования земельного участка или объекта капитального строительства, проектам решений о предоставлении разрешения на отклонение от предельных параметров разрешенного строительства, реконструкции объектов капитального строительства в соответствии с уставом муниципального образования и (или) нормативным правовым актом представительного органа муниципального образования и с учетом положений ГрК РФ проводятся общественные обсуждения или публичные слушания, за исключением случаев, предусмотренных ГрК РФ и другими федеральными законами.

2. Порядок проведения общественных обсуждений или публичных слушаний определяется ГрК РФ, Уставом Хохольского городского поселения Хохольского муниципального района Воронежской области и (или) нормативным правовым актом представительного органа муниципального образования.

Раздел 6. Положения о внесении изменений в Правила

15. Основания и порядок внесения изменений в Правила

1. Основания для рассмотрения вопроса о внесении изменений в настоящие Правила предусмотрены статьей 33 ГрК РФ.

2. Внесение изменений в Правила осуществляется в порядке, предусмотренном статьями 31 и 32 ГрК РФ, с учетом особенностей, установленных статьей 33 ГрК РФ.

Раздел 7. Положения о регулировании иных вопросов землепользования и застройки

16. Общие принципы регулирования иных вопросов землепользования и застройки на территории Хохольского городского поселения Хохольского муниципального района Воронежской области

Иные вопросы землепользования и застройки на территории Хохольского городского поселения Хохольского муниципального района Воронежской области регулируются законодательством Российской Федерации, Воронежской области, муниципальными правовыми актами Хохольского городского поселения Хохольского муниципального района Воронежской области.


ЧАСТЬ II. КАРТА ГРАДОСТРОИТЕЛЬНОГО ЗОНИРОВАНИЯ

17. Карты градостроительного зонирования

1. Карта градостроительного зонирования территории Хохольского городского поселения Хохольского муниципального района Воронежской области.

ПРАВИЛА ЗЕМЛЕПОЛЬЗОВАНИЯ И ЗАСТРОЙКИ

Карта градостроительного зонирования территории Хохольского городского поселения Хохольского муниципального района Воронежской области

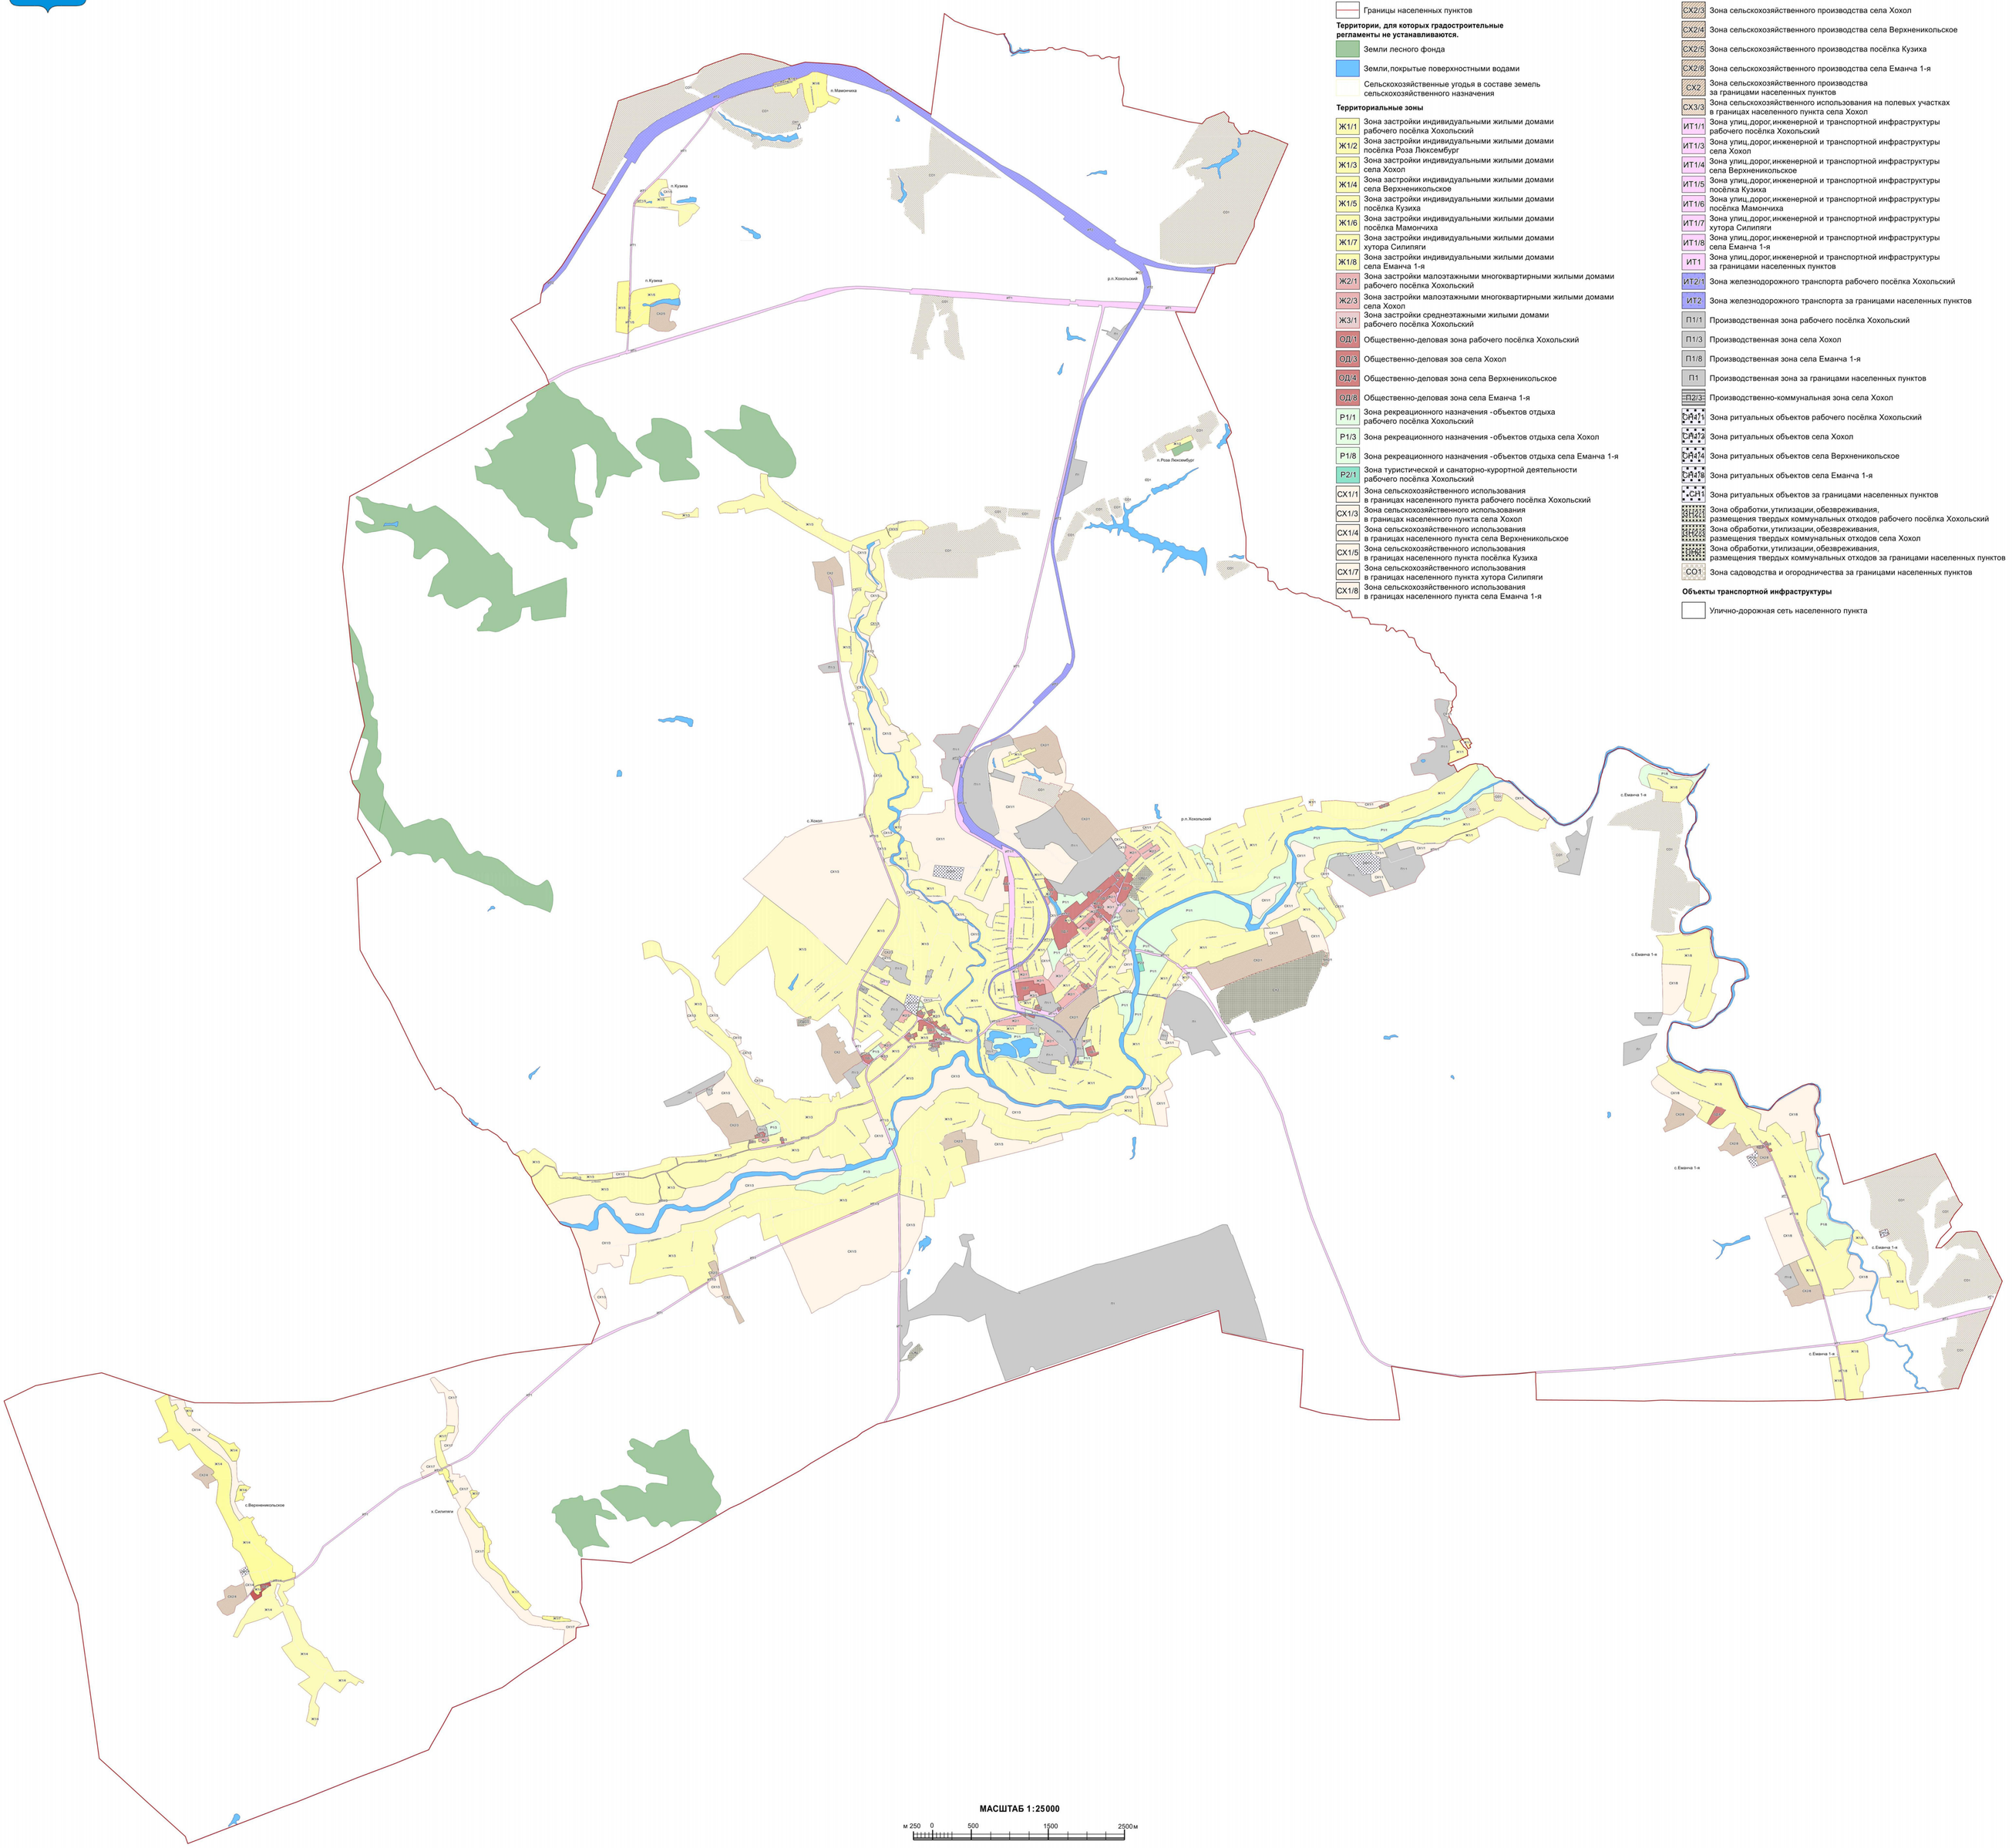

УСЛОВНЫЕ ОБОЗНАЧЕНИЯ

Территориальные границы

- Границы городских поселений
- Границы населенных пунктов

Территории, для которых градостроительные регламенты не устанавливаются.

- Земли лесного фонда
- Земли, покрытые поверхностными водами
- Сельскохозяйственные угодья в составе земель сельскохозяйственного назначения

Территориальные зоны

- Ж1/1 Зона застройки индивидуальными жилыми домами рабочего посёлка Хохольский
- Ж1/2 Зона застройки индивидуальными жилыми домами посёлка Роза Люксембург
- Ж1/3 Зона застройки индивидуальными жилыми домами села Хохол
- Ж1/4 Зона застройки индивидуальными жилыми домами села Верхнениколькое
- Ж1/5 Зона застройки индивидуальными жилыми домами посёлка Кузиха
- Ж1/6 Зона застройки индивидуальными жилыми домами посёлка Мамончиха
- Ж1/7 Зона застройки индивидуальными жилыми домами хутора Силипяги
- Ж1/8 Зона застройки индивидуальными жилыми домами села Еманча 1-я
- Ж2/1 Зона застройки малоэтажными многоквартирными жилыми домами рабочего посёлка Хохольский
- Ж2/3 Зона застройки малоэтажными многоквартирными жилыми домами села Хохол
- Ж3/1 Зона застройки среднеэтажными жилыми домами рабочего посёлка Хохольский
- ОД/1 Общественно-деловая зона рабочего посёлка Хохольский
- ОД/3 Общественно-деловая зоа села Хохол
- ОД/4 Общественно-деловая зона села Верхнениколькое
- ОД/8 Общественно-деловая зона села Еманча 1-я
- Р1/1 Зона рекреационного назначения - объектов отдыха рабочего посёлка Хохольский
- Р1/3 Зона рекреационного назначения - объектов отдыха села Хохол
- Р1/8 Зона рекреационного назначения - объектов отдыха села Еманча 1-я
- Р2/1 Зона туристической и санаторно-курортной деятельности рабочего посёлка Хохольский
- СХ1/1 Зона сельскохозяйственного использования в границах населенного пункта рабочего посёлка Хохольский
- СХ1/3 Зона сельскохозяйственного использования в границах населенного пункта села Хохол
- СХ1/4 Зона сельскохозяйственного использования в границах населенного пункта села Верхнениколькое
- СХ1/5 Зона сельскохозяйственного использования в границах населенного пункта посёлка Кузиха
- СХ1/7 Зона сельскохозяйственного использования в границах населенного пункта хутора Силипяги
- СХ1/8 Зона сельскохозяйственного использования в границах населенного пункта села Еманча 1-я
- СХ2/1 Зона сельскохозяйственного производства рабочего посёлка Хохольский
- СХ2/3 Зона сельскохозяйственного производства села Хохол
- СХ2/4 Зона сельскохозяйственного производства села Верхнениколькое
- СХ2/5 Зона сельскохозяйственного производства посёлка Кузиха
- СХ2/8 Зона сельскохозяйственного производства села Еманча 1-я
- СХ2 Зона сельскохозяйственного производства за границами населенных пунктов
- СХ3/3 Зона сельскохозяйственного использования на полевых участках в границах населенного пункта села Хохол
- ИТ1/1 Зона улиц, дорог, инженерной и транспортной инфраструктуры рабочего посёлка Хохольский
- ИТ1/3 Зона улиц, дорог, инженерной и транспортной инфраструктуры села Хохол
- ИТ1/4 Зона улиц, дорог, инженерной и транспортной инфраструктуры села Верхнениколькое
- ИТ1/5 Зона улиц, дорог, инженерной и транспортной инфраструктуры посёлка Кузиха
- ИТ1/6 Зона улиц, дорог, инженерной и транспортной инфраструктуры посёлка Мамончиха
- ИТ1/7 Зона улиц, дорог, инженерной и транспортной инфраструктуры хутора Силипяги
- ИТ1/8 Зона улиц, дорог, инженерной и транспортной инфраструктуры села Еманча 1-я
- ИТ1 Зона улиц, дорог, инженерной и транспортной инфраструктуры за границами населенных пунктов
- ИТ2/1 Зона железнодорожного транспорта рабочего посёлка Хохольский
- ИТ2 Зона железнодорожного транспорта за границами населенных пунктов
- П1/1 Производственная зона рабочего посёлка Хохольский
- П1/3 Производственная зона села Хохол
- П1/8 Производственная зона села Еманча 1-я
- П1 Производственная зона за границами населенных пунктов
- П2/3 Производственно-коммунальная зона села Хохол
- СН1/1 Зона ритуальных объектов рабочего посёлка Хохольский
- СН1/2 Зона ритуальных объектов села Хохол
- СН1/4 Зона ритуальных объектов села Верхнениколькое
- СН1/8 Зона ритуальных объектов села Еманча 1-я
- СН1 Зона ритуальных объектов за границами населенных пунктов
- Зона обработки, утилизации, обезвреживания, размещения твердых коммунальных отходов рабочего посёлка Хохольский
- Зона обработки, утилизации, обезвреживания, размещения твердых коммунальных отходов села Хохол
- Зона обработки, утилизации, обезвреживания, размещения твердых коммунальных отходов за границами населенных пунктов
- СО1 Зона садоводства и огородничества за границами населенных пунктов

Объекты транспортной инфраструктуры

- Улично-дорожная сеть населенного пункта


МАСШТАБ 1:25000

м 250 0 500 1500 2500 м

2. Карта градостроительного зонирования с отображением зон с особыми условиями использования территории Хохольского городского поселения Хохольского муниципального района Воронежской области.

ПРАВИЛА ЗЕМЛЕПОЛЬЗОВАНИЯ И ЗАСТРОЙКИ

Карта градостроительного зонирования с отображением зон с особыми условиями использования территории Хохольского городского поселения Хохольского муниципального района Воронежской области

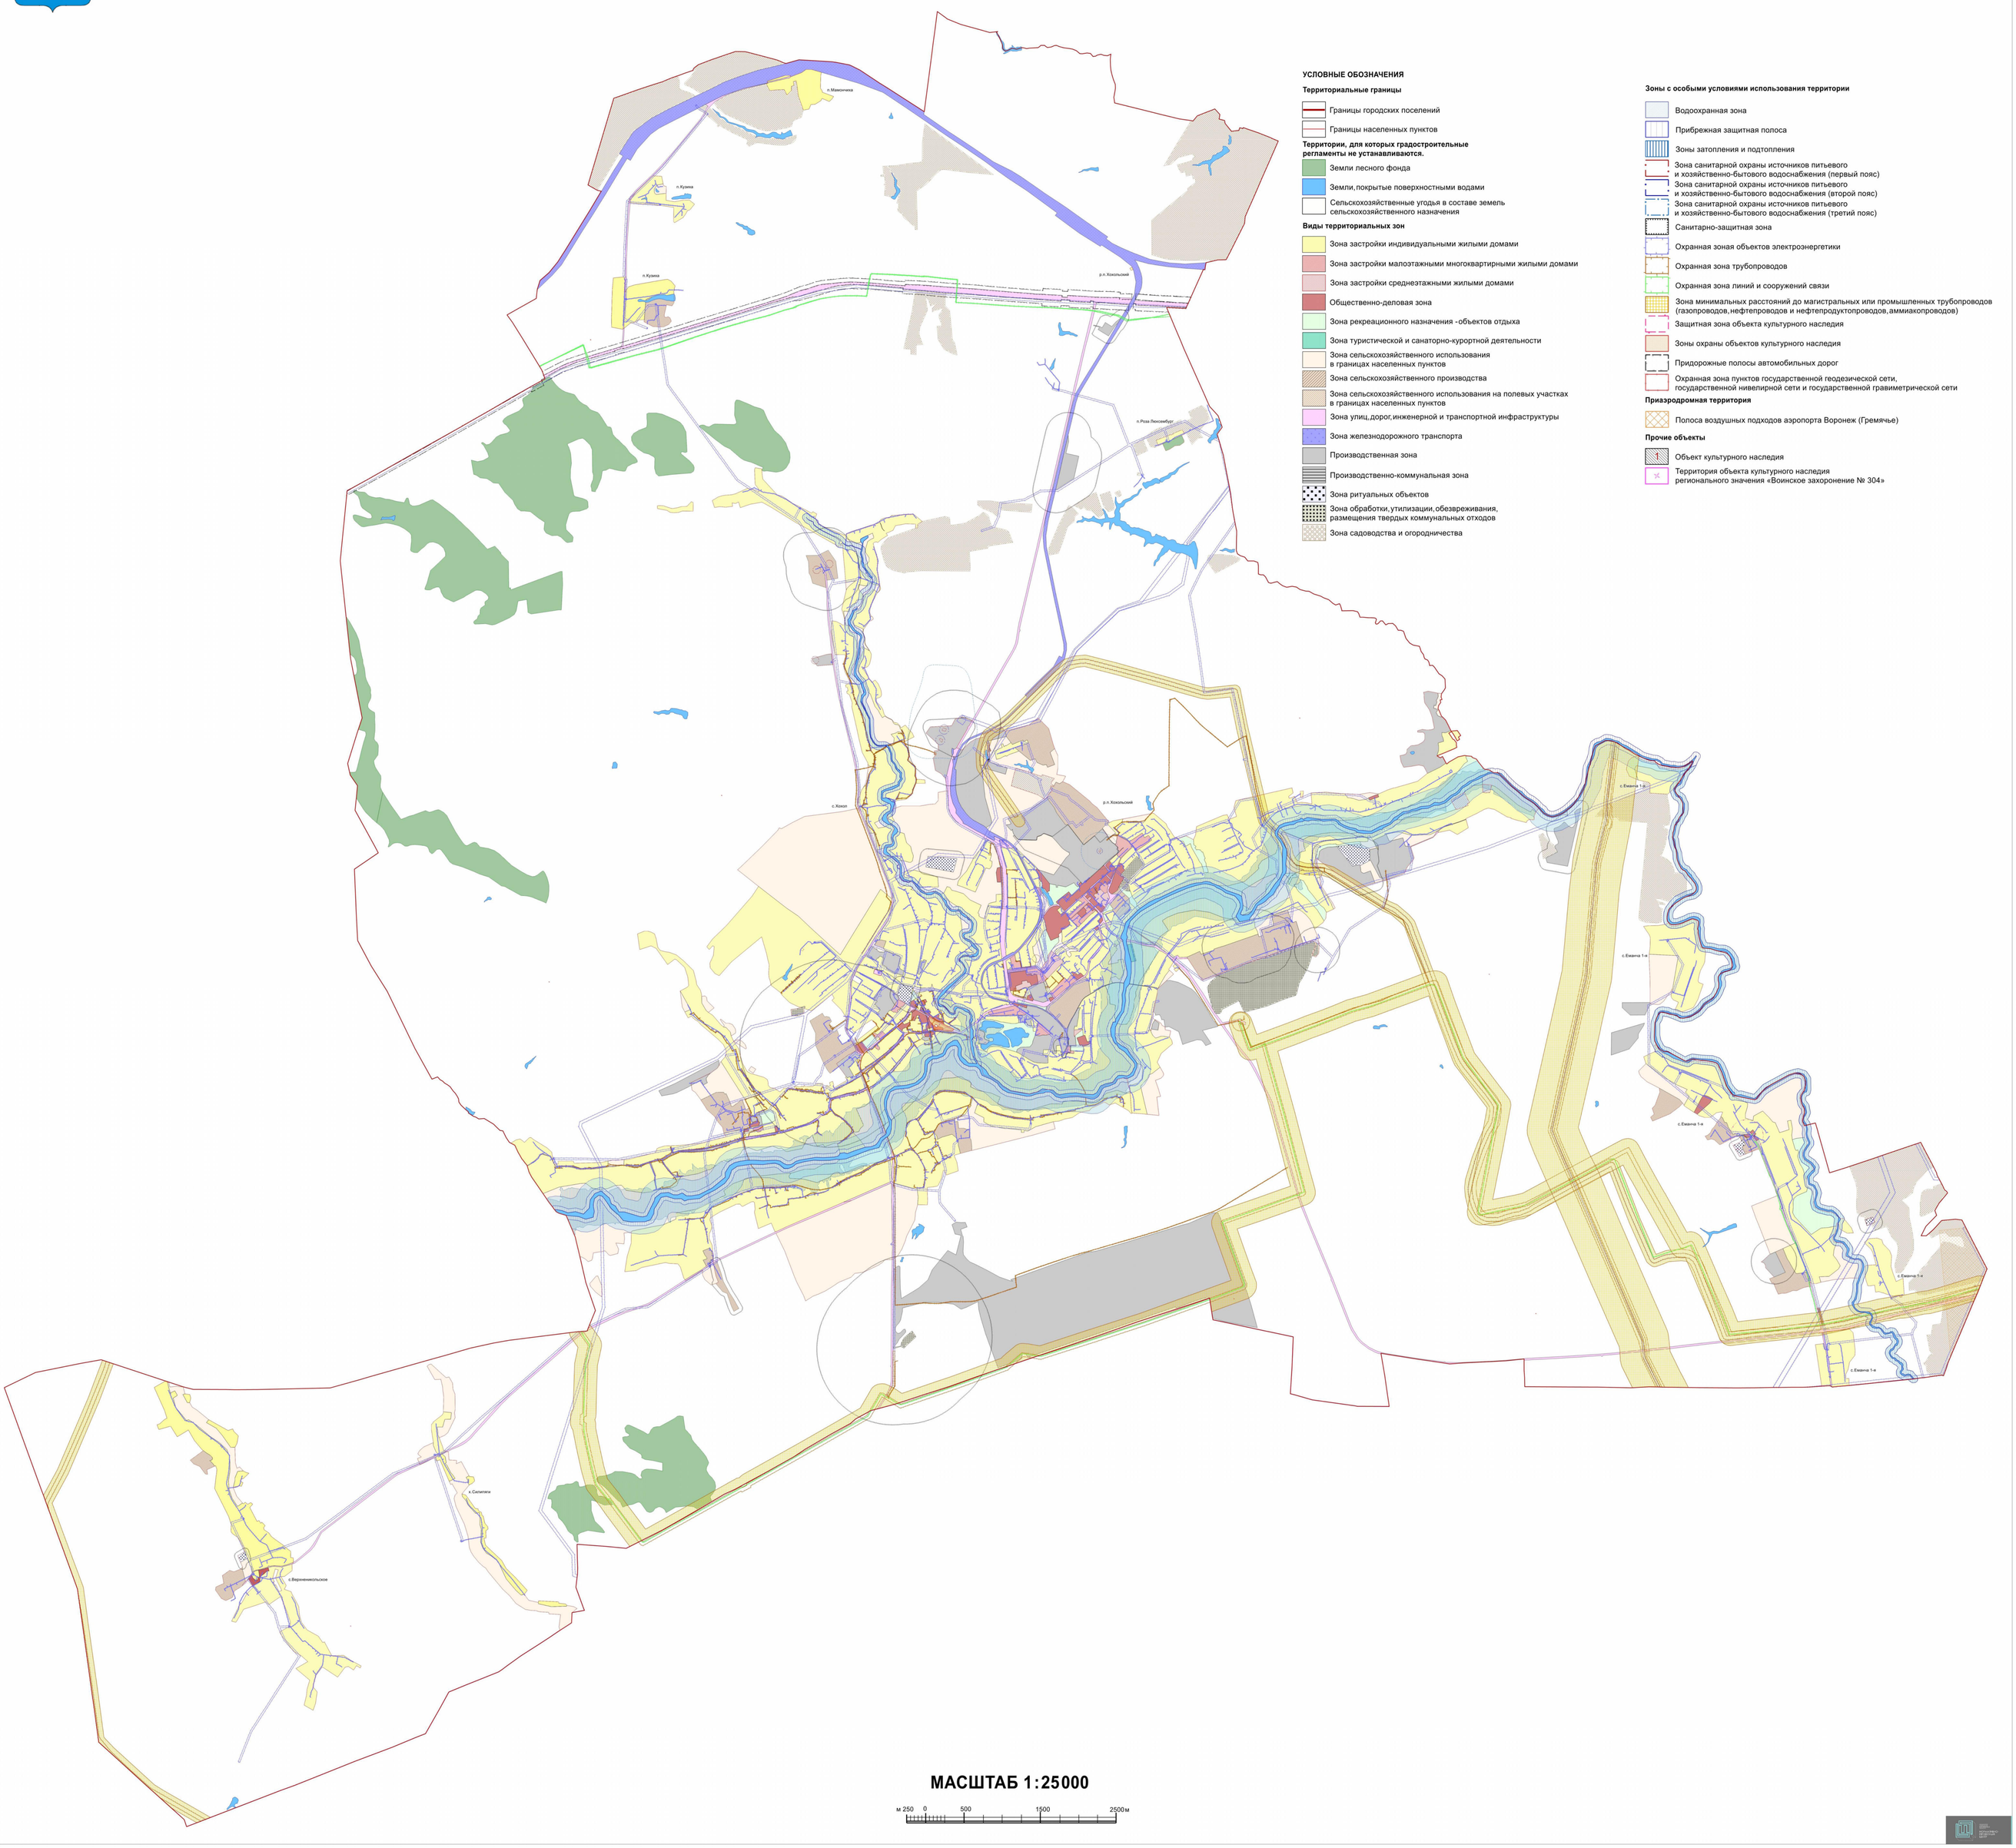

УСЛОВНЫЕ ОБОЗНАЧЕНИЯ

Территориальные границы

- Границы городских поселений
- Границы населенных пунктов

Территории, для которых градостроительные регламенты не устанавливаются.

- Земли лесного фонда
- Земли, покрытые поверхностными водами
- Сельскохозяйственные угодья в составе земель сельскохозяйственного назначения

Виды территориальных зон

- Зона застройки индивидуальными жилыми домами
- Зона застройки малоэтажными многоквартирными жилыми домами
- Зона застройки среднеэтажными жилыми домами
- Общественно-деловая зона
- Зона рекреационного назначения - объектов отдыха
- Зона туристической и санаторно-курортной деятельности
- Зона сельскохозяйственного использования в границах населенных пунктов
- Зона сельскохозяйственного производства
- Зона сельскохозяйственного использования на полевых участках в границах населенных пунктов
- Зона улиц, дорог, инженерной и транспортной инфраструктуры
- Зона железнодорожного транспорта
- Производственная зона
- Производственно-коммунальная зона
- Зона ритуальных объектов
- Зона обработки, утилизации, обезвреживания, размещения твердых коммунальных отходов
- Зона садоводства и огородничества

Зоны с особыми условиями использования территории

- Водоохранная зона
- Прибрежная защитная полоса
- Зоны затопления и подтопления
- Зона санитарной охраны источников питьевого и хозяйственно-бытового водоснабжения (первый пояс)
- Зона санитарной охраны источников питьевого и хозяйственно-бытового водоснабжения (второй пояс)
- Зона санитарной охраны источников питьевого и хозяйственно-бытового водоснабжения (третий пояс)
- Санитарно-защитная зона
- Охранная зоная объектов электроэнергетики
- Охранная зона трубопроводов
- Охранная зона линий и сооружений связи
- Зона минимальных расстояний до магистральных или промышленных трубопроводов (газопроводов, нефтепроводов и нефтепродуктопроводов, аммиакопроводов)
- Защитная зона объекта культурного наследия
- Зоны охраны объектов культурного наследия
- Придорожные полосы автомобильных дорог
- Охранная зона пунктов государственной геодезической сети, государственной нивелирной сети и государственной гравиметрической сети

Приаэродромная территория

- Полоса воздушных подходов аэропорта Воронеж (Гремячье)

Прочие объекты

- Объект культурного наследия
- Территория объекта культурного наследия регионального значения «Воинское захоронение № 304»

МАСШТАБ 1:25000

м 250 0 500 1500 2500 м

2.1. На территории Хохольского городского поселения Хохольского муниципального района Воронежской области располагаются следующие объекты культурного наследия:

№ п/п	Наименование объекта культурного наследия	Сведения о границах территории объекта культурного наследия	Сведения о границах защитной зоны объекта культурного наследия	Сведения о границах зоны охраны объекта культурного наследия
1	Церковь Знамения	Не установлена	Установлена приказом управления по охране объектов культурного наследия Воронежской области от 28.11.2019 № 71-01-07/326 «Об утверждении графического описания местоположения границ (с перечнем координат характерных точек этих границ) защитных зон объектов культурного наследия, расположенных на территории Воронежской области»	Не установлена
2	Воинское захоронение № 304	Установлена приказом управления по охране объектов культурного наследия Воронежской области от 03.02.2020 № 71-01-07/19 «О включении выявленного объекта культурного наследия в единый государственный реестр объектов культурного наследия (памятников истории и культуры) народов Российской Федерации в качестве объекта культурного наследия регионального значения «Воинское захоронение № 304»	Прекратила существование со дня внесения в Единый государственный реестр недвижимости сведений о зонах охраны объекта культурного наследия, утвержденных постановлением правительства Воронежской области от 26.10.2021 № 625 «Об утверждении зон охраны объекта культурного наследия регионального значения «Воинское захоронение № 304», расположенного по адресу: Воронежская область, Хохольский район, с. Хохол, ул. Центральная, участок 15 Б на центральной площади с. Хохол, и требований к градостроительным регламентам в границах территорий указанных зон»	Установлена постановлением правительства Воронежской области от 26.10.2021 № 625 «Об утверждении зон охраны объекта культурного наследия регионального значения «Воинское захоронение № 304», расположенного по адресу: Воронежская область, Хохольский район, с. Хохол, ул. Центральная, участок 15 Б на центральной площади с. Хохол, и требований к градостроительным регламентам в границах территорий указанных зон»

18. Перечень территориальных зон, установленных на карте градостроительного зонирования

1. Порядок установления территориальных зон определен статьей 34 ГрК РФ. На карте градостроительного зонирования установлены следующие виды территориальных зон:

Наименование территориальной зоны	Кодовое обозначение территориальной зоны
Жилые зоны	
Зона застройки индивидуальными жилыми домами	**Ж1**
Зона застройки малоэтажными многоквартирными жилыми домами	**Ж2**
Зона застройки среднеэтажными жилыми домами	**Ж3**
Общественно-деловые зоны	
Общественно-деловая зона	**ОД**
Производственные и коммунально-складские зоны	
Производственная зона	**П1**
Производственно-коммунальная зона	**П2**
Зоны инженерной и транспортной инфраструктуры	
Зона улиц, дорог, инженерной и транспортной инфраструктуры	**ИТ1**
Зона железнодорожного транспорта	**ИТ2**
Зоны сельскохозяйственного использования	
Зона сельскохозяйственного использования в границах населенных пунктов	**СХ1**
Зона сельскохозяйственного производства	**СХ2**
Зона сельскохозяйственного использования на полевых участках в границах населенных пунктов	**СХ3**
Зоны рекреационного назначения	
Зона рекреационного назначения - объектов отдыха	**Р1**
Зона туристической и санаторно-курортной деятельности	**Р2**
Зоны специального назначения	
Зона ритуальных объектов	**СН1**
Зона обработки, утилизации, обезвреживания, размещения твердых коммунальных отходов	**СН2**
Зоны ведения садоводства для собственных нужд граждан	
Зона садоводства и огородничества	**СО1**

2. Настоящими Правилами на территории Хохольского городского поселения Хохольского муниципального района Воронежской области установлены следующие территориальные зоны:

Наименование территориальной зоны	Кодовое обозначение территориальной зоны
Жилые зоны	
Зона застройки индивидуальными жилыми домами рабочего посёлка Хохольский	**Ж1/1**
Зона застройки индивидуальными жилыми домами посёлка Роза Люксембург	**Ж1/2**

Наименование территориальной зоны	Кодовое обозначение территориальной зоны
Зона застройки индивидуальными жилыми домами села Хохол	**Ж1/3**
Зона застройки индивидуальными жилыми домами села Верхненикольское	**Ж1/4**
Зона застройки индивидуальными жилыми домами посёлка Кузиха	**Ж1/5**
Зона застройки индивидуальными жилыми домами посёлка Мамончиха	**Ж1/6**
Зона застройки индивидуальными жилыми домами хутора Силипяги	**Ж1/7**
Зона застройки индивидуальными жилыми домами села Еманча 1-я	**Ж1/8**
Зона застройки малоэтажными многоквартирными жилыми домами рабочего посёлка Хохольский	**Ж2/1**
Зона застройки малоэтажными многоквартирными жилыми домами села Хохол	**Ж2/3**
Зона застройки среднеэтажными жилыми домами рабочего посёлка Хохольский	**Ж3/1**
Общественно-деловые зоны	
Общественно-деловая зона рабочего посёлка Хохольский	**ОД/1**
Общественно-деловая зона села Хохол	**ОД/3**
Общественно-деловая зона села Верхненикольское	**ОД/4**
Общественно-деловая зона села Еманча 1-я	**ОД/8**
Производственные и коммунально-складские зоны	
Производственная зона рабочего посёлка Хохольский	**П1/1**
Производственная зона села Хохол	**П1/3**
Производственная зона села Еманча 1-я	**П1/8**
Производственная зона за границами населенных пунктов	**П1**
Производственно-коммунальная села Хохол	**П2/3**
Зоны инженерной и транспортной инфраструктуры	
Зона улиц, дорог, инженерной и транспортной инфраструктуры рабочего посёлка Хохольский	**ИТ1/1**
Зона улиц, дорог, инженерной и транспортной инфраструктуры села Хохол	**ИТ1/3**
Зона улиц, дорог, инженерной и транспортной инфраструктуры села Верхненикольское	**ИТ1/4**
Зона улиц, дорог, инженерной и транспортной инфраструктуры посёлка Кузиха	**ИТ1/5**
Зона улиц, дорог, инженерной и транспортной инфраструктуры посёлка Мамончиха	**ИТ1/6**
Зона улиц, дорог, инженерной и транспортной инфраструктуры хутора Силипяги	**ИТ1/7**
Зона улиц, дорог, инженерной и транспортной инфраструктуры села Еманча 1-я	**ИТ1/8**
Зона улиц, дорог, инженерной и транспортной инфраструктуры за границами населенных пунктов	**ИТ1**
Зона железнодорожного транспорта рабочего посёлка Хохольский	**ИТ2/1**
Зона железнодорожного транспорта за границами населенных пунктов	**ИТ2**
Зоны сельскохозяйственного использования	
Зона сельскохозяйственного использования в границах населенного пункта рабочего посёлка Хохольский	**СХ1/1**

Наименование территориальной зоны	Кодовое обозначение территориальной зоны
Зона сельскохозяйственного использования в границах населенного пункта села Хохол	**СХ1/3**
Зона сельскохозяйственного использования в границах населенного пункта села Верхненикольское	**СХ1/4**
Зона сельскохозяйственного использования в границах населенного пункта посёлка Кузиха	**СХ1/5**
Зона сельскохозяйственного использования в границах населенного пункта хутора Силипяги	**СХ1/7**
Зона сельскохозяйственного использования в границах населенного пункта села Еманча 1-я	**СХ1/8**
Зона сельскохозяйственного производства рабочего посёлка Хохольский	**СХ2/1**
Зона сельскохозяйственного производства села Хохол	**СХ2/3**
Зона сельскохозяйственного производства села Верхненикольское	**СХ2/4**
Зона сельскохозяйственного производства посёлка Кузиха	**СХ2/5**
Зона сельскохозяйственного производства села Еманча 1-я	**СХ2/8**
Зона сельскохозяйственного производства за границами населенных пунктов	**СХ2**
Зона сельскохозяйственного использования на полевых участках в границах населенного пункта села Хохол	**СХ3/3**
Зоны рекреационного назначения	
Зона рекреационного назначения - объектов отдыха рабочего посёлка Хохольский	**Р1/1**
Зона рекреационного назначения - объектов отдыха села Хохол	**Р1/3**
Зона рекреационного назначения - объектов отдыха села Еманча 1-я	**Р1/8**
Зона туристической и санаторно-курортной деятельности рабочего посёлка Хохольский	**Р2/1**
Зоны специального назначения	
Зона ритуальных объектов рабочего посёлка Хохольский	**СН1/1**
Зона ритуальных объектов села Хохол	**СН1/3**
Зона ритуальных объектов села Верхненикольское	**СН1/4**
Зона ритуальных объектов села Еманча 1-я	**СН1/8**
Зона ритуальных объектов за границами населенных пунктов	**СН1**
Зона обработки, утилизации, обезвреживания, размещения твердых коммунальных отходов рабочего посёлка Хохольский	**СН2/1**
Зона обработки, утилизации, обезвреживания, размещения твердых коммунальных отходов села Хохол	**СН2/3**
Зона обработки, утилизации, обезвреживания, размещения твердых коммунальных отходов за границами населенных пунктов	**СН2**
Зоны ведения садоводства для собственных нужд граждан	
Зона садоводства и огородничества за границами населенных пунктов	**СО1**

3. Сведения о границах территориальных зон, содержащие графическое описание местоположения границ территориальных зон, перечень координат

характерных точек границ территориальных зон рабочего посёлка Хохольский, являются приложением № 1 к настоящим Правилам.

4. Сведения о границах территориальных зон, содержащие графическое описание местоположения границ территориальных зон, перечень координат характерных точек границ территориальных зон посёлка Роза Люксембург, являются приложением № 2 к настоящим Правилам.

5. Сведения о границах территориальных зон, содержащие графическое описание местоположения границ территориальных зон, перечень координат характерных точек границ территориальных зон села Хохол, являются приложением № 3 к настоящим Правилам.

6. Сведения о границах территориальных зон, содержащие графическое описание местоположения границ территориальных зон, перечень координат характерных точек границ территориальных зон села Верхненикольское, являются приложением № 4 к настоящим Правилам.

7. Сведения о границах территориальных зон, содержащие графическое описание местоположения границ территориальных зон, перечень координат характерных точек границ территориальных зон посёлка Кузиха, являются приложением № 5 к настоящим Правилам.

8. Сведения о границах территориальных зон, содержащие графическое описание местоположения границ территориальных зон, перечень координат характерных точек границ территориальных зон посёлка Мамончиха, являются приложением № 6 к настоящим Правилам.

9. Сведения о границах территориальных зон, содержащие графическое описание местоположения границ территориальных зон, перечень координат характерных точек границ территориальных зон хутора Силипяги, являются приложением № 7 к настоящим Правилам.

10. Сведения о границах территориальных зон, содержащие графическое описание местоположения границ территориальных зон, перечень координат характерных точек границ территориальных зон села Емача 1-я, являются приложением № 8 к настоящим Правилам.

11. Сведения о границах территориальных зон, содержащие графическое описание местоположения границ территориальных зон, перечень координат характерных точек границ территориальных зон, расположенных за границами населенных пунктов на территории Хохольского городского поселения, являются приложением № 9 к настоящим Правилам.

ЧАСТЬ III. ГРАДОСТРОИТЕЛЬНЫЕ РЕГЛАМЕНТЫ

19. Общие положения о градостроительном регламенте

1. Градостроительным регламентом определяется правовой режим земельных участков, равно как всего, что находится над и под поверхностью земельных участков и используется в процессе их застройки и последующей эксплуатации объектов капитального строительства.

2. Действие градостроительного регламента распространяется в равной мере на все земельные участки и объекты капитального строительства, расположенные в пределах границ территориальной зоны, обозначенной на карте градостроительного зонирования.

3. Земли и земельные участки, на которые действие градостроительных регламентов не распространяется или для которых градостроительные регламенты не устанавливаются, определены статьей 36 ГрК РФ.

20. Виды разрешенного использования

1. Разрешенное использование земельных участков и объектов капитального строительства может быть следующих видов:

– основные виды разрешенного использования;

– условно разрешенные виды использования;

– вспомогательные виды разрешенного использования, допустимые только в качестве дополнительных по отношению к основным видам разрешенного использования и условно разрешенным видам использования и осуществляемые совместно с ними.

2. Виды разрешенного использования (далее – ВРИ) земельных участков в настоящих Правилах определяются в соответствии с приказом Федеральной службы государственной регистрации, кадастра и картографии от 10.11.2020 № П/0412 «Об утверждении классификатора видов разрешенного использования земельных участков».

21. Градостроительные регламенты территориальных зон

1. Градостроительные регламенты территориальных зон Ж1/1, Ж1/2, Ж1/3, Ж1/4, Ж1/5, Ж1/6, Ж1/7, Ж1/8

№ п/п	Код ВРИ	Наименование ВРИ	Предельные (минимальные и (или) максимальные) размеры земельных участков, в том числе их площадь, м²		Максимальный процент застройки в границах земельного участка	Предельное количество этажей или предельная высота зданий, строений, сооружений	Минимальные отступы от границ земельных участков в целях определения мест допустимого размещения зданий, строений, сооружений, за пределами которых запрещено строительство зданий, строений, сооружений
			min	max			
ОСНОВНЫЕ ВИДЫ РАЗРЕШЕННОГО ИСПОЛЬЗОВАНИЯ ЗЕМЕЛЬНЫХ УЧАСТКОВ И ОБЪЕКТОВ КАПИТАЛЬНОГО СТРОИТЕЛЬСТВА							
1	2.1	Для индивидуального жилищного строительства	300	3000	50%	3 этажа*	3 метра**
2	2.3	Блокированная жилая застройка	80	3000	50%	3 этажа*	3 метра**; 0 метров – при примыкании к соседним зданиям
3	2.2	Для ведения личного подсобного хозяйства (приусадебный земельный участок)	300	5000	30%	3 этажа*	3 метра**
4	13.1	Ведение огородничества	10	4500	0%	не подлежат установлению	
5	3.1	Коммунальное обслуживание	не подлежат установлению		60%	3 этажа	3 метра
6	3.1.2	Административные здания организаций, обеспечивающих предоставление коммунальных услуг	не подлежат установлению		60%	3 этажа	3 метра
7	3.2.2	Оказание социальной помощи населению	не подлежат установлению		60%	3 этажа	3 метра
8	3.2.3	Оказание услуг связи	не подлежат установлению		60%	3 этажа	3 метра
9	3.4.1	Амбулаторно-поликлиническое обслуживание	не подлежат установлению			3 этажа	3 метра
10	3.5.1	Дошкольное, начальное и среднее общее образование	не подлежат установлению			4 этажа	3 метра
11	3.6.2.	Парки культуры и отдыха	не подлежат установлению				

№ п/п	Код ВРИ	Наименование ВРИ	Предельные (минимальные и (или) максимальные) размеры земельных участков, в том числе их площадь, м²		Максимальный процент застройки в границах земельного участка	Предельное количество этажей или предельная высота зданий, строений, сооружений	Минимальные отступы от границ земельных участков в целях определения мест допустимого размещения зданий, строений, сооружений, за пределами которых запрещено строительство зданий, строений, сооружений
			min	max			
12	5.1.3	Площадки для занятий спортом	не подлежат установлению				
13	6.8	Связь	не подлежат установлению				3 метра
14	11.0	Водные объекты	не подлежат установлению				
15	11.1	Общее пользование водными объектами	не подлежат установлению				
16	12.0	Земельные участки (территории) общего пользования	не подлежат установлению				
17	12.0.1	Улично-дорожная сеть	не подлежат установлению				
18	12.0.2	Благоустройство территории	не подлежат установлению				
УСЛОВНО РАЗРЕШЕННЫЕ ВИДЫ ИСПОЛЬЗОВАНИЯ ЗЕМЕЛЬНЫХ УЧАСТКОВ И ОБЪЕКТОВ КАПИТАЛЬНОГО СТРОИТЕЛЬСТВА							
19	2.1.1	Малоэтажная многоквартирная жилая застройка	600	не подлежит установлению	45%	4 этажа	6 метров
20	2.7.1	Хранение автотранспорта	не подлежат установлению				
21	3.2	Социальное обслуживание	не подлежат установлению		60%	3 этажа	6 метров
22	3.2.4	Общежития	600	не подлежит установлению	45%	4 этажа	6 метров
23	3.3	Бытовое обслуживание	200	5000	60%	3 этажа	3 метра
24	3.6.1	Объекты культурно-досуговой деятельности	200	5000	60%	3 этажа	3 метра
25	3.7.1	Осуществление религиозных обрядов	не подлежат установлению				3 метра
26	3.8.1	Государственное управление	не подлежат установлению		60%	4 этажа	3 метра
27	3.10.1	Амбулаторное ветеринарное обслуживание	200	5000	60%	3 этажа	3 метра
28	4.1	Деловое управление	не подлежат установлению		60%	4 этажа	3 метра
29	4.3	Рынки	не подлежат установлению		45%	3 этажа	3 метра
30	4.4	Магазины	200	5000	60%	3 этажа	3 метра

№ п/п	Код ВРИ	Наименование ВРИ	Предельные (минимальные и (или) максимальные) размеры земельных участков, в том числе их площадь, м²		Максимальный процент застройки в границах земельного участка	Предельное количество этажей или предельная высота зданий, строений, сооружений	Минимальные отступы от границ земельных участков в целях определения мест допустимого размещения зданий, строений, сооружений, за пределами которых запрещено строительство зданий, строений, сооружений
			min	max			
31	4.5	Банковская и страховая деятельность	не подлежат установлению		60%	3 этажа	3 метра
32	4.6	Общественное питание	200	5000	50%	3 этажа	3 метра
33	4.7	Гостиничное обслуживание	600	не подлежит установлению	45%	4 этажа	6 метров
34	4.9	Служебные гаражи	не подлежит установлению	5000	60%	не подлежит установлению	3 метра
35	5.1.2	Обеспечение занятий спортом в помещениях	не подлежат установлению		45%	не подлежит установлению	3 метра
36	8.3	Обеспечение внутреннего правопорядка	не подлежат установлению				3 метра
37	13.1	Ведение огородничества	100	4500	0%	не подлежат установлению	
38	13.2	Ведение садоводства	400	2000	30%	3 этажа	3 метра

* для вспомогательных видов – 1 этаж;

** от вспомогательных видов – 1 метр.

Не допускается размещать со стороны улицы вспомогательные строения, за исключением гаражей. Допускается блокировка хозяйственных построек на смежных земельных участках по взаимному согласию домовладельцев с учетом пожарных требований.

Ограничения использования земельных участков и объектов капитального строительства, устанавливаемые в соответствии с законодательством Российской Федерации, определяются пунктом 22 настоящих Правил.

2. Градостроительные регламенты территориальных зон Ж2/1, Ж2/3

№ п/п	Код ВРИ	Наименование ВРИ	Предельные (минимальные и (или) максимальные) размеры земельных участков, в том числе их площадь, м²		Максимальный процент застройки в границах земельного участка	Предельное количество этажей или предельная высота зданий, строений, сооружений	Минимальные отступы от границ земельных участков в целях определения мест допустимого размещения зданий, строений, сооружений, за пределами которых запрещено строительство зданий, строений, сооружений
			min	max			
ОСНОВНЫЕ ВИДЫ РАЗРЕШЕННОГО ИСПОЛЬЗОВАНИЯ ЗЕМЕЛЬНЫХ УЧАСТКОВ И ОБЪЕКТОВ КАПИТАЛЬНОГО СТРОИТЕЛЬСТВА							
1	2.1.1	Малоэтажная многоквартирная жилая застройка	600	не подлежит установлению	45%	4 этажа	6 метров
2	2.3	Блокированная жилая застройка	100	3000	50%	3 этажа*	3 метра**; 0 метров – при примыкании к соседним зданиям
3	2.7.1	Хранение автотранспорта	не подлежат установлению				
4	3.1	Коммунальное обслуживание	не подлежат установлению		60%	3 этажа	3 метра
5	3.1.1	Предоставление коммунальных услуг	не подлежит установлению	5000	не подлежат установлению		
6	3.1.2	Административные здания организаций, обеспечивающих предоставление коммунальных услуг	не подлежат установлению		60%	3 этажа	3 метра
7	3.2.4	Общежития	600	не подлежит установлению	45%	4 этажа	6 метров
8	3.6.1	Объекты культурно-досуговой деятельности	200	5000	60%	3 этажа	3 метра
9	3.2.2	Оказание социальной помощи населению	не подлежат установлению		60%	3 этажа	3 метра
10	3.2.3	Оказание услуг связи	не подлежат установлению		60%	3 этажа	3 метра
11	3.4.1	Амбулаторно-поликлиническое обслуживание	не подлежат установлению			3 этажа	3 метра
12	3.5.1	Дошкольное, начальное и среднее общее образование	не подлежат установлению			4 этажа	3 метра
13	3.6.2.	Парки культуры и отдыха	не подлежат установлению				

№ п/п	Код ВРИ	Наименование ВРИ	Предельные (минимальные и (или) максимальные) размеры земельных участков, в том числе их площадь, м²		Максимальный процент застройки в границах земельного участка	Предельное количество этажей или предельная высота зданий, строений, сооружений	Минимальные отступы от границ земельных участков в целях определения мест допустимого размещения зданий, строений, сооружений, за пределами которых запрещено строительство зданий, строений, сооружений
			min	max			
14	3.8.1	Государственное управление	не подлежат установлению		60%	4 этажа	3 метра
15	4.5	Банковская и страховая деятельность	не подлежит установлению	3000	60%	3 этажа	3 метра
16	5.1.2	Обеспечение занятий спортом в помещениях	не подлежат установлению		50%	не подлежит установлению	3 метра
17	5.1.3	Площадки для занятий спортом	не подлежат установлению				
18	6.8	Связь	не подлежат установлению				3 метра
19	12.0	Земельные участки (территории) общего пользования	не подлежат установлению				
20	12.0.1	Улично-дорожная сеть	не подлежат установлению				
21	12.0.2	Благоустройство территории	не подлежат установлению				
УСЛОВНО РАЗРЕШЕННЫЕ ВИДЫ ИСПОЛЬЗОВАНИЯ ЗЕМЕЛЬНЫХ УЧАСТКОВ И ОБЪЕКТОВ КАПИТАЛЬНОГО СТРОИТЕЛЬСТВА							
22	2.5	Среднеэтажная жилая застройка	800	не подлежит установлению	40%	8 этажей	6 метров
23	3.3	Бытовое обслуживание	200	5000	60%	3 этажа	3 метра
24	3.7.1	Осуществление религиозных обрядов	не подлежат установлению				3 метра
25	3.10.1	Амбулаторное ветеринарное обслуживание	400	не подлежит установлению	60%	3 этажа	3 метра
26	4.4	Магазины	200	5000	50%	3 этажа	3 метра
27	4.6	Общественное питание	200	5000	50%	3 этажа	3 метра
28	4.1	Деловое управление	400	5000	50%	3 этажа	3 метра
29	4.7	Гостиничное обслуживание	600	не подлежит установлению	45%	4 этажа	6 метров
30	4.9	Служебные гаражи	не подлежит установлению	5000	60%	не подлежит установлению	3 метра
31	13.1	Ведение огородничества	100	4500	0%	не подлежат установлению	

* для вспомогательных видов – 1 этаж;

** от вспомогательных видов – 1 метр.

Не допускается размещать со стороны улицы вспомогательные строения, за исключением гаражей. Допускается блокировка хозяйственных построек на смежных земельных участках по взаимному согласию домовладельцев с учетом пожарных требований.

Ограничения использования земельных участков и объектов капитального строительства, устанавливаемые в соответствии с законодательством Российской Федерации, определяются пунктом 22 настоящих Правил.

3. Градостроительный регламент территориальной зоны Ж3/1

№ п/п	Код ВРИ	Наименование ВРИ	Предельные (минимальные и (или) максимальные) размеры земельных участков, в том числе их площадь, м²		Максимальный процент застройки в границах земельного участка	Предельное количество этажей или предельная высота зданий, строений, сооружений	Минимальные отступы от границ земельных участков в целях определения мест допустимого размещения зданий, строений, сооружений, за пределами которых запрещено строительство зданий, строений, сооружений
			min	max			
ОСНОВНЫЕ ВИДЫ РАЗРЕШЕННОГО ИСПОЛЬЗОВАНИЯ ЗЕМЕЛЬНЫХ УЧАСТКОВ И ОБЪЕКТОВ КАПИТАЛЬНОГО СТРОИТЕЛЬСТВА							
1	2.5	Среднеэтажная жилая застройка	800	не подлежит установлению	40%	8 этажей	6 метров
2	2.1.1	Малоэтажная многоквартирная жилая застройка	600	не подлежит установлению	45%	4 этажа	6 метров
3	2.7.1	Хранение автотранспорта	не подлежат установлению				
4	3.2.4	Общежития	600	не подлежит установлению	45%	8 этажей	6 метров
5	3.1	Коммунальное обслуживание	не подлежат установлению		60%	3 этажа	3 метра
6	3.1.1	Предоставление коммунальных услуг	не подлежит установлению	5000	не подлежит установлению	не подлежит установлению	1 метр
7	3.3	Бытовое обслуживание	200	500	60%	15 метров	3 метра

№ п/п	Код ВРИ	Наименование ВРИ	Предельные (минимальные и (или) максимальные) размеры земельных участков, в том числе их площадь, м²		Максимальный процент застройки в границах земельного участка	Предельное количество этажей или предельная высота зданий, строений, сооружений	Минимальные отступы от границ земельных участков в целях определения мест допустимого размещения зданий, строений, сооружений, за пределами которых запрещено строительство зданий, строений, сооружений
			min	max			
8	3.1.2	Административные здания организаций, обеспечивающих предоставление коммунальных услуг	не подлежит установлению		60%	3 этажа	3 метра
9	3.2.2	Оказание социальной помощи населению	не подлежит установлению		60%	не подлежит установлению	6 метра
10	3.2.3	Оказание услуг связи	не подлежит установлению		60%	3 этажа	3 метра
11	3.4.1	Амбулаторно-поликлиническое обслуживание	не подлежат установлению			4 этажа	3 метра
12	3.5.1	Дошкольное, начальное и среднее общее образование	не подлежат установлению			4 этажа	3 метра
13	3.6.1	Объекты культурно-досуговой деятельности	200	5000	60%	20 метров	3 метра
14	3.6.2.	Парки культуры и отдыха	не подлежат установлению				
15	3.8.1	Государственное управление	не подлежат установлению		60%	5 этажей	6 метров
16	4.4	Магазины	200	5000	50%	3 этажа	3 метра
17	4.5	Банковская и страховая деятельность	не подлежат установлению		60%	5 этажей	6 метров
18	5.1.2	Обеспечение занятий спортом в помещениях	не подлежат установлению		50%	не подлежит установлению	3 метра
19	5.1.3	Площадки для занятий спортом	не подлежат установлению				
20	6.8	Связь	не подлежат установлению				3 метра
21	12.0	Земельные участки (территории) общего	не подлежат установлению				

№ п/п	Код ВРИ	Наименование ВРИ	Предельные (минимальные и (или) максимальные) размеры земельных участков, в том числе их площадь, м²		Максимальный процент застройки в границах земельного участка	Предельное количество этажей или предельная высота зданий, строений, сооружений	Минимальные отступы от границ земельных участков в целях определения мест допустимого размещения зданий, строений, сооружений, за пределами которых запрещено строительство зданий, строений, сооружений
			min	max			
		пользования					
22	12.0.1	Улично-дорожная сеть	не подлежат установлению				
23	12.0.2	Благоустройство территории	не подлежат установлению				
УСЛОВНО РАЗРЕШЕННЫЕ ВИДЫ ИСПОЛЬЗОВАНИЯ ЗЕМЕЛЬНЫХ УЧАСТКОВ И ОБЪЕКТОВ КАПИТАЛЬНОГО СТРОИТЕЛЬСТВА							
24	3.7.1	Осуществление религиозных обрядов	не подлежат установлению				3 метра
25	3.10.1	Амбулаторное ветеринарное обслуживание	400	не подлежит установлению	60%	15 метров	3 метра
26	4.1	Деловое управление	не подлежат установлению		50%	3 этажа	3 метра
27	4.6	Общественное питание	400	5000	50%	3 этажа	3 метра
28	4.7	Гостиничное обслуживание	600	не подлежит установлению	45%	5 этажей	6 метров
29	4.9	Служебные гаражи	не подлежит установлению	5000	60%	не подлежит установлению	3 метра
30	13.1	Ведение огородничества	100	4500	0%	не подлежат установлению	

Ограничения использования земельных участков и объектов капитального строительства, устанавливаемые в соответствии с законодательством Российской Федерации, определяются пунктом 22 настоящих Правил.

4. Градостроительные регламенты территориальных зон ОД/1, ОД/3, ОД/4, ОД/8

№ п/п	Код ВРИ	Наименование ВРИ	Предельные (минимальные и (или) максимальные) размеры земельных участков, в том числе их площадь, м²		Максимальный процент застройки в границах земельного участка	Предельное количество этажей или предельная высота зданий, строений, сооружений	Минимальные отступы от границ земельных участков в целях определения мест допустимого размещения зданий, строений, сооружений, за пределами которых запрещено строительство зданий, строений, сооружений
			min	max			
ОСНОВНЫЕ ВИДЫ РАЗРЕШЕННОГО ИСПОЛЬЗОВАНИЯ ЗЕМЕЛЬНЫХ УЧАСТКОВ И ОБЪЕКТОВ КАПИТАЛЬНОГО СТРОИТЕЛЬСТВА							
1	3.1	Коммунальное обслуживание	не подлежат установлению		60%	не подлежит установлению	6 метров
2	3.1.1	Предоставление коммунальных услуг	не подлежит установлению	5000	не подлежат установлению		
3	3.1.2	Административные здания организаций, обеспечивающих предоставление коммунальных услуг	не подлежат установлению		60%	не подлежит установлению	3 метра
4	3.2.1	Дома социального обслуживания	не подлежат установлению		60%	не подлежит установлению	6 метров
5	3.2.2	Оказание социальной помощи населению	не подлежат установлению		60%	не подлежит установлению	6 метров
6	3.2.3	Оказание услуг связи	не подлежат установлению		60%	не подлежит установлению	6 метров
7	3.2.4	Общежития	600	не подлежит установлению	45%	не подлежит установлению	6 метров
8	3.3	Бытовое обслуживание	200	не подлежит установлению	60%	не подлежит установлению	6 метров
9	3.4.1	Амбулаторно-поликлиническое обслуживание	не подлежат установлению			не подлежит установлению	6 метров
10	3.4.2	Стационарное медицинское обслуживание	не подлежат установлению		45%	не подлежит установлению	6 метров
11	3.4.3	Медицинские организации особого назначения	не подлежат установлению				6 метров
12	3.5.1	Дошкольное, начальное и среднее общее образование	не подлежат установлению			4 этажа	6 метров

№ п/п	Код ВРИ	Наименование ВРИ	Предельные (минимальные и (или) максимальные) размеры земельных участков, в том числе их площадь, м²		Максимальный процент застройки в границах земельного участка	Предельное количество этажей или предельная высота зданий, строений, сооружений	Минимальные отступы от границ земельных участков в целях определения мест допустимого размещения зданий, строений, сооружений, за пределами которых запрещено строительство зданий, строений, сооружений
			min	max			
13	3.5.2	Среднее и высшее профессиональное образование	800	не подлежит установлению	45%	не подлежит установлению	6 метров
14	3.6.1	Объекты культурно-досуговой деятельности	не подлежат установлению		60%	не подлежит установлению	6 метров
15	3.6.2.	Парки культуры и отдыха	не подлежат установлению				
16	3.7.1	Осуществление религиозных обрядов	не подлежат установлению				6 метров
17	3.8.1	Государственное управление	не подлежат установлению		60%	не подлежит установлению	6 метров
18	3.9.2	Проведение научных исследований	не подлежат установлению		50%	не подлежит установлению	6 метров
19	3.10.1	Амбулаторное ветеринарное обслуживание	не подлежат установлению		60%	3 этажа	3 метра
20	4.1	Деловое управление	не подлежат установлению		50%	не подлежит установлению	6 метров
21	4.2	Объекты торговли (торговые центры, торгово-развлекательные центры (комплексы)	2300	не подлежит установлению	40%	не подлежит установлению	6 метров
22	4.3	Рынки	не подлежат установлению		45%	не подлежит установлению	6 метров
23	4.4	Магазины	200	не подлежит установлению	60%	не подлежит установлению	3 метра
24	4.5	Банковская и страховая деятельность	не подлежат установлению		60%	не подлежит установлению	6 метров
25	4.6	Общественное питание	400	не подлежит установлению	50%	не подлежит установлению	6 метров
26	4.7	Гостиничное обслуживание	600	не подлежит установлению	45%	не подлежит установлению	6 метров

№ п/п	Код ВРИ	Наименование ВРИ	Предельные (минимальные и (или) максимальные) размеры земельных участков, в том числе их площадь, м²		Максимальный процент застройки в границах земельного участка	Предельное количество этажей или предельная высота зданий, строений, сооружений	Минимальные отступы от границ земельных участков в целях определения мест допустимого размещения зданий, строений, сооружений, за пределами которых запрещено строительство зданий, строений, сооружений
			min	max			
27	4.8.1	Развлекательные мероприятия	не подлежат установлению		45%	не подлежит установлению	6 метров
28	4.9	Служебные гаражи	не подлежат установлению				3 метра
29	4.10	Выставочно-ярмарочная деятельность	800	не подлежит установлению	45%	не подлежит установлению	6 метров
30	5.1.1	Обеспечение спортивно-зрелищных мероприятий	не подлежат установлению				6 метров
31	5.1.2	Обеспечение занятий спортом в помещениях	не подлежат установлению		45%	не подлежит установлению	6 метров
32	5.1.3	Площадки для занятий спортом	не подлежат установлению				
33	5.1.4	Оборудованные площадки для занятий спортом	не подлежат установлению				6 метров
34	6.8	Связь	не подлежат установлению				3 метра
35	7.1.2	Обслуживание железнодорожных перевозок	не подлежат установлению				6 метров
36	7.2.2	Обслуживание перевозок пассажиров	не подлежат установлению				6 метров
37	7.2.3	Стоянки транспорта общего пользования	не подлежат установлению				6 метров
38	8.3	Обеспечение внутреннего правопорядка	не подлежат установлению				3 метра
39	9.3	Историко-культурная деятельность	не подлежат установлению				
40	12.0	Земельные участки (территории) общего пользования	не подлежат установлению				
41	12.0.1	Улично-дорожная сеть	не подлежат установлению				
42	12.0.2	Благоустройство территории	не подлежат установлению				
УСЛОВНО РАЗРЕШЕННЫЕ ВИДЫ ИСПОЛЬЗОВАНИЯ ЗЕМЕЛЬНЫХ УЧАСТКОВ И ОБЪЕКТОВ КАПИТАЛЬНОГО СТРОИТЕЛЬСТВА							

№ п/п	Код ВРИ	Наименование ВРИ	Предельные (минимальные и (или) максимальные) размеры земельных участков, в том числе их площадь, м²		Максимальный процент застройки в границах земельного участка	Предельное количество этажей или предельная высота зданий, строений, сооружений	Минимальные отступы от границ земельных участков в целях определения мест допустимого размещения зданий, строений, сооружений, за пределами которых запрещено строительство зданий, строений, сооружений
			min	max			
43	2.1.1	Малоэтажная многоквартирная жилая застройка	600	не подлежит установлению	45%	4 этажа	6 метров
44	2.5	Среднеэтажная жилая застройка	800	не подлежит установлению	40%	8 этажей	6 метров
45	2.6	Многоэтажная жилая застройка	1000	не подлежит установлению	30%	не подлежит установлению	6 метров
46	2.7.1	Хранение автотранспорта	не подлежат установлению				1 метр
47	4.9.1.3	Автомобильные мойки	не подлежат установлению			1 этаж	3 метра
48	4.9.1.4	Ремонт автомобилей	не подлежат установлению			1 этаж	3 метра
49	6.4	Пищевая промышленность	400	5000	50%	15 метров	3 метра

Ограничения использования земельных участков и объектов капитального строительства, устанавливаемые в соответствии с законодательством Российской Федерации, определяются пунктом 22 настоящих Правил.

5. Градостроительные регламенты территориальных зон П1/1, П1/3, П1/8, П1

№ п/п	Код ВРИ	Наименование ВРИ	Предельные (минимальные и (или) максимальные) размеры земельных участков, в том числе их площадь, м²		Максимальный процент застройки в границах земельного участка	Предельное количество этажей или предельная высота зданий, строений, сооружений	Минимальные отступы от границ земельных участков в целях определения мест допустимого размещения зданий, строений, сооружений, за пределами которых запрещено строительство зданий, строений, сооружений
			min	max			
ОСНОВНЫЕ ВИДЫ РАЗРЕШЕННОГО ИСПОЛЬЗОВАНИЯ ЗЕМЕЛЬНЫХ УЧАСТКОВ И ОБЪЕКТОВ КАПИТАЛЬНОГО СТРОИТЕЛЬСТВА							
1	1.15	Хранение и переработка сельскохозяйственной продукции	не подлежат установлению				3 метра
2	1.18	Обеспечение сельскохозяйственного производства	не подлежат установлению				3 метра
3	3.1	Коммунальное обслуживание	не подлежат установлению				
4	3.9.2	Проведение научных исследований	не подлежат установлению		50%	не подлежит установлению	3 метра
5	3.9.3	Проведение научных испытаний	не подлежат установлению				3 метра
6	6.1	Недропользование	не подлежат установлению				
7	6.3	Легкая промышленность	не подлежат установлению				3 метра
8	6.3.1	Фармацевтическая промышленность	не подлежат установлению				3 метра
9	6.4	Пищевая промышленность	не подлежат установлению				3 метра
10	6.5	Нефтехимическая промышленность	не подлежат установлению				3 метра
11	6.6	Строительная промышленность	не подлежат установлению				3 метра
12	6.8	Связь	не подлежат установлению				3 метра
13	6.9	Склад	не подлежат установлению		60%	не подлежит установлению	3 метра
14	6.9.1	Складские площадки	не подлежат установлению				
15	7.2.3	Стоянки транспорта общего пользования	не подлежат установлению				3 метра

№ п/п	Код ВРИ	Наименование ВРИ	Предельные (минимальные и (или) максимальные) размеры земельных участков, в том числе их площадь, м²		Максимальный процент застройки в границах земельного участка	Предельное количество этажей или предельная высота зданий, строений, сооружений	Минимальные отступы от границ земельных участков в целях определения мест допустимого размещения зданий, строений, сооружений, за пределами которых запрещено строительство зданий, строений, сооружений
			min	max			
16	3.3	Бытовое обслуживание	200	не подлежит установлению	60%	не подлежит установлению	3 метра
17	4.1	Деловое управление	не подлежат установлению		50%	не подлежит установлению	3 метра
18	4.4	Магазины	200	не подлежит установлению	50%	не подлежит установлению	3 метра
19	4.6	Общественное питание	400	не подлежит установлению	50%	не подлежит установлению	3 метра
20	4.9	Служебные гаражи	не подлежат установлению				3 метра
21	4.9.1.1	Заправка транспортных средств	не подлежат установлению				3 метра
22	4.9.1.3	Автомобильные мойки	не подлежат установлению				3 метра
23	4.9.1.4	Ремонт автомобилей	не подлежат установлению				3 метра
24	7.1.1	Железнодорожные пути	не подлежат установлению				
25	8.3	Обеспечение внутреннего правопорядка	не подлежат установлению				3 метра
26	12.0	Земельные участки (территории) общего пользования	не подлежат установлению				
27	12.0.1	Улично-дорожная сеть	не подлежат установлению				
28	12.0.2	Благоустройство территории	не подлежат установлению				
УСЛОВНО РАЗРЕШЕННЫЕ ВИДЫ ИСПОЛЬЗОВАНИЯ ЗЕМЕЛЬНЫХ УЧАСТКОВ И ОБЪЕКТОВ КАПИТАЛЬНОГО СТРОИТЕЛЬСТВА							
29	3.5.2	Среднее и высшее профессиональное образование	800	не подлежит установлению	45%	не подлежит установлению	3 метра
30	4.7	Гостиничное обслуживание	600	не подлежит установлению	45%	не подлежит установлению	3 метра
31	4.10	Выставочно-ярмарочная деятельность	800	не подлежит установлению	45%	не подлежит установлению	6 метров
32	6.7	Энергетика	не подлежат установлению				3 метра

Ограничения использования земельных участков и объектов капитального строительства, устанавливаемые в соответствии с законодательством Российской Федерации, определяются пунктом 22 настоящих Правил.

6. Градостроительный регламент территориальной зоны П2/3

№ п/п	Код ВРИ	Наименование ВРИ	Предельные (минимальные и (или) максимальные) размеры земельных участков, в том числе их площадь, м²		Максимальный процент застройки в границах земельного участка	Предельное количество этажей или предельная высота зданий, строений, сооружений	Минимальные отступы от границ земельных участков в целях определения мест допустимого размещения зданий, строений, сооружений, за пределами которых запрещено строительство зданий, строений, сооружений
			min	max			
ОСНОВНЫЕ ВИДЫ РАЗРЕШЕННОГО ИСПОЛЬЗОВАНИЯ ЗЕМЕЛЬНЫХ УЧАСТКОВ И ОБЪЕКТОВ КАПИТАЛЬНОГО СТРОИТЕЛЬСТВА							
1	1.15	Хранение и переработка сельскохозяйственной продукции	не подлежат установлению				3 метра
2	1.18	Обеспечение сельскохозяйственного производства	не подлежат установлению				3 метра
3	2.7.1	Хранение автотранспорта	не подлежат установлению				1 метр
4	3.1	Коммунальное обслуживание	не подлежат установлению				
5	4.4	Магазины	200	не подлежит установлению	50%	не подлежит установлению	3 метра
6	6.9	Склад	не подлежат установлению		60%	не подлежит установлению	3 метра
7	6.9.1	Складские площадки	не подлежат установлению				
8	12.0	Земельные участки (территории) общего пользования	не подлежат установлению				
9	12.0.1	Улично-дорожная сеть	не подлежат установлению				
10	12.0.2	Благоустройство территории	не подлежат установлению				
УСЛОВНО РАЗРЕШЕННЫЕ ВИДЫ ИСПОЛЬЗОВАНИЯ ЗЕМЕЛЬНЫХ УЧАСТКОВ И ОБЪЕКТОВ КАПИТАЛЬНОГО СТРОИТЕЛЬСТВА							

№ п/п	Код ВРИ	Наименование ВРИ	Предельные (минимальные и (или) максимальные) размеры земельных участков, в том числе их площадь, м²		Максимальный процент застройки в границах земельного участка	Предельное количество этажей или предельная высота зданий, строений, сооружений	Минимальные отступы от границ земельных участков в целях определения мест допустимого размещения зданий, строений, сооружений, за пределами которых запрещено строительство зданий, строений, сооружений
			min	max			
11	Не установлены						

Ограничения использования земельных участков и объектов капитального строительства, устанавливаемые в соответствии с законодательством Российской Федерации, определяются пунктом 22 настоящих Правил.

7. Градостроительные регламенты территориальных зон ИТ1/1, ИТ1/3, ИТ1/4, ИТ1/5, ИТ1/6, ИТ1/7, ИТ1/8, ИТ1

№ п/п	Код ВРИ	Наименование ВРИ	Предельные (минимальные и (или) максимальные) размеры земельных участков, в том числе их площадь, м²		Максимальный процент застройки в границах земельного участка	Предельное количество этажей или предельная высота зданий, строений, сооружений	Минимальные отступы от границ земельных участков в целях определения мест допустимого размещения зданий, строений, сооружений, за пределами которых запрещено строительство зданий, строений, сооружений
			min	max			
ОСНОВНЫЕ ВИДЫ РАЗРЕШЕННОГО ИСПОЛЬЗОВАНИЯ ЗЕМЕЛЬНЫХ УЧАСТКОВ И ОБЪЕКТОВ КАПИТАЛЬНОГО СТРОИТЕЛЬСТВА							
1	7.2.1	Размещение автомобильных дорог	не подлежат установлению				
2	7.2.2	Обслуживание перевозок пассажиров	не подлежат установлению				3 метра
3	7.2.3	Стоянки транспорта общего пользования	не подлежат установлению				
4	3.1.1	Предоставление коммунальных	не подлежат установлению				

№ п/п	Код ВРИ	Наименование ВРИ	Предельные (минимальные и (или) максимальные) размеры земельных участков, в том числе их площадь, м²		Максимальный процент застройки в границах земельного участка	Предельное количество этажей или предельная высота зданий, строений, сооружений	Минимальные отступы от границ земельных участков в целях определения мест допустимого размещения зданий, строений, сооружений, за пределами которых запрещено строительство зданий, строений, сооружений
			min	max			
		услуг					
5	6.8	Связь	не подлежат установлению				3 метра
6	6.7	Энергетика	не подлежат установлению				3 метра
7	12.0	Земельные участки (территории) общего пользования	не подлежат установлению				
8	12.0.1	Улично-дорожная сеть	не подлежат установлению				
9	12.0.2	Благоустройство территории	не подлежат установлению				
УСЛОВНО РАЗРЕШЕННЫЕ ВИДЫ ИСПОЛЬЗОВАНИЯ ЗЕМЕЛЬНЫХ УЧАСТКОВ И ОБЪЕКТОВ КАПИТАЛЬНОГО СТРОИТЕЛЬСТВА							
10	4.9.1	Объекты дорожного сервиса	не подлежат установлению				3 метра
11	4.9.1.1	Заправка транспортных средств	не подлежат установлению			1 этаж	3 метра
12	4.9.1.2	Обеспечение дорожного отдыха	600	не подлежит установлению	45%	3 этажа	3 метра
13	4.9.1.3	Автомобильные мойки	не подлежат установлению			1 этаж	3 метра
14	4.9.1.4	Ремонт автомобилей	не подлежат установлению			1 этаж	3 метра

Ограничения использования земельных участков и объектов капитального строительства, устанавливаемые в соответствии с законодательством Российской Федерации, определяются пунктом 22 настоящих Правил.

8. Градостроительные регламенты территориальных зон ИТ2/1, ИТ2

№ п/п	Код ВРИ	Наименование ВРИ	Предельные (минимальные и (или) максимальные) размеры земельных участков, в том числе их площадь, м²		Максимальный процент застройки в границах земельного участка	Предельное количество этажей или предельная высота зданий, строений, сооружений	Минимальные отступы от границ земельных участков в целях определения мест допустимого размещения зданий, строений, сооружений, за пределами которых запрещено строительство зданий, строений, сооружений
			min	max			
ОСНОВНЫЕ ВИДЫ РАЗРЕШЕННОГО ИСПОЛЬЗОВАНИЯ ЗЕМЕЛЬНЫХ УЧАСТКОВ И ОБЪЕКТОВ КАПИТАЛЬНОГО СТРОИТЕЛЬСТВА							
1	7.1	Железнодорожный транспорт	не подлежат установлению				3 метра
2	3.1.1	Предоставление коммунальных услуг	не подлежат установлению				
3	8.3	Обеспечение внутреннего правопорядка	не подлежат установлению				3 метра
УСЛОВНО РАЗРЕШЕННЫЕ ВИДЫ ИСПОЛЬЗОВАНИЯ ЗЕМЕЛЬНЫХ УЧАСТКОВ И ОБЪЕКТОВ КАПИТАЛЬНОГО СТРОИТЕЛЬСТВА							
4	Не установлены						

Ограничения использования земельных участков и объектов капитального строительства, устанавливаемые в соответствии с законодательством Российской Федерации, определяются пунктом 22 настоящих Правил.

9. Градостроительные регламенты территориальных зон СХ1/1, СХ1/3, СХ1/4, СХ1/5, СХ1/7, СХ1/8

№ п/п	Код ВРИ	Наименование ВРИ	Предельные (минимальные и (или) максимальные) размеры земельных участков, в том числе их площадь, м²		Максимальный процент застройки в границах земельного участка	Предельное количество этажей или предельная высота зданий, строений, сооружений	Минимальные отступы от границ земельных участков в целях определения мест допустимого размещения зданий, строений, сооружений, за пределами которых запрещено строительство зданий, строений, сооружений
			min	max			
ОСНОВНЫЕ ВИДЫ РАЗРЕШЕННОГО ИСПОЛЬЗОВАНИЯ ЗЕМЕЛЬНЫХ УЧАСТКОВ И ОБЪЕКТОВ КАПИТАЛЬНОГО СТРОИТЕЛЬСТВА							
1	1.2	Выращивание зерновых и иных сельскохозяйственных культур	не подлежат установлению				
2	1.3	Овощеводство	не подлежат установлению				
3	1.4	Выращивание тонизирующих, лекарственных, цветочных культур	не подлежат установлению				
4	1.5	Садоводство	не подлежат установлению				
5	1.12	Пчеловодство	не подлежат установлению				
6	1.14	Научное обеспечение сельского хозяйства	не подлежат установлению				
7	1.17	Питомники	не подлежат установлению				
8	1.19	Сенокошение	не подлежат установлению				
9	1.20	Выпас сельскохозяйственных животных	не подлежат установлению				
10	3.1.1	Предоставление коммунальных услуг	не подлежат установлению				
11	11.0	Водные объекты	не подлежат установлению				
12	11.1	Общее пользование водными объектами	не подлежат установлению				
13	12.0	Земельные участки (территории) общего пользования	не подлежат установлению				
14	12.0.1	Улично-дорожная сеть	не подлежат установлению				
15	12.0.2	Благоустройство территории	не подлежат установлению				
16	13.1	Ведение огородничества	100	4500	0%	не подлежат установлению	

№ п/п	Код ВРИ	Наименование ВРИ	Предельные (минимальные и (или) максимальные) размеры земельных участков, в том числе их площадь, м²		Максимальный процент застройки в границах земельного участка	Предельное количество этажей или предельная высота зданий, строений, сооружений	Минимальные отступы от границ земельных участков в целях определения мест допустимого размещения зданий, строений, сооружений, за пределами которых запрещено строительство зданий, строений, сооружений
			min	max			
УСЛОВНО РАЗРЕШЕННЫЕ ВИДЫ ИСПОЛЬЗОВАНИЯ ЗЕМЕЛЬНЫХ УЧАСТКОВ И ОБЪЕКТОВ КАПИТАЛЬНОГО СТРОИТЕЛЬСТВА							
17	1.15	Хранение и переработка сельскохозяйственной продукции	не подлежат установлению				3 метра
18	5.3	Охота и рыбалка	не подлежат установлению				
19	6.8	Связь	не подлежат установлению				3 метра
20	11.3	Гидротехнические сооружения	не подлежат установлению				

Ограничения использования земельных участков и объектов капитального строительства, устанавливаемые в соответствии с законодательством Российской Федерации, определяются пунктом 22 настоящих Правил.

10. Градостроительные регламенты территориальных зон СХ2/1, СХ2/3, СХ2/4, СХ2/5, СХ2/8, СХ2

№ п/п	Код ВРИ	Наименование ВРИ	Предельные (минимальные и (или) максимальные) размеры земельных участков, в том числе их площадь, м²		Максимальный процент застройки в границах земельного участка	Предельное количество этажей или предельная высота зданий, строений, сооружений	Минимальные отступы от границ земельных участков в целях определения мест допустимого размещения зданий, строений, сооружений, за пределами которых запрещено строительство зданий, строений, сооружений
			min	max			
ОСНОВНЫЕ ВИДЫ РАЗРЕШЕННОГО ИСПОЛЬЗОВАНИЯ ЗЕМЕЛЬНЫХ УЧАСТКОВ И ОБЪЕКТОВ КАПИТАЛЬНОГО СТРОИТЕЛЬСТВА							
1	1.13	Рыбоводство	не подлежат установлению				
2	1.14	Научное обеспечение сельского	не подлежат установлению				

№ п/п	Код ВРИ	Наименование ВРИ	Предельные (минимальные и (или) максимальные) размеры земельных участков, в том числе их площадь, м²		Максимальный процент застройки в границах земельного участка	Предельное количество этажей или предельная высота зданий, строений, сооружений	Минимальные отступы от границ земельных участков в целях определения мест допустимого размещения зданий, строений, сооружений, за пределами которых запрещено строительство зданий, строений, сооружений
			min	max			
		хозяйства					
3	1.15	Хранение и переработка сельскохозяйственной продукции	не подлежат установлению				3 метра
4	1.17	Питомники	не подлежат установлению				
5	1.18	Обеспечение сельскохозяйственного производства	не подлежат установлению				3 метра
6	3.1.1	Предоставление коммунальных услуг	не подлежат установлению				
7	3.9.3	Проведение научных испытаний	не подлежат установлению				3 метра
8	4.1	Деловое управление	не подлежат установлению		50%	не подлежит установлению	3 метра
9	4.4	Магазины	не подлежит установлению	5000	50%	не подлежит установлению	3 метра
10	4.9.1.1	Заправка транспортных средств	не подлежат установлению			1 этаж	3 метра
11	4.9.1.3	Автомобильные мойки	не подлежат установлению			1 этаж	3 метра
12	4.9.1.4	Ремонт автомобилей	не подлежат установлению			1 этаж	3 метра
13	6.9	Склад	не подлежат установлению		60%	не подлежит установлению	3 метра
14	6.9.1	Складские площадки	не подлежат установлению				
15	9.3	Историко-культурная деятельность	не подлежат установлению				
16	11.0	Водные объекты	не подлежат установлению				
17	11.1	Общее пользование водными объектами	не подлежат установлению				
18	12.0	Земельные участки (территории) общего	не подлежат установлению				

№ п/п	Код ВРИ	Наименование ВРИ	Предельные (минимальные и (или) максимальные) размеры земельных участков, в том числе их площадь, м²		Максимальный процент застройки в границах земельного участка	Предельное количество этажей или предельная высота зданий, строений, сооружений	Минимальные отступы от границ земельных участков в целях определения мест допустимого размещения зданий, строений, сооружений, за пределами которых запрещено строительство зданий, строений, сооружений
			min	max			
		пользования					
19	12.0.1	Улично-дорожная сеть	не подлежат установлению				
20	12.0.2	Благоустройство территории	не подлежат установлению				
УСЛОВНО РАЗРЕШЕННЫЕ ВИДЫ ИСПОЛЬЗОВАНИЯ ЗЕМЕЛЬНЫХ УЧАСТКОВ И ОБЪЕКТОВ КАПИТАЛЬНОГО СТРОИТЕЛЬСТВА							
21	1.8	Скотоводство	не подлежат установлению				3 метра
22	6.4	Пищевая промышленность	не подлежат установлению				3 метра
23	6.8	Связь	не подлежат установлению				3 метра
24	11.3	Гидротехнические сооружения	не подлежат установлению				

Ограничения использования земельных участков и объектов капитального строительства, устанавливаемые в соответствии с законодательством Российской Федерации, определяются пунктом 22 настоящих Правил.

11. Градостроительный регламент территориальной зоны СХ3/3

№ п/п	Код ВРИ	Наименование ВРИ	Предельные (минимальные и (или) максимальные) размеры земельных участков, в том числе их площадь, м²		Максимальный процент застройки в границах земельного участка	Предельное количество этажей или предельная высота зданий, строений, сооружений	Минимальные отступы от границ земельных участков в целях определения мест допустимого размещения зданий, строений, сооружений, за пределами которых запрещено строительство зданий, строений, сооружений
			min	max			
ОСНОВНЫЕ ВИДЫ РАЗРЕШЕННОГО ИСПОЛЬЗОВАНИЯ ЗЕМЕЛЬНЫХ УЧАСТКОВ И ОБЪЕКТОВ КАПИТАЛЬНОГО СТРОИТЕЛЬСТВА							
1	3.1.1	Предоставление коммунальных	не подлежат установлению				

№ п/п	Код ВРИ	Наименование ВРИ	Предельные (минимальные и (или) максимальные) размеры земельных участков, в том числе их площадь, м²		Максимальный процент застройки в границах земельного участка	Предельное количество этажей или предельная высота зданий, строений, сооружений	Минимальные отступы от границ земельных участков в целях определения мест допустимого размещения зданий, строений, сооружений, за пределами которых запрещено строительство зданий, строений, сооружений
			min	max			
		услуг					
2	6.8	Связь	не подлежат установлению				3 метра
УСЛОВНО РАЗРЕШЕННЫЕ ВИДЫ ИСПОЛЬЗОВАНИЯ ЗЕМЕЛЬНЫХ УЧАСТКОВ И ОБЪЕКТОВ КАПИТАЛЬНОГО СТРОИТЕЛЬСТВА							
3	Не установлены						

Ограничения использования земельных участков и объектов капитального строительства, устанавливаемые в соответствии с законодательством Российской Федерации, определяются пунктом 22 настоящих Правил.

12. Градостроительные регламенты территориальных зон Р1/1, Р1/3, Р1/8

№ п/п	Код ВРИ	Наименование ВРИ	Предельные (минимальные и (или) максимальные) размеры земельных участков, в том числе их площадь, м²		Максимальный процент застройки в границах земельного участка	Предельное количество этажей или предельная высота зданий, строений, сооружений	Минимальные отступы от границ земельных участков в целях определения мест допустимого размещения зданий, строений, сооружений, за пределами которых запрещено строительство зданий, строений, сооружений
			min	max			
ОСНОВНЫЕ ВИДЫ РАЗРЕШЕННОГО ИСПОЛЬЗОВАНИЯ ЗЕМЕЛЬНЫХ УЧАСТКОВ И ОБЪЕКТОВ КАПИТАЛЬНОГО СТРОИТЕЛЬСТВА							
1	3.6.2.	Парки культуры и отдыха	не подлежат установлению				
2	5.1.3	Площадки для занятий спортом	не подлежат установлению				
3	5.1.5	Водный спорт	не подлежат установлению				3 метра
4	5.2	Природно-познавательный туризм	не подлежат установлению				

№ п/п	Код ВРИ	Наименование ВРИ	Предельные (минимальные и (или) максимальные) размеры земельных участков, в том числе их площадь, м²		Максимальный процент застройки в границах земельного участка	Предельное количество этажей или предельная высота зданий, строений, сооружений	Минимальные отступы от границ земельных участков в целях определения мест допустимого размещения зданий, строений, сооружений, за пределами которых запрещено строительство зданий, строений, сооружений
			min	max			
5	5.4	Причалы для маломерных судов	не подлежат установлению				
6	11.1	Общее пользование водными объектами	не подлежат установлению				
7	12.0.1	Улично-дорожная сеть	не подлежат установлению				
8	12.0.2	Благоустройство территории	не подлежат установлению				
УСЛОВНО РАЗРЕШЕННЫЕ ВИДЫ ИСПОЛЬЗОВАНИЯ ЗЕМЕЛЬНЫХ УЧАСТКОВ И ОБЪЕКТОВ КАПИТАЛЬНОГО СТРОИТЕЛЬСТВА							
9	3.1.1	Предоставление коммунальных услуг	не подлежат установлению				
10	3.6.1	Объекты культурно-досуговой деятельности	200	3000	45%	не подлежит установлению	3 метра
11	3.7.1	Осуществление религиозных обрядов	не подлежат установлению				3 метра
12	4.6	Общественное питание	200	1000	50%	не подлежит установлению	3 метра
13	4.8.1	Развлекательные мероприятия	200	3000	45%	не подлежит установлению	3 метра
14	5.1.4	Оборудованные площадки для занятий спортом	не подлежат установлению				3 метра
15	3.9.1	Обеспечение деятельности в области гидрометеорологии и смежных с ней областях	не подлежат установлению				3 метра

Ограничения использования земельных участков и объектов капитального строительства, устанавливаемые в соответствии с законодательством Российской Федерации, определяются пунктом 22 настоящих Правил.

13. Градостроительный регламент территориальной зоны Р2/1

№ п/п	Код ВРИ	Наименование ВРИ	Предельные (минимальные и (или) максимальные) размеры земельных участков, в том числе их площадь, м²		Максимальный процент застройки в границах земельного участка	Предельное количество этажей или предельная высота зданий, строений, сооружений	Минимальные отступы от границ земельных участков в целях определения мест допустимого размещения зданий, строений, сооружений, за пределами которых запрещено строительство зданий, строений, сооружений
			min	max			
ОСНОВНЫЕ ВИДЫ РАЗРЕШЕННОГО ИСПОЛЬЗОВАНИЯ ЗЕМЕЛЬНЫХ УЧАСТКОВ И ОБЪЕКТОВ КАПИТАЛЬНОГО СТРОИТЕЛЬСТВА							
1	5.2	Природно-познавательный туризм	не подлежат установлению				
2	5.2.1	Туристическое обслуживание	не подлежат установлению		45%	3 этажа	3 метра
3	11.1	Общее пользование водными объектами	не подлежат установлению				
4	12.0	Земельные участки (территории) общего пользования	не подлежат установлению				
5	12.0.1	Улично-дорожная сеть	не подлежат установлению				
6	12.0.2	Благоустройство территории	не подлежат установлению				
УСЛОВНО РАЗРЕШЕННЫЕ ВИДЫ ИСПОЛЬЗОВАНИЯ ЗЕМЕЛЬНЫХ УЧАСТКОВ И ОБЪЕКТОВ КАПИТАЛЬНОГО СТРОИТЕЛЬСТВА							
7	3.1.1	Предоставление коммунальных услуг	не подлежат установлению				
8	4.4	Магазины	200	1000	60%	3 этажа	3 метра
9	4.6	Общественное питание	200	1000	50%	не подлежит установлению	3 метра
10	5.1.7	Спортивные базы	не подлежат установлению		25%	3 этажа	3 метра
11	5.3	Охота и рыбалка	не подлежат установлению			2 этажа	3 метра
12	5.4	Причалы для маломерных судов	не подлежат установлению				

Ограничения использования земельных участков и объектов капитального строительства, устанавливаемые в соответствии с законодательством Российской Федерации, определяются пунктом 22 настоящих Правил.

14. Градостроительные регламенты территориальных зон СН1/1, СН1/3, СН1/4, СН1/8, СН1

№ п/п	Код ВРИ	Наименование ВРИ	Предельные (минимальные и (или) максимальные) размеры земельных участков, в том числе их площадь, м²		Максимальный процент застройки в границах земельного участка	Предельное количество этажей или предельная высота зданий, строений, сооружений	Минимальные отступы от границ земельных участков в целях определения мест допустимого размещения зданий, строений, сооружений, за пределами которых запрещено строительство зданий, строений, сооружений
			min	max			
ОСНОВНЫЕ ВИДЫ РАЗРЕШЕННОГО ИСПОЛЬЗОВАНИЯ ЗЕМЕЛЬНЫХ УЧАСТКОВ И ОБЪЕКТОВ КАПИТАЛЬНОГО СТРОИТЕЛЬСТВА							
1	12.1	Ритуальная деятельность	не подлежит установлению	400000	не подлежат установлению		3 метра
2	12.0	Земельные участки (территории) общего пользования	не подлежат установлению				
3	12.0.1	Улично-дорожная сеть	не подлежат установлению				
4	12.0.2	Благоустройство территории	не подлежат установлению				
5	3.1.1	Предоставление коммунальных услуг	не подлежат установлению				
УСЛОВНО РАЗРЕШЕННЫЕ ВИДЫ ИСПОЛЬЗОВАНИЯ ЗЕМЕЛЬНЫХ УЧАСТКОВ И ОБЪЕКТОВ КАПИТАЛЬНОГО СТРОИТЕЛЬСТВА							
6	Не установлены						

Ограничения использования земельных участков и объектов капитального строительства, устанавливаемые в соответствии с законодательством Российской Федерации, определяются пунктом 22 настоящих Правил.

15. Градостроительные регламенты территориальных зон СН2/1, СН2/3, СН2

№ п/п	Код ВРИ	Наименование ВРИ	Предельные (минимальные и (или) максимальные) размеры земельных участков, в том числе их площадь, м²		Максимальный процент застройки в границах земельного участка	Предельное количество этажей или предельная высота зданий, строений, сооружений	Минимальные отступы от границ земельных участков в целях определения мест допустимого размещения зданий, строений, сооружений, за пределами которых запрещено строительство зданий, строений, сооружений
			min	max			
ОСНОВНЫЕ ВИДЫ РАЗРЕШЕННОГО ИСПОЛЬЗОВАНИЯ ЗЕМЕЛЬНЫХ УЧАСТКОВ И ОБЪЕКТОВ КАПИТАЛЬНОГО СТРОИТЕЛЬСТВА							
1	12.2	Специальная деятельность	не подлежат установлению				
2	3.1.1	Предоставление коммунальных услуг	не подлежат установлению				
УСЛОВНО РАЗРЕШЕННЫЕ ВИДЫ ИСПОЛЬЗОВАНИЯ ЗЕМЕЛЬНЫХ УЧАСТКОВ И ОБЪЕКТОВ КАПИТАЛЬНОГО СТРОИТЕЛЬСТВА							
3	Не установлены						

Ограничения использования земельных участков и объектов капитального строительства, устанавливаемые в соответствии с законодательством Российской Федерации, определяются пунктом 22 настоящих Правил.

16. Градостроительный регламент территориальной зоны СО1

№ п/п	Код ВРИ	Наименование ВРИ	Предельные (минимальные и (или) максимальные) размеры земельных участков, в том числе их площадь, м²		Максимальный процент застройки в границах земельного участка	Предельное количество этажей или предельная высота зданий, строений, сооружений	Минимальные отступы от границ земельных участков в целях определения мест допустимого размещения зданий, строений, сооружений, за пределами которых запрещено строительство зданий, строений, сооружений
			min	max			
ОСНОВНЫЕ ВИДЫ РАЗРЕШЕННОГО ИСПОЛЬЗОВАНИЯ ЗЕМЕЛЬНЫХ УЧАСТКОВ И ОБЪЕКТОВ КАПИТАЛЬНОГО СТРОИТЕЛЬСТВА							
1	13.0	Земельные участки общего назначения	100	2000	50%	13 метров	3 метра

№ п/п	Код ВРИ	Наименование ВРИ	Предельные (минимальные и (или) максимальные) размеры земельных участков, в том числе их площадь, м²		Максимальный процент застройки в границах земельного участка	Предельное количество этажей или предельная высота зданий, строений, сооружений	Минимальные отступы от границ земельных участков в целях определения мест допустимого размещения зданий, строений, сооружений, за пределами которых запрещено строительство зданий, строений, сооружений
			min	max			
2	13.1	Ведение огородничества	100	4500	0%	не подлежат установлению	
3	13.2	Ведение садоводства	400	2000	30%	3 этажа/13 метров	3 метра
4	3.1	Коммунальное обслуживание	не подлежат установлению				
5	3.1.1	Предоставление коммунальных услуг	не подлежат установлению				
6	4.4	Магазины	200	не подлежит установлению	50%	13 метров	3 метра
7	11.1	Общее пользование водными объектами	не подлежат установлению				
8	12.0	Земельные участки (территории) общего пользования	не подлежат установлению				
9	12.0.1	Улично-дорожная сеть	не подлежат установлению				
10	12.0.2	Благоустройство территории	не подлежат установлению				
11	5.4	Причалы для маломерных судов	не подлежат установлению				
12	5.1.3	Площадки для занятий спортом	не подлежат установлению				
УСЛОВНО РАЗРЕШЕННЫЕ ВИДЫ ИСПОЛЬЗОВАНИЯ ЗЕМЕЛЬНЫХ УЧАСТКОВ И ОБЪЕКТОВ КАПИТАЛЬНОГО СТРОИТЕЛЬСТВА							
13	Не установлены						

Ограничения использования земельных участков и объектов капитального строительства, устанавливаемые в соответствии с законодательством Российской Федерации, определяются пунктом 22 настоящих Правил.

22. Ограничения использования земельных участков и объектов капитального строительства, устанавливаемые в соответствии с законодательством Российской Федерации

1. На территории Хохольского городского поселения Хохольского муниципального района Воронежской области располагаются следующие зоны с особыми условиями использования территории:

1) зоны охраны объектов культурного наследия;

2) защитная зона объекта культурного наследия;

3) охранная зона объектов электроэнергетики (объектов электросетевого хозяйства и объектов по производству электрической энергии);

4) придорожные полосы автомобильных дорог;

5) охранная зона трубопроводов (газопроводов, нефтепроводов и нефтепродуктопроводов, аммиакопроводов);

6) охранная зона линий и сооружений связи;

7) приаэродромная территория (полоса воздушных подходов);

8) водоохранная зона;

9) прибрежная защитная полоса;

10) зоны санитарной охраны источников питьевого и хозяйственно-бытового водоснабжения, а также устанавливаемые в случаях, предусмотренных Водным кодексом Российской Федерации, в отношении подземных водных объектов зоны специальной охраны;

11) зоны затопления и подтопления;

12) санитарно-защитная зона;

13) охранная зона пунктов государственной геодезической сети, государственной нивелирной сети и государственной гравиметрической сети;

14) зона минимальных расстояний до магистральных или промышленных трубопроводов (газопроводов, нефтепроводов и нефтепродуктопроводов, аммиакопроводов).

2. Ограничения для зон с особыми условиями использования территории установлены в соответствии с действующими нормативами.

№ п/п	Вид зоны	Ограничения в использовании земельных участков и объектов капитального строительства	Основания установления ограничений
1	Зоны охраны объектов культурного наследия	В целях обеспечения сохранности объекта культурного наследия в его исторической среде на сопряженной с ним территории устанавливаются зоны охраны объекта культурного наследия: охранная зона объекта культурного наследия, зона регулирования застройки и хозяйственной деятельности, зона охраняемого природного ландшафта. Охранная зона объекта культурного наследия - территория, в пределах которой в целях обеспечения сохранности объекта культурного наследия в его историческом ландшафтном окружении устанавливается особый режим использования земель и земельных участков, ограничивающий хозяйственную деятельность и запрещающий строительство, за исключением применения специальных мер, направленных на сохранение и регенерацию историко-градостроительной или природной среды объекта культурного наследия. Зона регулирования застройки и хозяйственной деятельности - территория, в пределах которой устанавливается режим использования земель и земельных участков, ограничивающий строительство и хозяйственную деятельность, определяются требования к реконструкции существующих зданий и сооружений. Зона охраняемого природного ландшафта - территория, в пределах которой устанавливается режим использования земель и земельных участков, запрещающий или ограничивающий хозяйственную деятельность, строительство и реконструкцию существующих	Федеральный закон от 25.06.2002 № 73-ФЗ «Об объектах культурного наследия (памятниках истории и культуры) народов Российской Федерации» Постановление правительства Воронежской области от 26.10.2021 № 625 «Об утверждении зон охраны объекта культурного наследия регионального значения «Воинское захоронение № 304», расположенного по адресу: Воронежская область, Хохольский район, с. Хохол, ул. Центральная, участок 15 Б на центральной площади с. Хохол, и требований к градостроительным регламентам в границах территорий указанных зон»

		зданий и сооружений в целях сохранения (регенерации) природного ландшафта, включая долины рек, водоемы, леса и открытые пространства, связанные композиционно с объектами культурного наследия.	
2	Защитная зона объекта культурного наследия	Запрещается строительство объектов капитального строительства и их реконструкция, связанная с изменением их параметров (высоты, количества этажей, площади), за исключением строительства и реконструкции линейных объектов.	Приказ управления по охране объектов культурного наследия Воронежской области от 28.11.2019 № 71-01-07/326 «Об утверждении графического описания местоположения границ (с перечнем координат характерных точек этих границ) защитных зон объектов культурного наследия, расположенных на территории Воронежской области»
3	Охранная зона объектов электроэнергетики (объектов электросетевого хозяйства и объектов по производству электрической энергии)	1. В охранных зонах объектов электросетевого хозяйства, размещенных на земельных участках, запрещается осуществлять любые действия, которые могут нарушить безопасную работу объектов электросетевого хозяйства, в том числе привести к их повреждению или уничтожению, и (или) повлечь причинение вреда жизни, здоровью граждан и имуществу физических или юридических лиц, а также повлечь нанесение экологического ущерба и возникновение пожаров, в том числе: - набрасывать на провода и опоры воздушных линий электропередачи посторонние предметы, а также подниматься на опоры воздушных линий электропередачи; - размещать любые объекты и предметы (материалы) в пределах созданных в соответствии с требованиями нормативно-технических документов проходов и подъездов для доступа к объектам электросетевого хозяйства, а также проводить любые работы и возводить сооружения, которые могут препятствовать доступу к объектам электросетевого хозяйства, без создания необходимых для такого доступа проходов и подъездов; - находиться в пределах огороженной территории и помещениях распределительных устройств и подстанций, открывать двери и люки распределительных устройств и подстанций, производить переключения и подключения в электрических сетях (указанное требование не распространяется на работников, занятых выполнением разрешённых в установленном порядке работ),	Постановление Правительства Российской Федерации от 24.02.2009 № 160 «О порядке установления охранных зон объектов электросетевого хозяйства и особых условий использования земельных участков, расположенных в границах таких зон» Постановление Правительства Российской Федерации от 18.11.2013 № 1033 «О порядке установления охранных зон объектов по производству электрической энергии и особых условий использования земельных участков, расположенных в границах таких зон»

		разводить огонь в пределах охранных зон вводных и распределительных устройств, подстанций, воздушных линий электропередачи, а также в охранных зонах кабельных линий электропередачи; - размещать свалки; - производить работы ударными механизмами, сбрасывать тяжести массой свыше 5 тонн, производить сброс и слив едких и коррозионных веществ и горюче-смазочных материалов (в охранных зонах подземных кабельных линий электропередачи). 2. Для объектов электросетевого хозяйства напряжением свыше 1000 вольт, помимо действий, предусмотренных пунктом 1, запрещается: - складировать или размещать хранилища любых, в том числе горюче-смазочных материалов; - размещать детские и спортивные площадки, стадионы, рынки, торговые точки, полевые станы, загоны для скота, гаражи и стоянки всех видов машин и механизмов, проводить любые мероприятия, связанные с большим скоплением людей, не занятых выполнением разрешённых в установленном порядке работ (в охранных зонах воздушных линий электропередачи); - использовать (запускать) любые летательные аппараты, в том числе воздушных змеев, спортивные модели летательных аппаратов (в охранных зонах воздушных линий электропередачи); - бросать якоря с судов и осуществлять их проход с отданными якорями, цепями, лотами, волокушами и тралами (в охранных зонах подводных кабельных линий электропередачи); - осуществлять проход судов с поднятыми стрелами кранов и других механизмов (в охранных зонах воздушных линий электропередачи). 3. Без письменного решения о согласовании сетевой организации запрещается: - строительство, капитальный ремонт, реконструкция или снос зданий и сооружений; - горные, взрывные, мелиоративные работы, в том числе связанные с временным затоплением земель; - посадка и вырубка деревьев и кустарников; - дноуглубительные, землечерпальные и погрузочно-разгрузочные работы, добыча рыбы, других водных животных и растений	

		придонными орудиями лова, устройство водопоев, колка и заготовка льда (в охранных зонах подводных кабельных линий электропередачи); - проход судов, у которых расстояние по вертикали от верхнего крайнего габарита с грузом или без груза до нижней точки провеса проводов переходов воздушных линий электропередачи через водоёмы менее минимально допустимого расстояния, в том числе с учётом максимального уровня подъёма воды при паводке; - проезд машин и механизмов, имеющих общую высоту с грузом или без груза от поверхности дороги более 4,5 метра (в охранных зонах воздушных линий электропередачи); - земляные работы на глубине более 0,3 метра (на вспахиваемых землях на глубине более 0,45 метра), а также планировка грунта (в охранных зонах подземных кабельных линий электропередачи); - полив сельскохозяйственных культур в случае, если высота струи воды может составить свыше 3 метров (в охранных зонах воздушных линий электропередачи); - полевые сельскохозяйственные работы с применением сельскохозяйственных машин и оборудования высотой более 4 метров (в охранных зонах воздушных линий электропередачи) или полевые сельскохозяйственные работы, связанные с вспашкой земли (в охранных зонах кабельных линий электропередачи). 4. Для объектов электросетевого хозяйства напряжением до 1000 вольт, помимо действий, предусмотренных пунктом 3, без письменного решения о согласовании сетевых организаций запрещается: - размещать детские и спортивные площадки, стадионы, рынки, торговые точки, полевые станы, загоны для скота, гаражи и стоянки всех видов машин и механизмов, садовые, огородные земельные участки и иные объекты недвижимости, расположенные в границах территории ведения гражданами садоводства или огородничества для собственных нужд объекты жилищного строительства, в том числе индивидуального (в охранных зонах воздушных линий электропередачи); - складировать или размещать хранилища любых, в том числе горюче-смазочных материалов; - устраивать причалы для стоянки судов, барж и плавучих кранов, бросать якоря с судов и осуществлять их проход с отданными	

		якорями, цепями, лотами, волокушами и тралами (в охранных зонах подводных кабельных линий электропередачи). 5. В охранных зонах объектов по производству электрической энергии запрещается осуществлять действия, которые могут нарушить безопасную работу объектов, в том числе привести к их повреждению или уничтожению и (или) повлечь причинение вреда жизни, здоровью граждан и имуществу физических или юридических лиц, а также нанесение вреда окружающей среде и возникновение пожаров и чрезвычайных ситуаций, а именно: - убирать, перемещать, засыпать и повреждать предупреждающие знаки; - размещать кладбища, скотомогильники, захоронения отходов производства и потребления, радиоактивных, химических, взрывчатых, токсичных, отравляющих и ядовитых веществ; - производить сброс и слив едких и коррозионных веществ, в том числе растворов кислот, щелочей и солей, а также горюче-смазочных материалов; - разводить огонь и размещать какие-либо открытые или закрытые источники огня; - проводить работы, размещать объекты и предметы, возводить сооружения, которые могут препятствовать доступу к объектам, без создания необходимых для такого доступа проходов и подъездов; - производить работы ударными механизмами, сбрасывать тяжести массой свыше 5 тонн; - складировать любые материалы, в том числе взрывоопасные, пожароопасные и горюче-смазочные. 6. Без письменного согласования владельцев объектов по производству электрической энергии запрещается: - размещать детские и спортивные площадки, стадионы, рынки, торговые точки, полевые станы, загоны для скота, гаражи и стоянки всех видов машин и механизмов; - проводить любые мероприятия, связанные с пребыванием людей, не занятых выполнением работ, разрешенных в установленном порядке; - осуществлять горные, взрывные, мелиоративные работы, в том числе связанные с временным затоплением земель.	
4	Придорожные полосы автомобильных дорог	В придорожных полосах автомобильных дорог общего пользования регионального или межмуниципального значения запрещается	Федеральный закон от 08.11.2007 № 257-ФЗ «Об автомобильных дорогах и о дорожной

		строительство капитальных сооружений, за исключением: - объектов, предназначенных для обслуживания таких автомобильных дорог, их строительства, реконструкции, капитального ремонта, ремонта и содержания; - объектов Государственной инспекции безопасности дорожного движения Министерства внутренних дел Российской Федерации; - объектов дорожного сервиса, рекламных конструкций, информационных щитов и указателей; - инженерных коммуникаций.	деятельности в Российской Федерации и о внесении изменений в отдельные законодательные акты Российской Федерации» Постановление правительства Воронежской области от 19.10.2010 № 879 «Об утверждении Порядка установления и использования придорожных полос автомобильных дорог общего пользования регионального или межмуниципального значения Воронежской области»
5	Охранная зона трубопроводов (газопроводов, нефтепроводов и нефтепродуктопроводов, аммиакопроводов)	1. В охранных зонах трубопроводов запрещается производить всякого рода действия, могущие нарушить нормальную эксплуатацию трубопроводов либо привести к их повреждению, в частности: - перемещать, засыпать и ломать опознавательные и сигнальные знаки, контрольно - измерительные пункты; - открывать люки, калитки и двери необслуживаемых усилительных пунктов кабельной связи, ограждений узлов линейной арматуры, станций катодной и дренажной защиты, линейных и смотровых колодцев и других линейных устройств, открывать и закрывать краны и задвижки, отключать или включать средства связи, энергоснабжения и телемеханики трубопроводов; - устраивать всякого рода свалки, выливать растворы кислот, солей и щелочей; - разрушать берегоукрепительные сооружения, водопропускные устройства, земляные и иные сооружения (устройства), предохраняющие трубопроводы от разрушения, а прилегающую территорию и окружающую местность - от аварийного разлива транспортируемой продукции; - бросать якоря, проходить с отданными якорями, цепями, лотами, волокушами и тралами, производить дноуглубительные и землечерпальные работы; - разводить огонь и размещать какие-либо открытые или закрытые источники огня. 2. В охранных зонах трубопроводов без письменного разрешения предприятий трубопроводного транспорта запрещается: - возводить любые постройки и сооружения; на расстоянии ближе	Федеральный закон от 31.03.1999 № 69-ФЗ «О газоснабжении в Российской Федерации» «Правила охраны магистральных трубопроводов», утвержденные Минтопэнерго России 29.04.1992, Постановлением Госгортехнадзора РФ от 22.04.1992 № 9 Постановление Госгортехнадзора России от 23.11.1994 № 61 «О распространении «Правил охраны магистральных трубопроводов» на магистральные аммиакопроводы» Постановление Правительства Российской Федерации от 08.09.2017 № 1083 «Об утверждении Правил охраны магистральных газопроводов и о внесении изменений в Положение о представлении в федеральный орган исполнительной власти (его территориальные органы), уполномоченный Правительством Российской Федерации на осуществление государственного кадастрового учета, государственной регистрации прав, ведение Единого государственного реестра недвижимости и предоставление сведений, содержащихся в

		1000 м от оси аммиакопровода запрещается: строить коллективные сады с жилыми домами, устраивать массовые спортивные соревнования, соревнования с участием зрителей, купания, массовый отдых людей, любительское рыболовство, расположение временных полевых жилищ и станов любого назначения, загоны для скота; - высаживать деревья и кустарники всех видов, складировать корма, удобрения, материалы, сено и солому, располагать коновязи, содержать скот, выделять рыбопромысловые участки, производить добычу рыбы, а также водных животных и растений, устраивать водопои, производить колку и заготовку льда; - сооружать проезды и переезды через трассы трубопроводов, устраивать стоянки автомобильного транспорта, тракторов и механизмов, размещать сады и огороды; - производить мелиоративные земляные работы, сооружать оросительные и осушительные системы; - производить всякого рода открытые и подземные, горные, строительные, монтажные и взрывные работы, планировку грунта. 3. В охранных зонах магистральных газопроводов запрещается: - перемещать, засыпать, повреждать и разрушать контрольно-измерительные и контрольно-диагностические пункты, предупредительные надписи, опознавательные и сигнальные знаки местонахождения магистральных газопроводов; - открывать двери и люки необслуживаемых усилительных пунктов на кабельных линиях связи, калитки ограждений узлов линейной арматуры, двери установок электрохимической защиты, люки линейных и смотровых колодцев, открывать и закрывать краны, задвижки, отключать и включать средства связи, энергоснабжения, устройства телемеханики магистральных газопроводов; - устраивать свалки, осуществлять сброс и слив едких и коррозионно-агрессивных веществ и горюче-смазочных материалов; - складировать любые материалы, в том числе горюче-смазочные, или размещать хранилища любых материалов; - повреждать берегозащитные, водовыпускные сооружения, земляные и иные сооружения (устройства), предохраняющие магистральный газопровод от разрушения; - осуществлять постановку судов и плавучих объектов на якорь, добычу морских млекопитающих, рыболовство придонными	Едином государственном реестре недвижимости, федеральными органами исполнительной власти, органами государственной власти субъектов Российской Федерации и органами местного самоуправления дополнительных сведений, воспроизводимых на публичных кадастровых картах» Постановление Правительства Российской Федерации от 20.11.2000 № 878 «Об утверждении Правил охраны газораспределительных сетей»

		орудиями добычи (вылова) водных биологических ресурсов, плавание с вытравленной якорь-цепью; - проводить дноуглубительные и другие работы, связанные с изменением дна и берегов водных объектов, за исключением работ, необходимых для технического обслуживания объекта магистрального газопровода; - проводить работы с использованием ударно-импульсных устройств и вспомогательных механизмов, сбрасывать грузы; - осуществлять рекреационную деятельность (кроме деятельности по размещению туристских стоянок), разводить костры и размещать источники огня; - огораживать и перегораживать охранные зоны; - размещать какие-либо здания, строения, сооружения, не относящиеся к объектам, указанным в пункте 2 Правил, за исключением объектов, указанных в подпунктах «д» – «к» и «м» пункта 6 Правил, утвержденных Постановлением Правительства Российской Федерации от 08.09.2017 № 1083; - осуществлять несанкционированное подключение (присоединение) к магистральному газопроводу. 4. В охранных зонах магистральных газопроводов без письменного разрешения собственника магистрального газопровода или организации, эксплуатирующей магистральный газопровод не допускается: - проведение горных, взрывных, строительных, монтажных, мелиоративных работ, в том числе работ, связанных с затоплением земель; - осуществление посадки и вырубки деревьев и кустарников; - проведение погрузочно-разгрузочных работ, устройство водопоев скота, колка и заготовка льда; - проведение земляных работ на глубине более чем 0,3 метра, планировка грунта; - сооружение запруд на реках и ручьях; - складирование кормов, удобрений, сена, соломы, размещение полевых станов и загонов для скота; - размещение туристских стоянок; - размещение гаражей, стоянок и парковок транспортных средств; - сооружение переездов через магистральные газопроводы; - прокладка инженерных коммуникаций;	

		- проведение инженерных изысканий, связанных с бурением скважин и устройством шурфов; - устройство причалов для судов и пляжей; - проведение работ на объектах транспортной инфраструктуры, находящихся на территории охранной зоны; - проведение работ, связанных с временным затоплением земель, не относящихся к землям сельскохозяйственного назначения. 5. В границах охранной зоны газораспределительных сетей запрещается: - строить объекты жилищно-гражданского и производственного назначения; - сносить и реконструировать мосты, коллекторы, автомобильные и железные дороги с расположенными на них газораспределительными сетями без предварительного выноса этих газопроводов по согласованию с эксплуатационными организациями; - разрушать берегоукрепительные сооружения, водопропускные устройства, земляные и иные сооружения, предохраняющие газораспределительные сети от разрушений; - перемещать, повреждать, засыпать и уничтожать опознавательные знаки, контрольно-измерительные пункты и другие устройства газораспределительных сетей; - устраивать свалки и склады, разливать растворы кислот, солей, щелочей и других химически активных веществ; - огораживать и перегораживать охранные зоны, препятствовать доступу персонала эксплуатационных организаций к газораспределительным сетям, проведению обслуживания и устранению повреждений газораспределительных сетей; - разводить огонь и размещать источники огня; - рыть погреба, копать и обрабатывать почву сельскохозяйственными и мелиоративными орудиями и механизмами на глубину более 0,3 метра; - открывать калитки и двери газорегуляторных пунктов, станций катодной и дренажной защиты, люки подземных колодцев, включать или отключать электроснабжение средств связи, освещения и систем телемеханики; - набрасывать, приставлять и привязывать к опорам и надземным газопроводам, ограждениям и зданиям газораспределительных	

		сетей посторонние предметы, лестницы, влезать на них; - самовольно подключаться к газораспределительным сетям.	
6	Охранная зона линий и сооружений связи	В пределах охранной зоны подземной кабельной линии связи или линии радиофикации запрещается: - раскопка грунта при помощи ударных инструментов (ломов, кирк, клиньев и пневматических инструментов); - разработка мерзлого грунта с применением ударных механизмов. Без письменного согласия и присутствия представителей предприятий, эксплуатирующих линии связи и линии радиофикации, запрещается: - осуществлять всякого рода строительные, монтажные и взрывные работы, планировку грунта землеройными механизмами (за исключением зон песчаных барханов) и земляные работы (за исключением вспашки на глубину не более 0,3 метра); - производить геолого-съемочные, поисковые, геодезические и другие изыскательские работы, которые связаны с бурением скважин, шурфованием, взятием проб грунта, осуществлением взрывных работ; - производить посадку деревьев, располагать полевые станы, содержать скот, складировать материалы, корма и удобрения, жечь костры, устраивать стрельбища; - устраивать проезды и стоянки автотранспорта, тракторов и механизмов, провозить негабаритные грузы под проводами воздушных линий связи и линий радиофикации, строить каналы (арыки), устраивать заграждения и другие препятствия; - устраивать причалы для стоянки судов, барж и плавучих кранов, производить погрузочно-разгрузочные, подводно-технические, дноуглубительные и землечерпательные работы, выделять рыбопромысловые участки, производить добычу рыбы, других водных животных, а также водных растений придонными орудиями лова, устраивать водопои, производить колку и заготовку льда. Судам и другим плавучим средствам запрещается бросать якоря, проходить с отданными якорями, цепями, лотами, волокушами и тралами; - производить строительство и реконструкцию линий электропередач, радиостанций и других объектов, излучающих электромагнитную энергию и оказывающих опасное воздействие на линии связи и линии радиофикации;	Постановление Правительства Российской Федерации от 09.06.1995 № 578 «Об утверждении Правил охраны линий и сооружений связи Российской Федерации»

		- производить защиту подземных коммуникаций от коррозии без учета проходящих подземных кабельных линий связи. Запрещается производить всякого рода действия, которые могут нарушить нормальную работу линий связи и линий радиофикации, в частности: - производить снос и реконструкцию зданий и мостов, осуществлять переустройство коллекторов, туннелей метрополитена и железных дорог, где проложены кабели связи, установлены столбы воздушных линий связи и линий радиофикации, размещены технические сооружения радиорелейных станций, кабельные ящики и распределительные коробки, без предварительного выноса заказчиками (застройщиками) линий и сооружений связи, линий и сооружений радиофикации по согласованию с предприятиями, в ведении которых находятся эти линии и сооружения; - производить засыпку трасс подземных кабельных линий связи, устраивать на этих трассах временные склады, стоки химически активных веществ и свалки промышленных, бытовых и прочих отходов, ломать замерные, сигнальные, предупредительные знаки и телефонные колодцы; - открывать двери и люки необслуживаемых усилительных и регенерационных пунктов (наземных и подземных) и радиорелейных станций, кабельных колодцев телефонной канализации, распределительных шкафов и кабельных ящиков, а также подключаться к линиям связи (за исключением лиц, обслуживающих эти линии); - огораживать трассы линий связи, препятствуя свободному доступу к ним технического персонала; - самовольно подключаться к абонентской телефонной линии и линии радиофикации в целях пользования услугами связи; - совершать иные действия, которые могут причинить повреждения сооружениям связи и радиофикации (повреждать опоры и арматуру воздушных линий связи, обрывать провода, набрасывать на них посторонние предметы и другое).	
7	Приаэродромная территория	На приаэродромной территории выделяются подзоны, в которых устанавливаются ограничения использования объектов недвижимости и осуществления деятельности: - в первой подзоне запрещается размещать объекты, не предназначенные для организации и обслуживания воздушного	Воздушный кодекс Российской Федерации Постановление Правительства Российской Федерации от 02.12.2017 № 1460 «Об утверждении Положения о приаэродромной

		движения и воздушных перевозок, обеспечения взлета, посадки, руления и стоянки воздушных судов; - во второй подзоне запрещается размещать объекты, не предназначенные для обслуживания пассажиров и обработки багажа, грузов и почты, обслуживания воздушных судов, хранения авиационного топлива и заправки воздушных судов, обеспечения энергоснабжения, а также объекты, не относящиеся к инфраструктуре аэропорта; - в третьей подзоне запрещается размещать объекты, высота которых превышает ограничения, установленные уполномоченным Правительством Российской Федерации федеральным органом исполнительной власти при установлении соответствующей приаэродромной территории; - в четвертой подзоне запрещается размещать объекты, создающие помехи в работе наземных объектов средств и систем обслуживания воздушного движения, навигации, посадки и связи, предназначенных для организации воздушного движения и расположенных вне первой подзоны; - в пятой подзоне запрещается размещать опасные производственные объекты, функционирование которых может повлиять на безопасность полетов воздушных судов; - в шестой подзоне запрещается размещать объекты, способствующие привлечению и массовому скоплению птиц; - в седьмой подзоне в целях предотвращения негативного физического воздействия устанавливается перечень ограничений использования земельных участков, определенный в соответствии с земельным законодательством с учетом положений ст. 47 Воздушного кодекса Российской Федерации. При этом под указанным негативным физическим воздействием понимается несоответствие эквивалентного уровня звука, возникающего в связи с полетами воздушных судов, санитарно-эпидемиологическим требованиям.	территории и Правил разрешения разногласий, возникающих между высшими исполнительными органами государственной власти субъектов Российской федерации, уполномоченными Правительством Российской Федерации федеральными органами исполнительной власти и Федеральной службой по надзору в сфере защиты прав потребителей и благополучия человека при согласовании проекта акта об установлении приаэродромной территории и при определении границ седьмой подзоны приаэродромной территории»
	Полоса воздушных подходов	До установления с первой по шестую подзон приаэродромной территории в порядке, предусмотренном Воздушным кодексом Российской Федерации (в редакции Федерального закона от 01.07.2017 № 135-ФЗ «О внесении изменений в отдельные законодательные акты Российской Федерации в части совершенствования порядка установления и использования	Федеральный закон от 01.07.2017 №135-ФЗ «О внесении изменений в отдельные законодательные акты Российской Федерации в части совершенствования порядка установления и использования приаэродромной территории и санитарно-

		приаэродромной территории и санитарно-защитной зоны» (далее – Федеральный закон от 01.07.2017 № 135-ФЗ) архитектурно-строительное проектирование, строительство, реконструкция объектов капитального строительства, размещение радиотехнических и иных объектов, которые могут угрожать безопасности полетов воздушных судов, создавать помехи в работе радиотехнического оборудования, установленного на аэродроме, объектов радиолокации и радионавигации, предназначенных для обеспечения полетов воздушных судов, в границах указанных в части 1 статьи 4 Федерального закона от 01.07.2017 № 135-ФЗ приаэродромных территорий или указанных в части 2 статьи 4 Федерального закона от 01.07.2017 № 135-ФЗ полос воздушных подходов на аэродромах, санитарно-защитных зон аэродромов должны осуществляться при условии согласования размещения этих объектов в срок не более чем тридцать дней: - с организацией, осуществляющей эксплуатацию аэродрома экспериментальной авиации, - для аэродрома экспериментальной авиации; - с организацией, уполномоченной федеральным органом исполнительной власти, в ведении которого находится аэродром государственной авиации, - для аэродрома государственной авиации; - с федеральным органом исполнительной власти, осуществляющим функции по оказанию государственных услуг и управлению государственным имуществом в сфере воздушного транспорта (гражданской авиации), - для аэродрома гражданской авиации. Указанное в части 3 статьи 4 Федерального закона от 01.07.2017 № 135-ФЗ согласование осуществляется при наличии предусмотренного частью 9 статьи 4 Федерального закона от 01.07.2017 № 135-ФЗ санитарно-эпидемиологического заключения федерального органа исполнительной власти, осуществляющего федеральный государственный санитарно-эпидемиологический надзор, если иное не предусмотрено статьей 4 Федерального закона от 01.07.2017 № 135-ФЗ. В отношении аэродромов, введенных в эксплуатацию до дня вступления в силу Федерального закона от 01.07.2017 № 135-ФЗ, ограничения использования земельных участков и (или) расположенных на них объектов недвижимости и осуществления	защитной зоны»

		экономической и иной деятельности, установленные до дня вступления в силу Федерального закона от 01.07.2017 № 135-ФЗ, ограничения использования земельных участков и (или) расположенных на них объектов недвижимости и осуществления экономической и иной деятельности, установленные в границах указанных в части 1 статьи 4 Федерального закона от 01.07.2017 № 135-ФЗ приаэродромных территорий или указанных в части 2 статьи 4 Федерального закона от 01.07.2017 № 135-ФЗ полос воздушных подходов на аэродромах, санитарно-защитных зон аэродромов, зон санитарных разрывов аэродромов, не применяются в отношении объектов капитального строительства, архитектурно-строительное проектирование, строительство, реконструкция которых согласованы собственником соответствующего аэродрома и (или) уполномоченным органом государственной власти, осуществляющим полномочия собственника соответствующего аэродрома, а также в отношении земельных участков и (или) расположенных на них объектов недвижимости, права на которые возникли у граждан или юридических лиц до дня вступления в силу Федерального закона от 01.07.2017 № 135-ФЗ, за исключением случаев, если эти ограничения установлены в целях обеспечения безопасности полетов воздушных судов.	
8	Водоохранная зона	В границах водоохраной зоны запрещается: - использование сточных вод в целях регулирования плодородия почв; - размещение кладбищ, скотомогильников, объектов размещения отходов производства и потребления, химических, взрывчатых, токсичных, отравляющих и ядовитых веществ, пунктов захоронения радиоактивных отходов, а также загрязнение территории загрязняющими веществами, предельно допустимые концентрации которых в водах водных объектов рыбохозяйственного значения не установлены; - осуществление авиационных мер по борьбе с вредными организмами; - движение и стоянка транспортных средств (кроме специальных транспортных средств), за исключением их движения по дорогам и стоянки на дорогах и в специально оборудованных местах, имеющих твердое покрытие; - строительство и реконструкция автозаправочных станций, складов	Водный кодекс Российской Федерации

		горюче-смазочных материалов (за исключением случаев, если автозаправочные станции, склады горюче-смазочных материалов размещены на территориях портов, инфраструктуры внутренних водных путей, в том числе баз (сооружений) для стоянки маломерных судов, объектов органов федеральной службы безопасности), станций технического обслуживания, используемых для технического осмотра и ремонта транспортных средств, осуществление мойки транспортных средств; - хранение пестицидов и агрохимикатов (за исключением хранения агрохимикатов в специализированных хранилищах на территориях морских портов за пределами границ прибрежных защитных полос), применение пестицидов и агрохимикатов; - сброс сточных, в том числе дренажных, вод; - разведка и добыча общераспространенных полезных ископаемых (за исключением случаев, если разведка и добыча общераспространенных полезных ископаемых осуществляются пользователями недр, осуществляющими разведку и добычу иных видов полезных ископаемых, в границах предоставленных им в соответствии с законодательством Российской Федерации о недрах горных отводов и (или) геологических отводов на основании утвержденного технического проекта в соответствии со ст. 19.1 Закона Российской Федерации от 21 февраля 1992 года № 2395-1 «О недрах»).	
9	Прибрежная защитная полоса	В границах прибрежных защитных полос запрещается: - использование сточных вод в целях регулирования плодородия почв; - размещение кладбищ, скотомогильников, объектов размещения отходов производства и потребления, химических, взрывчатых, токсичных, отравляющих и ядовитых веществ, пунктов захоронения радиоактивных отходов, а также загрязнение территории загрязняющими веществами, предельно допустимые концентрации которых в водах водных объектов рыбохозяйственного значения не установлены; - осуществление авиационных мер по борьбе с вредными организмами; - движение и стоянка транспортных средств (кроме специальных транспортных средств), за исключением их движения по дорогам и стоянки на дорогах и в специально оборудованных местах,	Водный кодекс Российской Федерации

		имеющих твердое покрытие; - строительство и реконструкция автозаправочных станций, складов горюче-смазочных материалов (за исключением случаев, если автозаправочные станции, склады горюче-смазочных материалов размещены на территориях портов, инфраструктуры внутренних водных путей, в том числе баз (сооружений) для стоянки маломерных судов, объектов органов федеральной службы безопасности), станций технического обслуживания, используемых для технического осмотра и ремонта транспортных средств, осуществление мойки транспортных средств; - хранение пестицидов и агрохимикатов (за исключением хранения агрохимикатов в специализированных хранилищах на территориях морских портов за пределами границ прибрежных защитных полос), применение пестицидов и агрохимикатов; - сброс сточных, в том числе дренажных, вод; - разведка и добыча общераспространенных полезных ископаемых (за исключением случаев, если разведка и добыча общераспространенных полезных ископаемых осуществляются пользователями недр, осуществляющими разведку и добычу иных видов полезных ископаемых, в границах предоставленных им в соответствии с законодательством Российской Федерации о недрах горных отводов и (или) геологических отводов на основании утвержденного технического проекта в соответствии со ст. 19.1 Закона Российской Федерации от 21 февраля 1992 года № 2395-1 «О недрах»); - распашка земель; - размещение отвалов размываемых грунтов; - выпас сельскохозяйственных животных и организация для них летних лагерей, ванн.	
10	Зоны санитарной охраны источников питьевого и хозяйственно-бытового водоснабжения, а также устанавливаемые в случаях, предусмотренных Водным кодексом Российской Федерации, в отношении подземных	В зоне санитарной охраны источников питьевого и хозяйственно-бытового водоснабжения запрещается сброс сточных, в том числе дренажных, вод. На территории зоны санитарной охраны подземных источников водоснабжения: 1. В первом поясе не допускается: - посадка высокоствольных деревьев; - все виды строительства, не имеющие непосредственного отношения к эксплуатации, реконструкции и расширению	Водный кодекс Российской Федерации СанПиН 2.1.4.1110-02 «Зоны санитарной охраны источников водоснабжения и водопроводов питьевого назначения»

	водных объектов зоны специальной охраны	водопроводных сооружений, в том числе прокладка трубопроводов различного назначения; - размещение жилых и хозяйственно-бытовых зданий; - проживание людей; - применение ядохимикатов и удобрений. 2. Во втором поясе запрещено: - закачка отработанных вод в подземные горизонты, подземное складирование твёрдых отходов и разработка недр земли; - размещение кладбищ, скотомогильников, полей ассенизации, полей фильтрации, навозохранилищ, силосных траншей, животноводческих и птицеводческих предприятий и других объектов, обусловливающих опасность микробного загрязнения подземных вод; - применение удобрений и ядохимикатов; - рубка леса главного пользования и реконструкции; - размещение складов горюче-смазочных материалов, ядохимикатов и минеральных удобрений, накопителей промстоков, шламохранилищ и других объектов, обусловливающих опасность химического загрязнения подземных вод. Бурение новых скважин и новое строительство, связанное с нарушением почвенного покрова, производится при обязательном согласовании с центром государственного санитарно-эпидемиологического надзора. 3. В третьем поясе запрещено: - закачка отработанных вод в подземные горизонты, подземное складирование твёрдых отходов и разработка недр земли; - размещение складов горюче-смазочных материалов, ядохимикатов и минеральных удобрений, накопителей промстоков, шламохранилищ и других объектов, обусловливающих опасность химического загрязнения подземных вод. Размещение таких объектов допускается в пределах третьего пояса зоны санитарной охраны только при использовании защищённых подземных вод, при условии выполнения специальных мероприятий по защите водоносного горизонта от загрязнения при наличии санитарно-эпидемиологического заключения центра государственного санитарно-эпидемиологического надзора, выданного с учётом заключения органов геологического контроля. Бурение новых скважин и новое строительство, связанное с	

		нарушением почвенного покрова, производится при обязательном согласовании с центром государственного санитарно-эпидемиологического надзора. На территории зоны санитарной охраны поверхностных источников водоснабжения: 1. В первом поясе не допускается: - посадка высокоствольных деревьев; - все виды строительства, не имеющие непосредственного отношения к эксплуатации, реконструкции и расширению водопроводных сооружений, в том числе прокладка трубопроводов различного назначения; - размещение жилых и хозяйственно-бытовых зданий; - проживание людей; - применение ядохимикатов и удобрений; - спуск любых сточных вод, в том числе сточных вод водного транспорта; - купание, стирка белья, водопой скота и другие виды водопользования, оказывающие влияние на качество воды. 2. Во втором поясе не допускается: - рубка леса главного пользования и реконструкции, а также закрепление за лесозаготовительными предприятиями древесины на корню и лесосечного фонда долгосрочного пользования (допускается только рубки ухода и санитарные рубки леса); - расположение стойбищ и выпас скота, а также всякое другое использование водоема и земельных участков, лесных угодий в пределах прибрежной полосы шириной не менее 500 м, которое может привести к ухудшению качества или уменьшению количества воды источника водоснабжения; - отведение сточных вод в зоне водосбора источника водоснабжения, включая его притоки, не отвечающих гигиеническим требованиям к охране поверхностных вод; - размещение кладбищ, скотомогильников, полей ассенизации, полей фильтрации, навозохранилищ, силосных траншей, животноводческих и птицеводческих предприятий и других объектов, обусловливающих опасность микробного загрязнения подземных вод; - применение удобрений и ядохимикатов; - рубка леса главного пользования и реконструкции;	

		- сброс промышленных, сельскохозяйственных, городских и ливневых сточных вод, содержание в которых химических веществ и микроорганизмов превышает установленные санитарными правилами гигиенические нормативы качества воды (с учетом Определения Верховного Суда Российской Федерации от 25.09.2014 № АПЛ14-393); - размещение складов горюче-смазочных материалов, ядохимикатов и минеральных удобрений, накопителей промстоков, шламохранилищ и других объектов, обусловливающих опасность химического загрязнения подземных вод. Регулирование отведения территории для нового строительства жилых, промышленных и сельскохозяйственных объектов, а также согласование изменений технологий действующих предприятий, связанных с повышением степени опасности загрязнения сточными водами источника водоснабжения производится при согласовании с центром государственного санитарно-эпидемиологического надзора. Все работы, в том числе добыча песка, гравия, донноуглубительные, в пределах акватории зоны санитарной охраны допускаются по согласованию с центром государственного санитарно - эпидемиологического надзора лишь при обосновании гидрологическими расчетами отсутствия ухудшения качества воды в створе водозабора. Использование химических методов борьбы с эвтрофикацией водоемов допускается при условии применения препаратов, имеющих положительное санитарно - эпидемиологическое заключение государственной санитарно - эпидемиологической службы Российской Федерации. Использование источников водоснабжения в пределах второго пояса зоны санитарной охраны для купания, туризма, водного спорта и рыбной ловли допускается в установленных местах при условии соблюдения гигиенических требований к охране поверхностных вод, а также гигиенических требований к зонам рекреации водных объектов. 3. В третьем поясе не допускается отведение сточных вод в зоне водосбора источника водоснабжения, включая его притоки, не отвечающих гигиеническим требованиям к охране поверхностных вод.	

		Регулирование отведения территории для нового строительства жилых, промышленных и сельскохозяйственных объектов, а также согласование изменений технологий действующих предприятий, связанных с повышением степени опасности загрязнения сточными водами источника водоснабжения производится при согласовании с центром государственного санитарно-эпидемиологического надзора. Все работы, в том числе добыча песка, гравия, донноуглубительные, в пределах акватории зоны санитарной охраны допускаются по согласованию с центром государственного санитарно - эпидемиологического надзора лишь при обосновании гидрологическими расчетами отсутствия ухудшения качества воды в створе водозабора. Использование химических методов борьбы с эвтрофикацией водоемов допускается при условии применения препаратов, имеющих положительное санитарно - эпидемиологическое заключение государственной санитарно - эпидемиологической службы Российской Федерации.	
11	Зоны затопления и подтопления	В зонах затопления и подтопления запрещается: - размещение новых населенных пунктов и строительство объектов капитального строительства без обеспечения инженерной защиты таких населенных пунктов и объектов от затопления, подтопления; - использование сточных вод в целях регулирования плодородия почв; - размещение кладбищ, скотомогильников, объектов размещения отходов производства и потребления, химических, взрывчатых, токсичных, отравляющих и ядовитых веществ, пунктов хранения и захоронения радиоактивных отходов; - осуществление авиационных мер по борьбе с вредными организмами.	Водный кодекс Российской Федерации
12	Санитарно-защитная зона	В границах санитарно-защитной зоны не допускается использования земельных участков в целях: - размещения жилой застройки, объектов образовательного и медицинского назначения, спортивных сооружений открытого типа, организаций отдыха детей и их оздоровления, зон рекреационного назначения и для ведения садоводства; - размещения объектов для производства и хранения лекарственных	Постановление Правительства Российской Федерации от 03.03.2018 № 222 «Об утверждении Правил установления санитарно-защитных зон и использования земельных участков, расположенных в границах санитарно-защитных зон»

		средств, объектов пищевых отраслей промышленности, оптовых складов продовольственного сырья и пищевой продукции, комплексов водопроводных сооружений для подготовки и хранения питьевой воды, использования земельных участков в целях производства, хранения и переработки сельскохозяйственной продукции, предназначенной для дальнейшего использования в качестве пищевой продукции, если химическое, физическое и (или) биологическое воздействие объекта, в отношении которого установлена санитарно-защитная зона, приведет к нарушению качества и безопасности таких средств, сырья, воды и продукции в соответствии с установленными требованиями.	
13	Охранная зона пунктов государственной геодезической сети, государственной нивелирной сети и государственной гравиметрической сети	В пределах границ охранных зон пунктов запрещается использование земельных участков для осуществления видов деятельности, приводящих к повреждению или уничтожению наружных опознавательных знаков пунктов, нарушению неизменности местоположения их центров, уничтожению, перемещению, засыпке или повреждению составных частей пунктов. Также на земельных участках в границах охранных зон пунктов запрещается проведение работ, размещение объектов и предметов, которые могут препятствовать доступу к пунктам.	Постановление Правительства Российской Федерации от 21.08.2019 № 1080 «Об охранных зонах пунктов государственной геодезической сети, государственной нивелирной сети и государственной гравиметрической сети»
14	Зона минимальных расстояний до магистральных или промышленных трубопроводов (газопроводов, нефтепроводов и нефтепродуктопроводов, аммиакопроводов)	Перечень ограничений использования земельных участков в границах зоны минимальных расстояний до магистральных или промышленных трубопроводов определяется Правительством РФ в положении о данном виде зоны с особыми условиями использования территории.	

Приложение № 1
к правилам землепользования и застройки
Хохольского городского поселения
Хохольского муниципального района
Воронежской области

СВЕДЕНИЯ О ГРАНИЦАХ ТЕРРИТОРИАЛЬНЫХ ЗОН, СОДЕРЖАЩИЕ ГРАФИЧЕСКОЕ ОПИСАНИЕ МЕСТОПОЛОЖЕНИЯ ГРАНИЦ ТЕРРИТОРИАЛЬНЫХ ЗОН, ПЕРЕЧЕНЬ КООРДИНАТ ХАРАКТЕРНЫХ ТОЧЕК ГРАНИЦ ТЕРРИТОРИАЛЬНЫХ ЗОН РАБОЧЕГО ПОСЁЛКА ХОХОЛЬСКИЙ

ОПИСАНИЕ МЕСТОПОЛОЖЕНИЯ ГРАНИЦ

Зона застройки индивидуальными жилыми домами
рабочего посёлка Хохольский - Ж1/1

(наименование объекта, местоположение границ которого описано
(далее - объект)

Раздел 1

Сведения об объекте		
№ п/п	Характеристики объекта	Описание характеристик
1	2	3
1	Местоположение объекта	Воронежская область, Хохольский муниципальный район, Хохольское городское поселение, рабочий посёлок Хохольский
2	Площадь объекта ± величина погрешности определения площади (Р ± Дельта Р)	-
3	Иные характеристики объекта	-

Раздел 2

Сведения о местоположении границ объекта					
1. Система координат: МСК - 36, зона 1					
2. Сведения о характерных точках границ объекта					
Обозначение характерных точек границ	Координаты, м		Метод определения координат характерной точки	Средняя квадратическая погрешность положения характерной точки (Mt), м	Описание обозначения точки на местности (при наличии)
	X	Y			
1	2	3	4	5	6
1	511771.97	1271690.13	Картометрический	5.00	-
2	511788.03	1271720.78	Картометрический	5.00	-
3	511757.88	1271732.73	Картометрический	5.00	-
4	511744.13	1271707.94	Картометрический	5.00	-
1	511771.97	1271690.13	Картометрический	5.00	-
5	505430.30	1269912.66	Картометрический	1.00	-
6	505459.46	1269971.85	Картометрический	1.00	-
7	505478.88	1270016.09	Аналитический	0.10	-
8	505517.21	1270002.65	Аналитический	0.10	-
9	505522.88	1270013.57	Аналитический	0.10	-
10	505528.36	1270024.32	Аналитический	0.10	-
11	505487.47	1270039.15	Аналитический	0.10	-
12	505498.51	1270047.63	Аналитический	0.10	-
13	505504.75	1270060.95	Аналитический	0.10	-
14	505499.14	1270063.71	Картометрический	1.00	-
15	505542.35	1270131.93	Картометрический	1.00	-
16	505517.73	1270149.37	Картометрический	1.00	-
17	505520.95	1270156.52	Картометрический	1.00	-
18	505576.70	1270288.68	Картометрический	1.00	-
19	505558.29	1270296.49	Картометрический	1.00	-
20	505578.31	1270343.71	Картометрический	1.00	-
21	505538.15	1270359.33	Картометрический	1.00	-
22	505476.50	1270182.50	Картометрический	1.00	-
23	505432.56	1270235.56	Картометрический	1.00	-
24	505417.63	1270198.28	Аналитический	0.10	-
25	505407.06	1270167.94	Аналитический	0.10	-
26	505386.94	1270104.90	Картометрический	1.00	-
27	505369.21	1270083.25	Картометрический	1.00	-
28	505365.82	1270065.07	Картометрический	1.00	-
29	505372.37	1270062.38	Картометрический	1.00	-
30	505364.53	1270043.10	Аналитический	0.10	-
31	505362.59	1270042.96	Аналитический	0.10	-
32	505359.58	1270028.62	Картометрический	1.00	-
33	505337.95	1269992.95	Картометрический	1.00	-
34	505322.92	1269940.68	Картометрический	1.00	-
35	505382.18	1269927.82	Картометрический	1.00	-

1	2	3	4	5	6
36	505387.60	1269926.65	Картометрический	1.00	-
5	505430.30	1269912.66	Картометрический	1.00	-
37	504652.12	1268576.10	Картометрический	1.00	-
38	504646.93	1268590.66	Картометрический	1.00	-
39	504604.54	1268572.87	Картометрический	1.00	-
40	504555.67	1268574.90	Картометрический	1.00	-
41	504515.30	1268599.80	Картометрический	1.00	-
42	504477.21	1268559.03	Картометрический	1.00	-
43	504485.62	1268540.14	Картометрический	1.00	-
44	504533.90	1268508.96	Картометрический	1.00	-
45	504566.06	1268500.60	Картометрический	1.00	-
46	504596.81	1268516.33	Картометрический	1.00	-
47	504619.57	1268553.07	Картометрический	1.00	-
37	504652.12	1268576.10	Картометрический	1.00	-
48	504373.87	1268642.17	Картометрический	1.00	-
49	504348.43	1268727.52	Картометрический	1.00	-
50	504227.58	1268759.64	Картометрический	1.00	-
51	504177.25	1268815.10	Аналитический	0.10	-
52	504118.52	1268826.70	Аналитический	0.10	-
53	504065.04	1268846.12	Картометрический	1.00	-
54	504046.94	1268848.01	Аналитический	0.10	-
55	504004.16	1268840.46	Аналитический	0.10	-
56	503988.62	1268837.15	Аналитический	0.10	-
57	503973.89	1268819.63	Аналитический	0.10	-
58	503970.34	1268810.47	Аналитический	0.10	-
59	503969.30	1268805.04	Аналитический	0.10	-
60	503969.18	1268798.35	Аналитический	0.10	-
61	503985.59	1268746.44	Аналитический	0.10	-
62	503991.29	1268718.87	Аналитический	0.10	-
63	503993.27	1268662.33	Аналитический	0.10	-
64	503993.46	1268651.66	Аналитический	0.10	-
65	504029.27	1268613.33	Аналитический	0.10	-
66	504054.24	1268557.25	Картометрический	1.00	-
67	504082.97	1268532.24	Картометрический	1.00	-
68	504108.06	1268500.36	Картометрический	1.00	-
69	504138.18	1268496.17	Картометрический	1.00	-
70	504166.65	1268504.61	Картометрический	1.00	-
71	504172.11	1268545.19	Картометрический	1.00	-
72	504190.00	1268585.67	Картометрический	1.00	-
73	504224.96	1268600.03	Аналитический	0.10	-
74	504288.52	1268581.51	Картометрический	1.00	-
75	504324.07	1268591.24	Картометрический	1.00	-
76	504348.16	1268627.20	Картометрический	1.00	-
48	504373.87	1268642.17	Картометрический	1.00	-
77	503793.92	1268699.15	Аналитический	0.10	-

1	2	3	4	5	6
78	503811.89	1268714.27	Аналитический	0.10	-
79	503855.38	1268747.90	Аналитический	0.10	-
80	503868.34	1268861.27	Картометрический	1.00	-
81	503818.96	1269037.05	Картометрический	1.00	-
82	503775.91	1269171.15	Картометрический	1.00	-
83	503646.95	1269179.30	Картометрический	1.00	-
84	503645.84	1269143.14	Картометрический	1.00	-
85	503644.58	1269108.58	Аналитический	0.10	-
86	503650.46	1269078.01	Аналитический	0.10	-
87	503647.06	1269002.40	Аналитический	0.10	-
88	503645.97	1268947.83	Аналитический	0.10	-
89	503668.93	1268903.55	Аналитический	0.10	-
90	503721.99	1268843.06	Картометрический	1.00	-
91	503728.23	1268829.98	Картометрический	1.00	-
92	503728.98	1268822.39	Картометрический	1.00	-
93	503725.67	1268810.85	Картометрический	1.00	-
94	503750.21	1268730.21	Картометрический	1.00	-
77	503793.92	1268699.15	Аналитический	0.10	-
95	504267.73	1269829.72	Картометрический	1.00	-
96	504252.30	1269856.29	Картометрический	1.00	-
97	504189.78	1269863.60	Картометрический	1.00	-
98	504116.62	1269856.08	Картометрический	1.00	-
99	504079.51	1269871.43	Картометрический	1.00	-
100	504055.80	1269872.68	Картометрический	1.00	-
101	504002.39	1269856.13	Аналитический	0.10	-
102	503994.13	1269853.56	Аналитический	0.10	-
103	503982.17	1269883.47	Аналитический	0.10	-
104	503952.75	1269881.53	Аналитический	0.10	-
105	503938.14	1269880.57	Аналитический	0.10	-
106	503928.39	1269877.76	Аналитический	0.10	-
107	503911.98	1269873.02	Аналитический	0.10	-
108	503906.93	1269868.21	Аналитический	0.10	-
109	503884.26	1269846.64	Аналитический	0.10	-
110	503891.20	1269821.47	Аналитический	0.10	-
111	503895.01	1269800.30	Картометрический	1.00	-
112	503580.29	1269663.21	Картометрический	1.00	-
113	503593.20	1269629.07	Аналитический	0.10	-
114	503641.51	1269511.25	Картометрический	1.00	-
115	503670.83	1269426.85	Картометрический	1.00	-
116	503724.27	1269438.80	Картометрический	1.00	-
117	503771.22	1269470.48	Картометрический	1.00	-
118	503854.75	1269546.10	Картометрический	1.00	-
119	503997.31	1269626.84	Картометрический	1.00	-
120	504022.93	1269636.39	Аналитический	0.10	-
121	504028.60	1269637.81	Картометрический	1.00	-
95	504267.73	1269829.72	Картометрический	1.00	-

1	2	3	4	5	6
122	504165.93	1269995.43	Картометрический	1.00	-
123	504155.20	1270078.90	Картометрический	1.00	-
124	504158.26	1270163.54	Картометрический	1.00	-
125	504089.42	1270213.40	Картометрический	1.00	-
126	503988.72	1270267.48	Аналитический	0.10	-
127	503980.83	1270271.37	Аналитический	0.10	-
128	503629.89	1270443.22	Картометрический	1.00	-
129	503554.68	1270477.82	Картометрический	1.00	-
130	503480.42	1270503.98	Картометрический	1.00	-
131	503422.19	1270513.28	Картометрический	1.00	-
132	503334.58	1270515.27	Картометрический	1.00	-
133	503281.93	1270508.32	Картометрический	1.00	-
134	503241.33	1270498.90	Картометрический	1.00	-
135	503175.40	1270478.00	Картометрический	1.00	-
136	503083.42	1270423.15	Картометрический	1.00	-
137	503003.03	1270366.88	Картометрический	1.00	-
138	502857.64	1270246.74	Картометрический	1.00	-
139	502784.21	1270164.01	Аналитический	0.10	-
140	502792.37	1270158.61	Аналитический	0.10	-
141	502741.92	1270068.43	Картометрический	1.00	-
142	502790.13	1270061.70	Аналитический	0.10	-
143	502792.38	1270067.74	Аналитический	0.10	-
144	502796.41	1270066.32	Аналитический	0.10	-
145	502802.08	1270064.46	Аналитический	0.10	-
146	502805.65	1270062.60	Аналитический	0.10	-
147	502893.43	1270050.86	Аналитический	0.10	-
148	502931.26	1270050.20	Аналитический	0.10	-
149	502964.59	1270051.97	Аналитический	0.10	-
150	502997.97	1270055.43	Аналитический	0.10	-
151	503098.00	1270060.57	Аналитический	0.10	-
152	503101.26	1270063.38	Аналитический	0.10	-
153	503107.49	1270062.66	Аналитический	0.10	-
154	503110.17	1270060.06	Аналитический	0.10	-
155	503140.70	1270062.35	Аналитический	0.10	-
156	503230.30	1270068.08	Аналитический	0.10	-
157	503267.80	1270070.62	Аналитический	0.10	-
158	503363.71	1270080.32	Аналитический	0.10	-
159	503366.72	1270082.29	Аналитический	0.10	-
160	503368.45	1270085.77	Аналитический	0.10	-
161	503372.94	1270085.75	Аналитический	0.10	-
162	503374.67	1270083.74	Аналитический	0.10	-
163	503378.40	1270083.00	Аналитический	0.10	-
164	503442.69	1270082.31	Аналитический	0.10	-
165	503475.23	1270082.98	Аналитический	0.10	-
166	503501.31	1270081.70	Аналитический	0.10	-
167	503519.57	1270080.93	Аналитический	0.10	-
168	503595.40	1270080.20	Аналитический	0.10	-
169	503667.89	1270079.07	Аналитический	0.10	-

1	2	3	4	5	6
170	503738.61	1270079.16	Аналитический	0.10	-
171	503788.26	1270077.66	Аналитический	0.10	-
172	503873.03	1270073.31	Аналитический	0.10	-
173	503924.76	1270058.64	Аналитический	0.10	-
174	503975.86	1270043.63	Аналитический	0.10	-
175	503999.94	1270036.92	Аналитический	0.10	-
176	504024.14	1270031.11	Аналитический	0.10	-
177	504071.31	1270018.92	Аналитический	0.10	-
178	504108.06	1270008.77	Картометрический	1.00	-
122	504165.93	1269995.43	Картометрический	1.00	-
179	504154.76	1270198.70	Аналитический	0.10	-
180	504099.82	1270261.20	Аналитический	0.10	-
181	503931.16	1270440.09	Аналитический	0.10	-
182	503891.92	1270475.33	Картометрический	1.00	-
183	503877.90	1270459.84	Картометрический	1.00	-
184	503857.10	1270466.43	Аналитический	0.10	-
185	503844.33	1270474.75	Аналитический	0.10	-
186	503839.37	1270467.21	Аналитический	0.10	-
187	503808.81	1270486.52	Картометрический	1.00	-
188	503748.58	1270504.14	Картометрический	1.00	-
189	503722.07	1270520.37	Аналитический	0.10	-
190	503716.75	1270509.43	Аналитический	0.10	-
191	503707.28	1270510.86	Аналитический	0.10	-
192	503689.25	1270515.34	Аналитический	0.10	-
193	503671.47	1270511.73	Аналитический	0.10	-
194	503665.88	1270510.98	Аналитический	0.10	-
195	503647.23	1270507.25	Аналитический	0.10	-
196	503640.27	1270508.00	Аналитический	0.10	-
197	503643.38	1270466.28	Аналитический	0.10	-
198	503643.46	1270458.27	Картометрический	1.00	-
199	503900.59	1270328.88	Аналитический	0.10	-
200	503985.51	1270286.15	Аналитический	0.10	-
201	503987.46	1270285.14	Аналитический	0.10	-
202	504099.53	1270227.24	Аналитический	0.10	-
179	504154.76	1270198.70	Аналитический	0.10	-
203	503551.43	1269209.07	Картометрический	1.00	-
204	503572.16	1269252.98	Картометрический	1.00	-
205	503650.84	1269290.89	Картометрический	1.00	-
206	503641.31	1269328.83	Картометрический	1.00	-
207	503604.97	1269353.73	Картометрический	1.00	-
208	503591.10	1269407.80	Картометрический	1.00	-
209	503559.91	1269506.49	Картометрический	1.00	-
210	503477.71	1269592.72	Картометрический	1.00	-
211	503406.64	1269739.50	Картометрический	1.00	-
212	503306.46	1269696.97	Картометрический	1.00	-
213	503293.10	1269711.39	Картометрический	1.00	-

1	2	3	4	5	6
214	503264.97	1269709.82	Картометрический	1.00	-
215	503242.99	1269741.28	Картометрический	1.00	-
216	503233.07	1269791.38	Картометрический	1.00	-
217	503304.52	1269796.74	Картометрический	1.00	-
218	503396.94	1269826.57	Картометрический	1.00	-
219	503392.47	1269833.58	Картометрический	1.00	-
220	503390.60	1269840.67	Картометрический	1.00	-
221	503392.66	1269841.22	Картометрический	1.00	-
222	503394.46	1269841.69	Картометрический	1.00	-
223	503396.17	1269835.20	Картометрический	1.00	-
224	503400.31	1269828.72	Картометрический	1.00	-
225	503429.15	1269841.04	Картометрический	1.00	-
226	503439.70	1269866.34	Картометрический	1.00	-
227	503453.44	1269935.43	Картометрический	1.00	-
228	503549.81	1269935.50	Картометрический	1.00	-
229	503550.06	1270010.75	Картометрический	1.00	-
230	503543.35	1270010.53	Аналитический	0.10	-
231	503398.80	1270010.13	Аналитический	0.10	-
232	503243.57	1269999.84	Аналитический	0.10	-
233	503115.08	1269991.62	Аналитический	0.10	-
234	502965.38	1269983.67	Аналитический	0.10	-
235	502914.70	1269986.29	Аналитический	0.10	-
236	502771.67	1270005.13	Аналитический	0.10	-
237	502769.47	1270000.53	Аналитический	0.10	-
238	502765.77	1270002.07	Аналитический	0.10	-
239	502765.72	1270005.91	Аналитический	0.10	-
240	502758.80	1270007.04	Аналитический	0.10	-
241	502729.39	1270012.67	Аналитический	0.10	-
242	502725.77	1270007.35	Аналитический	0.10	-
243	502716.33	1270009.23	Аналитический	0.10	-
244	502704.03	1270011.87	Аналитический	0.10	-
245	502696.84	1269995.89	Аналитический	0.10	-
246	502690.35	1269981.55	Картометрический	1.00	-
247	502659.85	1269897.56	Картометрический	1.00	-
248	502643.67	1269862.59	Картометрический	1.00	-
249	502612.43	1269821.10	Картометрический	1.00	-
250	502565.27	1269781.33	Картометрический	1.00	-
251	502530.21	1269763.50	Картометрический	1.00	-
252	502495.39	1269750.60	Картометрический	1.00	-
253	502471.83	1269741.44	Картометрический	1.00	-
254	502424.70	1269736.23	Картометрический	1.00	-
255	502391.43	1269737.81	Картометрический	1.00	-
256	502333.19	1269748.60	Аналитический	0.10	-
257	502288.51	1269779.92	Картометрический	1.00	-
258	502252.07	1269800.20	Картометрический	1.00	-
259	502200.24	1269848.82	Картометрический	1.00	-
260	502177.29	1269891.70	Картометрический	1.00	-
261	502130.57	1270111.82	Картометрический	1.00	-

1	2	3	4	5	6
262	502129.37	1270118.09	Аналитический	0.10	-
263	502112.83	1270113.24	Аналитический	0.10	-
264	502109.21	1270111.75	Картометрический	1.00	-
265	502104.23	1270103.82	Картометрический	1.00	-
266	502097.85	1270073.83	Картометрический	1.00	-
267	502110.82	1270071.07	Картометрический	1.00	-
268	502091.80	1270032.14	Картометрический	1.00	-
269	502068.45	1269970.74	Картометрический	1.00	-
270	502060.33	1269942.25	Картометрический	1.00	-
271	502037.30	1269868.02	Аналитический	0.10	-
272	502031.22	1269846.42	Аналитический	0.10	-
273	502010.18	1269800.80	Картометрический	1.00	-
274	502007.24	1269806.35	Аналитический	0.10	-
275	502004.86	1269802.32	Аналитический	0.10	-
276	502007.98	1269796.03	Аналитический	0.10	-
277	501994.50	1269778.73	Аналитический	0.10	-
278	501928.91	1269716.63	Картометрический	1.00	-
279	501886.84	1269679.42	Аналитический	0.10	-
280	501839.24	1269607.58	Картометрический	1.00	-
281	501862.07	1269604.97	Картометрический	1.00	-
282	501897.31	1269628.45	Картометрический	1.00	-
283	501926.85	1269617.74	Картометрический	1.00	-
284	501947.22	1269622.06	Аналитический	0.10	-
285	501985.17	1269604.77	Аналитический	0.10	-
286	502021.57	1269583.71	Картометрический	1.00	-
287	502044.94	1269551.98	Картометрический	1.00	-
288	502082.52	1269411.08	Картометрический	1.00	-
289	502075.81	1269389.03	Картометрический	1.00	-
290	502042.86	1269373.66	Картометрический	1.00	-
291	502027.44	1269383.51	Картометрический	1.00	-
292	502017.58	1269383.15	Картометрический	1.00	-
293	502006.77	1269386.29	Картометрический	1.00	-
294	501992.57	1269384.47	Картометрический	1.00	-
295	501988.92	1269369.81	Картометрический	1.00	-
296	501999.91	1269334.10	Картометрический	1.00	-
297	502053.73	1269288.08	Картометрический	1.00	-
298	502090.51	1269249.36	Картометрический	1.00	-
299	502105.82	1269205.28	Картометрический	1.00	-
300	502121.60	1269181.98	Картометрический	1.00	-
301	502157.41	1269179.99	Картометрический	1.00	-
302	502195.81	1269201.52	Картометрический	1.00	-
303	502216.58	1269220.92	Картометрический	1.00	-
304	502238.31	1269251.27	Картометрический	1.00	-
305	502276.14	1269274.93	Картометрический	1.00	-
306	502453.63	1269462.12	Картометрический	1.00	-
307	502533.44	1269542.42	Картометрический	1.00	-
308	502547.89	1269541.83	Аналитический	0.10	-
309	502566.12	1269543.90	Картометрический	1.00	-

1	2	3	4	5	6
310	502649.46	1269499.36	Картометрический	1.00	-
311	502672.05	1269474.57	Картометрический	1.00	-
312	502677.02	1269465.90	Картометрический	1.00	-
313	502684.38	1269453.57	Картометрический	1.00	-
314	502706.40	1269460.82	Картометрический	1.00	-
315	502726.05	1269488.39	Картометрический	1.00	-
316	502735.27	1269535.79	Картометрический	1.00	-
317	502728.71	1269620.88	Картометрический	1.00	-
318	502747.17	1269630.09	Картометрический	1.00	-
319	502732.06	1269649.94	Картометрический	1.00	-
320	502739.28	1269679.71	Картометрический	1.00	-
321	502769.11	1269700.42	Картометрический	1.00	-
322	502816.64	1269707.84	Картометрический	1.00	-
323	502845.16	1269688.23	Картометрический	1.00	-
324	502890.61	1269652.45	Аналитический	0.10	-
325	502919.49	1269624.09	Аналитический	0.10	-
326	502952.23	1269588.93	Аналитический	0.10	-
327	502977.95	1269524.94	Картометрический	1.00	-
328	503011.15	1269511.29	Картометрический	1.00	-
329	503032.36	1269529.82	Картометрический	1.00	-
330	503052.33	1269606.86	Картометрический	1.00	-
331	503087.43	1269627.65	Картометрический	1.00	-
332	503115.64	1269630.03	Картометрический	1.00	-
333	503165.13	1269636.01	Картометрический	1.00	-
334	503207.55	1269614.67	Картометрический	1.00	-
335	503229.86	1269589.49	Картометрический	1.00	-
336	503282.38	1269534.79	Картометрический	1.00	-
337	503300.81	1269509.53	Картометрический	1.00	-
338	503306.17	1269498.13	Картометрический	1.00	-
339	503341.18	1269468.70	Аналитический	0.10	-
340	503353.90	1269439.28	Аналитический	0.10	-
341	503379.83	1269447.20	Аналитический	0.10	-
342	503413.52	1269390.65	Аналитический	0.10	-
343	503486.16	1269285.33	Аналитический	0.10	-
344	503503.58	1269271.40	Картометрический	1.00	-
345	503494.51	1269259.63	Картометрический	1.00	-
346	503489.10	1269248.21	Картометрический	1.00	-
347	503520.51	1269224.54	Картометрический	1.00	-
203	503551.43	1269209.07	Картометрический	1.00	-
348	502681.05	1270022.93	Картометрический	1.00	-
349	502369.74	1270067.33	Картометрический	1.00	-
350	502346.94	1270070.58	Аналитический	0.10	-
351	502234.58	1270086.52	Аналитический	0.10	-
352	502217.14	1270088.30	Аналитический	0.10	-
353	502211.17	1270087.73	Аналитический	0.10	-
354	502180.20	1270091.02	Аналитический	0.10	-
355	502175.99	1270093.67	Аналитический	0.10	-

1	2	3	4	5	6
356	502167.11	1270095.03	Аналитический	0.10	-
357	502165.22	1270095.69	Аналитический	0.10	-
358	502164.24	1270097.43	Аналитический	0.10	-
359	502162.08	1270107.77	Аналитический	0.10	-
360	502160.90	1270112.63	Аналитический	0.10	-
361	502156.13	1270113.59	Аналитический	0.10	-
362	502148.89	1270114.19	Картометрический	1.00	-
363	502153.51	1270089.83	Картометрический	1.00	-
364	502190.37	1269914.18	Картометрический	1.00	-
365	502213.19	1269866.36	Картометрический	1.00	-
366	502234.09	1269835.49	Картометрический	1.00	-
367	502267.98	1269806.52	Картометрический	1.00	-
368	502340.91	1269764.98	Картометрический	1.00	-
369	502392.98	1269749.75	Картометрический	1.00	-
370	502499.92	1269768.49	Картометрический	1.00	-
371	502510.64	1269774.31	Картометрический	1.00	-
372	502550.49	1269796.39	Картометрический	1.00	-
373	502594.57	1269837.50	Картометрический	1.00	-
374	502632.90	1269897.90	Картометрический	1.00	-
348	502681.05	1270022.93	Картометрический	1.00	-
375	502676.67	1270062.97	Картометрический	1.00	-
376	502711.75	1270117.01	Картометрический	1.00	-
377	502691.94	1270123.23	Картометрический	1.00	-
378	502689.45	1270123.86	Картометрический	1.00	-
379	502655.74	1270132.40	Аналитический	0.10	-
380	502573.81	1270144.09	Картометрический	1.00	-
381	502565.56	1270080.17	Аналитический	0.10	-
375	502676.67	1270062.97	Картометрический	1.00	-
382	503257.46	1270554.91	Картометрический	1.00	-
383	503251.19	1270554.52	Аналитический	0.10	-
384	503247.11	1270553.97	Аналитический	0.10	-
385	503218.24	1270564.34	Аналитический	0.10	-
386	503096.91	1270598.68	Аналитический	0.10	-
387	503071.18	1270559.95	Картометрический	1.00	-
388	503056.74	1270554.04	Аналитический	0.10	-
389	502963.69	1270500.54	Аналитический	0.10	-
390	502868.41	1270436.65	Картометрический	1.00	-
391	502864.43	1270414.57	Картометрический	1.00	-
392	502768.24	1270426.99	Картометрический	1.00	-
393	502762.36	1270437.90	Картометрический	1.00	-
394	502701.76	1270465.74	Картометрический	1.00	-
395	502614.52	1270450.44	Аналитический	0.10	-
396	502607.08	1270389.71	Аналитический	0.10	-
397	502590.66	1270270.84	Картометрический	1.00	-
398	502683.67	1270254.56	Картометрический	1.00	-
399	502672.83	1270197.85	Аналитический	0.10	-

1	2	3	4	5	6
400	502702.24	1270191.97	Аналитический	0.10	-
401	502704.23	1270191.58	Аналитический	0.10	-
402	502732.07	1270186.19	Картометрический	1.00	-
403	502747.15	1270183.26	Картометрический	1.00	-
404	502757.28	1270181.78	Картометрический	1.00	-
405	502765.22	1270192.58	Картометрический	1.00	-
406	502792.58	1270220.57	Картометрический	1.00	-
407	502791.93	1270221.04	Картометрический	1.00	-
408	502792.08	1270224.09	Картометрический	1.00	-
409	502796.57	1270229.41	Картометрический	1.00	-
410	502798.75	1270230.16	Картометрический	1.00	-
411	502820.02	1270248.27	Картометрический	1.00	-
412	502895.56	1270315.88	Картометрический	1.00	-
413	502895.84	1270318.05	Картометрический	1.00	-
414	502893.69	1270319.45	Картометрический	1.00	-
415	502890.97	1270321.50	Картометрический	1.00	-
416	502900.59	1270332.79	Картометрический	1.00	-
417	502909.28	1270332.14	Картометрический	1.00	-
418	502914.63	1270333.84	Картометрический	1.00	-
419	503021.38	1270415.85	Картометрический	1.00	-
420	503065.75	1270444.52	Картометрический	1.00	-
421	503204.05	1270524.54	Картометрический	1.00	-
422	503243.18	1270540.59	Картометрический	1.00	-
382	503257.46	1270554.91	Картометрический	1.00	-
423	503345.75	1270737.47	Картометрический	1.00	-
424	503352.26	1270745.52	Картометрический	1.00	-
425	503379.17	1270781.37	Картометрический	1.00	-
426	503324.03	1270827.50	Аналитический	0.10	-
427	503316.94	1270820.89	Картометрический	1.00	-
428	503285.19	1270784.33	Картометрический	1.00	-
423	503345.75	1270737.47	Картометрический	1.00	-
429	503475.97	1271013.18	Картометрический	1.00	-
430	503472.50	1271016.48	Аналитический	0.10	-
431	503468.57	1271020.04	Аналитический	0.10	-
432	503457.28	1271030.29	Аналитический	0.10	-
433	503464.58	1271037.94	Аналитический	0.10	-
434	503461.83	1271040.85	Аналитический	0.10	-
435	503462.77	1271041.91	Аналитический	0.10	-
436	503439.69	1271065.43	Аналитический	0.10	-
437	503438.53	1271066.65	Картометрический	1.00	-
438	503428.21	1271056.26	Картометрический	1.00	-
439	503425.38	1271053.43	Картометрический	1.00	-
440	503417.72	1271044.43	Картометрический	1.00	-
441	503423.04	1271039.31	Аналитический	0.10	-
442	503418.05	1271034.08	Аналитический	0.10	-
443	503416.22	1271035.76	Аналитический	0.10	-

1	2	3	4	5	6
444	503414.56	1271033.94	Аналитический	0.10	-
445	503413.23	1271032.49	Аналитический	0.10	-
446	503415.94	1271029.91	Аналитический	0.10	-
447	503413.33	1271026.78	Аналитический	0.10	-
448	503410.33	1271029.38	Аналитический	0.10	-
449	503407.42	1271025.91	Аналитический	0.10	-
450	503405.83	1271027.09	Аналитический	0.10	-
451	503403.52	1271024.11	Аналитический	0.10	-
452	503405.54	1271022.53	Аналитический	0.10	-
453	503387.78	1270999.75	Аналитический	0.10	-
454	503381.02	1270991.07	Аналитический	0.10	-
455	503375.92	1270995.34	Картометрический	1.00	-
456	503275.11	1270876.95	Картометрический	1.00	-
457	503319.15	1270841.20	Аналитический	0.10	-
458	503327.74	1270850.41	Аналитический	0.10	-
459	503433.01	1270966.18	Аналитический	0.10	-
429	503475.97	1271013.18	Картометрический	1.00	-
460	503233.19	1270904.75	Аналитический	0.10	-
461	503224.69	1270914.76	Аналитический	0.10	-
462	503127.10	1271004.51	Картометрический	1.00	-
463	503125.63	1271014.04	Картометрический	1.00	-
464	503121.19	1271020.40	Картометрический	1.00	-
465	503124.98	1271024.13	Картометрический	1.00	-
466	503129.48	1271028.66	Картометрический	1.00	-
467	503130.29	1271027.76	Картометрический	1.00	-
468	503131.12	1271027.05	Картометрический	1.00	-
469	503133.32	1271024.97	Картометрический	1.00	-
470	503137.57	1271029.46	Картометрический	1.00	-
471	503139.63	1271031.64	Картометрический	1.00	-
472	503143.37	1271035.60	Картометрический	1.00	-
473	503145.54	1271033.63	Картометрический	1.00	-
474	503156.26	1271044.75	Картометрический	1.00	-
475	503159.25	1271043.90	Картометрический	1.00	-
476	503166.73	1271051.92	Картометрический	1.00	-
477	503163.62	1271057.75	Картометрический	1.00	-
478	503166.04	1271060.21	Аналитический	0.10	-
479	503169.03	1271063.25	Аналитический	0.10	-
480	503171.06	1271061.42	Аналитический	0.10	-
481	503179.21	1271070.79	Аналитический	0.10	-
482	503190.85	1271084.25	Аналитический	0.10	-
483	503202.64	1271097.75	Аналитический	0.10	-
484	503205.61	1271095.25	Картометрический	1.00	-
485	503216.78	1271106.52	Картометрический	1.00	-
486	503227.74	1271119.13	Картометрический	1.00	-
487	503235.73	1271126.94	Картометрический	1.00	-
488	503240.05	1271131.04	Картометрический	1.00	-
489	503253.06	1271142.67	Картометрический	1.00	-

1	2	3	4	5	6
490	503262.25	1271152.62	Аналитический	0.10	-
491	503292.36	1271186.59	Картометрический	1.00	-
492	503295.27	1271189.69	Картометрический	1.00	-
493	503305.20	1271201.27	Картометрический	1.00	-
494	503302.10	1271204.42	Картометрический	1.00	-
495	503336.88	1271242.23	Картометрический	1.00	-
496	503331.39	1271247.94	Картометрический	1.00	-
497	503328.37	1271251.08	Картометрический	1.00	-
498	503313.43	1271264.74	Картометрический	1.00	-
499	503299.10	1271278.11	Картометрический	1.00	-
500	503302.16	1271281.34	Аналитический	0.10	-
501	503297.07	1271285.11	Аналитический	0.10	-
502	503299.91	1271289.82	Аналитический	0.10	-
503	503300.30	1271290.90	Аналитический	0.10	-
504	503299.32	1271292.97	Аналитический	0.10	-
505	503296.04	1271295.52	Аналитический	0.10	-
506	503265.61	1271321.15	Аналитический	0.10	-
507	503260.24	1271324.79	Картометрический	1.00	-
508	503245.85	1271312.37	Картометрический	1.00	-
509	503243.81	1271310.61	Картометрический	1.00	-
510	503242.37	1271309.31	Картометрический	1.00	-
511	503240.12	1271307.36	Картометрический	1.00	-
512	503227.14	1271295.76	Картометрический	1.00	-
513	503211.11	1271281.76	Картометрический	1.00	-
514	503204.08	1271267.53	Картометрический	1.00	-
515	503200.60	1271262.86	Картометрический	1.00	-
516	503196.79	1271265.03	Картометрический	1.00	-
517	503194.86	1271278.09	Картометрический	1.00	-
518	503170.10	1271299.01	Картометрический	1.00	-
519	503168.45	1271301.53	Картометрический	1.00	-
520	503166.03	1271298.78	Аналитический	0.10	-
521	503155.54	1271286.78	Аналитический	0.10	-
522	503152.05	1271288.69	Аналитический	0.10	-
523	503135.88	1271268.36	Картометрический	1.00	-
524	503114.01	1271240.86	Аналитический	0.10	-
525	503106.86	1271231.71	Аналитический	0.10	-
526	503100.86	1271225.06	Картометрический	1.00	-
527	503098.97	1271226.79	Картометрический	1.00	-
528	503095.83	1271229.88	Картометрический	1.00	-
529	503095.35	1271229.37	Картометрический	1.00	-
530	503075.32	1271251.72	Картометрический	1.00	-
531	503070.23	1271255.33	Аналитический	0.10	-
532	503094.23	1271286.04	Аналитический	0.10	-
533	503086.43	1271288.04	Аналитический	0.10	-
534	503044.17	1271298.32	Аналитический	0.10	-
535	502973.30	1271316.88	Аналитический	0.10	-
536	502966.53	1271318.67	Аналитический	0.10	-
537	502951.09	1271322.25	Аналитический	0.10	-

1	2	3	4	5	6
538	502934.09	1271325.84	Аналитический	0.10	-
539	502927.91	1271325.97	Аналитический	0.10	-
540	502921.10	1271327.33	Аналитический	0.10	-
541	502902.69	1271326.57	Аналитический	0.10	-
542	502869.06	1271304.06	Картометрический	1.00	-
543	502824.35	1271269.18	Картометрический	1.00	-
544	502783.55	1271235.59	Картометрический	1.00	-
545	502716.92	1271177.68	Картометрический	1.00	-
546	502681.86	1271151.63	Картометрический	1.00	-
547	502648.26	1271147.27	Картометрический	1.00	-
548	502614.36	1271142.82	Картометрический	1.00	-
549	502578.06	1271136.02	Аналитический	0.10	-
550	502577.00	1271135.83	Аналитический	0.10	-
551	502555.10	1271132.46	Картометрический	1.00	-
552	502540.39	1271129.21	Аналитический	0.10	-
553	502526.35	1271124.89	Аналитический	0.10	-
554	502525.35	1271124.43	Аналитический	0.10	-
555	502513.65	1271119.12	Картометрический	1.00	-
556	502502.57	1271112.21	Картометрический	1.00	-
557	502491.62	1271103.83	Картометрический	1.00	-
558	502490.72	1271103.02	Картометрический	1.00	-
559	502478.89	1271084.98	Картометрический	1.00	-
560	502483.93	1271080.45	Аналитический	0.10	-
561	502497.30	1271068.75	Аналитический	0.10	-
562	502507.56	1271057.18	Картометрический	1.00	-
563	502521.05	1271043.81	Картометрический	1.00	-
564	502510.33	1271028.24	Картометрический	1.00	-
565	502505.26	1271023.00	Картометрический	1.00	-
566	502500.35	1271018.08	Картометрический	1.00	-
567	502492.48	1271010.46	Картометрический	1.00	-
568	502509.99	1270989.79	Картометрический	1.00	-
569	502507.20	1270986.34	Картометрический	1.00	-
570	502518.67	1270972.84	Картометрический	1.00	-
571	502524.55	1270960.00	Картометрический	1.00	-
572	502523.73	1270954.48	Картометрический	1.00	-
573	502537.23	1270938.53	Картометрический	1.00	-
574	502523.92	1270921.42	Картометрический	1.00	-
575	502498.15	1270947.60	Картометрический	1.00	-
576	502491.02	1270938.73	Картометрический	1.00	-
577	502486.74	1270934.10	Картометрический	1.00	-
578	502489.58	1270920.13	Картометрический	1.00	-
579	502473.59	1270903.36	Картометрический	1.00	-
580	502466.56	1270896.66	Картометрический	1.00	-
581	502465.13	1270898.09	Картометрический	1.00	-
582	502462.85	1270900.37	Картометрический	1.00	-
583	502443.75	1270881.38	Картометрический	1.00	-
584	502439.52	1270885.30	Картометрический	1.00	-
585	502434.33	1270880.09	Картометрический	1.00	-

1	2	3	4	5	6
586	502425.61	1270871.61	Картометрический	1.00	-
587	502422.87	1270868.98	Картометрический	1.00	-
588	502432.07	1270858.19	Аналитический	0.10	-
589	502438.05	1270852.09	Аналитический	0.10	-
590	502449.44	1270840.08	Аналитический	0.10	-
591	502453.82	1270834.11	Картометрический	1.00	-
592	502452.42	1270820.65	Картометрический	1.00	-
593	502421.99	1270791.69	Картометрический	1.00	-
594	502385.78	1270757.22	Аналитический	0.10	-
595	502374.20	1270746.20	Аналитический	0.10	-
596	502367.27	1270753.47	Картометрический	1.00	-
597	502349.88	1270736.92	Картометрический	1.00	-
598	502298.89	1270683.17	Картометрический	1.00	-
599	502278.42	1270657.90	Картометрический	1.00	-
600	502263.30	1270634.63	Аналитический	0.10	-
601	502246.40	1270615.49	Картометрический	1.00	-
602	502260.08	1270607.57	Картометрический	1.00	-
603	502399.50	1270559.58	Картометрический	1.00	-
604	502414.01	1270582.52	Картометрический	1.00	-
605	502438.64	1270605.96	Аналитический	0.10	-
606	502456.74	1270623.21	Аналитический	0.10	-
607	502474.86	1270640.44	Аналитический	0.10	-
608	502486.44	1270651.47	Картометрический	1.00	-
609	502522.66	1270685.94	Картометрический	1.00	-
610	502553.08	1270714.90	Картометрический	1.00	-
611	502565.12	1270725.07	Аналитический	0.10	-
612	502588.64	1270747.79	Аналитический	0.10	-
613	502603.65	1270762.27	Аналитический	0.10	-
614	502627.20	1270784.98	Аналитический	0.10	-
615	502652.80	1270809.66	Аналитический	0.10	-
616	502662.41	1270815.26	Картометрический	1.00	-
617	502675.27	1270812.60	Аналитический	0.10	-
618	502723.74	1270761.48	Аналитический	0.10	-
619	502745.00	1270739.00	Аналитический	0.10	-
620	502748.22	1270732.36	Аналитический	0.10	-
621	502762.66	1270718.14	Аналитический	0.10	-
622	502765.80	1270722.62	Аналитический	0.10	-
623	502787.17	1270710.23	Аналитический	0.10	-
624	502812.79	1270710.90	Картометрический	1.00	-
625	502839.17	1270744.11	Аналитический	0.10	-
626	502849.72	1270761.52	Аналитический	0.10	-
627	502856.44	1270783.29	Картометрический	1.00	-
628	502854.67	1270814.57	Картометрический	1.00	-
629	502807.04	1270857.67	Картометрический	1.00	-
630	502768.66	1270860.14	Картометрический	1.00	-
631	502724.20	1270895.92	Картометрический	1.00	-
632	502746.11	1270923.76	Картометрический	1.00	-
633	502761.52	1270922.44	Картометрический	1.00	-

1	2	3	4	5	6
634	502768.53	1270920.86	Картометрический	1.00	-
635	502777.79	1270914.39	Картометрический	1.00	-
636	502792.97	1270897.10	Картометрический	1.00	-
637	502796.41	1270901.39	Картометрический	1.00	-
638	502802.61	1270950.01	Картометрический	1.00	-
639	502798.28	1270985.01	Картометрический	1.00	-
640	502802.83	1271003.92	Картометрический	1.00	-
641	502809.98	1271012.63	Картометрический	1.00	-
642	502845.72	1270981.17	Картометрический	1.00	-
643	502832.26	1270960.12	Картометрический	1.00	-
644	502835.19	1270897.86	Картометрический	1.00	-
645	502894.02	1270840.88	Картометрический	1.00	-
646	502899.29	1270815.14	Картометрический	1.00	-
647	502929.98	1270797.15	Картометрический	1.00	-
648	502987.03	1270803.32	Картометрический	1.00	-
649	503057.10	1270798.71	Картометрический	1.00	-
650	503081.00	1270800.92	Картометрический	1.00	-
651	503085.54	1270808.94	Картометрический	1.00	-
652	503117.60	1270857.61	Картометрический	1.00	-
653	503147.68	1270893.22	Картометрический	1.00	-
654	503157.09	1270901.38	Картометрический	1.00	-
655	503155.85	1270904.33	Картометрический	1.00	-
656	503177.77	1270906.43	Картометрический	1.00	-
657	503187.17	1270899.62	Картометрический	1.00	-
658	503209.95	1270883.11	Картометрический	1.00	-
659	503210.09	1270883.26	Картометрический	1.00	-
660	503210.28	1270883.12	Картометрический	1.00	-
661	503227.07	1270901.79	Картометрический	1.00	-
662	503228.19	1270903.01	Картометрический	1.00	-
460	503233.19	1270904.75	Аналитический	0.10	-
663	503294.50	1271337.16	Аналитический	0.10	-
664	503322.08	1271384.05	Картометрический	1.00	-
665	503344.67	1271464.65	Картометрический	1.00	-
666	503343.59	1271464.95	Картометрический	1.00	-
667	503334.27	1271469.79	Картометрический	1.00	-
668	503247.11	1271545.05	Картометрический	1.00	-
669	503247.51	1271545.35	Картометрический	1.00	-
670	503240.36	1271551.47	Картометрический	1.00	-
671	503283.39	1271602.44	Картометрический	1.00	-
672	503302.17	1271636.79	Картометрический	1.00	-
673	503334.43	1271674.51	Картометрический	1.00	-
674	503347.33	1271680.58	Картометрический	1.00	-
675	503370.11	1271707.23	Картометрический	1.00	-
676	503386.27	1271692.65	Картометрический	1.00	-
677	503396.80	1271683.13	Картометрический	1.00	-
678	503405.21	1271676.12	Картометрический	1.00	-
679	503410.23	1271671.94	Картометрический	1.00	-

1	2	3	4	5	6
680	503421.12	1271683.63	Картометрический	1.00	-
681	503435.31	1271693.02	Картометрический	1.00	-
682	503390.92	1271743.31	Картометрический	1.00	-
683	503337.84	1271792.47	Картометрический	1.00	-
684	503183.38	1271641.24	Картометрический	1.00	-
685	503182.04	1271640.71	Картометрический	1.00	-
686	503141.39	1271625.23	Аналитический	0.10	-
687	503099.71	1271614.06	Картометрический	1.00	-
688	503086.53	1271611.83	Картометрический	1.00	-
689	503072.89	1271606.98	Картометрический	1.00	-
690	502991.24	1271569.44	Картометрический	1.00	-
691	502965.03	1271579.65	Аналитический	0.10	-
692	502975.51	1271560.77	Аналитический	0.10	-
693	503003.98	1271524.62	Аналитический	0.10	-
694	503047.52	1271465.80	Аналитический	0.10	-
695	503049.72	1271463.79	Аналитический	0.10	-
696	503051.73	1271464.07	Аналитический	0.10	-
697	503056.31	1271467.24	Аналитический	0.10	-
698	503062.82	1271460.57	Аналитический	0.10	-
699	503057.23	1271454.53	Аналитический	0.10	-
700	503059.66	1271451.93	Аналитический	0.10	-
701	503065.00	1271446.30	Аналитический	0.10	-
702	503072.44	1271438.39	Аналитический	0.10	-
703	503088.50	1271422.00	Аналитический	0.10	-
704	503100.94	1271412.83	Аналитический	0.10	-
705	503115.93	1271405.16	Аналитический	0.10	-
706	503119.68	1271404.15	Аналитический	0.10	-
707	503123.52	1271402.23	Аналитический	0.10	-
708	503130.94	1271398.48	Аналитический	0.10	-
709	503135.02	1271396.57	Аналитический	0.10	-
710	503157.76	1271386.50	Аналитический	0.10	-
711	503181.83	1271376.70	Аналитический	0.10	-
712	503192.85	1271371.70	Аналитический	0.10	-
713	503217.81	1271406.62	Аналитический	0.10	-
714	503242.49	1271393.68	Аналитический	0.10	-
715	503260.95	1271382.57	Аналитический	0.10	-
716	503278.98	1271373.52	Аналитический	0.10	-
717	503291.62	1271357.64	Аналитический	0.10	-
718	503285.63	1271344.48	Аналитический	0.10	-
663	503294.50	1271337.16	Аналитический	0.10	-
719	503134.95	1271306.16	Аналитический	0.10	-
720	503146.49	1271314.85	Аналитический	0.10	-
721	503155.94	1271323.03	Аналитический	0.10	-
722	503174.89	1271339.50	Аналитический	0.10	-
723	503177.45	1271344.06	Аналитический	0.10	-
724	503177.35	1271348.79	Аналитический	0.10	-
725	503174.47	1271354.55	Аналитический	0.10	-

1	2	3	4	5	6
726	503168.54	1271361.23	Аналитический	0.10	-
727	503161.52	1271368.25	Аналитический	0.10	-
728	503117.80	1271385.81	Аналитический	0.10	-
729	503110.01	1271389.20	Аналитический	0.10	-
730	503100.42	1271395.19	Аналитический	0.10	-
731	503095.64	1271397.83	Аналитический	0.10	-
732	503078.85	1271408.86	Аналитический	0.10	-
733	503067.38	1271417.63	Аналитический	0.10	-
734	503064.76	1271420.05	Аналитический	0.10	-
735	503064.48	1271420.23	Аналитический	0.10	-
736	503060.39	1271424.84	Аналитический	0.10	-
737	503060.90	1271425.34	Аналитический	0.10	-
738	503055.98	1271430.47	Аналитический	0.10	-
739	503051.89	1271435.39	Аналитический	0.10	-
740	503051.43	1271435.27	Аналитический	0.10	-
741	503044.55	1271442.87	Аналитический	0.10	-
742	503040.00	1271447.79	Аналитический	0.10	-
743	503034.64	1271444.10	Аналитический	0.10	-
744	503028.93	1271451.06	Аналитический	0.10	-
745	503035.04	1271456.22	Аналитический	0.10	-
746	503035.72	1271459.35	Аналитический	0.10	-
747	503029.47	1271466.19	Аналитический	0.10	-
748	502996.25	1271508.89	Аналитический	0.10	-
749	502988.56	1271518.05	Аналитический	0.10	-
750	502940.21	1271577.84	Аналитический	0.10	-
751	502926.36	1271566.76	Картометрический	1.00	-
752	502919.05	1271572.76	Аналитический	0.10	-
753	502891.92	1271549.39	Аналитический	0.10	-
754	502894.00	1271530.98	Аналитический	0.10	-
755	502851.25	1271506.64	Картометрический	1.00	-
756	502833.81	1271529.89	Картометрический	1.00	-
757	502735.04	1271457.45	Картометрический	1.00	-
758	502648.65	1271406.70	Картометрический	1.00	-
759	502630.84	1271410.96	Картометрический	1.00	-
760	502655.24	1271540.73	Картометрический	1.00	-
761	502689.72	1271536.47	Картометрический	1.00	-
762	502700.36	1271599.81	Картометрический	1.00	-
763	502583.19	1271629.83	Картометрический	1.00	-
764	502523.95	1271612.25	Картометрический	1.00	-
765	502449.93	1271572.88	Картометрический	1.00	-
766	502433.28	1271551.97	Картометрический	1.00	-
767	502470.46	1271510.13	Картометрический	1.00	-
768	502474.89	1271501.05	Картометрический	1.00	-
769	502470.43	1271495.34	Картометрический	1.00	-
770	502466.35	1271484.16	Картометрический	1.00	-
771	502458.03	1271463.60	Картометрический	1.00	-
772	502448.25	1271439.32	Картометрический	1.00	-
773	502386.41	1271464.94	Картометрический	1.00	-

1	2	3	4	5	6
774	502382.92	1271452.30	Картометрический	1.00	-
775	502377.09	1271434.89	Картометрический	1.00	-
776	502356.60	1271373.99	Картометрический	1.00	-
777	502354.29	1271367.52	Картометрический	1.00	-
778	502344.89	1271343.25	Картометрический	1.00	-
779	502332.88	1271319.21	Картометрический	1.00	-
780	502317.10	1271292.41	Картометрический	1.00	-
781	502289.87	1271249.14	Картометрический	1.00	-
782	502271.63	1271220.02	Картометрический	1.00	-
783	502258.20	1271197.45	Картометрический	1.00	-
784	502254.81	1271191.81	Картометрический	1.00	-
785	502245.95	1271176.55	Картометрический	1.00	-
786	502246.39	1271176.29	Аналитический	0.10	-
787	502248.93	1271174.68	Аналитический	0.10	-
788	502315.82	1271166.52	Аналитический	0.10	-
789	502414.02	1271153.82	Аналитический	0.10	-
790	502422.88	1271151.33	Картометрический	1.00	-
791	502441.93	1271135.04	Картометрический	1.00	-
792	502462.11	1271107.63	Картометрический	1.00	-
793	502467.69	1271114.32	Картометрический	1.00	-
794	502473.52	1271112.99	Картометрический	1.00	-
795	502478.73	1271114.56	Картометрический	1.00	-
796	502499.41	1271132.28	Картометрический	1.00	-
797	502502.93	1271135.29	Аналитический	0.10	-
798	502506.69	1271137.38	Аналитический	0.10	-
799	502519.95	1271142.53	Аналитический	0.10	-
800	502542.87	1271147.97	Аналитический	0.10	-
801	502557.65	1271150.47	Аналитический	0.10	-
802	502581.20	1271154.54	Аналитический	0.10	-
803	502601.64	1271159.19	Аналитический	0.10	-
804	502616.83	1271161.84	Аналитический	0.10	-
805	502643.53	1271164.27	Аналитический	0.10	-
806	502666.02	1271169.75	Аналитический	0.10	-
807	502684.88	1271176.85	Аналитический	0.10	-
808	502706.41	1271193.62	Аналитический	0.10	-
809	502767.90	1271245.82	Аналитический	0.10	-
810	502789.84	1271263.39	Картометрический	1.00	-
811	502802.51	1271275.95	Картометрический	1.00	-
812	502823.52	1271293.55	Картометрический	1.00	-
813	502871.77	1271330.40	Картометрический	1.00	-
814	502888.09	1271335.27	Аналитический	0.10	-
815	502894.39	1271337.61	Аналитический	0.10	-
816	502901.84	1271341.29	Аналитический	0.10	-
817	502917.73	1271345.85	Аналитический	0.10	-
818	502931.73	1271345.91	Аналитический	0.10	-
819	502955.68	1271340.30	Аналитический	0.10	-
820	502998.69	1271327.38	Аналитический	0.10	-
821	503023.69	1271318.88	Аналитический	0.10	-

1	2	3	4	5	6
822	503026.25	1271319.36	Аналитический	0.10	-
823	503026.44	1271321.01	Аналитический	0.10	-
824	503032.13	1271323.56	Аналитический	0.10	-
825	503042.94	1271316.30	Аналитический	0.10	-
826	503079.43	1271305.53	Аналитический	0.10	-
827	503115.64	1271302.48	Аналитический	0.10	-
719	503134.95	1271306.16	Аналитический	0.10	-
828	502896.33	1271479.25	Картометрический	1.00	-
829	502898.24	1271492.72	Картометрический	1.00	-
830	502893.40	1271510.75	Картометрический	1.00	-
831	502872.50	1271513.59	Картометрический	1.00	-
832	502868.20	1271483.24	Картометрический	1.00	-
828	502896.33	1271479.25	Картометрический	1.00	-
833	502281.54	1270121.60	Картометрический	1.00	-
834	502283.70	1270139.86	Картометрический	1.00	-
835	502291.69	1270199.16	Картометрический	1.00	-
836	502293.53	1270238.45	Картометрический	1.00	-
837	502323.64	1270302.18	Картометрический	1.00	-
838	502329.29	1270323.91	Картометрический	1.00	-
839	502329.64	1270356.03	Картометрический	1.00	-
840	502314.30	1270363.00	Картометрический	1.00	-
841	502237.14	1270395.35	Картометрический	1.00	-
842	502232.85	1270383.78	Картометрический	1.00	-
843	502219.71	1270348.41	Картометрический	1.00	-
844	502171.56	1270334.95	Картометрический	1.00	-
845	502209.06	1270196.01	Картометрический	1.00	-
846	502223.86	1270158.75	Картометрический	1.00	-
847	502273.28	1270122.78	Картометрический	1.00	-
833	502281.54	1270121.60	Картометрический	1.00	-
848	501993.55	1269834.63	Аналитический	0.10	-
849	501975.22	1269843.00	Картометрический	1.00	-
850	501958.44	1269854.75	Картометрический	1.00	-
851	501962.29	1269966.08	Картометрический	1.00	-
852	501960.53	1270047.76	Картометрический	1.00	-
853	501968.68	1270137.22	Картометрический	1.00	-
854	501967.86	1270156.96	Картометрический	1.00	-
855	501967.86	1270229.93	Картометрический	1.00	-
856	501962.98	1270230.23	Картометрический	1.00	-
857	501864.62	1270230.98	Картометрический	1.00	-
858	501856.30	1270202.53	Аналитический	0.10	-
859	501854.21	1270185.68	Аналитический	0.10	-
860	501853.62	1270136.82	Картометрический	1.00	-
861	501857.63	1270112.76	Аналитический	0.10	-
862	501872.58	1270025.03	Аналитический	0.10	-
863	501871.86	1270005.74	Аналитический	0.10	-

1	2	3	4	5	6
864	501877.32	1269988.26	Аналитический	0.10	-
865	501882.18	1269970.77	Аналитический	0.10	-
866	501895.61	1269916.62	Картометрический	1.00	-
867	501891.55	1269916.34	Аналитический	0.10	-
868	501893.69	1269910.13	Аналитический	0.10	-
869	501893.49	1269907.50	Аналитический	0.10	-
870	501894.74	1269903.91	Аналитический	0.10	-
871	501896.23	1269902.99	Аналитический	0.10	-
872	501897.38	1269899.41	Аналитический	0.10	-
873	501900.48	1269899.58	Аналитический	0.10	-
874	501904.98	1269878.84	Аналитический	0.10	-
875	501906.10	1269858.36	Аналитический	0.10	-
876	501904.78	1269856.11	Аналитический	0.10	-
877	501905.12	1269837.47	Аналитический	0.10	-
878	501914.55	1269761.66	Картометрический	1.00	-
879	501905.19	1269728.04	Аналитический	0.10	-
880	501917.65	1269734.97	Аналитический	0.10	-
881	501939.09	1269758.04	Аналитический	0.10	-
882	501963.45	1269782.78	Аналитический	0.10	-
883	501973.30	1269792.47	Аналитический	0.10	-
884	501989.54	1269815.23	Аналитический	0.10	-
885	501990.73	1269817.82	Аналитический	0.10	-
886	501991.41	1269820.45	Аналитический	0.10	-
887	501990.66	1269823.76	Аналитический	0.10	-
888	501989.92	1269829.39	Аналитический	0.10	-
848	501993.55	1269834.63	Аналитический	0.10	-
889	501928.49	1270396.90	Аналитический	0.10	-
890	501938.57	1270412.33	Картометрический	1.00	-
891	501874.33	1270489.33	Картометрический	1.00	-
892	501843.87	1270474.54	Картометрический	1.00	-
893	501794.21	1270470.70	Картометрический	1.00	-
894	501750.52	1270459.00	Картометрический	1.00	-
895	501750.29	1270424.03	Картометрический	1.00	-
896	501806.44	1270419.16	Картометрический	1.00	-
897	501819.86	1270404.74	Аналитический	0.10	-
898	501828.66	1270403.68	Аналитический	0.10	-
899	501856.37	1270400.34	Аналитический	0.10	-
900	501862.63	1270399.59	Аналитический	0.10	-
901	501862.44	1270396.72	Аналитический	0.10	-
902	501886.04	1270392.22	Аналитический	0.10	-
903	501888.44	1270400.22	Аналитический	0.10	-
904	501898.73	1270399.65	Аналитический	0.10	-
905	501918.22	1270397.85	Аналитический	0.10	-
889	501928.49	1270396.90	Аналитический	0.10	-
906	501818.33	1269617.47	Картометрический	1.00	-
907	501834.06	1269639.94	Аналитический	0.10	-

1	2	3	4	5	6
908	501863.47	1269677.70	Аналитический	0.10	-
909	501863.35	1269682.30	Аналитический	0.10	-
910	501860.07	1269687.30	Аналитический	0.10	-
911	501871.45	1269702.03	Аналитический	0.10	-
912	501875.74	1269706.73	Картометрический	1.00	-
913	501773.28	1269695.50	Аналитический	0.10	-
914	501716.78	1269689.18	Аналитический	0.10	-
915	501699.39	1269687.23	Аналитический	0.10	-
916	501651.91	1269704.98	Картометрический	1.00	-
917	501625.34	1269704.19	Картометрический	1.00	-
918	501590.23	1269702.42	Картометрический	1.00	-
919	501586.29	1269733.52	Картометрический	1.00	-
920	501565.57	1269740.36	Картометрический	1.00	-
921	501554.82	1269742.58	Картометрический	1.00	-
922	501539.32	1269734.45	Картометрический	1.00	-
923	501508.83	1269767.62	Картометрический	1.00	-
924	501492.26	1269795.16	Аналитический	0.10	-
925	501486.89	1269808.99	Аналитический	0.10	-
926	501484.98	1269820.82	Картометрический	1.00	-
927	501493.27	1269820.64	Картометрический	1.00	-
928	501510.26	1269819.73	Картометрический	1.00	-
929	501522.16	1269829.98	Картометрический	1.00	-
930	501546.60	1269858.70	Картометрический	1.00	-
931	501551.37	1269887.50	Картометрический	1.00	-
932	501551.37	1269974.42	Картометрический	1.00	-
933	501537.61	1270013.41	Картометрический	1.00	-
934	501479.09	1270203.33	Аналитический	0.10	-
935	501462.27	1270239.23	Аналитический	0.10	-
936	501377.99	1270374.25	Картометрический	1.00	-
937	501346.92	1270431.00	Картометрический	1.00	-
938	501337.35	1270482.48	Картометрический	1.00	-
939	501331.92	1270604.08	Картометрический	1.00	-
940	501336.17	1270617.65	Картометрический	1.00	-
941	501352.19	1270617.20	Картометрический	1.00	-
942	501361.74	1270616.92	Картометрический	1.00	-
943	501399.91	1270615.79	Картометрический	1.00	-
944	501405.00	1270615.89	Картометрический	1.00	-
945	501404.98	1270616.89	Картометрический	1.00	-
946	501425.43	1270617.70	Картометрический	1.00	-
947	501432.10	1270617.92	Картометрический	1.00	-
948	501440.01	1270579.55	Картометрический	1.00	-
949	501441.49	1270572.14	Картометрический	1.00	-
950	501446.06	1270550.41	Аналитический	0.10	-
951	501478.13	1270555.91	Аналитический	0.10	-
952	501508.84	1270556.71	Картометрический	1.00	-
953	501511.41	1270648.12	Картометрический	1.00	-
954	501493.23	1270648.98	Картометрический	1.00	-
955	501494.64	1270678.66	Картометрический	1.00	-

1	2	3	4	5	6
956	501461.69	1270680.54	Картометрический	1.00	-
957	501464.55	1270730.52	Картометрический	1.00	-
958	501466.05	1270730.44	Картометрический	1.00	-
959	501560.91	1270725.02	Картометрический	1.00	-
960	501570.79	1270781.13	Картометрический	1.00	-
961	501562.13	1270783.55	Картометрический	1.00	-
962	501443.89	1270806.69	Картометрический	1.00	-
963	501427.42	1270790.58	Картометрический	1.00	-
964	501413.42	1270799.71	Картометрический	1.00	-
965	501438.05	1270824.50	Картометрический	1.00	-
966	501459.73	1270834.37	Картометрический	1.00	-
967	501456.12	1270854.15	Аналитический	0.10	-
968	501454.04	1270873.33	Аналитический	0.10	-
969	501454.84	1270873.42	Аналитический	0.10	-
970	501459.06	1270873.74	Аналитический	0.10	-
971	501463.73	1270874.16	Аналитический	0.10	-
972	501466.91	1270874.60	Аналитический	0.10	-
973	501466.95	1270881.73	Аналитический	0.10	-
974	501467.61	1270881.73	Аналитический	0.10	-
975	501467.72	1270889.07	Аналитический	0.10	-
976	501467.56	1270896.34	Аналитический	0.10	-
977	501461.95	1270896.25	Аналитический	0.10	-
978	501461.27	1270904.89	Аналитический	0.10	-
979	501461.27	1270906.04	Аналитический	0.10	-
980	501461.62	1270915.49	Аналитический	0.10	-
981	501461.10	1270924.39	Аналитический	0.10	-
982	501460.86	1270927.65	Аналитический	0.10	-
983	501461.18	1270930.41	Картометрический	1.00	-
984	501458.87	1270956.18	Картометрический	1.00	-
985	501476.28	1270957.98	Картометрический	1.00	-
986	501494.18	1270959.08	Картометрический	1.00	-
987	501492.37	1270973.95	Аналитический	0.10	-
988	501491.13	1271003.25	Аналитический	0.10	-
989	501490.20	1271024.57	Аналитический	0.10	-
990	501489.10	1271053.33	Аналитический	0.10	-
991	501487.53	1271077.09	Аналитический	0.10	-
992	501502.44	1271078.67	Аналитический	0.10	-
993	501524.08	1271080.97	Аналитический	0.10	-
994	501557.76	1271085.06	Аналитический	0.10	-
995	501562.21	1271097.00	Аналитический	0.10	-
996	501571.21	1271147.62	Аналитический	0.10	-
997	501584.76	1271146.43	Аналитический	0.10	-
998	501586.99	1271172.69	Аналитический	0.10	-
999	501619.69	1271173.23	Аналитический	0.10	-
1000	501614.51	1271133.08	Аналитический	0.10	-
1001	501697.06	1271102.13	Аналитический	0.10	-
1002	501701.98	1271100.29	Аналитический	0.10	-
1003	501694.34	1271078.54	Аналитический	0.10	-

1	2	3	4	5	6
1004	501774.13	1271072.61	Аналитический	0.10	-
1005	501773.11	1271068.24	Аналитический	0.10	-
1006	501781.66	1271068.20	Аналитический	0.10	-
1007	501776.14	1271027.28	Аналитический	0.10	-
1008	501768.32	1270961.01	Аналитический	0.10	-
1009	501784.00	1270961.01	Картометрический	1.00	-
1010	501813.27	1270966.35	Картометрический	1.00	-
1011	501819.47	1270967.48	Картометрический	1.00	-
1012	501815.57	1270995.95	Картометрический	1.00	-
1013	501833.84	1270998.82	Картометрический	1.00	-
1014	501854.19	1271002.02	Аналитический	0.10	-
1015	501874.94	1271005.29	Аналитический	0.10	-
1016	501892.65	1271008.07	Картометрический	1.00	-
1017	501896.77	1271008.69	Картометрический	1.00	-
1018	501901.65	1271009.42	Картометрический	1.00	-
1019	501914.29	1271012.90	Аналитический	0.10	-
1020	501920.83	1271013.83	Картометрический	1.00	-
1021	501934.68	1271015.82	Картометрический	1.00	-
1022	501947.12	1271018.10	Картометрический	1.00	-
1023	501950.63	1271018.41	Картометрический	1.00	-
1024	501962.19	1271019.43	Картометрический	1.00	-
1025	501977.13	1271020.75	Картометрический	1.00	-
1026	501996.11	1271022.42	Картометрический	1.00	-
1027	502007.55	1271023.56	Картометрический	1.00	-
1028	502020.86	1271024.89	Картометрический	1.00	-
1029	502023.21	1271025.80	Картометрический	1.00	-
1030	502028.42	1271027.81	Картометрический	1.00	-
1031	502041.50	1271032.86	Картометрический	1.00	-
1032	502042.43	1271033.93	Картометрический	1.00	-
1033	502054.98	1271039.23	Картометрический	1.00	-
1034	502062.99	1271042.69	Картометрический	1.00	-
1035	502058.92	1271019.96	Картометрический	1.00	-
1036	502050.85	1271008.33	Картометрический	1.00	-
1037	502049.86	1271007.14	Картометрический	1.00	-
1038	502128.58	1271049.08	Картометрический	1.00	-
1039	502141.75	1271057.01	Картометрический	1.00	-
1040	502148.47	1271061.52	Картометрический	1.00	-
1041	502169.27	1271077.85	Картометрический	1.00	-
1042	502179.41	1271087.10	Картометрический	1.00	-
1043	502187.01	1271094.78	Картометрический	1.00	-
1044	502191.35	1271099.61	Картометрический	1.00	-
1045	502197.46	1271107.06	Картометрический	1.00	-
1046	502201.97	1271113.15	Картометрический	1.00	-
1047	502207.95	1271121.91	Картометрический	1.00	-
1048	502220.23	1271142.25	Картометрический	1.00	-
1049	502234.53	1271166.86	Картометрический	1.00	-
1050	502250.64	1271194.57	Картометрический	1.00	-
1051	502253.80	1271199.83	Картометрический	1.00	-

1	2	3	4	5	6
1052	502267.19	1271222.34	Картометрический	1.00	-
1053	502268.60	1271224.59	Картометрический	1.00	-
1054	502285.58	1271251.71	Картометрический	1.00	-
1055	502312.99	1271295.26	Картометрический	1.00	-
1056	502328.51	1271321.65	Картометрический	1.00	-
1057	502340.23	1271345.06	Картометрический	1.00	-
1058	502349.58	1271369.21	Картометрический	1.00	-
1059	502213.55	1271425.42	Картометрический	1.00	-
1060	502111.99	1271430.80	Картометрический	1.00	-
1061	502095.04	1271501.90	Картометрический	1.00	-
1062	501930.33	1271490.60	Картометрический	1.00	-
1063	501915.11	1271506.05	Картометрический	1.00	-
1064	501890.10	1271501.20	Картометрический	1.00	-
1065	501872.45	1271501.72	Картометрический	1.00	-
1066	501871.55	1271471.47	Картометрический	1.00	-
1067	501777.26	1271438.00	Картометрический	1.00	-
1068	501684.77	1271449.41	Картометрический	1.00	-
1069	501655.78	1271467.17	Картометрический	1.00	-
1070	501637.79	1271469.98	Картометрический	1.00	-
1071	501607.55	1271484.84	Картометрический	1.00	-
1072	501585.16	1271507.22	Картометрический	1.00	-
1073	501586.08	1271523.38	Картометрический	1.00	-
1074	501574.13	1271523.69	Картометрический	1.00	-
1075	501532.14	1271548.68	Картометрический	1.00	-
1076	501483.30	1271623.24	Картометрический	1.00	-
1077	501357.53	1271733.33	Картометрический	1.00	-
1078	501321.63	1271757.07	Картометрический	1.00	-
1079	501284.41	1271757.07	Картометрический	1.00	-
1080	501265.42	1271742.64	Картометрический	1.00	-
1081	501221.35	1271724.40	Картометрический	1.00	-
1082	501180.71	1271688.32	Картометрический	1.00	-
1083	501164.76	1271652.99	Картометрический	1.00	-
1084	501174.63	1271590.32	Картометрический	1.00	-
1085	501172.73	1271541.32	Картометрический	1.00	-
1086	501137.79	1271506.37	Картометрический	1.00	-
1087	501083.47	1271467.63	Картометрический	1.00	-
1088	501061.44	1271371.15	Картометрический	1.00	-
1089	501033.33	1271308.47	Картометрический	1.00	-
1090	500944.63	1271257.28	Картометрический	1.00	-
1091	500920.95	1271209.28	Картометрический	1.00	-
1092	500925.09	1271138.31	Картометрический	1.00	-
1093	500930.05	1271058.00	Картометрический	1.00	-
1094	500943.69	1270988.64	Картометрический	1.00	-
1095	500939.70	1270904.31	Картометрический	1.00	-
1096	500931.15	1270836.89	Картометрический	1.00	-
1097	500920.70	1270768.52	Картометрический	1.00	-
1098	500936.85	1270724.84	Картометрический	1.00	-
1099	500979.53	1270682.06	Картометрический	1.00	-

1	2	3	4	5	6
1100	500984.46	1270648.67	Картометрический	1.00	-
1101	500986.21	1270627.98	Картометрический	1.00	-
1102	500996.48	1270543.46	Картометрический	1.00	-
1103	500958.45	1270482.95	Картометрический	1.00	-
1104	500950.24	1270454.35	Картометрический	1.00	-
1105	500944.42	1270430.44	Картометрический	1.00	-
1106	500929.43	1270374.53	Картометрический	1.00	-
1107	500972.75	1270126.09	Картометрический	1.00	-
1108	501035.99	1270023.07	Картометрический	1.00	-
1109	501095.40	1269966.95	Картометрический	1.00	-
1110	501174.06	1269843.59	Картометрический	1.00	-
1111	501240.73	1269802.76	Картометрический	1.00	-
1112	501277.96	1269763.53	Картометрический	1.00	-
1113	501311.10	1269714.36	Картометрический	1.00	-
1114	501347.88	1269691.20	Аналитический	0.10	-
1115	501392.56	1269668.19	Аналитический	0.10	-
1116	501410.46	1269658.22	Картометрический	1.00	-
1117	501486.31	1269644.97	Картометрический	1.00	-
1118	501538.93	1269640.99	Картометрический	1.00	-
1119	501566.04	1269628.98	Картометрический	1.00	-
1120	501609.93	1269627.32	Картометрический	1.00	-
1121	501627.21	1269619.84	Аналитический	0.10	-
1122	501643.91	1269619.55	Аналитический	0.10	-
1123	501645.26	1269626.54	Картометрический	1.00	-
1124	501646.54	1269627.10	Картометрический	1.00	-
1125	501653.91	1269628.79	Картометрический	1.00	-
1126	501657.78	1269629.57	Картометрический	1.00	-
1127	501659.38	1269629.59	Картометрический	1.00	-
1128	501674.70	1269639.54	Картометрический	1.00	-
1129	501710.95	1269633.26	Картометрический	1.00	-
1130	501764.34	1269635.10	Картометрический	1.00	-
1131	501788.87	1269620.70	Картометрический	1.00	-
906	501818.33	1269617.47	Картометрический	1.00	-
1132	502354.74	1271804.93	Картометрический	1.00	-
1133	502341.83	1271896.87	Картометрический	1.00	-
1134	502338.75	1271920.07	Картометрический	1.00	-
1135	502332.25	1271952.98	Аналитический	0.10	-
1136	502331.25	1271957.86	Аналитический	0.10	-
1137	502331.00	1271971.30	Картометрический	1.00	-
1138	502329.84	1271985.92	Картометрический	1.00	-
1139	502323.94	1272006.84	Картометрический	1.00	-
1140	502301.41	1272044.73	Картометрический	1.00	-
1141	502298.20	1272053.17	Картометрический	1.00	-
1142	502259.80	1272052.42	Картометрический	1.00	-
1143	502113.83	1272021.15	Аналитический	0.50	-
1144	502091.53	1272019.52	Аналитический	0.50	-
1145	501992.94	1271995.80	Аналитический	0.10	-

1	2	3	4	5	6
1146	501972.89	1271989.55	Аналитический	0.10	-
1147	501959.36	1271989.41	Аналитический	0.10	-
1148	501938.54	1271982.28	Аналитический	0.10	-
1149	501789.38	1271945.62	Картометрический	1.00	-
1150	501745.50	1271970.81	Картометрический	1.00	-
1151	501733.30	1271974.91	Картометрический	1.00	-
1152	501697.80	1271993.42	Картометрический	1.00	-
1153	501663.72	1272027.76	Картометрический	1.00	-
1154	501668.24	1272048.64	Картометрический	1.00	-
1155	501685.48	1272099.70	Картометрический	1.00	-
1156	501685.94	1272138.50	Картометрический	1.00	-
1157	501681.68	1272164.90	Картометрический	1.00	-
1158	501675.13	1272210.80	Картометрический	1.00	-
1159	501634.91	1272240.43	Картометрический	1.00	-
1160	501587.51	1272252.81	Картометрический	1.00	-
1161	501461.81	1272103.82	Картометрический	1.00	-
1162	501344.58	1272051.44	Картометрический	5.00	-
1163	501278.94	1272089.15	Картометрический	5.00	-
1164	501199.95	1271986.76	Картометрический	1.00	-
1165	501180.41	1271940.88	Картометрический	1.00	-
1166	501138.79	1271928.21	Картометрический	1.00	-
1167	501029.23	1271833.53	Картометрический	1.00	-
1168	500661.73	1271919.02	Картометрический	5.00	-
1169	500668.96	1271850.73	Аналитический	0.30	-
1170	500677.89	1271721.45	Аналитический	0.30	-
1171	500678.13	1271718.89	Картометрический	1.00	-
1172	500730.61	1271709.39	Картометрический	1.00	-
1173	501011.54	1271691.97	Картометрический	1.00	-
1174	501027.75	1271690.13	Картометрический	1.00	-
1175	501049.31	1271692.42	Картометрический	1.00	-
1176	501047.09	1271723.81	Картометрический	1.00	-
1177	501070.46	1271792.19	Картометрический	1.00	-
1178	501131.94	1271851.23	Картометрический	1.00	-
1179	501253.89	1271859.60	Картометрический	1.00	-
1180	501310.42	1271842.89	Картометрический	1.00	-
1181	501331.90	1271784.05	Картометрический	1.00	-
1182	501383.56	1271750.24	Картометрический	1.00	-
1183	501461.05	1271689.46	Картометрический	1.00	-
1184	501521.44	1271656.80	Картометрический	1.00	-
1185	501563.99	1271581.21	Картометрический	1.00	-
1186	501612.61	1271518.15	Картометрический	1.00	-
1187	501690.85	1271497.83	Картометрический	1.00	-
1188	501804.81	1271502.58	Картометрический	1.00	-
1189	501855.97	1271526.45	Картометрический	1.00	-
1190	501840.76	1271580.40	Картометрический	1.00	-
1191	501845.34	1271651.18	Картометрический	1.00	-
1192	501892.65	1271686.12	Картометрический	1.00	-
1193	502065.46	1271743.87	Картометрический	1.00	-

1	2	3	4	5	6
1194	502166.01	1271749.73	Картометрический	1.00	-
1195	502217.34	1271773.16	Картометрический	1.00	-
1196	502261.75	1271767.45	Картометрический	1.00	-
1132	502354.74	1271804.93	Картометрический	1.00	-
1197	502815.78	1272079.82	Картометрический	1.00	-
1198	502804.57	1272096.67	Аналитический	0.10	-
1199	502807.66	1272098.22	Аналитический	0.10	-
1200	502791.31	1272127.54	Аналитический	0.10	-
1201	502781.21	1272145.06	Аналитический	0.10	-
1202	502777.06	1272151.59	Аналитический	0.10	-
1203	502769.33	1272163.75	Аналитический	0.10	-
1204	502755.65	1272184.44	Аналитический	0.10	-
1205	502749.92	1272186.33	Аналитический	0.10	-
1206	502741.19	1272184.98	Аналитический	0.10	-
1207	502735.74	1272188.28	Аналитический	0.10	-
1208	502735.91	1272191.04	Аналитический	0.10	-
1209	502735.07	1272193.27	Аналитический	0.10	-
1210	502721.56	1272211.90	Аналитический	0.10	-
1211	502720.66	1272216.27	Аналитический	0.10	-
1212	502710.97	1272228.16	Аналитический	0.10	-
1213	502685.87	1272254.12	Аналитический	0.50	-
1214	502680.78	1272260.19	Аналитический	0.50	-
1215	502677.93	1272263.60	Аналитический	0.50	-
1216	502674.28	1272266.78	Аналитический	0.50	-
1217	502671.79	1272267.10	Аналитический	0.50	-
1218	502667.34	1272265.98	Аналитический	0.50	-
1219	502644.99	1272254.53	Картометрический	1.00	-
1220	502597.56	1272225.58	Картометрический	1.00	-
1221	502564.76	1272200.79	Картометрический	1.00	-
1222	502554.64	1272211.51	Картометрический	1.00	-
1223	502479.35	1272153.71	Картометрический	1.00	-
1224	502313.62	1272059.19	Аналитический	0.20	-
1225	502322.70	1272044.63	Картометрический	1.00	-
1226	502328.19	1272026.01	Картометрический	1.00	-
1227	502335.42	1271979.16	Аналитический	0.10	-
1228	502337.12	1271961.35	Аналитический	0.10	-
1229	502338.44	1271955.66	Аналитический	0.10	-
1230	502346.79	1271897.57	Аналитический	0.10	-
1231	502359.55	1271806.70	Картометрический	1.00	-
1232	502393.60	1271813.79	Картометрический	1.00	-
1197	502815.78	1272079.82	Картометрический	1.00	-
1233	502609.73	1272258.55	Картометрический	1.00	-
1234	502643.81	1272298.53	Картометрический	1.00	-
1235	502584.75	1272351.00	Картометрический	1.00	-
1236	502534.38	1272298.10	Картометрический	1.00	-
1237	502567.51	1272270.10	Картометрический	1.00	-

1	2	3	4	5	6
1238	502578.17	1272283.02	Картометрический	1.00	-
1233	502609.73	1272258.55	Картометрический	1.00	-
1239	504470.10	1271401.37	Аналитический	0.10	-
1240	504493.17	1271424.70	Аналитический	0.10	-
1241	504515.25	1271472.20	Картометрический	1.00	-
1242	504539.89	1271601.09	Картометрический	1.00	-
1243	504493.41	1271590.05	Картометрический	1.00	-
1244	504500.62	1271626.97	Картометрический	1.00	-
1245	504511.33	1271782.85	Картометрический	1.00	-
1246	504501.38	1271815.22	Картометрический	1.00	-
1247	504490.46	1271839.16	Аналитический	0.10	-
1248	504490.44	1271854.16	Аналитический	0.10	-
1249	504489.51	1271860.09	Аналитический	0.10	-
1250	504489.79	1271863.07	Аналитический	0.10	-
1251	504491.95	1271868.67	Аналитический	0.10	-
1252	504519.27	1271896.36	Аналитический	0.10	-
1253	504540.29	1271906.54	Картометрический	1.00	-
1254	504609.88	1271967.06	Картометрический	1.00	-
1255	504618.93	1271976.10	Картометрический	1.00	-
1256	504610.42	1272007.95	Картометрический	1.00	-
1257	504477.17	1272167.35	Картометрический	1.00	-
1258	504447.44	1272179.04	Картометрический	1.00	-
1259	504429.31	1272189.03	Картометрический	1.00	-
1260	504387.94	1272222.26	Картометрический	1.00	-
1261	504356.21	1272241.77	Картометрический	1.00	-
1262	504338.76	1272252.31	Картометрический	1.00	-
1263	504293.32	1272284.70	Картометрический	1.00	-
1264	504289.56	1272298.80	Картометрический	1.00	-
1265	504279.63	1272314.72	Картометрический	1.00	-
1266	504267.96	1272330.19	Картометрический	1.00	-
1267	504248.97	1272367.67	Картометрический	1.00	-
1268	504246.62	1272394.73	Картометрический	1.00	-
1269	504201.36	1272415.86	Аналитический	0.10	-
1270	504182.69	1272427.04	Аналитический	0.10	-
1271	504216.76	1272487.57	Картометрический	1.00	-
1272	504167.88	1272502.57	Картометрический	1.00	-
1273	504003.42	1272595.79	Картометрический	1.00	-
1274	503987.63	1272601.37	Картометрический	1.00	-
1275	503947.36	1272632.67	Картометрический	1.00	-
1276	503905.97	1272645.69	Аналитический	0.10	-
1277	503872.88	1272657.12	Аналитический	0.10	-
1278	503836.78	1272660.41	Картометрический	1.00	-
1279	503839.53	1272722.57	Картометрический	1.00	-
1280	503880.80	1272712.74	Картометрический	1.00	-
1281	503915.64	1272696.99	Аналитический	0.10	-
1282	503959.45	1272692.46	Картометрический	1.00	-
1283	503994.30	1272673.09	Аналитический	0.10	-

1	2	3	4	5	6
1284	504016.43	1272670.63	Аналитический	0.10	-
1285	504023.92	1272683.70	Аналитический	0.10	-
1286	504034.23	1272674.64	Картометрический	1.00	-
1287	504106.11	1272649.10	Картометрический	1.00	-
1288	504108.55	1272634.60	Картометрический	1.00	-
1289	504133.18	1272617.32	Картометрический	1.00	-
1290	504139.16	1272580.47	Картометрический	1.00	-
1291	504132.08	1272567.48	Аналитический	0.10	-
1292	504164.46	1272546.46	Аналитический	0.10	-
1293	504172.91	1272561.23	Картометрический	1.00	-
1294	504184.28	1272556.18	Картометрический	1.00	-
1295	504201.39	1272532.14	Картометрический	1.00	-
1296	504268.71	1272526.92	Картометрический	1.00	-
1297	504330.33	1272554.92	Картометрический	1.00	-
1298	504439.19	1272567.81	Аналитический	0.30	-
1299	504585.96	1272912.84	Аналитический	0.30	-
1300	504597.19	1272968.93	Аналитический	0.30	-
1301	504534.16	1272997.77	Аналитический	0.30	-
1302	504540.62	1273013.67	Аналитический	0.10	-
1303	504559.76	1273060.74	Аналитический	0.10	-
1304	504572.70	1273092.54	Аналитический	0.30	-
1305	504690.63	1273059.05	Аналитический	0.30	-
1306	504781.30	1273084.85	Аналитический	0.30	-
1307	504806.18	1273194.81	Аналитический	0.30	-
1308	504947.50	1273819.53	Картометрический	1.00	-
1309	504882.79	1273834.34	Картометрический	1.00	-
1310	504836.73	1273775.97	Картометрический	5.00	-
1311	504813.53	1273782.87	Картометрический	5.00	-
1312	504818.41	1273811.94	Картометрический	5.00	-
1313	504838.58	1273854.79	Картометрический	1.00	-
1314	504750.84	1273891.06	Картометрический	1.00	-
1315	504758.88	1273946.44	Картометрический	1.00	-
1316	504753.67	1274015.51	Картометрический	1.00	-
1317	504735.86	1274082.18	Картометрический	1.00	-
1318	504883.29	1274069.78	Картометрический	1.00	-
1319	504893.51	1274267.59	Картометрический	1.00	-
1320	504869.63	1274512.76	Картометрический	1.00	-
1321	504828.72	1274546.54	Картометрический	1.00	-
1322	504820.04	1274547.40	Картометрический	1.00	-
1323	504817.76	1274575.06	Картометрический	1.00	-
1324	504815.78	1274587.01	Картометрический	1.00	-
1325	504808.82	1274627.53	Картометрический	1.00	-
1326	504785.16	1274698.70	Картометрический	1.00	-
1327	504798.53	1274799.38	Картометрический	1.00	-
1328	504819.41	1274827.51	Картометрический	1.00	-
1329	504787.86	1274838.64	Картометрический	1.00	-
1330	504794.73	1274867.02	Аналитический	0.10	-
1331	504810.00	1274904.23	Аналитический	0.10	-

1	2	3	4	5	6
1332	504818.43	1274933.73	Картометрический	1.00	-
1333	504830.80	1274961.99	Картометрический	1.00	-
1334	504860.49	1274948.99	Картометрический	1.00	-
1335	504869.79	1274959.56	Картометрический	1.00	-
1336	504901.05	1275034.36	Картометрический	1.00	-
1337	504922.55	1275080.05	Картометрический	1.00	-
1338	504948.63	1275157.99	Картометрический	1.00	-
1339	504948.28	1275169.56	Картометрический	1.00	-
1340	505035.09	1275469.08	Картометрический	1.00	-
1341	505121.30	1275576.73	Картометрический	1.00	-
1342	505139.26	1275597.06	Картометрический	1.00	-
1343	505139.53	1275601.46	Картометрический	1.00	-
1344	505220.58	1275767.92	Картометрический	1.00	-
1345	505273.94	1275843.02	Аналитический	0.10	-
1346	505267.57	1275846.45	Картометрический	1.00	-
1347	505264.31	1275853.63	Картометрический	1.00	-
1348	505289.48	1275883.60	Картометрический	1.00	-
1349	505356.34	1276003.76	Картометрический	1.00	-
1350	505373.80	1276083.82	Картометрический	1.00	-
1351	505371.11	1276107.50	Картометрический	1.00	-
1352	505349.00	1276104.39	Картометрический	1.00	-
1353	505297.11	1276127.78	Картометрический	1.00	-
1354	505263.47	1276080.52	Картометрический	1.00	-
1355	505046.19	1275910.04	Картометрический	1.00	-
1356	504891.93	1275744.51	Картометрический	1.00	-
1357	504679.09	1275301.38	Картометрический	1.00	-
1358	504624.42	1275074.74	Картометрический	1.00	-
1359	504621.62	1274973.04	Картометрический	1.00	-
1360	504528.24	1274625.48	Картометрический	1.00	-
1361	504518.60	1274427.91	Картометрический	1.00	-
1362	504539.35	1274390.89	Аналитический	0.10	-
1363	504534.94	1274221.28	Аналитический	0.10	-
1364	504534.94	1274212.28	Аналитический	0.10	-
1365	504559.68	1274024.28	Картометрический	1.00	-
1366	504534.55	1273967.73	Картометрический	1.00	-
1367	504550.71	1273948.59	Картометрический	1.00	-
1368	504549.73	1273937.72	Картометрический	1.00	-
1369	504534.42	1273924.41	Картометрический	1.00	-
1370	504507.49	1273827.22	Картометрический	1.00	-
1371	504485.99	1273721.16	Картометрический	1.00	-
1372	504457.26	1273657.31	Картометрический	1.00	-
1373	504375.07	1273597.37	Картометрический	1.00	-
1374	504331.99	1273599.58	Картометрический	1.00	-
1375	504311.10	1273597.67	Картометрический	1.00	-
1376	504272.78	1273621.88	Картометрический	1.00	-
1377	504215.63	1273643.95	Картометрический	1.00	-
1378	504158.82	1273633.95	Картометрический	1.00	-
1379	504142.30	1273628.44	Картометрический	1.00	-

1	2	3	4	5	6
1380	504087.54	1273604.03	Картометрический	1.00	-
1381	503994.26	1273426.49	Картометрический	1.00	-
1382	503983.37	1273417.90	Картометрический	1.00	-
1383	503923.46	1273377.95	Картометрический	1.00	-
1384	503888.44	1273385.20	Аналитический	0.10	-
1385	503874.85	1273371.28	Аналитический	0.10	-
1386	503866.69	1273362.50	Картометрический	1.00	-
1387	503858.99	1273354.21	Картометрический	1.00	-
1388	503717.39	1273197.01	Картометрический	1.00	-
1389	503662.90	1272987.50	Картометрический	1.00	-
1390	503662.94	1272860.63	Картометрический	1.00	-
1391	503667.51	1272847.66	Картометрический	1.00	-
1392	503697.77	1272769.99	Картометрический	1.00	-
1393	503711.41	1272745.08	Картометрический	1.00	-
1394	503715.45	1272720.29	Картометрический	1.00	-
1395	503720.47	1272697.16	Картометрический	1.00	-
1396	503719.28	1272677.62	Картометрический	1.00	-
1397	503713.94	1272659.39	Картометрический	1.00	-
1398	503704.53	1272633.73	Картометрический	1.00	-
1399	503699.99	1272561.87	Картометрический	1.00	-
1400	503681.38	1272488.03	Картометрический	1.00	-
1401	503613.53	1272308.56	Картометрический	1.00	-
1402	503598.58	1272274.34	Картометрический	1.00	-
1403	503500.88	1272070.77	Картометрический	1.00	-
1404	503490.89	1272034.37	Картометрический	1.00	-
1405	503483.14	1272017.21	Картометрический	1.00	-
1406	503445.69	1271940.55	Картометрический	1.00	-
1407	503366.67	1271828.34	Картометрический	1.00	-
1408	503380.77	1271808.97	Картометрический	1.00	-
1409	503404.33	1271783.55	Картометрический	1.00	-
1410	503415.00	1271780.37	Аналитический	0.10	-
1411	503417.30	1271783.12	Аналитический	0.10	-
1412	503439.67	1271779.25	Аналитический	0.10	-
1413	503460.18	1271768.18	Аналитический	0.10	-
1414	503476.87	1271755.02	Аналитический	0.10	-
1415	503484.41	1271747.67	Аналитический	0.10	-
1416	503486.87	1271743.89	Аналитический	0.10	-
1417	503508.49	1271729.45	Картометрический	1.00	-
1418	503594.19	1271697.34	Аналитический	0.10	-
1419	503621.21	1271687.46	Аналитический	0.10	-
1420	503651.22	1271684.82	Аналитический	0.10	-
1421	503665.27	1271680.17	Аналитический	0.10	-
1422	503678.74	1271660.15	Аналитический	0.10	-
1423	503725.18	1271688.63	Картометрический	1.00	-
1424	503765.00	1271717.00	Картометрический	1.00	-
1425	503932.00	1271883.00	Картометрический	1.00	-
1426	503962.10	1271869.01	Картометрический	1.00	-
1427	504050.48	1271781.52	Картометрический	1.00	-

1	2	3	4	5	6
1428	503931.51	1271675.83	Картометрический	1.00	-
1429	503884.76	1271638.34	Аналитический	0.10	-
1430	503869.62	1271624.71	Аналитический	0.10	-
1431	503883.15	1271612.84	Аналитический	0.10	-
1432	503888.60	1271607.84	Картометрический	1.00	-
1433	503897.83	1271599.80	Картометрический	1.00	-
1434	503910.25	1271613.25	Аналитический	0.10	-
1435	503917.55	1271619.84	Аналитический	0.10	-
1436	503946.68	1271587.54	Картометрический	1.00	-
1437	503961.31	1271570.30	Картометрический	1.00	-
1438	503954.74	1271564.27	Картометрический	1.00	-
1439	503965.97	1271552.51	Картометрический	1.00	-
1440	504017.63	1271575.63	Аналитический	0.10	-
1441	504026.55	1271582.23	Аналитический	0.10	-
1442	504092.25	1271645.14	Аналитический	0.10	-
1443	504161.61	1271718.48	Аналитический	0.10	-
1444	504165.29	1271723.25	Аналитический	0.10	-
1445	504167.95	1271728.63	Аналитический	0.10	-
1446	504168.42	1271730.70	Аналитический	0.10	-
1447	504172.09	1271735.42	Аналитический	0.10	-
1448	504121.35	1271774.48	Картометрический	1.00	-
1449	504182.63	1271867.67	Картометрический	1.00	-
1450	504230.47	1271936.43	Картометрический	1.00	-
1451	504262.62	1271977.88	Картометрический	1.00	-
1452	504267.89	1271975.55	Картометрический	1.00	-
1453	504296.83	1271956.29	Картометрический	1.00	-
1454	504315.02	1271944.08	Картометрический	1.00	-
1455	504322.98	1271936.34	Аналитический	0.10	-
1456	504325.37	1271934.42	Аналитический	0.10	-
1457	504308.16	1271910.01	Аналитический	0.10	-
1458	504295.85	1271884.44	Картометрический	1.00	-
1459	504318.26	1271870.89	Картометрический	1.00	-
1460	504331.96	1271869.41	Картометрический	1.00	-
1461	504356.36	1271851.22	Картометрический	1.00	-
1462	504322.27	1271802.84	Картометрический	1.00	-
1463	504318.28	1271796.85	Картометрический	1.00	-
1464	504277.31	1271736.91	Картометрический	1.00	-
1465	504240.90	1271682.35	Картометрический	1.00	-
1466	504246.21	1271678.25	Аналитический	0.10	-
1467	504269.64	1271646.93	Аналитический	0.10	-
1468	504333.84	1271521.69	Аналитический	0.10	-
1469	504343.90	1271492.59	Аналитический	0.10	-
1470	504357.91	1271504.16	Аналитический	0.10	-
1239	504470.10	1271401.37	Аналитический	0.10	-
1471	504073.80	1271516.77	Аналитический	0.10	-
1472	504060.67	1271528.87	Аналитический	0.10	-
1473	504043.88	1271543.93	Аналитический	0.10	-

1	2	3	4	5	6
1474	504037.52	1271551.87	Аналитический	0.10	-
1475	504040.22	1271554.83	Аналитический	0.10	-
1476	504035.78	1271558.87	Аналитический	0.10	-
1477	504026.31	1271567.72	Картометрический	1.00	-
1478	504023.76	1271570.40	Картометрический	1.00	-
1479	504020.90	1271568.33	Аналитический	0.10	-
1480	503928.65	1271527.04	Аналитический	0.10	-
1481	503926.28	1271529.72	Аналитический	0.10	-
1482	503913.13	1271522.85	Аналитический	0.10	-
1483	503915.05	1271520.96	Аналитический	0.10	-
1484	503908.09	1271517.84	Аналитический	0.10	-
1485	503890.29	1271510.79	Картометрический	1.00	-
1486	503898.38	1271502.09	Картометрический	1.00	-
1487	503925.06	1271476.43	Картометрический	1.00	-
1488	503960.66	1271443.77	Картометрический	1.00	-
1489	503965.07	1271448.05	Картометрический	1.00	-
1490	503989.27	1271424.36	Аналитический	0.10	-
1491	504029.39	1271469.00	Аналитический	0.10	-
1471	504073.80	1271516.77	Аналитический	0.10	-
1492	504269.20	1273968.36	Картометрический	1.00	-
1493	504307.04	1274034.27	Картометрический	1.00	-
1494	504349.79	1274218.55	Картометрический	1.00	-
1495	504362.57	1274336.98	Картометрический	1.00	-
1496	504361.63	1274376.94	Аналитический	0.10	-
1497	504363.60	1274401.45	Аналитический	0.10	-
1498	504356.51	1274503.41	Картометрический	1.00	-
1499	504349.23	1274603.02	Картометрический	1.00	-
1500	504361.61	1274681.51	Картометрический	1.00	-
1501	504348.49	1274762.28	Картометрический	1.00	-
1502	504350.67	1274837.37	Картометрический	1.00	-
1503	504349.30	1274865.19	Аналитический	0.10	-
1504	504405.03	1274983.28	Картометрический	1.00	-
1505	504402.60	1274987.87	Картометрический	1.00	-
1506	504402.09	1274996.24	Картометрический	1.00	-
1507	504406.12	1275006.40	Картометрический	1.00	-
1508	504413.28	1275011.93	Картометрический	1.00	-
1509	504420.74	1275013.36	Картометрический	1.00	-
1510	504471.20	1275118.78	Картометрический	1.00	-
1511	504514.52	1275160.79	Картометрический	1.00	-
1512	504531.66	1275199.36	Картометрический	1.00	-
1513	504529.95	1275279.18	Картометрический	1.00	-
1514	504554.17	1275331.66	Картометрический	1.00	-
1515	504565.65	1275426.96	Картометрический	1.00	-
1516	504560.49	1275521.29	Картометрический	1.00	-
1517	504555.15	1275655.78	Картометрический	1.00	-
1518	504667.34	1275973.44	Картометрический	1.00	-
1519	504671.18	1275980.78	Картометрический	1.00	-

1	2	3	4	5	6
1520	504665.30	1275983.13	Картометрический	1.00	-
1521	504717.58	1276132.94	Картометрический	1.00	-
1522	504744.33	1276123.24	Картометрический	1.00	-
1523	504753.20	1276150.42	Картометрический	1.00	-
1524	504759.87	1276148.14	Картометрический	1.00	-
1525	504837.65	1276111.00	Картометрический	1.00	-
1526	504856.69	1276101.31	Картометрический	1.00	-
1527	504862.26	1276099.25	Картометрический	1.00	-
1528	504887.59	1276085.27	Картометрический	1.00	-
1529	504891.56	1276083.10	Картометрический	1.00	-
1530	504974.41	1276172.97	Картометрический	1.00	-
1531	504977.22	1276188.83	Картометрический	1.00	-
1532	504985.71	1276277.87	Картометрический	1.00	-
1533	504988.59	1276299.41	Картометрический	1.00	-
1534	504991.51	1276319.69	Картометрический	1.00	-
1535	504991.63	1276321.40	Картометрический	1.00	-
1536	504886.81	1276327.18	Картометрический	1.00	-
1537	504888.45	1276351.00	Картометрический	1.00	-
1538	504883.18	1276351.35	Картометрический	1.00	-
1539	504886.16	1276419.69	Картометрический	1.00	-
1540	504984.89	1276442.02	Картометрический	1.00	-
1541	504964.80	1276489.79	Картометрический	1.00	-
1542	504923.95	1276543.59	Картометрический	1.00	-
1543	504723.03	1276786.62	Картометрический	1.00	-
1544	504633.15	1276951.20	Аналитический	0.10	-
1545	504667.29	1276979.52	Аналитический	0.10	-
1546	504628.43	1277022.13	Картометрический	1.00	-
1547	504624.05	1277019.16	Картометрический	1.00	-
1548	504581.52	1277001.81	Картометрический	5.00	-
1549	504528.13	1276998.96	Картометрический	1.00	-
1550	504533.40	1276933.71	Картометрический	1.00	-
1551	504514.49	1276906.81	Картометрический	1.00	-
1552	504493.44	1276898.71	Картометрический	1.00	-
1553	504530.86	1276747.50	Картометрический	1.00	-
1554	504548.02	1276697.27	Картометрический	1.00	-
1555	504555.36	1276698.74	Картометрический	1.00	-
1556	504567.19	1276647.08	Картометрический	1.00	-
1557	504663.44	1276481.98	Картометрический	1.00	-
1558	504683.76	1276398.80	Картометрический	1.00	-
1559	504667.12	1276345.62	Картометрический	1.00	-
1560	504615.60	1276251.97	Картометрический	1.00	-
1561	504543.52	1276103.03	Картометрический	1.00	-
1562	504538.10	1276104.58	Картометрический	1.00	-
1563	504537.95	1276104.18	Аналитический	0.10	-
1564	504501.22	1276012.05	Аналитический	0.10	-
1565	504437.33	1275807.66	Аналитический	0.10	-
1566	504396.56	1275747.92	Аналитический	0.10	-
1567	504389.81	1275741.09	Аналитический	0.10	-

1	2	3	4	5	6
1568	504370.47	1275709.29	Аналитический	0.10	-
1569	504331.15	1275627.99	Аналитический	0.10	-
1570	504332.60	1275540.07	Аналитический	0.10	-
1571	504328.56	1275449.13	Аналитический	0.10	-
1572	504322.83	1275402.59	Аналитический	0.10	-
1573	504370.80	1275220.30	Аналитический	0.10	-
1574	504366.00	1275191.51	Аналитический	0.10	-
1575	504359.81	1275149.47	Аналитический	0.10	-
1576	504345.38	1275077.80	Аналитический	0.10	-
1577	504337.80	1275057.87	Картометрический	1.00	-
1578	504283.97	1274935.91	Картометрический	1.00	-
1579	504263.05	1274889.22	Картометрический	1.00	-
1580	504215.84	1274913.52	Аналитический	0.10	-
1581	504141.43	1274952.32	Аналитический	0.10	-
1582	504141.81	1274944.98	Аналитический	0.10	-
1583	504158.35	1274931.88	Картометрический	1.00	-
1584	504214.65	1274906.23	Аналитический	0.10	-
1585	504275.56	1274875.45	Аналитический	0.10	-
1586	504319.80	1274842.52	Аналитический	0.10	-
1587	504322.55	1274834.64	Аналитический	0.10	-
1588	504325.08	1274827.58	Аналитический	0.10	-
1589	504313.02	1274815.66	Картометрический	1.00	-
1590	504258.87	1274819.98	Картометрический	1.00	-
1591	504244.54	1274814.48	Картометрический	1.00	-
1592	504241.80	1274767.19	Картометрический	1.00	-
1593	504242.39	1274712.20	Картометрический	1.00	-
1594	504241.26	1274666.56	Картометрический	1.00	-
1595	504220.11	1274503.43	Картометрический	1.00	-
1596	504207.69	1274461.38	Аналитический	0.10	-
1597	504198.73	1274437.39	Аналитический	0.10	-
1598	504198.09	1274429.98	Аналитический	0.10	-
1599	504203.16	1274428.09	Аналитический	0.10	-
1600	504200.21	1274403.21	Аналитический	0.10	-
1601	504213.30	1274401.12	Аналитический	0.10	-
1602	504211.33	1274378.99	Аналитический	0.10	-
1603	504209.17	1274345.68	Аналитический	0.10	-
1604	504211.37	1274315.88	Аналитический	0.10	-
1605	504210.00	1274301.50	Аналитический	0.10	-
1606	504200.48	1274260.32	Аналитический	0.10	-
1607	504191.03	1274225.48	Аналитический	0.10	-
1608	504188.99	1274217.95	Аналитический	0.10	-
1609	504178.56	1274182.10	Аналитический	0.10	-
1610	504145.89	1274162.20	Аналитический	0.10	-
1611	504141.99	1274161.19	Аналитический	0.10	-
1612	504029.02	1274129.60	Картометрический	1.00	-
1613	503942.60	1274105.42	Аналитический	0.10	-
1614	503912.69	1274090.13	Аналитический	0.10	-
1615	503901.34	1274080.45	Аналитический	0.10	-

1	2	3	4	5	6
1616	503886.31	1274114.03	Аналитический	0.10	-
1617	503876.97	1274119.39	Аналитический	0.10	-
1618	503900.02	1274155.09	Картометрический	1.00	-
1619	503848.25	1274219.32	Картометрический	1.00	-
1620	503813.69	1274214.99	Картометрический	1.00	-
1621	503791.54	1274204.42	Картометрический	1.00	-
1622	503771.66	1274183.90	Картометрический	1.00	-
1623	503767.10	1274145.98	Картометрический	1.00	-
1624	503683.22	1274175.80	Аналитический	0.10	-
1625	503662.38	1274190.68	Аналитический	0.10	-
1626	503648.80	1274203.57	Аналитический	0.10	-
1627	503609.20	1274217.30	Аналитический	0.10	-
1628	503604.38	1274220.25	Аналитический	0.10	-
1629	503567.40	1274245.69	Аналитический	0.10	-
1630	503535.01	1274277.59	Аналитический	0.10	-
1631	503522.87	1274287.73	Аналитический	0.10	-
1632	503474.43	1274309.31	Аналитический	0.10	-
1633	503417.22	1274342.23	Аналитический	0.10	-
1634	503415.54	1274338.37	Аналитический	0.10	-
1635	503355.50	1274366.50	Картометрический	1.00	-
1636	503314.25	1274273.46	Картометрический	1.00	-
1637	503370.31	1274241.85	Картометрический	1.00	-
1638	503410.98	1274189.55	Картометрический	1.00	-
1639	503531.07	1274100.46	Картометрический	1.00	-
1640	503613.25	1274032.78	Картометрический	1.00	-
1641	503641.27	1274023.71	Картометрический	1.00	-
1642	503727.85	1273970.69	Картометрический	1.00	-
1643	503743.27	1273929.14	Аналитический	0.10	-
1644	503712.08	1273925.87	Аналитический	0.10	-
1645	503685.85	1273894.35	Картометрический	1.00	-
1646	503677.29	1273846.11	Аналитический	0.10	-
1647	503584.91	1273908.91	Картометрический	1.00	-
1648	503495.82	1274015.43	Картометрический	1.00	-
1649	503346.68	1274151.98	Картометрический	1.00	-
1650	503201.59	1274242.21	Картометрический	1.00	-
1651	503176.80	1274225.70	Картометрический	1.00	-
1652	503096.24	1274116.03	Аналитический	0.10	-
1653	503149.18	1274097.80	Картометрический	1.00	-
1654	503217.75	1274058.77	Картометрический	1.00	-
1655	503282.82	1274004.90	Аналитический	0.10	-
1656	503329.72	1273949.84	Аналитический	0.10	-
1657	503387.92	1273834.63	Аналитический	0.10	-
1658	503389.20	1273818.27	Картометрический	1.00	-
1659	503381.75	1273807.59	Аналитический	0.10	-
1660	503370.21	1273798.68	Аналитический	0.10	-
1661	503352.88	1273778.07	Аналитический	0.10	-
1662	503346.73	1273765.37	Картометрический	1.00	-
1663	503342.76	1273757.14	Аналитический	0.10	-

1	2	3	4	5	6
1664	503337.12	1273743.52	Аналитический	0.10	-
1665	503304.62	1273656.87	Аналитический	0.10	-
1666	503276.74	1273579.07	Аналитический	0.10	-
1667	503268.25	1273556.00	Аналитический	0.10	-
1668	503259.85	1273532.32	Аналитический	0.10	-
1669	503249.83	1273501.85	Аналитический	0.10	-
1670	503240.76	1273470.80	Аналитический	0.10	-
1671	503233.42	1273440.17	Аналитический	0.10	-
1672	503229.09	1273411.96	Аналитический	0.10	-
1673	503227.02	1273389.45	Аналитический	0.10	-
1674	503225.43	1273357.94	Аналитический	0.10	-
1675	503225.78	1273344.73	Аналитический	0.10	-
1676	503224.31	1273324.82	Аналитический	0.10	-
1677	503173.73	1273332.46	Картометрический	1.00	-
1678	503125.21	1273334.05	Картометрический	1.00	-
1679	503061.73	1273368.20	Картометрический	1.00	-
1680	503028.95	1273376.85	Картометрический	1.00	-
1681	502874.32	1272928.35	Картометрический	1.00	-
1682	502852.38	1272857.95	Аналитический	0.10	-
1683	502842.39	1272826.83	Аналитический	0.10	-
1684	502835.67	1272809.51	Аналитический	0.10	-
1685	502829.51	1272793.61	Аналитический	0.10	-
1686	502819.24	1272797.60	Аналитический	0.10	-
1687	502802.67	1272748.02	Аналитический	0.10	-
1688	502777.99	1272674.11	Аналитический	0.10	-
1689	502763.15	1272627.12	Аналитический	0.10	-
1690	502801.37	1272610.76	Аналитический	0.10	-
1691	502725.32	1272441.07	Картометрический	1.00	-
1692	502720.70	1272343.56	Картометрический	1.00	-
1693	502751.88	1272318.77	Картометрический	1.00	-
1694	502746.57	1272303.87	Аналитический	0.10	-
1695	502731.79	1272282.48	Аналитический	0.10	-
1696	502717.38	1272266.59	Аналитический	0.10	-
1697	502722.58	1272256.20	Аналитический	0.10	-
1698	502734.85	1272239.91	Аналитический	0.10	-
1699	502753.26	1272219.10	Аналитический	0.10	-
1700	502758.09	1272213.52	Аналитический	0.10	-
1701	502765.28	1272214.86	Аналитический	0.10	-
1702	502768.10	1272214.84	Аналитический	0.10	-
1703	502773.38	1272206.76	Аналитический	0.10	-
1704	502771.28	1272204.86	Аналитический	0.10	-
1705	502770.51	1272196.10	Аналитический	0.10	-
1706	502773.90	1272190.95	Аналитический	0.10	-
1707	502778.73	1272184.12	Аналитический	0.10	-
1708	502813.27	1272124.19	Аналитический	0.10	-
1709	502834.20	1272095.16	Аналитический	0.10	-
1710	502897.36	1272020.60	Аналитический	0.10	-
1711	502998.56	1272093.14	Картометрический	1.00	-

1	2	3	4	5	6
1712	503077.77	1272198.32	Картометрический	1.00	-
1713	503204.20	1272117.28	Картометрический	1.00	-
1714	503249.33	1272185.06	Картометрический	1.00	-
1715	503303.14	1272319.91	Картометрический	1.00	-
1716	503344.15	1272538.25	Картометрический	1.00	-
1717	503313.63	1272738.38	Картометрический	1.00	-
1718	503241.49	1272923.70	Картометрический	1.00	-
1719	503215.56	1273080.69	Картометрический	1.00	-
1720	503180.30	1273091.20	Аналитический	0.10	-
1721	503188.53	1273135.41	Картометрический	1.00	-
1722	503195.88	1273175.38	Аналитический	0.10	-
1723	503203.20	1273211.33	Аналитический	0.10	-
1724	503219.03	1273267.79	Аналитический	0.10	-
1725	503227.37	1273302.42	Аналитический	0.10	-
1726	503231.09	1273323.53	Аналитический	0.10	-
1727	503232.60	1273345.32	Аналитический	0.10	-
1728	503232.60	1273358.27	Аналитический	0.10	-
1729	503233.08	1273389.31	Аналитический	0.10	-
1730	503234.73	1273403.84	Картометрический	1.00	-
1731	503281.22	1273360.00	Картометрический	1.00	-
1732	503295.20	1273384.08	Картометрический	1.00	-
1733	503336.46	1273448.30	Картометрический	1.00	-
1734	503360.36	1273513.17	Картометрический	1.00	-
1735	503374.42	1273544.92	Картометрический	1.00	-
1736	503496.46	1273764.17	Картометрический	1.00	-
1737	503503.55	1273783.53	Картометрический	1.00	-
1738	503509.83	1273793.99	Картометрический	1.00	-
1739	503537.66	1273784.26	Аналитический	0.10	-
1740	503620.13	1273754.30	Аналитический	0.10	-
1741	503636.62	1273749.45	Аналитический	0.10	-
1742	503657.62	1273746.86	Аналитический	0.10	-
1743	503677.55	1273748.89	Аналитический	0.10	-
1744	503696.83	1273754.59	Аналитический	0.10	-
1745	503719.48	1273764.13	Аналитический	0.10	-
1746	503744.52	1273777.77	Аналитический	0.10	-
1747	503756.36	1273785.69	Картометрический	1.00	-
1748	503783.01	1273803.52	Аналитический	0.10	-
1749	503778.29	1273808.80	Аналитический	0.10	-
1750	503741.54	1273782.96	Аналитический	0.10	-
1751	503716.67	1273769.90	Аналитический	0.10	-
1752	503685.37	1273786.65	Аналитический	0.10	-
1753	503734.91	1273809.27	Аналитический	0.10	-
1754	503766.81	1273823.83	Аналитический	0.10	-
1755	503776.14	1273891.59	Аналитический	0.10	-
1756	503819.98	1273863.88	Аналитический	0.10	-
1757	503803.50	1273837.09	Аналитический	0.10	-
1758	503790.11	1273821.13	Аналитический	0.10	-
1759	503794.24	1273817.09	Аналитический	0.10	-

1	2	3	4	5	6
1760	503808.33	1273834.13	Аналитический	0.10	-
1761	503832.80	1273874.51	Аналитический	0.10	-
1762	503860.57	1273934.02	Аналитический	0.10	-
1763	503872.32	1273977.20	Картометрический	1.00	-
1764	503907.40	1273892.24	Картометрический	1.00	-
1765	503953.70	1273855.93	Аналитический	0.10	-
1766	503967.05	1273852.65	Аналитический	0.10	-
1767	504016.46	1273851.24	Картометрический	1.00	-
1768	504103.51	1273927.91	Картометрический	1.00	-
1769	504123.18	1273995.87	Картометрический	1.00	-
1770	504138.18	1273993.26	Картометрический	1.00	-
1771	504186.94	1273977.48	Картометрический	1.00	-
1772	504204.47	1273974.26	Картометрический	1.00	-
1492	504269.20	1273968.36	Картометрический	1.00	-
1773	504362.22	1275735.74	Аналитический	0.10	-
1774	504393.58	1275754.22	Аналитический	0.10	-
1775	504433.40	1275812.48	Аналитический	0.10	-
1776	504496.40	1276012.09	Аналитический	0.10	-
1777	504532.71	1276105.68	Аналитический	0.10	-
1778	504532.87	1276106.09	Картометрический	1.00	-
1779	504464.14	1276125.84	Аналитический	0.10	-
1780	504426.07	1276136.89	Аналитический	0.10	-
1781	504337.20	1275993.20	Аналитический	0.10	-
1782	504393.90	1275891.22	Аналитический	0.10	-
1773	504362.22	1275735.74	Аналитический	0.10	-
1783	504906.46	1273930.34	Картометрический	1.00	-
1784	504906.44	1273957.98	Картометрический	1.00	-
1785	504907.91	1273971.71	Картометрический	1.00	-
1786	504887.28	1273971.50	Картометрический	1.00	-
1787	504870.79	1273968.56	Картометрический	1.00	-
1788	504847.76	1273964.33	Картометрический	1.00	-
1789	504823.85	1273959.93	Картометрический	1.00	-
1790	504822.85	1273933.87	Картометрический	1.00	-
1791	504848.97	1273932.71	Картометрический	1.00	-
1792	504884.02	1273931.06	Картометрический	1.00	-
1783	504906.46	1273930.34	Картометрический	1.00	-
1793	505675.48	1275788.93	Аналитический	2.50	-
1794	505672.70	1275838.55	Картометрический	1.00	-
1795	505699.13	1275903.68	Картометрический	1.00	-
1796	505700.41	1275906.57	Картометрический	1.00	-
1797	505699.25	1275907.15	Картометрический	1.00	-
1798	505693.18	1275910.18	Картометрический	1.00	-
1799	505701.20	1275987.30	Картометрический	1.00	-
1800	505701.06	1275991.20	Картометрический	1.00	-
1801	505636.42	1276036.08	Картометрический	1.00	-

1	2	3	4	5	6
1802	505617.47	1276006.59	Картометрический	1.00	-
1803	505589.64	1276019.82	Картометрический	1.00	-
1804	505584.14	1276021.16	Картометрический	1.00	-
1805	505567.05	1275989.59	Картометрический	1.00	-
1806	505628.23	1275955.37	Картометрический	1.00	-
1807	505668.56	1275931.23	Картометрический	1.00	-
1808	505686.34	1275914.68	Картометрический	1.00	-
1809	505667.95	1275879.38	Картометрический	1.00	-
1810	505640.25	1275898.18	Аналитический	0.30	-
1811	505602.85	1275923.50	Аналитический	0.30	-
1812	505590.60	1275928.27	Картометрический	1.00	-
1813	505587.37	1275936.35	Картометрический	1.00	-
1814	505579.96	1275949.01	Картометрический	1.00	-
1815	505543.33	1275979.85	Картометрический	1.00	-
1816	505506.03	1275979.98	Картометрический	1.00	-
1817	505480.84	1275986.85	Картометрический	1.00	-
1818	505463.30	1275948.92	Картометрический	1.00	-
1819	505422.59	1275854.23	Картометрический	1.00	-
1820	505383.95	1275760.97	Картометрический	1.00	-
1821	505369.14	1275725.24	Картометрический	1.00	-
1822	505390.50	1275730.47	Картометрический	5.00	-
1823	505438.47	1275747.60	Картометрический	5.00	-
1824	505496.28	1275746.66	Картометрический	5.00	-
1825	505537.22	1275741.05	Картометрический	5.00	-
1826	505541.00	1275749.28	Аналитический	2.50	-
1827	505560.11	1275811.23	Картометрический	1.00	-
1828	505598.52	1275805.95	Аналитический	2.50	-
1829	505638.53	1275788.94	Аналитический	2.50	-
1793	505675.48	1275788.93	Аналитический	2.50	-

3. Сведения о характерных точках части (частей) границы объекта

Обозначение характерных точек части границы	Координаты, м		Метод определения координат характерной точки	Средняя квадратическая погрешность положения характерной точки (Mt), м	Описание обозначения точки на местности (при наличии)
	X	Y			
1	2	3	4	5	6
Часть №					
-	-	-	-	-	-


Раздел 3

Сведения о местоположении измененных (уточненных) границ объекта							
1. Система координат: -							
2. Сведения о характерных точках границ объекта							
Обозначение характерных точек границ	Существующие координаты, м		Измененные (уточненные) координаты, м		Метод определения координат характерной точки	Средняя квадратическая погрешность положения характерной точки (Mt), м	Описание обозначения точки на местности (при наличии)
	X	Y	X	Y			
1	2	3	4	5	6	7	8
-	-	-	-	-	-	-	-
3.Сведения о характерных точках части (частей) границы объекта							
Часть №							
-	-	-	-	-	-	-	-

Раздел 4

План границ объекта

Схема расположения листов плана границ объекта

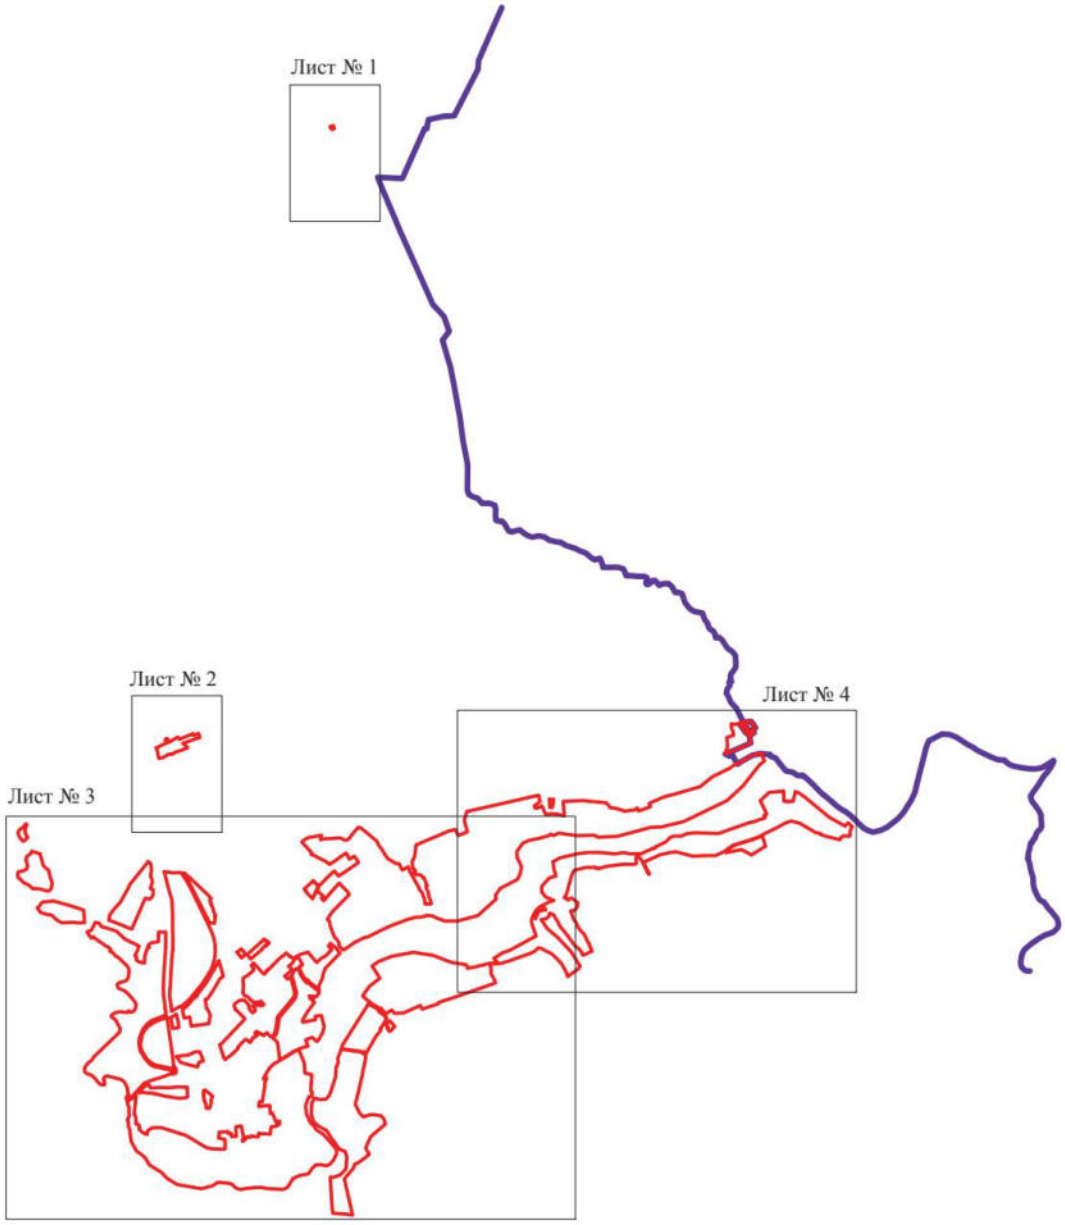

Масштаб 1:50000

Используемые условные знаки и обозначения:


- границы территориальной зоны
- границы муниципального образования
- Лист № 1 — область и номер листа плана границ объекта

Руководитель БУВО «Нормативно-проектный центр»
Подпись _____ Ю.В.Шалыгина Дата « 27 » декабря 2021 г.

Место для оттиска печати (при наличии) лица, составившего описание местоположения границ объекта

План границ объекта

Лист № 1

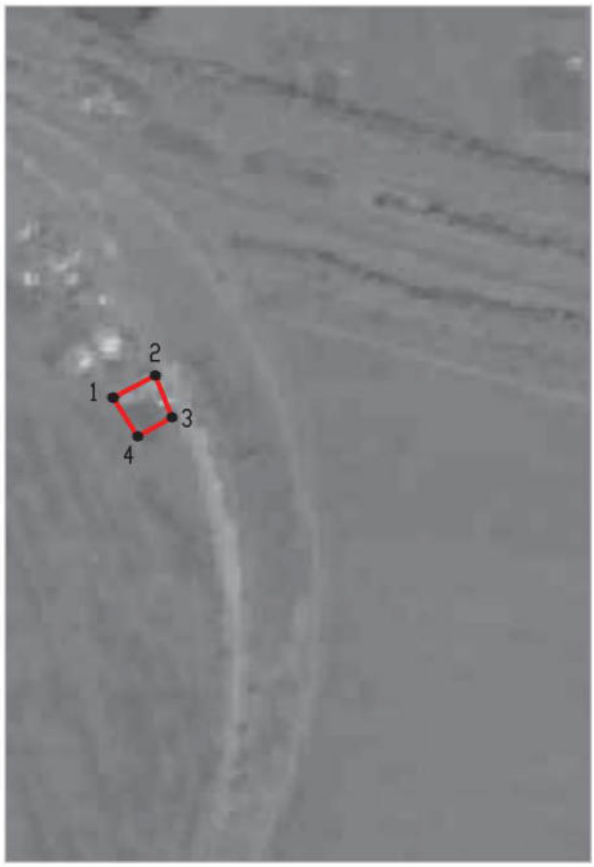

Масштаб 1:5000

Используемые условные знаки и обозначения:

границы территориальной зоны

•1 характерная точка границ территориальной зоны

Руководитель БУВО «Нормативно-проектный центр»
Подпись _____ Ю.В.Шалыгина Дата « 27 » декабря 2021 г.

Место для оттиска печати (при наличии) лица, составившего описание местоположения границ объекта

План границ объекта

Лист № 2



Масштаб 1:5000

Используемые условные знаки и обозначения:

границы территориальной зоны


• 5 характерная точка границ территориальной зоны

Руководитель БУВО «Нормативно-проектный центр»

Подпись _____ Ю.В.Шалыгина Дата « 27 » декабря 2021 г.

Место для оттиска печати (при наличии) лица, составившего описание местоположения границ объекта


План границ объекта
Лист № 3
Руководитель БУВО «Нормативно-проектный центр»
Подпись _____ Ю.В. Шалыгина Дата «_27_» ___декабря_____ 2021г.
Место для оттиска печати (при наличии)акта,составившего описание местоположения границ объекта
Масштаб 1:5000
Используемые условные знаки и обозначения:
границы территориальной зоны
характерная точка границ территориальной зоны
•37

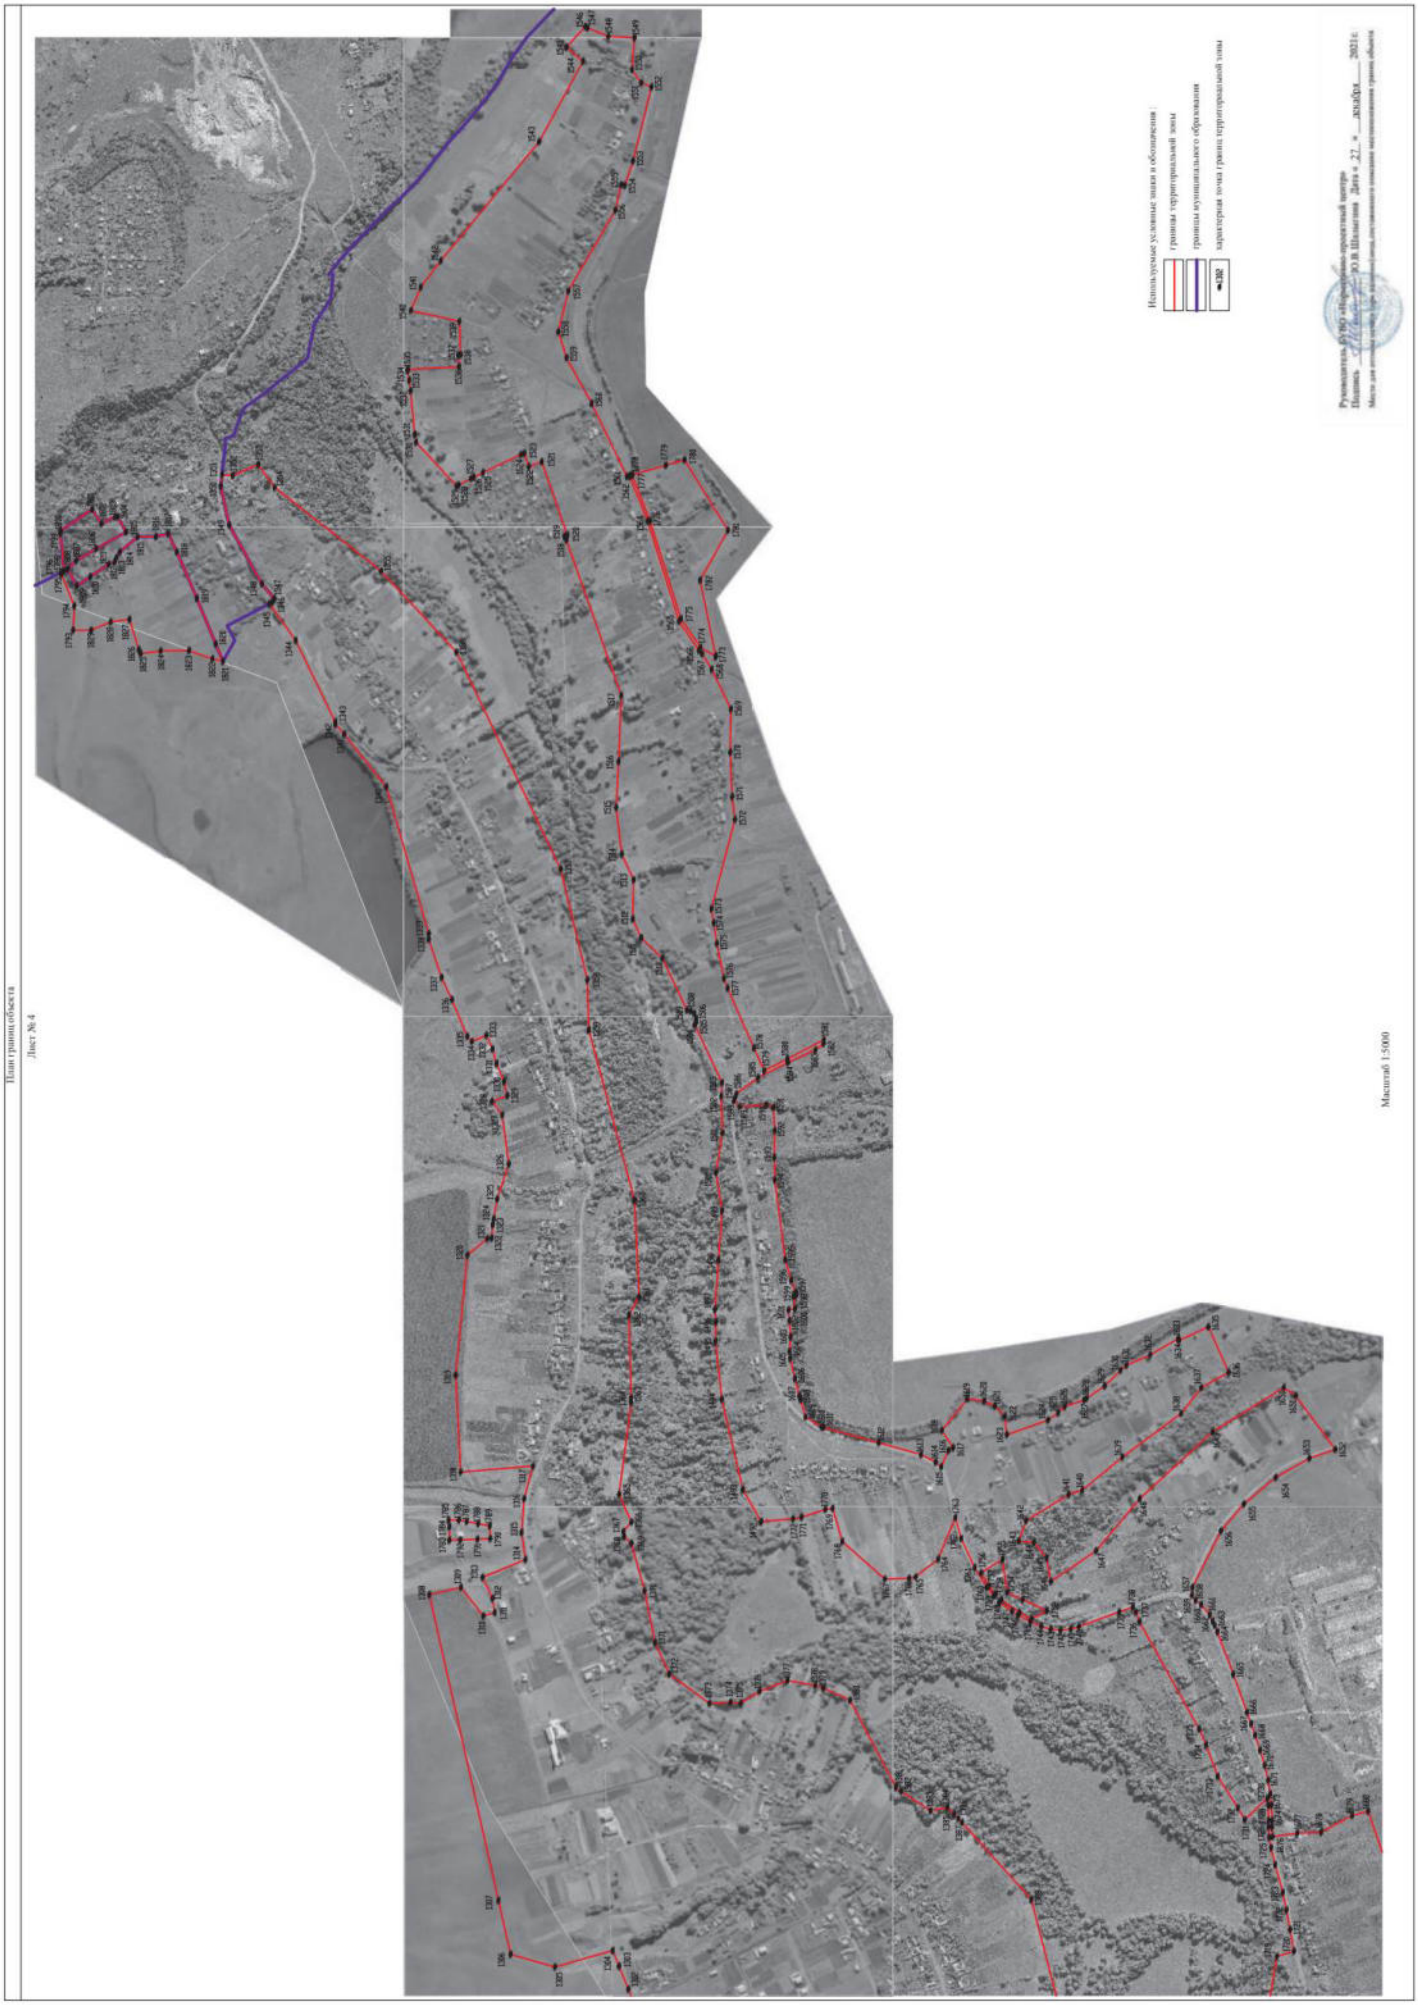
План границ объекта
Лист № 4
Используемые условные знаки и обозначения:
границы территориальной зоны
границы муниципального образования
характерная точка границ территориальной зоны
Масштаб 1:5000

ОПИСАНИЕ МЕСТОПОЛОЖЕНИЯ ГРАНИЦ

Зона застройки малоэтажными многоквартирными жилыми домами рабочего посёлка Хохольский - Ж2/1

(наименование объекта, местоположение границ которого описано (далее - объект)

Раздел 1

Сведения об объекте		
№ п/п	Характеристики объекта	Описание характеристик
1	2	3
1	Местоположение объекта	Воронежская область, Хохольский муниципальный район, Хохольское городское поселение, рабочий посёлок Хохольский
2	Площадь объекта ± величина погрешности определения площади (Р ± Дельта Р)	-
3	Иные характеристики объекта	-

Раздел 2

Сведения о местоположении границ объекта					
1. Система координат: МСК - 36, зона 1					
2. Сведения о характерных точках границ объекта					
Обозначение характерных точек границ	Координаты, м		Метод определения координат характерной точки	Средняя квадратическая погрешность положения характерной точки (Mt), м	Описание обозначения точки на местности (при наличии)
	X	Y			
1	2	3	4	5	6
1	504323.89	1271527.95	Картометрический	1.00	-
2	504264.83	1271643.34	Аналитический	0.10	-
3	504242.84	1271673.72	Аналитический	0.10	-
4	504180.39	1271721.45	Аналитический	0.10	-
5	504175.52	1271720.32	Аналитический	0.10	-
6	504171.42	1271717.45	Аналитический	0.10	-
7	504167.42	1271712.98	Аналитический	0.10	-
8	504097.78	1271639.36	Аналитический	0.10	-
9	504032.08	1271576.46	Аналитический	0.10	-
10	504023.76	1271570.40	Картометрический	1.00	-
11	504026.31	1271567.72	Аналитический	0.10	-
12	504035.78	1271558.87	Аналитический	0.10	-
13	504040.22	1271554.83	Аналитический	0.10	-
14	504037.52	1271551.87	Аналитический	0.10	-
15	504043.88	1271543.93	Аналитический	0.10	-
16	504060.67	1271528.87	Аналитический	0.10	-
17	504073.80	1271516.77	Аналитический	0.10	-
18	504090.94	1271535.09	Аналитический	0.10	-
19	504104.33	1271548.45	Аналитический	0.10	-
20	504129.88	1271573.26	Аналитический	0.10	-
21	504143.33	1271584.94	Аналитический	0.10	-
22	504149.18	1271593.47	Аналитический	0.10	-
23	504161.57	1271609.44	Аналитический	0.10	-
24	504164.82	1271607.29	Аналитический	0.10	-
25	504152.35	1271591.32	Аналитический	0.10	-
26	504145.88	1271582.55	Аналитический	0.10	-
27	504131.84	1271571.06	Аналитический	0.10	-
28	504115.28	1271554.37	Картометрический	1.00	-
29	504120.22	1271549.12	Картометрический	1.00	-
30	504144.62	1271521.55	Картометрический	1.00	-
31	504147.69	1271521.54	Картометрический	1.00	-
32	504160.46	1271534.39	Картометрический	1.00	-
33	504163.39	1271534.91	Картометрический	1.00	-
34	504177.04	1271523.25	Картометрический	1.00	-
35	504205.64	1271497.82	Картометрический	1.00	-
36	504215.88	1271503.56	Картометрический	1.00	-
37	504229.38	1271515.85	Картометрический	1.00	-

1	2	3	4	5	6
38	504250.32	1271514.29	Картометрический	1.00	-
39	504265.03	1271517.54	Картометрический	1.00	-
40	504269.56	1271520.59	Картометрический	1.00	-
41	504283.84	1271521.28	Аналитический	0.10	-
42	504310.39	1271524.29	Аналитический	0.10	-
1	504323.89	1271527.95	Картометрический	1.00	-
43	504356.36	1271851.22	Картометрический	1.00	-
44	504331.96	1271869.41	Картометрический	1.00	-
45	504318.26	1271870.89	Картометрический	1.00	-
46	504295.85	1271884.44	Картометрический	1.00	-
47	504308.16	1271910.01	Аналитический	0.10	-
48	504325.37	1271934.42	Аналитический	0.10	-
49	504322.98	1271936.34	Аналитический	0.10	-
50	504315.02	1271944.08	Картометрический	1.00	-
51	504296.83	1271956.29	Картометрический	1.00	-
52	504267.89	1271975.55	Картометрический	1.00	-
53	504262.62	1271977.88	Картометрический	1.00	-
54	504230.47	1271936.43	Картометрический	1.00	-
55	504182.63	1271867.67	Картометрический	1.00	-
56	504121.35	1271774.48	Картометрический	1.00	-
57	504172.09	1271735.42	Аналитический	0.10	-
58	504183.95	1271726.28	Аналитический	0.10	-
59	504240.90	1271682.35	Картометрический	1.00	-
60	504277.31	1271736.91	Картометрический	1.00	-
61	504318.28	1271796.85	Картометрический	1.00	-
62	504322.27	1271802.84	Картометрический	1.00	-
43	504356.36	1271851.22	Картометрический	1.00	-
63	503643.46	1270458.27	Картометрический	1.00	-
64	503643.38	1270466.28	Аналитический	0.10	-
65	503640.27	1270508.00	Аналитический	0.10	-
66	503630.69	1270510.61	Аналитический	0.10	-
67	503623.23	1270515.34	Аналитический	0.10	-
68	503610.55	1270522.17	Аналитический	0.10	-
69	503593.89	1270529.14	Аналитический	0.10	-
70	503572.18	1270538.83	Аналитический	0.10	-
71	503538.83	1270522.07	Аналитический	0.10	-
72	503537.37	1270516.54	Аналитический	0.10	-
73	503534.41	1270508.62	Картометрический	1.00	-
74	503589.87	1270485.23	Аналитический	0.10	-
63	503643.46	1270458.27	Картометрический	1.00	-
75	503713.34	1271371.83	Картометрический	1.00	-
76	503680.93	1271397.82	Картометрический	1.00	-
77	503678.08	1271395.60	Картометрический	1.00	-
78	503666.45	1271404.98	Картометрический	1.00	-
79	503659.28	1271410.72	Картометрический	1.00	-

1	2	3	4	5	6
80	503654.09	1271408.09	Аналитический	0.10	-
81	503622.06	1271396.19	Аналитический	0.10	-
82	503617.98	1271399.07	Аналитический	0.10	-
83	503613.57	1271397.18	Аналитический	0.10	-
84	503614.28	1271394.76	Картометрический	1.00	-
85	503585.66	1271397.60	Картометрический	1.00	-
86	503561.13	1271363.68	Картометрический	1.00	-
87	503571.62	1271352.97	Аналитический	0.10	-
88	503585.46	1271340.39	Аналитический	0.10	-
89	503590.58	1271333.11	Картометрический	1.00	-
90	503621.84	1271303.58	Картометрический	1.00	-
91	503633.77	1271291.10	Аналитический	0.10	-
92	503637.94	1271295.49	Аналитический	0.10	-
93	503643.27	1271290.43	Аналитический	0.10	-
94	503646.46	1271293.76	Аналитический	0.10	-
95	503649.39	1271296.98	Аналитический	0.10	-
96	503656.03	1271304.85	Аналитический	0.10	-
97	503660.53	1271310.15	Аналитический	0.10	-
98	503663.38	1271313.44	Аналитический	0.10	-
99	503667.40	1271316.78	Аналитический	0.10	-
100	503678.52	1271328.74	Аналитический	0.10	-
101	503682.16	1271333.74	Аналитический	0.10	-
102	503681.65	1271337.25	Аналитический	0.10	-
103	503704.54	1271363.25	Аналитический	0.10	-
75	503713.34	1271371.83	Картометрический	1.00	-
104	503574.65	1271121.26	Картометрический	1.00	-
105	503567.23	1271128.54	Аналитический	0.10	-
106	503565.65	1271129.99	Аналитический	0.10	-
107	503550.55	1271143.71	Картометрический	1.00	-
108	503519.50	1271109.78	Картометрический	1.00	-
109	503516.32	1271106.34	Картометрический	1.00	-
110	503535.96	1271089.22	Аналитический	0.10	-
111	503541.10	1271088.95	Аналитический	0.10	-
112	503545.38	1271090.86	Аналитический	0.10	-
113	503549.70	1271093.84	Аналитический	0.10	-
104	503574.65	1271121.26	Картометрический	1.00	-
114	503522.68	1271168.96	Аналитический	0.10	-
115	503517.11	1271173.98	Аналитический	0.10	-
116	503518.19	1271175.18	Аналитический	0.10	-
117	503511.56	1271181.15	Аналитический	0.10	-
118	503500.57	1271191.40	Картометрический	1.00	-
119	503467.02	1271155.30	Картометрический	1.00	-
120	503489.28	1271132.40	Картометрический	1.00	-
121	503491.98	1271135.28	Картометрический	1.00	-
122	503518.93	1271164.47	Картометрический	1.00	-
114	503522.68	1271168.96	Аналитический	0.10	-

1	2	3	4	5	6
123	503475.97	1271013.18	Картометрический	1.00	-
124	503515.58	1271056.50	Аналитический	0.10	-
125	503516.97	1271060.75	Аналитический	0.10	-
126	503522.03	1271070.58	Аналитический	0.10	-
127	503518.94	1271079.51	Аналитический	0.10	-
128	503479.60	1271119.05	Аналитический	0.10	-
129	503451.95	1271146.40	Картометрический	1.00	-
130	503445.07	1271149.77	Аналитический	0.10	-
131	503362.69	1271058.29	Аналитический	0.10	-
132	503257.02	1270941.39	Аналитический	0.10	-
133	503236.17	1270917.74	Аналитический	0.10	-
134	503234.43	1270914.42	Аналитический	0.10	-
135	503235.44	1270911.42	Аналитический	0.10	-
136	503237.68	1270907.95	Аналитический	0.10	-
137	503248.21	1270898.78	Аналитический	0.10	-
138	503275.11	1270876.95	Картометрический	1.00	-
139	503375.92	1270995.34	Картометрический	1.00	-
140	503381.02	1270991.07	Аналитический	0.10	-
141	503387.78	1270999.75	Аналитический	0.10	-
142	503405.54	1271022.53	Аналитический	0.10	-
143	503403.52	1271024.11	Аналитический	0.10	-
144	503405.83	1271027.09	Аналитический	0.10	-
145	503407.42	1271025.91	Аналитический	0.10	-
146	503410.33	1271029.38	Аналитический	0.10	-
147	503413.33	1271026.78	Аналитический	0.10	-
148	503415.94	1271029.91	Аналитический	0.10	-
149	503413.23	1271032.49	Аналитический	0.10	-
150	503414.56	1271033.94	Аналитический	0.10	-
151	503416.22	1271035.76	Аналитический	0.10	-
152	503418.05	1271034.08	Аналитический	0.10	-
153	503423.04	1271039.31	Аналитический	0.10	-
154	503417.72	1271044.43	Картометрический	1.00	-
155	503425.38	1271053.43	Картометрический	1.00	-
156	503428.21	1271056.26	Картометрический	1.00	-
157	503438.53	1271066.65	Картометрический	1.00	-
158	503439.69	1271065.43	Аналитический	0.10	-
159	503462.77	1271041.91	Аналитический	0.10	-
160	503461.83	1271040.85	Аналитический	0.10	-
161	503464.58	1271037.94	Аналитический	0.10	-
162	503457.28	1271030.29	Аналитический	0.10	-
163	503468.57	1271020.04	Аналитический	0.10	-
164	503472.50	1271016.48	Аналитический	0.10	-
123	503475.97	1271013.18	Картометрический	1.00	-
165	503412.67	1271121.41	Картометрический	1.00	-
166	503407.24	1271126.21	Картометрический	1.00	-
167	503387.47	1271144.16	Картометрический	1.00	-

1	2	3	4	5	6
168	503386.00	1271142.67	Картометрический	1.00	-
169	503381.72	1271146.42	Картометрический	1.00	-
170	503377.01	1271150.73	Картометрический	1.00	-
171	503373.77	1271153.78	Картометрический	1.00	-
172	503370.44	1271156.84	Аналитический	0.10	-
173	503366.37	1271160.58	Картометрический	1.00	-
174	503376.44	1271171.55	Картометрический	1.00	-
175	503351.16	1271196.82	Картометрический	1.00	-
176	503346.58	1271192.09	Картометрический	1.00	-
177	503341.60	1271191.85	Картометрический	1.00	-
178	503331.08	1271202.46	Картометрический	1.00	-
179	503344.76	1271217.02	Картометрический	1.00	-
180	503351.11	1271223.99	Аналитический	0.10	-
181	503353.08	1271226.11	Аналитический	0.10	-
182	503348.67	1271230.26	Картометрический	1.00	-
183	503341.88	1271237.03	Картометрический	1.00	-
184	503336.88	1271242.23	Картометрический	1.00	-
185	503302.10	1271204.42	Картометрический	1.00	-
186	503305.20	1271201.27	Картометрический	1.00	-
187	503295.27	1271189.69	Картометрический	1.00	-
188	503292.36	1271186.59	Картометрический	1.00	-
189	503262.25	1271152.62	Аналитический	0.10	-
190	503253.06	1271142.67	Картометрический	1.00	-
191	503240.05	1271131.04	Картометрический	1.00	-
192	503235.73	1271126.94	Картометрический	1.00	-
193	503227.74	1271119.13	Картометрический	1.00	-
194	503216.78	1271106.52	Картометрический	1.00	-
195	503205.61	1271095.25	Картометрический	1.00	-
196	503202.64	1271097.75	Аналитический	0.10	-
197	503190.85	1271084.25	Аналитический	0.10	-
198	503179.21	1271070.79	Аналитический	0.10	-
199	503171.06	1271061.42	Аналитический	0.10	-
200	503169.03	1271063.25	Аналитический	0.10	-
201	503166.04	1271060.21	Аналитический	0.10	-
202	503163.62	1271057.75	Картометрический	1.00	-
203	503166.73	1271051.92	Картометрический	1.00	-
204	503159.25	1271043.90	Картометрический	1.00	-
205	503156.26	1271044.75	Картометрический	1.00	-
206	503145.54	1271033.63	Картометрический	1.00	-
207	503143.37	1271035.60	Картометрический	1.00	-
208	503139.63	1271031.64	Картометрический	1.00	-
209	503137.57	1271029.46	Картометрический	1.00	-
210	503133.32	1271024.97	Картометрический	1.00	-
211	503131.12	1271027.05	Картометрический	1.00	-
212	503130.29	1271027.76	Картометрический	1.00	-
213	503129.48	1271028.66	Картометрический	1.00	-
214	503124.98	1271024.13	Картометрический	1.00	-
215	503121.19	1271020.40	Картометрический	1.00	-

1	2	3	4	5	6
216	503125.63	1271014.04	Картометрический	1.00	-
217	503127.10	1271004.51	Картометрический	1.00	-
218	503224.69	1270914.76	Аналитический	0.10	-
219	503227.00	1270919.63	Аналитический	0.10	-
220	503229.98	1270920.35	Аналитический	0.10	-
221	503252.59	1270945.14	Аналитический	0.10	-
222	503303.63	1271001.55	Картометрический	1.00	-
223	503298.78	1271006.05	Аналитический	0.10	-
224	503244.90	1271056.51	Аналитический	0.10	-
225	503305.95	1271123.78	Аналитический	0.10	-
226	503325.46	1271105.94	Аналитический	0.10	-
227	503331.78	1271112.71	Аналитический	0.10	-
228	503330.48	1271113.92	Аналитический	0.10	-
229	503338.39	1271122.39	Аналитический	0.10	-
230	503374.55	1271088.66	Аналитический	0.10	-
231	503378.82	1271084.39	Картометрический	1.00	-
232	503380.18	1271085.87	Аналитический	0.10	-
233	503404.16	1271111.73	Аналитический	0.10	-
165	503412.67	1271121.41	Картометрический	1.00	-
234	502711.75	1270117.01	Картометрический	1.00	-
235	502727.25	1270140.88	Картометрический	1.00	-
236	502757.28	1270181.78	Картометрический	1.00	-
237	502747.15	1270183.26	Картометрический	1.00	-
238	502732.07	1270186.19	Картометрический	1.00	-
239	502704.23	1270191.58	Аналитический	0.10	-
240	502702.24	1270191.97	Аналитический	0.10	-
241	502672.83	1270197.85	Аналитический	0.10	-
242	502683.67	1270254.56	Картометрический	1.00	-
243	502590.66	1270270.84	Картометрический	1.00	-
244	502607.08	1270389.71	Аналитический	0.10	-
245	502614.52	1270450.44	Аналитический	0.10	-
246	502609.36	1270450.90	Аналитический	0.10	-
247	502576.62	1270480.34	Картометрический	1.00	-
248	502561.44	1270497.73	Картометрический	1.00	-
249	502556.36	1270513.69	Картометрический	1.00	-
250	502549.16	1270519.84	Аналитический	0.10	-
251	502542.69	1270530.95	Аналитический	0.10	-
252	502493.84	1270560.65	Аналитический	0.10	-
253	502465.17	1270585.69	Аналитический	0.10	-
254	502438.64	1270605.96	Аналитический	0.10	-
255	502414.01	1270582.52	Картометрический	1.00	-
256	502399.50	1270559.58	Картометрический	1.00	-
257	502398.36	1270556.28	Картометрический	1.00	-
258	502378.60	1270499.27	Картометрический	1.00	-
259	502375.03	1270488.79	Картометрический	1.00	-
260	502498.92	1270468.93	Картометрический	1.00	-
261	502502.36	1270436.56	Картометрический	1.00	-

1	2	3	4	5	6
262	502484.37	1270408.48	Картометрический	1.00	-
263	502484.37	1270399.60	Картометрический	1.00	-
264	502507.26	1270397.26	Картометрический	1.00	-
265	502506.47	1270386.79	Картометрический	1.00	-
266	502506.30	1270375.60	Картометрический	1.00	-
267	502500.25	1270332.06	Картометрический	1.00	-
268	502547.68	1270325.87	Картометрический	1.00	-
269	502531.36	1270195.15	Картометрический	1.00	-
270	502526.65	1270158.06	Картометрический	1.00	-
271	502524.63	1270142.09	Картометрический	1.00	-
272	502522.79	1270129.53	Картометрический	1.00	-
273	502519.66	1270108.68	Картометрический	1.00	-
274	502516.75	1270087.86	Картометрический	1.00	-
275	502549.28	1270083.62	Аналитический	0.10	-
276	502559.38	1270081.58	Аналитический	0.10	-
277	502565.56	1270080.17	Аналитический	0.10	-
278	502573.81	1270144.09	Картометрический	1.00	-
279	502655.74	1270132.40	Аналитический	0.10	-
280	502689.45	1270123.86	Картометрический	1.00	-
281	502691.94	1270123.23	Картометрический	1.00	-
234	502711.75	1270117.01	Картометрический	1.00	-
282	502452.42	1270820.65	Картометрический	1.00	-
283	502453.82	1270834.11	Картометрический	1.00	-
284	502449.44	1270840.08	Аналитический	0.10	-
285	502438.05	1270852.09	Аналитический	0.10	-
286	502432.07	1270858.19	Картометрический	1.00	-
287	502422.87	1270868.98	Картометрический	1.00	-
288	502425.61	1270871.61	Картометрический	1.00	-
289	502434.33	1270880.09	Картометрический	1.00	-
290	502439.52	1270885.30	Картометрический	1.00	-
291	502443.75	1270881.38	Картометрический	1.00	-
292	502462.85	1270900.37	Картометрический	1.00	-
293	502465.13	1270898.09	Картометрический	1.00	-
294	502466.56	1270896.66	Картометрический	1.00	-
295	502473.59	1270903.36	Картометрический	1.00	-
296	502489.58	1270920.13	Картометрический	1.00	-
297	502486.74	1270934.10	Картометрический	1.00	-
298	502491.02	1270938.73	Картометрический	1.00	-
299	502484.47	1270945.07	Картометрический	1.00	-
300	502480.03	1270949.23	Картометрический	1.00	-
301	502477.44	1270951.46	Картометрический	1.00	-
302	502476.46	1270950.51	Картометрический	1.00	-
303	502470.29	1270952.52	Картометрический	1.00	-
304	502466.00	1270956.87	Картометрический	1.00	-
305	502425.37	1270997.46	Картометрический	1.00	-
306	502422.61	1270999.96	Картометрический	1.00	-
307	502419.98	1270996.21	Картометрический	1.00	-

1	2	3	4	5	6
308	502419.84	1270996.04	Картометрический	1.00	-
309	502394.88	1270960.26	Картометрический	1.00	-
310	502394.61	1270959.91	Картометрический	1.00	-
311	502362.65	1270914.09	Картометрический	1.00	-
312	502311.52	1270851.92	Картометрический	1.00	-
313	502309.49	1270849.52	Картометрический	1.00	-
314	502309.36	1270849.41	Картометрический	1.00	-
315	502218.53	1270741.74	Картометрический	1.00	-
316	502183.54	1270700.77	Картометрический	1.00	-
317	502207.48	1270680.17	Аналитический	0.10	-
318	502218.05	1270672.09	Аналитический	0.10	-
319	502220.17	1270674.23	Аналитический	0.10	-
320	502222.12	1270672.29	Аналитический	0.10	-
321	502220.00	1270670.16	Аналитический	0.10	-
322	502222.86	1270668.75	Аналитический	0.10	-
323	502235.73	1270658.10	Аналитический	0.10	-
324	502244.41	1270650.92	Аналитический	0.10	-
325	502251.34	1270645.19	Аналитический	0.10	-
326	502263.30	1270634.63	Аналитический	0.10	-
327	502278.42	1270657.90	Картометрический	1.00	-
328	502298.89	1270683.17	Картометрический	1.00	-
329	502349.88	1270736.92	Картометрический	1.00	-
330	502367.27	1270753.47	Картометрический	1.00	-
331	502374.20	1270746.20	Аналитический	0.10	-
332	502385.78	1270757.22	Аналитический	0.10	-
333	502421.99	1270791.69	Картометрический	1.00	-
282	502452.42	1270820.65	Картометрический	1.00	-
334	502003.95	1269835.00	Аналитический	0.10	-
335	502008.70	1269849.96	Аналитический	0.10	-
336	502021.84	1269897.34	Аналитический	0.10	-
337	502030.64	1269933.29	Аналитический	0.10	-
338	502041.15	1269979.98	Аналитический	0.10	-
339	502063.34	1270078.17	Аналитический	0.10	-
340	502067.56	1270093.31	Картометрический	1.00	-
341	502073.85	1270115.56	Картометрический	1.00	-
342	502084.06	1270159.12	Картометрический	1.00	-
343	502090.98	1270182.52	Картометрический	1.00	-
344	502067.70	1270218.53	Картометрический	1.00	-
345	501992.26	1270333.30	Картометрический	1.00	-
346	501965.97	1270311.79	Картометрический	1.00	-
347	501962.98	1270230.23	Картометрический	1.00	-
348	501967.86	1270229.93	Картометрический	1.00	-
349	501967.86	1270156.96	Картометрический	1.00	-
350	501968.68	1270137.22	Картометрический	1.00	-
351	501960.53	1270047.76	Картометрический	1.00	-
352	501962.29	1269966.08	Картометрический	1.00	-
353	501958.44	1269854.75	Картометрический	1.00	-

1	2	3	4	5	6
354	501975.22	1269843.00	Картометрический	1.00	-
355	501993.55	1269834.63	Аналитический	0.10	-
356	502000.61	1269833.39	Аналитический	0.10	-
334	502003.95	1269835.00	Аналитический	0.10	-
357	501874.33	1270489.33	Картометрический	1.00	-
358	501869.52	1270495.64	Картометрический	1.00	-
359	501729.49	1270652.05	Картометрический	1.00	-
360	501710.91	1270642.52	Картометрический	1.00	-
361	501709.79	1270634.30	Картометрический	1.00	-
362	501701.98	1270588.49	Картометрический	1.00	-
363	501702.96	1270546.14	Картометрический	1.00	-
364	501691.22	1270507.01	Картометрический	1.00	-
365	501699.67	1270447.70	Картометрический	1.00	-
366	501717.91	1270454.47	Картометрический	1.00	-
367	501750.52	1270459.00	Картометрический	1.00	-
368	501794.21	1270470.70	Картометрический	1.00	-
369	501843.87	1270474.54	Картометрический	1.00	-
357	501874.33	1270489.33	Картометрический	1.00	-
370	501557.21	1270876.53	Картометрический	1.00	-
371	501556.01	1270889.23	Аналитический	0.10	-
372	501555.21	1270912.66	Аналитический	0.10	-
373	501534.10	1270911.08	Аналитический	0.10	-
374	501498.29	1270908.96	Аналитический	0.10	-
375	501498.57	1270923.24	Аналитический	0.10	-
376	501494.18	1270959.08	Картометрический	1.00	-
377	501476.28	1270957.98	Картометрический	1.00	-
378	501458.87	1270956.18	Картометрический	1.00	-
379	501461.18	1270930.41	Картометрический	1.00	-
380	501460.86	1270927.65	Аналитический	0.10	-
381	501461.10	1270924.39	Аналитический	0.10	-
382	501461.62	1270915.49	Аналитический	0.10	-
383	501461.27	1270906.04	Аналитический	0.10	-
384	501461.27	1270904.89	Аналитический	0.10	-
385	501461.95	1270896.25	Аналитический	0.10	-
386	501467.56	1270896.34	Аналитический	0.10	-
387	501467.72	1270889.07	Аналитический	0.10	-
388	501467.61	1270881.73	Аналитический	0.10	-
389	501466.95	1270881.73	Аналитический	0.10	-
390	501466.91	1270874.60	Аналитический	0.10	-
391	501463.73	1270874.16	Аналитический	0.10	-
392	501459.06	1270873.74	Аналитический	0.10	-
393	501454.84	1270873.42	Аналитический	0.10	-
394	501454.04	1270873.33	Аналитический	0.10	-
395	501456.12	1270854.15	Аналитический	0.10	-
396	501459.73	1270834.37	Картометрический	1.00	-
397	501511.16	1270857.76	Картометрический	1.00	-

1	2	3	4	5	6
370	501557.21	1270876.53	Картометрический	1.00	-
3. Сведения о характерных точках части (частей) границы объекта					
Обозначение характерных точек части границы	Координаты, м		Метод определения координат характерной точки	Средняя квадратическая погрешность положения характерной точки (Mt), м	Описание обозначения точки на местности (при наличии)
	X	Y			
1	2	3	4	5	6
Часть №					
-	-	-	-	-	-

Раздел 3

Сведения о местоположении измененных (уточненных) границ объекта							
1. Система координат: -							
2. Сведения о характерных точках границ объекта							
Обозначение характерных точек границ	Существующие координаты, м		Измененные (уточненные) координаты, м		Метод определения координат характерной точки	Средняя квадратическая погрешность положения характерной точки (Mt), м	Описание обозначения точки на местности (при наличии)
	X	Y	X	Y			
1	2	3	4	5	6	7	8
-	-	-	-	-	-	-	-
3.Сведения о характерных точках части (частей) границы объекта							
Часть №							
-	-	-	-	-	-	-	-

Раздел 4

План границ объекта



Масштаб 1:5000

Используемые условные знаки и обозначения:

границы территориальной зоны

характерная точка границ территориальной зоны

Руководитель ГУ ВО «Нормативно-проектный центр»
Подпись Ю.В.Шальгина Дата «27» декабря 2021 г.

Место для оттиска печати (при наличии) лица, составившего описание местоположения границ объекта

ОПИСАНИЕ МЕСТОПОЛОЖЕНИЯ ГРАНИЦ

Зона застройки среднеэтажными жилыми домами
рабочего посёлка Хохольский - Ж3/1

(наименование объекта, местоположение границ которого описано
(далее - объект)

Раздел 1

Сведения об объекте		
№ п/п	Характеристики объекта	Описание характеристик
1	2	3
1	Местоположение объекта	Воронежская область, Хохольский муниципальный район, Хохольское городское поселение, рабочий посёлок Хохольский
2	Площадь объекта ± величина погрешности определения площади (Р ± Дельта Р)	-
3	Иные характеристики объекта	-

Раздел 2

Сведения о местоположении границ объекта					
1. Система координат: МСК - 36, зона 1					
2. Сведения о характерных точках границ объекта					
Обозначение характерных точек границ	Координаты, м		Метод определения координат характерной точки	Средняя квадратическая погрешность положения характерной точки (Mt), м	Описание обозначения точки на местности (при наличии)
	X	Y			
1	2	3	4	5	6
1	503538.33	1271215.97	Картометрический	1.00	-
2	503596.76	1271277.26	Аналитический	0.10	-
3	503621.84	1271303.58	Картометрический	1.00	-
4	503590.58	1271333.11	Картометрический	1.00	-
5	503585.46	1271340.39	Аналитический	0.10	-
6	503571.62	1271352.97	Аналитический	0.10	-
7	503561.13	1271363.68	Картометрический	1.00	-
8	503585.66	1271397.60	Аналитический	0.10	-
9	503549.23	1271412.06	Аналитический	0.10	-
10	503503.61	1271425.66	Аналитический	0.10	-
11	503400.79	1271376.84	Аналитический	0.10	-
12	503380.05	1271364.71	Картометрический	1.00	-
13	503382.32	1271362.09	Картометрический	1.00	-
14	503398.45	1271341.68	Картометрический	1.00	-
15	503404.69	1271336.21	Картометрический	1.00	-
16	503411.55	1271330.13	Картометрический	1.00	-
17	503406.93	1271325.25	Картометрический	1.00	-
18	503401.59	1271319.44	Картометрический	1.00	-
19	503407.66	1271313.72	Аналитический	0.10	-
20	503429.27	1271293.66	Аналитический	0.10	-
21	503440.61	1271282.82	Картометрический	1.00	-
22	503437.44	1271275.95	Картометрический	1.00	-
23	503454.50	1271256.56	Картометрический	1.00	-
24	503488.26	1271226.58	Картометрический	1.00	-
25	503507.25	1271245.69	Картометрический	1.00	-
1	503538.33	1271215.97	Картометрический	1.00	-
26	502807.05	1270658.65	Картометрический	1.00	-
27	502762.66	1270718.14	Аналитический	0.10	-
28	502748.22	1270732.36	Аналитический	0.10	-
29	502745.00	1270739.00	Аналитический	0.10	-
30	502723.74	1270761.48	Аналитический	0.10	-
31	502675.27	1270812.60	Аналитический	0.10	-
32	502662.41	1270815.26	Картометрический	1.00	-
33	502652.80	1270809.66	Аналитический	0.10	-
34	502627.20	1270784.98	Аналитический	0.10	-
35	502603.65	1270762.27	Аналитический	0.10	-

1	2	3	4	5	6
36	502588.64	1270747.79	Аналитический	0.10	-
37	502565.12	1270725.07	Аналитический	0.10	-
38	502553.08	1270714.90	Картометрический	1.00	-
39	502522.66	1270685.94	Картометрический	1.00	-
40	502486.44	1270651.47	Картометрический	1.00	-
41	502474.86	1270640.44	Аналитический	0.10	-
42	502456.74	1270623.21	Аналитический	0.10	-
43	502438.64	1270605.96	Аналитический	0.10	-
44	502465.17	1270585.69	Аналитический	0.10	-
45	502493.84	1270560.65	Аналитический	0.10	-
46	502542.69	1270530.95	Аналитический	0.10	-
47	502549.16	1270519.84	Аналитический	0.10	-
48	502556.36	1270513.69	Картометрический	1.00	-
49	502598.59	1270543.29	Аналитический	0.10	-
50	502657.02	1270582.15	Аналитический	0.10	-
51	502661.43	1270598.72	Аналитический	0.10	-
52	502687.62	1270608.77	Аналитический	0.10	-
53	502753.85	1270620.68	Аналитический	0.10	-
26	502807.05	1270658.65	Картометрический	1.00	-
54	502408.08	1270272.72	Картометрический	1.00	-
55	502418.30	1270334.36	Картометрический	1.00	-
56	502418.73	1270340.46	Картометрический	1.00	-
57	502392.05	1270351.61	Картометрический	1.00	-
58	502396.66	1270373.46	Картометрический	1.00	-
59	502349.43	1270402.68	Картометрический	1.00	-
60	502329.64	1270356.03	Картометрический	1.00	-
61	502329.29	1270323.91	Картометрический	1.00	-
62	502323.64	1270302.18	Картометрический	1.00	-
63	502293.53	1270238.45	Картометрический	1.00	-
64	502291.69	1270199.16	Картометрический	1.00	-
65	502344.61	1270192.87	Картометрический	1.00	-
66	502376.66	1270277.14	Картометрический	1.00	-
54	502408.08	1270272.72	Картометрический	1.00	-
67	501768.32	1270961.01	Аналитический	0.10	-
68	501776.14	1271027.28	Аналитический	0.10	-
69	501781.66	1271068.20	Аналитический	0.10	-
70	501773.11	1271068.24	Аналитический	0.10	-
71	501720.34	1271001.68	Аналитический	0.10	-
72	501684.77	1270962.96	Аналитический	0.10	-
73	501706.09	1270960.98	Картометрический	1.00	-
67	501768.32	1270961.01	Аналитический	0.10	-

3. Сведения о характерных точках части (частей) границы объекта					
Обозначение характерных точек части границы	Координаты, м		Метод определения координат характерной точки	Средняя квадратическая погрешность положения характерной точки (Mt), м	Описание обозначения точки на местности (при наличии)
	X	Y			
1	2	3	4	5	6
Часть №					
-	-	-	-	-	-

Раздел 3

Сведения о местоположении измененных (уточненных) границ объекта							
1. Система координат: -							
2. Сведения о характерных точках границ объекта							
Обозначение характерных точек границ	Существующие координаты, м		Измененные (уточненные) координаты, м		Метод определения координат характерной точки	Средняя квадратическая погрешность положения характерной точки (Mt), м	Описание обозначения точки на местности (при наличии)
	X	Y	X	Y			
1	2	3	4	5	6	7	8
-	-	-	-	-	-	-	-
3.Сведения о характерных точках части (частей) границы объекта							
Часть №							
-	-	-	-	-	-	-	-

Раздел 4

План границ объекта



Масштаб 1:5000

Используемые условные знаки и обозначения:

границы территориальной зоны

1 характерная точка границ территориальной зоны

Руководитель БУВО «Нормативно-проектный центр»
Подпись _____ Ю.В.Шалыгина Дата «27» декабря 2021 г.
Место для оттиска печати (при наличии) лица, составившего описание местоположения границ объекта

ОПИСАНИЕ МЕСТОПОЛОЖЕНИЯ ГРАНИЦ

Общественно-деловая зона рабочего посёлка Хохольский - ОД/1

(наименование объекта, местоположение границ которого описано
(далее - объект)

Раздел 1

Сведения об объекте		
№ п/п	Характеристики объекта	Описание характеристик
1	2	3
1	Местоположение объекта	Воронежская область, Хохольский муниципальный район, Хохольское городское поселение, рабочий посёлок Хохольский
2	Площадь объекта ± величина погрешности определения площади (Р ± Дельта Р)	-
3	Иные характеристики объекта	-

Раздел 2

Сведения о местоположении границ объекта					
1. Система координат: МСК - 36, зона 1					
2. Сведения о характерных точках границ объекта					
Обозначение характерных точек границ	Координаты, м		Метод определения координат характерной точки	Средняя квадратическая погрешность положения характерной точки (Mt), м	Описание обозначения точки на местности (при наличии)
	X	Y			
1	2	3	4	5	6
1	503897.83	1269951.83	Аналитический	0.10	-
2	503906.03	1269991.59	Аналитический	0.10	-
3	503712.68	1270001.31	Аналитический	0.10	-
4	503709.48	1269951.49	Аналитический	0.10	-
5	503836.40	1269937.21	Аналитический	0.10	-
1	503897.83	1269951.83	Аналитический	0.10	-
6	503877.90	1270459.84	Картометрический	1.00	-
7	503891.92	1270475.33	Картометрический	1.00	-
8	503872.63	1270492.66	Аналитический	0.10	-
9	503830.42	1270530.03	Картометрический	1.00	-
10	503689.54	1270638.76	Аналитический	0.10	-
11	503594.02	1270637.18	Аналитический	0.10	-
12	503596.00	1270628.23	Аналитический	0.10	-
13	503589.29	1270620.90	Аналитический	0.10	-
14	503582.33	1270616.17	Аналитический	0.10	-
15	503575.24	1270612.07	Аналитический	0.10	-
16	503575.36	1270605.85	Аналитический	0.10	-
17	503609.68	1270579.49	Аналитический	0.10	-
18	503622.49	1270576.26	Аналитический	0.10	-
19	503625.60	1270562.09	Аналитический	0.10	-
20	503633.06	1270550.90	Аналитический	0.10	-
21	503638.40	1270545.67	Аналитический	0.10	-
22	503645.43	1270544.43	Аналитический	0.10	-
23	503659.54	1270543.81	Аналитический	0.10	-
24	503678.93	1270539.33	Аналитический	0.10	-
25	503702.19	1270538.59	Аналитический	0.10	-
26	503711.88	1270532.37	Аналитический	0.10	-
27	503717.14	1270527.33	Аналитический	0.10	-
28	503722.07	1270520.37	Аналитический	0.10	-
29	503748.58	1270504.14	Картометрический	1.00	-
30	503808.81	1270486.52	Картометрический	1.00	-
31	503839.37	1270467.21	Аналитический	0.10	-
32	503844.33	1270474.75	Аналитический	0.10	-
33	503857.10	1270466.43	Аналитический	0.10	-
6	503877.90	1270459.84	Картометрический	1.00	-

1	2	3	4	5	6
34	503932.49	1271350.28	Картометрический	1.00	-
35	503928.25	1271354.26	Аналитический	0.10	-
36	503890.91	1271386.35	Аналитический	0.10	-
37	503860.02	1271410.91	Аналитический	0.10	-
38	503851.36	1271409.93	Аналитический	0.10	-
39	503842.07	1271404.76	Аналитический	0.10	-
40	503819.40	1271379.76	Аналитический	0.10	-
41	503810.01	1271369.90	Аналитический	0.10	-
42	503759.10	1271314.10	Аналитический	0.10	-
43	503751.32	1271305.55	Картометрический	1.00	-
44	503755.74	1271301.21	Картометрический	1.00	-
45	503695.48	1271234.36	Картометрический	1.00	-
46	503692.55	1271231.08	Аналитический	0.10	-
47	503641.03	1271173.31	Аналитический	0.10	-
48	503634.54	1271169.21	Аналитический	0.10	-
49	503630.48	1271164.67	Аналитический	0.10	-
50	503626.54	1271168.12	Аналитический	0.10	-
51	503555.41	1271089.28	Аналитический	0.10	-
52	503555.13	1271086.94	Аналитический	0.10	-
53	503539.25	1271069.40	Картометрический	1.00	-
54	503537.14	1271067.07	Картометрический	1.00	-
55	503526.36	1271055.11	Картометрический	1.00	-
56	503480.43	1271000.10	Картометрический	1.00	-
57	503467.72	1270986.01	Картометрический	1.00	-
58	503420.54	1270933.62	Картометрический	1.00	-
59	503362.33	1270869.00	Картометрический	1.00	-
60	503334.36	1270837.98	Картометрический	1.00	-
61	503334.27	1270834.08	Картометрический	1.00	-
62	503350.54	1270819.20	Картометрический	1.00	-
63	503430.47	1270749.43	Картометрический	1.00	-
64	503426.56	1270745.44	Аналитический	0.10	-
65	503449.88	1270724.52	Аналитический	0.10	-
66	503451.73	1270723.23	Аналитический	0.10	-
67	503483.93	1270760.06	Аналитический	0.10	-
68	503566.12	1270866.02	Аналитический	0.10	-
69	503584.44	1270888.71	Аналитический	0.10	-
70	503531.28	1270931.53	Аналитический	0.10	-
71	503587.36	1270991.84	Аналитический	0.10	-
72	503621.18	1271030.49	Аналитический	0.10	-
73	503629.38	1271038.86	Аналитический	0.10	-
74	503644.12	1271026.37	Аналитический	0.10	-
75	503659.41	1271025.84	Аналитический	0.10	-
76	503659.66	1271025.93	Аналитический	0.10	-
77	503674.46	1271017.39	Аналитический	0.10	-
78	503686.53	1271028.97	Аналитический	0.10	-
79	503690.63	1271025.13	Картометрический	1.00	-
80	503710.07	1271044.54	Картометрический	1.00	-
81	503712.80	1271045.39	Аналитический	0.10	-

1	2	3	4	5	6
82	503686.90	1271069.19	Аналитический	0.10	-
83	503696.70	1271079.81	Аналитический	0.10	-
84	503716.89	1271102.25	Аналитический	0.10	-
85	503711.69	1271106.91	Аналитический	0.10	-
86	503770.87	1271173.16	Аналитический	0.10	-
87	503860.04	1271273.00	Картометрический	1.00	-
88	503900.21	1271317.03	Картометрический	1.00	-
34	503932.49	1271350.28	Картометрический	1.00	-
89	503989.27	1271424.36	Аналитический	0.10	-
90	503965.07	1271448.05	Картометрический	1.00	-
91	503960.66	1271443.77	Картометрический	1.00	-
92	503925.06	1271476.43	Картометрический	1.00	-
93	503898.38	1271502.09	Картометрический	1.00	-
94	503890.29	1271510.79	Картометрический	1.00	-
95	503831.64	1271487.57	Аналитический	0.10	-
96	503819.04	1271477.32	Аналитический	0.10	-
97	503747.95	1271447.27	Аналитический	0.10	-
98	503812.11	1271385.37	Аналитический	0.10	-
99	503814.65	1271384.42	Аналитический	0.10	-
100	503837.40	1271409.18	Аналитический	0.10	-
101	503867.39	1271442.20	Аналитический	0.10	-
102	503880.83	1271430.27	Аналитический	0.10	-
103	503869.74	1271417.42	Аналитический	0.10	-
104	503897.51	1271394.95	Аналитический	0.10	-
105	503923.33	1271373.60	Аналитический	0.10	-
106	503928.52	1271370.59	Аналитический	0.10	-
107	503937.08	1271372.81	Аналитический	0.10	-
108	503966.11	1271400.11	Аналитический	0.10	-
89	503989.27	1271424.36	Аналитический	0.10	-
109	503965.97	1271552.51	Картометрический	1.00	-
110	503954.74	1271564.27	Картометрический	1.00	-
111	503961.31	1271570.30	Картометрический	1.00	-
112	503946.68	1271587.54	Картометрический	1.00	-
113	503917.55	1271619.84	Аналитический	0.10	-
114	503910.25	1271613.25	Аналитический	0.10	-
115	503897.83	1271599.80	Картометрический	1.00	-
116	503888.60	1271607.84	Картометрический	1.00	-
117	503883.15	1271612.84	Аналитический	0.10	-
118	503869.62	1271624.71	Аналитический	0.10	-
119	503861.84	1271619.72	Картометрический	1.00	-
120	503851.09	1271608.74	Картометрический	1.00	-
121	503825.37	1271582.50	Картометрический	1.00	-
122	503797.79	1271570.41	Картометрический	1.00	-
123	503773.95	1271619.76	Картометрический	1.00	-
124	503648.96	1271548.05	Картометрический	1.00	-
125	503607.16	1271534.03	Картометрический	1.00	-

1	2	3	4	5	6
126	503586.88	1271508.03	Картометрический	1.00	-
127	503581.11	1271500.64	Картометрический	1.00	-
128	503552.51	1271457.09	Картометрический	1.00	-
129	503558.25	1271446.35	Картометрический	1.00	-
130	503581.11	1271420.67	Картометрический	1.00	-
131	503608.05	1271413.08	Картометрический	1.00	-
132	503642.39	1271427.01	Картометрический	1.00	-
133	503712.42	1271455.43	Аналитический	0.10	-
134	503734.14	1271462.61	Аналитический	0.10	-
135	503828.61	1271494.97	Аналитический	0.10	-
136	503905.14	1271525.28	Аналитический	0.10	-
109	503965.97	1271552.51	Картометрический	1.00	-
137	503805.32	1271374.28	Аналитический	0.10	-
138	503732.44	1271443.19	Аналитический	0.10	-
139	503697.26	1271429.25	Картометрический	1.00	-
140	503703.35	1271423.98	Картометрический	1.00	-
141	503680.93	1271397.82	Картометрический	1.00	-
142	503713.34	1271371.83	Картометрический	1.00	-
143	503704.54	1271363.25	Аналитический	0.10	-
144	503681.65	1271337.25	Аналитический	0.10	-
145	503682.16	1271333.74	Аналитический	0.10	-
146	503678.52	1271328.74	Аналитический	0.10	-
147	503667.40	1271316.78	Аналитический	0.10	-
148	503663.38	1271313.44	Аналитический	0.10	-
149	503660.53	1271310.15	Аналитический	0.10	-
150	503656.03	1271304.85	Аналитический	0.10	-
151	503649.39	1271296.98	Аналитический	0.10	-
152	503646.46	1271293.76	Аналитический	0.10	-
153	503643.27	1271290.43	Аналитический	0.10	-
154	503637.94	1271295.49	Аналитический	0.10	-
155	503633.77	1271291.10	Аналитический	0.10	-
156	503621.84	1271303.58	Картометрический	1.00	-
157	503596.76	1271277.26	Аналитический	0.10	-
158	503538.33	1271215.97	Картометрический	1.00	-
159	503507.25	1271245.69	Картометрический	1.00	-
160	503488.26	1271226.58	Картометрический	1.00	-
161	503454.50	1271256.56	Картометрический	1.00	-
162	503437.44	1271275.95	Картометрический	1.00	-
163	503440.61	1271282.82	Картометрический	1.00	-
164	503429.27	1271293.66	Аналитический	0.10	-
165	503407.66	1271313.72	Аналитический	0.10	-
166	503401.59	1271319.44	Картометрический	1.00	-
167	503406.93	1271325.25	Картометрический	1.00	-
168	503411.55	1271330.13	Картометрический	1.00	-
169	503404.69	1271336.21	Картометрический	1.00	-
170	503398.45	1271341.68	Картометрический	1.00	-
171	503382.32	1271362.09	Картометрический	1.00	-

1	2	3	4	5	6
172	503380.05	1271364.71	Картометрический	1.00	-
173	503353.55	1271349.22	Аналитический	0.10	-
174	503322.00	1271325.00	Аналитический	0.10	-
175	503312.32	1271311.76	Картометрический	1.00	-
176	503319.72	1271304.08	Картометрический	1.00	-
177	503350.47	1271275.29	Картометрический	1.00	-
178	503367.86	1271257.49	Картометрический	1.00	-
179	503380.23	1271246.50	Картометрический	1.00	-
180	503381.89	1271245.01	Картометрический	1.00	-
181	503385.22	1271247.80	Аналитический	0.10	-
182	503390.81	1271242.72	Аналитический	0.10	-
183	503387.92	1271238.49	Аналитический	0.10	-
184	503388.31	1271233.37	Аналитический	0.10	-
185	503467.02	1271155.30	Картометрический	1.00	-
186	503500.57	1271191.40	Картометрический	1.00	-
187	503511.56	1271181.15	Аналитический	0.10	-
188	503518.19	1271175.18	Аналитический	0.10	-
189	503517.11	1271173.98	Аналитический	0.10	-
190	503522.68	1271168.96	Аналитический	0.10	-
191	503518.93	1271164.47	Картометрический	1.00	-
192	503491.98	1271135.28	Картометрический	1.00	-
193	503489.28	1271132.40	Картометрический	1.00	-
194	503516.32	1271106.34	Картометрический	1.00	-
195	503519.50	1271109.78	Картометрический	1.00	-
196	503550.55	1271143.71	Картометрический	1.00	-
197	503565.65	1271129.99	Аналитический	0.10	-
198	503567.23	1271128.54	Аналитический	0.10	-
199	503574.65	1271121.26	Картометрический	1.00	-
200	503626.53	1271178.25	Аналитический	0.10	-
201	503691.63	1271249.52	Аналитический	0.10	-
202	503754.36	1271318.46	Аналитический	0.10	-
137	503805.32	1271374.28	Аналитический	0.10	-
203	503440.67	1271153.26	Аналитический	0.10	-
204	503438.69	1271158.25	Картометрический	1.00	-
205	503375.68	1271223.05	Картометрический	1.00	-
206	503352.01	1271246.91	Картометрический	1.00	-
207	503341.01	1271258.32	Картометрический	1.00	-
208	503319.20	1271275.10	Аналитический	0.10	-
209	503309.89	1271282.46	Аналитический	0.10	-
210	503307.49	1271284.58	Аналитический	0.10	-
211	503302.16	1271281.34	Аналитический	0.10	-
212	503299.10	1271278.11	Картометрический	1.00	-
213	503313.43	1271264.74	Картометрический	1.00	-
214	503328.37	1271251.08	Картометрический	1.00	-
215	503331.39	1271247.94	Картометрический	1.00	-
216	503336.88	1271242.23	Картометрический	1.00	-
217	503341.88	1271237.03	Картометрический	1.00	-

1	2	3	4	5	6
218	503348.67	1271230.26	Картометрический	1.00	-
219	503353.08	1271226.11	Картометрический	1.00	-
220	503351.11	1271223.99	Картометрический	1.00	-
221	503344.76	1271217.02	Картометрический	1.00	-
222	503331.08	1271202.46	Картометрический	1.00	-
223	503341.60	1271191.85	Картометрический	1.00	-
224	503346.58	1271192.09	Картометрический	1.00	-
225	503351.16	1271196.82	Картометрический	1.00	-
226	503376.44	1271171.55	Картометрический	1.00	-
227	503366.37	1271160.58	Картометрический	1.00	-
228	503370.44	1271156.84	Аналитический	0.10	-
229	503373.77	1271153.78	Картометрический	1.00	-
230	503377.01	1271150.73	Картометрический	1.00	-
231	503381.72	1271146.42	Картометрический	1.00	-
232	503386.00	1271142.67	Картометрический	1.00	-
233	503387.47	1271144.16	Картометрический	1.00	-
234	503407.24	1271126.21	Картометрический	1.00	-
235	503412.67	1271121.41	Картометрический	1.00	-
203	503440.67	1271153.26	Аналитический	0.10	-
236	503378.82	1271084.39	Картометрический	1.00	-
237	503374.55	1271088.66	Аналитический	0.10	-
238	503338.39	1271122.39	Аналитический	0.10	-
239	503330.48	1271113.92	Аналитический	0.10	-
240	503331.78	1271112.71	Аналитический	0.10	-
241	503325.46	1271105.94	Аналитический	0.10	-
242	503305.95	1271123.78	Аналитический	0.10	-
243	503244.90	1271056.51	Аналитический	0.10	-
244	503298.78	1271006.05	Аналитический	0.10	-
245	503303.63	1271001.55	Картометрический	1.00	-
246	503312.18	1271010.99	Аналитический	0.10	-
247	503358.44	1271062.12	Аналитический	0.10	-
236	503378.82	1271084.39	Картометрический	1.00	-
248	503260.24	1271324.79	Картометрический	1.00	-
249	503207.11	1271338.28	Картометрический	1.00	-
250	503166.67	1271304.25	Картометрический	1.00	-
251	503170.10	1271299.01	Картометрический	1.00	-
252	503194.86	1271278.09	Картометрический	1.00	-
253	503196.79	1271265.03	Картометрический	1.00	-
254	503200.60	1271262.86	Картометрический	1.00	-
255	503204.08	1271267.53	Картометрический	1.00	-
256	503211.11	1271281.76	Картометрический	1.00	-
257	503227.14	1271295.76	Картометрический	1.00	-
258	503240.12	1271307.36	Картометрический	1.00	-
259	503242.37	1271309.31	Картометрический	1.00	-
260	503243.81	1271310.61	Картометрический	1.00	-
261	503245.85	1271312.37	Картометрический	1.00	-

1	2	3	4	5	6
248	503260.24	1271324.79	Картометрический	1.00	-
262	503100.86	1271225.06	Картометрический	1.00	-
263	503106.86	1271231.71	Аналитический	0.10	-
264	503114.01	1271240.86	Аналитический	0.10	-
265	503135.88	1271268.36	Картометрический	1.00	-
266	503134.64	1271269.28	Картометрический	1.00	-
267	503121.29	1271278.90	Картометрический	1.00	-
268	503094.23	1271286.04	Аналитический	0.10	-
269	503070.23	1271255.33	Аналитический	0.10	-
270	503075.32	1271251.72	Картометрический	1.00	-
271	503095.35	1271229.37	Картометрический	1.00	-
272	503095.83	1271229.88	Картометрический	1.00	-
273	503098.97	1271226.79	Картометрический	1.00	-
262	503100.86	1271225.06	Картометрический	1.00	-
274	503257.46	1270554.91	Картометрический	1.00	-
275	503360.86	1270633.29	Картометрический	1.00	-
276	503377.46	1270651.35	Картометрический	1.00	-
277	503384.55	1270663.70	Картометрический	1.00	-
278	503393.35	1270690.57	Картометрический	1.00	-
279	503399.54	1270718.02	Картометрический	1.00	-
280	503401.87	1270731.86	Картометрический	1.00	-
281	503402.02	1270744.59	Картометрический	1.00	-
282	503399.66	1270751.54	Картометрический	1.00	-
283	503394.84	1270761.09	Картометрический	1.00	-
284	503398.65	1270762.97	Аналитический	0.10	-
285	503393.42	1270769.45	Аналитический	0.10	-
286	503379.17	1270781.37	Картометрический	1.00	-
287	503352.26	1270745.52	Картометрический	1.00	-
288	503345.75	1270737.47	Картометрический	1.00	-
289	503285.19	1270784.33	Картометрический	1.00	-
290	503316.94	1270820.89	Картометрический	1.00	-
291	503324.03	1270827.50	Аналитический	0.10	-
292	503314.11	1270835.80	Аналитический	0.10	-
293	503244.47	1270894.80	Аналитический	0.10	-
294	503233.19	1270904.75	Аналитический	0.10	-
295	503228.19	1270903.01	Картометрический	1.00	-
296	503227.07	1270901.79	Картометрический	1.00	-
297	503210.28	1270883.12	Картометрический	1.00	-
298	503210.09	1270883.26	Картометрический	1.00	-
299	503209.95	1270883.11	Картометрический	1.00	-
300	503187.17	1270899.62	Картометрический	1.00	-
301	503177.77	1270906.43	Картометрический	1.00	-
302	503155.85	1270904.33	Картометрический	1.00	-
303	503157.09	1270901.38	Картометрический	1.00	-
304	503147.68	1270893.22	Картометрический	1.00	-
305	503117.60	1270857.61	Картометрический	1.00	-

1	2	3	4	5	6
306	503085.54	1270808.94	Картометрический	1.00	-
307	503081.00	1270800.92	Картометрический	1.00	-
308	503057.10	1270798.71	Картометрический	1.00	-
309	503025.77	1270754.90	Картометрический	1.00	-
310	502990.99	1270762.29	Аналитический	0.10	-
311	502985.30	1270749.08	Аналитический	0.10	-
312	502944.39	1270654.17	Аналитический	0.10	-
313	503081.78	1270595.00	Аналитический	0.10	-
314	503096.91	1270598.68	Аналитический	0.10	-
315	503218.24	1270564.34	Аналитический	0.10	-
316	503247.11	1270553.97	Аналитический	0.10	-
317	503251.19	1270554.52	Аналитический	0.10	-
274	503257.46	1270554.91	Картометрический	1.00	-
318	502516.75	1270087.86	Картометрический	1.00	-
319	502519.66	1270108.68	Картометрический	1.00	-
320	502522.79	1270129.53	Картометрический	1.00	-
321	502524.63	1270142.09	Картометрический	1.00	-
322	502526.65	1270158.06	Картометрический	1.00	-
323	502531.36	1270195.15	Картометрический	1.00	-
324	502547.68	1270325.87	Картометрический	1.00	-
325	502500.25	1270332.06	Картометрический	1.00	-
326	502506.30	1270375.60	Картометрический	1.00	-
327	502506.47	1270386.79	Картометрический	1.00	-
328	502507.26	1270397.26	Картометрический	1.00	-
329	502484.37	1270399.60	Картометрический	1.00	-
330	502484.37	1270408.48	Картометрический	1.00	-
331	502502.36	1270436.56	Картометрический	1.00	-
332	502498.92	1270468.93	Картометрический	1.00	-
333	502375.03	1270488.79	Картометрический	1.00	-
334	502349.43	1270402.68	Картометрический	1.00	-
335	502396.66	1270373.46	Картометрический	1.00	-
336	502392.05	1270351.61	Картометрический	1.00	-
337	502418.73	1270340.46	Картометрический	1.00	-
338	502418.30	1270334.36	Картометрический	1.00	-
339	502408.08	1270272.72	Картометрический	1.00	-
340	502376.66	1270277.14	Картометрический	1.00	-
341	502344.61	1270192.87	Картометрический	1.00	-
342	502291.69	1270199.16	Картометрический	1.00	-
343	502283.70	1270139.86	Картометрический	1.00	-
344	502281.54	1270121.60	Картометрический	1.00	-
345	502323.32	1270116.14	Аналитический	0.10	-
346	502340.61	1270112.84	Аналитический	0.10	-
318	502516.75	1270087.86	Картометрический	1.00	-
347	502219.71	1270348.41	Картометрический	1.00	-
348	502232.85	1270383.78	Картометрический	1.00	-
349	502237.14	1270395.35	Картометрический	1.00	-

1	2	3	4	5	6
350	502175.58	1270424.42	Картометрический	1.00	-
351	502148.64	1270416.90	Картометрический	1.00	-
352	502171.56	1270334.95	Картометрический	1.00	-
347	502219.71	1270348.41	Картометрический	1.00	-
353	502178.13	1270630.29	Картометрический	1.00	-
354	502182.41	1270634.68	Картометрический	1.00	-
355	502185.21	1270631.95	Аналитический	0.10	-
356	502185.73	1270631.44	Аналитический	0.10	-
357	502195.50	1270641.46	Аналитический	0.10	-
358	502192.18	1270644.70	Аналитический	0.10	-
359	502203.17	1270655.98	Аналитический	0.10	-
360	502193.84	1270665.44	Аналитический	0.10	-
361	502201.66	1270673.89	Аналитический	0.10	-
362	502207.48	1270680.17	Аналитический	0.10	-
363	502183.54	1270700.77	Картометрический	1.00	-
364	502171.96	1270687.22	Картометрический	1.00	-
365	502154.63	1270666.78	Картометрический	1.00	-
366	502140.19	1270649.62	Картометрический	1.00	-
367	502142.52	1270648.28	Аналитический	0.10	-
353	502178.13	1270630.29	Картометрический	1.00	-
368	502523.92	1270921.42	Картометрический	1.00	-
369	502537.23	1270938.53	Картометрический	1.00	-
370	502523.73	1270954.48	Картометрический	1.00	-
371	502524.55	1270960.00	Картометрический	1.00	-
372	502518.67	1270972.84	Картометрический	1.00	-
373	502507.20	1270986.34	Картометрический	1.00	-
374	502509.99	1270989.79	Картометрический	1.00	-
375	502492.48	1271010.46	Картометрический	1.00	-
376	502500.35	1271018.08	Картометрический	1.00	-
377	502505.26	1271023.00	Картометрический	1.00	-
378	502510.33	1271028.24	Картометрический	1.00	-
379	502521.05	1271043.81	Картометрический	1.00	-
380	502507.56	1271057.18	Картометрический	1.00	-
381	502497.30	1271068.75	Аналитический	0.10	-
382	502483.93	1271080.45	Аналитический	0.10	-
383	502478.89	1271084.98	Картометрический	1.00	-
384	502463.32	1271061.26	Картометрический	1.00	-
385	502462.60	1271060.27	Картометрический	1.00	-
386	502453.52	1271046.39	Картометрический	1.00	-
387	502431.06	1271012.09	Картометрический	1.00	-
388	502422.61	1270999.96	Картометрический	1.00	-
389	502425.37	1270997.46	Картометрический	1.00	-
390	502466.00	1270956.87	Картометрический	1.00	-
391	502470.29	1270952.52	Картометрический	1.00	-
392	502476.46	1270950.51	Картометрический	1.00	-
393	502477.44	1270951.46	Картометрический	1.00	-

1	2	3	4	5	6
394	502480.03	1270949.23	Картометрический	1.00	-
395	502484.47	1270945.07	Картометрический	1.00	-
396	502491.02	1270938.73	Картометрический	1.00	-
397	502498.15	1270947.60	Картометрический	1.00	-
368	502523.92	1270921.42	Картометрический	1.00	-
398	502126.67	1270134.30	Картометрический	1.00	-
399	502089.58	1270342.38	Аналитический	0.10	-
400	502083.71	1270341.23	Аналитический	0.10	-
401	502056.36	1270336.33	Аналитический	0.10	-
402	502062.81	1270318.27	Аналитический	0.10	-
403	502095.94	1270230.53	Картометрический	1.00	-
404	502067.70	1270218.53	Картометрический	1.00	-
405	502090.98	1270182.52	Картометрический	1.00	-
406	502112.21	1270147.88	Картометрический	1.00	-
398	502126.67	1270134.30	Картометрический	1.00	-
407	501665.90	1270997.73	Аналитический	0.10	-
408	501694.34	1271078.54	Аналитический	0.10	-
409	501701.98	1271100.29	Аналитический	0.10	-
410	501697.06	1271102.13	Аналитический	0.10	-
411	501614.51	1271133.08	Аналитический	0.10	-
412	501619.69	1271173.23	Аналитический	0.10	-
413	501586.99	1271172.69	Аналитический	0.10	-
414	501584.76	1271146.43	Аналитический	0.10	-
415	501571.21	1271147.62	Аналитический	0.10	-
416	501562.21	1271097.00	Аналитический	0.10	-
417	501557.76	1271085.06	Аналитический	0.10	-
418	501559.36	1271066.61	Аналитический	0.10	-
419	501569.83	1271063.91	Аналитический	0.10	-
420	501562.76	1271034.18	Аналитический	0.10	-
407	501665.90	1270997.73	Аналитический	0.10	-
421	504819.41	1274827.51	Картометрический	1.00	-
422	504854.30	1274918.03	Картометрический	1.00	-
423	504860.49	1274948.99	Картометрический	1.00	-
424	504830.80	1274961.99	Картометрический	1.00	-
425	504818.43	1274933.73	Картометрический	1.00	-
426	504810.00	1274904.23	Аналитический	0.10	-
427	504794.73	1274867.02	Аналитический	0.10	-
428	504787.86	1274838.64	Картометрический	1.00	-
421	504819.41	1274827.51	Картометрический	1.00	-

3. Сведения о характерных точках части (частей) границы объекта					
Обозначение характерных точек части границы	Координаты, м		Метод определения координат характерной точки	Средняя квадратическая погрешность положения характерной точки (Mt), м	Описание обозначения точки на местности (при наличии)
	X	Y			
1	2	3	4	5	6
Часть №					
-	-	-	-	-	-

Раздел 3

Сведения о местоположении измененных (уточненных) границ объекта							
1. Система координат: -							
2. Сведения о характерных точках границ объекта							
Обозначение характерных точек границ	Существующие координаты, м		Измененные (уточненные) координаты, м		Метод определения координат характерной точки	Средняя квадратическая погрешность положения характерной точки (Mt), м	Описание обозначения точки на местности (при наличии)
	X	Y	X	Y			
1	2	3	4	5	6	7	8
-	-	-	-	-	-	-	-
3.Сведения о характерных точках части (частей) границы объекта							
Часть №							
-	-	-	-	-	-	-	-


Раздел 4

План границ объекта

Схема расположения листов плана границ объекта

Лист № 2

Лист № 1

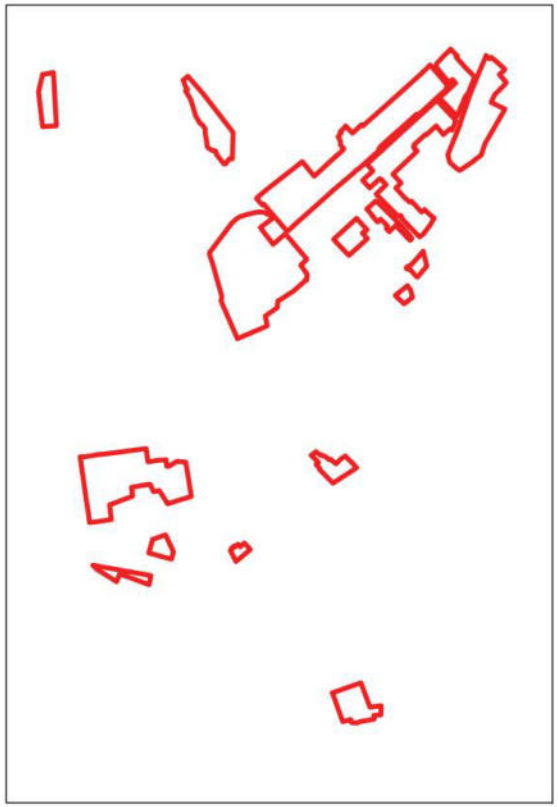

Масштаб 1:25000

Используемые условные знаки и обозначения:

границы территориальной зоны

Лист № 1 область и номер листа плана границ объекта

Руководитель БУВО «Нормативно-проектный центр»
Подпись _____ Ю.В.Шалыгина Дата « 27 » декабря 2021 г.

Место для оттиска печати (при наличии) лица, составившего описание местоположения границ объекта

План границ объекта

Лист № 1



Масштаб 1:5000

Используемые условные знаки и обозначения:

границы территориальной зоны

характерная точка границ территориальной зоны

Руководитель БУВО «Нормативно-проектный центр»
Подпись _____ Ю.В.Шалыгина Дата «27» декабря 2021 г.

Место для оттиска печати (при наличии) лица, составившего описание местоположения границ объекта

План границ объекта

Лист № 2



Масштаб 1:5000

Используемые условные знаки и обозначения:

границы территориальной зоны

•421 характерная точка границ территориальной зоны

Руководитель БУВО «Нормативно-проектный центр»
Подпись _____ Ю.В.Шалыгина Дата « 27 » декабря 2021 г.

Место для оттиска печати (при наличии) лица, составившего описание местоположения границ объекта

ОПИСАНИЕ МЕСТОПОЛОЖЕНИЯ ГРАНИЦ

Производственная зона рабочего посёлка Хохольский - П1/1

(наименование объекта, местоположение границ которого описано
(далее - объект)

Раздел 1

Сведения об объекте		
№ п/п	Характеристики объекта	Описание характеристик
1	2	3
1	Местоположение объекта	Воронежская область, Хохольский муниципальный район, Хохольское городское поселение, рабочий посёлок Хохольский
2	Площадь объекта ± величина погрешности определения площади (Р ± Дельта Р)	-
3	Иные характеристики объекта	-

Раздел 2

Сведения о местоположении границ объекта					
1. Система координат: МСК - 36, зона 1					
2. Сведения о характерных точках границ объекта					
Обозначение характерных точек границ	Координаты, м		Метод определения координат характерной точки	Средняя квадратическая погрешность положения характерной точки (Mt), м	Описание обозначения точки на местности (при наличии)
	X	Y			
1	2	3	4	5	6
1	505749.68	1269072.45	Картометрический	5.00	-
2	505761.25	1269284.43	Аналитический	0.10	-
3	505764.96	1269352.99	Аналитический	0.10	-
4	505852.91	1269398.05	Картометрический	5.00	-
5	505863.23	1269448.66	Картометрический	5.00	-
6	505883.41	1269492.66	Картометрический	5.00	-
7	505875.83	1269501.45	Аналитический	0.10	-
8	505874.13	1269508.32	Аналитический	0.10	-
9	505829.28	1269618.02	Картометрический	5.00	-
10	505762.33	1269579.76	Картометрический	5.00	-
11	505759.57	1269577.55	Картометрический	5.00	-
12	505758.47	1269574.92	Картометрический	5.00	-
13	505757.79	1269570.17	Картометрический	5.00	-
14	505753.41	1269567.80	Картометрический	5.00	-
15	505752.69	1269567.41	Картометрический	5.00	-
16	505743.43	1269562.40	Картометрический	5.00	-
17	505740.10	1269564.22	Картометрический	5.00	-
18	505736.62	1269564.92	Картометрический	5.00	-
19	505733.30	1269563.89	Картометрический	5.00	-
20	505672.45	1269529.07	Картометрический	5.00	-
21	505574.99	1269473.30	Картометрический	1.00	-
22	505476.00	1269416.83	Картометрический	1.00	-
23	505453.73	1269388.49	Картометрический	1.00	-
24	505458.47	1269379.29	Аналитический	0.10	-
25	505470.14	1269356.68	Аналитический	0.10	-
26	505451.00	1269354.03	Аналитический	0.10	-
27	505425.09	1269352.37	Аналитический	0.10	-
28	505398.18	1269353.51	Аналитический	0.10	-
29	505384.83	1269357.76	Аналитический	0.10	-
30	505369.23	1269357.96	Аналитический	0.10	-
31	505367.38	1269358.28	Аналитический	0.10	-
32	505344.35	1269347.03	Аналитический	0.10	-
33	505308.72	1269335.52	Аналитический	0.10	-
34	505293.00	1269330.77	Аналитический	0.10	-
35	505271.76	1269324.53	Аналитический	0.10	-
36	505129.80	1269290.73	Аналитический	0.10	-
37	505120.72	1269288.57	Аналитический	0.10	-

1	2	3	4	5	6
38	505108.12	1269283.53	Аналитический	0.10	-
39	505070.93	1269270.00	Картометрический	1.00	-
40	505135.15	1269215.32	Картометрический	1.00	-
41	505178.05	1269137.56	Аналитический	0.10	-
42	505340.74	1269108.35	Аналитический	0.10	-
43	505367.70	1269132.48	Аналитический	0.10	-
44	505434.64	1269124.17	Аналитический	0.10	-
45	505437.62	1269177.44	Картометрический	1.00	-
46	505523.63	1269174.17	Картометрический	1.00	-
47	505667.76	1269016.24	Картометрический	5.00	-
1	505749.68	1269072.45	Картометрический	5.00	-
48	505654.77	1269769.18	Картометрический	1.00	-
49	505750.17	1270007.62	Картометрический	1.00	-
50	505694.17	1270054.22	Аналитический	0.30	-
51	505623.62	1270069.37	Картометрический	1.00	-
52	505559.92	1269810.90	Картометрический	1.00	-
53	505550.30	1269793.57	Картометрический	1.00	-
54	505521.80	1269775.30	Аналитический	0.10	-
55	505434.04	1269738.22	Картометрический	1.00	-
56	505323.89	1269724.57	Картометрический	1.00	-
57	505252.24	1269737.19	Картометрический	1.00	-
58	505241.90	1269773.55	Картометрический	1.00	-
59	505254.96	1269777.54	Картометрический	1.00	-
60	505249.58	1269795.15	Картометрический	1.00	-
61	505302.74	1269810.78	Картометрический	1.00	-
62	505207.99	1270081.22	Картометрический	1.00	-
63	505128.73	1270058.33	Картометрический	1.00	-
64	505178.57	1269882.66	Картометрический	1.00	-
65	505185.04	1269859.17	Картометрический	1.00	-
66	505207.18	1269782.86	Картометрический	1.00	-
67	505211.69	1269767.94	Картометрический	1.00	-
68	505235.50	1269771.59	Картометрический	1.00	-
69	505241.19	1269738.34	Картометрический	1.00	-
70	505176.13	1269747.82	Картометрический	1.00	-
71	505076.91	1269762.42	Картометрический	1.00	-
72	504886.43	1269783.74	Картометрический	1.00	-
73	504824.93	1269790.14	Картометрический	1.00	-
74	504539.71	1269871.49	Картометрический	1.00	-
75	504505.42	1269876.91	Картометрический	1.00	-
76	504470.24	1269871.57	Картометрический	1.00	-
77	504425.72	1269805.26	Аналитический	0.10	-
78	504449.05	1269777.65	Аналитический	0.10	-
79	504524.54	1269638.42	Аналитический	0.10	-
80	504557.70	1269594.32	Аналитический	0.10	-
81	504609.69	1269544.01	Аналитический	0.10	-
82	504702.36	1269476.40	Аналитический	0.10	-
83	504776.19	1269441.37	Аналитический	0.10	-

1	2	3	4	5	6
84	504868.72	1269414.84	Аналитический	0.10	-
85	504949.65	1269404.80	Аналитический	0.10	-
86	505185.28	1269411.11	Аналитический	0.10	-
87	505197.30	1269390.49	Аналитический	0.10	-
88	505278.78	1269411.88	Аналитический	0.10	-
89	505343.29	1269428.76	Аналитический	0.10	-
90	505399.84	1269443.56	Аналитический	0.10	-
91	505451.17	1269472.57	Аналитический	0.10	-
92	505445.83	1269485.48	Аналитический	0.10	-
93	505550.89	1269597.91	Аналитический	0.10	-
94	505591.41	1269669.20	Аналитический	0.10	-
95	505619.18	1269777.90	Аналитический	0.10	-
48	505654.77	1269769.18	Картометрический	1.00	-
96	504546.36	1270091.36	Картометрический	1.00	-
97	504657.07	1270372.09	Картометрический	1.00	-
98	504796.94	1270574.60	Картометрический	1.00	-
99	504831.61	1270604.40	Аналитический	0.10	-
100	504819.50	1270607.50	Аналитический	0.10	-
101	504794.48	1270617.48	Аналитический	0.10	-
102	504687.70	1270699.92	Аналитический	0.10	-
103	504624.02	1270726.98	Аналитический	0.10	-
104	504462.70	1270846.76	Аналитический	0.10	-
105	504464.70	1270880.82	Аналитический	0.10	-
106	504344.58	1270974.24	Аналитический	0.10	-
107	504274.04	1271029.11	Аналитический	0.10	-
108	504200.85	1271086.03	Аналитический	0.10	-
109	504317.00	1271225.00	Аналитический	0.10	-
110	504409.52	1271329.78	Аналитический	0.10	-
111	504414.45	1271335.52	Аналитический	0.10	-
112	504407.71	1271339.58	Аналитический	0.10	-
113	504404.17	1271334.73	Аналитический	0.10	-
114	504357.34	1271368.95	Аналитический	0.10	-
115	504297.59	1271409.36	Аналитический	0.10	-
116	504296.28	1271410.99	Аналитический	0.10	-
117	504269.71	1271426.72	Картометрический	1.00	-
118	504229.16	1271463.59	Картометрический	1.00	-
119	504219.10	1271480.33	Картометрический	1.00	-
120	504205.64	1271497.82	Картометрический	1.00	-
121	504177.04	1271523.25	Картометрический	1.00	-
122	504163.39	1271534.91	Картометрический	1.00	-
123	504160.46	1271534.39	Картометрический	1.00	-
124	504147.69	1271521.54	Картометрический	1.00	-
125	504144.62	1271521.55	Картометрический	1.00	-
126	504120.22	1271549.12	Картометрический	1.00	-
127	504115.28	1271554.37	Картометрический	1.00	-
128	504093.89	1271531.85	Картометрический	1.00	-
129	504033.37	1271465.25	Аналитический	0.10	-

1	2	3	4	5	6
130	503932.49	1271350.28	Картометрический	1.00	-
131	503900.21	1271317.03	Картометрический	1.00	-
132	503860.04	1271273.00	Картометрический	1.00	-
133	503770.87	1271173.16	Аналитический	0.10	-
134	503711.69	1271106.91	Аналитический	0.10	-
135	503716.89	1271102.25	Аналитический	0.10	-
136	503696.70	1271079.81	Аналитический	0.10	-
137	503686.90	1271069.19	Аналитический	0.10	-
138	503712.80	1271045.39	Аналитический	0.10	-
139	503710.07	1271044.54	Картометрический	1.00	-
140	503690.63	1271025.13	Картометрический	1.00	-
141	503686.53	1271028.97	Аналитический	0.10	-
142	503674.46	1271017.39	Аналитический	0.10	-
143	503659.66	1271025.93	Аналитический	0.10	-
144	503647.82	1271005.98	Аналитический	0.10	-
145	503672.63	1270979.83	Аналитический	0.10	-
146	503685.44	1270971.40	Аналитический	0.10	-
147	503704.00	1270958.54	Аналитический	0.10	-
148	503678.38	1270908.98	Аналитический	0.10	-
149	503647.85	1270849.95	Аналитический	0.10	-
150	503652.72	1270827.47	Аналитический	0.10	-
151	503659.26	1270797.21	Аналитический	0.10	-
152	503670.60	1270744.79	Аналитический	0.10	-
153	503640.99	1270744.79	Аналитический	0.10	-
154	503640.99	1270723.45	Аналитический	0.10	-
155	503671.22	1270723.45	Аналитический	0.10	-
156	503689.54	1270638.76	Аналитический	0.10	-
157	503830.42	1270530.03	Картометрический	1.00	-
158	503872.63	1270492.66	Аналитический	0.10	-
159	503807.82	1270692.98	Аналитический	0.10	-
160	504033.20	1270857.96	Аналитический	0.10	-
161	504074.80	1270898.80	Аналитический	0.10	-
162	504105.75	1270892.66	Аналитический	0.10	-
163	504103.61	1270879.75	Аналитический	0.10	-
164	504106.84	1270873.57	Аналитический	0.10	-
165	504139.42	1270825.71	Аналитический	0.10	-
166	504156.49	1270804.67	Аналитический	0.10	-
167	504180.41	1270782.74	Аналитический	0.10	-
168	504241.23	1270729.70	Аналитический	0.10	-
169	504282.68	1270691.25	Аналитический	0.10	-
170	504301.88	1270672.93	Аналитический	0.10	-
171	504307.42	1270666.88	Аналитический	0.10	-
172	504309.38	1270664.14	Аналитический	0.10	-
173	504314.70	1270652.86	Аналитический	0.10	-
174	504349.64	1270567.79	Аналитический	0.10	-
175	504346.91	1270554.46	Аналитический	0.10	-
176	504324.14	1270525.90	Аналитический	0.10	-
177	504306.30	1270474.90	Аналитический	0.10	-

1	2	3	4	5	6
178	504261.98	1270468.07	Аналитический	0.10	-
179	504262.51	1270425.50	Аналитический	0.10	-
180	504268.63	1270246.65	Аналитический	0.10	-
181	504273.83	1270223.76	Аналитический	0.10	-
182	504288.87	1270202.74	Аналитический	0.10	-
183	504324.01	1270177.66	Аналитический	0.10	-
184	504339.71	1270167.58	Аналитический	0.10	-
185	504378.39	1270152.78	Аналитический	0.10	-
186	504404.53	1270149.34	Аналитический	0.10	-
187	504387.88	1270134.90	Аналитический	0.10	-
188	504401.69	1270120.08	Аналитический	0.10	-
189	504447.04	1270080.52	Аналитический	0.10	-
190	504463.92	1270068.80	Аналитический	0.10	-
191	504468.32	1270110.60	Аналитический	0.10	-
192	504481.11	1270133.85	Аналитический	0.10	-
193	504515.70	1270110.01	Аналитический	0.10	-
194	504535.35	1270097.04	Картометрический	1.00	-
96	504546.36	1270091.36	Картометрический	1.00	-
195	502329.64	1270356.03	Картометрический	1.00	-
196	502349.43	1270402.68	Картометрический	1.00	-
197	502375.03	1270488.79	Картометрический	1.00	-
198	502378.60	1270499.27	Картометрический	1.00	-
199	502398.36	1270556.28	Картометрический	1.00	-
200	502399.50	1270559.58	Картометрический	1.00	-
201	502260.08	1270607.57	Картометрический	1.00	-
202	502246.40	1270615.49	Картометрический	1.00	-
203	502263.30	1270634.63	Аналитический	0.10	-
204	502251.34	1270645.19	Аналитический	0.10	-
205	502244.41	1270650.92	Аналитический	0.10	-
206	502235.73	1270658.10	Аналитический	0.10	-
207	502222.86	1270668.75	Аналитический	0.10	-
208	502220.00	1270670.16	Аналитический	0.10	-
209	502222.12	1270672.29	Аналитический	0.10	-
210	502220.17	1270674.23	Аналитический	0.10	-
211	502218.05	1270672.09	Аналитический	0.10	-
212	502207.48	1270680.17	Аналитический	0.10	-
213	502201.66	1270673.89	Аналитический	0.10	-
214	502193.84	1270665.44	Аналитический	0.10	-
215	502203.17	1270655.98	Аналитический	0.10	-
216	502192.18	1270644.70	Аналитический	0.10	-
217	502195.50	1270641.46	Аналитический	0.10	-
218	502185.73	1270631.44	Аналитический	0.10	-
219	502185.21	1270631.95	Картометрический	1.00	-
220	502182.41	1270634.68	Картометрический	1.00	-
221	502178.13	1270630.29	Картометрический	1.00	-
222	502179.14	1270629.32	Аналитический	0.10	-
223	502173.19	1270612.85	Аналитический	0.10	-

1	2	3	4	5	6
224	502151.17	1270618.73	Картометрический	1.00	-
225	502148.81	1270611.71	Картометрический	1.00	-
226	502154.56	1270609.54	Картометрический	1.00	-
227	502148.96	1270593.51	Картометрический	1.00	-
228	502146.17	1270594.48	Картометрический	1.00	-
229	502135.82	1270563.01	Картометрический	1.00	-
230	502131.77	1270550.77	Картометрический	1.00	-
231	502134.86	1270538.50	Картометрический	1.00	-
232	502163.35	1270434.81	Картометрический	1.00	-
233	502175.58	1270424.42	Картометрический	1.00	-
234	502237.14	1270395.35	Картометрический	1.00	-
235	502314.30	1270363.00	Картометрический	1.00	-
195	502329.64	1270356.03	Картометрический	1.00	-
236	501773.28	1269695.50	Аналитический	0.10	-
237	501772.47	1269702.83	Аналитический	0.10	-
238	501771.21	1269710.20	Аналитический	0.10	-
239	501746.21	1269778.27	Аналитический	0.10	-
240	501722.65	1269791.12	Аналитический	0.10	-
241	501710.88	1269789.39	Аналитический	0.10	-
242	501654.16	1269781.03	Аналитический	0.10	-
243	501639.25	1269806.24	Картометрический	1.00	-
244	501633.95	1269850.67	Аналитический	0.10	-
245	501617.49	1269852.25	Аналитический	0.10	-
246	501576.55	1269802.52	Аналитический	0.10	-
247	501577.29	1269797.99	Картометрический	1.00	-
248	501582.35	1269770.72	Картометрический	1.00	-
249	501586.29	1269733.52	Картометрический	1.00	-
250	501590.23	1269702.42	Картометрический	1.00	-
251	501625.34	1269704.19	Картометрический	1.00	-
252	501651.91	1269704.98	Картометрический	1.00	-
253	501699.39	1269687.23	Аналитический	0.10	-
254	501716.78	1269689.18	Аналитический	0.10	-
236	501773.28	1269695.50	Аналитический	0.10	-
255	502095.94	1270230.53	Картометрический	1.00	-
256	502062.81	1270318.27	Аналитический	0.10	-
257	502056.36	1270336.33	Аналитический	0.10	-
258	502083.71	1270341.23	Аналитический	0.10	-
259	502089.58	1270342.38	Картометрический	1.00	-
260	502069.93	1270460.30	Картометрический	1.00	-
261	502059.07	1270487.11	Картометрический	1.00	-
262	502040.43	1270534.45	Картометрический	1.00	-
263	502002.22	1270601.36	Картометрический	1.00	-
264	501968.50	1270650.34	Картометрический	1.00	-
265	501908.89	1270716.87	Аналитический	0.10	-
266	501913.40	1270719.50	Аналитический	0.10	-
267	501898.93	1270734.69	Аналитический	0.10	-

1	2	3	4	5	6
268	501837.01	1270789.26	Аналитический	0.10	-
269	501784.54	1270824.58	Аналитический	0.10	-
270	501773.37	1270830.97	Аналитический	0.10	-
271	501721.10	1270858.66	Картометрический	1.00	-
272	501652.03	1270873.98	Картометрический	1.00	-
273	501579.42	1270871.30	Картометрический	1.00	-
274	501567.40	1270866.78	Картометрический	1.00	-
275	501522.01	1270849.71	Картометрический	1.00	-
276	501450.98	1270813.63	Картометрический	1.00	-
277	501443.89	1270806.69	Картометрический	1.00	-
278	501562.13	1270783.55	Картометрический	1.00	-
279	501570.79	1270781.13	Картометрический	1.00	-
280	501560.91	1270725.02	Картометрический	1.00	-
281	501466.05	1270730.44	Картометрический	1.00	-
282	501464.55	1270730.52	Картометрический	1.00	-
283	501461.69	1270680.54	Картометрический	1.00	-
284	501494.64	1270678.66	Картометрический	1.00	-
285	501493.23	1270648.98	Картометрический	1.00	-
286	501511.41	1270648.12	Картометрический	1.00	-
287	501508.84	1270556.71	Картометрический	1.00	-
288	501478.13	1270555.91	Аналитический	0.10	-
289	501446.06	1270550.41	Аналитический	0.10	-
290	501441.49	1270572.14	Картометрический	1.00	-
291	501440.01	1270579.55	Картометрический	1.00	-
292	501432.10	1270617.92	Картометрический	1.00	-
293	501425.43	1270617.70	Картометрический	1.00	-
294	501404.98	1270616.89	Картометрический	1.00	-
295	501405.00	1270615.89	Картометрический	1.00	-
296	501399.91	1270615.79	Картометрический	1.00	-
297	501361.74	1270616.92	Картометрический	1.00	-
298	501352.19	1270617.20	Картометрический	1.00	-
299	501336.17	1270617.65	Картометрический	1.00	-
300	501331.92	1270604.08	Картометрический	1.00	-
301	501337.35	1270482.48	Картометрический	1.00	-
302	501346.92	1270431.00	Картометрический	1.00	-
303	501377.99	1270374.25	Картометрический	1.00	-
304	501462.27	1270239.23	Аналитический	0.10	-
305	501479.09	1270203.33	Аналитический	0.10	-
306	501515.57	1270212.70	Аналитический	0.10	-
307	501541.64	1270260.44	Аналитический	0.10	-
308	501547.38	1270378.14	Картометрический	1.00	-
309	501588.88	1270412.88	Аналитический	0.10	-
310	501624.00	1270419.00	Аналитический	0.10	-
311	501699.67	1270447.70	Картометрический	1.00	-
312	501691.22	1270507.01	Картометрический	1.00	-
313	501702.96	1270546.14	Картометрический	1.00	-
314	501701.98	1270588.49	Картометрический	1.00	-
315	501709.79	1270634.30	Картометрический	1.00	-

1	2	3	4	5	6
316	501710.91	1270642.52	Картометрический	1.00	-
317	501729.49	1270652.05	Картометрический	1.00	-
318	501869.52	1270495.64	Картометрический	1.00	-
319	501874.33	1270489.33	Картометрический	1.00	-
320	501938.57	1270412.33	Картометрический	1.00	-
321	501928.49	1270396.90	Аналитический	0.10	-
322	501918.22	1270397.85	Аналитический	0.10	-
323	501898.73	1270399.65	Аналитический	0.10	-
324	501888.44	1270400.22	Аналитический	0.10	-
325	501886.04	1270392.22	Аналитический	0.10	-
326	501862.44	1270396.72	Аналитический	0.10	-
327	501862.63	1270399.59	Аналитический	0.10	-
328	501856.37	1270400.34	Аналитический	0.10	-
329	501828.66	1270403.68	Аналитический	0.10	-
330	501819.86	1270404.74	Аналитический	0.10	-
331	501820.53	1270384.06	Аналитический	0.10	-
332	501834.96	1270343.15	Аналитический	0.10	-
333	501872.28	1270333.50	Аналитический	0.10	-
334	501869.46	1270327.75	Картометрический	1.00	-
335	501864.62	1270230.98	Картометрический	1.00	-
336	501962.98	1270230.23	Картометрический	1.00	-
337	501965.97	1270311.79	Картометрический	1.00	-
338	501992.26	1270333.30	Картометрический	1.00	-
339	502067.70	1270218.53	Картометрический	1.00	-
255	502095.94	1270230.53	Картометрический	1.00	-
340	502062.99	1271042.69	Картометрический	1.00	-
341	502054.98	1271039.23	Картометрический	1.00	-
342	502042.43	1271033.93	Картометрический	1.00	-
343	502041.50	1271032.86	Картометрический	1.00	-
344	502028.42	1271027.81	Картометрический	1.00	-
345	502023.21	1271025.80	Картометрический	1.00	-
346	502020.86	1271024.89	Картометрический	1.00	-
347	502007.55	1271023.56	Картометрический	1.00	-
348	501996.11	1271022.42	Картометрический	1.00	-
349	501977.13	1271020.75	Картометрический	1.00	-
350	501962.19	1271019.43	Картометрический	1.00	-
351	501950.63	1271018.41	Картометрический	1.00	-
352	501947.12	1271018.10	Картометрический	1.00	-
353	501934.68	1271015.82	Картометрический	1.00	-
354	501920.83	1271013.83	Картометрический	1.00	-
355	501914.29	1271012.90	Аналитический	0.10	-
356	501901.65	1271009.42	Картометрический	1.00	-
357	501896.77	1271008.69	Картометрический	1.00	-
358	501892.65	1271008.07	Картометрический	1.00	-
359	501874.94	1271005.29	Аналитический	0.10	-
360	501854.19	1271002.02	Аналитический	0.10	-
361	501833.84	1270998.82	Аналитический	0.10	-

1	2	3	4	5	6
362	501815.57	1270995.95	Аналитический	0.10	-
363	501819.47	1270967.48	Аналитический	0.10	-
364	501813.27	1270966.35	Аналитический	0.10	-
365	501784.00	1270961.01	Картометрический	1.00	-
366	501768.32	1270961.01	Аналитический	0.10	-
367	501706.09	1270960.98	Картометрический	1.00	-
368	501684.77	1270962.96	Аналитический	0.10	-
369	501686.06	1270973.72	Аналитический	0.10	-
370	501620.29	1270981.11	Аналитический	0.10	-
371	501569.91	1270986.76	Аналитический	0.10	-
372	501559.98	1270987.87	Аналитический	0.10	-
373	501559.25	1270987.96	Картометрический	1.00	-
374	501560.38	1270913.06	Аналитический	0.10	-
375	501555.21	1270912.66	Аналитический	0.10	-
376	501556.01	1270889.23	Аналитический	0.10	-
377	501557.21	1270876.53	Картометрический	1.00	-
378	501571.21	1270882.23	Картометрический	1.00	-
379	501652.42	1270886.98	Картометрический	1.00	-
380	501707.65	1270874.19	Картометрический	1.00	-
381	501712.19	1270873.15	Аналитический	0.10	-
382	501720.32	1270872.15	Аналитический	0.10	-
383	501730.23	1270871.85	Аналитический	0.10	-
384	501737.46	1270872.08	Аналитический	0.10	-
385	501745.33	1270871.69	Аналитический	0.10	-
386	501769.71	1270874.06	Аналитический	0.10	-
387	501788.07	1270878.96	Аналитический	0.10	-
388	501805.03	1270883.30	Аналитический	0.10	-
389	501821.90	1270888.97	Аналитический	0.10	-
390	501838.50	1270896.02	Аналитический	0.10	-
391	501869.13	1270910.03	Аналитический	0.10	-
392	501896.08	1270923.22	Аналитический	0.10	-
393	501895.73	1270924.05	Аналитический	0.10	-
394	501913.27	1270932.68	Аналитический	0.10	-
395	501916.19	1270934.12	Аналитический	0.10	-
396	501916.72	1270933.11	Аналитический	0.10	-
397	501941.63	1270947.23	Картометрический	1.00	-
398	501970.55	1270964.62	Картометрический	1.00	-
399	502049.86	1271007.14	Картометрический	1.00	-
400	502050.85	1271008.33	Картометрический	1.00	-
401	502058.92	1271019.96	Картометрический	1.00	-
340	502062.99	1271042.69	Картометрический	1.00	-
402	501900.25	1272020.75	Картометрический	1.00	-
403	501900.25	1272020.77	Аналитический	0.10	-
404	501858.37	1272075.87	Аналитический	0.10	-
405	501796.46	1272065.13	Аналитический	0.10	-
406	501766.86	1272060.69	Аналитический	0.10	-
407	501780.64	1271973.50	Аналитический	0.10	-

1	2	3	4	5	6
408	501809.89	1271980.16	Аналитический	0.10	-
409	501845.90	1271988.36	Аналитический	0.10	-
410	501874.49	1272005.40	Аналитический	0.10	-
402	501900.25	1272020.75	Картометрический	1.00	-
411	506202.82	1275547.07	Картометрический	5.00	-
412	506217.96	1275610.02	Аналитический	0.30	-
413	506195.92	1275716.55	Аналитический	0.30	-
414	506193.17	1275735.72	Аналитический	0.30	-
415	506150.43	1275741.52	Картометрический	5.00	-
416	506120.16	1275728.67	Картометрический	5.00	-
417	506093.59	1275714.03	Картометрический	5.00	-
418	506077.83	1275726.01	Картометрический	5.00	-
419	506028.74	1275708.10	Картометрический	5.00	-
420	506034.58	1275688.24	Картометрический	5.00	-
421	505994.73	1275681.51	Картометрический	5.00	-
422	505984.92	1275716.68	Картометрический	5.00	-
423	505974.00	1275731.55	Картометрический	5.00	-
424	505966.38	1275734.22	Картометрический	5.00	-
425	505941.62	1275712.80	Картометрический	5.00	-
426	505895.29	1275736.74	Картометрический	5.00	-
427	505879.86	1275776.14	Картометрический	5.00	-
428	505879.15	1275793.38	Картометрический	5.00	-
429	505879.52	1275796.75	Картометрический	5.00	-
430	505838.70	1275837.48	Картометрический	5.00	-
431	505776.96	1275868.34	Картометрический	5.00	-
432	505708.40	1275902.58	Картометрический	1.00	-
433	505700.41	1275906.57	Картометрический	1.00	-
434	505699.13	1275903.68	Картометрический	1.00	-
435	505672.70	1275838.55	Картометрический	1.00	-
436	505675.48	1275788.93	Картометрический	5.00	-
437	505638.53	1275788.94	Картометрический	5.00	-
438	505598.52	1275805.95	Картометрический	5.00	-
439	505560.11	1275811.23	Картометрический	1.00	-
440	505541.00	1275749.28	Картометрический	5.00	-
441	505537.22	1275741.05	Картометрический	5.00	-
442	505496.28	1275746.66	Картометрический	5.00	-
443	505438.47	1275747.60	Картометрический	5.00	-
444	505390.50	1275730.47	Картометрический	1.00	-
445	505369.14	1275725.24	Картометрический	1.00	-
446	505344.83	1275768.38	Картометрический	1.00	-
447	505360.46	1275798.05	Аналитический	0.10	-
448	505273.94	1275843.02	Аналитический	0.10	-
449	505220.58	1275767.92	Картометрический	1.00	-
450	505139.53	1275601.46	Картометрический	1.00	-
451	505234.67	1275550.44	Картометрический	5.00	-
452	505249.50	1275488.64	Картометрический	5.00	-
453	505230.56	1275377.18	Картометрический	5.00	-

1	2	3	4	5	6
454	505218.03	1275287.00	Картометрический	5.00	-
455	505289.13	1275252.84	Картометрический	5.00	-
456	505371.50	1275237.61	Картометрический	5.00	-
457	505377.82	1275270.66	Картометрический	5.00	-
458	505386.22	1275300.75	Картометрический	5.00	-
459	505399.48	1275321.29	Картометрический	5.00	-
460	505419.56	1275330.03	Картометрический	5.00	-
461	505452.10	1275328.78	Картометрический	5.00	-
462	505502.23	1275383.17	Картометрический	5.00	-
463	505504.05	1275423.47	Картометрический	5.00	-
464	505514.64	1275477.96	Картометрический	5.00	-
465	505544.69	1275530.23	Картометрический	5.00	-
466	505562.38	1275550.38	Картометрический	5.00	-
467	505575.80	1275559.63	Картометрический	5.00	-
468	505588.40	1275565.28	Картометрический	5.00	-
469	505651.98	1275565.39	Картометрический	5.00	-
470	505670.36	1275555.43	Картометрический	5.00	-
471	505681.37	1275535.62	Картометрический	5.00	-
472	505678.18	1275470.96	Картометрический	5.00	-
473	505699.46	1275469.42	Картометрический	5.00	-
474	505716.30	1275533.53	Картометрический	5.00	-
475	505710.97	1275583.22	Картометрический	5.00	-
476	505710.08	1275613.98	Картометрический	5.00	-
477	505711.72	1275643.47	Картометрический	5.00	-
478	505715.51	1275666.52	Картометрический	5.00	-
479	505724.20	1275680.74	Картометрический	5.00	-
480	505734.26	1275688.83	Картометрический	5.00	-
481	505874.65	1275661.61	Картометрический	5.00	-
482	505935.44	1275641.75	Картометрический	5.00	-
483	505976.95	1275624.20	Картометрический	5.00	-
484	506009.19	1275603.64	Картометрический	5.00	-
485	506059.05	1275566.06	Картометрический	5.00	-
486	506078.74	1275560.11	Картометрический	5.00	-
487	506150.29	1275553.80	Картометрический	5.00	-
488	506175.53	1275554.67	Картометрический	5.00	-
411	506202.82	1275547.07	Картометрический	5.00	-
489	504005.00	1274165.55	Картометрический	1.00	-
490	504113.34	1274182.65	Картометрический	1.00	-
491	504140.01	1274210.83	Картометрический	1.00	-
492	504171.08	1274292.21	Картометрический	1.00	-
493	504174.09	1274355.02	Картометрический	1.00	-
494	504180.08	1274408.75	Аналитический	0.10	-
495	504096.56	1274475.28	Аналитический	0.10	-
496	504013.05	1274541.81	Аналитический	0.10	-
497	503922.44	1274613.98	Аналитический	0.10	-
498	503939.48	1274712.52	Аналитический	0.10	-
499	503927.82	1274715.08	Картометрический	1.00	-

1	2	3	4	5	6
500	503890.63	1274723.21	Картометрический	1.00	-
501	503858.81	1274723.41	Картометрический	1.00	-
502	503840.26	1274733.62	Картометрический	5.00	-
503	503826.35	1274761.40	Картометрический	5.00	-
504	503856.95	1274852.23	Картометрический	1.00	-
505	503702.08	1274909.85	Картометрический	5.00	-
506	503642.76	1274706.86	Картометрический	5.00	-
507	503843.71	1274383.93	Картометрический	1.00	-
489	504005.00	1274165.55	Картометрический	1.00	-
508	504263.05	1274889.22	Картометрический	1.00	-
509	504283.97	1274935.91	Картометрический	1.00	-
510	504337.80	1275057.87	Картометрический	1.00	-
511	504246.56	1275099.64	Картометрический	1.00	-
512	504292.34	1275277.72	Картометрический	1.00	-
513	504184.69	1275308.52	Картометрический	1.00	-
514	504180.30	1275355.78	Картометрический	1.00	-
515	504173.58	1275380.90	Картометрический	1.00	-
516	504028.06	1275425.51	Аналитический	0.10	-
517	503992.51	1275406.73	Аналитический	0.10	-
518	503950.79	1275370.24	Аналитический	0.10	-
519	503920.26	1275343.30	Аналитический	0.10	-
520	503885.09	1275321.52	Аналитический	0.10	-
521	503827.52	1275300.10	Аналитический	0.10	-
522	503776.56	1275163.24	Аналитический	0.10	-
523	503743.07	1275073.43	Аналитический	0.10	-
524	503731.40	1275036.77	Аналитический	0.30	-
525	503737.14	1275029.83	Картометрический	5.00	-
526	503746.90	1275018.10	Картометрический	5.00	-
527	503775.94	1275004.95	Картометрический	5.00	-
528	503769.28	1274973.73	Картометрический	5.00	-
529	503827.30	1274942.76	Картометрический	1.00	-
530	504000.20	1274851.57	Картометрический	1.00	-
531	504005.76	1274843.95	Картометрический	1.00	-
532	504035.00	1274845.50	Картометрический	1.00	-
533	504137.05	1274840.15	Картометрический	1.00	-
534	504158.35	1274931.88	Картометрический	1.00	-
535	504141.81	1274944.98	Аналитический	0.10	-
536	504141.43	1274952.32	Аналитический	0.10	-
537	504215.84	1274913.52	Аналитический	0.10	-
508	504263.05	1274889.22	Картометрический	1.00	-

3. Сведения о характерных точках части (частей) границы объекта					
Обозначение характерных точек части границы	Координаты, м		Метод определения координат характерной точки	Средняя квадратическая погрешность положения характерной точки (Mt), м	Описание обозначения точки на местности (при наличии)
	X	Y			
1	2	3	4	5	6
Часть №					
-	-	-	-	-	-


Раздел 3

Сведения о местоположении измененных (уточненных) границ объекта							
1. Система координат: -							
2. Сведения о характерных точках границ объекта							
Обозначение характерных точек границ	Существующие координаты, м		Измененные (уточненные) координаты, м		Метод определения координат характерной точки	Средняя квадратическая погрешность положения характерной точки (Mt), м	Описание обозначения точки на местности (при наличии)
	X	Y	X	Y			
1	2	3	4	5	6	7	8
-	-	-	-	-	-	-	-
3.Сведения о характерных точках части (частей) границы объекта							
Часть №							
-	-	-	-	-	-	-	-

Раздел 4

План границ объекта

Схема расположения листов плана границ объекта

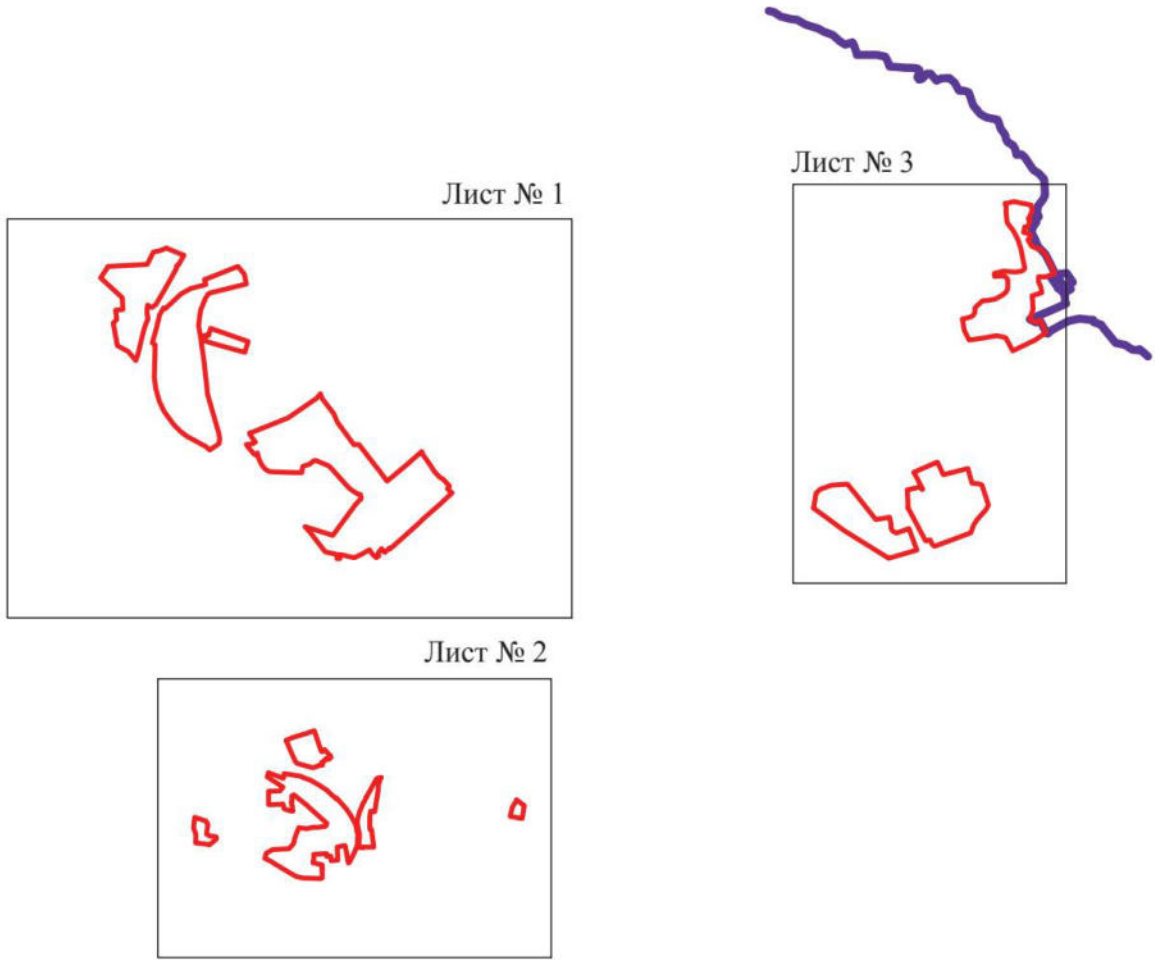

Масштаб 1:50000

Используемые условные знаки и обозначения:

	границы территориальной зоны
	границы муниципального образования
Лист № 1	область и номер листа плана границ объекта

Руководитель БУВО «Нормативно-проектный центр»
Подпись _____ Ю.В.Шалыгина Дата « 27 » декабря 2021 г.

Место для оттиска печати (при наличии) лица, составившего описание местоположения границ объекта

План границ объекта

Лист № 1



Масштаб 1:5000

Используемые условные знаки и обозначения :

границы территориальной зоны

характерная точка границ территориальной зоны


Руководитель БУВО «Нормативно-проектный центр»

Подпись _____ Ю.В.Шальгина Дата « 27 » декабря 2021 г.

Место для оттиска печати (при наличии) лица, составившего описание местоположения границ объекта

План границ объекта

Лист № 2

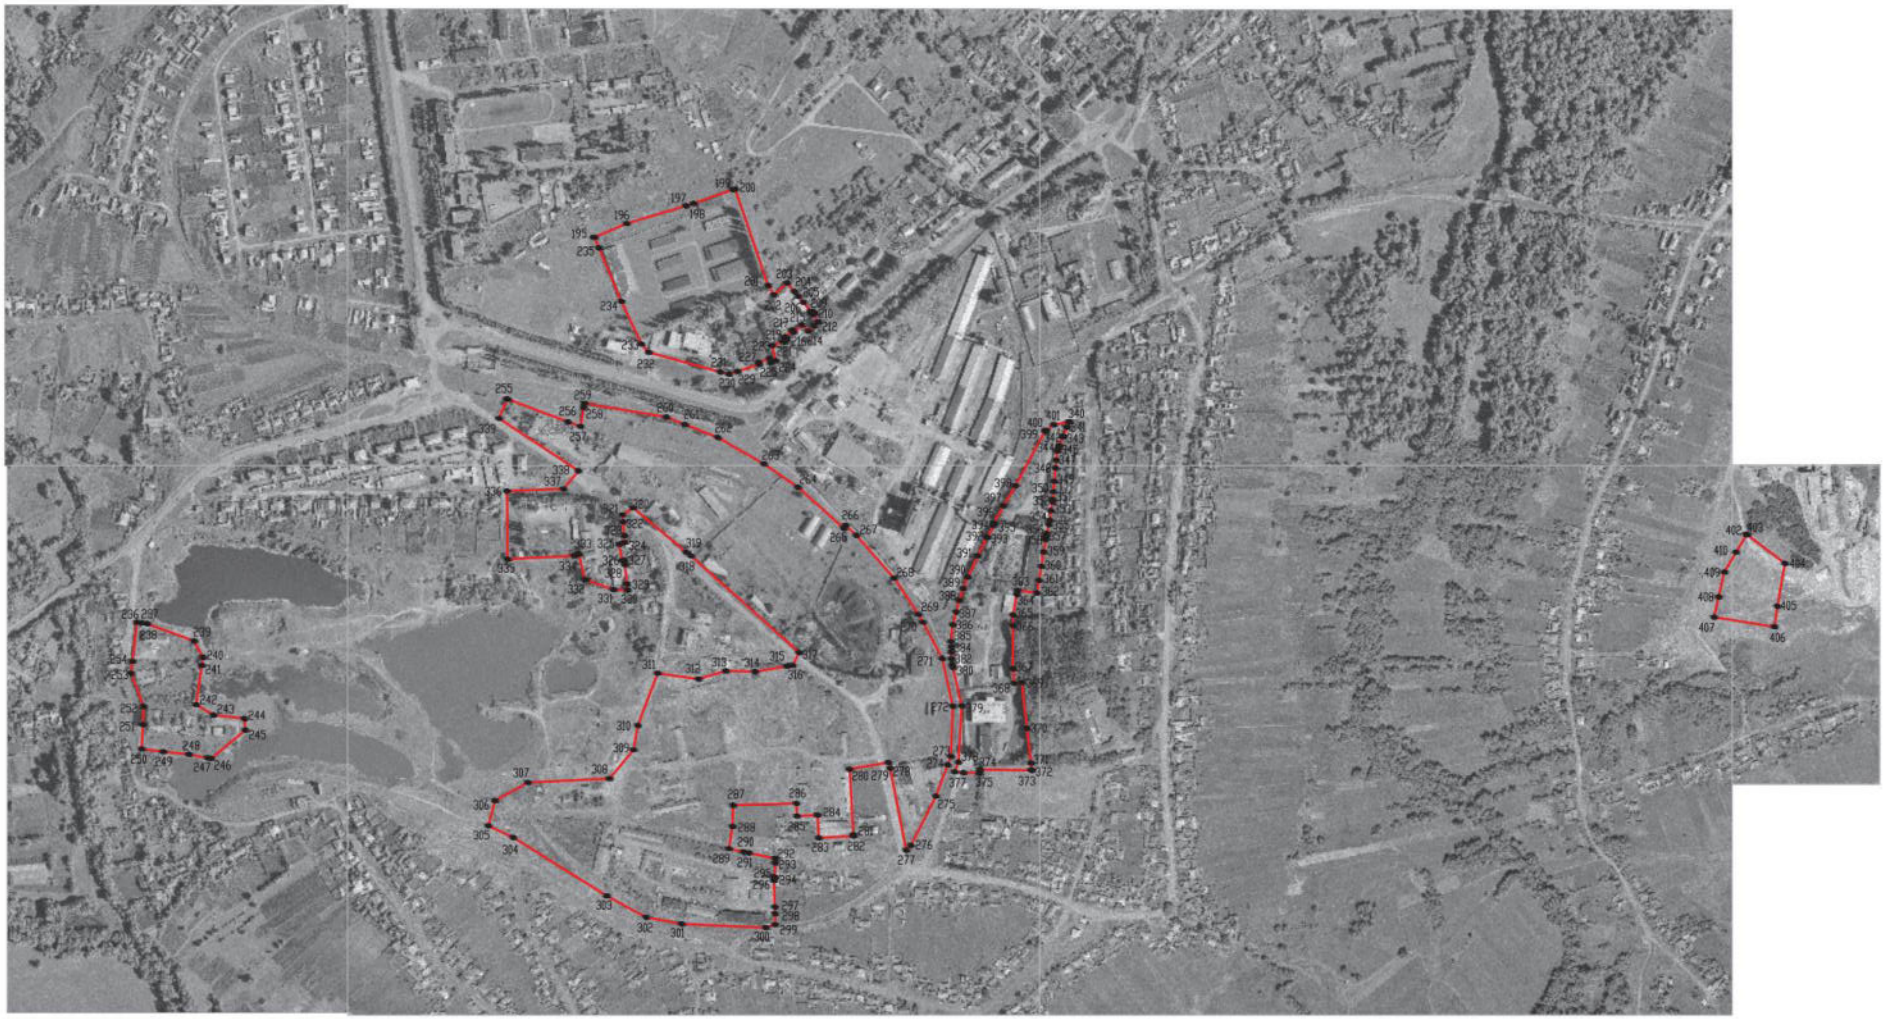

Масштаб 1:5000

Используемые условные знаки и обозначения:

границы территориальной зоны

236 характерная точка границ территориальной зоны

Руководитель БУВО «Нормативно-проектный центр»

Подпись _____ Ю.В.Шалыгина Дата «27» декабря 2021 г.

Место для оттиска печати (при наличии) лица, составившего описание местоположения границ объекта

План границ объекта

Лист № 3



Используемые условные знаки и обозначения:

границы территориальной зоны

границы муниципального образования

411 характерная точка границ территориальной зоны

Масштаб 1:5000

Руководитель БУВО «Нормативно-проектный центр»
Подпись _____ Ю.В.Шалыгина Дата «27» декабря 2021г.

Место для оттиска печати (при наличии) лица, составившего описание местоположения границ объекта

ОПИСАНИЕ МЕСТОПОЛОЖЕНИЯ ГРАНИЦ

Зона улиц, дорог, инженерной и транспортной инфраструктуры
рабочего посёлка Хохольский - ИТ1/1

(наименование объекта, местоположение границ которого описано
(далее - объект)

Раздел 1

Сведения об объекте		
№ п/п	Характеристики объекта	Описание характеристик
1	2	3
1	Местоположение объекта	Воронежская область, Хохольский муниципальный район, Хохольское городское поселение, рабочий посёлок Хохольский
2	Площадь объекта ± величина погрешности определения площади (Р ± Дельта Р)	-
3	Иные характеристики объекта	-

Раздел 2

Сведения о местоположении границ объекта					
1. Система координат: МСК - 36, зона 1					
2. Сведения о характерных точках границ объекта					
Обозначение характерных точек границ	Координаты, м		Метод определения координат характерной точки	Средняя квадратическая погрешность положения характерной точки (Mt), м	Описание обозначения точки на местности (при наличии)
	X	Y			
1	2	3	4	5	6
1	505458.47	1269379.29	Аналитический	0.10	-
2	505453.73	1269388.49	Картометрический	1.00	-
3	505476.00	1269416.83	Аналитический	0.10	-
4	505466.28	1269438.04	Аналитический	0.10	-
5	505459.38	1269452.42	Аналитический	0.10	-
6	505409.94	1269424.02	Аналитический	0.10	-
7	505314.82	1269388.91	Аналитический	0.10	-
8	505348.51	1269385.87	Аналитический	0.10	-
9	505359.00	1269384.32	Аналитический	0.10	-
10	505366.53	1269382.89	Аналитический	0.10	-
11	505362.52	1269380.61	Аналитический	0.10	-
12	505342.08	1269377.94	Аналитический	0.10	-
13	505332.62	1269381.82	Аналитический	0.10	-
14	505320.16	1269369.43	Аналитический	0.10	-
15	505324.51	1269367.65	Аналитический	0.10	-
16	505325.85	1269365.37	Аналитический	0.10	-
17	505323.51	1269364.02	Аналитический	0.10	-
18	505292.62	1269366.81	Аналитический	0.10	-
19	505255.99	1269373.18	Аналитический	0.10	-
20	505201.75	1269364.79	Аналитический	0.10	-
21	505049.49	1269342.33	Аналитический	0.10	-
22	504948.59	1269332.82	Аналитический	0.10	-
23	504853.56	1269339.40	Аналитический	0.10	-
24	504806.42	1269351.40	Аналитический	0.10	-
25	504745.22	1269369.97	Аналитический	0.10	-
26	504661.75	1269410.98	Аналитический	0.10	-
27	504618.67	1269406.63	Аналитический	0.10	-
28	504543.14	1269468.04	Аналитический	0.10	-
29	504494.72	1269505.07	Аналитический	0.10	-
30	504486.64	1269497.98	Аналитический	0.10	-
31	504467.07	1269530.26	Аналитический	0.10	-
32	504464.60	1269534.51	Аналитический	0.10	-
33	504467.58	1269536.53	Аналитический	0.10	-
34	504428.32	1269604.89	Картометрический	1.00	-
35	504385.93	1269676.49	Картометрический	1.00	-
36	504356.83	1269731.82	Картометрический	1.00	-
37	504322.79	1269792.67	Картометрический	1.00	-

1	2	3	4	5	6
38	504309.13	1269814.17	Картометрический	1.00	-
39	504257.72	1269910.20	Картометрический	1.00	-
40	504257.84	1269916.43	Картометрический	1.00	-
41	504261.97	1269917.87	Картометрический	1.00	-
42	504270.86	1269917.84	Картометрический	1.00	-
43	504312.93	1269907.80	Картометрический	1.00	-
44	504300.67	1269935.18	Аналитический	0.10	-
45	504275.09	1269992.86	Аналитический	0.10	-
46	504237.07	1270082.93	Аналитический	0.10	-
47	504158.26	1270163.54	Картометрический	1.00	-
48	504155.20	1270078.90	Картометрический	1.00	-
49	504165.93	1269995.43	Картометрический	1.00	-
50	504108.06	1270008.77	Аналитический	0.10	-
51	504071.31	1270018.92	Аналитический	0.10	-
52	504024.14	1270031.11	Аналитический	0.10	-
53	503999.94	1270036.92	Аналитический	0.10	-
54	503975.86	1270043.63	Аналитический	0.10	-
55	503924.76	1270058.64	Аналитический	0.10	-
56	503873.03	1270073.31	Аналитический	0.10	-
57	503788.26	1270077.66	Аналитический	0.10	-
58	503738.61	1270079.16	Аналитический	0.10	-
59	503667.89	1270079.07	Аналитический	0.10	-
60	503595.40	1270080.20	Аналитический	0.10	-
61	503519.57	1270080.93	Аналитический	0.10	-
62	503501.31	1270081.70	Аналитический	0.10	-
63	503475.23	1270082.98	Аналитический	0.10	-
64	503442.69	1270082.31	Аналитический	0.10	-
65	503378.40	1270083.00	Аналитический	0.10	-
66	503374.67	1270083.74	Аналитический	0.10	-
67	503372.94	1270085.75	Аналитический	0.10	-
68	503368.45	1270085.77	Аналитический	0.10	-
69	503366.72	1270082.29	Аналитический	0.10	-
70	503363.71	1270080.32	Аналитический	0.10	-
71	503267.80	1270070.62	Аналитический	0.10	-
72	503230.30	1270068.08	Аналитический	0.10	-
73	503140.70	1270062.35	Аналитический	0.10	-
74	503110.17	1270060.06	Аналитический	0.10	-
75	503107.49	1270062.66	Аналитический	0.10	-
76	503101.26	1270063.38	Аналитический	0.10	-
77	503098.00	1270060.57	Аналитический	0.10	-
78	502997.97	1270055.43	Аналитический	0.10	-
79	502964.59	1270051.97	Аналитический	0.10	-
80	502931.26	1270050.20	Аналитический	0.10	-
81	502893.43	1270050.86	Аналитический	0.10	-
82	502805.65	1270062.60	Аналитический	0.10	-
83	502802.08	1270064.46	Аналитический	0.10	-
84	502796.41	1270066.32	Аналитический	0.10	-
85	502792.38	1270067.74	Аналитический	0.10	-

1	2	3	4	5	6
86	502790.13	1270061.70	Аналитический	0.10	-
87	502741.92	1270068.43	Картометрический	1.00	-
88	502723.97	1270036.35	Аналитический	0.10	-
89	502720.68	1270030.47	Аналитический	0.10	-
90	502713.60	1270033.03	Аналитический	0.10	-
91	502704.03	1270011.87	Аналитический	0.10	-
92	502716.33	1270009.23	Аналитический	0.10	-
93	502725.77	1270007.35	Аналитический	0.10	-
94	502729.39	1270012.67	Аналитический	0.10	-
95	502758.80	1270007.04	Аналитический	0.10	-
96	502765.72	1270005.91	Аналитический	0.10	-
97	502765.77	1270002.07	Аналитический	0.10	-
98	502769.47	1270000.53	Аналитический	0.10	-
99	502771.67	1270005.13	Аналитический	0.10	-
100	502914.70	1269986.29	Аналитический	0.10	-
101	502965.38	1269983.67	Аналитический	0.10	-
102	503115.08	1269991.62	Аналитический	0.10	-
103	503243.57	1269999.84	Аналитический	0.10	-
104	503398.80	1270010.13	Аналитический	0.10	-
105	503543.35	1270010.53	Аналитический	0.10	-
106	503550.06	1270010.75	Картометрический	1.00	-
107	503712.68	1270001.31	Аналитический	0.10	-
108	503906.03	1269991.59	Аналитический	0.10	-
109	504208.32	1269925.29	Картометрический	1.00	-
110	504220.33	1269912.47	Аналитический	0.10	-
111	504252.30	1269856.29	Картометрический	1.00	-
112	504267.73	1269829.72	Картометрический	1.00	-
113	504278.70	1269809.08	Картометрический	1.00	-
114	504279.33	1269804.14	Картометрический	1.00	-
115	504278.05	1269801.74	Картометрический	1.00	-
116	504273.97	1269799.38	Картометрический	1.00	-
117	504280.59	1269779.54	Картометрический	1.00	-
118	504286.84	1269783.96	Картометрический	1.00	-
119	504289.44	1269784.22	Картометрический	1.00	-
120	504291.69	1269782.71	Картометрический	1.00	-
121	504336.18	1269702.80	Картометрический	1.00	-
122	504376.33	1269630.69	Картометрический	1.00	-
123	504422.44	1269547.93	Картометрический	1.00	-
124	504462.01	1269476.91	Картометрический	1.00	-
125	504485.55	1269439.37	Картометрический	1.00	-
126	504516.61	1269401.40	Картометрический	1.00	-
127	504547.60	1269372.96	Картометрический	1.00	-
128	504580.90	1269349.53	Картометрический	1.00	-
129	504614.74	1269331.02	Картометрический	1.00	-
130	504649.50	1269317.54	Картометрический	1.00	-
131	504671.05	1269311.81	Картометрический	1.00	-
132	504701.67	1269306.85	Картометрический	1.00	-
133	504737.98	1269304.31	Картометрический	1.00	-

1	2	3	4	5	6
134	504776.88	1269303.93	Картометрический	1.00	-
135	504807.21	1269303.01	Картометрический	1.00	-
136	504849.67	1269300.26	Аналитический	0.10	-
137	504850.12	1269294.57	Аналитический	0.10	-
138	504869.65	1269294.00	Аналитический	0.10	-
139	504869.73	1269298.18	Картометрический	1.00	-
140	504912.71	1269294.86	Картометрический	1.00	-
141	504932.17	1269291.54	Картометрический	1.00	-
142	505070.93	1269270.00	Картометрический	1.00	-
143	505108.12	1269283.53	Аналитический	0.10	-
144	505120.72	1269288.57	Аналитический	0.10	-
145	505129.80	1269290.73	Аналитический	0.10	-
146	505271.76	1269324.53	Аналитический	0.10	-
147	505293.00	1269330.77	Аналитический	0.10	-
148	505308.72	1269335.52	Аналитический	0.10	-
149	505344.35	1269347.03	Аналитический	0.10	-
150	505367.38	1269358.28	Аналитический	0.10	-
151	505373.04	1269361.04	Аналитический	0.10	-
152	505384.18	1269367.02	Аналитический	0.10	-
153	505403.24	1269377.26	Аналитический	0.10	-
154	505424.43	1269376.37	Аналитический	0.10	-
155	505448.05	1269377.85	Аналитический	0.10	-
1	505458.47	1269379.29	Аналитический	0.10	-
156	504404.17	1271334.73	Аналитический	0.10	-
157	504407.71	1271339.58	Аналитический	0.10	-
158	504360.70	1271373.92	Аналитический	0.10	-
159	504301.70	1271413.82	Аналитический	0.10	-
160	504301.17	1271415.62	Аналитический	0.10	-
161	504301.25	1271418.98	Аналитический	0.10	-
162	504302.05	1271420.21	Аналитический	0.10	-
163	504337.01	1271474.38	Аналитический	0.10	-
164	504341.25	1271482.84	Аналитический	0.10	-
165	504343.90	1271492.59	Аналитический	0.10	-
166	504333.84	1271521.69	Аналитический	0.10	-
167	504269.64	1271646.93	Аналитический	0.10	-
168	504246.21	1271678.25	Аналитический	0.10	-
169	504240.90	1271682.35	Картометрический	1.00	-
170	504183.95	1271726.28	Аналитический	0.10	-
171	504172.09	1271735.42	Аналитический	0.10	-
172	504168.42	1271730.70	Аналитический	0.10	-
173	504167.95	1271728.63	Аналитический	0.10	-
174	504165.29	1271723.25	Аналитический	0.10	-
175	504161.61	1271718.48	Аналитический	0.10	-
176	504092.25	1271645.14	Аналитический	0.10	-
177	504026.55	1271582.23	Аналитический	0.10	-
178	504017.63	1271575.63	Аналитический	0.10	-
179	503971.70	1271555.08	Картометрический	1.00	-

1	2	3	4	5	6
180	503905.14	1271525.28	Аналитический	0.10	-
181	503828.61	1271494.97	Аналитический	0.10	-
182	503734.14	1271462.61	Аналитический	0.10	-
183	503712.42	1271455.43	Аналитический	0.10	-
184	503642.39	1271427.01	Картометрический	1.00	-
185	503608.05	1271413.08	Картометрический	1.00	-
186	503581.11	1271420.67	Картометрический	1.00	-
187	503558.25	1271446.35	Картометрический	1.00	-
188	503552.51	1271457.09	Картометрический	1.00	-
189	503553.32	1271521.52	Картометрический	1.00	-
190	503550.23	1271527.92	Картометрический	1.00	-
191	503542.48	1271524.89	Картометрический	1.00	-
192	503540.67	1271526.83	Картометрический	1.00	-
193	503496.35	1271485.63	Картометрический	1.00	-
194	503491.01	1271487.35	Картометрический	1.00	-
195	503422.10	1271427.97	Картометрический	1.00	-
196	503437.24	1271410.00	Картометрический	1.00	-
197	503380.53	1271380.95	Аналитический	0.10	-
198	503373.33	1271377.45	Аналитический	0.10	-
199	503303.24	1271331.12	Картометрический	1.00	-
200	503292.45	1271330.01	Картометрический	1.00	-
201	503290.80	1271330.61	Картометрический	1.00	-
202	503294.50	1271337.16	Аналитический	0.10	-
203	503285.63	1271344.48	Аналитический	0.10	-
204	503281.71	1271340.94	Аналитический	0.10	-
205	503277.51	1271339.72	Аналитический	0.10	-
206	503264.72	1271340.84	Аналитический	0.10	-
207	503192.85	1271371.70	Аналитический	0.10	-
208	503181.83	1271376.70	Аналитический	0.10	-
209	503157.76	1271386.50	Аналитический	0.10	-
210	503135.02	1271396.57	Аналитический	0.10	-
211	503130.94	1271398.48	Аналитический	0.10	-
212	503123.52	1271402.23	Аналитический	0.10	-
213	503119.68	1271404.15	Аналитический	0.10	-
214	503115.93	1271405.16	Аналитический	0.10	-
215	503100.94	1271412.83	Аналитический	0.10	-
216	503088.50	1271422.00	Аналитический	0.10	-
217	503072.44	1271438.39	Аналитический	0.10	-
218	503065.00	1271446.30	Аналитический	0.10	-
219	503059.66	1271451.93	Аналитический	0.10	-
220	503057.23	1271454.53	Аналитический	0.10	-
221	503062.82	1271460.57	Аналитический	0.10	-
222	503056.31	1271467.24	Аналитический	0.10	-
223	503051.73	1271464.07	Аналитический	0.10	-
224	503049.72	1271463.79	Аналитический	0.10	-
225	503047.52	1271465.80	Аналитический	0.10	-
226	503003.98	1271524.62	Аналитический	0.10	-
227	502975.51	1271560.77	Аналитический	0.10	-

1	2	3	4	5	6
228	502965.03	1271579.65	Аналитический	0.10	-
229	502956.94	1271596.57	Аналитический	0.10	-
230	502953.55	1271613.42	Аналитический	0.10	-
231	502943.03	1271615.97	Аналитический	0.10	-
232	502929.37	1271614.62	Аналитический	0.10	-
233	502932.21	1271590.62	Аналитический	0.10	-
234	502940.21	1271577.84	Аналитический	0.10	-
235	502988.56	1271518.05	Аналитический	0.10	-
236	502996.25	1271508.89	Аналитический	0.10	-
237	503029.47	1271466.19	Аналитический	0.10	-
238	503035.72	1271459.35	Аналитический	0.10	-
239	503035.04	1271456.22	Аналитический	0.10	-
240	503028.93	1271451.06	Аналитический	0.10	-
241	503034.64	1271444.10	Аналитический	0.10	-
242	503040.00	1271447.79	Аналитический	0.10	-
243	503044.55	1271442.87	Аналитический	0.10	-
244	503051.43	1271435.27	Аналитический	0.10	-
245	503051.89	1271435.39	Аналитический	0.10	-
246	503055.98	1271430.47	Аналитический	0.10	-
247	503060.90	1271425.34	Аналитический	0.10	-
248	503060.39	1271424.84	Аналитический	0.10	-
249	503064.48	1271420.23	Аналитический	0.10	-
250	503064.76	1271420.05	Аналитический	0.10	-
251	503067.38	1271417.63	Аналитический	0.10	-
252	503078.85	1271408.86	Аналитический	0.10	-
253	503095.64	1271397.83	Аналитический	0.10	-
254	503100.42	1271395.19	Аналитический	0.10	-
255	503110.01	1271389.20	Аналитический	0.10	-
256	503117.80	1271385.81	Аналитический	0.10	-
257	503161.52	1271368.25	Аналитический	0.10	-
258	503168.54	1271361.23	Аналитический	0.10	-
259	503174.47	1271354.55	Аналитический	0.10	-
260	503177.35	1271348.79	Аналитический	0.10	-
261	503177.45	1271344.06	Аналитический	0.10	-
262	503174.89	1271339.50	Аналитический	0.10	-
263	503155.94	1271323.03	Аналитический	0.10	-
264	503146.49	1271314.85	Аналитический	0.10	-
265	503134.95	1271306.16	Аналитический	0.10	-
266	503115.64	1271302.48	Аналитический	0.10	-
267	503079.43	1271305.53	Аналитический	0.10	-
268	503042.94	1271316.30	Аналитический	0.10	-
269	503032.13	1271323.56	Аналитический	0.10	-
270	503026.44	1271321.01	Аналитический	0.10	-
271	503026.25	1271319.36	Аналитический	0.10	-
272	503023.69	1271318.88	Аналитический	0.10	-
273	502998.69	1271327.38	Аналитический	0.10	-
274	502955.68	1271340.30	Аналитический	0.10	-
275	502931.73	1271345.91	Аналитический	0.10	-

1	2	3	4	5	6
276	502917.73	1271345.85	Аналитический	0.10	-
277	502901.84	1271341.29	Аналитический	0.10	-
278	502894.39	1271337.61	Аналитический	0.10	-
279	502888.09	1271335.27	Аналитический	0.10	-
280	502871.77	1271330.40	Картометрический	1.00	-
281	502823.52	1271293.55	Картометрический	1.00	-
282	502802.51	1271275.95	Картометрический	1.00	-
283	502789.84	1271263.39	Картометрический	1.00	-
284	502767.90	1271245.82	Аналитический	0.10	-
285	502706.41	1271193.62	Аналитический	0.10	-
286	502684.88	1271176.85	Аналитический	0.10	-
287	502666.02	1271169.75	Аналитический	0.10	-
288	502643.53	1271164.27	Аналитический	0.10	-
289	502616.83	1271161.84	Аналитический	0.10	-
290	502601.64	1271159.19	Аналитический	0.10	-
291	502581.20	1271154.54	Аналитический	0.10	-
292	502557.65	1271150.47	Аналитический	0.10	-
293	502542.87	1271147.97	Аналитический	0.10	-
294	502519.95	1271142.53	Аналитический	0.10	-
295	502506.69	1271137.38	Аналитический	0.10	-
296	502502.93	1271135.29	Аналитический	0.10	-
297	502499.41	1271132.28	Картометрический	1.00	-
298	502478.73	1271114.56	Картометрический	1.00	-
299	502473.52	1271112.99	Картометрический	1.00	-
300	502467.69	1271114.32	Картометрический	1.00	-
301	502462.11	1271107.63	Картометрический	1.00	-
302	502464.77	1271101.31	Картометрический	1.00	-
303	502463.92	1271094.59	Картометрический	1.00	-
304	502416.19	1271022.36	Картометрический	1.00	-
305	502358.15	1270937.98	Картометрический	1.00	-
306	502297.12	1270863.41	Картометрический	1.00	-
307	502204.87	1270753.18	Картометрический	1.00	-
308	502142.18	1270677.75	Картометрический	1.00	-
309	502092.87	1270621.54	Картометрический	1.00	-
310	502077.82	1270596.96	Картометрический	1.00	-
311	502072.80	1270578.68	Картометрический	1.00	-
312	502072.30	1270554.30	Аналитический	0.10	-
313	502078.77	1270530.62	Аналитический	0.10	-
314	502089.53	1270492.22	Аналитический	0.10	-
315	502106.02	1270433.37	Аналитический	0.10	-
316	502145.62	1270296.32	Аналитический	0.10	-
317	502161.79	1270242.31	Аналитический	0.10	-
318	502170.07	1270217.29	Картометрический	1.00	-
319	502133.57	1270218.16	Картометрический	1.00	-
320	502129.53	1270218.03	Картометрический	1.00	-
321	502145.64	1270131.61	Картометрический	1.00	-
322	502141.35	1270131.77	Аналитический	0.10	-
323	502142.95	1270122.50	Аналитический	0.10	-

1	2	3	4	5	6
324	502142.99	1270122.46	Аналитический	0.10	-
325	502143.36	1270120.33	Аналитический	0.10	-
326	502147.89	1270119.56	Картометрический	1.00	-
327	502148.89	1270114.19	Картометрический	1.00	-
328	502156.13	1270113.59	Аналитический	0.10	-
329	502160.90	1270112.63	Аналитический	0.10	-
330	502162.08	1270107.77	Аналитический	0.10	-
331	502164.24	1270097.43	Аналитический	0.10	-
332	502165.22	1270095.69	Аналитический	0.10	-
333	502167.11	1270095.03	Аналитический	0.10	-
334	502175.99	1270093.67	Аналитический	0.10	-
335	502180.20	1270091.02	Аналитический	0.10	-
336	502211.17	1270087.73	Аналитический	0.10	-
337	502217.14	1270088.30	Аналитический	0.10	-
338	502234.58	1270086.52	Аналитический	0.10	-
339	502346.94	1270070.58	Аналитический	0.10	-
340	502369.74	1270067.33	Картометрический	1.00	-
341	502681.05	1270022.93	Картометрический	1.00	-
342	502687.85	1270040.56	Картометрический	1.00	-
343	502696.96	1270064.22	Картометрический	1.00	-
344	502759.98	1270169.80	Картометрический	1.00	-
345	502813.55	1270232.88	Картометрический	1.00	-
346	502990.02	1270384.54	Картометрический	1.00	-
347	503071.03	1270444.29	Картометрический	1.00	-
348	503163.72	1270497.02	Картометрический	1.00	-
349	503246.35	1270529.88	Картометрический	1.00	-
350	503278.51	1270533.65	Картометрический	1.00	-
351	503272.43	1270542.15	Картометрический	1.00	-
352	503270.93	1270547.33	Картометрический	1.00	-
353	503370.56	1270623.89	Картометрический	1.00	-
354	503388.08	1270640.60	Картометрический	1.00	-
355	503392.22	1270646.11	Картометрический	1.00	-
356	503398.22	1270655.78	Картометрический	1.00	-
357	503408.35	1270683.24	Картометрический	1.00	-
358	503414.39	1270707.93	Картометрический	1.00	-
359	503416.02	1270715.81	Картометрический	1.00	-
360	503417.82	1270730.38	Картометрический	1.00	-
361	503418.77	1270737.48	Аналитический	0.10	-
362	503426.56	1270745.44	Аналитический	0.10	-
363	503430.47	1270749.43	Картометрический	1.00	-
364	503350.54	1270819.20	Картометрический	1.00	-
365	503334.27	1270834.08	Картометрический	1.00	-
366	503334.36	1270837.98	Картометрический	1.00	-
367	503362.33	1270869.00	Картометрический	1.00	-
368	503420.54	1270933.62	Картометрический	1.00	-
369	503467.72	1270986.01	Картометрический	1.00	-
370	503480.43	1271000.10	Картометрический	1.00	-
371	503526.36	1271055.11	Картометрический	1.00	-

1	2	3	4	5	6
372	503537.14	1271067.07	Картометрический	1.00	-
373	503539.25	1271069.40	Картометрический	1.00	-
374	503555.13	1271086.94	Аналитический	0.10	-
375	503555.41	1271089.28	Аналитический	0.10	-
376	503626.54	1271168.12	Аналитический	0.10	-
377	503630.48	1271164.67	Аналитический	0.10	-
378	503634.54	1271169.21	Аналитический	0.10	-
379	503641.03	1271173.31	Аналитический	0.10	-
380	503692.55	1271231.08	Аналитический	0.10	-
381	503695.48	1271234.36	Картометрический	1.00	-
382	503755.74	1271301.21	Картометрический	1.00	-
383	503751.32	1271305.55	Аналитический	0.10	-
384	503759.10	1271314.10	Аналитический	0.10	-
385	503810.01	1271369.90	Аналитический	0.10	-
386	503819.40	1271379.76	Аналитический	0.10	-
387	503842.07	1271404.76	Аналитический	0.10	-
388	503851.36	1271409.93	Аналитический	0.10	-
389	503860.02	1271410.91	Аналитический	0.10	-
390	503890.91	1271386.35	Аналитический	0.10	-
391	503928.25	1271354.26	Аналитический	0.10	-
392	503932.49	1271350.28	Картометрический	1.00	-
393	504033.37	1271465.25	Аналитический	0.10	-
394	504093.89	1271531.85	Картометрический	1.00	-
395	504115.28	1271554.37	Картометрический	1.00	-
396	504131.84	1271571.06	Аналитический	0.10	-
397	504145.88	1271582.55	Аналитический	0.10	-
398	504152.35	1271591.32	Аналитический	0.10	-
399	504164.82	1271607.29	Аналитический	0.10	-
400	504161.57	1271609.44	Аналитический	0.10	-
401	504149.18	1271593.47	Аналитический	0.10	-
402	504143.33	1271584.94	Аналитический	0.10	-
403	504129.88	1271573.26	Аналитический	0.10	-
404	504104.33	1271548.45	Аналитический	0.10	-
405	504090.94	1271535.09	Аналитический	0.10	-
406	504073.80	1271516.77	Аналитический	0.10	-
407	504029.39	1271469.00	Аналитический	0.10	-
408	503989.27	1271424.36	Аналитический	0.10	-
409	503966.11	1271400.11	Аналитический	0.10	-
410	503937.08	1271372.81	Аналитический	0.10	-
411	503928.52	1271370.59	Аналитический	0.10	-
412	503923.33	1271373.60	Аналитический	0.10	-
413	503897.51	1271394.95	Аналитический	0.10	-
414	503869.74	1271417.42	Аналитический	0.10	-
415	503880.83	1271430.27	Аналитический	0.10	-
416	503867.39	1271442.20	Аналитический	0.10	-
417	503837.40	1271409.18	Аналитический	0.10	-
418	503814.65	1271384.42	Аналитический	0.10	-
419	503812.11	1271385.37	Аналитический	0.10	-

1	2	3	4	5	6
420	503747.95	1271447.27	Аналитический	0.10	-
421	503819.04	1271477.32	Аналитический	0.10	-
422	503831.64	1271487.57	Аналитический	0.10	-
423	503890.29	1271510.79	Картометрический	1.00	-
424	503908.09	1271517.84	Аналитический	0.10	-
425	503915.05	1271520.96	Аналитический	0.10	-
426	503913.13	1271522.85	Аналитический	0.10	-
427	503926.28	1271529.72	Аналитический	0.10	-
428	503928.65	1271527.04	Аналитический	0.10	-
429	504020.90	1271568.33	Аналитический	0.10	-
430	504023.76	1271570.40	Аналитический	0.10	-
431	504032.08	1271576.46	Аналитический	0.10	-
432	504097.78	1271639.36	Аналитический	0.10	-
433	504167.42	1271712.98	Аналитический	0.10	-
434	504171.42	1271717.45	Аналитический	0.10	-
435	504175.52	1271720.32	Аналитический	0.10	-
436	504180.39	1271721.45	Аналитический	0.10	-
437	504242.84	1271673.72	Аналитический	0.10	-
438	504264.83	1271643.34	Аналитический	0.10	-
439	504323.89	1271527.95	Картометрический	1.00	-
440	504328.50	1271518.95	Аналитический	0.10	-
441	504337.98	1271491.60	Аналитический	0.10	-
442	504335.89	1271485.52	Аналитический	0.10	-
443	504331.51	1271476.78	Аналитический	0.10	-
444	504295.30	1271420.82	Аналитический	0.10	-
445	504295.15	1271414.82	Аналитический	0.10	-
446	504296.28	1271410.99	Аналитический	0.10	-
447	504297.59	1271409.36	Аналитический	0.10	-
448	504357.34	1271368.95	Аналитический	0.10	-
156	504404.17	1271334.73	Аналитический	0.10	-
449	503805.32	1271374.28	Аналитический	0.10	-
450	503732.44	1271443.19	Аналитический	0.10	-
451	503697.26	1271429.25	Картометрический	1.00	-
452	503703.35	1271423.98	Картометрический	1.00	-
453	503680.93	1271397.82	Картометрический	1.00	-
454	503678.08	1271395.60	Картометрический	1.00	-
455	503666.45	1271404.98	Картометрический	1.00	-
456	503659.28	1271410.72	Картометрический	1.00	-
457	503654.09	1271408.09	Аналитический	0.10	-
458	503622.06	1271396.19	Аналитический	0.10	-
459	503617.98	1271399.07	Аналитический	0.10	-
460	503613.57	1271397.18	Аналитический	0.10	-
461	503614.28	1271394.76	Аналитический	0.10	-
462	503585.66	1271397.60	Аналитический	0.10	-
463	503549.23	1271412.06	Аналитический	0.10	-
464	503503.61	1271425.66	Аналитический	0.10	-
465	503400.79	1271376.84	Аналитический	0.10	-

1	2	3	4	5	6
466	503380.05	1271364.71	Картометрический	1.00	-
467	503353.55	1271349.22	Аналитический	0.10	-
468	503322.00	1271325.00	Аналитический	0.10	-
469	503312.32	1271311.76	Картометрический	1.00	-
470	503319.72	1271304.08	Картометрический	1.00	-
471	503350.47	1271275.29	Картометрический	1.00	-
472	503367.86	1271257.49	Картометрический	1.00	-
473	503380.23	1271246.50	Картометрический	1.00	-
474	503381.89	1271245.01	Картометрический	1.00	-
475	503385.22	1271247.80	Аналитический	0.10	-
476	503390.81	1271242.72	Аналитический	0.10	-
477	503387.92	1271238.49	Аналитический	0.10	-
478	503388.31	1271233.37	Аналитический	0.10	-
479	503467.02	1271155.30	Картометрический	1.00	-
480	503489.28	1271132.40	Картометрический	1.00	-
481	503516.32	1271106.34	Картометрический	1.00	-
482	503535.96	1271089.22	Аналитический	0.10	-
483	503541.10	1271088.95	Аналитический	0.10	-
484	503545.38	1271090.86	Аналитический	0.10	-
485	503549.70	1271093.84	Аналитический	0.10	-
486	503574.65	1271121.26	Картометрический	1.00	-
487	503626.53	1271178.25	Аналитический	0.10	-
488	503691.63	1271249.52	Аналитический	0.10	-
489	503754.36	1271318.46	Аналитический	0.10	-
449	503805.32	1271374.28	Аналитический	0.10	-
490	503522.03	1271070.58	Аналитический	0.10	-
491	503518.94	1271079.51	Аналитический	0.10	-
492	503479.60	1271119.05	Аналитический	0.10	-
493	503451.95	1271146.40	Картометрический	1.00	-
494	503445.07	1271149.77	Аналитический	0.10	-
495	503362.69	1271058.29	Аналитический	0.10	-
496	503257.02	1270941.39	Аналитический	0.10	-
497	503236.17	1270917.74	Аналитический	0.10	-
498	503234.43	1270914.42	Аналитический	0.10	-
499	503235.44	1270911.42	Аналитический	0.10	-
500	503237.68	1270907.95	Аналитический	0.10	-
501	503248.21	1270898.78	Аналитический	0.10	-
502	503275.11	1270876.95	Картометрический	1.00	-
503	503319.15	1270841.20	Аналитический	0.10	-
504	503327.74	1270850.41	Аналитический	0.10	-
505	503433.01	1270966.18	Аналитический	0.10	-
506	503475.97	1271013.18	Картометрический	1.00	-
507	503515.58	1271056.50	Аналитический	0.10	-
508	503516.97	1271060.75	Аналитический	0.10	-
490	503522.03	1271070.58	Аналитический	0.10	-
509	502676.67	1270062.97	Картометрический	1.00	-

1	2	3	4	5	6
510	502711.75	1270117.01	Картометрический	1.00	-
511	502727.25	1270140.88	Картометрический	1.00	-
512	502757.28	1270181.78	Картометрический	1.00	-
513	502765.22	1270192.58	Картометрический	1.00	-
514	502792.58	1270220.57	Картометрический	1.00	-
515	502791.93	1270221.04	Картометрический	1.00	-
516	502792.08	1270224.09	Картометрический	1.00	-
517	502796.57	1270229.41	Картометрический	1.00	-
518	502798.75	1270230.16	Картометрический	1.00	-
519	502820.02	1270248.27	Картометрический	1.00	-
520	502895.56	1270315.88	Картометрический	1.00	-
521	502895.84	1270318.05	Картометрический	1.00	-
522	502893.69	1270319.45	Картометрический	1.00	-
523	502890.97	1270321.50	Картометрический	1.00	-
524	502900.59	1270332.79	Картометрический	1.00	-
525	502909.28	1270332.14	Картометрический	1.00	-
526	502914.63	1270333.84	Картометрический	1.00	-
527	503021.38	1270415.85	Картометрический	1.00	-
528	503065.75	1270444.52	Картометрический	1.00	-
529	503204.05	1270524.54	Картометрический	1.00	-
530	503243.18	1270540.59	Картометрический	1.00	-
531	503257.46	1270554.91	Картометрический	1.00	-
532	503360.86	1270633.29	Картометрический	1.00	-
533	503377.46	1270651.35	Картометрический	1.00	-
534	503384.55	1270663.70	Картометрический	1.00	-
535	503393.35	1270690.57	Картометрический	1.00	-
536	503399.54	1270718.02	Картометрический	1.00	-
537	503401.87	1270731.86	Картометрический	1.00	-
538	503402.02	1270744.59	Картометрический	1.00	-
539	503399.66	1270751.54	Картометрический	1.00	-
540	503394.84	1270761.09	Картометрический	1.00	-
541	503398.65	1270762.97	Аналитический	0.10	-
542	503393.42	1270769.45	Аналитический	0.10	-
543	503379.17	1270781.37	Картометрический	1.00	-
544	503324.03	1270827.50	Аналитический	0.10	-
545	503314.11	1270835.80	Аналитический	0.10	-
546	503244.47	1270894.80	Аналитический	0.10	-
547	503233.19	1270904.75	Аналитический	0.10	-
548	503224.69	1270914.76	Аналитический	0.10	-
549	503227.00	1270919.63	Аналитический	0.10	-
550	503229.98	1270920.35	Аналитический	0.10	-
551	503252.59	1270945.14	Аналитический	0.10	-
552	503303.63	1271001.55	Картометрический	1.00	-
553	503312.18	1271010.99	Аналитический	0.10	-
554	503358.44	1271062.12	Аналитический	0.10	-
555	503378.82	1271084.39	Картометрический	1.00	-
556	503380.18	1271085.87	Аналитический	0.10	-
557	503404.16	1271111.73	Аналитический	0.10	-

1	2	3	4	5	6
558	503412.67	1271121.41	Картометрический	1.00	-
559	503440.67	1271153.26	Аналитический	0.10	-
560	503438.69	1271158.25	Картометрический	1.00	-
561	503375.68	1271223.05	Картометрический	1.00	-
562	503352.01	1271246.91	Картометрический	1.00	-
563	503341.01	1271258.32	Картометрический	1.00	-
564	503319.20	1271275.10	Аналитический	0.10	-
565	503309.89	1271282.46	Аналитический	0.10	-
566	503307.49	1271284.58	Аналитический	0.10	-
567	503302.16	1271281.34	Аналитический	0.10	-
568	503297.07	1271285.11	Аналитический	0.10	-
569	503299.91	1271289.82	Аналитический	0.10	-
570	503300.30	1271290.90	Аналитический	0.10	-
571	503299.32	1271292.97	Аналитический	0.10	-
572	503296.04	1271295.52	Аналитический	0.10	-
573	503265.61	1271321.15	Аналитический	0.10	-
574	503260.24	1271324.79	Картометрический	1.00	-
575	503207.11	1271338.28	Картометрический	1.00	-
576	503166.67	1271304.25	Картометрический	1.00	-
577	503168.45	1271301.53	Картометрический	1.00	-
578	503166.03	1271298.78	Аналитический	0.10	-
579	503155.54	1271286.78	Аналитический	0.10	-
580	503152.05	1271288.69	Аналитический	0.10	-
581	503135.88	1271268.36	Картометрический	1.00	-
582	503134.64	1271269.28	Картометрический	1.00	-
583	503121.29	1271278.90	Картометрический	1.00	-
584	503094.23	1271286.04	Аналитический	0.10	-
585	503086.43	1271288.04	Аналитический	0.10	-
586	503044.17	1271298.32	Аналитический	0.10	-
587	502973.30	1271316.88	Аналитический	0.10	-
588	502966.53	1271318.67	Аналитический	0.10	-
589	502951.09	1271322.25	Аналитический	0.10	-
590	502934.09	1271325.84	Аналитический	0.10	-
591	502927.91	1271325.97	Аналитический	0.10	-
592	502921.10	1271327.33	Аналитический	0.10	-
593	502902.69	1271326.57	Аналитический	0.10	-
594	502869.06	1271304.06	Картометрический	1.00	-
595	502824.35	1271269.18	Картометрический	1.00	-
596	502783.55	1271235.59	Картометрический	1.00	-
597	502716.92	1271177.68	Картометрический	1.00	-
598	502681.86	1271151.63	Картометрический	1.00	-
599	502648.26	1271147.27	Картометрический	1.00	-
600	502614.36	1271142.82	Картометрический	1.00	-
601	502578.06	1271136.02	Аналитический	0.10	-
602	502577.00	1271135.83	Аналитический	0.10	-
603	502555.10	1271132.46	Картометрический	1.00	-
604	502540.39	1271129.21	Аналитический	0.10	-
605	502526.35	1271124.89	Аналитический	0.10	-

1	2	3	4	5	6
606	502525.35	1271124.43	Картометрический	1.00	-
607	502513.65	1271119.12	Картометрический	1.00	-
608	502502.57	1271112.21	Картометрический	1.00	-
609	502491.62	1271103.83	Картометрический	1.00	-
610	502490.72	1271103.02	Картометрический	1.00	-
611	502478.89	1271084.98	Картометрический	1.00	-
612	502463.32	1271061.26	Картометрический	1.00	-
613	502462.60	1271060.27	Картометрический	1.00	-
614	502453.52	1271046.39	Картометрический	1.00	-
615	502431.06	1271012.09	Картометрический	1.00	-
616	502422.61	1270999.96	Картометрический	1.00	-
617	502419.98	1270996.21	Картометрический	1.00	-
618	502419.84	1270996.04	Картометрический	1.00	-
619	502394.88	1270960.26	Картометрический	1.00	-
620	502394.61	1270959.91	Картометрический	1.00	-
621	502362.65	1270914.09	Картометрический	1.00	-
622	502311.52	1270851.92	Картометрический	1.00	-
623	502309.49	1270849.52	Картометрический	1.00	-
624	502309.36	1270849.41	Картометрический	1.00	-
625	502218.53	1270741.74	Картометрический	1.00	-
626	502183.54	1270700.77	Картометрический	1.00	-
627	502171.96	1270687.22	Картометрический	1.00	-
628	502154.63	1270666.78	Картометрический	1.00	-
629	502140.19	1270649.62	Картометрический	1.00	-
630	502142.52	1270648.28	Аналитический	0.10	-
631	502178.13	1270630.29	Аналитический	0.10	-
632	502179.14	1270629.32	Аналитический	0.10	-
633	502173.19	1270612.85	Аналитический	0.10	-
634	502151.17	1270618.73	Картометрический	1.00	-
635	502148.81	1270611.71	Картометрический	1.00	-
636	502154.56	1270609.54	Картометрический	1.00	-
637	502148.96	1270593.51	Картометрический	1.00	-
638	502146.17	1270594.48	Картометрический	1.00	-
639	502135.82	1270563.01	Картометрический	1.00	-
640	502131.77	1270550.77	Картометрический	1.00	-
641	502134.86	1270538.50	Картометрический	1.00	-
642	502163.35	1270434.81	Картометрический	1.00	-
643	502175.58	1270424.42	Картометрический	1.00	-
644	502148.64	1270416.90	Картометрический	1.00	-
645	502171.56	1270334.95	Картометрический	1.00	-
646	502209.06	1270196.01	Картометрический	1.00	-
647	502223.86	1270158.75	Картометрический	1.00	-
648	502273.28	1270122.78	Картометрический	1.00	-
649	502281.54	1270121.60	Картометрический	1.00	-
650	502323.32	1270116.14	Аналитический	0.10	-
651	502340.61	1270112.84	Аналитический	0.10	-
652	502516.75	1270087.86	Картометрический	1.00	-
653	502549.28	1270083.62	Аналитический	0.10	-

1	2	3	4	5	6
654	502559.38	1270081.58	Аналитический	0.10	-
655	502565.56	1270080.17	Аналитический	0.10	-
509	502676.67	1270062.97	Картометрический	1.00	-
656	502129.50	1270118.08	Картометрический	1.00	-
657	502126.67	1270134.30	Картометрический	1.00	-
658	502112.21	1270147.88	Картометрический	1.00	-
659	502090.98	1270182.52	Картометрический	1.00	-
660	502084.06	1270159.12	Аналитический	0.10	-
661	502073.85	1270115.56	Аналитический	0.10	-
662	502067.56	1270093.31	Аналитический	0.10	-
663	502063.34	1270078.17	Аналитический	0.10	-
664	502041.15	1269979.98	Аналитический	0.10	-
665	502030.64	1269933.29	Аналитический	0.10	-
666	502021.84	1269897.34	Аналитический	0.10	-
667	502008.70	1269849.96	Аналитический	0.10	-
668	502003.95	1269835.00	Аналитический	0.10	-
669	502000.61	1269833.39	Аналитический	0.10	-
670	501993.55	1269834.63	Аналитический	0.10	-
671	501989.92	1269829.39	Аналитический	0.10	-
672	501990.66	1269823.76	Аналитический	0.10	-
673	501991.41	1269820.45	Аналитический	0.10	-
674	501990.73	1269817.82	Аналитический	0.10	-
675	501989.54	1269815.23	Аналитический	0.10	-
676	501973.30	1269792.47	Аналитический	0.10	-
677	501963.45	1269782.78	Аналитический	0.10	-
678	501939.09	1269758.04	Аналитический	0.10	-
679	501917.65	1269734.97	Аналитический	0.10	-
680	501905.19	1269728.04	Аналитический	0.10	-
681	501889.40	1269721.67	Аналитический	0.10	-
682	501875.74	1269706.73	Аналитический	0.10	-
683	501871.45	1269702.03	Аналитический	0.10	-
684	501860.07	1269687.30	Аналитический	0.10	-
685	501863.35	1269682.30	Аналитический	0.10	-
686	501863.47	1269677.70	Аналитический	0.10	-
687	501834.06	1269639.94	Аналитический	0.10	-
688	501818.33	1269617.47	Картометрический	1.00	-
689	501839.24	1269607.58	Картометрический	1.00	-
690	501886.84	1269679.42	Аналитический	0.10	-
691	501928.91	1269716.63	Картометрический	1.00	-
692	501994.50	1269778.73	Аналитический	0.10	-
693	502007.98	1269796.03	Аналитический	0.10	-
694	502004.86	1269802.32	Аналитический	0.10	-
695	502007.24	1269806.35	Аналитический	0.10	-
696	502010.18	1269800.80	Картометрический	1.00	-
697	502031.22	1269846.42	Аналитический	0.10	-
698	502037.30	1269868.02	Аналитический	0.10	-
699	502060.33	1269942.25	Картометрический	1.00	-

1	2	3	4	5	6
700	502068.45	1269970.74	Картометрический	1.00	-
701	502091.80	1270032.14	Картометрический	1.00	-
702	502110.82	1270071.07	Картометрический	1.00	-
703	502097.85	1270073.83	Картометрический	1.00	-
704	502104.23	1270103.82	Картометрический	1.00	-
705	502109.21	1270111.75	Картометрический	1.00	-
706	502112.83	1270113.24	Аналитический	0.10	-
707	502129.37	1270118.09	Аналитический	0.10	-
656	502129.50	1270118.08	Картометрический	1.00	-
708	502896.33	1271479.25	Картометрический	1.00	-
709	502898.24	1271492.72	Картометрический	1.00	-
710	502893.40	1271510.75	Картометрический	1.00	-
711	502872.50	1271513.59	Картометрический	1.00	-
712	502868.20	1271483.24	Картометрический	1.00	-
708	502896.33	1271479.25	Картометрический	1.00	-
713	503125.03	1271668.15	Аналитический	0.10	-
714	503132.73	1271674.49	Аналитический	0.10	-
715	502897.36	1272020.60	Аналитический	0.10	-
716	502834.20	1272095.16	Аналитический	0.10	-
717	502813.27	1272124.19	Аналитический	0.10	-
718	502778.73	1272184.12	Аналитический	0.10	-
719	502773.90	1272190.95	Аналитический	0.10	-
720	502770.51	1272196.10	Аналитический	0.10	-
721	502771.28	1272204.86	Аналитический	0.10	-
722	502773.38	1272206.76	Аналитический	0.10	-
723	502768.10	1272214.84	Аналитический	0.10	-
724	502765.28	1272214.86	Аналитический	0.10	-
725	502758.09	1272213.52	Аналитический	0.10	-
726	502753.26	1272219.10	Аналитический	0.10	-
727	502734.85	1272239.91	Аналитический	0.10	-
728	502722.58	1272256.20	Аналитический	0.10	-
729	502717.38	1272266.59	Аналитический	0.10	-
730	502731.79	1272282.48	Аналитический	0.10	-
731	502746.57	1272303.87	Аналитический	0.10	-
732	502751.88	1272318.77	Аналитический	0.10	-
733	502720.70	1272343.56	Аналитический	0.10	-
734	502725.32	1272441.07	Аналитический	0.10	-
735	502706.11	1272452.50	Аналитический	0.10	-
736	502699.07	1272250.86	Аналитический	0.10	-
737	502685.87	1272254.12	Аналитический	0.10	-
738	502710.97	1272228.16	Аналитический	0.10	-
739	502720.66	1272216.27	Аналитический	0.10	-
740	502721.56	1272211.90	Аналитический	0.10	-
741	502735.07	1272193.27	Аналитический	0.10	-
742	502735.91	1272191.04	Аналитический	0.10	-
743	502735.74	1272188.28	Аналитический	0.10	-

1	2	3	4	5	6
744	502741.19	1272184.98	Аналитический	0.10	-
745	502749.92	1272186.33	Аналитический	0.10	-
746	502755.65	1272184.44	Аналитический	0.10	-
747	502769.33	1272163.75	Аналитический	0.10	-
748	502777.06	1272151.59	Аналитический	0.10	-
749	502781.21	1272145.06	Аналитический	0.10	-
750	502791.31	1272127.54	Аналитический	0.10	-
751	502807.66	1272098.22	Аналитический	0.10	-
752	502804.57	1272096.67	Аналитический	0.10	-
753	502815.78	1272079.82	Аналитический	0.10	-
754	502818.66	1272075.50	Аналитический	0.10	-
755	502847.91	1272033.99	Аналитический	0.10	-
756	502858.56	1272008.61	Аналитический	0.10	-
757	502864.09	1271962.91	Аналитический	0.10	-
758	502868.76	1271931.91	Аналитический	0.10	-
759	502878.48	1271876.29	Аналитический	0.10	-
760	502894.59	1271818.17	Аналитический	0.10	-
761	502909.65	1271767.97	Аналитический	0.10	-
762	502919.34	1271730.63	Аналитический	0.10	-
763	502926.04	1271690.23	Аналитический	0.10	-
764	502930.61	1271648.61	Аналитический	0.10	-
765	502928.34	1271629.29	Аналитический	0.10	-
766	502930.98	1271626.25	Аналитический	0.10	-
767	502934.22	1271625.57	Аналитический	0.10	-
768	502949.11	1271623.90	Аналитический	0.10	-
769	502953.72	1271631.40	Аналитический	0.10	-
770	502953.51	1271647.67	Аналитический	0.10	-
771	502953.20	1271670.31	Аналитический	0.10	-
772	502950.26	1271702.70	Аналитический	0.10	-
773	502942.90	1271741.71	Аналитический	0.10	-
774	502931.86	1271780.00	Аналитический	0.10	-
775	502917.14	1271831.53	Аналитический	0.10	-
776	502901.41	1271891.81	Аналитический	0.10	-
777	502899.40	1271903.05	Аналитический	0.10	-
778	502897.96	1271902.97	Аналитический	0.10	-
779	502897.94	1271903.47	Аналитический	0.10	-
780	502899.30	1271903.55	Аналитический	0.10	-
781	502892.55	1271941.27	Аналитический	0.10	-
782	502888.13	1271976.42	Аналитический	0.10	-
783	502882.86	1272022.17	Аналитический	0.10	-
784	502881.60	1272026.04	Аналитический	0.10	-
785	502882.27	1272025.05	Аналитический	0.10	-
713	503125.03	1271668.15	Аналитический	0.10	-
786	504538.10	1276104.58	Картометрический	1.00	-
787	504532.87	1276106.09	Картометрический	1.00	-
788	504532.71	1276105.68	Аналитический	0.10	-
789	504496.40	1276012.09	Аналитический	0.10	-

1	2	3	4	5	6
790	504433.40	1275812.48	Аналитический	0.10	-
791	504393.58	1275754.22	Аналитический	0.10	-
792	504362.22	1275735.74	Аналитический	0.10	-
793	504296.41	1275672.86	Картометрический	5.00	-
794	504257.23	1275579.90	Картометрический	5.00	-
795	504175.35	1275385.11	Картометрический	1.00	-
796	504175.62	1275385.01	Аналитический	0.10	-
797	504182.19	1275382.93	Аналитический	0.10	-
798	504302.26	1275670.51	Аналитический	0.10	-
799	504326.26	1275692.74	Аналитический	0.10	-
800	504341.06	1275701.03	Аналитический	0.10	-
801	504365.80	1275716.90	Аналитический	0.10	-
802	504396.56	1275747.92	Аналитический	0.10	-
803	504437.33	1275807.66	Аналитический	0.10	-
804	504501.22	1276012.05	Аналитический	0.10	-
805	504537.95	1276104.18	Аналитический	0.10	-
786	504538.10	1276104.58	Картометрический	1.00	-

3. Сведения о характерных точках части (частей) границы объекта

Обозначение характерных точек части границы	Координаты, м		Метод определения координат характерной точки	Средняя квадратическая погрешность положения характерной точки (Mt), м	Описание обозначения точки на местности (при наличии)
	X	Y			
1	2	3	4	5	6
Часть №					
-	-	-	-	-	-

Раздел 3

Сведения о местоположении измененных (уточненных) границ объекта							
1. Система координат: -							
2. Сведения о характерных точках границ объекта							
Обозначение характерных точек границ	Существующие координаты, м		Измененные (уточненные) координаты, м		Метод определения координат характерной точки	Средняя квадратическая погрешность положения характерной точки (Mt), м	Описание обозначения точки на местности (при наличии)
	X	Y	X	Y			
1	2	3	4	5	6	7	8
-	-	-	-	-	-	-	-
3.Сведения о характерных точках части (частей) границы объекта							
Часть №							
-	-	-	-	-	-	-	-

Раздел 4

План границ объекта

Схема расположения листов плана границ объекта



Масштаб 1:25000

Используемые условные знаки и обозначения:


- границы территориальной зоны
- границы муниципального образования
- Лист № 1 — область и номер листа плана границ объекта

Руководитель БУВО «Нормативно-проектный центр»
Подпись _____ Ю.В.Шалыгина Дата «27» декабря 2021 г.

Место для оттиска печати (при наличии) лица, составившего описание местоположения границ объекта

План границ объекта

Лист № 1

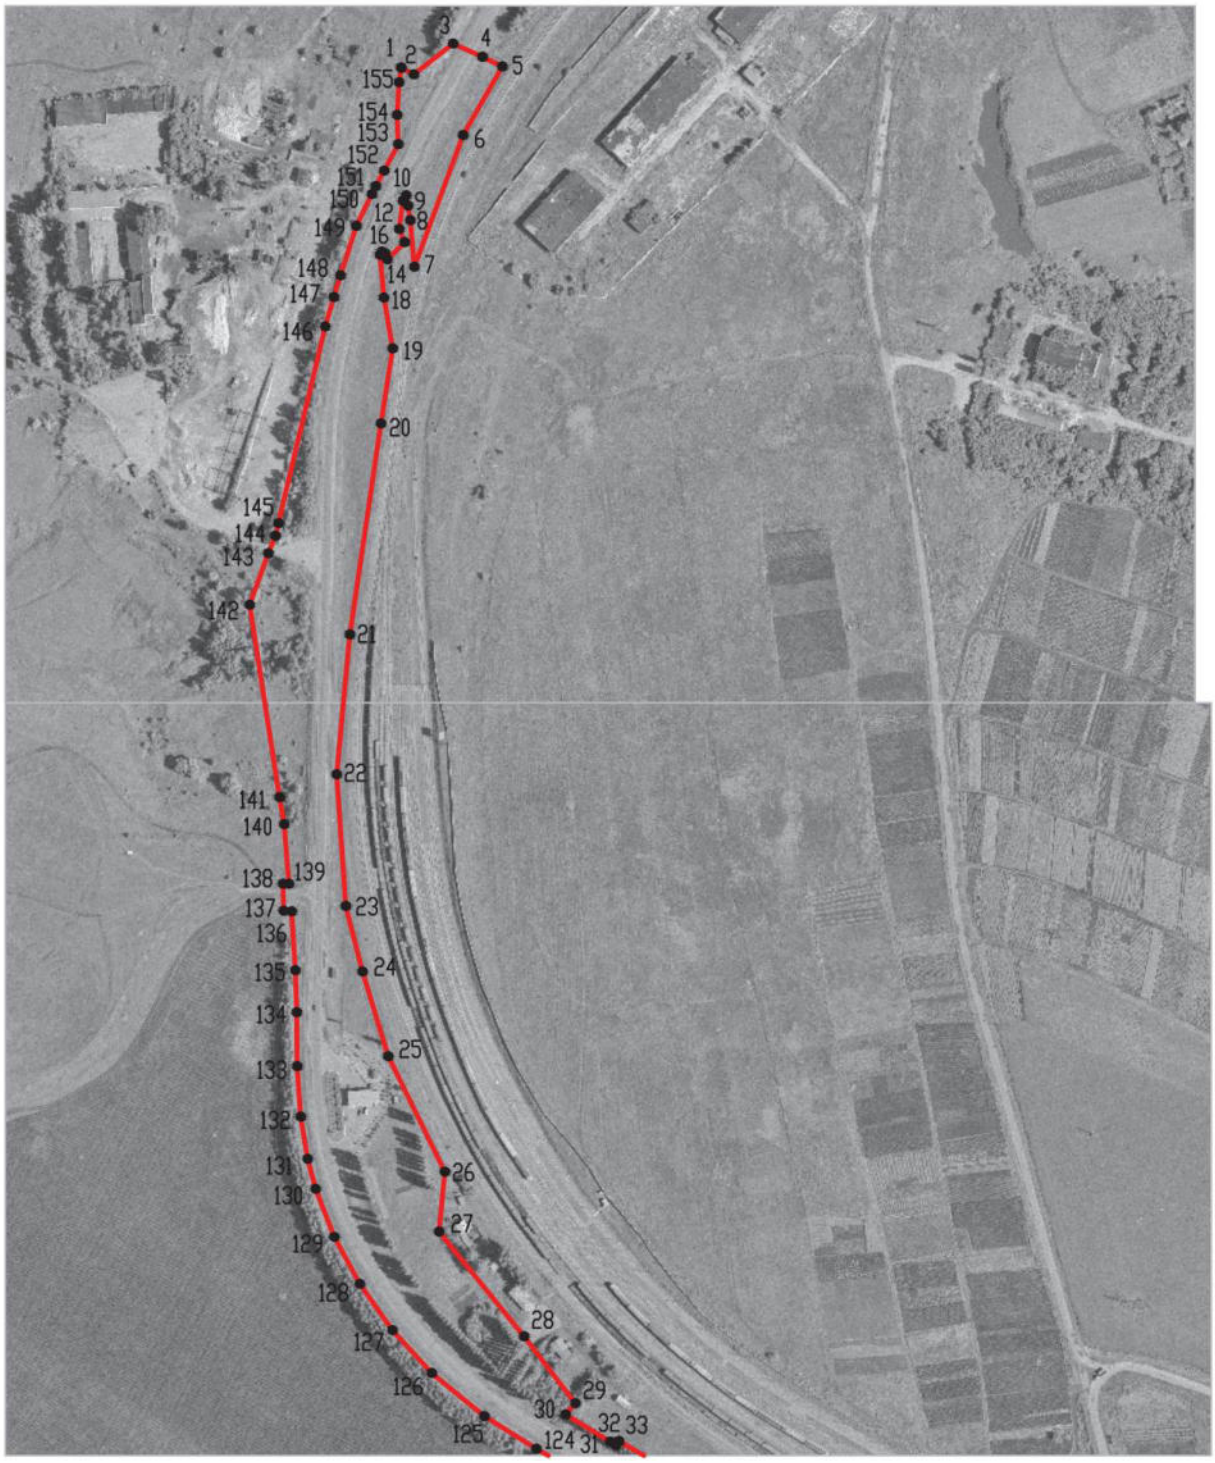

Используемые условные знаки и обозначения:

Масштаб 1:5000


границы территориальной зоны

•1 характерная точка границ территориальной зоны

Руководитель БУВО «Нормативно-проектный центр»

Подпись _____ Ю.В.Шалыгина Дата « 27 » декабря 2021 г.

Место для оттиска печати (при наличии) лица, составившего описание местоположения границ объекта

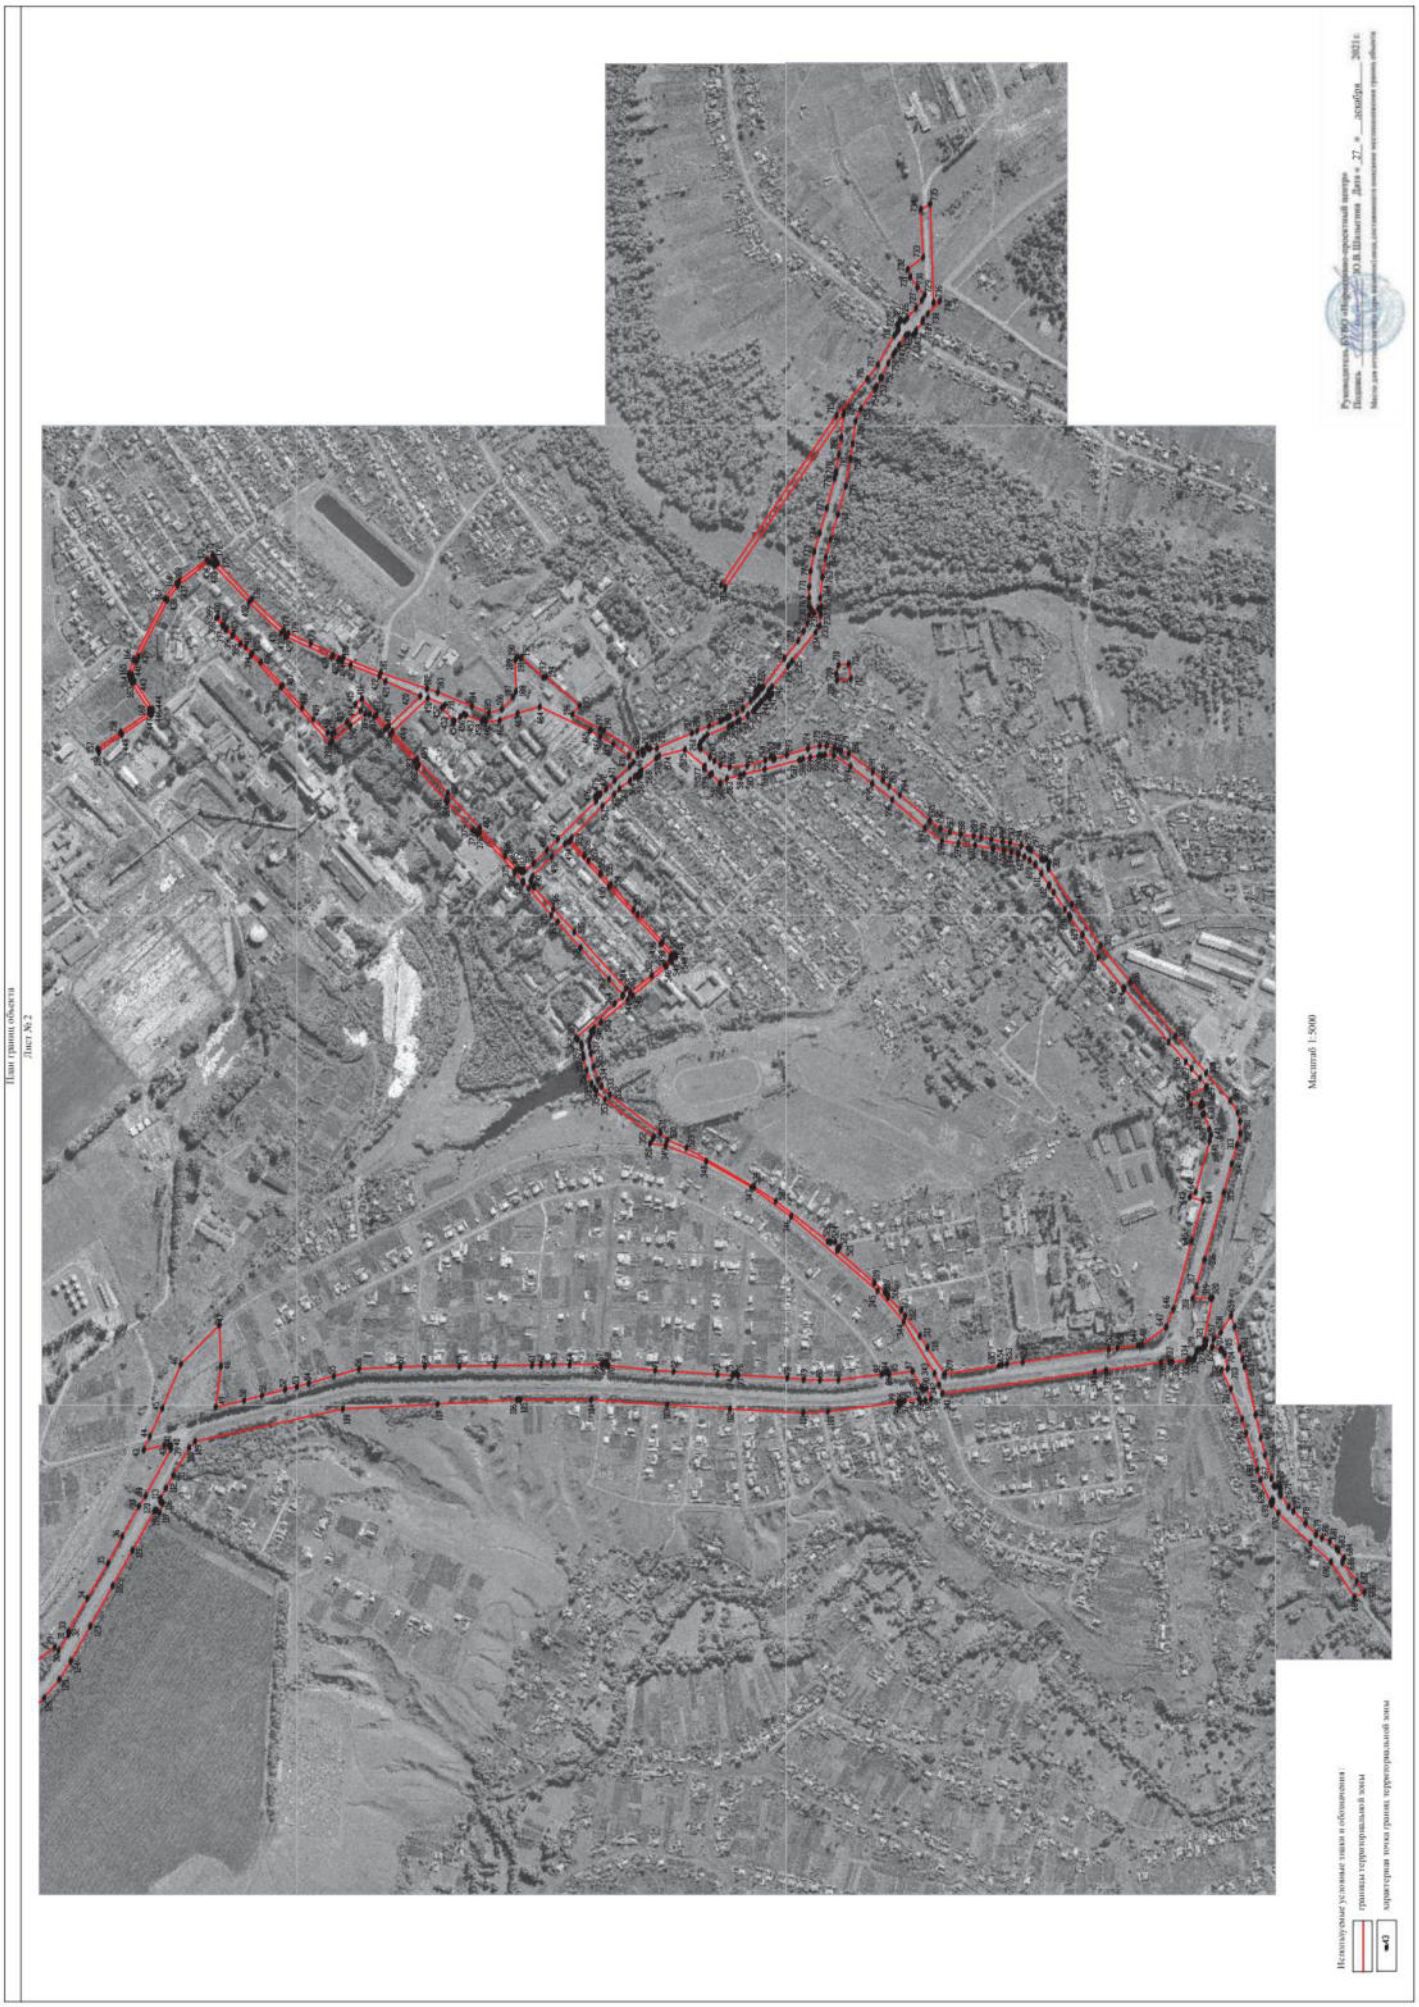
План границ объекта
Лист № 2
Масштаб 1:5000
Используемые условные знаки и обозначения:
границы территориальной зоны
характерная точка границ территориальной зоны
Руководитель ОПО «Архитектурно-проектный центр»
Подпись Ю.В. Шальнева Дата «27» декабря 2021 г.

План границ объекта

Лист № 3



Масштаб 1:5000

Используемые условные знаки и обозначения:

границы территориальной зоны

• 786 характерная точка границ территориальной зоны

Руководитель БУВО «Нормативно-проектный центр»
Подпись _____ Ю.В.Шалыгина Дата « 27 » декабря 2021 г.

Место для оттиска печати (при наличии) лица, составившего описание местоположения границ объекта

ОПИСАНИЕ МЕСТОПОЛОЖЕНИЯ ГРАНИЦ

Зона железнодорожного транспорта рабочего посёлка Хохольский - ИТ2/1

(наименование объекта, местоположение границ которого описано
(далее - объект)

Раздел 1

Сведения об объекте		
№ п/п	Характеристики объекта	Описание характеристик
1	2	3
1	Местоположение объекта	Воронежская область, Хохольский муниципальный район, Хохольское городское поселение, рабочий посёлок Хохольский
2	Площадь объекта ± величина погрешности определения площади (Р ± Дельта Р)	-
3	Иные характеристики объекта	-

Раздел 2

Сведения о местоположении границ объекта					
1. Система координат: МСК - 36, зона 1					
2. Сведения о характерных точках границ объекта					
Обозначение характерных точек границ	Координаты, м		Метод определения координат характерной точки	Средняя квадратическая погрешность положения характерной точки (Mt), м	Описание обозначения точки на местности (при наличии)
	X	Y			
1	2	3	4	5	6
1	505470.14	1269356.68	Аналитический	0.10	-
2	505458.47	1269379.29	Аналитический	0.10	-
3	505448.05	1269377.85	Аналитический	0.10	-
4	505424.43	1269376.37	Аналитический	0.10	-
5	505403.24	1269377.26	Аналитический	0.10	-
6	505384.18	1269367.02	Аналитический	0.10	-
7	505373.04	1269361.04	Аналитический	0.10	-
8	505367.38	1269358.28	Аналитический	0.10	-
9	505369.23	1269357.96	Аналитический	0.10	-
10	505384.83	1269357.76	Аналитический	0.10	-
11	505398.18	1269353.51	Аналитический	0.10	-
12	505425.09	1269352.37	Аналитический	0.10	-
13	505451.00	1269354.03	Аналитический	0.10	-
1	505470.14	1269356.68	Аналитический	0.10	-
14	505459.38	1269452.42	Аналитический	0.10	-
15	505451.17	1269472.57	Аналитический	0.10	-
16	505399.84	1269443.56	Аналитический	0.10	-
17	505343.29	1269428.76	Аналитический	0.10	-
18	505278.78	1269411.88	Аналитический	0.10	-
19	505197.30	1269390.49	Аналитический	0.10	-
20	505185.28	1269411.11	Аналитический	0.10	-
21	504949.65	1269404.80	Аналитический	0.10	-
22	504868.72	1269414.84	Аналитический	0.10	-
23	504776.19	1269441.37	Аналитический	0.10	-
24	504702.36	1269476.40	Аналитический	0.10	-
25	504609.69	1269544.01	Аналитический	0.10	-
26	504557.70	1269594.32	Аналитический	0.10	-
27	504524.54	1269638.42	Аналитический	0.10	-
28	504449.05	1269777.65	Аналитический	0.10	-
29	504425.72	1269805.26	Аналитический	0.10	-
30	504385.61	1269842.34	Аналитический	0.10	-
31	504354.92	1269899.60	Аналитический	0.10	-
32	504342.79	1269923.02	Аналитический	0.10	-
33	504300.60	1270002.44	Аналитический	0.10	-
34	504251.96	1270093.03	Аналитический	0.10	-
35	504210.49	1270144.02	Аналитический	0.10	-

1	2	3	4	5	6
36	504154.76	1270198.70	Аналитический	0.10	-
37	504099.53	1270227.24	Аналитический	0.10	-
38	503987.46	1270285.14	Аналитический	0.10	-
39	503985.51	1270286.15	Аналитический	0.10	-
40	503900.59	1270328.88	Аналитический	0.10	-
41	503643.46	1270458.27	Картометрический	1.00	-
42	503589.87	1270485.23	Аналитический	0.10	-
43	503534.41	1270508.62	Картометрический	1.00	-
44	503509.77	1270519.01	Аналитический	0.10	-
45	503423.97	1270547.17	Аналитический	0.10	-
46	503369.71	1270542.75	Аналитический	0.10	-
47	503325.09	1270539.10	Картометрический	1.00	-
48	503278.51	1270533.65	Картометрический	1.00	-
49	503246.35	1270529.88	Картометрический	1.00	-
50	503163.72	1270497.02	Картометрический	1.00	-
51	503071.03	1270444.29	Картометрический	1.00	-
52	502990.02	1270384.54	Картометрический	1.00	-
53	502813.55	1270232.88	Картометрический	1.00	-
54	502759.98	1270169.80	Картометрический	1.00	-
55	502696.96	1270064.22	Картометрический	1.00	-
56	502687.85	1270040.56	Картометрический	1.00	-
57	502681.05	1270022.93	Картометрический	1.00	-
58	502632.90	1269897.90	Картометрический	1.00	-
59	502594.57	1269837.50	Картометрический	1.00	-
60	502550.49	1269796.39	Картометрический	1.00	-
61	502510.64	1269774.31	Картометрический	1.00	-
62	502499.92	1269768.49	Картометрический	1.00	-
63	502392.98	1269749.75	Картометрический	1.00	-
64	502340.91	1269764.98	Картометрический	1.00	-
65	502267.98	1269806.52	Картометрический	1.00	-
66	502234.09	1269835.49	Картометрический	1.00	-
67	502213.19	1269866.36	Картометрический	1.00	-
68	502190.37	1269914.18	Картометрический	1.00	-
69	502153.51	1270089.83	Картометрический	1.00	-
70	502148.89	1270114.19	Картометрический	1.00	-
71	502147.89	1270119.56	Картометрический	1.00	-
72	502143.36	1270120.33	Аналитический	0.10	-
73	502142.99	1270122.46	Аналитический	0.10	-
74	502142.95	1270122.50	Аналитический	0.10	-
75	502141.35	1270131.77	Аналитический	0.10	-
76	502145.64	1270131.61	Картометрический	1.00	-
77	502129.53	1270218.03	Картометрический	1.00	-
78	502083.17	1270465.93	Картометрический	1.00	-
79	502070.12	1270491.43	Картометрический	1.00	-
80	502049.59	1270543.52	Картометрический	1.00	-
81	502023.83	1270588.27	Картометрический	1.00	-
82	502008.61	1270614.69	Картометрический	1.00	-
83	501964.76	1270680.85	Картометрический	1.00	-

1	2	3	4	5	6
84	501906.15	1270741.93	Картометрический	1.00	-
85	501838.53	1270797.98	Картометрический	1.00	-
86	501814.79	1270814.47	Картометрический	1.00	-
87	501791.19	1270835.30	Картометрический	1.00	-
88	501788.33	1270863.05	Картометрический	1.00	-
89	501824.38	1270881.65	Аналитический	0.10	-
90	501841.70	1270889.01	Аналитический	0.10	-
91	501868.84	1270902.01	Аналитический	0.10	-
92	501895.42	1270915.20	Аналитический	0.10	-
93	501916.64	1270925.74	Аналитический	0.10	-
94	501919.77	1270927.27	Аналитический	0.10	-
95	501919.04	1270928.67	Аналитический	0.10	-
96	501944.22	1270942.95	Аналитический	0.10	-
97	501972.92	1270960.22	Аналитический	0.10	-
98	502052.57	1271002.95	Аналитический	0.10	-
99	502131.17	1271044.80	Аналитический	0.10	-
100	502144.53	1271052.85	Аналитический	0.10	-
101	502151.25	1271057.36	Аналитический	0.10	-
102	502172.03	1271073.68	Аналитический	0.10	-
103	502182.97	1271083.60	Аналитический	0.10	-
104	502190.73	1271091.44	Аналитический	0.10	-
105	502195.29	1271096.55	Аналитический	0.10	-
106	502201.57	1271104.21	Аналитический	0.10	-
107	502206.12	1271110.35	Аналитический	0.10	-
108	502212.12	1271119.15	Аналитический	0.10	-
109	502224.70	1271140.00	Аналитический	0.10	-
110	502239.41	1271165.29	Аналитический	0.10	-
111	502245.95	1271176.55	Картометрический	1.00	-
112	502254.81	1271191.81	Картометрический	1.00	-
113	502258.20	1271197.45	Картометрический	1.00	-
114	502271.63	1271220.02	Картометрический	1.00	-
115	502289.87	1271249.14	Картометрический	1.00	-
116	502317.10	1271292.41	Картометрический	1.00	-
117	502332.88	1271319.21	Картометрический	1.00	-
118	502344.89	1271343.25	Картометрический	1.00	-
119	502354.29	1271367.52	Картометрический	1.00	-
120	502356.60	1271373.99	Картометрический	1.00	-
121	502377.09	1271434.89	Картометрический	1.00	-
122	502382.92	1271452.30	Картометрический	1.00	-
123	502386.41	1271464.94	Картометрический	1.00	-
124	502388.29	1271473.18	Картометрический	1.00	-
125	502389.61	1271480.41	Картометрический	1.00	-
126	502391.71	1271493.63	Картометрический	1.00	-
127	502393.05	1271504.08	Картометрический	1.00	-
128	502393.91	1271514.52	Картометрический	1.00	-
129	502394.23	1271523.03	Картометрический	1.00	-
130	502394.43	1271532.57	Картометрический	1.00	-
131	502394.29	1271542.13	Картометрический	1.00	-

1	2	3	4	5	6
132	502393.98	1271550.10	Картометрический	1.00	-
133	502392.99	1271564.20	Картометрический	1.00	-
134	502391.74	1271576.11	Картометрический	1.00	-
135	502386.70	1271612.56	Картометрический	1.00	-
136	502384.22	1271612.23	Картометрический	1.00	-
137	502381.74	1271611.92	Картометрический	1.00	-
138	502386.77	1271575.58	Картометрический	1.00	-
139	502388.00	1271563.85	Картометрический	1.00	-
140	502388.98	1271549.92	Картометрический	1.00	-
141	502389.29	1271542.05	Картометрический	1.00	-
142	502389.43	1271532.51	Картометрический	1.00	-
143	502389.23	1271523.21	Картометрический	1.00	-
144	502388.91	1271514.70	Картометрический	1.00	-
145	502388.07	1271504.49	Картометрический	1.00	-
146	502386.78	1271494.25	Картометрический	1.00	-
147	502384.67	1271481.23	Картометрический	1.00	-
148	502383.37	1271474.06	Картометрический	1.00	-
149	502381.59	1271466.26	Картометрический	1.00	-
150	502378.18	1271453.87	Картометрический	1.00	-
151	502372.35	1271436.48	Картометрический	1.00	-
152	502351.86	1271375.58	Картометрический	1.00	-
153	502349.58	1271369.21	Картометрический	1.00	-
154	502340.23	1271345.06	Картометрический	1.00	-
155	502328.51	1271321.65	Картометрический	1.00	-
156	502312.99	1271295.26	Картометрический	1.00	-
157	502285.58	1271251.71	Картометрический	1.00	-
158	502268.60	1271224.59	Картометрический	1.00	-
159	502267.19	1271222.34	Картометрический	1.00	-
160	502253.80	1271199.83	Картометрический	1.00	-
161	502250.64	1271194.57	Картометрический	1.00	-
162	502234.53	1271166.86	Картометрический	1.00	-
163	502220.23	1271142.25	Картометрический	1.00	-
164	502207.95	1271121.91	Картометрический	1.00	-
165	502201.97	1271113.15	Картометрический	1.00	-
166	502197.46	1271107.06	Картометрический	1.00	-
167	502191.35	1271099.61	Картометрический	1.00	-
168	502187.01	1271094.78	Картометрический	1.00	-
169	502179.41	1271087.10	Картометрический	1.00	-
170	502169.27	1271077.85	Картометрический	1.00	-
171	502148.47	1271061.52	Картометрический	1.00	-
172	502141.75	1271057.01	Картометрический	1.00	-
173	502128.58	1271049.08	Картометрический	1.00	-
174	502049.86	1271007.14	Картометрический	1.00	-
175	501970.55	1270964.62	Картометрический	1.00	-
176	501941.63	1270947.23	Картометрический	1.00	-
177	501916.72	1270933.11	Аналитический	0.10	-
178	501916.19	1270934.12	Аналитический	0.10	-
179	501913.27	1270932.68	Аналитический	0.10	-

1	2	3	4	5	6
180	501895.73	1270924.05	Аналитический	0.10	-
181	501896.08	1270923.22	Аналитический	0.10	-
182	501869.13	1270910.03	Аналитический	0.10	-
183	501838.50	1270896.02	Аналитический	0.10	-
184	501821.90	1270888.97	Аналитический	0.10	-
185	501805.03	1270883.30	Аналитический	0.10	-
186	501788.07	1270878.96	Аналитический	0.10	-
187	501769.71	1270874.06	Аналитический	0.10	-
188	501745.33	1270871.69	Аналитический	0.10	-
189	501737.46	1270872.08	Аналитический	0.10	-
190	501730.23	1270871.85	Аналитический	0.10	-
191	501720.32	1270872.15	Аналитический	0.10	-
192	501712.19	1270873.15	Аналитический	0.10	-
193	501707.65	1270874.19	Картометрический	1.00	-
194	501652.42	1270886.98	Картометрический	1.00	-
195	501571.21	1270882.23	Картометрический	1.00	-
196	501557.21	1270876.53	Картометрический	1.00	-
197	501511.16	1270857.76	Картометрический	1.00	-
198	501459.73	1270834.37	Картометрический	1.00	-
199	501438.05	1270824.50	Картометрический	1.00	-
200	501413.42	1270799.71	Картометрический	1.00	-
201	501427.42	1270790.58	Картометрический	1.00	-
202	501443.89	1270806.69	Картометрический	1.00	-
203	501450.98	1270813.63	Картометрический	1.00	-
204	501522.01	1270849.71	Картометрический	1.00	-
205	501567.40	1270866.78	Картометрический	1.00	-
206	501579.42	1270871.30	Картометрический	1.00	-
207	501652.03	1270873.98	Картометрический	1.00	-
208	501721.10	1270858.66	Картометрический	1.00	-
209	501773.37	1270830.97	Аналитический	0.10	-
210	501784.54	1270824.58	Аналитический	0.10	-
211	501837.01	1270789.26	Аналитический	0.10	-
212	501898.93	1270734.69	Аналитический	0.10	-
213	501913.40	1270719.50	Аналитический	0.10	-
214	501908.89	1270716.87	Аналитический	0.10	-
215	501968.50	1270650.34	Картометрический	1.00	-
216	502002.22	1270601.36	Картометрический	1.00	-
217	502040.43	1270534.45	Картометрический	1.00	-
218	502059.07	1270487.11	Картометрический	1.00	-
219	502069.93	1270460.30	Картометрический	1.00	-
220	502089.58	1270342.38	Аналитический	0.10	-
221	502126.67	1270134.30	Картометрический	1.00	-
222	502129.50	1270118.08	Картометрический	1.00	-
223	502129.37	1270118.09	Аналитический	0.10	-
224	502130.57	1270111.82	Картометрический	1.00	-
225	502177.29	1269891.70	Картометрический	1.00	-
226	502200.24	1269848.82	Картометрический	1.00	-
227	502252.07	1269800.20	Картометрический	1.00	-

1	2	3	4	5	6
228	502288.51	1269779.92	Картометрический	1.00	-
229	502333.19	1269748.60	Картометрический	1.00	-
230	502391.43	1269737.81	Картометрический	1.00	-
231	502424.70	1269736.23	Картометрический	1.00	-
232	502471.83	1269741.44	Картометрический	1.00	-
233	502495.39	1269750.60	Картометрический	1.00	-
234	502530.21	1269763.50	Картометрический	1.00	-
235	502565.27	1269781.33	Картометрический	1.00	-
236	502612.43	1269821.10	Картометрический	1.00	-
237	502643.67	1269862.59	Картометрический	1.00	-
238	502659.85	1269897.56	Картометрический	1.00	-
239	502690.35	1269981.55	Аналитический	0.10	-
240	502696.84	1269995.89	Аналитический	0.10	-
241	502704.03	1270011.87	Аналитический	0.10	-
242	502713.60	1270033.03	Аналитический	0.10	-
243	502720.68	1270030.47	Аналитический	0.10	-
244	502723.97	1270036.35	Аналитический	0.10	-
245	502741.92	1270068.43	Аналитический	0.10	-
246	502792.37	1270158.61	Аналитический	0.10	-
247	502784.21	1270164.01	Аналитический	0.10	-
248	502857.64	1270246.74	Картометрический	1.00	-
249	503003.03	1270366.88	Картометрический	1.00	-
250	503083.42	1270423.15	Картометрический	1.00	-
251	503175.40	1270478.00	Картометрический	1.00	-
252	503241.33	1270498.90	Картометрический	1.00	-
253	503281.93	1270508.32	Картометрический	1.00	-
254	503334.58	1270515.27	Картометрический	1.00	-
255	503422.19	1270513.28	Картометрический	1.00	-
256	503480.42	1270503.98	Картометрический	1.00	-
257	503554.68	1270477.82	Картометрический	1.00	-
258	503629.89	1270443.22	Картометрический	1.00	-
259	503980.83	1270271.37	Аналитический	0.10	-
260	503988.72	1270267.48	Аналитический	0.10	-
261	504089.42	1270213.40	Картометрический	1.00	-
262	504158.26	1270163.54	Картометрический	1.00	-
263	504237.07	1270082.93	Аналитический	0.10	-
264	504275.09	1269992.86	Аналитический	0.10	-
265	504300.67	1269935.18	Аналитический	0.10	-
266	504312.93	1269907.80	Картометрический	1.00	-
267	504270.86	1269917.84	Картометрический	1.00	-
268	504261.97	1269917.87	Картометрический	1.00	-
269	504257.84	1269916.43	Картометрический	1.00	-
270	504257.72	1269910.20	Картометрический	1.00	-
271	504309.13	1269814.17	Картометрический	1.00	-
272	504322.79	1269792.67	Картометрический	1.00	-
273	504356.83	1269731.82	Картометрический	1.00	-
274	504385.93	1269676.49	Картометрический	1.00	-
275	504428.32	1269604.89	Картометрический	1.00	-

1	2	3	4	5	6
276	504467.58	1269536.53	Аналитический	0.10	-
277	504464.60	1269534.51	Аналитический	0.10	-
278	504467.07	1269530.26	Аналитический	0.10	-
279	504486.64	1269497.98	Аналитический	0.10	-
280	504494.72	1269505.07	Аналитический	0.10	-
281	504543.14	1269468.04	Аналитический	0.10	-
282	504618.67	1269406.63	Аналитический	0.10	-
283	504661.75	1269410.98	Аналитический	0.10	-
284	504745.22	1269369.97	Аналитический	0.10	-
285	504806.42	1269351.40	Аналитический	0.10	-
286	504853.56	1269339.40	Аналитический	0.10	-
287	504948.59	1269332.82	Аналитический	0.10	-
288	505049.49	1269342.33	Аналитический	0.10	-
289	505201.75	1269364.79	Аналитический	0.10	-
290	505255.99	1269373.18	Аналитический	0.10	-
291	505292.62	1269366.81	Аналитический	0.10	-
292	505323.51	1269364.02	Аналитический	0.10	-
293	505325.85	1269365.37	Аналитический	0.10	-
294	505324.51	1269367.65	Аналитический	0.10	-
295	505320.16	1269369.43	Аналитический	0.10	-
296	505332.62	1269381.82	Аналитический	0.10	-
297	505342.08	1269377.94	Аналитический	0.10	-
298	505362.52	1269380.61	Аналитический	0.10	-
299	505366.53	1269382.89	Аналитический	0.10	-
300	505359.00	1269384.32	Аналитический	0.10	-
301	505348.51	1269385.87	Аналитический	0.10	-
302	505314.82	1269388.91	Аналитический	0.10	-
303	505409.94	1269424.02	Аналитический	0.10	-
14	505459.38	1269452.42	Аналитический	0.10	-
304	502376.56	1271685.86	Картометрический	1.00	-
305	502364.98	1271768.01	Картометрический	1.00	-
306	502359.55	1271806.70	Картометрический	1.00	-
307	502346.79	1271897.57	Картометрический	1.00	-
308	502338.44	1271955.66	Картометрический	1.00	-
309	502337.12	1271961.35	Картометрический	1.00	-
310	502335.42	1271979.16	Картометрический	1.00	-
311	502328.19	1272026.01	Картометрический	1.00	-
312	502322.70	1272044.63	Картометрический	1.00	-
313	502313.62	1272059.19	Аналитический	0.20	-
314	502305.03	1272054.96	Аналитический	0.20	-
315	502298.20	1272053.17	Аналитический	0.20	-
316	502301.41	1272044.73	Картометрический	1.00	-
317	502323.94	1272006.84	Картометрический	1.00	-
318	502329.84	1271985.92	Картометрический	1.00	-
319	502331.00	1271971.30	Картометрический	1.00	-
320	502331.25	1271957.86	Аналитический	0.10	-
321	502332.25	1271952.98	Аналитический	0.10	-

1	2	3	4	5	6
322	502338.75	1271920.07	Картометрический	1.00	-
323	502341.83	1271896.87	Картометрический	1.00	-
324	502354.74	1271804.93	Картометрический	1.00	-
325	502360.09	1271766.93	Картометрический	1.00	-
326	502371.66	1271684.89	Картометрический	1.00	-
327	502373.30	1271685.21	Картометрический	1.00	-
328	502374.11	1271685.37	Картометрический	1.00	-
304	502376.56	1271685.86	Картометрический	1.00	-

3. Сведения о характерных точках части (частей) границы объекта

Обозначение характерных точек части границы	Координаты, м		Метод определения координат характерной точки	Средняя квадратическая погрешность положения характерной точки (Mt), м	Описание обозначения точки на местности (при наличии)
	X	Y			
1	2	3	4	5	6
Часть №					
-	-	-	-	-	-


Раздел 3

Сведения о местоположении измененных (уточненных) границ объекта							
1. Система координат: -							
2. Сведения о характерных точках границ объекта							
Обозначение характерных точек границ	Существующие координаты, м		Измененные (уточненные) координаты, м		Метод определения координат характерной точки	Средняя квадратическая погрешность положения характерной точки (Mt), м	Описание обозначения точки на местности (при наличии)
	X	Y	X	Y			
1	2	3	4	5	6	7	8
-	-	-	-	-	-	-	-
3.Сведения о характерных точках части (частей) границы объекта							
Часть №							
-	-	-	-	-	-	-	-

Раздел 4

План границ объекта

Схема расположения листов плана границ объекта

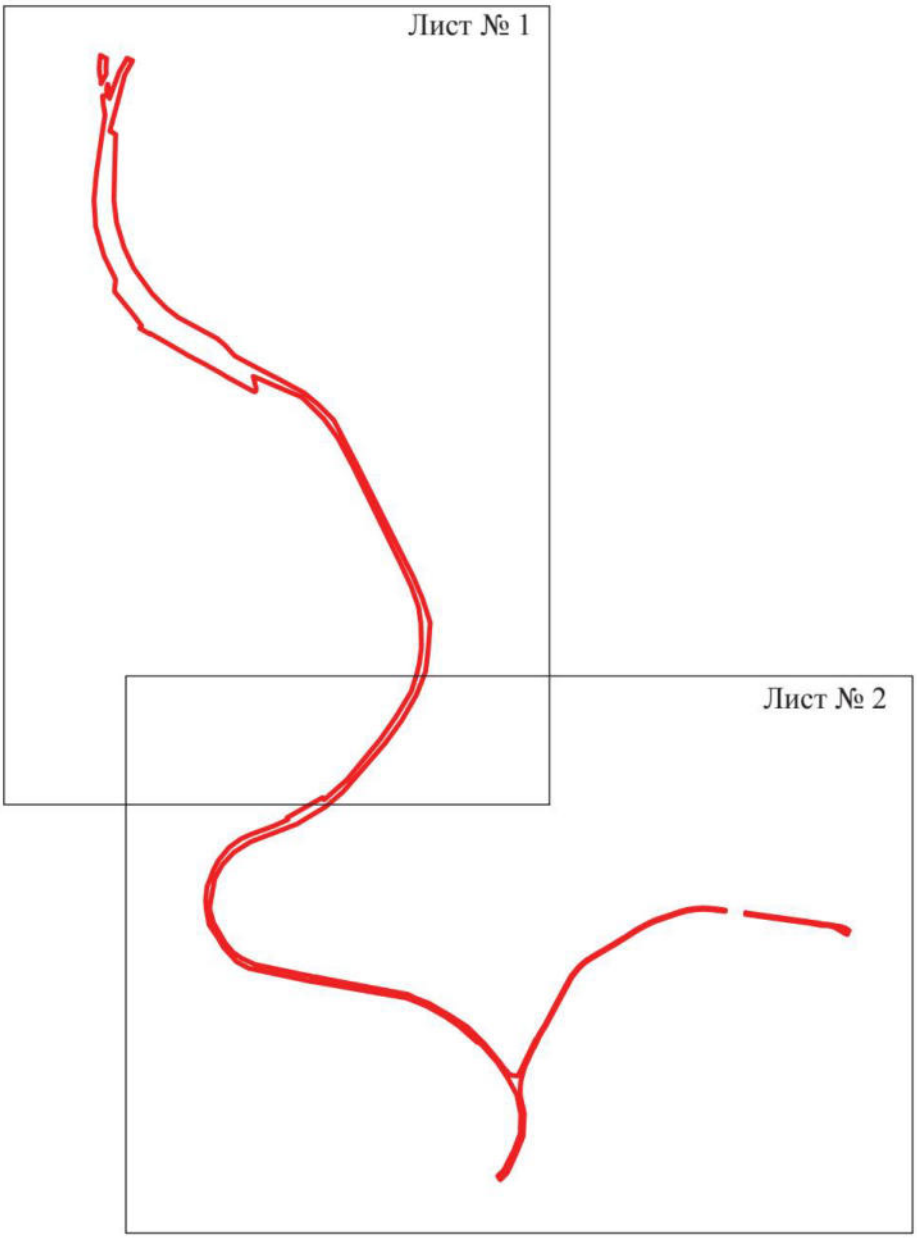

Масштаб 1:25000

Используемые условные знаки и обозначения:

границы территориальной зоны


Лист № 1 область и номер листа плана границ объекта

Руководитель БУВО «Нормативно-проектный центр»
Подпись _____ Ю.В.Шалыгина Дата « 27 » декабря 2021 г.

Место для оттиска печати (при наличии) лица, составившего описание местоположения границ объекта

План границ объекта

Лист № 1

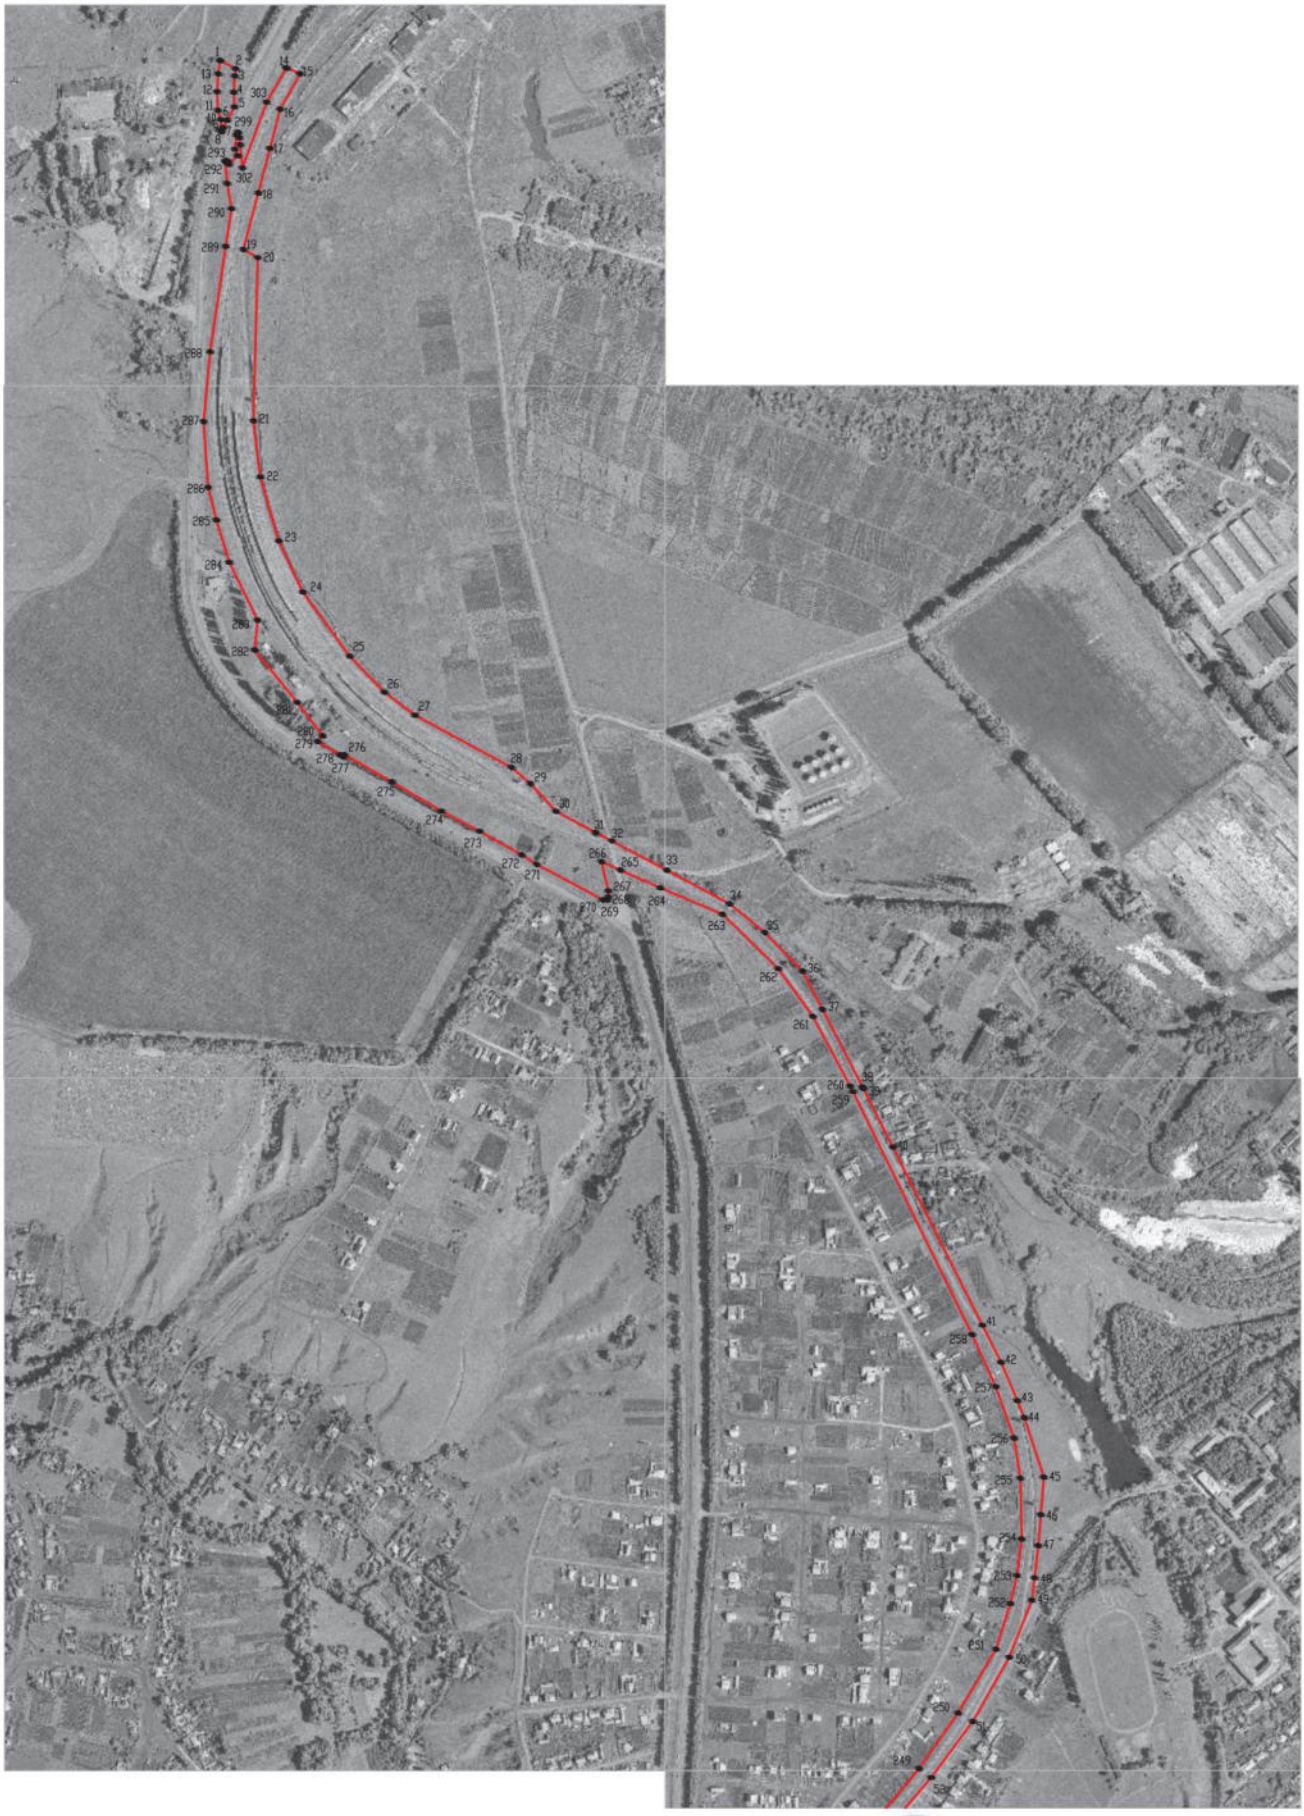

Используемые условные знаки и обозначения:

границы территориальной зоны

1 характерная точка границ территориальной зоны


Масштаб 1:5000

Руководитель БУВО «Нормативно-проектный центр»
Подпись _____ Ю.В.Шалыгина Дата «27» декабря 2021 г.

Место для оттиска печати (при наличии) лица, составившего описание местоположения границ объекта

План границ объекта

Лист № 2

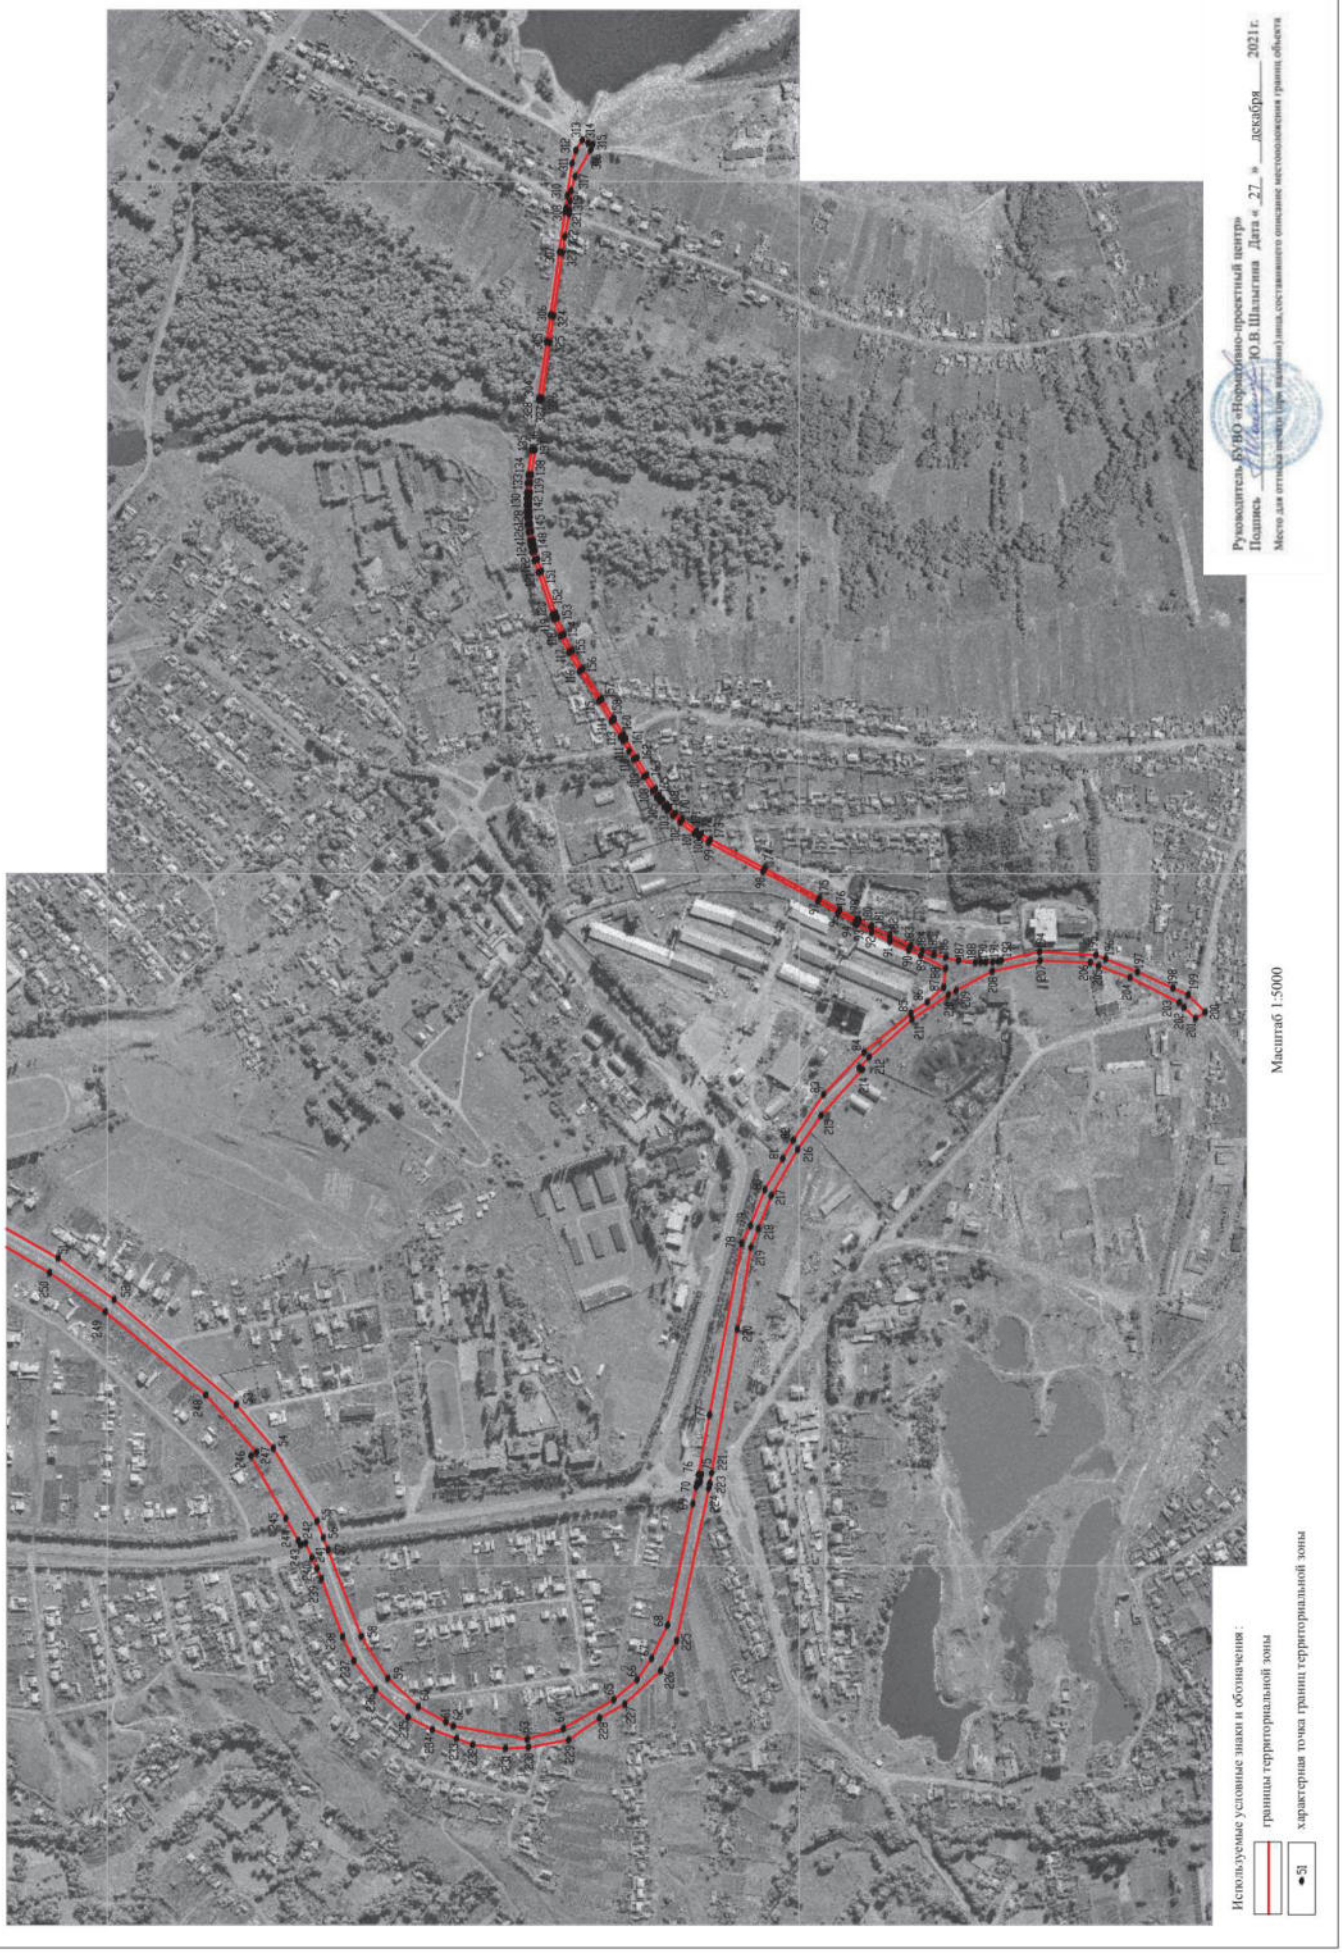

ОПИСАНИЕ МЕСТОПОЛОЖЕНИЯ ГРАНИЦ

Зона сельскохозяйственного использования в границах населенного пункта рабочего посёлка Хохольский - СХ1/1

(наименование объекта, местоположение границ которого описано (далее - объект)

Раздел 1

Сведения об объекте		
№ п/п	Характеристики объекта	Описание характеристик
1	2	3
1	Местоположение объекта	Воронежская область, Хохольский муниципальный район, Хохольское городское поселение, рабочий посёлок Хохольский
2	Площадь объекта ± величина погрешности определения площади (Р ± Дельта Р)	-
3	Иные характеристики объекта	-

Раздел 2

Сведения о местоположении границ объекта					
1. Система координат: МСК - 36, зона 1					
2. Сведения о характерных точках границ объекта					
Обозначение характерных точек границ	Координаты, м		Метод определения координат характерной точки	Средняя квадратическая погрешность положения характерной точки (Mt), м	Описание обозначения точки на местности (при наличии)
	X	Y			
1	2	3	4	5	6
1	504671.60	1268579.77	Картометрический	1.00	-
2	504711.93	1268690.05	Картометрический	1.00	-
3	504711.83	1268706.52	Картометрический	1.00	-
4	504710.53	1268908.64	Картометрический	1.00	-
5	504711.38	1268939.99	Картометрический	1.00	-
6	504733.10	1269059.53	Картометрический	1.00	-
7	504735.95	1269112.47	Картометрический	1.00	-
8	504737.16	1269134.95	Картометрический	1.00	-
9	504782.73	1269175.78	Картометрический	1.00	-
10	504889.30	1269174.46	Картометрический	1.00	-
11	504912.71	1269294.86	Картометрический	1.00	-
12	504869.73	1269298.18	Картометрический	1.00	-
13	504869.65	1269294.00	Аналитический	0.10	-
14	504850.12	1269294.57	Аналитический	0.10	-
15	504849.67	1269300.26	Картометрический	1.00	-
16	504807.21	1269303.01	Картометрический	1.00	-
17	504776.88	1269303.93	Картометрический	1.00	-
18	504737.98	1269304.31	Картометрический	1.00	-
19	504701.67	1269306.85	Картометрический	1.00	-
20	504671.05	1269311.81	Картометрический	1.00	-
21	504649.50	1269317.54	Картометрический	1.00	-
22	504614.74	1269331.02	Картометрический	1.00	-
23	504580.90	1269349.53	Картометрический	1.00	-
24	504547.60	1269372.96	Картометрический	1.00	-
25	504516.61	1269401.40	Картометрический	1.00	-
26	504485.55	1269439.37	Картометрический	1.00	-
27	504462.01	1269476.91	Картометрический	1.00	-
28	504422.44	1269547.93	Картометрический	1.00	-
29	504376.33	1269630.69	Картометрический	1.00	-
30	504336.18	1269702.80	Картометрический	1.00	-
31	504291.69	1269782.71	Картометрический	1.00	-
32	504289.44	1269784.22	Картометрический	1.00	-
33	504286.84	1269783.96	Картометрический	1.00	-
34	504280.59	1269779.54	Картометрический	1.00	-
35	504273.97	1269799.38	Картометрический	1.00	-
36	504278.05	1269801.74	Картометрический	1.00	-
37	504279.33	1269804.14	Картометрический	1.00	-

1	2	3	4	5	6
38	504278.70	1269809.08	Картометрический	1.00	-
39	504267.73	1269829.72	Картометрический	1.00	-
40	504028.60	1269637.81	Картометрический	1.00	-
41	504022.93	1269636.39	Аналитический	0.10	-
42	503997.31	1269626.84	Картометрический	1.00	-
43	503854.75	1269546.10	Картометрический	1.00	-
44	503771.22	1269470.48	Картометрический	1.00	-
45	503724.27	1269438.80	Картометрический	1.00	-
46	503670.83	1269426.85	Картометрический	1.00	-
47	503641.51	1269511.25	Картометрический	1.00	-
48	503593.20	1269629.07	Аналитический	0.10	-
49	503580.29	1269663.21	Картометрический	1.00	-
50	503895.01	1269800.30	Картометрический	1.00	-
51	503891.20	1269821.47	Аналитический	0.10	-
52	503884.26	1269846.64	Аналитический	0.10	-
53	503906.93	1269868.21	Аналитический	0.10	-
54	503911.98	1269873.02	Аналитический	0.10	-
55	503928.39	1269877.76	Аналитический	0.10	-
56	503938.14	1269880.57	Аналитический	0.10	-
57	503952.75	1269881.53	Аналитический	0.10	-
58	503982.17	1269883.47	Аналитический	0.10	-
59	503994.13	1269853.56	Аналитический	0.10	-
60	504002.39	1269856.13	Аналитический	0.10	-
61	504055.80	1269872.68	Картометрический	1.00	-
62	504079.51	1269871.43	Картометрический	1.00	-
63	504116.62	1269856.08	Картометрический	1.00	-
64	504189.78	1269863.60	Картометрический	1.00	-
65	504252.30	1269856.29	Картометрический	1.00	-
66	504220.33	1269912.47	Аналитический	0.10	-
67	504208.32	1269925.29	Картометрический	1.00	-
68	503906.03	1269991.59	Аналитический	0.10	-
69	503897.83	1269951.83	Аналитический	0.10	-
70	503836.40	1269937.21	Аналитический	0.10	-
71	503709.48	1269951.49	Аналитический	0.10	-
72	503712.68	1270001.31	Аналитический	0.10	-
73	503550.06	1270010.75	Картометрический	1.00	-
74	503549.81	1269935.50	Картометрический	1.00	-
75	503453.44	1269935.43	Картометрический	1.00	-
76	503439.70	1269866.34	Картометрический	1.00	-
77	503429.15	1269841.04	Картометрический	1.00	-
78	503400.31	1269828.72	Картометрический	1.00	-
79	503396.17	1269835.20	Картометрический	1.00	-
80	503394.46	1269841.69	Картометрический	1.00	-
81	503392.66	1269841.22	Картометрический	1.00	-
82	503390.60	1269840.67	Картометрический	1.00	-
83	503392.47	1269833.58	Картометрический	1.00	-
84	503396.94	1269826.57	Картометрический	1.00	-
85	503304.52	1269796.74	Картометрический	1.00	-

1	2	3	4	5	6
86	503233.07	1269791.38	Картометрический	1.00	-
87	503242.99	1269741.28	Картометрический	1.00	-
88	503264.97	1269709.82	Картометрический	1.00	-
89	503293.10	1269711.39	Картометрический	1.00	-
90	503306.46	1269696.97	Картометрический	1.00	-
91	503406.64	1269739.50	Картометрический	1.00	-
92	503477.71	1269592.72	Картометрический	1.00	-
93	503559.91	1269506.49	Картометрический	1.00	-
94	503591.10	1269407.80	Картометрический	1.00	-
95	503604.97	1269353.73	Картометрический	1.00	-
96	503641.31	1269328.83	Картометрический	1.00	-
97	503650.84	1269290.89	Картометрический	1.00	-
98	503572.16	1269252.98	Картометрический	1.00	-
99	503551.43	1269209.07	Картометрический	1.00	-
100	503563.04	1269190.67	Картометрический	1.00	-
101	503590.95	1269142.79	Картометрический	1.00	-
102	503581.52	1269077.42	Картометрический	1.00	-
103	503570.28	1269012.21	Картометрический	1.00	-
104	503586.30	1268987.79	Картометрический	1.00	-
105	503611.17	1268949.81	Картометрический	1.00	-
106	503668.93	1268903.55	Аналитический	0.10	-
107	503645.97	1268947.83	Аналитический	0.10	-
108	503647.06	1269002.40	Аналитический	0.10	-
109	503650.46	1269078.01	Аналитический	0.10	-
110	503644.58	1269108.58	Аналитический	0.10	-
111	503645.84	1269143.14	Картометрический	1.00	-
112	503646.95	1269179.30	Картометрический	1.00	-
113	503775.91	1269171.15	Картометрический	1.00	-
114	503818.96	1269037.05	Картометрический	1.00	-
115	503868.34	1268861.27	Картометрический	1.00	-
116	503855.38	1268747.90	Аналитический	0.10	-
117	503811.89	1268714.27	Аналитический	0.10	-
118	503793.92	1268699.15	Аналитический	0.10	-
119	503818.90	1268691.05	Картометрический	1.00	-
120	503895.35	1268693.76	Картометрический	1.00	-
121	503945.69	1268684.46	Картометрический	1.00	-
122	503993.46	1268651.66	Аналитический	0.10	-
123	503993.27	1268662.33	Аналитический	0.10	-
124	503991.29	1268718.87	Аналитический	0.10	-
125	503985.59	1268746.44	Аналитический	0.10	-
126	503969.18	1268798.35	Аналитический	0.10	-
127	503969.30	1268805.04	Аналитический	0.10	-
128	503970.34	1268810.47	Аналитический	0.10	-
129	503973.89	1268819.63	Аналитический	0.10	-
130	503988.62	1268837.15	Аналитический	0.10	-
131	504004.16	1268840.46	Аналитический	0.10	-
132	504046.94	1268848.01	Аналитический	0.10	-
133	504065.04	1268846.12	Картометрический	1.00	-

1	2	3	4	5	6
134	504118.52	1268826.70	Аналитический	0.10	-
135	504177.25	1268815.10	Аналитический	0.10	-
136	504227.58	1268759.64	Картометрический	1.00	-
137	504348.43	1268727.52	Картометрический	1.00	-
138	504373.87	1268642.17	Картометрический	1.00	-
139	504399.14	1268641.83	Картометрический	1.00	-
140	504438.73	1268612.73	Картометрический	1.00	-
141	504477.21	1268559.03	Картометрический	1.00	-
142	504515.30	1268599.80	Картометрический	1.00	-
143	504555.67	1268574.90	Картометрический	1.00	-
144	504604.54	1268572.87	Картометрический	1.00	-
145	504646.93	1268590.66	Картометрический	1.00	-
146	504652.12	1268576.10	Картометрический	1.00	-
1	504671.60	1268579.77	Картометрический	1.00	-
147	504050.74	1269040.77	Аналитический	0.10	-
148	504042.73	1269134.68	Аналитический	0.10	-
149	504019.11	1269411.48	Аналитический	0.10	-
150	504018.26	1269421.44	Аналитический	0.10	-
151	503843.08	1269374.04	Аналитический	0.10	-
152	503911.76	1269014.39	Аналитический	0.10	-
153	503971.18	1269025.74	Аналитический	0.10	-
147	504050.74	1269040.77	Аналитический	0.10	-
154	505550.30	1269793.57	Картометрический	1.00	-
155	505559.92	1269810.90	Картометрический	1.00	-
156	505623.62	1270069.37	Картометрический	1.00	-
157	505617.29	1270074.25	Аналитический	0.10	-
158	505575.66	1270105.40	Аналитический	0.10	-
159	505542.35	1270131.93	Картометрический	1.00	-
160	505499.14	1270063.71	Картометрический	1.00	-
161	505504.75	1270060.95	Аналитический	0.10	-
162	505498.51	1270047.63	Аналитический	0.10	-
163	505487.47	1270039.15	Аналитический	0.10	-
164	505528.36	1270024.32	Аналитический	0.10	-
165	505522.88	1270013.57	Аналитический	0.10	-
166	505517.21	1270002.65	Аналитический	0.10	-
167	505478.88	1270016.09	Аналитический	0.10	-
168	505459.46	1269971.85	Картометрический	1.00	-
169	505430.30	1269912.66	Картометрический	1.00	-
170	505387.60	1269926.65	Картометрический	1.00	-
171	505382.18	1269927.82	Картометрический	1.00	-
172	505322.92	1269940.68	Картометрический	1.00	-
173	505337.95	1269992.95	Картометрический	1.00	-
174	505359.58	1270028.62	Картометрический	1.00	-
175	505362.59	1270042.96	Аналитический	0.10	-
176	505364.53	1270043.10	Аналитический	0.10	-
177	505372.37	1270062.38	Картометрический	1.00	-

1	2	3	4	5	6
178	505365.82	1270065.07	Картометрический	1.00	-
179	505369.21	1270083.25	Картометрический	1.00	-
180	505386.94	1270104.90	Картометрический	1.00	-
181	505407.06	1270167.94	Аналитический	0.10	-
182	505417.63	1270198.28	Аналитический	0.10	-
183	505432.56	1270235.56	Картометрический	1.00	-
184	505309.31	1270384.41	Картометрический	1.00	-
185	505329.11	1270449.81	Картометрический	1.00	-
186	505283.15	1270471.65	Картометрический	1.00	-
187	505245.54	1270552.90	Картометрический	1.00	-
188	505254.02	1270594.37	Картометрический	1.00	-
189	505219.46	1270611.82	Картометрический	1.00	-
190	505255.29	1270705.64	Картометрический	1.00	-
191	505413.14	1270645.75	Картометрический	1.00	-
192	505463.49	1270704.10	Аналитический	0.10	-
193	505371.21	1270746.98	Аналитический	0.10	-
194	505204.59	1270748.08	Аналитический	0.10	-
195	505124.28	1270731.70	Аналитический	0.10	-
196	505106.44	1270827.92	Аналитический	0.10	-
197	505101.18	1270848.54	Картометрический	1.00	-
198	505030.22	1270811.01	Аналитический	0.10	-
199	505002.54	1270767.33	Аналитический	0.10	-
200	505024.57	1270721.09	Аналитический	0.10	-
201	504970.82	1270691.94	Аналитический	0.10	-
202	504978.85	1270689.87	Картометрический	1.00	-
203	505002.74	1270654.46	Картометрический	1.00	-
204	505026.42	1270664.24	Картометрический	1.00	-
205	505070.13	1270701.20	Картометрический	1.00	-
206	505099.03	1270615.37	Картометрический	1.00	-
207	505121.81	1270540.68	Картометрический	1.00	-
208	505100.77	1270533.19	Аналитический	0.10	-
209	505100.81	1270522.55	Аналитический	0.10	-
210	505104.37	1270523.19	Аналитический	0.10	-
211	505110.21	1270496.14	Аналитический	0.10	-
212	505176.97	1270300.04	Картометрический	1.00	-
213	505206.20	1270196.65	Картометрический	1.00	-
214	505137.84	1270174.35	Картометрический	1.00	-
215	505085.82	1270161.36	Картометрический	1.00	-
216	504975.93	1270134.71	Картометрический	1.00	-
217	504881.82	1270412.68	Картометрический	1.00	-
218	504855.88	1270489.29	Картометрический	1.00	-
219	504799.02	1270572.11	Картометрический	1.00	-
220	504796.94	1270574.60	Картометрический	1.00	-
221	504657.07	1270372.09	Картометрический	1.00	-
222	504546.36	1270091.36	Картометрический	1.00	-
223	504535.35	1270097.04	Картометрический	1.00	-
224	504515.70	1270110.01	Аналитический	0.10	-
225	504481.11	1270133.85	Аналитический	0.10	-

1	2	3	4	5	6
226	504468.32	1270110.60	Аналитический	0.10	-
227	504463.92	1270068.80	Аналитический	0.10	-
228	504447.04	1270080.52	Аналитический	0.10	-
229	504401.69	1270120.08	Аналитический	0.10	-
230	504387.88	1270134.90	Аналитический	0.10	-
231	504404.53	1270149.34	Аналитический	0.10	-
232	504378.39	1270152.78	Аналитический	0.10	-
233	504339.71	1270167.58	Аналитический	0.10	-
234	504324.01	1270177.66	Аналитический	0.10	-
235	504288.87	1270202.74	Аналитический	0.10	-
236	504273.83	1270223.76	Аналитический	0.10	-
237	504268.63	1270246.65	Аналитический	0.10	-
238	504262.51	1270425.50	Аналитический	0.10	-
239	504261.98	1270468.07	Аналитический	0.10	-
240	504306.30	1270474.90	Аналитический	0.10	-
241	504324.14	1270525.90	Аналитический	0.10	-
242	504346.91	1270554.46	Аналитический	0.10	-
243	504349.64	1270567.79	Аналитический	0.10	-
244	504314.70	1270652.86	Аналитический	0.10	-
245	504309.38	1270664.14	Аналитический	0.10	-
246	504307.42	1270666.88	Аналитический	0.10	-
247	504301.88	1270672.93	Аналитический	0.10	-
248	504282.68	1270691.25	Аналитический	0.10	-
249	504241.23	1270729.70	Аналитический	0.10	-
250	504180.41	1270782.74	Аналитический	0.10	-
251	504156.49	1270804.67	Аналитический	0.10	-
252	504139.42	1270825.71	Аналитический	0.10	-
253	504106.84	1270873.57	Аналитический	0.10	-
254	504103.61	1270879.75	Аналитический	0.10	-
255	504105.75	1270892.66	Аналитический	0.10	-
256	504074.80	1270898.80	Аналитический	0.10	-
257	504033.20	1270857.96	Аналитический	0.10	-
258	503807.82	1270692.98	Аналитический	0.10	-
259	503872.63	1270492.66	Аналитический	0.10	-
260	503891.92	1270475.33	Картометрический	1.00	-
261	503931.16	1270440.09	Аналитический	0.10	-
262	504099.82	1270261.20	Аналитический	0.10	-
263	504154.76	1270198.70	Аналитический	0.10	-
264	504210.49	1270144.02	Аналитический	0.10	-
265	504251.96	1270093.03	Аналитический	0.10	-
266	504300.60	1270002.44	Аналитический	0.10	-
267	504342.79	1269923.02	Аналитический	0.10	-
268	504354.92	1269899.60	Аналитический	0.10	-
269	504385.61	1269842.34	Аналитический	0.10	-
270	504425.72	1269805.26	Аналитический	0.10	-
271	504470.24	1269871.57	Картометрический	1.00	-
272	504505.42	1269876.91	Картометрический	1.00	-
273	504539.71	1269871.49	Картометрический	1.00	-

1	2	3	4	5	6
274	504824.93	1269790.14	Картометрический	1.00	-
275	504886.43	1269783.74	Картометрический	1.00	-
276	505076.91	1269762.42	Картометрический	1.00	-
277	505176.13	1269747.82	Картометрический	1.00	-
278	505241.19	1269738.34	Картометрический	1.00	-
279	505235.50	1269771.59	Картометрический	1.00	-
280	505211.69	1269767.94	Картометрический	1.00	-
281	505207.18	1269782.86	Картометрический	1.00	-
282	505185.04	1269859.17	Картометрический	1.00	-
283	505178.57	1269882.66	Картометрический	1.00	-
284	505128.73	1270058.33	Картометрический	1.00	-
285	505207.99	1270081.22	Картометрический	1.00	-
286	505302.74	1269810.78	Картометрический	1.00	-
287	505249.58	1269795.15	Картометрический	1.00	-
288	505254.96	1269777.54	Картометрический	1.00	-
289	505241.90	1269773.55	Картометрический	1.00	-
290	505252.24	1269737.19	Картометрический	1.00	-
291	505323.89	1269724.57	Картометрический	1.00	-
292	505434.04	1269738.22	Картометрический	1.00	-
293	505521.80	1269775.30	Аналитический	0.10	-
154	505550.30	1269793.57	Картометрический	1.00	-
294	503489.10	1269248.21	Картометрический	1.00	-
295	503494.51	1269259.63	Картометрический	1.00	-
296	503503.58	1269271.40	Картометрический	1.00	-
297	503486.16	1269285.33	Аналитический	0.10	-
298	503413.52	1269390.65	Аналитический	0.10	-
299	503379.83	1269447.20	Аналитический	0.10	-
300	503353.90	1269439.28	Аналитический	0.10	-
301	503345.21	1269425.72	Картометрический	1.00	-
302	503354.70	1269346.11	Картометрический	1.00	-
303	503412.46	1269295.37	Картометрический	1.00	-
304	503471.09	1269278.48	Картометрический	1.00	-
294	503489.10	1269248.21	Картометрический	1.00	-
305	503534.41	1270508.62	Картометрический	1.00	-
306	503537.37	1270516.54	Аналитический	0.10	-
307	503538.83	1270522.07	Аналитический	0.10	-
308	503572.18	1270538.83	Аналитический	0.10	-
309	503537.67	1270571.58	Аналитический	0.10	-
310	503503.60	1270596.76	Аналитический	0.10	-
311	503480.71	1270602.04	Аналитический	0.10	-
312	503442.02	1270615.45	Аналитический	0.10	-
313	503403.54	1270625.37	Аналитический	0.10	-
314	503392.59	1270636.44	Аналитический	0.10	-
315	503388.08	1270640.60	Картометрический	1.00	-
316	503370.56	1270623.89	Картометрический	1.00	-
317	503270.93	1270547.33	Картометрический	1.00	-

1	2	3	4	5	6
318	503272.43	1270542.15	Картометрический	1.00	-
319	503278.51	1270533.65	Картометрический	1.00	-
320	503325.09	1270539.10	Картометрический	1.00	-
321	503369.71	1270542.75	Аналитический	0.10	-
322	503423.97	1270547.17	Аналитический	0.10	-
323	503509.77	1270519.01	Аналитический	0.10	-
305	503534.41	1270508.62	Картометрический	1.00	-
324	504420.84	1271331.79	Аналитический	0.10	-
325	504500.44	1271418.68	Аналитический	0.10	-
326	504493.17	1271424.70	Аналитический	0.10	-
327	504470.10	1271401.37	Аналитический	0.10	-
328	504357.91	1271504.16	Аналитический	0.10	-
329	504343.90	1271492.59	Аналитический	0.10	-
330	504341.25	1271482.84	Аналитический	0.10	-
331	504337.01	1271474.38	Аналитический	0.10	-
332	504302.05	1271420.21	Аналитический	0.10	-
333	504301.25	1271418.98	Аналитический	0.10	-
334	504301.17	1271415.62	Аналитический	0.10	-
335	504301.70	1271413.82	Аналитический	0.10	-
336	504360.70	1271373.92	Аналитический	0.10	-
337	504407.71	1271339.58	Аналитический	0.10	-
338	504414.45	1271335.52	Аналитический	0.10	-
324	504420.84	1271331.79	Аналитический	0.10	-
339	504539.89	1271601.09	Картометрический	1.00	-
340	504609.88	1271967.06	Картометрический	1.00	-
341	504540.29	1271906.54	Картометрический	1.00	-
342	504519.27	1271896.36	Аналитический	0.10	-
343	504491.95	1271868.67	Аналитический	0.10	-
344	504489.79	1271863.07	Аналитический	0.10	-
345	504489.51	1271860.09	Аналитический	0.10	-
346	504490.44	1271854.16	Аналитический	0.10	-
347	504490.46	1271839.16	Аналитический	0.10	-
348	504501.38	1271815.22	Картометрический	1.00	-
349	504511.33	1271782.85	Картометрический	1.00	-
350	504500.62	1271626.97	Картометрический	1.00	-
351	504493.41	1271590.05	Картометрический	1.00	-
339	504539.89	1271601.09	Картометрический	1.00	-
352	504296.28	1271410.99	Аналитический	0.10	-
353	504295.15	1271414.82	Аналитический	0.10	-
354	504295.30	1271420.82	Аналитический	0.10	-
355	504331.51	1271476.78	Аналитический	0.10	-
356	504335.89	1271485.52	Аналитический	0.10	-
357	504337.98	1271491.60	Аналитический	0.10	-
358	504328.50	1271518.95	Аналитический	0.10	-
359	504323.89	1271527.95	Картометрический	1.00	-

1	2	3	4	5	6
360	504310.39	1271524.29	Аналитический	0.10	-
361	504283.84	1271521.28	Аналитический	0.10	-
362	504269.56	1271520.59	Картометрический	1.00	-
363	504265.03	1271517.54	Картометрический	1.00	-
364	504250.32	1271514.29	Картометрический	1.00	-
365	504229.38	1271515.85	Картометрический	1.00	-
366	504215.88	1271503.56	Картометрический	1.00	-
367	504205.64	1271497.82	Картометрический	1.00	-
368	504219.10	1271480.33	Картометрический	1.00	-
369	504229.16	1271463.59	Картометрический	1.00	-
370	504269.71	1271426.72	Картометрический	1.00	-
352	504296.28	1271410.99	Аналитический	0.10	-
371	502864.43	1270414.57	Картометрический	1.00	-
372	502868.41	1270436.65	Картометрический	1.00	-
373	502963.69	1270500.54	Аналитический	0.10	-
374	502657.02	1270582.15	Аналитический	0.10	-
375	502598.59	1270543.29	Аналитический	0.10	-
376	502556.36	1270513.69	Картометрический	1.00	-
377	502561.44	1270497.73	Картометрический	1.00	-
378	502576.62	1270480.34	Картометрический	1.00	-
379	502609.36	1270450.90	Аналитический	0.10	-
380	502614.52	1270450.44	Аналитический	0.10	-
381	502701.76	1270465.74	Картометрический	1.00	-
382	502762.36	1270437.90	Картометрический	1.00	-
383	502768.24	1270426.99	Картометрический	1.00	-
371	502864.43	1270414.57	Картометрический	1.00	-
384	503025.77	1270754.90	Картометрический	1.00	-
385	503057.10	1270798.71	Картометрический	1.00	-
386	502987.03	1270803.32	Картометрический	1.00	-
387	502929.98	1270797.15	Картометрический	1.00	-
388	502899.29	1270815.14	Картометрический	1.00	-
389	502894.02	1270840.88	Картометрический	1.00	-
390	502835.19	1270897.86	Картометрический	1.00	-
391	502832.26	1270960.12	Картометрический	1.00	-
392	502845.72	1270981.17	Картометрический	1.00	-
393	502809.98	1271012.63	Картометрический	1.00	-
394	502802.83	1271003.92	Картометрический	1.00	-
395	502798.28	1270985.01	Картометрический	1.00	-
396	502802.61	1270950.01	Картометрический	1.00	-
397	502796.41	1270901.39	Картометрический	1.00	-
398	502792.97	1270897.10	Картометрический	1.00	-
399	502777.79	1270914.39	Картометрический	1.00	-
400	502768.53	1270920.86	Картометрический	1.00	-
401	502761.52	1270922.44	Картометрический	1.00	-
402	502746.11	1270923.76	Картометрический	1.00	-
403	502724.20	1270895.92	Картометрический	1.00	-

1	2	3	4	5	6
404	502768.66	1270860.14	Картометрический	1.00	-
405	502807.04	1270857.67	Картометрический	1.00	-
406	502854.67	1270814.57	Картометрический	1.00	-
407	502856.44	1270783.29	Картометрический	1.00	-
408	502849.72	1270761.52	Аналитический	0.10	-
409	502839.17	1270744.11	Аналитический	0.10	-
410	502812.79	1270710.90	Картометрический	1.00	-
411	502787.17	1270710.23	Аналитический	0.10	-
412	502765.80	1270722.62	Аналитический	0.10	-
413	502762.66	1270718.14	Аналитический	0.10	-
414	502807.05	1270658.65	Картометрический	1.00	-
415	502883.11	1270712.92	Аналитический	0.10	-
416	502913.61	1270751.91	Аналитический	0.10	-
417	502941.91	1270761.12	Аналитический	0.10	-
418	502957.17	1270757.79	Аналитический	0.10	-
419	502985.30	1270749.08	Аналитический	0.10	-
420	502990.99	1270762.29	Аналитический	0.10	-
384	503025.77	1270754.90	Картометрический	1.00	-
421	502940.21	1271577.84	Аналитический	0.10	-
422	502932.21	1271590.62	Аналитический	0.10	-
423	502931.35	1271597.87	Картометрический	1.00	-
424	502913.87	1271602.63	Картометрический	1.00	-
425	502795.62	1271629.30	Картометрический	1.00	-
426	502690.13	1271625.38	Картометрический	1.00	-
427	502557.71	1271651.13	Картометрический	1.00	-
428	502536.28	1271657.63	Картометрический	1.00	-
429	502481.90	1271656.16	Картометрический	1.00	-
430	502386.70	1271612.56	Картометрический	1.00	-
431	502391.74	1271576.11	Картометрический	1.00	-
432	502392.99	1271564.20	Картометрический	1.00	-
433	502393.98	1271550.10	Картометрический	1.00	-
434	502394.29	1271542.13	Картометрический	1.00	-
435	502394.43	1271532.57	Картометрический	1.00	-
436	502394.23	1271523.03	Картометрический	1.00	-
437	502393.91	1271514.52	Картометрический	1.00	-
438	502393.05	1271504.08	Картометрический	1.00	-
439	502391.71	1271493.63	Картометрический	1.00	-
440	502389.61	1271480.41	Картометрический	1.00	-
441	502388.29	1271473.18	Картометрический	1.00	-
442	502386.41	1271464.94	Картометрический	1.00	-
443	502448.25	1271439.32	Картометрический	1.00	-
444	502458.03	1271463.60	Картометрический	1.00	-
445	502466.35	1271484.16	Картометрический	1.00	-
446	502470.43	1271495.34	Картометрический	1.00	-
447	502474.89	1271501.05	Картометрический	1.00	-
448	502470.46	1271510.13	Картометрический	1.00	-
449	502433.28	1271551.97	Картометрический	1.00	-

1	2	3	4	5	6
450	502449.93	1271572.88	Картометрический	1.00	-
451	502523.95	1271612.25	Картометрический	1.00	-
452	502583.19	1271629.83	Картометрический	1.00	-
453	502700.36	1271599.81	Картометрический	1.00	-
454	502689.72	1271536.47	Картометрический	1.00	-
455	502655.24	1271540.73	Картометрический	1.00	-
456	502630.84	1271410.96	Картометрический	1.00	-
457	502648.65	1271406.70	Картометрический	1.00	-
458	502735.04	1271457.45	Картометрический	1.00	-
459	502833.81	1271529.89	Картометрический	1.00	-
460	502851.25	1271506.64	Картометрический	1.00	-
461	502894.00	1271530.98	Аналитический	0.10	-
462	502891.92	1271549.39	Аналитический	0.10	-
463	502919.05	1271572.76	Аналитический	0.10	-
464	502926.36	1271566.76	Картометрический	1.00	-
421	502940.21	1271577.84	Аналитический	0.10	-
465	502554.64	1272211.51	Картометрический	1.00	-
466	502502.49	1272266.78	Картометрический	1.00	-
467	502342.33	1272091.95	Картометрический	1.00	-
468	502313.62	1272059.19	Картометрический	1.00	-
469	502479.35	1272153.71	Картометрический	1.00	-
465	502554.64	1272211.51	Картометрический	1.00	-
470	501938.54	1271982.28	Картометрический	1.00	-
471	501900.25	1272020.75	Картометрический	1.00	-
472	501874.49	1272005.40	Аналитический	0.10	-
473	501845.90	1271988.36	Аналитический	0.10	-
474	501809.89	1271980.16	Аналитический	0.10	-
475	501780.64	1271973.50	Аналитический	0.10	-
476	501766.86	1272060.69	Аналитический	0.10	-
477	501796.46	1272065.13	Аналитический	0.10	-
478	501858.37	1272075.87	Аналитический	0.10	-
479	501900.25	1272020.77	Аналитический	0.10	-
480	501905.41	1272023.84	Аналитический	0.10	-
481	501873.15	1272078.43	Аналитический	0.10	-
482	501855.00	1272102.31	Аналитический	0.10	-
483	501829.45	1272114.83	Аналитический	0.10	-
484	501806.92	1272155.25	Аналитический	0.10	-
485	501770.83	1272156.66	Аналитический	0.10	-
486	501768.94	1272170.51	Картометрический	1.00	-
487	501757.97	1272229.20	Картометрический	1.00	-
488	501675.13	1272210.80	Картометрический	1.00	-
489	501681.68	1272164.90	Картометрический	1.00	-
490	501685.94	1272138.50	Картометрический	1.00	-
491	501685.48	1272099.70	Картометрический	1.00	-
492	501668.24	1272048.64	Картометрический	1.00	-
493	501663.72	1272027.76	Картометрический	1.00	-

1	2	3	4	5	6
494	501697.80	1271993.42	Картометрический	1.00	-
495	501733.30	1271974.91	Картометрический	1.00	-
496	501745.50	1271970.81	Картометрический	1.00	-
497	501789.38	1271945.62	Картометрический	1.00	-
470	501938.54	1271982.28	Картометрический	1.00	-
498	501331.90	1271784.05	Картометрический	1.00	-
499	501310.42	1271842.89	Картометрический	1.00	-
500	501253.89	1271859.60	Картометрический	1.00	-
501	501131.94	1271851.23	Картометрический	1.00	-
502	501070.46	1271792.19	Картометрический	1.00	-
503	501047.09	1271723.81	Картометрический	1.00	-
504	501049.31	1271692.42	Картометрический	1.00	-
505	501027.75	1271690.13	Картометрический	1.00	-
506	501011.54	1271691.97	Картометрический	1.00	-
507	501021.53	1271677.14	Картометрический	1.00	-
508	501131.58	1271656.51	Картометрический	1.00	-
509	501152.20	1271704.63	Картометрический	1.00	-
510	501173.90	1271739.47	Картометрический	1.00	-
511	501280.52	1271784.14	Картометрический	1.00	-
498	501331.90	1271784.05	Картометрический	1.00	-
512	501278.94	1272089.15	Картометрический	5.00	-
513	501201.37	1272133.72	Картометрический	5.00	-
514	501174.27	1272136.43	Аналитический	2.50	-
515	501136.29	1272102.54	Аналитический	2.50	-
516	501106.70	1272028.56	Аналитический	2.50	-
517	500991.39	1272066.85	Аналитический	2.50	-
518	500933.38	1272084.67	Аналитический	2.50	-
519	500897.68	1272095.23	Аналитический	2.50	-
520	500887.94	1272047.46	Аналитический	2.50	-
521	500648.96	1272074.48	Аналитический	2.50	-
522	500644.95	1272074.42	Картометрический	5.00	-
523	500645.90	1272068.49	Картометрический	5.00	-
524	500661.73	1271919.02	Картометрический	5.00	-
525	501029.23	1271833.53	Картометрический	1.00	-
526	501138.79	1271928.21	Картометрический	1.00	-
527	501180.41	1271940.88	Картометрический	1.00	-
528	501199.95	1271986.76	Картометрический	1.00	-
512	501278.94	1272089.15	Картометрический	5.00	-
529	503600.14	1273168.91	Аналитический	0.10	-
530	503700.39	1273333.03	Аналитический	0.10	-
531	503767.95	1273448.88	Аналитический	0.10	-
532	503824.74	1273603.10	Аналитический	0.10	-
533	503784.28	1273618.11	Аналитический	0.10	-
534	503670.90	1273482.57	Аналитический	0.10	-
535	503600.71	1273478.16	Аналитический	0.10	-

1	2	3	4	5	6
536	503568.79	1273472.53	Аналитический	0.10	-
537	503533.04	1273441.37	Аналитический	0.10	-
538	503490.19	1273388.82	Аналитический	0.10	-
539	503422.27	1273317.67	Аналитический	0.10	-
540	503349.51	1273271.59	Аналитический	0.10	-
541	503407.72	1273177.80	Аналитический	0.10	-
542	503523.24	1273159.26	Картометрический	1.00	-
529	503600.14	1273168.91	Аналитический	0.10	-
543	504358.30	1273691.39	Картометрический	1.00	-
544	504370.89	1273722.38	Картометрический	1.00	-
545	504269.20	1273968.36	Картометрический	1.00	-
546	504204.47	1273974.26	Картометрический	1.00	-
547	504186.94	1273977.48	Картометрический	1.00	-
548	504138.18	1273993.26	Картометрический	1.00	-
549	504123.18	1273995.87	Картометрический	1.00	-
550	504103.51	1273927.91	Картометрический	1.00	-
551	504016.46	1273851.24	Картометрический	1.00	-
552	503967.05	1273852.65	Аналитический	0.10	-
553	503953.70	1273855.93	Аналитический	0.10	-
554	503907.40	1273892.24	Картометрический	1.00	-
555	503872.32	1273977.20	Картометрический	1.00	-
556	503860.57	1273934.02	Аналитический	0.10	-
557	503832.80	1273874.51	Аналитический	0.10	-
558	503824.89	1273737.88	Картометрический	1.00	-
559	503876.82	1273745.51	Картометрический	1.00	-
560	503944.43	1273739.49	Картометрический	1.00	-
561	504091.04	1273751.71	Картометрический	1.00	-
562	504136.63	1273749.65	Картометрический	1.00	-
563	504168.33	1273736.04	Картометрический	1.00	-
564	504205.12	1273715.93	Картометрический	1.00	-
565	504275.12	1273675.55	Картометрический	1.00	-
566	504321.50	1273670.09	Картометрический	1.00	-
543	504358.30	1273691.39	Картометрический	1.00	-
567	503808.66	1273718.22	Картометрический	1.00	-
568	503786.35	1273759.95	Картометрический	1.00	-
569	503775.25	1273756.43	Картометрический	1.00	-
570	503756.36	1273785.69	Картометрический	1.00	-
571	503744.52	1273777.77	Аналитический	0.10	-
572	503719.48	1273764.13	Аналитический	0.10	-
573	503696.83	1273754.59	Аналитический	0.10	-
574	503677.55	1273748.89	Аналитический	0.10	-
575	503657.62	1273746.86	Аналитический	0.10	-
576	503636.62	1273749.45	Аналитический	0.10	-
577	503620.13	1273754.30	Аналитический	0.10	-
578	503537.66	1273784.26	Аналитический	0.10	-
579	503509.83	1273793.99	Картометрический	1.00	-

1	2	3	4	5	6
580	503503.55	1273783.53	Картометрический	1.00	-
581	503496.46	1273764.17	Картометрический	1.00	-
582	503374.42	1273544.92	Картометрический	1.00	-
583	503360.36	1273513.17	Картометрический	1.00	-
584	503336.46	1273448.30	Картометрический	1.00	-
585	503295.20	1273384.08	Картометрический	1.00	-
586	503281.22	1273360.00	Картометрический	1.00	-
587	503234.73	1273403.84	Картометрический	1.00	-
588	503233.08	1273389.31	Аналитический	0.10	-
589	503232.60	1273358.27	Аналитический	0.10	-
590	503232.60	1273345.32	Аналитический	0.10	-
591	503231.09	1273323.53	Аналитический	0.10	-
592	503227.37	1273302.42	Аналитический	0.10	-
593	503219.03	1273267.79	Аналитический	0.10	-
594	503242.29	1273270.20	Картометрический	1.00	-
595	503300.77	1273316.19	Картометрический	1.00	-
596	503402.16	1273368.91	Картометрический	1.00	-
597	503428.08	1273424.94	Картометрический	1.00	-
598	503456.94	1273471.67	Картометрический	1.00	-
599	503501.38	1273513.49	Картометрический	1.00	-
600	503550.02	1273577.23	Картометрический	1.00	-
601	503631.29	1273621.10	Картометрический	1.00	-
602	503678.03	1273658.25	Картометрический	1.00	-
603	503705.20	1273664.45	Картометрический	1.00	-
604	503751.71	1273684.47	Картометрический	1.00	-
567	503808.66	1273718.22	Картометрический	1.00	-
605	503224.31	1273324.82	Аналитический	0.10	-
606	503225.78	1273344.73	Аналитический	0.10	-
607	503225.43	1273357.94	Аналитический	0.10	-
608	503227.02	1273389.45	Аналитический	0.10	-
609	503229.09	1273411.96	Аналитический	0.10	-
610	503233.42	1273440.17	Аналитический	0.10	-
611	503240.76	1273470.80	Аналитический	0.10	-
612	503249.83	1273501.85	Аналитический	0.10	-
613	503259.85	1273532.32	Аналитический	0.10	-
614	503268.25	1273556.00	Аналитический	0.10	-
615	503145.40	1273582.27	Аналитический	0.10	-
616	503126.48	1273531.65	Аналитический	0.10	-
617	503086.21	1273413.72	Аналитический	0.10	-
618	503010.55	1273437.87	Аналитический	0.10	-
619	502991.23	1273386.02	Аналитический	0.10	-
620	503028.95	1273376.85	Картометрический	1.00	-
621	503061.73	1273368.20	Картометрический	1.00	-
622	503125.21	1273334.05	Картометрический	1.00	-
623	503173.73	1273332.46	Картометрический	1.00	-
605	503224.31	1273324.82	Аналитический	0.10	-

1	2	3	4	5	6
624	504029.02	1274129.60	Картометрический	1.00	-
625	504021.82	1274140.76	Картометрический	1.00	-
626	503945.35	1274144.78	Картометрический	1.00	-
627	503900.02	1274155.09	Картометрический	1.00	-
628	503876.97	1274119.39	Аналитический	0.10	-
629	503886.31	1274114.03	Аналитический	0.10	-
630	503901.34	1274080.45	Аналитический	0.10	-
631	503912.69	1274090.13	Аналитический	0.10	-
632	503942.60	1274105.42	Аналитический	0.10	-
624	504029.02	1274129.60	Картометрический	1.00	-
633	503767.10	1274145.98	Картометрический	1.00	-
634	503771.66	1274183.90	Картометрический	1.00	-
635	503703.66	1274193.37	Картометрический	1.00	-
636	503652.52	1274210.75	Картометрический	1.00	-
637	503501.10	1274311.16	Картометрический	1.00	-
638	503444.88	1274349.72	Картометрический	1.00	-
639	503370.79	1274388.08	Картометрический	1.00	-
640	503355.50	1274366.50	Картометрический	1.00	-
641	503415.54	1274338.37	Аналитический	0.10	-
642	503417.22	1274342.23	Аналитический	0.10	-
643	503474.43	1274309.31	Аналитический	0.10	-
644	503522.87	1274287.73	Аналитический	0.10	-
645	503535.01	1274277.59	Аналитический	0.10	-
646	503567.40	1274245.69	Аналитический	0.10	-
647	503604.38	1274220.25	Аналитический	0.10	-
648	503609.20	1274217.30	Аналитический	0.10	-
649	503648.80	1274203.57	Аналитический	0.10	-
650	503662.38	1274190.68	Аналитический	0.10	-
651	503683.22	1274175.80	Аналитический	0.10	-
633	503767.10	1274145.98	Картометрический	1.00	-
652	503346.73	1273765.37	Картометрический	1.00	-
653	503352.88	1273778.07	Аналитический	0.10	-
654	503370.21	1273798.68	Аналитический	0.10	-
655	503381.75	1273807.59	Аналитический	0.10	-
656	503389.20	1273818.27	Картометрический	1.00	-
657	503387.92	1273834.63	Аналитический	0.10	-
658	503329.72	1273949.84	Аналитический	0.10	-
659	503282.82	1274004.90	Аналитический	0.10	-
660	503217.75	1274058.77	Картометрический	1.00	-
661	503149.18	1274097.80	Картометрический	1.00	-
662	503096.24	1274116.03	Аналитический	0.10	-
663	503004.48	1274154.78	Аналитический	0.10	-
664	502972.32	1274161.11	Аналитический	0.10	-
665	502904.52	1274178.22	Картометрический	1.00	-
666	502906.54	1274141.28	Картометрический	1.00	-
667	502939.35	1274095.25	Картометрический	1.00	-

1	2	3	4	5	6
668	502945.54	1274088.08	Картометрический	1.00	-
669	502901.41	1273967.38	Аналитический	0.10	-
670	503194.53	1273875.04	Картометрический	1.00	-
671	503180.29	1273834.08	Картометрический	1.00	-
672	503197.10	1273825.70	Картометрический	1.00	-
673	503193.40	1273818.20	Аналитический	0.10	-
674	503191.60	1273814.40	Аналитический	0.10	-
675	503333.80	1273768.36	Аналитический	0.10	-
652	503346.73	1273765.37	Картометрический	1.00	-
676	502950.61	1274123.16	Аналитический	0.10	-
677	502950.43	1274123.62	Аналитический	0.10	-
678	502946.38	1274122.05	Аналитический	0.10	-
679	502946.56	1274121.59	Аналитический	0.10	-
676	502950.61	1274123.16	Аналитический	0.10	-
680	502948.19	1274128.86	Аналитический	0.10	-
681	502947.02	1274132.83	Аналитический	0.10	-
682	502946.54	1274132.69	Аналитический	0.10	-
683	502947.71	1274128.72	Аналитический	0.10	-
680	502948.19	1274128.86	Аналитический	0.10	-
684	502910.69	1274166.23	Аналитический	0.10	-
685	502910.34	1274166.58	Аналитический	0.10	-
686	502909.99	1274166.23	Аналитический	0.10	-
687	502910.34	1274165.88	Аналитический	0.10	-
684	502910.69	1274166.23	Аналитический	0.10	-
688	504869.63	1274512.76	Картометрический	1.00	-
689	504867.45	1274535.23	Картометрический	1.00	-
690	504862.55	1274655.68	Картометрический	1.00	-
691	504863.82	1274706.39	Картометрический	1.00	-
692	504885.96	1274842.30	Картометрический	1.00	-
693	504869.79	1274959.56	Картометрический	1.00	-
694	504860.49	1274948.99	Картометрический	1.00	-
695	504854.30	1274918.03	Картометрический	1.00	-
696	504819.41	1274827.51	Картометрический	1.00	-
697	504798.53	1274799.38	Картометрический	1.00	-
698	504785.16	1274698.70	Картометрический	1.00	-
699	504808.82	1274627.53	Картометрический	1.00	-
700	504815.78	1274587.01	Картометрический	1.00	-
701	504817.76	1274575.06	Картометрический	1.00	-
702	504820.04	1274547.40	Картометрический	1.00	-
703	504828.72	1274546.54	Картометрический	1.00	-
688	504869.63	1274512.76	Картометрический	1.00	-
704	504242.39	1274712.20	Картометрический	1.00	-
705	504241.80	1274767.19	Картометрический	1.00	-

1	2	3	4	5	6
706	504244.54	1274814.48	Картометрический	1.00	-
707	504258.87	1274819.98	Картометрический	1.00	-
708	504313.02	1274815.66	Картометрический	1.00	-
709	504325.08	1274827.58	Аналитический	0.10	-
710	504322.55	1274834.64	Аналитический	0.10	-
711	504319.80	1274842.52	Аналитический	0.10	-
712	504275.56	1274875.45	Аналитический	0.10	-
713	504214.65	1274906.23	Аналитический	0.10	-
714	504158.35	1274931.88	Картометрический	1.00	-
715	504137.05	1274840.15	Картометрический	1.00	-
716	504154.82	1274832.62	Аналитический	0.10	-
717	504199.30	1274733.45	Картометрический	1.00	-
704	504242.39	1274712.20	Картометрический	1.00	-
718	503927.82	1274715.08	Картометрический	1.00	-
719	504000.20	1274851.57	Картометрический	1.00	-
720	503827.30	1274942.76	Картометрический	1.00	-
721	503769.28	1274973.73	Картометрический	5.00	-
722	503775.94	1275004.95	Картометрический	5.00	-
723	503746.90	1275018.10	Картометрический	5.00	-
724	503737.14	1275029.83	Картометрический	5.00	-
725	503702.08	1274909.85	Картометрический	5.00	-
726	503856.95	1274852.23	Картометрический	1.00	-
727	503826.35	1274761.40	Картометрический	5.00	-
728	503840.26	1274733.62	Картометрический	5.00	-
729	503858.81	1274723.41	Картометрический	1.00	-
730	503890.63	1274723.21	Картометрический	1.00	-
718	503927.82	1274715.08	Картометрический	1.00	-
731	504337.80	1275057.87	Картометрический	1.00	-
732	504345.38	1275077.80	Аналитический	0.10	-
733	504359.81	1275149.47	Аналитический	0.10	-
734	504366.00	1275191.51	Аналитический	0.10	-
735	504370.80	1275220.30	Аналитический	0.10	-
736	504322.83	1275402.59	Аналитический	0.10	-
737	504328.56	1275449.13	Аналитический	0.10	-
738	504332.60	1275540.07	Аналитический	0.10	-
739	504331.15	1275627.99	Аналитический	0.10	-
740	504370.47	1275709.29	Аналитический	0.10	-
741	504389.81	1275741.09	Аналитический	0.10	-
742	504365.80	1275716.90	Аналитический	0.10	-
743	504341.06	1275701.03	Аналитический	0.10	-
744	504326.26	1275692.74	Аналитический	0.10	-
745	504302.26	1275670.51	Аналитический	0.10	-
746	504182.19	1275382.93	Аналитический	0.10	-
747	504175.62	1275385.01	Картометрический	1.00	-
748	504175.35	1275385.11	Картометрический	1.00	-
749	504173.58	1275380.90	Картометрический	1.00	-

1	2	3	4	5	6
750	504180.30	1275355.78	Картометрический	1.00	-
751	504184.69	1275308.52	Картометрический	1.00	-
752	504292.34	1275277.72	Картометрический	1.00	-
753	504246.56	1275099.64	Картометрический	1.00	-
731	504337.80	1275057.87	Картометрический	1.00	-
754	505090.15	1276317.48	Картометрический	1.00	-
755	505131.86	1276403.14	Картометрический	1.00	-
756	505140.90	1276458.55	Картометрический	1.00	-
757	505111.04	1276549.02	Картометрический	1.00	-
758	504984.67	1276679.23	Картометрический	1.00	-
759	504893.14	1276790.22	Картометрический	1.00	-
760	504826.15	1276864.07	Картометрический	1.00	-
761	504789.58	1276921.44	Картометрический	1.00	-
762	504741.65	1276994.58	Картометрический	1.00	-
763	504690.54	1277049.74	Картометрический	5.00	-
764	504678.83	1277056.35	Картометрический	5.00	-
765	504628.43	1277022.13	Картометрический	5.00	-
766	504667.29	1276979.52	Аналитический	0.10	-
767	504633.15	1276951.20	Аналитический	0.10	-
768	504723.03	1276786.62	Картометрический	1.00	-
769	504923.95	1276543.59	Картометрический	1.00	-
770	504964.80	1276489.79	Картометрический	1.00	-
771	504984.89	1276442.02	Картометрический	1.00	-
772	504993.74	1276351.46	Картометрический	1.00	-
773	504991.63	1276321.40	Картометрический	1.00	-
754	505090.15	1276317.48	Картометрический	1.00	-
774	506193.17	1275735.72	Аналитический	2.50	-
775	506186.22	1275784.13	Картометрический	5.00	-
776	506141.70	1275777.77	Картометрический	5.00	-
777	506108.24	1275790.37	Картометрический	5.00	-
778	506103.20	1275765.90	Картометрический	5.00	-
779	506070.50	1275774.60	Картометрический	5.00	-
780	506031.20	1275746.81	Картометрический	5.00	-
781	505987.20	1275738.11	Картометрический	5.00	-
782	505959.20	1275755.70	Картометрический	5.00	-
783	505893.10	1275783.20	Картометрический	5.00	-
784	505879.52	1275796.75	Картометрический	5.00	-
785	505879.15	1275793.38	Картометрический	5.00	-
786	505879.86	1275776.14	Картометрический	5.00	-
787	505895.29	1275736.74	Картометрический	5.00	-
788	505941.62	1275712.80	Картометрический	5.00	-
789	505966.38	1275734.22	Картометрический	5.00	-
790	505974.00	1275731.55	Картометрический	5.00	-
791	505984.92	1275716.68	Картометрический	5.00	-
792	505994.73	1275681.51	Картометрический	5.00	-
793	506034.58	1275688.24	Картометрический	5.00	-

1	2	3	4	5	6
794	506028.74	1275708.10	Картометрический	5.00	-
795	506077.83	1275726.01	Картометрический	5.00	-
796	506093.59	1275714.03	Картометрический	5.00	-
797	506120.16	1275728.67	Картометрический	5.00	-
798	506150.43	1275741.52	Картометрический	5.00	-
774	506193.17	1275735.72	Аналитический	2.50	-

3. Сведения о характерных точках части (частей) границы объекта

Обозначение характерных точек части границы	Координаты, м		Метод определения координат характерной точки	Средняя квадратическая погрешность положения характерной точки (Mt), м	Описание обозначения точки на местности (при наличии)
	X	Y			
1	2	3	4	5	6
Часть №					
-	-	-	-	-	-


Раздел 3

Сведения о местоположении измененных (уточненных) границ объекта							
1. Система координат: -							
2. Сведения о характерных точках границ объекта							
Обозначение характерных точек границ	Существующие координаты, м		Измененные (уточненные) координаты, м		Метод определения координат характерной точки	Средняя квадратическая погрешность положения характерной точки (Mt), м	Описание обозначения точки на местности (при наличии)
	X	Y	X	Y			
1	2	3	4	5	6	7	8
-	-	-	-	-	-	-	-
3.Сведения о характерных точках части (частей) границы объекта							
Часть №							
-	-	-	-	-	-	-	-

Раздел 4

План границ объекта

Схема расположения листов плана границ объекта

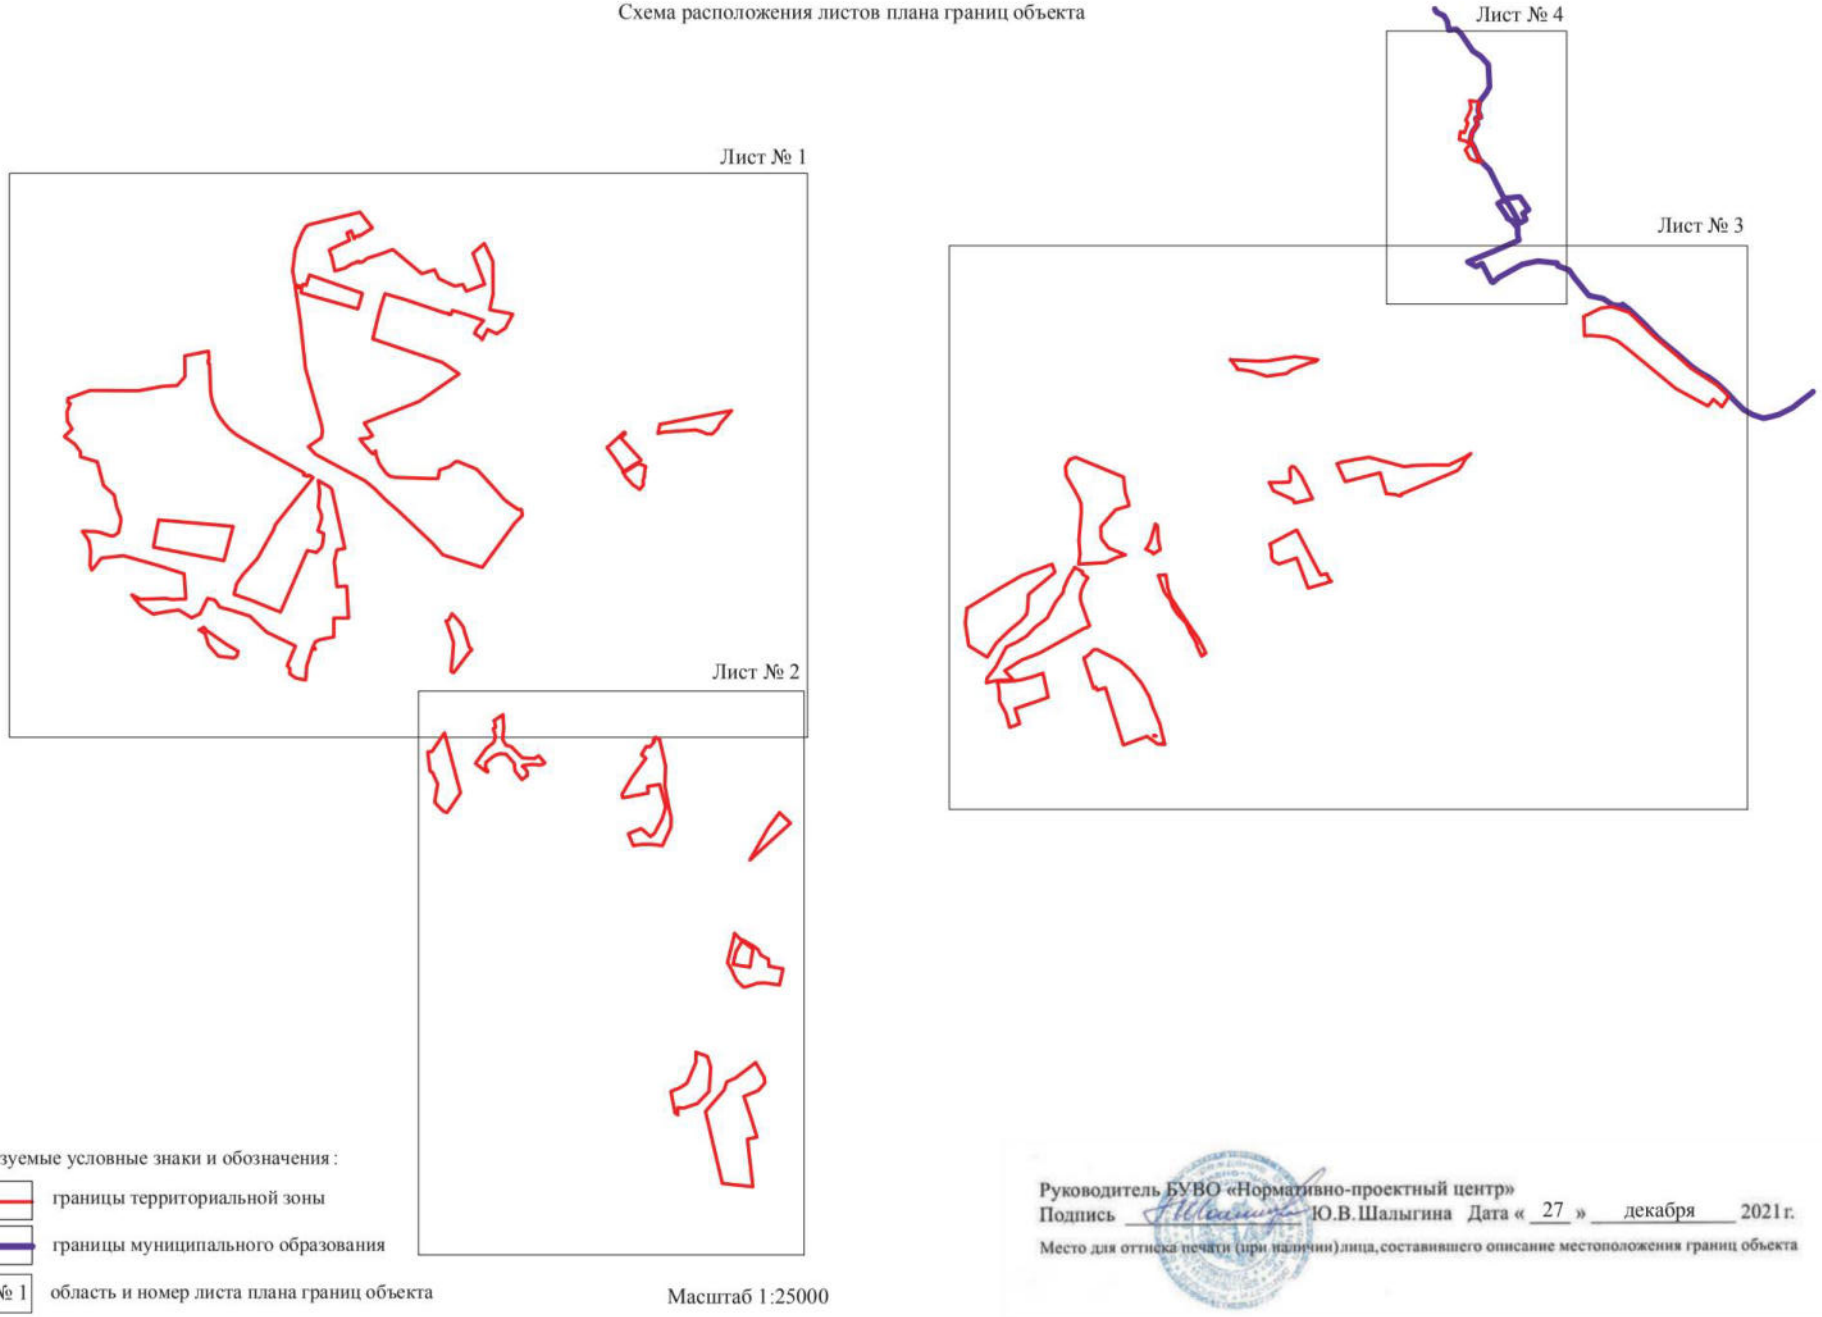

Используемые условные знаки и обозначения:

- границы территориальной зоны
- границы муниципального образования
- Лист № 1 — область и номер листа плана границ объекта

Масштаб 1:25000


Руководитель БУВО «Нормативно-проектный центр»
Подпись _____ Ю.В.Шалыгина Дата « 27 » декабря 2021 г.

Место для оттиска печати (при наличии) лица, составившего описание местоположения границ объекта


План границ объекта
Лист № 1
Масштаб 1:5000
Используемые условные знаки и обозначения:
границы территориальной зоны
характерная точка границ территориальной зоны

План границ объекта

Лист № 2

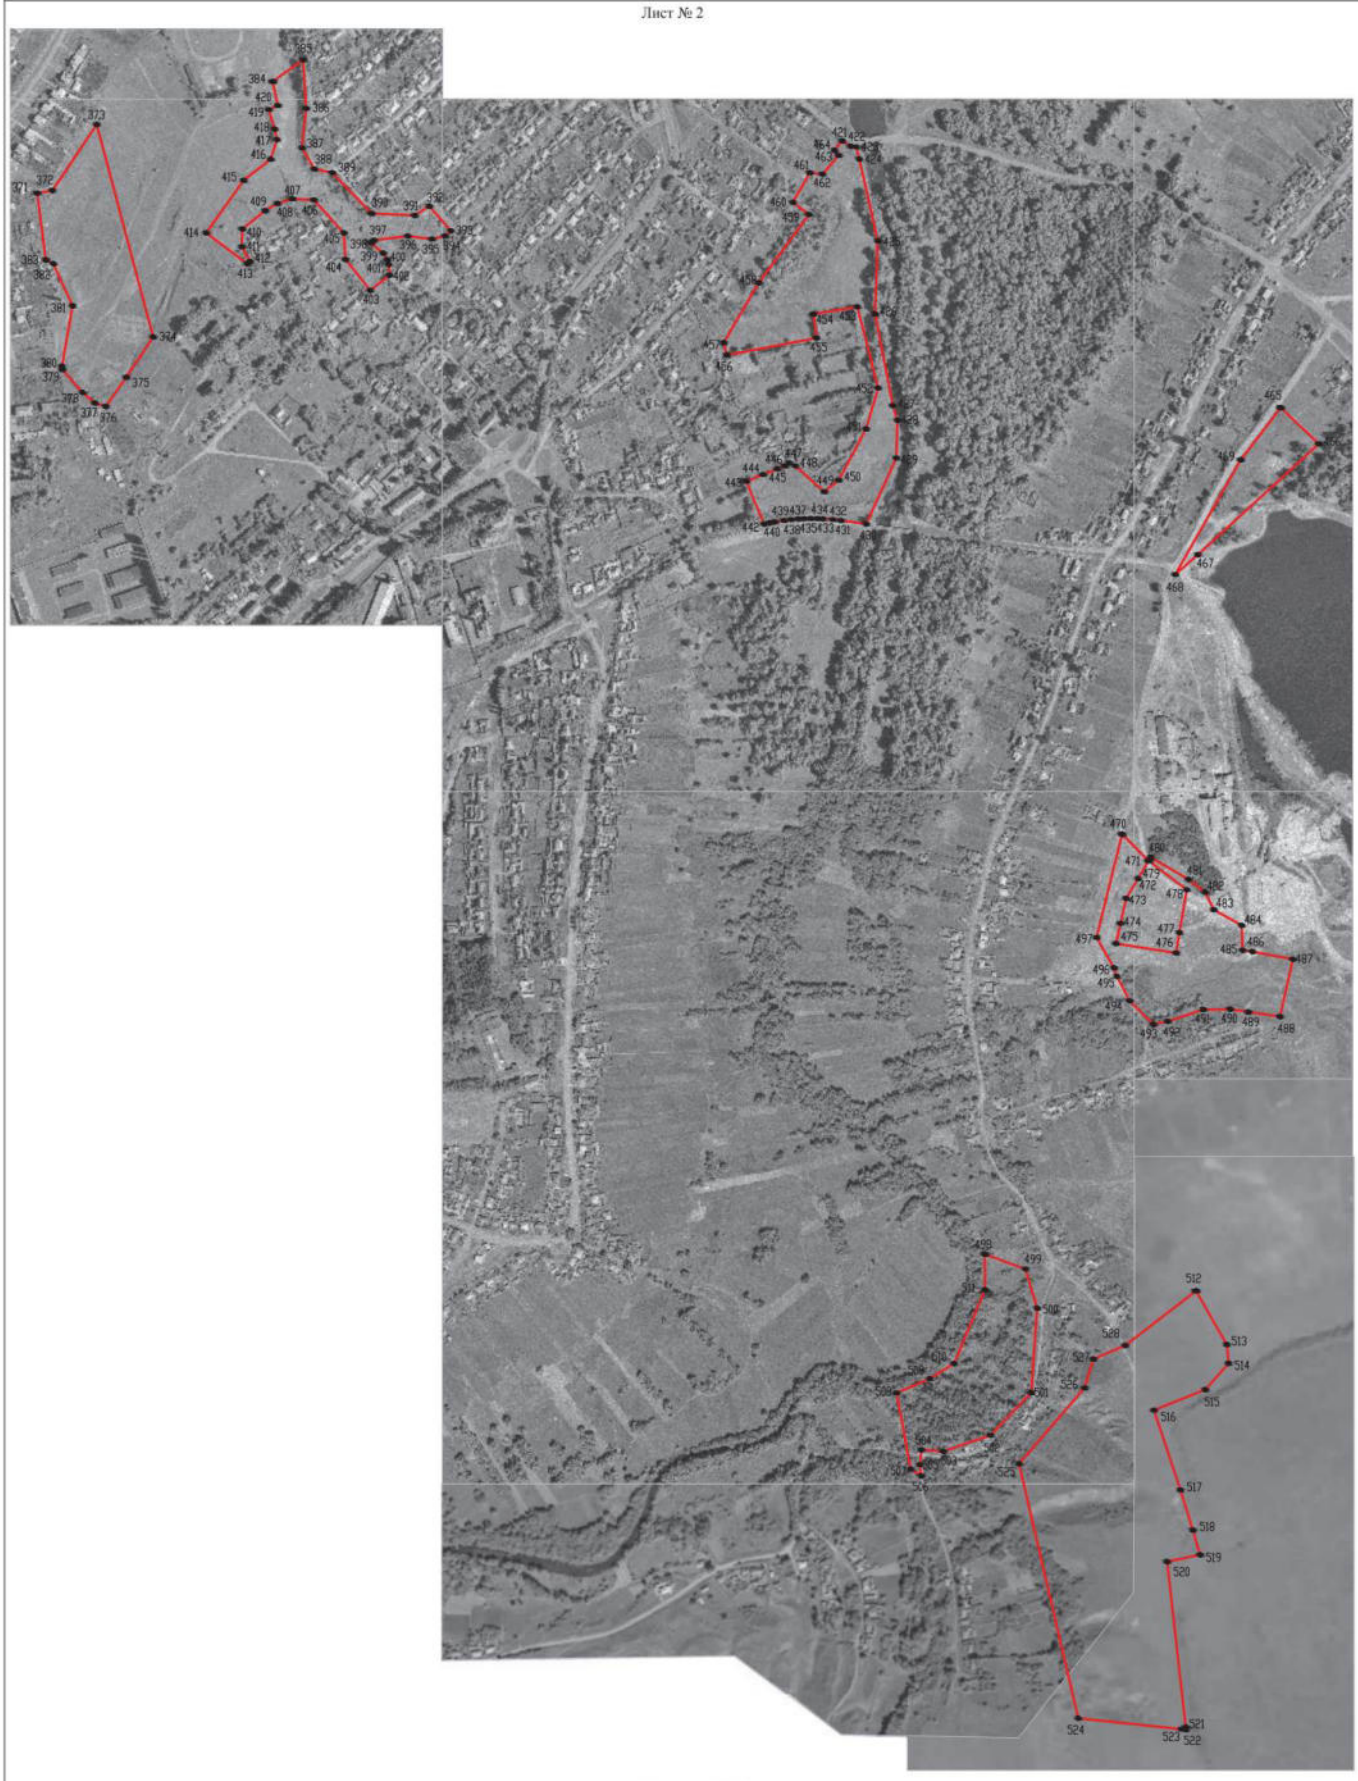

Масштаб 1:5000


Используемые условные знаки и обозначения:

границы территориальной зоны

385 характерная точка границ территориальной зоны


Руководитель БУВО «Нормативно-проектный центр»
Подпись _____ Ю.В.Шалыгина Дата «27» декабря 2021г.

Место для оттиска печати (при наличии) лица, составившего описание местоположения границ объекта

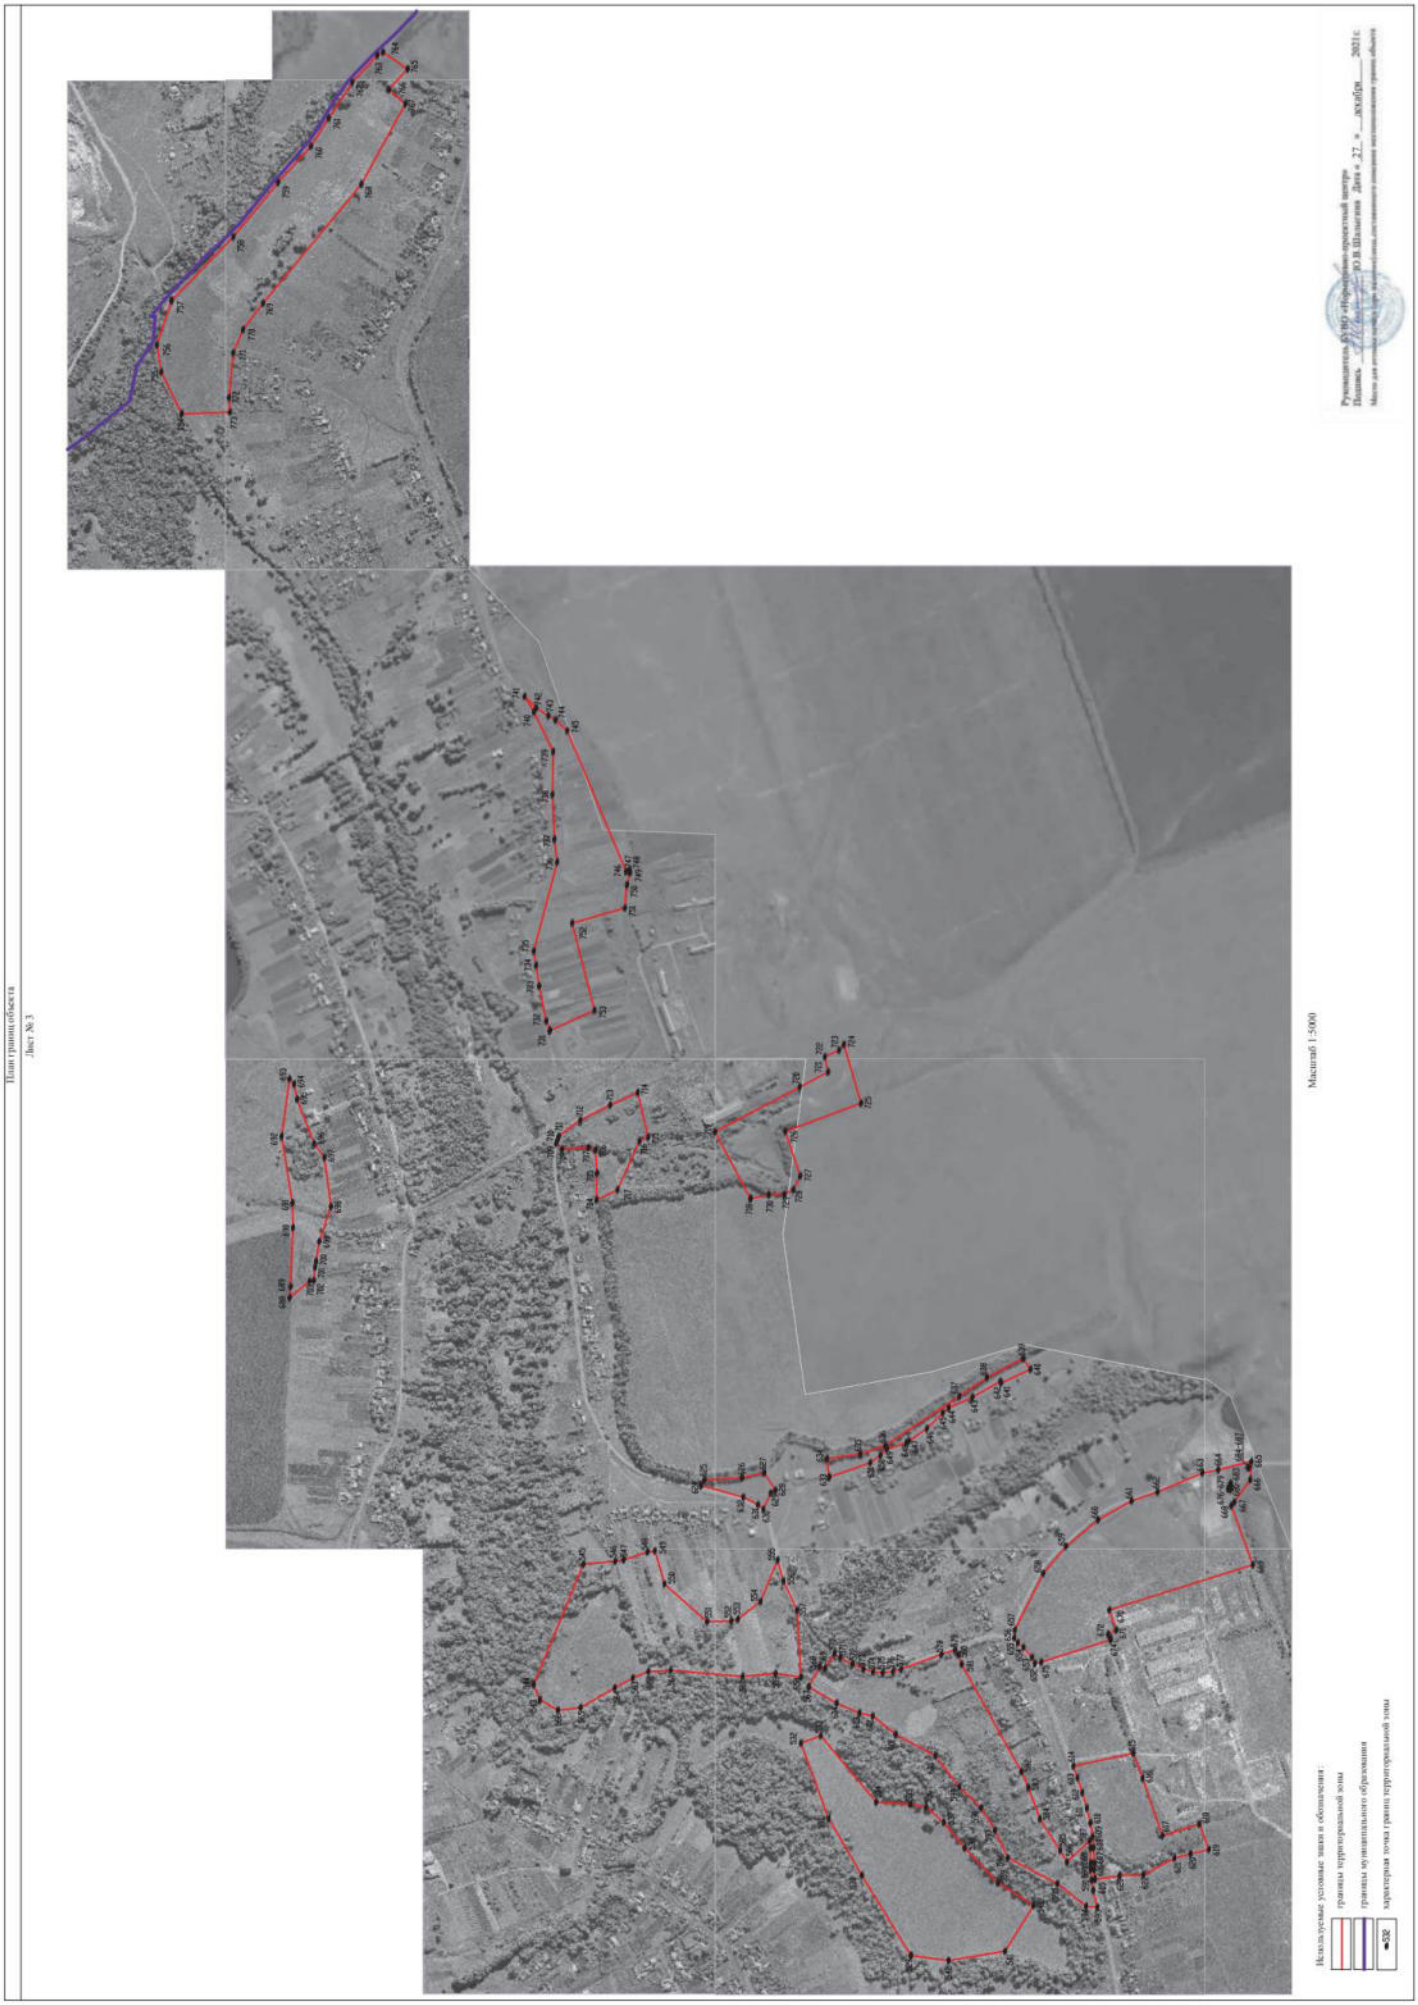
План границ объекта
Лист № 3
Масштаб 1:5000
Используемые условные знаки и обозначения:
границы территориальной зоны
границы муниципального образования
характерная точка границ территориальной зоны
532
Руководитель ПЭБО «Проектно-проектный центр»
Подпись Ю.В. Шалыгина Дата «22» октября 2021 г.

План границ объекта

Лист № 4

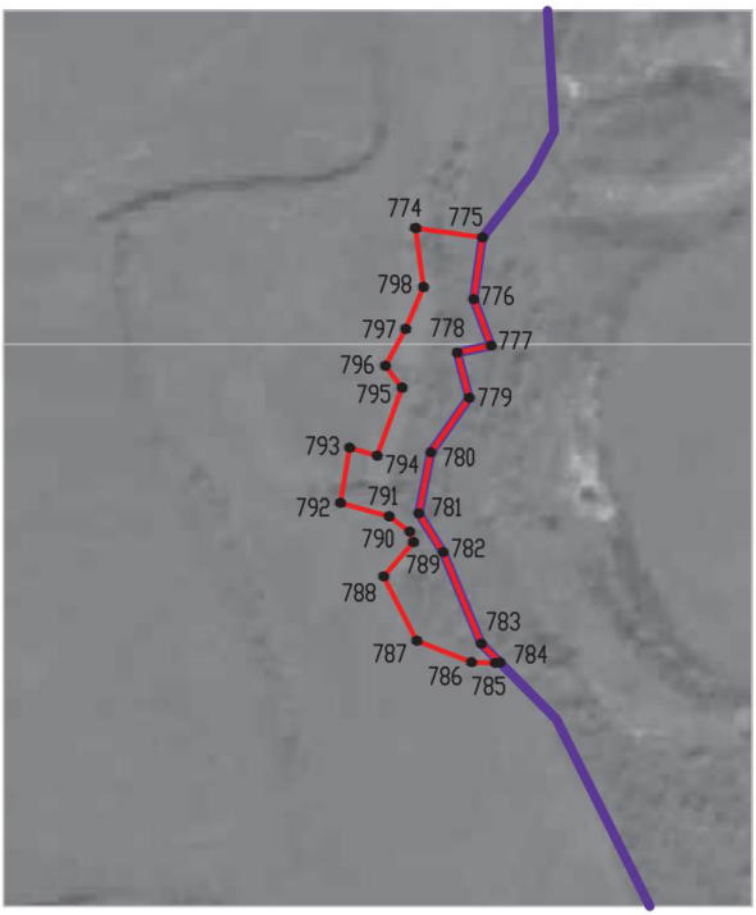

Масштаб 1:5000

Используемые условные знаки и обозначения:

границы территориальной зоны

границы муниципального образования

•774 характерная точка границ территориальной зоны

Руководитель БУВО «Нормативно-проектный центр»
Подпись _____ Ю.В.Шалыгина Дата « 27 » декабря 2021 г.

Место для оттиска печати (при наличии) лица, составившего описание местоположения границ объекта

ОПИСАНИЕ МЕСТОПОЛОЖЕНИЯ ГРАНИЦ

Зона сельскохозяйственного производства рабочего посёлка Хохольский - СХ2/1

(наименование объекта, местоположение границ которого описано
(далее - объект)

Раздел 1

Сведения об объекте		
№ п/п	Характеристики объекта	Описание характеристик
1	2	3
1	Местоположение объекта	Воронежская область, Хохольский муниципальный район, Хохольское городское поселение, рабочий посёлок Хохольский
2	Площадь объекта ± величина погрешности определения площади (Р ± Дельта Р)	-
3	Иные характеристики объекта	-

Раздел 2

Сведения о местоположении границ объекта					
1. Система координат: МСК - 36, зона 1					
2. Сведения о характерных точках границ объекта					
Обозначение характерных точек границ	Координаты, м		Метод определения координат характерной точки	Средняя квадратическая погрешность положения характерной точки (Mt), м	Описание обозначения точки на местности (при наличии)
	X	Y			
1	2	3	4	5	6
1	505694.17	1270054.22	Картометрический	1.00	-
2	505743.21	1270241.49	Аналитический	0.30	-
3	505776.34	1270368.00	Картометрический	1.00	-
4	505869.75	1270486.26	Аналитический	0.10	-
5	505727.55	1270627.08	Аналитический	0.10	-
6	505520.20	1270686.51	Аналитический	0.10	-
7	505463.49	1270704.10	Аналитический	0.10	-
8	505413.14	1270645.75	Картометрический	1.00	-
9	505255.29	1270705.64	Картометрический	1.00	-
10	505219.46	1270611.82	Картометрический	1.00	-
11	505254.02	1270594.37	Картометрический	1.00	-
12	505245.54	1270552.90	Картометрический	1.00	-
13	505283.15	1270471.65	Картометрический	1.00	-
14	505329.11	1270449.81	Картометрический	1.00	-
15	505309.31	1270384.41	Картометрический	1.00	-
16	505432.56	1270235.56	Картометрический	1.00	-
17	505476.50	1270182.50	Картометрический	1.00	-
18	505538.15	1270359.33	Картометрический	1.00	-
19	505578.31	1270343.71	Картометрический	1.00	-
20	505558.29	1270296.49	Картометрический	1.00	-
21	505576.70	1270288.68	Картометрический	1.00	-
22	505520.95	1270156.52	Картометрический	1.00	-
23	505517.73	1270149.37	Картометрический	1.00	-
24	505542.35	1270131.93	Картометрический	1.00	-
25	505575.66	1270105.40	Аналитический	0.10	-
26	505617.29	1270074.25	Аналитический	0.10	-
27	505623.62	1270069.37	Картометрический	1.00	-
1	505694.17	1270054.22	Картометрический	1.00	-
28	504831.61	1270604.40	Аналитический	0.10	-
29	504871.55	1270633.48	Аналитический	0.10	-
30	504879.46	1270639.24	Аналитический	0.10	-
31	504887.52	1270648.94	Аналитический	0.10	-
32	504892.13	1270654.49	Аналитический	0.10	-
33	504900.18	1270664.19	Аналитический	0.10	-
34	504902.42	1270666.87	Аналитический	0.10	-
35	504906.94	1270672.32	Аналитический	0.10	-

1	2	3	4	5	6
36	504950.64	1270647.11	Аналитический	0.10	-
37	504974.88	1270655.92	Аналитический	0.10	-
38	504965.82	1270689.23	Аналитический	0.10	-
39	504970.82	1270691.94	Аналитический	0.10	-
40	505024.57	1270721.09	Аналитический	0.10	-
41	505002.54	1270767.33	Аналитический	0.10	-
42	505030.22	1270811.01	Аналитический	0.10	-
43	504989.69	1270901.40	Аналитический	0.10	-
44	504773.84	1271167.20	Аналитический	0.10	-
45	504739.53	1271197.42	Аналитический	0.10	-
46	504690.16	1271261.97	Аналитический	0.10	-
47	504554.88	1271373.72	Аналитический	0.10	-
48	504500.44	1271418.68	Аналитический	0.10	-
49	504420.84	1271331.79	Аналитический	0.10	-
50	504414.45	1271335.52	Аналитический	0.10	-
51	504409.52	1271329.78	Аналитический	0.10	-
52	504317.00	1271225.00	Аналитический	0.10	-
53	504200.85	1271086.03	Аналитический	0.10	-
54	504274.04	1271029.11	Аналитический	0.10	-
55	504344.58	1270974.24	Аналитический	0.10	-
56	504464.70	1270880.82	Аналитический	0.10	-
57	504462.70	1270846.76	Аналитический	0.10	-
58	504624.02	1270726.98	Аналитический	0.10	-
59	504687.70	1270699.92	Аналитический	0.10	-
60	504794.48	1270617.48	Аналитический	0.10	-
61	504819.50	1270607.50	Аналитический	0.10	-
28	504831.61	1270604.40	Аналитический	0.10	-
62	503552.51	1271457.09	Картометрический	1.00	-
63	503581.11	1271500.64	Картометрический	1.00	-
64	503586.88	1271508.03	Картометрический	1.00	-
65	503607.16	1271534.03	Картометрический	1.00	-
66	503648.96	1271548.05	Картометрический	1.00	-
67	503586.57	1271583.48	Картометрический	1.00	-
68	503556.74	1271617.58	Картометрический	1.00	-
69	503497.66	1271682.13	Картометрический	1.00	-
70	503466.71	1271686.64	Картометрический	1.00	-
71	503435.31	1271693.02	Картометрический	1.00	-
72	503421.12	1271683.63	Картометрический	1.00	-
73	503410.23	1271671.94	Картометрический	1.00	-
74	503405.21	1271676.12	Картометрический	1.00	-
75	503396.80	1271683.13	Картометрический	1.00	-
76	503386.27	1271692.65	Картометрический	1.00	-
77	503370.11	1271707.23	Картометрический	1.00	-
78	503347.33	1271680.58	Картометрический	1.00	-
79	503334.43	1271674.51	Картометрический	1.00	-
80	503302.17	1271636.79	Картометрический	1.00	-
81	503283.39	1271602.44	Картометрический	1.00	-

1	2	3	4	5	6
82	503240.36	1271551.47	Картометрический	1.00	-
83	503247.51	1271545.35	Картометрический	1.00	-
84	503247.11	1271545.05	Картометрический	1.00	-
85	503334.27	1271469.79	Картометрический	1.00	-
86	503343.59	1271464.95	Картометрический	1.00	-
87	503344.67	1271464.65	Картометрический	1.00	-
88	503347.63	1271463.01	Картометрический	1.00	-
89	503355.54	1271475.13	Картометрический	1.00	-
90	503422.10	1271427.97	Картометрический	1.00	-
91	503491.01	1271487.35	Картометрический	1.00	-
92	503496.35	1271485.63	Картометрический	1.00	-
93	503540.67	1271526.83	Картометрический	1.00	-
94	503542.48	1271524.89	Картометрический	1.00	-
95	503550.23	1271527.92	Картометрический	1.00	-
96	503553.32	1271521.52	Картометрический	1.00	-
62	503552.51	1271457.09	Картометрический	1.00	-
97	502463.92	1271094.59	Картометрический	1.00	-
98	502464.77	1271101.31	Картометрический	1.00	-
99	502462.11	1271107.63	Картометрический	1.00	-
100	502441.93	1271135.04	Картометрический	1.00	-
101	502422.88	1271151.33	Картометрический	1.00	-
102	502414.02	1271153.82	Аналитический	0.10	-
103	502315.82	1271166.52	Аналитический	0.10	-
104	502248.93	1271174.68	Аналитический	0.10	-
105	502246.39	1271176.29	Аналитический	0.10	-
106	502245.95	1271176.55	Картометрический	1.00	-
107	502239.41	1271165.29	Картометрический	1.00	-
108	502224.70	1271140.00	Картометрический	1.00	-
109	502212.12	1271119.15	Картометрический	1.00	-
110	502206.12	1271110.35	Картометрический	1.00	-
111	502201.57	1271104.21	Картометрический	1.00	-
112	502195.29	1271096.55	Картометрический	1.00	-
113	502190.73	1271091.44	Картометрический	1.00	-
114	502182.97	1271083.60	Картометрический	1.00	-
115	502172.03	1271073.68	Картометрический	1.00	-
116	502151.25	1271057.36	Картометрический	1.00	-
117	502144.53	1271052.85	Картометрический	1.00	-
118	502131.17	1271044.80	Картометрический	1.00	-
119	502052.57	1271002.95	Картометрический	1.00	-
120	501972.92	1270960.22	Картометрический	1.00	-
121	501944.22	1270942.95	Картометрический	1.00	-
122	501919.04	1270928.67	Аналитический	0.10	-
123	501919.77	1270927.27	Аналитический	0.10	-
124	501916.64	1270925.74	Аналитический	0.10	-
125	501895.42	1270915.20	Аналитический	0.10	-
126	501868.84	1270902.01	Аналитический	0.10	-
127	501841.70	1270889.01	Аналитический	0.10	-

1	2	3	4	5	6
128	501824.38	1270881.65	Аналитический	0.10	-
129	501788.33	1270863.05	Картометрический	1.00	-
130	501791.19	1270835.30	Картометрический	1.00	-
131	501814.79	1270814.47	Картометрический	1.00	-
132	501838.53	1270797.98	Картометрический	1.00	-
133	501906.15	1270741.93	Картометрический	1.00	-
134	501964.76	1270680.85	Картометрический	1.00	-
135	502008.61	1270614.69	Картометрический	1.00	-
136	502023.83	1270588.27	Картометрический	1.00	-
137	502077.82	1270596.96	Картометрический	1.00	-
138	502092.87	1270621.54	Картометрический	1.00	-
139	502142.18	1270677.75	Картометрический	1.00	-
140	502204.87	1270753.18	Картометрический	1.00	-
141	502297.12	1270863.41	Картометрический	1.00	-
142	502358.15	1270937.98	Картометрический	1.00	-
143	502416.19	1271022.36	Картометрический	1.00	-
97	502463.92	1271094.59	Картометрический	1.00	-
144	502725.32	1272441.07	Картометрический	1.00	-
145	502801.37	1272610.76	Аналитический	0.10	-
146	502763.15	1272627.12	Аналитический	0.10	-
147	502777.99	1272674.11	Аналитический	0.10	-
148	502802.67	1272748.02	Аналитический	0.10	-
149	502819.24	1272797.60	Аналитический	0.10	-
150	502829.51	1272793.61	Аналитический	0.10	-
151	502835.67	1272809.51	Аналитический	0.10	-
152	502842.39	1272826.83	Аналитический	0.10	-
153	502852.38	1272857.95	Аналитический	0.10	-
154	502874.32	1272928.35	Картометрический	1.00	-
155	503028.95	1273376.85	Картометрический	1.00	-
156	502991.23	1273386.02	Аналитический	0.10	-
157	503010.55	1273437.87	Аналитический	0.10	-
158	503086.21	1273413.72	Аналитический	0.10	-
159	503126.48	1273531.65	Аналитический	0.10	-
160	503145.40	1273582.27	Аналитический	0.10	-
161	503268.25	1273556.00	Аналитический	0.10	-
162	503276.74	1273579.07	Аналитический	0.10	-
163	503304.62	1273656.87	Аналитический	0.10	-
164	503337.12	1273743.52	Аналитический	0.10	-
165	503342.76	1273757.14	Аналитический	0.10	-
166	503346.73	1273765.37	Картометрический	1.00	-
167	503333.80	1273768.36	Аналитический	0.10	-
168	503191.60	1273814.40	Картометрический	1.00	-
169	503193.40	1273818.20	Картометрический	1.00	-
170	503197.10	1273825.70	Картометрический	1.00	-
171	503180.29	1273834.08	Картометрический	1.00	-
172	503194.53	1273875.04	Картометрический	1.00	-
173	502901.41	1273967.38	Аналитический	0.10	-

1	2	3	4	5	6
174	502775.80	1273608.97	Аналитический	0.10	-
175	502747.54	1273523.30	Картометрический	1.00	-
176	502633.81	1273189.34	Картометрический	1.00	-
177	502477.25	1272803.80	Картометрический	1.00	-
178	502423.68	1272639.58	Картометрический	1.00	-
179	502706.11	1272452.50	Картометрический	1.00	-
144	502725.32	1272441.07	Картометрический	1.00	-

3. Сведения о характерных точках части (частей) границы объекта

Обозначение характерных точек части границы	Координаты, м		Метод определения координат характерной точки	Средняя квадратическая погрешность положения характерной точки (Mt), м	Описание обозначения точки на местности (при наличии)
	X	Y			
1	2	3	4	5	6
Часть №					
-	-	-	-	-	-

Раздел 3


Сведения о местоположении измененных (уточненных) границ объекта							
1. Система координат: -							
2. Сведения о характерных точках границ объекта							
Обозначение характерных точек границ	Существующие координаты, м		Измененные (уточненные) координаты, м		Метод определения координат характерной точки	Средняя квадратическая погрешность положения характерной точки (Mt), м	Описание обозначения точки на местности (при наличии)
	X	Y	X	Y			
1	2	3	4	5	6	7	8
-	-	-	-	-	-	-	-
3.Сведения о характерных точках части (частей) границы объекта							
Часть №							
-	-	-	-	-	-	-	-

Раздел 4


План границ объекта

Схема расположения листов плана границ объекта


Лист № 1

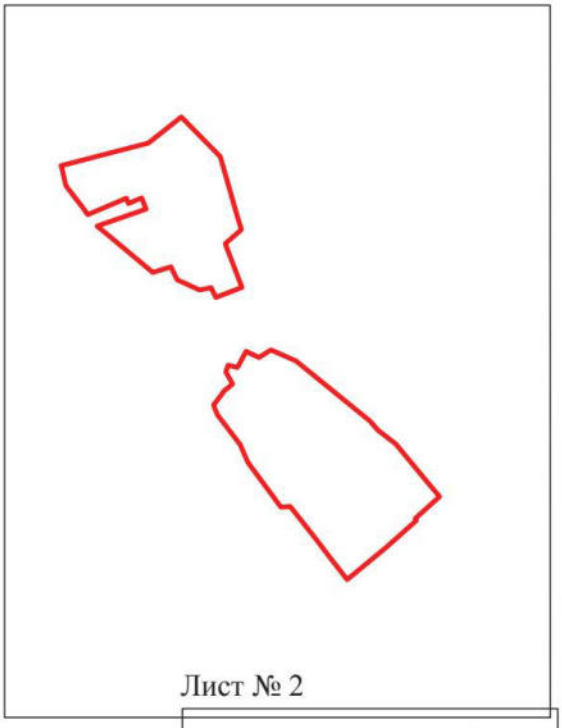

Лист № 2

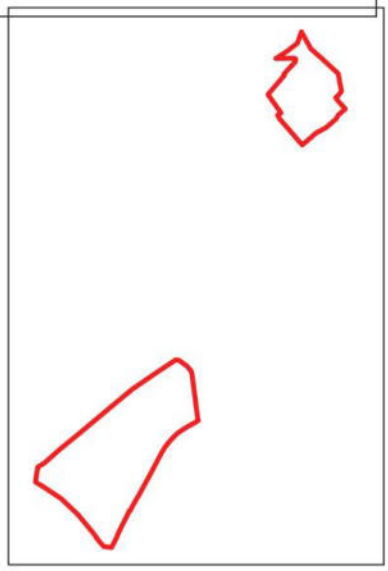

Лист № 3

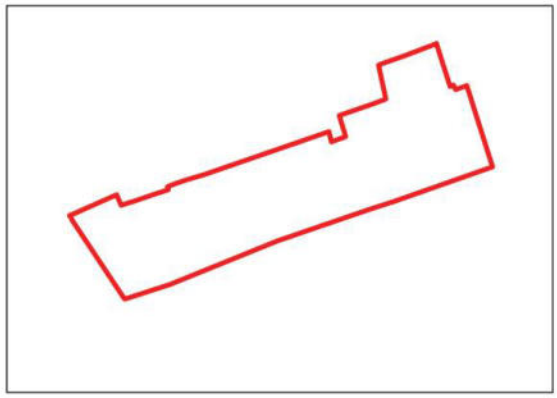

Масштаб 1:25000

Используемые условные знаки и обозначения:

границы территориальной зоны

Лист № 1 область и номер листа плана границ объекта

Руководитель БУВО «Нормативно-проектный центр»

Подпись _____ Ю.В.Шалыгина Дата « 27 » декабря 2021 г.

Место для оттиска печати (при наличии) лица, составившего описание местоположения границ объекта

План границ объекта

Лист № 1



Масштаб 1:5000

Используемые условные знаки и обозначения:

границы территориальной зоны


1 характерная точка границ территориальной зоны

Руководитель БУВО «Нормативно-проектный центр»
Подпись _____ Ю.В.Шалыгина Дата «27» декабря 2021г.

Место для оттиска печати (при наличии) лица, составившего описание местоположения границ объекта

План границ объекта

Лист № 2

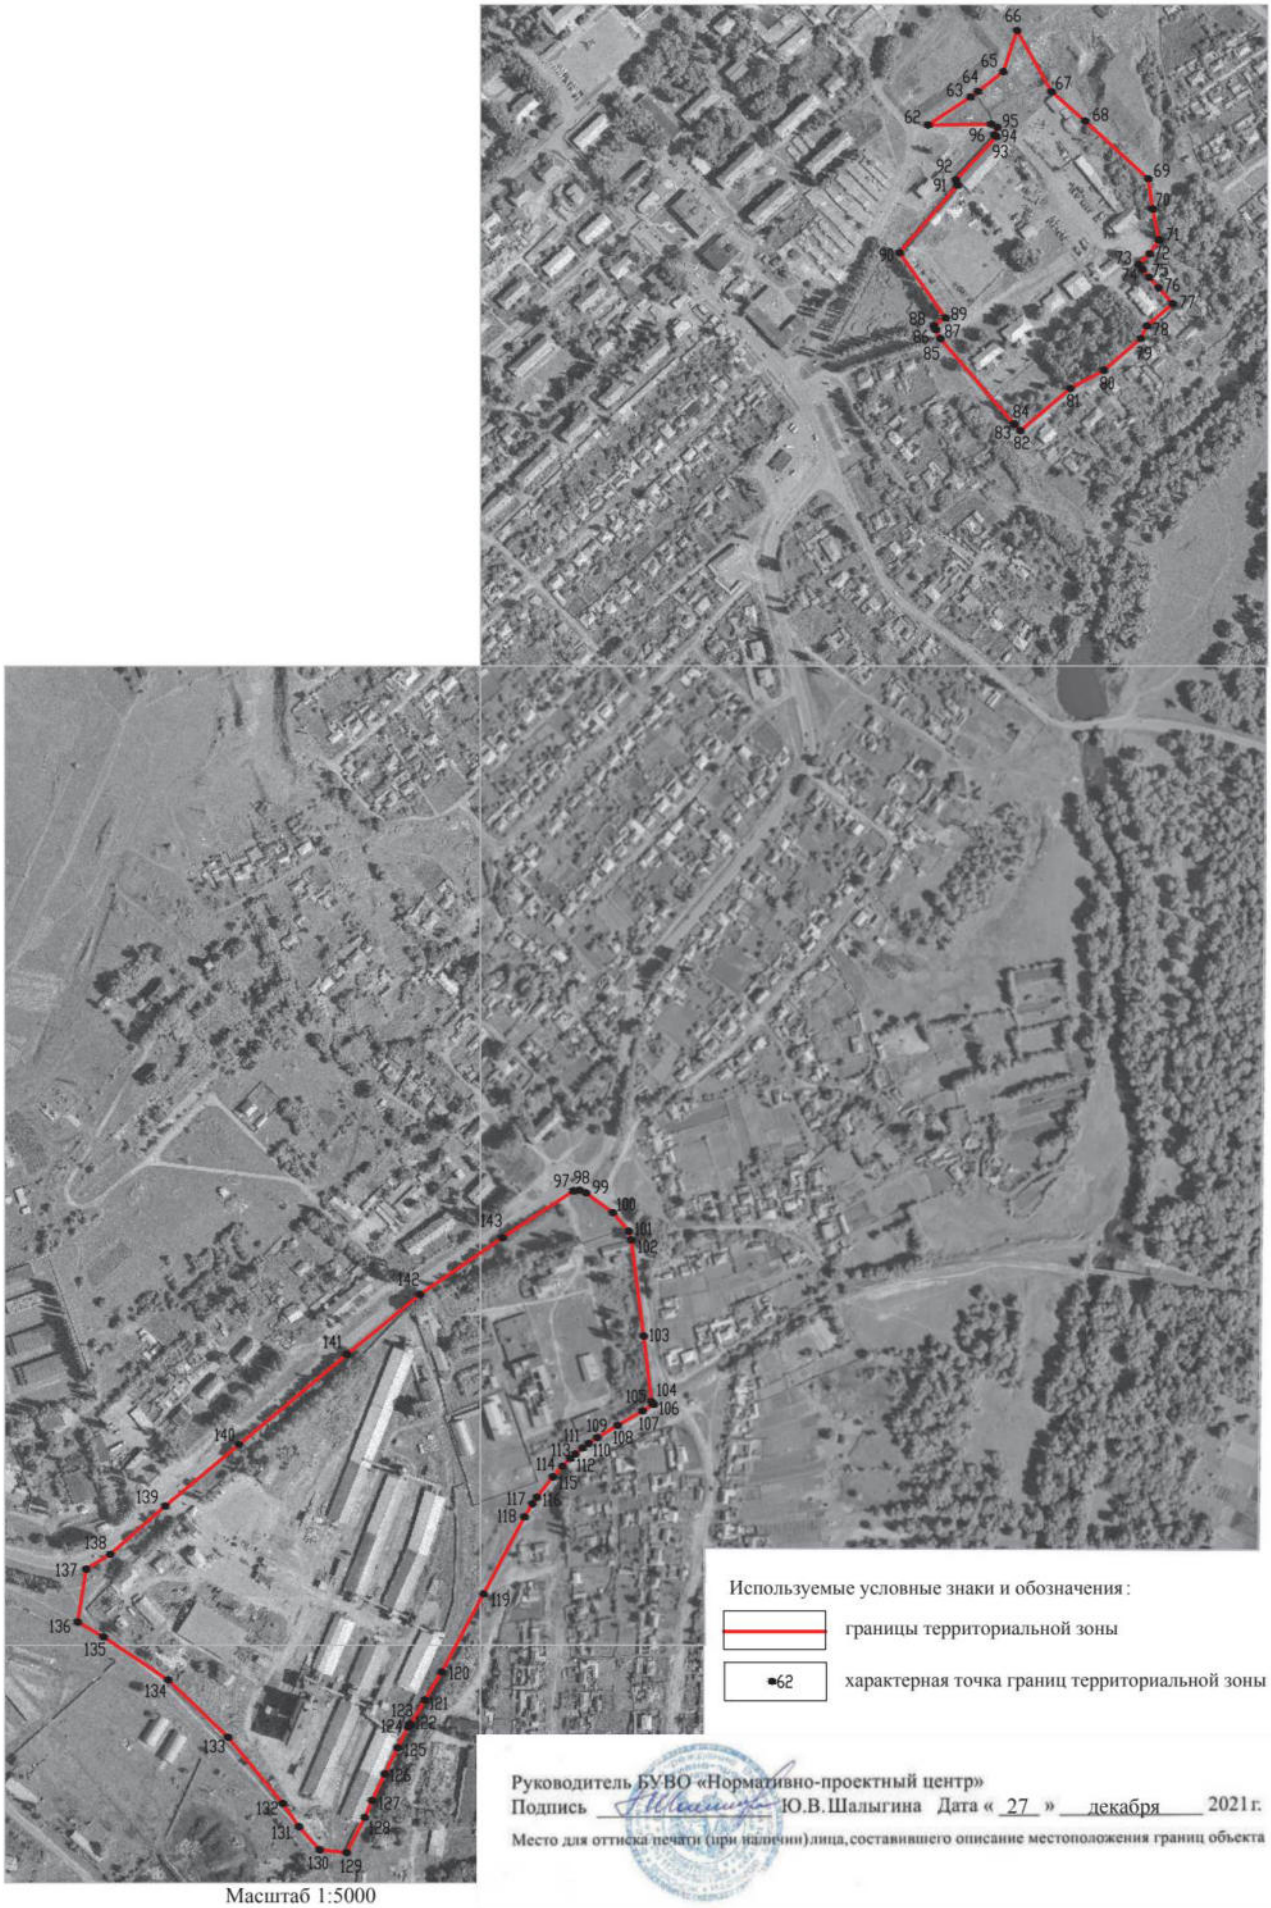

Масштаб 1:5000

Руководитель БУВО «Нормативно-проектный центр»

Подпись _____ Ю.В.Шалыгина Дата « 27 » декабря 2021 г.

Место для оттиска печати (при наличии) лица, составившего описание местоположения границ объекта

План границ объекта

Лист № 3



Масштаб 1:5000

Используемые условные знаки и обозначения:

границы территориальной зоны

144 характерная точка границ территориальной зоны

Руководитель БУВО «Нормативно-проектный центр»
Подпись _____ Ю.В.Шалыгина Дата «27» декабря 2021г.

Место для оттиска печати (при наличии) лица, составившего описание местоположения границ объекта

ОПИСАНИЕ МЕСТОПОЛОЖЕНИЯ ГРАНИЦ

Зона рекреационного назначения - объектов отдыха
рабочего посёлка Хохольский - Р1/1

(наименование объекта, местоположение границ которого описано
(далее - объект)

Раздел 1

Сведения об объекте		
№ п/п	Характеристики объекта	Описание характеристик
1	2	3
1	Местоположение объекта	Воронежская область, Хохольский муниципальный район, Хохольское городское поселение, рабочий посёлок Хохольский
2	Площадь объекта ± величина погрешности определения площади (Р ± Дельта Р)	-
3	Иные характеристики объекта	-

Раздел 2

Сведения о местоположении границ объекта					
1. Система координат: МСК - 36, зона 1					
2. Сведения о характерных точках границ объекта					
Обозначение характерных точек границ	Координаты, м		Метод определения координат характерной точки	Средняя квадратическая погрешность положения характерной точки (Mt), м	Описание обозначения точки на местности (при наличии)
	X	Y			
1	2	3	4	5	6
1	503716.75	1270509.43	Аналитический	0.10	-
2	503722.07	1270520.37	Аналитический	0.10	-
3	503717.14	1270527.33	Аналитический	0.10	-
4	503711.88	1270532.37	Аналитический	0.10	-
5	503702.19	1270538.59	Аналитический	0.10	-
6	503678.93	1270539.33	Аналитический	0.10	-
7	503659.54	1270543.81	Аналитический	0.10	-
8	503645.43	1270544.43	Аналитический	0.10	-
9	503638.40	1270545.67	Аналитический	0.10	-
10	503633.06	1270550.90	Аналитический	0.10	-
11	503625.60	1270562.09	Аналитический	0.10	-
12	503622.49	1270576.26	Аналитический	0.10	-
13	503609.68	1270579.49	Аналитический	0.10	-
14	503575.36	1270605.85	Аналитический	0.10	-
15	503575.24	1270612.07	Аналитический	0.10	-
16	503582.33	1270616.17	Аналитический	0.10	-
17	503589.29	1270620.90	Аналитический	0.10	-
18	503596.00	1270628.23	Аналитический	0.10	-
19	503594.02	1270637.18	Аналитический	0.10	-
20	503689.54	1270638.76	Аналитический	0.10	-
21	503671.22	1270723.45	Аналитический	0.10	-
22	503640.99	1270723.45	Аналитический	0.10	-
23	503640.99	1270744.79	Аналитический	0.10	-
24	503670.60	1270744.79	Аналитический	0.10	-
25	503659.26	1270797.21	Аналитический	0.10	-
26	503652.72	1270827.47	Аналитический	0.10	-
27	503647.85	1270849.95	Аналитический	0.10	-
28	503678.38	1270908.98	Аналитический	0.10	-
29	503704.00	1270958.54	Аналитический	0.10	-
30	503685.44	1270971.40	Аналитический	0.10	-
31	503672.63	1270979.83	Аналитический	0.10	-
32	503647.82	1271005.98	Аналитический	0.10	-
33	503659.66	1271025.93	Аналитический	0.10	-
34	503659.41	1271025.84	Аналитический	0.10	-
35	503644.12	1271026.37	Аналитический	0.10	-
36	503629.38	1271038.86	Аналитический	0.10	-
37	503621.18	1271030.49	Аналитический	0.10	-

1	2	3	4	5	6
38	503587.36	1270991.84	Аналитический	0.10	-
39	503531.28	1270931.53	Аналитический	0.10	-
40	503584.44	1270888.71	Аналитический	0.10	-
41	503566.12	1270866.02	Аналитический	0.10	-
42	503483.93	1270760.06	Аналитический	0.10	-
43	503451.73	1270723.23	Аналитический	0.10	-
44	503449.88	1270724.52	Аналитический	0.10	-
45	503426.56	1270745.44	Аналитический	0.10	-
46	503418.77	1270737.48	Аналитический	0.10	-
47	503417.82	1270730.38	Картометрический	1.00	-
48	503416.02	1270715.81	Картометрический	1.00	-
49	503414.39	1270707.93	Картометрический	1.00	-
50	503408.35	1270683.24	Картометрический	1.00	-
51	503398.22	1270655.78	Картометрический	1.00	-
52	503392.22	1270646.11	Картометрический	1.00	-
53	503388.08	1270640.60	Картометрический	1.00	-
54	503392.59	1270636.44	Аналитический	0.10	-
55	503403.54	1270625.37	Аналитический	0.10	-
56	503442.02	1270615.45	Аналитический	0.10	-
57	503480.71	1270602.04	Аналитический	0.10	-
58	503503.60	1270596.76	Аналитический	0.10	-
59	503537.67	1270571.58	Аналитический	0.10	-
60	503572.18	1270538.83	Аналитический	0.10	-
61	503593.89	1270529.14	Аналитический	0.10	-
62	503610.55	1270522.17	Аналитический	0.10	-
63	503623.23	1270515.34	Аналитический	0.10	-
64	503630.69	1270510.61	Аналитический	0.10	-
65	503640.27	1270508.00	Аналитический	0.10	-
66	503647.23	1270507.25	Аналитический	0.10	-
67	503665.88	1270510.98	Аналитический	0.10	-
68	503671.47	1270511.73	Аналитический	0.10	-
69	503689.25	1270515.34	Аналитический	0.10	-
70	503707.28	1270510.86	Аналитический	0.10	-
1	503716.75	1270509.43	Аналитический	0.10	-
71	503648.34	1270522.25	Аналитический	0.10	-
72	503651.23	1270529.71	Аналитический	0.10	-
73	503644.86	1270538.68	Аналитический	0.10	-
74	503634.91	1270539.60	Аналитический	0.10	-
75	503626.83	1270545.50	Аналитический	0.10	-
76	503620.32	1270556.75	Аналитический	0.10	-
77	503613.04	1270567.52	Аналитический	0.10	-
78	503597.62	1270571.79	Аналитический	0.10	-
79	503573.55	1270592.87	Аналитический	0.10	-
80	503563.73	1270604.21	Аналитический	0.10	-
81	503566.82	1270613.72	Аналитический	0.10	-
82	503571.27	1270622.67	Аналитический	0.10	-
83	503565.78	1270628.50	Аналитический	0.10	-

1	2	3	4	5	6
84	503554.08	1270625.85	Аналитический	0.10	-
85	503542.52	1270629.07	Аналитический	0.10	-
86	503524.90	1270642.25	Аналитический	0.10	-
87	503503.60	1270655.33	Аналитический	0.10	-
88	503494.57	1270663.24	Аналитический	0.10	-
89	503467.53	1270673.70	Аналитический	0.10	-
90	503454.84	1270676.55	Аналитический	0.10	-
91	503437.34	1270687.44	Аналитический	0.10	-
92	503425.24	1270690.67	Аналитический	0.10	-
93	503415.94	1270676.44	Аналитический	0.10	-
94	503406.76	1270656.44	Аналитический	0.10	-
95	503405.51	1270642.50	Аналитический	0.10	-
96	503416.99	1270636.38	Аналитический	0.10	-
97	503440.51	1270631.64	Аналитический	0.10	-
98	503472.09	1270622.04	Аналитический	0.10	-
99	503509.28	1270607.33	Аналитический	0.10	-
100	503529.54	1270593.22	Аналитический	0.10	-
101	503549.08	1270574.58	Аналитический	0.10	-
102	503575.44	1270547.22	Аналитический	0.10	-
103	503599.74	1270537.43	Аналитический	0.10	-
104	503620.09	1270526.71	Аналитический	0.10	-
105	503639.38	1270521.40	Аналитический	0.10	-
71	503648.34	1270522.25	Аналитический	0.10	-
106	502963.69	1270500.54	Аналитический	0.10	-
107	503056.74	1270554.04	Аналитический	0.10	-
108	503071.18	1270559.95	Картометрический	1.00	-
109	503096.91	1270598.68	Аналитический	0.10	-
110	503081.78	1270595.00	Аналитический	0.10	-
111	502944.39	1270654.17	Аналитический	0.10	-
112	502985.30	1270749.08	Аналитический	0.10	-
113	502957.17	1270757.79	Аналитический	0.10	-
114	502941.91	1270761.12	Аналитический	0.10	-
115	502913.61	1270751.91	Аналитический	0.10	-
116	502883.11	1270712.92	Аналитический	0.10	-
117	502807.05	1270658.65	Картометрический	1.00	-
118	502753.85	1270620.68	Аналитический	0.10	-
119	502687.62	1270608.77	Аналитический	0.10	-
120	502661.43	1270598.72	Аналитический	0.10	-
121	502657.02	1270582.15	Аналитический	0.10	-
106	502963.69	1270500.54	Аналитический	0.10	-
122	502170.07	1270217.29	Картометрический	1.00	-
123	502161.79	1270242.31	Аналитический	0.10	-
124	502145.62	1270296.32	Аналитический	0.10	-
125	502106.02	1270433.37	Аналитический	0.10	-
126	502089.53	1270492.22	Аналитический	0.10	-
127	502078.77	1270530.62	Аналитический	0.10	-

1	2	3	4	5	6
128	502072.30	1270554.30	Аналитический	0.10	-
129	502072.80	1270578.68	Картометрический	1.00	-
130	502077.82	1270596.96	Картометрический	1.00	-
131	502023.83	1270588.27	Картометрический	1.00	-
132	502049.59	1270543.52	Картометрический	1.00	-
133	502070.12	1270491.43	Картометрический	1.00	-
134	502083.17	1270465.93	Картометрический	1.00	-
135	502129.53	1270218.03	Картометрический	1.00	-
136	502133.57	1270218.16	Картометрический	1.00	-
122	502170.07	1270217.29	Картометрический	1.00	-
137	501905.19	1269728.04	Аналитический	0.10	-
138	501914.55	1269761.66	Картометрический	1.00	-
139	501905.12	1269837.47	Аналитический	0.10	-
140	501904.78	1269856.11	Аналитический	0.10	-
141	501906.10	1269858.36	Аналитический	0.10	-
142	501904.98	1269878.84	Аналитический	0.10	-
143	501900.48	1269899.58	Аналитический	0.10	-
144	501897.38	1269899.41	Аналитический	0.10	-
145	501896.23	1269902.99	Аналитический	0.10	-
146	501894.74	1269903.91	Аналитический	0.10	-
147	501893.49	1269907.50	Аналитический	0.10	-
148	501893.69	1269910.13	Аналитический	0.10	-
149	501891.55	1269916.34	Аналитический	0.10	-
150	501895.61	1269916.62	Картометрический	1.00	-
151	501882.18	1269970.77	Аналитический	0.10	-
152	501877.32	1269988.26	Аналитический	0.10	-
153	501871.86	1270005.74	Аналитический	0.10	-
154	501872.58	1270025.03	Аналитический	0.10	-
155	501857.63	1270112.76	Аналитический	0.10	-
156	501853.62	1270136.82	Картометрический	1.00	-
157	501854.21	1270185.68	Аналитический	0.10	-
158	501856.30	1270202.53	Аналитический	0.10	-
159	501864.62	1270230.98	Картометрический	1.00	-
160	501869.46	1270327.75	Картометрический	1.00	-
161	501872.28	1270333.50	Аналитический	0.10	-
162	501834.96	1270343.15	Аналитический	0.10	-
163	501820.53	1270384.06	Аналитический	0.10	-
164	501819.86	1270404.74	Аналитический	0.10	-
165	501806.44	1270419.16	Картометрический	1.00	-
166	501750.29	1270424.03	Картометрический	1.00	-
167	501750.52	1270459.00	Картометрический	1.00	-
168	501717.91	1270454.47	Картометрический	1.00	-
169	501699.67	1270447.70	Картометрический	1.00	-
170	501624.00	1270419.00	Аналитический	0.10	-
171	501588.88	1270412.88	Аналитический	0.10	-
172	501547.38	1270378.14	Картометрический	1.00	-
173	501541.64	1270260.44	Аналитический	0.10	-

1	2	3	4	5	6
174	501515.57	1270212.70	Аналитический	0.10	-
175	501479.09	1270203.33	Аналитический	0.10	-
176	501537.61	1270013.41	Картометрический	1.00	-
177	501551.37	1269974.42	Картометрический	1.00	-
178	501551.37	1269887.50	Картометрический	1.00	-
179	501546.60	1269858.70	Картометрический	1.00	-
180	501522.16	1269829.98	Картометрический	1.00	-
181	501510.26	1269819.73	Картометрический	1.00	-
182	501493.27	1269820.64	Картометрический	1.00	-
183	501484.98	1269820.82	Картометрический	1.00	-
184	501486.89	1269808.99	Аналитический	0.10	-
185	501492.26	1269795.16	Аналитический	0.10	-
186	501508.83	1269767.62	Картометрический	1.00	-
187	501515.12	1269799.51	Картометрический	1.00	-
188	501556.57	1269844.85	Картометрический	1.00	-
189	501574.41	1269871.84	Картометрический	1.00	-
190	501580.21	1269900.92	Картометрический	1.00	-
191	501568.48	1269974.49	Картометрический	1.00	-
192	501565.23	1270007.89	Картометрический	1.00	-
193	501550.55	1270026.22	Картометрический	1.00	-
194	501541.60	1270063.95	Картометрический	1.00	-
195	501542.18	1270102.04	Картометрический	1.00	-
196	501551.33	1270111.22	Картометрический	1.00	-
197	501570.40	1270112.45	Картометрический	1.00	-
198	501589.72	1270103.58	Картометрический	1.00	-
199	501647.99	1270094.07	Картометрический	1.00	-
200	501673.58	1270069.26	Картометрический	1.00	-
201	501686.32	1270054.51	Картометрический	1.00	-
202	501698.88	1270035.79	Картометрический	1.00	-
203	501718.21	1270006.96	Картометрический	1.00	-
204	501728.00	1269982.88	Картометрический	1.00	-
205	501731.77	1269947.06	Картометрический	1.00	-
206	501714.23	1269920.86	Картометрический	1.00	-
207	501712.76	1269845.92	Картометрический	1.00	-
208	501704.00	1269816.87	Картометрический	1.00	-
209	501686.36	1269806.18	Картометрический	1.00	-
210	501671.32	1269806.62	Картометрический	1.00	-
211	501655.43	1269831.69	Картометрический	1.00	-
212	501664.61	1269857.21	Картометрический	1.00	-
213	501666.06	1269880.95	Картометрический	1.00	-
214	501655.63	1269896.15	Картометрический	1.00	-
215	501636.86	1269899.10	Картометрический	1.00	-
216	501620.14	1269891.26	Картометрический	1.00	-
217	501614.56	1269864.00	Картометрический	1.00	-
218	501617.49	1269852.25	Аналитический	0.10	-
219	501633.95	1269850.67	Аналитический	0.10	-
220	501639.25	1269806.24	Аналитический	0.10	-
221	501654.16	1269781.03	Аналитический	0.10	-

1	2	3	4	5	6
222	501710.88	1269789.39	Аналитический	0.10	-
223	501722.65	1269791.12	Аналитический	0.10	-
224	501746.21	1269778.27	Аналитический	0.10	-
225	501771.21	1269710.20	Аналитический	0.10	-
226	501772.47	1269702.83	Аналитический	0.10	-
227	501773.28	1269695.50	Аналитический	0.10	-
228	501875.74	1269706.73	Картометрический	1.00	-
229	501889.40	1269721.67	Аналитический	0.10	-
137	501905.19	1269728.04	Аналитический	0.10	-
230	501876.57	1269762.68	Картометрический	1.00	-
231	501892.62	1269792.16	Картометрический	1.00	-
232	501881.50	1269910.10	Картометрический	1.00	-
233	501854.22	1269985.08	Картометрический	1.00	-
234	501842.26	1270001.38	Картометрический	1.00	-
235	501837.44	1270032.54	Картометрический	1.00	-
236	501811.39	1270036.27	Картометрический	1.00	-
237	501799.83	1270026.31	Картометрический	1.00	-
238	501808.31	1270010.51	Картометрический	1.00	-
239	501791.89	1269993.38	Картометрический	1.00	-
240	501793.92	1269928.04	Картометрический	1.00	-
241	501802.63	1269909.82	Картометрический	1.00	-
242	501799.14	1269830.09	Картометрический	1.00	-
243	501789.63	1269811.24	Картометрический	1.00	-
244	501772.97	1269804.26	Картометрический	1.00	-
245	501753.51	1269809.22	Картометрический	1.00	-
246	501737.14	1269807.44	Картометрический	1.00	-
247	501736.00	1269796.83	Картометрический	1.00	-
248	501760.33	1269780.53	Картометрический	1.00	-
249	501773.44	1269730.57	Картометрический	1.00	-
250	501781.59	1269720.56	Картометрический	1.00	-
251	501794.64	1269718.25	Картометрический	1.00	-
252	501806.12	1269746.53	Картометрический	1.00	-
253	501822.90	1269756.37	Картометрический	1.00	-
254	501855.29	1269748.56	Картометрический	1.00	-
230	501876.57	1269762.68	Картометрический	1.00	-
255	501738.59	1270028.02	Картометрический	1.00	-
256	501759.05	1270045.26	Картометрический	1.00	-
257	501760.11	1270069.01	Картометрический	1.00	-
258	501779.44	1270137.39	Картометрический	1.00	-
259	501785.41	1270168.41	Картометрический	1.00	-
260	501795.57	1270181.10	Картометрический	1.00	-
261	501799.94	1270202.43	Картометрический	1.00	-
262	501792.68	1270223.34	Картометрический	1.00	-
263	501799.62	1270243.13	Картометрический	1.00	-
264	501794.29	1270275.85	Картометрический	1.00	-
265	501765.64	1270309.67	Картометрический	1.00	-

1	2	3	4	5	6
266	501748.08	1270312.56	Картометрический	1.00	-
267	501733.46	1270321.70	Картометрический	1.00	-
268	501724.25	1270334.96	Картометрический	1.00	-
269	501730.01	1270348.99	Картометрический	1.00	-
270	501715.38	1270371.32	Картометрический	1.00	-
271	501672.83	1270354.11	Картометрический	1.00	-
272	501667.88	1270306.11	Картометрический	1.00	-
273	501674.87	1270287.71	Картометрический	1.00	-
274	501649.83	1270267.02	Картометрический	1.00	-
275	501621.06	1270278.64	Картометрический	1.00	-
276	501597.09	1270270.73	Картометрический	1.00	-
277	501559.48	1270224.41	Картометрический	1.00	-
278	501558.37	1270184.87	Картометрический	1.00	-
279	501540.94	1270153.16	Картометрический	1.00	-
280	501558.85	1270134.47	Картометрический	1.00	-
281	501574.42	1270138.58	Картометрический	1.00	-
282	501606.50	1270133.29	Картометрический	1.00	-
283	501627.84	1270122.52	Картометрический	1.00	-
284	501655.16	1270111.94	Картометрический	1.00	-
285	501679.46	1270082.73	Картометрический	1.00	-
286	501696.77	1270063.96	Картометрический	1.00	-
287	501725.17	1270048.02	Картометрический	1.00	-
255	501738.59	1270028.02	Картометрический	1.00	-
288	501684.77	1270962.96	Аналитический	0.10	-
289	501720.34	1271001.68	Аналитический	0.10	-
290	501773.11	1271068.24	Аналитический	0.10	-
291	501774.13	1271072.61	Аналитический	0.10	-
292	501694.34	1271078.54	Аналитический	0.10	-
293	501665.90	1270997.73	Аналитический	0.10	-
294	501562.76	1271034.18	Аналитический	0.10	-
295	501569.83	1271063.91	Аналитический	0.10	-
296	501559.36	1271066.61	Аналитический	0.10	-
297	501557.76	1271085.06	Аналитический	0.10	-
298	501524.08	1271080.97	Аналитический	0.10	-
299	501502.44	1271078.67	Аналитический	0.10	-
300	501487.53	1271077.09	Аналитический	0.10	-
301	501489.10	1271053.33	Аналитический	0.10	-
302	501490.20	1271024.57	Аналитический	0.10	-
303	501491.13	1271003.25	Аналитический	0.10	-
304	501492.37	1270973.95	Аналитический	0.10	-
305	501494.18	1270959.08	Картометрический	1.00	-
306	501498.57	1270923.24	Аналитический	0.10	-
307	501498.29	1270908.96	Аналитический	0.10	-
308	501534.10	1270911.08	Аналитический	0.10	-
309	501555.21	1270912.66	Аналитический	0.10	-
310	501560.38	1270913.06	Аналитический	0.10	-
311	501559.25	1270987.96	Аналитический	0.10	-

1	2	3	4	5	6
312	501559.98	1270987.87	Аналитический	0.10	-
313	501569.91	1270986.76	Аналитический	0.10	-
314	501620.29	1270981.11	Аналитический	0.10	-
315	501686.06	1270973.72	Аналитический	0.10	-
288	501684.77	1270962.96	Аналитический	0.10	-
316	504279.63	1272314.72	Картометрический	1.00	-
317	504320.21	1272430.74	Картометрический	1.00	-
318	504268.71	1272526.92	Картометрический	1.00	-
319	504201.39	1272532.14	Картометрический	1.00	-
320	504184.28	1272556.18	Картометрический	1.00	-
321	504172.91	1272561.23	Картометрический	1.00	-
322	504164.46	1272546.46	Аналитический	0.10	-
323	504132.08	1272567.48	Аналитический	0.10	-
324	504139.16	1272580.47	Картометрический	1.00	-
325	504133.18	1272617.32	Картометрический	1.00	-
326	504108.55	1272634.60	Картометрический	1.00	-
327	504106.11	1272649.10	Картометрический	1.00	-
328	504034.23	1272674.64	Картометрический	1.00	-
329	504023.92	1272683.70	Аналитический	0.10	-
330	504016.43	1272670.63	Аналитический	0.10	-
331	503994.30	1272673.09	Аналитический	0.10	-
332	503959.45	1272692.46	Картометрический	1.00	-
333	503915.64	1272696.99	Аналитический	0.10	-
334	503880.80	1272712.74	Картометрический	1.00	-
335	503839.53	1272722.57	Картометрический	1.00	-
336	503836.78	1272660.41	Картометрический	1.00	-
337	503872.88	1272657.12	Аналитический	0.10	-
338	503905.97	1272645.69	Аналитический	0.10	-
339	503947.36	1272632.67	Картометрический	1.00	-
340	503987.63	1272601.37	Картометрический	1.00	-
341	504003.42	1272595.79	Картометрический	1.00	-
342	504167.88	1272502.57	Картометрический	1.00	-
343	504216.76	1272487.57	Картометрический	1.00	-
344	504182.69	1272427.04	Аналитический	0.10	-
345	504201.36	1272415.86	Аналитический	0.10	-
346	504246.62	1272394.73	Картометрический	1.00	-
347	504248.97	1272367.67	Картометрический	1.00	-
348	504267.96	1272330.19	Картометрический	1.00	-
316	504279.63	1272314.72	Картометрический	1.00	-
349	503648.96	1271548.05	Картометрический	1.00	-
350	503623.98	1271607.97	Аналитический	0.10	-
351	503596.87	1271636.07	Аналитический	0.10	-
352	503590.22	1271672.16	Аналитический	0.10	-
353	503594.19	1271697.34	Аналитический	0.10	-
354	503508.49	1271729.45	Картометрический	1.00	-
355	503486.87	1271743.89	Аналитический	0.10	-

1	2	3	4	5	6
356	503484.41	1271747.67	Аналитический	0.10	-
357	503476.87	1271755.02	Аналитический	0.10	-
358	503460.18	1271768.18	Аналитический	0.10	-
359	503439.67	1271779.25	Аналитический	0.10	-
360	503417.30	1271783.12	Аналитический	0.10	-
361	503415.00	1271780.37	Аналитический	0.10	-
362	503404.33	1271783.55	Картометрический	1.00	-
363	503380.77	1271808.97	Картометрический	1.00	-
364	503366.67	1271828.34	Картометрический	1.00	-
365	503337.84	1271792.47	Картометрический	1.00	-
366	503390.92	1271743.31	Картометрический	1.00	-
367	503435.31	1271693.02	Картометрический	1.00	-
368	503466.71	1271686.64	Картометрический	1.00	-
369	503497.66	1271682.13	Картометрический	1.00	-
370	503556.74	1271617.58	Картометрический	1.00	-
371	503586.57	1271583.48	Картометрический	1.00	-
349	503648.96	1271548.05	Картометрический	1.00	-
372	503437.24	1271410.00	Картометрический	1.00	-
373	503422.10	1271427.97	Картометрический	1.00	-
374	503355.54	1271475.13	Картометрический	1.00	-
375	503347.63	1271463.01	Картометрический	1.00	-
376	503344.67	1271464.65	Картометрический	1.00	-
377	503322.08	1271384.05	Картометрический	1.00	-
378	503294.50	1271337.16	Аналитический	0.10	-
379	503290.80	1271330.61	Картометрический	1.00	-
380	503292.45	1271330.01	Картометрический	1.00	-
381	503303.24	1271331.12	Картометрический	1.00	-
382	503373.33	1271377.45	Аналитический	0.10	-
383	503380.53	1271380.95	Аналитический	0.10	-
372	503437.24	1271410.00	Картометрический	1.00	-
384	503277.51	1271339.72	Аналитический	0.10	-
385	503281.71	1271340.94	Аналитический	0.10	-
386	503285.63	1271344.48	Аналитический	0.10	-
387	503291.62	1271357.64	Аналитический	0.10	-
388	503278.98	1271373.52	Аналитический	0.10	-
389	503260.95	1271382.57	Аналитический	0.10	-
390	503242.49	1271393.68	Аналитический	0.10	-
391	503217.81	1271406.62	Аналитический	0.10	-
392	503192.85	1271371.70	Аналитический	0.10	-
393	503264.72	1271340.84	Аналитический	0.10	-
384	503277.51	1271339.72	Аналитический	0.10	-
394	503132.73	1271674.49	Аналитический	0.10	-
395	503134.35	1271676.59	Аналитический	0.10	-
396	503195.88	1271695.19	Аналитический	0.10	-
397	503276.09	1271776.74	Картометрический	1.00	-

1	2	3	4	5	6
398	503326.55	1271835.91	Картометрический	1.00	-
399	503384.99	1271935.33	Картометрический	1.00	-
400	503480.93	1272105.99	Картометрический	1.00	-
401	503539.49	1272230.69	Картометрический	1.00	-
402	503630.03	1272440.77	Картометрический	1.00	-
403	503662.87	1272548.10	Картометрический	1.00	-
404	503684.47	1272638.37	Картометрический	1.00	-
405	503688.04	1272687.44	Картометрический	1.00	-
406	503679.70	1272735.46	Картометрический	1.00	-
407	503659.19	1272806.57	Картометрический	1.00	-
408	503639.03	1272828.05	Картометрический	1.00	-
409	503607.17	1272898.10	Картометрический	1.00	-
410	503570.96	1272949.40	Картометрический	1.00	-
411	503527.61	1273070.45	Картометрический	1.00	-
412	503467.97	1273122.78	Картометрический	1.00	-
413	503424.19	1273141.58	Картометрический	1.00	-
414	503383.28	1273141.03	Картометрический	1.00	-
415	503309.12	1273110.12	Картометрический	1.00	-
416	503263.92	1273083.98	Картометрический	1.00	-
417	503188.53	1273135.41	Картометрический	1.00	-
418	503180.30	1273091.20	Картометрический	1.00	-
419	503215.56	1273080.69	Аналитический	0.10	-
420	503241.49	1272923.70	Картометрический	1.00	-
421	503313.63	1272738.38	Картометрический	1.00	-
422	503344.15	1272538.25	Картометрический	1.00	-
423	503303.14	1272319.91	Картометрический	1.00	-
424	503249.33	1272185.06	Картометрический	1.00	-
425	503204.20	1272117.28	Картометрический	1.00	-
426	503077.77	1272198.32	Картометрический	1.00	-
427	502998.56	1272093.14	Картометрический	1.00	-
428	502897.36	1272020.60	Картометрический	1.00	-
394	503132.73	1271674.49	Аналитический	0.10	-
429	503125.03	1271668.15	Аналитический	0.10	-
430	502882.27	1272025.05	Аналитический	0.10	-
431	502881.60	1272026.04	Аналитический	0.10	-
432	502882.86	1272022.17	Аналитический	0.10	-
433	502888.13	1271976.42	Аналитический	0.10	-
434	502892.55	1271941.27	Аналитический	0.10	-
435	502899.30	1271903.55	Аналитический	0.10	-
436	502897.94	1271903.47	Аналитический	0.10	-
437	502897.96	1271902.97	Аналитический	0.10	-
438	502899.40	1271903.05	Аналитический	0.10	-
439	502901.41	1271891.81	Аналитический	0.10	-
440	502917.14	1271831.53	Аналитический	0.10	-
441	502931.86	1271780.00	Аналитический	0.10	-
442	502942.90	1271741.71	Аналитический	0.10	-
443	502950.26	1271702.70	Аналитический	0.10	-

1	2	3	4	5	6
444	502953.20	1271670.31	Аналитический	0.10	-
445	502953.51	1271647.67	Картометрический	1.00	-
446	502985.18	1271662.03	Картометрический	1.00	-
447	503025.27	1271645.87	Картометрический	1.00	-
429	503125.03	1271668.15	Аналитический	0.10	-
448	502930.61	1271648.61	Аналитический	0.10	-
449	502926.04	1271690.23	Аналитический	0.10	-
450	502919.34	1271730.63	Аналитический	0.10	-
451	502909.65	1271767.97	Аналитический	0.10	-
452	502894.59	1271818.17	Аналитический	0.10	-
453	502878.48	1271876.29	Аналитический	0.10	-
454	502868.76	1271931.91	Аналитический	0.10	-
455	502864.09	1271962.91	Аналитический	0.10	-
456	502858.56	1272008.61	Аналитический	0.10	-
457	502847.91	1272033.99	Аналитический	0.10	-
458	502818.66	1272075.50	Аналитический	0.10	-
459	502815.78	1272079.82	Картометрический	1.00	-
460	502393.60	1271813.79	Картометрический	1.00	-
461	502359.55	1271806.70	Картометрический	1.00	-
462	502364.98	1271768.01	Картометрический	1.00	-
463	502376.56	1271685.86	Картометрический	1.00	-
464	502518.20	1271709.20	Картометрический	1.00	-
465	502662.73	1271709.26	Картометрический	1.00	-
466	502677.72	1271772.66	Картометрический	1.00	-
467	502752.45	1271754.56	Картометрический	1.00	-
468	502827.44	1271736.79	Картометрический	1.00	-
469	502873.95	1271725.77	Картометрический	1.00	-
470	502903.33	1271718.81	Картометрический	1.00	-
471	502884.67	1271654.38	Картометрический	1.00	-
448	502930.61	1271648.61	Аналитический	0.10	-
472	502349.58	1271369.21	Картометрический	1.00	-
473	502351.86	1271375.58	Картометрический	1.00	-
474	502372.35	1271436.48	Картометрический	1.00	-
475	502378.18	1271453.87	Картометрический	1.00	-
476	502381.59	1271466.26	Картометрический	1.00	-
477	502383.37	1271474.06	Картометрический	1.00	-
478	502384.67	1271481.23	Картометрический	1.00	-
479	502386.78	1271494.25	Картометрический	1.00	-
480	502388.07	1271504.49	Картометрический	1.00	-
481	502388.91	1271514.70	Картометрический	1.00	-
482	502389.23	1271523.21	Картометрический	1.00	-
483	502389.43	1271532.51	Картометрический	1.00	-
484	502389.29	1271542.05	Картометрический	1.00	-
485	502388.98	1271549.92	Картометрический	1.00	-
486	502388.00	1271563.85	Картометрический	1.00	-
487	502386.77	1271575.58	Картометрический	1.00	-

1	2	3	4	5	6
488	502381.74	1271611.92	Картометрический	1.00	-
489	502303.34	1271608.29	Картометрический	1.00	-
490	502235.37	1271588.58	Картометрический	1.00	-
491	502145.20	1271596.22	Картометрический	1.00	-
492	502022.93	1271579.25	Картометрический	1.00	-
493	501915.11	1271506.05	Картометрический	1.00	-
494	501930.33	1271490.60	Картометрический	1.00	-
495	502095.04	1271501.90	Картометрический	1.00	-
496	502111.99	1271430.80	Картометрический	1.00	-
497	502213.55	1271425.42	Картометрический	1.00	-
472	502349.58	1271369.21	Картометрический	1.00	-
498	502371.66	1271684.89	Картометрический	1.00	-
499	502360.09	1271766.93	Картометрический	1.00	-
500	502354.74	1271804.93	Картометрический	1.00	-
501	502261.75	1271767.45	Картометрический	1.00	-
502	502217.34	1271773.16	Картометрический	1.00	-
503	502166.01	1271749.73	Картометрический	1.00	-
504	502065.46	1271743.87	Картометрический	1.00	-
505	501892.65	1271686.12	Картометрический	1.00	-
506	501845.34	1271651.18	Картометрический	1.00	-
507	501840.76	1271580.40	Картометрический	1.00	-
508	501855.97	1271526.45	Картометрический	1.00	-
509	501956.53	1271576.93	Картометрический	1.00	-
510	502010.98	1271612.22	Картометрический	1.00	-
511	502151.13	1271635.99	Картометрический	1.00	-
512	502230.34	1271630.45	Картометрический	1.00	-
513	502323.40	1271646.05	Картометрический	1.00	-
498	502371.66	1271684.89	Картометрический	1.00	-
514	503662.94	1272860.63	Картометрический	1.00	-
515	503662.90	1272987.50	Картометрический	1.00	-
516	503717.39	1273197.01	Картометрический	1.00	-
517	503858.99	1273354.21	Картометрический	1.00	-
518	503866.69	1273362.50	Картометрический	1.00	-
519	503874.85	1273371.28	Аналитический	0.10	-
520	503888.44	1273385.20	Аналитический	0.10	-
521	503923.46	1273377.95	Картометрический	1.00	-
522	503983.37	1273417.90	Картометрический	1.00	-
523	503994.26	1273426.49	Картометрический	1.00	-
524	504087.54	1273604.03	Картометрический	1.00	-
525	504142.30	1273628.44	Картометрический	1.00	-
526	504158.82	1273633.95	Картометрический	1.00	-
527	504215.63	1273643.95	Картометрический	1.00	-
528	504272.78	1273621.88	Картометрический	1.00	-
529	504311.10	1273597.67	Картометрический	1.00	-
530	504331.99	1273599.58	Картометрический	1.00	-
531	504227.97	1273673.36	Картометрический	1.00	-

1	2	3	4	5	6
532	504161.91	1273700.44	Картометрический	1.00	-
533	504078.23	1273694.51	Картометрический	1.00	-
534	503850.51	1273697.70	Картометрический	1.00	-
535	503762.44	1273661.15	Картометрический	1.00	-
536	503686.82	1273596.78	Картометрический	1.00	-
537	503567.17	1273515.78	Картометрический	1.00	-
538	503422.14	1273347.24	Картометрический	1.00	-
539	503318.10	1273286.35	Картометрический	1.00	-
540	503285.19	1273244.48	Картометрический	1.00	-
541	503275.88	1273172.56	Картометрический	1.00	-
542	503292.84	1273141.25	Картометрический	1.00	-
543	503358.08	1273171.93	Картометрический	1.00	-
544	503407.72	1273177.80	Аналитический	0.10	-
545	503349.51	1273271.59	Аналитический	0.10	-
546	503422.27	1273317.67	Аналитический	0.10	-
547	503490.19	1273388.82	Аналитический	0.10	-
548	503533.04	1273441.37	Аналитический	0.10	-
549	503568.79	1273472.53	Аналитический	0.10	-
550	503600.71	1273478.16	Аналитический	0.10	-
551	503670.90	1273482.57	Аналитический	0.10	-
552	503784.28	1273618.11	Аналитический	0.10	-
553	503824.74	1273603.10	Аналитический	0.10	-
554	503767.95	1273448.88	Аналитический	0.10	-
555	503700.39	1273333.03	Аналитический	0.10	-
556	503600.14	1273168.91	Аналитический	0.10	-
557	503523.24	1273159.26	Картометрический	1.00	-
558	503546.73	1273121.81	Картометрический	1.00	-
559	503602.07	1272960.98	Картометрический	1.00	-
514	503662.94	1272860.63	Картометрический	1.00	-
560	503824.89	1273737.88	Картометрический	1.00	-
561	503832.80	1273874.51	Аналитический	0.10	-
562	503808.33	1273834.13	Аналитический	0.10	-
563	503794.24	1273817.09	Аналитический	0.10	-
564	503790.11	1273821.13	Аналитический	0.10	-
565	503803.50	1273837.09	Аналитический	0.10	-
566	503819.98	1273863.88	Аналитический	0.10	-
567	503776.14	1273891.59	Аналитический	0.10	-
568	503766.81	1273823.83	Аналитический	0.10	-
569	503734.91	1273809.27	Аналитический	0.10	-
570	503685.37	1273786.65	Аналитический	0.10	-
571	503716.67	1273769.90	Аналитический	0.10	-
572	503741.54	1273782.96	Аналитический	0.10	-
573	503778.29	1273808.80	Аналитический	0.10	-
574	503783.01	1273803.52	Аналитический	0.10	-
575	503756.36	1273785.69	Картометрический	1.00	-
576	503775.25	1273756.43	Картометрический	1.00	-
577	503786.35	1273759.95	Картометрический	1.00	-

1	2	3	4	5	6
578	503808.66	1273718.22	Картометрический	1.00	-
560	503824.89	1273737.88	Картометрический	1.00	-
579	503677.29	1273846.11	Аналитический	0.10	-
580	503685.85	1273894.35	Аналитический	0.10	-
581	503712.08	1273925.87	Аналитический	0.10	-
582	503743.27	1273929.14	Аналитический	0.10	-
583	503727.85	1273970.69	Картометрический	1.00	-
584	503641.27	1274023.71	Картометрический	1.00	-
585	503613.25	1274032.78	Картометрический	1.00	-
586	503531.07	1274100.46	Картометрический	1.00	-
587	503410.98	1274189.55	Картометрический	1.00	-
588	503370.31	1274241.85	Картометрический	1.00	-
589	503314.25	1274273.46	Картометрический	1.00	-
590	503235.29	1274264.68	Картометрический	1.00	-
591	503201.59	1274242.21	Картометрический	1.00	-
592	503346.68	1274151.98	Картометрический	1.00	-
593	503495.82	1274015.43	Картометрический	1.00	-
594	503584.91	1273908.91	Картометрический	1.00	-
579	503677.29	1273846.11	Аналитический	0.10	-
595	504417.43	1273658.57	Картометрический	1.00	-
596	504444.57	1273715.86	Картометрический	1.00	-
597	504451.81	1273754.87	Картометрический	1.00	-
598	504462.60	1273793.12	Картометрический	1.00	-
599	504464.49	1273839.95	Картометрический	1.00	-
600	504497.82	1273890.37	Картометрический	1.00	-
601	504505.22	1273960.98	Картометрический	1.00	-
602	504522.03	1273981.71	Картометрический	1.00	-
603	504512.98	1274031.95	Картометрический	1.00	-
604	504525.63	1274072.61	Картометрический	1.00	-
605	504523.99	1274120.21	Картометрический	1.00	-
606	504525.90	1274182.22	Картометрический	1.00	-
607	504510.84	1274231.07	Картометрический	1.00	-
608	504515.73	1274294.82	Картометрический	1.00	-
609	504523.04	1274349.43	Картометрический	1.00	-
610	504510.29	1274401.56	Картометрический	1.00	-
611	504464.73	1274440.06	Картометрический	1.00	-
612	504429.34	1274503.81	Картометрический	1.00	-
613	504406.21	1274565.27	Картометрический	1.00	-
614	504387.63	1274644.56	Картометрический	1.00	-
615	504361.61	1274681.51	Картометрический	1.00	-
616	504349.23	1274603.02	Картометрический	1.00	-
617	504356.51	1274503.41	Картометрический	1.00	-
618	504363.60	1274401.45	Аналитический	0.10	-
619	504361.63	1274376.94	Аналитический	0.10	-
620	504362.57	1274336.98	Картометрический	1.00	-
621	504349.79	1274218.55	Картометрический	1.00	-

1	2	3	4	5	6
622	504307.04	1274034.27	Картометрический	1.00	-
623	504269.20	1273968.36	Картометрический	1.00	-
624	504370.89	1273722.38	Картометрический	1.00	-
625	504358.30	1273691.39	Картометрический	1.00	-
626	504321.50	1273670.09	Картометрический	1.00	-
627	504275.12	1273675.55	Картометрический	1.00	-
628	504316.10	1273636.51	Картометрический	1.00	-
629	504355.85	1273628.89	Картометрический	1.00	-
630	504385.84	1273641.02	Картометрический	1.00	-
595	504417.43	1273658.57	Картометрический	1.00	-
631	504178.56	1274182.10	Аналитический	0.10	-
632	504188.99	1274217.95	Аналитический	0.10	-
633	504191.03	1274225.48	Аналитический	0.10	-
634	504200.48	1274260.32	Аналитический	0.10	-
635	504210.00	1274301.50	Аналитический	0.10	-
636	504211.37	1274315.88	Аналитический	0.10	-
637	504209.17	1274345.68	Аналитический	0.10	-
638	504211.33	1274378.99	Аналитический	0.10	-
639	504213.30	1274401.12	Аналитический	0.10	-
640	504200.21	1274403.21	Аналитический	0.10	-
641	504203.16	1274428.09	Аналитический	0.10	-
642	504198.09	1274429.98	Аналитический	0.10	-
643	504198.73	1274437.39	Аналитический	0.10	-
644	504207.69	1274461.38	Аналитический	0.10	-
645	504220.11	1274503.43	Картометрический	1.00	-
646	504241.26	1274666.56	Картометрический	1.00	-
647	504242.39	1274712.20	Картометрический	1.00	-
648	504199.30	1274733.45	Картометрический	1.00	-
649	504215.38	1274697.57	Аналитический	0.10	-
650	504180.08	1274408.75	Аналитический	0.10	-
651	504174.09	1274355.02	Картометрический	1.00	-
652	504171.08	1274292.21	Картометрический	1.00	-
653	504140.01	1274210.83	Картометрический	1.00	-
654	504113.34	1274182.65	Картометрический	1.00	-
655	504005.00	1274165.55	Картометрический	1.00	-
656	504021.82	1274140.76	Картометрический	1.00	-
657	504029.02	1274129.60	Картометрический	1.00	-
658	504141.99	1274161.19	Аналитический	0.10	-
659	504145.89	1274162.20	Аналитический	0.10	-
631	504178.56	1274182.10	Аналитический	0.10	-
660	504518.60	1274427.91	Картометрический	1.00	-
661	504528.24	1274625.48	Картометрический	1.00	-
662	504621.62	1274973.04	Картометрический	1.00	-
663	504624.42	1275074.74	Картометрический	1.00	-
664	504679.09	1275301.38	Картометрический	1.00	-
665	504891.93	1275744.51	Картометрический	1.00	-

1	2	3	4	5	6
666	505046.19	1275910.04	Картометрический	1.00	-
667	505263.47	1276080.52	Картометрический	1.00	-
668	505297.11	1276127.78	Картометрический	1.00	-
669	505349.00	1276104.39	Картометрический	1.00	-
670	505371.11	1276107.50	Картометрический	1.00	-
671	505365.22	1276159.62	Картометрический	1.00	-
672	505363.85	1276181.36	Картометрический	1.00	-
673	505347.80	1276185.90	Картометрический	1.00	-
674	505327.50	1276242.10	Картометрический	1.00	-
675	505303.01	1276259.41	Картометрический	1.00	-
676	505287.30	1276270.50	Картометрический	1.00	-
677	505196.50	1276344.20	Картометрический	1.00	-
678	505182.20	1276414.60	Картометрический	1.00	-
679	505158.45	1276450.99	Картометрический	1.00	-
680	505151.85	1276401.16	Картометрический	1.00	-
681	505127.24	1276360.41	Картометрический	1.00	-
682	505105.20	1276289.39	Картометрический	1.00	-
683	505063.25	1276219.47	Картометрический	1.00	-
684	505034.64	1276148.24	Картометрический	1.00	-
685	504990.12	1276094.19	Картометрический	1.00	-
686	504969.47	1276055.26	Картометрический	1.00	-
687	504901.12	1275995.01	Картометрический	1.00	-
688	504877.92	1275964.64	Картометрический	1.00	-
689	504848.24	1275904.93	Картометрический	1.00	-
690	504776.82	1275822.39	Картометрический	1.00	-
691	504751.58	1275758.19	Картометрический	1.00	-
692	504760.18	1275696.80	Картометрический	1.00	-
693	504714.35	1275628.82	Картометрический	1.00	-
694	504701.60	1275506.73	Картометрический	1.00	-
695	504676.80	1275451.47	Картометрический	1.00	-
696	504665.37	1275396.12	Картометрический	1.00	-
697	504645.08	1275355.33	Картометрический	1.00	-
698	504634.65	1275277.29	Картометрический	1.00	-
699	504586.00	1275212.85	Картометрический	1.00	-
700	504558.24	1275163.16	Картометрический	1.00	-
701	504493.55	1275108.57	Картометрический	1.00	-
702	504446.57	1274983.39	Картометрический	1.00	-
703	504381.74	1274861.42	Картометрический	1.00	-
704	504379.82	1274822.66	Картометрический	1.00	-
705	504390.33	1274738.25	Картометрический	1.00	-
706	504391.59	1274693.25	Картометрический	1.00	-
707	504415.57	1274655.58	Картометрический	1.00	-
708	504428.96	1274580.04	Картометрический	1.00	-
709	504453.92	1274510.39	Картометрический	1.00	-
710	504483.05	1274460.06	Картометрический	1.00	-
660	504518.60	1274427.91	Картометрический	1.00	-
711	504531.66	1275199.36	Картометрический	1.00	-

1	2	3	4	5	6
712	504567.13	1275230.05	Картометрический	1.00	-
713	504607.54	1275282.64	Картометрический	1.00	-
714	504621.28	1275352.11	Картометрический	1.00	-
715	504645.71	1275405.15	Картометрический	1.00	-
716	504649.64	1275450.11	Картометрический	1.00	-
717	504673.02	1275515.06	Картометрический	1.00	-
718	504678.66	1275602.40	Картометрический	1.00	-
719	504716.79	1275687.68	Картометрический	1.00	-
720	504721.78	1275749.42	Картометрический	1.00	-
721	504751.59	1275834.04	Картометрический	1.00	-
722	504842.11	1275941.03	Картометрический	1.00	-
723	504852.68	1275973.32	Картометрический	1.00	-
724	504889.36	1276020.72	Картометрический	1.00	-
725	504944.55	1276055.38	Картометрический	1.00	-
726	504985.47	1276131.02	Картометрический	1.00	-
727	505003.38	1276153.30	Картометрический	1.00	-
728	505033.74	1276191.00	Картометрический	1.00	-
729	505061.87	1276269.16	Картометрический	1.00	-
730	505090.15	1276317.48	Картометрический	1.00	-
731	504991.63	1276321.40	Картометрический	1.00	-
732	504991.51	1276319.69	Картометрический	1.00	-
733	504988.59	1276299.41	Картометрический	1.00	-
734	504985.71	1276277.87	Картометрический	1.00	-
735	504977.22	1276188.83	Картометрический	1.00	-
736	504974.41	1276172.97	Картометрический	1.00	-
737	504891.56	1276083.10	Картометрический	1.00	-
738	504787.39	1275910.50	Картометрический	1.00	-
739	504667.34	1275973.44	Картометрический	1.00	-
740	504555.15	1275655.78	Картометрический	1.00	-
741	504560.49	1275521.29	Картометрический	1.00	-
742	504565.65	1275426.96	Картометрический	1.00	-
743	504554.17	1275331.66	Картометрический	1.00	-
744	504529.95	1275279.18	Картометрический	1.00	-
711	504531.66	1275199.36	Картометрический	1.00	-

3. Сведения о характерных точках части (частей) границы объекта


Обозначение характерных точек части границы	Координаты, м		Метод определения координат характерной точки	Средняя квадратическая погрешность положения характерной точки (Mt), м	Описание обозначения точки на местности (при наличии)
	X	Y			
1	2	3	4	5	6
Часть №					
-	-	-	-	-	-

Раздел 3

Сведения о местоположении измененных (уточненных) границ объекта							
1. Система координат: -							
2. Сведения о характерных точках границ объекта							
Обозначение характерных точек границ	Существующие координаты, м		Измененные (уточненные) координаты, м		Метод определения координат характерной точки	Средняя квадратическая погрешность положения характерной точки (Mt), м	Описание обозначения точки на местности (при наличии)
	X	Y	X	Y			
1	2	3	4	5	6	7	8
-	-	-	-	-	-	-	-
3.Сведения о характерных точках части (частей) границы объекта							
Часть №							
-	-	-	-	-	-	-	-

План границ объекта

Схема расположения листов плана границ объекта

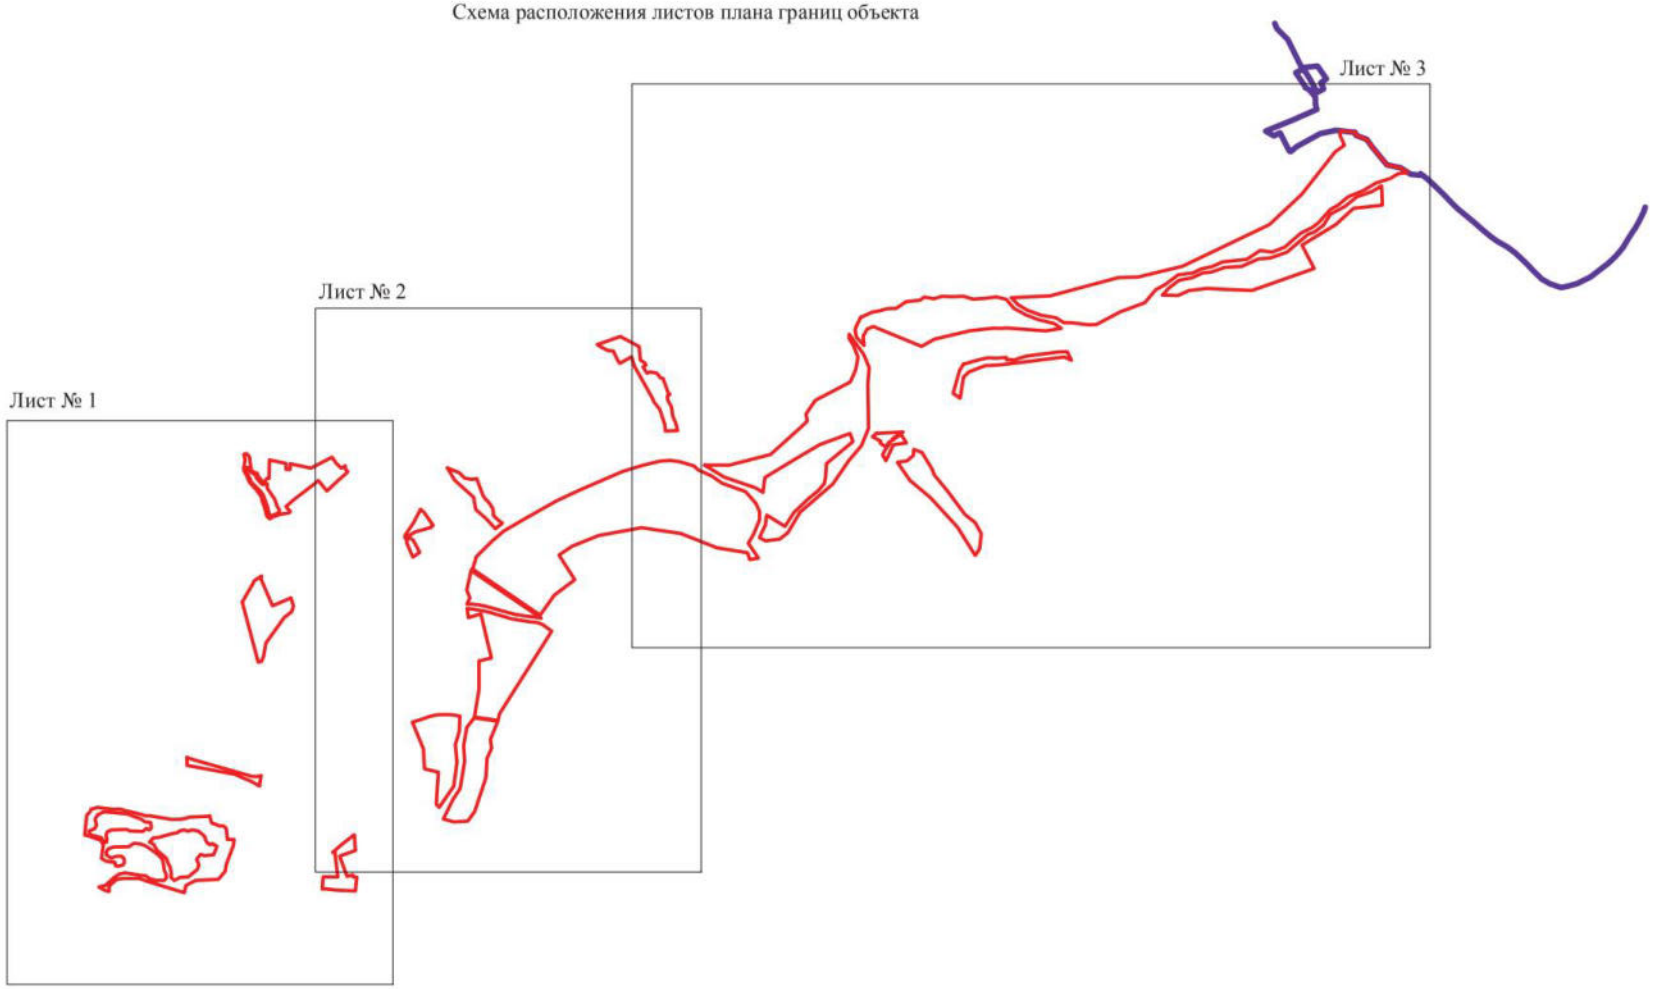

Используемые условные знаки и обозначения:

- границы территориальной зоны
- границы муниципального образования
- Лист № 1 — область и номер листа плана границ объекта

Масштаб 1:25000

Руководитель БУВО «Нормативно-проектный центр»
Подпись _____ Ю.В.Шалыгина Дата « 27 » декабря 2021 г.

Место для оттиска печати (при наличии) лица, составившего описание местоположения границ объекта

План границ объекта

Лист № 1



Масштаб 1:5000

Используемые условные знаки и обозначения:

границы территориальной зоны

характерная точка границ территориальной зоны

Руководитель БУВО «Нормативно-проектный центр»
Подпись _____ Ю.В.Шалыгина Дата «27» декабря 2021 г.

Место для оттиска печати (при наличии) лица, составившего описание местоположения границ объекта

План границ объекта

Лист № 2



Используемые условные знаки и обозначения:


границы территориальной зоны

29 характерная точка границ территориальной зоны

Масштаб 1:5000

Руководитель БУВО «Нормативно-проектный центр»
Подпись Ю.В.Шалыгина Дата «27» декабря 2021 г.

Место для оттиска печати (при наличии) лица, составившего описание местоположения границ объекта

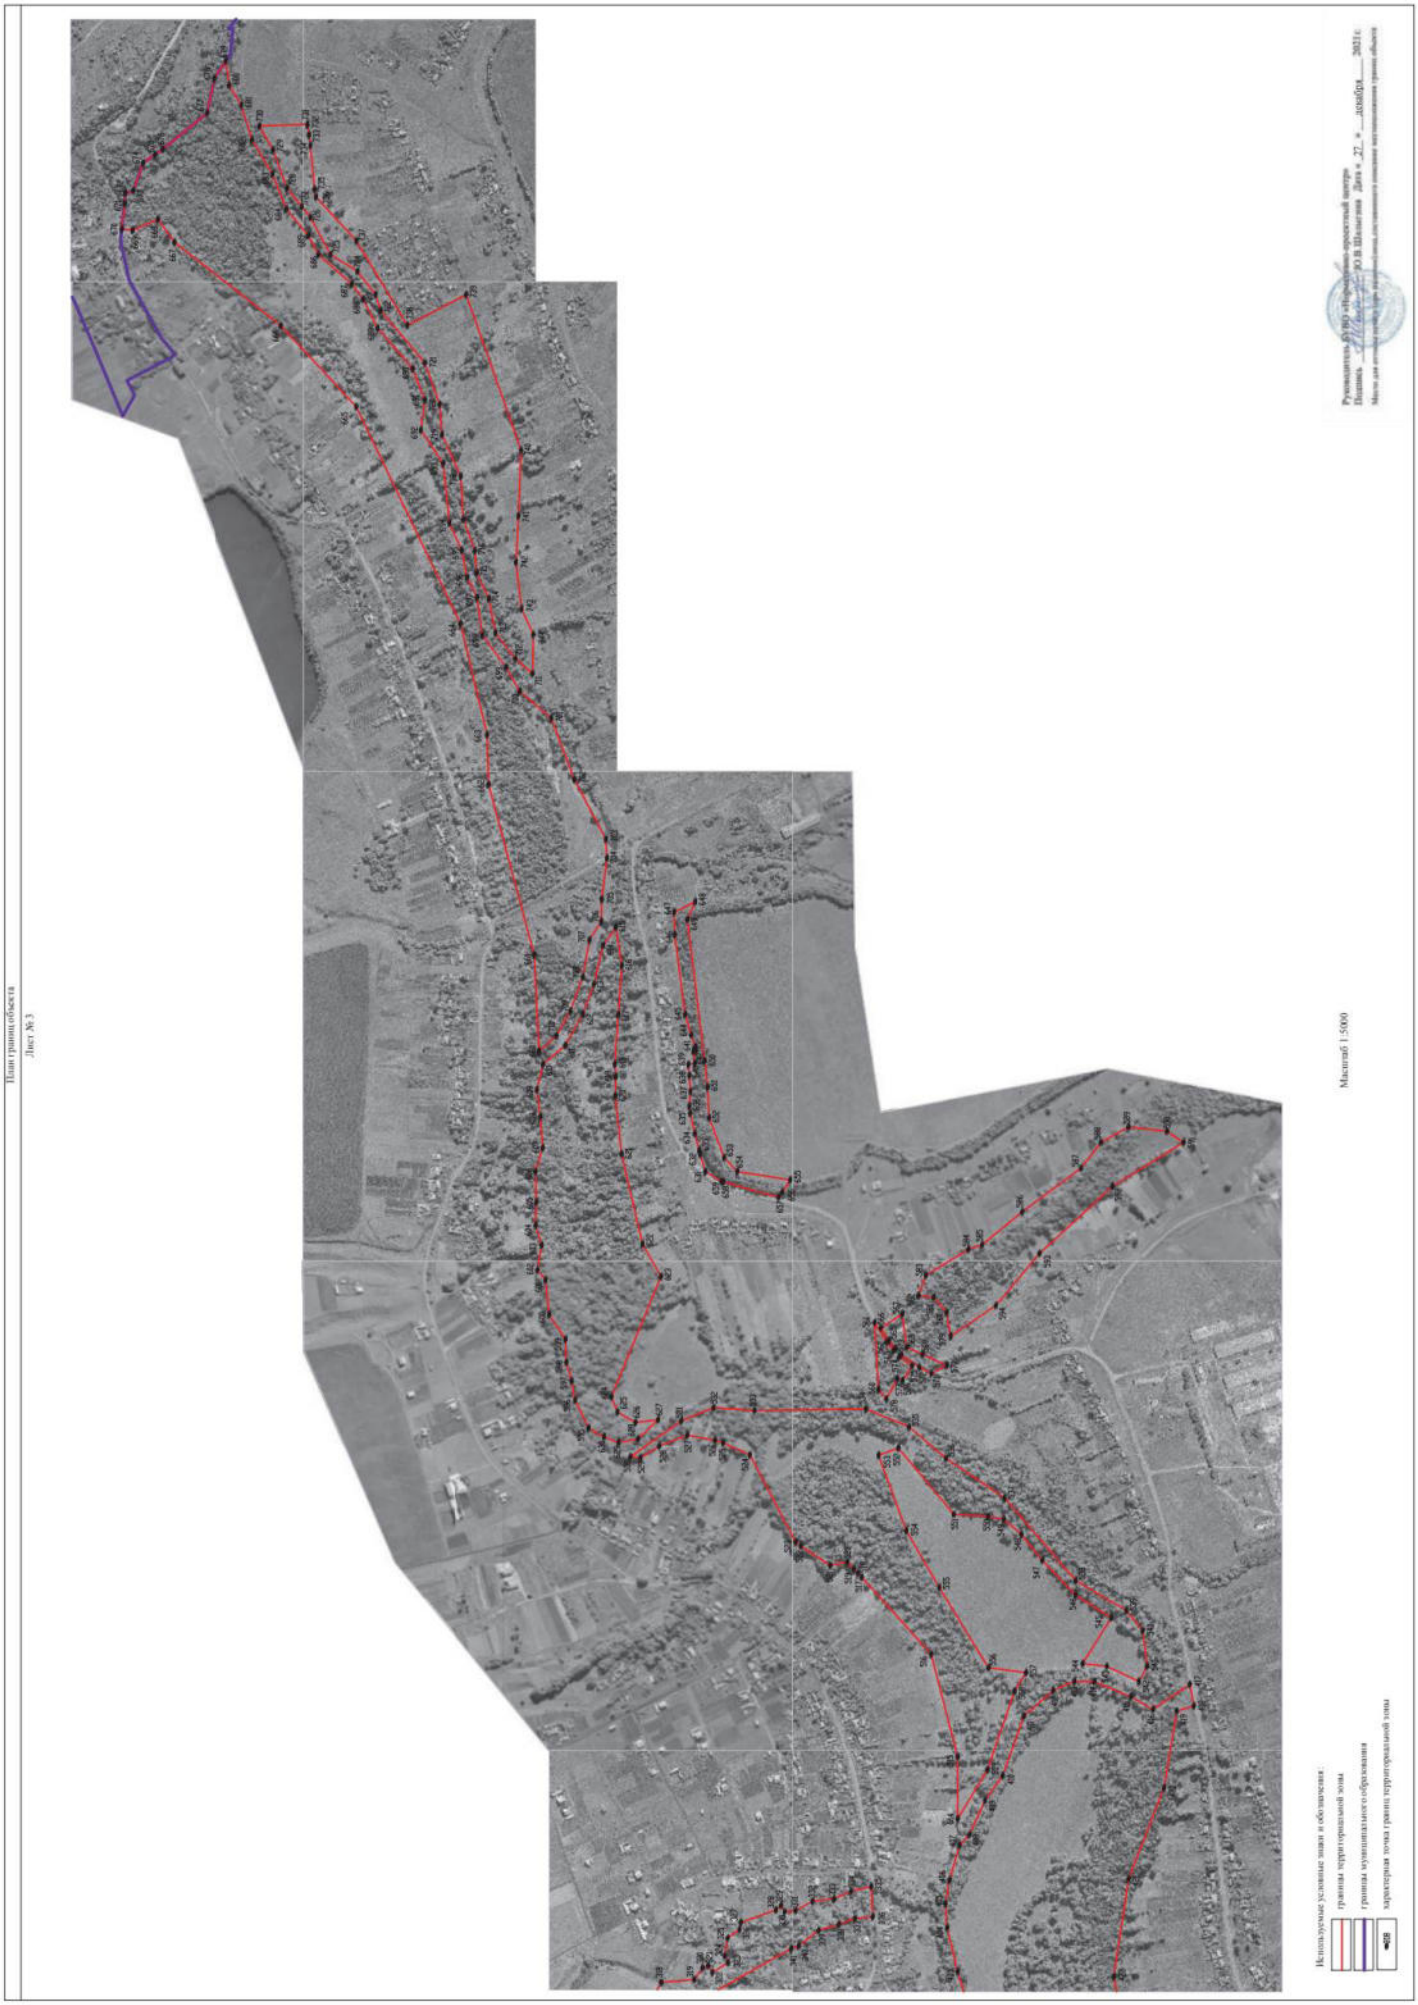
План границ объекта
Лист № 3
Масштаб 1:5000
Используемые условные знаки и обозначения:
границы территориальной зоны
границы муниципального образования
характерная точка границ территориальной зоны
Руководитель ООО «Проектно-проектный центр»
Подпись
Дата «22» октября 2021 г.

ОПИСАНИЕ МЕСТОПОЛОЖЕНИЯ ГРАНИЦ

Зона туристической и санаторно-курортной деятельности
рабочего посёлка Хохольский - Р2/1

(наименование объекта, местоположение границ которого описано
(далее - объект)

Раздел 1

Сведения об объекте		
№ п/п	Характеристики объекта	Описание характеристик
1	2	3
1	Местоположение объекта	Воронежская область, Хохольский муниципальный район, Хохольское городское поселение, рабочий посёлок Хохольский
2	Площадь объекта ± величина погрешности определения площади (Р ± Дельта Р)	-
3	Иные характеристики объекта	-

Раздел 2

Сведения о местоположении границ объекта					
1. Система координат: МСК - 36, зона 1					
2. Сведения о характерных точках границ объекта					
Обозначение характерных точек границ	Координаты, м		Метод определения координат характерной точки	Средняя квадратическая погрешность положения характерной точки (Mt), м	Описание обозначения точки на местности (при наличии)
	X	Y			
1	2	3	4	5	6
1	502884.67	1271654.38	Картометрический	1.00	-
2	502903.33	1271718.81	Картометрический	1.00	-
3	502873.95	1271725.77	Картометрический	1.00	-
4	502827.44	1271736.79	Картометрический	1.00	-
5	502752.45	1271754.56	Картометрический	1.00	-
6	502677.72	1271772.66	Картометрический	1.00	-
7	502662.73	1271709.26	Картометрический	1.00	-
8	502737.52	1271691.40	Картометрический	1.00	-
9	502842.56	1271666.57	Картометрический	1.00	-
10	502855.71	1271662.76	Картометрический	1.00	-
1	502884.67	1271654.38	Картометрический	1.00	-
3. Сведения о характерных точках части (частей) границы объекта					
Обозначение характерных точек части границы	Координаты, м		Метод определения координат характерной точки	Средняя квадратическая погрешность положения характерной точки (Mt), м	Описание обозначения точки на местности (при наличии)
	X	Y			
1	2	3	4	5	6
Часть №					
-	-	-	-	-	-

Раздел 3

Сведения о местоположении измененных (уточненных) границ объекта							
1. Система координат: -							
2. Сведения о характерных точках границ объекта							
Обозначение характерных точек границ	Существующие координаты, м		Измененные (уточненные) координаты, м		Метод определения координат характерной точки	Средняя квадратическая погрешность положения характерной точки (Mt), м	Описание обозначения точки на местности (при наличии)
	X	Y	X	Y			
1	2	3	4	5	6	7	8
-	-	-	-	-	-	-	-
3.Сведения о характерных точках части (частей) границы объекта							
Часть №							
-	-	-	-	-	-	-	-

Раздел 4

План границ объекта



Масштаб 1:2000

Используемые условные знаки и обозначения:

границы территориальной зоны

•1 характерная точка границ территориальной зоны

Руководитель БУВО «Нормативно-проектный центр»
Подпись _____ Ю.В.Шалыгина Дата « 27 » декабря 2021 г.

Место для оттиска печати (при наличии) лица, составившего описание местоположения границ объекта

ОПИСАНИЕ МЕСТОПОЛОЖЕНИЯ ГРАНИЦ

Зона ритуальных объектов рабочего посёлка Хохольский - СН1/1

(наименование объекта, местоположение границ которого описано
(далее - объект)

Раздел 1

Сведения об объекте		
№ п/п	Характеристики объекта	Описание характеристик
1	2	3
1	Местоположение объекта	Воронежская область, Хохольский муниципальный район, Хохольское городское поселение, рабочий посёлок Хохольский
2	Площадь объекта ± величина погрешности определения площади (Р ± Дельта Р)	-
3	Иные характеристики объекта	-

Раздел 2

Сведения о местоположении границ объекта					
1. Система координат: МСК - 36, зона 1					
2. Сведения о характерных точках границ объекта					
Обозначение характерных точек границ	Координаты, м		Метод определения координат характерной точки	Средняя квадратическая погрешность положения характерной точки (Mt), м	Описание обозначения точки на местности (при наличии)
	X	Y			
1	2	3	4	5	6
1	504050.74	1269040.77	Аналитический	0.10	-
2	504042.73	1269134.68	Аналитический	0.10	-
3	504019.11	1269411.48	Аналитический	0.10	-
4	504018.26	1269421.44	Аналитический	0.10	-
5	503843.08	1269374.04	Аналитический	0.10	-
6	503911.76	1269014.39	Аналитический	0.10	-
7	503971.18	1269025.74	Аналитический	0.10	-
1	504050.74	1269040.77	Аналитический	0.10	-
8	504180.08	1274408.75	Аналитический	0.10	-
9	504215.38	1274697.57	Аналитический	0.10	-
10	504199.30	1274733.45	Картометрический	1.00	-
11	504154.82	1274832.62	Аналитический	0.10	-
12	504137.05	1274840.15	Картометрический	1.00	-
13	504035.00	1274845.50	Картометрический	1.00	-
14	504005.76	1274843.95	Картометрический	1.00	-
15	504000.20	1274851.57	Картометрический	1.00	-
16	503927.82	1274715.08	Картометрический	1.00	-
17	503939.48	1274712.52	Аналитический	0.10	-
18	503922.44	1274613.98	Аналитический	0.10	-
19	504013.05	1274541.81	Аналитический	0.10	-
20	504096.56	1274475.28	Аналитический	0.10	-
8	504180.08	1274408.75	Аналитический	0.10	-
3. Сведения о характерных точках части (частей) границы объекта					
Обозначение характерных точек части границы	Координаты, м		Метод определения координат характерной точки	Средняя квадратическая погрешность положения характерной точки (Mt), м	Описание обозначения точки на местности (при наличии)
	X	Y			
1	2	3	4	5	6
Часть №					
-	-	-	-	-	-

Раздел 3


Сведения о местоположении измененных (уточненных) границ объекта							
1. Система координат: -							
2. Сведения о характерных точках границ объекта							
Обозначение характерных точек границ	Существующие координаты, м		Измененные (уточненные) координаты, м		Метод определения координат характерной точки	Средняя квадратическая погрешность положения характерной точки (Mt), м	Описание обозначения точки на местности (при наличии)
	X	Y	X	Y			
1	2	3	4	5	6	7	8
-	-	-	-	-	-	-	-
3.Сведения о характерных точках части (частей) границы объекта							
Часть №							
-	-	-	-	-	-	-	-

Раздел 4


План границ объекта

Схема расположения листов плана границ объекта

Лист № 1

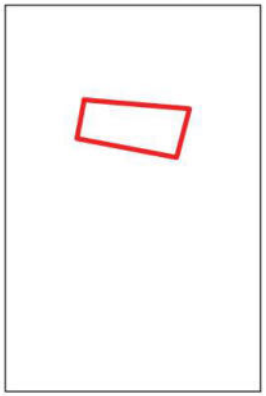

Лист № 2

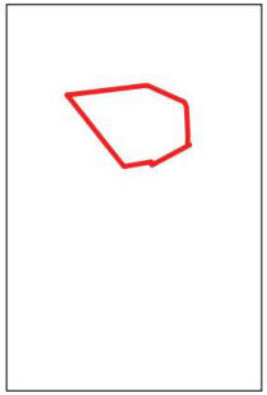

Масштаб 1:25000

Используемые условные знаки и обозначения:

границы территориальной зоны

Лист № 1 область и номер листа плана границ объекта

Руководитель БУВО «Нормативно-проектный центр»
Подпись _____ Ю.В.Шалыгина Дата « 27 » декабря 2021 г.

Место для оттиска печати (при наличии) лица, составившего описание местоположения границ объекта

План границ объекта

Лист № 1



Масштаб 1:5000

Используемые условные знаки и обозначения:

границы территориальной зоны

• 1 характерная точка границ территориальной зоны

Руководитель БУВО «Нормативно-проектный центр»
Подпись _____ Ю.В.Шалыгина Дата « 27 » декабря 2021 г.

Место для оттиска печати (при наличии) лица, составившего описание местоположения границ объекта

План границ объекта

Лист № 2



Масштаб 1:5000

Используемые условные знаки и обозначения:

границы территориальной зоны

• 8 характерная точка границ территориальной зоны

Руководитель БУВО «Нормативно-проектный центр»
Подпись _____ Ю.В.Шалыгина Дата « 27 » декабря 2021 г.

Место для оттиска печати (при наличии) лица, составившего описание местоположения границ объекта

ОПИСАНИЕ МЕСТОПОЛОЖЕНИЯ ГРАНИЦ

Зона обработки, утилизации, обезвреживания, размещения твердых коммунальных отходов рабочего посёлка Хохольский - СН2/1

(наименование объекта, местоположение границ которого описано (далее - объект)

Раздел 1

Сведения об объекте		
№ п/п	Характеристики объекта	Описание характеристик
1	2	3
1	Местоположение объекта	Воронежская область, Хохольский муниципальный район, Хохольское городское поселение, рабочий посёлок Хохольский
2	Площадь объекта ± величина погрешности определения площади (Р ± Дельта Р)	-
3	Иные характеристики объекта	-

Раздел 2

Сведения о местоположении границ объекта					
1. Система координат: МСК - 36, зона 1					
2. Сведения о характерных точках границ объекта					
Обозначение характерных точек границ	Координаты, м		Метод определения координат характерной точки	Средняя квадратическая погрешность положения характерной точки (Mt), м	Описание обозначения точки на местности (при наличии)
	X	Y			
1	2	3	4	5	6
1	504050.48	1271781.52	Картометрический	1.00	-
2	503962.10	1271869.01	Картометрический	1.00	-
3	503932.00	1271883.00	Картометрический	1.00	-
4	503765.00	1271717.00	Картометрический	1.00	-
5	503725.18	1271688.63	Картометрический	1.00	-
6	503678.74	1271660.15	Аналитический	0.10	-
7	503665.27	1271680.17	Аналитический	0.10	-
8	503651.22	1271684.82	Аналитический	0.10	-
9	503621.21	1271687.46	Аналитический	0.10	-
10	503594.19	1271697.34	Аналитический	0.10	-
11	503590.22	1271672.16	Аналитический	0.10	-
12	503596.87	1271636.07	Аналитический	0.10	-
13	503623.98	1271607.97	Аналитический	0.10	-
14	503648.96	1271548.05	Картометрический	1.00	-
15	503773.95	1271619.76	Картометрический	1.00	-
16	503797.79	1271570.41	Картометрический	1.00	-
17	503825.37	1271582.50	Картометрический	1.00	-
18	503851.09	1271608.74	Картометрический	1.00	-
19	503861.84	1271619.72	Картометрический	1.00	-
20	503869.62	1271624.71	Аналитический	0.10	-
21	503884.76	1271638.34	Картометрический	1.00	-
22	503931.51	1271675.83	Картометрический	1.00	-
1	504050.48	1271781.52	Картометрический	1.00	-
23	502906.54	1274141.28	Картометрический	1.00	-
24	502904.52	1274178.22	Картометрический	1.00	-
25	502774.14	1274172.06	Картометрический	5.00	-
26	502727.86	1274136.35	Картометрический	5.00	-
27	502743.75	1274085.82	Картометрический	5.00	-
28	502803.25	1274106.63	Картометрический	5.00	-
23	502906.54	1274141.28	Картометрический	1.00	-

3. Сведения о характерных точках части (частей) границы объекта					
Обозначение характерных точек части границы	Координаты, м		Метод определения координат характерной точки	Средняя квадратическая погрешность положения характерной точки (Mt), м	Описание обозначения точки на местности (при наличии)
	X	Y			
1	2	3	4	5	6
Часть №					
-	-	-	-	-	-

Раздел 3


Сведения о местоположении измененных (уточненных) границ объекта							
1. Система координат: -							
2. Сведения о характерных точках границ объекта							
Обозначение характерных точек границ	Существующие координаты, м		Измененные (уточненные) координаты, м		Метод определения координат характерной точки	Средняя квадратическая погрешность положения характерной точки (Mt), м	Описание обозначения точки на местности (при наличии)
	X	Y	X	Y			
1	2	3	4	5	6	7	8
-	-	-	-	-	-	-	-
3.Сведения о характерных точках части (частей) границы объекта							
Часть №							
-	-	-	-	-	-	-	-

Раздел 4


План границ объекта

Схема расположения листов плана границ объекта

Лист № 1

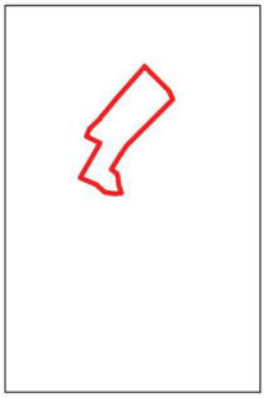

Лист № 2

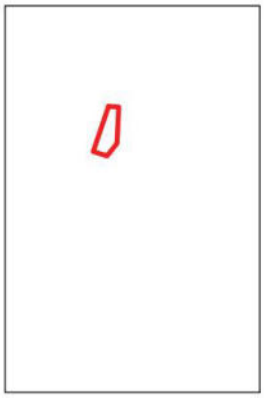

Масштаб 1:25000

Используемые условные знаки и обозначения:

границы территориальной зоны

Лист № 1 область и номер листа плана границ объекта

Руководитель БУВО «Нормативно-проектный центр»
Подпись _____ Ю.В.Шалыгина Дата « 27 » декабря 2021 г.

Место для оттиска печати (при наличии) лица, составившего описание местоположения границ объекта

План границ объекта

Лист № 1



Масштаб 1:5000

Используемые условные знаки и обозначения:

границы территориальной зоны

•1 характерная точка границ территориальной зоны

Руководитель БУВО «Нормативно-проектный центр»
Подпись _____ Ю.В.Шалыгина Дата « 27 » декабря 2021 г.

Место для оттиска печати (при наличии) лица, составившего описание местоположения границ объекта

План границ объекта

Лист № 2



Масштаб 1:5000

Используемые условные знаки и обозначения:

границы территориальной зоны

• 23 характерная точка границ территориальной зоны

Руководитель БУВО «Нормативно-проектный центр»
Подпись _____ Ю.В.Шалыгина Дата « 27 » декабря 2021 г.

Место для оттиска печати (при наличии) лица, составившего описание местоположения границ объекта

Приложение № 2
к правилам землепользования и застройки
Хохольского городского поселения
Хохольского муниципального района
Воронежской области

СВЕДЕНИЯ О ГРАНИЦАХ ТЕРРИТОРИАЛЬНЫХ ЗОН, СОДЕРЖАЩИЕ ГРАФИЧЕСКОЕ ОПИСАНИЕ МЕСТОПОЛОЖЕНИЯ ГРАНИЦ ТЕРРИТОРИАЛЬНЫХ ЗОН, ПЕРЕЧЕНЬ КООРДИНАТ ХАРАКТЕРНЫХ ТОЧЕК ГРАНИЦ ТЕРРИТОРИАЛЬНЫХ ЗОН ПОСЁЛКА РОЗА ЛЮКСЕМБУРГ

ОПИСАНИЕ МЕСТОПОЛОЖЕНИЯ ГРАНИЦ

Зона застройки индивидуальными жилыми домами посёлка Роза Люксембург - Ж1/2

(наименование объекта, местоположение границ которого описано
(далее - объект)

Раздел 1

Сведения об объекте		
№ п/п	Характеристики объекта	Описание характеристик
1	2	3
1	Местоположение объекта	Воронежская область, Хохольский муниципальный район, Хохольское городское поселение, посёлок Розы Люксембург
2	Площадь объекта ± величина погрешности определения площади (Р ± Дельта Р)	-
3	Иные характеристики объекта	-

Раздел 2

Сведения о местоположении границ объекта					
1. Система координат: МСК - 36, зона 1					
2. Сведения о характерных точках границ объекта					
Обозначение характерных точек границ	Координаты, м		Метод определения координат характерной точки	Средняя квадратическая погрешность положения характерной точки (Mt), м	Описание обозначения точки на местности (при наличии)
	X	Y			
1	2	3	4	5	6
1	509513.90	1272036.76	Картометрический	1.00	-
2	509588.96	1272230.72	Картометрический	1.00	-
3	509583.54	1272233.05	Аналитический	0.20	-
4	509597.06	1272263.06	Аналитический	0.20	-
5	509602.91	1272260.89	Картометрический	1.00	-
6	509653.04	1272380.08	Картометрический	1.00	-
7	509595.07	1272408.06	Картометрический	1.00	-
8	509578.13	1272372.45	Картометрический	1.00	-
9	509468.03	1272123.15	Картометрический	1.00	-
10	509441.91	1272070.38	Картометрический	1.00	-
11	509454.58	1272061.43	Аналитический	0.20	-
12	509480.79	1272050.68	Аналитический	0.20	-
13	509482.63	1272049.92	Аналитический	0.20	-
14	509509.65	1272038.64	Аналитический	0.20	-
1	509513.90	1272036.76	Картометрический	1.00	-
3. Сведения о характерных точках части (частей) границы объекта					
Обозначение характерных точек части границы	Координаты, м		Метод определения координат характерной точки	Средняя квадратическая погрешность положения характерной точки (Mt), м	Описание обозначения точки на местности (при наличии)
	X	Y			
1	2	3	4	5	6
Часть №					
-	-	-	-	-	-

Раздел 3

Сведения о местоположении измененных (уточненных) границ объекта							
1. Система координат: -							
2. Сведения о характерных точках границ объекта							
Обозначение характерных точек границ	Существующие координаты, м		Измененные (уточненные) координаты, м		Метод определения координат характерной точки	Средняя квадратическая погрешность положения характерной точки (Mt), м	Описание обозначения точки на местности (при наличии)
	X	Y	X	Y			
1	2	3	4	5	6	7	8
-	-	-	-	-	-	-	-
3.Сведения о характерных точках части (частей) границы объекта							
Часть №							
-	-	-	-	-	-	-	-

Раздел 4

План границ объекта



Масштаб 1:5000

Используемые условные знаки и обозначения:

границы территориальной зоны

• 1 характерная точка границ территориальной зоны

Руководитель БУВО «Нормативно-проектный центр»
Подпись _____ Ю.В.Шалыгина Дата « 27 » декабря 2021 г.

Место для оттиска печати (при наличии) лица, составившего описание местоположения границ объекта

Приложение № 3
к правилам землепользования и застройки
Хохольского городского поселения
Хохольского муниципального района
Воронежской области

СВЕДЕНИЯ О ГРАНИЦАХ ТЕРРИТОРИАЛЬНЫХ ЗОН, СОДЕРЖАЩИЕ ГРАФИЧЕСКОЕ ОПИСАНИЕ МЕСТОПОЛОЖЕНИЯ ГРАНИЦ ТЕРРИТОРИАЛЬНЫХ ЗОН, ПЕРЕЧЕНЬ КООРДИНАТ ХАРАКТЕРНЫХ ТОЧЕК ГРАНИЦ ТЕРРИТОРИАЛЬНЫХ ЗОН СЕЛА ХОХОЛ

ОПИСАНИЕ МЕСТОПОЛОЖЕНИЯ ГРАНИЦ

Зона застройки индивидуальными жилыми домами села Хохол - Ж1/3

(наименование объекта, местоположение границ которого описано (далее - объект)

Раздел 1

Сведения об объекте		
№ п/п	Характеристики объекта	Описание характеристик
1	2	3
1	Местоположение объекта	Воронежская область, Хохольский муниципальный район, Хохольское городское поселение, село Хохол
2	Площадь объекта ± величина погрешности определения площади (Р ± Дельта Р)	-
3	Иные характеристики объекта	-

Раздел 2

Сведения о местоположении границ объекта					
1. Система координат: МСК - 36, зона 1					
2. Сведения о характерных точках границ объекта					
Обозначение характерных точек границ	Координаты, м		Метод определения координат характерной точки	Средняя квадратическая погрешность положения характерной точки (Mt), м	Описание обозначения точки на местности (при наличии)
	X	Y			
1	2	3	4	5	6
1	508653.45	1265487.79	Аналитический	0.30	-
2	508656.14	1265522.54	Аналитический	0.30	-
3	508652.10	1265569.18	Аналитический	0.30	-
4	508621.17	1265665.10	Аналитический	0.30	-
5	508617.90	1265693.08	Аналитический	0.30	-
6	508624.87	1265738.84	Аналитический	0.30	-
7	508644.63	1265805.73	Аналитический	0.30	-
8	508643.17	1265861.69	Аналитический	0.30	-
9	508649.17	1265880.32	Картометрический	5.00	-
10	508707.82	1265934.36	Картометрический	5.00	-
11	508695.22	1265958.14	Картометрический	5.00	-
12	508581.76	1265957.72	Аналитический	0.30	-
13	508584.55	1265814.44	Аналитический	0.30	-
14	508567.43	1265771.27	Аналитический	0.30	-
15	508560.38	1265706.02	Аналитический	0.30	-
16	508567.78	1265653.43	Аналитический	0.30	-
17	508593.87	1265615.18	Аналитический	0.30	-
18	508616.28	1265490.25	Аналитический	0.30	-
1	508653.45	1265487.79	Аналитический	0.30	-
19	508722.66	1266209.20	Аналитический	0.30	-
20	508767.71	1266284.76	Аналитический	0.30	-
21	508788.30	1266346.91	Аналитический	0.30	-
22	508793.59	1266396.91	Аналитический	0.30	-
23	508798.96	1266464.71	Аналитический	0.30	-
24	508810.17	1266512.99	Аналитический	0.30	-
25	508883.66	1266672.94	Аналитический	0.30	-
26	508855.34	1266785.80	Картометрический	5.00	-
27	508833.47	1266820.64	Картометрический	5.00	-
28	508878.32	1266814.54	Картометрический	5.00	-
29	508934.03	1266771.94	Картометрический	5.00	-
30	509129.59	1266764.42	Картометрический	5.00	-
31	509154.20	1266773.40	Картометрический	5.00	-
32	509145.60	1266811.50	Картометрический	5.00	-
33	509141.56	1266846.70	Картометрический	5.00	-
34	509135.91	1266858.50	Картометрический	5.00	-
35	509052.11	1266864.75	Картометрический	5.00	-

1	2	3	4	5	6
36	509002.20	1266874.26	Картометрический	5.00	-
37	508803.14	1267056.43	Картометрический	5.00	-
38	508793.86	1267065.79	Картометрический	5.00	-
39	508784.80	1267110.59	Картометрический	5.00	-
40	508773.84	1267137.92	Картометрический	5.00	-
41	508679.58	1267273.92	Картометрический	5.00	-
42	508679.39	1267274.35	Картометрический	5.00	-
43	508661.13	1267315.52	Картометрический	5.00	-
44	508625.09	1267383.57	Картометрический	5.00	-
45	508556.12	1267513.78	Картометрический	5.00	-
46	508576.35	1267529.14	Картометрический	5.00	-
47	508545.72	1267580.71	Картометрический	5.00	-
48	508501.83	1267563.54	Картометрический	5.00	-
49	508484.08	1267561.76	Картометрический	5.00	-
50	508405.27	1267614.80	Картометрический	1.00	-
51	508266.24	1267944.80	Картометрический	1.00	-
52	508298.82	1267997.88	Картометрический	1.00	-
53	508320.81	1268047.66	Картометрический	1.00	-
54	508358.02	1268172.10	Картометрический	1.00	-
55	508393.58	1268278.42	Картометрический	1.00	-
56	508423.80	1268386.00	Картометрический	1.00	-
57	508448.08	1268403.23	Аналитический	0.10	-
58	508437.30	1268407.67	Аналитический	0.10	-
59	508439.45	1268411.10	Аналитический	0.10	-
60	508451.94	1268405.96	Аналитический	0.10	-
61	508473.06	1268420.90	Картометрический	1.00	-
62	508492.56	1268467.40	Картометрический	1.00	-
63	508494.96	1268534.46	Картометрический	1.00	-
64	508522.85	1268559.45	Аналитический	0.10	-
65	508523.88	1268564.67	Аналитический	0.10	-
66	508526.00	1268575.50	Аналитический	0.10	-
67	508526.48	1268589.92	Картометрический	1.00	-
68	508540.31	1268768.61	Картометрический	1.00	-
69	508539.92	1268856.96	Картометрический	1.00	-
70	508534.78	1268861.34	Картометрический	1.00	-
71	508449.07	1268963.81	Картометрический	1.00	-
72	508409.74	1268905.28	Картометрический	1.00	-
73	508379.30	1268908.53	Картометрический	1.00	-
74	508359.05	1268897.41	Картометрический	1.00	-
75	508359.13	1268877.91	Картометрический	1.00	-
76	508414.06	1268880.72	Картометрический	1.00	-
77	508416.25	1268747.61	Картометрический	1.00	-
78	508408.84	1268706.52	Картометрический	1.00	-
79	508392.23	1268614.38	Картометрический	1.00	-
80	508331.49	1268581.87	Картометрический	1.00	-
81	508289.56	1268490.94	Картометрический	1.00	-
82	508264.55	1268511.60	Картометрический	1.00	-
83	508232.19	1268461.98	Картометрический	1.00	-

1	2	3	4	5	6
84	508171.62	1268382.70	Аналитический	0.30	-
85	508180.14	1268364.08	Аналитический	0.30	-
86	508173.48	1268336.92	Аналитический	0.30	-
87	508158.32	1268320.74	Аналитический	0.30	-
88	508077.94	1268341.55	Аналитический	0.30	-
89	508011.06	1268367.51	Аналитический	0.30	-
90	507915.49	1268378.07	Аналитический	0.30	-
91	507800.52	1268379.21	Аналитический	0.30	-
92	507779.38	1268380.81	Аналитический	0.30	-
93	507595.93	1268413.09	Аналитический	0.30	-
94	507563.67	1268418.77	Аналитический	0.30	-
95	507543.63	1268411.00	Аналитический	0.30	-
96	507492.03	1268363.31	Картометрический	1.00	-
97	507366.85	1268303.96	Картометрический	1.00	-
98	507301.28	1268281.85	Картометрический	1.00	-
99	507248.89	1268276.51	Картометрический	1.00	-
100	507201.37	1268294.33	Картометрический	1.00	-
101	507202.13	1268290.01	Картометрический	1.00	-
102	507196.75	1268289.80	Картометрический	1.00	-
103	507173.06	1268286.19	Картометрический	1.00	-
104	507160.46	1268282.78	Картометрический	1.00	-
105	507152.70	1268280.21	Картометрический	1.00	-
106	507146.88	1268276.94	Картометрический	1.00	-
107	507141.54	1268274.30	Картометрический	1.00	-
108	507033.62	1268197.47	Картометрический	1.00	-
109	506991.42	1268190.21	Картометрический	1.00	-
110	506916.05	1268214.71	Картометрический	1.00	-
111	506888.14	1268217.96	Картометрический	1.00	-
112	506857.71	1268216.97	Картометрический	1.00	-
113	506849.70	1268218.27	Картометрический	1.00	-
114	506837.41	1268220.26	Картометрический	1.00	-
115	506817.09	1268229.49	Картометрический	1.00	-
116	506755.21	1268273.28	Картометрический	1.00	-
117	506704.40	1268297.63	Картометрический	1.00	-
118	506657.92	1268294.01	Картометрический	1.00	-
119	506576.00	1268274.12	Картометрический	1.00	-
120	506538.90	1268246.81	Картометрический	1.00	-
121	506517.15	1268185.65	Картометрический	1.00	-
122	506366.32	1268280.74	Картометрический	1.00	-
123	506334.12	1268302.63	Картометрический	1.00	-
124	506363.54	1268346.01	Картометрический	1.00	-
125	506314.36	1268387.32	Картометрический	1.00	-
126	506255.93	1268414.17	Картометрический	1.00	-
127	506226.30	1268425.05	Картометрический	1.00	-
128	506178.09	1268430.75	Картометрический	1.00	-
129	506149.37	1268424.68	Картометрический	1.00	-
130	506132.55	1268402.55	Картометрический	1.00	-
131	506124.23	1268366.06	Картометрический	1.00	-

1	2	3	4	5	6
132	506092.69	1268362.57	Картометрический	1.00	-
133	506070.11	1268372.58	Картометрический	1.00	-
134	506020.10	1268422.72	Картометрический	1.00	-
135	505979.45	1268448.84	Картометрический	1.00	-
136	505915.98	1268465.56	Картометрический	1.00	-
137	505884.62	1268493.41	Картометрический	1.00	-
138	505865.09	1268528.07	Картометрический	1.00	-
139	505846.39	1268567.83	Картометрический	1.00	-
140	505805.73	1268598.19	Картометрический	1.00	-
141	505803.11	1268633.76	Картометрический	1.00	-
142	505762.42	1268675.13	Картометрический	1.00	-
143	505734.77	1268682.25	Картометрический	1.00	-
144	505752.30	1268709.89	Картометрический	1.00	-
145	505773.19	1268742.20	Картометрический	1.00	-
146	505730.85	1268778.77	Картометрический	1.00	-
147	505702.98	1268803.78	Картометрический	1.00	-
148	505668.37	1268835.54	Картометрический	1.00	-
149	505657.17	1268839.13	Картометрический	1.00	-
150	505618.22	1268859.32	Картометрический	1.00	-
151	505549.18	1268721.82	Картометрический	1.00	-
152	505531.41	1268726.00	Картометрический	1.00	-
153	505455.76	1268784.81	Картометрический	1.00	-
154	505390.00	1268799.21	Картометрический	1.00	-
155	505363.78	1268798.27	Картометрический	1.00	-
156	505329.14	1268784.59	Картометрический	1.00	-
157	505217.29	1268877.39	Картометрический	1.00	-
158	505188.52	1268882.37	Картометрический	1.00	-
159	505116.64	1268878.73	Картометрический	1.00	-
160	505062.68	1268892.63	Картометрический	1.00	-
161	505053.19	1269001.22	Картометрический	1.00	-
162	505007.32	1269004.64	Картометрический	1.00	-
163	505006.68	1268884.27	Картометрический	1.00	-
164	504948.38	1268858.65	Картометрический	1.00	-
165	504873.16	1268832.96	Картометрический	1.00	-
166	504810.71	1268774.28	Картометрический	1.00	-
167	504794.71	1268742.88	Картометрический	1.00	-
168	504791.54	1268706.52	Картометрический	1.00	-
169	504788.94	1268676.77	Картометрический	1.00	-
170	504783.12	1268633.54	Картометрический	1.00	-
171	504759.50	1268606.34	Картометрический	1.00	-
172	504757.76	1268605.81	Картометрический	1.00	-
173	504759.67	1268596.27	Картометрический	1.00	-
174	504763.13	1268581.84	Картометрический	1.00	-
175	504768.15	1268567.28	Картометрический	1.00	-
176	504769.69	1268564.64	Картометрический	1.00	-
177	504772.90	1268560.93	Картометрический	1.00	-
178	504785.92	1268550.51	Картометрический	1.00	-
179	504791.13	1268545.35	Картометрический	1.00	-

1	2	3	4	5	6
180	504793.66	1268541.97	Картометрический	1.00	-
181	504806.50	1268520.12	Картометрический	1.00	-
182	504819.17	1268494.84	Картометрический	1.00	-
183	504811.78	1268442.94	Картометрический	1.00	-
184	504884.58	1268448.77	Картометрический	1.00	-
185	504908.70	1268480.18	Картометрический	1.00	-
186	504929.46	1268572.16	Картометрический	1.00	-
187	504975.57	1268661.83	Картометрический	1.00	-
188	505022.27	1268672.78	Картометрический	1.00	-
189	505067.53	1268706.11	Картометрический	1.00	-
190	505096.00	1268690.78	Картометрический	1.00	-
191	505145.63	1268698.05	Картометрический	1.00	-
192	505208.83	1268635.03	Картометрический	1.00	-
193	505259.75	1268614.58	Картометрический	1.00	-
194	505305.66	1268575.27	Картометрический	1.00	-
195	505325.81	1268568.09	Картометрический	1.00	-
196	505399.71	1268565.86	Картометрический	1.00	-
197	505452.09	1268546.22	Картометрический	1.00	-
198	505490.83	1268527.99	Картометрический	1.00	-
199	505508.83	1268506.87	Картометрический	1.00	-
200	505505.80	1268501.61	Картометрический	1.00	-
201	505502.17	1268496.83	Картометрический	1.00	-
202	505495.80	1268490.29	Картометрический	1.00	-
203	505493.00	1268499.97	Картометрический	1.00	-
204	505467.72	1268523.70	Картометрический	1.00	-
205	505395.63	1268552.14	Картометрический	1.00	-
206	505319.51	1268556.12	Картометрический	1.00	-
207	505293.96	1268567.08	Картометрический	1.00	-
208	505258.05	1268599.10	Картометрический	1.00	-
209	505217.18	1268615.87	Картометрический	1.00	-
210	505183.96	1268632.90	Картометрический	1.00	-
211	505139.32	1268676.19	Картометрический	1.00	-
212	505097.29	1268671.32	Картометрический	1.00	-
213	505067.98	1268682.59	Картометрический	1.00	-
214	505026.06	1268649.11	Картометрический	1.00	-
215	504992.01	1268649.86	Картометрический	1.00	-
216	504925.28	1268467.36	Картометрический	1.00	-
217	504904.51	1268429.37	Картометрический	1.00	-
218	504809.29	1268425.70	Картометрический	1.00	-
219	504784.69	1268440.17	Картометрический	1.00	-
220	504762.09	1268483.27	Картометрический	1.00	-
221	504739.50	1268545.08	Картометрический	1.00	-
222	504704.91	1268556.69	Картометрический	1.00	-
223	504673.58	1268549.65	Картометрический	1.00	-
224	504645.84	1268539.12	Картометрический	1.00	-
225	504625.42	1268498.48	Картометрический	1.00	-
226	504587.35	1268457.35	Картометрический	1.00	-
227	504559.98	1268443.13	Картометрический	1.00	-

1	2	3	4	5	6
228	504527.00	1268415.06	Картометрический	1.00	-
229	504489.23	1268337.79	Картометрический	1.00	-
230	504419.89	1268386.21	Картометрический	1.00	-
231	504434.95	1268474.45	Картометрический	1.00	-
232	504467.78	1268526.99	Картометрический	1.00	-
233	504456.44	1268562.95	Картометрический	1.00	-
234	504427.14	1268591.61	Картометрический	1.00	-
235	504405.15	1268595.77	Картометрический	1.00	-
236	504367.12	1268580.39	Картометрический	1.00	-
237	504334.18	1268561.63	Картометрический	1.00	-
238	504310.50	1268560.70	Картометрический	1.00	-
239	504290.27	1268558.62	Картометрический	1.00	-
240	504227.58	1268573.96	Картометрический	1.00	-
241	504208.16	1268559.49	Картометрический	1.00	-
242	504199.51	1268493.34	Картометрический	1.00	-
243	504183.44	1268473.31	Картометрический	1.00	-
244	504159.32	1268466.97	Картометрический	1.00	-
245	504134.52	1268382.46	Картометрический	1.00	-
246	504119.90	1268385.10	Картометрический	1.00	-
247	504109.26	1268384.90	Картометрический	1.00	-
248	504105.23	1268384.38	Картометрический	1.00	-
249	504093.45	1268383.96	Картометрический	1.00	-
250	504093.64	1268386.70	Картометрический	1.00	-
251	504092.72	1268394.23	Картометрический	1.00	-
252	504090.02	1268401.11	Картометрический	1.00	-
253	504087.73	1268404.66	Картометрический	1.00	-
254	504082.32	1268410.77	Картометрический	1.00	-
255	504080.16	1268411.76	Картометрический	1.00	-
256	504045.90	1268430.78	Картометрический	1.00	-
257	504036.93	1268437.22	Картометрический	1.00	-
258	504052.08	1268478.60	Картометрический	1.00	-
259	504033.68	1268533.80	Картометрический	1.00	-
260	503978.10	1268595.19	Картометрический	1.00	-
261	503931.23	1268630.44	Картометрический	1.00	-
262	503858.01	1268642.84	Картометрический	1.00	-
263	503786.40	1268595.44	Картометрический	1.00	-
264	503779.33	1268601.08	Картометрический	1.00	-
265	503775.64	1268603.58	Картометрический	1.00	-
266	503765.84	1268611.32	Картометрический	1.00	-
267	503754.20	1268620.89	Картометрический	1.00	-
268	503744.27	1268627.59	Картометрический	1.00	-
269	503728.43	1268638.16	Картометрический	1.00	-
270	503713.40	1268645.76	Картометрический	1.00	-
271	503700.07	1268652.87	Картометрический	1.00	-
272	503683.29	1268662.87	Картометрический	1.00	-
273	503663.13	1268677.07	Картометрический	1.00	-
274	503654.22	1268685.14	Картометрический	1.00	-
275	503646.55	1268693.10	Картометрический	1.00	-

1	2	3	4	5	6
276	503650.46	1268701.41	Аналитический	0.10	-
277	503660.96	1268722.25	Аналитический	0.10	-
278	503663.51	1268733.15	Аналитический	0.10	-
279	503684.86	1268761.37	Картометрический	1.00	-
280	503638.76	1268834.20	Картометрический	1.00	-
281	503627.92	1268837.69	Картометрический	1.00	-
282	503614.75	1268813.99	Картометрический	1.00	-
283	503600.42	1268872.62	Картометрический	1.00	-
284	503584.76	1268909.17	Картометрический	1.00	-
285	503559.81	1268934.07	Картометрический	1.00	-
286	503582.60	1268952.35	Картометрический	1.00	-
287	503569.84	1268968.82	Картометрический	1.00	-
288	503558.01	1269006.03	Картометрический	1.00	-
289	503545.35	1269037.95	Картометрический	1.00	-
290	503545.64	1269082.57	Картометрический	1.00	-
291	503569.95	1269130.68	Картометрический	1.00	-
292	503548.98	1269177.21	Картометрический	1.00	-
293	503518.85	1269209.07	Картометрический	1.00	-
294	503429.31	1269264.19	Картометрический	1.00	-
295	503396.38	1269274.97	Картометрический	1.00	-
296	503331.10	1269344.89	Аналитический	0.10	-
297	503325.88	1269360.03	Аналитический	0.10	-
298	503323.67	1269381.38	Аналитический	0.10	-
299	503325.91	1269404.95	Аналитический	0.10	-
300	503307.90	1269404.19	Аналитический	0.10	-
301	503290.56	1269473.61	Картометрический	1.00	-
302	503284.15	1269473.48	Картометрический	1.00	-
303	503263.02	1269466.19	Картометрический	1.00	-
304	503117.75	1269485.56	Картометрический	1.00	-
305	503030.45	1269488.99	Картометрический	1.00	-
306	503000.85	1269488.04	Картометрический	1.00	-
307	502977.13	1269504.90	Картометрический	1.00	-
308	502950.91	1269534.96	Картометрический	1.00	-
309	502922.12	1269593.46	Картометрический	1.00	-
310	502870.90	1269621.36	Картометрический	1.00	-
311	502848.69	1269644.54	Аналитический	0.10	-
312	502821.87	1269681.03	Аналитический	0.10	-
313	502807.56	1269688.16	Картометрический	1.00	-
314	502775.47	1269665.17	Картометрический	1.00	-
315	502745.23	1269576.95	Картометрический	1.00	-
316	502749.09	1269563.41	Картометрический	1.00	-
317	502747.65	1269559.85	Картометрический	1.00	-
318	502749.98	1269545.07	Картометрический	1.00	-
319	502751.65	1269539.61	Картометрический	1.00	-
320	502754.75	1269534.31	Картометрический	1.00	-
321	502754.09	1269521.94	Картометрический	1.00	-
322	502750.30	1269501.50	Картометрический	1.00	-
323	502733.61	1269478.62	Картометрический	1.00	-

1	2	3	4	5	6
324	502709.99	1269449.73	Картометрический	1.00	-
325	502699.00	1269448.00	Картометрический	1.00	-
326	502673.61	1269453.84	Картометрический	1.00	-
327	502635.47	1269493.53	Картометрический	1.00	-
328	502593.97	1269518.80	Картометрический	1.00	-
329	502556.75	1269519.51	Картометрический	1.00	-
330	502512.82	1269496.48	Картометрический	1.00	-
331	502463.05	1269440.39	Картометрический	1.00	-
332	502385.13	1269344.82	Картометрический	1.00	-
333	502363.53	1269314.64	Картометрический	1.00	-
334	502301.53	1269251.14	Картометрический	1.00	-
335	502257.44	1269210.72	Картометрический	1.00	-
336	502194.72	1269165.77	Картометрический	1.00	-
337	502157.52	1269157.17	Картометрический	1.00	-
338	502130.43	1269168.94	Картометрический	1.00	-
339	502092.95	1269183.36	Картометрический	1.00	-
340	502075.74	1269205.75	Картометрический	1.00	-
341	502080.59	1269231.77	Картометрический	1.00	-
342	502071.02	1269262.77	Картометрический	1.00	-
343	501983.40	1269327.92	Картометрический	1.00	-
344	501966.28	1269361.88	Аналитический	0.10	-
345	501982.26	1269396.05	Аналитический	0.10	-
346	501984.70	1269400.40	Аналитический	0.10	-
347	501994.79	1269401.72	Аналитический	0.10	-
348	501999.85	1269398.49	Аналитический	0.10	-
349	502021.33	1269402.32	Картометрический	1.00	-
350	502043.22	1269406.56	Картометрический	1.00	-
351	502060.42	1269430.49	Картометрический	1.00	-
352	502042.61	1269493.42	Картометрический	1.00	-
353	502011.51	1269531.48	Картометрический	1.00	-
354	501997.18	1269576.92	Картометрический	1.00	-
355	501959.47	1269597.04	Картометрический	1.00	-
356	501916.31	1269596.32	Картометрический	1.00	-
357	501875.00	1269583.71	Картометрический	1.00	-
358	501820.23	1269593.74	Картометрический	1.00	-
359	501819.25	1269588.57	Картометрический	1.00	-
360	501766.97	1269517.73	Картометрический	1.00	-
361	501752.92	1269494.07	Картометрический	1.00	-
362	501747.43	1269480.30	Картометрический	1.00	-
363	501746.35	1269463.37	Картометрический	1.00	-
364	501747.83	1269453.33	Картометрический	1.00	-
365	501752.45	1269437.93	Картометрический	1.00	-
366	501774.68	1269392.82	Картометрический	1.00	-
367	501831.68	1269273.09	Картометрический	1.00	-
368	501834.65	1269266.86	Картометрический	1.00	-
369	501834.53	1269266.86	Картометрический	1.00	-
370	501834.53	1269265.86	Картометрический	1.00	-
371	501835.13	1269265.86	Картометрический	1.00	-

1	2	3	4	5	6
372	501840.82	1269253.95	Картометрический	1.00	-
373	501845.92	1269253.23	Картометрический	1.00	-
374	501855.71	1269251.09	Картометрический	1.00	-
375	501860.08	1269249.57	Картометрический	1.00	-
376	501864.94	1269247.35	Картометрический	1.00	-
377	501885.10	1269236.84	Картометрический	1.00	-
378	501893.86	1269233.64	Картометрический	1.00	-
379	501902.48	1269231.45	Картометрический	1.00	-
380	501910.85	1269229.85	Картометрический	1.00	-
381	501918.40	1269228.59	Аналитический	0.10	-
382	501917.03	1269194.26	Аналитический	0.10	-
383	501926.92	1269193.63	Картометрический	1.00	-
384	501927.70	1269177.78	Картометрический	1.00	-
385	501928.36	1269176.45	Картометрический	1.00	-
386	501949.79	1269186.96	Картометрический	1.00	-
387	501954.10	1269189.05	Картометрический	1.00	-
388	501959.24	1269188.67	Картометрический	1.00	-
389	501980.02	1269177.40	Картометрический	1.00	-
390	501952.24	1269133.56	Аналитический	0.10	-
391	501938.59	1269114.71	Аналитический	0.10	-
392	501936.34	1269111.95	Аналитический	0.10	-
393	501933.54	1269108.85	Аналитический	0.10	-
394	501945.84	1269096.43	Аналитический	0.10	-
395	501960.86	1269079.85	Аналитический	0.10	-
396	501978.81	1269058.67	Картометрический	1.00	-
397	501999.74	1269078.23	Картометрический	1.00	-
398	502025.89	1269064.33	Картометрический	1.00	-
399	502007.06	1269035.33	Картометрический	1.00	-
400	502018.96	1269015.42	Картометрический	1.00	-
401	502028.09	1269015.39	Картометрический	1.00	-
402	502068.77	1268993.02	Картометрический	1.00	-
403	502061.17	1268973.55	Картометрический	1.00	-
404	502040.06	1268982.31	Картометрический	1.00	-
405	502027.01	1268988.99	Картометрический	1.00	-
406	502019.47	1268993.43	Картометрический	1.00	-
407	502004.29	1269003.15	Картометрический	1.00	-
408	501994.66	1269008.42	Картометрический	1.00	-
409	501992.94	1269009.96	Картометрический	1.00	-
410	501988.18	1269015.99	Картометрический	1.00	-
411	501985.73	1269018.02	Картометрический	1.00	-
412	501982.30	1269015.62	Картометрический	1.00	-
413	501986.34	1269004.89	Картометрический	1.00	-
414	501990.01	1269001.85	Картометрический	1.00	-
415	502000.21	1268996.26	Картометрический	1.00	-
416	502015.28	1268986.61	Картометрический	1.00	-
417	502023.15	1268981.98	Картометрический	1.00	-
418	502039.72	1268975.18	Картометрический	1.00	-
419	502070.55	1268961.09	Аналитический	0.10	-

1	2	3	4	5	6
420	502062.18	1268940.49	Аналитический	0.10	-
421	502056.90	1268940.85	Картометрический	1.00	-
422	502050.47	1268942.38	Картометрический	1.00	-
423	502037.22	1268938.71	Картометрический	1.00	-
424	502022.42	1268930.36	Картометрический	1.00	-
425	502031.16	1268915.50	Картометрический	1.00	-
426	502043.85	1268892.11	Картометрический	1.00	-
427	502052.35	1268875.58	Картометрический	1.00	-
428	502057.00	1268879.72	Картометрический	1.00	-
429	502068.55	1268887.23	Аналитический	0.10	-
430	502069.15	1268887.58	Аналитический	0.10	-
431	502074.35	1268890.80	Аналитический	0.10	-
432	502080.66	1268894.71	Аналитический	0.10	-
433	502096.91	1268904.46	Аналитический	0.10	-
434	502106.31	1268895.62	Аналитический	0.10	-
435	502109.84	1268900.24	Картометрический	1.00	-
436	502132.87	1268886.64	Картометрический	1.00	-
437	502139.81	1268877.57	Картометрический	1.00	-
438	502165.69	1268855.87	Картометрический	1.00	-
439	502173.06	1268867.45	Аналитический	0.10	-
440	502193.59	1268901.68	Аналитический	0.10	-
441	502196.69	1268906.02	Картометрический	1.00	-
442	502220.93	1268898.30	Картометрический	1.00	-
443	502227.04	1268895.82	Картометрический	1.00	-
444	502260.81	1268871.54	Картометрический	1.00	-
445	502271.22	1268861.96	Картометрический	1.00	-
446	502273.54	1268859.23	Картометрический	1.00	-
447	502275.49	1268856.31	Картометрический	1.00	-
448	502281.52	1268844.09	Картометрический	1.00	-
449	502283.35	1268841.70	Картометрический	1.00	-
450	502279.68	1268840.67	Картометрический	1.00	-
451	502255.88	1268835.33	Картометрический	1.00	-
452	502231.66	1268830.81	Картометрический	1.00	-
453	502176.03	1268821.39	Картометрический	1.00	-
454	502140.57	1268816.34	Картометрический	1.00	-
455	502123.04	1268813.83	Картометрический	1.00	-
456	502101.03	1268811.16	Картометрический	1.00	-
457	502095.75	1268809.45	Картометрический	1.00	-
458	502091.14	1268805.95	Картометрический	1.00	-
459	502092.29	1268804.14	Аналитический	0.10	-
460	502096.04	1268797.59	Картометрический	1.00	-
461	502097.87	1268801.05	Картометрический	1.00	-
462	502099.47	1268802.25	Картометрический	1.00	-
463	502102.76	1268803.31	Картометрический	1.00	-
464	502124.09	1268805.90	Картометрический	1.00	-
465	502177.27	1268813.49	Картометрический	1.00	-
466	502233.06	1268822.93	Картометрический	1.00	-
467	502257.49	1268827.49	Картометрический	1.00	-

1	2	3	4	5	6
468	502281.63	1268832.90	Картометрический	1.00	-
469	502292.24	1268835.87	Картометрический	1.00	-
470	502317.41	1268844.25	Картометрический	1.00	-
471	502323.32	1268845.98	Картометрический	1.00	-
472	502327.42	1268845.94	Картометрический	1.00	-
473	502330.23	1268845.11	Картометрический	1.00	-
474	502332.67	1268843.69	Картометрический	1.00	-
475	502335.21	1268841.14	Картометрический	1.00	-
476	502337.83	1268836.91	Картометрический	1.00	-
477	502340.01	1268831.19	Картометрический	1.00	-
478	502358.01	1268749.67	Картометрический	1.00	-
479	502362.32	1268731.07	Картометрический	1.00	-
480	502369.08	1268705.38	Картометрический	1.00	-
481	502377.03	1268683.40	Картометрический	1.00	-
482	502245.20	1268643.36	Аналитический	0.10	-
483	502228.32	1268640.80	Аналитический	0.10	-
484	502297.36	1268547.74	Аналитический	0.10	-
485	502345.18	1268467.78	Аналитический	0.10	-
486	502452.33	1268270.18	Аналитический	0.10	-
487	502540.45	1268106.68	Аналитический	0.10	-
488	502551.81	1268102.08	Картометрический	1.00	-
489	502571.46	1268112.33	Картометрический	1.00	-
490	502585.44	1268119.66	Картометрический	1.00	-
491	502616.92	1268139.15	Картометрический	1.00	-
492	502648.71	1268159.50	Картометрический	1.00	-
493	502683.23	1268181.28	Картометрический	1.00	-
494	502733.29	1268211.60	Картометрический	1.00	-
495	502753.20	1268224.21	Картометрический	1.00	-
496	502751.21	1268229.22	Картометрический	1.00	-
497	502736.92	1268260.84	Картометрический	1.00	-
498	502694.79	1268329.78	Картометрический	1.00	-
499	502680.57	1268356.27	Картометрический	1.00	-
500	502699.38	1268368.94	Картометрический	1.00	-
501	502704.22	1268372.19	Картометрический	1.00	-
502	502714.30	1268379.72	Картометрический	1.00	-
503	502710.03	1268386.20	Картометрический	1.00	-
504	502714.20	1268388.44	Картометрический	1.00	-
505	502713.70	1268389.43	Картометрический	1.00	-
506	502717.33	1268391.34	Картометрический	1.00	-
507	502716.93	1268392.54	Картометрический	1.00	-
508	502725.46	1268399.16	Картометрический	1.00	-
509	502727.33	1268400.55	Картометрический	1.00	-
510	502740.02	1268409.99	Картометрический	1.00	-
511	502711.99	1268462.44	Аналитический	0.10	-
512	502708.39	1268461.11	Аналитический	0.10	-
513	502706.87	1268463.90	Аналитический	0.10	-
514	502660.46	1268443.13	Аналитический	0.10	-
515	502627.37	1268442.92	Аналитический	0.10	-

1	2	3	4	5	6
516	502601.16	1268485.58	Аналитический	0.10	-
517	502590.45	1268502.47	Аналитический	0.10	-
518	502575.49	1268494.35	Аналитический	0.10	-
519	502556.75	1268526.65	Аналитический	0.10	-
520	502513.47	1268601.93	Аналитический	0.10	-
521	502517.55	1268609.55	Аналитический	0.10	-
522	502494.22	1268679.86	Аналитический	0.10	-
523	502483.57	1268711.95	Аналитический	0.10	-
524	502545.00	1268724.89	Аналитический	0.10	-
525	502551.47	1268709.89	Аналитический	0.10	-
526	502571.35	1268678.44	Аналитический	0.10	-
527	502610.89	1268656.79	Аналитический	0.10	-
528	502713.61	1268681.93	Аналитический	0.10	-
529	502722.65	1268679.97	Аналитический	0.10	-
530	502731.29	1268674.43	Аналитический	0.10	-
531	502740.55	1268668.49	Аналитический	0.10	-
532	502776.53	1268575.66	Аналитический	0.10	-
533	502804.29	1268503.73	Аналитический	0.10	-
534	502807.25	1268495.32	Аналитический	0.10	-
535	502816.96	1268476.09	Картометрический	1.00	-
536	502839.58	1268455.19	Картометрический	1.00	-
537	502932.55	1268489.94	Картометрический	1.00	-
538	502936.61	1268490.44	Картометрический	1.00	-
539	502947.60	1268444.61	Аналитический	0.10	-
540	502954.47	1268406.37	Картометрический	1.00	-
541	502952.31	1268384.50	Аналитический	0.10	-
542	502969.24	1268356.84	Картометрический	1.00	-
543	503010.06	1268382.69	Картометрический	1.00	-
544	503029.90	1268395.14	Картометрический	1.00	-
545	503040.65	1268402.26	Картометрический	1.00	-
546	503061.16	1268415.92	Картометрический	1.00	-
547	503077.50	1268426.58	Картометрический	1.00	-
548	503098.32	1268440.49	Картометрический	1.00	-
549	503117.22	1268452.95	Картометрический	1.00	-
550	503163.65	1268483.84	Картометрический	1.00	-
551	503212.48	1268514.36	Картометрический	1.00	-
552	503239.14	1268529.30	Картометрический	1.00	-
553	503254.73	1268537.01	Картометрический	1.00	-
554	503268.78	1268543.00	Картометрический	1.00	-
555	503278.28	1268546.62	Картометрический	1.00	-
556	503290.82	1268551.19	Картометрический	1.00	-
557	503301.91	1268554.96	Картометрический	1.00	-
558	503318.53	1268560.31	Картометрический	1.00	-
559	503347.76	1268569.13	Картометрический	1.00	-
560	503367.77	1268573.95	Картометрический	1.00	-
561	503374.96	1268575.52	Картометрический	1.00	-
562	503384.93	1268576.94	Картометрический	1.00	-
563	503398.88	1268579.00	Картометрический	1.00	-

1	2	3	4	5	6
564	503416.65	1268580.56	Картометрический	1.00	-
565	503460.71	1268583.48	Картометрический	1.00	-
566	503464.30	1268583.62	Картометрический	1.00	-
567	503489.56	1268584.43	Картометрический	1.00	-
568	503503.75	1268583.72	Картометрический	1.00	-
569	503519.22	1268581.47	Картометрический	1.00	-
570	503538.23	1268578.93	Картометрический	1.00	-
571	503548.61	1268577.03	Картометрический	1.00	-
572	503566.02	1268573.35	Картометрический	1.00	-
573	503581.31	1268569.80	Картометрический	1.00	-
574	503614.42	1268560.79	Картометрический	1.00	-
575	503623.40	1268557.67	Картометрический	1.00	-
576	503644.92	1268550.75	Картометрический	1.00	-
577	503669.67	1268541.71	Картометрический	1.00	-
578	503692.58	1268532.88	Картометрический	1.00	-
579	503741.24	1268514.28	Картометрический	1.00	-
580	503765.82	1268504.93	Картометрический	1.00	-
581	503803.10	1268490.26	Картометрический	1.00	-
582	503899.48	1268453.14	Картометрический	1.00	-
583	503923.11	1268444.03	Картометрический	1.00	-
584	503936.00	1268438.91	Картометрический	1.00	-
585	503951.10	1268432.99	Картометрический	1.00	-
586	503978.00	1268422.86	Картометрический	1.00	-
587	504093.38	1268378.26	Картометрический	1.00	-
588	504098.65	1268376.28	Картометрический	1.00	-
589	504105.89	1268376.40	Картометрический	1.00	-
590	504109.85	1268376.91	Картометрический	1.00	-
591	504112.78	1268376.96	Картометрический	1.00	-
592	504112.95	1268377.36	Картометрический	1.00	-
593	504113.43	1268377.20	Картометрический	1.00	-
594	504113.42	1268376.97	Картометрический	1.00	-
595	504119.25	1268377.08	Картометрический	1.00	-
596	504139.46	1268373.43	Картометрический	1.00	-
597	504153.91	1268371.44	Картометрический	1.00	-
598	504159.79	1268370.93	Картометрический	1.00	-
599	504182.52	1268371.22	Картометрический	1.00	-
600	504185.25	1268371.15	Картометрический	1.00	-
601	504199.23	1268369.90	Картометрический	1.00	-
602	504207.69	1268368.44	Картометрический	1.00	-
603	504220.18	1268365.96	Картометрический	1.00	-
604	504269.11	1268353.88	Картометрический	1.00	-
605	504286.39	1268350.70	Картометрический	1.00	-
606	504306.57	1268344.54	Картометрический	1.00	-
607	504339.19	1268335.97	Картометрический	1.00	-
608	504347.96	1268335.07	Картометрический	1.00	-
609	504358.72	1268332.77	Картометрический	1.00	-
610	504363.36	1268330.53	Картометрический	1.00	-
611	504365.97	1268328.53	Картометрический	1.00	-

1	2	3	4	5	6
612	504363.21	1268328.00	Картометрический	1.00	-
613	504358.26	1268325.54	Картометрический	1.00	-
614	504354.35	1268321.43	Картометрический	1.00	-
615	504352.78	1268318.17	Картометрический	1.00	-
616	504351.98	1268316.13	Картометрический	1.00	-
617	504351.61	1268310.79	Картометрический	1.00	-
618	504353.95	1268295.72	Картометрический	1.00	-
619	504355.73	1268289.70	Картометрический	1.00	-
620	504356.74	1268287.52	Картометрический	1.00	-
621	504354.20	1268279.42	Картометрический	1.00	-
622	504377.15	1268270.64	Картометрический	1.00	-
623	504443.00	1268243.42	Картометрический	1.00	-
624	504488.45	1268225.86	Картометрический	1.00	-
625	504525.39	1268211.90	Картометрический	1.00	-
626	504563.28	1268196.07	Картометрический	1.00	-
627	504616.27	1268173.51	Картометрический	1.00	-
628	504649.87	1268157.85	Картометрический	1.00	-
629	504663.25	1268151.95	Картометрический	1.00	-
630	504675.46	1268147.23	Картометрический	1.00	-
631	504689.99	1268141.55	Картометрический	1.00	-
632	504704.45	1268136.58	Картометрический	1.00	-
633	504714.68	1268133.25	Картометрический	1.00	-
634	504724.78	1268130.57	Картометрический	1.00	-
635	504731.25	1268129.42	Картометрический	1.00	-
636	504737.75	1268128.97	Картометрический	1.00	-
637	504742.64	1268128.94	Картометрический	1.00	-
638	504752.58	1268128.88	Картометрический	1.00	-
639	504787.38	1268130.53	Картометрический	1.00	-
640	504825.79	1268133.86	Картометрический	1.00	-
641	504839.19	1268148.26	Картометрический	1.00	-
642	504878.08	1268155.18	Картометрический	1.00	-
643	504916.11	1268169.72	Картометрический	1.00	-
644	504953.18	1268191.55	Картометрический	1.00	-
645	504958.34	1268196.62	Картометрический	1.00	-
646	504976.89	1268214.44	Картометрический	1.00	-
647	504987.41	1268224.05	Картометрический	1.00	-
648	504991.62	1268227.51	Картометрический	1.00	-
649	504995.05	1268229.85	Картометрический	1.00	-
650	504998.38	1268231.62	Картометрический	1.00	-
651	505002.35	1268233.11	Картометрический	1.00	-
652	505003.14	1268233.39	Картометрический	1.00	-
653	505033.25	1268241.86	Картометрический	1.00	-
654	505067.37	1268249.69	Картометрический	1.00	-
655	505084.25	1268253.29	Картометрический	1.00	-
656	505109.80	1268258.37	Картометрический	1.00	-
657	505118.46	1268261.10	Картометрический	1.00	-
658	505126.99	1268264.77	Картометрический	1.00	-
659	505135.26	1268269.52	Картометрический	1.00	-

1	2	3	4	5	6
660	505143.24	1268274.97	Картометрический	1.00	-
661	505157.82	1268287.00	Картометрический	1.00	-
662	505176.80	1268305.64	Картометрический	1.00	-
663	505183.39	1268311.35	Картометрический	1.00	-
664	505190.29	1268317.34	Картометрический	1.00	-
665	505197.40	1268322.04	Картометрический	1.00	-
666	505204.73	1268326.18	Картометрический	1.00	-
667	505212.11	1268329.74	Картометрический	1.00	-
668	505219.24	1268332.45	Картометрический	1.00	-
669	505225.80	1268334.33	Картометрический	1.00	-
670	505232.13	1268335.51	Картометрический	1.00	-
671	505248.21	1268335.17	Картометрический	1.00	-
672	505248.11	1268334.49	Картометрический	1.00	-
673	505243.42	1268328.78	Картометрический	1.00	-
674	505241.39	1268326.59	Картометрический	1.00	-
675	505237.64	1268322.54	Картометрический	1.00	-
676	505234.94	1268318.47	Картометрический	1.00	-
677	505232.65	1268313.93	Картометрический	1.00	-
678	505230.86	1268308.84	Картометрический	1.00	-
679	505229.75	1268303.43	Картометрический	1.00	-
680	505229.39	1268297.84	Картометрический	1.00	-
681	505229.78	1268292.34	Картометрический	1.00	-
682	505230.84	1268287.36	Картометрический	1.00	-
683	505232.50	1268282.90	Картометрический	1.00	-
684	505237.03	1268273.81	Картометрический	1.00	-
685	505251.32	1268253.07	Картометрический	1.00	-
686	505276.21	1268252.33	Картометрический	1.00	-
687	505335.47	1268219.80	Картометрический	1.00	-
688	505414.25	1268176.56	Картометрический	1.00	-
689	505513.13	1268153.83	Аналитический	0.10	-
690	505559.93	1268143.01	Аналитический	0.10	-
691	505560.62	1268142.90	Аналитический	0.10	-
692	505581.26	1268137.99	Аналитический	0.10	-
693	505730.46	1268105.34	Картометрический	1.00	-
694	506007.43	1268042.25	Картометрический	1.00	-
695	506067.95	1268045.29	Картометрический	1.00	-
696	506170.93	1268010.29	Картометрический	1.00	-
697	506190.94	1267978.86	Картометрический	1.00	-
698	506215.34	1267973.27	Картометрический	1.00	-
699	506220.92	1267977.10	Картометрический	1.00	-
700	506222.83	1267992.27	Картометрический	1.00	-
701	506268.88	1267982.68	Картометрический	1.00	-
702	506268.88	1267968.48	Картометрический	1.00	-
703	506272.39	1267964.01	Картометрический	1.00	-
704	506301.21	1267960.16	Картометрический	1.00	-
705	506307.45	1267974.37	Картометрический	1.00	-
706	506329.25	1268021.11	Картометрический	1.00	-
707	506479.15	1267948.07	Картометрический	1.00	-

1	2	3	4	5	6
708	506562.91	1267929.82	Картометрический	1.00	-
709	506578.13	1267928.19	Картометрический	1.00	-
710	506669.32	1267958.31	Картометрический	1.00	-
711	506697.86	1267954.81	Картометрический	1.00	-
712	506698.51	1267883.98	Картометрический	1.00	-
713	506699.89	1267817.31	Картометрический	1.00	-
714	506849.70	1267794.71	Картометрический	1.00	-
715	506985.32	1267774.15	Картометрический	1.00	-
716	507140.00	1267779.98	Картометрический	1.00	-
717	507134.72	1267835.06	Картометрический	1.00	-
718	507100.66	1267901.03	Картометрический	1.00	-
719	507087.92	1267917.93	Картометрический	1.00	-
720	507087.80	1267950.15	Картометрический	1.00	-
721	507134.28	1267952.92	Картометрический	1.00	-
722	507219.74	1267932.13	Картометрический	1.00	-
723	507298.44	1267909.62	Картометрический	1.00	-
724	507545.07	1267968.46	Картометрический	1.00	-
725	507560.45	1267975.06	Картометрический	1.00	-
726	507567.77	1267979.04	Картометрический	1.00	-
727	507571.51	1267981.61	Картометрический	1.00	-
728	507584.02	1267991.81	Картометрический	1.00	-
729	507597.82	1268004.96	Картометрический	1.00	-
730	507603.94	1268011.44	Картометрический	1.00	-
731	507610.81	1268019.53	Картометрический	1.00	-
732	507636.29	1268053.10	Картометрический	1.00	-
733	507656.66	1268079.40	Картометрический	1.00	-
734	507658.95	1268082.48	Картометрический	1.00	-
735	507662.55	1268085.40	Картометрический	1.00	-
736	507665.86	1268086.55	Картометрический	1.00	-
737	507658.81	1268036.39	Картометрический	1.00	-
738	507648.47	1267976.88	Картометрический	1.00	-
739	507647.11	1267960.65	Картометрический	1.00	-
740	507647.09	1267960.26	Картометрический	1.00	-
741	507650.35	1267959.88	Аналитический	2.50	-
742	507829.00	1267946.53	Аналитический	2.50	-
743	508008.11	1267928.72	Аналитический	2.50	-
744	508143.83	1267921.59	Аналитический	2.50	-
745	508118.00	1267867.82	Аналитический	2.50	-
746	508184.13	1267749.49	Аналитический	2.50	-
747	508301.35	1267546.95	Аналитический	2.50	-
748	508313.45	1267527.03	Аналитический	2.50	-
749	508429.96	1267311.30	Аналитический	2.50	-
750	508640.22	1266973.96	Аналитический	2.50	-
751	508700.71	1266861.83	Аналитический	2.50	-
752	508672.96	1266705.94	Аналитический	2.50	-
753	508628.39	1266577.25	Аналитический	2.50	-
754	508703.66	1266554.93	Аналитический	2.50	-
755	508684.86	1266515.16	Аналитический	2.50	-

1	2	3	4	5	6
756	508689.75	1266469.36	Аналитический	2.50	-
757	508644.90	1266474.61	Аналитический	2.50	-
758	508635.22	1266387.33	Аналитический	2.50	-
759	508642.48	1266302.53	Аналитический	2.50	-
760	508632.05	1266238.14	Аналитический	0.30	-
19	508722.66	1266209.20	Аналитический	0.30	-
761	508429.69	1268410.81	Аналитический	0.10	-
762	508431.87	1268414.23	Аналитический	0.10	-
763	508415.94	1268420.87	Аналитический	0.10	-
764	508403.75	1268426.65	Аналитический	0.10	-
765	508391.92	1268430.35	Аналитический	0.10	-
766	508372.83	1268436.32	Аналитический	0.10	-
767	508365.43	1268438.64	Аналитический	0.10	-
768	508352.68	1268444.79	Аналитический	0.10	-
769	508321.73	1268471.67	Аналитический	0.10	-
770	508330.28	1268459.54	Аналитический	0.10	-
771	508344.56	1268446.60	Аналитический	0.10	-
772	508350.46	1268441.43	Аналитический	0.10	-
773	508355.31	1268439.09	Аналитический	0.10	-
774	508363.95	1268434.91	Аналитический	0.10	-
775	508371.64	1268432.51	Аналитический	0.10	-
776	508389.33	1268426.98	Аналитический	0.10	-
777	508391.79	1268426.81	Аналитический	0.10	-
778	508396.47	1268426.07	Аналитический	0.10	-
779	508401.18	1268424.64	Аналитический	0.10	-
780	508409.45	1268420.72	Аналитический	0.10	-
781	508413.57	1268418.01	Аналитический	0.10	-
782	508414.48	1268417.16	Аналитический	0.10	-
761	508429.69	1268410.81	Аналитический	0.10	-
783	508222.73	1267970.43	Картометрический	1.00	-
784	508162.23	1268105.95	Картометрический	1.00	-
785	508166.66	1268148.18	Картометрический	1.00	-
786	508184.17	1268157.10	Картометрический	1.00	-
787	508214.51	1268153.57	Картометрический	1.00	-
788	508232.84	1268182.59	Картометрический	1.00	-
789	508258.64	1268236.21	Картометрический	1.00	-
790	508263.12	1268247.14	Картометрический	1.00	-
791	508294.01	1268312.58	Картометрический	1.00	-
792	508246.03	1268327.49	Аналитический	0.10	-
793	508227.92	1268328.16	Картометрический	1.00	-
794	508211.82	1268289.37	Картометрический	1.00	-
795	508184.51	1268249.86	Картометрический	1.00	-
796	508082.83	1268219.84	Картометрический	1.00	-
797	508043.70	1268219.64	Картометрический	1.00	-
798	507971.47	1268268.07	Картометрический	1.00	-
799	507924.60	1268267.87	Картометрический	1.00	-

1	2	3	4	5	6
800	507893.05	1268240.70	Картометрический	1.00	-
801	507878.88	1268210.92	Картометрический	1.00	-
802	507818.45	1268229.52	Картометрический	1.00	-
803	507718.71	1268340.89	Картометрический	1.00	-
804	507676.09	1268350.57	Картометрический	1.00	-
805	507634.19	1268315.38	Картометрический	1.00	-
806	507654.52	1268276.01	Картометрический	1.00	-
807	507684.43	1268292.28	Картометрический	1.00	-
808	507807.01	1268154.35	Картометрический	1.00	-
809	507841.90	1268136.96	Картометрический	1.00	-
810	507910.52	1268157.42	Картометрический	1.00	-
811	507961.78	1268161.73	Картометрический	1.00	-
812	508000.66	1268121.05	Картометрический	1.00	-
813	508026.20	1268097.16	Картометрический	1.00	-
814	508105.10	1268025.77	Картометрический	1.00	-
815	508154.07	1267949.05	Картометрический	1.00	-
783	508222.73	1267970.43	Картометрический	1.00	-
816	507618.77	1268130.35	Картометрический	1.00	-
817	507609.47	1268177.03	Картометрический	1.00	-
818	507601.47	1268219.87	Картометрический	1.00	-
819	507607.25	1268252.25	Картометрический	1.00	-
820	507617.80	1268266.71	Картометрический	1.00	-
821	507644.61	1268277.76	Картометрический	1.00	-
822	507626.99	1268311.90	Картометрический	1.00	-
823	507621.06	1268325.06	Картометрический	1.00	-
824	507618.75	1268336.30	Картометрический	1.00	-
825	507618.37	1268344.63	Картометрический	1.00	-
826	507618.15	1268347.95	Картометрический	1.00	-
827	507613.26	1268372.34	Картометрический	1.00	-
828	507612.58	1268378.06	Картометрический	1.00	-
829	507610.04	1268391.12	Картометрический	1.00	-
830	507606.82	1268401.54	Картометрический	1.00	-
831	507605.51	1268404.38	Картометрический	1.00	-
832	507603.12	1268408.12	Картометрический	1.00	-
833	507545.05	1268405.96	Картометрический	1.00	-
834	507540.20	1268401.68	Картометрический	1.00	-
835	507533.06	1268396.82	Картометрический	1.00	-
836	507515.00	1268380.92	Картометрический	1.00	-
837	507556.01	1268321.52	Картометрический	1.00	-
838	507501.78	1268268.26	Картометрический	1.00	-
839	507491.13	1268225.65	Картометрический	1.00	-
840	507288.73	1268151.08	Картометрический	1.00	-
841	507246.12	1268069.73	Картометрический	1.00	-
842	507151.21	1268032.93	Картометрический	1.00	-
843	507087.30	1268068.76	Картометрический	1.00	-
844	507035.39	1268191.70	Картометрический	1.00	-
845	506995.08	1268183.39	Картометрический	1.00	-

1	2	3	4	5	6
846	506986.90	1268182.97	Картометрический	1.00	-
847	506975.58	1268186.54	Картометрический	1.00	-
848	506966.39	1268189.58	Картометрический	1.00	-
849	506955.63	1268193.18	Картометрический	1.00	-
850	506947.99	1268195.98	Картометрический	1.00	-
851	506939.44	1268200.35	Картометрический	1.00	-
852	506878.04	1268211.24	Картометрический	1.00	-
853	506874.77	1268210.81	Картометрический	1.00	-
854	506865.36	1268210.17	Картометрический	1.00	-
855	506853.06	1268211.37	Картометрический	1.00	-
856	506845.28	1268213.19	Картометрический	1.00	-
857	506836.44	1268216.19	Картометрический	1.00	-
858	506827.97	1268220.05	Картометрический	1.00	-
859	506819.83	1268224.37	Картометрический	1.00	-
860	506811.15	1268230.38	Картометрический	1.00	-
861	506805.48	1268235.28	Картометрический	1.00	-
862	506749.68	1268270.55	Картометрический	1.00	-
863	506804.52	1268175.29	Картометрический	1.00	-
864	506783.21	1268174.32	Картометрический	1.00	-
865	506768.69	1268199.50	Картометрический	1.00	-
866	506536.27	1268115.25	Картометрический	1.00	-
867	506409.41	1268154.95	Картометрический	1.00	-
868	506341.62	1268205.31	Картометрический	1.00	-
869	506201.20	1268257.60	Картометрический	1.00	-
870	506183.76	1268282.78	Картометрический	1.00	-
871	506019.10	1268344.54	Картометрический	1.00	-
872	505964.48	1268389.62	Картометрический	1.00	-
873	505924.95	1268407.81	Картометрический	1.00	-
874	505870.95	1268441.85	Картометрический	1.00	-
875	505892.91	1268476.69	Картометрический	1.00	-
876	505879.34	1268492.16	Картометрический	1.00	-
877	505868.01	1268512.09	Картометрический	1.00	-
878	505861.09	1268525.09	Картометрический	1.00	-
879	505850.82	1268547.11	Картометрический	1.00	-
880	505845.37	1268560.11	Картометрический	1.00	-
881	505839.91	1268568.50	Картометрический	1.00	-
882	505835.30	1268573.11	Картометрический	1.00	-
883	505826.50	1268578.35	Картометрический	1.00	-
884	505815.89	1268581.01	Картометрический	1.00	-
885	505810.11	1268582.75	Картометрический	1.00	-
886	505804.40	1268585.10	Картометрический	1.00	-
887	505799.08	1268588.07	Картометрический	1.00	-
888	505794.31	1268591.58	Картометрический	1.00	-
889	505790.15	1268595.61	Картометрический	1.00	-
890	505786.75	1268600.12	Картометрический	1.00	-
891	505784.28	1268604.96	Картометрический	1.00	-
892	505782.65	1268609.93	Картометрический	1.00	-
893	505777.79	1268646.68	Картометрический	1.00	-

1	2	3	4	5	6
894	505769.66	1268655.95	Картометрический	1.00	-
895	505761.06	1268665.59	Картометрический	1.00	-
896	505742.61	1268673.69	Картометрический	1.00	-
897	505731.49	1268674.82	Картометрический	1.00	-
898	505721.85	1268679.65	Картометрический	1.00	-
899	505717.03	1268683.26	Картометрический	1.00	-
900	505705.56	1268688.80	Картометрический	1.00	-
901	505694.98	1268695.46	Картометрический	1.00	-
902	505689.98	1268698.24	Картометрический	1.00	-
903	505684.90	1268700.48	Картометрический	1.00	-
904	505672.40	1268704.79	Картометрический	1.00	-
905	505659.41	1268709.95	Картометрический	1.00	-
906	505681.16	1268679.83	Картометрический	1.00	-
907	505686.97	1268646.91	Картометрический	1.00	-
908	505669.53	1268620.76	Картометрический	1.00	-
909	505651.13	1268556.84	Картометрический	1.00	-
910	505601.75	1268598.49	Картометрический	1.00	-
911	505534.74	1268590.27	Картометрический	1.00	-
912	505532.99	1268584.39	Картометрический	1.00	-
913	505530.27	1268572.38	Картометрический	1.00	-
914	505523.75	1268530.43	Картометрический	1.00	-
915	505520.80	1268516.35	Картометрический	1.00	-
916	505518.75	1268509.73	Картометрический	1.00	-
917	505516.00	1268503.29	Картометрический	1.00	-
918	505512.47	1268497.18	Картометрический	1.00	-
919	505508.25	1268491.60	Картометрический	1.00	-
920	505498.29	1268481.37	Картометрический	1.00	-
921	505501.34	1268471.70	Картометрический	1.00	-
922	505497.91	1268409.49	Картометрический	1.00	-
923	505501.52	1268380.15	Картометрический	1.00	-
924	505516.99	1268350.19	Картометрический	1.00	-
925	505555.52	1268318.54	Картометрический	1.00	-
926	505612.31	1268289.97	Картометрический	1.00	-
927	505658.26	1268279.42	Картометрический	1.00	-
928	505858.16	1268267.68	Картометрический	1.00	-
929	506088.16	1268156.25	Картометрический	1.00	-
930	506159.59	1268169.82	Картометрический	1.00	-
931	506305.78	1268133.65	Картометрический	1.00	-
932	506329.03	1268038.74	Картометрический	1.00	-
933	506342.86	1268033.88	Картометрический	1.00	-
934	506350.99	1268031.03	Картометрический	1.00	-
935	506359.43	1268027.51	Картометрический	1.00	-
936	506368.28	1268023.31	Картометрический	1.00	-
937	506384.00	1268014.54	Картометрический	1.00	-
938	506405.82	1267999.99	Картометрический	1.00	-
939	506415.45	1267993.90	Картометрический	1.00	-
940	506425.48	1268022.28	Картометрический	1.00	-
941	506529.30	1268035.64	Картометрический	1.00	-

1	2	3	4	5	6
942	506603.09	1268080.38	Картометрический	1.00	-
943	506707.10	1268098.98	Картометрический	1.00	-
944	506854.49	1268108.66	Картометрический	1.00	-
945	506899.52	1268090.66	Аналитический	0.10	-
946	506954.43	1268072.83	Картометрический	1.00	-
947	507003.62	1268012.98	Картометрический	1.00	-
948	507081.49	1268002.91	Картометрический	1.00	-
949	507083.30	1267963.35	Картометрический	1.00	-
950	507093.75	1267962.69	Картометрический	1.00	-
951	507116.36	1267956.84	Картометрический	1.00	-
952	507145.98	1267952.81	Картометрический	1.00	-
953	507202.17	1267942.74	Картометрический	1.00	-
954	507245.07	1267936.59	Картометрический	1.00	-
955	507269.97	1267933.79	Картометрический	1.00	-
956	507265.87	1268006.59	Картометрический	1.00	-
957	507311.97	1268015.69	Картометрический	1.00	-
958	507346.64	1268070.31	Картометрический	1.00	-
959	507413.27	1268106.34	Картометрический	1.00	-
960	507424.11	1268168.90	Картометрический	1.00	-
961	507474.66	1268197.56	Картометрический	1.00	-
962	507521.58	1268155.17	Картометрический	1.00	-
963	507535.67	1268142.36	Картометрический	1.00	-
964	507577.32	1268125.90	Картометрический	1.00	-
816	507618.77	1268130.35	Картометрический	1.00	-
965	502680.05	1268945.74	Картометрический	1.00	-
966	502676.77	1268953.79	Картометрический	1.00	-
967	502670.80	1268975.20	Картометрический	1.00	-
968	502688.66	1268981.52	Картометрический	1.00	-
969	502687.39	1268986.29	Картометрический	1.00	-
970	502690.86	1268987.44	Картометрический	1.00	-
971	502681.10	1269022.17	Картометрический	1.00	-
972	502621.44	1268996.23	Картометрический	1.00	-
973	502614.98	1268993.54	Картометрический	1.00	-
974	502551.54	1268966.98	Картометрический	1.00	-
975	502551.83	1268966.30	Картометрический	1.00	-
976	502548.29	1268964.81	Картометрический	1.00	-
977	502534.49	1268958.54	Картометрический	1.00	-
978	502518.68	1268946.03	Картометрический	1.00	-
979	502513.39	1268942.55	Картометрический	1.00	-
980	502501.36	1268933.52	Картометрический	1.00	-
981	502496.72	1268930.74	Картометрический	1.00	-
982	502501.93	1268920.31	Картометрический	1.00	-
983	502508.21	1268907.19	Картометрический	1.00	-
984	502507.95	1268905.97	Картометрический	1.00	-
985	502510.70	1268905.39	Картометрический	1.00	-
986	502513.71	1268905.31	Картометрический	1.00	-
987	502517.11	1268905.59	Картометрический	1.00	-

1	2	3	4	5	6
988	502524.91	1268907.59	Картометрический	1.00	-
989	502549.33	1268916.06	Картометрический	1.00	-
990	502566.89	1268921.01	Картометрический	1.00	-
991	502603.50	1268929.67	Картометрический	1.00	-
992	502647.58	1268938.48	Картометрический	1.00	-
965	502680.05	1268945.74	Картометрический	1.00	-
993	502570.85	1268347.37	Картометрический	1.00	-
994	502558.39	1268377.02	Картометрический	1.00	-
995	502556.30	1268382.84	Картометрический	1.00	-
996	502552.96	1268392.81	Картометрический	1.00	-
997	502544.40	1268439.54	Картометрический	1.00	-
998	502481.23	1268424.94	Картометрический	1.00	-
999	502486.93	1268410.57	Картометрический	1.00	-
1000	502481.68	1268407.35	Картометрический	1.00	-
1001	502513.61	1268324.82	Картометрический	1.00	-
1002	502562.73	1268339.44	Картометрический	1.00	-
993	502570.85	1268347.37	Картометрический	1.00	-
1003	502348.63	1268865.73	Картометрический	1.00	-
1004	502347.01	1268869.17	Картометрический	1.00	-
1005	502331.29	1268893.90	Картометрический	1.00	-
1006	502330.84	1268894.05	Картометрический	1.00	-
1007	502327.03	1268899.67	Картометрический	1.00	-
1008	502325.47	1268904.35	Картометрический	1.00	-
1009	502324.62	1268908.84	Картометрический	1.00	-
1010	502322.33	1268929.52	Картометрический	1.00	-
1011	502322.46	1268947.89	Картометрический	1.00	-
1012	502321.11	1268971.53	Картометрический	1.00	-
1013	502320.67	1268990.04	Картометрический	1.00	-
1014	502320.95	1269001.96	Картометрический	1.00	-
1015	502319.47	1269020.04	Картометрический	1.00	-
1016	502318.66	1269024.18	Картометрический	1.00	-
1017	502318.09	1269033.60	Картометрический	1.00	-
1018	502319.78	1269068.15	Картометрический	1.00	-
1019	502320.84	1269073.34	Картометрический	1.00	-
1020	502322.42	1269077.08	Картометрический	1.00	-
1021	502325.34	1269080.68	Картометрический	1.00	-
1022	502329.31	1269083.54	Картометрический	1.00	-
1023	502333.72	1269085.49	Картометрический	1.00	-
1024	502347.13	1269088.37	Картометрический	1.00	-
1025	502356.63	1269089.79	Картометрический	1.00	-
1026	502364.50	1269091.48	Картометрический	1.00	-
1027	502367.60	1269092.54	Картометрический	1.00	-
1028	502371.16	1269094.24	Картометрический	1.00	-
1029	502371.15	1269094.26	Картометрический	1.00	-
1030	502343.89	1269100.79	Картометрический	1.00	-
1031	502336.58	1269103.49	Картометрический	1.00	-

1	2	3	4	5	6
1032	502332.71	1269105.36	Картометрический	1.00	-
1033	502325.60	1269109.92	Картометрический	1.00	-
1034	502315.95	1269118.38	Картометрический	1.00	-
1035	502310.24	1269123.08	Картометрический	1.00	-
1036	502307.93	1269124.25	Картометрический	1.00	-
1037	502305.79	1269124.88	Картометрический	1.00	-
1038	502304.52	1269125.01	Картометрический	1.00	-
1039	502297.17	1269123.25	Картометрический	1.00	-
1040	502287.40	1269119.06	Картометрический	1.00	-
1041	502289.95	1269041.05	Картометрический	1.00	-
1042	502273.49	1268987.98	Картометрический	1.00	-
1043	502251.00	1268888.45	Картометрический	1.00	-
1044	502265.87	1268877.75	Картометрический	1.00	-
1045	502276.99	1268867.52	Картометрический	1.00	-
1046	502279.94	1268864.06	Картометрический	1.00	-
1047	502282.44	1268860.31	Картометрический	1.00	-
1048	502288.40	1268848.22	Картометрический	1.00	-
1049	502290.75	1268844.94	Картометрический	1.00	-
1050	502291.87	1268844.11	Картометрический	1.00	-
1051	502315.02	1268851.89	Картометрический	1.00	-
1052	502320.76	1268853.56	Картометрический	1.00	-
1053	502330.56	1268856.87	Картометрический	1.00	-
1054	502341.27	1268862.21	Картометрический	1.00	-
1003	502348.63	1268865.73	Картометрический	1.00	-
1055	502145.23	1268938.66	Картометрический	1.00	-
1056	502147.12	1268943.00	Картометрический	1.00	-
1057	502154.35	1268959.51	Картометрический	1.00	-
1058	502168.80	1268995.07	Картометрический	1.00	-
1059	502173.58	1269009.84	Картометрический	1.00	-
1060	502138.21	1269028.51	Картометрический	1.00	-
1061	502120.46	1268994.91	Аналитический	0.10	-
1062	502111.55	1269000.94	Картометрический	1.00	-
1063	502108.08	1269002.93	Картометрический	1.00	-
1064	502099.93	1269007.61	Картометрический	1.00	-
1065	502085.55	1268982.53	Картометрический	1.00	-
1066	502076.94	1268967.00	Картометрический	1.00	-
1055	502145.23	1268938.66	Картометрический	1.00	-
1067	503654.12	1266815.99	Картометрический	1.00	-
1068	503369.62	1267183.81	Картометрический	1.00	-
1069	503264.69	1267336.37	Картометрический	1.00	-
1070	503087.67	1267526.40	Картометрический	1.00	-
1071	502755.70	1267889.40	Картометрический	1.00	-
1072	503616.21	1268419.73	Картометрический	1.00	-
1073	503498.53	1268559.40	Картометрический	1.00	-
1074	503489.04	1268566.43	Картометрический	1.00	-
1075	503469.24	1268565.80	Картометрический	1.00	-

1	2	3	4	5	6
1076	503465.04	1268565.63	Картометрический	1.00	-
1077	503417.89	1268562.60	Картометрический	1.00	-
1078	503401.86	1268561.27	Картометрический	1.00	-
1079	503387.51	1268559.13	Картометрический	1.00	-
1080	503377.85	1268557.74	Картометрический	1.00	-
1081	503371.90	1268556.43	Картометрический	1.00	-
1082	503352.23	1268551.69	Картометрический	1.00	-
1083	503323.81	1268543.11	Картометрический	1.00	-
1084	503307.64	1268537.90	Картометрический	1.00	-
1085	503296.71	1268534.18	Картометрический	1.00	-
1086	503284.51	1268529.73	Картометрический	1.00	-
1087	503275.35	1268526.24	Картометрический	1.00	-
1088	503262.47	1268520.75	Картометрический	1.00	-
1089	503247.73	1268513.48	Картометрический	1.00	-
1090	503221.84	1268498.98	Картометрический	1.00	-
1091	503173.50	1268468.77	Картометрический	1.00	-
1092	503127.17	1268437.95	Картометрический	1.00	-
1093	503108.01	1268425.32	Картометрический	1.00	-
1094	503087.58	1268411.67	Картометрический	1.00	-
1095	503071.10	1268400.91	Картометрический	1.00	-
1096	503050.60	1268387.26	Картометрический	1.00	-
1097	503039.56	1268379.95	Картометрический	1.00	-
1098	503019.68	1268367.48	Картометрический	1.00	-
1099	502975.04	1268339.20	Картометрический	1.00	-
1100	502936.78	1268315.68	Картометрический	1.00	-
1101	502884.01	1268283.03	Картометрический	1.00	-
1102	502845.70	1268259.88	Картометрический	1.00	-
1103	502808.41	1268237.39	Картометрический	1.00	-
1104	502769.35	1268212.93	Картометрический	1.00	-
1105	502742.77	1268196.29	Картометрический	1.00	-
1106	502692.99	1268165.56	Картометрический	1.00	-
1107	502658.52	1268143.81	Картометрический	1.00	-
1108	502626.29	1268123.87	Картометрический	1.00	-
1109	502573.15	1268092.35	Картометрический	1.00	-
1110	502559.52	1268085.25	Картометрический	1.00	-
1111	502552.37	1268082.41	Картометрический	1.00	-
1112	502530.05	1268073.53	Картометрический	1.00	-
1113	502472.00	1268047.85	Картометрический	1.00	-
1114	502443.78	1268033.77	Картометрический	1.00	-
1115	502436.57	1268031.27	Картометрический	1.00	-
1116	502425.60	1268028.22	Картометрический	1.00	-
1117	502415.67	1268026.52	Картометрический	1.00	-
1118	502371.81	1268021.96	Картометрический	1.00	-
1119	502270.77	1268016.94	Картометрический	1.00	-
1120	502217.03	1268015.35	Картометрический	1.00	-
1121	502187.67	1268014.00	Картометрический	1.00	-
1122	502156.46	1268011.59	Картометрический	1.00	-
1123	502142.81	1268010.65	Картометрический	1.00	-

1	2	3	4	5	6
1124	502123.35	1268009.18	Картометрический	1.00	-
1125	502099.55	1268006.66	Картометрический	1.00	-
1126	502077.61	1268002.75	Картометрический	1.00	-
1127	502056.02	1267999.14	Картометрический	1.00	-
1128	502005.16	1267990.94	Картометрический	1.00	-
1129	501986.88	1267988.06	Картометрический	1.00	-
1130	501930.55	1267978.74	Картометрический	1.00	-
1131	501916.23	1267976.47	Аналитический	0.50	-
1132	502034.34	1267904.49	Картометрический	1.00	-
1133	502158.11	1267780.38	Картометрический	1.00	-
1134	502185.95	1267810.14	Картометрический	1.00	-
1135	502238.45	1267782.36	Картометрический	1.00	-
1136	502021.70	1267512.17	Картометрический	1.00	-
1137	502051.72	1267412.48	Картометрический	1.00	-
1138	502062.08	1267412.33	Картометрический	1.00	-
1139	502065.66	1267429.36	Картометрический	1.00	-
1140	502081.17	1267422.80	Картометрический	1.00	-
1141	502077.89	1267411.11	Картометрический	1.00	-
1142	502064.54	1267369.90	Картометрический	1.00	-
1143	502073.98	1267338.55	Картометрический	1.00	-
1144	502105.34	1267274.35	Картометрический	1.00	-
1145	502130.29	1267223.29	Картометрический	1.00	-
1146	502222.96	1267127.48	Картометрический	1.00	-
1147	502264.27	1267100.33	Картометрический	1.00	-
1148	502356.08	1266981.94	Картометрический	1.00	-
1149	502415.11	1266968.05	Картометрический	1.00	-
1150	502457.06	1266953.05	Картометрический	1.00	-
1151	502516.56	1266949.44	Картометрический	1.00	-
1152	502625.05	1266955.42	Картометрический	1.00	-
1153	502689.73	1266939.39	Картометрический	1.00	-
1154	502770.92	1266922.60	Картометрический	1.00	-
1155	502797.04	1266912.96	Картометрический	1.00	-
1156	502988.89	1266858.25	Картометрический	1.00	-
1157	502993.13	1266857.09	Картометрический	1.00	-
1158	502663.30	1266461.82	Картометрический	1.00	-
1159	502481.17	1266299.75	Картометрический	1.00	-
1160	502509.00	1266244.91	Картометрический	1.00	-
1161	502585.77	1266181.47	Картометрический	1.00	-
1162	502647.34	1266176.15	Картометрический	1.00	-
1163	502748.02	1266223.63	Картометрический	1.00	-
1164	502865.88	1266233.45	Картометрический	1.00	-
1165	502874.88	1266216.26	Картометрический	1.00	-
1166	502825.17	1266169.35	Картометрический	1.00	-
1167	502861.37	1266137.49	Картометрический	1.00	-
1168	502964.10	1266212.17	Картометрический	1.00	-
1169	503138.83	1266392.38	Картометрический	1.00	-
1170	503522.94	1266730.66	Картометрический	1.00	-
1067	503654.12	1266815.99	Картометрический	1.00	-

1	2	3	4	5	6
1171	502532.72	1268094.50	Картометрический	1.00	-
1172	502533.09	1268105.07	Аналитический	0.10	-
1173	502447.70	1268263.42	Аналитический	0.10	-
1174	502340.00	1268464.91	Аналитический	0.10	-
1175	502333.37	1268448.74	Картометрический	1.00	-
1176	502292.73	1268414.20	Картометрический	1.00	-
1177	502273.83	1268399.52	Картометрический	1.00	-
1178	502267.07	1268394.07	Картометрический	1.00	-
1179	502256.52	1268389.45	Картометрический	1.00	-
1180	502234.24	1268374.10	Картометрический	1.00	-
1181	502217.75	1268362.74	Картометрический	1.00	-
1182	502191.56	1268340.96	Картометрический	1.00	-
1183	502173.67	1268330.57	Картометрический	1.00	-
1184	502162.62	1268345.02	Картометрический	1.00	-
1185	502157.02	1268359.27	Аналитический	0.10	-
1186	502146.02	1268374.93	Аналитический	0.10	-
1187	502141.50	1268371.13	Аналитический	0.10	-
1188	502103.64	1268341.71	Аналитический	0.10	-
1189	502061.28	1268390.72	Аналитический	0.10	-
1190	502054.88	1268387.98	Аналитический	0.10	-
1191	502036.03	1268413.78	Картометрический	1.00	-
1192	502019.23	1268401.52	Аналитический	0.10	-
1193	502001.94	1268386.19	Аналитический	0.10	-
1194	501973.73	1268365.61	Картометрический	1.00	-
1195	501933.76	1268414.30	Картометрический	1.00	-
1196	501913.09	1268436.65	Картометрический	1.00	-
1197	501920.01	1268441.34	Картометрический	1.00	-
1198	501903.30	1268461.70	Картометрический	1.00	-
1199	501948.28	1268490.05	Картометрический	1.00	-
1200	501983.36	1268502.30	Картометрический	1.00	-
1201	502020.04	1268530.39	Картометрический	1.00	-
1202	502027.63	1268550.84	Картометрический	1.00	-
1203	502016.57	1268568.49	Аналитический	0.10	-
1204	502007.46	1268581.92	Аналитический	0.10	-
1205	501998.72	1268593.69	Картометрический	1.00	-
1206	502008.15	1268601.82	Аналитический	0.10	-
1207	501993.06	1268628.99	Картометрический	1.00	-
1208	501995.87	1268631.87	Картометрический	1.00	-
1209	502008.19	1268645.69	Картометрический	1.00	-
1210	502015.65	1268650.75	Картометрический	1.00	-
1211	502024.82	1268638.42	Картометрический	1.00	-
1212	502040.04	1268650.82	Картометрический	1.00	-
1213	502029.38	1268667.42	Картометрический	1.00	-
1214	502052.38	1268679.12	Аналитический	0.10	-
1215	502072.65	1268692.64	Аналитический	0.10	-
1216	502075.65	1268704.61	Картометрический	1.00	-
1217	502089.74	1268721.43	Картометрический	1.00	-

1	2	3	4	5	6
1218	502117.48	1268743.36	Картометрический	1.00	-
1219	502083.60	1268803.14	Картометрический	1.00	-
1220	502044.88	1268808.02	Картометрический	1.00	-
1221	502036.18	1268807.41	Картометрический	1.00	-
1222	502024.88	1268800.91	Картометрический	1.00	-
1223	502017.77	1268795.66	Картометрический	1.00	-
1224	501989.11	1268777.49	Картометрический	1.00	-
1225	501958.40	1268756.46	Картометрический	1.00	-
1226	501937.20	1268740.17	Картометрический	1.00	-
1227	501927.68	1268731.81	Картометрический	1.00	-
1228	501898.82	1268704.15	Картометрический	1.00	-
1229	501875.22	1268680.30	Картометрический	1.00	-
1230	501844.12	1268645.94	Картометрический	1.00	-
1231	501824.18	1268621.39	Картометрический	1.00	-
1232	501810.35	1268602.65	Картометрический	1.00	-
1233	501806.22	1268599.38	Картометрический	1.00	-
1234	501802.70	1268594.97	Картометрический	1.00	-
1235	501754.41	1268540.58	Картометрический	1.00	-
1236	501712.82	1268488.47	Картометрический	1.00	-
1237	501716.54	1268478.51	Картометрический	1.00	-
1238	501745.92	1268445.47	Картометрический	1.00	-
1239	501753.21	1268438.54	Картометрический	1.00	-
1240	501740.87	1268424.03	Аналитический	0.10	-
1241	501736.11	1268417.91	Аналитический	0.10	-
1242	501732.94	1268414.17	Аналитический	0.10	-
1243	501717.44	1268391.94	Картометрический	1.00	-
1244	501710.81	1268380.47	Картометрический	1.00	-
1245	501708.90	1268371.79	Картометрический	1.00	-
1246	501716.82	1268363.84	Картометрический	1.00	-
1247	501717.43	1268361.99	Картометрический	1.00	-
1248	501717.42	1268355.72	Картометрический	1.00	-
1249	501718.21	1268354.96	Картометрический	1.00	-
1250	501733.68	1268340.71	Картометрический	1.00	-
1251	501736.99	1268337.99	Картометрический	1.00	-
1252	501734.41	1268335.18	Картометрический	1.00	-
1253	501710.42	1268305.13	Картометрический	1.00	-
1254	501693.23	1268283.58	Картометрический	1.00	-
1255	501618.00	1268188.17	Картометрический	1.00	-
1256	501610.16	1268174.27	Картометрический	1.00	-
1257	501600.46	1268157.06	Картометрический	1.00	-
1258	501566.59	1268083.70	Картометрический	1.00	-
1259	501573.75	1268080.06	Картометрический	1.00	-
1260	501586.16	1268073.78	Аналитический	0.50	-
1261	501614.33	1268133.46	Картометрический	1.00	-
1262	501638.04	1268118.29	Картометрический	1.00	-
1263	501832.84	1268369.77	Картометрический	1.00	-
1264	501856.57	1268352.06	Картометрический	1.00	-
1265	501878.79	1268328.91	Аналитический	0.10	-

1	2	3	4	5	6
1266	501903.15	1268300.29	Картометрический	1.00	-
1267	501853.18	1268223.40	Картометрический	1.00	-
1268	501833.24	1268201.01	Картометрический	1.00	-
1269	501813.33	1268178.66	Картометрический	1.00	-
1270	501801.77	1268161.53	Картометрический	1.00	-
1271	501739.10	1268070.89	Картометрический	1.00	-
1272	501779.30	1268037.40	Картометрический	1.00	-
1273	501790.33	1268012.50	Картометрический	1.00	-
1274	501770.97	1267982.72	Картометрический	1.00	-
1275	501773.63	1267982.14	Картометрический	1.00	-
1276	501781.91	1267980.36	Картометрический	1.00	-
1277	501786.94	1267979.57	Картометрический	1.00	-
1278	501792.62	1267978.85	Картометрический	1.00	-
1279	501800.06	1267978.81	Картометрический	1.00	-
1280	501807.16	1267979.49	Картометрический	1.00	-
1281	501817.55	1267980.64	Картометрический	1.00	-
1282	501828.94	1267981.79	Картометрический	1.00	-
1283	501838.89	1267983.09	Картометрический	1.00	-
1284	501876.04	1267988.86	Картометрический	1.00	-
1285	501927.69	1267997.02	Картометрический	1.00	-
1286	501983.92	1268006.33	Картометрический	1.00	-
1287	502002.48	1268008.39	Картометрический	1.00	-
1288	502011.91	1268008.58	Картометрический	1.00	-
1289	502019.41	1268008.35	Картометрический	1.00	-
1290	502038.49	1268012.13	Картометрический	1.00	-
1291	502048.90	1268013.97	Картометрический	1.00	-
1292	502057.63	1268018.72	Картометрический	1.00	-
1293	502074.16	1268021.52	Картометрический	1.00	-
1294	502097.42	1268025.03	Картометрический	1.00	-
1295	502121.68	1268027.60	Картометрический	1.00	-
1296	502141.44	1268029.10	Картометрический	1.00	-
1297	502155.12	1268030.04	Картометрический	1.00	-
1298	502186.66	1268032.47	Картометрический	1.00	-
1299	502216.24	1268033.86	Аналитический	0.10	-
1300	502253.54	1268033.57	Аналитический	0.10	-
1301	502256.88	1268032.56	Аналитический	0.10	-
1302	502260.12	1268031.58	Картометрический	1.00	-
1303	502282.61	1268032.75	Картометрический	1.00	-
1304	502293.80	1268033.46	Картометрический	1.00	-
1305	502372.61	1268038.51	Картометрический	1.00	-
1306	502413.16	1268044.85	Картометрический	1.00	-
1307	502421.56	1268046.28	Картометрический	1.00	-
1308	502428.32	1268048.17	Картометрический	1.00	-
1309	502427.59	1268049.37	Картометрический	1.00	-
1310	502372.55	1268138.43	Картометрический	1.00	-
1311	502378.59	1268141.67	Картометрический	1.00	-
1312	502375.70	1268147.04	Картометрический	1.00	-
1313	502391.53	1268155.76	Картометрический	1.00	-

1	2	3	4	5	6
1314	502403.75	1268161.17	Картометрический	1.00	-
1315	502410.34	1268164.23	Картометрический	1.00	-
1316	502422.57	1268168.75	Картометрический	1.00	-
1317	502425.73	1268169.22	Картометрический	1.00	-
1318	502427.81	1268168.97	Картометрический	1.00	-
1319	502431.42	1268168.04	Картометрический	1.00	-
1320	502435.54	1268165.32	Картометрический	1.00	-
1321	502440.48	1268159.41	Картометрический	1.00	-
1322	502444.28	1268153.18	Картометрический	1.00	-
1323	502465.74	1268119.52	Картометрический	1.00	-
1324	502488.34	1268075.31	Картометрический	1.00	-
1325	502523.06	1268090.66	Картометрический	1.00	-
1171	502532.72	1268094.50	Картометрический	1.00	-
1326	502010.80	1268812.57	Картометрический	1.00	-
1327	502010.19	1268813.41	Картометрический	1.00	-
1328	502004.80	1268830.07	Картометрический	1.00	-
1329	502002.30	1268829.67	Картометрический	1.00	-
1330	502001.57	1268833.74	Картометрический	1.00	-
1331	501984.75	1268831.68	Картометрический	1.00	-
1332	501985.38	1268826.72	Картометрический	1.00	-
1333	501960.27	1268828.72	Картометрический	1.00	-
1334	501896.58	1268821.57	Картометрический	1.00	-
1335	501888.79	1268870.23	Картометрический	1.00	-
1336	501914.52	1268873.93	Картометрический	1.00	-
1337	501913.14	1268883.53	Аналитический	0.10	-
1338	501917.40	1268884.14	Аналитический	0.10	-
1339	501916.97	1268887.11	Аналитический	0.10	-
1340	501927.52	1268888.66	Аналитический	0.10	-
1341	501960.52	1268893.37	Картометрический	1.00	-
1342	501956.72	1268932.31	Картометрический	1.00	-
1343	501952.97	1268932.21	Картометрический	1.00	-
1344	501953.21	1268927.72	Картометрический	1.00	-
1345	501929.04	1268927.17	Картометрический	1.00	-
1346	501921.21	1268926.86	Картометрический	1.00	-
1347	501919.01	1268934.05	Картометрический	1.00	-
1348	501912.33	1268935.31	Картометрический	1.00	-
1349	501888.48	1268944.29	Картометрический	1.00	-
1350	501854.45	1268948.89	Картометрический	1.00	-
1351	501854.97	1268964.64	Картометрический	1.00	-
1352	501855.39	1268972.67	Картометрический	1.00	-
1353	501859.26	1268998.93	Картометрический	1.00	-
1354	501860.72	1269016.26	Картометрический	1.00	-
1355	501860.37	1269021.54	Картометрический	1.00	-
1356	501860.19	1269032.19	Картометрический	1.00	-
1357	501842.33	1269029.02	Картометрический	1.00	-
1358	501837.01	1269027.41	Картометрический	1.00	-
1359	501826.88	1269017.93	Картометрический	1.00	-

1	2	3	4	5	6
1360	501806.12	1269017.91	Картометрический	1.00	-
1361	501793.90	1269017.76	Картометрический	1.00	-
1362	501789.33	1269017.65	Картометрический	1.00	-
1363	501789.10	1269018.21	Аналитический	0.10	-
1364	501774.49	1269019.10	Аналитический	0.10	-
1365	501773.33	1268995.81	Картометрический	1.00	-
1366	501773.16	1268992.37	Картометрический	1.00	-
1367	501770.26	1268992.50	Картометрический	1.00	-
1368	501769.10	1268967.09	Картометрический	1.00	-
1369	501751.55	1268967.87	Картометрический	1.00	-
1370	501745.59	1268968.20	Картометрический	1.00	-
1371	501743.07	1268870.31	Картометрический	1.00	-
1372	501734.89	1268772.04	Картометрический	1.00	-
1373	501732.73	1268755.41	Картометрический	1.00	-
1374	501734.99	1268738.32	Картометрический	1.00	-
1375	501733.74	1268737.49	Картометрический	1.00	-
1376	501734.96	1268734.16	Картометрический	1.00	-
1377	501740.30	1268723.45	Картометрический	1.00	-
1378	501746.97	1268712.48	Картометрический	1.00	-
1379	501750.76	1268707.19	Картометрический	1.00	-
1380	501759.23	1268696.64	Картометрический	1.00	-
1381	501759.88	1268695.94	Аналитический	0.10	-
1382	501760.45	1268697.43	Аналитический	0.10	-
1383	501761.37	1268699.89	Аналитический	0.10	-
1384	501764.74	1268708.84	Аналитический	0.10	-
1385	501765.34	1268709.35	Картометрический	1.00	-
1386	501781.28	1268706.46	Картометрический	1.00	-
1387	501800.26	1268746.71	Картометрический	1.00	-
1388	501799.97	1268751.10	Картометрический	1.00	-
1389	501779.28	1268771.56	Картометрический	1.00	-
1390	501771.17	1268775.26	Картометрический	1.00	-
1391	501778.69	1268782.37	Картометрический	1.00	-
1392	501806.85	1268771.84	Картометрический	1.00	-
1393	501813.99	1268792.35	Картометрический	1.00	-
1394	501816.13	1268798.50	Картометрический	1.00	-
1395	501820.94	1268813.21	Картометрический	1.00	-
1396	501847.88	1268806.71	Картометрический	1.00	-
1397	501865.91	1268802.49	Картометрический	1.00	-
1398	501871.62	1268801.16	Картометрический	1.00	-
1399	501871.71	1268794.45	Картометрический	1.00	-
1400	501868.05	1268787.57	Картометрический	1.00	-
1401	501867.17	1268786.97	Картометрический	1.00	-
1402	501857.83	1268768.37	Картометрический	1.00	-
1403	501851.29	1268756.86	Картометрический	1.00	-
1404	501855.42	1268754.78	Картометрический	1.00	-
1405	501843.50	1268731.85	Картометрический	1.00	-
1406	501840.64	1268726.48	Картометрический	1.00	-
1407	501870.94	1268708.41	Картометрический	1.00	-

1	2	3	4	5	6
1408	501870.12	1268706.64	Картометрический	1.00	-
1409	501868.24	1268704.58	Картометрический	1.00	-
1410	501869.93	1268703.13	Картометрический	1.00	-
1411	501871.13	1268702.67	Картометрический	1.00	-
1412	501872.45	1268702.70	Картометрический	1.00	-
1413	501876.90	1268704.22	Картометрический	1.00	-
1414	501918.12	1268743.44	Картометрический	1.00	-
1415	501927.91	1268751.93	Картометрический	1.00	-
1416	501949.29	1268768.68	Картометрический	1.00	-
1417	501980.86	1268791.28	Картометрический	1.00	-
1418	502008.00	1268810.26	Картометрический	1.00	-
1326	502010.80	1268812.57	Картометрический	1.00	-
1419	501658.23	1268346.39	Картометрический	1.00	-
1420	501666.76	1268356.70	Аналитический	0.10	-
1421	501687.35	1268380.23	Аналитический	0.10	-
1422	501666.40	1268398.28	Аналитический	0.10	-
1423	501652.76	1268409.38	Аналитический	0.10	-
1424	501640.94	1268396.15	Аналитический	0.10	-
1425	501623.95	1268373.49	Аналитический	0.10	-
1419	501658.23	1268346.39	Картометрический	1.00	-
1426	501805.26	1268621.68	Аналитический	0.10	-
1427	501806.33	1268625.88	Аналитический	0.10	-
1428	501803.71	1268630.10	Аналитический	0.10	-
1429	501780.10	1268655.35	Картометрический	1.00	-
1430	501761.55	1268676.56	Картометрический	1.00	-
1431	501730.87	1268715.13	Картометрический	1.00	-
1432	501724.31	1268731.62	Картометрический	1.00	-
1433	501719.97	1268734.79	Картометрический	1.00	-
1434	501717.71	1268735.86	Картометрический	1.00	-
1435	501715.63	1268735.69	Картометрический	1.00	-
1436	501709.41	1268731.29	Картометрический	1.00	-
1437	501684.02	1268709.08	Картометрический	1.00	-
1438	501592.40	1268628.76	Картометрический	1.00	-
1439	501493.94	1268524.86	Картометрический	1.00	-
1440	501406.64	1268421.63	Картометрический	1.00	-
1441	501343.08	1268344.85	Картометрический	1.00	-
1442	501269.38	1268248.08	Картометрический	1.00	-
1443	501218.67	1268181.49	Аналитический	0.10	-
1444	501216.92	1268177.09	Аналитический	0.10	-
1445	501220.15	1268172.63	Аналитический	0.10	-
1446	501226.79	1268168.34	Аналитический	0.10	-
1447	501261.81	1268156.80	Аналитический	0.10	-
1448	501287.64	1268153.63	Аналитический	0.10	-
1449	501309.80	1268152.47	Аналитический	0.10	-
1450	501347.62	1268155.63	Аналитический	0.10	-
1451	501396.60	1268169.80	Аналитический	0.10	-

1	2	3	4	5	6
1452	501408.93	1268176.13	Аналитический	0.10	-
1453	501444.71	1268200.75	Аналитический	0.10	-
1454	501460.22	1268212.24	Аналитический	0.10	-
1455	501484.79	1268230.43	Аналитический	0.10	-
1456	501495.17	1268244.04	Аналитический	0.10	-
1457	501509.92	1268263.66	Аналитический	0.10	-
1458	501561.58	1268326.89	Картометрический	1.00	-
1459	501552.73	1268335.28	Аналитический	0.10	-
1460	501546.82	1268340.76	Аналитический	0.10	-
1461	501548.83	1268342.89	Аналитический	0.10	-
1462	501533.59	1268354.97	Аналитический	0.10	-
1463	501525.24	1268360.94	Картометрический	1.00	-
1464	501520.45	1268373.59	Картометрический	1.00	-
1465	501517.87	1268375.70	Картометрический	1.00	-
1466	501510.43	1268382.48	Картометрический	1.00	-
1467	501503.50	1268388.98	Картометрический	1.00	-
1468	501507.30	1268393.96	Картометрический	1.00	-
1469	501513.85	1268402.59	Картометрический	1.00	-
1470	501520.01	1268410.22	Картометрический	1.00	-
1471	501530.51	1268401.75	Аналитический	0.10	-
1472	501537.21	1268408.77	Аналитический	0.10	-
1473	501539.18	1268406.79	Аналитический	0.10	-
1474	501543.70	1268402.32	Аналитический	0.10	-
1475	501559.96	1268388.51	Картометрический	1.00	-
1476	501560.99	1268389.39	Картометрический	1.00	-
1477	501578.55	1268374.83	Аналитический	0.10	-
1478	501588.07	1268366.94	Аналитический	0.10	-
1479	501591.73	1268363.79	Картометрический	1.00	-
1480	501620.19	1268398.61	Картометрический	1.00	-
1481	501644.68	1268426.91	Аналитический	0.10	-
1482	501712.17	1268509.63	Аналитический	0.10	-
1483	501734.58	1268536.55	Аналитический	0.10	-
1484	501758.27	1268564.93	Аналитический	0.10	-
1426	501805.26	1268621.68	Аналитический	0.10	-
1485	501790.65	1269034.11	Аналитический	0.10	-
1486	501790.86	1269036.24	Аналитический	0.10	-
1487	501789.40	1269045.43	Аналитический	0.10	-
1488	501787.35	1269062.54	Аналитический	0.10	-
1489	501788.43	1269066.31	Картометрический	1.00	-
1490	501793.72	1269072.56	Картометрический	1.00	-
1491	501793.42	1269078.28	Аналитический	0.10	-
1492	501795.79	1269090.69	Аналитический	0.10	-
1493	501796.70	1269095.18	Аналитический	0.10	-
1494	501797.93	1269098.48	Картометрический	1.00	-
1495	501767.34	1269106.15	Картометрический	1.00	-
1496	501763.71	1269087.96	Картометрический	1.00	-
1497	501752.85	1269047.87	Картометрический	1.00	-

1	2	3	4	5	6
1498	501752.20	1269044.29	Картометрический	1.00	-
1499	501755.20	1269043.61	Аналитический	0.10	-
1500	501760.82	1269042.77	Аналитический	0.10	-
1501	501760.55	1269040.77	Аналитический	0.10	-
1502	501777.52	1269039.33	Аналитический	0.10	-
1503	501788.16	1269034.21	Аналитический	0.10	-
1485	501790.65	1269034.11	Аналитический	0.10	-
1504	501710.19	1268754.15	Картометрический	1.00	-
1505	501711.64	1268756.87	Картометрический	1.00	-
1506	501711.64	1268760.31	Картометрический	1.00	-
1507	501710.74	1268763.02	Картометрический	1.00	-
1508	501706.21	1268766.46	Картометрический	1.00	-
1509	501708.84	1268771.03	Картометрический	1.00	-
1510	501711.60	1268775.64	Картометрический	1.00	-
1511	501715.88	1268774.95	Картометрический	1.00	-
1512	501718.64	1268776.42	Картометрический	1.00	-
1513	501719.74	1268779.10	Картометрический	1.00	-
1514	501723.41	1268805.49	Картометрический	1.00	-
1515	501726.39	1268870.81	Картометрический	1.00	-
1516	501729.80	1268987.30	Картометрический	1.00	-
1517	501730.29	1268991.93	Картометрический	1.00	-
1518	501728.37	1268992.27	Картометрический	1.00	-
1519	501716.48	1268994.72	Картометрический	1.00	-
1520	501693.80	1268999.40	Картометрический	1.00	-
1521	501680.02	1269002.25	Аналитический	0.10	-
1522	501676.48	1268986.12	Аналитический	0.10	-
1523	501669.06	1268965.19	Аналитический	0.10	-
1524	501666.07	1268965.55	Аналитический	0.10	-
1525	501663.62	1268966.76	Аналитический	0.10	-
1526	501661.36	1268959.43	Аналитический	0.10	-
1527	501660.87	1268956.81	Аналитический	0.10	-
1528	501651.00	1268957.97	Аналитический	0.10	-
1529	501647.84	1268958.43	Аналитический	0.10	-
1530	501646.98	1268961.86	Аналитический	0.10	-
1531	501645.66	1268963.35	Аналитический	0.10	-
1532	501637.43	1268982.40	Аналитический	0.10	-
1533	501632.61	1268994.12	Аналитический	0.10	-
1534	501625.53	1268995.27	Аналитический	0.10	-
1535	501622.15	1269004.24	Аналитический	0.10	-
1536	501622.62	1269006.36	Аналитический	0.10	-
1537	501623.43	1269010.04	Аналитический	0.10	-
1538	501637.67	1269072.25	Картометрический	1.00	-
1539	501683.12	1269065.03	Картометрический	1.00	-
1540	501739.39	1269053.20	Картометрический	1.00	-
1541	501742.66	1269060.60	Картометрический	1.00	-
1542	501740.92	1269061.20	Картометрический	1.00	-
1543	501719.60	1269064.51	Картометрический	1.00	-

1	2	3	4	5	6
1544	501709.06	1269066.83	Картометрический	1.00	-
1545	501694.19	1269068.98	Картометрический	1.00	-
1546	501671.43	1269072.90	Аналитический	0.10	-
1547	501671.80	1269075.59	Аналитический	0.10	-
1548	501675.50	1269102.09	Аналитический	0.10	-
1549	501699.40	1269094.59	Картометрический	1.00	-
1550	501703.53	1269093.77	Аналитический	0.10	-
1551	501712.93	1269123.58	Картометрический	1.00	-
1552	501747.00	1269117.49	Картометрический	1.00	-
1553	501754.68	1269116.65	Картометрический	1.00	-
1554	501755.41	1269122.04	Картометрический	1.00	-
1555	501754.79	1269183.82	Картометрический	1.00	-
1556	501752.94	1269200.68	Картометрический	1.00	-
1557	501743.04	1269289.93	Картометрический	1.00	-
1558	501738.68	1269355.86	Картометрический	1.00	-
1559	501740.99	1269356.01	Картометрический	1.00	-
1560	501727.18	1269463.89	Картометрический	1.00	-
1561	501727.69	1269468.42	Картометрический	1.00	-
1562	501729.64	1269485.61	Картометрический	1.00	-
1563	501735.08	1269500.31	Картометрический	1.00	-
1564	501802.75	1269594.45	Картометрический	1.00	-
1565	501633.86	1269591.65	Картометрический	1.00	-
1566	501507.81	1269606.46	Картометрический	1.00	-
1567	501440.95	1269625.71	Картометрический	1.00	-
1568	501381.57	1269648.84	Картометрический	1.00	-
1569	501326.56	1269681.38	Картометрический	1.00	-
1570	501335.25	1269572.60	Картометрический	1.00	-
1571	501376.56	1269533.28	Картометрический	1.00	-
1572	501409.26	1269494.04	Картометрический	1.00	-
1573	501435.92	1269476.00	Картометрический	1.00	-
1574	501470.47	1269474.44	Картометрический	1.00	-
1575	501518.91	1269486.20	Картометрический	1.00	-
1576	501580.54	1269460.08	Картометрический	1.00	-
1577	501618.48	1269435.45	Картометрический	1.00	-
1578	501630.45	1269431.08	Картометрический	1.00	-
1579	501636.53	1269402.97	Картометрический	1.00	-
1580	501631.78	1269375.24	Картометрический	1.00	-
1581	501576.51	1269292.81	Картометрический	1.00	-
1582	501515.43	1269256.69	Картометрический	1.00	-
1583	501464.03	1269234.89	Картометрический	1.00	-
1584	501431.23	1269160.21	Картометрический	1.00	-
1585	501427.35	1269102.10	Картометрический	1.00	-
1586	501398.81	1269039.05	Картометрический	1.00	-
1587	501364.63	1269006.43	Картометрический	1.00	-
1588	501351.93	1269003.00	Картометрический	1.00	-
1589	501300.43	1268997.81	Картометрический	1.00	-
1590	501217.73	1268996.85	Картометрический	1.00	-
1591	501147.80	1268963.39	Картометрический	1.00	-

1	2	3	4	5	6
1592	501074.86	1268874.75	Картометрический	1.00	-
1593	501045.29	1268761.41	Картометрический	1.00	-
1594	501035.27	1268666.74	Картометрический	1.00	-
1595	501029.72	1268603.96	Картометрический	1.00	-
1596	500961.35	1268511.85	Картометрический	1.00	-
1597	500856.76	1268470.14	Картометрический	1.00	-
1598	500805.55	1268465.05	Картометрический	1.00	-
1599	500731.57	1268473.74	Картометрический	1.00	-
1600	500662.37	1268420.24	Картометрический	1.00	-
1601	500651.91	1268395.20	Картометрический	1.00	-
1602	500733.40	1268362.27	Картометрический	1.00	-
1603	500830.16	1268323.17	Картометрический	1.00	-
1604	500916.95	1268288.11	Картометрический	1.00	-
1605	500978.80	1268263.20	Картометрический	1.00	-
1606	500982.84	1268261.76	Картометрический	1.00	-
1607	500986.38	1268261.59	Картометрический	1.00	-
1608	500988.66	1268262.74	Картометрический	1.00	-
1609	500990.07	1268264.26	Картометрический	1.00	-
1610	500999.90	1268262.13	Картометрический	1.00	-
1611	501009.73	1268260.00	Картометрический	1.00	-
1612	501009.92	1268259.40	Аналитический	0.10	-
1613	501013.90	1268256.75	Аналитический	0.10	-
1614	501017.28	1268255.72	Аналитический	0.10	-
1615	501020.46	1268258.54	Аналитический	0.10	-
1616	501030.71	1268254.57	Аналитический	0.10	-
1617	501030.04	1268250.79	Картометрический	1.00	-
1618	501031.45	1268250.15	Аналитический	0.10	-
1619	501050.16	1268241.70	Аналитический	0.10	-
1620	501075.37	1268231.97	Аналитический	0.10	-
1621	501079.29	1268230.46	Аналитический	0.10	-
1622	501109.54	1268218.82	Аналитический	0.10	-
1623	501118.00	1268216.77	Картометрический	1.00	-
1624	501175.98	1268191.69	Картометрический	1.00	-
1625	501191.43	1268186.23	Картометрический	1.00	-
1626	501200.79	1268188.08	Картометрический	1.00	-
1627	501255.58	1268258.77	Картометрический	1.00	-
1628	501329.70	1268357.71	Картометрический	1.00	-
1629	501394.01	1268432.79	Картометрический	1.00	-
1630	501481.92	1268535.34	Картометрический	1.00	-
1631	501581.41	1268639.96	Картометрический	1.00	-
1632	501673.02	1268722.89	Картометрический	1.00	-
1504	501710.19	1268754.15	Картометрический	1.00	-
1633	500908.04	1268853.40	Картометрический	1.00	-
1634	500854.11	1268927.70	Картометрический	1.00	-
1635	500886.91	1268956.29	Картометрический	1.00	-
1636	500899.39	1268973.04	Картометрический	1.00	-
1637	500948.46	1269039.17	Картометрический	1.00	-

1	2	3	4	5	6
1638	500979.85	1269019.88	Картометрический	1.00	-
1639	500992.87	1269043.44	Картометрический	1.00	-
1640	501089.02	1269130.38	Картометрический	1.00	-
1641	501103.94	1269168.90	Картометрический	1.00	-
1642	501132.87	1269249.39	Картометрический	1.00	-
1643	501139.40	1269364.37	Аналитический	0.10	-
1644	501157.00	1269468.11	Картометрический	1.00	-
1645	501148.85	1269490.43	Картометрический	1.00	-
1646	501073.49	1269608.84	Картометрический	1.00	-
1647	501021.41	1269602.44	Картометрический	1.00	-
1648	500974.39	1269699.58	Картометрический	1.00	-
1649	500938.21	1269875.32	Картометрический	1.00	-
1650	500885.57	1269990.12	Картометрический	1.00	-
1651	500798.75	1269954.19	Картометрический	1.00	-
1652	500753.07	1270047.34	Картометрический	1.00	-
1653	500746.61	1270071.22	Картометрический	1.00	-
1654	500742.52	1270093.32	Картометрический	1.00	-
1655	500716.56	1270225.24	Картометрический	1.00	-
1656	500724.55	1270405.19	Картометрический	1.00	-
1657	500797.55	1270646.14	Картометрический	1.00	-
1658	500799.89	1270668.56	Картометрический	1.00	-
1659	500798.04	1270806.13	Картометрический	1.00	-
1660	500831.92	1270814.81	Картометрический	1.00	-
1661	500835.09	1270846.81	Картометрический	1.00	-
1662	500835.83	1270934.20	Картометрический	1.00	-
1663	500822.40	1271209.74	Картометрический	1.00	-
1664	500851.65	1271271.52	Картометрический	1.00	-
1665	500879.63	1271347.33	Картометрический	1.00	-
1666	500912.94	1271340.86	Картометрический	1.00	-
1667	500915.84	1271358.43	Картометрический	1.00	-
1668	500940.08	1271385.89	Картометрический	1.00	-
1669	500977.68	1271524.70	Картометрический	1.00	-
1670	500940.92	1271632.19	Картометрический	1.00	-
1671	500965.17	1271694.84	Картометрический	1.00	-
1672	500730.61	1271709.39	Картометрический	1.00	-
1673	500678.13	1271718.89	Картометрический	1.00	-
1674	500677.89	1271721.45	Аналитический	0.30	-
1675	500667.15	1271710.61	Аналитический	0.30	-
1676	500707.55	1271676.46	Картометрический	1.00	-
1677	500809.87	1271500.55	Картометрический	1.00	-
1678	500785.18	1271421.13	Картометрический	1.00	-
1679	500818.17	1271367.13	Картометрический	1.00	-
1680	500817.73	1271348.81	Картометрический	1.00	-
1681	500790.99	1271296.02	Картометрический	1.00	-
1682	500742.63	1271187.93	Картометрический	1.00	-
1683	500708.95	1271158.83	Картометрический	1.00	-
1684	500701.65	1271106.45	Картометрический	1.00	-
1685	500682.28	1271031.19	Картометрический	1.00	-

1	2	3	4	5	6
1686	500619.66	1270936.67	Картометрический	1.00	-
1687	500597.74	1270834.83	Картометрический	1.00	-
1688	500571.99	1270763.39	Картометрический	1.00	-
1689	500564.05	1270688.69	Картометрический	1.00	-
1690	500499.76	1270455.19	Картометрический	1.00	-
1691	500441.20	1270354.31	Картометрический	1.00	-
1692	500449.02	1270302.63	Аналитический	0.10	-
1693	500422.55	1270302.15	Аналитический	0.10	-
1694	500423.14	1270267.62	Аналитический	0.10	-
1695	500456.23	1270268.21	Аналитический	0.10	-
1696	500473.39	1270096.66	Картометрический	5.00	-
1697	500473.63	1270057.58	Картометрический	5.00	-
1698	500500.99	1269902.46	Картометрический	1.00	-
1699	500501.83	1269891.39	Картометрический	1.00	-
1700	500506.38	1269868.20	Картометрический	1.00	-
1701	500561.66	1269773.73	Картометрический	1.00	-
1702	500617.62	1269776.19	Картометрический	1.00	-
1703	500651.65	1269707.84	Картометрический	1.00	-
1704	500681.31	1269652.70	Картометрический	1.00	-
1705	500787.74	1269687.77	Картометрический	1.00	-
1706	500793.12	1269698.40	Картометрический	1.00	-
1707	500840.40	1269655.77	Картометрический	1.00	-
1708	500851.57	1269645.14	Картометрический	1.00	-
1709	500870.41	1269626.30	Картометрический	1.00	-
1710	500759.22	1269594.96	Картометрический	1.00	-
1711	500652.58	1269522.66	Картометрический	1.00	-
1712	500607.01	1269392.05	Картометрический	1.00	-
1713	500554.31	1269216.94	Картометрический	1.00	-
1714	500528.37	1269173.78	Картометрический	1.00	-
1715	500476.48	1269146.98	Картометрический	1.00	-
1716	500428.82	1269099.68	Картометрический	1.00	-
1717	500426.02	1269105.74	Картометрический	1.00	-
1718	500422.71	1269111.70	Картометрический	1.00	-
1719	500415.22	1269122.58	Картометрический	1.00	-
1720	500406.67	1269132.70	Картометрический	1.00	-
1721	500397.08	1269142.33	Картометрический	1.00	-
1722	500391.62	1269146.93	Картометрический	1.00	-
1723	500385.95	1269151.07	Картометрический	1.00	-
1724	500380.08	1269154.58	Картометрический	1.00	-
1725	500374.04	1269157.43	Картометрический	1.00	-
1726	500367.88	1269159.74	Картометрический	1.00	-
1727	500361.64	1269161.53	Картометрический	1.00	-
1728	500355.32	1269162.87	Картометрический	1.00	-
1729	500348.94	1269163.77	Картометрический	1.00	-
1730	500336.93	1269164.21	Картометрический	1.00	-
1731	500331.18	1269163.63	Картометрический	1.00	-
1732	500361.10	1269224.43	Картометрический	1.00	-
1733	500400.26	1269355.65	Картометрический	1.00	-

1	2	3	4	5	6
1734	500359.76	1269405.86	Картометрический	1.00	-
1735	500318.92	1269439.34	Картометрический	1.00	-
1736	500252.31	1269439.67	Картометрический	1.00	-
1737	500211.22	1269452.05	Картометрический	1.00	-
1738	500146.38	1269465.64	Картометрический	1.00	-
1739	500123.55	1269386.68	Картометрический	1.00	-
1740	500106.51	1269390.90	Картометрический	1.00	-
1741	500029.63	1269421.61	Картометрический	1.00	-
1742	499918.96	1269439.44	Аналитический	2.50	-
1743	499863.32	1269282.11	Картометрический	1.00	-
1744	499926.95	1269254.35	Картометрический	1.00	-
1745	499928.31	1269244.78	Картометрический	1.00	-
1746	499895.18	1269235.79	Картометрический	1.00	-
1747	499828.01	1269221.57	Картометрический	1.00	-
1748	499779.17	1269199.64	Картометрический	1.00	-
1749	499734.34	1269178.23	Картометрический	1.00	-
1750	499721.55	1269168.64	Картометрический	1.00	-
1751	499714.63	1269153.98	Картометрический	1.00	-
1752	499708.23	1269114.19	Картометрический	1.00	-
1753	499700.76	1269031.48	Картометрический	1.00	-
1754	499644.50	1269032.77	Картометрический	1.00	-
1755	499520.86	1269037.75	Картометрический	5.00	-
1756	499472.71	1269032.98	Картометрический	5.00	-
1757	499474.43	1268904.53	Картометрический	5.00	-
1758	499577.12	1268912.57	Аналитический	0.20	-
1759	499625.17	1268905.37	Аналитический	0.20	-
1760	499677.30	1268900.59	Аналитический	0.20	-
1761	499677.62	1268897.52	Аналитический	0.20	-
1762	499678.98	1268884.12	Аналитический	0.20	-
1763	499756.11	1268605.24	Аналитический	0.20	-
1764	499760.99	1268588.61	Аналитический	0.20	-
1765	499762.30	1268583.30	Аналитический	0.20	-
1766	499763.73	1268578.35	Картометрический	1.00	-
1767	499764.69	1268574.01	Картометрический	1.00	-
1768	499772.67	1268577.45	Картометрический	1.00	-
1769	499771.50	1268580.24	Картометрический	1.00	-
1770	499769.94	1268586.08	Картометрический	1.00	-
1771	499805.20	1268586.88	Картометрический	1.00	-
1772	499804.92	1268578.41	Картометрический	1.00	-
1773	499812.91	1268578.15	Картометрический	1.00	-
1774	499813.21	1268586.87	Картометрический	1.00	-
1775	499876.91	1268588.49	Картометрический	1.00	-
1776	499961.08	1268594.44	Картометрический	1.00	-
1777	499961.03	1268586.72	Картометрический	1.00	-
1778	499969.03	1268587.26	Картометрический	1.00	-
1779	499969.08	1268594.46	Картометрический	1.00	-
1780	500049.81	1268600.09	Картометрический	1.00	-
1781	500051.01	1268600.11	Картометрический	1.00	-

1	2	3	4	5	6
1782	500103.30	1268598.17	Картометрический	1.00	-
1783	500105.14	1268597.95	Картометрический	1.00	-
1784	500112.32	1268596.78	Аналитический	0.10	-
1785	500116.30	1268599.86	Аналитический	0.10	-
1786	500123.88	1268597.30	Аналитический	0.10	-
1787	500127.76	1268608.98	Аналитический	0.10	-
1788	500135.19	1268606.82	Аналитический	0.10	-
1789	500136.37	1268600.50	Аналитический	0.10	-
1790	500138.32	1268596.87	Аналитический	0.10	-
1791	500142.22	1268592.75	Аналитический	0.10	-
1792	500171.92	1268582.90	Аналитический	0.10	-
1793	500207.19	1268570.70	Аналитический	0.10	-
1794	500259.48	1268550.97	Аналитический	0.10	-
1795	500324.77	1268525.16	Аналитический	0.10	-
1796	500353.18	1268517.93	Аналитический	0.10	-
1797	500356.17	1268514.48	Аналитический	0.10	-
1798	500365.01	1268510.64	Картометрический	1.00	-
1799	500406.18	1268542.91	Картометрический	1.00	-
1800	500477.45	1268559.95	Картометрический	1.00	-
1801	500571.97	1268565.76	Картометрический	1.00	-
1802	500657.77	1268614.30	Картометрический	1.00	-
1633	500908.04	1268853.40	Картометрический	1.00	-
1803	500283.40	1263563.10	Картометрический	5.00	-
1804	500324.23	1263632.50	Картометрический	5.00	-
1805	500338.32	1263683.66	Картометрический	5.00	-
1806	500308.91	1263726.72	Картометрический	1.00	-
1807	500292.33	1263741.60	Картометрический	1.00	-
1808	500353.81	1263805.47	Картометрический	1.00	-
1809	500356.23	1263828.36	Картометрический	1.00	-
1810	500328.09	1263866.32	Картометрический	1.00	-
1811	500219.52	1264040.81	Картометрический	1.00	-
1812	500163.46	1264099.82	Картометрический	1.00	-
1813	500045.02	1264120.20	Картометрический	1.00	-
1814	500080.41	1264103.10	Картометрический	1.00	-
1815	500107.50	1264089.63	Картометрический	1.00	-
1816	500115.66	1264084.47	Картометрический	1.00	-
1817	500120.30	1264065.82	Картометрический	1.00	-
1818	500128.93	1264028.13	Картометрический	1.00	-
1819	500139.43	1263992.32	Картометрический	1.00	-
1820	500140.87	1263986.69	Картометрический	1.00	-
1821	500141.76	1263981.05	Картометрический	1.00	-
1822	500142.02	1263975.57	Картометрический	1.00	-
1823	500141.59	1263970.37	Картометрический	1.00	-
1824	500140.55	1263965.35	Картометрический	1.00	-
1825	500138.64	1263960.22	Картометрический	1.00	-
1826	500135.98	1263955.19	Картометрический	1.00	-
1827	500129.89	1263947.11	Картометрический	1.00	-

1	2	3	4	5	6
1828	500126.21	1263943.41	Картометрический	1.00	-
1829	500094.47	1263918.40	Картометрический	1.00	-
1830	500058.77	1263882.05	Картометрический	1.00	-
1831	500037.18	1263856.02	Картометрический	1.00	-
1832	500024.33	1263835.64	Картометрический	1.00	-
1833	500024.18	1263835.64	Картометрический	1.00	-
1834	500008.18	1263810.04	Картометрический	1.00	-
1835	499990.96	1263780.44	Картометрический	1.00	-
1836	499990.99	1263777.42	Картометрический	1.00	-
1837	500027.23	1263747.59	Картометрический	1.00	-
1838	500075.40	1263709.67	Картометрический	1.00	-
1839	500163.45	1263658.89	Картометрический	5.00	-
1840	500255.58	1263616.57	Картометрический	5.00	-
1803	500283.40	1263563.10	Картометрический	5.00	-
1841	500007.98	1264139.77	Картометрический	1.00	-
1842	500010.41	1264186.39	Картометрический	1.00	-
1843	500045.02	1264186.40	Картометрический	1.00	-
1844	500045.02	1264383.83	Картометрический	1.00	-
1845	500018.26	1264394.55	Картометрический	1.00	-
1846	500027.31	1264684.40	Картометрический	1.00	-
1847	500029.58	1264747.09	Картометрический	1.00	-
1848	500047.18	1264839.79	Картометрический	1.00	-
1849	499979.08	1264843.76	Картометрический	1.00	-
1850	499976.28	1264831.08	Картометрический	1.00	-
1851	499964.45	1264764.12	Картометрический	1.00	-
1852	499964.57	1264762.60	Картометрический	1.00	-
1853	499960.36	1264733.76	Картометрический	1.00	-
1854	499956.02	1264710.46	Картометрический	1.00	-
1855	499955.21	1264703.06	Картометрический	1.00	-
1856	499955.08	1264689.11	Картометрический	1.00	-
1857	499954.74	1264681.61	Картометрический	1.00	-
1858	499952.15	1264664.15	Картометрический	1.00	-
1859	499948.62	1264639.10	Аналитический	0.10	-
1860	499947.82	1264627.33	Аналитический	0.10	-
1861	499948.09	1264591.77	Картометрический	1.00	-
1862	499948.43	1264573.92	Картометрический	1.00	-
1863	499948.89	1264563.23	Картометрический	1.00	-
1864	499948.80	1264547.44	Картометрический	1.00	-
1865	499946.48	1264524.97	Картометрический	1.00	-
1866	499944.31	1264493.35	Картометрический	1.00	-
1867	499944.16	1264480.53	Картометрический	1.00	-
1868	499945.25	1264468.30	Картометрический	1.00	-
1869	499952.54	1264438.42	Картометрический	1.00	-
1870	499959.36	1264415.90	Картометрический	1.00	-
1871	499965.98	1264388.83	Картометрический	1.00	-
1872	499971.55	1264366.22	Картометрический	1.00	-
1873	499972.85	1264359.56	Картометрический	1.00	-

1	2	3	4	5	6
1874	499975.46	1264339.53	Картометрический	1.00	-
1875	499977.13	1264313.14	Картометрический	1.00	-
1876	499981.02	1264278.64	Картометрический	1.00	-
1877	499981.29	1264265.92	Картометрический	1.00	-
1878	499979.14	1264245.85	Картометрический	1.00	-
1879	499976.77	1264231.51	Картометрический	1.00	-
1880	499975.86	1264224.78	Картометрический	1.00	-
1881	499975.55	1264216.86	Картометрический	1.00	-
1882	499976.09	1264181.85	Картометрический	1.00	-
1883	499976.47	1264167.85	Картометрический	1.00	-
1884	499977.34	1264162.53	Картометрический	1.00	-
1885	499978.21	1264160.45	Картометрический	1.00	-
1886	499979.62	1264158.04	Картометрический	1.00	-
1887	499981.63	1264155.55	Картометрический	1.00	-
1888	499984.08	1264153.18	Картометрический	1.00	-
1889	499986.90	1264151.03	Картометрический	1.00	-
1890	499990.10	1264149.16	Картометрический	1.00	-
1841	500007.98	1264139.77	Картометрический	1.00	-
1891	500064.59	1265051.75	Картометрический	1.00	-
1892	500066.00	1265098.20	Картометрический	1.00	-
1893	500157.09	1265463.49	Картометрический	1.00	-
1894	500210.46	1265483.57	Картометрический	1.00	-
1895	500223.48	1265508.42	Картометрический	1.00	-
1896	500246.33	1265587.11	Картометрический	1.00	-
1897	500252.85	1265779.50	Картометрический	1.00	-
1898	500262.22	1265862.37	Картометрический	1.00	-
1899	500281.38	1266052.31	Картометрический	1.00	-
1900	500346.17	1266311.67	Картометрический	1.00	-
1901	500368.30	1266389.12	Картометрический	1.00	-
1902	500386.94	1266385.83	Картометрический	1.00	-
1903	500392.97	1266365.54	Картометрический	1.00	-
1904	500412.48	1266361.45	Картометрический	1.00	-
1905	500417.66	1266384.83	Картометрический	1.00	-
1906	500469.13	1266620.69	Картометрический	1.00	-
1907	500446.27	1266616.79	Картометрический	1.00	-
1908	500400.60	1266606.35	Картометрический	1.00	-
1909	500383.59	1266604.76	Картометрический	1.00	-
1910	500380.06	1266604.78	Картометрический	1.00	-
1911	500373.51	1266605.85	Картометрический	1.00	-
1912	500367.09	1266607.48	Картометрический	1.00	-
1913	500361.05	1266610.09	Картометрический	1.00	-
1914	500356.64	1266612.36	Картометрический	1.00	-
1915	500352.36	1266615.28	Картометрический	1.00	-
1916	500347.51	1266620.17	Картометрический	1.00	-
1917	500346.79	1266621.75	Картометрический	1.00	-
1918	500346.33	1266617.81	Картометрический	1.00	-
1919	500343.16	1266601.64	Картометрический	1.00	-

1	2	3	4	5	6
1920	500331.17	1266558.86	Картометрический	1.00	-
1921	500320.77	1266525.26	Картометрический	1.00	-
1922	500310.45	1266488.71	Картометрический	1.00	-
1923	500289.85	1266423.91	Картометрический	1.00	-
1924	500279.60	1266396.02	Картометрический	1.00	-
1925	500268.97	1266370.21	Картометрический	1.00	-
1926	500262.20	1266349.59	Картометрический	1.00	-
1927	500246.02	1266285.42	Картометрический	1.00	-
1928	500232.35	1266225.59	Картометрический	1.00	-
1929	500224.34	1266189.25	Картометрический	1.00	-
1930	500215.31	1266145.90	Картометрический	1.00	-
1931	500207.45	1266110.05	Картометрический	1.00	-
1932	500201.63	1266086.42	Картометрический	1.00	-
1933	500197.68	1266068.11	Картометрический	1.00	-
1934	500195.52	1266052.35	Картометрический	1.00	-
1935	500183.62	1265852.89	Картометрический	1.00	-
1936	500182.97	1265815.45	Картометрический	1.00	-
1937	500180.59	1265795.01	Картометрический	1.00	-
1938	500177.30	1265779.71	Картометрический	1.00	-
1939	500170.99	1265759.79	Картометрический	1.00	-
1940	500169.07	1265754.79	Картометрический	1.00	-
1941	500152.54	1265719.09	Картометрический	1.00	-
1942	500142.62	1265699.03	Картометрический	1.00	-
1943	500145.79	1265697.25	Картометрический	1.00	-
1944	500155.26	1265692.77	Картометрический	1.00	-
1945	500202.03	1265682.98	Картометрический	1.00	-
1946	500238.08	1265670.15	Картометрический	1.00	-
1947	500235.39	1265662.61	Картометрический	1.00	-
1948	500199.86	1265675.26	Картометрический	1.00	-
1949	500152.70	1265685.13	Картометрический	1.00	-
1950	500142.11	1265690.14	Картометрический	1.00	-
1951	500139.14	1265691.81	Картометрический	1.00	-
1952	500132.54	1265677.78	Картометрический	1.00	-
1953	500101.72	1265620.62	Картометрический	1.00	-
1954	500085.78	1265594.00	Картометрический	1.00	-
1955	500081.77	1265586.81	Картометрический	1.00	-
1956	500076.30	1265575.19	Картометрический	1.00	-
1957	500072.76	1265567.00	Картометрический	1.00	-
1958	500071.30	1265563.11	Картометрический	1.00	-
1959	500066.19	1265544.34	Картометрический	1.00	-
1960	500066.16	1265544.23	Картометрический	1.00	-
1961	500067.44	1265543.27	Картометрический	1.00	-
1962	500064.40	1265520.52	Картометрический	1.00	-
1963	500064.02	1265510.94	Картометрический	1.00	-
1964	500062.35	1265493.09	Картометрический	1.00	-
1965	500058.26	1265472.73	Картометрический	1.00	-
1966	500051.67	1265449.22	Картометрический	1.00	-
1967	500030.27	1265375.73	Картометрический	1.00	-

1	2	3	4	5	6
1968	500024.28	1265358.19	Картометрический	1.00	-
1969	500016.37	1265337.55	Картометрический	1.00	-
1970	500012.39	1265327.74	Картометрический	1.00	-
1971	499997.48	1265294.72	Картометрический	1.00	-
1972	499993.18	1265283.31	Картометрический	1.00	-
1973	499982.52	1265249.72	Картометрический	1.00	-
1974	499979.62	1265240.14	Картометрический	1.00	-
1975	499977.47	1265231.00	Картометрический	1.00	-
1976	499976.67	1265223.18	Картометрический	1.00	-
1977	499981.10	1265158.65	Картометрический	1.00	-
1978	499982.43	1265145.01	Картометрический	1.00	-
1979	499983.77	1265134.40	Картометрический	1.00	-
1980	499995.06	1265079.78	Картометрический	1.00	-
1981	499996.80	1265063.61	Картометрический	1.00	-
1982	499997.29	1265046.24	Картометрический	1.00	-
1891	500064.59	1265051.75	Картометрический	1.00	-
1983	499981.83	1263780.00	Картометрический	1.00	-
1984	499984.05	1263784.46	Картометрический	1.00	-
1985	500001.33	1263814.17	Картометрический	1.00	-
1986	500009.75	1263827.64	Картометрический	1.00	-
1987	500009.54	1263827.64	Картометрический	1.00	-
1988	500016.93	1263838.90	Картометрический	1.00	-
1989	500030.69	1263860.73	Картометрический	1.00	-
1990	500052.82	1263887.42	Картометрический	1.00	-
1991	500089.12	1263924.37	Картометрический	1.00	-
1992	500120.87	1263949.39	Картометрический	1.00	-
1993	500123.83	1263952.36	Картометрический	1.00	-
1994	500129.20	1263959.50	Картометрический	1.00	-
1995	500131.32	1263963.51	Картометрический	1.00	-
1996	500132.84	1263967.58	Картометрический	1.00	-
1997	500133.66	1263971.52	Картометрический	1.00	-
1998	500134.01	1263975.70	Картометрический	1.00	-
1999	500133.79	1263980.24	Картометрический	1.00	-
2000	500133.03	1263985.08	Картометрический	1.00	-
2001	500131.72	1263990.20	Картометрический	1.00	-
2002	500121.19	1264026.11	Картометрический	1.00	-
2003	500112.45	1264064.28	Картометрический	1.00	-
2004	500106.92	1264073.58	Картометрический	1.00	-
2005	500100.76	1264080.46	Картометрический	1.00	-
2006	500093.39	1264086.80	Картометрический	1.00	-
2007	500088.01	1264090.20	Картометрический	1.00	-
2008	500082.42	1264094.42	Картометрический	1.00	-
2009	500078.26	1264096.65	Картометрический	1.00	-
2010	500066.21	1264103.12	Картометрический	1.00	-
2011	500051.77	1264110.71	Картометрический	1.00	-
2012	500041.80	1264116.12	Картометрический	1.00	-
2013	500022.53	1264126.51	Картометрический	1.00	-

1	2	3	4	5	6
2014	500009.51	1264132.55	Картометрический	1.00	-
2015	499986.55	1264141.97	Картометрический	1.00	-
2016	499982.44	1264144.37	Картометрический	1.00	-
2017	499978.86	1264147.11	Картометрический	1.00	-
2018	499975.72	1264150.14	Картометрический	1.00	-
2019	499973.02	1264153.47	Картометрический	1.00	-
2020	499971.03	1264156.89	Картометрический	1.00	-
2021	499969.60	1264160.32	Картометрический	1.00	-
2022	499968.49	1264167.09	Картометрический	1.00	-
2023	499968.09	1264181.68	Картометрический	1.00	-
2024	499967.55	1264216.95	Картометрический	1.00	-
2025	499967.88	1264225.48	Картометрический	1.00	-
2026	499968.86	1264232.70	Картометрический	1.00	-
2027	499971.21	1264246.93	Картометрический	1.00	-
2028	499973.28	1264266.27	Картометрический	1.00	-
2029	499973.03	1264278.10	Картометрический	1.00	-
2030	499969.16	1264312.44	Картометрический	1.00	-
2031	499967.49	1264338.76	Картометрический	1.00	-
2032	499964.95	1264358.28	Картометрический	1.00	-
2033	499963.74	1264364.50	Картометрический	1.00	-
2034	499958.21	1264386.92	Картометрический	1.00	-
2035	499951.64	1264413.79	Картометрический	1.00	-
2036	499944.82	1264436.31	Картометрический	1.00	-
2037	499937.34	1264466.99	Картометрический	1.00	-
2038	499936.16	1264480.22	Картометрический	1.00	-
2039	499936.31	1264493.67	Картометрический	1.00	-
2040	499938.51	1264525.65	Картометрический	1.00	-
2041	499940.80	1264547.88	Картометрический	1.00	-
2042	499940.89	1264563.08	Картометрический	1.00	-
2043	499940.43	1264573.67	Картометрический	1.00	-
2044	499940.09	1264591.80	Картометрический	1.00	-
2045	499941.10	1264630.01	Картометрический	1.00	-
2046	499942.04	1264646.66	Картометрический	1.00	-
2047	499944.22	1264665.21	Картометрический	1.00	-
2048	499946.77	1264682.38	Картометрический	1.00	-
2049	499947.08	1264689.33	Картометрический	1.00	-
2050	499947.50	1264696.76	Картометрический	1.00	-
2051	499967.69	1264828.47	Картометрический	1.00	-
2052	499968.43	1264832.64	Картометрический	1.00	-
2053	499971.12	1264844.82	Картометрический	1.00	-
2054	499971.29	1264848.39	Картометрический	1.00	-
2055	499971.17	1264859.69	Картометрический	1.00	-
2056	499971.82	1264867.66	Картометрический	1.00	-
2057	499971.91	1264876.97	Картометрический	1.00	-
2058	499974.56	1264917.74	Картометрический	1.00	-
2059	499977.31	1264940.88	Картометрический	1.00	-
2060	499982.25	1264965.39	Картометрический	1.00	-
2061	499985.03	1264984.56	Картометрический	1.00	-

1	2	3	4	5	6
2062	499986.88	1264994.07	Картометрический	1.00	-
2063	499988.41	1265008.91	Картометрический	1.00	-
2064	499988.55	1265023.88	Картометрический	1.00	-
2065	499989.29	1265046.26	Картометрический	1.00	-
2066	499988.81	1265063.07	Картометрический	1.00	-
2067	499987.15	1265078.54	Картометрический	1.00	-
2068	499975.87	1265133.09	Картометрический	1.00	-
2069	499974.48	1265144.12	Картометрический	1.00	-
2070	499973.13	1265157.99	Картометрический	1.00	-
2071	499968.64	1265223.31	Картометрический	1.00	-
2072	499969.57	1265232.33	Картометрический	1.00	-
2073	499971.89	1265242.22	Картометрический	1.00	-
2074	499974.88	1265252.09	Картометрический	1.00	-
2075	499985.62	1265285.93	Картометрический	1.00	-
2076	499990.08	1265297.78	Картометрический	1.00	-
2077	500005.03	1265330.89	Картометрический	1.00	-
2078	500008.92	1265340.49	Картометрический	1.00	-
2079	500016.76	1265360.91	Картометрический	1.00	-
2080	500022.64	1265378.14	Картометрический	1.00	-
2081	500027.46	1265394.68	Картометрический	1.00	-
2082	500022.62	1265396.70	Картометрический	1.00	-
2083	499853.42	1265458.58	Картометрический	1.00	-
2084	499849.59	1265457.30	Картометрический	1.00	-
2085	499846.76	1265454.84	Картометрический	1.00	-
2086	499805.67	1265445.14	Картометрический	1.00	-
2087	499782.25	1265447.98	Картометрический	1.00	-
2088	499713.95	1265466.44	Картометрический	1.00	-
2089	499678.52	1265470.41	Картометрический	1.00	-
2090	499673.43	1265470.78	Картометрический	1.00	-
2091	499663.58	1265436.55	Картометрический	1.00	-
2092	499656.11	1265438.51	Картометрический	1.00	-
2093	499644.08	1265410.23	Картометрический	1.00	-
2094	499630.65	1265298.64	Картометрический	1.00	-
2095	499661.76	1265078.37	Картометрический	5.00	-
2096	499730.18	1265017.07	Картометрический	1.00	-
2097	499726.40	1264933.05	Картометрический	5.00	-
2098	499686.93	1264830.65	Картометрический	5.00	-
2099	499674.87	1264709.92	Картометрический	5.00	-
2100	499695.04	1264630.84	Картометрический	5.00	-
2101	499756.56	1264547.06	Картометрический	5.00	-
2102	499751.36	1264472.77	Картометрический	5.00	-
2103	499705.22	1264195.13	Картометрический	5.00	-
2104	499621.32	1263985.70	Картометрический	5.00	-
2105	499721.21	1263916.82	Картометрический	5.00	-
2106	499831.54	1263840.33	Картометрический	1.00	-
2107	499910.19	1263800.13	Картометрический	1.00	-
1983	499981.83	1263780.00	Картометрический	1.00	-

1	2	3	4	5	6
2108	500029.71	1265402.41	Картометрический	1.00	-
2109	500043.98	1265451.42	Картометрический	1.00	-
2110	500050.48	1265474.60	Картометрический	1.00	-
2111	500054.42	1265494.25	Картометрический	1.00	-
2112	500056.03	1265511.47	Картометрический	1.00	-
2113	500056.42	1265521.21	Картометрический	1.00	-
2114	500058.65	1265537.99	Картометрический	1.00	-
2115	500018.55	1265568.24	Картометрический	1.00	-
2116	499982.65	1265587.85	Картометрический	1.00	-
2117	499957.16	1265614.77	Картометрический	1.00	-
2118	499891.71	1265665.63	Картометрический	1.00	-
2119	499867.14	1265693.33	Картометрический	1.00	-
2120	499847.63	1265742.28	Картометрический	1.00	-
2121	499833.13	1265794.98	Картометрический	1.00	-
2122	499788.75	1265767.20	Картометрический	1.00	-
2123	499729.26	1265743.59	Картометрический	1.00	-
2124	499697.31	1265683.55	Картометрический	1.00	-
2125	499679.51	1265528.00	Картометрический	1.00	-
2126	499687.69	1265525.27	Картометрический	1.00	-
2127	499680.98	1265506.31	Картометрический	1.00	-
2128	499675.67	1265478.59	Картометрический	1.00	-
2129	499679.20	1265478.39	Картометрический	1.00	-
2130	499715.45	1265474.32	Картометрический	1.00	-
2131	499783.79	1265455.86	Картометрический	1.00	-
2132	499804.97	1265453.28	Картометрический	1.00	-
2133	499846.18	1265462.18	Картометрический	1.00	-
2134	499850.32	1265466.70	Картометрический	1.00	-
2135	499854.06	1265467.34	Картометрический	1.00	-
2136	500025.54	1265404.14	Картометрический	1.00	-
2108	500029.71	1265402.41	Картометрический	1.00	-
2137	503030.12	1265227.45	Картометрический	1.00	-
2138	503060.69	1265299.43	Картометрический	1.00	-
2139	503064.32	1265312.10	Картометрический	1.00	-
2140	503065.79	1265317.21	Картометрический	1.00	-
2141	503066.74	1265364.65	Картометрический	1.00	-
2142	503054.18	1265407.87	Картометрический	1.00	-
2143	503029.78	1265450.25	Картометрический	1.00	-
2144	502966.51	1265473.18	Картометрический	1.00	-
2145	502876.19	1265488.51	Картометрический	1.00	-
2146	502850.87	1265496.15	Картометрический	1.00	-
2147	502813.79	1265524.99	Картометрический	1.00	-
2148	502797.04	1265586.85	Картометрический	1.00	-
2149	502789.57	1265643.61	Картометрический	1.00	-
2150	502756.00	1265735.98	Картометрический	1.00	-
2151	502677.08	1265832.82	Картометрический	1.00	-
2152	502550.47	1265960.66	Картометрический	1.00	-
2153	502412.08	1265998.06	Картометрический	1.00	-

1	2	3	4	5	6
2154	502365.65	1266004.03	Картометрический	1.00	-
2155	502301.53	1266046.53	Картометрический	1.00	-
2156	502293.98	1266051.54	Картометрический	1.00	-
2157	502241.66	1266067.68	Картометрический	1.00	-
2158	502210.42	1266070.12	Картометрический	1.00	-
2159	502121.24	1266070.74	Картометрический	1.00	-
2160	502024.68	1266127.74	Картометрический	1.00	-
2161	502000.36	1266159.10	Картометрический	1.00	-
2162	501961.65	1266214.49	Картометрический	1.00	-
2163	501840.30	1266319.65	Картометрический	1.00	-
2164	501809.75	1266354.30	Картометрический	1.00	-
2165	501803.18	1266388.55	Картометрический	1.00	-
2166	501740.78	1266445.75	Картометрический	1.00	-
2167	501690.90	1266456.27	Картометрический	1.00	-
2168	501670.06	1266468.05	Картометрический	1.00	-
2169	501622.83	1266489.27	Картометрический	1.00	-
2170	501609.33	1266495.21	Картометрический	1.00	-
2171	501528.18	1266553.77	Картометрический	1.00	-
2172	501430.67	1266577.14	Картометрический	1.00	-
2173	501324.14	1266609.53	Картометрический	1.00	-
2174	501227.03	1266664.95	Картометрический	1.00	-
2175	501199.38	1266709.17	Картометрический	1.00	-
2176	501148.85	1266883.91	Картометрический	1.00	-
2177	501118.98	1266930.37	Картометрический	1.00	-
2178	501085.05	1266942.00	Картометрический	1.00	-
2179	501043.56	1266942.62	Картометрический	1.00	-
2180	501010.40	1266970.39	Картометрический	1.00	-
2181	501003.31	1267031.34	Картометрический	1.00	-
2182	500987.15	1267044.80	Картометрический	1.00	-
2183	500956.68	1267097.18	Картометрический	1.00	-
2184	501005.19	1267148.17	Картометрический	1.00	-
2185	501006.60	1267211.78	Картометрический	1.00	-
2186	501001.98	1267287.15	Картометрический	1.00	-
2187	501029.89	1267291.54	Картометрический	1.00	-
2188	501022.85	1267343.17	Картометрический	1.00	-
2189	501023.91	1267377.32	Картометрический	1.00	-
2190	501032.61	1267378.44	Картометрический	1.00	-
2191	501030.26	1267394.77	Картометрический	1.00	-
2192	501024.41	1267393.60	Картометрический	1.00	-
2193	501024.94	1267410.97	Картометрический	1.00	-
2194	501042.01	1267412.82	Картометрический	1.00	-
2195	501038.88	1267423.89	Картометрический	1.00	-
2196	501025.36	1267424.42	Картометрический	1.00	-
2197	501028.64	1267530.83	Картометрический	1.00	-
2198	501067.78	1267585.40	Картометрический	1.00	-
2199	501067.78	1267659.37	Картометрический	1.00	-
2200	501018.49	1267659.37	Картометрический	1.00	-
2201	501009.00	1267662.97	Картометрический	1.00	-

1	2	3	4	5	6
2202	501004.21	1267666.90	Картометрический	1.00	-
2203	501003.00	1267671.07	Картометрический	1.00	-
2204	501000.03	1267673.82	Картометрический	1.00	-
2205	500986.99	1267677.04	Картометрический	1.00	-
2206	500978.79	1267674.44	Картометрический	1.00	-
2207	500967.44	1267678.75	Картометрический	1.00	-
2208	500968.92	1267685.19	Картометрический	1.00	-
2209	500972.29	1267684.48	Картометрический	1.00	-
2210	500973.42	1267689.96	Картометрический	1.00	-
2211	500974.61	1267689.81	Картометрический	1.00	-
2212	500975.50	1267689.72	Картометрический	1.00	-
2213	500976.94	1267697.55	Картометрический	1.00	-
2214	501003.17	1267702.81	Картометрический	1.00	-
2215	501037.96	1267702.81	Картометрический	1.00	-
2216	501040.91	1267722.28	Картометрический	1.00	-
2217	501028.93	1267730.97	Картометрический	1.00	-
2218	501039.52	1267759.83	Картометрический	1.00	-
2219	501077.20	1267748.70	Картометрический	1.00	-
2220	501081.68	1267758.33	Картометрический	1.00	-
2221	501095.11	1267787.15	Картометрический	1.00	-
2222	501072.76	1267795.53	Картометрический	1.00	-
2223	501056.19	1267801.65	Картометрический	1.00	-
2224	501046.81	1267805.12	Картометрический	1.00	-
2225	501039.39	1267801.02	Картометрический	1.00	-
2226	501008.57	1267809.14	Картометрический	1.00	-
2227	501108.71	1267979.42	Картометрический	1.00	-
2228	501128.83	1267966.81	Картометрический	1.00	-
2229	501148.74	1267955.48	Картометрический	1.00	-
2230	501156.15	1267966.94	Картометрический	1.00	-
2231	501137.15	1267980.13	Картометрический	1.00	-
2232	501156.11	1268017.33	Картометрический	1.00	-
2233	501142.71	1268022.52	Картометрический	1.00	-
2234	501168.40	1268066.28	Картометрический	1.00	-
2235	501270.92	1268008.33	Картометрический	1.00	-
2236	501291.54	1268011.96	Картометрический	1.00	-
2237	501313.58	1268038.90	Картометрический	1.00	-
2238	501330.19	1268058.59	Картометрический	1.00	-
2239	501422.67	1268142.60	Картометрический	1.00	-
2240	501444.36	1268161.38	Картометрический	1.00	-
2241	501434.06	1268170.45	Картометрический	1.00	-
2242	501406.94	1268154.18	Картометрический	1.00	-
2243	501372.27	1268137.92	Картометрический	1.00	-
2244	501305.64	1268133.27	Картометрический	1.00	-
2245	501289.47	1268135.31	Аналитический	0.10	-
2246	501259.64	1268140.81	Аналитический	0.10	-
2247	501223.33	1268151.86	Аналитический	0.10	-
2248	501204.84	1268158.45	Аналитический	0.10	-
2249	501198.99	1268158.06	Аналитический	0.10	-

1	2	3	4	5	6
2250	501194.98	1268155.42	Аналитический	0.10	-
2251	501186.58	1268157.23	Аналитический	0.10	-
2252	501183.36	1268163.54	Аналитический	0.10	-
2253	501178.76	1268167.46	Аналитический	0.10	-
2254	501066.48	1268212.64	Аналитический	0.10	-
2255	501019.46	1268231.65	Аналитический	0.10	-
2256	501010.64	1268233.96	Аналитический	0.10	-
2257	501004.85	1268232.08	Аналитический	0.10	-
2258	501001.49	1268230.40	Аналитический	0.10	-
2259	500999.97	1268223.90	Картометрический	1.00	-
2260	500967.94	1268156.72	Картометрический	1.00	-
2261	500961.02	1268138.64	Картометрический	1.00	-
2262	500948.37	1268095.58	Картометрический	1.00	-
2263	500935.07	1268035.73	Картометрический	1.00	-
2264	500931.38	1268018.52	Картометрический	1.00	-
2265	500921.32	1267971.57	Картометрический	1.00	-
2266	500918.74	1267959.52	Картометрический	1.00	-
2267	500893.49	1267853.00	Картометрический	1.00	-
2268	500889.62	1267841.05	Картометрический	1.00	-
2269	500878.35	1267796.08	Картометрический	1.00	-
2270	500873.10	1267785.53	Картометрический	1.00	-
2271	500870.93	1267782.54	Картометрический	1.00	-
2272	500864.58	1267774.09	Картометрический	1.00	-
2273	500853.03	1267763.37	Картометрический	1.00	-
2274	500844.15	1267757.89	Картометрический	1.00	-
2275	500831.44	1267752.46	Картометрический	1.00	-
2276	500813.51	1267747.70	Картометрический	1.00	-
2277	500755.00	1267737.90	Картометрический	1.00	-
2278	500747.91	1267736.03	Картометрический	1.00	-
2279	500733.27	1267731.22	Картометрический	1.00	-
2280	500717.72	1267724.72	Картометрический	1.00	-
2281	500712.75	1267719.31	Картометрический	1.00	-
2282	500706.66	1267713.10	Картометрический	1.00	-
2283	500701.60	1267707.20	Картометрический	1.00	-
2284	500696.61	1267701.00	Картометрический	1.00	-
2285	500684.63	1267683.38	Картометрический	1.00	-
2286	500670.81	1267659.94	Картометрический	1.00	-
2287	500665.26	1267651.37	Картометрический	1.00	-
2288	500657.18	1267634.61	Картометрический	1.00	-
2289	500650.51	1267624.41	Картометрический	1.00	-
2290	500643.17	1267616.27	Картометрический	1.00	-
2291	500624.12	1267598.77	Картометрический	1.00	-
2292	500609.65	1267582.26	Картометрический	1.00	-
2293	500602.16	1267572.62	Картометрический	1.00	-
2294	500570.91	1267526.46	Картометрический	1.00	-
2295	500564.47	1267516.80	Картометрический	1.00	-
2296	500561.18	1267509.22	Картометрический	1.00	-
2297	500556.75	1267499.39	Картометрический	1.00	-

1	2	3	4	5	6
2298	500555.21	1267496.22	Картометрический	1.00	-
2299	500551.06	1267487.07	Картометрический	1.00	-
2300	500544.21	1267472.90	Картометрический	1.00	-
2301	500537.75	1267459.17	Картометрический	1.00	-
2302	500532.93	1267444.54	Картометрический	1.00	-
2303	500521.71	1267406.89	Картометрический	1.00	-
2304	500515.75	1267387.78	Картометрический	1.00	-
2305	500510.17	1267368.98	Картометрический	1.00	-
2306	500507.20	1267356.16	Картометрический	1.00	-
2307	500501.46	1267338.00	Картометрический	1.00	-
2308	500493.71	1267312.24	Картометрический	1.00	-
2309	500490.32	1267309.31	Картометрический	1.00	-
2310	500487.60	1267307.14	Картометрический	1.00	-
2311	500479.59	1267280.78	Картометрический	1.00	-
2312	500470.14	1267248.44	Картометрический	1.00	-
2313	500468.28	1267229.60	Картометрический	1.00	-
2314	500462.49	1267210.78	Картометрический	1.00	-
2315	500454.93	1267186.79	Картометрический	1.00	-
2316	500448.46	1267164.38	Картометрический	1.00	-
2317	500443.24	1267145.68	Картометрический	1.00	-
2318	500437.18	1267120.70	Картометрический	1.00	-
2319	500429.69	1267089.70	Картометрический	1.00	-
2320	500427.85	1267080.46	Картометрический	1.00	-
2321	500453.28	1267072.91	Картометрический	1.00	-
2322	500479.16	1267066.83	Картометрический	1.00	-
2323	500479.65	1267068.76	Картометрический	1.00	-
2324	500486.46	1267067.16	Картометрический	1.00	-
2325	500487.19	1267070.48	Картометрический	1.00	-
2326	500502.62	1267061.78	Картометрический	1.00	-
2327	500509.44	1267059.55	Картометрический	1.00	-
2328	500500.43	1267023.64	Картометрический	1.00	-
2329	500455.37	1267035.80	Картометрический	1.00	-
2330	500420.79	1267043.55	Картометрический	1.00	-
2331	500419.18	1267034.72	Картометрический	1.00	-
2332	500414.52	1267008.01	Картометрический	1.00	-
2333	500402.60	1266935.32	Картометрический	1.00	-
2334	500393.10	1266881.33	Картометрический	1.00	-
2335	500388.60	1266858.23	Картометрический	1.00	-
2336	500381.89	1266818.25	Картометрический	1.00	-
2337	500376.15	1266782.84	Картометрический	1.00	-
2338	500370.24	1266744.46	Картометрический	1.00	-
2339	500358.86	1266680.43	Картометрический	1.00	-
2340	500356.78	1266663.66	Картометрический	1.00	-
2341	500352.45	1266637.89	Картометрический	1.00	-
2342	500348.74	1266638.47	Картометрический	1.00	-
2343	500348.20	1266633.80	Картометрический	1.00	-
2344	500350.88	1266629.73	Картометрический	1.00	-
2345	500353.79	1266625.21	Картометрический	1.00	-

1	2	3	4	5	6
2346	500357.50	1266621.46	Картометрический	1.00	-
2347	500360.74	1266619.25	Картометрический	1.00	-
2348	500364.47	1266617.32	Картометрический	1.00	-
2349	500369.68	1266615.07	Картометрический	1.00	-
2350	500375.14	1266613.69	Картометрический	1.00	-
2351	500380.74	1266612.78	Картометрический	1.00	-
2352	500383.25	1266612.76	Картометрический	1.00	-
2353	500399.33	1266614.27	Картометрический	1.00	-
2354	500424.30	1266619.98	Картометрический	1.00	-
2355	500426.55	1266637.28	Аналитический	0.10	-
2356	500436.81	1266684.62	Аналитический	0.10	-
2357	500462.24	1266689.56	Аналитический	0.10	-
2358	500467.29	1266645.19	Аналитический	0.10	-
2359	500467.61	1266642.58	Картометрический	1.00	-
2360	500468.37	1266637.23	Картометрический	1.00	-
2361	500474.56	1266660.23	Картометрический	1.00	-
2362	500477.95	1266663.61	Картометрический	1.00	-
2363	500488.90	1266700.88	Картометрический	1.00	-
2364	500490.00	1266706.98	Картометрический	1.00	-
2365	500502.56	1266765.22	Картометрический	1.00	-
2366	500503.30	1266768.64	Картометрический	1.00	-
2367	500513.98	1266820.03	Аналитический	0.10	-
2368	500520.34	1266843.75	Аналитический	0.10	-
2369	500528.94	1266866.67	Аналитический	0.10	-
2370	500530.44	1266870.86	Картометрический	1.00	-
2371	500531.21	1266872.58	Картометрический	1.00	-
2372	500537.96	1266899.52	Картометрический	1.00	-
2373	500547.97	1266947.65	Картометрический	1.00	-
2374	500571.64	1267019.26	Картометрический	1.00	-
2375	500576.15	1267028.40	Картометрический	1.00	-
2376	500578.58	1267032.87	Картометрический	1.00	-
2377	500666.93	1267022.03	Картометрический	1.00	-
2378	500695.28	1267007.77	Картометрический	1.00	-
2379	500724.07	1266966.41	Картометрический	1.00	-
2380	500719.23	1266957.74	Картометрический	1.00	-
2381	500709.21	1266935.41	Картометрический	1.00	-
2382	500699.48	1266911.41	Картометрический	1.00	-
2383	500692.29	1266892.86	Картометрический	1.00	-
2384	500686.41	1266878.45	Картометрический	1.00	-
2385	500680.59	1266863.14	Картометрический	1.00	-
2386	500665.88	1266827.54	Картометрический	1.00	-
2387	500657.35	1266809.84	Картометрический	1.00	-
2388	500650.51	1266784.06	Картометрический	1.00	-
2389	500649.61	1266777.43	Картометрический	1.00	-
2390	500649.20	1266770.04	Картометрический	1.00	-
2391	500648.62	1266749.81	Картометрический	1.00	-
2392	500648.88	1266743.67	Картометрический	1.00	-
2393	500650.27	1266737.01	Картометрический	1.00	-

1	2	3	4	5	6
2394	500664.81	1266722.33	Картометрический	1.00	-
2395	500678.68	1266716.49	Картометрический	1.00	-
2396	500701.05	1266707.74	Картометрический	1.00	-
2397	500719.77	1266700.43	Картометрический	1.00	-
2398	500734.28	1266696.23	Картометрический	1.00	-
2399	500737.90	1266697.65	Картометрический	1.00	-
2400	500741.54	1266700.08	Картометрический	1.00	-
2401	500874.30	1266627.03	Картометрический	1.00	-
2402	501353.97	1266323.95	Картометрический	1.00	-
2403	501429.45	1266387.78	Картометрический	1.00	-
2404	501473.12	1266390.52	Картометрический	1.00	-
2405	501483.88	1266390.54	Картометрический	1.00	-
2406	501500.97	1266388.04	Картометрический	1.00	-
2407	501522.48	1266383.01	Картометрический	1.00	-
2408	501556.03	1266366.57	Картометрический	1.00	-
2409	501581.34	1266351.82	Картометрический	1.00	-
2410	501603.51	1266329.21	Картометрический	1.00	-
2411	501644.03	1266288.66	Картометрический	1.00	-
2412	501780.79	1266127.68	Картометрический	1.00	-
2413	501835.88	1266061.13	Картометрический	1.00	-
2414	501871.97	1266029.46	Картометрический	1.00	-
2415	501878.72	1266022.32	Картометрический	1.00	-
2416	501883.36	1266017.42	Картометрический	1.00	-
2417	501885.02	1266014.62	Картометрический	1.00	-
2418	501905.53	1265980.01	Картометрический	1.00	-
2419	501927.69	1265954.66	Картометрический	1.00	-
2420	501949.85	1265938.20	Картометрический	1.00	-
2421	501928.82	1265890.60	Картометрический	1.00	-
2422	502005.73	1265849.62	Картометрический	1.00	-
2423	502038.38	1265925.26	Картометрический	1.00	-
2424	502280.72	1265788.09	Картометрический	1.00	-
2425	502301.53	1265827.16	Картометрический	1.00	-
2426	502301.92	1265827.88	Картометрический	1.00	-
2427	502329.05	1265878.69	Картометрический	1.00	-
2428	502351.90	1265900.69	Картометрический	1.00	-
2429	502464.13	1265887.65	Картометрический	1.00	-
2430	502589.06	1265847.11	Картометрический	1.00	-
2431	502691.83	1265739.43	Картометрический	1.00	-
2432	502699.38	1265716.55	Картометрический	1.00	-
2433	502629.21	1265622.40	Картометрический	1.00	-
2434	502840.69	1265473.29	Картометрический	1.00	-
2435	502874.31	1265405.49	Картометрический	1.00	-
2436	502825.00	1265256.43	Картометрический	1.00	-
2137	503030.12	1265227.45	Картометрический	1.00	-
2437	500483.22	1266739.39	Картометрический	1.00	-
2438	500486.86	1266750.09	Картометрический	1.00	-
2439	500488.31	1266756.47	Картометрический	1.00	-

1	2	3	4	5	6
2440	500491.24	1266764.31	Картометрический	1.00	-
2441	500495.91	1266781.17	Картометрический	1.00	-
2442	500497.26	1266789.95	Картометрический	1.00	-
2443	500498.00	1266793.26	Картометрический	1.00	-
2444	500501.19	1266804.96	Картометрический	1.00	-
2445	500508.84	1266836.07	Картометрический	1.00	-
2446	500519.27	1266863.85	Картометрический	1.00	-
2447	500490.45	1266873.05	Аналитический	0.10	-
2448	500488.06	1266872.05	Аналитический	0.10	-
2449	500486.33	1266872.43	Аналитический	0.10	-
2450	500481.28	1266874.80	Аналитический	0.10	-
2451	500476.07	1266876.03	Аналитический	0.10	-
2452	500473.48	1266878.44	Аналитический	0.10	-
2453	500462.47	1266881.59	Аналитический	0.10	-
2454	500451.11	1266849.43	Картометрический	1.00	-
2455	500436.83	1266848.75	Картометрический	1.00	-
2456	500426.77	1266810.46	Картометрический	1.00	-
2457	500428.67	1266802.05	Картометрический	1.00	-
2458	500451.57	1266771.63	Картометрический	1.00	-
2459	500445.42	1266749.06	Картометрический	1.00	-
2460	500473.37	1266741.51	Картометрический	1.00	-
2437	500483.22	1266739.39	Картометрический	1.00	-
2461	500058.86	1265547.85	Картометрический	1.00	-
2462	500063.68	1265565.57	Картометрический	1.00	-
2463	500065.34	1265570.00	Картометрический	1.00	-
2464	500069.01	1265578.48	Картометрический	1.00	-
2465	500074.64	1265590.46	Картометрический	1.00	-
2466	500078.86	1265598.00	Картометрический	1.00	-
2467	500094.77	1265624.58	Картометрический	1.00	-
2468	500125.40	1265681.39	Картометрический	1.00	-
2469	500132.17	1265695.79	Картометрический	1.00	-
2470	500145.32	1265722.54	Картометрический	1.00	-
2471	500161.70	1265757.92	Картометрический	1.00	-
2472	500163.44	1265762.44	Картометрический	1.00	-
2473	500169.56	1265781.76	Картометрический	1.00	-
2474	500172.69	1265796.32	Картометрический	1.00	-
2475	500174.98	1265815.99	Картометрический	1.00	-
2476	500175.62	1265853.20	Картометрический	1.00	-
2477	500187.55	1266053.13	Картометрический	1.00	-
2478	500189.80	1266069.50	Картометрический	1.00	-
2479	500193.83	1266088.22	Картометрический	1.00	-
2480	500199.65	1266111.87	Картометрический	1.00	-
2481	500207.49	1266147.57	Картометрический	1.00	-
2482	500216.52	1266190.92	Картометрический	1.00	-
2483	500224.54	1266227.34	Картометрический	1.00	-
2484	500238.24	1266287.29	Картометрический	1.00	-
2485	500254.51	1266351.82	Картометрический	1.00	-

1	2	3	4	5	6
2486	500261.46	1266372.99	Картометрический	1.00	-
2487	500272.14	1266398.93	Картометрический	1.00	-
2488	500282.28	1266426.50	Картометрический	1.00	-
2489	500302.79	1266491.01	Картометрический	1.00	-
2490	500313.10	1266527.53	Картометрический	1.00	-
2491	500323.49	1266561.12	Картометрический	1.00	-
2492	500335.37	1266603.49	Картометрический	1.00	-
2493	500338.42	1266619.05	Картометрический	1.00	-
2494	500340.83	1266639.71	Картометрический	1.00	-
2495	500335.36	1266640.58	Картометрический	1.00	-
2496	500337.75	1266665.86	Картометрический	1.00	-
2497	500340.53	1266683.57	Картометрический	1.00	-
2498	500351.54	1266747.74	Картометрический	1.00	-
2499	500364.11	1266821.10	Картометрический	1.00	-
2500	500370.86	1266861.24	Картометрический	1.00	-
2501	500374.74	1266883.47	Картометрический	1.00	-
2502	500382.06	1266917.96	Картометрический	1.00	-
2503	500385.22	1266937.13	Картометрический	1.00	-
2504	500389.30	1266965.02	Картометрический	1.00	-
2505	500396.77	1267011.03	Картометрический	1.00	-
2506	500401.45	1267037.84	Картометрический	1.00	-
2507	500406.23	1267064.16	Картометрический	1.00	-
2508	500417.10	1267106.01	Картометрический	1.00	-
2509	500420.74	1267119.96	Картометрический	1.00	-
2510	500422.78	1267125.93	Картометрический	1.00	-
2511	500424.66	1267130.67	Картометрический	1.00	-
2512	500426.96	1267139.25	Картометрический	1.00	-
2513	500428.95	1267148.20	Картометрический	1.00	-
2514	500431.45	1267159.15	Картометрический	1.00	-
2515	500431.76	1267169.19	Картометрический	1.00	-
2516	500437.59	1267191.61	Картометрический	1.00	-
2517	500444.82	1267216.21	Картометрический	1.00	-
2518	500449.58	1267230.92	Картометрический	1.00	-
2519	500453.64	1267242.87	Картометрический	1.00	-
2520	500456.87	1267252.92	Картометрический	1.00	-
2521	500460.99	1267263.67	Картометрический	1.00	-
2522	500465.24	1267273.48	Картометрический	1.00	-
2523	500471.36	1267291.94	Картометрический	1.00	-
2524	500481.63	1267319.23	Картометрический	1.00	-
2525	500485.87	1267335.21	Картометрический	1.00	-
2526	500492.73	1267362.51	Картометрический	1.00	-
2527	500499.59	1267384.53	Картометрический	1.00	-
2528	500507.17	1267411.31	Картометрический	1.00	-
2529	500512.13	1267427.58	Картометрический	1.00	-
2530	500514.90	1267439.82	Картометрический	1.00	-
2531	500518.48	1267453.34	Картометрический	1.00	-
2532	500524.51	1267469.89	Картометрический	1.00	-
2533	500527.75	1267478.73	Картометрический	1.00	-

1	2	3	4	5	6
2534	500534.84	1267494.87	Картометрический	1.00	-
2535	500539.87	1267504.71	Картометрический	1.00	-
2536	500550.04	1267522.43	Картометрический	1.00	-
2537	500556.38	1267533.79	Картометрический	1.00	-
2538	500566.13	1267548.85	Картометрический	1.00	-
2539	500575.65	1267561.35	Картометрический	1.00	-
2540	500583.57	1267573.07	Картометрический	1.00	-
2541	500590.11	1267582.60	Картометрический	1.00	-
2542	500595.98	1267592.01	Картометрический	1.00	-
2543	500597.02	1267593.55	Картометрический	1.00	-
2544	500618.34	1267618.31	Картометрический	1.00	-
2545	500619.39	1267619.41	Картометрический	1.00	-
2546	500633.59	1267632.12	Картометрический	1.00	-
2547	500636.76	1267634.66	Картометрический	1.00	-
2548	500644.00	1267644.22	Картометрический	1.00	-
2549	500645.56	1267647.20	Картометрический	1.00	-
2550	500648.76	1267656.05	Картометрический	1.00	-
2551	500650.18	1267659.88	Картометрический	1.00	-
2552	500655.14	1267668.78	Картометрический	1.00	-
2553	500669.27	1267692.77	Картометрический	1.00	-
2554	500681.93	1267711.43	Картометрический	1.00	-
2555	500687.67	1267718.60	Картометрический	1.00	-
2556	500694.17	1267726.07	Картометрический	1.00	-
2557	500704.35	1267735.27	Картометрический	1.00	-
2558	500712.09	1267740.72	Картометрический	1.00	-
2559	500717.83	1267744.35	Картометрический	1.00	-
2560	500727.37	1267748.23	Картометрический	1.00	-
2561	500742.50	1267753.20	Картометрический	1.00	-
2562	500751.57	1267755.57	Картометрический	1.00	-
2563	500810.23	1267765.40	Картометрический	1.00	-
2564	500825.08	1267768.62	Картометрический	1.00	-
2565	500832.75	1267771.70	Картометрический	1.00	-
2566	500841.13	1267776.88	Картометрический	1.00	-
2567	500851.47	1267786.36	Картометрический	1.00	-
2568	500857.81	1267794.98	Картометрический	1.00	-
2569	500861.95	1267803.46	Картометрический	1.00	-
2570	500868.07	1267823.01	Картометрический	1.00	-
2571	500871.19	1267831.57	Картометрический	1.00	-
2572	500874.02	1267842.84	Картометрический	1.00	-
2573	500877.01	1267857.62	Картометрический	1.00	-
2574	500886.28	1267897.18	Картометрический	1.00	-
2575	500902.23	1267967.23	Картометрический	1.00	-
2576	500917.48	1268039.54	Картометрический	1.00	-
2577	500930.93	1268100.07	Картометрический	1.00	-
2578	500943.96	1268144.40	Картометрический	1.00	-
2579	500951.22	1268163.40	Картометрический	1.00	-
2580	500969.59	1268204.10	Картометрический	1.00	-
2581	500983.31	1268230.70	Картометрический	1.00	-

1	2	3	4	5	6
2582	500985.48	1268236.00	Картометрический	1.00	-
2583	500981.12	1268237.53	Картометрический	1.00	-
2584	500980.38	1268240.01	Картометрический	1.00	-
2585	500977.36	1268241.96	Картометрический	1.00	-
2586	500971.52	1268244.15	Картометрический	1.00	-
2587	500909.15	1268269.11	Картометрический	1.00	-
2588	500834.05	1268298.37	Картометрический	1.00	-
2589	500832.65	1268298.91	Картометрический	1.00	-
2590	500831.65	1268299.31	Картометрический	1.00	-
2591	500770.18	1268211.46	Картометрический	1.00	-
2592	500740.75	1268130.09	Аналитический	0.10	-
2593	500733.70	1268098.78	Картометрический	1.00	-
2594	500541.47	1268185.66	Аналитический	0.10	-
2595	500517.36	1268194.65	Аналитический	0.10	-
2596	500497.48	1268177.27	Аналитический	0.10	-
2597	500483.78	1268159.45	Аналитический	0.10	-
2598	500476.56	1268154.73	Аналитический	0.10	-
2599	500436.28	1268132.05	Аналитический	0.10	-
2600	500429.04	1268101.71	Аналитический	0.10	-
2601	500425.92	1268083.51	Аналитический	0.10	-
2602	500426.99	1268065.85	Аналитический	0.10	-
2603	500420.71	1268059.08	Аналитический	0.10	-
2604	500339.46	1268137.13	Картометрический	1.00	-
2605	500229.19	1268219.37	Картометрический	1.00	-
2606	500179.43	1268064.58	Картометрический	1.00	-
2607	500146.01	1267981.39	Картометрический	1.00	-
2608	500157.40	1267941.51	Картометрический	1.00	-
2609	500149.05	1267887.19	Картометрический	1.00	-
2610	500275.47	1267853.85	Картометрический	1.00	-
2611	500282.71	1267850.45	Картометрический	1.00	-
2612	500283.24	1267819.94	Картометрический	1.00	-
2613	500279.99	1267807.33	Картометрический	1.00	-
2614	500233.38	1267684.73	Картометрический	1.00	-
2615	500267.00	1267665.16	Картометрический	1.00	-
2616	500244.75	1267583.94	Картометрический	1.00	-
2617	500309.77	1267548.31	Картометрический	1.00	-
2618	500389.37	1267524.11	Картометрический	1.00	-
2619	500347.91	1267479.83	Аналитический	0.10	-
2620	500343.50	1267458.52	Аналитический	0.10	-
2621	500207.44	1267386.38	Картометрический	1.00	-
2622	500208.12	1267370.34	Картометрический	1.00	-
2623	500172.26	1267198.29	Аналитический	0.10	-
2624	500172.38	1267174.57	Аналитический	0.10	-
2625	500219.62	1267117.00	Аналитический	0.10	-
2626	500210.71	1267083.76	Аналитический	0.10	-
2627	500245.41	1267001.41	Картометрический	1.00	-
2628	500183.11	1266795.44	Картометрический	1.00	-
2629	500224.22	1266687.99	Картометрический	1.00	-

1	2	3	4	5	6
2630	500201.97	1266612.64	Картометрический	1.00	-
2631	500143.26	1266577.92	Картометрический	1.00	-
2632	500102.47	1266510.41	Картометрический	1.00	-
2633	500047.26	1266427.78	Аналитический	0.10	-
2634	500039.46	1266408.08	Аналитический	0.10	-
2635	500058.39	1266364.25	Аналитический	0.10	-
2636	500046.17	1266346.31	Картометрический	1.00	-
2637	500042.89	1266322.44	Картометрический	1.00	-
2638	499959.75	1266218.12	Картометрический	1.00	-
2639	499934.20	1266174.91	Аналитический	0.10	-
2640	499930.59	1266149.16	Аналитический	0.10	-
2641	499881.07	1266019.04	Картометрический	1.00	-
2642	499858.79	1265893.30	Картометрический	1.00	-
2643	499840.85	1265797.10	Картометрический	1.00	-
2644	499855.23	1265744.82	Картометрический	1.00	-
2645	499874.06	1265697.59	Картометрический	1.00	-
2646	499897.21	1265671.49	Картометрический	1.00	-
2647	499962.56	1265620.71	Картометрический	1.00	-
2648	499987.59	1265594.27	Картометрический	1.00	-
2649	500022.89	1265574.98	Картометрический	1.00	-
2461	500058.86	1265547.85	Картометрический	1.00	-
2650	499128.72	1265157.80	Картометрический	1.00	-
2651	499185.87	1265430.96	Картометрический	1.00	-
2652	499210.35	1265563.25	Картометрический	1.00	-
2653	499284.48	1265729.91	Картометрический	1.00	-
2654	499308.55	1265731.84	Картометрический	1.00	-
2655	499364.96	1265732.42	Картометрический	1.00	-
2656	499416.40	1266007.99	Картометрический	1.00	-
2657	499442.00	1266062.05	Картометрический	1.00	-
2658	499601.82	1266381.91	Аналитический	0.10	-
2659	499658.70	1266358.37	Аналитический	0.10	-
2660	499751.88	1266483.04	Картометрический	1.00	-
2661	499838.90	1266727.99	Картометрический	1.00	-
2662	499878.53	1267079.32	Картометрический	1.00	-
2663	499880.98	1267143.41	Картометрический	1.00	-
2664	499887.88	1267239.72	Картометрический	1.00	-
2665	499848.25	1267213.60	Картометрический	1.00	-
2666	499819.56	1267226.83	Картометрический	1.00	-
2667	499812.11	1267369.39	Аналитический	0.10	-
2668	499810.40	1267404.26	Аналитический	0.10	-
2669	499765.26	1267586.41	Картометрический	1.00	-
2670	499837.24	1267752.90	Картометрический	1.00	-
2671	499880.72	1267791.03	Картометрический	1.00	-
2672	499899.20	1267826.52	Картометрический	1.00	-
2673	499902.57	1267870.25	Картометрический	1.00	-
2674	499878.93	1267883.23	Картометрический	1.00	-
2675	499875.81	1267907.50	Картометрический	1.00	-

1	2	3	4	5	6
2676	499952.93	1268087.77	Картометрический	1.00	-
2677	499986.08	1268172.89	Картометрический	1.00	-
2678	499980.92	1268247.56	Картометрический	1.00	-
2679	499993.94	1268275.66	Картометрический	1.00	-
2680	499973.99	1268284.54	Картометрический	1.00	-
2681	500002.80	1268322.61	Картометрический	1.00	-
2682	500017.98	1268343.35	Картометрический	1.00	-
2683	500023.83	1268353.03	Картометрический	1.00	-
2684	500028.26	1268363.06	Картометрический	1.00	-
2685	500032.98	1268376.97	Картометрический	1.00	-
2686	500036.19	1268387.99	Картометрический	1.00	-
2687	500040.34	1268407.39	Картометрический	1.00	-
2688	500042.70	1268420.40	Картометрический	1.00	-
2689	500044.49	1268428.05	Картометрический	1.00	-
2690	500051.04	1268448.84	Картометрический	1.00	-
2691	500056.55	1268464.11	Картометрический	1.00	-
2692	500057.99	1268467.76	Картометрический	1.00	-
2693	500059.35	1268471.23	Картометрический	1.00	-
2694	500063.60	1268480.92	Картометрический	1.00	-
2695	500075.27	1268503.05	Картометрический	1.00	-
2696	500083.15	1268514.76	Картометрический	1.00	-
2697	500088.66	1268524.32	Картометрический	1.00	-
2698	500097.30	1268542.53	Картометрический	1.00	-
2699	500107.86	1268563.90	Картометрический	1.00	-
2700	500100.19	1268566.43	Аналитический	0.10	-
2701	500095.58	1268570.93	Аналитический	0.10	-
2702	500091.43	1268575.49	Аналитический	0.10	-
2703	500050.75	1268577.11	Картометрический	1.00	-
2704	499936.64	1268568.91	Картометрический	1.00	-
2705	499926.91	1268568.06	Картометрический	1.00	-
2706	499878.19	1268565.53	Картометрический	1.00	-
2707	499780.25	1268563.77	Картометрический	1.00	-
2708	499775.88	1268553.12	Картометрический	1.00	-
2709	499767.26	1268532.83	Картометрический	1.00	-
2710	499765.62	1268526.79	Картометрический	1.00	-
2711	499763.00	1268520.58	Картометрический	1.00	-
2712	499698.93	1268369.04	Картометрический	5.00	-
2713	499618.33	1268187.18	Картометрический	5.00	-
2714	499571.24	1268083.15	Картометрический	5.00	-
2715	499514.32	1267946.71	Картометрический	5.00	-
2716	499506.87	1267929.73	Картометрический	5.00	-
2717	499421.72	1267735.79	Картометрический	5.00	-
2718	499377.30	1267631.41	Картометрический	5.00	-
2719	499291.19	1267428.74	Картометрический	5.00	-
2720	499177.85	1267170.19	Картометрический	5.00	-
2721	499120.80	1267049.83	Картометрический	5.00	-
2722	499124.30	1267046.87	Картометрический	5.00	-
2723	499118.71	1267032.55	Картометрический	5.00	-

1	2	3	4	5	6
2724	499233.75	1266983.74	Картометрический	1.00	-
2725	499160.75	1266813.44	Картометрический	1.00	-
2726	499377.48	1266761.52	Картометрический	1.00	-
2727	499418.10	1266770.95	Картометрический	1.00	-
2728	499505.35	1266761.27	Картометрический	1.00	-
2729	499515.58	1266748.62	Картометрический	1.00	-
2730	499513.16	1266724.89	Картометрический	1.00	-
2731	499451.98	1266605.11	Картометрический	1.00	-
2732	499460.51	1266592.45	Картометрический	1.00	-
2733	499483.47	1266573.10	Картометрический	1.00	-
2734	499481.19	1266523.95	Картометрический	1.00	-
2735	499376.50	1266305.68	Картометрический	1.00	-
2736	499304.31	1266184.99	Картометрический	1.00	-
2737	499277.27	1266175.52	Картометрический	1.00	-
2738	499195.83	1266207.26	Картометрический	1.00	-
2739	499151.87	1266195.16	Картометрический	1.00	-
2740	499091.05	1266168.56	Картометрический	1.00	-
2741	499030.95	1266166.53	Картометрический	1.00	-
2742	499002.94	1266179.93	Картометрический	1.00	-
2743	498942.70	1266205.85	Картометрический	1.00	-
2744	498768.40	1266221.18	Картометрический	1.00	-
2745	498773.81	1266218.78	Картометрический	1.00	-
2746	498816.57	1266207.39	Картометрический	1.00	-
2747	498844.66	1266200.56	Картометрический	1.00	-
2748	498873.50	1266193.22	Картометрический	1.00	-
2749	498879.32	1266192.21	Картометрический	1.00	-
2750	498886.12	1266188.57	Картометрический	1.00	-
2751	498888.95	1266186.87	Картометрический	1.00	-
2752	498890.80	1266184.61	Картометрический	1.00	-
2753	498893.49	1266175.70	Картометрический	1.00	-
2754	498899.57	1266170.95	Картометрический	1.00	-
2755	498903.87	1266167.92	Картометрический	1.00	-
2756	498869.46	1266086.69	Картометрический	1.00	-
2757	498839.35	1266099.34	Картометрический	1.00	-
2758	498815.31	1266108.45	Картометрический	1.00	-
2759	498778.87	1266137.04	Картометрический	1.00	-
2760	498774.82	1266137.04	Картометрический	1.00	-
2761	498771.79	1266139.58	Картометрический	1.00	-
2762	498764.70	1266141.85	Картометрический	1.00	-
2763	498745.72	1266088.97	Картометрический	1.00	-
2764	498707.77	1266109.46	Картометрический	1.00	-
2765	498666.41	1266131.60	Картометрический	1.00	-
2766	498640.14	1266095.17	Картометрический	1.00	-
2767	498622.00	1266070.34	Картометрический	1.00	-
2768	498542.96	1265937.66	Картометрический	5.00	-
2769	498487.03	1265850.92	Картометрический	5.00	-
2770	498510.31	1265834.97	Картометрический	5.00	-
2771	498656.17	1265789.20	Картометрический	1.00	-

1	2	3	4	5	6
2772	498696.97	1265758.08	Картометрический	1.00	-
2773	498701.76	1265650.53	Картометрический	1.00	-
2774	498714.77	1265592.15	Картометрический	1.00	-
2775	498647.81	1265280.06	Картометрический	1.00	-
2776	498608.39	1265210.38	Картометрический	1.00	-
2777	498605.30	1265151.92	Картометрический	1.00	-
2778	498594.77	1265060.37	Картометрический	1.00	-
2779	498795.27	1265090.29	Картометрический	1.00	-
2780	498970.24	1265143.78	Картометрический	1.00	-
2781	499115.00	1265146.28	Картометрический	1.00	-
2650	499128.72	1265157.80	Картометрический	1.00	-

3. Сведения о характерных точках части (частей) границы объекта

Обозначение характерных точек части границы	Координаты, м		Метод определения координат характерной точки	Средняя квадратическая погрешность положения характерной точки (Mt), м	Описание обозначения точки на местности (при наличии)
	X	Y			
1	2	3	4	5	6
Часть №					
-	-	-	-	-	-


Раздел 3

Сведения о местоположении измененных (уточненных) границ объекта							
1. Система координат: -							
2. Сведения о характерных точках границ объекта							
Обозначение характерных точек границ	Существующие координаты, м		Измененные (уточненные) координаты, м		Метод определения координат характерной точки	Средняя квадратическая погрешность положения характерной точки (Mt), м	Описание обозначения точки на местности (при наличии)
	X	Y	X	Y			
1	2	3	4	5	6	7	8
-	-	-	-	-	-	-	-
3.Сведения о характерных точках части (частей) границы объекта							
Часть №							
-	-	-	-	-	-	-	-

Раздел 4

План границ объекта

Схема расположения листов плана границ объекта

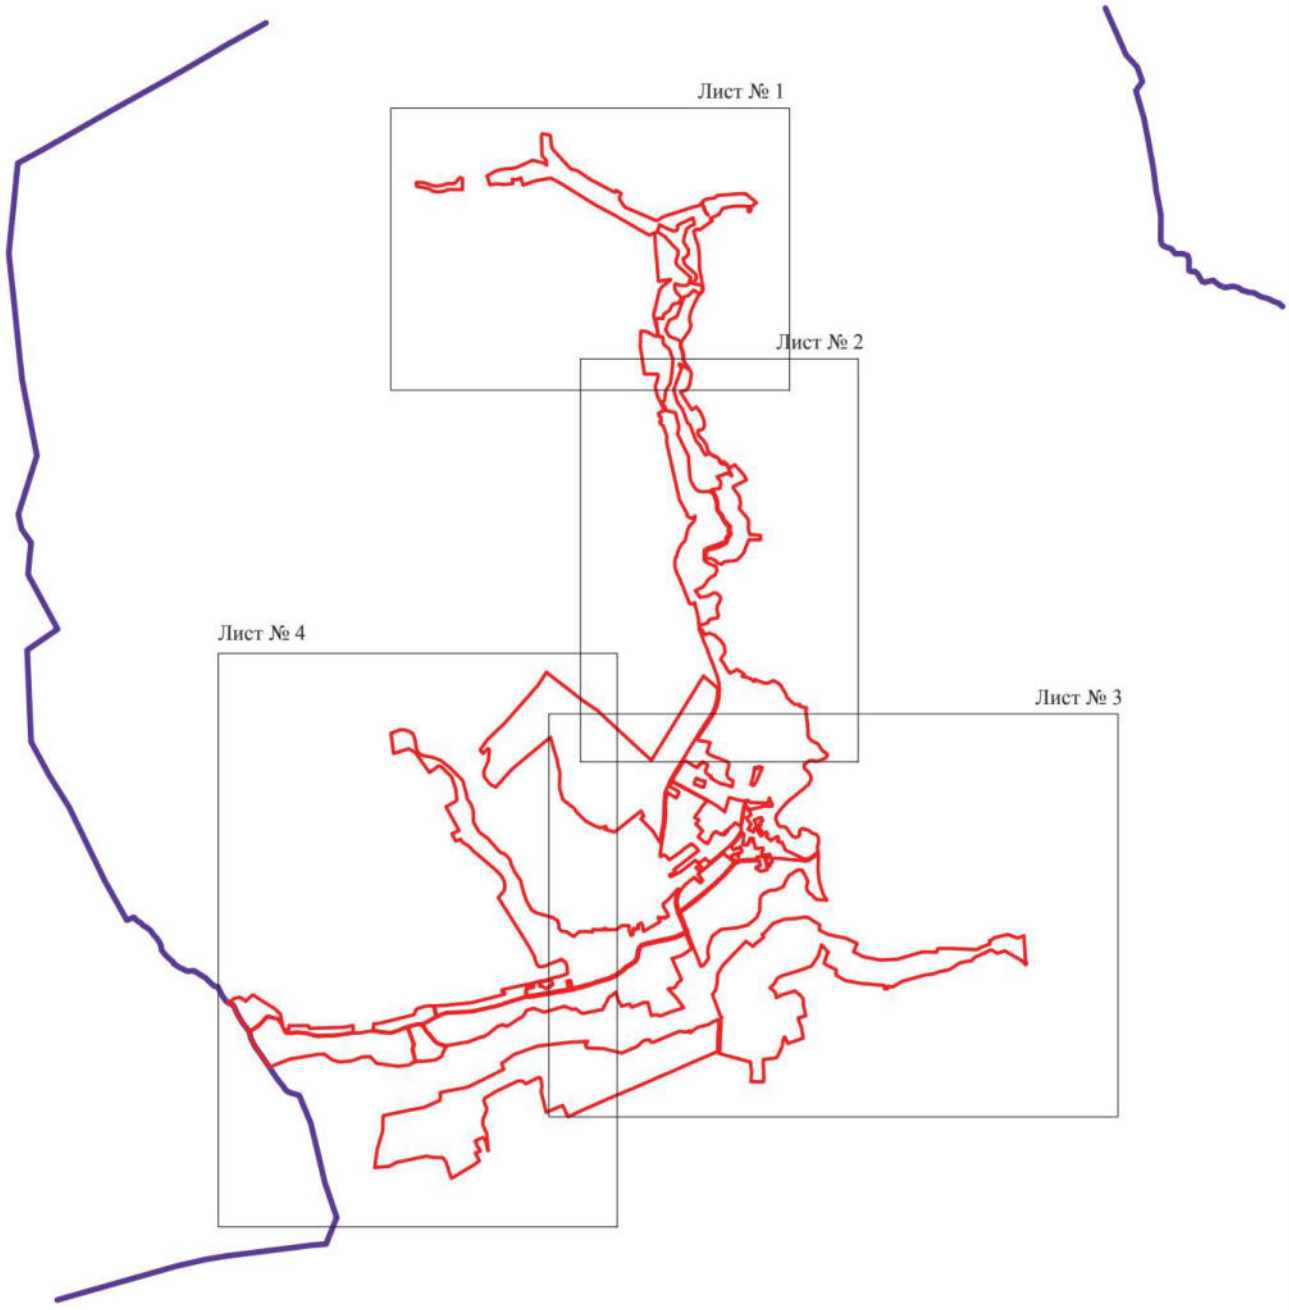

Масштаб 1:50000

Используемые условные знаки и обозначения:

- границы территориальной зоны
- границы муниципального образования
- Лист № 1 — область и номер листа плана границ объекта

Руководитель БУВО «Нормативно-проектный центр»
Подпись _____ Ю.В.Шалыгина Дата « 27 » декабря 2021 г.

Место для оттиска печати (при наличии) лица, составившего описание местоположения границ объекта

План границ объекта

Лист № 1



Используемые условные знаки и обозначения :

границы территориальной зоны

характерная точка границ территориальной зоны


Масштаб 1:5000

Руководитель ГУПО «Нормативно-проектный центр»
Подпись _____ Ю.В.Шапыгина Дата «27» декабря 2021 г.

Масштаб для печати выбран исходя из формата листа, составленного описания местоположения границ объекта

План границ объекта

Лист № 2

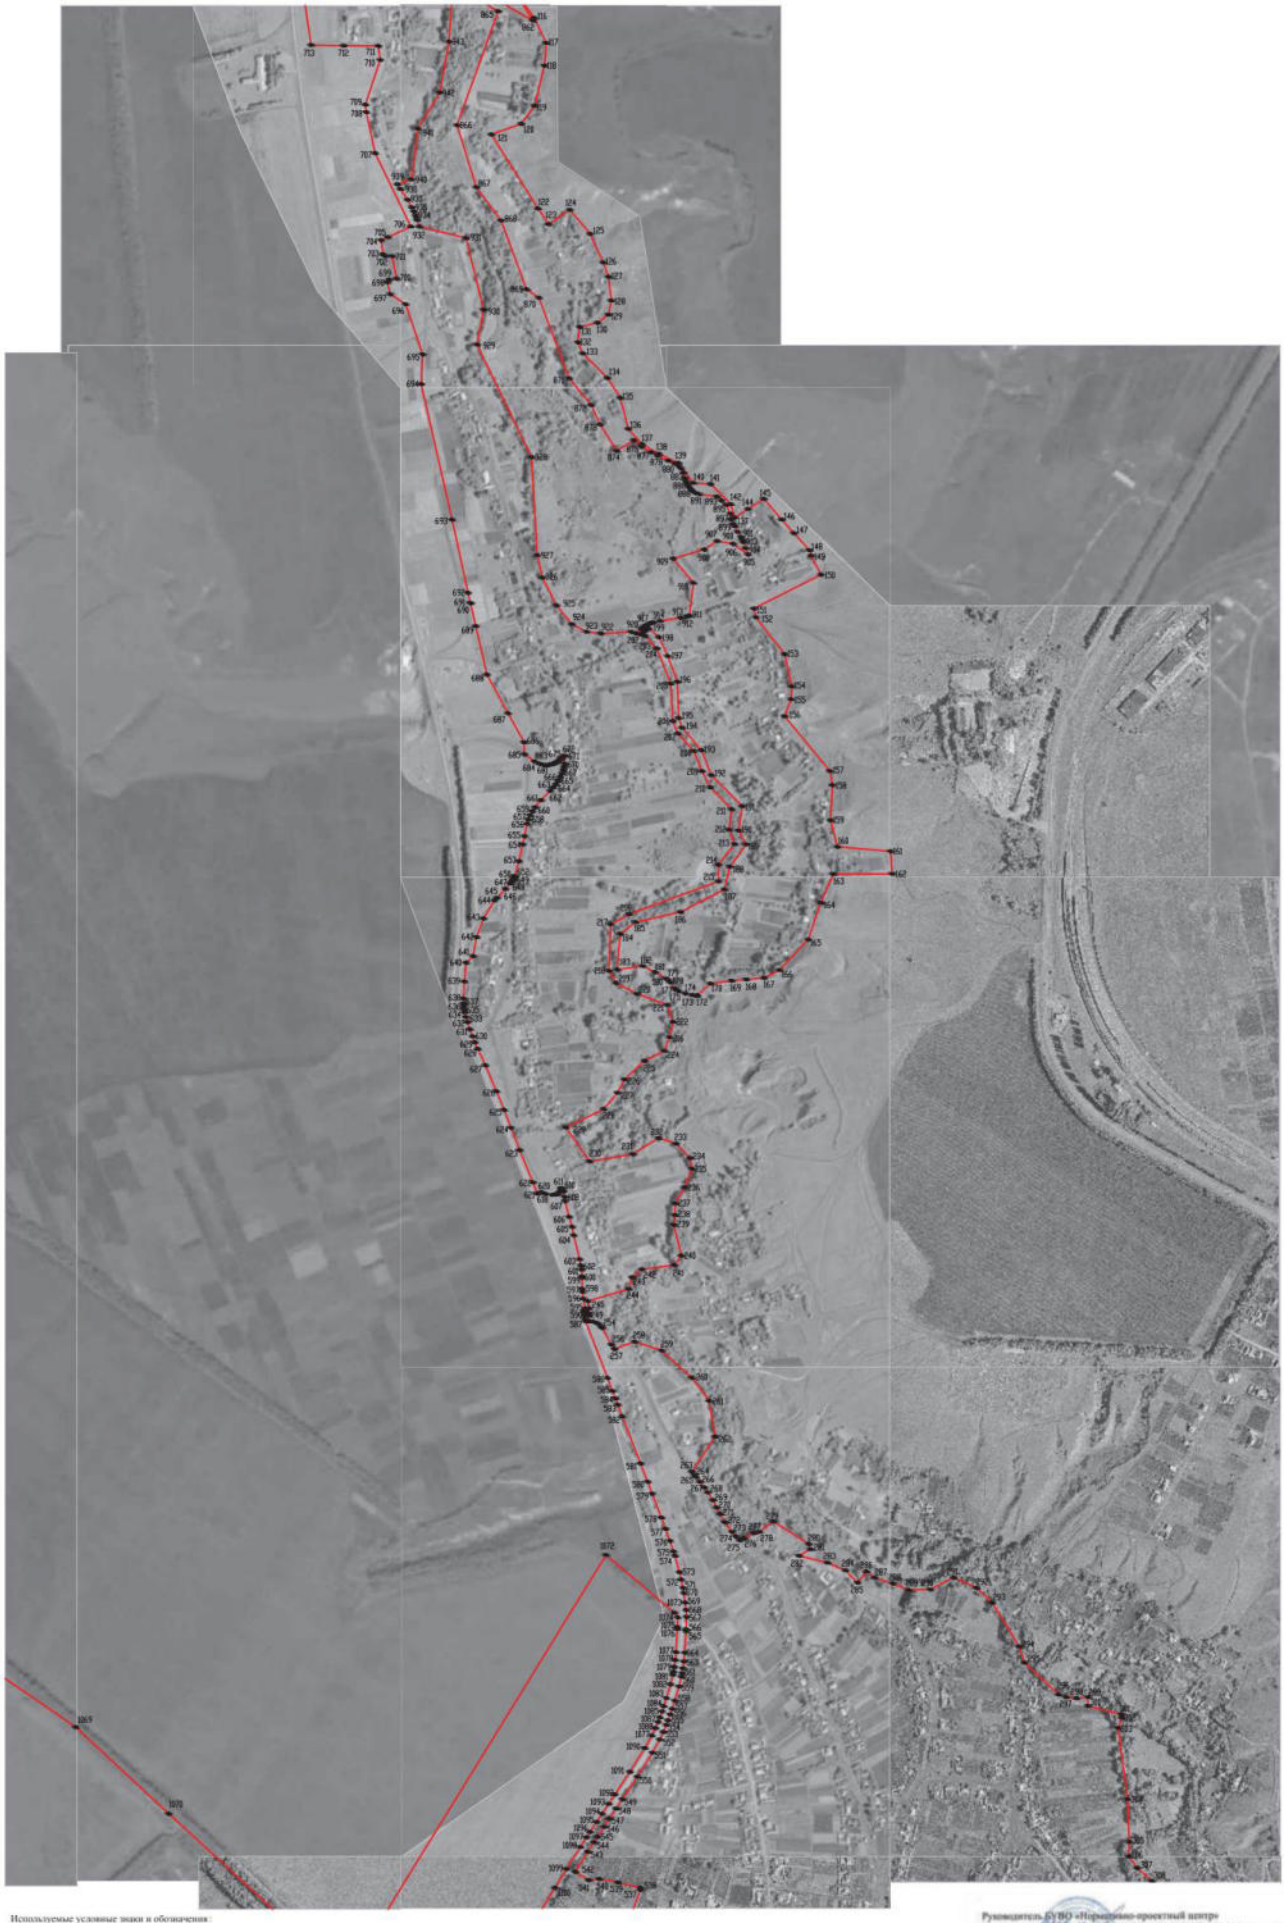

Используемые условные знаки и обозначения:

границы территориальной зоны


ТЗ3 характерная точка границ территориальной зоны

Масштаб 1:5000

Руководитель ГУВО «Нормативно-проектный центр»

Подпись Ю.В.Шапыгина Дата «27» декабря 2021 г.

Место для оттиска печати (при наличии) лица, составившего описание местоположения границ объекта

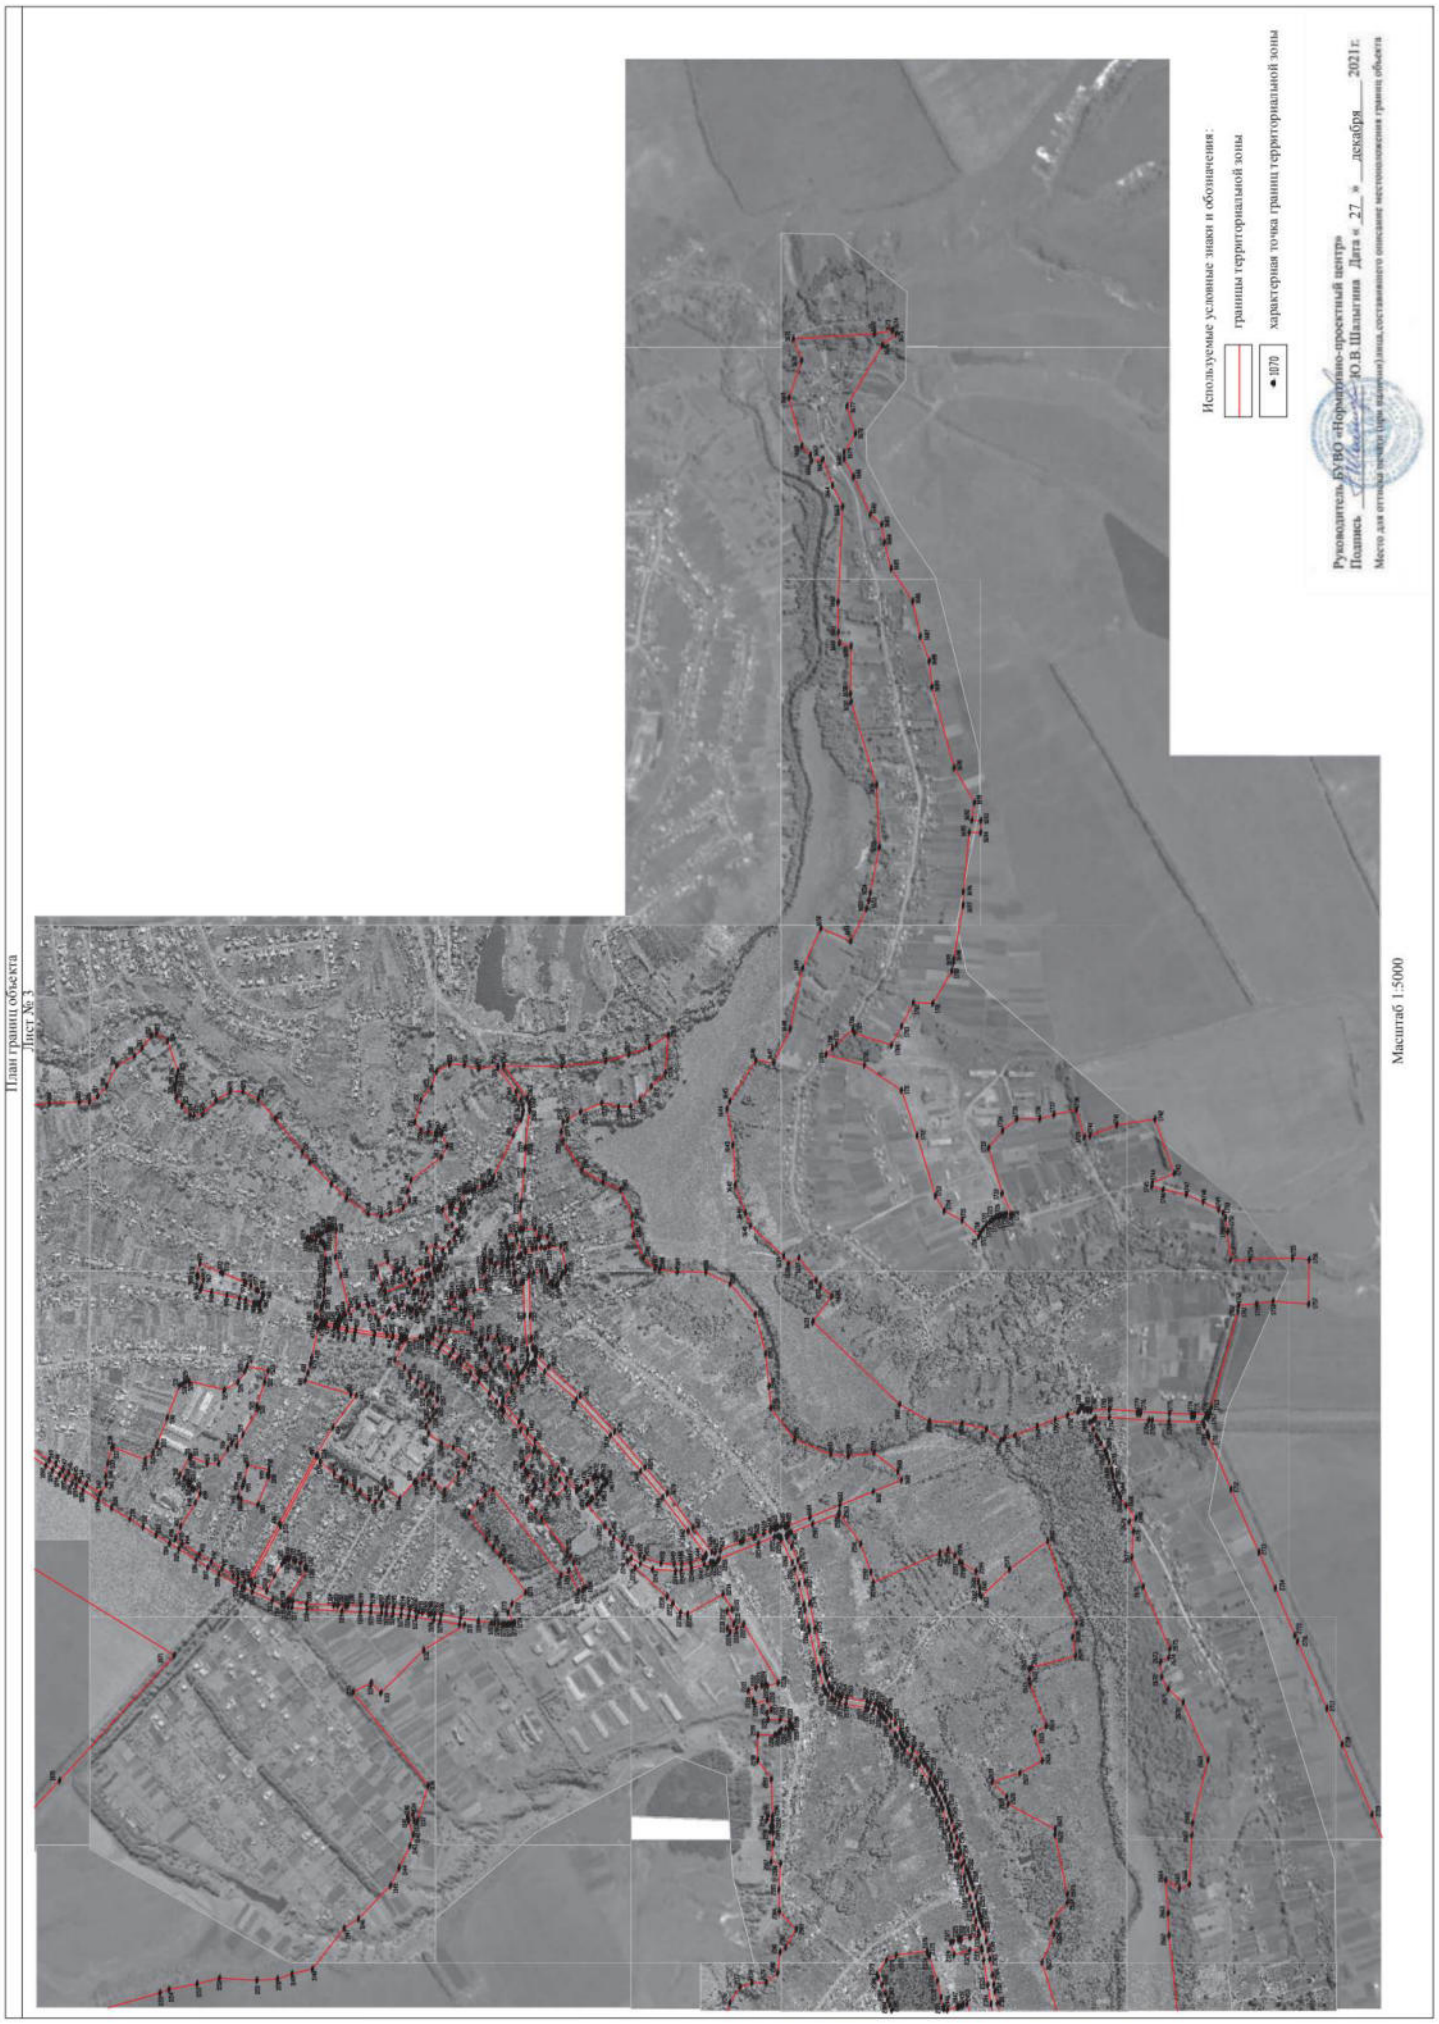
План границ объекта
Лист № 3
Используемые условные знаки и обозначения:
границы территориальной зоны
характерная точка границ территориальной зоны
1070
Руководитель ГУВО «Нормативно-проектный центр»
Подпись Ю.В. Шальгина Дата «27» декабря 2021 г.
Место для оттиска печати (при наличии), составившего описание местоположения границ объекта
Масштаб 1:5000

План границ объекта

Лист № 4



Используемые условные знаки и обозначения:

- границы территориальной зоны
- границы муниципального образования
- 1067 характерная точка границ территориальной зоны

Масштаб 1:5000

Руководитель БУВО «Нормативно-проектный центр»
Подпись _____ Ю.В.Шалыгина Дата «27» декабря 2021г.

Место для оттиска печати (при наличии) лица, составившего описание местоположения границ объекта

ОПИСАНИЕ МЕСТОПОЛОЖЕНИЯ ГРАНИЦ

Зона застройки малоэтажными многоквартирными жилыми домами села Хохол - Ж2/3

(наименование объекта, местоположение границ которого описано (далее - объект)

Раздел 1

Сведения об объекте		
№ п/п	Характеристики объекта	Описание характеристик
1	2	3
1	Местоположение объекта	Воронежская область, Хохольский муниципальный район, Хохольское городское поселение, село Хохол
2	Площадь объекта ± величина погрешности определения площади (Р ± Дельта Р)	-
3	Иные характеристики объекта	-

Раздел 2

Сведения о местоположении границ объекта					
1. Система координат: МСК - 36, зона 1					
2. Сведения о характерных точках границ объекта					
Обозначение характерных точек границ	Координаты, м		Метод определения координат характерной точки	Средняя квадратическая погрешность положения характерной точки (Mt), м	Описание обозначения точки на местности (при наличии)
	X	Y			
1	2	3	4	5	6
1	502165.38	1268652.80	Картометрический	1.00	-
2	502153.09	1268680.53	Аналитический	0.10	-
3	502117.48	1268743.36	Картометрический	1.00	-
4	502089.74	1268721.43	Картометрический	1.00	-
5	502075.65	1268704.61	Картометрический	1.00	-
6	502072.65	1268692.64	Аналитический	0.10	-
7	502052.38	1268679.12	Аналитический	0.10	-
8	502029.38	1268667.42	Картометрический	1.00	-
9	502040.04	1268650.82	Картометрический	1.00	-
10	502024.82	1268638.42	Картометрический	1.00	-
11	502015.65	1268650.75	Картометрический	1.00	-
12	502008.19	1268645.69	Картометрический	1.00	-
13	501995.87	1268631.87	Картометрический	1.00	-
14	501993.06	1268628.99	Картометрический	1.00	-
15	502008.15	1268601.82	Аналитический	0.10	-
16	501998.72	1268593.69	Картометрический	1.00	-
17	502007.46	1268581.92	Аналитический	0.10	-
18	502016.57	1268568.49	Аналитический	0.10	-
19	502027.63	1268550.84	Картометрический	1.00	-
20	502031.79	1268560.68	Картометрический	1.00	-
21	502041.54	1268566.44	Картометрический	1.00	-
22	502089.91	1268596.71	Картометрический	1.00	-
23	502159.32	1268640.81	Картометрический	1.00	-
1	502165.38	1268652.80	Картометрический	1.00	-
24	502061.17	1268973.55	Картометрический	1.00	-
25	502068.77	1268993.02	Картометрический	1.00	-
26	502028.09	1269015.39	Картометрический	1.00	-
27	502018.96	1269015.42	Картометрический	1.00	-
28	502014.51	1269011.66	Аналитический	0.10	-
29	502004.29	1269003.15	Картометрический	1.00	-
30	502019.47	1268993.43	Картометрический	1.00	-
31	502027.01	1268988.99	Картометрический	1.00	-
32	502040.06	1268982.31	Картометрический	1.00	-
24	502061.17	1268973.55	Картометрический	1.00	-
33	501736.99	1268337.99	Картометрический	1.00	-

1	2	3	4	5	6
34	501733.68	1268340.71	Картометрический	1.00	-
35	501718.21	1268354.96	Картометрический	1.00	-
36	501717.42	1268355.72	Картометрический	1.00	-
37	501717.43	1268361.99	Картометрический	1.00	-
38	501716.82	1268363.84	Картометрический	1.00	-
39	501708.90	1268371.79	Картометрический	1.00	-
40	501710.81	1268380.47	Картометрический	1.00	-
41	501717.44	1268391.94	Картометрический	1.00	-
42	501732.94	1268414.17	Аналитический	0.10	-
43	501736.11	1268417.91	Аналитический	0.10	-
44	501740.87	1268424.03	Аналитический	0.10	-
45	501753.21	1268438.54	Картометрический	1.00	-
46	501745.92	1268445.47	Картометрический	1.00	-
47	501716.54	1268478.51	Картометрический	1.00	-
48	501712.82	1268488.47	Картометрический	1.00	-
49	501657.18	1268418.76	Картометрический	1.00	-
50	501652.76	1268409.38	Аналитический	0.10	-
51	501666.40	1268398.28	Аналитический	0.10	-
52	501687.35	1268380.23	Аналитический	0.10	-
53	501666.76	1268356.70	Аналитический	0.10	-
54	501658.23	1268346.39	Картометрический	1.00	-
55	501709.61	1268305.76	Аналитический	0.10	-
56	501710.42	1268305.13	Картометрический	1.00	-
57	501734.41	1268335.18	Картометрический	1.00	-
33	501736.99	1268337.99	Картометрический	1.00	-
58	501591.73	1268363.79	Картометрический	1.00	-
59	501588.07	1268366.94	Аналитический	0.10	-
60	501578.55	1268374.83	Аналитический	0.10	-
61	501560.99	1268389.39	Картометрический	1.00	-
62	501559.96	1268388.51	Картометрический	1.00	-
63	501543.70	1268402.32	Аналитический	0.10	-
64	501539.18	1268406.79	Аналитический	0.10	-
65	501537.21	1268408.77	Аналитический	0.10	-
66	501530.51	1268401.75	Аналитический	0.10	-
67	501520.01	1268410.22	Аналитический	0.10	-
68	501513.85	1268402.59	Картометрический	1.00	-
69	501507.30	1268393.96	Картометрический	1.00	-
70	501503.50	1268388.98	Картометрический	1.00	-
71	501510.43	1268382.48	Картометрический	1.00	-
72	501517.87	1268375.70	Картометрический	1.00	-
73	501520.45	1268373.59	Картометрический	1.00	-
74	501525.24	1268360.94	Аналитический	0.10	-
75	501533.59	1268354.97	Аналитический	0.10	-
76	501548.83	1268342.89	Аналитический	0.10	-
77	501546.82	1268340.76	Аналитический	0.10	-
78	501552.73	1268335.28	Картометрический	1.00	-
79	501561.58	1268326.89	Картометрический	1.00	-

1	2	3	4	5	6
58	501591.73	1268363.79	Картометрический	1.00	-
80	500483.22	1266739.39	Картометрический	1.00	-
81	500486.86	1266750.09	Картометрический	1.00	-
82	500488.31	1266756.47	Картометрический	1.00	-
83	500491.24	1266764.31	Картометрический	1.00	-
84	500495.91	1266781.17	Картометрический	1.00	-
85	500497.26	1266789.95	Картометрический	1.00	-
86	500498.00	1266793.26	Картометрический	1.00	-
87	500501.19	1266804.96	Картометрический	1.00	-
88	500508.84	1266836.07	Картометрический	1.00	-
89	500519.27	1266863.85	Картометрический	1.00	-
90	500490.45	1266873.05	Аналитический	0.10	-
91	500488.06	1266872.05	Аналитический	0.10	-
92	500486.33	1266872.43	Аналитический	0.10	-
93	500481.28	1266874.80	Аналитический	0.10	-
94	500476.07	1266876.03	Аналитический	0.10	-
95	500473.48	1266878.44	Аналитический	0.10	-
96	500462.47	1266881.59	Аналитический	0.10	-
97	500451.11	1266849.43	Картометрический	1.00	-
98	500436.83	1266848.75	Картометрический	1.00	-
99	500426.77	1266810.46	Картометрический	1.00	-
100	500428.67	1266802.05	Картометрический	1.00	-
101	500451.57	1266771.63	Картометрический	1.00	-
102	500445.42	1266749.06	Картометрический	1.00	-
103	500473.37	1266741.51	Картометрический	1.00	-
80	500483.22	1266739.39	Картометрический	1.00	-

3. Сведения о характерных точках части (частей) границы объекта

Обозначение характерных точек части границы	Координаты, м		Метод определения координат характерной точки	Средняя квадратическая погрешность положения характерной точки (Mt), м	Описание обозначения точки на местности (при наличии)
	X	Y			
1	2	3	4	5	6
Часть №					
-	-	-	-	-	-


Раздел 3

Сведения о местоположении измененных (уточненных) границ объекта							
1. Система координат: -							
2. Сведения о характерных точках границ объекта							
Обозначение характерных точек границ	Существующие координаты, м		Измененные (уточненные) координаты, м		Метод определения координат характерной точки	Средняя квадратическая погрешность положения характерной точки (Mt), м	Описание обозначения точки на местности (при наличии)
	X	Y	X	Y			
1	2	3	4	5	6	7	8
-	-	-	-	-	-	-	-
3.Сведения о характерных точках части (частей) границы объекта							
Часть №							
-	-	-	-	-	-	-	-

Раздел 4

План границ объекта

Схема расположения листов плана границ объекта

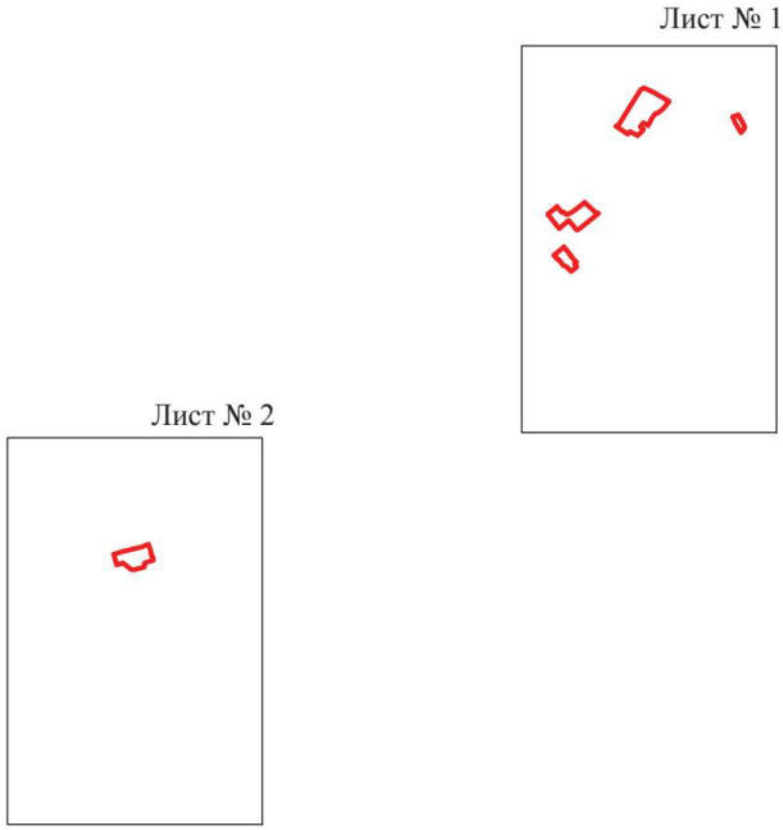

Масштаб 1:25000

Используемые условные знаки и обозначения:

границы территориальной зоны

Лист № 1 область и номер листа плана границ объекта

Руководитель БУВО «Нормативно-проектный центр»
Подпись _____ Ю.В.Шалыгина Дата « 27 » декабря 2021 г.

Место для оттиска печати (при наличии) лица, составившего описание местоположения границ объекта

План границ объекта

Лист № 1



Масштаб 1:5000

Используемые условные знаки и обозначения:

границы территориальной зоны

• 1 характерная точка границ территориальной зоны

Руководитель БУВО «Нормативно-проектный центр»
Подпись _____ Ю.В.Шалыгина Дата « 27 » декабря 2021 г.

Место для оттиска печати (при наличии) лица, составившего описание местоположения границ объекта

План границ объекта

Лист № 2



Масштаб 1:5000

Используемые условные знаки и обозначения:

границы территориальной зоны

•80 характерная точка границ территориальной зоны

Руководитель БУВО «Нормативно-проектный центр»
Подпись _____ Ю.В.Шалыгина Дата « 27 » декабря 2021 г.

Место для оттиска печати (при наличии) лица, составившего описание местоположения границ объекта

ОПИСАНИЕ МЕСТОПОЛОЖЕНИЯ ГРАНИЦ

Общественно-деловая зона села Хохол - ОД/3

(наименование объекта, местоположение границ которого описано
(далее - объект)

Раздел 1

Сведения об объекте		
№ п/п	Характеристики объекта	Описание характеристик
1	2	3
1	Местоположение объекта	Воронежская область, Хохольский муниципальный район, Хохольское городское поселение, село Хохол
2	Площадь объекта ± величина погрешности определения площади (Р ± Дельта Р)	-
3	Иные характеристики объекта	-

Раздел 2

Сведения о местоположении границ объекта					
1. Система координат: МСК - 36, зона 1					
2. Сведения о характерных точках границ объекта					
Обозначение характерных точек границ	Координаты, м		Метод определения координат характерной точки	Средняя квадратическая погрешность положения характерной точки (Mt), м	Описание обозначения точки на местности (при наличии)
	X	Y			
1	2	3	4	5	6
1	502140.57	1268816.34	Картометрический	1.00	-
2	502165.69	1268855.87	Картометрический	1.00	-
3	502139.81	1268877.57	Картометрический	1.00	-
4	502132.87	1268886.64	Картометрический	1.00	-
5	502109.84	1268900.24	Картометрический	1.00	-
6	502106.31	1268895.62	Аналитический	0.10	-
7	502096.91	1268904.46	Аналитический	0.10	-
8	502080.66	1268894.71	Аналитический	0.10	-
9	502074.35	1268890.80	Аналитический	0.10	-
10	502069.15	1268887.58	Аналитический	0.10	-
11	502068.55	1268887.23	Аналитический	0.10	-
12	502057.00	1268879.72	Картометрический	1.00	-
13	502052.35	1268875.58	Картометрический	1.00	-
14	502062.28	1268858.14	Картометрический	1.00	-
15	502079.71	1268824.03	Аналитический	0.10	-
16	502091.14	1268805.95	Аналитический	0.10	-
17	502095.75	1268809.45	Картометрический	1.00	-
18	502101.03	1268811.16	Картометрический	1.00	-
19	502123.04	1268813.83	Картометрический	1.00	-
1	502140.57	1268816.34	Картометрический	1.00	-
20	502145.23	1268938.66	Картометрический	1.00	-
21	502147.12	1268943.00	Картометрический	1.00	-
22	502154.35	1268959.51	Картометрический	1.00	-
23	502168.80	1268995.07	Картометрический	1.00	-
24	502173.58	1269009.84	Картометрический	1.00	-
25	502138.21	1269028.51	Картометрический	1.00	-
26	502120.46	1268994.91	Аналитический	0.10	-
27	502111.55	1269000.94	Картометрический	1.00	-
28	502108.08	1269002.93	Картометрический	1.00	-
29	502099.93	1269007.61	Картометрический	1.00	-
30	502085.55	1268982.53	Картометрический	1.00	-
31	502076.94	1268967.00	Картометрический	1.00	-
20	502145.23	1268938.66	Картометрический	1.00	-
32	502062.18	1268940.49	Аналитический	0.10	-
33	502070.55	1268961.09	Аналитический	0.10	-

1	2	3	4	5	6
34	502039.72	1268975.18	Картометрический	1.00	-
35	502023.15	1268981.98	Картометрический	1.00	-
36	502015.28	1268986.61	Картометрический	1.00	-
37	502000.21	1268996.26	Картометрический	1.00	-
38	501990.01	1269001.85	Картометрический	1.00	-
39	501986.34	1269004.89	Картометрический	1.00	-
40	501983.95	1269002.97	Картометрический	1.00	-
41	501983.12	1269001.20	Картометрический	1.00	-
42	501983.32	1268998.54	Картометрический	1.00	-
43	501985.57	1268994.41	Картометрический	1.00	-
44	501985.42	1268994.41	Картометрический	1.00	-
45	501985.42	1268993.41	Картометрический	1.00	-
46	501986.11	1268993.41	Картометрический	1.00	-
47	501996.05	1268975.16	Картометрический	1.00	-
48	502005.02	1268959.92	Картометрический	1.00	-
49	502004.81	1268959.92	Картометрический	1.00	-
50	502004.81	1268958.92	Картометрический	1.00	-
51	502005.61	1268958.92	Картометрический	1.00	-
52	502022.42	1268930.36	Картометрический	1.00	-
53	502037.22	1268938.71	Картометрический	1.00	-
54	502050.47	1268942.38	Картометрический	1.00	-
55	502056.90	1268940.85	Картометрический	1.00	-
32	502062.18	1268940.49	Аналитический	0.10	-
56	502018.96	1269015.42	Картометрический	1.00	-
57	502007.06	1269035.33	Картометрический	1.00	-
58	502025.89	1269064.33	Картометрический	1.00	-
59	501999.74	1269078.23	Картометрический	1.00	-
60	501978.81	1269058.67	Картометрический	1.00	-
61	501960.86	1269079.85	Аналитический	0.10	-
62	501945.84	1269096.43	Аналитический	0.10	-
63	501933.54	1269108.85	Аналитический	0.10	-
64	501936.34	1269111.95	Аналитический	0.10	-
65	501938.59	1269114.71	Аналитический	0.10	-
66	501952.24	1269133.56	Аналитический	0.10	-
67	501980.02	1269177.40	Картометрический	1.00	-
68	501959.24	1269188.67	Картометрический	1.00	-
69	501954.10	1269189.05	Картометрический	1.00	-
70	501949.79	1269186.96	Картометрический	1.00	-
71	501928.36	1269176.45	Картометрический	1.00	-
72	501927.70	1269177.78	Картометрический	1.00	-
73	501926.92	1269193.63	Картометрический	1.00	-
74	501917.03	1269194.26	Аналитический	0.10	-
75	501918.40	1269228.59	Аналитический	0.10	-
76	501910.85	1269229.85	Картометрический	1.00	-
77	501902.48	1269231.45	Картометрический	1.00	-
78	501893.86	1269233.64	Картометрический	1.00	-
79	501885.10	1269236.84	Картометрический	1.00	-

1	2	3	4	5	6
80	501864.94	1269247.35	Картометрический	1.00	-
81	501860.08	1269249.57	Картометрический	1.00	-
82	501855.71	1269251.09	Картометрический	1.00	-
83	501845.92	1269253.23	Картометрический	1.00	-
84	501840.82	1269253.95	Картометрический	1.00	-
85	501891.79	1269147.14	Картометрический	1.00	-
86	501915.44	1269107.84	Картометрический	1.00	-
87	501916.88	1269106.54	Картометрический	1.00	-
88	501918.73	1269106.80	Картометрический	1.00	-
89	501919.99	1269107.95	Картометрический	1.00	-
90	501927.59	1269098.01	Картометрический	1.00	-
91	501925.93	1269096.93	Картометрический	1.00	-
92	501924.86	1269094.71	Картометрический	1.00	-
93	501925.63	1269091.95	Картометрический	1.00	-
94	501958.71	1269041.62	Картометрический	1.00	-
95	501973.35	1269018.56	Картометрический	1.00	-
96	501975.62	1269015.86	Картометрический	1.00	-
97	501977.82	1269015.26	Картометрический	1.00	-
98	501982.30	1269015.62	Картометрический	1.00	-
99	501985.73	1269018.02	Картометрический	1.00	-
100	501988.18	1269015.99	Картометрический	1.00	-
101	501992.94	1269009.96	Картометрический	1.00	-
102	501994.66	1269008.42	Картометрический	1.00	-
103	502004.29	1269003.15	Картометрический	1.00	-
104	502014.51	1269011.66	Аналитический	0.10	-
56	502018.96	1269015.42	Картометрический	1.00	-
105	501866.35	1268696.86	Картометрический	1.00	-
106	501866.46	1268698.18	Картометрический	1.00	-
107	501866.02	1268699.05	Картометрический	1.00	-
108	501864.43	1268700.43	Картометрический	1.00	-
109	501863.97	1268700.82	Картометрический	1.00	-
110	501867.73	1268705.02	Картометрический	1.00	-
111	501868.24	1268704.58	Картометрический	1.00	-
112	501870.12	1268706.64	Картометрический	1.00	-
113	501870.94	1268708.41	Картометрический	1.00	-
114	501840.64	1268726.48	Картометрический	1.00	-
115	501843.50	1268731.85	Картометрический	1.00	-
116	501855.42	1268754.78	Картометрический	1.00	-
117	501851.29	1268756.86	Картометрический	1.00	-
118	501857.83	1268768.37	Картометрический	1.00	-
119	501867.17	1268786.97	Картометрический	1.00	-
120	501868.05	1268787.57	Картометрический	1.00	-
121	501871.71	1268794.45	Картометрический	1.00	-
122	501871.62	1268801.16	Картометрический	1.00	-
123	501865.91	1268802.49	Картометрический	1.00	-
124	501847.88	1268806.71	Картометрический	1.00	-
125	501820.94	1268813.21	Картометрический	1.00	-

1	2	3	4	5	6
126	501816.13	1268798.50	Картометрический	1.00	-
127	501813.99	1268792.35	Картометрический	1.00	-
128	501806.85	1268771.84	Картометрический	1.00	-
129	501778.69	1268782.37	Картометрический	1.00	-
130	501771.17	1268775.26	Картометрический	1.00	-
131	501779.28	1268771.56	Картометрический	1.00	-
132	501799.97	1268751.10	Картометрический	1.00	-
133	501800.26	1268746.71	Картометрический	1.00	-
134	501781.28	1268706.46	Картометрический	1.00	-
135	501765.34	1268709.35	Аналитический	0.10	-
136	501764.74	1268708.84	Аналитический	0.10	-
137	501761.37	1268699.89	Аналитический	0.10	-
138	501760.45	1268697.43	Аналитический	0.10	-
139	501759.88	1268695.94	Картометрический	1.00	-
140	501777.20	1268676.48	Картометрический	1.00	-
141	501789.77	1268663.06	Картометрический	1.00	-
142	501799.49	1268654.14	Картометрический	1.00	-
143	501812.98	1268641.03	Картометрический	1.00	-
144	501814.56	1268639.66	Картометрический	1.00	-
145	501816.79	1268639.57	Картометрический	1.00	-
146	501819.20	1268641.61	Картометрический	1.00	-
147	501833.03	1268657.61	Картометрический	1.00	-
148	501863.74	1268691.58	Картометрический	1.00	-
105	501866.35	1268696.86	Картометрический	1.00	-
149	502010.80	1268812.57	Картометрический	1.00	-
150	502022.51	1268822.18	Картометрический	1.00	-
151	502027.04	1268829.68	Картометрический	1.00	-
152	502032.33	1268842.16	Картометрический	1.00	-
153	502037.03	1268867.12	Картометрический	1.00	-
154	502035.78	1268877.26	Картометрический	1.00	-
155	502026.59	1268895.51	Картометрический	1.00	-
156	502001.41	1268939.75	Картометрический	1.00	-
157	501969.37	1268997.38	Картометрический	1.00	-
158	501944.69	1269037.15	Картометрический	1.00	-
159	501937.67	1269040.56	Картометрический	1.00	-
160	501932.37	1269046.40	Картометрический	1.00	-
161	501923.27	1269043.36	Картометрический	1.00	-
162	501876.64	1269067.98	Картометрический	1.00	-
163	501863.35	1269083.82	Картометрический	1.00	-
164	501852.12	1269095.05	Картометрический	1.00	-
165	501847.13	1269096.10	Картометрический	1.00	-
166	501836.99	1269106.14	Картометрический	1.00	-
167	501803.18	1269155.59	Картометрический	1.00	-
168	501821.36	1269169.53	Картометрический	1.00	-
169	501797.09	1269240.78	Картометрический	1.00	-
170	501767.65	1269237.29	Картометрический	1.00	-
171	501765.63	1269237.11	Картометрический	1.00	-

1	2	3	4	5	6
172	501767.78	1269214.87	Картометрический	1.00	-
173	501771.45	1269171.94	Картометрический	1.00	-
174	501769.08	1269114.94	Картометрический	1.00	-
175	501767.34	1269106.15	Картометрический	1.00	-
176	501797.93	1269098.48	Картометрический	1.00	-
177	501796.70	1269095.18	Аналитический	0.10	-
178	501795.79	1269090.69	Аналитический	0.10	-
179	501793.42	1269078.28	Аналитический	0.10	-
180	501793.72	1269072.56	Картометрический	1.00	-
181	501788.43	1269066.31	Картометрический	1.00	-
182	501787.35	1269062.54	Аналитический	0.10	-
183	501789.40	1269045.43	Аналитический	0.10	-
184	501790.86	1269036.24	Аналитический	0.10	-
185	501790.65	1269034.11	Аналитический	0.10	-
186	501788.16	1269034.21	Аналитический	0.10	-
187	501777.52	1269039.33	Аналитический	0.10	-
188	501760.55	1269040.77	Аналитический	0.10	-
189	501760.82	1269042.77	Аналитический	0.10	-
190	501755.20	1269043.61	Аналитический	0.10	-
191	501752.20	1269044.29	Картометрический	1.00	-
192	501747.88	1269020.74	Картометрический	1.00	-
193	501746.38	1268999.38	Картометрический	1.00	-
194	501745.59	1268968.20	Картометрический	1.00	-
195	501751.55	1268967.87	Картометрический	1.00	-
196	501769.10	1268967.09	Картометрический	1.00	-
197	501770.26	1268992.50	Картометрический	1.00	-
198	501773.16	1268992.37	Картометрический	1.00	-
199	501773.33	1268995.81	Картометрический	1.00	-
200	501774.49	1269019.10	Аналитический	0.10	-
201	501789.10	1269018.21	Аналитический	0.10	-
202	501789.33	1269017.65	Картометрический	1.00	-
203	501793.90	1269017.76	Картометрический	1.00	-
204	501806.12	1269017.91	Картометрический	1.00	-
205	501826.88	1269017.93	Картометрический	1.00	-
206	501837.01	1269027.41	Картометрический	1.00	-
207	501842.33	1269029.02	Картометрический	1.00	-
208	501860.19	1269032.19	Картометрический	1.00	-
209	501860.37	1269021.54	Картометрический	1.00	-
210	501860.72	1269016.26	Картометрический	1.00	-
211	501859.26	1268998.93	Картометрический	1.00	-
212	501855.39	1268972.67	Картометрический	1.00	-
213	501854.97	1268964.64	Картометрический	1.00	-
214	501854.45	1268948.89	Картометрический	1.00	-
215	501888.48	1268944.29	Картометрический	1.00	-
216	501912.33	1268935.31	Картометрический	1.00	-
217	501919.01	1268934.05	Картометрический	1.00	-
218	501921.21	1268926.86	Картометрический	1.00	-
219	501929.04	1268927.17	Картометрический	1.00	-

1	2	3	4	5	6
220	501953.21	1268927.72	Картометрический	1.00	-
221	501952.97	1268932.21	Картометрический	1.00	-
222	501956.72	1268932.31	Картометрический	1.00	-
223	501960.52	1268893.37	Картометрический	1.00	-
224	501927.52	1268888.66	Аналитический	0.10	-
225	501916.97	1268887.11	Аналитический	0.10	-
226	501917.40	1268884.14	Аналитический	0.10	-
227	501913.14	1268883.53	Аналитический	0.10	-
228	501914.52	1268873.93	Картометрический	1.00	-
229	501888.79	1268870.23	Картометрический	1.00	-
230	501896.58	1268821.57	Картометрический	1.00	-
231	501960.27	1268828.72	Картометрический	1.00	-
232	501985.38	1268826.72	Картометрический	1.00	-
233	501984.75	1268831.68	Картометрический	1.00	-
234	502001.57	1268833.74	Картометрический	1.00	-
235	502002.30	1268829.67	Картометрический	1.00	-
236	502004.80	1268830.07	Картометрический	1.00	-
237	502010.19	1268813.41	Картометрический	1.00	-
149	502010.80	1268812.57	Картометрический	1.00	-
238	501730.29	1268991.93	Картометрический	1.00	-
239	501734.21	1269028.59	Картометрический	1.00	-
240	501739.39	1269053.20	Картометрический	1.00	-
241	501683.12	1269065.03	Картометрический	1.00	-
242	501680.53	1269052.70	Аналитический	0.10	-
243	501680.73	1269039.84	Аналитический	0.10	-
244	501681.01	1269011.77	Аналитический	0.10	-
245	501680.02	1269002.25	Аналитический	0.10	-
246	501693.80	1268999.40	Картометрический	1.00	-
247	501716.48	1268994.72	Картометрический	1.00	-
248	501728.37	1268992.27	Картометрический	1.00	-
238	501730.29	1268991.93	Картометрический	1.00	-
249	501742.66	1269060.60	Картометрический	1.00	-
250	501744.40	1269064.55	Картометрический	1.00	-
251	501750.37	1269090.59	Картометрический	1.00	-
252	501752.70	1269102.10	Картометрический	1.00	-
253	501754.68	1269116.65	Картометрический	1.00	-
254	501747.00	1269117.49	Картометрический	1.00	-
255	501712.93	1269123.58	Картометрический	1.00	-
256	501703.53	1269093.77	Аналитический	0.10	-
257	501699.40	1269094.59	Картометрический	1.00	-
258	501675.50	1269102.09	Аналитический	0.10	-
259	501671.80	1269075.59	Аналитический	0.10	-
260	501671.43	1269072.90	Картометрический	1.00	-
261	501694.19	1269068.98	Картометрический	1.00	-
262	501709.06	1269066.83	Картометрический	1.00	-
263	501719.60	1269064.51	Картометрический	1.00	-

1	2	3	4	5	6
264	501740.92	1269061.20	Картометрический	1.00	-
249	501742.66	1269060.60	Картометрический	1.00	-
265	501566.59	1268083.70	Картометрический	1.00	-
266	501600.46	1268157.06	Картометрический	1.00	-
267	501610.16	1268174.27	Картометрический	1.00	-
268	501607.38	1268176.44	Аналитический	0.10	-
269	501518.92	1268243.54	Аналитический	0.10	-
270	501460.30	1268177.95	Картометрический	1.00	-
271	501462.31	1268174.45	Картометрический	1.00	-
272	501464.39	1268169.30	Картометрический	1.00	-
273	501474.74	1268143.74	Картометрический	1.00	-
274	501478.87	1268135.02	Картометрический	1.00	-
275	501483.26	1268127.63	Картометрический	1.00	-
276	501490.41	1268121.87	Картометрический	1.00	-
277	501497.21	1268118.61	Картометрический	1.00	-
278	501504.17	1268115.28	Картометрический	1.00	-
279	501540.02	1268096.99	Картометрический	1.00	-
280	501564.18	1268084.85	Картометрический	1.00	-
265	501566.59	1268083.70	Картометрический	1.00	-
281	500556.56	1266737.31	Аналитический	0.10	-
282	500561.20	1266751.37	Аналитический	0.10	-
283	500564.02	1266759.90	Аналитический	0.10	-
284	500571.47	1266782.85	Аналитический	0.10	-
285	500578.33	1266803.19	Аналитический	0.10	-
286	500579.08	1266805.40	Аналитический	0.10	-
287	500561.46	1266811.49	Аналитический	0.10	-
288	500558.36	1266831.57	Аналитический	0.10	-
289	500556.67	1266831.94	Аналитический	0.10	-
290	500513.98	1266820.03	Аналитический	0.10	-
291	500503.30	1266768.64	Картометрический	1.00	-
292	500502.56	1266765.22	Аналитический	0.10	-
293	500490.00	1266706.98	Картометрический	1.00	-
294	500488.90	1266700.88	Картометрический	1.00	-
295	500531.81	1266693.98	Картометрический	1.00	-
296	500532.88	1266702.55	Картометрический	1.00	-
297	500533.05	1266703.87	Картометрический	1.00	-
298	500534.92	1266711.22	Картометрический	1.00	-
299	500538.36	1266726.86	Картометрический	1.00	-
300	500534.67	1266727.70	Картометрический	1.00	-
301	500538.00	1266742.29	Картометрический	1.00	-
281	500556.56	1266737.31	Аналитический	0.10	-
302	500471.01	1266629.31	Картометрический	1.00	-
303	500471.91	1266633.40	Картометрический	1.00	-
304	500468.37	1266637.23	Картометрический	1.00	-
305	500467.61	1266642.58	Картометрический	1.00	-

1	2	3	4	5	6
306	500467.29	1266645.19	Аналитический	0.10	-
307	500462.24	1266689.56	Аналитический	0.10	-
308	500436.81	1266684.62	Аналитический	0.10	-
309	500426.55	1266637.28	Аналитический	0.10	-
310	500424.30	1266619.98	Картометрический	1.00	-
311	500442.22	1266624.07	Картометрический	1.00	-
302	500471.01	1266629.31	Картометрический	1.00	-
312	500500.43	1267023.64	Картометрический	1.00	-
313	500509.44	1267059.55	Картометрический	1.00	-
314	500502.62	1267061.78	Картометрический	1.00	-
315	500487.19	1267070.48	Картометрический	1.00	-
316	500486.46	1267067.16	Картометрический	1.00	-
317	500479.65	1267068.76	Картометрический	1.00	-
318	500479.16	1267066.83	Картометрический	1.00	-
319	500453.28	1267072.91	Картометрический	1.00	-
320	500427.85	1267080.46	Картометрический	1.00	-
321	500423.93	1267060.86	Картометрический	1.00	-
322	500420.79	1267043.55	Картометрический	1.00	-
323	500455.37	1267035.80	Картометрический	1.00	-
312	500500.43	1267023.64	Картометрический	1.00	-

3. Сведения о характерных точках части (частей) границы объекта

Обозначение характерных точек части границы	Координаты, м		Метод определения координат характерной точки	Средняя квадратическая погрешность положения характерной точки (Mt), м	Описание обозначения точки на местности (при наличии)
	X	Y			
1	2	3	4	5	6
Часть №					
-	-	-	-	-	-

Раздел 3


Сведения о местоположении измененных (уточненных) границ объекта							
1. Система координат: -							
2. Сведения о характерных точках границ объекта							
Обозначение характерных точек границ	Существующие координаты, м		Измененные (уточненные) координаты, м		Метод определения координат характерной точки	Средняя квадратическая погрешность положения характерной точки (Mt), м	Описание обозначения точки на местности (при наличии)
	X	Y	X	Y			
1	2	3	4	5	6	7	8
-	-	-	-	-	-	-	-
3.Сведения о характерных точках части (частей) границы объекта							
Часть №							
-	-	-	-	-	-	-	-

Раздел 4


План границ объекта

Схема расположения листов плана границ объекта


Лист № 1

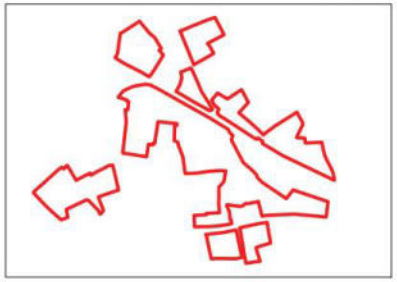

Лист № 2

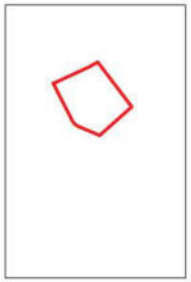

Лист № 3

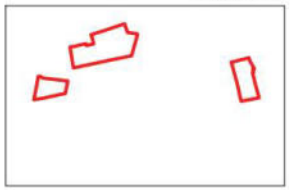

Используемые условные знаки и обозначения:

границы территориальной зоны

Лист № 1 область и номер листа плана границ объекта

Масштаб 1:10000

Руководитель БУВО «Нормативно-проектный центр»
Подпись _____ Ю.В.Шалыгина Дата « 27 » декабря 2021 г.

Место для оттиска печати (при наличии) лица, составившего описание местоположения границ объекта

План границ объекта

Лист № 1



Руководитель БУВО «Нормативно-проектный центр»

Подпись _____ Ю.В.Шалыгина Дата « 27 » декабря 2021 г.

Место для оттиска печати (при наличии) лица, составившего описание местоположения границ объекта

Используемые условные знаки и обозначения:

границы территориальной зоны

1 характерная точка границ территориальной зоны

Масштаб 1:2000

План границ объекта

Лист № 2



Масштаб 1:2000

Используемые условные знаки и обозначения:

границы территориальной зоны


• 265 характерная точка границ территориальной зоны

Руководитель БУВО «Нормативно-проектный центр»
Подпись _____ Ю.В.Шалыгина Дата « 27 » декабря 2021 г.

Место для оттиска печати (при наличии) лица, составившего описание местоположения границ объекта

План границ объекта

Лист № 3

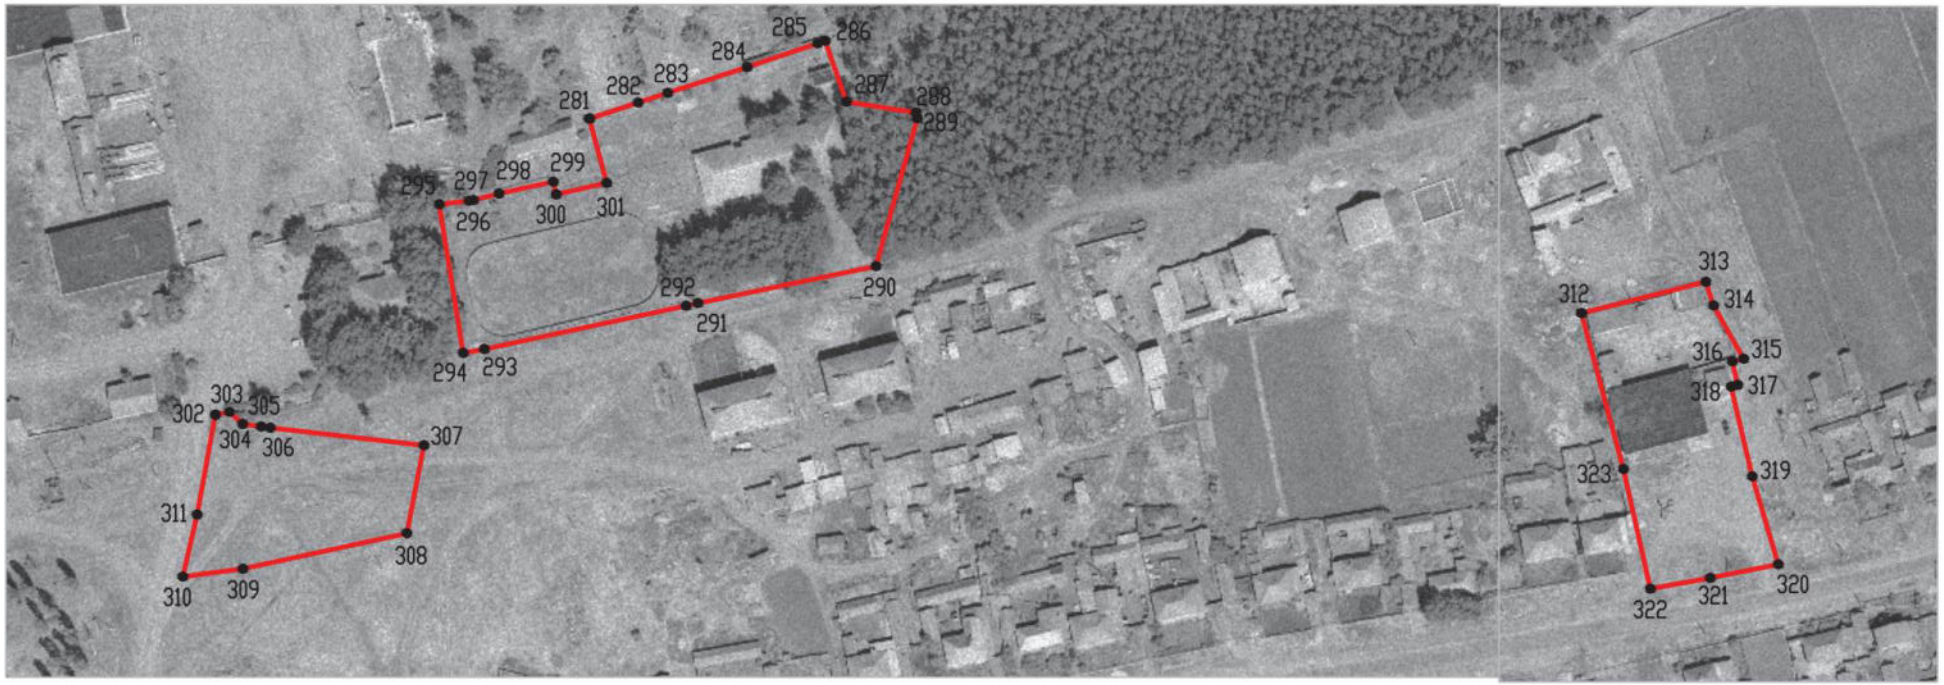

Масштаб 1:2000

Используемые условные знаки и обозначения:

границы территориальной зоны

•303 характерная точка границ территориальной зоны

Руководитель БУВО «Нормативно-проектный центр»

Подпись _____ Ю.В.Шалыгина Дата « 27 » декабря 2021 г.

Место для оттиска печати (при наличии) лица, составившего описание местоположения границ объекта

ОПИСАНИЕ МЕСТОПОЛОЖЕНИЯ ГРАНИЦ

Производственная зона села Хохол - П1/3

(наименование объекта, местоположение границ которого описано (далее - объект)

Раздел 1

Сведения об объекте		
№ п/п	Характеристики объекта	Описание характеристик
1	2	3
1	Местоположение объекта	Воронежская область, Хохольский муниципальный район, Хохольское городское поселение, село Хохол
2	Площадь объекта ± величина погрешности определения площади (Р ± Дельта Р)	-
3	Иные характеристики объекта	-

Раздел 2

Сведения о местоположении границ объекта					
1. Система координат: МСК - 36, зона 1					
2. Сведения о характерных точках границ объекта					
Обозначение характерных точек границ	Координаты, м		Метод определения координат характерной точки	Средняя квадратическая погрешность положения характерной точки (Mt), м	Описание обозначения точки на местности (при наличии)
	X	Y			
1	2	3	4	5	6
1	506648.13	1267520.71	Аналитический	0.30	-
2	506701.69	1267717.85	Аналитический	0.30	-
3	506708.05	1267773.66	Картометрический	1.00	-
4	506567.65	1267791.64	Картометрический	1.00	-
5	506550.67	1267586.37	Аналитический	0.30	-
6	506582.03	1267563.63	Аналитический	0.30	-
7	506612.60	1267528.16	Аналитический	0.30	-
1	506648.13	1267520.71	Аналитический	0.30	-
8	502874.66	1268298.41	Картометрический	1.00	-
9	502859.87	1268317.29	Картометрический	1.00	-
10	502828.65	1268358.13	Картометрический	1.00	-
11	502834.87	1268362.89	Картометрический	1.00	-
12	502826.31	1268373.88	Картометрический	1.00	-
13	502820.22	1268369.45	Картометрический	1.00	-
14	502811.21	1268381.32	Картометрический	1.00	-
15	502794.10	1268405.78	Картометрический	1.00	-
16	502792.16	1268456.72	Картометрический	1.00	-
17	502807.25	1268495.32	Аналитический	0.10	-
18	502804.29	1268503.73	Аналитический	0.10	-
19	502776.53	1268575.66	Аналитический	0.10	-
20	502740.55	1268668.49	Аналитический	0.10	-
21	502731.29	1268674.43	Аналитический	0.10	-
22	502722.65	1268679.97	Аналитический	0.10	-
23	502713.61	1268681.93	Аналитический	0.10	-
24	502610.89	1268656.79	Аналитический	0.10	-
25	502571.35	1268678.44	Аналитический	0.10	-
26	502551.47	1268709.89	Аналитический	0.10	-
27	502545.00	1268724.89	Аналитический	0.10	-
28	502483.57	1268711.95	Аналитический	0.10	-
29	502494.22	1268679.86	Аналитический	0.10	-
30	502517.55	1268609.55	Аналитический	0.10	-
31	502513.47	1268601.93	Аналитический	0.10	-
32	502556.75	1268526.65	Аналитический	0.10	-
33	502575.49	1268494.35	Аналитический	0.10	-
34	502590.45	1268502.47	Аналитический	0.10	-
35	502601.16	1268485.58	Аналитический	0.10	-

1	2	3	4	5	6
36	502627.37	1268442.92	Аналитический	0.10	-
37	502660.46	1268443.13	Аналитический	0.10	-
38	502706.87	1268463.90	Аналитический	0.10	-
39	502708.39	1268461.11	Аналитический	0.10	-
40	502711.99	1268462.44	Аналитический	0.10	-
41	502740.02	1268409.99	Картометрический	1.00	-
42	502727.33	1268400.55	Картометрический	1.00	-
43	502725.46	1268399.16	Картометрический	1.00	-
44	502716.93	1268392.54	Картометрический	1.00	-
45	502717.33	1268391.34	Картометрический	1.00	-
46	502713.70	1268389.43	Картометрический	1.00	-
47	502714.20	1268388.44	Картометрический	1.00	-
48	502710.03	1268386.20	Картометрический	1.00	-
49	502714.30	1268379.72	Картометрический	1.00	-
50	502704.22	1268372.19	Картометрический	1.00	-
51	502699.38	1268368.94	Картометрический	1.00	-
52	502680.57	1268356.27	Картометрический	1.00	-
53	502694.79	1268329.78	Картометрический	1.00	-
54	502736.92	1268260.84	Картометрический	1.00	-
55	502751.21	1268229.22	Картометрический	1.00	-
56	502753.20	1268224.21	Картометрический	1.00	-
57	502760.46	1268228.65	Картометрический	1.00	-
58	502798.92	1268252.68	Картометрический	1.00	-
59	502821.19	1268263.52	Картометрический	1.00	-
60	502832.45	1268267.10	Картометрический	1.00	-
61	502833.74	1268270.52	Картометрический	1.00	-
62	502838.75	1268273.67	Картометрический	1.00	-
8	502874.66	1268298.41	Картометрический	1.00	-
63	502680.05	1268945.74	Картометрический	1.00	-
64	502676.77	1268953.79	Картометрический	1.00	-
65	502670.80	1268975.20	Картометрический	1.00	-
66	502688.66	1268981.52	Картометрический	1.00	-
67	502687.39	1268986.29	Картометрический	1.00	-
68	502690.86	1268987.44	Картометрический	1.00	-
69	502681.10	1269022.17	Картометрический	1.00	-
70	502621.44	1268996.23	Картометрический	1.00	-
71	502614.98	1268993.54	Картометрический	1.00	-
72	502551.54	1268966.98	Картометрический	1.00	-
73	502551.83	1268966.30	Картометрический	1.00	-
74	502548.29	1268964.81	Картометрический	1.00	-
75	502534.49	1268958.54	Картометрический	1.00	-
76	502518.68	1268946.03	Картометрический	1.00	-
77	502513.39	1268942.55	Картометрический	1.00	-
78	502501.36	1268933.52	Картометрический	1.00	-
79	502496.72	1268930.74	Картометрический	1.00	-
80	502501.93	1268920.31	Картометрический	1.00	-
81	502508.21	1268907.19	Картометрический	1.00	-

1	2	3	4	5	6
82	502507.95	1268905.97	Картометрический	1.00	-
83	502510.70	1268905.39	Картометрический	1.00	-
84	502513.71	1268905.31	Картометрический	1.00	-
85	502517.11	1268905.59	Картометрический	1.00	-
86	502524.91	1268907.59	Картометрический	1.00	-
87	502549.33	1268916.06	Картометрический	1.00	-
88	502566.89	1268921.01	Картометрический	1.00	-
89	502603.50	1268929.67	Картометрический	1.00	-
90	502647.58	1268938.48	Картометрический	1.00	-
63	502680.05	1268945.74	Картометрический	1.00	-
91	502340.00	1268464.91	Аналитический	0.10	-
92	502292.16	1268545.04	Аналитический	0.10	-
93	502222.79	1268637.79	Аналитический	0.10	-
94	502179.96	1268660.97	Картометрический	1.00	-
95	502165.38	1268652.80	Картометрический	1.00	-
96	502159.32	1268640.81	Картометрический	1.00	-
97	502089.91	1268596.71	Картометрический	1.00	-
98	502041.54	1268566.44	Картометрический	1.00	-
99	502031.79	1268560.68	Картометрический	1.00	-
100	502027.63	1268550.84	Картометрический	1.00	-
101	502020.04	1268530.39	Картометрический	1.00	-
102	501983.36	1268502.30	Картометрический	1.00	-
103	501948.28	1268490.05	Картометрический	1.00	-
104	501903.30	1268461.70	Картометрический	1.00	-
105	501920.01	1268441.34	Картометрический	1.00	-
106	501913.09	1268436.65	Картометрический	1.00	-
107	501933.76	1268414.30	Картометрический	1.00	-
108	501973.73	1268365.61	Картометрический	1.00	-
109	502001.94	1268386.19	Аналитический	0.10	-
110	502019.23	1268401.52	Аналитический	0.10	-
111	502036.03	1268413.78	Картометрический	1.00	-
112	502054.88	1268387.98	Аналитический	0.10	-
113	502061.28	1268390.72	Аналитический	0.10	-
114	502103.64	1268341.71	Аналитический	0.10	-
115	502141.50	1268371.13	Аналитический	0.10	-
116	502146.02	1268374.93	Аналитический	0.10	-
117	502157.02	1268359.27	Аналитический	0.10	-
118	502162.62	1268345.02	Картометрический	1.00	-
119	502173.67	1268330.57	Картометрический	1.00	-
120	502191.56	1268340.96	Картометрический	1.00	-
121	502217.75	1268362.74	Картометрический	1.00	-
122	502234.24	1268374.10	Картометрический	1.00	-
123	502256.52	1268389.45	Картометрический	1.00	-
124	502267.07	1268394.07	Картометрический	1.00	-
125	502273.83	1268399.52	Картометрический	1.00	-
126	502292.73	1268414.20	Картометрический	1.00	-
127	502333.37	1268448.74	Картометрический	1.00	-

1	2	3	4	5	6
91	502340.00	1268464.91	Аналитический	0.10	-
128	501660.87	1268956.81	Аналитический	0.10	-
129	501661.36	1268959.43	Аналитический	0.10	-
130	501663.62	1268966.76	Аналитический	0.10	-
131	501666.07	1268965.55	Аналитический	0.10	-
132	501669.06	1268965.19	Аналитический	0.10	-
133	501676.48	1268986.12	Аналитический	0.10	-
134	501680.02	1269002.25	Аналитический	0.10	-
135	501681.01	1269011.77	Аналитический	0.10	-
136	501680.73	1269039.84	Аналитический	0.10	-
137	501680.53	1269052.70	Аналитический	0.10	-
138	501683.12	1269065.03	Картометрический	1.00	-
139	501637.67	1269072.25	Картометрический	1.00	-
140	501623.43	1269010.04	Аналитический	0.10	-
141	501622.62	1269006.36	Аналитический	0.10	-
142	501622.15	1269004.24	Аналитический	0.10	-
143	501625.53	1268995.27	Аналитический	0.10	-
144	501632.61	1268994.12	Аналитический	0.10	-
145	501637.43	1268982.40	Аналитический	0.10	-
146	501645.66	1268963.35	Аналитический	0.10	-
147	501646.98	1268961.86	Аналитический	0.10	-
148	501647.84	1268958.43	Аналитический	0.10	-
149	501651.00	1268957.97	Аналитический	0.10	-
128	501660.87	1268956.81	Аналитический	0.10	-
150	501499.47	1268095.14	Аналитический	0.10	-
151	501492.06	1268099.72	Картометрический	1.00	-
152	501470.86	1268112.82	Картометрический	1.00	-
153	501469.72	1268113.96	Картометрический	1.00	-
154	501468.23	1268115.95	Картометрический	1.00	-
155	501462.96	1268125.35	Картометрический	1.00	-
156	501444.36	1268161.38	Картометрический	1.00	-
157	501422.67	1268142.60	Картометрический	1.00	-
158	501330.19	1268058.59	Картометрический	1.00	-
159	501313.58	1268038.90	Картометрический	1.00	-
160	501291.54	1268011.96	Картометрический	1.00	-
161	501270.92	1268008.33	Картометрический	1.00	-
162	501168.40	1268066.28	Картометрический	1.00	-
163	501142.71	1268022.52	Картометрический	1.00	-
164	501156.11	1268017.33	Картометрический	1.00	-
165	501137.15	1267980.13	Картометрический	1.00	-
166	501156.15	1267966.95	Картометрический	1.00	-
167	501170.24	1267957.17	Картометрический	1.00	-
168	501223.27	1267920.23	Картометрический	1.00	-
169	501285.67	1267870.30	Картометрический	1.00	-
170	501325.53	1267838.40	Картометрический	1.00	-
171	501452.65	1268010.06	Картометрический	1.00	-

1	2	3	4	5	6
172	501446.26	1268013.70	Картометрический	1.00	-
150	501499.47	1268095.14	Аналитический	0.10	-
173	501077.69	1265927.25	Картометрический	5.00	-
174	501199.47	1266180.62	Картометрический	1.00	-
175	501199.39	1266180.56	Картометрический	1.00	-
176	501184.07	1266167.89	Картометрический	1.00	-
177	501170.48	1266149.66	Картометрический	1.00	-
178	501166.00	1266152.72	Картометрический	1.00	-
179	501146.09	1266136.32	Картометрический	1.00	-
180	501130.73	1266128.01	Картометрический	1.00	-
181	501101.46	1266131.86	Картометрический	1.00	-
182	501077.61	1266144.74	Картометрический	1.00	-
183	501047.24	1266090.00	Картометрический	1.00	-
184	501074.66	1266077.58	Картометрический	1.00	-
185	501113.63	1266059.92	Картометрический	1.00	-
186	501108.60	1266050.82	Картометрический	1.00	-
187	501043.07	1265933.52	Картометрический	5.00	-
188	501043.02	1265933.43	Картометрический	5.00	-
173	501077.69	1265927.25	Картометрический	5.00	-
189	500650.27	1266737.01	Картометрический	1.00	-
190	500648.88	1266743.67	Картометрический	1.00	-
191	500648.62	1266749.81	Картометрический	1.00	-
192	500649.20	1266770.04	Картометрический	1.00	-
193	500649.61	1266777.43	Картометрический	1.00	-
194	500650.51	1266784.06	Картометрический	1.00	-
195	500657.35	1266809.84	Картометрический	1.00	-
196	500665.88	1266827.54	Картометрический	1.00	-
197	500641.60	1266835.10	Картометрический	1.00	-
198	500633.76	1266837.51	Аналитический	0.10	-
199	500635.74	1266848.56	Аналитический	0.10	-
200	500528.94	1266866.67	Аналитический	0.10	-
201	500520.34	1266843.75	Аналитический	0.10	-
202	500513.98	1266820.03	Аналитический	0.10	-
203	500556.67	1266831.94	Аналитический	0.10	-
204	500558.36	1266831.57	Аналитический	0.10	-
205	500561.46	1266811.49	Аналитический	0.10	-
206	500579.08	1266805.40	Аналитический	0.10	-
207	500578.33	1266803.19	Аналитический	0.10	-
208	500571.47	1266782.85	Аналитический	0.10	-
209	500564.02	1266759.90	Аналитический	0.10	-
210	500561.20	1266751.37	Аналитический	0.10	-
211	500556.56	1266737.31	Аналитический	0.10	-
212	500558.18	1266736.88	Аналитический	0.10	-
213	500557.08	1266733.17	Аналитический	0.10	-
214	500592.17	1266722.59	Аналитический	0.10	-
215	500600.65	1266720.04	Аналитический	0.10	-

1	2	3	4	5	6
216	500615.43	1266715.63	Аналитический	0.10	-
189	500650.27	1266737.01	Картометрический	1.00	-
3. Сведения о характерных точках части (частей) границы объекта					
Обозначение характерных точек части границы	Координаты, м		Метод определения координат характерной точки	Средняя квадратическая погрешность положения характерной точки (Mt), м	Описание обозначения точки на местности (при наличии)
	X	Y			
1	2	3	4	5	6
Часть №					
-	-	-	-	-	-

Раздел 3


Сведения о местоположении измененных (уточненных) границ объекта							
1. Система координат: -							
2. Сведения о характерных точках границ объекта							
Обозначение характерных точек границ	Существующие координаты, м		Измененные (уточненные) координаты, м		Метод определения координат характерной точки	Средняя квадратическая погрешность положения характерной точки (Mt), м	Описание обозначения точки на местности (при наличии)
	X	Y	X	Y			
1	2	3	4	5	6	7	8
-	-	-	-	-	-	-	-
3.Сведения о характерных точках части (частей) границы объекта							
Часть №							
-	-	-	-	-	-	-	-

Раздел 4


План границ объекта

Схема расположения листов плана границ объекта


Лист № 1

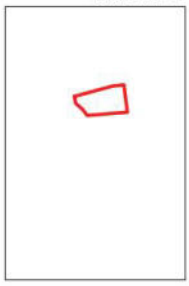

Лист № 2

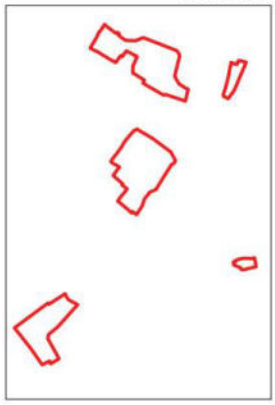

Лист № 3

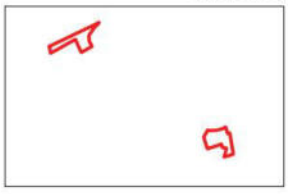

Масштаб 1:25000

Используемые условные знаки и обозначения:

границы территориальной зоны

Лист № 1 область и номер листа плана границ объекта

Руководитель БУВО «Нормативно-проектный центр»
Подпись _____ Ю.В.Шалыгина Дата « 27 » декабря 2021 г.

Место для оттиска печати (при наличии) лица, составившего описание местоположения границ объекта

План границ объекта

Лист № 1



Масштаб 1:5000

Используемые условные знаки и обозначения:

границы территориальной зоны

• 1 характерная точка границ территориальной зоны

Руководитель БУВО «Нормативно-проектный центр»
Подпись _____ Ю.В.Шалыгина Дата « 27 » декабря 2021 г.

Место для оттиска печати (при наличии) лица, составившего описание местоположения границ объекта

План границ объекта

Лист № 2



Масштаб 1:5000

Руководитель БУВО «Нормативно-проектный центр»
Подпись _____ Ю.В.Шалыгина Дата « 27 » декабря 2021 г.

Место для оттиска печати (при наличии) лица, составившего описание местоположения границ объекта

План границ объекта

Лист № 3



Используемые условные знаки и обозначения:

границы территориальной зоны

•173 характерная точка границ территориальной зоны

Руководитель БУВО «Нормативно-проектный центр»

Подпись _____ Ю.В.Шалыгина Дата « 27 » декабря 2021 г.

Место для оттиска печати (при наличии) лица, составившего описание местоположения границ объекта

Масштаб 1:5000

ОПИСАНИЕ МЕСТОПОЛОЖЕНИЯ ГРАНИЦ

Производственно-коммунальная зона села Хохол - П2/3

(наименование объекта, местоположение границ которого описано (далее - объект)

Раздел 1

Сведения об объекте		
№ п/п	Характеристики объекта	Описание характеристик
1	2	3
1	Местоположение объекта	Воронежская область, Хохольский муниципальный район, Хохольское городское поселение, село Хохол
2	Площадь объекта ± величина погрешности определения площади (Р ± Дельта Р)	-
3	Иные характеристики объекта	-

Раздел 2


Сведения о местоположении границ объекта					
1. Система координат: МСК - 36, зона 1					
2. Сведения о характерных точках границ объекта					
Обозначение характерных точек границ	Координаты, м		Метод определения координат характерной точки	Средняя квадратическая погрешность положения характерной точки (Mt), м	Описание обозначения точки на местности (при наличии)
	X	Y			
1	2	3	4	5	6
1	502488.34	1268075.31	Картометрический	1.00	-
2	502465.74	1268119.52	Картометрический	1.00	-
3	502444.28	1268153.18	Картометрический	1.00	-
4	502440.48	1268159.41	Картометрический	1.00	-
5	502435.54	1268165.32	Картометрический	1.00	-
6	502431.42	1268168.04	Картометрический	1.00	-
7	502427.81	1268168.97	Картометрический	1.00	-
8	502425.73	1268169.22	Картометрический	1.00	-
9	502422.57	1268168.75	Картометрический	1.00	-
10	502410.34	1268164.23	Картометрический	1.00	-
11	502403.75	1268161.17	Картометрический	1.00	-
12	502391.53	1268155.76	Картометрический	1.00	-
13	502375.70	1268147.04	Картометрический	1.00	-
14	502378.59	1268141.67	Картометрический	1.00	-
15	502372.55	1268138.43	Картометрический	1.00	-
16	502427.59	1268049.37	Картометрический	1.00	-
17	502428.32	1268048.17	Картометрический	1.00	-
18	502430.95	1268048.90	Картометрический	1.00	-
19	502436.12	1268050.62	Картометрический	1.00	-
20	502464.32	1268064.69	Картометрический	1.00	-
1	502488.34	1268075.31	Картометрический	1.00	-
3. Сведения о характерных точках части (частей) границы объекта					
Обозначение характерных точек части границы	Координаты, м		Метод определения координат характерной точки	Средняя квадратическая погрешность положения характерной точки (Mt), м	Описание обозначения точки на местности (при наличии)
	X	Y			
1	2	3	4	5	6
Часть №					
-	-	-	-	-	-

Раздел 3

Сведения о местоположении измененных (уточненных) границ объекта							
1. Система координат: -							
2. Сведения о характерных точках границ объекта							
Обозначение характерных точек границ	Существующие координаты, м		Измененные (уточненные) координаты, м		Метод определения координат характерной точки	Средняя квадратическая погрешность положения характерной точки (Mt), м	Описание обозначения точки на местности (при наличии)
	X	Y	X	Y			
1	2	3	4	5	6	7	8
-	-	-	-	-	-	-	-
3.Сведения о характерных точках части (частей) границы объекта							
Часть №							
-	-	-	-	-	-	-	-

Раздел 4

План границ объекта

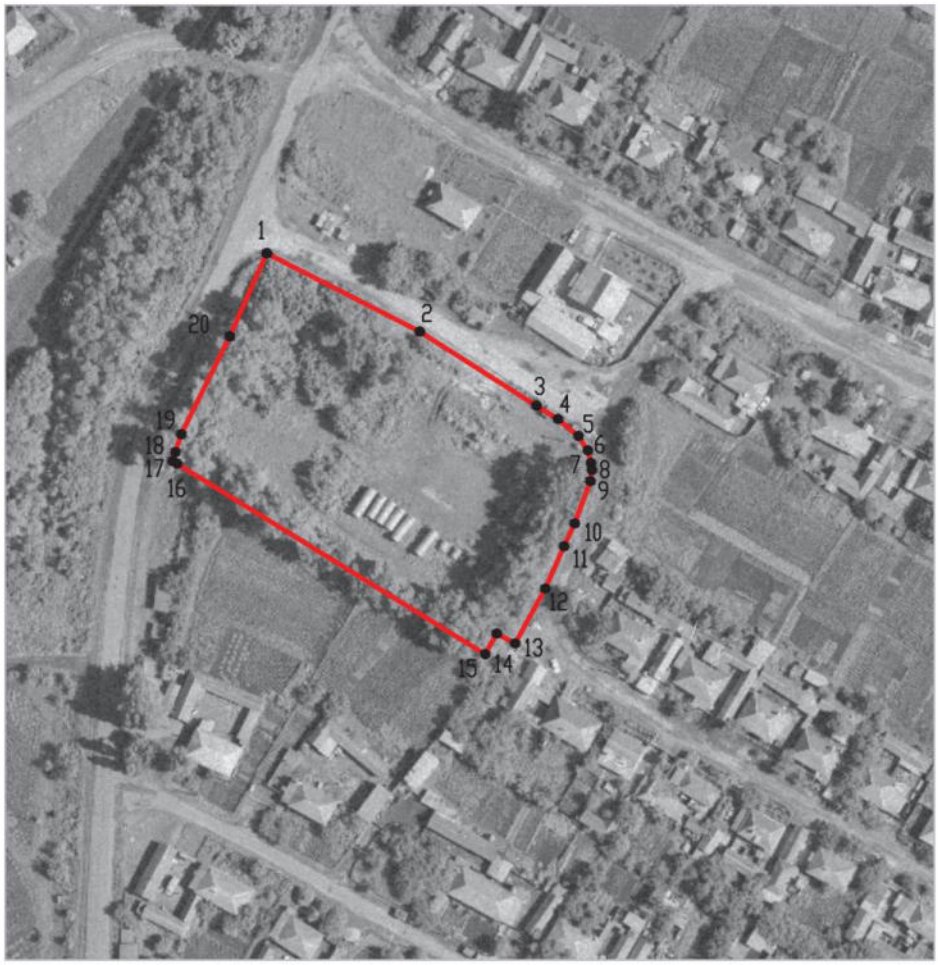

Масштаб 1:2000

Используемые условные знаки и обозначения:

границы территориальной зоны

•1 характерная точка границ территориальной зоны

Руководитель БУВО «Нормативно-проектный центр»
Подпись _____ Ю.В.Шалыгина Дата « 27 » декабря 2021 г.

Место для оттиска печати (при наличии) лица, составившего описание местоположения границ объекта

ОПИСАНИЕ МЕСТОПОЛОЖЕНИЯ ГРАНИЦ

Зона улиц, дорог, инженерной и транспортной инфраструктуры села Хохол - ИТ1/3

(наименование объекта, местоположение границ которого описано
(далее - объект)

Раздел 1

Сведения об объекте		
№ п/п	Характеристики объекта	Описание характеристик
1	2	3
1	Местоположение объекта	Воронежская область, Хохольский муниципальный район, Хохольское городское поселение, село Хохол
2	Площадь объекта ± величина погрешности определения площади (Р ± Дельта Р)	-
3	Иные характеристики объекта	-

Раздел 2

Сведения о местоположении границ объекта					
1. Система координат: МСК - 36, зона 1					
2. Сведения о характерных точках границ объекта					
Обозначение характерных точек границ	Координаты, м		Метод определения координат характерной точки	Средняя квадратическая погрешность положения характерной точки (Mt), м	Описание обозначения точки на местности (при наличии)
	X	Y			
1	2	3	4	5	6
1	504813.88	1268121.06	Картометрический	1.00	-
2	504825.79	1268133.86	Картометрический	1.00	-
3	504787.38	1268130.53	Картометрический	1.00	-
4	504752.58	1268128.88	Картометрический	1.00	-
5	504742.64	1268128.94	Картометрический	1.00	-
6	504737.75	1268128.97	Картометрический	1.00	-
7	504731.25	1268129.42	Картометрический	1.00	-
8	504724.78	1268130.57	Картометрический	1.00	-
9	504714.68	1268133.25	Картометрический	1.00	-
10	504704.45	1268136.58	Картометрический	1.00	-
11	504689.99	1268141.55	Картометрический	1.00	-
12	504675.46	1268147.23	Картометрический	1.00	-
13	504663.25	1268151.95	Картометрический	1.00	-
14	504649.87	1268157.85	Картометрический	1.00	-
15	504616.27	1268173.51	Картометрический	1.00	-
16	504563.28	1268196.07	Картометрический	1.00	-
17	504525.39	1268211.90	Картометрический	1.00	-
18	504488.45	1268225.86	Картометрический	1.00	-
19	504443.00	1268243.42	Картометрический	1.00	-
20	504377.15	1268270.64	Картометрический	1.00	-
21	504354.20	1268279.42	Картометрический	1.00	-
22	504316.78	1268293.72	Картометрический	1.00	-
23	504302.68	1268298.88	Картометрический	1.00	-
24	504286.04	1268305.11	Картометрический	1.00	-
25	504276.21	1268308.93	Картометрический	1.00	-
26	504170.60	1268348.41	Картометрический	1.00	-
27	504098.65	1268376.28	Картометрический	1.00	-
28	504093.38	1268378.26	Картометрический	1.00	-
29	503978.00	1268422.86	Картометрический	1.00	-
30	503951.10	1268432.99	Картометрический	1.00	-
31	503936.00	1268438.91	Картометрический	1.00	-
32	503923.11	1268444.03	Картометрический	1.00	-
33	503899.48	1268453.14	Картометрический	1.00	-
34	503803.10	1268490.26	Картометрический	1.00	-
35	503765.82	1268504.93	Картометрический	1.00	-
36	503741.24	1268514.28	Картометрический	1.00	-
37	503692.58	1268532.88	Картометрический	1.00	-

1	2	3	4	5	6
38	503669.67	1268541.71	Картометрический	1.00	-
39	503644.92	1268550.75	Картометрический	1.00	-
40	503623.40	1268557.67	Картометрический	1.00	-
41	503614.42	1268560.79	Картометрический	1.00	-
42	503581.31	1268569.80	Картометрический	1.00	-
43	503566.02	1268573.35	Картометрический	1.00	-
44	503548.61	1268577.03	Картометрический	1.00	-
45	503538.23	1268578.93	Картометрический	1.00	-
46	503519.22	1268581.47	Картометрический	1.00	-
47	503503.75	1268583.72	Картометрический	1.00	-
48	503489.56	1268584.43	Картометрический	1.00	-
49	503464.30	1268583.62	Картометрический	1.00	-
50	503460.71	1268583.48	Картометрический	1.00	-
51	503416.65	1268580.56	Картометрический	1.00	-
52	503398.88	1268579.00	Картометрический	1.00	-
53	503384.93	1268576.94	Картометрический	1.00	-
54	503374.96	1268575.52	Картометрический	1.00	-
55	503367.77	1268573.95	Картометрический	1.00	-
56	503347.76	1268569.13	Картометрический	1.00	-
57	503318.53	1268560.31	Картометрический	1.00	-
58	503301.91	1268554.96	Картометрический	1.00	-
59	503290.82	1268551.19	Картометрический	1.00	-
60	503278.28	1268546.62	Картометрический	1.00	-
61	503268.78	1268543.00	Картометрический	1.00	-
62	503254.73	1268537.01	Картометрический	1.00	-
63	503239.14	1268529.30	Картометрический	1.00	-
64	503212.48	1268514.36	Картометрический	1.00	-
65	503163.65	1268483.84	Картометрический	1.00	-
66	503117.22	1268452.95	Картометрический	1.00	-
67	503098.32	1268440.49	Картометрический	1.00	-
68	503077.50	1268426.58	Картометрический	1.00	-
69	503061.16	1268415.92	Картометрический	1.00	-
70	503040.65	1268402.26	Картометрический	1.00	-
71	503029.90	1268395.14	Картометрический	1.00	-
72	503010.06	1268382.69	Картометрический	1.00	-
73	502969.24	1268356.84	Картометрический	1.00	-
74	502965.59	1268354.52	Картометрический	1.00	-
75	502927.30	1268330.98	Картометрический	1.00	-
76	502874.66	1268298.41	Картометрический	1.00	-
77	502838.75	1268273.67	Картометрический	1.00	-
78	502833.74	1268270.52	Картометрический	1.00	-
79	502832.45	1268267.10	Картометрический	1.00	-
80	502821.19	1268263.52	Картометрический	1.00	-
81	502798.92	1268252.68	Картометрический	1.00	-
82	502760.46	1268228.65	Картометрический	1.00	-
83	502753.20	1268224.21	Картометрический	1.00	-
84	502733.29	1268211.60	Картометрический	1.00	-
85	502683.23	1268181.28	Картометрический	1.00	-

1	2	3	4	5	6
86	502648.71	1268159.50	Картометрический	1.00	-
87	502616.92	1268139.15	Картометрический	1.00	-
88	502585.44	1268119.66	Картометрический	1.00	-
89	502571.46	1268112.33	Картометрический	1.00	-
90	502551.81	1268102.08	Картометрический	1.00	-
91	502540.45	1268106.68	Аналитический	0.10	-
92	502452.33	1268270.18	Аналитический	0.10	-
93	502345.18	1268467.78	Аналитический	0.10	-
94	502297.36	1268547.74	Аналитический	0.10	-
95	502228.32	1268640.80	Аналитический	0.10	-
96	502174.09	1268673.01	Аналитический	0.10	-
97	502159.72	1268686.41	Аналитический	0.10	-
98	502096.04	1268797.59	Картометрический	1.00	-
99	502092.29	1268804.14	Картометрический	1.00	-
100	502091.14	1268805.95	Аналитический	0.10	-
101	502079.71	1268824.03	Аналитический	0.10	-
102	502062.28	1268858.14	Картометрический	1.00	-
103	502052.35	1268875.58	Картометрический	1.00	-
104	502043.85	1268892.11	Картометрический	1.00	-
105	502031.16	1268915.50	Картометрический	1.00	-
106	502022.42	1268930.36	Картометрический	1.00	-
107	502005.61	1268958.92	Картометрический	1.00	-
108	502004.81	1268958.92	Картометрический	1.00	-
109	502004.81	1268959.92	Картометрический	1.00	-
110	502005.02	1268959.92	Картометрический	1.00	-
111	501996.05	1268975.16	Картометрический	1.00	-
112	501986.11	1268993.41	Картометрический	1.00	-
113	501985.42	1268993.41	Картометрический	1.00	-
114	501985.42	1268994.41	Картометрический	1.00	-
115	501985.57	1268994.41	Картометрический	1.00	-
116	501983.32	1268998.54	Картометрический	1.00	-
117	501983.12	1269001.20	Картометрический	1.00	-
118	501983.95	1269002.97	Картометрический	1.00	-
119	501986.34	1269004.89	Картометрический	1.00	-
120	501982.30	1269015.62	Картометрический	1.00	-
121	501977.82	1269015.26	Картометрический	1.00	-
122	501975.62	1269015.86	Картометрический	1.00	-
123	501973.35	1269018.56	Картометрический	1.00	-
124	501958.71	1269041.62	Картометрический	1.00	-
125	501925.63	1269091.95	Картометрический	1.00	-
126	501924.86	1269094.71	Картометрический	1.00	-
127	501925.93	1269096.93	Картометрический	1.00	-
128	501927.59	1269098.01	Картометрический	1.00	-
129	501919.99	1269107.95	Картометрический	1.00	-
130	501918.73	1269106.80	Картометрический	1.00	-
131	501916.88	1269106.54	Картометрический	1.00	-
132	501915.44	1269107.84	Картометрический	1.00	-
133	501891.79	1269147.14	Картометрический	1.00	-

1	2	3	4	5	6
134	501840.82	1269253.95	Картометрический	1.00	-
135	501835.13	1269265.86	Картометрический	1.00	-
136	501834.53	1269265.86	Картометрический	1.00	-
137	501834.53	1269266.86	Картометрический	1.00	-
138	501834.65	1269266.86	Картометрический	1.00	-
139	501831.68	1269273.09	Картометрический	1.00	-
140	501774.68	1269392.82	Картометрический	1.00	-
141	501752.45	1269437.93	Картометрический	1.00	-
142	501747.83	1269453.33	Картометрический	1.00	-
143	501746.35	1269463.37	Картометрический	1.00	-
144	501747.43	1269480.30	Картометрический	1.00	-
145	501752.92	1269494.07	Картометрический	1.00	-
146	501766.97	1269517.73	Картометрический	1.00	-
147	501819.25	1269588.57	Картометрический	1.00	-
148	501820.23	1269593.74	Картометрический	1.00	-
149	501818.93	1269594.71	Картометрический	1.00	-
150	501811.17	1269600.55	Картометрический	1.00	-
151	501807.13	1269600.54	Картометрический	1.00	-
152	501802.75	1269594.45	Картометрический	1.00	-
153	501735.08	1269500.31	Картометрический	1.00	-
154	501729.64	1269485.61	Картометрический	1.00	-
155	501727.69	1269468.42	Картометрический	1.00	-
156	501727.18	1269463.89	Картометрический	1.00	-
157	501740.99	1269356.01	Картометрический	1.00	-
158	501738.68	1269355.86	Картометрический	1.00	-
159	501743.04	1269289.93	Картометрический	1.00	-
160	501752.94	1269200.68	Картометрический	1.00	-
161	501754.79	1269183.82	Картометрический	1.00	-
162	501755.41	1269122.04	Картометрический	1.00	-
163	501754.68	1269116.65	Картометрический	1.00	-
164	501752.70	1269102.10	Картометрический	1.00	-
165	501750.37	1269090.59	Картометрический	1.00	-
166	501744.40	1269064.55	Картометрический	1.00	-
167	501742.66	1269060.60	Картометрический	1.00	-
168	501739.39	1269053.20	Картометрический	1.00	-
169	501734.21	1269028.59	Картометрический	1.00	-
170	501730.29	1268991.93	Картометрический	1.00	-
171	501729.80	1268987.30	Картометрический	1.00	-
172	501726.39	1268870.81	Картометрический	1.00	-
173	501723.41	1268805.49	Картометрический	1.00	-
174	501719.74	1268779.10	Картометрический	1.00	-
175	501718.64	1268776.42	Картометрический	1.00	-
176	501715.88	1268774.95	Картометрический	1.00	-
177	501711.60	1268775.64	Картометрический	1.00	-
178	501708.84	1268771.03	Картометрический	1.00	-
179	501706.21	1268766.46	Картометрический	1.00	-
180	501710.74	1268763.02	Картометрический	1.00	-
181	501711.64	1268760.31	Картометрический	1.00	-

1	2	3	4	5	6
182	501711.64	1268756.87	Картометрический	1.00	-
183	501710.19	1268754.15	Картометрический	1.00	-
184	501673.02	1268722.89	Картометрический	1.00	-
185	501581.41	1268639.96	Картометрический	1.00	-
186	501481.92	1268535.34	Картометрический	1.00	-
187	501394.01	1268432.79	Картометрический	1.00	-
188	501329.70	1268357.71	Картометрический	1.00	-
189	501255.58	1268258.77	Картометрический	1.00	-
190	501200.79	1268188.08	Картометрический	1.00	-
191	501191.43	1268186.23	Картометрический	1.00	-
192	501175.98	1268191.69	Картометрический	1.00	-
193	501118.00	1268216.77	Картометрический	1.00	-
194	501109.54	1268218.82	Аналитический	0.10	-
195	501079.29	1268230.46	Аналитический	0.10	-
196	501075.37	1268231.97	Аналитический	0.10	-
197	501050.16	1268241.70	Аналитический	0.10	-
198	501031.45	1268250.15	Аналитический	0.10	-
199	501030.04	1268250.79	Картометрический	1.00	-
200	501030.71	1268254.57	Аналитический	0.10	-
201	501020.46	1268258.54	Аналитический	0.10	-
202	501017.28	1268255.72	Аналитический	0.10	-
203	501013.90	1268256.75	Аналитический	0.10	-
204	501009.92	1268259.40	Аналитический	0.10	-
205	501009.73	1268260.00	Картометрический	1.00	-
206	500999.90	1268262.13	Картометрический	1.00	-
207	500990.07	1268264.26	Картометрический	1.00	-
208	500988.66	1268262.74	Картометрический	1.00	-
209	500986.38	1268261.59	Картометрический	1.00	-
210	500982.84	1268261.76	Картометрический	1.00	-
211	500978.80	1268263.20	Картометрический	1.00	-
212	500916.95	1268288.11	Картометрический	1.00	-
213	500830.16	1268323.17	Картометрический	1.00	-
214	500733.40	1268362.27	Картометрический	1.00	-
215	500651.91	1268395.20	Картометрический	1.00	-
216	500632.44	1268403.06	Картометрический	1.00	-
217	500511.13	1268452.07	Картометрический	1.00	-
218	500441.81	1268480.08	Картометрический	1.00	-
219	500409.51	1268492.40	Картометрический	1.00	-
220	500387.23	1268474.35	Картометрический	1.00	-
221	500423.18	1268462.01	Картометрический	1.00	-
222	500420.81	1268452.83	Картометрический	1.00	-
223	500423.58	1268444.34	Картометрический	1.00	-
224	500426.05	1268441.48	Картометрический	1.00	-
225	500430.14	1268439.38	Картометрический	1.00	-
226	500432.39	1268441.26	Картометрический	1.00	-
227	500430.74	1268449.26	Картометрический	1.00	-
228	500433.66	1268454.38	Картометрический	1.00	-
229	500514.15	1268423.02	Картометрический	1.00	-

1	2	3	4	5	6
230	500630.25	1268377.78	Картометрический	1.00	-
231	500734.10	1268337.32	Картометрический	1.00	-
232	500831.65	1268299.31	Картометрический	1.00	-
233	500832.65	1268298.91	Картометрический	1.00	-
234	500834.05	1268298.37	Картометрический	1.00	-
235	500909.15	1268269.11	Картометрический	1.00	-
236	500971.52	1268244.15	Картометрический	1.00	-
237	500977.36	1268241.96	Картометрический	1.00	-
238	500980.38	1268240.01	Картометрический	1.00	-
239	500981.12	1268237.53	Картометрический	1.00	-
240	500985.48	1268236.00	Картометрический	1.00	-
241	500983.31	1268230.70	Картометрический	1.00	-
242	500969.59	1268204.10	Картометрический	1.00	-
243	500951.22	1268163.40	Картометрический	1.00	-
244	500943.96	1268144.40	Картометрический	1.00	-
245	500930.93	1268100.07	Картометрический	1.00	-
246	500917.48	1268039.54	Картометрический	1.00	-
247	500902.23	1267967.23	Картометрический	1.00	-
248	500886.28	1267897.18	Картометрический	1.00	-
249	500877.01	1267857.62	Картометрический	1.00	-
250	500874.02	1267842.84	Картометрический	1.00	-
251	500871.19	1267831.57	Картометрический	1.00	-
252	500868.07	1267823.01	Картометрический	1.00	-
253	500861.95	1267803.46	Картометрический	1.00	-
254	500857.81	1267794.98	Картометрический	1.00	-
255	500851.47	1267786.36	Картометрический	1.00	-
256	500841.13	1267776.88	Картометрический	1.00	-
257	500832.75	1267771.70	Картометрический	1.00	-
258	500825.08	1267768.62	Картометрический	1.00	-
259	500810.23	1267765.40	Картометрический	1.00	-
260	500751.57	1267755.57	Картометрический	1.00	-
261	500742.50	1267753.20	Картометрический	1.00	-
262	500727.37	1267748.23	Картометрический	1.00	-
263	500717.83	1267744.35	Картометрический	1.00	-
264	500712.09	1267740.72	Картометрический	1.00	-
265	500704.35	1267735.27	Картометрический	1.00	-
266	500694.17	1267726.07	Картометрический	1.00	-
267	500687.67	1267718.60	Картометрический	1.00	-
268	500681.93	1267711.43	Картометрический	1.00	-
269	500669.27	1267692.77	Картометрический	1.00	-
270	500655.14	1267668.78	Картометрический	1.00	-
271	500650.18	1267659.88	Картометрический	1.00	-
272	500648.76	1267656.05	Картометрический	1.00	-
273	500645.56	1267647.20	Картометрический	1.00	-
274	500644.00	1267644.22	Картометрический	1.00	-
275	500636.76	1267634.66	Картометрический	1.00	-
276	500633.59	1267632.12	Картометрический	1.00	-
277	500619.39	1267619.41	Картометрический	1.00	-

1	2	3	4	5	6
278	500618.34	1267618.31	Картометрический	1.00	-
279	500597.02	1267593.55	Картометрический	1.00	-
280	500595.98	1267592.01	Картометрический	1.00	-
281	500590.11	1267582.60	Картометрический	1.00	-
282	500583.57	1267573.07	Картометрический	1.00	-
283	500575.65	1267561.35	Картометрический	1.00	-
284	500566.13	1267548.85	Картометрический	1.00	-
285	500556.38	1267533.79	Картометрический	1.00	-
286	500550.04	1267522.43	Картометрический	1.00	-
287	500539.87	1267504.71	Картометрический	1.00	-
288	500534.84	1267494.87	Картометрический	1.00	-
289	500527.75	1267478.73	Картометрический	1.00	-
290	500524.51	1267469.89	Картометрический	1.00	-
291	500518.48	1267453.34	Картометрический	1.00	-
292	500514.90	1267439.82	Картометрический	1.00	-
293	500512.13	1267427.58	Картометрический	1.00	-
294	500507.17	1267411.31	Картометрический	1.00	-
295	500499.59	1267384.53	Картометрический	1.00	-
296	500492.73	1267362.51	Картометрический	1.00	-
297	500485.87	1267335.21	Картометрический	1.00	-
298	500481.63	1267319.23	Картометрический	1.00	-
299	500471.36	1267291.94	Картометрический	1.00	-
300	500465.24	1267273.48	Картометрический	1.00	-
301	500460.99	1267263.67	Картометрический	1.00	-
302	500456.87	1267252.92	Картометрический	1.00	-
303	500453.64	1267242.87	Картометрический	1.00	-
304	500449.58	1267230.92	Картометрический	1.00	-
305	500444.82	1267216.21	Картометрический	1.00	-
306	500437.59	1267191.61	Картометрический	1.00	-
307	500431.76	1267169.19	Картометрический	1.00	-
308	500431.45	1267159.15	Картометрический	1.00	-
309	500428.95	1267148.20	Картометрический	1.00	-
310	500426.96	1267139.25	Картометрический	1.00	-
311	500424.66	1267130.67	Картометрический	1.00	-
312	500422.78	1267125.93	Картометрический	1.00	-
313	500420.74	1267119.96	Картометрический	1.00	-
314	500417.10	1267106.01	Картометрический	1.00	-
315	500406.23	1267064.16	Картометрический	1.00	-
316	500401.45	1267037.84	Картометрический	1.00	-
317	500396.77	1267011.03	Картометрический	1.00	-
318	500389.30	1266965.02	Картометрический	1.00	-
319	500385.22	1266937.13	Картометрический	1.00	-
320	500382.06	1266917.96	Картометрический	1.00	-
321	500374.74	1266883.47	Картометрический	1.00	-
322	500370.86	1266861.24	Картометрический	1.00	-
323	500364.11	1266821.10	Картометрический	1.00	-
324	500351.54	1266747.74	Картометрический	1.00	-
325	500340.53	1266683.57	Картометрический	1.00	-

1	2	3	4	5	6
326	500337.75	1266665.86	Картометрический	1.00	-
327	500335.36	1266640.58	Картометрический	1.00	-
328	500340.83	1266639.71	Картометрический	1.00	-
329	500338.42	1266619.05	Картометрический	1.00	-
330	500335.37	1266603.49	Картометрический	1.00	-
331	500323.49	1266561.12	Картометрический	1.00	-
332	500313.10	1266527.53	Картометрический	1.00	-
333	500302.79	1266491.01	Картометрический	1.00	-
334	500282.28	1266426.50	Картометрический	1.00	-
335	500272.14	1266398.93	Картометрический	1.00	-
336	500261.46	1266372.99	Картометрический	1.00	-
337	500254.51	1266351.82	Картометрический	1.00	-
338	500238.24	1266287.29	Картометрический	1.00	-
339	500224.54	1266227.34	Картометрический	1.00	-
340	500216.52	1266190.92	Картометрический	1.00	-
341	500207.49	1266147.57	Картометрический	1.00	-
342	500199.65	1266111.87	Картометрический	1.00	-
343	500193.83	1266088.22	Картометрический	1.00	-
344	500189.80	1266069.50	Картометрический	1.00	-
345	500187.55	1266053.13	Картометрический	1.00	-
346	500175.62	1265853.20	Картометрический	1.00	-
347	500174.98	1265815.99	Картометрический	1.00	-
348	500172.69	1265796.32	Картометрический	1.00	-
349	500169.56	1265781.76	Картометрический	1.00	-
350	500163.44	1265762.44	Картометрический	1.00	-
351	500161.70	1265757.92	Картометрический	1.00	-
352	500145.32	1265722.54	Картометрический	1.00	-
353	500132.17	1265695.79	Картометрический	1.00	-
354	500125.40	1265681.39	Картометрический	1.00	-
355	500094.77	1265624.58	Картометрический	1.00	-
356	500078.86	1265598.00	Картометрический	1.00	-
357	500074.64	1265590.46	Картометрический	1.00	-
358	500069.01	1265578.48	Картометрический	1.00	-
359	500065.34	1265570.00	Картометрический	1.00	-
360	500063.68	1265565.57	Картометрический	1.00	-
361	500058.86	1265547.85	Картометрический	1.00	-
362	500022.89	1265574.98	Картометрический	1.00	-
363	499987.59	1265594.27	Картометрический	1.00	-
364	499962.56	1265620.71	Картометрический	1.00	-
365	499897.21	1265671.49	Картометрический	1.00	-
366	499874.06	1265697.59	Картометрический	1.00	-
367	499855.23	1265744.82	Картометрический	1.00	-
368	499840.85	1265797.10	Картометрический	1.00	-
369	499833.13	1265794.98	Картометрический	1.00	-
370	499847.63	1265742.28	Картометрический	1.00	-
371	499867.14	1265693.33	Картометрический	1.00	-
372	499891.71	1265665.63	Картометрический	1.00	-
373	499957.16	1265614.77	Картометрический	1.00	-

1	2	3	4	5	6
374	499982.65	1265587.85	Картометрический	1.00	-
375	500018.55	1265568.24	Картометрический	1.00	-
376	500058.65	1265537.99	Картометрический	1.00	-
377	500056.42	1265521.21	Картометрический	1.00	-
378	500056.03	1265511.47	Картометрический	1.00	-
379	500054.42	1265494.25	Картометрический	1.00	-
380	500050.48	1265474.60	Картометрический	1.00	-
381	500043.98	1265451.42	Картометрический	1.00	-
382	500029.71	1265402.41	Картометрический	1.00	-
383	500025.54	1265404.14	Картометрический	1.00	-
384	499854.06	1265467.34	Картометрический	1.00	-
385	499850.32	1265466.70	Картометрический	1.00	-
386	499846.18	1265462.18	Картометрический	1.00	-
387	499804.97	1265453.28	Картометрический	1.00	-
388	499783.79	1265455.86	Картометрический	1.00	-
389	499715.45	1265474.32	Картометрический	1.00	-
390	499679.20	1265478.39	Картометрический	1.00	-
391	499675.67	1265478.59	Картометрический	1.00	-
392	499680.98	1265506.31	Картометрический	1.00	-
393	499687.69	1265525.27	Картометрический	1.00	-
394	499679.51	1265528.00	Картометрический	1.00	-
395	499671.28	1265492.97	Картометрический	1.00	-
396	499656.11	1265438.51	Картометрический	1.00	-
397	499663.58	1265436.55	Картометрический	1.00	-
398	499673.43	1265470.78	Картометрический	1.00	-
399	499678.52	1265470.41	Картометрический	1.00	-
400	499713.95	1265466.44	Картометрический	1.00	-
401	499782.25	1265447.98	Картометрический	1.00	-
402	499805.67	1265445.14	Картометрический	1.00	-
403	499846.76	1265454.84	Картометрический	1.00	-
404	499849.59	1265457.30	Картометрический	1.00	-
405	499853.42	1265458.58	Картометрический	1.00	-
406	500022.62	1265396.70	Картометрический	1.00	-
407	500027.46	1265394.68	Картометрический	1.00	-
408	500022.64	1265378.14	Картометрический	1.00	-
409	500016.76	1265360.91	Картометрический	1.00	-
410	500008.92	1265340.49	Картометрический	1.00	-
411	500005.03	1265330.89	Картометрический	1.00	-
412	499990.08	1265297.78	Картометрический	1.00	-
413	499985.62	1265285.93	Картометрический	1.00	-
414	499974.88	1265252.09	Картометрический	1.00	-
415	499971.89	1265242.22	Картометрический	1.00	-
416	499969.57	1265232.33	Картометрический	1.00	-
417	499968.64	1265223.31	Картометрический	1.00	-
418	499973.13	1265157.99	Картометрический	1.00	-
419	499974.48	1265144.12	Картометрический	1.00	-
420	499975.87	1265133.09	Картометрический	1.00	-
421	499987.15	1265078.54	Картометрический	1.00	-

1	2	3	4	5	6
422	499988.81	1265063.07	Картометрический	1.00	-
423	499989.29	1265046.26	Картометрический	1.00	-
424	499988.55	1265023.88	Картометрический	1.00	-
425	499988.41	1265008.91	Картометрический	1.00	-
426	499986.88	1264994.07	Картометрический	1.00	-
427	499985.03	1264984.56	Картометрический	1.00	-
428	499982.25	1264965.39	Картометрический	1.00	-
429	499977.31	1264940.88	Картометрический	1.00	-
430	499974.56	1264917.74	Картометрический	1.00	-
431	499971.91	1264876.97	Картометрический	1.00	-
432	499971.82	1264867.66	Картометрический	1.00	-
433	499971.17	1264859.69	Картометрический	1.00	-
434	499971.29	1264848.39	Картометрический	1.00	-
435	499971.12	1264844.82	Картометрический	1.00	-
436	499968.43	1264832.64	Картометрический	1.00	-
437	499967.69	1264828.47	Картометрический	1.00	-
438	499947.50	1264696.76	Картометрический	1.00	-
439	499947.08	1264689.33	Картометрический	1.00	-
440	499946.77	1264682.38	Картометрический	1.00	-
441	499944.22	1264665.21	Картометрический	1.00	-
442	499942.04	1264646.66	Картометрический	1.00	-
443	499941.10	1264630.01	Картометрический	1.00	-
444	499940.09	1264591.80	Картометрический	1.00	-
445	499940.43	1264573.67	Картометрический	1.00	-
446	499940.89	1264563.08	Картометрический	1.00	-
447	499940.80	1264547.88	Картометрический	1.00	-
448	499938.51	1264525.65	Картометрический	1.00	-
449	499936.31	1264493.67	Картометрический	1.00	-
450	499936.16	1264480.22	Картометрический	1.00	-
451	499937.34	1264466.99	Картометрический	1.00	-
452	499944.82	1264436.31	Картометрический	1.00	-
453	499951.64	1264413.79	Картометрический	1.00	-
454	499958.21	1264386.92	Картометрический	1.00	-
455	499963.74	1264364.50	Картометрический	1.00	-
456	499964.95	1264358.28	Картометрический	1.00	-
457	499967.49	1264338.76	Картометрический	1.00	-
458	499969.16	1264312.44	Картометрический	1.00	-
459	499973.03	1264278.10	Картометрический	1.00	-
460	499973.28	1264266.27	Картометрический	1.00	-
461	499971.21	1264246.93	Картометрический	1.00	-
462	499968.86	1264232.70	Картометрический	1.00	-
463	499967.88	1264225.48	Картометрический	1.00	-
464	499967.55	1264216.95	Картометрический	1.00	-
465	499968.09	1264181.68	Картометрический	1.00	-
466	499968.49	1264167.09	Картометрический	1.00	-
467	499969.60	1264160.32	Картометрический	1.00	-
468	499971.03	1264156.89	Картометрический	1.00	-
469	499973.02	1264153.47	Картометрический	1.00	-

1	2	3	4	5	6
470	499975.72	1264150.14	Картометрический	1.00	-
471	499978.86	1264147.11	Картометрический	1.00	-
472	499982.44	1264144.37	Картометрический	1.00	-
473	499986.55	1264141.97	Картометрический	1.00	-
474	500009.51	1264132.55	Картометрический	1.00	-
475	500022.53	1264126.51	Картометрический	1.00	-
476	500041.80	1264116.12	Картометрический	1.00	-
477	500051.77	1264110.71	Картометрический	1.00	-
478	500066.21	1264103.12	Картометрический	1.00	-
479	500078.26	1264096.65	Картометрический	1.00	-
480	500082.42	1264094.42	Картометрический	1.00	-
481	500088.01	1264090.20	Картометрический	1.00	-
482	500093.39	1264086.80	Картометрический	1.00	-
483	500100.76	1264080.46	Картометрический	1.00	-
484	500106.92	1264073.58	Картометрический	1.00	-
485	500112.45	1264064.28	Картометрический	1.00	-
486	500121.19	1264026.11	Картометрический	1.00	-
487	500131.72	1263990.20	Картометрический	1.00	-
488	500133.03	1263985.08	Картометрический	1.00	-
489	500133.79	1263980.24	Картометрический	1.00	-
490	500134.01	1263975.70	Картометрический	1.00	-
491	500133.66	1263971.52	Картометрический	1.00	-
492	500132.84	1263967.58	Картометрический	1.00	-
493	500131.32	1263963.51	Картометрический	1.00	-
494	500129.20	1263959.50	Картометрический	1.00	-
495	500123.83	1263952.36	Картометрический	1.00	-
496	500120.87	1263949.39	Картометрический	1.00	-
497	500089.12	1263924.37	Картометрический	1.00	-
498	500052.82	1263887.42	Картометрический	1.00	-
499	500030.69	1263860.73	Картометрический	1.00	-
500	500016.93	1263838.90	Картометрический	1.00	-
501	500009.54	1263827.64	Картометрический	1.00	-
502	500009.75	1263827.64	Картометрический	1.00	-
503	500001.33	1263814.17	Картометрический	1.00	-
504	499984.05	1263784.46	Картометрический	1.00	-
505	499981.83	1263780.00	Картометрический	1.00	-
506	499990.99	1263777.42	Картометрический	1.00	-
507	499990.96	1263780.44	Картометрический	1.00	-
508	500008.18	1263810.04	Картометрический	1.00	-
509	500024.18	1263835.64	Картометрический	1.00	-
510	500024.33	1263835.64	Картометрический	1.00	-
511	500037.18	1263856.02	Картометрический	1.00	-
512	500058.77	1263882.05	Картометрический	1.00	-
513	500094.47	1263918.40	Картометрический	1.00	-
514	500126.21	1263943.41	Картометрический	1.00	-
515	500129.89	1263947.11	Картометрический	1.00	-
516	500135.98	1263955.19	Картометрический	1.00	-
517	500138.64	1263960.22	Картометрический	1.00	-

1	2	3	4	5	6
518	500140.55	1263965.35	Картометрический	1.00	-
519	500141.59	1263970.37	Картометрический	1.00	-
520	500142.02	1263975.57	Картометрический	1.00	-
521	500141.76	1263981.05	Картометрический	1.00	-
522	500140.87	1263986.69	Картометрический	1.00	-
523	500139.43	1263992.32	Картометрический	1.00	-
524	500128.93	1264028.13	Картометрический	1.00	-
525	500120.30	1264065.82	Картометрический	1.00	-
526	500115.66	1264084.47	Картометрический	1.00	-
527	500107.50	1264089.63	Картометрический	1.00	-
528	500080.41	1264103.10	Картометрический	1.00	-
529	500045.02	1264120.20	Картометрический	1.00	-
530	500007.98	1264139.77	Картометрический	1.00	-
531	499990.10	1264149.16	Картометрический	1.00	-
532	499986.90	1264151.03	Картометрический	1.00	-
533	499984.08	1264153.18	Картометрический	1.00	-
534	499981.63	1264155.55	Картометрический	1.00	-
535	499979.62	1264158.04	Картометрический	1.00	-
536	499978.21	1264160.45	Картометрический	1.00	-
537	499977.34	1264162.53	Картометрический	1.00	-
538	499976.47	1264167.85	Картометрический	1.00	-
539	499976.09	1264181.85	Картометрический	1.00	-
540	499975.55	1264216.86	Картометрический	1.00	-
541	499975.86	1264224.78	Картометрический	1.00	-
542	499976.77	1264231.51	Картометрический	1.00	-
543	499979.14	1264245.85	Картометрический	1.00	-
544	499981.29	1264265.92	Картометрический	1.00	-
545	499981.02	1264278.64	Картометрический	1.00	-
546	499977.13	1264313.14	Картометрический	1.00	-
547	499975.46	1264339.53	Картометрический	1.00	-
548	499972.85	1264359.56	Картометрический	1.00	-
549	499971.55	1264366.22	Картометрический	1.00	-
550	499965.98	1264388.83	Картометрический	1.00	-
551	499959.36	1264415.90	Картометрический	1.00	-
552	499952.54	1264438.42	Картометрический	1.00	-
553	499945.25	1264468.30	Картометрический	1.00	-
554	499944.16	1264480.53	Картометрический	1.00	-
555	499944.31	1264493.35	Картометрический	1.00	-
556	499946.48	1264524.97	Картометрический	1.00	-
557	499948.80	1264547.44	Картометрический	1.00	-
558	499948.89	1264563.23	Картометрический	1.00	-
559	499948.43	1264573.92	Картометрический	1.00	-
560	499948.09	1264591.77	Картометрический	1.00	-
561	499947.82	1264627.33	Аналитический	0.10	-
562	499948.62	1264639.10	Аналитический	0.10	-
563	499952.15	1264664.15	Картометрический	1.00	-
564	499954.74	1264681.61	Картометрический	1.00	-
565	499955.08	1264689.11	Картометрический	1.00	-

1	2	3	4	5	6
566	499955.21	1264703.06	Картометрический	1.00	-
567	499956.02	1264710.46	Картометрический	1.00	-
568	499960.36	1264733.76	Картометрический	1.00	-
569	499964.57	1264762.60	Картометрический	1.00	-
570	499964.45	1264764.12	Картометрический	1.00	-
571	499976.28	1264831.08	Картометрический	1.00	-
572	499979.08	1264843.76	Картометрический	1.00	-
573	499979.29	1264848.25	Картометрический	1.00	-
574	499979.17	1264859.40	Картометрический	1.00	-
575	499979.82	1264867.30	Картометрический	1.00	-
576	499979.91	1264876.68	Картометрический	1.00	-
577	499982.53	1264917.01	Картометрический	1.00	-
578	499985.22	1264939.62	Картометрический	1.00	-
579	499990.13	1264964.02	Картометрический	1.00	-
580	499992.92	1264983.22	Картометрический	1.00	-
581	499994.81	1264992.89	Картометрический	1.00	-
582	499996.41	1265008.46	Картометрический	1.00	-
583	499996.55	1265023.71	Картометрический	1.00	-
584	499997.29	1265046.24	Картометрический	1.00	-
585	499996.80	1265063.61	Картометрический	1.00	-
586	499995.06	1265079.78	Картометрический	1.00	-
587	499983.77	1265134.40	Картометрический	1.00	-
588	499982.43	1265145.01	Картометрический	1.00	-
589	499981.10	1265158.65	Картометрический	1.00	-
590	499976.67	1265223.18	Картометрический	1.00	-
591	499977.47	1265231.00	Картометрический	1.00	-
592	499979.62	1265240.14	Картометрический	1.00	-
593	499982.52	1265249.72	Картометрический	1.00	-
594	499993.18	1265283.31	Картометрический	1.00	-
595	499997.48	1265294.72	Картометрический	1.00	-
596	500012.39	1265327.74	Картометрический	1.00	-
597	500016.37	1265337.55	Картометрический	1.00	-
598	500024.28	1265358.19	Картометрический	1.00	-
599	500030.27	1265375.73	Картометрический	1.00	-
600	500051.67	1265449.22	Картометрический	1.00	-
601	500058.26	1265472.73	Картометрический	1.00	-
602	500062.35	1265493.09	Картометрический	1.00	-
603	500064.02	1265510.94	Картометрический	1.00	-
604	500064.40	1265520.52	Картометрический	1.00	-
605	500067.44	1265543.27	Картометрический	1.00	-
606	500066.16	1265544.23	Картометрический	1.00	-
607	500066.19	1265544.34	Картометрический	1.00	-
608	500071.30	1265563.11	Картометрический	1.00	-
609	500072.76	1265567.00	Картометрический	1.00	-
610	500076.30	1265575.19	Картометрический	1.00	-
611	500081.77	1265586.81	Картометрический	1.00	-
612	500085.78	1265594.00	Картометрический	1.00	-
613	500101.72	1265620.62	Картометрический	1.00	-

1	2	3	4	5	6
614	500132.54	1265677.78	Картометрический	1.00	-
615	500139.14	1265691.81	Картометрический	1.00	-
616	500142.11	1265690.14	Картометрический	1.00	-
617	500152.70	1265685.13	Картометрический	1.00	-
618	500199.86	1265675.26	Картометрический	1.00	-
619	500235.39	1265662.61	Картометрический	1.00	-
620	500238.08	1265670.15	Картометрический	1.00	-
621	500202.03	1265682.98	Картометрический	1.00	-
622	500155.26	1265692.77	Картометрический	1.00	-
623	500145.79	1265697.25	Картометрический	1.00	-
624	500142.62	1265699.03	Картометрический	1.00	-
625	500152.54	1265719.09	Картометрический	1.00	-
626	500169.07	1265754.79	Картометрический	1.00	-
627	500170.99	1265759.79	Картометрический	1.00	-
628	500177.30	1265779.71	Картометрический	1.00	-
629	500180.59	1265795.01	Картометрический	1.00	-
630	500182.97	1265815.45	Картометрический	1.00	-
631	500183.62	1265852.89	Картометрический	1.00	-
632	500195.52	1266052.35	Картометрический	1.00	-
633	500197.68	1266068.11	Картометрический	1.00	-
634	500201.63	1266086.42	Картометрический	1.00	-
635	500207.45	1266110.05	Картометрический	1.00	-
636	500215.31	1266145.90	Картометрический	1.00	-
637	500224.34	1266189.25	Картометрический	1.00	-
638	500232.35	1266225.59	Картометрический	1.00	-
639	500246.02	1266285.42	Картометрический	1.00	-
640	500262.20	1266349.59	Картометрический	1.00	-
641	500268.97	1266370.21	Картометрический	1.00	-
642	500279.60	1266396.02	Картометрический	1.00	-
643	500289.85	1266423.91	Картометрический	1.00	-
644	500310.45	1266488.71	Картометрический	1.00	-
645	500320.77	1266525.26	Картометрический	1.00	-
646	500331.17	1266558.86	Картометрический	1.00	-
647	500343.16	1266601.64	Картометрический	1.00	-
648	500346.33	1266617.81	Картометрический	1.00	-
649	500346.79	1266621.75	Картометрический	1.00	-
650	500347.51	1266620.17	Картометрический	1.00	-
651	500352.36	1266615.28	Картометрический	1.00	-
652	500356.64	1266612.36	Картометрический	1.00	-
653	500361.05	1266610.09	Картометрический	1.00	-
654	500367.09	1266607.48	Картометрический	1.00	-
655	500373.51	1266605.85	Картометрический	1.00	-
656	500380.06	1266604.78	Картометрический	1.00	-
657	500383.59	1266604.76	Картометрический	1.00	-
658	500400.60	1266606.35	Картометрический	1.00	-
659	500446.27	1266616.79	Картометрический	1.00	-
660	500469.13	1266620.69	Картометрический	1.00	-
661	500471.01	1266629.31	Картометрический	1.00	-

1	2	3	4	5	6
662	500442.22	1266624.07	Картометрический	1.00	-
663	500424.30	1266619.98	Картометрический	1.00	-
664	500399.33	1266614.27	Картометрический	1.00	-
665	500383.25	1266612.76	Картометрический	1.00	-
666	500380.74	1266612.78	Картометрический	1.00	-
667	500375.14	1266613.69	Картометрический	1.00	-
668	500369.68	1266615.07	Картометрический	1.00	-
669	500364.47	1266617.32	Картометрический	1.00	-
670	500360.74	1266619.25	Картометрический	1.00	-
671	500357.50	1266621.46	Картометрический	1.00	-
672	500353.79	1266625.21	Картометрический	1.00	-
673	500350.88	1266629.73	Картометрический	1.00	-
674	500348.20	1266633.80	Картометрический	1.00	-
675	500348.74	1266638.47	Картометрический	1.00	-
676	500352.45	1266637.89	Картометрический	1.00	-
677	500356.78	1266663.66	Картометрический	1.00	-
678	500358.86	1266680.43	Картометрический	1.00	-
679	500370.24	1266744.46	Картометрический	1.00	-
680	500376.15	1266782.84	Картометрический	1.00	-
681	500381.89	1266818.25	Картометрический	1.00	-
682	500388.60	1266858.23	Картометрический	1.00	-
683	500393.10	1266881.33	Картометрический	1.00	-
684	500402.60	1266935.32	Картометрический	1.00	-
685	500414.52	1267008.01	Картометрический	1.00	-
686	500419.18	1267034.72	Картометрический	1.00	-
687	500420.79	1267043.55	Картометрический	1.00	-
688	500423.93	1267060.86	Картометрический	1.00	-
689	500427.85	1267080.46	Картометрический	1.00	-
690	500429.69	1267089.70	Картометрический	1.00	-
691	500437.18	1267120.70	Картометрический	1.00	-
692	500443.24	1267145.68	Картометрический	1.00	-
693	500448.46	1267164.38	Картометрический	1.00	-
694	500454.93	1267186.79	Картометрический	1.00	-
695	500462.49	1267210.78	Картометрический	1.00	-
696	500468.28	1267229.60	Картометрический	1.00	-
697	500470.14	1267248.44	Картометрический	1.00	-
698	500479.59	1267280.78	Картометрический	1.00	-
699	500487.60	1267307.14	Картометрический	1.00	-
700	500490.32	1267309.31	Картометрический	1.00	-
701	500493.71	1267312.24	Картометрический	1.00	-
702	500501.46	1267338.00	Картометрический	1.00	-
703	500507.20	1267356.16	Картометрический	1.00	-
704	500510.17	1267368.98	Картометрический	1.00	-
705	500515.75	1267387.78	Картометрический	1.00	-
706	500521.71	1267406.89	Картометрический	1.00	-
707	500532.93	1267444.54	Картометрический	1.00	-
708	500537.75	1267459.17	Картометрический	1.00	-
709	500544.21	1267472.90	Картометрический	1.00	-

1	2	3	4	5	6
710	500551.06	1267487.07	Картометрический	1.00	-
711	500555.21	1267496.22	Картометрический	1.00	-
712	500556.75	1267499.39	Картометрический	1.00	-
713	500561.18	1267509.22	Картометрический	1.00	-
714	500564.47	1267516.80	Картометрический	1.00	-
715	500570.91	1267526.46	Картометрический	1.00	-
716	500602.16	1267572.62	Картометрический	1.00	-
717	500609.65	1267582.26	Картометрический	1.00	-
718	500624.12	1267598.77	Картометрический	1.00	-
719	500643.17	1267616.27	Картометрический	1.00	-
720	500650.51	1267624.41	Картометрический	1.00	-
721	500657.18	1267634.61	Картометрический	1.00	-
722	500665.26	1267651.37	Картометрический	1.00	-
723	500670.81	1267659.94	Картометрический	1.00	-
724	500684.63	1267683.38	Картометрический	1.00	-
725	500696.61	1267701.00	Картометрический	1.00	-
726	500701.60	1267707.20	Картометрический	1.00	-
727	500706.66	1267713.10	Картометрический	1.00	-
728	500712.75	1267719.31	Картометрический	1.00	-
729	500717.72	1267724.72	Картометрический	1.00	-
730	500733.27	1267731.22	Картометрический	1.00	-
731	500747.91	1267736.03	Картометрический	1.00	-
732	500755.00	1267737.90	Картометрический	1.00	-
733	500813.51	1267747.70	Картометрический	1.00	-
734	500831.44	1267752.46	Картометрический	1.00	-
735	500844.15	1267757.89	Картометрический	1.00	-
736	500853.03	1267763.37	Картометрический	1.00	-
737	500864.58	1267774.09	Картометрический	1.00	-
738	500870.93	1267782.54	Картометрический	1.00	-
739	500873.10	1267785.53	Картометрический	1.00	-
740	500878.35	1267796.08	Картометрический	1.00	-
741	500889.62	1267841.05	Картометрический	1.00	-
742	500893.49	1267853.00	Картометрический	1.00	-
743	500918.74	1267959.52	Картометрический	1.00	-
744	500921.32	1267971.57	Картометрический	1.00	-
745	500931.38	1268018.52	Картометрический	1.00	-
746	500935.07	1268035.73	Картометрический	1.00	-
747	500948.37	1268095.58	Картометрический	1.00	-
748	500961.02	1268138.64	Картометрический	1.00	-
749	500967.94	1268156.72	Картометрический	1.00	-
750	500999.97	1268223.90	Картометрический	1.00	-
751	501001.49	1268230.40	Аналитический	0.10	-
752	501004.85	1268232.08	Аналитический	0.10	-
753	501010.64	1268233.96	Аналитический	0.10	-
754	501019.46	1268231.65	Аналитический	0.10	-
755	501066.48	1268212.64	Аналитический	0.10	-
756	501178.76	1268167.46	Аналитический	0.10	-
757	501183.36	1268163.54	Аналитический	0.10	-

1	2	3	4	5	6
758	501186.58	1268157.23	Аналитический	0.10	-
759	501194.98	1268155.42	Аналитический	0.10	-
760	501198.99	1268158.06	Аналитический	0.10	-
761	501204.84	1268158.45	Аналитический	0.10	-
762	501223.33	1268151.86	Аналитический	0.10	-
763	501259.64	1268140.81	Аналитический	0.10	-
764	501289.47	1268135.31	Аналитический	0.10	-
765	501305.64	1268133.27	Картометрический	1.00	-
766	501372.27	1268137.92	Картометрический	1.00	-
767	501406.94	1268154.18	Картометрический	1.00	-
768	501434.06	1268170.45	Картометрический	1.00	-
769	501444.36	1268161.38	Картометрический	1.00	-
770	501464.39	1268169.30	Картометрический	1.00	-
771	501462.31	1268174.45	Картометрический	1.00	-
772	501460.30	1268177.95	Картометрический	1.00	-
773	501518.92	1268243.54	Аналитический	0.10	-
774	501623.95	1268373.49	Аналитический	0.10	-
775	501640.94	1268396.15	Аналитический	0.10	-
776	501652.76	1268409.38	Аналитический	0.10	-
777	501657.18	1268418.76	Картометрический	1.00	-
778	501712.82	1268488.47	Картометрический	1.00	-
779	501754.41	1268540.58	Картометрический	1.00	-
780	501802.70	1268594.97	Картометрический	1.00	-
781	501806.22	1268599.38	Картометрический	1.00	-
782	501810.35	1268602.65	Картометрический	1.00	-
783	501824.18	1268621.39	Картометрический	1.00	-
784	501844.12	1268645.94	Картометрический	1.00	-
785	501875.22	1268680.30	Картометрический	1.00	-
786	501898.82	1268704.15	Картометрический	1.00	-
787	501927.68	1268731.81	Картометрический	1.00	-
788	501937.20	1268740.17	Картометрический	1.00	-
789	501958.40	1268756.46	Картометрический	1.00	-
790	501989.11	1268777.49	Картометрический	1.00	-
791	502017.77	1268795.66	Картометрический	1.00	-
792	502024.88	1268800.91	Картометрический	1.00	-
793	502036.18	1268807.41	Картометрический	1.00	-
794	502044.88	1268808.02	Картометрический	1.00	-
795	502083.60	1268803.14	Аналитический	0.10	-
796	502117.48	1268743.36	Картометрический	1.00	-
797	502153.09	1268680.53	Аналитический	0.10	-
798	502165.38	1268652.80	Картометрический	1.00	-
799	502179.96	1268660.97	Картометрический	1.00	-
800	502222.79	1268637.79	Аналитический	0.10	-
801	502292.16	1268545.04	Аналитический	0.10	-
802	502340.00	1268464.91	Аналитический	0.10	-
803	502447.70	1268263.42	Аналитический	0.10	-
804	502533.09	1268105.07	Аналитический	0.10	-
805	502532.72	1268094.50	Картометрический	1.00	-

1	2	3	4	5	6
806	502523.06	1268090.66	Картометрический	1.00	-
807	502488.34	1268075.31	Картометрический	1.00	-
808	502464.32	1268064.69	Картометрический	1.00	-
809	502436.12	1268050.62	Картометрический	1.00	-
810	502430.95	1268048.90	Картометрический	1.00	-
811	502428.32	1268048.17	Картометрический	1.00	-
812	502421.56	1268046.28	Картометрический	1.00	-
813	502413.16	1268044.85	Картометрический	1.00	-
814	502372.61	1268038.51	Картометрический	1.00	-
815	502293.80	1268033.46	Картометрический	1.00	-
816	502282.61	1268032.75	Картометрический	1.00	-
817	502260.12	1268031.58	Картометрический	1.00	-
818	502256.88	1268032.56	Аналитический	0.10	-
819	502253.54	1268033.57	Аналитический	0.10	-
820	502216.24	1268033.86	Аналитический	0.10	-
821	502186.66	1268032.47	Картометрический	1.00	-
822	502155.12	1268030.04	Картометрический	1.00	-
823	502141.44	1268029.10	Картометрический	1.00	-
824	502121.68	1268027.60	Картометрический	1.00	-
825	502097.42	1268025.03	Картометрический	1.00	-
826	502074.16	1268021.52	Картометрический	1.00	-
827	502057.63	1268018.72	Картометрический	1.00	-
828	502048.90	1268013.97	Картометрический	1.00	-
829	502038.49	1268012.13	Картометрический	1.00	-
830	502019.41	1268008.35	Картометрический	1.00	-
831	502011.91	1268008.58	Картометрический	1.00	-
832	502002.48	1268008.39	Картометрический	1.00	-
833	501983.92	1268006.33	Картометрический	1.00	-
834	501927.69	1267997.02	Картометрический	1.00	-
835	501876.04	1267988.86	Картометрический	1.00	-
836	501838.89	1267983.09	Картометрический	1.00	-
837	501828.94	1267981.79	Картометрический	1.00	-
838	501817.55	1267980.64	Картометрический	1.00	-
839	501807.16	1267979.49	Картометрический	1.00	-
840	501800.06	1267978.81	Картометрический	1.00	-
841	501792.62	1267978.85	Картометрический	1.00	-
842	501786.94	1267979.57	Картометрический	1.00	-
843	501781.91	1267980.36	Картометрический	1.00	-
844	501773.63	1267982.14	Картометрический	1.00	-
845	501770.97	1267982.72	Аналитический	0.50	-
846	501763.55	1267971.31	Аналитический	0.50	-
847	501810.09	1267961.31	Аналитический	0.50	-
848	501914.08	1267977.78	Аналитический	0.50	-
849	501916.23	1267976.47	Аналитический	0.50	-
850	501930.55	1267978.74	Картометрический	1.00	-
851	501986.88	1267988.06	Картометрический	1.00	-
852	502005.16	1267990.94	Картометрический	1.00	-
853	502056.02	1267999.14	Картометрический	1.00	-

1	2	3	4	5	6
854	502077.61	1268002.75	Картометрический	1.00	-
855	502099.55	1268006.66	Картометрический	1.00	-
856	502123.35	1268009.18	Картометрический	1.00	-
857	502142.81	1268010.65	Картометрический	1.00	-
858	502156.46	1268011.59	Картометрический	1.00	-
859	502187.67	1268014.00	Картометрический	1.00	-
860	502217.03	1268015.35	Картометрический	1.00	-
861	502270.77	1268016.94	Картометрический	1.00	-
862	502371.81	1268021.96	Картометрический	1.00	-
863	502415.67	1268026.52	Картометрический	1.00	-
864	502425.60	1268028.22	Картометрический	1.00	-
865	502436.57	1268031.27	Картометрический	1.00	-
866	502443.78	1268033.77	Картометрический	1.00	-
867	502472.00	1268047.85	Картометрический	1.00	-
868	502530.05	1268073.53	Картометрический	1.00	-
869	502552.37	1268082.41	Картометрический	1.00	-
870	502559.52	1268085.25	Картометрический	1.00	-
871	502573.15	1268092.35	Картометрический	1.00	-
872	502626.29	1268123.87	Картометрический	1.00	-
873	502658.52	1268143.81	Картометрический	1.00	-
874	502692.99	1268165.56	Картометрический	1.00	-
875	502742.77	1268196.29	Картометрический	1.00	-
876	502769.35	1268212.93	Картометрический	1.00	-
877	502808.41	1268237.39	Картометрический	1.00	-
878	502845.70	1268259.88	Картометрический	1.00	-
879	502884.01	1268283.03	Картометрический	1.00	-
880	502936.78	1268315.68	Картометрический	1.00	-
881	502975.04	1268339.20	Картометрический	1.00	-
882	503019.68	1268367.48	Картометрический	1.00	-
883	503039.56	1268379.95	Картометрический	1.00	-
884	503050.60	1268387.26	Картометрический	1.00	-
885	503071.10	1268400.91	Картометрический	1.00	-
886	503087.58	1268411.67	Картометрический	1.00	-
887	503108.01	1268425.32	Картометрический	1.00	-
888	503127.17	1268437.95	Картометрический	1.00	-
889	503173.50	1268468.77	Картометрический	1.00	-
890	503221.84	1268498.98	Картометрический	1.00	-
891	503247.73	1268513.48	Картометрический	1.00	-
892	503262.47	1268520.75	Картометрический	1.00	-
893	503275.35	1268526.24	Картометрический	1.00	-
894	503284.51	1268529.73	Картометрический	1.00	-
895	503296.71	1268534.18	Картометрический	1.00	-
896	503307.64	1268537.90	Картометрический	1.00	-
897	503323.81	1268543.11	Картометрический	1.00	-
898	503352.23	1268551.69	Картометрический	1.00	-
899	503371.90	1268556.43	Картометрический	1.00	-
900	503377.85	1268557.74	Картометрический	1.00	-
901	503387.51	1268559.13	Картометрический	1.00	-

1	2	3	4	5	6
902	503401.86	1268561.27	Картометрический	1.00	-
903	503417.89	1268562.60	Картометрический	1.00	-
904	503465.04	1268565.63	Картометрический	1.00	-
905	503469.24	1268565.80	Картометрический	1.00	-
906	503489.04	1268566.43	Картометрический	1.00	-
907	503502.42	1268565.76	Картометрический	1.00	-
908	503516.78	1268563.64	Картометрический	1.00	-
909	503535.20	1268561.18	Картометрический	1.00	-
910	503545.25	1268559.34	Картометрический	1.00	-
911	503562.22	1268555.76	Картометрический	1.00	-
912	503564.83	1268555.17	Картометрический	1.00	-
913	503576.75	1268552.39	Картометрический	1.00	-
914	503609.10	1268543.58	Картометрический	1.00	-
915	503621.32	1268539.42	Картометрический	1.00	-
916	503639.18	1268533.69	Картометрический	1.00	-
917	503663.16	1268524.93	Картометрический	1.00	-
918	503686.41	1268515.97	Картометрический	1.00	-
919	503734.80	1268497.48	Картометрический	1.00	-
920	503759.37	1268488.13	Картометрический	1.00	-
921	503796.62	1268473.47	Картометрический	1.00	-
922	503892.85	1268436.40	Картометрический	1.00	-
923	503916.54	1268427.28	Картометрический	1.00	-
924	503929.34	1268422.19	Картометрический	1.00	-
925	503944.71	1268416.16	Картометрический	1.00	-
926	503971.62	1268406.03	Картометрический	5.00	-
927	504260.35	1268296.18	Картометрический	5.00	-
928	504296.42	1268282.01	Картометрический	5.00	-
929	504310.42	1268276.88	Картометрический	5.00	-
930	504370.55	1268253.89	Картометрический	5.00	-
931	504436.23	1268226.74	Картометрический	5.00	-
932	504482.16	1268209.00	Картометрический	5.00	-
933	504518.82	1268195.14	Картометрический	5.00	-
934	504556.34	1268179.47	Картометрический	5.00	-
935	504609.45	1268157.39	Картометрический	5.00	-
936	504620.47	1268152.34	Картометрический	5.00	-
937	504723.40	1268113.12	Картометрический	5.00	-
938	504744.93	1268115.01	Картометрический	1.00	-
1	504813.88	1268121.06	Картометрический	1.00	-
939	502022.51	1268822.18	Картометрический	1.00	-
940	502027.04	1268829.68	Картометрический	1.00	-
941	502032.33	1268842.16	Картометрический	1.00	-
942	502037.03	1268867.12	Картометрический	1.00	-
943	502035.78	1268877.26	Картометрический	1.00	-
944	502026.59	1268895.51	Картометрический	1.00	-
945	502001.41	1268939.75	Картометрический	1.00	-
946	501969.37	1268997.38	Картометрический	1.00	-
947	501944.69	1269037.15	Картометрический	1.00	-

1	2	3	4	5	6
948	501937.67	1269040.56	Картометрический	1.00	-
949	501932.37	1269046.40	Картометрический	1.00	-
950	501931.60	1269047.25	Картометрический	1.00	-
951	501923.99	1269068.94	Картометрический	1.00	-
952	501909.79	1269091.33	Картометрический	1.00	-
953	501879.32	1269142.89	Картометрический	1.00	-
954	501822.48	1269261.61	Картометрический	1.00	-
955	501808.93	1269289.57	Картометрический	1.00	-
956	501776.04	1269357.42	Картометрический	1.00	-
957	501770.21	1269368.99	Картометрический	1.00	-
958	501764.49	1269369.34	Картометрический	1.00	-
959	501758.14	1269367.50	Картометрический	1.00	-
960	501753.09	1269357.07	Картометрический	1.00	-
961	501754.87	1269357.20	Картометрический	1.00	-
962	501760.39	1269291.24	Картометрический	1.00	-
963	501765.63	1269237.11	Картометрический	1.00	-
964	501767.78	1269214.87	Картометрический	1.00	-
965	501771.45	1269171.94	Картометрический	1.00	-
966	501769.08	1269114.94	Картометрический	1.00	-
967	501767.34	1269106.15	Картометрический	1.00	-
968	501763.71	1269087.96	Картометрический	1.00	-
969	501752.85	1269047.87	Картометрический	1.00	-
970	501752.20	1269044.29	Картометрический	1.00	-
971	501747.88	1269020.74	Картометрический	1.00	-
972	501746.38	1268999.38	Картометрический	1.00	-
973	501745.59	1268968.20	Картометрический	1.00	-
974	501743.07	1268870.31	Картометрический	1.00	-
975	501734.89	1268772.04	Картометрический	1.00	-
976	501732.73	1268755.41	Картометрический	1.00	-
977	501734.99	1268738.32	Картометрический	1.00	-
978	501733.74	1268737.49	Картометрический	1.00	-
979	501734.96	1268734.16	Картометрический	1.00	-
980	501740.30	1268723.45	Картометрический	1.00	-
981	501746.97	1268712.48	Картометрический	1.00	-
982	501750.76	1268707.19	Картометрический	1.00	-
983	501759.23	1268696.64	Картометрический	1.00	-
984	501759.88	1268695.94	Аналитический	0.10	-
985	501777.20	1268676.48	Картометрический	1.00	-
986	501789.77	1268663.06	Картометрический	1.00	-
987	501799.49	1268654.14	Картометрический	1.00	-
988	501812.98	1268641.03	Картометрический	1.00	-
989	501814.56	1268639.66	Картометрический	1.00	-
990	501816.79	1268639.57	Картометрический	1.00	-
991	501819.20	1268641.61	Картометрический	1.00	-
992	501833.03	1268657.61	Картометрический	1.00	-
993	501863.74	1268691.58	Картометрический	1.00	-
994	501866.35	1268696.86	Картометрический	1.00	-
995	501866.46	1268698.18	Картометрический	1.00	-

1	2	3	4	5	6
996	501866.02	1268699.05	Картометрический	1.00	-
997	501864.43	1268700.43	Картометрический	1.00	-
998	501863.97	1268700.82	Картометрический	1.00	-
999	501867.73	1268705.02	Картометрический	1.00	-
1000	501868.24	1268704.58	Картометрический	1.00	-
1001	501869.93	1268703.13	Картометрический	1.00	-
1002	501871.13	1268702.67	Картометрический	1.00	-
1003	501872.45	1268702.70	Картометрический	1.00	-
1004	501876.90	1268704.22	Картометрический	1.00	-
1005	501918.12	1268743.44	Картометрический	1.00	-
1006	501927.91	1268751.93	Картометрический	1.00	-
1007	501949.29	1268768.68	Картометрический	1.00	-
1008	501980.86	1268791.28	Картометрический	1.00	-
1009	502008.00	1268810.26	Картометрический	1.00	-
1010	502010.80	1268812.57	Картометрический	1.00	-
939	502022.51	1268822.18	Картометрический	1.00	-
1011	501805.26	1268621.68	Аналитический	0.10	-
1012	501806.33	1268625.88	Аналитический	0.10	-
1013	501803.71	1268630.10	Аналитический	0.10	-
1014	501780.10	1268655.35	Картометрический	1.00	-
1015	501761.55	1268676.56	Картометрический	1.00	-
1016	501730.87	1268715.13	Картометрический	1.00	-
1017	501724.31	1268731.62	Картометрический	1.00	-
1018	501719.97	1268734.79	Картометрический	1.00	-
1019	501717.71	1268735.86	Картометрический	1.00	-
1020	501715.63	1268735.69	Картометрический	1.00	-
1021	501709.41	1268731.29	Картометрический	1.00	-
1022	501684.02	1268709.08	Картометрический	1.00	-
1023	501592.40	1268628.76	Картометрический	1.00	-
1024	501493.94	1268524.86	Картометрический	1.00	-
1025	501406.64	1268421.63	Картометрический	1.00	-
1026	501343.08	1268344.85	Картометрический	1.00	-
1027	501269.38	1268248.08	Картометрический	1.00	-
1028	501218.67	1268181.49	Аналитический	0.10	-
1029	501216.92	1268177.09	Аналитический	0.10	-
1030	501220.15	1268172.63	Аналитический	0.10	-
1031	501226.79	1268168.34	Аналитический	0.10	-
1032	501261.81	1268156.80	Аналитический	0.10	-
1033	501287.64	1268153.63	Аналитический	0.10	-
1034	501309.80	1268152.47	Аналитический	0.10	-
1035	501347.62	1268155.63	Аналитический	0.10	-
1036	501396.60	1268169.80	Аналитический	0.10	-
1037	501408.93	1268176.13	Аналитический	0.10	-
1038	501444.71	1268200.75	Аналитический	0.10	-
1039	501460.22	1268212.24	Аналитический	0.10	-
1040	501484.79	1268230.43	Аналитический	0.10	-
1041	501495.17	1268244.04	Аналитический	0.10	-

1	2	3	4	5	6
1042	501509.92	1268263.66	Аналитический	0.10	-
1043	501561.58	1268326.89	Картометрический	5.00	-
1044	501591.73	1268363.79	Картометрический	1.00	-
1045	501620.19	1268398.61	Картометрический	1.00	-
1046	501644.68	1268426.91	Аналитический	0.10	-
1047	501712.17	1268509.63	Аналитический	0.10	-
1048	501734.58	1268536.55	Аналитический	0.10	-
1049	501758.27	1268564.93	Аналитический	0.10	-
1011	501805.26	1268621.68	Аналитический	0.10	-
1050	502570.85	1268347.37	Картометрический	1.00	-
1051	502558.39	1268377.02	Картометрический	1.00	-
1052	502556.30	1268382.84	Картометрический	1.00	-
1053	502552.96	1268392.81	Картометрический	1.00	-
1054	502544.40	1268439.54	Картометрический	1.00	-
1055	502481.23	1268424.94	Картометрический	1.00	-
1056	502486.93	1268410.57	Картометрический	1.00	-
1057	502481.68	1268407.35	Картометрический	1.00	-
1058	502513.61	1268324.82	Картометрический	1.00	-
1059	502562.73	1268339.44	Картометрический	1.00	-
1050	502570.85	1268347.37	Картометрический	1.00	-
1060	501581.91	1268064.77	Аналитический	0.50	-
1061	501586.16	1268073.78	Аналитический	0.50	-
1062	501573.75	1268080.06	Картометрический	1.00	-
1063	501566.59	1268083.70	Картометрический	1.00	-
1064	501564.18	1268084.85	Картометрический	1.00	-
1065	501540.02	1268096.99	Картометрический	1.00	-
1066	501504.17	1268115.28	Картометрический	1.00	-
1067	501497.21	1268118.61	Аналитический	0.50	-
1068	501506.98	1268103.43	Аналитический	0.50	-
1060	501581.91	1268064.77	Аналитический	0.50	-
1069	500356.71	1268489.18	Картометрический	1.00	-
1070	500365.01	1268510.64	Картометрический	1.00	-
1071	500356.17	1268514.48	Аналитический	0.10	-
1072	500353.18	1268517.93	Аналитический	0.10	-
1073	500324.77	1268525.16	Аналитический	0.10	-
1074	500259.48	1268550.97	Аналитический	0.10	-
1075	500207.19	1268570.70	Аналитический	0.10	-
1076	500171.92	1268582.90	Аналитический	0.10	-
1077	500142.22	1268592.75	Аналитический	0.10	-
1078	500138.32	1268596.87	Аналитический	0.10	-
1079	500136.37	1268600.50	Аналитический	0.10	-
1080	500135.19	1268606.82	Аналитический	0.10	-
1081	500127.76	1268608.98	Аналитический	0.10	-
1082	500123.88	1268597.30	Аналитический	0.10	-
1083	500116.30	1268599.86	Аналитический	0.10	-

1	2	3	4	5	6
1084	500112.32	1268596.78	Аналитический	0.10	-
1085	500105.14	1268597.95	Картометрический	1.00	-
1086	500103.30	1268598.17	Картометрический	1.00	-
1087	500051.01	1268600.11	Картометрический	1.00	-
1088	500049.81	1268600.09	Картометрический	1.00	-
1089	499969.08	1268594.46	Картометрический	1.00	-
1090	499969.03	1268587.26	Картометрический	1.00	-
1091	499961.03	1268586.72	Картометрический	1.00	-
1092	499961.08	1268594.44	Картометрический	1.00	-
1093	499876.91	1268588.49	Картометрический	1.00	-
1094	499813.21	1268586.87	Картометрический	1.00	-
1095	499812.91	1268578.15	Картометрический	1.00	-
1096	499804.92	1268578.41	Картометрический	1.00	-
1097	499805.20	1268586.88	Картометрический	1.00	-
1098	499769.94	1268586.08	Картометрический	1.00	-
1099	499771.50	1268580.24	Картометрический	1.00	-
1100	499772.67	1268577.45	Картометрический	1.00	-
1101	499764.69	1268574.01	Картометрический	1.00	-
1102	499763.73	1268578.35	Картометрический	1.00	-
1103	499762.30	1268583.30	Картометрический	1.00	-
1104	499666.04	1268584.94	Картометрический	5.00	-
1105	499376.51	1268589.63	Картометрический	5.00	-
1106	499086.60	1268592.82	Картометрический	5.00	-
1107	498893.52	1268595.00	Картометрический	5.00	-
1108	498766.85	1268594.15	Картометрический	5.00	-
1109	498766.10	1268593.03	Картометрический	5.00	-
1110	498761.11	1268585.53	Картометрический	5.00	-
1111	498757.15	1268568.36	Аналитический	0.10	-
1112	498877.25	1268573.17	Аналитический	0.10	-
1113	498937.20	1268572.57	Аналитический	0.10	-
1114	498991.73	1268572.64	Аналитический	0.10	-
1115	499108.22	1268570.73	Аналитический	0.10	-
1116	499222.23	1268568.86	Аналитический	0.10	-
1117	499385.72	1268566.19	Аналитический	0.10	-
1118	499563.77	1268563.27	Аналитический	0.10	-
1119	499664.99	1268562.02	Аналитический	0.10	-
1120	499753.54	1268560.93	Аналитический	0.10	-
1121	499755.95	1268560.18	Аналитический	0.10	-
1122	499756.95	1268557.96	Аналитический	0.10	-
1123	499756.71	1268555.65	Аналитический	0.10	-
1124	499751.50	1268541.98	Картометрический	1.00	-
1125	499746.14	1268529.81	Картометрический	1.00	-
1126	499718.84	1268467.76	Картометрический	5.00	-
1127	499679.23	1268377.75	Картометрический	5.00	-
1128	499600.51	1268196.51	Картометрический	5.00	-
1129	499529.73	1268038.56	Картометрический	5.00	-
1130	499506.87	1267929.73	Картометрический	5.00	-
1131	499514.32	1267946.71	Картометрический	5.00	-

1	2	3	4	5	6
1132	499571.24	1268083.15	Картометрический	5.00	-
1133	499618.33	1268187.18	Картометрический	5.00	-
1134	499698.93	1268369.04	Картометрический	5.00	-
1135	499763.00	1268520.58	Картометрический	1.00	-
1136	499765.62	1268526.79	Картометрический	1.00	-
1137	499767.26	1268532.83	Картометрический	1.00	-
1138	499775.88	1268553.12	Картометрический	1.00	-
1139	499780.25	1268563.77	Картометрический	1.00	-
1140	499878.19	1268565.53	Картометрический	1.00	-
1141	499926.91	1268568.06	Картометрический	1.00	-
1142	499936.64	1268568.91	Картометрический	1.00	-
1143	500050.75	1268577.11	Картометрический	1.00	-
1144	500091.43	1268575.49	Аналитический	0.10	-
1145	500095.58	1268570.93	Аналитический	0.10	-
1146	500100.19	1268566.43	Аналитический	0.10	-
1147	500107.86	1268563.90	Аналитический	0.10	-
1148	500112.32	1268566.51	Аналитический	0.10	-
1149	500116.61	1268567.66	Аналитический	0.10	-
1150	500120.25	1268567.83	Аналитический	0.10	-
1151	500127.92	1268566.64	Аналитический	0.10	-
1152	500162.70	1268557.49	Аналитический	0.10	-
1153	500198.23	1268545.23	Аналитический	0.10	-
1154	500249.87	1268525.94	Аналитический	0.10	-
1155	500315.58	1268500.42	Аналитический	0.10	-
1156	500341.48	1268487.12	Аналитический	0.10	-
1157	500346.49	1268487.38	Аналитический	0.10	-
1069	500356.71	1268489.18	Картометрический	1.00	-
1158	498731.43	1266224.44	Картометрический	1.00	-
1159	498710.83	1266226.26	Картометрический	1.00	-
1160	498696.39	1266197.75	Картометрический	1.00	-
1161	498628.81	1266104.99	Картометрический	1.00	-
1162	498605.94	1266081.77	Картометрический	1.00	-
1163	498604.76	1266079.95	Картометрический	1.00	-
1164	498617.41	1266079.53	Картометрический	1.00	-
1165	498477.18	1265857.66	Картометрический	1.00	-
1166	498487.03	1265850.92	Картометрический	1.00	-
1167	498542.96	1265937.66	Картометрический	1.00	-
1168	498622.00	1266070.34	Картометрический	1.00	-
1169	498640.14	1266095.17	Картометрический	1.00	-
1170	498666.41	1266131.60	Картометрический	1.00	-
1171	498708.36	1266189.79	Картометрический	1.00	-
1158	498731.43	1266224.44	Картометрический	1.00	-

3. Сведения о характерных точках части (частей) границы объекта					
Обозначение характерных точек части границы	Координаты, м		Метод определения координат характерной точки	Средняя квадратическая погрешность положения характерной точки (Mt), м	Описание обозначения точки на местности (при наличии)
	X	Y			
1	2	3	4	5	6
Часть №					
-	-	-	-	-	-


Раздел 3

Сведения о местоположении измененных (уточненных) границ объекта							
1. Система координат: -							
2. Сведения о характерных точках границ объекта							
Обозначение характерных точек границ	Существующие координаты, м		Измененные (уточненные) координаты, м		Метод определения координат характерной точки	Средняя квадратическая погрешность положения характерной точки (Mt), м	Описание обозначения точки на местности (при наличии)
	X	Y	X	Y			
1	2	3	4	5	6	7	8
-	-	-	-	-	-	-	-
3.Сведения о характерных точках части (частей) границы объекта							
Часть №							
-	-	-	-	-	-	-	-

Раздел 4

План границ объекта

Схема расположения листов плана границ объекта

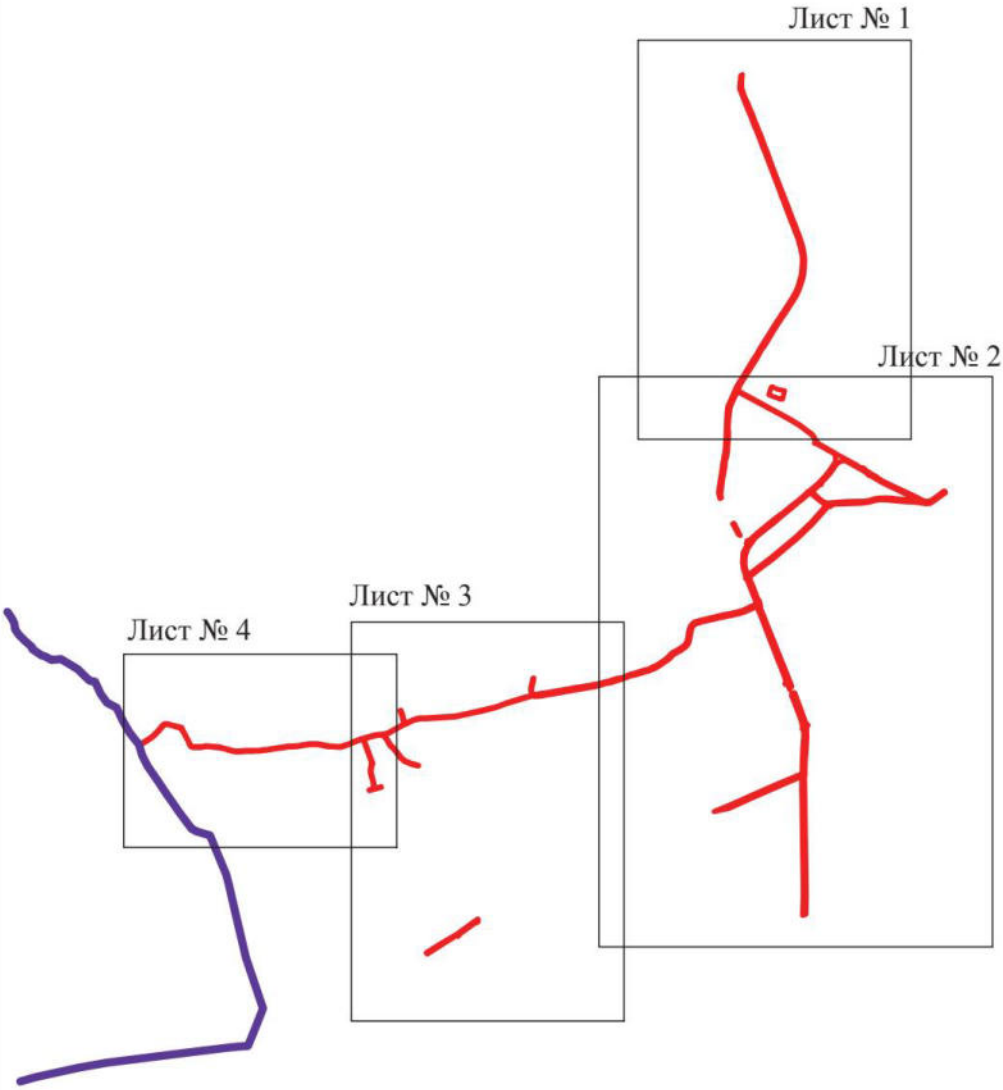

Масштаб 1:50000

Используемые условные знаки и обозначения:

границы территориальной зоны

границы муниципального образования

Лист № 1 область и номер листа плана границ объекта

Руководитель БУВО «Нормативно-проектный центр»
Подпись _____ Ю.В.Шалыгина Дата « 27 » декабря 2021 г.

Место для оттиска печати (при наличии) лица, составившего описание местоположения границ объекта

План границ объекта

Лист № 1



Масштаб 1:5000

Используемые условные знаки и обозначения:

границы территориальной зоны


1 характерная точка границ территориальной зоны

Руководитель БУВО «Нормативно-проектный центр» Подпись _____ Ю.В. Шалыгина Дата «27» декабря 2021 г.

Место для оттиска печати (при наличии) лица, составившего описание местоположения границ объекта

План границ объекта

Лист № 2

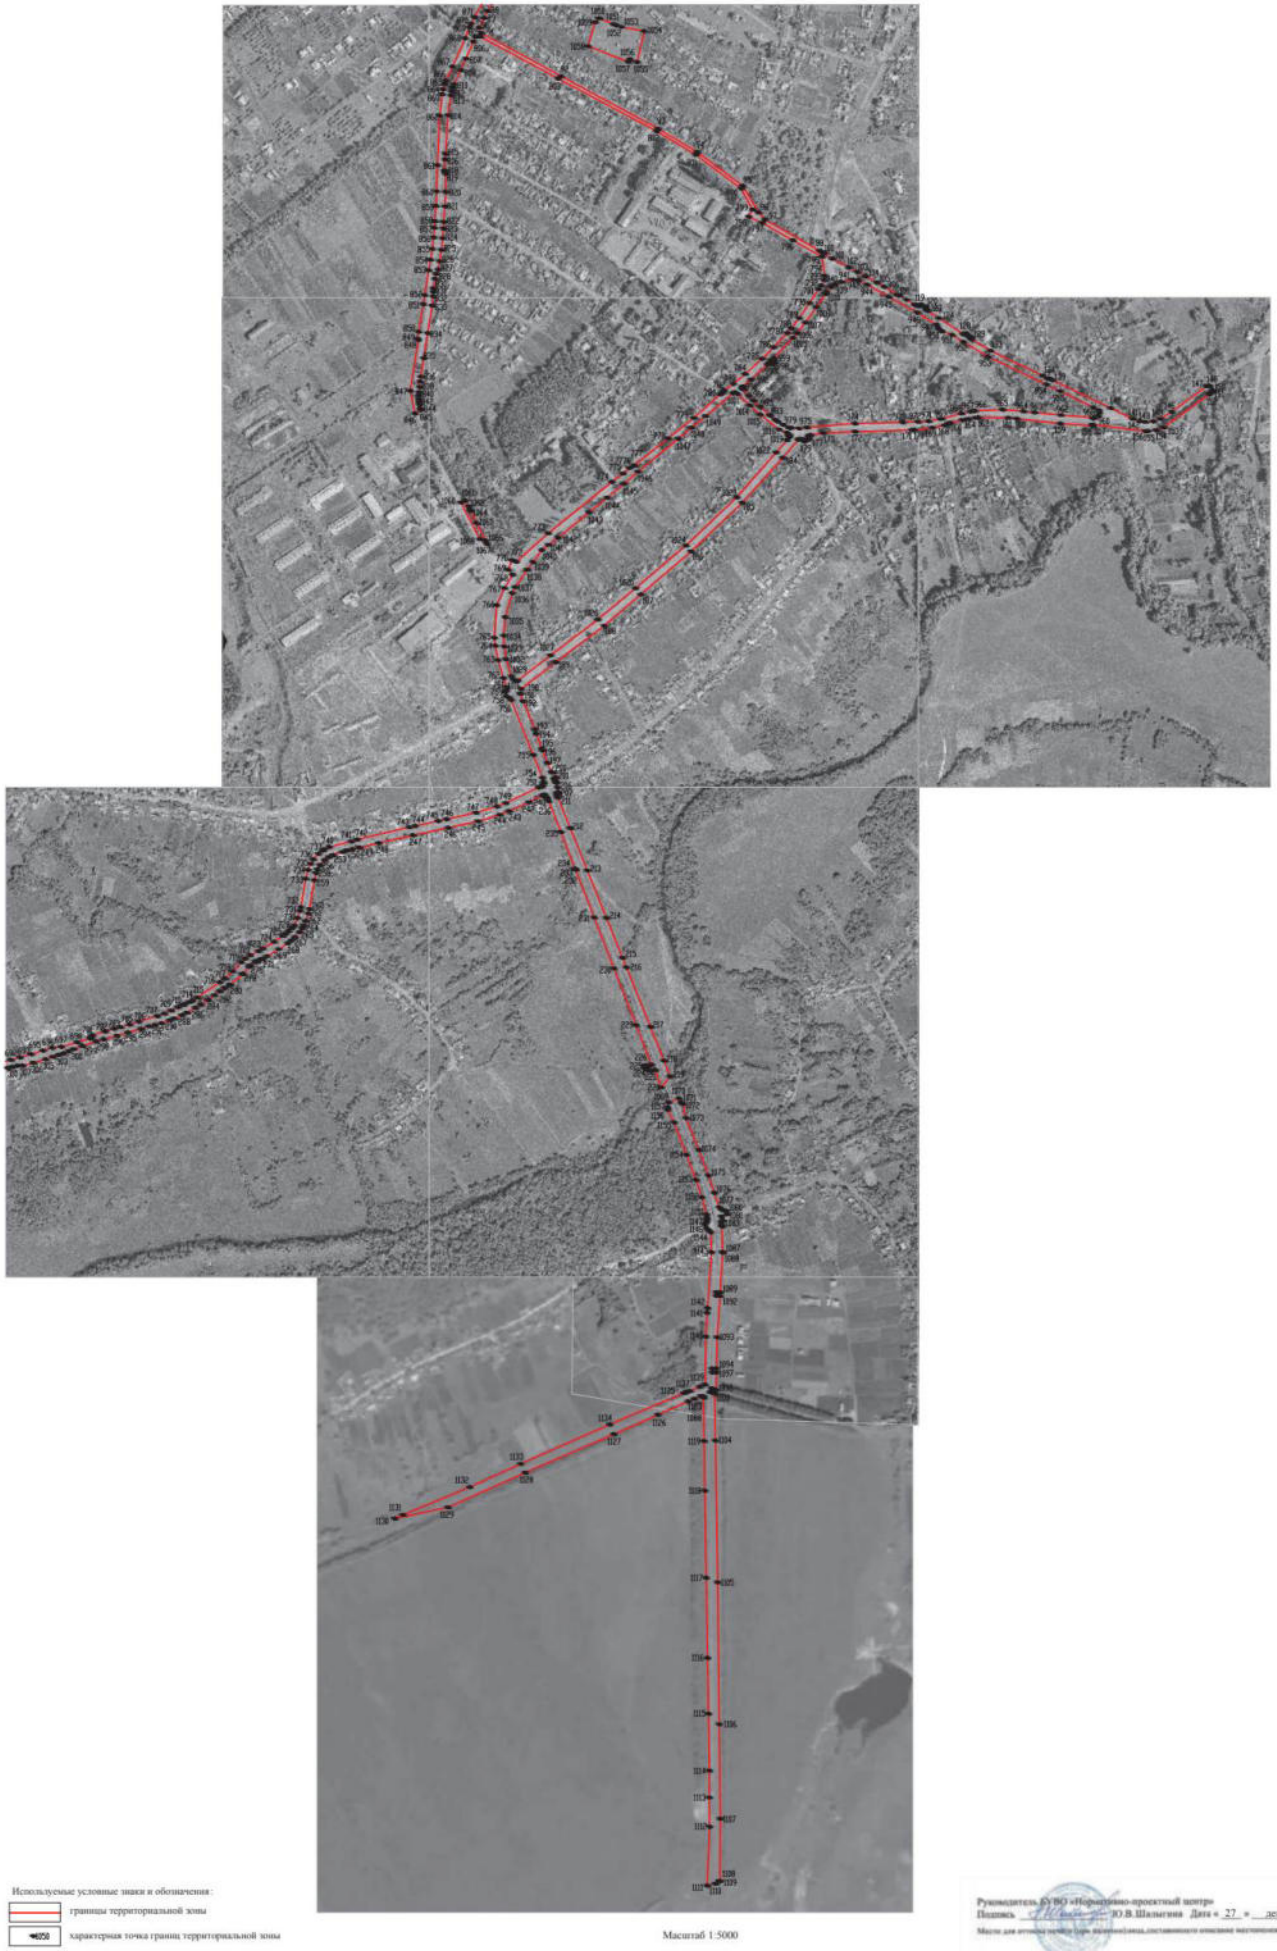

Используемые условные знаки и обозначения:

границы территориальной зоны

1050 характерная точка границ территориальной зоны

Масштаб 1:5000

Руководитель БУ ВО «Нормативно-проектный центр»
Подпись _____ Ю.В.Шальгина Дата «27» декабря 2021 г.

Место для оттиска печати при выполнении описания местоположения границ объекта

План границ объекта

Лист № 3



Масштаб 1:5000

Используемые условные знаки и обозначения:

границы территориальной зоны


619 характерная точка границ территориальной зоны

Руководитель БУВО «Нормативно-проектный центр»
Подпись _____ Ю.В.Шалыгина Дата «_27_» ___декабря____ 2021 г.

Место для оттиска печати (при наличии) лица, составившего описание местоположения границ объекта

План границ объекта

Лист № 4

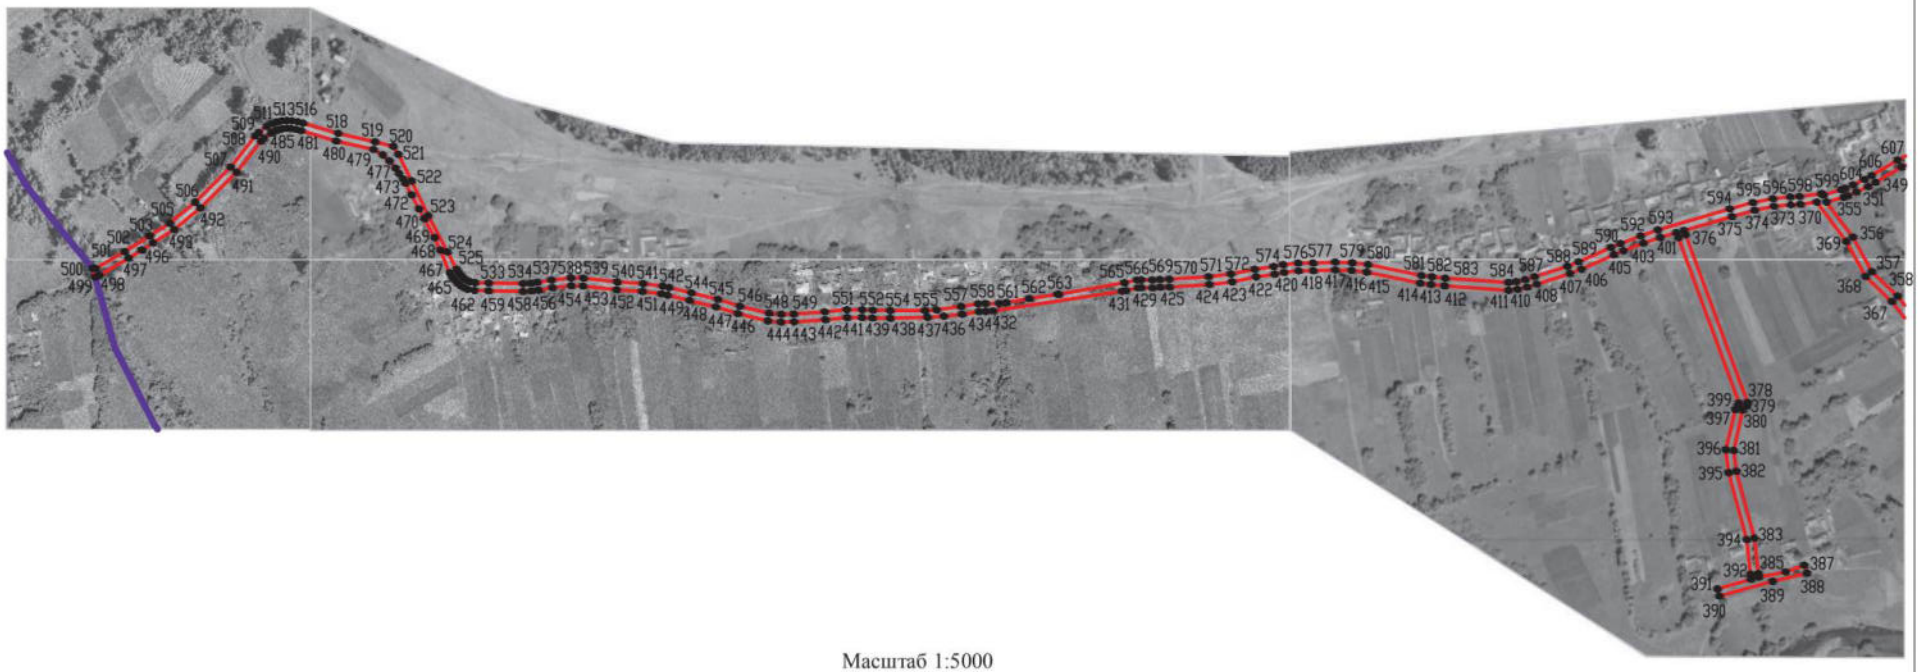

Масштаб 1:5000

Используемые условные знаки и обозначения:

- границы территориальной зоны
- границы муниципального образования
- 500 — характерная точка границ территориальной зоны

Руководитель БУВО «Нормативно-проектный центр»
Подпись _____ Ю.В.Шалыгина Дата « 27 » декабря 2021 г.

Место для оттиска печати (при наличии) лица, составившего описание местоположения границ объекта

ОПИСАНИЕ МЕСТОПОЛОЖЕНИЯ ГРАНИЦ

Зона сельскохозяйственного использования в границах населенного пункта села Хохол - СХ1/3

(наименование объекта, местоположение границ которого описано (далее - объект)

Раздел 1

Сведения об объекте		
№ п/п	Характеристики объекта	Описание характеристик
1	2	3
1	Местоположение объекта	Воронежская область, Хохольский муниципальный район, Хохольское городское поселение, село Хохол
2	Площадь объекта ± величина погрешности определения площади (Р ± Дельта Р)	-
3	Иные характеристики объекта	-

Раздел 2

Сведения о местоположении границ объекта					
1. Система координат: МСК - 36, зона 1					
2. Сведения о характерных точках границ объекта					
Обозначение характерных точек границ	Координаты, м		Метод определения координат характерной точки	Средняя квадратическая погрешность положения характерной точки (Mt), м	Описание обозначения точки на местности (при наличии)
	X	Y			
1	2	3	4	5	6
1	508222.73	1267970.43	Картометрический	1.00	-
2	508162.23	1268105.95	Картометрический	1.00	-
3	508166.66	1268148.18	Картометрический	1.00	-
4	508184.17	1268157.10	Картометрический	1.00	-
5	508153.09	1268179.36	Картометрический	1.00	-
6	508071.31	1268165.35	Картометрический	1.00	-
7	508033.92	1268153.13	Картометрический	1.00	-
8	507954.68	1268175.24	Картометрический	1.00	-
9	507892.23	1268171.19	Картометрический	1.00	-
10	507850.84	1268183.97	Картометрический	1.00	-
11	507826.06	1268209.32	Картометрический	1.00	-
12	507726.70	1268275.26	Картометрический	1.00	-
13	507703.40	1268301.16	Картометрический	1.00	-
14	507709.37	1268311.55	Картометрический	1.00	-
15	507717.73	1268310.96	Картометрический	1.00	-
16	507734.19	1268291.02	Картометрический	1.00	-
17	507814.79	1268229.99	Картометрический	1.00	-
18	507858.71	1268200.66	Картометрический	1.00	-
19	507885.28	1268197.59	Картометрический	1.00	-
20	507911.81	1268187.29	Картометрический	1.00	-
21	507958.05	1268188.42	Картометрический	1.00	-
22	508037.87	1268166.40	Картометрический	1.00	-
23	508070.99	1268180.40	Картометрический	1.00	-
24	508161.29	1268188.98	Картометрический	1.00	-
25	508187.90	1268197.07	Картометрический	1.00	-
26	508234.49	1268254.46	Картометрический	1.00	-
27	508246.26	1268257.98	Картометрический	1.00	-
28	508263.12	1268247.14	Картометрический	1.00	-
29	508294.01	1268312.58	Картометрический	1.00	-
30	508246.03	1268327.49	Аналитический	0.10	-
31	508227.92	1268328.16	Картометрический	1.00	-
32	508211.82	1268289.37	Картометрический	1.00	-
33	508184.51	1268249.86	Картометрический	1.00	-
34	508082.83	1268219.84	Картометрический	1.00	-
35	508043.70	1268219.64	Картометрический	1.00	-
36	507971.47	1268268.07	Картометрический	1.00	-
37	507924.60	1268267.87	Картометрический	1.00	-

1	2	3	4	5	6
38	507893.05	1268240.70	Картометрический	1.00	-
39	507878.88	1268210.92	Картометрический	1.00	-
40	507818.45	1268229.52	Картометрический	1.00	-
41	507718.71	1268340.89	Картометрический	1.00	-
42	507676.09	1268350.57	Картометрический	1.00	-
43	507634.19	1268315.38	Картометрический	1.00	-
44	507654.52	1268276.01	Картометрический	1.00	-
45	507684.43	1268292.28	Картометрический	1.00	-
46	507807.01	1268154.35	Картометрический	1.00	-
47	507841.90	1268136.96	Картометрический	1.00	-
48	507910.52	1268157.42	Картометрический	1.00	-
49	507961.78	1268161.73	Картометрический	1.00	-
50	508000.66	1268121.05	Картометрический	1.00	-
51	508026.20	1268097.16	Картометрический	1.00	-
52	508105.10	1268025.77	Картометрический	1.00	-
53	508154.07	1267949.05	Картометрический	1.00	-
1	508222.73	1267970.43	Картометрический	1.00	-
54	507647.11	1267960.65	Картометрический	1.00	-
55	507648.47	1267976.88	Картометрический	1.00	-
56	507658.81	1268036.39	Картометрический	1.00	-
57	507665.86	1268086.55	Картометрический	1.00	-
58	507662.55	1268085.40	Картометрический	1.00	-
59	507658.95	1268082.48	Картометрический	1.00	-
60	507656.66	1268079.40	Картометрический	1.00	-
61	507636.29	1268053.10	Картометрический	1.00	-
62	507610.81	1268019.53	Картометрический	1.00	-
63	507603.94	1268011.44	Картометрический	1.00	-
64	507597.82	1268004.96	Картометрический	1.00	-
65	507584.02	1267991.81	Картометрический	1.00	-
66	507571.51	1267981.61	Картометрический	1.00	-
67	507567.77	1267979.04	Картометрический	1.00	-
68	507560.45	1267975.06	Картометрический	1.00	-
69	507545.07	1267968.46	Картометрический	1.00	-
70	507647.09	1267960.26	Картометрический	1.00	-
54	507647.11	1267960.65	Картометрический	1.00	-
71	507618.77	1268130.35	Картометрический	1.00	-
72	507609.47	1268177.03	Картометрический	1.00	-
73	507601.47	1268219.87	Картометрический	1.00	-
74	507607.25	1268252.25	Картометрический	1.00	-
75	507617.80	1268266.71	Картометрический	1.00	-
76	507644.61	1268277.76	Картометрический	1.00	-
77	507626.99	1268311.90	Картометрический	1.00	-
78	507621.06	1268325.06	Картометрический	1.00	-
79	507618.75	1268336.30	Картометрический	1.00	-
80	507618.37	1268344.63	Картометрический	1.00	-
81	507618.15	1268347.95	Картометрический	1.00	-

1	2	3	4	5	6
82	507613.26	1268372.34	Картометрический	1.00	-
83	507612.58	1268378.06	Картометрический	1.00	-
84	507610.04	1268391.12	Картометрический	1.00	-
85	507606.82	1268401.54	Картометрический	1.00	-
86	507605.51	1268404.38	Картометрический	1.00	-
87	507603.12	1268408.12	Картометрический	1.00	-
88	507545.05	1268405.96	Картометрический	1.00	-
89	507540.20	1268401.68	Картометрический	1.00	-
90	507533.06	1268396.82	Картометрический	1.00	-
91	507515.00	1268380.92	Картометрический	1.00	-
92	507556.01	1268321.52	Картометрический	1.00	-
93	507501.78	1268268.26	Картометрический	1.00	-
94	507491.13	1268225.65	Картометрический	1.00	-
95	507288.73	1268151.08	Картометрический	1.00	-
96	507246.12	1268069.73	Картометрический	1.00	-
97	507151.21	1268032.93	Картометрический	1.00	-
98	507087.30	1268068.76	Картометрический	1.00	-
99	507035.39	1268191.70	Картометрический	1.00	-
100	506995.08	1268183.39	Картометрический	1.00	-
101	506986.90	1268182.97	Картометрический	1.00	-
102	506975.58	1268186.54	Картометрический	1.00	-
103	506966.39	1268189.58	Картометрический	1.00	-
104	506955.63	1268193.18	Картометрический	1.00	-
105	506947.99	1268195.98	Картометрический	1.00	-
106	506939.44	1268200.35	Картометрический	1.00	-
107	506878.04	1268211.24	Картометрический	1.00	-
108	506874.77	1268210.81	Картометрический	1.00	-
109	506865.36	1268210.17	Картометрический	1.00	-
110	506853.06	1268211.37	Картометрический	1.00	-
111	506845.28	1268213.19	Картометрический	1.00	-
112	506836.44	1268216.19	Картометрический	1.00	-
113	506827.97	1268220.05	Картометрический	1.00	-
114	506819.83	1268224.37	Картометрический	1.00	-
115	506811.15	1268230.38	Картометрический	1.00	-
116	506805.48	1268235.28	Картометрический	1.00	-
117	506749.68	1268270.55	Картометрический	1.00	-
118	506804.52	1268175.29	Картометрический	1.00	-
119	506783.21	1268174.32	Картометрический	1.00	-
120	506768.69	1268199.50	Картометрический	1.00	-
121	506536.27	1268115.25	Картометрический	1.00	-
122	506409.41	1268154.95	Картометрический	1.00	-
123	506341.62	1268205.31	Картометрический	1.00	-
124	506201.20	1268257.60	Картометрический	1.00	-
125	506183.76	1268282.78	Картометрический	1.00	-
126	506019.10	1268344.54	Картометрический	1.00	-
127	505964.48	1268389.62	Картометрический	1.00	-
128	505924.95	1268407.81	Картометрический	1.00	-
129	505870.95	1268441.85	Картометрический	1.00	-

1	2	3	4	5	6
130	505892.91	1268476.69	Картометрический	1.00	-
131	505879.34	1268492.16	Картометрический	1.00	-
132	505868.01	1268512.09	Картометрический	1.00	-
133	505861.09	1268525.09	Картометрический	1.00	-
134	505850.82	1268547.11	Картометрический	1.00	-
135	505845.37	1268560.11	Картометрический	1.00	-
136	505839.91	1268568.50	Картометрический	1.00	-
137	505835.30	1268573.11	Картометрический	1.00	-
138	505826.50	1268578.35	Картометрический	1.00	-
139	505815.89	1268581.01	Картометрический	1.00	-
140	505810.11	1268582.75	Картометрический	1.00	-
141	505804.40	1268585.10	Картометрический	1.00	-
142	505799.08	1268588.07	Картометрический	1.00	-
143	505794.31	1268591.58	Картометрический	1.00	-
144	505790.15	1268595.61	Картометрический	1.00	-
145	505786.75	1268600.12	Картометрический	1.00	-
146	505784.28	1268604.96	Картометрический	1.00	-
147	505782.65	1268609.93	Картометрический	1.00	-
148	505777.79	1268646.68	Картометрический	1.00	-
149	505769.66	1268655.95	Картометрический	1.00	-
150	505761.06	1268665.59	Картометрический	1.00	-
151	505742.61	1268673.69	Картометрический	1.00	-
152	505731.49	1268674.82	Картометрический	1.00	-
153	505721.85	1268679.65	Картометрический	1.00	-
154	505717.03	1268683.26	Картометрический	1.00	-
155	505705.56	1268688.80	Картометрический	1.00	-
156	505694.98	1268695.46	Картометрический	1.00	-
157	505689.98	1268698.24	Картометрический	1.00	-
158	505684.90	1268700.48	Картометрический	1.00	-
159	505672.40	1268704.79	Картометрический	1.00	-
160	505659.41	1268709.95	Картометрический	1.00	-
161	505681.16	1268679.83	Картометрический	1.00	-
162	505686.97	1268646.91	Картометрический	1.00	-
163	505669.53	1268620.76	Картометрический	1.00	-
164	505651.13	1268556.84	Картометрический	1.00	-
165	505601.75	1268598.49	Картометрический	1.00	-
166	505534.74	1268590.27	Картометрический	1.00	-
167	505532.99	1268584.39	Картометрический	1.00	-
168	505530.27	1268572.38	Картометрический	1.00	-
169	505523.75	1268530.43	Картометрический	1.00	-
170	505520.80	1268516.35	Картометрический	1.00	-
171	505518.75	1268509.73	Картометрический	1.00	-
172	505516.00	1268503.29	Картометрический	1.00	-
173	505512.47	1268497.18	Картометрический	1.00	-
174	505513.48	1268472.27	Картометрический	1.00	-
175	505507.27	1268409.85	Картометрический	1.00	-
176	505509.64	1268382.84	Картометрический	1.00	-
177	505523.84	1268357.12	Картометрический	1.00	-

1	2	3	4	5	6
178	505547.57	1268335.48	Картометрический	1.00	-
179	505613.40	1268296.96	Картометрический	1.00	-
180	505660.39	1268289.53	Картометрический	1.00	-
181	505858.50	1268281.21	Картометрический	1.00	-
182	506057.36	1268179.77	Картометрический	1.00	-
183	506086.51	1268174.83	Картометрический	1.00	-
184	506130.42	1268186.57	Картометрический	1.00	-
185	506159.11	1268205.79	Картометрический	1.00	-
186	506176.27	1268223.21	Картометрический	1.00	-
187	506196.73	1268227.21	Картометрический	1.00	-
188	506223.09	1268220.81	Картометрический	1.00	-
189	506276.91	1268200.91	Картометрический	1.00	-
190	506330.52	1268185.22	Картометрический	1.00	-
191	506410.61	1268118.48	Картометрический	1.00	-
192	506457.91	1268095.83	Картометрический	1.00	-
193	506500.66	1268094.20	Картометрический	1.00	-
194	506689.35	1268139.69	Картометрический	1.00	-
195	506861.18	1268152.75	Картометрический	1.00	-
196	506922.40	1268175.95	Картометрический	1.00	-
197	506955.45	1268170.99	Картометрический	1.00	-
198	506981.00	1268146.38	Картометрический	1.00	-
199	507017.58	1268085.68	Картометрический	1.00	-
200	507100.61	1268026.47	Картометрический	1.00	-
201	507140.32	1268019.32	Картометрический	1.00	-
202	507206.83	1268052.07	Картометрический	1.00	-
203	507260.24	1268065.40	Картометрический	1.00	-
204	507301.21	1268111.80	Картометрический	1.00	-
205	507312.96	1268118.63	Картометрический	1.00	-
206	507316.64	1268112.47	Картометрический	1.00	-
207	507274.07	1268051.69	Картометрический	1.00	-
208	507180.81	1268007.06	Картометрический	1.00	-
209	507154.74	1267988.93	Картометрический	1.00	-
210	507100.16	1267996.76	Картометрический	1.00	-
211	507014.91	1268056.47	Картометрический	1.00	-
212	506951.42	1268146.78	Картометрический	1.00	-
213	506925.77	1268155.98	Картометрический	1.00	-
214	506868.03	1268136.72	Картометрический	1.00	-
215	506691.39	1268119.26	Картометрический	1.00	-
216	506493.71	1268068.67	Картометрический	1.00	-
217	506445.19	1268067.64	Картометрический	1.00	-
218	506402.16	1268091.57	Картометрический	1.00	-
219	506326.59	1268163.57	Картометрический	1.00	-
220	506267.90	1268174.93	Картометрический	1.00	-
221	506202.58	1268201.92	Картометрический	1.00	-
222	506159.59	1268169.82	Картометрический	1.00	-
223	506305.78	1268133.65	Картометрический	1.00	-
224	506329.03	1268038.74	Картометрический	1.00	-
225	506342.86	1268033.88	Картометрический	1.00	-

1	2	3	4	5	6
226	506350.99	1268031.03	Картометрический	1.00	-
227	506359.43	1268027.51	Картометрический	1.00	-
228	506368.28	1268023.31	Картометрический	1.00	-
229	506384.00	1268014.54	Картометрический	1.00	-
230	506405.82	1267999.99	Картометрический	1.00	-
231	506415.45	1267993.90	Картометрический	1.00	-
232	506425.48	1268022.28	Картометрический	1.00	-
233	506529.30	1268035.64	Картометрический	1.00	-
234	506603.09	1268080.38	Картометрический	1.00	-
235	506707.10	1268098.98	Картометрический	1.00	-
236	506854.49	1268108.66	Картометрический	1.00	-
237	506899.52	1268090.66	Аналитический	0.10	-
238	506954.43	1268072.83	Картометрический	1.00	-
239	507003.62	1268012.98	Картометрический	1.00	-
240	507081.49	1268002.91	Картометрический	1.00	-
241	507083.30	1267963.35	Картометрический	1.00	-
242	507093.75	1267962.69	Картометрический	1.00	-
243	507116.36	1267956.84	Картометрический	1.00	-
244	507145.98	1267952.81	Картометрический	1.00	-
245	507202.17	1267942.74	Картометрический	1.00	-
246	507245.07	1267936.59	Картометрический	1.00	-
247	507269.97	1267933.79	Картометрический	1.00	-
248	507265.87	1268006.59	Картометрический	1.00	-
249	507311.97	1268015.69	Картометрический	1.00	-
250	507346.64	1268070.31	Картометрический	1.00	-
251	507413.27	1268106.34	Картометрический	1.00	-
252	507424.11	1268168.90	Картометрический	1.00	-
253	507474.66	1268197.56	Картометрический	1.00	-
254	507521.58	1268155.17	Аналитический	0.10	-
255	507535.67	1268142.36	Картометрический	1.00	-
256	507577.32	1268125.90	Картометрический	1.00	-
71	507618.77	1268130.35	Картометрический	1.00	-
257	507202.13	1268290.01	Картометрический	1.00	-
258	507201.37	1268294.33	Картометрический	1.00	-
259	507198.88	1268311.03	Картометрический	1.00	-
260	507179.40	1268321.11	Картометрический	1.00	-
261	507159.97	1268318.47	Картометрический	1.00	-
262	507142.33	1268288.71	Картометрический	1.00	-
263	507141.54	1268274.30	Картометрический	1.00	-
264	507146.88	1268276.94	Картометрический	1.00	-
265	507152.70	1268280.21	Картометрический	1.00	-
266	507160.46	1268282.78	Картометрический	1.00	-
267	507173.06	1268286.19	Картометрический	1.00	-
268	507196.75	1268289.80	Картометрический	1.00	-
257	507202.13	1268290.01	Картометрический	1.00	-
269	505251.32	1268253.07	Картометрический	1.00	-

1	2	3	4	5	6
270	505237.03	1268273.81	Картометрический	1.00	-
271	505232.50	1268282.90	Картометрический	1.00	-
272	505230.84	1268287.36	Картометрический	1.00	-
273	505229.78	1268292.34	Картометрический	1.00	-
274	505229.39	1268297.84	Картометрический	1.00	-
275	505229.75	1268303.43	Картометрический	1.00	-
276	505230.86	1268308.84	Картометрический	1.00	-
277	505232.65	1268313.93	Картометрический	1.00	-
278	505234.94	1268318.47	Картометрический	1.00	-
279	505237.64	1268322.54	Картометрический	1.00	-
280	505241.39	1268326.59	Картометрический	1.00	-
281	505243.42	1268328.78	Картометрический	1.00	-
282	505248.11	1268334.49	Картометрический	1.00	-
283	505248.21	1268335.17	Картометрический	1.00	-
284	505232.13	1268335.51	Картометрический	1.00	-
285	505225.80	1268334.33	Картометрический	1.00	-
286	505219.24	1268332.45	Картометрический	1.00	-
287	505212.11	1268329.74	Картометрический	1.00	-
288	505204.73	1268326.18	Картометрический	1.00	-
289	505197.40	1268322.04	Картометрический	1.00	-
290	505190.29	1268317.34	Картометрический	1.00	-
291	505183.39	1268311.35	Картометрический	1.00	-
292	505176.80	1268305.64	Картометрический	1.00	-
293	505157.82	1268287.00	Картометрический	1.00	-
294	505143.24	1268274.97	Картометрический	1.00	-
295	505135.26	1268269.52	Картометрический	1.00	-
296	505126.99	1268264.77	Картометрический	1.00	-
297	505118.46	1268261.10	Картометрический	1.00	-
298	505109.80	1268258.37	Картометрический	1.00	-
299	505084.25	1268253.29	Картометрический	1.00	-
300	505067.37	1268249.69	Картометрический	1.00	-
301	505033.25	1268241.86	Картометрический	1.00	-
302	505003.14	1268233.39	Картометрический	1.00	-
303	505002.35	1268233.11	Картометрический	1.00	-
304	504998.38	1268231.62	Картометрический	1.00	-
305	504995.05	1268229.85	Картометрический	1.00	-
306	504991.62	1268227.51	Картометрический	1.00	-
307	504987.41	1268224.05	Картометрический	1.00	-
308	504976.89	1268214.44	Картометрический	1.00	-
309	504958.34	1268196.62	Картометрический	1.00	-
310	504953.18	1268191.55	Картометрический	1.00	-
311	504997.19	1268217.45	Картометрический	1.00	-
312	505009.87	1268221.73	Картометрический	1.00	-
313	505058.05	1268234.61	Картометрический	1.00	-
314	505199.25	1268254.60	Картометрический	1.00	-
269	505251.32	1268253.07	Картометрический	1.00	-
315	503871.85	1266540.22	Аналитический	0.30	-

1	2	3	4	5	6
316	503910.92	1266583.01	Аналитический	0.30	-
317	504169.73	1266851.66	Аналитический	0.30	-
318	504366.16	1267045.56	Аналитический	0.30	-
319	504397.14	1267074.05	Аналитический	0.30	-
320	504404.36	1267077.41	Аналитический	0.30	-
321	504423.90	1267087.91	Аналитический	0.30	-
322	504411.53	1267116.43	Аналитический	0.30	-
323	504490.45	1267256.44	Аналитический	0.30	-
324	504573.55	1267422.63	Аналитический	0.30	-
325	504636.91	1267914.75	Аналитический	0.30	-
326	504672.58	1268090.43	Аналитический	0.30	-
327	504676.82	1268127.13	Картометрический	5.00	-
328	504668.31	1268130.52	Картометрический	5.00	-
329	504656.44	1268136.10	Картометрический	5.00	-
330	504642.62	1268142.22	Картометрический	5.00	-
331	504620.47	1268152.34	Картометрический	5.00	-
332	504609.45	1268157.39	Картометрический	5.00	-
333	504556.34	1268179.47	Картометрический	5.00	-
334	504518.82	1268195.14	Картометрический	5.00	-
335	504482.16	1268209.00	Картометрический	5.00	-
336	504436.23	1268226.74	Картометрический	5.00	-
337	504370.55	1268253.89	Картометрический	5.00	-
338	504310.42	1268276.88	Картометрический	5.00	-
339	504296.42	1268282.01	Картометрический	5.00	-
340	504260.35	1268296.18	Картометрический	5.00	-
341	503971.62	1268406.03	Картометрический	5.00	-
342	503944.71	1268416.16	Картометрический	5.00	-
343	503929.34	1268422.19	Картометрический	5.00	-
344	503916.54	1268427.28	Картометрический	5.00	-
345	503892.85	1268436.40	Картометрический	5.00	-
346	503796.62	1268473.47	Картометрический	1.00	-
347	503759.37	1268488.13	Картометрический	1.00	-
348	503734.80	1268497.48	Картометрический	1.00	-
349	503686.41	1268515.97	Картометрический	1.00	-
350	503663.16	1268524.93	Картометрический	1.00	-
351	503639.18	1268533.69	Картометрический	1.00	-
352	503621.32	1268539.42	Аналитический	0.50	-
353	503609.10	1268543.58	Аналитический	0.50	-
354	503576.75	1268552.39	Аналитический	0.50	-
355	503564.83	1268555.17	Аналитический	0.50	-
356	503562.22	1268555.76	Картометрический	1.00	-
357	503545.25	1268559.34	Картометрический	1.00	-
358	503535.20	1268561.18	Картометрический	1.00	-
359	503516.78	1268563.64	Картометрический	1.00	-
360	503502.42	1268565.76	Картометрический	1.00	-
361	503489.04	1268566.43	Картометрический	1.00	-
362	503498.53	1268559.40	Картометрический	1.00	-
363	503616.21	1268419.73	Картометрический	5.00	-

1	2	3	4	5	6
364	502755.70	1267889.40	Картометрический	5.00	-
365	503087.67	1267526.40	Картометрический	5.00	-
366	503264.69	1267336.37	Картометрический	5.00	-
367	503369.62	1267183.81	Картометрический	5.00	-
368	503654.12	1266815.99	Картометрический	5.00	-
315	503871.85	1266540.22	Аналитический	0.30	-
369	504489.23	1268337.79	Картометрический	1.00	-
370	504527.00	1268415.06	Картометрический	1.00	-
371	504559.98	1268443.13	Картометрический	1.00	-
372	504527.25	1268440.28	Картометрический	1.00	-
373	504506.87	1268458.57	Картометрический	1.00	-
374	504472.67	1268511.49	Картометрический	1.00	-
375	504467.78	1268526.99	Картометрический	1.00	-
376	504434.95	1268474.45	Картометрический	1.00	-
377	504419.89	1268386.21	Картометрический	1.00	-
369	504489.23	1268337.79	Картометрический	1.00	-
378	504354.20	1268279.42	Картометрический	1.00	-
379	504356.74	1268287.52	Картометрический	1.00	-
380	504355.73	1268289.70	Картометрический	1.00	-
381	504353.95	1268295.72	Картометрический	1.00	-
382	504351.61	1268310.79	Картометрический	1.00	-
383	504351.98	1268316.13	Картометрический	1.00	-
384	504352.78	1268318.17	Картометрический	1.00	-
385	504354.35	1268321.43	Картометрический	1.00	-
386	504358.26	1268325.54	Картометрический	1.00	-
387	504363.21	1268328.00	Картометрический	1.00	-
388	504365.97	1268328.53	Картометрический	1.00	-
389	504363.36	1268330.53	Картометрический	1.00	-
390	504358.72	1268332.77	Картометрический	1.00	-
391	504347.96	1268335.07	Картометрический	1.00	-
392	504339.19	1268335.97	Картометрический	1.00	-
393	504306.57	1268344.54	Картометрический	1.00	-
394	504286.39	1268350.70	Картометрический	1.00	-
395	504269.11	1268353.88	Картометрический	1.00	-
396	504220.18	1268365.96	Картометрический	1.00	-
397	504207.69	1268368.44	Картометрический	1.00	-
398	504199.23	1268369.90	Картометрический	1.00	-
399	504185.25	1268371.15	Картометрический	1.00	-
400	504182.52	1268371.22	Картометрический	1.00	-
401	504159.79	1268370.93	Картометрический	1.00	-
402	504153.91	1268371.44	Картометрический	1.00	-
403	504139.46	1268373.43	Картометрический	1.00	-
404	504119.25	1268377.08	Картометрический	1.00	-
405	504113.42	1268376.97	Картометрический	1.00	-
406	504113.43	1268377.20	Картометрический	1.00	-
407	504112.95	1268377.36	Картометрический	1.00	-

1	2	3	4	5	6
408	504112.78	1268376.96	Картометрический	1.00	-
409	504109.85	1268376.91	Картометрический	1.00	-
410	504105.89	1268376.40	Картометрический	1.00	-
411	504098.65	1268376.28	Картометрический	1.00	-
412	504170.60	1268348.41	Картометрический	1.00	-
413	504276.21	1268308.93	Картометрический	1.00	-
414	504286.04	1268305.11	Картометрический	1.00	-
415	504302.68	1268298.88	Картометрический	1.00	-
416	504316.78	1268293.72	Картометрический	1.00	-
378	504354.20	1268279.42	Картометрический	1.00	-
417	504134.52	1268382.46	Картометрический	1.00	-
418	504159.32	1268466.97	Картометрический	1.00	-
419	504121.29	1268452.43	Картометрический	1.00	-
420	504101.00	1268451.51	Картометрический	1.00	-
421	504078.97	1268466.68	Картометрический	1.00	-
422	504063.69	1268492.04	Картометрический	1.00	-
423	504042.99	1268553.21	Картометрический	1.00	-
424	503962.68	1268653.51	Картометрический	1.00	-
425	503920.35	1268673.70	Картометрический	1.00	-
426	503845.08	1268672.58	Картометрический	1.00	-
427	503787.57	1268669.84	Картометрический	1.00	-
428	503729.94	1268721.32	Картометрический	1.00	-
429	503719.41	1268768.66	Картометрический	1.00	-
430	503717.88	1268817.86	Картометрический	1.00	-
431	503699.06	1268851.60	Картометрический	1.00	-
432	503646.91	1268891.75	Картометрический	1.00	-
433	503594.09	1268937.69	Картометрический	1.00	-
434	503582.60	1268952.35	Картометрический	1.00	-
435	503559.81	1268934.07	Картометрический	1.00	-
436	503584.76	1268909.17	Картометрический	1.00	-
437	503600.42	1268872.62	Картометрический	1.00	-
438	503614.75	1268813.99	Картометрический	1.00	-
439	503627.92	1268837.69	Картометрический	1.00	-
440	503638.76	1268834.20	Картометрический	1.00	-
441	503684.86	1268761.37	Картометрический	1.00	-
442	503663.51	1268733.15	Аналитический	0.10	-
443	503660.96	1268722.25	Аналитический	0.10	-
444	503650.46	1268701.41	Аналитический	0.10	-
445	503646.55	1268693.10	Картометрический	1.00	-
446	503654.22	1268685.14	Картометрический	1.00	-
447	503663.13	1268677.07	Картометрический	1.00	-
448	503683.29	1268662.87	Картометрический	1.00	-
449	503700.07	1268652.87	Картометрический	1.00	-
450	503713.40	1268645.76	Картометрический	1.00	-
451	503728.43	1268638.16	Картометрический	1.00	-
452	503744.27	1268627.59	Картометрический	1.00	-
453	503754.20	1268620.89	Картометрический	1.00	-

1	2	3	4	5	6
454	503765.84	1268611.32	Картометрический	1.00	-
455	503775.64	1268603.58	Картометрический	1.00	-
456	503779.33	1268601.08	Картометрический	1.00	-
457	503786.40	1268595.44	Картометрический	1.00	-
458	503858.01	1268642.84	Картометрический	1.00	-
459	503931.23	1268630.44	Картометрический	1.00	-
460	503978.10	1268595.19	Картометрический	1.00	-
461	504033.68	1268533.80	Картометрический	1.00	-
462	504052.08	1268478.60	Картометрический	1.00	-
463	504036.93	1268437.22	Картометрический	1.00	-
464	504045.90	1268430.78	Картометрический	1.00	-
465	504080.16	1268411.76	Картометрический	1.00	-
466	504082.32	1268410.77	Картометрический	1.00	-
467	504087.73	1268404.66	Картометрический	1.00	-
468	504090.02	1268401.11	Картометрический	1.00	-
469	504092.72	1268394.23	Картометрический	1.00	-
470	504093.64	1268386.70	Картометрический	1.00	-
471	504093.45	1268383.96	Картометрический	1.00	-
472	504105.23	1268384.38	Картометрический	1.00	-
473	504109.26	1268384.90	Картометрический	1.00	-
474	504119.90	1268385.10	Картометрический	1.00	-
417	504134.52	1268382.46	Картометрический	1.00	-
475	502969.24	1268356.84	Картометрический	1.00	-
476	502952.31	1268384.50	Аналитический	0.10	-
477	502943.80	1268380.35	Аналитический	0.10	-
478	502946.21	1268376.55	Аналитический	0.10	-
479	502907.55	1268354.51	Аналитический	0.10	-
480	502882.92	1268340.47	Картометрический	1.00	-
481	502869.65	1268376.60	Картометрический	1.00	-
482	502839.58	1268455.19	Картометрический	1.00	-
483	502816.96	1268476.09	Картометрический	1.00	-
484	502807.25	1268495.32	Аналитический	0.10	-
485	502792.16	1268456.72	Картометрический	1.00	-
486	502794.10	1268405.78	Картометрический	1.00	-
487	502811.21	1268381.32	Картометрический	1.00	-
488	502820.22	1268369.45	Картометрический	1.00	-
489	502826.31	1268373.88	Картометрический	1.00	-
490	502834.87	1268362.89	Картометрический	1.00	-
491	502828.65	1268358.13	Картометрический	1.00	-
492	502859.87	1268317.29	Картометрический	1.00	-
493	502874.66	1268298.41	Картометрический	1.00	-
494	502927.30	1268330.98	Картометрический	1.00	-
495	502965.59	1268354.52	Картометрический	1.00	-
475	502969.24	1268356.84	Картометрический	1.00	-
496	503325.91	1269404.95	Аналитический	0.10	-
497	503332.33	1269447.40	Картометрический	1.00	-

1	2	3	4	5	6
498	503278.94	1269489.82	Картометрический	1.00	-
499	503250.81	1269527.30	Картометрический	1.00	-
500	503239.78	1269560.44	Картометрический	1.00	-
501	503218.63	1269572.79	Картометрический	1.00	-
502	503209.34	1269592.46	Картометрический	1.00	-
503	503167.18	1269611.48	Картометрический	1.00	-
504	503115.59	1269613.00	Картометрический	1.00	-
505	503071.41	1269586.77	Картометрический	1.00	-
506	503055.69	1269553.42	Картометрический	1.00	-
507	503052.38	1269512.80	Картометрический	1.00	-
508	503030.45	1269488.99	Картометрический	1.00	-
509	503117.75	1269485.56	Картометрический	1.00	-
510	503263.02	1269466.19	Картометрический	1.00	-
511	503284.15	1269473.48	Картометрический	1.00	-
512	503290.56	1269473.61	Картометрический	1.00	-
513	503307.90	1269404.19	Аналитический	0.10	-
496	503325.91	1269404.95	Аналитический	0.10	-
514	502348.63	1268865.73	Картометрический	1.00	-
515	502347.01	1268869.17	Картометрический	1.00	-
516	502331.29	1268893.90	Картометрический	1.00	-
517	502330.84	1268894.05	Картометрический	1.00	-
518	502327.03	1268899.67	Картометрический	1.00	-
519	502325.47	1268904.35	Картометрический	1.00	-
520	502324.62	1268908.84	Картометрический	1.00	-
521	502322.33	1268929.52	Картометрический	1.00	-
522	502322.46	1268947.89	Картометрический	1.00	-
523	502321.11	1268971.53	Картометрический	1.00	-
524	502320.67	1268990.04	Картометрический	1.00	-
525	502320.95	1269001.96	Картометрический	1.00	-
526	502319.47	1269020.04	Картометрический	1.00	-
527	502318.66	1269024.18	Картометрический	1.00	-
528	502318.09	1269033.60	Картометрический	1.00	-
529	502319.78	1269068.15	Картометрический	1.00	-
530	502320.84	1269073.34	Картометрический	1.00	-
531	502322.42	1269077.08	Картометрический	1.00	-
532	502325.34	1269080.68	Картометрический	1.00	-
533	502329.31	1269083.54	Картометрический	1.00	-
534	502333.72	1269085.49	Картометрический	1.00	-
535	502347.13	1269088.37	Картометрический	1.00	-
536	502356.63	1269089.79	Картометрический	1.00	-
537	502364.50	1269091.48	Картометрический	1.00	-
538	502367.60	1269092.54	Картометрический	1.00	-
539	502371.16	1269094.24	Картометрический	1.00	-
540	502371.15	1269094.26	Картометрический	1.00	-
541	502343.89	1269100.79	Картометрический	1.00	-
542	502336.58	1269103.49	Картометрический	1.00	-
543	502332.71	1269105.36	Картометрический	1.00	-

1	2	3	4	5	6
544	502325.60	1269109.92	Картометрический	1.00	-
545	502315.95	1269118.38	Картометрический	1.00	-
546	502310.24	1269123.08	Картометрический	1.00	-
547	502307.93	1269124.25	Картометрический	1.00	-
548	502305.79	1269124.88	Картометрический	1.00	-
549	502304.52	1269125.01	Картометрический	1.00	-
550	502297.17	1269123.25	Картометрический	1.00	-
551	502287.40	1269119.06	Картометрический	1.00	-
552	502289.95	1269041.05	Картометрический	1.00	-
553	502273.49	1268987.98	Картометрический	1.00	-
554	502251.00	1268888.45	Картометрический	1.00	-
555	502265.87	1268877.75	Картометрический	1.00	-
556	502276.99	1268867.52	Картометрический	1.00	-
557	502279.94	1268864.06	Картометрический	1.00	-
558	502282.44	1268860.31	Картометрический	1.00	-
559	502288.40	1268848.22	Картометрический	1.00	-
560	502290.75	1268844.94	Картометрический	1.00	-
561	502291.87	1268844.11	Картометрический	1.00	-
562	502315.02	1268851.89	Картометрический	1.00	-
563	502320.76	1268853.56	Картометрический	1.00	-
564	502330.56	1268856.87	Картометрический	1.00	-
565	502341.27	1268862.21	Картометрический	1.00	-
514	502348.63	1268865.73	Картометрический	1.00	-
566	500733.70	1268098.78	Картометрический	1.00	-
567	500740.75	1268130.09	Аналитический	0.10	-
568	500770.18	1268211.46	Картометрический	1.00	-
569	500831.65	1268299.31	Картометрический	1.00	-
570	500734.10	1268337.32	Картометрический	1.00	-
571	500630.25	1268377.78	Картометрический	1.00	-
572	500514.15	1268423.02	Картометрический	1.00	-
573	500433.66	1268454.38	Картометрический	1.00	-
574	500430.74	1268449.26	Картометрический	1.00	-
575	500432.39	1268441.26	Картометрический	1.00	-
576	500430.14	1268439.38	Картометрический	1.00	-
577	500426.05	1268441.48	Картометрический	1.00	-
578	500423.58	1268444.34	Картометрический	1.00	-
579	500420.81	1268452.83	Картометрический	1.00	-
580	500423.18	1268462.01	Картометрический	1.00	-
581	500387.23	1268474.35	Картометрический	1.00	-
582	500349.04	1268413.47	Картометрический	1.00	-
583	500306.94	1268394.17	Картометрический	1.00	-
584	500262.62	1268356.49	Картометрический	1.00	-
585	500236.38	1268293.33	Картометрический	1.00	-
586	500229.19	1268219.37	Картометрический	1.00	-
587	500339.46	1268137.13	Картометрический	1.00	-
588	500420.71	1268059.08	Картометрический	1.00	-
589	500426.99	1268065.85	Аналитический	0.10	-

1	2	3	4	5	6
590	500425.92	1268083.51	Аналитический	0.10	-
591	500429.04	1268101.71	Аналитический	0.10	-
592	500436.28	1268132.05	Аналитический	0.10	-
593	500476.56	1268154.73	Аналитический	0.10	-
594	500483.78	1268159.45	Аналитический	0.10	-
595	500497.48	1268177.27	Аналитический	0.10	-
596	500517.36	1268194.65	Аналитический	0.10	-
597	500541.47	1268185.66	Аналитический	0.10	-
566	500733.70	1268098.78	Картометрический	1.00	-
598	500958.51	1268548.31	Картометрический	1.00	-
599	500990.75	1268620.52	Картометрический	1.00	-
600	501007.61	1268789.56	Картометрический	1.00	-
601	501059.91	1268915.05	Картометрический	1.00	-
602	501122.59	1268985.32	Картометрический	1.00	-
603	501165.89	1269013.81	Картометрический	1.00	-
604	501246.04	1269027.49	Картометрический	1.00	-
605	501312.13	1269033.56	Картометрический	1.00	-
606	501351.25	1269057.11	Картометрический	1.00	-
607	501388.48	1269101.94	Картометрический	1.00	-
608	501389.80	1269150.46	Аналитический	0.10	-
609	501421.15	1269236.02	Картометрический	1.00	-
610	501452.67	1269266.79	Картометрический	1.00	-
611	501510.79	1269290.34	Картометрический	1.00	-
612	501552.95	1269338.20	Картометрический	1.00	-
613	501566.25	1269384.92	Картометрический	1.00	-
614	501560.93	1269416.45	Картометрический	1.00	-
615	501537.00	1269435.82	Картометрический	1.00	-
616	501501.29	1269435.82	Картометрический	1.00	-
617	501440.52	1269431.64	Картометрический	1.00	-
618	501371.01	1269464.31	Картометрический	1.00	-
619	501318.21	1269515.21	Картометрический	1.00	-
620	501288.20	1269585.86	Картометрический	1.00	-
621	501290.32	1269654.38	Аналитический	0.10	-
622	501280.60	1269686.90	Картометрический	1.00	-
623	501246.80	1269722.99	Картометрический	1.00	-
624	501227.33	1269728.15	Картометрический	1.00	-
625	501170.58	1269758.28	Картометрический	1.00	-
626	501146.90	1269812.25	Картометрический	1.00	-
627	501122.97	1269870.37	Картометрический	1.00	-
628	501065.58	1269957.58	Картометрический	1.00	-
629	501034.07	1269974.22	Картометрический	1.00	-
630	500983.94	1270023.44	Картометрический	1.00	-
631	500948.24	1270088.78	Картометрический	1.00	-
632	500922.03	1270217.93	Картометрический	1.00	-
633	500899.62	1270338.72	Картометрический	1.00	-
634	500903.03	1270393.80	Картометрический	1.00	-
635	500925.83	1270459.89	Картометрический	1.00	-

1	2	3	4	5	6
636	500935.70	1270506.23	Картометрический	1.00	-
637	500941.50	1270561.69	Картометрический	1.00	-
638	500952.98	1270584.29	Картометрический	1.00	-
639	500954.90	1270650.72	Картометрический	1.00	-
640	500926.45	1270688.68	Картометрический	1.00	-
641	500893.48	1270720.95	Картометрический	1.00	-
642	500874.25	1270790.83	Картометрический	1.00	-
643	500880.32	1270838.44	Картометрический	1.00	-
644	500888.06	1270898.49	Картометрический	1.00	-
645	500892.32	1271011.60	Картометрический	1.00	-
646	500877.99	1271115.02	Картометрический	1.00	-
647	500861.72	1271188.62	Картометрический	1.00	-
648	500863.66	1271223.49	Картометрический	1.00	-
649	500888.06	1271267.26	Картометрический	1.00	-
650	500916.34	1271290.11	Картометрический	1.00	-
651	500971.96	1271320.85	Картометрический	1.00	-
652	500971.96	1271320.86	Картометрический	1.00	-
653	501000.70	1271335.78	Картометрический	1.00	-
654	501017.36	1271361.20	Картометрический	1.00	-
655	501034.00	1271424.93	Картометрический	1.00	-
656	501067.98	1271501.62	Картометрический	1.00	-
657	501123.50	1271533.28	Картометрический	1.00	-
658	501140.62	1271603.53	Картометрический	1.00	-
659	501129.58	1271639.95	Картометрический	1.00	-
660	501131.58	1271656.50	Картометрический	1.00	-
661	501021.53	1271677.14	Картометрический	1.00	-
662	501011.54	1271691.97	Картометрический	1.00	-
663	500965.17	1271694.84	Картометрический	1.00	-
664	500940.92	1271632.19	Картометрический	1.00	-
665	500977.68	1271524.70	Картометрический	1.00	-
666	500940.08	1271385.89	Картометрический	1.00	-
667	500915.84	1271358.43	Картометрический	1.00	-
668	500912.94	1271340.86	Картометрический	1.00	-
669	500879.63	1271347.33	Картометрический	1.00	-
670	500851.65	1271271.52	Картометрический	1.00	-
671	500822.40	1271209.74	Картометрический	1.00	-
672	500835.83	1270934.20	Картометрический	1.00	-
673	500835.09	1270846.81	Картометрический	1.00	-
674	500831.92	1270814.81	Картометрический	1.00	-
675	500798.04	1270806.13	Картометрический	1.00	-
676	500799.89	1270668.56	Картометрический	1.00	-
677	500797.55	1270646.14	Картометрический	1.00	-
678	500724.55	1270405.19	Картометрический	1.00	-
679	500716.56	1270225.24	Картометрический	1.00	-
680	500742.52	1270093.32	Картометрический	1.00	-
681	500746.61	1270071.22	Картометрический	1.00	-
682	500753.07	1270047.34	Картометрический	1.00	-
683	500798.75	1269954.19	Картометрический	1.00	-

1	2	3	4	5	6
684	500885.57	1269990.12	Картометрический	1.00	-
685	500938.21	1269875.32	Картометрический	1.00	-
686	500974.39	1269699.58	Картометрический	1.00	-
687	501021.41	1269602.44	Картометрический	1.00	-
688	501073.49	1269608.84	Картометрический	1.00	-
689	501148.85	1269490.43	Картометрический	1.00	-
690	501157.00	1269468.11	Картометрический	1.00	-
691	501139.40	1269364.37	Аналитический	0.10	-
692	501132.87	1269249.39	Картометрический	1.00	-
693	501103.94	1269168.90	Картометрический	1.00	-
694	501089.02	1269130.38	Картометрический	1.00	-
695	500992.87	1269043.44	Картометрический	1.00	-
696	500979.85	1269019.88	Картометрический	1.00	-
697	500948.46	1269039.17	Картометрический	1.00	-
698	500899.39	1268973.04	Картометрический	1.00	-
699	500886.91	1268956.29	Картометрический	1.00	-
700	500854.11	1268927.70	Картометрический	1.00	-
701	500908.04	1268853.40	Картометрический	1.00	-
702	500657.77	1268614.30	Картометрический	1.00	
703	500571.97	1268565.76	Картометрический	1.00	-
704	500643.78	1268521.84	Картометрический	1.00	-
705	500740.02	1268494.55	Картометрический	1.00	-
706	500834.05	1268498.54	Картометрический	1.00	-
598	500958.51	1268548.31	Картометрический	1.00	-
707	500607.01	1269392.05	Картометрический	1.00	-
708	500652.58	1269522.66	Картометрический	1.00	-
709	500759.22	1269594.96	Картометрический	1.00	-
710	500870.41	1269626.30	Картометрический	1.00	-
711	500851.57	1269645.14	Картометрический	1.00	-
712	500840.40	1269655.77	Картометрический	1.00	-
713	500793.12	1269698.40	Картометрический	1.00	-
714	500787.74	1269687.77	Картометрический	1.00	-
715	500681.31	1269652.70	Картометрический	1.00	-
716	500651.65	1269707.84	Картометрический	1.00	-
717	500617.62	1269776.19	Картометрический	1.00	-
718	500561.66	1269773.73	Картометрический	1.00	-
719	500506.38	1269868.20	Картометрический	1.00	-
720	500501.83	1269891.39	Картометрический	1.00	-
721	500500.99	1269902.46	Картометрический	1.00	-
722	500473.63	1270057.58	Картометрический	5.00	-
723	500473.39	1270096.66	Картометрический	1.00	-
724	500456.23	1270268.21	Аналитический	0.10	-
725	500423.14	1270267.62	Аналитический	0.10	-
726	500422.55	1270302.15	Аналитический	0.10	-
727	500449.02	1270302.63	Аналитический	0.10	-
728	500441.20	1270354.31	Картометрический	1.00	-
729	500499.76	1270455.19	Картометрический	1.00	-

1	2	3	4	5	6
730	500564.05	1270688.69	Картометрический	1.00	-
731	500470.71	1270710.85	Аналитический	2.50	-
732	500388.91	1270420.16	Аналитический	2.50	-
733	500185.40	1269614.57	Картометрический	5.00	-
734	500229.02	1269617.19	Картометрический	1.00	-
735	500278.40	1269612.08	Картометрический	1.00	-
736	500321.54	1269606.97	Картометрический	1.00	-
737	500339.70	1269599.59	Картометрический	1.00	-
738	500351.62	1269585.97	Картометрический	1.00	-
739	500403.95	1269585.62	Картометрический	1.00	-
740	500465.37	1269586.29	Картометрический	1.00	-
741	500465.37	1269546.12	Картометрический	1.00	-
742	500477.26	1269513.32	Картометрический	1.00	-
743	500477.26	1269443.02	Картометрический	1.00	-
744	500559.60	1269434.99	Картометрический	1.00	-
745	500567.64	1269433.65	Картометрический	1.00	-
746	500563.29	1269395.49	Картометрический	1.00	-
747	500582.37	1269393.81	Картометрический	1.00	-
707	500607.01	1269392.05	Картометрический	1.00	-
748	499099.09	1267044.00	Картометрический	5.00	-
749	499102.71	1267051.77	Картометрический	5.00	-
750	499162.75	1267180.48	Картометрический	5.00	-
751	499288.48	1267476.50	Картометрический	5.00	-
752	499358.81	1267639.66	Картометрический	5.00	-
753	499493.97	1267958.76	Картометрический	5.00	-
754	499529.73	1268038.57	Картометрический	5.00	-
755	499600.51	1268196.51	Картометрический	5.00	-
756	499679.23	1268377.75	Картометрический	5.00	-
757	499718.84	1268467.76	Картометрический	5.00	-
758	499746.14	1268529.81	Картометрический	1.00	-
759	499751.50	1268541.98	Картометрический	1.00	-
760	499756.71	1268555.65	Аналитический	0.10	-
761	499756.95	1268557.96	Аналитический	0.10	-
762	499755.95	1268560.18	Аналитический	0.10	-
763	499753.54	1268560.93	Аналитический	0.10	-
764	499664.99	1268562.02	Аналитический	0.10	-
765	499563.77	1268563.27	Аналитический	0.10	-
766	499385.72	1268566.19	Аналитический	0.10	-
767	499222.23	1268568.86	Аналитический	0.10	-
768	499108.22	1268570.73	Аналитический	0.10	-
769	498991.73	1268572.64	Аналитический	0.10	-
770	498937.20	1268572.57	Аналитический	0.10	-
771	498877.25	1268573.17	Аналитический	0.10	-
772	498757.15	1268568.36	Аналитический	0.10	-
773	498752.30	1268552.98	Картометрический	5.00	-
774	498750.24	1268522.67	Картометрический	5.00	-
775	498755.30	1268478.16	Картометрический	5.00	-

1	2	3	4	5	6
776	498718.79	1268446.87	Картометрический	5.00	-
777	498680.01	1268390.20	Картометрический	5.00	-
778	498594.30	1268207.51	Картометрический	5.00	-
779	498585.71	1268174.87	Картометрический	5.00	-
780	498572.13	1268080.13	Картометрический	5.00	-
781	498522.55	1268031.16	Картометрический	5.00	-
782	498453.06	1267868.42	Картометрический	5.00	-
783	498391.73	1267776.38	Картометрический	5.00	-
784	498340.77	1267691.61	Картометрический	5.00	-
785	498296.56	1267596.41	Картометрический	5.00	-
786	498274.89	1267532.94	Картометрический	5.00	-
787	498209.96	1267435.01	Картометрический	5.00	-
788	498277.96	1267408.65	Картометрический	5.00	-
789	498460.31	1267314.89	Картометрический	5.00	-
790	498543.61	1267281.94	Картометрический	5.00	-
791	498865.99	1267159.18	Картометрический	5.00	-
748	499099.09	1267044.00	Картометрический	5.00	-
792	499762.30	1268583.30	Картометрический	1.00	-
793	499760.99	1268588.61	Картометрический	1.00	-
794	499756.11	1268605.24	Картометрический	1.00	-
795	499678.98	1268884.12	Картометрический	1.00	-
796	499677.62	1268897.52	Картометрический	1.00	-
797	499677.30	1268900.59	Картометрический	1.00	-
798	499625.17	1268905.37	Картометрический	1.00	-
799	499577.12	1268912.57	Картометрический	1.00	-
800	499474.43	1268904.53	Картометрический	5.00	-
801	499457.72	1268901.48	Картометрический	5.00	-
802	499373.88	1268878.48	Картометрический	5.00	-
803	499270.76	1268866.92	Картометрический	5.00	-
804	499060.59	1268760.93	Картометрический	5.00	-
805	498998.04	1268741.77	Картометрический	5.00	-
806	498889.07	1268698.50	Картометрический	5.00	-
807	498813.21	1268651.98	Картометрический	5.00	-
808	498782.07	1268617.08	Картометрический	5.00	-
809	498766.85	1268594.15	Картометрический	5.00	-
810	498893.52	1268595.00	Картометрический	5.00	-
811	499086.60	1268592.82	Картометрический	5.00	-
812	499376.51	1268589.63	Картометрический	5.00	-
813	499666.04	1268584.94	Картометрический	5.00	-
792	499762.30	1268583.30	Картометрический	1.00	-
814	500047.18	1264839.79	Картометрический	1.00	-
815	500060.26	1264908.62	Картометрический	1.00	-
816	500064.59	1265051.75	Картометрический	1.00	-
817	499997.29	1265046.24	Картометрический	1.00	-
818	499996.55	1265023.71	Картометрический	1.00	-
819	499996.41	1265008.46	Картометрический	1.00	-

1	2	3	4	5	6
820	499994.81	1264992.89	Картометрический	1.00	-
821	499992.92	1264983.22	Картометрический	1.00	-
822	499990.13	1264964.02	Картометрический	1.00	-
823	499985.22	1264939.62	Картометрический	1.00	-
824	499982.53	1264917.01	Картометрический	1.00	-
825	499979.91	1264876.68	Картометрический	1.00	-
826	499979.82	1264867.30	Картометрический	1.00	-
827	499979.17	1264859.40	Картометрический	1.00	-
828	499979.29	1264848.25	Картометрический	1.00	-
829	499979.08	1264843.76	Картометрический	1.00	-
814	500047.18	1264839.79	Картометрический	1.00	-
830	499621.32	1263985.70	Картометрический	5.00	-
831	499705.22	1264195.13	Картометрический	5.00	-
832	499751.36	1264472.77	Картометрический	5.00	-
833	499756.56	1264547.06	Картометрический	5.00	-
834	499695.04	1264630.84	Картометрический	5.00	-
835	499674.87	1264709.92	Картометрический	5.00	-
836	499686.93	1264830.65	Картометрический	5.00	-
837	499726.40	1264933.05	Картометрический	5.00	-
838	499730.18	1265017.07	Картометрический	1.00	-
839	499661.76	1265078.37	Картометрический	1.00	-
840	499630.65	1265298.64	Картометрический	1.00	-
841	499644.08	1265410.23	Картометрический	1.00	-
842	499656.11	1265438.51	Картометрический	1.00	-
843	499671.28	1265492.97	Картометрический	1.00	-
844	499679.51	1265528.00	Картометрический	1.00	-
845	499697.31	1265683.55	Картометрический	1.00	-
846	499729.26	1265743.59	Картометрический	1.00	-
847	499788.75	1265767.20	Картометрический	1.00	-
848	499833.13	1265794.98	Картометрический	1.00	-
849	499840.85	1265797.10	Картометрический	1.00	-
850	499858.79	1265893.30	Картометрический	1.00	-
851	499881.07	1266019.04	Картометрический	1.00	-
852	499930.59	1266149.16	Аналитический	0.10	-
853	499934.20	1266174.91	Аналитический	0.10	-
854	499959.75	1266218.12	Картометрический	1.00	-
855	500042.89	1266322.44	Картометрический	5.00	-
856	500046.17	1266346.31	Картометрический	5.00	-
857	500058.39	1266364.25	Аналитический	0.10	-
858	500039.46	1266408.08	Аналитический	0.10	-
859	500047.26	1266427.78	Аналитический	0.10	-
860	500102.47	1266510.41	Картометрический	5.00	-
861	500143.26	1266577.92	Картометрический	5.00	-
862	500201.97	1266612.64	Картометрический	5.00	-
863	500224.22	1266687.99	Картометрический	5.00	-
864	500183.11	1266795.44	Картометрический	5.00	-
865	500245.41	1267001.41	Картометрический	1.00	-

1	2	3	4	5	6
866	500210.71	1267083.76	Аналитический	0.10	-
867	500219.62	1267117.00	Аналитический	0.10	-
868	500172.38	1267174.57	Аналитический	0.10	-
869	500172.26	1267198.29	Аналитический	0.10	-
870	500208.12	1267370.34	Картометрический	1.00	-
871	500207.44	1267386.38	Картометрический	1.00	-
872	500343.50	1267458.52	Аналитический	0.10	-
873	500347.91	1267479.83	Аналитический	0.10	-
874	500389.37	1267524.11	Картометрический	1.00	-
875	500309.77	1267548.31	Картометрический	1.00	-
876	500244.75	1267583.94	Картометрический	1.00	-
877	500267.00	1267665.16	Картометрический	1.00	-
878	500233.38	1267684.73	Картометрический	1.00	-
879	500279.99	1267807.33	Картометрический	1.00	-
880	500283.24	1267819.94	Картометрический	1.00	-
881	500282.71	1267850.45	Картометрический	1.00	-
882	500275.47	1267853.85	Картометрический	1.00	-
883	500149.05	1267887.19	Картометрический	1.00	-
884	500114.19	1267863.70	Картометрический	1.00	-
885	500101.60	1267812.08	Картометрический	1.00	-
886	500091.48	1267668.61	Картометрический	1.00	-
887	500096.10	1267569.38	Картометрический	1.00	-
888	500060.51	1267359.31	Картометрический	1.00	-
889	500043.12	1267305.60	Картометрический	1.00	-
890	500016.79	1267269.63	Картометрический	1.00	-
891	500001.03	1267238.60	Картометрический	1.00	-
892	499998.63	1267186.34	Картометрический	1.00	-
893	500016.81	1267147.60	Картометрический	1.00	-
894	500049.39	1267096.95	Картометрический	1.00	-
895	500059.53	1267042.29	Картометрический	1.00	-
896	500055.54	1266964.79	Картометрический	5.00	-
897	500051.81	1266874.14	Картометрический	5.00	-
898	500059.41	1266769.68	Картометрический	5.00	-
899	500057.51	1266663.33	Картометрический	5.00	-
900	500046.11	1266576.91	Картометрический	5.00	-
901	500027.23	1266500.96	Картометрический	5.00	-
902	499986.82	1266434.48	Картометрический	1.00	-
903	499895.18	1266378.75	Картометрический	1.00	-
904	499835.65	1266380.43	Картометрический	1.00	-
905	499691.45	1266205.24	Картометрический	1.00	-
906	499608.30	1266036.55	Картометрический	1.00	-
907	499591.23	1265933.15	Картометрический	1.00	-
908	499591.62	1265870.20	Картометрический	1.00	-
909	499628.55	1265814.83	Картометрический	1.00	-
910	499602.61	1265753.82	Картометрический	1.00	-
911	499604.75	1265696.52	Картометрический	1.00	-
912	499635.31	1265635.11	Картометрический	1.00	-
913	499625.74	1265534.10	Картометрический	1.00	-

1	2	3	4	5	6
914	499564.84	1265457.61	Картометрический	5.00	-
915	499520.88	1265444.35	Картометрический	5.00	-
916	499328.56	1265349.65	Картометрический	5.00	-
917	499315.07	1265300.79	Картометрический	5.00	-
918	499318.61	1265260.36	Картометрический	5.00	-
919	499379.79	1265055.49	Картометрический	5.00	-
920	499379.58	1264984.03	Картометрический	5.00	-
921	499458.34	1264937.65	Картометрический	5.00	-
922	499487.21	1264881.75	Картометрический	5.00	-
923	499558.60	1264860.70	Картометрический	5.00	-
924	499653.55	1264749.52	Картометрический	5.00	-
925	499622.05	1264668.48	Картометрический	5.00	-
926	499540.75	1264606.94	Картометрический	5.00	-
927	499430.55	1264593.86	Картометрический	5.00	-
928	499352.18	1264518.16	Картометрический	5.00	-
929	499382.40	1264411.63	Картометрический	5.00	-
930	499368.73	1264314.16	Картометрический	5.00	-
931	499398.65	1264231.83	Картометрический	5.00	-
932	499407.45	1264184.54	Картометрический	5.00	-
933	499411.39	1264137.00	Картометрический	5.00	-
934	499434.99	1264119.35	Картометрический	5.00	-
935	499508.00	1264062.70	Картометрический	5.00	-
936	499567.21	1264022.46	Картометрический	5.00	-
830	499621.32	1263985.70	Картометрический	5.00	-
937	499333.77	1264289.97	Картометрический	5.00	-
938	499325.69	1264364.15	Картометрический	5.00	-
939	499317.02	1264457.22	Картометрический	5.00	-
940	499283.78	1264545.15	Картометрический	5.00	-
941	499308.63	1264645.56	Картометрический	5.00	-
942	499382.35	1264658.75	Картометрический	5.00	-
943	499470.89	1264645.84	Картометрический	5.00	-
944	499555.79	1264661.23	Картометрический	5.00	-
945	499599.13	1264720.65	Картометрический	5.00	-
946	499583.63	1264766.84	Картометрический	5.00	-
947	499527.93	1264810.17	Картометрический	5.00	-
948	499420.97	1264884.91	Картометрический	5.00	-
949	499335.66	1264983.41	Картометрический	5.00	-
950	499265.11	1265040.19	Картометрический	5.00	-
951	499246.81	1265143.71	Картометрический	5.00	-
952	499249.58	1265326.81	Картометрический	5.00	-
953	499278.08	1265398.93	Картометрический	5.00	-
954	499355.62	1265440.38	Картометрический	5.00	-
955	499415.93	1265445.40	Картометрический	5.00	-
956	499494.23	1265493.55	Картометрический	5.00	-
957	499570.28	1265536.49	Картометрический	5.00	-
958	499584.62	1265603.43	Картометрический	1.00	-
959	499549.98	1265716.67	Картометрический	1.00	-

1	2	3	4	5	6
960	499551.74	1265803.75	Картометрический	1.00	-
961	499522.09	1265844.03	Картометрический	1.00	-
962	499539.36	1265891.62	Картометрический	1.00	-
963	499554.71	1266041.18	Картометрический	1.00	-
964	499602.58	1266116.20	Картометрический	1.00	-
965	499667.00	1266244.01	Картометрический	1.00	-
966	499756.72	1266373.23	Картометрический	1.00	-
967	499809.84	1266414.89	Картометрический	1.00	-
968	499827.60	1266428.83	Картометрический	1.00	-
969	499930.25	1266464.85	Картометрический	1.00	-
970	499978.68	1266536.07	Картометрический	1.00	-
971	500005.27	1266716.50	Картометрический	1.00	-
972	500002.42	1266873.18	Картометрический	1.00	-
973	500020.46	1267028.92	Картометрический	1.00	-
974	500000.52	1267092.55	Картометрический	1.00	-
975	499950.19	1267153.32	Картометрический	1.00	-
976	499950.19	1267212.20	Картометрический	1.00	-
977	499972.22	1267261.96	Картометрический	1.00	-
978	500010.58	1267308.68	Картометрический	1.00	-
979	500038.88	1267419.21	Картометрический	1.00	-
980	500057.50	1267542.66	Картометрический	1.00	-
981	500055.22	1267626.23	Картометрический	1.00	-
982	500057.12	1267752.72	Картометрический	1.00	-
983	500071.17	1267841.60	Картометрический	1.00	-
984	500066.61	1267882.63	Картометрический	1.00	-
985	500020.90	1267827.47	Картометрический	1.00	-
986	500014.17	1267686.44	Картометрический	1.00	-
987	499941.64	1267550.26	Картометрический	1.00	-
988	499939.74	1267419.21	Картометрический	1.00	-
989	499887.88	1267239.72	Картометрический	1.00	-
990	499880.98	1267143.41	Картометрический	1.00	-
991	499878.53	1267079.32	Картометрический	1.00	-
992	499838.90	1266727.99	Картометрический	1.00	-
993	499751.88	1266483.04	Картометрический	1.00	-
994	499658.70	1266358.37	Аналитический	0.10	-
995	499601.82	1266381.91	Аналитический	0.10	-
996	499442.00	1266062.05	Картометрический	1.00	-
997	499416.40	1266007.99	Картометрический	1.00	-
998	499364.96	1265732.42	Картометрический	1.00	-
999	499308.55	1265731.84	Картометрический	1.00	-
1000	499284.48	1265729.91	Картометрический	1.00	-
1001	499210.35	1265563.25	Картометрический	1.00	-
1002	499185.87	1265430.96	Картометрический	1.00	-
1003	499128.72	1265157.80	Картометрический	1.00	-
1004	499115.00	1265146.28	Картометрический	1.00	-
1005	499101.95	1265049.64	Картометрический	1.00	-
1006	499034.16	1265056.61	Картометрический	1.00	-
1007	498960.58	1265048.01	Картометрический	1.00	-

1	2	3	4	5	6
1008	498970.44	1264943.02	Картометрический	5.00	-
1009	498889.82	1264979.85	Картометрический	5.00	-
1010	498833.15	1264968.52	Картометрический	5.00	-
1011	498806.56	1264871.81	Картометрический	5.00	-
1012	498816.84	1264848.99	Картометрический	5.00	-
1013	498866.19	1264802.68	Картометрический	5.00	-
1014	498842.45	1264646.68	Картометрический	5.00	-
1015	498772.24	1264635.28	Картометрический	5.00	-
1016	498743.50	1264624.96	Картометрический	5.00	-
1017	498726.82	1264578.28	Картометрический	5.00	-
1018	498761.72	1264541.20	Картометрический	5.00	-
1019	498785.66	1264496.44	Картометрический	5.00	-
1020	498791.59	1264470.07	Картометрический	5.00	-
1021	499048.56	1264409.63	Картометрический	5.00	-
937	499333.77	1264289.97	Картометрический	5.00	-
1022	498537.47	1264683.96	Картометрический	5.00	-
1023	498538.20	1264706.83	Картометрический	5.00	-
1024	498412.63	1264757.80	Картометрический	5.00	-
1025	498298.31	1264763.95	Картометрический	5.00	-
1026	498266.57	1264754.80	Картометрический	5.00	-
1027	498327.54	1264676.86	Картометрический	5.00	-
1028	498402.07	1264611.67	Картометрический	5.00	-
1029	498437.17	1264597.84	Картометрический	5.00	-
1022	498537.47	1264683.96	Картометрический	5.00	-
1030	498605.94	1266081.77	Картометрический	1.00	-
1031	498628.81	1266104.99	Картометрический	1.00	-
1032	498696.39	1266197.75	Картометрический	1.00	-
1033	498710.83	1266226.26	Картометрический	1.00	-
1034	498680.13	1266228.96	Картометрический	1.00	-
1035	498536.90	1266256.96	Картометрический	5.00	-
1036	498456.30	1266289.55	Картометрический	5.00	-
1037	498438.71	1266254.72	Картометрический	5.00	-
1038	498421.25	1266193.64	Картометрический	5.00	-
1039	498487.70	1266112.69	Картометрический	5.00	-
1040	498552.21	1266081.70	Картометрический	1.00	-
1041	498604.76	1266079.95	Картометрический	1.00	-
1030	498605.94	1266081.77	Картометрический	1.00	-
1042	502280.72	1265788.09	Картометрический	5.00	-
1043	502038.38	1265925.26	Картометрический	1.00	-
1044	502005.73	1265849.62	Картометрический	1.00	-
1045	502070.14	1265815.27	Картометрический	1.00	-
1042	502280.72	1265788.09	Картометрический	5.00	-
1046	502210.42	1266070.12	Картометрический	5.00	-
1047	502216.14	1266115.29	Картометрический	5.00	-

1	2	3	4	5	6
1048	502197.06	1266135.49	Картометрический	5.00	-
1049	502149.79	1266140.62	Картометрический	5.00	-
1050	502067.23	1266226.25	Картометрический	5.00	-
1051	502059.65	1266233.04	Картометрический	5.00	-
1052	502000.36	1266159.10	Картометрический	5.00	-
1053	502024.68	1266127.74	Картометрический	5.00	-
1054	502121.24	1266070.74	Картометрический	5.00	-
1046	502210.42	1266070.12	Картометрический	5.00	-
1055	501912.91	1266318.73	Картометрический	1.00	-
1056	501857.34	1266387.40	Картометрический	1.00	-
1057	501857.43	1266426.37	Картометрический	1.00	-
1058	501841.49	1266473.83	Картометрический	1.00	-
1059	501784.16	1266512.00	Картометрический	1.00	-
1060	501741.11	1266517.12	Картометрический	1.00	-
1061	501725.89	1266511.20	Картометрический	1.00	-
1062	501690.90	1266456.27	Картометрический	1.00	-
1063	501740.78	1266445.75	Картометрический	1.00	-
1064	501803.18	1266388.55	Картометрический	1.00	-
1065	501809.75	1266354.30	Картометрический	1.00	-
1066	501826.90	1266367.95	Картометрический	1.00	-
1067	501901.93	1266314.51	Картометрический	1.00	-
1055	501912.91	1266318.73	Картометрический	1.00	-
1068	501622.83	1266489.29	Картометрический	1.00	-
1069	501641.53	1266547.71	Картометрический	1.00	-
1070	501623.07	1266597.71	Картометрический	1.00	-
1071	501576.73	1266642.65	Картометрический	1.00	-
1072	501526.94	1266657.09	Картометрический	1.00	-
1073	501519.32	1266648.63	Картометрический	1.00	-
1074	501572.33	1266564.71	Картометрический	1.00	-
1068	501622.83	1266489.29	Картометрический	1.00	-
1075	501043.02	1265933.43	Картометрический	5.00	-
1076	501043.07	1265933.52	Картометрический	5.00	-
1077	501108.60	1266050.82	Картометрический	1.00	-
1078	501113.63	1266059.92	Картометрический	1.00	-
1079	501074.66	1266077.58	Картометрический	1.00	-
1080	501047.24	1266090.00	Картометрический	1.00	-
1081	501077.61	1266144.74	Картометрический	1.00	-
1082	501101.46	1266131.86	Картометрический	1.00	-
1083	501130.73	1266128.01	Картометрический	1.00	-
1084	501146.09	1266136.32	Картометрический	1.00	-
1085	501166.00	1266152.72	Картометрический	1.00	-
1086	501170.48	1266149.66	Картометрический	1.00	-
1087	501184.07	1266167.89	Картометрический	1.00	-
1088	501199.39	1266180.56	Картометрический	1.00	-
1089	501199.47	1266180.62	Картометрический	1.00	-

1	2	3	4	5	6
1090	501207.23	1266196.76	Картометрический	1.00	-
1091	501215.46	1266204.58	Картометрический	1.00	-
1092	501265.41	1266271.76	Картометрический	1.00	-
1093	501303.43	1266300.29	Картометрический	1.00	-
1094	501337.24	1266309.80	Картометрический	1.00	-
1095	501353.97	1266323.95	Картометрический	1.00	-
1096	500874.30	1266627.03	Картометрический	1.00	-
1097	500741.54	1266700.08	Картометрический	1.00	-
1098	500737.90	1266697.65	Картометрический	1.00	-
1099	500734.28	1266696.23	Картометрический	1.00	-
1100	500738.92	1266686.53	Картометрический	1.00	-
1101	500739.02	1266683.09	Аналитический	0.10	-
1102	500718.14	1266648.57	Картометрический	1.00	-
1103	500723.36	1266646.53	Аналитический	0.10	-
1104	500729.21	1266644.40	Аналитический	0.10	-
1105	500828.84	1266612.06	Аналитический	0.10	-
1106	500853.82	1266605.05	Аналитический	0.10	-
1107	500850.14	1266582.04	Аналитический	0.10	-
1108	500824.34	1266558.61	Аналитический	0.10	-
1109	500817.25	1266548.51	Аналитический	0.10	-
1110	500804.56	1266532.17	Аналитический	0.10	-
1111	500796.40	1266519.92	Аналитический	0.10	-
1112	500786.29	1266506.37	Аналитический	0.10	-
1113	500772.50	1266490.30	Аналитический	0.10	-
1114	500770.22	1266486.74	Аналитический	0.10	-
1115	500765.18	1266477.28	Аналитический	0.10	-
1116	500762.97	1266471.44	Аналитический	0.10	-
1117	500763.29	1266464.35	Аналитический	0.10	-
1118	500763.05	1266459.22	Аналитический	0.10	-
1119	500783.60	1266453.74	Аналитический	0.10	-
1120	500810.36	1266446.61	Картометрический	1.00	-
1121	500933.38	1266390.82	Картометрический	1.00	-
1122	500926.74	1266375.01	Картометрический	1.00	-
1123	500952.20	1266357.27	Картометрический	1.00	-
1124	500949.28	1266262.31	Картометрический	1.00	-
1125	500912.85	1266188.07	Картометрический	1.00	-
1126	500893.09	1266147.44	Картометрический	1.00	-
1127	500850.66	1266057.78	Картометрический	5.00	-
1128	500872.99	1266042.93	Картометрический	5.00	-
1129	500949.48	1265987.45	Картометрический	5.00	-
1130	500976.79	1265945.25	Картометрический	5.00	-
1075	501043.02	1265933.43	Картометрический	5.00	-
1131	501290.24	1266720.36	Картометрический	1.00	-
1132	501254.37	1266780.31	Картометрический	1.00	-
1133	501202.05	1266746.98	Картометрический	1.00	-
1134	501241.31	1266685.36	Картометрический	1.00	-
1131	501290.24	1266720.36	Картометрический	1.00	-


3. Сведения о характерных точках части (частей) границы объекта					
Обозначение характерных точек части границы	Координаты, м		Метод определения координат характерной точки	Средняя квадратическая погрешность положения характерной точки (Mt), м	Описание обозначения точки на местности (при наличии)
	X	Y			
1	2	3	4	5	6
Часть №					
-	-	-	-	-	-

Раздел 3

Сведения о местоположении измененных (уточненных) границ объекта							
1. Система координат: -							
2. Сведения о характерных точках границ объекта							
Обозначение характерных точек границ	Существующие координаты, м		Измененные (уточненные) координаты, м		Метод определения координат характерной точки	Средняя квадратическая погрешность положения характерной точки (Mt), м	Описание обозначения точки на местности (при наличии)
	X	Y	X	Y			
1	2	3	4	5	6	7	8
-	-	-	-	-	-	-	-
3.Сведения о характерных точках части (частей) границы объекта							
Часть №							
-	-	-	-	-	-	-	-

Раздел 4

План границ объекта

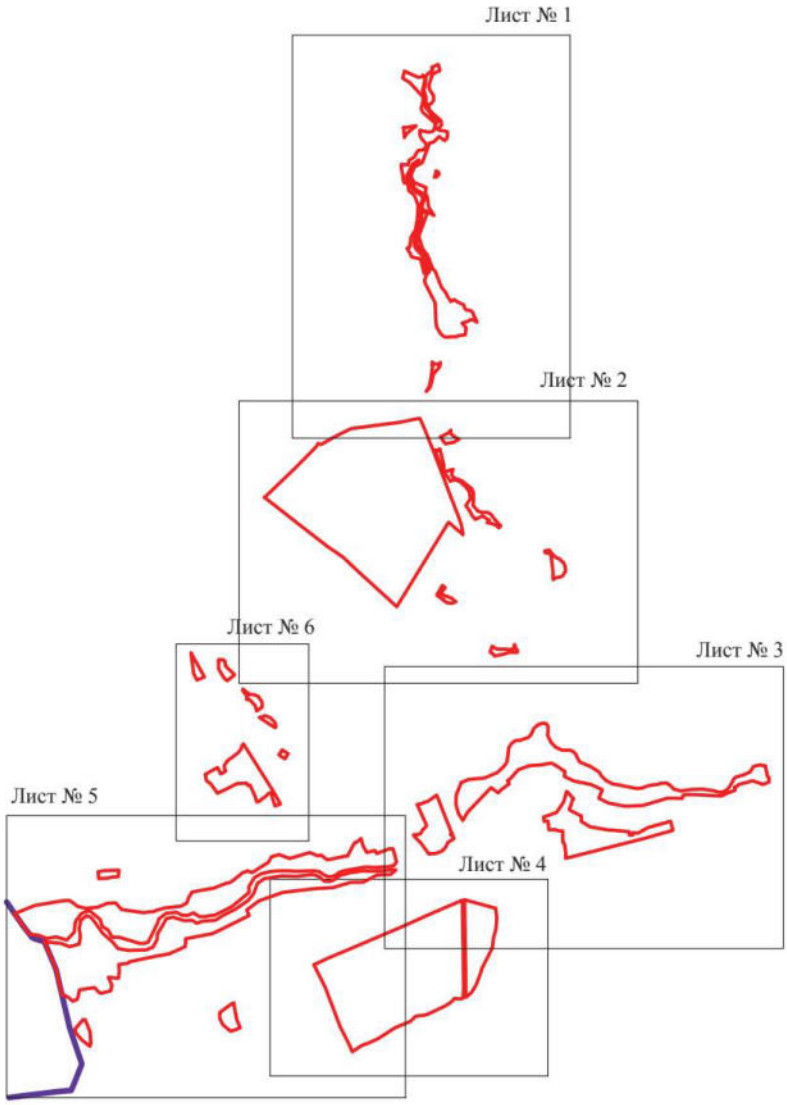

Масштаб 1:50000

Используемые условные знаки и обозначения:

	границы территориальной зоны
	границы муниципального образования
Лист № 1	область и номер листа плана границ объекта

Руководитель БУВО «Нормативно-проектный центр»
Подпись _____ Ю.В.Шалыгина Дата « 27 » декабря 2021г.

Место для оттиска печати (при наличии) лица, составившего описание местоположения границ объекта

План границ объекта

Лист № 1



Масштаб 1:5000

Используемые условные знаки и обозначения:


границы территориальной зоны

характерная точка границ территориальной зоны


Руководитель БУВО «Воронежско-проектный центр»
Подпись _____ Ю.В. Шалыгина Дата «27» декабря 2021г.

Место для оттиска печати при наличии)лица, составившего описание местоположения границ объекта


План границ объекта
Лист № 2
Масштаб 1:5000
Используемые условные знаки и обозначения:
границы территориальной зоны
характерная точка границ территориальной зоны

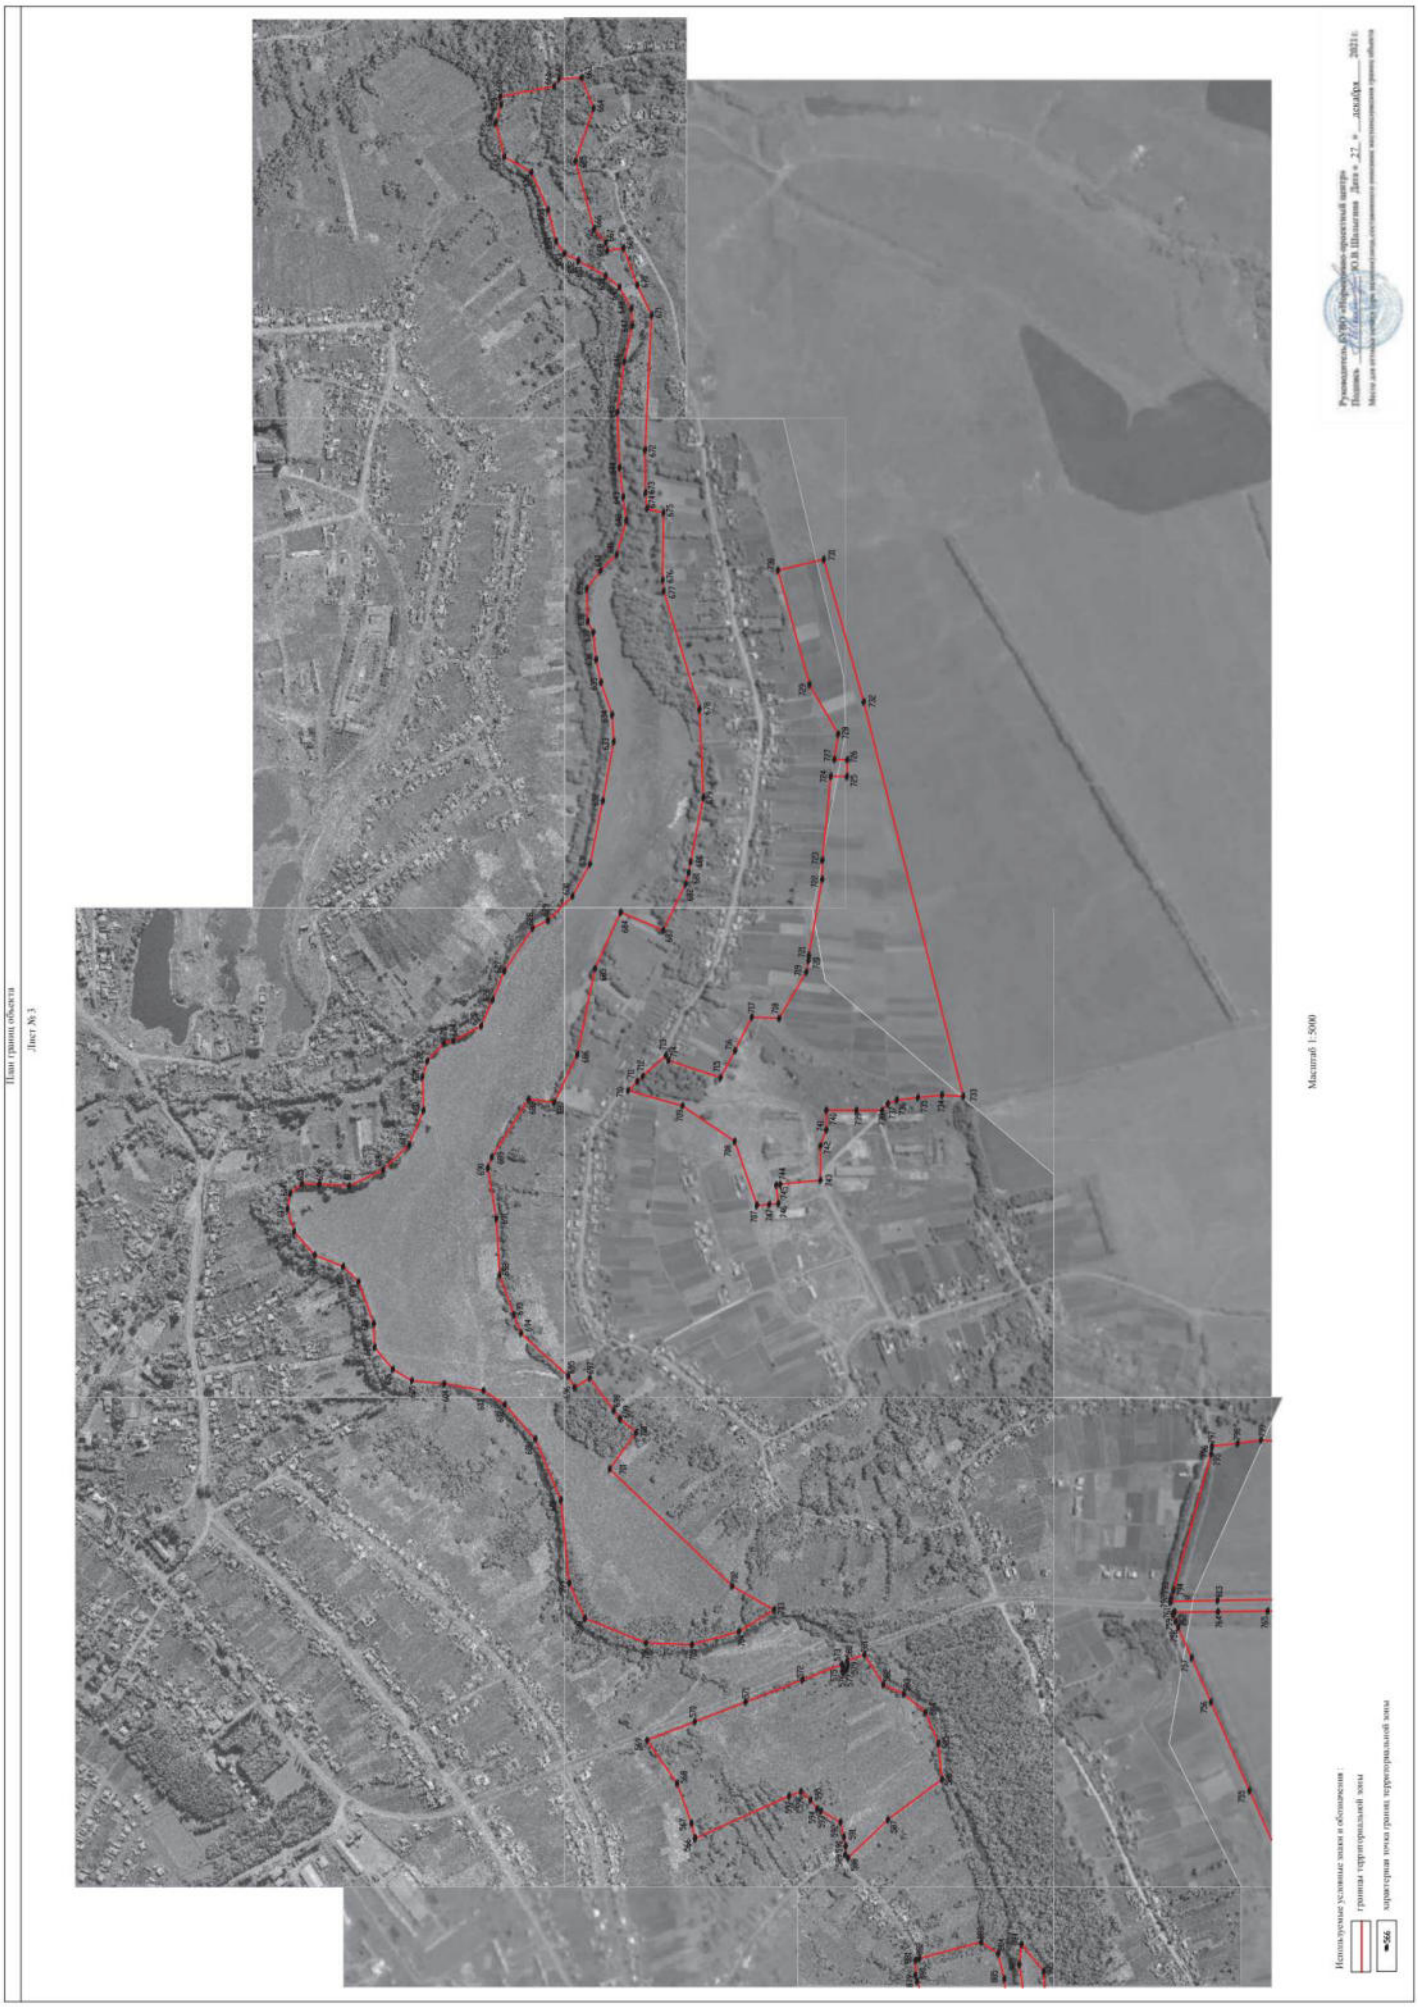
План границ объекта
Лист № 3
Масштаб 1:5000
Используемые условные знаки и обозначения:
границы территориальной зоны
характерная точка границ территориальной зоны


План границ объекта
Лист № 4
Масштаб 1:5000
Используемые условные знаки и обозначения:
границы территориальной зоны
характерная точка границ территориальной зоны
Руководитель БУВО «Нормативно-проектный центр»
Подпись _____ Ю.В.Шалыгина Дата «_27_» ____декабря_____ 2021г.
Место для оттиска печати (при наличии) лица, составившего описание местоположения границ объекта

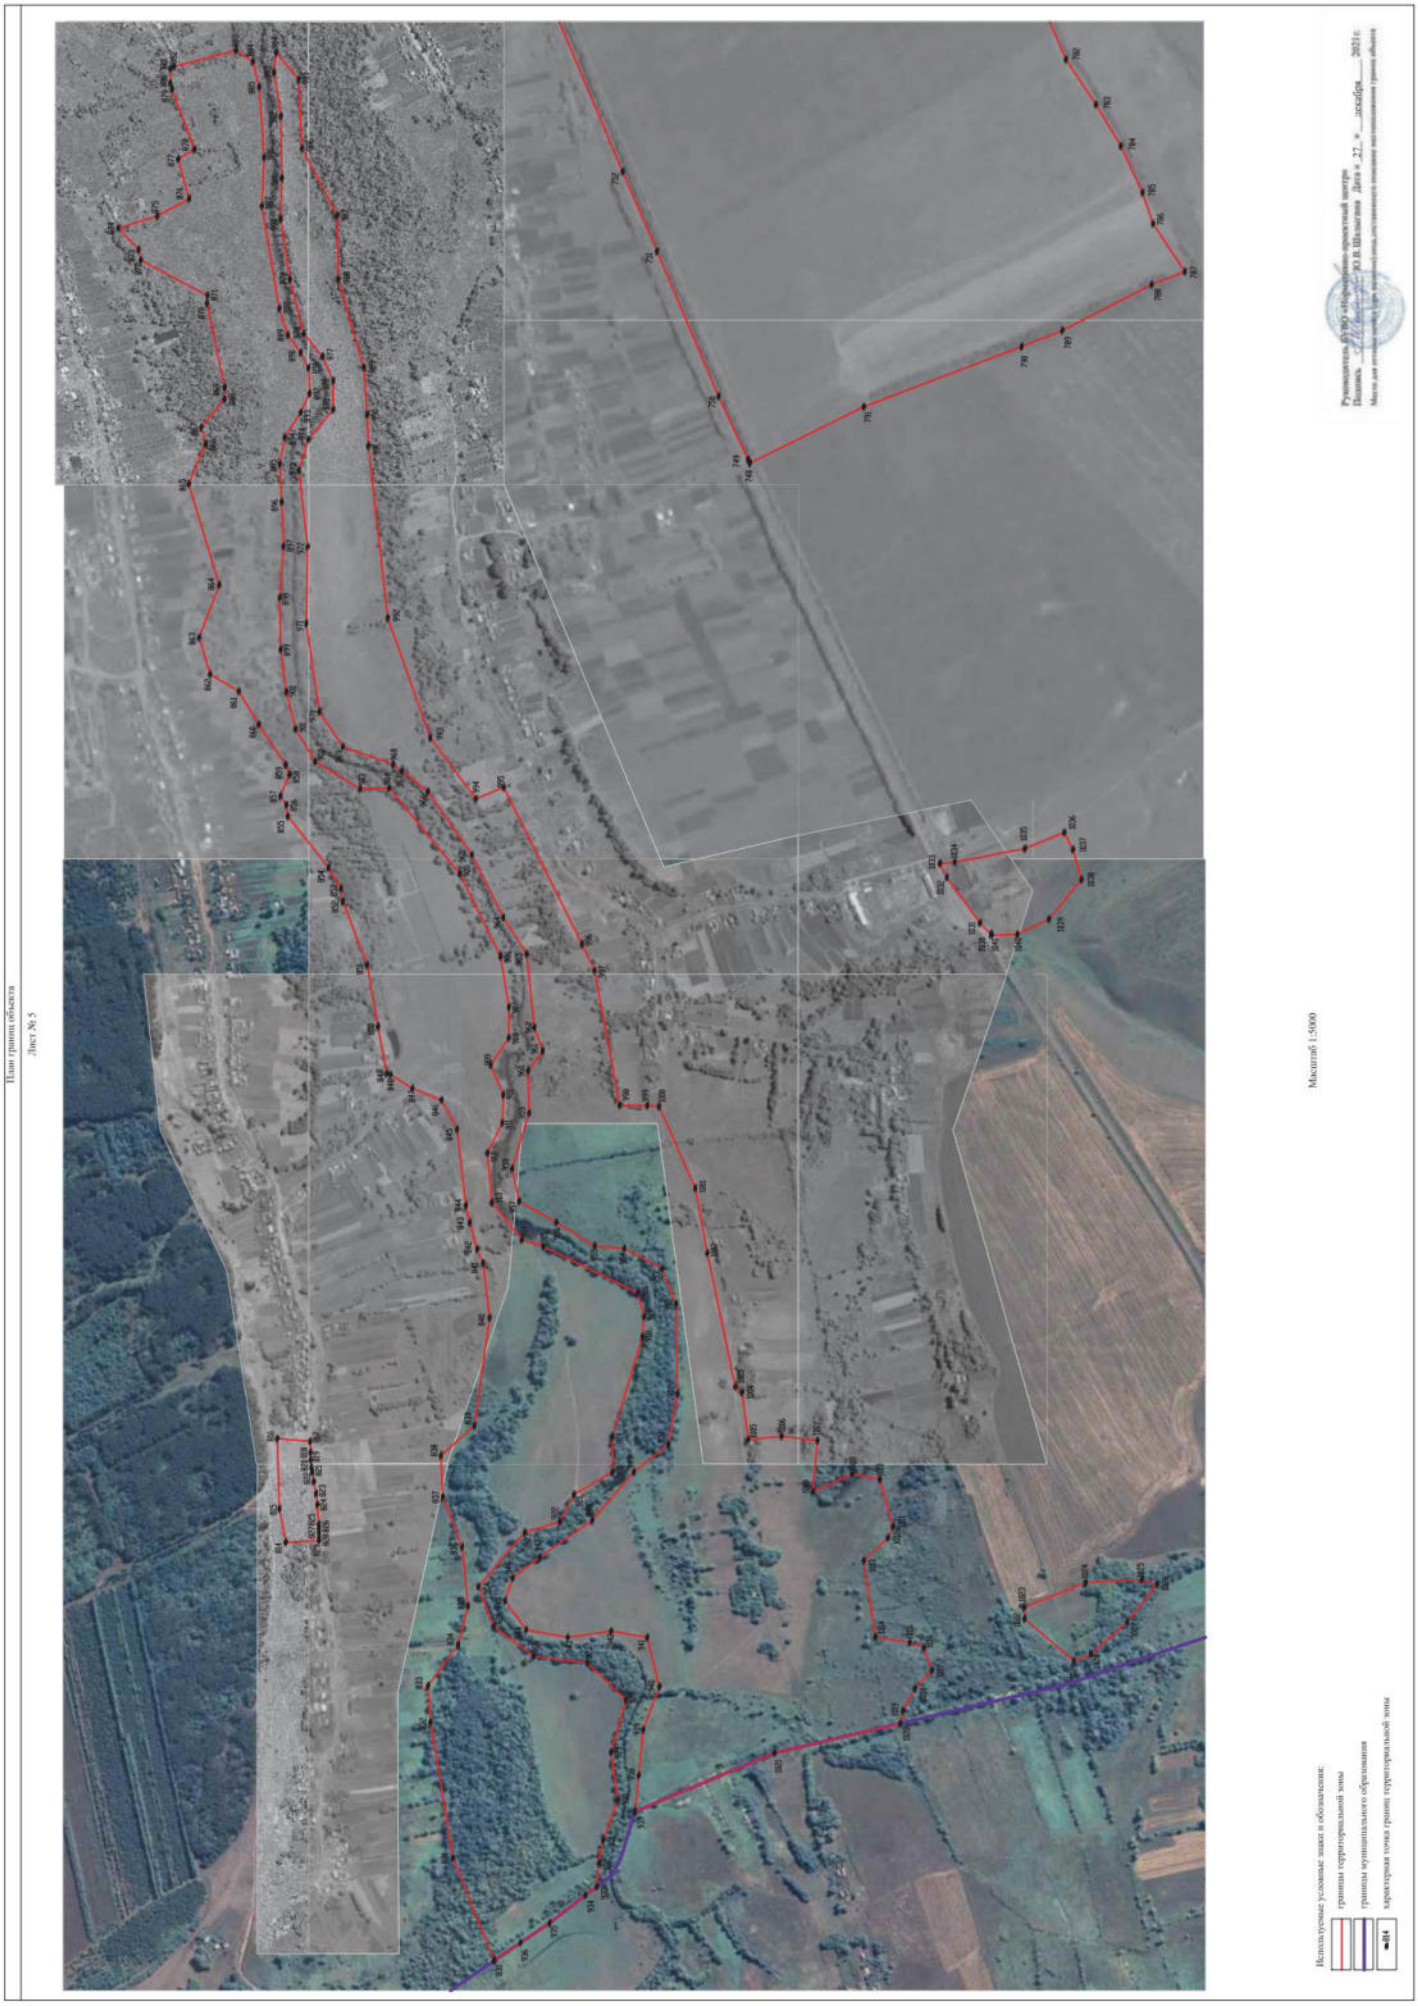
План границ объекта
Лист № 5
Масштаб 1:5000
Используемые условные знаки и обозначения:
границы территориальной зоны
границы муниципального образования
характерная точка границ территориальной зоны
Руководитель ОГБУ «Лесопарковый центр»
Подпись
Ю.В. Шальмина
Дата «27» декабря 2021 г.

План границ объекта

Лист № 6



Используемые условные знаки и обозначения:

границы территориальной зоны

1042 характерная точка границ территориальной зоны

Масштаб 1:5000

Руководитель БУВО «Нормативно-проектный центр»

Подпись _____ Ю.В.Шалыгина Дата « 27 » декабря 2021 г.

Место для оттиска печати (при наличии) лица, составившего описание местоположения границ объекта

ОПИСАНИЕ МЕСТОПОЛОЖЕНИЯ ГРАНИЦ

Зона сельскохозяйственного производства села Хохол - СХ2/3

(наименование объекта, местоположение границ которого описано
(далее - объект)

Раздел 1

Сведения об объекте		
№ п/п	Характеристики объекта	Описание характеристик
1	2	3
1	Местоположение объекта	Воронежская область, Хохольский муниципальный район, Хохольское городское поселение, село Хохол
2	Площадь объекта ± величина погрешности определения площади (Р ± Дельта Р)	-
3	Иные характеристики объекта	-

Раздел 2

Сведения о местоположении границ объекта					
1. Система координат: МСК - 36, зона 1					
2. Сведения о характерных точках границ объекта					
Обозначение характерных точек границ	Координаты, м		Метод определения координат характерной точки	Средняя квадратическая погрешность положения характерной точки (Mt), м	Описание обозначения точки на местности (при наличии)
	X	Y			
1	2	3	4	5	6
1	502952.31	1268384.50	Картометрический	1.00	-
2	502954.47	1268406.37	Картометрический	1.00	-
3	502947.60	1268444.61	Картометрический	1.00	-
4	502936.61	1268490.44	Картометрический	1.00	-
5	502932.55	1268489.94	Картометрический	1.00	-
6	502839.58	1268455.19	Картометрический	1.00	-
7	502869.65	1268376.60	Картометрический	1.00	-
8	502882.92	1268340.47	Картометрический	1.00	-
9	502907.55	1268354.51	Картометрический	1.00	-
10	502946.21	1268376.55	Картометрический	1.00	-
11	502943.80	1268380.35	Картометрический	1.00	-
1	502952.31	1268384.50	Картометрический	1.00	-
12	500850.66	1266057.78	Картометрический	5.00	-
13	500893.09	1266147.44	Картометрический	1.00	-
14	500912.85	1266188.07	Картометрический	1.00	-
15	500949.28	1266262.31	Картометрический	1.00	-
16	500952.20	1266357.27	Картометрический	1.00	-
17	500926.74	1266375.01	Картометрический	1.00	-
18	500933.38	1266390.82	Картометрический	1.00	-
19	500810.36	1266446.61	Картометрический	1.00	-
20	500783.60	1266453.74	Картометрический	1.00	-
21	500763.05	1266459.22	Картометрический	1.00	-
22	500763.29	1266464.35	Картометрический	1.00	-
23	500762.97	1266471.44	Картометрический	1.00	-
24	500765.18	1266477.28	Картометрический	1.00	-
25	500770.22	1266486.74	Картометрический	1.00	-
26	500772.50	1266490.30	Картометрический	1.00	-
27	500786.29	1266506.37	Картометрический	1.00	-
28	500796.40	1266519.92	Картометрический	1.00	-
29	500804.56	1266532.17	Картометрический	1.00	-
30	500817.25	1266548.51	Картометрический	1.00	-
31	500824.34	1266558.61	Картометрический	1.00	-
32	500850.14	1266582.04	Картометрический	1.00	-
33	500853.82	1266605.05	Картометрический	1.00	-
34	500828.84	1266612.06	Картометрический	1.00	-
35	500729.21	1266644.40	Картометрический	1.00	-

1	2	3	4	5	6
36	500723.36	1266646.53	Картометрический	1.00	-
37	500718.14	1266648.57	Картометрический	1.00	-
38	500739.02	1266683.09	Картометрический	1.00	-
39	500738.92	1266686.53	Картометрический	1.00	-
40	500734.28	1266696.23	Картометрический	1.00	-
41	500719.77	1266700.43	Картометрический	1.00	-
42	500701.05	1266707.74	Картометрический	1.00	-
43	500678.68	1266716.49	Картометрический	1.00	-
44	500664.81	1266722.33	Картометрический	1.00	-
45	500650.27	1266737.01	Картометрический	1.00	-
46	500615.43	1266715.63	Картометрический	1.00	-
47	500600.65	1266720.04	Картометрический	1.00	-
48	500592.17	1266722.59	Картометрический	1.00	-
49	500557.08	1266733.17	Картометрический	1.00	-
50	500558.18	1266736.88	Картометрический	1.00	-
51	500556.56	1266737.31	Картометрический	1.00	-
52	500538.00	1266742.29	Картометрический	1.00	-
53	500534.67	1266727.70	Картометрический	1.00	-
54	500538.36	1266726.86	Картометрический	1.00	-
55	500534.92	1266711.22	Картометрический	1.00	-
56	500533.05	1266703.87	Картометрический	1.00	-
57	500532.88	1266702.55	Картометрический	1.00	-
58	500531.81	1266693.98	Картометрический	1.00	-
59	500488.90	1266700.88	Картометрический	1.00	-
60	500477.95	1266663.61	Картометрический	1.00	-
61	500474.56	1266660.23	Картометрический	1.00	-
62	500468.37	1266637.23	Картометрический	1.00	-
63	500471.91	1266633.40	Картометрический	1.00	-
64	500471.01	1266629.31	Картометрический	1.00	-
65	500469.13	1266620.69	Картометрический	1.00	-
66	500417.66	1266384.83	Картометрический	1.00	-
67	500412.48	1266361.45	Картометрический	1.00	-
68	500491.29	1266344.91	Картометрический	1.00	-
69	500559.33	1266284.30	Картометрический	1.00	-
70	500635.77	1266237.28	Картометрический	1.00	-
71	500721.79	1266140.35	Картометрический	5.00	-
72	500769.35	1266111.81	Картометрический	5.00	-
12	500850.66	1266057.78	Картометрический	5.00	-
73	500428.82	1269099.68	Картометрический	1.00	-
74	500476.48	1269146.98	Картометрический	1.00	-
75	500528.37	1269173.78	Картометрический	1.00	-
76	500554.31	1269216.94	Картометрический	1.00	-
77	500607.01	1269392.05	Картометрический	1.00	-
78	500582.37	1269393.81	Картометрический	1.00	-
79	500563.29	1269395.49	Картометрический	1.00	-
80	500567.64	1269433.65	Картометрический	1.00	-
81	500559.60	1269434.99	Картометрический	1.00	-

1	2	3	4	5	6
82	500477.26	1269443.02	Картометрический	1.00	-
83	500477.26	1269513.32	Картометрический	1.00	-
84	500465.37	1269546.12	Картометрический	1.00	-
85	500465.37	1269586.29	Картометрический	1.00	-
86	500403.95	1269585.62	Картометрический	1.00	-
87	500351.62	1269585.97	Картометрический	1.00	-
88	500339.70	1269599.59	Картометрический	1.00	-
89	500321.54	1269606.97	Картометрический	1.00	-
90	500278.40	1269612.08	Картометрический	1.00	-
91	500229.02	1269617.19	Картометрический	1.00	-
92	500185.40	1269614.57	Картометрический	1.00	-
93	500180.38	1269593.68	Картометрический	1.00	-
94	500146.38	1269465.64	Картометрический	1.00	-
95	500211.22	1269452.05	Картометрический	1.00	-
96	500252.31	1269439.67	Картометрический	1.00	-
97	500318.92	1269439.34	Картометрический	1.00	-
98	500359.76	1269405.86	Картометрический	1.00	-
99	500400.26	1269355.65	Картометрический	1.00	-
100	500361.10	1269224.43	Картометрический	1.00	-
101	500331.18	1269163.63	Картометрический	1.00	-
102	500336.93	1269164.21	Картометрический	1.00	-
103	500348.94	1269163.77	Картометрический	1.00	-
104	500355.32	1269162.87	Картометрический	1.00	-
105	500361.64	1269161.53	Картометрический	1.00	-
106	500367.88	1269159.74	Картометрический	1.00	-
107	500374.04	1269157.43	Картометрический	1.00	-
108	500380.08	1269154.58	Картометрический	1.00	-
109	500385.95	1269151.07	Картометрический	1.00	-
110	500391.62	1269146.93	Картометрический	1.00	-
111	500397.08	1269142.33	Картометрический	1.00	-
112	500406.67	1269132.70	Картометрический	1.00	-
113	500415.22	1269122.58	Картометрический	1.00	-
114	500422.71	1269111.70	Картометрический	1.00	-
115	500426.02	1269105.74	Картометрический	1.00	-
73	500428.82	1269099.68	Картометрический	1.00	-
116	498869.46	1266086.69	Картометрический	1.00	-
117	498903.87	1266167.92	Картометрический	1.00	-
118	498899.57	1266170.95	Картометрический	1.00	-
119	498893.49	1266175.70	Картометрический	1.00	-
120	498890.80	1266184.61	Картометрический	1.00	-
121	498888.95	1266186.87	Картометрический	1.00	-
122	498886.12	1266188.57	Картометрический	1.00	-
123	498879.32	1266192.21	Картометрический	1.00	-
124	498873.50	1266193.22	Картометрический	1.00	-
125	498844.66	1266200.56	Картометрический	1.00	-
126	498816.57	1266207.39	Картометрический	1.00	-
127	498773.81	1266218.78	Картометрический	1.00	-

1	2	3	4	5	6
128	498768.40	1266221.18	Картометрический	1.00	-
129	498731.43	1266224.44	Картометрический	1.00	-
130	498708.36	1266189.79	Картометрический	1.00	-
131	498666.41	1266131.60	Картометрический	1.00	-
132	498707.77	1266109.46	Картометрический	1.00	-
133	498745.72	1266088.97	Картометрический	1.00	-
134	498764.70	1266141.85	Картометрический	1.00	-
135	498771.79	1266139.58	Картометрический	1.00	-
136	498774.82	1266137.04	Картометрический	1.00	-
137	498778.87	1266137.04	Картометрический	1.00	-
138	498815.31	1266108.45	Картометрический	1.00	-
139	498839.35	1266099.34	Картометрический	1.00	-
116	498869.46	1266086.69	Картометрический	1.00	-

3. Сведения о характерных точках части (частей) границы объекта

Обозначение характерных точек части границы	Координаты, м		Метод определения координат характерной точки	Средняя квадратическая погрешность положения характерной точки (Mt), м	Описание обозначения точки на местности (при наличии)
	X	Y			
1	2	3	4	5	6
Часть №					
-	-	-	-	-	-


Раздел 3


Сведения о местоположении измененных (уточненных) границ объекта							
1. Система координат: -							
2. Сведения о характерных точках границ объекта							
Обозначение характерных точек границ	Существующие координаты, м		Измененные (уточненные) координаты, м		Метод определения координат характерной точки	Средняя квадратическая погрешность положения характерной точки (Mt), м	Описание обозначения точки на местности (при наличии)
	X	Y	X	Y			
1	2	3	4	5	6	7	8
-	-	-	-	-	-	-	-
3.Сведения о характерных точках части (частей) границы объекта							
Часть №							
-	-	-	-	-	-	-	-


Раздел 4


План границ объекта

Схема расположения листов плана границ объекта

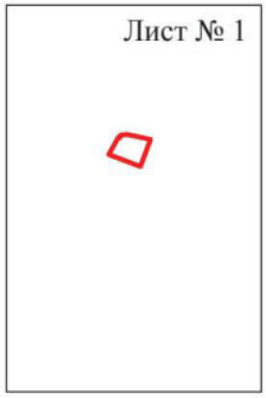

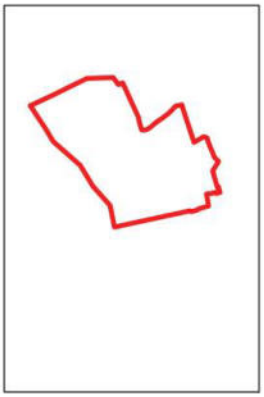

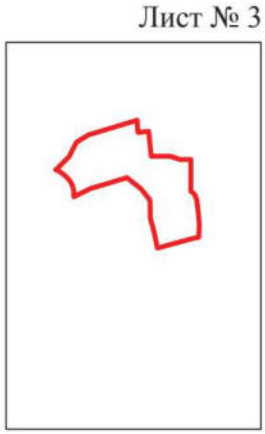

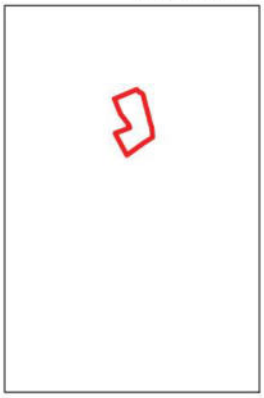

Масштаб 1:25000

Используемые условные знаки и обозначения:

границы территориальной зоны

Лист № 1 область и номер листа плана границ объекта

Руководитель БУВО «Нормативно-проектный центр»
Подпись _____ Ю.В.Шалыгина Дата « 27 » декабря 2021 г.

Место для оттиска печати (при наличии) лица, составившего описание местоположения границ объекта

План границ объекта

Лист № 1



Масштаб 1:5000

Используемые условные знаки и обозначения:

границы территориальной зоны

• 1 характерная точка границ территориальной зоны

Руководитель БУВО «Нормативно-проектный центр»
Подпись _____ Ю.В.Шалыгина Дата « 27 » декабря 2021 г.

Место для оттиска печати (при наличии) лица, составившего описание местоположения границ объекта

План границ объекта

Лист № 2



Масштаб 1:5000

Используемые условные знаки и обозначения:

границы территориальной зоны

• 12 характерная точка границ территориальной зоны

Руководитель БУВО «Нормативно-проектный центр»
Подпись _____ Ю.В.Шалыгина Дата « 27 » декабря 2021 г.

Место для оттиска печати (при наличии) лица, составившего описание местоположения границ объекта

План границ объекта

Лист № 3



Масштаб 1:5000

Используемые условные знаки и обозначения:

границы территориальной зоны


• 73 характерная точка границ территориальной зоны

Руководитель БУВО «Нормативно-проектный центр»
Подпись _____ Ю.В.Шалыгина Дата « 27 » декабря 2021 г.

Место для оттиска печати (при наличии) лица, составившего описание местоположения границ объекта

План границ объекта

Лист № 4

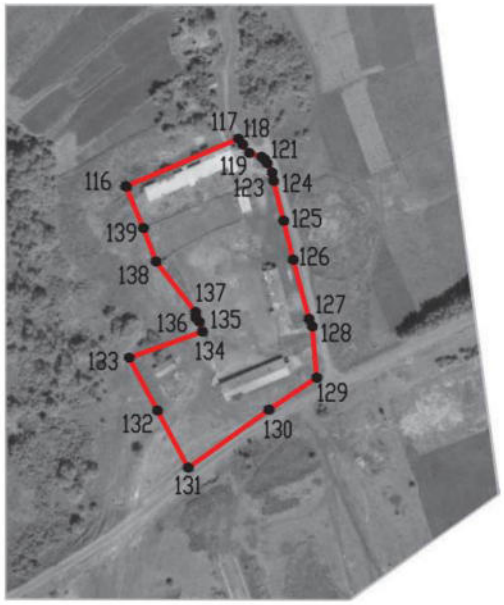

Масштаб 1:5000

Используемые условные знаки и обозначения:

границы территориальной зоны

• 116 характерная точка границ территориальной зоны

Руководитель БУВО «Нормативно-проектный центр»
Подпись _____ Ю.В.Шалыгина Дата « 27 » декабря 2021 г.

Место для оттиска печати (при наличии) лица, составившего описание местоположения границ объекта

ОПИСАНИЕ МЕСТОПОЛОЖЕНИЯ ГРАНИЦ

Зона сельскохозяйственного использования на полевых участках в границах населенного пункта села Хохол - СХ3/3

(наименование объекта, местоположение границ которого описано (далее - объект)

Раздел 1

Сведения об объекте		
№ п/п	Характеристики объекта	Описание характеристик
1	2	3
1	Местоположение объекта	Воронежская область, Хохольский муниципальный район, Хохольское городское поселение, село Хохол
2	Площадь объекта ± величина погрешности определения площади (Р ± Дельта Р)	-
3	Иные характеристики объекта	-

Раздел 2

Сведения о местоположении границ объекта					
1. Система координат: МСК - 36, зона 1					
2. Сведения о характерных точках границ объекта					
Обозначение характерных точек границ	Координаты, м		Метод определения координат характерной точки	Средняя квадратическая погрешность положения характерной точки (Mt), м	Описание обозначения точки на местности (при наличии)
	X	Y			
1	2	3	4	5	6
1	508448.08	1268403.23	Аналитический	0.10	-
2	508451.94	1268405.96	Аналитический	0.10	-
3	508439.45	1268411.10	Аналитический	0.10	-
4	508437.30	1268407.67	Аналитический	0.10	-
1	508448.08	1268403.23	Аналитический	0.10	-
5	508429.69	1268410.81	Аналитический	0.10	-
6	508431.87	1268414.23	Аналитический	0.10	-
7	508415.94	1268420.87	Аналитический	0.10	-
8	508403.75	1268426.65	Аналитический	0.10	-
9	508391.92	1268430.35	Аналитический	0.10	-
10	508372.83	1268436.32	Аналитический	0.10	-
11	508365.43	1268438.64	Аналитический	0.10	-
12	508352.68	1268444.79	Аналитический	0.10	-
13	508321.73	1268471.67	Аналитический	0.10	-
14	508330.28	1268459.54	Аналитический	0.10	-
15	508344.56	1268446.60	Аналитический	0.10	-
16	508350.46	1268441.43	Аналитический	0.10	-
17	508355.31	1268439.09	Аналитический	0.10	-
18	508363.95	1268434.91	Аналитический	0.10	-
19	508371.64	1268432.51	Аналитический	0.10	-
20	508389.33	1268426.98	Аналитический	0.10	-
21	508391.79	1268426.81	Аналитический	0.10	-
22	508396.47	1268426.07	Аналитический	0.10	-
23	508401.18	1268424.64	Аналитический	0.10	-
24	508409.45	1268420.72	Аналитический	0.10	-
25	508413.57	1268418.01	Аналитический	0.10	-
26	508414.48	1268417.16	Аналитический	0.10	-
5	508429.69	1268410.81	Аналитический	0.10	-
27	508522.85	1268559.45	Аналитический	0.10	-
28	508525.56	1268561.87	Картометрический	1.00	-
29	508526.00	1268575.50	Аналитический	0.10	-
30	508523.88	1268564.67	Аналитический	0.10	-
27	508522.85	1268559.45	Аналитический	0.10	-


3. Сведения о характерных точках части (частей) границы объекта					
Обозначение характерных точек части границы	Координаты, м		Метод определения координат характерной точки	Средняя квадратическая погрешность положения характерной точки (Mt), м	Описание обозначения точки на местности (при наличии)
	X	Y			
1	2	3	4	5	6
Часть №					
-	-	-	-	-	-

Раздел 3

Сведения о местоположении измененных (уточненных) границ объекта							
1. Система координат: -							
2. Сведения о характерных точках границ объекта							
Обозначение характерных точек границ	Существующие координаты, м		Измененные (уточненные) координаты, м		Метод определения координат характерной точки	Средняя квадратическая погрешность положения характерной точки (Mt), м	Описание обозначения точки на местности (при наличии)
	X	Y	X	Y			
1	2	3	4	5	6	7	8
-	-	-	-	-	-	-	-
3.Сведения о характерных точках части (частей) границы объекта							
Часть №							
-	-	-	-	-	-	-	-

Раздел 4

План границ объекта

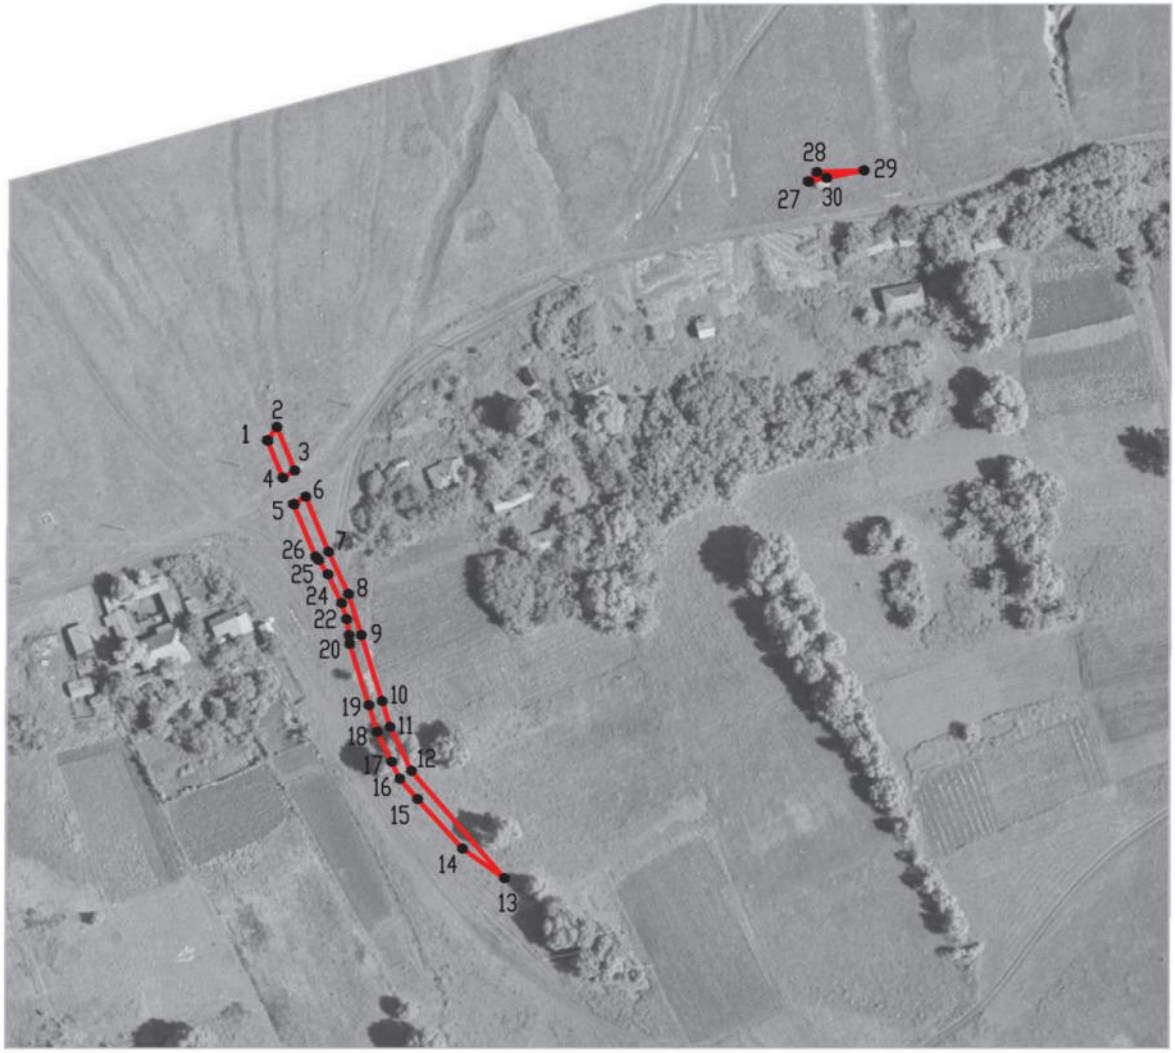

Масштаб 1:2000

Используемые условные знаки и обозначения:

границы территориальной зоны

1 характерная точка границ территориальной зоны

Руководитель БУВО «Нормативно-проектный центр»
Подпись _____ Ю.В.Шалыгина Дата « 27 » декабря 2021 г.

Место для оттиска печати (при наличии) лица, составившего описание местоположения границ объекта

ОПИСАНИЕ МЕСТОПОЛОЖЕНИЯ ГРАНИЦ

Зона рекреационного назначения - объектов отдыха села Хохол - Р1/3

(наименование объекта, местоположение границ которого описано (далее - объект)

Раздел 1

Сведения об объекте		
№ п/п	Характеристики объекта	Описание характеристик
1	2	3
1	Местоположение объекта	Воронежская область, Хохольский муниципальный район, Хохольское городское поселение, село Хохол
2	Площадь объекта ± величина погрешности определения площади (Р ± Дельта Р)	-
3	Иные характеристики объекта	-

Раздел 2

Сведения о местоположении границ объекта					
1. Система координат: МСК - 36, зона 1					
2. Сведения о характерных точках границ объекта					
Обозначение характерных точек границ	Координаты, м		Метод определения координат характерной точки	Средняя квадратическая погрешность положения характерной точки (Mt), м	Описание обозначения точки на местности (при наличии)
	X	Y			
1	2	3	4	5	6
1	502283.35	1268841.70	Картометрический	1.00	-
2	502281.52	1268844.09	Картометрический	1.00	-
3	502275.49	1268856.31	Картометрический	1.00	-
4	502273.54	1268859.23	Картометрический	1.00	-
5	502271.22	1268861.96	Картометрический	1.00	-
6	502260.81	1268871.54	Картометрический	1.00	-
7	502227.04	1268895.82	Картометрический	1.00	-
8	502220.93	1268898.30	Картометрический	1.00	-
9	502196.69	1268906.02	Картометрический	1.00	-
10	502193.59	1268901.68	Аналитический	0.10	-
11	502173.06	1268867.45	Аналитический	0.10	-
12	502165.69	1268855.87	Картометрический	1.00	-
13	502140.57	1268816.34	Картометрический	1.00	-
14	502176.03	1268821.39	Картометрический	1.00	-
15	502231.66	1268830.81	Картометрический	1.00	-
16	502255.88	1268835.33	Картометрический	1.00	-
17	502279.68	1268840.67	Картометрический	1.00	-
1	502283.35	1268841.70	Картометрический	1.00	-
18	501932.37	1269046.40	Картометрический	1.00	-
19	501931.60	1269047.25	Картометрический	1.00	-
20	501923.99	1269068.94	Картометрический	1.00	-
21	501909.79	1269091.33	Картометрический	1.00	-
22	501879.32	1269142.89	Картометрический	1.00	-
23	501822.48	1269261.61	Картометрический	1.00	-
24	501808.93	1269289.57	Картометрический	1.00	-
25	501776.04	1269357.42	Картометрический	1.00	-
26	501770.21	1269368.99	Картометрический	1.00	-
27	501764.49	1269369.34	Картометрический	1.00	-
28	501758.14	1269367.50	Картометрический	1.00	-
29	501753.09	1269357.07	Картометрический	1.00	-
30	501754.87	1269357.20	Картометрический	1.00	-
31	501760.39	1269291.24	Картометрический	1.00	-
32	501765.63	1269237.11	Картометрический	1.00	-
33	501767.65	1269237.29	Картометрический	1.00	-
34	501797.09	1269240.78	Картометрический	1.00	-
35	501821.36	1269169.53	Картометрический	1.00	-

1	2	3	4	5	6
36	501803.18	1269155.59	Картометрический	1.00	-
37	501836.99	1269106.14	Картометрический	1.00	-
38	501847.13	1269096.10	Картометрический	1.00	-
39	501852.12	1269095.05	Картометрический	1.00	-
40	501863.35	1269083.82	Картометрический	1.00	-
41	501876.64	1269067.98	Картометрический	1.00	-
42	501923.27	1269043.36	Картометрический	1.00	-
18	501932.37	1269046.40	Картометрический	1.00	-
43	501710.42	1268305.13	Картометрический	1.00	-
44	501709.61	1268305.76	Аналитический	0.10	-
45	501658.23	1268346.39	Аналитический	0.10	-
46	501623.95	1268373.49	Аналитический	0.10	-
47	501518.92	1268243.54	Аналитический	0.10	-
48	501607.38	1268176.44	Аналитический	0.10	-
49	501610.16	1268174.27	Картометрический	1.00	-
50	501618.00	1268188.17	Картометрический	1.00	-
51	501693.23	1268283.58	Картометрический	1.00	-
43	501710.42	1268305.13	Картометрический	1.00	-
52	500665.88	1266827.54	Картометрический	1.00	-
53	500680.59	1266863.14	Картометрический	1.00	-
54	500686.41	1266878.45	Картометрический	1.00	-
55	500692.29	1266892.86	Картометрический	1.00	-
56	500699.48	1266911.41	Картометрический	1.00	-
57	500709.21	1266935.41	Картометрический	1.00	-
58	500719.23	1266957.74	Картометрический	1.00	-
59	500724.07	1266966.41	Картометрический	1.00	-
60	500695.28	1267007.77	Картометрический	1.00	-
61	500666.93	1267022.03	Картометрический	1.00	-
62	500578.58	1267032.87	Картометрический	1.00	-
63	500576.15	1267028.40	Картометрический	1.00	-
64	500571.64	1267019.26	Картометрический	1.00	-
65	500547.97	1266947.65	Картометрический	1.00	-
66	500537.96	1266899.52	Картометрический	1.00	-
67	500531.21	1266872.58	Картометрический	1.00	-
68	500530.44	1266870.86	Картометрический	1.00	-
69	500528.94	1266866.67	Аналитический	0.10	-
70	500635.74	1266848.56	Аналитический	0.10	-
71	500633.76	1266837.51	Аналитический	0.10	-
72	500641.60	1266835.10	Картометрический	1.00	-
52	500665.88	1266827.54	Картометрический	1.00	-
73	500651.91	1268395.20	Картометрический	1.00	-
74	500662.37	1268420.24	Картометрический	1.00	-
75	500731.57	1268473.74	Картометрический	1.00	-
76	500604.44	1268518.19	Картометрический	1.00	-
77	500553.13	1268533.46	Картометрический	1.00	-

1	2	3	4	5	6
78	500515.94	1268531.42	Картометрический	1.00	-
79	500452.53	1268492.00	Картометрический	1.00	-
80	500409.51	1268492.40	Картометрический	1.00	-
81	500441.81	1268480.08	Картометрический	1.00	-
82	500511.13	1268452.07	Картометрический	1.00	-
83	500632.44	1268403.06	Картометрический	1.00	-
73	500651.91	1268395.20	Картометрический	1.00	-
84	499887.88	1267239.72	Картометрический	1.00	-
85	499939.74	1267419.21	Картометрический	1.00	-
86	499941.64	1267550.26	Картометрический	1.00	-
87	500014.17	1267686.44	Картометрический	1.00	-
88	500020.90	1267827.47	Картометрический	1.00	-
89	500066.61	1267882.63	Картометрический	1.00	-
90	500074.93	1267961.04	Картометрический	1.00	-
91	500193.27	1268270.83	Картометрический	1.00	-
92	500223.48	1268398.13	Картометрический	1.00	-
93	500315.89	1268442.73	Картометрический	1.00	-
94	500356.71	1268489.18	Картометрический	1.00	-
95	500346.49	1268487.38	Аналитический	0.10	-
96	500341.48	1268487.12	Аналитический	0.10	-
97	500315.58	1268500.42	Аналитический	0.10	-
98	500249.87	1268525.94	Аналитический	0.10	-
99	500198.23	1268545.23	Аналитический	0.10	-
100	500162.70	1268557.49	Аналитический	0.10	-
101	500127.92	1268566.64	Аналитический	0.10	-
102	500120.25	1268567.83	Аналитический	0.10	-
103	500116.61	1268567.66	Аналитический	0.10	-
104	500112.32	1268566.51	Аналитический	0.10	-
105	500107.86	1268563.90	Аналитический	0.10	-
106	500097.30	1268542.53	Картометрический	1.00	-
107	500088.66	1268524.32	Картометрический	1.00	-
108	500083.15	1268514.76	Картометрический	1.00	-
109	500075.27	1268503.05	Картометрический	1.00	-
110	500063.60	1268480.92	Картометрический	1.00	-
111	500059.35	1268471.23	Картометрический	1.00	-
112	500057.99	1268467.76	Картометрический	1.00	-
113	500056.55	1268464.11	Картометрический	1.00	-
114	500051.04	1268448.84	Картометрический	1.00	-
115	500044.49	1268428.05	Картометрический	1.00	-
116	500042.70	1268420.40	Картометрический	1.00	-
117	500040.34	1268407.39	Картометрический	1.00	-
118	500036.19	1268387.99	Картометрический	1.00	-
119	500032.98	1268376.97	Картометрический	1.00	-
120	500028.26	1268363.06	Картометрический	1.00	-
121	500023.83	1268353.03	Картометрический	1.00	-
122	500017.98	1268343.35	Картометрический	1.00	-
123	500002.80	1268322.61	Картометрический	1.00	-

1	2	3	4	5	6
124	499973.99	1268284.54	Картометрический	1.00	-
125	499993.94	1268275.66	Картометрический	1.00	-
126	499980.92	1268247.56	Картометрический	1.00	-
127	499986.08	1268172.89	Картометрический	1.00	-
128	499952.93	1268087.77	Картометрический	1.00	-
129	499875.81	1267907.50	Картометрический	1.00	-
130	499878.93	1267883.23	Картометрический	1.00	-
131	499902.57	1267870.25	Картометрический	1.00	-
132	499899.20	1267826.52	Картометрический	1.00	-
133	499880.72	1267791.03	Картометрический	1.00	-
134	499837.24	1267752.90	Картометрический	1.00	-
135	499765.26	1267586.41	Картометрический	1.00	-
136	499810.40	1267404.26	Аналитический	0.10	-
137	499812.11	1267369.39	Аналитический	0.10	-
138	499819.56	1267226.83	Картометрический	1.00	-
139	499848.25	1267213.60	Картометрический	1.00	-
84	499887.88	1267239.72	Картометрический	1.00	-

3. Сведения о характерных точках части (частей) границы объекта

Обозначение характерных точек части границы	Координаты, м		Метод определения координат характерной точки	Средняя квадратическая погрешность положения характерной точки (Mt), м	Описание обозначения точки на местности (при наличии)
	X	Y			
1	2	3	4	5	6
Часть №					
-	-	-	-	-	-

Раздел 3


Сведения о местоположении измененных (уточненных) границ объекта							
1. Система координат: -							
2. Сведения о характерных точках границ объекта							
Обозначение характерных точек границ	Существующие координаты, м		Измененные (уточненные) координаты, м		Метод определения координат характерной точки	Средняя квадратическая погрешность положения характерной точки (Mt), м	Описание обозначения точки на местности (при наличии)
	X	Y	X	Y			
1	2	3	4	5	6	7	8
-	-	-	-	-	-	-	-
3.Сведения о характерных точках части (частей) границы объекта							
Часть №							
-	-	-	-	-	-	-	-

Раздел 4


План границ объекта

Схема расположения листов плана границ объекта

Лист № 1

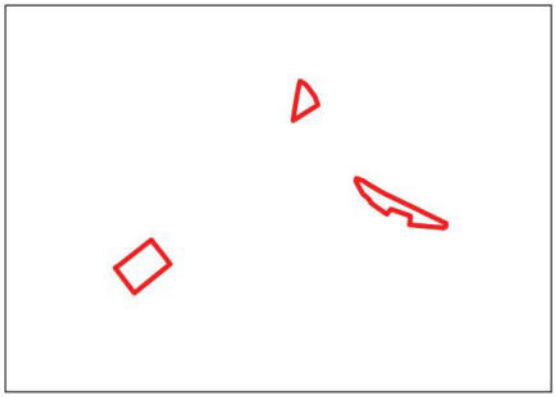

Лист № 2

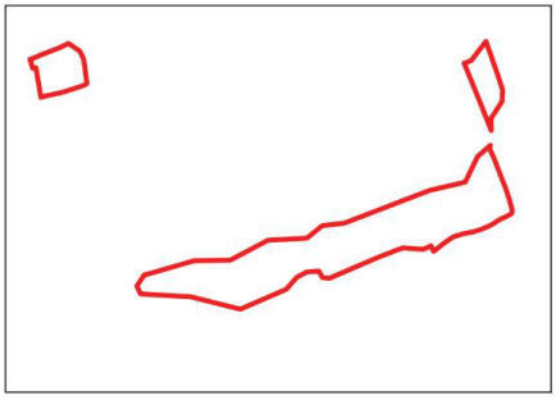

Масштаб 1:25000

Используемые условные знаки и обозначения:

границы территориальной зоны

Лист № 1 область и номер листа плана границ объекта

Руководитель БУВО «Нормативно-проектный центр»
Подпись _____ Ю.В.Шалыгина Дата « 27 » декабря 2021 г.

Место для оттиска печати (при наличии) лица, составившего описание местоположения границ объекта

План границ объекта

Лист № 1



Масштаб 1:5000

Используемые условные знаки и обозначения:

границы территориальной зоны

1 характерная точка границ территориальной зоны

Руководитель БУВО «Нормативно-проектный центр»
Подпись _____ Ю.В.Шалыгина Дата « 27 » декабря 2021 г.

Место для оттиска печати (при наличии) лица, составившего описание местоположения границ объекта

План границ объекта

Лист № 2



Масштаб 1:5000

Используемые условные знаки и обозначения:

границы территориальной зоны

52 характерная точка границ территориальной зоны

Руководитель БУВО «Нормативно-проектный центр»

Подпись _____ Ю.В.Шалыгина Дата « 27 » декабря 2021 г.

Место для оттиска печати (при наличии) лица, составившего описание местоположения границ объекта

ОПИСАНИЕ МЕСТОПОЛОЖЕНИЯ ГРАНИЦ

Зона ритуальных объектов села Хохол - СН1/3

(наименование объекта, местоположение границ которого описано
(далее - объект)

Раздел 1

Сведения об объекте		
№ п/п	Характеристики объекта	Описание характеристик
1	2	3
1	Местоположение объекта	Воронежская область, Хохольский муниципальный район, Хохольское городское поселение, село Хохол
2	Площадь объекта ± величина погрешности определения площади (Р ± Дельта Р)	-
3	Иные характеристики объекта	-

Раздел 2

Сведения о местоположении границ объекта					
1. Система координат: МСК - 36, зона 1					
2. Сведения о характерных точках границ объекта					
Обозначение характерных точек границ	Координаты, м		Метод определения координат характерной точки	Средняя квадратическая погрешность положения характерной точки (Mt), м	Описание обозначения точки на местности (при наличии)
	X	Y			
1	2	3	4	5	6
1	502377.03	1268683.40	Картометрический	1.00	-
2	502369.08	1268705.38	Картометрический	1.00	-
3	502362.32	1268731.07	Картометрический	1.00	-
4	502358.01	1268749.67	Картометрический	1.00	-
5	502340.01	1268831.19	Картометрический	1.00	-
6	502337.83	1268836.91	Картометрический	1.00	-
7	502335.21	1268841.14	Картометрический	1.00	-
8	502332.67	1268843.69	Картометрический	1.00	-
9	502330.23	1268845.11	Картометрический	1.00	-
10	502327.42	1268845.94	Картометрический	1.00	-
11	502323.32	1268845.98	Картометрический	1.00	-
12	502317.41	1268844.25	Картометрический	1.00	-
13	502292.24	1268835.87	Картометрический	1.00	-
14	502281.63	1268832.90	Картометрический	1.00	-
15	502257.49	1268827.49	Картометрический	1.00	-
16	502233.06	1268822.93	Картометрический	1.00	-
17	502177.27	1268813.49	Картометрический	1.00	-
18	502124.09	1268805.90	Картометрический	1.00	-
19	502102.76	1268803.31	Картометрический	1.00	-
20	502099.47	1268802.25	Картометрический	1.00	-
21	502097.87	1268801.05	Картометрический	1.00	-
22	502096.04	1268797.59	Картометрический	1.00	-
23	502159.72	1268686.41	Аналитический	0.10	-
24	502174.09	1268673.01	Аналитический	0.10	-
25	502228.32	1268640.80	Аналитический	0.10	-
26	502245.20	1268643.36	Аналитический	0.10	-
1	502377.03	1268683.40	Картометрический	1.00	-
3. Сведения о характерных точках части (частей) границы объекта					
Обозначение характерных точек части границы	Координаты, м		Метод определения координат характерной точки	Средняя квадратическая погрешность положения характерной точки (Mt), м	Описание обозначения точки на местности (при наличии)
	X	Y			
1	2	3	4	5	6
Часть №					
-	-	-	-	-	-

Раздел 3

Сведения о местоположении измененных (уточненных) границ объекта							
1. Система координат: -							
2. Сведения о характерных точках границ объекта							
Обозначение характерных точек границ	Существующие координаты, м		Измененные (уточненные) координаты, м		Метод определения координат характерной точки	Средняя квадратическая погрешность положения характерной точки (Mt), м	Описание обозначения точки на местности (при наличии)
	X	Y	X	Y			
1	2	3	4	5	6	7	8
-	-	-	-	-	-	-	-
3.Сведения о характерных точках части (частей) границы объекта							
Часть №							
-	-	-	-	-	-	-	-

Раздел 4

План границ объекта



Масштаб 1:2000

Используемые условные знаки и обозначения:

границы территориальной зоны

• 1 характерная точка границ территориальной зоны

Руководитель БУВО «Нормативно-проектный центр»
Подпись _____ Ю.В.Шалыгина Дата « 27 » декабря 2021 г.

Место для оттиска печати (при наличии) лица, составившего описание местоположения границ объекта

ОПИСАНИЕ МЕСТОПОЛОЖЕНИЯ ГРАНИЦ

Зона обработки, утилизации, обезвреживания, размещения твердых коммунальных отходов села Хохол - СН2/3

(наименование объекта, местоположение границ которого описано (далее - объект)

Раздел 1

Сведения об объекте		
№ п/п	Характеристики объекта	Описание характеристик
1	2	3
1	Местоположение объекта	Воронежская область, Хохольский муниципальный район, Хохольское городское поселение, село Хохол
2	Площадь объекта ± величина погрешности определения площади (Р ± Дельта Р)	-
3	Иные характеристики объекта	-

Раздел 2

Сведения о местоположении границ объекта					
1. Система координат: МСК - 36, зона 1					
2. Сведения о характерных точках границ объекта					
Обозначение характерных точек границ	Координаты, м		Метод определения координат характерной точки	Средняя квадратическая погрешность положения характерной точки (Mt), м	Описание обозначения точки на местности (при наличии)
	X	Y			
1	2	3	4	5	6
1	502039.86	1267242.20	Картометрический	1.00	-
2	502049.96	1267326.88	Картометрический	1.00	-
3	502052.58	1267332.98	Картометрический	1.00	-
4	502064.54	1267369.90	Картометрический	1.00	-
5	502077.89	1267411.11	Картометрический	1.00	-
6	502081.17	1267422.80	Картометрический	1.00	-
7	502065.66	1267429.36	Картометрический	1.00	-
8	502062.08	1267412.33	Картометрический	1.00	-
9	502051.72	1267412.47	Картометрический	1.00	-
10	502027.88	1267412.79	Картометрический	1.00	-
11	501988.69	1267416.34	Картометрический	1.00	-
12	501987.25	1267413.14	Картометрический	1.00	-
13	501953.57	1267337.68	Картометрический	1.00	-
14	501952.76	1267334.74	Картометрический	1.00	-
15	501953.84	1267250.89	Картометрический	1.00	-
16	502007.68	1267245.11	Картометрический	1.00	-
17	502009.79	1267244.87	Картометрический	1.00	-
1	502039.86	1267242.20	Картометрический	1.00	-
3. Сведения о характерных точках части (частей) границы объекта					
Обозначение характерных точек части границы	Координаты, м		Метод определения координат характерной точки	Средняя квадратическая погрешность положения характерной точки (Mt), м	Описание обозначения точки на местности (при наличии)
	X	Y			
1	2	3	4	5	6
Часть №					
-	-	-	-	-	-

Раздел 3

Сведения о местоположении измененных (уточненных) границ объекта							
1. Система координат: -							
2. Сведения о характерных точках границ объекта							
Обозначение характерных точек границ	Существующие координаты, м		Измененные (уточненные) координаты, м		Метод определения координат характерной точки	Средняя квадратическая погрешность положения характерной точки (Mt), м	Описание обозначения точки на местности (при наличии)
	X	Y	X	Y			
1	2	3	4	5	6	7	8
-	-	-	-	-	-	-	-
3.Сведения о характерных точках части (частей) границы объекта							
Часть №							
-	-	-	-	-	-	-	-

Раздел 4

План границ объекта



Масштаб 1:2000

Используемые условные знаки и обозначения:

границы территориальной зоны

•1 характерная точка границ территориальной зоны

Руководитель БУВО «Нормативно-проектный центр»
Подпись _____ Ю.В.Шалыгина Дата « 27 » декабря 2021 г.

Место для оттиска печати (при наличии) лица, составившего описание местоположения границ объекта

Приложение № 4
к правилам землепользования и застройки
Хохольского городского поселения
Хохольского муниципального района
Воронежской области

СВЕДЕНИЯ О ГРАНИЦАХ ТЕРРИТОРИАЛЬНЫХ ЗОН, СОДЕРЖАЩИЕ ГРАФИЧЕСКОЕ ОПИСАНИЕ МЕСТОПОЛОЖЕНИЯ ГРАНИЦ ТЕРРИТОРИАЛЬНЫХ ЗОН, ПЕРЕЧЕНЬ КООРДИНАТ ХАРАКТЕРНЫХ ТОЧЕК ГРАНИЦ ТЕРРИТОРИАЛЬНЫХ ЗОН СЕЛА ВЕРХНЕНИКОЛЬСКОЕ

ОПИСАНИЕ МЕСТОПОЛОЖЕНИЯ ГРАНИЦ

Зона застройки индивидуальными жилыми домами села Верхненикольское - Ж1/4

(наименование объекта, местоположение границ которого описано
(далее - объект)

Раздел 1

Сведения об объекте		
№ п/п	Характеристики объекта	Описание характеристик
1	2	3
1	Местоположение объекта	Воронежская область, Хохольский муниципальный район, Хохольское городское поселение, село Верхненикольское
2	Площадь объекта ± величина погрешности определения площади (Р ± Дельта Р)	-
3	Иные характеристики объекта	-

Раздел 2

Сведения о местоположении границ объекта					
1. Система координат: МСК - 36, зона 1					
2. Сведения о характерных точках границ объекта					
Обозначение характерных точек границ	Координаты, м		Метод определения координат характерной точки	Средняя квадратическая погрешность положения характерной точки (Mt), м	Описание обозначения точки на местности (при наличии)
	X	Y			
1	2	3	4	5	6
1	497073.62	1258880.12	Аналитический	0.30	-
2	497124.04	1258970.26	Аналитический	0.30	-
3	497156.24	1259027.85	Картометрический	1.00	-
4	497146.46	1259055.51	Картометрический	1.00	-
5	497073.67	1259071.39	Картометрический	1.00	-
6	497002.20	1259093.67	Картометрический	1.00	-
7	497028.92	1259152.93	Картометрический	1.00	-
8	496970.05	1259186.25	Картометрический	1.00	-
9	496934.03	1259130.08	Картометрический	1.00	-
10	496809.68	1259163.97	Картометрический	1.00	-
11	496640.20	1259305.95	Картометрический	1.00	-
12	496651.25	1259330.93	Картометрический	1.00	-
13	496611.15	1259397.94	Картометрический	1.00	-
14	496549.18	1259475.41	Картометрический	1.00	-
15	496427.15	1259622.61	Картометрический	1.00	-
16	496352.78	1259733.79	Картометрический	1.00	-
17	496257.29	1259834.70	Картометрический	1.00	-
18	496173.82	1259866.65	Картометрический	1.00	-
19	496072.33	1259878.86	Картометрический	1.00	-
20	495973.54	1259876.34	Картометрический	1.00	-
21	495855.21	1259856.58	Картометрический	1.00	-
22	495740.54	1259862.78	Картометрический	1.00	-
23	495620.07	1259904.03	Картометрический	1.00	-
24	495511.41	1259975.89	Картометрический	1.00	-
25	495555.34	1260041.25	Картометрический	1.00	-
26	495544.77	1260054.34	Картометрический	1.00	-
27	495567.13	1260075.65	Картометрический	1.00	-
28	495540.31	1260109.42	Картометрический	1.00	-
29	495563.28	1260149.65	Картометрический	1.00	-
30	495541.36	1260173.40	Картометрический	1.00	-
31	495496.43	1260135.35	Картометрический	1.00	-
32	495314.06	1260230.48	Картометрический	1.00	-
33	495325.98	1260256.72	Картометрический	1.00	-
34	495289.69	1260281.34	Картометрический	1.00	-
35	495306.64	1260292.33	Картометрический	1.00	-
36	495260.27	1260338.13	Картометрический	1.00	-
37	495231.45	1260317.85	Картометрический	1.00	-

1	2	3	4	5	6
38	495205.91	1260324.52	Картометрический	1.00	-
39	495162.07	1260388.04	Картометрический	1.00	-
40	495117.91	1260417.40	Аналитический	0.10	-
41	495080.34	1260465.83	Аналитический	0.10	-
42	495002.68	1260576.84	Картометрический	1.00	-
43	494982.70	1260594.05	Картометрический	1.00	-
44	494920.49	1260674.04	Картометрический	1.00	-
45	494841.00	1260671.62	Картометрический	1.00	-
46	494833.52	1260708.90	Картометрический	1.00	-
47	494778.46	1260707.60	Аналитический	0.20	-
48	494752.42	1260641.99	Картометрический	1.00	-
49	494735.30	1260582.62	Картометрический	1.00	-
50	494727.17	1260550.73	Картометрический	1.00	-
51	494728.14	1260540.56	Картометрический	1.00	-
52	494730.28	1260509.50	Картометрический	1.00	-
53	494736.10	1260463.79	Картометрический	1.00	-
54	494733.00	1260434.74	Картометрический	1.00	-
55	494725.06	1260397.55	Картометрический	1.00	-
56	494730.28	1260385.93	Картометрический	1.00	-
57	494728.93	1260379.34	Картометрический	1.00	-
58	494715.56	1260374.50	Картометрический	1.00	-
59	494693.87	1260306.52	Картометрический	1.00	-
60	494680.12	1260248.22	Картометрический	1.00	-
61	494674.02	1260213.56	Картометрический	1.00	-
62	494660.75	1260186.24	Картометрический	1.00	-
63	494645.06	1260170.36	Картометрический	1.00	-
64	494680.72	1260166.47	Картометрический	1.00	-
65	494722.68	1260157.77	Картометрический	1.00	-
66	494737.07	1260139.75	Картометрический	1.00	-
67	494828.19	1260102.95	Аналитический	0.10	-
68	494917.98	1260077.93	Аналитический	0.10	-
69	494918.68	1260070.13	Аналитический	2.50	-
70	494974.42	1260050.58	Картометрический	1.00	-
71	495099.89	1259986.07	Картометрический	1.00	-
72	495152.22	1259912.42	Картометрический	1.00	-
73	495170.46	1259894.65	Картометрический	1.00	-
74	495192.87	1259888.22	Аналитический	0.30	-
75	495274.99	1259892.60	Аналитический	0.30	-
76	495378.05	1259859.41	Аналитический	0.30	-
77	495747.88	1259675.07	Аналитический	0.30	-
78	495928.06	1259696.84	Аналитический	0.30	-
79	495934.83	1259697.66	Аналитический	0.30	-
80	495996.58	1259704.34	Аналитический	0.30	-
81	496047.27	1259687.33	Аналитический	0.30	-
82	496041.21	1259674.50	Картометрический	1.00	-
83	496069.01	1259655.50	Картометрический	1.00	-
84	496092.50	1259634.45	Картометрический	1.00	-
85	496104.33	1259618.79	Картометрический	1.00	-

1	2	3	4	5	6
86	496114.96	1259611.02	Картометрический	1.00	-
87	496116.08	1259622.28	Картометрический	1.00	-
88	496122.10	1259639.00	Картометрический	1.00	-
89	496139.69	1259648.21	Картометрический	1.00	-
90	496158.51	1259642.49	Картометрический	1.00	-
91	496185.84	1259616.26	Картометрический	1.00	-
92	496210.58	1259572.75	Картометрический	1.00	-
93	496243.44	1259525.66	Аналитический	0.30	-
94	496256.45	1259510.00	Аналитический	0.30	-
95	496375.38	1259410.73	Аналитический	0.30	-
96	496515.51	1259330.06	Аналитический	0.30	-
97	496425.43	1259184.51	Аналитический	0.30	-
98	496561.32	1259099.61	Аналитический	0.30	-
99	496562.12	1259081.82	Аналитический	0.30	-
100	496525.38	1258957.37	Аналитический	0.30	-
101	496523.63	1258940.43	Аналитический	0.30	-
102	496581.92	1258919.17	Картометрический	1.00	-
103	496597.25	1258955.57	Картометрический	1.00	-
104	496654.94	1259019.01	Картометрический	1.00	-
105	496669.41	1259048.63	Картометрический	1.00	-
106	496766.51	1259019.63	Аналитический	0.30	-
1	497073.62	1258880.12	Аналитический	0.30	-
107	496979.93	1259257.13	Картометрический	1.00	-
108	496989.74	1259285.21	Картометрический	1.00	-
109	496981.38	1259348.76	Картометрический	1.00	-
110	496934.12	1259361.58	Картометрический	1.00	-
111	496875.83	1259345.62	Картометрический	1.00	-
112	496872.43	1259317.18	Картометрический	1.00	-
107	496979.93	1259257.13	Картометрический	1.00	-
113	496649.92	1259595.81	Картометрический	1.00	-
114	496509.27	1259850.67	Картометрический	1.00	-
115	496529.89	1259911.67	Картометрический	1.00	-
116	496495.15	1259926.40	Картометрический	1.00	-
117	496439.69	1259985.73	Картометрический	1.00	-
118	496340.89	1259968.59	Картометрический	1.00	-
119	496289.04	1259941.07	Картометрический	1.00	-
120	496285.96	1259886.22	Картометрический	1.00	-
121	496445.36	1259773.30	Картометрический	1.00	-
122	496539.30	1259695.83	Картометрический	1.00	-
123	496611.93	1259567.03	Картометрический	1.00	-
113	496649.92	1259595.81	Картометрический	1.00	-
124	495973.55	1259977.25	Картометрический	1.00	-
125	495977.33	1260050.79	Картометрический	1.00	-
126	495956.32	1260091.48	Картометрический	1.00	-
127	495947.74	1260124.68	Картометрический	1.00	-

1	2	3	4	5	6
128	495876.70	1260050.09	Картометрический	1.00	-
129	495873.23	1260018.76	Картометрический	1.00	-
130	495835.09	1260021.58	Картометрический	1.00	-
131	495823.59	1260047.29	Картометрический	1.00	-
132	495773.46	1260024.83	Картометрический	1.00	-
133	495786.91	1259998.56	Картометрический	1.00	-
134	495769.03	1259957.93	Картометрический	1.00	-
135	495759.61	1259918.14	Картометрический	1.00	-
136	495851.72	1259941.80	Картометрический	1.00	-
137	495886.58	1259941.80	Картометрический	1.00	-
124	495973.55	1259977.25	Картометрический	1.00	-
138	494613.24	1260160.05	Картометрический	1.00	-
139	494652.04	1260188.95	Картометрический	1.00	-
140	494667.34	1260219.17	Картометрический	1.00	-
141	494673.25	1260250.79	Картометрический	1.00	-
142	494629.09	1260259.39	Картометрический	1.00	-
143	494584.88	1260263.06	Картометрический	1.00	-
144	494580.80	1260239.08	Картометрический	1.00	-
145	494551.49	1260244.49	Аналитический	0.10	-
146	494542.64	1260202.84	Аналитический	0.10	-
147	494554.22	1260200.55	Картометрический	1.00	-
148	494570.24	1260179.00	Картометрический	1.00	-
138	494613.24	1260160.05	Картометрический	1.00	-
149	494707.58	1260377.20	Картометрический	1.00	-
150	494721.76	1260430.48	Картометрический	1.00	-
151	494724.67	1260454.69	Картометрический	1.00	-
152	494723.31	1260480.64	Картометрический	1.00	-
153	494720.21	1260515.31	Картометрический	1.00	-
154	494717.80	1260539.53	Картометрический	1.00	-
155	494716.72	1260548.00	Картометрический	1.00	-
156	494710.07	1260554.55	Картометрический	1.00	-
157	494712.75	1260562.74	Картометрический	1.00	-
158	494719.24	1260563.67	Картометрический	1.00	-
159	494731.64	1260609.25	Картометрический	1.00	-
160	494744.06	1260655.63	Картометрический	1.00	-
161	494754.82	1260691.18	Аналитический	0.20	-
162	494668.56	1260693.89	Картометрический	1.00	-
163	494592.78	1260593.22	Картометрический	1.00	-
164	494589.95	1260547.22	Картометрический	1.00	-
165	494472.14	1260615.42	Картометрический	1.00	-
166	494423.01	1260589.23	Картометрический	1.00	-
167	494391.68	1260678.85	Картометрический	1.00	-
168	494355.49	1260693.48	Картометрический	1.00	-
169	494281.91	1260732.88	Картометрический	1.00	-
170	494194.42	1260779.29	Картометрический	1.00	-
171	494084.51	1260787.08	Картометрический	1.00	-

1	2	3	4	5	6
172	493987.35	1260815.17	Картометрический	1.00	-
173	493887.79	1260889.01	Картометрический	1.00	-
174	493807.90	1261035.66	Картометрический	1.00	-
175	493726.05	1261092.52	Картометрический	1.00	-
176	493731.19	1261117.08	Картометрический	1.00	-
177	493549.68	1261213.90	Картометрический	1.00	-
178	493556.06	1261367.20	Картометрический	1.00	-
179	493490.82	1261462.46	Картометрический	1.00	-
180	493415.54	1261599.48	Картометрический	1.00	-
181	493391.27	1261586.22	Картометрический	1.00	-
182	493420.71	1261536.45	Картометрический	1.00	-
183	493364.44	1261499.37	Картометрический	1.00	-
184	493409.11	1261429.25	Картометрический	1.00	-
185	493398.83	1261386.91	Картометрический	1.00	-
186	493270.85	1261288.85	Картометрический	1.00	-
187	493403.33	1261087.85	Картометрический	1.00	-
188	493287.74	1261002.55	Картометрический	1.00	-
189	493143.87	1260965.49	Картометрический	1.00	-
190	493076.05	1261019.99	Картометрический	1.00	-
191	492925.46	1261000.78	Картометрический	1.00	-
192	492834.13	1260968.29	Картометрический	1.00	-
193	492901.71	1260850.29	Картометрический	1.00	-
194	493032.92	1260882.12	Картометрический	1.00	-
195	493109.81	1260887.62	Картометрический	1.00	-
196	493230.84	1260923.01	Картометрический	1.00	-
197	493383.35	1260742.38	Картометрический	1.00	-
198	493474.30	1260897.24	Картометрический	1.00	-
199	493548.47	1260814.98	Картометрический	1.00	-
200	493609.89	1260710.71	Аналитический	0.30	-
201	493814.91	1260556.25	Аналитический	0.30	-
202	493863.02	1260527.38	Аналитический	0.30	-
203	493940.39	1260666.17	Картометрический	1.00	-
204	493991.14	1260669.49	Картометрический	1.00	-
205	494137.28	1260620.15	Картометрический	1.00	-
206	494329.00	1260541.09	Картометрический	1.00	-
207	494221.13	1260383.71	Аналитический	0.30	-
208	494258.23	1260348.08	Аналитический	0.30	-
209	494207.05	1260201.63	Аналитический	0.30	-
210	494186.15	1260134.10	Аналитический	0.30	-
211	494161.97	1260055.96	Картометрический	1.00	-
212	494012.70	1259968.15	Картометрический	1.00	-
213	493988.97	1259951.25	Картометрический	1.00	-
214	494005.87	1259897.79	Картометрический	1.00	-
215	494213.10	1259998.61	Картометрический	1.00	-
216	494259.25	1260039.45	Картометрический	1.00	-
217	494366.00	1260098.28	Картометрический	1.00	-
218	494453.32	1260184.13	Картометрический	1.00	-
219	494470.09	1260173.58	Картометрический	1.00	-

1	2	3	4	5	6
220	494505.68	1260240.13	Картометрический	1.00	-
221	494528.77	1260272.05	Картометрический	1.00	-
222	494583.27	1260271.21	Картометрический	1.00	-
223	494601.96	1260289.23	Картометрический	1.00	-
224	494621.99	1260319.81	Картометрический	1.00	-
225	494654.24	1260355.14	Картометрический	1.00	-
226	494655.75	1260358.62	Аналитический	0.10	-
227	494661.61	1260372.05	Картометрический	1.00	-
228	494665.45	1260389.19	Аналитический	0.10	-
149	494707.58	1260377.20	Картометрический	1.00	-
229	494691.09	1260470.43	Картометрический	1.00	-
230	494678.63	1260511.54	Картометрический	1.00	-
231	494571.52	1260474.17	Картометрический	1.00	-
232	494407.12	1260556.37	Картометрический	1.00	-
233	494394.66	1260519.01	Картометрический	1.00	-
234	494482.94	1260477.69	Картометрический	1.00	-
235	494477.35	1260468.64	Аналитический	0.10	-
236	494515.94	1260446.86	Аналитический	0.10	-
237	494520.88	1260459.93	Картометрический	1.00	-
238	494570.28	1260436.81	Картометрический	1.00	-
229	494691.09	1260470.43	Картометрический	1.00	-

3. Сведения о характерных точках части (частей) границы объекта


Обозначение характерных точек части границы	Координаты, м		Метод определения координат характерной точки	Средняя квадратическая погрешность положения характерной точки (Mt), м	Описание обозначения точки на местности (при наличии)
	X	Y			
1	2	3	4	5	6
Часть №					
-	-	-	-	-	-

Раздел 3

Сведения о местоположении измененных (уточненных) границ объекта							
1. Система координат: -							
2. Сведения о характерных точках границ объекта							
Обозначение характерных точек границ	Существующие координаты, м		Измененные (уточненные) координаты, м		Метод определения координат характерной точки	Средняя квадратическая погрешность положения характерной точки (Mt), м	Описание обозначения точки на местности (при наличии)
	X	Y	X	Y			
1	2	3	4	5	6	7	8
-	-	-	-	-	-	-	-
3.Сведения о характерных точках части (частей) границы объекта							
Часть №							
-	-	-	-	-	-	-	-

Раздел 4

План границ объекта

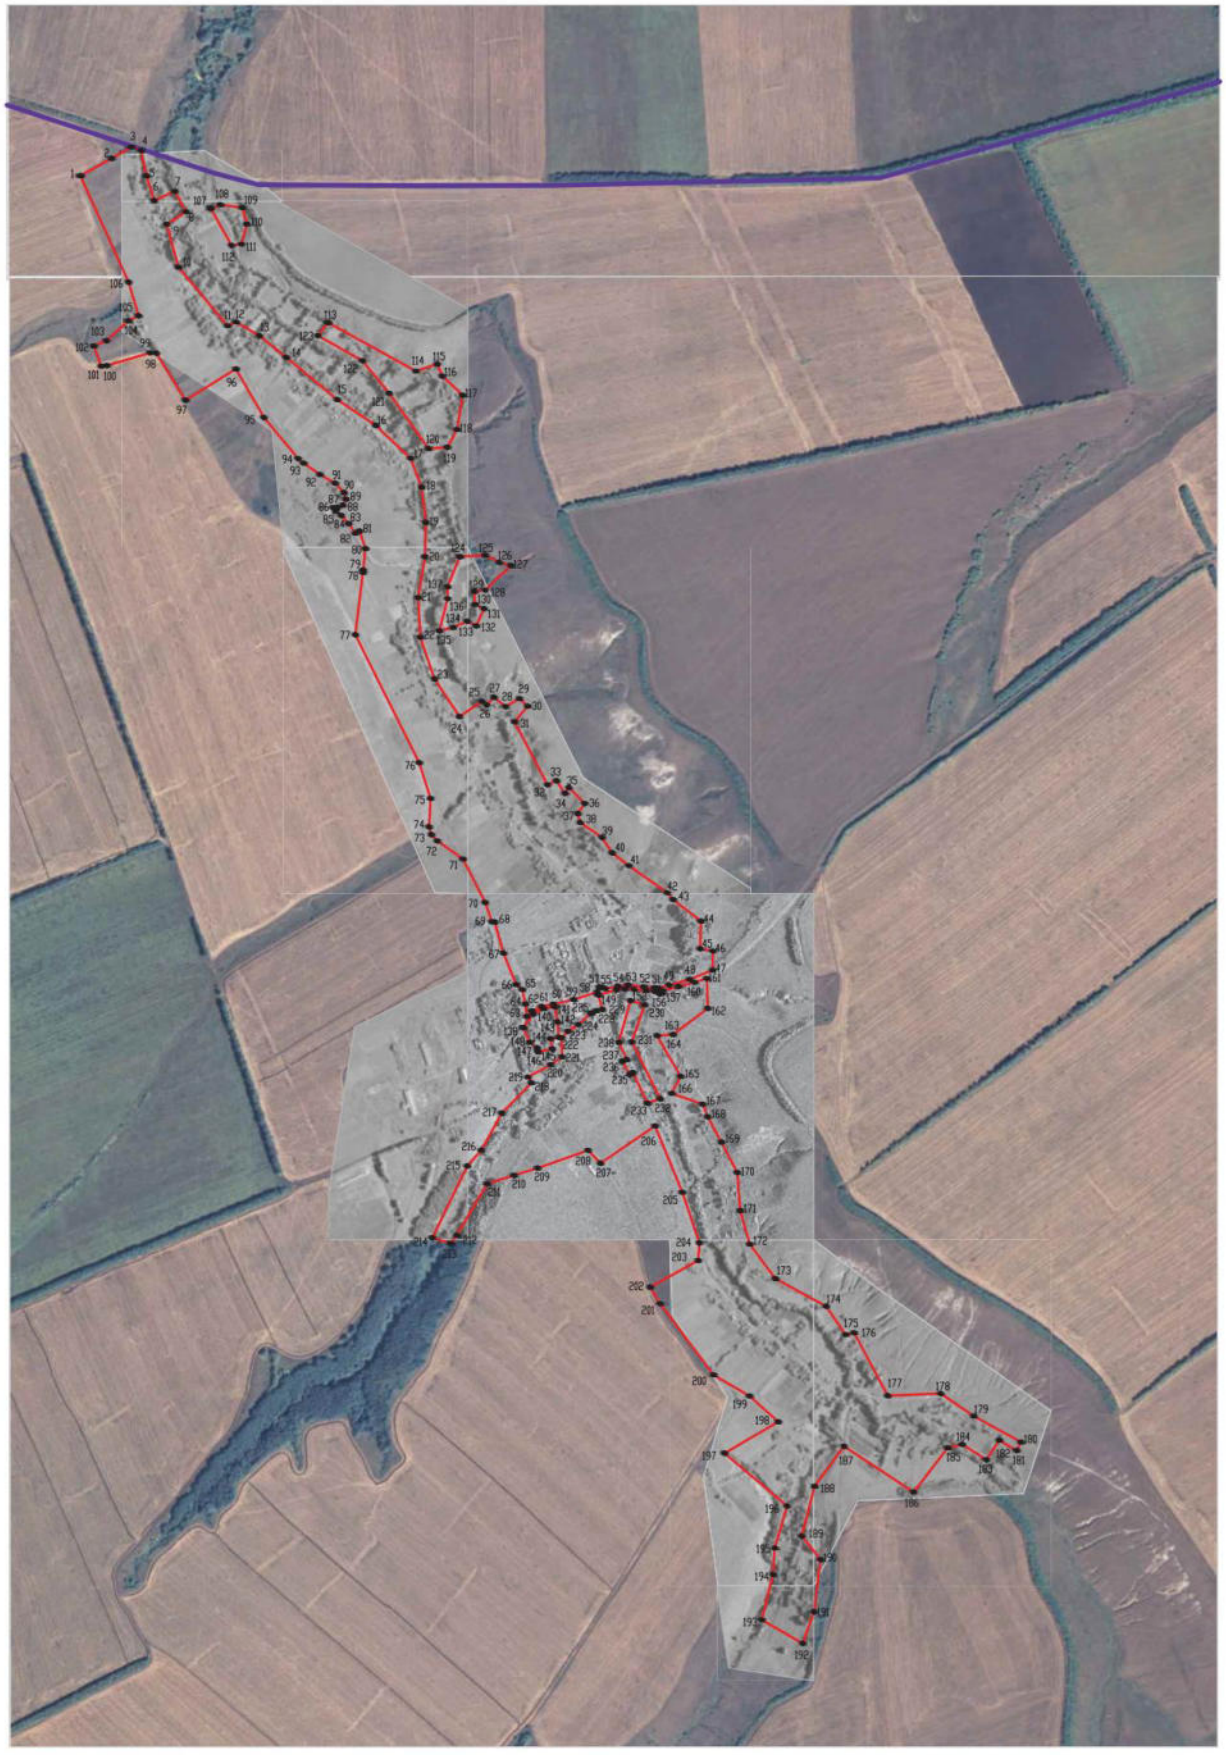

Масштаб 1:10000

Используемые условные знаки и обозначения:

границы территориальной зоны

границы муниципального образования

характерная точка границ территориальной зоны

Руководитель БУВО «Нормативно-проектный центр»
Подпись _____ Ю.В.Шалыгина Дата «27» декабря 2021 г.

Место для оттиска печати (при наличии) лица, составившего описание местоположения границ объекта

ОПИСАНИЕ МЕСТОПОЛОЖЕНИЯ ГРАНИЦ

Общественно-деловая зона села Верхненикольское - ОД/4

(наименование объекта, местоположение границ которого описано
(далее - объект)

Раздел 1

Сведения об объекте		
№ п/п	Характеристики объекта	Описание характеристик
1	2	3
1	Местоположение объекта	Воронежская область, Хохольский муниципальный район, Хохольское городское поселение, село Верхненикольское
2	Площадь объекта ± величина погрешности определения площади (Р ± Дельта Р)	-
3	Иные характеристики объекта	-

Раздел 2

Сведения о местоположении границ объекта					
1. Система координат: МСК - 36, зона 1					
2. Сведения о характерных точках границ объекта					
Обозначение характерных точек границ	Координаты, м		Метод определения координат характерной точки	Средняя квадратическая погрешность положения характерной точки (Mt), м	Описание обозначения точки на местности (при наличии)
	X	Y			
1	2	3	4	5	6
1	494673.25	1260250.79	Картометрический	1.00	-
2	494688.26	1260313.30	Картометрический	1.00	-
3	494707.58	1260377.20	Картометрический	1.00	-
4	494665.45	1260389.19	Аналитический	0.10	-
5	494661.61	1260372.05	Картометрический	1.00	-
6	494655.75	1260358.62	Аналитический	0.10	-
7	494654.24	1260355.14	Картометрический	1.00	-
8	494621.99	1260319.81	Картометрический	1.00	-
9	494601.96	1260289.23	Картометрический	1.00	-
10	494583.27	1260271.21	Картометрический	1.00	-
11	494528.77	1260272.05	Картометрический	1.00	-
12	494505.68	1260240.13	Картометрический	1.00	-
13	494470.09	1260173.58	Картометрический	1.00	-
14	494556.89	1260118.96	Картометрический	1.00	-
15	494613.24	1260160.05	Картометрический	1.00	-
16	494570.24	1260179.00	Картометрический	1.00	-
17	494554.22	1260200.55	Картометрический	1.00	-
18	494542.64	1260202.84	Аналитический	0.10	-
19	494551.49	1260244.49	Аналитический	0.10	-
20	494580.80	1260239.08	Картометрический	1.00	-
21	494584.88	1260263.06	Картометрический	1.00	-
22	494629.09	1260259.39	Картометрический	1.00	-
1	494673.25	1260250.79	Картометрический	1.00	-
3. Сведения о характерных точках части (частей) границы объекта					
Обозначение характерных точек части границы	Координаты, м		Метод определения координат характерной точки	Средняя квадратическая погрешность положения характерной точки (Mt), м	Описание обозначения точки на местности (при наличии)
	X	Y			
1	2	3	4	5	6
Часть №					
-	-	-	-	-	-

Раздел 3

Сведения о местоположении измененных (уточненных) границ объекта							
1. Система координат: -							
2. Сведения о характерных точках границ объекта							
Обозначение характерных точек границ	Существующие координаты, м		Измененные (уточненные) координаты, м		Метод определения координат характерной точки	Средняя квадратическая погрешность положения характерной точки (Mt), м	Описание обозначения точки на местности (при наличии)
	X	Y	X	Y			
1	2	3	4	5	6	7	8
-	-	-	-	-	-	-	-
3.Сведения о характерных точках части (частей) границы объекта							
Часть №							
-	-	-	-	-	-	-	-

Раздел 4

План границ объекта



Масштаб 1:2000

Используемые условные знаки и обозначения:

границы территориальной зоны

• 1 характерная точка границ территориальной зоны

Руководитель БУВО «Нормативно-проектный центр»
Подпись _____ Ю.В.Шалыгина Дата « 27 » декабря 2021 г.

Место для оттиска печати (при наличии) лица, составившего описание местоположения границ объекта

ОПИСАНИЕ МЕСТОПОЛОЖЕНИЯ ГРАНИЦ

Зона улиц, дорог, инженерной и транспортной инфраструктуры
села Верхненикольское - ИТ1/4

(наименование объекта, местоположение границ которого описано
(далее - объект)

Раздел 1

Сведения об объекте		
№ п/п	Характеристики объекта	Описание характеристик
1	2	3
1	Местоположение объекта	Воронежская область, Хохольский муниципальный район, Хохольское городское поселение, село Верхненикольское
2	Площадь объекта ± величина погрешности определения площади (Р ± Дельта Р)	-
3	Иные характеристики объекта	-

Раздел 2

Сведения о местоположении границ объекта					
1. Система координат: МСК - 36, зона 1					
2. Сведения о характерных точках границ объекта					
Обозначение характерных точек границ	Координаты, м		Метод определения координат характерной точки	Средняя квадратическая погрешность положения характерной точки (Mt), м	Описание обозначения точки на местности (при наличии)
	X	Y			
1	2	3	4	5	6
1	494660.75	1260186.24	Картометрический	1.00	-
2	494674.02	1260213.56	Картометрический	1.00	-
3	494680.12	1260248.22	Картометрический	1.00	-
4	494693.87	1260306.52	Картометрический	1.00	-
5	494715.56	1260374.50	Картометрический	1.00	-
6	494728.93	1260379.34	Картометрический	1.00	-
7	494730.28	1260385.93	Картометрический	1.00	-
8	494725.06	1260397.55	Картометрический	1.00	-
9	494733.00	1260434.74	Картометрический	1.00	-
10	494736.10	1260463.79	Картометрический	1.00	-
11	494730.28	1260509.50	Картометрический	1.00	-
12	494728.14	1260540.56	Картометрический	1.00	-
13	494727.17	1260550.73	Картометрический	1.00	-
14	494735.30	1260582.62	Картометрический	1.00	-
15	494752.42	1260641.99	Картометрический	1.00	-
16	494778.46	1260707.60	Аналитический	0.20	-
17	494765.85	1260707.30	Аналитический	0.20	-
18	494754.82	1260691.18	Аналитический	0.20	-
19	494744.06	1260655.63	Картометрический	1.00	-
20	494731.64	1260609.25	Картометрический	1.00	-
21	494719.24	1260563.67	Картометрический	1.00	-
22	494712.75	1260562.74	Картометрический	1.00	-
23	494710.07	1260554.55	Картометрический	1.00	-
24	494716.72	1260548.00	Картометрический	1.00	-
25	494717.80	1260539.53	Картометрический	1.00	-
26	494720.21	1260515.31	Картометрический	1.00	-
27	494723.31	1260480.64	Картометрический	1.00	-
28	494724.67	1260454.69	Картометрический	1.00	-
29	494721.76	1260430.48	Картометрический	1.00	-
30	494707.58	1260377.20	Картометрический	1.00	-
31	494688.26	1260313.30	Картометрический	1.00	-
32	494673.25	1260250.79	Картометрический	1.00	-
33	494667.34	1260219.17	Картометрический	1.00	-
34	494652.04	1260188.95	Картометрический	1.00	-
35	494613.24	1260160.05	Картометрический	1.00	-
36	494556.89	1260118.96	Картометрический	1.00	-
37	494509.43	1260084.30	Картометрический	1.00	-

1	2	3	4	5	6
38	494473.45	1260040.86	Картометрический	1.00	-
39	494488.48	1260045.47	Картометрический	1.00	-
40	494522.99	1260078.68	Картометрический	1.00	-
41	494540.67	1260095.79	Картометрический	1.00	-
42	494581.15	1260126.97	Картометрический	1.00	-
43	494645.06	1260170.36	Картометрический	1.00	-
1	494660.75	1260186.24	Картометрический	1.00	-

3. Сведения о характерных точках части (частей) границы объекта


Обозначение характерных точек части границы	Координаты, м		Метод определения координат характерной точки	Средняя квадратическая погрешность положения характерной точки (Mt), м	Описание обозначения точки на местности (при наличии)
	X	Y			
1	2	3	4	5	6
Часть №					
-	-	-	-	-	-

Раздел 3

Сведения о местоположении измененных (уточненных) границ объекта							
1. Система координат: -							
2. Сведения о характерных точках границ объекта							
Обозначение характерных точек границ	Существующие координаты, м		Измененные (уточненные) координаты, м		Метод определения координат характерной точки	Средняя квадратическая погрешность положения характерной точки (Mt), м	Описание обозначения точки на местности (при наличии)
	X	Y	X	Y			
1	2	3	4	5	6	7	8
-	-	-	-	-	-	-	-
3.Сведения о характерных точках части (частей) границы объекта							
Часть №							
-	-	-	-	-	-	-	-

Раздел 4

План границ объекта

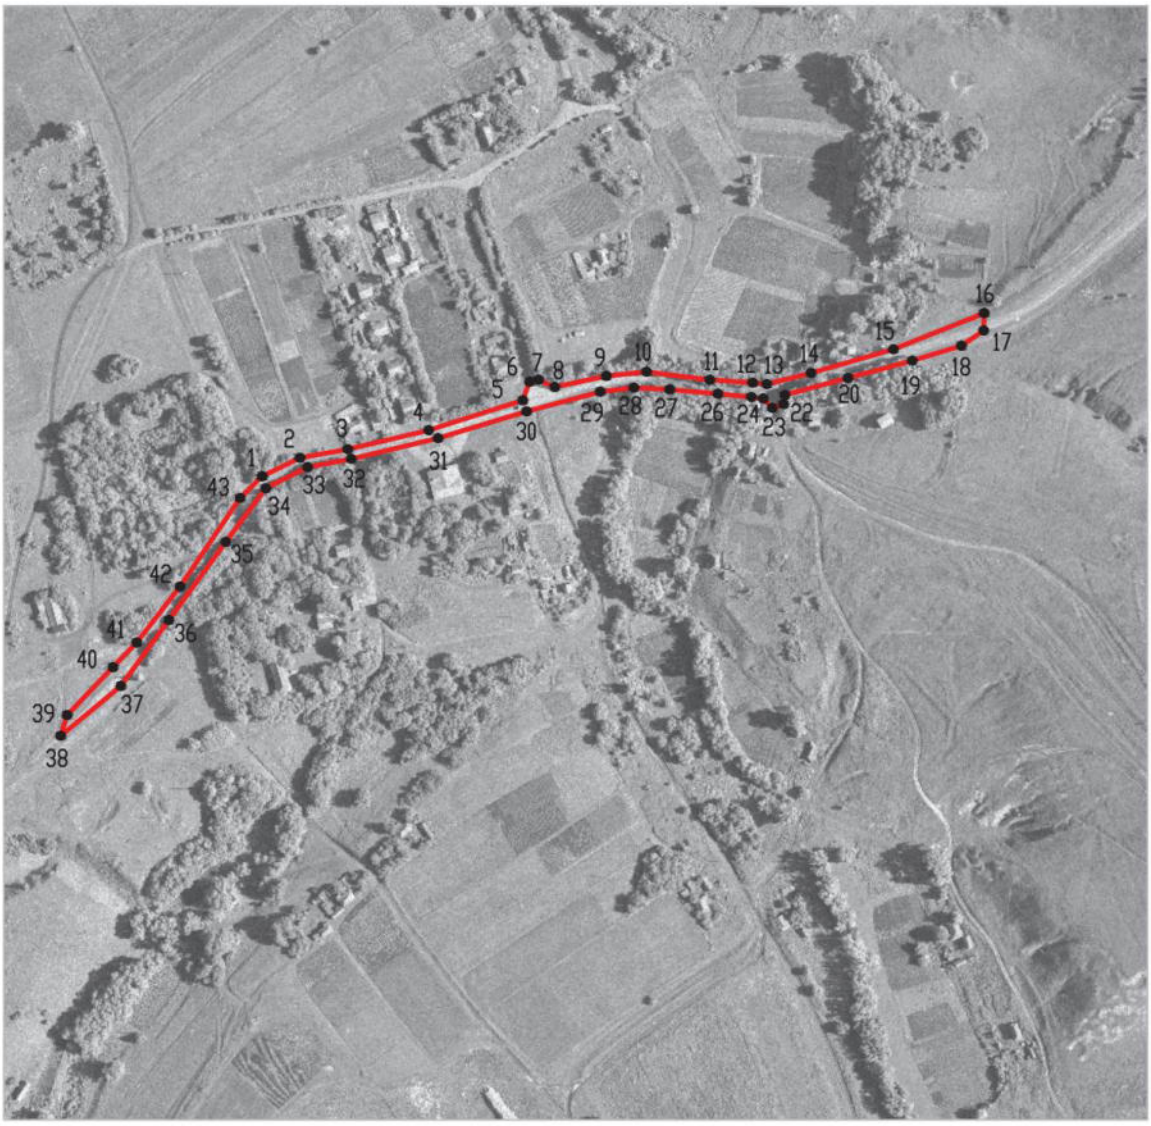

Масштаб 1:5000

Используемые условные знаки и обозначения:

границы территориальной зоны

•1 характерная точка границ территориальной зоны

Руководитель БУВО «Нормативно-проектный центр»
Подпись _____ Ю.В.Шалыгина Дата « 27 » декабря 2021 г.

Место для оттиска печати (при наличии) лица, составившего описание местоположения границ объекта

ОПИСАНИЕ МЕСТОПОЛОЖЕНИЯ ГРАНИЦ

Зона сельскохозяйственного использования в границах населенного пункта села Верхневеникольское - СХ1/4

(наименование объекта, местоположение границ которого описано (далее - объект)

Раздел 1

Сведения об объекте		
№ п/п	Характеристики объекта	Описание характеристик
1	2	3
1	Местоположение объекта	Воронежская область, Хохольский муниципальный район, Хохольское городское поселение, село Верхневеникольское
2	Площадь объекта ± величина погрешности определения площади (Р ± Дельта Р)	-
3	Иные характеристики объекта	-

Раздел 2

Сведения о местоположении границ объекта					
1. Система координат: МСК - 36, зона 1					
2. Сведения о характерных точках границ объекта					
Обозначение характерных точек границ	Координаты, м		Метод определения координат характерной точки	Средняя квадратическая погрешность положения характерной точки (Mt), м	Описание обозначения точки на местности (при наличии)
	X	Y			
1	2	3	4	5	6
1	497146.46	1259055.51	Картометрический	1.00	-
2	497140.68	1259071.87	Картометрический	1.00	-
3	497080.73	1259086.88	Картометрический	1.00	-
4	497088.50	1259167.40	Картометрический	1.00	-
5	497080.79	1259261.12	Картометрический	1.00	-
6	496989.74	1259285.21	Картометрический	1.00	-
7	496979.93	1259257.13	Картометрический	1.00	-
8	496872.43	1259317.18	Картометрический	1.00	-
9	496875.83	1259345.62	Картометрический	1.00	-
10	496816.78	1259381.34	Картометрический	1.00	-
11	496776.31	1259444.01	Картометрический	1.00	-
12	496649.92	1259595.81	Картометрический	1.00	-
13	496611.93	1259567.03	Картометрический	1.00	-
14	496539.30	1259695.83	Картометрический	1.00	-
15	496445.36	1259773.30	Картометрический	1.00	-
16	496285.96	1259886.22	Картометрический	1.00	-
17	496289.04	1259941.07	Картометрический	1.00	-
18	496084.42	1259948.15	Картометрический	1.00	-
19	496013.44	1259966.88	Картометрический	1.00	-
20	496031.31	1260002.43	Картометрический	1.00	-
21	495977.33	1260050.79	Картометрический	1.00	-
22	495973.55	1259977.25	Картометрический	1.00	-
23	495886.58	1259941.80	Картометрический	1.00	-
24	495851.72	1259941.80	Картометрический	1.00	-
25	495759.61	1259918.14	Картометрический	1.00	-
26	495644.75	1259965.74	Картометрический	1.00	-
27	495555.34	1260041.25	Картометрический	1.00	-
28	495511.41	1259975.89	Картометрический	1.00	-
29	495620.07	1259904.03	Картометрический	1.00	-
30	495740.54	1259862.78	Картометрический	1.00	-
31	495855.21	1259856.58	Картометрический	1.00	-
32	495973.54	1259876.34	Картометрический	1.00	-
33	496072.33	1259878.86	Картометрический	1.00	-
34	496173.82	1259866.65	Картометрический	1.00	-
35	496257.29	1259834.70	Картометрический	1.00	-
36	496352.78	1259733.79	Картометрический	1.00	-
37	496427.15	1259622.61	Картометрический	1.00	-

1	2	3	4	5	6
38	496549.18	1259475.41	Картометрический	1.00	-
39	496611.15	1259397.94	Картометрический	1.00	-
40	496651.25	1259330.93	Картометрический	1.00	-
41	496640.20	1259305.95	Картометрический	1.00	-
42	496809.68	1259163.97	Картометрический	1.00	-
43	496934.03	1259130.08	Картометрический	1.00	-
44	496970.05	1259186.25	Картометрический	1.00	-
45	497028.92	1259152.93	Картометрический	1.00	-
46	497002.20	1259093.67	Картометрический	1.00	-
47	497073.67	1259071.39	Картометрический	1.00	-
1	497146.46	1259055.51	Картометрический	1.00	-
48	494780.39	1260014.23	Картометрический	1.00	-
49	494782.33	1260018.31	Аналитический	0.10	-
50	494828.19	1260102.95	Аналитический	0.10	-
51	494737.07	1260139.75	Картометрический	1.00	-
52	494722.68	1260157.77	Картометрический	1.00	-
53	494680.72	1260166.47	Картометрический	1.00	-
54	494645.06	1260170.36	Картометрический	1.00	-
55	494581.15	1260126.97	Картометрический	1.00	-
56	494540.67	1260095.79	Картометрический	1.00	-
57	494522.99	1260078.68	Картометрический	1.00	-
58	494530.20	1260077.37	Картометрический	1.00	-
59	494569.47	1260070.01	Картометрический	1.00	-
60	494587.53	1260063.70	Картометрический	1.00	-
61	494686.01	1260038.33	Картометрический	1.00	-
62	494715.71	1260041.97	Аналитический	2.50	-
48	494780.39	1260014.23	Картометрический	1.00	-

3. Сведения о характерных точках части (частей) границы объекта

Обозначение характерных точек части границы	Координаты, м		Метод определения координат характерной точки	Средняя квадратическая погрешность положения характерной точки (Mt), м	Описание обозначения точки на местности (при наличии)
	X	Y			
1	2	3	4	5	6
Часть №					
-	-	-	-	-	-

Раздел 3

Сведения о местоположении измененных (уточненных) границ объекта							
1. Система координат: -							
2. Сведения о характерных точках границ объекта							
Обозначение характерных точек границ	Существующие координаты, м		Измененные (уточненные) координаты, м		Метод определения координат характерной точки	Средняя квадратическая погрешность положения характерной точки (Mt), м	Описание обозначения точки на местности (при наличии)
	X	Y	X	Y			
1	2	3	4	5	6	7	8
-	-	-	-	-	-	-	-
3.Сведения о характерных точках части (частей) границы объекта							
Часть №							
-	-	-	-	-	-	-	-

Раздел 4

План границ объекта



Используемые условные знаки и обозначения:

границы территориальной зоны

границы муниципального образования

1 характерная точка границ территориальной зоны

Руководитель БУВО «Нормативно-проектный центр»
Подпись _____ Ю.В.Шалыгина Дата «27» декабря 2021г.

Место для оттиска печати (при наличии).лица,составившего описание местоположения границ объекта

Масштаб 1:5000

ОПИСАНИЕ МЕСТОПОЛОЖЕНИЯ ГРАНИЦ

Зона сельскохозяйственного производства села Верхненикольское - СХ2/4

(наименование объекта, местоположение границ которого описано
(далее - объект)

Раздел 1

Сведения об объекте		
№ п/п	Характеристики объекта	Описание характеристик
1	2	3
1	Местоположение объекта	Воронежская область, Хохольский муниципальный район, Хохольское городское поселение, село Верхненикольское
2	Площадь объекта ± величина погрешности определения площади (Р ± Дельта Р)	-
3	Иные характеристики объекта	-

Раздел 2

Сведения о местоположении границ объекта					
1. Система координат: МСК - 36, зона 1					
2. Сведения о характерных точках границ объекта					
Обозначение характерных точек границ	Координаты, м		Метод определения координат характерной точки	Средняя квадратическая погрешность положения характерной точки (Mt), м	Описание обозначения точки на местности (при наличии)
	X	Y			
1	2	3	4	5	6
1	496243.44	1259525.66	Аналитический	0.30	-
2	496210.58	1259572.75	Картометрический	1.00	-
3	496185.84	1259616.26	Картометрический	1.00	-
4	496158.51	1259642.49	Картометрический	1.00	-
5	496139.69	1259648.21	Картометрический	1.00	-
6	496122.10	1259639.00	Картометрический	1.00	-
7	496116.08	1259622.28	Картометрический	1.00	-
8	496114.96	1259611.02	Картометрический	1.00	-
9	496104.33	1259618.79	Картометрический	1.00	-
10	496092.50	1259634.45	Картометрический	1.00	-
11	496069.01	1259655.50	Картометрический	1.00	-
12	496041.21	1259674.50	Картометрический	1.00	-
13	495993.65	1259573.91	Аналитический	0.30	-
14	495933.63	1259580.78	Аналитический	0.30	-
15	495939.46	1259551.97	Аналитический	0.30	-
16	496037.34	1259479.83	Аналитический	0.30	-
17	496070.08	1259400.17	Аналитический	0.30	-
18	496119.84	1259356.05	Аналитический	0.30	-
1	496243.44	1259525.66	Аналитический	0.30	-
19	494604.84	1259776.60	Аналитический	2.50	-
20	494671.40	1259872.57	Аналитический	2.50	-
21	494651.95	1259927.27	Аналитический	2.50	-
22	494689.36	1260015.68	Аналитический	2.50	-
23	494715.71	1260041.97	Аналитический	2.50	-
24	494686.01	1260038.33	Картометрический	1.00	-
25	494587.53	1260063.70	Картометрический	1.00	-
26	494569.47	1260070.01	Картометрический	1.00	-
27	494530.20	1260077.37	Картометрический	1.00	-
28	494522.99	1260078.68	Картометрический	1.00	-
29	494488.48	1260045.47	Картометрический	1.00	-
30	494473.45	1260040.86	Картометрический	1.00	-
31	494444.61	1260004.66	Картометрический	1.00	-
32	494420.38	1259960.18	Картометрический	1.00	-
33	494406.26	1259941.78	Картометрический	1.00	-
34	494402.89	1259934.41	Картометрический	1.00	-
35	494392.15	1259928.58	Картометрический	1.00	-

1	2	3	4	5	6
36	494336.93	1259915.70	Картометрический	1.00	-
37	494319.14	1259909.87	Картометрический	1.00	-
38	494309.63	1259895.45	Картометрический	1.00	-
39	494276.09	1259821.23	Картометрический	1.00	-
40	494302.97	1259762.75	Картометрический	1.00	-
41	494414.36	1259686.36	Картометрический	1.00	-
42	494454.12	1259691.38	Картометрический	1.00	-
43	494500.86	1259795.33	Картометрический	1.00	-
19	494604.84	1259776.60	Аналитический	2.50	-

3. Сведения о характерных точках части (частей) границы объекта

Обозначение характерных точек части границы	Координаты, м		Метод определения координат характерной точки	Средняя квадратическая погрешность положения характерной точки (Mt), м	Описание обозначения точки на местности (при наличии)
	X	Y			
1	2	3	4	5	6
Часть №					
-	-	-	-	-	-

Раздел 3

Сведения о местоположении измененных (уточненных) границ объекта							
1. Система координат: -							
2. Сведения о характерных точках границ объекта							
Обозначение характерных точек границ	Существующие координаты, м		Измененные (уточненные) координаты, м		Метод определения координат характерной точки	Средняя квадратическая погрешность положения характерной точки (Mt), м	Описание обозначения точки на местности (при наличии)
	X	Y	X	Y			
1	2	3	4	5	6	7	8
-	-	-	-	-	-	-	-
3.Сведения о характерных точках части (частей) границы объекта							
Часть №							
-	-	-	-	-	-	-	-

Раздел 4

План границ объекта



Масштаб 1:5000

Используемые условные знаки и обозначения:

границы территориальной зоны

1 характерная точка границ территориальной зоны

Руководитель БУВО «Нормативно-проектный центр»
Подпись _____ Ю.В.Шалыгина Дата «27» декабря 2021 г.

Место для оттиска печати (при наличии) лица, составившего описание местоположения границ объекта

ОПИСАНИЕ МЕСТОПОЛОЖЕНИЯ ГРАНИЦ

Зона ритуальных объектов села Верхненикольское - СН1/4

(наименование объекта, местоположение границ которого описано
(далее - объект)

Раздел 1

Сведения об объекте		
№ п/п	Характеристики объекта	Описание характеристик
1	2	3
1	Местоположение объекта	Воронежская область, Хохольский муниципальный район, Хохольское городское поселение, село Верхненикольское
2	Площадь объекта ± величина погрешности определения площади (Р ± Дельта Р)	-
3	Иные характеристики объекта	-

Раздел 2

Сведения о местоположении границ объекта					
1. Система координат: МСК - 36, зона 1					
2. Сведения о характерных точках границ объекта					
Обозначение характерных точек границ	Координаты, м		Метод определения координат характерной точки	Средняя квадратическая погрешность положения характерной точки (Mt), м	Описание обозначения точки на местности (при наличии)
	X	Y			
1	2	3	4	5	6
1	494865.13	1259977.88	Аналитический	2.50	-
2	494918.68	1260070.13	Аналитический	2.50	-
3	494917.98	1260077.93	Аналитический	0.10	-
4	494828.19	1260102.95	Аналитический	0.10	-
5	494782.33	1260018.31	Аналитический	0.10	-
6	494780.39	1260014.23	Картометрический	1.00	-
1	494865.13	1259977.88	Аналитический	2.50	-
3. Сведения о характерных точках части (частей) границы объекта					
Обозначение характерных точек части границы	Координаты, м		Метод определения координат характерной точки	Средняя квадратическая погрешность положения характерной точки (Mt), м	Описание обозначения точки на местности (при наличии)
	X	Y			
1	2	3	4	5	6
Часть №					
-	-	-	-	-	-

Раздел 3

Сведения о местоположении измененных (уточненных) границ объекта							
1. Система координат: -							
2. Сведения о характерных точках границ объекта							
Обозначение характерных точек границ	Существующие координаты, м		Измененные (уточненные) координаты, м		Метод определения координат характерной точки	Средняя квадратическая погрешность положения характерной точки (Mt), м	Описание обозначения точки на местности (при наличии)
	X	Y	X	Y			
1	2	3	4	5	6	7	8
-	-	-	-	-	-	-	-
3.Сведения о характерных точках части (частей) границы объекта							
Часть №							
-	-	-	-	-	-	-	-

Раздел 4

План границ объекта



Масштаб 1:2000

Используемые условные знаки и обозначения:

границы территориальной зоны

• 1 характерная точка границ территориальной зоны

Руководитель БУВО «Нормативно-проектный центр»
Подпись _____ Ю.В.Шалыгина Дата « 27 » декабря 2021 г.

Место для оттиска печати (при наличии) лица, составившего описание местоположения границ объекта

Приложение № 5
к правилам землепользования и застройки
Хохольского городского поселения
Хохольского муниципального района
Воронежской области

СВЕДЕНИЯ О ГРАНИЦАХ ТЕРРИТОРИАЛЬНЫХ ЗОН, СОДЕРЖАЩИЕ ГРАФИЧЕСКОЕ ОПИСАНИЕ МЕСТОПОЛОЖЕНИЯ ГРАНИЦ ТЕРРИТОРИАЛЬНЫХ ЗОН, ПЕРЕЧЕНЬ КООРДИНАТ ХАРАКТЕРНЫХ ТОЧЕК ГРАНИЦ ТЕРРИТОРИАЛЬНЫХ ЗОН ПОСЁЛКА КУЗИХА

ОПИСАНИЕ МЕСТОПОЛОЖЕНИЯ ГРАНИЦ

Зона застройки индивидуальными жилыми домами посёлка Кузиха - Ж1/5

(наименование объекта, местоположение границ которого описано
(далее - объект)

Раздел 1

Сведения об объекте		
№ п/п	Характеристики объекта	Описание характеристик
1	2	3
1	Местоположение объекта	Воронежская область, Хохольский муниципальный район, Хохольское городское поселение, посёлок Кузиха
2	Площадь объекта ± величина погрешности определения площади (Р ± Дельта Р)	-
3	Иные характеристики объекта	-

Раздел 2

Сведения о местоположении границ объекта					
1. Система координат: МСК - 36, зона 1					
2. Сведения о характерных точках границ объекта					
Обозначение характерных точек границ	Координаты, м		Метод определения координат характерной точки	Средняя квадратическая погрешность положения характерной точки (Mt), м	Описание обозначения точки на местности (при наличии)
	X	Y			
1	2	3	4	5	6
1	512988.16	1265433.87	Аналитический	0.30	-
2	512980.30	1265543.30	Аналитический	0.30	-
3	512881.52	1265563.63	Картометрический	5.00	-
4	512879.52	1265554.04	Аналитический	0.10	-
5	512869.79	1265505.88	Аналитический	0.10	-
6	512864.51	1265483.74	Аналитический	0.10	-
7	512813.93	1265445.88	Аналитический	0.10	-
8	512767.97	1265448.22	Аналитический	0.10	-
9	512741.80	1265469.60	Аналитический	0.10	-
10	512754.71	1265579.55	Аналитический	0.10	-
11	512755.14	1265602.44	Аналитический	0.30	-
12	512755.15	1265603.35	Аналитический	0.30	-
13	512666.40	1265601.93	Аналитический	0.30	-
14	512647.19	1265711.33	Аналитический	0.30	-
15	512668.03	1265829.80	Картометрический	5.00	-
16	512669.69	1265905.36	Картометрический	5.00	-
17	512614.87	1265976.72	Картометрический	5.00	-
18	512544.05	1265918.28	Картометрический	5.00	-
19	512531.80	1265902.27	Картометрический	5.00	-
20	512533.46	1265886.17	Картометрический	5.00	-
21	512482.80	1265858.53	Картометрический	5.00	-
22	512439.53	1265825.76	Картометрический	5.00	-
23	512371.25	1265713.32	Аналитический	2.50	-
24	512385.02	1265701.68	Картометрический	5.00	-
25	512420.54	1265700.04	Аналитический	0.30	-
26	512572.86	1265702.29	Аналитический	0.30	-
27	512599.66	1265513.78	Аналитический	0.30	-
28	512619.71	1265377.83	Аналитический	2.50	-
29	512617.69	1265280.33	Аналитический	2.50	-
30	512635.20	1265130.52	Аналитический	0.50	-
31	512646.43	1265131.32	Картометрический	5.00	-
32	512664.54	1265136.44	Картометрический	5.00	-
33	512698.97	1265151.91	Картометрический	5.00	-
34	512730.24	1265175.75	Аналитический	0.20	-
35	512759.89	1265199.59	Аналитический	0.20	-
36	512786.83	1265221.25	Аналитический	0.50	-
37	512970.58	1265415.34	Аналитический	0.50	-

1	2	3	4	5	6
1	512988.16	1265433.87	Аналитический	0.30	-
38	512971.69	1265422.82	Аналитический	0.10	-
39	512972.03	1265423.18	Аналитический	0.10	-
40	512971.67	1265423.52	Аналитический	0.10	-
41	512971.33	1265423.16	Аналитический	0.10	-
38	512971.69	1265422.82	Аналитический	0.10	-
42	512931.74	1265380.91	Аналитический	0.10	-
43	512932.08	1265381.27	Аналитический	0.10	-
44	512931.72	1265381.62	Аналитический	0.10	-
45	512931.38	1265381.26	Аналитический	0.10	-
42	512931.74	1265380.91	Аналитический	0.10	-
46	511644.37	1264908.62	Аналитический	0.30	-
47	511660.48	1265047.17	Аналитический	0.30	-
48	511659.47	1265062.99	Аналитический	0.50	-
49	511452.16	1265056.48	Аналитический	0.50	-
50	511405.46	1265055.56	Картометрический	1.00	-
51	511363.34	1265053.91	Картометрический	1.00	-
52	511331.16	1265052.13	Картометрический	1.00	-
53	511276.06	1265050.44	Картометрический	1.00	-
54	511217.00	1265047.57	Картометрический	1.00	-
55	511178.46	1265046.83	Картометрический	1.00	-
56	511176.90	1265046.75	Картометрический	1.00	-
57	511113.73	1265043.75	Картометрический	1.00	-
58	511095.02	1265043.23	Картометрический	1.00	-
59	511000.43	1265039.81	Картометрический	1.00	-
60	510975.23	1265039.03	Аналитический	0.50	-
61	510971.88	1265030.94	Аналитический	0.30	-
62	510992.96	1264916.40	Аналитический	0.30	-
63	510999.81	1264884.99	Аналитический	0.30	-
64	511001.85	1264885.00	Аналитический	0.30	-
65	511136.92	1264884.88	Аналитический	0.30	-
66	511194.62	1264887.38	Аналитический	0.30	-
67	511385.50	1264892.94	Аналитический	0.30	-
68	511398.90	1264893.43	Аналитический	0.30	-
69	511498.32	1264897.13	Аналитический	0.30	-
70	511642.35	1264908.55	Аналитический	0.30	-
46	511644.37	1264908.62	Аналитический	0.30	-
71	511481.05	1265075.03	Аналитический	0.50	-
72	511497.91	1265086.07	Картометрический	1.00	-
73	511529.27	1265110.60	Картометрический	1.00	-
74	511553.96	1265189.36	Картометрический	1.00	-
75	511600.65	1265452.91	Аналитический	0.30	-
76	511620.99	1265575.70	Аналитический	0.30	-
77	511623.98	1265593.73	Аналитический	0.30	-

1	2	3	4	5	6
78	511627.85	1265622.08	Аналитический	0.30	-
79	511602.71	1265668.90	Аналитический	0.30	-
80	511539.25	1265721.47	Аналитический	0.30	-
81	511505.94	1265709.59	Картометрический	1.00	-
82	511486.49	1265714.70	Картометрический	1.00	-
83	511471.24	1265701.16	Картометрический	1.00	-
84	511436.56	1265707.98	Картометрический	1.00	-
85	511415.47	1265610.13	Картометрический	1.00	-
86	511426.38	1265587.30	Картометрический	1.00	-
87	511420.11	1265497.08	Картометрический	1.00	-
88	511398.37	1265420.24	Картометрический	1.00	-
89	511361.51	1265337.32	Картометрический	1.00	-
90	511239.26	1265326.45	Картометрический	1.00	-
91	511094.85	1265315.64	Картометрический	1.00	-
92	511094.62	1265235.18	Картометрический	1.00	-
93	511068.36	1265203.17	Картометрический	1.00	-
94	511050.44	1265132.55	Аналитический	0.10	-
95	510985.89	1265052.29	Аналитический	0.10	-
96	510984.37	1265050.39	Аналитический	0.50	-
97	510997.50	1265050.56	Картометрический	5.00	-
98	511054.20	1265051.24	Картометрический	1.00	-
99	511093.14	1265052.13	Картометрический	1.00	-
100	511112.55	1265053.79	Картометрический	1.00	-
101	511177.23	1265056.97	Картометрический	1.00	-
102	511278.74	1265062.98	Картометрический	1.00	-
103	511329.67	1265065.99	Картометрический	1.00	-
104	511378.15	1265069.28	Картометрический	1.00	-
105	511449.78	1265073.21	Картометрический	1.00	-
106	511480.82	1265075.02	Картометрический	1.00	-
71	511481.05	1265075.03	Аналитический	0.50	-

3. Сведения о характерных точках части (частей) границы объекта

Обозначение характерных точек части границы	Координаты, м		Метод определения координат характерной точки	Средняя квадратическая погрешность положения характерной точки (Mt), м	Описание обозначения точки на местности (при наличии)
	X	Y			
1	2	3	4	5	6
Часть №					
-	-	-	-	-	-

Раздел 3

Сведения о местоположении измененных (уточненных) границ объекта							
1. Система координат: -							
2. Сведения о характерных точках границ объекта							
Обозначение характерных точек границ	Существующие координаты, м		Измененные (уточненные) координаты, м		Метод определения координат характерной точки	Средняя квадратическая погрешность положения характерной точки (Mt), м	Описание обозначения точки на местности (при наличии)
	X	Y	X	Y			
1	2	3	4	5	6	7	8
-	-	-	-	-	-	-	-
3.Сведения о характерных точках части (частей) границы объекта							
Часть №							
-	-	-	-	-	-	-	-

Раздел 4

План границ объекта



Масштаб 1:5000

Используемые условные знаки и обозначения:

- границы территориальной зоны
- границы муниципального образования
- характерная точка границ территориальной зоны

Руководитель БУВО «Нормативно-проектный центр»
Подпись _____ Ю.В.Шалыгина Дата «27» декабря 2021 г.

Место для оттиска печати (при наличии) лица, составившего описание местоположения границ объекта

ОПИСАНИЕ МЕСТОПОЛОЖЕНИЯ ГРАНИЦ

Зона улиц, дорог, инженерной и транспортной инфраструктуры

посёлка Кузиха - ИТ1/5

(наименование объекта, местоположение границ которого описано

(далее - объект)

Раздел 1

Сведения об объекте		
№ п/п	Характеристики объекта	Описание характеристик
1	2	3
1	Местоположение объекта	Воронежская область, Хохольский муниципальный район, Хохольское городское поселение, посёлок Кузиха
2	Площадь объекта ± величина погрешности определения площади (Р ± Дельта Р)	-
3	Иные характеристики объекта	-

Раздел 2

Сведения о местоположении границ объекта					
1. Система координат: МСК - 36, зона 1					
2. Сведения о характерных точках границ объекта					
Обозначение характерных точек границ	Координаты, м		Метод определения координат характерной точки	Средняя квадратическая погрешность положения характерной точки (Mt), м	Описание обозначения точки на местности (при наличии)
	X	Y			
1	2	3	4	5	6
1	512759.89	1265199.59	Картометрический	5.00	-
2	512730.24	1265175.75	Картометрический	5.00	-
3	512698.97	1265151.91	Картометрический	5.00	-
4	512664.54	1265136.44	Картометрический	5.00	-
5	512646.43	1265131.32	Картометрический	5.00	-
6	512635.20	1265130.52	Аналитический	0.50	-
7	512637.51	1265110.68	Аналитический	0.50	-
8	512649.88	1265111.57	Картометрический	5.00	-
9	512668.61	1265116.84	Картометрический	5.00	-
10	512669.24	1265117.31	Картометрический	5.00	-
11	512714.43	1265151.62	Картометрический	5.00	-
1	512759.89	1265199.59	Картометрический	5.00	-
12	511452.16	1265056.48	Аналитический	0.50	-
13	511481.05	1265075.03	Аналитический	0.50	-
14	511480.82	1265075.02	Картометрический	1.00	-
15	511449.78	1265073.21	Картометрический	1.00	-
16	511378.15	1265069.28	Картометрический	1.00	-
17	511329.67	1265065.99	Картометрический	1.00	-
18	511278.74	1265062.98	Картометрический	1.00	-
19	511177.23	1265056.97	Картометрический	1.00	-
20	511112.55	1265053.79	Картометрический	1.00	-
21	511093.14	1265052.13	Картометрический	1.00	-
22	511054.20	1265051.24	Картометрический	1.00	-
23	510997.50	1265050.56	Картометрический	5.00	-
24	510984.37	1265050.39	Картометрический	5.00	-
25	510975.23	1265039.03	Аналитический	0.50	-
26	511000.43	1265039.81	Картометрический	5.00	-
27	511095.02	1265043.23	Картометрический	1.00	-
28	511113.73	1265043.75	Картометрический	1.00	-
29	511176.90	1265046.75	Картометрический	1.00	-
30	511178.46	1265046.83	Картометрический	1.00	-
31	511217.00	1265047.57	Картометрический	1.00	-
32	511276.06	1265050.44	Картометрический	1.00	-
33	511331.16	1265052.13	Картометрический	1.00	-
34	511363.34	1265053.91	Картометрический	1.00	-
35	511405.46	1265055.56	Картометрический	1.00	-

1	2	3	4	5	6
12	511452.16	1265056.48	Аналитический	0.50	-
3. Сведения о характерных точках части (частей) границы объекта					
Обозначение характерных точек части границы	Координаты, м		Метод определения координат характерной точки	Средняя квадратическая погрешность положения характерной точки (Mt), м	Описание обозначения точки на местности (при наличии)
	X	Y			
1	2	3	4	5	6
Часть №					
-	-	-	-	-	-

Раздел 3

Сведения о местоположении измененных (уточненных) границ объекта							
1. Система координат: -							
2. Сведения о характерных точках границ объекта							
Обозначение характерных точек границ	Существующие координаты, м		Измененные (уточненные) координаты, м		Метод определения координат характерной точки	Средняя квадратическая погрешность положения характерной точки (Mt), м	Описание обозначения точки на местности (при наличии)
	X	Y	X	Y			
1	2	3	4	5	6	7	8
-	-	-	-	-	-	-	-
3.Сведения о характерных точках части (частей) границы объекта							
Часть №							
-	-	-	-	-	-	-	-

Раздел 4

План границ объекта



Используемые условные знаки и обозначения:

- границы территориальной зоны
- границы муниципального образования
- 1 характерная точка границ территориальной зоны

Руководитель БУВО «Нормативно-проектный центр»
Подпись _____ Ю.В.Шалыгина Дата « 27 » декабря 2021 г.

Место для оттиска печати (при наличии) лица, составившего описание местоположения границ объекта

Масштаб 1:5000

ОПИСАНИЕ МЕСТОПОЛОЖЕНИЯ ГРАНИЦ

Зона сельскохозяйственного использования в границах населенного пункта посёлка Кузиха - СХ1/5

(наименование объекта, местоположение границ которого описано (далее - объект)

Раздел 1

Сведения об объекте		
№ п/п	Характеристики объекта	Описание характеристик
1	2	3
1	Местоположение объекта	Воронежская область, Хохольский муниципальный район, Хохольское городское поселение, посёлок Кузиха
2	Площадь объекта ± величина погрешности определения площади (Р ± Дельта Р)	-
3	Иные характеристики объекта	-

Раздел 2

Сведения о местоположении границ объекта					
1. Система координат: МСК - 36, зона 1					
2. Сведения о характерных точках границ объекта					
Обозначение характерных точек границ	Координаты, м		Метод определения координат характерной точки	Средняя квадратическая погрешность положения характерной точки (Mt), м	Описание обозначения точки на местности (при наличии)
	X	Y			
1	2	3	4	5	6
1	512864.51	1265483.74	Аналитический	0.10	-
2	512869.79	1265505.88	Аналитический	0.10	-
3	512879.52	1265554.04	Аналитический	0.10	-
4	512881.52	1265563.63	Картометрический	5.00	-
5	512864.89	1265567.06	Аналитический	0.30	-
6	512855.81	1265574.25	Аналитический	0.30	-
7	512850.71	1265582.66	Аналитический	0.30	-
8	512847.81	1265606.15	Аналитический	0.30	-
9	512842.74	1265605.53	Аналитический	0.30	-
10	512829.79	1265605.21	Аналитический	0.30	-
11	512755.15	1265603.35	Аналитический	0.30	-
12	512755.14	1265602.44	Картометрический	5.00	-
13	512754.71	1265579.55	Аналитический	0.10	-
14	512741.80	1265469.60	Аналитический	0.10	-
15	512767.97	1265448.22	Аналитический	0.10	-
16	512813.93	1265445.88	Аналитический	0.10	-
1	512864.51	1265483.74	Аналитический	0.10	-
3. Сведения о характерных точках части (частей) границы объекта					
Обозначение характерных точек части границы	Координаты, м		Метод определения координат характерной точки	Средняя квадратическая погрешность положения характерной точки (Mt), м	Описание обозначения точки на местности (при наличии)
	X	Y			
1	2	3	4	5	6
Часть №					
-	-	-	-	-	-

Раздел 3

Сведения о местоположении измененных (уточненных) границ объекта							
1. Система координат: -							
2. Сведения о характерных точках границ объекта							
Обозначение характерных точек границ	Существующие координаты, м		Измененные (уточненные) координаты, м		Метод определения координат характерной точки	Средняя квадратическая погрешность положения характерной точки (Mt), м	Описание обозначения точки на местности (при наличии)
	X	Y	X	Y			
1	2	3	4	5	6	7	8
-	-	-	-	-	-	-	-
3.Сведения о характерных точках части (частей) границы объекта							
Часть №							
-	-	-	-	-	-	-	-

Раздел 4

План границ объекта



Масштаб 1:5000

Используемые условные знаки и обозначения:

границы территориальной зоны

•1 характерная точка границ территориальной зоны

Руководитель БУВО «Нормативно-проектный центр»
Подпись _____ Ю.В.Шалыгина Дата « 27 » декабря 2021 г.

Место для оттиска печати (при наличии) лица, составившего описание местоположения границ объекта

ОПИСАНИЕ МЕСТОПОЛОЖЕНИЯ ГРАНИЦ

Зона сельскохозяйственного производства посёлка Кузиха - СХ2/5

(наименование объекта, местоположение границ которого описано
(далее - объект)

Раздел 1

Сведения об объекте		
№ п/п	Характеристики объекта	Описание характеристик
1	2	3
1	Местоположение объекта	Воронежская область, Хохольский муниципальный район, Хохольское городское поселение, посёлок Кузиха
2	Площадь объекта ± величина погрешности определения площади (Р ± Дельта Р)	-
3	Иные характеристики объекта	-

Раздел 2


Сведения о местоположении границ объекта					
1. Система координат: МСК - 36, зона 1					
2. Сведения о характерных точках границ объекта					
Обозначение характерных точек границ	Координаты, м		Метод определения координат характерной точки	Средняя квадратическая погрешность положения характерной точки (Mt), м	Описание обозначения точки на местности (при наличии)
	X	Y			
1	2	3	4	5	6
1	511361.51	1265337.32	Картометрический	1.00	-
2	511398.37	1265420.24	Картометрический	1.00	-
3	511420.11	1265497.08	Картометрический	1.00	-
4	511426.38	1265587.30	Картометрический	1.00	-
5	511415.47	1265610.13	Картометрический	1.00	-
6	511436.56	1265707.98	Картометрический	1.00	-
7	511320.64	1265706.44	Картометрический	1.00	-
8	511278.46	1265678.75	Картометрический	1.00	-
9	511292.80	1265606.79	Картометрический	1.00	-
10	511159.61	1265577.87	Картометрический	1.00	-
11	511135.09	1265579.60	Картометрический	1.00	-
12	511126.67	1265601.64	Аналитический	0.30	-
13	511136.88	1265628.73	Аналитический	0.30	-
14	511120.86	1265654.17	Аналитический	0.30	-
15	511078.59	1265672.01	Картометрический	1.00	-
16	511035.37	1265638.18	Картометрический	1.00	-
17	511002.23	1265566.21	Картометрический	1.00	-
18	511002.74	1265555.27	Картометрический	1.00	-
19	511008.71	1265428.12	Картометрический	1.00	-
20	511068.56	1265313.67	Картометрический	1.00	-
21	511094.85	1265315.64	Картометрический	1.00	-
22	511239.26	1265326.45	Картометрический	1.00	-
1	511361.51	1265337.32	Картометрический	1.00	-
3. Сведения о характерных точках части (частей) границы объекта					
Обозначение характерных точек части границы	Координаты, м		Метод определения координат характерной точки	Средняя квадратическая погрешность положения характерной точки (Mt), м	Описание обозначения точки на местности (при наличии)
	X	Y			
1	2	3	4	5	6
Часть №					
-	-	-	-	-	-

Раздел 3

Сведения о местоположении измененных (уточненных) границ объекта							
1. Система координат: -							
2. Сведения о характерных точках границ объекта							
Обозначение характерных точек границ	Существующие координаты, м		Измененные (уточненные) координаты, м		Метод определения координат характерной точки	Средняя квадратическая погрешность положения характерной точки (Mt), м	Описание обозначения точки на местности (при наличии)
	X	Y	X	Y			
1	2	3	4	5	6	7	8
-	-	-	-	-	-	-	-
3.Сведения о характерных точках части (частей) границы объекта							
Часть №							
-	-	-	-	-	-	-	-

Раздел 4

План границ объекта

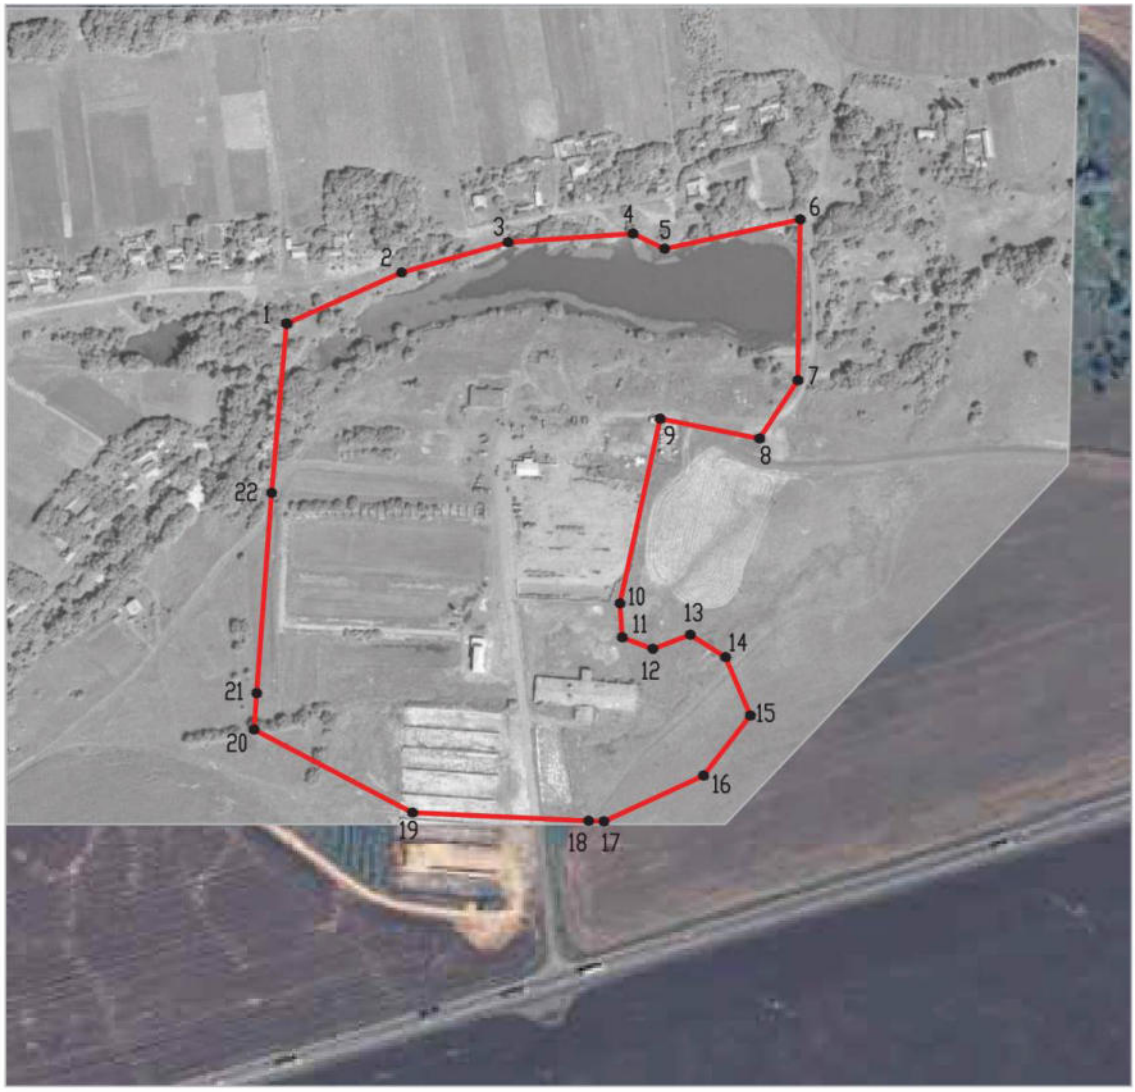

Масштаб 1:5000

Используемые условные знаки и обозначения:

границы территориальной зоны

•1 характерная точка границ территориальной зоны

Руководитель БУВО «Нормативно-проектный центр»
Подпись _____ Ю.В.Шалыгина Дата « 27 » декабря 2021 г.

Место для оттиска печати (при наличии) лица, составившего описание местоположения границ объекта

Приложение № 6
к правилам землепользования и застройки
Хохольского городского поселения
Хохольского муниципального района
Воронежской области

СВЕДЕНИЯ О ГРАНИЦАХ ТЕРРИТОРИАЛЬНЫХ ЗОН, СОДЕРЖАЩИЕ ГРАФИЧЕСКОЕ ОПИСАНИЕ МЕСТОПОЛОЖЕНИЯ ГРАНИЦ ТЕРРИТОРИАЛЬНЫХ ЗОН, ПЕРЕЧЕНЬ КООРДИНАТ ХАРАКТЕРНЫХ ТОЧЕК ГРАНИЦ ТЕРРИТОРИАЛЬНЫХ ЗОН ПОСЁЛКА МАМОНЧИХА

ОПИСАНИЕ МЕСТОПОЛОЖЕНИЯ ГРАНИЦ

Зона застройки индивидуальными жилыми домами посёлка Мамончиха - Ж1/6

(наименование объекта, местоположение границ которого описано
(далее - объект)

Раздел 1

Сведения об объекте		
№ п/п	Характеристики объекта	Описание характеристик
1	2	3
1	Местоположение объекта	Воронежская область, Хохольский муниципальный район, Хохольское городское поселение, посёлок Мамончиха
2	Площадь объекта ± величина погрешности определения площади (Р ± Дельта Р)	-
3	Иные характеристики объекта	-

Раздел 2

Сведения о местоположении границ объекта					
1. Система координат: МСК - 36, зона 1					
2. Сведения о характерных точках границ объекта					
Обозначение характерных точек границ	Координаты, м		Метод определения координат характерной точки	Средняя квадратическая погрешность положения характерной точки (Mt), м	Описание обозначения точки на местности (при наличии)
	X	Y			
1	2	3	4	5	6
1	514302.66	1267164.24	Картометрический	1.00	-
2	514304.59	1267234.80	Картометрический	1.00	-
3	514300.18	1267235.59	Картометрический	1.00	-
4	514294.97	1267227.51	Картометрический	1.00	-
5	514292.18	1267223.48	Картометрический	1.00	-
6	514290.63	1267219.82	Картометрический	1.00	-
7	514289.30	1267216.07	Картометрический	1.00	-
8	514287.92	1267211.69	Картометрический	1.00	-
9	514279.75	1267179.81	Картометрический	1.00	-
10	514269.35	1267139.26	Картометрический	1.00	-
11	514257.97	1267099.81	Картометрический	1.00	-
12	514249.80	1267068.49	Картометрический	1.00	-
13	514237.09	1267016.71	Картометрический	1.00	-
14	514232.83	1266998.28	Картометрический	1.00	-
15	514224.51	1266961.22	Картометрический	1.00	-
16	514219.92	1266938.64	Картометрический	1.00	-
17	514218.86	1266934.16	Картометрический	1.00	-
18	514230.03	1266931.37	Картометрический	1.00	-
19	514273.04	1267070.82	Картометрический	1.00	-
1	514302.66	1267164.24	Картометрический	1.00	-
20	514197.78	1266915.55	Аналитический	0.50	-
21	514204.52	1266938.16	Картометрический	1.00	-
22	514211.68	1266954.52	Картометрический	1.00	-
23	514216.00	1266970.78	Картометрический	1.00	-
24	514221.82	1266995.85	Картометрический	1.00	-
25	514232.39	1267041.45	Картометрический	1.00	-
26	514252.68	1267131.77	Картометрический	1.00	-
27	514263.98	1267175.62	Картометрический	1.00	-
28	514267.99	1267194.36	Картометрический	1.00	-
29	514270.75	1267215.51	Картометрический	1.00	-
30	514271.54	1267218.79	Картометрический	1.00	-
31	514272.95	1267222.89	Картометрический	1.00	-
32	514275.80	1267227.11	Картометрический	1.00	-
33	514280.58	1267232.37	Картометрический	1.00	-
34	514286.54	1267238.04	Картометрический	1.00	-
35	514286.38	1267238.07	Картометрический	1.00	-

1	2	3	4	5	6
36	514341.17	1267382.32	Картометрический	1.00	-
37	514382.80	1267439.28	Картометрический	1.00	-
38	514381.57	1267516.20	Картометрический	1.00	-
39	514366.58	1267568.67	Картометрический	1.00	-
40	514345.39	1267642.32	Картометрический	5.00	-
41	514303.19	1267632.78	Картометрический	5.00	-
42	514137.34	1267628.79	Картометрический	5.00	-
43	514107.39	1267649.60	Картометрический	1.00	-
44	514083.11	1267654.09	Картометрический	1.00	-
45	514028.70	1267802.16	Картометрический	1.00	-
46	513991.71	1267777.16	Картометрический	1.00	-
47	513962.66	1267744.76	Картометрический	1.00	-
48	514003.27	1267649.79	Картометрический	1.00	-
49	513973.68	1267636.25	Картометрический	1.00	-
50	513926.26	1267560.06	Картометрический	1.00	-
51	513921.96	1267504.18	Картометрический	1.00	-
52	513862.78	1267478.80	Картометрический	1.00	-
53	513850.87	1267416.14	Картометрический	1.00	-
54	513850.01	1267405.14	Картометрический	1.00	-
55	514035.70	1267339.99	Картометрический	5.00	-
56	514063.53	1267334.20	Картометрический	5.00	-
57	514115.86	1267329.26	Картометрический	5.00	-
58	514146.48	1267324.30	Картометрический	1.00	-
59	514178.89	1267320.29	Картометрический	1.00	-
60	514232.91	1267308.81	Картометрический	1.00	-
61	514224.35	1267272.80	Картометрический	1.00	-
62	514174.23	1267281.39	Картометрический	1.00	-
63	514161.58	1267248.27	Картометрический	1.00	-
64	514133.65	1267246.38	Картометрический	5.00	-
65	514106.58	1267248.96	Картометрический	5.00	-
66	514046.39	1267190.58	Картометрический	5.00	-
67	514119.08	1267153.21	Картометрический	5.00	-
68	514115.49	1267052.40	Картометрический	1.00	-
69	514104.31	1266966.00	Картометрический	5.00	-
70	514145.18	1266941.23	Картометрический	1.00	-
71	514191.59	1266922.24	Картометрический	1.00	-
20	514197.78	1266915.55	Аналитический	0.50	-

3. Сведения о характерных точках части (частей) границы объекта

Обозначение характерных точек части границы	Координаты, м		Метод определения координат характерной точки	Средняя квадратическая погрешность положения характерной точки (Mt), м	Описание обозначения точки на местности (при наличии)
	X	Y			
1	2	3	4	5	6
Часть №					
-	-	-	-	-	-

Раздел 3

Сведения о местоположении измененных (уточненных) границ объекта							
1. Система координат: -							
2. Сведения о характерных точках границ объекта							
Обозначение характерных точек границ	Существующие координаты, м		Измененные (уточненные) координаты, м		Метод определения координат характерной точки	Средняя квадратическая погрешность положения характерной точки (Mt), м	Описание обозначения точки на местности (при наличии)
	X	Y	X	Y			
1	2	3	4	5	6	7	8
-	-	-	-	-	-	-	-
3.Сведения о характерных точках части (частей) границы объекта							
Часть №							
-	-	-	-	-	-	-	-

Раздел 4

План границ объекта



Масштаб 1:5000

Используемые условные знаки и обозначения:

границы территориальной зоны

•1 характерная точка границ территориальной зоны

Руководитель БУВО «Нормативно-проектный центр»

Подпись _____ Ю.В.Шалыгина Дата « 27 » декабря 2021 г.

Место для оттиска печати (при наличии) лица, составившего описание местоположения границ объекта

ОПИСАНИЕ МЕСТОПОЛОЖЕНИЯ ГРАНИЦ

Зона улиц, дорог, инженерной и транспортной инфраструктуры
посёлка Мамончиха - ИТ1/6

(наименование объекта, местоположение границ которого описано
(далее - объект)

Раздел 1

Сведения об объекте		
№ п/п	Характеристики объекта	Описание характеристик
1	2	3
1	Местоположение объекта	Воронежская область, Хохольский муниципальный район, Хохольское городское поселение, посёлок Мамончиха
2	Площадь объекта ± величина погрешности определения площади (Р ± Дельта Р)	-
3	Иные характеристики объекта	-

Раздел 2

Сведения о местоположении границ объекта					
1. Система координат: МСК - 36, зона 1					
2. Сведения о характерных точках границ объекта					
Обозначение характерных точек границ	Координаты, м		Метод определения координат характерной точки	Средняя квадратическая погрешность положения характерной точки (Mt), м	Описание обозначения точки на местности (при наличии)
	X	Y			
1	2	3	4	5	6
1	514218.86	1266934.16	Картометрический	1.00	-
2	514219.92	1266938.64	Картометрический	1.00	-
3	514224.51	1266961.22	Картометрический	1.00	-
4	514232.83	1266998.28	Картометрический	1.00	-
5	514237.09	1267016.71	Картометрический	1.00	-
6	514249.80	1267068.49	Картометрический	1.00	-
7	514257.97	1267099.81	Картометрический	1.00	-
8	514269.35	1267139.26	Картометрический	1.00	-
9	514279.75	1267179.81	Картометрический	1.00	-
10	514287.92	1267211.69	Картометрический	1.00	-
11	514289.30	1267216.07	Картометрический	1.00	-
12	514290.63	1267219.82	Картометрический	1.00	-
13	514292.18	1267223.48	Картометрический	1.00	-
14	514294.97	1267227.51	Картометрический	1.00	-
15	514300.18	1267235.59	Картометрический	1.00	-
16	514286.54	1267238.04	Картометрический	1.00	-
17	514280.58	1267232.37	Картометрический	1.00	-
18	514275.80	1267227.11	Картометрический	1.00	-
19	514272.95	1267222.89	Картометрический	1.00	-
20	514271.54	1267218.79	Картометрический	1.00	-
21	514270.75	1267215.51	Картометрический	1.00	-
22	514267.99	1267194.36	Картометрический	1.00	-
23	514263.98	1267175.62	Картометрический	1.00	-
24	514252.68	1267131.77	Картометрический	1.00	-
25	514232.39	1267041.45	Картометрический	1.00	-
26	514221.82	1266995.85	Картометрический	1.00	-
27	514216.00	1266970.78	Картометрический	1.00	-
28	514211.68	1266954.52	Картометрический	1.00	-
29	514204.52	1266938.16	Картометрический	1.00	-
30	514197.78	1266915.55	Аналитический	0.50	-
31	514200.08	1266914.63	Аналитический	0.50	-
32	514205.74	1266937.43	Картометрический	1.00	-
1	514218.86	1266934.16	Картометрический	1.00	-

3. Сведения о характерных точках части (частей) границы объекта					
Обозначение характерных точек части границы	Координаты, м		Метод определения координат характерной точки	Средняя квадратическая погрешность положения характерной точки (Mt), м	Описание обозначения точки на местности (при наличии)
	X	Y			
1	2	3	4	5	6
Часть №					
-	-	-	-	-	-

Раздел 3

Сведения о местоположении измененных (уточненных) границ объекта							
1. Система координат: -							
2. Сведения о характерных точках границ объекта							
Обозначение характерных точек границ	Существующие координаты, м		Измененные (уточненные) координаты, м		Метод определения координат характерной точки	Средняя квадратическая погрешность положения характерной точки (Mt), м	Описание обозначения точки на местности (при наличии)
	X	Y	X	Y			
1	2	3	4	5	6	7	8
-	-	-	-	-	-	-	-
3.Сведения о характерных точках части (частей) границы объекта							
Часть №							
-	-	-	-	-	-	-	-

Раздел 4

План границ объекта



Масштаб 1:2000

Используемые условные знаки и обозначения:

границы территориальной зоны

• 1 характерная точка границ территориальной зоны

Руководитель БУВО «Нормативно-проектный центр»
Подпись _____ Ю.В.Шалыгина Дата « 27 » декабря 2021 г.

Место для оттиска печати (при наличии) лица, составившего описание местоположения границ объекта

Приложение № 7
к правилам землепользования и застройки
Хохольского городского поселения
Хохольского муниципального района
Воронежской области

СВЕДЕНИЯ О ГРАНИЦАХ ТЕРРИТОРИАЛЬНЫХ ЗОН, СОДЕРЖАЩИЕ ГРАФИЧЕСКОЕ ОПИСАНИЕ МЕСТОПОЛОЖЕНИЯ ГРАНИЦ ТЕРРИТОРИАЛЬНЫХ ЗОН, ПЕРЕЧЕНЬ КООРДИНАТ ХАРАКТЕРНЫХ ТОЧЕК ГРАНИЦ ТЕРРИТОРИАЛЬНЫХ ЗОН ХУТОРА СИЛИПЯГИ

ОПИСАНИЕ МЕСТОПОЛОЖЕНИЯ ГРАНИЦ

Зона застройки индивидуальными жилыми домами хутора Силипяги - Ж1/7

(наименование объекта, местоположение границ которого описано
(далее - объект)

Раздел 1

Сведения об объекте		
№ п/п	Характеристики объекта	Описание характеристик
1	2	3
1	Местоположение объекта	Воронежская область, Хохольский муниципальный район, Хохольское городское поселение, хутор Силипяги
2	Площадь объекта ± величина погрешности определения площади (Р ± Дельта Р)	-
3	Иные характеристики объекта	-

Раздел 2

Сведения о местоположении границ объекта					
1. Система координат: МСК - 36, зона 1					
2. Сведения о характерных точках границ объекта					
Обозначение характерных точек границ	Координаты, м		Метод определения координат характерной точки	Средняя квадратическая погрешность положения характерной точки (Mt), м	Описание обозначения точки на местности (при наличии)
	X	Y			
1	2	3	4	5	6
1	496754.25	1262678.69	Картометрический	1.00	-
2	496743.57	1262784.74	Картометрический	1.00	-
3	496656.09	1262773.18	Картометрический	1.00	-
4	496655.31	1262696.37	Картометрический	1.00	-
5	496553.05	1262667.32	Картометрический	1.00	-
6	496553.53	1262594.96	Картометрический	1.00	-
7	496500.60	1262604.35	Картометрический	1.00	-
8	496448.88	1262607.00	Картометрический	1.00	-
9	496414.06	1262622.44	Картометрический	1.00	-
10	496297.01	1262668.02	Картометрический	1.00	-
11	496249.12	1262681.12	Картометрический	1.00	-
12	496239.18	1262709.73	Картометрический	1.00	-
13	496231.64	1262694.08	Картометрический	1.00	-
14	496215.58	1262660.75	Картометрический	1.00	-
15	496198.75	1262627.71	Картометрический	1.00	-
16	496199.47	1262623.96	Картометрический	1.00	-
17	496192.83	1262611.24	Картометрический	1.00	-
18	496229.27	1262581.09	Картометрический	1.00	-
19	496315.92	1262544.03	Картометрический	1.00	-
20	496350.95	1262547.62	Картометрический	1.00	-
21	496515.94	1262522.16	Картометрический	1.00	-
22	496589.92	1262521.16	Картометрический	1.00	-
23	496601.31	1262536.33	Аналитический	0.30	-
24	496620.78	1262544.21	Аналитический	0.30	-
25	496710.76	1262658.42	Аналитический	0.30	-
26	496737.04	1262678.71	Аналитический	0.30	-
1	496754.25	1262678.69	Картометрический	1.00	-
27	496154.47	1262568.75	Картометрический	1.00	-
28	496192.55	1262645.90	Картометрический	1.00	-
29	496200.47	1262662.54	Картометрический	1.00	-
30	496163.75	1262702.18	Картометрический	1.00	-
31	496084.72	1262717.29	Картометрический	1.00	-
32	496077.55	1262700.05	Картометрический	1.00	-
33	496049.56	1262726.44	Картометрический	1.00	-
34	495954.18	1262776.56	Картометрический	1.00	-
35	495917.91	1262808.18	Аналитический	0.10	-

1	2	3	4	5	6
36	495881.16	1262830.40	Картометрический	1.00	-
37	495869.72	1262810.61	Аналитический	0.10	-
38	495850.84	1262773.28	Аналитический	0.10	-
39	495842.49	1262755.20	Картометрический	1.00	-
40	495992.16	1262687.90	Картометрический	1.00	-
41	496123.97	1262633.71	Картометрический	1.00	-
42	496109.30	1262585.62	Картометрический	1.00	-
27	496154.47	1262568.75	Картометрический	1.00	-
43	495892.97	1262976.44	Картометрический	1.00	-
44	495914.76	1263014.80	Картометрический	1.00	-
45	495905.97	1263019.58	Картометрический	1.00	-
46	495898.32	1263073.79	Картометрический	1.00	-
47	495846.46	1263089.53	Картометрический	1.00	-
48	495816.57	1263059.75	Картометрический	1.00	-
49	495793.64	1263016.52	Картометрический	1.00	-
50	495822.28	1262997.16	Картометрический	1.00	-
51	495851.91	1263000.45	Картометрический	1.00	-
43	495892.97	1262976.44	Картометрический	1.00	-
52	495677.36	1262921.67	Картометрический	1.00	-
53	495660.97	1262971.65	Картометрический	1.00	-
54	495487.35	1263094.58	Картометрический	1.00	-
55	495480.64	1263132.72	Картометрический	1.00	-
56	495460.53	1263137.55	Картометрический	1.00	-
57	495446.81	1263149.69	Картометрический	1.00	-
58	495435.60	1263176.23	Картометрический	1.00	-
59	495386.67	1263189.41	Картометрический	1.00	-
60	495387.56	1263201.46	Картометрический	1.00	-
61	495291.47	1263222.43	Картометрический	1.00	-
62	495245.90	1263260.45	Картометрический	1.00	-
63	495213.54	1263263.70	Картометрический	1.00	-
64	495192.76	1263234.02	Картометрический	1.00	-
65	495098.05	1263239.83	Картометрический	1.00	-
66	495095.63	1263211.65	Картометрический	1.00	-
67	495040.86	1263221.64	Картометрический	1.00	-
68	495001.70	1263232.86	Картометрический	1.00	-
69	494938.94	1263298.42	Картометрический	1.00	-
70	494800.59	1263443.98	Картометрический	1.00	-
71	494696.52	1263501.46	Картометрический	1.00	-
72	494580.80	1263622.04	Картометрический	1.00	-
73	494408.38	1263779.75	Картометрический	1.00	-
74	494355.83	1263738.22	Картометрический	1.00	-
75	494346.99	1263699.26	Картометрический	1.00	-
76	494406.65	1263632.63	Картометрический	1.00	-
77	494558.69	1263502.87	Картометрический	1.00	-
78	494661.54	1263454.25	Картометрический	1.00	-
79	494787.62	1263398.09	Картометрический	1.00	-

1	2	3	4	5	6
80	494862.39	1263305.12	Картометрический	1.00	-
81	494898.99	1263244.30	Картометрический	1.00	-
82	494963.68	1263196.65	Картометрический	1.00	-
83	495045.03	1263166.63	Картометрический	1.00	-
84	495215.27	1263175.54	Картометрический	1.00	-
85	495272.22	1263156.56	Картометрический	1.00	-
86	495383.97	1263155.98	Картометрический	1.00	-
87	495430.59	1263150.33	Картометрический	1.00	-
88	495421.74	1263098.84	Картометрический	1.00	-
89	495534.08	1262999.10	Картометрический	1.00	-
90	495583.47	1262975.86	Картометрический	1.00	-
91	495642.54	1262927.43	Картометрический	1.00	-
52	495677.36	1262921.67	Картометрический	1.00	-
92	494270.65	1263927.27	Картометрический	1.00	-
93	494259.24	1264191.75	Картометрический	1.00	-
94	494240.92	1264191.31	Картометрический	1.00	-
95	494229.24	1264285.23	Картометрический	1.00	-
96	494212.86	1264298.56	Картометрический	1.00	-
97	494200.77	1264297.94	Картометрический	1.00	-
98	494194.76	1264096.31	Картометрический	1.00	-
99	494234.46	1263924.90	Картометрический	1.00	-
100	494250.34	1263925.58	Картометрический	1.00	-
92	494270.65	1263927.27	Картометрический	1.00	-

3. Сведения о характерных точках части (частей) границы объекта


Обозначение характерных точек части границы	Координаты, м		Метод определения координат характерной точки	Средняя квадратическая погрешность положения характерной точки (Mt), м	Описание обозначения точки на местности (при наличии)
	X	Y			
1	2	3	4	5	6
Часть №					
-	-	-	-	-	-

Раздел 3

Сведения о местоположении измененных (уточненных) границ объекта							
1. Система координат: -							
2. Сведения о характерных точках границ объекта							
Обозначение характерных точек границ	Существующие координаты, м		Измененные (уточненные) координаты, м		Метод определения координат характерной точки	Средняя квадратическая погрешность положения характерной точки (Mt), м	Описание обозначения точки на местности (при наличии)
	X	Y	X	Y			
1	2	3	4	5	6	7	8
-	-	-	-	-	-	-	-
3.Сведения о характерных точках части (частей) границы объекта							
Часть №							
-	-	-	-	-	-	-	-

Раздел 4

План границ объекта

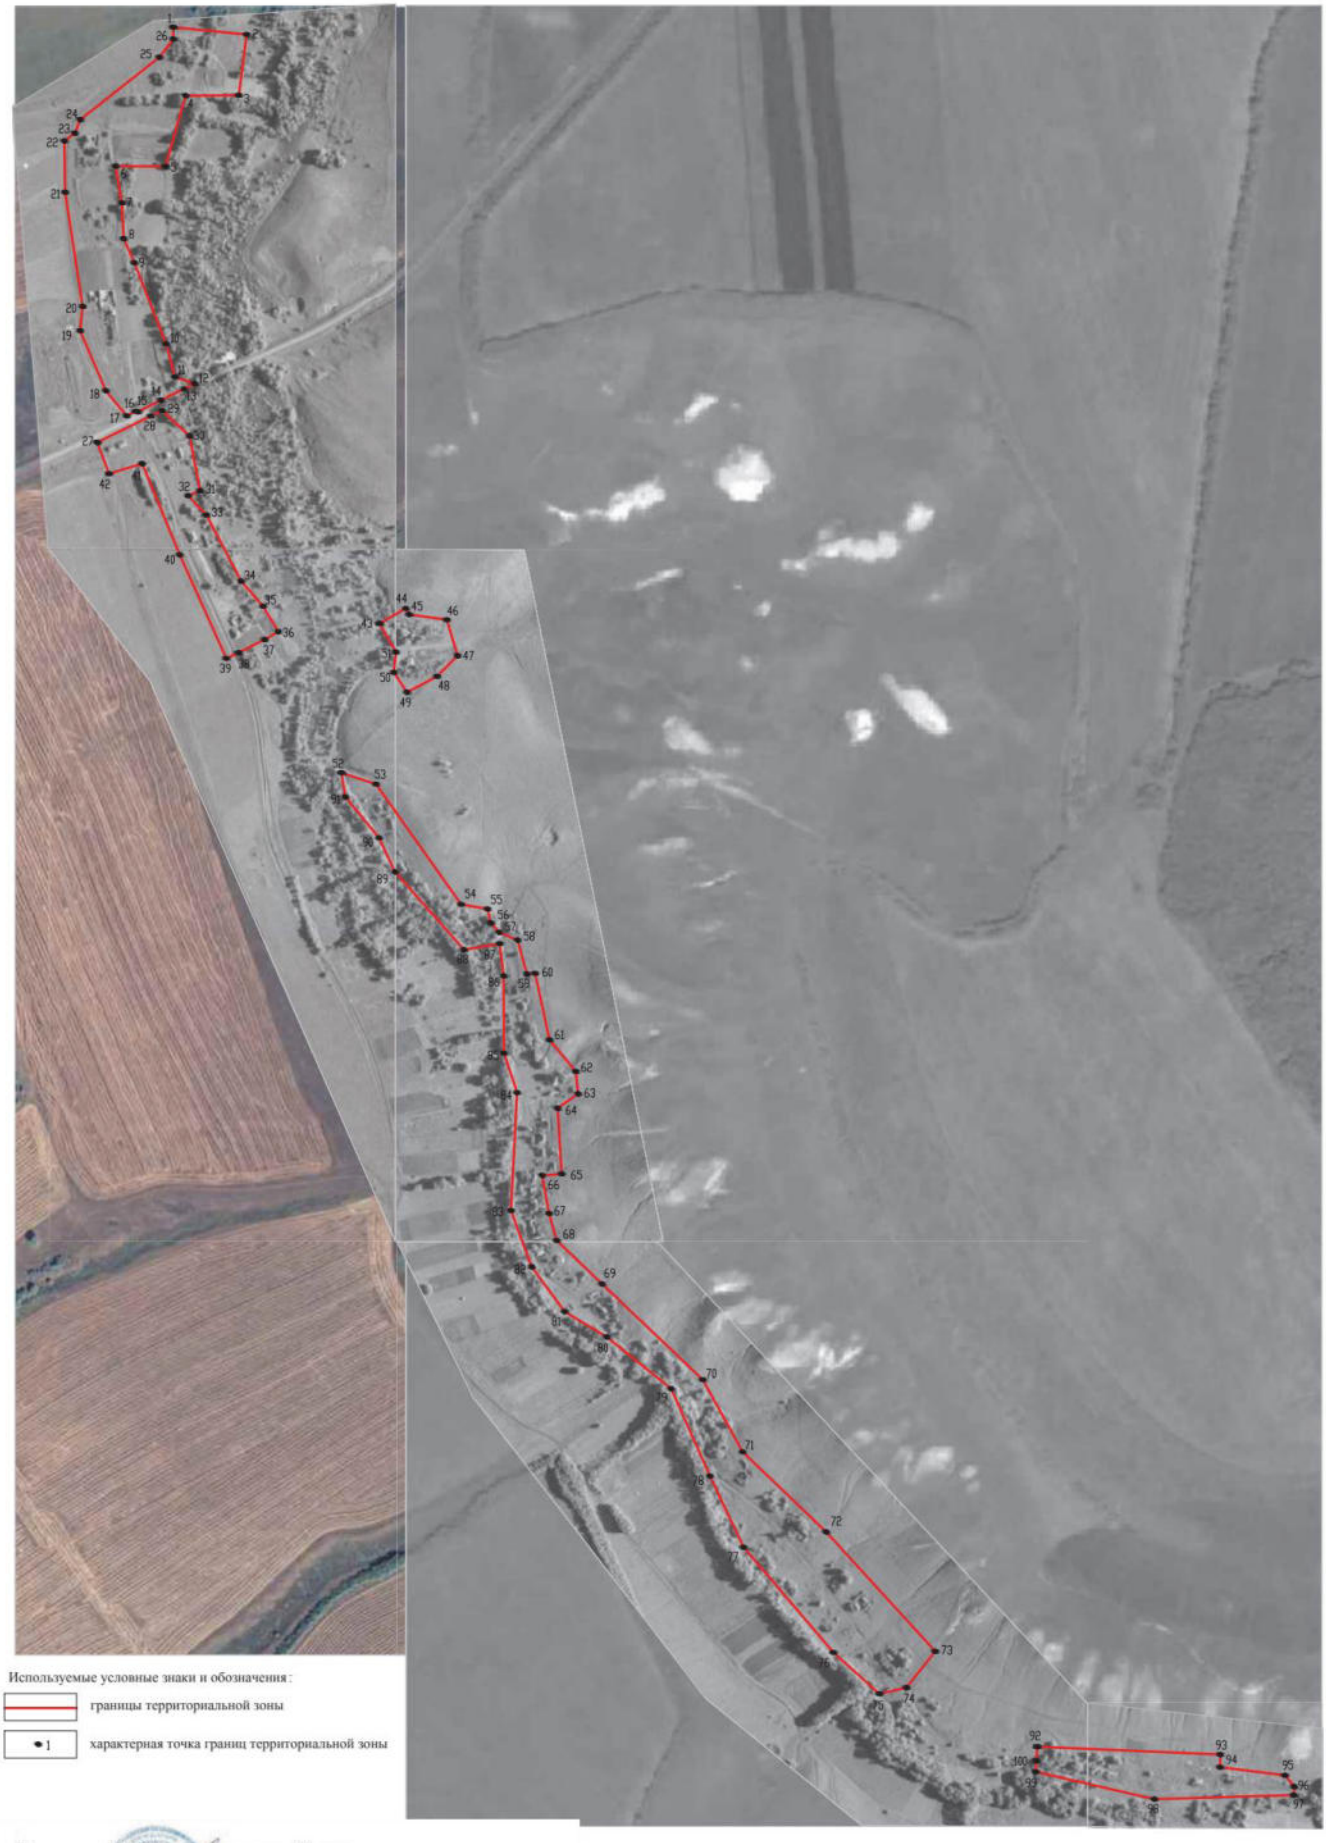

Используемые условные знаки и обозначения:

границы территориальной зоны

1 характерная точка границ территориальной зоны

Руководитель БУВО «Нормативно-проектный центр»
Подпись _____ Ю.В.Шалыгина Дата «_27_» ___декабря____ 2021 г.

Место для оттиска печати (при наличии) лица, составившего описание местоположения границ объекта

Масштаб 1:5000

ОПИСАНИЕ МЕСТОПОЛОЖЕНИЯ ГРАНИЦ

Зона улиц, дорог, инженерной и транспортной инфраструктуры
хутора Силипяги - ИТ1/7

(наименование объекта, местоположение границ которого описано
(далее - объект)

Раздел 1

Сведения об объекте		
№ п/п	Характеристики объекта	Описание характеристик
1	2	3
1	Местоположение объекта	Воронежская область, Хохольский муниципальный район, Хохольское городское поселение, хутор Силипяги
2	Площадь объекта ± величина погрешности определения площади (Р ± Дельта Р)	-
3	Иные характеристики объекта	-

Раздел 2


Сведения о местоположении границ объекта					
1. Система координат: МСК - 36, зона 1					
2. Сведения о характерных точках границ объекта					
Обозначение характерных точек границ	Координаты, м		Метод определения координат характерной точки	Средняя квадратическая погрешность положения характерной точки (Mt), м	Описание обозначения точки на местности (при наличии)
	X	Y			
1	2	3	4	5	6
1	496239.18	1262709.73	Картометрический	1.00	-
2	496232.52	1262728.87	Картометрический	1.00	-
3	496221.09	1262705.29	Картометрический	1.00	-
4	496206.71	1262675.62	Картометрический	1.00	-
5	496200.47	1262662.54	Картометрический	1.00	-
6	496192.55	1262645.90	Картометрический	1.00	-
7	496154.47	1262568.75	Картометрический	1.00	-
8	496127.20	1262513.49	Картометрический	1.00	-
9	496062.14	1262368.86	Картометрический	5.00	-
10	496078.30	1262361.79	Картометрический	5.00	-
11	496106.29	1262421.29	Картометрический	5.00	-
12	496190.34	1262611.01	Картометрический	1.00	-
13	496192.83	1262611.24	Картометрический	1.00	-
14	496199.47	1262623.96	Картометрический	1.00	-
15	496198.75	1262627.71	Картометрический	1.00	-
16	496215.58	1262660.75	Картометрический	1.00	-
17	496223.76	1262677.72	Картометрический	1.00	-
18	496231.64	1262694.08	Картометрический	1.00	-
1	496239.18	1262709.73	Картометрический	1.00	-
3. Сведения о характерных точках части (частей) границы объекта					
Обозначение характерных точек части границы	Координаты, м		Метод определения координат характерной точки	Средняя квадратическая погрешность положения характерной точки (Mt), м	Описание обозначения точки на местности (при наличии)
	X	Y			
1	2	3	4	5	6
Часть №					
-	-	-	-	-	-

Раздел 3

Сведения о местоположении измененных (уточненных) границ объекта							
1. Система координат: -							
2. Сведения о характерных точках границ объекта							
Обозначение характерных точек границ	Существующие координаты, м		Измененные (уточненные) координаты, м		Метод определения координат характерной точки	Средняя квадратическая погрешность положения характерной точки (Mt), м	Описание обозначения точки на местности (при наличии)
	X	Y	X	Y			
1	2	3	4	5	6	7	8
-	-	-	-	-	-	-	-
3.Сведения о характерных точках части (частей) границы объекта							
Часть №							
-	-	-	-	-	-	-	-

Раздел 4

План границ объекта

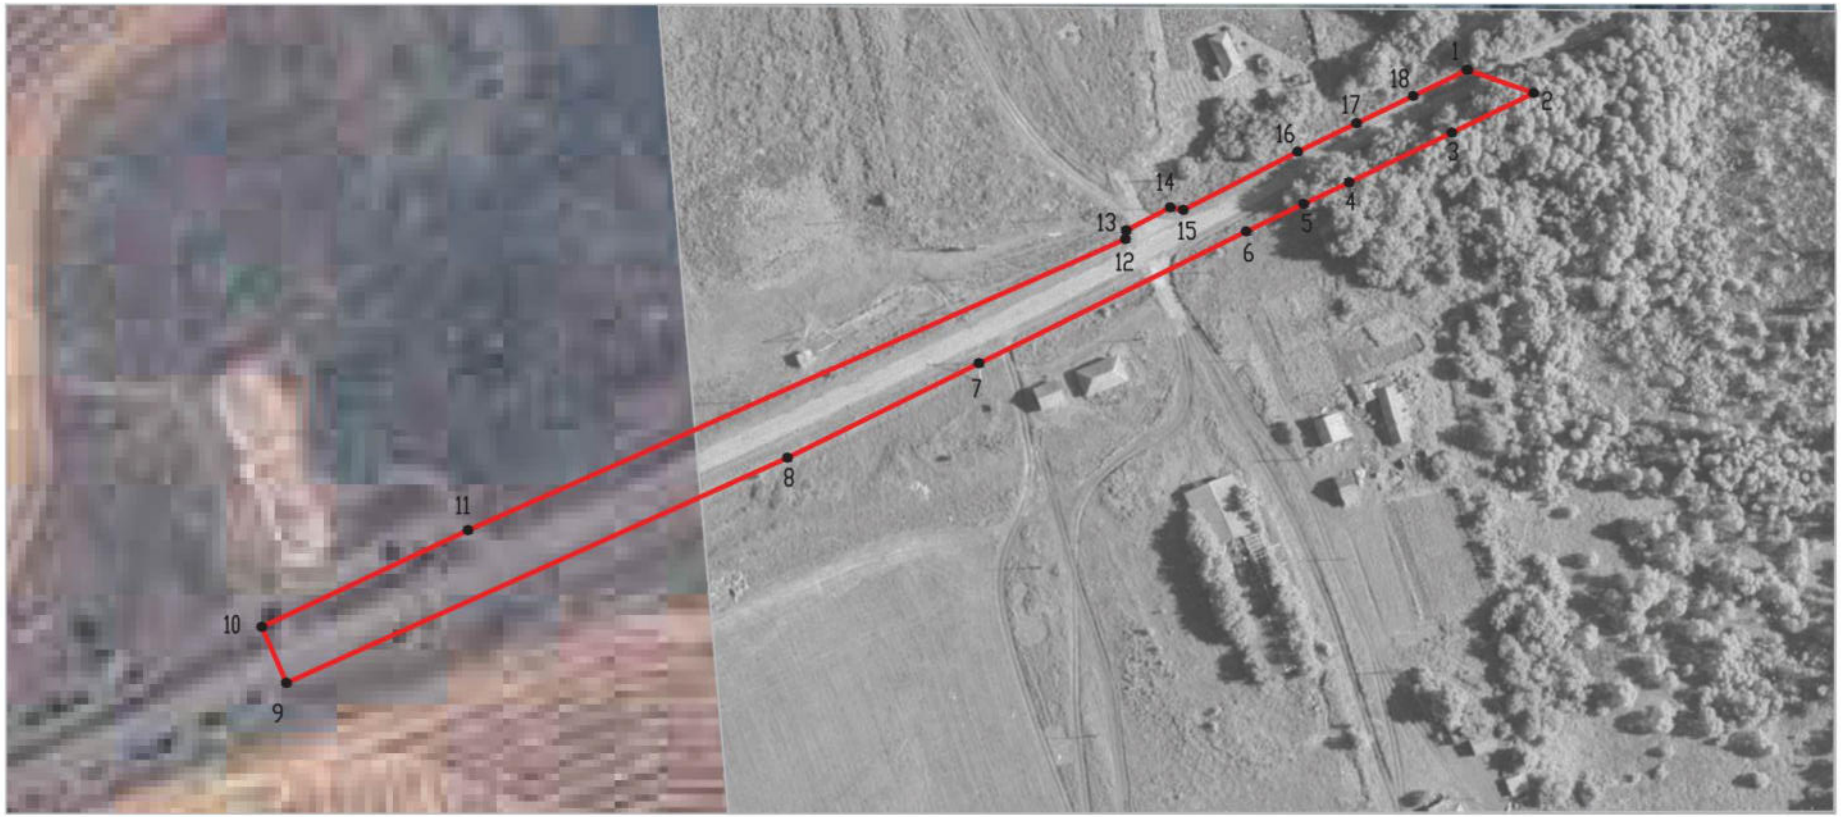

Используемые условные знаки и обозначения:

границы территориальной зоны

• 1 характерная точка границ территориальной зоны

Масштаб 1:2000

Руководитель БУВО «Нормативно-проектный центр»
Подпись _____ Ю.В.Шалыгина Дата « 27 » декабря 2021 г.

Место для оттиска печати (при наличии) лица, составившего описание местоположения границ объекта

ОПИСАНИЕ МЕСТОПОЛОЖЕНИЯ ГРАНИЦ

Зона сельскохозяйственного использования в границах населенного пункта хутора Силипяги - СХ1/7

(наименование объекта, местоположение границ которого описано (далее - объект)

Раздел 1

Сведения об объекте		
№ п/п	Характеристики объекта	Описание характеристик
1	2	3
1	Местоположение объекта	Воронежская область, Хохольский муниципальный район, Хохольское городское поселение, хутор Силипяги
2	Площадь объекта ± величина погрешности определения площади (Р ± Дельта Р)	-
3	Иные характеристики объекта	-

Раздел 2

Сведения о местоположении границ объекта					
1. Система координат: МСК - 36, зона 1					
2. Сведения о характерных точках границ объекта					
Обозначение характерных точек границ	Координаты, м		Метод определения координат характерной точки	Средняя квадратическая погрешность положения характерной точки (Mt), м	Описание обозначения точки на местности (при наличии)
	X	Y			
1	2	3	4	5	6
1	497352.90	1262464.24	Картометрический	5.00	-
2	497374.04	1262487.06	Картометрический	5.00	-
3	497380.84	1262516.69	Картометрический	5.00	-
4	497203.79	1262711.93	Картометрический	5.00	-
5	497210.60	1262751.73	Картометрический	5.00	-
6	497131.29	1262798.50	Картометрический	5.00	-
7	497055.31	1262802.92	Картометрический	5.00	-
8	496986.96	1262831.03	Картометрический	5.00	-
9	496784.85	1262831.94	Картометрический	5.00	-
10	496742.55	1262823.53	Картометрический	1.00	-
11	496679.15	1262832.10	Картометрический	1.00	-
12	496482.00	1262737.00	Картометрический	1.00	-
13	496446.00	1262695.00	Картометрический	1.00	-
14	496414.00	1262622.00	Картометрический	1.00	-
15	496448.88	1262607.00	Картометрический	1.00	-
16	496500.60	1262604.35	Картометрический	1.00	-
17	496553.53	1262594.96	Картометрический	1.00	-
18	496553.05	1262667.32	Картометрический	1.00	-
19	496655.31	1262696.37	Картометрический	1.00	-
20	496656.09	1262773.18	Картометрический	1.00	-
21	496743.57	1262784.74	Картометрический	1.00	-
22	496754.25	1262678.69	Картометрический	1.00	-
23	496783.55	1262678.64	Аналитический	0.30	-
24	496951.29	1262682.03	Аналитический	0.30	-
25	497029.90	1262672.82	Аналитический	0.30	-
26	497091.43	1262665.61	Картометрический	5.00	-
27	497182.59	1262645.06	Картометрический	5.00	-
28	497174.89	1262567.15	Картометрический	5.00	-
1	497352.90	1262464.24	Картометрический	5.00	-
29	496350.95	1262547.62	Картометрический	1.00	-
30	496315.92	1262544.03	Картометрический	1.00	-
31	496229.27	1262581.09	Картометрический	1.00	-
32	496192.83	1262611.24	Картометрический	1.00	-
33	496190.34	1262611.01	Картометрический	1.00	-
34	496106.29	1262421.29	Картометрический	5.00	-
35	496078.30	1262361.79	Картометрический	5.00	-

1	2	3	4	5	6
36	496081.56	1262360.36	Картометрический	5.00	-
37	496140.69	1262338.26	Картометрический	5.00	-
38	496161.98	1262387.35	Картометрический	5.00	-
39	496193.99	1262347.49	Картометрический	5.00	-
40	496207.51	1262344.09	Картометрический	5.00	-
41	496247.32	1262366.90	Картометрический	5.00	-
42	496293.99	1262420.19	Картометрический	5.00	-
29	496350.95	1262547.62	Картометрический	1.00	-
43	496200.47	1262662.54	Картометрический	1.00	-
44	496206.71	1262675.62	Картометрический	1.00	-
45	496221.09	1262705.29	Картометрический	1.00	-
46	496232.52	1262728.87	Картометрический	1.00	-
47	496227.32	1262743.83	Картометрический	1.00	-
48	496122.49	1262753.31	Картометрический	1.00	-
49	496117.72	1262851.56	Картометрический	1.00	-
50	496072.88	1262847.39	Картометрический	1.00	-
51	496100.99	1262913.42	Картометрический	1.00	-
52	496073.13	1262928.70	Картометрический	1.00	-
53	495914.76	1263014.80	Картометрический	1.00	-
54	495892.97	1262976.44	Картометрический	1.00	-
55	495851.91	1263000.45	Картометрический	1.00	-
56	495822.28	1262997.16	Картометрический	1.00	-
57	495793.64	1263016.52	Картометрический	1.00	-
58	495677.36	1262921.67	Картометрический	1.00	-
59	495642.54	1262927.43	Картометрический	1.00	-
60	495583.47	1262975.86	Картометрический	1.00	-
61	495534.08	1262999.10	Картометрический	1.00	-
62	495421.74	1263098.84	Картометрический	1.00	-
63	495430.59	1263150.33	Картометрический	1.00	-
64	495383.97	1263155.98	Картометрический	1.00	-
65	495272.22	1263156.56	Картометрический	1.00	-
66	495215.27	1263175.54	Картометрический	1.00	-
67	495045.03	1263166.63	Картометрический	1.00	-
68	494963.68	1263196.65	Картометрический	1.00	-
69	494898.99	1263244.30	Картометрический	1.00	-
70	494862.39	1263305.12	Картометрический	1.00	-
71	494787.62	1263398.09	Картометрический	1.00	-
72	494661.54	1263454.25	Картометрический	1.00	-
73	494558.69	1263502.87	Картометрический	1.00	-
74	494406.65	1263632.63	Картометрический	1.00	-
75	494346.99	1263699.26	Картометрический	1.00	-
76	494355.83	1263738.22	Картометрический	1.00	-
77	494278.91	1263800.12	Картометрический	1.00	-
78	494250.34	1263925.58	Картометрический	1.00	-
79	494234.46	1263924.90	Картометрический	1.00	-
80	494194.76	1264096.31	Картометрический	1.00	-
81	494200.77	1264297.94	Картометрический	1.00	-

1	2	3	4	5	6
82	494212.86	1264298.56	Картометрический	1.00	-
83	494196.09	1264390.12	Картометрический	1.00	-
84	494170.81	1264432.70	Картометрический	1.00	-
85	494164.58	1264425.07	Картометрический	1.00	-
86	494117.33	1264367.25	Картометрический	1.00	-
87	493982.73	1264360.50	Картометрический	5.00	-
88	493883.44	1264208.79	Аналитический	2.50	-
89	493928.12	1264196.96	Аналитический	2.50	-
90	494092.46	1264216.07	Картометрический	1.00	-
91	494099.90	1264065.48	Картометрический	1.00	-
92	494120.20	1264059.55	Картометрический	1.00	-
93	494127.62	1263940.02	Картометрический	1.00	-
94	494142.69	1263895.33	Картометрический	1.00	-
95	494146.05	1263823.04	Картометрический	1.00	-
96	494158.75	1263754.08	Картометрический	1.00	-
97	494235.46	1263633.14	Картометрический	1.00	-
98	494307.12	1263574.60	Картометрический	1.00	-
99	494340.28	1263547.50	Картометрический	1.00	-
100	494422.24	1263459.33	Картометрический	1.00	-
101	494651.32	1263269.40	Картометрический	1.00	-
102	494704.11	1263232.61	Картометрический	1.00	-
103	494713.64	1263216.52	Картометрический	1.00	-
104	494724.00	1263199.02	Картометрический	1.00	-
105	494778.08	1263142.22	Картометрический	1.00	-
106	494860.93	1263074.38	Картометрический	1.00	-
107	494915.89	1263039.62	Картометрический	5.00	-
108	494970.87	1263018.41	Картометрический	1.00	-
109	495118.64	1263002.96	Картометрический	1.00	-
110	495280.01	1262953.59	Картометрический	1.00	-
111	495504.62	1262844.85	Картометрический	1.00	-
112	495612.78	1262818.43	Картометрический	1.00	-
113	495659.32	1262830.22	Картометрический	1.00	-
114	495689.85	1262859.82	Картометрический	1.00	-
115	495807.39	1262791.61	Картометрический	1.00	-
116	495800.72	1262773.97	Картометрический	1.00	-
117	495842.49	1262755.20	Картометрический	1.00	-
118	495850.84	1262773.28	Аналитический	0.10	-
119	495869.72	1262810.61	Аналитический	0.10	-
120	495881.16	1262830.40	Картометрический	1.00	-
121	495917.91	1262808.18	Аналитический	0.10	-
122	495954.18	1262776.56	Картометрический	1.00	-
123	496049.56	1262726.44	Картометрический	1.00	-
124	496077.55	1262700.05	Картометрический	1.00	-
125	496084.72	1262717.29	Картометрический	1.00	-
126	496163.75	1262702.18	Картометрический	1.00	-
43	496200.47	1262662.54	Картометрический	1.00	-

3. Сведения о характерных точках части (частей) границы объекта					
Обозначение характерных точек части границы	Координаты, м		Метод определения координат характерной точки	Средняя квадратическая погрешность положения характерной точки (Mt), м	Описание обозначения точки на местности (при наличии)
	X	Y			
1	2	3	4	5	6
Часть №					
-	-	-	-	-	-

Раздел 3

Сведения о местоположении измененных (уточненных) границ объекта							
1. Система координат: -							
2. Сведения о характерных точках границ объекта							
Обозначение характерных точек границ	Существующие координаты, м		Измененные (уточненные) координаты, м		Метод определения координат характерной точки	Средняя квадратическая погрешность положения характерной точки (Mt), м	Описание обозначения точки на местности (при наличии)
	X	Y	X	Y			
1	2	3	4	5	6	7	8
-	-	-	-	-	-	-	-
3.Сведения о характерных точках части (частей) границы объекта							
Часть №							
-	-	-	-	-	-	-	-

Раздел 4

План границ объекта



Масштаб 1:5000

Используемые условные знаки и обозначения:

- границы территориальной зоны
- границы муниципального образования
- 1 — характерная точка границ территориальной зоны

Руководитель БУ ВО «Нормативно-проектный центр»
Подпись _____ Ю.В. Шалыгина Дата «27» декабря 2021 г.

Масштаб для печати равен 1(один)см.соответствует 1(одному)см.

Приложение № 8
к правилам землепользования и застройки
Хохольского городского поселения
Хохольского муниципального района
Воронежской области

СВЕДЕНИЯ О ГРАНИЦАХ ТЕРРИТОРИАЛЬНЫХ ЗОН, СОДЕРЖАЩИЕ ГРАФИЧЕСКОЕ ОПИСАНИЕ МЕСТОПОЛОЖЕНИЯ ГРАНИЦ ТЕРРИТОРИАЛЬНЫХ ЗОН, ПЕРЕЧЕНЬ КООРДИНАТ ХАРАКТЕРНЫХ ТОЧЕК ГРАНИЦ ТЕРРИТОРИАЛЬНЫХ ЗОН СЕЛА ЕМАНЧА 1-Я

ОПИСАНИЕ МЕСТОПОЛОЖЕНИЯ ГРАНИЦ

Зона застройки индивидуальными жилыми домами
села Еманча 1-я - Ж1/8

(наименование объекта, местоположение границ которого описано
(далее - объект)

Раздел 1

Сведения об объекте		
№ п/п	Характеристики объекта	Описание характеристик
1	2	3
1	Местоположение объекта	Воронежская область, Хохольский муниципальный район, Хохольское городское поселение, село Еманча 1-я
2	Площадь объекта ± величина погрешности определения площади (Р ± Дельта Р)	-
3	Иные характеристики объекта	-

Раздел 2

Сведения о местоположении границ объекта					
1. Система координат: МСК - 36, зона 1					
2. Сведения о характерных точках границ объекта					
Обозначение характерных точек границ	Координаты, м		Метод определения координат характерной точки	Средняя квадратическая погрешность положения характерной точки (Mt), м	Описание обозначения точки на местности (при наличии)
	X	Y			
1	2	3	4	5	6
1	505240.50	1278340.82	Картометрический	1.00	-
2	505205.89	1278531.33	Картометрический	1.00	-
3	505171.37	1278607.35	Картометрический	1.00	-
4	505161.56	1278713.72	Картометрический	1.00	-
5	505174.64	1278792.44	Картометрический	1.00	-
6	505155.16	1278894.40	Картометрический	1.00	-
7	505119.63	1278923.60	Картометрический	1.00	-
8	505041.02	1278878.91	Картометрический	1.00	-
9	504995.17	1278875.24	Картометрический	5.00	-
10	504949.45	1278837.45	Картометрический	5.00	-
11	504920.71	1278816.31	Аналитический	2.50	-
12	504884.81	1278773.01	Аналитический	2.50	-
13	504864.55	1278753.25	Аналитический	2.50	-
14	504881.35	1278519.26	Картометрический	5.00	-
15	504994.28	1278524.69	Картометрический	5.00	-
16	505006.24	1278520.02	Картометрический	1.00	-
17	505017.41	1278509.59	Картометрический	1.00	-
18	505025.01	1278492.87	Картометрический	1.00	-
19	505052.49	1278365.71	Картометрический	1.00	-
20	505197.27	1278320.25	Картометрический	1.00	-
1	505240.50	1278340.82	Картометрический	1.00	-
21	503129.28	1278437.13	Аналитический	2.50	-
22	503139.24	1278499.67	Аналитический	2.50	-
23	503140.60	1278630.04	Аналитический	2.50	-
24	503147.97	1278675.33	Аналитический	2.50	-
25	503156.84	1278729.80	Аналитический	2.50	-
26	503166.82	1278749.25	Аналитический	2.50	-
27	503176.70	1278768.50	Аналитический	2.50	-
28	503176.50	1278768.68	Картометрический	5.00	-
29	503160.06	1278788.33	Картометрический	5.00	-
30	503153.64	1278775.44	Картометрический	5.00	-
31	503134.02	1278803.38	Картометрический	5.00	-
32	503132.02	1278836.82	Картометрический	5.00	-
33	503136.74	1278872.06	Картометрический	5.00	-
34	503174.69	1278968.27	Картометрический	5.00	-
35	503201.16	1279022.71	Картометрический	5.00	-
36	503218.39	1279063.11	Картометрический	5.00	-

1	2	3	4	5	6
37	503218.47	1279093.00	Картометрический	5.00	-
38	503205.75	1279124.55	Картометрический	5.00	-
39	503186.58	1279135.80	Картометрический	5.00	-
40	503158.18	1279139.99	Картометрический	5.00	-
41	503073.51	1279141.13	Картометрический	5.00	-
42	502985.27	1279143.19	Картометрический	5.00	-
43	502933.47	1279149.31	Картометрический	5.00	-
44	502879.02	1279168.17	Картометрический	5.00	-
45	502848.44	1279196.27	Картометрический	5.00	-
46	502834.85	1279220.46	Картометрический	5.00	-
47	502828.75	1279245.37	Картометрический	5.00	-
48	502781.89	1279250.88	Картометрический	5.00	-
49	502660.55	1279239.35	Картометрический	5.00	-
50	502628.74	1279225.38	Картометрический	5.00	-
51	502555.10	1279185.16	Картометрический	5.00	-
52	502489.42	1279166.45	Картометрический	5.00	-
53	502415.00	1279152.98	Картометрический	5.00	-
54	502402.82	1279156.40	Картометрический	5.00	-
55	502390.45	1279165.54	Картометрический	5.00	-
56	502368.97	1279220.90	Картометрический	5.00	-
57	502258.60	1279180.80	Картометрический	5.00	-
58	502172.76	1279152.03	Картометрический	5.00	-
59	502066.02	1279092.81	Картометрический	5.00	-
60	502046.00	1279048.62	Картометрический	5.00	-
61	502038.78	1279026.41	Картометрический	5.00	-
62	502022.92	1278991.81	Картометрический	5.00	-
63	502012.52	1278954.75	Картометрический	5.00	-
64	502009.53	1278931.77	Картометрический	5.00	-
65	502010.90	1278911.60	Картометрический	5.00	-
66	502031.48	1278847.32	Картометрический	5.00	-
67	502067.55	1278866.69	Картометрический	5.00	-
68	502131.99	1278895.89	Картометрический	5.00	-
69	502164.12	1278829.25	Картометрический	5.00	-
70	502198.33	1278800.54	Картометрический	5.00	-
71	502238.43	1278798.16	Картометрический	5.00	-
72	502314.25	1278817.64	Картометрический	5.00	-
73	502318.05	1278819.01	Картометрический	5.00	-
74	502744.53	1278893.66	Картометрический	5.00	-
75	502762.71	1278512.63	Картометрический	5.00	-
76	502762.85	1278511.11	Картометрический	5.00	-
77	502851.92	1278521.84	Аналитический	2.50	-
78	502859.98	1278522.81	Аналитический	2.50	-
79	502981.96	1278524.97	Аналитический	2.50	-
80	503016.72	1278512.52	Аналитический	2.50	-
21	503129.28	1278437.13	Аналитический	2.50	-
81	501417.66	1278439.73	Картометрический	1.00	-
82	501483.26	1278580.54	Аналитический	0.10	-

1	2	3	4	5	6
83	501530.23	1278607.21	Картометрический	1.00	-
84	501561.17	1278574.79	Картометрический	1.00	-
85	501576.71	1278594.14	Картометрический	1.00	-
86	501556.92	1278611.00	Картометрический	1.00	-
87	501508.98	1278639.50	Картометрический	1.00	-
88	501469.78	1278689.11	Картометрический	1.00	-
89	501437.46	1278766.06	Картометрический	1.00	-
90	501396.60	1278830.46	Картометрический	1.00	-
91	501375.41	1278898.18	Картометрический	1.00	-
92	501355.36	1278946.57	Картометрический	1.00	-
93	501350.20	1278966.76	Картометрический	1.00	-
94	501336.72	1279019.45	Картометрический	1.00	-
95	501349.62	1279048.71	Картометрический	1.00	-
96	501356.10	1279085.70	Картометрический	1.00	-
97	501369.74	1279117.95	Картометрический	1.00	-
98	501352.77	1279143.29	Картометрический	1.00	-
99	501349.43	1279209.89	Картометрический	1.00	-
100	501339.21	1279318.05	Картометрический	1.00	-
101	501321.35	1279374.98	Картометрический	1.00	-
102	501302.38	1279403.66	Картометрический	1.00	-
103	501287.56	1279412.54	Картометрический	1.00	-
104	501213.92	1279445.18	Картометрический	1.00	-
105	501034.45	1279520.25	Картометрический	1.00	-
106	500956.06	1279569.26	Картометрический	1.00	-
107	500895.51	1279610.57	Картометрический	1.00	-
108	500851.58	1279711.62	Аналитический	0.10	-
109	500807.54	1279804.68	Аналитический	0.10	-
110	500756.06	1279799.40	Аналитический	0.10	-
111	500667.51	1279775.51	Аналитический	0.10	-
112	500610.54	1279775.47	Картометрический	1.00	-
113	500578.41	1279873.83	Картометрический	1.00	-
114	500639.23	1279881.91	Картометрический	1.00	-
115	500704.62	1280001.00	Аналитический	0.10	-
116	500616.79	1280087.81	Аналитический	0.10	-
117	500561.74	1280131.46	Аналитический	0.10	-
118	500552.39	1280165.28	Картометрический	1.00	-
119	500421.46	1280224.30	Аналитический	0.10	-
120	500440.47	1280284.31	Аналитический	0.10	-
121	500460.39	1280347.91	Аналитический	0.10	-
122	500572.62	1280326.81	Аналитический	0.10	-
123	500583.75	1280370.68	Картометрический	1.00	-
124	500473.80	1280392.94	Картометрический	1.00	-
125	500385.64	1280382.31	Картометрический	1.00	-
126	500328.26	1280389.80	Картометрический	1.00	-
127	500210.94	1280425.39	Картометрический	1.00	-
128	500186.12	1280439.03	Картометрический	1.00	-
129	500193.03	1280461.59	Картометрический	1.00	-
130	500163.85	1280472.32	Картометрический	1.00	-

1	2	3	4	5	6
131	500111.78	1280459.09	Картометрический	1.00	-
132	500012.23	1280490.08	Картометрический	1.00	-
133	499945.21	1280529.98	Картометрический	1.00	-
134	499861.15	1280553.99	Картометрический	1.00	-
135	499809.34	1280573.61	Картометрический	1.00	-
136	499744.17	1280572.02	Картометрический	1.00	-
137	499708.37	1280592.01	Картометрический	1.00	-
138	499648.88	1280578.78	Картометрический	1.00	-
139	499592.32	1280450.95	Картометрический	1.00	-
140	499558.62	1280412.60	Картометрический	1.00	-
141	499512.91	1280401.76	Картометрический	1.00	-
142	499437.37	1280403.69	Картометрический	1.00	-
143	499369.97	1280395.56	Картометрический	1.00	-
144	499315.16	1280422.48	Картометрический	1.00	-
145	499082.93	1280637.28	Картометрический	1.00	-
146	499166.60	1280767.43	Картометрический	1.00	-
147	499173.77	1280861.18	Картометрический	1.00	-
148	499194.49	1280968.59	Картометрический	1.00	-
149	499132.54	1280958.91	Картометрический	1.00	-
150	499096.58	1280947.49	Картометрический	1.00	-
151	499059.37	1280926.31	Картометрический	1.00	-
152	499020.50	1280917.53	Картометрический	1.00	-
153	498985.25	1280938.95	Картометрический	1.00	-
154	498979.72	1280972.67	Картометрический	1.00	-
155	498888.59	1280938.31	Картометрический	1.00	-
156	498809.50	1280928.62	Картометрический	1.00	-
157	498749.95	1280975.56	Картометрический	1.00	-
158	498671.93	1281019.53	Картометрический	5.00	-
159	498630.41	1280996.65	Картометрический	1.00	-
160	498533.34	1280872.00	Картометрический	1.00	-
161	498528.02	1280744.01	Картометрический	1.00	-
162	498456.22	1280765.28	Картометрический	1.00	-
163	498437.83	1280703.50	Картометрический	1.00	-
164	498437.70	1280652.68	Картометрический	1.00	-
165	498452.77	1280628.00	Аналитический	0.20	-
166	498457.43	1280627.00	Картометрический	1.00	-
167	498472.42	1280622.00	Картометрический	1.00	-
168	498492.87	1280616.91	Картометрический	1.00	-
169	498526.21	1280608.00	Картометрический	1.00	-
170	498550.01	1280602.00	Картометрический	1.00	-
171	498572.01	1280596.00	Картометрический	1.00	-
172	498587.65	1280591.00	Картометрический	1.00	-
173	498599.44	1280587.00	Картометрический	1.00	-
174	498619.78	1280580.00	Картометрический	1.00	-
175	498633.18	1280573.82	Картометрический	1.00	-
176	498656.45	1280566.46	Картометрический	1.00	-
177	498704.06	1280547.00	Картометрический	1.00	-
178	498750.19	1280529.00	Картометрический	1.00	-

1	2	3	4	5	6
179	498795.80	1280511.66	Картометрический	1.00	-
180	498818.89	1280503.00	Картометрический	1.00	-
181	498858.99	1280488.00	Картометрический	1.00	-
182	498883.38	1280479.00	Картометрический	1.00	-
183	498894.57	1280474.00	Картометрический	1.00	-
184	498907.67	1280469.00	Картометрический	1.00	-
185	498927.26	1280461.00	Картометрический	1.00	-
186	498964.44	1280445.00	Картометрический	1.00	-
187	499006.29	1280429.00	Картометрический	1.00	-
188	499045.89	1280412.00	Картометрический	1.00	-
189	499096.04	1280392.00	Картометрический	1.00	-
190	499142.95	1280372.00	Картометрический	1.00	-
191	499161.06	1280363.00	Картометрический	1.00	-
192	499180.11	1280356.00	Картометрический	1.00	-
193	499244.19	1280331.00	Картометрический	1.00	-
194	499267.47	1280322.00	Картометрический	1.00	-
195	499302.87	1280308.00	Картометрический	1.00	-
196	499333.59	1280296.00	Картометрический	1.00	-
197	499392.56	1280276.00	Картометрический	1.00	-
198	499425.88	1280264.00	Картометрический	1.00	-
199	499454.57	1280254.00	Картометрический	1.00	-
200	499485.29	1280243.00	Картометрический	1.00	-
201	499545.03	1280224.00	Картометрический	1.00	-
202	499609.65	1280203.00	Картометрический	1.00	-
203	499644.26	1280192.00	Картометрический	1.00	-
204	499694.92	1280174.00	Картометрический	1.00	-
205	499737.40	1280158.00	Картометрический	1.00	-
206	499829.23	1280121.00	Картометрический	1.00	-
207	499857.60	1280109.66	Картометрический	1.00	-
208	499861.00	1280109.00	Картометрический	1.00	-
209	499869.16	1280105.00	Картометрический	1.00	-
210	499907.68	1280089.00	Картометрический	1.00	-
211	499967.10	1280066.00	Картометрический	1.00	-
212	500002.95	1280052.00	Картометрический	1.00	-
213	500056.10	1280031.00	Картометрический	1.00	-
214	500097.76	1280015.00	Картометрический	1.00	-
215	500138.50	1279999.00	Картометрический	1.00	-
216	500173.08	1279985.00	Картометрический	1.00	-
217	500189.40	1279979.00	Картометрический	1.00	-
218	500199.64	1279974.00	Картометрический	1.00	-
219	500236.20	1279957.00	Картометрический	1.00	-
220	500274.02	1279939.00	Картометрический	1.00	-
221	500300.80	1279923.00	Картометрический	1.00	-
222	500303.71	1279923.00	Картометрический	1.00	-
223	500314.06	1279918.00	Картометрический	1.00	-
224	500328.23	1279950.88	Картометрический	1.00	-
225	500341.81	1279946.67	Аналитический	0.10	-
226	500363.64	1279933.51	Аналитический	0.10	-

1	2	3	4	5	6
227	500352.75	1279918.90	Аналитический	0.10	-
228	500381.31	1279893.93	Картометрический	1.00	-
229	500404.06	1279914.35	Картометрический	1.00	-
230	500459.54	1279872.33	Картометрический	1.00	-
231	500433.35	1279839.83	Картометрический	1.00	-
232	500423.23	1279835.35	Картометрический	1.00	-
233	500452.18	1279810.00	Картометрический	1.00	-
234	500468.70	1279796.00	Картометрический	1.00	-
235	500464.10	1279791.00	Картометрический	1.00	-
236	500459.64	1279786.09	Картометрический	1.00	-
237	500420.02	1279823.00	Картометрический	1.00	-
238	500416.62	1279825.00	Картометрический	1.00	-
239	500414.96	1279824.00	Картометрический	1.00	-
240	500400.79	1279835.00	Картометрический	1.00	-
241	500402.57	1279825.55	Картометрический	1.00	-
242	500395.92	1279754.87	Картометрический	1.00	-
243	500393.98	1279726.19	Картометрический	1.00	-
244	500382.40	1279662.50	Картометрический	1.00	-
245	500389.97	1279663.63	Аналитический	0.10	-
246	500410.60	1279666.70	Аналитический	0.10	-
247	500412.11	1279648.56	Аналитический	0.10	-
248	500393.41	1279612.67	Аналитический	0.10	-
249	500492.16	1279550.19	Аналитический	0.10	-
250	500551.99	1279528.90	Аналитический	0.10	-
251	500556.29	1279501.78	Аналитический	0.10	-
252	500617.62	1279473.83	Аналитический	0.10	-
253	500629.15	1279451.87	Аналитический	0.10	-
254	500688.46	1279476.15	Картометрический	1.00	-
255	500693.58	1279456.67	Картометрический	1.00	-
256	500681.88	1279395.64	Картометрический	1.00	-
257	500619.53	1279312.45	Картометрический	1.00	-
258	500619.71	1279241.02	Картометрический	1.00	-
259	500637.75	1279183.26	Картометрический	1.00	-
260	500641.01	1279172.78	Картометрический	1.00	-
261	500661.53	1279141.34	Картометрический	1.00	-
262	500807.39	1279306.58	Картометрический	1.00	-
263	500836.38	1279324.21	Картометрический	1.00	-
264	500861.18	1279347.44	Аналитический	0.10	-
265	500892.05	1279293.00	Аналитический	0.10	-
266	500901.24	1279273.08	Аналитический	0.10	-
267	500910.00	1279241.23	Аналитический	0.10	-
268	500910.05	1279221.06	Картометрический	1.00	-
269	500857.42	1279188.48	Картометрический	1.00	-
270	500688.20	1279100.48	Картометрический	1.00	-
271	500770.77	1278973.94	Картометрический	1.00	-
272	500779.48	1278968.73	Картометрический	1.00	-
273	500893.68	1279033.97	Картометрический	1.00	-
274	500902.07	1279031.68	Картометрический	1.00	-

1	2	3	4	5	6
275	500951.59	1278986.71	Картометрический	1.00	-
276	500987.62	1279010.72	Картометрический	1.00	-
277	501032.55	1278910.01	Картометрический	1.00	-
278	501053.20	1278861.91	Аналитический	0.10	-
279	501077.17	1278830.52	Картометрический	1.00	-
280	501132.10	1278728.33	Картометрический	1.00	-
281	501196.02	1278641.95	Картометрический	1.00	-
282	501275.43	1278540.85	Картометрический	1.00	-
283	501327.16	1278468.34	Картометрический	1.00	-
81	501417.66	1278439.73	Картометрический	1.00	-
284	498898.35	1280266.96	Картометрический	1.00	-
285	498968.74	1280423.84	Аналитический	0.10	-
286	498969.96	1280426.55	Картометрический	1.00	-
287	498924.96	1280448.00	Картометрический	1.00	-
288	498901.25	1280459.00	Картометрический	1.00	-
289	498890.05	1280463.00	Картометрический	1.00	-
290	498847.23	1280479.00	Картометрический	1.00	-
291	498847.83	1280481.00	Картометрический	1.00	-
292	498826.16	1280490.00	Картометрический	1.00	-
293	498794.40	1280500.19	Картометрический	1.00	-
294	498778.68	1280506.00	Картометрический	1.00	-
295	498766.89	1280511.00	Картометрический	1.00	-
296	498724.38	1280527.00	Картометрический	1.00	-
297	498679.12	1280545.00	Картометрический	1.00	-
298	498639.19	1280560.00	Картометрический	1.00	-
299	498604.63	1280572.00	Картометрический	1.00	-
300	498597.76	1280574.34	Картометрический	1.00	-
301	498593.82	1280574.00	Картометрический	1.00	-
302	498591.19	1280572.00	Картометрический	1.00	-
303	498576.99	1280514.06	Аналитический	0.10	-
304	498568.65	1280441.15	Аналитический	0.10	-
305	498631.31	1280401.23	Аналитический	0.10	-
306	498656.44	1280386.26	Картометрический	1.00	-
307	498691.61	1280366.39	Картометрический	1.00	-
308	498712.62	1280356.55	Картометрический	1.00	-
309	498761.81	1280324.18	Картометрический	1.00	-
284	498898.35	1280266.96	Картометрический	1.00	-
310	499288.12	1281023.42	Аналитический	2.50	-
311	499299.54	1281060.53	Аналитический	2.50	-
312	499168.51	1281166.98	Картометрический	5.00	-
313	499103.92	1281193.80	Аналитический	2.50	-
314	499098.99	1281112.53	Аналитический	2.50	-
315	499155.30	1281012.92	Аналитический	2.50	-
316	499233.67	1280995.96	Аналитический	2.50	-
310	499288.12	1281023.42	Аналитический	2.50	-

1	2	3	4	5	6
317	498978.65	1281333.94	Аналитический	2.50	-
318	498983.62	1281341.25	Аналитический	2.50	-
319	498992.43	1281349.95	Аналитический	0.10	-
320	498995.64	1281355.52	Аналитический	0.10	-
321	499027.92	1281395.43	Картометрический	5.00	-
322	499036.76	1281506.14	Картометрический	5.00	-
323	499013.59	1281566.23	Картометрический	5.00	-
324	498959.30	1281582.70	Картометрический	5.00	-
325	498869.53	1281669.93	Картометрический	5.00	-
326	498803.65	1281693.46	Картометрический	5.00	-
327	498662.48	1281686.58	Картометрический	5.00	-
328	498577.06	1281711.20	Картометрический	5.00	-
329	498465.21	1281753.91	Картометрический	5.00	-
330	498508.96	1281844.16	Картометрический	5.00	-
331	498294.73	1281858.93	Картометрический	5.00	-
332	498284.23	1281850.24	Аналитический	2.50	-
333	498281.58	1281826.34	Аналитический	2.50	-
334	498263.31	1281829.17	Аналитический	2.50	-
335	498257.93	1281804.74	Аналитический	2.50	-
336	498276.54	1281801.38	Аналитический	2.50	-
337	498279.13	1281799.03	Аналитический	0.10	-
338	498277.54	1281787.56	Аналитический	0.10	-
339	498269.36	1281728.47	Аналитический	2.50	-
340	498304.49	1281616.38	Аналитический	2.50	-
341	498313.48	1281587.69	Аналитический	0.10	-
342	498316.79	1281588.32	Аналитический	0.10	-
343	498318.22	1281583.91	Аналитический	0.10	-
344	498314.86	1281583.27	Аналитический	0.10	-
345	498333.02	1281525.32	Аналитический	2.50	-
346	498324.79	1281485.03	Аналитический	2.50	-
347	498417.36	1281470.09	Аналитический	2.50	-
348	498407.18	1281402.85	Аналитический	2.50	-
349	498409.47	1281382.71	Картометрический	5.00	-
350	498417.31	1281377.61	Аналитический	2.50	-
351	498430.04	1281374.97	Аналитический	2.50	-
352	498482.23	1281358.90	Аналитический	2.50	-
353	498561.21	1281343.18	Аналитический	2.50	-
354	498563.87	1281343.58	Аналитический	2.50	-
355	498676.44	1281354.13	Аналитический	2.50	-
356	498681.64	1281437.00	Аналитический	2.50	-
357	498684.76	1281491.97	Аналитический	2.50	-
358	498847.43	1281447.63	Аналитический	2.50	-
359	498890.86	1281423.29	Аналитический	2.50	-
360	498975.77	1281336.82	Аналитический	2.50	-
317	498978.65	1281333.94	Аналитический	2.50	-
361	497636.14	1280692.60	Аналитический	0.30	-
362	497647.54	1280791.45	Аналитический	0.30	-

1	2	3	4	5	6
363	497650.07	1280807.55	Картометрический	5.00	-
364	497531.72	1280834.46	Картометрический	5.00	-
365	497345.99	1280863.60	Картометрический	5.00	-
366	497127.99	1280889.76	Картометрический	5.00	-
367	497094.58	1280891.81	Аналитический	0.50	-
368	497097.22	1280888.11	Картометрический	5.00	-
369	497090.33	1280776.28	Картометрический	5.00	-
370	497096.08	1280775.40	Аналитический	0.30	-
361	497636.14	1280692.60	Аналитический	0.30	-
371	497790.65	1280799.07	Картометрический	5.00	-
372	497791.20	1280810.93	Картометрический	5.00	-
373	497804.75	1280823.41	Картометрический	5.00	-
374	497815.92	1280933.80	Картометрический	5.00	-
375	497827.60	1281049.30	Картометрический	5.00	-
376	497840.79	1281107.04	Картометрический	5.00	-
377	497848.11	1281134.19	Картометрический	5.00	-
378	497793.82	1281189.23	Картометрический	5.00	-
379	497554.51	1281216.03	Картометрический	5.00	-
380	497494.42	1281212.77	Картометрический	5.00	-
381	497405.74	1281141.46	Картометрический	5.00	-
382	497311.99	1281122.64	Картометрический	5.00	-
383	497245.03	1281090.39	Картометрический	5.00	-
384	497189.72	1281093.61	Картометрический	5.00	-
385	497191.82	1281134.22	Картометрический	5.00	-
386	497101.36	1281136.58	Картометрический	5.00	-
387	497095.85	1281085.54	Аналитический	0.30	-
388	497079.65	1280912.69	Аналитический	0.30	-
389	497082.09	1280909.27	Аналитический	0.50	-
390	497083.56	1280909.19	Картометрический	5.00	-
391	497128.07	1280906.23	Картометрический	5.00	-
392	497347.25	1280878.72	Картометрический	5.00	-
393	497533.13	1280848.58	Картометрический	5.00	-
394	497778.99	1280800.84	Картометрический	5.00	-
371	497790.65	1280799.07	Картометрический	5.00	-

3. Сведения о характерных точках части (частей) границы объекта

Обозначение характерных точек части границы	Координаты, м		Метод определения координат характерной точки	Средняя квадратическая погрешность положения характерной точки (Mt), м	Описание обозначения точки на местности (при наличии)
	X	Y			
1	2	3	4	5	6
Часть №					
-	-	-	-	-	-


Раздел 3

Сведения о местоположении измененных (уточненных) границ объекта							
1. Система координат: -							
2. Сведения о характерных точках границ объекта							
Обозначение характерных точек границ	Существующие координаты, м		Измененные (уточненные) координаты, м		Метод определения координат характерной точки	Средняя квадратическая погрешность положения характерной точки (Mt), м	Описание обозначения точки на местности (при наличии)
	X	Y	X	Y			
1	2	3	4	5	6	7	8
-	-	-	-	-	-	-	-
3.Сведения о характерных точках части (частей) границы объекта							
Часть №							
-	-	-	-	-	-	-	-

Раздел 4

План границ объекта

Схема расположения листов плана границ объекта

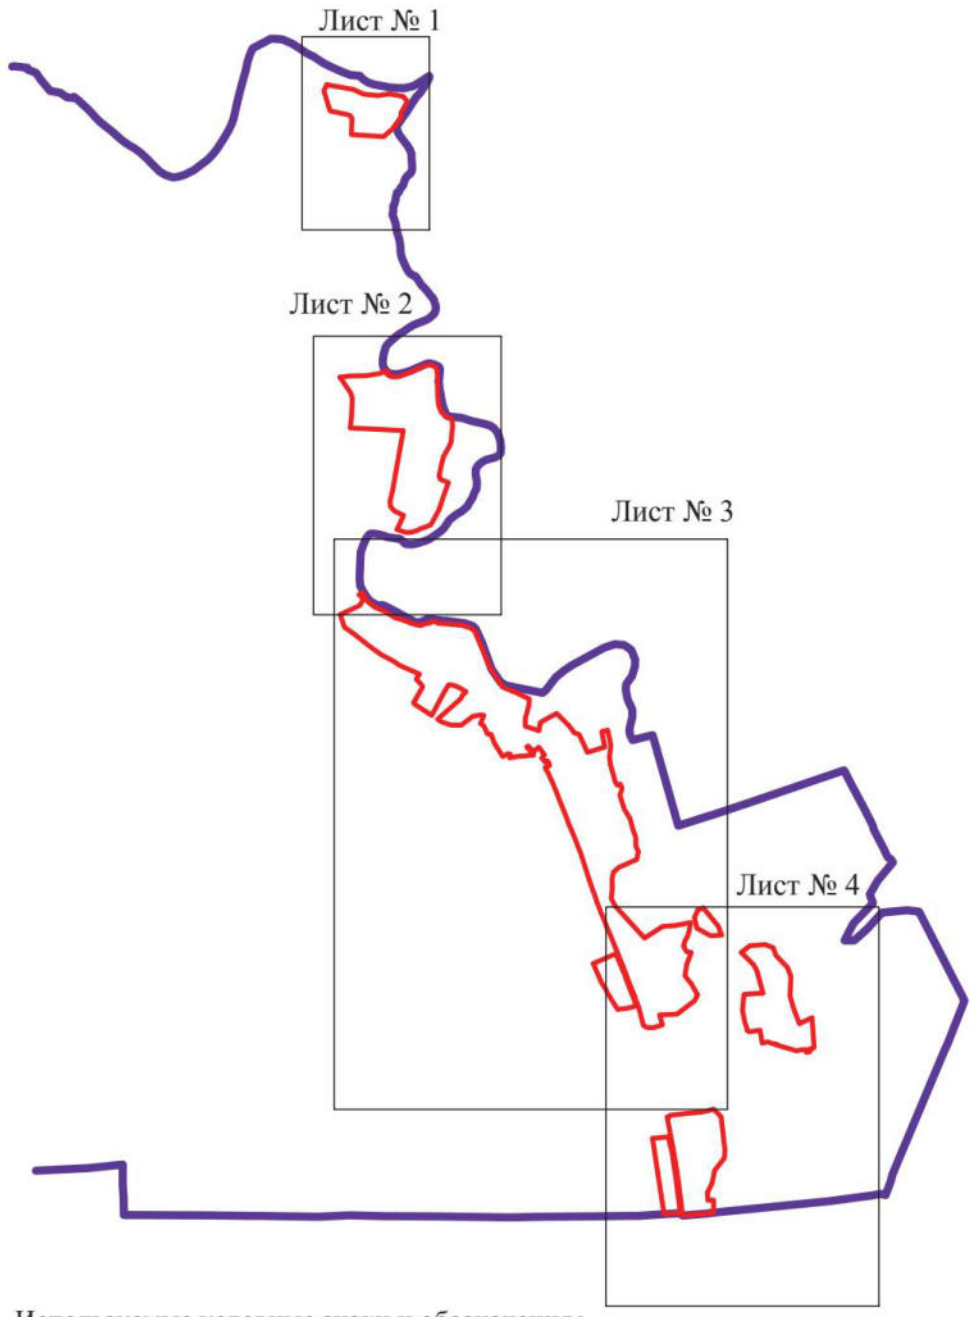

Используемые условные знаки и обозначения:

Масштаб 1:50000

границы территориальной зоны

границы муниципального образования


Лист № 1 область и номер листа плана границ объекта

Руководитель БУВО «Нормативно-проектный центр»
Подпись _____ Ю.В.Шалыгина Дата « 27 » декабря 2021 г.

Место для оттиска печати (при наличии) лица, составившего описание местоположения границ объекта

План границ объекта

Лист № 1

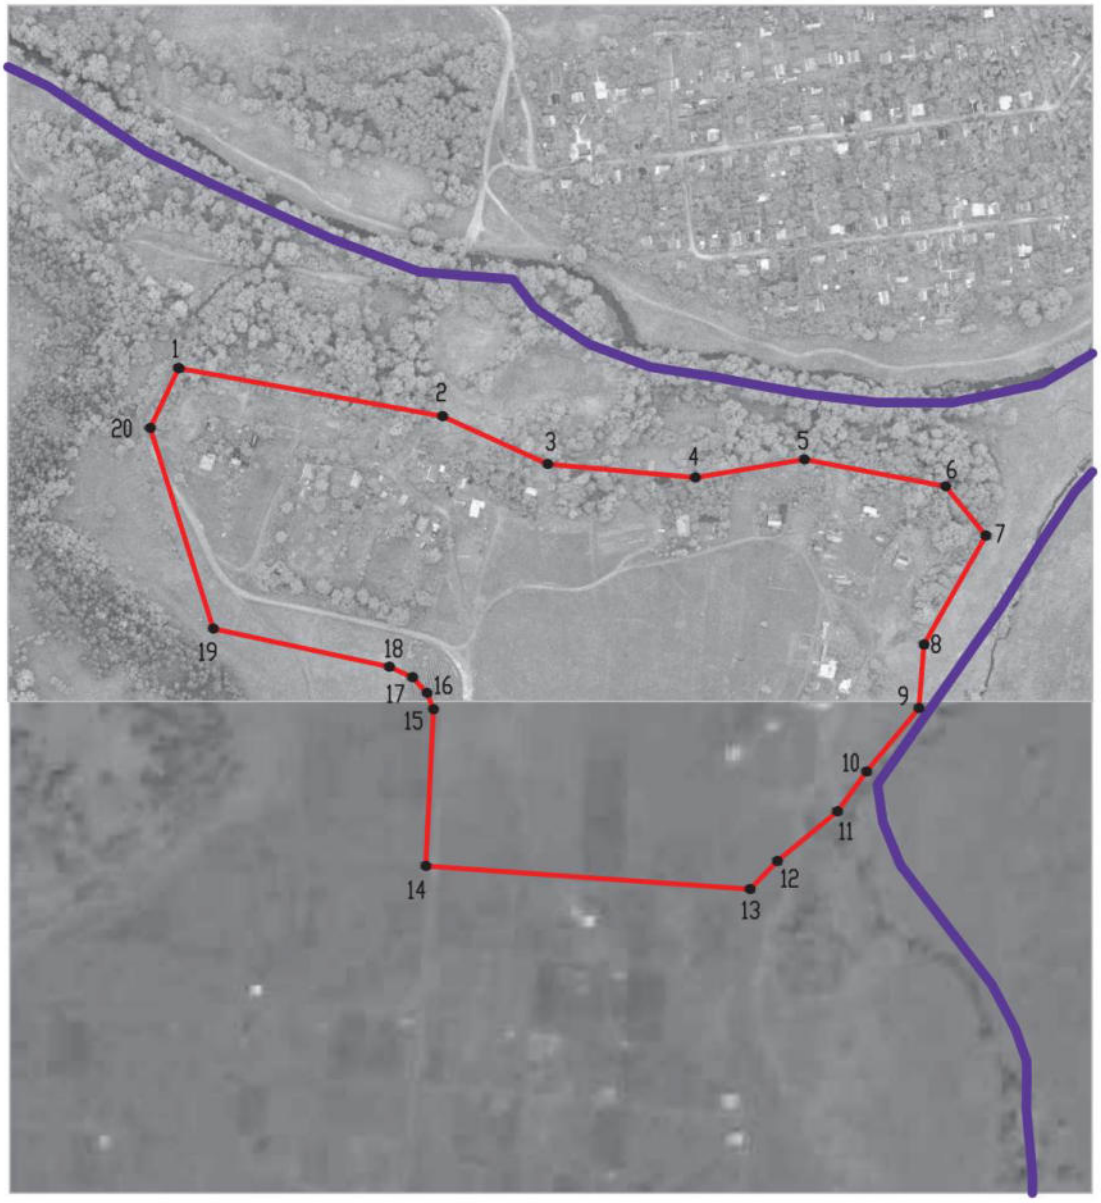

Масштаб 1:5000

Используемые условные знаки и обозначения:

границы территориальной зоны

границы муниципального образования

•1 характерная точка границ территориальной зоны

Руководитель БУВО «Нормативно-проектный центр»
Подпись _____ Ю.В.Шалыгина Дата « 27 » декабря 2021 г.

Место для оттиска печати (при наличии) лица, составившего описание местоположения границ объекта

План границ объекта

Лист № 2



Масштаб 1:5000

Используемые условные знаки и обозначения:

границы территориальной зоны

границы муниципального образования


21 характерная точка границ территориальной зоны

Руководитель БУВО «Нормативно-проектный центр»
Подпись _____ Ю.В.Шалыгина Дата « 27 » декабря 2021 г.

Место для оттиска печати (при наличии) лица, составившего описание местоположения границ объекта

План границ объекта

Лист № 3

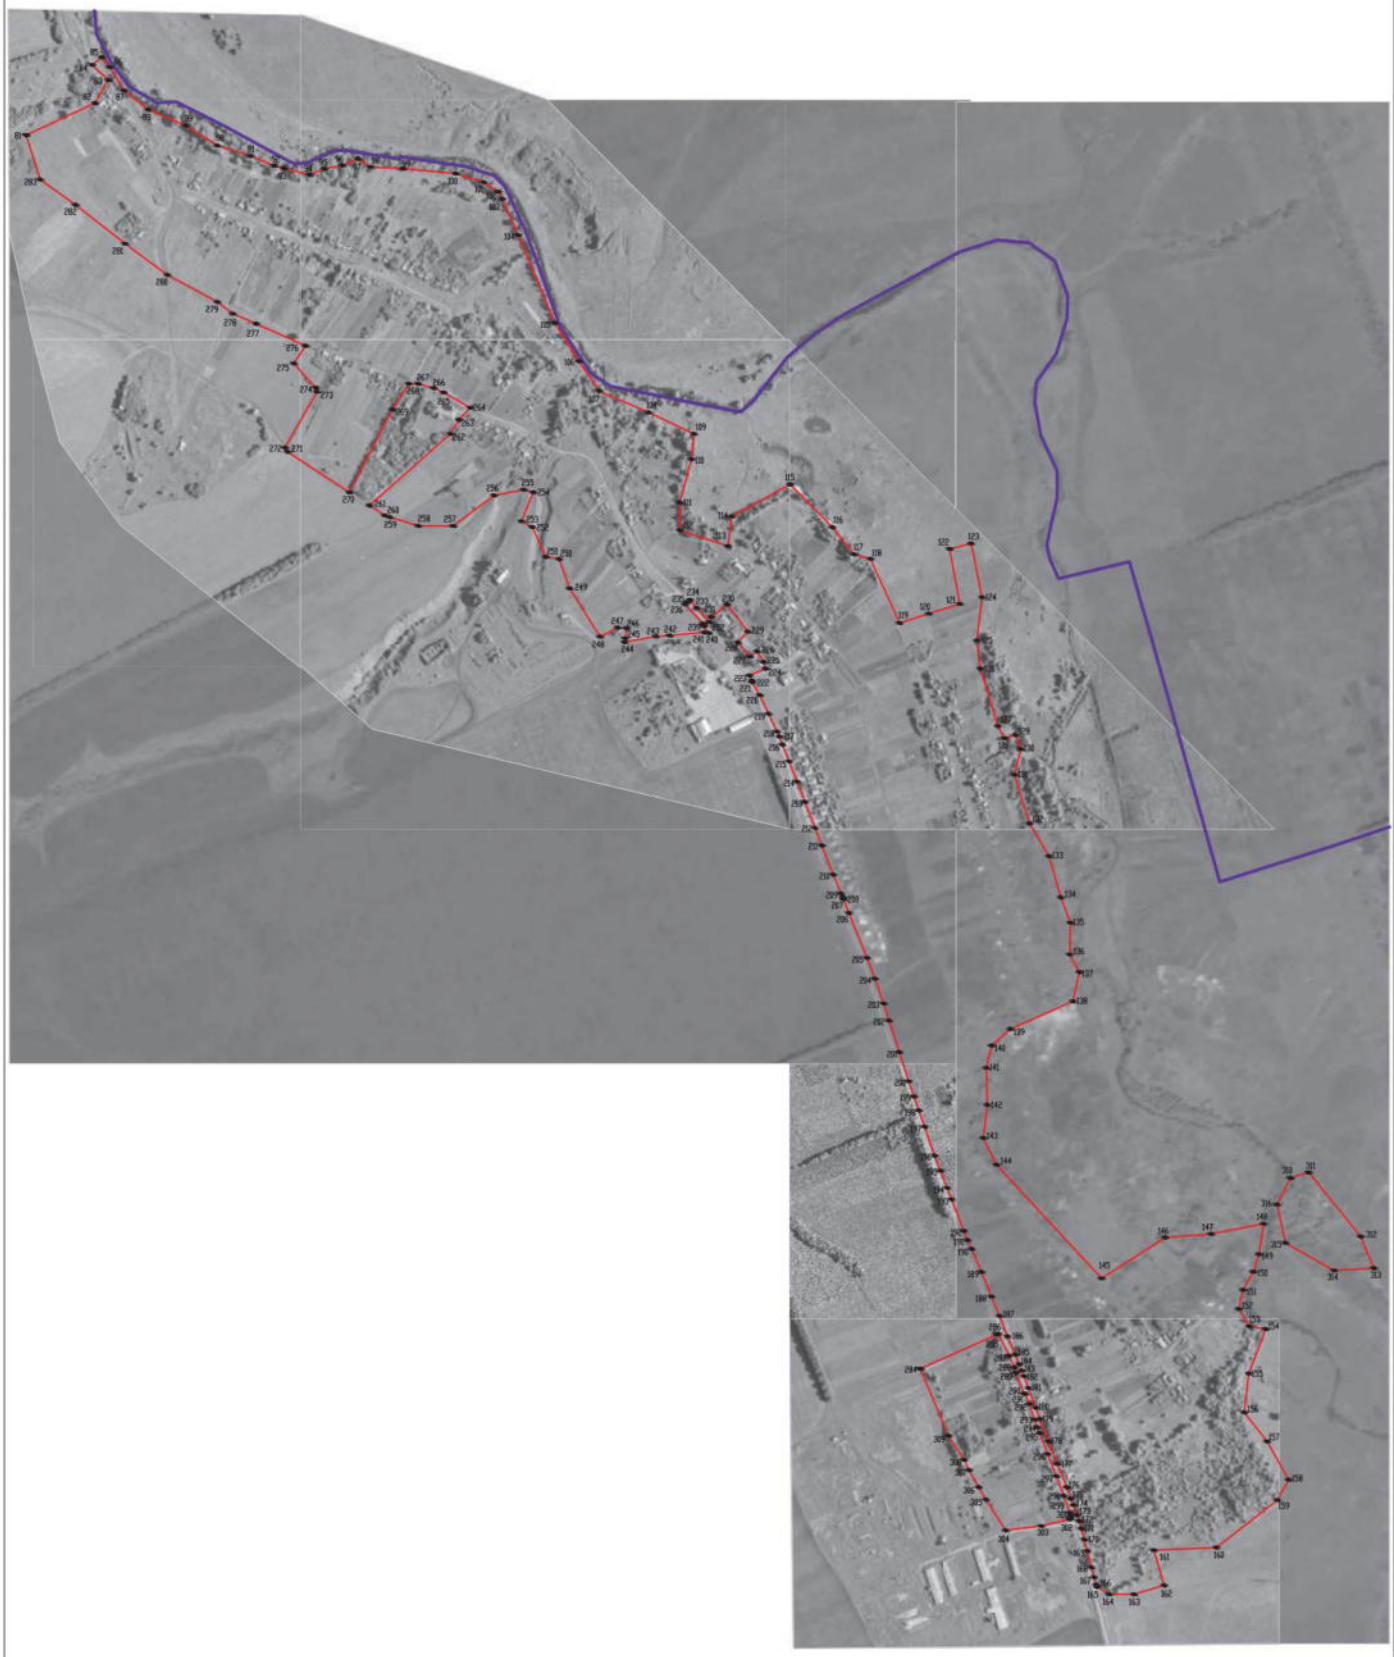

Масштаб 1:5000

Используемые условные знаки и обозначения:


- границы территориальной зоны
- границы муниципального образования
- характерная точка границ территориальной зоны

Руководитель БУ ВО «Нормативно-проектный центр»
Подпись _____ Ю.В. Шалыгина Дата «27» декабря 2021 г.

Место для оттиска печати (при наличии) лица, составившего описание местоположения границ объекта

План границ объекта

Лист № 4

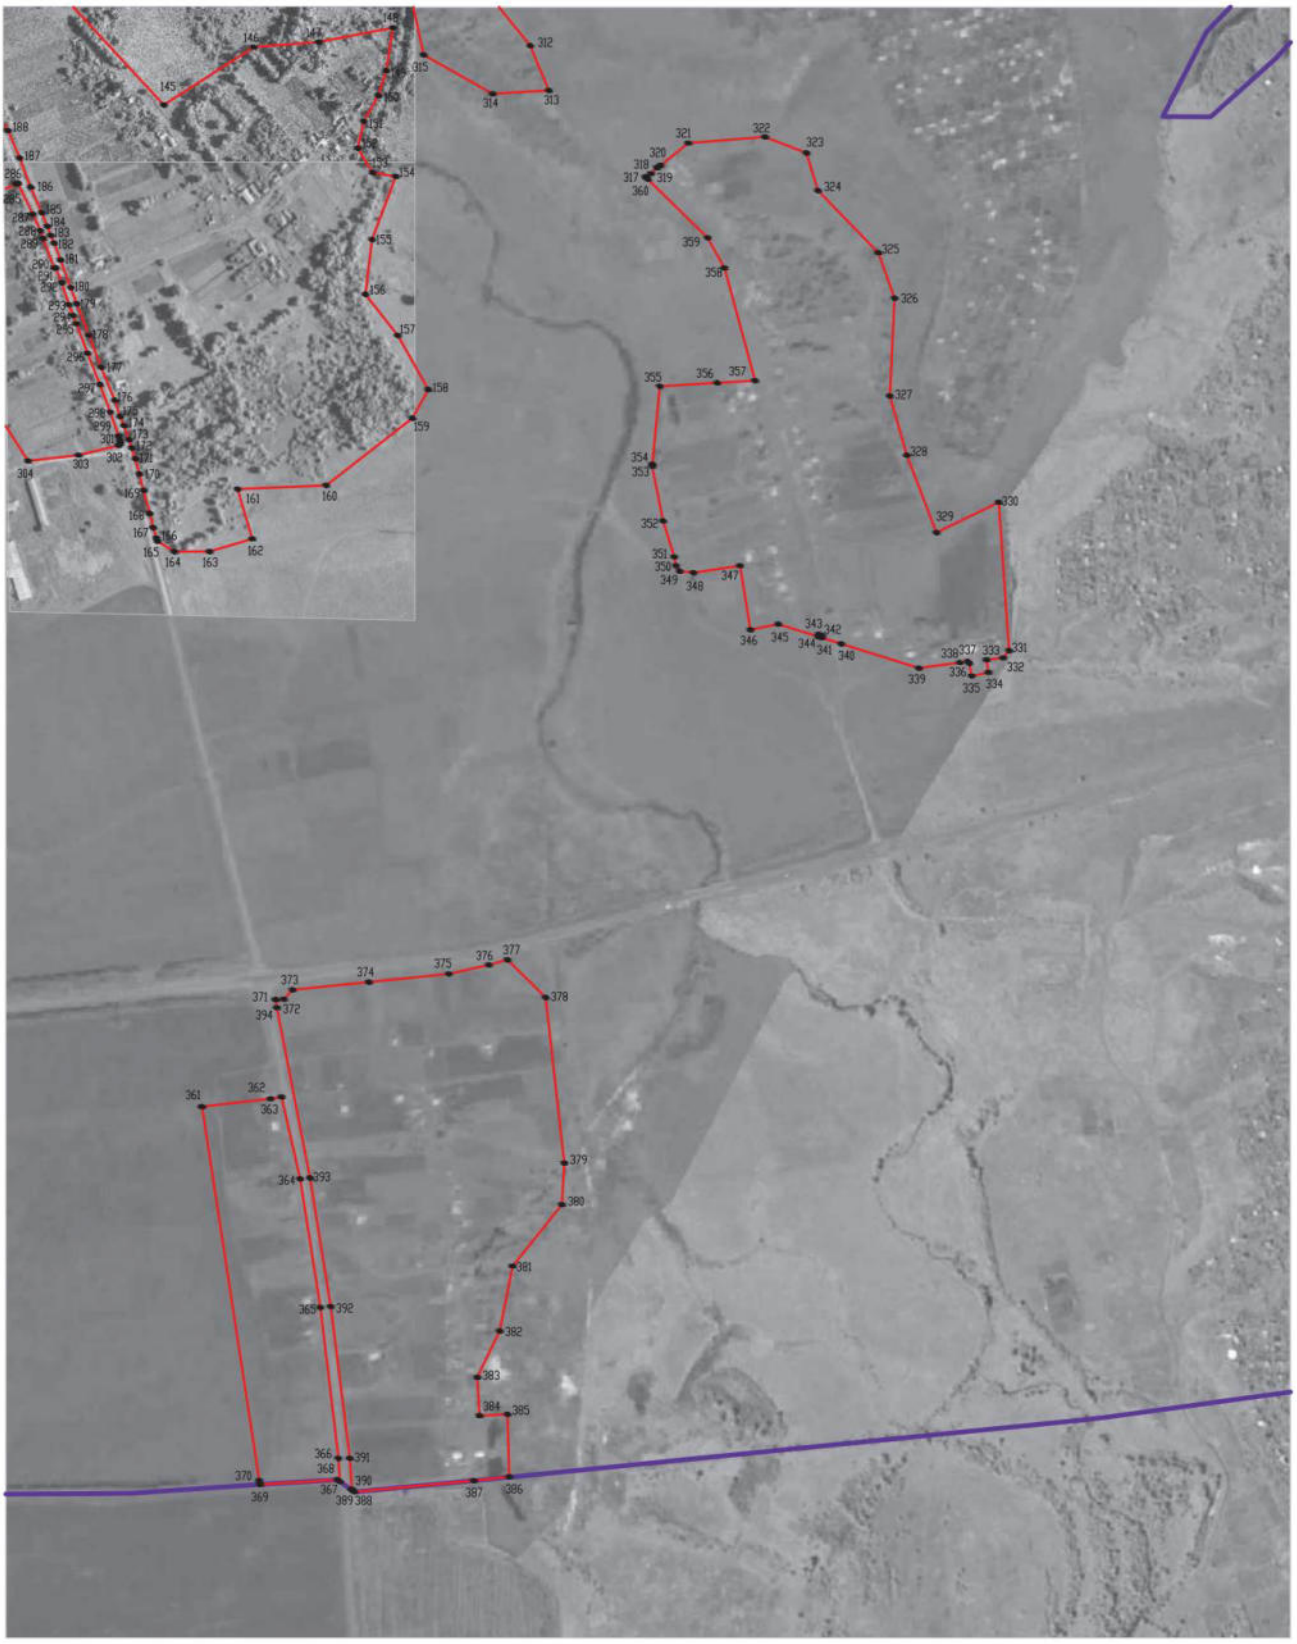

Масштаб 1:5000

Используемые условные знаки и обозначения:

- границы территориальной зоны
- границы муниципального образования
- 145 характерная точка границ территориальной зоны

Руководитель БУВО «Нормативно-проектный центр»
Подпись _____ Ю.В.Шалыгина Дата «27» декабря 2021 г.

Место для оттиска печати (при наличии) лица, составившего описание местоположения границ объекта

ОПИСАНИЕ МЕСТОПОЛОЖЕНИЯ ГРАНИЦ

Общественно-деловая зона села Еманча 1-я - ОД/8

(наименование объекта, местоположение границ которого описано
(далее - объект)

Раздел 1

Сведения об объекте		
№ п/п	Характеристики объекта	Описание характеристик
1	2	3
1	Местоположение объекта	Воронежская область, Хохольский муниципальный район, Хохольское городское поселение, село Еманча 1-я
2	Площадь объекта ± величина погрешности определения площади (Р ± Дельта Р)	-
3	Иные характеристики объекта	-

Раздел 2

Сведения о местоположении границ объекта					
1. Система координат: МСК - 36, зона 1					
2. Сведения о характерных точках границ объекта					
Обозначение характерных точек границ	Координаты, м		Метод определения координат характерной точки	Средняя квадратическая погрешность положения характерной точки (Mt), м	Описание обозначения точки на местности (при наличии)
	X	Y			
1	2	3	4	5	6
1	500910.05	1279221.06	Картометрический	1.00	-
2	500910.00	1279241.23	Аналитический	0.10	-
3	500901.24	1279273.08	Аналитический	0.10	-
4	500892.05	1279293.00	Аналитический	0.10	-
5	500861.18	1279347.44	Аналитический	0.10	-
6	500836.38	1279324.21	Картометрический	1.00	-
7	500807.39	1279306.58	Картометрический	1.00	-
8	500661.53	1279141.34	Картометрический	1.00	-
9	500688.20	1279100.48	Картометрический	1.00	-
10	500857.42	1279188.48	Картометрический	1.00	-
1	500910.05	1279221.06	Картометрический	1.00	-
11	500395.92	1279754.87	Картометрический	1.00	-
12	500402.57	1279825.55	Картометрический	1.00	-
13	500400.79	1279835.00	Картометрический	1.00	-
14	500397.18	1279841.00	Картометрический	1.00	-
15	500383.05	1279853.00	Картометрический	1.00	-
16	500360.46	1279829.50	Аналитический	0.10	-
17	500356.01	1279791.89	Аналитический	0.10	-
18	500361.12	1279766.06	Аналитический	0.10	-
19	500370.50	1279758.72	Аналитический	0.10	-
20	500379.32	1279755.12	Аналитический	0.10	-
11	500395.92	1279754.87	Картометрический	1.00	-
21	500423.23	1279835.35	Картометрический	1.00	-
22	500433.35	1279839.83	Картометрический	1.00	-
23	500459.54	1279872.33	Картометрический	1.00	-
24	500404.06	1279914.35	Картометрический	1.00	-
25	500381.31	1279893.93	Картометрический	1.00	-
26	500352.75	1279918.90	Аналитический	0.10	-
27	500363.64	1279933.51	Аналитический	0.10	-
28	500341.81	1279946.67	Аналитический	0.10	-
29	500328.23	1279950.88	Картометрический	1.00	-
30	500314.06	1279918.00	Картометрический	1.00	-
31	500314.45	1279914.00	Картометрический	1.00	-
32	500362.46	1279883.00	Картометрический	1.00	-
33	500388.40	1279864.00	Картометрический	1.00	-

1	2	3	4	5	6
34	500390.48	1279862.00	Картометрический	1.00	-
35	500413.34	1279844.00	Картометрический	1.00	-
21	500423.23	1279835.35	Картометрический	1.00	-

3. Сведения о характерных точках части (частей) границы объекта

Обозначение характерных точек части границы	Координаты, м		Метод определения координат характерной точки	Средняя квадратическая погрешность положения характерной точки (Mt), м	Описание обозначения точки на местности (при наличии)
	X	Y			
1	2	3	4	5	6
Часть №					
-	-	-	-	-	-

Раздел 3

Сведения о местоположении измененных (уточненных) границ объекта							
1. Система координат: -							
2. Сведения о характерных точках границ объекта							
Обозначение характерных точек границ	Существующие координаты, м		Измененные (уточненные) координаты, м		Метод определения координат характерной точки	Средняя квадратическая погрешность положения характерной точки (Mt), м	Описание обозначения точки на местности (при наличии)
	X	Y	X	Y			
1	2	3	4	5	6	7	8
-	-	-	-	-	-	-	-
3.Сведения о характерных точках части (частей) границы объекта							
Часть №							
-	-	-	-	-	-	-	-

Раздел 4

План границ объекта



Масштаб 1:5000

Используемые условные знаки и обозначения:

границы территориальной зоны

границы муниципального образования

• 1 характерная точка границ территориальной зоны

Руководитель БУВО «Нормативно-проектный центр»
Подпись _____ Ю.В.Шалыгина Дата « 27 » декабря 2021 г.

Место для оттиска печати (при наличии) лица, составившего описание местоположения границ объекта

ОПИСАНИЕ МЕСТОПОЛОЖЕНИЯ ГРАНИЦ

Производственная зона села Еманча 1-я - П1/8

(наименование объекта, местоположение границ которого описано
(далее - объект)

Раздел 1

Сведения об объекте		
№ п/п	Характеристики объекта	Описание характеристик
1	2	3
1	Местоположение объекта	Воронежская область, Хохольский муниципальный район, Хохольское городское поселение, село Еманча 1-я
2	Площадь объекта ± величина погрешности определения площади (Р ± Дельта Р)	-
3	Иные характеристики объекта	-

Раздел 2

Сведения о местоположении границ объекта					
1. Система координат: МСК - 36, зона 1					
2. Сведения о характерных точках границ объекта					
Обозначение характерных точек границ	Координаты, м		Метод определения координат характерной точки	Средняя квадратическая погрешность положения характерной точки (Mt), м	Описание обозначения точки на местности (при наличии)
	X	Y			
1	2	3	4	5	6
1	498723.95	1279981.90	Аналитический	0.30	-
2	498741.27	1280007.02	Картометрический	1.00	-
3	498826.18	1280099.25	Картометрический	1.00	-
4	498828.26	1280110.70	Аналитический	0.10	-
5	498854.40	1280168.99	Картометрический	1.00	-
6	498584.81	1280299.43	Картометрический	1.00	-
7	498524.11	1280150.93	Картометрический	1.00	-
8	498648.65	1280036.07	Аналитический	0.30	-
9	498677.39	1280036.13	Аналитический	0.30	-
10	498707.85	1280020.95	Аналитический	0.30	-
1	498723.95	1279981.90	Аналитический	0.30	-
3. Сведения о характерных точках части (частей) границы объекта					
Обозначение характерных точек части границы	Координаты, м		Метод определения координат характерной точки	Средняя квадратическая погрешность положения характерной точки (Mt), м	Описание обозначения точки на местности (при наличии)
	X	Y			
1	2	3	4	5	6
Часть №					
-	-	-	-	-	-

Раздел 3

Сведения о местоположении измененных (уточненных) границ объекта							
1. Система координат: -							
2. Сведения о характерных точках границ объекта							
Обозначение характерных точек границ	Существующие координаты, м		Измененные (уточненные) координаты, м		Метод определения координат характерной точки	Средняя квадратическая погрешность положения характерной точки (Mt), м	Описание обозначения точки на местности (при наличии)
	X	Y	X	Y			
1	2	3	4	5	6	7	8
-	-	-	-	-	-	-	-
3.Сведения о характерных точках части (частей) границы объекта							
Часть №							
-	-	-	-	-	-	-	-

Раздел 4

План границ объекта



Масштаб 1:5000

Используемые условные знаки и обозначения:

границы территориальной зоны

• 1 характерная точка границ территориальной зоны

Руководитель БУВО «Нормативно-проектный центр»
Подпись _____ Ю.В.Шалыгина Дата « 27 » декабря 2021 г.

Место для оттиска печати (при наличии) лица, составившего описание местоположения границ объекта

ОПИСАНИЕ МЕСТОПОЛОЖЕНИЯ ГРАНИЦ

Зона улиц, дорог, инженерной и транспортной инфраструктуры
села Еманча 1-я - ИТ1/8

(наименование объекта, местоположение границ которого описано
(далее - объект)

Раздел 1

Сведения об объекте		
№ п/п	Характеристики объекта	Описание характеристик
1	2	3
1	Местоположение объекта	Воронежская область, Хохольский муниципальный район, Хохольское городское поселение, село Еманча 1-я
2	Площадь объекта ± величина погрешности определения площади (Р ± Дельта Р)	-
3	Иные характеристики объекта	-

Раздел 2

Сведения о местоположении границ объекта					
1. Система координат: МСК - 36, зона 1					
2. Сведения о характерных точках границ объекта					
Обозначение характерных точек границ	Координаты, м		Метод определения координат характерной точки	Средняя квадратическая погрешность положения характерной точки (Mt), м	Описание обозначения точки на местности (при наличии)
	X	Y			
1	2	3	4	5	6
1	500459.64	1279786.09	Картометрический	1.00	-
2	500464.10	1279791.00	Картометрический	1.00	-
3	500468.70	1279796.00	Картометрический	1.00	-
4	500452.18	1279810.00	Картометрический	1.00	-
5	500423.23	1279835.35	Картометрический	1.00	-
6	500413.34	1279844.00	Картометрический	1.00	-
7	500390.48	1279862.00	Картометрический	1.00	-
8	500388.40	1279864.00	Картометрический	1.00	-
9	500362.46	1279883.00	Картометрический	1.00	-
10	500314.45	1279914.00	Картометрический	1.00	-
11	500314.06	1279918.00	Картометрический	1.00	-
12	500303.71	1279923.00	Картометрический	1.00	-
13	500300.80	1279923.00	Картометрический	1.00	-
14	500274.02	1279939.00	Картометрический	1.00	-
15	500236.20	1279957.00	Картометрический	1.00	-
16	500199.64	1279974.00	Картометрический	1.00	-
17	500189.40	1279979.00	Картометрический	1.00	-
18	500173.08	1279985.00	Картометрический	1.00	-
19	500138.50	1279999.00	Картометрический	1.00	-
20	500097.76	1280015.00	Картометрический	1.00	-
21	500056.10	1280031.00	Картометрический	1.00	-
22	500002.95	1280052.00	Картометрический	1.00	-
23	499967.10	1280066.00	Картометрический	1.00	-
24	499907.68	1280089.00	Картометрический	1.00	-
25	499869.16	1280105.00	Картометрический	1.00	-
26	499861.00	1280109.00	Картометрический	1.00	-
27	499857.60	1280109.66	Картометрический	1.00	-
28	499829.23	1280121.00	Картометрический	1.00	-
29	499737.40	1280158.00	Картометрический	1.00	-
30	499694.92	1280174.00	Картометрический	1.00	-
31	499644.26	1280192.00	Картометрический	1.00	-
32	499609.65	1280203.00	Картометрический	1.00	-
33	499545.03	1280224.00	Картометрический	1.00	-
34	499485.29	1280243.00	Картометрический	1.00	-
35	499454.57	1280254.00	Картометрический	1.00	-
36	499425.88	1280264.00	Картометрический	1.00	-
37	499392.56	1280276.00	Картометрический	1.00	-

1	2	3	4	5	6
38	499333.59	1280296.00	Картометрический	1.00	-
39	499302.87	1280308.00	Картометрический	1.00	-
40	499267.47	1280322.00	Картометрический	1.00	-
41	499244.19	1280331.00	Картометрический	1.00	-
42	499180.11	1280356.00	Картометрический	1.00	-
43	499161.06	1280363.00	Картометрический	1.00	-
44	499142.95	1280372.00	Картометрический	1.00	-
45	499096.04	1280392.00	Картометрический	1.00	-
46	499045.89	1280412.00	Картометрический	1.00	-
47	499006.29	1280429.00	Картометрический	1.00	-
48	498964.44	1280445.00	Картометрический	1.00	-
49	498927.26	1280461.00	Картометрический	1.00	-
50	498907.67	1280469.00	Картометрический	1.00	-
51	498894.57	1280474.00	Картометрический	1.00	-
52	498883.38	1280479.00	Картометрический	1.00	-
53	498858.99	1280488.00	Картометрический	1.00	-
54	498818.89	1280503.00	Картометрический	1.00	-
55	498795.80	1280511.66	Картометрический	1.00	-
56	498750.19	1280529.00	Картометрический	1.00	-
57	498704.06	1280547.00	Картометрический	1.00	-
58	498656.45	1280566.46	Картометрический	1.00	-
59	498633.18	1280573.82	Картометрический	1.00	-
60	498619.78	1280580.00	Картометрический	1.00	-
61	498599.44	1280587.00	Картометрический	1.00	-
62	498587.65	1280591.00	Картометрический	1.00	-
63	498572.01	1280596.00	Картометрический	1.00	-
64	498550.01	1280602.00	Картометрический	1.00	-
65	498526.21	1280608.00	Картометрический	1.00	-
66	498492.87	1280616.91	Картометрический	1.00	-
67	498472.42	1280622.00	Картометрический	1.00	-
68	498457.43	1280627.00	Аналитический	0.20	-
69	498452.77	1280628.00	Аналитический	0.20	-
70	498461.45	1280614.00	Аналитический	0.20	-
71	498396.81	1280630.00	Аналитический	0.20	-
72	498396.63	1280627.00	Аналитический	0.20	-
73	498396.53	1280624.00	Аналитический	0.20	-
74	498427.63	1280616.00	Аналитический	0.10	-
75	498452.21	1280610.00	Аналитический	0.10	-
76	498463.27	1280608.00	Аналитический	0.10	-
77	498484.44	1280603.00	Аналитический	0.10	-
78	498516.68	1280596.00	Аналитический	0.10	-
79	498547.48	1280589.00	Аналитический	0.10	-
80	498567.49	1280584.00	Аналитический	0.10	-
81	498572.83	1280581.00	Аналитический	0.10	-
82	498574.31	1280577.00	Аналитический	0.10	-
83	498591.19	1280572.00	Картометрический	1.00	-
84	498593.82	1280574.00	Картометрический	1.00	-
85	498597.76	1280574.34	Картометрический	1.00	-

1	2	3	4	5	6
86	498604.63	1280572.00	Картометрический	1.00	-
87	498639.19	1280560.00	Картометрический	1.00	-
88	498679.12	1280545.00	Картометрический	1.00	-
89	498724.38	1280527.00	Картометрический	1.00	-
90	498766.89	1280511.00	Картометрический	1.00	-
91	498778.68	1280506.00	Картометрический	1.00	-
92	498794.40	1280500.19	Картометрический	1.00	-
93	498826.16	1280490.00	Картометрический	1.00	-
94	498847.83	1280481.00	Картометрический	1.00	-
95	498847.23	1280479.00	Картометрический	1.00	-
96	498890.05	1280463.00	Картометрический	1.00	-
97	498901.25	1280459.00	Картометрический	1.00	-
98	498924.96	1280448.00	Картометрический	1.00	-
99	498969.96	1280426.55	Картометрический	1.00	-
100	498979.69	1280422.00	Картометрический	1.00	-
101	499026.57	1280402.00	Картометрический	1.00	-
102	499101.26	1280371.00	Картометрический	1.00	-
103	499199.22	1280330.00	Картометрический	1.00	-
104	499255.80	1280308.00	Картометрический	1.00	-
105	499319.46	1280285.00	Картометрический	1.00	-
106	499389.02	1280259.00	Картометрический	1.00	-
107	499418.94	1280248.00	Картометрический	1.00	-
108	499450.70	1280238.00	Картометрический	1.00	-
109	499502.45	1280221.00	Картометрический	1.00	-
110	499577.84	1280198.00	Картометрический	1.00	-
111	499592.46	1280192.78	Аналитический	0.10	-
112	499595.21	1280193.00	Картометрический	1.00	-
113	499595.37	1280193.00	Картометрический	1.00	-
114	499713.07	1280157.00	Картометрический	1.00	-
115	499932.98	1280065.00	Картометрический	1.00	-
116	499949.06	1280059.00	Картометрический	1.00	-
117	499976.25	1280047.58	Картометрический	1.00	-
118	500022.19	1280030.00	Картометрический	1.00	-
119	500070.58	1280010.00	Картометрический	1.00	-
120	500172.97	1279969.00	Картометрический	1.00	-
121	500207.06	1279956.00	Картометрический	1.00	-
122	500246.76	1279937.00	Картометрический	1.00	-
123	500295.66	1279910.00	Картометрический	1.00	-
124	500350.61	1279874.00	Картометрический	1.00	-
125	500379.47	1279855.80	Картометрический	1.00	-
126	500383.05	1279853.00	Картометрический	1.00	-
127	500397.18	1279841.00	Картометрический	1.00	-
128	500400.79	1279835.00	Картометрический	1.00	-
129	500414.96	1279824.00	Картометрический	1.00	-
130	500416.62	1279825.00	Картометрический	1.00	-
131	500420.02	1279823.00	Картометрический	1.00	-
1	500459.64	1279786.09	Картометрический	1.00	-

1	2	3	4	5	6
132	497789.94	1280783.78	Аналитический	0.50	-
133	497790.65	1280799.07	Картометрический	5.00	-
134	497778.99	1280800.84	Картометрический	5.00	-
135	497533.13	1280848.58	Картометрический	5.00	-
136	497347.25	1280878.72	Картометрический	5.00	-
137	497128.07	1280906.23	Картометрический	5.00	-
138	497083.56	1280909.19	Картометрический	5.00	-
139	497082.09	1280909.27	Аналитический	0.50	-
140	497094.58	1280891.81	Аналитический	0.50	-
141	497127.99	1280889.76	Картометрический	5.00	-
142	497345.99	1280863.60	Картометрический	5.00	-
143	497531.72	1280834.46	Картометрический	5.00	-
144	497650.07	1280807.55	Картометрический	5.00	-
145	497725.30	1280793.64	Аналитический	0.50	-
132	497789.94	1280783.78	Аналитический	0.50	-

3. Сведения о характерных точках части (частей) границы объекта

Обозначение характерных точек части границы	Координаты, м		Метод определения координат характерной точки	Средняя квадратическая погрешность положения характерной точки (Mt), м	Описание обозначения точки на местности (при наличии)
	X	Y			
1	2	3	4	5	6
Часть №					
-	-	-	-	-	-

Раздел 3

Сведения о местоположении измененных (уточненных) границ объекта							
1. Система координат: -							
2. Сведения о характерных точках границ объекта							
Обозначение характерных точек границ	Существующие координаты, м		Измененные (уточненные) координаты, м		Метод определения координат характерной точки	Средняя квадратическая погрешность положения характерной точки (Mt), м	Описание обозначения точки на местности (при наличии)
	X	Y	X	Y			
1	2	3	4	5	6	7	8
-	-	-	-	-	-	-	-
3.Сведения о характерных точках части (частей) границы объекта							
Часть №							
-	-	-	-	-	-	-	-

Раздел 4

План границ объекта

Схема расположения листов плана границ объекта



Масштаб 1:25000

Используемые условные знаки и обозначения:

границы территориальной зоны

границы муниципального образования

Лист № 1 область и номер листа плана границ объекта

Руководитель БУВО «Нормативно-проектный центр»

Подпись _____ Ю.В.Шалыгина Дата « 27 » декабря 2021 г.

Место для оттиска печати (при наличии) лица, составившего описание местоположения границ объекта

План границ объекта

Лист № 1



Масштаб 1:5000

Используемые условные знаки и обозначения:

границы территориальной зоны

границы муниципального образования

1 характерная точка границ территориальной зоны

Руководитель БУВО «Нормативно-проектный центр»
Подпись _____ Ю.В.Шалыгина Дата «27» декабря 2021 г.
Место для оттиска печати (при наличии) лица, составившего описание местоположения границ объекта

План границ объекта

Лист № 2



Масштаб 1:5000

Используемые условные знаки и обозначения:

границы территориальной зоны

границы муниципального образования

• 132 характерная точка границ территориальной зоны

Руководитель БУВО «Нормативно-проектный центр»
Подпись _____ Ю.В.Шалыгина Дата « 27 » декабря 2021 г.

Место для оттиска печати (при наличии) лица, составившего описание местоположения границ объекта

ОПИСАНИЕ МЕСТОПОЛОЖЕНИЯ ГРАНИЦ

Зона сельскохозяйственного использования в границах населенного пункта села Еманча 1-я - СХ1/8

(наименование объекта, местоположение границ которого описано (далее - объект)

Раздел 1

Сведения об объекте		
№ п/п	Характеристики объекта	Описание характеристик
1	2	3
1	Местоположение объекта	Воронежская область, Хохольский муниципальный район, Хохольское городское поселение, село Еманча 1-я
2	Площадь объекта ± величина погрешности определения площади (Р ± Дельта Р)	-
3	Иные характеристики объекта	-

Раздел 2

Сведения о местоположении границ объекта					
1. Система координат: МСК - 36, зона 1					
2. Сведения о характерных точках границ объекта					
Обозначение характерных точек границ	Координаты, м		Метод определения координат характерной точки	Средняя квадратическая погрешность положения характерной точки (Mt), м	Описание обозначения точки на местности (при наличии)
	X	Y			
1	2	3	4	5	6
1	502762.85	1278511.11	Картометрический	5.00	-
2	502762.71	1278512.63	Картометрический	5.00	-
3	502744.53	1278893.66	Картометрический	5.00	-
4	502318.05	1278819.01	Картометрический	5.00	-
5	502314.25	1278817.64	Картометрический	5.00	-
6	502265.14	1278789.24	Картометрический	5.00	-
7	502205.41	1278741.10	Картометрический	5.00	-
8	502147.38	1278702.29	Картометрический	5.00	-
9	502110.17	1278655.01	Картометрический	5.00	-
10	502101.31	1278627.77	Картометрический	5.00	-
11	502114.69	1278525.27	Картометрический	5.00	-
12	502130.38	1278523.90	Аналитический	0.10	-
13	502301.53	1278523.35	Картометрический	5.00	-
14	502448.34	1278521.87	Картометрический	5.00	-
15	502482.03	1278520.49	Картометрический	5.00	-
16	502749.74	1278509.53	Картометрический	5.00	-
1	502762.85	1278511.11	Картометрический	5.00	-
17	501230.19	1278374.11	Аналитический	2.50	-
18	501327.16	1278468.34	Картометрический	1.00	-
19	501275.43	1278540.85	Картометрический	1.00	-
20	501196.02	1278641.95	Картометрический	1.00	-
21	501132.10	1278728.33	Картометрический	1.00	-
22	501077.17	1278830.52	Картометрический	1.00	-
23	501053.20	1278861.91	Аналитический	0.10	-
24	501032.55	1278910.01	Картометрический	1.00	-
25	500987.62	1279010.72	Картометрический	1.00	-
26	500951.59	1278986.71	Картометрический	1.00	-
27	500902.07	1279031.68	Картометрический	1.00	-
28	500893.68	1279033.97	Картометрический	1.00	-
29	500779.48	1278968.73	Картометрический	1.00	-
30	500806.77	1278952.17	Картометрический	1.00	-
31	500855.55	1278908.73	Картометрический	1.00	-
32	501004.25	1278644.06	Картометрический	1.00	-
33	501087.93	1278485.60	Картометрический	1.00	-
34	501154.88	1278404.40	Аналитический	2.50	-
35	501197.20	1278379.07	Аналитический	2.50	-

1	2	3	4	5	6
17	501230.19	1278374.11	Аналитический	2.50	-
36	500895.51	1279610.57	Картометрический	1.00	-
37	500900.96	1279640.37	Аналитический	0.10	-
38	500891.20	1279701.16	Аналитический	0.10	-
39	500874.11	1279783.32	Аналитический	0.10	-
40	500851.82	1279899.60	Аналитический	0.10	-
41	500864.92	1279930.98	Аналитический	0.10	-
42	500959.77	1280004.49	Аналитический	0.10	-
43	501001.41	1280064.45	Аналитический	0.10	-
44	501038.86	1280125.94	Аналитический	0.10	-
45	501166.26	1280352.59	Аналитический	0.10	-
46	501190.80	1280423.15	Аналитический	0.10	-
47	501184.60	1280485.17	Аналитический	0.10	-
48	501151.21	1280526.52	Аналитический	0.10	-
49	501088.82	1280549.89	Аналитический	0.10	-
50	501044.82	1280549.89	Аналитический	0.10	-
51	500978.82	1280533.31	Аналитический	0.10	-
52	500926.17	1280494.94	Аналитический	0.10	-
53	500871.95	1280485.87	Аналитический	0.10	-
54	500724.35	1280518.10	Аналитический	0.10	-
55	500647.65	1280524.84	Аналитический	0.10	-
56	500583.75	1280513.64	Аналитический	0.10	-
57	500539.70	1280520.27	Аналитический	0.10	-
58	500468.03	1280546.82	Аналитический	0.10	-
59	500359.90	1280550.53	Аналитический	0.10	-
60	500343.62	1280436.99	Аналитический	0.10	-
61	500328.26	1280389.80	Картометрический	1.00	-
62	500385.64	1280382.31	Картометрический	1.00	-
63	500473.80	1280392.94	Картометрический	1.00	-
64	500583.75	1280370.68	Картометрический	1.00	-
65	500572.62	1280326.81	Аналитический	0.10	-
66	500460.39	1280347.91	Аналитический	0.10	-
67	500440.47	1280284.31	Аналитический	0.10	-
68	500421.46	1280224.30	Аналитический	0.10	-
69	500552.39	1280165.28	Картометрический	1.00	-
70	500561.74	1280131.46	Аналитический	0.10	-
71	500616.79	1280087.81	Аналитический	0.10	-
72	500704.62	1280001.00	Аналитический	0.10	-
73	500639.23	1279881.91	Картометрический	1.00	-
74	500578.41	1279873.83	Картометрический	1.00	-
75	500610.54	1279775.47	Картометрический	1.00	-
76	500667.51	1279775.51	Аналитический	0.10	-
77	500756.06	1279799.40	Аналитический	0.10	-
78	500807.54	1279804.68	Аналитический	0.10	-
79	500851.58	1279711.62	Аналитический	0.10	-
36	500895.51	1279610.57	Картометрический	1.00	-

1	2	3	4	5	6
80	499457.04	1279854.79	Аналитический	0.10	-
81	499592.46	1280192.78	Аналитический	0.10	-
82	499577.84	1280198.00	Картометрический	1.00	-
83	499502.45	1280221.00	Картометрический	1.00	-
84	499450.70	1280238.00	Картометрический	1.00	-
85	499418.94	1280248.00	Картометрический	1.00	-
86	499389.02	1280259.00	Картометрический	1.00	-
87	499319.46	1280285.00	Картометрический	1.00	-
88	499255.80	1280308.00	Картометрический	1.00	-
89	499199.22	1280330.00	Картометрический	1.00	-
90	499101.26	1280371.00	Картометрический	1.00	-
91	499026.57	1280402.00	Картометрический	1.00	-
92	498979.69	1280422.00	Картометрический	1.00	-
93	498969.96	1280426.55	Картометрический	1.00	-
94	498968.74	1280423.84	Аналитический	0.10	-
95	498898.35	1280266.96	Картометрический	1.00	-
96	498854.40	1280168.99	Картометрический	1.00	-
97	498828.26	1280110.70	Аналитический	0.10	-
98	498826.18	1280099.25	Картометрический	1.00	-
99	499210.55	1279948.56	Картометрический	5.00	-
100	499296.64	1279911.53	Картометрический	5.00	-
80	499457.04	1279854.79	Аналитический	0.10	-
101	498979.72	1280972.67	Картометрический	1.00	-
102	498967.71	1281046.01	Картометрический	5.00	-
103	498942.67	1281073.55	Картометрический	5.00	-
104	498903.19	1281103.26	Картометрический	5.00	-
105	498867.92	1281108.19	Картометрический	5.00	-
106	498827.92	1281095.55	Картометрический	5.00	-
107	498797.59	1281095.60	Картометрический	5.00	-
108	498793.97	1281111.01	Картометрический	5.00	-
109	498762.05	1281166.86	Картометрический	5.00	-
110	498754.57	1281208.37	Картометрический	5.00	-
111	498753.34	1281259.56	Картометрический	5.00	-
112	498738.98	1281285.68	Картометрический	5.00	-
113	498719.50	1281302.49	Картометрический	5.00	-
114	498666.31	1281309.14	Картометрический	5.00	-
115	498624.27	1281302.08	Картометрический	5.00	-
116	498508.08	1281258.61	Картометрический	5.00	-
117	498512.11	1281151.37	Картометрический	5.00	-
118	498490.79	1280936.82	Картометрический	1.00	-
119	498456.22	1280765.28	Картометрический	1.00	-
120	498528.02	1280744.01	Картометрический	1.00	-
121	498533.34	1280872.00	Картометрический	1.00	-
122	498630.41	1280996.65	Картометрический	1.00	-
123	498671.93	1281019.53	Картометрический	5.00	-
124	498749.95	1280975.56	Картометрический	1.00	-
125	498809.50	1280928.62	Картометрический	1.00	-

1	2	3	4	5	6
126	498888.59	1280938.31	Картометрический	1.00	-
101	498979.72	1280972.67	Картометрический	1.00	-

3. Сведения о характерных точках части (частей) границы объекта					
Обозначение характерных точек части границы	Координаты, м		Метод определения координат характерной точки	Средняя квадратическая погрешность положения характерной точки (Mt), м	Описание обозначения точки на местности (при наличии)
	X	Y			
1	2	3	4	5	6
Часть №					
-	-	-	-	-	-

Раздел 3

Сведения о местоположении измененных (уточненных) границ объекта							
1. Система координат: -							
2. Сведения о характерных точках границ объекта							
Обозначение характерных точек границ	Существующие координаты, м		Измененные (уточненные) координаты, м		Метод определения координат характерной точки	Средняя квадратическая погрешность положения характерной точки (Mt), м	Описание обозначения точки на местности (при наличии)
	X	Y	X	Y			
1	2	3	4	5	6	7	8
-	-	-	-	-	-	-	-
3.Сведения о характерных точках части (частей) границы объекта							
Часть №							
-	-	-	-	-	-	-	-

Раздел 4

План границ объекта



Масштаб 1:5000

Используемые условные знаки и обозначения:

- границы территориальной зоны
- границы муниципального образования
- 1 характерная точка границ территориальной зоны

Руководитель БУВО «Нормативно-проектный центр»
Подпись _____ Ю.В.Шалыгина Дата «27» декабря 2021 г.

Место для оттиска печати (при наличии) лица, составившего описание местоположения границ объекта

ОПИСАНИЕ МЕСТОПОЛОЖЕНИЯ ГРАНИЦ

Зона сельскохозяйственного производства села Еманча 1-я - СХ2/8

(наименование объекта, местоположение границ которого описано
(далее - объект)

Раздел 1

Сведения об объекте		
№ п/п	Характеристики объекта	Описание характеристик
1	2	3
1	Местоположение объекта	Воронежская область, Хохольский муниципальный район, Хохольское городское поселение, село Еманча 1-я
2	Площадь объекта ± величина погрешности определения площади (Р ± Дельта Р)	-
3	Иные характеристики объекта	-

Раздел 2

Сведения о местоположении границ объекта					
1. Система координат: МСК - 36, зона 1					
2. Сведения о характерных точках границ объекта					
Обозначение характерных точек границ	Координаты, м		Метод определения координат характерной точки	Средняя квадратическая погрешность положения характерной точки (Mt), м	Описание обозначения точки на местности (при наличии)
	X	Y			
1	2	3	4	5	6
1	501004.25	1278644.06	Картометрический	1.00	-
2	500855.55	1278908.73	Картометрический	1.00	-
3	500806.77	1278952.17	Картометрический	1.00	-
4	500756.57	1278901.88	Картометрический	1.00	-
5	500668.93	1278783.89	Картометрический	1.00	-
6	500626.88	1278689.74	Картометрический	1.00	-
7	500573.09	1278554.89	Картометрический	5.00	-
8	500623.02	1278530.42	Картометрический	5.00	-
9	500664.33	1278576.27	Картометрический	5.00	-
10	500740.45	1278550.18	Картометрический	1.00	-
11	500783.47	1278590.10	Картометрический	1.00	-
12	500949.83	1278650.63	Картометрический	1.00	-
13	500957.23	1278649.75	Картометрический	1.00	-
14	500979.43	1278647.01	Картометрический	1.00	-
1	501004.25	1278644.06	Картометрический	1.00	-
15	500629.15	1279451.87	Картометрический	1.00	-
16	500617.62	1279473.83	Аналитический	0.10	-
17	500556.29	1279501.78	Аналитический	0.10	-
18	500551.99	1279528.90	Аналитический	0.10	-
19	500492.16	1279550.19	Аналитический	0.10	-
20	500393.41	1279612.67	Аналитический	0.10	-
21	500412.11	1279648.56	Аналитический	0.10	-
22	500410.60	1279666.70	Аналитический	0.10	-
23	500389.97	1279663.63	Аналитический	0.10	-
24	500382.40	1279662.50	Аналитический	0.10	-
25	500393.98	1279726.19	Картометрический	1.00	-
26	500395.92	1279754.87	Картометрический	1.00	-
27	500379.32	1279755.12	Аналитический	0.10	-
28	500370.50	1279758.72	Аналитический	0.10	-
29	500361.12	1279766.06	Аналитический	0.10	-
30	500356.01	1279791.89	Аналитический	0.10	-
31	500360.46	1279829.50	Аналитический	0.10	-
32	500383.05	1279853.00	Картометрический	1.00	-
33	500379.47	1279855.80	Картометрический	1.00	-
34	500350.61	1279874.00	Картометрический	1.00	-
35	500295.66	1279910.00	Картометрический	1.00	-

1	2	3	4	5	6
36	500246.76	1279937.00	Картометрический	1.00	-
37	500207.06	1279956.00	Картометрический	1.00	-
38	500200.46	1279929.26	Картометрический	1.00	-
39	500137.46	1279773.20	Картометрический	1.00	-
40	500233.38	1279730.39	Картометрический	1.00	-
41	500260.38	1279772.86	Картометрический	1.00	-
42	500328.90	1279747.78	Аналитический	0.10	-
43	500335.45	1279745.58	Аналитический	0.10	-
44	500330.67	1279735.30	Аналитический	0.10	-
45	500316.87	1279724.46	Картометрический	1.00	-
46	500371.87	1279694.07	Картометрический	1.00	-
47	500370.38	1279672.07	Картометрический	1.00	-
48	500368.60	1279645.76	Картометрический	1.00	-
49	500262.57	1279438.77	Картометрический	1.00	-
50	500262.68	1279438.80	Картометрический	1.00	-
51	500326.97	1279366.88	Картометрический	1.00	-
52	500338.05	1279325.38	Картометрический	1.00	-
53	500325.48	1279276.21	Картометрический	1.00	-
54	500372.88	1279245.81	Картометрический	1.00	-
55	500388.86	1279280.59	Картометрический	1.00	-
56	500416.68	1279313.70	Картометрический	1.00	-
57	500469.02	1279338.39	Картометрический	1.00	-
58	500507.82	1279374.06	Картометрический	1.00	-
59	500564.38	1279403.85	Картометрический	1.00	-
60	500603.18	1279441.22	Картометрический	1.00	-
15	500629.15	1279451.87	Картометрический	1.00	-
61	498854.40	1280168.99	Картометрический	1.00	-
62	498898.35	1280266.96	Картометрический	1.00	-
63	498761.81	1280324.18	Картометрический	1.00	-
64	498712.62	1280356.55	Картометрический	1.00	-
65	498691.61	1280366.39	Картометрический	1.00	-
66	498656.44	1280386.26	Картометрический	1.00	-
67	498631.31	1280401.23	Аналитический	0.10	-
68	498568.65	1280441.15	Аналитический	0.10	-
69	498576.99	1280514.06	Аналитический	0.10	-
70	498591.19	1280572.00	Картометрический	1.00	-
71	498574.31	1280577.00	Аналитический	0.10	-
72	498572.83	1280581.00	Аналитический	0.10	-
73	498567.49	1280584.00	Аналитический	0.10	-
74	498547.48	1280589.00	Аналитический	0.10	-
75	498516.68	1280596.00	Аналитический	0.10	-
76	498484.44	1280603.00	Аналитический	0.10	-
77	498463.27	1280608.00	Аналитический	0.10	-
78	498452.21	1280610.00	Аналитический	0.10	-
79	498427.63	1280616.00	Аналитический	0.10	-
80	498396.53	1280624.00	Картометрический	1.00	-
81	498397.93	1280622.98	Аналитический	0.10	-

1	2	3	4	5	6
82	498396.01	1280590.96	Аналитический	0.10	-
83	498391.69	1280570.94	Аналитический	0.10	-
84	498385.06	1280534.95	Аналитический	0.10	-
85	498366.34	1280496.82	Аналитический	0.10	-
86	498344.26	1280445.31	Аналитический	0.10	-
87	498349.23	1280398.70	Аналитический	0.10	-
88	498331.89	1280360.61	Аналитический	0.10	-
89	498312.62	1280303.92	Аналитический	0.10	-
90	498310.20	1280249.65	Аналитический	0.10	-
91	498300.19	1280205.70	Аналитический	0.10	-
92	498370.47	1280174.48	Аналитический	0.10	-
93	498448.26	1280143.31	Аналитический	0.10	-
94	498440.86	1280124.14	Аналитический	0.10	-
95	498492.52	1280097.43	Аналитический	0.10	-
96	498501.82	1280092.59	Картометрический	1.00	-
97	498524.11	1280150.93	Картометрический	1.00	-
98	498584.81	1280299.43	Картометрический	1.00	-
61	498854.40	1280168.99	Картометрический	1.00	-

3. Сведения о характерных точках части (частей) границы объекта

Обозначение характерных точек части границы	Координаты, м		Метод определения координат характерной точки	Средняя квадратическая погрешность положения характерной точки (Mt), м	Описание обозначения точки на местности (при наличии)
	X	Y			
1	2	3	4	5	6
Часть №					
-	-	-	-	-	-


Раздел 3

Сведения о местоположении измененных (уточненных) границ объекта							
1. Система координат: -							
2. Сведения о характерных точках границ объекта							
Обозначение характерных точек границ	Существующие координаты, м		Измененные (уточненные) координаты, м		Метод определения координат характерной точки	Средняя квадратическая погрешность положения характерной точки (Mt), м	Описание обозначения точки на местности (при наличии)
	X	Y	X	Y			
1	2	3	4	5	6	7	8
-	-	-	-	-	-	-	-
3.Сведения о характерных точках части (частей) границы объекта							
Часть №							
-	-	-	-	-	-	-	-

Раздел 4

План границ объекта

Схема расположения листов плана границ объекта

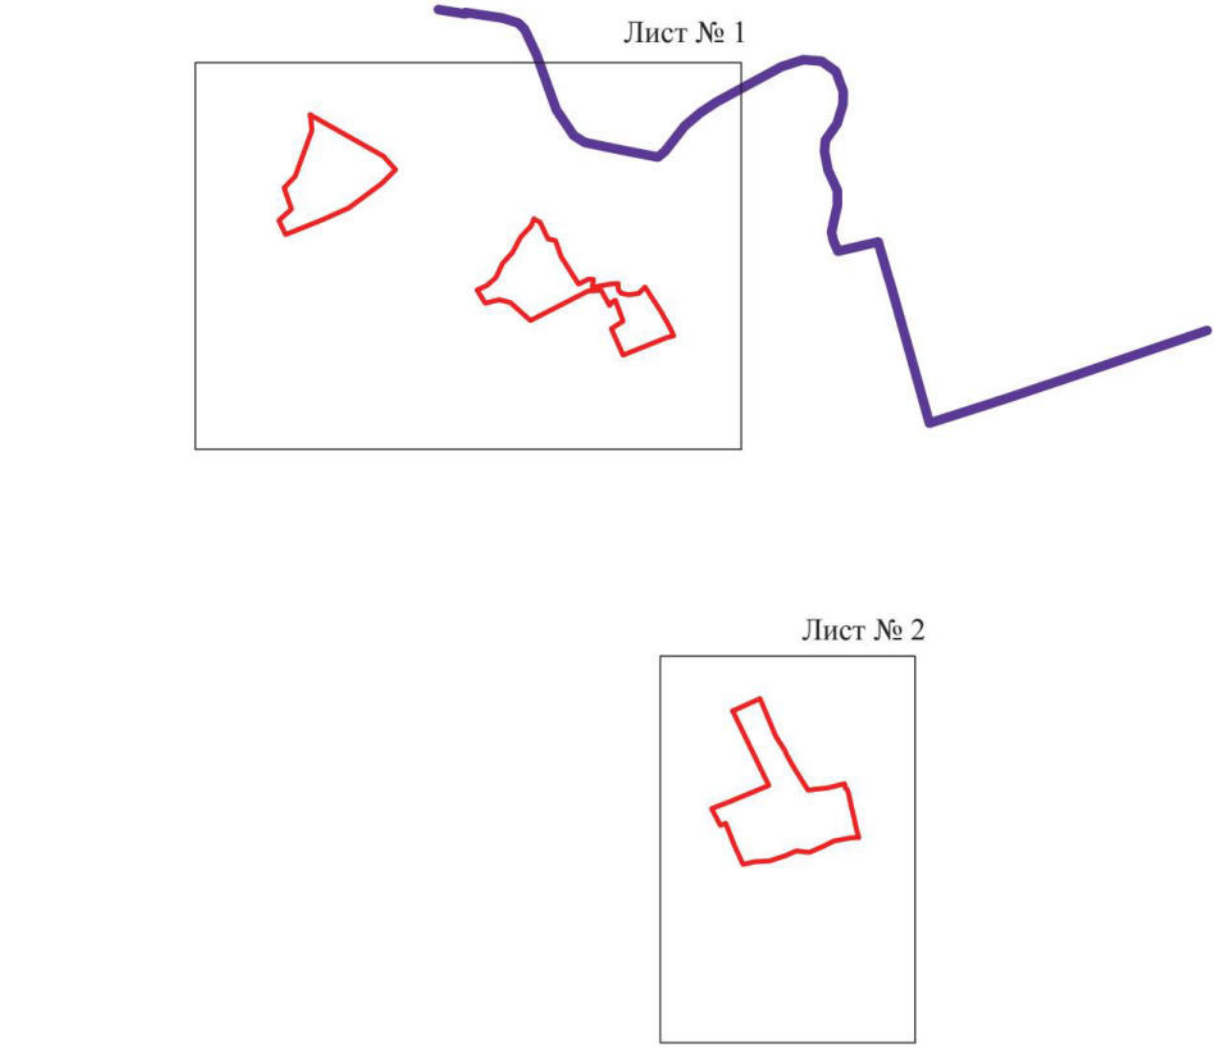

Масштаб 1:25000

Используемые условные знаки и обозначения:

границы территориальной зоны

границы муниципального образования


Лист № 1 область и номер листа плана границ объекта

Руководитель БУВО «Нормативно-проектный центр»
Подпись _____ Ю.В.Шалыгина Дата « 27 » декабря 2021 г.

Место для оттиска печати (при наличии) лица, составившего описание местоположения границ объекта

План границ объекта

Лист № 1

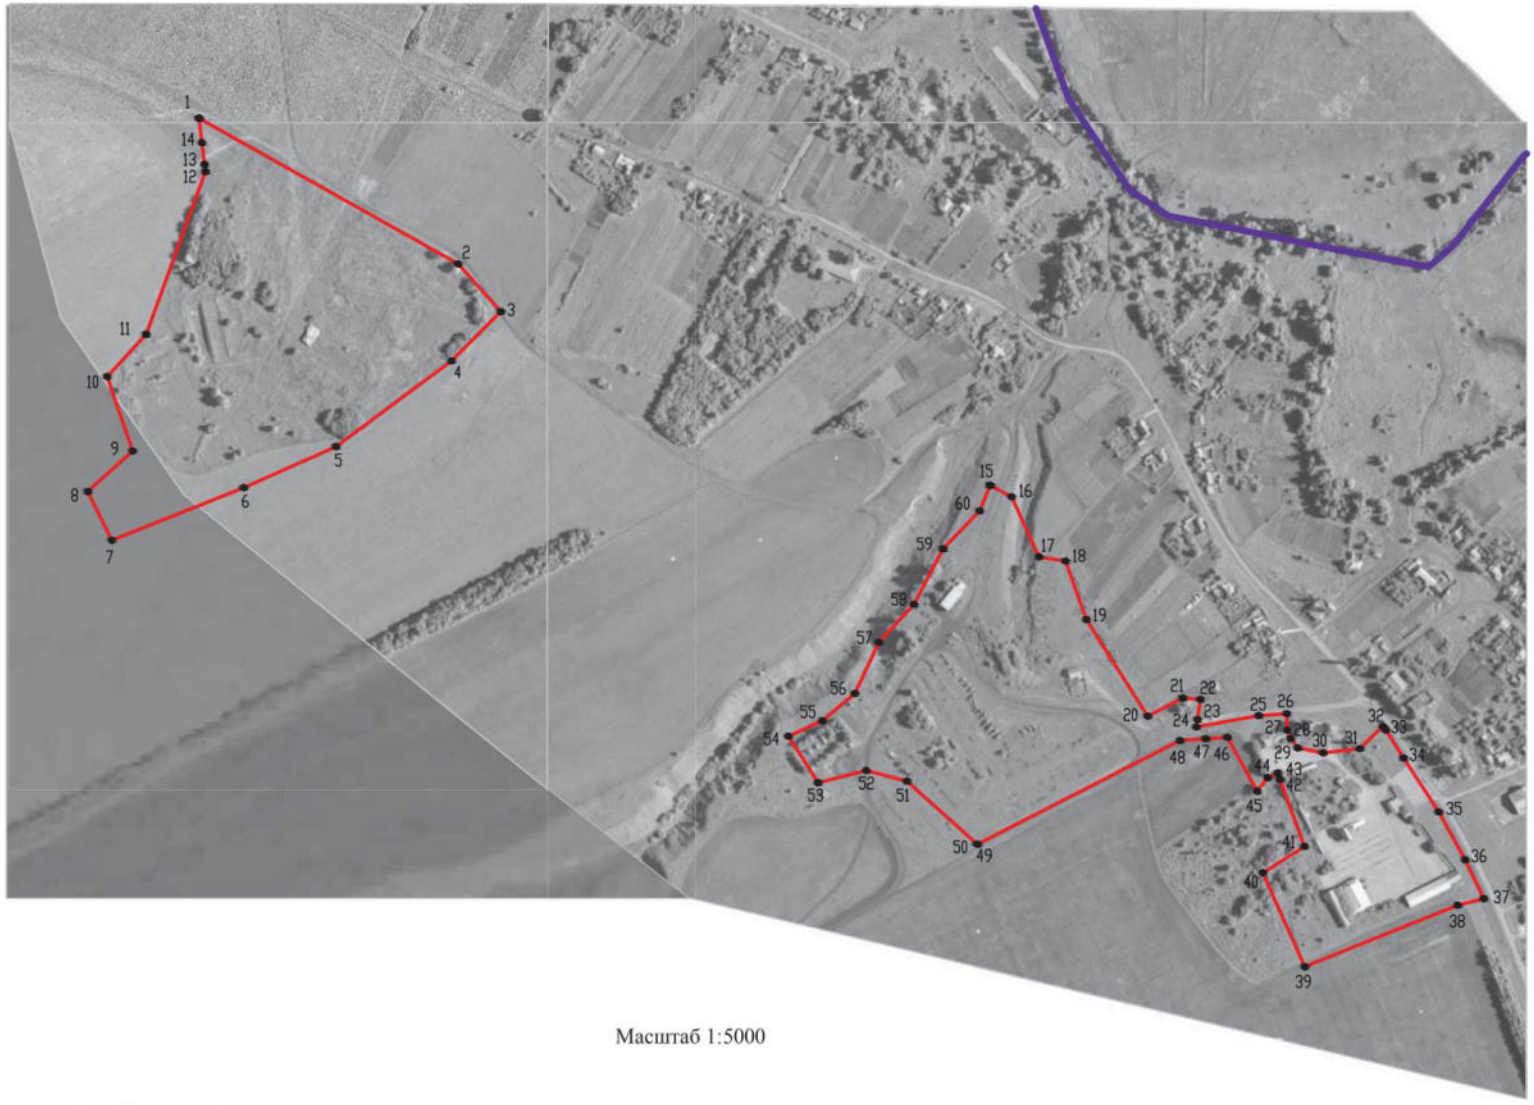

Масштаб 1:5000

Используемые условные знаки и обозначения:

- границы территориальной зоны
- границы муниципального образования
- 1 — характерная точка границ территориальной зоны

Руководитель БУВО «Нормативно-проектный центр»
Подпись _____ Ю.В.Шалыгина Дата « 27 » декабря 2021 г.

Место для оттиска печати (при наличии) лица, составившего описание местоположения границ объекта

План границ объекта

Лист № 2



Масштаб 1:5000

Используемые условные знаки и обозначения:

границы территориальной зоны

• 61 характерная точка границ территориальной зоны

Руководитель БУВО «Нормативно-проектный центр»
Подпись _____ Ю.В.Шалыгина Дата « 27 » декабря 2021 г.

Место для оттиска печати (при наличии) лица, составившего описание местоположения границ объекта

ОПИСАНИЕ МЕСТОПОЛОЖЕНИЯ ГРАНИЦ

Зона рекреационного назначения - объектов отдыха
села Еманча 1-я - Р1/8

(наименование объекта, местоположение границ которого описано
(далее - объект)

Раздел 1

Сведения об объекте		
№ п/п	Характеристики объекта	Описание характеристик
1	2	3
1	Местоположение объекта	Воронежская область, Хохольский муниципальный район, Хохольское городское поселение, село Еманча 1-я
2	Площадь объекта ± величина погрешности определения площади (Р ± Дельта Р)	-
3	Иные характеристики объекта	-

Раздел 2

Сведения о местоположении границ объекта					
1. Система координат: МСК - 36, зона 1					
2. Сведения о характерных точках границ объекта					
Обозначение характерных точек границ	Координаты, м		Метод определения координат характерной точки	Средняя квадратическая погрешность положения характерной точки (Mt), м	Описание обозначения точки на местности (при наличии)
	X	Y			
1	2	3	4	5	6
1	505300.73	1278237.69	Картометрический	1.00	-
2	505344.37	1278279.86	Картометрический	1.00	-
3	505364.15	1278340.82	Картометрический	1.00	-
4	505330.28	1278387.12	Картометрический	1.00	-
5	505306.27	1278446.31	Картометрический	1.00	-
6	505291.62	1278500.28	Картометрический	1.00	-
7	505276.31	1278585.74	Картометрический	1.00	-
8	505261.86	1278612.56	Картометрический	1.00	-
9	505227.34	1278641.00	Картометрический	1.00	-
10	505214.52	1278696.49	Картометрический	1.00	-
11	505201.38	1278762.31	Картометрический	1.00	-
12	505193.45	1278823.33	Картометрический	1.00	-
13	505191.50	1278878.49	Картометрический	1.00	-
14	505198.23	1278926.92	Картометрический	1.00	-
15	505208.55	1278964.28	Картометрический	1.00	-
16	505229.83	1278999.46	Картометрический	1.00	-
17	505247.64	1279022.81	Картометрический	1.00	-
18	505267.40	1279046.92	Картометрический	1.00	-
19	505262.08	1279056.04	Картометрический	1.00	-
20	505227.33	1279037.14	Картометрический	1.00	-
21	505199.53	1279015.86	Картометрический	1.00	-
22	505155.66	1278977.64	Картометрический	1.00	-
23	505108.32	1278945.82	Картометрический	1.00	-
24	505044.46	1278909.02	Картометрический	1.00	-
25	504995.17	1278875.24	Картометрический	5.00	-
26	505041.02	1278878.91	Картометрический	1.00	-
27	505119.63	1278923.60	Картометрический	1.00	-
28	505155.16	1278894.40	Картометрический	1.00	-
29	505174.64	1278792.44	Картометрический	1.00	-
30	505161.56	1278713.72	Картометрический	1.00	-
31	505171.37	1278607.35	Картометрический	1.00	-
32	505205.89	1278531.33	Картометрический	1.00	-
33	505240.50	1278340.82	Картометрический	1.00	-
34	505197.27	1278320.25	Картометрический	1.00	-
35	505052.49	1278365.71	Картометрический	1.00	-
36	505103.42	1278249.97	Картометрический	1.00	-
37	505190.83	1278210.87	Картометрический	1.00	-

1	2	3	4	5	6
1	505300.73	1278237.69	Картометрический	1.00	-
38	500328.26	1280389.80	Картометрический	1.00	-
39	500343.62	1280436.99	Аналитический	0.10	-
40	500359.90	1280550.53	Аналитический	0.10	-
41	500293.58	1280578.15	Картометрический	1.00	-
42	500263.75	1280579.27	Картометрический	1.00	-
43	500224.16	1280561.16	Картометрический	1.00	-
44	500181.60	1280525.93	Картометрический	1.00	-
45	500143.45	1280519.64	Картометрический	1.00	-
46	500108.01	1280521.64	Картометрический	1.00	-
47	500059.75	1280547.06	Картометрический	1.00	-
48	500020.11	1280603.07	Картометрический	1.00	-
49	499994.99	1280639.91	Картометрический	1.00	-
50	499961.42	1280660.88	Картометрический	1.00	-
51	499931.81	1280660.32	Картометрический	1.00	-
52	499908.72	1280639.01	Картометрический	1.00	-
53	499848.66	1280588.02	Картометрический	1.00	-
54	499809.34	1280573.61	Картометрический	1.00	-
55	499861.15	1280553.99	Картометрический	1.00	-
56	499945.21	1280529.98	Картометрический	1.00	-
57	500012.23	1280490.08	Картометрический	1.00	-
58	500111.78	1280459.09	Картометрический	1.00	-
59	500163.85	1280472.32	Картометрический	1.00	-
60	500193.03	1280461.59	Картометрический	1.00	-
61	500186.12	1280439.03	Картометрический	1.00	-
62	500210.94	1280425.39	Картометрический	1.00	-
38	500328.26	1280389.80	Картометрический	1.00	-
63	499708.37	1280592.01	Картометрический	1.00	-
64	499686.05	1280635.83	Картометрический	1.00	-
65	499652.61	1280658.49	Картометрический	1.00	-
66	499557.19	1280672.61	Картометрический	1.00	-
67	499495.87	1280661.85	Картометрический	1.00	-
68	499438.98	1280683.54	Картометрический	1.00	-
69	499413.77	1280726.93	Картометрический	1.00	-
70	499392.80	1280788.48	Картометрический	1.00	-
71	499375.51	1280863.10	Картометрический	1.00	-
72	499369.59	1280913.88	Картометрический	1.00	-
73	499330.71	1280970.16	Картометрический	1.00	-
74	499307.62	1280999.03	Картометрический	1.00	-
75	499233.77	1280988.06	Картометрический	1.00	-
76	499232.73	1280974.89	Картометрический	1.00	-
77	499194.49	1280968.59	Картометрический	1.00	-
78	499173.77	1280861.18	Картометрический	1.00	-
79	499166.60	1280767.43	Картометрический	1.00	-
80	499082.93	1280637.28	Картометрический	1.00	-
81	499315.16	1280422.48	Картометрический	1.00	-

1	2	3	4	5	6
82	499369.97	1280395.56	Картометрический	1.00	-
83	499437.37	1280403.69	Картометрический	1.00	-
84	499512.91	1280401.76	Картометрический	1.00	-
85	499558.62	1280412.60	Картометрический	1.00	-
86	499592.32	1280450.95	Картометрический	1.00	-
87	499648.88	1280578.78	Картометрический	1.00	-
63	499708.37	1280592.01	Картометрический	1.00	-

3. Сведения о характерных точках части (частей) границы объекта

Обозначение характерных точек части границы	Координаты, м		Метод определения координат характерной точки	Средняя квадратическая погрешность положения характерной точки (Mt), м	Описание обозначения точки на местности (при наличии)
	X	Y			
1	2	3	4	5	6
Часть №					
-	-	-	-	-	-


Раздел 3

Сведения о местоположении измененных (уточненных) границ объекта							
1. Система координат: -							
2. Сведения о характерных точках границ объекта							
Обозначение характерных точек границ	Существующие координаты, м		Измененные (уточненные) координаты, м		Метод определения координат характерной точки	Средняя квадратическая погрешность положения характерной точки (Mt), м	Описание обозначения точки на местности (при наличии)
	X	Y	X	Y			
1	2	3	4	5	6	7	8
-	-	-	-	-	-	-	-
3.Сведения о характерных точках части (частей) границы объекта							
Часть №							
-	-	-	-	-	-	-	-

Раздел 4

План границ объекта

Схема расположения листов плана границ объекта

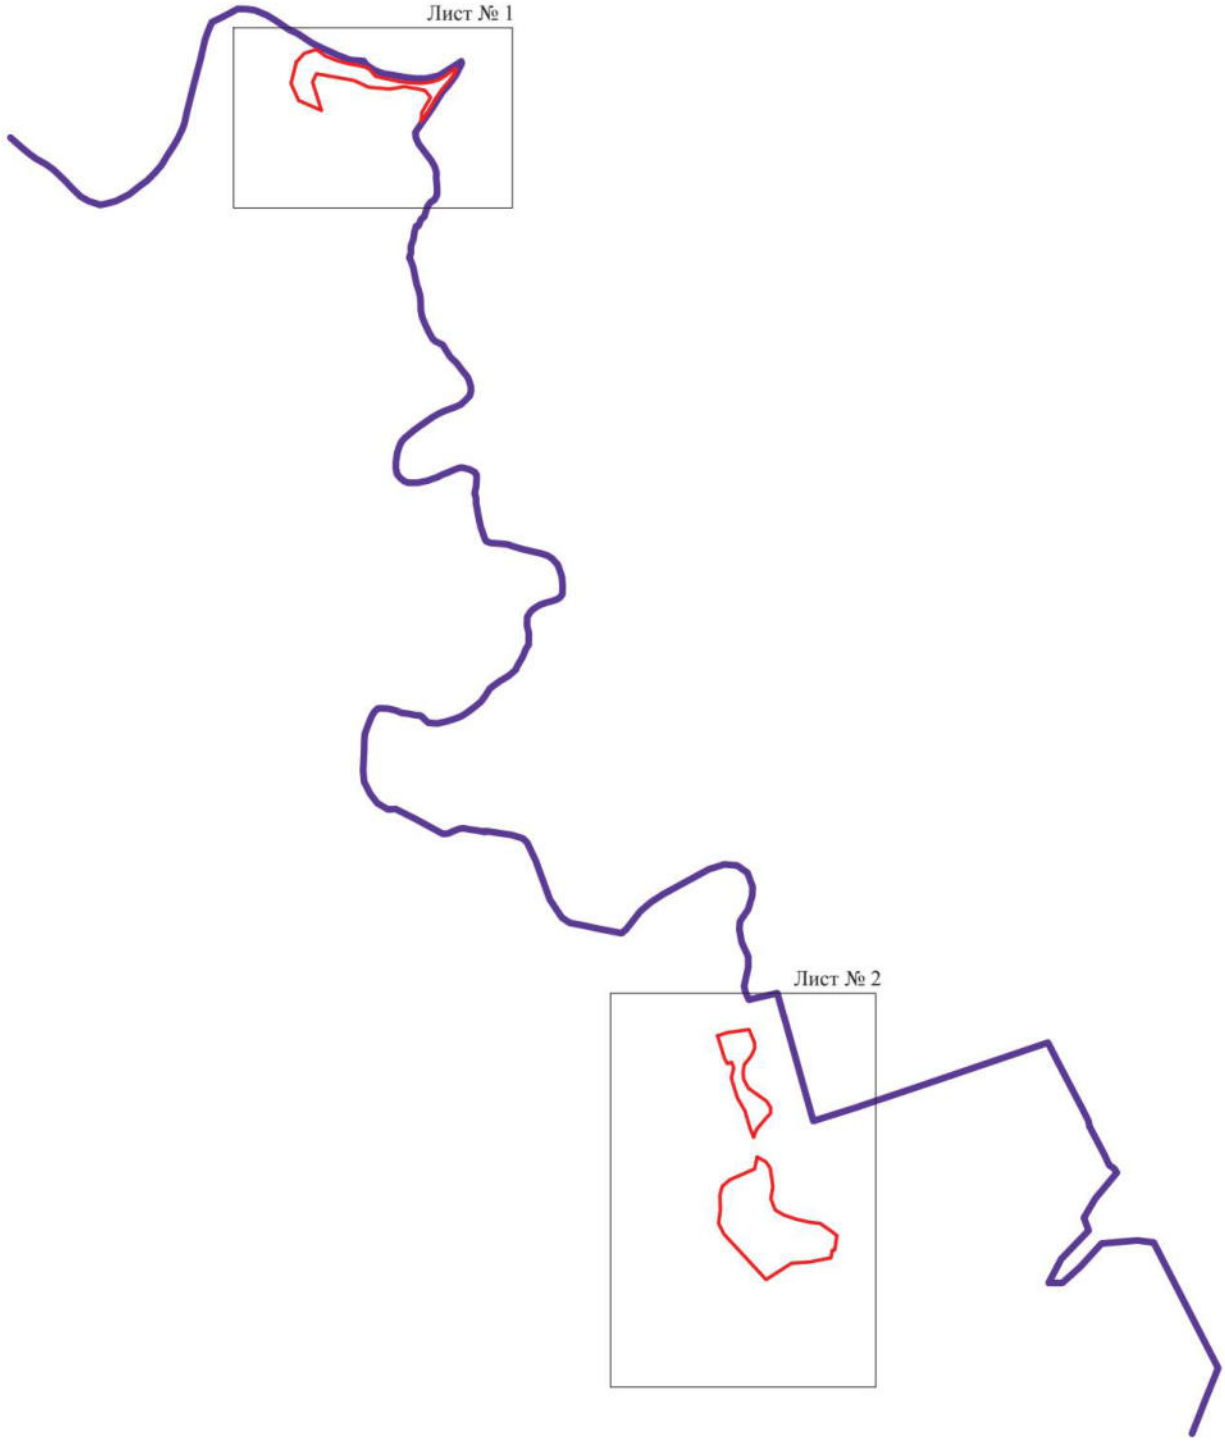

Масштаб 1:25000

Используемые условные знаки и обозначения:

- границы территориальной зоны
- границы муниципального образования
- Лист № 1 — область и номер листа плана границ объекта

Руководитель БУВО «Нормативно-проектный центр»
Подпись _____ Ю.В.Шалыгина Дата « 27 » декабря 2021 г.

Место для оттиска печати (при наличии) лица, составившего описание местоположения границ объекта

План границ объекта

Лист № 1



Используемые условные знаки и обозначения:

границы территориальной зоны

границы муниципального образования

• 1 характерная точка границ территориальной зоны


Масштаб 1:5000

Руководитель БУВО «Нормативно-проектный центр»
Подпись _____ Ю.В.Шалыгина Дата « 27 » декабря 2021 г.

Место для оттиска печати (при наличии) лица, составившего описание местоположения границ объекта

План границ объекта

Лист № 2

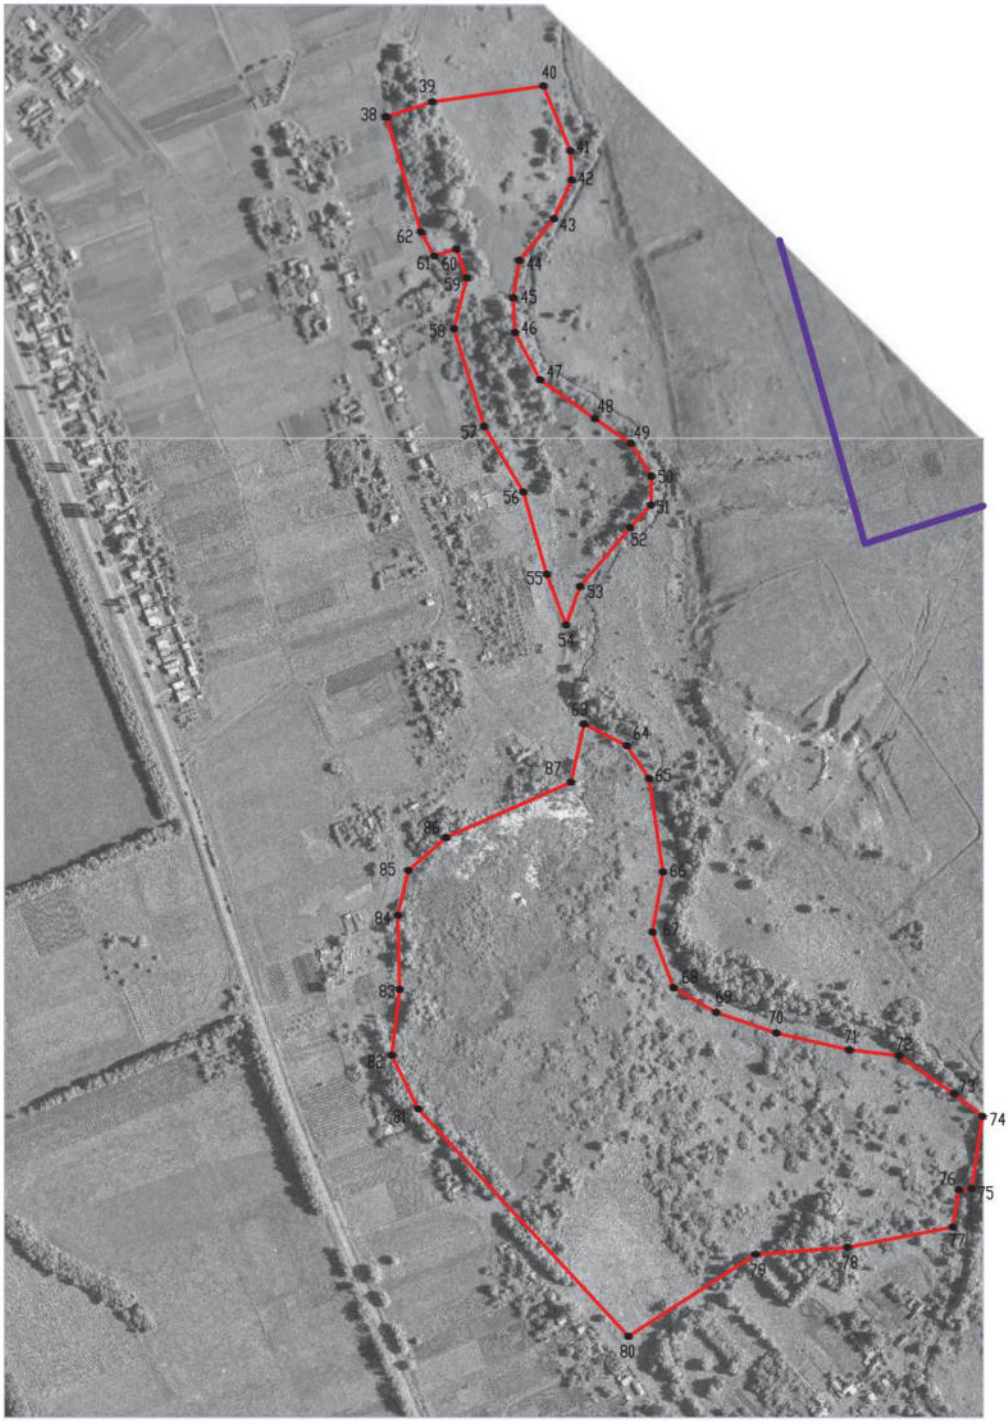

Масштаб 1:5000

Используемые условные знаки и обозначения:

границы территориальной зоны

границы муниципального образования

38 характерная точка границ территориальной зоны

Руководитель БУВО «Нормативно-проектный центр»
Подпись _____ Ю.В.Шалыгина Дата « 27 » декабря 2021 г.

Место для оттиска печати (при наличии) лица, составившего описание местоположения границ объекта

ОПИСАНИЕ МЕСТОПОЛОЖЕНИЯ ГРАНИЦ

Зона ритуальных объектов села Еманча 1-я - СН1/8

(наименование объекта, местоположение границ которого описано
(далее - объект)

Раздел 1

Сведения об объекте		
№ п/п	Характеристики объекта	Описание характеристик
1	2	3
1	Местоположение объекта	Воронежская область, Хохольский муниципальный район, Хохольское городское поселение, село Еманча 1-я
2	Площадь объекта ± величина погрешности определения площади (Р ± Дельта Р)	-
3	Иные характеристики объекта	-

Раздел 2

Сведения о местоположении границ объекта					
1. Система координат: МСК - 36, зона 1					
2. Сведения о характерных точках границ объекта					
Обозначение характерных точек границ	Координаты, м		Метод определения координат характерной точки	Средняя квадратическая погрешность положения характерной точки (Mt), м	Описание обозначения точки на местности (при наличии)
	X	Y			
1	2	3	4	5	6
1	500253.31	1279612.26	Картометрический	1.00	-
2	500297.40	1279708.59	Картометрический	1.00	-
3	500316.87	1279724.46	Картометрический	1.00	-
4	500330.67	1279735.30	Аналитический	0.10	-
5	500335.45	1279745.58	Аналитический	0.10	-
6	500328.90	1279747.78	Аналитический	0.10	-
7	500260.38	1279772.86	Картометрический	1.00	-
8	500233.38	1279730.39	Картометрический	1.00	-
9	500137.46	1279773.20	Картометрический	1.00	-
10	500107.32	1279698.57	Картометрический	1.00	-
1	500253.31	1279612.26	Картометрический	1.00	-
11	499276.68	1281345.16	Картометрический	5.00	-
12	499314.30	1281446.14	Картометрический	5.00	-
13	499243.08	1281475.19	Картометрический	5.00	-
14	499200.00	1281370.34	Картометрический	5.00	-
11	499276.68	1281345.16	Картометрический	5.00	-
3. Сведения о характерных точках части (частей) границы объекта					
Обозначение характерных точек части границы	Координаты, м		Метод определения координат характерной точки	Средняя квадратическая погрешность положения характерной точки (Mt), м	Описание обозначения точки на местности (при наличии)
	X	Y			
1	2	3	4	5	6
Часть №					
-	-	-	-	-	-

Раздел 3

Сведения о местоположении измененных (уточненных) границ объекта							
1. Система координат: -							
2. Сведения о характерных точках границ объекта							
Обозначение характерных точек границ	Существующие координаты, м		Измененные (уточненные) координаты, м		Метод определения координат характерной точки	Средняя квадратическая погрешность положения характерной точки (Mt), м	Описание обозначения точки на местности (при наличии)
	X	Y	X	Y			
1	2	3	4	5	6	7	8
-	-	-	-	-	-	-	-
3.Сведения о характерных точках части (частей) границы объекта							
Часть №							
-	-	-	-	-	-	-	-

Раздел 4

План границ объекта



Используемые условные знаки и обозначения:

- границы территориальной зоны
- границы муниципального образования
- 1 — характерная точка границ территориальной зоны

Руководитель БУВО «Нормативно-проектный центр»
Подпись _____ Ю.В.Шалыгина Дата « 27 » декабря 2021 г.

Место для оттиска печати (при наличии) лица, составившего описание местоположения границ объекта

Масштаб 1:5000

Приложение № 9
к правилам землепользования и застройки
Хохольского городского поселения
Хохольского муниципального района
Воронежской области

СВЕДЕНИЯ О ГРАНИЦАХ ТЕРРИТОРИАЛЬНЫХ ЗОН, СОДЕРЖАЩИЕ ГРАФИЧЕСКОЕ ОПИСАНИЕ МЕСТОПОЛОЖЕНИЯ ГРАНИЦ ТЕРРИТОРИАЛЬНЫХ ЗОН, ПЕРЕЧЕНЬ КООРДИНАТ ХАРАКТЕРНЫХ ТОЧЕК ГРАНИЦ ТЕРРИТОРИАЛЬНЫХ ЗОН, РАСПОЛОЖЕННЫХ ЗА ГРАНИЦАМИ НАСЕЛЕННЫХ ПУНКТОВ НА ТЕРРИТОРИИ ХОХОЛЬСКОГО ГОРОДСКОГО ПОСЕЛЕНИЯ

ОПИСАНИЕ МЕСТОПОЛОЖЕНИЯ ГРАНИЦ

Производственная зона за границами населенных пунктов - П1

(наименование объекта, местоположение границ которого описано (далее - объект)

Раздел 1

Сведения об объекте		
№ п/п	Характеристики объекта	Описание характеристик
1	2	3
1	Местоположение объекта	Воронежская область, Хохольский муниципальный район, Хохольское городское поселение
2	Площадь объекта ± величина погрешности определения площади (Р ± Дельта Р)	-
3	Иные характеристики объекта	-

Раздел 2

Сведения о местоположении границ объекта					
1. Система координат: МСК - 36, зона 1					
2. Сведения о характерных точках границ объекта					
Обозначение характерных точек границ	Координаты, м		Метод определения координат характерной точки	Средняя квадратическая погрешность положения характерной точки (Mt), м	Описание обозначения точки на местности (при наличии)
	X	Y			
1	2	3	4	5	6
1	511026.41	1271216.50	Аналитический	0.30	-
2	511007.25	1271298.79	Аналитический	0.30	-
3	510990.46	1271326.03	Аналитический	0.30	-
4	511061.03	1271369.53	Аналитический	0.30	-
5	511008.30	1271455.01	Аналитический	0.30	-
6	511068.91	1271508.91	Аналитический	0.30	-
7	511108.53	1271558.79	Аналитический	0.30	-
8	511128.37	1271580.52	Аналитический	0.30	-
9	511037.74	1271526.71	Аналитический	0.30	-
10	511037.74	1271519.87	Аналитический	0.30	-
11	511013.73	1271497.41	Аналитический	0.30	-
12	510882.25	1271412.28	Аналитический	0.30	-
13	510968.29	1271274.81	Аналитический	0.30	-
14	510995.34	1271291.45	Аналитический	0.30	-
15	510997.68	1271291.57	Аналитический	0.30	-
16	511000.23	1271290.92	Аналитический	0.30	-
17	511002.43	1271288.63	Аналитический	0.30	-
18	511019.61	1271214.85	Аналитический	0.30	-
1	511026.41	1271216.50	Аналитический	0.30	-
19	509580.45	1270882.35	Аналитический	2.50	-
20	509498.01	1270889.30	Аналитический	2.50	-
21	509342.12	1270853.23	Аналитический	2.50	-
22	509304.17	1271023.02	Аналитический	2.50	-
23	509011.25	1270957.38	Аналитический	2.50	-
24	508861.81	1270723.61	Картометрический	5.00	-
25	508859.85	1270717.61	Картометрический	5.00	-
26	508933.05	1270735.10	Картометрический	5.00	-
27	509432.70	1270846.76	Картометрический	5.00	-
19	509580.45	1270882.35	Аналитический	2.50	-
28	500971.67	1265505.51	Аналитический	2.50	-
29	501067.68	1265724.77	Аналитический	2.50	-
30	501213.00	1265996.50	Аналитический	2.50	-
31	501371.88	1266296.67	Аналитический	2.50	-
32	501332.87	1266298.19	Аналитический	2.50	-
33	501307.20	1266297.28	Аналитический	2.50	-

1	2	3	4	5	6
34	501303.43	1266300.29	Картометрический	1.00	-
35	501265.41	1266271.76	Картометрический	1.00	
36	501215.46	1266204.58	Картометрический	1.00	-
37	501207.23	1266196.76	Картометрический	1.00	-
38	501077.70	1265927.24	Картометрический	5.00	-
39	501077.46	1265927.19	Аналитический	2.50	-
40	501042.98	1265933.34	Аналитический	2.50	-
41	501013.40	1265880.40	Аналитический	2.50	-
42	500948.26	1265745.08	Аналитический	2.50	-
43	500930.10	1265697.42	Аналитический	2.50	-
44	500904.11	1265544.69	Аналитический	2.50	-
28	500971.67	1265505.51	Аналитический	2.50	-
45	502313.62	1272059.19	Аналитический	0.20	-
46	502342.33	1272091.95	Картометрический	1.00	-
47	502415.98	1272172.35	Картометрический	1.00	-
48	502416.16	1272189.83	Аналитический	0.20	-
49	502420.87	1272218.98	Аналитический	0.20	-
50	502395.11	1272327.10	Аналитический	0.20	-
51	502351.67	1272418.40	Аналитический	0.20	-
52	502306.80	1272504.73	Аналитический	0.20	-
53	502258.48	1272555.98	Аналитический	0.20	-
54	502196.90	1272602.00	Аналитический	0.20	-
55	502176.78	1272617.04	Аналитический	0.20	-
56	502127.21	1272653.14	Аналитический	0.20	-
57	501889.41	1272792.77	Аналитический	0.20	-
58	501878.92	1272805.65	Аналитический	0.20	-
59	501816.36	1272849.20	Картометрический	5.00	-
60	501762.76	1272645.96	Картометрический	5.00	-
61	501593.75	1272759.36	Аналитический	0.30	-
62	501562.66	1272689.00	Аналитический	0.30	-
63	501597.78	1272667.85	Аналитический	0.30	-
64	501634.83	1272632.35	Аналитический	0.30	-
65	501642.39	1272575.44	Аналитический	0.30	-
66	501599.31	1272441.60	Аналитический	0.30	-
67	501577.99	1272384.43	Аналитический	0.30	-
68	501750.52	1272332.25	Аналитический	0.30	-
69	501757.69	1272308.43	Аналитический	0.20	-
70	501813.66	1272206.42	Аналитический	0.20	-
71	501806.92	1272155.25	Аналитический	0.10	-
72	501904.74	1272139.48	Картометрический	1.00	-
73	501903.30	1272126.95	Картометрический	1.00	-
74	501901.48	1272111.13	Картометрический	1.00	-
75	501910.60	1272108.12	Картометрический	1.00	-
76	501943.24	1272097.36	Картометрический	1.00	-
77	501966.05	1272085.57	Картометрический	1.00	-
78	501965.77	1272081.91	Картометрический	1.00	-
79	501969.00	1272080.96	Картометрический	1.00	-

1	2	3	4	5	6
80	501966.19	1272042.08	Картометрический	1.00	
81	501961.59	1272030.09	Картометрический	1.00	-
82	501987.83	1272023.84	Картометрический	1.00	-
83	502010.67	1272000.07	Картометрический	1.00	-
84	502091.53	1272019.52	Картометрический	1.00	-
85	502113.83	1272021.15	Картометрический	1.00	-
86	502172.93	1272034.83	Картометрический	1.00	-
87	502259.80	1272052.42	Картометрический	1.00	-
88	502298.20	1272053.17	Аналитический	0.20	-
89	502305.03	1272054.96	Аналитический	0.20	-
45	502313.62	1272059.19	Аналитический	0.20	-
90	498628.15	1268589.85	Аналитический	0.30	-
91	498644.03	1268612.14	Аналитический	0.30	-
92	498659.92	1268633.59	Аналитический	0.30	-
93	498668.94	1268649.91	Аналитический	0.30	-
94	498667.15	1268662.15	Аналитический	0.30	-
95	498662.20	1268671.67	Аналитический	0.30	-
96	498651.85	1268675.74	Аналитический	0.30	-
97	498605.45	1268675.72	Аналитический	0.30	-
98	498523.93	1268674.33	Аналитический	0.30	-
99	498366.73	1268679.72	Аналитический	0.30	-
100	498242.14	1268692.78	Аналитический	2.50	-
101	498343.85	1268862.15	Аналитический	2.50	-
102	498384.83	1268923.80	Аналитический	2.50	-
103	498488.70	1269040.24	Аналитический	2.50	-
104	498618.29	1269095.37	Аналитический	0.30	-
105	498872.46	1269301.64	Аналитический	0.30	-
106	498816.77	1269409.55	Аналитический	0.30	-
107	499072.34	1269475.44	Аналитический	0.30	-
108	499089.34	1269396.78	Аналитический	0.30	-
109	499212.87	1269355.35	Аналитический	0.30	-
110	499245.69	1269408.77	Картометрический	5.00	-
111	499238.53	1269478.02	Картометрический	5.00	-
112	499241.23	1269532.48	Картометрический	5.00	-
113	499182.79	1269555.37	Аналитический	0.30	-
114	499149.52	1269470.51	Аналитический	0.30	-
115	499068.11	1269494.98	Аналитический	0.30	-
116	499058.74	1269501.72	Аналитический	0.30	-
117	498990.28	1269508.95	Аналитический	0.30	-
118	498864.16	1269503.47	Аналитический	0.30	-
119	498817.77	1269505.71	Аналитический	0.30	-
120	498764.65	1269547.39	Аналитический	0.30	-
121	498723.25	1269592.25	Аналитический	0.30	-
122	498682.77	1269680.17	Аналитический	0.30	-
123	498613.06	1269817.93	Аналитический	0.30	-
124	498524.00	1269980.62	Аналитический	0.30	-
125	498476.80	1270115.22	Картометрический	5.00	-

1	2	3	4	5	6
126	498470.07	1270152.38	Аналитический	0.30	-
127	498490.77	1270127.01	Аналитический	0.30	-
128	498525.11	1270223.26	Аналитический	0.30	-
129	498530.81	1270239.25	Аналитический	0.30	-
130	498706.32	1270731.27	Аналитический	0.30	-
131	498849.80	1271136.63	Аналитический	0.30	-
132	498862.16	1271240.82	Аналитический	0.30	-
133	498974.74	1271624.75	Аналитический	0.30	-
134	499210.45	1272386.52	Аналитический	0.30	-
135	499229.41	1272465.18	Аналитический	0.30	-
136	499354.84	1272751.68	Аналитический	0.30	-
137	499367.93	1272788.40	Аналитический	0.30	-
138	499368.41	1272826.48	Аналитический	0.30	-
139	499364.82	1272851.86	Аналитический	0.30	-
140	499345.01	1272859.55	Аналитический	0.30	-
141	499329.25	1272867.71	Аналитический	0.30	-
142	499301.33	1272880.39	Аналитический	0.30	-
143	499269.36	1272890.80	Аналитический	0.30	-
144	499247.75	1272898.95	Аналитический	0.30	-
145	499228.39	1272920.25	Аналитический	0.30	-
146	498413.80	1273216.38	Аналитический	0.30	-
147	498400.28	1273202.32	Аналитический	0.30	-
148	498311.12	1273237.19	Аналитический	0.30	-
149	498156.21	1273285.18	Аналитический	0.30	-
150	497858.99	1273365.75	Аналитический	0.30	-
151	497943.34	1272917.96	Аналитический	0.30	-
152	497975.68	1272806.47	Аналитический	0.30	-
153	497986.50	1272778.54	Аналитический	0.30	-
154	498249.00	1272738.75	Аналитический	0.30	-
155	498244.34	1272724.90	Аналитический	0.30	-
156	498258.48	1272712.30	Аналитический	0.30	-
157	498221.45	1272579.94	Аналитический	0.30	-
158	498174.50	1272449.38	Аналитический	0.30	-
159	498132.99	1272348.74	Аналитический	0.30	-
160	498118.54	1272299.79	Аналитический	0.30	-
161	498132.50	1272290.27	Аналитический	0.30	-
162	497853.50	1271479.50	Аналитический	0.30	-
163	497540.70	1270557.25	Аналитический	0.30	-
164	497535.50	1270541.07	Аналитический	0.30	-
165	497470.28	1270354.17	Аналитический	0.30	-
166	497490.99	1270338.77	Аналитический	0.30	-
167	497513.50	1270324.27	Аналитический	0.30	-
168	497517.99	1270301.61	Аналитический	0.30	-
169	497514.37	1270282.57	Аналитический	0.30	-
170	497494.55	1270277.13	Аналитический	0.30	-
171	497473.83	1270272.59	Аналитический	0.30	-
172	497455.81	1270269.86	Аналитический	0.30	-
173	497448.59	1270258.07	Аналитический	0.30	-

1	2	3	4	5	6
174	497440.48	1270252.63	Аналитический	0.30	-
175	497428.75	1270231.78	Аналитический	0.30	-
176	497331.26	1269958.88	Аналитический	0.30	-
177	497778.86	1269797.68	Аналитический	0.30	-
178	497985.11	1269736.12	Аналитический	0.30	-
179	498097.69	1269708.06	Аналитический	0.30	-
180	498202.19	1269699.03	Аналитический	0.30	-
181	498128.65	1269548.52	Картометрический	5.00	-
182	498102.48	1269479.16	Картометрический	5.00	-
183	498104.27	1269469.65	Картометрический	5.00	-
184	498160.96	1269385.81	Картометрический	5.00	-
185	498168.16	1269373.58	Аналитический	2.50	-
186	498190.74	1269179.66	Аналитический	2.50	-
187	498192.60	1268986.63	Аналитический	2.50	-
188	498118.12	1268707.27	Аналитический	0.30	-
189	498073.53	1268705.90	Аналитический	0.30	-
190	497959.55	1268680.47	Аналитический	0.30	-
191	497945.58	1268675.48	Аналитический	0.30	-
192	497920.35	1268660.51	Аналитический	0.30	-
193	497877.53	1268621.07	Аналитический	0.30	-
194	497851.85	1268613.35	Аналитический	0.30	-
195	497820.77	1268612.43	Аналитический	0.30	-
196	497798.71	1268626.02	Аналитический	0.30	-
197	497782.96	1268648.68	Аналитический	0.30	-
198	497791.09	1268676.78	Аналитический	0.30	-
199	497830.76	1268715.33	Аналитический	0.30	-
200	497838.42	1268728.47	Аналитический	0.30	-
201	497838.43	1268741.16	Аналитический	0.30	-
202	497817.27	1268749.32	Аналитический	0.30	-
203	497801.50	1268747.95	Аналитический	0.30	-
204	497771.30	1268723.01	Аналитический	0.30	-
205	497706.40	1268661.34	Аналитический	0.30	-
206	497660.89	1268639.12	Аналитический	0.30	-
207	497620.77	1268603.29	Аналитический	0.30	-
208	497598.24	1268588.78	Аналитический	0.30	-
209	497581.53	1268580.85	Аналитический	0.30	-
210	497768.83	1268582.08	Картометрический	5.00	-
211	497994.52	1268582.65	Картометрический	5.00	-
212	498278.40	1268583.21	Картометрический	5.00	-
213	498410.35	1268583.86	Аналитический	0.30	-
214	498519.51	1268587.04	Аналитический	0.30	-
90	498628.15	1268589.85	Аналитический	0.30	-
215	504408.19	1277259.03	Аналитический	0.10	-
216	504418.44	1277268.24	Аналитический	0.10	-
217	504439.35	1277326.45	Аналитический	0.10	-
218	504498.46	1277394.43	Аналитический	0.10	-
219	504491.86	1277411.43	Аналитический	0.10	-

1	2	3	4	5	6
220	504448.22	1277449.97	Аналитический	0.10	-
221	504429.12	1277487.41	Аналитический	0.10	-
222	504434.44	1277511.06	Аналитический	0.10	-
223	504471.11	1277536.94	Аналитический	0.10	-
224	504528.78	1277546.52	Аналитический	0.10	-
225	504627.69	1277530.29	Аналитический	0.10	-
226	504661.02	1277561.28	Аналитический	0.10	-
227	504686.10	1277613.97	Аналитический	0.10	-
228	503918.42	1277440.81	Аналитический	0.10	-
229	503967.51	1277170.55	Аналитический	0.10	-
230	504029.97	1277151.34	Аналитический	0.10	-
231	504104.83	1277306.21	Аналитический	0.10	-
232	504174.54	1277270.18	Аналитический	0.10	-
233	504194.77	1277280.02	Аналитический	0.10	-
234	504218.26	1277316.81	Аналитический	0.10	-
235	504248.72	1277314.81	Аналитический	0.10	-
236	504359.16	1277267.14	Аналитический	0.10	-
215	504408.19	1277259.03	Аналитический	0.10	-
237	502127.79	1278157.75	Аналитический	0.10	-
238	502130.38	1278523.90	Аналитический	0.10	-
239	502114.69	1278525.27	Картометрический	5.00	-
240	502108.38	1278523.90	Аналитический	0.10	-
241	501965.90	1278456.90	Аналитический	0.10	-
242	501964.54	1278263.91	Аналитический	0.10	-
243	502061.79	1278158.22	Аналитический	0.10	-
237	502127.79	1278157.75	Аналитический	0.10	-
244	501733.78	1278015.53	Аналитический	0.10	-
245	501858.84	1278448.66	Аналитический	0.10	-
246	501823.82	1278435.91	Аналитический	0.10	-
247	501718.27	1278368.65	Аналитический	0.10	-
248	501663.26	1278367.04	Аналитический	0.10	-
249	501519.42	1278249.05	Аналитический	0.10	-
250	501438.73	1278010.61	Аналитический	0.10	-
244	501733.78	1278015.53	Аналитический	0.10	-

3. Сведения о характерных точках части (частей) границы объекта

Обозначение характерных точек части границы	Координаты, м		Метод определения координат характерной точки	Средняя квадратическая погрешность положения характерной точки (Mt), м	Описание обозначения точки на местности (при наличии)
	X	Y			
1	2	3	4	5	6
Часть №					
-	-	-	-	-	-


Раздел 3

Сведения о местоположении измененных (уточненных) границ объекта							
1. Система координат: -							
2. Сведения о характерных точках границ объекта							
Обозначение характерных точек границ	Существующие координаты, м		Измененные (уточненные) координаты, м		Метод определения координат характерной точки	Средняя квадратическая погрешность положения характерной точки (Mt), м	Описание обозначения точки на местности (при наличии)
	X	Y	X	Y			
1	2	3	4	5	6	7	8
-	-	-	-	-	-	-	-
3.Сведения о характерных точках части (частей) границы объекта							
Часть №							
-	-	-	-	-	-	-	-

Раздел 4

План границ объекта

Схема расположения листов плана границ объекта

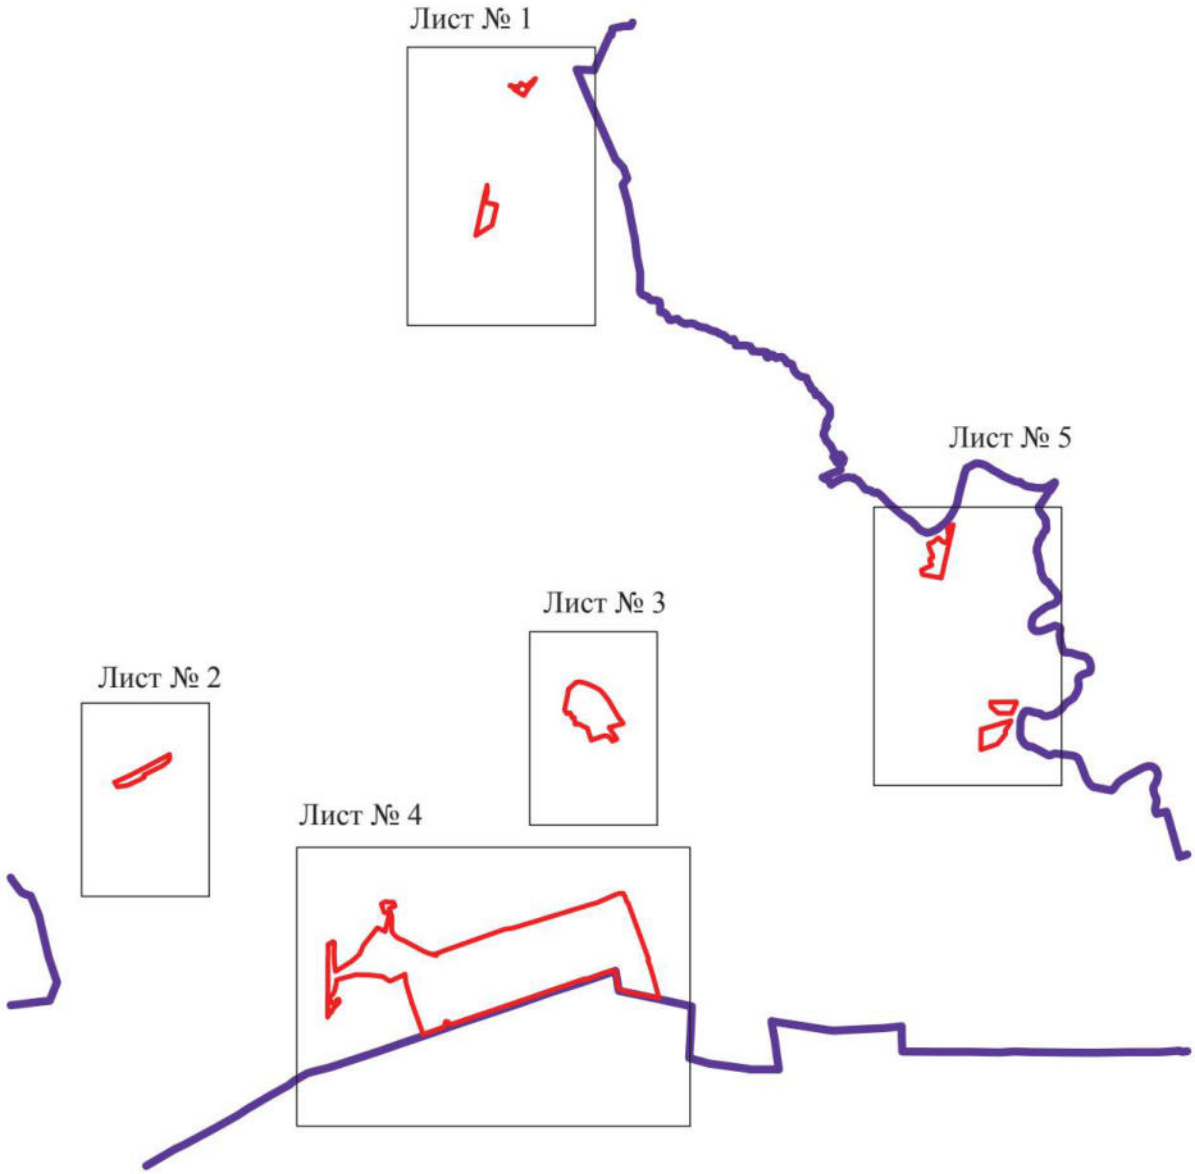

Масштаб 1:100000

Используемые условные знаки и обозначения:

границы территориальной зоны

границы муниципального образования

Лист № 1 область и номер листа плана границ объекта

Руководитель БУВО «Нормативно-проектный центр»
Подпись _____ Ю.В.Шалыгина Дата « 27 » декабря 2021 г.

Место для оттиска печати (при наличии) лица, составившего описание местоположения границ объекта

План границ объекта

Лист № 1



Масштаб 1:10000

Используемые условные знаки и обозначения:

границы территориальной зоны

1 характерная точка границ территориальной зоны

Руководитель БУВО «Нормативно-проектный центр»
Подпись _____ Ю.В.Шалыгина Дата « 27 » декабря 2021 г.

Место для оттиска печати (при наличии) лица, составившего описание местоположения границ объекта

План границ объекта

Лист № 2



Масштаб 1:10000

Используемые условные знаки и обозначения:

границы территориальной зоны

• 28 характерная точка границ территориальной зоны

Руководитель БУВО «Нормативно-проектный центр»
Подпись _____ Ю.В.Шалыгина Дата « 27 » декабря 2021 г.

Место для оттиска печати (при наличии) лица, составившего описание местоположения границ объекта

План границ объекта

Лист № 3



Масштаб 1:10000

Используемые условные знаки и обозначения:

границы территориальной зоны

•45 характерная точка границ территориальной зоны

Руководитель БУВО «Нормативно-проектный центр»
Подпись _____ Ю.В.Шалыгина Дата « 27 » декабря 2021 г.

Место для оттиска печати (при наличии) лица, составившего описание местоположения границ объекта

План границ объекта

Лист № 4



Масштаб 1:10000

Используемые условные знаки и обозначения:

- границы территориальной зоны
- границы муниципального образования
- 90 характерная точка границ территориальной зоны

Руководитель БУВО «Нормативно-проектный центр»
Подпись _____ Ю.В.Шалыгина Дата «27» декабря 2021 г.

Место для оттиска печати (при наличии) лица, составившего описание местоположения границ объекта

План границ объекта

Лист № 5



Используемые условные знаки и обозначения:

- границы территориальной зоны
- границы муниципального образования
- 215 — характерная точка границ территориальной зоны

Руководитель БУВО «Нормативно-проектный центр»
Подпись _____ Ю.В.Шалыгина Дата « 27 » декабря 2021 г.

Место для оттиска печати (при наличии) лица, составившего описание местоположения границ объекта

Масштаб 1:10000

ОПИСАНИЕ МЕСТОПОЛОЖЕНИЯ ГРАНИЦ

Зона улиц, дорог, инженерной и транспортной инфраструктуры за границами населенных пунктов - ИТ1

(наименование объекта, местоположение границ которого описано (далее - объект)

Раздел 1

Сведения об объекте		
№ п/п	Характеристики объекта	Описание характеристик
1	2	3
1	Местоположение объекта	Воронежская область, Хохольский муниципальный район, Хохольское городское поселение
2	Площадь объекта ± величина погрешности определения площади (Р ± Дельта Р)	-
3	Иные характеристики объекта	-

Раздел 2

Сведения о местоположении границ объекта					
1. Система координат: МСК - 36, зона 1					
2. Сведения о характерных точках границ объекта					
Обозначение характерных точек границ	Координаты, м		Метод определения координат характерной точки	Средняя квадратическая погрешность положения характерной точки (Mt), м	Описание обозначения точки на местности (при наличии)
	X	Y			
1	2	3	4	5	6
1	513923.39	1266118.01	Картометрический	1.00	-
2	513991.03	1266248.76	Картометрический	5.00	-
3	514038.16	1266348.44	Аналитический	0.50	-
4	514134.27	1266619.06	Аналитический	0.50	-
5	514176.28	1266808.02	Аналитический	0.50	-
6	514196.50	1266899.50	Аналитический	0.50	-
7	514200.08	1266914.63	Аналитический	0.50	-
8	514197.78	1266915.55	Аналитический	0.50	-
9	514181.34	1266850.89	Аналитический	0.50	-
10	514161.66	1266775.00	Аналитический	0.50	-
11	514133.42	1266661.60	Аналитический	0.50	-
12	514120.73	1266614.10	Аналитический	0.50	-
13	514112.15	1266584.65	Аналитический	0.50	-
14	514094.52	1266526.46	Аналитический	0.50	-
15	514076.53	1266475.15	Аналитический	0.50	-
16	514065.43	1266450.38	Аналитический	0.50	-
17	514034.79	1266374.04	Аналитический	0.50	-
18	514030.51	1266366.34	Аналитический	0.50	-
19	514012.50	1266336.54	Аналитический	0.50	-
20	514000.08	1266312.61	Аналитический	0.50	-
21	513991.25	1266297.84	Аналитический	0.50	-
22	513978.57	1266277.09	Аналитический	0.50	-
23	513962.20	1266246.99	Аналитический	0.50	-
24	513946.44	1266229.81	Аналитический	0.50	-
25	513916.79	1266200.99	Аналитический	0.50	-
26	513896.06	1266180.12	Аналитический	0.50	-
27	513885.26	1266168.67	Аналитический	0.50	-
28	513865.07	1266152.05	Аналитический	0.50	-
29	513853.32	1266143.11	Аналитический	0.50	-
30	513840.42	1266133.27	Аналитический	0.50	-
31	513831.47	1266128.64	Аналитический	0.50	-
32	513802.25	1266113.54	Аналитический	0.50	-
33	513798.87	1266111.78	Аналитический	0.50	-
34	513770.66	1266095.40	Аналитический	0.30	-
35	513752.78	1266085.00	Аналитический	0.30	-
36	513735.40	1266074.71	Аналитический	0.30	-
37	513687.79	1266038.95	Аналитический	0.30	-

1	2	3	4	5	6
38	513685.31	1266036.90	Аналитический	0.30	-
39	513263.46	1265687.67	Аналитический	0.30	-
40	513107.88	1265552.23	Аналитический	0.30	-
41	512988.16	1265433.87	Аналитический	0.30	-
42	512970.58	1265415.34	Аналитический	0.50	-
43	512786.83	1265221.25	Аналитический	0.50	-
44	512759.89	1265199.59	Картометрический	5.00	-
45	512714.43	1265151.62	Картометрический	5.00	-
46	512669.24	1265117.31	Картометрический	5.00	-
47	512668.61	1265116.84	Картометрический	5.00	-
48	512649.88	1265111.57	Картометрический	5.00	-
49	512666.25	1265114.25	Аналитический	0.50	-
50	512674.89	1265115.68	Аналитический	0.30	-
51	512676.74	1265116.51	Аналитический	0.30	-
52	512711.87	1265132.34	Аналитический	0.30	-
53	512801.71	1265207.62	Аналитический	0.30	-
54	512993.34	1265412.53	Аналитический	0.30	-
55	513122.53	1265537.42	Аналитический	0.30	-
56	513275.04	1265673.32	Аналитический	0.30	-
57	513398.50	1265776.14	Аналитический	0.30	-
58	513698.80	1266025.46	Аналитический	0.30	-
59	513745.00	1266061.00	Аналитический	0.30	-
60	513806.83	1266098.93	Аналитический	0.30	-
61	513809.62	1266101.01	Аналитический	0.30	-
62	513813.34	1266102.39	Аналитический	0.30	-
63	513850.48	1266120.93	Аналитический	0.50	-
64	513876.57	1266134.55	Аналитический	0.50	-
65	513902.00	1266153.10	Аналитический	0.50	-
1	513923.39	1266118.01	Картометрический	1.00	-
66	512637.51	1265110.68	Аналитический	0.30	-
67	512635.20	1265130.52	Аналитический	0.50	-
68	512548.14	1265124.28	Аналитический	0.50	-
69	512486.72	1265119.16	Аналитический	0.50	-
70	512231.95	1265100.67	Аналитический	0.50	-
71	511976.13	1265086.70	Аналитический	0.50	-
72	511962.92	1265086.49	Аналитический	0.50	-
73	511906.16	1265085.92	Аналитический	0.50	-
74	511855.85	1265085.14	Аналитический	0.50	-
75	511736.83	1265083.90	Аналитический	0.50	-
76	511663.29	1265082.22	Аналитический	0.50	-
77	511648.87	1265081.58	Аналитический	0.50	-
78	511523.23	1265077.34	Аналитический	0.50	-
79	511515.80	1265077.25	Аналитический	0.50	-
80	511481.05	1265075.03	Аналитический	0.50	-
81	511452.16	1265056.48	Аналитический	0.50	-
82	511659.47	1265062.99	Аналитический	0.50	-
83	511737.21	1265065.31	Аналитический	0.50	-

1	2	3	4	5	6
84	511750.06	1265065.86	Аналитический	0.50	-
85	511856.12	1265067.14	Аналитический	0.50	-
86	511906.42	1265067.93	Аналитический	0.50	-
87	511953.10	1265068.39	Аналитический	0.30	-
88	511976.59	1265068.71	Аналитический	0.30	-
89	512233.16	1265082.71	Аналитический	0.30	-
90	512495.51	1265101.51	Аналитический	0.30	-
91	512549.52	1265104.39	Аналитический	0.30	-
66	512637.51	1265110.68	Аналитический	0.30	-
92	510367.20	1263995.38	Аналитический	0.30	-
93	510367.22	1263995.43	Аналитический	0.30	-
94	510459.97	1264171.17	Аналитический	0.30	-
95	510493.32	1264239.11	Аналитический	0.30	-
96	510528.74	1264319.82	Аналитический	0.30	-
97	510564.56	1264423.60	Аналитический	0.30	-
98	510611.10	1264566.08	Аналитический	0.30	-
99	510736.70	1264989.01	Аналитический	0.30	-
100	510742.09	1265007.21	Аналитический	0.10	-
101	510746.16	1265007.63	Аналитический	0.10	-
102	510747.23	1265009.83	Аналитический	0.10	-
103	510762.77	1265019.50	Аналитический	0.10	-
104	510771.58	1265023.30	Аналитический	0.10	-
105	510772.05	1265025.04	Аналитический	0.10	-
106	510787.10	1265026.02	Аналитический	0.50	-
107	510900.11	1265033.57	Аналитический	0.50	-
108	510975.23	1265039.03	Аналитический	0.50	-
109	510985.89	1265052.29	Аналитический	0.50	-
110	510898.48	1265048.47	Аналитический	0.50	-
111	510786.44	1265042.85	Аналитический	0.50	-
112	510752.10	1265041.08	Аналитический	0.50	-
113	510801.35	1265207.67	Аналитический	0.30	-
114	510865.59	1265418.93	Аналитический	0.30	-
115	510908.42	1265563.46	Аналитический	0.30	-
116	510979.66	1265801.48	Аналитический	0.30	-
117	511066.14	1266082.34	Аналитический	0.30	-
118	511185.15	1266479.31	Аналитический	0.30	-
119	511266.28	1266741.63	Аналитический	0.30	-
120	511312.90	1266898.98	Аналитический	0.30	-
121	511336.29	1266970.18	Аналитический	0.30	-
122	511374.17	1267092.90	Аналитический	0.30	-
123	511406.73	1267186.73	Аналитический	0.30	-
124	511429.38	1267240.67	Аналитический	0.30	-
125	511481.96	1267371.58	Аналитический	0.30	-
126	511505.96	1267467.43	Аналитический	0.30	-
127	511521.38	1267511.76	Аналитический	0.30	-
128	511546.50	1267584.24	Аналитический	0.30	-
129	511559.68	1267643.13	Аналитический	0.30	-

1	2	3	4	5	6
130	511569.98	1267729.60	Аналитический	0.30	-
131	511576.15	1267803.73	Аналитический	0.30	-
132	511586.27	1267895.02	Аналитический	0.30	-
133	511592.04	1268006.21	Аналитический	0.30	-
134	511592.86	1268052.33	Аналитический	0.30	-
135	511589.15	1268119.04	Аналитический	0.30	-
136	511586.28	1268201.41	Аналитический	0.30	-
137	511575.98	1268362.01	Аналитический	0.30	-
138	511561.98	1268504.49	Аналитический	0.30	-
139	511543.86	1268740.04	Аналитический	0.30	-
140	511560.32	1268741.83	Аналитический	0.30	-
141	511559.63	1268760.45	Аналитический	0.30	-
142	511557.02	1268842.73	Аналитический	0.30	-
143	511554.97	1268930.44	Аналитический	0.30	-
144	511537.26	1269162.69	Аналитический	0.30	-
145	511525.73	1269301.47	Аналитический	0.30	-
146	511511.31	1269511.49	Аналитический	0.30	-
147	511501.84	1269664.27	Аналитический	0.30	-
148	511483.31	1269856.99	Аналитический	0.30	-
149	511460.25	1270140.31	Аналитический	0.30	-
150	511438.01	1270433.51	Аналитический	0.30	-
151	511434.30	1270472.63	Аналитический	0.30	-
152	511417.42	1270803.31	Аналитический	0.30	-
153	511395.60	1270801.09	Аналитический	0.30	-
154	511391.48	1270872.33	Аналитический	0.30	-
155	511416.59	1270874.13	Аналитический	0.30	-
156	511403.62	1271104.87	Аналитический	0.30	-
157	511394.14	1271239.53	Аналитический	0.30	-
158	511390.02	1271477.96	Аналитический	0.30	-
159	511386.73	1271559.91	Аналитический	0.10	-
160	511381.57	1271708.88	Аналитический	0.10	-
161	511373.34	1271721.80	Аналитический	0.10	-
162	511362.70	1271716.23	Аналитический	0.10	-
163	511338.69	1271703.69	Аналитический	0.30	-
164	511314.69	1271691.14	Аналитический	0.10	-
165	511293.67	1271678.66	Аналитический	0.30	-
166	511307.49	1271489.77	Аналитический	0.30	-
167	511323.15	1271318.42	Аналитический	0.30	-
168	511317.48	1271286.91	Аналитический	0.30	-
169	511318.96	1271254.18	Картометрический	5.00	-
170	511165.53	1271217.79	Картометрический	5.00	-
171	510993.63	1271177.01	Картометрический	5.00	-
172	510868.25	1271143.65	Картометрический	5.00	-
173	510724.43	1271105.46	Картометрический	5.00	-
174	510575.69	1271070.91	Картометрический	5.00	-
175	510434.67	1271038.22	Картометрический	5.00	-
176	510360.91	1271021.13	Картометрический	5.00	-
177	510232.66	1270990.42	Картометрический	5.00	-

1	2	3	4	5	6
178	510171.78	1270975.85	Картометрический	5.00	-
179	510117.33	1270962.81	Картометрический	5.00	-
180	510073.92	1270952.49	Картометрический	5.00	-
181	510044.03	1270945.38	Картометрический	5.00	-
182	509983.38	1270930.96	Картометрический	5.00	-
183	509919.03	1270915.66	Картометрический	5.00	-
184	509828.43	1270894.12	Картометрический	5.00	-
185	509769.35	1270880.40	Картометрический	5.00	-
186	509659.94	1270854.99	Картометрический	5.00	-
187	509543.20	1270827.88	Картометрический	5.00	-
188	509417.65	1270798.72	Картометрический	5.00	-
189	509301.79	1270771.78	Картометрический	5.00	-
190	509198.42	1270747.75	Картометрический	5.00	-
191	509116.55	1270728.72	Картометрический	5.00	-
192	508985.28	1270698.20	Картометрический	5.00	-
193	508908.42	1270680.06	Картометрический	5.00	-
194	508898.47	1270681.63	Картометрический	5.00	-
195	508878.58	1270677.15	Картометрический	5.00	-
196	508869.13	1270670.79	Картометрический	5.00	-
197	508842.30	1270664.41	Картометрический	5.00	-
198	508838.16	1270664.48	Картометрический	5.00	-
199	508835.04	1270666.09	Картометрический	5.00	-
200	508832.42	1270668.76	Картометрический	5.00	-
201	508815.91	1270664.73	Картометрический	5.00	-
202	508813.74	1270660.41	Картометрический	5.00	-
203	508811.78	1270657.67	Картометрический	5.00	-
204	508808.48	1270656.14	Картометрический	5.00	-
205	508766.64	1270646.38	Картометрический	5.00	-
206	508727.25	1270637.19	Картометрический	5.00	-
207	508683.77	1270627.05	Картометрический	5.00	-
208	508626.18	1270613.62	Картометрический	5.00	-
209	508563.30	1270598.95	Картометрический	5.00	-
210	508497.70	1270583.65	Картометрический	5.00	-
211	508415.36	1270564.45	Картометрический	5.00	-
212	508383.46	1270556.99	Картометрический	5.00	-
213	508345.82	1270548.20	Картометрический	5.00	-
214	508274.23	1270531.47	Картометрический	5.00	-
215	508207.60	1270515.90	Картометрический	5.00	-
216	508194.35	1270512.80	Картометрический	5.00	-
217	508123.72	1270496.30	Картометрический	5.00	-
218	508040.64	1270476.88	Картометрический	5.00	-
219	507913.13	1270447.08	Картометрический	5.00	-
220	507819.43	1270425.20	Картометрический	5.00	-
221	507694.04	1270395.91	Картометрический	5.00	-
222	507581.38	1270369.60	Картометрический	5.00	-
223	507465.18	1270342.44	Картометрический	5.00	-
224	507356.82	1270317.16	Картометрический	5.00	-
225	507265.18	1270295.76	Картометрический	5.00	-

1	2	3	4	5	6
226	507114.20	1270260.49	Картометрический	5.00	-
227	507030.25	1270244.32	Картометрический	5.00	-
228	507027.50	1270245.01	Картометрический	5.00	-
229	507025.59	1270247.27	Картометрический	5.00	-
230	507024.89	1270252.05	Картометрический	5.00	-
231	507008.18	1270249.89	Картометрический	5.00	-
232	507008.20	1270245.44	Картометрический	5.00	-
233	507007.41	1270242.14	Картометрический	5.00	-
234	507003.99	1270240.85	Картометрический	5.00	-
235	506992.05	1270239.05	Картометрический	5.00	-
236	506913.50	1270228.21	Картометрический	5.00	-
237	506865.58	1270219.67	Картометрический	5.00	-
238	506830.27	1270208.62	Картометрический	5.00	-
239	506779.68	1270187.74	Картометрический	5.00	-
240	506748.34	1270172.14	Картометрический	5.00	-
241	506690.54	1270138.81	Картометрический	5.00	-
242	506585.32	1270078.13	Картометрический	5.00	-
243	506497.53	1270027.49	Картометрический	5.00	-
244	506410.11	1269977.67	Картометрический	5.00	-
245	506297.42	1269913.45	Картометрический	5.00	-
246	506180.19	1269846.64	Картометрический	5.00	-
247	506073.03	1269785.58	Картометрический	5.00	-
248	505935.79	1269707.52	Картометрический	5.00	-
249	505934.51	1269706.74	Картометрический	5.00	-
250	505730.84	1269588.51	Картометрический	5.00	-
251	505666.61	1269551.98	Картометрический	5.00	-
252	505573.52	1269499.04	Картометрический	1.00	-
253	505559.17	1269490.95	Картометрический	1.00	-
254	505549.56	1269485.53	Картометрический	1.00	-
255	505540.16	1269480.10	Картометрический	1.00	-
256	505523.15	1269470.39	Картометрический	1.00	-
257	505505.51	1269460.32	Картометрический	1.00	-
258	505492.50	1269452.90	Картометрический	1.00	-
259	505475.48	1269443.20	Картометрический	1.00	-
260	505466.28	1269438.04	Картометрический	1.00	-
261	505476.00	1269416.83	Картометрический	1.00	-
262	505574.99	1269473.30	Картометрический	1.00	-
263	505672.45	1269529.07	Картометрический	5.00	-
264	505733.30	1269563.89	Картометрический	5.00	-
265	505736.62	1269564.92	Картометрический	5.00	-
266	505740.10	1269564.22	Картометрический	5.00	-
267	505743.43	1269562.40	Картометрический	5.00	-
268	505752.69	1269567.41	Картометрический	5.00	-
269	505753.41	1269567.80	Картометрический	5.00	-
270	505757.79	1269570.17	Аналитический	2.50	-
271	505758.47	1269574.92	Аналитический	2.50	-
272	505759.57	1269577.55	Аналитический	2.50	-
273	505762.33	1269579.76	Аналитический	2.50	-

1	2	3	4	5	6
274	505829.28	1269618.02	Картометрический	5.00	-
275	505836.31	1269622.05	Картометрический	5.00	-
276	505918.25	1269668.69	Картометрический	5.00	-
277	505996.56	1269713.27	Картометрический	5.00	-
278	506084.84	1269763.53	Картометрический	5.00	-
279	506218.20	1269839.99	Картометрический	5.00	-
280	506323.00	1269899.58	Картометрический	5.00	-
281	506426.60	1269958.49	Картометрический	5.00	-
282	506509.37	1270005.56	Картометрический	5.00	-
283	506598.77	1270057.65	Картометрический	5.00	-
284	506671.84	1270100.23	Картометрический	5.00	-
285	506755.99	1270149.26	Картометрический	5.00	-
286	506787.21	1270164.65	Картометрический	5.00	-
287	506836.73	1270185.31	Картометрический	5.00	-
288	506869.11	1270195.31	Картометрический	5.00	-
289	506916.87	1270203.85	Картометрический	5.00	-
290	506995.13	1270215.20	Картометрический	5.00	-
291	507016.52	1270218.12	Картометрический	5.00	-
292	507119.95	1270237.97	Картометрический	5.00	-
293	507278.28	1270275.31	Картометрический	5.00	-
294	507386.64	1270300.87	Картометрический	5.00	-
295	507395.55	1270302.97	Картометрический	5.00	-
296	507488.75	1270324.95	Картометрический	5.00	-
297	507602.52	1270351.79	Картометрический	5.00	-
298	507765.38	1270390.20	Картометрический	5.00	-
299	507810.08	1270400.74	Картометрический	5.00	-
300	507917.30	1270426.03	Картометрический	5.00	-
301	507924.44	1270427.67	Картометрический	5.00	-
302	508054.12	1270457.47	Картометрический	5.00	-
303	508154.87	1270480.62	Картометрический	5.00	-
304	508264.24	1270505.75	Картометрический	5.00	-
305	508349.34	1270525.30	Картометрический	5.00	-
306	508421.25	1270541.82	Картометрический	5.00	-
307	508540.48	1270569.81	Картометрический	5.00	-
308	508634.39	1270591.85	Картометрический	5.00	-
309	508747.14	1270618.31	Картометрический	5.00	-
310	508758.84	1270617.09	Картометрический	5.00	-
311	508778.48	1270622.17	Картометрический	5.00	-
312	508785.86	1270627.40	Картометрический	5.00	-
313	508817.77	1270634.89	Картометрический	5.00	-
314	508820.75	1270634.76	Картометрический	5.00	-
315	508822.83	1270633.33	Картометрический	5.00	-
316	508825.25	1270629.93	Картометрический	5.00	-
317	508841.77	1270635.83	Картометрический	5.00	-
318	508842.52	1270639.04	Картометрический	5.00	-
319	508843.62	1270641.50	Картометрический	5.00	-
320	508845.99	1270642.50	Картометрический	5.00	-
321	508851.86	1270643.92	Картометрический	5.00	-

1	2	3	4	5	6
322	508989.71	1270676.50	Картометрический	5.00	-
323	509120.93	1270706.86	Картометрический	5.00	-
324	509241.17	1270734.68	Картометрический	5.00	-
325	509340.16	1270757.59	Картометрический	5.00	-
326	509423.02	1270776.77	Картометрический	5.00	-
327	509614.93	1270821.34	Картометрический	5.00	-
328	509731.38	1270848.39	Картометрический	5.00	-
329	509833.45	1270872.10	Картометрический	5.00	-
330	509933.07	1270895.33	Картометрический	5.00	-
331	510072.34	1270927.80	Картометрический	5.00	-
332	510076.29	1270927.85	Картометрический	5.00	-
333	510078.82	1270926.56	Картометрический	5.00	-
334	510083.93	1270922.00	Картометрический	5.00	-
335	510107.61	1270927.99	Картометрический	5.00	-
336	510111.48	1270934.70	Картометрический	5.00	-
337	510113.88	1270937.65	Картометрический	5.00	-
338	510119.48	1270939.54	Картометрический	5.00	-
339	510123.20	1270940.43	Картометрический	5.00	-
340	510236.58	1270966.09	Картометрический	5.00	-
341	510365.65	1270995.29	Картометрический	5.00	-
342	510436.49	1271012.09	Картометрический	5.00	-
343	510538.94	1271036.39	Картометрический	5.00	-
344	510633.72	1271058.87	Картометрический	5.00	-
345	510730.21	1271081.76	Картометрический	5.00	-
346	510860.56	1271113.09	Картометрический	5.00	-
347	511001.03	1271146.85	Картометрический	5.00	-
348	511138.21	1271181.94	Картометрический	5.00	-
349	511269.50	1271215.52	Картометрический	5.00	-
350	511278.31	1271212.46	Картометрический	5.00	-
351	511298.60	1271216.44	Картометрический	5.00	-
352	511320.77	1271214.43	Картометрический	5.00	-
353	511341.27	1271215.06	Картометрический	5.00	-
354	511344.15	1271177.17	Картометрический	5.00	-
355	511324.39	1271175.11	Картометрический	5.00	-
356	511335.09	1270902.08	Картометрический	5.00	-
357	511354.86	1270904.96	Картометрический	5.00	-
358	511360.63	1270792.13	Картометрический	5.00	-
359	511341.18	1270789.99	Картометрический	5.00	-
360	511354.12	1270604.44	Картометрический	5.00	-
361	511380.06	1270243.28	Картометрический	5.00	-
362	511392.01	1270060.86	Картометрический	5.00	-
363	511410.13	1269829.42	Аналитический	2.50	-
364	511418.78	1269714.93	Аналитический	0.30	-
365	511428.25	1269597.56	Аналитический	0.30	-
366	511446.09	1269282.75	Картометрический	5.00	-
367	511447.05	1269265.92	Аналитический	0.30	-
368	511473.37	1268999.38	Аналитический	0.30	-
369	511474.57	1268999.21	Аналитический	0.30	-

1	2	3	4	5	6
370	511483.01	1268875.08	Картометрический	5.00	-
371	511485.34	1268840.87	Аналитический	0.30	-
372	511488.77	1268712.59	Аналитический	0.30	-
373	511513.39	1268714.14	Аналитический	0.30	-
374	511528.63	1268521.82	Аналитический	0.30	-
375	511540.15	1268399.93	Аналитический	0.30	-
376	511543.45	1268356.28	Аналитический	0.30	-
377	511551.27	1268226.97	Аналитический	0.30	-
378	511557.45	1268021.89	Аналитический	0.30	-
379	511541.39	1267857.58	Аналитический	0.30	-
380	511521.35	1267770.56	Аналитический	0.30	-
381	511472.76	1267607.90	Аналитический	0.30	-
382	511402.34	1267349.70	Аналитический	0.30	-
383	511394.15	1267261.03	Аналитический	0.30	-
384	511382.95	1267222.44	Аналитический	0.30	-
385	511347.20	1267099.19	Аналитический	0.30	-
386	511301.91	1266944.76	Аналитический	0.30	-
387	511237.25	1266750.80	Аналитический	0.30	-
388	511121.39	1266384.55	Аналитический	0.30	-
389	510964.63	1265867.48	Аналитический	0.30	-
390	510876.38	1265581.61	Аналитический	0.30	-
391	510815.85	1265375.57	Аналитический	0.30	-
392	510756.88	1265184.19	Аналитический	0.30	-
393	510715.80	1265041.15	Аналитический	0.10	-
394	510708.50	1265021.15	Аналитический	0.10	-
395	510715.56	1265019.00	Аналитический	0.10	-
396	510687.74	1264926.26	Аналитический	0.30	-
397	510682.64	1264930.26	Аналитический	0.30	-
398	510680.78	1264931.81	Аналитический	0.30	-
399	510672.67	1264902.72	Картометрический	5.00	-
400	510617.45	1264708.27	Картометрический	5.00	-
401	510535.24	1264424.69	Картометрический	5.00	-
402	510448.80	1264212.56	Картометрический	5.00	-
403	510366.88	1264067.02	Картометрический	5.00	-
404	510333.88	1264007.48	Картометрический	5.00	-
405	510348.06	1264002.32	Картометрический	5.00	-
406	510351.56	1264001.06	Картометрический	5.00	-
92	510367.20	1263995.38	Аналитический	0.30	-
407	511347.01	1271758.82	Аналитический	0.10	-
408	511346.03	1271776.90	Аналитический	0.10	-
409	511314.08	1272457.81	Аналитический	0.10	-
410	511296.88	1272450.25	Картометрический	5.00	-
411	511257.33	1272432.79	Аналитический	0.30	-
412	511257.36	1272432.40	Картометрический	5.00	-
413	511257.34	1272432.39	Аналитический	0.10	-
414	511287.46	1271768.04	Аналитический	0.30	-
415	511308.00	1271769.10	Аналитический	2.50	-

1	2	3	4	5	6
416	511309.62	1271739.41	Аналитический	0.30	-
417	511318.23	1271743.89	Аналитический	0.10	-
418	511336.41	1271753.32	Аналитический	0.30	-
419	511337.75	1271754.02	Аналитический	0.30	-
407	511347.01	1271758.82	Аналитический	0.10	-
420	507798.90	1267652.91	Картометрический	1.00	-
421	507804.32	1267659.10	Картометрический	1.00	-
422	507809.77	1267665.31	Картометрический	1.00	-
423	507801.73	1267673.89	Картометрический	1.00	-
424	507786.76	1267684.26	Картометрический	1.00	-
425	507774.65	1267692.92	Картометрический	1.00	-
426	507764.41	1267699.17	Картометрический	1.00	-
427	507753.92	1267702.61	Картометрический	1.00	-
428	507723.55	1267708.39	Картометрический	1.00	-
429	507717.96	1267709.27	Картометрический	1.00	-
430	507687.75	1267712.13	Картометрический	1.00	-
431	507675.80	1267713.13	Картометрический	1.00	-
432	507643.64	1267717.05	Картометрический	1.00	-
433	507600.26	1267722.20	Картометрический	1.00	-
434	507535.70	1267728.46	Картометрический	1.00	-
435	507527.76	1267729.14	Картометрический	1.00	-
436	507511.45	1267730.39	Картометрический	1.00	-
437	507496.32	1267731.79	Картометрический	1.00	-
438	507473.57	1267732.70	Картометрический	1.00	-
439	507460.59	1267732.78	Картометрический	1.00	-
440	507429.40	1267733.06	Картометрический	1.00	-
441	507411.34	1267733.01	Картометрический	1.00	-
442	507356.27	1267733.37	Картометрический	1.00	-
443	507306.55	1267735.08	Картометрический	1.00	-
444	507258.47	1267737.68	Картометрический	1.00	-
445	507244.53	1267738.41	Картометрический	1.00	-
446	507219.02	1267740.44	Картометрический	1.00	-
447	507210.99	1267740.90	Картометрический	1.00	-
448	507178.94	1267743.31	Картометрический	1.00	-
449	507148.09	1267745.75	Картометрический	1.00	-
450	507130.03	1267747.72	Картометрический	1.00	-
451	507091.18	1267752.15	Картометрический	1.00	-
452	507068.55	1267755.15	Картометрический	1.00	-
453	507040.41	1267758.83	Картометрический	1.00	-
454	507025.63	1267760.55	Картометрический	1.00	-
455	506976.59	1267766.52	Картометрический	1.00	-
456	506938.13	1267771.61	Картометрический	1.00	-
457	506914.85	1267774.41	Картометрический	1.00	-
458	506893.99	1267776.74	Картометрический	1.00	-
459	506858.51	1267780.32	Картометрический	1.00	-
460	506819.81	1267783.80	Картометрический	1.00	-
461	506805.10	1267784.56	Картометрический	1.00	-

1	2	3	4	5	6
462	506765.66	1267788.17	Картометрический	1.00	-
463	506721.93	1267792.73	Картометрический	1.00	-
464	506691.31	1267796.58	Картометрический	1.00	-
465	506671.22	1267799.08	Картометрический	1.00	-
466	506653.94	1267801.31	Картометрический	1.00	-
467	506556.67	1267813.56	Картометрический	1.00	-
468	506527.11	1267818.14	Картометрический	1.00	-
469	506466.61	1267828.24	Картометрический	1.00	-
470	506447.89	1267831.66	Картометрический	1.00	-
471	506393.08	1267841.38	Картометрический	1.00	-
472	506358.62	1267846.94	Картометрический	1.00	-
473	506338.69	1267850.26	Картометрический	1.00	-
474	506317.86	1267853.96	Картометрический	1.00	-
475	506289.23	1267858.70	Картометрический	1.00	-
476	506248.75	1267865.98	Картометрический	1.00	-
477	506234.55	1267868.88	Картометрический	1.00	-
478	506206.94	1267873.88	Картометрический	1.00	-
479	506178.86	1267879.10	Картометрический	1.00	-
480	506143.61	1267886.19	Картометрический	1.00	-
481	505617.26	1268011.79	Картометрический	1.00	-
482	505545.68	1268030.31	Картометрический	1.00	-
483	505535.07	1268032.97	Картометрический	1.00	-
484	505524.67	1268036.23	Картометрический	1.00	-
485	505497.84	1268042.95	Картометрический	1.00	-
486	505485.56	1268045.84	Картометрический	1.00	-
487	505462.92	1268050.65	Картометрический	1.00	-
488	505448.69	1268053.75	Картометрический	1.00	-
489	505426.80	1268059.43	Картометрический	1.00	-
490	505418.63	1268061.22	Картометрический	1.00	-
491	505390.95	1268067.75	Картометрический	1.00	-
492	505367.98	1268072.67	Картометрический	1.00	-
493	505330.92	1268080.33	Картометрический	1.00	-
494	505325.49	1268081.42	Картометрический	1.00	-
495	505274.87	1268092.02	Картометрический	1.00	-
496	505258.34	1268095.60	Картометрический	1.00	-
497	505240.10	1268099.73	Картометрический	1.00	-
498	505217.69	1268104.43	Картометрический	1.00	-
499	505194.66	1268109.40	Картометрический	1.00	-
500	505173.29	1268113.34	Картометрический	1.00	-
501	505166.56	1268114.66	Картометрический	1.00	-
502	505157.07	1268116.35	Картометрический	1.00	-
503	505130.88	1268120.69	Картометрический	1.00	-
504	505109.54	1268123.76	Картометрический	1.00	-
505	505093.08	1268126.04	Картометрический	1.00	-
506	505077.67	1268128.06	Картометрический	1.00	-
507	505054.80	1268130.75	Картометрический	1.00	-
508	505040.93	1268132.32	Картометрический	1.00	-
509	505022.29	1268134.52	Картометрический	1.00	-

1	2	3	4	5	6
510	505006.52	1268135.98	Картометрический	1.00	-
511	504987.26	1268137.40	Картометрический	1.00	-
512	504975.48	1268138.03	Картометрический	1.00	-
513	504938.06	1268139.30	Картометрический	1.00	-
514	504922.73	1268139.03	Картометрический	1.00	-
515	504908.92	1268138.84	Картометрический	1.00	-
516	504908.83	1268138.84	Картометрический	1.00	-
517	504885.95	1268138.08	Картометрический	1.00	-
518	504863.39	1268136.83	Картометрический	1.00	-
519	504840.21	1268135.01	Картометрический	1.00	-
520	504825.79	1268133.86	Картометрический	1.00	-
521	504813.88	1268121.06	Картометрический	1.00	-
522	504744.93	1268115.01	Картометрический	1.00	-
523	504723.40	1268113.12	Картометрический	1.00	-
524	504620.47	1268152.34	Картометрический	1.00	-
525	504642.62	1268142.22	Картометрический	1.00	-
526	504656.44	1268136.10	Картометрический	1.00	-
527	504668.31	1268130.52	Картометрический	1.00	-
528	504676.82	1268127.13	Картометрический	1.00	-
529	504683.43	1268124.52	Картометрический	1.00	-
530	504699.10	1268119.40	Картометрический	1.00	-
531	504709.66	1268116.16	Картометрический	1.00	-
532	504720.68	1268113.02	Картометрический	1.00	-
533	504728.87	1268111.56	Картометрический	1.00	-
534	504737.48	1268110.98	Картометрический	1.00	-
535	504753.07	1268110.88	Картометрический	1.00	-
536	504789.98	1268112.40	Картометрический	1.00	-
537	504825.53	1268115.77	Картометрический	1.00	-
538	504841.63	1268117.06	Картометрический	1.00	-
539	504864.59	1268118.87	Картометрический	1.00	-
540	504886.85	1268120.11	Картометрический	1.00	-
541	504909.25	1268120.85	Картометрический	1.00	-
542	504923.01	1268121.03	Картометрический	1.00	-
543	504938.14	1268121.29	Картометрический	1.00	-
544	504974.31	1268120.06	Картометрический	1.00	-
545	504986.46	1268119.41	Картометрический	1.00	-
546	505005.12	1268118.04	Картометрический	1.00	-
547	505020.40	1268116.62	Картометрический	1.00	-
548	505038.86	1268114.44	Картометрический	1.00	-
549	505052.73	1268112.87	Картометрический	1.00	-
550	505075.50	1268110.19	Картометрический	1.00	-
551	505090.65	1268108.20	Картометрический	1.00	-
552	505107.02	1268105.94	Картометрический	1.00	-
553	505128.22	1268102.89	Картометрический	1.00	-
554	505153.95	1268098.62	Картометрический	1.00	-
555	505163.24	1268096.96	Картометрический	1.00	-
556	505169.88	1268095.66	Картометрический	1.00	-
557	505191.26	1268091.73	Картометрический	1.00	-

1	2	3	4	5	6
558	505213.94	1268086.82	Картометрический	1.00	-
559	505236.27	1268082.14	Картометрический	1.00	-
560	505254.44	1268078.03	Картометрический	1.00	-
561	505271.09	1268074.42	Картометрический	1.00	-
562	505321.84	1268063.80	Картометрический	1.00	-
563	505328.36	1268062.43	Картометрический	1.00	-
564	505364.31	1268055.04	Картометрический	1.00	-
565	505387.00	1268050.19	Картометрический	1.00	-
566	505414.64	1268043.66	Картометрический	1.00	-
567	505422.77	1268041.88	Картометрический	1.00	-
568	505444.69	1268036.19	Картометрический	1.00	-
569	505459.14	1268033.06	Картометрический	1.00	-
570	505481.74	1268028.25	Картометрический	1.00	-
571	505493.40	1268025.51	Картометрический	1.00	-
572	505520.03	1268018.83	Картометрический	1.00	-
573	505530.43	1268015.58	Картометрический	1.00	-
574	505541.26	1268012.86	Картометрический	1.00	-
575	505612.99	1267994.30	Картометрический	5.00	-
576	506139.59	1267868.65	Картометрический	1.00	-
577	506175.51	1267861.41	Картометрический	1.00	-
578	506203.69	1267856.18	Картометрический	1.00	-
579	506231.05	1267851.22	Картометрический	1.00	-
580	506245.25	1267848.33	Картометрический	1.00	-
581	506286.17	1267840.96	Картометрический	1.00	-
582	506314.76	1267836.23	Картометрический	1.00	-
583	506335.63	1267832.52	Картометрический	1.00	-
584	506355.73	1267829.17	Картометрический	1.00	-
585	506390.15	1267823.62	Картометрический	1.00	-
586	506444.70	1267813.94	Картометрический	1.00	-
587	506463.51	1267810.51	Картометрический	1.00	-
588	506524.20	1267800.37	Картометрический	1.00	-
589	506554.04	1267795.75	Картометрический	1.00	-
590	506651.68	1267783.46	Картометрический	1.00	-
591	506668.96	1267781.23	Картометрический	1.00	-
592	506689.08	1267778.72	Картометрический	1.00	-
593	506719.88	1267774.85	Картометрический	1.00	-
594	506763.96	1267770.25	Картометрический	1.00	-
595	506803.53	1267766.63	Картометрический	1.00	-
596	506818.17	1267765.37	Картометрический	1.00	-
597	506856.75	1267761.91	Картометрический	1.00	-
598	506892.04	1267758.34	Картометрический	1.00	-
599	506912.72	1267756.03	Картометрический	1.00	-
600	506935.81	1267753.26	Картометрический	1.00	-
601	506974.25	1267748.16	Картометрический	1.00	-
602	507023.46	1267742.17	Картометрический	1.00	-
603	507038.14	1267740.47	Картометрический	1.00	-
604	507066.15	1267736.81	Картометрический	1.00	-
605	507068.61	1267736.48	Картометрический	1.00	-

1	2	3	4	5	6
606	507088.92	1267733.79	Картометрический	1.00	-
607	507127.98	1267729.33	Картометрический	1.00	-
608	507146.35	1267727.33	Картометрический	1.00	-
609	507177.52	1267724.86	Картометрический	1.00	-
610	507209.83	1267722.44	Картометрический	1.00	-
611	507217.75	1267721.98	Картометрический	1.00	-
612	507243.31	1267719.95	Картометрический	1.00	-
613	507257.48	1267719.20	Картометрический	1.00	-
614	507305.83	1267716.59	Картометрический	1.00	-
615	507356.01	1267714.87	Картометрический	1.00	-
616	507411.31	1267714.51	Картометрический	1.00	-
617	507429.34	1267714.56	Картометрический	1.00	-
618	507460.45	1267714.28	Картометрический	1.00	-
619	507473.15	1267714.20	Картометрический	1.00	-
620	507495.10	1267713.33	Картометрический	1.00	-
621	507509.96	1267711.95	Картометрический	1.00	-
622	507526.22	1267710.70	Картометрический	1.00	-
623	507533.96	1267710.04	Картометрический	1.00	-
624	507575.95	1267705.96	Картометрический	1.00	-
625	507598.12	1267703.82	Картометрический	1.00	-
626	507641.44	1267698.49	Картометрический	1.00	-
627	507674.10	1267694.71	Картометрический	1.00	-
628	507686.26	1267693.69	Картометрический	1.00	-
629	507716.68	1267691.51	Картометрический	1.00	-
630	507731.66	1267690.08	Картометрический	1.00	-
631	507739.33	1267688.80	Картометрический	1.00	-
632	507747.91	1267686.33	Картометрический	1.00	-
633	507755.80	1267682.92	Картометрический	1.00	-
634	507764.10	1267677.59	Картометрический	1.00	-
635	507776.42	1267668.96	Картометрический	1.00	-
636	507790.91	1267658.88	Картометрический	1.00	-
420	507798.90	1267652.91	Картометрический	1.00	-
637	501916.23	1267976.47	Аналитический	0.50	-
638	501914.08	1267977.78	Аналитический	0.50	-
639	501810.09	1267961.31	Аналитический	0.50	-
640	501763.55	1267971.31	Аналитический	0.50	-
641	501770.97	1267982.72	Аналитический	0.50	-
642	501766.14	1267984.95	Аналитический	0.50	-
643	501763.10	1267985.72	Аналитический	0.50	-
644	501760.08	1267986.72	Аналитический	0.50	-
645	501757.03	1267987.65	Аналитический	0.50	-
646	501754.05	1267988.25	Аналитический	0.50	-
647	501745.54	1267992.53	Аналитический	0.50	-
648	501737.96	1267995.97	Аналитический	0.50	-
649	501731.08	1267998.88	Аналитический	0.50	-
650	501722.95	1268003.33	Аналитический	0.50	-
651	501642.75	1268045.71	Аналитический	0.50	-

1	2	3	4	5	6
652	501586.16	1268073.78	Аналитический	0.50	-
653	501581.91	1268064.77	Аналитический	0.50	-
654	501506.98	1268103.43	Аналитический	0.50	-
655	501497.21	1268118.61	Аналитический	0.50	-
656	501490.41	1268121.87	Аналитический	0.50	-
657	501483.26	1268127.63	Аналитический	0.50	-
658	501478.87	1268135.02	Аналитический	0.50	-
659	501474.74	1268143.74	Аналитический	0.50	-
660	501464.39	1268169.30	Аналитический	0.50	-
661	501444.36	1268161.38	Аналитический	0.50	-
662	501462.96	1268125.35	Аналитический	0.50	-
663	501468.23	1268115.95	Аналитический	0.50	-
664	501469.72	1268113.96	Аналитический	0.50	-
665	501470.86	1268112.82	Аналитический	0.50	-
666	501492.06	1268099.72	Аналитический	0.50	-
667	501499.47	1268095.14	Картометрический	1.00	-
668	501511.77	1268095.57	Аналитический	0.50	-
669	501526.02	1268088.61	Аналитический	0.50	-
670	501533.16	1268085.12	Аналитический	0.50	-
671	501576.54	1268063.61	Аналитический	0.10	-
672	501638.45	1268028.62	Аналитический	0.10	-
673	501747.22	1267970.16	Аналитический	0.50	-
674	501750.88	1267968.77	Аналитический	0.50	-
675	501754.22	1267967.69	Аналитический	0.50	-
676	501757.45	1267966.83	Аналитический	0.50	-
677	501761.41	1267965.68	Аналитический	0.50	-
678	501769.62	1267963.78	Аналитический	0.50	-
679	501778.66	1267962.04	Аналитический	0.50	-
680	501784.42	1267960.97	Аналитический	0.50	-
681	501788.55	1267960.54	Аналитический	0.50	-
682	501790.99	1267960.42	Аналитический	0.50	-
683	501800.43	1267960.31	Аналитический	0.50	-
684	501808.99	1267961.08	Аналитический	0.50	-
685	501810.07	1267961.12	Аналитический	0.50	-
686	501819.44	1267962.24	Аналитический	0.50	-
687	501831.06	1267963.41	Аналитический	0.50	-
688	501841.62	1267964.79	Аналитический	0.50	-
689	501878.89	1267970.58	Аналитический	0.50	-
637	501916.23	1267976.47	Аналитический	0.50	-
690	496078.30	1262361.79	Картометрический	5.00	-
691	496062.14	1262368.86	Картометрический	5.00	-
692	496127.20	1262513.49	Картометрический	1.00	-
693	496085.69	1262429.40	Картометрический	5.00	-
694	496038.32	1262325.74	Картометрический	5.00	-
695	495966.03	1262163.77	Картометрический	5.00	-
696	495926.05	1262077.90	Картометрический	5.00	-
697	495905.77	1262045.37	Аналитический	0.30	-

1	2	3	4	5	6
698	495169.30	1261079.77	Аналитический	0.30	-
699	495095.68	1261040.27	Аналитический	0.30	-
700	495041.03	1261012.94	Аналитический	0.30	-
701	494991.85	1260985.61	Аналитический	0.30	-
702	494935.37	1260939.13	Аналитический	0.30	-
703	494842.35	1260827.04	Картометрический	1.00	-
704	494766.57	1260725.82	Картометрический	1.00	-
705	494755.39	1260693.08	Картометрический	1.00	-
706	494754.82	1260691.18	Картометрический	1.00	-
707	494765.85	1260707.30	Картометрический	1.00	-
708	494778.46	1260707.60	Картометрический	1.00	-
709	494780.84	1260713.58	Картометрический	1.00	-
710	494794.91	1260737.98	Картометрический	1.00	-
711	494835.09	1260787.88	Картометрический	1.00	-
712	494914.57	1260881.82	Картометрический	1.00	-
713	494953.78	1260924.18	Картометрический	1.00	-
714	495000.35	1260959.25	Аналитический	0.30	-
715	495071.54	1261006.99	Аналитический	0.30	-
716	495181.23	1261067.56	Аналитический	0.30	-
717	495380.94	1261329.73	Аналитический	0.30	-
718	495528.02	1261511.43	Картометрический	5.00	-
719	495944.35	1262066.22	Картометрический	5.00	-
720	495985.52	1262154.05	Картометрический	5.00	-
721	496057.51	1262317.60	Картометрический	5.00	-
690	496078.30	1262361.79	Картометрический	5.00	-
722	497811.62	1264510.56	Аналитический	0.30	-
723	497815.78	1264560.13	Аналитический	0.30	-
724	497793.11	1264518.46	Аналитический	0.30	-
725	497784.78	1264504.15	Аналитический	0.30	-
726	497771.22	1264487.61	Аналитический	0.30	-
727	497646.99	1264336.99	Аналитический	0.30	-
728	497082.94	1263692.35	Аналитический	0.30	-
729	497081.93	1263687.65	Аналитический	0.30	-
730	497028.05	1263627.87	Аналитический	0.30	-
731	496973.81	1263567.20	Аналитический	0.30	-
732	496947.51	1263538.56	Аналитический	0.30	-
733	496927.63	1263517.80	Аналитический	0.30	-
734	496907.60	1263496.46	Аналитический	0.30	-
735	496853.59	1263441.43	Аналитический	0.30	-
736	496844.22	1263431.81	Аналитический	0.30	-
737	496839.01	1263430.49	Аналитический	0.30	-
738	496509.29	1263129.73	Аналитический	0.30	-
739	496493.17	1263116.34	Аналитический	0.30	-
740	496459.18	1263084.96	Картометрический	5.00	-
741	496407.00	1263039.84	Картометрический	5.00	-
742	496354.88	1262977.81	Картометрический	1.00	-
743	496327.19	1262937.17	Картометрический	1.00	-

1	2	3	4	5	6
744	496296.34	1262875.16	Картометрический	1.00	-
745	496264.24	1262794.30	Картометрический	1.00	-
746	496232.52	1262728.87	Картометрический	1.00	-
747	496239.18	1262709.73	Картометрический	1.00	-
748	496275.80	1262785.76	Картометрический	1.00	-
749	496294.36	1262825.21	Картометрический	1.00	-
750	496315.72	1262866.68	Картометрический	1.00	-
751	496374.07	1262962.72	Картометрический	1.00	-
752	496424.56	1263021.96	Картометрический	5.00	-
753	496473.35	1263064.65	Картометрический	5.00	-
754	496538.32	1263119.98	Аналитический	0.30	-
755	496874.48	1263425.96	Аналитический	0.30	-
756	496875.36	1263429.60	Аналитический	0.30	-
757	496893.37	1263449.17	Аналитический	0.30	-
758	496926.02	1263485.08	Аналитический	0.30	-
759	496968.01	1263530.59	Аналитический	0.30	-
760	497018.13	1263585.74	Аналитический	0.30	-
761	497098.53	1263673.68	Аналитический	0.30	-
762	497102.56	1263674.24	Аналитический	0.30	-
763	497661.88	1264317.28	Аналитический	0.30	-
764	497663.87	1264323.75	Аналитический	0.30	-
765	497697.81	1264364.70	Аналитический	0.30	-
766	497719.60	1264389.84	Аналитический	0.30	-
767	497766.69	1264446.08	Аналитический	0.30	-
768	497773.58	1264455.02	Аналитический	0.30	-
769	497782.01	1264466.31	Аналитический	0.30	-
770	497791.90	1264481.76	Аналитический	0.30	-
771	497800.41	1264494.57	Аналитический	0.30	-
772	497804.30	1264499.78	Аналитический	0.30	-
722	497811.62	1264510.56	Аналитический	0.30	-
773	498617.41	1266079.53	Картометрический	1.00	-
774	498604.76	1266079.95	Картометрический	1.00	-
775	498521.94	1265950.62	Картометрический	5.00	-
776	498422.74	1265791.52	Картометрический	5.00	-
777	498309.39	1265617.10	Картометрический	5.00	-
778	498193.87	1265432.29	Картометрический	5.00	-
779	498169.38	1265390.09	Картометрический	5.00	-
780	498150.18	1265343.30	Картометрический	5.00	-
781	498113.02	1265244.85	Картометрический	5.00	-
782	498056.64	1265069.32	Картометрический	5.00	-
783	498010.95	1264966.14	Картометрический	5.00	-
784	497946.79	1264829.56	Картометрический	5.00	-
785	497846.13	1264622.30	Картометрический	5.00	-
786	497815.71	1264566.81	Картометрический	5.00	-
787	497816.22	1264565.41	Аналитический	0.30	-
788	497853.64	1264580.48	Картометрический	5.00	-
789	497871.23	1264611.18	Картометрический	5.00	-

1	2	3	4	5	6
790	497972.26	1264816.82	Картометрический	5.00	-
791	498037.90	1264956.96	Картометрический	5.00	-
792	498077.34	1265075.45	Картометрический	5.00	-
793	498131.63	1265237.77	Картометрический	5.00	-
794	498167.06	1265335.99	Картометрический	5.00	-
795	498186.19	1265380.91	Картометрический	5.00	-
796	498210.16	1265421.06	Картометрический	5.00	-
797	498326.13	1265605.18	Картометрический	5.00	-
798	498444.16	1265784.44	Картометрический	5.00	-
799	498487.03	1265850.92	Картометрический	5.00	-
800	498477.18	1265857.66	Картометрический	5.00	-
773	498617.41	1266079.53	Картометрический	1.00	-
801	499506.87	1267929.73	Картометрический	5.00	-
802	499529.73	1268038.57	Картометрический	5.00	-
803	499493.97	1267958.76	Картометрический	5.00	-
804	499358.81	1267639.66	Картометрический	5.00	-
805	499288.48	1267476.50	Картометрический	5.00	-
806	499162.75	1267180.48	Картометрический	5.00	-
807	499102.71	1267051.77	Картометрический	5.00	-
808	499099.09	1267044.00	Картометрический	5.00	-
809	499050.88	1266940.80	Картометрический	5.00	-
810	498973.96	1266781.92	Картометрический	5.00	-
811	498879.30	1266580.14	Картометрический	5.00	-
812	498794.70	1266401.50	Картометрический	5.00	-
813	498732.94	1266270.03	Картометрический	5.00	-
814	498731.97	1266267.96	Картометрический	1.00	-
815	498710.83	1266226.26	Картометрический	1.00	-
816	498731.43	1266224.44	Картометрический	1.00	-
817	498738.79	1266223.80	Картометрический	1.00	-
818	498742.15	1266237.63	Картометрический	1.00	-
819	498738.36	1266239.80	Картометрический	1.00	-
820	498749.40	1266261.61	Картометрический	1.00	-
821	498812.22	1266395.61	Картометрический	5.00	-
822	498897.59	1266575.86	Картометрический	5.00	-
823	499068.87	1266932.20	Картометрический	5.00	-
824	499114.16	1267033.62	Картометрический	5.00	-
825	499118.71	1267032.55	Картометрический	5.00	-
826	499124.30	1267046.87	Картометрический	5.00	-
827	499120.80	1267049.83	Картометрический	5.00	-
828	499177.85	1267170.19	Картометрический	5.00	-
829	499291.19	1267428.74	Картометрический	5.00	-
830	499377.30	1267631.41	Картометрический	5.00	-
831	499421.72	1267735.79	Картометрический	5.00	-
801	499506.87	1267929.73	Картометрический	5.00	-
832	498757.15	1268568.36	Аналитический	0.10	-
833	498761.11	1268585.53	Аналитический	0.10	-

1	2	3	4	5	6
834	498766.10	1268593.03	Аналитический	0.10	-
835	498752.72	1268593.06	Аналитический	0.50	-
836	498628.15	1268589.85	Аналитический	0.30	-
837	498519.51	1268587.04	Аналитический	0.30	-
838	498410.35	1268583.86	Аналитический	0.30	-
839	498278.40	1268583.21	Аналитический	0.30	-
840	497994.52	1268582.65	Аналитический	0.30	-
841	497768.83	1268582.08	Аналитический	0.30	-
842	497581.53	1268580.85	Аналитический	0.30	-
843	497488.06	1268580.23	Аналитический	0.50	-
844	497481.87	1268581.11	Аналитический	0.50	-
845	497479.29	1268583.24	Аналитический	0.50	-
846	497477.26	1268586.86	Аналитический	0.50	-
847	497457.37	1268585.99	Аналитический	0.50	-
848	497454.39	1268581.64	Аналитический	0.50	-
849	497452.08	1268579.71	Аналитический	0.50	-
850	497448.60	1268578.91	Аналитический	0.50	-
851	497345.66	1268579.62	Аналитический	0.50	-
852	497294.39	1268579.47	Аналитический	0.30	-
853	497196.91	1268579.18	Аналитический	0.30	-
854	497158.40	1268577.91	Аналитический	0.30	-
855	497134.84	1268575.01	Аналитический	0.30	-
856	497112.60	1268569.78	Аналитический	0.30	-
857	497075.72	1268557.74	Аналитический	0.30	-
858	497039.64	1268543.88	Аналитический	0.30	-
859	497014.04	1268531.72	Аналитический	0.30	-
860	496992.50	1268519.59	Аналитический	0.30	-
861	496824.21	1268414.52	Аналитический	0.30	-
862	496822.45	1268414.10	Аналитический	0.30	-
863	496820.77	1268414.58	Аналитический	0.30	-
864	496819.41	1268415.62	Аналитический	0.50	-
865	496805.87	1268408.58	Аналитический	0.50	-
866	496805.79	1268406.72	Аналитический	0.50	-
867	496805.11	1268404.74	Аналитический	0.50	-
868	496804.15	1268403.44	Аналитический	0.50	-
869	496799.65	1268400.68	Аналитический	0.50	-
870	496791.41	1268369.65	Аналитический	0.50	-
871	496792.54	1268370.76	Аналитический	0.50	-
872	496792.79	1268372.18	Аналитический	0.50	-
873	496793.47	1268373.82	Аналитический	0.50	-
874	496797.75	1268376.88	Аналитический	0.50	-
875	496824.63	1268393.28	Аналитический	0.50	-
876	496951.34	1268471.89	Аналитический	0.50	-
877	496996.00	1268499.57	Аналитический	0.50	-
878	497017.85	1268512.16	Аналитический	0.50	-
879	497042.47	1268523.84	Аналитический	0.50	-
880	497078.74	1268537.57	Аналитический	0.50	-
881	497115.13	1268549.80	Аналитический	0.50	-

1	2	3	4	5	6
882	497135.55	1268554.57	Аналитический	0.50	-
883	497160.27	1268557.27	Аналитический	0.50	-
884	497196.89	1268558.58	Аналитический	0.50	-
885	497338.98	1268559.09	Аналитический	0.50	-
886	497342.27	1268558.47	Аналитический	0.50	-
887	497344.28	1268556.66	Аналитический	0.50	-
888	497345.27	1268553.00	Аналитический	0.50	-
889	497361.91	1268552.35	Аналитический	0.50	-
890	497364.10	1268554.59	Аналитический	0.50	-
891	497366.43	1268556.19	Аналитический	0.50	-
892	497370.08	1268556.63	Аналитический	0.50	-
893	497455.92	1268556.43	Аналитический	0.50	-
894	497669.38	1268557.13	Аналитический	0.50	-
895	497843.90	1268557.61	Аналитический	0.50	-
896	497992.78	1268557.96	Аналитический	0.50	-
897	498283.67	1268558.60	Аналитический	0.50	-
898	498409.52	1268559.65	Аналитический	0.50	-
899	498520.46	1268563.99	Аналитический	0.50	-
900	498751.57	1268568.25	Аналитический	0.50	-
832	498757.15	1268568.36	Аналитический	0.10	-
901	502699.07	1272250.86	Аналитический	0.10	-
902	502700.13	1272281.43	Аналитический	0.50	-
903	502699.34	1272280.80	Аналитический	0.10	-
904	502650.92	1272341.93	Аналитический	0.10	-
905	502605.29	1272402.70	Аналитический	0.10	-
906	502565.97	1272436.00	Аналитический	0.10	-
907	502525.97	1272466.38	Аналитический	0.10	-
908	502248.67	1272655.18	Аналитический	0.10	-
909	502045.06	1272778.73	Аналитический	2.50	-
910	502045.26	1272779.07	Аналитический	2.50	-
911	502000.45	1272806.05	Картометрический	5.00	-
912	501863.03	1272910.42	Аналитический	0.10	-
913	501915.32	1273141.46	Аналитический	0.10	-
914	501911.34	1273156.00	Аналитический	0.10	-
915	501895.63	1273161.50	Аналитический	0.10	-
916	501896.05	1273165.69	Аналитический	0.10	-
917	501870.59	1273210.45	Аналитический	0.10	-
918	501842.97	1273217.30	Аналитический	0.10	-
919	501836.18	1273189.90	Аналитический	0.10	-
920	501852.76	1273154.95	Аналитический	0.10	-
921	501876.19	1273149.05	Аналитический	0.10	-
922	501874.52	1273139.86	Аналитический	0.10	-
923	501886.19	1273136.92	Картометрический	5.00	-
924	501835.32	1272930.05	Картометрический	5.00	-
925	501797.10	1272948.87	Аналитический	0.50	-
926	501704.31	1273015.53	Аналитический	0.50	-
927	501636.37	1273064.34	Аналитический	0.50	-

1	2	3	4	5	6
928	501576.85	1273110.01	Аналитический	0.50	-
929	501498.48	1273170.16	Аналитический	0.50	-
930	501457.89	1273203.50	Аналитический	0.30	-
931	501445.53	1273213.69	Аналитический	0.30	-
932	501407.96	1273245.33	Аналитический	0.30	-
933	501353.33	1273286.42	Аналитический	0.30	-
934	501270.54	1273337.79	Аналитический	0.30	-
935	501102.61	1273421.27	Аналитический	0.30	-
936	500931.76	1273508.30	Аналитический	0.30	-
937	500823.74	1273561.31	Аналитический	0.30	-
938	500775.87	1273576.51	Аналитический	0.30	-
939	500660.83	1273605.16	Аналитический	0.30	-
940	500531.28	1273642.68	Аналитический	0.30	-
941	500413.04	1273677.14	Аналитический	0.30	-
942	499703.28	1273883.32	Аналитический	0.30	-
943	499671.25	1273893.31	Аналитический	0.30	-
944	499611.23	1273912.02	Аналитический	0.30	-
945	499442.28	1273970.23	Аналитический	0.30	-
946	499210.57	1274062.15	Аналитический	0.30	-
947	498816.18	1274226.23	Аналитический	0.30	-
948	498659.89	1274290.77	Аналитический	0.30	-
949	498487.33	1274362.31	Аналитический	0.30	-
950	498482.02	1274364.50	Аналитический	0.50	-
951	498465.24	1274371.47	Аналитический	0.50	-
952	498344.05	1274418.17	Аналитический	0.50	-
953	498252.93	1274454.15	Аналитический	0.50	-
954	498139.39	1274498.98	Аналитический	0.50	-
955	498034.25	1274540.49	Аналитический	0.50	-
956	497952.73	1274572.67	Аналитический	0.50	-
957	497879.95	1274601.41	Аналитический	0.50	-
958	497828.82	1274625.94	Аналитический	0.50	-
959	497724.30	1274693.27	Аналитический	0.50	-
960	497663.04	1274751.28	Аналитический	0.50	-
961	497599.63	1274838.73	Аналитический	0.50	-
962	497557.94	1274921.60	Аналитический	0.50	-
963	497544.31	1274959.09	Аналитический	0.50	-
964	497525.09	1275033.18	Аналитический	0.50	-
965	497509.69	1275122.28	Аналитический	0.50	-
966	497497.93	1275196.55	Аналитический	0.50	-
967	497480.00	1275309.76	Аналитический	0.50	-
968	497463.64	1275413.06	Аналитический	0.50	-
969	497446.50	1275535.81	Аналитический	0.50	-
970	497428.57	1275669.12	Аналитический	0.50	-
971	497409.68	1275809.56	Аналитический	0.50	-
972	497413.31	1275813.73	Аналитический	0.50	-
973	497412.46	1275830.57	Аналитический	0.50	-
974	497408.08	1275831.77	Аналитический	0.50	-
975	497406.77	1275833.18	Аналитический	0.50	-

1	2	3	4	5	6
976	497405.18	1275847.98	Аналитический	0.50	-
977	497402.38	1275948.56	Аналитический	0.50	-
978	497402.70	1276027.67	Аналитический	0.50	-
979	497406.78	1276132.19	Аналитический	0.50	-
980	497411.17	1276244.81	Аналитический	0.50	-
981	497415.32	1276347.68	Аналитический	0.50	-
982	497419.14	1276442.37	Аналитический	0.50	-
983	497430.47	1276595.15	Аналитический	0.50	-
984	497437.65	1276707.48	Аналитический	0.50	-
985	497451.33	1276851.02	Аналитический	0.50	-
986	497460.22	1276928.24	Аналитический	0.50	-
987	497459.92	1276956.43	Аналитический	0.50	-
988	497465.76	1277066.31	Аналитический	0.50	-
989	497472.37	1277190.76	Аналитический	0.50	-
990	497477.69	1277305.78	Аналитический	0.50	-
991	497484.54	1277422.17	Аналитический	0.50	-
992	497492.28	1277553.75	Аналитический	0.50	-
993	497501.16	1277687.46	Аналитический	0.50	-
994	497507.94	1277786.20	Аналитический	0.50	-
995	497515.16	1277891.36	Аналитический	0.50	-
996	497523.62	1277988.80	Аналитический	0.50	-
997	497530.11	1278063.52	Аналитический	0.50	-
998	497545.67	1278209.60	Аналитический	0.50	-
999	497559.52	1278333.08	Аналитический	0.50	-
1000	497575.34	1278476.64	Аналитический	0.50	-
1001	497584.85	1278562.95	Аналитический	0.50	-
1002	497594.95	1278654.63	Аналитический	0.50	-
1003	497610.40	1278809.28	Аналитический	0.50	-
1004	497622.18	1278907.79	Аналитический	0.50	-
1005	497649.45	1279141.70	Аналитический	0.50	-
1006	497663.36	1279263.83	Аналитический	0.50	-
1007	497674.05	1279362.71	Аналитический	0.50	-
1008	497683.39	1279450.07	Аналитический	0.50	-
1009	497685.56	1279453.41	Аналитический	0.50	-
1010	497687.31	1279454.54	Аналитический	0.50	-
1011	497690.90	1279455.24	Аналитический	0.50	-
1012	497692.17	1279469.30	Аналитический	0.50	-
1013	497687.62	1279469.95	Аналитический	0.50	-
1014	497685.86	1279471.80	Аналитический	0.50	-
1015	497684.60	1279474.45	Аналитический	0.50	-
1016	497683.98	1279476.83	Аналитический	0.50	-
1017	497688.55	1279531.98	Аналитический	0.50	-
1018	497693.94	1279580.09	Аналитический	0.50	-
1019	497700.11	1279635.09	Аналитический	0.50	-
1020	497712.05	1279746.45	Аналитический	0.50	-
1021	497726.83	1279893.56	Аналитический	0.50	-
1022	497740.66	1280024.62	Аналитический	0.50	-
1023	497751.46	1280126.97	Аналитический	0.50	-

1	2	3	4	5	6
1024	497759.41	1280202.35	Аналитический	0.50	-
1025	497766.96	1280267.52	Аналитический	0.50	-
1026	497778.10	1280363.67	Аналитический	0.50	-
1027	497793.77	1280499.00	Аналитический	0.50	-
1028	497806.90	1280612.41	Аналитический	0.50	-
1029	497820.72	1280731.73	Аналитический	0.50	-
1030	497823.09	1280749.70	Аналитический	0.50	-
1031	497835.64	1280763.95	Аналитический	0.20	-
1032	497845.24	1280764.68	Аналитический	0.20	-
1033	498132.45	1280693.03	Аналитический	0.20	-
1034	498259.10	1280660.59	Аналитический	0.20	-
1035	498354.40	1280635.89	Аналитический	0.20	-
1036	498396.53	1280624.00	Аналитический	0.20	-
1037	498396.63	1280627.00	Аналитический	0.20	-
1038	498396.81	1280630.00	Аналитический	0.20	-
1039	498461.45	1280614.00	Аналитический	0.20	-
1040	498452.77	1280628.00	Аналитический	0.20	-
1041	498432.16	1280634.47	Аналитический	0.20	-
1042	498402.13	1280641.95	Аналитический	0.20	-
1043	498358.88	1280652.64	Аналитический	0.20	-
1044	498239.92	1280683.35	Аналитический	0.20	-
1045	498136.81	1280710.29	Аналитический	0.20	-
1046	497847.74	1280785.02	Аналитический	0.20	-
1047	497840.39	1280789.94	Аналитический	0.20	-
1048	497833.03	1280811.81	Аналитический	0.50	-
1049	497835.52	1280830.86	Аналитический	0.50	-
1050	497849.20	1280948.76	Аналитический	0.50	-
1051	497860.10	1281042.72	Аналитический	0.50	-
1052	497870.71	1281112.05	Аналитический	0.30	-
1053	497890.37	1281185.42	Аналитический	0.30	-
1054	497913.35	1281271.21	Аналитический	0.30	-
1055	497935.85	1281352.02	Аналитический	0.30	-
1056	497936.79	1281389.28	Аналитический	0.30	-
1057	497941.50	1281409.65	Аналитический	2.50	-
1058	497919.80	1281403.35	Картометрический	5.00	-
1059	497915.70	1281385.18	Аналитический	0.50	-
1060	497905.70	1281349.04	Аналитический	0.50	-
1061	497881.89	1281268.69	Аналитический	0.50	-
1062	497859.80	1281189.17	Аналитический	0.50	-
1063	497848.11	1281134.19	Аналитический	0.50	-
1064	497840.79	1281107.04	Аналитический	0.50	-
1065	497827.60	1281049.30	Аналитический	0.50	-
1066	497815.92	1280933.80	Аналитический	0.50	-
1067	497804.75	1280823.41	Аналитический	0.50	-
1068	497791.20	1280810.93	Аналитический	0.50	-
1069	497790.65	1280799.07	Аналитический	0.20	-
1070	497789.94	1280783.78	Аналитический	0.20	-
1071	497725.30	1280793.64	Аналитический	0.20	-

1	2	3	4	5	6
1072	497774.72	1280783.40	Аналитический	0.50	-
1073	497789.56	1280775.54	Аналитический	0.50	-
1074	497788.68	1280756.63	Аналитический	0.50	-
1075	497797.42	1280738.91	Аналитический	0.50	-
1076	497785.59	1280622.81	Аналитический	0.50	-
1077	497778.72	1280564.50	Аналитический	0.50	-
1078	497772.06	1280501.01	Аналитический	0.50	-
1079	497759.62	1280382.51	Аналитический	0.50	-
1080	497749.24	1280283.63	Аналитический	0.50	-
1081	497740.54	1280200.78	Аналитический	0.50	-
1082	497733.03	1280132.11	Аналитический	0.50	-
1083	497721.63	1280027.90	Аналитический	0.50	-
1084	497706.87	1279893.02	Аналитический	0.50	-
1085	497695.52	1279789.38	Аналитический	0.50	-
1086	497691.56	1279746.03	Аналитический	0.50	-
1087	497677.37	1279613.49	Аналитический	0.50	-
1088	497669.48	1279529.75	Аналитический	0.50	-
1089	497663.59	1279467.21	Аналитический	0.50	-
1090	497651.87	1279362.23	Аналитический	0.50	-
1091	497640.72	1279262.38	Аналитический	0.50	-
1092	497627.47	1279144.21	Аналитический	0.50	-
1093	497594.86	1278882.31	Аналитический	0.50	-
1094	497586.85	1278811.84	Аналитический	0.50	-
1095	497570.09	1278656.63	Аналитический	0.50	-
1096	497565.03	1278596.85	Аналитический	0.50	-
1097	497561.76	1278567.66	Аналитический	0.50	-
1098	497553.20	1278491.76	Аналитический	0.50	-
1099	497543.31	1278404.18	Аналитический	0.50	-
1100	497535.76	1278337.17	Аналитический	0.50	-
1101	497523.94	1278210.87	Аналитический	0.50	-
1102	497507.59	1278064.81	Аналитический	0.50	-
1103	497501.21	1277986.45	Аналитический	0.50	-
1104	497494.68	1277906.34	Аналитический	0.50	-
1105	497493.32	1277902.15	Аналитический	0.50	-
1106	497491.72	1277900.42	Аналитический	0.50	-
1107	497484.27	1277899.61	Аналитический	0.50	-
1108	497482.97	1277884.53	Аналитический	0.50	-
1109	497489.23	1277882.70	Аналитический	0.50	-
1110	497491.21	1277880.97	Аналитический	0.50	-
1111	497492.13	1277878.22	Аналитический	0.50	-
1112	497484.41	1277768.03	Аналитический	0.50	-
1113	497475.81	1277645.38	Аналитический	0.50	-
1114	497470.01	1277552.92	Аналитический	0.50	-
1115	497462.63	1277426.33	Аналитический	0.50	-
1116	497455.76	1277308.38	Аналитический	0.50	-
1117	497449.22	1277193.62	Аналитический	0.50	-
1118	497443.06	1277069.67	Аналитический	0.50	-
1119	497438.54	1276966.96	Аналитический	0.50	-

1	2	3	4	5	6
1120	497433.77	1276931.26	Аналитический	0.50	-
1121	497433.96	1276892.81	Аналитический	0.50	-
1122	497432.33	1276877.75	Аналитический	0.50	-
1123	497430.27	1276873.36	Аналитический	0.50	-
1124	497428.20	1276870.54	Аналитический	0.50	-
1125	497422.77	1276869.03	Аналитический	0.50	-
1126	497422.63	1276867.84	Аналитический	0.50	-
1127	497440.71	1276867.65	Аналитический	0.50	-
1128	497448.85	1276867.56	Аналитический	0.50	-
1129	497424.04	1276622.61	Аналитический	0.50	-
1130	497394.50	1276037.39	Аналитический	0.50	-
1131	497388.04	1275954.35	Аналитический	0.50	-
1132	497382.97	1275891.58	Аналитический	0.50	-
1133	497394.75	1275812.74	Аналитический	0.50	-
1134	497447.50	1275463.16	Аналитический	0.50	-
1135	497500.34	1275127.99	Аналитический	0.50	-
1136	497512.54	1275050.77	Аналитический	0.50	-
1137	497523.50	1274988.25	Аналитический	0.50	-
1138	497514.95	1274989.69	Аналитический	0.50	-
1139	497523.28	1274946.91	Аналитический	0.50	-
1140	497539.02	1274906.11	Аналитический	0.50	-
1141	497582.29	1274826.82	Аналитический	0.50	-
1142	497660.30	1274722.82	Аналитический	0.50	-
1143	497712.96	1274672.88	Аналитический	0.50	-
1144	497820.41	1274603.54	Аналитический	0.50	-
1145	497872.42	1274579.94	Аналитический	0.50	-
1146	498464.06	1274345.05	Аналитический	0.50	-
1147	498483.92	1274333.13	Аналитический	0.50	-
1148	498501.97	1274334.12	Аналитический	0.50	-
1149	498654.95	1274270.45	Аналитический	0.50	-
1150	498808.58	1274205.14	Аналитический	0.50	-
1151	499203.01	1274042.62	Аналитический	0.50	-
1152	499436.13	1273947.91	Аналитический	0.50	-
1153	499524.81	1273918.07	Аналитический	0.50	-
1154	499595.12	1273894.82	Аналитический	0.50	-
1155	499603.64	1273892.03	Аналитический	0.50	-
1156	499698.20	1273862.25	Аналитический	0.50	-
1157	500411.12	1273656.14	Аналитический	0.50	-
1158	500528.42	1273621.30	Аналитический	0.50	-
1159	500599.25	1273599.61	Аналитический	0.50	-
1160	500770.32	1273552.63	Аналитический	0.50	-
1161	500816.89	1273537.65	Аналитический	0.50	-
1162	500921.01	1273486.08	Аналитический	0.50	-
1163	501095.45	1273398.96	Аналитический	0.50	-
1164	501203.26	1273343.92	Аналитический	0.50	-
1165	501273.62	1273306.87	Аналитический	0.50	-
1166	501323.31	1273277.33	Аналитический	0.50	-
1167	501347.27	1273262.00	Аналитический	0.50	-

1	2	3	4	5	6
1168	501394.69	1273223.31	Аналитический	0.50	-
1169	501439.79	1273185.78	Аналитический	0.50	-
1170	501482.93	1273150.46	Аналитический	0.50	-
1171	501566.09	1273082.55	Аналитический	0.50	-
1172	501615.95	1273046.67	Аналитический	0.50	-
1173	501870.79	1272868.51	Аналитический	0.50	-
1174	501955.65	1272807.50	Аналитический	0.50	-
1175	502059.56	1272737.84	Аналитический	0.50	-
1176	502125.38	1272695.25	Аналитический	0.50	-
1177	502161.80	1272671.69	Аналитический	0.50	-
1178	502276.51	1272598.27	Аналитический	0.50	-
1179	502344.54	1272553.01	Аналитический	0.50	-
1180	502405.02	1272511.34	Аналитический	0.50	-
1181	502474.89	1272463.20	Аналитический	0.50	-
1182	502530.86	1272420.70	Аналитический	0.50	-
1183	502614.64	1272337.08	Аналитический	0.50	-
1184	502653.92	1272291.11	Аналитический	0.50	-
1185	502655.06	1272288.72	Аналитический	0.50	-
1186	502654.34	1272284.52	Аналитический	0.50	-
1187	502667.34	1272265.98	Аналитический	0.50	-
1188	502671.79	1272267.10	Аналитический	0.50	-
1189	502674.28	1272266.78	Аналитический	0.50	-
1190	502677.93	1272263.60	Аналитический	0.50	-
1191	502680.78	1272260.19	Аналитический	0.50	-
1192	502685.87	1272254.12	Аналитический	0.10	-
901	502699.07	1272250.86	Аналитический	0.10	-
1193	497949.68	1281432.67	Аналитический	2.50	-
1194	497954.58	1281454.20	Аналитический	0.30	-
1195	497963.03	1281457.65	Аналитический	0.30	-
1196	498009.75	1281635.74	Аналитический	0.30	-
1197	498010.79	1281639.70	Аналитический	0.30	-
1198	498012.24	1281645.24	Аналитический	0.30	-
1199	498013.92	1281647.30	Аналитический	0.30	-
1200	498016.10	1281648.88	Аналитический	0.30	-
1201	498019.20	1281649.76	Аналитический	0.30	-
1202	498026.00	1281674.78	Аналитический	0.30	-
1203	498024.06	1281677.11	Аналитический	0.30	-
1204	498023.15	1281680.69	Аналитический	0.30	-
1205	498023.11	1281685.72	Аналитический	0.30	-
1206	498044.38	1281769.89	Аналитический	0.30	-
1207	498070.86	1281874.68	Аналитический	0.30	-
1208	498089.12	1281940.34	Аналитический	0.30	-
1209	498115.24	1282040.88	Аналитический	0.30	-
1210	498143.00	1282142.12	Аналитический	0.30	-
1211	498169.64	1282239.27	Аналитический	0.30	-
1212	498194.25	1282322.22	Аналитический	0.30	-
1213	498213.83	1282390.59	Аналитический	0.30	-

1	2	3	4	5	6
1214	498252.11	1282529.62	Аналитический	0.30	-
1215	498266.17	1282621.61	Аналитический	0.30	-
1216	498280.41	1282723.20	Аналитический	0.30	-
1217	498295.03	1282781.38	Аналитический	0.30	-
1218	498303.81	1282816.35	Аналитический	0.30	-
1219	498268.32	1282800.49	Аналитический	0.30	-
1220	498272.65	1282799.06	Аналитический	0.30	-
1221	498274.35	1282797.52	Аналитический	0.30	-
1222	498274.52	1282794.51	Аналитический	0.30	-
1223	498256.22	1282729.51	Аналитический	0.30	-
1224	498243.35	1282691.05	Аналитический	0.30	-
1225	498226.55	1282630.03	Аналитический	0.30	-
1226	498206.75	1282554.39	Аналитический	0.30	-
1227	498200.74	1282528.95	Аналитический	0.30	-
1228	498183.90	1282464.41	Аналитический	0.30	-
1229	498173.61	1282417.21	Аналитический	0.30	-
1230	498158.46	1282347.67	Аналитический	0.30	-
1231	498144.84	1282285.18	Аналитический	0.30	-
1232	498111.01	1282145.65	Аналитический	0.30	-
1233	498086.51	1282044.59	Аналитический	0.30	-
1234	498063.12	1281948.13	Аналитический	0.30	-
1235	498048.03	1281885.90	Аналитический	0.30	-
1236	498019.31	1281778.56	Аналитический	0.30	-
1237	497997.25	1281696.13	Аналитический	0.30	-
1238	497995.30	1281692.65	Аналитический	0.30	-
1239	497993.55	1281691.06	Аналитический	0.30	-
1240	497988.12	1281689.05	Аналитический	0.30	-
1241	497979.88	1281669.39	Аналитический	0.30	-
1242	497983.59	1281664.59	Аналитический	0.30	-
1243	497985.29	1281660.46	Аналитический	0.30	-
1244	497985.21	1281655.96	Аналитический	0.30	-
1245	497960.67	1281563.44	Аналитический	0.30	-
1246	497935.52	1281468.64	Аналитический	0.30	-
1247	497942.70	1281457.35	Аналитический	0.30	-
1248	497932.53	1281418.94	Аналитический	2.50	-
1193	497949.68	1281432.67	Аналитический	2.50	-
1249	499932.98	1280065.00	Аналитический	0.20	-
1250	499713.07	1280157.00	Аналитический	0.20	-
1251	499595.37	1280193.00	Аналитический	0.20	-
1252	499595.21	1280193.00	Аналитический	0.20	-
1253	499610.96	1280186.89	Аналитический	0.20	-
1254	499638.33	1280177.63	Аналитический	0.20	-
1255	499681.65	1280163.11	Аналитический	0.20	-
1256	499729.43	1280145.66	Аналитический	0.20	-
1257	499733.46	1280143.89	Аналитический	0.20	-
1258	499758.66	1280133.80	Аналитический	0.20	-
1259	499790.58	1280121.14	Аналитический	0.20	-

1	2	3	4	5	6
1260	499820.41	1280109.40	Аналитический	0.20	-
1261	499827.12	1280106.69	Аналитический	0.20	-
1262	499855.55	1280094.63	Аналитический	0.20	-
1263	499889.53	1280081.71	Аналитический	0.20	-
1264	499923.47	1280067.93	Аналитический	0.20	-
1249	499932.98	1280065.00	Аналитический	0.20	-
1265	498413.71	1282779.06	Аналитический	2.50	-
1266	498418.87	1282796.31	Аналитический	2.50	-
1267	498401.63	1282801.47	Аналитический	2.50	-
1268	498396.46	1282784.23	Аналитический	2.50	-
1265	498413.71	1282779.06	Аналитический	2.50	-

3. Сведения о характерных точках части (частей) границы объекта

Обозначение характерных точек части границы	Координаты, м		Метод определения координат характерной точки	Средняя квадратическая погрешность положения характерной точки (Mt), м	Описание обозначения точки на местности (при наличии)
	X	Y			
1	2	3	4	5	6
Часть №					
-	-	-	-	-	-


Раздел 3

Сведения о местоположении измененных (уточненных) границ объекта							
1. Система координат: -							
2. Сведения о характерных точках границ объекта							
Обозначение характерных точек границ	Существующие координаты, м		Измененные (уточненные) координаты, м		Метод определения координат характерной точки	Средняя квадратическая погрешность положения характерной точки (Mt), м	Описание обозначения точки на местности (при наличии)
	X	Y	X	Y			
1	2	3	4	5	6	7	8
-	-	-	-	-	-	-	-
3.Сведения о характерных точках части (частей) границы объекта							
Часть №							
-	-	-	-	-	-	-	-

Раздел 4

План границ объекта

Схема расположения листов плана границ объекта

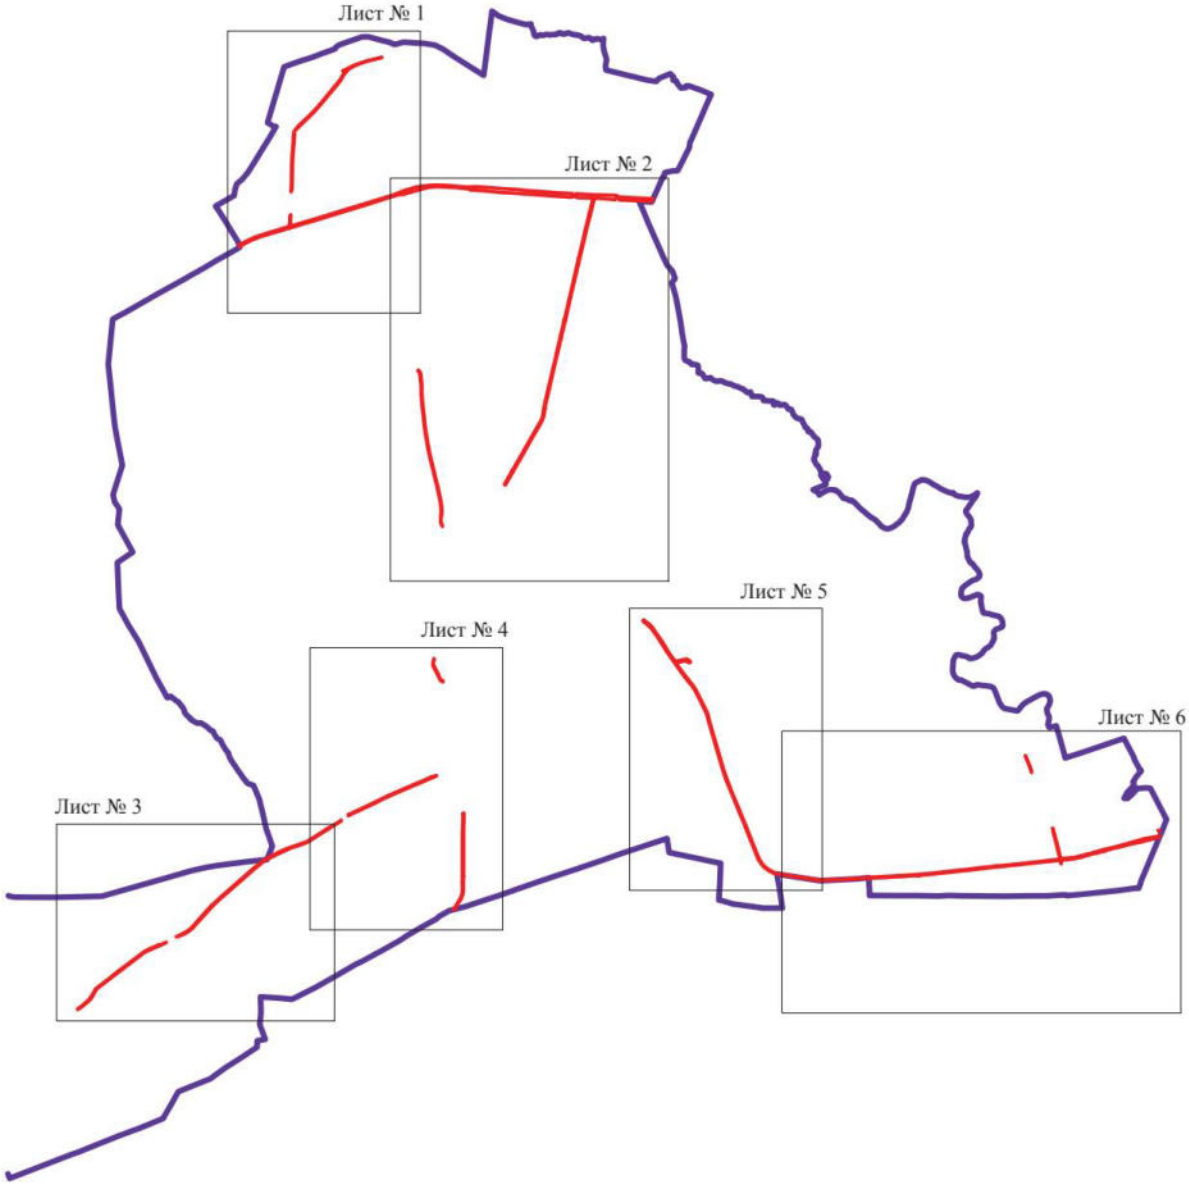

Масштаб 1:100000

Используемые условные знаки и обозначения:

границы территориальной зоны

границы муниципального образования

Лист № 1 область и номер листа плана границ объекта

Руководитель БУВО «Нормативно-проектный центр»
Подпись _____ Ю.В.Шалыгина Дата « 27 » декабря 2021 г.

Место для оттиска печати (при наличии) лица, составившего описание местоположения границ объекта

План границ объекта

Лист № 1



Масштаб 1:10000

Используемые условные знаки и обозначения:


- границы территориальной зоны
- границы муниципального образования
- 1 — характерная точка границ территориальной зоны

Руководитель БУВО «Нормативно-проектный центр»
Подпись _____ Ю.В.Шалыгина Дата «27» декабря 2021 г.

Место для оттиска печати (при наличии) лица, составившего описание местоположения границ объекта

План границ объекта

Лист № 2

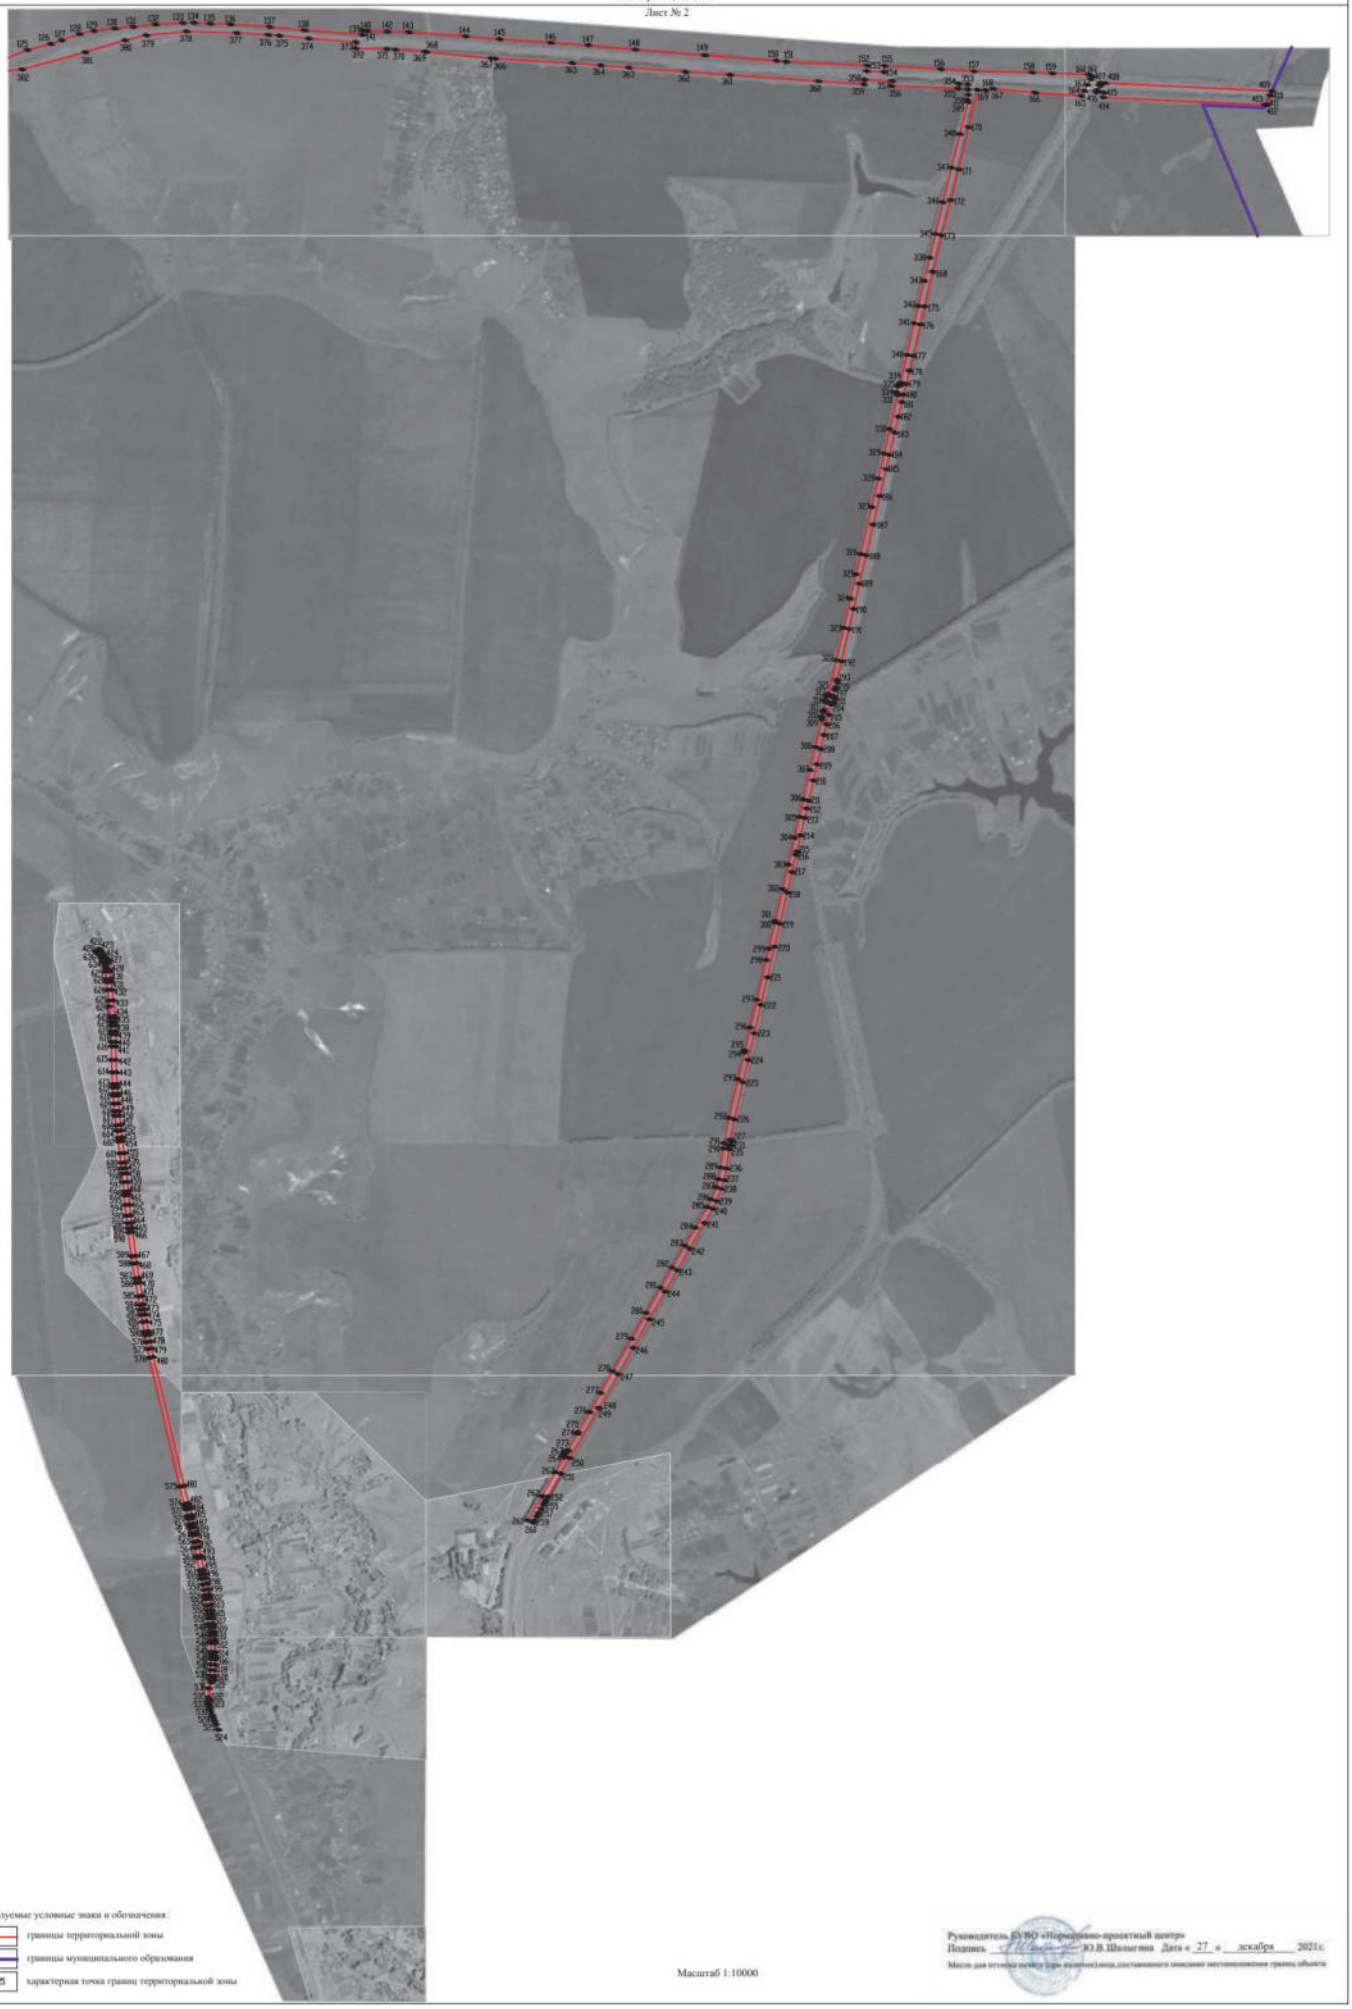


Используемые условные знаки и обозначения:

- границы территориальной зоны
- границы муниципального образования
- 125 характерная точка границ территориальной зоны

Масштаб 1:10000


Руководитель БУВО «Нормативно-проектный центр»
Подпись _____ Ю.В. Шельгина Дата «27» декабря 2021 г.

Место для оттиска печати (при наличии) описания местоположения границ объекта

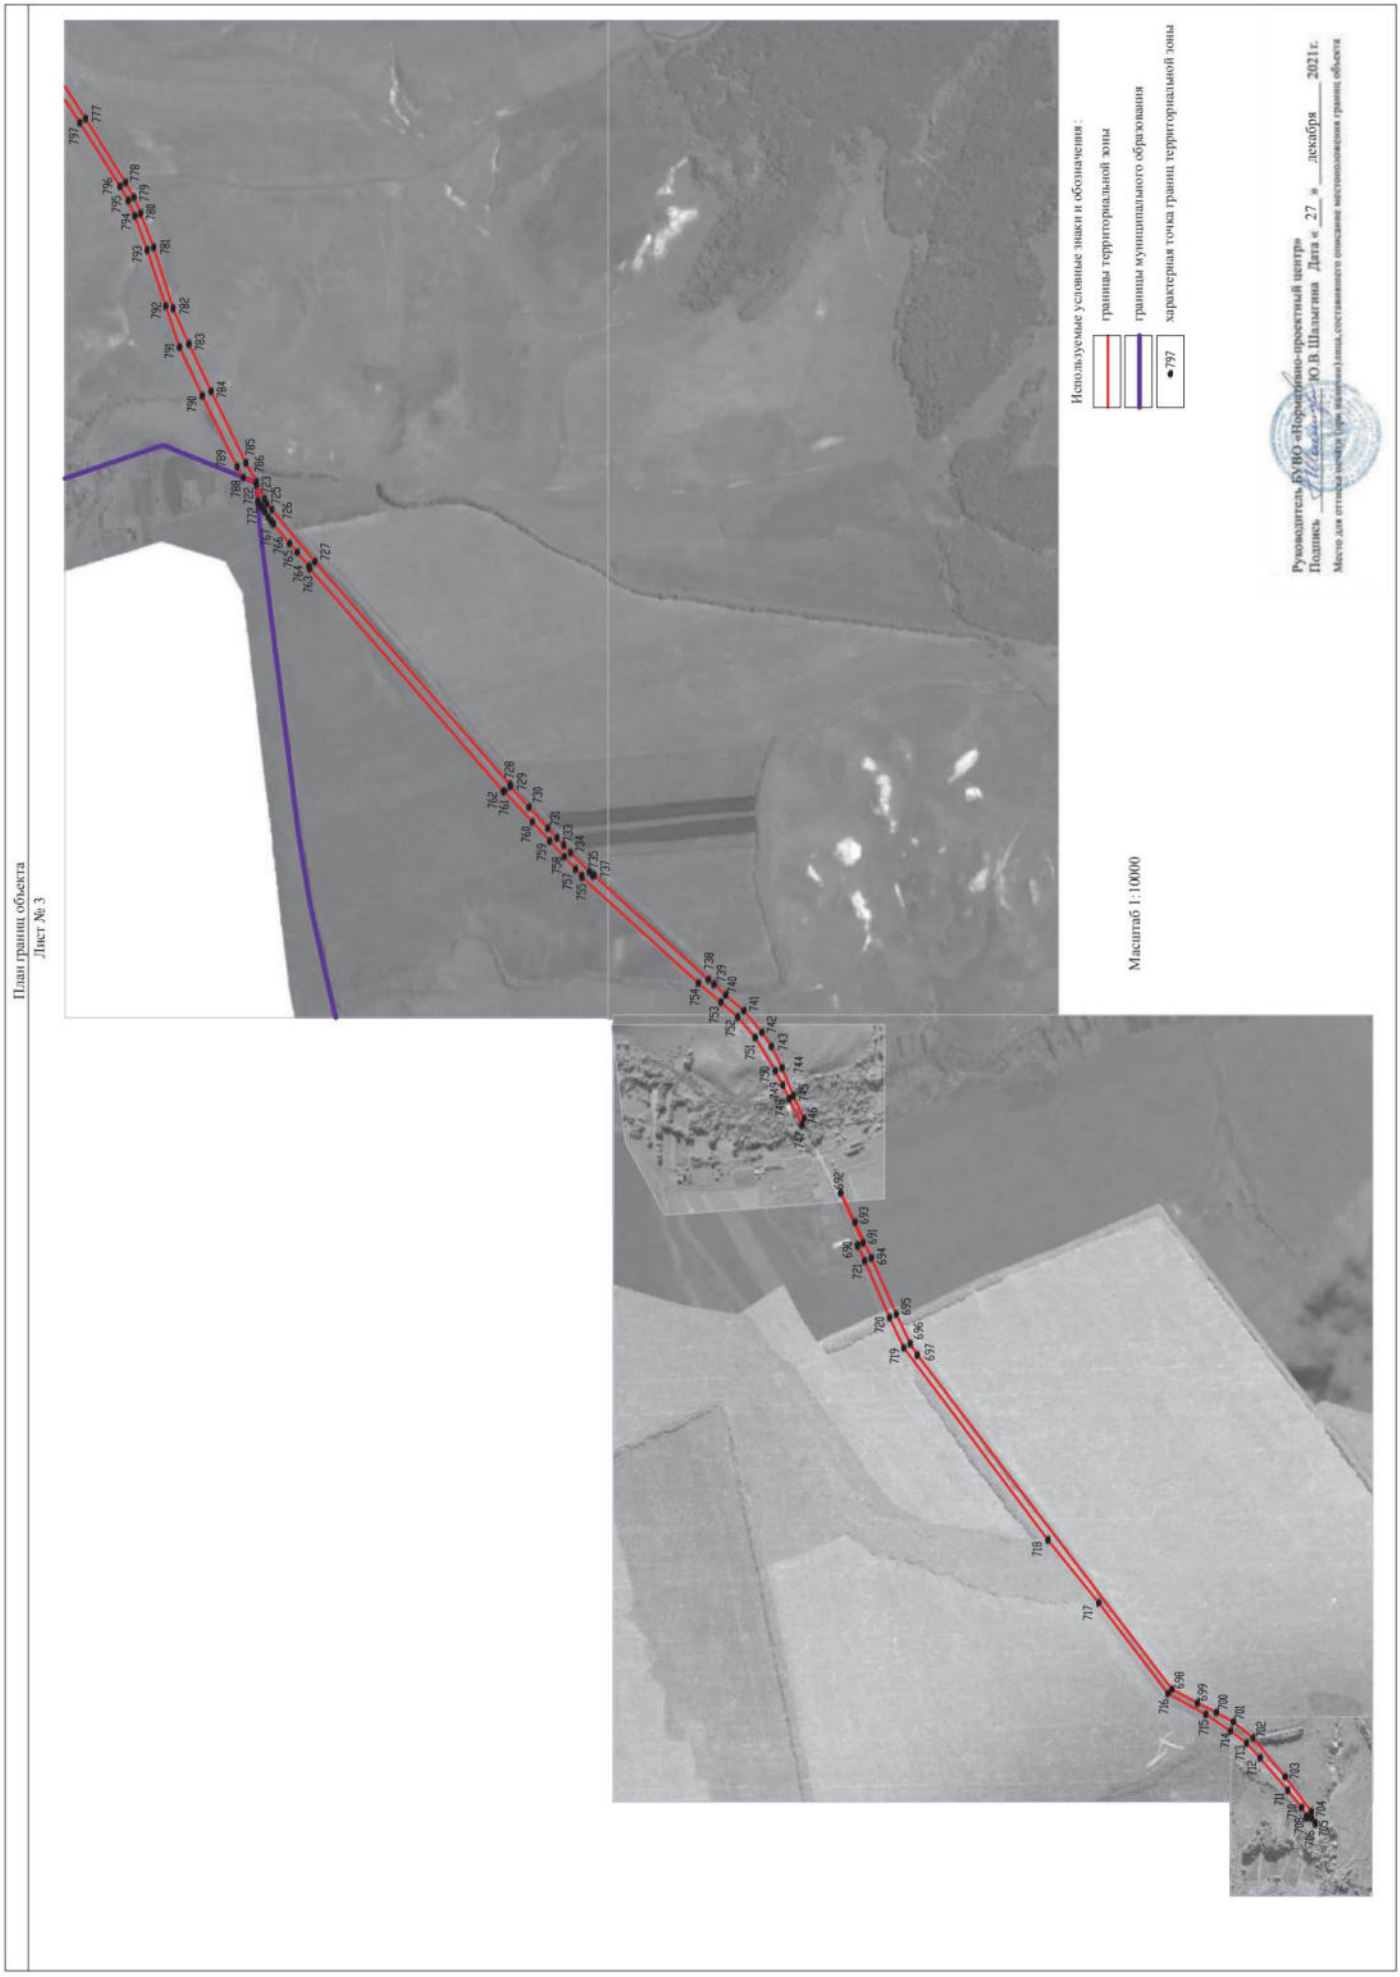
План границ объекта
Лист № 3
Масштаб 1:10000
Используемые условные знаки и обозначения:
границы территориальной зоны
границы муниципального образования
характерная точка границ территориальной зоны
Руководитель БУВО «Нормативно-проектный центр
Подпись
Ю.В. Шалыгина Дата «27» декабря 2021г.
Место для оттиска печати (при наличии) лица, составившего описание местоположения границ объекта

План границ объекта

Лист № 4

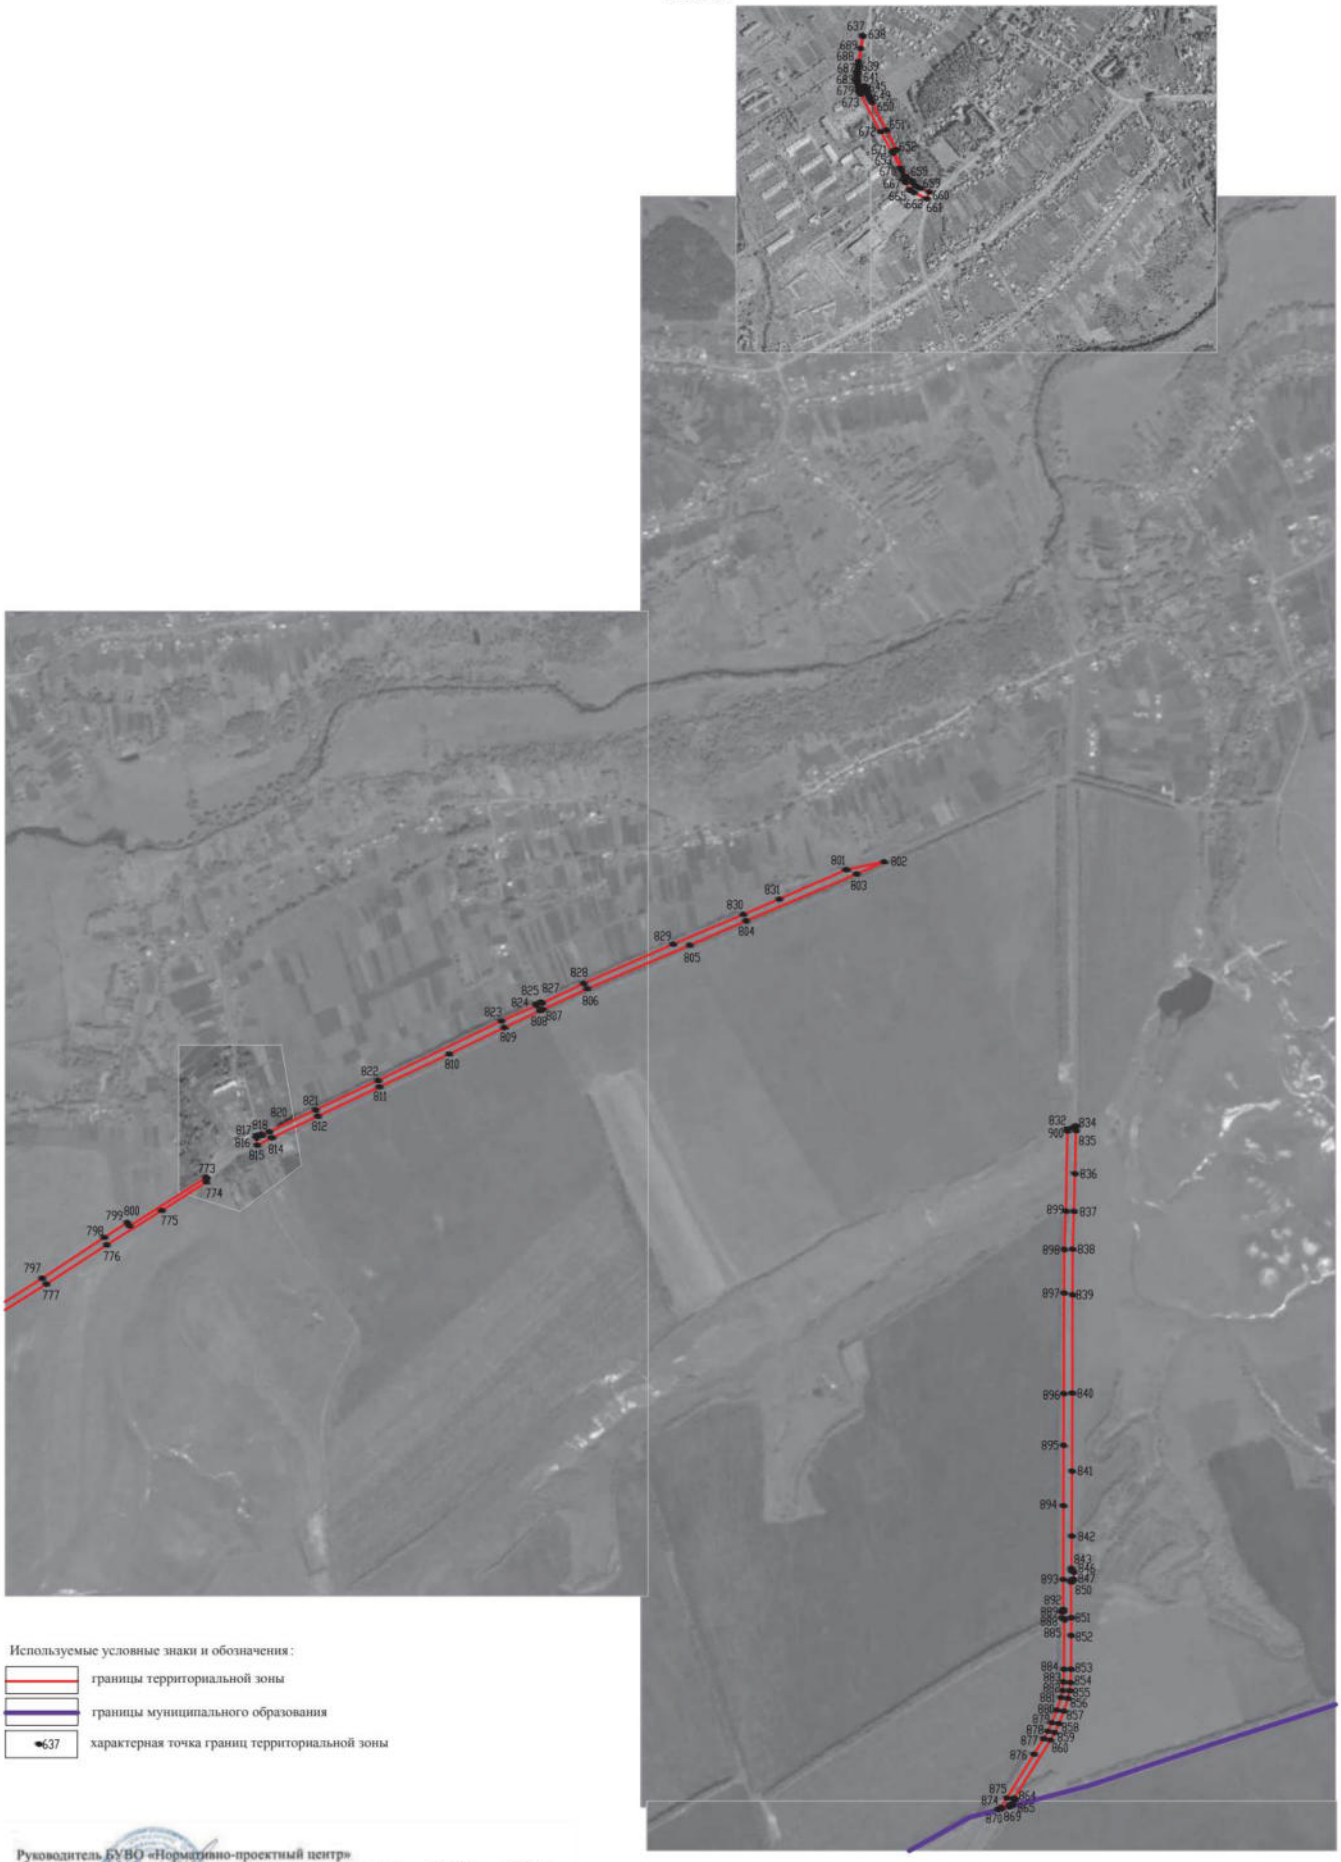

Используемые условные знаки и обозначения:

- границы территориальной зоны
- границы муниципального образования
- 637 — характерная точка границ территориальной зоны


Руководитель БУВО «Нормативно-проектный центр»
Подпись _____ Ю.В.Шалыгина Дата «27» декабря 2021 г.

Место для оттиска печати (при наличии) лица, составившего описание местоположения границ объекта

Масштаб 1:10000

План границ объекта

Лист № 5

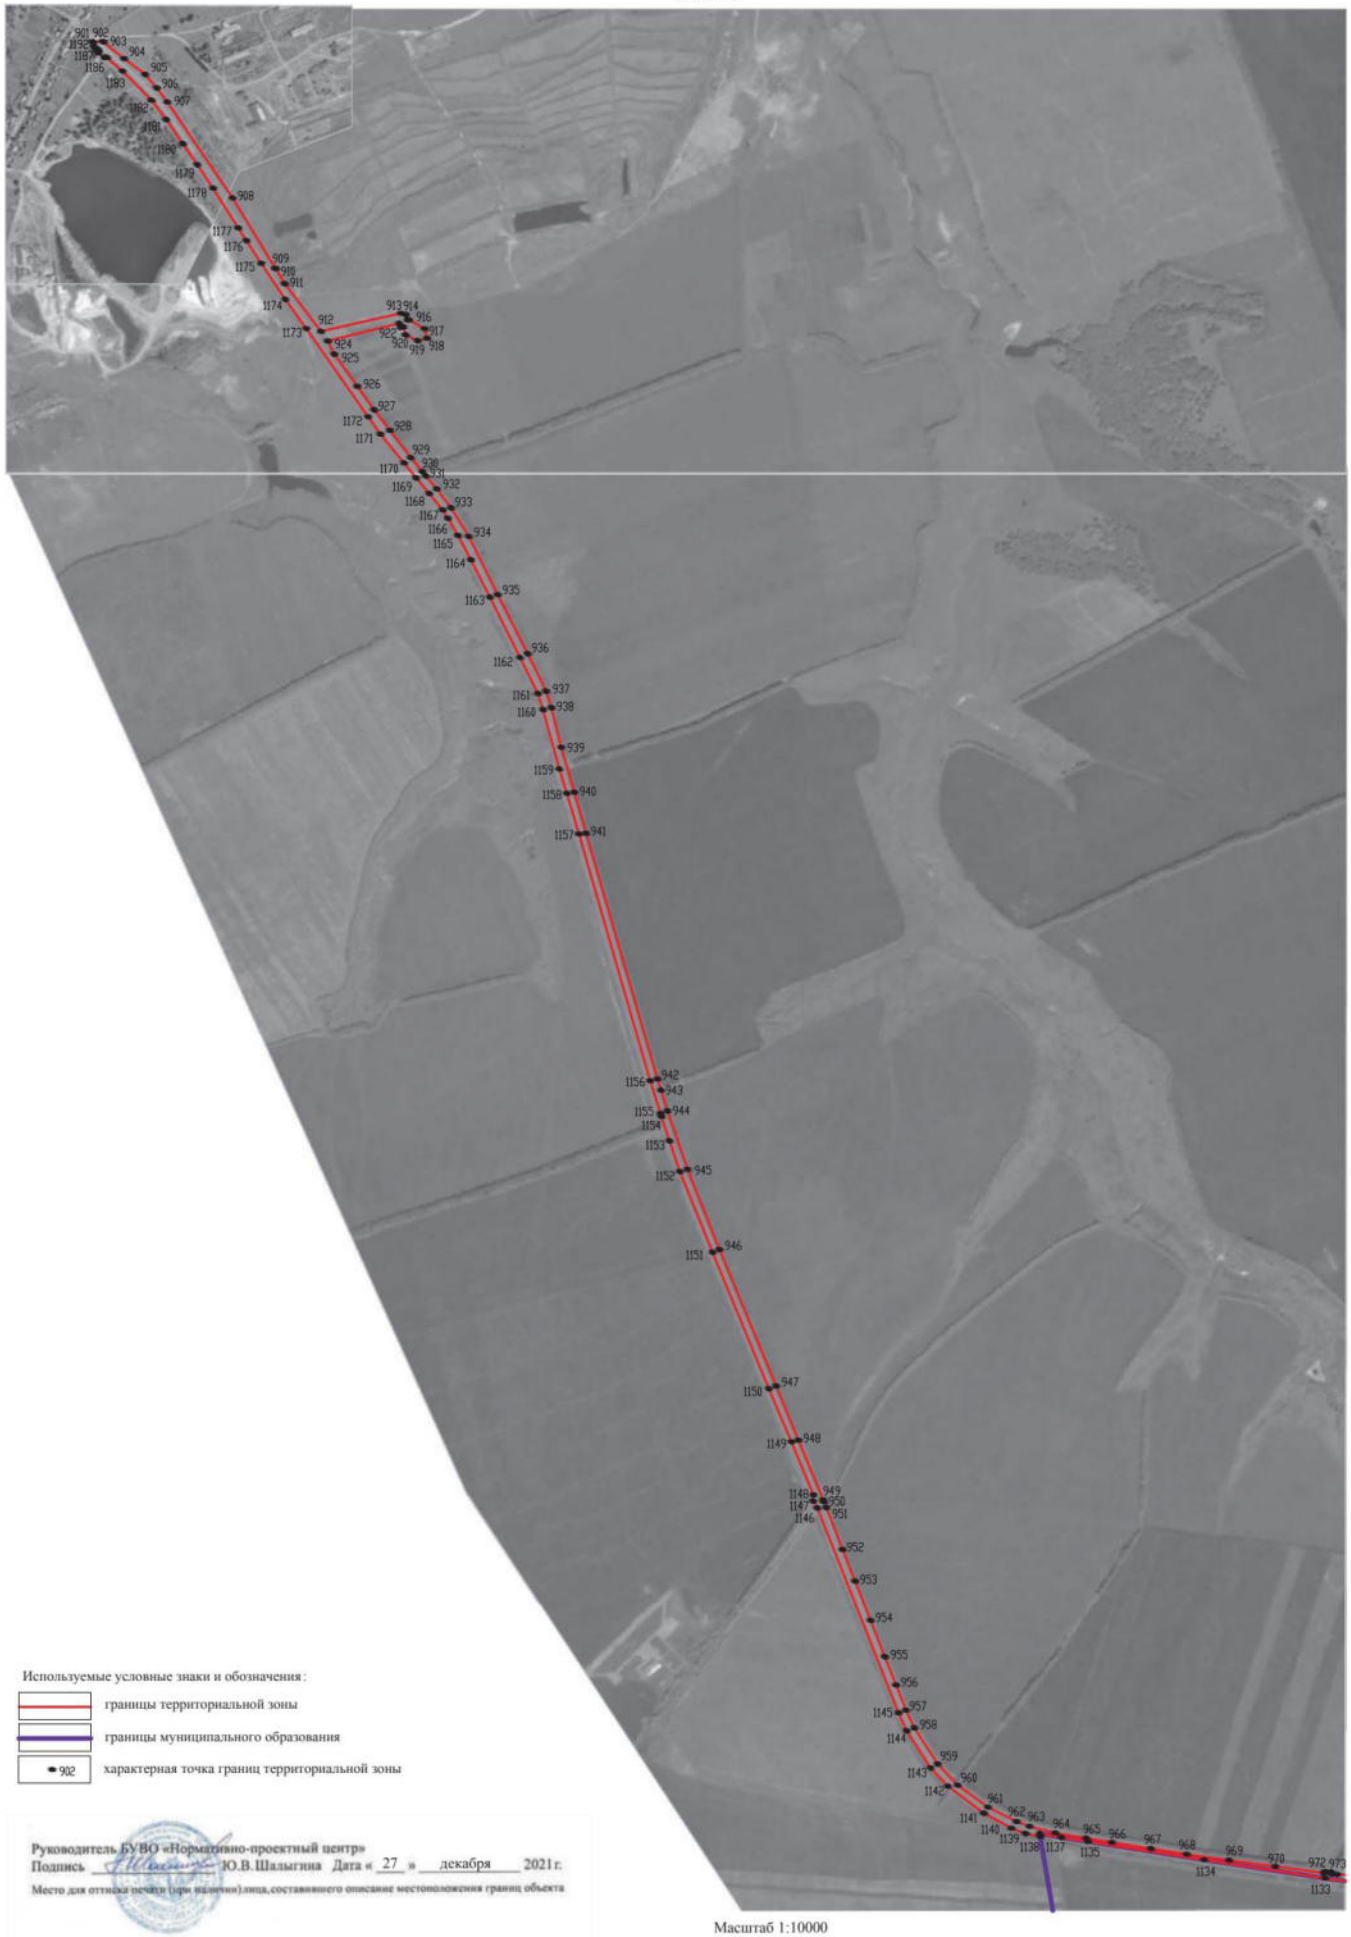

Используемые условные знаки и обозначения:

границы территориальной зоны

границы муниципального образования

902 характерная точка границ территориальной зоны

Руководитель БУВО «Нормативно-проектный центр»


Подпись _____ Ю.В.Шалыгина Дата «27» декабря 2021 г.

Место для оттиска печати (при наличии) лица, составившего описание местоположения границ объекта

Масштаб 1:10000

План границ объекта

Лист № 6

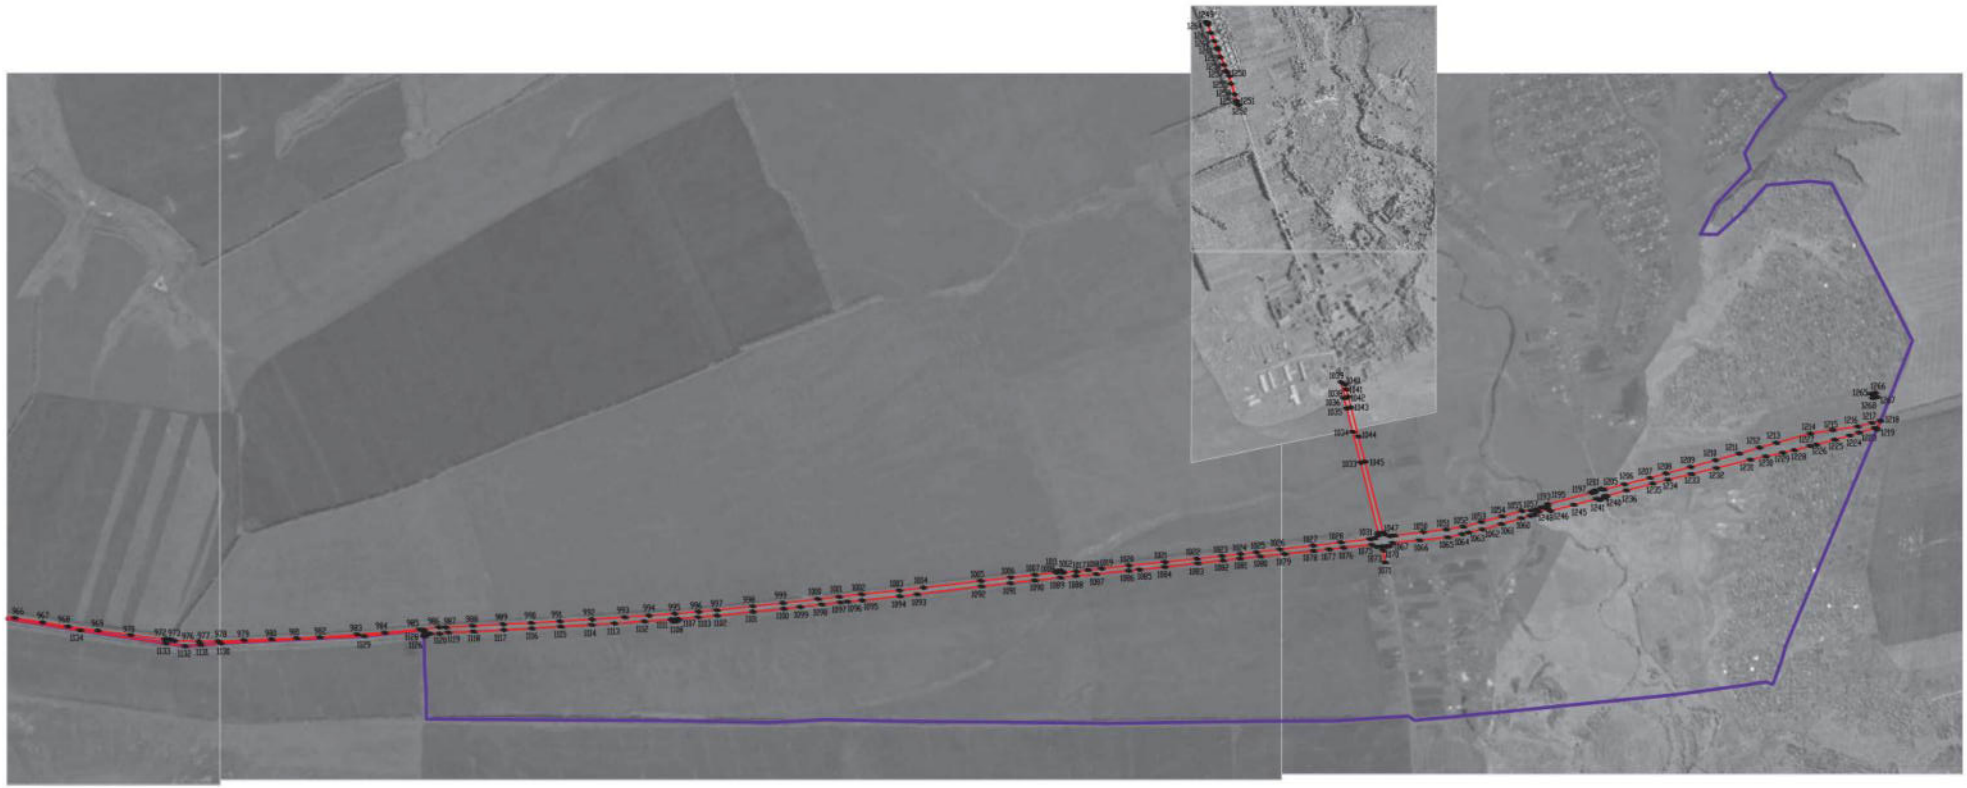

Масштаб 1:10000

Используемые условные знаки и обозначения :

границы территориальной зоны

границы муниципального образования

1039 характерная точка границ территориальной зоны

Руководитель БУВО «Нормативно-проектный центр»

Подпись _____ Ю.В. Шалыгина Дата «27» декабря 2021 г.

Место для оттиска печати (при наличии) лица, составившего описание местоположения границ объекта

ОПИСАНИЕ МЕСТОПОЛОЖЕНИЯ ГРАНИЦ

Зона железнодорожного транспорта за границами населенных пунктов - ИТ2

(наименование объекта, местоположение границ которого описано
(далее - объект)

Раздел 1

Сведения об объекте		
№ п/п	Характеристики объекта	Описание характеристик
1	2	3
1	Местоположение объекта	Воронежская область, Хохольский муниципальный район, Хохольское городское поселение
2	Площадь объекта ± величина погрешности определения площади (Р ± Дельта Р)	-
3	Иные характеристики объекта	-

Раздел 2

Сведения о местоположении границ объекта					
1. Система координат: МСК - 36, зона 1					
2. Сведения о характерных точках границ объекта					
Обозначение характерных точек границ	Координаты, м		Метод определения координат характерной точки	Средняя квадратическая погрешность положения характерной точки (Mt), м	Описание обозначения точки на местности (при наличии)
	X	Y			
1	2	3	4	5	6
1	511491.03	1263910.61	Картометрический	5.00	-
2	511500.53	1263913.36	Картометрический	5.00	-
3	511611.48	1263945.50	Картометрический	5.00	-
4	511715.64	1264065.11	Картометрический	5.00	-
5	511854.50	1264179.14	Картометрический	5.00	-
6	512007.07	1264276.64	Картометрический	5.00	-
7	512277.13	1264443.14	Картометрический	5.00	-
8	512527.69	1264598.90	Картометрический	5.00	-
9	512772.43	1264744.92	Картометрический	5.00	-
10	512784.84	1264752.29	Картометрический	5.00	-
11	513053.21	1264911.63	Картометрический	5.00	-
12	513131.90	1264962.37	Картометрический	5.00	-
13	513246.77	1265037.11	Картометрический	5.00	-
14	513277.59	1264986.80	Картометрический	5.00	-
15	513420.15	1265075.50	Картометрический	5.00	-
16	513567.23	1265174.47	Картометрический	5.00	-
17	513654.25	1265290.96	Картометрический	5.00	-
18	513738.81	1265400.69	Картометрический	5.00	-
19	513861.21	1265630.86	Картометрический	5.00	-
20	513869.53	1265648.71	Картометрический	5.00	-
21	513978.70	1265875.28	Картометрический	5.00	-
22	514145.71	1266223.92	Картометрический	1.00	-
23	514219.21	1266365.64	Картометрический	1.00	-
24	514288.06	1266555.46	Картометрический	1.00	-
25	514290.71	1266563.13	Картометрический	1.00	-
26	514374.82	1266816.28	Картометрический	1.00	-
27	514452.57	1267141.61	Картометрический	1.00	-
28	514462.00	1267175.54	Картометрический	1.00	-
29	514510.58	1267350.35	Картометрический	1.00	-
30	514509.42	1267368.99	Картометрический	1.00	-
31	514504.63	1267445.40	Картометрический	1.00	-
32	514497.65	1267556.57	Картометрический	1.00	-
33	514483.50	1267794.26	Картометрический	5.00	-
34	514480.32	1267811.57	Картометрический	5.00	-
35	514478.40	1267822.05	Картометрический	5.00	-
36	514444.14	1268009.81	Картометрический	5.00	-
37	514426.17	1268046.57	Картометрический	5.00	-

1	2	3	4	5	6
38	514376.13	1268148.78	Картометрический	5.00	-
39	514213.23	1268393.52	Картометрический	5.00	-
40	514205.18	1268405.61	Картометрический	5.00	-
41	514146.08	1268498.21	Картометрический	5.00	-
42	513830.00	1268992.25	Аналитический	0.30	-
43	513793.01	1268986.48	Картометрический	5.00	-
44	513566.04	1269316.82	Картометрический	5.00	-
45	513478.48	1269449.14	Аналитический	0.30	-
46	513343.25	1269653.51	Аналитический	0.30	-
47	513171.69	1269901.28	Аналитический	0.30	-
48	513051.32	1270141.32	Аналитический	0.30	-
49	513036.34	1270165.08	Аналитический	0.30	-
50	512979.14	1270258.62	Аналитический	0.30	-
51	512799.97	1270515.01	Аналитический	0.30	-
52	512794.13	1270523.38	Картометрический	5.00	-
53	512759.50	1270573.00	Картометрический	5.00	-
54	512664.34	1270716.47	Картометрический	5.00	-
55	512640.45	1270752.51	Картометрический	5.00	-
56	512566.50	1270864.00	Картометрический	5.00	-
57	512475.50	1270990.00	Картометрический	5.00	-
58	512382.00	1271120.75	Картометрический	5.00	-
59	512185.00	1271402.25	Картометрический	5.00	-
60	512158.79	1271380.01	Картометрический	5.00	-
61	512100.96	1271461.24	Картометрический	5.00	-
62	512038.46	1271585.68	Картометрический	5.00	-
63	511971.57	1271744.45	Картометрический	5.00	-
64	511943.08	1271818.62	Картометрический	5.00	-
65	511890.17	1271955.06	Картометрический	5.00	-
66	511862.92	1272098.56	Картометрический	5.00	-
67	511844.62	1272206.61	Картометрический	5.00	-
68	511828.89	1272415.05	Картометрический	5.00	-
69	511845.62	1272693.04	Картометрический	5.00	-
70	511753.59	1272676.50	Аналитический	0.10	-
71	511757.79	1272656.59	Аналитический	0.10	-
72	511754.79	1272655.24	Аналитический	0.10	-
73	511772.98	1272410.67	Аналитический	0.10	-
74	511790.68	1272202.52	Аналитический	0.10	-
75	511807.36	1272087.57	Аналитический	0.10	-
76	511831.92	1271940.64	Аналитический	0.10	-
77	511872.45	1271788.80	Аналитический	0.10	-
78	511881.67	1271757.62	Аналитический	0.10	-
79	511846.88	1271781.56	Аналитический	0.10	-
80	511782.72	1271812.11	Аналитический	0.10	-
81	511710.90	1271836.41	Аналитический	0.10	-
82	511660.98	1271849.59	Аналитический	0.10	-
83	511639.39	1271852.96	Аналитический	0.10	-
84	511580.53	1271852.69	Аналитический	0.10	-
85	511539.70	1271848.09	Аналитический	0.10	-

1	2	3	4	5	6
86	511505.14	1271838.35	Аналитический	0.10	-
87	511453.63	1271817.13	Аналитический	0.10	-
88	511403.09	1271787.91	Аналитический	0.10	-
89	511347.01	1271758.82	Аналитический	0.10	-
90	511337.75	1271754.02	Аналитический	0.30	-
91	511336.41	1271753.32	Аналитический	0.10	-
92	511318.23	1271743.89	Аналитический	0.30	-
93	511309.62	1271739.41	Аналитический	2.50	-
94	511293.31	1271730.93	Аналитический	2.50	-
95	511027.17	1271572.80	Аналитический	2.50	-
96	510981.32	1271545.54	Аналитический	0.10	-
97	510778.71	1271420.62	Аналитический	0.10	-
98	510702.23	1271373.08	Аналитический	0.10	-
99	510239.34	1271093.21	Аналитический	0.10	-
100	510110.50	1271018.31	Аналитический	0.10	-
101	510007.91	1270985.09	Аналитический	0.10	-
102	509905.65	1270960.43	Аналитический	0.10	-
103	509580.45	1270882.35	Аналитический	2.50	-
104	509432.70	1270846.76	Картометрический	5.00	-
105	508933.05	1270735.10	Картометрический	5.00	-
106	508859.85	1270717.61	Картометрический	5.00	-
107	508456.43	1270620.80	Аналитический	0.10	-
108	508262.15	1270589.79	Аналитический	0.10	-
109	508115.16	1270596.19	Аналитический	0.10	-
110	507991.88	1270621.24	Картометрический	5.00	-
111	507960.12	1270627.70	Аналитический	0.10	-
112	507492.45	1270722.30	Аналитический	0.10	-
113	507158.34	1270793.16	Аналитический	0.10	-
114	506981.84	1270830.55	Аналитический	0.10	-
115	506841.61	1270860.61	Аналитический	0.10	-
116	506761.84	1270862.12	Аналитический	0.10	-
117	506639.39	1270836.46	Аналитический	0.10	-
118	506499.81	1270741.69	Аналитический	0.10	-
119	506285.19	1270529.33	Аналитический	0.10	-
120	506147.51	1270384.32	Аналитический	0.10	-
121	505937.34	1270170.83	Аналитический	0.10	-
122	505814.60	1270044.17	Аналитический	0.10	-
123	505766.33	1269983.00	Аналитический	0.10	-
124	505686.24	1269831.55	Аналитический	0.10	-
125	505598.37	1269623.85	Аналитический	0.10	-
126	505574.39	1269581.45	Аналитический	0.10	-
127	505508.71	1269505.06	Аналитический	0.10	-
128	505451.17	1269472.57	Аналитический	0.10	-
129	505459.40	1269452.43	Аналитический	0.10	-
130	505524.84	1269490.10	Аналитический	0.10	-
131	505590.78	1269563.87	Аналитический	0.10	-
132	505617.60	1269613.16	Аналитический	0.10	-
133	505705.84	1269821.56	Аналитический	0.10	-

1	2	3	4	5	6
134	505784.06	1269969.98	Аналитический	0.10	-
135	505831.29	1270029.84	Аналитический	0.10	-
136	505952.44	1270154.83	Аналитический	0.10	-
137	506139.75	1270342.21	Аналитический	0.10	-
138	506172.40	1270313.81	Аналитический	0.10	-
139	506194.34	1270335.37	Аналитический	0.10	-
140	506337.94	1270478.45	Аналитический	0.10	-
141	506541.83	1270690.91	Аналитический	0.10	-
142	506682.59	1270763.05	Аналитический	0.10	-
143	506661.54	1270802.95	Аналитический	0.10	-
144	506751.38	1270824.49	Аналитический	0.10	-
145	506836.56	1270824.03	Аналитический	0.10	-
146	506973.67	1270795.65	Аналитический	0.10	-
147	507145.90	1270759.93	Аналитический	0.10	-
148	507481.98	1270688.78	Аналитический	0.10	-
149	507953.64	1270593.21	Аналитический	0.10	-
150	508104.21	1270562.91	Аналитический	0.10	-
151	508268.73	1270549.74	Аналитический	0.10	-
152	508470.32	1270580.25	Аналитический	0.10	-
153	508815.91	1270664.73	Картометрический	5.00	-
154	508832.42	1270668.76	Картометрический	5.00	-
155	508944.01	1270696.04	Аналитический	0.10	-
156	509440.32	1270812.36	Аналитический	0.10	-
157	509915.52	1270921.05	Аналитический	0.10	-
158	510017.15	1270946.01	Аналитический	0.10	-
159	510127.96	1270979.02	Аналитический	0.10	-
160	510262.18	1271057.97	Аналитический	0.10	-
161	510383.23	1271133.02	Аналитический	0.30	-
162	510721.61	1271342.79	Аналитический	0.10	-
163	510798.94	1271387.54	Аналитический	0.10	-
164	511004.30	1271506.86	Аналитический	0.10	-
165	511037.74	1271526.71	Аналитический	0.30	-
166	511128.37	1271580.52	Аналитический	0.30	-
167	511293.67	1271678.66	Аналитический	0.30	-
168	511314.69	1271691.14	Аналитический	0.10	-
169	511338.69	1271703.69	Аналитический	0.30	-
170	511362.70	1271716.23	Аналитический	0.10	-
171	511373.34	1271721.80	Аналитический	0.10	-
172	511397.92	1271734.65	Аналитический	2.50	-
173	511427.19	1271749.95	Аналитический	2.50	-
174	511592.79	1271770.82	Аналитический	2.50	-
175	511644.58	1271760.58	Аналитический	2.50	-
176	511731.05	1271743.47	Картометрический	5.00	-
177	511757.88	1271732.73	Аналитический	0.10	-
178	511788.03	1271720.78	Аналитический	0.10	-
179	511794.98	1271718.14	Картометрический	5.00	-
180	511918.11	1271566.87	Картометрический	5.00	-
181	512012.02	1271422.30	Картометрический	5.00	-

1	2	3	4	5	6
182	512077.35	1271320.87	Картометрический	5.00	-
183	512060.49	1271303.01	Картометрический	5.00	-
184	512231.76	1271029.70	Аналитический	0.10	-
185	512333.26	1270891.06	Аналитический	0.10	-
186	512465.70	1270711.66	Аналитический	0.10	-
187	512501.12	1270737.13	Аналитический	0.10	-
188	512662.78	1270514.90	Аналитический	0.10	-
189	512790.48	1270341.13	Аналитический	0.10	-
190	512945.58	1270104.88	Аналитический	0.10	-
191	513042.48	1269968.51	Картометрический	5.00	-
192	513176.95	1269785.66	Картометрический	5.00	-
193	513343.31	1269544.82	Картометрический	5.00	-
194	513515.99	1269281.88	Картометрический	5.00	-
195	513710.29	1269001.83	Картометрический	5.00	-
196	513893.23	1268734.75	Картометрический	5.00	-
197	514065.73	1268472.83	Картометрический	5.00	-
198	514076.76	1268456.24	Картометрический	5.00	-
199	514082.86	1268447.22	Картометрический	5.00	-
200	514201.88	1268130.80	Аналитический	1.50	-
201	514304.02	1267786.16	Аналитический	1.50	-
202	514341.14	1267657.08	Аналитический	0.30	-
203	514345.39	1267642.32	Картометрический	5.00	-
204	514366.58	1267568.67	Картометрический	1.00	-
205	514381.57	1267516.20	Картометрический	1.00	-
206	514382.80	1267439.28	Картометрический	1.00	-
207	514341.17	1267382.32	Картометрический	1.00	-
208	514286.38	1267238.07	Картометрический	1.00	-
209	514304.59	1267234.80	Картометрический	1.00	-
210	514302.66	1267164.24	Картометрический	1.00	-
211	514273.04	1267070.82	Картометрический	1.00	-
212	514230.03	1266931.37	Картометрический	1.00	-
213	514205.74	1266937.43	Картометрический	1.00	-
214	514200.08	1266914.63	Аналитический	0.50	-
215	514196.50	1266899.50	Аналитический	0.50	-
216	514176.28	1266808.02	Аналитический	0.50	-
217	514134.27	1266619.06	Аналитический	0.50	-
218	514038.16	1266348.44	Аналитический	0.50	-
219	513991.03	1266248.76	Картометрический	5.00	-
220	513923.39	1266118.01	Картометрический	1.00	-
221	513877.12	1266028.53	Картометрический	1.00	-
222	513866.50	1266007.99	Картометрический	1.00	-
223	513720.78	1265721.72	Картометрический	5.00	-
224	513712.46	1265704.63	Картометрический	5.00	-
225	513612.14	1265509.27	Картометрический	5.00	-
226	513531.75	1265398.49	Аналитический	0.30	-
227	513333.30	1265220.45	Аналитический	0.30	-
228	513187.74	1265133.47	Аналитический	0.30	-
229	513213.86	1265090.84	Картометрический	5.00	-

1	2	3	4	5	6
230	513096.34	1265018.55	Картометрический	5.00	-
231	513019.83	1264971.87	Картометрический	5.00	-
232	512748.30	1264809.67	Картометрический	5.00	-
233	512495.21	1264652.87	Картометрический	5.00	-
234	512245.42	1264494.89	Картометрический	5.00	-
235	511981.65	1264331.13	Картометрический	5.00	-
236	511814.22	1264227.19	Картометрический	5.00	-
237	511682.15	1264108.88	Картометрический	5.00	-
1	511491.03	1263910.61	Картометрический	5.00	-

3. Сведения о характерных точках части (частей) границы объекта

Обозначение характерных точек части границы	Координаты, м		Метод определения координат характерной точки	Средняя квадратическая погрешность положения характерной точки (Mt), м	Описание обозначения точки на местности (при наличии)
	X	Y			
1	2	3	4	5	6
Часть №					
-	-	-	-	-	-


Раздел 3

Сведения о местоположении измененных (уточненных) границ объекта							
1. Система координат: -							
2. Сведения о характерных точках границ объекта							
Обозначение характерных точек границ	Существующие координаты, м		Измененные (уточненные) координаты, м		Метод определения координат характерной точки	Средняя квадратическая погрешность положения характерной точки (Mt), м	Описание обозначения точки на местности (при наличии)
	X	Y	X	Y			
1	2	3	4	5	6	7	8
-	-	-	-	-	-	-	-
3.Сведения о характерных точках части (частей) границы объекта							
Часть №							
-	-	-	-	-	-	-	-

Раздел 4

План границ объекта

Схема расположения листов плана границ объекта

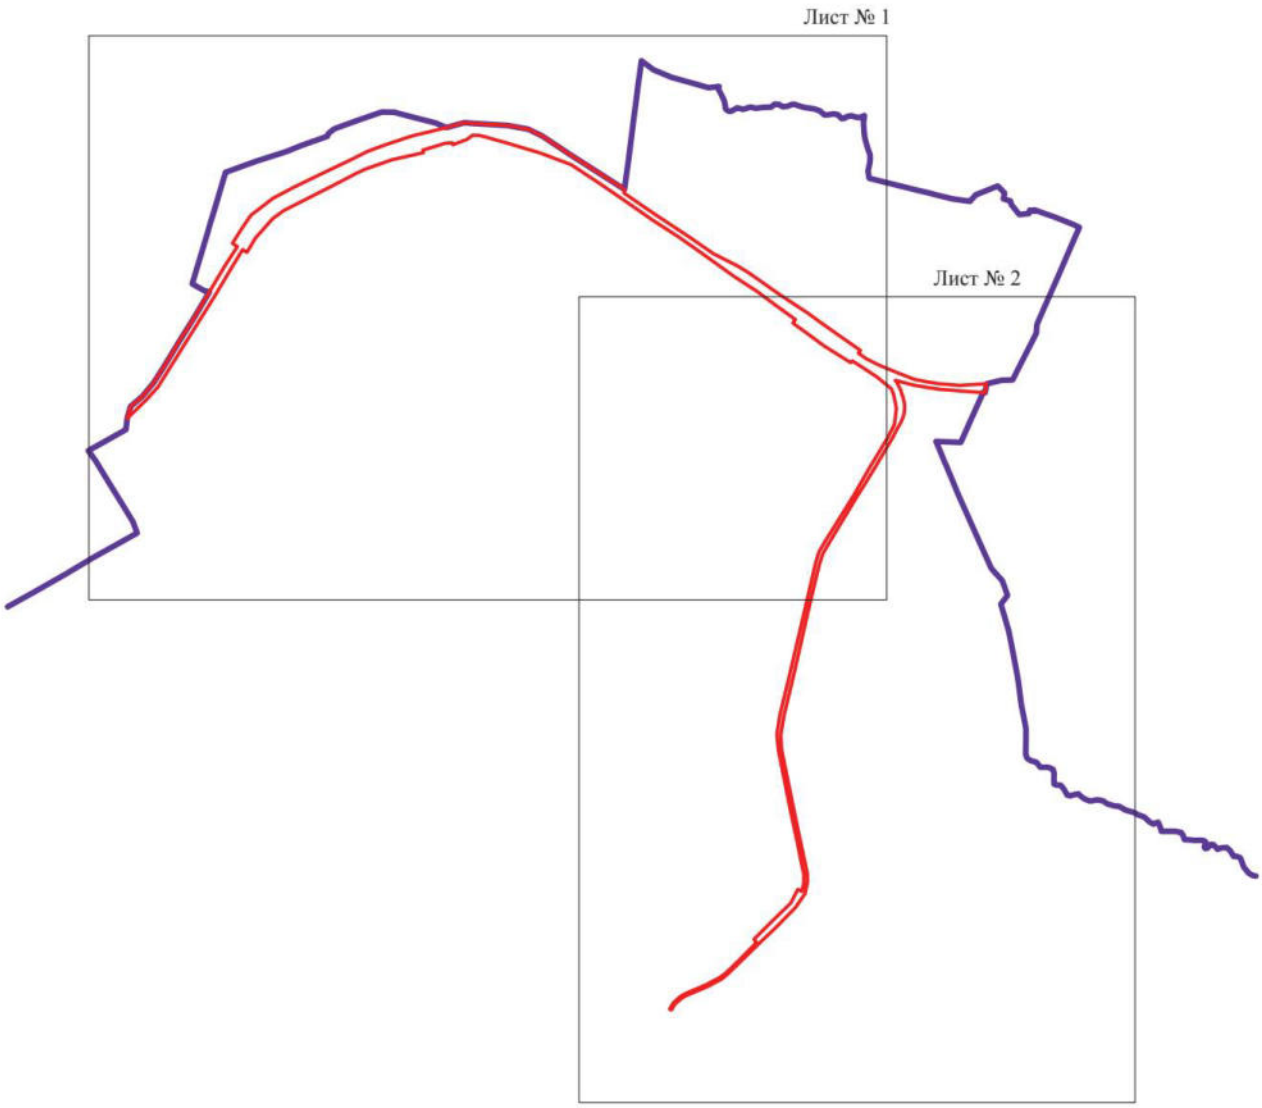

Масштаб 1:50000

Используемые условные знаки и обозначения:


- границы территориальной зоны
- границы муниципального образования
- Лист № 1 — область и номер листа плана границ объекта

Руководитель БУВО «Нормативно-проектный центр»
Подпись _____ Ю.В.Шалыгина Дата « 27 » декабря 2021 г.

Место для оттиска печати (при наличии) лица, составившего описание местоположения границ объекта

План границ объекта

Лист № 1

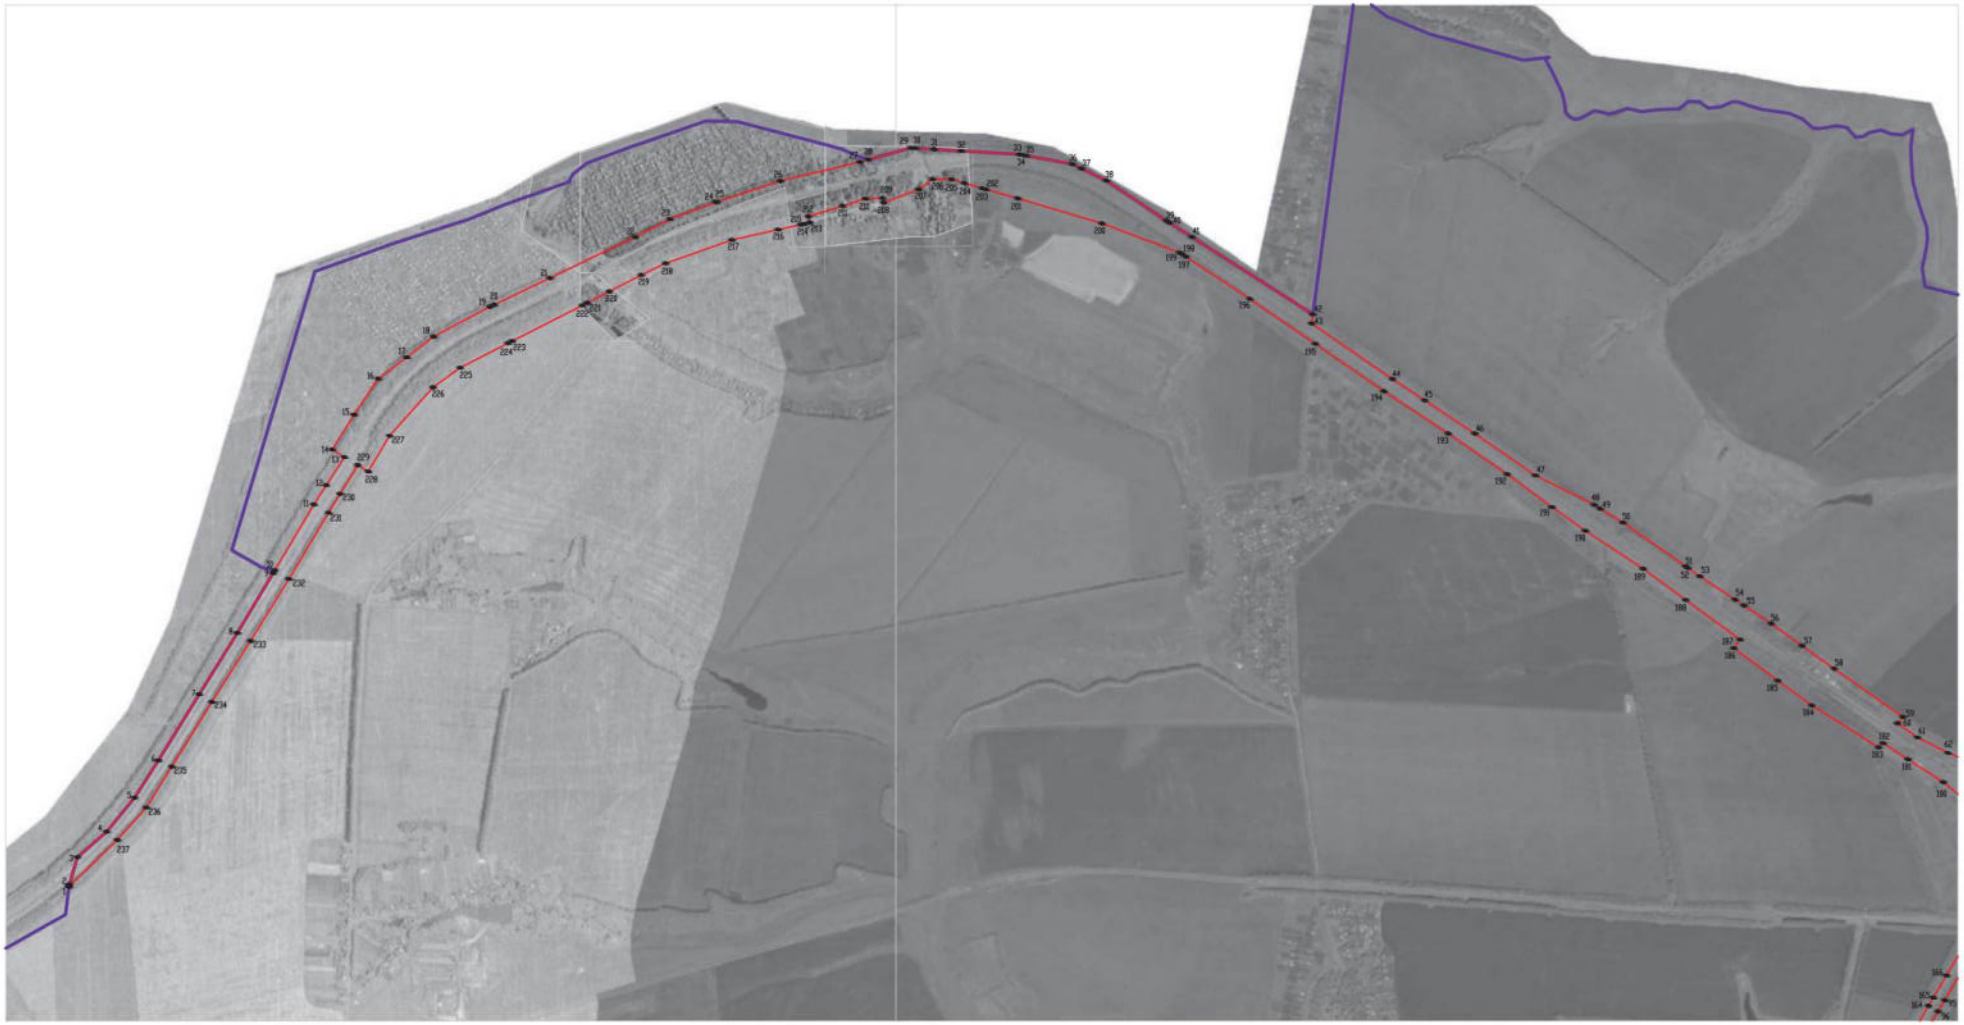

Масштаб 1:10000

Используемые условные знаки и обозначения :

- границы территориальной зоны
- границы муниципального образования
- 1 — характерная точка границ территориальной зоны

Руководитель БУВО «Нормативно-проектный центр»
Подпись _____ Ю.В.Шальгина Дата «27» декабря 2021 г.

Место для оттиска печати (при наличии), дата заверения описания местоположения границ объекта

План границ объекта

Лист № 2



Используемые условные знаки и обозначения:

- граница территориальной зоны
- граница муниципального образования
- 57 характерная точка границ территориальной зоны

Масштаб 1:10000

Руководитель БУВО «Нормативно-проектный центр»
Подпись _____ Ю.В.Шальгина Дата «27» декабря 2021г.

Масштаб для печати равен 1:1000 (один к одной тысяче) и обеспечивает точное отображение границ объекта

ОПИСАНИЕ МЕСТОПОЛОЖЕНИЯ ГРАНИЦ

Зона сельскохозяйственного производства за границами населенных пунктов - СХ2

(наименование объекта, местоположение границ которого описано
(далее - объект)

Раздел 1

Сведения об объекте		
№ п/п	Характеристики объекта	Описание характеристик
1	2	3
1	Местоположение объекта	Воронежская область, Хохольский муниципальный район, Хохольское городское поселение
2	Площадь объекта ± величина погрешности определения площади (Р ± Дельта Р)	-
3	Иные характеристики объекта	-

Раздел 2

Сведения о местоположении границ объекта					
1. Система координат: МСК - 36, зона 1					
2. Сведения о характерных точках границ объекта					
Обозначение характерных точек границ	Координаты, м		Метод определения координат характерной точки	Средняя квадратическая погрешность положения характерной точки (Mt), м	Описание обозначения точки на местности (при наличии)
	X	Y			
1	2	3	4	5	6
1	508000.31	1267441.61	Аналитический	0.30	-
2	508003.15	1267590.11	Картометрический	1.00	-
3	508003.36	1267594.35	Картометрический	1.00	-
4	508069.70	1267731.80	Картометрический	1.00	-
5	507925.75	1267829.95	Картометрический	1.00	-
6	507702.45	1267858.80	Картометрический	1.00	-
7	507681.57	1267747.47	Картометрический	1.00	-
8	507675.80	1267713.13	Картометрический	1.00	-
9	507687.75	1267712.13	Картометрический	1.00	-
10	507717.96	1267709.27	Картометрический	1.00	-
11	507723.55	1267708.39	Картометрический	1.00	-
12	507753.92	1267702.61	Картометрический	1.00	-
13	507764.41	1267699.17	Картометрический	1.00	-
14	507774.65	1267692.92	Картометрический	1.00	-
15	507786.76	1267684.26	Картометрический	1.00	-
16	507801.73	1267673.89	Картометрический	1.00	-
17	507809.77	1267665.31	Картометрический	1.00	-
18	507804.32	1267659.10	Картометрический	1.00	-
19	507798.90	1267652.91	Картометрический	1.00	-
20	507790.91	1267658.88	Картометрический	1.00	-
21	507776.42	1267668.96	Картометрический	1.00	-
22	507764.10	1267677.59	Картометрический	1.00	-
23	507755.80	1267682.92	Картометрический	1.00	-
24	507747.91	1267686.33	Картометрический	1.00	-
25	507739.33	1267688.80	Картометрический	1.00	-
26	507731.66	1267690.08	Картометрический	1.00	-
27	507716.68	1267691.51	Картометрический	1.00	-
28	507686.26	1267693.69	Картометрический	1.00	-
29	507674.10	1267694.71	Картометрический	1.00	-
30	507641.44	1267698.49	Картометрический	1.00	-
31	507598.12	1267703.82	Картометрический	1.00	-
32	507575.95	1267705.96	Картометрический	1.00	-
33	507635.41	1267528.21	Аналитический	0.30	-
34	507733.04	1267500.80	Аналитический	0.30	-
35	507769.03	1267479.96	Аналитический	0.30	-
36	507917.80	1267472.63	Аналитический	0.30	-
1	508000.31	1267441.61	Аналитический	0.30	-

1	2	3	4	5	6
37	501887.07	1267489.13	Аналитический	0.10	-
38	501989.47	1267654.38	Картометрический	1.00	-
39	501956.84	1267674.03	Аналитический	0.30	-
40	501939.86	1267686.49	Аналитический	0.30	-
41	501947.10	1267706.12	Аналитический	0.30	-
42	501937.92	1267746.59	Аналитический	0.30	-
43	501882.35	1267775.73	Аналитический	0.30	-
44	501853.65	1267747.78	Аналитический	0.30	-
45	501847.20	1267747.53	Аналитический	0.10	-
46	501845.98	1267747.49	Картометрический	1.00	-
47	501846.00	1267748.93	Аналитический	0.10	-
48	501802.29	1267776.76	Аналитический	0.10	-
49	501793.99	1267782.04	Аналитический	0.10	-
50	501802.42	1267794.09	Аналитический	0.50	-
51	501810.18	1267805.18	Картометрический	1.00	-
52	501805.88	1267808.53	Аналитический	0.10	-
53	501802.67	1267810.65	Аналитический	0.10	-
54	501778.91	1267776.87	Аналитический	0.10	-
55	501734.49	1267804.87	Аналитический	0.10	-
56	501765.72	1267848.26	Аналитический	0.10	-
57	501689.79	1267877.51	Аналитический	0.10	-
58	501669.38	1267852.94	Аналитический	0.10	-
59	501579.03	1267916.59	Аналитический	0.10	-
60	501631.53	1268014.48	Аналитический	0.10	-
61	501638.45	1268028.62	Аналитический	0.10	-
62	501576.54	1268063.61	Аналитический	0.10	-
63	501533.16	1268085.12	Аналитический	0.50	-
64	501526.02	1268088.61	Аналитический	0.50	-
65	501511.77	1268095.57	Аналитический	0.50	-
66	501499.47	1268095.14	Аналитический	0.10	-
67	501446.26	1268013.70	Аналитический	0.10	-
68	501452.68	1268010.07	Аналитический	2.50	-
69	501325.53	1267838.40	Аналитический	0.30	-
70	501285.67	1267870.30	Аналитический	0.30	-
71	501198.78	1267756.78	Аналитический	0.30	-
72	501213.55	1267744.06	Аналитический	0.30	-
73	501239.41	1267722.09	Аналитический	0.10	-
74	501315.23	1267679.34	Аналитический	0.10	-
75	501321.63	1267675.92	Аналитический	0.10	-
76	501571.79	1267563.27	Аналитический	0.10	-
77	501726.36	1267564.70	Аналитический	0.10	-
37	501887.07	1267489.13	Аналитический	0.10	-
78	498710.83	1266226.26	Картометрический	1.00	-
79	498731.97	1266267.96	Картометрический	1.00	-
80	498732.94	1266270.03	Картометрический	1.00	-
81	498727.02	1266272.04	Аналитический	2.50	-

1	2	3	4	5	6
82	498723.38	1266273.33	Аналитический	2.50	-
83	498587.70	1266321.82	Аналитический	2.50	-
84	498463.99	1266355.78	Аналитический	2.50	-
85	498321.36	1266432.57	Аналитический	2.50	-
86	498232.58	1266489.46	Аналитический	2.50	-
87	498111.68	1266558.09	Аналитический	2.50	-
88	498072.82	1266491.64	Аналитический	2.50	-
89	498144.15	1266458.56	Аналитический	2.50	-
90	498276.74	1266413.62	Аналитический	2.50	-
91	498307.34	1266403.00	Аналитический	2.50	-
92	498333.30	1266344.56	Аналитический	2.50	-
93	498438.71	1266254.72	Аналитический	2.50	-
94	498456.30	1266289.55	Аналитический	2.50	-
95	498536.90	1266256.96	Аналитический	2.50	-
96	498680.13	1266228.96	Картометрический	1.00	-
78	498710.83	1266226.26	Картометрический	1.00	-

3. Сведения о характерных точках части (частей) границы объекта

Обозначение характерных точек части границы	Координаты, м		Метод определения координат характерной точки	Средняя квадратическая погрешность положения характерной точки (Mt), м	Описание обозначения точки на местности (при наличии)
	X	Y			
1	2	3	4	5	6
Часть №					
-	-	-	-	-	-


Раздел 3

Сведения о местоположении измененных (уточненных) границ объекта							
1. Система координат: -							
2. Сведения о характерных точках границ объекта							
Обозначение характерных точек границ	Существующие координаты, м		Измененные (уточненные) координаты, м		Метод определения координат характерной точки	Средняя квадратическая погрешность положения характерной точки (Mt), м	Описание обозначения точки на местности (при наличии)
	X	Y	X	Y			
1	2	3	4	5	6	7	8
-	-	-	-	-	-	-	-
3.Сведения о характерных точках части (частей) границы объекта							
Часть №							
-	-	-	-	-	-	-	-

Раздел 4

План границ объекта

Схема расположения листов плана границ объекта

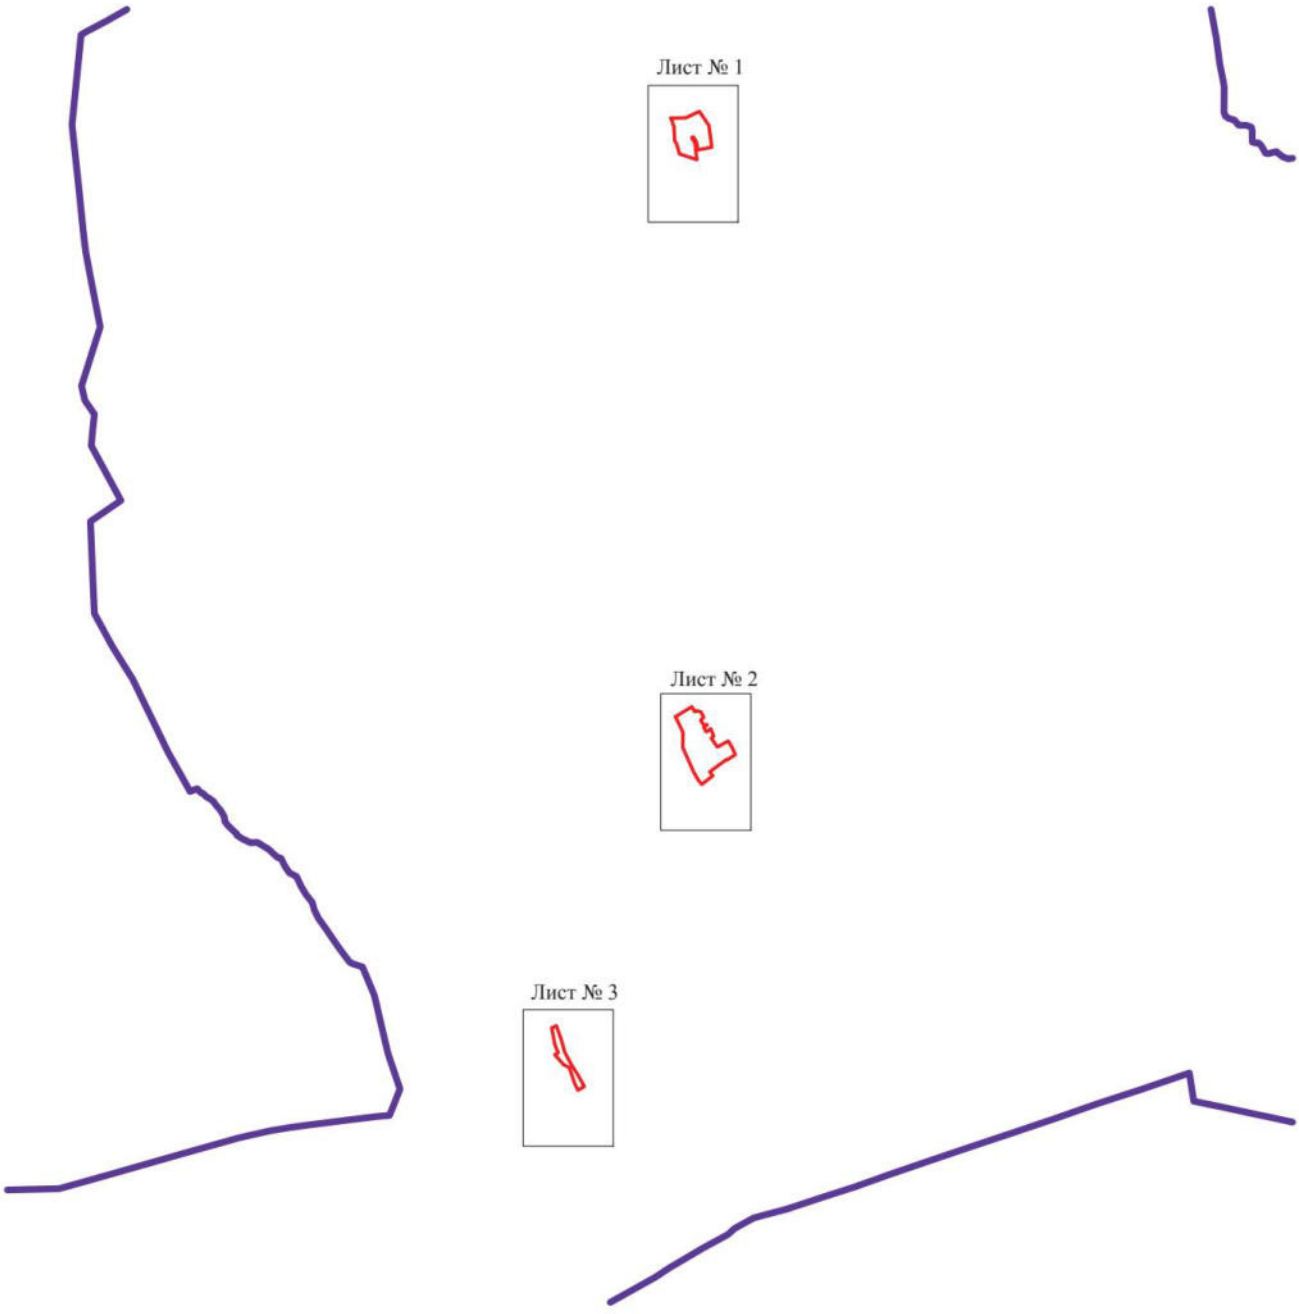

Масштаб 1:50000

Используемые условные знаки и обозначения:

- границы территориальной зоны
- границы муниципального образования
- Лист № 1 — область и номер листа плана границ объекта

Руководитель БУВО «Нормативно-проектный центр»
Подпись _____ Ю.В.Шалыгина Дата « 27 » декабря 2021 г.

Место для оттиска печати (при наличии) лица, составившего описание местоположения границ объекта

План границ объекта

Лист № 1



Масштаб 1:5000

Используемые условные знаки и обозначения:

границы территориальной зоны

• 1 характерная точка границ территориальной зоны

Руководитель БУВО «Нормативно-проектный центр»
Подпись _____ Ю.В.Шалыгина Дата « 27 » декабря 2021 г.

Место для оттиска печати (при наличии) лица, составившего описание местоположения границ объекта

План границ объекта

Лист № 2



Масштаб 1:5000

Используемые условные знаки и обозначения:

границы территориальной зоны

• 37 характерная точка границ территориальной зоны


Руководитель БУВО «Нормативно-проектный центр»

Подпись _____ Ю.В.Шалыгина Дата « 27 » декабря 2021 г.

Место для оттиска печати (при наличии) лица, составившего описание местоположения границ объекта

План границ объекта

Лист № 3

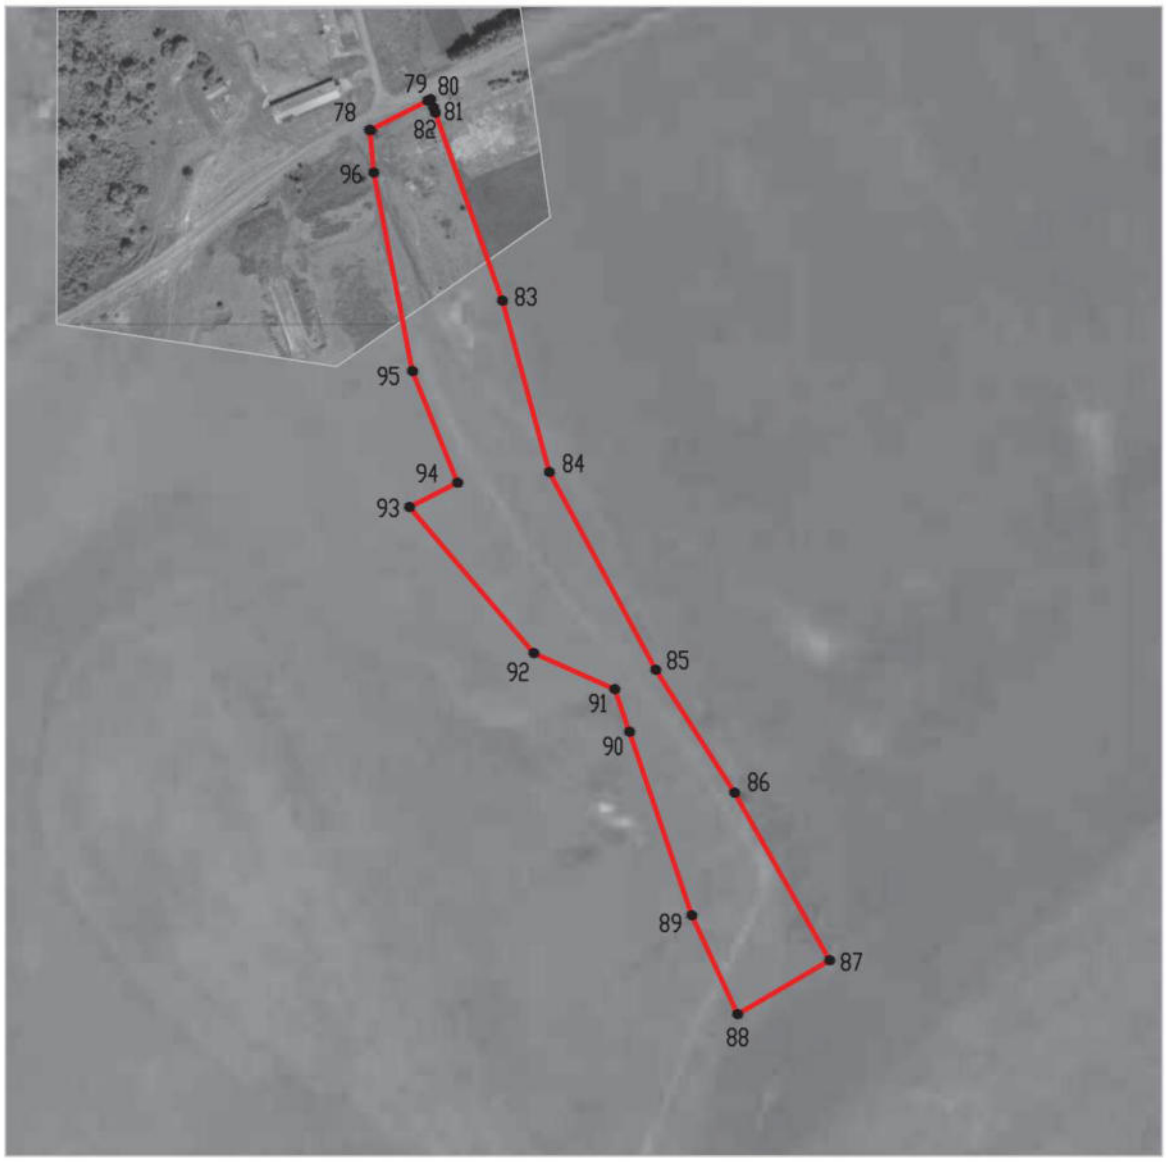

Масштаб 1:5000

Используемые условные знаки и обозначения:

границы территориальной зоны

•78 характерная точка границ территориальной зоны

Руководитель БУВО «Нормативно-проектный центр»
Подпись _____ Ю.В.Шалыгина Дата « 27 » декабря 2021 г.

Место для оттиска печати (при наличии) лица, составившего описание местоположения границ объекта

ОПИСАНИЕ МЕСТОПОЛОЖЕНИЯ ГРАНИЦ

Зона ритуальных объектов за границами населенных пунктов - СН1

(наименование объекта, местоположение границ которого описано
(далее - объект)

Раздел 1

Сведения об объекте		
№ п/п	Характеристики объекта	Описание характеристик
1	2	3
1	Местоположение объекта	Воронежская область, Хохольский муниципальный район, Хохольское городское поселение
2	Площадь объекта ± величина погрешности определения площади (Р ± Дельта Р)	-
3	Иные характеристики объекта	-

Раздел 2

Сведения о местоположении границ объекта					
1. Система координат: МСК - 36, зона 1					
2. Сведения о характерных точках границ объекта					
Обозначение характерных точек границ	Координаты, м		Метод определения координат характерной точки	Средняя квадратическая погрешность положения характерной точки (Mt), м	Описание обозначения точки на местности (при наличии)
	X	Y			
1	2	3	4	5	6
1	513697.23	1267266.46	Картометрический	5.00	-
2	513707.28	1267277.43	Аналитический	2.50	-
3	513651.47	1267295.29	Аналитический	2.50	-
4	513636.68	1267250.06	Картометрический	1.00	-
5	513690.16	1267264.39	Картометрический	5.00	-
1	513697.23	1267266.46	Картометрический	5.00	-
3. Сведения о характерных точках части (частей) границы объекта					
Обозначение характерных точек части границы	Координаты, м		Метод определения координат характерной точки	Средняя квадратическая погрешность положения характерной точки (Mt), м	Описание обозначения точки на местности (при наличии)
	X	Y			
1	2	3	4	5	6
Часть №					
-	-	-	-	-	-

Раздел 3

Сведения о местоположении измененных (уточненных) границ объекта							
1. Система координат: -							
2. Сведения о характерных точках границ объекта							
Обозначение характерных точек границ	Существующие координаты, м		Измененные (уточненные) координаты, м		Метод определения координат характерной точки	Средняя квадратическая погрешность положения характерной точки (Mt), м	Описание обозначения точки на местности (при наличии)
	X	Y	X	Y			
1	2	3	4	5	6	7	8
-	-	-	-	-	-	-	-
3.Сведения о характерных точках части (частей) границы объекта							
Часть №							
-	-	-	-	-	-	-	-

Раздел 4

План границ объекта



Масштаб 1:2000

Используемые условные знаки и обозначения:

границы территориальной зоны

•1 характерная точка границ территориальной зоны

Руководитель БУВО «Нормативно-проектный центр»
Подпись _____ Ю.В.Шалыгина Дата « 27 » декабря 2021 г.

Место для оттиска печати (при наличии) лица, составившего описание местоположения границ объекта

ОПИСАНИЕ МЕСТОПОЛОЖЕНИЯ ГРАНИЦ

Зона обработки, утилизации, обезвреживания, размещения твердых коммунальных отходов за границами населенных пунктов - СН2

(наименование объекта, местоположение границ которого описано (далее - объект)

Раздел 1

Сведения об объекте		
№ п/п	Характеристики объекта	Описание характеристик
1	2	3
1	Местоположение объекта	Воронежская область, Хохольский муниципальный район, Хохольское городское поселение
2	Площадь объекта ± величина погрешности определения площади (Р ± Дельта Р)	-
3	Иные характеристики объекта	-

Раздел 2

Сведения о местоположении границ объекта					
1. Система координат: МСК - 36, зона 1					
2. Сведения о характерных точках границ объекта					
Обозначение характерных точек границ	Координаты, м		Метод определения координат характерной точки	Средняя квадратическая погрешность положения характерной точки (Mt), м	Описание обозначения точки на местности (при наличии)
	X	Y			
1	2	3	4	5	6
1	502480.58	1272812.01	Картометрический	1.00	-
2	502633.81	1273189.34	Картометрический	1.00	-
3	502747.54	1273523.30	Картометрический	1.00	-
4	502775.80	1273608.97	Аналитический	0.10	-
5	502901.41	1273967.38	Аналитический	0.10	-
6	502945.54	1274088.08	Картометрический	1.00	-
7	502939.35	1274095.25	Картометрический	1.00	-
8	502906.54	1274141.28	Картометрический	1.00	-
9	502803.25	1274106.63	Картометрический	5.00	-
10	502743.75	1274085.82	Картометрический	5.00	-
11	502666.88	1274058.91	Картометрический	5.00	-
12	502576.53	1274025.34	Картометрический	5.00	-
13	502428.43	1273944.72	Картометрический	5.00	-
14	502388.27	1273917.55	Картометрический	5.00	-
15	502239.14	1273879.92	Картометрический	5.00	-
16	502221.53	1273869.50	Картометрический	5.00	-
17	502177.38	1273731.87	Картометрический	5.00	-
18	502078.89	1273490.09	Аналитический	0.30	-
19	502062.95	1273427.30	Аналитический	0.30	-
20	501999.68	1273194.74	Картометрический	5.00	-
21	502152.90	1273125.07	Картометрический	5.00	-
22	502036.85	1272900.95	Картометрический	5.00	-
23	502006.03	1272892.37	Картометрический	5.00	-
24	501983.88	1272875.82	Картометрический	5.00	-
25	501983.33	1272832.89	Картометрический	5.00	-
26	502000.45	1272806.05	Картометрический	5.00	-
27	502045.26	1272779.07	Аналитический	2.50	-
28	502230.46	1272727.39	Аналитический	2.50	-
29	502330.65	1272709.04	Картометрический	1.00	-
30	502399.08	1272748.91	Картометрический	1.00	-
31	502460.99	1272819.99	Картометрический	1.00	-
32	502471.55	1272816.16	Картометрический	1.00	-
1	502480.58	1272812.01	Картометрический	1.00	-
33	497817.48	1268832.95	Картометрический	1.00	-
34	497738.05	1268885.08	Картометрический	1.00	-
35	497697.02	1268839.94	Картометрический	1.00	-

1	2	3	4	5	6
36	497630.38	1268766.63	Картометрический	1.00	-
37	497591.31	1268727.99	Картометрический	1.00	-
38	497611.41	1268682.27	Картометрический	1.00	-
39	497587.71	1268603.98	Картометрический	1.00	-
40	497581.53	1268580.85	Аналитический	0.30	-
41	497598.24	1268588.78	Аналитический	0.30	-
42	497618.30	1268682.74	Картометрический	1.00	-
43	497663.52	1268692.25	Картометрический	1.00	-
44	497671.64	1268697.35	Картометрический	1.00	-
45	497729.08	1268727.99	Картометрический	1.00	-
33	497817.48	1268832.95	Картометрический	1.00	-

3. Сведения о характерных точках части (частей) границы объекта

Обозначение характерных точек части границы	Координаты, м		Метод определения координат характерной точки	Средняя квадратическая погрешность положения характерной точки (Mt), м	Описание обозначения точки на местности (при наличии)
	X	Y			
1	2	3	4	5	6
Часть №					
-	-	-	-	-	-

Раздел 3


Сведения о местоположении измененных (уточненных) границ объекта							
1. Система координат: -							
2. Сведения о характерных точках границ объекта							
Обозначение характерных точек границ	Существующие координаты, м		Измененные (уточненные) координаты, м		Метод определения координат характерной точки	Средняя квадратическая погрешность положения характерной точки (Mt), м	Описание обозначения точки на местности (при наличии)
	X	Y	X	Y			
1	2	3	4	5	6	7	8
-	-	-	-	-	-	-	-
3.Сведения о характерных точках части (частей) границы объекта							
Часть №							
-	-	-	-	-	-	-	-

Раздел 4


План границ объекта

Схема расположения листов плана границ объекта

Лист № 1

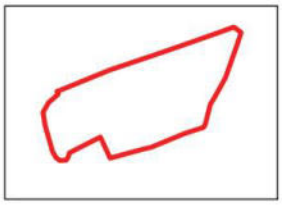

Лист № 2

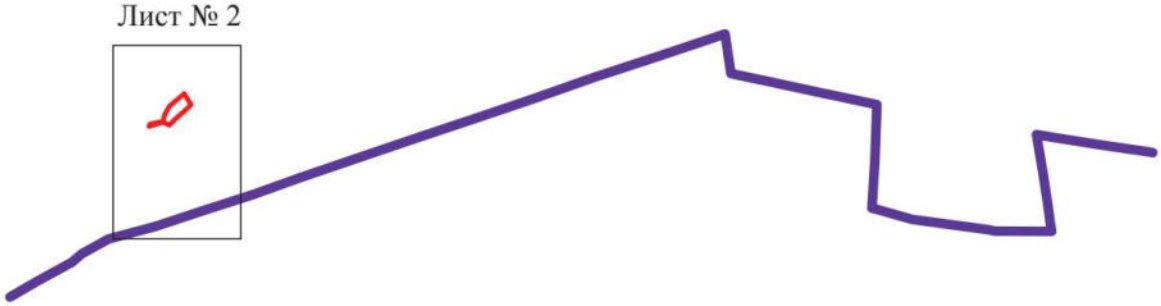

Масштаб 1:50000

Используемые условные знаки и обозначения:

границы территориальной зоны

границы муниципального образования

Лист № 1 область и номер листа плана границ объекта

Руководитель БУВО «Нормативно-проектный центр»
Подпись _____ Ю.В.Шалыгина Дата « 27 » декабря 2021 г.

Место для оттиска печати (при наличии) лица, составившего описание местоположения границ объекта

План границ объекта

Лист № 1



Масштаб 1:5000

Используемые условные знаки и обозначения:

границы территориальной зоны

1 характерная точка границ территориальной зоны

Руководитель БУВО «Нормативно-проектный центр»
Подпись _____ Ю.В.Шалыгина Дата « 27 » декабря 2021 г.

Место для оттиска печати (при наличии) лица, составившего описание местоположения границ объекта

План границ объекта

Лист № 2



Масштаб 1:5000

Используемые условные знаки и обозначения:

границы территориальной зоны

• 41 характерная точка границ территориальной зоны

Руководитель БУВО «Нормативно-проектный центр»
Подпись _____ Ю.В.Шалыгина Дата « 27 » декабря 2021 г.

Место для оттиска печати (при наличии) лица, составившего описание местоположения границ объекта

ОПИСАНИЕ МЕСТОПОЛОЖЕНИЯ ГРАНИЦ

Зона садоводства и огородничества за границами населенных пунктов - СО1

(наименование объекта, местоположение границ которого описано
(далее - объект)

Раздел 1

Сведения об объекте		
№ п/п	Характеристики объекта	Описание характеристик
1	2	3
1	Местоположение объекта	Воронежская область, Хохольский муниципальный район, Хохольское городское поселение
2	Площадь объекта ± величина погрешности определения площади (Р ± Дельта Р)	-
3	Иные характеристики объекта	-

Раздел 2

Сведения о местоположении границ объекта					
1. Система координат: МСК - 36, зона 1					
2. Сведения о характерных точках границ объекта					
Обозначение характерных точек границ	Координаты, м		Метод определения координат характерной точки	Средняя квадратическая погрешность положения характерной точки (Mt), м	Описание обозначения точки на местности (при наличии)
	X	Y			
1	2	3	4	5	6
1	514005.13	1264915.79	Картометрический	5.00	-
2	514059.11	1265066.42	Картометрический	5.00	-
3	514118.41	1265231.99	Картометрический	5.00	-
4	514167.31	1265384.21	Картометрический	5.00	-
5	514180.30	1265424.65	Картометрический	5.00	-
6	514184.26	1265436.98	Картометрический	5.00	-
7	514211.96	1265523.20	Картометрический	5.00	-
8	514217.52	1265540.51	Картометрический	5.00	-
9	514219.95	1265548.05	Аналитический	0.30	-
10	514275.53	1265683.56	Аналитический	0.30	-
11	514300.01	1265751.70	Аналитический	0.30	-
12	514263.82	1265770.75	Аналитический	0.30	-
13	514202.77	1265780.29	Аналитический	0.30	-
14	514180.51	1265775.20	Аналитический	0.30	-
15	514136.00	1265775.20	Аналитический	0.30	-
16	514113.74	1265807.00	Аналитический	0.30	-
17	514087.67	1265890.31	Аналитический	0.30	-
18	514057.78	1265957.72	Аналитический	0.30	-
19	514032.98	1265988.59	Аналитический	0.30	-
20	513978.70	1265875.28	Аналитический	0.10	-
21	513869.53	1265648.71	Картометрический	1.00	-
22	513861.21	1265630.86	Картометрический	1.00	-
23	513738.81	1265400.69	Картометрический	1.00	-
24	513654.25	1265290.96	Картометрический	1.00	-
25	513567.23	1265174.47	Картометрический	1.00	-
26	513420.15	1265075.50	Картометрический	1.00	-
27	513277.59	1264986.80	Картометрический	1.00	-
28	512796.27	1264698.67	Картометрический	1.00	-
29	512866.23	1264576.69	Картометрический	1.00	-
30	513400.64	1264735.82	Картометрический	1.00	-
31	513477.28	1264758.63	Картометрический	1.00	-
32	513606.48	1264797.11	Картометрический	1.00	-
33	513949.41	1264899.20	Картометрический	1.00	-
1	514005.13	1264915.79	Картометрический	5.00	-
34	514372.34	1265956.92	Картометрический	1.00	-
35	514382.33	1265957.66	Картометрический	1.00	-

1	2	3	4	5	6
36	514403.84	1265970.64	Картометрический	1.00	-
37	514446.58	1266025.48	Картометрический	1.00	-
38	514457.08	1266051.29	Картометрический	1.00	-
39	514515.08	1266207.76	Картометрический	1.00	-
40	514535.11	1266266.73	Картометрический	1.00	-
41	514619.98	1266511.48	Картометрический	1.00	-
42	514617.68	1266641.02	Аналитический	0.30	-
43	514610.13	1266669.90	Аналитический	0.30	-
44	514548.70	1266905.13	Аналитический	0.30	-
45	514507.51	1267062.86	Аналитический	0.30	-
46	514473.71	1267140.47	Аналитический	0.30	-
47	514462.00	1267175.54	Аналитический	0.30	-
48	514452.57	1267141.61	Аналитический	0.10	-
49	514374.82	1266816.28	Картометрический	1.00	-
50	514290.71	1266563.13	Картометрический	1.00	-
51	514288.06	1266555.46	Картометрический	1.00	-
52	514219.21	1266365.64	Картометрический	1.00	-
53	514145.71	1266223.92	Картометрический	1.00	-
54	514065.47	1266056.40	Аналитический	0.30	-
55	514074.81	1266044.17	Аналитический	0.30	-
56	514155.50	1265918.82	Аналитический	0.30	-
57	514165.59	1265887.47	Аналитический	0.30	-
58	514181.58	1265848.47	Аналитический	0.30	-
59	514194.26	1265841.68	Аналитический	0.30	-
60	514207.80	1265844.21	Аналитический	0.30	-
61	514284.11	1265920.35	Аналитический	0.30	-
62	514384.77	1265992.11	Аналитический	0.30	-
63	514381.55	1265983.04	Аналитический	0.30	-
64	514377.60	1265971.84	Аналитический	0.30	-
34	514372.34	1265956.92	Картометрический	1.00	-
65	513946.44	1266229.81	Аналитический	0.50	-
66	513962.20	1266246.99	Аналитический	0.50	-
67	513978.57	1266277.09	Аналитический	0.50	-
68	513991.25	1266297.84	Аналитический	0.50	-
69	514000.08	1266312.61	Аналитический	0.50	-
70	514012.50	1266336.54	Аналитический	0.50	-
71	514030.51	1266366.34	Аналитический	0.50	-
72	514034.79	1266374.04	Аналитический	0.50	-
73	514065.43	1266450.38	Аналитический	0.50	-
74	514076.53	1266475.15	Аналитический	0.50	-
75	514094.52	1266526.46	Аналитический	0.50	-
76	514112.15	1266584.65	Аналитический	0.50	-
77	514120.73	1266614.10	Аналитический	0.50	-
78	514133.42	1266661.60	Аналитический	0.50	-
79	514161.66	1266775.00	Аналитический	0.50	-
80	514181.34	1266850.89	Аналитический	0.50	-
81	514197.78	1266915.55	Аналитический	0.50	-

1	2	3	4	5	6
82	514191.59	1266922.24	Картометрический	1.00	-
83	514145.18	1266941.23	Картометрический	1.00	-
84	514104.31	1266966.00	Картометрический	5.00	-
85	514115.49	1267052.40	Картометрический	5.00	-
86	514119.08	1267153.21	Картометрический	5.00	-
87	514046.39	1267190.58	Картометрический	5.00	-
88	514106.58	1267248.96	Картометрический	5.00	-
89	514133.65	1267246.38	Картометрический	5.00	-
90	514161.58	1267248.27	Картометрический	1.00	-
91	514174.23	1267281.39	Картометрический	1.00	-
92	514224.35	1267272.80	Картометрический	1.00	-
93	514232.91	1267308.81	Картометрический	1.00	-
94	514178.89	1267320.29	Картометрический	1.00	-
95	514146.48	1267324.30	Картометрический	1.00	-
96	514115.86	1267329.26	Картометрический	5.00	-
97	514063.53	1267334.20	Картометрический	5.00	-
98	514035.70	1267339.99	Картометрический	5.00	-
99	513850.01	1267405.14	Картометрический	1.00	-
100	513767.18	1267383.14	Аналитический	2.50	-
101	513750.27	1267374.68	Аналитический	2.50	-
102	513722.55	1267296.89	Аналитический	2.50	-
103	513707.28	1267277.43	Аналитический	2.50	-
104	513697.23	1267266.46	Картометрический	5.00	-
105	513690.16	1267264.39	Картометрический	5.00	-
106	513636.68	1267250.06	Картометрический	1.00	-
107	513616.57	1267188.59	Картометрический	1.00	-
108	513585.81	1267040.37	Картометрический	1.00	-
109	513575.42	1266922.63	Картометрический	1.00	-
110	513581.25	1266881.11	Картометрический	1.00	-
111	513602.26	1266810.77	Аналитический	2.50	-
112	513660.38	1266679.38	Аналитический	2.50	-
113	513726.92	1266528.50	Аналитический	2.50	-
114	513802.74	1266369.13	Аналитический	2.50	-
115	513834.82	1266330.97	Аналитический	2.50	-
116	513876.16	1266275.85	Аналитический	2.50	-
65	513946.44	1266229.81	Аналитический	0.50	-
117	513877.12	1266028.53	Картометрический	1.00	-
118	513923.39	1266118.01	Картометрический	1.00	-
119	513902.00	1266153.10	Аналитический	0.50	-
120	513876.57	1266134.55	Аналитический	0.50	-
121	513850.48	1266120.93	Аналитический	0.50	-
122	513813.34	1266102.39	Аналитический	0.30	-
123	513855.98	1266053.58	Аналитический	0.30	-
117	513877.12	1266028.53	Картометрический	1.00	-
124	513802.25	1266113.54	Аналитический	0.50	-
125	513831.47	1266128.64	Аналитический	0.50	-

1	2	3	4	5	6
126	513840.42	1266133.27	Аналитический	0.50	-
127	513853.32	1266143.11	Аналитический	0.50	-
128	513865.07	1266152.05	Аналитический	0.50	-
129	513885.26	1266168.67	Аналитический	0.50	-
130	513850.24	1266205.50	Картометрический	1.00	-
131	513808.94	1266261.36	Картометрический	1.00	-
132	513792.75	1266280.34	Картометрический	1.00	-
133	513778.85	1266289.08	Картометрический	1.00	-
134	513761.49	1266302.13	Картометрический	1.00	-
135	513755.23	1266312.54	Картометрический	1.00	-
136	513694.42	1266379.81	Картометрический	1.00	-
137	513659.61	1266446.96	Картометрический	1.00	-
138	513598.64	1266594.44	Картометрический	1.00	-
139	513573.31	1266645.50	Картометрический	1.00	-
140	513511.55	1266764.85	Картометрический	1.00	-
141	513499.86	1266813.70	Картометрический	1.00	-
142	513479.51	1266895.13	Картометрический	1.00	-
143	513464.81	1266952.97	Картометрический	1.00	-
144	513485.46	1267026.43	Картометрический	1.00	-
145	513476.80	1267059.36	Картометрический	1.00	-
146	513470.46	1267108.29	Картометрический	1.00	-
147	513463.72	1267127.14	Картометрический	1.00	-
148	513465.76	1267157.89	Картометрический	1.00	-
149	513477.87	1267173.82	Картометрический	1.00	-
150	513493.47	1267226.09	Картометрический	1.00	-
151	513521.77	1267312.16	Картометрический	1.00	-
152	513484.22	1267310.47	Картометрический	1.00	-
153	513451.89	1267298.79	Картометрический	1.00	-
154	513427.32	1267276.52	Картометрический	1.00	-
155	513411.54	1267244.85	Картометрический	1.00	-
156	513388.06	1267163.73	Картометрический	1.00	-
157	513386.69	1267087.27	Картометрический	1.00	-
158	513395.33	1267001.17	Картометрический	1.00	-
159	513423.03	1266798.81	Картометрический	1.00	-
160	513397.03	1266738.22	Аналитический	0.30	-
161	513372.81	1266696.22	Аналитический	0.30	-
162	513406.12	1266657.53	Аналитический	0.30	-
163	513429.84	1266670.32	Аналитический	0.30	-
164	513460.84	1266671.01	Картометрический	1.00	-
165	513552.22	1266473.28	Картометрический	1.00	-
166	513647.78	1266302.01	Картометрический	1.00	-
167	513629.11	1266288.07	Аналитический	0.30	-
168	513641.30	1266271.77	Аналитический	0.30	-
169	513658.34	1266284.07	Картометрический	1.00	-
124	513802.25	1266113.54	Аналитический	0.50	-
170	513113.91	1268449.28	Картометрический	5.00	-
171	513115.64	1268517.82	Картометрический	5.00	-

1	2	3	4	5	6
172	513052.20	1268548.35	Картометрический	5.00	-
173	512998.23	1268571.52	Картометрический	5.00	-
174	512969.71	1268590.05	Картометрический	5.00	-
175	512933.29	1268598.52	Картометрический	5.00	-
176	512900.80	1268601.27	Картометрический	5.00	-
177	512867.03	1268599.24	Картометрический	5.00	-
178	512843.28	1268603.46	Картометрический	5.00	-
179	512825.44	1268608.95	Картометрический	5.00	-
180	512812.36	1268617.02	Картометрический	5.00	-
181	512802.56	1268626.04	Картометрический	5.00	-
182	512789.99	1268626.16	Картометрический	5.00	-
183	512775.93	1268622.52	Картометрический	5.00	-
184	512754.55	1268611.66	Картометрический	5.00	-
185	512735.70	1268599.62	Картометрический	5.00	-
186	512723.01	1268591.98	Картометрический	5.00	-
187	512720.56	1268584.59	Картометрический	5.00	-
188	512721.81	1268571.74	Картометрический	5.00	-
189	512713.29	1268559.99	Картометрический	5.00	-
190	512708.96	1268556.01	Аналитический	0.30	-
191	512712.43	1268538.44	Аналитический	0.30	-
192	512716.96	1268518.05	Аналитический	0.30	-
193	512730.83	1268470.50	Картометрический	5.00	-
194	512865.01	1268480.63	Картометрический	5.00	-
195	512869.64	1268464.88	Картометрический	5.00	-
196	512878.02	1268465.54	Картометрический	5.00	-
197	512874.22	1268480.14	Картометрический	5.00	-
198	512979.67	1268471.54	Аналитический	0.10	-
199	512977.91	1268421.45	Аналитический	0.10	-
200	512994.81	1268419.63	Аналитический	0.10	-
201	513006.93	1268467.30	Аналитический	0.10	-
202	513027.76	1268455.93	Картометрический	5.00	-
170	513113.91	1268449.28	Картометрический	5.00	-
203	513117.89	1268526.72	Картометрический	5.00	-
204	513121.42	1268595.52	Аналитический	0.30	-
205	513132.82	1268701.00	Аналитический	0.30	-
206	513151.65	1268798.68	Аналитический	0.30	-
207	513161.32	1268913.62	Аналитический	0.30	-
208	513171.25	1268955.90	Аналитический	0.30	-
209	513178.83	1268963.89	Картометрический	5.00	-
210	513417.24	1268967.69	Картометрический	5.00	-
211	513671.64	1268998.60	Картометрический	5.00	-
212	513002.34	1269902.84	Аналитический	0.30	-
213	513029.28	1269567.05	Картометрический	5.00	-
214	513069.46	1269248.53	Картометрический	5.00	-
215	513064.83	1269215.00	Картометрический	5.00	-
216	513002.23	1269134.03	Картометрический	5.00	-
217	512927.21	1269073.07	Картометрический	5.00	-

1	2	3	4	5	6
218	512871.22	1269013.15	Картометрический	5.00	-
219	512785.86	1268890.79	Картометрический	5.00	-
220	512454.16	1268899.53	Картометрический	5.00	-
221	512278.95	1268902.77	Картометрический	5.00	-
222	512280.85	1268871.23	Аналитический	0.30	-
223	512339.91	1268867.69	Аналитический	0.30	-
224	512339.61	1268862.03	Аналитический	0.30	-
225	512328.10	1268850.22	Аналитический	0.30	-
226	512370.18	1268802.40	Аналитический	0.30	-
227	512384.79	1268796.79	Аналитический	0.30	-
228	512385.76	1268795.98	Аналитический	0.30	-
229	512419.07	1268742.94	Аналитический	0.30	-
230	512439.51	1268721.35	Аналитический	0.30	-
231	512486.08	1268701.64	Аналитический	0.30	-
232	512506.31	1268669.06	Аналитический	0.30	-
233	512520.32	1268652.23	Аналитический	0.30	-
234	512555.63	1268641.09	Аналитический	0.30	-
235	512570.75	1268661.57	Аналитический	0.30	-
236	512573.29	1268662.02	Аналитический	0.30	-
237	512574.34	1268660.65	Аналитический	0.30	-
238	512577.04	1268652.92	Картометрический	5.00	-
239	512619.34	1268655.23	Картометрический	5.00	-
240	512628.62	1268630.18	Аналитический	0.30	-
241	512663.22	1268642.68	Аналитический	0.30	-
242	512664.45	1268643.14	Аналитический	0.30	-
243	512690.94	1268648.00	Картометрический	5.00	-
244	512724.75	1268656.06	Картометрический	5.00	-
245	512761.10	1268671.74	Картометрический	5.00	-
246	512793.83	1268676.75	Картометрический	5.00	-
247	512825.31	1268664.53	Картометрический	5.00	-
248	512849.62	1268640.05	Картометрический	5.00	-
249	512870.73	1268628.97	Картометрический	5.00	-
250	512910.49	1268637.27	Картометрический	5.00	-
251	512926.40	1268635.50	Картометрический	5.00	-
252	512963.13	1268615.31	Картометрический	5.00	-
253	512990.89	1268591.77	Картометрический	5.00	-
203	513117.89	1268526.72	Картометрический	5.00	-
254	511483.01	1268875.08	Картометрический	5.00	-
255	511474.57	1268999.21	Аналитический	0.30	-
256	511473.37	1268999.38	Аналитический	0.30	-
257	511447.05	1269265.92	Аналитический	0.30	-
258	511446.09	1269282.75	Картометрический	5.00	-
259	511382.50	1269270.62	Картометрический	5.00	-
260	511279.84	1269269.81	Картометрический	5.00	-
261	511214.91	1269326.50	Картометрический	5.00	-
262	510834.16	1269361.74	Картометрический	5.00	-
263	510794.39	1269391.67	Картометрический	5.00	-

1	2	3	4	5	6
264	510634.14	1269424.73	Картометрический	5.00	-
265	510645.72	1269369.91	Картометрический	5.00	-
266	510710.28	1269250.01	Картометрический	5.00	-
267	510840.27	1269172.09	Картометрический	5.00	-
268	510978.83	1269161.90	Картометрический	5.00	-
269	511011.78	1269161.04	Картометрический	5.00	-
270	511014.24	1269219.35	Картометрический	5.00	-
271	511042.28	1269221.15	Картометрический	5.00	-
272	511092.94	1269197.43	Картометрический	5.00	-
273	511124.19	1269186.42	Аналитический	2.50	-
274	511168.86	1269187.29	Аналитический	2.50	-
275	511207.88	1269219.42	Аналитический	2.50	-
276	511245.92	1269236.34	Картометрический	5.00	-
277	511249.28	1269221.95	Картометрический	5.00	-
278	511228.94	1269177.92	Картометрический	5.00	-
279	511221.27	1269128.82	Картометрический	5.00	-
280	511196.73	1269097.49	Картометрический	5.00	-
281	511249.96	1269095.79	Картометрический	5.00	-
282	511264.35	1269115.26	Картометрический	5.00	-
283	511309.16	1269143.19	Картометрический	5.00	-
284	511276.96	1269074.61	Картометрический	5.00	-
285	511348.75	1269050.89	Картометрический	5.00	-
286	511398.61	1269009.88	Картометрический	5.00	-
287	511263.38	1269028.90	Аналитический	2.50	-
288	511226.15	1269037.62	Аналитический	2.50	-
289	510990.39	1268933.34	Аналитический	2.50	-
290	510934.86	1268926.74	Картометрический	5.00	-
291	510897.60	1268927.23	Картометрический	5.00	-
292	510771.28	1268973.94	Картометрический	5.00	-
293	510770.53	1268966.22	Картометрический	5.00	-
294	510763.85	1268886.78	Картометрический	5.00	-
295	510687.39	1268887.76	Картометрический	5.00	-
296	510637.73	1268886.61	Картометрический	5.00	-
297	510643.64	1268816.85	Картометрический	5.00	-
298	510707.46	1268815.22	Картометрический	5.00	-
299	510717.62	1268723.85	Картометрический	5.00	-
300	511201.41	1268831.51	Картометрический	5.00	-
301	511246.26	1268838.00	Аналитический	0.10	-
254	511483.01	1268875.08	Картометрический	5.00	-
302	513712.53	1272488.20	Картометрический	5.00	-
303	513707.79	1272521.18	Картометрический	5.00	-
304	513773.58	1272578.79	Картометрический	5.00	-
305	513851.19	1272772.83	Картометрический	5.00	-
306	513864.54	1272806.24	Картометрический	5.00	-
307	513791.95	1272874.65	Картометрический	5.00	-
308	513733.21	1272863.25	Картометрический	5.00	-
309	513712.62	1272934.91	Картометрический	5.00	-

1	2	3	4	5	6
310	513675.91	1272942.83	Картометрический	5.00	-
311	513571.78	1273025.90	Картометрический	5.00	-
312	513582.45	1273113.50	Картометрический	5.00	-
313	513583.65	1273123.33	Картометрический	5.00	-
314	513605.78	1273130.29	Картометрический	5.00	-
315	513618.36	1273134.27	Картометрический	5.00	-
316	513606.93	1273177.49	Картометрический	5.00	-
317	513620.62	1273180.67	Картометрический	5.00	-
318	513603.56	1273227.50	Картометрический	5.00	-
319	513588.05	1273272.47	Картометрический	5.00	-
320	513545.16	1273394.47	Картометрический	5.00	-
321	513489.90	1273531.91	Картометрический	5.00	-
322	513476.56	1273562.61	Картометрический	5.00	-
323	513444.22	1273640.52	Картометрический	5.00	-
324	513332.90	1273591.87	Картометрический	5.00	-
325	513128.22	1273502.39	Картометрический	5.00	-
326	512961.53	1273429.52	Картометрический	5.00	-
327	512798.54	1273358.28	Картометрический	5.00	-
328	512610.99	1273276.29	Картометрический	5.00	-
329	512450.74	1273206.24	Картометрический	5.00	-
330	512363.82	1273199.18	Картометрический	5.00	-
331	512361.67	1273199.01	Картометрический	5.00	-
332	511975.12	1273002.84	Картометрический	5.00	-
333	511926.85	1272978.34	Картометрический	5.00	-
334	511918.61	1272974.16	Картометрический	5.00	-
335	511914.54	1272972.10	Картометрический	5.00	-
336	511886.25	1272957.74	Картометрический	5.00	-
337	511883.99	1272942.48	Картометрический	5.00	-
338	511881.23	1272845.35	Картометрический	5.00	-
339	511858.69	1272748.87	Картометрический	5.00	-
340	511861.92	1272745.33	Картометрический	5.00	-
341	511881.22	1272742.28	Картометрический	5.00	-
342	511873.70	1272469.07	Картометрический	5.00	-
343	511879.72	1272311.92	Картометрический	5.00	-
344	511892.41	1272167.54	Картометрический	5.00	-
345	511947.65	1271981.31	Картометрический	5.00	-
346	512404.10	1271977.23	Картометрический	5.00	-
347	512798.03	1272455.10	Картометрический	5.00	-
348	512819.66	1272446.45	Картометрический	5.00	-
349	512900.27	1272554.06	Картометрический	5.00	-
350	512950.84	1272552.27	Картометрический	5.00	-
351	512947.83	1272521.28	Картометрический	5.00	-
352	513000.16	1272512.74	Картометрический	5.00	-
353	512980.62	1272432.52	Картометрический	5.00	-
354	513038.30	1272422.52	Картометрический	5.00	-
355	513026.80	1272363.60	Картометрический	5.00	-
356	513083.04	1272331.52	Картометрический	5.00	-
357	513132.11	1272312.97	Картометрический	5.00	-

1	2	3	4	5	6
358	513167.18	1272446.54	Картометрический	5.00	-
359	513191.05	1272513.19	Картометрический	5.00	-
360	513224.63	1272520.62	Картометрический	5.00	-
361	513238.90	1272550.24	Картометрический	5.00	-
362	513253.42	1272530.82	Картометрический	5.00	-
363	513272.72	1272503.34	Картометрический	5.00	-
364	513250.76	1272423.66	Картометрический	5.00	-
365	513227.01	1272328.26	Картометрический	5.00	-
366	513137.01	1272229.98	Картометрический	5.00	-
367	513115.75	1272137.71	Картометрический	5.00	-
368	513420.49	1272317.49	Картометрический	5.00	-
369	513666.67	1272469.12	Картометрический	5.00	-
302	513712.53	1272488.20	Картометрический	5.00	-
370	513366.63	1272909.68	Картометрический	5.00	-
371	513376.62	1272914.59	Картометрический	5.00	-
372	513374.76	1272948.36	Картометрический	5.00	-
373	513360.90	1272975.09	Картометрический	5.00	-
374	513339.37	1272981.46	Картометрический	5.00	-
375	513323.58	1273000.82	Картометрический	5.00	-
376	513306.58	1272996.33	Картометрический	5.00	-
377	513213.38	1272863.68	Картометрический	5.00	-
378	513202.21	1272832.79	Картометрический	5.00	-
379	513150.48	1272759.90	Картометрический	5.00	-
380	513106.28	1272745.58	Картометрический	5.00	-
381	513074.39	1272756.97	Картометрический	5.00	-
382	513001.97	1272763.97	Картометрический	5.00	-
383	512992.56	1272759.17	Картометрический	5.00	-
384	512993.13	1272748.30	Картометрический	5.00	-
385	513018.60	1272745.90	Картометрический	5.00	-
386	513062.56	1272729.15	Картометрический	5.00	-
387	513091.28	1272724.67	Картометрический	5.00	-
388	513116.59	1272727.96	Картометрический	5.00	-
389	513131.58	1272723.73	Картометрический	5.00	-
390	513142.68	1272712.55	Картометрический	5.00	-
391	513145.92	1272693.57	Картометрический	5.00	-
392	513138.95	1272669.25	Картометрический	5.00	-
393	513138.94	1272641.59	Картометрический	5.00	-
394	513120.50	1272617.51	Картометрический	5.00	-
395	513116.76	1272595.83	Картометрический	5.00	-
396	513125.00	1272553.36	Картометрический	5.00	-
397	513125.00	1272512.82	Картометрический	5.00	-
398	513133.41	1272518.30	Картометрический	5.00	-
399	513136.08	1272587.11	Картометрический	5.00	-
400	513171.19	1272646.55	Картометрический	5.00	-
401	513183.76	1272684.72	Картометрический	5.00	-
402	513197.04	1272752.65	Картометрический	5.00	-
403	513256.73	1272786.43	Картометрический	5.00	-

1	2	3	4	5	6
404	513261.80	1272811.76	Картометрический	5.00	-
405	513259.27	1272824.43	Картометрический	5.00	-
406	513279.36	1272829.65	Картометрический	5.00	-
407	513292.76	1272863.07	Картометрический	5.00	-
408	513307.00	1272896.18	Картометрический	5.00	-
409	513323.05	1272908.92	Картометрический	5.00	-
410	513351.46	1272916.90	Картометрический	5.00	-
370	513366.63	1272909.68	Картометрический	5.00	-
411	508231.46	1268512.45	Аналитический	0.20	-
412	508359.13	1268877.91	Картометрический	1.00	-
413	508359.05	1268897.41	Картометрический	1.00	-
414	508379.30	1268908.53	Картометрический	1.00	-
415	508409.74	1268905.28	Картометрический	1.00	-
416	508449.07	1268963.81	Картометрический	1.00	-
417	508514.07	1269266.13	Картометрический	5.00	-
418	508497.79	1269324.56	Картометрический	5.00	-
419	508395.46	1269334.24	Картометрический	5.00	-
420	508425.17	1269526.85	Картометрический	5.00	-
421	508522.56	1269708.76	Картометрический	5.00	-
422	508569.69	1269764.10	Картометрический	5.00	-
423	508543.06	1269816.52	Картометрический	5.00	-
424	508509.38	1269841.82	Картометрический	5.00	-
425	508465.39	1269848.39	Картометрический	5.00	-
426	508372.27	1269885.24	Картометрический	5.00	-
427	508355.83	1269986.91	Картометрический	5.00	-
428	508334.38	1270070.75	Картометрический	5.00	-
429	508310.60	1270101.16	Картометрический	5.00	-
430	508171.75	1270156.45	Картометрический	5.00	-
431	508125.57	1269847.60	Картометрический	5.00	-
432	508093.68	1269820.18	Картометрический	5.00	-
433	508052.30	1269585.61	Картометрический	5.00	-
434	507834.85	1269597.77	Картометрический	5.00	-
435	507809.50	1269594.26	Картометрический	5.00	-
436	507793.51	1269593.26	Картометрический	5.00	-
437	507799.75	1268961.07	Картометрический	5.00	-
438	507788.41	1268848.30	Картометрический	5.00	-
439	507787.85	1268840.77	Картометрический	5.00	-
440	507783.53	1268777.19	Картометрический	5.00	-
441	507767.44	1268730.86	Аналитический	0.20	-
442	507769.79	1268725.89	Аналитический	0.20	-
443	507776.96	1268697.41	Аналитический	0.20	-
444	507786.92	1268659.00	Аналитический	0.20	-
445	507801.93	1268589.18	Аналитический	0.20	-
446	507813.07	1268560.72	Аналитический	0.20	-
447	507842.91	1268509.60	Аналитический	0.20	-
448	507859.35	1268496.14	Аналитический	0.20	-
449	507877.69	1268485.81	Аналитический	0.20	-

1	2	3	4	5	6
450	507952.26	1268457.25	Аналитический	0.20	-
451	507954.11	1268456.54	Аналитический	0.20	-
452	507990.98	1268448.31	Аналитический	0.20	-
453	508068.00	1268426.85	Аналитический	0.20	-
454	508086.28	1268423.56	Аналитический	0.20	-
455	508114.16	1268428.09	Аналитический	0.20	-
456	508145.29	1268439.13	Аналитический	0.20	-
457	508172.87	1268461.69	Аналитический	0.20	-
458	508194.91	1268478.38	Аналитический	0.20	-
459	508207.13	1268490.97	Аналитический	0.20	-
460	508218.64	1268502.82	Аналитический	0.20	-
411	508231.46	1268512.45	Аналитический	0.20	-
461	508719.58	1269692.75	Картометрический	5.00	-
462	508718.96	1269860.63	Картометрический	5.00	-
463	508699.05	1269983.48	Картометрический	5.00	-
464	508508.96	1269954.58	Картометрический	5.00	-
465	508567.56	1269881.95	Картометрический	5.00	-
466	508617.89	1269759.25	Картометрический	5.00	-
467	508663.79	1269693.33	Картометрический	5.00	-
461	508719.58	1269692.75	Картометрический	5.00	-
468	508697.29	1270002.12	Картометрический	5.00	-
469	508672.94	1270409.83	Картометрический	5.00	-
470	508565.64	1270395.75	Картометрический	5.00	-
471	508597.30	1269990.68	Картометрический	5.00	-
468	508697.29	1270002.12	Картометрический	5.00	-
472	508659.32	1270888.81	Картометрический	5.00	-
473	508630.38	1270942.09	Картометрический	5.00	-
474	508547.88	1271015.25	Картометрический	5.00	-
475	508513.61	1270971.20	Картометрический	5.00	-
476	508443.50	1270956.45	Картометрический	5.00	-
477	508382.09	1270875.61	Картометрический	5.00	-
478	508183.67	1270813.61	Картометрический	5.00	-
479	508030.88	1270753.52	Картометрический	5.00	-
480	508004.53	1270634.63	Картометрический	5.00	-
481	508050.58	1270626.50	Аналитический	2.50	-
482	508097.20	1270628.64	Аналитический	2.50	-
483	508417.01	1270763.33	Аналитический	2.50	-
472	508659.32	1270888.81	Картометрический	5.00	-
484	508659.23	1270951.36	Картометрический	5.00	-
485	508790.52	1271160.60	Аналитический	0.10	-
486	508800.25	1271181.96	Аналитический	0.10	-
487	508824.66	1271232.51	Картометрический	5.00	-
488	508832.14	1271248.28	Картометрический	5.00	-
489	508649.30	1271307.61	Картометрический	5.00	-

1	2	3	4	5	6
490	508552.75	1271356.33	Картометрический	5.00	-
491	508494.68	1271287.37	Картометрический	5.00	-
492	508559.17	1271220.70	Картометрический	5.00	-
493	508588.90	1271184.38	Картометрический	5.00	-
494	508591.52	1271160.65	Картометрический	5.00	-
495	508602.02	1271117.89	Картометрический	5.00	-
496	508631.39	1271092.44	Картометрический	5.00	-
497	508607.38	1271041.27	Картометрический	5.00	-
498	508619.45	1271030.48	Картометрический	5.00	-
484	508659.23	1270951.36	Картометрический	5.00	-
499	508795.58	1271298.99	Картометрический	5.00	-
500	508841.88	1271429.11	Картометрический	5.00	-
501	508650.32	1271488.22	Картометрический	5.00	-
502	508600.48	1271478.65	Картометрический	5.00	-
503	508572.83	1271410.69	Картометрический	5.00	-
504	508642.38	1271350.82	Картометрический	5.00	-
499	508795.58	1271298.99	Картометрический	5.00	-
505	508821.95	1271494.25	Картометрический	1.00	-
506	508822.95	1271495.14	Аналитический	0.10	-
507	508855.97	1271558.73	Аналитический	0.10	-
508	508795.88	1271580.24	Картометрический	1.00	-
509	508792.83	1271581.32	Картометрический	1.00	-
510	508776.85	1271560.05	Картометрический	1.00	-
511	508771.03	1271533.73	Картометрический	1.00	-
505	508821.95	1271494.25	Картометрический	1.00	-
512	509089.34	1271793.06	Аналитический	0.10	-
513	509083.73	1271828.25	Аналитический	0.10	-
514	509048.76	1271822.94	Аналитический	0.10	-
515	509054.36	1271787.28	Аналитический	0.10	-
512	509089.34	1271793.06	Аналитический	0.10	-
516	509450.00	1271742.00	Аналитический	0.30	-
517	509523.00	1271836.00	Аналитический	0.30	-
518	509525.00	1271840.00	Аналитический	0.30	-
519	509555.00	1271890.00	Аналитический	0.30	-
520	509565.00	1271903.00	Аналитический	0.30	-
521	509600.00	1271946.00	Аналитический	0.30	-
522	509659.00	1272041.00	Аналитический	0.30	-
523	509661.00	1272045.00	Аналитический	0.30	-
524	509687.00	1272103.00	Аналитический	0.30	-
525	509669.54	1272109.89	Аналитический	2.50	-
526	509671.59	1272113.80	Аналитический	0.30	-
527	509783.38	1272361.38	Картометрический	5.00	-
528	509741.17	1272380.05	Аналитический	0.30	-
529	509798.75	1272501.30	Аналитический	0.30	-

1	2	3	4	5	6
530	509888.24	1272462.30	Аналитический	0.30	-
531	509970.38	1272635.28	Аналитический	0.30	-
532	509926.52	1272691.26	Аналитический	2.50	-
533	509788.90	1272741.30	Аналитический	2.50	-
534	509641.76	1272605.64	Картометрический	1.00	-
535	509592.78	1272618.37	Картометрический	1.00	-
536	509548.90	1272651.45	Картометрический	1.00	-
537	509540.38	1272587.85	Картометрический	1.00	-
538	509457.10	1272508.65	Картометрический	1.00	-
539	509605.60	1272434.41	Картометрический	1.00	-
540	509595.07	1272408.06	Картометрический	1.00	-
541	509653.04	1272380.08	Картометрический	1.00	-
542	509602.91	1272260.89	Картометрический	1.00	-
543	509597.06	1272263.06	Аналитический	0.20	-
544	509583.54	1272233.05	Аналитический	0.20	-
545	509588.96	1272230.72	Картометрический	1.00	-
546	509513.90	1272036.76	Картометрический	1.00	-
547	509509.65	1272038.64	Аналитический	0.20	-
548	509482.63	1272049.92	Аналитический	0.20	-
549	509480.79	1272050.68	Аналитический	0.20	-
550	509454.58	1272061.43	Аналитический	0.20	-
551	509441.91	1272070.38	Картометрический	1.00	-
552	509418.92	1272023.94	Картометрический	1.00	-
553	509428.14	1271962.88	Картометрический	1.00	-
554	509456.00	1271950.16	Картометрический	1.00	-
555	509560.68	1271901.80	Картометрический	5.00	-
556	509511.65	1271871.28	Картометрический	5.00	-
557	509376.57	1271926.43	Картометрический	1.00	-
558	509307.97	1271777.19	Картометрический	1.00	-
559	509370.47	1271767.00	Картометрический	1.00	-
560	509367.08	1271757.67	Картометрический	1.00	-
516	509450.00	1271742.00	Аналитический	0.30	-
561	508004.89	1272726.38	Картометрический	5.00	-
562	508016.90	1272884.95	Картометрический	5.00	-
563	508003.48	1272962.13	Картометрический	5.00	-
564	507999.35	1273046.08	Картометрический	5.00	-
565	507975.14	1273113.49	Аналитический	0.30	-
566	507968.27	1273132.61	Аналитический	0.30	-
567	507951.32	1273139.37	Аналитический	0.30	-
568	507925.95	1273119.02	Аналитический	0.30	-
569	507923.06	1273113.49	Аналитический	0.30	-
570	507766.79	1272814.62	Аналитический	0.30	-
571	507836.00	1272767.96	Аналитический	0.30	-
572	507884.95	1272731.49	Аналитический	0.30	-
573	507925.47	1272713.67	Картометрический	5.00	-
574	507972.78	1272713.66	Картометрический	5.00	-
561	508004.89	1272726.38	Картометрический	5.00	-

1	2	3	4	5	6
575	505206.20	1270196.65	Картометрический	1.00	-
576	505176.97	1270300.04	Картометрический	1.00	-
577	505110.21	1270496.14	Аналитический	0.10	-
578	505104.37	1270523.19	Аналитический	0.10	-
579	505100.81	1270522.55	Аналитический	0.10	-
580	505100.77	1270533.19	Аналитический	0.10	-
581	505121.81	1270540.68	Картометрический	1.00	-
582	505099.03	1270615.37	Картометрический	1.00	-
583	505070.13	1270701.20	Картометрический	1.00	-
584	505026.42	1270664.24	Картометрический	1.00	-
585	505002.74	1270654.46	Картометрический	1.00	-
586	504978.85	1270689.87	Картометрический	1.00	-
587	504970.82	1270691.94	Аналитический	0.10	-
588	504965.82	1270689.23	Аналитический	0.10	-
589	504974.88	1270655.92	Аналитический	0.10	-
590	504950.64	1270647.11	Аналитический	0.10	-
591	504906.94	1270672.32	Аналитический	0.10	-
592	504902.42	1270666.87	Аналитический	0.10	-
593	504900.18	1270664.19	Аналитический	0.10	-
594	504892.13	1270654.49	Аналитический	0.10	-
595	504887.52	1270648.94	Аналитический	0.10	-
596	504879.46	1270639.24	Аналитический	0.10	-
597	504871.55	1270633.48	Аналитический	0.10	-
598	504831.61	1270604.40	Аналитический	0.10	-
599	504796.94	1270574.60	Картометрический	1.00	-
600	504799.02	1270572.11	Картометрический	1.00	-
601	504855.88	1270489.29	Картометрический	1.00	-
602	504881.82	1270412.68	Картометрический	1.00	-
603	504975.93	1270134.71	Картометрический	1.00	-
604	505085.82	1270161.36	Картометрический	1.00	-
605	505137.84	1270174.35	Картометрический	1.00	-
575	505206.20	1270196.65	Картометрический	1.00	-
606	504787.39	1275910.50	Картометрический	1.00	-
607	504891.56	1276083.10	Картометрический	1.00	-
608	504887.59	1276085.27	Картометрический	1.00	-
609	504862.26	1276099.25	Картометрический	1.00	-
610	504856.69	1276101.31	Картометрический	1.00	-
611	504837.65	1276111.00	Картометрический	1.00	-
612	504759.87	1276148.14	Картометрический	1.00	-
613	504753.20	1276150.42	Картометрический	1.00	-
614	504744.33	1276123.24	Картометрический	1.00	-
615	504717.58	1276132.94	Картометрический	1.00	-
616	504665.30	1275983.13	Картометрический	1.00	-
617	504671.18	1275980.78	Картометрический	1.00	-
618	504667.34	1275973.44	Картометрический	1.00	-
606	504787.39	1275910.50	Картометрический	1.00	-

1	2	3	4	5	6
619	504991.63	1276321.40	Картометрический	1.00	-
620	504993.74	1276351.46	Картометрический	1.00	-
621	504984.89	1276442.02	Картометрический	1.00	-
622	504886.16	1276419.69	Картометрический	1.00	-
623	504883.18	1276351.35	Картометрический	1.00	-
624	504888.45	1276351.00	Картометрический	1.00	-
625	504886.81	1276327.18	Картометрический	1.00	-
619	504991.63	1276321.40	Картометрический	1.00	-
626	504326.19	1277061.62	Картометрический	5.00	-
627	504352.43	1277117.54	Картометрический	5.00	-
628	504318.22	1277137.30	Картометрический	5.00	-
629	504291.35	1277160.12	Картометрический	5.00	-
630	504228.09	1277221.35	Картометрический	5.00	-
631	504198.32	1277260.22	Картометрический	5.00	-
632	504174.54	1277270.18	Аналитический	0.10	-
633	504104.83	1277306.21	Аналитический	0.10	-
634	504029.97	1277151.34	Аналитический	0.10	-
635	504015.20	1277120.77	Картометрический	5.00	-
636	504154.19	1277099.18	Картометрический	5.00	-
637	504198.91	1277087.68	Картометрический	5.00	-
626	504326.19	1277061.62	Картометрический	5.00	-
638	504570.38	1277804.27	Картометрический	5.00	-
639	504724.97	1277926.84	Картометрический	5.00	-
640	504727.92	1277958.73	Картометрический	5.00	-
641	504804.25	1278142.39	Картометрический	5.00	-
642	504916.52	1278424.23	Картометрический	5.00	-
643	505037.73	1278433.97	Картометрический	5.00	-
644	505025.01	1278492.87	Картометрический	5.00	-
645	505017.41	1278509.59	Картометрический	5.00	-
646	505006.24	1278520.02	Картометрический	5.00	-
647	504994.28	1278524.69	Картометрический	5.00	-
648	504881.35	1278519.26	Картометрический	5.00	-
649	504864.55	1278753.25	Аналитический	2.50	-
650	504819.69	1278752.32	Аналитический	2.50	-
651	504730.88	1278770.31	Аналитический	2.50	-
652	504548.43	1278787.46	Аналитический	2.50	-
653	504465.55	1278773.36	Аналитический	2.50	-
654	504449.45	1278705.72	Аналитический	0.20	-
655	504424.88	1278702.70	Аналитический	2.50	-
656	504413.43	1278731.13	Аналитический	2.50	-
657	504402.22	1278758.95	Аналитический	2.50	-
658	504306.41	1278741.80	Аналитический	2.50	-
659	504195.99	1278722.73	Аналитический	2.50	-
660	504138.17	1278701.30	Аналитический	2.50	-
661	504052.26	1278664.91	Аналитический	2.50	-

1	2	3	4	5	6
662	504011.59	1278745.75	Аналитический	2.50	-
663	503961.33	1278800.44	Аналитический	2.50	-
664	503892.21	1278832.46	Аналитический	2.50	-
665	503833.87	1278843.21	Аналитический	2.50	-
666	503832.43	1278972.27	Аналитический	2.50	-
667	503789.13	1279001.46	Аналитический	2.50	-
668	503557.69	1279000.93	Аналитический	2.50	-
669	503541.19	1278999.93	Аналитический	2.50	-
670	503513.72	1278939.57	Картометрический	5.00	-
671	503523.31	1278852.22	Картометрический	5.00	-
672	503532.15	1278823.39	Аналитический	2.50	-
673	503491.25	1278803.66	Аналитический	2.50	-
674	503460.54	1278777.54	Аналитический	2.50	-
675	503458.61	1278754.70	Аналитический	2.50	-
676	503491.42	1278650.23	Аналитический	2.50	-
677	503496.93	1278609.53	Аналитический	2.50	-
678	503484.90	1278592.72	Аналитический	2.50	-
679	503451.55	1278643.86	Аналитический	2.50	-
680	503439.38	1278696.47	Аналитический	2.50	-
681	503426.90	1278718.61	Аналитический	2.50	-
682	503411.38	1278717.03	Аналитический	2.50	-
683	503422.77	1278645.84	Аналитический	2.50	-
684	503415.85	1278631.52	Аналитический	2.50	-
685	503380.38	1278642.03	Аналитический	2.50	-
686	503360.54	1278688.80	Аналитический	2.50	-
687	503326.54	1278677.29	Аналитический	2.50	-
688	503300.25	1278674.17	Аналитический	2.50	-
689	503220.65	1278675.81	Аналитический	2.50	-
690	503190.95	1278669.34	Аналитический	2.50	-
691	503190.29	1278665.51	Картометрический	5.00	-
692	503190.16	1278666.75	Аналитический	0.20	-
693	503183.17	1278665.88	Аналитический	0.20	-
694	503170.11	1278595.28	Аналитический	0.20	-
695	503171.42	1278595.35	Аналитический	0.20	-
696	503178.36	1278595.71	Аналитический	0.20	-
697	503175.80	1278581.45	Картометрический	5.00	-
698	503181.27	1278468.78	Картометрический	5.00	-
699	503209.22	1278386.37	Картометрический	5.00	-
700	503242.11	1278372.49	Аналитический	2.50	-
701	503526.96	1278398.41	Аналитический	2.50	-
702	503945.77	1278439.07	Аналитический	2.50	-
703	504451.89	1278486.47	Аналитический	2.50	-
704	504493.90	1278491.95	Картометрический	5.00	-
705	504515.37	1278122.36	Картометрический	5.00	-
706	504561.76	1278082.06	Картометрический	5.00	-
638	504570.38	1277804.27	Картометрический	5.00	-
707	499976.26	1281140.34	Картометрический	5.00	-

1	2	3	4	5	6
708	500060.93	1281393.35	Картометрический	5.00	-
709	500293.49	1282076.31	Картометрический	5.00	-
710	500287.36	1282079.52	Картометрический	5.00	-
711	500192.51	1282129.17	Картометрический	5.00	-
712	499996.66	1282231.70	Картометрический	5.00	-
713	499986.62	1282236.96	Картометрический	5.00	-
714	499966.78	1282247.35	Картометрический	5.00	-
715	499945.02	1282197.09	Картометрический	5.00	-
716	499909.59	1282146.76	Картометрический	5.00	-
717	499850.39	1282097.86	Картометрический	5.00	-
718	499773.09	1282020.72	Картометрический	5.00	-
719	499688.03	1281983.00	Картометрический	5.00	-
720	499630.14	1281972.35	Картометрический	5.00	-
721	499575.19	1281902.77	Аналитический	0.20	-
722	499542.84	1281838.56	Аналитический	2.50	-
723	499531.60	1281826.15	Аналитический	2.50	-
724	499470.52	1281893.48	Аналитический	2.50	-
725	499438.77	1281918.24	Аналитический	2.50	-
726	499398.13	1281927.77	Аналитический	2.50	-
727	499307.96	1281927.77	Аналитический	2.50	-
728	499112.38	1281967.77	Аналитический	2.50	-
729	499009.50	1281981.74	Аналитический	2.50	-
730	498880.60	1281983.01	Аналитический	2.50	-
731	498821.54	1281966.50	Аналитический	2.50	-
732	498693.90	1281896.01	Аналитический	2.50	-
733	498610.08	1281845.21	Аналитический	2.50	-
734	498579.60	1281812.19	Аналитический	2.50	-
735	498581.77	1281752.12	Картометрический	5.00	-
736	498680.60	1281734.86	Картометрический	5.00	-
737	498801.88	1281765.69	Картометрический	5.00	-
738	498914.04	1281782.07	Картометрический	5.00	-
739	498971.41	1281761.28	Картометрический	5.00	-
740	499049.88	1281693.70	Картометрический	5.00	-
741	499185.67	1281628.70	Картометрический	5.00	-
742	499139.93	1281476.82	Картометрический	5.00	-
743	499219.64	1281418.15	Картометрический	5.00	-
744	499243.08	1281475.19	Картометрический	5.00	-
745	499314.30	1281446.14	Картометрический	5.00	-
746	499276.68	1281345.16	Картометрический	5.00	-
747	499311.05	1281341.28	Картометрический	5.00	-
748	499324.64	1281280.45	Картометрический	5.00	-
749	499366.39	1281242.46	Картометрический	5.00	-
750	499406.00	1281234.47	Картометрический	5.00	-
751	499441.40	1281233.51	Аналитический	0.30	-
752	499523.51	1281232.57	Аналитический	0.30	-
753	499639.46	1281239.77	Аналитический	0.30	-
754	499657.28	1281240.88	Аналитический	0.30	-
755	499755.44	1281225.51	Аналитический	0.30	-

1	2	3	4	5	6
756	499871.97	1281180.84	Аналитический	0.30	-
757	499966.03	1281144.78	Аналитический	0.30	-
707	499976.26	1281140.34	Картометрический	5.00	-
758	499628.01	1282088.99	Аналитический	2.50	-
759	499657.70	1282114.37	Аналитический	2.50	-
760	499681.63	1282166.83	Аналитический	2.50	-
761	499678.24	1282209.24	Картометрический	5.00	-
762	499675.67	1282240.36	Картометрический	5.00	-
763	499714.49	1282243.90	Картометрический	5.00	-
764	499721.47	1282272.70	Аналитический	0.20	-
765	499747.82	1282338.49	Аналитический	0.20	-
766	499751.95	1282349.54	Аналитический	0.30	-
767	499720.95	1282365.92	Аналитический	0.30	-
768	499706.57	1282371.87	Аналитический	0.30	-
769	499667.68	1282390.55	Аналитический	0.30	-
770	499650.81	1282415.99	Аналитический	0.30	-
771	499629.67	1282428.73	Аналитический	0.30	-
772	499497.35	1282319.59	Аналитический	0.30	-
773	499398.17	1282261.25	Аналитический	0.30	-
774	499324.99	1282103.75	Аналитический	2.50	-
775	499321.53	1282075.80	Аналитический	2.50	-
776	499340.13	1282065.61	Аналитический	2.50	-
777	499423.95	1282072.29	Аналитический	2.50	-
778	499488.28	1282067.98	Аналитический	2.50	-
758	499628.01	1282088.99	Аналитический	2.50	-
779	499092.97	1282180.54	Картометрический	5.00	-
780	499150.22	1282244.46	Картометрический	5.00	-
781	499267.17	1282351.21	Аналитический	0.30	-
782	499282.85	1282532.50	Аналитический	0.30	-
783	499272.50	1282617.87	Аналитический	0.30	-
784	498631.18	1282946.73	Аналитический	0.30	-
785	498479.50	1282885.91	Аналитический	0.30	-
786	498286.44	1282115.63	Картометрический	5.00	-
787	498289.06	1282048.08	Картометрический	5.00	-
788	498355.96	1281990.07	Картометрический	5.00	-
789	498348.46	1281924.41	Картометрический	5.00	-
790	498454.79	1281921.53	Аналитический	2.50	-
791	498528.15	1281995.97	Аналитический	2.50	-
792	498580.17	1282063.18	Аналитический	2.50	-
793	498596.48	1282058.67	Аналитический	2.50	-
794	498641.86	1282094.29	Аналитический	2.50	-
795	498705.47	1282161.69	Аналитический	2.50	-
796	498787.11	1282213.90	Аналитический	2.50	-
797	498841.60	1282266.64	Аналитический	2.50	-
798	498920.97	1282328.78	Аналитический	2.50	-
799	498986.62	1282362.33	Аналитический	2.50	-

1	2	3	4	5	6
800	498974.58	1282465.49	Аналитический	2.50	-
801	498927.38	1282575.62	Аналитический	2.50	-
802	498913.99	1282617.66	Картометрический	5.00	-
803	498920.13	1282652.52	Картометрический	5.00	-
804	498927.56	1282650.92	Аналитический	0.20	-
805	498952.83	1282644.54	Аналитический	0.20	
806	499041.33	1282624.57	Картометрический	5.00	-
807	499064.36	1282575.82	Картометрический	5.00	-
808	499052.80	1282451.86	Картометрический	5.00	-
809	499083.21	1282423.65	Аналитический	2.50	-
810	499103.09	1282402.23	Аналитический	2.50	-
811	499095.55	1282324.46	Аналитический	2.50	-
812	499036.17	1282218.88	Аналитический	2.50	-
813	499084.29	1282187.61	Аналитический	2.50	-
779	499092.97	1282180.54	Картометрический	5.00	-
814	498158.46	1282347.67	Аналитический	0.30	-
815	498173.61	1282417.21	Аналитический	0.30	-
816	498183.90	1282464.41	Аналитический	0.30	-
817	498200.74	1282528.95	Аналитический	0.30	-
818	498206.75	1282554.39	Аналитический	0.30	-
819	498226.55	1282630.03	Аналитический	0.30	-
820	498243.35	1282691.05	Аналитический	0.30	-
821	498256.22	1282729.51	Аналитический	0.30	-
822	498274.52	1282794.51	Аналитический	0.30	-
823	498274.35	1282797.52	Аналитический	0.30	-
824	498272.65	1282799.06	Аналитический	0.30	-
825	498268.32	1282800.49	Аналитический	0.30	-
826	497526.86	1282489.26	Картометрический	5.00	-
827	497399.09	1282435.51	Картометрический	5.00	-
828	497381.30	1282428.02	Картометрический	5.00	-
829	497324.16	1282412.65	Картометрический	5.00	-
830	497227.95	1282376.52	Картометрический	5.00	-
831	497227.66	1282373.09	Картометрический	5.00	-
832	497236.70	1282349.72	Аналитический	0.30	-
833	497234.86	1282337.32	Аналитический	0.30	-
834	497232.52	1282318.68	Аналитический	0.30	-
835	497231.73	1282312.17	Аналитический	0.30	-
836	497226.43	1282283.93	Картометрический	5.00	-
837	497215.29	1282202.40	Картометрический	5.00	-
838	497240.80	1282188.02	Аналитический	2.50	-
839	497270.44	1282165.25	Аналитический	2.50	-
840	497309.08	1282151.04	Аналитический	2.50	-
841	497365.72	1282148.37	Аналитический	2.50	-
842	497370.53	1282126.46	Аналитический	2.50	-
843	497397.25	1282115.77	Аналитический	2.50	-
844	497400.99	1282131.81	Аналитический	2.50	-
845	497496.28	1282190.48	Аналитический	0.20	-

1	2	3	4	5	6
846	497501.99	1282193.82	Аналитический	0.20	-
847	497506.12	1282216.56	Аналитический	0.20	-
848	497508.34	1282228.74	Аналитический	2.50	-
849	497559.07	1282194.24	Аналитический	2.50	-
850	497620.10	1282183.02	Аналитический	2.50	-
851	497762.98	1282155.08	Аналитический	2.50	-
852	497771.30	1282219.76	Аналитический	2.50	-
853	497790.51	1282218.27	Аналитический	2.50	-
854	497894.99	1282234.51	Аналитический	2.50	-
855	497912.67	1282338.98	Аналитический	2.50	-
856	497974.54	1282350.10	Аналитический	2.50	-
857	498083.42	1282366.47	Аналитический	2.50	-
858	498089.92	1282366.77	Аналитический	2.50	-
859	498143.01	1282361.88	Аналитический	2.50	-
814	498158.46	1282347.67	Аналитический	0.30	-

3. Сведения о характерных точках части (частей) границы объекта

Обозначение характерных точек части границы	Координаты, м		Метод определения координат характерной точки	Средняя квадратическая погрешность положения характерной точки (Mt), м	Описание обозначения точки на местности (при наличии)
	X	Y			
1	2	3	4	5	6
Часть №					
-	-	-	-	-	-


Раздел 3

Сведения о местоположении измененных (уточненных) границ объекта							
1. Система координат: -							
2. Сведения о характерных точках границ объекта							
Обозначение характерных точек границ	Существующие координаты, м		Измененные (уточненные) координаты, м		Метод определения координат характерной точки	Средняя квадратическая погрешность положения характерной точки (Mt), м	Описание обозначения точки на местности (при наличии)
	X	Y	X	Y			
1	2	3	4	5	6	7	8
-	-	-	-	-	-	-	-
3.Сведения о характерных точках части (частей) границы объекта							
Часть №							
-	-	-	-	-	-	-	-

Раздел 4

План границ объекта

Схема расположения листов плана границ объекта

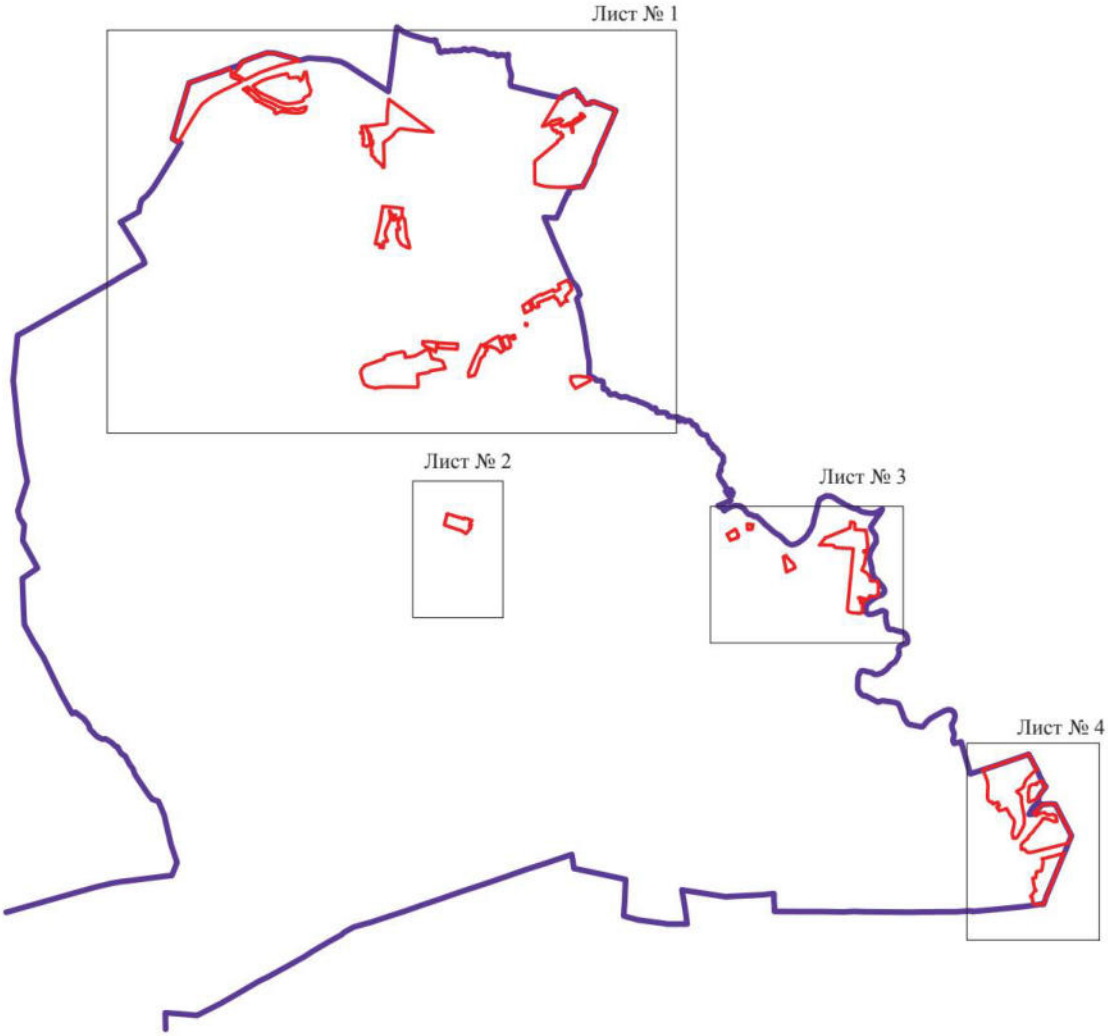

Масштаб 1:100000

Используемые условные знаки и обозначения:

границы территориальной зоны

границы муниципального образования


Лист № 1 область и номер листа плана границ объекта

Руководитель БУВО «Нормативно-проектный центр»
Подпись _____ Ю.В.Шалыгина Дата «27» декабря 2021г.

Место для оттиска печати (при наличии) лица, составившего описание местоположения границ объекта

План границ объекта

Лист № 1

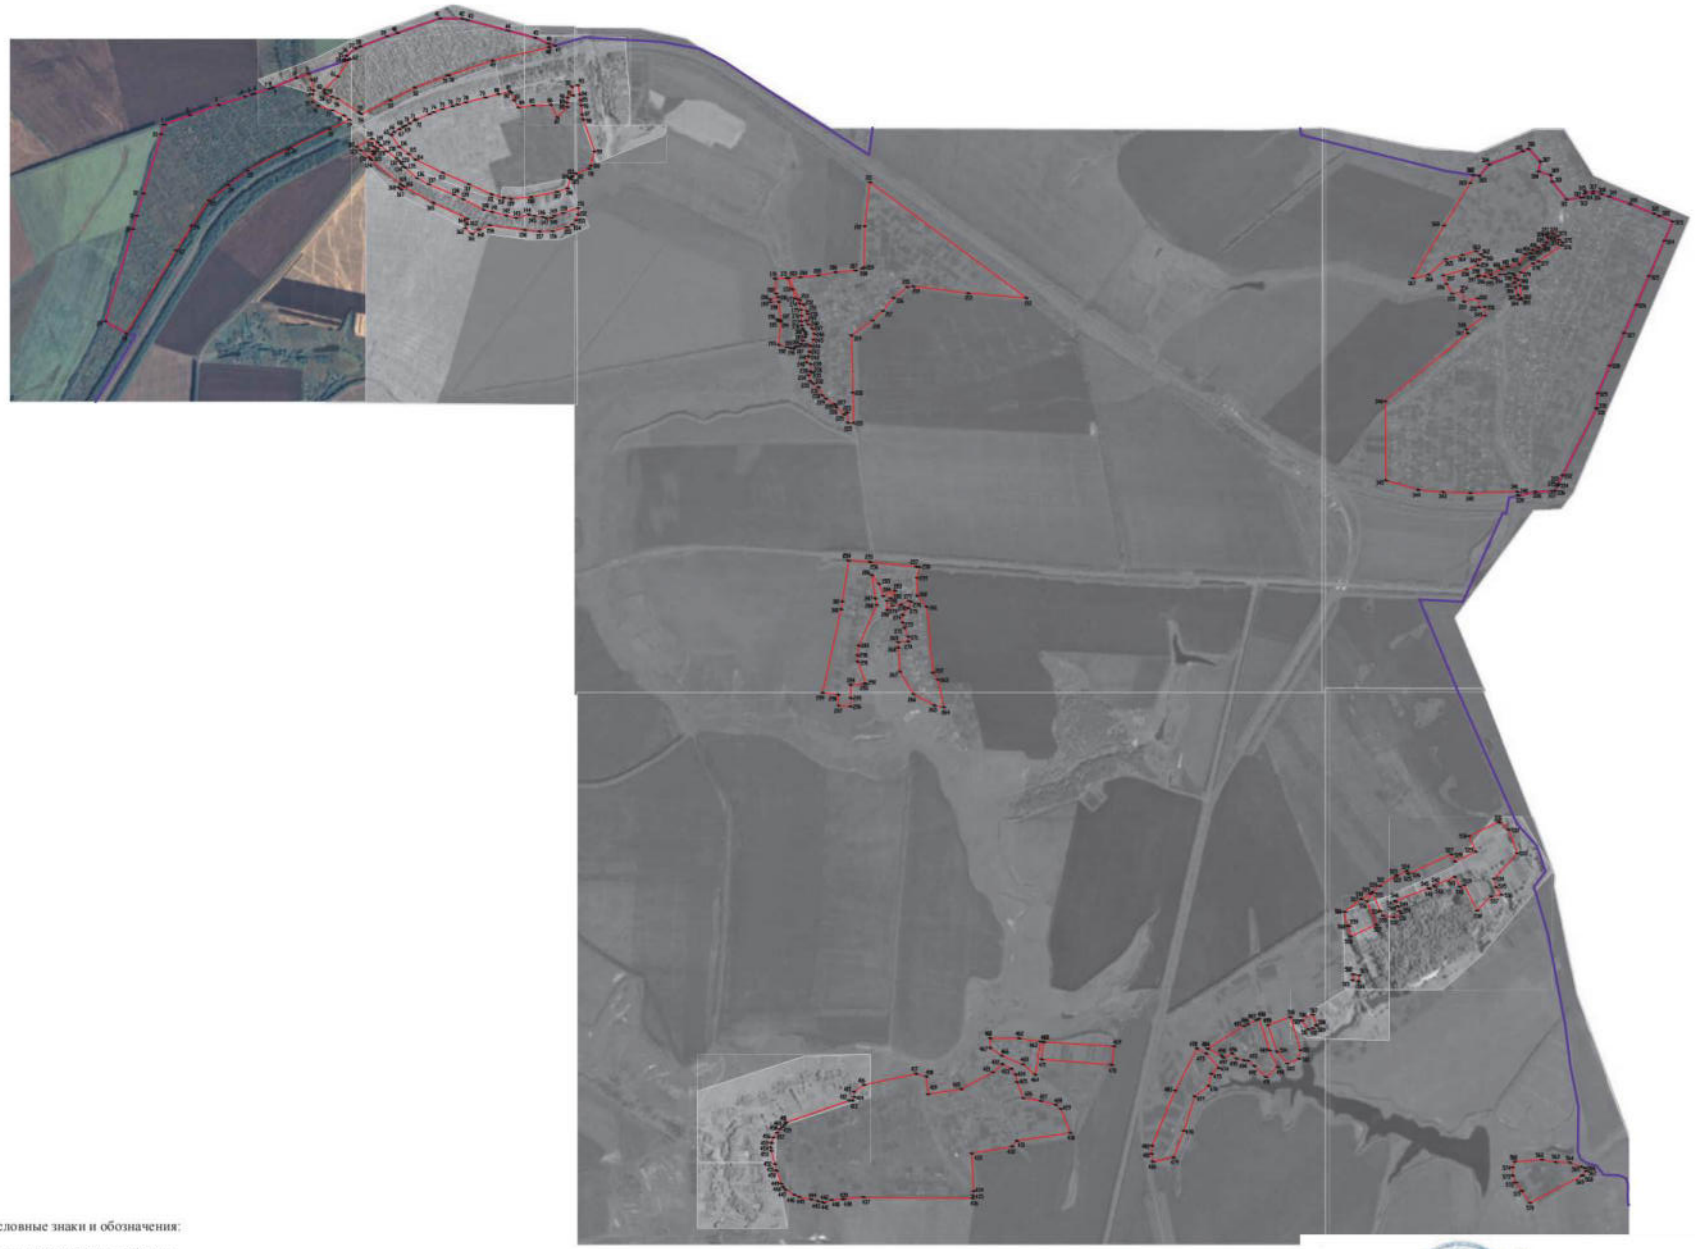

Масштаб 1:10000

Используемые условные знаки и обозначения:

- границы территориальной зоны
- границы муниципального образования
- характерная точка границ территориальной зоны

Руководитель БУВО «Нормативно-проектный центр»
Подпись _____ Ю.В.Шалыгина Дата «27» декабря 2021 г.

Место для оттиска печати (при наличии) лица, составившего описание местоположения границ объекта

План границ объекта

Лист № 2



Масштаб 1:10000

Используемые условные знаки и обозначения:

границы территориальной зоны

• 575 характерная точка границ территориальной зоны

Руководитель БУВО «Нормативно-проектный центр»
Подпись _____ Ю.В.Шалыгина Дата « 27 » декабря 2021 г.

Место для оттиска печати (при наличии) лица, составившего описание местоположения границ объекта

План границ объекта

Лист № 3



Масштаб 1:10000

Используемые условные знаки и обозначения:

- границы территориальной зоны
- границы муниципального образования
- 606 — характерная точка границ территориальной зоны

Руководитель БУВО «Нормативно-проектный центр»
Подпись _____ Ю.В.Шалыгина Дата « 27 » декабря 2021г.

Место для оттиска печати (при наличии) лица, составившего описание местоположения границ объекта

План границ объекта

Лист № 4



Используемые условные знаки и обозначения:

Масштаб 1:10000

границы территориальной зоны

границы муниципального образования

•707 характерная точка границ территориальной зоны

Руководитель БУВО «Нормативно-проектный центр»

Подпись _____ Ю.В.Шалыгина Дата « 27 » декабря 2021 г.

Место для оттиска печати (при наличии) лица, составившего описание местоположения границ объекта

».