Правовое управление правительства
Воронежской области
ЗАРЕГИСТРИРОВАНО
«25» 05 2022.
Регистрационный номер № 492

**ДЕПАРТАМЕНТ
АРХИТЕКТУРЫ И ГРАДОСТРОИТЕЛЬСТВА
ВОРОНЕЖСКОЙ ОБЛАСТИ**

ПРИКАЗ

16.05.2022 № 45-01-04/437

г. Воронеж

О внесении изменений в правила землепользования и застройки Нижнемамонского 1-го сельского поселения Верхнемамонского муниципального района Воронежской области

В соответствии с Градостроительным кодексом Российской Федерации, Федеральным законом от 06.10.2003 № 131-ФЗ «Об общих принципах организации местного самоуправления в Российской Федерации», законами Воронежской области от 07.07.2006 № 61-ОЗ «О регулировании градостроительной деятельности в Воронежской области», от 20.12.2018 № 173-ОЗ «О перераспределении полномочий по утверждению правил землепользования и застройки между органами местного самоуправления поселений Воронежской области, городского округа город Нововоронеж, Борисоглебского городского округа и исполнительными органами государственной власти Воронежской области», постановлением правительства Воронежской области от 31.12.2014 № 1240 «Об утверждении Положения о департаменте архитектуры и градостроительства Воронежской области», на основании приказа департамента и архитектуры Воронежской области от 11.02.2021 № 45-01-04/116 «О подготовке проектов о внесении изменений в правила землепользования и застройки поселений Аннинского, Бобровского, Бутурлиновского, Верхнемамонского, Верхнехавского, Воробьевского, Каширского, Лискинского, Новоусманского, Новохопёрского, Ольховатского, Павловского, Панинского, Поворинского, Подгоренского, Рамонского, Россошанского, Семилукского, Хохольского

муниципальных районов Воронежской области», с учетом заключения о результатах публичных слушаний от 11.03.2022

п р и к а з ы в а ю:

1. Внести в приказ департамента архитектуры и градостроительства Воронежской области от 05.08.2020 № 45-01-04/588 «Об утверждении правил землепользования и застройки Нижнемамонского 1-го сельского поселения Верхнемамонского муниципального района Воронежской области» изменения, изложив правила землепользования и застройки Нижнемамонского 1-го сельского поселения Верхнемамонского муниципального района Воронежской области в редакции согласно приложению к настоящему приказу.

2. Контроль исполнения настоящего приказа возложить на заместителя руководителя департамента архитектуры и градостроительства Воронежской области – начальника отдела территориального планирования Беляеву С.М.

Руководитель департамента
архитектуры и градостроительства
Воронежской области А.А. Еренков

Приложение
к приказу департамента
архитектуры и градостроительства
Воронежской области
от 16.05.2022 № 45-01-04/437

«УТВЕРЖДЕНЫ
приказом департамента
архитектуры и градостроительства
Воронежской области
от 05.08.2020 № 45-01-04/588

ПРАВИЛА ЗЕМЛЕПОЛЬЗОВАНИЯ И ЗАСТРОЙКИ НИЖНЕМАМОНСКОГО 1-ГО СЕЛЬСКОГО ПОСЕЛЕНИЯ ВЕРХНЕМАМОНСКОГО МУНИЦИПАЛЬНОГО РАЙОНА ВОРОНЕЖСКОЙ ОБЛАСТИ

ЧАСТЬ I. ПОРЯДОК ПРИМЕНЕНИЯ ПРАВИЛ ЗЕМЛЕПОЛЬЗОВАНИЯ И ЗАСТРОЙКИ И ВНЕСЕНИЯ В НИХ ИЗМЕНЕНИЙ

Раздел 1. Общие положения

1. Предмет регулирования и цели подготовки правил землепользования и застройки Нижнемамонского 1-го сельского поселения Верхнемамонского муниципального района Воронежской области

1. Правила землепользования и застройки Нижнемамонского 1-го сельского поселения Верхнемамонского муниципального района Воронежской области (далее – Правила) являются документом градостроительного зонирования, который утверждается нормативным правовым актом департамента архитектуры и градостроительства Воронежской области и в котором устанавливаются территориальные зоны, градостроительные регламенты, порядок применения такого документа и порядок внесения в него изменений.

2. Правила разработаны в соответствии с Градостроительным кодексом Российской Федерации (далее – ГрК РФ), Земельным кодексом Российской Федерации, Федеральным законом от 06.10.2003 № 131-ФЗ «Об

общих принципах организации местного самоуправления в Российской Федерации», иными нормативными правовыми актами Российской Федерации, Воронежской области, муниципальными правовыми актами муниципального образования с учетом положений нормативных актов и документов, определяющих основные направления социально-экономического и градостроительного развития муниципального образования, а также сведений Единого государственного реестра недвижимости, сведений, документов и материалов, содержащихся в государственных информационных системах обеспечения градостроительной деятельности.

3. Правила разработаны в целях:

– создания условий для устойчивого развития территории муниципального образования, сохранения окружающей среды и объектов культурного наследия;

– создания условий для планировки территории муниципального образования;

– обеспечения прав и законных интересов физических и юридических лиц, в том числе правообладателей земельных участков и объектов капитального строительства;

– создания условий для привлечения инвестиций, в том числе путем предоставления возможности выбора наиболее эффективных видов разрешенного использования земельных участков и объектов капитального строительства.

2. Основные понятия, используемые в Правилах

В настоящих Правилах используются основные понятия, установленные законодательством Российской Федерации.

3. Сфера применения Правил

1. Действие настоящих Правил распространяется на всю территорию Нижнемамонского 1-го сельского поселения Верхнемамонского муниципального района Воронежской области. Правила обязательны для

соблюдения органами государственной власти, органами местного самоуправления, физическими и юридическими лицами, при осуществлении ими градостроительной деятельности на территории Нижнемамонского 1-го сельского поселения Верхнемамонского муниципального района Воронежской области.

2. Настоящие Правила применяются наряду с:

– техническими регламентами и иными обязательными требованиями, установленными в соответствии с законодательством в целях обеспечения безопасности жизни и здоровья людей, надежности и безопасности зданий, строений и сооружений, сохранения окружающей природной среды и объектов культурного наследия;

– региональными и местными нормативами градостроительного проектирования.

4. Содержание и порядок применения Правил

1. Правила включают в себя:

1) порядок их применения и внесения изменений в Правила;

2) карту градостроительного зонирования;

3) градостроительные регламенты.

Обязательным приложением к настоящим Правилам являются сведения о границах территориальных зон, которые должны содержать графическое описание местоположения границ территориальных зон, перечень координат характерных точек этих границ в системе координат, используемой для ведения Единого государственного реестра недвижимости.

2. Порядок применения Правил и внесения в них изменений включает в себя положения:

1) о регулировании землепользования и застройки;

2) об изменении видов разрешенного использования земельных участков и объектов капитального строительства физическими и юридическими лицами;

3) о подготовке документации по планировке территории органами местного самоуправления;

4) о проведении общественных обсуждений или публичных слушаний по вопросам землепользования и застройки;

5) о внесении изменений в Правила;

6) о регулировании иных вопросов землепользования и застройки.

5. Использование объектов недвижимости, не соответствующих настоящим Правилам

1. Земельные участки или объекты капитального строительства, виды разрешенного использования, предельные (минимальные и (или) максимальные) размеры и предельные параметры которых не соответствуют градостроительному регламенту, могут использоваться без установления срока приведения их в соответствие с градостроительным регламентом, за исключением случаев, если использование таких земельных участков и объектов капитального строительства опасно для жизни или здоровья человека, для окружающей среды, объектов культурного наследия.

2. Реконструкция указанных в подпункте 1 настоящего пункта объектов капитального строительства может осуществляться только путем приведения таких объектов в соответствие с градостроительным регламентом или путем уменьшения их несоответствия предельным параметрам разрешенного строительства, реконструкции. Изменение видов разрешенного использования указанных земельных участков и объектов капитального строительства может осуществляться путем приведения их в соответствие с видами разрешенного использования земельных участков и объектов капитального строительства, установленными градостроительным регламентом.

3. В случае если использование указанных в подпункте 1 настоящего пункта земельных участков и объектов капитального строительства продолжается и опасно для жизни или здоровья человека, для окружающей среды, объектов культурного наследия, в соответствии с

федеральными законами может быть наложен запрет на использование таких земельных участков и объектов.

6. Открытость и доступность информации о землепользовании и застройке

1. Настоящие Правила являются открытыми и общедоступными.

2. Настоящие Правила подлежат опубликованию в порядке, установленном для официального опубликования нормативных правовых актов Воронежской области, и размещению в федеральной государственной информационной системе территориального планирования и в государственной информационной системе обеспечения градостроительной деятельности.

Раздел 2. Положения о регулировании землепользования и застройки

7. Перераспределение полномочий между органами местного самоуправления Нижнемамонского 1-го сельского поселения Верхнемамонского муниципального района Воронежской области и департаментом архитектуры и градостроительства Воронежской области

1. На основании Закона Воронежской области от 20.12.2018 № 173-ОЗ «О перераспределении полномочий по утверждению правил землепользования и застройки между органами местного самоуправления поселений Воронежской области, городского округа город Нововоронеж, Борисоглебского городского округа и исполнительными органами государственной власти Воронежской области» (далее – Закон Воронежской области) и в соответствии со статьей 8.2 ГрК РФ, пунктом 6.1 статьи 26.3 Федерального закона от 06.10.1999 № 184-ФЗ «Об общих принципах организации законодательных (представительных) и исполнительных органов государственной власти субъектов Российской Федерации», частью 1.2 статьи 17 Федерального закона от 06.10.2003 № 131-ФЗ «Об общих принципах организации местного самоуправления в Российской Федерации» полномочия по утверждению Правил перераспределены между органами местного самоуправления Нижнемамонского 1-го сельского поселения

Верхнемамонского муниципального района Воронежской области и департаментом архитектуры и градостроительства Воронежской области (далее – Уполномоченный орган) на срок, установленный Законом Воронежской области.

2. После истечения срока, указанного в Законе Воронежской области, полномочия Уполномоченного органа, предусмотренные настоящими Правилами, осуществляются органами местного самоуправления Нижнемамонского 1-го сельского поселения Верхнемамонского муниципального района Воронежской области в соответствии с требованиями ГрК РФ.

8. Полномочия Уполномоченного органа по вопросам землепользования и застройки

1. Полномочия Уполномоченного органа по вопросам землепользования и застройки включают:

1) принятие решений о подготовке проекта Правил, о подготовке проекта о внесении изменений в Правила;

2) утверждение Правил, утверждение внесения изменений в Правила;

3) принятие решений о предоставлении разрешений на условно разрешенный вид использования объектов капитального строительства или земельного участка;

4) принятие решений о предоставлении разрешения на отклонение от предельных параметров разрешенного строительства, реконструкции объектов капитального строительства;

5) иные полномочия в соответствии с действующим законодательством.

9. Комиссия по подготовке проектов Правил

1. Комиссия по подготовке проектов правил землепользования и застройки поселений Воронежской области, городского округа город Нововоронеж, Борисоглебского городского округа (далее – Комиссия)

является специально созданным постоянно действующим коллегиальным органом при Уполномоченном органе в целях реализации полномочий, указанных в пункте 8 настоящих Правил, перераспределенных в соответствии с Законом Воронежской области и обеспечения выполнения задач градостроительного зонирования.

2. Комиссия создается и прекращает свою деятельность приказом Уполномоченного органа.

3. Состав и порядок деятельности Комиссии утверждается приказом Уполномоченного органа.

Раздел 3. Положения об изменении видов разрешенного использования земельных участков и объектов капитального строительства физическими и юридическими лицами

10. Изменение видов разрешенного использования земельных участков и объектов капитального строительства

1. Для каждой из установленных настоящими Правилами территориальных зон могут устанавливаться основные, условно разрешенные и вспомогательные виды разрешенного использования земельных участков и объектов капитального строительства.

2. Изменение одного вида разрешенного использования земельных участков и объектов капитального строительства на другой вид такого использования осуществляется в соответствии с градостроительным регламентом при условии соблюдения требований технических регламентов.

3. Основные и вспомогательные виды разрешенного использования земельных участков и объектов капитального строительства правообладателями земельных участков и объектов капитального строительства, за исключением органов государственной власти, органов местного самоуправления, государственных и муниципальных учреждений, государственных и муниципальных унитарных предприятий, выбираются самостоятельно без дополнительных разрешений и согласования.

4. Решения об изменении одного вида разрешенного использования земельных участков и объектов капитального строительства, расположенных на землях, на которые действие градостроительных регламентов не распространяется или для которых градостроительные регламенты не устанавливаются, на другой вид такого использования принимаются в соответствии с федеральными законами.

11. Предоставление разрешения на условно разрешенный вид использования земельного участка или объекта капитального строительства

1. Физическое или юридическое лицо, заинтересованное в предоставлении разрешения на условно разрешенный вид использования земельного участка или объекта капитального строительства (далее - разрешение на условно разрешенный вид использования), направляет заявление о предоставлении разрешения на условно разрешенный вид использования в Комиссию. Заявление о предоставлении разрешения на условно разрешенный вид использования может быть направлено в форме электронного документа, подписанного электронной подписью в соответствии с требованиями Федерального закона от 06.04.2011 № 63-ФЗ «Об электронной подписи».

2. Порядок предоставления разрешения на условно разрешенный вид использования земельного участка или объекта капитального строительства определен статьей 39 ГрК РФ.

3. Проект решения о предоставлении разрешения на условно разрешенный вид использования подлежит рассмотрению на общественных обсуждениях или публичных слушаниях, проводимых в порядке, установленном статьей 5.1 ГрК РФ, с учетом положений статьи 39 ГрК РФ.

12. Предоставление разрешения на отклонение от предельных параметров разрешенного строительства, реконструкции объектов капитального строительства

1. Правообладатели земельных участков, размеры которых меньше установленных градостроительным регламентом минимальных размеров

земельных участков либо конфигурация, инженерно-геологические или иные характеристики которых неблагоприятны для застройки, вправе обратиться за разрешениями на отклонение от предельных параметров разрешенного строительства, реконструкции объектов капитального строительства (далее также – разрешение на отклонение от предельных параметров).

2. Правообладатели земельных участков вправе обратиться за разрешениями на отклонение от предельных параметров разрешенного строительства, реконструкции объектов капитального строительства, если такое отклонение необходимо в целях однократного изменения одного или нескольких предельных параметров разрешенного строительства, реконструкции объектов капитального строительства, установленных градостроительным регламентом для конкретной территориальной зоны, не более чем на десять процентов.

3. Порядок предоставления разрешения на отклонение от предельных параметров определен статьей 40 ГрК РФ.

4. Проект решения о предоставлении разрешения на отклонение от предельных параметров подлежит рассмотрению на общественных обсуждениях или публичных слушаниях, проводимых в порядке, установленном статьей 5.1 ГрК РФ, с учетом положений статьи 39 ГрК РФ, за исключением случая, указанного в части 1.1 статьи 40 ГрК РФ.

Раздел 4. Положения о подготовке документации по планировке территории органами местного самоуправления

13. Общие положения о подготовке документации по планировке территории

1. Подготовка документации по планировке территории осуществляется в целях обеспечения устойчивого развития территорий, в том числе выделения элементов планировочной структуры, установления границ земельных участков, установления границ зон планируемого размещения объектов капитального строительства.

2. Подготовка документации по планировке территории осуществляется в соответствии с главой 5 ГрК РФ.

3. Состав и содержание документации по планировке территории определяется ГрК РФ.

Раздел 5. Положения о проведении общественных обсуждений или публичных слушаний по вопросам землепользования и застройки

14. Общие положения о порядке проведения общественных обсуждений или публичных слушаний в сфере градостроительной деятельности

1. В целях соблюдения права человека на благоприятные условия жизнедеятельности, прав и законных интересов правообладателей земельных участков и объектов капитального строительства по проектам правил землепользования и застройки, проектам планировки территории, проектам межевания территории, проектам, предусматривающим внесение изменений в один из указанных утвержденных документов, проектам решений о предоставлении разрешения на условно разрешенный вид использования земельного участка или объекта капитального строительства, проектам решений о предоставлении разрешения на отклонение от предельных параметров разрешенного строительства, реконструкции объектов капитального строительства в соответствии с уставом муниципального образования и (или) нормативным правовым актом представительного органа муниципального образования и с учетом положений ГрК РФ проводятся общественные обсуждения или публичные слушания, за исключением случаев, предусмотренных ГрК РФ и другими федеральными законами.

2. Порядок проведения общественных обсуждений или публичных слушаний определяется ГрК РФ, Уставом Нижнемамонского 1-го сельского поселения Верхнемамонского муниципального района Воронежской области и (или) нормативным правовым актом представительного органа муниципального образования.

Раздел 6. Положения о внесении изменений в Правила

15. Основания и порядок внесения изменений в Правила

1. Основания для рассмотрения вопроса о внесении изменений в настоящие Правила предусмотрены статьей 33 ГрК РФ.

2. Внесение изменений в Правила осуществляется в порядке, предусмотренном статьями 31 и 32 ГрК РФ, с учетом особенностей, установленных статьей 33 ГрК РФ.

Раздел 7. Положения о регулировании иных вопросов землепользования и застройки

16. Общие принципы регулирования иных вопросов землепользования и застройки на территории Нижнемамонского 1-го сельского поселения Верхнемамонского муниципального района Воронежской области

Иные вопросы землепользования и застройки на территории Нижнемамонского 1-го сельского поселения Верхнемамонского муниципального района Воронежской области регулируются законодательством Российской Федерации, Воронежской области, муниципальными правовыми актами Нижнемамонского 1-го сельского поселения Верхнемамонского муниципального района Воронежской области.

ЧАСТЬ II. КАРТА ГРАДОСТРОИТЕЛЬНОГО ЗОНИРОВАНИЯ


17. Карты градостроительного зонирования

1. Карта градостроительного зонирования территории Нижнемамонского 1-го сельского поселения Верхнемамонского муниципального района Воронежской области.

ПРАВИЛА ЗЕМЛЕПОЛЬЗОВАНИЯ И ЗАСТРОЙКИ

Карта градостроительного зонирования территории

Нижнемамонского 1-го сельского поселения Верхнемамонского муниципального района Воронежской области

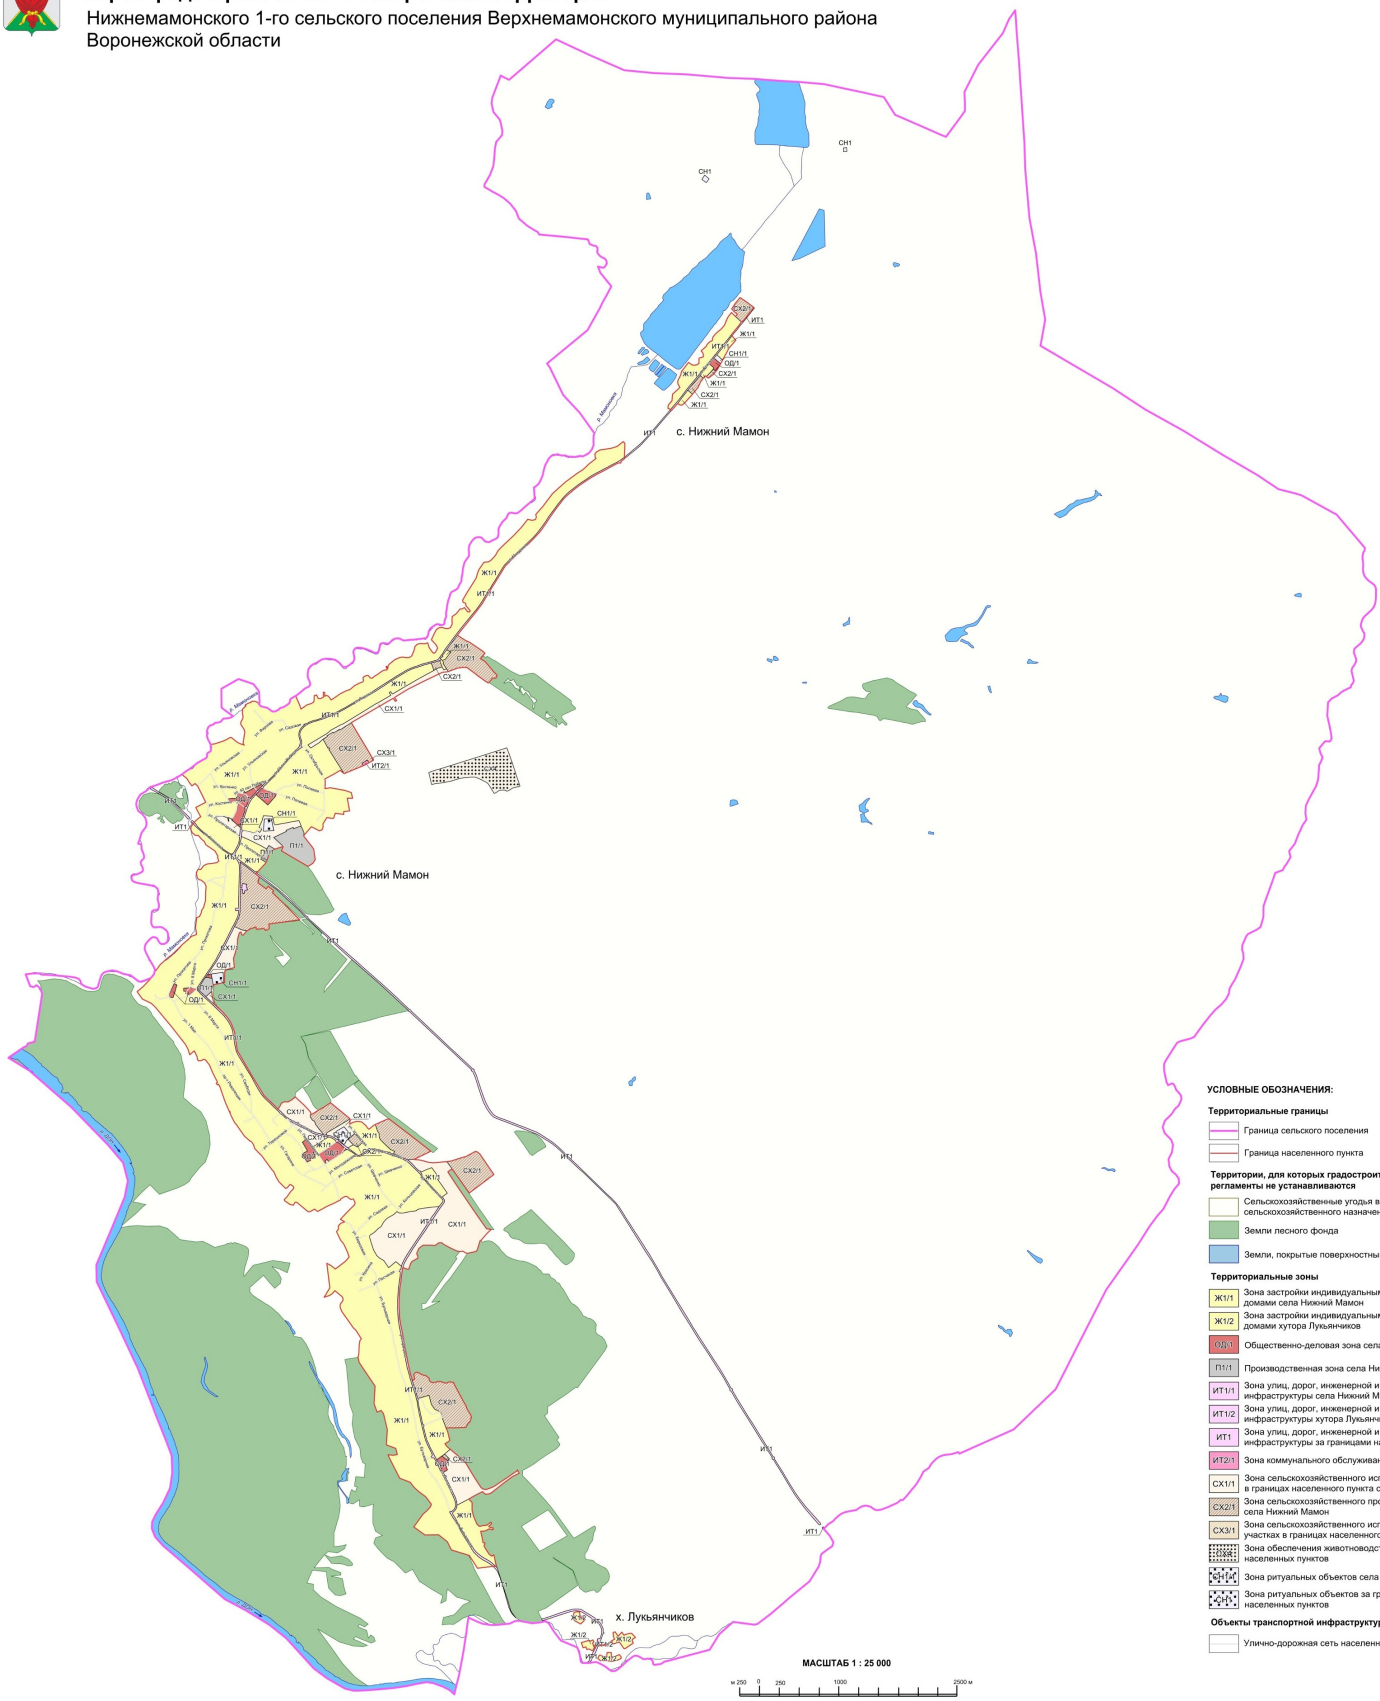

УСЛОВНЫЕ ОБОЗНАЧЕНИЯ:

Территориальные границы

- Граница сельского поселения
- Граница населенного пункта

Территории, для которых градостроительные регламенты не устанавливаются

- Сельскохозяйственные угодья в составе земель сельскохозяйственного назначения
- Земли лесного фонда
- Земли, покрытые поверхностными водами

Территориальные зоны

- Ж1/1 — Зона застройки индивидуальными жилыми домами села Нижний Мамон
- Ж1/2 — Зона застройки индивидуальными жилыми домами хутора Лукьянчиков
- ОД/1 — Общественно-деловая зона села Нижний Мамон
- П1/1 — Производственная зона села Нижний Мамон
- ИТ1/1 — Зона улиц, дорог, инженерной и транспортной инфраструктуры села Нижний Мамон
- ИТ1/2 — Зона улиц, дорог, инженерной и транспортной инфраструктуры хутора Лукьянчиков
- ИТ1 — Зона улиц, дорог, инженерной и транспортной инфраструктуры за границами населенных пунктов
- ИТ2/1 — Зона коммунального обслуживания села Нижний Мамон
- СХ1/1 — Зона сельскохозяйственного использования в границах населенного пункта села Нижний Мамон
- СХ2/1 — Зона сельскохозяйственного производства села Нижний Мамон
- СХ3/1 — Зона сельскохозяйственного использования на полевых участках в границах населенного пункта села Нижний Мамон
- Зона обеспечения животноводства за границами населенных пунктов
- Зона ритуальных объектов села Нижний Мамон
- Зона ритуальных объектов за границами населенных пунктов

Объекты транспортной инфраструктуры


- Улично-дорожная сеть населенного пункта

2. Карта градостроительного зонирования с отображением зон с особыми условиями использования территории Нижнемамонского 1-го сельского поселения Верхнемамонского муниципального района Воронежской области.

ПРАВИЛА ЗЕМЛЕПОЛЬЗОВАНИЯ И ЗАСТРОЙКИ

Карта градостроительного зонирования с отображением зон с особыми условиями использования территории

Нижнемамонского 1-го сельского поселения Верхнемамонского муниципального района Воронежской области

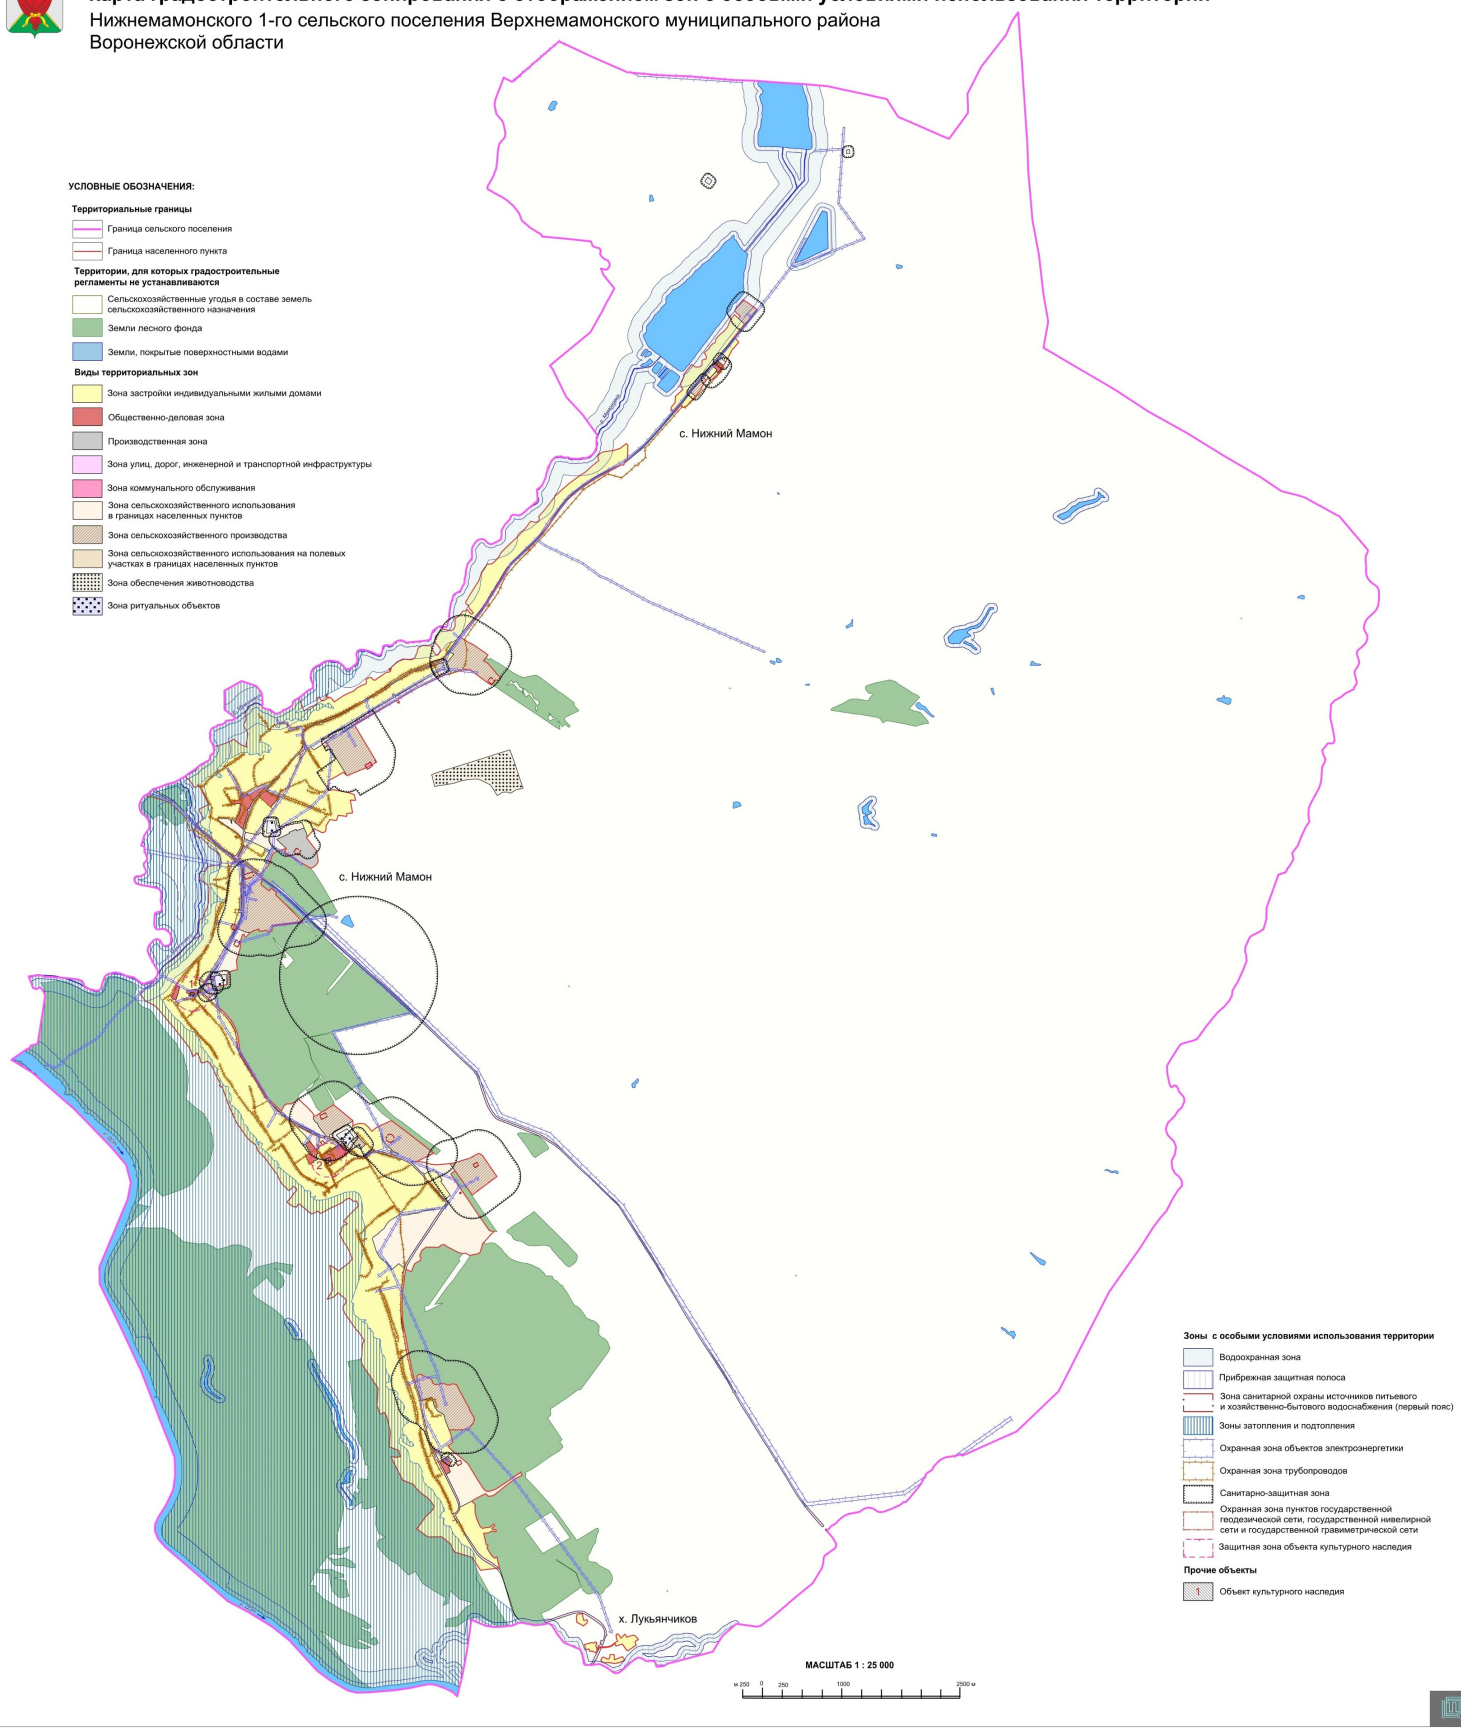

2.1. На территории Нижнемамонского 1-го сельского поселения Верхнемамонского муниципального района Воронежской области располагаются следующие объекты культурного наследия:

№ п/п	Наименование объекта культурного наследия	Сведения о границах территории объекта культурного наследия	Сведения о границах защитной зоны объекта культурного наследия	Сведения о границах зоны охраны объекта культурного наследия
1	Церковь Михаила Архангела	Не установлена	Установлена приказом управления по охране объектов культурного наследия Воронежской области от 01.09.2020 № 71-01-07/461 «Об утверждении графического описания местоположения границ (с перечнем координат характерных точек этих границ) защитных зон объектов культурного наследия, расположенных на территории Воронежской области» (далее - приказ от 01.09.2020 № 71-01-07/461)	Не установлена
2	Церковь И. Богослова	Не установлена	Установлена приказом от 01.09.2020 № 71-01-07/461	Не установлена

18. Перечень территориальных зон, установленных на карте градостроительного зонирования

1. Порядок установления территориальных зон определен статьей 34 ГрК РФ. На карте градостроительного зонирования установлены следующие виды территориальных зон:

Наименование территориальной зоны	Кодовое обозначение территориальной зоны
Жилые зоны	
Зона застройки индивидуальными жилыми домами	**Ж1**
Общественно-деловые зоны	
Общественно-деловая зона	**ОД**
Производственные и коммунально-складские зоны	

Наименование территориальной зоны	Кодовое обозначение территориальной зоны
Производственная зона	П1
Зоны инженерной и транспортной инфраструктуры	
Зона улиц, дорог, инженерной и транспортной инфраструктуры	ИТ1
Зона коммунального обслуживания	ИТ2
Зоны сельскохозяйственного использования	
Зона сельскохозяйственного использования в границах населенных пунктов	СХ1
Зона сельскохозяйственного производства	СХ2
Зона сельскохозяйственного использования на полевых участках в границах населенных пунктов	СХ3
Зона обеспечения животноводства	СХ4
Зоны специального назначения	
Зона ритуальных объектов	СН1

2. Настоящими Правилами на территории территории Нижнемамонского 1-го сельского поселения Верхнемамонского муниципального района Воронежской области установлены следующие территориальные зоны:

Наименование территориальной зоны	Кодовое обозначение территориальной зоны
Жилые зоны	
Зона застройки индивидуальными жилыми домами села Нижний Мамон	Ж1/1
Зона застройки индивидуальными жилыми домами хутора Лукьянчиков	Ж1/2
Общественно-деловые зоны	
Общественно-деловая зона села Нижний Мамон	ОД/1
Производственные и коммунально-складские зоны	
Производственная зона села Нижний Мамон	П1/1
Зоны инженерной и транспортной инфраструктуры	
Зона улиц, дорог, инженерной и транспортной инфраструктуры села Нижний Мамон	ИТ1/1
Зона улиц, дорог, инженерной и транспортной инфраструктуры хутора Лукьянчиков	ИТ1/2
Зона улиц, дорог, инженерной и транспортной инфраструктуры за границами населенных пунктов	ИТ1
Зона коммунального обслуживания села Нижний Мамон	ИТ2/1
Зоны сельскохозяйственного использования	
Зона сельскохозяйственного использования в границах населенного пункта села Нижний Мамон	СХ1/1
Зона сельскохозяйственного производства села Нижний Мамон	СХ2/1
Зона сельскохозяйственного использования на полевых участках в границах населенного пункта села Нижний Мамон	СХ3/1
Зона обеспечения животноводства за границами населенных пунктов	СХ4
Зоны специального назначения	
Зона ритуальных объектов села Нижний Мамон	СН1/1
Зона ритуальных объектов за границами населенных пунктов	СН1

3. Сведения о границах территориальных зон, содержащие графическое описание местоположения границ территориальных зон, перечень координат характерных точек границ территориальных зон села Нижний Мамон, являются приложением № 1 к настоящим Правилам.

4. Сведения о границах территориальных зон, содержащие графическое описание местоположения границ территориальных зон, перечень координат характерных точек границ территориальных зон хутора Лукьянчиков, являются приложением № 2 к настоящим Правилам.

5. Сведения о границах территориальных зон, содержащие графическое описание местоположения границ территориальных зон, перечень координат характерных точек границ территориальных зон, расположенных за границами населенных пунктов на территории Нижнемамонского 1-го сельского поселения, являются приложением № 3 к настоящим Правилам.

ЧАСТЬ III. ГРАДОСТРОИТЕЛЬНЫЕ РЕГЛАМЕНТЫ

19. Общие положения о градостроительном регламенте

1. Градостроительным регламентом определяется правовой режим земельных участков, равно как всего, что находится над и под поверхностью земельных участков и используется в процессе их застройки и последующей эксплуатации объектов капитального строительства.

2. Действие градостроительного регламента распространяется в равной мере на все земельные участки и объекты капитального строительства, расположенные в пределах границ территориальной зоны, обозначенной на карте градостроительного зонирования.

3. Земли и земельные участки, на которые действие градостроительных регламентов не распространяется или для которых градостроительные регламенты не устанавливаются, определены статьей 36 ГрК РФ.

20. Виды разрешенного использования

1. Разрешенное использование земельных участков и объектов капитального строительства может быть следующих видов:

– основные виды разрешенного использования;

– условно разрешенные виды использования;

– вспомогательные виды разрешенного использования, допустимые только в качестве дополнительных по отношению к основным видам разрешенного использования и условно разрешенным видам использования и осуществляемые совместно с ними.

2. Виды разрешенного использования (далее – ВРИ) земельных участков в настоящих Правилах определяются в соответствии с приказом Федеральной службы государственной регистрации, кадастра и картографии от 10.11.2020 № П/0412 «Об утверждении классификатора видов разрешенного использования земельных участков».

21. Градостроительные регламенты территориальных зон

1. Градостроительные регламенты территориальных зон Ж1/1, Ж1/2

№ п/п	Код ВРИ	Наименование ВРИ	Предельные (минимальные и (или) максимальные) размеры земельных участков, в том числе их площадь, м²		Максимальный процент застройки в границах земельного участка	Предельное количество этажей или предельная высота зданий, строений, сооружений	Минимальные отступы от границ земельных участков в целях определения мест допустимого размещения зданий, строений, сооружений, за пределами которых запрещено строительство зданий, строений, сооружений
			min	max			
ОСНОВНЫЕ ВИДЫ РАЗРЕШЕННОГО ИСПОЛЬЗОВАНИЯ ЗЕМЕЛЬНЫХ УЧАСТКОВ И ОБЪЕКТОВ КАПИТАЛЬНОГО СТРОИТЕЛЬСТВА							
1	2.1	Для индивидуального жилищного строительства	300	5000	50%	3 этажа*	3 метра**
2	2.3	Блокированная жилая застройка	80	3000	50%	3 этажа*	3 метра**; 0 метров – при примыкании к соседним зданиям
3	2.2	Для ведения личного подсобного хозяйства (приусадебный земельный участок)	300	5000	30%	3 этажа*	3 метра**
4	1.19	Сенокошение	600	50000	0%	не подлежат установлению	
5	1.20	Выпас сельскохозяйственных животных	300	50000	0%	не подлежат установлению	
6	3.1.1	Предоставление коммунальных услуг	не подлежит установлению	5000	не подлежат установлению		
7	3.1.2	Административные здания организаций, обеспечивающих предоставление коммунальных услуг	не подлежат установлению		60%	3 этажа	3 метра
8	3.2.3	Оказание услуг связи	не подлежат установлению		60%	3 этажа	3 метра

№ п/п	Код ВРИ	Наименование ВРИ	Предельные (минимальные и (или) максимальные) размеры земельных участков, в том числе их площадь, м²		Максимальный процент застройки в границах земельного участка	Предельное количество этажей или предельная высота зданий, строений, сооружений	Минимальные отступы от границ земельных участков в целях определения мест допустимого размещения зданий, строений, сооружений, за пределами которых запрещено строительство зданий, строений, сооружений
			min	max			
9	3.5.1	Дошкольное, начальное и среднее общее образование	не подлежат установлению			4 этажа	3 метра
10	5.1.3	Площадки для занятий спортом	не подлежат установлению				
11	11.0	Водные объекты	не подлежат установлению				
12	11.1	Общее пользование водными объектами	не подлежат установлению				
13	12.0	Земельные участки (территории) общего пользования	не подлежат установлению				
14	12.0.1	Улично-дорожная сеть	не подлежат установлению				
15	12.0.2	Благоустройство территории	не подлежат установлению				
УСЛОВНО РАЗРЕШЕННЫЕ ВИДЫ ИСПОЛЬЗОВАНИЯ ЗЕМЕЛЬНЫХ УЧАСТКОВ И ОБЪЕКТОВ КАПИТАЛЬНОГО СТРОИТЕЛЬСТВА							
16	2.1.1	Малоэтажная многоквартирная жилая застройка	600	не подлежит установлению	45%	4 этажа	6 метров
17	2.7.1	Хранение автотранспорта	не подлежат установлению				
18	3.3	Бытовое обслуживание	200	5000	60%	3 этажа	3 метра
19	3.10.1	Амбулаторное ветеринарное обслуживание	200	5000	60%	3 этажа	3 метра
20	4.1	Деловое управление	не подлежат установлению		60%	4 этажа	3 метра
21	4.4	Магазины	200	5000	60%	3 этажа	3 метра
22	4.5	Банковская и страховая деятельность	не подлежат установлению		60%	3 этажа	3 метра

№ п/п	Код ВРИ	Наименование ВРИ	Предельные (минимальные и (или) максимальные) размеры земельных участков, в том числе их площадь, м²		Максимальный процент застройки в границах земельного участка	Предельное количество этажей или предельная высота зданий, строений, сооружений	Минимальные отступы от границ земельных участков в целях определения мест допустимого размещения зданий, строений, сооружений, за пределами которых запрещено строительство зданий, строений, сооружений
			min	max			
23	4.6	Общественное питание	200	5000	50%	3 этажа	3 метра
24	5.1.2	Обеспечение занятий спортом в помещениях	не подлежат установлению		45%	не подлежит установлению	3 метра
25	6.4	Пищевая промышленность	не подлежит установлению	5000	не подлежит установлению	15 метров	3 метра
26	8.3	Обеспечение внутреннего правопорядка	не подлежат установлению				3 метра
27	13.1	Ведение огородничества	100	4500	0%	не подлежат установлению	
28	13.2	Ведение садоводства	400	2000	30%	3 этажа	3 метра

* для вспомогательных видов – 1 этаж;
** от вспомогательных видов – 1 метр.

Не допускается размещать со стороны улицы вспомогательные строения, за исключением гаражей. Допускается блокировка хозяйственных построек на смежных земельных участках по взаимному согласию домовладельцев с учетом пожарных требований.

Ограничения использования земельных участков и объектов капитального строительства, устанавливаемые в соответствии с законодательством Российской Федерации, определяются пунктом 22 настоящих Правил.

2. Градостроительный регламент территориальной зоны ОД/1

№ п/п	Код ВРИ	Наименование ВРИ	Предельные (минимальные и (или) максимальные) размеры земельных участков, в том числе их площадь, м²		Максимальный процент застройки в границах земельного участка	Предельное количество этажей или предельная высота зданий, строений, сооружений	Минимальные отступы от границ земельных участков в целях определения мест допустимого размещения зданий, строений, сооружений, за пределами которых запрещено строительство зданий, строений, сооружений
			min	max			
ОСНОВНЫЕ ВИДЫ РАЗРЕШЕННОГО ИСПОЛЬЗОВАНИЯ ЗЕМЕЛЬНЫХ УЧАСТКОВ И ОБЪЕКТОВ КАПИТАЛЬНОГО СТРОИТЕЛЬСТВА							
1	3.1.1	Предоставление коммунальных услуг	не подлежит установлению	5000	не подлежат установлению		
2	3.1.2	Административные здания организаций, обеспечивающих предоставление коммунальных услуг	не подлежат установлению		60%	не подлежит установлению	3 метра
3	3.2.2	Оказание социальной помощи населению	не подлежат установлению		60%	не подлежит установлению	6 метров
4	3.2.3	Оказание услуг связи	не подлежат установлению		60%	не подлежит установлению	6 метров
5	3.3	Бытовое обслуживание	200	не подлежит установлению	60%	не подлежит установлению	6 метров
6	3.4.1	Амбулаторно-поликлиническое обслуживание	не подлежат установлению			не подлежит установлению	6 метров
7	3.5.1	Дошкольное, начальное и среднее общее образование	не подлежат установлению			4 этажа	6 метров
8	3.6.1	Объекты культурно-досуговой деятельности	не подлежат установлению		60%	не подлежит установлению	6 метров
9	3.6.2.	Парки культуры и отдыха	не подлежат установлению				

№ п/п	Код ВРИ	Наименование ВРИ	Предельные (минимальные и (или) максимальные) размеры земельных участков, в том числе их площадь, м²		Максимальный процент застройки в границах земельного участка	Предельное количество этажей или предельная высота зданий, строений, сооружений	Минимальные отступы от границ земельных участков в целях определения мест допустимого размещения зданий, строений, сооружений, за пределами которых запрещено строительство зданий, строений, сооружений
			min	max			
10	3.7.1	Осуществление религиозных обрядов	не подлежат установлению				6 метров
11	3.8.1	Государственное управление	не подлежат установлению		60%	не подлежит установлению	6 метров
12	3.10.1	Амбулаторное ветеринарное обслуживание	не подлежат установлению		60%	3 этажа	3 метра
13	4.1	Деловое управление	не подлежат установлению		50%	не подлежит установлению	6 метров
14	4.3	Рынки	не подлежат установлению		45%	не подлежит установлению	6 метров
15	4.4	Магазины	200	не подлежит установлению	60%	не подлежит установлению	3 метра
16	4.5	Банковская и страховая деятельность	не подлежат установлению		60%	не подлежит установлению	6 метров
17	4.6	Общественное питание	400	не подлежит установлению	50%	не подлежит установлению	6 метров
18	4.8.1	Развлекательные мероприятия	не подлежат установлению		45%	не подлежит установлению	6 метров
19	4.9	Служебные гаражи	не подлежат установлению				3 метра
20	5.1.2	Обеспечение занятий спортом в помещениях	не подлежат установлению		45%	не подлежит установлению	6 метров
21	5.1.3	Площадки для занятий спортом	не подлежат установлению				
22	8.3	Обеспечение внутреннего правопорядка	не подлежат установлению				3 метра

№ п/п	Код ВРИ	Наименование ВРИ	Предельные (минимальные и (или) максимальные) размеры земельных участков, в том числе их площадь, м²		Максимальный процент застройки в границах земельного участка	Предельное количество этажей или предельная высота зданий, строений, сооружений	Минимальные отступы от границ земельных участков в целях определения мест допустимого размещения зданий, строений, сооружений, за пределами которых запрещено строительство зданий, строений, сооружений
			min	max			
23	9.3	Историко-культурная деятельность	не подлежат установлению				
24	12.0	Земельные участки (территории) общего пользования	не подлежат установлению				
25	12.0.1	Улично-дорожная сеть	не подлежат установлению				
26	12.0.2	Благоустройство территории	не подлежат установлению				
УСЛОВНО РАЗРЕШЕННЫЕ ВИДЫ ИСПОЛЬЗОВАНИЯ ЗЕМЕЛЬНЫХ УЧАСТКОВ И ОБЪЕКТОВ КАПИТАЛЬНОГО СТРОИТЕЛЬСТВА							
27	4.9.1.3	Автомобильные мойки	не подлежат установлению			1 этаж	3 метра
28	6.4	Пищевая промышленность	400	5000	50%	15 метров	3 метра
29	5.2	Природно-познавательный туризм	не подлежат установлению				
30	5.2.1	Туристическое обслуживание	не подлежат установлению		45%	3 этажа	3 метра

Ограничения использования земельных участков и объектов капитального строительства, устанавливаемые в соответствии с законодательством Российской Федерации, определяются пунктом 22 настоящих Правил.

3. Градостроительный регламент территориальной зоны П1/1

№ п/п	Код ВРИ	Наименование ВРИ	Предельные (минимальные и (или) максимальные) размеры земельных участков, в том числе их площадь, м²		Максимальный процент застройки в границах земельного участка	Предельное количество этажей или предельная высота зданий, строений, сооружений	Минимальные отступы от границ земельных участков в целях определения мест допустимого размещения зданий, строений, сооружений, за пределами которых запрещено строительство зданий, строений, сооружений
			min	max			
ОСНОВНЫЕ ВИДЫ РАЗРЕШЕННОГО ИСПОЛЬЗОВАНИЯ ЗЕМЕЛЬНЫХ УЧАСТКОВ И ОБЪЕКТОВ КАПИТАЛЬНОГО СТРОИТЕЛЬСТВА							
1	1.15	Хранение и переработка сельскохозяйственной продукции	не подлежат установлению				3 метра
2	1.18	Обеспечение сельскохозяйственного производства	не подлежат установлению				3 метра
3	3.1	Коммунальное обслуживание	не подлежат установлению				
4	3.1.1	Предоставление коммунальных услуг	не подлежат установлению				
5	6.4	Пищевая промышленность	не подлежат установлению				3 метра
6	6.6	Строительная промышленность	не подлежат установлению				3 метра
7	6.8	Связь	не подлежат установлению				3 метра
8	6.9	Склад	не подлежат установлению		60%	не подлежит установлению	3 метра
9	6.9.1	Складские площадки	не подлежат установлению				
10	3.3	Бытовое обслуживание	200	не подлежит установлению	60%	не подлежит установлению	3 метра
11	4.1	Деловое управление	не подлежат установлению		50%	не подлежит установлению	3 метра

№ п/п	Код ВРИ	Наименование ВРИ	Предельные (минимальные и (или) максимальные) размеры земельных участков, в том числе их площадь, м²		Максимальный процент застройки в границах земельного участка	Предельное количество этажей или предельная высота зданий, строений, сооружений	Минимальные отступы от границ земельных участков в целях определения мест допустимого размещения зданий, строений, сооружений, за пределами которых запрещено строительство зданий, строений, сооружений
			min	max			
12	4.4	Магазины	200	не подлежит установлению	50%	не подлежит установлению	3 метра
13	4.6	Общественное питание	400	не подлежит установлению	50%	не подлежит установлению	3 метра
14	4.9	Служебные гаражи	не подлежат установлению				3 метра
15	4.9.1.1	Заправка транспортных средств	не подлежат установлению				3 метра
16	4.9.1.3	Автомобильные мойки	не подлежат установлению				3 метра
17	4.9.1.4	Ремонт автомобилей	не подлежат установлению				3 метра
18	12.0	Земельные участки (территории) общего пользования	не подлежат установлению				
19	12.0.1	Улично-дорожная сеть	не подлежат установлению				
20	12.0.2	Благоустройство территории	не подлежат установлению				
УСЛОВНО РАЗРЕШЕННЫЕ ВИДЫ ИСПОЛЬЗОВАНИЯ ЗЕМЕЛЬНЫХ УЧАСТКОВ И ОБЪЕКТОВ КАПИТАЛЬНОГО СТРОИТЕЛЬСТВА							
21	6.7	Энергетика	не подлежат установлению				3 метра

Ограничения использования земельных участков и объектов капитального строительства, устанавливаемые в соответствии с законодательством Российской Федерации, определяются пунктом 22 настоящих Правил.

4. Градостроительные регламенты территориальных зон ИТ1/1, ИТ1/2, ИТ1

№ п/п	Код ВРИ	Наименование ВРИ	Предельные (минимальные и (или) максимальные) размеры земельных участков, в том числе их площадь, м²		Максимальный процент застройки в границах земельного участка	Предельное количество этажей или предельная высота зданий, строений, сооружений	Минимальные отступы от границ земельных участков в целях определения мест допустимого размещения зданий, строений, сооружений, за пределами которых запрещено строительство зданий, строений, сооружений
			min	max			
ОСНОВНЫЕ ВИДЫ РАЗРЕШЕННОГО ИСПОЛЬЗОВАНИЯ ЗЕМЕЛЬНЫХ УЧАСТКОВ И ОБЪЕКТОВ КАПИТАЛЬНОГО СТРОИТЕЛЬСТВА							
1	7.2.1	Размещение автомобильных дорог	не подлежат установлению				
2	7.2.2	Обслуживание перевозок пассажиров	не подлежат установлению				3 метра
3	7.2.3	Стоянки транспорта общего пользования	не подлежат установлению				
4	3.1.1	Предоставление коммунальных услуг	не подлежат установлению				
5	6.8	Связь	не подлежат установлению				3 метра
6	6.7	Энергетика	не подлежат установлению				3 метра
7	12.0	Земельные участки (территории) общего пользования	не подлежат установлению				
8	12.0.1	Улично-дорожная сеть	не подлежат установлению				
9	12.0.2	Благоустройство территории	не подлежат установлению				
УСЛОВНО РАЗРЕШЕННЫЕ ВИДЫ ИСПОЛЬЗОВАНИЯ ЗЕМЕЛЬНЫХ УЧАСТКОВ И ОБЪЕКТОВ КАПИТАЛЬНОГО СТРОИТЕЛЬСТВА							
10	4.9.1	Объекты дорожного сервиса	не подлежат установлению				3 метра
11	4.9.1.1	Заправка транспортных средств	не подлежат установлению			1 этаж	3 метра
12	4.9.1.2	Обеспечение дорожного отдыха	600	не подлежит установлению	45%	3 этажа	3 метра
13	4.9.1.3	Автомобильные мойки	не подлежат установлению			1 этаж	3 метра

№ п/п	Код ВРИ	Наименование ВРИ	Предельные (минимальные и (или) максимальные) размеры земельных участков, в том числе их площадь, м²		Максимальный процент застройки в границах земельного участка	Предельное количество этажей или предельная высота зданий, строений, сооружений	Минимальные отступы от границ земельных участков в целях определения мест допустимого размещения зданий, строений, сооружений, за пределами которых запрещено строительство зданий, строений, сооружений
			min	max			
14	4.9.1.4	Ремонт автомобилей	не подлежат установлению			1 этаж	3 метра

Ограничения использования земельных участков и объектов капитального строительства, устанавливаемые в соответствии с законодательством Российской Федерации, определяются пунктом 22 настоящих Правил.

5. Градостроительный регламент территориальной зоны ИТ2/1

№ п/п	Код ВРИ	Наименование ВРИ	Предельные (минимальные и (или) максимальные) размеры земельных участков, в том числе их площадь, м²		Максимальный процент застройки в границах земельного участка	Предельное количество этажей или предельная высота зданий, строений, сооружений	Минимальные отступы от границ земельных участков в целях определения мест допустимого размещения зданий, строений, сооружений, за пределами которых запрещено строительство зданий, строений, сооружений
			min	max			
ОСНОВНЫЕ ВИДЫ РАЗРЕШЕННОГО ИСПОЛЬЗОВАНИЯ ЗЕМЕЛЬНЫХ УЧАСТКОВ И ОБЪЕКТОВ КАПИТАЛЬНОГО СТРОИТЕЛЬСТВА							
1	3.1.1	Предоставление коммунальных услуг	не подлежат установлению				
2	6.8	Связь	не подлежат установлению				3 метра
3	12.0	Земельные участки (территории) общего пользования	не подлежат установлению				

№ п/п	Код ВРИ	Наименование ВРИ	Предельные (минимальные и (или) максимальные) размеры земельных участков, в том числе их площадь, м²		Максимальный процент застройки в границах земельного участка	Предельное количество этажей или предельная высота зданий, строений, сооружений	Минимальные отступы от границ земельных участков в целях определения мест допустимого размещения зданий, строений, сооружений, за пределами которых запрещено строительство зданий, строений, сооружений
			min	max			
4	12.0.1	Улично-дорожная сеть	не подлежат установлению				
5	12.0.2	Благоустройство территории	не подлежат установлению				
УСЛОВНО РАЗРЕШЕННЫЕ ВИДЫ ИСПОЛЬЗОВАНИЯ ЗЕМЕЛЬНЫХ УЧАСТКОВ И ОБЪЕКТОВ КАПИТАЛЬНОГО СТРОИТЕЛЬСТВА							
6	Не устанавливаются						

Ограничения использования земельных участков и объектов капитального строительства, устанавливаемые в соответствии с законодательством Российской Федерации, определяются пунктом 22 настоящих Правил.

6. Градостроительный регламент территориальной зоны СХ1/1

№ п/п	Код ВРИ	Наименование ВРИ	Предельные (минимальные и (или) максимальные) размеры земельных участков, в том числе их площадь, м²		Максимальный процент застройки в границах земельного участка	Предельное количество этажей или предельная высота зданий, строений, сооружений	Минимальные отступы от границ земельных участков в целях определения мест допустимого размещения зданий, строений, сооружений, за пределами которых запрещено строительство зданий, строений, сооружений
			min	max			
ОСНОВНЫЕ ВИДЫ РАЗРЕШЕННОГО ИСПОЛЬЗОВАНИЯ ЗЕМЕЛЬНЫХ УЧАСТКОВ И ОБЪЕКТОВ КАПИТАЛЬНОГО СТРОИТЕЛЬСТВА							
1	1.5	Садоводство	не подлежат установлению				
2	1.12	Пчеловодство	не подлежат установлению				

№ п/п	Код ВРИ	Наименование ВРИ	Предельные (минимальные и (или) максимальные) размеры земельных участков, в том числе их площадь, м²		Максимальный процент застройки в границах земельного участка	Предельное количество этажей или предельная высота зданий, строений, сооружений	Минимальные отступы от границ земельных участков в целях определения мест допустимого размещения зданий, строений, сооружений, за пределами которых запрещено строительство зданий, строений, сооружений
			min	max			
3	1.16	Ведение личного подсобного хозяйства на полевых участках	не подлежат установлению				
4	1.17	Питомники	не подлежат установлению				
5	1.19	Сенокошение	не подлежат установлению				
6	1.20	Выпас сельскохозяйственных животных	не подлежат установлению				
7	3.1.1	Предоставление коммунальных услуг	не подлежат установлению				
8	12.0	Земельные участки (территории) общего пользования	не подлежат установлению				
9	12.0.1	Улично-дорожная сеть	не подлежат установлению				
10	12.0.2	Благоустройство территории	не подлежат установлению				
11	13.1	Ведение огородничества	100	4500	0%	не подлежат установлению	
УСЛОВНО РАЗРЕШЕННЫЕ ВИДЫ ИСПОЛЬЗОВАНИЯ ЗЕМЕЛЬНЫХ УЧАСТКОВ И ОБЪЕКТОВ КАПИТАЛЬНОГО СТРОИТЕЛЬСТВА							
12	1.15	Хранение и переработка сельскохозяйственной продукции	не подлежат установлению				3 метра
13	6.8	Связь	не подлежат установлению				3 метра

Ограничения использования земельных участков и объектов капитального строительства, устанавливаемые в соответствии с законодательством Российской Федерации, определяются пунктом 22 настоящих Правил.

7. Градостроительный регламент территориальной зоны СХ2/1

№ п/п	Код ВРИ	Наименование ВРИ	Предельные (минимальные и (или) максимальные) размеры земельных участков, в том числе их площадь, м²		Максимальный процент застройки в границах земельного участка	Предельное количество этажей или предельная высота зданий, строений, сооружений	Минимальные отступы от границ земельных участков в целях определения мест допустимого размещения зданий, строений, сооружений, за пределами которых запрещено строительство зданий, строений, сооружений
			min	max			
ОСНОВНЫЕ ВИДЫ РАЗРЕШЕННОГО ИСПОЛЬЗОВАНИЯ ЗЕМЕЛЬНЫХ УЧАСТКОВ И ОБЪЕКТОВ КАПИТАЛЬНОГО СТРОИТЕЛЬСТВА							
1	1.1	Растениеводство	не подлежат установлению				
2	1.12	Пчеловодство	не подлежат установлению				
3	1.13	Рыбоводство	не подлежат установлению				
4	1.15	Хранение и переработка сельскохозяйственной продукции	не подлежат установлению				3 метра
5	1.18	Обеспечение сельскохозяйственного производства	не подлежат установлению				3 метра
6	3.1.1	Предоставление коммунальных услуг	не подлежат установлению				
7	4.1	Деловое управление	не подлежат установлению		50%	не подлежит установлению	3 метра
8	4.4	Магазины	не подлежит установлению	5000	50%	не подлежит установлению	3 метра
9	4.9.1.1	Заправка транспортных средств	не подлежат установлению			1 этаж	3 метра
10	4.9.1.3	Автомобильные мойки	не подлежат установлению				
11	4.9.1.4	Ремонт автомобилей	не подлежат установлению				
12	6.9	Склад	не подлежат установлению		60%	не подлежит установлению	3 метра
13	6.9.1	Складские площадки	не подлежат установлению				

№ п/п	Код ВРИ	Наименование ВРИ	Предельные (минимальные и (или) максимальные) размеры земельных участков, в том числе их площадь, м²		Максимальный процент застройки в границах земельного участка	Предельное количество этажей или предельная высота зданий, строений, сооружений	Минимальные отступы от границ земельных участков в целях определения мест допустимого размещения зданий, строений, сооружений, за пределами которых запрещено строительство зданий, строений, сооружений
			min	max			
14	12.0	Земельные участки (территории) общего пользования	не подлежат установлению				
15	12.0.1	Улично-дорожная сеть	не подлежат установлению				
16	12.0.2	Благоустройство территории	не подлежат установлению				
УСЛОВНО РАЗРЕШЕННЫЕ ВИДЫ ИСПОЛЬЗОВАНИЯ ЗЕМЕЛЬНЫХ УЧАСТКОВ И ОБЪЕКТОВ КАПИТАЛЬНОГО СТРОИТЕЛЬСТВА							
17	1.7	Животноводство	не подлежат установлению				3 метра
18	6.4	Пищевая промышленность	не подлежат установлению				3 метра
19	6.8	Связь	не подлежат установлению				3 метра

Ограничения использования земельных участков и объектов капитального строительства, устанавливаемые в соответствии с законодательством Российской Федерации, определяются пунктом 22 настоящих Правил.

8. Градостроительный регламент территориальной зоны СХ3/1

№ п/п	Код ВРИ	Наименование ВРИ	Предельные (минимальные и (или) максимальные) размеры земельных участков, в том числе их площадь, м²		Максимальный процент застройки в границах земельного участка	Предельное количество этажей или предельная высота зданий, строений, сооружений	Минимальные отступы от границ земельных участков в целях определения мест допустимого размещения зданий, строений, сооружений, за пределами которых запрещено строительство зданий, строений, сооружений
			min	max			
ОСНОВНЫЕ ВИДЫ РАЗРЕШЕННОГО ИСПОЛЬЗОВАНИЯ ЗЕМЕЛЬНЫХ УЧАСТКОВ И ОБЪЕКТОВ КАПИТАЛЬНОГО СТРОИТЕЛЬСТВА							
1	1.2	Выращивание зерновых и иных сельскохозяйственных культур	не подлежат установлению				
2	1.3	Овощеводство	не подлежат установлению				
3	1.4	Выращивание тонизирующих, лекарственных, цветочных культур	не подлежат установлению				
4	1.12	Пчеловодство	не подлежат установлению				
5	1.16	Ведение личного подсобного хозяйства на полевых участках	не подлежат установлению				
6	1.19	Сенокошение	не подлежат установлению				
7	1.20	Выпас сельскохозяйственных животных	не подлежат установлению				
8	3.1.1	Предоставление коммунальных услуг	не подлежат установлению				
9	12.0	Земельные участки (территории) общего пользования	не подлежат установлению				
10	12.0.1	Улично-дорожная сеть	не подлежат установлению				
11	12.0.2	Благоустройство территории	не подлежат установлению				

№ п/п	Код ВРИ	Наименование ВРИ	Предельные (минимальные и (или) максимальные) размеры земельных участков, в том числе их площадь, м²		Максимальный процент застройки в границах земельного участка	Предельное количество этажей или предельная высота зданий, строений, сооружений	Минимальные отступы от границ земельных участков в целях определения мест допустимого размещения зданий, строений, сооружений, за пределами которых запрещено строительство зданий, строений, сооружений
			min	max			
12	13.1	Ведение огородничества	100	4500	0%	не подлежат установлению	
УСЛОВНО РАЗРЕШЕННЫЕ ВИДЫ ИСПОЛЬЗОВАНИЯ ЗЕМЕЛЬНЫХ УЧАСТКОВ И ОБЪЕКТОВ КАПИТАЛЬНОГО СТРОИТЕЛЬСТВА							
13	1.15	Хранение и переработка сельскохозяйственной продукции	не подлежат установлению				3 метра

Ограничения использования земельных участков и объектов капитального строительства, устанавливаемые в соответствии с законодательством Российской Федерации, определяются пунктом 22 настоящих Правил.

9. Градостроительный регламент территориальной зоны СХ4

№ п/п	Код ВРИ	Наименование ВРИ	Предельные (минимальные и (или) максимальные) размеры земельных участков, в том числе их площадь, м²		Максимальный процент застройки в границах земельного участка	Предельное количество этажей или предельная высота зданий, строений, сооружений	Минимальные отступы от границ земельных участков в целях определения мест допустимого размещения зданий, строений, сооружений, за пределами которых запрещено строительство зданий, строений, сооружений
			min	max			
ОСНОВНЫЕ ВИДЫ РАЗРЕШЕННОГО ИСПОЛЬЗОВАНИЯ ЗЕМЕЛЬНЫХ УЧАСТКОВ И ОБЪЕКТОВ КАПИТАЛЬНОГО СТРОИТЕЛЬСТВА							
1	1.1	Растениеводство	не подлежат установлению				
2	1.8	Скотоводство	не подлежат установлению				
3	1.18	Обеспечение	не подлежат установлению				3 метра

№ п/п	Код ВРИ	Наименование ВРИ	Предельные (минимальные и (или) максимальные) размеры земельных участков, в том числе их площадь, м²		Максимальный процент застройки в границах земельного участка	Предельное количество этажей или предельная высота зданий, строений, сооружений	Минимальные отступы от границ земельных участков в целях определения мест допустимого размещения зданий, строений, сооружений, за пределами которых запрещено строительство зданий, строений, сооружений
			min	max			
		сельскохозяйственного производства					
4	3.1.1	Предоставление коммунальных услуг	не подлежат установлению				
УСЛОВНО РАЗРЕШЕННЫЕ ВИДЫ ИСПОЛЬЗОВАНИЯ ЗЕМЕЛЬНЫХ УЧАСТКОВ И ОБЪЕКТОВ КАПИТАЛЬНОГО СТРОИТЕЛЬСТВА							
5	Не устанавливаются						

Ограничения использования земельных участков и объектов капитального строительства, устанавливаемые в соответствии с законодательством Российской Федерации, определяются пунктом 22 настоящих Правил.

10. Градостроительные регламенты территориальных зон СН1/1, СН1

№ п/п	Код ВРИ	Наименование ВРИ	Предельные (минимальные и (или) максимальные) размеры земельных участков, в том числе их площадь, м²		Максимальный процент застройки в границах земельного участка	Предельное количество этажей или предельная высота зданий, строений, сооружений	Минимальные отступы от границ земельных участков в целях определения мест допустимого размещения зданий, строений, сооружений, за пределами которых запрещено строительство зданий, строений, сооружений
			min	max			
ОСНОВНЫЕ ВИДЫ РАЗРЕШЕННОГО ИСПОЛЬЗОВАНИЯ ЗЕМЕЛЬНЫХ УЧАСТКОВ И ОБЪЕКТОВ КАПИТАЛЬНОГО СТРОИТЕЛЬСТВА							
1	12.1	Ритуальная деятельность	не подлежит установлению	400000	не подлежат установлению		3 метра

№ п/п	Код ВРИ	Наименование ВРИ	Предельные (минимальные и (или) максимальные) размеры земельных участков, в том числе их площадь, м²		Максимальный процент застройки в границах земельного участка	Предельное количество этажей или предельная высота зданий, строений, сооружений	Минимальные отступы от границ земельных участков в целях определения мест допустимого размещения зданий, строений, сооружений, за пределами которых запрещено строительство зданий, строений, сооружений
			min	max			
2	12.0	Земельные участки (территории) общего пользования	не подлежат установлению				
3	12.0.1	Улично-дорожная сеть	не подлежат установлению				
4	12.0.2	Благоустройство территории	не подлежат установлению				
5	3.1.1	Предоставление коммунальных услуг	не подлежат установлению				
УСЛОВНО РАЗРЕШЕННЫЕ ВИДЫ ИСПОЛЬЗОВАНИЯ ЗЕМЕЛЬНЫХ УЧАСТКОВ И ОБЪЕКТОВ КАПИТАЛЬНОГО СТРОИТЕЛЬСТВА							
6	Не устанавливаются						

Ограничения использования земельных участков и объектов капитального строительства, устанавливаемые в соответствии с законодательством Российской Федерации, определяются пунктом 22 настоящих Правил.

22. Ограничения использования земельных участков и объектов капитального строительства, устанавливаемые в соответствии с законодательством Российской Федерации

1. На территории Нижнемамонского 1-го сельского поселения Верхнемамонского муниципального района Воронежской области располагаются следующие зоны с особыми условиями использования территории:

1) защитная зона объекта культурного наследия;

2) охранная зона объектов электроэнергетики (объектов электросетевого хозяйства и объектов по производству электрической энергии);

3) охранная зона трубопроводов (газопроводов, нефтепроводов и нефтепродуктопроводов, аммиакопроводов);

4) водоохранная зона;

5) прибрежная защитная полоса;

6) зоны санитарной охраны источников питьевого и хозяйственно-бытового водоснабжения, а также устанавливаемые в случаях, предусмотренных Водным кодексом Российской Федерации, в отношении подземных водных объектов зоны специальной охраны;

7) зоны затопления и подтопления;

8) санитарно-защитная зона;

9) охранная зона пунктов государственной геодезической сети, государственной нивелирной сети и государственной гравиметрической сети.

2. Ограничения для зон с особыми условиями использования территории установлены в соответствии с действующими нормативами.

№ п/п	Вид зоны	Ограничения в использовании земельных участков и объектов капитального строительства	Основания установления ограничений
1	Защитная зона объекта культурного наследия	Запрещается строительство объектов капитального строительства и их реконструкция, связанная с изменением их параметров (высоты, количества этажей, площади), за исключением строительства и реконструкции линейных объектов.	Приказ управления по охране объектов культурного наследия Воронежской области от 01.09.2020 № 71-01-07/461 «Об утверждении графического описания местоположения границ (с перечнем координат характерных точек этих границ) защитных зон объектов культурного наследия, расположенных на территории Воронежской области»

2	Охранная зона объектов электроэнергетики (объектов электросетевого хозяйства и объектов по производству электрической энергии)	1. В охранных зонах объектов электросетевого хозяйства, размещенных на земельных участках, запрещается осуществлять любые действия, которые могут нарушить безопасную работу объектов электросетевого хозяйства, в том числе привести к их повреждению или уничтожению, и (или) повлечь причинение вреда жизни, здоровью граждан и имуществу физических или юридических лиц, а также повлечь нанесение экологического ущерба и возникновение пожаров, в том числе: - набрасывать на провода и опоры воздушных линий электропередачи посторонние предметы, а также подниматься на опоры воздушных линий электропередачи; - размещать любые объекты и предметы (материалы) в пределах созданных в соответствии с требованиями нормативно-технических документов проходов и подъездов для доступа к объектам электросетевого хозяйства, а также проводить любые работы и возводить сооружения, которые могут препятствовать доступу к объектам электросетевого хозяйства, без создания необходимых для такого доступа проходов и подъездов; - находиться в пределах огороженной территории и помещениях распределительных устройств и подстанций, открывать двери и люки распределительных устройств и подстанций, производить переключения и подключения в электрических сетях (указанное требование не распространяется на работников, занятых выполнением разрешённых в установленном порядке работ), разводить огонь в пределах охранных зон вводных и распределительных устройств, подстанций, воздушных линий электропередачи, а также в охранных зонах кабельных линий электропередачи; - размещать свалки; - производить работы ударными механизмами, сбрасывать тяжести массой свыше 5 тонн, производить сброс и слив едких и коррозионных веществ и горюче-смазочных материалов (в охранных зонах подземных кабельных линий электропередачи). 2. Для объектов электросетевого хозяйства напряжением свыше 1000 вольт, помимо действий, предусмотренных пунктом 1, запрещается: - складировать или размещать хранилища любых, в том числе	Постановление Правительства Российской Федерации от 24.02.2009 № 160 «О порядке установления охранных зон объектов электросетевого хозяйства и особых условий использования земельных участков, расположенных в границах таких зон» Постановление Правительства Российской Федерации от 18.11.2013 № 1033 «О порядке установления охранных зон объектов по производству электрической энергии и особых условий использования земельных участков, расположенных в границах таких зон»

		горюче-смазочных материалов; - размещать детские и спортивные площадки, стадионы, рынки, торговые точки, полевые станы, загоны для скота, гаражи и стоянки всех видов машин и механизмов, проводить любые мероприятия, связанные с большим скоплением людей, не занятых выполнением разрешённых в установленном порядке работ (в охранных зонах воздушных линий электропередачи); - использовать (запускать) любые летательные аппараты, в том числе воздушных змеев, спортивные модели летательных аппаратов (в охранных зонах воздушных линий электропередачи); - бросать якоря с судов и осуществлять их проход с отданными якорями, цепями, лотами, волокушами и тралами (в охранных зонах подводных кабельных линий электропередачи); - осуществлять проход судов с поднятыми стрелами кранов и других механизмов (в охранных зонах воздушных линий электропередачи). 3. Без письменного решения о согласовании сетевой организации запрещается: - строительство, капитальный ремонт, реконструкция или снос зданий и сооружений; - горные, взрывные, мелиоративные работы, в том числе связанные с временным затоплением земель; - посадка и вырубка деревьев и кустарников; - дноуглубительные, землечерпальные и погрузочно-разгрузочные работы, добыча рыбы, других водных животных и растений придонными орудиями лова, устройство водопоев, колка и заготовка льда (в охранных зонах подводных кабельных линий электропередачи); - проход судов, у которых расстояние по вертикали от верхнего крайнего габарита с грузом или без груза до нижней точки провеса проводов переходов воздушных линий электропередачи через водоёмы менее минимально допустимого расстояния, в том числе с учётом максимального уровня подъёма воды при паводке; - проезд машин и механизмов, имеющих общую высоту с грузом или без груза от поверхности дороги более 4,5 метра (в охранных зонах воздушных линий электропередачи); - земляные работы на глубине более 0,3 метра (на вспахиваемых	

		землях на глубине более 0,45 метра), а также планировка грунта (в охранных зонах подземных кабельных линий электропередачи); - полив сельскохозяйственных культур в случае, если высота струи воды может составить свыше 3 метров (в охранных зонах воздушных линий электропередачи); - полевые сельскохозяйственные работы с применением сельскохозяйственных машин и оборудования высотой более 4 метров (в охранных зонах воздушных линий электропередачи) или полевые сельскохозяйственные работы, связанные с вспашкой земли (в охранных зонах кабельных линий электропередачи). 4. Для объектов электросетевого хозяйства напряжением до 1000 вольт, помимо действий, предусмотренных пунктом 3, без письменного решения о согласовании сетевых организаций запрещается: - размещать детские и спортивные площадки, стадионы, рынки, торговые точки, полевые станы, загоны для скота, гаражи и стоянки всех видов машин и механизмов, садовые, огородные земельные участки и иные объекты недвижимости, расположенные в границах территории ведения гражданами садоводства или огородничества для собственных нужд объекты жилищного строительства, в том числе индивидуального (в охранных зонах воздушных линий электропередачи); - складировать или размещать хранилища любых, в том числе горюче-смазочных материалов; - устраивать причалы для стоянки судов, барж и плавучих кранов, бросать якоря с судов и осуществлять их проход с отданными якорями, цепями, лотами, волокушами и тралами (в охранных зонах подводных кабельных линий электропередачи). 5. В охранных зонах объектов по производству электрической энергии запрещается осуществлять действия, которые могут нарушить безопасную работу объектов, в том числе привести к их повреждению или уничтожению и (или) повлечь причинение вреда жизни, здоровью граждан и имуществу физических или юридических лиц, а также нанесение вреда окружающей среде и возникновение пожаров и чрезвычайных ситуаций, а именно: - убирать, перемещать, засыпать и повреждать предупреждающие	

		знаки; - размещать кладбища, скотомогильники, захоронения отходов производства и потребления, радиоактивных, химических, взрывчатых, токсичных, отравляющих и ядовитых веществ; - производить сброс и слив едких и коррозионных веществ, в том числе растворов кислот, щелочей и солей, а также горюче-смазочных материалов; - разводить огонь и размещать какие-либо открытые или закрытые источники огня; - проводить работы, размещать объекты и предметы, возводить сооружения, которые могут препятствовать доступу к объектам, без создания необходимых для такого доступа проходов и подъездов; - производить работы ударными механизмами, сбрасывать тяжести массой свыше 5 тонн; - складировать любые материалы, в том числе взрывоопасные, пожароопасные и горюче-смазочные. 6. Без письменного согласования владельцев объектов по производству электрической энергии запрещается: - размещать детские и спортивные площадки, стадионы, рынки, торговые точки, полевые станы, загоны для скота, гаражи и стоянки всех видов машин и механизмов; - проводить любые мероприятия, связанные с пребыванием людей, не занятых выполнением работ, разрешенных в установленном порядке; - осуществлять горные, взрывные, мелиоративные работы, в том числе связанные с временным затоплением земель.	
3	Охранная зона трубопроводов (газопроводов, нефтепроводов и нефтепродуктопроводов, аммиакопроводов)	1. В охранных зонах трубопроводов запрещается производить всякого рода действия, могущие нарушить нормальную эксплуатацию трубопроводов либо привести к их повреждению, в частности: - перемещать, засыпать и ломать опознавательные и сигнальные знаки, контрольно - измерительные пункты; - открывать люки, калитки и двери необслуживаемых усилительных пунктов кабельной связи, ограждений узлов линейной арматуры, станций катодной и дренажной защиты, линейных и смотровых колодцев и других линейных устройств, открывать и закрывать краны и задвижки, отключать или включать средства связи,	Федеральный закон от 31.03.1999 № 69-ФЗ «О газоснабжении в Российской Федерации» «Правила охраны магистральных трубопроводов», утвержденные Минтопэнерго России 29.04.1992, постановлением Госгортехнадзора России от 22.04.1992 № 9 Постановление Госгортехнадзора России от 23.11.1994 № 61 «О распространении «Правил

		энергоснабжения и телемеханики трубопроводов; - устраивать всякого рода свалки, выливать растворы кислот, солей и щелочей; - разрушать берегоукрепительные сооружения, водопропускные устройства, земляные и иные сооружения (устройства), предохраняющие трубопроводы от разрушения, а прилегающую территорию и окружающую местность - от аварийного разлива транспортируемой продукции; - бросать якоря, проходить с отданными якорями, цепями, лотами, волокушами и тралами, производить дноуглубительные и землечерпальные работы; - разводить огонь и размещать какие-либо открытые или закрытые источники огня. 2. В охранных зонах трубопроводов без письменного разрешения предприятий трубопроводного транспорта запрещается: - возводить любые постройки и сооружения; на расстоянии ближе 1000 м от оси аммиакопровода запрещается: строить коллективные сады с жилыми домами, устраивать массовые спортивные соревнования, соревнования с участием зрителей, купания, массовый отдых людей, любительское рыболовство, расположение временных полевых жилищ и станов любого назначения, загоны для скота; - высаживать деревья и кустарники всех видов, складировать корма, удобрения, материалы, сено и солому, располагать коновязи, содержать скот, выделять рыбопромысловые участки, производить добычу рыбы, а также водных животных и растений, устраивать водопои, производить колку и заготовку льда; - сооружать проезды и переезды через трассы трубопроводов, устраивать стоянки автомобильного транспорта, тракторов и механизмов, размещать сады и огороды; - производить мелиоративные земляные работы, сооружать оросительные и осушительные системы; - производить всякого рода открытые и подземные, горные, строительные, монтажные и взрывные работы, планировку грунта. 3. В охранных зонах магистральных газопроводов запрещается: - перемещать, засыпать, повреждать и разрушать контрольно-	охраны магистральных трубопроводов» на магистральные аммиакопроводы» Постановление Правительства Российской Федерации от 08.09.2017 № 1083 «Об утверждении Правил охраны магистральных газопроводов и о внесении изменений в Положение о представлении в федеральный орган исполнительной власти (его территориальные органы), уполномоченный Правительством Российской Федерации на осуществление государственного кадастрового учета, государственной регистрации прав, ведение Единого государственного реестра недвижимости и предоставление сведений, содержащихся в Едином государственном реестре недвижимости, федеральными органами исполнительной власти, органами государственной власти субъектов Российской Федерации и органами местного самоуправления дополнительных сведений, воспроизводимых на публичных кадастровых картах» Постановление Правительства Российской Федерации от 20.11.2000 № 878 «Об утверждении Правил охраны газораспределительных сетей»

		измерительные и контрольно-диагностические пункты, предупредительные надписи, опознавательные и сигнальные знаки местонахождения магистральных газопроводов; - открывать двери и люки необслуживаемых усилительных пунктов на кабельных линиях связи, калитки ограждений узлов линейной арматуры, двери установок электрохимической защиты, люки линейных и смотровых колодцев, открывать и закрывать краны, задвижки, отключать и включать средства связи, энергоснабжения, устройства телемеханики магистральных газопроводов; - устраивать свалки, осуществлять сброс и слив едких и коррозионно-агрессивных веществ и горюче-смазочных материалов; - складировать любые материалы, в том числе горюче-смазочные, или размещать хранилища любых материалов; - повреждать берегозащитные, водовыпускные сооружения, земляные и иные сооружения (устройства), предохраняющие магистральный газопровод от разрушения; - осуществлять постановку судов и плавучих объектов на якорь, добычу морских млекопитающих, рыболовство придонными орудиями добычи (вылова) водных биологических ресурсов, плавание с вытравленной якорь-цепью; - проводить дноуглубительные и другие работы, связанные с изменением дна и берегов водных объектов, за исключением работ, необходимых для технического обслуживания объекта магистрального газопровода; - проводить работы с использованием ударно-импульсных устройств и вспомогательных механизмов, сбрасывать грузы; - осуществлять рекреационную деятельность (кроме деятельности по размещению туристских стоянок), разводить костры и размещать источники огня; - огораживать и перегораживать охранные зоны; - размещать какие-либо здания, строения, сооружения, не относящиеся к объектам, указанным в пункте 2 Правил, за исключением объектов, указанных в подпунктах «д» – «к» и «м» пункта 6 Правил, утвержденных Постановлением Правительства Российской Федерации от 08.09.2017 № 1083; - осуществлять несанкционированное подключение (присоединение) к магистральному газопроводу.	

		4. В охранных зонах магистральных газопроводов без письменного разрешения собственника магистрального газопровода или организации, эксплуатирующей магистральный газопровод не допускается: - проведение горных, взрывных, строительных, монтажных, мелиоративных работ, в том числе работ, связанных с затоплением земель; - осуществление посадки и вырубки деревьев и кустарников; - проведение погрузочно-разгрузочных работ, устройство водопоев скота, колка и заготовка льда; - проведение земляных работ на глубине более чем 0,3 метра, планировка грунта; - сооружение запруд на реках и ручьях; - складирование кормов, удобрений, сена, соломы, размещение полевых станов и загонов для скота; - размещение туристских стоянок; - размещение гаражей, стоянок и парковок транспортных средств; - сооружение переездов через магистральные газопроводы; - прокладка инженерных коммуникаций; - проведение инженерных изысканий, связанных с бурением скважин и устройством шурфов; - устройство причалов для судов и пляжей; - проведение работ на объектах транспортной инфраструктуры, находящихся на территории охранной зоны; - проведение работ, связанных с временным затоплением земель, не относящихся к землям сельскохозяйственного назначения. 5. В границах охранной зоны газораспределительных сетей запрещается: - строить объекты жилищно-гражданского и производственного назначения; - сносить и реконструировать мосты, коллекторы, автомобильные и железные дороги с расположенными на них газораспределительными сетями без предварительного выноса этих газопроводов по согласованию с эксплуатационными организациями; - разрушать берегоукрепительные сооружения, водопропускные устройства, земляные и иные сооружения, предохраняющие	

		газораспределительные сети от разрушений; - перемещать, повреждать, засыпать и уничтожать опознавательные знаки, контрольно-измерительные пункты и другие устройства газораспределительных сетей; - устраивать свалки и склады, разливать растворы кислот, солей, щелочей и других химически активных веществ; - ограждать и перегораживать охранные зоны, препятствовать доступу персонала эксплуатационных организаций к газораспределительным сетям, проведению обслуживания и устранению повреждений газораспределительных сетей; - разводить огонь и размещать источники огня; - рыть погреба, копать и обрабатывать почву сельскохозяйственными и мелиоративными орудиями и механизмами на глубину более 0,3 метра; - открывать калитки и двери газорегуляторных пунктов, станций катодной и дренажной защиты, люки подземных колодцев, включать или отключать электроснабжение средств связи, освещения и систем телемеханики; - набрасывать, приставлять и привязывать к опорам и надземным газопроводам, ограждениям и зданиям газораспределительных сетей посторонние предметы, лестницы, влезать на них; - самовольно подключаться к газораспределительным сетям.	
4	Водоохранная зона	В границах водоохраной зоны запрещается: - использование сточных вод в целях регулирования плодородия почв; - размещение кладбищ, скотомогильников, объектов размещения отходов производства и потребления, химических, взрывчатых, токсичных, отравляющих и ядовитых веществ, пунктов захоронения радиоактивных отходов, а также загрязнение территории загрязняющими веществами, предельно допустимые концентрации которых в водах водных объектов рыбохозяйственного значения не установлены; - осуществление авиационных мер по борьбе с вредными организмами; - движение и стоянка транспортных средств (кроме специальных транспортных средств), за исключением их движения по дорогам и стоянки на дорогах и в специально оборудованных местах, имеющих твердое покрытие;	Водный кодекс Российской Федерации

		- строительство и реконструкция автозаправочных станций, складов горюче-смазочных материалов (за исключением случаев, если автозаправочные станции, склады горюче-смазочных материалов размещены на территориях портов, инфраструктуры внутренних водных путей, в том числе баз (сооружений) для стоянки маломерных судов, объектов органов федеральной службы безопасности), станций технического обслуживания, используемых для технического осмотра и ремонта транспортных средств, осуществление мойки транспортных средств; - хранение пестицидов и агрохимикатов (за исключением хранения агрохимикатов в специализированных хранилищах на территориях морских портов за пределами границ прибрежных защитных полос), применение пестицидов и агрохимикатов; - сброс сточных, в том числе дренажных, вод; - разведка и добыча общераспространенных полезных ископаемых (за исключением случаев, если разведка и добыча общераспространенных полезных ископаемых осуществляются пользователями недр, осуществляющими разведку и добычу иных видов полезных ископаемых, в границах предоставленных им в соответствии с законодательством Российской Федерации о недрах горных отводов и (или) геологических отводов на основании утвержденного технического проекта в соответствии со ст. 19.1 Закона Российской Федерации от 21 февраля 1992 года № 2395-1 «О недрах»).	
5	Прибрежная защитная полоса	В границах прибрежных защитных полос запрещается: - использование сточных вод в целях регулирования плодородия почв; - размещение кладбищ, скотомогильников, объектов размещения отходов производства и потребления, химических, взрывчатых, токсичных, отравляющих и ядовитых веществ, пунктов захоронения радиоактивных отходов, а также загрязнение территории загрязняющими веществами, предельно допустимые концентрации которых в водах водных объектов рыбохозяйственного значения не установлены; - осуществление авиационных мер по борьбе с вредными организмами; - движение и стоянка транспортных средств (кроме специальных транспортных средств), за исключением их движения по дорогам и	Водный кодекс Российской Федерации

		стоянки на дорогах и в специально оборудованных местах, имеющих твердое покрытие; - строительство и реконструкция автозаправочных станций, складов горюче-смазочных материалов (за исключением случаев, если автозаправочные станции, склады горюче-смазочных материалов размещены на территориях портов, инфраструктуры внутренних водных путей, в том числе баз (сооружений) для стоянки маломерных судов, объектов органов федеральной службы безопасности), станций технического обслуживания, используемых для технического осмотра и ремонта транспортных средств, осуществление мойки транспортных средств; - хранение пестицидов и агрохимикатов (за исключением хранения агрохимикатов в специализированных хранилищах на территориях морских портов за пределами границ прибрежных защитных полос), применение пестицидов и агрохимикатов; - сброс сточных, в том числе дренажных, вод; - разведка и добыча общераспространенных полезных ископаемых (за исключением случаев, если разведка и добыча общераспространенных полезных ископаемых осуществляются пользователями недр, осуществляющими разведку и добычу иных видов полезных ископаемых, в границах предоставленных им в соответствии с законодательством Российской Федерации о недрах горных отводов и (или) геологических отводов на основании утвержденного технического проекта в соответствии со ст. 19.1 Закона Российской Федерации от 21 февраля 1992 года № 2395-1 «О недрах»); - распашка земель; - размещение отвалов размываемых грунтов; - выпас сельскохозяйственных животных и организация для них летних лагерей, ванн.	
6	Зоны санитарной охраны источников питьевого и хозяйственно-бытового водоснабжения, а также устанавливаемые в случаях, предусмотренных Водным кодексом Российской Федерации, в	В зоне санитарной охраны источников питьевого и хозяйственно-бытового водоснабжения запрещается сброс сточных, в том числе дренажных, вод. На территории зоны санитарной охраны подземных источников водоснабжения: 1. В первом поясе не допускается: - посадка высокоствольных деревьев; - все виды строительства, не имеющие непосредственного	Водный кодекс Российской Федерации СанПиН 2.1.4.1110-02 «Зоны санитарной охраны источников водоснабжения и водопроводов питьевого назначения»

	отношении подземных водных объектов зоны специальной охраны	отношения к эксплуатации, реконструкции и расширению водопроводных сооружений, в том числе прокладка трубопроводов различного назначения; - размещение жилых и хозяйственно-бытовых зданий; - проживание людей; - применение ядохимикатов и удобрений. 2. Во втором поясе запрещено: - закачка отработанных вод в подземные горизонты, подземное складирование твёрдых отходов и разработка недр земли; - размещение кладбищ, скотомогильников, полей ассенизации, полей фильтрации, навозохранилищ, силосных траншей, животноводческих и птицеводческих предприятий и других объектов, обусловливающих опасность микробного загрязнения подземных вод; - применение удобрений и ядохимикатов; - рубка леса главного пользования и реконструкции; - размещение складов горюче-смазочных материалов, ядохимикатов и минеральных удобрений, накопителей промстоков, шламохранилищ и других объектов, обусловливающих опасность химического загрязнения подземных вод. Бурение новых скважин и новое строительство, связанное с нарушением почвенного покрова, производится при обязательном согласовании с центром государственного санитарно-эпидемиологического надзора. 3. В третьем поясе запрещено: - закачка отработанных вод в подземные горизонты, подземное складирование твёрдых отходов и разработка недр земли; - размещение складов горюче-смазочных материалов, ядохимикатов и минеральных удобрений, накопителей промстоков, шламохранилищ и других объектов, обусловливающих опасность химического загрязнения подземных вод. Размещение таких объектов допускается в пределах третьего пояса зоны санитарной охраны только при использовании защищённых подземных вод, при условии выполнения специальных мероприятий по защите водоносного горизонта от загрязнения при наличии санитарно-эпидемиологического заключения центра государственного	

		санитарно-эпидемиологического надзора, выданного с учётом заключения органов геологического контроля. Бурение новых скважин и новое строительство, связанное с нарушением почвенного покрова, производится при обязательном согласовании с центром государственного санитарно-эпидемиологического надзора. На территории зоны санитарной охраны поверхностных источников водоснабжения: 1. В первом поясе не допускается: - посадка высокоствольных деревьев; - все виды строительства, не имеющие непосредственного отношения к эксплуатации, реконструкции и расширению водопроводных сооружений, в том числе прокладка трубопроводов различного назначения; - размещение жилых и хозяйственно-бытовых зданий; - проживание людей; - применение ядохимикатов и удобрений; - спуск любых сточных вод, в том числе сточных вод водного транспорта; - купание, стирка белья, водопой скота и другие виды водопользования, оказывающие влияние на качество воды. 2. Во втором поясе не допускается: - рубка леса главного пользования и реконструкции, а также закрепление за лесозаготовительными предприятиями древесины на корню и лесосечного фонда долгосрочного пользования (допускается только рубки ухода и санитарные рубки леса); - расположение стойбищ и выпас скота, а также всякое другое использование водоема и земельных участков, лесных угодий в пределах прибрежной полосы шириной не менее 500 м, которое может привести к ухудшению качества или уменьшению количества воды источника водоснабжения; - отведение сточных вод в зоне водосбора источника водоснабжения, включая его притоки, не отвечающих гигиеническим требованиям к охране поверхностных вод; - размещение кладбищ, скотомогильников, полей ассенизации, полей фильтрации, навозохранилищ, силосных траншей,	

		животноводческих и птицеводческих предприятий и других объектов, обусловливающих опасность микробного загрязнения подземных вод; - применение удобрений и ядохимикатов; - рубка леса главного пользования и реконструкции; - сброс промышленных, сельскохозяйственных, городских и ливневых сточных вод, содержание в которых химических веществ и микроорганизмов превышает установленные санитарными правилами гигиенические нормативы качества воды (с учетом Определения Верховного Суда Российской Федерации от 25.09.2014 № АПЛ14-393); - размещение складов горюче-смазочных материалов, ядохимикатов и минеральных удобрений, накопителей промстоков, шламохранилищ и других объектов, обусловливающих опасность химического загрязнения подземных вод. Регулирование отведения территории для нового строительства жилых, промышленных и сельскохозяйственных объектов, а также согласование изменений технологий действующих предприятий, связанных с повышением степени опасности загрязнения сточными водами источника водоснабжения производится при согласовании с центром государственного санитарно-эпидемиологического надзора. Все работы, в том числе добыча песка, гравия, донноуглубительные, в пределах акватории зоны санитарной охраны допускаются по согласованию с центром государственного санитарно - эпидемиологического надзора лишь при обосновании гидрологическими расчетами отсутствия ухудшения качества воды в створе водозабора. Использование химических методов борьбы с эвтрофикацией водоемов допускается при условии применения препаратов, имеющих положительное санитарно - эпидемиологическое заключение государственной санитарно - эпидемиологической службы Российской Федерации. Использование источников водоснабжения в пределах второго пояса зоны санитарной охраны для купания, туризма, водного спорта и рыбной ловли допускается в установленных местах при условии соблюдения гигиенических требований к охране	

		поверхностных вод, а также гигиенических требований к зонам рекреации водных объектов. 3. В третьем поясе не допускается отведение сточных вод в зоне водосбора источника водоснабжения, включая его притоки, не отвечающих гигиеническим требованиям к охране поверхностных вод. Регулирование отведения территории для нового строительства жилых, промышленных и сельскохозяйственных объектов, а также согласование изменений технологий действующих предприятий, связанных с повышением степени опасности загрязнения сточными водами источника водоснабжения производится при согласовании с центром государственного санитарно-эпидемиологического надзора. Все работы, в том числе добыча песка, гравия, донноуглубительные, в пределах акватории зоны санитарной охраны допускаются по согласованию с центром государственного санитарно - эпидемиологического надзора лишь при обосновании гидрологическими расчетами отсутствия ухудшения качества воды в створе водозабора. Использование химических методов борьбы с эвтрофикацией водоемов допускается при условии применения препаратов, имеющих положительное санитарно - эпидемиологическое заключение государственной санитарно - эпидемиологической службы Российской Федерации.	
7	Зоны затопления и подтопления	В зонах затопления и подтопления запрещается: - размещение новых населенных пунктов и строительство объектов капитального строительства без обеспечения инженерной защиты таких населенных пунктов и объектов от затопления, подтопления; - использование сточных вод в целях регулирования плодородия почв; - размещение кладбищ, скотомогильников, объектов размещения отходов производства и потребления, химических, взрывчатых, токсичных, отравляющих и ядовитых веществ, пунктов хранения и захоронения радиоактивных отходов; - осуществление авиационных мер по борьбе с вредными организмами.	Водный кодекс Российской Федерации

8	Санитарно-защитная зона	В границах санитарно-защитной зоны не допускается использования земельных участков в целях: - размещения жилой застройки, объектов образовательного и медицинского назначения, спортивных сооружений открытого типа, организаций отдыха детей и их оздоровления, зон рекреационного назначения и для ведения садоводства; - размещения объектов для производства и хранения лекарственных средств, объектов пищевых отраслей промышленности, оптовых складов продовольственного сырья и пищевой продукции, комплексов водопроводных сооружений для подготовки и хранения питьевой воды, использования земельных участков в целях производства, хранения и переработки сельскохозяйственной продукции, предназначенной для дальнейшего использования в качестве пищевой продукции, если химическое, физическое и (или) биологическое воздействие объекта, в отношении которого установлена санитарно-защитная зона, приведет к нарушению качества и безопасности таких средств, сырья, воды и продукции в соответствии с установленными требованиями.	Постановление Правительства Российской Федерации от 03.03.2018 № 222 «Об утверждении Правил установления санитарно-защитных зон и использования земельных участков, расположенных в границах санитарно-защитных зон»
9	Охранная зона пунктов государственной геодезической сети, государственной нивелирной сети и государственной гравиметрической сети	В пределах границ охранных зон пунктов запрещается использование земельных участков для осуществления видов деятельности, приводящих к повреждению или уничтожению наружных опознавательных знаков пунктов, нарушению неизменности местоположения их центров, уничтожению, перемещению, засыпке или повреждению составных частей пунктов. Также на земельных участках в границах охранных зон пунктов запрещается проведение работ, размещение объектов и предметов, которые могут препятствовать доступу к пунктам.	Постановление Правительства Российской Федерации от 21.08.2019 № 1080 «Об охранных зонах пунктов государственной геодезической сети, государственной нивелирной сети и государственной гравиметрической сети»

Приложение № 1
к правилам землепользования и застройки
Нижнемамонского 1-го сельского поселения
Верхнемамонского муниципального района
Воронежской области

СВЕДЕНИЯ О ГРАНИЦАХ ТЕРРИТОРИАЛЬНЫХ ЗОН, СОДЕРЖАЩИЕ ГРАФИЧЕСКОЕ ОПИСАНИЕ МЕСТОПОЛОЖЕНИЯ ГРАНИЦ ТЕРРИТОРИАЛЬНЫХ ЗОН, ПЕРЕЧЕНЬ КООРДИНАТ ХАРАКТЕРНЫХ ТОЧЕК ГРАНИЦ ТЕРРИТОРИАЛЬНЫХ ЗОН СЕЛА НИЖНИЙ МАМОН

ОПИСАНИЕ МЕСТОПОЛОЖЕНИЯ ГРАНИЦ

Зона застройки индивидуальными жилыми домами села Нижний Мамон - Ж1/1

(наименование объекта, местоположение границ которого описано (далее - объект)

Раздел 1

Сведения об объекте		
№ п/п	Характеристики объекта	Описание характеристик
1	2	3
1	Местоположение объекта	Воронежская область, Верхнемамонский муниципальный район, Нижнемамонское 1-е сельское поселение, село Нижний Мамон
2	Площадь объекта ± величина погрешности определения площади (Р ± Дельта Р)	10044981+/-55464 м^2
3	Иные характеристики объекта	-

Раздел 2

Сведения о местоположении границ объекта					
1. Система координат: МСК - 36, зона 2					
2. Сведения о характерных точках границ объекта					
Обозначение характерных точек границ	Координаты, м		Метод определения координат характерной точки	Средняя квадратическая погрешность положения характерной точки (Mt), м	Описание обозначения точки на местности (при наличии)
	X	Y			
1	2	3	4	5	6
1	356275.05	2186475.17	Картометрический	1.00	-
2	356224.69	2186525.68	Картометрический	1.00	-
3	356175.99	2186578.87	Картометрический	1.00	-
4	356160.75	2186598.86	Аналитический	0.10	-
5	356152.04	2186591.90	Аналитический	0.50	-
6	356150.14	2186592.69	Аналитический	0.50	-
7	356147.34	2186592.66	Аналитический	0.50	-
8	356143.65	2186591.77	Аналитический	0.50	-
9	356137.67	2186586.93	Аналитический	0.50	-
10	356117.09	2186570.73	Аналитический	0.50	-
11	356045.92	2186513.77	Аналитический	0.50	-
12	355992.72	2186470.27	Аналитический	0.50	-
13	355975.51	2186456.39	Аналитический	0.10	-
14	355901.32	2186397.40	Аналитический	0.10	-
15	355841.21	2186347.58	Аналитический	0.10	-
16	355752.73	2186275.86	Аналитический	0.10	-
17	355713.41	2186241.45	Аналитический	0.10	-
18	355599.87	2186148.69	Аналитический	0.10	-
19	355529.92	2186095.29	Аналитический	0.10	-
20	355459.11	2186036.08	Аналитический	0.10	-
21	355395.43	2185982.24	Аналитический	0.10	-
22	355343.35	2185938.20	Аналитический	0.10	-
23	355288.58	2185895.28	Аналитический	0.10	-
24	355230.48	2185850.82	Аналитический	0.10	-
25	355157.67	2185794.30	Аналитический	0.10	-
26	355090.20	2185735.55	Аналитический	0.10	-
27	355050.47	2185700.98	Аналитический	0.10	-
28	355063.43	2185686.37	Картометрический	1.00	-
29	355064.55	2185672.83	Картометрический	1.00	-
30	355105.17	2185673.68	Картометрический	1.00	-
31	355165.11	2185723.26	Картометрический	1.00	-
32	355243.70	2185729.99	Картометрический	1.00	-
33	355329.01	2185822.48	Картометрический	1.00	-
34	355376.94	2185796.35	Картометрический	1.00	-
35	355411.70	2185793.68	Картометрический	1.00	-

1	2	3	4	5	6
36	355488.79	2185832.61	Картометрический	1.00	-
37	355531.73	2185843.68	Картометрический	1.00	-
38	355645.92	2185931.70	Картометрический	1.00	-
39	355615.42	2185975.15	Картометрический	1.00	-
40	355611.31	2186010.67	Картометрический	1.00	-
41	355619.15	2186041.36	Картометрический	1.00	-
42	355636.49	2186062.92	Картометрический	1.00	-
43	355700.83	2186062.57	Картометрический	1.00	-
44	355716.64	2186118.01	Картометрический	1.00	-
45	355744.55	2186119.44	Картометрический	1.00	-
46	355770.12	2186110.65	Картометрический	1.00	-
47	355793.36	2186091.63	Картометрический	1.00	-
48	355847.10	2186154.64	Картометрический	1.00	-
49	355869.78	2186163.60	Картометрический	1.00	-
50	355898.05	2186188.78	Картометрический	1.00	-
51	355924.25	2186232.55	Картометрический	1.00	-
52	355963.08	2186237.61	Картометрический	1.00	-
53	356003.08	2186268.97	Картометрический	1.00	-
54	356038.69	2186307.87	Картометрический	1.00	-
55	356060.11	2186337.13	Картометрический	1.00	-
56	356115.01	2186384.92	Картометрический	1.00	-
57	356208.21	2186422.48	Картометрический	1.00	-
58	356230.99	2186437.83	Картометрический	1.00	-
1	356275.05	2186475.17	Картометрический	1.00	-
59	355981.66	2186481.32	Аналитический	0.10	-
60	355926.69	2186530.21	Картометрический	1.00	-
61	355826.91	2186441.65	Картометрический	1.00	-
62	355777.48	2186416.03	Картометрический	1.00	-
63	355678.64	2186364.79	Картометрический	1.00	-
64	355690.25	2186347.54	Картометрический	1.00	-
65	355739.51	2186292.08	Картометрический	1.00	-
66	355742.83	2186288.13	Аналитический	0.10	-
67	355809.98	2186343.79	Аналитический	0.10	-
68	355833.90	2186364.81	Аналитический	0.10	-
69	355882.86	2186403.93	Аналитический	0.10	-
70	355901.19	2186418.12	Аналитический	0.10	-
71	355943.75	2186450.64	Аналитический	0.10	-
72	355976.15	2186476.99	Аналитический	0.10	-
59	355981.66	2186481.32	Аналитический	0.10	-
73	355627.43	2186193.48	Картометрический	1.00	-
74	355624.20	2186197.44	Аналитический	0.10	-
75	355584.86	2186243.14	Аналитический	0.10	-
76	355578.12	2186250.78	Аналитический	0.10	-
77	355562.55	2186243.63	Аналитический	0.10	-
78	355518.73	2186204.65	Картометрический	1.00	-

1	2	3	4	5	6
79	355466.99	2186155.51	Картометрический	1.00	-
80	355476.61	2186141.82	Картометрический	1.00	-
81	355446.91	2186119.21	Аналитический	0.10	-
82	355481.49	2186076.09	Аналитический	0.10	-
83	355535.49	2186118.46	Аналитический	0.10	-
84	355561.75	2186139.82	Аналитический	0.10	-
85	355563.00	2186141.55	Аналитический	0.10	-
86	355563.39	2186143.43	Аналитический	0.10	-
87	355563.60	2186144.90	Аналитический	0.10	-
88	355563.60	2186147.17	Аналитический	0.10	-
89	355574.95	2186153.15	Аналитический	0.10	-
90	355577.54	2186152.99	Аналитический	0.10	-
91	355579.88	2186153.80	Аналитический	0.10	-
92	355582.49	2186154.95	Аналитический	0.10	-
93	355594.33	2186165.69	Аналитический	0.10	-
73	355627.43	2186193.48	Картометрический	1.00	-
94	355295.64	2185921.81	Аналитический	0.10	-
95	355261.17	2185962.01	Аналитический	0.10	-
96	355257.42	2185967.87	Аналитический	0.10	-
97	355245.53	2185980.83	Картометрический	1.00	-
98	355223.75	2185962.73	Картометрический	1.00	-
99	355138.99	2185884.66	Картометрический	1.00	-
100	355107.54	2185849.24	Картометрический	1.00	-
101	355109.76	2185822.99	Картометрический	1.00	-
102	355128.12	2185794.55	Картометрический	1.00	-
103	355176.28	2185829.97	Аналитический	0.10	-
104	355216.63	2185861.27	Аналитический	0.10	-
105	355270.26	2185902.50	Аналитический	0.10	-
94	355295.64	2185921.81	Аналитический	0.10	-
106	354648.33	2185106.29	Картометрический	1.00	-
107	354624.42	2185126.95	Картометрический	1.00	-
108	354451.39	2185121.71	Аналитический	0.10	-
109	354421.99	2185082.29	Аналитический	0.10	-
110	354406.26	2185059.42	Аналитический	0.10	-
111	354396.08	2185043.02	Аналитический	0.10	-
112	354382.42	2185020.50	Аналитический	0.10	-
113	354349.02	2184952.60	Аналитический	0.10	-
114	354330.64	2184917.69	Аналитический	0.10	-
115	354314.51	2184888.48	Аналитический	0.10	-
116	354270.61	2184806.38	Аналитический	0.10	-
117	354243.11	2184753.37	Аналитический	0.10	-
118	354222.33	2184716.09	Аналитический	0.10	-
119	354204.64	2184687.53	Аналитический	0.10	-
120	354172.51	2184638.35	Аналитический	0.10	-
121	354136.29	2184584.67	Аналитический	0.10	-
122	354107.47	2184543.43	Аналитический	0.10	-

1	2	3	4	5	6
123	354070.58	2184495.96	Аналитический	0.10	-
124	354024.71	2184438.06	Аналитический	0.10	-
125	354005.66	2184413.99	Аналитический	0.10	-
126	353994.03	2184399.85	Аналитический	0.10	-
127	353978.96	2184384.64	Аналитический	0.10	-
128	353953.05	2184359.40	Аналитический	0.10	-
129	353928.72	2184337.84	Аналитический	0.10	-
130	353858.64	2184281.38	Аналитический	0.10	-
131	353805.89	2184243.30	Аналитический	0.10	-
132	353763.85	2184212.10	Аналитический	0.10	-
133	353694.31	2184161.59	Аналитический	0.10	-
134	353643.14	2184128.53	Аналитический	0.10	-
135	353575.19	2184080.27	Аналитический	0.10	-
136	353518.34	2184037.96	Аналитический	0.10	-
137	353480.66	2184008.08	Аналитический	0.10	-
138	353439.81	2183969.48	Аналитический	0.10	-
139	353401.73	2183929.68	Аналитический	0.10	-
140	353348.85	2183874.95	Аналитический	0.10	-
141	353290.81	2183813.87	Аналитический	0.10	-
142	353247.05	2183768.00	Аналитический	0.10	-
143	353208.44	2183727.81	Аналитический	0.10	-
144	353159.40	2183675.99	Аналитический	0.10	-
145	353122.38	2183637.39	Аналитический	0.10	-
146	353104.27	2183620.60	Аналитический	0.10	-
147	353086.95	2183604.73	Аналитический	0.10	-
148	353076.90	2183596.53	Аналитический	0.10	-
149	353053.76	2183582.65	Аналитический	0.10	-
150	352985.28	2183540.88	Аналитический	0.10	-
151	352900.53	2183489.04	Аналитический	0.10	-
152	352848.97	2183455.72	Аналитический	0.10	-
153	352796.23	2183425.54	Аналитический	0.10	-
154	352788.59	2183420.99	Аналитический	0.10	-
155	352785.92	2183417.76	Аналитический	0.10	-
156	352784.28	2183412.86	Аналитический	0.10	-
157	352769.49	2183403.66	Аналитический	0.10	-
158	352764.08	2183402.73	Аналитический	0.10	-
159	352759.27	2183401.34	Аналитический	0.10	-
160	352750.65	2183396.52	Аналитический	0.10	-
161	352702.09	2183365.72	Аналитический	0.10	-
162	352685.30	2183355.41	Аналитический	0.10	-
163	352646.70	2183332.81	Аналитический	0.10	-
164	352617.08	2183314.30	Аналитический	0.10	-
165	352579.14	2183289.19	Аналитический	0.10	-
166	352521.50	2183244.11	Аналитический	0.10	-
167	352503.65	2183229.17	Аналитический	0.10	-
168	352420.88	2183161.27	Аналитический	0.10	-
169	352336.09	2183092.50	Аналитический	0.10	-
170	352225.67	2183003.98	Аналитический	0.10	-

1	2	3	4	5	6
171	352165.99	2182957.49	Аналитический	0.10	-
172	352084.41	2182898.93	Аналитический	0.10	-
173	352055.03	2182876.81	Аналитический	0.10	-
174	352016.12	2182848.87	Аналитический	0.10	-
175	351997.46	2182838.07	Аналитический	0.10	-
176	351983.95	2182830.84	Аналитический	0.10	-
177	351964.42	2182816.75	Аналитический	0.10	-
178	351956.16	2182809.78	Аналитический	0.10	-
179	351921.07	2182784.07	Аналитический	0.10	-
180	351904.94	2182772.39	Аналитический	0.10	-
181	351898.81	2182765.94	Аналитический	0.10	-
182	351895.56	2182760.95	Аналитический	0.10	-
183	351892.94	2182754.61	Аналитический	0.10	-
184	351885.80	2182729.76	Аналитический	0.10	-
185	351869.26	2182670.77	Аналитический	0.10	-
186	351848.37	2182592.43	Аналитический	0.10	-
187	351838.75	2182561.00	Аналитический	0.10	-
188	351826.89	2182528.35	Аналитический	0.10	-
189	351816.73	2182499.64	Аналитический	0.10	-
190	351798.07	2182448.24	Аналитический	0.10	-
191	351788.67	2182422.51	Аналитический	0.10	-
192	351775.92	2182393.42	Аналитический	0.10	-
193	351764.71	2182370.80	Аналитический	0.10	-
194	351736.31	2182320.71	Аналитический	0.10	-
195	351693.85	2182250.07	Аналитический	0.10	-
196	351651.17	2182182.81	Аналитический	0.10	-
197	351623.89	2182138.33	Аналитический	0.10	-
198	351584.78	2182080.00	Аналитический	0.10	-
199	351543.90	2182017.44	Аналитический	0.10	-
200	351520.89	2181981.25	Аналитический	0.10	-
201	351469.27	2181899.03	Аналитический	0.10	-
202	351446.05	2181859.50	Аналитический	0.10	-
203	351406.50	2181788.88	Аналитический	0.10	-
204	351379.23	2181742.63	Аналитический	0.10	-
205	351323.38	2181644.98	Аналитический	0.10	-
206	351291.77	2181593.23	Аналитический	0.10	-
207	351275.53	2181561.73	Аналитический	0.10	-
208	351240.94	2181498.22	Аналитический	0.10	-
209	351235.82	2181487.31	Аналитический	0.10	-
210	351224.66	2181461.63	Аналитический	0.10	-
211	351197.63	2181394.40	Аналитический	0.10	-
212	351183.34	2181356.65	Аналитический	0.10	-
213	351165.02	2181307.06	Аналитический	0.10	-
214	351148.78	2181268.16	Аналитический	0.10	-
215	351141.57	2181245.26	Аналитический	0.10	-
216	351127.71	2181191.34	Аналитический	0.10	-
217	351119.89	2181168.08	Аналитический	0.10	-
218	351114.29	2181151.98	Аналитический	0.10	-

1	2	3	4	5	6
219	351110.81	2181144.92	Аналитический	0.10	-
220	351105.36	2181134.47	Аналитический	0.10	-
221	351100.26	2181126.26	Аналитический	0.10	-
222	351095.55	2181119.69	Аналитический	0.10	-
223	351089.45	2181103.93	Аналитический	0.10	-
224	351085.35	2181091.59	Аналитический	0.10	-
225	351083.26	2181073.71	Аналитический	0.10	-
226	351082.84	2181069.52	Аналитический	0.10	-
227	351073.86	2181070.46	Аналитический	0.10	-
228	351074.47	2181077.46	Аналитический	0.10	-
229	351074.47	2181078.79	Аналитический	0.10	-
230	351074.47	2181079.37	Аналитический	0.10	-
231	351074.23	2181079.71	Аналитический	0.10	-
232	351073.87	2181079.92	Аналитический	0.10	-
233	351073.64	2181079.92	Аналитический	0.10	-
234	351072.74	2181079.34	Аналитический	0.10	-
235	351070.76	2181077.46	Аналитический	0.10	-
236	351067.10	2181072.25	Аналитический	0.10	-
237	351057.69	2181061.50	Аналитический	0.10	-
238	351049.48	2181051.71	Аналитический	0.10	-
239	351039.24	2181043.05	Аналитический	0.10	-
240	351026.10	2181032.39	Аналитический	0.10	-
241	351014.93	2181025.73	Аналитический	0.10	-
242	351009.68	2181022.57	Аналитический	0.10	-
243	351005.88	2181020.15	Аналитический	0.10	-
244	351000.42	2181020.03	Аналитический	0.10	-
245	350990.08	2181015.56	Аналитический	0.10	-
246	350978.16	2181011.95	Аналитический	0.10	-
247	350963.97	2181008.61	Аналитический	0.10	-
248	350949.19	2181008.06	Аналитический	0.10	-
249	350936.37	2181008.61	Аналитический	0.10	-
250	350923.53	2181011.12	Аналитический	0.10	-
251	350905.41	2181016.89	Аналитический	0.10	-
252	350878.16	2181023.76	Аналитический	0.10	-
253	350860.93	2181027.30	Аналитический	0.10	-
254	350852.37	2181027.96	Аналитический	0.10	-
255	350844.95	2181027.09	Аналитический	0.10	-
256	350833.64	2181023.98	Аналитический	0.10	-
257	350811.37	2181016.86	Аналитический	0.10	-
258	350792.35	2181008.00	Аналитический	0.10	-
259	350778.61	2180996.04	Аналитический	0.10	-
260	350773.08	2180990.73	Аналитический	0.10	-
261	350754.80	2180969.33	Аналитический	0.10	-
262	350731.76	2180940.70	Аналитический	0.10	-
263	350707.03	2180917.66	Аналитический	0.10	-
264	350690.82	2180906.02	Аналитический	0.10	-
265	350655.38	2180877.12	Аналитический	0.10	-
266	350643.27	2180866.86	Аналитический	0.10	-

1	2	3	4	5	6
267	350601.38	2180830.43	Аналитический	0.10	-
268	350545.75	2180786.76	Аналитический	0.10	-
269	350526.82	2180771.49	Аналитический	0.10	-
270	350511.40	2180755.98	Аналитический	0.10	-
271	350490.36	2180735.73	Аналитический	0.10	-
272	350474.87	2180721.29	Аналитический	0.10	-
273	350466.24	2180717.08	Аналитический	0.10	-
274	350447.18	2180698.59	Аналитический	0.10	-
275	350428.18	2180680.84	Аналитический	0.10	-
276	350410.08	2180661.93	Аналитический	0.10	-
277	350386.63	2180637.79	Аналитический	0.10	-
278	350376.74	2180627.01	Аналитический	0.10	-
280	350351.21	2180595.68	Аналитический	0.10	-
282	350307.62	2180551.10	Аналитический	0.10	-
283	350327.00	2180536.54	Аналитический	0.10	-
284	350284.61	2180454.08	Аналитический	0.10	-
285	350280.45	2180445.22	Аналитический	0.10	-
286	350260.14	2180407.68	Аналитический	0.10	-
287	350219.62	2180332.82	Аналитический	0.10	-
288	350233.71	2180321.71	Аналитический	0.10	-
289	350209.87	2180310.14	Аналитический	0.10	-
290	350203.70	2180307.14	Аналитический	0.20	-
291	350207.59	2180282.32	Картометрический	1.00	-
292	350215.43	2180243.63	Картометрический	1.00	-
293	350213.37	2180234.50	Картометрический	1.00	-
294	350198.73	2180231.16	Картометрический	1.00	-
295	350149.65	2180226.75	Картометрический	1.00	-
296	350147.49	2180186.35	Аналитический	0.10	-
297	350145.94	2180138.72	Аналитический	0.10	-
298	350136.62	2180113.61	Аналитический	0.10	-
299	350109.70	2180129.40	Аналитический	0.10	-
300	350100.38	2180141.31	Аналитический	0.10	-
301	350105.04	2180188.16	Аналитический	0.10	-
302	350106.98	2180233.18	Картометрический	1.00	-
303	350085.79	2180225.69	Аналитический	0.10	-
304	350079.66	2180240.43	Картометрический	1.00	-
305	350041.13	2180235.74	Картометрический	1.00	-
306	349987.13	2180220.92	Картометрический	1.00	-
307	349967.68	2180207.36	Картометрический	1.00	-
308	349905.88	2180178.49	Картометрический	1.00	-
309	349869.43	2180164.50	Картометрический	1.00	-
310	349889.16	2180158.12	Картометрический	1.00	-
311	349904.08	2180117.90	Картометрический	1.00	-
312	349860.60	2180126.66	Аналитический	0.10	-
313	349858.82	2180118.86	Аналитический	0.10	-
314	349904.51	2180108.23	Картометрический	1.00	-
315	349921.51	2180048.76	Картометрический	1.00	-

1	2	3	4	5	6
316	349922.80	2179953.57	Картометрический	1.00	-
317	349899.35	2179948.11	Картометрический	1.00	-
318	349874.17	2179984.09	Аналитический	0.30	-
319	349856.61	2180008.23	Аналитический	0.30	-
320	349785.02	2180116.24	Картометрический	1.00	-
321	349762.48	2180152.54	Картометрический	1.00	-
322	349739.79	2180182.07	Картометрический	1.00	-
323	349715.61	2180208.33	Картометрический	1.00	-
324	349678.91	2180247.69	Картометрический	1.00	-
325	349676.08	2180255.51	Аналитический	0.10	-
326	349660.19	2180254.00	Аналитический	0.10	-
327	349658.16	2180257.19	Аналитический	0.10	-
328	349656.40	2180259.30	Аналитический	0.10	-
329	349654.59	2180260.40	Аналитический	0.10	-
330	349651.96	2180260.50	Аналитический	0.10	-
331	349637.85	2180259.49	Аналитический	0.10	-
332	349610.03	2180256.05	Аналитический	0.10	-
333	349587.79	2180249.26	Аналитический	0.10	-
334	349573.64	2180244.25	Аналитический	0.10	-
335	349545.22	2180232.88	Аналитический	0.10	-
336	349504.83	2180211.01	Аналитический	0.10	-
337	349477.93	2180195.84	Аналитический	0.10	-
338	349460.77	2180182.65	Аналитический	0.10	-
339	349454.10	2180176.73	Аналитический	0.10	-
340	349450.95	2180172.66	Аналитический	0.10	-
341	349448.57	2180168.04	Аналитический	0.10	-
342	349447.13	2180163.99	Аналитический	0.10	-
343	349446.35	2180157.83	Аналитический	0.10	-
344	349447.13	2180152.84	Аналитический	0.10	-
345	349448.74	2180146.05	Аналитический	0.10	-
346	349452.40	2180138.87	Аналитический	0.10	-
347	349494.42	2180072.39	Аналитический	0.10	-
348	349517.75	2180039.14	Аналитический	0.10	-
349	349531.25	2180022.09	Аналитический	0.10	-
350	349545.47	2180004.84	Аналитический	0.10	-
351	349561.04	2179987.57	Аналитический	0.10	-
352	349576.62	2179970.52	Аналитический	0.10	-
353	349591.44	2179953.74	Аналитический	0.10	-
354	349606.44	2179936.80	Аналитический	0.10	-
355	349621.52	2179919.96	Аналитический	0.10	-
356	349636.88	2179902.97	Аналитический	0.10	-
357	349651.64	2179886.06	Аналитический	0.10	-
358	349666.57	2179869.06	Аналитический	0.10	-
359	349680.96	2179852.44	Аналитический	0.10	-
360	349694.75	2179836.39	Аналитический	0.10	-

1	2	3	4	5	6
361	349707.45	2179821.25	Аналитический	0.10	-
362	349720.93	2179805.52	Аналитический	0.10	-
363	349734.96	2179789.17	Аналитический	0.10	-
364	349748.19	2179773.61	Аналитический	0.10	-
365	349760.73	2179759.17	Аналитический	0.10	-
366	349785.76	2179734.64	Аналитический	0.10	-
367	349815.14	2179713.39	Аналитический	0.10	-
368	349844.18	2179687.98	Аналитический	0.10	-
369	349860.14	2179701.01	Картометрический	1.00	-
370	349902.86	2179748.82	Картометрический	1.00	-
371	349914.79	2179770.40	Картометрический	1.00	-
372	349932.06	2179759.28	Картометрический	1.00	-
373	349995.38	2179725.49	Картометрический	1.00	-
374	350032.97	2179706.69	Картометрический	1.00	-
375	350097.61	2179831.87	Картометрический	1.00	-
376	350192.60	2179785.28	Картометрический	1.00	-
377	350303.02	2179729.51	Картометрический	1.00	-
378	350334.60	2179695.92	Картометрический	1.00	-
379	350305.34	2179657.54	Картометрический	1.00	-
380	350347.90	2179624.89	Картометрический	1.00	-
381	350398.92	2179592.31	Картометрический	1.00	-
382	350445.80	2179532.85	Картометрический	1.00	-
383	350447.66	2179530.49	Картометрический	1.00	-
384	350486.55	2179580.81	Картометрический	1.00	-
385	350529.11	2179646.41	Картометрический	1.00	-
386	350588.48	2179720.52	Картометрический	1.00	-
387	350593.92	2179727.32	Картометрический	1.00	-
388	350631.45	2179790.89	Картометрический	1.00	-
389	350650.62	2179831.21	Картометрический	1.00	-
390	350662.62	2179844.58	Картометрический	1.00	-
391	350671.83	2179849.42	Картометрический	1.00	-
392	350705.66	2179849.23	Картометрический	1.00	-
393	350717.39	2179854.55	Картометрический	1.00	-
394	350726.44	2179867.44	Картометрический	1.00	-
395	350737.45	2179888.42	Картометрический	1.00	-
396	350744.91	2179896.19	Картометрический	1.00	-
397	350754.99	2179899.78	Картометрический	1.00	-
398	350777.43	2179897.68	Картометрический	1.00	-
399	350787.13	2179899.14	Картометрический	1.00	-
400	350799.88	2179895.57	Картометрический	1.00	-
401	350827.78	2179896.11	Картометрический	1.00	-
402	350836.07	2179947.98	Картометрический	1.00	-
403	350868.00	2180045.22	Картометрический	1.00	-
404	350891.46	2180099.93	Картометрический	1.00	-
405	350913.58	2180135.96	Картометрический	1.00	-
406	350914.83	2180158.86	Картометрический	1.00	-
407	350860.34	2180221.36	Картометрический	1.00	-

1	2	3	4	5	6
408	350840.16	2180259.12	Картометрический	1.00	-
409	350818.72	2180318.02	Картометрический	1.00	-
410	350844.34	2180304.97	Картометрический	1.00	-
411	350986.81	2180327.24	Картометрический	1.00	-
412	351021.73	2180314.36	Картометрический	1.00	-
413	351079.98	2180275.66	Картометрический	1.00	-
414	351105.39	2180273.61	Картометрический	1.00	-
415	351158.09	2180302.60	Картометрический	1.00	-
416	351180.90	2180303.89	Картометрический	1.00	-
417	351213.17	2180296.90	Картометрический	1.00	-
418	351267.26	2180297.96	Картометрический	1.00	-
419	351281.95	2180303.74	Картометрический	1.00	-
420	351305.05	2180333.02	Картометрический	1.00	-
421	351330.66	2180342.42	Картометрический	1.00	-
422	351339.76	2180352.77	Картометрический	1.00	-
423	351360.71	2180405.73	Картометрический	1.00	-
424	351371.91	2180416.96	Картометрический	1.00	-
425	351370.70	2180457.61	Картометрический	1.00	-
426	351361.83	2180478.64	Картометрический	1.00	-
427	351343.59	2180503.29	Картометрический	1.00	-
428	351320.51	2180516.40	Картометрический	1.00	-
429	351308.75	2180533.97	Картометрический	1.00	-
430	351302.90	2180552.08	Картометрический	1.00	-
431	351296.11	2180575.25	Картометрический	1.00	-
432	351290.40	2180608.20	Картометрический	1.00	-
433	351248.26	2180665.86	Картометрический	1.00	-
434	351242.46	2180681.42	Картометрический	1.00	-
435	351244.55	2180704.77	Картометрический	1.00	-
436	351254.12	2180734.20	Картометрический	1.00	-
437	351268.53	2180754.40	Картометрический	1.00	-
438	351285.92	2180772.96	Картометрический	1.00	-
439	351299.82	2180819.00	Картометрический	1.00	-
440	351328.09	2180865.75	Картометрический	1.00	-
441	351347.51	2180888.59	Картометрический	1.00	-
442	351365.96	2180896.57	Картометрический	1.00	-
443	351384.09	2180899.05	Картометрический	1.00	-
444	351394.22	2180899.67	Картометрический	1.00	-
445	351407.47	2180914.33	Картометрический	1.00	-
446	351423.86	2180940.93	Картометрический	1.00	-
447	351438.13	2180967.91	Картометрический	1.00	-
448	351328.51	2181017.89	Картометрический	1.00	-
449	351274.86	2181037.18	Картометрический	1.00	-
450	351326.68	2181111.94	Картометрический	1.00	-
451	351341.76	2181162.24	Картометрический	1.00	-
452	351361.41	2181195.67	Картометрический	1.00	-
453	351380.73	2181201.99	Картометрический	1.00	-
454	351442.43	2181203.19	Картометрический	1.00	-
455	351451.98	2181233.89	Картометрический	1.00	-

1	2	3	4	5	6
456	351404.24	2181254.15	Картометрический	1.00	-
457	351404.59	2181279.58	Картометрический	1.00	-
458	351421.60	2181318.05	Картометрический	1.00	-
459	351484.97	2181317.05	Аналитический	0.10	-
460	351485.03	2181334.31	Аналитический	0.10	-
461	351433.57	2181335.93	Картометрический	1.00	-
462	351444.60	2181352.40	Картометрический	1.00	-
463	351440.79	2181374.37	Картометрический	1.00	-
464	351423.56	2181390.97	Картометрический	1.00	-
465	351389.22	2181417.43	Картометрический	1.00	-
466	351468.94	2181535.95	Картометрический	1.00	-
467	351501.44	2181603.55	Картометрический	1.00	-
468	351522.38	2181657.34	Картометрический	1.00	-
469	351567.81	2181712.48	Картометрический	1.00	-
470	351598.03	2181767.31	Картометрический	1.00	-
471	351617.34	2181817.70	Картометрический	1.00	-
472	351633.24	2181826.48	Картометрический	1.00	-
473	351664.68	2181818.62	Картометрический	1.00	-
474	351675.77	2181821.52	Картометрический	1.00	-
475	351696.93	2181861.79	Картометрический	1.00	-
476	351695.56	2181888.01	Картометрический	1.00	-
477	351665.44	2181914.51	Картометрический	1.00	-
478	351663.32	2181935.65	Картометрический	1.00	-
479	351691.40	2181968.43	Картометрический	1.00	-
480	351705.21	2181995.83	Картометрический	1.00	-
481	351753.90	2182063.99	Картометрический	1.00	-
482	351764.21	2182088.58	Картометрический	1.00	-
483	351766.14	2182118.27	Картометрический	1.00	-
484	351773.74	2182126.70	Картометрический	1.00	-
485	351807.92	2182109.74	Аналитический	0.10	-
486	351813.11	2182120.58	Аналитический	0.10	-
487	351786.59	2182133.84	Картометрический	1.00	-
488	351820.69	2182138.05	Картометрический	1.00	-
489	351839.04	2182150.30	Картометрический	1.00	-
490	351898.41	2182224.41	Картометрический	1.00	-
491	351919.41	2182273.14	Картометрический	1.00	-
492	351929.62	2182311.49	Картометрический	1.00	-
493	351921.59	2182387.51	Картометрический	1.00	-
494	351930.90	2182416.55	Картометрический	1.00	-
495	351944.04	2182434.64	Картометрический	1.00	-
496	352016.99	2182464.13	Картометрический	1.00	-
497	352063.56	2182476.52	Картометрический	1.00	-
498	352090.53	2182506.34	Картометрический	1.00	-
499	352100.78	2182542.99	Картометрический	1.00	-
500	352097.03	2182603.06	Картометрический	1.00	-
501	352109.86	2182637.23	Картометрический	1.00	-
502	352049.46	2182656.30	Картометрический	1.00	-
503	351985.18	2182699.87	Картометрический	1.00	-

1	2	3	4	5	6
504	351978.11	2182714.97	Картометрический	1.00	-
505	351984.51	2182732.90	Картометрический	1.00	-
506	352039.71	2182762.01	Картометрический	1.00	-
507	352078.05	2182747.56	Картометрический	1.00	-
508	352147.81	2182683.78	Картометрический	1.00	-
509	352234.07	2182723.71	Картометрический	1.00	-
510	352275.86	2182747.45	Картометрический	1.00	-
511	352296.49	2182772.46	Картометрический	1.00	-
512	352305.00	2182811.62	Картометрический	1.00	-
513	352292.26	2182856.26	Картометрический	1.00	-
514	352287.35	2182890.05	Картометрический	1.00	-
515	352300.20	2182923.36	Картометрический	1.00	-
516	352344.58	2182944.62	Картометрический	1.00	-
517	352397.85	2182944.04	Картометрический	1.00	-
518	352440.10	2182944.93	Картометрический	1.00	-
519	352475.39	2182997.35	Картометрический	1.00	-
520	352537.77	2183047.80	Картометрический	1.00	-
521	352535.64	2183069.77	Картометрический	1.00	-
522	352555.32	2183099.85	Картометрический	1.00	-
523	352498.66	2183142.72	Картометрический	1.00	-
524	352499.06	2183164.76	Картометрический	1.00	-
525	352513.23	2183174.38	Картометрический	1.00	-
526	352575.15	2183122.29	Картометрический	1.00	-
527	352610.00	2183112.85	Картометрический	1.00	-
528	352620.71	2183085.12	Картометрический	1.00	-
529	352644.56	2183076.30	Картометрический	1.00	-
530	352751.52	2183137.84	Картометрический	1.00	-
531	352925.14	2183247.38	Картометрический	1.00	-
532	352983.10	2183265.54	Картометрический	1.00	-
533	353030.96	2183281.78	Картометрический	1.00	-
534	353125.16	2183347.30	Картометрический	1.00	-
535	353130.77	2183404.20	Картометрический	1.00	-
536	353156.23	2183441.16	Картометрический	1.00	-
537	353210.16	2183491.44	Картометрический	1.00	-
538	353272.85	2183526.64	Картометрический	1.00	-
539	353325.09	2183576.86	Картометрический	1.00	-
540	353460.85	2183719.52	Картометрический	1.00	-
541	353572.82	2183826.07	Картометрический	1.00	-
542	353666.83	2183900.91	Картометрический	1.00	-
543	353655.68	2183950.67	Картометрический	1.00	-
544	353660.10	2183982.96	Картометрический	1.00	-
545	353668.23	2183999.23	Картометрический	1.00	-
546	353695.94	2184008.28	Картометрический	1.00	-
547	353729.75	2184002.68	Картометрический	1.00	-
548	353829.55	2184089.86	Картометрический	1.00	-
549	353991.89	2184213.58	Картометрический	1.00	-
550	354052.37	2184281.56	Картометрический	1.00	-
551	354137.66	2184375.75	Картометрический	1.00	-

1	2	3	4	5	6
552	354244.74	2184522.13	Картометрический	1.00	-
553	354294.84	2184597.78	Картометрический	1.00	-
554	354371.06	2184679.92	Картометрический	1.00	-
555	354434.56	2184762.64	Картометрический	1.00	-
556	354456.80	2184751.24	Картометрический	1.00	-
557	354492.41	2184748.59	Картометрический	1.00	-
558	354515.72	2184767.73	Картометрический	1.00	-
559	354542.77	2184811.53	Картометрический	1.00	-
560	354560.47	2184940.78	Картометрический	1.00	-
561	354567.52	2184968.91	Картометрический	1.00	-
562	354587.49	2185027.83	Картометрический	1.00	-
106	354648.33	2185106.29	Картометрический	1.00	-
563	352020.53	2182875.26	Картометрический	1.00	-
564	351992.50	2182929.46	Аналитический	0.10	-
565	351945.81	2182891.79	Аналитический	0.10	-
566	351900.63	2182856.62	Аналитический	0.10	-
567	351890.38	2182822.36	Аналитический	0.10	-
568	351853.77	2182837.88	Аналитический	0.10	-
569	351849.03	2182830.02	Аналитический	0.10	-
570	351781.87	2182873.62	Картометрический	1.00	-
571	351767.73	2182838.94	Картометрический	1.00	-
572	351805.06	2182818.46	Картометрический	1.00	-
573	351886.03	2182788.33	Картометрический	1.00	-
574	351887.68	2182793.50	Аналитический	0.10	-
575	351892.27	2182807.94	Аналитический	0.10	-
576	351895.15	2182809.41	Аналитический	0.10	-
577	351904.85	2182805.91	Аналитический	0.10	-
578	351904.15	2182797.55	Аналитический	0.10	-
579	351904.56	2182794.03	Аналитический	0.10	-
580	351904.77	2182793.75	Аналитический	0.10	-
581	351906.42	2182793.75	Аналитический	0.10	-
582	351909.78	2182795.18	Аналитический	0.10	-
583	351916.39	2182800.58	Аналитический	0.10	-
584	351923.80	2182806.20	Аналитический	0.10	-
585	351929.92	2182810.20	Аналитический	0.10	-
586	351931.87	2182811.94	Аналитический	0.10	-
587	351932.31	2182812.68	Аналитический	0.10	-
588	351932.22	2182814.68	Аналитический	0.10	-
589	351930.17	2182822.43	Аналитический	0.10	-
590	351938.81	2182828.27	Аналитический	0.10	-
591	351946.33	2182823.06	Аналитический	0.10	-
592	351947.42	2182822.82	Аналитический	0.10	-
593	351949.70	2182823.22	Аналитический	0.10	-
594	351952.60	2182824.36	Аналитический	0.10	-
595	351966.80	2182835.34	Аналитический	0.10	-
596	351992.49	2182854.33	Аналитический	0.10	-
597	352014.50	2182870.99	Аналитический	0.10	-

1	2	3	4	5	6
563	352020.53	2182875.26	Картометрический	1.00	-
598	351855.50	2182680.88	Картометрический	1.00	-
599	351759.87	2182715.30	Картометрический	1.00	-
600	351663.54	2182534.94	Картометрический	1.00	-
601	351523.25	2182292.94	Картометрический	1.00	-
602	351461.77	2182190.03	Картометрический	1.00	-
603	351494.00	2182168.26	Аналитический	0.10	-
604	351481.97	2182148.82	Аналитический	0.10	-
605	351448.09	2182169.99	Аналитический	0.10	-
606	351350.31	2182004.53	Аналитический	0.10	-
607	351338.89	2181980.04	Аналитический	0.10	-
608	351262.96	2181857.96	Картометрический	1.00	-
609	351094.79	2181580.77	Аналитический	0.20	-
610	351084.35	2181562.12	Аналитический	0.30	-
611	351077.61	2181545.09	Аналитический	0.30	-
612	351074.62	2181537.19	Аналитический	0.30	-
613	351007.45	2181413.05	Картометрический	1.00	-
614	350972.55	2181376.11	Картометрический	1.00	-
615	350955.38	2181349.89	Картометрический	1.00	-
616	350821.59	2181122.81	Картометрический	1.00	-
617	350783.34	2181159.40	Аналитический	0.10	-
618	350851.16	2181266.19	Аналитический	0.30	-
619	350886.44	2181305.73	Аналитический	0.30	-
620	350893.33	2181313.15	Аналитический	0.10	-
621	350846.84	2181340.95	Аналитический	0.10	-
622	350777.74	2181377.51	Аналитический	0.10	-
623	350786.18	2181390.68	Картометрический	1.00	-
624	350769.33	2181398.99	Картометрический	1.00	-
625	350764.00	2181387.00	Картометрический	1.00	-
626	350460.00	2181579.95	Картометрический	1.00	-
627	350501.42	2181531.03	Картометрический	1.00	-
628	350392.18	2181336.96	Картометрический	1.00	-
629	350359.95	2181342.27	Картометрический	1.00	-
630	350269.52	2181339.66	Картометрический	1.00	-
631	350281.73	2181407.70	Картометрический	1.00	-
632	350247.67	2181593.50	Картометрический	1.00	-
633	350219.09	2181671.77	Картометрический	1.00	-
634	350147.73	2181689.02	Картометрический	1.00	-
635	350149.06	2181620.40	Картометрический	1.00	-
636	349988.65	2181651.16	Картометрический	1.00	-
637	349979.98	2181575.56	Картометрический	1.00	-
638	349944.46	2181575.72	Картометрический	1.00	-
639	349959.47	2181468.70	Картометрический	1.00	-
640	349903.12	2181450.34	Картометрический	1.00	-
641	349894.66	2181440.67	Картометрический	1.00	-
642	349905.20	2181362.33	Картометрический	1.00	-
643	349826.14	2181314.73	Картометрический	1.00	-
644	349788.59	2181315.26	Картометрический	1.00	-

1	2	3	4	5	6
645	349758.12	2181307.02	Картометрический	1.00	-
646	349746.74	2181294.15	Картометрический	1.00	-
647	349736.86	2181269.34	Картометрический	1.00	-
648	349790.94	2181167.98	Картометрический	1.00	-
649	349696.19	2181087.80	Картометрический	1.00	-
650	349676.64	2181071.25	Картометрический	1.00	-
651	349686.00	2181071.60	Картометрический	1.00	-
652	349715.44	2181074.06	Картометрический	1.00	-
653	349780.86	2181045.05	Картометрический	1.00	-
654	349779.54	2181041.94	Картометрический	1.00	-
655	349799.28	2181033.91	Картометрический	1.00	-
656	349803.66	2181037.53	Картометрический	1.00	-
657	349867.31	2181010.23	Картометрический	1.00	-
658	349858.33	2180948.70	Картометрический	1.00	-
659	349839.61	2180853.36	Картометрический	1.00	-
660	349812.36	2180708.11	Картометрический	1.00	-
661	349823.08	2180696.77	Аналитический	0.30	-
662	349920.55	2180677.29	Картометрический	1.00	-
663	349927.29	2180561.20	Картометрический	1.00	-
664	349874.90	2180547.48	Картометрический	1.00	-
665	349781.21	2180506.26	Картометрический	1.00	-
666	349757.85	2180540.51	Аналитический	0.10	-
667	349735.09	2180526.74	Аналитический	0.10	-
668	349717.56	2180513.46	Аналитический	0.30	-
669	349741.43	2180483.11	Картометрический	1.00	-
670	349712.27	2180454.86	Картометрический	1.00	-
671	349744.92	2180298.55	Аналитический	0.10	-
672	349746.70	2180295.00	Аналитический	0.10	-
673	349748.72	2180291.65	Аналитический	0.10	-
674	349751.23	2180289.17	Аналитический	0.10	-
675	349754.48	2180287.16	Аналитический	0.10	-
676	349757.84	2180285.82	Аналитический	0.10	-
677	349761.58	2180285.32	Аналитический	0.10	-
678	349765.44	2180285.48	Аналитический	0.10	-
679	349773.12	2180286.37	Аналитический	0.10	-
680	349797.74	2180288.74	Аналитический	0.10	-
681	349808.29	2180291.68	Аналитический	0.10	-
682	349819.74	2180295.16	Аналитический	0.10	-
683	349838.00	2180297.94	Аналитический	0.10	-
684	349858.03	2180302.84	Аналитический	0.10	-
685	349879.00	2180309.53	Аналитический	0.10	-
686	349921.44	2180322.94	Аналитический	0.10	-
687	349963.90	2180337.91	Аналитический	0.10	-
688	349998.65	2180348.97	Аналитический	0.10	-
689	350050.23	2180367.95	Аналитический	0.10	-

1	2	3	4	5	6
690	350058.70	2180371.40	Аналитический	0.10	-
691	350086.47	2180383.23	Аналитический	0.10	-
692	350107.95	2180394.36	Аналитический	0.10	-
693	350126.11	2180406.28	Аналитический	0.10	-
694	350140.49	2180416.31	Аналитический	0.10	-
695	350152.17	2180425.88	Аналитический	0.10	-
696	350181.06	2180451.54	Аналитический	0.10	-
697	350196.14	2180466.69	Картометрический	1.00	-
698	350184.08	2180480.31	Картометрический	1.00	-
699	350064.15	2180617.12	Картометрический	1.00	-
700	350170.14	2180711.87	Картометрический	1.00	-
701	350204.55	2180725.75	Картометрический	1.00	-
702	350237.43	2180631.36	Картометрический	1.00	-
703	350271.74	2180555.14	Аналитический	0.10	-
704	350280.75	2180562.11	Аналитический	0.10	-
705	350285.35	2180558.07	Аналитический	0.10	-
706	350288.39	2180558.07	Аналитический	0.10	-
707	350290.38	2180558.83	Аналитический	0.10	-
708	350293.68	2180561.81	Аналитический	0.10	-
709	350328.18	2180597.75	Аналитический	0.10	-
710	350351.42	2180622.22	Аналитический	0.10	-
711	350388.18	2180659.88	Аналитический	0.10	-
712	350418.14	2180691.41	Аналитический	0.10	-
713	350450.13	2180720.48	Аналитический	0.10	-
714	350489.23	2180755.57	Аналитический	0.10	-
715	350519.48	2180782.55	Аналитический	0.10	-
716	350539.43	2180799.52	Аналитический	0.10	-
717	350554.30	2180810.68	Аналитический	0.10	-
718	350596.42	2180843.76	Аналитический	0.10	-
719	350630.37	2180871.40	Аналитический	0.10	-
720	350663.76	2180901.94	Аналитический	0.10	-
721	350689.10	2180923.93	Аналитический	0.10	-
722	350704.24	2180938.84	Аналитический	0.10	-
723	350719.51	2180957.57	Аналитический	0.10	-
724	350748.81	2180993.13	Аналитический	0.10	-
725	350759.80	2181005.02	Аналитический	0.10	-
726	350772.71	2181016.82	Аналитический	0.10	-
727	350781.55	2181029.85	Аналитический	0.10	-
728	350788.01	2181042.31	Аналитический	0.10	-
729	350794.02	2181052.31	Аналитический	0.10	-
730	350803.74	2181047.50	Аналитический	0.10	-
731	350803.77	2181042.09	Аналитический	0.10	-
732	350804.68	2181038.88	Аналитический	0.10	-
733	350805.57	2181037.27	Аналитический	0.10	-
734	350806.90	2181036.69	Аналитический	0.10	-
735	350808.88	2181036.50	Аналитический	0.10	-
736	350813.27	2181037.03	Аналитический	0.10	-

1	2	3	4	5	6
737	350822.02	2181039.46	Аналитический	0.10	-
738	350835.01	2181043.27	Аналитический	0.10	-
739	350840.59	2181044.41	Аналитический	0.10	-
740	350846.38	2181044.87	Аналитический	0.10	-
741	350851.04	2181044.98	Аналитический	0.10	-
742	350863.54	2181043.96	Аналитический	0.10	-
743	350872.02	2181042.50	Аналитический	0.10	-
744	350886.05	2181038.35	Аналитический	0.10	-
745	350907.83	2181031.64	Аналитический	0.10	-
746	350932.36	2181024.50	Аналитический	0.10	-
747	350936.67	2181023.62	Аналитический	0.10	-
748	350941.95	2181022.63	Аналитический	0.10	-
749	350949.56	2181022.41	Аналитический	0.10	-
750	350957.98	2181022.41	Аналитический	0.10	-
751	350973.00	2181024.29	Аналитический	0.10	-
752	350981.25	2181026.56	Аналитический	0.10	-
753	350988.06	2181028.79	Аналитический	0.10	-
754	350999.95	2181034.74	Аналитический	0.10	-
755	351019.37	2181046.63	Аналитический	0.10	-
756	351027.46	2181053.70	Аналитический	0.10	-
757	351039.85	2181063.24	Аналитический	0.10	-
758	351051.00	2181074.39	Аналитический	0.10	-
759	351060.79	2181086.78	Аналитический	0.10	-
760	351070.07	2181099.53	Аналитический	0.10	-
761	351078.07	2181111.75	Аналитический	0.10	-
762	351089.65	2181133.24	Аналитический	0.10	-
763	351099.01	2181154.19	Аналитический	0.10	-
764	351105.92	2181172.57	Аналитический	0.10	-
765	351115.74	2181202.70	Аналитический	0.10	-
766	351122.55	2181226.39	Аналитический	0.10	-
767	351138.54	2181278.01	Аналитический	0.10	-
768	351149.15	2181311.32	Аналитический	0.10	-
769	351157.21	2181334.92	Аналитический	0.10	-
770	351173.07	2181377.73	Аналитический	0.10	-
771	351187.61	2181415.63	Аналитический	0.10	-
772	351206.62	2181459.35	Аналитический	0.10	-
773	351220.60	2181490.10	Аналитический	0.10	-
774	351234.81	2181517.73	Аналитический	0.10	-
775	351251.91	2181548.69	Аналитический	0.10	-
776	351273.59	2181587.81	Аналитический	0.10	-
777	351292.81	2181620.11	Аналитический	0.10	-
778	351309.90	2181649.71	Аналитический	0.10	-
779	351334.37	2181692.61	Аналитический	0.10	-
780	351363.75	2181744.78	Аналитический	0.10	-
781	351389.56	2181791.15	Аналитический	0.10	-
782	351421.16	2181842.89	Аналитический	0.10	-
783	351431.94	2181863.21	Аналитический	0.10	-
784	351457.73	2181910.84	Аналитический	0.10	-

1	2	3	4	5	6
785	351486.56	2181958.11	Аналитический	0.10	-
786	351520.31	2182010.41	Аналитический	0.10	-
787	351543.78	2182047.95	Аналитический	0.10	-
788	351569.03	2182086.40	Аналитический	0.10	-
789	351596.96	2182128.74	Аналитический	0.10	-
790	351633.51	2182184.56	Аналитический	0.10	-
791	351641.83	2182198.92	Аналитический	0.10	-
792	351662.76	2182231.73	Аналитический	0.10	-
793	351687.23	2182270.27	Аналитический	0.10	-
794	351717.83	2182322.44	Аналитический	0.10	-
795	351736.25	2182353.94	Аналитический	0.10	-
796	351749.09	2182376.71	Аналитический	0.10	-
797	351760.47	2182398.34	Аналитический	0.10	-
798	351773.54	2182426.13	Аналитический	0.10	-
799	351782.47	2182444.81	Аналитический	0.10	-
800	351796.84	2182491.63	Аналитический	0.10	-
801	351812.04	2182538.54	Аналитический	0.10	-
802	351829.80	2182591.72	Аналитический	0.10	-
803	351837.84	2182618.07	Аналитический	0.10	-
804	351852.59	2182670.01	Аналитический	0.10	-
598	351855.50	2182680.88	Картометрический	1.00	-
805	349666.45	2180282.98	Аналитический	0.10	-
806	349629.54	2180369.10	Картометрический	1.00	-
807	349554.77	2180519.66	Картометрический	1.00	-
808	349509.25	2180603.76	Картометрический	1.00	-
809	349379.46	2180527.68	Аналитический	0.10	-
810	349354.41	2180571.45	Аналитический	0.10	-
811	349340.56	2180594.65	Картометрический	1.00	-
812	349320.35	2180580.37	Картометрический	1.00	-
813	349241.44	2180507.64	Картометрический	1.00	-
814	349221.27	2180485.07	Картометрический	1.00	-
815	349217.44	2180486.35	Аналитический	0.30	-
816	349211.47	2180482.51	Аналитический	0.30	-
817	349215.32	2180476.54	Аналитический	0.10	-
818	349218.43	2180478.49	Аналитический	0.10	-
819	349225.82	2180471.29	Аналитический	0.10	-
820	349222.76	2180463.41	Аналитический	0.10	-
821	349222.00	2180460.48	Аналитический	0.10	-
822	349222.11	2180457.93	Аналитический	0.10	-
823	349222.96	2180455.76	Аналитический	0.10	-
824	349278.56	2180382.63	Аналитический	0.10	-
825	349335.06	2180304.62	Аналитический	0.10	-
826	349375.36	2180250.29	Аналитический	0.10	-
827	349388.67	2180231.15	Аналитический	0.10	-
828	349402.74	2180215.84	Аналитический	0.10	-
829	349406.74	2180212.26	Аналитический	0.10	-
830	349410.81	2180209.62	Аналитический	0.10	-

1	2	3	4	5	6
831	349417.51	2180206.95	Аналитический	0.10	-
832	349426.59	2180203.76	Аналитический	0.10	-
833	349435.05	2180202.77	Аналитический	0.10	-
834	349442.62	2180202.43	Аналитический	0.10	-
835	349448.18	2180203.20	Аналитический	0.10	-
836	349458.81	2180206.49	Аналитический	0.10	-
837	349466.90	2180210.84	Аналитический	0.10	-
838	349484.65	2180220.30	Аналитический	0.10	-
839	349515.15	2180237.73	Аналитический	0.10	-
840	349539.80	2180250.50	Аналитический	0.10	-
841	349561.21	2180258.80	Аналитический	0.10	-
842	349574.29	2180263.12	Аналитический	0.10	-
843	349576.56	2180264.60	Аналитический	0.10	-
844	349577.37	2180265.94	Аналитический	0.10	-
845	349577.87	2180268.32	Аналитический	0.10	-
846	349577.81	2180269.89	Аналитический	0.10	-
847	349584.78	2180274.07	Аналитический	0.10	-
848	349588.09	2180269.70	Аналитический	0.10	-
849	349590.15	2180267.63	Аналитический	0.10	-
850	349591.54	2180266.76	Аналитический	0.10	-
851	349592.40	2180266.54	Аналитический	0.10	-
852	349594.40	2180267.06	Аналитический	0.10	-
853	349608.59	2180272.08	Аналитический	0.10	-
854	349623.79	2180276.27	Аналитический	0.10	-
855	349643.85	2180279.85	Аналитический	0.10	-
805	349666.45	2180282.98	Аналитический	0.10	-
856	349824.81	2179673.15	Аналитический	0.10	-
857	349815.82	2179683.07	Аналитический	0.10	-
858	349805.29	2179695.44	Аналитический	0.10	-
859	349762.08	2179739.61	Аналитический	0.10	-
860	349740.81	2179762.65	Аналитический	0.10	-
861	349697.92	2179814.39	Аналитический	0.10	-
862	349684.85	2179829.36	Аналитический	0.10	-
863	349656.13	2179863.39	Аналитический	0.10	-
864	349627.01	2179896.45	Аналитический	0.10	-
865	349593.54	2179931.97	Аналитический	0.10	-
866	349551.99	2179977.74	Аналитический	0.10	-
867	349526.37	2180007.31	Аналитический	0.10	-
868	349512.33	2180025.58	Аналитический	0.10	-
869	349491.89	2180053.64	Аналитический	0.10	-
870	349475.82	2180077.21	Аналитический	0.10	-
871	349444.91	2180123.63	Аналитический	0.10	-
872	349432.40	2180141.99	Аналитический	0.10	-
873	349429.18	2180146.42	Аналитический	0.10	-
874	349427.04	2180148.69	Аналитический	0.10	-
875	349423.99	2180150.12	Аналитический	0.10	-
876	349420.76	2180150.91	Аналитический	0.10	-

1	2	3	4	5	6
877	349415.17	2180150.93	Аналитический	0.10	-
878	349411.46	2180150.15	Аналитический	0.10	-
879	349407.24	2180159.02	Аналитический	0.10	-
880	349411.94	2180161.79	Аналитический	0.10	-
881	349413.66	2180164.90	Аналитический	0.10	-
882	349413.83	2180168.36	Аналитический	0.10	-
883	349413.36	2180170.49	Аналитический	0.10	-
884	349410.23	2180175.19	Аналитический	0.10	-
885	349406.76	2180179.30	Аналитический	0.10	-
886	349402.67	2180180.77	Аналитический	0.10	-
887	349399.22	2180181.79	Аналитический	0.10	-
888	349395.72	2180181.51	Аналитический	0.10	-
889	349392.80	2180180.61	Аналитический	0.10	-
890	349386.14	2180175.99	Аналитический	0.10	-
891	349378.32	2180186.35	Аналитический	0.10	-
892	349382.16	2180192.32	Аналитический	0.10	-
893	349384.37	2180197.28	Аналитический	0.10	-
894	349385.43	2180200.98	Аналитический	0.10	-
895	349386.22	2180203.59	Аналитический	0.10	-
896	349386.33	2180206.80	Аналитический	0.10	-
897	349385.07	2180210.22	Аналитический	0.10	-
898	349382.97	2180213.88	Аналитический	0.10	-
899	349378.55	2180219.25	Аналитический	0.10	-
900	349373.31	2180225.16	Аналитический	0.10	-
901	349365.39	2180231.33	Аналитический	0.10	-
902	349344.44	2180244.78	Аналитический	0.10	-
903	349340.35	2180246.77	Аналитический	0.10	-
904	349338.01	2180247.46	Аналитический	0.10	-
905	349311.68	2180255.18	Аналитический	0.10	-
906	349290.54	2180257.98	Аналитический	0.10	-
907	349263.97	2180258.62	Аналитический	0.10	-
908	349232.48	2180257.72	Аналитический	0.10	-
909	349191.11	2180256.94	Аналитический	0.10	-
910	349003.88	2180251.43	Аналитический	0.10	-
911	348968.87	2180250.30	Аналитический	0.10	-
912	348948.27	2180249.64	Аналитический	0.10	-
913	348927.78	2180248.98	Аналитический	0.10	-
914	348841.74	2180247.62	Аналитический	0.10	-
915	348776.22	2180248.44	Аналитический	0.10	-
916	348761.54	2180249.25	Картометрический	1.00	-
917	348761.09	2180209.19	Аналитический	0.30	-
918	348732.61	2180209.45	Аналитический	0.30	-
919	348734.18	2180249.73	Картометрический	1.00	-
920	348732.09	2180249.81	Аналитический	0.10	-
921	348701.71	2180245.44	Аналитический	0.10	-
922	348684.63	2180243.68	Аналитический	0.10	-
923	348676.13	2180242.06	Аналитический	0.10	-
924	348665.05	2180239.22	Аналитический	0.10	-

1	2	3	4	5	6
925	348650.96	2180233.94	Аналитический	0.10	-
926	348628.55	2180224.43	Аналитический	0.10	-
927	348586.84	2180203.72	Аналитический	0.10	-
928	348566.45	2180194.29	Аналитический	0.10	-
929	348515.32	2180167.28	Аналитический	0.10	-
930	348391.84	2180106.02	Аналитический	0.10	-
931	348309.49	2180063.27	Аналитический	0.10	-
932	348216.51	2180016.17	Аналитический	0.10	-
933	348147.36	2179979.00	Аналитический	0.10	-
934	348131.97	2179971.52	Аналитический	0.10	-
935	348115.82	2179962.70	Аналитический	0.10	-
936	348098.42	2179951.68	Аналитический	0.10	-
938	348037.44	2179913.57	Аналитический	0.10	-
940	347928.97	2179838.31	Аналитический	0.10	-
941	347882.95	2179807.67	Аналитический	0.10	-
942	347852.99	2179786.70	Аналитический	0.10	-
943	347820.30	2179766.95	Аналитический	0.10	-
944	347772.01	2179735.39	Аналитический	0.10	-
945	347763.50	2179729.05	Аналитический	0.10	-
946	347758.27	2179725.16	Аналитический	0.10	-
947	347756.09	2179723.29	Аналитический	0.10	-
948	347753.11	2179720.96	Аналитический	0.10	-
949	347744.09	2179729.01	Аналитический	0.10	-
950	347747.44	2179731.51	Аналитический	0.10	-
951	347750.54	2179733.53	Аналитический	0.10	-
952	347750.43	2179734.26	Аналитический	0.10	-
953	347749.48	2179734.42	Аналитический	0.10	-
954	347746.25	2179733.27	Аналитический	0.10	-
955	347742.17	2179733.37	Аналитический	0.10	-
956	347737.88	2179733.67	Аналитический	0.10	-
957	347733.82	2179734.79	Аналитический	0.10	-
958	347729.94	2179735.80	Аналитический	0.10	-
959	347726.85	2179737.31	Аналитический	0.10	-
960	347726.23	2179737.04	Аналитический	0.10	-
961	347728.34	2179733.85	Аналитический	0.10	-
962	347730.41	2179728.19	Аналитический	0.10	-
963	347723.32	2179724.21	Аналитический	0.10	-
964	347720.02	2179733.63	Аналитический	0.10	-
965	347717.47	2179737.42	Аналитический	0.10	-
966	347713.76	2179741.75	Аналитический	0.10	-
967	347710.73	2179744.49	Аналитический	0.10	-
968	347707.53	2179746.73	Аналитический	0.10	-
969	347692.77	2179757.40	Аналитический	0.10	-
970	347666.56	2179785.10	Аналитический	0.10	-
971	347638.24	2179816.95	Аналитический	0.10	-
972	347613.88	2179843.22	Аналитический	0.10	-
973	347573.86	2179887.05	Аналитический	0.10	-

1	2	3	4	5	6
974	347542.56	2179920.12	Аналитический	0.10	-
975	347458.43	2180007.25	Аналитический	0.10	-
976	347426.45	2180041.40	Аналитический	0.10	-
977	347402.41	2180064.09	Аналитический	0.10	-
978	347371.68	2180088.84	Аналитический	0.10	-
979	347351.04	2180104.86	Аналитический	0.10	-
980	347317.88	2180125.24	Аналитический	0.10	-
981	347300.48	2180135.44	Аналитический	0.10	-
982	347282.14	2180145.48	Аналитический	0.10	-
983	347263.55	2180153.91	Аналитический	0.10	-
984	347245.21	2180161.37	Аналитический	0.10	-
985	347225.13	2180168.16	Аналитический	0.10	-
986	347203.69	2180173.31	Аналитический	0.10	-
987	347161.26	2180180.93	Аналитический	0.10	-
988	347117.16	2180188.14	Аналитический	0.10	-
989	347050.99	2180198.35	Аналитический	0.10	-
990	347007.80	2180206.26	Аналитический	0.10	-
991	346991.98	2180210.21	Аналитический	0.10	-
992	346969.75	2180215.67	Аналитический	0.10	-
993	346951.56	2180221.82	Аналитический	0.10	-
994	346916.90	2180236.97	Аналитический	0.10	-
995	346887.29	2180253.34	Аналитический	0.10	-
996	346851.33	2180275.81	Аналитический	0.10	-
997	346815.39	2180298.28	Аналитический	0.10	-
998	346780.42	2180320.06	Аналитический	0.10	-
999	346762.73	2180330.80	Аналитический	0.10	-
1000	346739.04	2180344.55	Аналитический	0.10	-
1001	346711.53	2180360.89	Аналитический	0.10	-
1002	346671.25	2180385.80	Аналитический	0.10	-
1003	346627.50	2180413.34	Аналитический	0.10	-
1004	346610.54	2180421.92	Аналитический	0.10	-
1005	346571.62	2180444.33	Аналитический	0.10	-
1006	346536.79	2180463.38	Аналитический	0.10	-
1007	346510.64	2180476.85	Аналитический	0.10	-
1008	346489.91	2180489.13	Аналитический	0.10	-
1009	346457.36	2180509.69	Аналитический	0.10	-
1010	346438.04	2180521.39	Аналитический	0.10	-
1011	346419.09	2180532.72	Аналитический	0.10	-
1012	346402.68	2180544.74	Аналитический	0.10	-
1013	346386.16	2180558.81	Аналитический	0.10	-
1014	346345.83	2180596.97	Аналитический	0.10	-
1015	346309.59	2180636.59	Аналитический	0.10	-
1016	346282.24	2180664.76	Аналитический	0.10	-
1017	346247.65	2180700.03	Аналитический	0.10	-
1018	346210.95	2180739.66	Аналитический	0.10	-
1019	346188.09	2180762.87	Аналитический	0.10	-
1020	346184.62	2180765.69	Аналитический	0.10	-
1021	346182.78	2180766.15	Аналитический	0.10	-

1	2	3	4	5	6
1022	346181.06	2180766.15	Аналитический	0.10	-
1023	346177.95	2180765.76	Аналитический	0.10	-
1024	346166.60	2180776.46	Аналитический	0.10	-
1025	346168.44	2180780.46	Аналитический	0.10	-
1026	346168.55	2180782.94	Аналитический	0.10	-
1027	346167.97	2180784.69	Аналитический	0.10	-
1028	346166.45	2180787.10	Аналитический	0.10	-
1029	346153.58	2180801.32	Аналитический	0.10	-
1030	346120.50	2180836.85	Аналитический	0.10	-
1031	346105.06	2180853.66	Аналитический	0.10	-
1032	346095.76	2180867.33	Аналитический	0.10	-
1033	346081.73	2180887.77	Аналитический	0.10	-
1034	346068.95	2180909.42	Аналитический	0.10	-
1035	346065.99	2180914.43	Аналитический	0.10	-
1036	346057.08	2180914.28	Картометрический	1.00	-
1037	346051.57	2180917.64	Картометрический	1.00	-
1038	346006.24	2180964.31	Картометрический	1.00	-
1039	345959.08	2181008.21	Картометрический	1.00	-
1040	345925.06	2181044.22	Картометрический	1.00	-
1041	345848.71	2181110.46	Картометрический	1.00	-
1042	345810.85	2181052.56	Картометрический	1.00	-
1043	345700.12	2181115.79	Картометрический	1.00	-
1044	345664.48	2181055.90	Аналитический	0.20	-
1045	345576.82	2181101.57	Аналитический	0.20	-
1046	345559.69	2181110.83	Аналитический	0.20	-
1047	345582.13	2181161.33	Аналитический	0.20	-
1048	345599.78	2181157.74	Аналитический	0.20	-
1049	345609.14	2181193.71	Аналитический	0.20	-
1050	345613.18	2181208.22	Аналитический	0.20	-
1051	345633.07	2181202.81	Аналитический	0.20	-
1052	345655.01	2181195.12	Аналитический	0.20	-
1053	345658.32	2181201.42	Аналитический	0.20	-
1054	345678.33	2181193.27	Аналитический	0.20	-
1055	345681.57	2181198.96	Аналитический	0.20	-
1056	345691.71	2181217.00	Аналитический	0.20	-
1057	345742.65	2181187.25	Аналитический	0.20	-
1058	345749.36	2181182.51	Картометрический	1.00	-
1059	345802.67	2181269.58	Аналитический	0.30	-
1060	345821.58	2181298.66	Аналитический	0.30	-
1061	345876.99	2181381.85	Аналитический	0.10	-
1062	345874.68	2181392.00	Аналитический	0.10	-
1063	345867.24	2181414.89	Аналитический	0.10	-
1064	345856.82	2181434.52	Аналитический	0.10	-
1065	345837.40	2181464.95	Аналитический	0.10	-
1066	345832.57	2181471.37	Аналитический	0.10	-
1067	345830.18	2181473.53	Аналитический	0.10	-
1068	345828.70	2181473.64	Аналитический	0.10	-
1069	345826.48	2181473.38	Аналитический	0.10	-

1	2	3	4	5	6
1070	345822.95	2181471.97	Аналитический	0.10	-
1071	345818.62	2181474.91	Аналитический	0.10	-
1072	345814.39	2181478.63	Картометрический	1.00	-
1073	345753.13	2181395.37	Картометрический	1.00	-
1074	345697.35	2181310.93	Картометрический	1.00	-
1075	345658.82	2181251.77	Картометрический	1.00	-
1076	345528.70	2181337.37	Картометрический	1.00	-
1077	345541.84	2181358.01	Картометрический	1.00	-
1078	345546.62	2181354.59	Аналитический	0.30	-
1079	345571.06	2181338.27	Аналитический	0.30	-
1080	345585.07	2181352.89	Аналитический	0.30	-
1081	345593.78	2181365.67	Аналитический	0.30	-
1082	345591.09	2181367.55	Аналитический	0.30	-
1083	345561.21	2181388.42	Аналитический	0.30	-
1084	345608.76	2181464.03	Аналитический	0.20	-
1085	345619.03	2181476.00	Аналитический	0.20	-
1086	345623.56	2181481.67	Аналитический	0.20	-
1087	345622.02	2181482.99	Аналитический	0.20	-
1088	345641.57	2181517.78	Картометрический	1.00	-
1089	345664.23	2181550.13	Картометрический	1.00	-
1090	345676.44	2181566.43	Картометрический	1.00	-
1091	345686.46	2181558.02	Аналитический	0.30	-
1092	345716.07	2181607.17	Аналитический	0.30	-
1093	345718.04	2181613.07	Аналитический	0.10	-
1094	345719.05	2181615.82	Аналитический	0.10	-
1095	345719.05	2181620.07	Аналитический	0.10	-
1096	345718.15	2181624.95	Аналитический	0.10	-
1097	345711.46	2181634.98	Аналитический	0.10	-
1098	345697.78	2181654.76	Аналитический	0.10	-
1099	345696.77	2181660.71	Аналитический	0.10	-
1100	345696.04	2181665.93	Аналитический	0.10	-
1101	345686.89	2181679.93	Аналитический	0.10	-
1102	345676.27	2181694.30	Аналитический	0.10	-
1103	345658.06	2181717.37	Аналитический	0.10	-
1104	345655.03	2181720.90	Аналитический	0.10	-
1105	345651.83	2181722.53	Аналитический	0.10	-
1106	345649.40	2181721.49	Аналитический	0.10	-
1107	345647.07	2181719.42	Аналитический	0.10	-
1108	345644.90	2181716.53	Аналитический	0.10	-
1109	345643.56	2181713.53	Аналитический	0.10	-
1110	345631.80	2181714.08	Аналитический	0.10	-
1111	345633.86	2181722.27	Аналитический	0.10	-
1112	345634.89	2181727.15	Аналитический	0.10	-
1113	345635.37	2181731.62	Аналитический	0.10	-
1114	345635.58	2181736.10	Аналитический	0.10	-
1115	345635.51	2181742.64	Аналитический	0.10	-
1116	345634.75	2181747.38	Аналитический	0.10	-
1117	345633.79	2181751.93	Аналитический	0.10	-

1	2	3	4	5	6
1118	345632.90	2181756.19	Аналитический	0.10	-
1119	345632.39	2181760.63	Аналитический	0.10	-
1120	345631.93	2181765.84	Аналитический	0.10	-
1121	345631.72	2181770.52	Аналитический	0.10	-
1122	345631.36	2181775.22	Аналитический	0.10	-
1123	345632.91	2181784.22	Аналитический	0.10	-
1124	345635.68	2181790.59	Аналитический	0.10	-
1125	345640.75	2181802.10	Аналитический	0.10	-
1126	345649.78	2181816.61	Аналитический	0.10	-
1127	345658.79	2181829.57	Аналитический	0.10	-
1128	345669.30	2181844.03	Аналитический	0.10	-
1129	345680.35	2181857.67	Аналитический	0.10	-
1130	345684.99	2181862.40	Аналитический	0.10	-
1131	345691.15	2181868.40	Аналитический	0.10	-
1132	345697.59	2181877.20	Аналитический	0.10	-
1133	345703.87	2181890.39	Аналитический	0.10	-
1134	345705.89	2181894.40	Аналитический	0.10	-
1135	345707.65	2181898.92	Аналитический	0.10	-
1136	345709.48	2181903.92	Аналитический	0.10	-
1137	345711.05	2181908.95	Аналитический	0.10	-
1138	345712.34	2181913.72	Аналитический	0.10	-
1139	345714.07	2181927.08	Аналитический	0.10	-
1140	345713.19	2181943.04	Аналитический	0.10	-
1141	345709.10	2181959.43	Аналитический	0.10	-
1142	345694.71	2182020.29	Аналитический	0.10	-
1143	345685.46	2182057.58	Аналитический	0.10	-
1144	345675.80	2182093.36	Аналитический	0.10	-
1145	345645.71	2182195.72	Аналитический	0.10	-
1146	345630.49	2182243.19	Аналитический	0.10	-
1147	345622.75	2182263.67	Аналитический	0.10	-
1148	345610.78	2182287.88	Аналитический	0.10	-
1149	345601.11	2182309.81	Аналитический	0.10	-
1150	345589.83	2182333.87	Аналитический	0.10	-
1151	345579.23	2182353.72	Аналитический	0.10	-
1152	345570.41	2182369.99	Аналитический	0.10	-
1153	345558.77	2182385.83	Аналитический	0.10	-
1154	345545.19	2182401.31	Аналитический	0.10	-
1155	345531.88	2182415.99	Аналитический	0.10	-
1156	345501.94	2182445.38	Аналитический	0.10	-
1157	345465.85	2182483.50	Аналитический	0.10	-
1158	345432.36	2182517.14	Аналитический	0.10	-
1159	345415.60	2182535.40	Аналитический	0.10	-
1160	345409.63	2182542.17	Аналитический	0.10	-
1161	345403.49	2182547.87	Аналитический	0.10	-
1162	345400.82	2182549.32	Аналитический	0.10	-
1163	345396.47	2182551.18	Аналитический	0.10	-
1164	345391.93	2182552.89	Аналитический	0.10	-
1165	345387.27	2182554.67	Аналитический	0.10	-

1	2	3	4	5	6
1166	345383.46	2182555.95	Аналитический	0.10	-
1167	345379.28	2182556.65	Аналитический	0.10	-
1168	345367.50	2182560.10	Аналитический	0.10	-
1169	345362.26	2182561.56	Аналитический	0.10	-
1170	345352.25	2182562.84	Аналитический	0.10	-
1171	345343.32	2182562.84	Аналитический	0.10	-
1172	345334.46	2182573.45	Аналитический	0.10	-
1173	345338.04	2182575.34	Аналитический	0.10	-
1174	345340.31	2182578.65	Аналитический	0.10	-
1175	345340.76	2182582.24	Аналитический	0.10	-
1176	345340.56	2182585.61	Аналитический	0.10	-
1177	345338.81	2182588.03	Аналитический	0.10	-
1178	345333.86	2182595.73	Аналитический	0.10	-
1179	345305.49	2182621.05	Аналитический	0.10	-
1180	345289.71	2182634.51	Аналитический	0.10	-
1181	345273.59	2182649.22	Аналитический	0.10	-
1182	345256.84	2182664.79	Аналитический	0.10	-
1183	345221.58	2182697.47	Аналитический	0.10	-
1184	345204.26	2182713.22	Аналитический	0.10	-
1185	345187.49	2182729.09	Аналитический	0.10	-
1186	345170.15	2182745.16	Аналитический	0.10	-
1187	345152.73	2182761.70	Аналитический	0.10	-
1188	345135.45	2182778.22	Аналитический	0.10	-
1189	345118.45	2182794.55	Аналитический	0.10	-
1190	345102.46	2182809.83	Аналитический	0.10	-
1191	345087.90	2182822.90	Аналитический	0.10	-
1192	345081.90	2182827.47	Аналитический	0.10	-
1193	345076.42	2182828.38	Аналитический	0.10	-
1194	345071.64	2182828.51	Аналитический	0.10	-
1195	345066.12	2182828.84	Аналитический	0.10	-
1196	345062.94	2182828.33	Аналитический	0.10	-
1197	345058.81	2182826.52	Аналитический	0.10	-
1198	345030.86	2182805.90	Аналитический	0.10	-
1199	345001.73	2182783.57	Аналитический	0.10	-
1200	344997.61	2182772.31	Картометрический	1.00	-
1201	344991.73	2182697.73	Картометрический	1.00	-
1202	344979.43	2182595.30	Картометрический	1.00	-
1203	344964.54	2182512.83	Картометрический	1.00	-
1204	344957.53	2182504.28	Аналитический	0.20	-
1205	344944.67	2182492.34	Аналитический	0.20	-
1206	344934.34	2182414.63	Картометрический	1.00	-
1207	344914.45	2182320.60	Картометрический	1.00	-
1208	344917.81	2182271.72	Картометрический	1.00	-
1209	344935.91	2182250.30	Картометрический	1.00	-
1210	344897.76	2182208.31	Картометрический	1.00	-
1211	344850.70	2182122.09	Картометрический	1.00	-
1212	344802.98	2182080.15	Картометрический	1.00	-
1213	344743.55	2182046.43	Картометрический	1.00	-

1	2	3	4	5	6
1214	344731.49	2182026.50	Картометрический	1.00	-
1215	344714.60	2182004.23	Картометрический	1.00	-
1216	344682.76	2181973.67	Картометрический	1.00	-
1217	344661.52	2181946.20	Картометрический	1.00	-
1218	344643.04	2181913.81	Картометрический	1.00	-
1219	344630.71	2181903.70	Картометрический	1.00	-
1220	344611.28	2181901.72	Картометрический	1.00	-
1221	344453.34	2181951.22	Картометрический	1.00	-
1222	344376.83	2181994.82	Картометрический	1.00	-
1223	344347.61	2182028.75	Картометрический	1.00	-
1224	344316.50	2182081.30	Аналитический	0.30	-
1225	344226.75	2182143.98	Картометрический	1.00	-
1226	344303.73	2182233.41	Картометрический	1.00	-
1227	344245.04	2182304.49	Аналитический	0.10	-
1228	344223.98	2182300.25	Аналитический	0.10	-
1229	344209.44	2182298.21	Аналитический	0.10	-
1230	344207.18	2182297.61	Аналитический	0.10	-
1231	344204.27	2182294.71	Аналитический	0.10	-
1232	344201.63	2182291.46	Аналитический	0.10	-
1233	344199.89	2182285.57	Аналитический	0.10	-
1234	344199.61	2182282.36	Аналитический	0.10	-
1235	344183.21	2182276.83	Аналитический	0.10	-
1236	344181.75	2182279.27	Аналитический	0.10	-
1237	344175.72	2182286.51	Аналитический	0.10	-
1238	344172.28	2182289.57	Аналитический	0.10	-
1239	344170.30	2182290.04	Аналитический	0.10	-
1240	344164.82	2182290.44	Аналитический	0.10	-
1241	344156.07	2182290.44	Аналитический	0.10	-
1242	344114.34	2182286.36	Аналитический	0.10	-
1243	344071.46	2182280.24	Аналитический	0.10	-
1244	344039.48	2182276.97	Аналитический	0.10	-
1245	343998.65	2182270.57	Аналитический	0.10	-
1246	343957.63	2182265.11	Аналитический	0.10	-
1247	343929.41	2182263.35	Аналитический	0.10	-
1248	343892.52	2182261.44	Аналитический	0.10	-
1249	343857.68	2182259.26	Аналитический	0.10	-
1250	343828.53	2182256.81	Аналитический	0.10	-
1251	343797.31	2182255.30	Аналитический	0.10	-
1252	343765.07	2182255.37	Аналитический	0.10	-
1253	343733.27	2182256.25	Аналитический	0.10	-
1254	343695.28	2182257.79	Аналитический	0.10	-
1255	343652.44	2182259.12	Аналитический	0.10	-
1256	343620.00	2182261.58	Аналитический	0.10	-
1257	343576.03	2182263.97	Аналитический	0.10	-
1258	343532.64	2182269.48	Аналитический	0.10	-
1259	343492.11	2182277.66	Аналитический	0.10	-
1260	343437.35	2182288.26	Аналитический	0.10	-
1261	343389.42	2182297.75	Аналитический	0.10	-

1	2	3	4	5	6
1262	343322.95	2182309.89	Аналитический	0.10	-
1263	343267.58	2182319.86	Аналитический	0.10	-
1264	343213.93	2182329.80	Аналитический	0.10	-
1265	343152.24	2182341.02	Аналитический	0.10	-
1266	343084.46	2182354.44	Аналитический	0.10	-
1267	343020.40	2182366.63	Аналитический	0.10	-
1268	342962.76	2182378.56	Аналитический	0.10	-
1269	342898.58	2182396.38	Аналитический	0.10	-
1271	342790.09	2182426.02	Аналитический	0.10	-
1273	342713.11	2182451.13	Аналитический	0.10	-
1274	342683.54	2182461.97	Аналитический	0.10	-
1275	342644.27	2182475.06	Аналитический	0.10	-
1276	342620.45	2182482.00	Аналитический	0.10	-
1277	342614.65	2182483.42	Аналитический	0.10	-
1278	342573.37	2182493.58	Аналитический	0.10	-
1279	342537.54	2182502.71	Аналитический	0.10	-
1280	342516.12	2182506.36	Аналитический	0.10	-
1281	342475.42	2182512.21	Аналитический	0.10	-
1282	342437.02	2182519.43	Аналитический	0.10	-
1283	342394.25	2182527.33	Аналитический	0.10	-
1284	342361.65	2182534.24	Аналитический	0.10	-
1285	342318.01	2182544.34	Аналитический	0.10	-
1286	342253.21	2182558.16	Аналитический	0.10	-
1287	342191.64	2182573.74	Аналитический	0.10	-
1288	342118.00	2182592.14	Аналитический	0.10	-
1289	342072.04	2182603.20	Аналитический	0.10	-
1290	342052.61	2182609.02	Аналитический	0.10	-
1291	342034.87	2182616.42	Аналитический	0.10	-
1292	342015.81	2182624.03	Аналитический	0.10	-
1293	341974.05	2182643.94	Аналитический	0.10	-
1294	341929.54	2182665.79	Аналитический	0.10	-
1295	341882.59	2182688.44	Аналитический	0.10	-
1296	341875.08	2182691.66	Аналитический	0.10	-
1297	341869.02	2182692.85	Аналитический	0.10	-
1298	341864.54	2182692.85	Аналитический	0.10	-
1299	341860.47	2182692.45	Аналитический	0.10	-
1300	341856.75	2182691.30	Аналитический	0.10	-
1301	341853.02	2182688.85	Аналитический	0.10	-
1302	341844.32	2182679.11	Аналитический	0.10	-
1303	341826.28	2182687.93	Аналитический	0.10	-
1304	341829.86	2182699.30	Аналитический	0.10	-
1305	341829.86	2182704.61	Аналитический	0.10	-
1306	341828.56	2182709.97	Аналитический	0.10	-
1307	341826.24	2182714.48	Аналитический	0.10	-
1308	341821.22	2182719.37	Аналитический	0.10	-
1309	341816.56	2182723.09	Аналитический	0.10	-
1310	341777.99	2182742.92	Аналитический	0.10	-
1311	341744.71	2182759.61	Аналитический	0.10	-

1	2	3	4	5	6
1312	341681.78	2182791.64	Аналитический	0.10	-
1313	341646.50	2182809.89	Аналитический	0.10	-
1314	341619.54	2182823.37	Аналитический	0.10	-
1315	341582.80	2182842.28	Аналитический	0.10	-
1316	341548.08	2182858.89	Аналитический	0.10	-
1317	341501.27	2182882.30	Аналитический	0.10	-
1318	341477.45	2182892.64	Аналитический	0.10	-
1319	341449.52	2182906.40	Аналитический	0.10	-
1320	341399.97	2182931.18	Аналитический	0.10	-
1321	341356.84	2182951.45	Аналитический	0.10	-
1322	341316.16	2182969.96	Аналитический	0.10	-
1323	341297.16	2182977.29	Аналитический	0.10	-
1324	341274.39	2182984.60	Аналитический	0.10	-
1325	341250.57	2182988.25	Аналитический	0.10	-
1326	341228.41	2182988.80	Аналитический	0.10	-
1327	341209.96	2182985.70	Аналитический	0.10	-
1328	341190.70	2182978.15	Аналитический	0.10	-
1329	341174.68	2182966.72	Аналитический	0.10	-
1330	341165.91	2182957.27	Аналитический	0.10	-
1331	341150.62	2182939.68	Аналитический	0.10	-
1332	341149.00	2182936.55	Аналитический	0.10	-
1333	341148.76	2182934.13	Аналитический	0.10	-
1334	341149.11	2182931.22	Аналитический	0.10	-
1335	341150.53	2182929.22	Аналитический	0.10	-
1336	341155.87	2182924.22	Аналитический	0.10	-
1337	341152.40	2182918.71	Аналитический	0.10	-
1338	341147.35	2182910.71	Аналитический	0.10	-
1339	341110.73	2182932.59	Аналитический	0.10	-
1340	341064.06	2182962.39	Аналитический	0.10	-
1341	341029.27	2182988.09	Аналитический	0.10	-
1342	341016.84	2182997.36	Аналитический	0.10	-
1343	341004.51	2183004.88	Аналитический	0.10	-
1344	340988.17	2183014.12	Аналитический	0.10	-
1345	340976.05	2183018.25	Аналитический	0.10	-
1346	340970.34	2183021.16	Аналитический	0.10	-
1347	340955.67	2183028.63	Аналитический	0.10	-
1348	340953.43	2183029.27	Аналитический	0.10	-
1349	340934.62	2183038.24	Аналитический	0.10	-
1350	340917.28	2183047.60	Аналитический	0.10	-
1351	340902.53	2183055.84	Аналитический	0.10	-
1352	340886.84	2183064.66	Аналитический	0.10	-
1353	340870.20	2183074.72	Аналитический	0.10	-
1354	340800.05	2183116.25	Аналитический	0.10	-
1355	340739.84	2183154.75	Аналитический	0.10	-
1356	340669.25	2183197.10	Аналитический	0.10	-
1357	340647.68	2183211.43	Аналитический	0.10	-
1358	340637.68	2183219.52	Аналитический	0.10	-
1359	340626.36	2183230.43	Аналитический	0.10	-

1	2	3	4	5	6
1360	340613.40	2183242.30	Аналитический	0.10	-
1361	340592.25	2183264.67	Аналитический	0.10	-
1362	340580.65	2183278.59	Аналитический	0.10	-
1363	340570.00	2183292.10	Аналитический	0.10	-
1364	340545.05	2183329.19	Аналитический	0.10	-
1365	340534.00	2183347.88	Аналитический	0.10	-
1366	340510.59	2183391.57	Аналитический	0.10	-
1367	340502.03	2183405.71	Аналитический	0.10	-
1368	340494.16	2183418.33	Аналитический	0.10	-
1369	340486.30	2183429.17	Аналитический	0.10	-
1370	340470.67	2183448.61	Аналитический	0.10	-
1371	340459.03	2183461.91	Аналитический	0.10	-
1372	340435.76	2183264.79	Картометрический	5.00	-
1373	340596.61	2183162.05	Картометрический	5.00	-
1374	340667.77	2182934.15	Картометрический	5.00	-
1375	340771.55	2182883.99	Картометрический	5.00	-
1376	340856.70	2182775.12	Картометрический	5.00	-
1377	340855.72	2182601.49	Картометрический	5.00	-
1378	340956.51	2182461.51	Картометрический	5.00	-
1379	341120.49	2182579.91	Картометрический	5.00	-
1380	341165.43	2182629.68	Картометрический	5.00	-
1381	341212.99	2182672.72	Картометрический	5.00	-
1382	341243.25	2182684.17	Картометрический	5.00	-
1383	341336.32	2182614.37	Картометрический	5.00	-
1384	341410.36	2182514.66	Картометрический	5.00	-
1385	341467.79	2182455.36	Картометрический	5.00	-
1386	341520.71	2182417.17	Картометрический	5.00	-
1387	341571.56	2182283.24	Картометрический	5.00	-
1388	341799.63	2182166.28	Картометрический	1.00	-
1389	341866.81	2182135.07	Картометрический	1.00	-
1390	341861.67	2182201.06	Картометрический	1.00	-
1391	341868.54	2182254.51	Картометрический	1.00	-
1392	341948.26	2182232.80	Картометрический	1.00	-
1393	341992.16	2182113.17	Картометрический	1.00	-
1394	342182.93	2182126.95	Картометрический	1.00	-
1395	342362.64	2182084.66	Картометрический	1.00	-
1396	342386.40	2182077.39	Картометрический	1.00	-
1397	342425.80	2182048.40	Картометрический	1.00	-
1398	342404.74	2181997.16	Картометрический	1.00	-
1399	342510.36	2181958.50	Картометрический	1.00	-
1400	342733.47	2181972.91	Картометрический	1.00	-
1401	343000.09	2181792.85	Картометрический	1.00	-
1402	343032.44	2181771.00	Картометрический	1.00	-
1403	343098.70	2181756.17	Картометрический	1.00	-
1404	343139.98	2181766.27	Картометрический	1.00	-
1405	343246.52	2181769.99	Картометрический	1.00	-
1406	343303.90	2181778.71	Картометрический	1.00	-
1407	343329.78	2181797.84	Картометрический	1.00	-

1	2	3	4	5	6
1408	343440.20	2181727.92	Картометрический	1.00	-
1409	343463.53	2181701.25	Картометрический	1.00	-
1410	343672.67	2181553.56	Картометрический	1.00	-
1411	343730.65	2181529.24	Картометрический	1.00	-
1412	343766.13	2181532.46	Картометрический	1.00	-
1413	343782.00	2181543.77	Картометрический	1.00	-
1414	343812.08	2181564.68	Картометрический	1.00	-
1415	343839.08	2181568.58	Картометрический	1.00	-
1416	343863.07	2181552.09	Картометрический	1.00	-
1417	343938.29	2181463.71	Картометрический	1.00	-
1418	343901.59	2181435.05	Картометрический	1.00	-
1419	343876.06	2181396.43	Картометрический	1.00	-
1420	343854.44	2181329.09	Картометрический	1.00	-
1421	343906.74	2181360.07	Картометрический	1.00	-
1422	343974.15	2181400.00	Картометрический	1.00	-
1423	344281.98	2181361.78	Картометрический	1.00	-
1424	344252.20	2181417.15	Картометрический	1.00	-
1425	344210.63	2181469.74	Картометрический	1.00	-
1426	344307.31	2181596.98	Картометрический	1.00	-
1427	344360.60	2181643.74	Картометрический	1.00	-
1428	344420.18	2181624.54	Картометрический	1.00	-
1429	344513.16	2181583.10	Картометрический	1.00	-
1430	344528.16	2181573.46	Аналитический	0.30	-
1431	344534.53	2181570.02	Аналитический	0.30	-
1432	344573.90	2181535.92	Аналитический	0.10	-
1433	344578.01	2181533.61	Аналитический	0.10	-
1434	344682.49	2181484.64	Картометрический	1.00	-
1435	344711.66	2181508.92	Картометрический	1.00	-
1436	344754.82	2181508.05	Картометрический	1.00	-
1437	344787.27	2181538.32	Картометрический	1.00	-
1438	344805.86	2181586.12	Картометрический	1.00	-
1439	344838.11	2181534.20	Картометрический	1.00	-
1440	344957.89	2181647.47	Картометрический	1.00	-
1441	345019.32	2181712.18	Картометрический	1.00	-
1442	345043.69	2181721.12	Картометрический	1.00	-
1443	345094.01	2181699.21	Картометрический	1.00	-
1444	345090.31	2181674.70	Аналитический	0.10	-
1445	345086.26	2181667.21	Аналитический	0.10	-
1446	345098.31	2181649.30	Картометрический	1.00	-
1447	345121.64	2181622.63	Картометрический	1.00	-
1448	345126.15	2181607.47	Картометрический	1.00	-
1449	345122.33	2181584.52	Картометрический	1.00	-
1450	345096.05	2181540.80	Картометрический	1.00	-
1451	345080.97	2181532.89	Картометрический	1.00	-
1452	345071.74	2181514.61	Картометрический	1.00	-
1453	345036.05	2181443.92	Картометрический	1.00	-
1454	345005.23	2181371.31	Картометрический	1.00	-
1455	344960.74	2181290.89	Картометрический	1.00	-

1	2	3	4	5	6
1456	344935.60	2181245.43	Картометрический	1.00	-
1457	344960.74	2181215.13	Картометрический	1.00	-
1458	344966.75	2181207.90	Картометрический	1.00	-
1459	344960.74	2181197.03	Картометрический	1.00	-
1460	344933.16	2181147.10	Картометрический	1.00	-
1461	344933.55	2181125.92	Картометрический	1.00	-
1462	344960.74	2181092.82	Картометрический	1.00	-
1463	345052.10	2180981.59	Картометрический	1.00	-
1464	345052.44	2180962.96	Картометрический	1.00	-
1465	345014.81	2180938.51	Картометрический	1.00	-
1466	345018.28	2180923.23	Картометрический	1.00	-
1467	345024.01	2180898.02	Картометрический	1.00	-
1468	345072.64	2180829.47	Картометрический	1.00	-
1469	345086.26	2180824.63	Картометрический	1.00	-
1470	345089.32	2180827.61	Картометрический	1.00	-
1471	345123.68	2180860.94	Картометрический	1.00	-
1472	345128.20	2180864.17	Картометрический	1.00	-
1473	345187.16	2180906.21	Картометрический	1.00	-
1474	345229.60	2180945.15	Картометрический	1.00	-
1475	345249.99	2180940.45	Картометрический	1.00	-
1476	345275.14	2180907.04	Картометрический	1.00	-
1477	345272.86	2180892.59	Картометрический	1.00	-
1478	345239.49	2180866.54	Картометрический	1.00	-
1479	345225.56	2180841.70	Картометрический	1.00	-
1480	345310.87	2180756.89	Картометрический	1.00	-
1481	345372.45	2180720.79	Картометрический	1.00	-
1482	345440.69	2180690.73	Картометрический	1.00	-
1483	345462.20	2180670.81	Картометрический	1.00	-
1484	345644.02	2180537.00	Картометрический	1.00	-
1485	345673.09	2180505.97	Картометрический	1.00	-
1486	345684.57	2180493.71	Картометрический	1.00	-
1487	345729.33	2180452.20	Картометрический	1.00	-
1488	345782.09	2180435.41	Картометрический	1.00	-
1489	345812.93	2180414.80	Картометрический	1.00	-
1490	345827.80	2180387.98	Картометрический	1.00	-
1491	345885.68	2180322.99	Картометрический	1.00	-
1492	346014.81	2180231.11	Картометрический	1.00	-
1493	346023.69	2180224.78	Картометрический	1.00	-
1494	346059.74	2180196.67	Картометрический	1.00	-
1495	346134.05	2180158.26	Картометрический	1.00	-
1496	346183.98	2180136.62	Картометрический	1.00	-
1497	346187.70	2180143.06	Аналитический	0.10	-
1498	346197.72	2180137.86	Аналитический	0.10	-
1499	346194.79	2180131.94	Картометрический	1.00	-
1500	346325.09	2180075.47	Картометрический	1.00	-
1501	346509.85	2180012.04	Картометрический	1.00	-
1502	346540.96	2179996.01	Картометрический	1.00	-
1503	346531.94	2179980.60	Аналитический	0.10	-
1504	346554.25	2179966.29	Аналитический	0.10	-

1	2	3	4	5	6
1505	346566.53	2179982.82	Картометрический	1.00	-
1506	346655.94	2179935.18	Картометрический	1.00	-
1507	346713.96	2179908.32	Картометрический	1.00	-
1508	346782.17	2179879.96	Картометрический	1.00	-
1509	346800.63	2179865.59	Картометрический	1.00	-
1510	346844.83	2179831.16	Картометрический	1.00	-
1511	346855.39	2179808.49	Картометрический	1.00	-
1512	346838.30	2179771.73	Картометрический	1.00	-
1513	346836.66	2179738.96	Картометрический	1.00	-
1514	346857.68	2179726.71	Картометрический	1.00	-
1515	346887.35	2179723.85	Картометрический	1.00	-
1516	346961.59	2179687.05	Картометрический	1.00	-
1517	346912.60	2179630.27	Картометрический	1.00	-
1518	346986.61	2179607.88	Картометрический	1.00	-
1519	347044.32	2179575.99	Картометрический	1.00	-
1520	347270.80	2179398.44	Картометрический	1.00	-
1521	347510.16	2179198.98	Картометрический	1.00	-
1522	347562.19	2179146.93	Картометрический	1.00	-
1523	347617.31	2179032.22	Картометрический	1.00	-
1524	347710.06	2178966.14	Картометрический	1.00	-
1525	347770.31	2179039.52	Картометрический	1.00	-
1526	347877.15	2179140.22	Картометрический	1.00	-
1527	347892.78	2179154.96	Картометрический	1.00	-
1528	347930.59	2179183.24	Картометрический	1.00	-
1529	347958.44	2179189.42	Картометрический	1.00	-
1530	348003.80	2179224.55	Картометрический	1.00	-
1531	348029.02	2179241.72	Картометрический	1.00	-
1532	348052.54	2179260.56	Картометрический	1.00	-
1533	348137.15	2179352.79	Картометрический	1.00	-
1534	348175.60	2179405.65	Картометрический	1.00	-
1535	348264.43	2179499.61	Картометрический	1.00	-
1536	348307.20	2179540.64	Картометрический	1.00	-
1537	348332.30	2179571.35	Картометрический	1.00	-
1539	348420.05	2179692.42	Картометрический	1.00	-
1541	348517.21	2179703.44	Картометрический	1.00	-
1542	348644.77	2179718.98	Картометрический	1.00	-
1543	348654.62	2179753.78	Картометрический	1.00	-
1544	348688.32	2179767.65	Картометрический	1.00	-
1545	348705.17	2179777.60	Картометрический	1.00	-
1546	348735.53	2179781.58	Картометрический	1.00	-
1547	348767.22	2179804.23	Картометрический	1.00	-
1548	348859.72	2179830.62	Картометрический	1.00	-
1549	348968.76	2179832.74	Картометрический	1.00	-
1550	349036.30	2179838.30	Картометрический	1.00	-
1551	349079.80	2179818.80	Картометрический	1.00	-
1552	349114.53	2179775.99	Картометрический	1.00	-
1553	349123.19	2179745.26	Картометрический	1.00	-
1554	349143.64	2179726.81	Картометрический	1.00	-

1	2	3	4	5	6
1555	349197.02	2179714.58	Картометрический	1.00	-
1556	349226.56	2179721.62	Картометрический	1.00	-
1557	349254.31	2179739.65	Картометрический	1.00	-
1558	349249.57	2179771.63	Картометрический	1.00	-
1559	349298.19	2179806.96	Картометрический	1.00	-
1560	349320.12	2179853.15	Картометрический	1.00	-
1561	349327.32	2179917.71	Картометрический	1.00	-
1562	349336.38	2179973.83	Картометрический	1.00	-
1563	349358.70	2179999.69	Картометрический	1.00	-
1564	349396.24	2179982.62	Картометрический	1.00	-
1565	349417.29	2179987.27	Картометрический	1.00	-
1566	349483.11	2179950.41	Картометрический	1.00	-
1567	349562.34	2179833.30	Картометрический	1.00	-
1568	349606.72	2179812.13	Картометрический	1.00	-
1569	349630.26	2179782.81	Картометрический	1.00	-
1570	349679.68	2179739.21	Картометрический	1.00	-
1571	349679.07	2179701.17	Картометрический	1.00	-
1572	349698.65	2179679.46	Картометрический	1.00	-
1573	349706.54	2179664.91	Картометрический	1.00	-
1574	349751.54	2179644.98	Картометрический	1.00	-
1575	349786.21	2179645.29	Аналитический	0.10	-
1576	349822.95	2179671.80	Аналитический	0.10	-
856	349824.81	2179673.15	Аналитический	0.10	-
1577	347810.80	2179434.00	Аналитический	0.10	-
1578	347793.42	2179467.46	Аналитический	0.10	-
1579	347694.68	2179440.55	Аналитический	0.10	-
1580	347664.60	2179428.90	Аналитический	0.10	-
1581	347632.60	2179419.70	Аналитический	0.10	-
1582	347639.00	2179383.00	Аналитический	0.10	-
1583	347662.88	2179361.84	Картометрический	1.00	-
1584	347714.16	2179389.18	Аналитический	0.10	-
1585	347768.34	2179415.69	Аналитический	0.10	-
1586	347769.61	2179416.05	Аналитический	0.10	-
1577	347810.80	2179434.00	Аналитический	0.10	-
1587	347753.36	2179554.24	Картометрический	1.00	-
1588	347759.41	2179679.11	Картометрический	1.00	-
1589	347734.35	2179710.62	Картометрический	1.00	-
1590	347671.60	2179634.05	Картометрический	1.00	-
1591	347683.68	2179579.70	Аналитический	0.10	-
1592	347713.89	2179586.05	Аналитический	0.10	-
1593	347714.83	2179555.46	Аналитический	0.10	-
1587	347753.36	2179554.24	Картометрический	1.00	-
1594	346038.27	2181652.78	Картометрический	1.00	-
1595	346057.97	2181686.20	Картометрический	1.00	-
1596	346070.71	2181729.65	Картометрический	1.00	-

1	2	3	4	5	6
1597	346071.68	2181769.49	Картометрический	1.00	-
1598	346065.11	2181804.96	Картометрический	1.00	-
1599	346022.78	2181852.45	Картометрический	1.00	-
1600	345984.20	2181880.52	Картометрический	1.00	-
1601	345974.63	2181894.74	Картометрический	1.00	-
1602	346027.59	2181960.15	Картометрический	1.00	-
1603	346033.43	2181973.29	Картометрический	1.00	-
1604	346006.42	2181985.34	Картометрический	1.00	-
1605	345951.12	2182001.37	Картометрический	1.00	-
1606	345923.50	2182022.29	Картометрический	1.00	-
1607	345874.00	2182025.74	Картометрический	1.00	-
1608	345846.29	2182035.8	Картометрический	1.00	-
1609	345821.55	2182059.05	Аналитический	0.20	-
1610	345781.68	2182099.94	Аналитический	0.20	-
1611	345736.08	2182146.47	Аналитический	0.20	-
1612	345714.91	2182168.07	Аналитический	0.20	-
1613	345695.26	2182222.74	Картометрический	1.00	-
1614	345664.24	2182202.69	Аналитический	0.10	-
1615	345671.19	2182177.90	Аналитический	0.10	-
1616	345685.07	2182129.03	Аналитический	0.10	-
1617	345699.38	2182076.06	Аналитический	0.10	-
1618	345709.31	2182038.74	Аналитический	0.10	-
1619	345721.97	2181985.63	Аналитический	0.10	-
1620	345725.66	2181968.99	Аналитический	0.10	-
1621	345727.99	2181954.05	Аналитический	0.10	-
1622	345728.40	2181940.76	Аналитический	0.10	-
1623	345727.99	2181925.59	Аналитический	0.10	-
1624	345727.18	2181917.13	Аналитический	0.10	-
1625	345726.77	2181910.29	Аналитический	0.10	-
1626	345727.29	2181905.71	Аналитический	0.10	-
1627	345728.59	2181901.56	Аналитический	0.10	-
1628	345733.88	2181893.02	Аналитический	0.10	-
1629	345726.38	2181883.18	Аналитический	0.10	-
1630	345721.06	2181884.78	Аналитический	0.10	-
1631	345717.19	2181883.54	Аналитический	0.10	-
1632	345692.13	2181853.65	Аналитический	0.10	-
1633	345671.17	2181819.96	Аналитический	0.10	-
1634	345661.54	2181806.25	Аналитический	0.10	-
1635	345653.25	2181792.68	Аналитический	0.10	-
1636	345649.62	2181786.35	Аналитический	0.10	-
1637	345646.92	2181779.76	Аналитический	0.10	-
1638	345644.79	2181773.74	Аналитический	0.10	-
1639	345643.60	2181766.64	Аналитический	0.10	-
1640	345644.52	2181760.88	Аналитический	0.10	-
1641	345646.37	2181754.93	Аналитический	0.10	-
1642	345650.12	2181748.23	Аналитический	0.10	-
1643	345655.54	2181739.43	Аналитический	0.10	-
1644	345679.19	2181708.02	Аналитический	0.10	-
1645	345710.37	2181666.10	Аналитический	0.10	-
1646	345738.96	2181627.70	Аналитический	0.10	-

1	2	3	4	5	6
1647	345777.50	2181696.52	Аналитический	0.30	-
1648	345749.12	2181749.44	Аналитический	0.30	-
1649	345804.89	2181811.04	Аналитический	0.30	-
1650	345917.61	2181711.95	Аналитический	0.30	-
1651	345941.00	2181696.80	Картометрический	1.00	-
1652	345979.08	2181664.80	Картометрический	1.00	-
1653	346005.36	2181647.11	Картометрический	1.00	-
1654	346019.03	2181641.51	Картометрический	1.00	-
1594	346038.27	2181652.78	Картометрический	1.00	-
1655	345488.04	2182686.65	Картометрический	1.00	-
1656	345356.80	2182782.19	Картометрический	1.00	-
1657	345342.40	2182761.18	Картометрический	1.00	-
1658	345168.14	2182884.13	Картометрический	1.00	-
1659	345121.24	2182820.77	Аналитический	0.10	-
1660	345118.93	2182816.85	Аналитический	0.10	-
1661	345117.73	2182814.19	Аналитический	0.10	-
1662	345117.46	2182813.04	Аналитический	0.10	-
1663	345117.55	2182811.87	Аналитический	0.10	-
1664	345118.29	2182809.91	Аналитический	0.10	-
1665	345128.85	2182800.15	Аналитический	0.10	-
1666	345145.37	2182784.29	Аналитический	0.10	-
1667	345161.94	2182768.66	Аналитический	0.10	-
1668	345178.31	2182753.06	Аналитический	0.10	-
1669	345194.99	2182737.51	Аналитический	0.10	-
1670	345218.00	2182716.28	Аналитический	0.10	-
1671	345235.76	2182699.84	Аналитический	0.10	-
1672	345253.34	2182683.66	Аналитический	0.10	-
1673	345271.08	2182667.10	Аналитический	0.10	-
1674	345289.56	2182650.20	Аналитический	0.10	-
1675	345314.18	2182627.44	Аналитический	0.10	-
1676	345325.39	2182617.08	Аналитический	0.10	-
1677	345357.60	2182584.19	Аналитический	0.10	-
1678	345363.37	2182579.41	Аналитический	0.10	-
1679	345367.90	2182575.86	Аналитический	0.10	-
1680	345373.50	2182572.76	Аналитический	0.10	-
1681	345378.17	2182570.46	Аналитический	0.10	-
1682	345388.11	2182566.21	Аналитический	0.10	-
1683	345407.47	2182562.05	Аналитический	0.10	-
1684	345411.32	2182559.90	Аналитический	0.10	-
1685	345416.69	2182555.51	Аналитический	0.10	-
1686	345420.42	2182552.70	Аналитический	0.10	-
1687	345423.78	2182550.89	Аналитический	0.10	-
1688	345426.30	2182550.29	Аналитический	0.10	-
1689	345428.20	2182550.65	Аналитический	0.10	-
1690	345429.24	2182551.00	Аналитический	0.10	-
1691	345433.37	2182553.97	Аналитический	0.10	-
1692	345464.35	2182619.57	Картометрический	1.00	-

1	2	3	4	5	6
1655	345488.04	2182686.65	Картометрический	1.00	-
1693	342616.00	2182652.49	Картометрический	1.00	-
1694	342501.67	2182682.22	Аналитический	0.10	-
1695	342442.89	2182723.04	Картометрический	1.00	-
1696	342414.92	2182779.37	Картометрический	1.00	-
1697	342398.84	2182800.66	Картометрический	1.00	-
1698	342328.33	2182820.24	Картометрический	1.00	-
1699	342203.94	2182869.16	Картометрический	1.00	-
1700	342159.73	2182888.85	Картометрический	1.00	-
1701	342048.66	2182916.03	Картометрический	1.00	-
1702	342026.23	2182888.61	Картометрический	1.00	-
1703	342006.53	2182854.93	Картометрический	1.00	-
1704	341975.24	2182875.41	Аналитический	0.30	-
1705	341967.55	2182885.04	Аналитический	0.30	-
1706	341937.79	2182920.44	Картометрический	1.00	-
1707	341876.23	2182850.50	Картометрический	1.00	-
1708	341851.73	2182815.87	Картометрический	1.00	-
1709	341804.62	2182749.27	Картометрический	1.00	-
1710	341826.37	2182737.58	Аналитический	0.10	-
1711	341845.39	2182727.80	Аналитический	0.10	-
1712	341889.83	2182704.93	Аналитический	0.10	-
1713	341962.77	2182667.10	Аналитический	0.10	-
1714	342012.72	2182644.68	Аналитический	0.10	-
1715	342038.25	2182632.29	Аналитический	0.10	-
1716	342051.12	2182626.29	Аналитический	0.10	-
1717	342057.19	2182623.59	Аналитический	0.10	-
1718	342062.68	2182621.98	Аналитический	0.10	-
1719	342081.32	2182617.35	Аналитический	0.10	-
1720	342188.07	2182590.35	Аналитический	0.10	-
1721	342214.78	2182583.34	Аналитический	0.10	-
1722	342220.59	2182582.94	Аналитический	0.10	-
1723	342224.45	2182583.33	Аналитический	0.10	-
1724	342227.06	2182584.46	Аналитический	0.10	-
1725	342228.24	2182585.28	Аналитический	0.10	-
1726	342231.31	2182588.35	Аналитический	0.10	-
1727	342232.75	2182591.58	Аналитический	0.10	-
1728	342246.55	2182588.10	Аналитический	0.10	-
1729	342246.00	2182584.87	Аналитический	0.10	-
1730	342245.86	2182581.42	Аналитический	0.10	-
1731	342246.47	2182578.63	Аналитический	0.10	-
1732	342247.48	2182576.82	Аналитический	0.10	-
1733	342249.30	2182575.80	Аналитический	0.10	-
1734	342295.74	2182565.20	Аналитический	0.10	-
1735	342386.34	2182546.06	Аналитический	0.10	-
1736	342464.49	2182529.69	Аналитический	0.10	-
1737	342515.18	2182518.71	Аналитический	0.10	-
1738	342545.97	2182514.19	Аналитический	0.10	-

1	2	3	4	5	6
1739	342555.41	2182512.97	Аналитический	0.10	-
1740	342559.45	2182513.10	Аналитический	0.10	-
1741	342561.06	2182513.96	Аналитический	0.10	-
1742	342562.44	2182516.14	Аналитический	0.10	-
1743	342563.75	2182520.54	Аналитический	0.10	-
1744	342570.62	2182519.09	Аналитический	0.10	-
1745	342577.93	2182517.54	Аналитический	0.10	-
1693	342616.00	2182652.49	Картометрический	1.00	-
1746	341308.57	2183155.16	Картометрический	5.00	-
1747	341264.05	2183196.86	Картометрический	5.00	-
1748	341166.02	2183197.98	Картометрический	5.00	-
1749	341090.56	2183217.21	Картометрический	5.00	-
1750	340990.29	2183258.11	Картометрический	5.00	-
1751	340962.79	2183291.59	Картометрический	5.00	-
1752	340974.83	2183337.50	Картометрический	5.00	-
1753	340978.41	2183384.13	Картометрический	5.00	-
1754	340995.02	2183404.69	Картометрический	5.00	-
1755	341017.49	2183429.58	Картометрический	5.00	-
1756	341012.28	2183439.67	Картометрический	5.00	-
1757	341000.38	2183445.42	Картометрический	5.00	-
1758	340964.58	2183406.79	Картометрический	5.00	-
1759	340953.37	2183422.72	Картометрический	5.00	-
1760	340945.20	2183464.10	Картометрический	5.00	-
1761	340921.57	2183462.07	Картометрический	5.00	-
1762	340927.96	2183427.44	Картометрический	5.00	-
1763	340933.72	2183414.67	Картометрический	5.00	-
1764	340906.02	2183364.45	Картометрический	5.00	-
1765	340902.61	2183305.11	Картометрический	5.00	-
1766	340823.77	2183324.30	Картометрический	5.00	-
1767	340760.24	2183335.24	Картометрический	5.00	-
1768	340753.13	2183360.54	Картометрический	5.00	-
1769	340716.97	2183348.16	Картометрический	5.00	-
1770	340665.88	2183377.06	Картометрический	5.00	-
1771	340609.57	2183416.05	Картометрический	5.00	-
1772	340589.74	2183444.56	Картометрический	5.00	-
1773	340605.71	2183470.39	Картометрический	5.00	-
1774	340587.72	2183476.36	Картометрический	5.00	-
1775	340463.74	2183501.83	Картометрический	5.00	-
1776	340462.51	2183491.43	Аналитический	0.10	-
1777	340486.05	2183467.49	Аналитический	0.10	-
1778	340504.74	2183446.21	Аналитический	0.10	-
1779	340514.72	2183433.37	Аналитический	0.10	-
1780	340529.88	2183410.69	Аналитический	0.10	-
1781	340537.12	2183396.50	Аналитический	0.10	-
1782	340554.26	2183367.66	Аналитический	0.10	-
1783	340571.94	2183335.82	Аналитический	0.10	-
1784	340584.57	2183317.23	Аналитический	0.10	-

1	2	3	4	5	6
1785	340599.65	2183296.99	Аналитический	0.10	-
1786	340621.94	2183269.93	Аналитический	0.10	-
1787	340637.29	2183252.96	Аналитический	0.10	-
1788	340650.52	2183241.43	Аналитический	0.10	-
1789	340678.40	2183219.67	Аналитический	0.10	-
1790	340698.62	2183206.69	Аналитический	0.10	-
1791	340723.71	2183190.88	Аналитический	0.10	-
1792	340754.45	2183170.03	Аналитический	0.10	-
1793	340801.59	2183138.59	Аналитический	0.10	-
1794	340826.77	2183120.35	Аналитический	0.10	-
1795	340887.47	2183080.20	Аналитический	0.10	-
1796	340904.62	2183068.09	Аналитический	0.10	-
1797	340922.57	2183057.74	Аналитический	0.10	-
1798	340939.90	2183048.53	Аналитический	0.10	-
1799	340981.37	2183029.20	Аналитический	0.10	-
1800	341004.63	2183018.36	Аналитический	0.10	-
1801	341022.06	2183008.14	Аналитический	0.10	-
1802	341030.51	2183004.35	Аналитический	0.10	-
1803	341055.11	2182991.63	Аналитический	0.10	-
1804	341107.27	2182961.26	Аналитический	0.10	-
1805	341122.73	2182952.44	Аналитический	0.10	-
1806	341124.97	2182951.52	Аналитический	0.10	-
1807	341127.62	2182950.51	Аналитический	0.10	-
1808	341129.92	2182950.63	Аналитический	0.10	-
1809	341132.91	2182951.28	Аналитический	0.10	-
1810	341135.40	2182952.15	Аналитический	0.10	-
1811	341146.27	2182961.28	Аналитический	0.10	-
1812	341163.55	2182977.06	Аналитический	0.10	-
1813	341174.07	2182986.36	Аналитический	0.10	-
1814	341180.56	2182991.18	Аналитический	0.10	-
1815	341188.99	2182995.89	Аналитический	0.10	-
1816	341201.14	2183000.52	Аналитический	0.10	-
1817	341213.76	2183003.52	Аналитический	0.10	-
1818	341229.70	2183005.51	Аналитический	0.10	-
1746	341308.57	2183155.16	Картометрический	5.00	-

3. Сведения о характерных точках части (частей) границы объекта


Обозначение характерных точек части границы	Координаты, м		Метод определения координат характерной точки	Средняя квадратическая погрешность положения характерной точки (Mt), м	Описание обозначения точки на местности (при наличии)
	X	Y			
1	2	3	4	5	6
Часть №					
-	-	-	-	-	-

Раздел 3

Сведения о местоположении измененных (уточненных) границ объекта							
1. Система координат: -							
2. Сведения о характерных точках границ объекта							
Обозначение характерных точек границ	Существующие координаты, м		Измененные (уточненные) координаты, м		Метод определения координат характерной точки	Средняя квадратическая погрешность положения характерной точки (Mt), м	Описание обозначения точки на местности (при наличии)
	X	Y	X	Y			
1	2	3	4	5	6	7	8
-	-	-	-	-	-	-	-
3.Сведения о характерных точках части (частей) границы объекта							
Часть №							
-	-	-	-	-	-	-	-

Раздел 1

План границ объекта

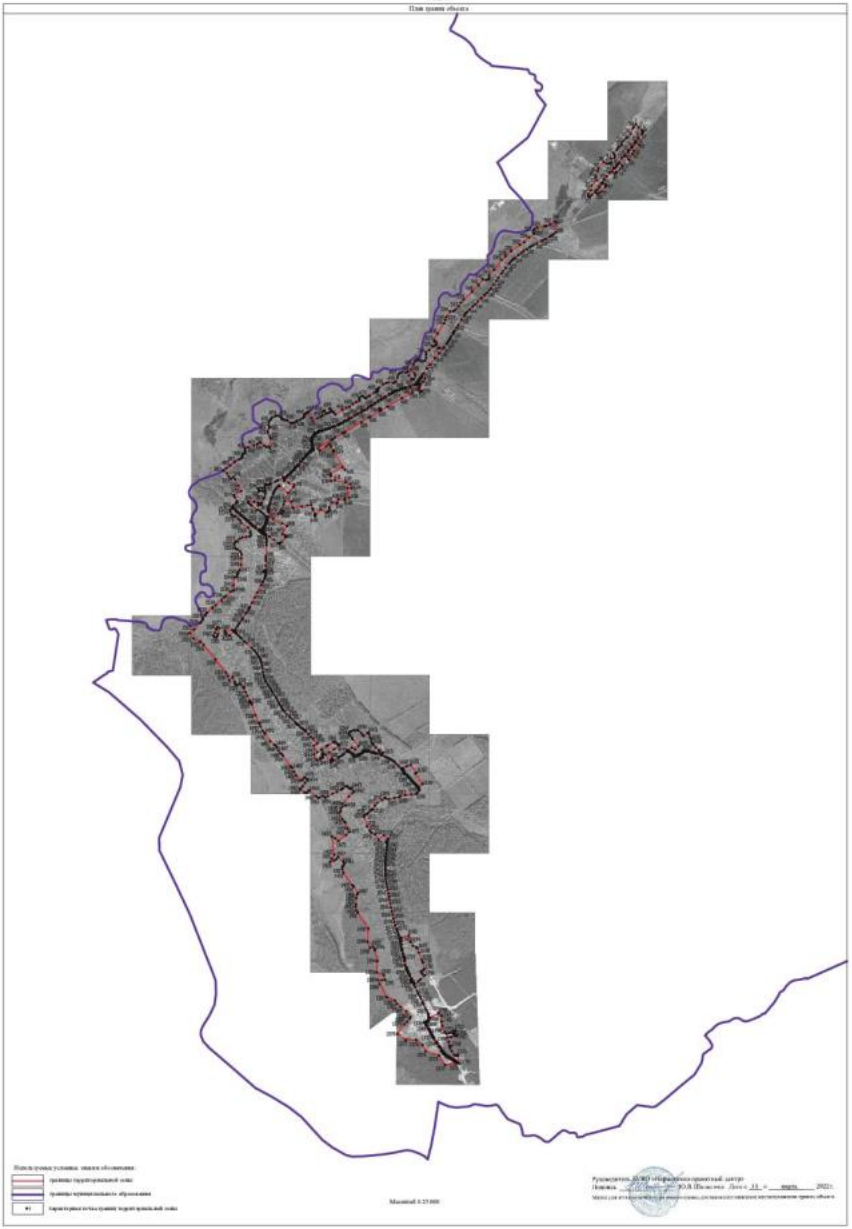

ОПИСАНИЕ МЕСТОПОЛОЖЕНИЯ ГРАНИЦ

Общественно-деловая зона села Нижний Мамон - ОД/1

(наименование объекта, местоположение границ которого описано (далее - объект)

Раздел 1

Сведения об объекте		
№ п/п	Характеристики объекта	Описание характеристик
1	2	3
1	Местоположение объекта	Воронежская область, Верхнемамонский муниципальный район, Нижнемамонское 1-е сельское поселение, село Нижний Мамон
2	Площадь объекта ± величина погрешности определения площади (Р ± Дельта Р)	215181+/-1624 м²
3	Иные характеристики объекта	-

Раздел 2

Сведения о местоположении границ объекта					
1. Система координат: МСК - 36, зона 2					
2. Сведения о характерных точках границ объекта					
Обозначение характерных точек границ	Координаты, м		Метод определения координат характерной точки	Средняя квадратическая погрешность положения характерной точки (Mt), м	Описание обозначения точки на местности (при наличии)
	X	Y			
1	2	3	4	5	6
1	355700.90	2186254.19	Картометрический	1.00	-
2	355697.61	2186257.55	Картометрический	1.00	-
3	355648.92	2186312.84	Картометрический	1.00	-
4	355630.95	2186337.68	Картометрический	1.00	-
5	355595.52	2186310.29	Картометрический	1.00	-
6	355540.47	2186267.35	Картометрический	1.00	-
7	355562.55	2186243.63	Картометрический	1.00	-
8	355578.12	2186250.78	Картометрический	1.00	-
9	355584.86	2186243.14	Картометрический	1.00	-
10	355624.20	2186197.44	Картометрический	1.00	-
11	355627.43	2186193.48	Картометрический	1.00	-
12	355638.27	2186202.58	Картометрический	1.00	-
13	355685.09	2186241.46	Картометрический	1.00	-
1	355700.90	2186254.19	Картометрический	1.00	-
14	350327.00	2180536.54	Аналитический	0.10	-
15	350307.62	2180551.10	Аналитический	0.10	-
16	350245.66	2180489.14	Аналитический	0.10	-
17	350244.91	2180485.53	Аналитический	0.10	-
18	350246.41	2180481.75	Аналитический	0.10	-
19	350248.83	2180478.21	Аналитический	0.10	-
20	350242.16	2180470.33	Аналитический	0.10	-
21	350237.32	2180473.33	Аналитический	0.10	-
22	350233.34	2180473.89	Аналитический	0.10	-
23	350230.48	2180473.52	Аналитический	0.10	-
24	350226.66	2180471.33	Аналитический	0.10	-
25	350200.75	2180448.12	Аналитический	0.10	-
26	350164.12	2180414.83	Аналитический	0.10	-
27	350149.47	2180402.05	Аналитический	0.10	-
28	350148.27	2180398.26	Аналитический	0.10	-
29	350140.85	2180392.73	Аналитический	0.10	-
30	350122.85	2180379.33	Аналитический	0.10	-
31	350120.90	2180379.92	Аналитический	0.10	-
32	350118.08	2180379.51	Аналитический	0.10	-
33	350114.91	2180378.45	Аналитический	0.10	-

1	2	3	4	5	6
34	350104.27	2180372.25	Аналитический	0.10	-
35	350090.57	2180364.62	Аналитический	0.10	-
36	350061.93	2180353.20	Аналитический	0.10	-
37	350048.46	2180347.24	Аналитический	0.10	-
38	350042.79	2180342.22	Аналитический	0.10	-
39	350039.87	2180339.30	Аналитический	0.10	-
40	350039.07	2180336.30	Аналитический	0.10	-
41	350038.77	2180332.48	Аналитический	0.10	-
42	350040.00	2180324.67	Аналитический	0.10	-
43	350030.00	2180319.09	Аналитический	0.10	-
44	350023.75	2180326.33	Аналитический	0.10	-
45	350020.98	2180328.18	Аналитический	0.10	-
46	350017.22	2180329.22	Аналитический	0.10	-
47	350012.64	2180329.74	Аналитический	0.10	-
48	350009.10	2180330.92	Аналитический	0.10	-
49	350005.12	2180331.65	Аналитический	0.10	-
50	350001.23	2180330.92	Аналитический	0.10	-
51	349993.70	2180328.48	Аналитический	0.10	-
52	349937.27	2180309.37	Аналитический	0.10	-
53	349890.32	2180295.17	Аналитический	0.10	-
54	349866.74	2180288.60	Аналитический	0.10	-
55	349865.62	2180287.40	Аналитический	0.10	-
56	349865.53	2180284.49	Аналитический	0.10	-
57	349802.80	2180267.58	Аналитический	0.10	-
58	349799.62	2180268.80	Аналитический	0.10	-
59	349793.54	2180269.66	Аналитический	0.10	-
60	349779.35	2180269.66	Аналитический	0.10	-
61	349851.89	2180188.92	Картометрический	1.00	-
62	349860.80	2180176.74	Картометрический	1.00	-
63	349869.43	2180164.50	Картометрический	1.00	-
64	349905.88	2180178.49	Картометрический	1.00	-
65	349967.68	2180207.36	Картометрический	1.00	-
66	349987.13	2180220.92	Картометрический	1.00	-
67	350041.13	2180235.74	Картометрический	1.00	-
68	350079.66	2180240.43	Картометрический	1.00	-
69	350085.79	2180225.69	Аналитический	0.10	-
70	350106.98	2180233.18	Картометрический	1.00	-
71	350105.04	2180188.16	Аналитический	0.10	-
72	350100.38	2180141.31	Аналитический	0.10	-
73	350109.70	2180129.40	Аналитический	0.10	-
74	350136.62	2180113.61	Аналитический	0.10	-
75	350145.94	2180138.72	Аналитический	0.10	-
76	350147.49	2180186.35	Аналитический	0.10	-
77	350149.65	2180226.75	Картометрический	1.00	-
78	350198.73	2180231.16	Картометрический	1.00	-
79	350213.37	2180234.50	Картометрический	1.00	-
80	350215.43	2180243.63	Картометрический	1.00	-

1	2	3	4	5	6
81	350207.59	2180282.32	Картометрический	1.00	-
82	350203.70	2180307.14	Картометрический	1.00	-
83	350209.87	2180310.14	Аналитический	0.10	-
84	350233.71	2180321.71	Аналитический	0.10	-
85	350219.62	2180332.82	Аналитический	0.10	-
86	350260.14	2180407.68	Аналитический	0.10	-
87	350280.45	2180445.22	Аналитический	0.10	-
88	350284.61	2180454.08	Аналитический	0.10	-
14	350327.00	2180536.54	Аналитический	0.10	-
89	350271.74	2180555.14	Аналитический	0.10	-
90	350237.43	2180631.36	Картометрический	1.00	-
91	350204.55	2180725.75	Картометрический	1.00	-
92	350170.14	2180711.87	Картометрический	1.00	-
93	350064.15	2180617.12	Картометрический	1.00	-
94	350184.08	2180480.31	Картометрический	1.00	-
95	350196.14	2180466.69	Картометрический	1.00	-
96	350206.42	2180477.01	Аналитический	0.10	-
97	350239.95	2180508.40	Аналитический	0.10	-
98	350267.82	2180535.28	Аналитический	0.10	-
99	350269.14	2180537.01	Аналитический	0.10	-
100	350269.89	2180538.89	Аналитический	0.10	-
101	350269.96	2180543.23	Аналитический	0.10	-
102	350267.49	2180552.20	Аналитический	0.10	-
89	350271.74	2180555.14	Аналитический	0.10	-
103	347810.80	2179434.00	Аналитический	0.10	-
104	347793.42	2179467.46	Аналитический	0.10	-
105	347694.68	2179440.55	Аналитический	0.10	-
106	347664.60	2179428.90	Аналитический	0.10	-
107	347632.60	2179419.70	Аналитический	0.10	-
108	347639.00	2179383.00	Аналитический	0.10	-
109	347662.88	2179361.84	Картометрический	1.00	-
110	347714.16	2179389.18	Аналитический	0.10	-
111	347768.34	2179415.69	Аналитический	0.10	-
112	347769.61	2179416.05	Аналитический	0.10	-
103	347810.80	2179434.00	Аналитический	0.10	-
113	347753.36	2179554.24	Картометрический	1.00	-
114	347759.41	2179679.11	Картометрический	1.00	-
115	347734.35	2179710.62	Картометрический	1.00	-
116	347671.60	2179634.05	Картометрический	1.00	-
117	347683.68	2179579.70	Аналитический	0.10	-
118	347713.89	2179586.05	Аналитический	0.10	-
119	347714.83	2179555.46	Аналитический	0.10	-
113	347753.36	2179554.24	Картометрический	1.00	-
120	347931.24	2179858.74	Аналитический	0.10	-
121	347928.37	2179867.89	Картометрический	1.00	-

1	2	3	4	5	6
122	347922.81	2179886.86	Картометрический	1.00	-
123	347920.04	2179904.75	Картометрический	1.00	-
124	347877.65	2179912.35	Картометрический	1.00	-
125	347877.58	2179911.59	Картометрический	1.00	-
126	347884.24	2179863.03	Картометрический	1.00	-
127	347887.28	2179839.98	Картометрический	1.00	-
128	347888.83	2179829.54	Картометрический	1.00	-
129	347901.15	2179838.18	Аналитический	0.10	-
120	347931.24	2179858.74	Аналитический	0.10	-
130	345810.85	2181052.56	Картометрический	1.00	-
131	345848.71	2181110.46	Картометрический	1.00	-
132	345815.43	2181134.69	Картометрический	1.00	-
133	345776.43	2181163.37	Картометрический	1.00	-
134	345749.36	2181182.51	Картометрический	1.00	-
135	345742.65	2181187.25	Картометрический	1.00	-
136	345691.71	2181217.00	Картометрический	1.00	-
137	345681.57	2181198.96	Картометрический	1.00	-
138	345678.33	2181193.27	Картометрический	1.00	-
139	345658.32	2181201.42	Картометрический	1.00	-
140	345655.01	2181195.12	Картометрический	1.00	-
141	345633.07	2181202.81	Картометрический	1.00	-
142	345613.18	2181208.22	Картометрический	1.00	-
143	345609.14	2181193.71	Картометрический	1.00	-
144	345599.78	2181157.74	Картометрический	1.00	-
145	345582.13	2181161.33	Картометрический	1.00	-
146	345559.69	2181110.83	Картометрический	1.00	-
147	345576.82	2181101.57	Картометрический	1.00	-
148	345664.48	2181055.90	Картометрический	1.00	-
149	345700.12	2181115.79	Картометрический	1.00	-
130	345810.85	2181052.56	Картометрический	1.00	-
150	345814.39	2181478.63	Картометрический	1.00	-
151	345809.48	2181482.95	Аналитический	0.10	-
152	345812.30	2181492.88	Аналитический	0.10	-
153	345812.30	2181495.70	Аналитический	0.10	-
154	345811.17	2181498.97	Аналитический	0.10	-
155	345807.73	2181504.41	Аналитический	0.10	-
156	345775.84	2181544.03	Аналитический	0.10	-
157	345774.30	2181545.24	Аналитический	0.10	-
158	345772.29	2181545.24	Аналитический	0.10	-
159	345737.39	2181588.88	Аналитический	0.10	-
160	345718.04	2181613.07	Аналитический	0.10	-
161	345716.07	2181607.17	Картометрический	1.00	-
162	345686.46	2181558.02	Картометрический	1.00	-
163	345676.44	2181566.43	Картометрический	1.00	-
164	345664.23	2181550.13	Картометрический	1.00	-
165	345641.57	2181517.78	Картометрический	1.00	-

1	2	3	4	5	6
166	345622.02	2181482.99	Картометрический	1.00	-
167	345623.56	2181481.67	Картометрический	1.00	-
168	345619.03	2181476.00	Картометрический	1.00	-
169	345608.76	2181464.03	Картометрический	1.00	-
170	345561.21	2181388.42	Картометрический	1.00	-
171	345591.09	2181367.55	Картометрический	1.00	-
172	345593.78	2181365.67	Картометрический	1.00	-
173	345585.07	2181352.89	Картометрический	1.00	-
174	345571.06	2181338.27	Картометрический	1.00	-
175	345546.62	2181354.59	Картометрический	1.00	-
176	345541.84	2181358.01	Картометрический	1.00	-
177	345528.70	2181337.37	Картометрический	1.00	-
178	345658.82	2181251.77	Картометрический	1.00	-
179	345697.35	2181310.93	Картометрический	1.00	-
180	345753.13	2181395.37	Картометрический	1.00	-
150	345814.39	2181478.63	Картометрический	1.00	-
181	341804.62	2182749.27	Картометрический	1.00	-
182	341851.73	2182815.87	Картометрический	1.00	-
183	341823.23	2182849.55	Картометрический	1.00	-
184	341822.33	2182851.15	Картометрический	1.00	-
185	341793.92	2182894.27	Картометрический	1.00	-
186	341738.82	2182863.59	Картометрический	1.00	-
187	341677.88	2182886.43	Картометрический	5.00	-
188	341642.07	2182833.63	Картометрический	5.00	-
189	341675.58	2182816.98	Аналитический	0.10	-
190	341707.49	2182800.46	Картометрический	1.00	-
191	341759.73	2182773.41	Аналитический	0.10	-
181	341804.62	2182749.27	Картометрический	1.00	-

3. Сведения о характерных точках части (частей) границы объекта

Обозначение характерных точек части границы	Координаты, м		Метод определения координат характерной точки	Средняя квадратическая погрешность положения характерной точки (Mt), м	Описание обозначения точки на местности (при наличии)
	X	Y			
1	2	3	4	5	6
Часть №					
-	-	-	-	-	-


Раздел 3

Сведения о местоположении измененных (уточненных) границ объекта							
1. Система координат: -							
2. Сведения о характерных точках границ объекта							
Обозначение характерных точек границ	Существующие координаты, м		Измененные (уточненные) координаты, м		Метод определения координат характерной точки	Средняя квадратическая погрешность положения характерной точки (Mt), м	Описание обозначения точки на местности (при наличии)
	X	Y	X	Y			
1	2	3	4	5	6	7	8
-	-	-	-	-	-	-	-
3.Сведения о характерных точках части (частей) границы объекта							
Часть №							
-	-	-	-	-	-	-	-

Раздел 4

План границ объекта

Схема расположения листов плана границ объекта

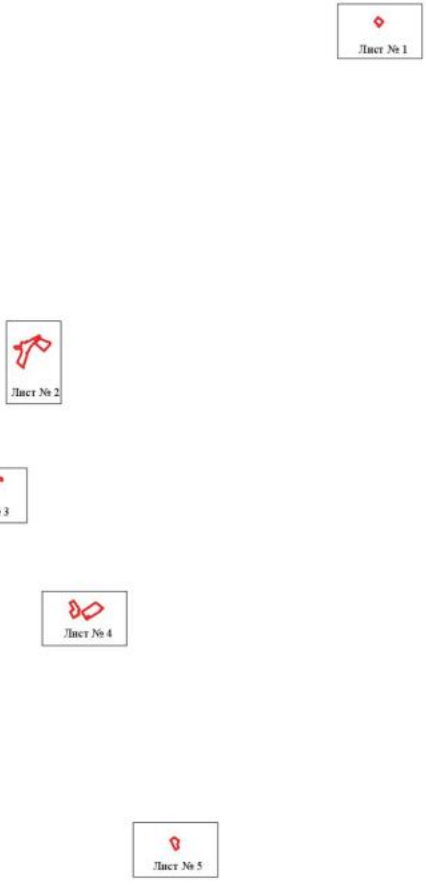

Масштаб 1:50000

Используемые условные знаки и обозначения:

границы территориальной зоны

Лист № 2 — область и номер листа плана границ объекта

Руководитель БУВО «Нормативно-проектный центр»
Подпись _____ Ю.В.Шалыгина Дата « 31 » марта 2022 г.

Место для оттиска печати (при наличии) лица, составившего описание местоположения границ объекта

План границ объекта

Лист № 1



Масштаб 1:5000

Используемые условные знаки и обозначения:

границы территориальной зоны

•1 характерная точка границ территориальной зоны


Руководитель БУВО «Нормативно-проектный центр»

Подпись _____ Ю.В.Шалыгина Дата « 31 » марта 2022 г.

Место для оттиска печати (при наличии) лица, составившего описание местоположения границ объекта

План границ объекта

Лист № 2

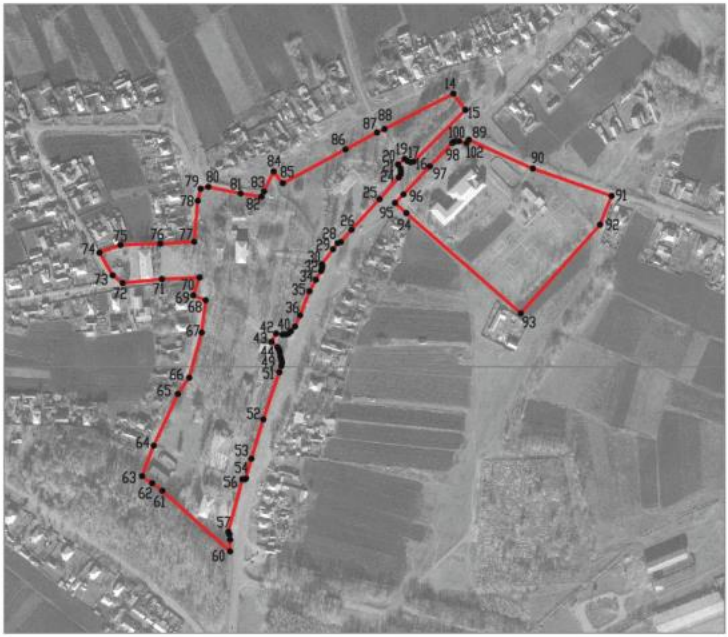

Масштаб 1:5000

Используемые условные знаки и обозначения :

границы территориальной зоны

•14 характерная точка границ территориальной зоны

Руководитель БУВО «Нормативно-проектный центр»

Подпись _____ Ю.В.Шалыгина Дата « 31 » марта 2022 г.

Место для оттиска печати (при наличии) лица, составившего описание местоположения границ объекта

План границ объекта

Лист № 3



Используемые условные знаки и обозначения :

Масштаб 1:5000

границы территориальной зоны

•103 характерная точка границ территориальной зоны


Руководитель БУВО «Нормативно-проектный центр»

Подпись _____ Ю.В.Шалыгина Дата « 31 » марта 2022 г.

Место для оттиска печати (при наличии) лица, составившего описание местоположения границ объекта

План границ объекта

Лист № 4

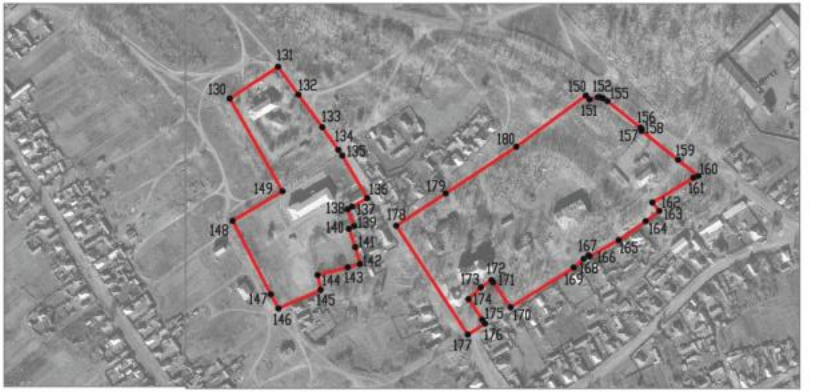

Используемые условные знаки и обозначения :

Масштаб 1:5000

границы территориальной зоны

•146 характерная точка границ территориальной зоны


Руководитель БУВО «Нормативно-проектный центр»

Подпись _____ Ю.В.Шалыгина Дата « 31 » марта 2022 г.

Место для оттиска печати (при наличии) лица, составившего описание местоположения границ объекта

План границ объекта

Лист № 5

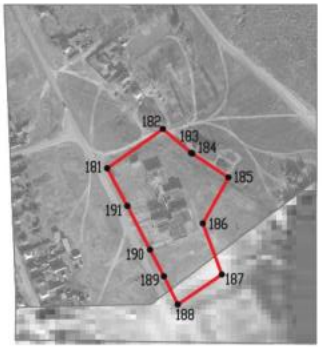

Масштаб 1:5000

Используемые условные знаки и обозначения :

границы территориальной зоны

•181 характерная точка границ территориальной зоны

Руководитель БУВО «Нормативно-проектный центр»

Подпись _____ Ю.В.Шалыгина Дата « 31 » марта 2022 г.

Место для оттиска печати (при наличии) лица, составившего описание местоположения границ объекта

ОПИСАНИЕ МЕСТОПОЛОЖЕНИЯ ГРАНИЦ

Производственная зона села Нижний Мамон - П1/1

(наименование объекта, местоположение границ которого описано (далее - объект)

Раздел 1

Сведения об объекте		
№ п/п	Характеристики объекта	Описание характеристик
1	2	3
1	Местоположение объекта	Воронежская область, Верхнемамонский муниципальный район, Нижнемамонское 1-е сельское поселение, село Нижний Мамон
2	Площадь объекта ± величина погрешности определения площади (Р ± Дельта Р)	185735+/-1508 м^2
3	Иные характеристики объекта	-

Раздел 2

Сведения о местоположении границ объекта					
1. Система координат: МСК - 36, зона 2					
2. Сведения о характерных точках границ объекта					
Обозначение характерных точек границ	Координаты, м		Метод определения координат характерной точки	Средняя квадратическая погрешность положения характерной точки (Mt), м	Описание обозначения точки на местности (при наличии)
	X	Y			
1	2	3	4	5	6
1	349799.28	2181033.91	Картометрический	1.00	-
2	349779.54	2181041.94	Картометрический	1.00	-
3	349780.86	2181045.05	Картометрический	1.00	-
4	349715.44	2181074.06	Картометрический	1.00	-
5	349686.00	2181071.60	Картометрический	1.00	-
6	349676.64	2181071.25	Картометрический	1.00	-
7	349673.60	2181068.68	Картометрический	1.00	-
8	349647.32	2181089.06	Картометрический	1.00	-
9	349578.65	2181142.31	Картометрический	1.00	-
10	349541.39	2181171.19	Картометрический	1.00	-
11	349504.51	2181197.59	Картометрический	1.00	-
12	349374.80	2181215.41	Картометрический	1.00	-
13	349331.34	2181189.13	Картометрический	1.00	-
14	349303.39	2181147.91	Картометрический	1.00	-
15	349290.38	2181121.39	Картометрический	1.00	-
16	349484.56	2180788.69	Картометрический	1.00	-
17	349540.78	2180810.97	Картометрический	1.00	-
18	349592.36	2180757.02	Картометрический	1.00	-
19	349654.43	2180692.09	Картометрический	1.00	-
20	349731.48	2180852.61	Картометрический	1.00	-
21	349743.56	2180848.25	Картометрический	1.00	-
22	349780.95	2180937.06	Картометрический	1.00	-
23	349765.62	2180943.77	Картометрический	1.00	-
1	349799.28	2181033.91	Картометрический	1.00	-
24	349552.40	2180629.06	Аналитический	0.10	-
25	349528.55	2180672.06	Аналитический	0.10	-
26	349507.33	2180705.22	Картометрический	1.00	-
27	349482.98	2180653.05	Картометрический	1.00	-
28	349449.58	2180631.21	Картометрический	1.00	-
29	349351.21	2180602.17	Картометрический	1.00	-
30	349340.56	2180594.65	Картометрический	1.00	-
31	349354.41	2180571.45	Аналитический	0.10	-
32	349379.46	2180527.68	Аналитический	0.10	-
33	349509.25	2180603.76	Картометрический	1.00	-

1	2	3	4	5	6
24	349552.40	2180629.06	Аналитический	0.10	-
34	347888.83	2179829.54	Картометрический	1.00	-
35	347887.28	2179839.98	Картометрический	1.00	-
36	347884.24	2179863.03	Картометрический	1.00	-
37	347877.58	2179911.59	Картометрический	1.00	-
38	347877.65	2179912.35	Картометрический	1.00	-
39	347797.00	2179926.80	Аналитический	0.10	-
40	347797.41	2179931.96	Картометрический	1.00	-
41	347719.33	2179903.32	Картометрический	1.00	-
42	347700.78	2179895.72	Картометрический	1.00	-
43	347646.25	2179834.10	Аналитический	0.10	-
44	347656.60	2179823.14	Картометрический	1.00	-
45	347674.17	2179804.54	Аналитический	0.10	-
46	347704.39	2179769.43	Аналитический	0.10	-
47	347712.75	2179760.92	Аналитический	0.10	-
48	347720.23	2179755.18	Аналитический	0.10	-
49	347729.08	2179751.03	Аналитический	0.10	-
50	347736.72	2179748.35	Аналитический	0.10	-
51	347743.78	2179747.02	Аналитический	0.10	-
52	347750.55	2179746.75	Аналитический	0.10	-
53	347759.47	2179748.21	Аналитический	0.10	-
54	347769.90	2179752.23	Аналитический	0.10	-
55	347810.25	2179777.91	Аналитический	0.10	-
56	347854.61	2179805.52	Аналитический	0.10	-
34	347888.83	2179829.54	Картометрический	1.00	-

3. Сведения о характерных точках части (частей) границы объекта

Обозначение характерных точек части границы	Координаты, м		Метод определения координат характерной точки	Средняя квадратическая погрешность положения характерной точки (Mt), м	Описание обозначения точки на местности (при наличии)
	X	Y			
1	2	3	4	5	6
Часть №					
-	-	-	-	-	-

Раздел 3

Сведения о местоположении измененных (уточненных) границ объекта							
1. Система координат: -							
2. Сведения о характерных точках границ объекта							
Обозначение характерных точек границ	Существующие координаты, м		Измененные (уточненные) координаты, м		Метод определения координат характерной точки	Средняя квадратическая погрешность положения характерной точки (Mt), м	Описание обозначения точки на местности (при наличии)
	X	Y	X	Y			
1	2	3	4	5	6	7	8
-	-	-	-	-	-	-	-
3.Сведения о характерных точках части (частей) границы объекта							
Часть №							
-	-	-	-	-	-	-	-

Раздел 4

План границ объекта



Масштаб 1:5000

Используемые условные знаки и обозначения:

границы территориальной зоны

характерная точка границ территориальной зоны

Руководитель БУВО «Нормативно-проектный центр»

Подпись _____ Ю.В.Шальгина Дата «31» марта 2022 г.

Место для штампа (печати при наличии),содержащего описание местоположения границ объекта

ОПИСАНИЕ МЕСТОПОЛОЖЕНИЯ ГРАНИЦ

Зона улиц, дорог, инженерной и транспортной инфраструктуры села Нижний Мамон - ИТ1/1

(наименование объекта, местоположение границ которого описано (далее - объект)

Раздел 1

Сведения об объекте		
№ п/п	Характеристики объекта	Описание характеристик
1	2	3
1	Местоположение объекта	Воронежская область, Верхнемамонский муниципальный район, Нижнемамонское 1-е сельское поселение, село Нижний Мамон
2	Площадь объекта ± величина погрешности определения площади (Р ± Дельта Р)	382135+/-10818 м²
3	Иные характеристики объекта	-

Раздел 2

Сведения о местоположении границ объекта					
1. Система координат: МСК - 36, зона 2					
2. Сведения о характерных точках границ объекта					
Обозначение характерных точек границ	Координаты, м		Метод определения координат характерной точки	Средняя квадратическая погрешность положения характерной точки (Mt), м	Описание обозначения точки на местности (при наличии)
	X	Y			
1	2	3	4	5	6
1	355992.72	2186470.27	Аналитический	0.10	-
2	355981.66	2186481.32	Аналитический	0.10	-
3	355976.15	2186476.99	Аналитический	0.10	-
4	355943.75	2186450.64	Аналитический	0.10	-
5	355901.19	2186418.12	Аналитический	0.10	-
6	355882.86	2186403.93	Аналитический	0.10	-
7	355833.90	2186364.81	Аналитический	0.10	-
8	355809.98	2186343.79	Аналитический	0.10	-
9	355742.83	2186288.13	Аналитический	0.10	-
10	355735.59	2186282.13	Аналитический	0.10	-
11	355700.90	2186254.19	Аналитический	0.10	-
12	355685.09	2186241.46	Аналитический	0.10	-
13	355638.27	2186202.58	Аналитический	0.10	-
14	355627.43	2186193.48	Аналитический	0.10	-
15	355594.33	2186165.69	Аналитический	0.10	-
16	355582.49	2186154.95	Аналитический	0.10	-
17	355579.88	2186153.80	Аналитический	0.10	-
18	355577.54	2186152.99	Аналитический	0.10	-
19	355574.95	2186153.15	Аналитический	0.10	-
20	355563.60	2186147.17	Аналитический	0.10	-
21	355563.60	2186144.90	Аналитический	0.10	-
22	355563.39	2186143.43	Аналитический	0.10	-
23	355563.00	2186141.55	Аналитический	0.10	-
24	355561.75	2186139.82	Аналитический	0.10	-
25	355535.49	2186118.46	Аналитический	0.10	-
26	355481.49	2186076.09	Аналитический	0.10	-
27	355429.44	2186033.42	Аналитический	0.10	-
28	355402.06	2186009.72	Аналитический	0.10	-
29	355372.34	2185984.03	Аналитический	0.10	-
30	355342.30	2185959.01	Аналитический	0.10	-
31	355313.71	2185935.56	Аналитический	0.10	-
32	355295.64	2185921.81	Аналитический	0.10	-
33	355270.26	2185902.50	Аналитический	0.10	-
34	355216.63	2185861.27	Аналитический	0.10	-
35	355176.28	2185829.97	Аналитический	0.10	-

1	2	3	4	5	6
36	355128.12	2185794.55	Аналитический	0.10	-
37	355038.31	2185714.68	Аналитический	0.10	-
38	355038.92	2185713.99	Аналитический	0.10	-
39	355050.47	2185700.98	Аналитический	0.10	-
40	355090.20	2185735.55	Аналитический	0.10	-
41	355157.67	2185794.30	Аналитический	0.10	-
42	355230.48	2185850.82	Аналитический	0.10	-
43	355288.58	2185895.28	Аналитический	0.10	-
44	355343.35	2185938.20	Аналитический	0.10	-
45	355395.43	2185982.24	Аналитический	0.10	-
46	355459.11	2186036.08	Аналитический	0.10	-
47	355529.92	2186095.29	Аналитический	0.10	-
48	355599.87	2186148.69	Аналитический	0.10	-
49	355713.41	2186241.45	Аналитический	0.10	-
50	355752.73	2186275.86	Аналитический	0.10	-
51	355841.21	2186347.58	Аналитический	0.10	-
52	355901.32	2186397.40	Аналитический	0.10	-
53	355975.51	2186456.39	Аналитический	0.10	-
1	355992.72	2186470.27	Аналитический	0.10	-
54	354451.39	2185121.71	Аналитический	0.10	-
55	354431.45	2185121.73	Аналитический	0.10	-
56	354427.74	2185117.14	Аналитический	0.10	-
57	354407.46	2185090.61	Аналитический	0.10	-
58	354402.80	2185084.15	Аналитический	0.10	-
59	354399.48	2185081.51	Аналитический	0.10	-
60	354396.11	2185079.26	Аналитический	0.10	-
61	354389.37	2185077.97	Аналитический	0.10	-
62	354386.38	2185079.79	Аналитический	0.10	-
63	354376.80	2185074.20	Аналитический	0.10	-
64	354377.64	2185068.69	Аналитический	0.10	-
65	354378.54	2185055.09	Аналитический	0.10	-
66	354378.31	2185050.65	Аналитический	0.10	-
67	354377.75	2185046.55	Аналитический	0.10	-
68	354376.46	2185042.00	Аналитический	0.10	-
69	354348.89	2184987.60	Аналитический	0.10	-
70	354329.56	2184951.63	Аналитический	0.10	-
71	354301.48	2184898.87	Аналитический	0.10	-
72	354265.41	2184832.21	Аналитический	0.10	-
73	354245.29	2184793.89	Аналитический	0.10	-
74	354226.35	2184758.71	Аналитический	0.10	-
75	354216.24	2184740.56	Аналитический	0.10	-
76	354203.38	2184717.58	Аналитический	0.10	-
77	354186.07	2184690.61	Аналитический	0.10	-
78	354163.04	2184653.73	Аналитический	0.10	-
79	354152.86	2184638.00	Аналитический	0.10	-
80	354129.49	2184603.62	Аналитический	0.10	-

1	2	3	4	5	6
81	354114.26	2184581.42	Аналитический	0.10	-
82	354096.51	2184556.70	Аналитический	0.10	-
83	354081.79	2184536.80	Аналитический	0.10	-
84	354070.95	2184521.41	Аналитический	0.10	-
85	354054.93	2184500.62	Аналитический	0.10	-
86	354042.80	2184485.39	Аналитический	0.10	-
87	354014.88	2184452.62	Аналитический	0.10	-
88	353982.29	2184414.42	Аналитический	0.10	-
89	353971.40	2184402.34	Аналитический	0.10	-
90	353954.76	2184384.24	Аналитический	0.10	-
91	353940.54	2184369.69	Аналитический	0.10	-
92	353931.78	2184361.76	Аналитический	0.10	-
93	353916.66	2184347.60	Аналитический	0.10	-
94	353871.94	2184312.59	Аналитический	0.10	-
95	353826.54	2184277.69	Аналитический	0.10	-
96	353806.15	2184263.14	Аналитический	0.10	-
97	353768.56	2184235.22	Аналитический	0.10	-
98	353737.38	2184212.91	Аналитический	0.10	-
99	353685.07	2184176.38	Аналитический	0.10	-
100	353661.14	2184160.58	Аналитический	0.10	-
101	353621.92	2184134.85	Аналитический	0.10	-
102	353565.63	2184094.73	Аналитический	0.10	-
103	353549.73	2184083.71	Аналитический	0.10	-
104	353521.58	2184062.76	Аналитический	0.10	-
105	353507.76	2184052.14	Аналитический	0.10	-
106	353490.90	2184037.98	Аналитический	0.10	-
107	353470.34	2184019.45	Аналитический	0.10	-
108	353450.56	2184000.79	Аналитический	0.10	-
109	353415.45	2183967.13	Аналитический	0.10	-
110	353388.03	2183939.43	Аналитический	0.10	-
111	353370.38	2183921.34	Аналитический	0.10	-
112	353345.73	2183895.72	Аналитический	0.10	-
113	353319.10	2183868.52	Аналитический	0.10	-
114	353276.39	2183820.88	Аналитический	0.10	-
115	353263.52	2183807.28	Аналитический	0.10	-
116	353222.23	2183763.72	Аналитический	0.10	-
117	353176.43	2183716.46	Аналитический	0.10	-
118	353153.68	2183692.64	Аналитический	0.10	-
119	353125.59	2183662.84	Аналитический	0.10	-
120	353107.52	2183645.58	Аналитический	0.10	-
121	353087.07	2183625.54	Аналитический	0.10	-
122	353071.61	2183612.23	Аналитический	0.10	-
123	353056.08	2183602.44	Аналитический	0.10	-
124	353039.81	2183591.78	Аналитический	0.10	-
125	352985.14	2183559.20	Аналитический	0.10	-
126	352951.38	2183538.36	Аналитический	0.10	-
127	352929.91	2183525.00	Аналитический	0.10	-
128	352908.57	2183511.76	Аналитический	0.10	-

1	2	3	4	5	6
129	352877.60	2183493.37	Аналитический	0.10	-
130	352854.99	2183478.20	Аналитический	0.10	-
131	352822.62	2183458.75	Аналитический	0.10	-
132	352787.79	2183436.84	Аналитический	0.10	-
133	352746.24	2183412.59	Аналитический	0.10	-
134	352712.47	2183391.30	Аналитический	0.10	-
135	352696.02	2183381.37	Аналитический	0.10	-
136	352678.78	2183370.86	Аналитический	0.10	-
137	352661.64	2183360.83	Аналитический	0.10	-
138	352631.61	2183341.15	Аналитический	0.10	-
139	352606.25	2183325.68	Аналитический	0.10	-
140	352590.37	2183315.68	Аналитический	0.10	-
141	352573.20	2183303.73	Аналитический	0.10	-
142	352554.12	2183289.18	Аналитический	0.10	-
143	352521.64	2183262.72	Аналитический	0.10	-
144	352474.88	2183226.10	Аналитический	0.10	-
145	352440.22	2183199.33	Аналитический	0.10	-
146	352405.02	2183170.62	Аналитический	0.10	-
147	352344.32	2183124.13	Аналитический	0.10	-
148	352297.07	2183084.25	Аналитический	0.10	-
149	352242.40	2183041.33	Аналитический	0.10	-
150	352204.82	2183011.99	Аналитический	0.10	-
151	352174.71	2182987.73	Аналитический	0.10	-
152	352120.98	2182947.29	Аналитический	0.10	-
153	352070.39	2182909.55	Аналитический	0.10	-
154	352040.57	2182889.43	Аналитический	0.10	-
155	352020.53	2182875.26	Аналитический	0.10	-
156	352014.50	2182870.99	Аналитический	0.10	-
157	351992.49	2182854.33	Аналитический	0.10	-
158	351966.80	2182835.34	Аналитический	0.10	-
159	351952.60	2182824.36	Аналитический	0.10	-
160	351949.70	2182823.22	Аналитический	0.10	-
161	351947.42	2182822.82	Аналитический	0.10	-
162	351946.33	2182823.06	Аналитический	0.10	-
163	351938.81	2182828.27	Аналитический	0.10	-
164	351930.17	2182822.43	Аналитический	0.10	-
165	351932.22	2182814.68	Аналитический	0.10	-
166	351932.31	2182812.68	Аналитический	0.10	-
167	351931.87	2182811.94	Аналитический	0.10	-
168	351929.92	2182810.20	Аналитический	0.10	-
169	351923.80	2182806.20	Аналитический	0.10	-
170	351916.39	2182800.58	Аналитический	0.10	-
171	351909.78	2182795.18	Аналитический	0.10	-
172	351906.42	2182793.75	Аналитический	0.10	-
173	351904.77	2182793.75	Аналитический	0.10	-
174	351904.56	2182794.03	Аналитический	0.10	-
175	351904.15	2182797.55	Аналитический	0.10	-
176	351904.85	2182805.91	Аналитический	0.10	-

1	2	3	4	5	6
177	351895.15	2182809.41	Аналитический	0.10	-
178	351892.27	2182807.94	Аналитический	0.10	-
179	351887.68	2182793.50	Аналитический	0.10	-
180	351886.03	2182788.33	Аналитический	0.10	-
181	351877.28	2182760.98	Аналитический	0.10	-
182	351866.66	2182722.51	Аналитический	0.10	-
183	351855.50	2182680.88	Аналитический	0.10	-
184	351852.59	2182670.01	Аналитический	0.10	-
185	351837.84	2182618.07	Аналитический	0.10	-
186	351829.80	2182591.72	Аналитический	0.10	-
187	351812.04	2182538.54	Аналитический	0.10	-
188	351796.84	2182491.63	Аналитический	0.10	-
189	351782.47	2182444.81	Аналитический	0.10	-
190	351773.54	2182426.13	Аналитический	0.10	-
191	351760.47	2182398.34	Аналитический	0.10	-
192	351749.09	2182376.71	Аналитический	0.10	-
193	351736.25	2182353.94	Аналитический	0.10	-
194	351717.83	2182322.44	Аналитический	0.10	-
195	351687.23	2182270.27	Аналитический	0.10	-
196	351662.76	2182231.73	Аналитический	0.10	-
197	351641.83	2182198.92	Аналитический	0.10	-
198	351633.51	2182184.56	Аналитический	0.10	-
199	351596.96	2182128.74	Аналитический	0.10	-
200	351569.03	2182086.40	Аналитический	0.10	-
201	351543.78	2182047.95	Аналитический	0.10	-
202	351520.31	2182010.41	Аналитический	0.10	-
203	351486.56	2181958.11	Аналитический	0.10	-
204	351457.73	2181910.84	Аналитический	0.10	-
205	351431.94	2181863.21	Аналитический	0.10	-
206	351421.16	2181842.89	Аналитический	0.10	-
207	351389.56	2181791.15	Аналитический	0.10	-
208	351363.75	2181744.78	Аналитический	0.10	-
209	351334.37	2181692.61	Аналитический	0.10	-
210	351309.90	2181649.71	Аналитический	0.10	-
211	351292.81	2181620.11	Аналитический	0.10	-
212	351273.59	2181587.81	Аналитический	0.10	-
213	351251.91	2181548.69	Аналитический	0.10	-
214	351234.81	2181517.73	Аналитический	0.10	-
215	351220.60	2181490.10	Аналитический	0.10	-
216	351206.62	2181459.35	Аналитический	0.10	-
217	351187.61	2181415.63	Аналитический	0.10	-
218	351173.07	2181377.73	Аналитический	0.10	-
219	351157.21	2181334.92	Аналитический	0.10	-
220	351149.15	2181311.32	Аналитический	0.10	-
221	351138.54	2181278.01	Аналитический	0.10	-
222	351122.55	2181226.39	Аналитический	0.10	-
223	351115.74	2181202.70	Аналитический	0.10	-
224	351105.92	2181172.57	Аналитический	0.10	-

1	2	3	4	5	6
225	351099.01	2181154.19	Аналитический	0.10	-
226	351089.65	2181133.24	Аналитический	0.10	-
227	351078.07	2181111.75	Аналитический	0.10	-
228	351070.07	2181099.53	Аналитический	0.10	-
229	351060.79	2181086.78	Аналитический	0.10	-
230	351051.00	2181074.39	Аналитический	0.10	-
231	351039.85	2181063.24	Аналитический	0.10	-
232	351027.46	2181053.70	Аналитический	0.10	-
233	351019.37	2181046.63	Аналитический	0.10	-
234	350999.95	2181034.74	Аналитический	0.10	-
235	350988.06	2181028.79	Аналитический	0.10	-
236	350981.25	2181026.56	Аналитический	0.10	-
237	350973.00	2181024.29	Аналитический	0.10	-
238	350957.98	2181022.41	Аналитический	0.10	-
239	350949.56	2181022.41	Аналитический	0.10	-
240	350941.95	2181022.63	Аналитический	0.10	-
241	350936.67	2181023.62	Аналитический	0.10	-
242	350932.36	2181024.50	Аналитический	0.10	-
243	350907.83	2181031.64	Аналитический	0.10	-
244	350886.05	2181038.35	Аналитический	0.10	-
245	350872.02	2181042.50	Аналитический	0.10	-
246	350863.54	2181043.96	Аналитический	0.10	-
247	350851.04	2181044.98	Аналитический	0.10	-
248	350846.38	2181044.87	Аналитический	0.10	-
249	350840.59	2181044.41	Аналитический	0.10	-
250	350835.01	2181043.27	Аналитический	0.10	-
251	350822.02	2181039.46	Аналитический	0.10	-
252	350813.27	2181037.03	Аналитический	0.10	-
253	350808.88	2181036.50	Аналитический	0.10	-
254	350806.90	2181036.69	Аналитический	0.10	-
255	350805.57	2181037.27	Аналитический	0.10	-
256	350804.68	2181038.88	Аналитический	0.10	-
257	350803.77	2181042.09	Аналитический	0.10	-
258	350803.74	2181047.50	Аналитический	0.10	-
259	350794.02	2181052.31	Аналитический	0.10	-
260	350788.01	2181042.31	Аналитический	0.10	-
261	350781.55	2181029.85	Аналитический	0.10	-
262	350772.71	2181016.82	Аналитический	0.10	-
263	350759.80	2181005.02	Аналитический	0.10	-
264	350748.81	2180993.13	Аналитический	0.10	-
265	350719.51	2180957.57	Аналитический	0.10	-
266	350704.24	2180938.84	Аналитический	0.10	-
267	350689.10	2180923.93	Аналитический	0.10	-
268	350663.76	2180901.94	Аналитический	0.10	-
269	350630.37	2180871.40	Аналитический	0.10	-
270	350596.42	2180843.76	Аналитический	0.10	-
271	350554.30	2180810.68	Аналитический	0.10	-
272	350539.43	2180799.52	Аналитический	0.10	-

1	2	3	4	5	6
273	350519.48	2180782.55	Аналитический	0.10	-
274	350489.23	2180755.57	Аналитический	0.10	-
275	350450.13	2180720.48	Аналитический	0.10	-
276	350418.14	2180691.41	Аналитический	0.10	-
277	350388.18	2180659.88	Аналитический	0.10	-
278	350351.42	2180622.22	Аналитический	0.10	-
279	350328.18	2180597.75	Аналитический	0.10	-
280	350293.68	2180561.81	Аналитический	0.10	-
281	350290.38	2180558.83	Аналитический	0.10	-
282	350288.39	2180558.07	Аналитический	0.10	-
283	350285.35	2180558.07	Аналитический	0.10	-
284	350280.75	2180562.11	Аналитический	0.10	-
286	350267.49	2180552.20	Аналитический	0.10	-
288	350269.89	2180538.89	Аналитический	0.10	-
289	350269.14	2180537.01	Аналитический	0.10	-
290	350267.82	2180535.28	Аналитический	0.10	-
291	350239.95	2180508.40	Аналитический	0.10	-
292	350206.42	2180477.01	Аналитический	0.10	-
293	350196.14	2180466.69	Аналитический	0.10	-
294	350181.06	2180451.54	Аналитический	0.10	-
295	350152.17	2180425.88	Аналитический	0.10	-
296	350140.49	2180416.31	Аналитический	0.10	-
297	350126.11	2180406.28	Аналитический	0.10	-
298	350107.95	2180394.36	Аналитический	0.10	-
299	350086.47	2180383.23	Аналитический	0.10	-
300	350058.70	2180371.40	Аналитический	0.10	-
301	350050.23	2180367.95	Аналитический	0.10	-
302	349998.65	2180348.97	Аналитический	0.10	-
303	349963.90	2180337.91	Аналитический	0.10	-
304	349921.44	2180322.94	Аналитический	0.10	-
305	349879.00	2180309.53	Аналитический	0.10	-
306	349858.03	2180302.84	Аналитический	0.10	-
307	349838.00	2180297.94	Аналитический	0.10	-
308	349819.74	2180295.16	Аналитический	0.10	-
309	349808.29	2180291.68	Аналитический	0.10	-
310	349797.74	2180288.74	Аналитический	0.10	-
311	349773.12	2180286.37	Аналитический	0.10	-
312	349765.44	2180285.48	Аналитический	0.10	-
313	349761.58	2180285.32	Аналитический	0.10	-
314	349757.84	2180285.82	Аналитический	0.10	-
315	349754.48	2180287.16	Аналитический	0.10	-
316	349751.23	2180289.17	Аналитический	0.10	-
317	349748.72	2180291.65	Аналитический	0.10	-
318	349746.70	2180295.00	Аналитический	0.10	-
319	349744.92	2180298.55	Аналитический	0.10	-
320	349728.92	2180296.51	Аналитический	0.10	-
321	349728.92	2180293.67	Аналитический	0.10	-

1	2	3	4	5	6
322	349728.37	2180292.10	Аналитический	0.10	-
323	349726.44	2180289.76	Аналитический	0.10	-
324	349725.03	2180288.72	Аналитический	0.10	-
325	349723.04	2180288.22	Аналитический	0.10	-
326	349715.08	2180287.24	Аналитический	0.10	-
327	349692.07	2180285.56	Аналитический	0.10	-
328	349666.45	2180282.98	Аналитический	0.10	-
329	349643.85	2180279.85	Аналитический	0.10	-
330	349623.79	2180276.27	Аналитический	0.10	-
331	349608.59	2180272.08	Аналитический	0.10	-
332	349594.40	2180267.06	Аналитический	0.10	-
333	349592.40	2180266.54	Аналитический	0.10	-
334	349591.54	2180266.76	Аналитический	0.10	-
335	349590.15	2180267.63	Аналитический	0.10	-
336	349588.09	2180269.70	Аналитический	0.10	-
337	349584.78	2180274.07	Аналитический	0.10	-
338	349577.81	2180269.89	Аналитический	0.10	-
339	349577.87	2180268.32	Аналитический	0.10	-
340	349577.37	2180265.94	Аналитический	0.10	-
341	349576.56	2180264.60	Аналитический	0.10	-
342	349574.29	2180263.12	Аналитический	0.10	-
343	349561.21	2180258.80	Аналитический	0.10	-
344	349539.80	2180250.50	Аналитический	0.10	-
345	349515.15	2180237.73	Аналитический	0.10	-
346	349484.65	2180220.30	Аналитический	0.10	-
347	349466.90	2180210.84	Аналитический	0.10	-
348	349458.81	2180206.49	Аналитический	0.10	-
349	349448.18	2180203.20	Аналитический	0.10	-
350	349442.62	2180202.43	Аналитический	0.10	-
351	349435.05	2180202.77	Аналитический	0.10	-
352	349426.59	2180203.76	Аналитический	0.10	-
353	349417.51	2180206.95	Аналитический	0.10	-
354	349410.81	2180209.62	Аналитический	0.10	-
355	349406.74	2180212.26	Аналитический	0.10	-
356	349402.74	2180215.84	Аналитический	0.10	-
357	349388.67	2180231.15	Аналитический	0.10	-
358	349375.36	2180250.29	Аналитический	0.10	-
359	349335.06	2180304.62	Аналитический	0.10	-
360	349278.56	2180382.63	Аналитический	0.10	-
361	349222.96	2180455.76	Аналитический	0.10	-
362	349222.11	2180457.93	Аналитический	0.10	-
363	349222.00	2180460.48	Аналитический	0.10	-
364	349222.76	2180463.41	Аналитический	0.10	-
365	349225.82	2180471.29	Аналитический	0.10	-
366	349218.43	2180478.49	Аналитический	0.10	-

1	2	3	4	5	6
367	349215.32	2180476.54	Аналитический	0.10	-
368	349211.07	2180473.64	Аналитический	0.10	-
369	349198.00	2180459.01	Аналитический	0.10	-
370	349219.52	2180430.02	Аналитический	0.10	-
371	349272.87	2180362.24	Аналитический	0.10	-
372	349309.63	2180311.87	Аналитический	0.10	-
373	349328.41	2180287.09	Аналитический	0.10	-
374	349341.61	2180269.57	Аналитический	0.10	-
375	349342.10	2180267.17	Аналитический	0.10	-
376	349342.10	2180266.45	Аналитический	0.10	-
377	349342.10	2180264.37	Аналитический	0.10	-
378	349341.16	2180264.37	Аналитический	0.10	-
379	349340.23	2180264.58	Аналитический	0.10	-
380	349337.88	2180265.61	Аналитический	0.10	-
381	349331.01	2180267.96	Аналитический	0.10	-
382	349317.19	2180271.78	Аналитический	0.10	-
383	349307.71	2180273.71	Аналитический	0.10	-
384	349291.99	2180275.08	Аналитический	0.10	-
385	349283.39	2180275.76	Аналитический	0.10	-
386	349275.04	2180275.89	Аналитический	0.10	-
387	349233.37	2180275.76	Аналитический	0.10	-
388	349161.33	2180273.85	Аналитический	0.10	-
389	349119.40	2180272.63	Аналитический	0.10	-
390	349063.99	2180270.99	Аналитический	0.10	-
391	349028.45	2180269.50	Аналитический	0.10	-
392	349023.65	2180270.53	Аналитический	0.10	-
393	349021.58	2180271.57	Аналитический	0.10	-
394	349020.41	2180273.57	Аналитический	0.10	-
395	349018.20	2180279.06	Аналитический	0.10	-
396	349017.38	2180288.44	Картометрический	1.00	-
397	349072.39	2180294.60	Картометрический	1.00	-
398	349063.08	2180350.29	Картометрический	1.00	-
399	349032.92	2180344.28	Аналитический	0.10	-
400	348998.06	2180360.62	Аналитический	0.10	-
401	348978.85	2180322.70	Аналитический	0.10	-
402	348948.26	2180317.77	Аналитический	0.10	-
403	348951.18	2180293.72	Аналитический	0.10	-
404	348991.28	2180297.52	Аналитический	0.10	-
405	349001.51	2180298.27	Аналитический	0.10	-
406	349004.82	2180277.24	Аналитический	0.10	-
407	349004.60	2180275.41	Аналитический	0.10	-
408	349003.89	2180272.34	Аналитический	0.10	-
409	349003.22	2180271.48	Аналитический	0.10	-
410	349002.30	2180271.08	Аналитический	0.10	-
411	349000.44	2180270.57	Аналитический	0.10	-
412	348993.89	2180270.31	Аналитический	0.10	-
413	348920.27	2180268.81	Аналитический	0.10	-

1	2	3	4	5	6
414	348870.17	2180269.36	Аналитический	0.10	-
415	348801.27	2180268.68	Аналитический	0.10	-
416	348761.37	2180267.45	Аналитический	0.10	-
417	348736.04	2180266.77	Аналитический	0.10	-
418	348711.22	2180265.68	Аналитический	0.10	-
419	348697.82	2180264.04	Аналитический	0.10	-
420	348678.83	2180261.04	Аналитический	0.10	-
421	348671.02	2180258.97	Аналитический	0.10	-
422	348657.50	2180255.15	Аналитический	0.10	-
423	348649.28	2180252.27	Аналитический	0.10	-
424	348633.72	2180245.73	Аналитический	0.10	-
425	348603.33	2180232.10	Аналитический	0.10	-
426	348566.29	2180213.58	Аналитический	0.10	-
427	348529.94	2180195.75	Аналитический	0.10	-
428	348493.46	2180177.92	Аналитический	0.10	-
429	348457.38	2180159.93	Аналитический	0.10	-
430	348400.74	2180131.35	Аналитический	0.10	-
431	348364.11	2180113.24	Аналитический	0.10	-
432	348325.85	2180092.67	Аналитический	0.10	-
433	348289.78	2180073.90	Аналитический	0.10	-
434	348248.42	2180053.08	Аналитический	0.10	-
435	348212.35	2180035.65	Аналитический	0.10	-
436	348172.03	2180015.22	Аналитический	0.10	-
437	348143.69	2180000.24	Аналитический	0.10	-
438	348106.76	2179978.84	Аналитический	0.10	-
439	348064.66	2179951.32	Аналитический	0.10	-
440	348004.90	2179909.12	Аналитический	0.10	-
441	347967.73	2179884.48	Аналитический	0.10	-
442	347931.24	2179858.74	Аналитический	0.10	-
443	347901.15	2179838.18	Аналитический	0.10	-
444	347888.83	2179829.54	Аналитический	0.10	-
445	347854.61	2179805.52	Аналитический	0.10	-
446	347810.25	2179777.91	Аналитический	0.10	-
447	347769.90	2179752.23	Аналитический	0.10	-
448	347759.47	2179748.21	Аналитический	0.10	-
449	347750.55	2179746.75	Аналитический	0.10	-
450	347743.78	2179747.02	Аналитический	0.10	-
451	347736.72	2179748.35	Аналитический	0.10	-
452	347729.08	2179751.03	Аналитический	0.10	-
453	347720.23	2179755.18	Аналитический	0.10	-
454	347712.75	2179760.92	Аналитический	0.10	-
455	347704.39	2179769.43	Аналитический	0.10	-
456	347674.17	2179804.54	Аналитический	0.10	-
457	347656.60	2179823.14	Аналитический	0.10	-
458	347646.25	2179834.10	Аналитический	0.10	-
459	347609.77	2179872.89	Аналитический	0.10	-
460	347575.33	2179911.27	Аналитический	0.10	-
461	347536.93	2179953.21	Аналитический	0.10	-

1	2	3	4	5	6
462	347509.16	2179982.48	Аналитический	0.10	-
463	347475.67	2180018.96	Аналитический	0.10	-
464	347451.85	2180048.12	Аналитический	0.10	-
465	347371.03	2180116.90	Аналитический	0.10	-
466	347309.42	2180154.69	Аналитический	0.10	-
467	347243.77	2180182.22	Аналитический	0.10	-
468	347192.75	2180197.33	Аналитический	0.10	-
469	347035.02	2180220.53	Аналитический	0.10	-
470	346974.68	2180229.55	Аналитический	0.10	-
471	346967.84	2180230.89	Аналитический	0.10	-
472	346685.61	2180395.83	Аналитический	0.10	-
473	346475.41	2180522.72	Аналитический	0.10	-
474	346399.87	2180568.33	Аналитический	0.10	-
475	346228.13	2180746.79	Аналитический	0.10	-
476	346202.95	2180775.87	Аналитический	0.10	-
477	346173.54	2180806.52	Аналитический	0.10	-
478	346159.29	2180818.67	Аналитический	0.10	-
479	346148.46	2180828.13	Аналитический	0.10	-
480	346128.47	2180849.37	Аналитический	0.10	-
481	346110.77	2180876.62	Аналитический	0.10	-
482	346103.72	2180887.05	Аналитический	0.10	-
483	346088.09	2180916.95	Аналитический	0.10	-
484	346061.00	2180968.41	Аналитический	0.10	-
485	346030.92	2181027.21	Аналитический	0.10	-
486	346006.97	2181075.80	Аналитический	0.10	-
487	345993.48	2181104.13	Аналитический	0.10	-
488	345982.30	2181124.05	Аналитический	0.10	-
489	345967.30	2181149.25	Аналитический	0.10	-
490	345955.62	2181167.59	Аналитический	0.10	-
491	345938.78	2181203.30	Аналитический	0.10	-
492	345930.09	2181226.79	Аналитический	0.10	-
493	345923.30	2181247.15	Аналитический	0.10	-
494	345915.02	2181282.64	Аналитический	0.10	-
495	345908.89	2181311.33	Аналитический	0.10	-
496	345900.33	2181359.91	Аналитический	0.10	-
497	345896.37	2181383.74	Аналитический	0.10	-
498	345894.19	2181395.20	Аналитический	0.10	-
499	345891.72	2181406.59	Аналитический	0.10	-
500	345886.50	2181420.19	Аналитический	0.10	-
501	345879.12	2181434.00	Аналитический	0.10	-
502	345867.53	2181454.74	Аналитический	0.10	-
503	345854.17	2181475.31	Аналитический	0.10	-
504	345848.02	2181485.14	Аналитический	0.10	-
505	345843.56	2181490.96	Аналитический	0.10	-
506	345842.34	2181493.41	Аналитический	0.10	-
507	345842.22	2181495.56	Аналитический	0.10	-
508	345844.97	2181501.83	Аналитический	0.10	-
509	345836.35	2181511.10	Аналитический	0.10	-

1	2	3	4	5	6
510	345831.57	2181508.31	Аналитический	0.10	-
511	345828.37	2181508.70	Аналитический	0.10	-
512	345827.27	2181509.10	Аналитический	0.10	-
513	345825.96	2181510.89	Аналитический	0.10	-
514	345802.53	2181542.49	Аналитический	0.10	-
515	345766.18	2181591.08	Аналитический	0.10	-
516	345738.96	2181627.70	Аналитический	0.10	-
517	345710.37	2181666.10	Аналитический	0.10	-
518	345679.19	2181708.02	Аналитический	0.10	-
519	345655.54	2181739.43	Аналитический	0.10	-
520	345650.12	2181748.23	Аналитический	0.10	-
521	345646.37	2181754.93	Аналитический	0.10	-
522	345644.52	2181760.88	Аналитический	0.10	-
523	345643.60	2181766.64	Аналитический	0.10	-
524	345644.79	2181773.74	Аналитический	0.10	-
525	345646.92	2181779.76	Аналитический	0.10	-
526	345649.62	2181786.35	Аналитический	0.10	-
527	345653.25	2181792.68	Аналитический	0.10	-
528	345661.54	2181806.25	Аналитический	0.10	-
529	345671.17	2181819.96	Аналитический	0.10	-
530	345692.13	2181853.65	Аналитический	0.10	-
531	345717.19	2181883.54	Аналитический	0.10	-
532	345721.06	2181884.78	Аналитический	0.10	-
533	345726.38	2181883.18	Аналитический	0.10	-
534	345733.88	2181893.02	Аналитический	0.10	-
535	345728.59	2181901.56	Аналитический	0.10	-
536	345727.29	2181905.71	Аналитический	0.10	-
537	345726.77	2181910.29	Аналитический	0.10	-
538	345727.18	2181917.13	Аналитический	0.10	-
539	345727.99	2181925.59	Аналитический	0.10	-
540	345728.40	2181940.76	Аналитический	0.10	-
541	345727.99	2181954.05	Аналитический	0.10	-
542	345725.66	2181968.99	Аналитический	0.10	-
543	345721.97	2181985.63	Аналитический	0.10	-
544	345709.31	2182038.74	Аналитический	0.10	-
545	345699.38	2182076.06	Аналитический	0.10	-
546	345685.07	2182129.03	Аналитический	0.10	-
547	345671.19	2182177.90	Аналитический	0.10	-
548	345664.24	2182202.69	Аналитический	0.10	-
549	345654.15	2182234.18	Аналитический	0.10	-
550	345650.60	2182243.61	Аналитический	0.10	-
551	345641.34	2182265.52	Аналитический	0.10	-
552	345637.93	2182275.08	Аналитический	0.10	-
553	345621.86	2182308.46	Аналитический	0.10	-
554	345605.38	2182345.07	Аналитический	0.10	-
555	345597.20	2182363.22	Аналитический	0.10	-
556	345588.32	2182379.07	Аналитический	0.10	-
557	345581.20	2182390.58	Аналитический	0.10	-

1	2	3	4	5	6
558	345569.71	2182405.06	Аналитический	0.10	-
559	345556.49	2182420.61	Аналитический	0.10	-
560	345542.56	2182435.48	Аналитический	0.10	-
561	345524.98	2182452.53	Аналитический	0.10	-
562	345484.97	2182489.27	Аналитический	0.10	-
563	345448.83	2182527.32	Аналитический	0.10	-
564	345446.51	2182530.41	Аналитический	0.10	-
565	345446.04	2182531.78	Аналитический	0.10	-
566	345445.93	2182532.99	Аналитический	0.10	-
567	345445.93	2182534.84	Аналитический	0.10	-
568	345446.57	2182537.16	Аналитический	0.10	-
569	345448.03	2182542.26	Аналитический	0.10	-
570	345440.47	2182548.30	Аналитический	0.10	-
571	345433.37	2182553.97	Аналитический	0.10	-
572	345429.24	2182551.00	Аналитический	0.10	-
573	345428.20	2182550.65	Аналитический	0.10	-
574	345426.30	2182550.29	Аналитический	0.10	-
575	345423.78	2182550.89	Аналитический	0.10	-
576	345420.42	2182552.70	Аналитический	0.10	-
577	345416.69	2182555.51	Аналитический	0.10	-
578	345411.32	2182559.90	Аналитический	0.10	-
579	345407.47	2182562.05	Аналитический	0.10	-
580	345388.11	2182566.21	Аналитический	0.10	-
581	345378.17	2182570.46	Аналитический	0.10	-
582	345373.50	2182572.76	Аналитический	0.10	-
583	345367.90	2182575.86	Аналитический	0.10	-
584	345363.37	2182579.41	Аналитический	0.10	-
585	345357.60	2182584.19	Аналитический	0.10	-
586	345325.39	2182617.08	Аналитический	0.10	-
587	345314.18	2182627.44	Аналитический	0.10	-
588	345289.56	2182650.20	Аналитический	0.10	-
589	345271.08	2182667.10	Аналитический	0.10	-
590	345253.34	2182683.66	Аналитический	0.10	-
591	345235.76	2182699.84	Аналитический	0.10	-
592	345218.00	2182716.28	Аналитический	0.10	-
593	345194.99	2182737.51	Аналитический	0.10	-
594	345178.31	2182753.06	Аналитический	0.10	-
595	345161.94	2182768.66	Аналитический	0.10	-
596	345145.37	2182784.29	Аналитический	0.10	-
597	345128.85	2182800.15	Аналитический	0.10	-
598	345118.29	2182809.91	Аналитический	0.10	-
599	345117.55	2182811.87	Аналитический	0.10	-
600	345117.46	2182813.04	Аналитический	0.10	-
601	345117.73	2182814.19	Аналитический	0.10	-
602	345118.93	2182816.85	Аналитический	0.10	-
603	345121.24	2182820.77	Аналитический	0.10	-
604	345116.69	2182825.05	Аналитический	0.10	-
605	345111.83	2182829.63	Аналитический	0.10	-

1	2	3	4	5	6
606	345109.30	2182828.66	Аналитический	0.10	-
607	345107.63	2182828.66	Аналитический	0.10	-
608	345105.37	2182829.50	Аналитический	0.10	-
609	345103.08	2182831.40	Аналитический	0.10	-
610	345094.08	2182840.13	Аналитический	0.10	-
611	345088.22	2182844.60	Аналитический	0.10	-
612	345083.41	2182846.72	Аналитический	0.10	-
613	345076.57	2182848.53	Аналитический	0.10	-
614	345069.86	2182848.95	Аналитический	0.10	-
615	345062.07	2182848.12	Аналитический	0.10	-
616	345054.97	2182846.17	Аналитический	0.10	-
617	345048.84	2182843.38	Аналитический	0.10	-
619	345020.14	2182822.48	Аналитический	0.10	-
621	344952.37	2182775.12	Аналитический	0.10	-
622	344919.57	2182752.67	Аналитический	0.10	-
623	344892.63	2182734.71	Аналитический	0.10	-
624	344860.51	2182714.02	Аналитический	0.10	-
625	344830.43	2182694.82	Аналитический	0.10	-
626	344792.70	2182669.90	Аналитический	0.10	-
627	344762.88	2182649.75	Аналитический	0.10	-
628	344739.34	2182634.24	Аналитический	0.10	-
629	344706.26	2182613.01	Аналитический	0.10	-
630	344663.36	2182584.67	Аналитический	0.10	-
631	344620.88	2182553.49	Аналитический	0.10	-
632	344592.99	2182534.58	Аналитический	0.10	-
633	344553.78	2182508.04	Аналитический	0.10	-
634	344504.64	2182474.96	Аналитический	0.10	-
635	344468.99	2182451.14	Аналитический	0.10	-
636	344432.93	2182428.42	Аналитический	0.10	-
637	344380.80	2182396.83	Аналитический	0.10	-
638	344348.13	2182376.42	Аналитический	0.10	-
639	344321.21	2182360.65	Аналитический	0.10	-
640	344299.06	2182349.51	Аналитический	0.10	-
641	344272.44	2182336.74	Аналитический	0.10	-
642	344234.30	2182323.84	Аналитический	0.10	-
643	344228.73	2182322.57	Аналитический	0.10	-
644	344205.25	2182317.19	Аналитический	0.10	-
645	344157.93	2182310.39	Аналитический	0.10	-
646	344128.26	2182306.72	Аналитический	0.10	-
647	344099.54	2182303.18	Аналитический	0.10	-
648	344044.66	2182297.05	Аналитический	0.10	-
649	344001.09	2182289.97	Аналитический	0.10	-
650	343953.62	2182283.86	Аналитический	0.10	-
651	343917.16	2182281.27	Аналитический	0.10	-
652	343870.35	2182277.32	Аналитический	0.10	-
653	343837.43	2182275.83	Аналитический	0.10	-
654	343817.16	2182275.15	Аналитический	0.10	-

1	2	3	4	5	6
655	343760.70	2182274.74	Аналитический	0.10	-
656	343728.46	2182275.56	Аналитический	0.10	-
657	343688.72	2182277.87	Аналитический	0.10	-
658	343640.52	2182279.64	Аналитический	0.10	-
659	343599.04	2182281.41	Аналитический	0.10	-
660	343578.26	2182283.99	Аналитический	0.10	-
661	343557.59	2182286.71	Аналитический	0.10	-
662	343505.22	2182296.09	Аналитический	0.10	-
663	343436.34	2182310.38	Аналитический	0.10	-
664	343369.62	2182322.50	Аналитический	0.10	-
665	343309.59	2182333.80	Аналитический	0.10	-
666	343238.25	2182345.78	Аналитический	0.10	-
667	343143.92	2182365.25	Аналитический	0.10	-
668	343075.84	2182377.63	Аналитический	0.10	-
669	343016.10	2182388.80	Аналитический	0.10	-
670	342972.42	2182398.72	Аналитический	0.10	-
671	342901.52	2182415.20	Аналитический	0.10	-
672	342820.58	2182436.95	Аналитический	0.10	-
673	342816.46	2182438.06	Аналитический	0.10	-
674	342759.95	2182455.02	Аналитический	0.10	-
675	342681.48	2182480.46	Аналитический	0.10	-
676	342617.30	2182499.18	Аналитический	0.10	-
677	342583.05	2182507.88	Аналитический	0.10	-
678	342580.48	2182508.99	Аналитический	0.10	-
679	342579.11	2182510.57	Аналитический	0.10	-
680	342578.13	2182513.26	Аналитический	0.10	-
681	342577.93	2182517.54	Аналитический	0.10	-
682	342570.62	2182519.09	Аналитический	0.10	-
683	342563.75	2182520.54	Аналитический	0.10	-
684	342562.44	2182516.14	Аналитический	0.10	-
685	342561.06	2182513.96	Аналитический	0.10	-
686	342559.45	2182513.10	Аналитический	0.10	-
687	342555.41	2182512.97	Аналитический	0.10	-
688	342545.97	2182514.19	Аналитический	0.10	-
689	342515.18	2182518.71	Аналитический	0.10	-
690	342464.49	2182529.69	Аналитический	0.10	-
691	342386.34	2182546.06	Аналитический	0.10	-
692	342295.74	2182565.20	Аналитический	0.10	-
693	342249.30	2182575.80	Аналитический	0.10	-
694	342247.48	2182576.82	Аналитический	0.10	-
695	342246.47	2182578.63	Аналитический	0.10	-
696	342245.86	2182581.42	Аналитический	0.10	-
697	342246.00	2182584.87	Аналитический	0.10	-
698	342246.55	2182588.10	Аналитический	0.10	-
699	342232.75	2182591.58	Аналитический	0.10	-

1	2	3	4	5	6
700	342231.31	2182588.35	Аналитический	0.10	-
701	342228.24	2182585.28	Аналитический	0.10	-
702	342227.06	2182584.46	Аналитический	0.10	-
703	342224.45	2182583.33	Аналитический	0.10	-
704	342220.59	2182582.94	Аналитический	0.10	-
705	342214.78	2182583.34	Аналитический	0.10	-
706	342188.07	2182590.35	Аналитический	0.10	-
707	342081.32	2182617.35	Аналитический	0.10	-
708	342062.68	2182621.98	Аналитический	0.10	-
709	342057.19	2182623.59	Аналитический	0.10	-
710	342051.12	2182626.29	Аналитический	0.10	-
711	342038.25	2182632.29	Аналитический	0.10	-
712	342012.72	2182644.68	Аналитический	0.10	-
713	341962.77	2182667.10	Аналитический	0.10	-
714	341889.83	2182704.93	Аналитический	0.10	-
715	341845.39	2182727.80	Аналитический	0.10	-
716	341826.37	2182737.58	Аналитический	0.10	-
717	341804.62	2182749.27	Аналитический	0.10	-
718	341759.73	2182773.41	Аналитический	0.10	-
719	341707.49	2182800.46	Аналитический	0.10	-
720	341675.58	2182816.98	Аналитический	0.10	-
721	341642.07	2182833.63	Аналитический	0.10	-
722	341605.76	2182851.68	Аналитический	0.10	-
723	341476.25	2182916.04	Аналитический	0.10	-
724	341363.66	2182969.74	Аналитический	0.10	-
725	341333.81	2182982.97	Аналитический	0.10	-
726	341310.06	2182991.70	Аналитический	0.10	-
727	341289.71	2182998.12	Аналитический	0.10	-
728	341276.19	2183001.69	Аналитический	0.10	-
729	341259.25	2183004.51	Аналитический	0.10	-
730	341243.65	2183005.67	Аналитический	0.10	-
731	341229.70	2183005.51	Аналитический	0.10	-
732	341213.76	2183003.52	Аналитический	0.10	-
733	341201.14	2183000.52	Аналитический	0.10	-
734	341188.99	2182995.89	Аналитический	0.10	-
735	341180.56	2182991.18	Аналитический	0.10	-
736	341174.07	2182986.36	Аналитический	0.10	-
737	341163.55	2182977.06	Аналитический	0.10	-
738	341146.27	2182961.28	Аналитический	0.10	-
739	341135.40	2182952.15	Аналитический	0.10	-
740	341132.91	2182951.28	Аналитический	0.10	-
741	341129.92	2182950.63	Аналитический	0.10	-
742	341127.62	2182950.51	Аналитический	0.10	-
743	341124.97	2182951.52	Аналитический	0.10	-
744	341122.73	2182952.44	Аналитический	0.10	-
745	341107.27	2182961.26	Аналитический	0.10	-
746	341055.11	2182991.63	Аналитический	0.10	-

1	2	3	4	5	6
747	341030.51	2183004.35	Аналитический	0.10	-
748	341022.06	2183008.14	Аналитический	0.10	-
749	341004.63	2183018.36	Аналитический	0.10	-
750	340981.37	2183029.20	Аналитический	0.10	-
751	340939.90	2183048.53	Аналитический	0.10	-
752	340922.57	2183057.74	Аналитический	0.10	-
753	340904.62	2183068.09	Аналитический	0.10	-
754	340887.47	2183080.20	Аналитический	0.10	-
755	340826.77	2183120.35	Аналитический	0.10	-
756	340801.59	2183138.59	Аналитический	0.10	-
757	340754.45	2183170.03	Аналитический	0.10	-
758	340723.71	2183190.88	Аналитический	0.10	-
759	340698.62	2183206.69	Аналитический	0.10	-
760	340678.40	2183219.67	Аналитический	0.10	-
761	340650.52	2183241.43	Аналитический	0.10	-
762	340637.29	2183252.96	Аналитический	0.10	-
763	340621.94	2183269.93	Аналитический	0.10	-
764	340599.65	2183296.99	Аналитический	0.10	-
765	340584.57	2183317.23	Аналитический	0.10	-
766	340571.94	2183335.82	Аналитический	0.10	-
767	340554.26	2183367.66	Аналитический	0.10	-
768	340537.12	2183396.50	Аналитический	0.10	-
769	340529.88	2183410.69	Аналитический	0.10	-
770	340514.72	2183433.37	Аналитический	0.10	-
771	340504.74	2183446.21	Аналитический	0.10	-
772	340486.05	2183467.49	Аналитический	0.10	-
773	340462.51	2183491.43	Аналитический	0.10	-
774	340459.03	2183461.91	Аналитический	0.10	-
775	340470.67	2183448.61	Аналитический	0.10	-
776	340486.30	2183429.17	Аналитический	0.10	-
777	340494.16	2183418.33	Аналитический	0.10	-
778	340502.03	2183405.71	Аналитический	0.10	-
779	340510.59	2183391.57	Аналитический	0.10	-
780	340534.00	2183347.88	Аналитический	0.10	-
781	340545.05	2183329.19	Аналитический	0.10	-
782	340570.00	2183292.10	Аналитический	0.10	-
783	340580.65	2183278.59	Аналитический	0.10	-
784	340592.25	2183264.67	Аналитический	0.10	-
785	340613.40	2183242.30	Аналитический	0.10	-
786	340626.36	2183230.43	Аналитический	0.10	-
787	340637.68	2183219.52	Аналитический	0.10	-
788	340647.68	2183211.43	Аналитический	0.10	-
789	340669.25	2183197.10	Аналитический	0.10	-
790	340739.84	2183154.75	Аналитический	0.10	-
791	340800.05	2183116.25	Аналитический	0.10	-
792	340870.20	2183074.72	Аналитический	0.10	-
793	340886.84	2183064.66	Аналитический	0.10	-
794	340902.53	2183055.84	Аналитический	0.10	-

1	2	3	4	5	6
795	340917.28	2183047.60	Аналитический	0.10	-
796	340934.62	2183038.24	Аналитический	0.10	-
797	340953.43	2183029.27	Аналитический	0.10	-
798	340955.67	2183028.63	Аналитический	0.10	-
799	340970.34	2183021.16	Аналитический	0.10	-
800	340976.05	2183018.25	Аналитический	0.10	-
801	340988.17	2183014.12	Аналитический	0.10	-
802	341004.51	2183004.88	Аналитический	0.10	-
803	341016.84	2182997.36	Аналитический	0.10	-
804	341029.27	2182988.09	Аналитический	0.10	-
805	341064.06	2182962.39	Аналитический	0.10	-
806	341110.73	2182932.59	Аналитический	0.10	-
807	341147.35	2182910.71	Аналитический	0.10	-
808	341152.40	2182918.71	Аналитический	0.10	-
809	341155.87	2182924.22	Аналитический	0.10	-
810	341150.53	2182929.22	Аналитический	0.10	-
811	341149.11	2182931.22	Аналитический	0.10	-
812	341148.76	2182934.13	Аналитический	0.10	-
813	341149.00	2182936.55	Аналитический	0.10	-
814	341150.62	2182939.68	Аналитический	0.10	-
815	341165.91	2182957.27	Аналитический	0.10	-
816	341174.68	2182966.72	Аналитический	0.10	-
817	341190.70	2182978.15	Аналитический	0.10	-
818	341209.96	2182985.70	Аналитический	0.10	-
819	341228.41	2182988.80	Аналитический	0.10	-
820	341250.57	2182988.25	Аналитический	0.10	-
821	341274.39	2182984.60	Аналитический	0.10	-
822	341297.16	2182977.29	Аналитический	0.10	-
823	341316.16	2182969.96	Аналитический	0.10	-
824	341356.84	2182951.45	Аналитический	0.10	-
825	341399.97	2182931.18	Аналитический	0.10	-
826	341449.52	2182906.40	Аналитический	0.10	-
827	341477.45	2182892.64	Аналитический	0.10	-
828	341501.27	2182882.30	Аналитический	0.10	-
829	341548.08	2182858.89	Аналитический	0.10	-
830	341582.80	2182842.28	Аналитический	0.10	-
831	341619.54	2182823.37	Аналитический	0.10	-
832	341646.50	2182809.89	Аналитический	0.10	-
833	341681.78	2182791.64	Аналитический	0.10	-
834	341744.71	2182759.61	Аналитический	0.10	-
835	341777.99	2182742.92	Аналитический	0.10	-
836	341816.56	2182723.09	Аналитический	0.10	-
837	341821.22	2182719.37	Аналитический	0.10	-
838	341826.24	2182714.48	Аналитический	0.10	-
839	341828.56	2182709.97	Аналитический	0.10	-
840	341829.86	2182704.61	Аналитический	0.10	-
841	341829.86	2182699.30	Аналитический	0.10	-
842	341826.28	2182687.93	Аналитический	0.10	-

1	2	3	4	5	6
843	341844.32	2182679.11	Аналитический	0.10	-
844	341853.02	2182688.85	Аналитический	0.10	-
845	341856.75	2182691.30	Аналитический	0.10	-
846	341860.47	2182692.45	Аналитический	0.10	-
847	341864.54	2182692.85	Аналитический	0.10	-
848	341869.02	2182692.85	Аналитический	0.10	-
849	341875.08	2182691.66	Аналитический	0.10	-
850	341882.59	2182688.44	Аналитический	0.10	-
851	341929.54	2182665.79	Аналитический	0.10	-
852	341974.05	2182643.94	Аналитический	0.10	-
853	342015.81	2182624.03	Аналитический	0.10	-
854	342034.87	2182616.42	Аналитический	0.10	-
855	342052.61	2182609.02	Аналитический	0.10	-
856	342072.04	2182603.20	Аналитический	0.10	-
857	342118.00	2182592.14	Аналитический	0.10	-
858	342191.64	2182573.74	Аналитический	0.10	-
859	342253.21	2182558.16	Аналитический	0.10	-
860	342318.01	2182544.34	Аналитический	0.10	-
861	342361.65	2182534.24	Аналитический	0.10	-
862	342394.25	2182527.33	Аналитический	0.10	-
863	342437.02	2182519.43	Аналитический	0.10	-
864	342475.42	2182512.21	Аналитический	0.10	-
865	342516.12	2182506.36	Аналитический	0.10	-
866	342537.54	2182502.71	Аналитический	0.10	-
867	342573.37	2182493.58	Аналитический	0.10	-
868	342614.65	2182483.42	Аналитический	0.10	-
869	342620.45	2182482.00	Аналитический	0.10	-
870	342644.27	2182475.06	Аналитический	0.10	-
871	342683.54	2182461.97	Аналитический	0.10	-
872	342713.11	2182451.13	Аналитический	0.10	-
873	342730.90	2182444.84	Аналитический	0.10	-
874	342790.09	2182426.02	Аналитический	0.10	-
875	342843.13	2182410.73	Аналитический	0.10	-
876	342898.58	2182396.38	Аналитический	0.10	-
877	342962.76	2182378.56	Аналитический	0.10	-
878	343020.40	2182366.63	Аналитический	0.10	-
879	343084.46	2182354.44	Аналитический	0.10	-
880	343152.24	2182341.02	Аналитический	0.10	-
881	343213.93	2182329.80	Аналитический	0.10	-
882	343267.58	2182319.86	Аналитический	0.10	-
883	343322.95	2182309.89	Аналитический	0.10	-
884	343389.42	2182297.75	Аналитический	0.10	-
885	343437.35	2182288.26	Аналитический	0.10	-
886	343492.11	2182277.66	Аналитический	0.10	-
887	343532.64	2182269.48	Аналитический	0.10	-
888	343576.03	2182263.97	Аналитический	0.10	-
889	343620.00	2182261.58	Аналитический	0.10	-
890	343652.44	2182259.12	Аналитический	0.10	-

1	2	3	4	5	6
891	343695.28	2182257.79	Аналитический	0.10	-
892	343733.27	2182256.25	Аналитический	0.10	-
893	343765.07	2182255.37	Аналитический	0.10	-
894	343797.31	2182255.30	Аналитический	0.10	-
895	343828.53	2182256.81	Аналитический	0.10	-
896	343857.68	2182259.26	Аналитический	0.10	-
897	343892.52	2182261.44	Аналитический	0.10	-
898	343929.41	2182263.35	Аналитический	0.10	-
899	343957.63	2182265.11	Аналитический	0.10	-
900	343998.65	2182270.57	Аналитический	0.10	-
901	344039.48	2182276.97	Аналитический	0.10	-
902	344071.46	2182280.24	Аналитический	0.10	-
903	344114.34	2182286.36	Аналитический	0.10	-
904	344156.07	2182290.44	Аналитический	0.10	-
905	344164.82	2182290.44	Аналитический	0.10	-
906	344170.30	2182290.04	Аналитический	0.10	-
907	344172.28	2182289.57	Аналитический	0.10	-
908	344175.72	2182286.51	Аналитический	0.10	-
909	344181.75	2182279.27	Аналитический	0.10	-
910	344183.21	2182276.83	Аналитический	0.10	-
911	344199.61	2182282.36	Аналитический	0.10	-
912	344199.89	2182285.57	Аналитический	0.10	-
913	344201.63	2182291.46	Аналитический	0.10	-
914	344204.27	2182294.71	Аналитический	0.10	-
915	344207.18	2182297.61	Аналитический	0.10	-
916	344209.44	2182298.21	Аналитический	0.10	-
917	344223.98	2182300.25	Аналитический	0.10	-
918	344245.04	2182304.49	Аналитический	0.10	-
919	344265.54	2182311.46	Аналитический	0.10	-
920	344285.73	2182319.10	Аналитический	0.10	-
921	344298.99	2182325.25	Аналитический	0.10	-
922	344324.75	2182338.34	Аналитический	0.10	-
923	344356.35	2182355.64	Аналитический	0.10	-
924	344387.43	2182374.03	Аналитический	0.10	-
925	344423.65	2182397.46	Аналитический	0.10	-
926	344467.09	2182425.23	Аналитический	0.10	-
927	344512.83	2182456.28	Аналитический	0.10	-
928	344566.19	2182491.13	Аналитический	0.10	-
929	344630.05	2182534.56	Аналитический	0.10	-
930	344723.83	2182596.35	Аналитический	0.10	-
931	344800.06	2182646.18	Аналитический	0.10	-
932	344861.89	2182685.95	Аналитический	0.10	-
933	344907.50	2182719.30	Аналитический	0.10	-
934	344963.72	2182756.19	Аналитический	0.10	-
935	345001.73	2182783.57	Аналитический	0.10	-
936	345030.86	2182805.90	Аналитический	0.10	-
937	345058.81	2182826.52	Аналитический	0.10	-
938	345062.94	2182828.33	Аналитический	0.10	-

1	2	3	4	5	6
939	345066.12	2182828.84	Аналитический	0.10	-
940	345071.64	2182828.51	Аналитический	0.10	-
941	345076.42	2182828.38	Аналитический	0.10	-
942	345081.90	2182827.47	Аналитический	0.10	-
943	345087.90	2182822.90	Аналитический	0.10	-
944	345102.46	2182809.83	Аналитический	0.10	-
945	345118.45	2182794.55	Аналитический	0.10	-
946	345135.45	2182778.22	Аналитический	0.10	-
947	345152.73	2182761.70	Аналитический	0.10	-
948	345170.15	2182745.16	Аналитический	0.10	-
949	345187.49	2182729.09	Аналитический	0.10	-
950	345204.26	2182713.22	Аналитический	0.10	-
952	345256.84	2182664.79	Аналитический	0.10	-
954	345289.71	2182634.51	Аналитический	0.10	-
955	345305.49	2182621.05	Аналитический	0.10	-
956	345333.86	2182595.73	Аналитический	0.10	-
957	345338.81	2182588.03	Аналитический	0.10	-
958	345340.56	2182585.61	Аналитический	0.10	-
959	345340.76	2182582.24	Аналитический	0.10	-
960	345340.31	2182578.65	Аналитический	0.10	-
961	345338.04	2182575.34	Аналитический	0.10	-
962	345334.46	2182573.45	Аналитический	0.10	-
963	345343.32	2182562.84	Аналитический	0.10	-
964	345352.25	2182562.84	Аналитический	0.10	-
965	345362.26	2182561.56	Аналитический	0.10	-
966	345367.50	2182560.10	Аналитический	0.10	-
967	345379.28	2182556.65	Аналитический	0.10	-
968	345383.46	2182555.95	Аналитический	0.10	-
969	345387.27	2182554.67	Аналитический	0.10	-
970	345391.93	2182552.89	Аналитический	0.10	-
971	345396.47	2182551.18	Аналитический	0.10	-
972	345400.82	2182549.32	Аналитический	0.10	-
973	345403.49	2182547.87	Аналитический	0.10	-
974	345409.63	2182542.17	Аналитический	0.10	-
975	345415.60	2182535.40	Аналитический	0.10	-
976	345432.36	2182517.14	Аналитический	0.10	-
977	345465.85	2182483.50	Аналитический	0.10	-
978	345501.94	2182445.38	Аналитический	0.10	-
979	345531.88	2182415.99	Аналитический	0.10	-
980	345545.19	2182401.31	Аналитический	0.10	-
981	345558.77	2182385.83	Аналитический	0.10	-
982	345570.41	2182369.99	Аналитический	0.10	-
983	345579.23	2182353.72	Аналитический	0.10	-
984	345589.83	2182333.87	Аналитический	0.10	-
985	345601.11	2182309.81	Аналитический	0.10	-
986	345610.78	2182287.88	Аналитический	0.10	-
987	345622.75	2182263.67	Аналитический	0.10	-

1	2	3	4	5	6
988	345630.49	2182243.19	Аналитический	0.10	-
989	345645.71	2182195.72	Аналитический	0.10	-
990	345675.80	2182093.36	Аналитический	0.10	-
991	345685.46	2182057.58	Аналитический	0.10	-
992	345694.71	2182020.29	Аналитический	0.10	-
993	345709.10	2181959.43	Аналитический	0.10	-
994	345713.19	2181943.04	Аналитический	0.10	-
995	345714.07	2181927.08	Аналитический	0.10	-
996	345712.34	2181913.72	Аналитический	0.10	-
997	345711.05	2181908.95	Аналитический	0.10	-
998	345709.48	2181903.92	Аналитический	0.10	-
999	345707.65	2181898.92	Аналитический	0.10	-
1000	345705.89	2181894.40	Аналитический	0.10	-
1001	345703.87	2181890.39	Аналитический	0.10	-
1002	345697.59	2181877.20	Аналитический	0.10	-
1003	345691.15	2181868.40	Аналитический	0.10	-
1004	345684.99	2181862.40	Аналитический	0.10	-
1005	345680.35	2181857.67	Аналитический	0.10	-
1006	345669.30	2181844.03	Аналитический	0.10	-
1007	345658.79	2181829.57	Аналитический	0.10	-
1008	345649.78	2181816.61	Аналитический	0.10	-
1009	345640.75	2181802.10	Аналитический	0.10	-
1010	345635.68	2181790.59	Аналитический	0.10	-
1011	345632.91	2181784.22	Аналитический	0.10	-
1012	345631.36	2181775.22	Аналитический	0.10	-
1013	345631.72	2181770.52	Аналитический	0.10	-
1014	345631.93	2181765.84	Аналитический	0.10	-
1015	345632.39	2181760.63	Аналитический	0.10	-
1016	345632.90	2181756.19	Аналитический	0.10	-
1017	345633.79	2181751.93	Аналитический	0.10	-
1018	345634.75	2181747.38	Аналитический	0.10	-
1019	345635.51	2181742.64	Аналитический	0.10	-
1020	345635.58	2181736.10	Аналитический	0.10	-
1021	345635.37	2181731.62	Аналитический	0.10	-
1022	345634.89	2181727.15	Аналитический	0.10	-
1023	345633.86	2181722.27	Аналитический	0.10	-
1024	345631.80	2181714.08	Аналитический	0.10	-
1025	345643.56	2181713.53	Аналитический	0.10	-
1026	345644.90	2181716.53	Аналитический	0.10	-
1027	345647.07	2181719.42	Аналитический	0.10	-
1028	345649.40	2181721.49	Аналитический	0.10	-
1029	345651.83	2181722.53	Аналитический	0.10	-
1030	345655.03	2181720.90	Аналитический	0.10	-
1031	345658.06	2181717.37	Аналитический	0.10	-
1032	345676.27	2181694.30	Аналитический	0.10	-
1033	345686.89	2181679.93	Аналитический	0.10	-
1034	345696.04	2181665.93	Аналитический	0.10	-
1035	345696.77	2181660.71	Аналитический	0.10	-

1	2	3	4	5	6
1036	345697.78	2181654.76	Аналитический	0.10	-
1037	345711.46	2181634.98	Аналитический	0.10	-
1038	345718.15	2181624.95	Аналитический	0.10	-
1039	345719.05	2181620.07	Аналитический	0.10	-
1040	345719.05	2181615.82	Аналитический	0.10	-
1041	345718.04	2181613.07	Аналитический	0.10	-
1042	345737.39	2181588.88	Аналитический	0.10	-
1043	345772.29	2181545.24	Аналитический	0.10	-
1044	345774.30	2181545.24	Аналитический	0.10	-
1045	345775.84	2181544.03	Аналитический	0.10	-
1046	345807.73	2181504.41	Аналитический	0.10	-
1047	345811.17	2181498.97	Аналитический	0.10	-
1048	345812.30	2181495.70	Аналитический	0.10	-
1049	345812.30	2181492.88	Аналитический	0.10	-
1050	345809.48	2181482.95	Аналитический	0.10	-
1051	345814.39	2181478.63	Аналитический	0.10	-
1052	345818.62	2181474.91	Аналитический	0.10	-
1053	345822.95	2181471.97	Аналитический	0.10	-
1054	345826.48	2181473.38	Аналитический	0.10	-
1055	345828.70	2181473.64	Аналитический	0.10	-
1056	345830.18	2181473.53	Аналитический	0.10	-
1057	345832.57	2181471.37	Аналитический	0.10	-
1058	345837.40	2181464.95	Аналитический	0.10	-
1059	345856.82	2181434.52	Аналитический	0.10	-
1060	345867.24	2181414.89	Аналитический	0.10	-
1061	345874.68	2181392.00	Аналитический	0.10	-
1062	345876.99	2181381.85	Аналитический	0.10	-
1063	345880.80	2181362.27	Аналитический	0.10	-
1064	345885.14	2181340.38	Аналитический	0.10	-
1065	345888.55	2181315.36	Аналитический	0.10	-
1066	345892.37	2181290.39	Аналитический	0.10	-
1067	345898.50	2181265.30	Аналитический	0.10	-
1068	345905.32	2181237.08	Аналитический	0.10	-
1069	345914.73	2181208.69	Аналитический	0.10	-
1070	345925.79	2181181.40	Аналитический	0.10	-
1071	345938.34	2181156.02	Аналитический	0.10	-
1072	345952.51	2181131.63	Аналитический	0.10	-
1073	345966.92	2181105.65	Аналитический	0.10	-
1074	345982.85	2181073.68	Аналитический	0.10	-
1075	346009.13	2181021.67	Аналитический	0.10	-
1076	346037.03	2180969.12	Аналитический	0.10	-
1077	346061.28	2180922.41	Аналитический	0.10	-
1078	346065.99	2180914.43	Аналитический	0.10	-
1079	346068.95	2180909.42	Аналитический	0.10	-
1080	346081.73	2180887.77	Аналитический	0.10	-
1081	346095.76	2180867.33	Аналитический	0.10	-
1082	346105.06	2180853.66	Аналитический	0.10	-
1083	346120.50	2180836.85	Аналитический	0.10	-

1	2	3	4	5	6
1084	346153.58	2180801.32	Аналитический	0.10	-
1085	346166.45	2180787.10	Аналитический	0.10	-
1086	346167.97	2180784.69	Аналитический	0.10	-
1087	346168.55	2180782.94	Аналитический	0.10	-
1088	346168.44	2180780.46	Аналитический	0.10	-
1089	346166.60	2180776.46	Аналитический	0.10	-
1090	346177.95	2180765.76	Аналитический	0.10	-
1091	346181.06	2180766.15	Аналитический	0.10	-
1092	346182.78	2180766.15	Аналитический	0.10	-
1093	346184.62	2180765.69	Аналитический	0.10	-
1094	346188.09	2180762.87	Аналитический	0.10	-
1095	346210.95	2180739.66	Аналитический	0.10	-
1096	346247.65	2180700.03	Аналитический	0.10	-
1097	346282.24	2180664.76	Аналитический	0.10	-
1098	346309.59	2180636.59	Аналитический	0.10	-
1099	346345.83	2180596.97	Аналитический	0.10	-
1100	346386.16	2180558.81	Аналитический	0.10	-
1101	346402.68	2180544.74	Аналитический	0.10	-
1102	346419.09	2180532.72	Аналитический	0.10	-
1103	346438.04	2180521.39	Аналитический	0.10	-
1104	346457.36	2180509.69	Аналитический	0.10	-
1105	346489.91	2180489.13	Аналитический	0.10	-
1106	346510.64	2180476.85	Аналитический	0.10	-
1107	346536.79	2180463.38	Аналитический	0.10	-
1108	346571.62	2180444.33	Аналитический	0.10	-
1109	346610.54	2180421.92	Аналитический	0.10	-
1110	346627.50	2180413.34	Аналитический	0.10	-
1111	346671.25	2180385.80	Аналитический	0.10	-
1112	346711.53	2180360.89	Аналитический	0.10	-
1113	346739.04	2180344.55	Аналитический	0.10	-
1114	346762.73	2180330.80	Аналитический	0.10	-
1115	346780.42	2180320.06	Аналитический	0.10	-
1116	346815.39	2180298.28	Аналитический	0.10	-
1117	346851.33	2180275.81	Аналитический	0.10	-
1118	346887.29	2180253.34	Аналитический	0.10	-
1119	346916.90	2180236.97	Аналитический	0.10	-
1120	346951.56	2180221.82	Аналитический	0.10	-
1121	346969.75	2180215.67	Аналитический	0.10	-
1122	346991.98	2180210.21	Аналитический	0.10	-
1123	347007.80	2180206.26	Аналитический	0.10	-
1124	347050.99	2180198.35	Аналитический	0.10	-
1125	347117.16	2180188.14	Аналитический	0.10	-
1126	347161.26	2180180.93	Аналитический	0.10	-
1127	347203.69	2180173.31	Аналитический	0.10	-
1128	347225.13	2180168.16	Аналитический	0.10	-
1129	347245.21	2180161.37	Аналитический	0.10	-
1130	347263.55	2180153.91	Аналитический	0.10	-
1131	347282.14	2180145.48	Аналитический	0.10	-

1	2	3	4	5	6
1132	347300.48	2180135.44	Аналитический	0.10	-
1133	347317.88	2180125.24	Аналитический	0.10	-
1134	347351.04	2180104.86	Аналитический	0.10	-
1135	347371.68	2180088.84	Аналитический	0.10	-
1136	347402.41	2180064.09	Аналитический	0.10	-
1137	347426.45	2180041.40	Аналитический	0.10	-
1138	347458.43	2180007.25	Аналитический	0.10	-
1139	347542.56	2179920.12	Аналитический	0.10	-
1140	347573.86	2179887.05	Аналитический	0.10	-
1141	347613.88	2179843.22	Аналитический	0.10	-
1142	347638.24	2179816.95	Аналитический	0.10	-
1143	347666.56	2179785.10	Аналитический	0.10	-
1144	347692.77	2179757.40	Аналитический	0.10	-
1145	347707.53	2179746.73	Аналитический	0.10	-
1146	347710.73	2179744.49	Аналитический	0.10	-
1147	347713.76	2179741.75	Аналитический	0.10	-
1148	347717.47	2179737.42	Аналитический	0.10	-
1149	347720.02	2179733.63	Аналитический	0.10	-
1150	347723.32	2179724.21	Аналитический	0.10	-
1151	347730.41	2179728.19	Аналитический	0.10	-
1152	347728.34	2179733.85	Аналитический	0.10	-
1153	347726.23	2179737.04	Аналитический	0.10	-
1154	347726.85	2179737.31	Аналитический	0.10	-
1155	347729.94	2179735.80	Аналитический	0.10	-
1156	347733.82	2179734.79	Аналитический	0.10	-
1157	347737.88	2179733.67	Аналитический	0.10	-
1158	347742.17	2179733.37	Аналитический	0.10	-
1159	347746.25	2179733.27	Аналитический	0.10	-
1160	347749.48	2179734.42	Аналитический	0.10	-
1161	347750.43	2179734.26	Аналитический	0.10	-
1162	347750.54	2179733.53	Аналитический	0.10	-
1163	347747.44	2179731.51	Аналитический	0.10	-
1164	347744.09	2179729.01	Аналитический	0.10	-
1165	347753.11	2179720.96	Аналитический	0.10	-
1166	347756.09	2179723.29	Аналитический	0.10	-
1167	347758.27	2179725.16	Аналитический	0.10	-
1168	347763.50	2179729.05	Аналитический	0.10	-
1169	347772.01	2179735.39	Аналитический	0.10	-
1170	347820.30	2179766.95	Аналитический	0.10	-
1171	347852.99	2179786.70	Аналитический	0.10	-
1172	347882.95	2179807.67	Аналитический	0.10	-
1173	347928.97	2179838.31	Аналитический	0.10	-
1174	347958.24	2179859.14	Аналитический	0.10	-
1175	348037.44	2179913.57	Аналитический	0.10	-
1176	348054.45	2179923.91	Аналитический	0.10	-
1177	348098.42	2179951.68	Аналитический	0.10	-
1178	348115.82	2179962.70	Аналитический	0.10	-
1179	348131.97	2179971.52	Аналитический	0.10	-

1	2	3	4	5	6
1180	348147.36	2179979.00	Аналитический	0.10	-
1181	348216.51	2180016.17	Аналитический	0.10	-
1182	348309.49	2180063.27	Аналитический	0.10	-
1183	348391.84	2180106.02	Аналитический	0.10	-
1184	348515.32	2180167.28	Аналитический	0.10	-
1185	348566.45	2180194.29	Аналитический	0.10	-
1186	348586.84	2180203.72	Аналитический	0.10	-
1187	348628.55	2180224.43	Аналитический	0.10	-
1188	348650.96	2180233.94	Аналитический	0.10	-
1189	348665.05	2180239.22	Аналитический	0.10	-
1190	348676.13	2180242.06	Аналитический	0.10	-
1191	348684.63	2180243.68	Аналитический	0.10	-
1192	348701.71	2180245.44	Аналитический	0.10	-
1193	348732.09	2180249.81	Аналитический	0.10	-
1194	348734.18	2180249.73	Аналитический	0.10	-
1195	348732.61	2180209.45	Аналитический	0.30	-
1196	348761.09	2180209.19	Аналитический	0.30	-
1197	348761.54	2180249.25	Аналитический	0.10	-
1198	348776.22	2180248.44	Аналитический	0.10	-
1199	348841.74	2180247.62	Аналитический	0.10	-
1200	348927.78	2180248.98	Аналитический	0.10	-
1201	348948.27	2180249.64	Аналитический	0.10	-
1202	348968.87	2180250.30	Аналитический	0.10	-
1203	349003.88	2180251.43	Аналитический	0.10	-
1204	349191.11	2180256.94	Аналитический	0.10	-
1205	349232.48	2180257.72	Аналитический	0.10	-
1206	349263.97	2180258.62	Аналитический	0.10	-
1207	349290.54	2180257.98	Аналитический	0.10	-
1208	349311.68	2180255.18	Аналитический	0.10	-
1209	349338.01	2180247.46	Аналитический	0.10	-
1210	349340.35	2180246.77	Аналитический	0.10	-
1211	349344.44	2180244.78	Аналитический	0.10	-
1212	349365.39	2180231.33	Аналитический	0.10	-
1213	349373.31	2180225.16	Аналитический	0.10	-
1214	349378.55	2180219.25	Аналитический	0.10	-
1215	349382.97	2180213.88	Аналитический	0.10	-
1216	349385.07	2180210.22	Аналитический	0.10	-
1217	349386.33	2180206.80	Аналитический	0.10	-
1218	349386.22	2180203.59	Аналитический	0.10	-
1219	349385.43	2180200.98	Аналитический	0.10	-
1220	349384.37	2180197.28	Аналитический	0.10	-
1221	349382.16	2180192.32	Аналитический	0.10	-
1222	349378.32	2180186.35	Аналитический	0.10	-
1223	349386.14	2180175.99	Аналитический	0.10	-
1224	349392.80	2180180.61	Аналитический	0.10	-
1225	349395.72	2180181.51	Аналитический	0.10	-
1226	349399.22	2180181.79	Аналитический	0.10	-
1227	349402.67	2180180.77	Аналитический	0.10	-

1	2	3	4	5	6
1228	349406.76	2180179.30	Аналитический	0.10	-
1229	349410.23	2180175.19	Аналитический	0.10	-
1230	349413.36	2180170.49	Аналитический	0.10	-
1231	349413.83	2180168.36	Аналитический	0.10	-
1232	349413.66	2180164.90	Аналитический	0.10	-
1233	349411.94	2180161.79	Аналитический	0.10	-
1234	349407.24	2180159.02	Аналитический	0.10	-
1235	349411.46	2180150.15	Аналитический	0.10	-
1236	349415.17	2180150.93	Аналитический	0.10	-
1237	349420.76	2180150.91	Аналитический	0.10	-
1238	349423.99	2180150.12	Аналитический	0.10	-
1239	349427.04	2180148.69	Аналитический	0.10	-
1240	349429.18	2180146.42	Аналитический	0.10	-
1241	349432.40	2180141.99	Аналитический	0.10	-
1242	349444.91	2180123.63	Аналитический	0.10	-
1243	349475.82	2180077.21	Аналитический	0.10	-
1244	349491.89	2180053.64	Аналитический	0.10	-
1245	349512.33	2180025.58	Аналитический	0.10	-
1246	349526.37	2180007.31	Аналитический	0.10	-
1247	349551.99	2179977.74	Аналитический	0.10	-
1248	349593.54	2179931.97	Аналитический	0.10	-
1249	349627.01	2179896.45	Аналитический	0.10	-
1250	349656.13	2179863.39	Аналитический	0.10	-
1251	349684.85	2179829.36	Аналитический	0.10	-
1252	349697.92	2179814.39	Аналитический	0.10	-
1253	349740.81	2179762.65	Аналитический	0.10	-
1254	349762.08	2179739.61	Аналитический	0.10	-
1255	349805.29	2179695.44	Аналитический	0.10	-
1256	349815.82	2179683.07	Аналитический	0.10	-
1257	349824.81	2179673.15	Аналитический	0.10	-
1258	349834.19	2179679.91	Аналитический	0.10	-
1259	349844.18	2179687.98	Аналитический	0.10	-
1260	349815.14	2179713.39	Аналитический	0.10	-
1261	349785.76	2179734.64	Аналитический	0.10	-
1262	349760.73	2179759.17	Аналитический	0.10	-
1263	349748.19	2179773.61	Аналитический	0.10	-
1264	349734.96	2179789.17	Аналитический	0.10	-
1265	349720.93	2179805.52	Аналитический	0.10	-
1266	349707.45	2179821.25	Аналитический	0.10	-
1267	349694.75	2179836.39	Аналитический	0.10	-
1268	349680.96	2179852.44	Аналитический	0.10	-
1269	349666.57	2179869.06	Аналитический	0.10	-
1270	349651.64	2179886.06	Аналитический	0.10	-
1271	349636.88	2179902.97	Аналитический	0.10	-
1272	349621.52	2179919.96	Аналитический	0.10	-
1273	349606.44	2179936.80	Аналитический	0.10	-
1274	349591.44	2179953.74	Аналитический	0.10	-
1275	349576.62	2179970.52	Аналитический	0.10	-

1	2	3	4	5	6
1276	349561.04	2179987.57	Аналитический	0.10	-
1277	349545.47	2180004.84	Аналитический	0.10	-
1278	349531.25	2180022.09	Аналитический	0.10	-
1279	349517.75	2180039.14	Аналитический	0.10	-
1280	349494.42	2180072.39	Аналитический	0.10	-
1281	349452.40	2180138.87	Аналитический	0.10	-
1282	349448.74	2180146.05	Аналитический	0.10	-
1283	349447.13	2180152.84	Аналитический	0.10	-
1285	349447.13	2180163.99	Аналитический	0.10	-
1287	349450.95	2180172.66	Аналитический	0.10	-
1288	349454.10	2180176.73	Аналитический	0.10	-
1289	349460.77	2180182.65	Аналитический	0.10	-
1290	349477.93	2180195.84	Аналитический	0.10	-
1291	349504.83	2180211.01	Аналитический	0.10	-
1292	349545.22	2180232.88	Аналитический	0.10	-
1293	349573.64	2180244.25	Аналитический	0.10	-
1294	349587.79	2180249.26	Аналитический	0.10	-
1295	349610.03	2180256.05	Аналитический	0.10	-
1296	349637.85	2180259.49	Аналитический	0.10	-
1297	349651.96	2180260.50	Аналитический	0.10	-
1298	349654.59	2180260.40	Аналитический	0.10	-
1299	349656.40	2180259.30	Аналитический	0.10	-
1300	349658.16	2180257.19	Аналитический	0.10	-
1301	349660.19	2180254.00	Аналитический	0.10	-
1302	349676.08	2180255.51	Аналитический	0.10	-
1303	349676.15	2180258.54	Аналитический	0.10	-
1304	349676.78	2180260.49	Аналитический	0.10	-
1305	349677.89	2180261.86	Аналитический	0.10	-
1306	349679.82	2180262.57	Аналитический	0.10	-
1307	349726.97	2180266.53	Аналитический	0.10	-
1308	349745.97	2180267.31	Аналитический	0.10	-
1309	349779.35	2180269.66	Аналитический	0.10	-
1310	349793.54	2180269.66	Аналитический	0.10	-
1311	349799.62	2180268.80	Аналитический	0.10	-
1312	349802.80	2180267.58	Аналитический	0.10	-
1313	349865.53	2180284.49	Аналитический	0.10	-
1314	349865.62	2180287.40	Аналитический	0.10	-
1315	349866.74	2180288.60	Аналитический	0.10	-
1316	349890.32	2180295.17	Аналитический	0.10	-
1317	349937.27	2180309.37	Аналитический	0.10	-
1318	349993.70	2180328.48	Аналитический	0.10	-
1319	350001.23	2180330.92	Аналитический	0.10	-
1320	350005.12	2180331.65	Аналитический	0.10	-
1321	350009.10	2180330.92	Аналитический	0.10	-
1322	350012.64	2180329.74	Аналитический	0.10	-
1323	350017.22	2180329.22	Аналитический	0.10	-
1324	350020.98	2180328.18	Аналитический	0.10	-
1325	350023.75	2180326.33	Аналитический	0.10	-

1	2	3	4	5	6
1326	350030.00	2180319.09	Аналитический	0.10	-
1327	350040.00	2180324.67	Аналитический	0.10	-
1328	350038.77	2180332.48	Аналитический	0.10	-
1329	350039.07	2180336.30	Аналитический	0.10	-
1330	350039.87	2180339.30	Аналитический	0.10	-
1331	350042.79	2180342.22	Аналитический	0.10	-
1332	350048.46	2180347.24	Аналитический	0.10	-
1333	350061.93	2180353.20	Аналитический	0.10	-
1334	350090.57	2180364.62	Аналитический	0.10	-
1335	350104.27	2180372.25	Аналитический	0.10	-
1336	350114.91	2180378.45	Аналитический	0.10	-
1337	350118.08	2180379.51	Аналитический	0.10	-
1338	350120.90	2180379.92	Аналитический	0.10	-
1339	350122.85	2180379.33	Аналитический	0.10	-
1340	350140.85	2180392.73	Аналитический	0.10	-
1341	350148.27	2180398.26	Аналитический	0.10	-
1342	350149.47	2180402.05	Аналитический	0.10	-
1343	350164.12	2180414.83	Аналитический	0.10	-
1344	350200.75	2180448.12	Аналитический	0.10	-
1345	350226.66	2180471.33	Аналитический	0.10	-
1346	350230.48	2180473.52	Аналитический	0.10	-
1347	350233.34	2180473.89	Аналитический	0.10	-
1348	350237.32	2180473.33	Аналитический	0.10	-
1349	350242.16	2180470.33	Аналитический	0.10	-
1350	350248.83	2180478.21	Аналитический	0.10	-
1351	350246.41	2180481.75	Аналитический	0.10	-
1352	350244.91	2180485.53	Аналитический	0.10	-
1353	350245.66	2180489.14	Аналитический	0.10	-
1354	350307.62	2180551.10	Аналитический	0.10	-
1355	350319.46	2180561.02	Аналитический	0.10	-
1356	350351.21	2180595.68	Аналитический	0.10	-
1357	350370.76	2180618.52	Аналитический	0.10	-
1358	350376.74	2180627.01	Аналитический	0.10	-
1359	350386.63	2180637.79	Аналитический	0.10	-
1360	350410.08	2180661.93	Аналитический	0.10	-
1361	350428.18	2180680.84	Аналитический	0.10	-
1362	350447.18	2180698.59	Аналитический	0.10	-
1363	350466.24	2180717.08	Аналитический	0.10	-
1364	350474.87	2180721.29	Аналитический	0.10	-
1365	350490.36	2180735.73	Аналитический	0.10	-
1366	350511.40	2180755.98	Аналитический	0.10	-
1367	350526.82	2180771.49	Аналитический	0.10	-
1368	350545.75	2180786.76	Аналитический	0.10	-
1369	350601.38	2180830.43	Аналитический	0.10	-
1370	350643.27	2180866.86	Аналитический	0.10	-
1371	350655.38	2180877.12	Аналитический	0.10	-
1372	350690.82	2180906.02	Аналитический	0.10	-
1373	350707.03	2180917.66	Аналитический	0.10	-

1	2	3	4	5	6
1374	350731.76	2180940.70	Аналитический	0.10	-
1375	350754.80	2180969.33	Аналитический	0.10	-
1376	350773.08	2180990.73	Аналитический	0.10	-
1377	350778.61	2180996.04	Аналитический	0.10	-
1378	350792.35	2181008.00	Аналитический	0.10	-
1379	350811.37	2181016.86	Аналитический	0.10	-
1380	350833.64	2181023.98	Аналитический	0.10	-
1381	350844.95	2181027.09	Аналитический	0.10	-
1382	350852.37	2181027.96	Аналитический	0.10	-
1383	350860.93	2181027.30	Аналитический	0.10	-
1384	350878.16	2181023.76	Аналитический	0.10	-
1385	350905.41	2181016.89	Аналитический	0.10	-
1386	350923.53	2181011.12	Аналитический	0.10	-
1387	350936.37	2181008.61	Аналитический	0.10	-
1388	350949.19	2181008.06	Аналитический	0.10	-
1389	350963.97	2181008.61	Аналитический	0.10	-
1390	350978.16	2181011.95	Аналитический	0.10	-
1391	350990.08	2181015.56	Аналитический	0.10	-
1392	351000.42	2181020.03	Аналитический	0.10	-
1393	351005.88	2181020.15	Аналитический	0.10	-
1394	351009.68	2181022.57	Аналитический	0.10	-
1395	351014.93	2181025.73	Аналитический	0.10	-
1396	351026.10	2181032.39	Аналитический	0.10	-
1397	351039.24	2181043.05	Аналитический	0.10	-
1398	351049.48	2181051.71	Аналитический	0.10	-
1399	351057.69	2181061.50	Аналитический	0.10	-
1400	351067.10	2181072.25	Аналитический	0.10	-
1401	351070.76	2181077.46	Аналитический	0.10	-
1402	351072.74	2181079.34	Аналитический	0.10	-
1403	351073.64	2181079.92	Аналитический	0.10	-
1404	351073.87	2181079.92	Аналитический	0.10	-
1405	351074.23	2181079.71	Аналитический	0.10	-
1406	351074.47	2181079.37	Аналитический	0.10	-
1407	351074.47	2181078.79	Аналитический	0.10	-
1408	351074.47	2181077.46	Аналитический	0.10	-
1409	351073.86	2181070.46	Аналитический	0.10	-
1410	351082.84	2181069.52	Аналитический	0.10	-
1411	351083.26	2181073.71	Аналитический	0.10	-
1412	351085.35	2181091.59	Аналитический	0.10	-
1413	351089.45	2181103.93	Аналитический	0.10	-
1414	351095.55	2181119.69	Аналитический	0.10	-
1415	351100.26	2181126.26	Аналитический	0.10	-
1416	351105.36	2181134.47	Аналитический	0.10	-
1417	351110.81	2181144.92	Аналитический	0.10	-
1418	351114.29	2181151.98	Аналитический	0.10	-
1419	351119.89	2181168.08	Аналитический	0.10	-
1420	351127.71	2181191.34	Аналитический	0.10	-
1421	351141.57	2181245.26	Аналитический	0.10	-

1	2	3	4	5	6
1422	351148.78	2181268.16	Аналитический	0.10	-
1423	351165.02	2181307.06	Аналитический	0.10	-
1424	351183.34	2181356.65	Аналитический	0.10	-
1425	351197.63	2181394.40	Аналитический	0.10	-
1426	351224.66	2181461.63	Аналитический	0.10	-
1427	351235.82	2181487.31	Аналитический	0.10	-
1428	351240.94	2181498.22	Аналитический	0.10	-
1429	351275.53	2181561.73	Аналитический	0.10	-
1430	351291.77	2181593.23	Аналитический	0.10	-
1431	351323.38	2181644.98	Аналитический	0.10	-
1432	351379.23	2181742.63	Аналитический	0.10	-
1433	351406.50	2181788.88	Аналитический	0.10	-
1434	351446.05	2181859.50	Аналитический	0.10	-
1435	351469.27	2181899.03	Аналитический	0.10	-
1436	351520.89	2181981.25	Аналитический	0.10	-
1437	351543.90	2182017.44	Аналитический	0.10	-
1438	351584.78	2182080.00	Аналитический	0.10	-
1439	351623.89	2182138.33	Аналитический	0.10	-
1440	351651.17	2182182.81	Аналитический	0.10	-
1441	351693.85	2182250.07	Аналитический	0.10	-
1442	351736.31	2182320.71	Аналитический	0.10	-
1443	351764.71	2182370.80	Аналитический	0.10	-
1444	351775.92	2182393.42	Аналитический	0.10	-
1445	351788.67	2182422.51	Аналитический	0.10	-
1446	351798.07	2182448.24	Аналитический	0.10	-
1447	351816.73	2182499.64	Аналитический	0.10	-
1448	351826.89	2182528.35	Аналитический	0.10	-
1449	351838.75	2182561.00	Аналитический	0.10	-
1450	351848.37	2182592.43	Аналитический	0.10	-
1451	351869.26	2182670.77	Аналитический	0.10	-
1452	351885.80	2182729.76	Аналитический	0.10	-
1453	351892.94	2182754.61	Аналитический	0.10	-
1454	351895.56	2182760.95	Аналитический	0.10	-
1455	351898.81	2182765.94	Аналитический	0.10	-
1456	351904.94	2182772.39	Аналитический	0.10	-
1457	351921.07	2182784.07	Аналитический	0.10	-
1458	351956.16	2182809.78	Аналитический	0.10	-
1459	351964.42	2182816.75	Аналитический	0.10	-
1460	351983.95	2182830.84	Аналитический	0.10	-
1461	351997.46	2182838.07	Аналитический	0.10	-
1462	352016.12	2182848.87	Аналитический	0.10	-
1463	352055.03	2182876.81	Аналитический	0.10	-
1464	352084.41	2182898.93	Аналитический	0.10	-
1465	352165.99	2182957.49	Аналитический	0.10	-
1466	352215.04	2182995.70	Аналитический	0.10	-
1467	352225.67	2183003.98	Аналитический	0.10	-
1468	352336.09	2183092.50	Аналитический	0.10	-
1469	352420.88	2183161.27	Аналитический	0.10	-

1	2	3	4	5	6
1470	352503.65	2183229.17	Аналитический	0.10	-
1472	352579.14	2183289.19	Аналитический	0.10	-
1473	352617.08	2183314.30	Аналитический	0.10	-
1474	352646.70	2183332.81	Аналитический	0.10	-
1475	352685.30	2183355.41	Аналитический	0.10	-
1476	352702.09	2183365.72	Аналитический	0.10	-
1477	352750.65	2183396.52	Аналитический	0.10	-
1478	352759.27	2183401.34	Аналитический	0.10	-
1479	352764.08	2183402.73	Аналитический	0.10	-
1480	352769.49	2183403.66	Аналитический	0.10	-
1481	352784.28	2183412.86	Аналитический	0.10	-
1482	352785.92	2183417.76	Аналитический	0.10	-
1483	352788.59	2183420.99	Аналитический	0.10	-
1484	352796.23	2183425.54	Аналитический	0.10	-
1485	352848.97	2183455.72	Аналитический	0.10	-
1486	352900.53	2183489.04	Аналитический	0.10	-
1487	352985.28	2183540.88	Аналитический	0.10	-
1488	353053.76	2183582.65	Аналитический	0.10	-
1489	353076.90	2183596.53	Аналитический	0.10	-
1490	353086.95	2183604.73	Аналитический	0.10	-
1491	353104.27	2183620.60	Аналитический	0.10	-
1492	353122.38	2183637.39	Аналитический	0.10	-
1493	353159.40	2183675.99	Аналитический	0.10	-
1494	353208.44	2183727.81	Аналитический	0.10	-
1495	353247.05	2183768.00	Аналитический	0.10	-
1496	353290.81	2183813.87	Аналитический	0.10	-
1497	353348.85	2183874.95	Аналитический	0.10	-
1498	353401.73	2183929.68	Аналитический	0.10	-
1499	353439.81	2183969.48	Аналитический	0.10	-
1500	353480.66	2184008.08	Аналитический	0.10	-
1501	353518.34	2184037.96	Аналитический	0.10	-
1502	353575.19	2184080.27	Аналитический	0.10	-
1503	353643.14	2184128.53	Аналитический	0.10	-
1504	353694.31	2184161.59	Аналитический	0.10	-
1505	353763.85	2184212.10	Аналитический	0.10	-
1506	353805.89	2184243.30	Аналитический	0.10	-
1507	353858.64	2184281.38	Аналитический	0.10	-
1508	353928.72	2184337.84	Аналитический	0.10	-
1509	353953.05	2184359.40	Аналитический	0.10	-
1510	353978.96	2184384.64	Аналитический	0.10	-
1511	353994.03	2184399.85	Аналитический	0.10	-
1512	354005.66	2184413.99	Аналитический	0.10	-
1513	354024.71	2184438.06	Аналитический	0.10	-
1514	354070.58	2184495.96	Аналитический	0.10	-
1515	354107.47	2184543.43	Аналитический	0.10	-
1516	354136.29	2184584.67	Аналитический	0.10	-
1517	354172.51	2184638.35	Аналитический	0.10	-
1518	354204.64	2184687.53	Аналитический	0.10	-

1	2	3	4	5	6
1519	354222.33	2184716.09	Аналитический	0.10	-
1520	354243.11	2184753.37	Аналитический	0.10	-
1521	354270.61	2184806.38	Аналитический	0.10	-
1522	354314.51	2184888.48	Аналитический	0.10	-
1523	354330.64	2184917.69	Аналитический	0.10	-
1524	354349.02	2184952.60	Аналитический	0.10	-
1525	354382.42	2185020.50	Аналитический	0.10	-
1526	354396.08	2185043.02	Аналитический	0.10	-
1527	354406.26	2185059.42	Аналитический	0.10	-
1528	354421.99	2185082.29	Аналитический	0.10	-
54	354451.39	2185121.71	Аналитический	0.10	-

3. Сведения о характерных точках части (частей) границы объекта


Обозначение характерных точек части границы	Координаты, м		Метод определения координат характерной точки	Средняя квадратическая погрешность положения характерной точки (Mt), м	Описание обозначения точки на местности (при наличии)
	X	Y			
1	2	3	4	5	6
Часть №					
-	-	-	-	-	-

Раздел 3

Сведения о местоположении измененных (уточненных) границ объекта							
1. Система координат: -							
2. Сведения о характерных точках границ объекта							
Обозначение характерных точек границ	Существующие координаты, м		Измененные (уточненные) координаты, м		Метод определения координат характерной точки	Средняя квадратическая погрешность положения характерной точки (Mt), м	Описание обозначения точки на местности (при наличии)
	X	Y	X	Y			
1	2	3	4	5	6	7	8
-	-	-	-	-	-	-	-
3.Сведения о характерных точках части (частей) границы объекта							
Часть №							
-	-	-	-	-	-	-	-

Раздел 1

План границ объекта

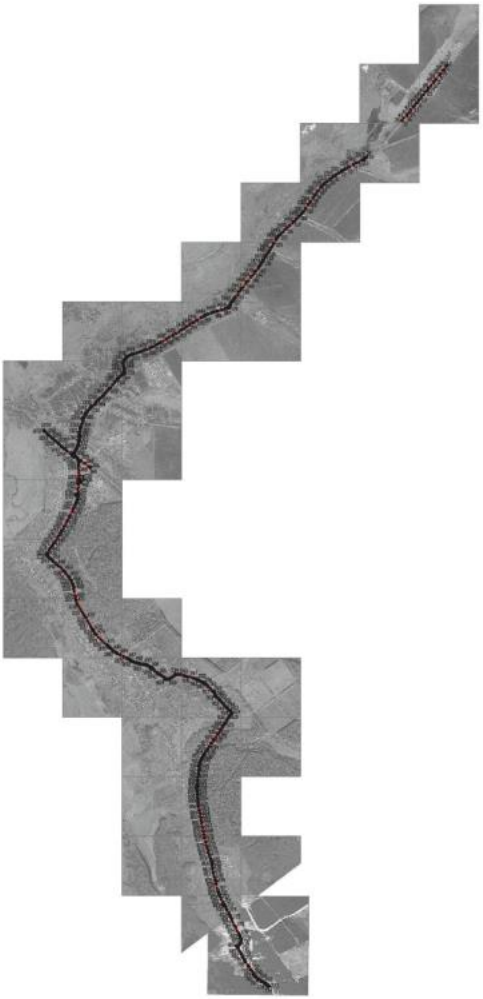

Масштаб 1:25000

Используемые условные знаки и обозначения:

граница территориальной зоны

№1 Характерные точки границ территориальной зоны

ОПИСАНИЕ МЕСТОПОЛОЖЕНИЯ ГРАНИЦ

Зона коммунального обслуживания села Нижний Мамон - ИТ2/1

(наименование объекта, местоположение границ которого описано (далее - объект)

Раздел 1

Сведения об объекте		
№ п/п	Характеристики объекта	Описание характеристик
1	2	3
1	Местоположение объекта	Воронежская область, Верхнемамонский муниципальный район, Нижнемамонское 1-е сельское поселение, село Нижний Мамон
2	Площадь объекта ± величина погрешности определения площади (Р ± Дельта Р)	3003+/-192 м²
3	Иные характеристики объекта	-

Раздел 2

Сведения о местоположении границ объекта					
1. Система координат: МСК - 36, зона 2					
2. Сведения о характерных точках границ объекта					
Обозначение характерных точек границ	Координаты, м		Метод определения координат характерной точки	Средняя квадратическая погрешность положения характерной точки (Mt), м	Описание обозначения точки на местности (при наличии)
	X	Y			
1	2	3	4	5	6
1	350590.92	2181806.20	Картометрический	1.00	-
2	350630.43	2181873.71	Картометрический	1.00	-
3	350595.73	2181892.75	Картометрический	1.00	-
4	350566.60	2181840.33	Картометрический	1.00	-
5	350559.75	2181823.56	Картометрический	1.00	-
1	350590.92	2181806.20	Картометрический	1.00	-
3. Сведения о характерных точках части (частей) границы объекта					
Обозначение характерных точек части границы	Координаты, м		Метод определения координат характерной точки	Средняя квадратическая погрешность положения характерной точки (Mt), м	Описание обозначения точки на местности (при наличии)
	X	Y			
1	2	3	4	5	6
Часть №					
-	-	-	-	-	-

Раздел 3

Сведения о местоположении измененных (уточненных) границ объекта							
1. Система координат: -							
2. Сведения о характерных точках границ объекта							
Обозначение характерных точек границ	Существующие координаты, м		Измененные (уточненные) координаты, м		Метод определения координат характерной точки	Средняя квадратическая погрешность положения характерной точки (Mt), м	Описание обозначения точки на местности (при наличии)
	X	Y	X	Y			
1	2	3	4	5	6	7	8
-	-	-	-	-	-	-	-
3.Сведения о характерных точках части (частей) границы объекта							
Часть №							
-	-	-	-	-	-	-	-

Раздел 4

План границ объекта



Масштаб 1:2000

Используемые условные знаки и обозначения:

	границы территориальной зоны
•1	характерная точка границ территориальной зоны

Руководитель БУВО «Нормативно-проектный центр»
Подпись _____ Ю.В.Шалыгина Дата « 31 » марта 2022 г.

Место для оттиска печати (при наличии) лица, составившего описание местоположения границ объекта

ОПИСАНИЕ МЕСТОПОЛОЖЕНИЯ ГРАНИЦ

Зона сельскохозяйственного использования в границах населенного пункта села Нижний Мамон - СХ1/1

(наименование объекта, местоположение границ которого описано (далее - объект)

Раздел 1

Сведения об объекте		
№ п/п	Характеристики объекта	Описание характеристик
1	2	3
1	Местоположение объекта	Воронежская область, Верхнемамонский муниципальный район, Нижнемамонское 1-е сельское поселение, село Нижний Мамон
2	Площадь объекта ± величина погрешности определения площади (Р ± Дельта Р)	1608605+/-22195 м^2
3	Иные характеристики объекта	-

Раздел 2

Сведения о местоположении границ объекта					
1. Система координат: МСК - 36, зона 2					
2. Сведения о характерных точках границ объекта					
Обозначение характерных точек границ	Координаты, м		Метод определения координат характерной точки	Средняя квадратическая погрешность положения характерной точки (Mt), м	Описание обозначения точки на местности (при наличии)
	X	Y			
1	2	3	4	5	6
1	351805.06	2182818.46	Картометрический	1.00	-
2	351767.73	2182838.94	Картометрический	1.00	-
3	351781.87	2182873.62	Картометрический	1.00	-
4	351753.40	2182892.11	Аналитический	0.10	-
5	351746.48	2182895.20	Картометрический	1.00	-
6	351743.83	2182888.01	Картометрический	1.00	-
7	351737.52	2182823.48	Картометрический	1.00	-
8	351626.29	2182587.26	Картометрический	1.00	-
9	351526.07	2182391.73	Картометрический	1.00	-
10	351420.91	2182218.54	Картометрический	1.00	-
11	351381.91	2182243.97	Аналитический	0.10	-
12	351371.70	2182228.96	Аналитический	0.10	-
13	351409.82	2182201.59	Картометрический	1.00	-
14	351102.30	2181671.00	Картометрический	1.00	-
15	351084.14	2181643.39	Картометрический	1.00	-
16	351060.15	2181604.57	Картометрический	1.00	-
17	351037.42	2181570.28	Картометрический	1.00	-
18	351010.21	2181526.00	Картометрический	1.00	-
19	351017.28	2181522.00	Картометрический	1.00	-
20	350971.28	2181446.93	Картометрический	1.00	-
21	350982.16	2181440.91	Картометрический	1.00	-
22	350953.50	2181392.81	Картометрический	1.00	-
23	350949.68	2181386.20	Картометрический	1.00	-
24	350937.57	2181364.23	Картометрический	1.00	-
25	350926.28	2181368.80	Картометрический	1.00	-
26	350893.33	2181313.15	Картометрический	1.00	-
27	350886.44	2181305.73	Картометрический	1.00	-
28	350851.16	2181266.19	Картометрический	1.00	-
29	350783.34	2181159.40	Аналитический	0.10	-
30	350821.59	2181122.81	Картометрический	1.00	-
31	350955.38	2181349.89	Картометрический	1.00	-
32	350972.55	2181376.11	Картометрический	1.00	-
33	351007.45	2181413.05	Картометрический	1.00	-
34	351074.62	2181537.19	Картометрический	1.00	-
35	351077.61	2181545.09	Картометрический	1.00	-

1	2	3	4	5	6
36	351084.35	2181562.12	Картометрический	1.00	-
37	351094.79	2181580.77	Картометрический	1.00	-
38	351262.96	2181857.96	Картометрический	1.00	-
39	351338.89	2181980.04	Аналитический	0.10	-
40	351350.31	2182004.53	Аналитический	0.10	-
41	351448.09	2182169.99	Аналитический	0.10	-
42	351481.97	2182148.82	Аналитический	0.10	-
43	351494.00	2182168.26	Аналитический	0.10	-
44	351461.77	2182190.03	Картометрический	1.00	-
45	351523.25	2182292.94	Картометрический	1.00	-
46	351663.54	2182534.94	Картометрический	1.00	-
47	351759.87	2182715.30	Картометрический	1.00	-
48	351792.42	2182768.43	Картометрический	1.00	-
49	351791.45	2182778.69	Картометрический	1.00	-
1	351805.06	2182818.46	Картометрический	1.00	-
50	349922.80	2179953.57	Картометрический	1.00	-
51	349921.51	2180048.76	Картометрический	1.00	-
52	349904.51	2180108.23	Картометрический	1.00	-
53	349858.82	2180118.86	Аналитический	0.10	-
54	349860.60	2180126.66	Аналитический	0.10	-
55	349904.08	2180117.90	Картометрический	1.00	-
56	349889.16	2180158.12	Картометрический	1.00	-
57	349869.43	2180164.50	Картометрический	1.00	-
58	349860.80	2180176.74	Картометрический	1.00	-
59	349851.89	2180188.92	Картометрический	1.00	-
60	349779.35	2180269.66	Аналитический	0.10	-
61	349745.97	2180267.31	Аналитический	0.10	-
62	349726.97	2180266.53	Аналитический	0.10	-
63	349679.82	2180262.57	Аналитический	0.10	-
64	349677.89	2180261.86	Аналитический	0.10	-
65	349676.78	2180260.49	Аналитический	0.10	-
66	349676.15	2180258.54	Аналитический	0.10	-
67	349676.08	2180255.51	Аналитический	0.10	-
68	349678.91	2180247.69	Картометрический	1.00	-
69	349715.61	2180208.33	Картометрический	1.00	-
70	349739.79	2180182.07	Картометрический	1.00	-
71	349762.48	2180152.54	Картометрический	1.00	-
72	349785.02	2180116.24	Картометрический	1.00	-
73	349856.61	2180008.23	Картометрический	1.00	-
74	349874.17	2179984.09	Картометрический	1.00	-
75	349899.35	2179948.11	Картометрический	1.00	-
50	349922.80	2179953.57	Картометрический	1.00	-
76	349927.29	2180561.20	Картометрический	1.00	-
77	349920.55	2180677.29	Картометрический	1.00	-
78	349823.08	2180696.77	Картометрический	1.00	-

1	2	3	4	5	6
79	349812.36	2180708.11	Картометрический	1.00	-
80	349839.61	2180853.36	Картометрический	1.00	-
81	349858.33	2180948.70	Картометрический	1.00	-
82	349867.31	2181010.23	Картометрический	1.00	-
83	349803.66	2181037.53	Картометрический	1.00	-
84	349799.28	2181033.91	Картометрический	1.00	-
85	349765.62	2180943.77	Картометрический	1.00	-
86	349780.95	2180937.06	Картометрический	1.00	-
87	349743.56	2180848.25	Картометрический	1.00	-
88	349731.48	2180852.61	Картометрический	1.00	-
89	349654.43	2180692.09	Картометрический	1.00	-
90	349592.36	2180757.02	Картометрический	1.00	-
91	349540.78	2180810.97	Картометрический	1.00	-
92	349507.33	2180705.22	Картометрический	1.00	-
93	349528.55	2180672.06	Аналитический	0.10	-
94	349552.40	2180629.06	Аналитический	0.10	-
95	349509.25	2180603.76	Картометрический	1.00	-
96	349554.77	2180519.66	Картометрический	1.00	-
97	349629.54	2180369.10	Картометрический	1.00	-
98	349666.45	2180282.98	Аналитический	0.10	-
99	349692.07	2180285.56	Аналитический	0.10	-
100	349715.08	2180287.24	Аналитический	0.10	-
101	349723.04	2180288.22	Аналитический	0.10	-
102	349725.03	2180288.72	Аналитический	0.10	-
103	349726.44	2180289.76	Аналитический	0.10	-
104	349728.37	2180292.10	Аналитический	0.10	-
105	349728.92	2180293.67	Аналитический	0.10	-
106	349728.92	2180296.51	Аналитический	0.10	-
107	349744.92	2180298.55	Аналитический	0.10	-
108	349712.27	2180454.86	Картометрический	1.00	-
109	349741.43	2180483.11	Картометрический	1.00	-
110	349717.56	2180513.46	Картометрический	1.00	-
111	349735.09	2180526.74	Аналитический	0.10	-
112	349757.85	2180540.51	Аналитический	0.10	-
113	349781.21	2180506.26	Картометрический	1.00	-
114	349874.90	2180547.48	Картометрический	1.00	-
76	349927.29	2180561.20	Картометрический	1.00	-
115	349886.95	2180572.75	Аналитический	0.10	-
116	349889.23	2180662.71	Аналитический	0.10	-
117	349742.44	2180694.01	Аналитический	0.10	-
118	349733.69	2180561.27	Аналитический	0.10	-
115	349886.95	2180572.75	Аналитический	0.10	-
119	348529.94	2180195.75	Аналитический	0.10	-
120	348506.44	2180246.17	Аналитический	0.10	-
121	348486.85	2180293.85	Аналитический	0.10	-
122	348478.43	2180357.84	Картометрический	1.00	-

1	2	3	4	5	6
123	348471.72	2180346.85	Картометрический	1.00	-
124	348420.14	2180303.47	Картометрический	1.00	-
125	348427.19	2180288.35	Картометрический	1.00	-
126	348461.22	2180277.99	Картометрический	1.00	-
127	348452.32	2180257.48	Картометрический	1.00	-
128	348365.68	2180233.75	Картометрический	1.00	-
129	348282.88	2180230.45	Картометрический	1.00	-
130	348179.48	2180199.61	Картометрический	1.00	-
131	348131.60	2180183.42	Картометрический	1.00	-
132	348013.03	2180192.98	Картометрический	1.00	-
133	347992.59	2180113.75	Картометрический	1.00	-
134	347968.83	2180074.30	Картометрический	1.00	-
135	347825.99	2180071.52	Картометрический	1.00	-
136	347823.50	2180059.34	Картометрический	1.00	-
137	347824.00	2180059.30	Аналитический	0.10	-
138	347953.61	2180053.04	Аналитический	0.10	-
139	347932.08	2179902.59	Аналитический	0.10	-
140	347920.04	2179904.75	Картометрический	1.00	-
141	347922.81	2179886.86	Картометрический	1.00	-
142	347928.37	2179867.89	Картометрический	1.00	-
143	347931.24	2179858.74	Аналитический	0.10	-
144	347967.73	2179884.48	Аналитический	0.10	-
145	348004.90	2179909.12	Аналитический	0.10	-
146	348064.66	2179951.32	Аналитический	0.10	-
147	348106.76	2179978.84	Аналитический	0.10	-
148	348143.69	2180000.24	Аналитический	0.10	-
149	348172.03	2180015.22	Аналитический	0.10	-
150	348212.35	2180035.65	Аналитический	0.10	-
151	348248.42	2180053.08	Аналитический	0.10	-
152	348289.78	2180073.90	Аналитический	0.10	-
153	348325.85	2180092.67	Аналитический	0.10	-
154	348364.11	2180113.24	Аналитический	0.10	-
155	348400.74	2180131.35	Аналитический	0.10	-
156	348457.38	2180159.93	Аналитический	0.10	-
157	348493.46	2180177.92	Аналитический	0.10	-
119	348529.94	2180195.75	Аналитический	0.10	-
158	347646.25	2179834.10	Аналитический	0.10	-
159	347700.78	2179895.72	Картометрический	1.00	-
160	347719.33	2179903.32	Картометрический	1.00	-
161	347622.61	2179920.08	Картометрический	1.00	-
162	347555.39	2179941.65	Картометрический	1.00	-
163	347539.96	2179957.52	Картометрический	1.00	-
164	347451.85	2180048.12	Аналитический	0.10	-
165	347475.67	2180018.96	Аналитический	0.10	-
166	347509.16	2179982.48	Аналитический	0.10	-
167	347536.93	2179953.21	Аналитический	0.10	-
168	347575.33	2179911.27	Аналитический	0.10	-

1	2	3	4	5	6
169	347609.77	2179872.89	Аналитический	0.10	-
158	347646.25	2179834.10	Аналитический	0.10	-
170	346228.13	2180746.79	Аналитический	0.10	-
171	346274.38	2180776.15	Картометрический	1.00	-
172	346298.72	2180787.44	Картометрический	1.00	-
173	346312.58	2180808.15	Картометрический	1.00	-
174	346319.07	2180823.53	Картометрический	1.00	-
175	346318.11	2180876.04	Картометрический	1.00	-
176	346346.05	2180921.48	Картометрический	1.00	-
177	346374.23	2180953.37	Картометрический	1.00	-
178	346383.43	2180959.47	Картометрический	1.00	-
179	346278.97	2181073.56	Картометрический	1.00	-
180	346202.33	2181146.67	Картометрический	1.00	-
181	346178.39	2181160.62	Картометрический	1.00	-
182	346150.52	2181157.55	Картометрический	1.00	-
183	346129.74	2181151.99	Картометрический	1.00	-
184	346088.57	2181181.30	Картометрический	1.00	-
185	346074.22	2181208.14	Картометрический	1.00	-
186	346052.51	2181213.67	Картометрический	1.00	-
187	346036.71	2181217.45	Картометрический	1.00	-
188	345992.03	2181251.11	Картометрический	1.00	-
189	345917.00	2181313.00	Картометрический	1.00	-
190	345908.89	2181311.33	Аналитический	0.10	-
191	345915.02	2181282.64	Аналитический	0.10	-
192	345923.30	2181247.15	Аналитический	0.10	-
193	345930.09	2181226.79	Аналитический	0.10	-
194	345938.78	2181203.30	Аналитический	0.10	-
195	345955.62	2181167.59	Аналитический	0.10	-
196	345967.30	2181149.25	Аналитический	0.10	-
197	345982.30	2181124.05	Аналитический	0.10	-
198	345993.48	2181104.13	Аналитический	0.10	-
199	346006.97	2181075.80	Аналитический	0.10	-
200	346030.92	2181027.21	Аналитический	0.10	-
201	346061.00	2180968.41	Аналитический	0.10	-
202	346088.09	2180916.95	Аналитический	0.10	-
203	346103.72	2180887.05	Аналитический	0.10	-
204	346110.77	2180876.62	Аналитический	0.10	-
205	346128.47	2180849.37	Аналитический	0.10	-
206	346148.46	2180828.13	Аналитический	0.10	-
207	346159.29	2180818.67	Аналитический	0.10	-
208	346173.54	2180806.52	Аналитический	0.10	-
209	346202.95	2180775.87	Аналитический	0.10	-
170	346228.13	2180746.79	Аналитический	0.10	-
210	346065.99	2180914.43	Картометрический	1.00	-
211	346061.28	2180922.41	Аналитический	0.10	-
212	346037.03	2180969.12	Аналитический	0.10	-

1	2	3	4	5	6
213	346009.13	2181021.67	Аналитический	0.10	-
214	345982.85	2181073.68	Аналитический	0.10	-
215	345966.92	2181105.65	Аналитический	0.10	-
216	345952.51	2181131.63	Аналитический	0.10	-
217	345938.34	2181156.02	Аналитический	0.10	-
218	345925.79	2181181.40	Аналитический	0.10	-
219	345914.73	2181208.69	Аналитический	0.10	-
220	345905.32	2181237.08	Аналитический	0.10	-
221	345898.50	2181265.30	Аналитический	0.10	-
222	345892.37	2181290.39	Аналитический	0.10	-
223	345888.55	2181315.36	Аналитический	0.10	-
224	345885.14	2181340.38	Аналитический	0.10	-
225	345880.80	2181362.27	Аналитический	0.10	-
226	345876.99	2181381.85	Аналитический	0.10	-
227	345821.58	2181298.66	Картометрический	1.00	-
228	345802.67	2181269.58	Картометрический	1.00	-
229	345749.36	2181182.51	Картометрический	1.00	-
230	345776.43	2181163.37	Картометрический	1.00	-
231	345815.43	2181134.69	Картометрический	1.00	-
232	345848.71	2181110.46	Картометрический	1.00	-
233	345925.06	2181044.22	Картометрический	1.00	-
234	345959.08	2181008.21	Картометрический	1.00	-
235	346006.24	2180964.31	Картометрический	1.00	-
236	346051.57	2180917.64	Картометрический	1.00	-
237	346057.08	2180914.28	Картометрический	1.00	-
210	346065.99	2180914.43	Картометрический	1.00	-
238	345924.65	2181356.30	Картометрический	1.00	-
239	346080.80	2181620.79	Картометрический	1.00	-
240	346107.62	2181654.10	Картометрический	1.00	-
241	346038.27	2181652.78	Картометрический	1.00	-
242	346019.03	2181641.51	Картометрический	1.00	-
243	346005.36	2181647.11	Картометрический	1.00	-
244	345979.08	2181664.80	Картометрический	1.00	-
245	345941.00	2181696.80	Картометрический	1.00	-
246	345917.61	2181711.95	Картометрический	1.00	-
247	345846.77	2181631.25	Картометрический	1.00	-
248	345777.50	2181696.52	Картометрический	1.00	-
249	345738.96	2181627.70	Аналитический	0.10	-
250	345766.18	2181591.08	Аналитический	0.10	-
251	345802.53	2181542.49	Аналитический	0.10	-
252	345825.96	2181510.89	Аналитический	0.10	-
253	345827.27	2181509.10	Аналитический	0.10	-
254	345828.37	2181508.70	Аналитический	0.10	-
255	345831.57	2181508.31	Аналитический	0.10	-
256	345836.35	2181511.10	Аналитический	0.10	-
257	345844.97	2181501.83	Аналитический	0.10	-
258	345842.22	2181495.56	Аналитический	0.10	-

1	2	3	4	5	6
259	345842.34	2181493.41	Аналитический	0.10	-
260	345843.56	2181490.96	Аналитический	0.10	-
261	345848.02	2181485.14	Аналитический	0.10	-
262	345854.17	2181475.31	Аналитический	0.10	-
263	345867.53	2181454.74	Аналитический	0.10	-
264	345879.12	2181434.00	Аналитический	0.10	-
265	345886.50	2181420.19	Аналитический	0.10	-
266	345891.72	2181406.59	Аналитический	0.10	-
267	345894.19	2181395.20	Аналитический	0.10	-
268	345896.37	2181383.74	Аналитический	0.10	-
269	345900.33	2181359.91	Аналитический	0.10	-
238	345924.65	2181356.30	Картометрический	1.00	-
270	345926.00	2181441.87	Аналитический	0.10	-
271	346005.60	2181580.33	Аналитический	0.10	-
272	345898.47	2181667.24	Аналитический	0.10	-
273	345817.89	2181601.70	Аналитический	0.10	-
274	345805.27	2181601.72	Аналитический	0.10	-
275	345778.97	2181576.87	Аналитический	0.10	-
270	345926.00	2181441.87	Аналитический	0.10	-
276	344630.71	2181903.70	Картометрический	1.00	-
277	344643.04	2181913.81	Картометрический	1.00	-
278	344661.52	2181946.20	Картометрический	1.00	-
279	344682.76	2181973.67	Картометрический	1.00	-
280	344714.60	2182004.23	Картометрический	1.00	-
281	344731.49	2182026.50	Картометрический	1.00	-
282	344743.55	2182046.43	Картометрический	1.00	-
283	344802.98	2182080.15	Картометрический	1.00	-
284	344850.70	2182122.09	Картометрический	1.00	-
285	344897.76	2182208.31	Картометрический	1.00	-
286	344935.91	2182250.30	Картометрический	1.00	-
287	344917.81	2182271.72	Картометрический	1.00	-
288	344914.45	2182320.60	Картометрический	1.00	-
289	344934.34	2182414.63	Картометрический	1.00	-
290	344944.67	2182492.34	Картометрический	1.00	-
291	344957.53	2182504.28	Картометрический	1.00	-
292	344964.54	2182512.83	Картометрический	1.00	-
293	344979.43	2182595.30	Картометрический	1.00	-
294	344991.73	2182697.73	Картометрический	1.00	-
295	344997.61	2182772.31	Картометрический	1.00	-
296	345001.73	2182783.57	Аналитический	0.10	-
297	344963.72	2182756.19	Аналитический	0.10	-
298	344907.50	2182719.30	Аналитический	0.10	-
299	344861.89	2182685.95	Аналитический	0.10	-
300	344800.06	2182646.18	Аналитический	0.10	-
301	344723.83	2182596.35	Аналитический	0.10	-
302	344630.05	2182534.56	Аналитический	0.10	-

1	2	3	4	5	6
303	344566.19	2182491.13	Аналитический	0.10	-
304	344512.83	2182456.28	Аналитический	0.10	-
305	344467.09	2182425.23	Аналитический	0.10	-
306	344423.65	2182397.46	Аналитический	0.10	-
307	344387.43	2182374.03	Аналитический	0.10	-
308	344356.35	2182355.64	Аналитический	0.10	-
309	344324.75	2182338.34	Аналитический	0.10	-
310	344298.99	2182325.25	Аналитический	0.10	-
311	344285.73	2182319.10	Аналитический	0.10	-
312	344265.54	2182311.46	Аналитический	0.10	-
313	344245.04	2182304.49	Аналитический	0.10	-
314	344303.73	2182233.41	Картометрический	1.00	-
315	344226.75	2182143.98	Картометрический	1.00	-
316	344316.50	2182081.30	Картометрический	1.00	-
317	344347.61	2182028.75	Картометрический	1.00	-
318	344376.83	2181994.82	Картометрический	1.00	-
319	344453.34	2181951.22	Картометрический	1.00	-
320	344611.28	2181901.72	Картометрический	1.00	-
276	344630.71	2181903.70	Картометрический	1.00	-
321	345588.32	2182379.07	Аналитический	0.10	-
322	345592.85	2182461.94	Картометрический	1.00	-
323	345587.37	2182530.48	Картометрический	1.00	-
324	345571.83	2182593.73	Картометрический	1.00	-
325	345555.71	2182642.57	Картометрический	1.00	-
326	345551.17	2182706.03	Картометрический	1.00	-
327	345559.94	2182828.21	Картометрический	1.00	-
328	345566.11	2182878.79	Картометрический	1.00	-
329	345494.84	2182928.48	Картометрический	1.00	-
330	345473.23	2182943.48	Картометрический	1.00	-
331	345435.27	2182891.08	Картометрический	1.00	-
332	345246.00	2183016.27	Картометрический	1.00	-
333	345128.20	2183096.45	Картометрический	1.00	-
334	344960.74	2183210.45	Картометрический	1.00	-
335	344882.74	2183263.55	Картометрический	1.00	-
336	344719.03	2183379.05	Картометрический	1.00	-
337	344709.49	2183438.18	Картометрический	1.00	-
338	344665.50	2183391.59	Картометрический	1.00	-
339	344593.87	2183329.23	Картометрический	1.00	-
340	344565.50	2183307.50	Картометрический	1.00	-
341	344570.73	2183299.13	Картометрический	1.00	-
342	344452.07	2183263.83	Картометрический	1.00	-
343	344430.42	2183244.78	Картометрический	1.00	-
344	344416.52	2183171.64	Картометрический	1.00	-
345	344407.87	2183135.89	Картометрический	1.00	-
346	344416.80	2183109.80	Картометрический	1.00	-
347	344435.06	2183083.03	Картометрический	1.00	-
348	344432.14	2183057.56	Картометрический	1.00	-

1	2	3	4	5	6
349	344430.92	2183042.71	Картометрический	1.00	-
350	344436.81	2183006.23	Картометрический	1.00	-
351	344463.52	2182944.60	Картометрический	1.00	-
352	344516.32	2182849.03	Картометрический	1.00	-
353	344543.30	2182809.48	Картометрический	1.00	-
354	344541.09	2182776.31	Картометрический	1.00	-
355	344507.93	2182732.10	Картометрический	1.00	-
356	344511.25	2182679.41	Картометрический	1.00	-
357	344511.99	2182579.19	Картометрический	1.00	-
358	344492.14	2182551.16	Картометрический	1.00	-
359	344469.64	2182525.23	Картометрический	1.00	-
360	344412.44	2182498.41	Картометрический	1.00	-
361	344389.69	2182500.55	Картометрический	1.00	-
362	344380.55	2182511.31	Картометрический	1.00	-
363	344346.57	2182512.71	Картометрический	1.00	-
364	344329.50	2182480.37	Картометрический	1.00	-
365	344305.44	2182437.92	Картометрический	1.00	-
366	344282.76	2182422.10	Картометрический	1.00	-
367	344207.99	2182397.88	Картометрический	1.00	-
368	344205.93	2182384.99	Картометрический	1.00	-
369	344228.73	2182322.57	Аналитический	0.10	-
370	344234.30	2182323.84	Аналитический	0.10	-
371	344272.44	2182336.74	Аналитический	0.10	-
372	344299.06	2182349.51	Аналитический	0.10	-
373	344321.21	2182360.65	Аналитический	0.10	-
374	344348.13	2182376.42	Аналитический	0.10	-
375	344380.80	2182396.83	Аналитический	0.10	-
376	344432.93	2182428.42	Аналитический	0.10	-
377	344468.99	2182451.14	Аналитический	0.10	-
378	344504.64	2182474.96	Аналитический	0.10	-
379	344553.78	2182508.04	Аналитический	0.10	-
380	344592.99	2182534.58	Аналитический	0.10	-
381	344620.88	2182553.49	Аналитический	0.10	-
382	344663.36	2182584.67	Аналитический	0.10	-
383	344706.26	2182613.01	Аналитический	0.10	-
384	344739.34	2182634.24	Аналитический	0.10	-
385	344762.88	2182649.75	Аналитический	0.10	-
386	344792.70	2182669.90	Аналитический	0.10	-
387	344830.43	2182694.82	Аналитический	0.10	-
388	344860.51	2182714.02	Аналитический	0.10	-
389	344892.63	2182734.71	Аналитический	0.10	-
390	344919.57	2182752.67	Аналитический	0.10	-
391	344952.37	2182775.12	Аналитический	0.10	-
392	344984.36	2182797.17	Аналитический	0.10	-
393	345020.14	2182822.48	Аналитический	0.10	-
394	345040.59	2182838.15	Аналитический	0.10	-
395	345048.84	2182843.38	Аналитический	0.10	-

1	2	3	4	5	6
396	345054.97	2182846.17	Аналитический	0.10	-
397	345062.07	2182848.12	Аналитический	0.10	-
398	345069.86	2182848.95	Аналитический	0.10	-
399	345076.57	2182848.53	Аналитический	0.10	-
400	345083.41	2182846.72	Аналитический	0.10	-
401	345088.22	2182844.60	Аналитический	0.10	-
402	345094.08	2182840.13	Аналитический	0.10	-
403	345103.08	2182831.40	Аналитический	0.10	-
404	345105.37	2182829.50	Аналитический	0.10	-
405	345107.63	2182828.66	Аналитический	0.10	-
406	345109.30	2182828.66	Аналитический	0.10	-
407	345111.83	2182829.63	Аналитический	0.10	-
408	345116.69	2182825.05	Аналитический	0.10	-
409	345121.24	2182820.77	Аналитический	0.10	-
410	345168.14	2182884.13	Картометрический	1.00	-
411	345342.40	2182761.18	Картометрический	1.00	-
412	345356.80	2182782.19	Картометрический	1.00	-
413	345488.04	2182686.65	Картометрический	1.00	-
414	345464.35	2182619.57	Картометрический	1.00	-
415	345433.37	2182553.97	Аналитический	0.10	-
416	345440.47	2182548.30	Аналитический	0.10	-
417	345448.03	2182542.26	Аналитический	0.10	-
418	345446.57	2182537.16	Аналитический	0.10	-
419	345445.93	2182534.84	Аналитический	0.10	-
420	345445.93	2182532.99	Аналитический	0.10	-
421	345446.04	2182531.78	Аналитический	0.10	-
422	345446.51	2182530.41	Аналитический	0.10	-
423	345448.83	2182527.32	Аналитический	0.10	-
424	345484.97	2182489.27	Аналитический	0.10	-
425	345524.98	2182452.53	Аналитический	0.10	-
426	345542.56	2182435.48	Аналитический	0.10	-
427	345556.49	2182420.61	Аналитический	0.10	-
428	345569.71	2182405.06	Аналитический	0.10	-
429	345581.20	2182390.58	Аналитический	0.10	-
321	345588.32	2182379.07	Аналитический	0.10	-
430	341876.23	2182850.50	Картометрический	5.00	-
431	341937.79	2182920.44	Картометрический	5.00	-
432	341882.70	2182984.82	Картометрический	5.00	-
433	341797.23	2183087.63	Картометрический	5.00	-
434	341771.07	2183113.79	Картометрический	5.00	-
435	341582.78	2183225.07	Картометрический	5.00	-
436	341453.83	2183309.08	Картометрический	5.00	-
437	341438.72	2183331.18	Картометрический	5.00	-
438	341430.98	2183355.13	Картометрический	5.00	-
439	341431.35	2183382.40	Картометрический	5.00	-
440	341457.51	2183450.93	Картометрический	5.00	-
441	341482.20	2183495.88	Картометрический	5.00	-

1	2	3	4	5	6
442	341577.12	2183637.98	Картометрический	5.00	-
443	341630.68	2183714.01	Картометрический	5.00	-
444	341666.54	2183769.15	Картометрический	5.00	-
445	341676.90	2183768.32	Картометрический	5.00	-
446	341635.29	2183791.88	Аналитический	2.50	-
447	341588.30	2183701.24	Аналитический	2.50	-
448	341516.98	2183603.66	Аналитический	2.50	-
449	341422.31	2183484.56	Аналитический	2.50	-
450	341384.91	2183439.14	Аналитический	2.50	-
451	341371.85	2183405.92	Аналитический	2.50	-
452	341369.06	2183363.53	Аналитический	2.50	-
453	341401.65	2183328.43	Аналитический	2.50	-
454	341353.14	2183231.18	Аналитический	2.50	-
455	341308.57	2183155.16	Картометрический	5.00	-
456	341229.70	2183005.51	Аналитический	0.10	-
457	341243.65	2183005.67	Аналитический	0.10	-
458	341259.25	2183004.51	Аналитический	0.10	-
459	341276.19	2183001.69	Аналитический	0.10	-
460	341289.71	2182998.12	Аналитический	0.10	-
461	341310.06	2182991.70	Аналитический	0.10	-
462	341333.81	2182982.97	Аналитический	0.10	-
463	341363.66	2182969.74	Аналитический	0.10	-
464	341476.25	2182916.04	Аналитический	0.10	-
465	341605.76	2182851.68	Картометрический	5.00	-
466	341642.07	2182833.63	Картометрический	5.00	-
467	341677.88	2182886.43	Аналитический	0.10	-
468	341738.82	2182863.59	Картометрический	5.00	-
469	341793.92	2182894.27	Аналитический	0.10	-
470	341818.51	2182910.50	Аналитический	0.10	-
430	341876.23	2182850.50	Картометрический	5.00	-

3. Сведения о характерных точках части (частей) границы объекта

Обозначение характерных точек части границы	Координаты, м		Метод определения координат характерной точки	Средняя квадратическая погрешность положения характерной точки (Mt), м	Описание обозначения точки на местности (при наличии)
	X	Y			
1	2	3	4	5	6
Часть №					
-	-	-	-	-	-

Раздел 3


Сведения о местоположении измененных (уточненных) границ объекта							
1. Система координат: -							
2. Сведения о характерных точках границ объекта							
Обозначение характерных точек границ	Существующие координаты, м		Измененные (уточненные) координаты, м		Метод определения координат характерной точки	Средняя квадратическая погрешность положения характерной точки (Mt), м	Описание обозначения точки на местности (при наличии)
	X	Y	X	Y			
1	2	3	4	5	6	7	8
-	-	-	-	-	-	-	-
3.Сведения о характерных точках части (частей) границы объекта							
Часть №							
-	-	-	-	-	-	-	-

Раздел 4


План границ объекта

Схема расположения листов плана границ объекта


Лист № 1

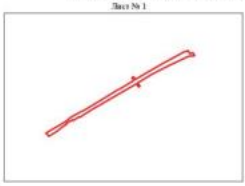


Лист № 2

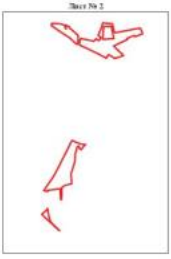

Лист № 3

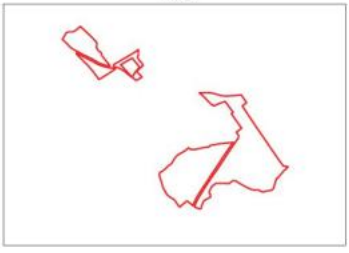

Лист № 4

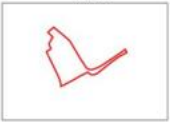

Масштаб 1:25000

Используемые условные знаки и обозначения:

границы территориальной зоны

Лист № 2 — область и номер листа плана границ объекта


Руководитель БУВО «Нормативно-проектный центр»

Подпись _____ Ю.В. Шадыгина Дата «31» марта 2022 г.

Место для оттиска печати (при наличии) лица, составившего описание местоположения границ объекта

План границ объекта

Лист № 1

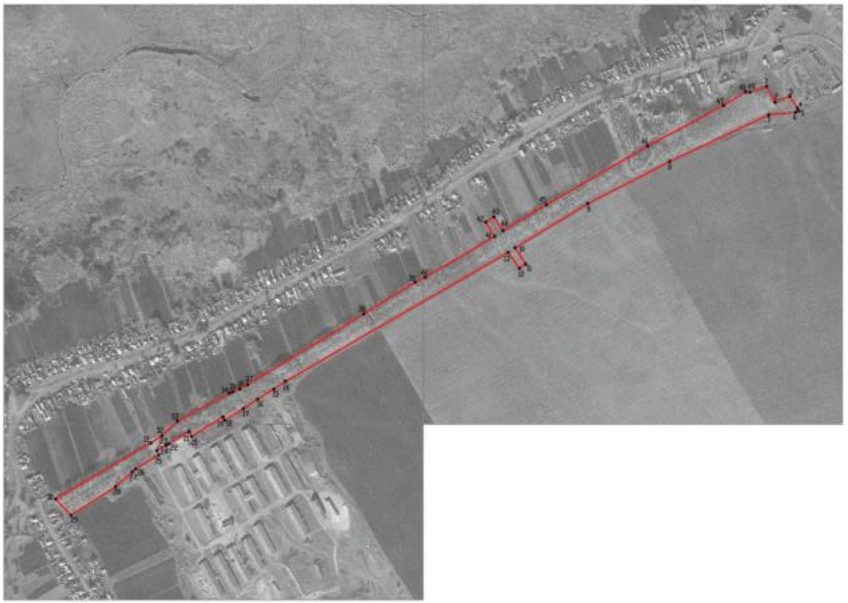

Масштаб 1:5000

Используемые условные знаки и обозначения:

границы территориальной зоны

характерная точка границ территориальной зоны


Руководитель БУВО «Нормативно-проектный центр»

Подпись _____ Ю.В. Шалыгина Дата «__11__» _____марта_____ 2022 г.

Место для оттиска печати (при наличии).вид,составленного описание местоположения границ объекта

План границ объекта

Лист № 2

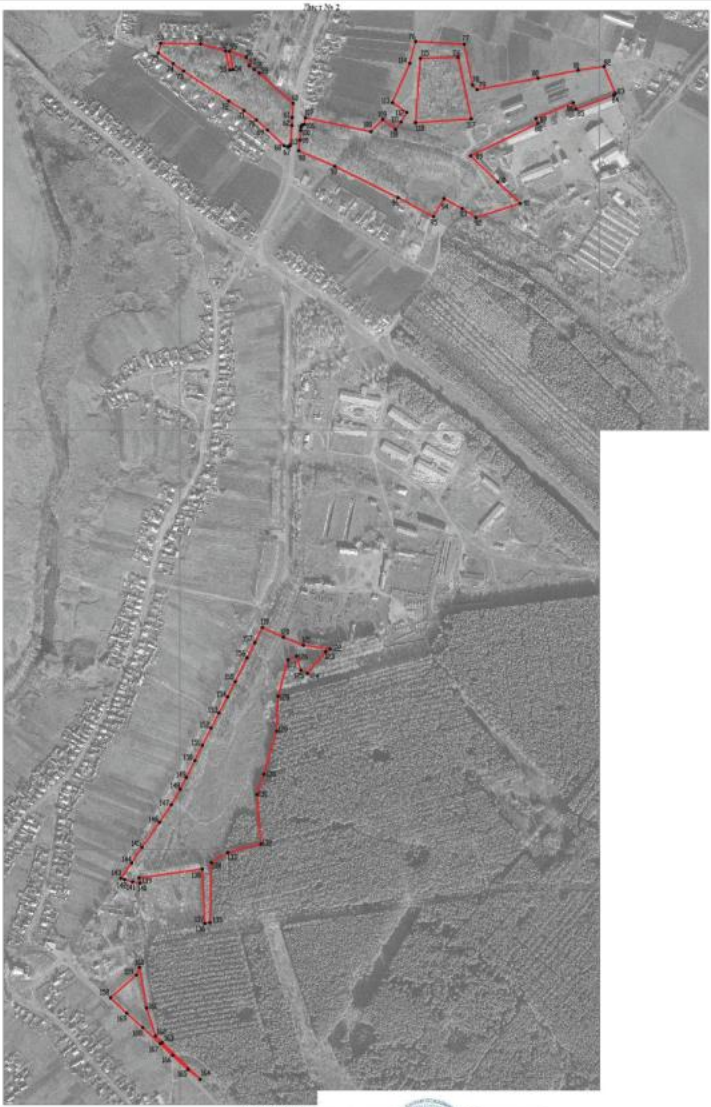

Масштаб 1:5000

Используемые условные знаки и обозначения:

границы территориальной зоны

ТТ характерная точка границ территориальной зоны


Руководитель БУВО «Нормативно-проектный центр»

Подпись Ю.В. Шалыгина Дата «31» марта 2022 г.

Место для оттиска печати (при наличии) для заверяющего описание местоположения границ объекта

План границ объекта

Лист № 4

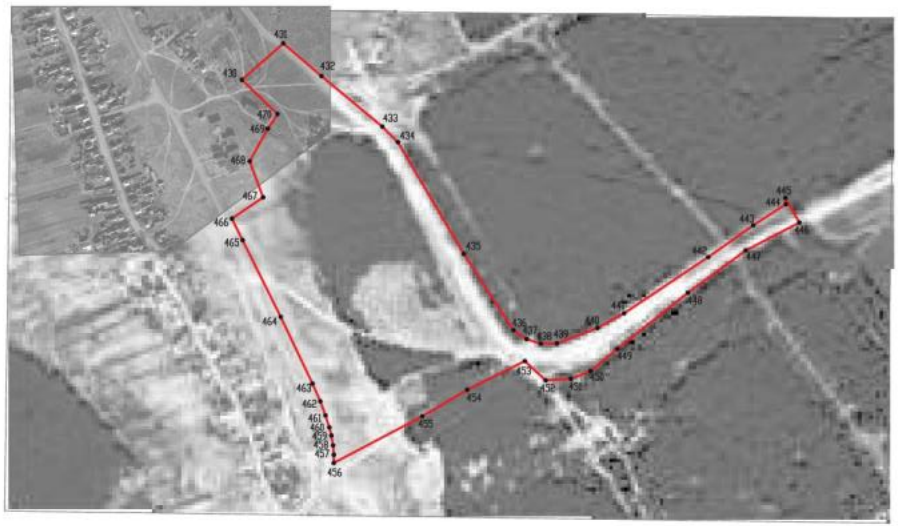

Масштаб 1:5000

Используемые условные знаки и обозначения:

границы территориальной зоны

•453 характерная точка границ территориальной зоны

Руководитель БУВО «Нормативно-проектный центр»

Подпись _____ Ю.В.Шалыгина Дата « 31 » марта 2022 г.

Место для оттиска печати (при наличии) лица, составившего описание местоположения границ объекта

ОПИСАНИЕ МЕСТОПОЛОЖЕНИЯ ГРАНИЦ

Зона сельскохозяйственного производства села Нижний Мамон - СХ2/1

(наименование объекта, местоположение границ которого описано (далее - объект)

Раздел 1

Сведения об объекте		
№ п/п	Характеристики объекта	Описание характеристик
1	2	3
1	Местоположение объекта	Воронежская область, Верхнемамонский муниципальный район, Нижнемамонское 1-е сельское поселение, село Нижний Мамон
2	Площадь объекта ± величина погрешности определения площади (Р ± Дельта Р)	1546644+/-4353 м^2
3	Иные характеристики объекта	-

Раздел 2

Сведения о местоположении границ объекта					
1. Система координат: МСК - 36, зона 2					
2. Сведения о характерных точках границ объекта					
Обозначение характерных точек границ	Координаты, м		Метод определения координат характерной точки	Средняя квадратическая погрешность положения характерной точки (Mt), м	Описание обозначения точки на местности (при наличии)
	X	Y			
1	2	3	4	5	6
1	356464.85	2186582.43	Картометрический	1.00	-
2	356422.88	2186644.28	Картометрический	1.00	-
3	356346.02	2186750.33	Картометрический	1.00	-
4	356342.07	2186753.15	Картометрический	1.00	-
5	356338.26	2186755.60	Аналитический	0.10	-
6	356334.34	2186752.21	Аналитический	0.10	-
7	356322.57	2186742.08	Аналитический	0.10	-
8	356301.70	2186725.05	Аналитический	0.10	-
9	356279.29	2186706.97	Аналитический	0.10	-
10	356255.69	2186687.79	Аналитический	0.10	-
11	356232.11	2186669.08	Аналитический	0.10	-
12	356208.19	2186650.13	Аналитический	0.10	-
13	356184.98	2186631.15	Аналитический	0.10	-
14	356160.42	2186611.25	Аналитический	0.10	-
15	356160.75	2186598.86	Аналитический	0.10	-
16	356175.99	2186578.87	Картометрический	1.00	-
17	356224.69	2186525.68	Картометрический	1.00	-
18	356251.43	2186548.93	Картометрический	1.00	-
19	356287.57	2186507.60	Картометрический	1.00	-
20	356319.56	2186475.39	Картометрический	1.00	-
21	356392.07	2186522.58	Картометрический	1.00	-
1	356464.85	2186582.43	Картометрический	1.00	-
22	355562.55	2186243.63	Аналитический	0.10	-
23	355540.47	2186267.35	Аналитический	0.10	-
24	355595.52	2186310.29	Аналитический	0.10	-
25	355630.95	2186337.68	Картометрический	1.00	-
26	355554.78	2186294.38	Картометрический	1.00	-
27	355532.75	2186275.97	Картометрический	1.00	-
28	355496.52	2186245.68	Картометрический	1.00	-
29	355447.85	2186182.77	Картометрический	1.00	-
30	355466.99	2186155.51	Картометрический	1.00	-
31	355518.73	2186204.65	Картометрический	1.00	-
22	355562.55	2186243.63	Аналитический	0.10	-

1	2	3	4	5	6
32	355481.49	2186076.09	Аналитический	0.10	-
33	355446.91	2186119.21	Картометрический	1.00	-
34	355399.91	2186083.42	Картометрический	1.00	-
35	355329.48	2186050.57	Картометрический	1.00	-
36	355245.53	2185980.83	Картометрический	1.00	-
37	355257.42	2185967.87	Аналитический	0.10	-
38	355261.17	2185962.01	Аналитический	0.10	-
39	355295.64	2185921.81	Аналитический	0.10	-
40	355313.71	2185935.56	Аналитический	0.10	-
41	355342.30	2185959.01	Аналитический	0.10	-
42	355372.34	2185984.03	Аналитический	0.10	-
43	355402.06	2186009.72	Аналитический	0.10	-
44	355429.44	2186033.42	Аналитический	0.10	-
32	355481.49	2186076.09	Аналитический	0.10	-
45	352204.82	2183011.99	Аналитический	0.10	-
46	352138.20	2183117.40	Картометрический	1.00	-
47	352115.26	2183165.21	Картометрический	1.00	-
48	352006.29	2183328.16	Картометрический	1.00	-
49	351978.57	2183361.47	Картометрический	1.00	-
50	351946.04	2183334.43	Картометрический	1.00	-
51	351931.82	2183322.61	Картометрический	1.00	-
52	351909.56	2183304.11	Картометрический	1.00	-
53	351873.74	2183361.83	Картометрический	1.00	-
54	351737.02	2183475.90	Картометрический	1.00	-
55	351700.78	2183512.42	Картометрический	1.00	-
56	351676.38	2183506.83	Картометрический	1.00	-
57	351663.91	2183496.40	Картометрический	1.00	-
58	351662.66	2183474.34	Картометрический	1.00	-
59	351665.59	2183454.92	Картометрический	1.00	-
60	351626.44	2183426.14	Картометрический	1.00	-
61	351601.10	2183402.57	Аналитический	0.10	-
62	351625.98	2183365.12	Аналитический	0.10	-
63	351695.60	2183266.59	Аналитический	0.10	-
64	351728.55	2183225.76	Аналитический	0.10	-
65	351798.10	2183130.62	Картометрический	1.00	-
66	351799.08	2183082.35	Картометрический	1.00	-
67	351790.31	2183014.38	Картометрический	1.00	-
68	351746.48	2182895.20	Картометрический	1.00	-
69	351753.40	2182892.11	Аналитический	0.10	-
70	351781.87	2182873.62	Аналитический	0.10	-
71	351849.03	2182830.02	Аналитический	0.10	-
72	351853.77	2182837.88	Аналитический	0.10	-
73	351890.38	2182822.36	Аналитический	0.10	-
74	351900.63	2182856.62	Аналитический	0.10	-
75	351945.81	2182891.79	Аналитический	0.10	-
76	351992.50	2182929.46	Аналитический	0.10	-

1	2	3	4	5	6
77	352020.53	2182875.26	Аналитический	0.10	-
78	352040.57	2182889.43	Аналитический	0.10	-
79	352070.39	2182909.55	Аналитический	0.10	-
80	352120.98	2182947.29	Аналитический	0.10	-
81	352174.71	2182987.73	Аналитический	0.10	-
45	352204.82	2183011.99	Аналитический	0.10	-
82	351855.50	2182680.88	Картометрический	1.00	-
83	351866.66	2182722.51	Аналитический	0.10	-
84	351877.28	2182760.98	Аналитический	0.10	-
85	351886.03	2182788.33	Картометрический	1.00	-
86	351805.06	2182818.46	Картометрический	1.00	-
87	351791.45	2182778.69	Картометрический	1.00	-
88	351792.42	2182768.43	Картометрический	1.00	-
89	351759.87	2182715.30	Картометрический	1.00	-
82	351855.50	2182680.88	Картометрический	1.00	-
90	350893.33	2181313.15	Картометрический	1.00	-
91	350926.28	2181368.80	Картометрический	1.00	-
92	350937.57	2181364.23	Картометрический	1.00	-
93	350949.68	2181386.20	Картометрический	1.00	-
94	350953.50	2181392.81	Картометрический	1.00	-
95	350982.16	2181440.91	Картометрический	1.00	-
96	350971.28	2181446.93	Картометрический	1.00	-
97	351017.28	2181522.00	Картометрический	1.00	-
98	351010.21	2181526.00	Картометрический	1.00	-
99	351037.42	2181570.28	Картометрический	1.00	-
100	351060.15	2181604.57	Картометрический	1.00	-
101	351084.14	2181643.39	Картометрический	1.00	-
102	351102.30	2181671.00	Картометрический	1.00	-
103	350731.00	2181894.00	Картометрический	1.00	-
104	350660.45	2181935.32	Картометрический	1.00	-
105	350657.10	2181932.04	Картометрический	1.00	-
106	350655.68	2181929.75	Картометрический	1.00	-
107	350627.20	2181949.39	Картометрический	1.00	-
108	350595.73	2181892.75	Картометрический	1.00	-
109	350630.43	2181873.71	Картометрический	1.00	-
110	350590.92	2181806.20	Картометрический	1.00	-
111	350559.75	2181823.56	Картометрический	1.00	-
112	350460.00	2181579.95	Картометрический	1.00	-
113	350764.00	2181387.00	Картометрический	1.00	-
114	350769.33	2181398.99	Картометрический	1.00	-
115	350786.18	2181390.68	Картометрический	1.00	-
116	350777.74	2181377.51	Картометрический	1.00	-
117	350846.84	2181340.95	Картометрический	1.00	-
90	350893.33	2181313.15	Картометрический	1.00	-

1	2	3	4	5	6
118	349342.10	2180264.37	Аналитический	0.10	-
119	349342.10	2180266.45	Аналитический	0.10	-
120	349342.10	2180267.17	Аналитический	0.10	-
121	349341.61	2180269.57	Аналитический	0.10	-
122	349328.41	2180287.09	Аналитический	0.10	-
123	349309.63	2180311.87	Аналитический	0.10	-
124	349272.87	2180362.24	Аналитический	0.10	-
125	349219.52	2180430.02	Аналитический	0.10	-
126	349198.00	2180459.01	Аналитический	0.10	-
127	349181.94	2180480.66	Аналитический	0.50	-
128	349153.40	2180512.70	Аналитический	0.50	-
129	349126.60	2180499.46	Картометрический	1.00	-
130	349083.62	2180491.85	Аналитический	0.10	-
131	349005.46	2180597.97	Аналитический	0.10	-
132	349037.98	2180621.49	Аналитический	0.10	-
133	348981.65	2180691.58	Аналитический	0.10	-
134	348955.73	2180676.67	Аналитический	0.10	-
135	348827.10	2180812.32	Аналитический	0.10	-
136	348825.56	2180813.14	Аналитический	0.10	-
137	348615.20	2181018.61	Аналитический	0.10	-
138	348562.57	2180632.35	Аналитический	0.10	-
139	348558.29	2180631.09	Картометрический	1.00	-
140	348505.03	2180633.98	Картометрический	1.00	-
141	348491.02	2180615.06	Картометрический	1.00	-
142	348481.41	2180587.75	Картометрический	1.00	-
143	348508.31	2180567.50	Аналитический	0.10	-
144	348494.45	2180482.06	Аналитический	0.10	-
145	348498.88	2180471.98	Аналитический	0.10	-
146	348524.30	2180469.08	Аналитический	0.10	-
147	348503.68	2180399.18	Аналитический	0.10	-
148	348478.43	2180357.84	Аналитический	0.10	-
149	348486.85	2180293.85	Аналитический	0.10	-
150	348506.44	2180246.17	Аналитический	0.10	-
151	348529.94	2180195.75	Аналитический	0.10	-
152	348566.29	2180213.58	Аналитический	0.10	-
153	348603.33	2180232.10	Аналитический	0.10	-
154	348633.72	2180245.73	Аналитический	0.10	-
155	348649.28	2180252.27	Аналитический	0.10	-
156	348657.50	2180255.15	Аналитический	0.10	-
157	348671.02	2180258.97	Аналитический	0.10	-
158	348678.83	2180261.04	Аналитический	0.10	-
159	348697.82	2180264.04	Аналитический	0.10	-
160	348711.22	2180265.68	Аналитический	0.10	-
161	348736.04	2180266.77	Аналитический	0.10	-
162	348761.37	2180267.45	Аналитический	0.10	-
163	348801.27	2180268.68	Аналитический	0.10	-
164	348870.17	2180269.36	Аналитический	0.10	-
165	348920.27	2180268.81	Аналитический	0.10	-

1	2	3	4	5	6
166	348993.89	2180270.31	Аналитический	0.10	-
167	349000.44	2180270.57	Аналитический	0.10	-
168	349002.30	2180271.08	Аналитический	0.10	-
169	349003.22	2180271.48	Аналитический	0.10	-
170	349003.89	2180272.34	Аналитический	0.10	-
171	349004.60	2180275.41	Аналитический	0.10	-
172	349004.82	2180277.24	Аналитический	0.10	-
173	349001.51	2180298.27	Картометрический	1.00	-
174	348991.28	2180297.52	Аналитический	0.10	-
175	348951.18	2180293.72	Аналитический	0.10	-
176	348948.26	2180317.77	Аналитический	0.10	-
177	348978.85	2180322.70	Картометрический	1.00	-
178	348998.06	2180360.62	Аналитический	0.10	-
179	349032.92	2180344.28	Аналитический	0.10	-
180	349063.08	2180350.29	Картометрический	1.00	-
181	349072.39	2180294.60	Картометрический	1.00	-
182	349017.38	2180288.44	Картометрический	1.00	-
183	349018.20	2180279.06	Аналитический	0.10	-
184	349020.41	2180273.57	Аналитический	0.10	-
185	349021.58	2180271.57	Аналитический	0.10	-
186	349023.65	2180270.53	Аналитический	0.10	-
187	349028.45	2180269.50	Аналитический	0.10	-
188	349063.99	2180270.99	Аналитический	0.10	-
189	349119.40	2180272.63	Аналитический	0.10	-
190	349161.33	2180273.85	Аналитический	0.10	-
191	349233.37	2180275.76	Аналитический	0.10	-
192	349275.04	2180275.89	Аналитический	0.10	-
193	349283.39	2180275.76	Аналитический	0.10	-
194	349291.99	2180275.08	Аналитический	0.10	-
195	349307.71	2180273.71	Аналитический	0.10	-
196	349317.19	2180271.78	Аналитический	0.10	-
197	349331.01	2180267.96	Аналитический	0.10	-
198	349337.88	2180265.61	Аналитический	0.10	-
199	349340.23	2180264.58	Аналитический	0.10	-
200	349341.16	2180264.37	Аналитический	0.10	-
118	349342.10	2180264.37	Аналитический	0.10	-
201	346150.52	2181157.55	Картометрический	1.00	-
202	346214.67	2181258.75	Картометрический	1.00	-
203	346253.19	2181327.27	Картометрический	1.00	-
204	346308.38	2181409.66	Картометрический	1.00	-
205	346107.62	2181654.10	Картометрический	1.00	-
206	346080.80	2181620.79	Аналитический	0.30	-
207	345924.65	2181356.30	Аналитический	0.30	-
208	345900.33	2181359.91	Аналитический	0.10	-
209	345908.89	2181311.33	Аналитический	0.10	-
210	345917.00	2181313.00	Картометрический	1.00	-
211	345992.03	2181251.11	Картометрический	1.00	-

1	2	3	4	5	6
212	346036.71	2181217.45	Картометрический	1.00	-
213	346052.51	2181213.67	Картометрический	1.00	-
214	346074.22	2181208.14	Картометрический	1.00	-
215	346088.57	2181181.30	Картометрический	1.00	-
216	346129.74	2181151.99	Картометрический	1.00	-
201	346150.52	2181157.55	Картометрический	1.00	-
217	345846.77	2181631.25	Аналитический	0.30	-
218	345917.61	2181711.95	Аналитический	0.30	-
219	345804.89	2181811.04	Аналитический	0.30	-
220	345749.12	2181749.44	Аналитический	0.30	-
221	345777.50	2181696.52	Аналитический	0.30	-
217	345846.77	2181631.25	Аналитический	0.30	-
222	346033.43	2181973.29	Картометрический	1.00	-
223	346096.67	2182115.67	Картометрический	1.00	-
224	346107.17	2182142.98	Картометрический	1.00	-
225	345912.97	2182399.41	Картометрический	1.00	-
226	345697.22	2182677.46	Картометрический	1.00	-
227	345640.16	2182558.60	Картометрический	1.00	-
228	345592.85	2182461.94	Картометрический	1.00	-
229	345588.32	2182379.07	Аналитический	0.10	-
230	345597.20	2182363.22	Аналитический	0.10	-
231	345605.38	2182345.07	Аналитический	0.10	-
232	345621.86	2182308.46	Аналитический	0.10	-
233	345637.93	2182275.08	Аналитический	0.10	-
234	345641.34	2182265.52	Аналитический	0.10	-
235	345650.60	2182243.61	Аналитический	0.10	-
236	345654.15	2182234.18	Аналитический	0.10	-
237	345664.24	2182202.69	Аналитический	0.10	-
238	345695.26	2182222.74	Картометрический	1.00	-
239	345714.91	2182168.07	Аналитический	0.20	-
240	345736.08	2182146.47	Аналитический	0.20	-
241	345781.68	2182099.94	Аналитический	0.20	-
242	345821.55	2182059.05	Аналитический	0.20	-
243	345846.29	2182035.80	Картометрический	1.00	-
244	345874.00	2182025.74	Картометрический	1.00	-
245	345923.50	2182022.29	Картометрический	1.00	-
246	345951.12	2182001.37	Картометрический	1.00	-
247	346006.42	2181985.34	Картометрический	1.00	-
222	346033.43	2181973.29	Картометрический	1.00	-
248	345566.11	2182878.79	Картометрический	1.00	-
249	345573.19	2182936.91	Картометрический	1.00	-
250	345618.07	2183074.18	Картометрический	1.00	-
251	345629.08	2183120.15	Картометрический	1.00	-
252	345693.72	2183240.84	Картометрический	1.00	-
253	345690.86	2183258.58	Картометрический	1.00	-

1	2	3	4	5	6
254	345662.27	2183295.32	Картометрический	1.00	-
255	345463.52	2183429.65	Картометрический	1.00	-
256	345401.81	2183473.38	Картометрический	1.00	-
257	345168.91	2183160.54	Картометрический	1.00	-
258	345473.23	2182943.48	Картометрический	1.00	-
259	345494.84	2182928.48	Аналитический	0.30	-
248	345566.11	2182878.79	Картометрический	1.00	-
260	342820.58	2182436.95	Аналитический	0.10	-
261	342809.59	2182453.22	Картометрический	1.00	-
262	342819.81	2182470.96	Картометрический	1.00	-
263	342876.27	2182461.28	Картометрический	1.00	-
264	342891.33	2182469.89	Картометрический	1.00	-
265	342907.47	2182490.86	Картометрический	1.00	-
266	342906.39	2182515.60	Картометрический	1.00	-
267	342887.03	2182545.18	Картометрический	1.00	-
268	342868.74	2182590.89	Картометрический	1.00	-
269	342869.28	2182606.49	Картометрический	1.00	-
270	342860.14	2182621.01	Картометрический	1.00	-
271	342830.09	2182654.59	Картометрический	1.00	-
272	342801.03	2182657.76	Картометрический	1.00	-
273	342784.05	2182680.81	Картометрический	1.00	-
274	342777.18	2182700.62	Картометрический	1.00	-
275	342780.41	2182727.31	Картометрический	1.00	-
276	342792.14	2182768.96	Картометрический	1.00	-
277	342787.69	2182812.63	Картометрический	1.00	-
278	342770.60	2182853.95	Картометрический	1.00	-
279	342774.25	2182875.84	Картометрический	1.00	-
280	342785.20	2182904.72	Картометрический	1.00	-
281	342785.50	2182924.78	Картометрический	1.00	-
282	342776.69	2182964.31	Картометрический	1.00	-
283	342741.72	2182979.20	Картометрический	1.00	-
284	342704.02	2183001.70	Картометрический	1.00	-
285	342556.78	2183079.51	Картометрический	1.00	-
286	342478.99	2183122.94	Картометрический	1.00	-
287	342449.21	2183132.54	Картометрический	1.00	-
288	342369.90	2183179.54	Картометрический	1.00	-
289	342339.50	2183189.88	Картометрический	1.00	-
290	342281.74	2183169.51	Картометрический	1.00	-
291	342266.53	2183148.84	Картометрический	1.00	-
292	342212.26	2183119.42	Картометрический	1.00	-
293	342206.00	2182964.05	Картометрический	1.00	-
294	342208.42	2182911.57	Картометрический	1.00	-
295	342203.94	2182869.16	Картометрический	1.00	-
296	342328.33	2182820.24	Картометрический	1.00	-
297	342398.84	2182800.66	Картометрический	1.00	-
298	342414.92	2182779.37	Картометрический	1.00	-
299	342442.89	2182723.04	Картометрический	1.00	-

1	2	3	4	5	6
300	342501.67	2182682.22	Аналитический	0.10	-
301	342616.00	2182652.49	Картометрический	1.00	-
302	342577.93	2182517.54	Аналитический	0.10	-
303	342578.13	2182513.26	Аналитический	0.10	-
304	342579.11	2182510.57	Аналитический	0.10	-
305	342580.48	2182508.99	Аналитический	0.10	-
306	342583.05	2182507.88	Аналитический	0.10	-
307	342617.30	2182499.18	Аналитический	0.10	-
308	342681.48	2182480.46	Аналитический	0.10	-
309	342759.95	2182455.02	Аналитический	0.10	-
310	342816.46	2182438.06	Аналитический	0.10	-
260	342820.58	2182436.95	Аналитический	0.10	-
311	341851.73	2182815.87	Картометрический	1.00	-
312	341876.23	2182850.50	Картометрический	1.00	-
313	341818.51	2182910.50	Аналитический	0.10	-
314	341793.92	2182894.27	Аналитический	0.10	-
315	341822.33	2182851.15	Аналитический	0.10	-
316	341823.23	2182849.55	Аналитический	0.10	-
311	341851.73	2182815.87	Картометрический	1.00	-

3. Сведения о характерных точках части (частей) границы объекта

Обозначение характерных точек части границы	Координаты, м		Метод определения координат характерной точки	Средняя квадратическая погрешность положения характерной точки (Mt), м	Описание обозначения точки на местности (при наличии)
	X	Y			
1	2	3	4	5	6
Часть №					
-	-	-	-	-	-

Раздел 3


Сведения о местоположении измененных (уточненных) границ объекта							
1. Система координат: -							
2. Сведения о характерных точках границ объекта							
Обозначение характерных точек границ	Существующие координаты, м		Измененные (уточненные) координаты, м		Метод определения координат характерной точки	Средняя квадратическая погрешность положения характерной точки (Mt), м	Описание обозначения точки на местности (при наличии)
	X	Y	X	Y			
1	2	3	4	5	6	7	8
-	-	-	-	-	-	-	-
3.Сведения о характерных точках части (частей) границы объекта							
Часть №							
-	-	-	-	-	-	-	-

Раздел 4


План границ объекта

Схема расположения листов плана границ объекта

Лист № 1

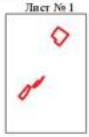


Лист № 2

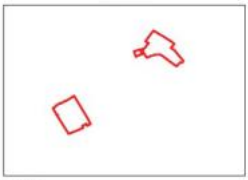

Лист № 3



Лист № 4

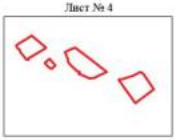

Лист № 5



Масштаб 1:50000

Используемые условные знаки и обозначения:

границы территориальной зоны

Лист № 2 область и номер листа плана границ объекта

Руководитель БУВО «Нормативно-проектный центр»

Подпись _____ Ю.В.Шалыгина Дата «31» марта 2022 г.

Место для оттиска печати (при наличии),лица,составившего описание местоположения границ объекта

План границ объекта

Лист № 1



Масштаб 1:5000

Используемые условные знаки и обозначения:

границы территориальной зоны

•1 характерная точка границ территориальной зоны

Руководитель БУВО «Нормативно-проектный центр»
Подпись _____ Ю.В.Шалыгина Дата « 31 » марта 2022 г.

Место для оттиска печати (при наличии) лица, составившего описание местоположения границ объекта

Приложение к Проекту

Лист № 1

Масштаб 1:5000

Условные обозначения:


- граница земельного участка
- граница территориальной зоны
- кадастровые номера земельных участков территориальной зоны

Руководитель ООО «Специально-строительный центр»
Подпись _____ Ф.И.О. Ахмедов Ш.Ш.
Печать _____ «01» ноября 2023 г.

Проект планировки территории для линейного объекта: «Газопровод высокого давления для газоснабжения населенных пунктов Кизлярского района Республики Дагестан»

План границ объекта

Лист № 3

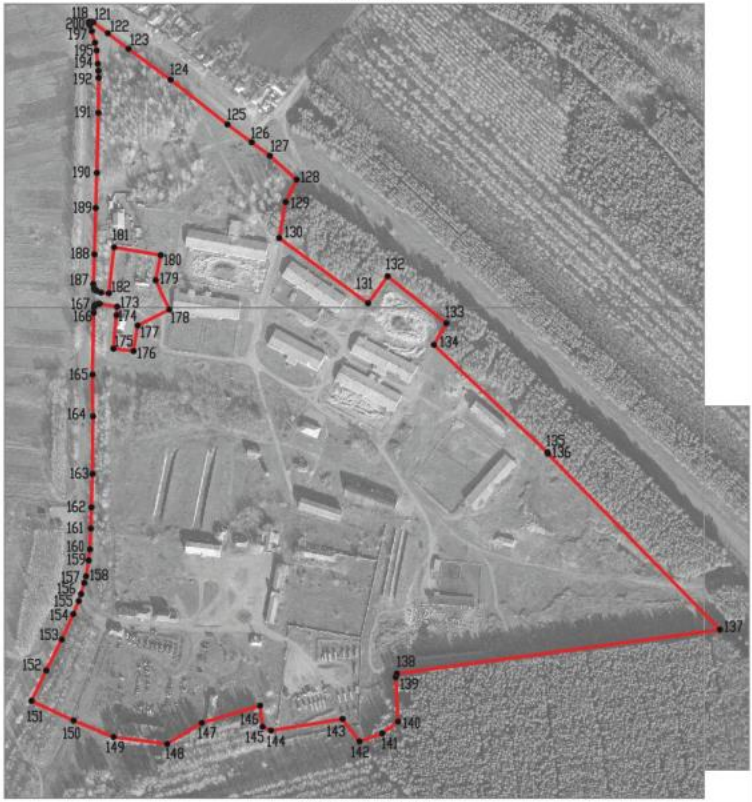

Масштаб 1:5000

Используемые условные знаки и обозначения :

границы территориальной зоны

•120 характерная точка границ территориальной зоны

Руководитель БУВО «Нормативно-проектный центр»

Подпись _____ Ю.В.Шалыгина Дата « 31 » марта 2022 г.

Место для оттиска печати (при наличии) лица, составившего описание местоположения границ объекта

План границ объекта

Лист № 4



Масштаб 1:5000

Используемые условные знаки и обозначения:

границы территориальной зоны

•221 характерная точка границ территориальной зоны


Руководитель БУВО «Нормативно-проектный центр»

Подпись _____ Ю.В.Шалыгина Дата «_31_» _____марта_____ 2022 г.

Место для оттиска печати при наличии,для составного описания местоположения границ объекта:

План границ объекта

Лист № 5

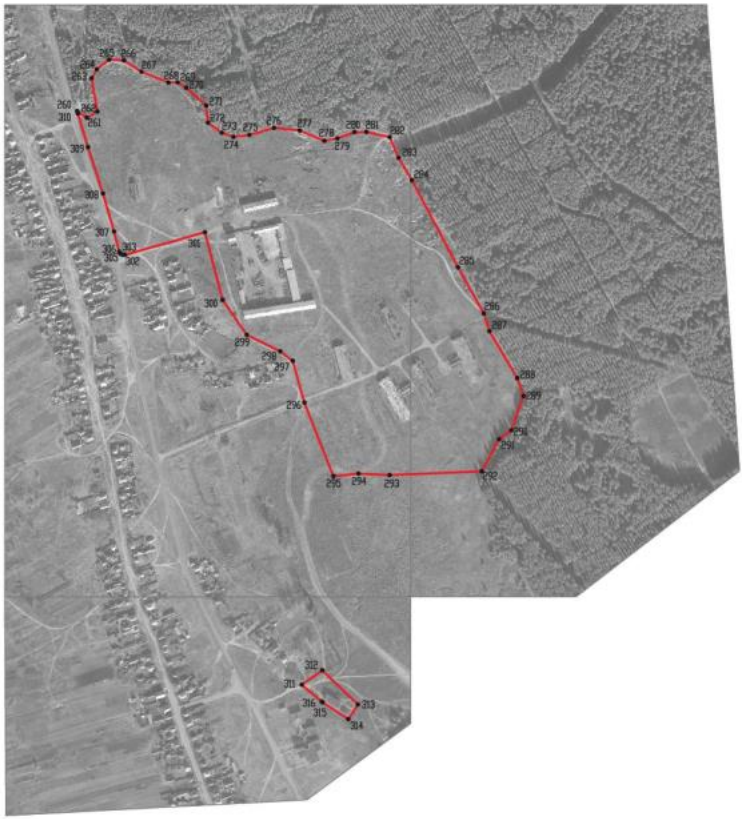

Используемые условные знаки и обозначения:

Масштаб 1:5000

границы территориальной зоны

• ю7 характерная точка границ территориальной зоны

Руководитель БУВО «Нормативно-проектный центр»

Подпись _____ Ю.В.Шалыгина Дата « 31 » марта 2022 г.

Место для оттиска печати (при наличии) лица, составившего описание местоположения границ объекта

ОПИСАНИЕ МЕСТОПОЛОЖЕНИЯ ГРАНИЦ

Зона сельскохозяйственного использования на полевых участках в границах населенного пункта села Нижний Мамон - СХ3/1

(наименование объекта, местоположение границ которого описано (далее - объект)

Раздел 1

Сведения об объекте		
№ п/п	Характеристики объекта	Описание характеристик
1	2	3
1	Местоположение объекта	Воронежская область, Верхнемамонский муниципальный район, Нижнемамонское 1-е сельское поселение, село Нижний Мамон
2	Площадь объекта ± величина погрешности определения площади (Р ± Дельта Р)	208+/-50 м^2
3	Иные характеристики объекта	-

Раздел 2


Сведения о местоположении границ объекта					
1. Система координат: МСК - 36, зона 2					
2. Сведения о характерных точках границ объекта					
Обозначение характерных точек границ	Координаты, м		Метод определения координат характерной точки	Средняя квадратическая погрешность положения характерной точки (Mt), м	Описание обозначения точки на местности (при наличии)
	X	Y			
1	2	3	4	5	6
1	350655.68	2181929.75	Картометрический	1.00	-
2	350657.10	2181932.04	Картометрический	1.00	-
3	350660.45	2181935.32	Картометрический	1.00	-
4	350629.46	2181953.46	Картометрический	1.00	-
5	350627.20	2181949.39	Картометрический	1.00	-
1	350655.68	2181929.75	Картометрический	1.00	-
3. Сведения о характерных точках части (частей) границы объекта					
Обозначение характерных точек части границы	Координаты, м		Метод определения координат характерной точки	Средняя квадратическая погрешность положения характерной точки (Mt), м	Описание обозначения точки на местности (при наличии)
	X	Y			
1	2	3	4	5	6
Часть №					
-	-	-	-	-	-

Раздел 3

Сведения о местоположении измененных (уточненных) границ объекта							
1. Система координат: -							
2. Сведения о характерных точках границ объекта							
Обозначение характерных точек границ	Существующие координаты, м		Измененные (уточненные) координаты, м		Метод определения координат характерной точки	Средняя квадратическая погрешность положения характерной точки (Mt), м	Описание обозначения точки на местности (при наличии)
	X	Y	X	Y			
1	2	3	4	5	6	7	8
-	-	-	-	-	-	-	-
3.Сведения о характерных точках части (частей) границы объекта							
Часть №							
-	-	-	-	-	-	-	-

Раздел 4

План границ объекта

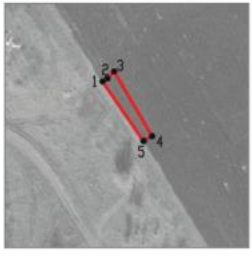

Масштаб 1:2000

Используемые условные знаки и обозначения :

	границы территориальной зоны
•1	характерная точка границ территориальной зоны

Руководитель БУВО «Нормативно-проектный центр»
Подпись _____ Ю.В.Шалыгина Дата « 31 » марта 2022 г.

Место для оттиска печати (при наличии) лица, составившего описание местоположения границ объекта

ОПИСАНИЕ МЕСТОПОЛОЖЕНИЯ ГРАНИЦ

Зона ритуальных объектов села Нижний Мамон - СН1/1

(наименование объекта, местоположение границ которого описано (далее - объект)

Раздел 1

Сведения об объекте		
№ п/п	Характеристики объекта	Описание характеристик
1	2	3
1	Местоположение объекта	Воронежская область, Верхнемамонский муниципальный район, Нижнемамонское 1-е сельское поселение, село Нижний Мамон
2	Площадь объекта ± величина погрешности определения площади (Р ± Дельта Р)	67059+/-906 м²
3	Иные характеристики объекта	-

Раздел 2

Сведения о местоположении границ объекта					
1. Система координат: МСК - 36, зона 2					
2. Сведения о характерных точках границ объекта					
Обозначение характерных точек границ	Координаты, м		Метод определения координат характерной точки	Средняя квадратическая погрешность положения характерной точки (Mt), м	Описание обозначения точки на местности (при наличии)
	X	Y			
1	2	3	4	5	6
1	355700.90	2186254.19	Картометрический	1.00	-
2	355735.59	2186282.13	Аналитический	0.10	-
3	355742.83	2186288.13	Картометрический	1.00	-
4	355739.51	2186292.08	Картометрический	1.00	-
5	355690.25	2186347.54	Картометрический	1.00	-
6	355678.64	2186364.79	Картометрический	1.00	-
7	355630.95	2186337.68	Картометрический	1.00	-
8	355648.92	2186312.84	Картометрический	1.00	-
9	355697.61	2186257.55	Картометрический	1.00	-
1	355700.90	2186254.19	Картометрический	1.00	-
10	349886.95	2180572.75	Аналитический	0.10	-
11	349889.23	2180662.71	Аналитический	0.10	-
12	349742.44	2180694.01	Аналитический	0.10	-
13	349733.69	2180561.27	Аналитический	0.10	-
10	349886.95	2180572.75	Аналитический	0.10	-
14	347932.08	2179902.59	Аналитический	0.10	-
15	347953.61	2180053.04	Аналитический	0.10	-
16	347824.00	2180059.30	Аналитический	0.10	-
17	347823.50	2180059.34	Картометрический	1.00	-
18	347799.14	2179940.42	Картометрический	1.00	-
19	347797.41	2179931.96	Картометрический	1.00	-
20	347797.00	2179926.80	Аналитический	0.10	-
21	347877.65	2179912.35	Картометрический	1.00	-
22	347920.04	2179904.75	Картометрический	1.00	-
14	347932.08	2179902.59	Аналитический	0.10	-
23	345926.00	2181441.87	Аналитический	0.10	-
24	346005.60	2181580.33	Аналитический	0.10	-
25	345898.47	2181667.24	Аналитический	0.10	-
26	345817.89	2181601.70	Аналитический	0.10	-
27	345805.27	2181601.72	Аналитический	0.10	-
28	345778.97	2181576.87	Аналитический	0.10	-
23	345926.00	2181441.87	Аналитический	0.10	-

3. Сведения о характерных точках части (частей) границы объекта					
Обозначение характерных точек части границы	Координаты, м		Метод определения координат характерной точки	Средняя квадратическая погрешность положения характерной точки (Mt), м	Описание обозначения точки на местности (при наличии)
	X	Y			
1	2	3	4	5	6
Часть №					
-	-	-	-	-	-


Раздел 3

Сведения о местоположении измененных (уточненных) границ объекта							
1. Система координат: -							
2. Сведения о характерных точках границ объекта							
Обозначение характерных точек границ	Существующие координаты, м		Измененные (уточненные) координаты, м		Метод определения координат характерной точки	Средняя квадратическая погрешность положения характерной точки (Mt), м	Описание обозначения точки на местности (при наличии)
	X	Y	X	Y			
1	2	3	4	5	6	7	8
-	-	-	-	-	-	-	-
3.Сведения о характерных точках части (частей) границы объекта							
Часть №							
-	-	-	-	-	-	-	-

Раздел 4

План границ объекта

Схема расположения листов плана границ объекта

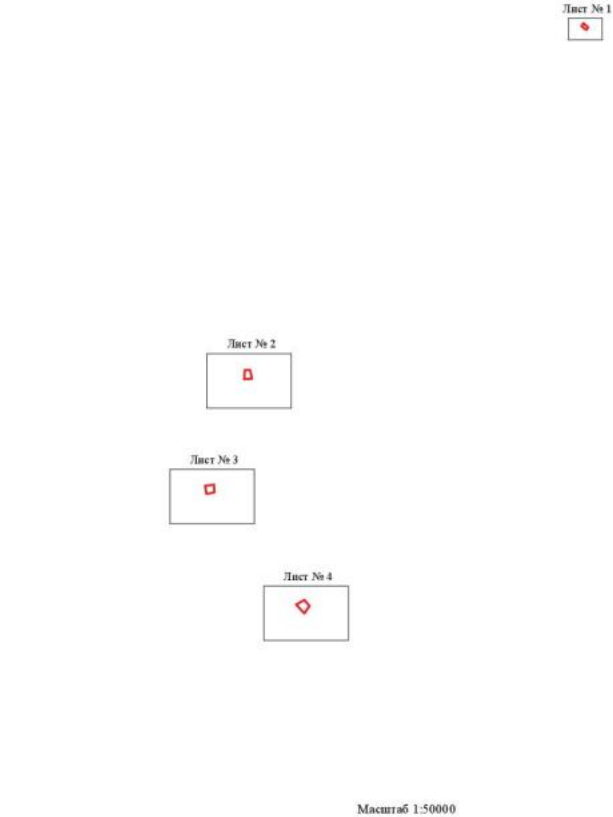

Масштаб 1:50000

Используемые условные знаки и обозначения:

граница территориальной зоны

Лист № 2 — область и номер листа плана границ объекта

Руководитель БУВО «Нормативно-проектный центр»
Подпись _____ Ю.В.Шалыгина Дата «31» марта 2022 г.

Место для оттиска печати (при наличии) лица, составившего описание местоположения границ объекта

План границ объекта

Лист № 1



Масштаб 1:2000

Используемые условные знаки и обозначения :

границы территориальной зоны

•1 характерная точка границ территориальной зоны

Руководитель БУВО «Нормативно-проектный центр»

Подпись _____ Ю.В.Шалыгина Дата « 31 » марта 2022 г.

Место для оттиска печати (при наличии) лица, составившего описание местоположения границ объекта

План границ объекта

Лист № 2



Масштаб 1:5000

Используемые условные знаки и обозначения:

границы территориальной зоны

•13 характерная точка границ территориальной зоны

Руководитель БУВО «Нормативно-проектный центр»

Подпись _____ Ю.В.Шалыгина Дата « 31 » марта 2022 г.

Место для оттиска печати (при наличии) лица, составившего описание местоположения границ объекта

План границ объекта

Лист № 3



Масштаб 1:5000

Используемые условные знаки и обозначения :

границы территориальной зоны

•20 характерная точка границ территориальной зоны

Руководитель БУВО «Нормативно-проектный центр»

Подпись _____ Ю.В.Шалыгина Дата « 31 » марта 2022 г.

Место для оттиска печати (при наличии) лица, составившего описание местоположения границ объекта

План границ объекта

Лист № 4



Масштаб 1:5000

Используемые условные знаки и обозначения :

границы территориальной зоны

•25 характерная точка границ территориальной зоны

Руководитель БУВО «Нормативно-проектный центр»

Подпись _____ Ю.В.Шалыгина Дата « 31 » марта 2022 г.

Место для оттиска печати (при наличии) лица, составившего описание местоположения границ объекта

Приложение № 2
к правилам землепользования и застройки
Нижнемамонского 1-го сельского поселения
Верхнемамонского муниципального района
Воронежской области

СВЕДЕНИЯ О ГРАНИЦАХ ТЕРРИТОРИАЛЬНЫХ ЗОН, СОДЕРЖАЩИЕ ГРАФИЧЕСКОЕ ОПИСАНИЕ МЕСТОПОЛОЖЕНИЯ ГРАНИЦ ТЕРРИТОРИАЛЬНЫХ ЗОН, ПЕРЕЧЕНЬ КООРДИНАТ ХАРАКТЕРНЫХ ТОЧЕК ГРАНИЦ ТЕРРИТОРИАЛЬНЫХ ЗОН ХУТОРА ЛУКЬЯНЧИКОВ

ОПИСАНИЕ МЕСТОПОЛОЖЕНИЯ ГРАНИЦ

Зона застройки индивидуальными жилыми домами хутора Лукьянчиков - Ж1/2

(наименование объекта, местоположение границ которого описано (далее - объект)

Раздел 1

Сведения об объекте		
№ п/п	Характеристики объекта	Описание характеристик
1	2	3
1	Местоположение объекта	Воронежская область, Верхнемамонский муниципальный район, Нижнемамонское 1-е сельское поселение, хутор Лукьянчиков
2	Площадь объекта ± величина погрешности определения площади (Р ± Дельта Р)	81471+/-4995 м²
3	Иные характеристики объекта	-

Раздел 2

Сведения о местоположении границ объекта					
1. Система координат: МСК - 36, зона 2					
2. Сведения о характерных точках границ объекта					
Обозначение характерных точек границ	Координаты, м		Метод определения координат характерной точки	Средняя квадратическая погрешность положения характерной точки (Mt), м	Описание обозначения точки на местности (при наличии)
	X	Y			
1	2	3	4	5	6
1	339876.60	2184484.05	Картометрический	5.00	-
2	339888.61	2184519.54	Спутниковых геодезических измерений (определений)	0.10	-
3	339889.52	2184532.04	Спутниковых геодезических измерений (определений)	0.10	-
4	339884.14	2184532.51	Спутниковых геодезических измерений (определений)	0.10	-
5	339886.29	2184552.89	Спутниковых геодезических измерений (определений)	0.10	-
6	339877.98	2184555.16	Спутниковых геодезических измерений (определений)	0.10	-
7	339803.94	2184568.29	Картометрический	5.00	-
8	339805.18	2184592.05	Картометрический	5.00	-
9	339813.38	2184605.76	Картометрический	5.00	-
10	339794.51	2184619.81	Картометрический	5.00	-
11	339769.31	2184610.02	Картометрический	5.00	-
12	339733.77	2184566.12	Картометрический	5.00	-
13	339780.19	2184482.23	Картометрический	5.00	-
14	339845.42	2184477.53	Картометрический	5.00	-
1	339876.60	2184484.05	Картометрический	5.00	-
15	339498.62	2184577.31	Спутниковых геодезических измерений (определений)	0.10	-

1	2	3	4	5	6
16	339510.07	2184618.62	Спутниковых геодезических измерений (определений)	0.10	-
17	339523.13	2184660.59	Спутниковых геодезических измерений (определений)	0.10	-
18	339517.56	2184695.80	Спутниковых геодезических измерений (определений)	0.10	-
19	339531.79	2184723.81	Спутниковых геодезических измерений (определений)	0.10	-
20	339507.05	2184735.62	Спутниковых геодезических измерений (определений)	0.10	-
21	339492.39	2184719.74	Спутниковых геодезических измерений (определений)	0.10	-
22	339442.93	2184736.08	Картометрический	5.00	-
23	339432.92	2184744.07	Картометрический	5.00	-
24	339420.99	2184733.13	Картометрический	5.00	-
25	339395.84	2184720.78	Картометрический	5.00	-
26	339419.33	2184671.12	Спутниковых геодезических измерений (определений)	0.10	-
27	339409.44	2184648.42	Спутниковых геодезических измерений (определений)	0.10	-
28	339443.41	2184633.97	Спутниковых геодезических измерений (определений)	0.10	-
29	339432.42	2184599.26	Спутниковых геодезических измерений (определений)	0.10	-
15	339498.62	2184577.31	Спутниковых геодезических измерений (определений)	0.10	-

1	2	3	4	5	6
30	339623.84	2184976.67	Аналитический	0.10	-
31	339634.14	2185002.66	Аналитический	0.10	-
32	339599.20	2185027.74	Аналитический	0.10	-
33	339579.26	2185041.25	Картометрический	5.00	-
34	339629.95	2185089.67	Картометрический	5.00	-
35	339588.84	2185116.01	Картометрический	5.00	-
36	339601.95	2185138.30	Картометрический	5.00	-
37	339616.13	2185193.66	Картометрический	5.00	-
38	339614.05	2185213.96	Картометрический	5.00	-
39	339562.42	2185260.45	Картометрический	5.00	-
40	339538.65	2185220.17	Картометрический	5.00	-
41	339514.94	2185221.42	Картометрический	5.00	-
42	339491.85	2185234.54	Картометрический	5.00	-
43	339421.11	2185128.11	Картометрический	5.00	-
44	339425.65	2185112.09	Картометрический	5.00	-
45	339505.35	2185057.65	Картометрический	5.00	-
46	339479.86	2184974.95	Картометрический	5.00	-
47	339513.02	2184965.41	Картометрический	5.00	-
48	339521.97	2184963.20	Картометрический	5.00	-
49	339527.32	2184969.91	Картометрический	5.00	-
50	339541.99	2184999.01	Картометрический	5.00	-
51	339570.30	2184984.00	Аналитический	0.10	-
30	339623.84	2184976.67	Аналитический	0.10	-
52	339371.26	2184901.71	Картометрический	5.00	-
53	339371.08	2184955.95	Картометрический	5.00	-
54	339306.78	2184956.43	Картометрический	5.00	-
55	339345.46	2185058.02	Картометрический	5.00	-
56	339313.71	2185082.00	Картометрический	5.00	-
57	339297.67	2185080.01	Картометрический	5.00	-
58	339269.25	2185017.60	Картометрический	5.00	-
59	339260.22	2184958.09	Картометрический	5.00	-
60	339270.63	2184899.81	Картометрический	5.00	-
61	339269.92	2184848.09	Картометрический	5.00	-
62	339270.51	2184816.74	Картометрический	5.00	-
63	339297.36	2184784.19	Картометрический	5.00	-
64	339337.58	2184804.44	Картометрический	5.00	-
65	339340.70	2184818.07	Картометрический	5.00	-
66	339311.66	2184877.70	Картометрический	5.00	-
67	339334.03	2184900.17	Картометрический	5.00	-
52	339371.26	2184901.71	Картометрический	5.00	-


3. Сведения о характерных точках части (частей) границы объекта					
Обозначение характерных точек части границы	Координаты, м		Метод определения координат характерной точки	Средняя квадратическая погрешность положения характерной точки (Mt), м	Описание обозначения точки на местности (при наличии)
	X	Y			
1	2	3	4	5	6
Часть №					
-	-	-	-	-	-

Раздел 3

Сведения о местоположении измененных (уточненных) границ объекта							
1. Система координат: -							
2. Сведения о характерных точках границ объекта							
Обозначение характерных точек границ	Существующие координаты, м		Измененные (уточненные) координаты, м		Метод определения координат характерной точки	Средняя квадратическая погрешность положения характерной точки (Mt), м	Описание обозначения точки на местности (при наличии)
	X	Y	X	Y			
1	2	3	4	5	6	7	8
-	-	-	-	-	-	-	-
3.Сведения о характерных точках части (частей) границы объекта							
Часть №							
-	-	-	-	-	-	-	-

Раздел 4

План границ объекта

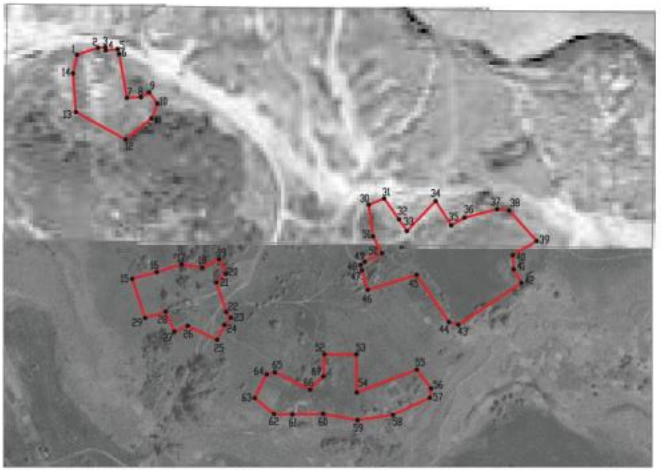

Масштаб 1:5000

Используемые условные знаки и обозначения:

границы территориальной зоны

•1 характерная точка границ территориальной зоны

Руководитель БУВО «Нормативно-проектный центр»

Подпись _____ Ю.В.Шалыгина Дата « 31 » марта 2022 г.

Место для оттиска печати (при наличии) лица, составившего описание местоположения границ объекта

ОПИСАНИЕ МЕСТОПОЛОЖЕНИЯ ГРАНИЦ

Зона улиц, дорог, инженерной и транспортной инфраструктуры хутора Лукьянчиков-ИТ1/2

(наименование объекта, местоположение границ которого описано (далее - объект)

Раздел 1

Сведения об объекте		
№ п/п	Характеристики объекта	Описание характеристик
1	2	3
1	Местоположение объекта	Воронежская область, Верхнемамонский муниципальный район, Нижнемамонское 1-е сельское поселение, хутор Лукьянчиков
2	Площадь объекта ± величина погрешности определения площади (Р ± Дельта Р)	2418+/-861 м²
3	Иные характеристики объекта	-

Раздел 2


Сведения о местоположении границ объекта					
1. Система координат: МСК - 36, зона 2					
2. Сведения о характерных точках границ объекта					
Обозначение характерных точек границ	Координаты, м		Метод определения координат характерной точки	Средняя квадратическая погрешность положения характерной точки (Mt), м	Описание обозначения точки на местности (при наличии)
	X	Y			
1	2	3	4	5	6
1	339442.93	2184736.08	Картометрический	5.00	-
2	339466.27	2184754.32	Картометрический	5.00	-
3	339466.36	2184756.14	Аналитический	0.10	-
4	339468.35	2184798.03	Аналитический	0.10	-
5	339471.71	2184868.85	Картометрический	5.00	-
6	339477.10	2184896.92	Картометрический	5.00	-
7	339486.83	2184919.14	Картометрический	5.00	-
8	339521.97	2184963.20	Картометрический	5.00	-
9	339513.02	2184965.41	Картометрический	5.00	-
10	339479.95	2184924.95	Картометрический	5.00	-
11	339470.40	2184906.74	Картометрический	5.00	-
12	339461.77	2184850.74	Картометрический	5.00	-
13	339457.86	2184793.57	Аналитический	0.10	-
14	339455.91	2184765.15	Аналитический	0.10	-
15	339453.92	2184763.32	Аналитический	0.10	-
16	339432.92	2184744.07	Картометрический	5.00	-
1	339442.93	2184736.08	Картометрический	5.00	-
3. Сведения о характерных точках части (частей) границы объекта					
Обозначение характерных точек части границы	Координаты, м		Метод определения координат характерной точки	Средняя квадратическая погрешность положения характерной точки (Mt), м	Описание обозначения точки на местности (при наличии)
	X	Y			
1	2	3	4	5	6
Часть №					
-	-	-	-	-	-

Раздел 3

Сведения о местоположении измененных (уточненных) границ объекта							
1. Система координат:							
2. Сведения о характерных точках границ объекта							
Обозначение характерных точек границ	Существующие координаты, м		Измененные (уточненные) координаты, м		Метод определения координат характерной точки	Средняя квадратическая погрешность положения характерной точки (Mt), м	Описание обозначения точки на местности (при наличии)
	X	Y	X	Y			
1	2	3	4	5	6	7	8
-	-	-	-	-	-	-	-
3.Сведения о характерных точках части (частей) границы объекта							
Часть №							
-	-	-	-	-	-	-	-

Раздел 4

План границ объекта

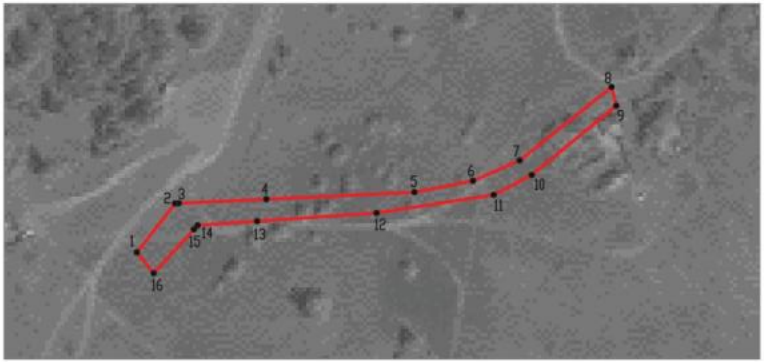

Масштаб 1:2000

Используемые условные знаки и обозначения:

границы территориальной зоны

•1 характерная точка границ территориальной зоны

Руководитель БУВО «Нормативно-проектный центр»
Подпись _____ Ю.В.Шалыгина Дата « 31 » марта 2022 г.

Место для оттиска печати (при наличии),лица,составившего описание местоположения границ объекта

Приложение № 3
к правилам землепользования и застройки
Нижнемамонского 1-го сельского поселения
Верхнемамонского муниципального района
Воронежской области

СВЕДЕНИЯ О ГРАНИЦАХ ТЕРРИТОРИАЛЬНЫХ ЗОН, СОДЕРЖАЩИЕ ГРАФИЧЕСКОЕ ОПИСАНИЕ МЕСТОПОЛОЖЕНИЯ ГРАНИЦ ТЕРРИТОРИАЛЬНЫХ ЗОН, ПЕРЕЧЕНЬ КООРДИНАТ ХАРАКТЕРНЫХ ТОЧЕК ГРАНИЦ ТЕРРИТОРИАЛЬНЫХ ЗОН, РАСПОЛОЖЕННЫХ ЗА ГРАНИЦАМИ НАСЕЛЕННЫХ ПУНКТОВ НА ТЕРРИТОРИИ НИЖНЕМАМОНСКОГО 1-ГО СЕЛЬСКОГО ПОСЕЛЕНИЯ

ОПИСАНИЕ МЕСТОПОЛОЖЕНИЯ ГРАНИЦ

Зона улиц, дорог, инженерной и транспортной инфраструктуры за границами населенных пунктов - ИТ1

(наименование объекта, местоположение границ которого описано (далее - объект)

Раздел 1

Сведения об объекте		
№ п/п	Характеристики объекта	Описание характеристик
1	2	3
1	Местоположение объекта	Воронежская область, Верхнемамонский муниципальный район, Нижнемамонское 1-е сельское поселение
2	Площадь объекта ± величина погрешности определения площади (Р ± Дельта Р)	285639+/-9353 м²
3	Иные характеристики объекта	-

Раздел 2					
Сведения о местоположении границ объекта					
1. Система координат: МСК - 36, зона 2					
2. Сведения о характерных точках границ объекта					
Обозначение характерных точек границ	Координаты, м		Метод определения координат характерной точки	Средняя квадратическая погрешность положения характерной точки (Mt), м	Описание обозначения точки на местности (при наличии)
	X	Y			
1	2	3	4	5	6
1	356338.26	2186755.60	Аналитический	0.10	-
2	356332.03	2186764.16	Аналитический	0.50	-
3	356249.60	2186698.63	Аналитический	0.50	-
4	356212.12	2186668.51	Аналитический	0.50	-
5	356178.02	2186640.52	Аналитический	0.50	-
6	356140.32	2186609.28	Аналитический	0.50	-
7	356115.78	2186589.05	Аналитический	0.50	-
8	356089.71	2186568.04	Аналитический	0.50	-
9	356054.21	2186539.17	Аналитический	0.50	-
10	356019.09	2186510.01	Аналитический	0.50	-
11	355981.66	2186481.32	Аналитический	0.50	-
12	355992.72	2186470.27	Аналитический	0.50	-
13	356045.92	2186513.77	Аналитический	0.50	-
14	356117.09	2186570.73	Аналитический	0.50	-
15	356137.67	2186586.93	Аналитический	0.50	-
16	356143.65	2186591.77	Аналитический	0.50	-
17	356147.34	2186592.66	Аналитический	0.50	-
18	356150.14	2186592.69	Аналитический	0.50	-
19	356152.04	2186591.90	Аналитический	0.50	-
20	356160.75	2186598.86	Аналитический	0.10	-
21	356160.42	2186611.25	Аналитический	0.10	-
22	356184.98	2186631.15	Аналитический	0.10	-
23	356208.19	2186650.13	Аналитический	0.10	-
24	356232.11	2186669.08	Аналитический	0.10	-
25	356255.69	2186687.79	Аналитический	0.10	-
26	356279.29	2186706.97	Аналитический	0.10	-
27	356301.70	2186725.05	Аналитический	0.10	-
28	356322.57	2186742.08	Аналитический	0.10	-
29	356334.34	2186752.21	Аналитический	0.10	-
1	356338.26	2186755.60	Аналитический	0.10	-
30	355050.47	2185700.98	Аналитический	0.50	-
31	355038.92	2185713.99	Аналитический	0.50	-
32	355038.31	2185714.68	Аналитический	0.50	-
33	355034.00	2185708.81	Аналитический	0.50	-
34	354998.05	2185678.27	Аналитический	0.50	-

1	2	3	4	5	6
35	354971.21	2185654.61	Аналитический	0.50	-
36	354939.55	2185626.90	Аналитический	0.50	-
37	354900.69	2185594.64	Аналитический	0.50	-
38	354851.25	2185550.62	Аналитический	0.50	-
39	354799.95	2185508.58	Аналитический	0.50	-
40	354776.95	2185487.96	Аналитический	0.50	-
41	354757.52	2185470.91	Аналитический	0.50	-
42	354741.39	2185456.51	Аналитический	0.50	-
43	354685.21	2185405.09	Аналитический	0.50	-
44	354660.75	2185382.89	Аналитический	0.50	-
45	354634.36	2185359.69	Аналитический	0.50	-
46	354604.03	2185328.91	Аналитический	0.50	-
47	354595.43	2185319.58	Аналитический	0.50	-
48	354584.92	2185307.78	Аналитический	0.50	-
49	354547.11	2185262.54	Аналитический	0.50	-
50	354488.24	2185192.34	Аналитический	0.50	-
51	354470.10	2185169.58	Аналитический	0.50	-
52	354431.45	2185121.73	Аналитический	0.50	-
53	354451.39	2185121.71	Аналитический	0.50	-
54	354496.56	2185177.88	Аналитический	0.50	-
55	354543.50	2185234.46	Аналитический	0.50	-
56	354613.31	2185316.69	Аналитический	0.50	-
57	354643.46	2185347.76	Аналитический	0.50	-
58	354697.00	2185397.47	Аналитический	0.50	-
59	354775.13	2185467.40	Аналитический	0.50	-
60	354884.07	2185561.13	Аналитический	0.50	-
61	354947.40	2185614.81	Аналитический	0.50	-
62	354983.23	2185644.55	Аналитический	0.50	-
63	355022.62	2185678.00	Аналитический	0.50	-
30	355050.47	2185700.98	Аналитический	0.50	-
64	350269.62	2179134.68	Аналитический	0.50	-
65	350271.94	2179135.32	Аналитический	0.50	-
66	350281.30	2179142.34	Аналитический	0.50	-
67	350284.26	2179145.83	Аналитический	0.50	-
68	350284.73	2179148.53	Аналитический	0.50	-
69	350284.46	2179151.52	Аналитический	0.50	-
70	350283.37	2179154.52	Аналитический	0.50	-
71	350282.48	2179156.64	Аналитический	0.50	-
72	350225.41	2179241.41	Аналитический	0.50	-
73	350186.85	2179307.67	Аналитический	0.50	-
74	350142.47	2179379.41	Аналитический	0.50	-
75	350138.12	2179385.81	Аналитический	0.50	-
76	350130.49	2179394.79	Аналитический	0.50	-
77	350122.73	2179403.51	Аналитический	0.50	-
78	350074.82	2179450.34	Аналитический	0.50	-

1	2	3	4	5	6
79	349986.40	2179541.41	Аналитический	0.50	-
80	349950.66	2179581.43	Аналитический	0.50	-
81	349909.45	2179625.59	Аналитический	0.50	-
82	349906.15	2179627.99	Аналитический	0.50	-
83	349903.17	2179628.75	Аналитический	0.50	-
84	349899.75	2179628.81	Аналитический	0.50	-
85	349897.04	2179627.91	Аналитический	0.50	-
86	349885.72	2179615.98	Аналитический	0.50	-
87	349885.18	2179613.15	Аналитический	0.50	-
88	349886.06	2179610.63	Аналитический	0.50	-
89	349892.14	2179603.59	Аналитический	0.50	-
90	349934.42	2179566.54	Аналитический	0.50	-
91	349974.63	2179527.06	Аналитический	0.50	-
92	350079.31	2179423.79	Аналитический	0.50	-
93	350106.26	2179394.11	Аналитический	0.50	-
94	350115.93	2179383.09	Аналитический	0.50	-
95	350132.81	2179362.53	Аналитический	0.50	-
96	350147.65	2179339.52	Аналитический	0.50	-
97	350165.48	2179309.85	Аналитический	0.50	-
98	350213.47	2179230.45	Аналитический	0.50	-
99	350257.52	2179145.92	Аналитический	0.50	-
100	350261.18	2179139.68	Аналитический	0.50	-
101	350264.37	2179136.64	Аналитический	0.50	-
102	350266.63	2179135.60	Аналитический	0.50	-
64	350269.62	2179134.68	Аналитический	0.50	-
103	349852.90	2179646.53	Аналитический	0.50	-
104	349856.29	2179647.93	Аналитический	0.50	-
105	349865.58	2179658.89	Аналитический	0.50	-
106	349866.31	2179661.78	Аналитический	0.50	-
107	349865.93	2179665.00	Аналитический	0.50	-
108	349865.08	2179668.63	Аналитический	0.50	-
109	349862.47	2179672.00	Аналитический	0.50	-
110	349844.18	2179687.98	Аналитический	0.50	-
111	349834.19	2179679.91	Аналитический	0.50	-
112	349824.81	2179673.15	Аналитический	0.50	-
113	349836.72	2179660.01	Аналитический	0.50	-
114	349843.40	2179649.36	Аналитический	0.50	-
115	349847.88	2179646.74	Аналитический	0.50	-
103	349852.90	2179646.53	Аналитический	0.50	-
116	349198.00	2180459.01	Аналитический	0.50	-
117	349211.07	2180473.64	Аналитический	0.50	-
118	349215.32	2180476.54	Аналитический	0.50	-
119	349209.78	2180477.37	Аналитический	0.50	-
120	349205.96	2180478.23	Аналитический	0.50	-

1	2	3	4	5	6
121	349203.36	2180480.71	Аналитический	0.50	-
122	349168.15	2180528.29	Аналитический	0.50	-
123	349140.37	2180564.65	Аналитический	0.50	-
124	349070.26	2180653.15	Аналитический	0.50	-
125	348998.51	2180746.54	Аналитический	0.50	-
126	348968.46	2180782.87	Аналитический	0.50	-
127	348967.98	2180782.68	Аналитический	0.50	-
128	348967.00	2180783.09	Аналитический	0.50	-
129	348966.59	2180784.08	Аналитический	0.50	-
130	348966.88	2180784.78	Аналитический	0.50	-
131	348964.05	2180788.21	Аналитический	0.50	-
132	348938.04	2180818.45	Аналитический	0.50	-
133	348905.63	2180855.36	Аналитический	0.50	-
134	348873.49	2180890.08	Аналитический	0.50	-
135	348831.96	2180933.79	Аналитический	0.50	-
136	348825.78	2180940.17	Аналитический	0.50	-
137	348825.45	2180939.39	Аналитический	0.50	-
138	348824.46	2180938.98	Аналитический	0.50	-
139	348823.48	2180939.39	Аналитический	0.50	-
140	348823.07	2180940.37	Аналитический	0.50	-
141	348823.48	2180941.36	Аналитический	0.50	-
142	348824.29	2180941.70	Аналитический	0.50	-
143	348774.92	2180992.61	Аналитический	0.50	-
144	348727.39	2181041.76	Аналитический	0.50	-
145	348682.45	2181084.66	Аналитический	0.50	-
146	348661.82	2181103.94	Аналитический	0.50	-
147	348660.45	2181105.81	Аналитический	0.50	-
148	348659.71	2181107.54	Аналитический	0.50	-
149	348659.35	2181108.84	Аналитический	0.50	-
150	348659.35	2181111.21	Аналитический	0.50	-
151	348658.23	2181117.88	Аналитический	0.50	-
152	348650.58	2181123.87	Аналитический	0.50	-
153	348646.33	2181125.35	Аналитический	0.50	-
154	348643.00	2181124.26	Аналитический	0.50	-
155	348641.53	2181124.02	Аналитический	0.50	-
156	348638.98	2181124.76	Аналитический	0.50	-
157	348637.46	2181125.52	Аналитический	0.50	-
158	348635.30	2181126.78	Аналитический	0.50	-
159	348352.52	2181443.45	Аналитический	0.50	-
160	348289.76	2181511.65	Аналитический	0.50	-
161	348184.13	2181630.90	Аналитический	0.50	-
162	348107.35	2181719.25	Аналитический	0.50	-
163	348038.20	2181797.25	Аналитический	0.50	-
164	347853.46	2182006.62	Аналитический	0.50	-
165	347811.52	2182054.42	Аналитический	0.50	-
166	347706.70	2182168.51	Аналитический	0.50	-

1	2	3	4	5	6
167	347633.72	2182248.28	Аналитический	0.50	-
168	347533.52	2182353.79	Аналитический	0.50	-
169	347484.01	2182405.62	Аналитический	0.50	-
170	347481.21	2182409.23	Аналитический	0.50	-
171	347478.82	2182412.95	Аналитический	0.50	-
172	347477.85	2182414.99	Аналитический	0.50	-
173	347477.72	2182417.37	Аналитический	0.50	-
174	347478.25	2182420.95	Аналитический	0.50	-
175	347469.95	2182427.35	Аналитический	0.50	-
176	347466.23	2182427.08	Аналитический	0.50	-
177	347464.16	2182427.82	Аналитический	0.50	-
178	347462.09	2182428.80	Аналитический	0.50	-
179	347438.11	2182456.28	Аналитический	0.50	-
180	347053.38	2182864.84	Аналитический	0.50	-
181	347001.66	2182918.47	Аналитический	0.50	-
182	346824.14	2183111.64	Аналитический	0.50	-
183	346741.23	2183197.96	Аналитический	0.50	-
184	346736.19	2183203.26	Аналитический	0.50	-
185	346733.31	2183206.28	Аналитический	0.50	-
186	346732.49	2183208.03	Аналитический	0.50	-
187	346732.37	2183208.94	Аналитический	0.50	-
188	346732.26	2183210.39	Аналитический	0.50	-
189	346733.14	2183213.92	Аналитический	0.50	-
190	346733.42	2183218.33	Аналитический	0.50	-
191	346723.90	2183224.07	Аналитический	0.50	-
192	346720.60	2183223.79	Аналитический	0.50	-
193	346717.72	2183221.24	Аналитический	0.50	-
194	346716.44	2183220.64	Аналитический	0.50	-
195	346715.65	2183220.81	Аналитический	0.50	-
196	346713.19	2183221.98	Аналитический	0.50	-
197	346707.90	2183224.96	Аналитический	0.50	-
198	346676.27	2183241.59	Аналитический	0.50	-
199	346641.34	2183256.88	Аналитический	0.50	-
200	346585.89	2183274.72	Аналитический	0.50	-
201	346559.60	2183282.90	Аналитический	0.50	-
202	346516.61	2183295.96	Аналитический	0.50	-
203	346476.19	2183310.65	Аналитический	0.50	-
204	346383.76	2183342.10	Аналитический	0.50	-
205	346346.77	2183355.43	Аналитический	0.50	-
206	346341.64	2183357.72	Аналитический	0.50	-
207	346301.89	2183375.42	Аналитический	0.50	-
208	346271.33	2183389.69	Аналитический	0.50	-
209	346231.51	2183414.42	Аналитический	0.50	-
210	346207.58	2183431.14	Аналитический	0.50	-
211	346178.75	2183452.08	Аналитический	0.50	-
212	346163.73	2183464.40	Аналитический	0.50	-

1	2	3	4	5	6
213	346159.18	2183469.75	Аналитический	0.50	-
214	346151.59	2183479.65	Аналитический	0.50	-
215	346145.76	2183487.91	Аналитический	0.50	-
216	346135.46	2183505.53	Аналитический	0.50	-
217	346118.08	2183541.79	Аналитический	0.50	-
218	346102.30	2183587.35	Аналитический	0.50	-
219	346090.46	2183620.45	Аналитический	0.50	-
220	346072.61	2183666.06	Аналитический	0.50	-
221	346025.52	2183787.62	Аналитический	0.50	-
222	346003.46	2183847.53	Аналитический	0.50	-
223	345952.27	2183974.28	Аналитический	0.50	-
224	345936.87	2184011.48	Аналитический	0.50	-
225	345926.09	2184033.31	Аналитический	0.50	-
226	345913.13	2184057.32	Аналитический	0.50	-
227	345870.37	2184123.52	Аналитический	0.50	-
228	345819.16	2184200.18	Аналитический	0.50	-
229	345794.08	2184235.35	Аналитический	0.50	-
230	345758.65	2184277.87	Аналитический	0.50	-
231	345713.42	2184325.56	Аналитический	0.50	-
232	345637.46	2184402.33	Аналитический	0.50	-
233	345531.82	2184513.96	Аналитический	0.50	-
234	345285.69	2184769.08	Аналитический	0.50	-
235	345153.10	2184904.11	Аналитический	0.50	-
236	345119.75	2184939.64	Аналитический	0.50	-
237	345096.45	2184964.02	Аналитический	0.50	-
238	345065.00	2184995.35	Аналитический	0.50	-
239	345050.68	2185008.85	Аналитический	0.50	-
240	345039.08	2185019.22	Аналитический	0.50	-
241	345023.93	2185031.36	Аналитический	0.50	-
242	344988.49	2185057.67	Аналитический	0.50	-
243	344965.46	2185071.84	Аналитический	0.50	-
244	344945.32	2185085.46	Аналитический	0.50	-
245	344914.40	2185104.93	Аналитический	0.50	-
246	344862.94	2185137.06	Аналитический	0.50	-
247	344826.32	2185159.79	Аналитический	0.50	-
248	344798.15	2185177.89	Аналитический	0.50	-
249	344748.75	2185210.29	Аналитический	0.50	-
250	344711.98	2185234.11	Аналитический	0.50	-
251	344673.86	2185258.07	Аналитический	0.50	-
252	344627.85	2185287.89	Аналитический	0.50	-
253	344511.18	2185361.94	Аналитический	0.50	-
254	344477.16	2185383.71	Аналитический	0.50	-
255	344456.89	2185397.60	Аналитический	0.50	-
256	344397.77	2185436.42	Аналитический	0.50	-
257	344234.78	2185531.32	Аналитический	0.50	-
258	344174.07	2185565.08	Аналитический	0.50	-

1	2	3	4	5	6
259	344111.18	2185599.92	Аналитический	0.50	-
260	344060.85	2185630.68	Аналитический	0.50	-
261	343957.37	2185695.21	Аналитический	0.50	-
262	343825.60	2185774.98	Аналитический	0.50	-
263	343680.75	2185864.83	Аналитический	0.50	-
264	343571.84	2185931.27	Аналитический	0.50	-
265	343519.83	2185961.22	Аналитический	0.50	-
266	343470.03	2185992.25	Аналитический	0.50	-
267	343436.27	2186013.76	Аналитический	0.50	-
268	343393.25	2186039.89	Аналитический	0.50	-
269	343272.92	2186117.75	Аналитический	0.50	-
270	343190.70	2186171.12	Аналитический	0.50	-
271	343146.05	2186200.51	Аналитический	0.50	-
272	343099.77	2186231.55	Аналитический	0.50	-
273	343051.30	2186263.14	Аналитический	0.50	-
274	342962.52	2186320.87	Аналитический	0.50	-
275	342932.55	2186338.85	Аналитический	0.50	-
276	342882.73	2186367.99	Аналитический	0.50	-
277	342828.81	2186399.57	Аналитический	0.50	-
278	342778.44	2186428.71	Аналитический	0.50	-
279	342712.08	2186466.52	Аналитический	0.50	-
280	342704.85	2186472.41	Аналитический	0.50	-
281	342701.82	2186475.69	Аналитический	0.50	-
282	342701.09	2186479.28	Аналитический	0.50	-
283	342701.95	2186482.71	Аналитический	0.50	-
284	342684.90	2186490.23	Аналитический	0.50	-
285	342682.18	2186486.60	Аналитический	0.50	-
286	342679.61	2186486.81	Аналитический	0.50	-
287	342674.37	2186488.91	Аналитический	0.50	-
288	342593.85	2186535.70	Аналитический	0.50	-
289	342361.36	2186678.09	Аналитический	0.50	-
290	342249.73	2186748.88	Аналитический	0.50	-
291	342132.11	2186821.57	Аналитический	0.50	-
292	341995.42	2186907.06	Аналитический	0.50	-
293	341869.09	2186983.31	Аналитический	0.50	-
294	341844.16	2186998.47	Аналитический	0.50	-
295	341841.40	2187001.49	Аналитический	0.50	-
296	341840.44	2187004.14	Аналитический	0.50	-
297	341840.44	2187007.93	Аналитический	0.50	-
298	341841.12	2187011.01	Аналитический	0.50	-
299	341826.74	2187019.62	Аналитический	0.50	-
300	341819.89	2187016.39	Аналитический	0.50	-
301	341817.58	2187016.39	Аналитический	0.50	-
302	341812.93	2187018.20	Аналитический	0.50	-
303	341738.41	2187064.71	Аналитический	0.50	-
304	341649.38	2187121.34	Аналитический	0.50	-

1	2	3	4	5	6
305	341605.26	2187148.03	Аналитический	0.50	-
306	341505.89	2187207.38	Аналитический	0.50	-
307	341396.47	2187274.34	Аналитический	0.50	-
308	341314.29	2187332.02	Аналитический	0.50	-
309	341217.95	2187408.23	Аналитический	0.50	-
310	341132.75	2187484.17	Аналитический	0.50	-
311	341005.48	2187596.57	Аналитический	0.50	-
312	341001.48	2187599.32	Аналитический	0.50	-
313	340998.19	2187600.17	Аналитический	0.50	-
314	340995.52	2187600.71	Аналитический	0.50	-
315	340992.20	2187600.27	Аналитический	0.50	-
316	340988.95	2187599.26	Аналитический	0.50	-
317	340982.78	2187592.33	Аналитический	0.50	-
318	340981.91	2187589.44	Аналитический	0.50	-
319	340982.45	2187584.32	Аналитический	0.50	-
320	340983.98	2187580.24	Аналитический	0.50	-
321	340986.35	2187576.97	Аналитический	0.50	-
322	341128.45	2187454.89	Аналитический	0.50	-
323	341205.26	2187390.61	Аналитический	0.50	-
324	341339.25	2187290.11	Аналитический	0.50	-
325	341386.95	2187258.77	Аналитический	0.50	-
326	341514.11	2187181.70	Аналитический	0.50	-
327	341620.29	2187119.63	Аналитический	0.50	-
328	341757.51	2187033.87	Аналитический	0.50	-
329	341807.21	2187003.99	Аналитический	0.50	-
330	341808.86	2187002.11	Аналитический	0.50	-
331	341809.31	2187000.55	Аналитический	0.50	-
332	341809.31	2186998.04	Аналитический	0.50	-
333	341808.59	2186993.29	Аналитический	0.50	-
334	341821.40	2186984.59	Аналитический	0.50	-
335	341827.23	2186988.01	Аналитический	0.50	-
336	341829.33	2186988.24	Аналитический	0.50	-
337	341830.64	2186988.03	Аналитический	0.50	-
338	341865.59	2186966.62	Аналитический	0.50	-
339	341993.56	2186886.85	Аналитический	0.50	-
340	342031.42	2186862.09	Аналитический	0.50	-
341	342351.76	2186662.16	Аналитический	0.50	-
342	342452.94	2186597.79	Аналитический	0.50	-
343	342525.15	2186553.28	Аналитический	0.50	-
344	342670.73	2186468.72	Аналитический	0.50	-
345	342672.98	2186465.26	Аналитический	0.50	-
346	342672.25	2186458.62	Аналитический	0.50	-
347	342685.36	2186450.28	Аналитический	0.50	-
348	342689.95	2186453.92	Аналитический	0.50	-
349	342692.62	2186454.88	Аналитический	0.50	-
350	342694.95	2186454.88	Аналитический	0.50	-

1	2	3	4	5	6
351	342697.71	2186453.63	Аналитический	0.50	-
352	342765.74	2186413.90	Аналитический	0.50	-
353	342834.62	2186375.80	Аналитический	0.50	-
354	342903.47	2186333.60	Аналитический	0.50	-
355	342947.02	2186305.57	Аналитический	0.50	-
356	343003.61	2186267.79	Аналитический	0.50	-
357	343147.02	2186176.95	Аналитический	0.50	-
358	343320.99	2186062.22	Аналитический	0.50	-
359	343438.56	2185989.22	Аналитический	0.50	-
360	343451.50	2185982.58	Аналитический	0.50	-
361	343658.80	2185852.41	Аналитический	0.50	-
362	343866.86	2185729.27	Аналитический	0.50	-
363	344106.47	2185583.84	Аналитический	0.50	-
364	344204.24	2185529.46	Аналитический	0.50	-
365	344232.58	2185512.47	Аналитический	0.50	-
366	344237.77	2185509.19	Аналитический	0.50	-
367	344245.98	2185504.66	Аналитический	0.50	-
368	344296.94	2185474.33	Аналитический	0.50	-
369	344362.28	2185432.94	Аналитический	0.50	-
370	344444.30	2185379.30	Аналитический	0.50	-
371	345029.40	2185010.50	Аналитический	0.50	-
372	345421.00	2184609.30	Аналитический	0.50	-
373	345430.60	2184599.20	Аналитический	0.50	-
374	345467.49	2184555.05	Аналитический	0.50	-
375	345534.46	2184484.53	Аналитический	0.50	-
376	345593.00	2184423.54	Аналитический	0.50	-
377	345650.99	2184363.36	Аналитический	0.50	-
378	345717.14	2184296.40	Аналитический	0.50	-
379	345753.31	2184255.06	Аналитический	0.50	-
380	345771.27	2184232.21	Аналитический	0.50	-
381	345786.76	2184212.91	Аналитический	0.50	-
382	345825.39	2184153.88	Аналитический	0.50	-
383	345842.80	2184126.40	Аналитический	0.50	-
384	345855.05	2184104.90	Аналитический	0.50	-
385	345909.20	2184016.73	Аналитический	0.50	-
386	345924.95	2183978.98	Аналитический	0.50	-
387	345939.11	2183941.95	Аналитический	0.50	-
388	345979.95	2183842.02	Аналитический	0.50	-
389	346004.73	2183780.23	Аналитический	0.50	-
390	346068.70	2183614.44	Аналитический	0.50	-
391	346101.93	2183522.65	Аналитический	0.50	-
392	346120.22	2183482.53	Аналитический	0.50	-
393	346133.07	2183462.57	Аналитический	0.50	-
394	346138.30	2183455.14	Аналитический	0.50	-
395	346144.63	2183448.54	Аналитический	0.50	-
396	346155.82	2183438.15	Аналитический	0.50	-

1	2	3	4	5	6
397	346180.12	2183417.15	Аналитический	0.50	-
398	346222.95	2183387.67	Аналитический	0.50	-
399	346257.87	2183369.13	Аналитический	0.50	-
400	346304.70	2183346.53	Аналитический	0.50	-
401	346313.19	2183342.14	Аналитический	0.50	-
402	346364.72	2183323.34	Аналитический	0.50	-
403	346477.19	2183284.94	Аналитический	0.50	-
404	346612.48	2183243.01	Аналитический	0.50	-
405	346631.76	2183235.69	Аналитический	0.50	-
406	346654.89	2183225.34	Аналитический	0.50	-
407	346679.91	2183214.73	Аналитический	0.50	-
408	346699.67	2183204.99	Аналитический	0.50	-
409	346702.35	2183202.80	Аналитический	0.50	-
410	346702.80	2183201.45	Аналитический	0.50	-
411	346703.29	2183199.96	Аналитический	0.50	-
412	346703.40	2183196.18	Аналитический	0.50	-
413	346718.59	2183185.83	Аналитический	0.50	-
414	346722.09	2183191.98	Аналитический	0.50	-
415	347410.72	2182455.65	Аналитический	0.50	-
416	347433.52	2182431.50	Аналитический	0.50	-
417	347455.08	2182409.65	Аналитический	0.50	-
418	347459.69	2182405.76	Аналитический	0.50	-
419	347458.28	2182399.65	Аналитический	0.50	-
420	347467.75	2182390.68	Аналитический	0.50	-
421	347468.40	2182391.54	Аналитический	0.50	-
422	347469.97	2182392.44	Аналитический	0.50	-
423	347471.53	2182392.66	Аналитический	0.50	-
424	347472.81	2182392.46	Аналитический	0.50	-
425	347544.31	2182315.41	Аналитический	0.50	-
426	347612.12	2182239.98	Аналитический	0.50	-
427	347680.46	2182168.64	Аналитический	0.50	-
428	347748.51	2182094.59	Аналитический	0.50	-
429	347839.44	2181995.77	Аналитический	0.50	-
430	347971.75	2181841.41	Аналитический	0.50	-
431	348113.29	2181679.66	Аналитический	0.50	-
432	348181.42	2181601.79	Аналитический	0.50	-
433	348275.35	2181500.51	Аналитический	0.50	-
434	348629.80	2181112.06	Аналитический	0.50	-
435	348651.04	2181092.21	Аналитический	0.50	-
436	348722.74	2181025.49	Аналитический	0.50	-
437	348996.01	2180728.90	Аналитический	0.50	-
438	349049.56	2180655.66	Аналитический	0.50	-
439	349153.40	2180512.70	Аналитический	0.50	-
440	349181.94	2180480.66	Аналитический	0.50	-
116	349198.00	2180459.01	Аналитический	0.50	-

1	2	3	4	5	6
441	340956.61	2187628.40	Аналитический	0.50	-
442	340957.43	2187630.58	Аналитический	0.50	-
443	340957.43	2187632.21	Аналитический	0.50	-
444	340957.18	2187633.93	Аналитический	0.50	-
445	340956.00	2187636.14	Аналитический	0.50	-
446	340952.38	2187639.49	Аналитический	0.50	-
447	340941.84	2187648.81	Аналитический	0.50	-
448	340935.37	2187642.40	Аналитический	0.50	-
449	340930.98	2187638.06	Аналитический	0.50	-
450	340942.19	2187620.31	Аналитический	0.50	-
451	340945.67	2187619.39	Аналитический	0.50	-
452	340947.49	2187619.96	Аналитический	0.50	-
453	340949.40	2187620.64	Аналитический	0.50	-
441	340956.61	2187628.40	Аналитический	0.50	-
454	340459.03	2183461.91	Аналитический	0.50	-
455	340462.51	2183491.43	Аналитический	0.50	-
456	340454.30	2183499.78	Аналитический	0.50	-
457	340437.71	2183515.44	Аналитический	0.50	-
458	340353.68	2183543.46	Аналитический	0.30	-
459	340220.26	2183585.15	Аналитический	0.30	-
460	340070.17	2183635.17	Аналитический	0.30	-
461	339901.87	2183686.08	Аналитический	0.30	-
462	339865.89	2183708.13	Аналитический	0.30	-
463	339834.62	2183731.06	Аналитический	0.30	-
464	339810.92	2183750.80	Аналитический	0.50	-
465	339816.67	2183742.80	Аналитический	0.50	-
466	339830.38	2183728.01	Аналитический	0.50	-
467	339854.95	2183707.11	Аналитический	0.50	-
468	339873.43	2183693.70	Аналитический	0.50	-
469	339910.27	2183675.01	Аналитический	0.50	-
470	339928.17	2183666.95	Аналитический	0.50	-
471	339955.47	2183657.66	Аналитический	0.50	-
472	339988.18	2183648.94	Аналитический	0.50	-
473	340013.88	2183641.87	Аналитический	0.50	-
474	340059.62	2183627.98	Аналитический	0.50	-
475	340092.58	2183617.91	Аналитический	0.50	-
476	340122.53	2183610.01	Аналитический	0.50	-
477	340179.96	2183592.59	Аналитический	0.50	-
478	340261.37	2183568.63	Аналитический	0.50	-
479	340302.99	2183556.11	Аналитический	0.50	-
480	340338.88	2183543.07	Аналитический	0.50	-
481	340384.27	2183522.96	Аналитический	0.50	-
482	340402.70	2183512.38	Аналитический	0.50	-
483	340416.76	2183502.92	Аналитический	0.50	-
454	340459.03	2183461.91	Аналитический	0.50	-

1	2	3	4	5	6
484	339795.98	2184075.70	Аналитический	0.50	-
485	339797.98	2184083.09	Аналитический	0.50	-
486	339810.66	2184128.16	Аналитический	0.50	-
487	339815.42	2184147.47	Аналитический	0.50	-
488	339828.33	2184184.99	Аналитический	0.50	-
489	339850.38	2184246.79	Аналитический	0.50	-
490	339876.67	2184323.72	Аналитический	0.50	-
491	339896.69	2184382.69	Аналитический	0.50	-
492	339909.90	2184430.78	Аналитический	0.50	-
493	339915.62	2184452.17	Аналитический	0.50	-
494	339920.95	2184475.68	Аналитический	0.50	-
495	339922.59	2184498.38	Аналитический	0.50	-
496	339923.00	2184518.18	Аналитический	0.50	-
497	339922.19	2184538.26	Аналитический	0.50	-
498	339920.27	2184553.88	Аналитический	0.50	-
499	339917.24	2184566.09	Аналитический	0.50	-
500	339913.12	2184578.74	Аналитический	0.50	-
501	339905.17	2184593.40	Аналитический	0.50	-
502	339884.87	2184626.51	Аналитический	0.50	-
503	339857.64	2184670.34	Аналитический	0.50	-
504	339829.05	2184717.19	Аналитический	0.50	-
505	339808.60	2184748.28	Аналитический	0.50	-
506	339787.99	2184774.47	Аналитический	0.50	-
507	339779.77	2184783.37	Аналитический	0.50	-
508	339767.91	2184794.55	Аналитический	0.50	-
509	339754.41	2184807.78	Аналитический	0.50	-
510	339739.36	2184820.24	Аналитический	0.50	-
511	339727.83	2184827.79	Аналитический	0.50	-
512	339709.26	2184837.21	Аналитический	0.50	-
513	339693.02	2184844.72	Аналитический	0.50	-
514	339682.75	2184848.82	Аналитический	0.50	-
515	339675.62	2184851.15	Аналитический	0.50	-
516	339670.50	2184852.54	Аналитический	0.50	-
517	339665.49	2184853.37	Аналитический	0.50	-
518	339654.93	2184853.65	Аналитический	0.50	-
519	339642.37	2184853.78	Аналитический	0.50	-
520	339633.07	2184853.37	Аналитический	0.50	-
521	339630.00	2184853.99	Аналитический	0.50	-
522	339627.87	2184855.53	Аналитический	0.50	-
523	339620.73	2184866.29	Аналитический	0.50	-
524	339608.53	2184858.45	Аналитический	0.50	-
525	339608.58	2184853.60	Аналитический	0.50	-
526	339608.08	2184851.87	Аналитический	0.50	-
527	339607.38	2184850.00	Аналитический	0.50	-
528	339606.10	2184849.04	Аналитический	0.50	-

1	2	3	4	5	6
529	339600.54	2184847.06	Аналитический	0.50	-
530	339571.16	2184837.39	Аналитический	0.50	-
531	339553.04	2184831.81	Аналитический	0.50	-
532	339499.52	2184813.50	Аналитический	0.50	-
533	339500.51	2184811.24	Аналитический	0.50	-
534	339476.52	2184801.50	Аналитический	0.50	-
535	339468.35	2184798.03	Аналитический	0.50	-
536	339466.36	2184756.14	Аналитический	2.50	-
537	339473.30	2184752.13	Аналитический	2.50	-
538	339480.24	2184748.12	Аналитический	2.50	-
539	339507.25	2184795.90	Аналитический	2.50	-
540	339508.64	2184792.74	Аналитический	0.50	-
541	339515.72	2184776.09	Аналитический	0.50	-
542	339525.22	2184780.26	Аналитический	0.50	-
543	339527.14	2184775.19	Аналитический	0.50	-
544	339542.33	2184781.23	Аналитический	0.50	-
545	339540.64	2184786.19	Аналитический	0.50	-
546	339550.45	2184790.22	Аналитический	0.50	-
547	339548.75	2184796.89	Аналитический	0.50	-
548	339547.69	2184803.77	Аналитический	0.50	-
549	339548.33	2184807.85	Аналитический	0.50	-
550	339550.26	2184812.21	Аналитический	0.50	-
551	339553.15	2184815.49	Аналитический	0.50	-
552	339558.89	2184818.23	Аналитический	0.50	-
553	339570.79	2184821.87	Аналитический	0.50	-
554	339590.20	2184827.17	Аналитический	0.50	-
555	339613.70	2184832.05	Аналитический	0.50	-
556	339627.88	2184833.95	Аналитический	0.50	-
557	339641.14	2184833.81	Аналитический	0.50	-
558	339661.46	2184833.27	Аналитический	0.50	-
559	339675.85	2184830.18	Аналитический	0.50	-
560	339698.60	2184820.42	Аналитический	0.50	-
561	339718.22	2184810.82	Аналитический	0.50	-
562	339721.94	2184807.77	Аналитический	0.50	-
563	339732.79	2184798.94	Аналитический	0.50	-
564	339742.78	2184789.08	Аналитический	0.50	-
565	339775.68	2184747.49	Аналитический	0.50	-
566	339797.85	2184715.67	Аналитический	0.50	-
567	339818.26	2184685.87	Аналитический	0.50	-
568	339842.89	2184648.31	Аналитический	0.50	-
569	339869.55	2184606.82	Аналитический	0.50	-
570	339879.19	2184589.44	Аналитический	0.50	-
571	339886.92	2184573.97	Аналитический	0.50	-
572	339892.06	2184561.68	Аналитический	0.50	-
573	339895.96	2184546.97	Аналитический	0.50	-
574	339897.72	2184531.43	Аналитический	0.50	-

1	2	3	4	5	6
575	339898.27	2184518.67	Аналитический	0.50	-
576	339898.68	2184505.65	Аналитический	0.50	-
577	339898.13	2184493.99	Аналитический	0.50	-
578	339897.32	2184482.73	Аналитический	0.50	-
579	339895.69	2184469.46	Аналитический	0.50	-
580	339891.49	2184451.30	Аналитический	0.50	-
581	339884.29	2184425.49	Аналитический	0.50	-
582	339875.04	2184398.41	Аналитический	0.50	-
583	339862.38	2184359.07	Аналитический	0.50	-
584	339853.80	2184334.16	Аналитический	0.50	-
585	339845.09	2184307.07	Аналитический	0.50	-
586	339832.57	2184271.39	Аналитический	0.50	-
587	339821.95	2184236.82	Аналитический	0.50	-
588	339805.20	2184187.67	Аналитический	0.50	-
589	339790.50	2184140.97	Аналитический	0.50	-
590	339777.69	2184099.72	Аналитический	0.50	-
591	339773.67	2184086.72	Аналитический	0.50	-
484	339795.98	2184075.70	Аналитический	0.50	-
592	339455.91	2184765.15	Аналитический	2.50	-
593	339457.86	2184793.57	Аналитический	2.50	-
594	339430.22	2184781.82	Аналитический	2.50	-
595	339384.33	2184761.26	Аналитический	2.50	-
596	339364.48	2184752.15	Аналитический	2.50	-
597	339338.84	2184740.38	Аналитический	2.50	-
598	339295.94	2184714.49	Аналитический	2.50	-
599	339268.25	2184701.84	Аналитический	2.50	-
600	339265.43	2184692.99	Аналитический	2.50	-
601	339248.98	2184685.36	Аналитический	2.50	-
602	339241.76	2184686.83	Аналитический	2.50	-
603	339240.16	2184677.49	Аналитический	2.50	-
604	339241.36	2184658.03	Аналитический	2.50	-
605	339240.66	2184629.71	Аналитический	2.50	-
606	339259.77	2184670.82	Аналитический	2.50	-
607	339273.61	2184678.72	Аналитический	2.50	-
608	339281.52	2184676.21	Аналитический	2.50	-
609	339307.76	2184691.64	Аналитический	2.50	-
610	339353.44	2184712.16	Аналитический	2.50	-
611	339397.69	2184735.44	Аналитический	2.50	-
612	339450.50	2184765.30	Аналитический	2.50	-
613	339453.92	2184763.32	Аналитический	2.50	-
592	339455.91	2184765.15	Аналитический	2.50	-


3. Сведения о характерных точках части (частей) границы объекта					
Обозначение характерных точек части границы	Координаты, м		Метод определения координат характерной точки	Средняя квадратическая погрешность положения характерной точки (Mt), м	Описание обозначения точки на местности (при наличии)
	X	Y			
1	2	3	4	5	6
Часть №					
-	-	-	-	-	-

Раздел 3

Сведения о местоположении измененных (уточненных) границ объекта							
1. Система координат: -							
2. Сведения о характерных точках границ объекта							
Обозначение характерных точек границ	Существующие координаты, м		Измененные (уточненные) координаты, м		Метод определения координат характерной точки	Средняя квадратическая погрешность положения характерной точки (Mt), м	Описание обозначения точки на местности (при наличии)
	X	Y	X	Y			
1	2	3	4	5	6	7	8
-	-	-	-	-	-	-	-
3.Сведения о характерных точках части (частей) границы объекта							
Часть №							
-	-	-	-	-	-	-	-

Раздел 1

План границ объекта

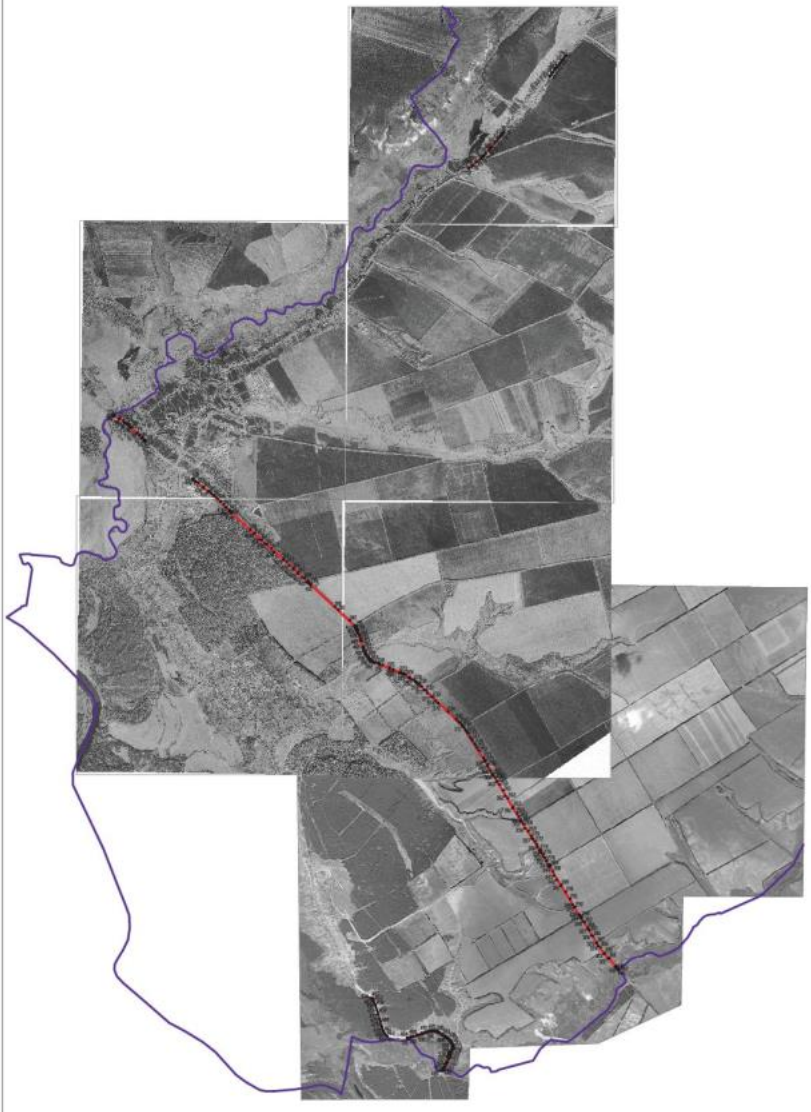

Масштаб 1:25000

Руководитель ГУПО «Нормативно-проектный институт»
Подпись _____ Ю.Н.Шильтина Дата «__11__» ____марта____ 2022 г.

Места для установления (изменения, уточнения) описания местоположения границ объекта

ОПИСАНИЕ МЕСТОПОЛОЖЕНИЯ ГРАНИЦ

Зона обеспечения животноводства за границами населенных пунктов - СХ4

(наименование объекта, местоположение границ которого описано (далее - объект)

Раздел 1

Сведения об объекте		
№ п/п	Характеристики объекта	Описание характеристик
1	2	3
1	Местоположение объекта	Воронежская область, Верхнемамонский муниципальный район, Нижнемамонское 1-е сельское поселение
2	Площадь объекта ± величина погрешности определения площади (Р ± Дельта Р)	325013+/-9977 м^2
3	Иные характеристики объекта	-

Раздел 2					
Сведения о местоположении границ объекта					
1. Система координат: МСК - 36, зона 2					
2. Сведения о характерных точках границ объекта					
Обозначение характерных точек границ	Координаты, м		Метод определения координат характерной точки	Средняя квадратическая погрешность положения характерной точки (Mt), м	Описание обозначения точки на местности (при наличии)
	X	Y			
1	2	3	4	5	6
1	350472.68	2182649.17	Аналитический	2.50	-
2	350477.32	2182660.96	Аналитический	2.50	-
3	350486.86	2182686.46	Аналитический	2.50	-
4	350496.14	2182713.99	Аналитический	2.50	-
5	350506.14	2182745.29	Аналитический	2.50	-
6	350518.94	2182788.11	Аналитический	2.50	-
7	350529.25	2182823.33	Аналитический	2.50	-
8	350643.49	2183188.73	Аналитический	2.50	-
9	350758.93	2183556.75	Аналитический	2.50	-
10	350785.42	2183636.61	Аналитический	2.50	-
11	350746.88	2183649.60	Аналитический	2.50	-
12	350689.30	2183672.23	Аналитический	2.50	-
13	350642.14	2183689.01	Аналитический	2.50	-
14	350516.90	2183730.24	Аналитический	2.50	-
15	350442.90	2183754.92	Аналитический	2.50	-
16	350302.27	2183803.51	Аналитический	2.50	-
17	350292.70	2183785.12	Аналитический	2.50	-
18	350291.83	2183765.63	Аналитический	2.50	-
19	350279.79	2183713.20	Аналитический	2.50	-
20	350256.57	2183675.58	Аналитический	2.50	-
21	350240.05	2183648.98	Аналитический	2.50	-
22	350236.27	2183635.88	Аналитический	2.50	-
23	350250.23	2183620.18	Аналитический	2.50	-
24	350251.10	2183598.94	Аналитический	2.50	-
25	350250.52	2183555.01	Аналитический	2.50	-
26	350247.32	2183543.09	Аналитический	2.50	-
27	350238.30	2183527.38	Аналитический	2.50	-
28	350215.75	2183493.88	Аналитический	2.50	-
29	350211.54	2183479.96	Аналитический	2.50	-
30	350214.44	2183473.27	Аналитический	2.50	-
31	350224.92	2183466.00	Аналитический	2.50	-
32	350248.77	2183452.32	Аналитический	2.50	-
33	350294.16	2183424.69	Аналитический	2.50	-
34	350328.49	2183401.99	Аналитический	2.50	-
35	350342.17	2183388.61	Аналитический	2.50	-
36	350353.22	2183369.70	Аналитический	2.50	-

1	2	3	4	5	6
37	350379.99	2183315.01	Аналитический	2.50	-
38	350395.11	2183287.08	Аналитический	2.50	-
39	350413.15	2183245.47	Аналитический	2.50	-
40	350414.31	2183230.64	Аналитический	2.50	-
41	350414.02	2183178.56	Аналитический	2.50	-
42	350411.12	2183147.14	Аналитический	2.50	-
43	350407.63	2183090.71	Аналитический	2.50	-
44	350403.27	2183078.20	Аналитический	2.50	-
45	350400.94	2183056.96	Аналитический	2.50	-
46	350391.34	2183017.70	Аналитический	2.50	-
47	350385.53	2182992.09	Аналитический	2.50	-
48	350368.66	2182944.97	Аналитический	2.50	-
49	350353.82	2182876.02	Аналитический	2.50	-
50	350340.44	2182797.18	Аналитический	2.50	-
51	350333.16	2182750.34	Аналитический	2.50	-
52	350324.44	2182686.05	Аналитический	2.50	-
53	350431.92	2182660.58	Аналитический	2.50	-
1	350472.68	2182649.17	Аналитический	2.50	-

3. Сведения о характерных точках части (частей) границы объекта

Обозначение характерных точек части границы	Координаты, м		Метод определения координат характерной точки	Средняя квадратическая погрешность положения характерной точки (Mt), м	Описание обозначения точки на местности (при наличии)
	X	Y			
1	2	3	4	5	6
Часть №					
-	-	-	-	-	-

Раздел 3

Сведения о местоположении измененных (уточненных) границ объекта							
1. Система координат: -							
2. Сведения о характерных точках границ объекта							
Обозначение характерных точек границ	Существующие координаты, м		Измененные (уточненные) координаты, м		Метод определения координат характерной точки	Средняя квадратическая погрешность положения характерной точки (Mt), м	Описание обозначения точки на местности (при наличии)
	X	Y	X	Y			
1	2	3	4	5	6	7	8
-	-	-	-	-	-	-	-
3.Сведения о характерных точках части (частей) границы объекта							
Часть №							
-	-	-	-	-	-	-	-

Раздел 4

План границ объекта



Масштаб 1:5000

Используемые условные знаки и обозначения:

	границы территориальной зоны
•1	характерная точка границ территориальной зоны

Руководитель БУВО «Нормативно-проектный центр»
Подпись _____ Ю.В.Шалыгина Дата «31» марта 2022 г.

Место для оттиска печати (при наличии),лица,составившего описание местоположения границ объекта

ОПИСАНИЕ МЕСТОПОЛОЖЕНИЯ ГРАНИЦ

Зона ритуальных объектов за границами населенных пунктов - СН1

(наименование объекта, местоположение границ которого описано (далее - объект)

Раздел 1

Сведения об объекте		
№ п/п	Характеристики объекта	Описание характеристик
1	2	3
1	Местоположение объекта	Воронежская область, Верхнемамонский муниципальный район, Нижнемамонское 1-е сельское поселение
2	Площадь объекта ± величина погрешности определения площади (Р ± Дельта Р)	6630+/-1425 м²
3	Иные характеристики объекта	-


Раздел 2					
Сведения о местоположении границ объекта					
1. Система координат: МСК - 36, зона 2					
2. Сведения о характерных точках границ объекта					
Обозначение характерных точек границ	Координаты, м		Метод определения координат характерной точки	Средняя квадратическая погрешность положения характерной точки (Mt), м	Описание обозначения точки на местности (при наличии)
	X	Y			
1	2	3	4	5	6
1	358351.61	2187887.89	Картометрический	5.00	-
2	358356.81	2187929.27	Картометрический	5.00	-
3	358307.50	2187933.42	Картометрический	5.00	-
4	358304.50	2187887.45	Картометрический	5.00	-
1	358351.61	2187887.89	Картометрический	5.00	-
5	358009.76	2186136.33	Картометрический	5.00	-
6	357961.67	2186190.68	Картометрический	5.00	-
7	357912.96	2186155.81	Картометрический	5.00	-
8	357954.45	2186098.82	Картометрический	5.00	-
5	358009.76	2186136.33	Картометрический	5.00	-
3. Сведения о характерных точках части (частей) границы объекта					
Обозначение характерных точек части границы	Координаты, м		Метод определения координат характерной точки	Средняя квадратическая погрешность положения характерной точки (Mt), м	Описание обозначения точки на местности (при наличии)
	X	Y			
1	2	3	4	5	6
Часть №					
-	-	-	-	-	-

Раздел 3

Сведения о местоположении измененных (уточненных) границ объекта							
1. Система координат: -							
2. Сведения о характерных точках границ объекта							
Обозначение характерных точек границ	Существующие координаты, м		Измененные (уточненные) координаты, м		Метод определения координат характерной точки	Средняя квадратическая погрешность положения характерной точки (Mt), м	Описание обозначения точки на местности (при наличии)
	X	Y	X	Y			
1	2	3	4	5	6	7	8
-	-	-	-	-	-	-	-
3.Сведения о характерных точках части (частей) границы объекта							
Часть №							
-	-	-	-	-	-	-	-

Раздел 4

План границ объекта

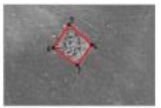



Масштаб 1:5000

Используемые условные знаки и обозначения:

границы территориальной зоны

характерная точка границ территориальной зоны

Руководитель БУВО «Нормативно-проектный центр»

Подпись _____ Ю.В. Шалыгина Дата «31» марта 2022 г.

Место для оттиска печати (при наличии) лица, составившего описание местоположения границ объекта