Правовое управление правительства Воронежской области
ЗАРЕГИСТРИРОВАНО
«11» 08 2022.
Регистрационный номер № 211

ДЕПАРТАМЕНТ АРХИТЕКТУРЫ И ГРАДОСТРОИТЕЛЬСТВА ВОРОНЕЖСКОЙ ОБЛАСТИ

ПРИКАЗ

29.06.2022 № 45-01-04/664

г. Воронеж

О внесении изменений в правила землепользования и застройки Ольшанского сельского поселения Острогожского муниципального района Воронежской областн

В соответствии с Градостроительным кодексом Российской Федерации, Федеральным законом от 06.10.2003 № 131-ФЗ «Об общих принципах организации местного самоуправления в Российской Федерации», законами Воронежской области от 07.07.2006 № 61-ОЗ «О регулировании градостроительной деятельности в Воронежской области», от 20.12.2018 № 173-ОЗ «О перераспределении полномочий по утверждению правил землепользования и застройки между органами местного самоуправления поселений Воронежской области, городского округа город Нововоронеж, Борисоглебского городского округа и исполнительными органами государственной власти Воронежской области», постановлением правительства Воронежской области от 31.12.2014 № 1240 «Об утверждении Положения о департаменте архитектуры и градостроительства Воронежской области», на основании приказа департамента архитектуры и градостроительства Воронежской области от 05.07.2021 № 45-01-04/753 «О подготовке проектов о внесении изменений в правила землепользования и застройки поселений Аннинского, Бобровского, Богучарского,

Бутурлиновского, Верхнемамонского, Верхнехавского, Калачеевского, Каширского, Лискинского, Нижнедевицкого, Новоусманского, Новохопёрского, Ольховатского, Острогожского, Павловского, Петропавловского, Поворинского, Подгоренского, Рамонского, Репьёвского, Россошанского, Семилукского, Таловского, Эртильского муниципальных районов Воронежской области», с учетом заключений о результатах публичных слушаний от 17.01.2022 № 1-2022, № 2-2022, № 3-2022, № 4-2022, № 5-2022

п р и к а з ы в а ю:

1. Внести в правила землепользования и застройки Ольшанского сельского поселения Острогожского муниципального района Воронежской области, утвержденные приказом департамента архитектуры и градостроительства Воронежской области от 05.04.2021 № 45-01-04/388 «Об утверждении правил землепользования и застройки Ольшанского сельского поселения Острогожского муниципального района Воронежской области» (далее – Правила) следующие изменения:

1.1. В пункте 17 части II:

1.1.1. В подпункте 1 карту градостроительного зонирования территории Ольшанского сельского поселения Острогожского муниципального района Воронежской области изложить в редакции согласно приложению № 1 к настоящему приказу.

1.1.2. В подпункте 2 карту градостроительного зонирования с отображением зон с особыми условиями использования территории Ольшанского сельского поселения Острогожского муниципального района Воронежской области изложить в редакции согласно приложению № 2 к настоящему приказу.

1.1.3. Дополнить подпунктом 2.2 следующего содержания:

«2.2. На территории Ольшанского сельского поселения Острогожского муниципального района Воронежской области располагаются следующие

объекты археологического наследия, границы территорий которых опубликованию не подлежат*:

№ п/п	Наименование объекта культурного наследия	Сведения о границах территории объекта культурного наследия
1	Поселение 1 у с. Верхний Ольшан	Установлена приказом управления по охране объектов культурного наследия Воронежской области от 18.11.2021 №71-01-07/426 «Об утверждении границ территорий объектов археологического наследия федерального значения, расположенных на территории Воронежской области»
2	Поселение 3 у д. Коловатовка	Установлена приказом управления по охране объектов культурного наследия Воронежской области от 20.10.2021№71-01-07/391 «О включении объекта археологического наследия в перечень выявленных объектов культурного наследия Воронежской области и утверждении границ его территории»
3	Ольшанское городище, VIII–IX вв. н.э.	Установлена приказом управления по охране объектов культурного наследия Воронежской области от 18.11.2021 №71-01-07/426 «Об утверждении границ территорий объектов археологического наследия федерального значения, расположенных на территории Воронежской области»
4	Поселение 1 у хут. Щинкин Острогожского района	Установлена приказом Министерства культуры Российской Федерации от 27.12.2021 № 2201 «О включении объекта культурного наследия «Поселение 1 у хут. Шинкин Острогожского района», эпоха поздней бронзы (Воронежская область, Острогожский район, в 1,64 км на северо-северо-запад от ж/д вокзала ст. Засимовка и в 3,85 км на юго-юго-восток от автомобильного моста через р. Тихая Сосна в с. Нижний Ольшан) (объект археологического наследия) в единый государственный реестр объектов культурного наследия (памятников истории и культуры) народов Российской Федерации в качестве объекта культурного наследия федерального значения и утверждении границ его территории»
5	Ольшанский земляной вал	Установлена приказом управления по охране объектов культурного наследия Воронежской области от 02.12.2021 № 71-01-07/444 «О включении объектов археологического наследия в перечень выявленных объектов культурного наследия Воронежской области и утверждении границ их территории»
6	Курганная группа 1 у д. Коловатовка Острогожского района	Установлена приказом управления по охране объектов культурного наследия Воронежской области от 15.03.2022 № 71-01-07/123 «О включении объекта археологического наследия в перечень выявленных объектов культурного наследия Воронежской области и утверждении границ их территории»

*в соответствии с приказом Министерства культуры Российской Федерации от 01.09.2015 № 2328 «Об утверждении перечня отдельных сведений об объектах археологического наследия, которые не подлежат опубликованию»».

1.2. В пункте 21 части III:

1.2.1. В подпункте 1:

1.2.1.1. Строки 1 – 3 таблицы изложить в следующей редакции:

«

1	2.1	Для индивидуального жилищного строительства	400	5000	50%	3 этажа*	3 метра**
2	2.3	Блокированная жилая застройка	80	3000	50%	3 этажа*	3 метра**; 0 метров – при примыкании к соседнм зданиям
3	2.2	Для ведения личного подсобного хозяйства (приусадебный земельный участок)	300	5000	30%	3 этажа*	3 метра**

».

1.2.1.2. Дополнить таблицу после строки 16 строкой 16^1 следующего содержания:

«

16^1	12.0	Земельные участки (территории) общего пользования	не подлежат установлению

».

1.2.1.3. После таблицы дополнить абзацами следующего содержания:

«* для вспомогательных видов – 1 этаж;
** от вспомогательных видов – 1 метр.

Не допускается размещать со стороны улицы вспомогательные строения, за исключением гаражей. Допускается блокировка хозяйственных построек на смежных земельных участках по взаимному согласию домовладельцев с учетом требований пожарной безопасности.».

1.2.2. В подпункте 1 и далее по тексту слова «, устанавливаемые в соответствии с законодательством Российской Федерации, определяются пунктом» заменить словами «в зонах с особыми условиями использования территории устанавливаются в соответствии с законодательством Российской Федерации. Перечень зон с особыми условиями использования территории и основания установления ограничений приведены в пункте».

1.2.3. В подпункте 2:

1.2.3.1. Дополнить таблицу после строки 26 строкой 26^1 следующего содержания:

«

26[1]	12.0	Земельные участки (территории) общего пользования	не подлежат установлению

».

1.2.3.2. Строки 29 – 30 таблицы изложить в следующей редакции:

«

29	2.1	Для индивидуального жилищного строительства	300	1000	50%	3 этажа*	3 метра**
30	2.2	Для ведения личного подсобного хозяйства (приусадебный земельный участок)	300	5000	40%	3 этажа*	3 метра**

».

1.2.3.3. После таблицы дополнить абзацами следующего содержания:

«* для вспомогательных видов – 1 этаж;

** от вспомогательных видов – 1 метр.

Не допускается размещать со стороны улицы вспомогательные строения, за исключением гаражей. Допускается блокировка хозяйственных построек на смежных земельных участках по взаимному согласию домовладельцев с учетом требований пожарной безопасности.».

1.2.4. В подпункте 3:

1.2.4.1. Дополнить таблицу после строки 4 строкой 4[1] следующего содержания:

«

4[1]	12.0	Земельные участки (территории) общего пользования	ие подлежат установлению

».

1.2.4.2. Дополнить таблицу после строки 7 строками 8 – 11 следующего содержания:

«

8	4.9.1.1	Заправка транспортных средств	не подлежат установлению			1 этаж	3 метра
9	4.9.1.2	Обеспечение дорожного отдыха	600	не подлежит установлению	45%	3 этажа	3 метра
10	4.9.1.3	Автомобильные мойки	не подлежат установлению			1 этаж	3 метра
11	4.9.1.4	Ремонт	не подлежат установлению			1 этаж	3 метра

		автомобилей			

».

1.2.5. Таблицу подпункта 4 после строки 2 дополнить строками следующего содержания:

«

УСЛОВНО РАЗРЕШЕННЫЕ ВИДЫ ИСПОЛЬЗОВАНИЯ ЗЕМЕЛЬНЫХ УЧАСТКОВ И ОБЪЕКТОВ КАПИТАЛЬНОГО СТРОИТЕЛЬСТВА	
3	Не устанавливаются

».

1.2.6. Таблицу подпункта 5 после строки 12 дополнить строками 12^1, 12^2 следующего содержания:

«

12^1	12.0.1	Улично-дорожная сеть	не подлежат установлению
12^2	12.0.2	Благоустройство территории	не подлежат установлению

».

1.2.7. В таблице подпункта 6:

1.2.7.1. В строке 8 слово «Склады» заменить словом «Склад».

1.2.7.2. Дополнить после строки 11 строками 11^1, 11^2 следующего содержания:

«

11^1	12.0.1	Улично-дорожная сеть	не подлежат установлению
11^2	12.0.2	Благоустройство территории	не подлежат установлению

».

1.2.8. В таблице подпункта 7:

1.2.8.1. Дополнить после строки 7 строкой 7^1 следующего содержания:

«

7^1	12.0.1	Улично-дорожная сеть	не подлежат установлению

».

1.2.8.2. В строке 9 слово «Склады» заменить словом «Склад».

1.2.9. Таблицу подпункта 8 после строки 2 дополнить строками 2^1, 2^2 следующего содержания:

«

2^1	12.0.1	Улично-дорожная сеть	не подлежат установлению
2^2	12.0.2	Благоустройство территории	не подлежат установлению

».

1.3. Пункт 22 части III изложить в следующей редакции:

«22. Перечень зон с особыми условиями использования территорнн н основания установления ограничений использования земельных участков и объектов капитального строительства на территории Ольшанского сельского поселения Острогожского муниципального района Воронежской области

№ п/п	Вид зоны	Основания установления ограничений использования земельных участков и объектов капитального строительства
1	Защитная зона объекта культурного наследия	Приказ управления по охране объектов культурного наследия Воронежской области от 14.11.2019 № 71-01-07/289 «Об утверждении графического описания местоположения границ (с перечнем координат характерных точек этих границ) защитных зон объектов культурного наследия, расположенных на территории Воронежской области»
2	Охраиная зоиа объектов электроэнергетики (объектов электросетевого хозяйства и объектов по производству электрической энергии)	Постановление Правительства Российской Федерации от 24.02.2009 № 160 «О порядке установления охранных зон объектов электросетевого хозяйства и особых условий использования земельных участков, расположенных в границах таких зон» Постановление Правительства Российской Федерации от 18.11.2013 № 1033 «О порядке установления охранных зон объектов по производству электрической энергии и особых условий использования земельных участков, расположенных в границах таких зон»
3	Охранная зона трубопроводов (газопроводов, иефтепроводов и нефтепродуктопроводов, аммиакопроводов)	Федеральный закон от 31.03.1999 № 69-ФЗ «О газоснабжении в Российской Федерации» Постановление Правительства Российской Федерации от 20.11.2000 № 878 «Об утверждении Правил охраны газораспределительных сетей» Постановление Правительства Российской Федерации от 08.09.2017 № 1083 «Об утверждении Правил охраны магистральных газопроводов и о внесении изменений в Положение о представлении в федеральный орган исполиительной власти (его территориальиые органы), уполномоченный Правительством Российской Федерации на осуществление государственного кадастрового учета, государственной регистрации прав, ведение Единого государственного реестра недвижимости и предоставление

		сведений, содержащихся в Едином государственном реестре недвижимости, федеральными органами исполнительной власти, органами государственной власти субъектов Российской Федерации и органами местного самоуправления дополнительных сведений, воспроизводимых на публичных кадастровых картах» «Правила охраны магистральных трубопроводов», утвержденные Минтопэнерго России 29.04.1992, постановлением Госгортехнадзора России от 22.04.1992 № 9 Постановление Госгортехнадзора России от 23.11.1994 № 61 «О распространении «Правил охраны магистральных трубопроводов» на магистральные аммиакопроводы»
4	Охранная зона линий и сооружений связи	Постановление Правительства Российской Федерации от 09.06.1995 № 578 «Об утверждении Правил охраны линий и сооружений связи Российской Федерации»
5	Водоохранная зона	Водный кодекс Российской Федерации
6	Прибрежная защитная полоса	Водный кодекс Российской Федерации
7	Зоны санитарной охраны источников питьевого и хозяйственно-бытового водоснабжения, а также устанавливаемые в случаях, предусмотренных Водным кодексом Российской Федерации, в отношении подземных водных объектов зоны специальной охраны	Водный кодекс Российской Федерации СанПиН 2.1.4.1110-02 «Зоны санитарной охраны источников водоснабжения и водопроводов питьевого назначения»
8	Зоны затопления и подтопления	Водный кодекс Российской Федерации
9	Санитарно-защитная зона	Постановление Правительства Российской Федерации от 03.03.2018 № 222 «Об утверждении Правил установления санитарно-защитных зон и использования земельных участков, расположенных в границах санитарно-защитных зон»
10	Зона минимальных расстояний до магистральных или промышленных трубопроводов (газопроводов, нефтепроводов и нефтепродуктопроводов, аммиакопроводов)	Положение о данном виде зоны с особыми условиями использования территории, определяемое Правительством Российской Федерации

».

1.4. В приложении № 2 к Правилам:

1.4.1. Описание местоположения границ зоны застройки индивидуальными жилыми домами села Верхний Ольшан – Ж1/2 изложить в редакции согласно приложению № 3 к настоящему приказу.

1.4.2. Описание местоположения границ зоны сельскохозяйственного использования в границах населенного пункта села Верхний Ольшан – СХ1/2 изложить в редакции согласно приложению № 4 к настоящему приказу.

1.5. Описание местоположения границ зоны застройки индивидуальными жилыми домами хутора Засосна – Ж1/3 приложения № 3 к Правилам изложить в редакции согласно приложению № 5 к настоящему приказу.

1.6. Описание местоположения границ зоны улиц, дорог, инженерной и транспортной инфраструктуры хутора Шинкин – ИТ1/5 приложения № 5 к Правилам изложить в редакции согласно приложению № 6 к настоящему приказу.

1.7. В приложении № 6 к Правилам:

1.7.1. Описание местоположения границ зоны улиц, дорог, инженерной и транспортной инфраструктуры за границами населенных пунктов – ИТ1 изложить в редакции согласно приложению № 7 к настоящему приказу.

1.7.2. Описание местоположения границ зоны сельскохозяйственного производства за границами населенных пунктов – СХ2 изложить в редакции согласно приложению № 8 к настоящему приказу.

2. Контроль исполнения настоящего приказа возложить на заместителя руководителя департамента архитектуры и градостроительства Воронежской области – начальника отдела территориального планирования Беляеву С.М.


Руководитель департамента
архитектуры и градостроительства
Воронежской области А.А. Еренков

Приложение № 1
к приказу департамента
архитектуры и градостроительства
Воронежской области
от 29.06.2022 № 45-01-04/664

«

ПРАВИЛА ЗЕМЛЕПОЛЬЗОВАНИЯ И ЗАСТРОЙКИ

Карта градостроительного зонирования территории Ольшанского сельского поселения Острогожского муниципального района Воронежской области

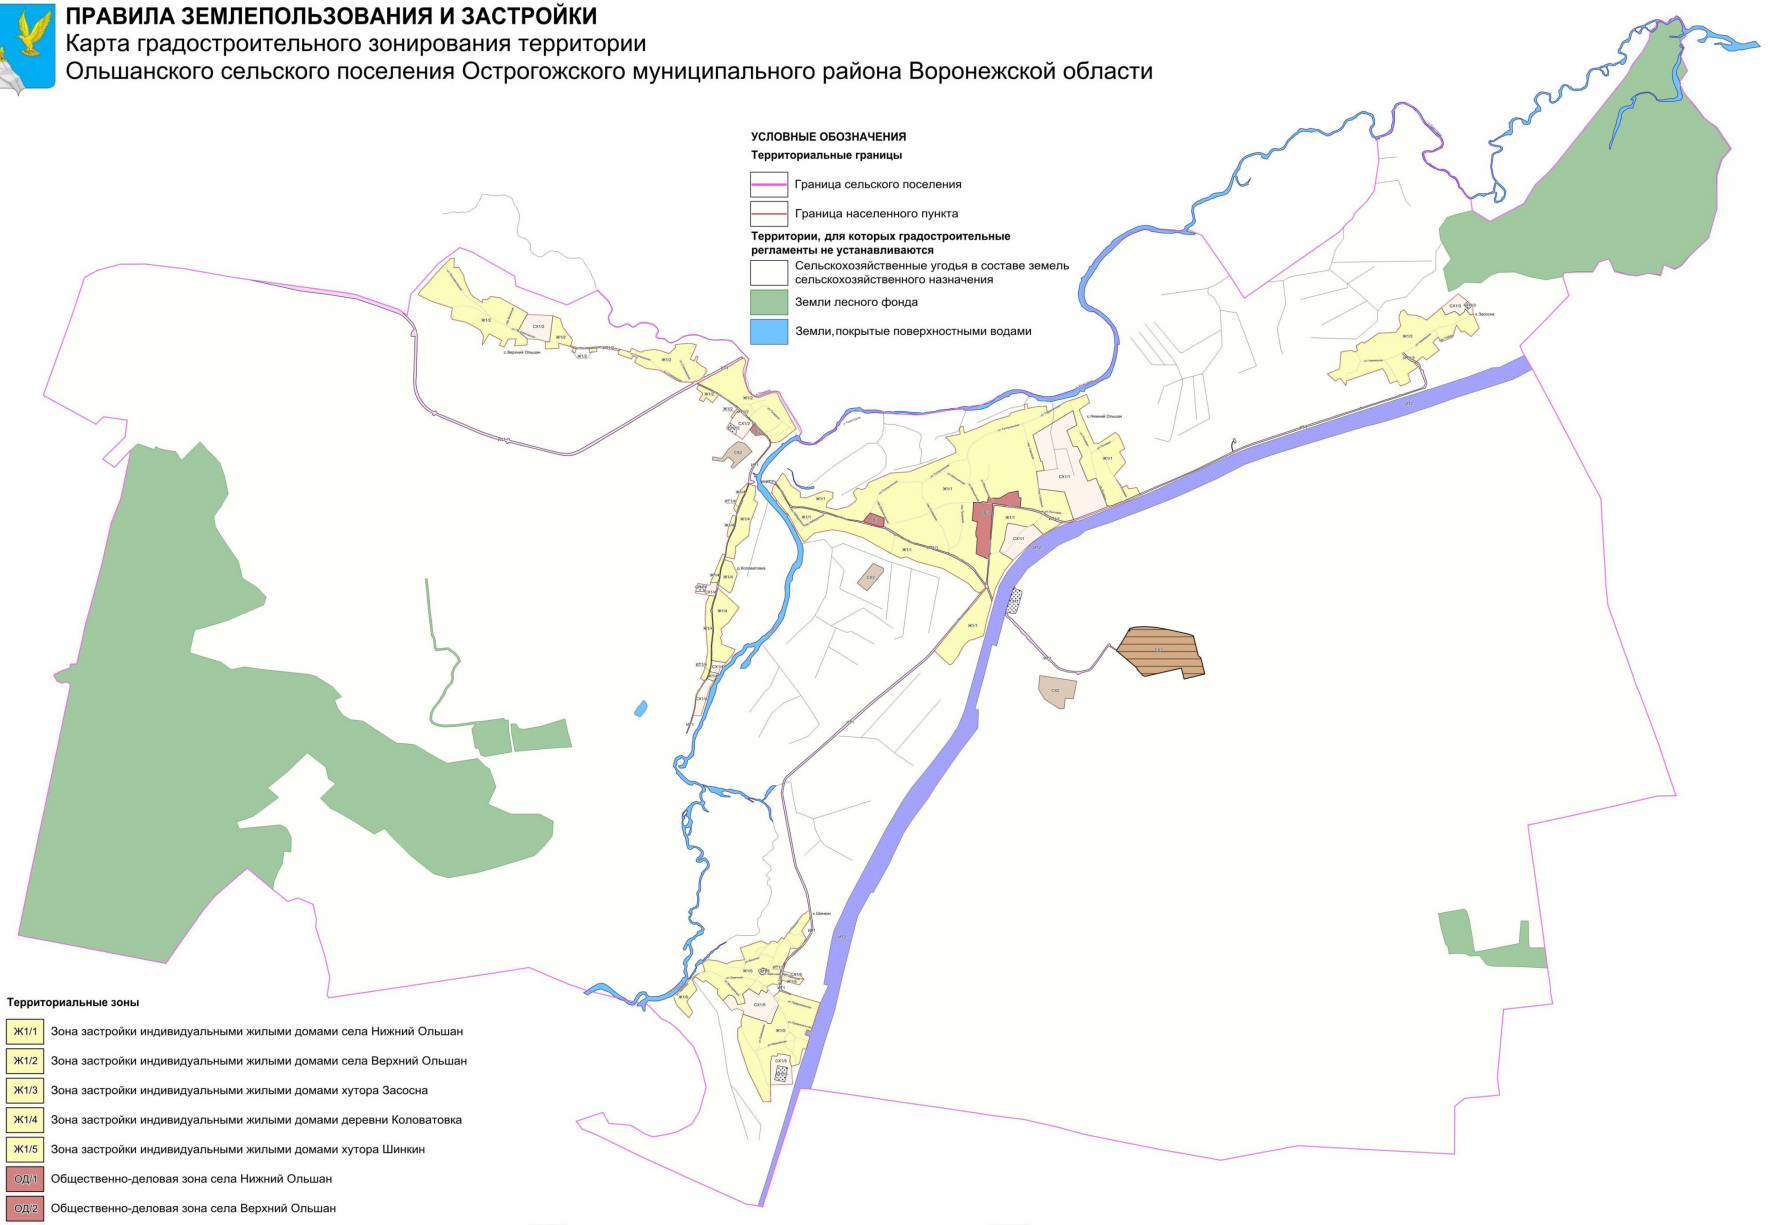

УСЛОВНЫЕ ОБОЗНАЧЕНИЯ

Территориальные границы

- Граница сельского поселения
- Граница населенного пункта

Территории, для которых градостроительные регламенты не устанавливаются

- Сельскохозяйственные угодья в составе земель сельскохозяйственного назначения
- Земли лесного фонда
- Земли, покрытые поверхностными водами

Территориальные зоны

- Ж1/1 — Зона застройки индивидуальными жилыми домами села Нижний Ольшан
- Ж1/2 — Зона застройки индивидуальными жилыми домами села Верхний Ольшан
- Ж1/3 — Зона застройки индивидуальными жилыми домами хутора Засосна
- Ж1/4 — Зона застройки индивидуальными жилыми домами деревни Коловатовка
- Ж1/5 — Зона застройки индивидуальными жилыми домами хутора Шинкин
- ОД/1 — Общественно-деловая зона села Нижний Ольшан
- ОД/2 — Общественно-деловая зона села Верхний Ольшан
- СХ1/1 — Зона сельскохозяйственного использования в границах населенного пункта села Нижний Ольшан
- СХ1/2 — Зона сельскохозяйственного использования в границах населенного пункта села Верхний Ольшан
- СХ1/3 — Зона сельскохозяйственного использования в границах населенного пункта хутора Засосна
- СХ1/4 — Зона сельскохозяйственного использования в границах населенного пункта деревни Коловатовка
- СХ1/5 — Зона сельскохозяйственного использования в границах населенного пункта хутора Шинкин
- СХ2 — Зона сельскохозяйственного производства за границами населенных пунктов
- СХ3 — Зона животноводства за границами населенных пунктов
- ИТ1/1 — Зона улиц, дорог, инженерной и транспортной инфраструктуры села Нижний Ольшан
- ИТ1/2 — Зона улиц, дорог, инженерной и транспортной инфраструктуры села Верхний Ольшан
- ИТ1/3 — Зона улиц, дорог, инженерной и транспортной инфраструктуры хутора Засосна
- ИТ1/4 — Зона улиц, дорог, инженерной и транспортной инфраструктуры деревни Коловатовка
- ИТ1/5 — Зона улиц, дорог, инженерной и транспортной инфраструктуры хутора Шинкин
- ИТ1 — Зона улиц, дорог, инженерной и транспортной инфраструктуры за границами населенных пунктов
- ИТ2 — Зона железнодорожного транспорта за границами населенных пунктов
- Зона ритуальных объектов села Верхний Ольшан
- Зона ритуальных объектов хутора Засосна
- Зона ритуальных объектов деревни Коловатовка
- Зона ритуальных объектов хутора Шинкин
- Зона ритуальных объектов за границами населенных пунктов

Объекты транспортной инфраструктуры

- Улично-дорожная сеть населенного пункта

МАСШТАБ 1:25000

м 250 0 500 1500 2500 м


».

Приложение № 2
к приказу департамента
архитектуры и градостроительства
Воронежской области
от 29.06.2022 № 45-01-04/664

«

ПРАВИЛА ЗЕМЛЕПОЛЬЗОВАНИЯ И ЗАСТРОЙКИ

Карта градостроительного зонирования с отображением зон с особыми условиями использования территории Ольшанского сельского поселения Острогожского муниципального района Воронежской области

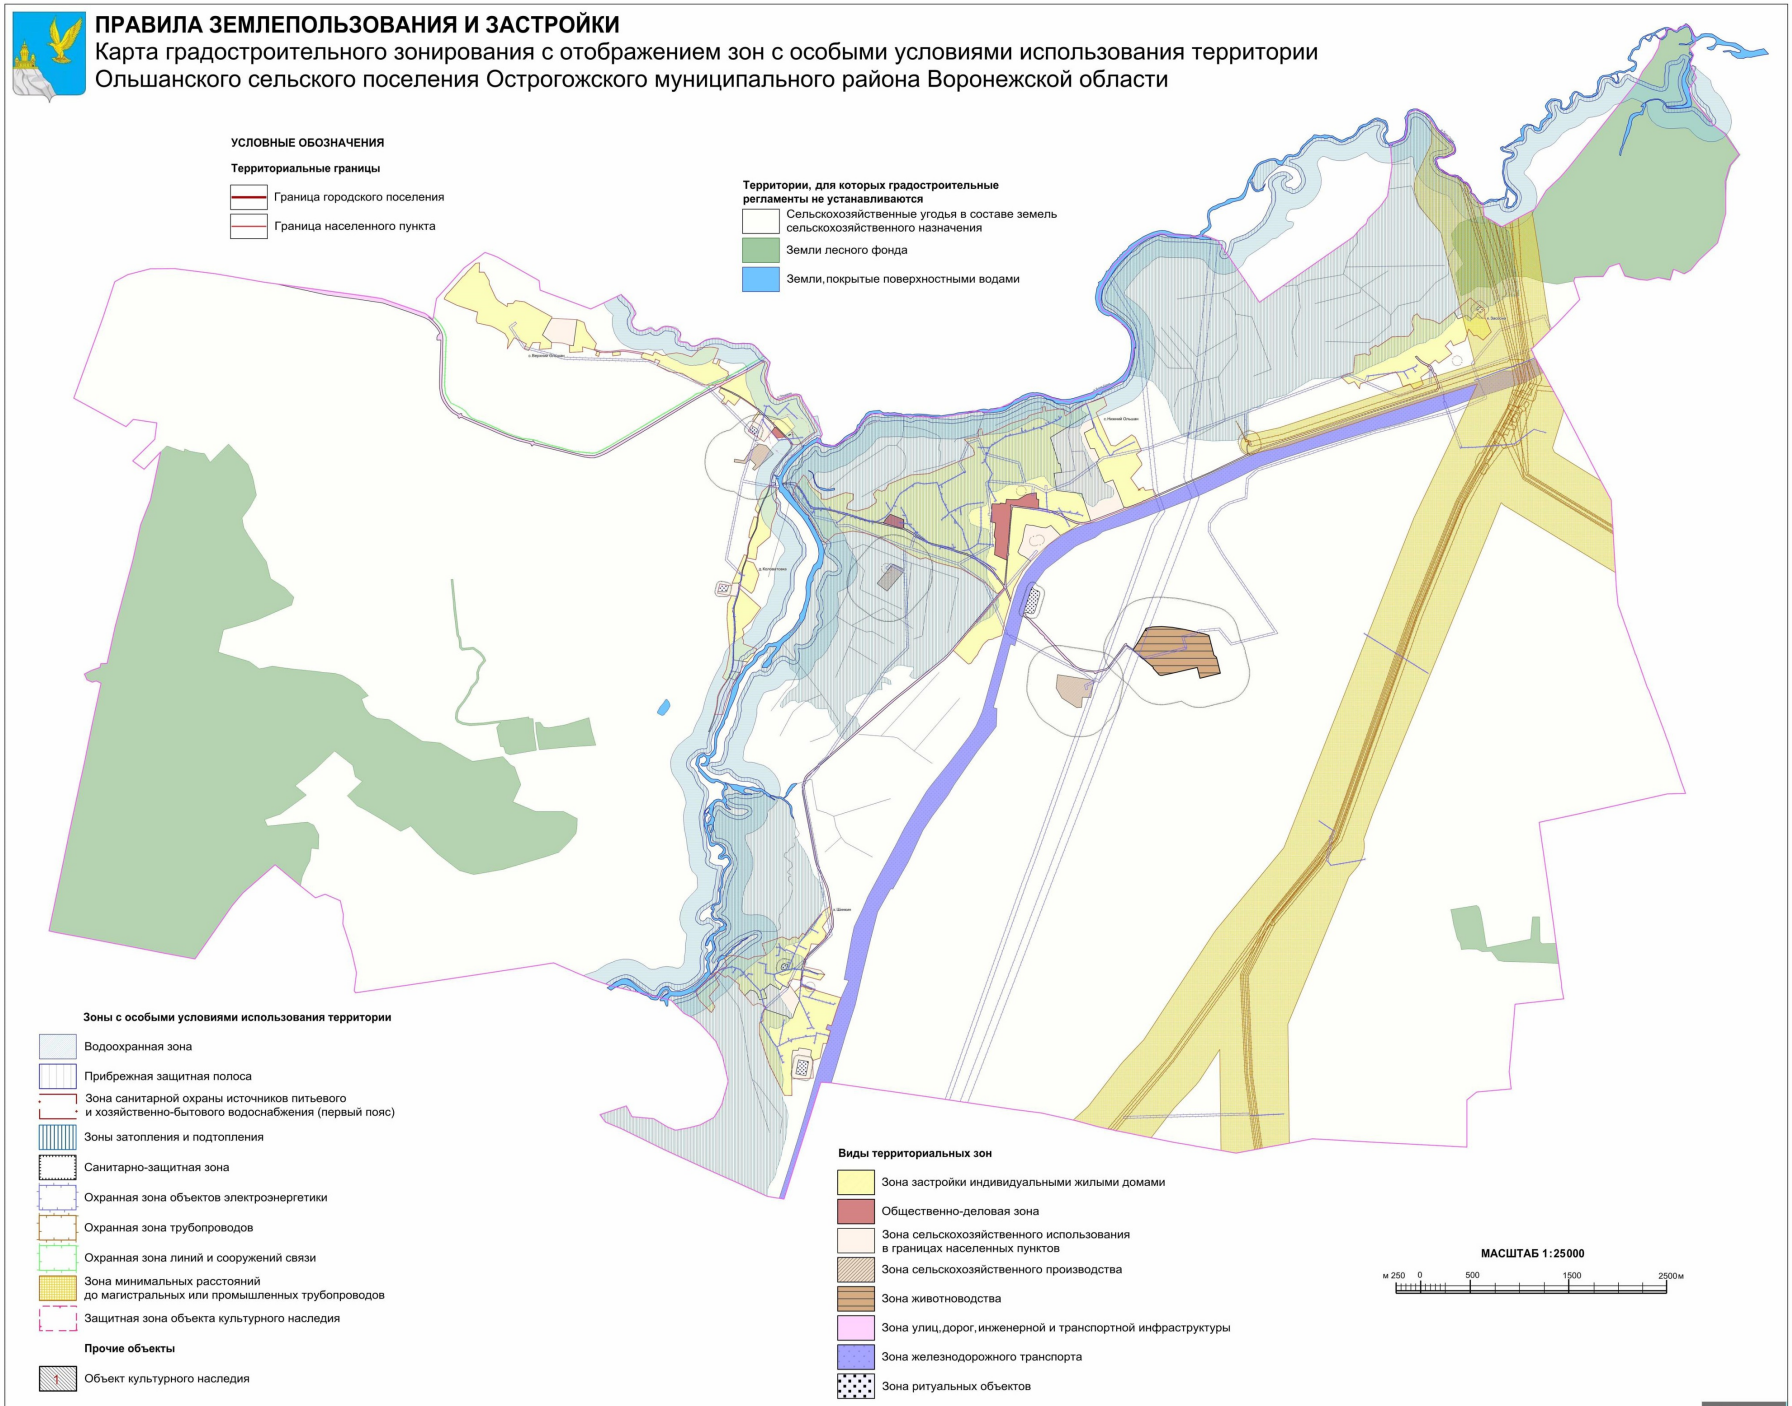

».

Приложение № 3
к приказу департамента
архитектуры и градостроительства
Воронежской области
от 29.06.2022 № 45-01-04/664

«ОПИСАНИЕ МЕСТОПОЛОЖЕНИЯ ГРАНИЦ

Зона застройки индивидуальными жилыми домами села Верхний Ольшан - Ж1/2

(наименование объекта, местоположение границ которого описано
(далее - объект)

Раздел 1

Сведения об объекте		
№ п/п	Характеристики объекта	Описание характеристик
1	2	3
1	Местоположение объекта	Воронежская область, Острогожский муниципальный район, Ольшанское сельское поселение, село Верхний Ольшан
2	Площадь объекта ± величина погрешности определения площади (Р ± Дельта Р)	-
3	Иные характеристики объекта	-

Раздел 2

Сведения о местоположении границ объекта					
1. Система координат: МСК - 36, зона 1					
2. Сведения о характерных точках границ объекта					
Обозначение характерных точек границ	Координаты, м		Метод определения координат характерной точки	Средняя квадратическая погрешность положения характерной точки (Mt), м	Описание обозначения точки на местности (при наличии)
	X	Y			
1	2	3	4	5	6
1	414823.10	1275723.20	Картометрический	1.00	-
2	414726.65	1275719.12	Картометрический	1.00	-
3	414726.14	1275770.82	Картометрический	1.00	-
4	414641.08	1275820.00	Картометрический	1.00	-
5	414604.68	1275823.04	Картометрический	1.00	-
6	414481.49	1275879.46	Картометрический	1.00	-
7	414454.44	1275894.55	Картометрический	1.00	-
8	414435.78	1275913.62	Картометрический	1.00	-
9	414375.71	1276005.74	Картометрический	1.00	-
10	414406.42	1276007.62	Картометрический	1.00	-
11	414406.42	1276061.76	Картометрический	1.00	-
12	414436.86	1276086.55	Картометрический	1.00	-
13	414424.38	1276180.72	Картометрический	1.00	-
14	414272.17	1276457.59	Картометрический	1.00	-
15	414270.39	1276460.82	Картометрический	1.00	-
16	414257.60	1276455.57	Картометрический	1.00	-
17	414206.84	1276424.18	Картометрический	1.00	-
18	414086.83	1276362.23	Картометрический	1.00	-
19	414012.03	1276456.28	Картометрический	1.00	-
20	413950.63	1276451.60	Картометрический	1.00	-
21	413940.64	1276327.89	Картометрический	1.00	-
22	414011.76	1276341.98	Картометрический	1.00	-
23	414009.15	1276263.96	Картометрический	1.00	-
24	413929.22	1276221.63	Картометрический	1.00	-
25	413946.59	1276176.02	Картометрический	1.00	-
26	413996.27	1276198.54	Картометрический	1.00	-
27	414060.93	1276073.72	Картометрический	1.00	-
28	413946.59	1276004.76	Картометрический	1.00	-
29	414039.51	1276016.70	Картометрический	1.00	-
30	414099.90	1275981.69	Картометрический	1.00	-
31	414156.69	1275883.90	Картометрический	1.00	-
32	414178.27	1275839.18	Картометрический	1.00	-
33	414208.39	1275701.29	Картометрический	1.00	-
34	414235.59	1275687.99	Картометрический	1.00	-

1	2	3	4	5	6
35	414319.56	1275704.68	Картометрический	1.00	-
36	414388.01	1275497.89	Картометрический	1.00	-
37	414388.03	1275497.85	Картометрический	1.00	-
38	414451.07	1275364.56	Картометрический	1.00	-
39	414462.99	1275365.47	Картометрический	1.00	-
40	414503.93	1275390.79	Картометрический	1.00	-
41	414525.80	1275414.80	Картометрический	1.00	-
42	414652.05	1275527.38	Картометрический	1.00	-
43	414686.27	1275556.78	Картометрический	1.00	-
44	414689.58	1275564.12	Картометрический	1.00	-
45	414737.71	1275604.01	Картометрический	1.00	-
46	414757.86	1275627.00	Картометрический	1.00	-
47	414817.74	1275685.79	Картометрический	1.00	-
1	414823.10	1275723.20	Картометрический	1.00	-
48	414243.21	1276713.84	Картометрический	1.00	-
49	414241.19	1276718.98	Картометрический	1.00	-
50	414214.66	1276786.52	Картометрический	1.00	-
51	414127.34	1276811.30	Картометрический	1.00	-
52	414001.31	1276910.38	Картометрический	1.00	-
53	413942.72	1276890.72	Картометрический	1.00	-
54	413934.72	1276884.50	Картометрический	1.00	-
55	413966.17	1276769.48	Картометрический	1.00	-
56	413915.39	1276773.34	Картометрический	1.00	-
57	413908.97	1276636.88	Картометрический	1.00	-
58	413983.42	1276638.10	Картометрический	1.00	-
59	413978.37	1276678.30	Картометрический	1.00	-
48	414243.21	1276713.84	Картометрический	1.00	-
60	413909.83	1276952.02	Картометрический	1.00	-
61	413908.92	1276944.31	Картометрический	1.00	-
62	413870.31	1276935.00	Картометрический	1.00	-
63	413882.72	1276901.31	Картометрический	1.00	-
64	413910.72	1276915.81	Картометрический	1.00	-
65	413917.90	1276917.92	Картометрический	1.00	-
66	413929.30	1276899.21	Картометрический	1.00	-
60	413909.83	1276952.02	Картометрический	1.00	-
67	413917.94	1277149.60	Картометрический	1.00	-
68	413885.00	1277154.44	Картометрический	1.00	-
69	413873.82	1277078.94	Картометрический	1.00	-
70	413911.17	1277074.38	Картометрический	1.00	-
67	413917.94	1277149.60	Картометрический	1.00	-
71	413949.07	1278151.13	Картометрический	1.00	-
72	413928.80	1278145.34	Картометрический	1.00	-
73	413804.94	1278091.66	Картометрический	1.00	-
74	413789.59	1278131.53	Картометрический	1.00	-

1	2	3	4	5	6
75	413838.00	1278151.07	Аналитический	0.10	-
76	413830.82	1278169.51	Аналитический	0.10	-
77	413778.25	1278150.42	Аналитический	0.10	-
78	413771.88	1278166.90	Аналитический	0.10	-
79	413764.80	1278171.39	Картометрический	1.00	-
80	413752.41	1278180.28	Картометрический	1.00	-
81	413720.09	1278239.81	Картометрический	1.00	-
82	413711.74	1278251.93	Картометрический	1.00	-
83	413697.60	1278245.74	Картометрический	1.00	-
84	413682.11	1278255.03	Картометрический	1.00	-
85	413661.64	1278241.56	Картометрический	1.00	-
86	413649.52	1278230.52	Картометрический	1.00	-
87	413643.05	1278225.40	Картометрический	1.00	-
88	413625.65	1278231.76	Аналитический	0.10	-
89	413622.93	1278226.58	Аналитический	0.10	-
90	413625.02	1278217.66	Аналитический	0.10	-
91	413619.73	1278206.77	Аналитический	0.10	-
92	413610.62	1278205.04	Аналитический	0.10	-
93	413592.32	1278168.82	Аналитический	0.10	-
94	413587.82	1278156.25	Аналитический	0.10	-
95	413586.96	1278153.14	Аналитический	0.10	-
96	413585.21	1278141.56	Аналитический	0.10	-
97	413585.80	1278132.15	Аналитический	0.10	-
98	413580.01	1278124.30	Аналитический	0.10	-
99	413574.90	1278117.37	Аналитический	0.10	-
100	413579.48	1277987.51	Картометрический	1.00	-
101	413610.86	1277922.50	Картометрический	1.00	-
102	413696.13	1277785.50	Картометрический	1.00	-
103	413714.95	1277646.38	Картометрический	1.00	-
104	413776.02	1277529.04	Картометрический	1.00	-
105	413823.98	1277557.35	Картометрический	1.00	-
106	413841.31	1277510.02	Картометрический	1.00	-
107	413808.38	1277503.84	Картометрический	1.00	-
108	413856.09	1277366.07	Картометрический	1.00	-
109	413891.46	1277373.56	Картометрический	1.00	-
110	413904.87	1277394.29	Картометрический	1.00	-
111	413878.47	1277484.93	Картометрический	1.00	-
112	413899.83	1277490.94	Картометрический	1.00	-
113	413916.62	1277504.62	Картометрический	1.00	-
114	413879.01	1277583.65	Картометрический	1.00	-
115	413879.55	1277612.74	Картометрический	1.00	-
116	413891.67	1277627.29	Картометрический	1.00	-
117	413904.54	1277726.55	Картометрический	1.00	-
118	413895.56	1277786.66	Картометрический	1.00	-
119	413865.69	1277872.85	Картометрический	1.00	-
120	413863.75	1277878.44	Картометрический	1.00	-
121	413898.43	1277916.00	Картометрический	1.00	-
122	413926.71	1277943.47	Картометрический	1.00	-

1	2	3	4	5	6
123	413951.76	1277939.97	Картометрический	1.00	-
124	413957.95	1277975.79	Картометрический	1.00	-
125	413963.88	1278065.21	Картометрический	1.00	-
126	413963.61	1278100.50	Картометрический	1.00	-
71	413949.07	1278151.13	Картометрический	1.00	-
127	413818.41	1278627.47	Картометрический	1.00	-
128	413808.83	1278638.58	Картометрический	1.00	-
129	413777.13	1278649.89	Картометрический	1.00	-
130	413696.71	1278619.96	Картометрический	1.00	-
131	413652.13	1278621.52	Картометрический	1.00	-
132	413585.07	1278638.78	Картометрический	1.00	-
133	413491.89	1278671.08	Картометрический	1.00	-
134	413459.21	1278695.98	Картометрический	1.00	-
135	413438.33	1278725.32	Картометрический	1.00	-
136	413422.19	1278758.85	Картометрический	1.00	-
137	413420.28	1278765.98	Картометрический	1.00	-
138	413421.09	1278773.32	Картометрический	1.00	-
139	413429.71	1278801.60	Картометрический	1.00	-
140	413429.87	1278802.10	Картометрический	1.00	-
141	413430.05	1278802.60	Картометрический	1.00	-
142	413467.01	1278904.40	Картометрический	1.00	-
143	413469.93	1278936.57	Картометрический	1.00	-
144	413466.94	1278958.03	Картометрический	1.00	-
145	413456.58	1278971.57	Картометрический	1.00	-
146	413405.85	1278986.72	Картометрический	1.00	-
147	413347.29	1279021.13	Картометрический	1.00	-
148	413118.88	1279147.82	Картометрический	1.00	-
149	413107.03	1279153.48	Картометрический	1.00	-
150	412985.65	1278998.34	Картометрический	1.00	-
151	412976.31	1278978.86	Картометрический	1.00	-
152	412968.57	1278908.50	Картометрический	1.00	-
153	412977.96	1278898.19	Картометрический	1.00	-
154	412994.72	1278890.51	Аналитический	0.10	-
155	413009.66	1278880.61	Аналитический	0.10	-
156	413030.70	1278863.18	Аналитический	0.10	-
157	413032.23	1278863.10	Аналитический	0.10	-
158	413032.94	1278864.92	Аналитический	0.10	-
159	413038.67	1278859.42	Аналитический	0.10	-
160	413038.33	1278857.19	Аналитический	0.10	-
161	413038.51	1278855.27	Аналитический	0.10	-
162	413039.31	1278853.95	Аналитический	0.10	-
163	413049.57	1278845.20	Аналитический	0.10	-
164	413091.03	1278805.97	Аналитический	0.10	-
165	413169.28	1278727.15	Аналитический	0.10	-
166	413208.57	1278686.49	Аналитический	0.10	-
167	413211.46	1278685.51	Аналитический	0.10	-
168	413214.82	1278687.14	Аналитический	0.10	-


1	2	3	4	5	6
169	413219.23	1278683.13	Аналитический	0.10	-
170	413217.11	1278680.17	Аналитический	0.10	-
171	413217.13	1278676.81	Аналитический	0.10	-
172	413263.08	1278636.63	Аналитический	0.10	-
173	413314.22	1278582.52	Аналитический	0.10	-
174	413329.24	1278559.50	Аналитический	0.10	-
175	413330.71	1278559.51	Аналитический	0.10	-
176	413333.10	1278563.73	Аналитический	0.10	-
177	413337.45	1278559.14	Аналитический	0.10	-
178	413335.94	1278556.07	Аналитический	0.10	-
179	413336.10	1278551.47	Аналитический	0.10	-
180	413352.04	1278530.29	Аналитический	0.10	-
181	413389.78	1278477.45	Аналитический	0.10	-
182	413407.66	1278450.65	Аналитический	0.10	-
183	413442.81	1278401.65	Аналитический	0.10	-
184	413467.63	1278363.78	Аналитический	0.10	-
185	413478.51	1278344.71	Аналитический	0.10	-
186	413495.34	1278311.18	Аналитический	0.10	-
187	413502.38	1278296.75	Аналитический	0.10	-
188	413552.90	1278187.35	Аналитический	0.10	-
189	413559.60	1278174.44	Аналитический	0.10	-
190	413564.45	1278168.68	Аналитический	0.10	-
191	413566.92	1278167.69	Аналитический	0.10	-
192	413567.92	1278169.52	Аналитический	0.10	-
193	413590.68	1278213.11	Аналитический	0.10	-
194	413606.63	1278241.84	Аналитический	0.10	-
195	413616.23	1278259.15	Картометрический	1.00	-
196	413615.51	1278262.56	Картометрический	1.00	-
197	413624.05	1278277.36	Картометрический	1.00	-
198	413626.50	1278277.73	Картометрический	1.00	-
199	413627.71	1278278.62	Картометрический	1.00	-
200	413675.13	1278369.10	Картометрический	1.00	-
201	413725.82	1278465.81	Картометрический	1.00	-
202	413788.38	1278568.46	Картометрический	1.00	-
203	413801.01	1278589.18	Картометрический	1.00	-
204	413810.45	1278606.41	Картометрический	1.00	-
127	413818.41	1278627.47	Картометрический	1.00	-
205	413448.59	1278374.74	Картометрический	1.00	-
206	413370.06	1278313.62	Картометрический	1.00	-
207	413421.91	1278250.32	Картометрический	1.00	-
208	413377.20	1278220.96	Картометрический	1.00	-
209	413393.36	1278203.18	Картометрический	1.00	-
210	413386.62	1278197.79	Картометрический	1.00	-
211	413401.98	1278179.47	Картометрический	1.00	-
212	413449.38	1278213.14	Картометрический	1.00	-
213	413467.16	1278210.99	Картометрический	1.00	-
214	413508.37	1278154.69	Картометрический	1.00	-

1	2	3	4	5	6
215	413547.55	1278176.25	Картометрический	1.00	-
216	413497.58	1278286.54	Аналитический	0.10	-
217	413484.56	1278306.10	Аналитический	0.10	-
218	413469.25	1278337.46	Аналитический	0.10	-
205	413448.59	1278374.74	Картометрический	1.00	-
219	413311.02	1278559.79	Картометрический	1.00	-
220	413298.39	1278574.07	Картометрический	1.00	-
221	413215.91	1278514.68	Картометрический	1.00	-
222	413227.48	1278497.51	Картометрический	1.00	-
219	413311.02	1278559.79	Картометрический	1.00	-

3. Сведения о характерных точках части (частей) границы объекта

Обозначение характерных точек части границы	Координаты, м		Метод определения координат характерной точки	Средняя квадратическая погрешность положения характерной точки (Mt), м	Описание обозначения точки на местности (при наличии)
	X	Y			
1	2	3	4	5	6
Часть №					
-	-	-	-	-	-

План границ объекта

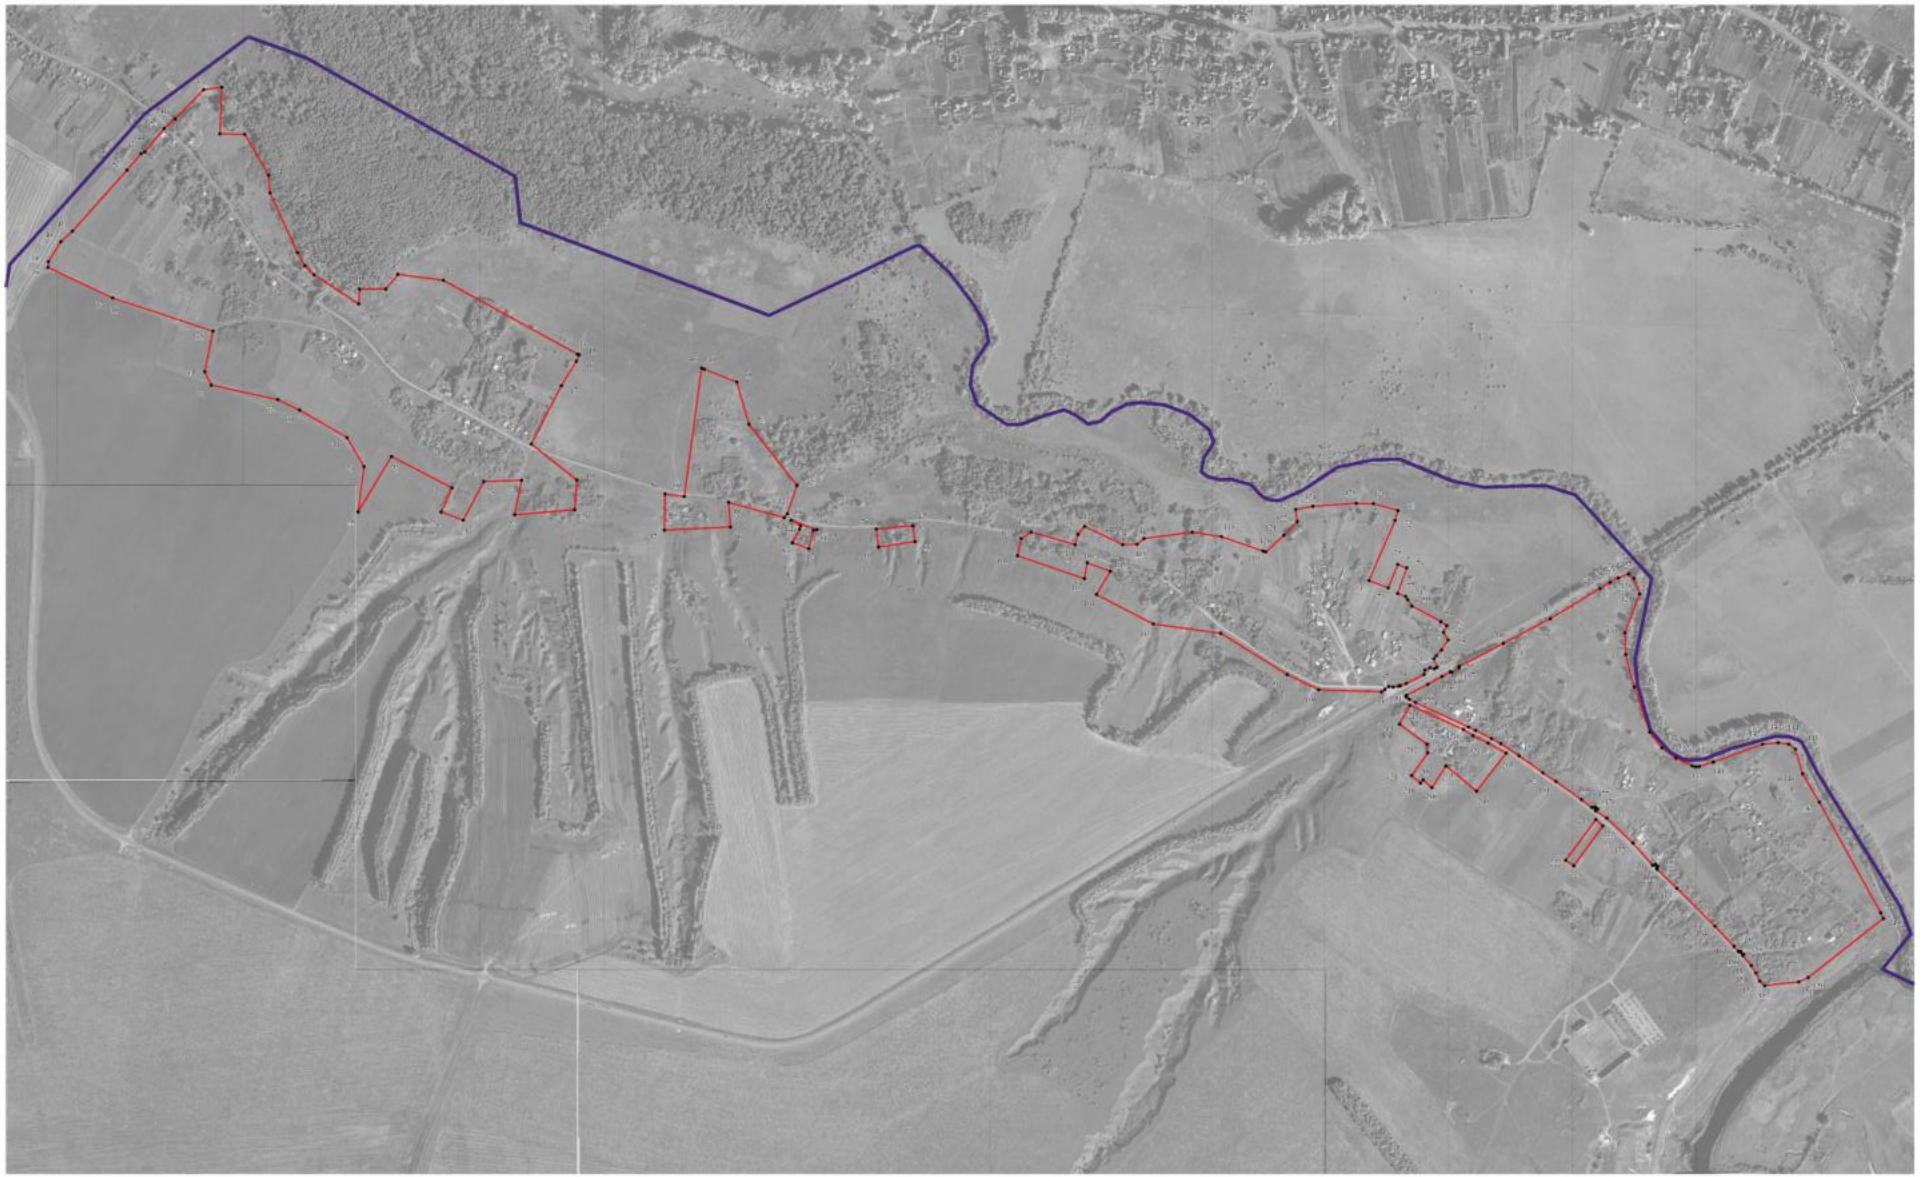

Масштаб 1:5000

Используемые условные знаки и обозначения:

- границы территориальной зоны
- границы муниципального образования
- характерная точка границ территориальной зоны

Руководитель БУВО «Нормативно-проектный центр»
Подпись _____ Ю.В.Шалыгина Дата «07» февраля 2022 г.

Место для оттиска печати (при наличии) лица, составившего описание местоположения границ объекта

Приложение № 4
к приказу департамента
архитектуры и градостроительства
Воронежской области
от 29.06.2022 № 45-01-04/664

«ОПИСАНИЕ МЕСТОПОЛОЖЕНИЯ ГРАНИЦ
Зона сельскохозяйственного использования в границах населенного пункта
села Верхний Ольшан - СХ1/2
(наименование объекта, местоположение границ которого описано
(далее - объект)

Раздел 1

Сведения об объекте		
№ п/п	Характеристики объекта	Описание характеристик
1	2	3
1	Местоположение объекта	Воронежская область, Острогожский муниципальный район, Ольшанское сельское поселение, село Верхний Ольшан
2	Площадь объекта ± величина погрешности определения площади (Р ± Дельта Р)	-
3	Иные характеристики объекта	-

Раздел 2


Сведения о местоположении границ объекта					
1. Система координат: МСК - 36, зона 1					
2. Сведения о характерных точках границ объекта					
Обозначение характерных точек границ	Координаты, м		Метод определения координат характерной точки	Средняя квадратическая погрешность положения характерной точки (Mt), м	Описание обозначения точки на местности (при наличии)
	X	Y			
1	2	3	4	5	6
1	414243.21	1276713.84	Картометрический	1.00	-
2	413978.37	1276678.30	Картометрический	1.00	-
3	413983.42	1276638.10	Картометрический	1.00	-
4	414004.93	1276567.76	Картометрический	1.00	-
5	414012.03	1276456.28	Картометрический	1.00	-
6	414086.83	1276362.23	Картометрический	1.00	-
7	414206.84	1276424.18	Картометрический	1.00	-
8	414257.60	1276455.57	Картометрический	1.00	-
1	414243.21	1276713.84	Картометрический	1.00	-
9	413298.39	1278574.07	Аналитический	0.10	-
10	413268.56	1278605.18	Картометрический	1.00	-
11	413243.99	1278631.44	Аналитический	0.10	-
12	413210.03	1278671.38	Аналитический	0.10	-
13	413167.61	1278715.04	Аналитический	0.10	-
14	413162.67	1278716.59	Аналитический	0.10	-
15	413157.99	1278715.03	Аналитический	0.10	-
16	413156.03	1278713.59	Аналитический	0.10	-
17	413145.73	1278723.60	Аналитический	0.10	-
18	413099.36	1278688.16	Аналитический	0.10	-
19	413001.79	1278615.28	Картометрический	1.00	-
20	413004.18	1278611.69	Картометрический	1.00	-
21	413046.16	1278548.53	Картометрический	1.00	-
22	413116.73	1278556.28	Картометрический	1.00	-
23	413134.93	1278538.28	Картометрический	1.00	-
24	413162.43	1278492.98	Картометрический	1.00	-
25	413166.38	1278486.75	Картометрический	1.00	-
26	413215.91	1278514.68	Картометрический	1.00	-
9	413298.39	1278574.07	Аналитический	0.10	-

3. Сведения о характерных точках части (частей) границы объекта					
Обозначение характерных точек части границы	Координаты, м		Метод определения координат характерной точки	Средняя квадратическая погрешность положения характерной точки (Mt), м	Описание обозначения точки на местности (при наличии)
	X	Y			
1	2	3	4	5	6
Часть №					
-	-	-	-	-	-

Раздел 3

Сведения о местоположении измененных (уточненных) границ объекта							
1. Система координат: -							
2. Сведения о характерных точках границ объекта							
Обозначение характерных точек границ	Существующие координаты, м		Измененные (уточненные) координаты, м		Метод определения координат характерной точки	Средняя квадратическая погрешность положения характерной точки (Mt), м	Описание обозначения точки на местности (при наличии)
	X	Y	X	Y			
1	2	3	4	5	6	7	8
-	-	-	-	-	-	-	-
3.Сведения о характерных точках части (частей) границы объекта							
Часть №							
-	-	-	-	-	-	-	-

План границ объекта

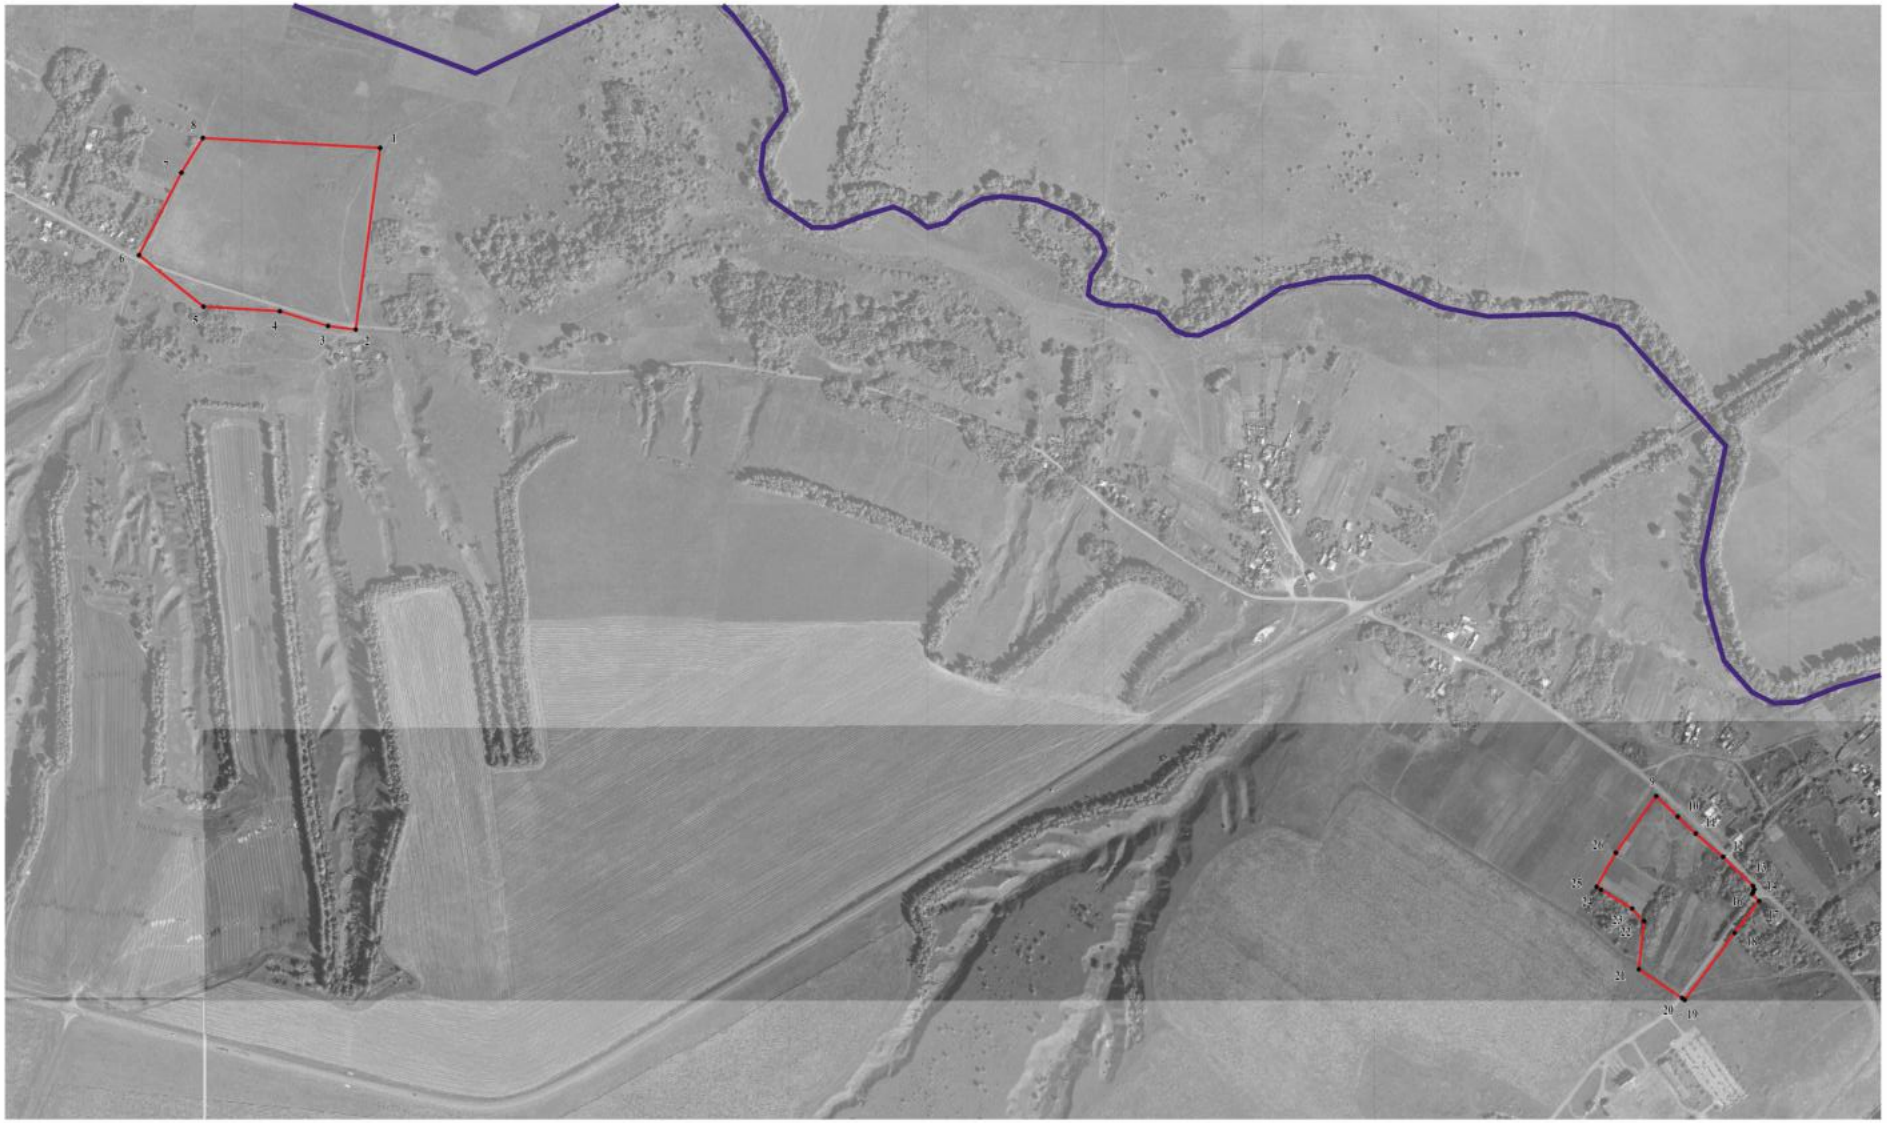

Масштаб 1:5000

Используемые условные знаки и обозначения:

- границы территориальной зоны
- границы муниципального образования
- 1 характерная точка границ территориальной зоны

Руководитель БУВО «Нормативно-проектный центр»
Подпись _____ Ю.В.Шалыгина Дата «07» февраля 2022 г.

Место для оттиска печати (при наличии) лица, составившего описание местоположения границ объекта

Приложение № 5
к приказу департамента
архитектуры и градостроительства
Воронежской области
от 29.06.2022 № 45-01-04/664

«ОПИСАНИЕ МЕСТОПОЛОЖЕНИЯ ГРАНИЦ

Зона застройки индивидуальными жилыми домами хутора Засосна – Ж1/3

(наименование объекта, местоположение границ которого описано
(далее - объект)

Раздел 1

Сведения об объекте		
№ п/п	Характеристики объекта	Описание характеристик
1	2	3
1	Местоположение объекта	Воронежская область, Острогожский муниципальный район, Ольшанское сельское поселение, хутор Засосна
2	Площадь объекта ± величина погрешности определения площади (Р ± Дельта Р)	-
3	Иные характеристики объекта	-

Раздел 2

Сведения о местоположении границ объекта					
1. Система координат: -					
2. Сведения о характерных точках границ объекта					
Обозначение характерных точек границ	Координаты, м		Метод определения координат характерной точки	Средняя квадратическая погрешность положения характерной точки (Mt), м	Описание обозначения точки на местности (при наличии)
	X	Y			
1	2	3	4	5	6
-	-	-	-	-	-
3. Сведения о характерных точках части (частей) границы объекта					
Обозначение характерных точек части границы	Координаты, м		Метод определения координат характерной точки	Средняя квадратическая погрешность положения характерной точки (Mt), м	Описание обозначения точки на местности (при наличии)
	X	Y			
1	2	3	4	5	6
Часть №					
-	-	-	-	-	-

Раздел 3

Сведения о местоположении измененных (уточненных) границ объекта							
1. Система координат: МСК - 36, зона 1							
2. Сведения о характерных точках границ объекта							
Обозначение характерных точек границ	Существующие координаты, м		Измененные (уточненные) координаты, м		Метод определения координат характерной точки	Средняя квадратическая погрешность положения характерной точки (Mt), м	Описание обозначения точки на местности (при наличии)
	X	Y	X	Y			
1	2	3	4	5	6	7	8
1	414260.13	1285945.34	-	-	Картометрический	1.00	-
2	414258.09	1285946.22	-	-	Картометрический	1.00	-
3	414117.16	1286007.47	-	-	Картометрический	1.00	-
4	414034.21	1285925.25	-	-	Картометрический	1.00	-
5	414084.68	1285860.80	-	-	Картометрический	1.00	-
6	414079.03	1285830.32	-	-	Картометрический	1.00	-
7	414148.40	1285779.44	-	-	Картометрический	1.00	-
8	414027.38	1285741.31	-	-	Картометрический	1.00	-
9	413978.27	1285623.47	-	-	Картометрический	1.00	-
10	414029.75	1285595.27	-	-	Картометрический	1.00	-
11	413975.70	1285541.25	-	-	Картометрический	1.00	-
12	413897.03	1285607.37	-	-	Картометрический	1.00	-
13	413798.77	1285474.91	-	-	Картометрический	1.00	-
14	413832.67	1285439.54	-	-	Картометрический	1.00	-
15	413783.33	1285379.01	-	-	Аналитический	0.10	-
16	413790.26	1285358.73	-	-	Аналитический	0.10	-
17	413797.55	1285344.44	-	-	Аналитический	0.10	-
18	413823.05	1285301.55	-	-	Аналитический	0.10	-
19	413842.67	1285278.01	-	-	Аналитический	0.10	-
20	413874.06	1285248.86	-	-	Аналитический	0.10	-
21	413866.21	1285235.13	-	-	Аналитический	0.10	-
22	413850.52	1285247.46	-	-	Аналитический	0.10	-
23	413830.62	1285267.36	-	-	Аналитический	0.10	-
24	413809.04	1285291.46	-	-	Аналитический	0.10	-
25	413789.70	1285320.89	-	-	Аналитический	0.10	-
26	413773.16	1285356.49	-	-	Аналитический	0.10	-
27	413770.90	1285363.76	-	-	Аналитический	0.10	-
28	413764.95	1285356.47	-	-	Картометрический	1.00	-
29	413726.88	1285390.37	-	-	Картометрический	1.00	-
30	413656.51	1285290.03	-	-	Картометрический	1.00	-
31	413583.85	1285318.32	-	-	Картометрический	1.00	-
32	413556.44	1285269.38	-	-	Картометрический	1.00	-
33	413536.34	1285217.93	-	-	Картометрический	1.00	-
34	413580.54	1285189.01	-	-	Картометрический	1.00	-
35	413589.61	1285182.98	-	-	Картометрический	1.00	-

1	2	3	4	5	6	7	8
36	413562.82	1285111.34	-	-	Картометрический	1.00	-
37	413587.77	1285101.07	-	-	Картометрический	1.00	-
38	413654.62	1285076.52	-	-	Картометрический	1.00	-
39	413713.08	1285036.88	-	-	Картометрический	1.00	-
40	413589.93	1284677.80	-	-	Картометрический	1.00	-
41	413558.17	1284669.51	-	-	Картометрический	1.00	-
42	413540.28	1284668.59	-	-	Картометрический	1.00	-
43	413607.76	1284620.03	-	-	Картометрический	1.00	-
44	413613.58	1284615.83	-	-	Картометрический	1.00	-
45	413588.88	1284559.10	-	-	Картометрический	1.00	-
46	413659.24	1284482.19	-	-	Картометрический	1.00	-
47	413711.53	1284606.24	-	-	Картометрический	1.00	-
48	413878.83	1284621.05	-	-	Картометрический	1.00	-
49	413896.09	1284722.73	-	-	Картометрический	1.00	-
50	413879.34	1284760.92	-	-	Картометрический	1.00	-
51	413895.47	1284785.46	-	-	Картометрический	1.00	-
52	413941.03	1284770.09	-	-	Картометрический	1.00	-
53	413981.80	1284833.55	-	-	Картометрический	1.00	-
54	413967.51	1284853.08	-	-	Картометрический	1.00	-
55	414067.71	1284997.77	-	-	Картометрический	1.00	-
56	414074.14	1285167.33	-	-	Картометрический	1.00	-
57	414141.99	1285220.52	-	-	Картометрический	1.00	-
58	414220.07	1285200.64	-	-	Картометрический	1.00	-
59	414280.99	1285217.27	-	-	Картометрический	1.00	-
60	414302.54	1285254.33	-	-	Картометрический	1.00	-
61	414253.01	1285294.58	-	-	Картометрический	1.00	-
62	414247.11	1285370.91	-	-	Картометрический	1.00	-
63	414230.77	1285424.62	-	-	Картометрический	1.00	-
64	414199.08	1285481.06	-	-	Картометрический	1.00	-
65	414251.74	1285543.73	-	-	Картометрический	1.00	-
66	414323.54	1285629.19	-	-	Картометрический	1.00	-
67	414251.11	1285668.79	-	-	Картометрический	1.00	-
68	414289.33	1285758.95	-	-	Картометрический	1.00	-
69	414257.93	1285801.27	-	-	Картометрический	1.00	-
70	414244.00	1285806.29	-	-	Картометрический	1.00	-
71	414281.86	1285856.00	-	-	Картометрический	1.00	-
72	414311.50	1285867.42	-	-	Картометрический	1.00	-
73	414253.39	1285917.77	-	-	Картометрический	1.00	-
1	414260.13	1285945.34	-	-	Картометрический	1.00	-
3.Сведения о характерных точках части (частей) границы объекта							
Часть №							
-	-	-	-	-	-	-	-

План границ объекта



Масштаб 1:5000

Используемые условные знаки и обозначения:

границы территориальной зоны

• 1 характерная точка границ территориальной зоны

Руководитель БУВО «Нормативно-проектный центр»
Подпись _____ Ю.В.Шалыгина Дата « 07 » февраля 2022 г.

Место для оттиска печати (при наличии) лица, составившего описание местоположения границ объекта

Приложение № 6
к приказу департамента
архитектуры и градостроительства
Воронежской области
от 29.06.2022 № 45-01-04/664

«ОПИСАНИЕ МЕСТОПОЛОЖЕНИЯ ГРАНИЦ
Зона улиц, дорог, инженерной и транспортной инфраструктуры
хутора Шинкин – ИТ1/5

(наименование объекта, местоположение границ которого описано
(далее - объект)

Раздел 1

Сведения об объекте		
№ п/п	Характеристики объекта	Описание характеристик
1	2	3
1	Местоположение объекта	Воронежская область, Острогожский муниципальный район, Ольшанское сельское поселение, хутор Шинкин
2	Площадь объекта ± величина погрешности определения площади (Р ± Дельта Р)	-
3	Иные характеристики объекта	-

Раздел 2


Сведения о местоположении границ объекта					
1. Система координат: -					
2. Сведения о характерных точках границ объекта					
Обозначение характерных точек границ	Координаты, м		Метод определения координат характерной точки	Средняя квадратическая погрешность положения характерной точки (Mt), м	Описание обозначения точки на местности (при наличии)
	X	Y			
1	2	3	4	5	6
-	-	-	-	-	-
3. Сведения о характерных точках части (частей) границы объекта					
Обозначение характерных точек части границы	Координаты, м		Метод определения координат характерной точки	Средняя квадратическая погрешность положения характерной точки (Mt), м	Описание обозначения точки на местности (при наличии)
	X	Y			
1	2	3	4	5	6
Часть №					
-	-	-	-	-	-

Раздел 3

Сведения о местоположении измененных (уточненных) границ объекта							
1. Система координат: МСК - 36, зона 1							
2. Сведения о характерных точках границ объекта							
Обозначение характерных точек границ	Существующие координаты, м		Измененные (уточненные) координаты, м		Метод определения координат характерной точки	Средняя квадратическая погрешность положения характерной точки (Mt), м	Описание обозначения точки на местности (при наличии)
	X	Y	X	Y			
1	2	3	4	5	6	7	8
1	407759.68	1279042.84	-	-	Картометрический	1.00	-
2	407751.07	1279038.00	-	-	Картометрический	1.00	-
3	407671.61	1279025.31	-	-	Картометрический	1.00	-
4	407657.17	1279023.00	-	-	Картометрический	1.00	-
5	407639.42	1279016.29	-	-	Аналитический	0.10	-
6	407635.61	1279019.84	-	-	Аналитический	0.10	-
7	407634.42	1279024.22	-	-	Аналитический	0.10	-
8	407622.93	1279022.19	-	-	Аналитический	0.10	-
9	407623.38	1279019.63	-	-	Аналитический	0.10	-
10	407622.47	1279013.18	-	-	Аналитический	0.10	-
11	407618.74	1279012.07	-	-	Аналитический	0.10	-
12	407601.71	1279009.75	-	-	Аналитический	0.10	-
13	407546.06	1279004.43	-	-	Картометрический	1.00	-
14	-	-	407520.53	1278988.50	Картометрический	1.00	-
15	407520.54	1278988.50	-	-	Аналитический	0.10	-
16	407554.55	1278992.80	-	-	Аналитический	0.10	-
17	407598.87	1278997.49	-	-	Аналитический	0.10	-
18	407623.36	1278998.92	-	-	Аналитический	0.10	-
19	407624.87	1278998.16	-	-	Аналитический	0.10	-
20	407625.47	1278993.65	-	-	Аналитический	0.10	-
21	407637.41	1278994.93	-	-	Аналитический	0.10	-
22	407637.81	1278997.41	-	-	Аналитический	0.10	-
23	407640.54	1279001.24	-	-	Аналитический	0.10	-
24	407645.46	1279002.69	-	-	Аналитический	0.10	-
25	407679.89	1279011.81	-	-	Аналитический	0.10	-
26	407707.30	1279017.67	-	-	Аналитический	0.10	-
27	407746.46	1279034.28	-	-	Аналитический	0.10	-
1	407759.68	1279042.84	-	-	Картометрический	1.00	-
3.Сведения о характерных точках части (частей) границы объекта							
Часть №							
-	-	-	-	-	-	-	-

Раздел 4

План границ объекта

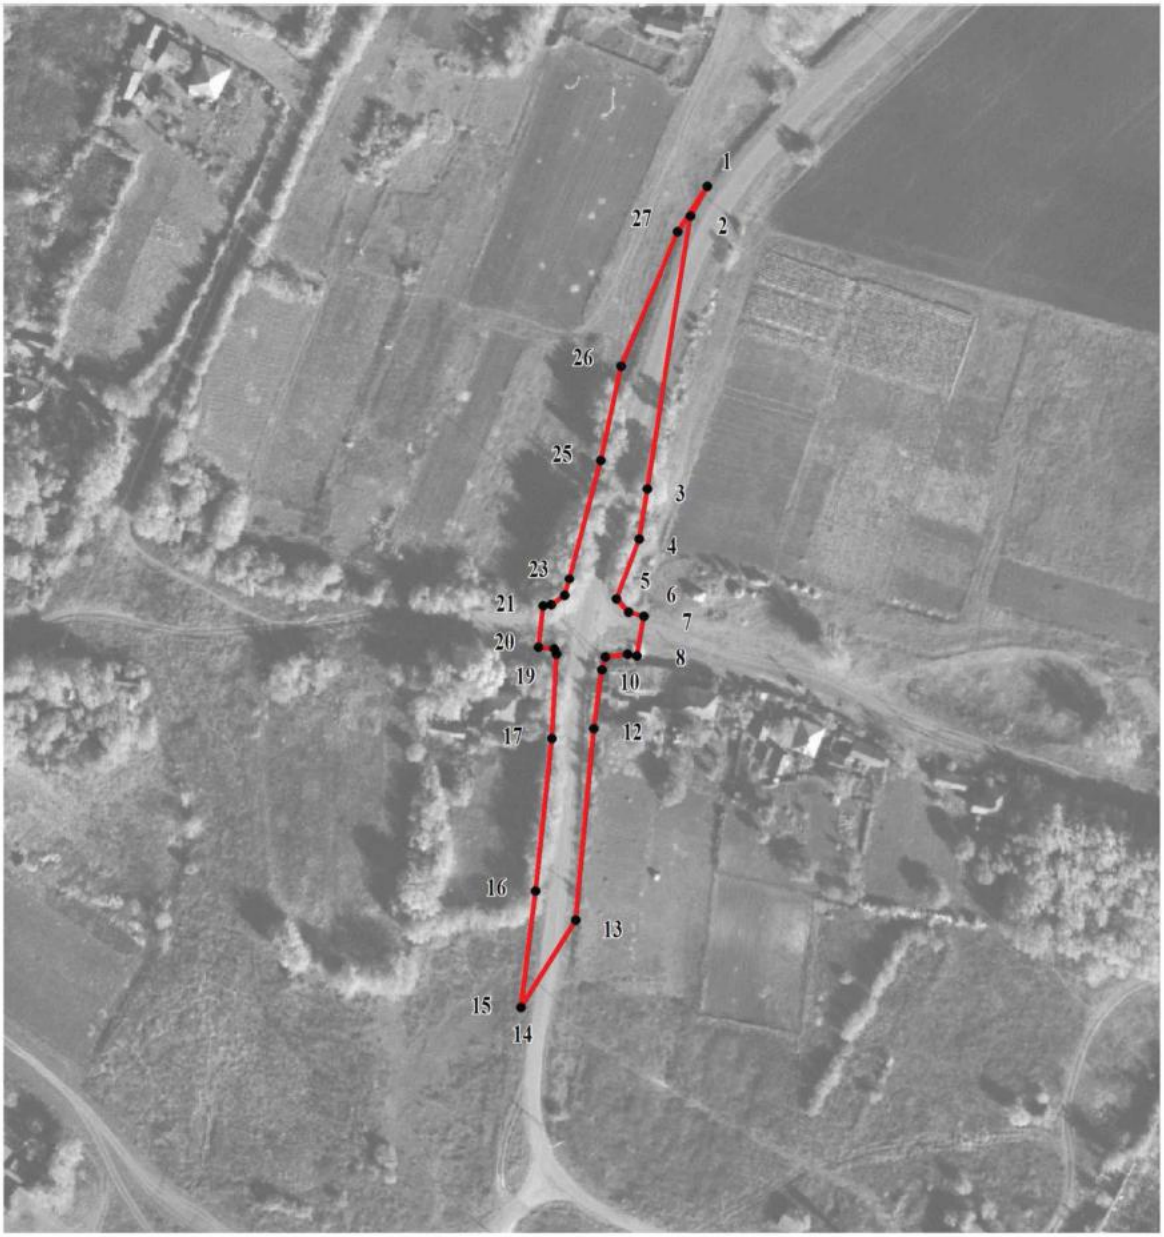

Масштаб 1:2000

Используемые условные знаки и обозначения:

границы территориальной зоны

• 1 характерная точка границ территориальной зоны

Руководитель БУВО «Нормативно-проектный центр»
Подпись _____ Ю.В.Шалыгина Дата « 07 » февраля 2022 г.

Место для оттиска печати (при наличии) лица, составившего описание местоположения границ объекта

».

Приложение № 7
к приказу департамента
архитектуры и градостроительства
Воронежской области
от 29.06.2022 № 45-01-04/664

«ОПИСАНИЕ МЕСТОПОЛОЖЕНИЯ ГРАНИЦ
Зона улиц, дорог, инженерной и транспортной инфраструктуры
за границами населенных пунктов - ИТ1

(наименование объекта, местоположение границ которого описано
(далее - объект)

Раздел 1

Сведения об объекте		
№ п/п	Характеристики объекта	Описание характеристик
1	2	3
1	Местоположение объекта	Воронежская область, Острогожский муниципальный район, Ольшанское сельское поселение
2	Площадь объекта ± величина погрешности определения площади (Р ± Дельта Р)	-
3	Иные характеристики объекта	-

Раздел 2

Сведения о местоположении границ объекта					
1. Система координат: МСК - 36, зона 1					
2. Сведения о характерных точках границ объекта					
Обозначение характерных точек границ	Координаты, м		Метод определения координат характерной точки	Средняя квадратическая погрешность положения характерной точки (Mt), м	Описание обозначения точки на местности (при наличии)
	X	Y			
1	2	3	4	5	6
1	414608.14	1273650.86	Картометрический	5.00	-
2	414528.23	1274240.37	Картометрический	5.00	-
3	414480.55	1274580.35	Картометрический	5.00	-
4	414457.51	1274730.08	Картометрический	5.00	-
5	414305.06	1275170.76	Картометрический	1.00	-
6	414292.64	1275187.19	Картометрический	1.00	-
7	414277.38	1275207.39	Картометрический	1.00	-
8	414268.52	1275205.97	Картометрический	1.00	-
9	414235.93	1275248.24	Картометрический	1.00	-
10	414195.95	1275284.43	Картометрический	1.00	-
11	414179.76	1275298.14	Картометрический	1.00	-
12	414152.51	1275317.60	Картометрический	1.00	-
13	414130.15	1275329.42	Картометрический	1.00	-
14	414106.02	1275339.79	Картометрический	1.00	-
15	414074.38	1275347.98	Картометрический	1.00	-
16	414041.69	1275350.89	Картометрический	1.00	-
17	413949.75	1275349.34	Картометрический	5.00	-
18	413856.77	1275347.78	Картометрический	5.00	-
19	413760.77	1275346.17	Картометрический	5.00	-
20	413679.73	1275342.69	Картометрический	5.00	-
21	413598.84	1275339.22	Картометрический	5.00	-
22	413547.16	1275339.93	Картометрический	5.00	-
23	413483.59	1275350.96	Картометрический	5.00	-
24	413417.75	1275377.66	Картометрический	5.00	-
25	413368.19	1275410.85	Картометрический	5.00	-
26	413326.68	1275447.80	Картометрический	5.00	-
27	413299.98	1275485.88	Картометрический	5.00	-
28	413283.88	1275511.30	Картометрический	5.00	-
29	413282.28	1275516.57	Картометрический	5.00	-
30	413282.05	1275521.28	Картометрический	5.00	-
31	413282.71	1275524.97	Картометрический	5.00	-
32	413285.09	1275528.77	Картометрический	5.00	-
33	413290.18	1275533.40	Картометрический	5.00	-
34	413285.92	1275542.61	Картометрический	5.00	-

1	2	3	4	5	6
35	413277.54	1275540.86	Картометрический	5.00	-
36	413272.88	1275540.92	Картометрический	5.00	-
37	413268.36	1275543.82	Картометрический	5.00	-
38	413258.95	1275558.24	Картометрический	5.00	-
39	413236.56	1275620.33	Картометрический	5.00	-
40	413211.91	1275679.04	Картометрический	5.00	-
41	413188.43	1275734.99	Картометрический	5.00	-
42	413151.42	1275823.12	Картометрический	5.00	-
43	413112.14	1275916.67	Картометрический	5.00	-
44	413071.40	1276013.77	Картометрический	1.00	-
45	413034.92	1276117.58	Картометрический	1.00	-
46	413018.10	1276180.89	Картометрический	1.00	-
47	413001.00	1276245.26	Картометрический	1.00	-
48	413000.69	1276251.46	Картометрический	1.00	-
49	413002.63	1276257.20	Картометрический	1.00	-
50	413010.01	1276262.65	Картометрический	1.00	-
51	413007.60	1276274.89	Картометрический	1.00	-
52	412998.05	1276276.41	Картометрический	5.00	-
53	412992.94	1276280.49	Картометрический	5.00	-
54	412988.67	1276287.36	Картометрический	5.00	-
55	412978.67	1276331.96	Картометрический	5.00	-
56	412963.35	1276396.50	Картометрический	5.00	-
57	412891.09	1276669.49	Картометрический	5.00	-
58	412863.73	1276791.16	Картометрический	5.00	-
59	412859.78	1276887.18	Картометрический	5.00	-
60	412890.80	1276970.48	Картометрический	5.00	-
61	412926.73	1277034.11	Картометрический	5.00	-
62	412992.43	1277146.82	Картометрический	5.00	-
63	413048.71	1277243.36	Картометрический	5.00	-
64	413094.81	1277322.43	Картометрический	5.00	-
65	413150.36	1277417.75	Картометрический	5.00	-
66	413186.49	1277477.47	Картометрический	1.00	-
67	413232.28	1277553.16	Картометрический	1.00	-
68	413287.03	1277643.65	Картометрический	1.00	-
69	413340.82	1277732.59	Картометрический	1.00	-
70	413392.58	1277818.15	Картометрический	1.00	-
71	413430.39	1277881.95	Картометрический	1.00	-
72	413478.21	1277962.73	Картометрический	1.00	-
73	413535.12	1278060.31	Картометрический	1.00	-
74	413561.38	1278113.57	Картометрический	1.00	-
75	413565.36	1278116.53	Картометрический	1.00	-
76	413568.81	1278119.09	Картометрический	1.00	-
77	413574.90	1278117.37	Картометрический	1.00	-
78	413580.01	1278124.30	Картометрический	1.00	-
79	413585.80	1278132.15	Картометрический	1.00	-
80	413585.21	1278141.56	Картометрический	1.00	-
81	413586.96	1278153.14	Картометрический	1.00	-
82	413587.82	1278156.25	Картометрический	1.00	-

1	2	3	4	5	6
83	413592.32	1278168.82	Картометрический	1.00	-
84	413610.62	1278205.04	Картометрический	1.00	-
85	413619.73	1278206.77	Картометрический	1.00	-
86	413625.02	1278217.66	Картометрический	1.00	-
87	413622.93	1278226.58	Картометрический	1.00	-
88	413625.65	1278231.76	Картометрический	1.00	-
89	413649.42	1278277.06	Картометрический	1.00	-
90	413696.21	1278362.77	Картометрический	1.00	-
91	413745.71	1278453.38	Картометрический	1.00	-
92	413785.00	1278524.05	Картометрический	1.00	-
93	413816.27	1278580.31	Картометрический	1.00	-
94	413826.15	1278596.89	Картометрический	1.00	-
95	413830.28	1278604.07	Картометрический	1.00	-
96	413830.25	1278606.28	Картометрический	1.00	-
97	413829.60	1278608.08	Картометрический	1.00	-
98	413827.18	1278610.67	Картометрический	1.00	-
99	413824.36	1278612.50	Картометрический	1.00	-
100	413819.79	1278614.83	Картометрический	1.00	-
101	413817.76	1278614.82	Картометрический	1.00	-
102	413816.00	1278614.22	Картометрический	1.00	-
103	413813.24	1278611.29	Картометрический	1.00	-
104	413810.45	1278606.41	Картометрический	1.00	-
105	413801.01	1278589.18	Картометрический	1.00	-
106	413788.38	1278568.46	Картометрический	1.00	-
107	413725.82	1278465.81	Картометрический	1.00	-
108	413675.13	1278369.10	Картометрический	1.00	-
109	413627.71	1278278.62	Картометрический	1.00	-
110	413626.50	1278277.73	Картометрический	1.00	-
111	413624.05	1278277.36	Картометрический	1.00	-
112	413615.51	1278262.56	Картометрический	1.00	-
113	413616.23	1278259.15	Картометрический	1.00	-
114	413606.63	1278241.84	Картометрический	1.00	-
115	413590.68	1278213.11	Картометрический	1.00	-
116	413567.92	1278169.51	Картометрический	1.00	-
117	413566.92	1278167.68	Картометрический	1.00	-
118	413560.26	1278155.54	Картометрический	1.00	-
119	413550.39	1278137.54	Картометрический	1.00	-
120	413517.03	1278080.07	Картометрический	1.00	-
121	413460.94	1277974.17	Картометрический	1.00	-
122	413432.68	1277923.65	Картометрический	1.00	-
123	413375.38	1277829.59	Картометрический	1.00	-
124	413321.34	1277740.85	Картометрический	1.00	-
125	413263.99	1277646.73	Картометрический	1.00	-
126	413208.11	1277555.01	Картометрический	1.00	-
127	413181.01	1277510.52	Картометрический	1.00	-
128	413169.56	1277491.73	Картометрический	1.00	-
129	413130.89	1277428.28	Картометрический	1.00	-
130	413077.96	1277340.19	Картометрический	1.00	-

1	2	3	4	5	6
131	413021.99	1277247.04	Картометрический	1.00	-
132	412954.98	1277135.52	Картометрический	1.00	-
133	412902.92	1277046.15	Картометрический	1.00	-
134	412882.16	1277012.50	Картометрический	5.00	-
135	412848.77	1276936.76	Картометрический	5.00	-
136	412837.03	1276888.05	Картометрический	5.00	-
137	412836.45	1276849.22	Картометрический	5.00	-
138	412845.72	1276787.11	Картометрический	5.00	-
139	412862.12	1276717.71	Картометрический	5.00	-
140	412874.52	1276665.42	Картометрический	5.00	-
141	412899.22	1276564.74	Картометрический	5.00	-
142	412926.73	1276452.58	Картометрический	5.00	-
143	412942.63	1276387.75	Картометрический	5.00	-
144	412958.86	1276326.48	Картометрический	5.00	-
145	412970.59	1276280.41	Картометрический	5.00	-
146	412969.66	1276273.30	Картометрический	5.00	-
147	412968.38	1276268.69	Картометрический	5.00	-
148	412966.15	1276265.72	Картометрический	5.00	-
149	412962.88	1276263.24	Картометрический	5.00	-
150	412957.17	1276259.86	Картометрический	5.00	-
151	412959.44	1276248.71	Картометрический	5.00	-
152	412964.86	1276249.79	Картометрический	5.00	-
153	412967.67	1276249.31	Картометрический	5.00	-
154	412971.55	1276247.09	Картометрический	5.00	-
155	412975.85	1276243.49	Картометрический	5.00	-
156	412981.71	1276234.33	Картометрический	5.00	-
157	413002.39	1276152.26	Картометрический	5.00	-
158	413012.22	1276113.25	Картометрический	5.00	-
159	413021.88	1276081.36	Картометрический	1.00	-
160	413049.95	1276002.79	Картометрический	1.00	-
161	413092.79	1275901.25	Картометрический	1.00	-
162	413127.89	1275818.12	Картометрический	1.00	-
163	413165.44	1275729.16	Картометрический	5.00	-
164	413194.40	1275660.89	Картометрический	5.00	-
165	413215.22	1275611.17	Картометрический	5.00	-
166	413240.61	1275555.50	Картометрический	5.00	-
167	413242.84	1275553.42	Картометрический	5.00	-
168	413244.72	1275549.08	Картометрический	5.00	-
169	413248.42	1275536.80	Картометрический	5.00	-
170	413246.80	1275526.37	Картометрический	5.00	-
171	413239.01	1275517.21	Картометрический	5.00	-
172	413245.78	1275505.26	Картометрический	5.00	-
173	413257.53	1275505.77	Картометрический	5.00	-
174	413266.99	1275500.02	Картометрический	5.00	-
175	413292.04	1275455.42	Картометрический	5.00	-
176	413315.60	1275426.28	Картометрический	5.00	-
177	413347.93	1275394.84	Картометрический	5.00	-
178	413404.21	1275356.50	Картометрический	5.00	-

1	2	3	4	5	6
179	413441.20	1275338.46	Картометрический	5.00	-
180	413477.25	1275327.37	Картометрический	5.00	-
181	413512.59	1275320.29	Картометрический	5.00	-
182	413546.09	1275317.66	Картометрический	5.00	-
183	413599.60	1275314.53	Картометрический	5.00	-
184	413686.08	1275317.43	Картометрический	5.00	-
185	413760.74	1275319.93	Картометрический	5.00	-
186	413867.49	1275323.83	Картометрический	5.00	-
187	413947.46	1275326.75	Картометрический	5.00	-
188	414035.86	1275329.98	Картометрический	5.00	-
189	414034.01	1275294.77	Картометрический	5.00	-
190	414037.29	1275288.55	Картометрический	5.00	-
191	414063.54	1275290.19	Картометрический	5.00	-
192	414081.18	1275295.93	Картометрический	5.00	-
193	414092.96	1275306.04	Картометрический	5.00	-
194	414103.56	1275321.53	Картометрический	5.00	-
195	414145.18	1275296.80	Картометрический	5.00	-
196	414183.53	1275267.85	Картометрический	5.00	-
197	414238.59	1275210.22	Картометрический	5.00	-
198	414263.24	1275165.45	Картометрический	5.00	-
199	414317.75	1275015.03	Картометрический	5.00	-
200	414413.65	1274737.98	Картометрический	5.00	-
201	414428.18	1274634.33	Картометрический	5.00	-
202	414452.40	1274482.24	Картометрический	5.00	-
203	414494.53	1274172.26	Картометрический	5.00	-
1	414608.14	1273650.86	Картометрический	5.00	-
204	412998.51	1278875.62	Картометрический	5.00	-
205	412977.96	1278898.19	Картометрический	5.00	-
206	412963.26	1278899.91	Картометрический	5.00	-
207	412947.65	1278898.18	Картометрический	5.00	-
208	412933.07	1278894.49	Картометрический	5.00	-
209	412918.51	1278884.41	Картометрический	5.00	-
210	412890.38	1278862.26	Картометрический	5.00	-
211	412826.22	1278809.07	Картометрический	5.00	-
212	412761.34	1278756.89	Картометрический	5.00	-
213	412715.53	1278726.49	Картометрический	5.00	-
214	412674.24	1278706.43	Картометрический	5.00	-
215	412661.82	1278702.58	Картометрический	5.00	-
216	412630.37	1278697.18	Картометрический	5.00	-
217	412614.56	1278693.09	Картометрический	5.00	-
218	412596.63	1278691.23	Картометрический	5.00	-
219	412589.77	1278695.01	Картометрический	5.00	-
220	412585.40	1278705.23	Картометрический	5.00	-
221	412584.55	1278719.90	Картометрический	5.00	-
222	412579.15	1278735.08	Картометрический	5.00	-
223	412567.13	1278734.90	Картометрический	5.00	-
224	412561.38	1278720.62	Картометрический	5.00	-

1	2	3	4	5	6
225	412557.65	1278706.89	Картометрический	5.00	-
226	412555.04	1278683.82	Картометрический	5.00	-
227	412553.19	1278679.97	Картометрический	5.00	-
228	412555.87	1278672.08	Картометрический	5.00	-
229	412622.00	1278679.61	Картометрический	5.00	-
230	412667.14	1278686.53	Картометрический	5.00	-
231	412699.37	1278702.55	Картометрический	5.00	-
232	412706.54	1278705.58	Картометрический	5.00	-
233	412724.13	1278715.56	Картометрический	5.00	-
234	412731.94	1278722.14	Картометрический	5.00	-
235	412766.07	1278749.33	Картометрический	5.00	-
236	412832.08	1278801.83	Картометрический	5.00	-
237	412895.53	1278854.73	Картометрический	5.00	-
238	412935.16	1278884.35	Картометрический	5.00	-
239	412948.45	1278888.83	Картометрический	5.00	-
240	412963.05	1278890.48	Картометрический	5.00	-
241	412975.61	1278887.97	Картометрический	5.00	-
242	412988.75	1278881.48	Картометрический	5.00	-
204	412998.51	1278875.62	Картометрический	5.00	-
243	412581.32	1278807.32	Картометрический	5.00	-
244	412582.88	1278864.75	Картометрический	5.00	-
245	412586.93	1278890.12	Картометрический	5.00	-
246	412586.80	1278920.83	Картометрический	5.00	-
247	412582.50	1278936.86	Картометрический	5.00	-
248	412572.75	1278945.02	Картометрический	5.00	-
249	412563.95	1278950.03	Картометрический	5.00	-
250	412563.06	1278950.28	Картометрический	5.00	-
251	412547.81	1278939.59	Картометрический	5.00	-
252	412548.11	1278936.83	Картометрический	5.00	-
253	412563.44	1278903.57	Картометрический	5.00	-
254	412566.00	1278893.08	Картометрический	5.00	-
255	412571.89	1278865.21	Картометрический	5.00	-
256	412569.67	1278807.46	Картометрический	5.00	-
243	412581.32	1278807.32	Картометрический	5.00	-
257	413783.33	1285379.01	Аналитический	0.10	-
258	413782.41	1285381.71	Картометрический	1.00	-
259	413774.28	1285394.33	Картометрический	1.00	-
260	413763.63	1285403.29	Картометрический	1.00	-
261	413748.22	1285411.98	Картометрический	1.00	-
262	413706.18	1285425.50	Картометрический	1.00	-
263	413700.11	1285428.24	Картометрический	1.00	-
264	413697.38	1285430.87	Картометрический	1.00	-
265	413696.89	1285435.35	Картометрический	1.00	-
266	413698.04	1285440.93	Картометрический	1.00	-
267	413681.51	1285449.76	Картометрический	1.00	-
268	413672.67	1285448.51	Картометрический	1.00	-

1	2	3	4	5	6
269	413665.23	1285449.87	Картометрический	1.00	-
270	413651.08	1285454.35	Картометрический	1.00	-
271	413582.45	1285479.58	Картометрический	1.00	-
272	413562.60	1285481.70	Картометрический	1.00	-
273	413550.58	1285480.37	Картометрический	1.00	-
274	413537.36	1285473.88	Картометрический	1.00	-
275	413522.97	1285465.93	Картометрический	1.00	-
276	413510.93	1285460.17	Картометрический	1.00	-
277	413511.99	1285452.47	Картометрический	1.00	-
278	413510.14	1285440.07	Картометрический	1.00	-
279	413504.45	1285424.43	Картометрический	1.00	-
280	413456.92	1285281.41	Картометрический	1.00	-
281	413417.05	1285160.41	Картометрический	1.00	-
282	413370.88	1285019.01	Картометрический	1.00	-
283	413312.34	1284840.71	Картометрический	1.00	-
284	413310.36	1284834.68	Картометрический	1.00	-
285	413263.90	1284693.41	Картометрический	1.00	-
286	413186.27	1284460.51	Картометрический	1.00	-
287	413076.62	1284128.11	Картометрический	1.00	-
288	413040.58	1284019.71	Картометрический	5.00	-
289	412997.41	1283885.92	Картометрический	5.00	-
290	412986.73	1283854.91	Картометрический	5.00	-
291	412955.69	1283756.61	Картометрический	5.00	-
292	412942.70	1283718.03	Картометрический	5.00	-
293	412927.58	1283677.46	Картометрический	5.00	-
294	412912.63	1283639.99	Картометрический	5.00	-
295	412893.32	1283597.52	Картометрический	5.00	-
296	412841.87	1283492.50	Картометрический	5.00	-
297	412797.30	1283397.76	Картометрический	5.00	-
298	412739.09	1283275.74	Картометрический	5.00	-
299	412684.78	1283157.13	Картометрический	5.00	-
300	412625.84	1283025.85	Картометрический	1.00	-
301	412584.44	1282933.55	Картометрический	1.00	-
302	412529.64	1282801.54	Картометрический	1.00	-
303	412442.29	1282609.29	Картометрический	1.00	-
304	412442.29	1282609.28	Картометрический	1.00	-
305	412456.01	1282602.06	Картометрический	1.00	-
306	412539.71	1282797.29	Картометрический	5.00	-
307	412595.40	1282930.87	Картометрический	5.00	-
308	412692.81	1283154.39	Картометрический	5.00	-
309	412749.60	1283270.58	Картометрический	5.00	-
310	412807.91	1283392.70	Картометрический	5.00	-
311	412852.48	1283484.16	Картометрический	5.00	-
312	412875.83	1283527.90	Картометрический	5.00	-
313	412879.33	1283535.10	Картометрический	5.00	-
314	412904.71	1283525.89	Картометрический	5.00	-
315	412923.29	1283522.50	Картометрический	5.00	-
316	412957.45	1283524.26	Картометрический	5.00	-

1	2	3	4	5	6
317	412977.37	1283532.23	Картометрический	5.00	-
318	412985.22	1283543.95	Картометрический	5.00	-
319	413002.98	1283536.99	Картометрический	5.00	-
320	413010.05	1283554.49	Картометрический	5.00	-
321	412971.01	1283568.90	Картометрический	5.00	-
322	412964.16	1283551.28	Картометрический	5.00	-
323	412980.63	1283545.43	Картометрический	5.00	-
324	412974.00	1283535.68	Картометрический	5.00	-
325	412956.23	1283528.87	Картометрический	5.00	-
326	412924.27	1283527.21	Картометрический	5.00	-
327	412905.83	1283530.62	Картометрический	5.00	-
328	412880.88	1283539.55	Картометрический	5.00	-
329	412883.81	1283545.87	Картометрический	5.00	-
330	412891.62	1283563.39	Картометрический	5.00	-
331	412912.54	1283608.78	Картометрический	5.00	-
332	412932.30	1283652.52	Картометрический	5.00	-
333	412949.22	1283696.86	Картометрический	5.00	-
334	412965.67	1283744.38	Картометрический	1.00	-
335	413046.82	1283987.39	Картометрический	1.00	-
336	413117.02	1284201.49	Картометрический	1.00	-
337	413218.09	1284509.99	Картометрический	1.00	-
338	413256.65	1284628.79	Картометрический	1.00	-
339	413285.98	1284718.39	Картометрический	1.00	-
340	413305.00	1284777.81	Картометрический	1.00	-
341	413314.80	1284811.89	Картометрический	1.00	-
342	413316.09	1284812.79	Картометрический	1.00	-
343	413319.29	1284812.70	Картометрический	1.00	-
344	413322.30	1284811.71	Картометрический	1.00	-
345	413325.44	1284820.68	Картометрический	1.00	-
346	413320.22	1284824.19	Картометрический	1.00	-
347	413319.78	1284826.82	Картометрический	1.00	-
348	413327.22	1284848.38	Картометрический	1.00	-
349	413346.43	1284907.49	Картометрический	1.00	-
350	413369.89	1284980.79	Картометрический	1.00	-
351	413384.68	1285024.89	Картометрический	1.00	-
352	413396.52	1285061.99	Картометрический	1.00	-
353	413411.04	1285107.09	Картометрический	1.00	-
354	413423.59	1285145.99	Картометрический	1.00	-
355	413437.58	1285188.48	Картометрический	1.00	-
356	413443.26	1285204.83	Картометрический	1.00	-
357	413444.11	1285205.33	Картометрический	1.00	-
358	413446.54	1285205.57	Картометрический	1.00	-
359	413449.37	1285214.41	Картометрический	1.00	-
360	413447.74	1285215.55	Картометрический	1.00	-
361	413446.81	1285217.77	Картометрический	1.00	-
362	413448.42	1285223.92	Картометрический	1.00	-
363	413481.67	1285325.58	Картометрический	1.00	-
364	413514.14	1285422.87	Картометрический	1.00	-

1	2	3	4	5	6
365	413521.57	1285440.83	Картометрический	1.00	-
366	413528.84	1285448.55	Картометрический	1.00	-
367	413536.32	1285454.07	Картометрический	1.00	-
368	413547.06	1285460.47	Картометрический	1.00	-
369	413557.53	1285463.41	Картометрический	1.00	-
370	413575.77	1285463.41	Картометрический	1.00	-
371	413583.52	1285461.25	Картометрический	1.00	-
372	413685.99	1285418.48	Картометрический	1.00	-
373	413736.17	1285399.37	Картометрический	1.00	-
374	413756.35	1285389.56	Картометрический	1.00	-
375	413766.44	1285378.07	Аналитический	0.10	-
376	413770.9	1285363.76	Аналитический	1.10	-
257	413783.33	1285379.01	Аналитический	0.10	-
377	410225.95	1278119.17	Картометрический	1.00	-
378	410159.67	1278100.53	Картометрический	1.00	-
379	410130.12	1278090.31	Картометрический	1.00	-
380	410046.69	1278057.04	Картометрический	1.00	-
381	410049.61	1278049.49	Картометрический	1.00	-
382	410056.15	1278052.73	Картометрический	1.00	-
383	410129.14	1278081.89	Картометрический	1.00	-
384	410161.74	1278093.27	Аналитический	0.10	-
385	410226.32	1278111.57	Картометрический	1.00	-
377	410225.95	1278119.17	Картометрический	1.00	-
386	411512.25	1281050.20	Картометрический	1.00	-
387	411504.00	1281060.56	Картометрический	1.00	-
388	411420.27	1280991.21	Картометрический	1.00	-
389	411378.09	1280955.98	Картометрический	1.00	-
390	411247.66	1280846.29	Картометрический	1.00	-
391	411168.37	1280778.80	Картометрический	1.00	-
392	411090.61	1280713.71	Картометрический	1.00	-
393	410876.86	1280539.34	Картометрический	1.00	-
394	410825.15	1280494.78	Картометрический	1.00	-
395	410778.11	1280446.76	Картометрический	1.00	-
396	410751.28	1280414.41	Картометрический	1.00	-
397	410642.27	1280281.66	Картометрический	1.00	-
398	410568.08	1280190.73	Картометрический	1.00	-
399	410521.07	1280133.92	Картометрический	5.00	-
400	410462.22	1280060.92	Картометрический	5.00	-
401	410393.54	1279973.80	Картометрический	5.00	-
402	410298.95	1279863.80	Картометрический	5.00	-
403	410192.63	1279745.44	Картометрический	5.00	-
404	410143.77	1279688.71	Картометрический	5.00	-
405	410069.83	1279603.27	Картометрический	5.00	-
406	410036.39	1279564.00	Картометрический	5.00	-
407	410002.25	1279525.06	Картометрический	5.00	-
408	409921.28	1279433.11	Картометрический	5.00	-

1	2	3	4	5	6
409	409834.81	1279335.20	Картометрический	5.00	-
410	409603.37	1279068.07	Картометрический	5.00	-
411	409592.93	1279058.34	Картометрический	5.00	-
412	409583.20	1279050.62	Картометрический	5.00	-
413	409569.98	1279043.24	Картометрический	5.00	-
414	409555.26	1279038.61	Картометрический	5.00	-
415	409542.06	1279034.57	Картометрический	5.00	-
416	409518.45	1279030.65	Картометрический	5.00	-
417	409467.08	1279021.31	Картометрический	5.00	-
418	409453.99	1279019.82	Картометрический	5.00	-
419	409431.20	1279020.51	Картометрический	5.00	-
420	409407.40	1279023.94	Картометрический	5.00	-
421	409302.84	1279044.87	Картометрический	1.00	-
422	409142.56	1279075.83	Картометрический	1.00	-
423	408770.21	1279145.33	Картометрический	1.00	-
424	408737.50	1279151.58	Картометрический	1.00	-
425	408709.80	1279157.70	Картометрический	1.00	-
426	408687.94	1279165.96	Картометрический	1.00	-
427	408640.86	1279186.83	Картометрический	1.00	-
428	408508.80	1279246.26	Картометрический	1.00	-
429	408475.64	1279259.93	Картометрический	1.00	-
430	408447.29	1279269.34	Картометрический	1.00	-
431	408407.22	1279278.13	Картометрический	1.00	-
432	408319.75	1279291.92	Картометрический	1.00	-
433	408254.79	1279302.20	Картометрический	1.00	-
434	408159.42	1279317.30	Картометрический	1.00	-
435	408126.37	1279321.22	Картометрический	1.00	-
436	408085.48	1279322.48	Картометрический	1.00	-
437	408071.13	1279321.17	Картометрический	1.00	-
438	408054.52	1279316.69	Картометрический	1.00	-
439	408032.65	1279307.26	Картометрический	1.00	-
440	407958.68	1279261.76	Картометрический	1.00	-
441	407929.34	1279240.19	Картометрический	1.00	-
442	407899.62	1279211.90	Картометрический	1.00	-
443	407839.64	1279146.02	Картометрический	1.00	-
444	407775.16	1279075.30	Картометрический	1.00	-
445	407760.94	1279062.57	Аналитический	0.10	-
446	407742.16	1279050.54	Аналитический	0.10	-
447	407722.77	1279040.90	Аналитический	0.10	-
448	407671.61	1279025.31	Картометрический	1.00	-
449	407751.07	1279038.00	Картометрический	1.00	-
450	407759.62	1279042.81	Картометрический	1.00	-
451	407789.16	1279067.45	Картометрический	1.00	-
452	407862.91	1279148.28	Картометрический	1.00	-
453	407908.13	1279197.54	Картометрический	1.00	-
454	407946.11	1279232.93	Картометрический	1.00	-
455	407969.92	1279250.45	Картометрический	1.00	-
456	408040.77	1279292.95	Картометрический	1.00	-

1	2	3	4	5	6
457	408058.43	1279301.15	Картометрический	1.00	-
458	408075.23	1279305.27	Картометрический	1.00	-
459	408088.10	1279306.24	Картометрический	1.00	-
460	408143.49	1279303.41	Картометрический	1.00	-
461	408188.04	1279297.14	Картометрический	1.00	-
462	408268.80	1279283.83	Картометрический	1.00	-
463	408356.44	1279270.28	Картометрический	1.00	-
464	408407.05	1279259.88	Картометрический	1.00	-
465	408444.50	1279251.32	Картометрический	1.00	-
466	408505.72	1279228.45	Картометрический	1.00	-
467	408600.19	1279187.32	Картометрический	1.00	-
468	408638.48	1279170.60	Картометрический	1.00	-
469	408676.05	1279153.31	Картометрический	1.00	-
470	408705.28	1279142.83	Картометрический	1.00	-
471	408725.02	1279136.68	Картометрический	5.00	-
472	408747.50	1279131.16	Картометрический	5.00	-
473	408965.63	1279090.26	Картометрический	5.00	-
474	409269.47	1279033.58	Картометрический	5.00	-
475	409386.20	1279011.91	Картометрический	5.00	-
476	409415.01	1279006.36	Картометрический	5.00	-
477	409436.05	1279004.11	Картометрический	5.00	-
478	409453.47	1279003.84	Картометрический	5.00	-
479	409501.31	1279011.23	Картометрический	5.00	-
480	409556.56	1279021.68	Картометрический	5.00	-
481	409571.00	1279025.65	Картометрический	5.00	-
482	409585.39	1279031.73	Картометрический	5.00	-
483	409599.56	1279041.79	Картометрический	5.00	-
484	409612.36	1279052.61	Картометрический	5.00	-
485	409622.92	1279063.98	Картометрический	5.00	-
486	409698.62	1279151.98	Картометрический	5.00	-
487	409724.80	1279181.80	Картометрический	5.00	-
488	409778.96	1279244.77	Картометрический	5.00	-
489	409847.57	1279325.83	Картометрический	5.00	-
490	409890.08	1279373.35	Картометрический	5.00	-
491	409931.62	1279419.60	Картометрический	5.00	-
492	409957.89	1279450.69	Картометрический	5.00	-
493	409984.79	1279481.16	Картометрический	5.00	-
494	410029.99	1279529.30	Картометрический	5.00	-
495	410050.44	1279551.42	Картометрический	5.00	-
496	410127.93	1279638.29	Картометрический	5.00	-
497	410157.92	1279672.77	Картометрический	5.00	-
498	410212.25	1279735.26	Картометрический	1.00	-
499	410290.63	1279825.95	Картометрический	1.00	-
500	410373.72	1279921.66	Картометрический	1.00	-
501	410475.25	1280048.50	Картометрический	1.00	-
502	410687.38	1280308.96	Картометрический	1.00	-
503	410774.60	1280414.09	Картометрический	1.00	-
504	410835.75	1280480.55	Картометрический	1.00	-

1	2	3	4	5	6
505	410888.34	1280526.41	Картометрический	1.00	-
506	411492.58	1281033.24	Картометрический	1.00	-
386	411512.25	1281050.20	Картометрический	1.00	-
507	411257.21	1281253.65	Картометрический	1.00	-
508	411249.42	1281265.70	Картометрический	1.00	-
509	411250.85	1281273.64	Картометрический	1.00	-
510	411245.41	1281278.87	Картометрический	1.00	-
511	411238.76	1281275.37	Картометрический	1.00	-
512	411227.71	1281277.82	Картометрический	1.00	-
513	411213.57	1281297.94	Картометрический	1.00	-
514	411200.25	1281316.50	Картометрический	1.00	-
515	411192.48	1281324.75	Картометрический	1.00	-
516	411182.81	1281332.99	Картометрический	1.00	-
517	411168.92	1281346.90	Картометрический	1.00	-
518	411153.74	1281361.51	Картометрический	1.00	-
519	411104.91	1281410.37	Картометрический	1.00	-
520	411058.86	1281455.68	Картометрический	1.00	-
521	411031.20	1281481.61	Картометрический	1.00	-
522	410979.78	1281526.35	Картометрический	1.00	-
523	410935.61	1281566.61	Картометрический	1.00	-
524	410913.95	1281585.69	Картометрический	1.00	-
525	410892.92	1281606.03	Картометрический	1.00	-
526	410854.28	1281641.25	Картометрический	1.00	-
527	410841.86	1281653.54	Картометрический	1.00	-
528	410817.07	1281677.85	Картометрический	1.00	-
529	410798.74	1281694.59	Картометрический	1.00	-
530	410782.65	1281714.02	Картометрический	1.00	-
531	410767.63	1281729.06	Картометрический	1.00	-
532	410734.81	1281762.07	Картометрический	1.00	-
533	410727.67	1281769.56	Картометрический	1.00	-
534	410719.52	1281778.81	Картометрический	1.00	-
535	410715.95	1281782.24	Картометрический	1.00	-
536	410712.63	1281784.79	Картометрический	1.00	-
537	410697.74	1281817.12	Картометрический	1.00	-
538	410683.48	1281858.04	Картометрический	1.00	-
539	410675.62	1281895.89	Картометрический	1.00	-
540	410670.62	1281932.79	Картометрический	1.00	-
541	410668.15	1281951.02	Картометрический	5.00	-
542	410668.08	1281964.53	Картометрический	5.00	-
543	410668.03	1281999.67	Картометрический	5.00	-
544	410670.96	1282012.61	Картометрический	5.00	-
545	410674.50	1282026.23	Картометрический	5.00	-
546	410680.00	1282043.92	Картометрический	5.00	-
547	410688.20	1282085.36	Картометрический	5.00	-
548	410694.46	1282098.45	Картометрический	5.00	-
549	410703.11	1282108.58	Картометрический	5.00	-
550	410740.88	1282138.62	Картометрический	5.00	-

1	2	3	4	5	6
551	410801.48	1282182.76	Картометрический	5.00	-
552	410875.42	1282235.45	Картометрический	5.00	-
553	410939.38	1282281.62	Картометрический	5.00	-
554	410947.75	1282295.55	Картометрический	5.00	-
555	410942.78	1282305.00	Картометрический	5.00	-
556	410930.96	1282302.80	Картометрический	5.00	-
557	410885.54	1282371.24	Картометрический	5.00	-
558	410877.69	1282366.30	Картометрический	5.00	-
559	410923.59	1282297.18	Картометрический	5.00	-
560	410924.05	1282284.66	Картометрический	5.00	-
561	410921.55	1282283.01	Картометрический	5.00	-
562	410875.59	1282250.55	Картометрический	5.00	-
563	410811.12	1282205.04	Картометрический	5.00	-
564	410787.87	1282188.61	Картометрический	5.00	-
565	410774.88	1282179.45	Картометрический	5.00	-
566	410754.21	1282164.86	Картометрический	5.00	-
567	410732.63	1282149.63	Картометрический	5.00	-
568	410692.64	1282116.90	Картометрический	5.00	-
569	410684.10	1282109.38	Картометрический	5.00	-
570	410679.48	1282101.78	Картометрический	5.00	-
571	410675.34	1282093.67	Картометрический	5.00	-
572	410666.09	1282058.64	Картометрический	5.00	-
573	410655.40	1282018.55	Картометрический	1.00	-
574	410652.57	1282008.75	Картометрический	1.00	-
575	410649.70	1282001.76	Картометрический	1.00	-
576	410643.59	1281990.87	Картометрический	1.00	-
577	410637.49	1281988.57	Картометрический	1.00	-
578	410641.20	1281973.52	Картометрический	1.00	-
579	410650.83	1281971.19	Картометрический	1.00	-
580	410655.68	1281964.94	Картометрический	1.00	-
581	410657.26	1281944.27	Картометрический	1.00	-
582	410660.82	1281910.95	Картометрический	1.00	-
583	410662.73	1281878.87	Картометрический	1.00	-
584	410668.15	1281856.15	Картометрический	1.00	-
585	410674.80	1281833.24	Картометрический	1.00	-
586	410681.00	1281812.78	Картометрический	1.00	-
587	410694.23	1281782.20	Картометрический	1.00	-
588	410724.76	1281747.33	Картометрический	1.00	-
589	410756.26	1281718.89	Картометрический	1.00	-
590	410774.32	1281696.30	Картометрический	1.00	-
591	410780.75	1281683.70	Картометрический	1.00	-
592	410788.52	1281673.64	Картометрический	1.00	-
593	410808.13	1281656.88	Картометрический	1.00	-
594	410839.92	1281626.91	Картометрический	1.00	-
595	410870.27	1281597.05	Картометрический	1.00	-
596	410897.80	1281572.25	Картометрический	1.00	-
597	410918.30	1281551.87	Картометрический	1.00	-
598	410937.61	1281535.85	Картометрический	1.00	-

1	2	3	4	5	6
599	410970.02	1281499.46	Картометрический	1.00	-
600	410989.41	1281487.53	Картометрический	1.00	-
601	410993.38	1281472.31	Картометрический	1.00	-
602	411011.62	1281464.88	Картометрический	1.00	-
603	411022.03	1281459.61	Картометрический	1.00	-
604	411032.89	1281446.33	Картометрический	1.00	-
605	411055.56	1281416.35	Картометрический	1.00	-
606	411075.72	1281403.51	Картометрический	1.00	-
607	411095.77	1281390.18	Картометрический	1.00	-
608	411128.62	1281351.57	Картометрический	1.00	-
609	411170.86	1281316.30	Картометрический	1.00	-
610	411192.95	1281294.38	Картометрический	1.00	-
611	411215.68	1281267.30	Картометрический	1.00	-
612	411238.66	1281248.69	Картометрический	1.00	-
507	411257.21	1281253.65	Картометрический	1.00	-
613	407546.06	1279004.43	Картометрический	1.00	-
614	407499.68	1279000.00	Картометрический	1.00	-
615	407488.14	1278998.70	Картометрический	1.00	-
616	407476.37	1279002.28	Картометрический	1.00	-
617	407468.66	1279007.50	Картометрический	1.00	-
618	407463.20	1279015.24	Картометрический	1.00	-
619	407431.23	1279099.60	Картометрический	1.00	-
620	407422.35	1279096.52	Картометрический	1.00	-
621	407435.15	1279059.40	Картометрический	1.00	-
622	407449.04	1279020.17	Картометрический	1.00	-
623	407456.47	1279004.98	Картометрический	1.00	-
624	407458.62	1278998.99	Картометрический	1.00	-
625	407457.83	1278995.48	Картометрический	1.00	-
626	407454.80	1278989.02	Картометрический	1.00	-
627	407465.84	1278982.27	Картометрический	1.00	-
628	407468.10	1278985.51	Картометрический	1.00	-
629	407471.66	1278987.61	Картометрический	1.00	-
630	407476.67	1278987.28	Картометрический	1.00	-
631	407484.10	1278985.34	Картометрический	1.00	-
632	407495.09	1278984.86	Картометрический	1.00	-
633	407520.51	1278988.49	Картометрический	1.00	-
613	407546.06	1279004.43	Картометрический	1.00	-

3. Сведения о характерных точках части (частей) границы объекта

Обозначение характерных точек части границы	Координаты, м		Метод определения координат характерной точки	Средняя квадратическая погрешность положения характерной точки (Mt), м	Описание обозначения точки на местности (при наличии)
	X	Y			
1	2	3	4	5	6
Часть №					
-	-	-	-	-	-


Раздел 3

Сведения о местоположении измененных (уточненных) границ объекта							
1. Система координат: -							
2. Сведения о характерных точках границ объекта							
Обозначение характерных точек границ	Существующие координаты, м		Измененные (уточненные) координаты, м		Метод определения координат характерной точки	Средняя квадратическая погрешность положения характерной точки (Mt), м	Описание обозначения точки на местности (при наличии)
	X	Y	X	Y			
1	2	3	4	5	6	7	8
-	-	-	-	-	-	-	-
3.Сведения о характерных точках части (частей) границы объекта							
Часть №							
-	-	-	-	-	-	-	-

Раздел 4

План границ объекта

Схема расположения листов плана границ объекта

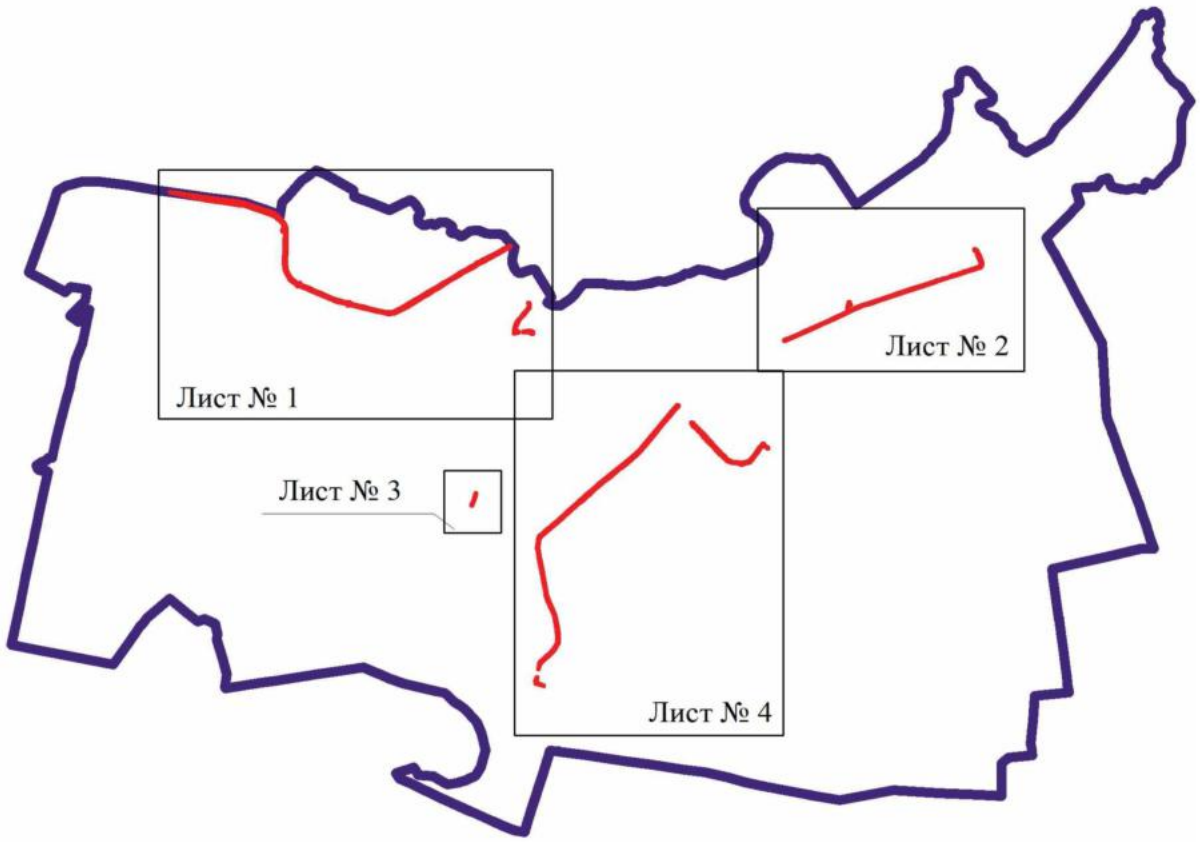

Масштаб 1:100000

Используемые условные знаки и обозначения:

	границы территориальной зоны
	границы муниципального образования
Лист № 1	область и номер листа плана границ объекта

Руководитель БУВО «Нормативно-проектный центр»
Подпись _____ Ю.В.Шалыгина Дата « 07 » февраля 2022 г.

Место для оттиска печати (при наличии) лица, составившего описание местоположения границ объекта


План границ объекта
Лист № 1
Масштаб 1:5000

План границ объекта

Лист № 2



Масштаб 1:5000

Используемые условные знаки и обозначения:

- границы территориальной зоны
- границы муниципального образования
- 188 характерная точка границ территориальной зоны

Руководитель БУВО «Нормативно-проектный центр»
Подпись _____ Ю.В.Шапыгина Дата «07» февраля 2022 г.

Место для оттиска печати (при наличии) лица, составившего описание местоположения границ объекта

План границ объекта

Лист № 3



Масштаб 1:5000

Используемые условные знаки и обозначения:

границы территориальной зоны

377 характерная точка границ территориальной зоны

Руководитель БУВО «Нормативно-проектный центр»
Подпись _____ Ю.В.Шалыгина Дата « 07 » февраля 2022 г.

Место для оттиска печати (при наличии) лица, составившего описание местоположения границ объекта

План границ объекта

Лист № 4



Масштаб 1:5000

Используемые условные знаки и обозначения:

границы территориальной зоны

характерные точки границ территориальной зоны

Руководитель ГУП «Информационно-проектный центр»
Подпись _____ Ю.В. Шкилятов Дата «07» января 2022 г.

Место для оттиска штампа при выполнении описания местоположения границ объекта

».

Приложение № 8
к приказу департамента
архитектуры и градостроительства
Воронежской области
от 29.06.2022 № 45-01-04/664

« ОПИСАНИЕ МЕСТОПОЛОЖЕНИЯ ГРАНИЦ

Зона сельскохозяйственного производства за границами населенных пунктов – СХ2

(наименование объекта, местоположение границ которого описано
(далее - объект)

Раздел 1

Сведения об объекте		
№ п/п	Характеристики объекта	Описание характеристик
1	2	3
1	Местоположение объекта	Воронежская область, Острогожский муниципальный район, Ольшанское сельское поселение
2	Площадь объекта ± величина погрешности определения площади (Р ± Дельта Р)	-
3	Иные характеристики объекта	-

Раздел 2

Сведения о местоположении границ объекта					
1. Система координат: -					
2. Сведения о характерных точках границ объекта					
Обозначение характерных точек границ	Координаты, м		Метод определения координат характерной точки	Средняя квадратическая погрешность положения характерной точки (Mt), м	Описание обозначения точки на местности (при наличии)
	X	Y			
1	2	3	4	5	6
-	-	-	-	-	-
3. Сведения о характерных точках части (частей) границы объекта					
Обозначение характерных точек части границы	Координаты, м		Метод определения координат характерной точки	Средняя квадратическая погрешность положения характерной точки (Mt), м	Описание обозначения точки на местности (при наличии)
	X	Y			
1	2	3	4	5	6
Часть №					
-	-	-	-	-	-

Раздел 3

Сведения о местоположении измененных (уточненных) границ объекта							
1. Система координат: МСК - 36, зона 1							
2. Сведения о характерных точках границ объекта							
Обозначение характерных точек границ	Существующие координаты, м		Измененные (уточненные) координаты, м		Метод определения координат характерной точки	Средняя квадратическая погрешность положения характерной точки (Mt), м	Описание обозначения точки на местности (при наличии)
	X	Y	X	Y			
1	2	3	4	5	6	7	8
1	412877.70	1278710.24	-	-	Картометрический	1.00	-
2	412744.26	1278558.48	-	-	Картометрический	1.00	-
3	412710.24	1278519.24	-	-	Картометрический	1.00	-
4	412725.29	1278497.65	-	-	Картометрический	1.00	-
5	412767.81	1278531.66	-	-	Картометрический	1.00	-
6	412824.72	1278472.14	-	-	Картометрический	1.00	-
7	412778.93	1278424.39	-	-	Картометрический	1.00	-
8	412793.32	1278312.53	-	-	Картометрический	1.00	-
9	412824.72	1278317.11	-	-	Картометрический	1.00	-
10	412807.86	1278408.45	-	-	Картометрический	1.00	-
11	412903.91	1278475.52	-	-	Аналитический	0.30	-
12	412978.45	1278566.66	-	-	Аналитический	0.30	-
13	412960.77	1278636.32	-	-	Картометрический	1.00	-
1	412877.70	1278710.24	-	-	Картометрический	1.00	-
14	-	-	411480.22	1279865.18	Картометрический	1.00	-
15	-	-	411557.33	1279764.70	Картометрический	1.00	-
16	-	-	411685.96	1279867.86	Картометрический	1.00	-
17	411754.49	1279925.21	-	-	Картометрический	1.00	-
18	411707.04	1280029.80	-	-	Картометрический	1.00	-
19	-	-	411672.89	1280027.93	Картометрический	1.00	-
14	-	-	411480.22	1279865.18	Картометрический	1.00	-
20	410571.09	1281969.53	-	-	Картометрический	1.00	-
21	410395.41	1281935.45	-	-	Картометрический	1.00	-
22	410400.26	1281851.20	-	-	Картометрический	1.00	-
23	410298.62	1281841.36	-	-	Картометрический	1.00	-
24	410295.09	1281794.25	-	-	Картометрический	1.00	-
25	410391.93	1281644.15	-	-	Картометрический	1.00	-
26	410493.61	1281585.08	-	-	Картометрический	1.00	-
27	410628.23	1281598.63	-	-	Картометрический	1.00	-
20	410571.09	1281969.53	-	-	Картометрический	1.00	-
3.Сведения о характерных точках части (частей) границы объекта							
Часть №							
-	-	-	-	-	-	-	-

Раздел 4

План границ объекта



Масштаб 1:5000

Используемые условные знаки и обозначения:

- границы территориальной зоны
- границы муниципального образования
- характерная точка границ территориальной зоны

Руководитель ООО «Городищенско-проектный центр»
Подпись _____ Ю.В. Шапагина Дата «07» февраля 2022 г.

Место для отметок о согласовании/несогласовании описания местоположения границ объекта