Правовое управление правительства Воронежской области
ЗАРЕГИСТРИРОВАНО
«18» 07 2022.
Регистрационный номер № 740

ДЕПАРТАМЕНТ АРХИТЕКТУРЫ И ГРАДОСТРОИТЕЛЬСТВА ВОРОНЕЖСКОЙ ОБЛАСТИ

ПРИКАЗ

05.07.2022 № 45-01-04/686

г. Воронеж

О внесении изменений в правила землепользования и застройки Перлёвского сельского поселения Семилукского муниципального района Воронежской области

В соответствии с Градостроительным кодексом Российской Федерации, Федеральным законом от 06.10.2003 № 131-ФЗ «Об общих принципах организации местного самоуправления в Российской Федерации», законами Воронежской области от 07.07.2006 № 61-ОЗ «О регулировании градостроительной деятельности в Воронежской области», от 20.12.2018 № 173-ОЗ «О перераспределении полномочий по утверждению правил землепользования и застройки между органами местного самоуправления поселений Воронежской области, городского округа город Нововоронеж, Борисоглебского городского округа и исполнительными органами государственной власти Воронежской области», постановлением правительства Воронежской области от 31.12.2014 № 1240 «Об утверждении Положения о департаменте архитектуры и градостроительства Воронежской области», на основании приказов департамента архитектуры и градостроительства Воронежской области от 11.02.2021 № 45-01-04/116 «О подготовке проектов о внесении изменений в правила землепользования и застройки поселений Аннинского, Бобровского, Бутурлиновского, Верхнемамонского, Верхнехавского, Воробьёвского, Каширского, Лискинского, Новоусманского, Новохопёрского, Ольховатского, Павловского, Панинского, Поворинского, Подгоренского, Рамонского,

Россошанского, Семилукского, Хохольского муниципальных районов Воронежской области», от 05.11.2020 № 45-01-04/878 «О подготовке проекта о внесении изменений в правила землепользования и застройки Перлёвского сельского поселения Семилукского муниципального района Воронежской области», с учетом заключения о результатах публичных слушаний от 17.01.2022

п р и к а з ы в а ю:

1. Внести в приказ департамента архитектуры и градостроительства Воронежской области от 09.06.2020 № 45-01-04/419 «Об утверждении правил землепользования и застройки Перлёвского сельского поселения Семилукского муниципального района Воронежской области» изменения, изложив правила землепользования и застройки Перлёвского сельского поселения Семилукского муниципального района Воронежской области в редакции согласно приложению к настоящему приказу.

2. Контроль исполнения настоящего приказа возложить на заместителя руководителя департамента архитектуры и градостроительства Воронежской области – начальника отдела территориального планирования Беляеву С.М.

Руководитель департамента
архитектуры и градостроительства
Воронежской области А.А. Еренков

Приложение
к приказу департамента
архитектуры и градостроительства
Воронежской области
от 05.07.2022 № 45-01-04/686

«УТВЕРЖДЕНЫ
приказом департамента
архитектуры и градостроительства
Воронежской области
от 09.06.2020 № 45-01-04/419

ПРАВИЛА ЗЕМЛЕПОЛЬЗОВАНИЯ И ЗАСТРОЙКИ ПЕРЛЁВСКОГО СЕЛЬСКОГО ПОСЕЛЕНИЯ СЕМИЛУКСКОГО МУНИЦИПАЛЬНОГО РАЙОНА ВОРОНЕЖСКОЙ ОБЛАСТИ

ЧАСТЬ I. ПОРЯДОК ПРИМЕНЕНИЯ ПРАВИЛ ЗЕМЛЕПОЛЬЗОВАНИЯ И ЗАСТРОЙКИ И ВНЕСЕНИЯ В НИХ ИЗМЕНЕНИЙ

Раздел 1. Общие положения

1. Предмет регулирования и цели подготовки правил землепользования и застройки Перлёвского сельского поселения Семилукского муниципального района Воронежской области

1. Правила землепользования и застройки Перлёвского сельского поселения Семилукского муниципального района Воронежской области (далее – Правила) являются документом градостроительного зонирования, который утверждается нормативным правовым актом департамента архитектуры и градостроительства Воронежской области и в котором устанавливаются территориальные зоны, градостроительные регламенты, порядок применения такого документа и порядок внесения в него изменений.

2. Правила разработаны в соответствии с Градостроительным кодексом Российской Федерации (далее – ГрК РФ), Земельным кодексом Российской Федерации, Федеральным законом от 06.10.2003 № 131-ФЗ «Об

общих принципах организации местного самоуправления в Российской Федерации», иными нормативными правовыми актами Российской Федерации, Воронежской области, муниципальными правовыми актами муниципального образования с учетом положений нормативных актов и документов, определяющих основные направления социально-экономического и градостроительного развития муниципального образования, а также сведений Единого государственного реестра недвижимости, сведений, документов и материалов, содержащихся в государственных информационных системах обеспечения градостроительной деятельности.

3. Правила разработаны в целях:

– создания условий для устойчивого развития территории муниципального образования, сохранения окружающей среды и объектов культурного наследия;

– создания условий для планировки территории муниципального образования;

– обеспечения прав и законных интересов физических и юридических лиц, в том числе правообладателей земельных участков и объектов капитального строительства;

– создания условий для привлечения инвестиций, в том числе путем предоставления возможности выбора наиболее эффективных видов разрешенного использования земельных участков и объектов капитального строительства.

2. Основные понятия, используемые в Правилах

В настоящих Правилах используются основные понятия, установленные законодательством Российской Федерации.

3. Сфера применения Правил

1. Действие настоящих Правил распространяется на всю территорию Перлёвского сельского поселения Семилукского

муниципального района Воронежской области. Правила обязательны для соблюдения органами государственной власти, органами местного самоуправления, физическими и юридическими лицами, при осуществлении ими градостроительной деятельности на территории Перлёвского сельского поселения Семилукского муниципального района Воронежской области.

2. Настоящие Правила применяются наряду с:

– техническими регламентами и иными обязательными требованиями, установленными в соответствии с законодательством в целях обеспечения безопасности жизни и здоровья людей, надежности и безопасности зданий, строений и сооружений, сохранения окружающей природной среды и объектов культурного наследия;

– региональными и местными нормативами градостроительного проектирования.

4. Содержание и порядок применения Правил

1. Правила включают в себя:

1) порядок их применения и внесения изменений в Правила;

2) карту градостроительного зонирования;

3) градостроительные регламенты.

Обязательным приложением к настоящим Правилам являются сведения о границах территориальных зон, которые должны содержать графическое описание местоположения границ территориальных зон, перечень координат характерных точек этих границ в системе координат, используемой для ведения Единого государственного реестра недвижимости.

2. Порядок применения Правил и внесения в них изменений включает в себя положения:

1) о регулировании землепользования и застройки;

2) об изменении видов разрешенного использования земельных участков и объектов капитального строительства физическими и юридическими лицами;

3) о подготовке документации по планировке территории органами местного самоуправления;

4) о проведении общественных обсуждений или публичных слушаний по вопросам землепользования и застройки;

5) о внесении изменений в Правила;

6) о регулировании иных вопросов землепользования и застройки.

5. Использование объектов недвижимости, не соответствующих настоящим Правилам

1. Земельные участки или объекты капитального строительства, виды разрешенного использования, предельные (минимальные и (или) максимальные) размеры и предельные параметры которых не соответствуют градостроительному регламенту, могут использоваться без установления срока приведения их в соответствие с градостроительным регламентом, за исключением случаев, если использование таких земельных участков и объектов капитального строительства опасно для жизни или здоровья человека, для окружающей среды, объектов культурного наследия.

2. Реконструкция указанных в подпункте 1 настоящего пункта объектов капитального строительства может осуществляться только путем приведения таких объектов в соответствие с градостроительным регламентом или путем уменьшения их несоответствия предельным параметрам разрешенного строительства, реконструкции. Изменение видов разрешенного использования указанных земельных участков и объектов капитального строительства может осуществляться путем приведения их в соответствие с видами разрешенного использования земельных участков и объектов капитального строительства, установленными градостроительным регламентом.

3. В случае если использование указанных подпункте 1 настоящего пункта земельных участков и объектов капитального строительства продолжается и опасно для жизни или здоровья человека, для окружающей

среды, объектов культурного наследия, в соответствии с федеральными законами может быть наложен запрет на использование таких земельных участков и объектов.

6. Открытость и доступность информации о землепользовании и застройке

1. Настоящие Правила являются открытыми и общедоступными.

2. Настоящие Правила подлежат опубликованию в порядке, установленном для официального опубликования нормативных правовых актов Воронежской области, и размещению в федеральной государственной информационной системе территориального планирования и в государственной информационной системе обеспечения градостроительной деятельности.

Раздел 2. Положения о регулировании землепользования и застройки

7. Перераспределение полномочий между органами местного самоуправления Перлёвского сельского поселения Семилукского муниципального района Воронежской области и департаментом архитектуры и градостроительства Воронежской области

1. На основании Закона Воронежской области от 20.12.2018 № 173-ОЗ «О перераспределении полномочий по утверждению правил землепользования и застройки между органами местного самоуправления поселений Воронежской области, городского округа город Нововоронеж, Борисоглебского городского округа и исполнительными органами государственной власти Воронежской области» (далее – Закон Воронежской области) и в соответствии со статьей 8.2 ГрК РФ, пунктом 6.1 статьи 26.3 Федерального закона от 06.10.1999 № 184-ФЗ «Об общих принципах организации законодательных (представительных) и исполнительных органов государственной власти субъектов Российской Федерации», частью 1.2 статьи 17 Федерального закона от 06.10.2003 № 131-ФЗ «Об общих принципах организации местного самоуправления в Российской Федерации» полномочия по утверждению Правил перераспределены между органами

местного самоуправления Перлёвского сельского поселения Семилукского муниципального района Воронежской области и департаментом архитектуры и градостроительства Воронежской области (далее – Уполномоченный орган) на срок, установленный Законом Воронежской области.

2. После истечения срока, указанного в Законе Воронежской области, полномочия Уполномоченного органа, предусмотренные настоящими Правилами, осуществляются органами местного самоуправления Перлёвского сельского поселения Семилукского муниципального района Воронежской области в соответствии с требованиями ГрК РФ.

8. Полномочия Уполномоченного органа по вопросам землепользования и застройки

1. Полномочия Уполномоченного органа по вопросам землепользования и застройки включают:

1) принятие решений о подготовке проекта Правил, о подготовке проекта о внесении изменений в Правила;

2) утверждение Правил, утверждение внесения изменений в Правила;

3) принятие решений о предоставлении разрешений на условно разрешенный вид использования объектов капитального строительства или земельного участка;

4) принятие решений о предоставлении разрешения на отклонение от предельных параметров разрешенного строительства, реконструкции объектов капитального строительства;

5) иные полномочия в соответствии с действующим законодательством.

9. Комиссия по подготовке проектов Правил

1. Комиссия по подготовке проектов правил землепользования и застройки поселений Воронежской области, городского округа город Нововоронеж, Борисоглебского городского округа (далее – Комиссия) является специально созданным постоянно действующим коллегиальным органом при Уполномоченном органе в целях реализации полномочий, указанных в пункте 8 настоящих Правил, перераспределенных в соответствии с Законом Воронежской области и обеспечения выполнения задач градостроительного зонирования.

2. Комиссия создается и прекращает свою деятельность приказом Уполномоченного органа.

3. Состав и порядок деятельности Комиссии утверждается приказом Уполномоченного органа.

Раздел 3. Положения об изменении видов разрешенного использования земельных участков и объектов капитального строительства физическими и юридическими лицами

10. Изменение видов разрешенного использования земельных участков и объектов капитального строительства

1. Для каждой из установленных настоящими Правилами территориальных зон могут устанавливаться основные, условно разрешенные и вспомогательные виды разрешенного использования земельных участков и объектов капитального строительства.

2. Изменение одного вида разрешенного использования земельных участков и объектов капитального строительства на другой вид такого использования осуществляется в соответствии с градостроительным регламентом при условии соблюдения требований технических регламентов.

3. Основные и вспомогательные виды разрешенного использования земельных участков и объектов капитального строительства правообладателями земельных участков и объектов капитального

строительства, за исключением органов государственной власти, органов местного самоуправления, государственных и муниципальных учреждений, государственных и муниципальных унитарных предприятий, выбираются самостоятельно без дополнительных разрешений и согласования.

4. Решения об изменении одного вида разрешенного использования земельных участков и объектов капитального строительства, расположенных на землях, на которые действие градостроительных регламентов не распространяется или для которых градостроительные регламенты не устанавливаются, на другой вид такого использования принимаются в соответствии с федеральными законами.

11. Предоставление разрешения на условно разрешенный вид использования земельного участка или объекта капитального строительства

1. Физическое или юридическое лицо, заинтересованное в предоставлении разрешения на условно разрешенный вид использования земельного участка или объекта капитального строительства (далее - разрешение на условно разрешенный вид использования), направляет заявление о предоставлении разрешения на условно разрешенный вид использования в Комиссию. Заявление о предоставлении разрешения на условно разрешенный вид использования может быть направлено в форме электронного документа, подписанного электронной подписью в соответствии с требованиями Федерального закона от 06.04.2011 № 63-ФЗ «Об электронной подписи».

2. Порядок предоставления разрешения на условно разрешенный вид использования земельного участка или объекта капитального строительства определен статьей 39 ГрК РФ.

3. Проект решения о предоставлении разрешения на условно разрешенный вид использования подлежит рассмотрению на общественных обсуждениях или публичных слушаниях, проводимых в порядке, установленном статьей 5.1 ГрК РФ, с учетом положений статьи 39 ГрК РФ.

12. Предоставление разрешения на отклонение от предельных параметров разрешенного строительства, реконструкции объектов капитального строительства

1. Правообладатели земельных участков, размеры которых меньше установленных градостроительным регламентом минимальных размеров земельных участков либо конфигурация, инженерно-геологические или иные характеристики которых неблагоприятны для застройки, вправе обратиться за разрешениями на отклонение от предельных параметров разрешенного строительства, реконструкции объектов капитального строительства (далее также – разрешение на отклонение от предельных параметров).

2. Правообладатели земельных участков вправе обратиться за разрешениями на отклонение от предельных параметров разрешенного строительства, реконструкции объектов капитального строительства, если такое отклонение необходимо в целях однократного изменения одного или нескольких предельных параметров разрешенного строительства, реконструкции объектов капитального строительства, установленных градостроительным регламентом для конкретной территориальной зоны, не более чем на десять процентов.

3. Порядок предоставления разрешения на отклонение от предельных параметров определен статьей 40 ГрК РФ.

4. Проект решения о предоставлении разрешения на отклонение от предельных параметров подлежит рассмотрению на общественных обсуждениях или публичных слушаниях, проводимых в порядке, установленном статьей 5.1 ГрК РФ, с учетом положений статьи 39 ГрК РФ, за исключением случая, указанного в части 1.1 статьи 40 ГрК РФ.

Раздел 4. Положения о подготовке документации по планировке территории органами местного самоуправления

13. Общие положения о подготовке документации по планировке территории

1. Подготовка документации по планировке территории осуществляется в целях обеспечения устойчивого развития территорий, в том числе выделения элементов планировочной структуры, установления границ земельных участков, установления границ зон планируемого размещения объектов капитального строительства.

2. Подготовка документации по планировке территории осуществляется в соответствии с главой 5 ГрК РФ.

3. Состав и содержание документации по планировке территории определяется ГрК РФ.

Раздел 5. Положения о проведении общественных обсуждений или публичных слушаний по вопросам землепользования и застройки

14. Общие положения о порядке проведения общественных обсуждений или публичных слушаний в сфере градостроительной деятельности

1. В целях соблюдения права человека на благоприятные условия жизнедеятельности, прав и законных интересов правообладателей земельных участков и объектов капитального строительства по проектам правил землепользования и застройки, проектам планировки территории, проектам межевания территории, проектам, предусматривающим внесение изменений в один из указанных утвержденных документов, проектам решений о предоставлении разрешения на условно разрешенный вид использования земельного участка или объекта капитального строительства, проектам решений о предоставлении разрешения на отклонение от предельных параметров разрешенного строительства, реконструкции объектов капитального строительства в соответствии с уставом муниципального

образования и (или) нормативным правовым актом представительного органа муниципального образования и с учетом положений ГрК РФ проводятся общественные обсуждения или публичные слушания, за исключением случаев, предусмотренных ГрК РФ и другими федеральными законами.

2. Порядок проведения общественных обсуждений или публичных слушаний определяется ГрК РФ, Уставом Перлёвского сельского поселения Семилукского муниципального района Воронежской области и (или) нормативным правовым актом представительного органа муниципального образования.

Раздел 6. Положения о внесении изменений в Правила

15. Основания и порядок внесения изменений в Правила

1. Основания для рассмотрения вопроса о внесении изменений в настоящие Правила предусмотрены статьей 33 ГрК РФ.

2. Внесение изменений в Правила осуществляется в порядке, предусмотренном статьями 31 и 32 ГрК РФ, с учетом особенностей, установленных статьей 33 ГрК РФ.

Раздел 7. Положения о регулировании иных вопросов землепользования и застройки

16. Общие принципы регулирования иных вопросов землепользования и застройки на территории Перлёвского сельского поселения Семилукского муниципального района Воронежской области

Иные вопросы землепользования и застройки на территории Перлёвского сельского поселения Семилукского муниципального района Воронежской области регулируются законодательством Российской Федерации, Воронежской области, муниципальными правовыми актами Перлёвского сельского поселения Семилукского муниципального района Воронежской области.


ЧАСТЬ II. КАРТА ГРАДОСТРОИТЕЛЬНОГО ЗОНИРОВАНИЯ

17. Карты градостроительного зонирования

1. Карта градостроительного зонирования территории Перлёвского сельского поселения Семилукского муниципального района Воронежской области.

ПРАВИЛА ЗЕМЛЕПОЛЬЗОВАНИЯ И ЗАСТРОЙКИ


Карта градостроительного зонирования территории Перлёвского сельского поселения Семилукского муниципального района Воронежской области

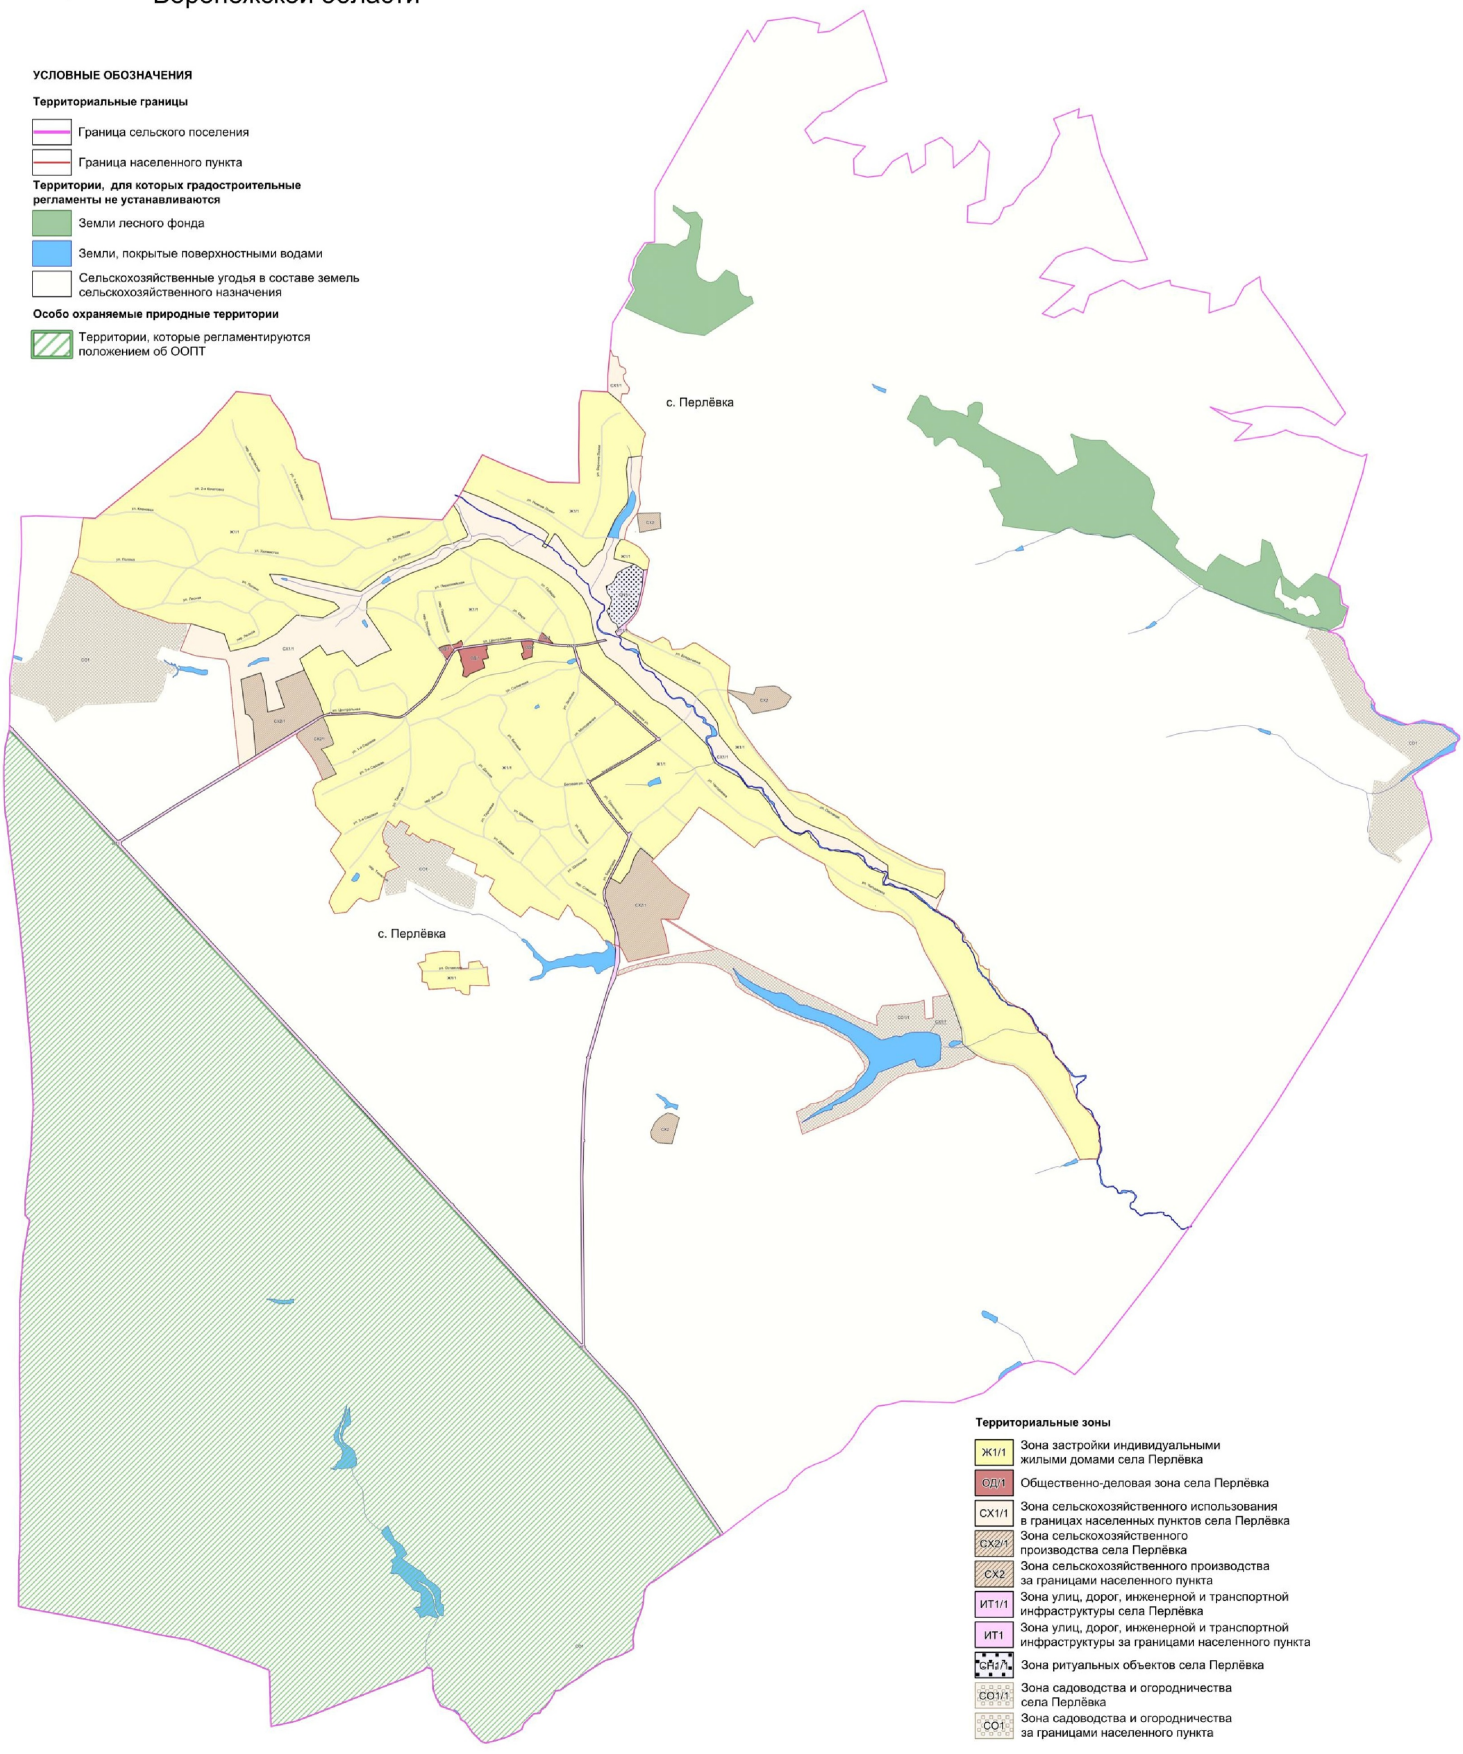

2. Карта градостроительного зонирования с отображением зон с особыми условиями использования территории Перлёвского сельского поселения Семилукского муниципального района Воронежской области.

ПРАВИЛА ЗЕМЛЕПОЛЬЗОВАНИЯ И ЗАСТРОЙКИ

Карта градостроительного зонирования с отображением
зон с особыми условиями использования территории
Перлёвского сельского поселения Семилукского муниципального района
Воронежской области

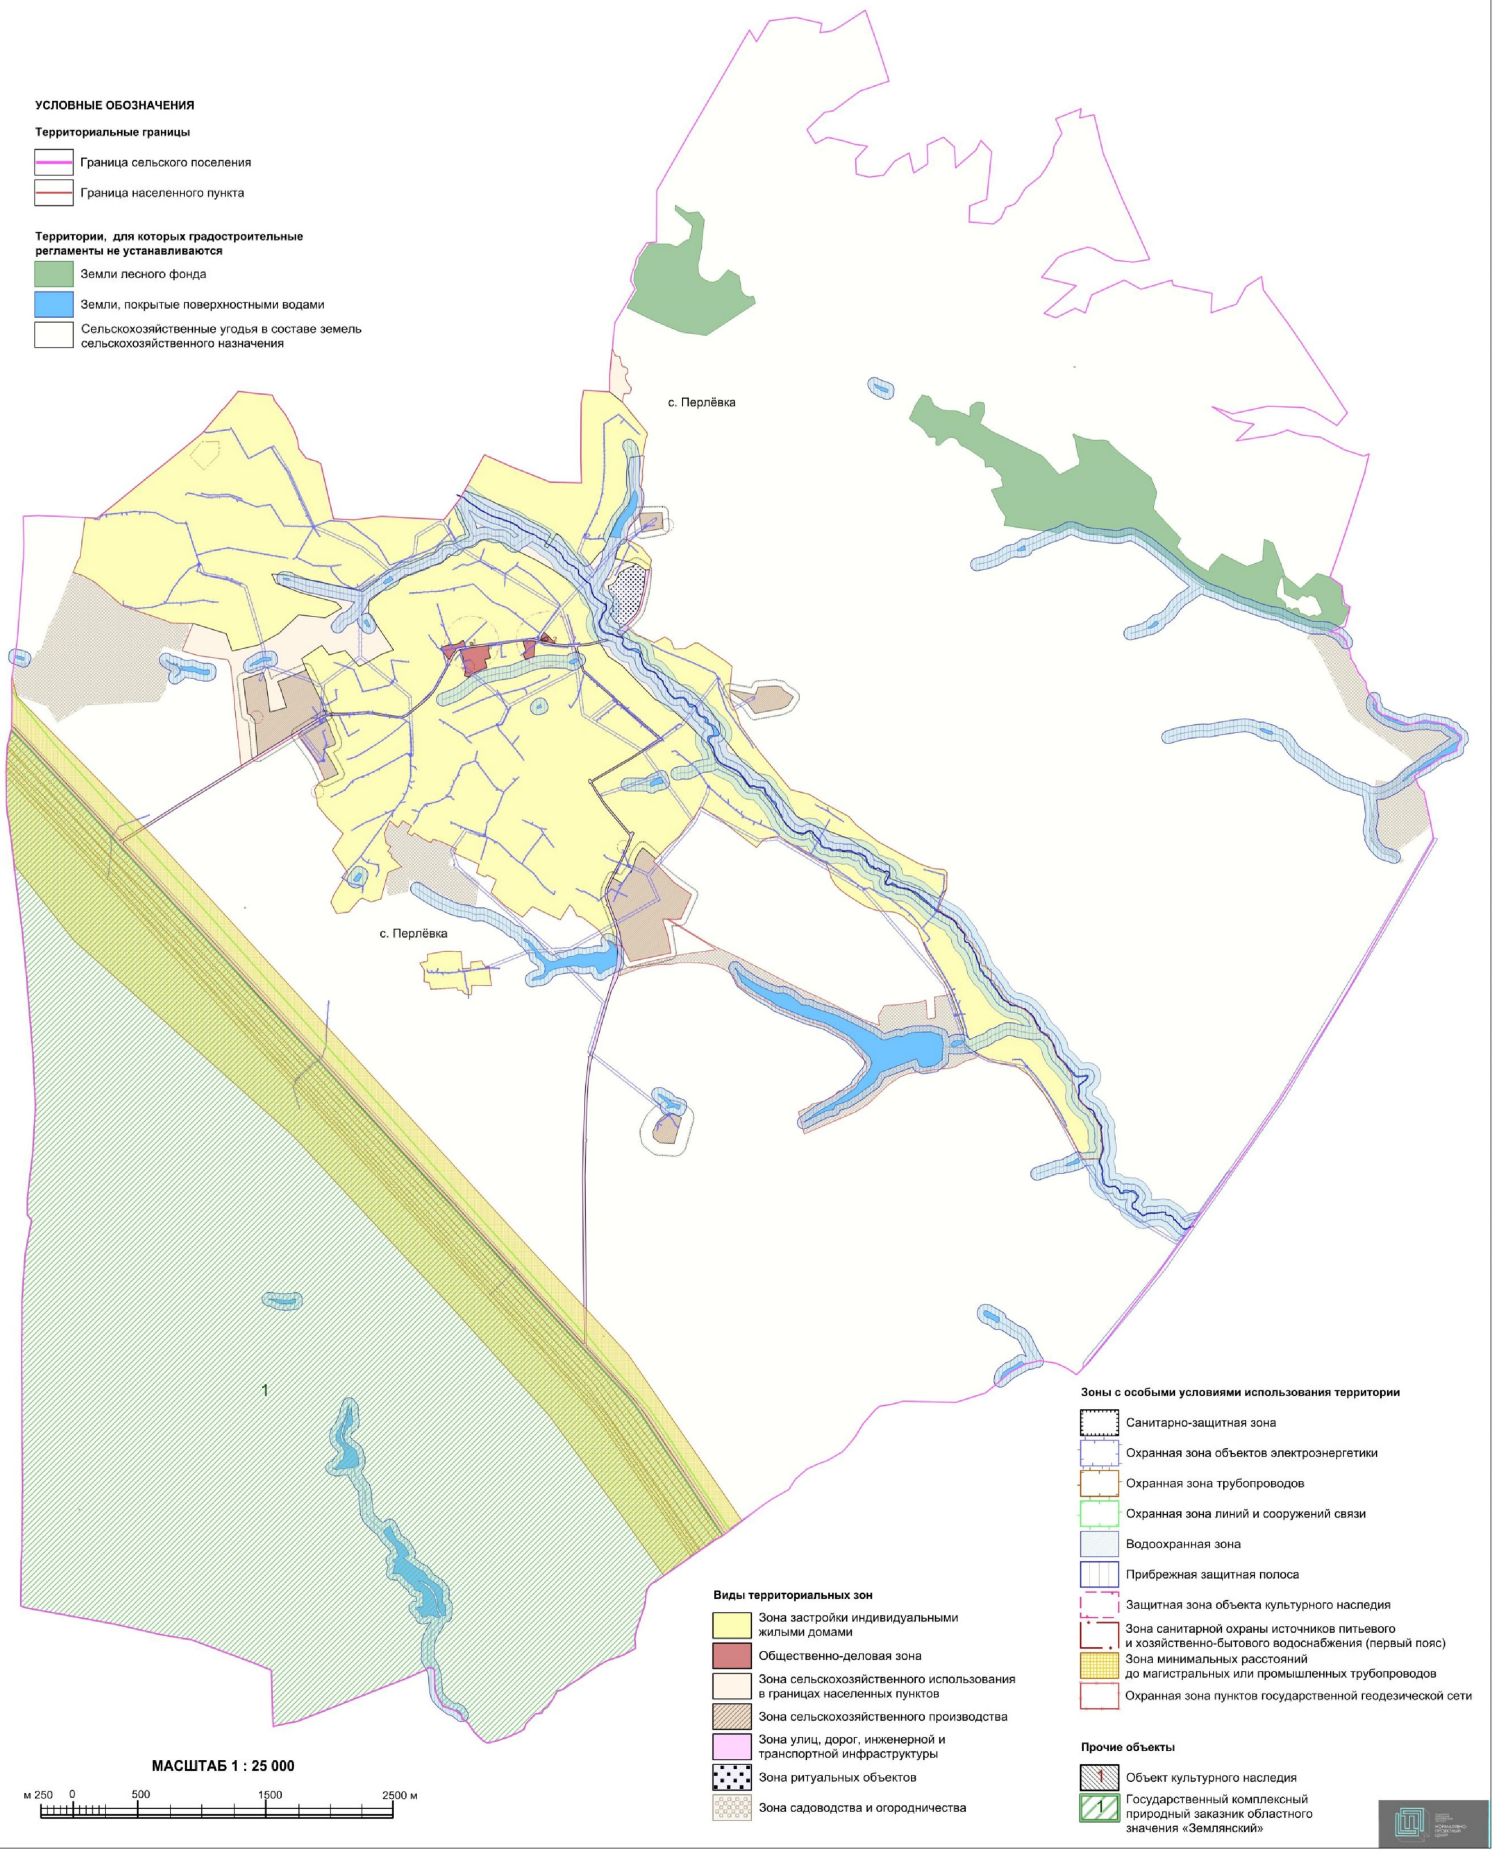

2.1. На территории Перлёвского сельского поселения Семилукского муниципального района Воронежской области располагаются следующие особо охраняемые природные территории:

№ п/п	Наименование ООПТ	Сведения о границах территории ООПТ	Сведения о границах охранной зоны ООПТ
1	Государственный комплексный природный заказник областного значения «Землянский»	Установлена постановлением правительства Воронежской области от 10.10.2014 № 918 «Об утверждении Положения о государственном комплексном природном заказнике областного значения «Землянский»	Не установлена

2.2. На территории Перлёвского сельского поселения Семилукского муниципального района Воронежской области располагаются следующие объекты культурного наследия:

№ п/п	Наименование объекта культурного наследия	Сведения о границах территории объекта культурного наследия	Сведения о границах защитной зоны объекта культурного наследия	Сведения о границах зоны охраны объекта культурного наследия
1	Школа	Не установлена	Установлена приказом управления по охране объектов культурного наследия Воронежской области от 19.11.2019 № 71-01-07/298 «Об утверждении графического описания местоположения границ (с перечнем координат характерных точек этих границ) защитных зон объектов культурного наследия, расположенных на территории Воронежской области» (далее – приказ от 19.11.2019 № 71-01-07/298)	Не установлена
2	Церковь Рождества Христова	Не установлена	Установлена приказом от 19.11.2019 № 71-01-07/298	Не установлена

18. Перечень территориальных зон, установленных на карте градостроительного зонирования

1. Порядок установления территориальных зон определен статьей 34 ГрК РФ. На карте градостроительного зонирования установлены следующие виды территориальных зон:

Наименование территориальной зоны	Кодовое обозначение территориальной зоны
Жилые зоны	
Зона застройки индивидуальными жилыми домами	**Ж1**
Общественно-деловые зоны	
Общественно-деловая зона	**ОД**
Зоны инженерной и транспортной инфраструктуры	
Зона улиц, дорог, инженерной и транспортной инфраструктуры	**ИТ1**
Зоны сельскохозяйственного использования	
Зона сельскохозяйственного использования в границах населенных пунктов	**СХ1**
Зона сельскохозяйственного производства	**СХ2**
Зоны специального назначения	
Зона ритуальных объектов	**СН1**
Зоны ведения садоводства для собственных нужд граждан	
Зона садоводства и огородничества	**СО1**

2. Настоящими Правилами на территории Перлёвского сельского поселения Семилукского муниципального района Воронежской области установлены следующие территориальные зоны:

Наименование территориальной зоны	Кодовое обозначение территориальной зоны
Жилые зоны	
Зона застройки индивидуальными жилыми домами села Перлёвка	**Ж1/1**
Общественно-деловые зоны	
Общественно-деловая зона села Перлёвка	**ОД/1**
Зоны инженерной и транспортной инфраструктуры	
Зона улиц, дорог, инженерной и транспортной инфраструктуры села Перлёвка	**ИТ1/1**
Зона улиц, дорог, инженерной и транспортной инфраструктуры за границами населенного пункта	**ИТ1**
Зоны сельскохозяйственного использования	
Зона сельскохозяйственного использования в границах населенного пункта села Перлёвка	**СХ1/1**
Зона сельскохозяйственного производства села Перлёвка	**СХ2/1**
Зона сельскохозяйственного производства за границами населенного пункта	**СХ2**
Зоны специального назначения	
Зона ритуальных объектов села Перлёвка	**СН1/1**
Зоны ведения садоводства для собственных нужд граждан	

Наименование территориальной зоны	Кодовое обозначение территориальной зоны
Зона садоводства и огородничества села Перлёвка	**СО1/1**
Зона садоводства и огородничества за границами населенного пункта	**СО1**

3. Сведения о границах территориальных зон, содержащие графическое описание местоположения границ территориальных зон, перечень координат характерных точек границ территориальных зон села Перлёвка, являются приложением № 1 к настоящим Правилам.

4. Сведения о границах территориальных зон, содержащие графическое описание местоположения границ территориальных зон, перечень координат характерных точек границ территориальных зон, расположенных за границами населенных пунктов на территории Перлёвского сельского поселения, являются приложением № 2 к настоящим Правилам.

ЧАСТЬ III. ГРАДОСТРОИТЕЛЬНЫЕ РЕГЛАМЕНТЫ

19. Общие положения о градостроительном регламенте

1. Градостроительным регламентом определяется правовой режим земельных участков, равно как всего, что находится над и под поверхностью земельных участков и используется в процессе их застройки и последующей эксплуатации объектов капитального строительства.

2. Действие градостроительного регламента распространяется в равной мере на все земельные участки и объекты капитального строительства, расположенные в пределах границ территориальной зоны, обозначенной на карте градостроительного зонирования.

3. Земли и земельные участки, на которые действие градостроительных регламентов не распространяется или для которых градостроительные регламенты не устанавливаются, определены статьей 36 ГрК РФ.

20. Виды разрешенного использования

1. Разрешенное использование земельных участков и объектов капитального строительства может быть следующих видов:

– основные виды разрешенного использования;

– условно разрешенные виды использования;

– вспомогательные виды разрешенного использования, допустимые только в качестве дополнительных по отношению к основным видам разрешенного использования и условно разрешенным видам использования и осуществляемые совместно с ними.

2. Виды разрешенного использования (далее – ВРИ) земельных участков в настоящих Правилах определяются в соответствии с приказом Федеральной службы государственной регистрации, кадастра и картографии от 10.11.2020 № П/0412 «Об утверждении классификатора видов разрешенного использования земельных участков».

21. Градостроительные регламенты территориальных зон

1. Градостроительный регламент территориальной зоны Ж1/1

№ п/п	Код ВРИ	Наименование ВРИ	Предельные (минимальные и (или) максимальные) размеры земельных участков, в том числе их площадь, м²		Максимальный процент застройки в границах земельного участка	Предельное количество этажей или предельная высота зданий, строений, сооружений	Минимальные отступы от границ земельных участков в целях определения мест допустимого размещения зданий, строений, сооружений, за пределами которых запрещено строительство зданий, строений, сооружений
			min	max			
ОСНОВНЫЕ ВИДЫ РАЗРЕШЕННОГО ИСПОЛЬЗОВАНИЯ ЗЕМЕЛЬНЫХ УЧАСТКОВ И ОБЪЕКТОВ КАПИТАЛЬНОГО СТРОИТЕЛЬСТВА							
1	2.1	Для индивидуального жилищного строительства	300	3000	50%	3 этажа*	3 метра**
2	2.3	Блокированная жилая застройка	80	3000	50%	3 этажа*	3 метра**; 0 метров – при примыкании к соседним зданиям
3	2.2	Для ведения личного подсобного хозяйства (приусадебный земельный участок)	300	5000	30%	3 этажа*	3 метра**
4	13.1	Ведение огородничества	400	5000	0%	не подлежат установлению	
5	1.19	Сенокошение	600	50000	0%	не подлежат установлению	
6	1.20	Выпас сельскохозяйственных животных	300	50000	0%	не подлежат установлению	
7	3.1.1	Предоставление коммунальных услуг	не подлежит установлению	5000	не подлежат установлению		
8	3.1.2	Административные здания организаций, обеспечивающих предоставление коммунальных услуг	не подлежат установлению		60%	3 этажа	3 метра
9	3.2.2	Оказание социальной помощи населению	не подлежат установлению		60%	3 этажа	3 метра
10	3.2.3	Оказание услуг связи	не подлежат установлению		60%	3 этажа	3 метра
11	3.4.1	Амбулаторно-поликлиническое обслуживание	не подлежат установлению			3 этажа	3 метра

№ п/п	Код ВРИ	Наименование ВРИ	Предельные (минимальные и (или) максимальные) размеры земельных участков, в том числе их площадь, м²		Максимальный процент застройки в границах земельного участка	Предельное количество этажей или предельная высота зданий, строений, сооружений	Минимальные отступы от границ земельных участков в целях определения мест допустимого размещения зданий, строений, сооружений, за пределами которых запрещено строительство зданий, строений, сооружений
			min	max			
12	3.5.1	Дошкольное, начальное и среднее общее образование	не подлежат установлению			4 этажа	3 метра
13	3.6.2.	Парки культуры и отдыха	не подлежат установлению				
14	5.1.3	Площадки для занятий спортом	не подлежат установлению				
15	9.3	Историко-культурная деятельность	не подлежат установлению				
16	11.0	Водные объекты	не подлежат установлению				
17	11.1	Общее пользование водными объектами	не подлежат установлению				
18	12.0	Земельные участки (территории) общего пользования	не подлежат установлению				
19	12.0.1	Улично-дорожная сеть	не подлежат установлению				
20	12.0.2	Благоустройство территории	не подлежат установлению				
УСЛОВНО РАЗРЕШЕННЫЕ ВИДЫ ИСПОЛЬЗОВАНИЯ ЗЕМЕЛЬНЫХ УЧАСТКОВ И ОБЪЕКТОВ КАПИТАЛЬНОГО СТРОИТЕЛЬСТВА							
21	3.3	Бытовое обслуживание	200	5000	60%	3 этажа	3 метра
22	3.6.1	Объекты культурно-досуговой деятельности	200	5000	60%	3 этажа	3 метра
23	3.7.1	Осуществление религиозных обрядов	не подлежат установлению				3 метра
24	3.8.1	Государственное управление	не подлежат установлению		60%	4 этажа	3 метра
25	3.10.1	Амбулаторное ветеринарное обслуживание	200	5000	60%	3 этажа	3 метра
26	4.1	Деловое управление	не подлежат установлению		60%	4 этажа	3 метра
27	4.4	Магазины	200	5000	60%	3 этажа	3 метра
28	4.5	Банковская и страховая деятельность	не подлежат установлению		60%	3 этажа	3 метра
29	4.6	Общественное питание	200	5000	50%	3 этажа	3 метра

№ п/п	Код ВРИ	Наименование ВРИ	Предельные (минимальные и (или) максимальные) размеры земельных участков, в том числе их площадь, м²		Максимальный процент застройки в границах земельного участка	Предельное количество этажей или предельная высота зданий, строений, сооружений	Минимальные отступы от границ земельных участков в целях определения мест допустимого размещения зданий, строений, сооружений, за пределами которых запрещено строительство зданий, строений, сооружений
			min	max			
30	5.1.2	Обеспечение занятий спортом в помещениях	не подлежат установлению		45%	не подлежит установлению	3 метра
31	6.4	Пищевая промышленность	не подлежит установлению	5000	не подлежат установлению	15 метров	3 метра
32	8.3	Обеспечение внутреннего правопорядка	не подлежат установлению				3 метра
33	13.2	Ведение садоводства	400	5000	30%	3 этажа /13 метров	3 метра

* для вспомогательных видов – 1 этаж;
** от вспомогательных видов – 1 метр.

Не допускается размещать со стороны улицы вспомогательные строения, за исключением гаражей. Допускается блокировка хозяйственных построек на смежных земельных участках по взаимному согласию домовладельцев с учетом требований пожарной безопасности.

Ограничения использования земельных участков и объектов капитального строительства в зонах с особыми условиями использования территории устанавливаются в соответствии с законодательством Российской Федерации. Перечень зон с особыми условиями использования территории и основания установления ограничений приведены в пункте 22 настоящих Правил.

2. Градостроительный регламент территориальной зоны ОД/1

№ п/п	Код ВРИ	Наименование ВРИ	Предельные (минимальные и (или) максимальные) размеры земельных участков, в том числе их площадь, м²		Максимальный процент застройки в границах земельного участка	Предельное количество этажей или предельная высота зданий, строений, сооружений	Минимальные отступы от границ земельных участков в целях определения мест допустимого размещения зданий, строений, сооружений, за пределами которых запрещено строительство зданий, строений, сооружений
			min	max			
ОСНОВНЫЕ ВИДЫ РАЗРЕШЕННОГО ИСПОЛЬЗОВАНИЯ ЗЕМЕЛЬНЫХ УЧАСТКОВ И ОБЪЕКТОВ КАПИТАЛЬНОГО СТРОИТЕЛЬСТВА							
1	3.1.1	Предоставление коммунальных услуг	не подлежит установлению	5000	не подлежат установлению		
2	3.1.2	Административные здания организаций, обеспечивающих предоставление коммунальных услуг	не подлежат установлению		60%	не подлежит установлению	3 метра
3	3.2.2	Оказание социальной помощи населению	не подлежат установлению		60%	не подлежит установлению	6 метров
4	3.2.3	Оказание услуг связи	не подлежат установлению		60%	не подлежит установлению	6 метров
5	3.3	Бытовое обслуживание	200	не подлежит установлению	60%	не подлежит установлению	6 метров
6	3.4.1	Амбулаторно-поликлиническое обслуживание	не подлежат установлению			не подлежит установлению	6 метров
7	3.5.1	Дошкольное, начальное и среднее общее образование	не подлежат установлению			4 этажа	6 метров
8	3.6.1	Объекты культурно-досуговой деятельности	не подлежат установлению		60%	не подлежит установлению	6 метров
9	3.6.2.	Парки культуры и отдыха	не подлежат установлению				
10	3.7.1	Осуществление религиозных обрядов	не подлежат установлению				6 метров
11	3.8.1	Государственное управление	не подлежат установлению		60%	не подлежит установлению	6 метров
12	3.10.1	Амбулаторное ветеринарное обслуживание	не подлежат установлению		60%	3 этажа	3 метра
13	4.1	Деловое управление	не подлежат установлению		50%	не подлежит установлению	6 метров
14	4.4	Магазины	200	не подлежит	60%	не подлежит установлению	3 метра

№ п/п	Код ВРИ	Наименование ВРИ	Предельные (минимальные и (или) максимальные) размеры земельных участков, в том числе их площадь, м²		Максимальный процент застройки в границах земельного участка	Предельное количество этажей или предельная высота зданий, строений, сооружений	Минимальные отступы от границ земельных участков в целях определения мест допустимого размещения зданий, строений, сооружений, за пределами которых запрещено строительство зданий, строений, сооружений
			min	max			
				установлению			
15	4.5	Банковская и страховая деятельность	не подлежат установлению		60%	не подлежит установлению	6 метров
16	4.6	Общественное питание	400	не подлежит установлению	50%	не подлежит установлению	6 метров
17	5.1.2	Обеспечение занятий спортом в помещениях	не подлежат установлению		45%	не подлежит установлению	6 метров
18	5.1.3	Площадки для занятий спортом	не подлежат установлению				
19	5.1.4	Оборудованные площадки для занятий спортом	не подлежат установлению				3 метра
20	8.3	Обеспечение внутреннего правопорядка	не подлежат установлению				3 метра
21	9.3	Историко-культурная деятельность	не подлежат установлению				
22	12.0	Земельные участки (территории) общего пользования	не подлежат установлению				
23	12.0.1	Улично-дорожная сеть	не подлежат установлению				
24	12.0.2	Благоустройство территории	не подлежат установлению				
УСЛОВНО РАЗРЕШЕННЫЕ ВИДЫ ИСПОЛЬЗОВАНИЯ ЗЕМЕЛЬНЫХ УЧАСТКОВ И ОБЪЕКТОВ КАПИТАЛЬНОГО СТРОИТЕЛЬСТВА							
25	2.1	Для индивидуального жилищного строительства	300	1000	50%	3 этажа*	3 метра**
26	2.2	Для ведения личного подсобного хозяйства (приусадебный земельный участок)	300	5000	40%	3 этажа*	3 метра**
27	2.3	Блокированная жилая застройка	80	3000	50%	3этажа*	3 метра**; 0 метров – при примыкании к соседним зданиям

№ п/п	Код ВРИ	Наименование ВРИ	Предельные (минимальные и (или) максимальные) размеры земельных участков, в том числе их площадь, м²		Максимальный процент застройки в границах земельного участка	Предельное количество этажей или предельная высота зданий, строений, сооружений	Минимальные отступы от границ земельных участков в целях определения мест допустимого размещения зданий, строений, сооружений, за пределами которых запрещено строительство зданий, строений, сооружений
			min	max			
28	2.7.1	Хранение автотранспорта	не подлежат установлению				1 метр
29	4.9.1.3	Автомобильные мойки	не подлежат установлению			1 этаж	3 метра
30	6.4	Пищевая промышленность	400	5000	50%	15 метров	3 метра

* для вспомогательных видов – 1 этаж;
** от вспомогательных видов – 1 метр.

Не допускается размещать со стороны улицы вспомогательные строения, за исключением гаражей. Допускается блокировка хозяйственных построек на смежных земельных участках по взаимному согласию домовладельцев с учетом требований пожарной безопасности.

Ограничения использования земельных участков и объектов капитального строительства в зонах с особыми условиями использования территории устанавливаются в соответствии с законодательством Российской Федерации. Перечень зон с особыми условиями использования территории и основания установления ограничений приведены в пункте 22 настоящих Правил.

3. Градостроительные регламенты территориальных зон ИТ1/1, ИТ1

№ п/п	Код ВРИ	Наименование ВРИ	Предельные (минимальные и (или) максимальные) размеры земельных участков, в том числе их площадь, м²		Максимальный процент застройки в границах земельного участка	Предельное количество этажей или предельная высота зданий, строений, сооружений	Минимальные отступы от границ земельных участков в целях определения мест допустимого размещения зданий, строений, сооружений, за пределами которых запрещено строительство зданий, строений, сооружений
			min	max			
ОСНОВНЫЕ ВИДЫ РАЗРЕШЕННОГО ИСПОЛЬЗОВАНИЯ ЗЕМЕЛЬНЫХ УЧАСТКОВ И ОБЪЕКТОВ КАПИТАЛЬНОГО СТРОИТЕЛЬСТВА							
1	7.2.1	Размещение автомобильных дорог	не подлежат установлению				
2	3.1.1	Предоставление коммунальных услуг	не подлежат установлению				
3	12.0	Земельные участки (территории) общего пользования	не подлежат установлению				
4	12.0.1	Улично-дорожная сеть	не подлежат установлению				
5	12.0.2	Благоустройство территории	не подлежат установлению				
УСЛОВНО РАЗРЕШЕННЫЕ ВИДЫ ИСПОЛЬЗОВАНИЯ ЗЕМЕЛЬНЫХ УЧАСТКОВ И ОБЪЕКТОВ КАПИТАЛЬНОГО СТРОИТЕЛЬСТВА							
6	4.9.1	Объекты дорожного сервиса	не подлежат установлению				3 метра
7	4.9.1.1	Заправка транспортных средств	не подлежат установлению			1 этаж	3 метра
8	4.9.1.2	Обеспечение дорожного отдыха	600	не подлежит установлению	45%	3 этажа	3 метра
9	4.9.1.3	Автомобильные мойки	не подлежат установлению			1 этаж	3 метра
10	4.9.1.4	Ремонт автомобилей	не подлежат установлению			1 этаж	3 метра

Ограничения использования земельных участков и объектов капитального строительства в зонах с особыми условиями использования территории устанавливаются в соответствии с законодательством Российской Федерации. Перечень зон с особыми условиями использования территории и основания установления ограничений приведены в пункте 22 настоящих Правил.

4. Градостроительный регламент территориальной зоны СХ1/1

№ п/п	Код ВРИ	Наименование ВРИ	Предельные (минимальные и (или) максимальные) размеры земельных участков, в том числе их площадь, м²		Максимальный процент застройки в границах земельного участка	Предельное количество этажей или предельная высота зданий, строений, сооружений	Минимальные отступы от границ земельных участков в целях определения мест допустимого размещения зданий, строений, сооружений, за пределами которых запрещено строительство зданий, строений, сооружений
			min	max			
ОСНОВНЫЕ ВИДЫ РАЗРЕШЕННОГО ИСПОЛЬЗОВАНИЯ ЗЕМЕЛЬНЫХ УЧАСТКОВ И ОБЪЕКТОВ КАПИТАЛЬНОГО СТРОИТЕЛЬСТВА							
1	1.3	Овощеводство	не подлежат установлению				
2	1.5	Садоводство	не подлежат установлению				
3	1.12	Пчеловодство	не подлежат установлению				
4	1.13	Рыбоводство	не подлежат установлению				
5	1.16	Ведение личного подсобного хозяйства на полевых участках	не подлежат установлению				
6	1.17	Питомники	не подлежат установлению				
7	1.19	Сенокошение	не подлежат установлению				
8	1.20	Выпас сельскохозяйственных животных	не подлежат установлению				
9	3.1.1	Предоставление коммунальных услуг	не подлежат установлению				
10	11.0	Водные объекты	не подлежат установлению				
11	11.1	Общее пользование водными объектами	не подлежат установлению				
12	12.0	Земельные участки (территории) общего пользования	не подлежат установлению				
13	12.0.1	Улично-дорожная сеть	не подлежат установлению				
14	12.0.2	Благоустройство территории	не подлежат установлению				
15	13.1	Ведение огородничества	100	4500	0%	не подлежат установлению	
УСЛОВНО РАЗРЕШЕННЫЕ ВИДЫ ИСПОЛЬЗОВАНИЯ ЗЕМЕЛЬНЫХ УЧАСТКОВ И ОБЪЕКТОВ КАПИТАЛЬНОГО СТРОИТЕЛЬСТВА							
16	1.15	Хранение и переработка сельскохозяйственной продукции	не подлежат установлению				3 метра
17	5.3	Охота и рыбалка	не подлежат установлению				

№ п/п	Код ВРИ	Наименование ВРИ	Предельные (минимальные и (или) максимальные) размеры земельных участков, в том числе их площадь, м²		Максимальный процент застройки в границах земельного участка	Предельное количество этажей или предельная высота зданий, строений, сооружений	Минимальные отступы от границ земельных участков в целях определения мест допустимого размещения зданий, строений, сооружений, за пределами которых запрещено строительство зданий, строений, сооружений
			min	max			
18	6.8	Связь	не подлежат установлению				3 метра

Ограничения использования земельных участков и объектов капитального строительства в зонах с особыми условиями использования территории устанавливаются в соответствии с законодательством Российской Федерации. Перечень зон с особыми условиями использования территории и основания установления ограничений приведены в пункте 22 настоящих Правил.

5. Градостроительные регламенты территориальных зон СХ2/1, СХ2

№ п/п	Код ВРИ	Наименование ВРИ	Предельные (минимальные и (или) максимальные) размеры земельных участков, в том числе их площадь, м²		Максимальный процент застройки в границах земельного участка	Предельное количество этажей или предельная высота зданий, строений, сооружений	Минимальные отступы от границ земельных участков в целях определения мест допустимого размещения зданий, строений, сооружений, за пределами которых запрещено строительство зданий, строений, сооружений
			min	max			
ОСНОВНЫЕ ВИДЫ РАЗРЕШЕННОГО ИСПОЛЬЗОВАНИЯ ЗЕМЕЛЬНЫХ УЧАСТКОВ И ОБЪЕКТОВ КАПИТАЛЬНОГО СТРОИТЕЛЬСТВА							
1	1.15	Хранение и переработка сельскохозяйственной продукции	не подлежат установлению				3 метра
2	1.18	Обеспечение сельскохозяйственного производства	не подлежат установлению				3 метра

№ п/п	Код ВРИ	Наименование ВРИ	Предельные (минимальные и (или) максимальные) размеры земельных участков, в том числе их площадь, м²		Максимальный процент застройки в границах земельного участка	Предельное количество этажей или предельная высота зданий, строений, сооружений	Минимальные отступы от границ земельных участков в целях определения мест допустимого размещения зданий, строений, сооружений, за пределами которых запрещено строительство зданий, строений, сооружений
			min	max			
3	1.17	Питомники	не подлежат установлению				
4	3.1.1	Предоставление коммунальных услуг	не подлежат установлению				
5	4.1	Деловое управление	не подлежат установлению		50%	не подлежит установлению	3 метра
6	4.4	Магазины	не подлежит установлению	5000	50%	не подлежит установлению	3 метра
7	4.9.1.1	Заправка транспортных средств	не подлежат установлению			1 этаж	3 метра
8	4.9.1.3	Автомобильные мойки	не подлежат установлению			1 этаж	3 метра
9	4.9.1.4	Ремонт автомобилей	не подлежат установлению			1 этаж	3 метра
10	6.4	Пищевая промышленность	не подлежат установлению				3 метра
11	6.9	Склад	не подлежат установлению				3 метра
12	6.9.1	Складские площадки	не подлежат установлению				
13	8.3	Обеспечение внутреннего правопорядка	не подлежат установлению				3 метра
14	12.0	Земельные участки (территории) общего пользования	не подлежат установлению				
15	12.0.1	Улично-дорожная сеть	не подлежат установлению				
16	12.0.2	Благоустройство территории	не подлежат установлению				
УСЛОВНО РАЗРЕШЕННЫЕ ВИДЫ ИСПОЛЬЗОВАНИЯ ЗЕМЕЛЬНЫХ УЧАСТКОВ И ОБЪЕКТОВ КАПИТАЛЬНОГО СТРОИТЕЛЬСТВА							
17	1.8	Скотоводство	не подлежат установлению				3 метра
18	6.6	Строительная промышленность	не подлежат установлению				3 метра

Ограничения использования земельных участков и объектов капитального строительства в зонах с особыми условиями использования территории устанавливаются в соответствии с законодательством Российской Федерации. Перечень зон с особыми условиями использования территории и основания установления ограничений приведены в пункте 22 настоящих Правил.

6. Градостроительный регламент территориальной зоны СН1/1

№ п/п	Код ВРИ	Наименование ВРИ	Предельные (минимальные и (или) максимальные) размеры земельных участков, в том числе их площадь, м²		Максимальный процент застройки в границах земельного участка	Предельное количество этажей или предельная высота зданий, строений, сооружений	Минимальные отступы от границ земельных участков в целях определения мест допустимого размещения зданий, строений, сооружений, за пределами которых запрещено строительство зданий, строений, сооружений
			min	max			
ОСНОВНЫЕ ВИДЫ РАЗРЕШЕННОГО ИСПОЛЬЗОВАНИЯ ЗЕМЕЛЬНЫХ УЧАСТКОВ И ОБЪЕКТОВ КАПИТАЛЬНОГО СТРОИТЕЛЬСТВА							
1	12.1	Ритуальная деятельность	не подлежит установлению	400000	не подлежат установлению		3 метра
2	12.0	Земельные участки (территории) общего пользования	не подлежат установлению				
3	12.0.1	Улично-дорожная сеть	не подлежат установлению				
4	12.0.2	Благоустройство территории	не подлежат установлению				
5	3.1.1	Предоставление коммунальных услуг	не подлежат установлению				
УСЛОВНО РАЗРЕШЕННЫЕ ВИДЫ ИСПОЛЬЗОВАНИЯ ЗЕМЕЛЬНЫХ УЧАСТКОВ И ОБЪЕКТОВ КАПИТАЛЬНОГО СТРОИТЕЛЬСТВА							
6	Не установлены						

Ограничения использования земельных участков и объектов капитального строительства в зонах с особыми условиями использования территории устанавливаются в соответствии с законодательством Российской Федерации. Перечень зон с особыми условиями использования территории и основания установления ограничений приведены в пункте 22 настоящих Правил.

7. Градостроительный регламент территориальной зоны СО1/1, СО1

№ п/п	Код ВРИ	Наименование ВРИ	Предельные (минимальные и (или) максимальные) размеры земельных участков, в том числе их площадь, м²		Максимальный процент застройки в границах земельного участка	Предельное количество этажей или предельная высота зданий, строений, сооружений	Минимальные отступы от границ земельных участков в целях определения мест допустимого размещения зданий, строений, сооружений, за пределами которых запрещено строительство зданий, строений, сооружений
			min	max			
ОСНОВНЫЕ ВИДЫ РАЗРЕШЕННОГО ИСПОЛЬЗОВАНИЯ ЗЕМЕЛЬНЫХ УЧАСТКОВ И ОБЪЕКТОВ КАПИТАЛЬНОГО СТРОИТЕЛЬСТВА							
1	13.0	Земельные участки общего назначения	100	2000	50%	13 метров	3 метра
2	13.1	Ведение огородничества	400	2000	0%	не подлежат установлению	
3	13.2	Ведение садоводства	400	2000	30%	3 этажа /13 метров	3 метра
4	3.1.1	Предоставление коммунальных услуг	не подлежат установлению				
5	4.4	Магазины	200	не подлежит установлению	50%	13 метров	3 метра
6	11.1	Общее пользование водными объектами	не подлежат установлению				
7	12.0	Земельные участки (территории) общего пользования	не подлежат установлению				
8	12.0.1	Улично-дорожная сеть	не подлежат установлению				
9	12.0.2	Благоустройство территории	не подлежат установлению				
10	5.1.3	Площадки для занятий спортом	не подлежат установлению				
УСЛОВНО РАЗРЕШЕННЫЕ ВИДЫ ИСПОЛЬЗОВАНИЯ ЗЕМЕЛЬНЫХ УЧАСТКОВ И ОБЪЕКТОВ КАПИТАЛЬНОГО СТРОИТЕЛЬСТВА							
11	Не установлены						

В отношении части земельных участков, расположенных в границах ООПТ - государственный комплексный природный заказник областного значения «Землянский» правовой режим использования определяется постановлением

правительства Воронежской области от 10.10.2014 № 918 «Об утверждении Положения о государственном комплексном природном заказнике областного значения «Землянский».

Ограничения использования земельных участков и объектов капитального строительства в зонах с особыми условиями использования территории устанавливаются в соответствии с законодательством Российской Федерации. Перечень зон с особыми условиями использования территории и основания установления ограничений приведены в пункте 22 настоящих Правил.

22. Перечень зон с особыми условиями использования территории и основания установления ограничений использования земельных участков и объектов капитального строительства на территории Перлёвского сельского поселения Семилукского муниципального района Воронежской области

№ п/п	Вид зоны	Основания установления ограничений использования земельных участков и объектов капитального строительства
1	Защитная зона объекта культурного наследия	Приказ управления по охране объектов культурного наследия Воронежской области от 19.11.2019 № 71-01-07/298 «Об утверждении графического описания местоположения границ (с перечнем координат характерных точек этих границ) защитных зон объектов культурного наследия, расположенных на территории Воронежской области»
2	Охранная зона объектов электроэнергетики (объектов электросетевого хозяйства и объектов по производству электрической энергии)	Постановление Правительства Российской Федерации от 24.02.2009 № 160 «О порядке установления охранных зон объектов электросетевого хозяйства и особых условий использования земельных участков, расположенных в границах таких зон» Постановление Правительства Российской Федерации от 18.11.2013 № 1033 «О порядке установления охранных зон объектов по производству электрической энергии и особых условий использования земельных участков, расположенных в границах таких зон»
3	Охранная зона трубопроводов (газопроводов, нефтепроводов и нефтепродуктопроводов, аммиакопроводов)	Федеральный закон от 31.03.1999 № 69-ФЗ «О газоснабжении в Российской Федерации» Постановление Правительства Российской Федерации от 20.11.2000 № 878 «Об утверждении Правил охраны газораспределительных сетей» Постановление Правительства Российской Федерации от 08.09.2017 № 1083 «Об утверждении Правил

		охраны магистральных газопроводов и о внесении изменений в Положение о представлении в федеральный орган исполнительной власти (его территориальные органы), уполномоченный Правительством Российской Федерации на осуществление государственного кадастрового учета, государственной регистрации прав, ведение Единого государственного реестра недвижимости и предоставление сведений, содержащихся в Едином государственном реестре недвижимости, федеральными органами исполнительной власти, органами государственной власти субъектов Российской Федерации и органами местного самоуправления дополнительных сведений, воспроизводимых на публичных кадастровых картах» «Правила охраны магистральных трубопроводов», утвержденные Минтопэнерго России 29.04.1992, постановлением Госгортехнадзора России от 22.04.1992 № 9 Постановление Госгортехнадзора России от 23.11.1994 № 61 «О распространении «Правил охраны магистральных трубопроводов» на магистральные аммиакопроводы»
4	Охранная зона линий и сооружений связи	Постановление Правительства Российской Федерации от 09.06.1995 № 578 «Об утверждении Правил охраны линий и сооружений связи Российской Федерации»
5	Водоохранная зона	Водный кодекс Российской Федерации
6	Прибрежная защитная полоса	Водный кодекс Российской Федерации
7	Зоны санитарной охраны источников питьевого и хозяйственно-бытового водоснабжения, а также устанавливаемые в случаях, предусмотренных Водным кодексом Российской Федерации, в отношении подземных водных объектов зоны специальной охраны	Водный кодекс Российской Федерации СанПиН 2.1.4.1110-02 «Зоны санитарной охраны источников водоснабжения и водопроводов питьевого назначения»
8	Санитарно-защитная зона	Постановление Правительства Российской Федерации от 03.03.2018 № 222 «Об утверждении Правил установления санитарно-защитных зон и использования земельных участков, расположенных в границах санитарно-защитных зон»
9	Охранная зона пунктов государственной геодезической сети,	Постановление Правительства Российской Федерации от 21.08.2019 № 1080 «Об охранных зонах пунктов государственной геодезической сети, государственной нивелирной сети и государственной

	государственной нивелирной сети и государственной гравиметрической сети	гравиметрической сети»
10	Зона минимальных расстояний до магистральных или промышленных трубопроводов (газопроводов, нефтепроводов и нефтепродуктопроводов, аммиакопроводов)	Положение о данном виде зоны с особыми условиями использования территории, определяемое Правительством Российской Федерации

Приложение № 1
к правилам землепользования и застройки
Перлёвского сельского поселения
Семилукского муниципального района
Воронежской области

СВЕДЕНИЯ О ГРАНИЦАХ ТЕРРИТОРИАЛЬНЫХ ЗОН, СОДЕРЖАЩИЕ ГРАФИЧЕСКОЕ ОПИСАНИЕ МЕСТОПОЛОЖЕНИЯ ГРАНИЦ ТЕРРИТОРИАЛЬНЫХ ЗОН, ПЕРЕЧЕНЬ КООРДИНАТ ХАРАКТЕРНЫХ ТОЧЕК ГРАНИЦ ТЕРРИТОРИАЛЬНЫХ ЗОН СЕЛА ПЕРЛЁВКА

ОПИСАНИЕ МЕСТОПОЛОЖЕНИЯ ГРАНИЦ

Зона застройки индивидуальными жилыми домами села Перлёвка – Ж1/1

(наименование объекта, местоположение границ которого описано (далее - объект)

Раздел 1

Сведения об объекте		
№ п/п	Характеристики объекта	Описание характеристик
1	2	3
1	Местоположение объекта	Воронежская область, Семилукский муниципальный район, Перлёвское сельское поселение, село Перлёвка
2	Площадь объекта ± величина погрешности определения площади (Р ± Дельта Р)	-
3	Иные характеристики объекта	-

Раздел 2

Сведения о местоположении границ объекта					
1. Система координат: МСК - 36, зона 1					
2. Сведения о характерных точках границ объекта					
Обозначение характерных точек границ	Координаты, м		Метод определения координат характерной точки	Средняя квадратическая погрешность положения характерной точки (Mt), м	Описание обозначения точки на местности (при наличии)
	X	Y			
1	2	3	4	5	6
1	535396.75	1272451.87	Картометрический	1.00	-
2	535396.20	1272467.58	Картометрический	1.00	-
3	535391.57	1272542.89	Картометрический	1.00	-
4	535498.07	1272675.15	Картометрический	1.00	-
5	535638.46	1272849.50	Картометрический	1.00	-
6	535727.78	1272960.43	Картометрический	1.00	-
7	535885.48	1273156.15	Картометрический	1.00	-
8	536048.83	1273358.89	Картометрический	1.00	-
9	536075.68	1273383.72	Картометрический	1.00	-
10	536195.63	1273486.01	Картометрический	1.00	-
11	536230.68	1273515.23	Картометрический	1.00	-
12	536252.08	1273538.79	Картометрический	1.00	-
13	536381.50	1273646.69	Картометрический	1.00	-
14	536370.11	1273749.61	Картометрический	1.00	-
15	536351.96	1273913.57	Картометрический	1.00	-
16	536304.93	1273932.75	Картометрический	1.00	-
17	536205.21	1274012.82	Картометрический	1.00	-
18	536087.46	1274079.84	Картометрический	1.00	-
19	536003.05	1274110.99	Картометрический	1.00	-
20	535935.03	1274120.45	Картометрический	1.00	-
21	535858.88	1274178.06	Картометрический	1.00	-
22	535833.69	1274266.48	Картометрический	1.00	-
23	535816.87	1274293.47	Картометрический	1.00	-
24	535387.49	1274393.42	Картометрический	1.00	-
25	535378.54	1274550.03	Картометрический	1.00	-
26	535405.48	1274767.68	Картометрический	1.00	-
27	535380.14	1275256.95	Картометрический	1.00	-
28	535497.53	1275347.26	Картометрический	1.00	-
29	535420.81	1275394.23	Картометрический	1.00	-
30	535368.13	1275408.17	Картометрический	1.00	-
31	535267.80	1275457.76	Картометрический	1.00	-
32	535246.11	1275452.72	Картометрический	1.00	-
33	535193.43	1275336.51	Картометрический	1.00	-
34	535176.77	1275252.45	Картометрический	1.00	-
35	535112.08	1275175.37	Картометрический	1.00	-

1	2	3	4	5	6
36	535034.22	1274987.88	Картометрический	1.00	-
37	534971.47	1274825.96	Картометрический	1.00	-
38	534820.01	1274622.59	Картометрический	1.00	-
39	534952.10	1274002.81	Картометрический	1.00	-
40	534955.97	1273909.84	Картометрический	1.00	-
41	534886.25	1273940.83	Картометрический	1.00	-
42	534810.71	1274130.64	Картометрический	1.00	-
43	534735.17	1274413.42	Картометрический	1.00	-
44	534690.63	1274457.96	Картометрический	1.00	-
45	534615.09	1274326.26	Картометрический	1.00	-
46	534637.36	1274119.02	Картометрический	1.00	-
47	534491.13	1273964.07	Картометрический	1.00	-
48	534400.10	1273801.38	Картометрический	1.00	-
49	534353.62	1273599.94	Картометрический	1.00	-
50	534489.20	1273552.49	Картометрический	1.00	-
51	534569.52	1273294.34	Картометрический	1.00	-
52	534574.27	1273117.12	Картометрический	1.00	-
53	534590.70	1273082.76	Картометрический	1.00	-
54	534707.95	1272742.58	Картометрический	1.00	-
55	534892.42	1272524.86	Картометрический	1.00	-
56	534943.95	1272431.14	Картометрический	1.00	-
57	534970.84	1272355.71	Картометрический	1.00	-
58	535062.22	1272393.99	Картометрический	1.00	-
59	535089.26	1272411.04	Картометрический	1.00	-
60	535298.69	1272437.40	Картометрический	1.00	-
1	535396.75	1272451.87	Картометрический	1.00	-
61	535886.65	1275573.02	Картометрический	1.00	-
62	535788.77	1275794.66	Картометрический	1.00	-
63	535734.87	1275934.70	Картометрический	1.00	-
64	535718.07	1275979.00	Картометрический	1.00	-
65	535716.50	1275980.51	Картометрический	1.00	-
66	535673.53	1276088.86	Картометрический	1.00	-
67	535666.36	1276333.17	Картометрический	1.00	-
68	535867.57	1276327.17	Картометрический	1.00	-
69	536145.89	1276329.64	Картометрический	1.00	-
70	536292.76	1276330.94	Картометрический	1.00	-
71	536389.82	1276350.20	Картометрический	1.00	-
72	536378.76	1276553.91	Картометрический	1.00	-
73	536294.39	1276655.72	Картометрический	1.00	-
74	536248.08	1276692.72	Картометрический	1.00	-
75	536092.54	1276820.56	Картометрический	1.00	-
76	536061.48	1276844.85	Картометрический	1.00	-
77	536050.53	1276848.70	Картометрический	1.00	-
78	536046.37	1276849.95	Картометрический	1.00	-
79	536016.48	1276836.66	Картометрический	1.00	-
80	535879.95	1276812.62	Картометрический	1.00	-
81	535865.51	1276714.76	Картометрический	1.00	-

1	2	3	4	5	6
82	535777.97	1276699.27	Картометрический	1.00	-
83	535650.13	1276711.66	Картометрический	1.00	-
84	535555.62	1276716.31	Картометрический	1.00	-
85	535506.81	1276704.30	Картометрический	1.00	-
86	535469.62	1276675.64	Картометрический	1.00	-
87	535382.46	1276612.11	Картометрический	1.00	-
88	535294.73	1276571.05	Картометрический	1.00	-
89	535238.75	1276546.65	Картометрический	1.00	-
90	535147.81	1276514.65	Картометрический	1.00	-
91	535122.00	1276475.35	Картометрический	1.00	-
92	535031.12	1276401.77	Картометрический	1.00	-
93	535013.91	1276368.37	Аналитический	0.10	-
94	535025.48	1276343.29	Аналитический	0.10	-
95	535176.38	1276218.55	Картометрический	1.00	-
96	535251.00	1276168.24	Картометрический	1.00	-
97	535273.77	1276139.16	Аналитический	0.10	-
98	535161.15	1276069.18	Аналитический	0.10	-
99	535173.44	1276042.62	Аналитический	0.10	-
100	535267.07	1276093.98	Аналитический	0.10	-
101	535295.32	1276064.31	Картометрический	1.00	-
102	535316.20	1276034.93	Картометрический	1.00	-
103	535459.55	1275760.34	Картометрический	1.00	-
104	535531.69	1275618.31	Картометрический	1.00	-
105	535609.58	1275418.79	Картометрический	1.00	-
61	535886.65	1275573.02	Картометрический	1.00	-
106	535075.67	1276601.26	Картометрический	1.00	-
107	535168.25	1276617.92	Картометрический	1.00	-
108	535225.87	1276653.46	Картометрический	1.00	-
109	535224.46	1276685.34	Картометрический	1.00	-
110	535217.66	1276705.39	Картометрический	1.00	-
111	535189.03	1276762.87	Картометрический	1.00	-
112	535172.61	1276791.05	Картометрический	1.00	-
113	535160.35	1276806.99	Картометрический	1.00	-
114	535120.61	1276838.44	Картометрический	1.00	-
115	535085.48	1276868.83	Картометрический	1.00	-
116	535075.04	1276876.60	Картометрический	1.00	-
117	535062.77	1276879.24	Картометрический	1.00	-
118	534991.59	1276865.48	Картометрический	1.00	-
119	534988.12	1276832.84	Аналитический	0.10	-
120	535013.20	1276796.22	Аналитический	0.10	-
121	535026.92	1276777.94	Аналитический	0.10	-
122	535035.23	1276763.01	Аналитический	0.10	-
106	535075.67	1276601.26	Картометрический	1.00	-
123	534294.54	1274143.23	Картометрический	1.00	-
124	534374.15	1274260.41	Картометрический	1.00	-
125	534399.33	1274302.63	Картометрический	1.00	-

1	2	3	4	5	6
126	534324.09	1274358.55	Картометрический	1.00	-
127	534359.43	1274483.14	Картометрический	1.00	-
128	534233.92	1274593.15	Картометрический	1.00	-
129	534265.69	1274656.68	Картометрический	1.00	-
130	534328.44	1274766.31	Картометрический	1.00	-
131	534363.30	1274861.79	Картометрический	1.00	-
132	534649.95	1274668.11	Картометрический	1.00	-
133	534740.98	1274670.05	Картометрический	1.00	-
134	534877.34	1274841.46	Картометрический	1.00	-
135	534961.40	1275011.51	Картометрический	1.00	-
136	535045.84	1275235.80	Картометрический	1.00	-
137	535145.01	1275374.09	Картометрический	1.00	-
138	535179.87	1275487.58	Картометрический	1.00	-
139	535224.81	1275546.46	Картометрический	1.00	-
140	535231.39	1275627.81	Картометрический	1.00	-
141	535196.92	1275733.56	Картометрический	1.00	-
142	535149.27	1275801.35	Картометрический	1.00	-
143	535070.25	1275969.66	Картометрический	1.00	-
144	534986.96	1276113.96	Картометрический	1.00	-
145	534887.02	1276255.73	Картометрический	1.00	-
146	534777.78	1276355.09	Картометрический	1.00	-
147	534661.57	1276415.13	Картометрический	1.00	-
148	534498.88	1276445.15	Картометрический	1.00	-
149	534433.40	1276472.27	Картометрический	1.00	-
150	534413.66	1276390.92	Картометрический	1.00	-
151	534406.08	1276306.69	Картометрический	1.00	-
152	534404.78	1276264.25	Картометрический	1.00	-
153	534405.27	1276199.88	Картометрический	1.00	-
154	534411.32	1276129.85	Картометрический	1.00	-
155	534471.67	1276075.32	Картометрический	1.00	-
156	534502.75	1276036.48	Картометрический	1.00	-
157	534436.59	1276008.28	Картометрический	1.00	-
158	534448.44	1275962.48	Картометрический	1.00	-
159	534449.46	1275934.22	Картометрический	1.00	-
160	534444.12	1275848.03	Картометрический	1.00	-
161	534441.83	1275832.28	Картометрический	1.00	-
162	534441.07	1275827.65	Картометрический	1.00	-
163	534439.45	1275816.96	Картометрический	1.00	-
164	534422.76	1275680.79	Картометрический	1.00	-
165	534396.56	1275477.54	Картометрический	1.00	-
166	534387.74	1275423.75	Картометрический	1.00	-
167	534390.60	1275423.03	Картометрический	1.00	-
168	534402.88	1275420.33	Картометрический	1.00	-
169	534425.45	1275417.05	Картометрический	1.00	-
170	534426.73	1275413.50	Картометрический	1.00	-
171	534436.46	1275408.73	Картометрический	1.00	-
172	534429.67	1275394.60	Картометрический	1.00	-
173	534424.24	1275383.32	Картометрический	1.00	-

1	2	3	4	5	6
174	534416.93	1275384.86	Картометрический	1.00	-
175	534406.96	1275349.56	Картометрический	1.00	-
176	534402.56	1275334.64	Картометрический	1.00	-
177	534404.56	1275311.33	Картометрический	1.00	-
178	534392.74	1275258.84	Картометрический	1.00	-
179	534375.50	1275227.85	Картометрический	1.00	-
180	534293.62	1275290.22	Картометрический	1.00	-
181	534284.13	1275283.34	Картометрический	1.00	-
182	534271.91	1275291.13	Картометрический	1.00	-
183	534269.58	1275290.61	Картометрический	1.00	-
184	534259.94	1275286.02	Картометрический	1.00	-
185	534108.61	1275206.83	Картометрический	1.00	-
186	534065.85	1275182.42	Картометрический	1.00	-
187	534052.68	1275173.73	Картометрический	1.00	-
188	534039.66	1275163.98	Картометрический	1.00	-
189	534027.51	1275154.20	Картометрический	1.00	-
190	534015.07	1275143.55	Картометрический	1.00	-
191	533984.06	1275111.39	Картометрический	1.00	-
192	533956.15	1275077.84	Картометрический	1.00	-
193	533915.88	1275029.36	Картометрический	1.00	-
194	533881.10	1274986.61	Картометрический	1.00	-
195	533859.19	1274959.12	Картометрический	1.00	-
196	533851.15	1274941.84	Картометрический	1.00	-
197	533846.68	1274929.78	Картометрический	1.00	-
198	533843.05	1274907.20	Картометрический	1.00	-
199	533848.66	1274863.67	Картометрический	1.00	-
200	533864.80	1274762.20	Картометрический	1.00	-
201	533869.31	1274735.31	Картометрический	1.00	-
202	533870.54	1274729.80	Картометрический	1.00	-
203	533875.96	1274705.53	Картометрический	1.00	-
204	533880.84	1274675.99	Картометрический	1.00	-
205	533879.79	1274629.28	Картометрический	1.00	-
206	533872.94	1274548.11	Картометрический	1.00	-
207	533871.63	1274525.66	Картометрический	1.00	-
208	533870.10	1274496.18	Картометрический	1.00	-
209	533869.03	1274395.43	Картометрический	1.00	-
210	533876.56	1274389.50	Картометрический	1.00	-
211	533876.26	1274380.42	Картометрический	1.00	-
212	533867.32	1274375.29	Картометрический	1.00	-
213	533865.48	1274360.58	Картометрический	1.00	-
214	533864.02	1274352.07	Картометрический	1.00	-
215	533857.94	1274334.76	Картометрический	1.00	-
216	533895.28	1274317.90	Аналитический	0.10	-
217	533954.33	1274301.14	Аналитический	0.10	-
218	534206.81	1274179.37	Аналитический	0.10	-
123	534294.54	1274143.23	Картометрический	1.00	-
219	533840.03	1274327.75	Картометрический	1.00	-

1	2	3	4	5	6
220	533845.56	1274341.19	Картометрический	1.00	-
221	533847.45	1274347.60	Картометрический	1.00	-
222	533850.24	1274362.79	Картометрический	1.00	-
223	533852.06	1274377.30	Картометрический	1.00	-
224	533853.49	1274391.95	Картометрический	1.00	-
225	533858.04	1274519.35	Картометрический	1.00	-
226	533864.12	1274612.29	Картометрический	1.00	-
227	533866.86	1274639.65	Картометрический	1.00	-
228	533866.90	1274675.21	Картометрический	1.00	-
229	533862.02	1274705.62	Картометрический	1.00	-
230	533850.47	1274765.89	Картометрический	1.00	-
231	533840.62	1274828.97	Картометрический	1.00	-
232	533834.58	1274867.30	Картометрический	1.00	-
233	533832.03	1274890.48	Картометрический	1.00	-
234	533831.47	1274907.21	Картометрический	1.00	-
235	533831.80	1274924.29	Картометрический	1.00	-
236	533833.80	1274933.34	Картометрический	1.00	-
237	533837.51	1274946.95	Картометрический	1.00	-
238	533845.81	1274965.75	Картометрический	1.00	-
239	533871.57	1274999.09	Картометрический	1.00	-
240	533944.09	1275086.78	Картометрический	1.00	-
241	533973.60	1275120.66	Картометрический	1.00	-
242	533993.85	1275141.18	Картометрический	1.00	-
243	534038.81	1275179.94	Картометрический	1.00	-
244	534097.05	1275217.03	Картометрический	1.00	-
245	534172.81	1275256.31	Картометрический	1.00	-
246	534280.57	1275312.95	Картометрический	1.00	-
247	534306.47	1275326.27	Картометрический	1.00	-
248	534325.98	1275338.56	Картометрический	1.00	-
249	534344.03	1275352.79	Картометрический	1.00	-
250	534353.16	1275362.96	Картометрический	1.00	-
251	534358.39	1275370.69	Картометрический	1.00	-
252	534364.33	1275381.75	Картометрический	1.00	-
253	534346.64	1275390.32	Картометрический	1.00	-
254	534303.45	1275405.89	Картометрический	1.00	-
255	534291.66	1275409.10	Картометрический	1.00	-
256	534289.41	1275407.89	Картометрический	1.00	-
257	534285.50	1275401.14	Картометрический	1.00	-
258	534279.82	1275405.50	Картометрический	1.00	-
259	534219.25	1275428.71	Картометрический	1.00	-
260	534177.77	1275422.35	Картометрический	1.00	-
261	534169.43	1275418.38	Картометрический	1.00	-
262	534159.53	1275419.43	Картометрический	1.00	-
263	534151.07	1275451.34	Картометрический	1.00	-
264	534177.24	1275477.55	Картометрический	1.00	-
265	534199.06	1275531.36	Картометрический	1.00	-
266	534225.01	1275594.50	Картометрический	1.00	-
267	534288.35	1275574.94	Картометрический	1.00	-

1	2	3	4	5	6
268	534298.90	1275620.94	Картометрический	1.00	-
269	534367.01	1275603.02	Картометрический	1.00	-
270	534368.63	1275613.80	Картометрический	1.00	-
271	534382.20	1275610.68	Картометрический	1.00	-
272	534398.72	1275608.28	Картометрический	1.00	-
273	534406.89	1275670.16	Картометрический	1.00	-
274	534407.07	1275678.65	Картометрический	1.00	-
275	534415.11	1275744.35	Картометрический	1.00	-
276	534418.00	1275758.59	Картометрический	1.00	-
277	534430.03	1275848.59	Картометрический	1.00	-
278	534431.72	1275874.98	Картометрический	1.00	-
279	534427.57	1275876.05	Аналитический	0.10	-
280	534365.58	1275895.02	Аналитический	0.10	-
281	534344.10	1275899.16	Аналитический	0.10	-
282	534333.18	1275876.86	Аналитический	0.10	-
283	534287.21	1275894.79	Аналитический	0.10	-
284	534310.57	1275962.20	Аналитический	0.10	-
285	534398.89	1275966.72	Аналитический	0.10	-
286	534403.52	1275966.96	Аналитический	0.10	-
287	534407.76	1275973.21	Аналитический	0.10	-
288	534426.17	1275973.57	Аналитический	0.10	-
289	534429.84	1275974.35	Аналитический	0.10	-
290	534420.68	1276017.88	Картометрический	1.00	-
291	534409.39	1276065.19	Картометрический	1.00	-
292	534397.47	1276124.37	Картометрический	1.00	-
293	534391.28	1276199.84	Картометрический	1.00	-
294	534390.19	1276267.51	Картометрический	1.00	-
295	534390.09	1276274.72	Картометрический	1.00	-
296	534374.16	1276287.29	Картометрический	1.00	-
297	534353.60	1276292.30	Картометрический	1.00	-
298	534305.17	1276306.15	Картометрический	1.00	-
299	534275.12	1276312.44	Картометрический	1.00	-
300	534236.98	1276327.88	Картометрический	1.00	-
301	534215.00	1276335.02	Картометрический	1.00	-
302	534196.98	1276341.53	Картометрический	1.00	-
303	534188.77	1276347.68	Картометрический	1.00	-
304	534182.44	1276353.96	Картометрический	1.00	-
305	534161.10	1276380.50	Аналитический	0.10	-
306	534158.50	1276383.60	Аналитический	0.10	-
307	534134.51	1276411.84	Картометрический	1.00	-
308	533957.98	1276612.84	Картометрический	1.00	-
309	533941.12	1276612.33	Картометрический	1.00	-
310	533932.90	1276618.56	Картометрический	1.00	-
311	533936.32	1276637.32	Картометрический	1.00	-
312	533889.71	1276688.86	Картометрический	1.00	-
313	533863.36	1276719.83	Картометрический	1.00	-
314	533862.05	1276721.34	Картометрический	1.00	-
315	533830.80	1276756.52	Картометрический	1.00	-

1	2	3	4	5	6
316	533792.73	1276799.64	Картометрический	1.00	-
317	533769.36	1276826.32	Картометрический	1.00	-
318	533709.19	1276891.52	Картометрический	1.00	-
319	533707.88	1276893.03	Картометрический	1.00	-
320	533676.81	1276927.35	Картометрический	1.00	-
321	533669.90	1276934.57	Картометрический	1.00	-
322	533664.42	1276931.85	Картометрический	1.00	-
323	533662.31	1276930.54	Картометрический	1.00	-
324	533579.12	1276805.79	Картометрический	1.00	-
325	533516.84	1276709.69	Картометрический	1.00	-
326	533476.96	1276640.08	Картометрический	1.00	-
327	533451.30	1276596.48	Картометрический	1.00	-
328	533451.29	1276596.47	Картометрический	1.00	-
329	533443.51	1276582.71	Аналитический	0.10	-
330	533435.14	1276569.13	Аналитический	0.10	-
331	533346.26	1276418.99	Картометрический	1.00	-
332	533343.13	1276412.62	Картометрический	1.00	-
333	533343.35	1276409.36	Картометрический	1.00	-
334	533354.89	1276399.07	Картометрический	1.00	-
335	533349.90	1276389.39	Картометрический	1.00	-
336	533330.76	1276391.64	Картометрический	1.00	-
337	533322.97	1276393.13	Картометрический	1.00	-
338	533322.14	1276403.30	Картометрический	1.00	-
339	533299.09	1276417.84	Картометрический	1.00	-
340	533266.09	1276437.79	Картометрический	1.00	-
341	533170.35	1276499.75	Картометрический	1.00	-
342	533122.65	1276535.49	Картометрический	1.00	-
343	532930.48	1276697.74	Картометрический	1.00	-
344	532917.68	1276707.63	Картометрический	1.00	-
345	532900.29	1276713.55	Картометрический	1.00	-
346	532859.70	1276696.79	Картометрический	1.00	-
347	532756.40	1276654.19	Картометрический	1.00	-
348	532727.67	1276639.97	Картометрический	1.00	-
349	532654.33	1276599.54	Картометрический	1.00	-
350	532635.81	1276590.35	Картометрический	1.00	-
351	532597.82	1276568.91	Картометрический	1.00	-
352	532548.96	1276545.91	Картометрический	1.00	-
353	532522.79	1276532.88	Картометрический	1.00	-
354	532491.02	1276520.50	Картометрический	1.00	-
355	532485.21	1276519.49	Картометрический	1.00	-
356	532468.81	1276517.52	Картометрический	1.00	-
357	532445.38	1276518.14	Картометрический	1.00	-
358	532427.47	1276520.58	Картометрический	1.00	-
359	532402.33	1276528.71	Картометрический	1.00	-
360	532378.41	1276536.32	Картометрический	1.00	-
361	532377.27	1276530.97	Картометрический	1.00	-
362	532368.45	1276527.79	Картометрический	1.00	-
363	532365.71	1276532.17	Картометрический	1.00	-

1	2	3	4	5	6
364	532361.89	1276538.12	Картометрический	1.00	-
365	532356.58	1276543.84	Картометрический	1.00	-
366	532248.51	1276582.58	Картометрический	1.00	-
367	532159.06	1276611.32	Картометрический	1.00	-
368	532062.87	1276609.61	Картометрический	1.00	-
369	532063.03	1276590.68	Картометрический	1.00	-
370	532083.57	1276573.50	Картометрический	1.00	-
371	532084.18	1276556.79	Картометрический	1.00	-
372	532097.18	1276524.03	Картометрический	1.00	-
373	532182.54	1276463.32	Картометрический	1.00	-
374	532218.94	1276416.75	Картометрический	1.00	-
375	532276.76	1276337.62	Картометрический	1.00	-
376	532287.13	1276298.50	Аналитический	0.10	-
377	532319.07	1276281.37	Аналитический	0.10	-
378	532354.60	1276262.30	Аналитический	0.10	-
379	532370.20	1276244.27	Аналитический	0.10	-
380	532374.04	1276239.90	Картометрический	1.00	-
381	532256.74	1276167.44	Картометрический	1.00	-
382	532361.26	1275947.48	Картометрический	1.00	-
383	532278.53	1275872.86	Картометрический	1.00	-
384	532366.20	1275734.02	Картометрический	1.00	-
385	532470.59	1275623.54	Картометрический	1.00	-
386	532570.16	1275667.23	Картометрический	1.00	-
387	532607.86	1275593.08	Картометрический	1.00	-
388	532590.31	1275579.15	Картометрический	1.00	-
389	532623.58	1275512.72	Картометрический	1.00	-
390	532691.36	1275531.15	Картометрический	1.00	-
391	532777.11	1275337.94	Картометрический	1.00	-
392	532811.24	1275353.84	Картометрический	1.00	-
393	532866.30	1275237.50	Картометрический	1.00	-
394	532885.31	1275171.20	Картометрический	1.00	-
395	532858.94	1275152.97	Картометрический	1.00	-
396	532884.92	1275098.30	Картометрический	1.00	-
397	532908.70	1275065.92	Картометрический	1.00	-
398	532934.49	1275024.11	Картометрический	1.00	-
399	532911.51	1275006.97	Картометрический	1.00	-
400	532932.33	1274970.24	Картометрический	1.00	-
401	532965.28	1274988.16	Картометрический	1.00	-
402	532989.33	1275003.04	Картометрический	1.00	-
403	533032.15	1274933.83	Аналитический	0.10	-
404	532976.55	1274898.54	Аналитический	0.10	-
405	533028.51	1274832.11	Аналитический	0.10	-
406	532931.11	1274789.97	Картометрический	1.00	-
407	532852.68	1274806.06	Картометрический	1.00	-
408	532828.33	1274841.98	Картометрический	1.00	-
409	532790.77	1274818.46	Картометрический	1.00	-
410	532764.76	1274850.64	Картометрический	1.00	-
411	532750.31	1274841.98	Картометрический	1.00	-

1	2	3	4	5	6
412	532672.30	1274927.84	Картометрический	1.00	-
413	532626.81	1274820.90	Картометрический	1.00	-
414	532420.09	1274762.61	Картометрический	1.00	-
415	532397.25	1274686.29	Картометрический	1.00	-
416	532426.51	1274617.88	Картометрический	1.00	-
417	532416.36	1274596.54	Картометрический	1.00	-
418	532317.47	1274510.66	Картометрический	1.00	-
419	532305.72	1274417.24	Картометрический	1.00	-
420	532390.96	1274374.00	Картометрический	1.00	-
421	532401.70	1274376.44	Картометрический	1.00	-
422	532451.65	1274394.68	Картометрический	1.00	-
423	532543.70	1274451.02	Картометрический	1.00	-
424	532627.95	1274502.99	Картометрический	1.00	-
425	532791.97	1274388.45	Картометрический	1.00	-
426	532805.60	1274386.89	Картометрический	1.00	-
427	532929.88	1274469.48	Картометрический	1.00	-
428	533056.10	1274342.08	Картометрический	1.00	-
429	533148.82	1274268.86	Картометрический	1.00	-
430	533195.72	1274264.24	Картометрический	1.00	-
431	533273.00	1274244.82	Картометрический	1.00	-
432	533326.36	1274276.28	Картометрический	1.00	-
433	533339.77	1274308.66	Картометрический	1.00	-
434	533343.92	1274312.04	Картометрический	1.00	-
435	533347.47	1274316.09	Картометрический	1.00	-
436	533351.49	1274323.32	Картометрический	1.00	-
437	533346.69	1274325.39	Аналитический	0.10	-
438	533395.64	1274429.03	Аналитический	0.10	-
439	533464.08	1274394.67	Аналитический	0.10	-
440	533553.72	1274342.16	Аналитический	0.10	-
441	533562.90	1274334.09	Аналитический	0.10	-
442	533587.87	1274312.13	Аналитический	0.10	-
443	533604.49	1274354.08	Аналитический	0.10	-
444	533618.41	1274391.27	Аналитический	0.10	-
445	533627.92	1274407.64	Аналитический	0.10	-
446	533655.36	1274405.31	Аналитический	0.10	-
447	533736.65	1274368.49	Аналитический	0.10	-
448	533754.04	1274368.50	Аналитический	0.10	-
449	533823.50	1274335.05	Аналитический	0.10	-
219	533840.03	1274327.75	Картометрический	1.00	-
450	534391.85	1276307.53	Картометрический	1.00	-
451	534394.68	1276332.04	Картометрический	1.00	-
452	534400.88	1276400.61	Картометрический	1.00	-
453	534419.58	1276476.68	Картометрический	1.00	-
454	534314.88	1276540.06	Картометрический	1.00	-
455	534243.61	1276646.20	Картометрический	1.00	-
456	533977.48	1276906.90	Картометрический	1.00	-
457	533923.25	1277014.58	Картометрический	1.00	-

1	2	3	4	5	6
458	533802.39	1277150.94	Картометрический	1.00	-
459	533616.46	1277335.52	Картометрический	1.00	-
460	533576.95	1277352.95	Картометрический	1.00	-
461	533485.14	1277389.56	Картометрический	1.00	-
462	533435.17	1277467.80	Картометрический	1.00	-
463	533365.83	1277592.92	Картометрический	1.00	-
464	533329.42	1277617.33	Картометрический	1.00	-
465	533287.97	1277652.19	Картометрический	1.00	-
466	533266.67	1277737.02	Картометрический	1.00	-
467	533160.91	1277822.63	Картометрический	1.00	-
468	533110.75	1277849.17	Картометрический	1.00	-
469	533060.97	1277893.71	Картометрический	1.00	-
470	532997.06	1277933.81	Картометрический	1.00	-
471	532947.09	1277991.52	Картометрический	1.00	-
472	532917.65	1278058.54	Картометрический	1.00	-
473	532934.89	1278091.08	Картометрический	1.00	-
474	532947.34	1278111.74	Картометрический	1.00	-
475	532922.67	1278139.50	Картометрический	1.00	-
476	532898.28	1278143.76	Картометрический	1.00	-
477	532825.45	1278224.33	Картометрический	1.00	-
478	532790.20	1278358.36	Картометрический	1.00	-
479	532779.75	1278459.46	Картометрический	1.00	-
480	532758.05	1278513.31	Картометрический	1.00	-
481	532704.60	1278564.83	Картометрический	1.00	-
482	532660.24	1278605.31	Картометрический	1.00	-
483	532630.85	1278682.18	Картометрический	1.00	-
484	532617.26	1278727.04	Аналитический	0.10	-
485	532606.85	1278722.40	Аналитический	0.10	-
486	532579.24	1278707.46	Аналитический	0.10	-
487	532531.29	1278707.21	Картометрический	1.00	-
488	532530.86	1278755.02	Картометрический	1.00	-
489	532515.76	1278789.69	Картометрический	1.00	-
490	532484.96	1278907.26	Картометрический	1.00	-
491	532413.68	1278994.80	Картометрический	1.00	-
492	532331.01	1279119.80	Картометрический	1.00	-
493	532336.66	1279132.45	Картометрический	1.00	-
494	532309.47	1279158.71	Картометрический	1.00	-
495	532290.72	1279197.15	Картометрический	1.00	-
496	532270.10	1279235.59	Картометрический	1.00	-
497	532246.66	1279263.71	Картометрический	1.00	-
498	532213.84	1279291.84	Картометрический	1.00	-
499	532166.03	1279320.90	Картометрический	1.00	-
500	532151.02	1279339.65	Картометрический	1.00	-
501	532123.84	1279351.84	Картометрический	1.00	-
502	532101.33	1279348.09	Картометрический	1.00	-
503	532095.71	1279365.91	Картометрический	1.00	-
504	532070.40	1279395.91	Картометрический	1.00	-
505	532039.46	1279405.28	Картометрический	1.00	-

1	2	3	4	5	6
506	532001.95	1279436.22	Картометрический	1.00	-
507	531976.64	1279454.04	Картометрический	1.00	-
508	531930.70	1279457.79	Картометрический	1.00	-
509	531896.95	1279469.04	Картометрический	1.00	-
510	531897.89	1279487.79	Картометрический	1.00	-
511	531878.20	1279503.73	Картометрический	1.00	-
512	531869.76	1279528.11	Картометрический	1.00	-
513	531873.51	1279538.42	Картометрический	1.00	-
514	531826.63	1279540.29	Картометрический	1.00	-
515	531787.25	1279541.23	Картометрический	1.00	-
516	531779.75	1279559.04	Картометрический	1.00	-
517	531754.44	1279565.61	Картометрический	1.00	-
518	531729.12	1279601.23	Картометрический	1.00	-
519	531681.31	1279627.49	Картометрический	1.00	-
520	531625.93	1279671.79	Картометрический	1.00	-
521	531624.23	1279674.81	Картометрический	1.00	-
522	531575.16	1279769.08	Картометрический	1.00	-
523	531558.45	1279797.86	Картометрический	1.00	-
524	531530.17	1279832.92	Картометрический	1.00	-
525	531488.64	1279870.54	Картометрический	1.00	-
526	531411.80	1279902.50	Картометрический	1.00	-
527	531401.57	1279907.78	Картометрический	1.00	-
528	531393.98	1279917.72	Картометрический	1.00	-
529	531358.96	1279992.75	Картометрический	1.00	-
530	531336.25	1279996.02	Картометрический	1.00	-
531	531293.63	1280018.38	Картометрический	1.00	-
532	531245.33	1280033.12	Картометрический	1.00	-
533	531212.85	1280043.34	Картометрический	1.00	-
534	531185.36	1280073.26	Картометрический	1.00	-
535	531067.56	1280156.86	Картометрический	1.00	-
536	531042.88	1280171.00	Картометрический	1.00	-
537	531001.72	1280173.12	Картометрический	1.00	-
538	530964.91	1280189.40	Картометрический	1.00	-
539	530898.22	1280210.80	Картометрический	1.00	-
540	530862.72	1280228.36	Картометрический	1.00	-
541	530828.96	1280250.20	Картометрический	1.00	-
542	530799.97	1280275.46	Картометрический	1.00	-
543	530769.26	1280307.98	Картометрический	1.00	-
544	530741.14	1280333.67	Картометрический	1.00	-
545	530703.91	1280358.08	Картометрический	1.00	-
546	530644.17	1280390.60	Картометрический	1.00	-
547	530557.96	1280400.88	Картометрический	1.00	-
548	530515.07	1280407.30	Картометрический	1.00	-
549	530448.33	1280405.60	Картометрический	1.00	-
550	530391.92	1280386.78	Картометрический	1.00	-
551	530386.91	1280249.38	Картометрический	1.00	-
552	530556.62	1280164.50	Картометрический	1.00	-
553	530677.94	1280088.01	Картометрический	1.00	-

1	2	3	4	5	6
554	530804.82	1280009.52	Картометрический	1.00	-
555	530917.80	1279939.57	Картометрический	1.00	-
556	530952.32	1279911.90	Картометрический	1.00	-
557	531040.49	1279841.22	Картометрический	1.00	-
558	531119.56	1279727.13	Картометрический	1.00	-
559	531141.50	1279581.39	Картометрический	1.00	-
560	531163.97	1279518.54	Картометрический	1.00	-
561	531200.48	1279442.17	Картометрический	1.00	-
562	531268.59	1279352.63	Картометрический	1.00	-
563	531287.20	1279332.25	Картометрический	1.00	-
564	531404.65	1279321.02	Картометрический	1.00	-
565	531552.46	1279269.12	Картометрический	1.00	-
566	531681.25	1279222.47	Картометрический	1.00	-
567	532009.82	1279033.72	Картометрический	1.00	-
568	532190.66	1278961.82	Картометрический	1.00	-
569	532246.41	1278895.54	Аналитический	0.10	-
570	532287.79	1278850.46	Аналитический	0.10	-
571	532310.37	1278803.78	Аналитический	0.10	-
572	532319.97	1278764.32	Аналитический	0.10	-
573	532323.56	1278688.14	Картометрический	1.00	-
574	532331.31	1278642.31	Картометрический	1.00	-
575	532344.66	1278598.22	Картометрический	1.00	-
576	532360.28	1278557.28	Картометрический	1.00	-
577	532391.02	1278504.78	Картометрический	1.00	-
578	532442.36	1278424.31	Картометрический	1.00	-
579	532487.49	1278363.97	Картометрический	1.00	-
580	532530.91	1278319.75	Картометрический	1.00	-
581	532588.73	1278285.12	Картометрический	1.00	-
582	532626.21	1278277.52	Картометрический	1.00	-
583	532650.43	1278265.32	Картометрический	1.00	-
584	532693.56	1278250.18	Картометрический	1.00	-
585	532790.65	1278064.96	Картометрический	1.00	-
586	532910.23	1277879.70	Картометрический	1.00	-
587	532899.58	1277813.73	Картометрический	1.00	-
588	532877.44	1277751.76	Картометрический	1.00	-
589	532821.33	1277702.40	Картометрический	1.00	-
590	532951.47	1277531.38	Аналитический	0.10	-
591	533013.25	1277455.18	Аналитический	0.10	-
592	533020.25	1277446.70	Картометрический	1.00	-
593	533138.36	1277269.18	Картометрический	1.00	-
594	533114.88	1277251.13	Аналитический	0.10	-
595	533036.37	1277198.80	Аналитический	0.10	-
596	533000.62	1277166.00	Картометрический	1.00	-
597	532909.48	1277099.70	Картометрический	1.00	-
598	532838.29	1277016.36	Картометрический	1.00	-
599	532731.79	1276914.52	Картометрический	1.00	-
600	532784.91	1276853.94	Картометрический	1.00	-
601	532818.72	1276812.58	Картометрический	1.00	-

1	2	3	4	5	6
602	532811.60	1276806.60	Аналитический	0.10	-
603	532774.44	1276778.24	Аналитический	0.10	-
604	532739.35	1276760.08	Картометрический	1.00	-
605	532629.37	1276722.97	Картометрический	1.00	-
606	532624.26	1276716.60	Аналитический	0.10	-
607	532620.23	1276707.59	Аналитический	0.10	-
608	532557.29	1276664.58	Аналитический	0.10	-
609	532540.25	1276652.73	Аналитический	0.10	-
610	532565.83	1276610.63	Аналитический	0.10	-
611	532582.90	1276578.95	Картометрический	1.00	-
612	532753.64	1276668.98	Картометрический	1.00	-
613	532857.17	1276713.19	Картометрический	1.00	-
614	532895.93	1276727.75	Картометрический	1.00	-
615	532920.32	1276737.78	Картометрический	1.00	-
616	532931.70	1276745.84	Картометрический	1.00	-
617	532946.87	1276729.78	Картометрический	1.00	-
618	532936.93	1276719.84	Картометрический	1.00	-
619	532934.81	1276711.79	Картометрический	1.00	-
620	532938.55	1276708.28	Картометрический	1.00	-
621	533131.46	1276547.03	Картометрический	1.00	-
622	533177.98	1276510.26	Картометрический	1.00	-
623	533271.61	1276450.13	Картометрический	1.00	-
624	533330.39	1276414.79	Картометрический	1.00	-
625	533336.48	1276423.28	Картометрический	1.00	-
626	533414.72	1276557.66	Картометрический	1.00	-
627	533506.93	1276715.97	Картометрический	1.00	-
628	533570.47	1276815.37	Картометрический	1.00	-
629	533643.58	1276927.46	Картометрический	1.00	-
630	533655.62	1276943.33	Картометрический	1.00	-
631	533653.90	1276956.04	Картометрический	1.00	-
632	533660.42	1276964.82	Картометрический	1.00	-
633	533669.86	1276965.57	Картометрический	1.00	-
634	533680.97	1276958.47	Картометрический	1.00	-
635	533678.85	1276949.45	Аналитический	0.10	-
636	533709.79	1276913.73	Аналитический	0.10	-
637	533727.61	1276892.15	Аналитический	0.10	-
638	533746.13	1276870.38	Аналитический	0.10	-
639	533762.18	1276853.11	Аналитический	0.10	-
640	533838.01	1276767.95	Картометрический	1.00	-
641	533896.96	1276700.27	Картометрический	1.00	-
642	533971.39	1276614.45	Картометрический	1.00	-
643	533989.02	1276595.04	Картометрический	1.00	-
644	534145.00	1276416.01	Картометрический	1.00	-
645	534191.98	1276362.71	Картометрический	1.00	-
646	534203.62	1276353.41	Картометрический	1.00	-
647	534223.18	1276346.52	Картометрический	1.00	-
648	534240.71	1276342.57	Картометрический	1.00	-
649	534283.39	1276337.92	Картометрический	1.00	-

1	2	3	4	5	6
650	534304.17	1276324.07	Картометрический	1.00	-
651	534351.97	1276309.23	Картометрический	1.00	-
652	534377.85	1276300.59	Картометрический	1.00	-
450	534391.85	1276307.53	Картометрический	1.00	-
653	532366.18	1278649.18	Аналитический	0.10	-
654	532366.49	1278649.57	Аналитический	0.10	-
655	532366.10	1278649.88	Аналитический	0.10	-
656	532365.79	1278649.49	Аналитический	0.10	-
653	532366.18	1278649.18	Аналитический	0.10	-
657	531149.96	1279580.43	Аналитический	0.10	-
658	531149.85	1279580.92	Аналитический	0.10	-
659	531149.36	1279580.81	Аналитический	0.10	-
660	531149.47	1279580.32	Аналитический	0.10	-
657	531149.96	1279580.43	Аналитический	0.10	-
661	531134.60	1279657.31	Аналитический	0.10	-
662	531134.49	1279657.80	Аналитический	0.10	-
663	531134.00	1279657.69	Аналитический	0.10	-
664	531134.11	1279657.20	Аналитический	0.10	-
661	531134.60	1279657.31	Аналитический	0.10	-
665	531120.97	1279727.25	Аналитический	0.10	-
666	531120.86	1279727.74	Аналитический	0.10	-
667	531120.37	1279727.63	Аналитический	0.10	-
668	531120.48	1279727.14	Аналитический	0.10	-
665	531120.97	1279727.25	Аналитический	0.10	-
669	534473.51	1276646.78	Картометрический	1.00	-
670	534527.05	1276700.53	Картометрический	1.00	-
671	534495.37	1276737.45	Картометрический	1.00	-
672	534419.63	1276900.44	Картометрический	1.00	-
673	534464.48	1276985.30	Картометрический	1.00	-
674	534434.05	1277035.22	Картометрический	1.00	-
675	534368.15	1277059.65	Картометрический	1.00	-
676	534372.87	1277143.65	Картометрический	1.00	-
677	534417.78	1277222.23	Картометрический	1.00	-
678	534416.54	1277247.44	Картометрический	1.00	-
679	534327.41	1277381.54	Картометрический	1.00	-
680	534327.40	1277381.57	Картометрический	1.00	-
681	534279.80	1277453.18	Картометрический	1.00	-
682	534256.68	1277482.54	Картометрический	1.00	-
683	534233.57	1277511.89	Картометрический	1.00	-
684	534182.93	1277506.11	Картометрический	1.00	-
685	534064.53	1277492.61	Картометрический	1.00	-
686	534051.20	1277491.09	Картометрический	1.00	-
687	534048.11	1277490.74	Картометрический	1.00	-

1	2	3	4	5	6
688	534038.34	1277492.01	Картометрический	1.00	-
689	533957.37	1277502.59	Картометрический	1.00	-
690	533865.10	1277549.25	Картометрический	1.00	-
691	533776.23	1277576.26	Картометрический	1.00	-
692	533710.92	1277623.09	Картометрический	1.00	-
693	533567.34	1277726.06	Картометрический	1.00	-
694	533272.11	1277969.68	Картометрический	1.00	-
695	533254.59	1278042.58	Картометрический	1.00	-
696	533237.08	1278115.49	Картометрический	1.00	-
697	533170.71	1278223.77	Картометрический	1.00	-
698	533063.47	1278423.90	Картометрический	1.00	-
699	532995.81	1278484.72	Картометрический	1.00	-
700	532867.52	1278650.54	Картометрический	1.00	-
701	532697.06	1278968.41	Картометрический	1.00	-
702	532659.33	1279079.55	Картометрический	1.00	-
703	532649.20	1279172.70	Картометрический	1.00	-
704	532643.14	1279176.60	Картометрический	1.00	-
705	532626.68	1279192.34	Картометрический	1.00	-
706	532533.75	1279190.93	Картометрический	1.00	-
707	532500.17	1279190.42	Картометрический	1.00	-
708	532423.76	1279125.73	Картометрический	1.00	-
709	532494.26	1278976.99	Картометрический	1.00	-
710	532580.45	1278747.08	Картометрический	1.00	-
711	532682.13	1278745.15	Картометрический	1.00	-
712	532888.40	1278432.35	Картометрический	1.00	-
713	532991.05	1278154.41	Картометрический	1.00	-
714	533064.65	1278016.90	Картометрический	1.00	-
715	533182.80	1277914.24	Картометрический	1.00	-
716	533339.68	1277788.35	Картометрический	1.00	-
717	533492.69	1277590.79	Картометрический	1.00	-
718	533698.97	1277426.16	Картометрический	1.00	-
719	533793.87	1277411.64	Картометрический	1.00	-
720	533904.27	1277333.19	Картометрический	1.00	-
721	534026.29	1277214.08	Картометрический	1.00	-
722	534245.57	1276861.86	Картометрический	1.00	-
723	534267.30	1276834.60	Картометрический	1.00	-
724	534297.64	1276816.85	Картометрический	1.00	-
725	534321.40	1276810.55	Картометрический	1.00	-
726	534405.52	1276785.26	Картометрический	1.00	-
669	534473.51	1276646.78	Картометрический	1.00	-
727	531919.47	1275067.17	Картометрический	1.00	-
728	531935.58	1275129.80	Картометрический	1.00	-
729	531988.18	1275127.89	Картометрический	1.00	-
730	532010.94	1275259.34	Картометрический	1.00	-
731	532010.90	1275312.70	Картометрический	1.00	-
732	532008.77	1275392.67	Аналитический	0.10	-
733	531912.18	1275399.97	Аналитический	0.10	-

1	2	3	4	5	6
734	531874.12	1275402.84	Аналитический	0.10	-
735	531879.86	1275467.98	Аналитический	0.10	-
736	531925.35	1275466.82	Аналитический	0.10	-
737	531937.19	1275551.76	Аналитический	0.10	-
738	531912.24	1275562.86	Аналитический	0.10	-
739	531906.03	1275572.76	Картометрический	1.00	-
740	531884.31	1275581.48	Картометрический	1.00	-
741	531891.78	1275613.72	Картометрический	1.00	-
742	531844.72	1275613.28	Картометрический	1.00	-
743	531743.81	1275628.10	Картометрический	1.00	-
744	531746.88	1275474.52	Картометрический	1.00	-
745	531677.61	1275472.41	Картометрический	1.00	-
746	531671.99	1275465.69	Картометрический	1.00	-
747	531674.75	1275437.60	Картометрический	1.00	-
748	531682.58	1275415.70	Картометрический	1.00	-
749	531706.08	1275400.04	Картометрический	1.00	-
750	531707.69	1275384.38	Картометрический	1.00	-
751	531705.62	1275365.48	Картометрический	1.00	-
752	531728.43	1275358.34	Картометрический	1.00	-
753	531714.11	1275155.66	Картометрический	1.00	-
754	531767.23	1275141.86	Картометрический	1.00	-
755	531774.89	1275100.90	Картометрический	1.00	-
756	531862.04	1275103.64	Картометрический	1.00	-
727	531919.47	1275067.17	Картометрический	1.00	-

3. Сведения о характерных точках части (частей) границы объекта

Обозначение характерных точек части границы	Координаты, м		Метод определения координат характерной точки	Средняя квадратическая погрешность положения характерной точки (Mt), м	Описание обозначения точки на местности (при наличии)
	X	Y			
1	2	3	4	5	6
Часть №					
-	-	-	-	-	-


Раздел 3

Сведения о местоположении измененных (уточненных) границ объекта							
1. Система координат: -							
2. Сведения о характерных точках границ объекта							
Обозначение характерных точек границ	Существующие координаты, м		Измененные (уточненные) координаты, м		Метод определения координат характерной точки	Средняя квадратическая погрешность положения характерной точки (Mt), м	Описание обозначения точки на местности (при наличии)
	X	Y	X	Y			
1	2	3	4	5	6	7	8
-	-	-	-	-	-	-	-
3.Сведения о характерных точках части (частей) границы объекта							
Часть №							
-	-	-	-	-	-	-	-

Раздел 4

План границ объекта

Схема расположения листов плана границ объекта

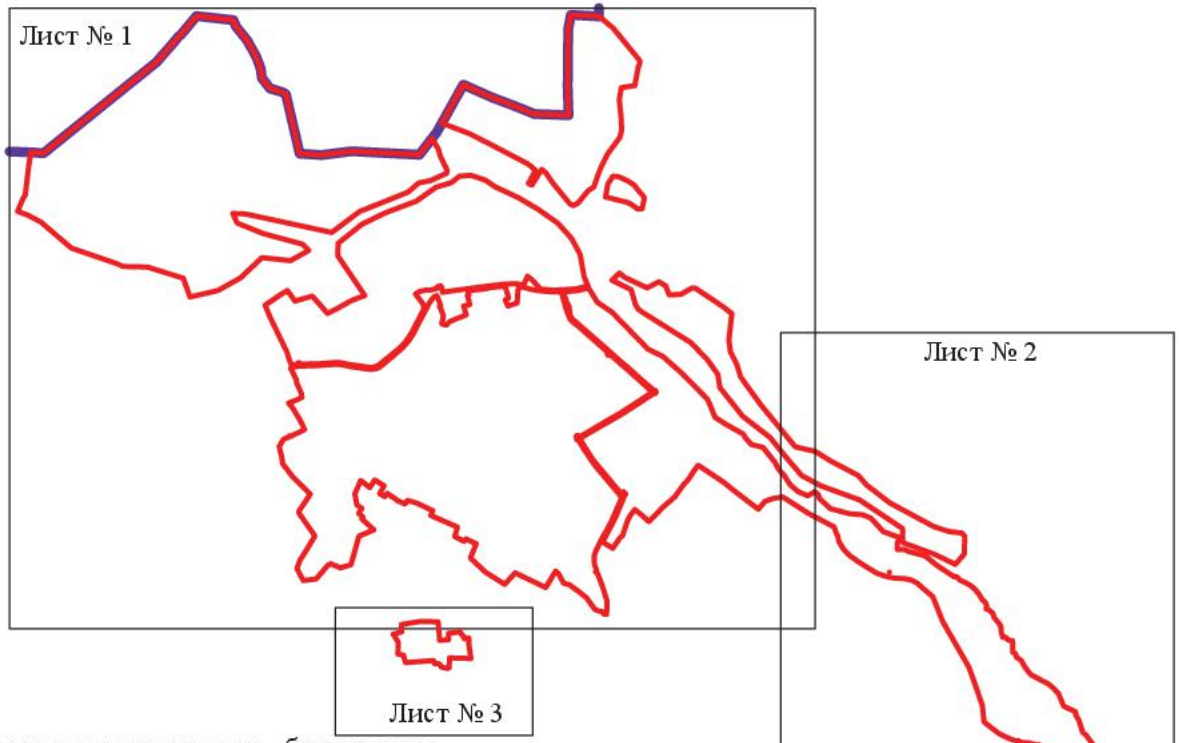

Используемые условные знаки и обозначения:

границы территориальной зоны

границы муниципального образования


Лист № 1 область и номер листа плана границ объекта

Масштаб 1:50000

Руководитель БУВО «Нормативно-проектный центр»


Подпись _____ Ю.В. Шалыгина Дата « 11 » февраля 2022 г.

Место для оттиска печати (при наличии) лица, составившего описание местоположения границ объекта

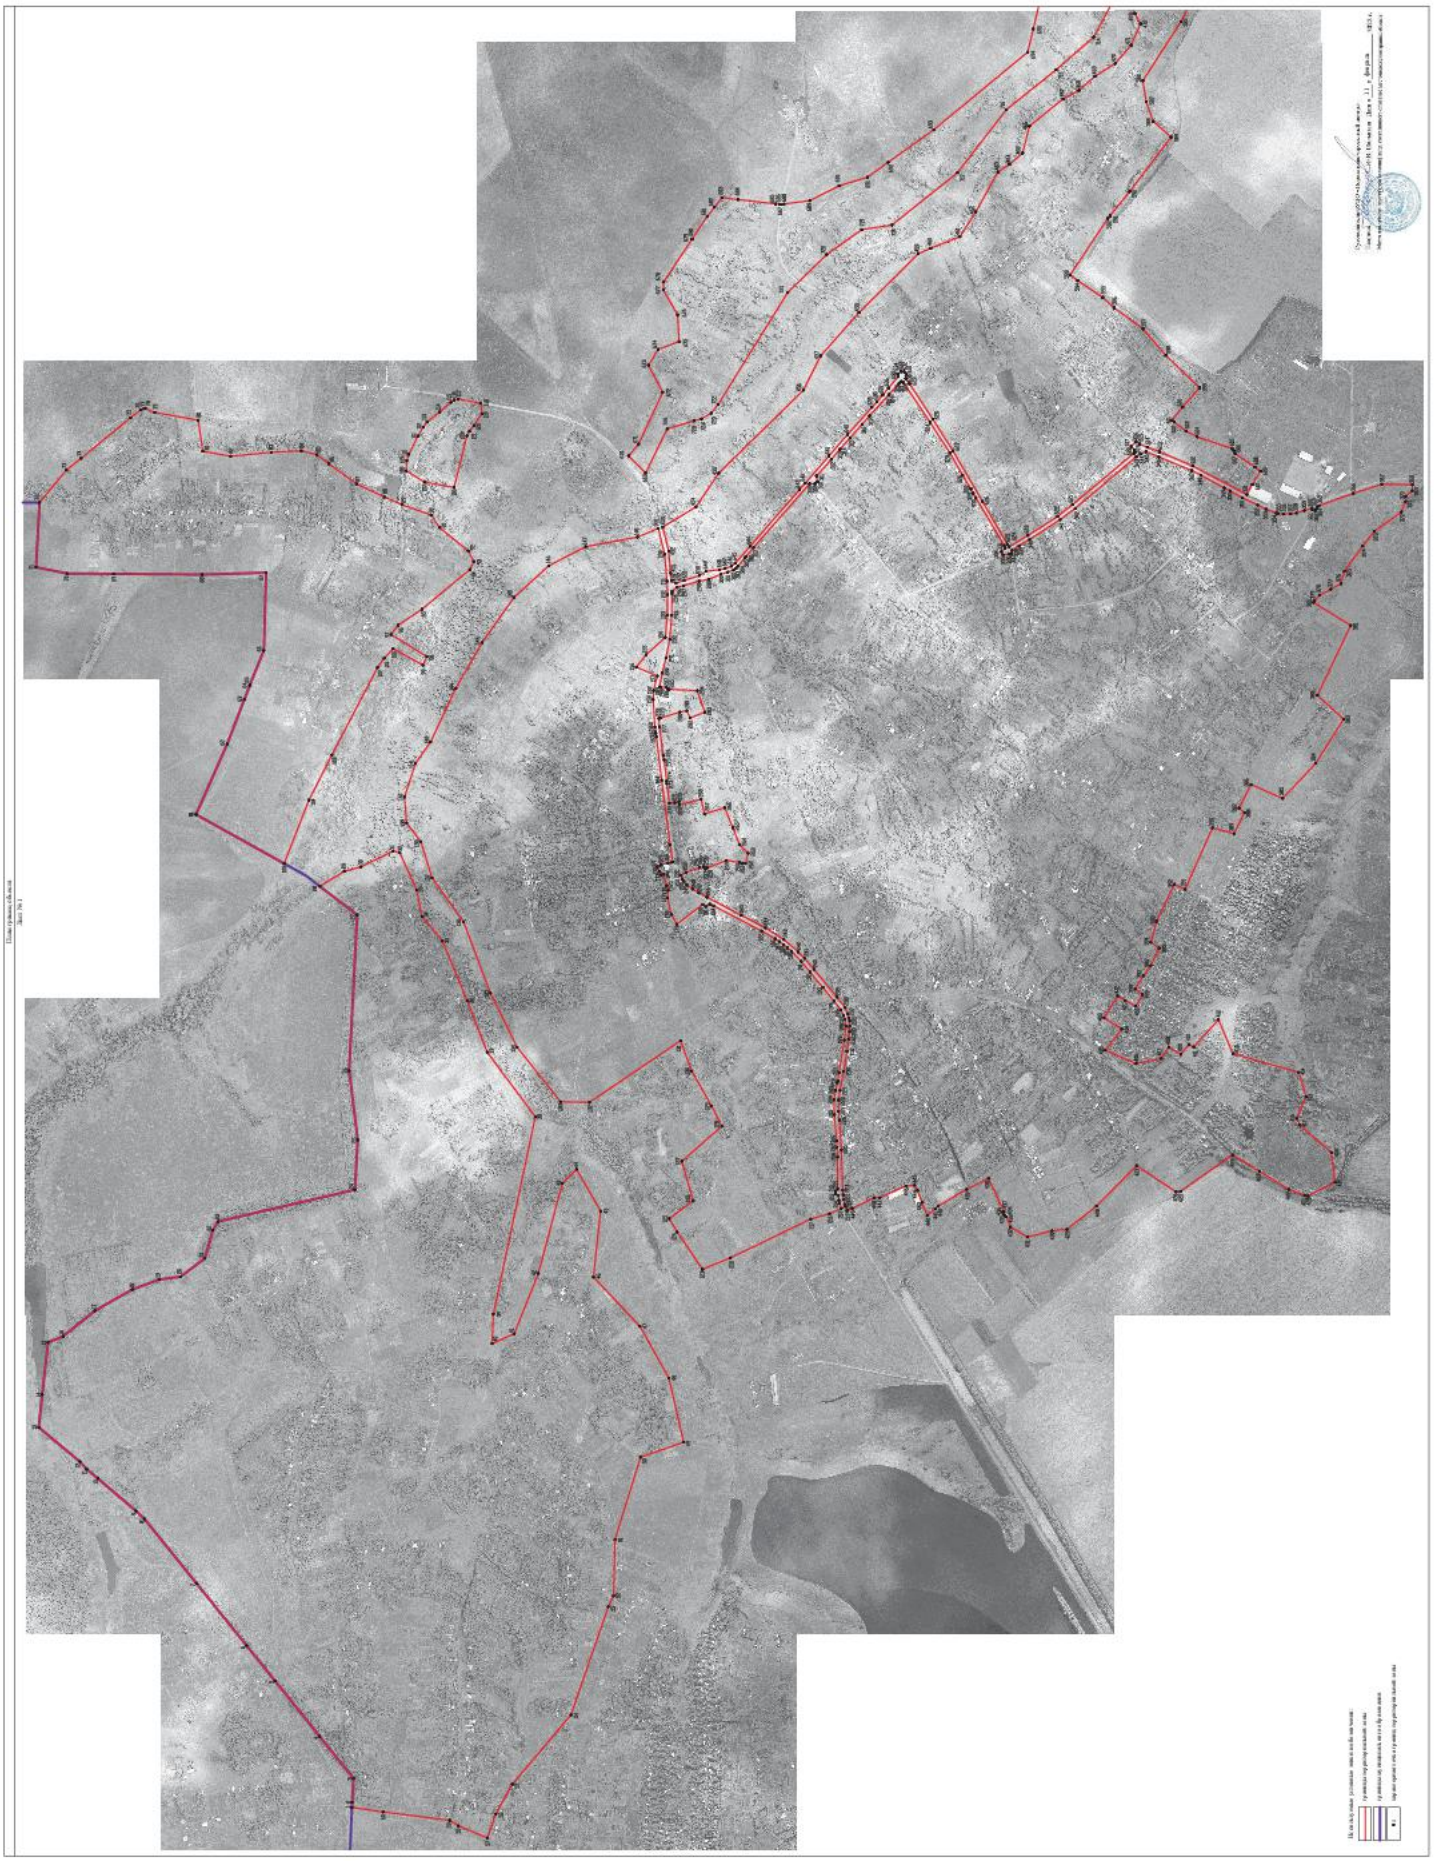

План границ объекта

Лист № 2

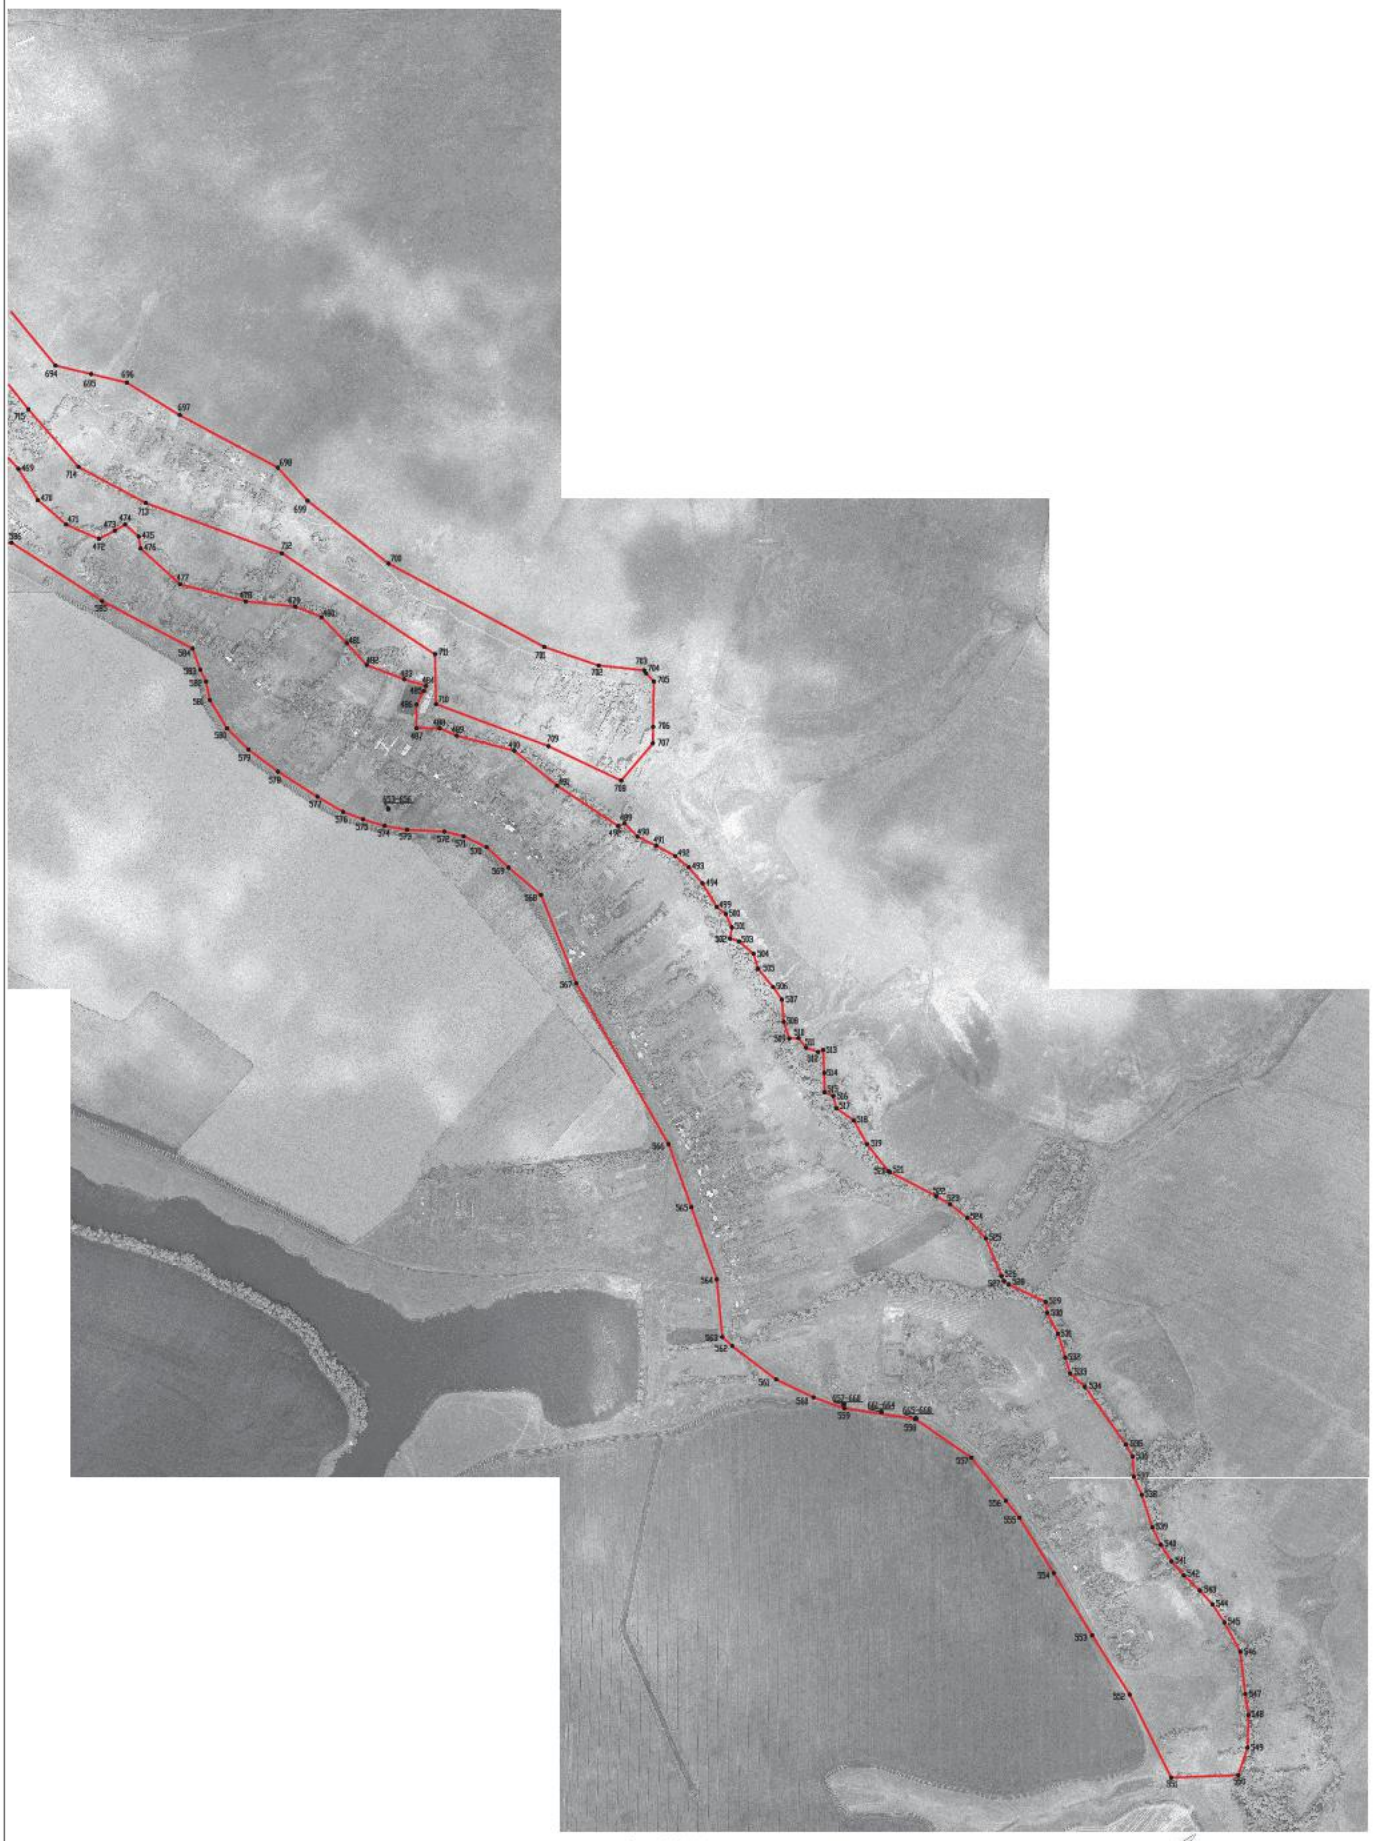

Масштаб 1:5000

Используемые условные знаки и обозначения:

границы территориальной зоны

693 характерная точка границ территориальной зоны


Руководитель БУВО «Нормативно-проектный центр»

Подпись Ю.В. Шапкарина Дата «11» февраля 2022 г.

Место для копии координат характерных точек, составленного описания местоположения границ объекта

План границ объекта

Лист № 3

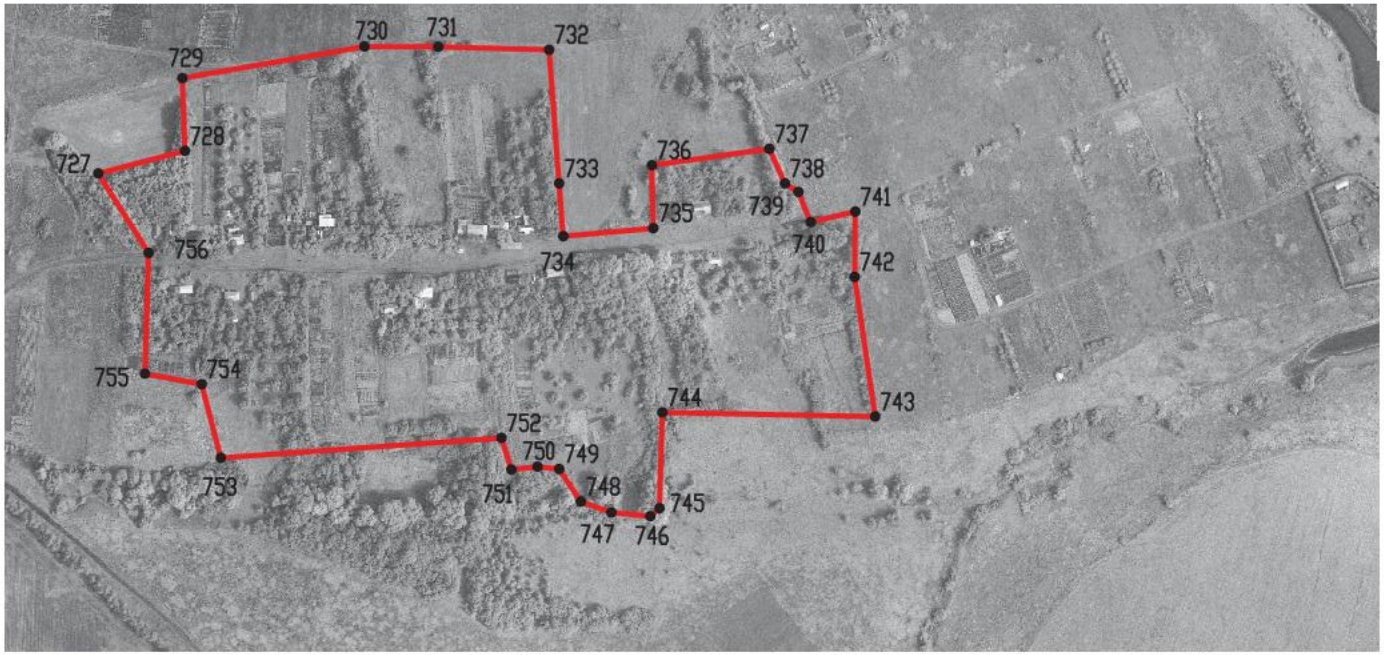

Используемые условные знаки и обозначения:

границы территориальной зоны

• 727 характерная точка границ территориальной зоны

Масштаб 1:5000

Руководитель БУВО «Нормативно-проектный центр»

Подпись _____ Ю.В. Шалыгина Дата « 11 » февраля 2022 г.

Место для оттиска печати (при наличии) лица, составившего описание местоположения границ объекта

ОПИСАНИЕ МЕСТОПОЛОЖЕНИЯ ГРАНИЦ

Общественно-деловая зона села Перлёвка – ОД/1

(наименование объекта, местоположение границ которого описано (далее - объект)

Раздел 1

Сведения об объекте		
№ п/п	Характеристики объекта	Описание характеристик
1	2	3
1	Местоположение объекта	Воронежская область, Семилукский муниципальный район, Перлёвское сельское поселение, село Перлёвка
2	Площадь объекта ± величина погрешности определения площади (Р ± Дельта Р)	-
3	Иные характеристики объекта	-

Раздел 2

Сведения о местоположении границ объекта					
1. Система координат: МСК - 36, зона 1					
2. Сведения о характерных точках границ объекта					
Обозначение характерных точек границ	Координаты, м		Метод определения координат характерной точки	Средняя квадратическая погрешность положения характерной точки (Mt), м	Описание обозначения точки на местности (при наличии)
	X	Y			
1	2	3	4	5	6
1	534375.50	1275227.85	Аналитический	0.10	-
2	534392.74	1275258.84	Аналитический	0.10	-
3	534404.56	1275311.33	Аналитический	0.10	-
4	534402.56	1275334.64	Аналитический	0.10	-
5	534406.96	1275349.56	Аналитический	0.10	-
6	534416.93	1275384.86	Аналитический	0.10	-
7	534424.24	1275383.32	Аналитический	0.10	-
8	534429.67	1275394.60	Аналитический	0.10	-
9	534436.46	1275408.73	Аналитический	0.10	-
10	534426.73	1275413.50	Аналитический	0.10	-
11	534425.45	1275417.05	Аналитический	0.10	-
12	534402.88	1275420.33	Аналитический	0.10	-
13	534390.60	1275423.03	Картометрический	1.00	-
14	534387.03	1275405.48	Картометрический	1.00	-
15	534383.25	1275390.59	Картометрический	1.00	-
16	534382.91	1275389.13	Аналитический	0.10	-
17	534374.07	1275350.60	Аналитический	0.10	-
18	534360.15	1275350.22	Картометрический	1.00	-
19	534352.81	1275343.68	Картометрический	1.00	-
20	534334.23	1275326.54	Картометрический	1.00	-
21	534312.18	1275311.95	Картометрический	1.00	-
22	534289.42	1275300.54	Картометрический	1.00	-
23	534293.62	1275290.22	Картометрический	1.00	-
1	534375.50	1275227.85	Аналитический	0.10	-
24	534364.33	1275381.75	Картометрический	1.00	-
25	534373.12	1275426.40	Картометрический	1.00	-
26	534378.84	1275456.91	Картометрический	1.00	-
27	534398.72	1275608.28	Картометрический	1.00	-
28	534382.20	1275610.68	Картометрический	1.00	-
29	534368.63	1275613.80	Картометрический	1.00	-
30	534367.01	1275603.02	Картометрический	1.00	-
31	534298.90	1275620.94	Картометрический	1.00	-
32	534288.35	1275574.94	Картометрический	1.00	-
33	534225.01	1275594.50	Картометрический	1.00	-

1	2	3	4	5	6
34	534199.06	1275531.36	Картометрический	1.00	-
35	534177.24	1275477.55	Картометрический	1.00	-
36	534151.07	1275451.34	Картометрический	1.00	-
37	534159.53	1275419.43	Картометрический	1.00	-
38	534169.43	1275418.38	Картометрический	1.00	-
39	534177.77	1275422.35	Картометрический	1.00	-
40	534219.25	1275428.71	Картометрический	1.00	-
41	534279.82	1275405.50	Картометрический	1.00	-
42	534285.50	1275401.14	Картометрический	1.00	-
43	534289.41	1275407.89	Картометрический	1.00	-
44	534291.66	1275409.10	Картометрический	1.00	-
45	534303.45	1275405.89	Картометрический	1.00	-
46	534346.64	1275390.32	Картометрический	1.00	-
24	534364.33	1275381.75	Картометрический	1.00	-
47	534431.72	1275874.98	Картометрический	1.00	-
48	534435.48	1275933.39	Картометрический	1.00	-
49	534432.52	1275962.22	Аналитический	0.10	-
50	534429.84	1275974.35	Аналитический	0.10	-
51	534426.17	1275973.57	Аналитический	0.10	-
52	534407.76	1275973.21	Аналитический	0.10	-
53	534403.52	1275966.96	Аналитический	0.10	-
54	534398.89	1275966.72	Аналитический	0.10	-
55	534310.57	1275962.20	Аналитический	0.10	-
56	534287.21	1275894.79	Аналитический	0.10	-
57	534333.18	1275876.86	Аналитический	0.10	-
58	534344.10	1275899.16	Аналитический	0.10	-
59	534365.58	1275895.02	Аналитический	0.10	-
60	534427.57	1275876.05	Аналитический	0.10	-
47	534431.72	1275874.98	Картометрический	1.00	-
61	534436.59	1276008.28	Картометрический	1.00	-
62	534502.75	1276036.48	Картометрический	1.00	-
63	534471.67	1276075.32	Картометрический	1.00	-
64	534411.32	1276129.85	Картометрический	1.00	-
65	534423.82	1276067.47	Картометрический	1.00	-
66	534433.38	1276020.15	Картометрический	1.00	-
61	534436.59	1276008.28	Картометрический	1.00	-

3. Сведения о характерных точках части (частей) границы объекта

Обозначение характерных точек части границы	Координаты, м		Метод определения координат характерной точки	Средняя квадратическая погрешность положения характерной точки (Mt), м	Описание обозначения точки на местности (при наличии)
	X	Y			
1	2	3	4	5	6
Часть №					
-	-	-	-	-	-

Раздел 3

Сведения о местоположении измененных (уточненных) границ объекта							
1. Система координат: -							
2. Сведения о характерных точках границ объекта							
Обозначение характерных точек границ	Существующие координаты, м		Измененные (уточненные) координаты, м		Метод определения координат характерной точки	Средняя квадратическая погрешность положения характерной точки (Mt), м	Описание обозначения точки на местности (при наличии)
	X	Y	X	Y			
1	2	3	4	5	6	7	8
-	-	-	-	-	-	-	-
3.Сведения о характерных точках части (частей) границы объекта							
Часть №							
-	-	-	-	-	-	-	-

План границ объекта



Используемые условные знаки и обозначения:

границы территориальной зоны

•1 характерная точка границ территориальной зоны

Масштаб 1:2000

Руководитель БУВО «Нормативно-проектный центр»

Подпись Ю.В. Шалыгина Дата «11» февраля 2022 г.

Место для оттиска печати (при наличии) лица, составившего описание местоположения границ объекта

ОПИСАНИЕ МЕСТОПОЛОЖЕНИЯ ГРАНИЦ

Зона улиц, дорог, инженерной и транспортной инфраструктуры
села Перлёвка – ИТ1/1

(наименование объекта, местоположение границ которого описано (далее - объект)

Раздел 1

Сведения об объекте		
№ п/п	Характеристики объекта	Описание характеристик
1	2	3
1	Местоположение объекта	Воронежская область, Семилукский муниципальный район, Перлёвское сельское поселение, село Перлёвка
2	Площадь объекта ± величина погрешности определения площади (Р ± Дельта Р)	-
3	Иные характеристики объекта	-

Раздел 2

Сведения о местоположении границ объекта					
1. Система координат: МСК - 36, зона 1					
2. Сведения о характерных точках границ объекта					
Обозначение характерных точек границ	Координаты, м		Метод определения координат характерной точки	Средняя квадратическая погрешность положения характерной точки (Mt), м	Описание обозначения точки на местности (при наличии)
	X	Y			
1	2	3	4	5	6
1	533459.42	1273669.27	Картометрический	1.00	-
2	533539.84	1273800.46	Аналитический	0.10	-
3	533732.04	1274114.57	Аналитический	0.10	-
4	533847.56	1274304.99	Картометрический	1.00	-
5	533857.94	1274334.76	Картометрический	1.00	-
6	533864.02	1274352.07	Картометрический	1.00	-
7	533865.48	1274360.58	Картометрический	1.00	-
8	533867.32	1274375.29	Картометрический	1.00	-
9	533876.26	1274380.42	Картометрический	1.00	-
10	533876.56	1274389.50	Картометрический	1.00	-
11	533869.03	1274395.43	Картометрический	1.00	-
12	533870.10	1274496.18	Картометрический	1.00	-
13	533871.63	1274525.66	Аналитический	0.10	-
14	533872.94	1274548.11	Аналитический	0.10	-
15	533879.79	1274629.28	Картометрический	1.00	-
16	533880.84	1274675.99	Картометрический	1.00	-
17	533875.96	1274705.53	Картометрический	1.00	-
18	533870.54	1274729.80	Картометрический	1.00	-
19	533869.31	1274735.31	Картометрический	1.00	-
20	533864.80	1274762.20	Картометрический	1.00	-
21	533848.66	1274863.67	Картометрический	1.00	-
22	533843.05	1274907.20	Картометрический	1.00	-
23	533846.68	1274929.78	Картометрический	1.00	-
24	533851.15	1274941.84	Картометрический	1.00	-
25	533859.19	1274959.12	Картометрический	1.00	-
26	533881.10	1274986.61	Картометрический	1.00	-
27	533915.88	1275029.36	Картометрический	1.00	-
28	533956.15	1275077.84	Картометрический	1.00	-
29	533984.06	1275111.39	Картометрический	1.00	-
30	534015.07	1275143.55	Картометрический	1.00	-
31	534027.51	1275154.20	Картометрический	1.00	-
32	534039.66	1275163.98	Картометрический	1.00	-
33	534052.68	1275173.73	Картометрический	1.00	-
34	534065.85	1275182.42	Картометрический	1.00	-
35	534108.61	1275206.83	Картометрический	1.00	-

1	2	3	4	5	6
36	534259.94	1275286.02	Картометрический	1.00	-
37	534269.58	1275290.61	Картометрический	1.00	-
38	534271.91	1275291.13	Картометрический	1.00	-
39	534284.13	1275283.34	Картометрический	1.00	-
40	534293.62	1275290.22	Картометрический	1.00	-
41	534289.42	1275300.54	Картометрический	1.00	-
42	534312.18	1275311.95	Картометрический	1.00	-
43	534334.23	1275326.54	Картометрический	1.00	-
44	534352.81	1275343.68	Картометрический	1.00	-
45	534360.15	1275350.22	Картометрический	1.00	-
46	534374.07	1275350.60	Картометрический	1.00	-
47	534382.91	1275389.13	Картометрический	1.00	-
48	534383.25	1275390.59	Картометрический	1.00	-
49	534387.03	1275405.48	Картометрический	1.00	-
50	534390.60	1275423.03	Картометрический	1.00	-
51	534387.74	1275423.75	Картометрический	1.00	-
52	534396.56	1275477.54	Картометрический	1.00	-
53	534422.76	1275680.79	Картометрический	1.00	-
54	534439.45	1275816.96	Картометрический	1.00	-
55	534441.07	1275827.65	Картометрический	1.00	-
56	534441.83	1275832.28	Картометрический	1.00	-
57	534444.12	1275848.03	Картометрический	1.00	-
58	534449.46	1275934.22	Картометрический	1.00	-
59	534448.44	1275962.48	Картометрический	1.00	-
60	534436.59	1276008.28	Картометрический	1.00	-
61	534433.38	1276020.15	Картометрический	1.00	-
62	534423.82	1276067.47	Картометрический	1.00	-
63	534411.32	1276129.85	Картометрический	1.00	-
64	534405.27	1276199.88	Картометрический	1.00	-
65	534404.78	1276264.25	Картометрический	1.00	-
66	534406.08	1276306.69	Картометрический	1.00	-
67	534413.66	1276390.92	Картометрический	1.00	-
68	534448.52	1276534.64	Картометрический	1.00	-
69	534436.51	1276545.48	Картометрический	1.00	-
70	534400.88	1276400.61	Картометрический	1.00	-
71	534394.68	1276332.04	Картометрический	1.00	-
72	534391.85	1276307.53	Картометрический	1.00	-
73	534377.85	1276300.59	Картометрический	1.00	-
74	534351.97	1276309.23	Картометрический	1.00	-
75	534304.17	1276324.07	Картометрический	1.00	-
76	534283.39	1276337.92	Картометрический	1.00	-
77	534240.71	1276342.57	Картометрический	1.00	-
78	534223.18	1276346.52	Картометрический	1.00	-
79	534203.62	1276353.41	Картометрический	1.00	-
80	534191.98	1276362.71	Картометрический	1.00	-
81	534145.00	1276416.01	Картометрический	1.00	-
82	533989.02	1276595.04	Картометрический	1.00	-
83	533971.39	1276614.45	Картометрический	1.00	-

1	2	3	4	5	6
84	533896.96	1276700.27	Картометрический	1.00	-
85	533838.01	1276767.95	Картометрический	1.00	-
86	533762.18	1276853.11	Аналитический	0.10	-
87	533746.13	1276870.38	Аналитический	0.10	-
88	533727.61	1276892.15	Аналитический	0.10	-
89	533709.79	1276913.73	Аналитический	0.10	-
90	533678.85	1276949.45	Аналитический	0.10	-
91	533680.97	1276958.47	Картометрический	1.00	-
92	533669.86	1276965.57	Картометрический	1.00	-
93	533660.42	1276964.82	Картометрический	1.00	-
94	533653.90	1276956.04	Картометрический	1.00	-
95	533655.62	1276943.33	Картометрический	1.00	-
96	533643.58	1276927.46	Картометрический	1.00	-
97	533570.47	1276815.37	Картометрический	1.00	-
98	533506.93	1276715.97	Картометрический	1.00	-
99	533414.72	1276557.66	Картометрический	1.00	-
100	533336.48	1276423.28	Картометрический	1.00	-
101	533330.39	1276414.79	Картометрический	1.00	-
102	533271.61	1276450.13	Картометрический	1.00	-
103	533177.98	1276510.26	Картометрический	1.00	-
104	533131.46	1276547.03	Картометрический	1.00	-
105	532938.55	1276708.28	Картометрический	1.00	-
106	532934.81	1276711.79	Картометрический	1.00	-
107	532936.93	1276719.84	Картометрический	1.00	-
108	532946.87	1276729.78	Картометрический	1.00	-
109	532931.70	1276745.84	Картометрический	1.00	-
110	532920.32	1276737.78	Картометрический	1.00	-
111	532895.93	1276727.75	Картометрический	1.00	-
112	532857.17	1276713.19	Картометрический	1.00	-
113	532753.64	1276668.98	Картометрический	1.00	-
114	532582.90	1276578.95	Картометрический	1.00	-
115	532515.85	1276546.21	Картометрический	1.00	-
116	532501.90	1276540.85	Картометрический	1.00	-
117	532484.17	1276535.99	Картометрический	1.00	-
118	532477.09	1276537.44	Картометрический	1.00	-
119	532464.59	1276537.76	Картометрический	1.00	-
120	532455.27	1276533.44	Картометрический	1.00	-
121	532439.74	1276534.60	Картометрический	1.00	-
122	532423.53	1276538.07	Картометрический	1.00	-
123	532371.43	1276555.23	Картометрический	1.00	-
124	532259.75	1276597.82	Картометрический	1.00	-
125	532259.12	1276606.36	Картометрический	1.00	-
126	532249.06	1276607.66	Картометрический	1.00	-
127	532245.68	1276602.78	Картометрический	1.00	-
128	532158.63	1276631.39	Картометрический	1.00	-
129	532075.40	1276646.00	Картометрический	1.00	-
130	532049.09	1276646.80	Картометрический	1.00	-
131	532054.48	1276640.96	Картометрический	1.00	-

1	2	3	4	5	6
132	532057.03	1276630.52	Картометрический	1.00	-
133	532062.87	1276609.61	Картометрический	1.00	-
134	532159.06	1276611.32	Картометрический	1.00	-
135	532248.51	1276582.58	Картометрический	1.00	-
136	532356.58	1276543.84	Картометрический	1.00	-
137	532361.89	1276538.12	Картометрический	1.00	-
138	532365.71	1276532.17	Картометрический	1.00	-
139	532368.45	1276527.79	Картометрический	1.00	-
140	532377.27	1276530.97	Картометрический	1.00	-
141	532378.41	1276536.32	Картометрический	1.00	-
142	532402.33	1276528.71	Картометрический	1.00	-
143	532427.47	1276520.58	Картометрический	1.00	-
144	532445.38	1276518.14	Картометрический	1.00	-
145	532468.81	1276517.52	Картометрический	1.00	-
146	532485.21	1276519.49	Картометрический	1.00	-
147	532491.02	1276520.50	Картометрический	1.00	-
148	532522.79	1276532.88	Картометрический	1.00	-
149	532548.96	1276545.91	Картометрический	1.00	-
150	532597.82	1276568.91	Картометрический	1.00	-
151	532635.81	1276590.35	Картометрический	1.00	-
152	532654.33	1276599.54	Картометрический	1.00	-
153	532727.67	1276639.97	Картометрический	1.00	-
154	532756.40	1276654.19	Картометрический	1.00	-
155	532859.70	1276696.79	Картометрический	1.00	-
156	532900.29	1276713.55	Картометрический	1.00	-
157	532917.68	1276707.63	Картометрический	1.00	-
158	532930.48	1276697.74	Картометрический	1.00	-
159	533122.65	1276535.49	Картометрический	1.00	-
160	533170.35	1276499.75	Картометрический	1.00	-
161	533266.09	1276437.79	Картометрический	1.00	-
162	533299.09	1276417.84	Картометрический	1.00	-
163	533322.14	1276403.30	Картометрический	1.00	-
164	533322.97	1276393.13	Картометрический	1.00	-
165	533330.76	1276391.64	Картометрический	1.00	-
166	533349.90	1276389.39	Картометрический	1.00	-
167	533354.89	1276399.07	Картометрический	1.00	-
168	533343.35	1276409.36	Картометрический	1.00	-
169	533343.13	1276412.62	Картометрический	1.00	-
170	533346.26	1276418.99	Картометрический	1.00	-
171	533435.14	1276569.13	Картометрический	1.00	-
172	533443.51	1276582.71	Картометрический	1.00	-
173	533451.29	1276596.47	Картометрический	1.00	-
174	533451.30	1276596.48	Картометрический	1.00	-
175	533476.96	1276640.08	Картометрический	1.00	-
176	533516.84	1276709.69	Картометрический	1.00	-
177	533579.12	1276805.79	Картометрический	1.00	-
178	533662.31	1276930.54	Картометрический	1.00	-
179	533664.42	1276931.85	Картометрический	1.00	-

1	2	3	4	5	6
180	533669.90	1276934.57	Картометрический	1.00	-
181	533676.81	1276927.35	Картометрический	1.00	-
182	533707.88	1276893.03	Картометрический	1.00	-
183	533709.19	1276891.52	Картометрический	1.00	-
184	533769.36	1276826.32	Картометрический	1.00	-
185	533792.73	1276799.64	Картометрический	1.00	-
186	533830.80	1276756.52	Картометрический	1.00	-
187	533862.05	1276721.34	Аналитический	0.10	-
188	533863.36	1276719.83	Аналитический	0.10	-
189	533889.71	1276688.86	Картометрический	1.00	-
190	533936.32	1276637.32	Картометрический	1.00	-
191	533932.90	1276618.56	Картометрический	1.00	-
192	533941.12	1276612.33	Картометрический	1.00	-
193	533957.98	1276612.84	Картометрический	1.00	-
194	534134.51	1276411.84	Картометрический	1.00	-
195	534158.50	1276383.60	Картометрический	1.00	-
196	534161.10	1276380.50	Картометрический	1.00	-
197	534182.44	1276353.96	Картометрический	1.00	-
198	534188.77	1276347.68	Картометрический	1.00	-
199	534196.98	1276341.53	Картометрический	1.00	-
200	534215.00	1276335.02	Картометрический	1.00	-
201	534236.98	1276327.88	Картометрический	1.00	-
202	534275.12	1276312.44	Картометрический	1.00	-
203	534305.17	1276306.15	Картометрический	1.00	-
204	534353.60	1276292.30	Картометрический	1.00	-
205	534374.16	1276287.29	Картометрический	1.00	-
206	534390.09	1276274.72	Картометрический	1.00	-
207	534390.19	1276267.51	Картометрический	1.00	-
208	534391.28	1276199.84	Картометрический	1.00	-
209	534397.47	1276124.37	Картометрический	1.00	-
210	534409.39	1276065.19	Картометрический	1.00	-
211	534420.68	1276017.88	Картометрический	1.00	-
212	534429.84	1275974.35	Аналитический	0.10	-
213	534432.52	1275962.22	Аналитический	0.10	-
214	534435.48	1275933.39	Картометрический	1.00	-
215	534431.72	1275874.98	Картометрический	1.00	-
216	534430.03	1275848.59	Картометрический	1.00	-
217	534418.00	1275758.59	Картометрический	1.00	-
218	534415.11	1275744.35	Картометрический	1.00	-
219	534407.07	1275678.65	Картометрический	1.00	-
220	534406.89	1275670.16	Картометрический	1.00	-
221	534398.72	1275608.28	Картометрический	1.00	-
222	534378.84	1275456.91	Картометрический	1.00	-
223	534373.12	1275426.40	Картометрический	1.00	-
224	534364.33	1275381.75	Картометрический	1.00	-
225	534358.39	1275370.69	Картометрический	1.00	-
226	534353.16	1275362.96	Картометрический	1.00	-
227	534344.03	1275352.79	Картометрический	1.00	-

1	2	3	4	5	6
228	534325.98	1275338.56	Картометрический	1.00	-
229	534306.47	1275326.27	Картометрический	1.00	-
230	534280.57	1275312.95	Картометрический	1.00	-
231	534172.81	1275256.31	Картометрический	1.00	-
232	534097.05	1275217.03	Картометрический	1.00	-
233	534038.81	1275179.94	Картометрический	1.00	-
234	533993.85	1275141.18	Картометрический	1.00	-
235	533973.60	1275120.66	Картометрический	1.00	-
236	533944.09	1275086.78	Картометрический	1.00	-
237	533871.57	1274999.09	Картометрический	1.00	-
238	533845.81	1274965.75	Картометрический	1.00	-
239	533837.51	1274946.95	Картометрический	1.00	-
240	533833.80	1274933.34	Картометрический	1.00	-
241	533831.80	1274924.29	Картометрический	1.00	-
242	533831.47	1274907.21	Картометрический	1.00	-
243	533832.03	1274890.48	Картометрический	1.00	-
244	533834.58	1274867.30	Картометрический	1.00	-
245	533840.62	1274828.97	Картометрический	1.00	-
246	533850.47	1274765.89	Картометрический	1.00	-
247	533862.02	1274705.62	Картометрический	1.00	-
248	533866.90	1274675.21	Картометрический	1.00	-
249	533866.86	1274639.65	Картометрический	1.00	-
250	533864.12	1274612.29	Картометрический	1.00	-
251	533858.04	1274519.35	Картометрический	1.00	-
252	533853.49	1274391.95	Картометрический	1.00	-
253	533852.06	1274377.30	Картометрический	1.00	-
254	533850.24	1274362.79	Картометрический	1.00	-
255	533847.45	1274347.60	Картометрический	1.00	-
256	533845.56	1274341.19	Картометрический	1.00	-
257	533840.03	1274327.75	Картометрический	1.00	-
258	533826.91	1274302.82	Картометрический	1.00	-
259	533799.12	1274260.24	Картометрический	1.00	-
260	533724.28	1274138.99	Картометрический	1.00	-
261	533718.18	1274128.99	Картометрический	1.00	-
262	533710.53	1274128.72	Картометрический	1.00	-
263	533705.69	1274120.43	Картометрический	1.00	-
264	533707.93	1274118.26	Картометрический	1.00	-
265	533708.68	1274117.16	Картометрический	1.00	-
266	533708.92	1274115.29	Картометрический	1.00	-
267	533708.70	1274113.59	Картометрический	1.00	-
268	533674.52	1274061.31	Картометрический	1.00	-
269	533436.96	1273671.70	Картометрический	1.00	-
1	533459.42	1273669.27	Картометрический	1.00	-
270	534988.12	1276832.84	Аналитический	0.10	-
271	534991.59	1276865.48	Картометрический	1.00	-
272	534843.61	1276836.93	Картометрический	1.00	-
273	534712.62	1276806.62	Картометрический	1.00	-

1	2	3	4	5	6
274	534655.97	1276784.00	Картометрический	1.00	-
275	534601.09	1276742.03	Картометрический	1.00	-
276	534554.13	1276695.84	Картометрический	1.00	-
277	534527.05	1276700.53	Картометрический	1.00	-
278	534473.51	1276646.78	Картометрический	1.00	-
279	534480.87	1276627.41	Картометрический	1.00	-
280	534489.78	1276620.24	Картометрический	1.00	-
281	534507.79	1276614.43	Картометрический	1.00	-
282	534533.65	1276638.86	Аналитический	0.10	-
283	534545.45	1276655.32	Аналитический	0.10	-
284	534597.04	1276713.24	Аналитический	0.10	-
285	534623.07	1276737.26	Аналитический	0.10	-
286	534653.42	1276763.53	Аналитический	0.10	-
287	534682.58	1276778.26	Аналитический	0.10	-
288	534700.53	1276785.80	Аналитический	0.10	-
289	534707.29	1276787.24	Аналитический	0.10	-
290	534743.46	1276795.85	Аналитический	0.10	-
291	534825.46	1276815.89	Аналитический	0.10	-
292	534863.14	1276823.17	Аналитический	0.10	-
270	534988.12	1276832.84	Аналитический	0.10	-

3. Сведения о характерных точках части (частей) границы объекта

Обозначение характерных точек части границы	Координаты, м		Метод определения координат характерной точки	Средняя квадратическая погрешность положения характерной точки (Mt), м	Описание обозначения точки на местности (при наличии)
	X	Y			
1	2	3	4	5	6
Часть №					
-	-	-	-	-	-

Раздел 3

Сведения о местоположении измененных (уточненных) границ объекта							
1. Система координат: -							
2. Сведения о характерных точках границ объекта							
Обозначение характерных точек границ	Существующие координаты, м		Измененные (уточненные) координаты, м		Метод определения координат характерной точки	Средняя квадратическая погрешность положения характерной точки (Mt), м	Описание обозначения точки на местности (при наличии)
	X	Y	X	Y			
1	2	3	4	5	6	7	8
-	-	-	-	-	-	-	-
3.Сведения о характерных точках части (частей) границы объекта							
Часть №							
-	-	-	-	-	-	-	-

Раздел 4

Планировочная часть



Масштаб 1:5000

Используемые условные знаки и обозначения:

- граница территориальной зоны
- характерная точка границ территориальной зоны

Руководитель КУИО «Зерноградское городское поселение»

Оленин _____ Ю.В. Панютин "14" февраля 2022 г.

М.П.

ОПИСАНИЕ МЕСТОПОЛОЖЕНИЯ ГРАНИЦ

Зона сельскохозяйственного использования в границах населенного пункта села Перлёвка – СХ1/1

(наименование объекта, местоположение границ которого описано (далее - объект)

Раздел 1

Сведения об объекте		
№ п/п	Характеристики объекта	Описание характеристик
1	2	3
1	Местоположение объекта	Воронежская область, Семилукский муниципальный район, Перлёвское сельское поселение, село Перлёвка
2	Площадь объекта ± величина погрешности определения площади (Р ± Дельта Р)	-
3	Иные характеристики объекта	-

Раздел 2

Сведения о местоположении границ объекта					
1. Система координат: МСК - 36, зона 1					
2. Сведения о характерных точках границ объекта					
Обозначение характерных точек границ	Координаты, м		Метод определения координат характерной точки	Средняя квадратическая погрешность положения характерной точки (Mt), м	Описание обозначения точки на местности (при наличии)
	X	Y			
1	2	3	4	5	6
1	536711.36	1276574.09	Картометрический	1.00	-
2	536658.56	1276597.59	Картометрический	1.00	-
3	536653.53	1276632.78	Картометрический	1.00	-
4	536583.99	1276648.70	Картометрический	1.00	-
5	536575.08	1276657.46	Картометрический	1.00	-
6	536569.65	1276678.18	Картометрический	1.00	-
7	536556.07	1276693.03	Картометрический	1.00	-
8	536528.02	1276698.36	Картометрический	1.00	-
9	536509.42	1276676.36	Картометрический	1.00	-
10	536483.44	1276678.02	Картометрический	1.00	-
11	536458.31	1276686.40	Картометрический	1.00	-
12	536407.20	1276723.28	Картометрический	1.00	-
13	536397.98	1276724.14	Картометрический	1.00	-
14	536364.47	1276709.86	Картометрический	1.00	-
15	536364.06	1276667.08	Картометрический	1.00	-
16	536331.97	1276658.08	Картометрический	1.00	-
17	536294.39	1276655.72	Картометрический	1.00	-
18	536378.76	1276553.91	Картометрический	1.00	-
19	536507.12	1276554.07	Картометрический	1.00	-
20	536706.23	1276573.58	Картометрический	1.00	-
1	536711.36	1276574.09	Картометрический	1.00	-
21	534356.34	1273207.82	Картометрический	1.00	-
22	534569.52	1273294.34	Картометрический	1.00	-
23	534489.20	1273552.49	Картометрический	1.00	-
24	534353.62	1273599.94	Картометрический	1.00	-
25	534400.10	1273801.38	Картометрический	1.00	-
26	534491.13	1273964.07	Картометрический	1.00	-
27	534637.36	1274119.02	Картометрический	1.00	-
28	534615.09	1274326.26	Картометрический	1.00	-
29	534690.63	1274457.96	Картометрический	1.00	-
30	534735.17	1274413.42	Картометрический	1.00	-
31	534810.71	1274130.64	Картометрический	1.00	-
32	534886.25	1273940.83	Картометрический	1.00	-
33	534955.97	1273909.84	Картометрический	1.00	-

1	2	3	4	5	6
34	534952.10	1274002.81	Картометрический	1.00	-
35	534820.01	1274622.59	Картометрический	1.00	-
36	534971.47	1274825.96	Картометрический	1.00	-
37	535034.22	1274987.88	Картометрический	1.00	-
38	535112.08	1275175.37	Картометрический	1.00	-
39	535176.77	1275252.45	Картометрический	1.00	-
40	535193.43	1275336.51	Картометрический	1.00	-
41	535246.11	1275452.72	Картометрический	1.00	-
42	535267.80	1275457.76	Картометрический	1.00	-
43	535368.13	1275408.17	Картометрический	1.00	-
44	535420.81	1275394.23	Картометрический	1.00	-
45	535497.53	1275347.26	Картометрический	1.00	-
46	535540.60	1275380.38	Картометрический	1.00	-
47	535609.58	1275418.79	Картометрический	1.00	-
48	535531.69	1275618.31	Картометрический	1.00	-
49	535459.55	1275760.34	Картометрический	1.00	-
50	535316.20	1276034.93	Картометрический	1.00	-
51	535295.32	1276064.31	Картометрический	1.00	-
52	535267.07	1276093.98	Аналитический	0.10	-
53	535173.44	1276042.62	Аналитический	0.10	-
54	535161.15	1276069.18	Аналитический	0.10	-
55	535273.77	1276139.16	Аналитический	0.10	-
56	535251.00	1276168.24	Картометрический	1.00	-
57	535176.38	1276218.55	Картометрический	1.00	-
58	535025.48	1276343.29	Аналитический	0.10	-
59	535013.91	1276368.37	Аналитический	0.10	-
60	535031.12	1276401.77	Картометрический	1.00	-
61	535122.00	1276475.35	Картометрический	1.00	-
62	535147.81	1276514.65	Картометрический	1.00	-
63	535238.75	1276546.65	Картометрический	1.00	-
64	535294.73	1276571.05	Картометрический	1.00	-
65	535382.46	1276612.11	Картометрический	1.00	-
66	535469.62	1276675.64	Картометрический	1.00	-
67	535506.81	1276704.30	Картометрический	1.00	-
68	535555.62	1276716.31	Картометрический	1.00	-
69	535650.13	1276711.66	Картометрический	1.00	-
70	535777.97	1276699.27	Картометрический	1.00	-
71	535865.51	1276714.76	Картометрический	1.00	-
72	535879.95	1276812.62	Картометрический	1.00	-
73	535874.44	1276825.42	Картометрический	1.00	-
74	535817.13	1276816.88	Картометрический	1.00	-
75	535757.61	1276810.19	Картометрический	1.00	-
76	535715.50	1276812.28	Картометрический	1.00	-
77	535634.52	1276799.06	Картометрический	1.00	-
78	535600.16	1276798.89	Картометрический	1.00	-
79	535501.57	1276807.94	Картометрический	1.00	-
80	535429.76	1276783.96	Картометрический	1.00	-
81	535383.01	1276748.00	Картометрический	1.00	-

1	2	3	4	5	6
82	535364.25	1276739.47	Картометрический	1.00	-
83	535323.39	1276706.97	Картометрический	1.00	-
84	535270.32	1276692.65	Картометрический	1.00	-
85	535260.50	1276690.86	Картометрический	1.00	-
86	535224.46	1276685.34	Картометрический	1.00	-
87	535225.87	1276653.46	Картометрический	1.00	-
88	535168.25	1276617.92	Картометрический	1.00	-
89	535075.67	1276601.26	Картометрический	1.00	-
90	535035.23	1276763.01	Аналитический	0.10	-
91	535018.64	1276737.47	Аналитический	0.10	-
92	535015.66	1276729.38	Аналитический	0.10	-
93	535007.10	1276705.69	Аналитический	0.10	-
94	534995.81	1276682.92	Аналитический	0.10	-
95	534980.00	1276654.71	Аналитический	0.10	-
96	534972.36	1276641.62	Аналитический	0.10	-
97	534962.10	1276628.48	Аналитический	0.10	-
98	534960.37	1276626.61	Аналитический	0.10	-
99	534927.55	1276614.39	Аналитический	0.10	-
100	534907.82	1276605.32	Аналитический	0.10	-
101	534897.91	1276598.85	Аналитический	0.10	-
102	534884.71	1276586.38	Аналитический	0.10	-
103	534881.42	1276581.74	Аналитический	0.10	-
104	534875.23	1276573.47	Аналитический	0.10	-
105	534863.30	1276543.01	Аналитический	0.10	-
106	534811.43	1276551.15	Аналитический	0.10	-
107	534780.69	1276574.61	Аналитический	0.10	-
108	534751.06	1276586.75	Аналитический	0.10	-
109	534693.70	1276565.68	Аналитический	0.10	-
110	534670.18	1276546.68	Аналитический	0.10	-
111	534633.96	1276562.82	Аналитический	0.10	-
112	534599.07	1276582.74	Аналитический	0.10	-
113	534590.33	1276586.85	Аналитический	0.10	-
114	534581.31	1276597.38	Аналитический	0.10	-
115	534571.05	1276619.02	Аналитический	0.10	-
116	534560.27	1276627.16	Аналитический	0.10	-
117	534543.54	1276631.83	Аналитический	0.10	-
118	534533.65	1276638.86	Аналитический	0.10	-
119	534507.79	1276614.43	Картометрический	1.00	-
120	534489.78	1276620.24	Картометрический	1.00	-
121	534480.87	1276627.41	Картометрический	1.00	-
122	534473.51	1276646.78	Картометрический	1.00	-
123	534405.52	1276785.26	Картометрический	1.00	-
124	534321.40	1276810.55	Картометрический	1.00	-
125	534297.64	1276816.85	Картометрический	1.00	-
126	534267.30	1276834.60	Картометрический	1.00	-
127	534245.57	1276861.86	Картометрический	1.00	-
128	534026.29	1277214.08	Картометрический	1.00	-
129	533904.27	1277333.19	Картометрический	1.00	-

1	2	3	4	5	6
130	533793.87	1277411.64	Картометрический	1.00	-
131	533698.97	1277426.16	Картометрический	1.00	-
132	533492.69	1277590.79	Картометрический	1.00	-
133	533339.68	1277788.35	Картометрический	1.00	-
134	533182.80	1277914.24	Картометрический	1.00	-
135	533064.65	1278016.90	Картометрический	1.00	-
136	532991.05	1278154.41	Картометрический	1.00	-
137	532888.40	1278432.35	Картометрический	1.00	-
138	532682.13	1278745.15	Картометрический	1.00	-
139	532580.45	1278747.08	Картометрический	1.00	-
140	532494.26	1278976.99	Картометрический	1.00	-
141	532423.76	1279125.73	Картометрический	1.00	-
142	532500.17	1279190.42	Картометрический	1.00	-
143	532331.01	1279119.80	Картометрический	1.00	-
144	532413.68	1278994.80	Картометрический	1.00	-
145	532484.96	1278907.26	Картометрический	1.00	-
146	532515.76	1278789.69	Картометрический	1.00	-
147	532530.86	1278755.02	Картометрический	1.00	-
148	532531.29	1278707.21	Картометрический	1.00	-
149	532579.24	1278707.46	Аналитический	0.10	-
150	532606.85	1278722.40	Аналитический	0.10	-
151	532617.26	1278727.04	Аналитический	0.10	-
152	532630.85	1278682.18	Картометрический	1.00	-
153	532660.24	1278605.31	Картометрический	1.00	-
154	532704.60	1278564.83	Картометрический	1.00	-
155	532758.05	1278513.31	Картометрический	1.00	-
156	532779.75	1278459.46	Картометрический	1.00	-
157	532790.20	1278358.36	Картометрический	1.00	-
158	532825.45	1278224.33	Картометрический	1.00	-
159	532898.28	1278143.76	Картометрический	1.00	-
160	532922.67	1278139.50	Картометрический	1.00	-
161	532947.34	1278111.74	Картометрический	1.00	-
162	532934.89	1278091.08	Картометрический	1.00	-
163	532917.65	1278058.54	Картометрический	1.00	-
164	532947.09	1277991.52	Картометрический	1.00	-
165	532997.06	1277933.81	Картометрический	1.00	-
166	533060.97	1277893.71	Картометрический	1.00	-
167	533110.75	1277849.17	Картометрический	1.00	-
168	533160.91	1277822.63	Картометрический	1.00	-
169	533266.67	1277737.02	Картометрический	1.00	-
170	533287.97	1277652.19	Картометрический	1.00	-
171	533329.42	1277617.33	Картометрический	1.00	-
172	533365.83	1277592.92	Картометрический	1.00	-
173	533435.17	1277467.80	Картометрический	1.00	-
174	533485.14	1277389.56	Картометрический	1.00	-
175	533576.95	1277352.95	Картометрический	1.00	-
176	533616.46	1277335.52	Картометрический	1.00	-
177	533802.39	1277150.94	Картометрический	1.00	-

1	2	3	4	5	6
178	533923.25	1277014.58	Картометрический	1.00	-
179	533977.48	1276906.90	Картометрический	1.00	-
180	534243.61	1276646.20	Картометрический	1.00	-
181	534314.88	1276540.06	Картометрический	1.00	-
182	534419.58	1276476.68	Картометрический	1.00	-
183	534436.51	1276545.48	Картометрический	1.00	-
184	534448.52	1276534.64	Картометрический	1.00	-
185	534433.40	1276472.27	Картометрический	1.00	-
186	534498.88	1276445.15	Картометрический	1.00	-
187	534661.57	1276415.13	Картометрический	1.00	-
188	534777.78	1276355.09	Картометрический	1.00	-
189	534887.02	1276255.73	Картометрический	1.00	-
190	534986.96	1276113.96	Картометрический	1.00	-
191	535070.25	1275969.66	Картометрический	1.00	-
192	535149.27	1275801.35	Картометрический	1.00	-
193	535196.92	1275733.56	Картометрический	1.00	-
194	535231.39	1275627.81	Картометрический	1.00	-
195	535224.81	1275546.46	Картометрический	1.00	-
196	535179.87	1275487.58	Картометрический	1.00	-
197	535145.01	1275374.09	Картометрический	1.00	-
198	535045.84	1275235.80	Картометрический	1.00	-
199	534961.40	1275011.51	Картометрический	1.00	-
200	534877.34	1274841.46	Картометрический	1.00	-
201	534740.98	1274670.05	Картометрический	1.00	-
202	534649.95	1274668.11	Картометрический	1.00	-
203	534363.30	1274861.79	Картометрический	1.00	-
204	534328.44	1274766.31	Картометрический	1.00	-
205	534265.69	1274656.68	Картометрический	1.00	-
206	534233.92	1274593.15	Картометрический	1.00	-
207	534359.43	1274483.14	Картометрический	1.00	-
208	534324.09	1274358.55	Картометрический	1.00	-
209	534399.33	1274302.63	Картометрический	1.00	-
210	534374.15	1274260.41	Картометрический	1.00	-
211	534294.54	1274143.23	Картометрический	1.00	-
212	534206.81	1274179.37	Аналитический	0.10	-
213	534115.10	1273954.76	Аналитический	0.10	-
214	534054.96	1273979.05	Аналитический	0.10	-
215	533914.58	1274024.66	Аналитический	0.10	-
216	533878.67	1273894.37	Аналитический	0.10	-
217	534023.33	1273877.12	Аналитический	0.10	-
218	534106.26	1273865.20	Аналитический	0.10	-
219	534186.25	1273839.86	Аналитический	0.10	-
220	534132.98	1273685.78	Аналитический	0.10	-
221	533862.22	1273721.08	Аналитический	0.10	-
222	533855.66	1273745.98	Аналитический	0.10	-
223	533812.09	1273777.03	Аналитический	0.10	-
224	533539.84	1273800.46	Аналитический	0.10	-
225	533459.42	1273669.27	Картометрический	1.00	-

1	2	3	4	5	6
226	533906.11	1273621.08	Картометрический	1.00	-
227	534004.65	1273612.82	Картометрический	1.00	-
228	534135.79	1273599.98	Картометрический	1.00	-
229	534225.90	1273590.75	Картометрический	1.00	-
230	534244.78	1273584.46	Картометрический	1.00	-
231	534286.69	1273566.06	Картометрический	1.00	-
232	534317.24	1273335.56	Картометрический	1.00	-
21	534356.34	1273207.82	Картометрический	1.00	-
233	531880.89	1277535.47	Аналитический	0.10	-
234	531829.66	1277583.31	Аналитический	0.10	-
235	531762.33	1277688.76	Аналитический	0.10	-
236	531716.67	1277776.76	Аналитический	0.10	-
237	531683.95	1277866.90	Аналитический	0.10	-
238	531687.28	1277914.78	Аналитический	0.10	-
239	531668.12	1277965.16	Аналитический	0.10	-
240	531623.04	1278019.61	Аналитический	0.10	-
241	531592.75	1278056.44	Аналитический	0.10	-
242	531587.60	1278117.44	Аналитический	0.10	-
243	531566.47	1278156.50	Аналитический	0.10	-
244	531513.49	1278326.05	Аналитический	0.10	-
245	531452.27	1278452.87	Аналитический	0.10	-
246	531377.19	1278601.02	Аналитический	0.10	-
247	531372.60	1278614.52	Аналитический	0.10	-
248	531322.02	1278684.00	Аналитический	0.10	-
249	531319.57	1278712.70	Аналитический	0.10	-
250	531352.97	1278814.42	Аналитический	0.10	-
251	531345.15	1278832.00	Аналитический	0.10	-
252	531345.82	1278849.29	Аналитический	0.10	-
253	531366.10	1278881.12	Аналитический	0.10	-
254	531378.28	1278930.78	Аналитический	0.10	-
255	531381.93	1279065.64	Аналитический	0.10	-
256	531367.76	1279112.64	Аналитический	0.10	-
257	531355.88	1279150.03	Аналитический	0.10	-
258	531290.93	1279163.47	Аналитический	0.10	-
259	531165.34	1279156.16	Аналитический	0.10	-
260	531117.88	1279093.79	Аналитический	0.10	-
261	531104.84	1279010.10	Аналитический	0.10	-
262	531118.52	1278974.59	Аналитический	0.10	-
263	531171.85	1278956.00	Аналитический	0.10	-
264	531064.36	1278670.01	Аналитический	0.10	-
265	530989.06	1278627.73	Аналитический	0.10	-
266	530948.01	1278571.74	Аналитический	0.10	-
267	530893.18	1278496.78	Аналитический	0.10	-
268	530838.20	1278408.18	Аналитический	0.10	-
269	530810.56	1278320.87	Аналитический	0.10	-
270	530777.63	1278306.74	Аналитический	0.10	-
271	530763.54	1278245.22	Аналитический	0.10	-

1	2	3	4	5	6
272	530723.24	1278164.27	Аналитический	0.10	-
273	530674.67	1278072.43	Аналитический	0.10	-
274	530766.04	1278198.31	Аналитический	0.10	-
275	530842.22	1278333.96	Аналитический	0.10	-
276	530943.27	1278480.78	Аналитический	0.10	-
277	530979.51	1278498.28	Аналитический	0.10	-
278	531081.70	1278584.10	Аналитический	0.10	-
279	531140.93	1278606.06	Аналитический	0.10	-
280	531188.48	1278587.70	Аналитический	0.10	-
281	531350.53	1278429.68	Аналитический	0.10	-
282	531451.53	1278240.55	Аналитический	0.10	-
283	531495.37	1278089.96	Аналитический	0.10	-
284	531588.62	1277862.53	Аналитический	0.10	-
285	531623.72	1277816.74	Аналитический	0.10	-
286	531647.36	1277769.54	Аналитический	0.10	-
287	531708.92	1277673.62	Аналитический	0.10	-
288	531770.80	1277591.56	Аналитический	0.10	-
233	531880.89	1277535.47	Аналитический	0.10	-

3. Сведения о характерных точках части (частей) границы объекта

Обозначение характерных точек части границы	Координаты, м		Метод определения координат характерной точки	Средняя квадратическая погрешность положения характерной точки (Mt), м	Описание обозначения точки на местности (при наличии)
	X	Y			
1	2	3	4	5	6
Часть №					
-	-	-	-	-	-


Раздел 3

Сведения о местоположении измененных (уточненных) границ объекта							
1. Система координат: -							
2. Сведения о характерных точках границ объекта							
Обозначение характерных точек границ	Существующие координаты, м		Измененные (уточненные) координаты, м		Метод определения координат характерной точки	Средняя квадратическая погрешность положения характерной точки (Mt), м	Описание обозначения точки на местности (при наличии)
	X	Y	X	Y			
1	2	3	4	5	6	7	8
-	-	-	-	-	-	-	-
3.Сведения о характерных точках части (частей) границы объекта							
Часть №							
-	-	-	-	-	-	-	-

Раздел 4

План границ объекта

Схема расположения листов плана границ объекта

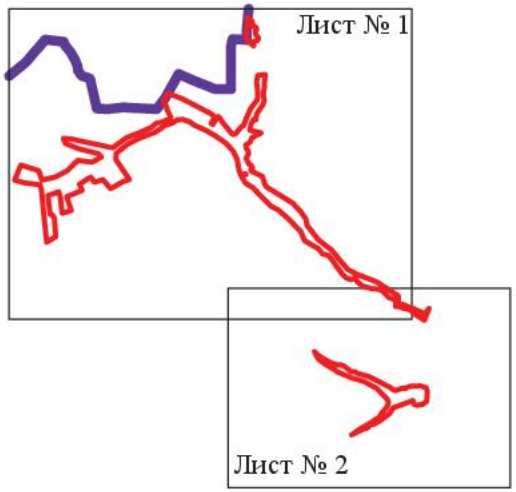

Масштаб 1:100000

Используемые условные знаки и обозначения:

границы территориальной зоны


границы муниципального образования

Лист № 1 — область и номер листа плана границ объекта

Руководитель БУВО «Нормативно-проектный центр»


Подпись _____ Ю.В. Шалыгина Дата « 11 » февраля 2022 г.

Место для оттиска печати (при наличии) лица, составившего описание местоположения границ объекта

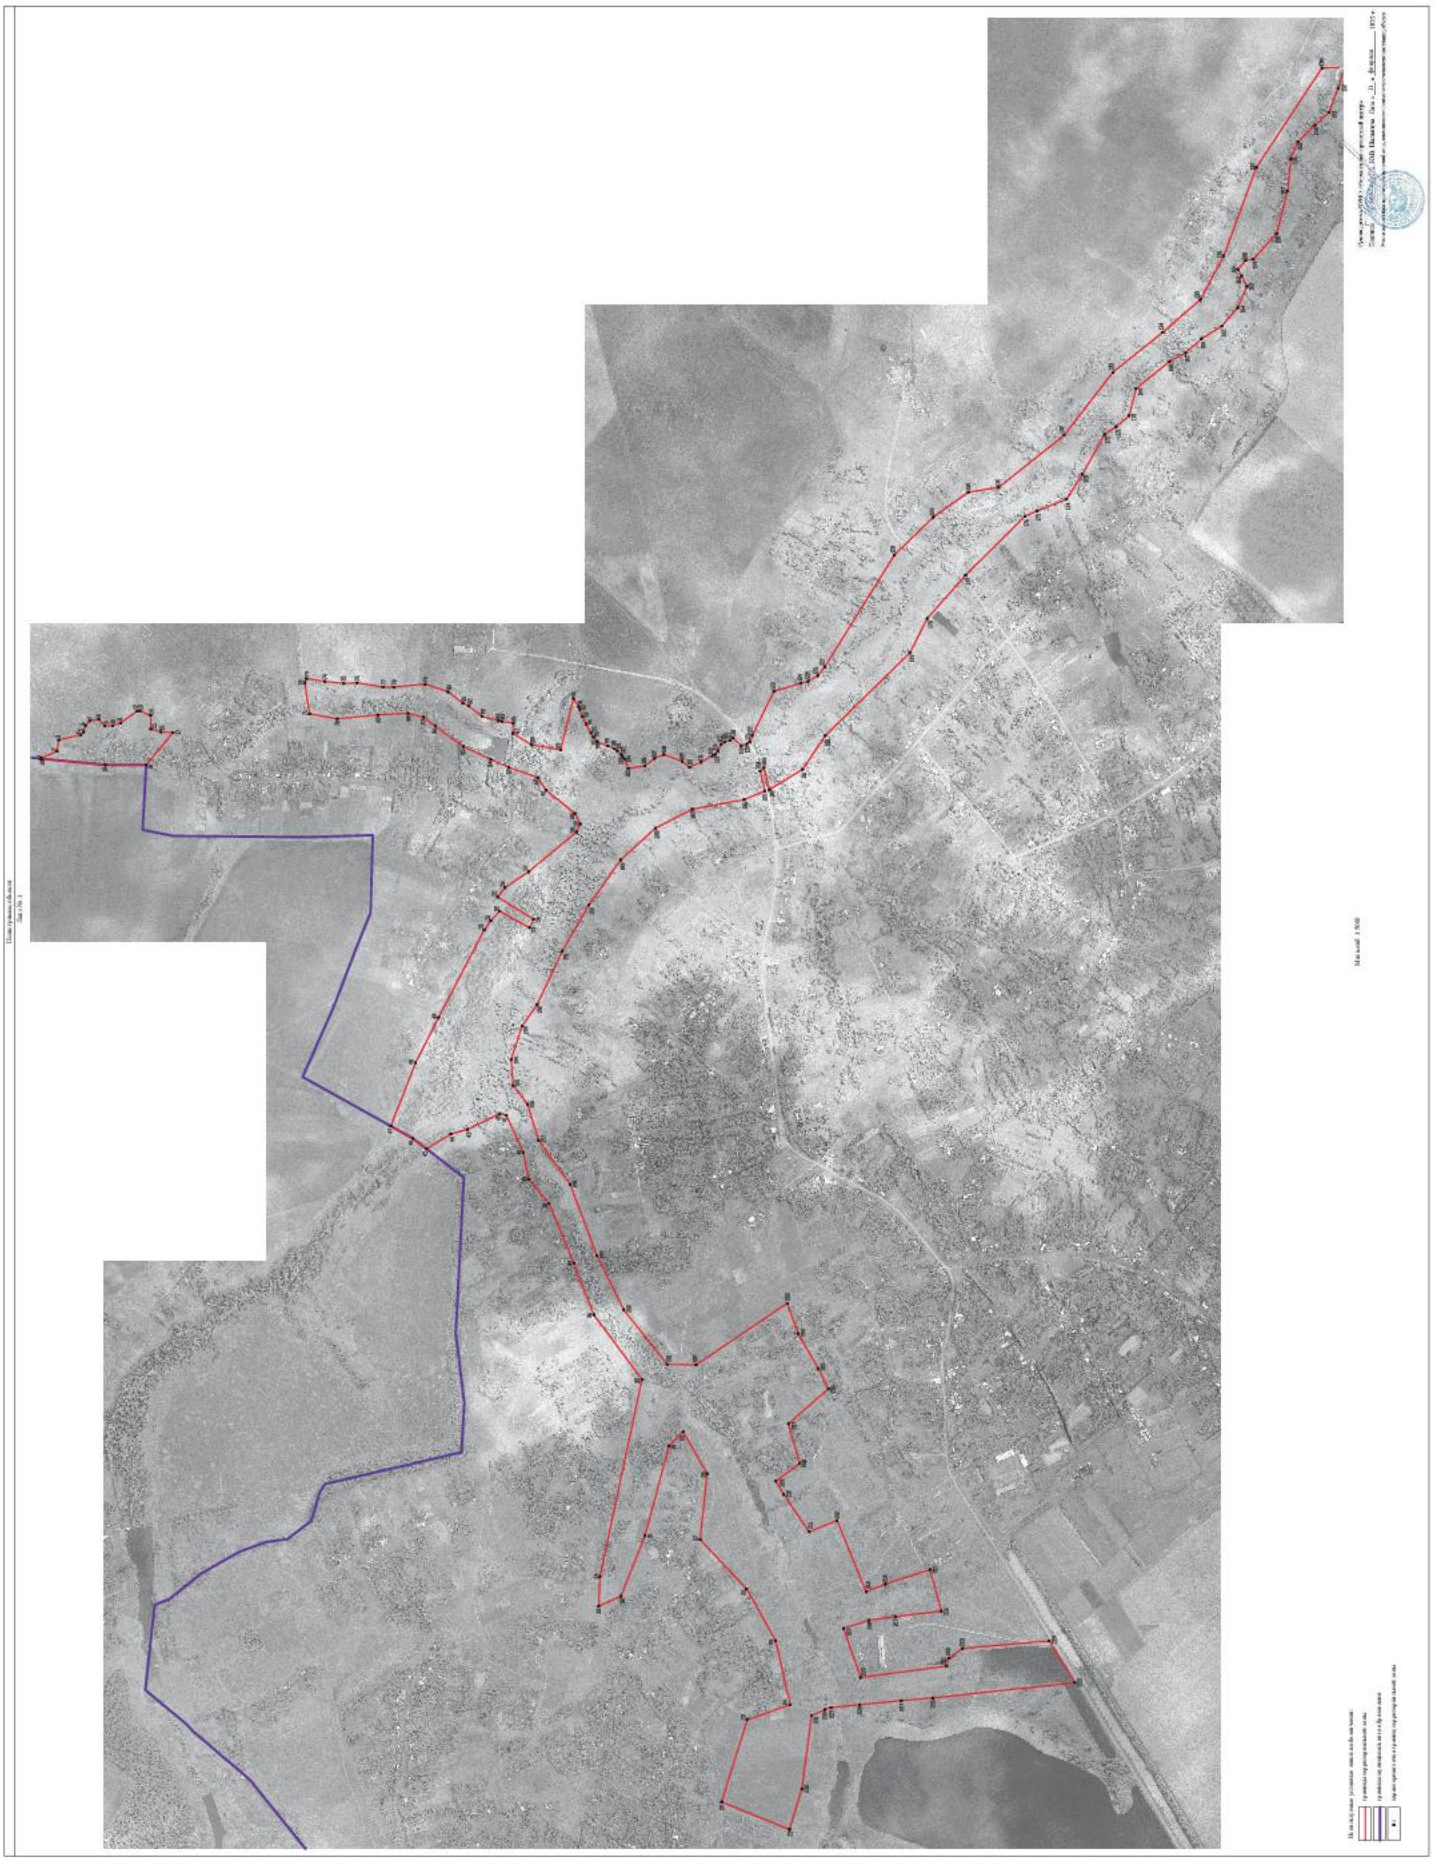

План границ объекта

Лист № 2

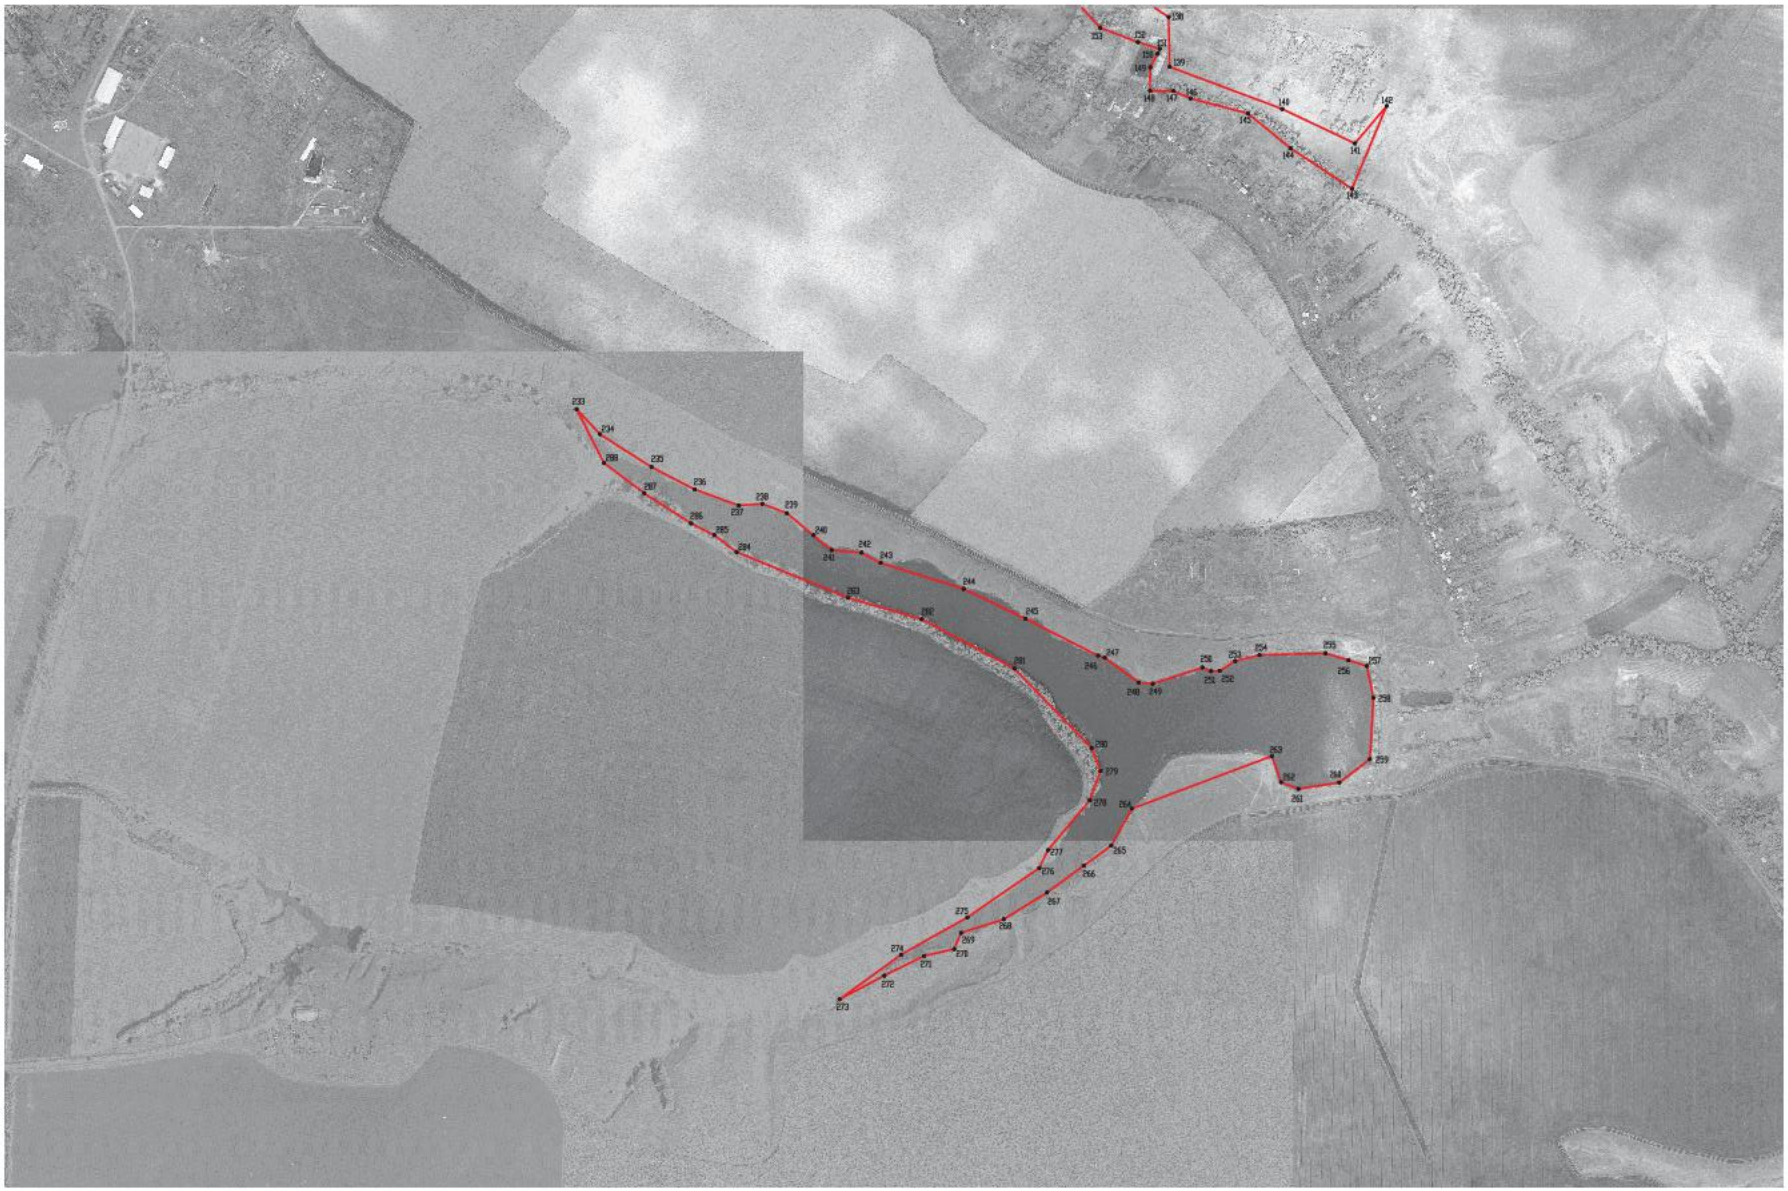

Используемые условные знаки и обозначения:

граница территориальной зоны

142 характерная точка границ территориальной зоны

Масштаб 1:5000

Руководитель БУНО «Нормативно-проектный центр»

Подпись _____ Ю.В. Шалыгина Дата «11» февраля 2022 г.

Место для оттиска печати (при наличии) лица, составившего описание местоположения границ объекта

ОПИСАНИЕ МЕСТОПОЛОЖЕНИЯ ГРАНИЦ

Зона сельскохозяйственного производства села Перлёвка – СХ2/1

(наименование объекта, местоположение границ которого описано (далее - объект)

Раздел 1

Сведения об объекте		
№ п/п	Характеристики объекта	Описание характеристик
1	2	3
1	Местоположение объекта	Воронежская область, Семилукский муниципальный район, Перлёвское сельское поселение, село Перлёвка
2	Площадь объекта ± величина погрешности определения площади (Р ± Дельта Р)	-
3	Иные характеристики объекта	-

Раздел 2

Сведения о местоположении границ объекта					
1. Система координат: МСК - 36, зона 1					
2. Сведения о характерных точках границ объекта					
Обозначение характерных точек границ	Координаты, м		Метод определения координат характерной точки	Средняя квадратическая погрешность положения характерной точки (Mt), м	Описание обозначения точки на местности (при наличии)
	X	Y			
1	2	3	4	5	6
1	534132.98	1273685.78	Аналитический	0.10	-
2	534186.25	1273839.86	Аналитический	0.10	-
3	534106.26	1273865.20	Аналитический	0.10	-
4	534023.33	1273877.12	Аналитический	0.10	-
5	533878.67	1273894.37	Аналитический	0.10	-
6	533914.58	1274024.66	Аналитический	0.10	-
7	534054.96	1273979.05	Аналитический	0.10	-
8	534115.10	1273954.76	Аналитический	0.10	-
9	534206.81	1274179.37	Аналитический	0.10	-
10	533954.33	1274301.14	Аналитический	0.10	-
11	533895.28	1274317.90	Аналитический	0.10	-
12	533857.94	1274334.76	Картометрический	1.00	-
13	533847.56	1274304.99	Картометрический	1.00	-
14	533732.04	1274114.57	Аналитический	0.10	-
15	533539.84	1273800.46	Аналитический	0.10	-
16	533812.09	1273777.03	Аналитический	0.10	-
17	533855.66	1273745.98	Аналитический	0.10	-
18	533862.22	1273721.08	Аналитический	0.10	-
1	534132.98	1273685.78	Аналитический	0.10	-
19	533684.59	1274121.30	Аналитический	0.10	-
20	533705.69	1274120.43	Картометрический	1.00	-
21	533710.53	1274128.72	Картометрический	1.00	-
22	533718.18	1274128.99	Картометрический	1.00	-
23	533724.28	1274138.99	Картометрический	1.00	-
24	533799.12	1274260.24	Картометрический	1.00	-
25	533826.91	1274302.82	Картометрический	1.00	-
26	533840.03	1274327.75	Картометрический	1.00	-
27	533823.50	1274335.05	Аналитический	0.10	-
28	533754.04	1274368.50	Аналитический	0.10	-
29	533736.65	1274368.49	Аналитический	0.10	-
30	533655.36	1274405.31	Аналитический	0.10	-
31	533627.92	1274407.64	Аналитический	0.10	-
32	533618.41	1274391.27	Аналитический	0.10	-
33	533604.49	1274354.08	Аналитический	0.10	-

1	2	3	4	5	6
34	533587.87	1274312.13	Аналитический	0.10	-
35	533562.90	1274334.09	Аналитический	0.10	-
36	533553.72	1274342.16	Аналитический	0.10	-
37	533464.08	1274394.67	Аналитический	0.10	-
38	533395.64	1274429.03	Аналитический	0.10	-
39	533346.69	1274325.39	Аналитический	0.10	-
40	533351.49	1274323.32	Картометрический	1.00	-
41	533472.01	1274271.18	Аналитический	0.10	-
42	533535.17	1274232.62	Аналитический	0.10	-
19	533684.59	1274121.30	Аналитический	0.10	-
43	532582.90	1276578.95	Картометрический	1.00	-
44	532565.83	1276610.63	Аналитический	0.10	-
45	532540.25	1276652.73	Аналитический	0.10	-
46	532557.29	1276664.58	Аналитический	0.10	-
47	532620.23	1276707.59	Аналитический	0.10	-
48	532624.26	1276716.60	Аналитический	0.10	-
49	532629.37	1276722.97	Картометрический	1.00	-
50	532739.35	1276760.08	Картометрический	1.00	-
51	532774.44	1276778.24	Картометрический	1.00	-
52	532811.60	1276806.60	Аналитический	0.10	-
53	532818.72	1276812.58	Картометрический	1.00	-
54	532784.91	1276853.94	Картометрический	1.00	-
55	532731.79	1276914.52	Картометрический	1.00	-
56	532712.02	1276895.64	Картометрический	1.00	-
57	532694.72	1276918.34	Картометрический	1.00	-
58	532548.21	1277057.92	Аналитический	0.10	-
59	532453.33	1277195.02	Аналитический	0.10	-
60	532261.30	1277107.55	Аналитический	0.10	-
61	532263.18	1277094.62	Аналитический	0.10	-
62	532264.83	1277088.40	Аналитический	0.10	-
63	532259.68	1277081.53	Аналитический	0.10	-
64	532263.33	1276972.98	Аналитический	0.10	-
65	532257.40	1276968.86	Картометрический	1.00	-
66	532137.27	1277008.44	Картометрический	1.00	-
67	531998.33	1277034.75	Картометрический	5.00	-
68	531930.11	1276713.90	Картометрический	1.00	-
69	532033.99	1276663.17	Картометрический	1.00	-
70	532049.09	1276646.80	Картометрический	1.00	-
71	532075.40	1276646.00	Картометрический	1.00	-
72	532158.63	1276631.39	Картометрический	1.00	-
73	532245.68	1276602.78	Картометрический	1.00	-
74	532249.06	1276607.66	Картометрический	1.00	-
75	532259.12	1276606.36	Картометрический	1.00	-
76	532259.75	1276597.82	Картометрический	1.00	-
77	532371.43	1276555.23	Картометрический	1.00	-
78	532423.53	1276538.07	Картометрический	1.00	-
79	532439.74	1276534.60	Картометрический	1.00	-

1	2	3	4	5	6
80	532455.27	1276533.44	Картометрический	1.00	-
81	532464.59	1276537.76	Картометрический	1.00	-
82	532477.09	1276537.44	Картометрический	1.00	-
83	532484.17	1276535.99	Картометрический	1.00	-
84	532501.90	1276540.85	Картометрический	1.00	-
85	532515.85	1276546.21	Картометрический	1.00	-
43	532582.90	1276578.95	Картометрический	1.00	-

3. Сведения о характерных точках части (частей) границы объекта


Обозначение характерных точек части границы	Координаты, м		Метод определения координат характерной точки	Средняя квадратическая погрешность положения характерной точки (Mt), м	Описание обозначения точки на местности (при наличии)
	X	Y			
1	2	3	4	5	6
Часть №					
-	-	-	-	-	-

Раздел 3

Сведения о местоположении измененных (уточненных) границ объекта							
1. Система координат: -							
2. Сведения о характерных точках границ объекта							
Обозначение характерных точек границ	Существующие координаты, м		Измененные (уточненные) координаты, м		Метод определения координат характерной точки	Средняя квадратическая погрешность положения характерной точки (Mt), м	Описание обозначения точки на местности (при наличии)
	X	Y	X	Y			
1	2	3	4	5	6	7	8
-	-	-	-	-	-	-	-
3.Сведения о характерных точках части (частей) границы объекта							
Часть №							
-	-	-	-	-	-	-	-

Раздел 4

План границ объекта

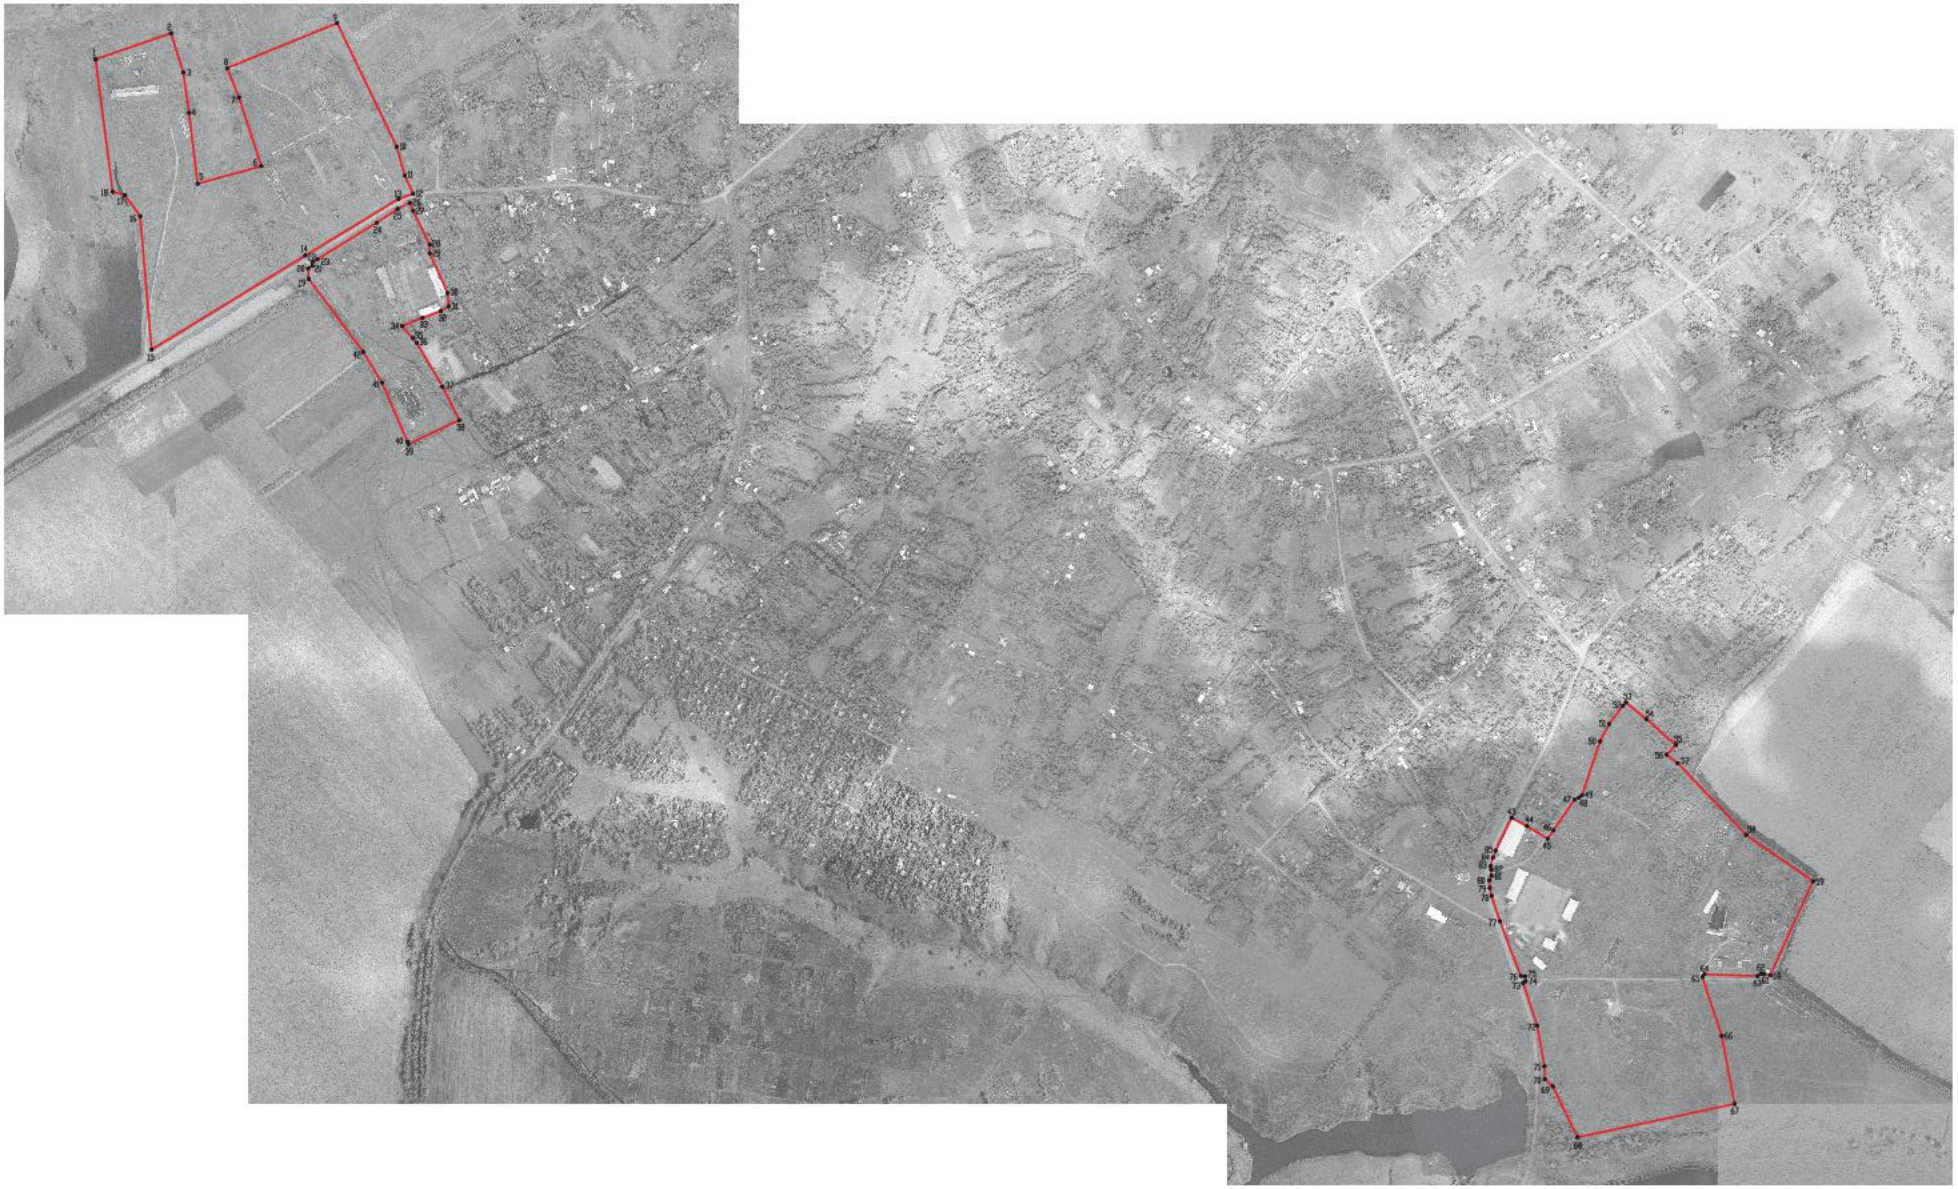

Используемые условные знаки и обозначения:

граница территориальной зоны

1 характерная точка границ территориальной зоны

Масштаб 1:5000

Руководитель БУВО «Воронежпроект центр»

Подпись _____ Ю.В. Шалыгина Дата «11» февраля 2022 г.

М.П.

Место для описания земельных участков, попавших в границы территориальной зоны объекта

ОПИСАНИЕ МЕСТОПОЛОЖЕНИЯ ГРАНИЦ

Зона ритуальных объектов села Перлёвка – СН1/1

(наименование объекта, местоположение границ которого описано (далее - объект)

Раздел 1

Сведения об объекте		
№ п/п	Характеристики объекта	Описание характеристик
1	2	3
1	Местоположение объекта	Воронежская область, Семилукский муниципальный район, Перлёвское сельское поселение, село Перлёвка
2	Площадь объекта ± величина погрешности определения площади (Р ± Дельта Р)	-
3	Иные характеристики объекта	-

Раздел 2

Сведения о местоположении границ объекта					
1. Система координат: МСК - 36, зона 1					
2. Сведения о характерных точках границ объекта					
Обозначение характерных точек границ	Координаты, м		Метод определения координат характерной точки	Средняя квадратическая погрешность положения характерной точки (Mt), м	Описание обозначения точки на местности (при наличии)
	X	Y			
1	2	3	4	5	6
1	535035.23	1276763.01	Аналитический	0.10	-
2	535026.92	1276777.94	Аналитический	0.10	-
3	535013.20	1276796.22	Аналитический	0.10	-
4	534988.12	1276832.84	Аналитический	0.10	-
5	534863.14	1276823.17	Аналитический	0.10	-
6	534825.46	1276815.89	Аналитический	0.10	-
7	534743.46	1276795.85	Аналитический	0.10	-
8	534707.29	1276787.24	Аналитический	0.10	-
9	534700.53	1276785.80	Аналитический	0.10	-
10	534682.58	1276778.26	Аналитический	0.10	-
11	534653.42	1276763.53	Аналитический	0.10	-
12	534623.07	1276737.26	Аналитический	0.10	-
13	534597.04	1276713.24	Аналитический	0.10	-
14	534545.45	1276655.32	Аналитический	0.10	-
15	534533.65	1276638.86	Аналитический	0.10	-
16	534543.54	1276631.83	Аналитический	0.10	-
17	534560.27	1276627.16	Аналитический	0.10	-
18	534571.05	1276619.02	Аналитический	0.10	-
19	534581.31	1276597.38	Аналитический	0.10	-
20	534590.33	1276586.85	Аналитический	0.10	-
21	534599.07	1276582.74	Аналитический	0.10	-
22	534633.96	1276562.82	Аналитический	0.10	-
23	534670.18	1276546.68	Аналитический	0.10	-
24	534693.70	1276565.68	Аналитический	0.10	-
25	534751.06	1276586.75	Аналитический	0.10	-
26	534780.69	1276574.61	Аналитический	0.10	-
27	534811.43	1276551.15	Аналитический	0.10	-
28	534863.30	1276543.01	Аналитический	0.10	-
29	534875.23	1276573.47	Аналитический	0.10	-
30	534881.42	1276581.74	Аналитический	0.10	-
31	534884.71	1276586.38	Аналитический	0.10	-
32	534897.91	1276598.85	Аналитический	0.10	-
33	534907.82	1276605.32	Аналитический	0.10	-
34	534927.55	1276614.39	Аналитический	0.10	-
35	534960.37	1276626.61	Аналитический	0.10	-

1	2	3	4	5	6
36	534962.10	1276628.48	Аналитический	0.10	-
37	534972.36	1276641.62	Аналитический	0.10	-
38	534980.00	1276654.71	Аналитический	0.10	-
39	534995.81	1276682.92	Аналитический	0.10	-
40	535007.10	1276705.69	Аналитический	0.10	-
41	535015.66	1276729.38	Аналитический	0.10	-
42	535018.64	1276737.47	Аналитический	0.10	-
1	535035.23	1276763.01	Аналитический	0.10	-

3. Сведения о характерных точках части (частей) границы объекта

Обозначение характерных точек части границы	Координаты, м		Метод определения координат характерной точки	Средняя квадратическая погрешность положения характерной точки (Mt), м	Описание обозначения точки на местности (при наличии)
	X	Y			
1	2	3	4	5	6
Часть №					
-	-	-	-	-	-

Раздел 3

Сведения о местоположении измененных (уточненных) границ объекта							
1. Система координат: -							
2. Сведения о характерных точках границ объекта							
Обозначение характерных точек границ	Существующие координаты, м		Измененные (уточненные) координаты, м		Метод определения координат характерной точки	Средняя квадратическая погрешность положения характерной точки (Mt), м	Описание обозначения точки на местности (при наличии)
	X	Y	X	Y			
1	2	3	4	5	6	7	8
-	-	-	-	-	-	-	-
3.Сведения о характерных точках части (частей) границы объекта							
Часть №							
-	-	-	-	-	-	-	-

Раздел 4

План границ объекта



Масштаб 1:2000

Используемые условные знаки и обозначения:

границы территориальной зоны

•1 характерная точка границ территориальной зоны

Руководитель БУВО «Нормативно-проектный центр»

Подпись _____ Ю.В. Шалыгина Дата « 11 » февраля 2022 г.

Место для оттиска печати (при наличии) лица, составившего описание местоположения границ объекта

ОПИСАНИЕ МЕСТОПОЛОЖЕНИЯ ГРАНИЦ

Зона садоводства и огородничества села Перлёвка – СО1/1

(наименование объекта, местоположение границ которого описано (далее - объект)

Раздел 1

Сведения об объекте		
№ п/п	Характеристики объекта	Описание характеристик
1	2	3
1	Местоположение объекта	Воронежская область, Семилукский муниципальный район, Перлёвское сельское поселение, село Перлёвка
2	Площадь объекта ± величина погрешности определения площади (Р ± Дельта Р)	-
3	Иные характеристики объекта	-

Раздел 2

Сведения о местоположении границ объекта					
1. Система координат: МСК - 36, зона 1					
2. Сведения о характерных точках границ объекта					
Обозначение характерных точек границ	Координаты, м		Метод определения координат характерной точки	Средняя квадратическая погрешность положения характерной точки (Mt), м	Описание обозначения точки на местности (при наличии)
	X	Y			
1	2	3	4	5	6
1	531862.09	1276643.25	Картометрический	1.00	-
2	531890.39	1276719.22	Картометрический	1.00	-
3	531928.64	1276854.40	Картометрический	1.00	-
4	531956.13	1276975.23	Картометрический	1.00	-
5	531988.06	1277129.22	Картометрический	1.00	-
6	532003.23	1277235.67	Картометрический	1.00	-
7	532013.33	1277312.97	Картометрический	1.00	-
8	532023.78	1277388.31	Картометрический	1.00	-
9	532078.18	1277304.61	Картометрический	1.00	-
10	532258.60	1277005.91	Картометрический	1.00	-
11	532258.77	1277021.88	Картометрический	1.00	-
12	532077.39	1277319.66	Картометрический	1.00	-
13	532026.50	1277426.41	Картометрический	1.00	-
14	531964.25	1277560.84	Картометрический	1.00	-
15	531788.76	1277901.82	Картометрический	1.00	-
16	531786.93	1277905.38	Картометрический	1.00	-
17	531722.28	1278033.27	Картометрический	1.00	-
18	531641.07	1278215.58	Картометрический	1.00	-
19	531478.27	1278537.82	Картометрический	1.00	-
20	531432.35	1278666.00	Картометрический	1.00	-
21	531505.03	1278656.60	Картометрический	1.00	-
22	531588.33	1278704.25	Картометрический	1.00	-
23	531592.48	1278787.99	Картометрический	1.00	-
24	531605.17	1278896.03	Картометрический	1.00	-
25	531611.53	1278964.87	Картометрический	1.00	-
26	531630.43	1279028.93	Картометрический	1.00	-
27	531481.96	1279038.41	Картометрический	1.00	-
28	531492.80	1279101.50	Картометрический	1.00	-
29	531656.10	1279096.39	Картометрический	1.00	-
30	531665.68	1279180.44	Картометрический	1.00	-
31	531681.25	1279222.47	Картометрический	1.00	-
32	531552.46	1279269.12	Картометрический	1.00	-
33	531404.65	1279321.02	Картометрический	1.00	-
34	531287.20	1279332.25	Картометрический	1.00	-
35	531268.59	1279352.63	Картометрический	1.00	-
36	531200.48	1279442.17	Картометрический	1.00	-

1	2	3	4	5	6
37	531173.25	1279409.48	Картометрический	1.00	-
38	531157.39	1279344.83	Картометрический	1.00	-
39	531112.11	1279260.21	Картометрический	1.00	-
40	531099.77	1279218.15	Картометрический	1.00	-
41	531093.10	1279151.93	Картометрический	1.00	-
42	531058.20	1278899.85	Картометрический	1.00	-
43	531030.25	1278827.88	Картометрический	1.00	-
44	530971.02	1278738.41	Картометрический	1.00	-
45	530818.44	1278574.90	Картометрический	1.00	-
46	530789.76	1278530.04	Картометрический	1.00	-
47	530760.81	1278483.85	Картометрический	1.00	-
48	530583.82	1278076.69	Картометрический	1.00	-
49	530758.77	1278031.07	Картометрический	1.00	-
50	530763.11	1278045.54	Картометрический	1.00	-
51	530779.40	1278072.69	Картометрический	1.00	-
52	530788.45	1278102.73	Картометрический	1.00	-
53	530821.39	1278144.36	Картометрический	1.00	-
54	530826.82	1278186.71	Картометрический	1.00	-
55	530846.36	1278243.90	Картометрический	1.00	-
56	530853.24	1278258.38	Картометрический	1.00	-
57	530886.90	1278314.12	Картометрический	1.00	-
58	530915.86	1278339.82	Картометрический	1.00	-
59	530921.65	1278351.77	Картометрический	1.00	-
60	530925.63	1278400.63	Картометрический	1.00	-
61	530954.95	1278454.57	Картометрический	1.00	-
62	530982.83	1278486.42	Картометрический	1.00	-
63	531040.02	1278512.84	Картометрический	1.00	-
64	531078.75	1278560.26	Картометрический	1.00	-
65	531106.62	1278564.24	Картометрический	1.00	-
66	531141.73	1278558.09	Картометрический	1.00	-
67	531195.30	1278526.23	Картометрический	1.00	-
68	531253.21	1278486.06	Картометрический	1.00	-
69	531299.54	1278450.58	Картометрический	1.00	-
70	531385.69	1278300.73	Картометрический	1.00	-
71	531418.63	1278248.61	Картометрический	1.00	-
72	531486.32	1278040.11	Картометрический	1.00	-
73	531520.71	1277966.27	Картометрический	1.00	-
74	531557.26	1277873.97	Картометрический	1.00	-
75	531587.67	1277830.18	Картометрический	1.00	-
76	531632.55	1277755.25	Картометрический	1.00	-
77	531663.32	1277691.18	Картометрический	1.00	-
78	531690.47	1277632.90	Картометрический	1.00	-
79	531744.42	1277560.11	Картометрический	1.00	-
80	531828.79	1277517.12	Картометрический	1.00	-
81	531870.95	1277447.39	Картометрический	1.00	-
82	531897.71	1277395.41	Картометрический	1.00	-
83	531916.28	1277321.32	Картометрический	1.00	-
84	531924.95	1277203.80	Картометрический	1.00	-

1	2	3	4	5	6
85	531924.95	1277106.49	Картометрический	1.00	-
86	531909.09	1277022.92	Картометрический	1.00	-
87	531906.56	1276931.39	Картометрический	1.00	-
88	531879.95	1276791.38	Картометрический	1.00	-
89	531838.29	1276674.75	Картометрический	1.00	-
90	531821.36	1276631.41	Картометрический	1.00	-
1	531862.09	1276643.25	Картометрический	1.00	-
91	531670.34	1279205.18	Картометрический	1.00	-
92	531670.48	1279205.66	Картометрический	1.00	-
93	531670.00	1279205.80	Картометрический	1.00	-
94	531669.86	1279205.32	Картометрический	1.00	-
91	531670.34	1279205.18	Картометрический	1.00	-
95	531605.65	1279226.32	Картометрический	1.00	-
96	531605.79	1279226.80	Картометрический	1.00	-
97	531605.31	1279226.94	Картометрический	1.00	-
98	531605.17	1279226.46	Картометрический	1.00	-
95	531605.65	1279226.32	Картометрический	1.00	-
99	531559.07	1279242.66	Картометрический	1.00	-
100	531559.22	1279243.13	Картометрический	1.00	-
101	531558.75	1279243.28	Картометрический	1.00	-
102	531558.60	1279242.81	Картометрический	1.00	-
99	531559.07	1279242.66	Картометрический	1.00	-
103	531516.11	1279257.79	Картометрический	1.00	-
104	531516.25	1279258.27	Картометрический	1.00	-
105	531515.77	1279258.41	Картометрический	1.00	-
106	531515.63	1279257.93	Картометрический	1.00	-
103	531516.11	1279257.79	Картометрический	1.00	-
107	531455.25	1279278.64	Картометрический	1.00	-
108	531455.39	1279279.12	Картометрический	1.00	-
109	531454.91	1279279.26	Картометрический	1.00	-
110	531454.77	1279278.78	Картометрический	1.00	-
107	531455.25	1279278.64	Картометрический	1.00	-
111	531405.28	1279290.61	Картометрический	1.00	-
112	531405.29	1279295.34	Картометрический	1.00	-
113	531404.79	1279295.34	Картометрический	1.00	-
114	531404.78	1279290.61	Картометрический	1.00	-
111	531405.28	1279290.61	Картометрический	1.00	-
115	531329.66	1279321.49	Картометрический	1.00	-
116	531329.81	1279321.96	Картометрический	1.00	-
117	531329.34	1279322.11	Картометрический	1.00	-
118	531329.19	1279321.64	Картометрический	1.00	-

1	2	3	4	5	6
115	531329.66	1279321.49	Картометрический	1.00	-
3. Сведения о характерных точках части (частей) границы объекта					
Обозначение характерных точек части границы	Координаты, м		Метод определения координат характерной точки	Средняя квадратическая погрешность положения характерной точки (Mt), м	Описание обозначения точки на местности (при наличии)
	X	Y			
1	2	3	4	5	6
Часть №					
-	-	-	-	-	-

Раздел 3

Сведения о местоположении измененных (уточненных) границ объекта							
1. Система координат: -							
2. Сведения о характерных точках границ объекта							
Обозначение характерных точек границ	Существующие координаты, м		Измененные (уточненные) координаты, м		Метод определения координат характерной точки	Средняя квадратическая погрешность положения характерной точки (Mt), м	Описание обозначения точки на местности (при наличии)
	X	Y	X	Y			
1	2	3	4	5	6	7	8
-	-	-	-	-	-	-	-
3.Сведения о характерных точках части (частей) границы объекта							
Часть №							
-	-	-	-	-	-	-	-

Раздел 4

Планы границ объекта



Используемые условные знаки и обозначения:

граница территориальной зоны

•1 характерная точка границ территориальной зоны

Масштаб 1:5000

Руководитель БУВО «Нормативно-проектный центр»

Подпись _____ Ю.В. Шапталта Дата «11» февраля 2022 г.

Место для оттиска печати (при наличии), подтверждающего описание местоположения границ объекта

Приложение № 2
к правилам землепользования и застройки
Перлёвского сельского поселения
Семилукского муниципального района
Воронежской области

СВЕДЕНИЯ О ГРАНИЦАХ ТЕРРИТОРИАЛЬНЫХ ЗОН, СОДЕРЖАЩИЕ ГРАФИЧЕСКОЕ ОПИСАНИЕ МЕСТОПОЛОЖЕНИЯ ГРАНИЦ ТЕРРИТОРИАЛЬНЫХ ЗОН, ПЕРЕЧЕНЬ КООРДИНАТ ХАРАКТЕРНЫХ ТОЧЕК ГРАНИЦ ТЕРРИТОРИАЛЬНЫХ ЗОН, РАСПОЛОЖЕННЫХ ЗА ГРАНИЦАМИ НАСЕЛЕННОГО ПУНКТА НА ТЕРРИТОРИИ ПЕРЛЁВСКОГО СЕЛЬСКОГО ПОСЕЛЕНИЯ

ОПИСАНИЕ МЕСТОПОЛОЖЕНИЯ ГРАНИЦ

Зона улиц, дорог, инженерной и транспортной инфраструктуры
за границами населенного пункта – ИТ1

(наименование объекта, местоположение границ которого описано
(далее - объект)

Раздел 1

Сведения об объекте		
№ п/п	Характеристики объекта	Описание характеристик
1	2	3
1	Местоположение объекта	Воронежская область, Семилукский муниципальный район, Перлёвское сельское поселение
2	Площадь объекта ± величина погрешности определения площади (Р ± Дельта Р)	-
3	Иные характеристики объекта	-

Раздел 2

Сведения о местоположении границ объекта					
1. Система координат: МСК - 36, зона 1					
2. Сведения о характерных точках границ объекта					
Обозначение характерных точек границ	Координаты, м		Метод определения координат характерной точки	Средняя квадратическая погрешность положения характерной точки (Mt), м	Описание обозначения точки на местности (при наличии)
	X	Y			
1	2	3	4	5	6
1	533776.92	1271879.76	Аналитический	0.50	-
2	533756.10	1271900.04	Аналитический	0.50	-
3	533756.69	1271903.74	Аналитический	0.50	-
4	533744.06	1271915.33	Аналитический	0.50	-
5	533739.86	1271915.05	Аналитический	0.50	-
6	533737.20	1271917.34	Аналитический	0.50	-
7	532926.51	1272672.47	Аналитический	0.50	-
8	532882.05	1272714.37	Аналитический	0.50	-
9	532880.09	1272717.82	Аналитический	0.50	-
10	532878.71	1272721.99	Аналитический	0.50	-
11	532878.20	1272725.94	Аналитический	0.50	-
12	532878.07	1272730.58	Аналитический	0.50	-
13	532881.51	1272736.11	Аналитический	0.50	-
14	532946.10	1272842.91	Аналитический	0.50	-
15	533148.23	1273160.35	Аналитический	0.50	-
16	533459.42	1273669.27	Аналитический	0.50	-
17	533436.96	1273671.70	Аналитический	0.50	-
18	533131.37	1273169.10	Аналитический	0.50	-
19	532931.94	1272853.22	Аналитический	0.50	-
20	532864.42	1272749.67	Аналитический	0.50	-
21	532857.57	1272748.16	Аналитический	0.50	-
22	532851.14	1272747.41	Аналитический	0.50	-
23	532844.31	1272749.34	Аналитический	0.50	-
24	532789.05	1272800.40	Аналитический	0.50	-
25	532717.51	1272866.51	Аналитический	0.50	-
26	532524.72	1273044.66	Аналитический	0.50	-
27	532294.40	1273259.20	Аналитический	0.50	-
28	532104.97	1273435.02	Аналитический	0.50	-
29	531830.87	1273687.80	Аналитический	0.50	-
30	531661.36	1273844.12	Аналитический	0.50	-
31	531387.87	1274096.34	Аналитический	0.50	-
32	531205.85	1274264.20	Аналитический	0.50	-
33	531203.48	1274266.83	Аналитический	0.50	-
34	531203.51	1274270.19	Аналитический	0.50	-
35	531191.62	1274284.30	Аналитический	0.50	-

1	2	3	4	5	6
36	531186.75	1274284.21	Аналитический	0.50	-
37	531182.81	1274285.60	Аналитический	0.50	-
38	531180.33	1274287.48	Аналитический	0.50	-
39	531106.48	1274355.68	Аналитический	0.50	-
40	530930.56	1274517.53	Аналитический	0.50	-
41	530727.40	1274704.11	Аналитический	0.50	-
42	530525.16	1274891.05	Аналитический	0.50	-
43	530408.29	1274999.07	Аналитический	0.50	-
44	530175.79	1275213.98	Аналитический	0.50	-
45	530050.65	1275329.65	Аналитический	0.50	-
46	530048.20	1275332.40	Аналитический	0.50	-
47	530047.56	1275334.60	Аналитический	0.50	-
48	530047.90	1275338.00	Аналитический	0.50	-
49	530036.81	1275350.39	Аналитический	0.50	-
50	530032.73	1275350.83	Аналитический	0.50	-
51	530028.64	1275351.79	Аналитический	0.50	-
52	530025.83	1275352.79	Аналитический	0.50	-
53	529938.71	1275432.93	Аналитический	0.50	-
54	529737.12	1275618.37	Аналитический	0.50	-
55	529533.53	1275805.64	Аналитический	0.50	-
56	529311.29	1276011.06	Аналитический	0.50	-
57	528991.42	1276306.72	Аналитический	0.50	-
58	528946.12	1276349.78	Аналитический	0.50	-
59	528946.81	1276353.76	Аналитический	0.50	-
60	528952.04	1276355.50	Аналитический	0.50	-
61	528991.09	1276354.73	Аналитический	0.50	-
62	529608.24	1276347.20	Аналитический	0.50	-
63	530254.93	1276340.52	Аналитический	0.50	-
64	530529.08	1276345.57	Аналитический	0.50	-
65	530861.68	1276358.56	Аналитический	0.50	-
66	530946.46	1276362.80	Аналитический	0.50	-
67	530994.46	1276366.63	Аналитический	0.50	-
68	531118.79	1276381.34	Аналитический	0.50	-
69	531154.99	1276386.86	Аналитический	0.50	-
70	531179.14	1276391.42	Аналитический	0.50	-
71	531180.16	1276386.35	Аналитический	0.50	-
72	531189.17	1276387.19	Аналитический	0.50	-
73	531189.11	1276393.27	Аналитический	0.50	-
74	531191.60	1276395.98	Аналитический	0.50	-
75	531195.19	1276397.27	Аналитический	0.50	-
76	531215.10	1276402.03	Аналитический	0.50	-
77	531280.72	1276421.69	Аналитический	0.50	-
78	531552.19	1276500.98	Аналитический	0.50	-
79	531851.50	1276594.33	Аналитический	0.50	-
80	531911.97	1276609.40	Аналитический	0.50	-
81	532023.48	1276617.17	Аналитический	0.50	-
82	532062.87	1276609.61	Аналитический	0.20	-
83	532057.03	1276630.52	Аналитический	0.20	-

1	2	3	4	5	6
84	532054.48	1276640.96	Аналитический	0.20	-
85	532049.09	1276646.80	Аналитический	0.20	-
86	531928.81	1276647.09	Аналитический	0.50	-
87	531847.05	1276625.57	Аналитический	0.50	-
88	531801.09	1276615.63	Аналитический	0.50	-
89	531694.62	1276564.54	Аналитический	2.50	-
90	531647.25	1276551.08	Аналитический	2.50	-
91	531647.67	1276549.60	Аналитический	2.50	-
92	531453.66	1276494.16	Аналитический	2.50	-
93	531449.40	1276493.08	Аналитический	0.30	-
94	531260.09	1276440.59	Аналитический	0.50	-
95	531206.68	1276421.07	Аналитический	0.50	-
96	531187.57	1276416.35	Аналитический	0.50	-
97	531185.16	1276416.42	Аналитический	0.50	-
98	531183.86	1276417.92	Аналитический	0.50	-
99	531181.99	1276420.90	Аналитический	0.50	-
100	531173.16	1276418.99	Аналитический	0.50	-
101	531172.66	1276413.87	Аналитический	0.50	-
102	531171.36	1276411.69	Аналитический	0.50	-
103	531146.86	1276407.65	Аналитический	0.50	-
104	531115.41	1276402.00	Аналитический	0.50	-
105	530992.82	1276387.17	Аналитический	0.50	-
106	530945.35	1276383.36	Аналитический	0.50	-
107	530860.93	1276379.14	Аналитический	0.50	-
108	530547.38	1276367.63	Аналитический	0.50	-
109	530544.80	1276368.65	Аналитический	0.50	-
110	530542.81	1276371.66	Аналитический	0.50	-
111	530542.41	1276375.51	Аналитический	0.50	-
112	530526.89	1276374.84	Аналитический	0.50	-
113	530526.85	1276370.91	Аналитический	0.50	-
114	530525.74	1276368.19	Аналитический	0.50	-
115	530524.67	1276367.01	Аналитический	0.50	-
116	530253.82	1276360.54	Аналитический	0.50	-
117	529607.29	1276367.11	Аналитический	0.50	-
118	528988.49	1276373.78	Аналитический	0.50	-
119	528935.46	1276372.61	Аналитический	0.50	-
120	528926.43	1276372.47	Аналитический	0.50	-
121	528912.87	1276379.46	Аналитический	0.50	-
122	528864.71	1276424.10	Аналитический	0.50	-
123	528675.20	1276599.44	Аналитический	0.50	-
124	528559.01	1276706.93	Аналитический	0.50	-
125	528494.62	1276761.55	Аналитический	0.50	-
126	528427.25	1276810.06	Аналитический	0.50	-
127	528157.22	1276992.31	Аналитический	0.50	-
128	527882.73	1277177.56	Аналитический	0.50	-
129	527681.91	1277313.10	Аналитический	0.50	-
130	527564.02	1277392.66	Аналитический	0.50	-
131	527463.94	1277460.27	Аналитический	0.50	-

1	2	3	4	5	6
132	527450.96	1277440.68	Аналитический	0.50	-
133	527452.98	1277439.24	Аналитический	0.50	-
134	527454.49	1277436.47	Аналитический	0.50	-
135	527456.39	1277431.86	Аналитический	0.50	-
136	527463.87	1277427.59	Аналитический	0.50	-
137	527468.60	1277428.56	Аналитический	0.50	-
138	527529.23	1277387.65	Аналитический	0.50	-
139	527664.68	1277296.25	Аналитический	0.50	-
140	527869.04	1277158.35	Аналитический	0.50	-
141	528135.35	1276978.65	Аналитический	0.50	-
142	528414.28	1276790.43	Аналитический	0.50	-
143	528480.69	1276742.07	Аналитический	0.50	-
144	528543.96	1276688.32	Аналитический	0.50	-
145	528671.02	1276570.68	Аналитический	0.50	-
146	528847.21	1276407.56	Аналитический	0.50	-
147	528912.05	1276347.54	Аналитический	0.50	-
148	528975.03	1276289.23	Аналитический	0.50	-
149	529251.83	1276033.78	Аналитический	0.50	-
150	529517.69	1275788.44	Аналитический	0.50	-
151	529704.01	1275617.19	Аналитический	0.50	-
152	529934.79	1275405.08	Аналитический	0.50	-
153	529990.43	1275353.94	Аналитический	0.50	-
154	529991.08	1275351.63	Аналитический	0.50	-
155	529991.13	1275349.65	Аналитический	0.50	-
156	529990.57	1275347.15	Аналитический	0.50	-
157	530004.23	1275335.62	Аналитический	0.50	-
158	530007.34	1275335.48	Аналитический	0.50	-
159	530009.42	1275335.13	Аналитический	0.50	-
160	530010.98	1275334.71	Аналитический	0.50	-
161	530045.73	1275302.57	Аналитический	0.50	-
162	530153.34	1275203.07	Аналитический	0.50	-
163	530393.59	1274980.93	Аналитический	0.50	-
164	530529.90	1274854.90	Аналитический	0.50	-
165	530713.39	1274685.24	Аналитический	0.50	-
166	530915.45	1274498.47	Аналитический	0.50	-
167	531103.30	1274324.46	Аналитический	0.50	-
168	531186.41	1274247.40	Аналитический	0.50	-
169	531359.18	1274088.09	Аналитический	0.50	-
170	531633.46	1273835.17	Аналитический	0.50	-
171	531826.52	1273657.16	Аналитический	0.50	-
172	532086.16	1273417.75	Аналитический	0.50	-
173	532260.00	1273257.14	Аналитический	0.50	-
174	532380.05	1273146.09	Аналитический	0.50	-
175	532508.49	1273027.27	Аналитический	0.50	-
176	532843.94	1272715.09	Аналитический	0.50	-
177	532845.12	1272712.50	Аналитический	0.50	-
178	532844.83	1272708.46	Аналитический	0.50	-
179	532858.70	1272697.33	Аналитический	0.50	-

1	2	3	4	5	6
180	532860.46	1272697.86	Аналитический	0.50	-
181	532862.34	1272697.79	Аналитический	0.50	-
182	532909.89	1272653.86	Аналитический	0.50	-
183	533710.67	1271907.78	Аналитический	0.50	-
184	533739.56	1271877.34	Аналитический	0.50	-
185	533747.31	1271879.15	Аналитический	0.50	-
1	533776.92	1271879.76	Аналитический	0.50	-

3. Сведения о характерных точках части (частей) границы объекта					
Обозначение характерных точек части границы	Координаты, м		Метод определения координат характерной точки	Средняя квадратическая погрешность положения характерной точки (Mt), м	Описание обозначения точки на местности (при наличии)
	X	Y			
1	2	3	4	5	6
Часть №					
-	-	-	-	-	-


Раздел 3

Сведения о местоположении измененных (уточненных) границ объекта							
1. Система координат: -							
2. Сведения о характерных точках границ объекта							
Обозначение характерных точек границ	Существующие координаты, м		Измененные (уточненные) координаты, м		Метод определения координат характерной точки	Средняя квадратическая погрешность положения характерной точки (Mt), м	Описание обозначения точки на местности (при наличии)
	X	Y	X	Y			
1	2	3	4	5	6	7	8
-	-	-	-	-	-	-	-
3.Сведения о характерных точках части (частей) границы объекта							
Часть №							
-	-	-	-	-	-	-	-

Раздел 4

План границ объекта

Схема расположения листов плана границ объекта

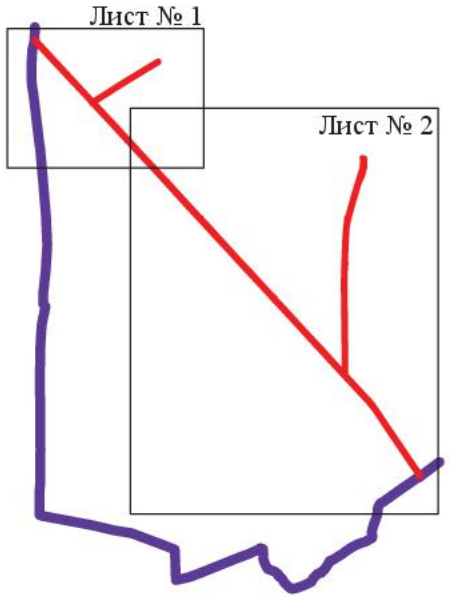

Масштаб 1:100000

Используемые условные знаки и обозначения:

	границы территориальной зоны
	границы муниципального образования
Лист № 1	область и номер листа плана границ объекта

Руководитель БУВО «Нормативно-проектный центр»

Подпись _____ Ю.В. Шалыгина Дата «11» февраля 2022 г.

Место для оттиска печати (при наличии) лица, составившего описание местоположения границ объекта

План границ объекта

Лист № 1



Используемые условные знаки и обозначения:

границы территориальной зоны

границы муниципального образования

•1 характерная точка границ территориальной зоны

Масштаб 1:5000

Руководитель БУВО «Нормативно-проектный центр»

Подпись _____ Ю.В. Шалыгина Дата « 11 » февраля 2022 г.

Место для оттиска печати (при наличии) лица, составившего описание местоположения границ объекта

План границ объекта

Лист №1



Масштаб 1:500

ОПИСАНИЕ МЕСТОПОЛОЖЕНИЯ ГРАНИЦ

Зона сельскохозяйственного производства за границами населенного пункта – СХ2

(наименование объекта, местоположение границ которого описано (далее - объект)

Раздел 1

Сведения об объекте		
№ п/п	Характеристики объекта	Описание характеристик
1	2	3
1	Местоположение объекта	Воронежская область, Семилукский муниципальный район, Перлёвское сельское поселение
2	Площадь объекта ± величина погрешности определения площади (Р ± Дельта Р)	-
3	Иные характеристики объекта	-

Раздел 2

Сведения о местоположении границ объекта					
1. Система координат: МСК - 36, зона 1					
2. Сведения о характерных точках границ объекта					
Обозначение характерных точек границ	Координаты, м		Метод определения координат характерной точки	Средняя квадратическая погрешность положения характерной точки (Mt), м	Описание обозначения точки на местности (при наличии)
	X	Y			
1	2	3	4	5	6
1	535429.76	1276783.96	Картометрический	1.00	-
2	535435.21	1276964.96	Картометрический	1.00	-
3	535413.39	1276964.34	Картометрический	1.00	-
4	535313.67	1276970.81	Картометрический	1.00	-
5	535282.70	1276804.76	Картометрический	1.00	-
6	535383.48	1276790.75	Картометрический	1.00	-
1	535429.76	1276783.96	Картометрический	1.00	-
7	534051.20	1277491.09	Картометрический	1.00	-
8	534013.27	1277695.50	Картометрический	1.00	-
9	534072.26	1277716.37	Картометрический	1.00	-
10	534081.73	1277853.00	Картометрический	1.00	-
11	534073.92	1277893.62	Картометрический	1.00	-
12	534045.83	1277916.73	Картометрический	1.00	-
13	534010.09	1277976.20	Картометрический	1.00	-
14	533995.50	1277990.65	Картометрический	1.00	-
15	533927.73	1277946.23	Картометрический	1.00	-
16	533906.17	1277898.11	Картометрический	1.00	-
17	533866.85	1277689.46	Картометрический	1.00	-
18	533945.85	1277632.81	Картометрический	1.00	-
19	534038.34	1277492.01	Картометрический	1.00	-
20	534048.11	1277490.74	Картометрический	1.00	-
7	534051.20	1277491.09	Картометрический	1.00	-
21	530750.57	1277022.21	Картометрический	5.00	-
22	530742.63	1277060.72	Картометрический	5.00	-
23	530712.40	1277113.96	Картометрический	5.00	-
24	530509.83	1277056.90	Картометрический	5.00	-
25	530516.71	1276946.35	Картометрический	5.00	-
26	530555.08	1276897.15	Картометрический	5.00	-
27	530600.39	1276889.85	Картометрический	5.00	-
28	530673.45	1276923.58	Картометрический	5.00	-
29	530713.44	1276961.20	Картометрический	5.00	-
21	530750.57	1277022.21	Картометрический	5.00	-

3. Сведения о характерных точках части (частей) границы объекта					
Обозначение характерных точек части границы	Координаты, м		Метод определения координат характерной точки	Средняя квадратическая погрешность положения характерной точки (Mt), м	Описание обозначения точки на местности (при наличии)
	X	Y			
1	2	3	4	5	6
Часть №					
-	-	-	-	-	-

Раздел 3

Сведения о местоположении измененных (уточненных) границ объекта							
1. Система координат: -							
2. Сведения о характерных точках границ объекта							
Обозначение характерных точек границ	Существующие координаты, м		Измененные (уточненные) координаты, м		Метод определения координат характерной точки	Средняя квадратическая погрешность положения характерной точки (Mt), м	Описание обозначения точки на местности (при наличии)
	X	Y	X	Y			
1	2	3	4	5	6	7	8
-	-	-	-	-	-	-	-
3.Сведения о характерных точках части (частей) границы объекта							
Часть №							
-	-	-	-	-	-	-	-

Раздел 4

Планируемые объекты



Масштаб 1:5000

Границы публичных сервитутов объектов:

- границы территориальной зоны
- характерные точки границы территориальной зоны

Руководитель КУМИ и архитектуры городской округ
Подпись _____ С.Ю.В. Шилкина Дата «__11__» февраля 2022 г.

ОПИСАНИЕ МЕСТОПОЛОЖЕНИЯ ГРАНИЦ

Зона садоводства и огородничества за границами населенного пункта – СО1

(наименование объекта, местоположение границ которого описано
(далее - объект)

Раздел 1

Сведения об объекте		
№ п/п	Характеристики объекта	Описание характеристик
1	2	3
1	Местоположение объекта	Воронежская область, Семилукский муниципальный район, Перлёвское сельское поселение
2	Площадь объекта ± величина погрешности определения площади (Р ± Дельта Р)	-
3	Иные характеристики объекта	-

Раздел 2

Сведения о местоположении границ объекта					
1. Система координат: МСК - 36, зона 1					
2. Сведения о характерных точках границ объекта					
Обозначение характерных точек границ	Координаты, м		Метод определения координат характерной точки	Средняя квадратическая погрешность положения характерной точки (Mt), м	Описание обозначения точки на местности (при наличии)
	X	Y			
1	2	3	4	5	6
1	534970.84	1272355.71	Картометрический	1.00	-
2	534943.95	1272431.14	Картометрический	1.00	-
3	534892.42	1272524.86	Картометрический	1.00	-
4	534707.95	1272742.58	Картометрический	1.00	-
5	534590.70	1273082.76	Картометрический	1.00	-
6	534574.27	1273117.12	Картометрический	1.00	-
7	534569.00	1273260.00	Картометрический	1.00	-
8	534505.47	1273253.64	Картометрический	1.00	-
9	534449.30	1273236.59	Картометрический	1.00	-
10	534354.39	1273188.17	Картометрический	1.00	-
11	534397.31	1273061.83	Картометрический	1.00	-
12	534298.82	1273014.48	Картометрический	1.00	-
13	534221.16	1273171.69	Картометрический	1.00	-
14	534175.70	1273148.96	Картометрический	1.00	-
15	534192.75	1273103.50	Картометрический	1.00	-
16	534136.99	1273093.66	Картометрический	1.00	-
17	534048.79	1273071.30	Картометрический	1.00	-
18	533961.66	1273018.26	Картометрический	1.00	-
19	533935.15	1272463.29	Картометрический	5.00	-
20	533896.33	1272397.88	Аналитический	2.50	-
21	533800.52	1272235.96	Аналитический	2.50	-
22	533836.23	1272202.40	Аналитический	0.20	-
23	533868.78	1272187.19	Аналитический	0.20	-
24	533927.49	1272158.26	Аналитический	2.50	-
25	534024.40	1271888.86	Аналитический	2.50	-
26	534133.65	1271898.03	Картометрический	5.00	-
27	534264.63	1271900.14	Картометрический	5.00	-
28	534257.15	1272001.07	Картометрический	1.00	-
29	534304.00	1272060.20	Картометрический	1.00	-
30	534350.18	1272079.53	Картометрический	1.00	-
31	534371.32	1272107.24	Картометрический	1.00	-
32	534476.27	1272131.85	Картометрический	1.00	-
33	534532.68	1272156.55	Аналитический	2.50	-
34	534542.70	1272166.92	Аналитический	2.50	-
35	534605.52	1272203.41	Аналитический	2.50	-

1	2	3	4	5	6
36	534905.53	1272326.84	Аналитический	2.50	-
1	534970.84	1272355.71	Картометрический	1.00	-
37	533028.51	1274832.11	Аналитический	0.10	-
38	532976.55	1274898.54	Аналитический	0.10	-
39	533032.15	1274933.83	Аналитический	0.10	-
40	532989.33	1275003.04	Картометрический	1.00	-
41	532965.28	1274988.16	Картометрический	1.00	-
42	532932.33	1274970.24	Картометрический	1.00	-
43	532911.51	1275006.97	Картометрический	1.00	-
44	532934.49	1275024.11	Картометрический	1.00	-
45	532908.70	1275065.92	Картометрический	1.00	-
46	532884.92	1275098.30	Картометрический	1.00	-
47	532858.94	1275152.97	Картометрический	1.00	-
48	532885.31	1275171.20	Картометрический	1.00	-
49	532866.30	1275237.50	Картометрический	1.00	-
50	532811.24	1275353.84	Картометрический	1.00	-
51	532777.11	1275337.94	Картометрический	1.00	-
52	532685.62	1275283.83	Картометрический	1.00	-
53	532655.95	1275341.50	Аналитический	0.10	-
54	532639.93	1275374.19	Аналитический	0.10	-
55	532604.84	1275451.20	Картометрический	1.00	-
56	532585.44	1275488.19	Картометрический	1.00	-
57	532548.87	1275533.49	Картометрический	1.00	-
58	532514.01	1275520.12	Картометрический	1.00	-
59	532460.17	1275513.54	Картометрический	1.00	-
60	532406.71	1275509.28	Картометрический	1.00	-
61	532367.43	1275503.57	Картометрический	1.00	-
62	532342.84	1275486.26	Картометрический	1.00	-
63	532383.33	1275358.38	Картометрический	1.00	-
64	532414.23	1275299.99	Картометрический	1.00	-
65	532487.22	1275158.18	Картометрический	1.00	-
66	532577.15	1274980.91	Картометрический	1.00	-
67	532480.31	1274974.71	Картометрический	1.00	-
68	532447.85	1274825.88	Картометрический	1.00	-
69	532524.95	1274805.54	Картометрический	1.00	-
70	532626.81	1274820.90	Картометрический	1.00	-
71	532672.30	1274927.84	Картометрический	1.00	-
72	532750.31	1274841.98	Картометрический	1.00	-
73	532764.76	1274850.64	Картометрический	1.00	-
74	532790.77	1274818.46	Картометрический	1.00	-
75	532828.33	1274841.98	Картометрический	1.00	-
76	532852.68	1274806.06	Картометрический	1.00	-
77	532931.11	1274789.97	Картометрический	1.00	-
37	533028.51	1274832.11	Аналитический	0.10	-
78	534449.93	1282015.56	Аналитический	0.50	-
79	534536.51	1282050.39	Аналитический	0.30	-

1	2	3	4	5	6
80	534507.13	1282182.69	Аналитический	0.30	-
81	534504.40	1282193.01	Аналитический	0.30	-
82	534491.48	1282255.78	Аналитический	0.30	-
83	534461.01	1282299.17	Аналитический	0.30	-
84	534439.32	1282316.25	Аналитический	0.30	-
85	534399.16	1282322.71	Аналитический	0.30	-
86	534369.62	1282341.64	Аналитический	0.30	-
87	534340.11	1282346.86	Аналитический	0.30	-
88	534289.76	1282356.41	Аналитический	0.30	-
89	534244.57	1282387.86	Аналитический	0.20	-
90	534192.83	1282409.03	Аналитический	0.30	-
91	534170.21	1282424.72	Аналитический	0.30	-
92	534106.06	1282474.27	Аналитический	0.30	-
93	534065.39	1282476.32	Аналитический	0.30	-
94	534033.02	1282490.16	Аналитический	0.30	-
95	533974.45	1282541.82	Аналитический	0.30	-
96	533955.57	1282547.50	Аналитический	0.30	-
97	533948.19	1282557.66	Аналитический	0.30	-
98	533922.80	1282552.12	Аналитический	0.30	-
99	533888.18	1282562.28	Аналитический	0.30	-
100	533859.10	1282597.82	Аналитический	0.30	-
101	533839.71	1282662.44	Аналитический	0.30	-
102	533793.73	1282771.91	Аналитический	0.30	-
103	533781.09	1282812.92	Аналитический	0.30	-
104	533814.33	1282931.55	Аналитический	0.30	-
105	533792.28	1283043.27	Аналитический	0.30	-
106	533779.25	1283106.95	Аналитический	0.30	-
107	533761.65	1283123.03	Аналитический	0.20	-
108	533751.77	1283161.07	Аналитический	0.20	-
109	533723.83	1283177.66	Аналитический	0.20	-
110	533693.96	1283218.75	Аналитический	0.20	-
111	533666.98	1283223.34	Аналитический	0.20	-
112	533640.89	1283197.93	Аналитический	0.20	-
113	533594.84	1283180.57	Аналитический	0.20	-
114	533585.99	1283184.57	Аналитический	0.20	-
115	533580.36	1283187.12	Аналитический	0.20	-
116	533528.48	1283072.29	Аналитический	0.20	-
117	533467.68	1282977.99	Аналитический	0.20	-
118	533416.43	1282900.65	Аналитический	0.20	-
119	533378.88	1282849.03	Аналитический	0.20	-
120	533352.57	1282861.60	Аналитический	0.20	-
121	533288.01	1282890.73	Аналитический	0.20	-
122	533255.00	1282924.70	Аналитический	0.20	-
123	533021.90	1282973.48	Аналитический	0.20	-
124	532990.39	1282979.82	Аналитический	0.50	-
125	532782.48	1282699.32	Картометрический	5.00	-
126	532720.20	1282767.82	Картометрический	5.00	-
127	532701.95	1282743.85	Картометрический	5.00	-

1	2	3	4	5	6
128	532740.85	1282682.89	Аналитический	0.50	-
129	532817.76	1282562.35	Аналитический	0.50	-
130	532874.87	1282506.70	Аналитический	0.50	-
131	533234.27	1282548.86	Аналитический	0.20	-
132	533232.56	1282540.22	Аналитический	0.20	-
133	533250.56	1282537.67	Аналитический	0.20	-
134	533328.86	1282552.90	Аналитический	0.20	-
135	533341.06	1282570.17	Аналитический	0.20	-
136	533329.31	1282641.30	Аналитический	0.20	-
137	533331.34	1282647.94	Аналитический	0.20	-
138	533338.47	1282671.29	Аналитический	0.20	-
139	533435.96	1282764.94	Аналитический	0.20	-
140	533455.93	1282806.74	Аналитический	0.20	-
141	533489.61	1282848.45	Аналитический	0.20	-
142	533538.45	1282796.66	Аналитический	0.20	-
143	533635.05	1282657.36	Картометрический	5.00	-
144	533734.17	1282517.96	Аналитический	0.50	-
145	533831.28	1282373.71	Аналитический	0.50	-
146	533880.68	1282337.62	Аналитический	0.50	-
147	534317.32	1282125.05	Аналитический	0.50	-
148	534446.81	1282043.02	Аналитический	0.20	-
78	534449.93	1282015.56	Аналитический	0.50	-

3. Сведения о характерных точках части (частей) границы объекта

Обозначение характерных точек части границы	Координаты, м		Метод определения координат характерной точки	Средняя квадратическая погрешность положения характерной точки (Mt), м	Описание обозначения точки на местности (при наличии)
	X	Y			
1	2	3	4	5	6
Часть №					
-	-	-	-	-	-


Раздел 3

Сведения о местоположении измененных (уточненных) границ объекта							
1. Система координат: -							
2. Сведения о характерных точках границ объекта							
Обозначение характерных точек границ	Существующие координаты, м		Измененные (уточненные) координаты, м		Метод определения координат характерной точки	Средняя квадратическая погрешность положения характерной точки (Mt), м	Описание обозначения точки на местности (при наличии)
	X	Y	X	Y			
1	2	3	4	5	6	7	8
-	-	-	-	-	-	-	-
3.Сведения о характерных точках части (частей) границы объекта							
Часть №							
-	-	-	-	-	-	-	-

Раздел 4

План границ объекта

Схема расположения листов плана границ объекта

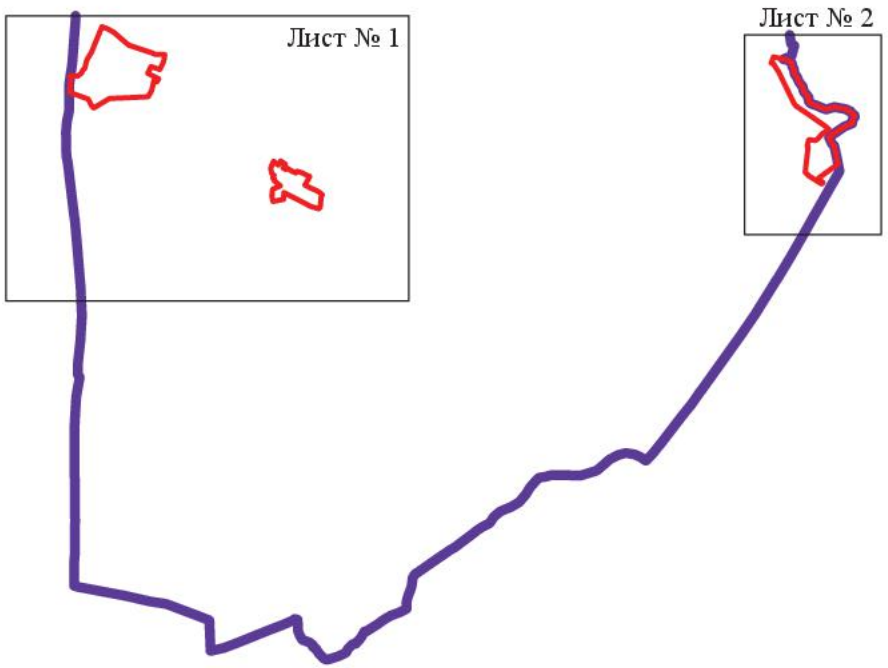

Используемые условные знаки и обозначения:

границы территориальной зоны

границы муниципального образования

Лист № 1 область и номер листа плана границ объекта

Масштаб 1:100000

Руководитель БУВО «Нормативно-проектный центр»

Подпись _____ Ю.В. Шалыгина Дата « 11 » февраля 2022 г.

Место для оттиска печати (при наличии) лица, составившего описание местоположения границ объекта

Приложение
Лист № 1



Масштаб 1:5000

Используемые условные знаки и обозначения:

- граница территориальной зоны
- граница муниципального образования
- характерная точка границ территориальной зоны

Руководитель ППМО «Нерюнгинский центр»
Подпись _____ Ю.В. Николаев Дата 11 февраля 2021 г.

План границ объекта

Лист № 2



Масштаб 1:5000

Используемые условные знаки и обозначения:

- границы территориальной зоны
- границы муниципального образования
- 78 — характерная точка границ территориальной зоны

Руководитель БУВО «Нормативно-проектный центр»

Подпись _____ Ю.В. Шалыгина Дата «11» февраля 2022 г.

Место для оттиска печати (при наличии) лица, составившего описание местоположения границ объекта

».