Правовое управление правительства
Воронежской области
ЗАРЕГИСТРИРОВАНО
«05» 05 2023г.
Регистрационный номер № 458

**ДЕПАРТАМЕНТ
АРХИТЕКТУРЫ И ГРАДОСТРОИТЕЛЬСТВА
ВОРОНЕЖСКОЙ ОБЛАСТИ**

ПРИКАЗ

02.05.2023 № 45-01-04/328

г. Воронеж

О внесении изменений в правила землепользования и застройки Нижневедугского сельского поселения Семилукского муниципального района Воронежской области

В соответствии с Градостроительным кодексом Российской Федерации, Федеральным законом от 06.10.2003 № 131-ФЗ «Об общих принципах организации местного самоуправления в Российской Федерации», Законами Воронежской области от 07.07.2006 № 61-ОЗ «О регулировании градостроительной деятельности в Воронежской области», от 20.12.2018 № 173-ОЗ «О перераспределении полномочий по утверждению правил землепользования и застройки между органами местного самоуправления поселений Воронежской области, городского округа город Нововоронеж, Борисоглебского городского округа и исполнительными органами государственной власти Воронежской области», постановлениями Правительства Воронежской области от 31.12.2014 № 1240 «Об утверждении Положения о департаменте архитектуры и градостроительства Воронежской области», от 19.10.2022 № 753 «Об определении случаев принятия решений по вопросам градостроительной деятельности без проведения общественных обсуждений или публичных слушаний», на основании приказа департамента архитектуры и градостроительства Воронежской области от 11.02.2021 № 45-01-04/116 «О подготовке проектов о внесении изменений в правила

землепользования и застройки поселений Аннинского, Бобровского, Бутурлиновского, Верхнемамонского, Верхнехавского, Воробьёвского, Каширского, Лискинского, Новоусманского, Новохопёрского, Ольховатского, Павловского, Панинского, Поворинского, Подгоренского, Рамонского, Россошанского, Семилукского, Хохольского муниципальных районов Воронежской области», с учетом заключения о результатах публичных слушаний от 06.12.2022

п р и к а з ы в а ю:

1. Внести в приказ департамента архитектуры и градостроительства Воронежской области от 15.06.2020 № 45-01-04/425 «Об утверждении правил землепользования и застройки Нижневедугского сельского поселения Семилукского муниципального района Воронежской области» изменения, изложив правила землепользования и застройки Нижневедугского сельского поселения Семилукского муниципального района Воронежской области в редакции согласно приложению к настоящему приказу.

2. Контроль исполнения настоящего приказа возложить на заместителя руководителя департамента архитектуры и градостроительства Воронежской области – начальника отдела территориального планирования Беляеву С.М.

Руководитель департамента
архитектуры и градостроительства
Воронежской области А.А. Еренков

Приложение
к приказу департамента
архитектуры и градостроительства
Воронежской области
от 02.05.2023 № 45-01-04/328

«УТВЕРЖДЕНЫ
приказом департамента
архитектуры и градостроительства
Воронежской области
от 15.06.2020 № 45-01-04/425

ПРАВИЛА ЗЕМЛЕПОЛЬЗОВАНИЯ И ЗАСТРОЙКИ НИЖНЕВЕДУГСКОГО СЕЛЬСКОГО ПОСЕЛЕНИЯ СЕМИЛУКСКОГО МУНИЦИПАЛЬНОГО РАЙОНА ВОРОНЕЖСКОЙ ОБЛАСТИ

ЧАСТЬ I. ПОРЯДОК ПРИМЕНЕНИЯ ПРАВИЛ ЗЕМЛЕПОЛЬЗОВАНИЯ И ЗАСТРОЙКИ И ВНЕСЕНИЯ В НИХ ИЗМЕНЕНИЙ

Раздел 1. Общие положения

1. Предмет регулирования и цели подготовки правил землепользования и застройки Нижневедугского сельского поселения Семилукского муниципального района Воронежской области

1. Правила землепользования и застройки Нижневедугского сельского поселения Семилукского муниципального района Воронежской области (далее – Правила) являются документом градостроительного зонирования, который утверждается нормативным правовым актом департамента архитектуры и градостроительства Воронежской области и в котором устанавливаются территориальные зоны, градостроительные регламенты, порядок применения такого документа и порядок внесения в него изменений.

2. Правила разработаны в соответствии с Градостроительным кодексом Российской Федерации (далее – ГрК РФ), Земельным кодексом Российской Федерации, Федеральным законом от 06.10.2003 № 131-ФЗ «Об общих принципах организации местного самоуправления в Российской Федерации», иными нормативными правовыми актами Российской Федерации, Воронежской области, муниципальными правовыми актами муниципального образования с учетом положений нормативных актов и документов, определяющих основные направления социально-экономического и градостроительного развития муниципального образования, а также сведений Единого государственного реестра недвижимости, сведений, документов и материалов, содержащихся в государственных информационных системах обеспечения градостроительной деятельности.

3. Правила разработаны в целях:

– создания условий для устойчивого развития территории муниципального образования, сохранения окружающей среды и объектов культурного наследия;

– создания условий для планировки территории муниципального образования;

– обеспечения прав и законных интересов физических и юридических лиц, в том числе правообладателей земельных участков и объектов капитального строительства;

– создания условий для привлечения инвестиций, в том числе путем предоставления возможности выбора наиболее эффективных видов разрешенного использования земельных участков и объектов капитального строительства.

2. Основные понятия, используемые в Правилах

В настоящих Правилах используются основные понятия, установленные законодательством Российской Федерации.

3. Сфера применения Правил

1. Действие настоящих Правил распространяется на всю территорию Нижневедугского сельского поселения Семилукского муниципального района Воронежской области. Правила обязательны для соблюдения органами государственной власти, органами местного самоуправления, физическими и юридическими лицами, при осуществлении ими градостроительной деятельности на территории Нижневедугского сельского поселения Семилукского муниципального района Воронежской области.

2. Настоящие Правила применяются наряду с:

– техническими регламентами и иными обязательными требованиями, установленными в соответствии с законодательством в целях обеспечения безопасности жизни и здоровья людей, надежности и безопасности зданий, строений и сооружений, сохранения окружающей природной среды и объектов культурного наследия;

– региональными и местными нормативами градостроительного проектирования.

4. Содержание и порядок применения Правил

1. Правила включают в себя:

1) порядок их применения и внесения изменений в Правила;

2) карту градостроительного зонирования;

3) градостроительные регламенты.

Обязательным приложением к настоящим Правилам являются сведения о границах территориальных зон, которые должны содержать графическое описание местоположения границ территориальных зон, перечень координат характерных точек этих границ в системе координат, используемой для ведения Единого государственного реестра недвижимости.

2. Порядок применения Правил и внесения в них изменений включает в себя положения:

1) о регулировании землепользования и застройки;

2) об изменении видов разрешенного использования земельных участков и объектов капитального строительства физическими и юридическими лицами;

3) о подготовке документации по планировке территории органами местного самоуправления;

4) о проведении общественных обсуждений или публичных слушаний по вопросам землепользования и застройки;

5) о внесении изменений в Правила;

6) о регулировании иных вопросов землепользования и застройки.

5. Использование объектов недвижимости, не соответствующих настоящим Правилам

1. Земельные участки или объекты капитального строительства, виды разрешенного использования, предельные (минимальные и (или) максимальные) размеры и предельные параметры которых не соответствуют градостроительному регламенту, могут использоваться без установления срока приведения их в соответствие с градостроительным регламентом, за исключением случаев, если использование таких земельных участков и объектов капитального строительства опасно для жизни или здоровья человека, для окружающей среды, объектов культурного наследия.

2. Реконструкция указанных в подпункте 1 настоящего пункта объектов капитального строительства может осуществляться только путем приведения таких объектов в соответствие с градостроительным регламентом или путем уменьшения их несоответствия предельным параметрам разрешенного строительства, реконструкции. Изменение видов разрешенного использования указанных земельных участков и объектов капитального строительства может осуществляться путем приведения их в соответствие с видами разрешенного использования земельных участков и объектов капитального строительства, установленными градостроительным регламентом.

3. В случае если использование указанных в подпункте 1 настоящего пункта земельных участков и объектов капитального строительства продолжается и опасно для жизни или здоровья человека, для окружающей среды, объектов культурного наследия, в соответствии с федеральными законами может быть наложен запрет на использование таких земельных участков и объектов.

6. Открытость и доступность информации о землепользовании и застройке

1. Настоящие Правила являются открытыми и общедоступными.

2. Настоящие Правила подлежат опубликованию в порядке, установленном для официального опубликования нормативных правовых актов Воронежской области, и размещению в федеральной государственной информационной системе территориального планирования и в государственной информационной системе обеспечения градостроительной деятельности.

Раздел 2. Положения о регулировании землепользования и застройки

7. Перераспределение полномочий между органами местного самоуправления Нижневедугского сельского поселения Семилукского муниципального района Воронежской области и департаментом архитектуры и градостроительства Воронежской области

1. На основании Закона Воронежской области от 20.12.2018 № 173-ОЗ «О перераспределении полномочий по утверждению правил землепользования и застройки между органами местного самоуправления поселений Воронежской области, городского округа город Нововоронеж, Борисоглебского городского округа и исполнительными органами государственной власти Воронежской области» (далее – Закон Воронежской области) и в соответствии со статьей 8.2 ГрК РФ, частью 3 статьи 6 Федерального закона от 21.12.2021 № 414-ФЗ «Об общих принципах организации публичной власти в субъектах Российской Федерации», частью 1.2 статьи 17 Федерального закона от 06.10.2003 № 131-ФЗ «Об общих

принципах организации местного самоуправления в Российской Федерации» полномочия по утверждению Правил перераспределены между органами местного самоуправления Нижневедугского сельского поселения Семилукского муниципального района Воронежской области и департаментом архитектуры и градостроительства Воронежской области (далее – Уполномоченный орган) на срок, установленный Законом Воронежской области.

2. После истечения срока, указанного в Законе Воронежской области, полномочия Уполномоченного органа, предусмотренные настоящими Правилами, осуществляются органами местного самоуправления Нижневедугского сельского поселения Семилукского муниципального района Воронежской области в соответствии с требованиями ГрК РФ.

8. Полномочия Уполномоченного органа по вопросам землепользования и застройки

1. Полномочия Уполномоченного органа по вопросам землепользования и застройки включают:

1) принятие решений о подготовке проекта Правил, о подготовке проекта о внесении изменений в Правила;

2) утверждение Правил, утверждение внесения изменений в Правила;

3) принятие решений о предоставлении разрешений на условно разрешенный вид использования объектов капитального строительства или земельного участка;

4) принятие решений о предоставлении разрешения на отклонение от предельных параметров разрешенного строительства, реконструкции объектов капитального строительства;

5) иные полномочия в соответствии с действующим законодательством.

9. Комиссия по подготовке проектов Правил

1. Комиссия по подготовке проектов правил землепользования и застройки поселений Воронежской области, городского округа город Нововоронеж, Борисоглебского городского округа (далее – Комиссия) является специально созданным постоянно действующим коллегиальным органом при Уполномоченном органе в целях реализации полномочий, указанных в пункте 8 настоящих Правил, перераспределенных в соответствии с Законом Воронежской области и обеспечения выполнения задач градостроительного зонирования.

2. Комиссия создается и прекращает свою деятельность приказом Уполномоченного органа.

3. Состав и порядок деятельности Комиссии утверждается приказом Уполномоченного органа.

Раздел 3. Положения об изменении видов разрешенного использования земельных участков и объектов капитального строительства физическими и юридическими лицами

10. Изменение видов разрешенного использования земельных участков и объектов капитального строительства

1. Для каждой из установленных настоящими Правилами территориальных зон могут устанавливаться основные, условно разрешенные и вспомогательные виды разрешенного использования земельных участков и объектов капитального строительства.

2. Изменение одного вида разрешенного использования земельных участков и объектов капитального строительства на другой вид такого использования осуществляется в соответствии с градостроительным регламентом при условии соблюдения требований технических регламентов.

3. Основные и вспомогательные виды разрешенного использования земельных участков и объектов капитального строительства правообладателями земельных участков и объектов капитального

строительства, за исключением органов государственной власти, органов местного самоуправления, государственных и муниципальных учреждений, государственных и муниципальных унитарных предприятий, выбираются самостоятельно без дополнительных разрешений и согласования.

4. Решения об изменении одного вида разрешенного использования земельных участков и объектов капитального строительства, расположенных на землях, на которые действие градостроительных регламентов не распространяется или для которых градостроительные регламенты не устанавливаются, на другой вид такого использования принимаются в соответствии с федеральными законами.

11. Предоставление разрешения на условно разрешенный вид использования земельного участка или объекта капитального строительства

1. Физическое или юридическое лицо, заинтересованное в предоставлении разрешения на условно разрешенный вид использования земельного участка или объекта капитального строительства (далее - разрешение на условно разрешенный вид использования), направляет заявление о предоставлении разрешения на условно разрешенный вид использования в Комиссию. Заявление о предоставлении разрешения на условно разрешенный вид использования может быть направлено в форме электронного документа, подписанного электронной подписью в соответствии с требованиями Федерального закона от 06.04.2011 № 63-ФЗ «Об электронной подписи».

2. Порядок предоставления разрешения на условно разрешенный вид использования земельного участка или объекта капитального строительства определен статьей 39 ГрК РФ.

3. Проект решения о предоставлении разрешения на условно разрешенный вид использования подлежит рассмотрению на общественных обсуждениях или публичных слушаниях, проводимых в порядке, установленном статьей 5.1 ГрК РФ, с учетом положений статьи 39 ГрК РФ.

12. Предоставление разрешения на отклонение от предельных параметров разрешенного строительства, реконструкции объектов капитального строительства

1. Правообладатели земельных участков, размеры которых меньше установленных градостроительным регламентом минимальных размеров земельных участков либо конфигурация, инженерно-геологические или иные характеристики которых неблагоприятны для застройки, вправе обратиться за разрешениями на отклонение от предельных параметров разрешенного строительства, реконструкции объектов капитального строительства (далее также – разрешение на отклонение от предельных параметров).

2. Правообладатели земельных участков вправе обратиться за разрешениями на отклонение от предельных параметров разрешенного строительства, реконструкции объектов капитального строительства, если такое отклонение необходимо в целях однократного изменения одного или нескольких предельных параметров разрешенного строительства, реконструкции объектов капитального строительства, установленных градостроительным регламентом для конкретной территориальной зоны, не более чем на десять процентов.

3. Порядок предоставления разрешения на отклонение от предельных параметров определен статьей 40 ГрК РФ.

4. Проект решения о предоставлении разрешения на отклонение от предельных параметров подлежит рассмотрению на общественных обсуждениях или публичных слушаниях, проводимых в порядке, установленном статьей 5.1 ГрК РФ, с учетом положений статьи 39 ГрК РФ, за исключением случая, указанного в части 1.1 статьи 40 ГрК РФ.

Раздел 4. Положения о подготовке документации по планировке территории органами местного самоуправления

13. Общие положения о подготовке документации по планировке территории

1. Подготовка документации по планировке территории осуществляется в целях обеспечения устойчивого развития территорий, в том числе выделения элементов планировочной структуры, установления границ земельных участков, установления границ зон планируемого размещения объектов капитального строительства.

2. Подготовка документации по планировке территории осуществляется в соответствии с главой 5 ГрК РФ.

3. Состав и содержание документации по планировке территории определяется ГрК РФ.

Раздел 5. Положения о проведении общественных обсуждений или публичных слушаний по вопросам землепользования и застройки

14. Общие положения о порядке проведения общественных обсуждений или публичных слушаний в сфере градостроительной деятельности

1. В целях соблюдения права человека на благоприятные условия жизнедеятельности, прав и законных интересов правообладателей земельных участков и объектов капитального строительства по проектам правил землепользования и застройки, проектам планировки территории, проектам межевания территории, проектам, предусматривающим внесение изменений в один из указанных утвержденных документов, проектам решений о предоставлении разрешения на условно разрешенный вид использования земельного участка или объекта капитального строительства, проектам решений о предоставлении разрешения на отклонение от предельных параметров разрешенного строительства, реконструкции объектов капитального строительства в соответствии с уставом муниципального

образования и (или) нормативным правовым актом представительного органа муниципального образования и с учетом положений ГрК РФ проводятся общественные обсуждения или публичные слушания, за исключением случаев, предусмотренных ГрК РФ и другими федеральными законами.

2. Порядок проведения общественных обсуждений или публичных слушаний определяется ГрК РФ, Уставом Нижневедугского сельского поселения Семилукского муниципального района Воронежской области и (или) нормативным правовым актом представительного органа муниципального образования.

Раздел 6. Положения о внесении изменений в Правила

15. Основания и порядок внесения изменений в Правила

1. Основания для рассмотрения вопроса о внесении изменений в настоящие Правила предусмотрены статьей 33 ГрК РФ.

2. Внесение изменений в Правила осуществляется в порядке, предусмотренном статьями 31 и 32 ГрК РФ, с учетом особенностей, установленных статьей 33 ГрК РФ.

Раздел 7. Положения о регулировании иных вопросов землепользования и застройки

16. Общие принципы регулирования иных вопросов землепользования и застройки на территории Нижневедугского сельского поселения Семилукского муниципального района Воронежской области

Иные вопросы землепользования и застройки на территории Нижневедугского сельского поселения Семилукского муниципального района Воронежской области регулируются законодательством Российской Федерации, Воронежской области, муниципальными правовыми актами Нижневедугского сельского поселения Семилукского муниципального района Воронежской области.


ЧАСТЬ II. КАРТА ГРАДОСТРОИТЕЛЬНОГО ЗОНИРОВАНИЯ

17. Карты градостроительного зонирования

1. Карта градостроительного зонирования территории Нижневедугского сельского поселения Семилукского муниципального района Воронежской области.

ПРАВИЛА ЗЕМЛЕПОЛЬЗОВАНИЯ И ЗАСТРОЙКИ

Карта градостроительного зонирования территории
Нижневедугского сельского поселения
Семилукского муниципального района
Воронежской области

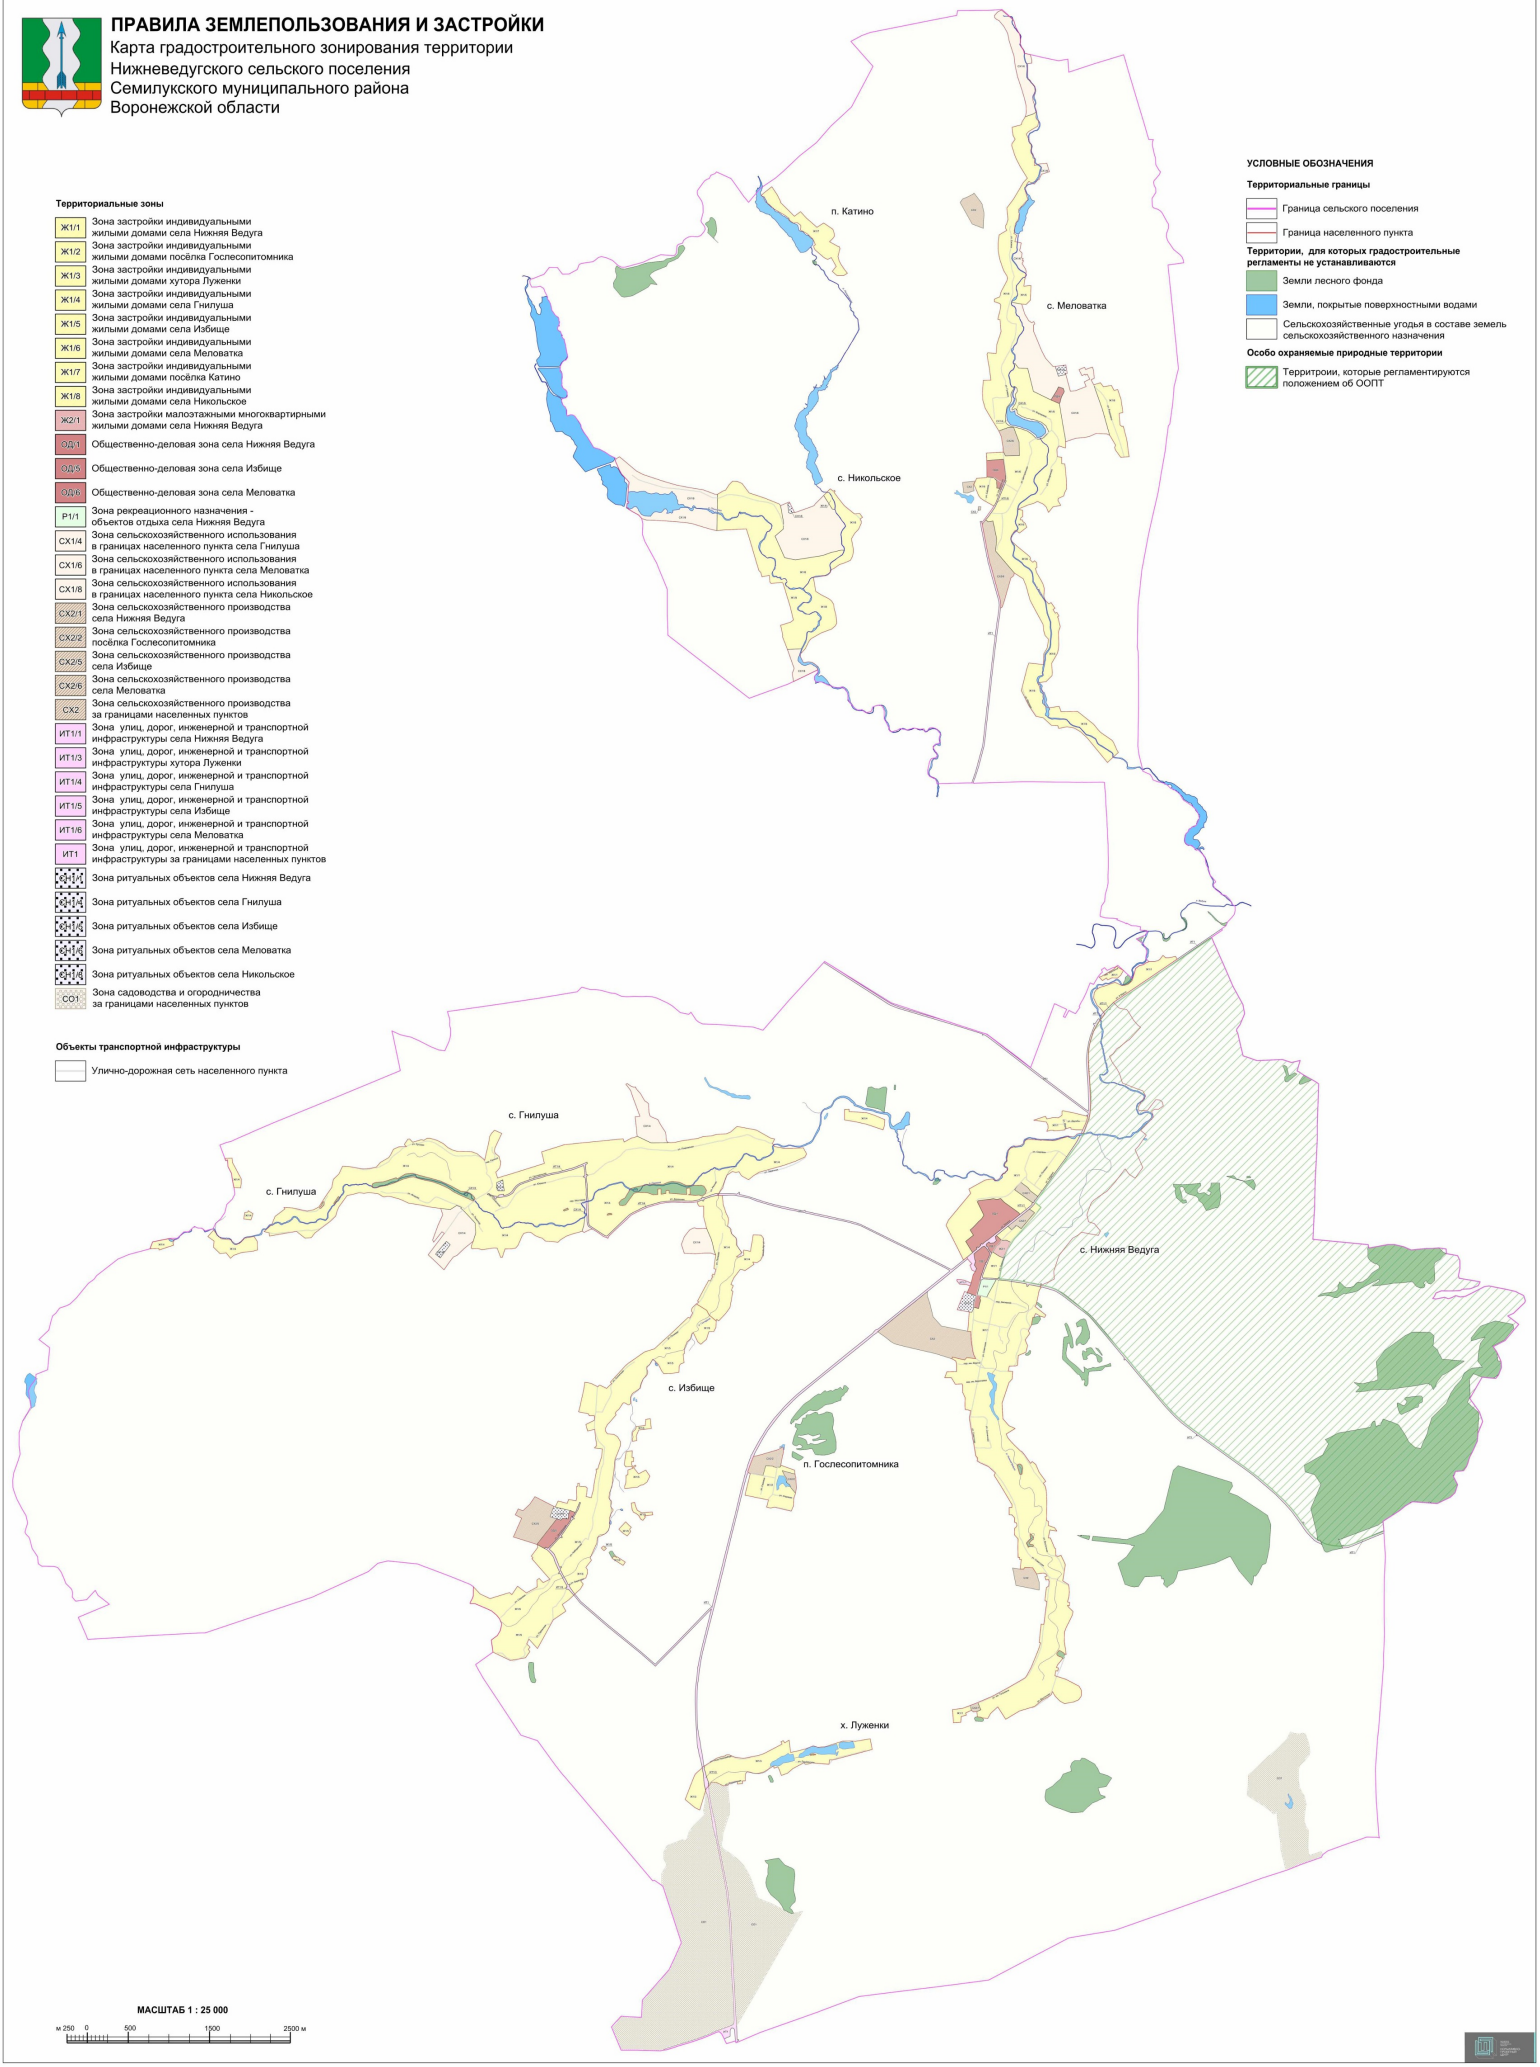

Территориальные зоны

- Ж1/1 Зона застройки индивидуальными жилыми домами села Нижняя Ведуга
- Ж1/2 Зона застройки индивидуальными жилыми домами посёлка Гослесопитомника
- Ж1/3 Зона застройки индивидуальными жилыми домами хутора Луженки
- Ж1/4 Зона застройки индивидуальными жилыми домами села Гнилуша
- Ж1/5 Зона застройки индивидуальными жилыми домами села Избище
- Ж1/6 Зона застройки индивидуальными жилыми домами села Меловатка
- Ж1/7 Зона застройки индивидуальными жилыми домами посёлка Катино
- Ж1/8 Зона застройки индивидуальными жилыми домами села Никольское
- Ж2/1 Зона застройки малоэтажными многоквартирными жилыми домами села Нижняя Ведуга
- ОД/1 Общественно-деловая зона села Нижняя Ведуга
- ОД/5 Общественно-деловая зона села Избище
- ОД/6 Общественно-деловая зона села Меловатка
- Р1/1 Зона рекреационного назначения - объектов отдыха села Нижняя Ведуга
- СХ1/4 Зона сельскохозяйственного использования в границах населенного пункта села Гнилуша
- СХ1/6 Зона сельскохозяйственного использования в границах населенного пункта села Меловатка
- СХ1/8 Зона сельскохозяйственного использования в границах населенного пункта села Никольское
- СХ2/1 Зона сельскохозяйственного производства села Нижняя Ведуга
- СХ2/2 Зона сельскохозяйственного производства посёлка Гослесопитомника
- СХ2/5 Зона сельскохозяйственного производства села Избище
- СХ2/6 Зона сельскохозяйственного производства села Меловатка
- СХ2 Зона сельскохозяйственного производства за границами населенных пунктов
- ИТ1/1 Зона улиц, дорог, инженерной и транспортной инфраструктуры села Нижняя Ведуга
- ИТ1/3 Зона улиц, дорог, инженерной и транспортной инфраструктуры хутора Луженки
- ИТ1/4 Зона улиц, дорог, инженерной и транспортной инфраструктуры села Гнилуша
- ИТ1/5 Зона улиц, дорог, инженерной и транспортной инфраструктуры села Избище
- ИТ1/6 Зона улиц, дорог, инженерной и транспортной инфраструктуры села Меловатка
- ИТ1 Зона улиц, дорог, инженерной и транспортной инфраструктуры за границами населенных пунктов
- Зона ритуальных объектов села Нижняя Ведуга
- Зона ритуальных объектов села Гнилуша
- Зона ритуальных объектов села Избище
- Зона ритуальных объектов села Меловатка
- Зона ритуальных объектов села Никольское
- СО1 Зона садоводства и огородничества за границами населенных пунктов

Объекты транспортной инфраструктуры

- Улично-дорожная сеть населенного пункта

УСЛОВНЫЕ ОБОЗНАЧЕНИЯ

Территориальные границы

- Граница сельского поселения
- Граница населенного пункта

Территории, для которых градостроительные регламенты не устанавливаются

- Земли лесного фонда
- Земли, покрытые поверхностными водами
- Сельскохозяйственные угодья в составе земель сельскохозяйственного назначения

Особо охраняемые природные территории

- Территроии, которые регламентируются положением об ООПТ


МАСШТАБ 1 : 25 000

м 250 0 500 1500 2500 м

2. Карта градостроительного зонирования с отображением зон с особыми условиями использования территории Нижневедугского сельского поселения Семилукского муниципального района Воронежской области.

ПРАВИЛА ЗЕМЛЕПОЛЬЗОВАНИЯ И ЗАСТРОЙКИ

Карта градостроительного зонирования с отображением зон
с особыми условиями использования территории
Нижневедугского сельского поселения
Семилукского муниципального района Воронежской области

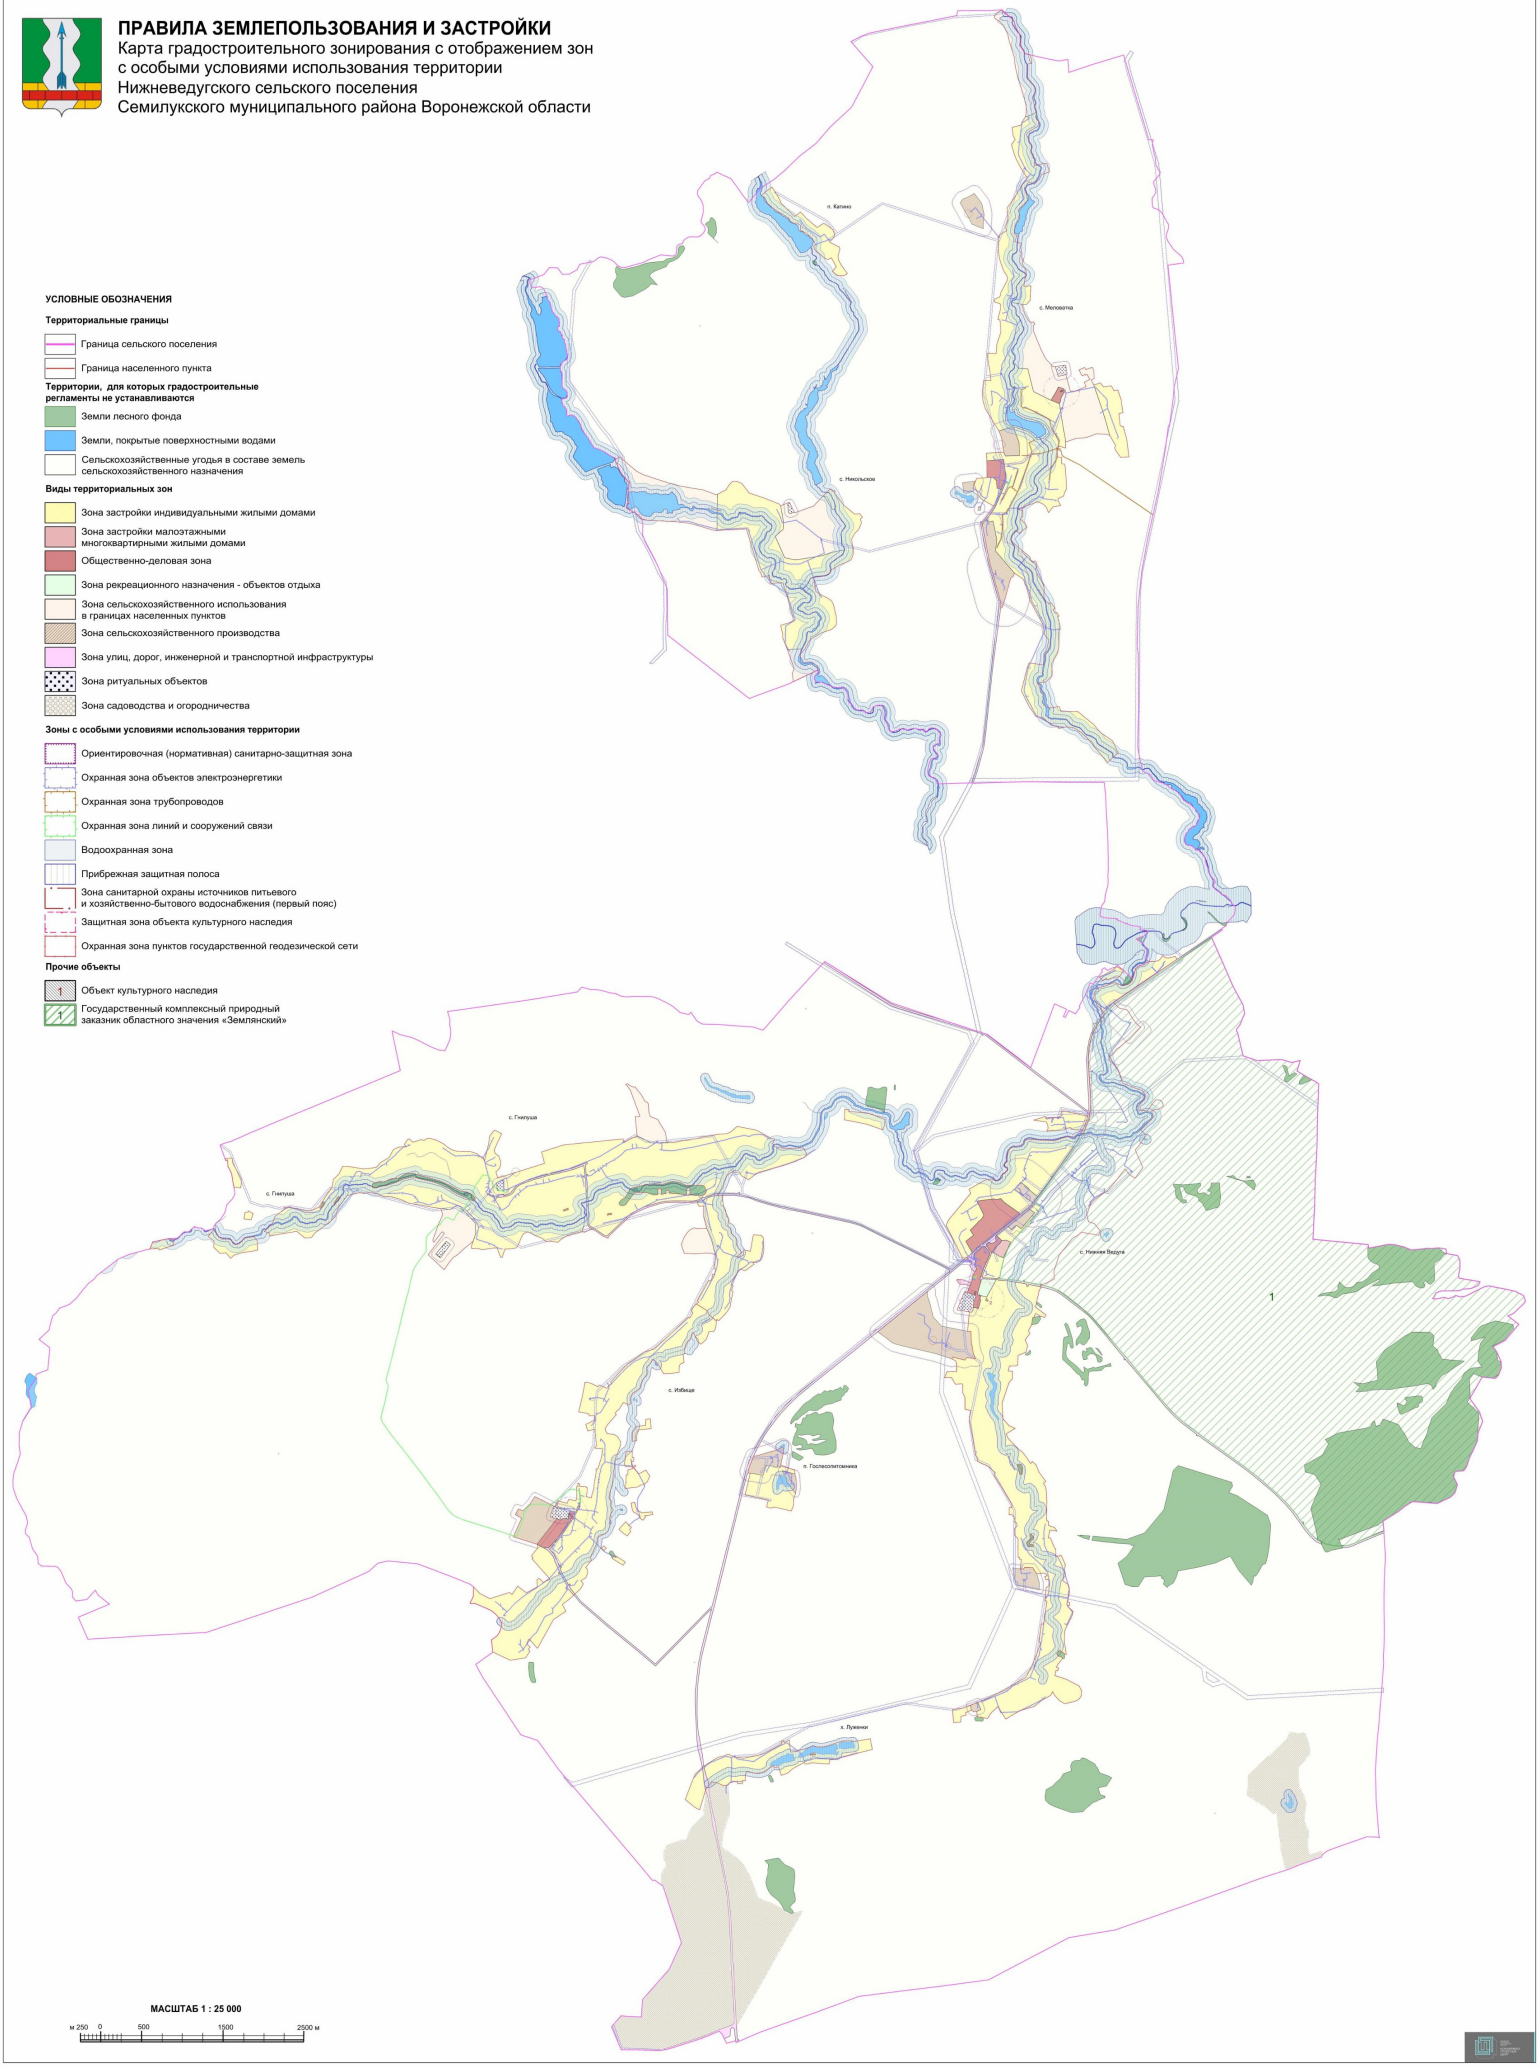

УСЛОВНЫЕ ОБОЗНАЧЕНИЯ

Территориальные границы

- Граница сельского поселения
- Граница населенного пункта

Территории, для которых градостроительные регламенты не устанавливаются

- Земли лесного фонда
- Земли, покрытые поверхностными водами
- Сельскохозяйственные угодья в составе земель сельскохозяйственного назначения

Виды территориальных зон

- Зона застройки индивидуальными жилыми домами
- Зона застройки малоэтажными многоквартирными жилыми домами
- Общественно-деловая зона
- Зона рекреационного назначения - объектов отдыха
- Зона сельскохозяйственного использования в границах населенных пунктов
- Зона сельскохозяйственного производства
- Зона улиц, дорог, инженерной и транспортной инфраструктуры
- Зона ритуальных объектов
- Зона садоводства и огородничества

Зоны с особыми условиями использования территории

- Ориентировочная (нормативная) санитарно-защитная зона
- Охранная зона объектов электроэнергетики
- Охранная зона трубопроводов
- Охранная зона линий и сооружений связи
- Водоохранная зона
- Прибрежная защитная полоса
- Зона санитарной охраны источников питьевого и хозяйственно-бытового водоснабжения (первый пояс)
- Защитная зона объекта культурного наследия
- Охранная зона пунктов государственной геодезической сети

Прочие объекты

- 1 Объект культурного наследия
- Государственный комплексный природный заказник областного значения «Землянский»

МАСШТАБ 1 : 25 000

м 250 0 500 1500 2500 м

2.1. На территории Нижневедугского сельского поселения Семилукского муниципального района Воронежской области располагаются следующие особо охраняемые природные территории (далее – ООПТ):

№ п/п	Наименование ООПТ	Сведения о границах территории ООПТ	Сведения о границах зоны охраны ООПТ
1	2	3	4
1	Государственный комплексный природный заказник областного значения «Землянский»	Установлена постановлением Правительства Воронежской области от 10.10.2014 № 918 «Об утверждении Положения о государственном комплексном природном заказнике областного значения «Землянский»	Не установлена

Населенный пункт село Нижняя Ведуга частично расположен в границах ООПТ - государственный комплексный природный заказник областного значения «Землянский».

Правовой режим использования земельных участков, расположенных в границах ООПТ определяется постановлением Правительства Воронежской области от 10.10.2014 № 918 «Об утверждении Положения о государственном комплексном природном заказнике областного значения «Землянский», в соответствии с Федеральным законом от 14.03.1995 № 33-ФЗ «Об особо охраняемых природных территориях», при этом градостроительные регламенты в отношении такой территории настоящими Правилами не устанавливаются.

2.2. На территории Нижневедугского сельского поселения Семилукского муниципального района Воронежской области располагаются следующие объекты культурного наследия:

№ п/п	Наименование объекта культурного наследия	Сведения о границах территории объекта культурного наследия	Сведения о границах защитной зоны объекта культурного наследия	Сведения о границах зоны охраны объекта культурного наследия
1	2	3	4	5
1	Церковь св. Митрофания Воронежского	Не установлена	Установлена приказом управления по охране объектов культурного наследия Воронежской области от 19.11.2019	Не установлена

№ п/п	Наименование объекта культурного наследия	Сведения о границах территории объекта культурного наследия	Сведения о границах защитной зоны объекта культурного наследия	Сведения о границах зоны охраны объекта культурного наследия
1	2	3	4	5
			№71-01-07/298 «Об утверждении графического описания местоположения границ (с перечнем координат характерных точек этих границ) защитных зон объектов культурного наследия, расположенных на территории Воронежской области» (далее – приказ от 19.11.2019 №71-01-07/298)	
2	Больница земская	Не установлена	Установлена приказом от 19.11.2019 №71-01-07/298	Не установлена
3	Школа земская	Не установлена	Установлена приказом от 19.11.2019 №71-01-07/298	Не установлена
45	Церковь Вознесения	Не установлена	Установлена приказом от 19.11.2019 №71-01-07/298	Не установлена

2.3. Семилукский муниципальный район Воронежской области, согласно постановлению Правительства Воронежской области от 07.09.2022 № 606 «Об утверждении Перечня муниципальных образований Воронежской области, на территориях которых проходили боевые действия в период Великой Отечественной войны 1941 - 1945 годов и могут находиться непогребенные останки погибших при защите Отечества в период Великой Отечественной войны 1941 - 1945 годов», является территорией, на которой проходили боевые действия в период Великой Отечественной войны 1941 - 1945 годов и могут находиться непогребенные останки погибших при защите Отечества в период Великой Отечественной войны 1941 - 1945 годов.

В связи с этим, на территории Нижневедугского сельского поселения Семилукского муниципального района Воронежской области необходимо обеспечивать соблюдение требований Закона Российской Федерации от 14.01.1993 № 4292-1 «Об увековечении памяти погибших при защите Отечества» и Закона Воронежской области от 29.04.2016 № 45-ОЗ «Об

отдельных мерах по поддержке проведения поисковой работы на территории Воронежской области».

18. Перечень территориальных зон, установленных на карте градостроительного зонирования

1. Порядок установления территориальных зон определен статьей 34 ГрК РФ. На карте градостроительного зонирования установлены следующие виды территориальных зон:

Наименование территориальной зоны	Кодовое обозначение территориальной зоны
1	2
Жилые зоны	
Зона застройки индивидуальными жилыми домами	**Ж1**
Зона застройки малоэтажными многоквартирными жилыми домами	**Ж2**
Общественно-деловые зоны	
Общественно-деловая зона	**ОД**
Зоны инженерной и транспортной инфраструктуры	
Зона улиц, дорог, инженерной и транспортной инфраструктуры	**ИТ1**
Зоны сельскохозяйственного использования	
Зона сельскохозяйственного использования в границах населенных пунктов	**СХ1**
Зона сельскохозяйственного производства	**СХ2**
Зоны рекреационного назначения	
Зона рекреационного назначения - объектов отдыха	**Р1**
Зоны специального назначения	
Зона ритуальных объектов	**СН1**
Зоны ведения садоводства для собственных нужд граждан	
Зона садоводства и огородничества	**СО1**

2. Настоящими Правилами на территории Нижневедугского сельского поселения Семилукского муниципального района Воронежской области установлены следующие территориальные зоны:

Наименование территориальной зоны	Кодовое обозначение территориальной зоны
1	2
Жилые зоны	
Зона застройки индивидуальными жилыми домами села Нижняя Ведуга	**Ж1/1**
Зона застройки индивидуальными жилыми домами посёлка Гослесопитомника	**Ж1/2**
Зона застройки индивидуальными жилыми домами хутора Луженки	**Ж1/3**
Зона застройки индивидуальными жилыми домами села Гнилуша	**Ж1/4**
Зона застройки индивидуальными жилыми домами села Избище	**Ж1/5**
Зона застройки индивидуальными жилыми домами села Меловатка	**Ж1/6**

Наименование территориальной зоны	Кодовое обозначение территориальной зоны
1	**2**
Зона застройки индивидуальными жилыми домами посёлка Катино	**Ж1/7**
Зона застройки индивидуальными жилыми домами села Никольское	**Ж1/8**
Зона застройки малоэтажными многоквартирными жилыми домами села Нижняя Ведуга	**Ж2/1**
Общественно-деловые зоны	
Общественно-деловая зона села Нижняя Ведуга	**ОД/1**
Общественно-деловая зона села Избище	**ОД/5**
Общественно-деловая зона села Меловатка	**ОД/6**
Зоны инженерной и транспортной инфраструктуры	
Зона улиц, дорог, инженерной и транспортной инфраструктуры села Нижняя Ведуга	**ИТ1/1**
Зона улиц, дорог, инженерной и транспортной инфраструктуры хутора Луженки	**ИТ1/3**
Зона улиц, дорог, инженерной и транспортной инфраструктуры села Гнилуша	**ИТ1/4**
Зона улиц, дорог, инженерной и транспортной инфраструктуры села Избище	**ИТ1/5**
Зона улиц, дорог, инженерной и транспортной инфраструктуры села Меловатка	**ИТ1/6**
Зона улиц, дорог, инженерной и транспортной инфраструктуры за границами населенных пунктов	**ИТ1**
Зоны сельскохозяйственного использования	
Зона сельскохозяйственного использования в границах населенного пункта села Гнилуша	**СХ1/4**
Зона сельскохозяйственного использования в границах населенного пункта села Меловатка	**СХ1/6**
Зона сельскохозяйственного использования в границах населенного пункта села Никольское	**СХ1/8**
Зона сельскохозяйственного производства села Нижняя Ведуга	**СХ2/1**
Зона сельскохозяйственного производства посёлка Гослесопитомника	**СХ2/2**
Зона сельскохозяйственного производства села Избище	**СХ2/5**
Зона сельскохозяйственного производства села Меловатка	**СХ2/6**
Зона сельскохозяйственного производства за границами населенных пунктов	**СХ2**
Зоны рекреационного назначения	
Зона рекреационного назначения - объектов отдыха села Нижняя Ведуга	**Р1/1**
Зоны специального назначения	
Зона ритуальных объектов села Нижняя Ведуга	**СН1/1**
Зона ритуальных объектов села Гнилуша	**СН1/4**
Зона ритуальных объектов села Избище	**СН1/5**
Зона ритуальных объектов села Меловатка	**СН1/6**
Зона ритуальных объектов села Никольское	**СН1/8**
Зоны ведения садоводства для собственных нужд граждан	
Зона садоводства и огородничества за границами населенных пунктов	**СО1**

3. Сведения о границах территориальных зон, содержащие графическое описание местоположения границ территориальных зон, перечень координат характерных точек границ территориальных зон села Нижняя Ведуга, являются приложением № 1 к настоящим Правилам.

4. Сведения о границах территориальных зон, содержащие графическое описание местоположения границ территориальных зон, перечень координат характерных точек границ территориальных зон посёлка Гослесопитомника, являются приложением № 2 к настоящим Правилам.

5. Сведения о границах территориальных зон, содержащие графическое описание местоположения границ территориальных зон, перечень координат характерных точек границ территориальных зон хутора Луженки, являются приложением № 3 к настоящим Правилам.

6. Сведения о границах территориальных зон, содержащие графическое описание местоположения границ территориальных зон, перечень координат характерных точек границ территориальных зон села Гнилуша, являются приложением № 4 к настоящим Правилам.

7. Сведения о границах территориальных зон, содержащие графическое описание местоположения границ территориальных зон, перечень координат характерных точек границ территориальных зон села Избище, являются приложением № 5 к настоящим Правилам.

8. Сведения о границах территориальных зон, содержащие графическое описание местоположения границ территориальных зон, перечень координат характерных точек границ территориальных зон села Меловатка, являются приложением № 6 к настоящим Правилам.

9. Сведения о границах территориальных зон, содержащие графическое описание местоположения границ территориальных зон, перечень координат характерных точек границ территориальных зон посёлка Катино, являются приложением № 7 к настоящим Правилам.

10. Сведения о границах территориальных зон, содержащие графическое описание местоположения границ территориальных зон,

перечень координат характерных точек границ территориальных зон села Никольское, являются приложением № 8 к настоящим Правилам.

11. Сведения о границах территориальных зон, содержащие графическое описание местоположения границ территориальных зон, перечень координат характерных точек границ территориальных зон, расположенных за границами населенных пунктов на территории Нижневедугского сельского поселения, являются приложением № 9 к настоящим Правилам.

ЧАСТЬ III. ГРАДОСТРОИТЕЛЬНЫЕ РЕГЛАМЕНТЫ

19. Общие положения о градостроительном регламенте

1. Градостроительным регламентом определяется правовой режим земельных участков, равно как всего, что находится над и под поверхностью земельных участков и используется в процессе их застройки и последующей эксплуатации объектов капитального строительства.

2. Действие градостроительного регламента распространяется в равной мере на все земельные участки и объекты капитального строительства, расположенные в пределах границ территориальной зоны, обозначенной на карте градостроительного зонирования.

3. Земли и земельные участки, на которые действие градостроительных регламентов не распространяется или для которых градостроительные регламенты не устанавливаются, определены статьей 36 ГрК РФ.

20. Виды разрешенного использования

1. Разрешенное использование земельных участков и объектов капитального строительства может быть следующих видов:

- основные виды разрешенного использования;
- условно разрешенные виды использования;
- вспомогательные виды разрешенного использования, допустимые только в качестве дополнительных по отношению к основным видам разрешенного использования и условно разрешенным видам использования и осуществляемые совместно с ними.

2. Виды разрешенного использования (далее – ВРИ) земельных участков в настоящих Правилах определяются в соответствии с приказом Федеральной службы государственной регистрации, кадастра и картографии от 10.11.2020 № П/0412 «Об утверждении классификатора видов разрешенного использования земельных участков».

21. Градостроительные регламенты территориальных зон

1. Градостроительные регламенты территориальных зон Ж1/1, Ж1/2, Ж1/3, Ж1/4, Ж1/5, Ж1/6, Ж1/7, Ж1/8

№ п/п	Код ВРИ	Наименование ВРИ	Предельные (минимальные и (или) максимальные) размеры земельных участков, в том числе их площадь, м2		Максимальный процент застройки в границах земельного участка	Предельное количество этажей или предельная высота зданий, строений, сооружений	Минимальные отступы от границ земельных участков в целях определения мест допустимого размещения зданий, строений, сооружений, за пределами которых запрещено строительство зданий, строений, сооружений
			min	max			
1	2	3	4	5	6	7	8
ОСНОВНЫЕ ВИДЫ РАЗРЕШЕННОГО ИСПОЛЬЗОВАНИЯ ЗЕМЕЛЬНЫХ УЧАСТКОВ И ОБЪЕКТОВ КАПИТАЛЬНОГО СТРОИТЕЛЬСТВА							
1	2.1	Для индивидуального жилищного строительства	300	5000	50%	3 этажа*	3 метра**
2	2.3	Блокированная жилая застройка	80	3000	50%	3 этажа*	3 метра**; 0 метров – при примыкании к соседним зданиям
3	2.2	Для ведения личного подсобного хозяйства (приусадебный земельный участок)	300	5000	30%	3 этажа*	3 метра**
4	2.7.2	Размещение гаражей для собственных нужд	не подлежат установлению				
5	1.19	Сенокошение	600	50000	0%	не подлежат установлению	
6	1.20	Выпас сельскохозяйственных животных	300	50000	0%	не подлежат установлению	
7	3.1.1	Предоставление коммунальных услуг	не подлежит установлению	5000	не подлежат установлению		
8	3.1.2	Административные здания организаций,	не подлежат установлению		60%	3 этажа	3 метра

№ п/п	Код ВРИ	Наименование ВРИ	Предельные (минимальные и (или) максимальные) размеры земельных участков, в том числе их площадь, м2		Максимальный процент застройки в границах земельного участка	Предельное количество этажей или предельная высота зданий, строений, сооружений	Минимальные отступы от границ земельных участков в целях определения мест допустимого размещения зданий, строений, сооружений, за пределами которых запрещено строительство зданий, строений, сооружений
			min	max			
1	2	3	4	5	6	7	8
		обеспечивающих предоставление коммунальных услуг					
9	3.2.2	Оказание социальной помощи населению	не подлежат установлению		60%	3 этажа	3 метра
10	3.2.3	Оказание услуг связи	не подлежат установлению		60%	3 этажа	3 метра
11	3.4.1	Амбулаторно-поликлиническое обслуживание	не подлежат установлению			3 этажа	3 метра
12	3.5.1	Дошкольное, начальное и среднее общее образование	не подлежат установлению			4 этажа	3 метра
13	3.6.2.	Парки культуры и отдыха	не подлежат установлению				
14	5.1.3	Площадки для занятий спортом	не подлежат установлению				
15	9.3	Историко-культурная деятельность	не подлежат установлению				
16	11.0	Водные объекты	не подлежат установлению				
17	11.1	Общее пользование водными объектами	не подлежат установлению				
18	12.0	Земельные участки (территории) общего пользования	не подлежат установлению				
19	12.0.1	Улично-дорожная сеть	не подлежат установлению				

№ п/п	Код ВРИ	Наименование ВРИ	Предельные (минимальные и (или) максимальные) размеры земельных участков, в том числе их площадь, м2		Максимальный процент застройки в границах земельного участка	Предельное количество этажей или предельная высота зданий, строений, сооружений	Минимальные отступы от границ земельных участков в целях определения мест допустимого размещения зданий, строений, сооружений, за пределами которых запрещено строительство зданий, строений, сооружений
			min	max			
1	2	3	4	5	6	7	8
20	12.0.2	Благоустройство территории	не подлежат установлению				
УСЛОВНО РАЗРЕШЕННЫЕ ВИДЫ ИСПОЛЬЗОВАНИЯ ЗЕМЕЛЬНЫХ УЧАСТКОВ И ОБЪЕКТОВ КАПИТАЛЬНОГО СТРОИТЕЛЬСТВА							
21	2.1.1	Малоэтажная многоквартирная жилая застройка	600	не подлежит установлению	45%	4 этажа	6 метров
22	2.7.1	Хранение автотранспорта	не подлежат установлению				
23	3.3	Бытовое обслуживание	200	5000	60%	3 этажа	3 метра
24	3.6.1	Объекты культурно-досуговой деятельности	200	5000	60%	3 этажа	3 метра
25	3.7.1	Осуществление религиозных обрядов	не подлежат установлению				3 метра
26	3.8.1	Государственное управление	не подлежат установлению		60%	4 этажа	3 метра
27	3.10.1	Амбулаторное ветеринарное обслуживание	200	5000	60%	3 этажа	3 метра
28	4.1	Деловое управление	не подлежат установлению		60%	4 этажа	3 метра
29	4.4	Магазины	200	5000	60%	3 этажа	3 метра
30	4.5	Банковская и страховая деятельность	не подлежат установлению		60%	3 этажа	3 метра
31	4.6	Общественное питание	200	5000	50%	3 этажа	3 метра
32	4.9	Служебные гаражи	не подлежит установлению	5000	60%	не подлежит установлению	3 метра
33	5.1.2	Обеспечение занятий	не подлежат установлению		45%	не подлежит	3 метра

№ п/п	Код ВРИ	Наименование ВРИ	Предельные (минимальные и (или) максимальные) размеры земельных участков, в том числе их площадь, м2		Максимальный процент застройки в границах земельного участка	Предельное количество этажей или предельная высота зданий, строений, сооружений	Минимальные отступы от границ земельных участков в целях определения мест допустимого размещения зданий, строений, сооружений, за пределами которых запрещено строительство зданий, строений, сооружений
			min	max			
1	2	3	4	5	6	7	8
		спортом в помещениях				установлению	
34	6.4	Пищевая промышленность	не подлежит установлению	5000	не подлежат установлению	15 метров	3 метра
35	8.3	Обеспечение внутреннего правопорядка	не подлежат установлению				3 метра

* для вспомогательных видов – 1 этаж;
** от вспомогательных видов – 1 метр.

Не допускается размещать со стороны улицы вспомогательные строения, за исключением гаражей. Допускается блокировка хозяйственных построек на смежных земельных участках по взаимному согласию домовладельцев с учетом требований пожарной безопасности.

Ограничения использования земельных участков и объектов капитального строительства в зонах с особыми условиями использования территории устанавливаются в соответствии с законодательством Российской Федерации. Перечень зон с особыми условиями использования территории и основания установления ограничений приведены в пункте 22 настоящих Правил.

В отношении части земельных участков, расположенных в границах ООПТ - государственный комплексный природный заказник областного значения «Землянский» правовой режим использования определяется постановлением Правительства Воронежской области от 10.10.2014 № 918 «Об утверждении Положения о государственном комплексном природном заказнике областного значения «Землянский».

2. Градостроительный регламент территориальной зоны Ж2/1

№ п/п	Код ВРИ	Наименование ВРИ	Предельные (минимальные и (или) максимальные) размеры земельных участков, в том числе их площадь, м2		Максимальный процент застройки в границах земельного участка	Предельное количество этажей или предельная высота зданий, строений, сооружений	Минимальные отступы от границ земельных участков в целях определения мест допустимого размещения зданий, строений, сооружений, за пределами которых запрещено строительство зданий, строений, сооружений
			min	max			
1	2	3	4	5	6	7	8
ОСНОВНЫЕ ВИДЫ РАЗРЕШЕННОГО ИСПОЛЬЗОВАНИЯ ЗЕМЕЛЬНЫХ УЧАСТКОВ И ОБЪЕКТОВ КАПИТАЛЬНОГО СТРОИТЕЛЬСТВА							
1	2.1.1	Малоэтажная многоквартирная жилая застройка	600	не подлежит установлению	45%	4 этажа	6 метров
2	2.3	Блокированная жилая застройка	80	3000	50%	3 этажа*	3 метра**; 0 метров – при примыкании к соседним зданиям
3	2.7.1	Хранение автотранспорта	не подлежат установлению				
4	2.7.2	Размещение гаражей для собственных нужд	не подлежат установлению				
5	3.1.1	Предоставление коммунальных услуг	не подлежит установлению	5000	не подлежат установлению		
6	3.1.2	Административные здания	не подлежат установлению		60%	3 этажа	3 метра

№ п/п	Код ВРИ	Наименование ВРИ	Предельные (минимальные и (или) максимальные) размеры земельных участков, в том числе их площадь, м2		Максимальный процент застройки в границах земельного участка	Предельное количество этажей или предельная высота зданий, строений, сооружений	Минимальные отступы от границ земельных участков в целях определения мест допустимого размещения зданий, строений, сооружений, за пределами которых запрещено строительство зданий, строений, сооружений
			min	max			
1	2	3	4	5	6	7	8
		организаций, обеспечивающих предоставление коммунальных услуг					
7	3.6.1	Объекты культурно-досуговой деятельности	200	5000	60%	3 этажа	3 метра
8	3.2.2	Оказание социальной помощи населению	не подлежат установлению		60%	3 этажа	3 метра
9	3.2.3	Оказание услуг связи	не подлежат установлению		60%	3 этажа	3 метра
10	3.4.1	Амбулаторно-поликлиническое обслуживание	не подлежат установлению			3 этажа	3 метра
11	3.5.1	Дошкольное, начальное и среднее общее образование	не подлежат установлению			4 этажа	3 метра
12	3.6.2.	Парки культуры и отдыха	не подлежат установлению				
13	4.5	Банковская и страховая деятельность	не подлежит установлению	3000	60%	3 этажа	3 метра
14	5.1.2	Обеспечение занятий спортом в помещениях	не подлежат установлению		50%	не подлежит установлению	3 метра
15	5.1.3	Площадки для занятий спортом	не подлежат установлению				
16	12.0	Земельные участки	не подлежат установлению				

№ п/п	Код ВРИ	Наименование ВРИ	Предельные (минимальные и (или) максимальные) размеры земельных участков, в том числе их площадь, м2		Максимальный процент застройки в границах земельного участка	Предельное количество этажей или предельная высота зданий, строений, сооружений	Минимальные отступы от границ земельных участков в целях определения мест допустимого размещения зданий, строений, сооружений, за пределами которых запрещено строительство зданий, строений, сооружений
			min	max			
1	2	3	4	5	6	7	8
		(территории) общего пользования					
17	12.0.1	Улично-дорожная сеть	не подлежат установлению				
18	12.0.2	Благоустройство территории	не подлежат установлению				
УСЛОВНО РАЗРЕШЕННЫЕ ВИДЫ ИСПОЛЬЗОВАНИЯ ЗЕМЕЛЬНЫХ УЧАСТКОВ И ОБЪЕКТОВ КАПИТАЛЬНОГО СТРОИТЕЛЬСТВА							
19	3.3	Бытовое обслуживание	200	5000	60%	3 этажа	3 метра
20	3.10.1	Амбулаторное ветеринарное обслуживание	400	не подлежит установлению	60%	3 этажа	3 метра
21	4.4	Магазины	200	5000	50%	3 этажа	3 метра
22	4.6	Общественное питание	200	5000	50%	3 этажа	3 метра

* для вспомогательных видов – 1 этаж;
** от вспомогательных видов – 1 метр.

Не допускается размещать со стороны улицы вспомогательные строения, за исключением гаражей. Допускается блокировка хозяйственных построек на смежных земельных участках по взаимному согласию домовладельцев с учетом требований пожарной безопасности.

Ограничения использования земельных участков и объектов капитального строительства в зонах с особыми условиями использования территории устанавливаются в соответствии с законодательством Российской Федерации.

Перечень зон с особыми условиями использования территории и основания установления ограничений приведены в пункте 22 настоящих Правил.

3. Градостроительные регламенты территориальных зон ОД/1, ОД/5, ОД/6

№ п/п	Код ВРИ	Наименование ВРИ	Предельные (минимальные и (или) максимальные) размеры земельных участков, в том числе их площадь, м²		Максимальный процент застройки в границах земельного участка	Предельное количество этажей или предельная высота зданий, строений, сооружений	Минимальные отступы от границ земельных участков в целях определения мест допустимого размещения зданий, строений, сооружений, за пределами которых запрещено строительство зданий, строений, сооружений
			min	max			
1	2	3	4	5	6	7	8
ОСНОВНЫЕ ВИДЫ РАЗРЕШЕННОГО ИСПОЛЬЗОВАНИЯ ЗЕМЕЛЬНЫХ УЧАСТКОВ И ОБЪЕКТОВ КАПИТАЛЬНОГО СТРОИТЕЛЬСТВА							
1	3.1.1	Предоставление коммунальных услуг	не подлежит установлению	5000	не подлежат установлению		
2	3.1.2	Административные здания организаций, обеспечивающих предоставление коммунальных услуг	не подлежат установлению		60%	не подлежит установлению	3 метра
3	3.2.1	Дома социального обслуживание	не подлежат установлению		60%	не подлежит установлению	6 метров
4	3.2.2	Оказание социальной помощи населению	не подлежат установлению		60%	не подлежит установлению	6 метров
5	3.2.3	Оказание услуг связи	не подлежат установлению		60%	не подлежит установлению	6 метров
6	3.3	Бытовое обслуживание	200	не подлежит установлению	60%	не подлежит установлению	6 метров
7	3.4.1	Амбулаторно-поликлиническое обслуживание	не подлежат установлению			не подлежит установлению	6 метров
8	3.5.1	Дошкольное, начальное и	не подлежат установлению			4 этажа	6 метров

№ п/п	Код ВРИ	Наименование ВРИ	Предельные (минимальные и (или) максимальные) размеры земельных участков, в том числе их площадь, м²		Максимальный процент застройки в границах земельного участка	Предельное количество этажей или предельная высота зданий, строений, сооружений	Минимальные отступы от границ земельных участков в целях определения мест допустимого размещения зданий, строений, сооружений, за пределами которых запрещено строительство зданий, строений, сооружений
			min	max			
1	2	3	4	5	6	7	8
		среднее общее образование					
9	3.6.1	Объекты культурно-досуговой деятельности	не подлежат установлению		60%	не подлежит установлению	6 метров
10	3.6.2.	Парки культуры и отдыха	не подлежат установлению				
11	3.7.1	Осуществление религиозных обрядов	не подлежат установлению				6 метров
12	3.10.1	Амбулаторное ветеринарное обслуживание	не подлежат установлению		60%	3 этажа	3 метра
13	4.3	Рынки	не подлежат установлению		45%	не подлежит установлению	6 метров
14	4.4	Магазины	200	не подлежит установлению	60%	не подлежит установлению	3 метра
15	4.5	Банковская и страховая деятельность	не подлежат установлению		60%	не подлежит установлению	6 метров
16	4.6	Общественное питание	400	не подлежит установлению	50%	не подлежит установлению	6 метров
17	4.9	Служебные гаражи	не подлежат установлению				3 метра
18	5.1.2	Обеспечение занятий спортом в помещениях	не подлежат установлению		45%	не подлежит установлению	6 метров
19	5.1.3	Площадки для занятий спортом	не подлежат установлению				
20	8.3	Обеспечение внутреннего правопорядка	не подлежат установлению				3 метра
21	9.3	Историко-культурная	не подлежат установлению				

№ п/п	Код ВРИ	Наименование ВРИ	Предельные (минимальные и (или) максимальные) размеры земельных участков, в том числе их площадь, м²		Максимальный процент застройки в границах земельного участка	Предельное количество этажей или предельная высота зданий, строений, сооружений	Минимальные отступы от границ земельных участков в целях определения мест допустимого размещения зданий, строений, сооружений, за пределами которых запрещено строительство зданий, строений, сооружений
			min	max			
1	2	3	4	5	6	7	8
		деятельность					
22	12.0	Земельные участки (территории) общего пользования	не подлежат установлению				
23	12.0.1	Улично-дорожная сеть	не подлежат установлению				
24	12.0.2	Благоустройство территории	не подлежат установлению				
УСЛОВНО РАЗРЕШЕННЫЕ ВИДЫ ИСПОЛЬЗОВАНИЯ ЗЕМЕЛЬНЫХ УЧАСТКОВ И ОБЪЕКТОВ КАПИТАЛЬНОГО СТРОИТЕЛЬСТВА							
25	4.9.1.3	Автомобильные мойки	не подлежат установлению			1 этаж	3 метра
26	6.4	Пищевая промышленность	400	5000	50%	15 метров	3 метра

Ограничения использования земельных участков и объектов капитального строительства в зонах с особыми условиями использования территории устанавливаются в соответствии с законодательством Российской Федерации. Перечень зон с особыми условиями использования территории и основания установления ограничений приведены в пункте 22 настоящих Правил.

4. Градостроительные регламенты территориальных зон ИТ1/1, ИТ1/3, ИТ1/4, ИТ1/5, ИТ1/6, ИТ1

№ п/п	Код ВРИ	Наименование ВРИ	Предельные (минимальные и (или) максимальные) размеры земельных участков, в том числе их площадь, м²		Максимальный процент застройки в границах земельного участка	Предельное количество этажей или предельная высота зданий, строений, сооружений	Минимальные отступы от границ земельных участков в целях определения мест допустимого размещения зданий, строений, сооружений, за пределами которых запрещено строительство зданий, строений, сооружений
			min	max			
1	2	3	4	5	6	7	8
ОСНОВНЫЕ ВИДЫ РАЗРЕШЕННОГО ИСПОЛЬЗОВАНИЯ ЗЕМЕЛЬНЫХ УЧАСТКОВ И ОБЪЕКТОВ КАПИТАЛЬНОГО СТРОИТЕЛЬСТВА							
1	7.2.1	Размещение автомобильных дорог	не подлежат установлению				
2	3.1.1	Предоставление коммунальных услуг	не подлежат установлению				
3	6.7	Энергетика	не подлежат установлению				3 метра
4	6.8	Связь	не подлежат установлению				3 метра
5	12.0	Земельные участки (территории) общего пользования	не подлежат установлению				
6	12.0.1	Улично-дорожная сеть	не подлежат установлению				
7	12.0.2	Благоустройство территории	не подлежат установлению				
УСЛОВНО РАЗРЕШЕННЫЕ ВИДЫ ИСПОЛЬЗОВАНИЯ ЗЕМЕЛЬНЫХ УЧАСТКОВ И ОБЪЕКТОВ КАПИТАЛЬНОГО СТРОИТЕЛЬСТВА							
8	4.9.1	Объекты дорожного сервиса	не подлежат установлению				3 метра
9	4.9.1.1	Заправка транспортных средств	не подлежат установлению			1 этаж	3 метра
10	4.9.1.2	Обеспечение дорожного отдыха	600	не подлежит установлению	45%	3 этажа	3 метра
11	4.9.1.3	Автомобильные мойки	не подлежат установлению			1 этаж	3 метра
12	4.9.1.4	Ремонт автомобилей	не подлежат установлению			1 этаж	3 метра

Ограничения использования земельных участков и объектов капитального строительства в зонах с особыми условиями использования территории устанавливаются в соответствии с законодательством Российской Федерации.

Перечень зон с особыми условиями использования территории и основания установления ограничений приведены в пункте 22 настоящих Правил.

5. Градостроительные регламенты территориальных зон СХ1/4, СХ1/6, СХ1/8

№ п/п	Код ВРИ	Наименование ВРИ	Предельные (минимальные и (или) максимальные) размеры земельных участков, в том числе их площадь, м²		Максимальный процент застройки в границах земельного участка	Предельное количество этажей или предельная высота зданий, строений, сооружений	Минимальные отступы от границ земельных участков в целях определения мест допустимого размещения зданий, строений, сооружений, за пределами которых запрещено строительство зданий, строений, сооружений
			min	max			
1	2	3	4	5	6	7	8
ОСНОВНЫЕ ВИДЫ РАЗРЕШЕННОГО ИСПОЛЬЗОВАНИЯ ЗЕМЕЛЬНЫХ УЧАСТКОВ И ОБЪЕКТОВ КАПИТАЛЬНОГО СТРОИТЕЛЬСТВА							
1	1.3	Овощеводство	не подлежат установлению				
2	1.5	Садоводство	не подлежат установлению				
3	1.12	Пчеловодство	не подлежат установлению				
4	1.13	Рыбоводство	не подлежат установлению				
5	1.16	Ведение личного подсобного хозяйства на полевых участках	не подлежат установлению				
6	1.17	Питомники	не подлежат установлению				
7	1.19	Сенокошение	не подлежат установлению				
8	1.20	Выпас сельскохозяйственных животных	не подлежат установлению				
9	3.1.1	Предоставление коммунальных услуг	не подлежат установлению				
10	3.6.2	Парки культуры и отдыха	не подлежат установлению				
11	11.0	Водные объекты	не подлежат установлению				
12	11.1	Общее пользование водными	не подлежат установлению				

№ п/п	Код ВРИ	Наименование ВРИ	Предельные (минимальные и (или) максимальные) размеры земельных участков, в том числе их площадь, м²		Максимальный процент застройки в границах земельного участка	Предельное количество этажей или предельная высота зданий, строений, сооружений	Минимальные отступы от границ земельных участков в целях определения мест допустимого размещения зданий, строений, сооружений, за пределами которых запрещено строительство зданий, строений, сооружений
			min	max			
1	2	3	4	5	6	7	8
		объектами					
13	12.0	Земельные участки (территории) общего пользования	не подлежат установлению				
14	12.0.1	Улично-дорожная сеть	не подлежат установлению				
15	12.0.2	Благоустройство территории	не подлежат установлению				
УСЛОВНО РАЗРЕШЕННЫЕ ВИДЫ ИСПОЛЬЗОВАНИЯ ЗЕМЕЛЬНЫХ УЧАСТКОВ И ОБЪЕКТОВ КАПИТАЛЬНОГО СТРОИТЕЛЬСТВА							
16	1.15	Хранение и переработка сельскохозяйственной продукции	не подлежат установлению				3 метра
17	5.3	Охота и рыбалка	не подлежат установлению				

Ограничения использования земельных участков и объектов капитального строительства в зонах с особыми условиями использования территории устанавливаются в соответствии с законодательством Российской Федерации. Перечень зон с особыми условиями использования территории и основания установления ограничений приведены в пункте 22 настоящих Правил.

6. Градостроительные регламенты территориальных зон СХ2/1, СХ2/2, СХ2/5, СХ2/6, СХ2

№ п/п	Код ВРИ	Наименование ВРИ	Предельные (минимальные и (или) максимальные) размеры земельных участков, в том числе их площадь, м^2		Максимальный процент застройки в границах земельного участка	Предельное количество этажей или предельная высота зданий, строений, сооружений	Минимальные отступы от границ земельных участков в целях определения мест допустимого размещения зданий, строений, сооружений, за пределами которых запрещено строительство зданий, строений, сооружений
			min	max			
1	2	3	4	5	6	7	8
ОСНОВНЫЕ ВИДЫ РАЗРЕШЕННОГО ИСПОЛЬЗОВАНИЯ ЗЕМЕЛЬНЫХ УЧАСТКОВ И ОБЪЕКТОВ КАПИТАЛЬНОГО СТРОИТЕЛЬСТВА							
1	1.12	Пчеловодство	не подлежат установлению				
2	1.13	Рыбоводство	не подлежат установлению				
3	1.14	Научное обеспечение сельского хозяйства	не подлежат установлению				
4	1.15	Хранение и переработка сельскохозяйственной продукции	не подлежат установлению				3 метра
5	1.17	Питомники	не подлежат установлению				
6	1.18	Обеспечение сельскохозяйственного производства	не подлежат установлению				3 метра
7	3.1.1	Предоставление коммунальных услуг	не подлежат установлению				
8	4.1	Деловое управление	не подлежат установлению		50%	не подлежит установлению	3 метра
9	4.4	Магазины	не подлежит установлению	5000	50%	не подлежит установлению	3 метра
10	4.9.1.1	Заправка транспортных средств	не подлежат установлению			1 этаж	3 метра
11	11.1	Общее пользование водными	не подлежат установлению				

№ п/п	Код ВРИ	Наименование ВРИ	Предельные (минимальные и (или) максимальные) размеры земельных участков, в том числе их площадь, м²		Максимальный процент застройки в границах земельного участка	Предельное количество этажей или предельная высота зданий, строений, сооружений	Минимальные отступы от границ земельных участков в целях определения мест допустимого размещения зданий, строений, сооружений, за пределами которых запрещено строительство зданий, строений, сооружений
			min	max			
1	2	3	4	5	6	7	8
		объектами					
12	12.0	Земельные участки (территории) общего пользования	не подлежат установлению				
13	12.0.1	Улично-дорожная сеть	не подлежат установлению				
14	12.0.2	Благоустройство территории	не подлежат установлению				
УСЛОВНО РАЗРЕШЕННЫЕ ВИДЫ ИСПОЛЬЗОВАНИЯ ЗЕМЕЛЬНЫХ УЧАСТКОВ И ОБЪЕКТОВ КАПИТАЛЬНОГО СТРОИТЕЛЬСТВА							
15	1.7	Животноводство	не подлежат установлению				3 метра
16	6.6	Строительная промышленность	не подлежат установлению				
17	6.4	Пищевая промышленность	не подлежат установлению				3 метра
18	6.8	Связь	не подлежат установлению				3 метра

Ограничения использования земельных участков и объектов капитального строительства в зонах с особыми условиями использования территории устанавливаются в соответствии с законодательством Российской Федерации. Перечень зон с особыми условиями использования территории и основания установления ограничений приведены в пункте 22 настоящих Правил.

В отношении части земельных участков, расположенных в границах ООПТ - государственный комплексный природный заказник областного значения «Землянский» правовой режим использования определяется постановлением

Правительства Воронежской области от 10.10.2014 № 918 «Об утверждении Положения о государственном комплексном природном заказнике областного значения «Землянский».

7. Градостроительный регламент территориальной зоны Р1/1

№ п/п	Код ВРИ	Наименование ВРИ	Предельные (минимальные и (или) максимальные) размеры земельных участков, в том числе их площадь, м²		Максимальный процент застройки в границах земельного участка	Предельное количество этажей или предельная высота зданий, строений, сооружений	Минимальные отступы от границ земельных участков в целях определения мест допустимого размещения зданий, строений, сооружений, за пределами которых запрещено строительство зданий, строений, сооружений
			min	max			
1	2	3	4	5	6	7	8
ОСНОВНЫЕ ВИДЫ РАЗРЕШЕННОГО ИСПОЛЬЗОВАНИЯ ЗЕМЕЛЬНЫХ УЧАСТКОВ И ОБЪЕКТОВ КАПИТАЛЬНОГО СТРОИТЕЛЬСТВА							
1	3.6.2.	Парки культуры и отдыха	не подлежат установлению				
2	5.1.3	Площадки для занятий спортом	не подлежат установлению				
3	12.0.1	Улично-дорожная сеть	не подлежат установлению				
4	12.0.2	Благоустройство территории	не подлежат установлению				
УСЛОВНО РАЗРЕШЕННЫЕ ВИДЫ ИСПОЛЬЗОВАНИЯ ЗЕМЕЛЬНЫХ УЧАСТКОВ И ОБЪЕКТОВ КАПИТАЛЬНОГО СТРОИТЕЛЬСТВА							
5	3.6.1	Объекты культурно-досуговой деятельности	200	3000	45%	не подлежит установлению	3 метра
6	3.7.1	Осуществление религиозных обрядов	не подлежат установлению				3 метра
7	4.6	Общественное питание	200	1000	50%	не подлежит установлению	3 метра
8	3.1.1	Предоставление коммунальных услуг	не подлежат установлению				

Ограничения использования земельных участков и объектов капитального строительства в зонах с особыми условиями использования территории устанавливаются в соответствии с законодательством Российской Федерации. Перечень зон с особыми условиями использования территории и основания установления ограничений приведены в пункте 22 настоящих Правил.

8. Градостроительные регламенты территориальных зон СН1/1, СН1/4, СН1/5, СН1/6, СН1/8

№ п/п	Код ВРИ	Наименование ВРИ	Предельные (минимальные и (или) максимальные) размеры земельных участков, в том числе их площадь, м²		Максимальный процент застройки в границах земельного участка	Предельное количество этажей или предельная высота зданий, строений, сооружений	Минимальные отступы от границ земельных участков в целях определения мест допустимого размещения зданий, строений, сооружений, за пределами которых запрещено строительство зданий, строений, сооружений
			min	max			
1	2	3	4	5	6	7	8
ОСНОВНЫЕ ВИДЫ РАЗРЕШЕННОГО ИСПОЛЬЗОВАНИЯ ЗЕМЕЛЬНЫХ УЧАСТКОВ И ОБЪЕКТОВ КАПИТАЛЬНОГО СТРОИТЕЛЬСТВА							
1	12.1	Ритуальная деятельность	не подлежит установлению	400000	не подлежат установлению		3 метра
2	9.3	Историко-культурная деятельность	не подлежат установлению				
3	12.0	Земельные участки (территории) общего пользования	не подлежат установлению				
4	12.0.1	Улично-дорожная сеть	не подлежат установлению				
5	12.0.2	Благоустройство территории	не подлежат установлению				
6	3.1.1	Предоставление коммунальных услуг	не подлежат установлению				
УСЛОВНО РАЗРЕШЕННЫЕ ВИДЫ ИСПОЛЬЗОВАНИЯ ЗЕМЕЛЬНЫХ УЧАСТКОВ И ОБЪЕКТОВ КАПИТАЛЬНОГО СТРОИТЕЛЬСТВА							

№ п/п	Код ВРИ	Наименование ВРИ	Предельные (минимальные и (или) максимальные) размеры земельных участков, в том числе их площадь, м^2		Максимальный процент застройки в границах земельного участка	Предельное количество этажей или предельная высота зданий, строений, сооружений	Минимальные отступы от границ земельных участков в целях определения мест допустимого размещения зданий, строений, сооружений, за пределами которых запрещено строительство зданий, строений, сооружений
			min	max			
1	2	3	4	5	6	7	8
7	Не устанавливаются						

Ограничения использования земельных участков и объектов капитального строительства в зонах с особыми условиями использования территории устанавливаются в соответствии с законодательством Российской Федерации. Перечень зон с особыми условиями использования территории и основания установления ограничений приведены в пункте 22 настоящих Правил.

9. Градостроительный регламент территориальной зоны СО1

№ п/п	Код ВРИ	Наименование ВРИ	Предельные (минимальные и (или) максимальные) размеры земельных участков, в том числе их площадь, м²		Максимальный процент застройки в границах земельного участка	Предельное количество этажей или предельная высота зданий, строений, сооружений	Минимальные отступы от границ земельных участков в целях определения мест допустимого размещения зданий, строений, сооружений, за пределами которых запрещено строительство зданий, строений, сооружений
			min	max			
1	2	3	4	5	6	7	8
ОСНОВНЫЕ ВИДЫ РАЗРЕШЕННОГО ИСПОЛЬЗОВАНИЯ ЗЕМЕЛЬНЫХ УЧАСТКОВ И ОБЪЕКТОВ КАПИТАЛЬНОГО СТРОИТЕЛЬСТВА							
1	13.0	Земельные участки общего назначения	100	2000	50%	13 метров	3 метра
2	13.1	Ведение огородничества	100	4500	0%	не подлежат установлению	
3	13.2	Ведение садоводства	400	2000	30%	3 этажа /13 метров	3 метра
4	3.1.1	Предоставление коммунальных услуг	не подлежат установлению				
5	11.0	Водные объекты	не подлежат установлению				
6	11.1	Общее пользование водными объектами	не подлежат установлению				
7	12.0	Земельные участки (территории) общего пользования	не подлежат установлению				
8	12.0.1	Улично-дорожная сеть	не подлежат установлению				
9	12.0.2	Благоустройство территории	не подлежат установлению				
10	5.1.3	Площадки для занятий спортом	не подлежат установлению				
УСЛОВНО РАЗРЕШЕННЫЕ ВИДЫ ИСПОЛЬЗОВАНИЯ ЗЕМЕЛЬНЫХ УЧАСТКОВ И ОБЪЕКТОВ КАПИТАЛЬНОГО СТРОИТЕЛЬСТВА							
11	Не устанавливаются						

Ограничения использования земельных участков и объектов капитального строительства в зонах с особыми условиями использования территории устанавливаются в соответствии с законодательством Российской Федерации.

Перечень зон с особыми условиями использования территории и основания установления ограничений приведены в пункте 22 настоящих Правил.

22. Перечень зон с особыми условиями использования территории и основания установления ограничений использования земельных участков и объектов капитального строительства на территории Нижневедугского сельского поселения Семилукского муниципального района Воронежской области

№ п/п	Вид зоны	Основания установления ограничений использования земельных участков и объектов капитального строительства
1	2	3
1	Защитная зона объекта культурного наследия	Приказ управления по охране объектов культурного наследия Воронежской области от 19.11.2019 № 71-01-07/298 «Об утверждении графического описания местоположения границ (с перечнем координат характерных точек этих границ) защитных зон объектов культурного наследия, расположенных на территории Воронежской области»
2	Охранная зона объектов электроэнергетики (объектов электросетевого хозяйства и объектов по производству электрической энергии)	Постановление Правительства Российской Федерации от 24.02.2009 № 160 «О порядке установления охранных зон объектов электросетевого хозяйства и особых условий использования земельных участков, расположенных в границах таких зон» Постановление Правительства Российской Федерации от 18.11.2013 № 1033 «О порядке установления охранных зон объектов по производству электрической энергии и особых условий использования земельных участков, расположенных в границах таких зон»
3	Охранная зона линий и сооружений связи	Постановление Правительства Российской Федерации от 09.06.1995 № 578 «Об утверждении Правил охраны линий и сооружений связи Российской Федерации»
4	Охранная зона трубопроводов (газопроводов, нефтепроводов и нефтепродуктопроводов, аммиакопроводов)	Федеральный закон от 31.03.1999 № 69-ФЗ «О газоснабжении в Российской Федерации» Постановление Правительства Российской Федерации от 20.11.2000 № 878 «Об утверждении Правил охраны газораспределительных сетей» Постановление Правительства Российской Федерации от 08.09.2017 № 1083 «Об утверждении Правил охраны магистральных газопроводов и о внесении изменений в Положение о представлении в федеральный орган исполнительной власти (его территориальные органы), уполномоченный Правительством Российской Федерации на осуществление государственного кадастрового учета, государственной регистрации прав, ведение Единого государственного реестра недвижимости и предоставление сведений, содержащихся в Едином государственном реестре недвижимости, федеральными органами исполнительной власти, органами государственной власти субъектов Российской Федерации и органами местного самоуправления дополнительных сведений, воспроизводимых на публичных кадастровых картах»

		«Правила охраны магистральных трубопроводов», утвержденные Минтопэнерго России 29.04.1992, постановлением Госгортехнадзора России от 22.04.1992 № 9 Постановление Госгортехнадзора России от 23.11.1994 № 61 «О распространении «Правил охраны магистральных трубопроводов» на магистральные аммиакопроводы»
5	Водоохранная зона	Водный кодекс Российской Федерации
6	Прибрежная защитная полоса	Водный кодекс Российской Федерации
7	Зоны санитарной охраны источников питьевого и хозяйственно-бытового водоснабжения, а также устанавливаемые в случаях, предусмотренных Водным кодексом Российской Федерации, в отношении подземных водных объектов зоны специальной охраны	Водный кодекс Российской Федерации СанПиН 2.1.4.1110-02 «Зоны санитарной охраны источников водоснабжения и водопроводов питьевого назначения»
8	Санитарно-защитная зона	Постановление Правительства Российской Федерации от 03.03.2018 № 222 «Об утверждении Правил установления санитарно-защитных зон и использования земельных участков, расположенных в границах санитарно-защитных зон»
9	Охранная зона пунктов государственной геодезической сети, государственной нивелирной сети и государственной гравиметрической сети	Постановление Правительства Российской Федерации от 21.08.2019 № 1080 «Об охранных зонах пунктов государственной геодезической сети, государственной нивелирной сети и государственной гравиметрической сети»

Приложение № 1
к правилам землепользования и застройки
Нижневедугского сельского поселения
Семилукского муниципального района
Воронежской области

СВЕДЕНИЯ О ГРАНИЦАХ ТЕРРИТОРИАЛЬНЫХ ЗОН, СОДЕРЖАЩИЕ ГРАФИЧЕСКОЕ ОПИСАНИЕ МЕСТОПОЛОЖЕНИЯ ГРАНИЦ ТЕРРИТОРИАЛЬНЫХ ЗОН, ПЕРЕЧЕНЬ КООРДИНАТ ХАРАКТЕРНЫХ ТОЧЕК ГРАНИЦ ТЕРРИТОРИАЛЬНЫХ ЗОН СЕЛА НИЖНЯЯ ВЕДУГА

ОПИСАНИЕ МЕСТОПОЛОЖЕНИЯ ГРАНИЦ

Зона застройки индивидуальными жилыми домами
села Нижняя Ведуга – Ж1/1

(наименование объекта, местоположение границ которого описано
(далее - объект)

Раздел 1

Сведения об объекте		
№ п/п	Характеристики объекта	Описание характеристик
1	2	3
1	Местоположение объекта	Воронежская область, Семилукский муниципальный район, Нижневедугское сельское поселение, село Нижняя Ведуга
2	Площадь объекта ± величина погрешности определения площади (Р ± Дельта Р)	-
3	Иные характеристики объекта	-

Раздел 2

Сведения о местоположении границ объекта					
1. Система координат: МСК - 36, зона 1					
2. Сведения о характерных точках границ объекта					
Обозначение характерных точек границ	Координаты, м		Метод определения координат характерной точки	Средняя квадратическая погрешность положения характерной точки (Mt), м	Описание обозначения точки на местности (при наличиии)
	X	Y			
1	2	3	4	5	6
1	525325.64	1263432.07	Картометрический	1.00	-
2	525276.35	1263515.85	Картометрический	1.00	-
3	525216.71	1263481.15	Картометрический	1.00	-
4	525182.43	1263443.78	Картометрический	1.00	-
5	525184.66	1263374.34	Картометрический	1.00	-
6	525158.49	1263320.13	Картометрический	1.00	-
7	525181.48	1263306.21	Аналитический	0.10	-
8	525151.79	1263257.13	Картометрический	1.00	-
9	525184.23	1263225.94	Картометрический	1.00	-
10	525194.46	1263216.10	Картометрический	1.00	-
11	525198.02	1263236.31	Картометрический	1.00	-
12	525285.46	1263388.84	Картометрический	1.00	-
1	525325.64	1263432.07	Картометрический	1.00	-
13	525461.10	1264002.13	Картометрический	1.00	-
14	525430.12	1264035.98	Картометрический	1.00	-
15	525429.21	1264074.08	Картометрический	1.00	-
16	525449.83	1264154.13	Картометрический	1.00	-
17	525414.63	1264177.40	Картометрический	1.00	-
18	525249.82	1263934.61	Картометрический	1.00	-
19	525071.48	1263673.17	Картометрический	1.00	-
20	524909.71	1263430.11	Картометрический	1.00	-
21	524882.35	1263394.00	Картометрический	1.00	-
22	524827.15	1263335.86	Картометрический	1.00	-
23	524794.09	1263303.81	Картометрический	1.00	-
24	524780.37	1263286.44	Картометрический	1.00	-
25	524761.98	1263270.05	Картометрический	1.00	-
26	524817.19	1263225.35	Картометрический	1.00	-
27	524843.51	1263192.35	Картометрический	1.00	-
28	524934.24	1263150.10	Картометрический	1.00	-
29	525002.44	1263156.09	Картометрический	1.00	-
30	525037.14	1263178.15	Картометрический	1.00	-
31	525066.72	1263222.21	Картометрический	1.00	-
32	525089.82	1263301.55	Картометрический	1.00	-
33	525105.08	1263339.54	Картометрический	1.00	-

1	2	3	4	5	6
34	525129.10	1263411.97	Картометрический	1.00	-
35	525088.71	1263498.73	Картометрический	1.00	-
36	525094.49	1263535.77	Картометрический	1.00	-
37	525107.65	1263577.08	Картометрический	1.00	-
38	525148.66	1263622.01	Картометрический	1.00	-
39	525172.27	1263628.89	Картометрический	1.00	-
40	525196.53	1263637.20	Картометрический	1.00	-
41	525300.25	1263666.20	Картометрический	1.00	-
42	525336.60	1263715.77	Картометрический	1.00	-
43	525339.54	1263729.75	Картометрический	1.00	-
44	525344.58	1263757.28	Картометрический	1.00	-
45	525348.38	1263766.17	Картометрический	1.00	-
46	525365.71	1263786.94	Картометрический	1.00	-
47	525384.29	1263828.45	Картометрический	1.00	-
48	525384.18	1263893.66	Картометрический	1.00	-
49	525395.54	1263938.98	Картометрический	1.00	-
50	525412.02	1263964.82	Картометрический	1.00	-
13	525461.10	1264002.13	Картометрический	1.00	-
51	523434.84	1262409.82	Картометрический	1.00	-
52	523482.27	1262555.37	Картометрический	1.00	-
53	523448.03	1262570.72	Картометрический	1.00	-
54	523468.61	1262654.32	Картометрический	1.00	-
55	523463.99	1262713.59	Картометрический	1.00	-
56	523486.62	1262749.64	Картометрический	1.00	-
57	523497.19	1262761.09	Картометрический	1.00	-
58	523521.51	1262757.53	Картометрический	1.00	-
59	523547.17	1262759.45	Картометрический	1.00	-
60	523549.52	1262773.24	Картометрический	1.00	-
61	523522.21	1262906.48	Картометрический	1.00	-
62	523485.95	1263061.76	Картометрический	1.00	-
63	523483.47	1263076.73	Картометрический	1.00	-
64	523424.84	1263059.69	Картометрический	1.00	-
65	523389.91	1263048.64	Картометрический	1.00	-
66	523312.66	1263011.92	Картометрический	1.00	-
67	523315.86	1262999.08	Картометрический	1.00	-
68	523316.28	1262932.19	Картометрический	1.00	-
69	523323.29	1262870.39	Картометрический	1.00	-
70	523344.60	1262867.91	Картометрический	1.00	-
71	523339.68	1262841.00	Картометрический	1.00	-
72	523328.42	1262806.14	Картометрический	1.00	-
73	523328.18	1262801.65	Картометрический	1.00	-
74	523327.90	1262796.37	Картометрический	1.00	-
75	523316.38	1262796.00	Картометрический	1.00	-
76	523304.67	1262703.58	Картометрический	1.00	-
77	523303.53	1262658.36	Картометрический	1.00	-
78	523310.26	1262655.17	Картометрический	1.00	-
79	523310.89	1262621.67	Картометрический	1.00	-

1	2	3	4	5	6
80	523297.37	1262570.88	Картометрический	1.00	-
81	523318.44	1262580.98	Картометрический	1.00	-
82	523336.34	1262588.53	Картометрический	1.00	-
83	523346.26	1262587.50	Картометрический	1.00	-
84	523364.40	1262585.61	Картометрический	1.00	-
85	523377.04	1262584.29	Картометрический	1.00	-
86	523413.72	1262564.54	Картометрический	1.00	-
51	523434.84	1262409.82	Картометрический	1.00	-
87	523248.46	1262984.41	Картометрический	1.00	-
88	523244.05	1262980.73	Картометрический	1.00	-
89	523233.86	1262974.03	Картометрический	1.00	-
90	523170.65	1262941.99	Картометрический	1.00	-
91	522990.46	1262820.07	Картометрический	1.00	-
92	522988.27	1262816.69	Картометрический	1.00	-
93	522988.89	1262812.88	Картометрический	1.00	-
94	522983.53	1262807.83	Картометрический	1.00	-
95	522980.42	1262809.85	Картометрический	1.00	-
96	522976.77	1262809.85	Картометрический	1.00	-
97	522811.61	1262690.36	Картометрический	1.00	-
98	522795.89	1262678.10	Картометрический	1.00	-
99	522741.79	1262639.99	Картометрический	1.00	-
100	522740.23	1262636.65	Картометрический	1.00	-
101	522741.09	1262632.30	Картометрический	1.00	-
102	522732.46	1262624.76	Картометрический	1.00	-
103	522728.34	1262627.64	Картометрический	1.00	-
104	522725.24	1262628.26	Картометрический	1.00	-
105	522722.23	1262626.90	Картометрический	1.00	-
106	522634.80	1262563.57	Картометрический	1.00	-
107	522573.01	1262518.11	Картометрический	1.00	-
108	522572.34	1262515.20	Картометрический	1.00	-
109	522572.11	1262511.47	Картометрический	1.00	-
110	522563.02	1262503.00	Картометрический	1.00	-
111	522559.29	1262505.02	Картометрический	1.00	-
112	522555.56	1262504.63	Картометрический	1.00	-
113	522495.85	1262461.08	Картометрический	1.00	-
114	522564.37	1262370.51	Картометрический	1.00	-
115	522606.98	1262337.97	Картометрический	1.00	-
116	522670.51	1262251.59	Картометрический	1.00	-
117	522618.22	1262203.55	Картометрический	1.00	-
118	522578.70	1262175.27	Картометрический	1.00	-
119	522463.00	1262336.74	Картометрический	1.00	-
120	522421.95	1262393.54	Картометрический	1.00	-
121	522419.38	1262397.63	Картометрический	1.00	-
122	522410.77	1262387.92	Картометрический	1.00	-
123	522405.33	1262390.41	Картометрический	1.00	-
124	522400.82	1262390.65	Картометрический	1.00	-
125	522397.40	1262389.16	Картометрический	1.00	-

1	2	3	4	5	6
126	522380.04	1262371.21	Картометрический	1.00	-
127	522277.06	1262240.96	Картометрический	1.00	-
128	522300.05	1262222.03	Картометрический	1.00	-
129	522423.81	1262049.82	Картометрический	1.00	-
130	522471.46	1262003.69	Картометрический	1.00	-
131	522459.68	1261960.44	Картометрический	1.00	-
132	522468.34	1261914.14	Картометрический	1.00	-
133	522442.74	1261725.13	Картометрический	1.00	-
134	522429.05	1261717.56	Картометрический	1.00	-
135	522266.38	1261796.99	Картометрический	1.00	-
136	522218.42	1261767.64	Картометрический	1.00	-
137	522189.10	1261733.51	Картометрический	1.00	-
138	522117.35	1261666.44	Картометрический	1.00	-
139	522084.77	1261628.49	Картометрический	1.00	-
140	522019.33	1261667.69	Картометрический	1.00	-
141	521944.56	1261572.40	Картометрический	1.00	-
142	521856.24	1261624.70	Картометрический	1.00	-
143	521805.86	1261657.96	Картометрический	1.00	-
144	521750.20	1261589.02	Картометрический	1.00	-
145	521714.65	1261544.99	Картометрический	1.00	-
146	521865.18	1261470.66	Картометрический	1.00	-
147	522141.76	1261331.20	Картометрический	1.00	-
148	522206.28	1261360.72	Картометрический	1.00	-
149	522534.72	1261634.31	Картометрический	1.00	-
150	522586.72	1261613.80	Картометрический	1.00	-
151	522687.89	1261792.79	Картометрический	1.00	-
152	522697.55	1261810.08	Картометрический	1.00	-
153	522712.04	1261899.69	Картометрический	1.00	-
154	522701.62	1261921.30	Картометрический	1.00	-
155	522700.00	1261922.35	Картометрический	1.00	-
156	522696.02	1261925.28	Картометрический	1.00	-
157	522692.07	1261928.89	Картометрический	1.00	-
158	522688.75	1261933.61	Картометрический	1.00	-
159	522687.54	1261939.88	Картометрический	1.00	-
160	522687.46	1261943.35	Картометрический	1.00	-
161	522687.53	1261948.04	Картометрический	1.00	-
162	522687.63	1261953.31	Картометрический	1.00	-
163	522687.82	1261959.74	Картометрический	1.00	-
164	522688.01	1261963.83	Картометрический	1.00	-
165	522688.27	1261968.63	Картометрический	1.00	-
166	522688.65	1261973.33	Картометрический	1.00	-
167	522689.84	1261976.49	Картометрический	1.00	-
168	522691.83	1261980.49	Картометрический	1.00	-
169	522694.20	1261983.05	Картометрический	1.00	-
170	522697.40	1261986.17	Картометрический	1.00	-
171	522699.45	1261988.77	Картометрический	1.00	-
172	522702.47	1261992.64	Картометрический	1.00	-
173	522706.62	1261996.87	Картометрический	1.00	-

1	2	3	4	5	6
174	522709.06	1261999.56	Картометрический	1.00	-
175	522711.96	1262003.08	Картометрический	1.00	-
176	522713.70	1262006.73	Картометрический	1.00	-
177	522715.99	1262011.28	Картометрический	1.00	-
178	522720.64	1262016.23	Картометрический	1.00	-
179	522724.41	1262019.97	Картометрический	1.00	-
180	522728.14	1262023.15	Картометрический	1.00	-
181	522732.94	1262024.26	Картометрический	1.00	-
182	522737.61	1262024.91	Картометрический	1.00	-
183	522740.86	1262024.87	Картометрический	1.00	-
184	522745.63	1262024.50	Картометрический	1.00	-
185	522750.95	1262023.44	Картометрический	1.00	-
186	522755.93	1262022.93	Картометрический	1.00	-
187	522760.54	1262025.65	Картометрический	1.00	-
188	522763.30	1262027.87	Картометрический	1.00	-
189	522768.25	1262030.62	Картометрический	1.00	-
190	522773.55	1262034.97	Картометрический	1.00	-
191	522776.12	1262039.23	Картометрический	1.00	-
192	522775.88	1262044.62	Картометрический	1.00	-
193	522777.62	1262050.60	Картометрический	1.00	-
194	522779.86	1262054.23	Картометрический	1.00	-
195	522782.52	1262057.92	Картометрический	1.00	-
196	522784.81	1262060.22	Картометрический	1.00	-
197	522788.12	1262063.07	Картометрический	1.00	-
198	522791.06	1262064.04	Картометрический	1.00	-
199	522795.32	1262065.21	Картометрический	1.00	-
200	522798.14	1262067.48	Картометрический	1.00	-
201	522801.38	1262070.78	Картометрический	1.00	-
202	522803.62	1262074.28	Картометрический	1.00	-
203	522806.43	1262078.59	Картометрический	1.00	-
204	522811.14	1262083.51	Картометрический	1.00	-
205	522814.86	1262086.95	Картометрический	1.00	-
206	522818.27	1262088.49	Картометрический	1.00	-
207	522822.89	1262090.05	Картометрический	1.00	-
208	522828.30	1262091.06	Картометрический	1.00	-
209	522833.36	1262091.78	Картометрический	1.00	-
210	522838.53	1262091.84	Картометрический	1.00	-
211	522843.68	1262091.56	Картометрический	1.00	-
212	522849.39	1262089.96	Картометрический	1.00	-
213	522854.05	1262088.10	Картометрический	1.00	-
214	522856.97	1262084.44	Картометрический	1.00	-
215	522859.51	1262079.98	Картометрический	1.00	-
216	522860.66	1262073.67	Картометрический	1.00	-
217	522861.39	1262068.48	Картометрический	1.00	-
218	522862.39	1262063.32	Картометрический	1.00	-
219	522865.10	1262057.54	Картометрический	1.00	-
220	522867.31	1262054.78	Картометрический	1.00	-
221	522867.82	1262054.31	Картометрический	1.00	-

1	2	3	4	5	6
222	522890.27	1262051.00	Картометрический	1.00	-
223	522914.34	1262067.47	Картометрический	1.00	-
224	522915.38	1262068.63	Картометрический	1.00	-
225	522918.26	1262073.17	Картометрический	1.00	-
226	522921.21	1262077.35	Картометрический	1.00	-
227	522925.99	1262080.47	Картометрический	1.00	-
228	522930.98	1262082.43	Картометрический	1.00	-
229	522934.95	1262083.41	Картометрический	1.00	-
230	522939.78	1262084.21	Картометрический	1.00	-
231	522945.33	1262083.55	Картометрический	1.00	-
232	522950.37	1262082.74	Картометрический	1.00	-
233	522955.25	1262081.92	Картометрический	1.00	-
234	522957.49	1262081.49	Картометрический	1.00	-
235	523057.46	1262098.93	Картометрический	1.00	-
236	523058.24	1262099.32	Картометрический	1.00	-
237	523062.66	1262101.76	Картометрический	1.00	-
238	523066.77	1262104.13	Картометрический	1.00	-
239	523069.48	1262106.38	Картометрический	1.00	-
240	523073.01	1262109.57	Картометрический	1.00	-
241	523076.91	1262113.10	Картометрический	1.00	-
242	523081.76	1262117.49	Картометрический	1.00	-
243	523085.60	1262120.98	Картометрический	1.00	-
244	523089.00	1262124.10	Картометрический	1.00	-
245	523104.79	1262159.41	Картометрический	1.00	-
246	523104.91	1262165.25	Картометрический	1.00	-
247	523104.74	1262170.55	Картометрический	1.00	-
248	523103.56	1262176.30	Картометрический	1.00	-
249	523102.54	1262181.47	Картометрический	1.00	-
250	523102.43	1262187.35	Картометрический	1.00	-
251	523102.68	1262192.74	Картометрический	1.00	-
252	523102.95	1262197.58	Картометрический	1.00	-
253	523103.20	1262201.36	Картометрический	1.00	-
254	523103.65	1262206.28	Картометрический	1.00	-
255	523104.87	1262212.02	Картометрический	1.00	-
256	523105.91	1262216.91	Картометрический	1.00	-
257	523106.22	1262221.00	Картометрический	1.00	-
258	523106.46	1262225.84	Картометрический	1.00	-
259	523106.71	1262230.84	Картометрический	1.00	-
260	523106.96	1262235.83	Картометрический	1.00	-
261	523107.21	1262240.82	Картометрический	1.00	-
262	523107.45	1262245.82	Картометрический	1.00	-
263	523107.92	1262251.06	Картометрический	1.00	-
264	523109.59	1262257.21	Картометрический	1.00	-
265	523111.26	1262260.40	Картометрический	1.00	-
266	523113.73	1262264.42	Картометрический	1.00	-
267	523116.51	1262268.64	Картометрический	1.00	-
268	523120.21	1262272.63	Картометрический	1.00	-
269	523123.75	1262276.26	Картометрический	1.00	-

1	2	3	4	5	6
270	523127.26	1262279.79	Картометрический	1.00	-
271	523130.89	1262283.04	Картометрический	1.00	-
272	523134.64	1262286.32	Картометрический	1.00	-
273	523138.65	1262289.53	Картометрический	1.00	-
274	523143.96	1262292.23	Картометрический	1.00	-
275	523148.80	1262294.21	Картометрический	1.00	-
276	523154.34	1262294.78	Картометрический	1.00	-
277	523159.67	1262295.21	Картометрический	1.00	-
278	523166.02	1262296.34	Картометрический	1.00	-
279	523169.52	1262297.02	Картометрический	1.00	-
280	523193.29	1262315.82	Картометрический	1.00	-
281	523198.45	1262342.42	Картометрический	1.00	-
282	523195.53	1262398.16	Картометрический	1.00	-
283	523192.78	1262458.00	Картометрический	1.00	-
284	523192.27	1262462.40	Картометрический	1.00	-
285	523191.66	1262467.37	Картометрический	1.00	-
286	523191.06	1262472.42	Картометрический	1.00	-
287	523190.45	1262477.91	Картометрический	1.00	-
288	523189.91	1262482.97	Картометрический	1.00	-
289	523189.44	1262488.02	Картометрический	1.00	-
290	523189.44	1262493.44	Картометрический	1.00	-
291	523189.50	1262498.51	Картометрический	1.00	-
292	523189.56	1262503.51	Картометрический	1.00	-
293	523189.65	1262508.54	Картометрический	1.00	-
294	523189.90	1262513.74	Картометрический	1.00	-
295	523190.06	1262517.60	Картометрический	1.00	-
296	523184.18	1262647.91	Картометрический	1.00	-
297	523181.65	1262663.14	Картометрический	1.00	-
298	523218.83	1262779.58	Картометрический	1.00	-
299	523231.27	1262825.18	Картометрический	1.00	-
300	523231.37	1262826.04	Картометрический	1.00	-
301	523231.33	1262830.87	Картометрический	1.00	-
302	523229.36	1262835.88	Картометрический	1.00	-
303	523227.24	1262840.49	Картометрический	1.00	-
304	523225.11	1262845.11	Картометрический	1.00	-
305	523222.73	1262850.06	Картометрический	1.00	-
306	523220.51	1262854.63	Картометрический	1.00	-
307	523218.34	1262859.13	Картометрический	1.00	-
308	523216.13	1262863.83	Картометрический	1.00	-
309	523213.81	1262869.50	Картометрический	1.00	-
310	523212.14	1262874.33	Картометрический	1.00	-
311	523210.65	1262878.63	Картометрический	1.00	-
312	523209.29	1262883.37	Картометрический	1.00	-
313	523207.92	1262888.18	Картометрический	1.00	-
314	523206.65	1262892.94	Картометрический	1.00	-
315	523206.03	1262897.51	Картометрический	1.00	-
316	523205.47	1262902.42	Картометрический	1.00	-
317	523205.14	1262907.20	Картометрический	1.00	-

1	2	3	4	5	6
318	523206.25	1262911.04	Картометрический	1.00	-
319	523207.93	1262915.58	Картометрический	1.00	-
320	523209.93	1262920.01	Картометрический	1.00	-
321	523213.60	1262922.86	Картометрический	1.00	-
322	523217.75	1262925.59	Картометрический	1.00	-
323	523222.09	1262928.51	Картометрический	1.00	-
324	523227.24	1262932.37	Картометрический	1.00	-
325	523231.55	1262935.81	Картометрический	1.00	-
326	523236.26	1262940.56	Картометрический	1.00	-
327	523239.58	1262944.26	Картометрический	1.00	-
328	523240.72	1262947.39	Картометрический	1.00	-
329	523241.93	1262951.97	Картометрический	1.00	-
330	523243.09	1262957.08	Картометрический	1.00	-
331	523243.59	1262963.59	Картометрический	1.00	-
332	523243.89	1262968.83	Картометрический	1.00	-
333	523244.33	1262973.58	Картометрический	1.00	-
334	523245.71	1262977.03	Картометрический	1.00	-
335	523247.59	1262981.14	Картометрический	1.00	-
87	523248.46	1262984.41	Картометрический	1.00	-
336	522362.57	1262499.78	Картометрический	1.00	-
337	522356.38	1262496.28	Картометрический	1.00	-
338	522251.52	1262413.76	Картометрический	1.00	-
339	522250.95	1262413.29	Картометрический	1.00	-
340	522126.48	1262304.97	Картометрический	1.00	-
341	521966.10	1262165.30	Картометрический	1.00	-
342	521965.46	1262164.79	Картометрический	1.00	-
343	521964.79	1262164.33	Картометрический	1.00	-
344	521856.10	1262094.92	Картометрический	1.00	-
345	521855.22	1262094.42	Картометрический	1.00	-
346	521854.31	1262094.00	Картометрический	1.00	-
347	521719.35	1262039.25	Картометрический	1.00	-
348	521718.53	1262038.95	Картометрический	1.00	-
349	521717.70	1262038.73	Картометрический	1.00	-
350	521625.77	1262017.39	Картометрический	1.00	-
351	521599.85	1262011.32	Картометрический	1.00	-
352	521579.95	1262007.30	Картометрический	1.00	-
353	521496.43	1261992.20	Картометрический	1.00	-
354	521483.53	1261990.41	Картометрический	1.00	-
355	521482.42	1261989.76	Картометрический	1.00	-
356	521486.18	1261985.29	Картометрический	1.00	-
357	521500.60	1261985.85	Картометрический	1.00	-
358	521502.09	1261977.02	Картометрический	1.00	-
359	521486.65	1261974.09	Картометрический	1.00	-
360	521484.32	1261969.84	Картометрический	1.00	-
361	521490.60	1261900.20	Картометрический	1.00	-
362	521493.61	1261835.58	Картометрический	1.00	-
363	521495.84	1261793.79	Картометрический	1.00	-

1	2	3	4	5	6
364	521498.25	1261782.33	Картометрический	1.00	-
365	521504.07	1261777.71	Картометрический	1.00	-
366	521511.92	1261777.35	Картометрический	1.00	-
367	521563.86	1261795.09	Картометрический	1.00	-
368	521627.00	1261820.79	Картометрический	1.00	-
369	521658.18	1261832.94	Картометрический	1.00	-
370	521678.23	1261840.51	Картометрический	1.00	-
371	521717.67	1261856.80	Картометрический	1.00	-
372	521771.62	1261881.45	Картометрический	1.00	-
373	521789.07	1261885.53	Картометрический	1.00	-
374	521798.76	1261890.51	Картометрический	1.00	-
375	521802.25	1261898.15	Картометрический	1.00	-
376	521811.30	1261895.09	Картометрический	1.00	-
377	521812.47	1261906.70	Картометрический	1.00	-
378	521762.89	1261986.11	Картометрический	1.00	-
379	521743.52	1262032.98	Картометрический	1.00	-
380	521799.69	1262063.58	Картометрический	1.00	-
381	521933.33	1262125.95	Картометрический	1.00	-
382	521958.89	1262073.27	Картометрический	1.00	-
383	521955.80	1262017.10	Картометрический	1.00	-
384	522015.99	1261952.58	Картометрический	1.00	-
385	522129.46	1262093.13	Картометрический	1.00	-
386	522127.86	1262095.02	Картометрический	1.00	-
387	522125.12	1262097.38	Картометрический	1.00	-
388	522085.76	1262139.07	Картометрический	1.00	-
389	522126.42	1262181.30	Картометрический	1.00	-
390	522142.43	1262195.86	Картометрический	1.00	-
391	522137.16	1262202.28	Картометрический	1.00	-
392	522136.68	1262206.30	Картометрический	1.00	-
393	522100.98	1262255.97	Картометрический	1.00	-
394	522254.11	1262385.46	Картометрический	1.00	-
395	522296.15	1262421.01	Картометрический	1.00	-
396	522309.16	1262403.53	Картометрический	1.00	-
397	522311.34	1262400.42	Картометрический	1.00	-
398	522340.97	1262358.82	Картометрический	1.00	-
399	522342.46	1262356.96	Картометрический	1.00	-
400	522365.29	1262385.22	Картометрический	1.00	-
401	522403.47	1262420.19	Картометрический	1.00	-
402	522421.51	1262429.47	Картометрический	1.00	-
403	522417.56	1262430.97	Картометрический	1.00	-
404	522406.12	1262447.81	Картометрический	1.00	-
336	522362.57	1262499.78	Картометрический	1.00	-
405	521376.92	1262502.28	Картометрический	1.00	-
406	521342.43	1262478.55	Картометрический	1.00	-
407	521190.73	1262445.98	Картометрический	1.00	-
408	521183.75	1262444.06	Картометрический	1.00	-
409	521162.00	1262441.32	Картометрический	1.00	-

1	2	3	4	5	6
410	521142.90	1262424.93	Картометрический	1.00	-
411	521037.93	1262561.00	Картометрический	1.00	-
412	521009.94	1262544.64	Картометрический	1.00	-
413	521021.23	1262497.70	Картометрический	1.00	-
414	521057.68	1262433.81	Картометрический	1.00	-
415	521012.22	1262412.78	Картометрический	1.00	-
416	521003.68	1262408.94	Картометрический	1.00	-
417	521007.92	1262399.02	Картометрический	1.00	-
418	520916.02	1262383.37	Картометрический	1.00	-
419	520842.99	1262345.13	Картометрический	1.00	-
420	520811.29	1262361.74	Картометрический	1.00	-
421	520733.66	1262305.05	Картометрический	1.00	-
422	520662.65	1262334.51	Картометрический	1.00	-
423	520581.32	1262315.85	Картометрический	1.00	-
424	520540.39	1262219.71	Картометрический	1.00	-
425	520422.28	1262212.62	Картометрический	1.00	-
426	520412.04	1262184.78	Картометрический	1.00	-
427	520409.27	1262110.02	Картометрический	1.00	-
428	520349.82	1262095.46	Картометрический	1.00	-
429	520344.64	1262152.13	Картометрический	1.00	-
430	520251.93	1262146.20	Картометрический	1.00	-
431	520208.63	1262107.10	Картометрический	1.00	-
432	520126.01	1262079.57	Картометрический	1.00	-
433	519956.95	1262022.01	Картометрический	1.00	-
434	519918.61	1262024.03	Картометрический	1.00	-
435	519761.56	1262032.31	Картометрический	1.00	-
436	519677.60	1262106.50	Картометрический	1.00	-
437	519642.74	1262182.59	Картометрический	1.00	-
438	519576.40	1262071.50	Картометрический	1.00	-
439	519525.96	1262093.79	Картометрический	1.00	-
440	519483.54	1262130.08	Картометрический	1.00	-
441	519440.26	1262172.70	Картометрический	1.00	-
442	519366.25	1262248.31	Картометрический	1.00	-
443	519363.87	1262260.11	Картометрический	1.00	-
444	519321.03	1262296.39	Картометрический	1.00	-
445	519212.97	1262373.58	Картометрический	1.00	-
446	519237.79	1262392.52	Картометрический	1.00	-
447	519199.78	1262436.90	Картометрический	1.00	-
448	519103.85	1262477.78	Картометрический	1.00	-
449	518992.73	1262558.74	Картометрический	1.00	-
450	518970.74	1262529.47	Картометрический	1.00	-
451	518929.19	1262555.17	Картометрический	1.00	-
452	518885.54	1262563.09	Картометрический	1.00	-
453	518753.78	1262571.61	Картометрический	1.00	-
454	518512.74	1262567.11	Картометрический	1.00	-
455	518499.56	1262592.90	Картометрический	1.00	-
456	518449.57	1262593.60	Картометрический	1.00	-
457	518424.04	1262667.60	Картометрический	1.00	-

1	2	3	4	5	6
458	518380.78	1262697.11	Картометрический	1.00	-
459	518395.75	1262609.53	Картометрический	1.00	-
460	518296.65	1262589.78	Картометрический	1.00	-
461	518296.18	1262616.45	Картометрический	1.00	-
462	518171.55	1262669.00	Картометрический	1.00	-
463	518164.76	1262680.41	Картометрический	1.00	-
464	518080.02	1262683.14	Картометрический	1.00	-
465	518070.24	1262709.35	Картометрический	1.00	-
466	518083.31	1262747.91	Картометрический	1.00	-
467	517974.36	1262797.97	Картометрический	1.00	-
468	517956.57	1262798.77	Картометрический	1.00	-
469	517769.79	1262769.45	Картометрический	1.00	-
470	517724.78	1262837.90	Картометрический	1.00	-
471	517678.59	1262847.92	Картометрический	1.00	-
472	517625.21	1262849.89	Картометрический	1.00	-
473	517572.69	1262842.12	Картометрический	1.00	-
474	517510.44	1262827.13	Картометрический	1.00	-
475	517504.04	1262852.51	Картометрический	1.00	-
476	517467.19	1262851.98	Картометрический	1.00	-
477	517467.65	1262826.16	Картометрический	1.00	-
478	517443.06	1262841.75	Картометрический	1.00	-
479	517392.98	1262895.79	Картометрический	1.00	-
480	517351.48	1262887.21	Картометрический	1.00	-
481	517322.69	1262874.00	Картометрический	1.00	-
482	517191.05	1262808.02	Картометрический	1.00	-
483	517141.93	1262790.10	Картометрический	1.00	-
484	517022.47	1262787.23	Картометрический	1.00	-
485	516863.15	1262810.48	Картометрический	1.00	-
486	516871.50	1262787.59	Картометрический	1.00	-
487	516884.45	1262778.32	Картометрический	1.00	-
488	516907.91	1262740.69	Картометрический	1.00	-
489	516914.67	1262723.05	Картометрический	1.00	-
490	516873.12	1262692.00	Картометрический	1.00	-
491	516852.53	1262702.85	Картометрический	1.00	-
492	516838.94	1262728.94	Картометрический	1.00	-
493	516829.20	1262758.83	Картометрический	1.00	-
494	516813.18	1262765.83	Картометрический	1.00	-
495	516734.95	1262703.87	Картометрический	1.00	-
496	516704.47	1262691.08	Картометрический	1.00	-
497	516698.08	1262716.04	Картометрический	1.00	-
498	516661.66	1262707.05	Картометрический	1.00	-
499	516665.93	1262682.51	Картометрический	1.00	-
500	516603.68	1262670.90	Картометрический	1.00	-
501	516559.40	1262809.19	Картометрический	1.00	-
502	516475.27	1262970.23	Картометрический	1.00	-
503	516421.06	1262999.12	Картометрический	1.00	-
504	516360.09	1262998.71	Картометрический	1.00	-
505	516342.23	1262988.68	Картометрический	1.00	-

1	2	3	4	5	6
506	516308.17	1262962.71	Картометрический	1.00	-
507	516286.25	1262914.29	Картометрический	1.00	-
508	516284.58	1262910.77	Картометрический	1.00	-
509	516282.20	1262905.34	Картометрический	1.00	-
510	516259.92	1262789.30	Картометрический	1.00	-
511	516293.06	1262731.82	Картометрический	1.00	-
512	516354.15	1262674.01	Картометрический	1.00	-
513	516408.00	1262641.57	Картометрический	1.00	-
514	516371.17	1262627.07	Картометрический	1.00	-
515	516351.29	1262603.73	Картометрический	1.00	-
516	516299.21	1262508.21	Картометрический	1.00	-
517	516227.69	1262422.91	Картометрический	1.00	-
518	516170.55	1262235.81	Картометрический	1.00	-
519	516069.14	1262065.78	Картометрический	1.00	-
520	516220.95	1261968.44	Картометрический	1.00	-
521	516139.33	1261880.58	Картометрический	1.00	-
522	516077.95	1261844.85	Картометрический	1.00	-
523	516084.69	1261779.93	Картометрический	1.00	-
524	516094.17	1261760.06	Картометрический	1.00	-
525	516097.16	1261715.53	Картометрический	1.00	-
526	516164.44	1261710.72	Картометрический	1.00	-
527	516172.07	1261731.59	Картометрический	1.00	-
528	516185.24	1261759.48	Картометрический	1.00	-
529	516275.07	1261723.27	Картометрический	1.00	-
530	516352.38	1261902.35	Картометрический	1.00	-
531	516460.52	1262102.45	Картометрический	1.00	-
532	516576.29	1262302.57	Картометрический	1.00	-
533	516599.98	1262322.95	Картометрический	1.00	-
534	516704.95	1262379.97	Картометрический	1.00	-
535	516853.13	1262440.92	Картометрический	1.00	-
536	516950.93	1262478.03	Картометрический	1.00	-
537	517008.52	1262496.39	Картометрический	1.00	-
538	517012.78	1262477.78	Картометрический	1.00	-
539	517238.54	1262502.55	Картометрический	1.00	-
540	517235.53	1262535.13	Картометрический	1.00	-
541	517407.06	1262557.20	Картометрический	1.00	-
542	517519.73	1262572.76	Картометрический	1.00	-
543	517524.00	1262547.38	Картометрический	1.00	-
544	517684.96	1262564.76	Картометрический	1.00	-
545	517706.52	1262595.30	Картометрический	1.00	-
546	517760.40	1262600.87	Картометрический	1.00	-
547	517788.28	1262592.99	Картометрический	1.00	-
548	517780.61	1262560.23	Картометрический	1.00	-
549	517823.09	1262547.80	Картометрический	1.00	-
550	517828.97	1262577.45	Картометрический	1.00	-
551	517857.39	1262558.90	Картометрический	1.00	-
552	517864.62	1262538.61	Картометрический	1.00	-
553	517862.15	1262492.89	Картометрический	1.00	-

1	2	3	4	5	6
554	517854.96	1262446.43	Картометрический	1.00	-
555	517931.00	1262399.00	Картометрический	1.00	-
556	517933.52	1262363.14	Картометрический	1.00	-
557	517933.20	1262297.95	Картометрический	1.00	-
558	517914.15	1262286.91	Картометрический	1.00	-
559	517914.64	1262243.30	Картометрический	1.00	-
560	518032.39	1262258.02	Картометрический	1.00	-
561	518034.96	1262236.02	Картометрический	1.00	-
562	518056.99	1262236.51	Картометрический	1.00	-
563	518057.87	1262218.31	Картометрический	1.00	-
564	518183.27	1262216.97	Картометрический	1.00	-
565	518285.36	1262218.95	Картометрический	1.00	-
566	518334.54	1262174.78	Картометрический	1.00	-
567	518415.28	1262176.49	Картометрический	1.00	-
568	518425.55	1262188.51	Картометрический	1.00	-
569	518437.90	1262201.57	Картометрический	1.00	-
570	518447.58	1262203.85	Картометрический	1.00	-
571	518474.22	1262202.25	Картометрический	1.00	-
572	518480.71	1262199.09	Картометрический	1.00	-
573	518486.27	1262190.69	Картометрический	1.00	-
574	518489.96	1262175.44	Картометрический	1.00	-
575	518542.57	1262175.66	Картометрический	1.00	-
576	518581.17	1262144.02	Картометрический	1.00	-
577	518582.08	1262107.62	Картометрический	1.00	-
578	518671.04	1262108.72	Картометрический	1.00	-
579	518670.99	1262143.01	Картометрический	1.00	-
580	518705.30	1262143.53	Картометрический	1.00	-
581	518914.34	1262019.25	Картометрический	1.00	-
582	519069.55	1261921.07	Картометрический	1.00	-
583	519097.48	1261938.08	Картометрический	1.00	-
584	519175.53	1261852.10	Картометрический	1.00	-
585	519222.55	1261748.69	Картометрический	1.00	-
586	519244.31	1261713.40	Картометрический	1.00	-
587	519277.24	1261723.15	Картометрический	1.00	-
588	519310.24	1261696.38	Картометрический	1.00	-
589	519397.81	1261682.00	Картометрический	1.00	-
590	519533.41	1261657.41	Картометрический	1.00	-
591	519734.69	1261622.85	Картометрический	1.00	-
592	519774.10	1261618.73	Картометрический	1.00	-
593	519863.46	1261634.22	Картометрический	1.00	-
594	519878.39	1261565.69	Картометрический	1.00	-
595	519918.61	1261564.79	Картометрический	1.00	-
596	519952.57	1261564.03	Картометрический	1.00	-
597	520021.59	1261565.47	Картометрический	1.00	-
598	520090.02	1261533.64	Картометрический	1.00	-
599	520115.66	1261537.51	Картометрический	1.00	-
600	520171.34	1261536.93	Картометрический	1.00	-
601	520191.63	1261527.97	Картометрический	1.00	-

1	2	3	4	5	6
602	520187.56	1261445.60	Картометрический	1.00	-
603	520267.41	1261397.09	Картометрический	1.00	-
604	520268.43	1261313.44	Картометрический	1.00	-
605	520339.62	1261342.28	Картометрический	1.00	-
606	520343.79	1261460.13	Картометрический	1.00	-
607	520441.57	1261460.97	Картометрический	1.00	-
608	520475.82	1261449.41	Картометрический	1.00	-
609	520499.81	1261403.68	Картометрический	1.00	-
610	520521.16	1261409.55	Картометрический	1.00	-
611	520485.04	1261559.63	Картометрический	1.00	-
612	520514.33	1261584.85	Картометрический	1.00	-
613	520503.24	1261696.43	Картометрический	1.00	-
614	520559.03	1261668.31	Картометрический	1.00	-
615	520698.62	1261642.35	Картометрический	1.00	-
616	520834.47	1261636.68	Картометрический	1.00	-
617	520838.16	1261597.38	Картометрический	1.00	-
618	521076.63	1261617.15	Картометрический	1.00	-
619	521073.35	1261648.02	Картометрический	1.00	-
620	521080.68	1261651.57	Картометрический	1.00	-
621	521090.64	1261656.31	Картометрический	1.00	-
622	521102.71	1261662.63	Картометрический	1.00	-
623	521107.64	1261664.92	Картометрический	1.00	-
624	521132.16	1261668.87	Картометрический	1.00	-
625	521126.37	1261699.55	Картометрический	1.00	-
626	521119.01	1261732.17	Картометрический	1.00	-
627	521219.71	1261756.39	Картометрический	1.00	-
628	521241.32	1261748.98	Картометрический	1.00	-
629	521277.46	1261759.17	Картометрический	1.00	-
630	521257.28	1261833.59	Картометрический	1.00	-
631	521263.94	1261834.06	Картометрический	1.00	-
632	521306.10	1261856.83	Картометрический	1.00	-
633	521431.64	1261926.53	Картометрический	1.00	-
634	521473.31	1261950.01	Картометрический	1.00	-
635	521471.67	1261969.33	Картометрический	1.00	-
636	521470.50	1261971.67	Картометрический	1.00	-
637	521467.19	1261972.61	Картометрический	1.00	-
638	521466.06	1261982.18	Картометрический	1.00	-
639	521469.07	1261984.76	Картометрический	1.00	-
640	521462.67	1262037.77	Картометрический	1.00	-
641	521459.02	1262095.74	Картометрический	1.00	-
642	521451.91	1262121.31	Картометрический	1.00	-
643	521445.65	1262160.85	Картометрический	1.00	-
644	521435.25	1262244.32	Картометрический	1.00	-
645	521418.06	1262326.03	Картометрический	1.00	-
646	521411.27	1262327.92	Картометрический	1.00	-
647	521390.98	1262324.08	Картометрический	1.00	-
648	521389.25	1262336.97	Картометрический	1.00	-
649	521412.95	1262350.93	Картометрический	1.00	-

1	2	3	4	5	6
650	521405.16	1262397.10	Картометрический	1.00	-
651	521393.24	1262452.52	Картометрический	1.00	-
652	521385.80	1262489.81	Картометрический	1.00	-
405	521376.92	1262502.28	Картометрический	1.00	-
653	519193.29	1262206.26	Картометрический	1.00	-
654	519205.87	1262224.68	Картометрический	1.00	-
655	519206.28	1262241.43	Картометрический	1.00	-
656	519192.49	1262265.05	Картометрический	1.00	-
657	519154.89	1262275.72	Картометрический	1.00	-
658	519081.73	1262267.60	Картометрический	1.00	-
659	519077.66	1262249.40	Картометрический	1.00	-
660	519082.34	1262237.74	Картометрический	1.00	-
653	519193.29	1262206.26	Картометрический	1.00	-
661	518338.26	1262363.27	Картометрический	1.00	-
662	518347.05	1262371.59	Картометрический	1.00	-
663	518339.83	1262382.76	Картометрический	1.00	-
664	518324.67	1262394.87	Картометрический	1.00	-
665	518305.36	1262409.57	Картометрический	1.00	-
666	518281.96	1262407.19	Картометрический	1.00	-
667	518267.50	1262384.96	Картометрический	1.00	-
668	518250.24	1262368.68	Картометрический	1.00	-
669	518232.84	1262357.66	Картометрический	1.00	-
670	518216.00	1262366.67	Картометрический	1.00	-
671	518218.87	1262389.84	Картометрический	1.00	-
672	518208.45	1262407.98	Картометрический	1.00	-
673	518198.76	1262406.15	Картометрический	1.00	-
674	518192.72	1262396.45	Картометрический	1.00	-
675	518193.28	1262360.11	Картометрический	1.00	-
676	518182.31	1262343.08	Картометрический	1.00	-
677	518211.71	1262333.18	Картометрический	1.00	-
678	518234.24	1262320.92	Картометрический	1.00	-
679	518256.42	1262343.00	Картометрический	1.00	-
680	518289.26	1262372.43	Картометрический	1.00	-
661	518338.26	1262363.27	Картометрический	1.00	-
681	516238.74	1261631.49	Картометрический	1.00	-
682	516178.20	1261642.14	Картометрический	1.00	-
683	516147.43	1261572.03	Картометрический	1.00	-
684	516118.19	1261580.42	Картометрический	1.00	-
685	516103.03	1261516.88	Картометрический	1.00	-
686	516033.14	1261512.87	Картометрический	1.00	-
687	516025.65	1261423.12	Картометрический	1.00	-
688	516185.81	1261410.02	Картометрический	1.00	-
689	516203.40	1261539.18	Картометрический	1.00	-
681	516238.74	1261631.49	Картометрический	1.00	-

3. Сведения о характерных точках части (частей) границы объекта					
Обозначение характерных точек части границы	Координаты, м		Метод определения координат характерной точки	Средняя квадратическая погрешность положения характерной точки (Mt), м	Описание обозначения точки на местности (при наличии)
	X	Y			
1	2	3	4	5	6
Часть №					
-	-	-	-	-	-

Раздел 3

Сведения о местоположении измененных (уточненных) границ объекта							
1. Система координат: -							
2. Сведения о характерных точках границ объекта							
Обозначение характерных точек границ	Существующие координаты, м		Измененные (уточненные) координаты, м		Метод определения координат характерной точки	Средняя квадратическая погрешность положения характерной точки (Mt), м	Описание обозначения точки на местности (при наличии)
	X	Y	X	Y			
1	2	3	4	5	6	7	8
-	-	-	-	-	-	-	-
3.Сведения о характерных точках части (частей) границы объекта							
Часть №							
-	-	-	-	-	-	-	-


Раздел 4

План границ объекта

Схема расположения листов плана границ объекта Лист № 1



Лист № 2

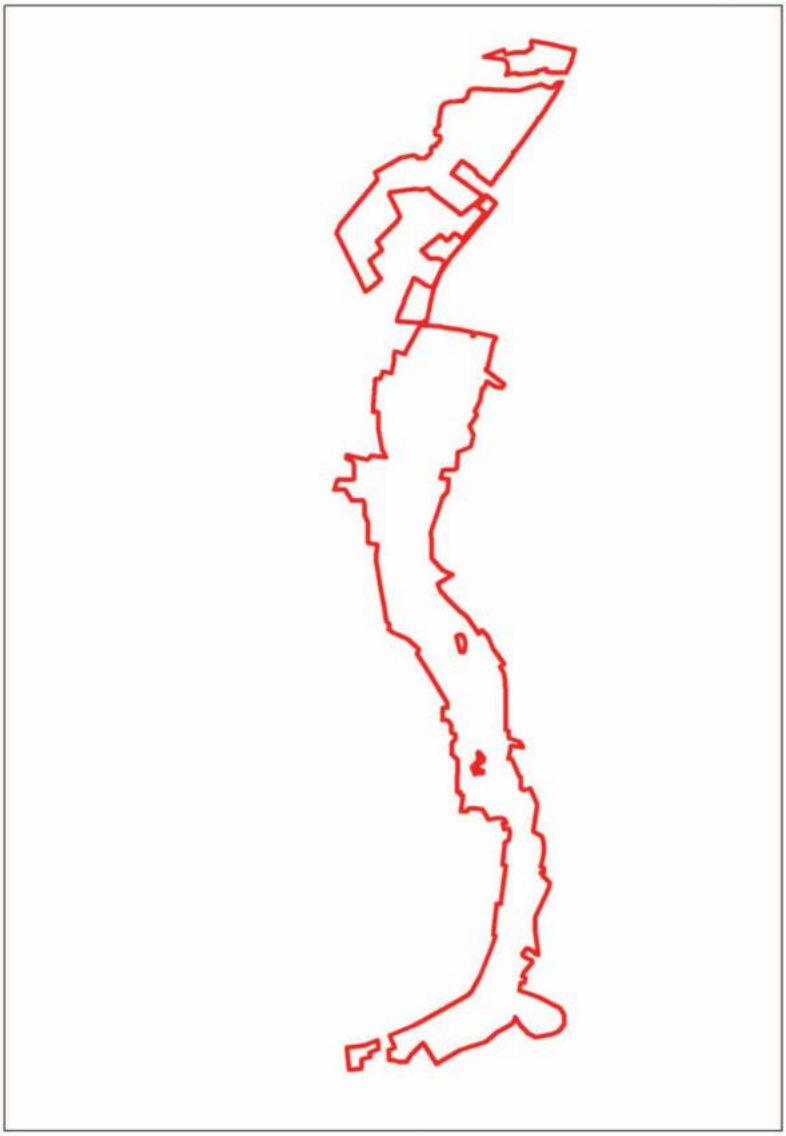

Масштаб 1:50000

Используемые условные знаки и обозначения:

	границы территориальной зоны
	границы муниципального образования
Лист № 1	область и номер листа плана границ объекта


Руководитель БУВО «Нормативно-проектный центр»

Подпись _____ Ю.В.Шалыгина Дата « 23 » марта 2023 г.

Место для оттиска печати (при наличии) лица, составившего описание местоположения границ объекта

План границ объекта

Лист № 1

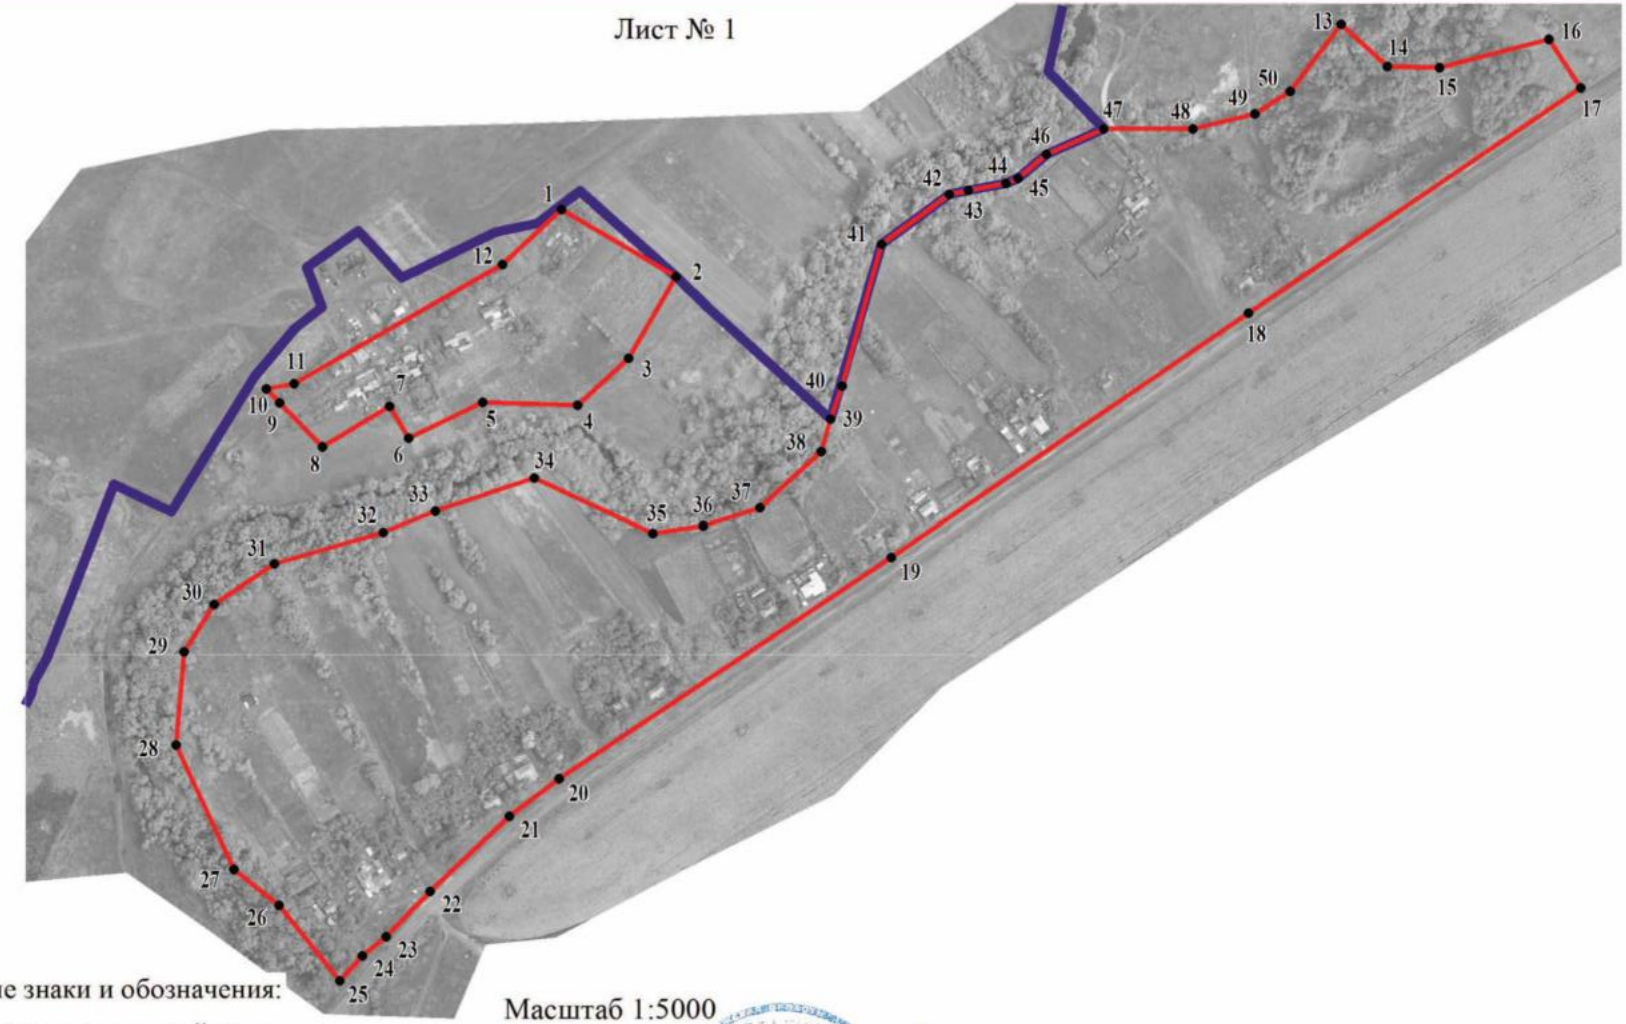

Используемые условные знаки и обозначения:

границы территориальной зоны

границы муниципального образования

1 характерная точка границ территориальной зоны

Масштаб 1:5000

Руководитель БУВО «Нормативно-проектный центр»

Подпись _____ Ю.В. Шалыгина Дата « 23 » марта 2023 г.

Место для оттиска печати (при наличии) лица, составившего описание местоположения границ объекта

План границ объекта

Лист № 2



Масштаб 1:10000

Используемые условные знаки и обозначения:

границы территориальной зоны

•51 характерная точка границ территориальной зоны

Руководитель БУВО «Нормативно-проектный центр»

Подпись _____ Ю.В.Шалыгина Дата «23» марта 2023 г.

Место для оттиска печати (при наличии).Опод.составившего описание местоположения границ объекта

ОПИСАНИЕ МЕСТОПОЛОЖЕНИЯ ГРАНИЦ

Зона застройки малоэтажными многоквартирными жилыми домами – Ж2/1

(наименование объекта, местоположение границ которого описано
(далее - объект)

Раздел 1

Сведения об объекте		
№ п/п	Характеристики объекта	Описание характеристик
1	2	3
1	Местоположение объекта	Воронежская область, Семилукский муниципальный район, Нижневедугское сельское поселение, село Нижняя Ведуга
2	Площадь объекта ± величина погрешности определения площади (Р ± Дельта Р)	-
3	Иные характеристики объекта	-

Раздел 2

Сведения о местоположении границ объекта					
1. Система координат: МСК - 36, зона 1					
2. Сведения о характерных точках границ объекта					
Обозначение характерных точек границ	Координаты, м		Метод определения координат характерной точки	Средняя квадратическая погрешность положения характерной точки (Mt), м	Описание обозначения точки на местности (при наличии)
	X	Y			
1	2	3	4	5	6
1	521955.80	1262017.10	Картометрический	1.00	-
2	521958.89	1262073.27	Картометрический	1.00	-
3	521933.33	1262125.95	Картометрический	1.00	-
4	521799.69	1262063.58	Картометрический	1.00	-
5	521743.52	1262032.98	Картометрический	1.00	-
6	521762.89	1261986.11	Картометрический	1.00	-
7	521812.47	1261906.70	Картометрический	1.00	-
8	521882.20	1261951.63	Картометрический	1.00	-
9	521915.90	1261989.21	Картометрический	1.00	-
1	521955.80	1262017.10	Картометрический	1.00	-
3. Сведения о характерных точках части (частей) границы объекта					
Обозначение характерных точек части границы	Координаты, м		Метод определения координат характерной точки	Средняя квадратическая погрешность положения характерной точки (Mt), м	Описание обозначения точки на местности (при наличии)
	X	Y			
1	2	3	4	5	6
Часть №					
-	-	-	-	-	-

Раздел 3

Сведения о местоположении измененных (уточненных) границ объекта							
1. Система координат: -							
2. Сведения о характерных точках границ объекта							
Обозначение характерных точек границ	Существующие координаты, м		Измененные (уточненные) координаты, м		Метод определения координат характерной точки	Средняя квадратическая погрешность положения характерной точки (Mt), м	Описание обозначения точки на местности (при наличии)
	X	Y	X	Y			
1	2	3	4	5	6	7	8
-	-	-	-	-	-	-	-
3.Сведения о характерных точках части (частей) границы объекта							
Часть №							
-	-	-	-	-	-	-	-

Раздел 4

План границ объекта



Масштаб 1:2000

Используемые условные знаки и обозначения:

границы территориальной зоны

•1 характерная точка границ территориальной зоны

Руководитель БУВО «Нормативно-проектный центр»

Подпись _____ Ю.В. Шалыгина Дата « 23 » марта 2023 г.

Место для оттиска печати (при наличии) лица, составившего описание местоположения границ объекта

ОПИСАНИЕ МЕСТОПОЛОЖЕНИЯ ГРАНИЦ

Общественно-деловая зона села Нижняя Ведуга – ОД/1

(наименование объекта, местоположение границ которого описано
(далее - объект)

Раздел 1

Сведения об объекте		
№ п/п	Характеристики объекта	Описание характеристик
1	2	3
1	Местоположение объекта	Воронежская область, Семилукский муниципальный район, Нижневедугское сельское поселение, село Нижняя Ведуга
2	Площадь объекта ± величина погрешности определения площади (Р ± Дельта Р)	-
3	Иные характеристики объекта	-

Раздел 2

Сведения о местоположении границ объекта					
1. Система координат: МСК - 36, зона 1					
2. Сведения о характерных точках границ объекта					
Обозначение характерных точек границ	Координаты, м		Метод определения координат характерной точки	Средняя квадратическая погрешность положения характерной точки (Mt), м	Описание обозначения точки на местности (при наличии)
	X	Y			
1	2	3	4	5	6
1	522442.74	1261725.13	Картометрический	1.00	-
2	522468.34	1261914.14	Картометрический	1.00	-
3	522459.68	1261960.44	Картометрический	1.00	-
4	522471.46	1262003.69	Картометрический	1.00	-
5	522423.81	1262049.82	Картометрический	1.00	-
6	522300.05	1262222.03	Картометрический	1.00	-
7	522277.06	1262240.96	Картометрический	1.00	-
8	521961.37	1261845.06	Картометрический	1.00	-
9	521947.77	1261824.35	Картометрический	1.00	-
10	521924.80	1261795.21	Картометрический	1.00	-
11	521917.61	1261789.79	Картометрический	1.00	-
12	521910.11	1261780.62	Картометрический	1.00	-
13	521910.42	1261772.31	Картометрический	1.00	-
14	521915.57	1261766.86	Картометрический	1.00	-
15	521902.02	1261751.23	Картометрический	1.00	-
16	521897.06	1261756.13	Картометрический	1.00	-
17	521892.57	1261756.30	Картометрический	1.00	-
18	521867.68	1261730.87	Картометрический	1.00	-
19	521867.68	1261724.67	Картометрический	1.00	-
20	521877.08	1261716.92	Картометрический	1.00	-
21	521867.16	1261706.69	Картометрический	1.00	-
22	521857.76	1261712.68	Картометрический	1.00	-
23	521851.66	1261712.79	Картометрический	1.00	-
24	521805.86	1261657.96	Картометрический	1.00	-
25	521856.24	1261624.70	Картометрический	1.00	-
26	521944.56	1261572.40	Картометрический	1.00	-
27	522019.33	1261667.69	Картометрический	1.00	-
28	522084.77	1261628.49	Картометрический	1.00	-
29	522117.35	1261666.44	Картометрический	1.00	-
30	522189.10	1261733.51	Картометрический	1.00	-
31	522218.42	1261767.64	Картометрический	1.00	-
32	522266.38	1261796.99	Картометрический	1.00	-
33	522429.05	1261717.56	Картометрический	1.00	-
1	522442.74	1261725.13	Картометрический	1.00	-
34	522015.99	1261952.58	Картометрический	1.00	-

1	2	3	4	5	6
35	521955.80	1262017.10	Картометрический	1.00	-
36	521915.90	1261989.21	Картометрический	1.00	-
37	521882.20	1261951.63	Картометрический	1.00	-
38	521812.47	1261906.70	Картометрический	1.00	-
39	521811.30	1261895.09	Картометрический	1.00	-
40	521808.35	1261887.35	Картометрический	1.00	-
41	521810.40	1261879.59	Картометрический	1.00	-
42	521823.53	1261872.06	Картометрический	1.00	-
43	521847.27	1261856.24	Картометрический	1.00	-
44	521861.67	1261847.24	Картометрический	1.00	-
45	521873.12	1261845.25	Картометрический	1.00	-
46	521881.00	1261836.84	Картометрический	1.00	-
47	521881.91	1261831.91	Картометрический	1.00	-
48	521897.22	1261824.93	Картометрический	1.00	-
49	521903.46	1261823.47	Картометрический	1.00	-
50	521911.24	1261828.97	Картометрический	1.00	-
51	521933.97	1261854.35	Картометрический	1.00	-
52	521937.13	1261857.67	Картометрический	1.00	-
53	521930.88	1261866.37	Картометрический	1.00	-
54	521919.44	1261876.22	Картометрический	1.00	-
55	521921.97	1261896.07	Картометрический	1.00	-
56	521927.52	1261921.81	Картометрический	1.00	-
57	521951.92	1261948.53	Картометрический	1.00	-
58	522003.81	1261937.48	Картометрический	1.00	-
34	522015.99	1261952.58	Картометрический	1.00	-
59	521887.29	1261801.45	Картометрический	1.00	-
60	521883.66	1261805.19	Картометрический	1.00	-
61	521869.67	1261819.62	Картометрический	1.00	-
62	521833.55	1261847.20	Картометрический	1.00	-
63	521810.01	1261862.67	Картометрический	1.00	-
64	521800.27	1261868.42	Картометрический	1.00	-
65	521791.47	1261869.53	Картометрический	1.00	-
66	521776.65	1261867.67	Картометрический	1.00	-
67	521723.38	1261843.94	Картометрический	1.00	-
68	521684.45	1261826.41	Картометрический	1.00	-
69	521682.59	1261822.52	Картометрический	1.00	-
70	521683.32	1261816.64	Картометрический	1.00	-
71	521672.78	1261812.65	Картометрический	1.00	-
72	521670.08	1261816.93	Картометрический	1.00	-
73	521666.82	1261817.86	Картометрический	1.00	-
74	521632.01	1261802.29	Картометрический	1.00	-
75	521568.98	1261779.09	Картометрический	1.00	-
76	521530.89	1261767.64	Картометрический	1.00	-
77	521524.16	1261765.83	Картометрический	1.00	-
78	521511.87	1261760.93	Картометрический	1.00	-
79	521489.07	1261751.98	Картометрический	1.00	-
80	521469.12	1261750.55	Картометрический	1.00	-

1	2	3	4	5	6
81	521468.54	1261758.66	Картометрический	1.00	-
82	521467.40	1261763.88	Картометрический	1.00	-
83	521288.70	1261714.25	Картометрический	1.00	-
84	521277.46	1261759.17	Картометрический	1.00	-
85	521241.32	1261748.98	Картометрический	1.00	-
86	521219.71	1261756.39	Картометрический	1.00	-
87	521119.01	1261732.17	Картометрический	1.00	-
88	521126.37	1261699.55	Картометрический	1.00	-
89	521132.16	1261668.87	Аналитический	0.10	-
90	521199.63	1261672.85	Аналитический	0.10	-
91	521272.50	1261699.78	Картометрический	1.00	-
92	521274.83	1261692.07	Аналитический	0.10	-
93	521312.17	1261600.40	Аналитический	0.10	-
94	521315.70	1261591.90	Картометрический	1.00	-
95	521334.96	1261600.46	Аналитический	0.10	-
96	521396.72	1261627.59	Картометрический	1.00	-
97	521431.93	1261640.28	Картометрический	1.00	-
98	521535.15	1261666.52	Картометрический	1.00	-
99	521571.55	1261690.29	Картометрический	1.00	-
100	521610.90	1261705.74	Картометрический	1.00	-
101	521652.92	1261681.20	Картометрический	1.00	-
102	521704.49	1261694.72	Картометрический	1.00	-
103	521712.87	1261687.91	Картометрический	1.00	-
104	521791.37	1261674.53	Аналитический	0.10	-
105	521796.88	1261681.29	Аналитический	0.10	-
106	521838.21	1261731.57	Аналитический	0.10	-
107	521856.04	1261753.74	Аналитический	0.10	-
108	521869.93	1261768.52	Картометрический	1.00	-
109	521880.19	1261785.77	Картометрический	1.00	-
59	521887.29	1261801.45	Картометрический	1.00	-

3. Сведения о характерных точках части (частей) границы объекта

Обозначение характерных точек части границы	Координаты, м		Метод определения координат характерной точки	Средняя квадратическая погрешность положения характерной точки (Mt), м	Описание обозначения точки на местности (при наличии)
	X	Y			
1	2	3	4	5	6
Часть №					
-	-	-	-	-	-

Раздел 3

Сведения о местоположении измененных (уточненных) границ объекта							
1. Система координат: -							
2. Сведения о характерных точках границ объекта							
Обозначение характерных точек границ	Существующие координаты, м		Измененные (уточненные) координаты, м		Метод определения координат характерной точки	Средняя квадратическая погрешность положения характерной точки (Mt), м	Описание обозначения точки на местности (при наличии)
	X	Y	X	Y			
1	2	3	4	5	6	7	8
-	-	-	-	-	-	-	-
3.Сведения о характерных точках части (частей) границы объекта							
Часть №							
-	-	-	-	-	-	-	-

Раздел 4

План границ объекта



Масштаб 1:2000

Используемые условные знаки и обозначения:

границы территориальной зоны

характеристическая точка границ территориальной зоны

Руководитель БУВО «Нормативно-проектный центр»
Подпись _____ Ю.В.Шалыгина Дата «23» марта 2023 г.

Место для оттиска печати (при наличии) лица, составившего описание местоположения границ объекта

ОПИСАНИЕ МЕСТОПОЛОЖЕНИЯ ГРАНИЦ

Зона улиц, дорог, инженерной и транспортной инфраструктуры
села Нижняя Ведуга – ИТ1/1

(наименование объекта, местоположение границ которого описано
(далее - объект)

Раздел 1

Сведения об объекте		
№ п/п	Характеристики объекта	Описание характеристик
1	2	3
1	Местоположение объекта	Воронежская область, Семилукский муниципальный район, Нижневедугское сельское поселение, село Нижняя Ведуга
2	Площадь объекта ± величина погрешности определения площади (Р ± Дельта Р)	-
3	Иные характеристики объекта	-

Раздел 2

Сведения о местоположении границ объекта					
1. Система координат: МСК - 36, зона 1					
2. Сведения о характерных точках границ объекта					
Обозначение характерных точек границ	Координаты, м		Метод определения координат характерной точки	Средняя квадратическая погрешность положения характерной точки (Mt), м	Описание обозначения точки на местности (при наличии)
	X	Y			
1	2	3	4	5	6
1	524882.35	1263394.00	Картометрический	1.00	-
2	524874.31	1263402.00	Картометрический	1.00	-
3	524868.00	1263407.98	Картометрический	1.00	-
4	524817.39	1263352.49	Картометрический	1.00	-
5	524812.19	1263350.78	Картометрический	1.00	-
6	524803.25	1263354.04	Картометрический	1.00	-
7	524792.22	1263346.58	Картометрический	1.00	-
8	524796.96	1263340.60	Картометрический	1.00	-
9	524797.97	1263337.03	Картометрический	1.00	-
10	524795.95	1263332.44	Картометрический	1.00	-
11	524740.41	1263287.52	Картометрический	1.00	-
12	524761.98	1263270.05	Картометрический	1.00	-
13	524780.37	1263286.44	Картометрический	1.00	-
14	524794.09	1263303.81	Картометрический	1.00	-
15	524827.15	1263335.86	Картометрический	1.00	-
1	524882.35	1263394.00	Картометрический	1.00	-
16	523235.47	1263007.17	Картометрический	1.00	-
17	523201.18	1262987.72	Картометрический	1.00	-
18	523185.34	1262979.97	Картометрический	1.00	-
19	523157.39	1262964.83	Картометрический	1.00	-
20	523128.90	1262941.28	Картометрический	1.00	-
21	523031.37	1262870.99	Картометрический	1.00	-
22	522866.37	1262752.72	Картометрический	1.00	-
23	522836.41	1262731.40	Картометрический	1.00	-
24	522810.55	1262710.21	Картометрический	1.00	-
25	522780.55	1262688.07	Картометрический	1.00	-
26	522706.46	1262632.34	Картометрический	1.00	-
27	522682.26	1262615.35	Картометрический	1.00	-
28	522627.27	1262576.43	Картометрический	1.00	-
29	522588.79	1262549.64	Картометрический	1.00	-
30	522571.83	1262538.12	Картометрический	1.00	-
31	522466.81	1262460.97	Картометрический	1.00	-

1	2	3	4	5	6
32	522421.51	1262429.47	Картометрический	1.00	-
33	522403.47	1262420.19	Картометрический	1.00	-
34	522365.29	1262385.22	Картометрический	1.00	-
35	522342.46	1262356.96	Картометрический	1.00	-
36	522325.51	1262339.70	Картометрический	1.00	-
37	522129.46	1262093.13	Картометрический	1.00	-
38	522015.99	1261952.58	Картометрический	1.00	-
39	522003.81	1261937.48	Картометрический	1.00	-
40	521951.92	1261948.53	Картометрический	1.00	-
41	521927.52	1261921.81	Картометрический	1.00	-
42	521921.97	1261896.07	Картометрический	1.00	-
43	521919.44	1261876.22	Аналитический	0.10	-
44	521930.88	1261866.37	Аналитический	0.10	-
45	521937.13	1261857.67	Аналитический	0.10	-
46	521933.97	1261854.35	Аналитический	0.10	-
47	521911.24	1261828.97	Аналитический	0.10	-
48	521903.46	1261823.47	Аналитический	0.10	-
49	521897.22	1261824.93	Аналитический	0.10	-
50	521881.91	1261831.91	Аналитический	0.10	-
51	521881.00	1261836.84	Аналитический	0.10	-
52	521873.12	1261845.25	Аналитический	0.10	-
53	521861.67	1261847.24	Картометрический	1.00	-
54	521847.27	1261856.24	Картометрический	1.00	-
55	521823.53	1261872.06	Картометрический	1.00	-
56	521810.40	1261879.59	Картометрический	1.00	-
57	521808.35	1261887.35	Картометрический	1.00	-
58	521811.30	1261895.09	Картометрический	1.00	-
59	521802.25	1261898.15	Картометрический	1.00	-
60	521798.76	1261890.51	Картометрический	1.00	-
61	521789.07	1261885.53	Картометрический	1.00	-
62	521771.62	1261881.45	Картометрический	1.00	-
63	521717.67	1261856.80	Картометрический	1.00	-
64	521678.23	1261840.51	Картометрический	1.00	-
65	521658.18	1261832.94	Картометрический	1.00	-
66	521627.00	1261820.79	Картометрический	1.00	-
67	521563.86	1261795.09	Картометрический	1.00	-
68	521511.92	1261777.35	Картометрический	1.00	-
69	521504.07	1261777.71	Картометрический	1.00	-
70	521498.25	1261782.33	Картометрический	1.00	-
71	521495.84	1261793.79	Картометрический	1.00	-
72	521493.61	1261835.58	Картометрический	1.00	-
73	521490.60	1261900.20	Картометрический	1.00	-
74	521484.32	1261969.84	Картометрический	1.00	-
75	521486.65	1261974.09	Картометрический	1.00	-
76	521502.09	1261977.02	Картометрический	1.00	-
77	521500.60	1261985.85	Картометрический	1.00	-
78	521486.18	1261985.29	Картометрический	1.00	-
79	521482.42	1261989.76	Картометрический	1.00	-

1	2	3	4	5	6
80	521478.82	1262036.96	Картометрический	1.00	-
81	521478.97	1262069.77	Картометрический	1.00	-
82	521478.50	1262099.92	Картометрический	1.00	-
83	521475.79	1262120.75	Картометрический	1.00	-
84	521472.04	1262126.19	Картометрический	1.00	-
85	521470.02	1262155.12	Картометрический	1.00	-
86	521469.05	1262164.89	Картометрический	1.00	-
87	521454.11	1262255.97	Картометрический	1.00	-
88	521451.06	1262278.92	Картометрический	1.00	-
89	521451.39	1262282.03	Картометрический	1.00	-
90	521467.70	1262288.41	Картометрический	1.00	-
91	521468.09	1262300.68	Картометрический	1.00	-
92	521450.69	1262296.26	Картометрический	1.00	-
93	521448.48	1262298.05	Картометрический	1.00	-
94	521438.56	1262353.81	Картометрический	1.00	-
95	521430.79	1262402.38	Картометрический	1.00	-
96	521423.86	1262440.80	Картометрический	1.00	-
97	521416.17	1262471.28	Картометрический	1.00	-
98	521412.25	1262488.99	Картометрический	1.00	-
99	521414.35	1262493.19	Картометрический	1.00	-
100	521424.82	1262497.17	Картометрический	1.00	-
101	521422.28	1262505.45	Картометрический	1.00	-
102	521413.48	1262504.20	Картометрический	1.00	-
103	521410.90	1262504.83	Картометрический	1.00	-
104	521409.46	1262508.02	Картометрический	1.00	-
105	521397.44	1262492.90	Картометрический	1.00	-
106	521385.80	1262489.81	Картометрический	1.00	-
107	521393.24	1262452.52	Картометрический	1.00	-
108	521405.16	1262397.10	Картометрический	1.00	-
109	521412.95	1262350.93	Картометрический	1.00	-
110	521389.25	1262336.97	Картометрический	1.00	-
111	521390.98	1262324.08	Картометрический	1.00	-
112	521411.27	1262327.92	Картометрический	1.00	-
113	521418.06	1262326.03	Картометрический	1.00	-
114	521435.25	1262244.32	Картометрический	1.00	-
115	521445.65	1262160.85	Картометрический	1.00	-
116	521451.91	1262121.31	Картометрический	1.00	-
117	521459.02	1262095.74	Картометрический	1.00	-
118	521462.67	1262037.77	Картометрический	1.00	-
119	521469.07	1261984.76	Картометрический	1.00	-
120	521466.06	1261982.18	Картометрический	1.00	-
121	521467.19	1261972.61	Картометрический	1.00	-
122	521470.50	1261971.67	Картометрический	1.00	-
123	521471.67	1261969.33	Картометрический	1.00	-
124	521473.31	1261950.01	Картометрический	1.00	-
125	521476.44	1261901.76	Картометрический	1.00	-
126	521481.33	1261839.25	Картометрический	1.00	-
127	521483.54	1261802.49	Картометрический	1.00	-

1	2	3	4	5	6
128	521483.40	1261785.43	Картометрический	1.00	-
129	521474.51	1261772.75	Картометрический	1.00	-
130	521467.40	1261763.88	Картометрический	1.00	-
131	521468.54	1261758.66	Картометрический	1.00	-
132	521469.12	1261750.55	Картометрический	1.00	-
133	521489.07	1261751.98	Картометрический	1.00	-
134	521511.87	1261760.93	Картометрический	1.00	-
135	521524.16	1261765.83	Картометрический	1.00	-
136	521530.89	1261767.64	Картометрический	1.00	-
137	521568.98	1261779.09	Картометрический	1.00	-
138	521632.01	1261802.29	Картометрический	1.00	-
139	521666.82	1261817.86	Картометрический	1.00	-
140	521670.08	1261816.93	Картометрический	1.00	-
141	521672.78	1261812.65	Картометрический	1.00	-
142	521683.32	1261816.64	Картометрический	1.00	-
143	521682.59	1261822.52	Картометрический	1.00	-
144	521684.45	1261826.41	Картометрический	1.00	-
145	521723.38	1261843.94	Картометрический	1.00	-
146	521776.65	1261867.67	Картометрический	1.00	-
147	521791.47	1261869.53	Картометрический	1.00	-
148	521800.27	1261868.42	Картометрический	1.00	-
149	521810.01	1261862.67	Картометрический	1.00	-
150	521833.55	1261847.20	Картометрический	1.00	-
151	521869.67	1261819.62	Картометрический	1.00	-
152	521883.66	1261805.19	Картометрический	1.00	-
153	521887.29	1261801.45	Картометрический	1.00	-
154	521880.19	1261785.77	Картометрический	1.00	-
155	521869.93	1261768.52	Картометрический	1.00	-
156	521856.04	1261753.74	Аналитический	0.10	-
157	521838.21	1261731.57	Аналитический	0.10	-
158	521796.88	1261681.29	Аналитический	0.10	-
159	521791.37	1261674.53	Аналитический	0.10	-
160	521712.87	1261687.91	Картометрический	1.00	-
161	521704.49	1261694.72	Картометрический	1.00	-
162	521652.92	1261681.20	Картометрический	1.00	-
163	521610.90	1261705.74	Картометрический	1.00	-
164	521571.55	1261690.29	Картометрический	1.00	-
165	521593.33	1261649.76	Картометрический	1.00	-
166	521651.17	1261624.71	Картометрический	1.00	-
167	521669.44	1261648.50	Картометрический	1.00	-
168	521728.16	1261596.96	Картометрический	1.00	-
169	521750.20	1261589.02	Картометрический	1.00	-
170	521805.86	1261657.96	Картометрический	1.00	-
171	521851.66	1261712.79	Картометрический	1.00	-
172	521857.76	1261712.68	Картометрический	1.00	-
173	521867.16	1261706.69	Картометрический	1.00	-
174	521877.08	1261716.92	Картометрический	1.00	-
175	521867.68	1261724.67	Картометрический	1.00	-

1	2	3	4	5	6
176	521867.68	1261730.87	Картометрический	1.00	-
177	521892.57	1261756.30	Картометрический	1.00	-
178	521897.06	1261756.13	Картометрический	1.00	-
179	521902.02	1261751.23	Картометрический	1.00	-
180	521915.57	1261766.86	Картометрический	1.00	-
181	521910.42	1261772.31	Картометрический	1.00	-
182	521910.11	1261780.62	Картометрический	1.00	-
183	521917.61	1261789.79	Картометрический	1.00	-
184	521924.80	1261795.21	Картометрический	1.00	-
185	521947.77	1261824.35	Картометрический	1.00	-
186	521961.37	1261845.06	Картометрический	1.00	-
187	522277.06	1262240.96	Картометрический	1.00	-
188	522380.04	1262371.21	Картометрический	1.00	-
189	522397.40	1262389.16	Картометрический	1.00	-
190	522400.82	1262390.65	Картометрический	1.00	-
191	522405.33	1262390.41	Картометрический	1.00	-
192	522410.77	1262387.92	Картометрический	1.00	-
193	522419.38	1262397.63	Картометрический	1.00	-
194	522418.32	1262402.89	Картометрический	1.00	-
195	522418.50	1262405.40	Картометрический	1.00	-
196	522421.07	1262407.68	Картометрический	1.00	-
197	522435.56	1262418.00	Картометрический	1.00	-
198	522438.00	1262418.66	Картометрический	1.00	-
199	522441.79	1262418.72	Картометрический	1.00	-
200	522446.29	1262416.85	Картометрический	1.00	-
201	522452.83	1262422.63	Картометрический	1.00	-
202	522451.72	1262427.25	Картометрический	1.00	-
203	522452.30	1262429.33	Картометрический	1.00	-
204	522495.85	1262461.08	Картометрический	1.00	-
205	522555.56	1262504.63	Картометрический	1.00	-
206	522559.29	1262505.02	Картометрический	1.00	-
207	522563.02	1262503.00	Картометрический	1.00	-
208	522572.11	1262511.47	Картометрический	1.00	-
209	522572.34	1262515.20	Картометрический	1.00	-
210	522573.01	1262518.11	Картометрический	1.00	-
211	522634.80	1262563.57	Картометрический	1.00	-
212	522722.23	1262626.90	Картометрический	1.00	-
213	522725.24	1262628.26	Картометрический	1.00	-
214	522728.34	1262627.64	Картометрический	1.00	-
215	522732.46	1262624.76	Картометрический	1.00	-
216	522741.09	1262632.30	Картометрический	1.00	-
217	522740.23	1262636.65	Картометрический	1.00	-
218	522741.79	1262639.99	Картометрический	1.00	-
219	522795.89	1262678.10	Картометрический	1.00	-
220	522811.61	1262690.36	Картометрический	1.00	-
221	522976.77	1262809.85	Картометрический	1.00	-
222	522980.42	1262809.85	Картометрический	1.00	-
223	522983.53	1262807.83	Картометрический	1.00	-

1	2	3	4	5	6
224	522988.89	1262812.88	Картометрический	1.00	-
225	522988.27	1262816.69	Картометрический	1.00	-
226	522990.46	1262820.07	Картометрический	1.00	-
227	523170.65	1262941.99	Картометрический	1.00	-
228	523233.86	1262974.03	Картометрический	1.00	-
229	523244.05	1262980.73	Картометрический	1.00	-
230	523248.46	1262984.41	Картометрический	1.00	-
231	523249.48	1262989.03	Картометрический	1.00	-
232	523250.56	1262993.91	Картометрический	1.00	-
233	523251.64	1262998.80	Картометрический	1.00	-
234	523252.72	1263003.68	Картометрический	1.00	-
235	523254.17	1263008.66	Картометрический	1.00	-
236	523257.38	1263014.07	Картометрический	1.00	-
237	523258.49	1263018.63	Картометрический	1.00	-
16	523235.47	1263007.17	Картометрический	1.00	-
238	521473.91	1261465.16	Картометрический	1.00	-
239	521473.98	1261513.35	Картометрический	1.00	-
240	521470.48	1261535.19	Картометрический	1.00	-
241	521465.81	1261557.90	Картометрический	1.00	-
242	521431.93	1261640.28	Картометрический	1.00	-
243	521396.72	1261627.59	Картометрический	1.00	-
244	521416.23	1261571.35	Картометрический	1.00	-
245	521415.99	1261547.95	Картометрический	1.00	-
246	521418.43	1261496.61	Картометрический	1.00	-
247	521459.69	1261464.65	Картометрический	1.00	-
248	521462.49	1261464.00	Картометрический	1.00	-
249	521465.99	1261464.09	Картометрический	1.00	-
238	521473.91	1261465.16	Картометрический	1.00	-

3. Сведения о характерных точках части (частей) границы объекта

Обозначение характерных точек части границы	Координаты, м		Метод определения координат характерной точки	Средняя квадратическая погрешность положения характерной точки (Mt), м	Описание обозначения точки на местности (при наличии)
	X	Y			
1	2	3	4	5	6
Часть №					
-	-	-	-	-	-


Раздел 3


Сведения о местоположении измененных (уточненных) границ объекта							
1. Система координат: -							
2. Сведения о характерных точках границ объекта							
Обозначение характерных точек границ	Существующие координаты, м		Измененные (уточненные) координаты, м		Метод определения координат характерной точки	Средняя квадратическая погрешность положения характерной точки (Mt), м	Описание обозначения точки на местности (при наличии)
	X	Y	X	Y			
1	2	3	4	5	6	7	8
-	-	-	-	-	-	-	-
3.Сведения о характерных точках части (частей) границы объекта							
Часть №							
-	-	-	-	-	-	-	-

Раздел 4

План границ объекта

Схема расположения листов плана границ объекта

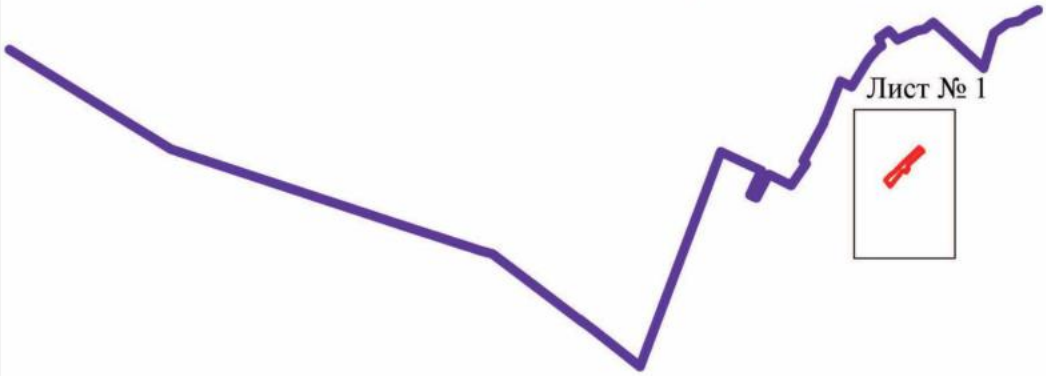

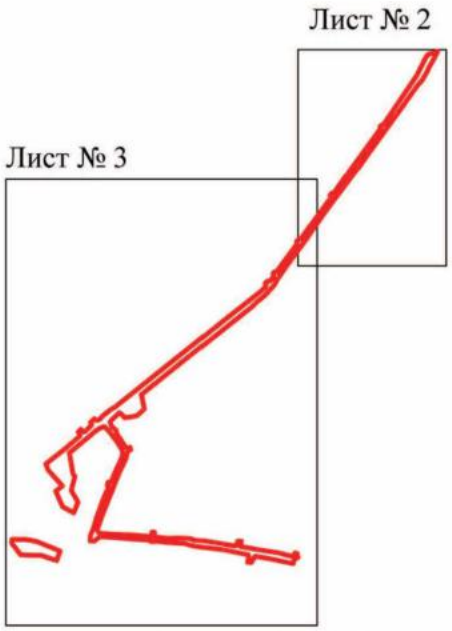

Масштаб 1:25000

Используемые условные знаки и обозначения:

границы территориальной зоны

граница муниципального образования


Лист № 1 — область и номер листа плана границ объекта

Руководитель БУВО «Нормативно-проектный центр»
Подпись _____ Ю.В.Шалыгина Дата « 23 » марта 2023 г.

Место для оттиска печати (при наличии) лица, составившего описание местоположения границ объекта

План границ объекта

Лист № 1

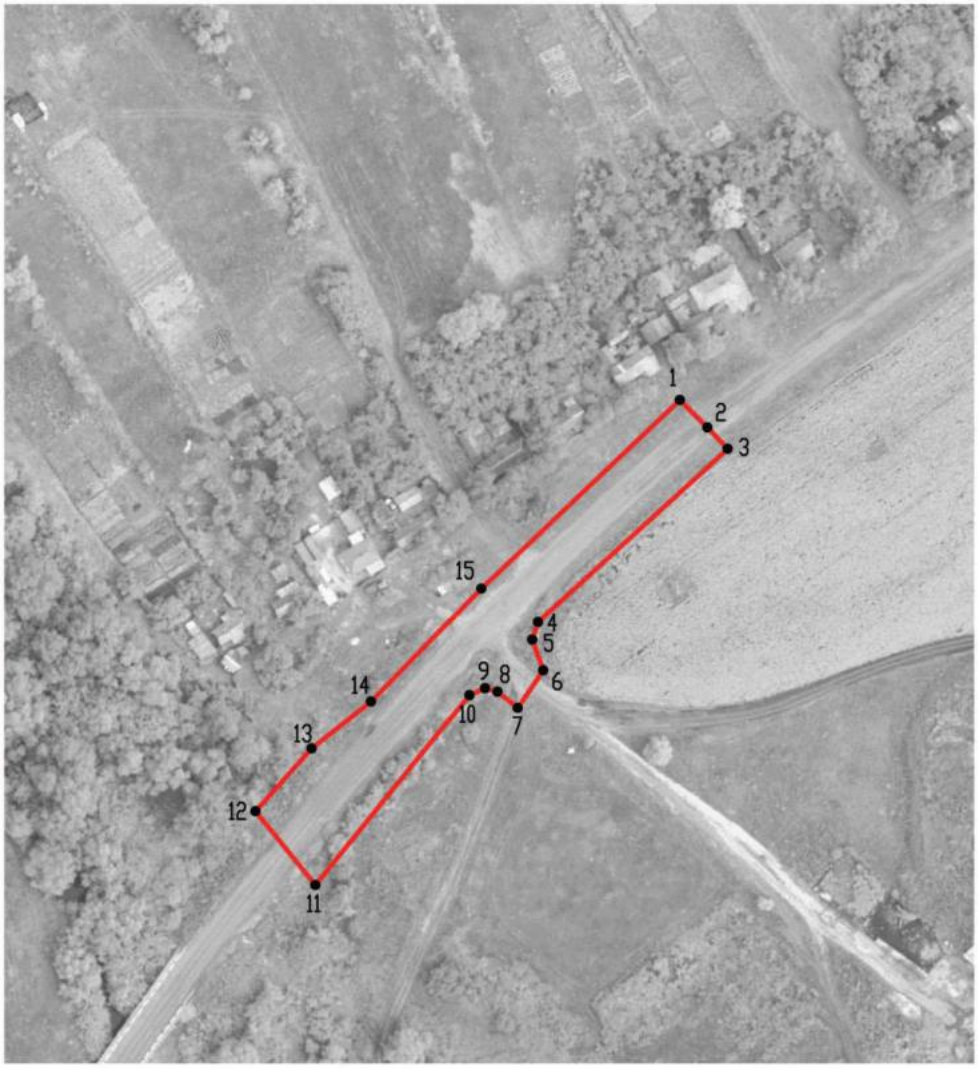

Масштаб 1:2000

Используемые условные знаки и обозначения:

границы территориальной зоны

•1 характерная точка границ территориальной зоны


Руководитель БУВО «Нормативно-проектный центр»

Подпись _____ Ю.В. Шалыгина Дата « 23 » марта 2023 г.

Место для оттиска печати (при наличии) лица, составившего описание местоположения границ объекта

План границ объекта

Лист № 2

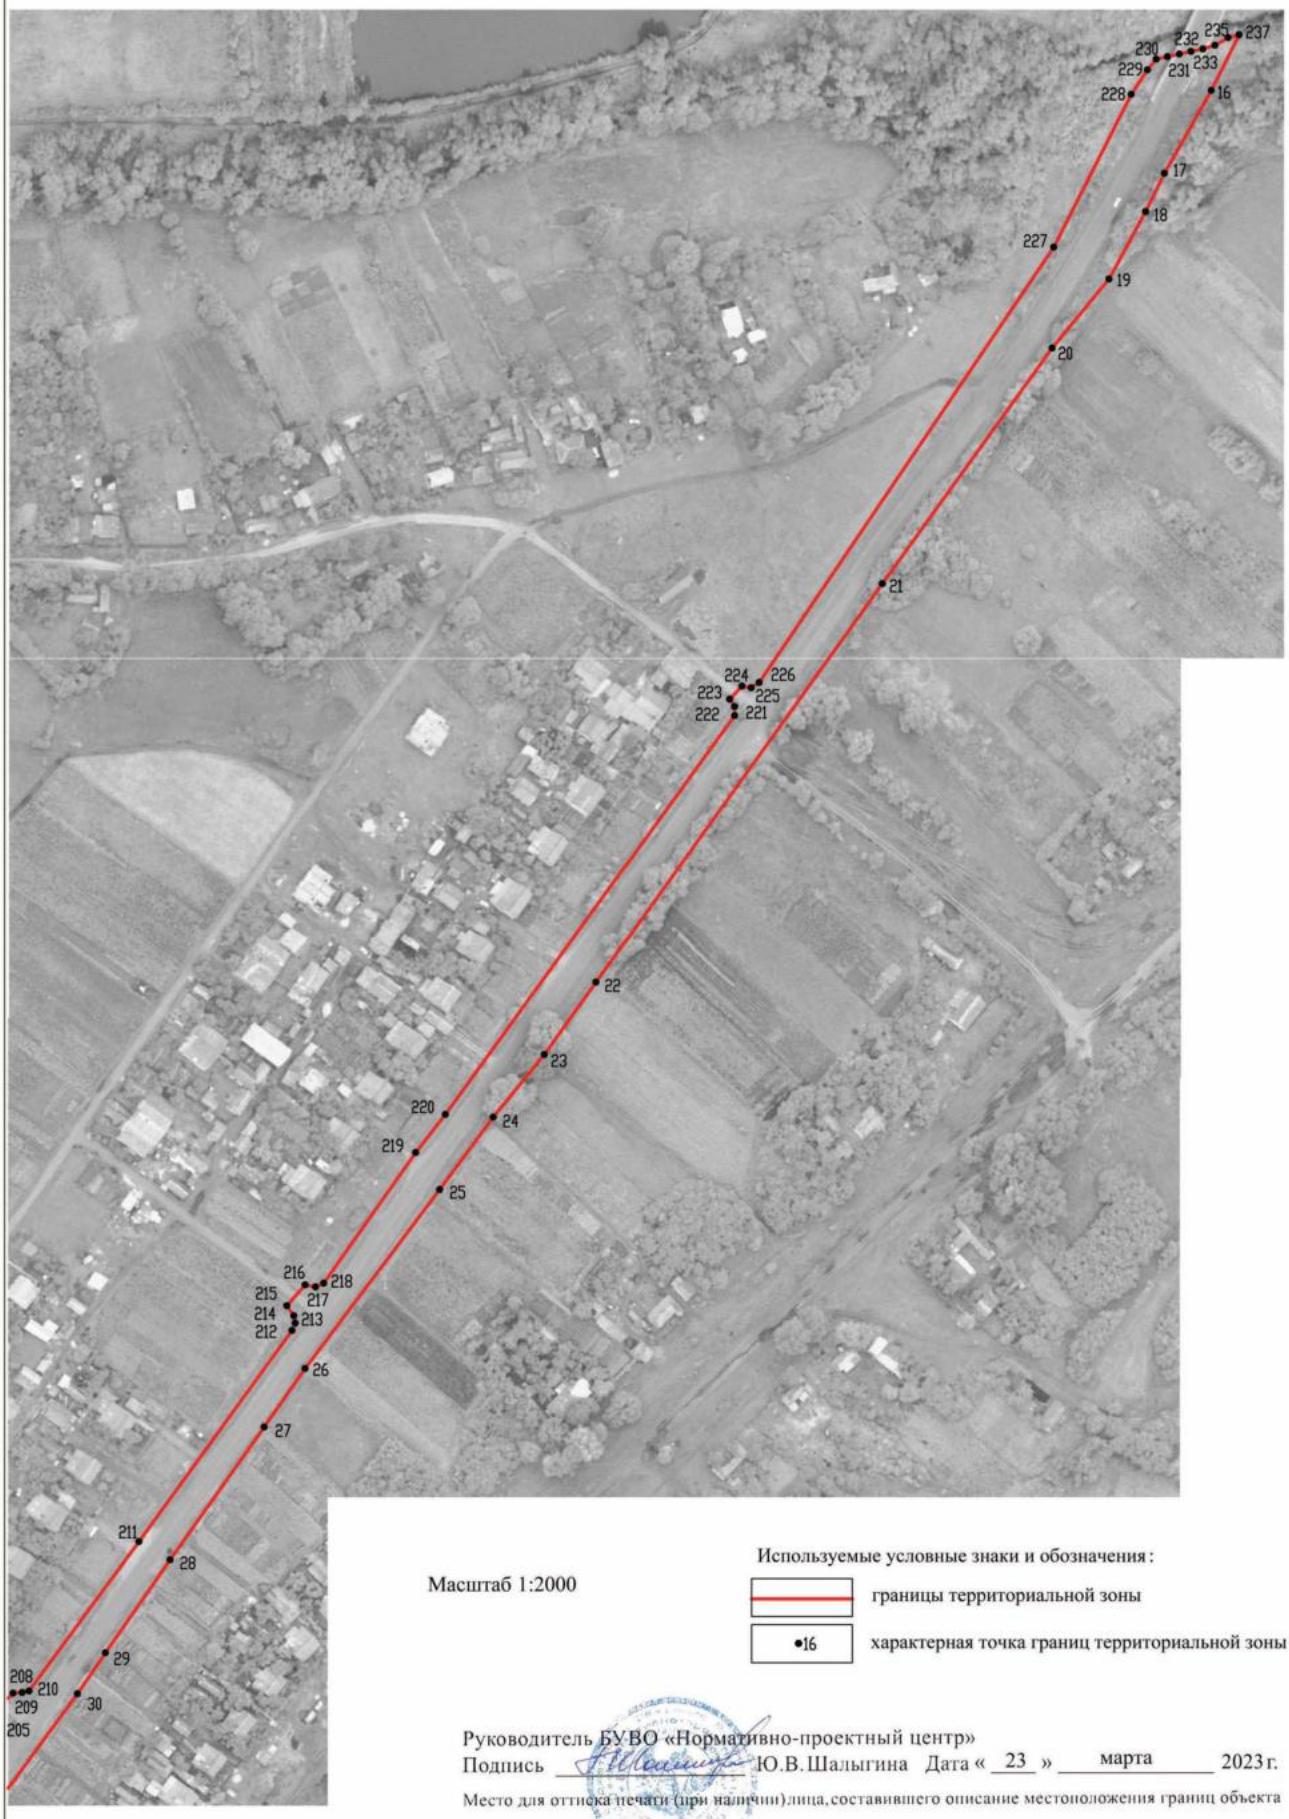

Масштаб 1:2000

Используемые условные знаки и обозначения:

границы территориальной зоны

•16 характерная точка границ территориальной зоны


Руководитель БУВО «Нормативно-проектный центр»

Подпись _____ Ю.В.Шалыгина Дата « 23 » марта 2023 г.

Место для оттиска печати (при наличии) лица, составившего описание местоположения границ объекта

План границ объекта

Лист № 3

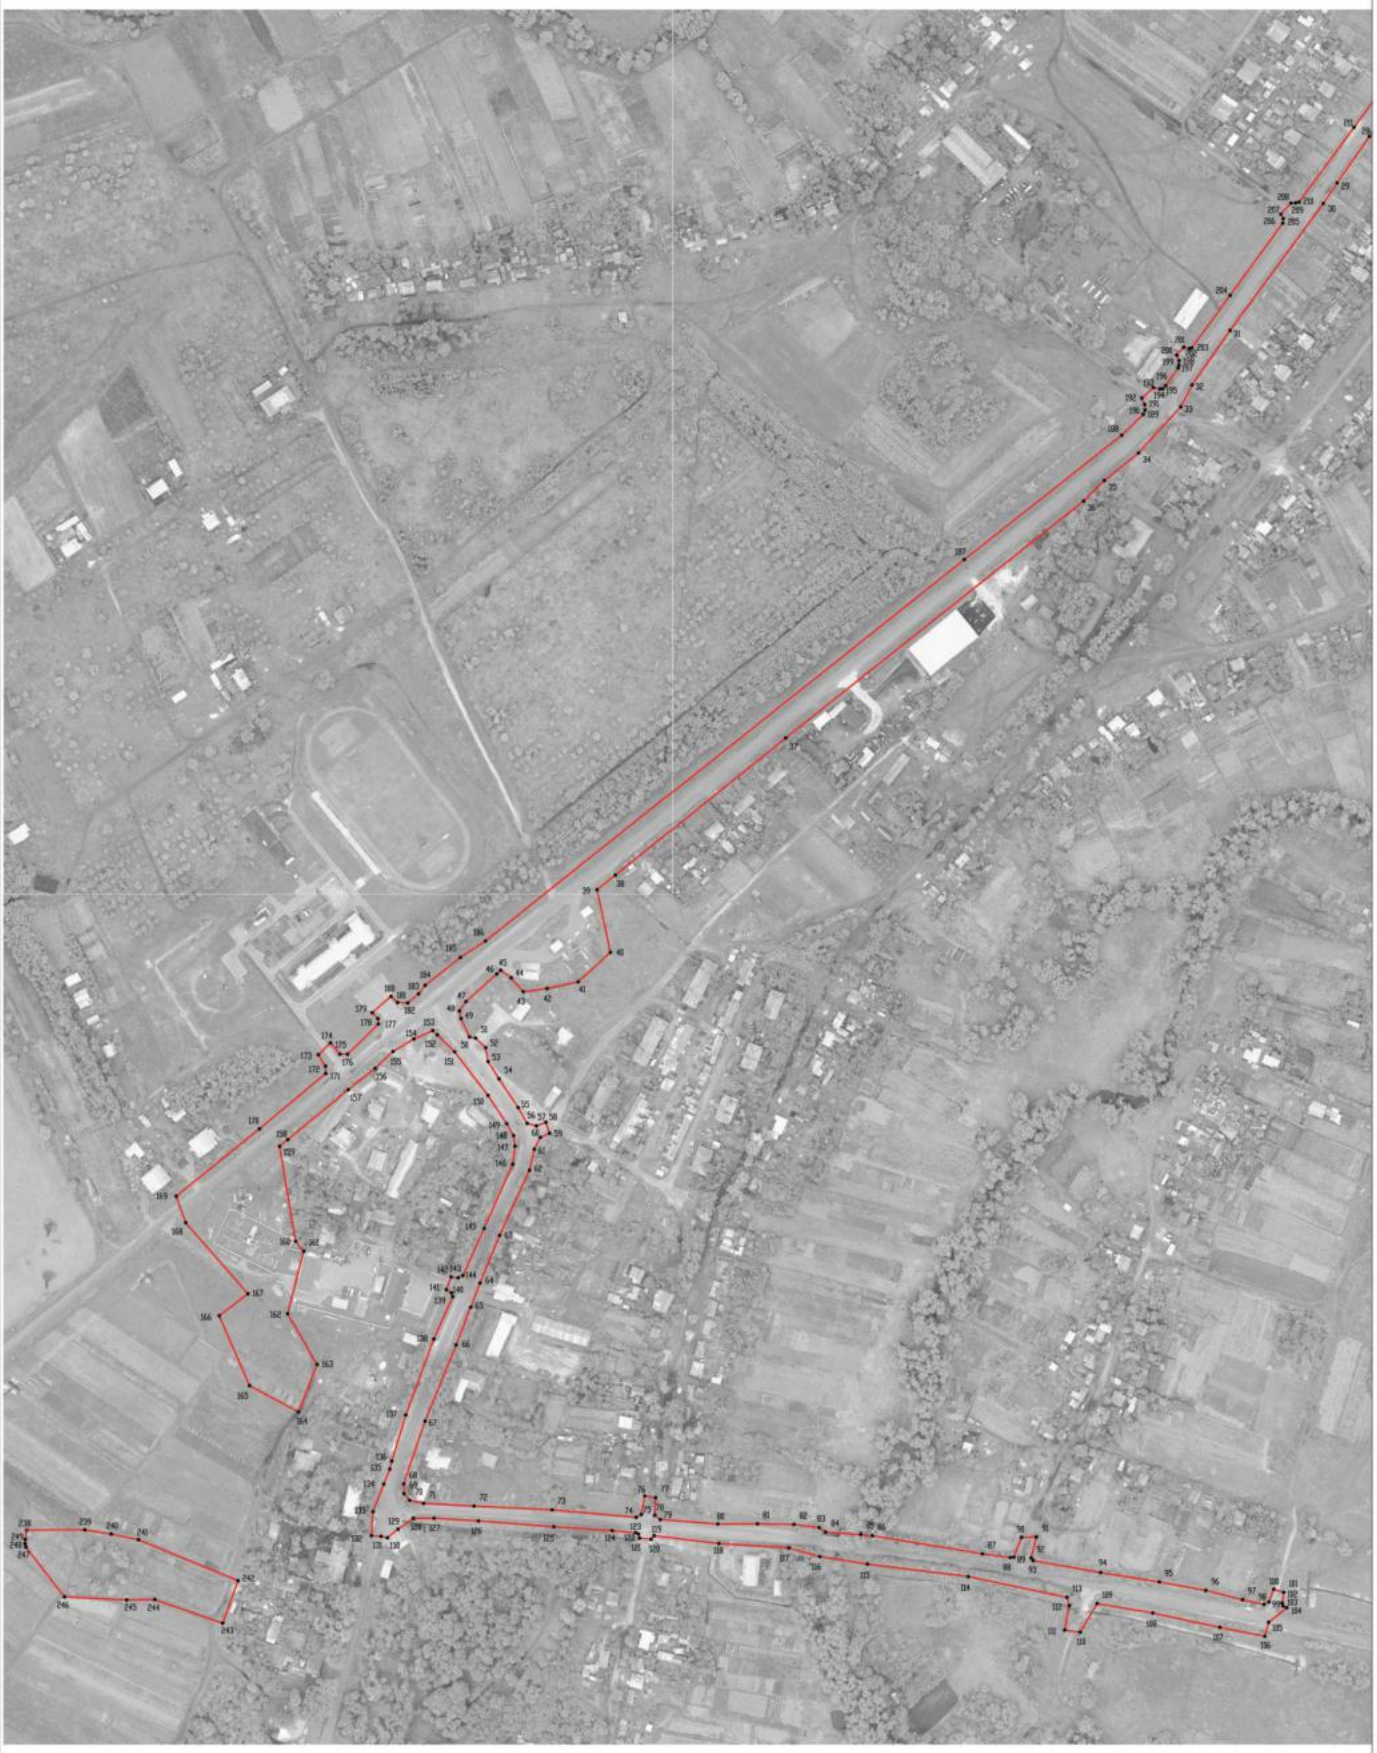

Масштаб 1:2000

Используемые условные знаки и обозначения:

границы территориальной зоны

•28 характерная точка границ территориальной зоны

Руководитель БУВО «Нормативно-проектный центр»
Подпись _____ Ю.В.Шальгина Дата «23» марта 2023 г.

Место для оттиска печати (при наличии) лица, составившего описание местоположения границ объекта

ОПИСАНИЕ МЕСТОПОЛОЖЕНИЯ ГРАНИЦ

Зона сельскохозяйственного производства села Нижняя Ведуга – СХ2/1

(наименование объекта, местоположение границ которого описано
(далее - объект)

Раздел 1

Сведения об объекте		
№ п/п	Характеристики объекта	Описание характеристик
1	2	3
1	Местоположение объекта	Воронежская область, Семилукский муниципальный район, Нижневедугское сельское поселение, село Нижняя Ведуга
2	Площадь объекта ± величина погрешности определения площади (Р ± Дельта Р)	-
3	Иные характеристики объекта	-

Раздел 2

Сведения о местоположении границ объекта					
1. Система координат: МСК - 36, зона 1					
2. Сведения о характерных точках границ объекта					
Обозначение характерных точек границ	Координаты, м		Метод определения координат характерной точки	Средняя квадратическая погрешность положения характерной точки (Mt), м	Описание обозначения точки на местности (при наличии)
	X	Y			
1	2	3	4	5	6
1	522670.51	1262251.59	Картометрический	1.00	-
2	522606.98	1262337.97	Картометрический	1.00	-
3	522564.37	1262370.51	Картометрический	1.00	-
4	522495.85	1262461.08	Картометрический	1.00	-
5	522452.30	1262429.33	Картометрический	1.00	-
6	522451.72	1262427.25	Картометрический	1.00	-
7	522452.83	1262422.63	Картометрический	1.00	-
8	522446.29	1262416.85	Картометрический	1.00	-
9	522441.79	1262418.72	Картометрический	1.00	-
10	522438.00	1262418.66	Картометрический	1.00	-
11	522435.56	1262418.00	Картометрический	1.00	-
12	522421.07	1262407.68	Картометрический	1.00	-
13	522418.50	1262405.40	Картометрический	1.00	-
14	522418.32	1262402.89	Картометрический	1.00	-
15	522419.38	1262397.63	Картометрический	1.00	-
16	522421.95	1262393.54	Картометрический	1.00	-
17	522463.00	1262336.74	Картометрический	1.00	-
18	522578.70	1262175.27	Картометрический	1.00	-
19	522618.22	1262203.55	Картометрический	1.00	-
1	522670.51	1262251.59	Картометрический	1.00	-
20	522342.46	1262356.96	Картометрический	1.00	-
21	522340.97	1262358.82	Аналитический	0.10	-
22	522311.34	1262400.42	Аналитический	0.10	-
23	522309.16	1262403.53	Аналитический	0.10	-
24	522296.15	1262421.01	Аналитический	0.10	-
25	522254.11	1262385.46	Аналитический	0.10	-
26	522100.98	1262255.97	Аналитический	0.10	-
27	522136.68	1262206.30	Аналитический	0.10	-
28	522137.16	1262202.28	Аналитический	0.10	-
29	522142.43	1262195.86	Аналитический	0.10	-
30	522126.42	1262181.30	Аналитический	0.10	-
31	522085.76	1262139.07	Аналитический	0.10	-
32	522125.12	1262097.38	Аналитический	0.10	-
33	522127.86	1262095.02	Аналитический	0.10	-
34	522129.46	1262093.13	Картометрический	1.00	-

1	2	3	4	5	6
35	522325.51	1262339.70	Аналитический	0.10	-
20	522342.46	1262356.96	Картометрический	1.00	-
36	516275.07	1261723.27	Картометрический	1.00	-
37	516185.24	1261759.48	Картометрический	1.00	-
38	516172.07	1261731.59	Картометрический	1.00	-
39	516164.44	1261710.72	Картометрический	1.00	-
40	516158.71	1261668.64	Картометрический	1.00	-
41	516178.20	1261642.14	Картометрический	1.00	-
42	516238.74	1261631.49	Картометрический	1.00	-
43	516264.58	1261698.93	Картометрический	1.00	-
36	516275.07	1261723.27	Картометрический	1.00	-

3. Сведения о характерных точках части (частей) границы объекта

Обозначение характерных точек части границы	Координаты, м		Метод определения координат характерной точки	Средняя квадратическая погрешность положения характерной точки (Mt), м	Описание обозначения точки на местности (при наличии)
	X	Y			
1	2	3	4	5	6
Часть №					
-	-	-	-	-	-

Раздел 3

Сведения о местоположении измененных (уточненных) границ объекта							
1. Система координат: -							
2. Сведения о характерных точках границ объекта							
Обозначение характерных точек границ	Существующие координаты, м		Измененные (уточненные) координаты, м		Метод определения координат характерной точки	Средняя квадратическая погрешность положения характерной точки (Mt), м	Описание обозначения точки на местности (при наличии)
	X	Y	X	Y			
1	2	3	4	5	6	7	8
-	-	-	-	-	-	-	-
3.Сведения о характерных точках части (частей) границы объекта							
Часть №							
-	-	-	-	-	-	-	-


Раздел 4

План границ объекта

Схема расположения листов плана границ объекта



Лист № 1

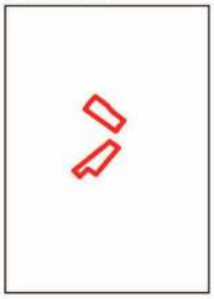



Лист № 2



Масштаб 1:50000

Используемые условные знаки и обозначения:

	границы территориальной зоны
	граница муниципального образования
Лист № 1	область и номер листа плана границ объекта


Руководитель БУВО «Нормативно-проектный центр»

Подпись _____ Ю.В. Шалыгина Дата « 23 » марта 2023 г.

Место для оттиска печати (при наличии) лица, составившего описание местоположения границ объекта

План границ объекта

Лист № 1

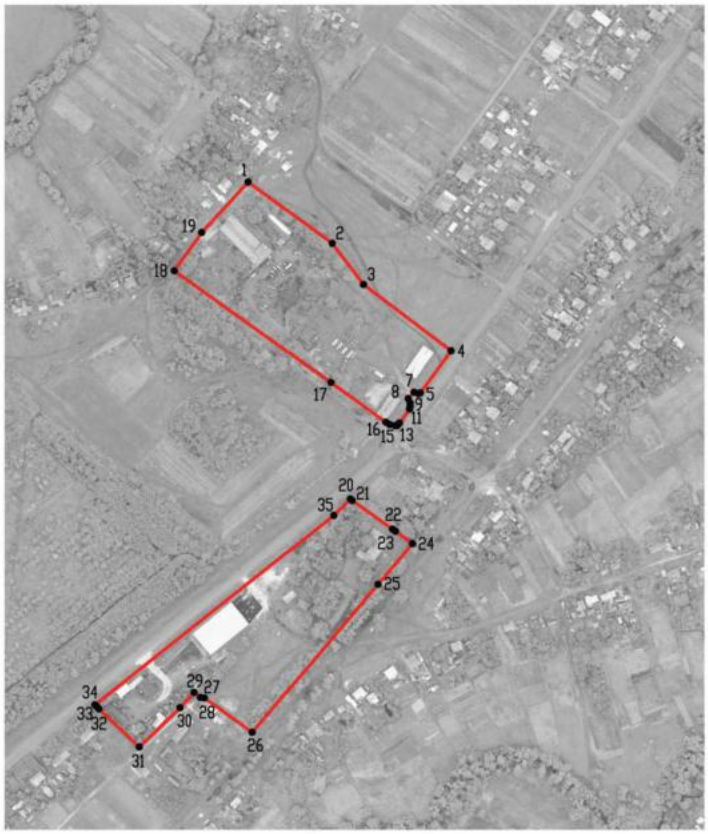

Масштаб 1:5000

Используемые условные знаки и обозначения:

границы территориальной зоны

•1 характерная точка границ территориальной зоны

Руководитель БУВО «Нормативно-проектный центр»
Подпись _____ Ю.В.Шалыгина Дата « 23 » марта 2023 г.

Место для оттиска печати (при наличии) лица, составившего описание местоположения границ объекта

План границ объекта

Лист № 2



Масштаб 1:2000

Используемые условные знаки и обозначения:

границы территориальной зоны

•36 характерная точка границ территориальной зоны

Руководитель БУВО «Нормативно-проектный центр»

Подпись _____ Ю.В.Шалыгина Дата « 23 » марта 2023 г.

Место для оттиска печати (при наличии) лица, составившего описание местоположения границ объекта

ОПИСАНИЕ МЕСТОПОЛОЖЕНИЯ ГРАНИЦ

Зона рекреационного назначения - объектов отдыха села Нижняя Ведуга – Р1/1

(наименование объекта, местоположение границ которого описано
(далее - объект)

Раздел 1

Сведения об объекте		
№ п/п	Характеристики объекта	Описание характеристик
1	2	3
1	Местоположение объекта	Воронежская область, Семилукский муниципальный район, Нижневедугское сельское поселение, село Нижняя Ведуга
2	Площадь объекта ± величина погрешности определения площади (Р ± Дельта Р)	-
3	Иные характеристики объекта	-

Раздел 2

Сведения о местоположении границ объекта					
1. Система координат: МСК - 36, зона 1					
2. Сведения о характерных точках границ объекта					
Обозначение характерных точек границ	Координаты, м		Метод определения координат характерной точки	Средняя квадратическая погрешность положения характерной точки (Mt), м	Описание обозначения точки на местности (при наличии)
	X	Y			
1	2	3	4	5	6
1	521483.40	1261785.43	Картометрический	1.00	-
2	521483.54	1261802.49	Картометрический	1.00	-
3	521481.33	1261839.25	Картометрический	1.00	-
4	521476.44	1261901.76	Картометрический	1.00	-
5	521473.31	1261950.01	Картометрический	1.00	-
6	521431.64	1261926.53	Картометрический	1.00	-
7	521306.10	1261856.83	Аналитический	0.10	-
8	521263.94	1261834.06	Аналитический	0.10	-
9	521257.28	1261833.59	Аналитический	0.10	-
10	521277.46	1261759.17	Картометрический	1.00	-
11	521288.70	1261714.25	Картометрический	1.00	-
12	521467.40	1261763.88	Картометрический	1.00	-
13	521474.51	1261772.75	Картометрический	1.00	-
1	521483.40	1261785.43	Картометрический	1.00	-
3. Сведения о характерных точках части (частей) границы объекта					
Обозначение характерных точек части границы	Координаты, м		Метод определения координат характерной точки	Средняя квадратическая погрешность положения характерной точки (Mt), м	Описание обозначения точки на местности (при наличии)
	X	Y			
1	2	3	4	5	6
Часть №					
-	-	-	-	-	-

Раздел 3

Сведения о местоположении измененных (уточненных) границ объекта							
1. Система координат: -							
2. Сведения о характерных точках границ объекта							
Обозначение характерных точек границ	Существующие координаты, м		Измененные (уточненные) координаты, м		Метод определения координат характерной точки	Средняя квадратическая погрешность положения характерной точки (Mt), м	Описание обозначения точки на местности (при наличии)
	X	Y	X	Y			
1	2	3	4	5	6	7	8
-	-	-	-	-	-	-	-
3.Сведения о характерных точках части (частей) границы объекта							
Часть №							
-	-	-	-	-	-	-	-

Раздел 4

План границ объекта



Масштаб 1:2000

Используемые условные знаки и обозначения:

границы территориальной зоны

•1 характерная точка границ территориальной зоны

Руководитель БУВО «Нормативно-проектный центр»
Подпись _____ Ю.В. Шалыгина Дата « 23 » марта 2023 г.

Место для оттиска печати (при наличии) лица, составившего описание местоположения границ объекта

ОПИСАНИЕ МЕСТОПОЛОЖЕНИЯ ГРАНИЦ

Зона ритуальных объектов села Нижняя Ведуга – СН1/1

(наименование объекта, местоположение границ которого описано (далее - объект)

Раздел 1

Сведения об объекте		
№ п/п	Характеристики объекта	Описание характеристик
1	2	3
1	Местоположение объекта	Воронежская область, Семилукский муниципальный район, Нижневедугское сельское поселение, село Нижняя Ведуга
2	Площадь объекта ± величина погрешности определения площади (Р ± Дельта Р)	-
3	Иные характеристики объекта	-

Раздел 2


Сведения о местоположении границ объекта					
1. Система координат: МСК - 36, зона 1					
2. Сведения о характерных точках границ объекта					
Обозначение характерных точек границ	Координаты, м		Метод определения координат характерной точки	Средняя квадратическая погрешность положения характерной точки (Mt), м	Описание обозначения точки на местности (при наличии)
	X	Y			
1	2	3	4	5	6
1	521328.36	1261560.61	Картометрический	1.00	-
2	521315.70	1261591.90	Картометрический	1.00	-
3	521312.17	1261600.40	Аналитический	0.10	-
4	521274.83	1261692.07	Аналитический	0.10	-
5	521272.50	1261699.78	Картометрический	1.00	-
6	521199.63	1261672.85	Аналитический	0.10	-
7	521132.16	1261668.87	Аналитический	0.10	-
8	521107.64	1261664.92	Аналитический	0.10	-
9	521102.71	1261662.63	Аналитический	0.10	-
10	521090.64	1261656.31	Аналитический	0.10	-
11	521080.68	1261651.57	Аналитический	0.10	-
12	521073.35	1261648.02	Аналитический	0.10	-
13	521076.63	1261617.15	Картометрический	1.00	-
14	521103.16	1261468.33	Картометрический	1.00	-
15	521214.84	1261512.74	Картометрический	1.00	-
1	521328.36	1261560.61	Картометрический	1.00	-
3. Сведения о характерных точках части (частей) границы объекта					
Обозначение характерных точек части границы	Координаты, м		Метод определения координат характерной точки	Средняя квадратическая погрешность положения характерной точки (Mt), м	Описание обозначения точки на местности (при наличии)
	X	Y			
1	2	3	4	5	6
Часть №					
-	-	-	-	-	-

Раздел 3

Сведения о местоположении измененных (уточненных) границ объекта							
1. Система координат: -							
2. Сведения о характерных точках границ объекта							
Обозначение характерных точек границ	Существующие координаты, м		Измененные (уточненные) координаты, м		Метод определения координат характерной точки	Средняя квадратическая погрешность положения характерной точки (Mt), м	Описание обозначения точки на местности (при наличии)
	X	Y	X	Y			
1	2	3	4	5	6	7	8
-	-	-	-	-	-	-	-
3.Сведения о характерных точках части (частей) границы объекта							
Часть №							
-	-	-	-	-	-	-	-

Раздел 4

План границ объекта

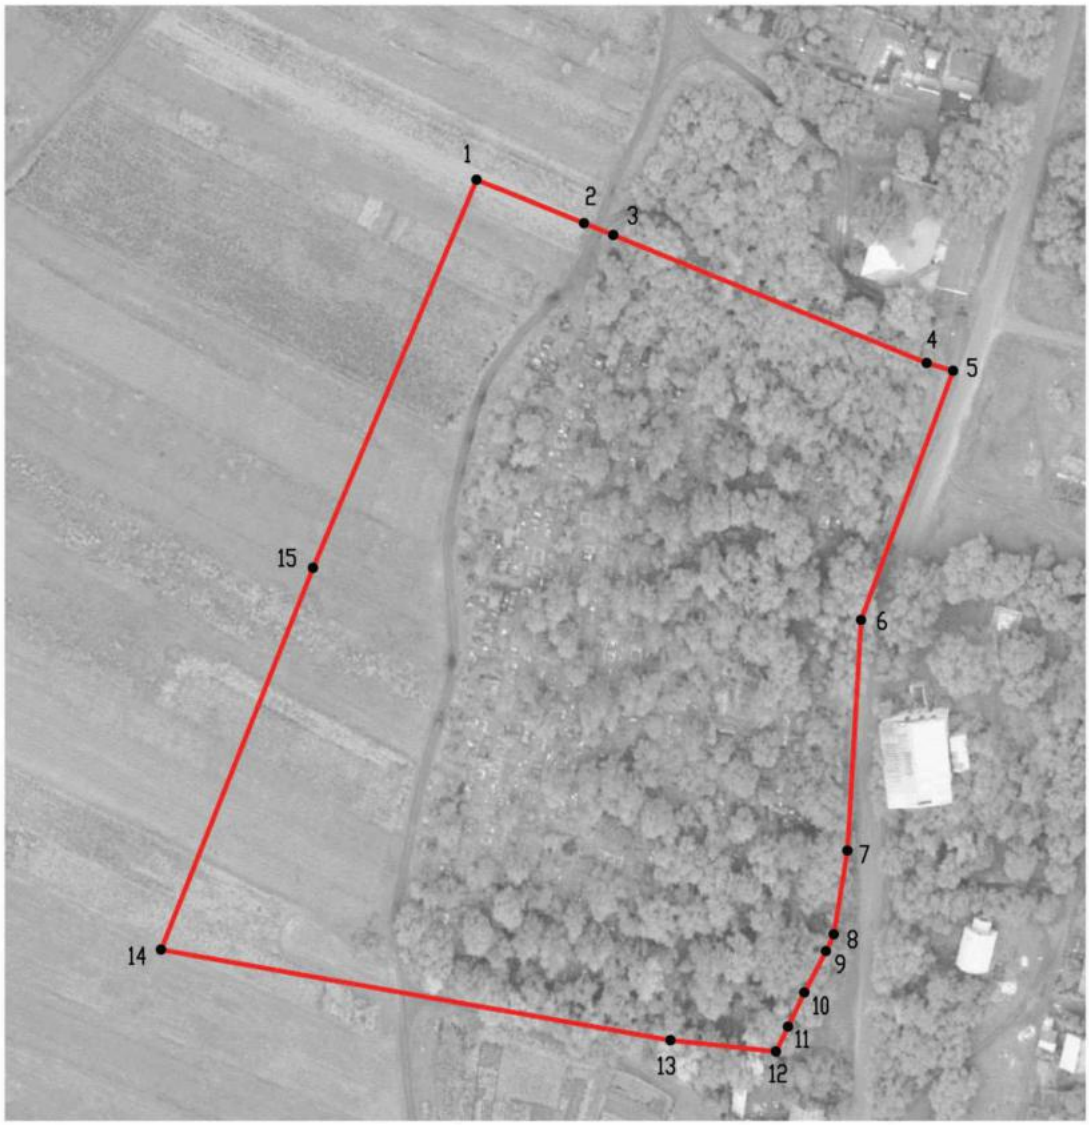

Масштаб 1:2000

Используемые условные знаки и обозначения:

границы территориальной зоны

•1 характерная точка границ территориальной зоны

Руководитель БУВО «Нормативно-проектный центр»
Подпись _____ Ю.В.Шалыгина Дата « 23 » марта 2023 г.

Место для оттиска печати (при наличии) лица, составившего описание местоположения границ объекта

Приложение № 2
к правилам землепользования и застройки
Нижневедугского сельского поселения
Семилукского муниципального района
Воронежской области

СВЕДЕНИЯ О ГРАНИЦАХ ТЕРРИТОРИАЛЬНЫХ ЗОН, СОДЕРЖАЩИЕ ГРАФИЧЕСКОЕ ОПИСАНИЕ МЕСТОПОЛОЖЕНИЯ ГРАНИЦ ТЕРРИТОРИАЛЬНЫХ ЗОН, ПЕРЕЧЕНЬ КООРДИНАТ ХАРАКТЕРНЫХ ТОЧЕК ГРАНИЦ ТЕРРИТОРИАЛЬНЫХ ЗОН ПОСЁЛКА ГОСЛЕСОПИТОМНИКА

ОПИСАНИЕ МЕСТОПОЛОЖЕНИЯ ГРАНИЦ

Зона застройки индивидуальными жилыми домами
посёлка Гослесопитомника – Ж1/2

(наименование объекта, местоположение границ которого описано
(далее - объект)

Раздел 1

Сведения об объекте		
№ п/п	Характеристики объекта	Описание характеристик
1	2	3
1	Местоположение объекта	Воронежская область, Семилукский муниципальный район, Нижневедугское сельское поселение, посёлок Гослесопитомника
2	Площадь объекта ± величина погрешности определения площади (Р ± Дельта Р)	-
3	Иные характеристики объекта	-

Раздел 2

Сведения о местоположении границ объекта					
1. Система координат: МСК - 36, зона 1					
2. Сведения о характерных точках границ объекта					
Обозначение характерных точек границ	Координаты, м		Метод определения координат характерной точки	Средняя квадратическая погрешность положения характерной точки (Mt), м	Описание обозначения точки на местности (при наличиии)
	X	Y			
1	2	3	4	5	6
1	519186.66	1259110.37	Картометрический	1.00	-
2	519181.26	1259192.68	Аналитический	0.10	-
3	519178.42	1259209.61	Аналитический	0.10	-
4	519170.34	1259208.25	Аналитический	0.10	-
5	519164.56	1259242.67	Аналитический	0.10	-
6	519169.88	1259249.32	Аналитический	0.10	-
7	519169.32	1259255.23	Аналитический	0.10	-
8	519166.69	1259283.01	Аналитический	0.10	-
9	519172.36	1259283.55	Аналитический	0.10	-
10	519171.39	1259293.77	Аналитический	0.10	-
11	519192.20	1259295.18	Аналитический	0.10	-
12	519165.34	1259370.80	Аналитический	0.10	-
13	519131.55	1259465.90	Аналитический	0.10	-
14	519083.07	1259471.72	Картометрический	1.00	-
15	519125.27	1259314.64	Картометрический	1.00	-
16	519068.02	1259340.80	Картометрический	1.00	-
17	519040.25	1259362.14	Картометрический	1.00	-
18	519004.02	1259373.06	Картометрический	1.00	-
19	518984.71	1259365.81	Картометрический	1.00	-
20	518971.08	1259380.73	Картометрический	1.00	-
21	518950.39	1259405.19	Картометрический	1.00	-
22	518936.53	1259413.84	Картометрический	1.00	-
23	518927.67	1259416.82	Картометрический	1.00	-
24	518921.41	1259416.07	Картометрический	1.00	-
25	518846.59	1259477.25	Картометрический	1.00	-
26	518784.12	1259455.14	Картометрический	1.00	-
27	518696.55	1259452.39	Картометрический	1.00	-
28	518688.47	1259451.04	Картометрический	1.00	-
29	518627.33	1259424.55	Картометрический	1.00	-
30	518675.52	1259217.28	Картометрический	1.00	-
31	518664.58	1259169.84	Картометрический	1.00	-
32	518676.17	1259120.85	Аналитический	0.10	-
33	518763.75	1259144.30	Картометрический	1.00	-
34	518795.19	1258997.05	Картометрический	1.00	-
35	518823.82	1258855.75	Картометрический	1.00	-
36	519089.23	1258919.77	Картометрический	1.00	-

1	2	3	4	5	6
37	519091.54	1258935.28	Картометрический	1.00	-
38	519067.92	1259078.03	Картометрический	1.00	-
1	519186.66	1259110.37	Картометрический	1.00	-

3. Сведения о характерных точках части (частей) границы объекта

Обозначение характерных точек части границы	Координаты, м		Метод определения координат характерной точки	Средняя квадратическая погрешность положения характерной точки (Mt), м	Описание обозначения точки на местности (при наличии)
	X	Y			
1	2	3	4	5	6
Часть №					
-	-	-	-	-	-

Раздел 3

Сведения о местоположении измененных (уточненных) границ объекта							
1. Система координат: -							
2. Сведения о характерных точках границ объекта							
Обозначение характерных точек границ	Существующие координаты, м		Измененные (уточненные) координаты, м		Метод определения координат характерной точки	Средняя квадратическая погрешность положения характерной точки (Mt), м	Описание обозначения точки на местности (при наличии)
	X	Y	X	Y			
1	2	3	4	5	6	7	8
-	-	-	-	-	-	-	-
3.Сведения о характерных точках части (частей) границы объекта							
Часть №							
-	-	-	-	-	-	-	-

Раздел 4

План границ объекта



Масштаб 1:2000

Используемые условные знаки и обозначения:

границы территориальной зоны

•1 характерная точка границ территориальной зоны

Руководитель БУВО «Нормативно-проектный центр»
Подпись _____ Ю.В.Шалыгина Дата « 23 » марта 2023 г.

Место для оттиска печати (при наличии) лица, составившего описание местоположения границ объекта

ОПИСАНИЕ МЕСТОПОЛОЖЕНИЯ ГРАНИЦ

Зона сельскохозяйственного производства посёлка Гослесопитомника – СХ2/2

(наименование объекта, местоположение границ которого описано
(далее - объект)

Раздел 1

Сведения об объекте		
№ п/п	Характеристики объекта	Описание характеристик
1	2	3
1	Местоположение объекта	Воронежская область, Семилукский муниципальный район, Нижневедугское сельское поселение, посёлок Гослесопитомника
2	Площадь объекта ± величина погрешности определения площади (Р ± Дельта Р)	-
3	Иные характеристики объекта	-

Раздел 2

Сведения о местоположении границ объекта					
1. Система координат: МСК - 36, зона 1					
2. Сведения о характерных точках границ объекта					
Обозначение характерных точек границ	Координаты, м		Метод определения координат характерной точки	Средняя квадратическая погрешность положения характерной точки (Mt), м	Описание обозначения точки на местности (при наличии)
	X	Y			
1	2	3	4	5	6
1	519416.83	1259319.76	Картометрический	1.00	-
2	519404.17	1259328.15	Аналитический	0.10	-
3	519352.57	1259328.63	Аналитический	0.10	-
4	519277.33	1259312.94	Аналитический	0.10	-
5	519192.20	1259295.18	Аналитический	0.10	-
6	519171.39	1259293.77	Аналитический	0.10	-
7	519172.36	1259283.55	Аналитический	0.10	-
8	519166.69	1259283.01	Аналитический	0.10	-
9	519169.32	1259255.23	Аналитический	0.10	-
10	519169.88	1259249.32	Аналитический	0.10	-
11	519164.56	1259242.67	Аналитический	0.10	-
12	519170.34	1259208.25	Аналитический	0.10	-
13	519178.42	1259209.61	Аналитический	0.10	-
14	519181.26	1259192.68	Аналитический	0.10	-
15	519186.66	1259110.37	Картометрический	1.00	-
16	519067.92	1259078.03	Картометрический	1.00	-
17	519091.54	1258935.28	Картометрический	1.00	-
18	519089.23	1258919.77	Картометрический	1.00	-
19	519102.80	1258893.80	Картометрический	1.00	-
20	519115.36	1258891.15	Картометрический	1.00	-
21	519206.78	1258922.82	Картометрический	1.00	-
22	519265.86	1258945.94	Картометрический	1.00	-
23	519300.06	1258960.49	Картометрический	1.00	-
24	519310.67	1259016.24	Картометрический	1.00	-
25	519382.99	1259262.39	Картометрический	1.00	-
1	519416.83	1259319.76	Картометрический	1.00	-
26	519125.27	1259314.64	Картометрический	1.00	-
27	519083.07	1259471.72	Картометрический	1.00	-
28	519053.26	1259475.33	Аналитический	0.10	-
29	519041.80	1259481.65	Аналитический	0.10	-
30	518958.23	1259486.56	Аналитический	0.10	-
31	518917.45	1259489.04	Аналитический	0.10	-
32	518846.59	1259477.25	Картометрический	1.00	-
33	518921.41	1259416.07	Картометрический	1.00	-

1	2	3	4	5	6
34	518927.67	1259416.82	Картометрический	1.00	-
35	518936.53	1259413.84	Картометрический	1.00	-
36	518950.39	1259405.19	Картометрический	1.00	-
37	518971.08	1259380.73	Картометрический	1.00	-
38	518984.71	1259365.81	Картометрический	1.00	-
39	519004.02	1259373.06	Картометрический	1.00	-
40	519040.25	1259362.14	Картометрический	1.00	-
41	519068.02	1259340.80	Картометрический	1.00	-
26	519125.27	1259314.64	Картометрический	1.00	-

3. Сведения о характерных точках части (частей) границы объекта

Обозначение характерных точек части границы	Координаты, м		Метод определения координат характерной точки	Средняя квадратическая погрешность положения характерной точки (Mt), м	Описание обозначения точки на местности (при наличии)
	X	Y			
1	2	3	4	5	6
Часть №					
-	-	-	-	-	-

Раздел 3

Сведения о местоположении измененных (уточненных) границ объекта							
1. Система координат: -							
2. Сведения о характерных точках границ объекта							
Обозначение характерных точек границ	Существующие координаты, м		Измененные (уточненные) координаты, м		Метод определения координат характерной точки	Средняя квадратическая погрешность положения характерной точки (Mt), м	Описание обозначения точки на местности (при наличии)
	X	Y	X	Y			
1	2	3	4	5	6	7	8
-	-	-	-	-	-	-	-
3.Сведения о характерных точках части (частей) границы объекта							
Часть №							
-	-	-	-	-	-	-	-

Раздел 4

План границ объекта



Масштаб 1:2000

Используемые условные знаки и обозначения:

границы территориальной зоны

•1 характерная точка границ территориальной зоны

Руководитель БУВО «Нормативно-проектный центр»
Подпись _____ Ю.В.Шалыгина Дата «23» марта 2023 г.

Место для оттиска печати (при наличии) лица, составившего описание местоположения границ объекта

Приложение № 3
к правилам землепользования и застройки
Нижневедугского сельского поселения
Семилукского муниципального района
Воронежской области

СВЕДЕНИЯ О ГРАНИЦАХ ТЕРРИТОРИАЛЬНЫХ ЗОН, СОДЕРЖАЩИЕ ГРАФИЧЕСКОЕ ОПИСАНИЕ МЕСТОПОЛОЖЕНИЯ ГРАНИЦ ТЕРРИТОРИАЛЬНЫХ ЗОН, ПЕРЕЧЕНЬ КООРДИНАТ ХАРАКТЕРНЫХ ТОЧЕК ГРАНИЦ ТЕРРИТОРИАЛЬНЫХ ЗОН ХУТОРА ЛУЖЕНКИ

ОПИСАНИЕ МЕСТОПОЛОЖЕНИЯ ГРАНИЦ

Зона застройки индивидуальными жилыми домами хутора Луженки – Ж1/3

(наименование объекта, местоположение границ которого описано
(далее - объект)

Раздел 1

Сведения об объекте		
№ п/п	Характеристики объекта	Описание характеристик
1	2	3
1	Местоположение объекта	Воронежская область, Семилукский муниципальный район, Нижневедугское сельское поселение, хутор Луженки
2	Площадь объекта ± величина погрешности определения площади (Р ± Дельта Р)	-
3	Иные характеристики объекта	-

Раздел 2

Сведения о местоположении границ объекта					
1. Система координат: МСК - 36, зона 1					
2. Сведения о характерных точках границ объекта					
Обозначение характерных точек границ	Координаты, м		Метод определения координат характерной точки	Средняя квадратическая погрешность положения характерной точки (Mt), м	Описание обозначения точки на местности (при наличиии)
	X	Y			
1	2	3	4	5	6
1	515479.73	1258328.57	Картометрический	1.00	-
2	515468.62	1258331.15	Картометрический	1.00	-
3	515446.96	1258332.96	Картометрический	1.00	-
4	515406.31	1258339.55	Картометрический	1.00	-
5	515347.26	1258346.58	Картометрический	1.00	-
6	515312.74	1258349.94	Картометрический	1.00	-
7	515261.43	1258354.45	Аналитический	0.10	-
8	515253.90	1258357.89	Аналитический	0.10	-
9	515191.54	1258369.32	Аналитический	0.10	-
10	514952.72	1258297.47	Аналитический	0.10	-
11	514981.96	1258238.11	Аналитический	0.10	-
12	515030.37	1258179.66	Аналитический	0.10	-
13	515080.98	1258118.12	Картометрический	1.00	-
14	515344.46	1258220.39	Картометрический	1.00	-
15	515394.04	1258242.81	Картометрический	1.00	-
16	515469.60	1258326.21	Картометрический	1.00	-
17	515477.92	1258325.52	Картометрический	1.00	-
1	515479.73	1258328.57	Картометрический	1.00	-
18	515491.40	1258348.29	Картометрический	1.00	-
19	515501.64	1258365.56	Картометрический	1.00	-
20	515581.96	1258493.84	Картометрический	1.00	-
21	515594.62	1258515.29	Картометрический	1.00	-
22	515604.88	1258550.21	Картометрический	1.00	-
23	515619.31	1258612.61	Картометрический	1.00	-
24	515625.69	1258616.00	Картометрический	1.00	-
25	515635.17	1258646.10	Картометрический	1.00	-
26	515632.99	1258658.24	Картометрический	1.00	-
27	515601.53	1258730.67	Картометрический	1.00	-
28	515588.66	1258836.03	Картометрический	1.00	-
29	515601.50	1258910.84	Картометрический	1.00	-
30	515625.63	1259030.85	Картометрический	1.00	-
31	515646.30	1259090.59	Картометрический	1.00	-
32	515718.53	1259227.09	Картометрический	1.00	-
33	515763.73	1259311.03	Картометрический	1.00	-
34	515791.29	1259297.99	Картометрический	1.00	-

1	2	3	4	5	6
35	515804.80	1259327.65	Картометрический	1.00	-
36	515778.08	1259343.24	Картометрический	1.00	-
37	515811.20	1259399.15	Картометрический	1.00	-
38	515662.46	1259416.25	Картометрический	1.00	-
39	515671.27	1259480.15	Картометрический	1.00	-
40	515706.04	1259608.97	Картометрический	1.00	-
41	515741.87	1259695.16	Картометрический	1.00	-
42	515725.41	1259748.42	Картометрический	1.00	-
43	515729.87	1259840.04	Картометрический	1.00	-
44	515799.45	1260056.88	Картометрический	1.00	-
45	515801.37	1260149.93	Картометрический	1.00	-
46	515796.64	1260215.26	Картометрический	1.00	-
47	515828.13	1260397.36	Картометрический	1.00	-
48	515812.36	1260400.48	Аналитический	0.10	-
49	515725.84	1260417.57	Аналитический	0.10	-
50	515697.19	1260423.23	Картометрический	1.00	-
51	515652.05	1260252.72	Картометрический	1.00	-
52	515581.79	1259987.35	Картометрический	1.00	-
53	515568.83	1259932.58	Картометрический	1.00	-
54	515569.22	1259896.73	Картометрический	1.00	-
55	515515.85	1259890.23	Картометрический	1.00	-
56	515530.16	1259678.62	Картометрический	1.00	-
57	515517.46	1259630.05	Картометрический	1.00	-
58	515515.62	1259602.16	Картометрический	1.00	-
59	515518.43	1259592.66	Картометрический	1.00	-
60	515537.50	1259587.22	Картометрический	1.00	-
61	515483.01	1259484.63	Картометрический	1.00	-
62	515459.78	1259443.93	Картометрический	1.00	-
63	515404.80	1259380.28	Картометрический	1.00	-
64	515377.39	1259302.74	Картометрический	1.00	-
65	515463.43	1259272.51	Картометрический	1.00	-
66	515482.87	1259261.66	Картометрический	1.00	-
67	515475.83	1259238.56	Картометрический	1.00	-
68	515466.13	1259211.92	Аналитический	0.10	-
69	515497.24	1259209.63	Аналитический	0.10	-
70	515420.97	1259087.72	Аналитический	0.10	-
71	515404.41	1259024.66	Аналитический	0.10	-
72	515401.56	1258989.46	Аналитический	0.10	-
73	515406.67	1258954.38	Аналитический	0.10	-
74	515420.35	1258906.85	Аналитический	0.10	-
75	515425.06	1258881.71	Аналитический	0.10	-
76	515399.67	1258864.28	Аналитический	0.10	-
77	515351.39	1258856.52	Картометрический	1.00	-
78	515311.37	1258859.70	Картометрический	1.00	-
79	515310.37	1258825.86	Картометрический	1.00	-
80	515278.17	1258825.95	Картометрический	1.00	-
81	515272.81	1258764.20	Картометрический	1.00	-
82	515304.99	1258760.72	Картометрический	1.00	-

1	2	3	4	5	6
83	515302.31	1258730.27	Картометрический	1.00	-
84	515280.82	1258660.95	Картометрический	1.00	-
85	515259.73	1258647.19	Картометрический	1.00	-
86	515249.21	1258592.38	Картометрический	1.00	-
87	515251.72	1258588.13	Картометрический	1.00	-
88	515288.43	1258506.76	Картометрический	1.00	-
89	515295.64	1258445.05	Картометрический	1.00	-
90	515245.02	1258406.53	Картометрический	1.00	-
91	515272.37	1258405.13	Картометрический	1.00	-
92	515284.62	1258405.19	Картометрический	1.00	-
93	515307.10	1258402.05	Картометрический	1.00	-
94	515331.99	1258390.52	Картометрический	1.00	-
95	515371.29	1258377.72	Картометрический	1.00	-
96	515420.86	1258365.01	Картометрический	1.00	-
97	515460.98	1258353.79	Картометрический	1.00	-
98	515470.54	1258353.61	Картометрический	1.00	-
99	515480.37	1258359.71	Картометрический	1.00	-
100	515491.03	1258355.22	Картометрический	1.00	-
101	515490.10	1258349.69	Картометрический	1.00	-
18	515491.40	1258348.29	Картометрический	1.00	-
102	515640.16	1259666.77	Картометрический	1.00	-
103	515645.56	1259694.74	Картометрический	1.00	-
104	515640.84	1259709.86	Картометрический	1.00	-
105	515635.58	1259727.17	Аналитический	0.10	-
106	515632.28	1259726.88	Аналитический	0.10	-
107	515627.49	1259702.00	Аналитический	0.10	-
108	515625.57	1259658.89	Картометрический	1.00	-
109	515630.35	1259655.65	Картометрический	1.00	-
102	515640.16	1259666.77	Картометрический	1.00	-

3. Сведения о характерных точках части (частей) границы объекта


Обозначение характерных точек части границы	Координаты, м		Метод определения координат характерной точки	Средняя квадратическая погрешность положения характерной точки (Mt), м	Описание обозначения точки на местности (при наличии)
	X	Y			
1	2	3	4	5	6
Часть №					
-	-	-	-	-	-

Раздел 3

Сведения о местоположении измененных (уточненных) границ объекта							
1. Система координат: -							
2. Сведения о характерных точках границ объекта							
Обозначение характерных точек границ	Существующие координаты, м		Измененные (уточненные) координаты, м		Метод определения координат характерной точки	Средняя квадратическая погрешность положения характерной точки (Mt), м	Описание обозначения точки на местности (при наличии)
	X	Y	X	Y			
1	2	3	4	5	6	7	8
-	-	-	-	-	-	-	-
3.Сведения о характерных точках части (частей) границы объекта							
Часть №							
-	-	-	-	-	-	-	-

Раздел 4

План границ объекта

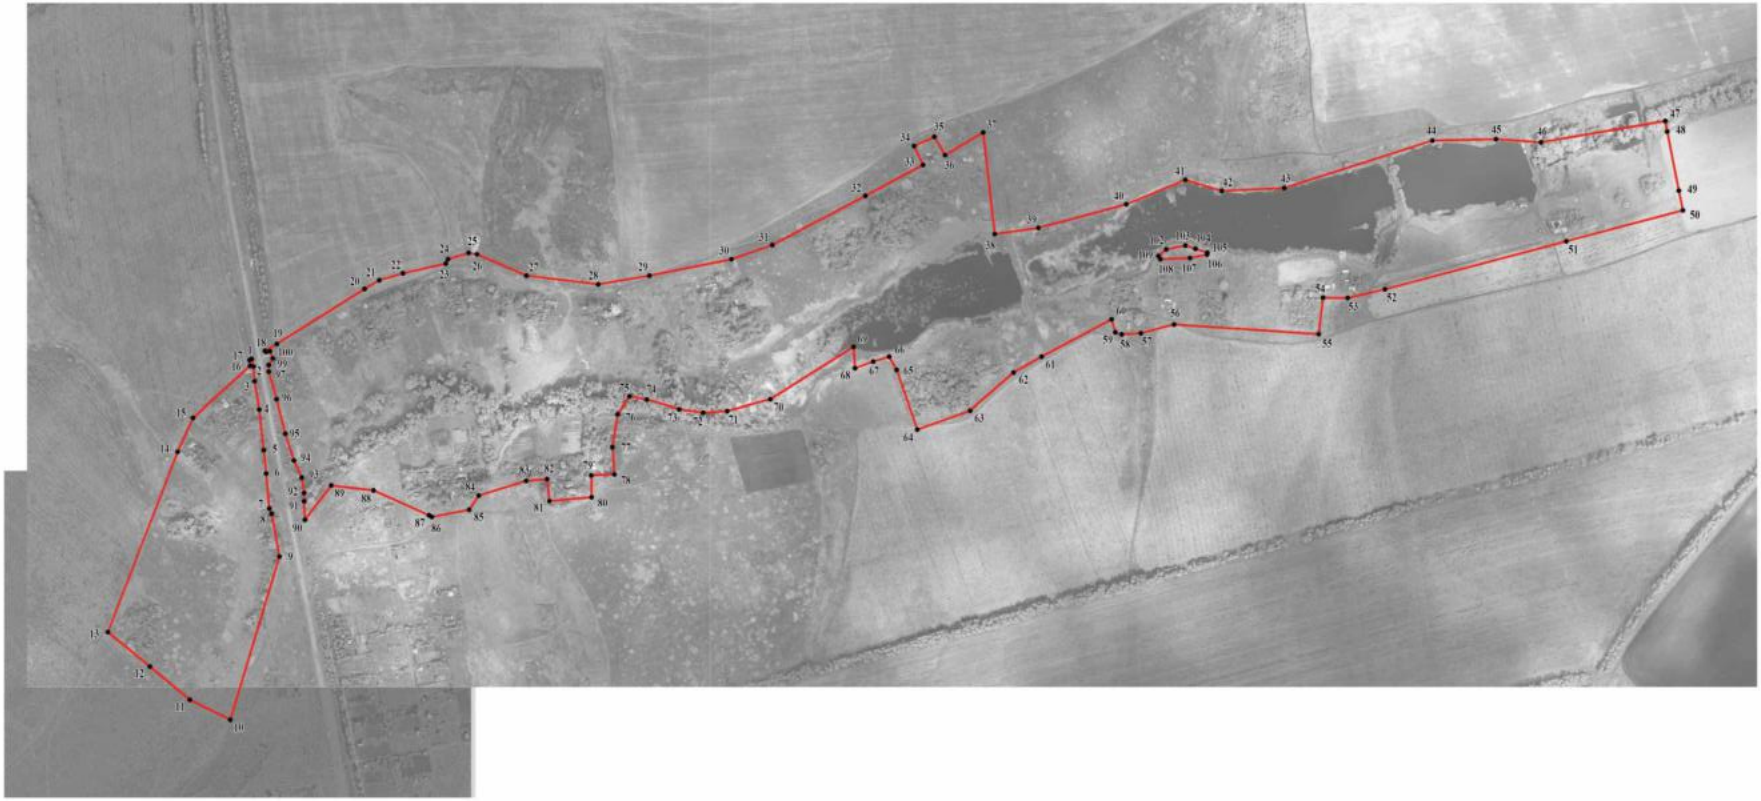

Масштаб 1:5000

Используемые условные знаки и обозначения:

границы территориальной зоны

1 характерная точка границ территориальной зоны

Руководитель БУВО «Нормативно-проектный центр»
Подпись _____ Ю.В.Шалыгина Дата « 23 » марта 2023 г.

Место для оттиска печати (при наличии) лица, составившего описание местоположения границ объекта

ОПИСАНИЕ МЕСТОПОЛОЖЕНИЯ ГРАНИЦ

Зона улиц, дорог, инженерной и транспортной инфраструктуры
хутора Луженки – ИТ1/3

(наименование объекта, местоположение границ которого описано
(далее - объект)

Раздел 1

Сведения об объекте		
№ п/п	Характеристики объекта	Описание характеристик
1	2	3
1	Местоположение объекта	Воронежская область, Семилукский муниципальный район, Нижневедугское сельское поселение, хутор Луженки
2	Площадь объекта ± величина погрешности определения площади (Р ± Дельта Р)	-
3	Иные характеристики объекта	-

Раздел 2

Сведения о местоположении границ объекта					
1. Система координат: МСК - 36, зона 1					
2. Сведения о характерных точках границ объекта					
Обозначение характерных точек границ	Координаты, м		Метод определения координат характерной точки	Средняя квадратическая погрешность положения характерной точки (Mt), м	Описание обозначения точки на местности (при наличии)
	X	Y			
1	2	3	4	5	6
1	515491.40	1258348.29	Картометрический	1.00	-
2	515490.10	1258349.69	Картометрический	1.00	-
3	515491.03	1258355.22	Картометрический	1.00	-
4	515480.37	1258359.71	Картометрический	1.00	-
5	515470.54	1258353.61	Картометрический	1.00	-
6	515460.98	1258353.79	Картометрический	1.00	-
7	515420.86	1258365.01	Картометрический	1.00	-
8	515371.29	1258377.72	Картометрический	1.00	-
9	515331.99	1258390.52	Картометрический	1.00	-
10	515307.10	1258402.05	Картометрический	1.00	-
11	515284.62	1258405.19	Картометрический	1.00	-
12	515272.37	1258405.13	Картометрический	1.00	-
13	515245.02	1258406.53	Картометрический	1.00	-
14	515216.31	1258377.81	Картометрический	1.00	-
15	515191.54	1258369.32	Картометрический	1.00	-
16	515253.90	1258357.89	Картометрический	1.00	-
17	515261.43	1258354.45	Картометрический	1.00	-
18	515312.74	1258349.94	Картометрический	1.00	-
19	515347.26	1258346.58	Картометрический	1.00	-
20	515406.31	1258339.55	Картометрический	1.00	-
21	515446.96	1258332.96	Картометрический	1.00	-
22	515468.62	1258331.15	Картометрический	1.00	-
23	515479.73	1258328.57	Картометрический	1.00	-
1	515491.40	1258348.29	Картометрический	1.00	-


3. Сведения о характерных точках части (частей) границы объекта					
Обозначение характерных точек части границы	Координаты, м		Метод определения координат характерной точки	Средняя квадратическая погрешность положения характерной точки (Mt), м	Описание обозначения точки на местности (при наличии)
	X	Y			
1	2	3	4	5	6
Часть №					
-	-	-	-	-	-

Раздел 3

Сведения о местоположении измененных (уточненных) границ объекта							
1. Система координат: -							
2. Сведения о характерных точках границ объекта							
Обозначение характерных точек границ	Существующие координаты, м		Измененные (уточненные) координаты, м		Метод определения координат характерной точки	Средняя квадратическая погрешность положения характерной точки (Mt), м	Описание обозначения точки на местности (при наличии)
	X	Y	X	Y			
1	2	3	4	5	6	7	8
-	-	-	-	-	-	-	-
3.Сведения о характерных точках части (частей) границы объекта							
Часть №							
-	-	-	-	-	-	-	-

Раздел 4

План границ объекта

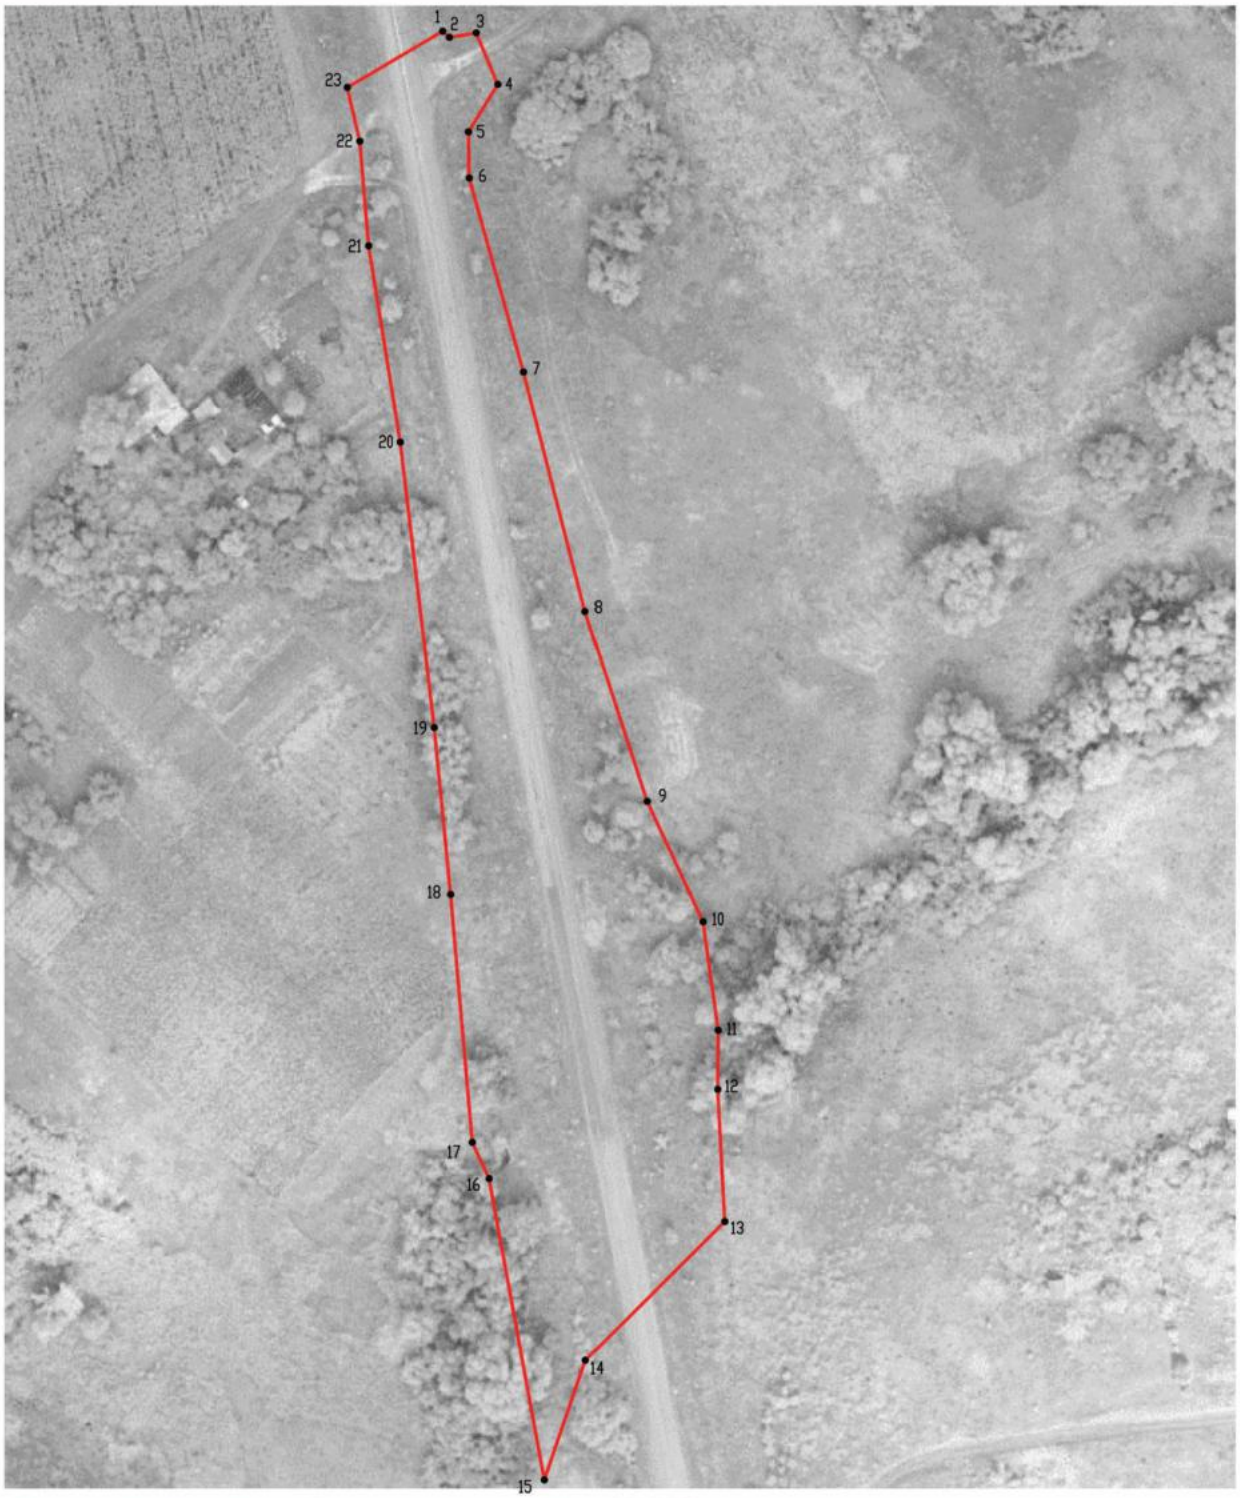

Используемые условные знаки и обозначения:

Масштаб 1:1000

границы территориальной зоны

•1 характерная точка границ территориальной зоны

Руководитель БУВО «Нормативно-проектный центр»
Подпись _____ Ю.В.Шалыгина Дата « 23 » марта 2023 г.

Место для оттиска печати (при наличии) лица, составившего описание местоположения границ объекта

Приложение № 4
к правилам землепользования и застройки
Нижневедугского сельского поселения
Семилукского муниципального района
Воронежской области

СВЕДЕНИЯ О ГРАНИЦАХ ТЕРРИТОРИАЛЬНЫХ ЗОН, СОДЕРЖАЩИЕ ГРАФИЧЕСКОЕ ОПИСАНИЕ МЕСТОПОЛОЖЕНИЯ ГРАНИЦ ТЕРРИТОРИАЛЬНЫХ ЗОН, ПЕРЕЧЕНЬ КООРДИНАТ ХАРАКТЕРНЫХ ТОЧЕК ГРАНИЦ ТЕРРИТОРИАЛЬНЫХ ЗОН СЕЛА ГНИЛУША

ОПИСАНИЕ МЕСТОПОЛОЖЕНИЯ ГРАНИЦ

Зона застройки индивидуальными жилыми домами село Гнилуша – Ж1/4

(наименование объекта, местоположение границ которого описано
(далее объект)

Раздел 1

Сведения об объекте		
№ п/п	Характеристики объекта	Описание характеристик
1	2	3
1	Местоположение объекта	Воронежская область, Семилукский муниципальный район, Нижневедугское сельское поселение, село Гнилуша
2	Площадь объекта ± величина погрешности определения площади (Р ± Дельта Р)	-
3	Иные характеристики объекта	-

Раздел 2

Сведения о местоположении границ объекта					
1. Система координат: МСК - 36, зона 1					
2. Сведения о характерных точках границ объекта					
Обозначение характерных точек границ	Координаты, м		Метод определения координат характерной точки	Средняя квадратическая погрешность положения характерной точки (Mt), м	Описание обозначения точки на местности (при наличии)
	X	Y			
1	2	3	4	5	6
1	522963.62	1252450.74	Картометрический	1.00	-
2	522968.37	1252539.01	Картометрический	1.00	-
3	522915.00	1252542.72	Картометрический	1.00	-
4	522714.05	1252650.20	Картометрический	1.00	-
5	522651.79	1252651.35	Картометрический	1.00	-
6	522602.26	1252643.64	Картометрический	1.00	-
7	522606.15	1252561.88	Аналитический	0.10	-
8	522696.82	1252542.74	Аналитический	0.10	-
9	522728.51	1252538.60	Аналитический	0.10	-
10	522777.19	1252532.22	Картометрический	1.00	-
11	522864.13	1252487.61	Картометрический	1.00	-
12	522926.58	1252482.83	Картометрический	1.00	-
13	522947.56	1252481.06	Картометрический	1.00	-
14	522934.99	1252461.54	Картометрический	1.00	-
1	522963.62	1252450.74	Картометрический	1.00	-
15	522299.77	1252695.09	Картометрический	1.00	-
16	522303.51	1252734.44	Картометрический	1.00	-
17	522320.02	1252738.28	Картометрический	1.00	-
18	522285.60	1252797.87	Картометрический	1.00	-
19	522209.42	1252772.34	Картометрический	1.00	-
20	522219.75	1252683.52	Картометрический	1.00	-
15	522299.77	1252695.09	Картометрический	1.00	-
21	522361.96	1253177.66	Картометрический	1.00	-
22	522355.70	1253288.80	Картометрический	1.00	-
23	522317.41	1253464.22	Картометрический	1.00	-
24	522333.78	1253544.21	Картометрический	1.00	-
25	522367.96	1253607.73	Картометрический	1.00	-
26	522501.22	1253693.02	Картометрический	1.00	-
27	522606.54	1253766.84	Картометрический	1.00	-
28	522705.60	1253786.07	Картометрический	1.00	-
29	522772.82	1253854.73	Картометрический	1.00	-
30	522868.03	1253899.33	Картометрический	1.00	-

1	2	3	4	5	6
31	522865.35	1253972.94	Картометрический	1.00	-
32	522835.80	1254150.56	Картометрический	1.00	-
33	522844.51	1254247.03	Картометрический	1.00	-
34	522855.82	1254314.32	Картометрический	1.00	-
35	522912.87	1254363.96	Картометрический	1.00	-
36	522974.33	1254468.41	Картометрический	1.00	-
37	523010.85	1254491.87	Картометрический	1.00	-
38	523075.77	1254526.15	Картометрический	1.00	-
39	523105.30	1254590.64	Картометрический	1.00	-
40	523108.73	1254686.54	Картометрический	1.00	-
41	523136.11	1254658.92	Картометрический	1.00	-
42	523201.94	1254705.03	Картометрический	1.00	-
43	523202.46	1254724.89	Картометрический	1.00	-
44	523163.28	1254762.72	Картометрический	1.00	-
45	523195.13	1254869.87	Картометрический	1.00	-
46	523185.97	1254900.77	Картометрический	1.00	-
47	523211.13	1254938.23	Картометрический	1.00	-
48	523212.59	1254976.26	Аналитический	0.10	-
49	523185.94	1255064.30	Аналитический	0.10	-
50	523145.68	1255141.02	Аналитический	0.10	-
51	523095.19	1255200.04	Аналитический	0.10	-
52	523068.78	1255251.74	Аналитический	0.10	-
53	523051.29	1255310.58	Аналитический	0.10	-
54	523046.54	1255462.31	Аналитический	0.10	-
55	523043.74	1255495.29	Аналитический	0.10	-
56	523020.76	1255556.69	Аналитический	0.10	-
57	522984.58	1255599.57	Картометрический	1.00	-
58	522957.24	1255636.07	Картометрический	1.00	-
59	522938.26	1255649.28	Картометрический	1.00	-
60	522966.13	1255654.47	Картометрический	1.00	-
61	523156.91	1255699.17	Картометрический	1.00	-
62	523226.80	1255710.18	Картометрический	1.00	-
63	523236.97	1255713.08	Картометрический	1.00	-
64	523271.77	1255732.32	Картометрический	1.00	-
65	523312.17	1255770.97	Картометрический	1.00	-
66	523270.28	1255859.10	Картометрический	1.00	-
67	523095.92	1255776.84	Картометрический	1.00	-
68	523055.24	1255768.20	Картометрический	1.00	-
69	523024.83	1255780.63	Картометрический	1.00	-
70	522997.92	1255815.43	Картометрический	1.00	-
71	522985.25	1255827.21	Картометрический	1.00	-
72	522953.57	1255834.28	Картометрический	1.00	-
73	522926.85	1255846.95	Картометрический	1.00	-
74	522889.95	1255845.21	Картометрический	1.00	-
75	522848.17	1255834.26	Картометрический	1.00	-
76	522810.78	1255802.97	Картометрический	1.00	-
77	522797.15	1255785.30	Картометрический	1.00	-
78	522723.62	1255809.80	Картометрический	1.00	-

1	2	3	4	5	6
79	522741.33	1255866.52	Картометрический	1.00	-
80	522776.85	1255980.29	Картометрический	1.00	-
81	522903.39	1256385.59	Картометрический	1.00	-
82	523043.73	1256350.15	Картометрический	1.00	-
83	523106.89	1256545.80	Картометрический	1.00	-
84	523115.06	1256572.13	Картометрический	1.00	-
85	523133.08	1256630.17	Картометрический	1.00	-
86	523205.02	1257353.62	Картометрический	1.00	-
87	523165.01	1257366.72	Картометрический	1.00	-
88	523214.88	1257454.83	Картометрический	1.00	-
89	523220.67	1257491.86	Картометрический	1.00	-
90	523221.72	1257493.81	Картометрический	1.00	-
91	523237.04	1257527.18	Картометрический	1.00	-
92	523155.04	1257699.97	Картометрический	1.00	-
93	523156.10	1257906.54	Картометрический	1.00	-
94	523162.83	1257904.29	Картометрический	1.00	-
95	523156.42	1257940.78	Картометрический	1.00	-
96	523161.13	1257990.03	Картометрический	1.00	-
97	523187.19	1258103.31	Картометрический	1.00	-
98	523190.23	1258155.34	Картометрический	1.00	-
99	523201.10	1258210.13	Картометрический	1.00	-
100	523210.39	1258274.38	Картометрический	1.00	-
101	523224.38	1258315.88	Картометрический	1.00	-
102	523232.28	1258339.76	Картометрический	1.00	-
103	523241.70	1258441.03	Картометрический	1.00	-
104	523258.31	1258501.64	Картометрический	1.00	-
105	523267.12	1258626.30	Картометрический	1.00	-
106	523288.83	1258676.69	Картометрический	1.00	-
107	523358.91	1258757.50	Картометрический	1.00	-
108	523312.66	1258994.71	Картометрический	1.00	-
109	523214.15	1259170.04	Картометрический	1.00	-
110	523204.47	1259221.18	Картометрический	1.00	-
111	523149.46	1259193.14	Картометрический	1.00	-
112	523131.19	1259205.86	Картометрический	1.00	-
113	523127.99	1259202.04	Картометрический	1.00	-
114	523123.71	1259198.37	Картометрический	1.00	-
115	523119.55	1259196.44	Картометрический	1.00	-
116	523114.43	1259194.72	Картометрический	1.00	-
117	523111.79	1259191.94	Картометрический	1.00	-
118	523107.54	1259191.04	Картометрический	1.00	-
119	523102.46	1259191.23	Картометрический	1.00	-
120	523097.12	1259192.23	Картометрический	1.00	-
121	523091.11	1259193.10	Картометрический	1.00	-
122	523086.76	1259193.97	Картометрический	1.00	-
123	523082.00	1259195.00	Картометрический	1.00	-
124	523077.22	1259196.09	Картометрический	1.00	-
125	523073.03	1259197.41	Картометрический	1.00	-
126	523068.57	1259198.85	Картометрический	1.00	-

1	2	3	4	5	6
127	523064.92	1259199.74	Картометрический	1.00	-
128	523060.30	1259200.65	Картометрический	1.00	-
129	523055.72	1259200.58	Аналитический	0.10	-
130	523050.66	1259199.28	Аналитический	0.10	-
131	523045.87	1259196.01	Аналитический	0.10	-
132	523041.92	1259192.72	Аналитический	0.10	-
133	523038.11	1259189.33	Аналитический	0.10	-
134	523034.43	1259185.15	Аналитический	0.10	-
135	523031.28	1259181.43	Аналитический	0.10	-
136	523029.00	1259178.60	Картометрический	1.00	-
137	523026.01	1259175.16	Картометрический	1.00	-
138	523022.52	1259173.41	Картометрический	1.00	-
139	523018.00	1259172.25	Картометрический	1.00	-
140	523013.85	1259169.45	Картометрический	1.00	-
141	523011.40	1259165.82	Картометрический	1.00	-
142	523008.79	1259161.38	Картометрический	1.00	-
143	523005.50	1259155.95	Картометрический	1.00	-
144	523003.25	1259152.49	Картометрический	1.00	-
145	523000.66	1259148.60	Картометрический	1.00	-
146	522998.24	1259145.13	Картометрический	1.00	-
147	522995.44	1259141.15	Картометрический	1.00	-
148	522992.62	1259136.86	Картометрический	1.00	-
149	522990.14	1259131.30	Картометрический	1.00	-
150	522988.07	1259125.56	Картометрический	1.00	-
151	522987.45	1259122.05	Картометрический	1.00	-
152	522986.80	1259117.36	Картометрический	1.00	-
153	522985.53	1259112.66	Картометрический	1.00	-
154	522983.64	1259109.19	Картометрический	1.00	-
155	522982.04	1259104.47	Картометрический	1.00	-
156	522981.13	1259099.00	Картометрический	1.00	-
157	522980.72	1259093.19	Картометрический	1.00	-
158	522979.67	1259089.11	Картометрический	1.00	-
159	522978.51	1259084.54	Картометрический	1.00	-
160	522976.45	1259079.34	Картометрический	1.00	-
161	522973.88	1259074.55	Картометрический	1.00	-
162	522970.98	1259069.53	Картометрический	1.00	-
163	522967.96	1259064.89	Картометрический	1.00	-
164	522965.37	1259061.20	Картометрический	1.00	-
165	522961.07	1259058.90	Картометрический	1.00	-
166	522956.66	1259055.28	Картометрический	1.00	-
167	522952.68	1259050.78	Картометрический	1.00	-
168	522949.29	1259045.12	Картометрический	1.00	-
169	522947.16	1259039.79	Картометрический	1.00	-
170	522946.48	1259034.65	Картометрический	1.00	-
171	522947.27	1259030.26	Картометрический	1.00	-
172	522948.55	1259025.98	Картометрический	1.00	-
173	522948.53	1259023.32	Картометрический	1.00	-
174	522948.17	1259019.98	Картометрический	1.00	-

1	2	3	4	5	6
175	522948.65	1259014.77	Картометрический	1.00	-
176	522949.64	1259008.69	Картометрический	1.00	-
177	522951.97	1259005.50	Картометрический	1.00	-
178	522954.57	1259003.11	Картометрический	1.00	-
179	522957.54	1259001.94	Картометрический	1.00	-
180	522960.73	1259001.85	Картометрический	1.00	-
181	522963.47	1259000.31	Картометрический	1.00	-
182	522965.50	1258997.32	Картометрический	1.00	-
183	522967.88	1258993.92	Картометрический	1.00	-
184	522970.84	1258992.22	Картометрический	1.00	-
185	522975.34	1258990.09	Картометрический	1.00	-
186	522981.04	1258986.87	Картометрический	1.00	-
187	522986.19	1258982.17	Картометрический	1.00	-
188	522989.64	1258977.19	Картометрический	1.00	-
189	522991.81	1258970.94	Картометрический	1.00	-
190	522992.92	1258965.24	Картометрический	1.00	-
191	522994.17	1258960.06	Картометрический	1.00	-
192	522995.41	1258955.17	Картометрический	1.00	-
193	522996.64	1258950.33	Картометрический	1.00	-
194	522997.87	1258945.48	Картометрический	1.00	-
195	522999.10	1258940.64	Картометрический	1.00	-
196	523000.33	1258935.79	Картометрический	1.00	-
197	523001.56	1258930.94	Картометрический	1.00	-
198	523002.89	1258925.96	Картометрический	1.00	-
199	523004.78	1258920.31	Картометрический	1.00	-
200	523006.59	1258915.38	Картометрический	1.00	-
201	523009.02	1258910.65	Картометрический	1.00	-
202	523010.80	1258907.67	Картометрический	1.00	-
203	523013.33	1258903.44	Картометрический	1.00	-
204	523016.33	1258897.71	Картометрический	1.00	-
205	523018.79	1258891.49	Картометрический	1.00	-
206	523020.29	1258888.08	Картометрический	1.00	-
207	523022.14	1258884.02	Картометрический	1.00	-
208	523023.25	1258880.88	Картометрический	1.00	-
209	523024.70	1258876.17	Картометрический	1.00	-
210	523025.73	1258869.72	Картометрический	1.00	-
211	523025.08	1258862.52	Картометрический	1.00	-
212	523023.63	1258855.60	Картометрический	1.00	-
213	523022.42	1258849.77	Картометрический	1.00	-
214	523020.12	1258845.04	Картометрический	1.00	-
215	523016.66	1258840.90	Картометрический	1.00	-
216	523011.85	1258837.36	Картометрический	1.00	-
217	523008.00	1258834.83	Картометрический	1.00	-
218	523003.25	1258832.32	Картометрический	1.00	-
219	522998.14	1258829.92	Картометрический	1.00	-
220	522993.73	1258827.85	Картометрический	1.00	-
221	522990.51	1258826.20	Картометрический	1.00	-
222	522986.32	1258823.97	Картометрический	1.00	-

1	2	3	4	5	6
223	522982.10	1258821.58	Картометрический	1.00	-
224	522977.83	1258819.01	Картометрический	1.00	-
225	522973.69	1258815.89	Картометрический	1.00	-
226	522968.61	1258812.75	Картометрический	1.00	-
227	522962.12	1258810.29	Картометрический	1.00	-
228	522957.42	1258807.16	Картометрический	1.00	-
229	522953.43	1258804.11	Картометрический	1.00	-
230	522949.88	1258800.91	Картометрический	1.00	-
231	522946.29	1258797.74	Картометрический	1.00	-
232	522943.17	1258795.41	Картометрический	1.00	-
233	522940.93	1258791.55	Картометрический	1.00	-
234	522938.76	1258787.58	Картометрический	1.00	-
235	522935.08	1258783.62	Картометрический	1.00	-
236	522930.54	1258781.20	Картометрический	1.00	-
237	522926.64	1258779.60	Картометрический	1.00	-
238	522923.21	1258777.43	Картометрический	1.00	-
239	522919.82	1258774.38	Картометрический	1.00	-
240	522917.47	1258770.57	Картометрический	1.00	-
241	522915.00	1258766.83	Картометрический	1.00	-
242	522910.53	1258762.63	Картометрический	1.00	-
243	522907.87	1258760.32	Картометрический	1.00	-
244	522904.30	1258757.24	Картометрический	1.00	-
245	522900.52	1258753.97	Картометрический	1.00	-
246	522896.74	1258750.70	Картометрический	1.00	-
247	522893.10	1258747.69	Картометрический	1.00	-
248	522890.08	1258746.11	Картометрический	1.00	-
249	522885.55	1258744.25	Картометрический	1.00	-
250	522879.80	1258743.08	Картометрический	1.00	-
251	522876.35	1258742.59	Картометрический	1.00	-
252	522873.97	1258741.93	Картометрический	1.00	-
253	522872.27	1258740.53	Картометрический	1.00	-
254	522870.49	1258736.88	Картометрический	1.00	-
255	522869.17	1258732.45	Картометрический	1.00	-
256	522868.25	1258727.39	Картометрический	1.00	-
257	522867.70	1258721.03	Картометрический	1.00	-
258	522868.06	1258715.27	Картометрический	1.00	-
259	522867.58	1258709.50	Картометрический	1.00	-
260	522866.72	1258703.87	Картометрический	1.00	-
261	522866.39	1258699.56	Картометрический	1.00	-
262	522865.98	1258694.50	Картометрический	1.00	-
263	522864.91	1258688.35	Картометрический	1.00	-
264	522863.99	1258683.12	Картометрический	1.00	-
265	522863.41	1258677.56	Картометрический	1.00	-
266	522862.85	1258672.30	Картометрический	1.00	-
267	522861.91	1258666.24	Картометрический	1.00	-
268	522861.03	1258660.87	Картометрический	1.00	-
269	522859.91	1258654.51	Картометрический	1.00	-
270	522858.99	1258649.35	Картометрический	1.00	-

1	2	3	4	5	6
271	522858.13	1258644.44	Картометрический	1.00	-
272	522857.37	1258639.60	Картометрический	1.00	-
273	522856.61	1258634.67	Картометрический	1.00	-
274	522855.85	1258629.73	Картометрический	1.00	-
275	522855.09	1258624.79	Картометрический	1.00	-
276	522854.21	1258619.61	Картометрический	1.00	-
277	522852.71	1258613.28	Картометрический	1.00	-
278	522851.45	1258608.21	Картометрический	1.00	-
279	522850.20	1258603.55	Картометрический	1.00	-
280	522848.98	1258598.60	Картометрический	1.00	-
281	522848.29	1258592.81	Картометрический	1.00	-
282	522847.64	1258587.41	Картометрический	1.00	-
283	522846.23	1258580.65	Картометрический	1.00	-
284	522844.73	1258574.99	Картометрический	1.00	-
285	522843.27	1258569.97	Картометрический	1.00	-
286	522841.33	1258564.47	Картометрический	1.00	-
287	522839.62	1258559.85	Картометрический	1.00	-
288	522838.15	1258556.44	Картометрический	1.00	-
289	522836.29	1258552.17	Картометрический	1.00	-
290	522834.85	1258548.25	Картометрический	1.00	-
291	522833.27	1258543.59	Картометрический	1.00	-
292	522832.04	1258538.36	Картометрический	1.00	-
293	522831.92	1258532.95	Картометрический	1.00	-
294	522833.40	1258526.74	Картометрический	1.00	-
295	522835.70	1258522.02	Картометрический	1.00	-
296	522838.40	1258518.57	Картометрический	1.00	-
297	522840.92	1258514.06	Картометрический	1.00	-
298	522842.59	1258507.55	Картометрический	1.00	-
299	522843.81	1258502.63	Картометрический	1.00	-
300	522845.48	1258499.27	Картометрический	1.00	-
301	522847.83	1258495.15	Картометрический	1.00	-
302	522850.23	1258491.13	Картометрический	1.00	-
303	522851.54	1258486.36	Картометрический	1.00	-
304	522851.92	1258482.04	Картометрический	1.00	-
305	522852.22	1258476.70	Картометрический	1.00	-
306	522850.13	1258472.32	Картометрический	1.00	-
307	522847.84	1258467.52	Картометрический	1.00	-
308	522844.90	1258466.02	Картометрический	1.00	-
309	522842.37	1258465.89	Картометрический	1.00	-
310	522840.78	1258464.32	Картометрический	1.00	-
311	522840.19	1258462.58	Картометрический	1.00	-
312	522839.77	1258460.28	Картометрический	1.00	-
313	522838.29	1258455.33	Картометрический	1.00	-
314	522835.79	1258449.32	Картометрический	1.00	-
315	522834.38	1258445.78	Картометрический	1.00	-
316	522832.50	1258441.14	Картометрический	1.00	-
317	522829.55	1258435.06	Картометрический	1.00	-
318	522826.71	1258429.28	Картометрический	1.00	-

1	2	3	4	5	6
319	522824.28	1258426.34	Картометрический	1.00	-
320	522820.94	1258423.13	Картометрический	1.00	-
321	522817.23	1258420.84	Картометрический	1.00	-
322	522813.72	1258416.56	Картометрический	1.00	-
323	522810.86	1258411.72	Картометрический	1.00	-
324	522809.05	1258407.17	Картометрический	1.00	-
325	522806.38	1258401.36	Картометрический	1.00	-
326	522803.47	1258396.24	Картометрический	1.00	-
327	522800.90	1258391.55	Картометрический	1.00	-
328	522798.53	1258385.13	Картометрический	1.00	-
329	522796.17	1258378.28	Картометрический	1.00	-
330	522793.61	1258372.37	Картометрический	1.00	-
331	522790.09	1258367.00	Картометрический	1.00	-
332	522787.83	1258364.15	Картометрический	1.00	-
333	522785.23	1258360.59	Картометрический	1.00	-
334	522785.33	1258357.42	Картометрический	1.00	-
335	522787.74	1258354.82	Картометрический	1.00	-
336	522789.96	1258351.79	Картометрический	1.00	-
337	522790.28	1258347.47	Картометрический	1.00	-
338	522788.74	1258343.31	Картометрический	1.00	-
339	522786.49	1258338.68	Картометрический	1.00	-
340	522782.77	1258333.48	Картометрический	1.00	-
341	522779.64	1258329.29	Картометрический	1.00	-
342	522776.64	1258325.29	Картометрический	1.00	-
343	522773.30	1258321.32	Картометрический	1.00	-
344	522768.10	1258317.69	Картометрический	1.00	-
345	522763.80	1258314.76	Картометрический	1.00	-
346	522760.22	1258311.45	Картометрический	1.00	-
347	522756.65	1258307.89	Аналитический	0.10	-
348	522753.09	1258303.83	Аналитический	0.10	-
349	522749.91	1258300.14	Аналитический	0.10	-
350	522747.42	1258297.25	Аналитический	0.10	-
351	522744.28	1258293.62	Аналитический	0.10	-
352	522741.01	1258289.83	Аналитический	0.10	-
353	522737.49	1258286.09	Аналитический	0.10	-
354	522732.60	1258282.70	Аналитический	0.10	-
355	522728.28	1258279.88	Аналитический	0.10	-
356	522724.10	1258277.13	Аналитический	0.10	-
357	522720.01	1258274.21	Аналитический	0.10	-
358	522715.95	1258271.28	Картометрический	1.00	-
359	522711.81	1258268.22	Картометрический	1.00	-
360	522707.27	1258264.45	Картометрический	1.00	-
361	522703.33	1258261.13	Картометрический	1.00	-
362	522699.67	1258257.99	Картометрический	1.00	-
363	522696.86	1258255.20	Картометрический	1.00	-
364	522693.49	1258251.75	Картометрический	1.00	-
365	522690.04	1258248.17	Картометрический	1.00	-
366	522686.86	1258244.50	Картометрический	1.00	-

1	2	3	4	5	6
367	522683.59	1258240.89	Картометрический	1.00	-
368	522679.91	1258238.33	Картометрический	1.00	-
369	522675.87	1258235.72	Картометрический	1.00	-
370	522672.35	1258233.22	Картометрический	1.00	-
371	522668.33	1258230.27	Картометрический	1.00	-
372	522663.94	1258226.73	Картометрический	1.00	-
373	522660.09	1258223.66	Картометрический	1.00	-
374	522656.82	1258221.49	Картометрический	1.00	-
375	522652.74	1258218.91	Картометрический	1.00	-
376	522648.67	1258216.01	Картометрический	1.00	-
377	522645.53	1258211.83	Картометрический	1.00	-
378	522642.69	1258207.65	Картометрический	1.00	-
379	522639.89	1258203.52	Картометрический	1.00	-
380	522637.11	1258199.40	Картометрический	1.00	-
381	522634.50	1258195.40	Картометрический	1.00	-
382	522632.21	1258191.87	Картометрический	1.00	-
383	522634.37	1258125.98	Картометрический	1.00	-
384	522671.17	1258045.97	Картометрический	1.00	-
385	522681.17	1257958.60	Картометрический	1.00	-
386	522673.56	1257918.02	Картометрический	1.00	-
387	522646.62	1257847.37	Картометрический	1.00	-
388	522647.35	1257792.05	Картометрический	1.00	-
389	522650.97	1257726.19	Картометрический	1.00	-
390	522640.30	1257642.06	Картометрический	1.00	-
391	522610.83	1257503.57	Картометрический	1.00	-
392	522596.58	1257455.69	Картометрический	1.00	-
393	522591.62	1257450.65	Картометрический	1.00	-
394	522592.20	1257448.39	Картометрический	1.00	-
395	522593.50	1257443.88	Картометрический	1.00	-
396	522595.63	1257439.71	Картометрический	1.00	-
397	522597.24	1257435.57	Картометрический	1.00	-
398	522598.90	1257430.85	Картометрический	1.00	-
399	522600.78	1257425.34	Картометрический	1.00	-
400	522603.98	1257419.50	Картометрический	1.00	-
401	522606.07	1257414.87	Картометрический	1.00	-
402	522608.39	1257410.52	Картометрический	1.00	-
403	522611.07	1257406.27	Картометрический	1.00	-
404	522613.76	1257402.14	Картометрический	1.00	-
405	522616.62	1257397.77	Картометрический	1.00	-
406	522619.39	1257391.85	Картометрический	1.00	-
407	522621.86	1257388.24	Картометрический	1.00	-
408	522624.90	1257385.22	Картометрический	1.00	-
409	522628.46	1257381.85	Картометрический	1.00	-
410	522632.10	1257378.42	Картометрический	1.00	-
411	522635.65	1257375.16	Картометрический	1.00	-
412	522638.90	1257372.90	Картометрический	1.00	-
413	522642.93	1257370.25	Картометрический	1.00	-
414	522647.11	1257367.50	Картометрический	1.00	-

1	2	3	4	5	6
415	522651.29	1257364.75	Картометрический	1.00	-
416	522655.44	1257362.01	Картометрический	1.00	-
417	522659.49	1257359.26	Картометрический	1.00	-
418	522663.44	1257356.28	Картометрический	1.00	-
419	522666.57	1257352.51	Картометрический	1.00	-
420	522670.22	1257349.94	Картометрический	1.00	-
421	522672.45	1257346.82	Картометрический	1.00	-
422	522673.45	1257343.57	Картометрический	1.00	-
423	522674.49	1257339.24	Картометрический	1.00	-
424	522674.70	1257336.02	Картометрический	1.00	-
425	522674.74	1257331.37	Картометрический	1.00	-
426	522674.41	1257326.73	Картометрический	1.00	-
427	522673.98	1257322.11	Картометрический	1.00	-
428	522673.35	1257318.98	Аналитический	0.10	-
429	522672.29	1257314.09	Аналитический	0.10	-
430	522671.16	1257307.48	Аналитический	0.10	-
431	522670.39	1257302.93	Аналитический	0.10	-
432	522669.48	1257298.11	Аналитический	0.10	-
433	522668.02	1257293.08	Аналитический	0.10	-
434	522666.42	1257287.95	Аналитический	0.10	-
435	522664.95	1257283.74	Аналитический	0.10	-
436	522664.30	1257280.21	Аналитический	0.10	-
437	522663.54	1257275.61	Аналитический	0.10	-
438	522662.35	1257271.47	Картометрический	1.00	-
439	522660.90	1257266.80	Картометрический	1.00	-
440	522659.55	1257262.17	Картометрический	1.00	-
441	522658.98	1257258.21	Картометрический	1.00	-
442	522658.42	1257253.38	Картометрический	1.00	-
443	522657.67	1257248.23	Картометрический	1.00	-
444	522656.73	1257243.01	Картометрический	1.00	-
445	522654.81	1257236.61	Картометрический	1.00	-
446	522653.16	1257231.47	Картометрический	1.00	-
447	522651.42	1257225.86	Картометрический	1.00	-
448	522650.43	1257219.58	Картометрический	1.00	-
449	522649.32	1257215.09	Картометрический	1.00	-
450	522648.02	1257210.37	Картометрический	1.00	-
451	522646.58	1257205.29	Картометрический	1.00	-
452	522644.60	1257198.92	Картометрический	1.00	-
453	522643.02	1257193.88	Картометрический	1.00	-
454	522641.62	1257189.37	Картометрический	1.00	-
455	522640.69	1257186.15	Картометрический	1.00	-
456	522639.42	1257181.60	Картометрический	1.00	-
457	522637.94	1257176.65	Картометрический	1.00	-
458	522635.64	1257171.06	Картометрический	1.00	-
459	522632.57	1257166.26	Картометрический	1.00	-
460	522629.10	1257162.02	Картометрический	1.00	-
461	522626.70	1257158.94	Картометрический	1.00	-
462	522623.79	1257155.13	Картометрический	1.00	-

1	2	3	4	5	6
463	522620.66	1257151.33	Картометрический	1.00	-
464	522617.48	1257147.74	Картометрический	1.00	-
465	522614.35	1257142.88	Картометрический	1.00	-
466	522612.83	1257139.48	Картометрический	1.00	-
467	522611.11	1257135.22	Картометрический	1.00	-
468	522609.45	1257131.61	Картометрический	1.00	-
469	522607.18	1257127.10	Картометрический	1.00	-
470	522603.69	1257121.75	Картометрический	1.00	-
471	522600.84	1257117.22	Картометрический	1.00	-
472	522598.65	1257111.89	Картометрический	1.00	-
473	522596.99	1257106.98	Картометрический	1.00	-
474	522596.32	1257101.58	Картометрический	1.00	-
475	522595.11	1257096.69	Картометрический	1.00	-
476	522592.86	1257091.37	Картометрический	1.00	-
477	522590.72	1257086.12	Картометрический	1.00	-
478	522588.08	1257080.14	Картометрический	1.00	-
479	522586.72	1257076.12	Картометрический	1.00	-
480	522586.48	1257072.54	Картометрический	1.00	-
481	522586.74	1257068.13	Картометрический	1.00	-
482	522587.11	1257064.06	Картометрический	1.00	-
483	522587.47	1257059.46	Картометрический	1.00	-
484	522586.42	1257054.88	Картометрический	1.00	-
485	522584.94	1257051.86	Картометрический	1.00	-
486	522582.09	1257049.73	Картометрический	1.00	-
487	522577.81	1257045.07	Картометрический	1.00	-
488	522574.37	1257041.03	Картометрический	1.00	-
489	522571.16	1257036.60	Картометрический	1.00	-
490	522567.47	1257031.67	Картометрический	1.00	-
491	522564.64	1257027.26	Картометрический	1.00	-
492	522562.59	1257024.20	Картометрический	1.00	-
493	522560.04	1257020.44	Картометрический	1.00	-
494	522557.97	1257017.47	Картометрический	1.00	-
495	522554.92	1257013.50	Картометрический	1.00	-
496	522550.00	1257009.14	Картометрический	1.00	-
497	522545.81	1257005.80	Картометрический	1.00	-
498	522540.84	1257002.94	Картометрический	1.00	-
499	522536.00	1257000.37	Картометрический	1.00	-
500	522532.10	1256998.89	Картометрический	1.00	-
501	522527.34	1256997.32	Картометрический	1.00	-
502	522521.49	1256995.92	Картометрический	1.00	-
503	522516.45	1256994.77	Картометрический	1.00	-
504	522511.46	1256993.50	Картометрический	1.00	-
505	522505.94	1256991.30	Картометрический	1.00	-
506	522501.30	1256989.38	Картометрический	1.00	-
507	522497.36	1256987.88	Картометрический	1.00	-
508	522492.71	1256986.31	Картометрический	1.00	-
509	522487.62	1256985.46	Картометрический	1.00	-
510	522483.36	1256984.29	Картометрический	1.00	-

1	2	3	4	5	6
511	522477.43	1256982.29	Картометрический	1.00	-
512	522472.19	1256979.69	Картометрический	1.00	-
513	522467.41	1256977.29	Картометрический	1.00	-
514	522463.87	1256974.74	Картометрический	1.00	-
515	522459.86	1256971.54	Картометрический	1.00	-
516	522455.29	1256967.31	Картометрический	1.00	-
517	522453.02	1256964.56	Картометрический	1.00	-
518	522450.33	1256960.56	Картометрический	1.00	-
519	522448.44	1256955.23	Картометрический	1.00	-
520	522447.27	1256951.43	Картометрический	1.00	-
521	522445.97	1256946.93	Картометрический	1.00	-
522	522445.27	1256942.73	Картометрический	1.00	-
523	522444.53	1256938.02	Картометрический	1.00	-
524	522443.41	1256933.84	Картометрический	1.00	-
525	522441.94	1256929.00	Картометрический	1.00	-
526	522439.76	1256923.04	Картометрический	1.00	-
527	522451.95	1256922.19	Картометрический	1.00	-
528	522513.55	1256914.05	Картометрический	1.00	-
529	522570.13	1256913.60	Картометрический	1.00	-
530	522644.88	1256911.07	Картометрический	1.00	-
531	522708.25	1256904.01	Картометрический	1.00	-
532	522745.20	1256900.50	Картометрический	1.00	-
533	522748.07	1256903.13	Картометрический	1.00	-
534	522752.52	1256921.70	Картометрический	1.00	-
535	522764.20	1256918.43	Картометрический	1.00	-
536	522764.12	1256902.03	Картометрический	1.00	-
537	522766.93	1256899.22	Картометрический	1.00	-
538	522826.17	1256893.75	Картометрический	1.00	-
539	522881.67	1256889.38	Картометрический	1.00	-
540	522888.81	1256892.47	Картометрический	1.00	-
541	522900.29	1256914.05	Картометрический	1.00	-
542	522917.08	1256909.08	Картометрический	1.00	-
543	522904.05	1256878.35	Картометрический	1.00	-
544	522894.88	1256857.06	Картометрический	1.00	-
545	522854.84	1256756.36	Картометрический	1.00	-
546	522848.18	1256737.48	Картометрический	1.00	-
547	522796.80	1256551.60	Картометрический	1.00	-
548	522781.23	1256472.37	Картометрический	1.00	-
549	522762.18	1256400.79	Картометрический	1.00	-
550	522749.05	1256352.54	Картометрический	1.00	-
551	522745.02	1256332.39	Картометрический	1.00	-
552	522732.64	1256297.54	Картометрический	1.00	-
553	522710.30	1256224.91	Картометрический	1.00	-
554	522700.48	1256193.34	Картометрический	1.00	-
555	522680.52	1256142.82	Картометрический	1.00	-
556	522658.67	1256087.25	Картометрический	1.00	-
557	522644.53	1256060.97	Картометрический	1.00	-
558	522621.66	1256033.47	Картометрический	1.00	-

1	2	3	4	5	6
559	522587.04	1256005.76	Картометрический	1.00	-
560	522560.75	1255986.12	Картометрический	1.00	-
561	522539.05	1255963.38	Картометрический	1.00	-
562	522523.36	1255937.55	Картометрический	1.00	-
563	522511.66	1255906.56	Картометрический	1.00	-
564	522507.96	1255884.05	Картометрический	1.00	-
565	522516.10	1255883.03	Картометрический	1.00	-
566	522523.55	1255882.67	Картометрический	1.00	-
567	522523.02	1255873.27	Картометрический	1.00	-
568	522521.90	1255860.14	Картометрический	1.00	-
569	522520.31	1255853.86	Картометрический	1.00	-
570	522515.42	1255824.91	Картометрический	1.00	-
571	522499.81	1255822.49	Картометрический	1.00	-
572	522499.40	1255795.39	Картометрический	1.00	-
573	522501.86	1255766.61	Картометрический	1.00	-
574	522511.21	1255736.35	Картометрический	1.00	-
575	522532.96	1255691.85	Картометрический	1.00	-
576	522521.76	1255680.69	Картометрический	1.00	-
577	522502.13	1255732.43	Картометрический	1.00	-
578	522494.91	1255755.06	Картометрический	1.00	-
579	522491.39	1255764.46	Картометрический	1.00	-
580	522485.81	1255767.66	Картометрический	1.00	-
581	522476.15	1255772.24	Картометрический	1.00	-
582	522462.61	1255776.71	Картометрический	1.00	-
583	522465.78	1255789.71	Картометрический	1.00	-
584	522475.85	1255789.74	Картометрический	1.00	-
585	522484.48	1255792.01	Картометрический	1.00	-
586	522486.16	1255796.02	Картометрический	1.00	-
587	522486.54	1255826.91	Картометрический	1.00	-
588	522488.88	1255860.72	Картометрический	1.00	-
589	522492.95	1255887.81	Картометрический	1.00	-
590	522499.03	1255914.91	Картометрический	1.00	-
591	522509.61	1255948.05	Картометрический	1.00	-
592	522521.09	1255970.76	Картометрический	1.00	-
593	522535.54	1255990.07	Картометрический	1.00	-
594	522548.84	1256003.08	Картометрический	1.00	-
595	522579.64	1256021.01	Картометрический	1.00	-
596	522609.49	1256045.44	Картометрический	1.00	-
597	522631.72	1256070.80	Картометрический	1.00	-
598	522644.39	1256092.97	Картометрический	1.00	-
599	522666.08	1256148.54	Картометрический	1.00	-
600	522683.76	1256196.04	Картометрический	1.00	-
601	522695.19	1256229.22	Картометрический	1.00	-
602	522716.31	1256302.64	Картометрический	1.00	-
603	522725.25	1256339.99	Картометрический	1.00	-
604	522731.96	1256354.84	Картометрический	1.00	-
605	522748.82	1256404.49	Картометрический	1.00	-
606	522765.03	1256476.57	Картометрический	1.00	-

1	2	3	4	5	6
607	522782.07	1256558.48	Картометрический	1.00	-
608	522819.01	1256705.53	Картометрический	1.00	-
609	522828.80	1256743.98	Картометрический	1.00	-
610	522837.37	1256763.47	Картометрический	1.00	-
611	522875.91	1256863.86	Картометрический	1.00	-
612	522874.67	1256868.12	Картометрический	1.00	-
613	522866.76	1256870.61	Картометрический	1.00	-
614	522824.18	1256877.49	Картометрический	1.00	-
615	522754.02	1256884.08	Картометрический	1.00	-
616	522748.87	1256880.46	Картометрический	1.00	-
617	522745.87	1256864.18	Картометрический	1.00	-
618	522736.13	1256866.04	Картометрический	1.00	-
619	522732.05	1256883.25	Картометрический	1.00	-
620	522727.11	1256886.04	Картометрический	1.00	-
621	522702.87	1256890.39	Картометрический	1.00	-
622	522636.31	1256895.11	Картометрический	1.00	-
623	522575.07	1256898.28	Картометрический	1.00	-
624	522520.63	1256897.77	Картометрический	1.00	-
625	522485.41	1256901.65	Картометрический	1.00	-
626	522479.46	1256904.22	Картометрический	1.00	-
627	522467.02	1256904.46	Картометрический	1.00	-
628	522460.81	1256898.72	Картометрический	1.00	-
629	522441.90	1256900.15	Картометрический	1.00	-
630	522436.06	1256899.22	Картометрический	1.00	-
631	522435.51	1256895.99	Картометрический	1.00	-
632	522433.29	1256891.32	Картометрический	1.00	-
633	522431.44	1256887.24	Картометрический	1.00	-
634	522428.83	1256882.12	Картометрический	1.00	-
635	522427.48	1256877.44	Картометрический	1.00	-
636	522425.82	1256872.72	Картометрический	1.00	-
637	522421.59	1256868.69	Картометрический	1.00	-
638	522419.45	1256865.38	Картометрический	1.00	-
639	522420.27	1256861.34	Картометрический	1.00	-
640	522421.30	1256857.04	Картометрический	1.00	-
641	522421.37	1256851.93	Картометрический	1.00	-
642	522420.15	1256848.06	Картометрический	1.00	-
643	522418.30	1256844.41	Картометрический	1.00	-
644	522416.14	1256839.96	Картометрический	1.00	-
645	522413.27	1256837.38	Картометрический	1.00	-
646	522409.26	1256836.61	Картометрический	1.00	-
647	522405.09	1256835.97	Картометрический	1.00	-
648	522402.98	1256837.24	Картометрический	1.00	-
649	522401.79	1256839.61	Картометрический	1.00	-
650	522399.51	1256842.50	Картометрический	1.00	-
651	522395.96	1256845.08	Картометрический	1.00	-
652	522391.58	1256847.55	Картометрический	1.00	-
653	522385.32	1256848.67	Картометрический	1.00	-
654	522381.36	1256849.41	Картометрический	1.00	-

1	2	3	4	5	6
655	522379.41	1256851.23	Картометрический	1.00	-
656	522378.72	1256853.38	Картометрический	1.00	-
657	522379.13	1256855.12	Картометрический	1.00	-
658	522377.91	1256857.45	Картометрический	1.00	-
659	522375.00	1256859.40	Картометрический	1.00	-
660	522370.99	1256861.50	Картометрический	1.00	-
661	522365.46	1256863.71	Картометрический	1.00	-
662	522363.86	1256865.44	Картометрический	1.00	-
663	522363.14	1256867.76	Картометрический	1.00	-
664	522361.84	1256870.54	Картометрический	1.00	-
665	522358.47	1256872.96	Картометрический	1.00	-
666	522354.51	1256875.10	Картометрический	1.00	-
667	522349.76	1256877.42	Картометрический	1.00	-
668	522344.74	1256879.22	Картометрический	1.00	-
669	522338.72	1256882.49	Картометрический	1.00	-
670	522333.75	1256884.18	Картометрический	1.00	-
671	522329.39	1256884.22	Картометрический	1.00	-
672	522324.14	1256882.38	Картометрический	1.00	-
673	522319.67	1256879.86	Картометрический	1.00	-
674	522314.32	1256877.38	Картометрический	1.00	-
675	522308.31	1256875.82	Картометрический	1.00	-
676	522303.73	1256875.23	Картометрический	1.00	-
677	522299.00	1256874.70	Картометрический	1.00	-
678	522294.94	1256874.04	Картометрический	1.00	-
679	522290.33	1256873.45	Картометрический	1.00	-
680	522286.76	1256874.34	Картометрический	1.00	-
681	522284.83	1256875.68	Картометрический	1.00	-
682	522283.94	1256878.18	Картометрический	1.00	-
683	522281.85	1256880.54	Картометрический	1.00	-
684	522280.57	1256882.20	Картометрический	1.00	-
685	522279.37	1256884.89	Картометрический	1.00	-
686	522278.41	1256887.78	Картометрический	1.00	-
687	522277.16	1256890.13	Картометрический	1.00	-
688	522274.74	1256893.19	Картометрический	1.00	-
689	522272.29	1256894.56	Картометрический	1.00	-
690	522269.16	1256894.60	Картометрический	1.00	-
691	522266.22	1256893.00	Картометрический	1.00	-
692	522263.60	1256889.73	Картометрический	1.00	-
693	522259.92	1256885.95	Картометрический	1.00	-
694	522256.26	1256883.36	Картометрический	1.00	-
695	522251.86	1256881.27	Картометрический	1.00	-
696	522247.28	1256878.28	Картометрический	1.00	-
697	522245.04	1256875.48	Картометрический	1.00	-
698	522243.00	1256872.27	Картометрический	1.00	-
699	522241.58	1256868.12	Картометрический	1.00	-
700	522239.85	1256863.02	Картометрический	1.00	-
701	522238.42	1256859.52	Картометрический	1.00	-
702	522236.60	1256855.37	Картометрический	1.00	-

1	2	3	4	5	6
703	522234.98	1256852.21	Картометрический	1.00	-
704	522232.74	1256848.01	Картометрический	1.00	-
705	522230.59	1256843.82	Картометрический	1.00	-
706	522229.58	1256840.66	Картометрический	1.00	-
707	522228.34	1256836.11	Картометрический	1.00	-
708	522226.89	1256831.06	Картометрический	1.00	-
709	522224.47	1256824.87	Картометрический	1.00	-
710	522220.78	1256820.06	Картометрический	1.00	-
711	522217.33	1256816.83	Картометрический	1.00	-
712	522213.60	1256813.71	Картометрический	1.00	-
713	522210.09	1256810.41	Картометрический	1.00	-
714	522207.96	1256807.13	Картометрический	1.00	-
715	522205.40	1256802.81	Картометрический	1.00	-
716	522202.21	1256797.80	Картометрический	1.00	-
717	522200.23	1256794.96	Картометрический	1.00	-
718	522197.49	1256791.12	Картометрический	1.00	-
719	522194.40	1256786.82	Картометрический	1.00	-
720	522190.37	1256781.36	Картометрический	1.00	-
721	522187.15	1256777.07	Картометрический	1.00	-
722	522183.79	1256772.91	Картометрический	1.00	-
723	522180.59	1256768.84	Картометрический	1.00	-
724	522177.52	1256763.97	Картометрический	1.00	-
725	522174.94	1256759.40	Картометрический	1.00	-
726	522173.02	1256753.94	Картометрический	1.00	-
727	522171.44	1256749.06	Картометрический	1.00	-
728	522169.93	1256744.49	Картометрический	1.00	-
729	522168.60	1256740.92	Картометрический	1.00	-
730	522166.89	1256736.44	Картометрический	1.00	-
731	522165.20	1256732.05	Картометрический	1.00	-
732	522163.98	1256729.10	Картометрический	1.00	-
733	522162.26	1256725.00	Картометрический	1.00	-
734	522161.01	1256721.80	Картометрический	1.00	-
735	522159.41	1256717.26	Картометрический	1.00	-
736	522158.30	1256711.60	Картометрический	1.00	-
737	522157.09	1256704.86	Картометрический	1.00	-
738	522156.22	1256699.37	Картометрический	1.00	-
739	522155.77	1256692.75	Картометрический	1.00	-
740	522155.48	1256687.48	Картометрический	1.00	-
741	522155.22	1256682.21	Картометрический	1.00	-
742	522155.12	1256675.55	Картометрический	1.00	-
743	522154.94	1256670.56	Картометрический	1.00	-
744	522153.73	1256666.23	Картометрический	1.00	-
745	522151.89	1256661.40	Картометрический	1.00	-
746	522148.12	1256655.78	Картометрический	1.00	-
747	522144.28	1256650.69	Картометрический	1.00	-
748	522141.73	1256645.50	Картометрический	1.00	-
749	522139.67	1256640.77	Картометрический	1.00	-
750	522137.76	1256635.76	Картометрический	1.00	-

1	2	3	4	5	6
751	522135.83	1256630.85	Картометрический	1.00	-
752	522134.85	1256626.56	Картометрический	1.00	-
753	522135.30	1256620.43	Картометрический	1.00	-
754	522136.44	1256614.47	Картометрический	1.00	-
755	522137.49	1256609.43	Картометрический	1.00	-
756	522138.50	1256604.53	Картометрический	1.00	-
757	522139.49	1256599.51	Картометрический	1.00	-
758	522140.29	1256593.84	Картометрический	1.00	-
759	522140.97	1256588.77	Картометрический	1.00	-
760	522141.63	1256583.81	Картометрический	1.00	-
761	522142.22	1256578.83	Картометрический	1.00	-
762	522142.42	1256573.72	Картометрический	1.00	-
763	522142.56	1256568.70	Картометрический	1.00	-
764	522142.78	1256563.67	Картометрический	1.00	-
765	522143.53	1256558.53	Картометрический	1.00	-
766	522144.22	1256553.74	Картометрический	1.00	-
767	522144.25	1256549.86	Картометрический	1.00	-
768	522144.14	1256545.04	Картометрический	1.00	-
769	522144.12	1256540.20	Картометрический	1.00	-
770	522144.67	1256536.15	Картометрический	1.00	-
771	522145.46	1256531.36	Картометрический	1.00	-
772	522146.36	1256526.70	Картометрический	1.00	-
773	522147.84	1256523.47	Картометрический	1.00	-
774	522150.35	1256519.30	Картометрический	1.00	-
775	522154.53	1256515.23	Картометрический	1.00	-
776	522158.04	1256511.71	Картометрический	1.00	-
777	522160.86	1256508.92	Картометрический	1.00	-
778	522164.15	1256505.27	Картометрический	1.00	-
779	522166.61	1256500.04	Картометрический	1.00	-
780	522168.48	1256495.17	Картометрический	1.00	-
781	522169.59	1256489.77	Картометрический	1.00	-
782	522170.49	1256484.76	Картометрический	1.00	-
783	522171.36	1256479.53	Картометрический	1.00	-
784	522172.13	1256472.73	Картометрический	1.00	-
785	522172.49	1256467.38	Картометрический	1.00	-
786	522171.69	1256461.97	Картометрический	1.00	-
787	522171.42	1256456.80	Картометрический	1.00	-
788	522171.18	1256451.61	Картометрический	1.00	-
789	522170.40	1256445.80	Картометрический	1.00	-
790	522169.18	1256441.82	Картометрический	1.00	-
791	522167.59	1256437.25	Картометрический	1.00	-
792	522165.88	1256432.47	Картометрический	1.00	-
793	522163.88	1256427.54	Картометрический	1.00	-
794	522162.29	1256423.78	Картометрический	1.00	-
795	522160.31	1256419.03	Картометрический	1.00	-
796	522157.93	1256412.50	Картометрический	1.00	-
797	522157.21	1256406.60	Картометрический	1.00	-
798	522156.89	1256401.75	Картометрический	1.00	-

1	2	3	4	5	6
799	522156.94	1256398.23	Картометрический	1.00	-
800	522157.10	1256393.48	Картометрический	1.00	-
801	522157.27	1256388.48	Картометрический	1.00	-
802	522157.42	1256383.59	Картометрический	1.00	-
803	522157.49	1256379.23	Картометрический	1.00	-
804	522157.54	1256374.34	Картометрический	1.00	-
805	522157.59	1256369.34	Картометрический	1.00	-
806	522157.65	1256364.51	Картометрический	1.00	-
807	522157.73	1256360.54	Картометрический	1.00	-
808	522157.84	1256355.72	Картометрический	1.00	-
809	522157.93	1256350.86	Картометрический	1.00	-
810	522157.86	1256346.67	Картометрический	1.00	-
811	522157.61	1256341.64	Картометрический	1.00	-
812	522156.57	1256335.42	Картометрический	1.00	-
813	522155.78	1256329.01	Картометрический	1.00	-
814	522155.08	1256323.82	Картометрический	1.00	-
815	522151.81	1256319.54	Картометрический	1.00	-
816	522148.21	1256317.56	Картометрический	1.00	-
817	522144.78	1256316.21	Картометрический	1.00	-
818	522139.57	1256312.57	Картометрический	1.00	-
819	522136.13	1256308.79	Картометрический	1.00	-
820	522133.17	1256304.75	Картометрический	1.00	-
821	522131.36	1256299.47	Картометрический	1.00	-
822	522129.55	1256293.97	Картометрический	1.00	-
823	522129.28	1256289.91	Картометрический	1.00	-
824	522129.44	1256285.13	Картометрический	1.00	-
825	522130.59	1256280.45	Картометрический	1.00	-
826	522131.90	1256275.88	Картометрический	1.00	-
827	522133.03	1256272.33	Картометрический	1.00	-
828	522134.52	1256268.05	Картометрический	1.00	-
829	522136.27	1256264.96	Картометрический	1.00	-
830	522138.98	1256260.75	Картометрический	1.00	-
831	522142.84	1256255.78	Картометрический	1.00	-
832	522146.60	1256253.51	Картометрический	1.00	-
833	522150.81	1256251.26	Картометрический	1.00	-
834	522154.09	1256247.93	Картометрический	1.00	-
835	522157.12	1256243.64	Картометрический	1.00	-
836	522159.03	1256240.91	Картометрический	1.00	-
837	522161.57	1256237.21	Картометрический	1.00	-
838	522163.23	1256234.10	Картометрический	1.00	-
839	522164.59	1256230.44	Картометрический	1.00	-
840	522166.16	1256225.93	Картометрический	1.00	-
841	522167.43	1256221.60	Картометрический	1.00	-
842	522168.67	1256216.54	Картометрический	1.00	-
843	522169.18	1256209.48	Картометрический	1.00	-
844	522169.19	1256202.32	Картометрический	1.00	-
845	522170.01	1256195.56	Картометрический	1.00	-
846	522171.99	1256189.61	Картометрический	1.00	-

1	2	3	4	5	6
847	522173.50	1256184.34	Картометрический	1.00	-
848	522173.05	1256180.16	Картометрический	1.00	-
849	522172.55	1256176.03	Картометрический	1.00	-
850	522172.17	1256172.92	Картометрический	1.00	-
851	522172.03	1256168.17	Картометрический	1.00	-
852	522171.46	1256165.72	Картометрический	1.00	-
853	522170.80	1256161.90	Картометрический	1.00	-
854	522170.81	1256157.71	Картометрический	1.00	-
855	522172.18	1256153.36	Картометрический	1.00	-
856	522173.43	1256148.24	Картометрический	1.00	-
857	522174.58	1256143.00	Картометрический	1.00	-
858	522175.68	1256139.08	Картометрический	1.00	-
859	522176.44	1256137.18	Картометрический	1.00	-
860	522176.42	1256135.54	Картометрический	1.00	-
861	522175.48	1256133.66	Картометрический	1.00	-
862	522174.08	1256130.38	Картометрический	1.00	-
863	522172.80	1256126.76	Картометрический	1.00	-
864	522172.45	1256122.95	Картометрический	1.00	-
865	522173.51	1256117.02	Картометрический	1.00	-
866	522174.85	1256112.15	Картометрический	1.00	-
867	522176.13	1256105.75	Картометрический	1.00	-
868	522176.40	1256101.22	Картометрический	1.00	-
869	522176.66	1256096.59	Картометрический	1.00	-
870	522177.76	1256093.27	Картометрический	1.00	-
871	522179.18	1256090.04	Картометрический	1.00	-
872	522181.42	1256087.53	Картометрический	1.00	-
873	522182.95	1256084.68	Картометрический	1.00	-
874	522184.02	1256081.32	Картометрический	1.00	-
875	522185.20	1256076.20	Картометрический	1.00	-
876	522185.29	1256072.25	Картометрический	1.00	-
877	522184.01	1256068.37	Картометрический	1.00	-
878	522182.63	1256064.27	Картометрический	1.00	-
879	522182.43	1256059.97	Картометрический	1.00	-
880	522182.22	1256055.55	Картометрический	1.00	-
881	522181.07	1256052.65	Картометрический	1.00	-
882	522179.61	1256049.42	Картометрический	1.00	-
883	522176.67	1256043.98	Картометрический	1.00	-
884	522174.95	1256039.86	Картометрический	1.00	-
885	522173.97	1256035.58	Картометрический	1.00	-
886	522174.30	1256031.15	Картометрический	1.00	-
887	522174.58	1256026.39	Картометрический	1.00	-
888	522174.38	1256023.26	Картометрический	1.00	-
889	522173.47	1256021.33	Картометрический	1.00	-
890	522171.21	1256020.80	Картометрический	1.00	-
891	522169.42	1256020.20	Картометрический	1.00	-
892	522167.83	1256017.79	Картометрический	1.00	-
893	522165.64	1256014.15	Картометрический	1.00	-
894	522163.04	1256010.59	Картометрический	1.00	-

1	2	3	4	5	6
895	522160.61	1256007.99	Картометрический	1.00	-
896	522157.71	1256004.28	Картометрический	1.00	-
897	522154.51	1255999.83	Картометрический	1.00	-
898	522150.62	1255996.19	Картометрический	1.00	-
899	522148.24	1255995.07	Картометрический	1.00	-
900	522144.93	1255993.08	Картометрический	1.00	-
901	522141.89	1255989.50	Картометрический	1.00	-
902	522139.32	1255984.94	Картометрический	1.00	-
903	522138.55	1255981.60	Картометрический	1.00	-
904	522137.45	1255976.86	Картометрический	1.00	-
905	522134.16	1255971.63	Картометрический	1.00	-
906	522131.32	1255967.47	Картометрический	1.00	-
907	522129.25	1255964.11	Картометрический	1.00	-
908	522126.93	1255960.07	Картометрический	1.00	-
909	522125.41	1255956.30	Картометрический	1.00	-
910	522123.72	1255951.76	Аналитический	0.10	-
911	522122.07	1255946.97	Аналитический	0.10	-
912	522121.01	1255941.62	Аналитический	0.10	-
913	522120.22	1255936.30	Аналитический	0.10	-
914	522119.98	1255929.44	Аналитический	0.10	-
915	522119.83	1255923.94	Аналитический	0.10	-
916	522119.41	1255917.84	Аналитический	0.10	-
917	522119.12	1255912.99	Аналитический	0.10	-
918	522118.51	1255907.78	Аналитический	0.10	-
919	522117.89	1255901.13	Аналитический	0.10	-
920	522116.47	1255896.53	Аналитический	0.10	-
921	522115.41	1255890.61	Аналитический	0.10	-
922	522114.68	1255886.23	Аналитический	0.10	-
923	522112.99	1255882.53	Аналитический	0.10	-
924	522109.94	1255878.68	Аналитический	0.10	-
925	522109.66	1255874.34	Картометрический	1.00	-
926	522109.46	1255871.23	Картометрический	1.00	-
927	522109.76	1255867.88	Картометрический	1.00	-
928	522112.04	1255863.16	Картометрический	1.00	-
929	522114.34	1255859.75	Картометрический	1.00	-
930	522118.10	1255856.42	Картометрический	1.00	-
931	522120.84	1255853.54	Картометрический	1.00	-
932	522122.70	1255851.52	Картометрический	1.00	-
933	522126.41	1255849.17	Картометрический	1.00	-
934	522129.85	1255847.23	Картометрический	1.00	-
935	522134.29	1255845.03	Картометрический	1.00	-
936	522140.08	1255843.53	Картометрический	1.00	-
937	522145.37	1255841.63	Картометрический	1.00	-
938	522149.12	1255839.51	Картометрический	1.00	-
939	522152.83	1255837.37	Картометрический	1.00	-
940	522157.26	1255835.10	Картометрический	1.00	-
941	522162.82	1255833.63	Картометрический	1.00	-
942	522168.33	1255831.80	Картометрический	1.00	-

1	2	3	4	5	6
943	522171.59	1255830.34	Картометрический	1.00	-
944	522175.49	1255828.53	Картометрический	1.00	-
945	522177.74	1255827.99	Картометрический	1.00	-
946	522180.77	1255827.06	Картометрический	1.00	-
947	522182.33	1255825.86	Картометрический	1.00	-
948	522183.49	1255824.18	Картометрический	1.00	-
949	522185.67	1255822.15	Картометрический	1.00	-
950	522188.65	1255820.49	Картометрический	1.00	-
951	522191.41	1255820.78	Картометрический	1.00	-
952	522194.64	1255820.98	Картометрический	1.00	-
953	522197.65	1255819.47	Картометрический	1.00	-
954	522200.12	1255817.17	Картометрический	1.00	-
955	522202.07	1255813.94	Картометрический	1.00	-
956	522203.98	1255810.52	Картометрический	1.00	-
957	522206.96	1255807.46	Картометрический	1.00	-
958	522210.40	1255804.67	Картометрический	1.00	-
959	522214.11	1255801.98	Картометрический	1.00	-
960	522219.20	1255798.48	Картометрический	1.00	-
961	522224.28	1255794.23	Картометрический	1.00	-
962	522228.29	1255790.80	Картометрический	1.00	-
963	522232.33	1255786.77	Картометрический	1.00	-
964	522234.93	1255783.03	Картометрический	1.00	-
965	522237.28	1255779.26	Картометрический	1.00	-
966	522239.75	1255774.76	Картометрический	1.00	-
967	522243.02	1255771.33	Картометрический	1.00	-
968	522246.89	1255769.67	Картометрический	1.00	-
969	522251.81	1255769.78	Картометрический	1.00	-
970	522255.04	1255769.10	Картометрический	1.00	-
971	522259.30	1255766.38	Картометрический	1.00	-
972	522262.64	1255764.57	Картометрический	1.00	-
973	522266.90	1255762.40	Картометрический	1.00	-
974	522271.11	1255760.14	Картометрический	1.00	-
975	522274.12	1255757.76	Картометрический	1.00	-
976	522278.25	1255754.27	Картометрический	1.00	-
977	522281.37	1255750.44	Картометрический	1.00	-
978	522283.32	1255744.82	Картометрический	1.00	-
979	522284.12	1255739.97	Картометрический	1.00	-
980	522285.38	1255734.83	Картометрический	1.00	-
981	522286.70	1255731.48	Картометрический	1.00	-
982	522288.81	1255726.98	Картометрический	1.00	-
983	522292.40	1255721.63	Картометрический	1.00	-
984	522295.74	1255717.34	Картометрический	1.00	-
985	522297.62	1255712.89	Картометрический	1.00	-
986	522297.83	1255708.75	Картометрический	1.00	-
987	522298.95	1255703.54	Картометрический	1.00	-
988	522300.49	1255697.67	Картометрический	1.00	-
989	522302.21	1255693.32	Картометрический	1.00	-
990	522304.99	1255689.20	Картометрический	1.00	-

1	2	3	4	5	6
991	522307.22	1255685.38	Картометрический	1.00	-
992	522309.26	1255681.10	Картометрический	1.00	-
993	522310.64	1255675.25	Картометрический	1.00	-
994	522311.84	1255671.31	Картометрический	1.00	-
995	522312.32	1255667.74	Картометрический	1.00	-
996	522313.01	1255662.75	Картометрический	1.00	-
997	522314.93	1255656.34	Картометрический	1.00	-
998	522316.06	1255650.21	Картометрический	1.00	-
999	522316.33	1255644.06	Картометрический	1.00	-
1000	522318.04	1255639.84	Картометрический	1.00	-
1001	522320.43	1255635.58	Картометрический	1.00	-
1002	522321.52	1255633.04	Картометрический	1.00	-
1003	522321.75	1255630.43	Картометрический	1.00	-
1004	522323.19	1255627.97	Картометрический	1.00	-
1005	522325.58	1255625.43	Картометрический	1.00	-
1006	522328.31	1255622.19	Картометрический	1.00	-
1007	522332.71	1255617.96	Картометрический	1.00	-
1008	522336.73	1255615.62	Картометрический	1.00	-
1009	522342.30	1255612.65	Картометрический	1.00	-
1010	522345.84	1255610.20	Картометрический	1.00	-
1011	522349.20	1255606.88	Картометрический	1.00	-
1012	522350.76	1255603.17	Картометрический	1.00	-
1013	522351.74	1255599.49	Картометрический	1.00	-
1014	522355.33	1255595.07	Картометрический	1.00	-
1015	522358.92	1255591.13	Картометрический	1.00	-
1016	522361.61	1255587.19	Картометрический	1.00	-
1017	522364.45	1255585.37	Картометрический	1.00	-
1018	522368.72	1255584.56	Картометрический	1.00	-
1019	522372.79	1255583.48	Картометрический	1.00	-
1020	522376.05	1255582.28	Картометрический	1.00	-
1021	522380.25	1255580.63	Картометрический	1.00	-
1022	522383.45	1255579.22	Картометрический	1.00	-
1023	522387.97	1255577.32	Картометрический	1.00	-
1024	522393.92	1255575.54	Картометрический	1.00	-
1025	522400.29	1255572.85	Картометрический	1.00	-
1026	522403.98	1255569.43	Картометрический	1.00	-
1027	522406.05	1255565.92	Картометрический	1.00	-
1028	522409.06	1255561.85	Картометрический	1.00	-
1029	522413.89	1255558.74	Картометрический	1.00	-
1030	522416.32	1255555.57	Картометрический	1.00	-
1031	522418.08	1255551.83	Картометрический	1.00	-
1032	522420.25	1255549.75	Картометрический	1.00	-
1033	522423.04	1255548.17	Картометрический	1.00	-
1034	522426.34	1255547.69	Картометрический	1.00	-
1035	522429.72	1255544.91	Картометрический	1.00	-
1036	522432.81	1255541.53	Картометрический	1.00	-
1037	522436.75	1255538.04	Картометрический	1.00	-
1038	522439.32	1255535.55	Картометрический	1.00	-

1	2	3	4	5	6
1039	522442.75	1255531.96	Картометрический	1.00	-
1040	522446.67	1255527.00	Картометрический	1.00	-
1041	522450.03	1255522.72	Картометрический	1.00	-
1042	522453.57	1255518.76	Картометрический	1.00	-
1043	522469.31	1255532.36	Картометрический	1.00	-
1044	522491.00	1255520.06	Картометрический	1.00	-
1045	522515.29	1255497.39	Картометрический	1.00	-
1046	522537.95	1255465.33	Картометрический	1.00	-
1047	522554.14	1255419.68	Картометрический	1.00	-
1048	522559.00	1255355.89	Картометрический	1.00	-
1049	522631.38	1255224.91	Картометрический	1.00	-
1050	522686.10	1255105.10	Картометрический	1.00	-
1051	522719.46	1254991.12	Картометрический	1.00	-
1052	522738.24	1254918.59	Картометрический	1.00	-
1053	522752.48	1254861.60	Картометрический	1.00	-
1054	522781.95	1254762.19	Картометрический	1.00	-
1055	522778.06	1254702.28	Картометрический	1.00	-
1056	522771.33	1254669.37	Картометрический	1.00	-
1057	522711.95	1254572.00	Картометрический	1.00	-
1058	522728.12	1254560.38	Картометрический	1.00	-
1059	522707.80	1254501.20	Картометрический	1.00	-
1060	522675.41	1254402.76	Картометрический	1.00	-
1061	522669.91	1254311.45	Картометрический	1.00	-
1062	522655.34	1254272.27	Картометрический	1.00	-
1063	522638.50	1254262.88	Картометрический	1.00	-
1064	522621.31	1254263.76	Картометрический	1.00	-
1065	522622.13	1254261.95	Картометрический	1.00	-
1066	522624.78	1254256.05	Картометрический	1.00	-
1067	522626.59	1254252.71	Картометрический	1.00	-
1068	522627.38	1254251.70	Картометрический	1.00	-
1069	522628.16	1254251.61	Картометрический	1.00	-
1070	522629.02	1254251.65	Картометрический	1.00	-
1071	522629.94	1254251.27	Картометрический	1.00	-
1072	522630.34	1254249.93	Картометрический	1.00	-
1073	522630.25	1254248.36	Картометрический	1.00	-
1074	522630.43	1254244.17	Картометрический	1.00	-
1075	522631.00	1254239.75	Картометрический	1.00	-
1076	522631.97	1254235.11	Картометрический	1.00	-
1077	522633.29	1254232.19	Картометрический	1.00	-
1078	522634.80	1254228.30	Картометрический	1.00	-
1079	522637.06	1254224.89	Картометрический	1.00	-
1080	522638.92	1254221.00	Картометрический	1.00	-
1081	522640.61	1254218.08	Картометрический	1.00	-
1082	522642.34	1254215.63	Картометрический	1.00	-
1083	522644.73	1254212.35	Картометрический	1.00	-
1084	522647.23	1254208.33	Картометрический	1.00	-
1085	522649.79	1254204.09	Картометрический	1.00	-
1086	522652.16	1254200.16	Картометрический	1.00	-

1	2	3	4	5	6
1087	522653.70	1254197.37	Картометрический	1.00	-
1088	522655.28	1254194.59	Картометрический	1.00	-
1089	522656.70	1254191.35	Картометрический	1.00	-
1090	522656.96	1254187.65	Картометрический	1.00	-
1091	522656.89	1254184.09	Картометрический	1.00	-
1092	522656.36	1254181.32	Картометрический	1.00	-
1093	522655.85	1254177.51	Картометрический	1.00	-
1094	522654.99	1254173.02	Картометрический	1.00	-
1095	522654.85	1254167.92	Картометрический	1.00	-
1096	522655.46	1254163.59	Картометрический	1.00	-
1097	522655.30	1254158.42	Картометрический	1.00	-
1098	522654.28	1254153.94	Картометрический	1.00	-
1099	522651.33	1254148.37	Картометрический	1.00	-
1100	522649.51	1254144.37	Картометрический	1.00	-
1101	522648.12	1254140.79	Картометрический	1.00	-
1102	522646.89	1254135.13	Картометрический	1.00	-
1103	522646.29	1254129.38	Картометрический	1.00	-
1104	522646.91	1254124.54	Картометрический	1.00	-
1105	522647.70	1254119.58	Картометрический	1.00	-
1106	522647.78	1254114.06	Картометрический	1.00	-
1107	522646.79	1254109.95	Картометрический	1.00	-
1108	522645.71	1254104.44	Картометрический	1.00	-
1109	522643.65	1254097.88	Картометрический	1.00	-
1110	522643.13	1254091.29	Картометрический	1.00	-
1111	522643.00	1254085.89	Картометрический	1.00	-
1112	522643.17	1254081.70	Картометрический	1.00	-
1113	522643.78	1254077.70	Картометрический	1.00	-
1114	522645.04	1254074.00	Картометрический	1.00	-
1115	522646.38	1254071.17	Картометрический	1.00	-
1116	522647.93	1254069.15	Картометрический	1.00	-
1117	522649.17	1254067.15	Картометрический	1.00	-
1118	522648.92	1254064.01	Картометрический	1.00	-
1119	522647.91	1254060.59	Картометрический	1.00	-
1120	522646.56	1254055.47	Картометрический	1.00	-
1121	522645.01	1254051.09	Картометрический	1.00	-
1122	522643.19	1254046.13	Картометрический	1.00	-
1123	522641.59	1254041.76	Картометрический	1.00	-
1124	522641.99	1254037.82	Картометрический	1.00	-
1125	522643.04	1254034.17	Картометрический	1.00	-
1126	522643.16	1254028.39	Картометрический	1.00	-
1127	522642.86	1254022.66	Картометрический	1.00	-
1128	522642.42	1254015.98	Картометрический	1.00	-
1129	522641.99	1254010.65	Картометрический	1.00	-
1130	522641.08	1254005.29	Картометрический	1.00	-
1131	522639.91	1254000.85	Картометрический	1.00	-
1132	522638.15	1253997.83	Картометрический	1.00	-
1133	522635.22	1253995.51	Картометрический	1.00	-
1134	522633.31	1253993.22	Картометрический	1.00	-

1	2	3	4	5	6
1135	522632.99	1253989.74	Картометрический	1.00	-
1136	522632.20	1253985.02	Картометрический	1.00	-
1137	522631.67	1253980.50	Картометрический	1.00	-
1138	522632.27	1253975.68	Картометрический	1.00	-
1139	522634.32	1253971.45	Картометрический	1.00	-
1140	522637.38	1253968.31	Картометрический	1.00	-
1141	522640.00	1253966.51	Картометрический	1.00	-
1142	522642.57	1253964.43	Картометрический	1.00	-
1143	522644.19	1253961.36	Картометрический	1.00	-
1144	522644.87	1253956.78	Картометрический	1.00	-
1145	522645.54	1253951.23	Картометрический	1.00	-
1146	522647.31	1253945.64	Картометрический	1.00	-
1147	522646.88	1253941.18	Картометрический	1.00	-
1148	522645.62	1253936.16	Картометрический	1.00	-
1149	522642.55	1253930.07	Картометрический	1.00	-
1150	522640.09	1253925.61	Картометрический	1.00	-
1151	522637.95	1253922.56	Картометрический	1.00	-
1152	522634.76	1253918.65	Картометрический	1.00	-
1153	522629.68	1253914.38	Картометрический	1.00	-
1154	522625.55	1253911.01	Картометрический	1.00	-
1155	522621.60	1253907.44	Картометрический	1.00	-
1156	522617.87	1253904.38	Картометрический	1.00	-
1157	522613.99	1253903.51	Картометрический	1.00	-
1158	522609.08	1253902.97	Картометрический	1.00	-
1159	522603.62	1253902.90	Картометрический	1.00	-
1160	522598.82	1253902.87	Картометрический	1.00	-
1161	522592.59	1253902.21	Картометрический	1.00	-
1162	522587.99	1253901.72	Картометрический	1.00	-
1163	522584.19	1253901.66	Картометрический	1.00	-
1164	522579.68	1253901.62	Картометрический	1.00	-
1165	522576.48	1253901.34	Картометрический	1.00	-
1166	522571.83	1253901.28	Картометрический	1.00	-
1167	522567.15	1253903.83	Картометрический	1.00	-
1168	522563.59	1253906.87	Картометрический	1.00	-
1169	522561.09	1253909.24	Картометрический	1.00	-
1170	522557.47	1253911.25	Картометрический	1.00	-
1171	522552.31	1253911.21	Картометрический	1.00	-
1172	522548.09	1253909.21	Картометрический	1.00	-
1173	522545.29	1253906.48	Картометрический	1.00	-
1174	522540.75	1253903.19	Картометрический	1.00	-
1175	522534.56	1253900.98	Картометрический	1.00	-
1176	522530.98	1253899.05	Картометрический	1.00	-
1177	522528.31	1253896.96	Картометрический	1.00	-
1178	522526.21	1253894.00	Картометрический	1.00	-
1179	522525.21	1253890.75	Картометрический	1.00	-
1180	522523.90	1253888.12	Картометрический	1.00	-
1181	522519.98	1253885.34	Картометрический	1.00	-
1182	522516.97	1253884.11	Картометрический	1.00	-

1	2	3	4	5	6
1183	522512.60	1253882.58	Картометрический	1.00	-
1184	522508.47	1253880.98	Картометрический	1.00	-
1185	522505.04	1253878.99	Картометрический	1.00	-
1186	522501.07	1253874.87	Картометрический	1.00	-
1187	522495.71	1253870.87	Картометрический	1.00	-
1188	522490.82	1253868.53	Картометрический	1.00	-
1189	522486.64	1253866.15	Картометрический	1.00	-
1190	522482.69	1253863.43	Картометрический	1.00	-
1191	522478.29	1253861.38	Картометрический	1.00	-
1192	522477.18	1253858.75	Картометрический	1.00	-
1193	522489.36	1253860.20	Картометрический	1.00	-
1194	522494.59	1253851.79	Картометрический	1.00	-
1195	522491.97	1253843.67	Картометрический	1.00	-
1196	522437.43	1253806.24	Картометрический	1.00	-
1197	522413.54	1253792.63	Картометрический	1.00	-
1198	522406.45	1253792.75	Картометрический	1.00	-
1199	522402.32	1253798.69	Картометрический	1.00	-
1200	522402.74	1253800.12	Картометрический	1.00	-
1201	522401.94	1253799.66	Картометрический	1.00	-
1202	522398.81	1253796.81	Аналитический	0.10	-
1203	522396.20	1253794.66	Аналитический	0.10	-
1204	522392.59	1253791.89	Аналитический	0.10	-
1205	522391.20	1253789.36	Аналитический	0.10	-
1206	522390.12	1253786.41	Аналитический	0.10	-
1207	522388.81	1253782.25	Аналитический	0.10	-
1208	522387.34	1253779.69	Аналитический	0.10	-
1209	522384.56	1253776.43	Аналитический	0.10	-
1210	522382.19	1253773.89	Аналитический	0.10	-
1211	522379.40	1253771.18	Аналитический	0.10	-
1212	522376.00	1253767.92	Аналитический	0.10	-
1213	522372.98	1253765.09	Картометрический	1.00	-
1214	522369.42	1253761.79	Картометрический	1.00	-
1215	522365.72	1253758.80	Картометрический	1.00	-
1216	522361.92	1253758.21	Картометрический	1.00	-
1217	522358.58	1253757.41	Картометрический	1.00	-
1218	522354.06	1253756.14	Картометрический	1.00	-
1219	522349.99	1253754.77	Картометрический	1.00	-
1220	522347.43	1253752.36	Картометрический	1.00	-
1221	522344.29	1253748.88	Картометрический	1.00	-
1222	522341.22	1253745.70	Картометрический	1.00	-
1223	522337.65	1253742.22	Картометрический	1.00	-
1224	522333.17	1253738.93	Картометрический	1.00	-
1225	522328.80	1253735.93	Картометрический	1.00	-
1226	522323.37	1253732.78	Картометрический	1.00	-
1227	522318.83	1253730.20	Картометрический	1.00	-
1228	522314.24	1253727.54	Картометрический	1.00	-
1229	522308.43	1253723.96	Картометрический	1.00	-
1230	522304.10	1253721.33	Картометрический	1.00	-

1	2	3	4	5	6
1231	522300.91	1253719.85	Картометрический	1.00	-
1232	522296.54	1253717.97	Картометрический	1.00	-
1233	522291.77	1253716.16	Картометрический	1.00	-
1234	522286.02	1253715.41	Картометрический	1.00	-
1235	522280.91	1253714.91	Картометрический	1.00	-
1236	522275.94	1253714.42	Картометрический	1.00	-
1237	522270.96	1253713.93	Картометрический	1.00	-
1238	522265.98	1253713.44	Картометрический	1.00	-
1239	522261.01	1253712.95	Картометрический	1.00	-
1240	522256.04	1253712.57	Картометрический	1.00	-
1241	522251.14	1253712.82	Картометрический	1.00	-
1242	522245.91	1253712.86	Картометрический	1.00	-
1243	522239.69	1253711.16	Картометрический	1.00	-
1244	522236.32	1253709.65	Картометрический	1.00	-
1245	522232.13	1253707.61	Картометрический	1.00	-
1246	522227.89	1253705.83	Картометрический	1.00	-
1247	522223.47	1253703.84	Картометрический	1.00	-
1248	522219.78	1253701.05	Картометрический	1.00	-
1249	522216.07	1253697.91	Картометрический	1.00	-
1250	522213.16	1253694.77	Картометрический	1.00	-
1251	522211.22	1253692.15	Картометрический	1.00	-
1252	522208.78	1253688.47	Картометрический	1.00	-
1253	522208.19	1253685.52	Картометрический	1.00	-
1254	522209.24	1253682.10	Картометрический	1.00	-
1255	522210.80	1253678.71	Картометрический	1.00	-
1256	522212.77	1253674.31	Картометрический	1.00	-
1257	522214.16	1253669.43	Картометрический	1.00	-
1258	522215.41	1253664.56	Картометрический	1.00	-
1259	522216.60	1253659.60	Картометрический	1.00	-
1260	522217.91	1253654.44	Картометрический	1.00	-
1261	522220.00	1253647.93	Картометрический	1.00	-
1262	522221.55	1253642.77	Картометрический	1.00	-
1263	522222.45	1253637.11	Картометрический	1.00	-
1264	522223.57	1253631.45	Картометрический	1.00	-
1265	522223.95	1253628.03	Картометрический	1.00	-
1266	522224.17	1253623.27	Картометрический	1.00	-
1267	522223.52	1253617.91	Картометрический	1.00	-
1268	522222.74	1253613.18	Картометрический	1.00	-
1269	522221.61	1253610.00	Картометрический	1.00	-
1270	522219.59	1253605.39	Картометрический	1.00	-
1271	522216.25	1253599.41	Картометрический	1.00	-
1272	522213.61	1253594.90	Картометрический	1.00	-
1273	522211.10	1253591.13	Картометрический	1.00	-
1274	522208.33	1253587.06	Картометрический	1.00	-
1275	522205.12	1253582.90	Картометрический	1.00	-
1276	522199.77	1253578.80	Картометрический	1.00	-
1277	522195.21	1253576.29	Картометрический	1.00	-
1278	522190.88	1253573.73	Картометрический	1.00	-

1	2	3	4	5	6
1279	522187.30	1253569.24	Картометрический	1.00	-
1280	522184.71	1253563.48	Картометрический	1.00	-
1281	522183.37	1253558.25	Картометрический	1.00	-
1282	522182.36	1253553.46	Картометрический	1.00	-
1283	522181.90	1253549.28	Картометрический	1.00	-
1284	522181.43	1253544.50	Картометрический	1.00	-
1285	522180.86	1253539.91	Картометрический	1.00	-
1286	522180.30	1253534.85	Картометрический	1.00	-
1287	522180.22	1253528.91	Картометрический	1.00	-
1288	522180.36	1253524.00	Картометрический	1.00	-
1289	522181.22	1253520.53	Картометрический	1.00	-
1290	522181.47	1253515.83	Картометрический	1.00	-
1291	522181.42	1253510.59	Картометрический	1.00	-
1292	522180.39	1253504.27	Картометрический	1.00	-
1293	522179.74	1253500.23	Картометрический	1.00	-
1294	522178.59	1253495.44	Картометрический	1.00	-
1295	522175.12	1253490.00	Картометрический	1.00	-
1296	522172.43	1253484.10	Картометрический	1.00	-
1297	522171.02	1253480.57	Картометрический	1.00	-
1298	522169.37	1253476.32	Картометрический	1.00	-
1299	522168.08	1253472.70	Картометрический	1.00	-
1300	522166.70	1253468.14	Картометрический	1.00	-
1301	522166.44	1253463.25	Картометрический	1.00	-
1302	522166.60	1253457.99	Картометрический	1.00	-
1303	522167.99	1253451.41	Картометрический	1.00	-
1304	522169.16	1253446.24	Картометрический	1.00	-
1305	522170.01	1253441.29	Картометрический	1.00	-
1306	522170.89	1253436.56	Картометрический	1.00	-
1307	522172.35	1253432.99	Картометрический	1.00	-
1308	522174.36	1253428.67	Картометрический	1.00	-
1309	522176.54	1253424.52	Картометрический	1.00	-
1310	522178.71	1253420.15	Картометрический	1.00	-
1311	522179.99	1253415.69	Картометрический	1.00	-
1312	522181.09	1253411.07	Картометрический	1.00	-
1313	522181.49	1253407.24	Картометрический	1.00	-
1314	522181.92	1253402.15	Картометрический	1.00	-
1315	522182.80	1253395.59	Картометрический	1.00	-
1316	522183.96	1253391.22	Картометрический	1.00	-
1317	522185.54	1253386.64	Картометрический	1.00	-
1318	522188.18	1253382.39	Картометрический	1.00	-
1319	522190.91	1253378.43	Картометрический	1.00	-
1320	522193.39	1253375.47	Картометрический	1.00	-
1321	522196.90	1253371.97	Картометрический	1.00	-
1322	522202.23	1253369.09	Картометрический	1.00	-
1323	522206.07	1253366.85	Картометрический	1.00	-
1324	522210.18	1253364.30	Картометрический	1.00	-
1325	522214.11	1253361.57	Картометрический	1.00	-
1326	522218.16	1253358.67	Картометрический	1.00	-

1	2	3	4	5	6
1327	522222.19	1253355.48	Картометрический	1.00	-
1328	522226.07	1253352.45	Картометрический	1.00	-
1329	522229.84	1253350.07	Картометрический	1.00	-
1330	522233.73	1253347.62	Картометрический	1.00	-
1331	522236.04	1253345.52	Картометрический	1.00	-
1332	522239.36	1253342.21	Картометрический	1.00	-
1333	522242.68	1253338.63	Картометрический	1.00	-
1334	522244.77	1253334.71	Картометрический	1.00	-
1335	522246.84	1253330.08	Картометрический	1.00	-
1336	522248.66	1253324.41	Картометрический	1.00	-
1337	522250.19	1253319.54	Картометрический	1.00	-
1338	522251.87	1253315.15	Картометрический	1.00	-
1339	522253.34	1253310.65	Картометрический	1.00	-
1340	522252.71	1253306.53	Картометрический	1.00	-
1341	522251.57	1253301.79	Картометрический	1.00	-
1342	522250.22	1253296.87	Картометрический	1.00	-
1343	522247.90	1253291.69	Картометрический	1.00	-
1344	522245.69	1253287.37	Картометрический	1.00	-
1345	522243.30	1253284.74	Картометрический	1.00	-
1346	522239.89	1253281.41	Картометрический	1.00	-
1347	522236.24	1253278.09	Картометрический	1.00	-
1348	522232.09	1253275.81	Картометрический	1.00	-
1349	522227.66	1253273.59	Картометрический	1.00	-
1350	522223.19	1253271.36	Картометрический	1.00	-
1351	522218.72	1253269.12	Картометрический	1.00	-
1352	522214.60	1253266.86	Картометрический	1.00	-
1353	522212.48	1253264.26	Картометрический	1.00	-
1354	522209.96	1253260.28	Картометрический	1.00	-
1355	522208.04	1253255.76	Картометрический	1.00	-
1356	522206.21	1253251.11	Картометрический	1.00	-
1357	522204.12	1253246.48	Картометрический	1.00	-
1358	522200.72	1253242.00	Картометрический	1.00	-
1359	522198.60	1253237.64	Картометрический	1.00	-
1360	522196.64	1253232.88	Картометрический	1.00	-
1361	522194.75	1253227.07	Картометрический	1.00	-
1362	522193.20	1253222.12	Картометрический	1.00	-
1363	522191.67	1253217.64	Картометрический	1.00	-
1364	522189.78	1253214.73	Картометрический	1.00	-
1365	522186.97	1253210.90	Картометрический	1.00	-
1366	522184.12	1253206.87	Картометрический	1.00	-
1367	522181.92	1253202.82	Картометрический	1.00	-
1368	522179.66	1253198.43	Картометрический	1.00	-
1369	522177.50	1253194.03	Картометрический	1.00	-
1370	522176.10	1253189.82	Картометрический	1.00	-
1371	522174.67	1253185.13	Картометрический	1.00	-
1372	522173.21	1253180.34	Картометрический	1.00	-
1373	522171.73	1253175.80	Картометрический	1.00	-
1374	522170.03	1253172.48	Картометрический	1.00	-

1	2	3	4	5	6
1375	522167.70	1253168.29	Картометрический	1.00	-
1376	522165.30	1253163.87	Картометрический	1.00	-
1377	522163.31	1253159.39	Картометрический	1.00	-
1378	522162.86	1253156.24	Картометрический	1.00	-
1379	522162.68	1253151.32	Картометрический	1.00	-
1380	522163.46	1253145.00	Картометрический	1.00	-
1381	522165.32	1253140.75	Картометрический	1.00	-
1382	522167.77	1253138.16	Картометрический	1.00	-
1383	522171.10	1253134.77	Картометрический	1.00	-
1384	522173.68	1253130.45	Картометрический	1.00	-
1385	522176.26	1253125.95	Картометрический	1.00	-
1386	522179.57	1253120.66	Картометрический	1.00	-
1387	522180.62	1253114.19	Картометрический	1.00	-
1388	522180.92	1253108.41	Картометрический	1.00	-
1389	522181.15	1253103.32	Картометрический	1.00	-
1390	522181.41	1253098.51	Картометрический	1.00	-
1391	522181.89	1253094.64	Аналитический	0.10	-
1392	522182.38	1253090.08	Аналитический	0.10	-
1393	522181.84	1253086.38	Аналитический	0.10	-
1394	522180.74	1253081.64	Аналитический	0.10	-
1395	522178.74	1253076.58	Аналитический	0.10	-
1396	522176.58	1253071.82	Аналитический	0.10	-
1397	522173.36	1253066.80	Аналитический	0.10	-
1398	522170.50	1253062.50	Аналитический	0.10	-
1399	522167.72	1253058.35	Картометрический	1.00	-
1400	522165.00	1253054.23	Картометрический	1.00	-
1401	522162.56	1253050.30	Картометрический	1.00	-
1402	522159.95	1253045.81	Картометрический	1.00	-
1403	522157.35	1253039.61	Картометрический	1.00	-
1404	522156.18	1253033.66	Картометрический	1.00	-
1405	522155.59	1253030.16	Картометрический	1.00	-
1406	522250.80	1253066.86	Картометрический	1.00	-
1407	522343.66	1253190.09	Картометрический	1.00	-
1408	522359.50	1253177.67	Картометрический	1.00	-
21	522361.96	1253177.66	Картометрический	1.00	-
1409	522429.68	1253657.42	Картометрический	1.00	-
1410	522432.41	1253668.04	Картометрический	1.00	-
1411	522429.36	1253672.86	Картометрический	1.00	-
1412	522413.23	1253674.20	Картометрический	1.00	-
1413	522391.31	1253670.09	Картометрический	1.00	-
1414	522368.71	1253650.91	Картометрический	1.00	-
1415	522351.24	1253632.07	Картометрический	1.00	-
1416	522350.55	1253618.03	Картометрический	1.00	-
1417	522359.11	1253616.66	Картометрический	1.00	-
1418	522376.93	1253631.39	Картометрический	1.00	-
1419	522396.11	1253643.72	Картометрический	1.00	-
1420	522416.32	1253647.14	Картометрический	1.00	-

1	2	3	4	5	6
1409	522429.68	1253657.42	Картометрический	1.00	-
1421	522666.54	1255797.24	Картометрический	1.00	-
1422	522702.13	1255871.66	Картометрический	1.00	-
1423	522661.17	1255877.59	Картометрический	1.00	-
1424	522566.63	1255890.94	Картометрический	1.00	-
1425	522567.30	1255814.80	Картометрический	1.00	-
1426	522580.97	1255801.55	Картометрический	1.00	-
1421	522666.54	1255797.24	Картометрический	1.00	-
1427	522328.54	1256616.96	Картометрический	1.00	-
1428	522353.76	1256672.32	Картометрический	1.00	-
1429	522336.08	1256681.16	Картометрический	1.00	-
1430	522316.80	1256625.00	Картометрический	1.00	-
1427	522328.54	1256616.96	Картометрический	1.00	-
1431	521937.84	1251560.72	Картометрический	1.00	-
1432	521977.94	1251758.65	Картометрический	1.00	-
1433	521975.62	1251758.80	Картометрический	1.00	-
1434	521971.37	1251759.29	Картометрический	1.00	-
1435	521967.11	1251760.14	Аналитический	0.10	-
1436	521963.21	1251761.52	Аналитический	0.10	-
1437	521960.07	1251763.85	Аналитический	0.10	-
1438	521956.76	1251767.60	Аналитический	0.10	-
1439	521952.92	1251772.37	Аналитический	0.10	-
1440	521949.21	1251776.63	Аналитический	0.10	-
1441	521947.60	1251780.22	Аналитический	0.10	-
1442	521945.96	1251784.98	Аналитический	0.10	-
1443	521944.25	1251791.39	Картометрический	1.00	-
1444	521943.27	1251798.29	Картометрический	1.00	-
1445	521943.12	1251803.68	Картометрический	1.00	-
1446	521945.80	1251809.10	Картометрический	1.00	-
1447	521950.09	1251813.15	Картометрический	1.00	-
1448	521953.54	1251816.14	Картометрический	1.00	-
1449	521957.17	1251819.59	Картометрический	1.00	-
1450	521960.34	1251824.62	Картометрический	1.00	-
1451	521962.31	1251829.31	Картометрический	1.00	-
1452	521962.13	1251830.16	Картометрический	1.00	-
1453	521927.43	1251811.48	Картометрический	1.00	-
1454	521896.93	1251818.19	Картометрический	1.00	-
1455	521838.81	1251640.39	Картометрический	1.00	-
1456	521856.61	1251636.20	Картометрический	1.00	-
1457	521852.52	1251527.89	Картометрический	1.00	-
1431	521937.84	1251560.72	Картометрический	1.00	-
1458	522084.48	1252311.40	Картометрический	1.00	-
1459	522046.17	1252340.37	Картометрический	1.00	-
1460	522041.74	1252342.49	Картометрический	1.00	-

1	2	3	4	5	6
1461	522038.46	1252343.79	Картометрический	1.00	-
1462	522034.32	1252345.51	Картометрический	1.00	-
1463	522029.98	1252347.73	Картометрический	1.00	-
1464	522025.18	1252350.40	Картометрический	1.00	-
1465	522020.88	1252353.01	Картометрический	1.00	-
1466	522017.51	1252356.39	Картометрический	1.00	-
1467	522014.76	1252360.29	Картометрический	1.00	-
1468	522012.52	1252363.10	Картометрический	1.00	-
1469	522009.16	1252366.77	Картометрический	1.00	-
1470	522004.10	1252370.67	Картометрический	1.00	-
1471	522000.66	1252374.41	Картометрический	1.00	-
1472	521998.00	1252378.00	Картометрический	1.00	-
1473	521995.84	1252381.95	Картометрический	1.00	-
1474	521994.30	1252385.71	Картометрический	1.00	-
1475	521993.40	1252388.07	Картометрический	1.00	-
1476	521975.04	1252406.37	Картометрический	1.00	-
1477	521963.39	1252520.57	Картометрический	1.00	-
1478	521958.26	1252526.25	Картометрический	1.00	-
1479	521955.26	1252527.98	Картометрический	1.00	-
1480	521951.35	1252530.28	Картометрический	1.00	-
1481	521947.34	1252532.93	Картометрический	1.00	-
1482	521943.19	1252535.36	Картометрический	1.00	-
1483	521939.35	1252536.80	Картометрический	1.00	-
1484	521936.44	1252538.69	Картометрический	1.00	-
1485	521931.79	1252542.12	Картометрический	1.00	-
1486	521928.05	1252545.32	Картометрический	1.00	-
1487	521924.13	1252548.77	Картометрический	1.00	-
1488	521919.44	1252552.98	Картометрический	1.00	-
1489	521914.67	1252557.51	Картометрический	1.00	-
1490	521911.51	1252561.57	Картометрический	1.00	-
1491	521909.09	1252565.89	Картометрический	1.00	-
1492	521907.00	1252571.35	Картометрический	1.00	-
1493	521906.27	1252575.53	Картометрический	1.00	-
1494	521905.76	1252580.54	Картометрический	1.00	-
1495	521905.93	1252586.71	Картометрический	1.00	-
1496	521906.30	1252591.91	Картометрический	1.00	-
1497	521907.51	1252596.94	Картометрический	1.00	-
1498	521909.01	1252601.89	Картометрический	1.00	-
1499	521911.63	1252607.23	Аналитический	0.10	-
1500	521914.00	1252611.81	Аналитический	0.10	-
1501	521916.16	1252616.07	Аналитический	0.10	-
1502	521916.40	1252616.62	Аналитический	0.10	-
1503	521918.72	1252629.63	Аналитический	0.10	-
1504	521930.42	1252640.95	Аналитический	0.10	-
1505	521930.66	1252643.38	Аналитический	0.10	-
1506	521930.62	1252645.57	Аналитический	0.10	-
1507	521931.41	1252646.68	Аналитический	0.10	-
1508	521933.23	1252646.94	Аналитический	0.10	-

1	2	3	4	5	6
1509	521935.23	1252647.75	Аналитический	0.10	-
1510	521937.61	1252650.31	Аналитический	0.10	-
1511	521940.81	1252653.96	Аналитический	0.10	-
1512	521943.83	1252656.23	Аналитический	0.10	-
1513	521946.23	1252658.69	Аналитический	0.10	-
1514	521947.91	1252661.78	Аналитический	0.10	-
1515	521949.59	1252664.54	Аналитический	0.10	-
1516	521952.93	1252665.70	Аналитический	0.10	-
1517	521956.29	1252666.66	Аналитический	0.10	-
1518	521958.65	1252669.75	Аналитический	0.10	-
1519	521961.79	1252674.04	Аналитический	0.10	-
1520	521965.45	1252678.60	Картометрический	1.00	-
1521	521968.97	1252681.51	Картометрический	1.00	-
1522	521972.71	1252684.48	Картометрический	1.00	-
1523	521975.56	1252687.90	Картометрический	1.00	-
1524	521979.57	1252689.80	Картометрический	1.00	-
1525	521982.71	1252692.56	Картометрический	1.00	-
1526	521984.60	1252696.45	Картометрический	1.00	-
1527	521985.16	1252699.54	Картометрический	1.00	-
1528	521985.72	1252704.13	Картометрический	1.00	-
1529	521986.33	1252708.64	Картометрический	1.00	-
1530	521987.01	1252713.52	Картометрический	1.00	-
1531	521987.73	1252718.36	Картометрический	1.00	-
1532	521988.69	1252722.63	Картометрический	1.00	-
1533	521989.79	1252727.30	Картометрический	1.00	-
1534	521990.74	1252731.58	Картометрический	1.00	-
1535	521991.79	1252736.36	Картометрический	1.00	-
1536	521992.86	1252741.11	Картометрический	1.00	-
1537	521993.46	1252743.38	Картометрический	1.00	-
1538	522002.25	1252810.01	Картометрический	1.00	-
1539	521956.28	1252841.15	Картометрический	1.00	-
1540	521942.46	1252850.51	Картометрический	1.00	-
1541	521838.27	1252851.57	Картометрический	1.00	-
1542	521835.47	1252841.15	Картометрический	1.00	-
1543	521825.65	1252804.59	Картометрический	1.00	-
1544	521823.40	1252788.63	Картометрический	1.00	-
1545	521803.78	1252649.61	Картометрический	1.00	-
1546	521772.74	1252560.82	Картометрический	1.00	-
1547	521735.97	1252518.86	Картометрический	1.00	-
1548	521803.41	1252464.42	Картометрический	1.00	-
1549	521803.01	1252461.08	Картометрический	1.00	-
1550	521794.65	1252390.79	Картометрический	1.00	-
1551	521872.30	1252309.72	Картометрический	1.00	-
1552	521948.52	1252317.48	Картометрический	1.00	-
1553	522003.30	1252240.17	Картометрический	1.00	-
1458	522084.48	1252311.40	Картометрический	1.00	-
1554	523566.69	1260082.43	Картометрический	1.00	-

1	2	3	4	5	6
1555	523568.55	1260136.50	Картометрический	1.00	-
1556	523540.61	1260136.62	Картометрический	1.00	-
1557	523526.03	1260351.30	Картометрический	1.00	-
1558	523496.68	1260441.84	Картометрический	1.00	-
1559	523441.22	1260578.12	Картометрический	1.00	-
1560	523372.64	1260574.19	Картометрический	1.00	-
1561	523315.86	1260553.32	Картометрический	1.00	-
1562	523383.83	1260355.30	Картометрический	1.00	-
1563	523416.04	1260207.60	Картометрический	1.00	-
1564	523436.32	1260081.28	Картометрический	1.00	-
1554	523566.69	1260082.43	Картометрический	1.00	-
1565	522140.74	1253016.50	Картометрический	1.00	-
1566	522140.60	1253017.72	Картометрический	1.00	-
1567	522140.48	1253022.59	Картометрический	1.00	-
1568	522141.48	1253028.10	Картометрический	1.00	-
1569	522142.54	1253033.10	Картометрический	1.00	-
1570	522143.66	1253037.68	Аналитический	0.10	-
1571	522145.38	1253040.64	Аналитический	0.10	-
1572	522147.90	1253044.30	Аналитический	0.10	-
1573	522149.94	1253046.83	Аналитический	0.10	-
1574	522152.97	1253050.80	Аналитический	0.10	-
1575	522156.07	1253056.91	Аналитический	0.10	-
1576	522158.49	1253061.78	Аналитический	0.10	-
1577	522161.40	1253066.75	Аналитический	0.10	-
1578	522163.95	1253071.39	Картометрический	1.00	-
1579	522165.83	1253077.22	Картометрический	1.00	-
1580	522167.25	1253082.12	Картометрический	1.00	-
1581	522168.39	1253086.43	Картометрический	1.00	-
1582	522169.58	1253090.90	Картометрический	1.00	-
1583	522170.59	1253094.01	Картометрический	1.00	-
1584	522172.00	1253098.64	Картометрический	1.00	-
1585	522172.65	1253104.22	Картометрический	1.00	-
1586	522171.72	1253107.99	Картометрический	1.00	-
1587	522169.88	1253112.73	Картометрический	1.00	-
1588	522166.50	1253118.64	Картометрический	1.00	-
1589	522163.61	1253123.15	Картометрический	1.00	-
1590	522159.94	1253127.05	Картометрический	1.00	-
1591	522156.53	1253130.64	Картометрический	1.00	-
1592	522153.39	1253134.18	Картометрический	1.00	-
1593	522151.85	1253137.48	Картометрический	1.00	-
1594	522150.05	1253142.17	Картометрический	1.00	-
1595	522148.13	1253148.03	Картометрический	1.00	-
1596	522148.38	1253151.84	Картометрический	1.00	-
1597	522149.33	1253156.24	Картометрический	1.00	-
1598	522151.19	1253159.24	Картометрический	1.00	-
1599	522154.00	1253163.08	Картометрический	1.00	-
1600	522156.93	1253167.21	Картометрический	1.00	-

1	2	3	4	5	6
1601	522159.64	1253171.86	Картометрический	1.00	-
1602	522161.93	1253176.18	Картометрический	1.00	-
1603	522163.06	1253180.08	Картометрический	1.00	-
1604	522164.22	1253184.79	Картометрический	1.00	-
1605	522165.49	1253189.79	Картометрический	1.00	-
1606	522167.20	1253195.51	Картометрический	1.00	-
1607	522168.69	1253200.32	Картометрический	1.00	-
1608	522170.09	1253204.31	Картометрический	1.00	-
1609	522171.67	1253208.96	Картометрический	1.00	-
1610	522172.83	1253214.06	Картометрический	1.00	-
1611	522174.08	1253219.10	Картометрический	1.00	-
1612	522176.56	1253224.56	Картометрический	1.00	-
1613	522178.82	1253229.21	Картометрический	1.00	-
1614	522181.00	1253233.71	Картометрический	1.00	-
1615	522183.18	1253238.21	Картометрический	1.00	-
1616	522185.30	1253242.49	Картометрический	1.00	-
1617	522187.13	1253245.65	Картометрический	1.00	-
1618	522189.57	1253249.62	Картометрический	1.00	-
1619	522192.08	1253253.10	Картометрический	1.00	-
1620	522195.06	1253256.99	Картометрический	1.00	-
1621	522198.55	1253260.86	Картометрический	1.00	-
1622	522202.24	1253265.12	Картометрический	1.00	-
1623	522205.47	1253269.05	Картометрический	1.00	-
1624	522208.12	1253273.19	Картометрический	1.00	-
1625	522210.84	1253277.32	Картометрический	1.00	-
1626	522214.31	1253280.69	Картометрический	1.00	-
1627	522218.39	1253283.93	Картометрический	1.00	-
1628	522224.29	1253286.59	Картометрический	1.00	-
1629	522227.60	1253289.19	Картометрический	1.00	-
1630	522231.30	1253292.66	Картометрический	1.00	-
1631	522235.88	1253297.51	Картометрический	1.00	-
1632	522239.49	1253303.45	Картометрический	1.00	-
1633	522240.93	1253309.10	Картометрический	1.00	-
1634	522241.04	1253313.64	Картометрический	1.00	-
1635	522240.02	1253317.76	Картометрический	1.00	-
1636	522236.71	1253322.60	Картометрический	1.00	-
1637	522233.13	1253327.70	Картометрический	1.00	-
1638	522230.01	1253332.34	Картометрический	1.00	-
1639	522227.98	1253334.89	Картометрический	1.00	-
1640	522224.78	1253338.56	Картометрический	1.00	-
1641	522220.44	1253342.67	Картометрический	1.00	-
1642	522217.11	1253345.41	Картометрический	1.00	-
1643	522213.15	1253348.49	Картометрический	1.00	-
1644	522208.12	1253351.99	Картометрический	1.00	-
1645	522203.08	1253355.44	Картометрический	1.00	-
1646	522198.60	1253358.21	Картометрический	1.00	-
1647	522193.69	1253360.69	Картометрический	1.00	-
1648	522188.24	1253363.96	Картометрический	1.00	-

1	2	3	4	5	6
1649	522183.75	1253367.58	Картометрический	1.00	-
1650	522180.19	1253372.77	Картометрический	1.00	-
1651	522177.80	1253379.02	Картометрический	1.00	-
1652	522176.33	1253385.74	Картометрический	1.00	-
1653	522175.63	1253391.66	Картометрический	1.00	-
1654	522175.42	1253398.04	Картометрический	1.00	-
1655	522174.24	1253404.40	Картометрический	1.00	-
1656	522172.80	1253411.05	Картометрический	1.00	-
1657	522171.32	1253416.47	Картометрический	1.00	-
1658	522169.80	1253422.06	Картометрический	1.00	-
1659	522166.83	1253428.48	Картометрический	1.00	-
1660	522164.10	1253434.75	Картометрический	1.00	-
1661	522162.54	1253439.36	Картометрический	1.00	-
1662	522161.05	1253444.06	Картометрический	1.00	-
1663	522159.68	1253448.69	Картометрический	1.00	-
1664	522159.08	1253452.67	Картометрический	1.00	-
1665	522158.50	1253457.48	Картометрический	1.00	-
1666	522158.01	1253462.20	Картометрический	1.00	-
1667	522158.22	1253465.73	Картометрический	1.00	-
1668	522158.74	1253470.74	Картометрический	1.00	-
1669	522159.80	1253477.49	Картометрический	1.00	-
1670	522161.88	1253482.94	Картометрический	1.00	-
1671	522163.79	1253485.88	Картометрический	1.00	-
1672	522166.44	1253489.91	Картометрический	1.00	-
1673	522168.42	1253495.21	Картометрический	1.00	-
1674	522169.89	1253499.98	Картометрический	1.00	-
1675	522170.39	1253504.29	Картометрический	1.00	-
1676	522170.85	1253509.43	Картометрический	1.00	-
1677	522171.67	1253515.77	Картометрический	1.00	-
1678	522171.84	1253519.83	Картометрический	1.00	-
1679	522171.88	1253524.43	Картометрический	1.00	-
1680	522171.87	1253528.24	Картометрический	1.00	-
1681	522171.83	1253533.04	Картометрический	1.00	-
1682	522171.81	1253538.03	Картометрический	1.00	-
1683	522171.90	1253542.98	Картометрический	1.00	-
1684	522172.10	1253548.12	Аналитический	0.10	-
1685	522172.89	1253554.03	Аналитический	0.10	-
1686	522173.64	1253558.94	Аналитический	0.10	-
1687	522174.44	1253562.73	Аналитический	0.10	-
1688	522175.45	1253567.11	Аналитический	0.10	-
1689	522176.44	1253570.08	Аналитический	0.10	-
1690	522178.22	1253574.23	Аналитический	0.10	-
1691	522181.53	1253577.17	Аналитический	0.10	-
1692	522186.83	1253580.33	Картометрический	1.00	-
1693	522191.86	1253582.59	Картометрический	1.00	-
1694	522197.08	1253585.95	Картометрический	1.00	-
1695	522200.65	1253589.70	Картометрический	1.00	-
1696	522204.26	1253594.78	Картометрический	1.00	-

1	2	3	4	5	6
1697	522207.21	1253599.35	Картометрический	1.00	-
1698	522209.97	1253605.30	Картометрический	1.00	-
1699	522212.64	1253610.79	Картометрический	1.00	-
1700	522215.05	1253615.80	Картометрический	1.00	-
1701	522216.41	1253620.48	Картометрический	1.00	-
1702	522216.73	1253625.43	Картометрический	1.00	-
1703	522216.19	1253628.59	Картометрический	1.00	-
1704	522215.14	1253633.00	Картометрический	1.00	-
1705	522214.20	1253636.87	Картометрический	1.00	-
1706	522213.11	1253641.46	Картометрический	1.00	-
1707	522212.24	1253645.71	Картометрический	1.00	-
1708	522211.33	1253650.25	Картометрический	1.00	-
1709	522210.60	1253653.62	Картометрический	1.00	-
1710	522209.53	1253658.19	Картометрический	1.00	-
1711	522208.09	1253662.67	Картометрический	1.00	-
1712	522206.28	1253667.55	Картометрический	1.00	-
1713	522203.30	1253673.28	Картометрический	1.00	-
1714	522201.08	1253677.31	Картометрический	1.00	-
1715	522199.11	1253681.61	Картометрический	1.00	-
1716	522199.41	1253686.13	Картометрический	1.00	-
1717	522200.41	1253690.72	Картометрический	1.00	-
1718	522203.01	1253693.70	Картометрический	1.00	-
1719	522206.55	1253697.02	Картометрический	1.00	-
1720	522210.41	1253700.55	Картометрический	1.00	-
1721	522215.42	1253704.63	Картометрический	1.00	-
1722	522219.38	1253707.91	Картометрический	1.00	-
1723	522222.43	1253711.07	Картометрический	1.00	-
1724	522225.64	1253714.50	Картометрический	1.00	-
1725	522228.37	1253717.15	Картометрический	1.00	-
1726	522231.98	1253720.08	Картометрический	1.00	-
1727	522236.54	1253720.91	Картометрический	1.00	-
1728	522241.61	1253721.38	Картометрический	1.00	-
1729	522247.39	1253721.77	Картометрический	1.00	-
1730	522252.41	1253722.08	Картометрический	1.00	-
1731	522256.78	1253722.31	Картометрический	1.00	-
1732	522261.85	1253722.35	Картометрический	1.00	-
1733	522268.02	1253721.41	Картометрический	1.00	-
1734	522273.69	1253722.13	Картометрический	1.00	-
1735	522278.73	1253722.92	Картометрический	1.00	-
1736	522283.79	1253722.74	Картометрический	1.00	-
1737	522288.58	1253722.56	Картометрический	1.00	-
1738	522292.26	1253723.33	Картометрический	1.00	-
1739	522296.56	1253724.59	Картометрический	1.00	-
1740	522299.30	1253726.21	Картометрический	1.00	-
1741	522303.19	1253728.86	Картометрический	1.00	-
1742	522307.15	1253731.60	Картометрический	1.00	-
1743	522310.22	1253734.05	Картометрический	1.00	-
1744	522313.96	1253737.10	Картометрический	1.00	-

1	2	3	4	5	6
1745	522317.83	1253740.26	Картометрический	1.00	-
1746	522321.60	1253743.33	Картометрический	1.00	-
1747	522324.87	1253745.96	Картометрический	1.00	-
1748	522328.67	1253749.01	Картометрический	1.00	-
1749	522332.36	1253751.93	Картометрический	1.00	-
1750	522335.11	1253753.73	Картометрический	1.00	-
1751	522339.11	1253756.23	Картометрический	1.00	-
1752	522343.35	1253758.88	Картометрический	1.00	-
1753	522347.37	1253761.33	Картометрический	1.00	-
1754	522350.33	1253762.68	Картометрический	1.00	-
1755	522354.67	1253764.51	Картометрический	1.00	-
1756	522359.26	1253766.32	Картометрический	1.00	-
1757	522363.65	1253767.68	Картометрический	1.00	-
1758	522367.77	1253770.86	Картометрический	1.00	-
1759	522372.26	1253775.81	Картометрический	1.00	-
1760	522375.50	1253778.77	Картометрический	1.00	-
1761	522378.66	1253781.78	Картометрический	1.00	-
1762	522381.83	1253787.10	Картометрический	1.00	-
1763	522383.68	1253791.30	Картометрический	1.00	-
1764	522386.24	1253796.19	Картометрический	1.00	-
1765	522389.27	1253799.93	Картометрический	1.00	-
1766	522392.56	1253803.11	Картометрический	1.00	-
1767	522396.92	1253805.22	Картометрический	1.00	-
1768	522402.75	1253808.49	Картометрический	1.00	-
1769	522407.32	1253811.15	Картометрический	1.00	-
1770	522411.63	1253813.75	Картометрический	1.00	-
1771	522415.57	1253816.74	Картометрический	1.00	-
1772	522418.09	1253818.69	Картометрический	1.00	-
1773	522421.56	1253821.42	Картометрический	1.00	-
1774	522424.05	1253823.73	Картометрический	1.00	-
1775	522427.52	1253827.01	Картометрический	1.00	-
1776	522431.44	1253830.54	Картометрический	1.00	-
1777	522434.28	1253834.81	Картометрический	1.00	-
1778	522436.76	1253839.04	Картометрический	1.00	-
1779	522438.62	1253842.75	Картометрический	1.00	-
1780	522440.77	1253845.91	Картометрический	1.00	-
1781	522443.14	1253848.71	Картометрический	1.00	-
1782	522445.49	1253851.30	Картометрический	1.00	-
1783	522448.00	1253852.47	Картометрический	1.00	-
1784	522451.44	1253852.87	Картометрический	1.00	-
1785	522454.40	1253853.66	Картометрический	1.00	-
1786	522456.65	1253855.40	Картометрический	1.00	-
1787	522459.01	1253857.77	Картометрический	1.00	-
1788	522461.54	1253860.09	Картометрический	1.00	-
1789	522465.17	1253862.60	Картометрический	1.00	-
1790	522469.21	1253865.20	Картометрический	1.00	-
1791	522473.72	1253866.78	Картометрический	1.00	-
1792	522477.13	1253868.54	Картометрический	1.00	-

1	2	3	4	5	6
1793	522480.54	1253871.15	Картометрический	1.00	-
1794	522483.39	1253872.43	Картометрический	1.00	-
1795	522487.70	1253874.12	Картометрический	1.00	-
1796	522491.80	1253876.20	Картометрический	1.00	-
1797	522495.98	1253878.52	Картометрический	1.00	-
1798	522499.26	1253881.02	Картометрический	1.00	-
1799	522503.19	1253884.34	Картометрический	1.00	-
1800	522507.97	1253889.16	Картометрический	1.00	-
1801	522511.46	1253893.48	Картометрический	1.00	-
1802	522514.58	1253897.42	Картометрический	1.00	-
1803	522516.09	1253900.29	Картометрический	1.00	-
1804	522517.56	1253902.95	Картометрический	1.00	-
1805	522519.69	1253904.55	Картометрический	1.00	-
1806	522523.57	1253906.87	Картометрический	1.00	-
1807	522526.70	1253908.29	Картометрический	1.00	-
1808	522531.41	1253909.02	Картометрический	1.00	-
1809	522535.54	1253910.46	Картометрический	1.00	-
1810	522538.55	1253911.93	Картометрический	1.00	-
1811	522541.62	1253913.82	Картометрический	1.00	-
1812	522543.47	1253915.89	Картометрический	1.00	-
1813	522547.96	1253917.93	Картометрический	1.00	-
1814	522552.44	1253919.58	Картометрический	1.00	-
1815	522555.88	1253919.64	Картометрический	1.00	-
1816	522560.62	1253919.16	Картометрический	1.00	-
1817	522565.57	1253917.51	Картометрический	1.00	-
1818	522569.94	1253915.65	Картометрический	1.00	-
1819	522572.37	1253913.17	Картометрический	1.00	-
1820	522575.77	1253910.53	Картометрический	1.00	-
1821	522579.17	1253909.48	Картометрический	1.00	-
1822	522583.71	1253908.40	Картометрический	1.00	-
1823	522587.97	1253907.40	Картометрический	1.00	-
1824	522592.75	1253907.36	Картометрический	1.00	-
1825	522597.42	1253908.53	Картометрический	1.00	-
1826	522603.63	1253910.11	Картометрический	1.00	-
1827	522608.57	1253911.48	Картометрический	1.00	-
1828	522612.48	1253913.42	Картометрический	1.00	-
1829	522616.55	1253915.67	Картометрический	1.00	-
1830	522619.44	1253917.64	Картометрический	1.00	-
1831	522623.11	1253920.34	Картометрический	1.00	-
1832	522625.72	1253922.75	Картометрический	1.00	-
1833	522627.42	1253924.91	Картометрический	1.00	-
1834	522629.85	1253928.25	Картометрический	1.00	-
1835	522631.72	1253930.54	Картометрический	1.00	-
1836	522633.68	1253932.66	Картометрический	1.00	-
1837	522635.64	1253935.39	Картометрический	1.00	-
1838	522637.75	1253938.48	Картометрический	1.00	-
1839	522639.88	1253940.40	Картометрический	1.00	-
1840	522640.90	1253942.37	Картометрический	1.00	-

1	2	3	4	5	6
1841	522640.96	1253945.26	Картометрический	1.00	-
1842	522640.56	1253949.07	Картометрический	1.00	-
1843	522640.24	1253953.41	Картометрический	1.00	-
1844	522639.92	1253957.61	Картометрический	1.00	-
1845	522638.73	1253961.12	Картометрический	1.00	-
1846	522636.55	1253963.78	Картометрический	1.00	-
1847	522633.34	1253966.58	Картометрический	1.00	-
1848	522629.02	1253970.13	Картометрический	1.00	-
1849	522625.84	1253975.07	Картометрический	1.00	-
1850	522625.16	1253981.49	Картометрический	1.00	-
1851	522625.49	1253988.67	Картометрический	1.00	-
1852	522626.61	1253995.45	Картометрический	1.00	-
1853	522628.51	1254000.92	Аналитический	0.10	-
1854	522631.32	1254006.04	Аналитический	0.10	-
1855	522633.95	1254011.99	Аналитический	0.10	-
1856	522635.66	1254017.27	Аналитический	0.10	-
1857	522636.98	1254021.45	Аналитический	0.10	-
1858	522638.08	1254026.85	Аналитический	0.10	-
1859	522638.34	1254031.48	Аналитический	0.10	-
1860	522637.77	1254034.72	Аналитический	0.10	-
1861	522636.59	1254037.09	Аналитический	0.10	-
1862	522636.51	1254041.44	Картометрический	1.00	-
1863	522638.06	1254046.20	Картометрический	1.00	-
1864	522639.85	1254049.97	Картометрический	1.00	-
1865	522641.63	1254052.60	Картометрический	1.00	-
1866	522642.98	1254057.04	Картометрический	1.00	-
1867	522643.55	1254060.92	Картометрический	1.00	-
1868	522643.29	1254064.24	Картометрический	1.00	-
1869	522642.28	1254067.11	Картометрический	1.00	-
1870	522640.88	1254069.37	Картометрический	1.00	-
1871	522639.19	1254073.33	Картометрический	1.00	-
1872	522637.80	1254078.79	Картометрический	1.00	-
1873	522637.17	1254083.08	Картометрический	1.00	-
1874	522636.88	1254087.80	Картометрический	1.00	-
1875	522636.50	1254093.04	Картометрический	1.00	-
1876	522636.98	1254098.45	Картометрический	1.00	-
1877	522638.44	1254102.72	Картометрический	1.00	-
1878	522640.82	1254106.39	Картометрический	1.00	-
1879	522641.50	1254108.66	Картометрический	1.00	-
1880	522641.27	1254111.01	Картометрический	1.00	-
1881	522641.50	1254115.34	Картометрический	1.00	-
1882	522641.87	1254121.62	Картометрический	1.00	-
1883	522642.00	1254125.63	Картометрический	1.00	-
1884	522640.95	1254128.00	Картометрический	1.00	-
1885	522639.63	1254130.08	Картометрический	1.00	-
1886	522639.37	1254133.17	Картометрический	1.00	-
1887	522640.31	1254136.27	Картометрический	1.00	-
1888	522641.93	1254140.80	Картометрический	1.00	-

1	2	3	4	5	6
1889	522643.60	1254145.84	Картометрический	1.00	-
1890	522645.33	1254149.98	Картометрический	1.00	-
1891	522646.91	1254153.49	Картометрический	1.00	-
1892	522648.62	1254156.23	Картометрический	1.00	-
1893	522649.97	1254158.33	Картометрический	1.00	-
1894	522650.27	1254160.96	Картометрический	1.00	-
1895	522649.60	1254165.45	Картометрический	1.00	-
1896	522649.86	1254169.65	Картометрический	1.00	-
1897	522650.38	1254174.75	Картометрический	1.00	-
1898	522651.24	1254181.00	Картометрический	1.00	-
1899	522651.53	1254187.03	Картометрический	1.00	-
1900	522650.45	1254191.97	Картометрический	1.00	-
1901	522647.73	1254196.37	Картометрический	1.00	-
1902	522644.67	1254199.88	Картометрический	1.00	-
1903	522642.50	1254203.17	Картометрический	1.00	-
1904	522639.72	1254207.38	Картометрический	1.00	-
1905	522635.43	1254212.43	Картометрический	1.00	-
1906	522631.51	1254218.44	Картометрический	1.00	-
1907	522628.66	1254223.98	Картометрический	1.00	-
1908	522627.25	1254227.22	Картометрический	1.00	-
1909	522625.59	1254231.50	Картометрический	1.00	-
1910	522624.65	1254235.69	Картометрический	1.00	-
1911	522623.89	1254240.48	Картометрический	1.00	-
1912	522624.14	1254245.36	Картометрический	1.00	-
1913	522624.22	1254250.15	Картометрический	1.00	-
1914	522622.19	1254253.78	Картометрический	1.00	-
1915	522620.26	1254256.79	Картометрический	1.00	-
1916	522618.37	1254259.72	Картометрический	1.00	-
1917	522616.25	1254263.45	Картометрический	1.00	-
1918	522615.82	1254264.16	Картометрический	1.00	-
1919	522611.30	1254264.50	Картометрический	1.00	-
1920	522607.10	1254273.24	Картометрический	1.00	-
1921	522606.77	1254273.28	Картометрический	1.00	-
1922	522604.78	1254275.18	Картометрический	1.00	-
1923	522602.59	1254279.47	Картометрический	1.00	-
1924	522601.73	1254284.23	Картометрический	1.00	-
1925	522601.65	1254284.62	Картометрический	1.00	-
1926	522599.95	1254288.23	Картометрический	1.00	-
1927	522613.24	1254335.09	Картометрический	1.00	-
1928	522632.82	1254443.78	Картометрический	1.00	-
1929	522660.99	1254531.92	Картометрический	1.00	-
1930	522674.61	1254564.82	Картометрический	1.00	-
1931	522676.14	1254570.90	Картометрический	1.00	-
1932	522678.42	1254575.08	Картометрический	1.00	-
1933	522680.16	1254577.26	Картометрический	1.00	-
1934	522711.04	1254649.82	Картометрический	1.00	-
1935	522730.47	1254728.19	Картометрический	1.00	-
1936	522736.94	1254774.82	Картометрический	1.00	-

1	2	3	4	5	6
1937	522714.27	1254841.85	Картометрический	1.00	-
1938	522704.23	1254880.70	Картометрический	1.00	-
1939	522676.71	1255009.90	Картометрический	1.00	-
1940	522651.45	1255083.08	Картометрический	1.00	-
1941	522618.43	1255155.61	Картометрический	1.00	-
1942	522593.49	1255208.72	Картометрический	1.00	-
1943	522558.20	1255257.94	Картометрический	1.00	-
1944	522525.33	1255320.59	Картометрический	1.00	-
1945	522454.42	1255479.26	Картометрический	1.00	-
1946	522439.52	1255506.46	Картометрический	1.00	-
1947	522446.38	1255512.48	Картометрический	1.00	-
1948	522445.46	1255513.29	Картометрический	1.00	-
1949	522443.33	1255517.60	Картометрический	1.00	-
1950	522441.29	1255522.18	Картометрический	1.00	-
1951	522439.15	1255526.54	Картометрический	1.00	-
1952	522436.33	1255529.74	Картометрический	1.00	-
1953	522432.92	1255533.24	Картометрический	1.00	-
1954	522429.62	1255536.63	Картометрический	1.00	-
1955	522427.27	1255539.06	Картометрический	1.00	-
1956	522423.90	1255542.33	Картометрический	1.00	-
1957	522419.81	1255545.21	Картометрический	1.00	-
1958	522415.44	1255549.21	Картометрический	1.00	-
1959	522411.27	1255553.22	Картометрический	1.00	-
1960	522405.91	1255557.63	Картометрический	1.00	-
1961	522400.92	1255562.68	Картометрический	1.00	-
1962	522396.15	1255565.85	Картометрический	1.00	-
1963	522389.82	1255568.16	Картометрический	1.00	-
1964	522385.08	1255569.84	Картометрический	1.00	-
1965	522382.03	1255571.52	Картометрический	1.00	-
1966	522377.67	1255573.73	Картометрический	1.00	-
1967	522371.56	1255574.75	Картометрический	1.00	-
1968	522366.68	1255576.39	Картометрический	1.00	-
1969	522363.68	1255577.97	Картометрический	1.00	-
1970	522359.80	1255580.34	Картометрический	1.00	-
1971	522357.27	1255582.98	Картометрический	1.00	-
1972	522356.11	1255585.48	Картометрический	1.00	-
1973	522353.78	1255589.10	Картометрический	1.00	-
1974	522351.05	1255593.72	Картометрический	1.00	-
1975	522348.09	1255597.65	Картометрический	1.00	-
1976	522344.73	1255601.57	Картометрический	1.00	-
1977	522339.95	1255605.55	Картометрический	1.00	-
1978	522335.97	1255608.79	Картометрический	1.00	-
1979	522332.62	1255611.57	Картометрический	1.00	-
1980	522328.72	1255614.13	Картометрический	1.00	-
1981	522325.64	1255617.53	Картометрический	1.00	-
1982	522323.23	1255620.79	Картометрический	1.00	-
1983	522320.47	1255624.18	Картометрический	1.00	-
1984	522317.67	1255627.38	Картометрический	1.00	-

1	2	3	4	5	6
1985	522315.03	1255631.30	Картометрический	1.00	-
1986	522313.12	1255636.61	Картометрический	1.00	-
1987	522310.75	1255641.88	Картометрический	1.00	-
1988	522309.04	1255645.58	Картометрический	1.00	-
1989	522307.77	1255651.84	Картометрический	1.00	-
1990	522306.59	1255656.16	Картометрический	1.00	-
1991	522306.29	1255660.06	Картометрический	1.00	-
1992	522306.42	1255664.78	Картометрический	1.00	-
1993	522307.38	1255669.59	Картометрический	1.00	-
1994	522307.39	1255673.11	Картометрический	1.00	-
1995	522305.92	1255676.47	Картометрический	1.00	-
1996	522303.82	1255680.10	Картометрический	1.00	-
1997	522302.20	1255683.34	Картометрический	1.00	-
1998	522300.64	1255687.73	Картометрический	1.00	-
1999	522299.03	1255692.45	Картометрический	1.00	-
2000	522297.46	1255697.01	Картометрический	1.00	-
2001	522296.10	1255700.70	Картометрический	1.00	-
2002	522294.42	1255705.22	Картометрический	1.00	-
2003	522292.61	1255710.01	Картометрический	1.00	-
2004	522290.49	1255715.30	Аналитический	0.10	-
2005	522288.54	1255719.99	Аналитический	0.10	-
2006	522286.37	1255724.25	Аналитический	0.10	-
2007	522284.04	1255728.92	Аналитический	0.10	-
2008	522281.52	1255735.01	Аналитический	0.10	-
2009	522278.99	1255739.62	Аналитический	0.10	-
2010	522276.32	1255743.90	Аналитический	0.10	-
2011	522274.95	1255747.36	Аналитический	0.10	-
2012	522273.00	1255750.37	Аналитический	0.10	-
2013	522269.81	1255752.92	Аналитический	0.10	-
2014	522265.69	1255755.26	Картометрический	1.00	-
2015	522262.91	1255756.67	Картометрический	1.00	-
2016	522259.53	1255758.81	Картометрический	1.00	-
2017	522254.61	1255760.79	Картометрический	1.00	-
2018	522250.18	1255761.10	Картометрический	1.00	-
2019	522246.93	1255762.06	Картометрический	1.00	-
2020	522242.47	1255763.95	Картометрический	1.00	-
2021	522237.84	1255767.45	Картометрический	1.00	-
2022	522234.05	1255771.08	Картометрический	1.00	-
2023	522231.32	1255775.35	Картометрический	1.00	-
2024	522229.42	1255780.00	Картометрический	1.00	-
2025	522227.11	1255783.83	Картометрический	1.00	-
2026	522223.35	1255785.98	Картометрический	1.00	-
2027	522218.78	1255788.38	Картометрический	1.00	-
2028	522214.08	1255792.55	Картометрический	1.00	-
2029	522208.97	1255797.20	Картометрический	1.00	-
2030	522205.58	1255802.04	Картометрический	1.00	-
2031	522202.97	1255806.04	Картометрический	1.00	-
2032	522198.96	1255809.14	Картометрический	1.00	-

1	2	3	4	5	6
2033	522194.95	1255811.65	Картометрический	1.00	-
2034	522191.25	1255813.61	Картометрический	1.00	-
2035	522186.29	1255815.68	Картометрический	1.00	-
2036	522182.34	1255817.50	Картометрический	1.00	-
2037	522178.06	1255819.58	Картометрический	1.00	-
2038	522174.15	1255821.70	Картометрический	1.00	-
2039	522169.32	1255824.15	Картометрический	1.00	-
2040	522164.12	1255826.25	Картометрический	1.00	-
2041	522158.09	1255828.66	Картометрический	1.00	-
2042	522153.94	1255831.31	Картометрический	1.00	-
2043	522151.14	1255832.97	Картометрический	1.00	-
2044	522147.03	1255835.29	Картометрический	1.00	-
2045	522142.68	1255837.74	Картометрический	1.00	-
2046	522138.09	1255840.08	Картометрический	1.00	-
2047	522132.25	1255841.55	Картометрический	1.00	-
2048	522127.17	1255842.20	Картометрический	1.00	-
2049	522123.28	1255844.33	Картометрический	1.00	-
2050	522119.08	1255846.71	Картометрический	1.00	-
2051	522114.64	1255850.75	Картометрический	1.00	-
2052	522110.71	1255854.56	Картометрический	1.00	-
2053	522107.20	1255858.80	Картометрический	1.00	-
2054	522104.76	1255862.64	Картометрический	1.00	-
2055	522102.18	1255866.76	Картометрический	1.00	-
2056	522100.85	1255871.06	Картометрический	1.00	-
2057	522099.62	1255875.82	Картометрический	1.00	-
2058	522100.44	1255879.34	Картометрический	1.00	-
2059	522103.89	1255883.33	Картометрический	1.00	-
2060	522107.34	1255886.18	Картометрический	1.00	-
2061	522110.87	1255889.13	Картометрический	1.00	-
2062	522112.48	1255891.21	Картометрический	1.00	-
2063	522113.49	1255894.62	Картометрический	1.00	-
2064	522114.51	1255898.78	Картометрический	1.00	-
2065	522115.21	1255902.81	Картометрический	1.00	-
2066	522115.28	1255907.49	Картометрический	1.00	-
2067	522115.35	1255912.66	Картометрический	1.00	-
2068	522116.01	1255918.82	Картометрический	1.00	-
2069	522116.62	1255923.98	Картометрический	1.00	-
2070	522117.16	1255929.01	Картометрический	1.00	-
2071	522117.38	1255934.46	Картометрический	1.00	-
2072	522117.46	1255939.99	Картометрический	1.00	-
2073	522117.89	1255945.54	Картометрический	1.00	-
2074	522118.61	1255950.62	Картометрический	1.00	-
2075	522119.34	1255955.45	Картометрический	1.00	-
2076	522119.92	1255959.67	Картометрический	1.00	-
2077	522120.71	1255964.63	Картометрический	1.00	-
2078	522122.42	1255969.97	Картометрический	1.00	-
2079	522124.80	1255972.96	Картометрический	1.00	-
2080	522127.95	1255976.54	Картометрический	1.00	-

1	2	3	4	5	6
2081	522130.27	1255980.92	Картометрический	1.00	-
2082	522132.35	1255985.41	Картометрический	1.00	-
2083	522134.36	1255989.87	Картометрический	1.00	-
2084	522138.56	1255994.59	Картометрический	1.00	-
2085	522142.03	1255998.23	Картометрический	1.00	-
2086	522144.57	1256001.31	Картометрический	1.00	-
2087	522148.18	1256006.21	Картометрический	1.00	-
2088	522151.29	1256010.49	Картометрический	1.00	-
2089	522153.70	1256013.64	Картометрический	1.00	-
2090	522158.08	1256016.59	Картометрический	1.00	-
2091	522162.86	1256019.33	Картометрический	1.00	-
2092	522166.36	1256023.82	Картометрический	1.00	-
2093	522168.16	1256028.40	Картометрический	1.00	-
2094	522169.05	1256032.44	Картометрический	1.00	-
2095	522168.79	1256036.06	Картометрический	1.00	-
2096	522169.65	1256040.68	Картометрический	1.00	-
2097	522172.41	1256045.39	Картометрический	1.00	-
2098	522174.19	1256048.24	Картометрический	1.00	-
2099	522175.28	1256051.46	Картометрический	1.00	-
2100	522176.25	1256056.80	Картометрический	1.00	-
2101	522177.10	1256062.05	Картометрический	1.00	-
2102	522178.84	1256066.73	Картометрический	1.00	-
2103	522180.05	1256071.15	Картометрический	1.00	-
2104	522181.21	1256074.93	Картометрический	1.00	-
2105	522182.02	1256076.81	Картометрический	1.00	-
2106	522181.59	1256079.02	Картометрический	1.00	-
2107	522179.74	1256081.75	Картометрический	1.00	-
2108	522176.36	1256085.46	Аналитический	0.10	-
2109	522174.89	1256087.19	Аналитический	0.10	-
2110	522173.60	1256089.24	Аналитический	0.10	-
2111	522173.63	1256092.40	Аналитический	0.10	-
2112	522174.12	1256095.40	Аналитический	0.10	-
2113	522173.57	1256097.64	Аналитический	0.10	-
2114	522171.71	1256100.35	Аналитический	0.10	-
2115	522171.60	1256104.38	Аналитический	0.10	-
2116	522170.78	1256109.80	Картометрический	1.00	-
2117	522170.22	1256116.77	Картометрический	1.00	-
2118	522170.16	1256123.21	Картометрический	1.00	-
2119	522169.93	1256129.31	Картометрический	1.00	-
2120	522169.84	1256135.27	Картометрический	1.00	-
2121	522169.33	1256140.60	Картометрический	1.00	-
2122	522168.03	1256144.69	Картометрический	1.00	-
2123	522166.46	1256148.91	Картометрический	1.00	-
2124	522164.63	1256154.04	Картометрический	1.00	-
2125	522162.98	1256160.07	Картометрический	1.00	-
2126	522164.11	1256165.81	Картометрический	1.00	-
2127	522167.19	1256170.39	Картометрический	1.00	-
2128	522167.76	1256174.74	Картометрический	1.00	-

1	2	3	4	5	6
2129	522166.34	1256179.82	Картометрический	1.00	-
2130	522164.93	1256183.36	Картометрический	1.00	-
2131	522164.42	1256186.67	Картометрический	1.00	-
2132	522163.96	1256191.11	Картометрический	1.00	-
2133	522163.85	1256194.36	Картометрический	1.00	-
2134	522163.71	1256199.27	Картометрический	1.00	-
2135	522163.03	1256205.41	Картометрический	1.00	-
2136	522162.05	1256210.47	Картометрический	1.00	-
2137	522161.08	1256215.05	Картометрический	1.00	-
2138	522160.40	1256218.15	Картометрический	1.00	-
2139	522159.48	1256222.43	Картометрический	1.00	-
2140	522159.00	1256225.55	Картометрический	1.00	-
2141	522158.11	1256230.24	Картометрический	1.00	-
2142	522155.64	1256235.59	Картометрический	1.00	-
2143	522152.66	1256241.37	Картометрический	1.00	-
2144	522149.96	1256244.07	Картометрический	1.00	-
2145	522146.08	1256247.02	Картометрический	1.00	-
2146	522141.12	1256249.72	Картометрический	1.00	-
2147	522137.45	1256252.91	Картометрический	1.00	-
2148	522133.35	1256257.23	Картометрический	1.00	-
2149	522129.63	1256261.78	Картометрический	1.00	-
2150	522126.30	1256266.55	Картометрический	1.00	-
2151	522123.75	1256271.13	Картометрический	1.00	-
2152	522122.40	1256274.56	Картометрический	1.00	-
2153	522120.90	1256278.81	Картометрический	1.00	-
2154	522120.00	1256282.13	Картометрический	1.00	-
2155	522119.00	1256286.44	Картометрический	1.00	-
2156	522118.92	1256289.60	Картометрический	1.00	-
2157	522119.19	1256294.52	Картометрический	1.00	-
2158	522120.34	1256300.60	Картометрический	1.00	-
2159	522121.54	1256304.33	Картометрический	1.00	-
2160	522123.22	1256308.84	Картометрический	1.00	-
2161	522125.59	1256313.32	Картометрический	1.00	-
2162	522128.73	1256316.31	Картометрический	1.00	-
2163	522132.57	1256318.64	Картометрический	1.00	-
2164	522135.89	1256321.22	Картометрический	1.00	-
2165	522138.66	1256324.31	Картометрический	1.00	-
2166	522141.74	1256328.73	Картометрический	1.00	-
2167	522143.95	1256334.21	Картометрический	1.00	-
2168	522145.17	1256338.53	Картометрический	1.00	-
2169	522146.08	1256342.88	Картометрический	1.00	-
2170	522146.94	1256347.86	Картометрический	1.00	-
2171	522147.24	1256353.64	Картометрический	1.00	-
2172	522147.41	1256358.51	Картометрический	1.00	-
2173	522147.59	1256361.95	Картометрический	1.00	-
2174	522147.86	1256366.68	Картометрический	1.00	-
2175	522148.22	1256371.83	Картометрический	1.00	-
2176	522148.98	1256378.08	Картометрический	1.00	-

1	2	3	4	5	6
2177	522149.38	1256384.70	Картометрический	1.00	-
2178	522149.27	1256388.49	Картометрический	1.00	-
2179	522149.01	1256393.24	Картометрический	1.00	-
2180	522148.72	1256398.33	Картометрический	1.00	-
2181	522148.36	1256403.90	Картометрический	1.00	-
2182	522148.13	1256409.11	Картометрический	1.00	-
2183	522148.59	1256414.87	Картометрический	1.00	-
2184	522149.08	1256419.98	Картометрический	1.00	-
2185	522149.74	1256424.67	Картометрический	1.00	-
2186	522151.65	1256427.84	Картометрический	1.00	-
2187	522154.41	1256432.07	Картометрический	1.00	-
2188	522156.81	1256438.47	Картометрический	1.00	-
2189	522158.42	1256444.44	Картометрический	1.00	-
2190	522159.57	1256449.20	Картометрический	1.00	-
2191	522159.98	1256452.71	Картометрический	1.00	-
2192	522160.39	1256457.45	Картометрический	1.00	-
2193	522160.70	1256462.48	Картометрический	1.00	-
2194	522160.29	1256467.75	Картометрический	1.00	-
2195	522159.77	1256472.66	Картометрический	1.00	-
2196	522159.12	1256476.94	Картометрический	1.00	-
2197	522158.34	1256481.76	Картометрический	1.00	-
2198	522157.40	1256486.76	Картометрический	1.00	-
2199	522155.66	1256492.03	Картометрический	1.00	-
2200	522153.67	1256496.99	Картометрический	1.00	-
2201	522150.20	1256502.53	Картометрический	1.00	-
2202	522147.80	1256506.82	Картометрический	1.00	-
2203	522145.47	1256511.00	Картометрический	1.00	-
2204	522143.12	1256514.34	Картометрический	1.00	-
2205	522140.46	1256518.30	Картометрический	1.00	-
2206	522139.07	1256522.78	Картометрический	1.00	-
2207	522137.78	1256527.78	Картометрический	1.00	-
2208	522136.26	1256533.83	Картометрический	1.00	-
2209	522135.00	1256538.88	Картометрический	1.00	-
2210	522133.91	1256543.70	Картометрический	1.00	-
2211	522133.53	1256548.34	Картометрический	1.00	-
2212	522133.25	1256553.28	Картометрический	1.00	-
2213	522132.73	1256558.53	Картометрический	1.00	-
2214	522130.92	1256565.26	Картометрический	1.00	-
2215	522129.88	1256571.85	Картометрический	1.00	-
2216	522131.23	1256578.46	Картометрический	1.00	-
2217	522132.42	1256583.45	Картометрический	1.00	-
2218	522132.71	1256587.63	Картометрический	1.00	-
2219	522132.89	1256592.49	Картометрический	1.00	-
2220	522132.85	1256597.64	Картометрический	1.00	-
2221	522131.50	1256603.54	Картометрический	1.00	-
2222	522130.22	1256608.27	Картометрический	1.00	-
2223	522128.94	1256611.39	Картометрический	1.00	-
2224	522127.02	1256615.51	Картометрический	1.00	-

1	2	3	4	5	6
2225	522124.81	1256618.77	Картометрический	1.00	-
2226	522122.30	1256622.81	Аналитический	0.10	-
2227	522121.66	1256628.01	Аналитический	0.10	-
2228	522121.95	1256633.98	Аналитический	0.10	-
2229	522124.65	1256637.24	Аналитический	0.10	-
2230	522129.08	1256640.35	Аналитический	0.10	-
2231	522132.08	1256644.53	Аналитический	0.10	-
2232	522135.14	1256649.15	Аналитический	0.10	-
2233	522137.44	1256653.02	Аналитический	0.10	-
2234	522140.10	1256657.45	Аналитический	0.10	-
2235	522143.73	1256662.82	Картометрический	1.00	-
2236	522145.56	1256666.97	Картометрический	1.00	-
2237	522147.20	1256671.84	Картометрический	1.00	-
2238	522148.21	1256678.39	Картометрический	1.00	-
2239	522148.86	1256683.35	Картометрический	1.00	-
2240	522149.23	1256686.74	Картометрический	1.00	-
2241	522149.70	1256691.45	Картометрический	1.00	-
2242	522150.18	1256696.34	Картометрический	1.00	-
2243	522150.57	1256700.81	Картометрический	1.00	-
2244	522150.99	1256705.70	Картометрический	1.00	-
2245	522151.36	1256710.57	Картометрический	1.00	-
2246	522151.48	1256714.83	Картометрический	1.00	-
2247	522151.77	1256719.61	Картометрический	1.00	-
2248	522153.32	1256723.99	Картометрический	1.00	-
2249	522155.15	1256728.41	Картометрический	1.00	-
2250	522156.80	1256732.07	Картометрический	1.00	-
2251	522158.78	1256736.38	Картометрический	1.00	-
2252	522160.64	1256740.43	Картометрический	1.00	-
2253	522162.69	1256744.90	Картометрический	1.00	-
2254	522164.77	1256749.51	Картометрический	1.00	-
2255	522166.77	1256754.51	Картометрический	1.00	-
2256	522168.62	1256759.22	Картометрический	1.00	-
2257	522170.45	1256763.88	Картометрический	1.00	-
2258	522172.23	1256768.30	Картометрический	1.00	-
2259	522173.88	1256771.51	Картометрический	1.00	-
2260	522176.28	1256775.88	Картометрический	1.00	-
2261	522179.50	1256781.30	Картометрический	1.00	-
2262	522182.17	1256785.62	Картометрический	1.00	-
2263	522184.71	1256788.96	Картометрический	1.00	-
2264	522187.73	1256792.77	Картометрический	1.00	-
2265	522190.75	1256796.63	Картометрический	1.00	-
2266	522193.37	1256800.24	Картометрический	1.00	-
2267	522196.14	1256804.20	Картометрический	1.00	-
2268	522198.77	1256808.12	Картометрический	1.00	-
2269	522203.01	1256812.56	Картометрический	1.00	-
2270	522207.84	1256817.66	Картометрический	1.00	-
2271	522211.96	1256822.93	Картометрический	1.00	-
2272	522215.28	1256827.19	Картометрический	1.00	-

1	2	3	4	5	6
2273	522219.33	1256831.86	Картометрический	1.00	-
2274	522222.35	1256837.46	Картометрический	1.00	-
2275	522223.29	1256841.77	Картометрический	1.00	-
2276	522223.38	1256845.81	Картометрический	1.00	-
2277	522224.32	1256849.61	Картометрический	1.00	-
2278	522225.65	1256854.27	Картометрический	1.00	-
2279	522226.73	1256859.19	Картометрический	1.00	-
2280	522228.05	1256864.30	Картометрический	1.00	-
2281	522231.01	1256870.32	Картометрический	1.00	-
2282	522233.89	1256874.24	Картометрический	1.00	-
2283	522236.95	1256878.00	Картометрический	1.00	-
2284	522240.15	1256881.28	Картометрический	1.00	-
2285	522133.17	1256870.14	Картометрический	1.00	-
2286	522068.96	1256849.15	Картометрический	1.00	-
2287	522057.68	1256816.69	Картометрический	1.00	-
2288	522036.03	1256729.15	Картометрический	1.00	-
2289	522009.92	1256656.99	Картометрический	1.00	-
2290	521965.64	1256586.19	Картометрический	1.00	-
2291	521934.00	1256552.75	Картометрический	1.00	-
2292	521944.65	1256454.10	Картометрический	1.00	-
2293	521947.78	1256397.63	Картометрический	1.00	-
2294	521983.26	1256356.59	Картометрический	1.00	-
2295	521996.68	1256312.84	Картометрический	1.00	-
2296	522015.48	1256270.79	Картометрический	1.00	-
2297	522055.61	1256215.57	Картометрический	1.00	-
2298	522058.35	1256182.26	Картометрический	1.00	-
2299	522041.44	1256131.55	Картометрический	1.00	-
2300	522003.59	1256106.90	Картометрический	1.00	-
2301	521892.96	1256058.92	Картометрический	1.00	-
2302	521861.60	1256030.99	Картометрический	1.00	-
2303	521852.98	1255983.20	Картометрический	1.00	-
2304	521850.09	1255899.18	Картометрический	1.00	-
2305	521747.89	1255865.62	Картометрический	1.00	-
2306	521748.22	1255846.18	Картометрический	1.00	-
2307	521862.27	1255801.59	Картометрический	1.00	-
2308	521862.37	1255798.70	Картометрический	1.00	-
2309	521862.90	1255761.98	Картометрический	1.00	-
2310	521845.42	1255635.30	Картометрический	1.00	-
2311	521841.70	1255618.75	Картометрический	1.00	-
2312	521857.69	1255559.90	Картометрический	1.00	-
2313	521853.57	1255496.97	Картометрический	1.00	-
2314	521857.77	1255489.76	Картометрический	1.00	-
2315	521866.21	1255484.64	Картометрический	1.00	-
2316	521894.16	1255487.44	Картометрический	1.00	-
2317	521946.74	1255507.85	Картометрический	1.00	-
2318	522048.51	1255539.84	Картометрический	1.00	-
2319	522169.67	1255532.56	Картометрический	1.00	-
2320	522291.30	1255419.83	Картометрический	1.00	-

1	2	3	4	5	6
2321	522339.92	1255370.09	Картометрический	1.00	-
2322	522349.12	1255355.00	Картометрический	1.00	-
2323	522361.47	1255362.29	Картометрический	1.00	-
2324	522373.91	1255337.38	Картометрический	1.00	-
2325	522387.24	1255305.90	Картометрический	1.00	-
2326	522344.09	1255240.26	Картометрический	1.00	-
2327	522336.18	1255226.32	Картометрический	1.00	-
2328	522348.97	1255108.69	Картометрический	1.00	-
2329	522366.14	1254985.28	Картометрический	1.00	-
2330	522392.55	1254849.07	Картометрический	1.00	-
2331	522413.04	1254712.88	Картометрический	1.00	-
2332	522448.66	1254640.00	Аналитический	0.10	-
2333	522462.88	1254606.11	Аналитический	0.10	-
2334	522496.55	1254487.83	Аналитический	0.10	-
2335	522498.00	1254449.28	Аналитический	0.10	-
2336	522489.10	1254412.23	Аналитический	0.10	-
2337	522494.28	1254399.04	Аналитический	0.10	-
2338	522498.69	1254387.76	Аналитический	0.10	-
2339	522528.23	1254342.52	Аналитический	0.10	-
2340	522544.05	1254242.81	Аналитический	0.10	-
2341	522545.88	1254217.24	Картометрический	1.00	-
2342	522534.01	1254165.73	Картометрический	1.00	-
2343	522543.21	1254101.98	Картометрический	1.00	-
2344	522522.45	1254025.27	Картометрический	1.00	-
2345	522507.09	1253954.48	Картометрический	1.00	-
2346	522363.70	1253850.13	Картометрический	1.00	-
2347	522304.03	1253827.17	Картометрический	1.00	-
2348	522268.47	1253818.22	Картометрический	1.00	-
2349	522253.23	1253813.11	Картометрический	1.00	-
2350	522191.09	1253749.54	Картометрический	1.00	-
2351	522047.87	1253558.89	Картометрический	1.00	-
2352	521993.50	1253517.37	Картометрический	1.00	-
2353	521988.69	1253500.75	Картометрический	1.00	-
2354	521984.57	1253435.66	Картометрический	1.00	-
2355	522067.35	1253333.02	Картометрический	1.00	-
2356	522009.20	1252997.25	Картометрический	1.00	-
2357	522048.92	1252994.12	Картометрический	1.00	-
2358	522065.62	1252933.05	Картометрический	1.00	-
1565	522140.74	1253016.50	Картометрический	1.00	-
2359	522432.29	1256922.88	Картометрический	1.00	-
2360	522433.05	1256925.53	Картометрический	1.00	-
2361	522434.44	1256929.51	Картометрический	1.00	-
2362	522435.97	1256933.96	Картометрический	1.00	-
2363	522436.86	1256937.90	Картометрический	1.00	-
2364	522437.95	1256942.87	Картометрический	1.00	-
2365	522439.73	1256948.81	Картометрический	1.00	-
2366	522440.75	1256952.25	Картометрический	1.00	-

1	2	3	4	5	6
2367	522442.03	1256956.79	Картометрический	1.00	-
2368	522443.25	1256961.59	Картометрический	1.00	-
2369	522444.76	1256966.44	Картометрический	1.00	-
2370	522447.92	1256971.28	Картометрический	1.00	-
2371	522451.18	1256975.38	Картометрический	1.00	-
2372	522455.92	1256978.84	Картометрический	1.00	-
2373	522460.42	1256981.84	Картометрический	1.00	-
2374	522463.73	1256985.32	Картометрический	1.00	-
2375	522466.02	1256988.61	Картометрический	1.00	-
2376	522468.47	1256991.24	Картометрический	1.00	-
2377	522471.08	1256992.19	Картометрический	1.00	-
2378	522472.15	1256992.30	Картометрический	1.00	-
2379	522476.35	1256992.39	Картометрический	1.00	-
2380	522480.21	1256992.74	Картометрический	1.00	-
2381	522484.72	1256993.27	Картометрический	1.00	-
2382	522488.10	1256993.97	Картометрический	1.00	-
2383	522492.75	1256995.10	Картометрический	1.00	-
2384	522497.53	1256996.60	Картометрический	1.00	-
2385	522500.98	1256997.45	Картометрический	1.00	-
2386	522505.37	1256998.48	Картометрический	1.00	-
2387	522508.75	1256999.52	Картометрический	1.00	-
2388	522513.40	1257001.09	Картометрический	1.00	-
2389	522519.12	1257003.14	Картометрический	1.00	-
2390	522524.89	1257004.15	Картометрический	1.00	-
2391	522528.65	1257005.13	Картометрический	1.00	-
2392	522533.27	1257006.72	Картометрический	1.00	-
2393	522538.20	1257010.10	Картометрический	1.00	-
2394	522542.68	1257014.91	Картометрический	1.00	-
2395	522545.89	1257018.26	Картометрический	1.00	-
2396	522549.32	1257021.76	Картометрический	1.00	-
2397	522552.88	1257025.59	Картометрический	1.00	-
2398	522556.85	1257031.01	Картометрический	1.00	-
2399	522561.40	1257036.47	Картометрический	1.00	-
2400	522565.91	1257041.37	Картометрический	1.00	-
2401	522568.77	1257044.91	Картометрический	1.00	-
2402	522571.54	1257048.59	Картометрический	1.00	-
2403	522573.19	1257051.51	Картометрический	1.00	-
2404	522575.07	1257055.71	Аналитический	0.10	-
2405	522575.22	1257060.25	Аналитический	0.10	-
2406	522575.25	1257065.26	Аналитический	0.10	-
2407	522576.38	1257071.16	Аналитический	0.10	-
2408	522577.49	1257074.89	Аналитический	0.10	-
2409	522578.94	1257079.45	Аналитический	0.10	-
2410	522580.47	1257084.21	Аналитический	0.10	-
2411	522581.94	1257088.87	Аналитический	0.10	-
2412	522583.14	1257093.00	Аналитический	0.10	-
2413	522584.48	1257097.70	Аналитический	0.10	-
2414	522586.02	1257102.73	Аналитический	0.10	-

1	2	3	4	5	6
2415	522588.40	1257108.83	Аналитический	0.10	-
2416	522590.32	1257113.59	Аналитический	0.10	-
2417	522591.59	1257117.24	Аналитический	0.10	-
2418	522591.43	1257119.64	Картометрический	1.00	-
2419	522591.46	1257121.74	Картометрический	1.00	-
2420	522593.81	1257126.83	Картометрический	1.00	-
2421	522597.31	1257131.46	Картометрический	1.00	-
2422	522600.35	1257135.86	Картометрический	1.00	-
2423	522602.42	1257139.02	Картометрический	1.00	-
2424	522604.83	1257142.96	Картометрический	1.00	-
2425	522606.18	1257146.78	Картометрический	1.00	-
2426	522607.74	1257151.25	Картометрический	1.00	-
2427	522610.15	1257154.98	Картометрический	1.00	-
2428	522613.00	1257158.98	Картометрический	1.00	-
2429	522615.91	1257163.05	Картометрический	1.00	-
2430	522618.92	1257167.19	Картометрический	1.00	-
2431	522622.51	1257171.68	Картометрический	1.00	-
2432	522625.64	1257175.77	Картометрический	1.00	-
2433	522628.09	1257180.41	Картометрический	1.00	-
2434	522630.19	1257184.69	Картометрический	1.00	-
2435	522631.54	1257187.75	Картометрический	1.00	-
2436	522633.29	1257192.04	Картометрический	1.00	-
2437	522634.57	1257196.31	Картометрический	1.00	-
2438	522635.82	1257201.13	Картометрический	1.00	-
2439	522636.73	1257206.32	Картометрический	1.00	-
2440	522637.82	1257210.13	Картометрический	1.00	-
2441	522639.28	1257214.72	Картометрический	1.00	-
2442	522640.72	1257219.45	Картометрический	1.00	-
2443	522641.65	1257223.98	Картометрический	1.00	-
2444	522642.64	1257228.74	Картометрический	1.00	-
2445	522644.07	1257233.05	Картометрический	1.00	-
2446	522645.68	1257237.96	Картометрический	1.00	-
2447	522646.89	1257244.40	Картометрический	1.00	-
2448	522646.94	1257249.92	Картометрический	1.00	-
2449	522647.41	1257253.47	Картометрический	1.00	-
2450	522648.23	1257258.15	Картометрический	1.00	-
2451	522649.10	1257263.13	Картометрический	1.00	-
2452	522650.01	1257268.29	Картометрический	1.00	-
2453	522651.08	1257272.54	Картометрический	1.00	-
2454	522652.39	1257277.26	Картометрический	1.00	-
2455	522653.92	1257282.08	Картометрический	1.00	-
2456	522655.50	1257287.04	Картометрический	1.00	-
2457	522657.20	1257293.03	Картометрический	1.00	-
2458	522658.51	1257297.76	Картометрический	1.00	-
2459	522659.28	1257300.92	Картометрический	1.00	-
2460	522660.36	1257305.50	Картометрический	1.00	-
2461	522661.44	1257310.34	Картометрический	1.00	-
2462	522662.14	1257315.04	Картометрический	1.00	-

1	2	3	4	5	6
2463	522662.79	1257319.86	Картометрический	1.00	-
2464	522663.44	1257324.28	Картометрический	1.00	-
2465	522664.09	1257329.13	Картометрический	1.00	-
2466	522664.22	1257334.11	Картометрический	1.00	-
2467	522663.54	1257339.06	Картометрический	1.00	-
2468	522662.25	1257341.74	Картометрический	1.00	-
2469	522660.01	1257344.27	Картометрический	1.00	-
2470	522657.35	1257347.20	Картометрический	1.00	-
2471	522654.58	1257349.96	Картометрический	1.00	-
2472	522650.25	1257353.35	Картометрический	1.00	-
2473	522645.02	1257356.38	Картометрический	1.00	-
2474	522640.90	1257358.04	Картометрический	1.00	-
2475	522637.44	1257359.89	Картометрический	1.00	-
2476	522633.23	1257362.28	Картометрический	1.00	-
2477	522628.97	1257364.83	Картометрический	1.00	-
2478	522625.24	1257367.87	Картометрический	1.00	-
2479	522621.57	1257371.10	Картометрический	1.00	-
2480	522618.31	1257374.43	Картометрический	1.00	-
2481	522614.27	1257378.84	Картометрический	1.00	-
2482	522610.90	1257383.30	Картометрический	1.00	-
2483	522608.03	1257387.40	Картометрический	1.00	-
2484	522605.37	1257391.37	Картометрический	1.00	-
2485	522603.67	1257394.79	Картометрический	1.00	-
2486	522601.56	1257399.34	Картометрический	1.00	-
2487	522598.78	1257405.20	Картометрический	1.00	-
2488	522595.81	1257410.83	Картометрический	1.00	-
2489	522593.87	1257413.81	Картометрический	1.00	-
2490	522591.32	1257417.67	Картометрический	1.00	-
2491	522589.46	1257421.79	Картометрический	1.00	-
2492	522587.57	1257426.34	Картометрический	1.00	-
2493	522585.70	1257430.66	Картометрический	1.00	-
2494	522584.15	1257432.94	Картометрический	1.00	-
2495	522582.51	1257433.00	Картометрический	1.00	-
2496	522580.51	1257431.40	Картометрический	1.00	-
2497	522577.88	1257429.84	Картометрический	1.00	-
2498	522575.84	1257429.01	Картометрический	1.00	-
2499	522575.49	1257429.80	Картометрический	1.00	-
2500	522577.56	1257432.63	Картометрический	1.00	-
2501	522580.23	1257436.23	Картометрический	1.00	-
2502	522580.78	1257439.20	Картометрический	1.00	-
2503	522580.68	1257439.61	Картометрический	1.00	-
2504	522578.87	1257437.80	Картометрический	1.00	-
2505	522539.13	1257413.28	Картометрический	1.00	-
2506	522478.26	1257376.92	Картометрический	1.00	-
2507	522457.12	1257335.50	Картометрический	1.00	-
2508	522418.23	1257301.68	Картометрический	1.00	-
2509	522388.64	1257313.52	Картометрический	1.00	-
2510	522383.57	1257349.02	Картометрический	1.00	-

1	2	3	4	5	6
2511	522393.71	1257382.84	Картометрический	1.00	-
2512	522534.30	1257487.25	Картометрический	1.00	-
2513	522546.76	1257529.15	Картометрический	1.00	-
2514	522543.31	1257653.32	Картометрический	1.00	-
2515	522514.83	1257726.30	Картометрический	1.00	-
2516	522519.33	1257781.57	Картометрический	1.00	-
2517	522587.78	1257781.03	Картометрический	1.00	-
2518	522590.44	1257822.02	Картометрический	1.00	-
2519	522522.93	1257822.54	Картометрический	1.00	-
2520	522533.28	1257882.21	Картометрический	1.00	-
2521	522571.46	1257882.60	Картометрический	1.00	-
2522	522569.99	1257918.88	Картометрический	1.00	-
2523	522537.00	1257921.04	Картометрический	1.00	-
2524	522524.59	1258081.09	Картометрический	1.00	-
2525	522519.18	1258136.67	Картометрический	1.00	-
2526	522593.46	1258135.92	Картометрический	1.00	-
2527	522602.48	1258176.67	Картометрический	1.00	-
2528	522522.11	1258178.99	Картометрический	1.00	-
2529	522517.18	1258157.24	Картометрический	1.00	-
2530	522508.85	1258242.80	Картометрический	1.00	-
2531	522513.22	1258290.37	Картометрический	1.00	-
2532	522501.09	1258328.91	Картометрический	1.00	-
2533	522534.80	1258370.55	Картометрический	1.00	-
2534	522572.10	1258381.33	Картометрический	1.00	-
2535	522621.46	1258352.00	Картометрический	1.00	-
2536	522636.50	1258314.94	Картометрический	1.00	-
2537	522630.91	1258226.05	Картометрический	1.00	-
2538	522631.55	1258211.81	Картометрический	1.00	-
2539	522633.43	1258214.41	Картометрический	1.00	-
2540	522635.61	1258216.67	Картометрический	1.00	-
2541	522638.98	1258219.93	Картометрический	1.00	-
2542	522642.74	1258223.40	Картометрический	1.00	-
2543	522647.32	1258226.78	Картометрический	1.00	-
2544	522651.55	1258229.69	Картометрический	1.00	-
2545	522656.03	1258232.15	Картометрический	1.00	-
2546	522660.47	1258234.50	Картометрический	1.00	-
2547	522664.89	1258236.83	Картометрический	1.00	-
2548	522669.21	1258239.38	Картометрический	1.00	-
2549	522672.90	1258243.18	Картометрический	1.00	-
2550	522676.30	1258247.24	Картометрический	1.00	-
2551	522679.96	1258252.79	Картометрический	1.00	-
2552	522684.17	1258257.33	Картометрический	1.00	-
2553	522687.81	1258260.99	Картометрический	1.00	-
2554	522691.33	1258264.54	Картометрический	1.00	-
2555	522694.86	1258268.08	Картометрический	1.00	-
2556	522698.50	1258271.52	Картометрический	1.00	-
2557	522702.83	1258274.30	Картометрический	1.00	-
2558	522707.14	1258276.90	Картометрический	1.00	-

1	2	3	4	5	6
2559	522711.42	1258279.48	Картометрический	1.00	-
2560	522715.71	1258282.05	Картометрический	1.00	-
2561	522719.76	1258284.41	Картометрический	1.00	-
2562	522722.71	1258285.57	Картометрический	1.00	-
2563	522727.19	1258287.36	Картометрический	1.00	-
2564	522731.98	1258290.80	Картометрический	1.00	-
2565	522735.84	1258293.98	Картометрический	1.00	-
2566	522738.31	1258297.36	Картометрический	1.00	-
2567	522741.02	1258301.36	Картометрический	1.00	-
2568	522744.09	1258305.11	Картометрический	1.00	-
2569	522747.19	1258308.77	Картометрический	1.00	-
2570	522749.84	1258311.66	Картометрический	1.00	-
2571	522753.13	1258315.18	Картометрический	1.00	-
2572	522756.76	1258318.71	Картометрический	1.00	-
2573	522761.56	1258321.47	Картометрический	1.00	-
2574	522765.80	1258323.77	Картометрический	1.00	-
2575	522768.59	1258325.68	Картометрический	1.00	-
2576	522772.45	1258328.86	Картометрический	1.00	-
2577	522776.51	1258334.69	Картометрический	1.00	-
2578	522779.11	1258341.40	Картометрический	1.00	-
2579	522779.79	1258347.59	Картометрический	1.00	-
2580	522779.39	1258352.47	Картометрический	1.00	-
2581	522778.07	1258357.36	Картометрический	1.00	-
2582	522778.56	1258361.90	Картометрический	1.00	-
2583	522779.69	1258366.84	Картометрический	1.00	-
2584	522782.17	1258372.24	Картометрический	1.00	-
2585	522784.46	1258376.86	Картометрический	1.00	-
2586	522786.69	1258381.34	Картометрический	1.00	-
2587	522788.91	1258385.82	Картометрический	1.00	-
2588	522791.13	1258390.30	Картометрический	1.00	-
2589	522793.33	1258394.59	Картометрический	1.00	-
2590	522795.54	1258397.85	Картометрический	1.00	-
2591	522798.32	1258401.39	Картометрический	1.00	-
2592	522801.40	1258404.44	Картометрический	1.00	-
2593	522803.78	1258406.44	Картометрический	1.00	-
2594	522804.78	1258408.64	Картометрический	1.00	-
2595	522805.10	1258413.73	Аналитический	0.10	-
2596	522806.03	1258418.70	Аналитический	0.10	-
2597	522809.00	1258422.21	Аналитический	0.10	-
2598	522814.17	1258425.68	Аналитический	0.10	-
2599	522818.76	1258429.02	Аналитический	0.10	-
2600	522822.07	1258432.29	Аналитический	0.10	-
2601	522823.10	1258435.62	Аналитический	0.10	-
2602	522824.10	1258440.53	Аналитический	0.10	-
2603	522825.65	1258447.04	Картометрический	1.00	-
2604	522828.09	1258453.33	Картометрический	1.00	-
2605	522830.47	1258457.33	Картометрический	1.00	-
2606	522833.41	1258459.98	Картометрический	1.00	-

1	2	3	4	5	6
2607	522835.19	1258464.17	Картометрический	1.00	-
2608	522836.96	1258469.00	Картометрический	1.00	-
2609	522839.03	1258471.86	Картометрический	1.00	-
2610	522842.20	1258472.92	Картометрический	1.00	-
2611	522845.90	1258474.21	Картометрический	1.00	-
2612	522847.74	1258475.58	Картометрический	1.00	-
2613	522848.18	1258477.13	Картометрический	1.00	-
2614	522847.27	1258480.08	Картометрический	1.00	-
2615	522846.24	1258484.76	Картометрический	1.00	-
2616	522844.76	1258487.68	Картометрический	1.00	-
2617	522841.79	1258489.82	Картометрический	1.00	-
2618	522838.43	1258491.89	Картометрический	1.00	-
2619	522836.16	1258494.76	Картометрический	1.00	-
2620	522833.42	1258498.71	Картометрический	1.00	-
2621	522830.66	1258503.04	Картометрический	1.00	-
2622	522828.52	1258508.57	Картометрический	1.00	-
2623	522826.74	1258513.60	Картометрический	1.00	-
2624	522824.82	1258519.39	Картометрический	1.00	-
2625	522823.27	1258524.17	Картометрический	1.00	-
2626	522822.18	1258528.04	Картометрический	1.00	-
2627	522820.86	1258532.95	Картометрический	1.00	-
2628	522819.99	1258538.09	Картометрический	1.00	-
2629	522821.89	1258547.10	Картометрический	1.00	-
2630	522822.45	1258549.25	Картометрический	1.00	-
2631	522824.42	1258553.02	Картометрический	1.00	-
2632	522826.50	1258556.28	Картометрический	1.00	-
2633	522829.29	1258559.72	Картометрический	1.00	-
2634	522831.70	1258564.00	Картометрический	1.00	-
2635	522832.97	1258567.19	Картометрический	1.00	-
2636	522834.59	1258571.63	Картометрический	1.00	-
2637	522836.19	1258576.14	Картометрический	1.00	-
2638	522837.14	1258579.73	Картометрический	1.00	-
2639	522838.28	1258584.38	Картометрический	1.00	-
2640	522839.43	1258589.17	Картометрический	1.00	-
2641	522840.34	1258593.62	Картометрический	1.00	-
2642	522841.28	1258598.46	Картометрический	1.00	-
2643	522842.20	1258603.28	Картометрический	1.00	-
2644	522842.87	1258607.69	Картометрический	1.00	-
2645	522843.57	1258612.55	Картометрический	1.00	-
2646	522844.28	1258617.68	Картометрический	1.00	-
2647	522844.95	1258623.75	Картометрический	1.00	-
2648	522845.50	1258628.90	Картометрический	1.00	-
2649	522846.07	1258633.73	Картометрический	1.00	-
2650	522846.93	1258637.81	Картометрический	1.00	-
2651	522848.01	1258642.55	Картометрический	1.00	-
2652	522849.18	1258647.48	Картометрический	1.00	-
2653	522850.71	1258652.68	Картометрический	1.00	-
2654	522852.09	1258657.40	Картометрический	1.00	-

1	2	3	4	5	6
2655	522853.00	1258661.41	Картометрический	1.00	-
2656	522854.00	1258666.15	Картометрический	1.00	-
2657	522855.00	1258671.33	Картометрический	1.00	-
2658	522855.76	1258678.11	Картометрический	1.00	-
2659	522856.49	1258684.39	Картометрический	1.00	-
2660	522857.11	1258689.53	Картометрический	1.00	-
2661	522857.73	1258694.59	Картометрический	1.00	-
2662	522858.51	1258700.10	Картометрический	1.00	-
2663	522859.24	1258705.14	Картометрический	1.00	-
2664	522859.96	1258710.09	Картометрический	1.00	-
2665	522860.68	1258715.04	Картометрический	1.00	-
2666	522861.33	1258719.79	Картометрический	1.00	-
2667	522861.60	1258723.53	Картометрический	1.00	-
2668	522861.83	1258728.17	Картометрический	1.00	-
2669	522861.66	1258732.15	Картометрический	1.00	-
2670	522861.04	1258736.02	Картометрический	1.00	-
2671	522861.16	1258740.20	Картометрический	1.00	-
2672	522862.92	1258743.73	Картометрический	1.00	-
2673	522864.80	1258745.91	Картометрический	1.00	-
2674	522868.11	1258747.49	Картометрический	1.00	-
2675	522871.35	1258748.95	Картометрический	1.00	-
2676	522875.21	1258750.86	Картометрический	1.00	-
2677	522880.16	1258752.59	Картометрический	1.00	-
2678	522884.33	1258754.57	Картометрический	1.00	-
2679	522889.24	1258757.39	Картометрический	1.00	-
2680	522894.46	1258760.79	Картометрический	1.00	-
2681	522898.55	1258763.85	Картометрический	1.00	-
2682	522902.26	1258767.70	Картометрический	1.00	-
2683	522904.95	1258771.07	Картометрический	1.00	-
2684	522908.01	1258774.59	Аналитический	0.10	-
2685	522912.23	1258777.63	Аналитический	0.10	-
2686	522916.52	1258779.82	Аналитический	0.10	-
2687	522920.96	1258783.18	Аналитический	0.10	-
2688	522924.34	1258786.63	Аналитический	0.10	-
2689	522927.38	1258789.32	Аналитический	0.10	-
2690	522930.85	1258792.28	Аналитический	0.10	-
2691	522933.33	1258794.49	Аналитический	0.10	-
2692	522936.85	1258797.65	Аналитический	0.10	-
2693	522940.57	1258800.99	Аналитический	0.10	-
2694	522944.43	1258804.40	Аналитический	0.10	-
2695	522949.19	1258808.32	Картометрический	1.00	-
2696	522954.08	1258812.52	Картометрический	1.00	-
2697	522957.97	1258815.96	Картометрический	1.00	-
2698	522960.59	1258818.03	Картометрический	1.00	-
2699	522964.23	1258820.80	Картометрический	1.00	-
2700	522967.54	1258823.30	Картометрический	1.00	-
2701	522971.59	1258826.14	Картометрический	1.00	-
2702	522976.66	1258828.44	Картометрический	1.00	-

1	2	3	4	5	6
2703	522981.41	1258830.33	Картометрический	1.00	-
2704	522986.39	1258832.81	Картометрический	1.00	-
2705	522990.88	1258835.14	Картометрический	1.00	-
2706	522995.13	1258837.47	Картометрический	1.00	-
2707	522998.38	1258840.00	Картометрический	1.00	-
2708	523002.27	1258843.09	Картометрический	1.00	-
2709	523007.02	1258846.26	Картометрический	1.00	-
2710	523011.08	1258849.42	Картометрический	1.00	-
2711	523014.00	1258853.25	Картометрический	1.00	-
2712	523015.69	1258857.62	Картометрический	1.00	-
2713	523016.55	1258861.56	Картометрический	1.00	-
2714	523017.89	1258865.33	Картометрический	1.00	-
2715	523019.59	1258869.54	Картометрический	1.00	-
2716	523019.92	1258873.29	Картометрический	1.00	-
2717	523018.56	1258878.07	Картометрический	1.00	-
2718	523016.13	1258883.27	Картометрический	1.00	-
2719	523013.75	1258887.41	Картометрический	1.00	-
2720	523012.05	1258890.35	Картометрический	1.00	-
2721	523009.99	1258893.65	Картометрический	1.00	-
2722	523007.35	1258897.21	Картометрический	1.00	-
2723	523004.36	1258900.41	Картометрический	1.00	-
2724	523001.05	1258904.22	Картометрический	1.00	-
2725	522999.04	1258907.12	Картометрический	1.00	-
2726	522996.64	1258911.06	Картометрический	1.00	-
2727	522995.14	1258915.12	Картометрический	1.00	-
2728	522993.68	1258919.81	Картометрический	1.00	-
2729	522992.56	1258924.83	Картометрический	1.00	-
2730	522991.53	1258929.75	Картометрический	1.00	-
2731	522990.51	1258934.64	Картометрический	1.00	-
2732	522989.48	1258939.54	Картометрический	1.00	-
2733	522988.41	1258944.48	Картометрический	1.00	-
2734	522987.11	1258949.68	Картометрический	1.00	-
2735	522985.86	1258954.59	Картометрический	1.00	-
2736	522984.66	1258959.25	Картометрический	1.00	-
2737	522983.60	1258962.98	Картометрический	1.00	-
2738	522982.28	1258967.61	Картометрический	1.00	-
2739	522980.78	1258972.31	Картометрический	1.00	-
2740	522978.40	1258976.33	Картометрический	1.00	-
2741	522974.76	1258979.93	Картометрический	1.00	-
2742	522970.05	1258984.11	Картометрический	1.00	-
2743	522966.59	1258986.66	Картометрический	1.00	-
2744	522962.85	1258989.20	Картометрический	1.00	-
2745	522960.02	1258990.56	Картометрический	1.00	-
2746	522955.97	1258992.38	Картометрический	1.00	-
2747	522952.98	1258994.22	Картометрический	1.00	-
2748	522949.27	1258996.77	Картометрический	1.00	-
2749	522946.63	1258999.15	Картометрический	1.00	-
2750	522943.29	1259002.79	Картометрический	1.00	-

1	2	3	4	5	6
2751	522940.61	1259008.44	Картометрический	1.00	-
2752	522939.74	1259012.87	Картометрический	1.00	-
2753	522939.52	1259016.47	Картометрический	1.00	-
2754	522938.68	1259021.31	Картометрический	1.00	-
2755	522938.13	1259025.56	Картометрический	1.00	-
2756	522937.63	1259030.75	Картометрический	1.00	-
2757	522937.89	1259035.00	Картометрический	1.00	-
2758	522938.52	1259040.03	Картометрический	1.00	-
2759	522940.29	1259046.30	Картометрический	1.00	-
2760	522942.97	1259052.61	Картометрический	1.00	-
2761	522945.26	1259057.32	Картометрический	1.00	-
2762	522948.13	1259060.95	Картометрический	1.00	-
2763	522950.80	1259063.76	Картометрический	1.00	-
2764	522954.57	1259067.29	Картометрический	1.00	-
2765	522956.08	1259070.12	Картометрический	1.00	-
2766	522957.87	1259074.15	Картометрический	1.00	-
2767	522959.84	1259076.68	Картометрический	1.00	-
2768	522961.78	1259079.11	Картометрический	1.00	-
2769	522963.67	1259080.68	Картометрический	1.00	-
2770	522965.64	1259083.30	Картометрический	1.00	-
2771	522967.15	1259087.07	Картометрический	1.00	-
2772	522969.01	1259093.05	Картометрический	1.00	-
2773	522971.12	1259099.69	Картометрический	1.00	-
2774	522973.03	1259105.45	Картометрический	1.00	-
2775	522975.30	1259110.85	Картометрический	1.00	-
2776	522977.67	1259116.07	Картометрический	1.00	-
2777	522979.01	1259119.79	Картометрический	1.00	-
2778	522980.54	1259124.21	Картометрический	1.00	-
2779	522982.13	1259128.14	Картометрический	1.00	-
2780	522984.01	1259132.64	Картометрический	1.00	-
2781	522986.04	1259137.24	Картометрический	1.00	-
2782	522988.66	1259141.73	Картометрический	1.00	-
2783	522991.06	1259145.78	Картометрический	1.00	-
2784	522992.04	1259148.07	Картометрический	1.00	-
2785	522991.77	1259149.19	Картометрический	1.00	-
2786	522991.79	1259150.26	Картометрический	1.00	-
2787	522993.27	1259152.13	Картометрический	1.00	-
2788	522996.84	1259157.23	Картометрический	1.00	-
2789	522999.79	1259161.95	Аналитический	0.10	-
2790	523002.80	1259167.20	Аналитический	0.10	-
2791	523005.65	1259171.27	Аналитический	0.10	-
2792	523008.83	1259175.57	Аналитический	0.10	-
2793	523011.71	1259180.38	Картометрический	1.00	-
2794	523014.08	1259182.73	Картометрический	1.00	-
2795	523017.89	1259185.95	Картометрический	1.00	-
2796	523022.75	1259190.43	Картометрический	1.00	-
2797	523026.11	1259193.51	Картометрический	1.00	-
2798	523029.49	1259195.75	Картометрический	1.00	-

1	2	3	4	5	6
2799	523032.35	1259198.24	Картометрический	1.00	-
2800	523035.90	1259201.34	Картометрический	1.00	-
2801	523038.56	1259203.20	Картометрический	1.00	-
2802	523042.36	1259205.59	Картометрический	1.00	-
2803	523045.87	1259207.08	Картометрический	1.00	-
2804	523050.75	1259209.06	Картометрический	1.00	-
2805	523056.53	1259209.90	Картометрический	1.00	-
2806	523062.00	1259210.06	Картометрический	1.00	-
2807	523067.65	1259209.87	Картометрический	1.00	-
2808	523073.15	1259209.53	Картометрический	1.00	-
2809	523078.40	1259208.76	Картометрический	1.00	-
2810	523081.57	1259208.05	Картометрический	1.00	-
2811	523086.27	1259206.91	Картометрический	1.00	-
2812	523091.71	1259205.62	Картометрический	1.00	-
2813	523095.06	1259204.69	Картометрический	1.00	-
2814	523099.71	1259203.44	Картометрический	1.00	-
2815	523105.14	1259202.61	Картометрический	1.00	-
2816	523109.89	1259202.97	Картометрический	1.00	-
2817	523114.90	1259203.00	Картометрический	1.00	-
2818	523118.92	1259204.56	Картометрический	1.00	-
2819	523123.91	1259207.14	Картометрический	1.00	-
2820	523126.55	1259209.09	Картометрический	1.00	-
2821	523108.37	1259221.78	Картометрический	1.00	-
2822	523100.64	1259286.48	Картометрический	1.00	-
2823	523087.60	1259328.33	Картометрический	1.00	-
2824	523087.67	1259427.38	Картометрический	1.00	-
2825	523093.03	1259562.79	Картометрический	1.00	-
2826	523095.55	1259573.42	Картометрический	1.00	-
2827	523019.96	1259615.75	Картометрический	1.00	-
2828	522981.80	1259591.83	Картометрический	1.00	-
2829	522929.39	1259479.26	Картометрический	1.00	-
2830	522878.14	1259329.94	Картометрический	1.00	-
2831	522794.69	1259031.19	Картометрический	1.00	-
2832	522750.03	1258959.15	Картометрический	1.00	-
2833	522701.60	1258899.79	Картометрический	1.00	-
2834	522749.58	1258812.13	Картометрический	1.00	-
2835	522800.28	1258781.49	Картометрический	1.00	-
2836	522791.70	1258743.51	Картометрический	1.00	-
2837	522802.57	1258699.52	Картометрический	1.00	-
2838	522758.18	1258634.99	Картометрический	1.00	-
2839	522677.88	1258602.27	Картометрический	1.00	-
2840	522603.29	1258582.41	Картометрический	1.00	-
2841	522542.98	1258539.08	Картометрический	1.00	-
2842	522533.70	1258537.63	Картометрический	1.00	-
2843	522532.96	1258514.34	Картометрический	1.00	-
2844	522533.29	1258499.77	Картометрический	1.00	-
2845	522523.69	1258466.16	Картометрический	1.00	-
2846	522508.23	1258426.02	Картометрический	1.00	-

1	2	3	4	5	6
2847	522494.40	1258384.18	Картометрический	1.00	-
2848	522480.51	1258345.57	Картометрический	1.00	-
2849	522481.85	1258342.05	Картометрический	1.00	-
2850	522488.47	1258337.62	Аналитический	0.10	-
2851	522483.10	1258322.90	Аналитический	0.10	-
2852	522474.52	1258324.59	Аналитический	0.10	-
2853	522469.66	1258323.14	Аналитический	0.10	-
2854	522467.55	1258317.90	Аналитический	0.10	-
2855	522467.24	1258309.71	Аналитический	0.10	-
2856	522464.02	1258300.18	Картометрический	1.00	-
2857	522458.46	1258294.37	Картометрический	1.00	-
2858	522450.02	1258265.77	Картометрический	1.00	-
2859	522444.65	1258239.32	Картометрический	1.00	-
2860	522439.61	1258205.10	Картометрический	1.00	-
2861	522441.14	1258118.60	Картометрический	1.00	-
2862	522441.66	1258050.51	Картометрический	1.00	-
2863	522442.23	1257955.45	Картометрический	1.00	-
2864	522437.65	1257879.68	Картометрический	1.00	-
2865	522426.04	1257812.12	Картометрический	1.00	-
2866	522392.03	1257691.43	Картометрический	1.00	-
2867	522374.88	1257636.38	Картометрический	1.00	-
2868	522364.98	1257612.39	Картометрический	1.00	-
2869	522351.54	1257582.71	Картометрический	1.00	-
2870	522325.74	1257531.42	Картометрический	1.00	-
2871	522303.73	1257484.36	Картометрический	1.00	-
2872	522279.21	1257441.85	Картометрический	1.00	-
2873	522263.17	1257422.46	Картометрический	1.00	-
2874	522233.25	1257389.89	Картометрический	1.00	-
2875	522086.76	1257235.21	Картометрический	1.00	-
2876	522022.34	1257168.92	Картометрический	1.00	-
2877	522013.67	1257159.89	Картометрический	1.00	-
2878	522009.79	1257149.72	Картометрический	1.00	-
2879	522013.93	1257133.32	Картометрический	1.00	-
2880	522027.78	1257107.97	Картометрический	1.00	-
2881	522073.54	1257041.51	Картометрический	1.00	-
2882	522129.51	1256953.20	Картометрический	1.00	-
2883	522143.41	1256937.23	Картометрический	1.00	-
2884	522173.47	1256930.21	Картометрический	1.00	-
2885	522194.92	1256930.83	Картометрический	1.00	-
2886	522330.96	1256926.72	Картометрический	1.00	-
2887	522419.31	1256923.34	Картометрический	1.00	-
2359	522432.29	1256922.88	Картометрический	1.00	-
2888	522286.81	1257170.17	Картометрический	1.00	-
2889	522290.86	1257190.41	Картометрический	1.00	-
2890	522290.05	1257204.16	Картометрический	1.00	-
2891	522284.79	1257213.88	Аналитический	0.10	-
2892	522276.70	1257215.49	Аналитический	0.10	-

1	2	3	4	5	6
2893	522272.25	1257211.85	Картометрический	1.00	-
2894	522271.84	1257190.41	Картометрический	1.00	-
2895	522269.82	1257177.86	Картометрический	1.00	-
2896	522267.45	1257173.92	Картометрический	1.00	-
2897	522266.23	1257157.73	Картометрический	1.00	-
2898	522266.58	1257157.63	Картометрический	1.00	-
2899	522275.08	1257160.06	Картометрический	1.00	-
2888	522286.81	1257170.17	Картометрический	1.00	-
2900	522429.75	1258265.76	Картометрический	1.00	-
2901	522433.08	1258273.73	Картометрический	1.00	-
2902	522441.31	1258295.72	Картометрический	1.00	-
2903	522451.64	1258327.20	Картометрический	1.00	-
2904	522450.75	1258331.67	Картометрический	1.00	-
2905	522439.32	1258337.28	Картометрический	1.00	-
2906	522441.01	1258347.06	Картометрический	1.00	-
2907	522457.30	1258347.14	Картометрический	1.00	-
2908	522461.95	1258350.70	Картометрический	1.00	-
2909	522479.53	1258395.06	Картометрический	1.00	-
2910	522491.96	1258432.73	Аналитический	0.10	-
2911	522500.32	1258468.01	Аналитический	0.10	-
2912	522506.02	1258492.48	Аналитический	0.10	-
2913	522507.28	1258508.70	Картометрический	1.00	-
2914	522508.33	1258533.46	Картометрический	1.00	-
2915	522506.31	1258541.95	Картометрический	1.00	-
2916	522507.73	1258562.30	Картометрический	1.00	-
2917	522508.05	1258575.32	Картометрический	1.00	-
2918	522394.80	1258587.53	Картометрический	1.00	-
2919	522278.44	1258627.13	Картометрический	1.00	-
2920	522272.86	1258632.98	Картометрический	1.00	-
2921	522228.47	1258650.92	Картометрический	1.00	-
2922	522209.44	1258654.80	Картометрический	1.00	-
2923	522130.67	1258641.21	Картометрический	1.00	-
2924	522107.90	1258670.46	Картометрический	1.00	-
2925	522041.92	1258687.22	Картометрический	1.00	-
2926	521983.69	1258747.04	Картометрический	1.00	-
2927	521901.17	1258749.94	Картометрический	1.00	-
2928	521806.13	1258816.26	Картометрический	1.00	-
2929	521753.87	1258749.32	Картометрический	1.00	-
2930	521751.44	1258784.82	Картометрический	1.00	-
2931	521775.73	1258840.47	Картометрический	1.00	-
2932	521798.59	1258839.11	Картометрический	1.00	-
2933	521809.25	1258832.19	Картометрический	1.00	-
2934	521838.11	1258839.36	Картометрический	1.00	-
2935	521821.66	1258921.75	Картометрический	1.00	-
2936	522024.74	1258956.10	Картометрический	1.00	-
2937	522019.17	1259053.39	Картометрический	1.00	-
2938	521982.19	1259084.18	Картометрический	1.00	-

1	2	3	4	5	6
2939	521912.35	1259084.49	Картометрический	1.00	-
2940	521883.79	1259086.45	Картометрический	1.00	-
2941	521834.58	1259087.77	Картометрический	1.00	-
2942	521758.16	1259071.69	Картометрический	1.00	-
2943	521710.33	1259046.08	Картометрический	1.00	-
2944	521682.26	1259000.58	Картометрический	1.00	-
2945	521691.00	1258951.11	Картометрический	1.00	-
2946	521663.11	1258967.71	Картометрический	1.00	-
2947	521585.31	1258856.52	Картометрический	1.00	-
2948	521601.69	1258796.85	Картометрический	1.00	-
2949	521548.18	1258756.56	Картометрический	1.00	-
2950	521494.73	1258717.50	Картометрический	1.00	-
2951	521415.89	1258681.09	Картометрический	1.00	-
2952	521399.48	1258710.31	Картометрический	1.00	-
2953	521339.73	1258687.76	Картометрический	1.00	-
2954	521329.63	1258706.82	Картометрический	1.00	-
2955	521133.96	1258669.65	Картометрический	1.00	-
2956	521089.23	1258641.36	Картометрический	1.00	-
2957	521051.42	1258611.43	Картометрический	1.00	-
2958	520966.76	1258529.99	Картометрический	1.00	-
2959	520984.99	1258507.91	Картометрический	1.00	-
2960	520970.85	1258502.36	Картометрический	1.00	-
2961	520964.93	1258501.83	Картометрический	1.00	-
2962	521039.82	1258412.95	Картометрический	1.00	-
2963	521096.00	1258384.23	Картометрический	1.00	-
2964	521109.50	1258362.45	Картометрический	1.00	-
2965	521174.97	1258256.82	Картометрический	1.00	-
2966	521175.97	1258257.91	Картометрический	1.00	-
2967	521198.21	1258287.95	Картометрический	1.00	-
2968	521209.97	1258269.72	Картометрический	1.00	-
2969	521399.58	1258372.92	Аналитический	0.10	-
2970	521428.85	1258388.33	Аналитический	0.10	-
2971	521465.87	1258407.29	Аналитический	0.10	-
2972	521456.66	1258429.32	Аналитический	0.10	-
2973	521513.94	1258456.88	Аналитический	0.10	-
2974	521519.39	1258446.71	Аналитический	0.10	-
2975	521542.30	1258458.41	Аналитический	0.10	-
2976	521535.20	1258477.04	Картометрический	1.00	-
2977	521601.75	1258496.95	Картометрический	1.00	-
2978	521610.09	1258472.39	Картометрический	1.00	-
2979	521749.43	1258490.62	Картометрический	1.00	-
2980	521779.49	1258493.41	Картометрический	1.00	-
2981	521843.33	1258471.74	Картометрический	1.00	-
2982	521888.97	1258462.79	Картометрический	1.00	-
2983	521917.04	1258455.09	Картометрический	1.00	-
2984	521966.04	1258441.45	Картометрический	1.00	-
2985	522103.54	1258382.90	Картометрический	1.00	-
2986	522243.92	1258347.10	Картометрический	1.00	-

1	2	3	4	5	6
2987	522366.67	1258347.66	Картометрический	1.00	-
2988	522378.51	1258346.76	Картометрический	1.00	-
2989	522375.70	1258291.00	Картометрический	1.00	-
2990	522396.37	1258277.78	Картометрический	1.00	-
2900	522429.75	1258265.76	Картометрический	1.00	-
2991	522429.75	1258265.76	Картометрический	1.00	-
2992	522433.08	1258273.73	Картометрический	1.00	-
2993	522441.31	1258295.72	Картометрический	1.00	-
2994	522451.64	1258327.20	Картометрический	1.00	-
2995	522450.75	1258331.67	Картометрический	1.00	-
2996	522439.32	1258337.28	Картометрический	1.00	-
2997	522441.01	1258347.06	Картометрический	1.00	-
2998	522457.30	1258347.14	Картометрический	1.00	-
2999	522461.95	1258350.70	Картометрический	1.00	-
3000	522479.53	1258395.06	Картометрический	1.00	-
3001	522491.96	1258432.73	Картометрический	1.00	-
3002	522500.32	1258468.01	Картометрический	1.00	-
3003	522506.02	1258492.48	Картометрический	1.00	-
3004	522507.28	1258508.70	Картометрический	1.00	-
3005	522508.33	1258533.46	Картометрический	1.00	-
3006	522506.31	1258541.95	Картометрический	1.00	-
3007	522507.73	1258562.30	Картометрический	1.00	-
3008	522508.05	1258575.32	Картометрический	1.00	-
3009	522394.80	1258587.53	Картометрический	1.00	-
3010	522278.44	1258627.13	Картометрический	1.00	-
3011	522272.86	1258632.98	Картометрический	1.00	-
3012	522228.47	1258650.92	Картометрический	1.00	-
3013	522209.44	1258654.80	Картометрический	1.00	-
3014	522130.67	1258641.21	Картометрический	1.00	-
3015	522107.90	1258670.46	Картометрический	1.00	-
3016	522041.92	1258687.22	Картометрический	1.00	-
3017	521983.69	1258747.04	Картометрический	1.00	-
3018	521901.17	1258749.94	Картометрический	1.00	-
3019	521806.13	1258816.26	Картометрический	1.00	-
3020	521753.87	1258749.32	Картометрический	1.00	-
3021	521751.44	1258784.82	Картометрический	1.00	-
3022	521775.73	1258840.47	Картометрический	1.00	-
3023	521798.59	1258839.11	Картометрический	1.00	-
3024	521809.25	1258832.19	Картометрический	1.00	-
3025	521838.11	1258839.36	Картометрический	1.00	-
3026	521821.66	1258921.75	Картометрический	1.00	-
3027	522024.74	1258956.10	Картометрический	1.00	-
3028	522019.17	1259053.39	Картометрический	1.00	-
3029	521982.19	1259084.18	Картометрический	1.00	-
3030	521912.35	1259084.49	Картометрический	1.00	-
3031	521883.79	1259086.45	Картометрический	1.00	-
3032	521834.58	1259087.77	Картометрический	1.00	-

1	2	3	4	5	6
3033	521758.16	1259071.69	Картометрический	1.00	-
3034	521710.33	1259046.08	Картометрический	1.00	-
3035	521682.26	1259000.58	Картометрический	1.00	-
3036	521691.00	1258951.11	Картометрический	1.00	-
3037	521663.11	1258967.71	Картометрический	1.00	-
3038	521585.31	1258856.52	Картометрический	1.00	-
3039	521601.69	1258796.85	Аналитический	0.10	-
3040	521548.18	1258756.56	Аналитический	0.10	-
3041	521494.73	1258717.50	Аналитический	0.10	-
3042	521415.89	1258681.09	Аналитический	0.10	-
3043	521399.48	1258710.31	Аналитический	0.10	-
3044	521339.73	1258687.76	Аналитический	0.10	-
3045	521329.63	1258706.82	Аналитический	0.10	-
3046	521133.96	1258669.65	Картометрический	1.00	-
3047	521089.23	1258641.36	Картометрический	1.00	-
3048	521051.42	1258611.43	Картометрический	1.00	-
3049	520966.76	1258529.99	Картометрический	1.00	-
3050	520984.99	1258507.91	Картометрический	1.00	-
3051	520970.85	1258502.36	Картометрический	1.00	-
3052	520964.93	1258501.83	Картометрический	1.00	-
3053	521039.82	1258412.95	Картометрический	1.00	-
3054	521096.00	1258384.23	Картометрический	1.00	-
3055	521109.50	1258362.45	Картометрический	1.00	-
3056	521174.97	1258256.82	Картометрический	1.00	-
3057	521175.97	1258257.91	Картометрический	1.00	-
3058	521198.21	1258287.95	Картометрический	1.00	-
3059	521209.97	1258269.72	Картометрический	1.00	-
3060	521399.58	1258372.92	Картометрический	1.00	-
3061	521428.85	1258388.33	Картометрический	1.00	-
3062	521465.87	1258407.29	Картометрический	1.00	-
3063	521456.66	1258429.32	Картометрический	1.00	-
3064	521513.94	1258456.88	Картометрический	1.00	-
3065	521519.39	1258446.71	Картометрический	1.00	-
3066	521542.30	1258458.41	Аналитический	0.10	-
3067	521535.20	1258477.04	Аналитический	0.10	-
3068	521601.75	1258496.95	Аналитический	0.10	-
3069	521610.09	1258472.39	Картометрический	1.00	-
3070	521749.43	1258490.62	Картометрический	1.00	-
3071	521779.49	1258493.41	Картометрический	1.00	-
3072	521843.33	1258471.74	Картометрический	1.00	-
3073	521888.97	1258462.79	Картометрический	1.00	-
3074	521917.04	1258455.09	Картометрический	1.00	-
3075	521966.04	1258441.45	Картометрический	1.00	-
3076	522103.54	1258382.90	Картометрический	1.00	-
3077	522243.92	1258347.10	Картометрический	1.00	-
3078	522366.67	1258347.66	Картометрический	1.00	-
3079	522378.51	1258346.76	Картометрический	1.00	-
3080	522375.70	1258291.00	Картометрический	1.00	-

1	2	3	4	5	6
3081	522396.37	1258277.78	Картометрический	1.00	-
2991	522429.75	1258265.76	Картометрический	1.00	-
3. Сведения о характерных точках части (частей) границы объекта					
Обозначение характерных точек части границы	Координаты, м		Метод определения координат характерной точки	Средняя квадратическая погрешность положения характерной точки (Mt), м	Описание обозначения точки на местности (при наличии)
	X	Y			
1	2	3	4	5	6
Часть №					
-	-	-	-	-	-


Раздел 3

Сведения о местоположении измененных (уточненных) границ объекта							
1. Система координат: -							
2. Сведения о характерных точках границ объекта							
Обозначение характерных точек границ	Существующие координаты, м		Измененные (уточненные) координаты, м		Метод определения координат характерной точки	Средняя квадратическая погрешность положения характерной точки (Mt), м	Описание обозначения точки на местности (при наличии)
	X	Y	X	Y			
1	2	3	4	5	6	7	8
-	-	-	-	-	-	-	-
3.Сведения о характерных точках части (частей) границы объекта							
Часть №							
-	-	-	-	-	-	-	-

Раздел 4

План границ объекта

Схема расположения листов плана границ объекта

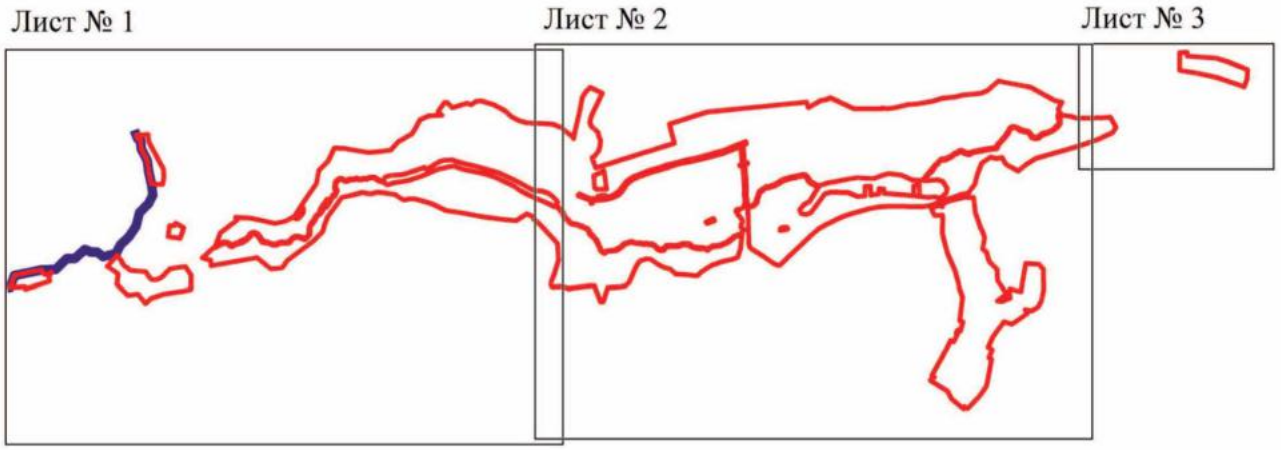

Масштаб 1:50000

Используемые условные знаки и обозначения:

границы территориальной зоны

границы муниципального образования


Лист № 1 — область и номер листа плана границ объекта

Руководитель БУВО «Нормативно-проектный центр»
Подпись _____ Ю.В. Шалыгина Дата « 23 » марта 2023 г.

Место для оттиска печати (при наличии) лица, составившего описание местоположения границ объекта

План границ объекта

Лист № 1

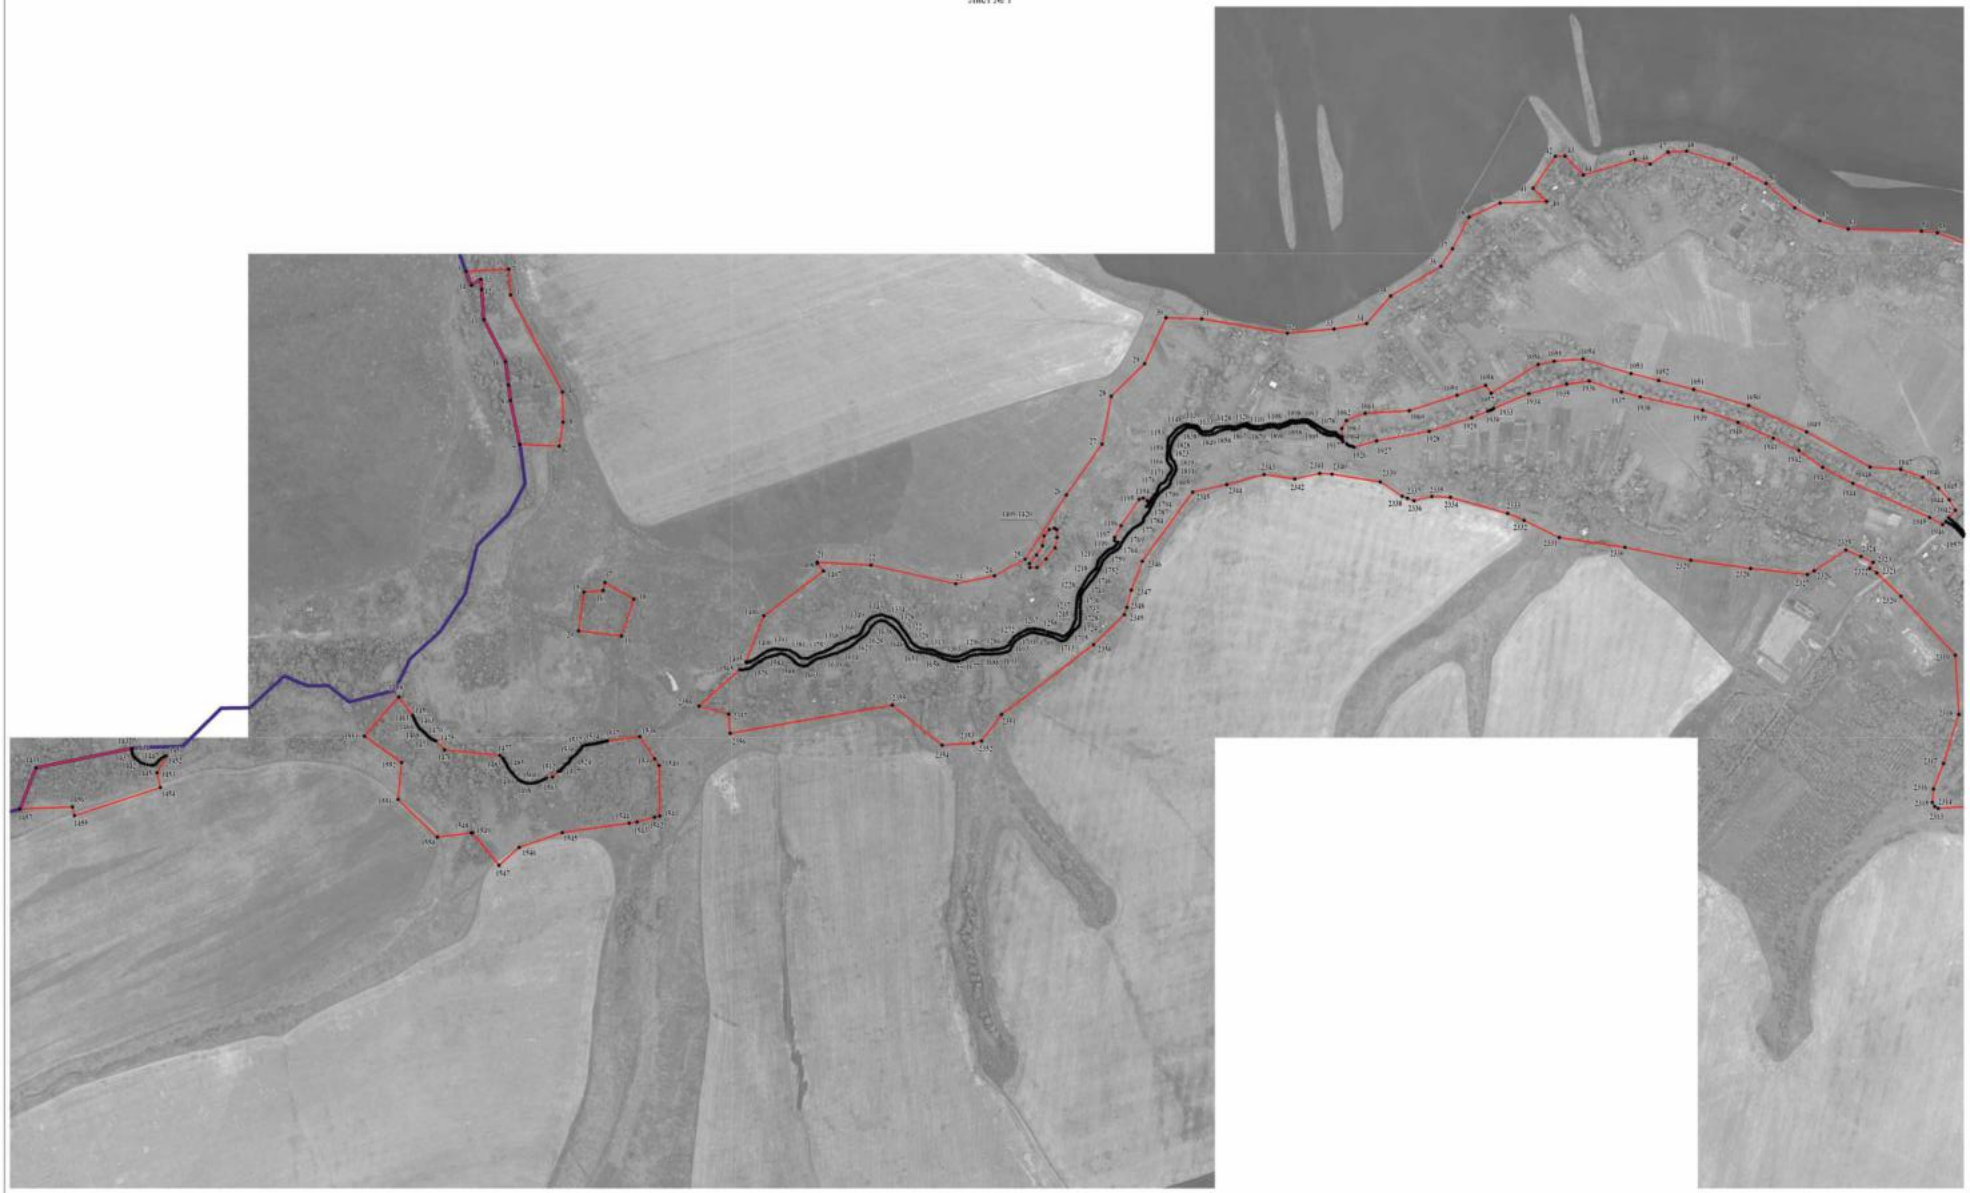

Масштаб 1:5000

Используемые условные знаки и обозначения:

- границы территориальной зоны
- границы муниципального образования
- 1 характерная точка границ территориальной зоны

Руководитель БУВО «Нормативно-проектный центр»
Подпись _____ Ю.В. Шалыгина Дата «23» марта 2023 г.

Место для оттиска печати (при наличии)лица, составившего описание местоположения границ объекта

План границ объекта

Лист № 2



Масштаб 1:5000

Используемые условные знаки и обозначения:

границы территориальной зоны


65 характерная точка границ территориальной зоны

Руководитель БУВО «Нормативно-проектный центр»
Подпись _____ Ю.В.Шалыгина Дата «23» марта 2023 г.

Место для оттиска печати (при наличии) лица, составившего описание местоположения границ объекта

План границ объекта

Лист № 3

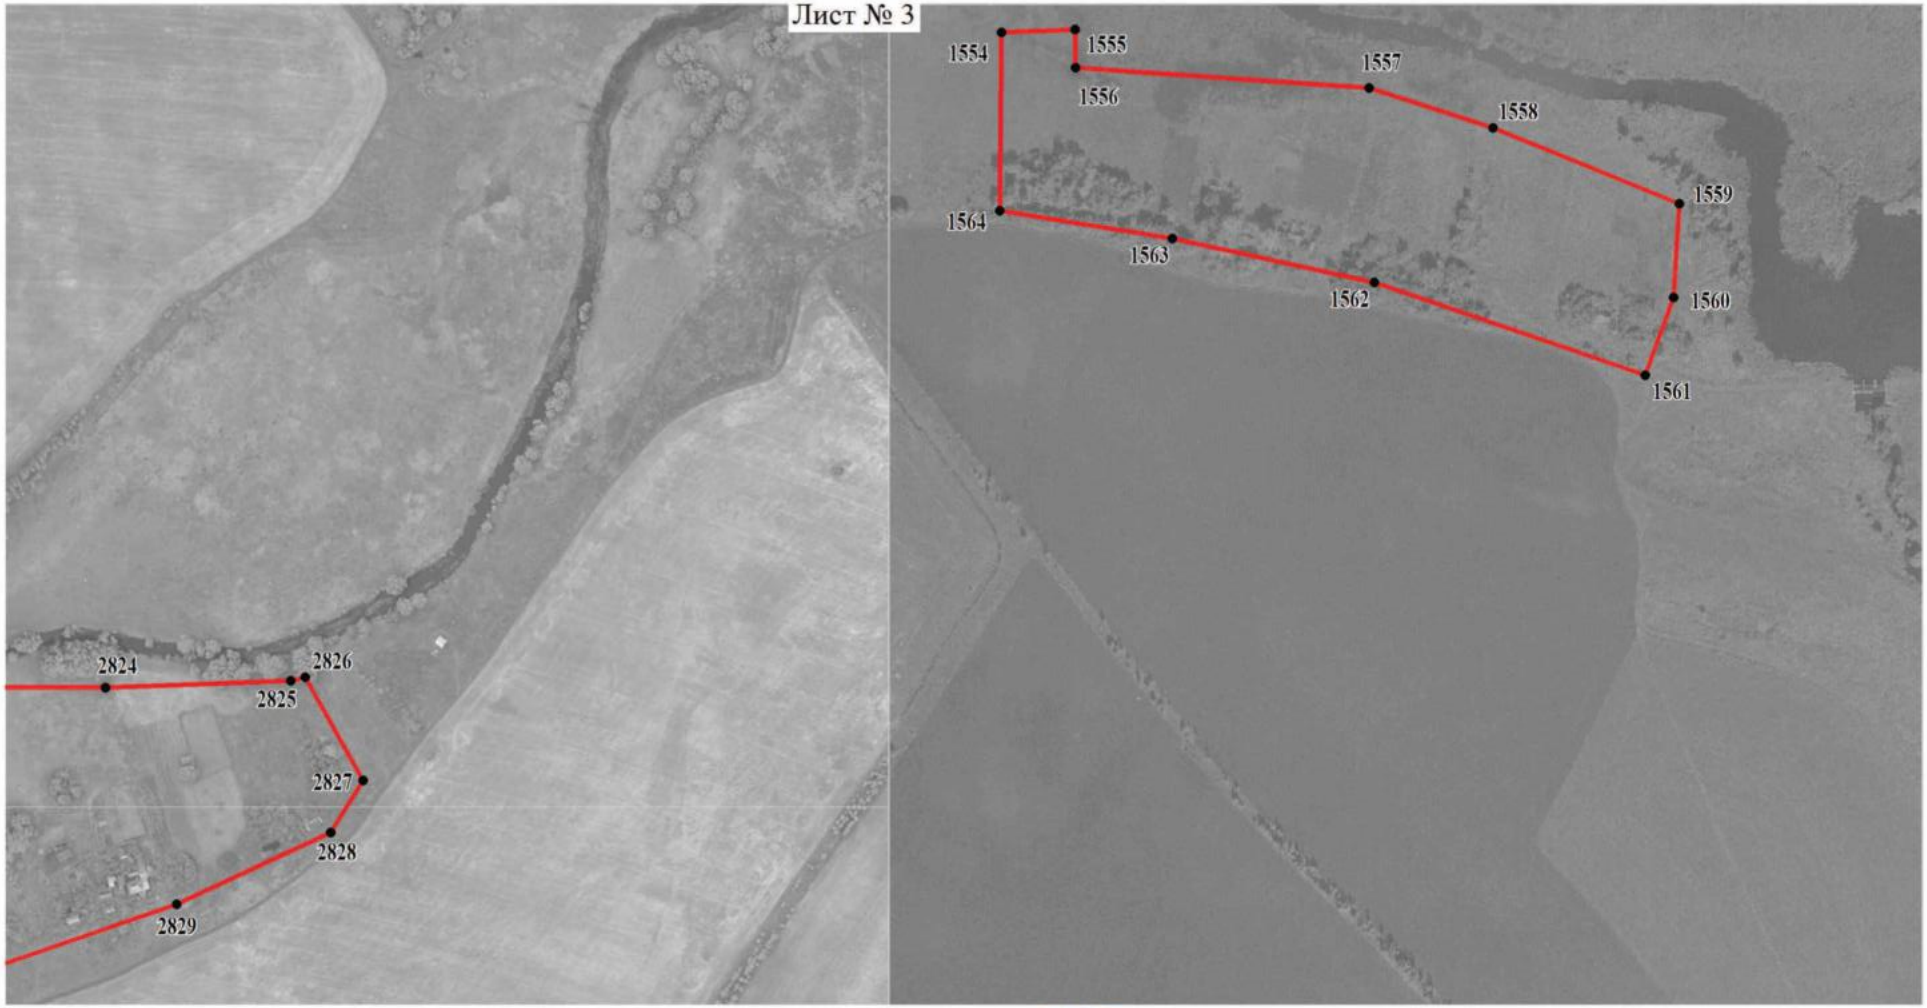

Используемые условные знаки и обозначения:

границы территориальной зоны

2826 характерная точка границ территориальной зоны

Масштаб 1:5000

Руководитель БУВО «Нормативно-проектный центр»

Подпись _____ Ю.В. Шалыгина Дата « 23 » марта 2023 г.

Место для оттиска печати (при наличии) лица, составившего описание местоположения границ объекта

ОПИСАНИЕ МЕСТОПОЛОЖЕНИЯ ГРАНИЦ

Зона улиц, дорог, инженерной и транспортной инфраструктуры
села Гнилуша – ИТ1/4

(наименование объекта, местоположение границ которого описано
(далее - объект)

Раздел 1

Сведения об объекте		
№ п/п	Характеристики объекта	Описание характеристик
1	2	3
1	Местоположение объекта	Воронежская область, Семилукский муниципальный район, Нижневедугское сельское поселение, село Гнилуша
2	Площадь объекта ± величина погрешности определения площади (Р ± Дельта Р)	-
3	Иные характеристики объекта	-

Раздел 2

Сведения о местоположении границ объекта					
1. Система координат: МСК - 36, зона 1					
2. Сведения о характерных точках границ объекта					
Обозначение характерных точек границ	Координаты, м		Метод определения координат характерной точки	Средняя квадратическая погрешность положения характерной точки (Mt), м	Описание обозначения точки на местности (при наличии)
	X	Y			
1	2	3	4	5	6
1	522532.96	1255691.85	Картометрический	1.00	-
2	522511.21	1255736.35	Картометрический	1.00	-
3	522501.86	1255766.61	Картометрический	1.00	-
4	522499.40	1255795.39	Картометрический	1.00	-
5	522499.81	1255822.49	Картометрический	1.00	-
6	522515.42	1255824.91	Картометрический	1.00	-
7	522520.31	1255853.86	Картометрический	1.00	-
8	522521.90	1255860.14	Картометрический	1.00	-
9	522523.02	1255873.27	Картометрический	1.00	-
10	522523.55	1255882.67	Картометрический	1.00	-
11	522516.10	1255883.03	Картометрический	1.00	-
12	522507.96	1255884.05	Картометрический	1.00	-
13	522511.66	1255906.56	Картометрический	1.00	-
14	522523.36	1255937.55	Картометрический	1.00	-
15	522539.05	1255963.38	Картометрический	1.00	-
16	522560.75	1255986.12	Картометрический	1.00	-
17	522587.04	1256005.76	Картометрический	1.00	-
18	522621.66	1256033.47	Картометрический	1.00	-
19	522644.53	1256060.97	Картометрический	1.00	-
20	522658.67	1256087.25	Картометрический	1.00	-
21	522680.52	1256142.82	Картометрический	1.00	-
22	522700.48	1256193.34	Картометрический	1.00	-
23	522710.30	1256224.91	Картометрический	1.00	-
24	522732.64	1256297.54	Картометрический	1.00	-
25	522745.02	1256332.39	Картометрический	1.00	-
26	522749.05	1256352.54	Картометрический	1.00	-
27	522762.18	1256400.79	Картометрический	1.00	-
28	522781.23	1256472.37	Картометрический	1.00	-
29	522796.80	1256551.60	Картометрический	1.00	-
30	522848.18	1256737.48	Картометрический	1.00	-
31	522854.84	1256756.36	Картометрический	1.00	-
32	522894.88	1256857.06	Картометрический	1.00	-
33	522904.05	1256878.35	Картометрический	1.00	-

1	2	3	4	5	6
34	522917.08	1256909.08	Картометрический	1.00	-
35	522900.29	1256914.05	Картометрический	1.00	-
36	522888.81	1256892.47	Картометрический	1.00	-
37	522881.67	1256889.38	Картометрический	1.00	-
38	522826.17	1256893.75	Картометрический	1.00	-
39	522766.93	1256899.22	Картометрический	1.00	-
40	522764.12	1256902.03	Картометрический	1.00	-
41	522764.20	1256918.43	Картометрический	1.00	-
42	522752.52	1256921.70	Картометрический	1.00	-
43	522748.07	1256903.13	Картометрический	1.00	-
44	522745.20	1256900.50	Картометрический	1.00	-
45	522708.25	1256904.01	Картометрический	1.00	-
46	522644.88	1256911.07	Картометрический	1.00	-
47	522570.13	1256913.60	Картометрический	1.00	-
48	522513.55	1256914.05	Картометрический	1.00	-
49	522451.95	1256922.19	Картометрический	1.00	-
50	522439.76	1256923.04	Картометрический	1.00	-
51	522437.67	1256916.57	Картометрический	1.00	-
52	522437.07	1256911.04	Картометрический	1.00	-
53	522436.74	1256905.99	Картометрический	1.00	-
54	522436.37	1256900.99	Картометрический	1.00	-
55	522436.06	1256899.22	Картометрический	1.00	-
56	522441.90	1256900.15	Картометрический	1.00	-
57	522460.81	1256898.72	Картометрический	1.00	-
58	522467.02	1256904.46	Картометрический	1.00	-
59	522479.46	1256904.22	Картометрический	1.00	-
60	522485.41	1256901.65	Картометрический	1.00	-
61	522520.63	1256897.77	Картометрический	1.00	-
62	522575.07	1256898.28	Картометрический	1.00	-
63	522636.31	1256895.11	Картометрический	1.00	-
64	522702.87	1256890.39	Картометрический	1.00	-
65	522727.11	1256886.04	Картометрический	1.00	-
66	522732.05	1256883.25	Картометрический	1.00	-
67	522736.13	1256866.04	Картометрический	1.00	-
68	522745.87	1256864.18	Картометрический	1.00	-
69	522748.87	1256880.46	Картометрический	1.00	-
70	522754.02	1256884.08	Картометрический	1.00	-
71	522824.18	1256877.49	Картометрический	1.00	-
72	522866.76	1256870.61	Картометрический	1.00	-
73	522874.67	1256868.12	Картометрический	1.00	-
74	522875.91	1256863.86	Картометрический	1.00	-
75	522837.37	1256763.47	Картометрический	1.00	-
76	522828.80	1256743.98	Картометрический	1.00	-
77	522819.01	1256705.53	Картометрический	1.00	-
78	522782.07	1256558.48	Картометрический	1.00	-
79	522765.03	1256476.57	Картометрический	1.00	-
80	522748.82	1256404.49	Картометрический	1.00	-
81	522731.96	1256354.84	Картометрический	1.00	-

1	2	3	4	5	6
82	522725.25	1256339.99	Картометрический	1.00	-
83	522716.31	1256302.64	Картометрический	1.00	-
84	522695.19	1256229.22	Картометрический	1.00	-
85	522683.76	1256196.04	Картометрический	1.00	-
86	522666.08	1256148.54	Картометрический	1.00	-
87	522644.39	1256092.97	Картометрический	1.00	-
88	522631.72	1256070.80	Картометрический	1.00	-
89	522609.49	1256045.44	Картометрический	1.00	-
90	522579.64	1256021.01	Картометрический	1.00	-
91	522548.84	1256003.08	Картометрический	1.00	-
92	522535.54	1255990.07	Картометрический	1.00	-
93	522521.09	1255970.76	Картометрический	1.00	-
94	522509.61	1255948.05	Картометрический	1.00	-
95	522499.03	1255914.91	Картометрический	1.00	-
96	522492.95	1255887.81	Картометрический	1.00	-
97	522488.88	1255860.72	Картометрический	1.00	-
98	522486.54	1255826.91	Картометрический	1.00	-
99	522486.16	1255796.02	Картометрический	1.00	-
100	522484.48	1255792.01	Картометрический	1.00	-
101	522475.85	1255789.74	Картометрический	1.00	-
102	522465.78	1255789.71	Картометрический	1.00	-
103	522462.61	1255776.71	Картометрический	1.00	-
104	522476.15	1255772.24	Картометрический	1.00	-
105	522485.81	1255767.66	Картометрический	1.00	-
106	522491.39	1255764.46	Картометрический	1.00	-
107	522494.91	1255755.06	Картометрический	1.00	-
108	522502.13	1255732.43	Картометрический	1.00	-
109	522521.76	1255680.69	Картометрический	1.00	-
1	522532.96	1255691.85	Картометрический	1.00	-
110	522429.78	1256898.21	Картометрический	1.00	-
111	522429.92	1256901.62	Картометрический	1.00	-
112	522430.18	1256907.14	Картометрический	1.00	-
113	522430.45	1256912.24	Картометрический	1.00	-
114	522430.80	1256917.06	Картометрический	1.00	-
115	522431.75	1256920.99	Картометрический	1.00	-
116	522432.29	1256922.88	Картометрический	1.00	-
117	522419.31	1256923.34	Картометрический	1.00	-
118	522330.96	1256926.72	Картометрический	1.00	-
119	522194.92	1256930.83	Картометрический	1.00	-
120	522173.47	1256930.21	Картометрический	1.00	-
121	522143.41	1256937.23	Картометрический	1.00	-
122	522129.51	1256953.20	Картометрический	1.00	-
123	522073.54	1257041.51	Картометрический	1.00	-
124	522027.78	1257107.97	Картометрический	1.00	-
125	522013.93	1257133.32	Картометрический	1.00	-
126	522009.79	1257149.72	Картометрический	1.00	-
127	522013.67	1257159.89	Картометрический	1.00	-

1	2	3	4	5	6
128	522022.34	1257168.92	Картометрический	1.00	-
129	522086.76	1257235.21	Картометрический	1.00	-
130	522233.25	1257389.89	Картометрический	1.00	-
131	522263.17	1257422.46	Картометрический	1.00	-
132	522279.21	1257441.85	Картометрический	1.00	-
133	522303.73	1257484.36	Картометрический	1.00	-
134	522325.74	1257531.42	Картометрический	1.00	-
135	522351.54	1257582.71	Картометрический	1.00	-
136	522364.98	1257612.39	Картометрический	1.00	-
137	522374.88	1257636.38	Картометрический	1.00	-
138	522392.03	1257691.43	Картометрический	1.00	-
139	522426.04	1257812.12	Картометрический	1.00	-
140	522437.65	1257879.68	Картометрический	1.00	-
141	522442.23	1257955.45	Картометрический	1.00	-
142	522441.66	1258050.51	Картометрический	1.00	-
143	522441.14	1258118.60	Картометрический	1.00	-
144	522439.61	1258205.10	Картометрический	1.00	-
145	522444.65	1258239.32	Картометрический	1.00	-
146	522450.02	1258265.77	Картометрический	1.00	-
147	522458.46	1258294.37	Картометрический	1.00	-
148	522464.02	1258300.18	Картометрический	1.00	-
149	522467.24	1258309.71	Картометрический	1.00	-
150	522467.55	1258317.90	Картометрический	1.00	-
151	522469.66	1258323.14	Картометрический	1.00	-
152	522474.52	1258324.59	Картометрический	1.00	-
153	522483.10	1258322.90	Картометрический	1.00	-
154	522488.47	1258337.62	Картометрический	1.00	-
155	522481.85	1258342.05	Картометрический	1.00	-
156	522480.51	1258345.57	Картометрический	1.00	-
157	522494.40	1258384.18	Картометрический	1.00	-
158	522508.23	1258426.02	Картометрический	1.00	-
159	522523.69	1258466.16	Картометрический	1.00	-
160	522533.29	1258499.77	Картометрический	1.00	-
161	522532.96	1258514.34	Картометрический	1.00	-
162	522526.63	1258517.33	Картометрический	1.00	-
163	522515.50	1258516.15	Картометрический	1.00	-
164	522510.53	1258513.97	Картометрический	1.00	-
165	522507.28	1258508.70	Картометрический	1.00	-
166	522506.02	1258492.48	Картометрический	1.00	-
167	522500.32	1258468.01	Картометрический	1.00	-
168	522491.96	1258432.73	Картометрический	1.00	-
169	522479.53	1258395.06	Картометрический	1.00	-
170	522461.95	1258350.70	Картометрический	1.00	-
171	522457.30	1258347.14	Картометрический	1.00	-
172	522441.01	1258347.06	Картометрический	1.00	-
173	522439.32	1258337.28	Картометрический	1.00	-
174	522450.75	1258331.67	Картометрический	1.00	-
175	522451.64	1258327.20	Картометрический	1.00	-

1	2	3	4	5	6
176	522441.31	1258295.72	Картометрический	1.00	-
177	522433.08	1258273.73	Картометрический	1.00	-
178	522429.75	1258265.76	Картометрический	1.00	-
179	522426.71	1258240.43	Картометрический	1.00	-
180	522423.32	1258198.20	Картометрический	1.00	-
181	522422.97	1258113.02	Картометрический	1.00	-
182	522424.92	1258051.47	Картометрический	1.00	-
183	522425.61	1257955.76	Картометрический	1.00	-
184	522420.84	1257880.10	Картометрический	1.00	-
185	522410.13	1257816.43	Картометрический	1.00	-
186	522374.94	1257697.11	Картометрический	1.00	-
187	522360.35	1257651.07	Картометрический	1.00	-
188	522347.82	1257621.21	Картометрический	1.00	-
189	522310.35	1257538.80	Картометрический	1.00	-
190	522287.83	1257492.10	Картометрический	1.00	-
191	522265.10	1257450.98	Картометрический	1.00	-
192	522224.09	1257408.22	Картометрический	1.00	-
193	522074.78	1257247.76	Картометрический	1.00	-
194	522011.85	1257183.06	Картометрический	1.00	-
195	522005.21	1257176.38	Картометрический	1.00	-
196	521983.13	1257168.27	Картометрический	1.00	-
197	521984.42	1257157.27	Картометрический	1.00	-
198	521990.43	1257157.52	Картометрический	1.00	-
199	521993.59	1257154.10	Картометрический	1.00	-
200	521994.78	1257139.54	Картометрический	1.00	-
201	522002.17	1257115.62	Картометрический	1.00	-
202	522015.25	1257096.06	Картометрический	1.00	-
203	522057.07	1257039.77	Картометрический	1.00	-
204	522093.46	1256979.93	Картометрический	1.00	-
205	522114.81	1256944.84	Картометрический	1.00	-
206	522131.15	1256926.58	Картометрический	1.00	-
207	522150.55	1256915.28	Картометрический	1.00	-
208	522172.68	1256910.96	Картометрический	1.00	-
209	522192.74	1256910.08	Картометрический	1.00	-
210	522252.45	1256908.62	Картометрический	1.00	-
211	522284.56	1256905.93	Картометрический	1.00	-
212	522339.70	1256904.50	Картометрический	1.00	-
213	522389.46	1256898.69	Картометрический	1.00	-
214	522421.11	1256896.82	Картометрический	1.00	-
110	522429.78	1256898.21	Картометрический	1.00	-

3. Сведения о характерных точках части (частей) границы объекта					
Обозначение характерных точек части границы	Координаты, м		Метод определения координат характерной точки	Средняя квадратическая погрешность положения характерной точки (Mt), м	Описание обозначения точки на местности (при наличии)
	X	Y			
1	2	3	4	5	6
Часть №					
-	-	-	-	-	-


Раздел 3

Сведения о местоположении измененных (уточненных) границ объекта							
1. Система координат: -							
2. Сведения о характерных точках границ объекта							
Обозначение характерных точек границ	Существующие координаты, м		Измененные (уточненные) координаты, м		Метод определения координат характерной точки	Средняя квадратическая погрешность положения характерной точки (Mt), м	Описание обозначения точки на местности (при наличии)
	X	Y	X	Y			
1	2	3	4	5	6	7	8
-	-	-	-	-	-	-	-
3.Сведения о характерных точках части (частей) границы объекта							
Часть №							
-	-	-	-	-	-	-	-

Раздел 4

План границ объекта

Схема расположения листов плана границ объекта

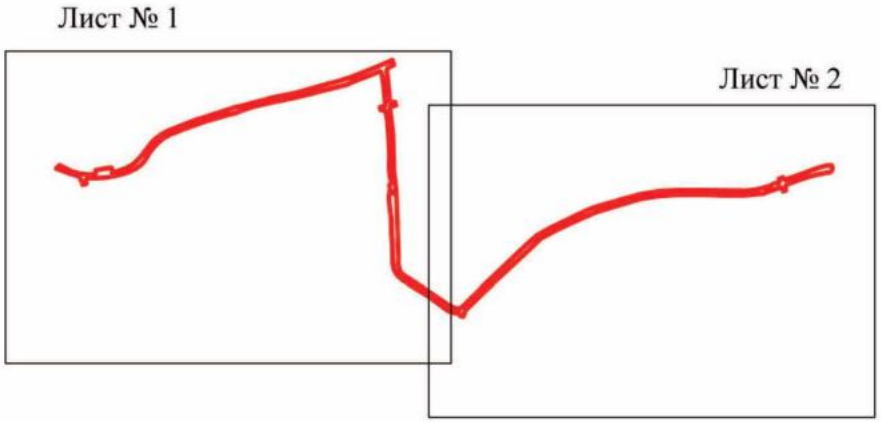

Масштаб 1:25000

Используемые условные знаки и обозначения:

границы территориальной зоны

Лист № 1 — область и номер листа плана границ объекта

Руководитель БУВО «Нормативно-проектный центр»
Подпись _____ Ю.В.Шалыгина Дата « 23 » марта 2023 г.

Место для оттиска печати (при наличии) лица, составившего описание местоположения границ объекта

План границ объекта

Лист №1



Масштаб 1:2000

Используемые условные знаки и обозначения:

границы территориальной зоны


характерная точка границ территориальной зоны

Руководитель БУВО «Нормативно-проектный центр»
Подпись _____ ЗО.В. Шалыгина Дата «23» марта 2023 г.

Место для оттиска печати (при наличии) лица, составившего описание местоположения границ объекта

План границ объекта

Лист № 2

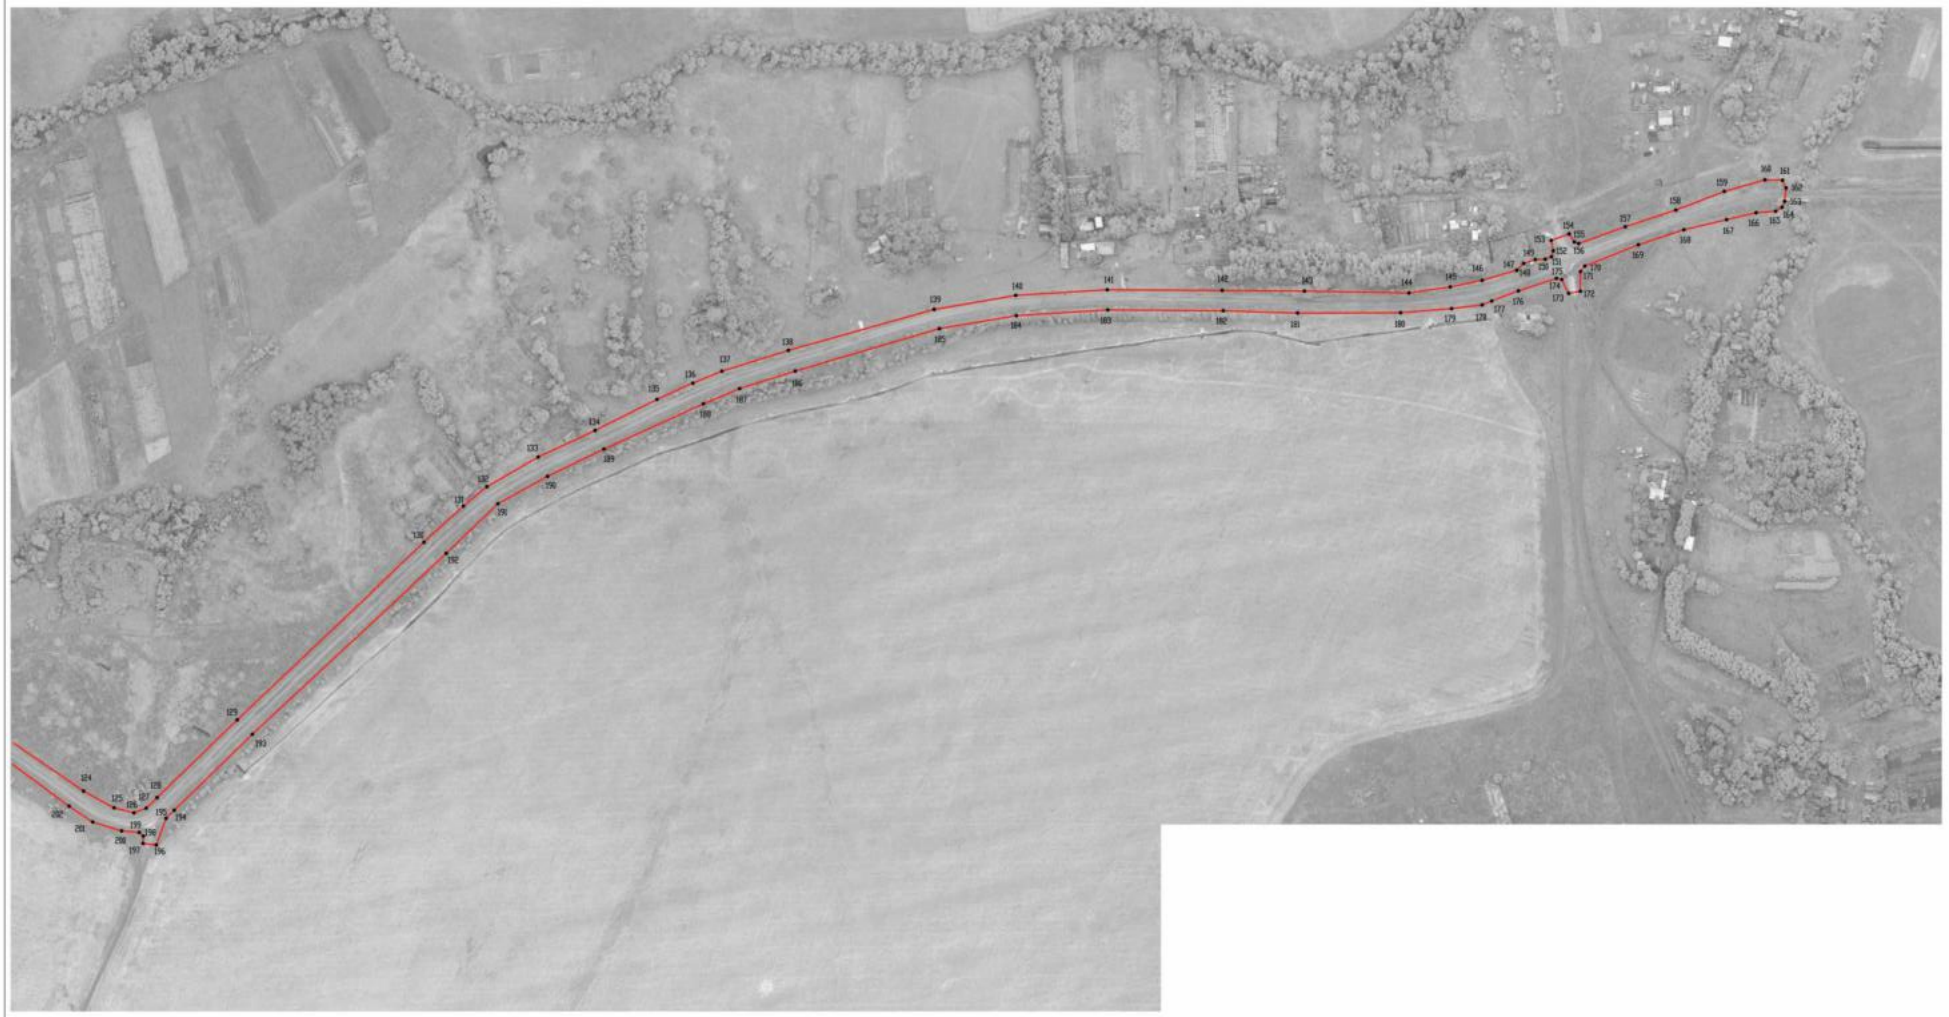

Масштаб 1:2000

Используемые условные знаки и обозначения:

границы территориальной зоны

•124 характерная точка границ территориальной зоны

Руководитель БУ ВО «Нормативно-проектный центр»
Подпись _____ Ю.В. Шалыгина Дата «23» марта 2023 г.

Место для оттиска печати (при наличии), лица, составившего описание местоположения границ объекта

ОПИСАНИЕ МЕСТОПОЛОЖЕНИЯ ГРАНИЦ

Зона сельскохозяйственного использования в границах населенного пункта села Гнилуша – СХ1/4

(наименование объекта, местоположение границ которого описано (далее - объект)

Раздел 1

Сведения об объекте		
№ п/п	Характеристики объекта	Описание характеристик
1	2	3
1	Местоположение объекта	Воронежская область, Семилукский муниципальный район, Нижневедугское сельское поселение, село Гнилуша
2	Площадь объекта ± величина погрешности определения площади (Р ± Дельта Р)	-
3	Иные характеристики объекта	-

Раздел 2

Сведения о местоположении границ объекта					
1. Система координат: МСК - 36, зона 1					
2. Сведения о характерных точках границ объекта					
Обозначение характерных точек границ	Координаты, м		Метод определения координат характерной точки	Средняя квадратическая погрешность положения характерной точки (Mt), м	Описание обозначения точки на местности (при наличии)
	X	Y			
1	2	3	4	5	6
1	523884.52	1257404.14	Картометрический	1.00	-
2	523852.10	1257454.57	Картометрический	1.00	-
3	523840.88	1257484.40	Картометрический	1.00	-
4	523842.59	1257507.92	Картометрический	1.00	-
5	523834.99	1257507.73	Картометрический	1.00	-
6	523807.16	1257527.75	Картометрический	1.00	-
7	523761.65	1257567.73	Картометрический	1.00	-
8	523702.74	1257601.86	Картометрический	1.00	-
9	523670.45	1257620.07	Картометрический	1.00	-
10	523652.04	1257651.77	Картометрический	1.00	-
11	523635.07	1257666.61	Картометрический	1.00	-
12	523529.43	1257672.72	Картометрический	1.00	-
13	523488.26	1257684.83	Картометрический	1.00	-
14	523475.54	1257699.85	Картометрический	1.00	-
15	523443.55	1257781.76	Картометрический	1.00	-
16	523379.33	1257816.32	Картометрический	1.00	-
17	523288.74	1257873.88	Картометрический	1.00	-
18	523247.57	1257882.84	Картометрический	1.00	-
19	523199.73	1257886.07	Картометрический	1.00	-
20	523174.26	1257893.90	Картометрический	1.00	-
21	523162.83	1257904.29	Картометрический	1.00	-
22	523156.10	1257906.54	Картометрический	1.00	-
23	523155.04	1257699.97	Картометрический	1.00	-
24	523237.04	1257527.18	Картометрический	1.00	-
25	523476.05	1257502.16	Картометрический	1.00	-
26	523481.85	1257562.55	Картометрический	1.00	-
27	523721.39	1257473.30	Картометрический	1.00	-
28	523802.09	1257444.11	Картометрический	1.00	-
29	523875.88	1257388.33	Картометрический	1.00	-
1	523884.52	1257404.14	Картометрический	1.00	-
30	522348.97	1255108.69	Картометрический	1.00	-
31	522336.18	1255226.32	Картометрический	1.00	-
32	522344.09	1255240.26	Картометрический	1.00	-
33	522387.24	1255305.90	Картометрический	1.00	-
34	522373.91	1255337.38	Картометрический	1.00	-

1	2	3	4	5	6
35	522361.47	1255362.29	Картометрический	1.00	-
36	522349.12	1255355.00	Картометрический	1.00	-
37	522339.92	1255370.09	Картометрический	1.00	-
38	522291.30	1255419.83	Картометрический	1.00	-
39	522169.67	1255532.56	Картометрический	1.00	-
40	522048.51	1255539.84	Картометрический	1.00	-
41	521946.74	1255507.85	Картометрический	1.00	-
42	521857.32	1255398.06	Картометрический	1.00	-
43	521770.95	1255306.43	Картометрический	1.00	-
44	521752.55	1255265.97	Картометрический	1.00	-
45	521679.04	1255208.49	Картометрический	1.00	-
46	521595.79	1255149.38	Картометрический	1.00	-
47	521759.46	1254974.00	Картометрический	1.00	-
48	521778.94	1254953.12	Картометрический	1.00	-
49	522042.34	1255152.77	Картометрический	1.00	-
50	522062.51	1255123.92	Картометрический	1.00	-
51	521932.91	1255021.97	Картометрический	1.00	-
52	521959.94	1255008.72	Картометрический	1.00	-
53	522140.89	1255075.21	Картометрический	1.00	-
54	522272.91	1255132.87	Картометрический	1.00	-
30	522348.97	1255108.69	Картометрический	1.00	-
55	521944.03	1255177.17	Картометрический	1.00	-
56	521904.36	1255225.65	Картометрический	1.00	-
57	521740.37	1255102.19	Картометрический	1.00	-
58	521788.11	1255045.31	Картометрический	1.00	-
55	521944.03	1255177.17	Картометрический	1.00	-
59	522101.69	1258257.05	Картометрический	1.00	-
60	522103.54	1258382.90	Картометрический	1.00	-
61	521966.04	1258441.45	Картометрический	1.00	-
62	521917.04	1258455.09	Картометрический	1.00	-
63	521888.97	1258462.79	Картометрический	1.00	-
64	521843.33	1258471.74	Картометрический	1.00	-
65	521779.49	1258493.41	Картометрический	1.00	-
66	521799.10	1258434.56	Картометрический	1.00	-
67	521799.13	1258355.54	Картометрический	1.00	-
68	521790.97	1258246.14	Картометрический	1.00	-
69	521797.05	1258106.66	Картометрический	1.00	-
70	521906.07	1258070.96	Картометрический	1.00	-
71	522001.06	1258107.61	Картометрический	1.00	-
72	522054.75	1258147.13	Картометрический	1.00	-
73	522083.08	1258173.49	Картометрический	1.00	-
74	522104.43	1258211.82	Картометрический	1.00	-
75	522109.16	1258226.59	Картометрический	1.00	-
76	522108.38	1258240.96	Картометрический	1.00	-
59	522101.69	1258257.05	Картометрический	1.00	-

1	2	3	4	5	6
77	522429.78	1256898.21	Картометрический	1.00	-
78	522421.11	1256896.82	Картометрический	1.00	-
79	522389.46	1256898.69	Картометрический	1.00	-
80	522339.70	1256904.50	Картометрический	1.00	-
81	522284.56	1256905.93	Картометрический	1.00	-
82	522252.45	1256908.62	Картометрический	1.00	-
83	522192.74	1256910.08	Картометрический	1.00	-
84	522172.68	1256910.96	Картометрический	1.00	-
85	522150.55	1256915.28	Картометрический	1.00	-
86	522131.15	1256926.58	Картометрический	1.00	-
87	522114.81	1256944.84	Картометрический	1.00	-
88	522093.46	1256979.93	Картометрический	1.00	-
89	522089.72	1256948.00	Картометрический	1.00	-
90	522054.77	1256875.45	Картометрический	1.00	-
91	522068.96	1256849.15	Картометрический	1.00	-
92	522133.17	1256870.14	Картометрический	1.00	-
93	522240.15	1256881.28	Картометрический	1.00	-
94	522244.92	1256884.48	Картометрический	1.00	-
95	522249.97	1256886.97	Картометрический	1.00	-
96	522252.81	1256890.09	Картометрический	1.00	-
97	522257.64	1256894.94	Картометрический	1.00	-
98	522261.88	1256899.37	Картометрический	1.00	-
99	522264.89	1256901.73	Картометрический	1.00	-
100	522268.62	1256903.37	Картометрический	1.00	-
101	522274.52	1256904.29	Картометрический	1.00	-
102	522279.45	1256903.50	Картометрический	1.00	-
103	522284.09	1256900.74	Картометрический	1.00	-
104	522286.04	1256896.16	Картометрический	1.00	-
105	522286.92	1256890.02	Картометрический	1.00	-
106	522288.43	1256884.84	Картометрический	1.00	-
107	522290.74	1256881.78	Картометрический	1.00	-
108	522293.86	1256880.50	Картометрический	1.00	-
109	522298.64	1256880.67	Картометрический	1.00	-
110	522303.61	1256881.36	Картометрический	1.00	-
111	522308.60	1256881.96	Картометрический	1.00	-
112	522313.29	1256882.40	Картометрический	1.00	-
113	522316.57	1256884.06	Картометрический	1.00	-
114	522320.60	1256886.31	Картометрический	1.00	-
115	522324.59	1256887.12	Картометрический	1.00	-
116	522329.56	1256887.85	Картометрический	1.00	-
117	522335.63	1256888.65	Картометрический	1.00	-
118	522341.93	1256887.42	Картометрический	1.00	-
119	522347.93	1256885.29	Картометрический	1.00	-
120	522352.79	1256883.30	Картометрический	1.00	-
121	522357.29	1256880.33	Картометрический	1.00	-
122	522361.10	1256877.03	Картометрический	1.00	-
123	522365.34	1256873.91	Картометрический	1.00	-
124	522368.42	1256870.95	Картометрический	1.00	-

1	2	3	4	5	6
125	522371.31	1256866.59	Картометрический	1.00	-
126	522377.20	1256863.34	Картометрический	1.00	-
127	522382.89	1256859.63	Картометрический	1.00	-
128	522387.50	1256854.94	Картометрический	1.00	-
129	522390.64	1256851.72	Картометрический	1.00	-
130	522394.98	1256849.35	Картометрический	1.00	-
131	522398.27	1256847.74	Картометрический	1.00	-
132	522400.86	1256845.99	Картометрический	1.00	-
133	522403.19	1256843.84	Картометрический	1.00	-
134	522405.66	1256842.08	Картометрический	1.00	-
135	522408.46	1256841.09	Картометрический	1.00	-
136	522410.38	1256841.64	Картометрический	1.00	-
137	522412.37	1256842.99	Картометрический	1.00	-
138	522414.03	1256845.07	Картометрический	1.00	-
139	522415.31	1256847.77	Картометрический	1.00	-
140	522416.30	1256850.58	Картометрический	1.00	-
141	522416.82	1256853.65	Картометрический	1.00	-
142	522416.39	1256857.57	Картометрический	1.00	-
143	522414.62	1256862.76	Картометрический	1.00	-
144	522415.50	1256869.22	Картометрический	1.00	-
145	522417.02	1256874.47	Картометрический	1.00	-
146	522418.79	1256879.31	Картометрический	1.00	-
147	522422.32	1256884.43	Картометрический	1.00	-
148	522426.44	1256889.78	Картометрический	1.00	-
149	522428.59	1256893.12	Картометрический	1.00	-
150	522429.73	1256897.10	Картометрический	1.00	-
77	522429.78	1256898.21	Картометрический	1.00	-

3. Сведения о характерных точках части (частей) границы объекта

Обозначение характерных точек части границы	Координаты, м		Метод определения координат характерной точки	Средняя квадратическая погрешность положения характерной точки (Mt), м	Описание обозначения точки на местности (при наличии)
	X	Y			
1	2	3	4	5	6
Часть №					
-	-	-	-	-	-

Раздел 3

Сведения о местоположении измененных (уточненных) границ объекта							
1. Система координат: -							
2. Сведения о характерных точках границ объекта							
Обозначение характерных точек границ	Существующие координаты, м		Измененные (уточненные) координаты, м		Метод определения координат характерной точки	Средняя квадратическая погрешность положения характерной точки (Mt), м	Описание обозначения точки на местности (при наличии)
	X	Y	X	Y			
1	2	3	4	5	6	7	8
-	-	-	-	-	-	-	-
3.Сведения о характерных точках части (частей) границы объекта							
Часть №							
-	-	-	-	-	-	-	-

Раздел 4

План границ объекта



Масштаб 1:5000

Используемые условные знаки и обозначения:

границы территориальной зоны

1 характерная точка границ территориальной зоны

Руководитель БУВО «Нормативно-проектный центр»
Подпись _____ Ю.В. Шалыгина Дата «23» марта 2023 г.

Место для оттиска печати (при наличии) лица, составившего описание местоположения границ объекта

ОПИСАНИЕ МЕСТОПОЛОЖЕНИЯ ГРАНИЦ

Зона ритуальных объектов села Гнилуша – СН1/4

(наименование объекта, местоположение границ которого описано
(далее - объект)

Раздел 1

Сведения об объекте		
№ п/п	Характеристики объекта	Описание характеристик
1	2	3
1	Местоположение объекта	Воронежская область, Семилукский муниципальный район, Нижневедугское сельское поселение, село Гнилуша
2	Площадь объекта ± величина погрешности определения площади (Р ± Дельта Р)	-
3	Иные характеристики объекта	-

Раздел 2

Сведения о местоположении границ объекта					
1. Система координат: МСК - 36, зона 1					
2. Сведения о характерных точках границ объекта					
Обозначение характерных точек границ	Координаты, м		Метод определения координат характерной точки	Средняя квадратическая погрешность положения характерной точки (Mt), м	Описание обозначения точки на местности (при наличии)
	X	Y			
1	2	3	4	5	6
1	522666.54	1255797.24	Картометрический	1.00	-
2	522702.13	1255871.66	Картометрический	1.00	-
3	522661.17	1255877.59	Картометрический	1.00	-
4	522566.63	1255890.94	Картометрический	1.00	-
5	522567.30	1255814.80	Картометрический	1.00	-
6	522580.97	1255801.55	Картометрический	1.00	-
1	522666.54	1255797.24	Картометрический	1.00	-
7	521944.03	1255177.17	Картометрический	1.00	-
8	521904.36	1255225.65	Картометрический	1.00	-
9	521740.37	1255102.19	Картометрический	1.00	-
10	521788.11	1255045.31	Картометрический	1.00	-
7	521944.03	1255177.17	Картометрический	1.00	-
3. Сведения о характерных точках части (частей) границы объекта					
Обозначение характерных точек части границы	Координаты, м		Метод определения координат характерной точки	Средняя квадратическая погрешность положения характерной точки (Mt), м	Описание обозначения точки на местности (при наличии)
	X	Y			
1	2	3	4	5	6
Часть №					
-	-	-	-	-	-

Раздел 3

Сведения о местоположении измененных (уточненных) границ объекта							
1. Система координат: -							
2. Сведения о характерных точках границ объекта							
Обозначение характерных точек границ	Существующие координаты, м		Измененные (уточненные) координаты, м		Метод определения координат характерной точки	Средняя квадратическая погрешность положения характерной точки (Mt), м	Описание обозначения точки на местности (при наличии)
	X	Y	X	Y			
1	2	3	4	5	6	7	8
-	-	-	-	-	-	-	-
3.Сведения о характерных точках части (частей) границы объекта							
Часть №							
-	-	-	-	-	-	-	-

Раздел 4

План границ объекта



Используемые условные знаки и обозначения:

границы территориальной зоны

•1 характерная точка границ территориальной зоны

Масштаб 1:5000

Руководитель БУВО «Нормативно-проектный центр»
Подпись _____ Ю.В.Шалыгина Дата « 23 » марта 2023 г.

Место для оттиска печати (при наличии) лица, составившего описание местоположения границ объекта

Приложение № 5
к правилам землепользования и застройки
Нижневедугского сельского поселения
Семилукского муниципального района
Воронежской области

СВЕДЕНИЯ О ГРАНИЦАХ ТЕРРИТОРИАЛЬНЫХ ЗОН, СОДЕРЖАЩИЕ ГРАФИЧЕСКОЕ ОПИСАНИЕ МЕСТОПОЛОЖЕНИЯ ГРАНИЦ ТЕРРИТОРИАЛЬНЫХ ЗОН, ПЕРЕЧЕНЬ КООРДИНАТ ХАРАКТЕРНЫХ ТОЧЕК ГРАНИЦ ТЕРРИТОРИАЛЬНЫХ ЗОН СЕЛА ИЗБИЩЕ

ОПИСАНИЕ МЕСТОПОЛОЖЕНИЯ ГРАНИЦ

Зона застройки индивидуальными жилыми домами села Избище – Ж1/5

(наименование объекта, местоположение границ которого описано
(далее - объект)

Раздел 1

Сведения об объекте		
№ п/п	Характеристики объекта	Описание характеристик
1	2	3
1	Местоположение объекта	Воронежская область, Семилукский муниципальный район, Нижневедугское сельское поселение, село Избище
2	Площадь объекта ± величина погрешности определения площади (Р ± Дельта Р)	-
3	Иные характеристики объекта	-

Раздел 2

Сведения о местоположении границ объекта					
1. Система координат: МСК - 36, зона 1					
2. Сведения о характерных точках границ объекта					
Обозначение характерных точек границ	Координаты, м		Метод определения координат характерной точки	Средняя квадратическая погрешность положения характерной точки (Mt), м	Описание обозначения точки на местности (при наличиии)
	X	Y			
1	2	3	4	5	6
1	521174.97	1258256.82	Картометрический	1.00	-
2	521109.50	1258362.45	Картометрический	1.00	-
3	521096.00	1258384.23	Картометрический	1.00	-
4	521039.82	1258412.95	Аналитический	0.10	-
5	520964.93	1258501.83	Картометрический	1.00	-
6	520887.30	1258496.35	Картометрический	1.00	-
7	520836.82	1258472.55	Картометрический	1.00	-
8	520831.86	1258410.46	Картометрический	1.00	-
9	520739.44	1258380.14	Картометрический	1.00	-
10	520679.00	1258311.18	Картометрический	1.00	-
11	520709.28	1258271.71	Картометрический	1.00	-
12	520820.34	1258220.37	Картометрический	1.00	-
13	520812.22	1258204.36	Картометрический	1.00	-
14	520785.10	1258198.18	Картометрический	1.00	-
15	520741.85	1258182.36	Картометрический	1.00	-
16	520707.79	1258142.41	Картометрический	1.00	-
17	520661.98	1258122.81	Картометрический	1.00	-
18	520616.19	1258106.59	Картометрический	1.00	-
19	520565.84	1258109.41	Картометрический	1.00	-
20	520554.75	1258092.15	Картометрический	1.00	-
21	520454.92	1258104.55	Картометрический	1.00	-
22	520434.39	1258059.45	Картометрический	1.00	-
23	520408.07	1258044.39	Картометрический	1.00	-
24	520334.84	1258042.27	Аналитический	0.10	-
25	520318.26	1257942.63	Аналитический	0.10	-
26	520315.72	1257856.44	Аналитический	0.10	-
27	520346.08	1257832.61	Аналитический	0.10	-
28	520434.31	1257786.05	Аналитический	0.10	-
29	520470.53	1257750.77	Аналитический	0.10	-
30	520493.22	1257717.68	Аналитический	0.10	-
31	520425.06	1257677.78	Картометрический	1.00	-
32	520402.30	1257646.78	Картометрический	1.00	-
33	520376.48	1257646.93	Картометрический	1.00	-
34	520336.76	1257659.41	Картометрический	1.00	-
35	520310.91	1257652.79	Картометрический	1.00	-

1	2	3	4	5	6
36	520294.65	1257644.20	Картометрический	1.00	-
37	520253.52	1257601.99	Картометрический	1.00	-
38	520180.16	1257574.94	Картометрический	1.00	-
39	520138.21	1257565.45	Картометрический	1.00	-
40	520075.10	1257469.89	Картометрический	1.00	-
41	520046.67	1257454.42	Картометрический	1.00	-
42	520030.97	1257448.17	Картометрический	1.00	-
43	519994.14	1257445.84	Картометрический	1.00	-
44	519979.75	1257446.34	Картометрический	1.00	-
45	519952.91	1257447.67	Картометрический	1.00	-
46	519938.91	1257435.87	Картометрический	1.00	-
47	519933.79	1257424.47	Картометрический	1.00	-
48	519935.01	1257410.52	Картометрический	1.00	-
49	519951.44	1257387.65	Картометрический	1.00	-
50	519959.06	1257370.40	Картометрический	1.00	-
51	519959.42	1257357.30	Картометрический	1.00	-
52	519952.76	1257350.17	Картометрический	1.00	-
53	519918.61	1257328.45	Картометрический	1.00	-
54	519877.09	1257302.04	Картометрический	1.00	-
55	519854.56	1257271.25	Картометрический	1.00	-
56	519827.85	1257256.95	Картометрический	1.00	-
57	519813.51	1257269.67	Картометрический	1.00	-
58	519717.16	1257187.08	Картометрический	1.00	-
59	519691.26	1257161.79	Картометрический	1.00	-
60	519643.78	1257135.29	Картометрический	1.00	-
61	519613.31	1257136.22	Картометрический	1.00	-
62	519577.85	1257161.25	Картометрический	1.00	-
63	519573.76	1257205.65	Картометрический	1.00	-
64	519571.76	1257239.04	Картометрический	1.00	-
65	519541.45	1257286.89	Картометрический	1.00	-
66	519479.37	1257323.41	Картометрический	1.00	-
67	519436.62	1257321.41	Картометрический	1.00	-
68	519368.40	1257297.92	Аналитический	0.10	-
69	519263.31	1257255.09	Аналитический	0.10	-
70	519242.56	1257251.77	Аналитический	0.10	-
71	519173.56	1257246.04	Аналитический	0.10	-
72	519039.78	1257229.49	Картометрический	1.00	-
73	518978.39	1257223.32	Картометрический	1.00	-
74	518927.59	1257216.27	Картометрический	1.00	-
75	518858.94	1257188.98	Картометрический	1.00	-
76	518792.04	1257178.17	Картометрический	1.00	-
77	518771.65	1257189.76	Картометрический	1.00	-
78	518752.37	1257209.98	Картометрический	1.00	-
79	518732.06	1257211.30	Картометрический	1.00	-
80	518685.47	1257200.86	Картометрический	1.00	-
81	518670.27	1257210.20	Картометрический	1.00	-
82	518646.22	1257230.98	Картометрический	1.00	-
83	518630.98	1257229.75	Картометрический	1.00	-

1	2	3	4	5	6
84	518593.22	1257203.65	Картометрический	1.00	-
85	518537.30	1257185.62	Картометрический	1.00	-
86	518499.24	1257192.06	Картометрический	1.00	-
87	518441.25	1257189.26	Картометрический	1.00	-
88	518388.30	1257172.50	Картометрический	1.00	-
89	518356.89	1257144.68	Картометрический	1.00	-
90	518331.76	1257096.99	Картометрический	1.00	-
91	518305.75	1257038.31	Картометрический	1.00	-
92	518234.20	1257030.47	Картометрический	1.00	-
93	518050.68	1256948.54	Картометрический	1.00	-
94	518024.50	1256964.67	Картометрический	1.00	-
95	517935.82	1256894.32	Картометрический	1.00	-
96	517910.07	1256914.26	Картометрический	1.00	-
97	517863.10	1256916.92	Картометрический	1.00	-
98	517805.90	1256895.52	Картометрический	1.00	-
99	517770.99	1256831.79	Картометрический	1.00	-
100	517731.73	1256863.17	Картометрический	1.00	-
101	517699.12	1256845.20	Картометрический	1.00	-
102	517670.68	1256829.52	Картометрический	1.00	-
103	517668.63	1256827.30	Картометрический	1.00	-
104	517610.32	1256764.18	Картометрический	1.00	-
105	517606.61	1256760.17	Картометрический	1.00	-
106	517675.78	1256707.83	Картометрический	1.00	-
107	517692.83	1256698.90	Картометрический	1.00	-
108	517706.34	1256693.67	Аналитический	0.10	-
109	517713.99	1256695.84	Аналитический	0.10	-
110	517725.11	1256703.75	Аналитический	0.10	-
111	517732.15	1256695.09	Картометрический	1.00	-
112	517722.23	1256685.43	Картометрический	1.00	-
113	517722.98	1256678.68	Картометрический	1.00	-
114	517726.70	1256674.86	Картометрический	1.00	-
115	517773.79	1256653.35	Картометрический	1.00	-
116	517809.56	1256632.02	Картометрический	1.00	-
117	517826.45	1256621.55	Картометрический	1.00	-
118	517883.41	1256592.05	Картометрический	1.00	-
119	517910.06	1256578.69	Картометрический	1.00	-
120	517916.20	1256579.62	Картометрический	1.00	-
121	517921.23	1256582.40	Картометрический	1.00	-
122	517939.87	1256597.69	Картометрический	1.00	-
123	517947.53	1256590.68	Картометрический	1.00	-
124	517935.60	1256577.87	Картометрический	1.00	-
125	517940.05	1256570.76	Картометрический	1.00	-
126	518020.78	1256539.14	Картометрический	1.00	-
127	518095.23	1256507.88	Картометрический	1.00	-
128	518115.92	1256492.15	Картометрический	1.00	-
129	518138.17	1256468.88	Картометрический	1.00	-
130	518155.63	1256447.48	Картометрический	1.00	-
131	518160.06	1256446.63	Картометрический	1.00	-

1	2	3	4	5	6
132	518164.82	1256451.05	Картометрический	1.00	-
133	518196.26	1256477.42	Картометрический	1.00	-
134	518285.16	1256558.27	Картометрический	1.00	-
135	518302.99	1256579.75	Картометрический	1.00	-
136	518305.46	1256582.50	Картометрический	1.00	-
137	518307.07	1256585.47	Картометрический	1.00	-
138	518299.72	1256598.98	Картометрический	1.00	-
139	518307.31	1256605.90	Картометрический	1.00	-
140	518319.04	1256593.21	Картометрический	1.00	-
141	518323.60	1256593.22	Картометрический	1.00	-
142	518352.28	1256612.69	Картометрический	1.00	-
143	518418.10	1256658.48	Картометрический	1.00	-
144	518475.16	1256696.60	Картометрический	1.00	-
145	518506.10	1256717.32	Картометрический	1.00	-
146	518528.73	1256732.95	Картометрический	1.00	-
147	518531.00	1256737.81	Картометрический	1.00	-
148	518527.00	1256749.57	Картометрический	1.00	-
149	518537.14	1256754.72	Картометрический	1.00	-
150	518544.85	1256745.25	Картометрический	1.00	-
151	518549.09	1256744.94	Картометрический	1.00	-
152	518571.89	1256757.79	Картометрический	1.00	-
153	518624.03	1256787.28	Картометрический	1.00	-
154	518644.58	1256799.65	Картометрический	1.00	-
155	518653.39	1256803.62	Картометрический	1.00	-
156	518674.35	1256810.25	Картометрический	1.00	-
157	518710.89	1256821.79	Аналитический	0.10	-
158	518730.94	1256828.19	Аналитический	0.10	-
159	518735.08	1256817.50	Аналитический	0.10	-
160	518728.24	1256815.52	Картометрический	1.00	-
161	518716.73	1256810.90	Картометрический	1.00	-
162	518681.79	1256799.27	Картометрический	1.00	-
163	518679.42	1256795.97	Картометрический	1.00	-
164	518680.33	1256790.36	Картометрический	1.00	-
165	518667.45	1256788.55	Картометрический	1.00	-
166	518652.96	1256784.66	Картометрический	1.00	-
167	518649.56	1256786.67	Картометрический	1.00	-
168	518630.94	1256775.99	Картометрический	1.00	-
169	518608.32	1256762.58	Картометрический	1.00	-
170	518617.57	1256753.62	Картометрический	1.00	-
171	518633.16	1256705.97	Картометрический	1.00	-
172	518677.68	1256517.82	Картометрический	1.00	-
173	518753.12	1256553.12	Картометрический	1.00	-
174	518722.18	1256665.64	Картометрический	1.00	-
175	518772.18	1256683.68	Картометрический	1.00	-
176	518753.86	1256773.34	Картометрический	1.00	-
177	518789.87	1256783.80	Картометрический	1.00	-
178	518929.09	1256780.90	Картометрический	1.00	-
179	518933.38	1256797.37	Картометрический	1.00	-

1	2	3	4	5	6
180	518968.92	1256795.58	Картометрический	1.00	-
181	518970.67	1256813.75	Картометрический	1.00	-
182	518932.17	1256817.66	Картометрический	1.00	-
183	518925.25	1256899.26	Картометрический	1.00	-
184	518915.95	1256900.55	Картометрический	1.00	-
185	518913.87	1256911.97	Картометрический	1.00	-
186	518844.03	1256907.09	Картометрический	1.00	-
187	518806.33	1256896.62	Картометрический	1.00	-
188	518791.38	1256964.44	Картометрический	1.00	-
189	518826.96	1256970.35	Картометрический	1.00	-
190	518897.21	1256990.21	Картометрический	1.00	-
191	518964.52	1256997.22	Картометрический	1.00	-
192	519118.23	1257025.54	Картометрический	1.00	-
193	519127.95	1257020.87	Картометрический	1.00	-
194	519146.57	1257021.24	Картометрический	1.00	-
195	519144.10	1257041.54	Картометрический	1.00	-
196	519296.18	1257089.31	Картометрический	1.00	-
197	519392.29	1257100.89	Картометрический	1.00	-
198	519403.10	1257001.50	Картометрический	1.00	-
199	519431.82	1257027.66	Картометрический	1.00	-
200	519514.64	1257017.37	Картометрический	1.00	-
201	519633.60	1257002.59	Картометрический	1.00	-
202	519612.16	1256918.54	Картометрический	1.00	-
203	519691.63	1256893.81	Картометрический	1.00	-
204	519744.47	1257001.45	Картометрический	1.00	-
205	519800.33	1257000.45	Картометрический	1.00	-
206	519798.85	1256937.05	Картометрический	1.00	-
207	519822.94	1256928.54	Картометрический	1.00	-
208	519847.50	1256806.74	Картометрический	1.00	-
209	519918.61	1256823.92	Картометрический	1.00	-
210	519951.27	1256831.82	Картометрический	1.00	-
211	520118.69	1256868.75	Картометрический	1.00	-
212	520211.87	1256882.16	Аналитический	0.10	-
213	520200.37	1256953.64	Аналитический	0.10	-
214	520155.88	1257045.33	Аналитический	0.10	-
215	520170.82	1257054.38	Картометрический	1.00	-
216	520177.60	1257067.40	Картометрический	1.00	-
217	520137.13	1257150.68	Картометрический	1.00	-
218	520174.75	1257189.18	Картометрический	1.00	-
219	520196.60	1257214.50	Картометрический	1.00	-
220	520212.99	1257197.54	Картометрический	1.00	-
221	520410.65	1257379.32	Картометрический	1.00	-
222	520443.88	1257416.36	Картометрический	1.00	-
223	520484.82	1257476.57	Картометрический	1.00	-
224	520585.00	1257618.70	Картометрический	1.00	-
225	520607.61	1257692.05	Картометрический	1.00	-
226	520620.19	1257733.86	Картометрический	1.00	-
227	520619.01	1257735.14	Картометрический	1.00	-

1	2	3	4	5	6
228	520814.33	1257947.85	Картометрический	1.00	-
229	521010.48	1258156.75	Картометрический	1.00	-
230	521000.84	1258175.40	Картометрический	1.00	-
231	521065.35	1258210.95	Картометрический	1.00	-
232	521089.81	1258193.91	Картометрический	1.00	-
233	521109.29	1258195.92	Картометрический	1.00	-
234	521132.65	1258211.00	Картометрический	1.00	-
1	521174.97	1258256.82	Картометрический	1.00	-
235	519756.33	1257632.91	Картометрический	1.00	-
236	519763.29	1257689.53	Картометрический	1.00	-
237	519642.29	1257700.43	Картометрический	1.00	-
238	519624.00	1257546.20	Картометрический	1.00	-
239	519547.30	1257515.55	Аналитический	0.10	-
240	519494.00	1257522.45	Аналитический	0.10	-
241	519484.93	1257469.64	Картометрический	1.00	-
242	519509.05	1257466.62	Картометрический	1.00	-
243	519537.01	1257475.84	Картометрический	1.00	-
244	519574.22	1257467.71	Картометрический	1.00	-
245	519605.56	1257474.39	Картометрический	1.00	-
246	519630.20	1257503.91	Картометрический	1.00	-
247	519646.32	1257513.59	Картометрический	1.00	-
248	519668.75	1257513.95	Картометрический	1.00	-
249	519679.71	1257628.05	Картометрический	1.00	-
235	519756.33	1257632.91	Картометрический	1.00	-
250	519356.87	1257392.64	Картометрический	1.00	-
251	519369.39	1257467.00	Картометрический	1.00	-
252	519286.87	1257465.11	Картометрический	1.00	-
253	519286.09	1257486.24	Картометрический	1.00	-
254	519236.99	1257484.26	Картометрический	1.00	-
255	519236.91	1257459.32	Картометрический	1.00	-
256	519199.67	1257458.58	Аналитический	0.10	-
257	519174.76	1257475.55	Аналитический	0.10	-
258	519193.05	1257503.82	Аналитический	0.10	-
259	519181.65	1257511.89	Картометрический	1.00	-
260	519162.09	1257483.62	Картометрический	1.00	-
261	519083.58	1257545.12	Картометрический	1.00	-
262	519107.00	1257587.33	Картометрический	1.00	-
263	519131.27	1257633.76	Картометрический	1.00	-
264	519056.96	1257683.83	Картометрический	1.00	-
265	518984.05	1257648.52	Картометрический	1.00	-
266	518950.46	1257601.27	Картометрический	1.00	-
267	518946.36	1257569.53	Картометрический	1.00	-
268	518922.35	1257531.10	Картометрический	1.00	-
269	518904.68	1257376.20	Картометрический	1.00	-
270	518929.53	1257373.47	Аналитический	0.10	-
271	518975.56	1257387.75	Аналитический	0.10	-

1	2	3	4	5	6
272	519067.40	1257390.46	Аналитический	0.10	-
273	519075.94	1257412.84	Картометрический	1.00	-
274	519133.87	1257414.38	Картометрический	1.00	-
275	519153.60	1257477.30	Картометрический	1.00	-
276	519178.08	1257458.64	Картометрический	1.00	-
277	519171.81	1257387.23	Картометрический	1.00	-
278	519198.52	1257369.82	Картометрический	1.00	-
279	519343.74	1257389.29	Картометрический	1.00	-
250	519356.87	1257392.64	Картометрический	1.00	-
280	518725.25	1257452.67	Картометрический	1.00	-
281	518735.55	1257495.76	Картометрический	1.00	-
282	518666.63	1257514.12	Аналитический	0.10	-
283	518637.91	1257528.99	Аналитический	0.10	-
284	518605.92	1257582.34	Аналитический	0.10	-
285	518617.37	1257713.34	Картометрический	1.00	-
286	518582.69	1257719.78	Картометрический	1.00	-
287	518568.80	1257616.25	Картометрический	1.00	-
288	518554.87	1257629.40	Картометрический	1.00	-
289	518515.84	1257599.49	Картометрический	1.00	-
290	518523.34	1257576.34	Картометрический	1.00	-
291	518545.33	1257560.52	Картометрический	1.00	-
292	518573.64	1257546.50	Картометрический	1.00	-
293	518600.61	1257512.61	Картометрический	1.00	-
294	518614.44	1257480.81	Картометрический	1.00	-
295	518643.20	1257467.27	Картометрический	1.00	-
280	518725.25	1257452.67	Картометрический	1.00	-
296	518496.08	1257385.66	Картометрический	1.00	-
297	518459.37	1257418.73	Аналитический	0.10	-
298	518427.76	1257455.59	Аналитический	0.10	-
299	518404.02	1257434.59	Картометрический	1.00	-
300	518376.10	1257448.12	Картометрический	1.00	-
301	518321.79	1257403.89	Картометрический	1.00	-
302	518358.84	1257349.68	Картометрический	1.00	-
303	518403.96	1257301.80	Картометрический	1.00	-
296	518496.08	1257385.66	Картометрический	1.00	-
304	518200.63	1257114.67	Картометрический	1.00	-
305	518169.85	1257148.15	Картометрический	1.00	-
306	518140.55	1257118.22	Картометрический	1.00	-
307	518173.45	1257086.00	Картометрический	1.00	-
304	518200.63	1257114.67	Картометрический	1.00	-
308	518077.66	1257240.15	Картометрический	1.00	-
309	518057.80	1257273.03	Картометрический	1.00	-
310	518067.00	1257279.21	Картометрический	1.00	-
311	518000.84	1257381.06	Картометрический	1.00	-

1	2	3	4	5	6
312	517960.13	1257353.31	Картометрический	1.00	-
313	518025.00	1257252.02	Картометрический	1.00	-
314	518046.65	1257218.57	Картометрический	1.00	-
308	518077.66	1257240.15	Картометрический	1.00	-
315	517697.08	1255511.12	Картометрический	1.00	-
316	517609.40	1255592.91	Картометрический	1.00	-
317	517551.41	1255714.80	Картометрический	1.00	-
318	517625.85	1255955.95	Картометрический	1.00	-
319	517601.40	1255984.34	Картометрический	1.00	-
320	517703.63	1256054.23	Картометрический	1.00	-
321	517621.47	1256162.23	Картометрический	1.00	-
322	517694.28	1256295.60	Картометрический	1.00	-
323	517782.29	1256292.83	Картометрический	1.00	-
324	517799.31	1256320.26	Аналитический	0.10	-
325	517749.55	1256370.69	Аналитический	0.10	-
326	517790.03	1256452.59	Аналитический	0.10	-
327	518042.35	1256230.84	Картометрический	1.00	-
328	518052.98	1256245.18	Картометрический	1.00	-
329	518073.83	1256223.39	Картометрический	1.00	-
330	518175.47	1256300.65	Картометрический	1.00	-
331	518182.73	1256302.88	Картометрический	1.00	-
332	518203.18	1256299.99	Картометрический	1.00	-
333	518212.63	1256298.68	Картометрический	1.00	-
334	518215.00	1256300.58	Картометрический	1.00	-
335	518168.19	1256385.49	Картометрический	1.00	-
336	518154.38	1256413.71	Картометрический	1.00	-
337	518130.28	1256442.13	Картометрический	1.00	-
338	518107.29	1256462.05	Картометрический	1.00	-
339	518076.70	1256485.42	Картометрический	1.00	-
340	518051.38	1256500.07	Картометрический	1.00	-
341	518022.91	1256507.76	Картометрический	1.00	-
342	517967.90	1256530.88	Картометрический	1.00	-
343	517912.21	1256555.43	Картометрический	1.00	-
344	517882.33	1256570.60	Картометрический	1.00	-
345	517877.05	1256570.68	Картометрический	1.00	-
346	517872.32	1256566.70	Картометрический	1.00	-
347	517865.97	1256554.21	Картометрический	1.00	-
348	517855.84	1256560.56	Картометрический	1.00	-
349	517860.09	1256576.12	Картометрический	1.00	-
350	517858.43	1256581.89	Картометрический	1.00	-
351	517821.96	1256599.73	Картометрический	1.00	-
352	517816.04	1256603.89	Картометрический	1.00	-
353	517802.52	1256611.48	Картометрический	1.00	-
354	517795.10	1256613.94	Картометрический	1.00	-
355	517747.48	1256640.57	Картометрический	1.00	-
356	517709.99	1256662.28	Картометрический	1.00	-
357	517702.52	1256660.70	Картометрический	1.00	-

1	2	3	4	5	6
358	517689.16	1256655.91	Картометрический	1.00	-
359	517679.09	1256647.44	Аналитический	0.10	-
360	517665.28	1256659.13	Аналитический	0.10	-
361	517668.73	1256671.45	Аналитический	0.10	-
362	517666.15	1256680.85	Аналитический	0.10	-
363	517639.40	1256705.97	Картометрический	1.00	-
364	517593.35	1256745.81	Картометрический	1.00	-
365	517534.77	1256682.37	Картометрический	1.00	-
366	517479.92	1256605.59	Картометрический	1.00	-
367	517479.50	1256605.81	Картометрический	1.00	-
368	517396.69	1256649.35	Картометрический	1.00	-
369	517292.07	1256494.51	Картометрический	1.00	-
370	516945.63	1256303.29	Картометрический	1.00	-
371	516938.47	1256299.34	Картометрический	1.00	-
372	517055.35	1256195.04	Картометрический	1.00	-
373	516994.31	1256165.62	Аналитический	0.10	-
374	516955.10	1256209.26	Аналитический	0.10	-
375	516928.36	1256186.51	Аналитический	0.10	-
376	516902.61	1256206.02	Картометрический	1.00	-
377	516823.29	1256152.13	Картометрический	1.00	-
378	516792.19	1255963.27	Картометрический	1.00	-
379	516892.89	1255750.99	Картометрический	1.00	-
380	517042.14	1255730.95	Картометрический	1.00	-
381	517098.42	1255806.53	Картометрический	1.00	-
382	517154.03	1255839.32	Картометрический	1.00	-
383	517154.89	1255839.79	Картометрический	1.00	-
384	517241.51	1255860.01	Картометрический	1.00	-
385	517304.58	1255831.75	Картометрический	1.00	-
386	517349.60	1255795.63	Картометрический	1.00	-
387	517401.57	1255732.14	Картометрический	1.00	-
388	517433.92	1255663.77	Картометрический	1.00	-
389	517473.81	1255568.54	Картометрический	1.00	-
390	517490.60	1255528.86	Картометрический	1.00	-
391	517489.64	1255473.17	Картометрический	1.00	-
392	517489.82	1255473.02	Картометрический	1.00	-
393	517495.81	1255467.95	Картометрический	1.00	-
394	517505.58	1255473.00	Картометрический	1.00	-
395	517559.17	1255500.71	Картометрический	1.00	-
396	517584.53	1255508.22	Картометрический	1.00	-
315	517697.08	1255511.12	Картометрический	1.00	-

3. Сведения о характерных точках части (частей) границы объекта					
Обозначение характерных точек части границы	Координаты, м		Метод определения координат характерной точки	Средняя квадратическая погрешность положения характерной точки (Mt), м	Описание обозначения точки на местности (при наличии)
	X	Y			
1	2	3	4	5	6
Часть №					
-	-	-	-	-	-


Раздел 3

Сведения о местоположении измененных (уточненных) границ объекта							
1. Система координат: -							
2. Сведения о характерных точках границ объекта							
Обозначение характерных точек границ	Существующие координаты, м		Измененные (уточненные) координаты, м		Метод определения координат характерной точки	Средняя квадратическая погрешность положения характерной точки (Mt), м	Описание обозначения точки на местности (при наличии)
	X	Y	X	Y			
1	2	3	4	5	6	7	8
-	-	-	-	-	-	-	-
3.Сведения о характерных точках части (частей) границы объекта							
Часть №							
-	-	-	-	-	-	-	-

Раздел 4

План границ объекта

Схема расположения листов плана границ объекта

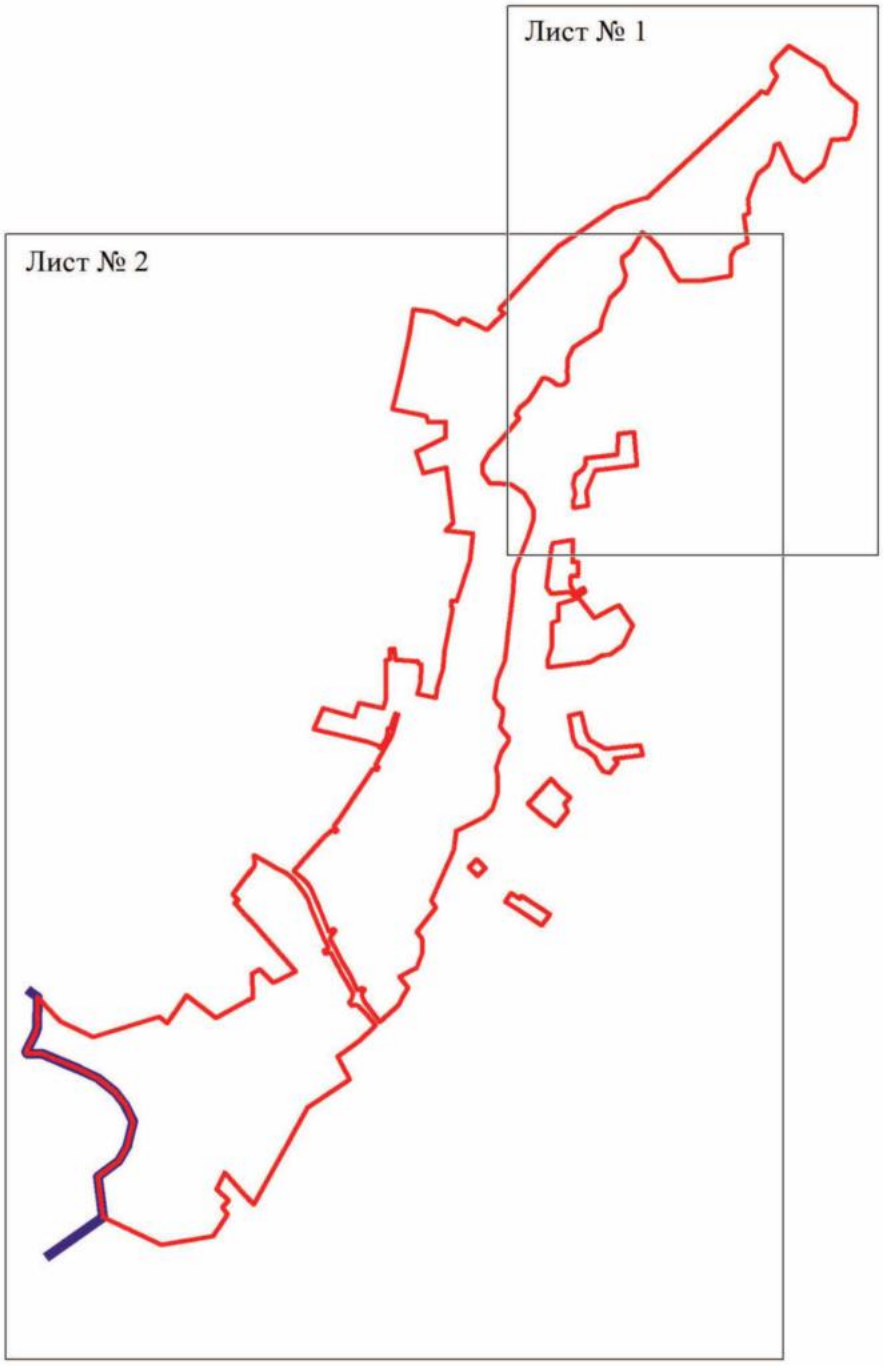

Масштаб 1:25000

Используемые условные знаки и обозначения:

границы территориальной зоны

границы муниципального образования

Лист № 1 — область и номер листа плана границ объекта

Руководитель БУВО «Нормативно-проектный центр»

Подпись _____ Ю.В.Шалыгина Дата « 23 » марта 2023 г.

Место для оттиска печати (при наличии) лица, составившего описание местоположения границ объекта

План границ объекта

Лист № 1



Масштаб 1:5000

Используемые условные знаки и обозначения:

границы территориальной зоны

1 характерная точка границ территориальной зоны


Руководитель БУВО «Нормативно-проектный центр»

Подпись _____ Ю.В.Шалыгина Дата « 23 » марта 2023 г.

Место для оттиска печати (при наличии) лица, составившего описание местоположения границ объекта

План границ объекта

Лист № 2

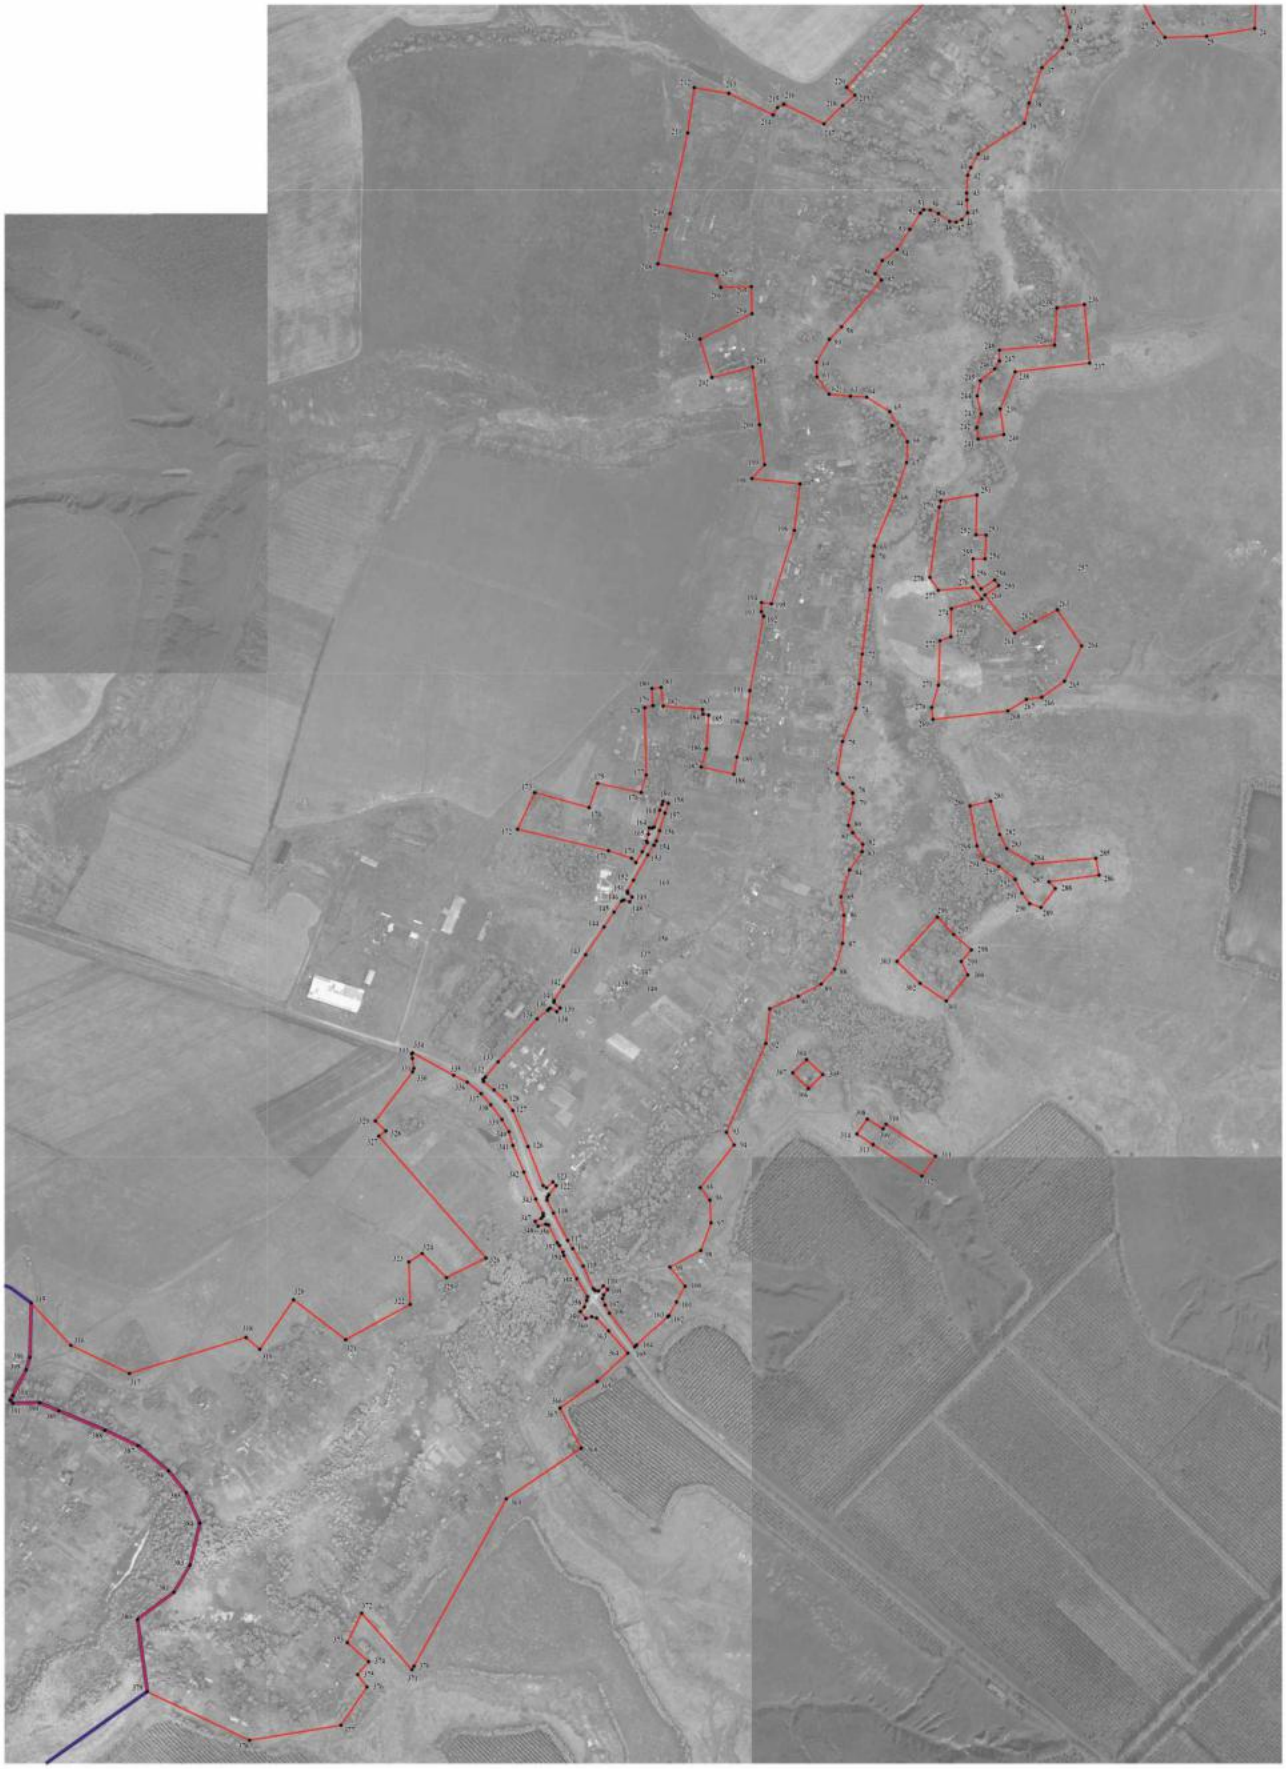

Масштаб 1:5000

Используемые условные знаки и обозначения:

- границы территориальной зоны
- границы муниципального образования
- 212 — характерная точка границ территориальной зоны

Руководитель БУВО «Нормативно-проектный центр»
Подпись _____ Ю.В.Шалыгина Дата «23» марта 2023 г.

Место для оттиска печати (при наличии).лица, составившего описание местоположения границ объекта

ОПИСАНИЕ МЕСТОПОЛОЖЕНИЯ ГРАНИЦ

Общественно-деловая зона села Избище – ОД/5

(наименование объекта, местоположение границ которого описано
(далее - объект)

Раздел 1

Сведения об объекте		
№ п/п	Характеристики объекта	Описание характеристик
1	2	3
1	Местоположение объекта	Воронежская область, Семилукский муниципальный район, Нижневедугское сельское поселение, село Избище
2	Площадь объекта ± величина погрешности определения площади (Р ± Дельта Р)	-
3	Иные характеристики объекта	-

Раздел 2

Сведения о местоположении границ объекта					
1. Система координат: МСК - 36, зона 1					
2. Сведения о характерных точках границ объекта					
Обозначение характерных точек границ	Координаты, м		Метод определения координат характерной точки	Средняя квадратическая погрешность положения характерной точки (Mt), м	Описание обозначения точки на местности (при наличии)
	X	Y			
1	2	3	4	5	6
1	518633.16	1256705.97	Картометрический	1.00	-
2	518617.57	1256753.62	Картометрический	1.00	-
3	518608.32	1256762.58	Картометрический	1.00	-
4	518580.55	1256746.13	Картометрический	1.00	-
5	518544.95	1256726.65	Картометрический	1.00	-
6	518544.87	1256725.70	Картометрический	1.00	-
7	518564.31	1256730.98	Картометрический	1.00	-
8	518567.58	1256720.70	Картометрический	1.00	-
9	518545.23	1256713.22	Картометрический	1.00	-
10	518514.20	1256706.76	Картометрический	1.00	-
11	518482.81	1256684.79	Картометрический	1.00	-
12	518430.25	1256646.99	Картометрический	1.00	-
13	518426.64	1256644.63	Картометрический	1.00	-
14	518422.48	1256642.47	Картометрический	1.00	-
15	518360.38	1256600.52	Картометрический	1.00	-
16	518323.71	1256573.49	Картометрический	1.00	-
17	518295.86	1256549.77	Картометрический	1.00	-
18	518205.43	1256467.08	Картометрический	1.00	-
19	518206.75	1256465.16	Картометрический	1.00	-
20	518201.57	1256459.33	Картометрический	1.00	-
21	518199.34	1256461.25	Картометрический	1.00	-
22	518174.19	1256435.63	Картометрический	1.00	-
23	518171.71	1256431.32	Картометрический	1.00	-
24	518170.70	1256425.65	Картометрический	1.00	-
25	518184.69	1256400.25	Картометрический	1.00	-
26	518168.19	1256385.49	Картометрический	1.00	-
27	518215.00	1256300.58	Картометрический	1.00	-
28	518219.45	1256292.50	Картометрический	1.00	-
29	518532.27	1256536.18	Картометрический	1.00	-
30	518516.64	1256588.21	Аналитический	0.10	-
31	518533.67	1256605.02	Аналитический	0.10	-
32	518539.69	1256607.46	Аналитический	0.10	-
33	518528.92	1256677.88	Аналитический	0.10	-
34	518530.48	1256677.40	Аналитический	0.10	-
35	518535.27	1256677.78	Аналитический	0.10	-
36	518548.68	1256679.78	Аналитический	0.10	-

1	2	3	4	5	6
37	518564.50	1256682.80	Аналитический	0.10	-
38	518564.52	1256682.69	Аналитический	0.10	-
39	518570.90	1256682.12	Аналитический	0.10	-
40	518586.84	1256681.84	Аналитический	0.10	-
41	518591.62	1256682.98	Аналитический	0.10	-
42	518600.93	1256690.28	Аналитический	0.10	-
43	518602.45	1256692.20	Аналитический	0.10	-
44	518605.10	1256690.99	Аналитический	0.10	-
45	518625.39	1256696.29	Аналитический	0.10	-
1	518633.16	1256705.97	Картометрический	1.00	-

3. Сведения о характерных точках части (частей) границы объекта


Обозначение характерных точек части границы	Координаты, м		Метод определения координат характерной точки	Средняя квадратическая погрешность положения характерной точки (Mt), м	Описание обозначения точки на местности (при наличии)
	X	Y			
1	2	3	4	5	6
Часть №					
-	-	-	-	-	-

Раздел 3

Сведения о местоположении измененных (уточненных) границ объекта							
1. Система координат: -							
2. Сведения о характерных точках границ объекта							
Обозначение характерных точек границ	Существующие координаты, м		Измененные (уточненные) координаты, м		Метод определения координат характерной точки	Средняя квадратическая погрешность положения характерной точки (Mt), м	Описание обозначения точки на местности (при наличии)
	X	Y	X	Y			
1	2	3	4	5	6	7	8
-	-	-	-	-	-	-	-
3.Сведения о характерных точках части (частей) границы объекта							
Часть №							
-	-	-	-	-	-	-	-

Раздел 4

План границ объекта

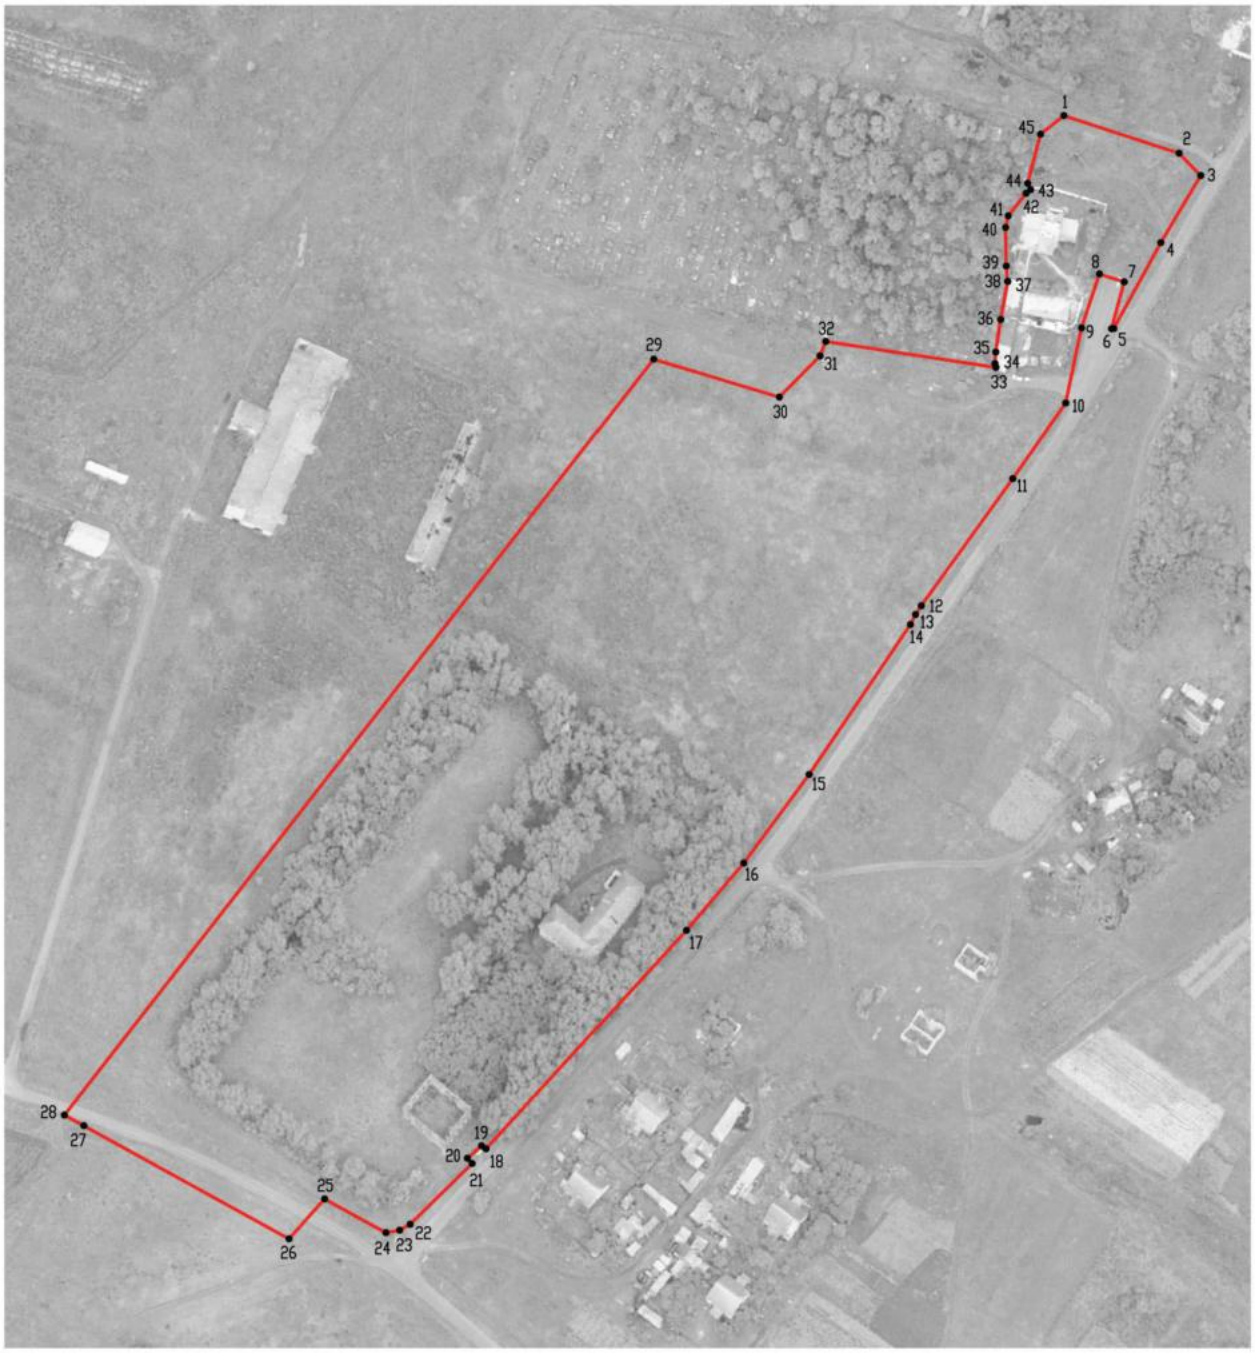

Масштаб 1:2000

Используемые условные знаки и обозначения:

границы территориальной зоны

•1 характерная точка границ территориальной зоны

Руководитель БУВО «Нормативно-проектный центр»
Подпись _____ Ю.В.Шалыгина Дата « 23 » марта 2023 г.

Место для оттиска печати (при наличии) лица, составившего описание местоположения границ объекта

ОПИСАНИЕ МЕСТОПОЛОЖЕНИЯ ГРАНИЦ

Зона улиц, дорог, инженерной и транспортной инфраструктуры села Избище – ИТ1/5

(наименование объекта, местоположение границ которого описано
(далее - объект)

Раздел 1

Сведения об объекте		
№ п/п	Характеристики объекта	Описание характеристик
1	2	3
1	Местоположение объекта	Воронежская область, Семилукский муниципальный район, Нижневедугское сельское поселение, село Избище
2	Площадь объекта ± величина погрешности определения площади (Р ± Дельта Р)	-
3	Иные характеристики объекта	-

Раздел 2

Сведения о местоположении границ объекта					
1. Система координат: МСК - 36, зона 1					
2. Сведения о характерных точках границ объекта					
Обозначение характерных точек границ	Координаты, м		Метод определения координат характерной точки	Средняя квадратическая погрешность положения характерной точки (Mt), м	Описание обозначения точки на местности (при наличии)
	X	Y			
1	2	3	4	5	6
1	518735.08	1256817.50	Картометрический	1.00	-
2	518730.94	1256828.19	Картометрический	1.00	-
3	518710.89	1256821.79	Картометрический	1.00	-
4	518674.35	1256810.25	Картометрический	1.00	-
5	518653.39	1256803.62	Картометрический	1.00	-
6	518644.58	1256799.65	Картометрический	1.00	-
7	518624.03	1256787.28	Картометрический	1.00	-
8	518571.89	1256757.79	Картометрический	1.00	-
9	518549.09	1256744.94	Картометрический	1.00	-
10	518544.85	1256745.25	Картометрический	1.00	-
11	518537.14	1256754.72	Картометрический	1.00	-
12	518527.00	1256749.57	Картометрический	1.00	-
13	518531.00	1256737.81	Картометрический	1.00	-
14	518528.73	1256732.95	Картометрический	1.00	-
15	518506.10	1256717.32	Картометрический	1.00	-
16	518475.16	1256696.60	Картометрический	1.00	-
17	518418.10	1256658.48	Картометрический	1.00	-
18	518352.28	1256612.69	Картометрический	1.00	-
19	518323.60	1256593.22	Картометрический	1.00	-
20	518319.04	1256593.21	Картометрический	1.00	-
21	518307.31	1256605.90	Картометрический	1.00	-
22	518299.72	1256598.98	Картометрический	1.00	-
23	518307.07	1256585.47	Картометрический	1.00	-
24	518305.46	1256582.50	Картометрический	1.00	-
25	518302.99	1256579.75	Картометрический	1.00	-
26	518285.16	1256558.27	Картометрический	1.00	-
27	518196.26	1256477.42	Картометрический	1.00	-
28	518164.82	1256451.05	Картометрический	1.00	-
29	518160.06	1256446.63	Картометрический	1.00	-
30	518155.63	1256447.48	Картометрический	1.00	-
31	518138.17	1256468.88	Картометрический	1.00	-
32	518115.92	1256492.15	Картометрический	1.00	-
33	518095.23	1256507.88	Картометрический	1.00	-

1	2	3	4	5	6
34	518020.78	1256539.14	Картометрический	1.00	-
35	517940.05	1256570.76	Картометрический	1.00	-
36	517935.60	1256577.87	Картометрический	1.00	-
37	517947.53	1256590.68	Картометрический	1.00	-
38	517939.87	1256597.69	Картометрический	1.00	-
39	517921.23	1256582.40	Картометрический	1.00	-
40	517916.20	1256579.62	Картометрический	1.00	-
41	517910.06	1256578.69	Картометрический	1.00	-
42	517883.41	1256592.05	Картометрический	1.00	-
43	517826.45	1256621.55	Картометрический	1.00	-
44	517809.56	1256632.02	Картометрический	1.00	-
45	517773.79	1256653.35	Картометрический	1.00	-
46	517726.70	1256674.86	Картометрический	1.00	-
47	517722.98	1256678.68	Картометрический	1.00	-
48	517722.23	1256685.43	Картометрический	1.00	-
49	517732.15	1256695.09	Картометрический	1.00	-
50	517725.11	1256703.75	Картометрический	1.00	-
51	517713.99	1256695.84	Картометрический	1.00	-
52	517706.34	1256693.67	Картометрический	1.00	-
53	517692.83	1256698.90	Картометрический	1.00	-
54	517675.78	1256707.83	Картометрический	1.00	-
55	517606.61	1256760.17	Картометрический	1.00	-
56	517599.88	1256752.88	Картометрический	1.00	-
57	517593.35	1256745.81	Картометрический	1.00	-
58	517639.40	1256705.97	Картометрический	1.00	-
59	517666.15	1256680.85	Картометрический	1.00	-
60	517668.73	1256671.45	Картометрический	1.00	-
61	517665.28	1256659.13	Картометрический	1.00	-
62	517679.09	1256647.44	Картометрический	1.00	-
63	517689.16	1256655.91	Картометрический	1.00	-
64	517702.52	1256660.70	Картометрический	1.00	-
65	517709.99	1256662.28	Картометрический	1.00	-
66	517747.48	1256640.57	Картометрический	1.00	-
67	517795.10	1256613.94	Картометрический	1.00	-
68	517802.52	1256611.48	Картометрический	1.00	-
69	517816.04	1256603.89	Картометрический	1.00	-
70	517821.96	1256599.73	Картометрический	1.00	-
71	517858.43	1256581.89	Картометрический	1.00	-
72	517860.09	1256576.12	Картометрический	1.00	-
73	517855.84	1256560.56	Картометрический	1.00	-
74	517865.97	1256554.21	Картометрический	1.00	-
75	517872.32	1256566.70	Картометрический	1.00	-
76	517877.05	1256570.68	Картометрический	1.00	-
77	517882.33	1256570.60	Картометрический	1.00	-
78	517912.21	1256555.43	Картометрический	1.00	-
79	517967.90	1256530.88	Картометрический	1.00	-
80	518022.91	1256507.76	Картометрический	1.00	-
81	518051.38	1256500.07	Картометрический	1.00	-

1	2	3	4	5	6
82	518076.70	1256485.42	Картометрический	1.00	-
83	518107.29	1256462.05	Картометрический	1.00	-
84	518130.28	1256442.13	Картометрический	1.00	-
85	518154.38	1256413.71	Картометрический	1.00	-
86	518168.19	1256385.49	Картометрический	1.00	-
87	518184.69	1256400.25	Картометрический	1.00	-
88	518170.70	1256425.65	Картометрический	1.00	-
89	518171.71	1256431.32	Картометрический	1.00	-
90	518174.19	1256435.63	Картометрический	1.00	-
91	518199.34	1256461.25	Картометрический	1.00	-
92	518201.57	1256459.33	Картометрический	1.00	-
93	518206.75	1256465.16	Картометрический	1.00	-
94	518205.43	1256467.08	Картометрический	1.00	-
95	518295.86	1256549.77	Картометрический	1.00	-
96	518323.71	1256573.49	Картометрический	1.00	-
97	518360.38	1256600.52	Картометрический	1.00	-
98	518422.48	1256642.47	Картометрический	1.00	-
99	518426.64	1256644.63	Картометрический	1.00	-
100	518430.25	1256646.99	Картометрический	1.00	-
101	518482.81	1256684.79	Картометрический	1.00	-
102	518514.20	1256706.76	Картометрический	1.00	-
103	518545.23	1256713.22	Картометрический	1.00	-
104	518567.58	1256720.70	Картометрический	1.00	-
105	518564.31	1256730.98	Картометрический	1.00	-
106	518544.87	1256725.70	Картометрический	1.00	-
107	518544.95	1256726.65	Картометрический	1.00	-
108	518580.55	1256746.13	Картометрический	1.00	-
109	518608.32	1256762.58	Картометрический	1.00	-
110	518630.94	1256775.99	Картометрический	1.00	-
111	518649.56	1256786.67	Картометрический	1.00	-
112	518652.96	1256784.66	Картометрический	1.00	-
113	518667.45	1256788.55	Картометрический	1.00	-
114	518680.33	1256790.36	Картометрический	1.00	-
115	518679.42	1256795.97	Картометрический	1.00	-
116	518681.79	1256799.27	Картометрический	1.00	-
117	518716.73	1256810.90	Картометрический	1.00	-
118	518728.24	1256815.52	Картометрический	1.00	-
1	518735.08	1256817.50	Картометрический	1.00	-

3. Сведения о характерных точках части (частей) границы объекта


Обозначение характерных точек части границы	Координаты, м		Метод определения координат характерной точки	Средняя квадратическая погрешность положения характерной точки (Mt), м	Описание обозначения точки на местности (при наличии)
	X	Y			
1	2	3	4	5	6
Часть №					
-	-	-	-	-	-

Раздел 3

Сведения о местоположении измененных (уточненных) границ объекта							
1. Система координат: -							
2. Сведения о характерных точках границ объекта							
Обозначение характерных точек границ	Существующие координаты, м		Измененные (уточненные) координаты, м		Метод определения координат характерной точки	Средняя квадратическая погрешность положения характерной точки (Mt), м	Описание обозначения точки на местности (при наличии)
	X	Y	X	Y			
1	2	3	4	5	6	7	8
-	-	-	-	-	-	-	-
3.Сведения о характерных точках части (частей) границы объекта							
Часть №							
-	-	-	-	-	-	-	-

Раздел 4

План границ объекта

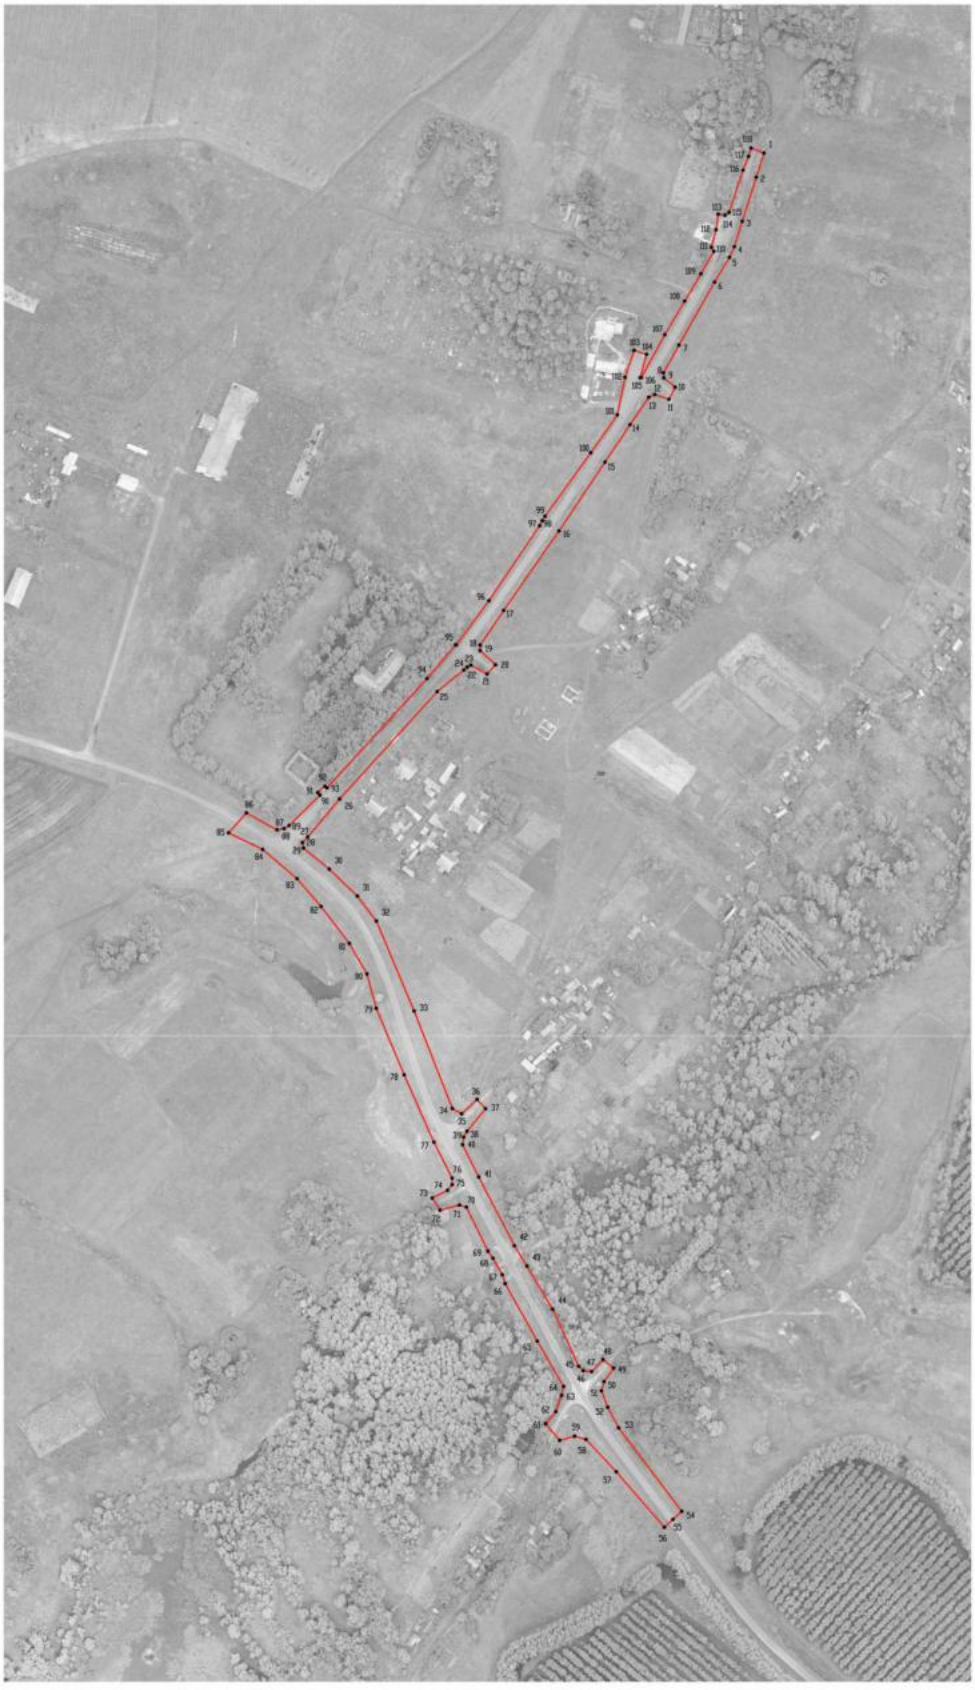

Масштаб 1:2000

Используемые условные знаки и обозначения:

границы территориальной зоны

характерная точка границ территориальной зоны

Руководитель БУВО «Нормативно-проектный центр»
Подпись _____ Ю.В. Шальгина Дата «23» марта 2023 г.

Место для оттиска печати (при наличии) лица, составившего описание местоположения границ объекта

ОПИСАНИЕ МЕСТОПОЛОЖЕНИЯ ГРАНИЦ

Зона сельскохозяйственного производства села Избище – СХ2/5

(наименование объекта, местоположение границ которого описано
(далее - объект)

Раздел 1

Сведения об объекте		
№ п/п	Характеристики объекта	Описание характеристик
1	2	3
1	Местоположение объекта	Воронежская область, Семилукский муниципальный район, Нижневедугское сельское поселение, село Избище
2	Площадь объекта ± величина погрешности определения площади (Р ± Дельта Р)	-
3	Иные характеристики объекта	-

Раздел 2

Сведения о местоположении границ объекта					
1. Система координат: МСК - 36, зона 1					
2. Сведения о характерных точках границ объекта					
Обозначение характерных точек границ	Координаты, м		Метод определения координат характерной точки	Средняя квадратическая погрешность положения характерной точки (Mt), м	Описание обозначения точки на местности (при наличии)
	X	Y			
1	2	3	4	5	6
1	518805.06	1256267.67	Аналитический	0.10	-
2	518685.14	1256503.15	Картометрический	1.00	-
3	518674.96	1256498.03	Аналитический	0.10	-
4	518654.45	1256488.64	Аналитический	0.10	-
5	518559.10	1256455.49	Аналитический	0.10	-
6	518557.21	1256456.47	Аналитический	0.10	-
7	518532.27	1256536.18	Картометрический	1.00	-
8	518219.45	1256292.50	Картометрический	1.00	-
9	518310.73	1256003.13	Картометрический	1.00	-
10	518320.41	1256007.40	Аналитический	0.10	-
11	518540.87	1256104.80	Аналитический	0.10	-
12	518583.40	1256025.40	Аналитический	0.10	-
13	518605.82	1256038.87	Аналитический	0.10	-
14	518654.07	1256063.65	Аналитический	0.10	-
15	518631.48	1256120.19	Аналитический	0.10	-
16	518714.29	1256206.62	Аналитический	0.10	-
1	518805.06	1256267.67	Аналитический	0.10	-
3. Сведения о характерных точках части (частей) границы объекта					
Обозначение характерных точек части границы	Координаты, м		Метод определения координат характерной точки	Средняя квадратическая погрешность положения характерной точки (Mt), м	Описание обозначения точки на местности (при наличии)
	X	Y			
1	2	3	4	5	6
Часть №					
-	-	-	-	-	-

Раздел 3

Сведения о местоположении измененных (уточненных) границ объекта							
1. Система координат: -							
2. Сведения о характерных точках границ объекта							
Обозначение характерных точек границ	Существующие координаты, м		Измененные (уточненные) координаты, м		Метод определения координат характерной точки	Средняя квадратическая погрешность положения характерной точки (Mt), м	Описание обозначения точки на местности (при наличии)
	X	Y	X	Y			
1	2	3	4	5	6	7	8
-	-	-	-	-	-	-	-
3.Сведения о характерных точках части (частей) границы объекта							
Часть №							
-	-	-	-	-	-	-	-

Раздел 4

План границ объекта



Масштаб 1:5000

Используемые условные знаки и обозначения:

границы территориальной зоны

•1 характерная точка границ территориальной зоны

Руководитель БУВО «Нормативно-проектный центр»
Подпись _____ Ю.В. Шалыгина Дата « 23 » марта 2023 г.

Место для оттиска печати (при наличии) лица, составившего описание местоположения границ объекта

ОПИСАНИЕ МЕСТОПОЛОЖЕНИЯ ГРАНИЦ

Зона ритуальных объектов села Избище – СН1/5

(наименование объекта, местоположение границ которого описано
(далее - объект)

Раздел 1

Сведения об объекте		
№ п/п	Характеристики объекта	Описание характеристик
1	2	3
1	Местоположение объекта	Воронежская область, Семилукский муниципальный район, Нижневедугское сельское поселение, село Избище
2	Площадь объекта ± величина погрешности определения площади (Р ± Дельта Р)	-
3	Иные характеристики объекта	-

Раздел 2

Сведения о местоположении границ объекта					
1. Система координат: МСК - 36, зона 1					
2. Сведения о характерных точках границ объекта					
Обозначение характерных точек границ	Координаты, м		Метод определения координат характерной точки	Средняя квадратическая погрешность положения характерной точки (Mt), м	Описание обозначения точки на местности (при наличии)
	X	Y			
1	2	3	4	5	6
1	518685.14	1256503.15	Картометрический	1.00	-
2	518677.68	1256517.82	Аналитический	0.10	-
3	518633.16	1256705.97	Картометрический	1.00	-
4	518625.39	1256696.29	Аналитический	0.10	-
5	518605.10	1256690.99	Аналитический	0.10	-
6	518602.45	1256692.20	Аналитический	0.10	-
7	518600.93	1256690.28	Аналитический	0.10	-
8	518591.62	1256682.98	Аналитический	0.10	-
9	518586.84	1256681.84	Аналитический	0.10	-
10	518570.90	1256682.12	Аналитический	0.10	-
11	518564.52	1256682.69	Аналитический	0.10	-
12	518564.50	1256682.80	Аналитический	0.10	-
13	518548.68	1256679.78	Аналитический	0.10	-
14	518535.27	1256677.78	Аналитический	0.10	-
15	518530.48	1256677.40	Аналитический	0.10	-
16	518528.92	1256677.88	Аналитический	0.10	-
17	518539.69	1256607.46	Аналитический	0.10	-
18	518533.67	1256605.02	Аналитический	0.10	-
19	518516.64	1256588.21	Аналитический	0.10	-
20	518532.27	1256536.18	Картометрический	1.00	-
21	518557.21	1256456.47	Аналитический	0.10	-
22	518559.10	1256455.49	Аналитический	0.10	-
23	518654.45	1256488.64	Аналитический	0.10	-
24	518674.96	1256498.03	Аналитический	0.10	-
1	518685.14	1256503.15	Картометрический	1.00	-

3. Сведения о характерных точках части (частей) границы объекта					
Обозначение характерных точек части границы	Координаты, м		Метод определения координат характерной точки	Средняя квадратическая погрешность положения характерной точки (Mt), м	Описание обозначения точки на местности (при наличии)
	X	Y			
1	2	3	4	5	6
Часть №					
-	-	-	-	-	-

Раздел 3

Сведения о местоположении измененных (уточненных) границ объекта							
1. Система координат: -							
2. Сведения о характерных точках границ объекта							
Обозначение характерных точек границ	Существующие координаты, м		Измененные (уточненные) координаты, м		Метод определения координат характерной точки	Средняя квадратическая погрешность положения характерной точки (Mt), м	Описание обозначения точки на местности (при наличии)
	X	Y	X	Y			
1	2	3	4	5	6	7	8
-	-	-	-	-	-	-	-
3.Сведения о характерных точках части (частей) границы объекта							
Часть №							
-	-	-	-	-	-	-	-

Раздел 4

План границ объекта



Используемые условные знаки и обозначения:

границы территориальной зоны

•1 характерная точка границ территориальной зоны

Масштаб 1:2000

Руководитель БУВО «Нормативно-проектный центр»

Подпись _____ Ю.В.Шалыгина Дата « 23 » марта 2023 г.

Место для оттиска печати (при наличии) лица, составившего описание местоположения границ объекта

Приложение № 6
к правилам землепользования и застройки
Нижневедугского сельского поселения
Семилукского муниципального района
Воронежской области

СВЕДЕНИЯ О ГРАНИЦАХ ТЕРРИТОРИАЛЬНЫХ ЗОН, СОДЕРЖАЩИЕ ГРАФИЧЕСКОЕ ОПИСАНИЕ МЕСТОПОЛОЖЕНИЯ ГРАНИЦ ТЕРРИТОРИАЛЬНЫХ ЗОН, ПЕРЕЧЕНЬ КООРДИНАТ ХАРАКТЕРНЫХ ТОЧЕК ГРАНИЦ ТЕРРИТОРИАЛЬНЫХ ЗОН СЕЛА МЕЛОВАТКА

ОПИСАНИЕ МЕСТОПОЛОЖЕНИЯ ГРАНИЦ

Зона застройки индивидуальными жилыми домами села Меловатка – Ж1/6

(наименование объекта, местоположение границ которого описано
(далее объект)

Раздел 1

Сведения об объекте		
№ п/п	Характеристики объекта	Описание характеристик
1	2	3
1	Местоположение объекта	Воронежская область, Семилукский муниципальный район, Нижневедугское сельское поселение, село Меловатка
2	Площадь объекта ± величина погрешности определения площади (Р ± Дельта Р)	-
3	Иные характеристики объекта	-

Раздел 2

Сведения о местоположении границ объекта					
1. Система координат: МСК - 36, зона 1					
2. Сведения о характерных точках границ объекта					
Обозначение характерных точек границ	Координаты, м		Метод определения координат характерной точки	Средняя квадратическая погрешность положения характерной точки (Mt), м	Описание обозначения точки на местности (при наличии)
	X	Y			
1	2	3	4	5	6
1	535642.94	1262144.25	Картометрический	1.00	-
2	535675.57	1262258.49	Картометрический	1.00	-
3	535707.75	1262266.21	Картометрический	1.00	-
4	535719.06	1262273.06	Картометрический	1.00	-
5	535772.98	1262307.32	Картометрический	1.00	-
6	535810.00	1262413.00	Картометрический	1.00	-
7	535829.57	1262437.97	Картометрический	1.00	-
8	535811.98	1262442.86	Картометрический	1.00	-
9	535785.77	1262437.44	Картометрический	1.00	-
10	535763.48	1262437.74	Картометрический	1.00	-
11	535747.22	1262444.66	Картометрический	1.00	-
12	535723.12	1262465.74	Картометрический	1.00	-
13	535709.94	1262473.14	Картометрический	1.00	-
14	535655.19	1262460.38	Аналитический	0.10	-
15	535635.18	1262420.58	Аналитический	0.10	-
16	535587.33	1262345.69	Аналитический	0.10	-
17	535558.63	1262320.86	Аналитический	0.10	-
18	535503.29	1262344.76	Аналитический	0.10	-
19	535490.66	1262345.14	Картометрический	1.00	-
20	535468.07	1262348.74	Картометрический	1.00	-
21	535448.79	1262359.90	Картометрический	1.00	-
22	535435.24	1262372.84	Картометрический	1.00	-
23	535431.40	1262376.68	Картометрический	1.00	-
24	535420.82	1262381.50	Картометрический	1.00	-
25	535386.12	1262381.15	Картометрический	1.00	-
26	535364.45	1262374.34	Картометрический	1.00	-
27	535342.77	1262375.26	Картометрический	1.00	-
28	535325.60	1262379.78	Картометрический	1.00	-
29	535307.22	1262393.92	Картометрический	1.00	-
30	535278.01	1262402.66	Картометрический	1.00	-
31	535267.16	1262402.66	Картометрический	1.00	-
32	535261.44	1262412.30	Картометрический	1.00	-
33	535251.69	1262421.78	Картометрический	1.00	-
34	535239.09	1262422.01	Картометрический	1.00	-

1	2	3	4	5	6
35	535170.39	1262420.25	Картометрический	1.00	-
36	535181.61	1262453.56	Картометрический	1.00	-
37	535177.40	1262459.60	Картометрический	1.00	-
38	535164.45	1262484.60	Аналитический	0.10	-
39	535143.97	1262500.86	Аналитический	0.10	-
40	535123.49	1262490.02	Аналитический	0.10	-
41	535087.34	1262479.16	Аналитический	0.10	-
42	535059.03	1262475.26	Аналитический	0.10	-
43	535028.91	1262462.60	Аналитический	0.10	-
44	535003.61	1262445.74	Аналитический	0.10	-
45	534979.81	1262427.96	Аналитический	0.10	-
46	534961.74	1262395.44	Аналитический	0.10	-
47	534958.65	1262389.63	Аналитический	0.10	-
48	534976.46	1262349.96	Картометрический	1.00	-
49	534937.32	1262321.70	Картометрический	1.00	-
50	534920.25	1262317.62	Картометрический	1.00	-
51	534897.88	1262296.94	Картометрический	1.00	-
52	534876.20	1262300.26	Картометрический	1.00	-
53	534868.29	1262305.19	Картометрический	1.00	-
54	534867.31	1262304.96	Картометрический	1.00	-
55	534823.84	1262317.34	Картометрический	1.00	-
56	534751.43	1262336.84	Картометрический	1.00	-
57	534670.17	1262259.87	Картометрический	1.00	-
58	534633.52	1262223.72	Картометрический	1.00	-
59	534615.97	1262227.09	Картометрический	1.00	-
60	534615.85	1262227.00	Картометрический	1.00	-
61	534602.60	1262225.56	Картометрический	1.00	-
62	534588.86	1262231.34	Картометрический	1.00	-
63	534581.89	1262233.66	Картометрический	1.00	-
64	534581.55	1262233.73	Картометрический	1.00	-
65	534563.69	1262229.22	Картометрический	1.00	-
66	534512.92	1262221.85	Картометрический	1.00	-
67	534474.54	1262196.89	Картометрический	1.00	-
68	534473.68	1262194.96	Картометрический	1.00	-
69	534470.92	1262194.53	Картометрический	1.00	-
70	534469.54	1262193.64	Картометрический	1.00	-
71	534431.47	1262180.47	Картометрический	1.00	-
72	534385.86	1262173.50	Картометрический	1.00	-
73	534372.88	1262170.32	Картометрический	1.00	-
74	534368.03	1262171.53	Картометрический	1.00	-
75	534350.40	1262174.47	Картометрический	1.00	-
76	534339.74	1262165.77	Картометрический	1.00	-
77	534318.97	1262197.62	Картометрический	1.00	-
78	534316.41	1262201.48	Картометрический	1.00	-
79	534238.57	1262178.75	Картометрический	1.00	-
80	534231.64	1262208.67	Картометрический	1.00	-
81	534208.15	1262204.48	Картометрический	1.00	-
82	534164.38	1262201.18	Картометрический	1.00	-

1	2	3	4	5	6
83	534135.95	1262204.96	Картометрический	1.00	-
84	534110.65	1262196.22	Картометрический	1.00	-
85	534099.51	1262180.26	Картометрический	1.00	-
86	534088.14	1262152.24	Картометрический	1.00	-
87	534057.98	1262142.10	Картометрический	1.00	-
88	534030.53	1262138.32	Картометрический	1.00	-
89	534005.30	1262148.48	Аналитический	0.10	-
90	533989.87	1262161.66	Аналитический	0.10	-
91	533969.16	1262178.22	Аналитический	0.10	-
92	533948.83	1262193.66	Аналитический	0.10	-
93	533931.13	1262205.34	Аналитический	0.10	-
94	533915.32	1262212.50	Картометрический	1.00	-
95	533896.12	1262226.04	Картометрический	1.00	-
96	533878.05	1262251.64	Картометрический	1.00	-
97	533866.00	1262274.24	Картометрический	1.00	-
98	533855.83	1262294.56	Картометрический	1.00	-
99	533845.29	1262308.50	Картометрический	1.00	-
100	533836.07	1262313.53	Картометрический	1.00	-
101	533808.25	1262308.85	Картометрический	1.00	-
102	533799.73	1262296.08	Картометрический	1.00	-
103	533795.59	1262278.00	Картометрический	1.00	-
104	533775.26	1262259.94	Картометрический	1.00	-
105	533756.43	1262245.62	Картометрический	1.00	-
106	533737.98	1262232.06	Картометрический	1.00	-
107	533716.15	1262214.00	Картометрический	1.00	-
108	533695.82	1262197.06	Картометрический	1.00	-
109	533674.35	1262194.42	Картометрический	1.00	-
110	533651.39	1262195.54	Картометрический	1.00	-
111	533630.30	1262202.32	Картометрический	1.00	-
112	533611.10	1262207.98	Картометрический	1.00	-
113	533591.52	1262212.50	Картометрический	1.00	-
114	533579.85	1262210.24	Картометрический	1.00	-
115	533564.79	1262199.68	Картометрический	1.00	-
116	533557.64	1262192.54	Картометрический	1.00	-
117	533553.87	1262177.48	Картометрический	1.00	-
118	533541.82	1262166.56	Картометрический	1.00	-
119	533521.12	1262147.74	Картометрический	1.00	-
120	533507.19	1262139.44	Картометрический	1.00	-
121	533493.34	1262136.84	Картометрический	1.00	-
122	533475.18	1262133.42	Картометрический	1.00	-
123	533449.96	1262142.08	Картометрический	1.00	-
124	533437.91	1262170.32	Картометрический	1.00	-
125	533416.31	1262187.20	Аналитический	0.10	-
126	533391.60	1262191.32	Аналитический	0.10	-
127	533362.77	1262188.96	Аналитический	0.10	-
128	533332.18	1262198.38	Аналитический	0.10	-
129	533307.47	1262232.50	Аналитический	0.10	-
130	533269.82	1262244.26	Картометрический	1.00	-

1	2	3	4	5	6
131	533243.35	1262261.90	Картометрический	1.00	-
132	533203.34	1262268.38	Картометрический	1.00	-
133	533184.52	1262285.44	Картометрический	1.00	-
134	533154.52	1262284.26	Картометрический	1.00	-
135	533136.28	1262276.02	Картометрический	1.00	-
136	533109.81	1262255.44	Картометрический	1.00	-
137	533083.33	1262233.08	Картометрический	1.00	-
138	533052.15	1262216.02	Картометрический	1.00	-
139	533024.50	1262207.20	Картометрический	1.00	-
140	532995.09	1262201.90	Картометрический	1.00	-
141	532976.26	1262184.84	Картометрический	1.00	-
142	532956.26	1262168.36	Картометрический	1.00	-
143	532930.96	1262155.42	Картометрический	1.00	-
144	532918.61	1262138.82	Картометрический	1.00	-
145	532901.96	1262134.21	Картометрический	1.00	-
146	532881.40	1262139.61	Картометрический	1.00	-
147	532867.31	1262148.31	Картометрический	1.00	-
148	532850.76	1262163.89	Картометрический	1.00	-
149	532845.89	1262171.03	Картометрический	1.00	-
150	532821.42	1262175.96	Картометрический	1.00	-
151	532802.47	1262176.74	Картометрический	1.00	-
152	532789.23	1262172.32	Картометрический	1.00	-
153	532771.84	1262159.86	Картометрический	1.00	-
154	532754.18	1262154.93	Картометрический	1.00	-
155	532740.68	1262156.49	Картометрический	1.00	-
156	532734.16	1262162.29	Картометрический	1.00	-
157	532729.00	1262166.87	Картометрический	1.00	-
158	532721.73	1262171.03	Картометрический	1.00	-
159	532709.79	1262173.62	Картометрический	1.00	-
160	532688.24	1262168.95	Картометрический	1.00	-
161	532661.80	1262152.65	Картометрический	1.00	-
162	532651.98	1262132.61	Картометрический	1.00	-
163	532648.18	1262126.30	Картометрический	1.00	-
164	532640.04	1262123.14	Картометрический	1.00	-
165	532632.57	1262115.66	Картометрический	1.00	-
166	532617.11	1262108.52	Картометрический	1.00	-
167	532597.01	1262101.71	Картометрический	1.00	-
168	532582.88	1262101.54	Картометрический	1.00	-
169	532553.51	1262110.42	Картометрический	1.00	-
170	532529.03	1262116.54	Картометрический	1.00	-
171	532505.50	1262116.54	Картометрический	1.00	-
172	532484.32	1262120.30	Картометрический	1.00	-
173	532467.38	1262128.30	Картометрический	1.00	-
174	532450.91	1262140.08	Картометрический	1.00	-
175	532447.14	1262156.08	Картометрический	1.00	-
176	532445.45	1262165.18	Картометрический	1.00	-
177	532419.72	1262158.30	Картометрический	1.00	-
178	532407.99	1262154.51	Картометрический	1.00	-

1	2	3	4	5	6
179	532386.29	1262138.15	Картометрический	1.00	-
180	532364.95	1262131.43	Картометрический	1.00	-
181	532337.47	1262132.07	Картометрический	1.00	-
182	532315.17	1262137.51	Картометрический	1.00	-
183	532298.35	1262139.54	Картометрический	1.00	-
184	532276.57	1262136.49	Картометрический	1.00	-
185	532256.34	1262127.87	Картометрический	1.00	-
186	532198.79	1262080.27	Картометрический	1.00	-
187	532164.51	1262073.54	Картометрический	1.00	-
188	532113.54	1262066.99	Картометрический	1.00	-
189	532084.72	1262062.03	Картометрический	1.00	-
190	532037.03	1262066.19	Картометрический	1.00	-
191	532005.58	1262069.86	Картометрический	1.00	-
192	531971.45	1262112.44	Картометрический	1.00	-
193	531960.37	1262160.64	Картометрический	1.00	-
194	531936.13	1262252.45	Картометрический	1.00	-
195	531910.13	1262329.52	Картометрический	1.00	-
196	531871.14	1262388.10	Картометрический	1.00	-
197	531809.70	1262448.20	Картометрический	1.00	-
198	531806.04	1262473.30	Картометрический	1.00	-
199	531812.00	1262493.37	Картометрический	1.00	-
200	531784.17	1262509.48	Картометрический	1.00	-
201	531770.05	1262520.30	Картометрический	1.00	-
202	531751.69	1262542.42	Картометрический	1.00	-
203	531736.16	1262569.26	Картометрический	1.00	-
204	531708.86	1262585.72	Картометрический	1.00	-
205	531685.33	1262590.44	Картометрический	1.00	-
206	531657.09	1262590.90	Картометрический	1.00	-
207	531622.27	1262579.14	Картометрический	1.00	-
208	531595.91	1262574.42	Картометрический	1.00	-
209	531558.26	1262576.32	Картометрический	1.00	-
210	531520.61	1262575.84	Картометрический	1.00	-
211	531496.61	1262574.42	Картометрический	1.00	-
212	531474.49	1262549.96	Картометрический	1.00	-
213	531461.31	1262534.42	Аналитический	0.10	-
214	531444.84	1262516.08	Аналитический	0.10	-
215	531428.84	1262500.54	Аналитический	0.10	-
216	531412.83	1262479.36	Аналитический	0.10	-
217	531399.66	1262467.60	Картометрический	1.00	-
218	531378.95	1262445.48	Картометрический	1.00	-
219	531365.30	1262431.82	Картометрический	1.00	-
220	531341.77	1262420.54	Картометрический	1.00	-
221	531318.24	1262413.48	Картометрический	1.00	-
222	531282.47	1262411.12	Картометрический	1.00	-
223	531262.70	1262420.06	Картометрический	1.00	-
224	531241.05	1262439.36	Картометрический	1.00	-
225	531213.29	1262454.88	Картометрический	1.00	-
226	531181.28	1262454.42	Картометрический	1.00	-

1	2	3	4	5	6
227	531160.58	1262444.54	Картометрический	1.00	-
228	531138.93	1262424.76	Картометрический	1.00	-
229	531130.45	1262402.64	Картометрический	1.00	-
230	531125.75	1262381.46	Картометрический	1.00	-
231	531099.86	1262346.64	Картометрический	1.00	-
232	531077.74	1262317.94	Картометрический	1.00	-
233	531062.21	1262296.28	Картометрический	1.00	-
234	531038.68	1262265.22	Картометрический	1.00	-
235	531025.03	1262244.98	Картометрический	1.00	-
236	531007.15	1262229.46	Картометрический	1.00	-
237	530985.97	1262218.64	Картометрический	1.00	-
238	530965.73	1262212.98	Картометрический	1.00	-
239	530943.14	1262210.16	Картометрический	1.00	-
240	530923.38	1262210.62	Картометрический	1.00	-
241	530892.78	1262209.68	Картометрический	1.00	-
242	530869.72	1262204.04	Картометрический	1.00	-
243	530847.60	1262196.52	Картометрический	1.00	-
244	530824.54	1262189.92	Картометрический	1.00	-
245	530798.66	1262180.50	Картометрический	1.00	-
246	530774.18	1262184.28	Картометрический	1.00	-
247	530754.42	1262194.16	Картометрический	1.00	-
248	530733.24	1262205.46	Картометрический	1.00	-
249	530709.71	1262213.46	Картометрический	1.00	-
250	530694.18	1262204.52	Картометрический	1.00	-
251	530682.40	1262192.73	Картометрический	1.00	-
252	530687.67	1262185.10	Картометрический	1.00	-
253	530679.53	1262176.91	Картометрический	1.00	-
254	530628.56	1262138.94	Картометрический	1.00	-
255	530624.20	1262138.41	Картометрический	1.00	-
256	530619.82	1262135.32	Картометрический	1.00	-
257	530582.64	1262124.98	Картометрический	1.00	-
258	530546.87	1262134.86	Картометрический	1.00	-
259	530520.51	1262148.98	Картометрический	1.00	-
260	530496.98	1262167.80	Картометрический	1.00	-
261	530459.33	1262169.22	Картометрический	1.00	-
262	530432.97	1262162.62	Картометрический	1.00	-
263	530404.27	1262156.04	Картометрический	1.00	-
264	530375.09	1262151.32	Картометрический	1.00	-
265	530355.32	1262163.10	Картометрический	1.00	-
266	530331.79	1262190.86	Картометрический	1.00	-
267	530315.79	1262220.98	Картометрический	1.00	-
268	530293.20	1262251.58	Картометрический	1.00	-
269	530278.61	1262266.64	Картометрический	1.00	-
270	530252.72	1262287.82	Картометрический	1.00	-
271	530233.43	1262315.58	Картометрический	1.00	-
272	530214.13	1262350.40	Картометрический	1.00	-
273	530185.42	1262375.36	Картометрический	1.00	-
274	530151.54	1262390.88	Картометрический	1.00	-

1	2	3	4	5	6
275	530120.94	1262395.58	Картометрический	1.00	-
276	530083.48	1262398.42	Картометрический	1.00	-
277	530055.62	1262396.52	Картометрический	1.00	-
278	530033.78	1262411.60	Картометрический	1.00	-
279	529995.00	1262435.32	Картометрический	1.00	-
280	529970.91	1262446.60	Картометрический	1.00	-
281	529948.69	1262463.18	Картометрический	1.00	-
282	529919.70	1262478.24	Картометрический	1.00	-
283	529900.50	1262489.16	Картометрический	1.00	-
284	529879.41	1262506.10	Картометрический	1.00	-
285	529861.34	1262518.90	Картометрический	1.00	-
286	529834.23	1262537.72	Картометрический	1.00	-
287	529810.14	1262550.52	Картометрический	1.00	-
288	529778.89	1262557.30	Картометрический	1.00	-
289	529748.01	1262560.68	Картометрический	1.00	-
290	529717.89	1262564.46	Картометрический	1.00	-
291	529673.46	1262572.36	Картометрический	1.00	-
292	529637.32	1262585.16	Картометрический	1.00	-
293	529591.01	1262600.98	Картометрический	1.00	-
294	529557.50	1262613.78	Картометрический	1.00	-
295	529531.52	1262613.02	Картометрический	1.00	-
296	529495.38	1262611.52	Картометрический	1.00	-
297	529461.49	1262616.42	Картометрический	1.00	-
298	529427.61	1262622.82	Картометрический	1.00	-
299	529395.83	1262619.94	Картометрический	1.00	-
300	529366.01	1262616.34	Картометрический	1.00	-
301	529336.19	1262614.52	Картометрический	1.00	-
302	529312.09	1262613.02	Картометрический	1.00	-
303	529278.96	1262612.42	Картометрический	1.00	-
304	529249.44	1262604.88	Картометрический	1.00	-
305	529221.73	1262590.44	Картометрический	1.00	-
306	529200.35	1262572.66	Картометрический	1.00	-
307	529180.77	1262558.20	Картометрический	1.00	-
308	529157.57	1262545.86	Картометрический	1.00	-
309	529133.18	1262544.94	Картометрический	1.00	-
310	529114.80	1262547.36	Картометрический	1.00	-
311	529092.51	1262542.24	Картометрический	1.00	-
312	529067.21	1262538.32	Картометрический	1.00	-
313	529042.21	1262534.70	Картометрический	1.00	-
314	529026.85	1262528.08	Картометрический	1.00	-
315	529006.97	1262523.86	Картометрический	1.00	-
316	528993.72	1262521.46	Картометрический	1.00	-
317	528974.14	1262523.56	Картометрический	1.00	-
318	528963.30	1262523.26	Картометрический	1.00	-
319	528949.44	1262516.64	Картометрический	1.00	-
320	528931.97	1262515.44	Картометрический	1.00	-
321	528918.42	1262519.34	Картометрический	1.00	-
322	528905.77	1262516.64	Картометрический	1.00	-

1	2	3	4	5	6
323	528901.85	1262508.20	Картометрический	1.00	-
324	528897.03	1262485.00	Картометрический	1.00	-
325	528891.91	1262472.36	Картометрический	1.00	-
326	528882.57	1262461.52	Картометрический	1.00	-
327	528869.32	1262455.80	Картометрический	1.00	-
328	528854.56	1262451.88	Картометрический	1.00	-
329	528846.55	1262450.66	Картометрический	1.00	-
330	528837.62	1262450.97	Картометрический	1.00	-
331	528828.06	1262452.18	Картометрический	1.00	-
332	528814.80	1262457.90	Картометрический	1.00	-
333	528810.87	1262459.82	Картометрический	1.00	-
334	528810.09	1262456.54	Картометрический	1.00	-
335	528756.78	1262487.47	Картометрический	1.00	-
336	528751.25	1262484.70	Картометрический	1.00	-
337	528740.40	1262486.82	Картометрический	1.00	-
338	528719.02	1262488.92	Картометрический	1.00	-
339	528705.77	1262492.24	Картометрический	1.00	-
340	528689.80	1262500.98	Картометрический	1.00	-
341	528685.28	1262514.22	Картометрический	1.00	-
342	528676.25	1262522.36	Картометрический	1.00	-
343	528665.10	1262525.38	Картометрический	1.00	-
344	528644.02	1262522.66	Картометрический	1.00	-
345	528625.95	1262524.16	Картометрический	1.00	-
346	528621.13	1262530.80	Картометрический	1.00	-
347	528607.27	1262525.98	Картометрический	1.00	-
348	528594.32	1262516.94	Картометрический	1.00	-
349	528577.45	1262518.74	Картометрический	1.00	-
350	528563.60	1262519.04	Картометрический	1.00	-
351	528552.15	1262529.88	Картометрический	1.00	-
352	528535.58	1262545.86	Картометрический	1.00	-
353	528526.31	1262554.67	Картометрический	1.00	-
354	528520.30	1262557.56	Аналитический	0.10	-
355	528519.51	1262559.20	Аналитический	0.10	-
356	528517.81	1262560.00	Аналитический	0.10	-
357	528475.04	1262563.02	Аналитический	0.10	-
358	528466.91	1262566.04	Картометрический	1.00	-
359	528456.07	1262565.74	Картометрический	1.00	-
360	528445.82	1262562.42	Картометрический	1.00	-
361	528433.78	1262557.30	Картометрический	1.00	-
362	528420.22	1262553.08	Картометрический	1.00	-
363	528411.49	1262554.88	Картометрический	1.00	-
364	528409.08	1262566.04	Картометрический	1.00	-
365	528398.84	1262574.46	Картометрический	1.00	-
366	528384.68	1262589.22	Картометрический	1.00	-
367	528374.44	1262606.40	Картометрический	1.00	-
368	528364.50	1262635.92	Картометрический	1.00	-
369	528368.41	1262665.14	Картометрический	1.00	-
370	528366.61	1262694.64	Картометрический	1.00	-

1	2	3	4	5	6
371	528362.09	1262732.30	Картометрический	1.00	-
372	528362.99	1262767.24	Картометрический	1.00	-
373	528362.99	1262794.34	Картометрический	1.00	-
374	528353.35	1262819.04	Картометрический	1.00	-
375	528333.17	1262838.02	Картометрический	1.00	-
376	528310.58	1262853.98	Картометрический	1.00	-
377	528296.73	1262869.96	Картометрический	1.00	-
378	528281.07	1262898.26	Картометрический	1.00	-
379	528275.64	1262914.22	Картометрический	1.00	-
380	528268.41	1262941.04	Картометрический	1.00	-
381	528261.79	1262972.96	Картометрический	1.00	-
382	528246.13	1262991.94	Картометрический	1.00	-
383	528222.33	1263011.22	Картометрический	1.00	-
384	528192.21	1263038.02	Картометрический	1.00	-
385	528170.82	1263057.30	Картометрический	1.00	-
386	528162.39	1263085.62	Картометрический	1.00	-
387	528156.97	1263106.40	Картометрический	1.00	-
388	528137.69	1263141.94	Картометрический	1.00	-
389	528120.22	1263170.56	Картометрический	1.00	-
390	528097.63	1263181.70	Картометрический	1.00	-
391	528067.81	1263194.04	Картометрический	1.00	-
392	528048.53	1263215.74	Картометрический	1.00	-
393	528034.68	1263237.72	Картометрический	1.00	-
394	528012.09	1263276.88	Картометрический	1.00	-
395	527998.53	1263299.16	Картометрический	1.00	-
396	527985.88	1263320.26	Картометрический	1.00	-
397	527968.71	1263342.84	Картометрический	1.00	-
398	527956.06	1263367.84	Картометрический	1.00	-
399	527943.41	1263379.90	Картометрический	1.00	-
400	527926.55	1263379.90	Картометрический	1.00	-
401	527911.18	1263380.80	Картометрический	1.00	-
402	527898.83	1263382.90	Картометрический	1.00	-
403	527896.13	1263387.46	Картометрический	1.00	-
404	527837.12	1263323.91	Картометрический	1.00	-
405	527833.32	1263319.81	Картометрический	1.00	-
406	528028.04	1263157.41	Картометрический	1.00	-
407	528134.94	1263069.86	Картометрический	1.00	-
408	528210.91	1262985.68	Картометрический	1.00	-
409	528241.07	1262935.32	Картометрический	1.00	-
410	528258.00	1262904.54	Картометрический	1.00	-
411	528270.56	1262828.43	Картометрический	1.00	-
412	528271.64	1262815.47	Картометрический	1.00	-
413	528251.59	1262718.14	Картометрический	1.00	-
414	528282.40	1262708.26	Картометрический	1.00	-
415	528290.52	1262628.03	Картометрический	1.00	-
416	528383.06	1262527.57	Картометрический	1.00	-
417	528399.41	1262437.50	Картометрический	1.00	-
418	528528.81	1262350.86	Картометрический	1.00	-

1	2	3	4	5	6
419	528716.63	1262258.97	Картометрический	1.00	-
420	529000.07	1262330.83	Картометрический	1.00	-
421	529056.67	1262352.36	Картометрический	1.00	-
422	529035.95	1262529.29	Картометрический	1.00	-
423	529169.33	1262536.47	Картометрический	1.00	-
424	529240.14	1262575.87	Картометрический	1.00	-
425	529271.62	1262583.16	Картометрический	1.00	-
426	529348.83	1262593.36	Картометрический	1.00	-
427	529393.98	1262551.51	Картометрический	1.00	-
428	529446.71	1262536.55	Картометрический	1.00	-
429	529531.35	1262525.07	Картометрический	1.00	-
430	529690.31	1262437.37	Картометрический	1.00	-
431	529826.07	1262365.46	Картометрический	1.00	-
432	529938.88	1262335.52	Картометрический	1.00	-
433	530003.21	1262318.43	Картометрический	1.00	-
434	530090.15	1262280.78	Картометрический	1.00	-
435	530163.77	1262172.55	Картометрический	1.00	-
436	530435.84	1261939.62	Картометрический	1.00	-
437	530517.19	1261949.31	Картометрический	1.00	-
438	530578.20	1261956.09	Картометрический	1.00	-
439	530801.90	1261909.60	Картометрический	1.00	-
440	530791.14	1261849.53	Картометрический	1.00	-
441	530816.53	1261821.02	Картометрический	1.00	-
442	530850.46	1261849.33	Картометрический	1.00	-
443	530917.78	1261898.81	Картометрический	1.00	-
444	530963.36	1261929.04	Картометрический	1.00	-
445	530987.23	1261940.84	Картометрический	1.00	-
446	531034.35	1261963.60	Картометрический	1.00	-
447	531164.53	1262018.09	Картометрический	1.00	-
448	531198.01	1262032.40	Картометрический	1.00	-
449	531295.69	1262073.06	Картометрический	1.00	-
450	531301.74	1262058.25	Картометрический	1.00	-
451	531320.04	1262064.79	Картометрический	1.00	-
452	531364.16	1262065.91	Картометрический	1.00	-
453	531562.78	1262039.15	Картометрический	1.00	-
454	531550.78	1261903.07	Картометрический	1.00	-
455	531543.52	1261833.75	Картометрический	1.00	-
456	531591.20	1261833.43	Картометрический	1.00	-
457	531590.68	1261828.10	Картометрический	1.00	-
458	531626.58	1261828.02	Картометрический	1.00	-
459	531634.89	1261826.98	Картометрический	1.00	-
460	531635.42	1261833.18	Картометрический	1.00	-
461	531638.63	1261833.16	Картометрический	1.00	-
462	531648.63	1262027.00	Картометрический	1.00	-
463	531649.09	1262041.15	Картометрический	1.00	-
464	531602.79	1262061.79	Картометрический	1.00	-
465	531607.62	1262234.99	Аналитический	0.10	-
466	531771.29	1262230.15	Аналитический	0.10	-

1	2	3	4	5	6
467	531949.52	1262164.51	Аналитический	0.10	-
468	531948.51	1262091.67	Аналитический	0.10	-
469	531909.52	1261981.65	Аналитический	0.10	-
470	532093.50	1261869.80	Аналитический	0.10	-
471	532187.35	1261814.09	Картометрический	1.00	-
472	532287.55	1261785.09	Картометрический	1.00	-
473	532395.88	1261779.11	Картометрический	1.00	-
474	532530.66	1261791.02	Картометрический	1.00	-
475	532533.03	1261883.70	Картометрический	1.00	-
476	532677.25	1261865.45	Картометрический	1.00	-
477	532851.10	1261834.88	Картометрический	1.00	-
478	532869.53	1261842.68	Картометрический	1.00	-
479	532862.43	1261947.33	Картометрический	1.00	-
480	532976.98	1261956.84	Картометрический	1.00	-
481	533131.34	1262008.13	Картометрический	1.00	-
482	533277.69	1261995.46	Картометрический	1.00	-
483	533280.75	1261969.30	Картометрический	1.00	-
484	533289.46	1261971.42	Картометрический	1.00	-
485	533411.56	1262001.18	Картометрический	1.00	-
486	533454.89	1262005.66	Картометрический	1.00	-
487	533475.51	1261994.16	Картометрический	1.00	-
488	533498.83	1261926.48	Картометрический	1.00	-
489	533522.44	1261923.57	Картометрический	1.00	-
490	533535.29	1261933.93	Картометрический	1.00	-
491	533556.19	1261988.93	Картометрический	1.00	-
492	533580.62	1262001.05	Картометрический	1.00	-
493	533612.79	1262005.91	Картометрический	1.00	-
494	533632.94	1262015.44	Картометрический	1.00	-
495	533759.37	1262082.91	Картометрический	1.00	-
496	533776.53	1262087.27	Картометрический	1.00	-
497	533789.40	1262088.19	Картометрический	1.00	-
498	533816.02	1262080.58	Картометрический	1.00	-
499	533867.66	1262049.73	Картометрический	1.00	-
500	533892.88	1262035.64	Картометрический	1.00	-
501	534027.24	1261989.69	Картометрический	1.00	-
502	534141.13	1261972.51	Картометрический	1.00	-
503	534218.08	1261972.13	Картометрический	1.00	-
504	534320.70	1261985.47	Картометрический	1.00	-
505	534376.03	1262078.93	Картометрический	1.00	-
506	534407.24	1262063.38	Картометрический	1.00	-
507	534435.88	1262066.67	Картометрический	1.00	-
508	534449.42	1262075.82	Картометрический	1.00	-
509	534504.21	1262092.96	Картометрический	1.00	-
510	534543.34	1262091.71	Картометрический	1.00	-
511	534652.47	1262080.24	Картометрический	1.00	-
512	534741.62	1262147.89	Картометрический	1.00	-
513	534769.45	1262166.73	Картометрический	1.00	-
514	534904.25	1262248.53	Картометрический	1.00	-

1	2	3	4	5	6
515	534963.83	1262281.93	Картометрический	1.00	-
516	535016.45	1262332.02	Картометрический	1.00	-
517	535033.84	1262322.19	Картометрический	1.00	-
518	535163.82	1262242.30	Картометрический	1.00	-
519	535246.86	1262198.72	Картометрический	1.00	-
520	535301.63	1262176.95	Картометрический	1.00	-
521	535417.71	1262140.24	Картометрический	1.00	-
522	535440.76	1262141.54	Картометрический	1.00	-
523	535496.42	1262182.22	Картометрический	1.00	-
524	535539.02	1262157.44	Картометрический	1.00	-
525	535557.17	1262155.13	Картометрический	1.00	-
1	535642.94	1262144.25	Картометрический	1.00	-
526	531623.29	1261997.59	Картометрический	1.00	-
527	531623.40	1261998.08	Картометрический	1.00	-
528	531622.91	1261998.19	Картометрический	1.00	-
529	531622.80	1261997.70	Картометрический	1.00	-
526	531623.29	1261997.59	Картометрический	1.00	-
530	533802.65	1262307.90	Картометрический	1.00	-
531	533690.26	1262288.98	Картометрический	1.00	-
532	533696.93	1262376.53	Картометрический	1.00	-
533	533518.44	1262369.76	Картометрический	1.00	-
534	533464.92	1262318.04	Картометрический	1.00	-
535	533469.76	1262262.29	Картометрический	1.00	-
536	533486.17	1262164.83	Картометрический	1.00	-
537	533492.39	1262140.53	Картометрический	1.00	-
538	533495.62	1262141.18	Картометрический	1.00	-
539	533506.42	1262145.62	Картометрический	1.00	-
540	533512.59	1262159.50	Картометрический	1.00	-
541	533518.37	1262175.50	Картометрический	1.00	-
542	533526.28	1262189.18	Картометрический	1.00	-
543	533537.46	1262196.12	Аналитический	0.10	-
544	533554.61	1262202.10	Аналитический	0.10	-
545	533568.88	1262208.84	Аналитический	0.10	-
546	533584.30	1262214.64	Аналитический	0.10	-
547	533595.48	1262213.86	Аналитический	0.10	-
548	533607.82	1262210.58	Картометрический	1.00	-
549	533622.47	1262206.92	Картометрический	1.00	-
550	533636.35	1262204.80	Картометрический	1.00	-
551	533648.30	1262199.78	Картометрический	1.00	-
552	533657.94	1262197.86	Картометрический	1.00	-
553	533672.01	1262196.70	Картометрический	1.00	-
554	533684.73	1262198.44	Картометрический	1.00	-
555	533693.79	1262199.78	Картометрический	1.00	-
556	533701.89	1262205.00	Картометрический	1.00	-
557	533710.18	1262212.70	Картометрический	1.00	-
558	533721.55	1262223.50	Картометрический	1.00	-

1	2	3	4	5	6
559	533734.47	1262233.52	Картометрический	1.00	-
560	533749.89	1262245.28	Картометрический	1.00	-
561	533760.88	1262253.00	Картометрический	1.00	-
562	533772.06	1262260.90	Картометрический	1.00	-
563	533781.70	1262270.54	Картометрический	1.00	-
564	533790.18	1262277.66	Картометрический	1.00	-
565	533794.81	1262284.80	Картометрический	1.00	-
566	533795.38	1262295.04	Картометрический	1.00	-
567	533800.44	1262304.90	Картометрический	1.00	-
530	533802.65	1262307.90	Картометрический	1.00	-
568	532735.81	1262167.72	Картометрический	1.00	-
569	532739.91	1262181.14	Картометрический	1.00	-
570	532682.31	1262224.07	Картометрический	1.00	-
571	532677.00	1262337.00	Картометрический	1.00	-
572	532396.00	1262407.00	Картометрический	1.00	-
573	532289.58	1262623.33	Картометрический	1.00	-
574	532245.81	1262725.98	Картометрический	1.00	-
575	531892.49	1262784.90	Картометрический	1.00	-
576	531856.24	1262794.58	Картометрический	1.00	-
577	531775.34	1262803.31	Картометрический	1.00	-
578	531700.25	1262803.42	Картометрический	1.00	-
579	531724.89	1262722.43	Картометрический	1.00	-
580	531685.04	1262697.38	Картометрический	1.00	-
581	531592.34	1262703.84	Картометрический	1.00	-
582	531585.36	1262755.73	Аналитический	0.10	-
583	531506.83	1262755.82	Аналитический	0.10	-
584	531503.75	1262793.56	Аналитический	0.10	-
585	531332.93	1262810.42	Аналитический	0.10	-
586	531201.18	1262816.71	Картометрический	1.00	-
587	531160.89	1262795.09	Картометрический	1.00	-
588	531109.44	1262778.13	Картометрический	1.00	-
589	531079.12	1262712.79	Картометрический	1.00	-
590	531054.11	1262709.24	Картометрический	1.00	-
591	530995.81	1262743.32	Картометрический	1.00	-
592	530990.26	1262729.57	Картометрический	1.00	-
593	530977.99	1262649.28	Картометрический	1.00	-
594	530907.32	1262592.78	Картометрический	1.00	-
595	530973.46	1262564.74	Картометрический	1.00	-
596	531007.43	1262531.43	Картометрический	1.00	-
597	531043.64	1262456.50	Картометрический	1.00	-
598	531016.73	1262404.04	Картометрический	1.00	-
599	531003.97	1262352.07	Картометрический	1.00	-
600	530953.40	1262229.38	Картометрический	1.00	-
601	530949.00	1262218.72	Картометрический	1.00	-
602	530959.42	1262218.72	Картометрический	1.00	-
603	530987.07	1262226.96	Картометрический	1.00	-
604	531012.95	1262242.84	Картометрический	1.00	-

1	2	3	4	5	6
605	531031.78	1262262.26	Картометрический	1.00	-
606	531050.60	1262291.66	Картометрический	1.00	-
607	531073.54	1262323.44	Картометрический	1.00	-
608	531093.55	1262348.14	Картометрический	1.00	-
609	531115.90	1262375.20	Картометрический	1.00	-
610	531124.73	1262400.50	Картометрический	1.00	-
611	531130.02	1262426.38	Картометрический	1.00	-
612	531147.08	1262441.68	Картометрический	1.00	-
613	531160.61	1262451.68	Картометрический	1.00	-
614	531180.42	1262460.84	Картометрический	1.00	-
615	531210.54	1262460.54	Картометрический	1.00	-
616	531233.73	1262449.10	Картометрический	1.00	-
617	531245.78	1262441.56	Картометрический	1.00	-
618	531263.55	1262428.92	Картометрический	1.00	-
619	531279.82	1262418.98	Картометрический	1.00	-
620	531300.30	1262417.16	Картометрический	1.00	-
621	531323.79	1262421.38	Картометрический	1.00	-
622	531337.05	1262427.10	Картометрический	1.00	-
623	531356.33	1262433.14	Картометрический	1.00	-
624	531368.37	1262443.98	Картометрический	1.00	-
625	531383.73	1262460.54	Картометрический	1.00	-
626	531401.51	1262476.20	Картометрический	1.00	-
627	531413.25	1262492.16	Картометрический	1.00	-
628	531428.92	1262506.32	Картометрический	1.00	-
629	531446.69	1262526.20	Картометрический	1.00	-
630	531463.86	1262543.98	Картометрический	1.00	-
631	531479.02	1262568.07	Картометрический	1.00	-
632	531493.58	1262577.98	Картометрический	1.00	-
633	531557.12	1262581.74	Картометрический	1.00	-
634	531595.42	1262577.92	Картометрический	1.00	-
635	531621.64	1262582.56	Картометрический	1.00	-
636	531656.34	1262594.50	Картометрический	1.00	-
637	531685.64	1262594.12	Картометрический	1.00	-
638	531710.89	1262588.34	Картометрический	1.00	-
639	531738.84	1262571.96	Картометрический	1.00	-
640	531755.23	1262543.62	Картометрический	1.00	-
641	531771.81	1262522.98	Картометрический	1.00	-
642	531785.88	1262512.78	Картометрический	1.00	-
643	531812.73	1262495.85	Картометрический	1.00	-
644	531817.72	1262512.53	Картометрический	1.00	-
645	531823.94	1262531.94	Картометрический	1.00	-
646	531885.98	1262590.79	Картометрический	1.00	-
647	531902.32	1262594.87	Картометрический	1.00	-
648	531973.39	1262560.16	Картометрический	1.00	-
649	532014.65	1262507.49	Картометрический	1.00	-
650	532026.63	1262480.27	Картометрический	1.00	-
651	532052.59	1262400.91	Картометрический	1.00	-
652	532053.11	1262379.92	Картометрический	1.00	-

1	2	3	4	5	6
653	532062.05	1262347.34	Картометрический	1.00	-
654	532062.82	1262330.06	Картометрический	1.00	-
655	532088.12	1262266.91	Картометрический	1.00	-
656	532121.15	1262215.00	Картометрический	1.00	-
657	532127.47	1262209.35	Картометрический	1.00	-
658	532141.35	1262205.81	Картометрический	1.00	-
659	532155.91	1262206.93	Картометрический	1.00	-
660	532175.56	1262198.80	Картометрический	1.00	-
661	532182.31	1262180.75	Картометрический	1.00	-
662	532164.73	1262144.03	Картометрический	1.00	-
663	532175.73	1262141.38	Картометрический	1.00	-
664	532191.75	1262148.17	Картометрический	1.00	-
665	532215.34	1262164.32	Картометрический	1.00	-
666	532246.52	1262185.59	Аналитический	0.10	-
667	532272.96	1262193.98	Аналитический	0.10	-
668	532296.28	1262194.62	Аналитический	0.10	-
669	532349.07	1262184.15	Аналитический	0.10	-
670	532359.13	1262185.15	Аналитический	0.10	-
671	532384.68	1262202.72	Картометрический	1.00	-
672	532405.27	1262208.77	Картометрический	1.00	-
673	532433.69	1262204.14	Картометрический	1.00	-
674	532451.55	1262186.64	Картометрический	1.00	-
675	532458.53	1262168.71	Картометрический	1.00	-
676	532449.21	1262166.24	Картометрический	1.00	-
677	532450.18	1262161.31	Картометрический	1.00	-
678	532450.96	1262156.84	Картометрический	1.00	-
679	532452.07	1262152.04	Картометрический	1.00	-
680	532453.30	1262146.58	Картометрический	1.00	-
681	532455.08	1262142.67	Картометрический	1.00	-
682	532458.77	1262140.21	Картометрический	1.00	-
683	532462.45	1262137.31	Картометрический	1.00	-
684	532465.69	1262135.25	Картометрический	1.00	-
685	532469.09	1262133.32	Картометрический	1.00	-
686	532473.25	1262131.30	Картометрический	1.00	-
687	532477.89	1262129.23	Картометрический	1.00	-
688	532484.66	1262127.09	Картометрический	1.00	-
689	532490.65	1262126.00	Картометрический	1.00	-
690	532498.01	1262124.91	Картометрический	1.00	-
691	532504.82	1262124.09	Картометрический	1.00	-
692	532512.17	1262123.00	Картометрический	1.00	-
693	532520.35	1262122.73	Картометрический	1.00	-
694	532530.16	1262121.91	Картометрический	1.00	-
695	532538.60	1262121.36	Картометрический	1.00	-
696	532545.69	1262118.91	Картометрический	1.00	-
697	532553.59	1262115.64	Картометрический	1.00	-
698	532559.86	1262114.82	Картометрический	1.00	-
699	532565.85	1262113.19	Картометрический	1.00	-
700	532573.57	1262111.89	Картометрический	1.00	-

1	2	3	4	5	6
701	532579.05	1262110.03	Картометрический	1.00	-
702	532585.01	1262107.06	Картометрический	1.00	-
703	532590.42	1262105.48	Картометрический	1.00	-
704	532593.09	1262105.70	Картометрический	1.00	-
705	532597.11	1262106.38	Картометрический	1.00	-
706	532600.66	1262107.01	Картометрический	1.00	-
707	532604.68	1262107.90	Картометрический	1.00	-
708	532609.70	1262109.91	Картометрический	1.00	-
709	532614.27	1262112.14	Картометрический	1.00	-
710	532619.41	1262114.72	Картометрический	1.00	-
711	532623.77	1262117.00	Картометрический	1.00	-
712	532629.20	1262119.07	Картометрический	1.00	-
713	532631.91	1262121.50	Картометрический	1.00	-
714	532634.01	1262124.58	Картометрический	1.00	-
715	532638.24	1262128.08	Картометрический	1.00	-
716	532644.08	1262130.71	Картометрический	1.00	-
717	532646.67	1262135.44	Картометрический	1.00	-
718	532647.92	1262138.66	Картометрический	1.00	-
719	532651.49	1262143.12	Картометрический	1.00	-
720	532658.94	1262155.85	Картометрический	1.00	-
721	532667.71	1262162.31	Картометрический	1.00	-
722	532677.06	1262169.54	Картометрический	1.00	-
723	532691.33	1262174.16	Картометрический	1.00	-
724	532698.27	1262176.48	Картометрический	1.00	-
725	532710.99	1262177.64	Картометрический	1.00	-
726	532723.52	1262173.78	Картометрический	1.00	-
727	532732.00	1262170.50	Картометрический	1.00	-
568	532735.81	1262167.72	Картометрический	1.00	-
728	532476.68	1263149.14	Картометрический	1.00	-
729	532502.51	1263231.80	Картометрический	1.00	-
730	532452.93	1263268.70	Картометрический	1.00	-
731	532467.27	1263366.61	Картометрический	1.00	-
732	532407.84	1263399.99	Картометрический	1.00	-
733	532416.73	1263446.52	Картометрический	1.00	-
734	532296.59	1263485.70	Картометрический	1.00	-
735	532137.29	1263509.24	Картометрический	1.00	-
736	532126.04	1263461.96	Картометрический	1.00	-
737	532003.72	1263472.52	Картометрический	1.00	-
738	531983.99	1263473.64	Картометрический	1.00	-
739	531966.27	1263491.94	Картометрический	1.00	-
740	531966.12	1263514.67	Картометрический	1.00	-
741	531953.43	1263517.97	Картометрический	1.00	-
742	531794.67	1263559.12	Картометрический	1.00	-
743	531592.47	1263584.88	Картометрический	1.00	-
744	531585.45	1263482.74	Картометрический	1.00	-
745	531677.27	1263416.60	Картометрический	1.00	-
746	531706.07	1263407.41	Картометрический	1.00	-

1	2	3	4	5	6
747	531735.16	1263418.80	Картометрический	1.00	-
748	531842.83	1263354.94	Картометрический	1.00	-
749	531857.04	1263347.34	Картометрический	1.00	-
750	532080.88	1263282.59	Картометрический	1.00	-
751	532087.37	1263287.91	Картометрический	1.00	-
752	532096.30	1263278.13	Картометрический	1.00	-
753	532183.83	1263252.80	Картометрический	1.00	-
728	532476.68	1263149.14	Картометрический	1.00	-
754	531328.00	1261708.26	Картометрический	1.00	-
755	531335.53	1261828.63	Картометрический	1.00	-
756	531343.25	1261834.82	Картометрический	1.00	-
757	531335.11	1261917.54	Картометрический	1.00	-
758	531294.83	1261955.34	Аналитический	0.10	-
759	531271.43	1261952.69	Аналитический	0.10	-
760	531229.03	1261958.76	Картометрический	1.00	-
761	531206.50	1261956.68	Картометрический	1.00	-
762	531203.60	1261978.73	Картометрический	1.00	-
763	531187.95	1262009.62	Картометрический	1.00	-
764	531054.19	1261956.73	Картометрический	1.00	-
765	531013.37	1261939.18	Картометрический	1.00	-
766	530986.59	1261920.39	Картометрический	1.00	-
767	531052.72	1261801.79	Картометрический	1.00	-
768	531070.56	1261773.45	Картометрический	1.00	-
769	531079.95	1261759.89	Картометрический	1.00	-
770	531113.91	1261734.30	Картометрический	1.00	-
771	531252.64	1261674.40	Картометрический	1.00	-
754	531328.00	1261708.26	Картометрический	1.00	-
772	530946.85	1262218.72	Картометрический	1.00	-
773	530933.34	1262276.26	Картометрический	1.00	-
774	530856.53	1262275.07	Картометрический	1.00	-
775	530840.28	1262252.69	Картометрический	1.00	-
776	530816.69	1262245.72	Картометрический	1.00	-
777	530815.34	1262273.17	Картометрический	1.00	-
778	530795.17	1262274.37	Картометрический	1.00	-
779	530774.51	1262305.61	Картометрический	1.00	-
780	530725.97	1262325.99	Картометрический	1.00	-
781	530653.66	1262234.29	Картометрический	1.00	-
782	530677.52	1262199.79	Картометрический	1.00	-
783	530691.74	1262214.02	Картометрический	1.00	-
784	530709.39	1262220.48	Картометрический	1.00	-
785	530725.86	1262215.78	Картометрический	1.00	-
786	530769.40	1262192.84	Картометрический	1.00	-
787	530797.05	1262187.54	Картометрический	1.00	-
788	530817.64	1262194.60	Картометрический	1.00	-
789	530846.46	1262201.66	Картометрический	1.00	-
790	530868.23	1262208.72	Картометрический	1.00	-

1	2	3	4	5	6
791	530891.76	1262214.60	Картометрический	1.00	-
792	530938.24	1262218.72	Картометрический	1.00	-
772	530946.85	1262218.72	Картометрический	1.00	-
793	530566.90	1262136.35	Картометрический	1.00	-
794	530544.86	1262148.87	Картометрический	1.00	-
795	530489.80	1262209.56	Картометрический	1.00	-
796	530383.13	1262338.47	Картометрический	1.00	-
797	530360.28	1262364.96	Картометрический	1.00	-
798	530339.69	1262370.66	Аналитический	0.10	-
799	530328.12	1262361.18	Аналитический	0.10	-
800	530293.28	1262399.64	Аналитический	0.10	-
801	530312.97	1262422.46	Аналитический	0.10	-
802	530289.74	1262447.68	Аналитический	0.10	-
803	530233.95	1262450.87	Картометрический	1.00	-
804	530217.26	1262432.35	Картометрический	1.00	-
805	530167.45	1262446.29	Картометрический	1.00	-
806	530081.95	1262495.69	Картометрический	1.00	-
807	530031.25	1262523.79	Картометрический	1.00	-
808	529977.15	1262540.29	Картометрический	1.00	-
809	529944.11	1262540.15	Картометрический	1.00	-
810	529877.61	1262535.57	Картометрический	1.00	-
811	529845.84	1262543.59	Картометрический	1.00	-
812	529817.05	1262561.91	Картометрический	1.00	-
813	529782.21	1262597.37	Картометрический	1.00	-
814	529799.75	1262624.05	Картометрический	1.00	-
815	529730.12	1262673.52	Картометрический	1.00	-
816	529713.87	1262648.56	Картометрический	1.00	-
817	529667.47	1262676.68	Картометрический	1.00	-
818	529678.15	1262696.89	Картометрический	1.00	-
819	529634.76	1262722.02	Картометрический	1.00	-
820	529623.21	1262703.95	Картометрический	1.00	-
821	529610.32	1262710.76	Картометрический	1.00	-
822	529503.42	1262736.47	Картометрический	1.00	-
823	529436.10	1262715.58	Картометрический	1.00	-
824	529272.60	1262720.46	Картометрический	1.00	-
825	529233.20	1262716.26	Картометрический	1.00	-
826	529178.53	1262705.07	Картометрический	1.00	-
827	529051.38	1262630.67	Картометрический	1.00	-
828	528943.42	1262638.62	Картометрический	1.00	-
829	528901.51	1262637.49	Картометрический	1.00	-
830	528826.43	1262564.19	Картометрический	1.00	-
831	528813.99	1262476.39	Картометрический	1.00	-
832	528814.50	1262475.80	Картометрический	1.00	-
833	528832.74	1262469.92	Картометрический	1.00	-
834	528853.33	1262471.68	Картометрический	1.00	-
835	528866.86	1262475.80	Картометрический	1.00	-
836	528880.39	1262484.04	Картометрический	1.00	-

1	2	3	4	5	6
837	528884.51	1262496.40	Картометрический	1.00	-
838	528890.39	1262511.68	Картометрический	1.00	-
839	528900.98	1262526.98	Картометрический	1.00	-
840	528912.16	1262528.74	Картометрический	1.00	-
841	528932.75	1262522.86	Картометрический	1.00	-
842	528946.28	1262522.86	Картометрический	1.00	-
843	528956.87	1262531.10	Картометрический	1.00	-
844	528979.81	1262534.04	Картометрический	1.00	-
845	529006.87	1262537.58	Картометрический	1.00	-
846	529039.82	1262545.80	Картометрический	1.00	-
847	529063.94	1262549.34	Картометрический	1.00	-
848	529091.00	1262556.98	Картометрический	1.00	-
849	529131.00	1262556.98	Картометрический	1.00	-
850	529155.12	1262557.58	Картометрический	1.00	-
851	529187.48	1262580.52	Картометрический	1.00	-
852	529217.48	1262601.70	Картометрический	1.00	-
853	529249.84	1262618.16	Картометрический	1.00	-
854	529284.55	1262622.88	Картометрический	1.00	-
855	529321.61	1262622.88	Картометрический	1.00	-
856	529353.96	1262625.22	Картометрический	1.00	-
857	529408.68	1262634.06	Картометрический	1.00	-
858	529432.80	1262631.70	Картометрический	1.00	-
859	529461.62	1262625.82	Картометрический	1.00	-
860	529485.15	1262622.88	Картометрический	1.00	-
861	529522.22	1262622.88	Картометрический	1.00	-
862	529561.04	1262622.88	Картометрический	1.00	-
863	529600.46	1262607.00	Картометрический	1.00	-
864	529643.40	1262590.52	Картометрический	1.00	-
865	529678.11	1262579.34	Картометрический	1.00	-
866	529715.18	1262572.88	Картометрический	1.00	-
867	529750.47	1262569.34	Картометрический	1.00	-
868	529789.89	1262562.28	Картометрический	1.00	-
869	529809.30	1262558.76	Картометрический	1.00	-
870	529835.78	1262545.80	Картометрический	1.00	-
871	529859.31	1262529.34	Картометрический	1.00	-
872	529885.78	1262509.92	Картометрический	1.00	-
873	529912.25	1262490.52	Картометрический	1.00	-
874	529940.49	1262475.80	Картометрический	1.00	-
875	529954.02	1262465.80	Картометрический	1.00	-
876	529975.79	1262451.68	Картометрический	1.00	-
877	529999.91	1262440.50	Картометрический	1.00	-
878	530031.68	1262425.80	Картометрический	1.00	-
879	530059.33	1262406.38	Картометрический	1.00	-
880	530088.74	1262406.98	Картометрический	1.00	-
881	530115.80	1262404.04	Картометрический	1.00	-
882	530141.10	1262401.08	Картометрический	1.00	-
883	530166.99	1262395.80	Картометрический	1.00	-
884	530191.69	1262380.50	Картометрический	1.00	-

1	2	3	4	5	6
885	530219.34	1262356.38	Картометрический	1.00	-
886	530241.70	1262319.90	Картометрический	1.00	-
887	530255.23	1262294.02	Картометрический	1.00	-
888	530277.58	1262276.38	Картометрический	1.00	-
889	530291.11	1262266.96	Картометрический	1.00	-
890	530302.29	1262252.84	Картометрический	1.00	-
891	530327.59	1262218.72	Картометрический	1.00	-
892	530344.06	1262188.72	Картометрический	1.00	-
893	530362.89	1262169.90	Картометрический	1.00	-
894	530384.65	1262162.24	Картометрический	1.00	-
895	530415.83	1262165.78	Картометрический	1.00	-
896	530438.78	1262172.84	Картометрический	1.00	-
897	530459.95	1262176.96	Картометрический	1.00	-
898	530479.37	1262177.54	Картометрический	1.00	-
899	530496.43	1262176.36	Картометрический	1.00	-
900	530511.72	1262166.36	Картометрический	1.00	-
901	530541.14	1262146.36	Картометрический	1.00	-
902	530566.44	1262136.36	Картометрический	1.00	-
793	530566.90	1262136.35	Картометрический	1.00	-
903	528504.98	1262600.22	Картометрический	1.00	-
904	528521.87	1262724.92	Картометрический	1.00	-
905	528457.13	1262747.95	Картометрический	1.00	-
906	528461.10	1262936.10	Картометрический	1.00	-
907	528461.76	1262950.78	Картометрический	1.00	-
908	528384.50	1263046.40	Картометрический	1.00	-
909	528301.72	1263150.06	Картометрический	1.00	-
910	528236.39	1263202.92	Картометрический	1.00	-
911	528202.45	1263235.06	Картометрический	1.00	-
912	528145.12	1263317.58	Картометрический	1.00	-
913	528103.93	1263377.24	Картометрический	1.00	-
914	528076.36	1263394.58	Картометрический	1.00	-
915	527976.31	1263438.51	Картометрический	1.00	-
916	527957.65	1263453.74	Картометрический	1.00	-
917	527913.79	1263406.48	Картометрический	1.00	-
918	527903.07	1263394.94	Картометрический	1.00	-
919	527904.41	1263391.18	Картометрический	1.00	-
920	527915.00	1263389.42	Картометрический	1.00	-
921	527933.24	1263390.60	Картометрический	1.00	-
922	527949.71	1263382.96	Картометрический	1.00	-
923	527965.59	1263364.12	Картометрический	1.00	-
924	527982.07	1263335.30	Картометрический	1.00	-
925	527998.54	1263312.94	Картометрический	1.00	-
926	528013.83	1263284.12	Аналитический	0.10	-
927	528042.07	1263244.12	Аналитический	0.10	-
928	528054.43	1263215.28	Аналитический	0.10	-
929	528070.90	1263200.00	Аналитический	0.10	-
930	528096.19	1263188.22	Аналитический	0.10	-

1	2	3	4	5	6
931	528116.78	1263181.16	Картометрический	1.00	-
932	528129.14	1263171.16	Картометрический	1.00	-
933	528143.26	1263145.86	Картометрический	1.00	-
934	528158.55	1263124.68	Картометрический	1.00	-
935	528170.91	1263088.22	Картометрический	1.00	-
936	528175.61	1263064.68	Картометрический	1.00	-
937	528185.61	1263049.98	Картометрический	1.00	-
938	528208.56	1263029.98	Картометрический	1.00	-
939	528232.68	1263007.04	Картометрический	1.00	-
940	528246.21	1262998.20	Картометрический	1.00	-
941	528267.98	1262974.08	Картометрический	1.00	-
942	528273.86	1262945.84	Картометрический	1.00	-
943	528280.92	1262924.08	Картометрический	1.00	-
944	528286.21	1262906.44	Картометрический	1.00	-
945	528289.74	1262892.90	Картометрический	1.00	-
946	528301.51	1262877.02	Картометрический	1.00	-
947	528308.57	1262863.48	Картометрический	1.00	-
948	528317.98	1262854.66	Картометрический	1.00	-
949	528329.16	1262848.78	Картометрический	1.00	-
950	528341.51	1262835.84	Картометрический	1.00	-
951	528356.81	1262824.08	Картометрический	1.00	-
952	528365.63	1262809.36	Картометрический	1.00	-
953	528370.34	1262784.06	Картометрический	1.00	-
954	528370.34	1262749.94	Картометрический	1.00	-
955	528376.22	1262717.60	Картометрический	1.00	-
956	528378.57	1262685.82	Картометрический	1.00	-
957	528380.34	1262658.76	Картометрический	1.00	-
958	528379.16	1262630.52	Картометрический	1.00	-
959	528383.28	1262608.76	Картометрический	1.00	-
960	528389.16	1262596.40	Картометрический	1.00	-
961	528402.69	1262586.40	Картометрический	1.00	-
962	528412.11	1262596.40	Картометрический	1.00	-
963	528429.17	1262598.76	Картометрический	1.00	-
964	528457.99	1262595.82	Картометрический	1.00	-
965	528473.88	1262595.82	Картометрический	1.00	-
966	528482.70	1262607.58	Картометрический	1.00	-
967	528496.82	1262605.82	Картометрический	1.00	-
903	528504.98	1262600.22	Картометрический	1.00	-

3. Сведения о характерных точках части (частей) границы объекта

Обозначение характерных точек части границы	Координаты, м		Метод определения координат характерной точки	Средняя квадратическая погрешность положения характерной точки (Mt), м	Описание обозначения точки на местности (при наличии)
	X	Y			
1	2	3	4	5	6
Часть №					
-	-	-	-	-	-


Раздел 3

Сведения о местоположении измененных (уточненных) границ объекта							
1. Система координат: -							
2. Сведения о характерных точках границ объекта							
Обозначение характерных точек границ	Существующие координаты, м		Измененные (уточненные) координаты, м		Метод определения координат характерной точки	Средняя квадратическая погрешность положения характерной точки (Mt), м	Описание обозначения точки на местности (при наличии)
	X	Y	X	Y			
1	2	3	4	5	6	7	8
-	-	-	-	-	-	-	-
3.Сведения о характерных точках части (частей) границы объекта							
Часть №							
-	-	-	-	-	-	-	-

Раздел 4

План границ объекта

Схема расположения листов плана границ объекта

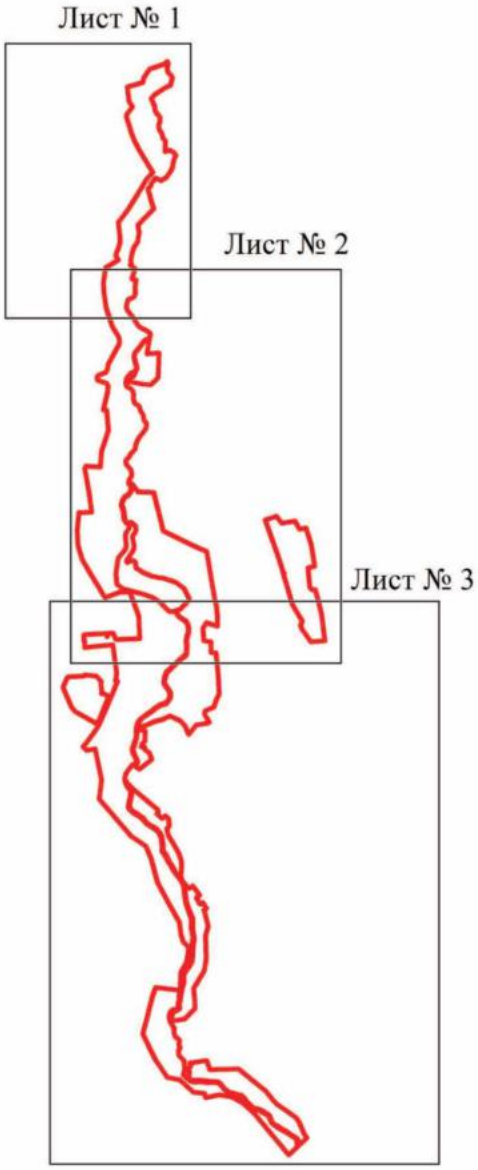

Масштаб 1:50000

Используемые условные знаки и обозначения:

границы территориальной зоны


Лист № 1 область и номер листа плана границ объекта

Руководитель БУВО «Нормативно-проектный центр»
Подпись _____ Ю.В.Шалыгина Дата « 23 » марта 2023 г.

Место для оттиска печати (при наличии) лица, составившего описание местоположения границ объекта

План границ объекта

Лист № 1

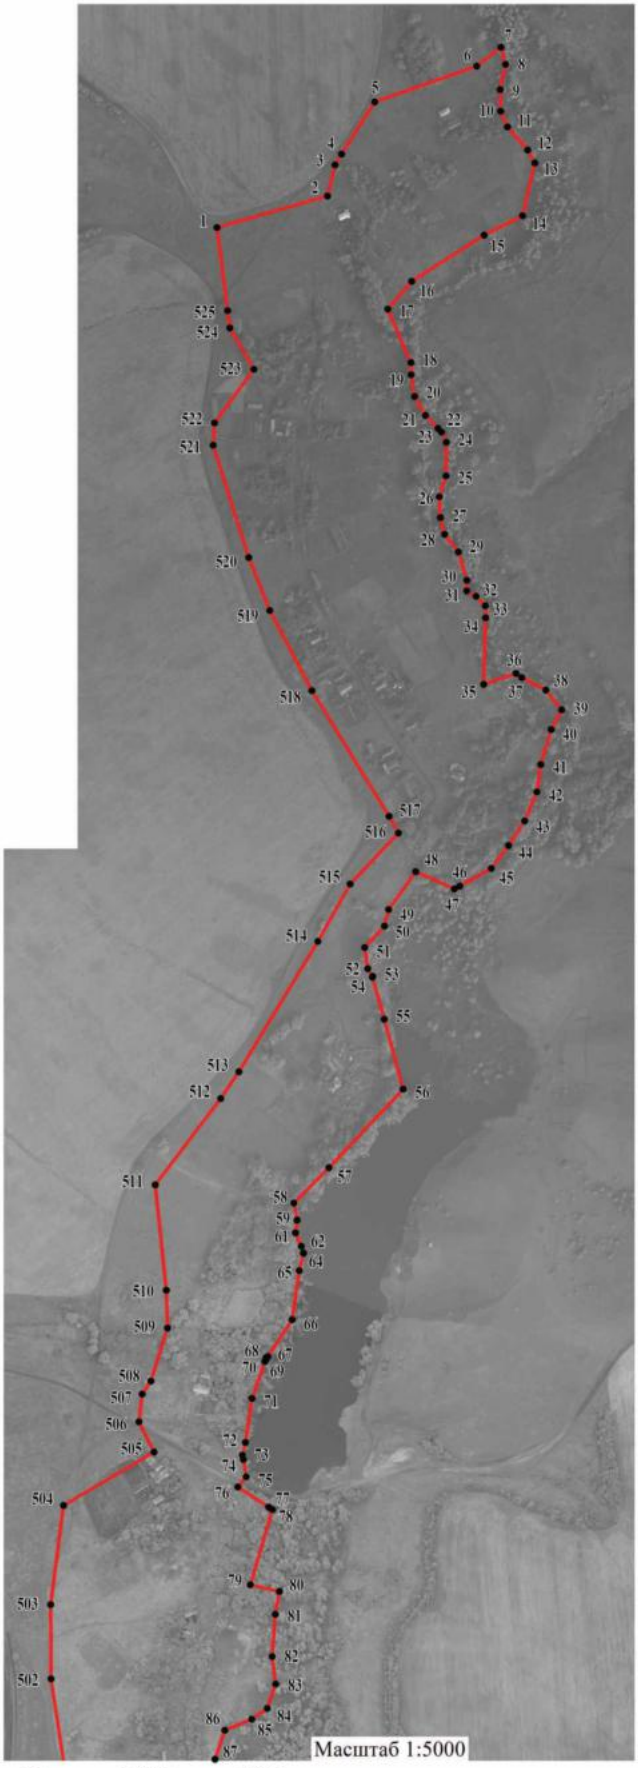

Масштаб 1:5000

Используемые условные знаки и обозначения:

границы территориальной зоны

1 характерная точка границ территориальной зоны


Руководитель БУВО «Нормативно-проектный центр»

Подпись _____ Ю.В.Шалыгина Дата « 23 » марта 2023 г.

Место для оттиска печати (при наличии) лица, составившего описание местоположения границ объекта

План границ объекта

Лист № 2

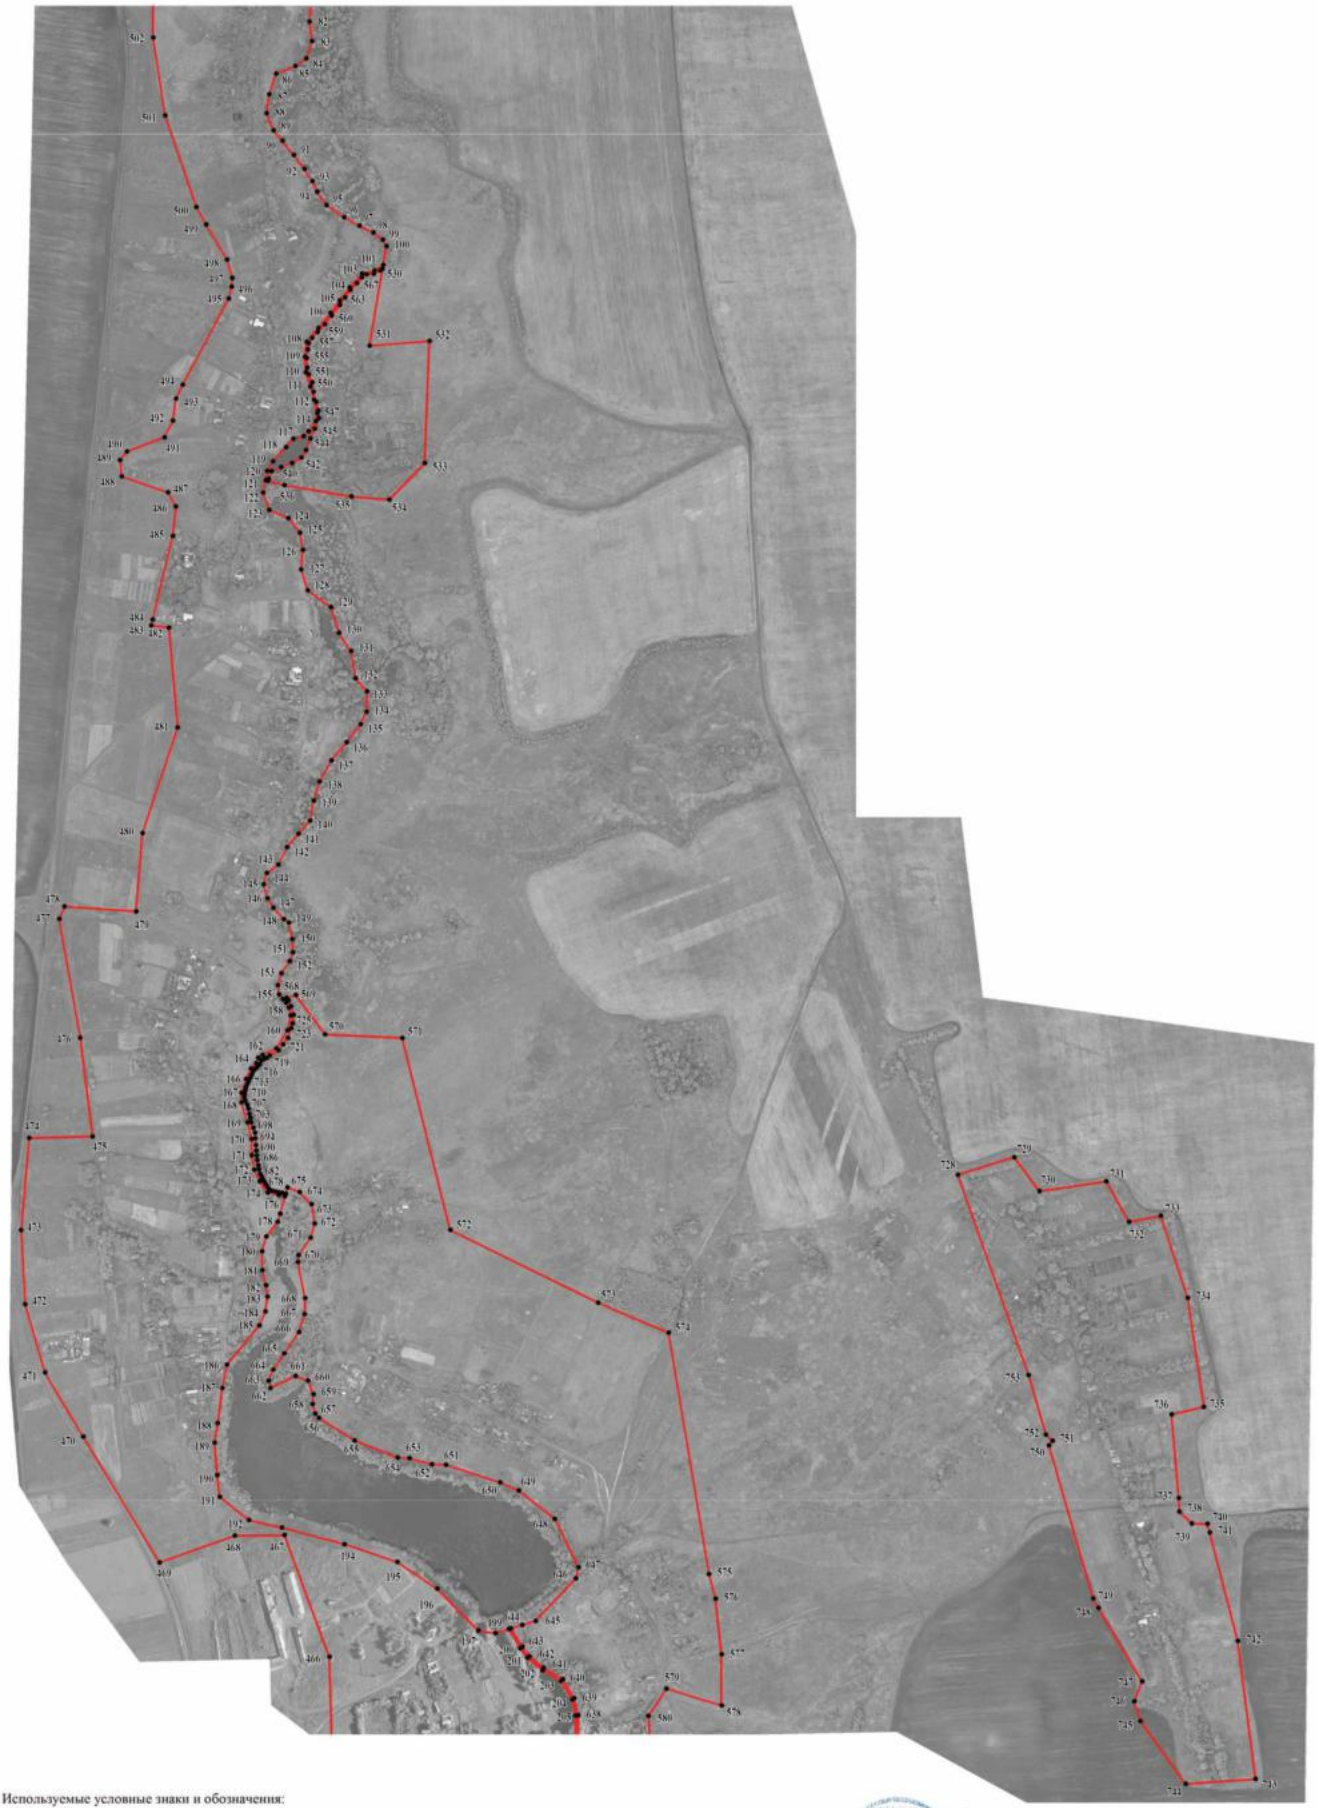

Используемые условные знаки и обозначения:

границы территориальной зоны

532 характерная точка границ территориальной зоны

Масштаб 1:5000

Руководитель БУВО «Нормативно-проектный центр»
Подпись _____ Ю.В.Шалыгина Дата « 23 » марта 2023 г.

Место для оттиска печати (при наличии) лица, составившего описание местоположения границ объекта

План границ объекта

Лист № 3



Используемые условные знаки и обозначения:

границы территориальной зоны

754 характерная точка границ территориальной зоны

Масштаб 1:5000

Руководитель БУВО «Нормативно-проектный центр»

Подпись _____ Ю.В.Шалыгина Дата «23» марта 2023 г.

Место для оттиска печати (при наличии) лица, составившего описание местоположения границ объекта

ОПИСАНИЕ МЕСТОПОЛОЖЕНИЯ ГРАНИЦ

Общественно-деловая зона села Меловатка – ОД/6

(наименование объекта, местоположение границ которого описано
(далее - объект)

Раздел 1

Сведения об объекте		
№ п/п	Характеристики объекта	Описание характеристик
1	2	3
1	Местоположение объекта	Воронежская область, Семилукский муниципальный район, Нижневедугское сельское поселение, село Меловатка
2	Площадь объекта ± величина погрешности определения площади (Р ± Дельта Р)	-
3	Иные характеристики объекта	-

Раздел 2

Сведения о местоположении границ объекта					
1. Система координат: МСК - 36, зона 1					
2. Сведения о характерных точках границ объекта					
Обозначение характерных точек границ	Координаты, м		Метод определения координат характерной точки	Средняя квадратическая погрешность положения характерной точки (Mt), м	Описание обозначения точки на местности (при наличии)
	X	Y			
1	2	3	4	5	6
1	532450.73	1262715.13	Картометрический	1.00	-
2	532431.73	1262774.50	Картометрический	1.00	-
3	532394.71	1262787.69	Картометрический	1.00	-
4	532323.67	1262750.77	Картометрический	1.00	-
5	532260.14	1262735.66	Картометрический	1.00	-
6	532245.81	1262725.98	Картометрический	1.00	-
7	532289.58	1262623.33	Картометрический	1.00	-
8	532407.73	1262693.83	Картометрический	1.00	-
1	532450.73	1262715.13	Картометрический	1.00	-
9	531543.52	1261833.75	Картометрический	1.00	-
10	531550.78	1261903.07	Картометрический	1.00	-
11	531562.78	1262039.15	Картометрический	1.00	-
12	531364.16	1262065.91	Картометрический	1.00	-
13	531320.04	1262064.79	Картометрический	1.00	-
14	531301.74	1262058.25	Картометрический	1.00	-
15	531251.24	1262035.25	Картометрический	1.00	-
16	531187.95	1262009.62	Картометрический	1.00	-
17	531203.60	1261978.73	Картометрический	1.00	-
18	531206.50	1261956.68	Картометрический	1.00	-
19	531229.03	1261958.76	Картометрический	1.00	-
20	531271.43	1261952.69	Аналитический	0.10	-
21	531294.83	1261955.34	Аналитический	0.10	-
22	531335.11	1261917.54	Картометрический	1.00	-
23	531343.25	1261834.82	Картометрический	1.00	-
9	531543.52	1261833.75	Картометрический	1.00	-
3. Сведения о характерных точках части (частей) границы объекта					
Обозначение характерных точек части границы	Координаты, м		Метод определения координат характерной точки	Средняя квадратическая погрешность положения характерной точки (Mt), м	Описание обозначения точки на местности (при наличии)
	X	Y			
1	2	3	4	5	6
Часть №					
-	-	-	-	-	-

Раздел 3

Сведения о местоположении измененных (уточненных) границ объекта							
1. Система координат: -							
2. Сведения о характерных точках границ объекта							
Обозначение характерных точек границ	Существующие координаты, м		Измененные (уточненные) координаты, м		Метод определения координат характерной точки	Средняя квадратическая погрешность положения характерной точки (Mt), м	Описание обозначения точки на местности (при наличии)
	X	Y	X	Y			
1	2	3	4	5	6	7	8
-	-	-	-	-	-	-	-
3.Сведения о характерных точках части (частей) границы объекта							
Часть №							
-	-	-	-	-	-	-	-

Раздел 4

План границ объекта



Масштаб 1:5000

Используемые условные знаки и обозначения:

границы территориальной зоны

•1 характерная точка границ территориальной зоны

Руководитель БУВО «Нормативно-проектный центр»
Подпись _____ Ю.В.Шалыгина Дата «23» марта 2023 г.

Место для оттиска печати (при наличии) лица, составившего описание местоположения границ объекта

ОПИСАНИЕ МЕСТОПОЛОЖЕНИЯ ГРАНИЦ

Зона улиц, дорог, инженерной и транспортной инфраструктуры
села Меловатка – ИТ1/6

(наименование объекта, местоположение границ которого описано
(далее - объект)

Раздел 1

Сведения об объекте		
№ п/п	Характеристики объекта	Описание характеристик
1	2	3
1	Местоположение объекта	Воронежская область, Семилукский муниципальный район, Нижневедугское сельское поселение, село Меловатка
2	Площадь объекта ± величина погрешности определения площади (Р ± Дельта Р)	-
3	Иные характеристики объекта	-

Раздел 2

Сведения о местоположении границ объекта					
1. Система координат: МСК - 36, зона 1					
2. Сведения о характерных точках границ объекта					
Обозначение характерных точек границ	Координаты, м		Метод определения координат характерной точки	Средняя квадратическая погрешность положения характерной точки (Mt), м	Описание обозначения точки на местности (при наличии)
	X	Y			
1	2	3	4	5	6
1	531301.74	1262058.25	Картометрический	1.00	-
2	531295.69	1262073.06	Картометрический	1.00	-
3	531198.01	1262032.40	Картометрический	1.00	-
4	531164.53	1262018.09	Картометрический	1.00	-
5	531034.35	1261963.60	Картометрический	1.00	-
6	530987.23	1261940.84	Картометрический	1.00	-
7	530963.36	1261929.04	Картометрический	1.00	-
8	530917.78	1261898.81	Картометрический	1.00	-
9	530850.46	1261849.33	Картометрический	1.00	-
10	530816.53	1261821.02	Картометрический	1.00	-
11	530781.26	1261792.76	Картометрический	1.00	-
12	530767.52	1261782.80	Картометрический	1.00	-
13	530757.11	1261777.66	Картометрический	1.00	-
14	530788.51	1261771.02	Картометрический	1.00	-
15	530787.48	1261773.24	Картометрический	1.00	-
16	530788.14	1261775.36	Картометрический	1.00	-
17	530798.74	1261783.51	Картометрический	1.00	-
18	530838.62	1261815.82	Картометрический	1.00	-
19	530940.04	1261890.05	Картометрический	1.00	-
20	530986.59	1261920.39	Картометрический	1.00	-
21	531013.37	1261939.18	Картометрический	1.00	-
22	531054.19	1261956.73	Картометрический	1.00	-
23	531187.95	1262009.62	Картометрический	1.00	-
24	531251.24	1262035.25	Картометрический	1.00	-
1	531301.74	1262058.25	Картометрический	1.00	-


3. Сведения о характерных точках части (частей) границы объекта					
Обозначение характерных точек части границы	Координаты, м		Метод определения координат характерной точки	Средняя квадратическая погрешность положения характерной точки (Mt), м	Описание обозначения точки на местности (при наличии)
	X	Y			
1	2	3	4	5	6
Часть №					
-	-	-	-	-	-

Раздел 3

Сведения о местоположении измененных (уточненных) границ объекта							
1. Система координат: -							
2. Сведения о характерных точках границ объекта							
Обозначение характерных точек границ	Существующие координаты, м		Измененные (уточненные) координаты, м		Метод определения координат характерной точки	Средняя квадратическая погрешность положения характерной точки (Mt), м	Описание обозначения точки на местности (при наличии)
	X	Y	X	Y			
1	2	3	4	5	6	7	8
-	-	-	-	-	-	-	-
3.Сведения о характерных точках части (частей) границы объекта							
Часть №							
-	-	-	-	-	-	-	-

Раздел 4

План границ объекта

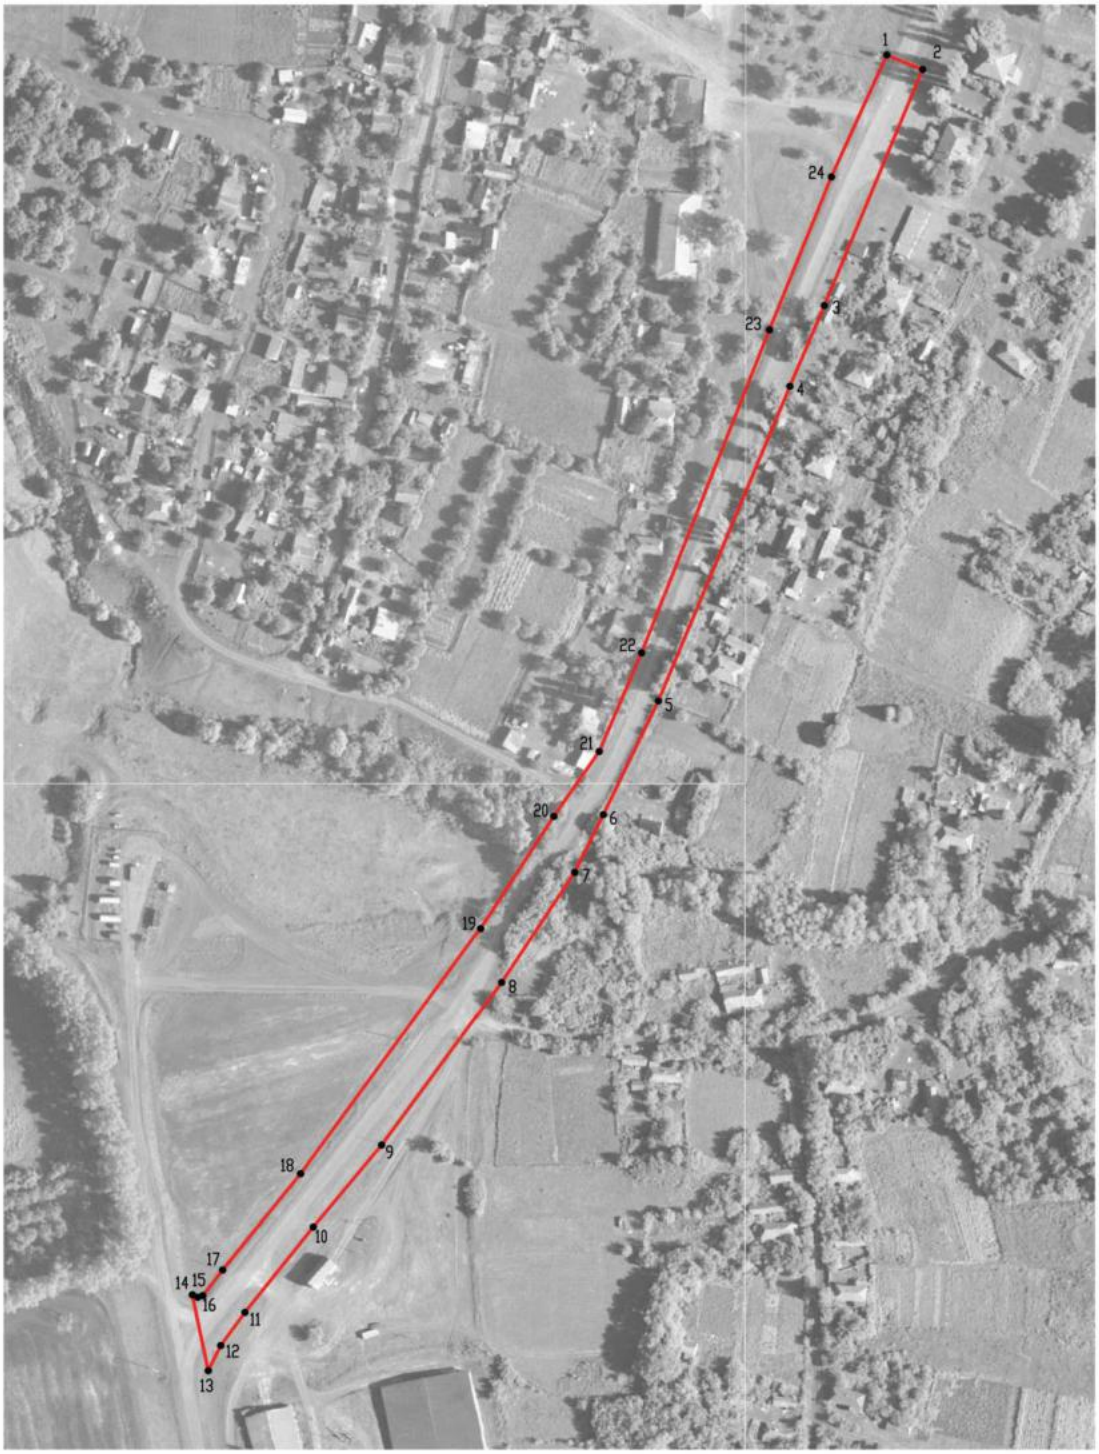

Масштаб 1:2000

Используемые условные знаки и обозначения:

границы территориальной зоны

•1 характерная точка границ территориальной зоны

Руководитель БУВО «Нормативно-проектный центр»
Подпись _____ Ю.В.Шалыгина Дата « 23 » марта 2023 г.

Место для оттиска печати (при наличии) лица, составившего описание местоположения границ объекта

ОПИСАНИЕ МЕСТОПОЛОЖЕНИЯ ГРАНИЦ

Зона сельскохозяйственного использования в границах населенного пункта села Меловатка - СХ1/6

(наименование объекта, местоположение границ которого описано (далее - объект)

Раздел 1

Сведения об объекте		
№ п/п	Характеристики объекта	Описание характеристик
1	2	3
1	Местоположение объекта	Воронежская область, Семилукский муниципальный район, Нижневедугское сельское поселение, село Меловатка
2	Площадь объекта ± величина погрешности определения площади (Р ± Дельта Р)	-
3	Иные характеристики объекта	-

Раздел 2

Сведения о местоположении границ объекта					
1. Система координат: МСК - 36, зона 1					
2. Сведения о характерных точках границ объекта					
Обозначение характерных точек границ	Координаты, м		Метод определения координат характерной точки	Средняя квадратическая погрешность положения характерной точки (Mt), м	Описание обозначения точки на местности (при наличии)
	X	Y			
1	2	3	4	5	6
1	537015.08	1261926.65	Картометрический	1.00	-
2	537058.57	1261964.32	Картометрический	1.00	-
3	537084.73	1262011.91	Картометрический	1.00	-
4	536974.17	1262147.77	Картометрический	1.00	-
5	536962.33	1262145.94	Картометрический	1.00	-
6	536937.63	1262139.92	Картометрический	1.00	-
7	536913.24	1262145.94	Картометрический	1.00	-
8	536886.73	1262164.62	Картометрический	1.00	-
9	536867.45	1262171.54	Картометрический	1.00	-
10	536846.97	1262190.52	Картометрический	1.00	-
11	536823.18	1262205.88	Картометрический	1.00	-
12	536801.19	1262225.76	Картометрический	1.00	-
13	536787.81	1262236.85	Картометрический	1.00	-
14	536758.94	1262244.06	Картометрический	1.00	-
15	536726.40	1262246.02	Картометрический	1.00	-
16	536685.34	1262244.83	Картометрический	1.00	-
17	536658.84	1262236.26	Аналитический	0.10	-
18	536630.61	1262253.68	Аналитический	0.10	-
19	536600.01	1262276.74	Аналитический	0.10	-
20	536579.36	1262288.09	Аналитический	0.10	-
21	536556.93	1262292.80	Аналитический	0.10	-
22	536547.77	1262293.68	Аналитический	0.10	-
23	536517.18	1262289.92	Аналитический	0.10	-
24	536488.47	1262294.14	Картометрический	1.00	-
25	536445.18	1262307.80	Картометрический	1.00	-
26	536416.94	1262326.16	Картометрический	1.00	-
27	536401.41	1262324.26	Картометрический	1.00	-
28	536367.05	1262328.04	Картометрический	1.00	-
29	536330.34	1262326.16	Картометрический	1.00	-
30	536300.22	1262324.74	Картометрический	1.00	-
31	536259.75	1262323.32	Картометрический	1.00	-
32	536238.66	1262335.38	Картометрический	1.00	-
33	536215.32	1262359.48	Картометрический	1.00	-
34	536193.48	1262374.54	Картометрический	1.00	-

1	2	3	4	5	6
35	536173.15	1262396.00	Картометрический	1.00	-
36	536143.41	1262418.96	Картометрический	1.00	-
37	536114.79	1262426.50	Картометрический	1.00	-
38	536088.43	1262427.62	Картометрический	1.00	-
39	536067.64	1262420.04	Картометрический	1.00	-
40	536048.36	1262410.98	Картометрический	1.00	-
41	536025.62	1262398.44	Картометрический	1.00	-
42	536006.53	1262397.48	Картометрический	1.00	-
43	535993.81	1262401.28	Картометрический	1.00	-
44	535978.23	1262401.15	Картометрический	1.00	-
45	535946.49	1262410.54	Картометрический	1.00	-
46	535913.52	1262421.28	Картометрический	1.00	-
47	535905.35	1262417.86	Картометрический	1.00	-
48	535882.16	1262421.46	Картометрический	1.00	-
49	535862.88	1262429.90	Картометрический	1.00	-
50	535844.51	1262433.82	Аналитический	0.10	-
51	535829.57	1262437.97	Аналитический	0.10	-
52	535810.00	1262413.00	Аналитический	0.10	-
53	535772.98	1262307.32	Аналитический	0.10	-
54	535822.55	1262319.34	Картометрический	1.00	-
55	535907.77	1262318.11	Картометрический	1.00	-
56	535990.37	1262298.07	Картометрический	1.00	-
57	536126.45	1262257.53	Картометрический	1.00	-
58	536263.83	1262212.28	Картометрический	1.00	-
59	536401.65	1262182.87	Картометрический	1.00	-
60	536512.52	1262170.11	Картометрический	1.00	-
61	536532.09	1262164.14	Картометрический	1.00	-
62	536705.99	1262109.08	Картометрический	1.00	-
63	536800.77	1262088.62	Картометрический	1.00	-
64	536888.15	1262039.49	Картометрический	1.00	-
65	536907.26	1262023.93	Картометрический	1.00	-
66	536953.79	1261986.06	Картометрический	1.00	-
67	536971.60	1261949.72	Картометрический	1.00	-
68	536992.90	1261927.92	Картометрический	1.00	-
1	537015.08	1261926.65	Картометрический	1.00	-
69	536970.37	1262152.43	Картометрический	1.00	-
70	536962.82	1262162.01	Картометрический	1.00	-
71	536938.65	1262172.01	Картометрический	1.00	-
72	536873.87	1262188.44	Картометрический	1.00	-
73	536820.87	1262218.57	Аналитический	0.10	-
74	536805.27	1262227.45	Аналитический	0.10	-
75	536824.55	1262209.92	Аналитический	0.10	-
76	536849.02	1262195.24	Картометрический	1.00	-
77	536868.22	1262176.78	Картометрический	1.00	-
78	536887.80	1262169.26	Картометрический	1.00	-
79	536915.29	1262150.42	Картометрический	1.00	-
80	536938.63	1262145.92	Картометрический	1.00	-

1	2	3	4	5	6
81	536959.71	1262151.56	Картометрический	1.00	-
69	536970.37	1262152.43	Картометрический	1.00	-
82	536551.08	1262300.53	Картометрический	1.00	-
83	536551.77	1262305.48	Картометрический	1.00	-
84	536537.19	1262367.55	Картометрический	1.00	-
85	536469.97	1262386.96	Картометрический	1.00	-
86	536433.45	1262386.93	Аналитический	0.10	-
87	536426.66	1262349.39	Аналитический	0.10	-
88	536423.43	1262333.02	Аналитический	0.10	-
89	536417.54	1262334.54	Аналитический	0.10	-
90	536445.40	1262313.84	Картометрический	1.00	-
91	536489.08	1262302.16	Картометрический	1.00	-
92	536516.94	1262298.40	Картометрический	1.00	-
93	536546.31	1262301.04	Картометрический	1.00	-
82	536551.08	1262300.53	Картометрический	1.00	-
94	535185.32	1262464.60	Картометрический	1.00	-
95	535192.58	1262486.15	Картометрический	1.00	-
96	535202.60	1262571.71	Картометрический	1.00	-
97	535096.52	1262603.28	Картометрический	1.00	-
98	535065.19	1262506.15	Картометрический	1.00	-
99	534999.97	1262477.45	Картометрический	1.00	-
100	534994.76	1262460.48	Картометрический	1.00	-
101	534945.17	1262419.66	Картометрический	1.00	-
102	534951.68	1262405.15	Аналитический	0.10	-
103	534953.41	1262411.86	Аналитический	0.10	-
104	534971.48	1262431.82	Аналитический	0.10	-
105	534985.79	1262446.50	Аналитический	0.10	-
106	534996.33	1262454.78	Картометрический	1.00	-
107	535015.53	1262469.10	Картометрический	1.00	-
108	535040.38	1262480.02	Картометрический	1.00	-
109	535064.85	1262487.16	Картометрический	1.00	-
110	535086.69	1262492.06	Картометрический	1.00	-
111	535101.37	1262493.56	Картометрический	1.00	-
112	535111.54	1262494.32	Картометрический	1.00	-
113	535128.11	1262504.86	Картометрический	1.00	-
114	535146.93	1262507.88	Картометрический	1.00	-
115	535160.48	1262500.34	Картометрический	1.00	-
116	535171.40	1262487.92	Картометрический	1.00	-
117	535180.82	1262473.62	Картометрический	1.00	-
94	535185.32	1262464.60	Картометрический	1.00	-
118	534230.33	1262214.28	Картометрический	1.00	-
119	534220.33	1262257.45	Картометрический	1.00	-
120	534125.56	1262238.07	Картометрический	1.00	-
121	534098.59	1262267.20	Картометрический	1.00	-
122	534036.42	1262261.17	Картометрический	1.00	-

1	2	3	4	5	6
123	534027.73	1262281.69	Картометрический	1.00	-
124	534003.81	1262267.99	Картометрический	1.00	-
125	534003.38	1262286.38	Картометрический	1.00	-
126	533969.30	1262267.36	Картометрический	1.00	-
127	533902.08	1262308.98	Картометрический	1.00	-
128	533867.30	1262318.79	Картометрический	1.00	-
129	533844.04	1262314.87	Картометрический	1.00	-
130	533845.72	1262313.86	Картометрический	1.00	-
131	533854.46	1262305.72	Картометрический	1.00	-
132	533870.12	1262282.54	Картометрический	1.00	-
133	533879.76	1262265.36	Картометрический	1.00	-
134	533889.40	1262246.08	Картометрический	1.00	-
135	533899.04	1262234.34	Картометрический	1.00	-
136	533908.98	1262224.10	Картометрический	1.00	-
137	533918.31	1262217.48	Аналитический	0.10	-
138	533939.76	1262208.32	Аналитический	0.10	-
139	533961.21	1262195.30	Аналитический	0.10	-
140	533971.81	1262186.38	Картометрический	1.00	-
141	534011.08	1262155.28	Картометрический	1.00	-
142	534031.51	1262148.81	Картометрический	1.00	-
143	534082.60	1262158.00	Картометрический	1.00	-
144	534093.50	1262183.21	Картометрический	1.00	-
145	534108.18	1262203.78	Картометрический	1.00	-
146	534136.80	1262210.94	Картометрический	1.00	-
147	534165.41	1262206.04	Картометрический	1.00	-
148	534207.96	1262209.80	Картометрический	1.00	-
118	534230.33	1262214.28	Картометрический	1.00	-
149	533492.39	1262140.53	Картометрический	1.00	-
150	533486.17	1262164.83	Картометрический	1.00	-
151	533469.76	1262262.29	Картометрический	1.00	-
152	533366.28	1262294.45	Картометрический	1.00	-
153	533338.36	1262305.92	Картометрический	1.00	-
154	533289.46	1262334.53	Картометрический	1.00	-
155	533267.04	1262347.65	Картометрический	1.00	-
156	533241.64	1262385.73	Картометрический	1.00	-
157	533253.17	1262409.81	Аналитический	0.10	-
158	533224.82	1262425.56	Аналитический	0.10	-
159	533212.84	1262407.92	Аналитический	0.10	-
160	533135.36	1262409.75	Аналитический	0.10	-
161	533038.68	1262449.12	Аналитический	0.10	-
162	532899.81	1262505.68	Аналитический	0.10	-
163	532801.86	1262556.74	Аналитический	0.10	-
164	532700.82	1262649.41	Аналитический	0.10	-
165	532703.99	1262675.61	Картометрический	1.00	-
166	532582.87	1262714.64	Картометрический	1.00	-
167	532603.39	1262806.53	Картометрический	1.00	-
168	532398.69	1262861.77	Картометрический	1.00	-

1	2	3	4	5	6
169	532402.14	1262923.01	Картометрический	1.00	-
170	532455.27	1263055.56	Картометрический	1.00	-
171	532512.03	1263033.73	Картометрический	1.00	-
172	532545.88	1263101.78	Картометрический	1.00	-
173	532607.87	1263068.42	Картометрический	1.00	-
174	532595.44	1263047.20	Картометрический	1.00	-
175	532607.20	1263041.39	Картометрический	1.00	-
176	532589.01	1263005.64	Картометрический	1.00	-
177	532662.18	1262968.08	Картометрический	1.00	-
178	532692.59	1263036.96	Картометрический	1.00	-
179	532665.05	1263050.02	Картометрический	1.00	-
180	532695.36	1263132.63	Картометрический	1.00	-
181	532650.20	1263149.83	Картометрический	1.00	-
182	532557.52	1263155.49	Картометрический	1.00	-
183	532538.04	1263118.01	Картометрический	1.00	-
184	532476.68	1263149.14	Картометрический	1.00	-
185	532183.83	1263252.80	Картометрический	1.00	-
186	532096.30	1263278.13	Картометрический	1.00	-
187	532087.37	1263287.91	Картометрический	1.00	-
188	532080.88	1263282.59	Картометрический	1.00	-
189	531857.04	1263347.34	Картометрический	1.00	-
190	531872.76	1263307.59	Картометрический	1.00	-
191	531877.09	1263177.67	Картометрический	1.00	-
192	531841.19	1263095.88	Картометрический	1.00	-
193	531826.22	1263028.84	Картометрический	1.00	-
194	531820.97	1262932.22	Картометрический	1.00	-
195	531775.34	1262803.31	Картометрический	1.00	-
196	531856.24	1262794.58	Картометрический	1.00	-
197	531892.49	1262784.90	Картометрический	1.00	-
198	532245.81	1262725.98	Картометрический	1.00	-
199	532260.14	1262735.66	Картометрический	1.00	-
200	532323.67	1262750.77	Картометрический	1.00	-
201	532394.71	1262787.69	Картометрический	1.00	-
202	532431.73	1262774.50	Картометрический	1.00	-
203	532450.73	1262715.13	Аналитический	0.10	-
204	532407.73	1262693.83	Аналитический	0.10	-
205	532289.58	1262623.33	Аналитический	0.10	-
206	532396.00	1262407.00	Аналитический	0.10	-
207	532677.00	1262337.00	Аналитический	0.10	-
208	532682.31	1262224.07	Аналитический	0.10	-
209	532739.91	1262181.14	Картометрический	1.00	-
210	532735.81	1262167.72	Картометрический	1.00	-
211	532744.15	1262161.64	Картометрический	1.00	-
212	532753.78	1262161.44	Картометрический	1.00	-
213	532767.66	1262166.46	Картометрический	1.00	-
214	532778.84	1262177.06	Картометрический	1.00	-
215	532787.71	1262182.84	Картометрический	1.00	-
216	532801.98	1262184.96	Картометрический	1.00	-

1	2	3	4	5	6
217	532820.68	1262183.80	Картометрический	1.00	-
218	532840.34	1262181.88	Картометрический	1.00	-
219	532852.31	1262178.62	Картометрический	1.00	-
220	532859.17	1262168.90	Картометрический	1.00	-
221	532874.54	1262157.68	Картометрический	1.00	-
222	532886.80	1262148.54	Картометрический	1.00	-
223	532897.60	1262148.54	Картометрический	1.00	-
224	532906.44	1262161.68	Картометрический	1.00	-
225	532920.56	1262159.80	Картометрический	1.00	-
226	532932.79	1262163.56	Картометрический	1.00	-
227	532944.56	1262167.34	Картометрический	1.00	-
228	532958.21	1262175.80	Картометрический	1.00	-
229	532966.21	1262183.80	Картометрический	1.00	-
230	532981.27	1262197.46	Картометрический	1.00	-
231	532995.86	1262205.92	Картометрический	1.00	-
232	533021.74	1262211.10	Картометрический	1.00	-
233	533039.63	1262218.16	Картометрический	1.00	-
234	533064.10	1262226.64	Картометрический	1.00	-
235	533078.22	1262236.52	Картометрический	1.00	-
236	533091.40	1262246.40	Картометрический	1.00	-
237	533108.34	1262262.40	Картометрический	1.00	-
238	533125.28	1262271.34	Картометрический	1.00	-
239	533147.86	1262287.30	Картометрический	1.00	-
240	533166.76	1262289.82	Картометрический	1.00	-
241	533179.09	1262289.62	Картометрический	1.00	-
242	533186.42	1262290.00	Картометрический	1.00	-
243	533193.74	1262282.68	Картометрический	1.00	-
244	533200.11	1262273.82	Картометрический	1.00	-
245	533210.90	1262270.14	Картометрический	1.00	-
246	533229.02	1262268.02	Картометрический	1.00	-
247	533241.94	1262266.10	Картометрический	1.00	-
248	533249.07	1262261.86	Картометрический	1.00	-
249	533260.06	1262254.34	Картометрический	1.00	-
250	533270.08	1262249.14	Картометрический	1.00	-
251	533279.72	1262245.86	Картометрический	1.00	-
252	533291.48	1262240.08	Картометрический	1.00	-
253	533302.47	1262236.42	Картометрический	1.00	-
254	533310.56	1262234.88	Картометрический	1.00	-
255	533316.54	1262226.58	Картометрический	1.00	-
256	533326.76	1262213.28	Картометрический	1.00	-
257	533336.97	1262202.68	Картометрический	1.00	-
258	533348.15	1262196.70	Картометрический	1.00	-
259	533360.30	1262192.84	Картометрический	1.00	-
260	533370.71	1262192.66	Картометрический	1.00	-
261	533383.62	1262194.58	Картометрический	1.00	-
262	533393.26	1262194.20	Картометрический	1.00	-
263	533410.81	1262193.24	Картометрический	1.00	-
264	533418.71	1262189.58	Картометрический	1.00	-

1	2	3	4	5	6
265	533427.96	1262184.18	Картометрический	1.00	-
266	533439.53	1262175.12	Картометрический	1.00	-
267	533447.24	1262160.08	Картометрический	1.00	-
268	533453.21	1262148.50	Картометрический	1.00	-
269	533461.70	1262142.72	Картометрический	1.00	-
270	533473.46	1262137.52	Картометрический	1.00	-
271	533483.29	1262138.68	Картометрический	1.00	-
149	533492.39	1262140.53	Картометрический	1.00	-
272	532458.53	1262168.71	Картометрический	1.00	-
273	532451.55	1262186.64	Картометрический	1.00	-
274	532433.69	1262204.14	Картометрический	1.00	-
275	532405.27	1262208.77	Картометрический	1.00	-
276	532384.68	1262202.72	Картометрический	1.00	-
277	532359.13	1262185.15	Картометрический	1.00	-
278	532349.07	1262184.15	Картометрический	1.00	-
279	532296.28	1262194.62	Картометрический	1.00	-
280	532272.96	1262193.98	Картометрический	1.00	-
281	532246.52	1262185.59	Картометрический	1.00	-
282	532215.34	1262164.32	Картометрический	1.00	-
283	532191.75	1262148.17	Картометрический	1.00	-
284	532175.73	1262141.38	Картометрический	1.00	-
285	532164.73	1262144.03	Картометрический	1.00	-
286	532182.31	1262180.75	Картометрический	1.00	-
287	532175.56	1262198.80	Картометрический	1.00	-
288	532155.91	1262206.93	Аналитический	0.10	-
289	532141.35	1262205.81	Аналитический	0.10	-
290	532127.47	1262209.35	Аналитический	0.10	-
291	532121.15	1262215.00	Аналитический	0.10	-
292	532088.12	1262266.91	Аналитический	0.10	-
293	532062.82	1262330.06	Картометрический	1.00	-
294	532062.05	1262347.34	Картометрический	1.00	-
295	532053.11	1262379.92	Картометрический	1.00	-
296	532052.59	1262400.91	Картометрический	1.00	-
297	532026.63	1262480.27	Картометрический	1.00	-
298	532014.65	1262507.49	Картометрический	1.00	-
299	531973.39	1262560.16	Картометрический	1.00	-
300	531902.32	1262594.87	Картометрический	1.00	-
301	531885.98	1262590.79	Картометрический	1.00	-
302	531823.94	1262531.94	Картометрический	1.00	-
303	531817.72	1262512.53	Картометрический	1.00	-
304	531812.73	1262495.85	Картометрический	1.00	-
305	531812.73	1262495.84	Картометрический	1.00	-
306	531812.73	1262495.84	Картометрический	1.00	-
307	531812.73	1262495.84	Картометрический	1.00	-
308	531812.83	1262495.78	Картометрический	1.00	-
309	531814.90	1262494.48	Картометрический	1.00	-
310	531834.97	1262486.24	Картометрический	1.00	-

1	2	3	4	5	6
311	531840.27	1262501.68	Картометрический	1.00	-
312	531846.78	1262513.48	Картометрический	1.00	-
313	531853.77	1262521.42	Картометрический	1.00	-
314	531861.96	1262533.00	Картометрический	1.00	-
315	531868.95	1262538.90	Картометрический	1.00	-
316	531877.08	1262550.64	Картометрический	1.00	-
317	531888.53	1262556.98	Картометрический	1.00	-
318	531901.18	1262558.78	Картометрический	1.00	-
319	531915.64	1262557.88	Картометрический	1.00	-
320	531934.31	1262551.86	Картометрический	1.00	-
321	531944.55	1262541.30	Картометрический	1.00	-
322	531955.09	1262534.38	Картометрический	1.00	-
323	531972.26	1262525.04	Картометрический	1.00	-
324	531982.80	1262516.00	Картометрический	1.00	-
325	531993.35	1262505.16	Картометрический	1.00	-
326	532001.18	1262491.30	Картометрический	1.00	-
327	532005.45	1262485.15	Картометрический	1.00	-
328	532010.88	1262476.75	Картометрический	1.00	-
329	532015.34	1262468.03	Картометрический	1.00	-
330	532021.19	1262452.51	Картометрический	1.00	-
331	532020.46	1262434.38	Картометрический	1.00	-
332	532021.36	1262424.14	Картометрический	1.00	-
333	532023.17	1262409.98	Картометрический	1.00	-
334	532029.19	1262391.30	Картометрический	1.00	-
335	532030.70	1262378.36	Картометрический	1.00	-
336	532027.99	1262370.52	Картометрический	1.00	-
337	532031.90	1262359.68	Картометрический	1.00	-
338	532034.01	1262345.22	Картометрический	1.00	-
339	532040.33	1262334.38	Картометрический	1.00	-
340	532043.05	1262324.14	Картометрический	1.00	-
341	532046.96	1262307.28	Картометрический	1.00	-
342	532051.78	1262297.04	Картометрический	1.00	-
343	532055.09	1262293.42	Картометрический	1.00	-
344	532054.19	1262285.58	Картометрический	1.00	-
345	532063.23	1262267.82	Картометрический	1.00	-
346	532072.56	1262250.34	Картометрический	1.00	-
347	532080.70	1262235.58	Картометрический	1.00	-
348	532090.03	1262222.04	Картометрический	1.00	-
349	532099.23	1262202.84	Аналитический	0.10	-
350	532104.01	1262194.34	Аналитический	0.10	-
351	532108.02	1262187.26	Аналитический	0.10	-
352	532119.74	1262180.16	Аналитический	0.10	-
353	532126.68	1262181.54	Картометрический	1.00	-
354	532136.71	1262180.62	Картометрический	1.00	-
355	532146.27	1262178.92	Картометрический	1.00	-
356	532154.75	1262179.24	Картометрический	1.00	-
357	532157.22	1262176.30	Картометрический	1.00	-
358	532154.13	1262168.60	Картометрический	1.00	-

1	2	3	4	5	6
359	532150.12	1262163.36	Картометрический	1.00	-
360	532143.18	1262149.94	Картометрический	1.00	-
361	532141.08	1262139.74	Картометрический	1.00	-
362	532141.54	1262129.86	Картометрический	1.00	-
363	532143.39	1262123.08	Картометрический	1.00	-
364	532154.12	1262118.80	Картометрический	1.00	-
365	532168.05	1262116.54	Картометрический	1.00	-
366	532180.47	1262116.16	Картометрический	1.00	-
367	532194.78	1262113.90	Картометрический	1.00	-
368	532210.80	1262128.43	Картометрический	1.00	-
369	532224.92	1262144.83	Картометрический	1.00	-
370	532238.42	1262159.58	Картометрический	1.00	-
371	532254.00	1262167.06	Картометрический	1.00	-
372	532268.52	1262170.36	Картометрический	1.00	-
373	532279.70	1262176.34	Картометрический	1.00	-
374	532291.07	1262180.40	Картометрический	1.00	-
375	532299.36	1262180.98	Картометрический	1.00	-
376	532306.49	1262180.40	Картометрический	1.00	-
377	532310.54	1262174.04	Картометрический	1.00	-
378	532324.42	1262165.74	Картометрический	1.00	-
379	532340.23	1262158.80	Картометрический	1.00	-
380	532351.60	1262156.10	Картометрический	1.00	-
381	532358.93	1262156.30	Картометрический	1.00	-
382	532379.94	1262159.00	Картометрический	1.00	-
383	532392.66	1262164.00	Картометрический	1.00	-
384	532406.35	1262169.80	Картометрический	1.00	-
385	532418.88	1262174.42	Картометрический	1.00	-
386	532431.68	1262179.34	Картометрический	1.00	-
387	532444.21	1262181.32	Картометрический	1.00	-
388	532446.89	1262178.70	Картометрический	1.00	-
389	532447.82	1262174.56	Картометрический	1.00	-
390	532448.82	1262168.20	Картометрический	1.00	-
391	532449.21	1262166.24	Картометрический	1.00	-
392	532449.22	1262166.21	Картометрический	1.00	-
272	532458.53	1262168.71	Картометрический	1.00	-
393	532445.45	1262165.20	Картометрический	1.00	-
394	532443.38	1262176.32	Картометрический	1.00	-
395	532431.61	1262175.84	Картометрический	1.00	-
396	532403.24	1262162.80	Картометрический	1.00	-
397	532384.27	1262153.16	Картометрический	1.00	-
398	532353.21	1262149.48	Картометрический	1.00	-
399	532334.12	1262153.52	Картометрический	1.00	-
400	532322.36	1262156.60	Картометрический	1.00	-
401	532314.85	1262163.94	Картометрический	1.00	-
402	532308.29	1262169.14	Картометрический	1.00	-
403	532298.65	1262169.14	Картометрический	1.00	-
404	532284.77	1262166.06	Картометрический	1.00	-

1	2	3	4	5	6
405	532271.66	1262161.42	Картометрический	1.00	-
406	532260.10	1262155.06	Картометрический	1.00	-
407	532247.18	1262149.86	Картометрический	1.00	-
408	532238.70	1262137.72	Картометрический	1.00	-
409	532224.82	1262116.32	Картометрический	1.00	-
410	532213.06	1262106.10	Картометрический	1.00	-
411	532202.27	1262094.72	Картометрический	1.00	-
412	532191.86	1262087.60	Аналитический	0.10	-
413	532180.64	1262082.60	Аналитический	0.10	-
414	532160.33	1262079.84	Аналитический	0.10	-
415	532141.29	1262078.67	Аналитический	0.10	-
416	532123.75	1262078.24	Аналитический	0.10	-
417	532108.77	1262079.68	Аналитический	0.10	-
418	532091.42	1262079.30	Картометрический	1.00	-
419	532073.88	1262080.46	Картометрический	1.00	-
420	532064.63	1262083.16	Картометрический	1.00	-
421	532053.45	1262087.20	Картометрический	1.00	-
422	532040.06	1262089.07	Картометрический	1.00	-
423	532030.59	1262091.09	Картометрический	1.00	-
424	532021.98	1262098.96	Картометрический	1.00	-
425	532015.28	1262104.60	Картометрический	1.00	-
426	532007.30	1262111.72	Картометрический	1.00	-
427	531996.14	1262116.72	Картометрический	1.00	-
428	531988.06	1262123.52	Картометрический	1.00	-
429	531983.48	1262133.41	Картометрический	1.00	-
430	531980.21	1262146.93	Картометрический	1.00	-
431	531977.55	1262158.89	Картометрический	1.00	-
432	531978.46	1262169.32	Картометрический	1.00	-
433	531975.56	1262178.83	Картометрический	1.00	-
434	531973.56	1262190.96	Картометрический	1.00	-
435	531968.24	1262205.91	Картометрический	1.00	-
436	531965.42	1262214.22	Картометрический	1.00	-
437	531963.31	1262228.33	Картометрический	1.00	-
438	531959.38	1262243.37	Картометрический	1.00	-
439	531955.03	1262254.92	Картометрический	1.00	-
440	531949.58	1262267.34	Картометрический	1.00	-
441	531945.69	1262279.40	Картометрический	1.00	-
442	531941.06	1262293.48	Картометрический	1.00	-
443	531936.43	1262312.76	Картометрический	1.00	-
444	531929.88	1262328.76	Картометрический	1.00	-
445	531922.55	1262345.90	Картометрический	1.00	-
446	531916.39	1262359.02	Картометрический	1.00	-
447	531906.75	1262371.94	Картометрический	1.00	-
448	531896.53	1262384.84	Картометрический	1.00	-
449	531889.01	1262400.46	Картометрический	1.00	-
450	531879.57	1262410.88	Картометрический	1.00	-
451	531872.05	1262420.70	Картометрический	1.00	-
452	531863.37	1262431.70	Картометрический	1.00	-

1	2	3	4	5	6
453	531852.77	1262442.10	Картометрический	1.00	-
454	531839.47	1262447.30	Картометрический	1.00	-
455	531829.45	1262448.08	Картометрический	1.00	-
456	531826.17	1262457.32	Картометрический	1.00	-
457	531827.33	1262465.62	Картометрический	1.00	-
458	531832.72	1262471.40	Картометрический	1.00	-
459	531834.84	1262479.30	Картометрический	1.00	-
460	531814.29	1262492.06	Картометрический	1.00	-
461	531812.10	1262493.33	Картометрический	1.00	-
462	531812.01	1262493.39	Картометрический	1.00	-
463	531812.00	1262493.37	Картометрический	1.00	-
464	531806.04	1262473.30	Картометрический	1.00	-
465	531809.70	1262448.20	Картометрический	1.00	-
466	531871.14	1262388.10	Картометрический	1.00	-
467	531910.13	1262329.52	Картометрический	1.00	-
468	531936.13	1262252.45	Картометрический	1.00	-
469	531960.37	1262160.64	Картометрический	1.00	-
470	531971.45	1262112.44	Картометрический	1.00	-
471	532005.58	1262069.86	Картометрический	1.00	-
472	532037.03	1262066.19	Картометрический	1.00	-
473	532084.72	1262062.03	Аналитический	0.10	-
474	532113.54	1262066.99	Аналитический	0.10	-
475	532164.51	1262073.54	Аналитический	0.10	-
476	532198.79	1262080.27	Аналитический	0.10	-
477	532256.34	1262127.87	Картометрический	1.00	-
478	532276.57	1262136.49	Картометрический	1.00	-
479	532298.35	1262139.54	Картометрический	1.00	-
480	532315.17	1262137.51	Картометрический	1.00	-
481	532337.47	1262132.07	Картометрический	1.00	-
482	532364.95	1262131.43	Картометрический	1.00	-
483	532386.29	1262138.15	Картометрический	1.00	-
484	532407.99	1262154.51	Картометрический	1.00	-
485	532419.72	1262158.30	Картометрический	1.00	-
486	532445.45	1262165.20	Картометрический	1.00	-
393	532445.45	1262165.20	Картометрический	1.00	-

3. Сведения о характерных точках части (частей) границы объекта

Обозначение характерных точек части границы	Координаты, м		Метод определения координат характерной точки	Средняя квадратическая погрешность положения характерной точки (Mt), м	Описание обозначения точки на местности (при наличии)
	X	Y			
1	2	3	4	5	6
Часть №					
-	-	-	-	-	-


Раздел 3

Сведения о местоположении измененных (уточненных) границ объекта							
1. Система координат: -							
2. Сведения о характерных точках границ объекта							
Обозначение характерных точек границ	Существующие координаты, м		Измененные (уточненные) координаты, м		Метод определения координат характерной точки	Средняя квадратическая погрешность положения характерной точки (Mt), м	Описание обозначения точки на местности (при наличии)
	X	Y	X	Y			
1	2	3	4	5	6	7	8
-	-	-	-	-	-	-	-
3.Сведения о характерных точках части (частей) границы объекта							
Часть №							
-	-	-	-	-	-	-	-

Раздел 4

План границ объекта

Схема расположения листов плана границ объекта

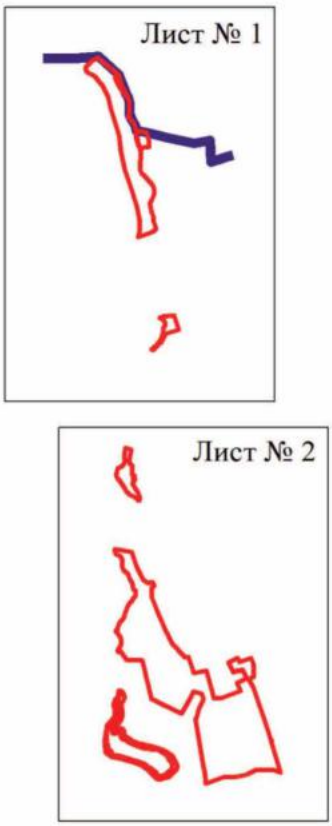

Масштаб 1:50000

Используемые условные знаки и обозначения:

границы территориальной зоны

границы муниципального образования


Лист № 1 — область и номер листа плана границ объекта

Руководитель БУВО «Нормативно-проектный центр»
Подпись _____ Ю.В. Шалыгина Дата « 23 » марта 2023 г.

Место для оттиска печати (при наличии) лица, составившего описание местоположения границ объекта

План границ объекта

Лист № 1

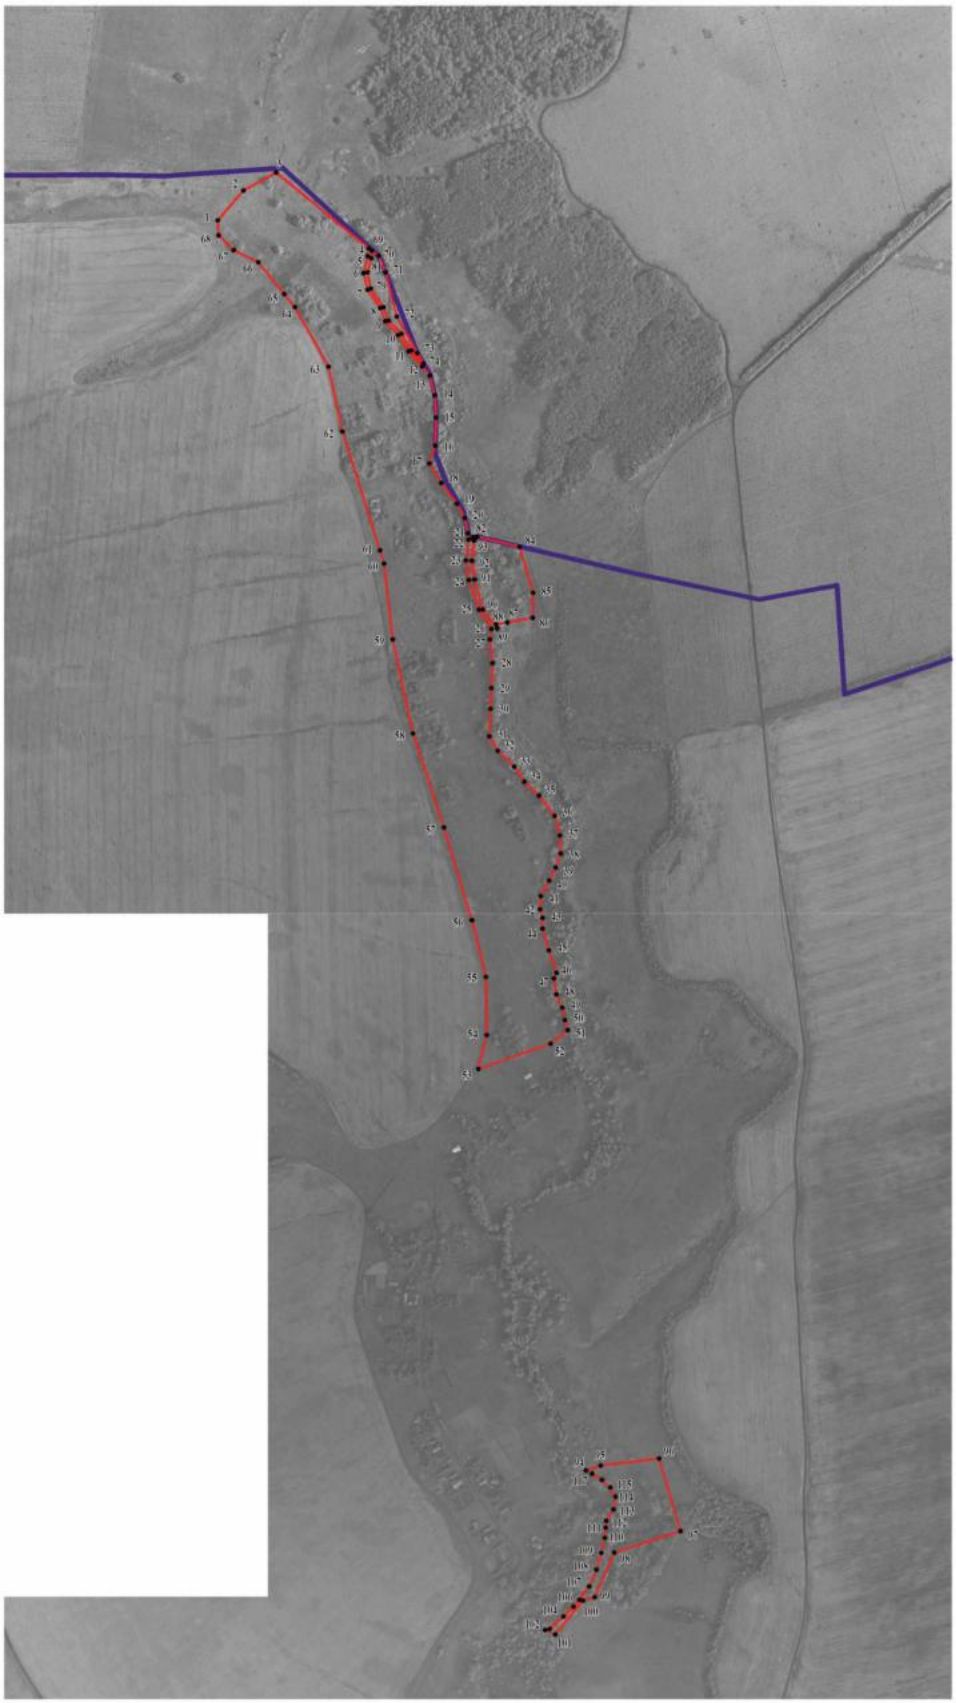

Масштаб 1:5000

Используемые условные знаки и обозначения:

границы территориальной зоны

границы муниципального образования


1 характерная точка границ территориальной зоны

Руководитель БУВО «Нормативно-проектный центр»
Подпись _____ Ю.В. Шалыгина Дата « 23 » марта 2023 г.

Место для оттиска печати (при наличии) лица, составившего описание местоположения границ объекта

План границ объекта

Лист № 2

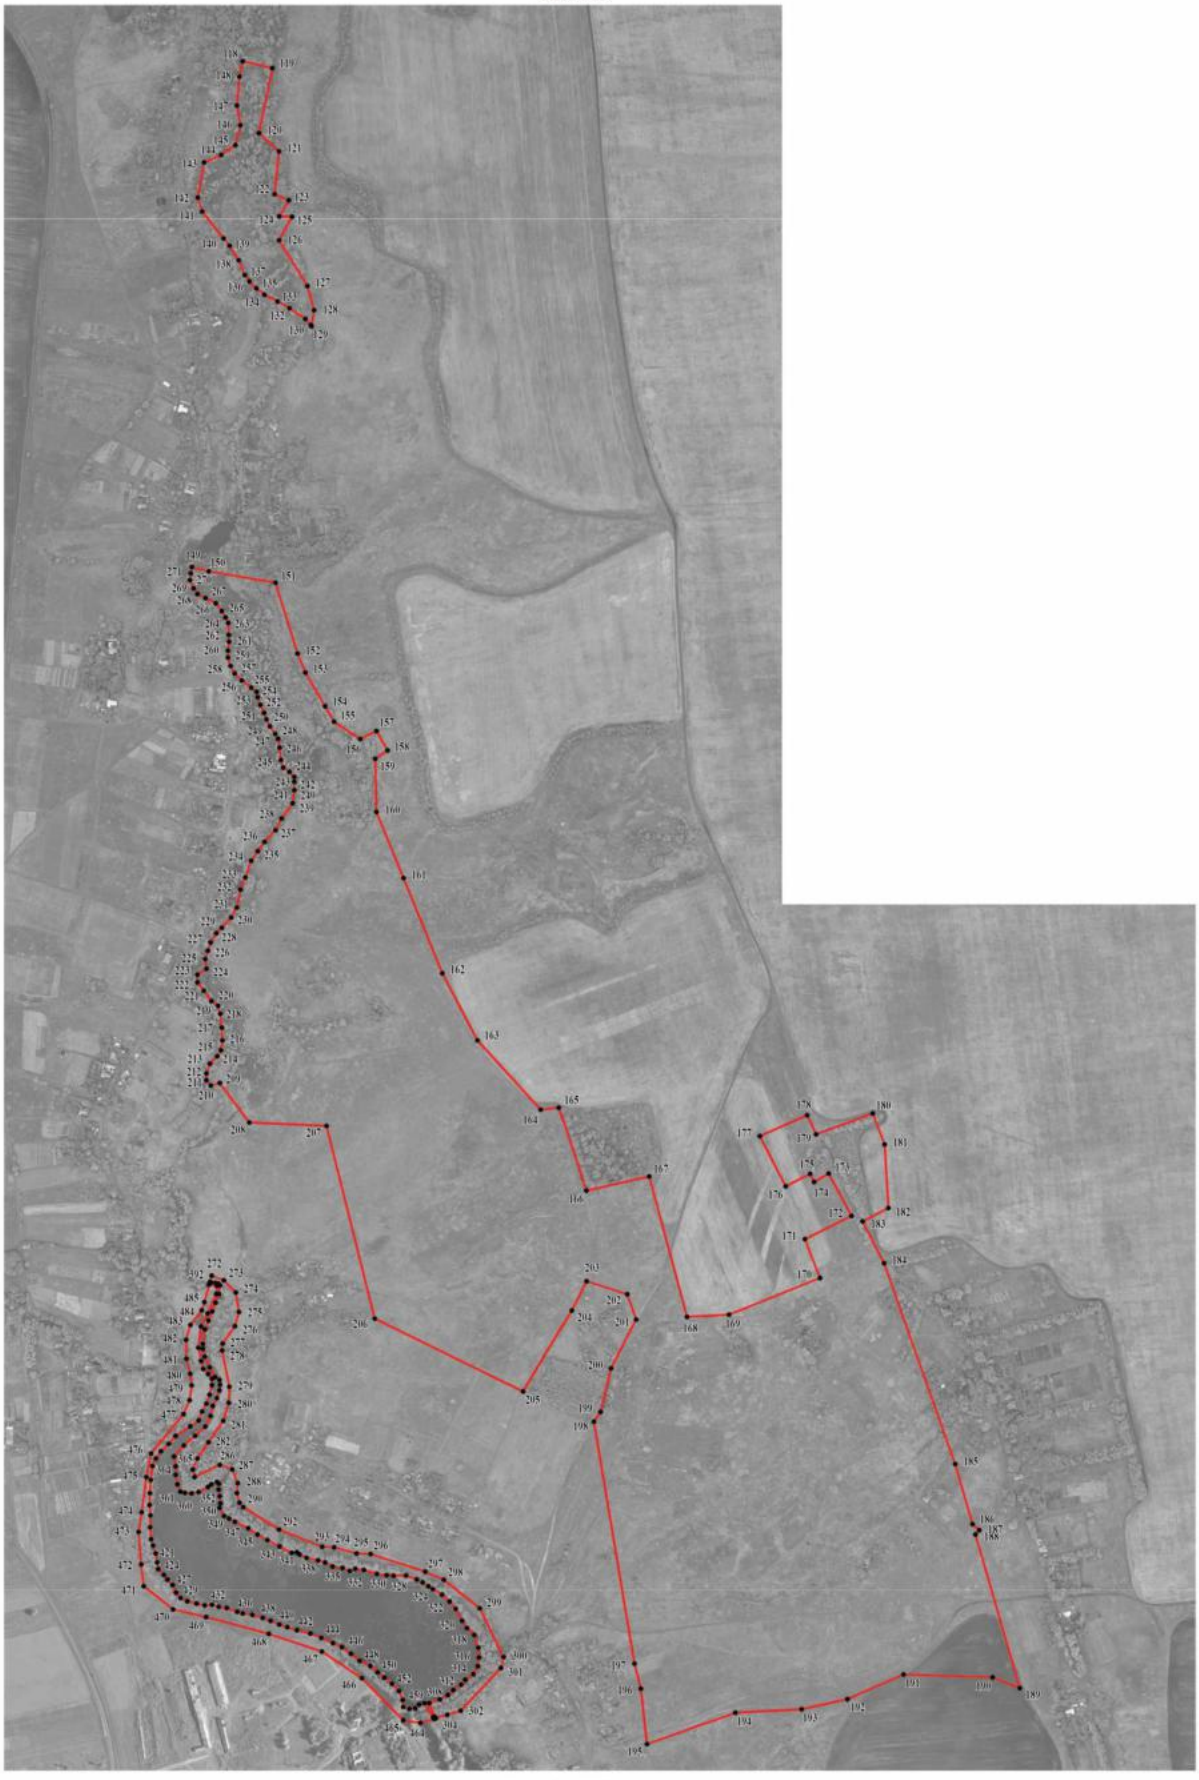

Масштаб 1:5000

Используемые условные знаки и обозначения:

границы территориальной зоны

118 характерная точка границ территориальной зоны

Руководитель БУВО «Нормативно-проектный центр»
Подпись _____ Ю.В.Шалыгина Дата «23» марта 2023 г.

Место для оттиска печати (при наличии) лица, составившего описание местоположения границ объекта

ОПИСАНИЕ МЕСТОПОЛОЖЕНИЯ ГРАНИЦ

Зона сельскохозяйственного производства села Меловатка – СХ2/6

(наименование объекта, местоположение границ которого описано
(далее - объект)

Раздел 1

Сведения об объекте		
№ п/п	Характеристики объекта	Описание характеристик
1	2	3
1	Местоположение объекта	Воронежская область, Семилукский муниципальный район, Нижневедугское сельское поселение, село Меловатка
2	Площадь объекта ± величина погрешности определения площади (Р ± Дельта Р)	-
3	Иные характеристики объекта	-

Раздел 2

Сведения о местоположении границ объекта					
1. Система координат: МСК - 36, зона 1					
2. Сведения о характерных точках границ объекта					
Обозначение характерных точек границ	Координаты, м		Метод определения координат характерной точки	Средняя квадратическая погрешность положения характерной точки (Mt), м	Описание обозначения точки на местности (при наличии)
	X	Y			
1	2	3	4	5	6
1	531909.52	1261981.65	Картометрический	1.00	-
2	531948.51	1262091.67	Картометрический	1.00	-
3	531949.52	1262164.51	Картометрический	1.00	-
4	531771.29	1262230.15	Картометрический	1.00	-
5	531607.62	1262234.99	Картометрический	1.00	-
6	531602.79	1262061.79	Картометрический	1.00	-
7	531649.09	1262041.15	Картометрический	1.00	-
8	531688.54	1262037.13	Картометрический	1.00	-
9	531836.52	1262013.64	Картометрический	1.00	-
1	531909.52	1261981.65	Картометрический	1.00	-
10	530816.53	1261821.02	Картометрический	1.00	-
11	530791.14	1261849.53	Картометрический	1.00	-
12	530801.90	1261909.60	Картометрический	1.00	-
13	530578.20	1261956.09	Картометрический	1.00	-
14	530517.19	1261949.31	Картометрический	1.00	-
15	530435.84	1261939.62	Картометрический	1.00	-
16	530163.77	1262172.55	Картометрический	1.00	-
17	530131.60	1262164.69	Картометрический	1.00	-
18	530120.04	1262154.77	Картометрический	1.00	-
19	530101.65	1262128.52	Картометрический	1.00	-
20	529879.98	1262066.55	Картометрический	1.00	-
21	529841.35	1262055.75	Картометрический	1.00	-
22	529807.61	1262044.30	Картометрический	1.00	-
23	529745.30	1262023.16	Картометрический	1.00	-
24	529735.88	1262012.82	Картометрический	1.00	-
25	529730.43	1262003.21	Картометрический	1.00	-
26	529744.12	1262004.56	Картометрический	1.00	-
27	529769.79	1262006.02	Картометрический	1.00	-
28	529787.45	1262005.21	Картометрический	1.00	-
29	529796.07	1262004.47	Картометрический	1.00	-
30	529816.35	1262001.62	Картометрический	1.00	-
31	530225.81	1261889.41	Картометрический	1.00	-
32	530291.30	1261869.54	Картометрический	1.00	-
33	530447.34	1261838.13	Картометрический	1.00	-

1	2	3	4	5	6
34	530757.11	1261777.66	Картометрический	1.00	-
35	530767.52	1261782.80	Картометрический	1.00	-
36	530781.26	1261792.76	Картометрический	1.00	-
10	530816.53	1261821.02	Картометрический	1.00	-


3. Сведения о характерных точках части (частей) границы объекта					
Обозначение характерных точек части границы	Координаты, м		Метод определения координат характерной точки	Средняя квадратическая погрешность положения характерной точки (Mt), м	Описание обозначения точки на местности (при наличии)
	X	Y			
1	2	3	4	5	6
Часть №					
-	-	-	-	-	-

Раздел 3

Сведения о местоположении измененных (уточненных) границ объекта							
1. Система координат: -							
2. Сведения о характерных точках границ объекта							
Обозначение характерных точек границ	Существующие координаты, м		Измененные (уточненные) координаты, м		Метод определения координат характерной точки	Средняя квадратическая погрешность положения характерной точки (Mt), м	Описание обозначения точки на местности (при наличии)
	X	Y	X	Y			
1	2	3	4	5	6	7	8
-	-	-	-	-	-	-	-
3.Сведения о характерных точках части (частей) границы объекта							
Часть №							
-	-	-	-	-	-	-	-

Раздел 4

План границ объекта

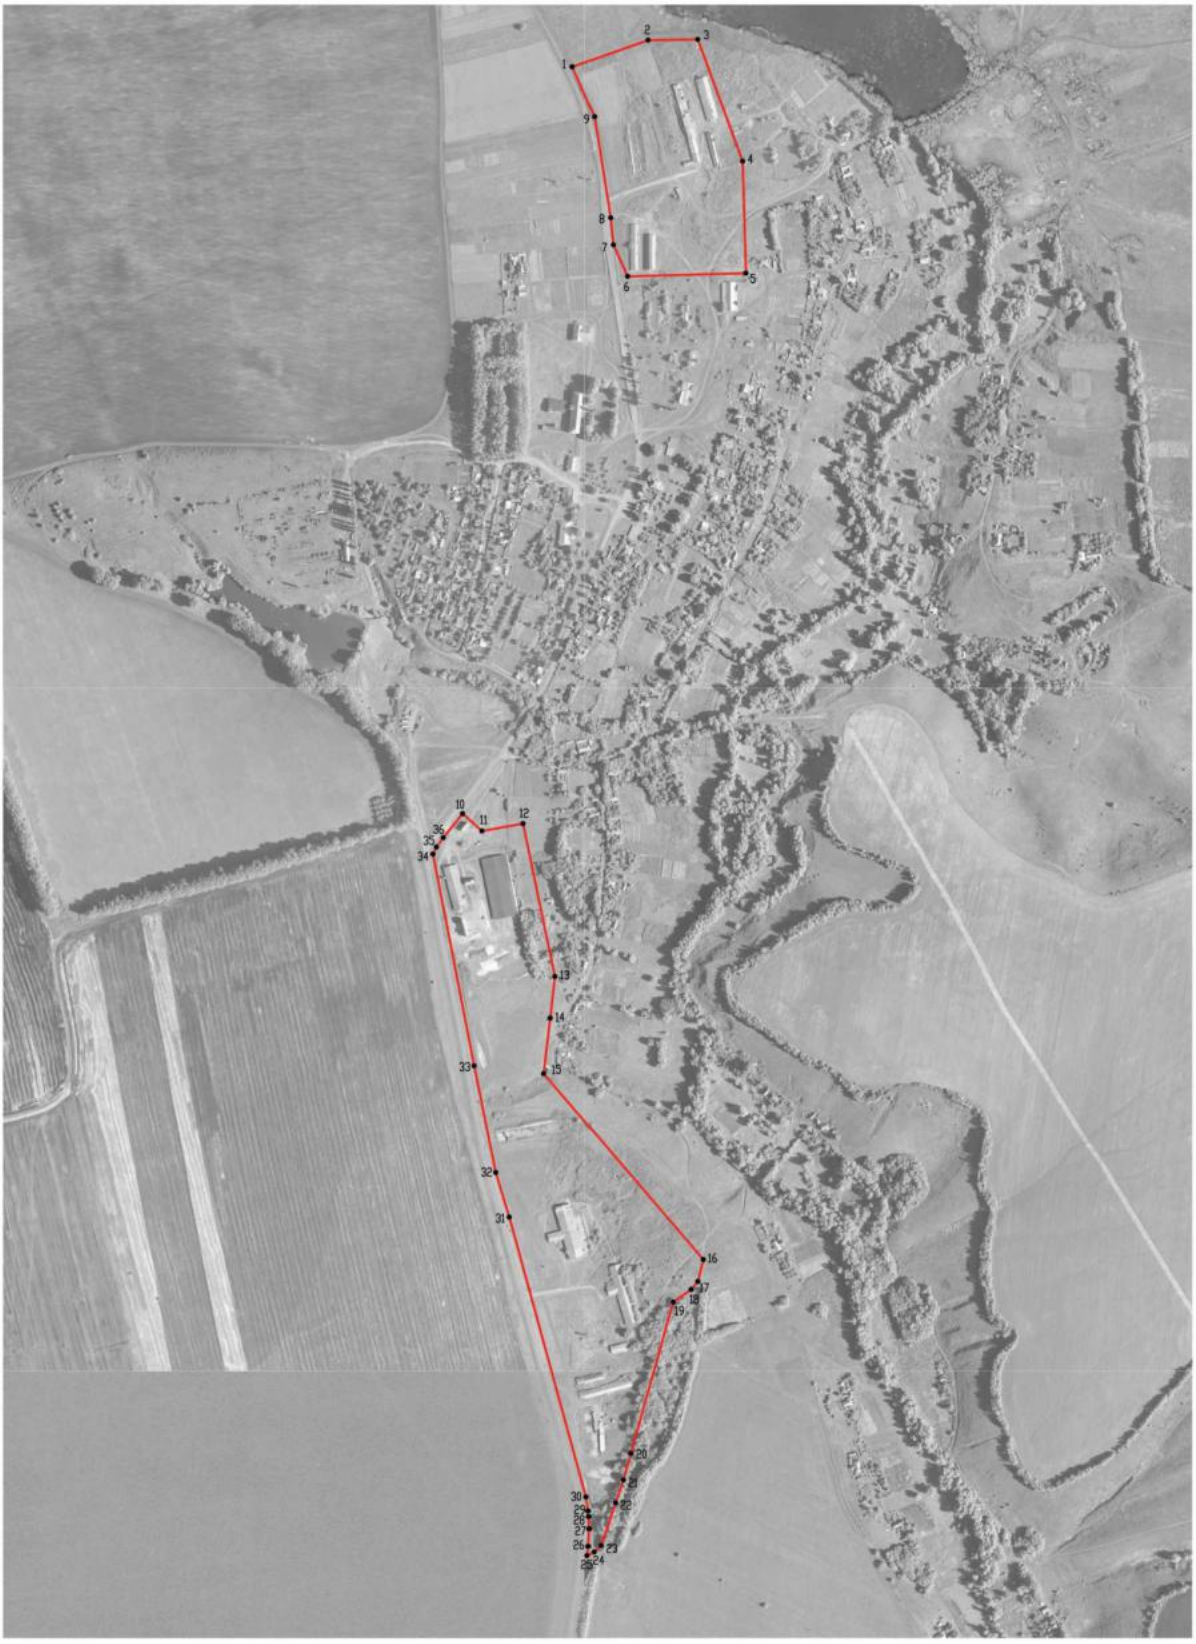

Масштаб 1:5000

Используемые условные знаки и обозначения:

границы территориальной зоны

•1 характерная точка границ территориальной зоны

Руководитель БУВО «Нормативно-проектный центр»
Подпись _____ Ю.В.Шалыгина Дата «23» марта 2023 г.

Место для оттиска печати (при наличии) лица, составившего описание местоположения границ объекта

ОПИСАНИЕ МЕСТОПОЛОЖЕНИЯ ГРАНИЦ

Зона ритуальных объектов села Меловатка – СН1/6

(наименование объекта, местоположение границ которого описано
(далее - объект)

Раздел 1

Сведения об объекте		
№ п/п	Характеристики объекта	Описание характеристик
1	2	3
1	Местоположение объекта	Воронежская область, Семилукский муниципальный район, Нижневедугское сельское поселение, село Меловатка
2	Площадь объекта ± величина погрешности определения площади (Р ± Дельта Р)	-
3	Иные характеристики объекта	-

Раздел 2

Сведения о местоположении границ объекта					
1. Система координат: МСК - 36, зона 1					
2. Сведения о характерных точках границ объекта					
Обозначение характерных точек границ	Координаты, м		Метод определения координат характерной точки	Средняя квадратическая погрешность положения характерной точки (Mt), м	Описание обозначения точки на местности (при наличии)
	X	Y			
1	2	3	4	5	6
1	532703.99	1262675.61	Картометрический	1.00	-
2	532719.78	1262806.09	Картометрический	1.00	-
3	532616.33	1262822.81	Картометрический	1.00	-
4	532615.29	1262816.19	Аналитический	0.10	-
5	532613.37	1262803.91	Аналитический	0.10	-
6	532603.39	1262806.53	Аналитический	0.10	-
7	532582.87	1262714.64	Аналитический	0.10	-
1	532703.99	1262675.61	Картометрический	1.00	-
3. Сведения о характерных точках части (частей) границы объекта					
Обозначение характерных точек части границы	Координаты, м		Метод определения координат характерной точки	Средняя квадратическая погрешность положения характерной точки (Mt), м	Описание обозначения точки на местности (при наличии)
	X	Y			
1	2	3	4	5	6
Часть №					
-	-	-	-	-	-

Раздел 3

Сведения о местоположении измененных (уточненных) границ объекта							
1. Система координат: -							
2. Сведения о характерных точках границ объекта							
Обозначение характерных точек границ	Существующие координаты, м		Измененные (уточненные) координаты, м		Метод определения координат характерной точки	Средняя квадратическая погрешность положения характерной точки (Mt), м	Описание обозначения точки на местности (при наличии)
	X	Y	X	Y			
1	2	3	4	5	6	7	8
-	-	-	-	-	-	-	-
3.Сведения о характерных точках части (частей) границы объекта							
Часть №							
-	-	-	-	-	-	-	-

Раздел 4

План границ объекта



Масштаб 1:1000

Используемые условные знаки и обозначения:

границы территориальной зоны

•1 характерная точка границ территориальной зоны

Руководитель БУВО «Нормативно-проектный центр»
Подпись _____ Ю.В. Шалыгина Дата « 23 » марта 2023 г.

Место для оттиска печати (при наличии) лица, составившего описание местоположения границ объекта

Приложение № 7
к правилам землепользования и застройки
Нижневедугского сельского поселения
Семилукского муниципального района
Воронежской области

СВЕДЕНИЯ О ГРАНИЦАХ ТЕРРИТОРИАЛЬНЫХ ЗОН, СОДЕРЖАЩИЕ ГРАФИЧЕСКОЕ ОПИСАНИЕ МЕСТОПОЛОЖЕНИЯ ГРАНИЦ ТЕРРИТОРИАЛЬНЫХ ЗОН, ПЕРЕЧЕНЬ КООРДИНАТ ХАРАКТЕРНЫХ ТОЧЕК ГРАНИЦ ТЕРРИТОРИАЛЬНЫХ ЗОН ПОСЁЛКА КАТИНО

ОПИСАНИЕ МЕСТОПОЛОЖЕНИЯ ГРАНИЦ

Зона застройки индивидуальными жилыми домами посёлка Катино – Ж1/7

(наименование объекта, местоположение границ которого описано
(далее - объект)

Раздел 1

Сведения об объекте		
№ п/п	Характеристики объекта	Описание характеристик
1	2	3
1	Местоположение объекта	Воронежская область, Семилукский муниципальный район, Нижневедугское сельское поселение, посёлок Катино
2	Площадь объекта ± величина погрешности определения площади (Р ± Дельта Р)	-
3	Иные характеристики объекта	-

Раздел 2

Сведения о местоположении границ объекта					
1. Система координат: МСК - 36, зона 1					
2. Сведения о характерных точках границ объекта					
Обозначение характерных точек границ	Координаты, м		Метод определения координат характерной точки	Средняя квадратическая погрешность положения характерной точки (Mt), м	Описание обозначения точки на местности (при наличиии)
	X	Y			
1	2	3	4	5	6
1	534806.10	1259055.37	Картометрический	1.00	-
2	534811.00	1259063.00	Картометрический	1.00	-
3	534822.13	1259073.92	Картометрический	1.00	-
4	534827.95	1259078.85	Картометрический	1.00	-
5	534867.32	1259128.91	Картометрический	1.00	-
6	534909.77	1259182.88	Картометрический	1.00	-
7	534911.57	1259187.84	Картометрический	1.00	-
8	534810.61	1259253.40	Картометрический	1.00	-
9	534730.08	1259293.11	Картометрический	1.00	-
10	534718.55	1259292.65	Картометрический	1.00	-
11	534549.44	1259464.04	Картометрический	1.00	-
12	534604.95	1259538.92	Картометрический	1.00	-
13	534526.98	1259610.90	Картометрический	1.00	-
14	534413.41	1259741.36	Картометрический	1.00	-
15	534466.08	1259825.01	Картометрический	1.00	-
16	534389.35	1259937.51	Картометрический	1.00	-
17	534354.78	1259948.79	Картометрический	1.00	-
18	534332.23	1259956.14	Картометрический	1.00	-
19	534305.22	1259956.97	Картометрический	1.00	-
20	534280.33	1259939.81	Картометрический	1.00	-
21	534262.94	1259923.70	Картометрический	1.00	-
22	534234.62	1259896.01	Картометрический	1.00	-
23	534177.94	1260000.65	Картометрический	1.00	-
24	534177.58	1260015.11	Картометрический	1.00	-
25	534151.50	1260024.50	Картометрический	1.00	-
26	534056.58	1260000.98	Аналитический	0.10	-
27	534007.20	1260012.06	Аналитический	0.10	-
28	533961.48	1260034.63	Аналитический	0.10	-
29	533897.54	1260078.69	Картометрический	1.00	-
30	533847.68	1260117.40	Картометрический	1.00	-
31	533819.63	1260071.83	Картометрический	1.00	-
32	533820.68	1259987.74	Картометрический	1.00	-
33	533871.03	1259929.76	Картометрический	1.00	-
34	533931.92	1259978.57	Картометрический	1.00	-
35	534040.60	1259917.91	Картометрический	1.00	-
36	534017.11	1259873.83	Картометрический	1.00	-

1	2	3	4	5	6
37	534041.01	1259828.93	Картометрический	1.00	-
38	534132.72	1259722.91	Картометрический	1.00	-
39	534141.42	1259714.37	Картометрический	1.00	-
40	534159.00	1259705.00	Картометрический	1.00	-
41	534185.18	1259701.89	Картометрический	1.00	-
42	534200.24	1259722.59	Картометрический	1.00	-
43	534212.42	1259717.15	Картометрический	1.00	-
44	534236.65	1259706.47	Картометрический	1.00	-
45	534263.50	1259692.34	Картометрический	1.00	-
46	534264.11	1259692.23	Картометрический	1.00	-
47	534264.34	1259691.90	Картометрический	1.00	-
48	534274.13	1259686.74	Аналитический	0.10	-
49	534292.66	1259665.68	Аналитический	0.10	-
50	534335.31	1259619.85	Картометрический	1.00	-
51	534369.07	1259559.37	Картометрический	1.00	-
52	534371.50	1259544.24	Картометрический	1.00	-
53	534389.35	1259535.60	Картометрический	1.00	-
54	534407.21	1259543.76	Картометрический	1.00	-
55	534437.29	1259542.27	Картометрический	1.00	-
56	534469.70	1259499.58	Картометрический	1.00	-
57	534464.41	1259452.08	Картометрический	1.00	-
58	534499.17	1259403.84	Картометрический	1.00	-
59	534523.40	1259397.73	Картометрический	1.00	-
60	534560.95	1259345.52	Картометрический	1.00	-
61	534599.07	1259279.82	Картометрический	1.00	-
62	534639.52	1259211.00	Картометрический	1.00	-
63	534641.18	1259210.20	Картометрический	1.00	-
64	534645.20	1259208.51	Картометрический	1.00	-
65	534649.44	1259202.37	Картометрический	1.00	-
66	534655.15	1259194.54	Картометрический	1.00	-
67	534656.19	1259192.07	Картометрический	1.00	-
68	534695.30	1259152.32	Картометрический	1.00	-
69	534704.97	1259136.86	Картометрический	1.00	-
70	534710.05	1259134.20	Картометрический	1.00	-
71	534712.54	1259129.65	Картометрический	1.00	-
72	534717.21	1259126.56	Картометрический	1.00	-
73	534724.48	1259125.56	Картометрический	1.00	-
74	534725.47	1259119.61	Картометрический	1.00	-
75	534730.76	1259117.30	Картометрический	1.00	-
76	534731.43	1259121.60	Картометрический	1.00	-
77	534738.37	1259118.95	Аналитический	0.10	-
78	534752.92	1259112.01	Картометрический	1.00	-
79	534761.52	1259104.71	Картометрический	1.00	-
80	534773.71	1259100.64	Картометрический	1.00	-
81	534786.45	1259092.92	Картометрический	1.00	-
82	534790.38	1259080.73	Картометрический	1.00	-
83	534799.02	1259061.45	Картометрический	1.00	-
1	534806.10	1259055.37	Картометрический	1.00	-

Раздел 2


Сведения о местоположении границ объекта					
1. Система координат: МСК - 36, зона 1					
2. Сведения о характерных точках границ объекта					
Обозначение характерных точек границ	Координаты, м		Метод определения координат характерной точки	Средняя квадратическая погрешность положения характерной точки (Mt), м	Описание обозначения точки на местности (при наличиии)
	X	Y			
1	2	3	4	5	6
3. Сведения о характерных точках части (частей) границы объекта					
Обозначение характерных точек части границы	Координаты, м		Метод определения координат характерной точки	Средняя квадратическая погрешность положения характерной точки (Mt), м	Описание обозначения точки на местности (при наличии)
	X	Y			
1	2	3	4	5	6
Часть №					
-	-	-	-	-	-

Раздел 3

Сведения о местоположении измененных (уточненных) границ объекта							
1. Система координат: -							
2. Сведения о характерных точках границ объекта							
Обозначение характерных точек границ	Существующие координаты, м		Измененные (уточненные) координаты, м		Метод определения координат характерной точки	Средняя квадратическая погрешность положения характерной точки (Mt), м	Описание обозначения точки на местности (при наличии)
	X	Y	X	Y			
1	2	3	4	5	6	7	8
-	-	-	-	-	-	-	-
3.Сведения о характерных точках части (частей) границы объекта							
Часть №							
-	-	-	-	-	-	-	-

Раздел 4

План границ объекта

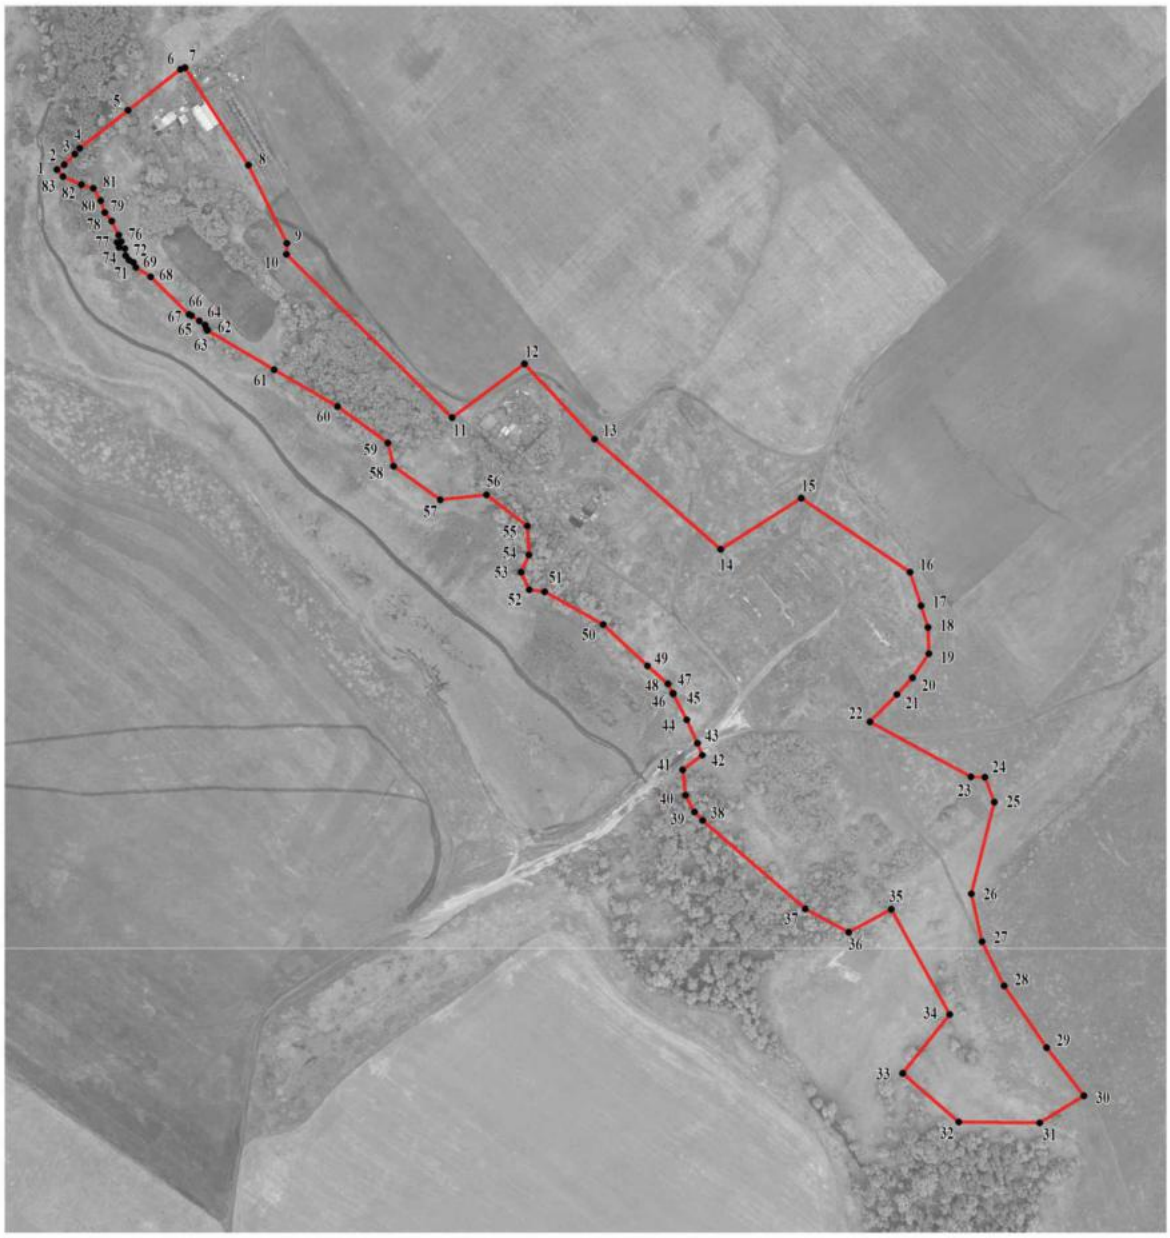

Масштаб 1:5000

Используемые условные знаки и обозначения:

границы территориальной зоны

1 характерная точка границ территориальной зоны

Руководитель БУВО «Нормативно-проектный центр»
Подпись _____ Ю.В.Шалыгина Дата « 23 » марта 2023 г.

Место для оттиска печати (при наличии) лица, составившего описание местоположения границ объекта

Приложение № 8
к правилам землепользования и застройки
Нижневедугского сельского поселения
Семилукского муниципального района
Воронежской области

СВЕДЕНИЯ О ГРАНИЦАХ ТЕРРИТОРИАЛЬНЫХ ЗОН, СОДЕРЖАЩИЕ ГРАФИЧЕСКОЕ ОПИСАНИЕ МЕСТОПОЛОЖЕНИЯ ГРАНИЦ ТЕРРИТОРИАЛЬНЫХ ЗОН, ПЕРЕЧЕНЬ КООРДИНАТ ХАРАКТЕРНЫХ ТОЧЕК ГРАНИЦ ТЕРРИТОРИАЛЬНЫХ ЗОН СЕЛА НИКОЛЬСКОЕ

ОПИСАНИЕ МЕСТОПОЛОЖЕНИЯ ГРАНИЦ

Зона застройки индивидуальными жилыми домами села Никольское – Ж1/8

(наименование объекта, местоположение границ которого описано
(далее объект)

Раздел 1

Сведения об объекте		
№ п/п	Характеристики объекта	Описание характеристик
1	2	3
1	Местоположение объекта	Воронежская область, Семилукский муниципальный район, Нижневедугское сельское поселение, село Никольское
2	Площадь объекта ± величина погрешности определения площади (Р ± Дельта Р)	-
3	Иные характеристики объекта	-

Раздел 2

Сведения о местоположении границ объекта					
1. Система координат: МСК - 36, зона 1					
2. Сведения о характерных точках границ объекта					
Обозначение характерных точек границ	Координаты, м		Метод определения координат характерной точки	Средняя квадратическая погрешность положения характерной точки (Mt), м	Описание обозначения точки на местности (при наличии)
	X	Y			
1	2	3	4	5	6
1	531130.31	1258516.85	Картометрический	1.00	-
2	531172.28	1258588.57	Картометрический	1.00	-
3	531180.49	1258614.60	Картометрический	1.00	-
4	531249.04	1258660.37	Картометрический	1.00	-
5	531291.00	1258702.60	Картометрический	1.00	-
6	531289.58	1258760.11	Картометрический	1.00	-
7	531264.57	1258818.32	Картометрический	1.00	-
8	531169.58	1258888.71	Картометрический	1.00	-
9	531147.23	1258906.20	Картометрический	1.00	-
10	531086.74	1259092.14	Картометрический	1.00	-
11	531011.67	1259275.88	Картометрический	1.00	-
12	530991.47	1259292.95	Картометрический	1.00	-
13	530783.00	1259331.00	Картометрический	1.00	-
14	530702.00	1259326.00	Картометрический	1.00	-
15	530616.00	1259225.00	Картометрический	1.00	-
16	530352.00	1259344.00	Картометрический	1.00	-
17	530324.04	1259474.98	Картометрический	1.00	-
18	530377.00	1259809.00	Картометрический	1.00	-
19	530413.21	1259908.11	Картометрический	1.00	-
20	530443.61	1260040.93	Картометрический	1.00	-
21	530441.59	1260075.77	Картометрический	1.00	-
22	530408.93	1260063.36	Картометрический	1.00	-
23	530389.51	1260052.20	Картометрический	1.00	-
24	530368.42	1260022.85	Картометрический	1.00	-
25	530346.10	1259988.54	Картометрический	1.00	-
26	530328.74	1259966.63	Картометрический	1.00	-
27	530310.55	1259940.17	Картометрический	1.00	-
28	530299.80	1259925.70	Картометрический	1.00	-
29	530288.22	1259910.82	Картометрический	1.00	-
30	530269.62	1259901.31	Картометрический	1.00	-
31	530251.43	1259898.83	Картометрический	1.00	-
32	530227.87	1259905.45	Аналитический	0.10	-
33	530202.52	1259910.81	Аналитический	0.10	-
34	530201.21	1259907.40	Аналитический	0.10	-

1	2	3	4	5	6
35	530177.70	1259904.69	Аналитический	0.10	-
36	530174.54	1259903.79	Картометрический	1.00	-
37	530155.11	1259884.36	Картометрический	1.00	-
38	530139.82	1259858.32	Картометрический	1.00	-
39	530131.96	1259837.24	Картометрический	1.00	-
40	530129.48	1259802.10	Картометрический	1.00	-
41	530126.17	1259760.35	Картометрический	1.00	-
42	530124.93	1259730.17	Картометрический	1.00	-
43	530114.19	1259702.47	Картометрический	1.00	-
44	530105.09	1259673.12	Картометрический	1.00	-
45	530088.97	1259654.52	Картометрический	1.00	-
46	530071.19	1259647.08	Картометрический	1.00	-
47	530037.71	1259630.95	Картометрический	1.00	-
48	530013.32	1259609.04	Картометрический	1.00	-
49	529992.65	1259588.37	Картометрический	1.00	-
50	529971.15	1259569.77	Картометрический	1.00	-
51	529970.58	1259569.26	Картометрический	1.00	-
52	529977.17	1259556.50	Картометрический	1.00	-
53	529984.44	1259523.55	Картометрический	1.00	-
54	529978.50	1259510.86	Картометрический	1.00	-
55	529975.65	1259490.75	Картометрический	1.00	-
56	529980.25	1259447.48	Картометрический	1.00	-
57	529972.93	1259438.79	Картометрический	1.00	-
58	529969.42	1259426.50	Картометрический	1.00	-
59	529975.02	1259405.87	Картометрический	1.00	-
60	529990.19	1259390.30	Картометрический	1.00	-
61	529993.73	1259374.01	Картометрический	1.00	-
62	530002.34	1259370.59	Картометрический	1.00	-
63	530010.01	1259359.69	Картометрический	1.00	-
64	530022.02	1259355.75	Картометрический	1.00	-
65	530033.73	1259357.80	Картометрический	1.00	-
66	530049.92	1259373.46	Картометрический	1.00	-
67	530056.10	1259374.26	Картометрический	1.00	-
68	530078.99	1259365.30	Картометрический	1.00	-
69	530091.15	1259356.42	Картометрический	1.00	-
70	530095.83	1259336.79	Картометрический	1.00	-
71	530083.77	1259305.33	Картометрический	1.00	-
72	530083.72	1259300.02	Картометрический	1.00	-
73	530101.02	1259299.52	Картометрический	1.00	-
74	530111.58	1259291.94	Картометрический	1.00	-
75	530113.03	1259283.08	Картометрический	1.00	-
76	530109.81	1259277.30	Картометрический	1.00	-
77	530108.90	1259267.32	Картометрический	1.00	-
78	530113.32	1259253.60	Картометрический	1.00	-
79	530124.05	1259237.77	Картометрический	1.00	-
80	530122.75	1259217.87	Картометрический	1.00	-
81	530126.24	1259208.95	Картометрический	1.00	-
82	530139.30	1259199.34	Картометрический	1.00	-

1	2	3	4	5	6
83	530154.56	1259198.50	Аналитический	0.10	-
84	530162.67	1259194.57	Аналитический	0.10	-
85	530177.22	1259196.30	Аналитический	0.10	-
86	530201.37	1259211.77	Аналитический	0.10	-
87	530205.90	1259218.88	Картометрический	1.00	-
88	530217.43	1259226.99	Картометрический	1.00	-
89	530244.66	1259227.70	Картометрический	1.00	-
90	530256.17	1259233.55	Картометрический	1.00	-
91	530272.67	1259230.90	Картометрический	1.00	-
92	530313.80	1259231.62	Картометрический	1.00	-
93	530329.45	1259227.58	Картометрический	1.00	-
94	530336.66	1259222.05	Картометрический	1.00	-
95	530348.37	1259195.02	Картометрический	1.00	-
96	530355.63	1259170.89	Картометрический	1.00	-
97	530353.75	1259150.65	Картометрический	1.00	-
98	530348.24	1259132.00	Картометрический	1.00	-
99	530365.11	1259108.18	Картометрический	1.00	-
100	530374.17	1259102.16	Картометрический	1.00	-
101	530380.10	1259088.62	Картометрический	1.00	-
102	530388.17	1259081.08	Картометрический	1.00	-
103	530396.45	1259066.01	Картометрический	1.00	-
104	530454.14	1259037.32	Картометрический	1.00	-
105	530521.29	1259044.58	Картометрический	1.00	-
106	530562.08	1259075.50	Картометрический	1.00	-
107	530577.28	1259097.00	Картометрический	1.00	-
108	530619.94	1259114.88	Картометрический	1.00	-
109	530652.55	1259120.74	Картометрический	1.00	-
110	530670.28	1259131.88	Картометрический	1.00	-
111	530675.42	1259158.52	Картометрический	1.00	-
112	530714.94	1259184.98	Картометрический	1.00	-
113	530727.72	1259185.71	Картометрический	1.00	-
114	530742.61	1259190.64	Картометрический	1.00	-
115	530767.18	1259179.52	Картометрический	1.00	-
116	530786.64	1259146.66	Картометрический	1.00	-
117	530812.24	1259122.77	Картометрический	1.00	-
118	530830.08	1259097.74	Картометрический	1.00	-
119	530845.88	1259091.20	Картометрический	1.00	-
120	530866.78	1259069.99	Картометрический	1.00	-
121	530871.06	1259055.15	Картометрический	1.00	-
122	530872.91	1259038.33	Картометрический	1.00	-
123	530861.57	1259021.46	Картометрический	1.00	-
124	530861.31	1259010.05	Картометрический	1.00	-
125	530866.38	1258990.36	Картометрический	1.00	-
126	530863.51	1258953.77	Картометрический	1.00	-
127	530864.83	1258940.08	Картометрический	1.00	-
128	530882.88	1258903.35	Картометрический	1.00	-
129	530896.78	1258868.01	Картометрический	1.00	-
130	530905.75	1258859.35	Картометрический	1.00	-

1	2	3	4	5	6
131	530908.52	1258849.03	Картометрический	1.00	-
132	530907.72	1258840.18	Картометрический	1.00	-
133	530900.26	1258833.41	Картометрический	1.00	-
134	530908.31	1258820.85	Картометрический	1.00	-
135	530908.92	1258813.36	Картометрический	1.00	-
136	530900.55	1258805.61	Картометрический	1.00	-
137	530902.19	1258800.14	Картометрический	1.00	-
138	530907.65	1258800.84	Картометрический	1.00	-
139	530913.26	1258797.88	Картометрический	1.00	-
140	530915.69	1258793.32	Картометрический	1.00	-
141	530910.19	1258784.45	Картометрический	1.00	-
142	530863.51	1258767.65	Картометрический	1.00	-
143	530855.70	1258757.03	Картометрический	1.00	-
144	530851.15	1258740.50	Картометрический	1.00	-
145	530847.67	1258695.87	Картометрический	1.00	-
146	530832.52	1258679.09	Аналитический	0.10	-
147	530822.09	1258648.23	Аналитический	0.10	-
148	530825.15	1258628.63	Аналитический	0.10	-
149	530831.80	1258616.31	Картометрический	1.00	-
150	530846.91	1258599.51	Картометрический	1.00	-
151	530878.17	1258584.06	Картометрический	1.00	-
152	530899.77	1258568.56	Картометрический	1.00	-
153	530902.74	1258550.31	Картометрический	1.00	-
154	530900.30	1258536.55	Картометрический	1.00	-
155	530905.41	1258528.40	Картометрический	1.00	-
156	530908.50	1258513.17	Картометрический	1.00	-
1	531130.31	1258516.85	Картометрический	1.00	-
157	530894.49	1258512.94	Картометрический	1.00	-
158	530882.88	1258550.23	Картометрический	1.00	-
159	530875.26	1258566.52	Картометрический	1.00	-
160	530827.00	1258600.60	Картометрический	1.00	-
161	530815.78	1258616.69	Картометрический	1.00	-
162	530810.48	1258634.89	Картометрический	1.00	-
163	530811.12	1258657.32	Картометрический	1.00	-
164	530816.62	1258675.53	Картометрический	1.00	-
165	530830.60	1258685.26	Картометрический	1.00	-
166	530837.36	1258704.52	Картометрический	1.00	-
167	530842.66	1258744.74	Картометрический	1.00	-
168	530847.94	1258759.98	Картометрический	1.00	-
169	530865.94	1258772.47	Картометрический	1.00	-
170	530910.80	1258789.61	Аналитический	0.10	-
171	530909.12	1258793.63	Аналитический	0.10	-
172	530891.98	1258793.00	Аналитический	0.10	-
173	530888.58	1258804.43	Аналитический	0.10	-
174	530891.34	1258819.88	Картометрический	1.00	-
175	530898.74	1258838.29	Картометрический	1.00	-
176	530895.14	1258852.05	Картометрический	1.00	-

1	2	3	4	5	6
177	530887.10	1258863.48	Картометрический	1.00	-
178	530878.36	1258893.97	Картометрический	1.00	-
179	530859.30	1258932.87	Картометрический	1.00	-
180	530856.40	1258950.33	Картометрический	1.00	-
181	530857.98	1258966.47	Картометрический	1.00	-
182	530852.96	1259007.48	Картометрический	1.00	-
183	530865.66	1259062.24	Картометрический	1.00	-
184	530857.18	1259073.62	Картометрический	1.00	-
185	530817.50	1259104.57	Картометрический	1.00	-
186	530790.78	1259129.97	Картометрический	1.00	-
187	530763.52	1259170.45	Картометрический	1.00	-
188	530751.36	1259179.98	Картометрический	1.00	-
189	530739.18	1259183.68	Картометрический	1.00	-
190	530722.26	1259183.15	Картометрический	1.00	-
191	530706.64	1259177.60	Картометрический	1.00	-
192	530697.37	1259165.75	Картометрический	1.00	-
193	530683.02	1259157.49	Картометрический	1.00	-
194	530676.73	1259149.26	Картометрический	1.00	-
195	530672.99	1259131.00	Картометрический	1.00	-
196	530663.16	1259120.63	Картометрический	1.00	-
197	530629.56	1259104.27	Картометрический	1.00	-
198	530588.56	1259090.52	Картометрический	1.00	-
199	530578.50	1259082.31	Картометрический	1.00	-
200	530544.50	1259041.33	Картометрический	1.00	-
201	530522.28	1259029.95	Картометрический	1.00	-
202	530495.86	1259025.07	Картометрический	1.00	-
203	530471.48	1259024.67	Картометрический	1.00	-
204	530442.78	1259032.57	Картометрический	1.00	-
205	530410.24	1259053.21	Картометрический	1.00	-
206	530395.08	1259064.99	Картометрический	1.00	-
207	530370.82	1259096.60	Картометрический	1.00	-
208	530345.92	1259132.24	Картометрический	1.00	-
209	530351.58	1259170.87	Картометрический	1.00	-
210	530339.25	1259203.56	Картометрический	1.00	-
211	530329.37	1259217.03	Картометрический	1.00	-
212	530316.58	1259219.10	Картометрический	1.00	-
213	530297.80	1259227.83	Картометрический	1.00	-
214	530246.46	1259225.71	Картометрический	1.00	-
215	530191.44	1259204.02	Картометрический	1.00	-
216	530177.48	1259194.16	Картометрический	1.00	-
217	530166.82	1259189.99	Картометрический	1.00	-
218	530153.08	1259186.82	Картометрический	1.00	-
219	530133.22	1259191.58	Картометрический	1.00	-
220	530121.58	1259198.99	Картометрический	1.00	-
221	530116.30	1259206.40	Картометрический	1.00	-
222	530113.66	1259220.69	Картометрический	1.00	-
223	530119.48	1259237.09	Картометрический	1.00	-
224	530111.80	1259244.76	Картометрический	1.00	-

1	2	3	4	5	6
225	530102.80	1259260.11	Картометрический	1.00	-
226	530105.44	1259279.16	Картометрический	1.00	-
227	530098.84	1259284.18	Картометрический	1.00	-
228	530092.74	1259296.09	Картометрический	1.00	-
229	530083.04	1259297.37	Картометрический	1.00	-
230	530081.79	1259303.50	Картометрический	1.00	-
231	530091.16	1259326.25	Картометрический	1.00	-
232	530092.53	1259343.84	Картометрический	1.00	-
233	530084.28	1259358.26	Картометрический	1.00	-
234	530056.51	1259372.53	Картометрический	1.00	-
235	530049.32	1259368.34	Картометрический	1.00	-
236	530044.86	1259360.64	Картометрический	1.00	-
237	530035.08	1259352.44	Картометрический	1.00	-
238	530020.52	1259352.71	Картометрический	1.00	-
239	530008.41	1259358.75	Картометрический	1.00	-
240	530002.38	1259368.04	Картометрический	1.00	-
241	529990.98	1259372.74	Картометрический	1.00	-
242	529987.53	1259389.40	Картометрический	1.00	-
243	529969.74	1259397.61	Картометрический	1.00	-
244	529961.59	1259418.42	Картометрический	1.00	-
245	529959.48	1259444.97	Аналитический	0.10	-
246	529974.56	1259519.18	Аналитический	0.10	-
247	529973.36	1259531.54	Аналитический	0.10	-
248	529964.61	1259551.45	Аналитический	0.10	-
249	529947.12	1259578.00	Аналитический	0.10	-
250	529923.71	1259602.97	Картометрический	1.00	-
251	529911.52	1259625.36	Картометрический	1.00	-
252	529901.26	1259636.52	Картометрический	1.00	-
253	529884.37	1259663.97	Картометрический	1.00	-
254	529863.56	1259669.10	Картометрический	1.00	-
255	529844.85	1259660.05	Картометрический	1.00	-
256	529821.63	1259653.41	Картометрический	1.00	-
257	529804.73	1259638.03	Картометрический	1.00	-
258	529798.08	1259622.74	Картометрический	1.00	-
259	529797.80	1259603.04	Картометрический	1.00	-
260	529804.13	1259581.62	Картометрический	1.00	-
261	529796.89	1259563.22	Картометрический	1.00	-
262	529741.69	1259503.79	Картометрический	1.00	-
263	529724.79	1259499.87	Картометрический	1.00	-
264	529710.01	1259504.39	Картометрический	1.00	-
265	529691.61	1259539.39	Картометрический	1.00	-
266	529687.69	1259563.52	Картометрический	1.00	-
267	529672.91	1259577.09	Картометрический	1.00	-
268	529658.73	1259597.00	Картометрический	1.00	-
269	529652.79	1259648.60	Картометрический	1.00	-
270	529678.08	1259694.85	Картометрический	1.00	-
271	529686.18	1259722.79	Картометрический	1.00	-
272	529673.51	1259743.61	Картометрический	1.00	-

1	2	3	4	5	6
273	529649.68	1259751.75	Картометрический	1.00	-
274	529623.44	1259781.32	Картометрический	1.00	-
275	529602.92	1259782.52	Картометрический	1.00	-
276	529586.64	1259778.90	Картометрический	1.00	-
277	529576.38	1259765.63	Картометрический	1.00	-
278	529563.11	1259755.37	Картометрический	1.00	-
279	529544.20	1259755.57	Картометрический	1.00	-
280	529517.43	1259750.38	Картометрический	1.00	-
281	529506.52	1259742.84	Картометрический	1.00	-
282	529495.08	1259730.63	Картометрический	1.00	-
283	529488.07	1259731.67	Картометрический	1.00	-
284	529482.61	1259704.64	Картометрический	1.00	-
285	529453.77	1259685.67	Картометрический	1.00	-
286	529439.99	1259670.60	Картометрический	1.00	-
287	529445.98	1259635.91	Картометрический	1.00	-
288	529432.20	1259619.41	Картометрический	1.00	-
289	529418.68	1259613.95	Картометрический	1.00	-
290	529385.16	1259613.69	Картометрический	1.00	-
291	529335.79	1259604.08	Картометрический	1.00	-
292	529307.99	1259587.45	Картометрический	1.00	-
293	529278.88	1259577.05	Картометрический	1.00	-
294	529245.88	1259557.30	Картометрический	1.00	-
295	529229.76	1259551.49	Картометрический	1.00	-
296	529222.97	1259377.16	Картометрический	1.00	-
297	529375.43	1259317.75	Картометрический	1.00	-
298	529398.59	1259321.28	Картометрический	1.00	-
299	529494.33	1259298.95	Картометрический	1.00	-
300	529520.52	1259293.06	Картометрический	1.00	-
301	529558.43	1259416.36	Картометрический	1.00	-
302	529585.82	1259452.51	Картометрический	1.00	-
303	529751.11	1259410.75	Картометрический	1.00	-
304	530033.50	1259325.22	Картометрический	1.00	-
305	530041.78	1259318.24	Картометрический	1.00	-
306	530046.34	1259301.56	Картометрический	1.00	-
307	530034.80	1259175.96	Картометрический	1.00	-
308	530053.10	1259162.45	Картометрический	1.00	-
309	530133.53	1259155.63	Картометрический	1.00	-
310	530115.70	1259063.74	Картометрический	1.00	-
311	530169.00	1259048.72	Картометрический	1.00	-
312	530193.08	1259026.94	Картометрический	1.00	-
313	530305.15	1258992.25	Картометрический	1.00	-
314	530571.79	1258913.16	Картометрический	1.00	-
315	530705.33	1258872.12	Картометрический	1.00	-
316	530695.07	1258664.85	Картометрический	1.00	-
317	530694.33	1258612.93	Картометрический	1.00	-
318	530683.90	1258509.45	Картометрический	1.00	-
157	530894.49	1258512.94	Картометрический	1.00	-

1	2	3	4	5	6
319	531155.13	1259862.25	Картометрический	1.00	-
320	531150.56	1259891.39	Картометрический	1.00	-
321	531130.72	1259905.45	Картометрический	1.00	-
322	531107.16	1259921.98	Картометрический	1.00	-
323	531079.46	1259930.25	Картометрический	1.00	-
324	531045.15	1259950.92	Картометрический	1.00	-
325	531017.04	1259960.02	Картометрический	1.00	-
326	530986.45	1259964.56	Картометрический	1.00	-
327	530965.36	1259962.08	Картометрический	1.00	-
328	530944.69	1259961.26	Картометрический	1.00	-
329	530948.30	1259930.26	Картометрический	1.00	-
330	531115.43	1259823.50	Картометрический	1.00	-
319	531155.13	1259862.25	Картометрический	1.00	-
331	531197.89	1259903.99	Картометрический	1.00	-
332	531168.69	1259940.16	Картометрический	1.00	-
333	531179.57	1259956.92	Картометрический	1.00	-
334	531166.29	1259966.72	Картометрический	1.00	-
335	531155.44	1259951.46	Аналитический	0.10	-
336	531086.58	1260003.02	Аналитический	0.10	-
337	530992.72	1260076.65	Аналитический	0.10	-
338	530889.53	1260203.00	Аналитический	0.10	-
339	530894.47	1260266.91	Картометрический	1.00	-
340	530846.28	1260303.50	Картометрический	1.00	-
341	530828.09	1260272.90	Картометрический	1.00	-
342	530797.40	1260287.09	Картометрический	1.00	-
343	530777.91	1260288.03	Картометрический	1.00	-
344	530700.12	1260253.77	Картометрический	1.00	-
345	530650.01	1260204.89	Картометрический	1.00	-
346	530583.64	1260166.87	Картометрический	1.00	-
347	530513.85	1260176.94	Картометрический	1.00	-
348	530459.13	1260190.17	Картометрический	1.00	-
349	530414.63	1260190.68	Картометрический	1.00	-
350	530363.33	1260177.83	Картометрический	1.00	-
351	530317.77	1260153.34	Картометрический	1.00	-
352	530286.40	1260078.20	Картометрический	1.00	-
353	530266.24	1260018.97	Картометрический	1.00	-
354	530216.13	1259948.08	Картометрический	1.00	-
355	530204.28	1259915.63	Картометрический	1.00	-
356	530227.79	1259910.96	Картометрический	1.00	-
357	530250.81	1259903.29	Картометрический	1.00	-
358	530268.80	1259905.14	Картометрический	1.00	-
359	530285.73	1259914.40	Картометрический	1.00	-
360	530295.52	1259927.10	Картометрический	1.00	-
361	530307.69	1259941.92	Картометрический	1.00	-
362	530324.89	1259968.38	Картометрический	1.00	-
363	530343.41	1259990.07	Картометрический	1.00	-
364	530366.16	1260024.99	Картометрический	1.00	-

1	2	3	4	5	6
365	530384.41	1260055.15	Картометрический	1.00	-
366	530408.23	1260067.59	Картометрический	1.00	-
367	530440.50	1260080.29	Картометрический	1.00	-
368	530467.76	1260080.82	Картометрический	1.00	-
369	530489.19	1260071.29	Картометрический	1.00	-
370	530506.91	1260053.30	Картометрический	1.00	-
371	530523.05	1260048.28	Картометрический	1.00	-
372	530555.06	1260048.28	Картометрический	1.00	-
373	530582.05	1260046.16	Картометрический	1.00	-
374	530616.97	1260042.98	Картометрический	1.00	-
375	530632.32	1260038.75	Картометрический	1.00	-
376	530654.28	1260041.66	Картометрический	1.00	-
377	530679.68	1260051.45	Картометрический	1.00	-
378	530697.40	1260063.09	Аналитический	0.10	-
379	530717.51	1260082.14	Аналитический	0.10	-
380	530736.82	1260094.84	Аналитический	0.10	-
381	530755.87	1260089.02	Аналитический	0.10	-
382	530774.92	1260077.38	Картометрический	1.00	-
383	530789.47	1260064.84	Картометрический	1.00	-
384	530811.06	1260046.42	Картометрический	1.00	-
385	530837.73	1260030.76	Картометрический	1.00	-
386	530864.40	1260013.46	Картометрический	1.00	-
387	530892.98	1259986.74	Картометрический	1.00	-
388	530906.47	1259976.68	Картометрический	1.00	-
389	530923.67	1259973.24	Картометрический	1.00	-
390	530944.57	1259964.25	Картометрический	1.00	-
391	530965.20	1259966.36	Картометрический	1.00	-
392	530986.37	1259967.95	Картометрический	1.00	-
393	531017.85	1259963.45	Картометрический	1.00	-
394	531046.43	1259954.72	Картометрический	1.00	-
395	531080.56	1259933.56	Картометрический	1.00	-
396	531107.54	1259924.56	Картометрический	1.00	-
397	531131.94	1259907.93	Картометрический	1.00	-
398	531152.40	1259892.76	Картометрический	1.00	-
399	531157.28	1259864.35	Картометрический	1.00	-
331	531197.89	1259903.99	Картометрический	1.00	-
400	530108.48	1259697.93	Картометрический	1.00	-
401	530059.22	1259706.03	Картометрический	1.00	-
402	529937.07	1259726.47	Картометрический	1.00	-
403	529894.03	1259795.48	Картометрический	1.00	-
404	529852.63	1259876.70	Картометрический	1.00	-
405	529839.71	1259898.09	Картометрический	1.00	-
406	529817.77	1259922.02	Картометрический	1.00	-
407	529777.81	1259946.31	Картометрический	1.00	-
408	529729.31	1259954.25	Картометрический	1.00	-
409	529636.14	1259977.02	Картометрический	1.00	-
410	529546.44	1259984.36	Картометрический	1.00	-

1	2	3	4	5	6
411	529512.58	1259969.19	Картометрический	1.00	-
412	529472.35	1259921.83	Картометрический	1.00	-
413	529426.29	1259795.49	Картометрический	1.00	-
414	529375.19	1259705.43	Картометрический	1.00	-
415	529355.76	1259671.19	Картометрический	1.00	-
416	529334.78	1259650.08	Картометрический	1.00	-
417	529309.07	1259634.95	Картометрический	1.00	-
418	529231.53	1259596.84	Картометрический	1.00	-
419	529171.59	1259541.71	Картометрический	1.00	-
420	529224.88	1259556.53	Картометрический	1.00	-
421	529230.07	1259559.31	Картометрический	1.00	-
422	529312.94	1259603.77	Картометрический	1.00	-
423	529370.34	1259616.13	Картометрический	1.00	-
424	529426.56	1259623.75	Картометрический	1.00	-
425	529438.06	1259630.53	Картометрический	1.00	-
426	529442.98	1259638.82	Картометрический	1.00	-
427	529436.72	1259657.11	Картометрический	1.00	-
428	529434.52	1259673.37	Картометрический	1.00	-
429	529440.44	1259689.11	Картометрический	1.00	-
430	529466.00	1259722.98	Картометрический	1.00	-
431	529481.24	1259735.85	Картометрический	1.00	-
432	529493.94	1259741.77	Картометрический	1.00	-
433	529508.84	1259755.49	Картометрический	1.00	-
434	529520.20	1259770.73	Картометрический	1.00	-
435	529539.50	1259769.54	Картометрический	1.00	-
436	529563.70	1259772.08	Картометрический	1.00	-
437	529576.06	1259778.18	Картометрический	1.00	-
438	529590.64	1259792.57	Картометрический	1.00	-
439	529607.74	1259796.80	Картометрический	1.00	-
440	529619.92	1259795.96	Картометрический	1.00	-
441	529636.02	1259786.47	Картометрический	1.00	-
442	529667.84	1259761.41	Картометрический	1.00	-
443	529686.98	1259735.17	Картометрический	1.00	-
444	529688.34	1259714.51	Картометрический	1.00	-
445	529677.16	1259682.51	Картометрический	1.00	-
446	529662.60	1259661.51	Картометрический	1.00	-
447	529657.68	1259649.49	Аналитический	0.10	-
448	529655.82	1259636.45	Аналитический	0.10	-
449	529658.02	1259621.72	Аналитический	0.10	-
450	529667.34	1259598.52	Картометрический	1.00	-
451	529695.44	1259561.61	Картометрический	1.00	-
452	529701.88	1259528.11	Картометрический	1.00	-
453	529719.56	1259509.21	Картометрический	1.00	-
454	529741.36	1259517.06	Картометрический	1.00	-
455	529759.14	1259540.46	Картометрический	1.00	-
456	529785.96	1259564.03	Картометрический	1.00	-
457	529796.12	1259576.77	Картометрический	1.00	-
458	529798.22	1259583.92	Картометрический	1.00	-

1	2	3	4	5	6
459	529794.46	1259620.78	Картометрический	1.00	-
460	529794.98	1259637.98	Картометрический	1.00	-
461	529807.16	1259655.97	Картометрический	1.00	-
462	529831.76	1259671.85	Картометрический	1.00	-
463	529858.20	1259678.30	Картометрический	1.00	-
464	529884.24	1259671.68	Картометрический	1.00	-
465	529902.44	1259658.46	Картометрический	1.00	-
466	529916.90	1259641.92	Картометрический	1.00	-
467	529922.42	1259614.38	Картометрический	1.00	-
468	529929.05	1259603.07	Картометрический	1.00	-
469	529960.69	1259582.11	Картометрический	1.00	-
470	529968.44	1259573.05	Картометрический	1.00	-
471	529968.65	1259573.20	Картометрический	1.00	-
472	529990.03	1259591.19	Картометрический	1.00	-
473	530010.56	1259610.87	Картометрический	1.00	-
474	530035.75	1259633.52	Картометрический	1.00	-
475	530069.19	1259649.61	Картометрический	1.00	-
476	530086.97	1259657.65	Картометрический	1.00	-
477	530101.79	1259674.58	Картометрический	1.00	-
400	530108.48	1259697.93	Картометрический	1.00	-

3. Сведения о характерных точках части (частей) границы объекта


Обозначение характерных точек части границы	Координаты, м		Метод определения координат характерной точки	Средняя квадратическая погрешность положения характерной точки (Mt), м	Описание обозначения точки на местности (при наличии)
	X	Y			
1	2	3	4	5	6
Часть №					
-	-	-	-	-	-

Раздел 3

Сведения о местоположении измененных (уточненных) границ объекта							
1. Система координат: -							
2. Сведения о характерных точках границ объекта							
Обозначение характерных точек границ	Существующие координаты, м		Измененные (уточненные) координаты, м		Метод определения координат характерной точки	Средняя квадратическая погрешность положения характерной точки (Mt), м	Описание обозначения точки на местности (при наличии)
	X	Y	X	Y			
1	2	3	4	5	6	7	8
-	-	-	-	-	-	-	-
3.Сведения о характерных точках части (частей) границы объекта							
Часть №							
-	-	-	-	-	-	-	-

Раздел 4

План границ объекта

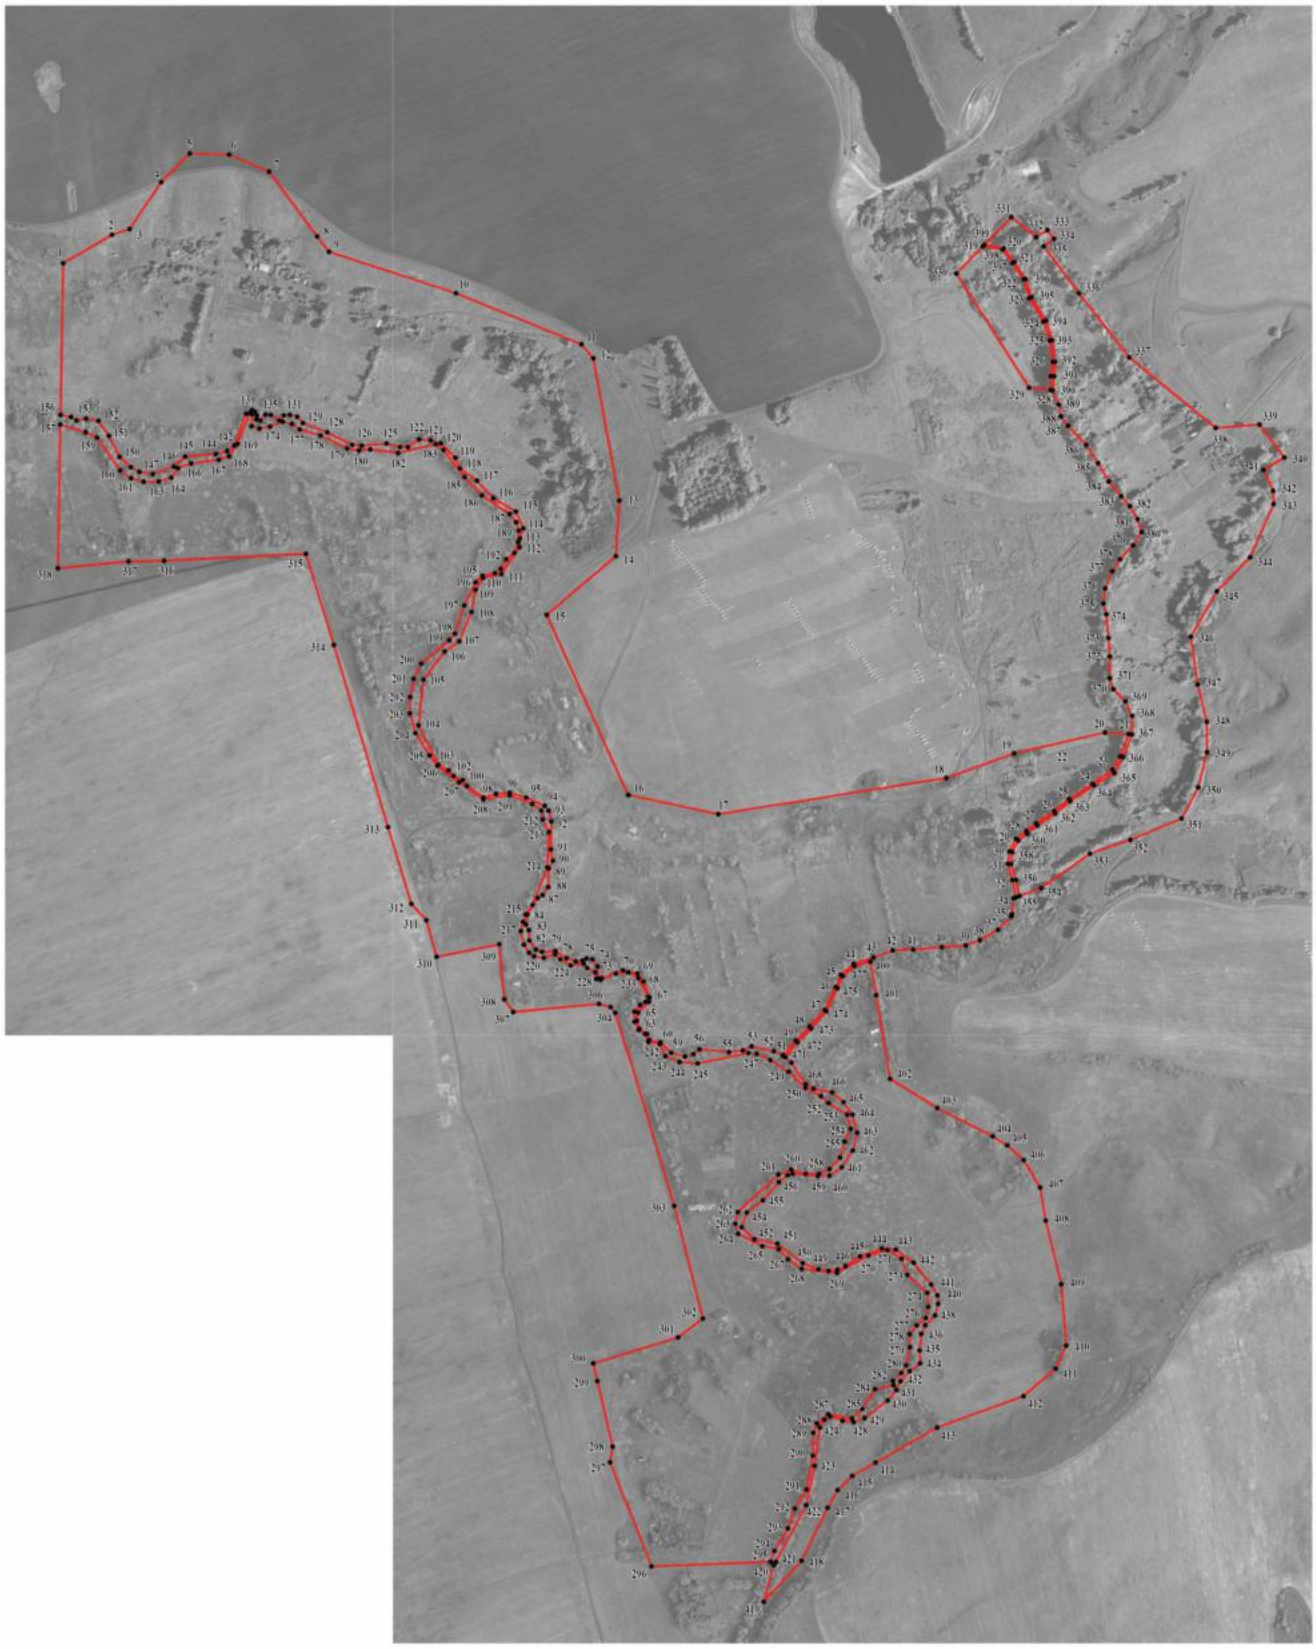

Масштаб 1:5000

Используемые условные знаки и обозначения:

границы территориальной зоны

1 характерная точка границ территориальной зоны

Руководитель БУВО «Нормативно-проектный центр»
Подпись _____ Ю.В.Шалыгина Дата « 23 » марта 2023 г.

Место для оттиска печати (при наличии) лица, составившего описание местоположения границ объекта

ОПИСАНИЕ МЕСТОПОЛОЖЕНИЯ ГРАНИЦ

Зона сельскохозяйственного использования в границах населенного пункта села Никольское – СХ1/8

(наименование объекта, местоположение границ которого описано (далее - объект)

Раздел 1

Сведения об объекте		
№ п/п	Характеристики объекта	Описание характеристик
1	2	3
1	Местоположение объекта	Воронежская область, Семилукский муниципальный район, Нижневедугское сельское поселение, село Никольское
2	Площадь объекта ± величина погрешности определения площади (Р ± Дельта Р)	-
3	Иные характеристики объекта	-

Раздел 2

Сведения о местоположении границ объекта					
1. Система координат: МСК - 36, зона 1					
2. Сведения о характерных точках границ объекта					
Обозначение характерных точек границ	Координаты, м		Метод определения координат характерной точки	Средняя квадратическая погрешность положения характерной точки (Mt), м	Описание обозначения точки на местности (при наличии)
	X	Y			
1	2	3	4	5	6
1	531592.37	1257309.89	Картометрический	1.00	-
2	531560.01	1257348.24	Картометрический	1.00	-
3	531458.22	1257468.84	Картометрический	1.00	-
4	531416.90	1257519.20	Картометрический	1.00	-
5	531373.56	1257598.72	Картометрический	1.00	-
6	531288.78	1257855.41	Картометрический	1.00	-
7	531243.84	1258007.79	Картометрический	1.00	-
8	531216.80	1258148.74	Картометрический	1.00	-
9	531215.24	1258158.29	Картометрический	1.00	-
10	531209.05	1258196.08	Картометрический	1.00	-
11	531185.55	1258339.45	Картометрический	1.00	-
12	531132.67	1258482.96	Картометрический	1.00	-
13	531130.31	1258516.85	Картометрический	1.00	-
14	530908.50	1258513.17	Картометрический	1.00	-
15	530913.55	1258488.30	Картометрический	1.00	-
16	530906.44	1258478.93	Картометрический	1.00	-
17	530926.68	1258458.94	Картометрический	1.00	-
18	530927.61	1258447.10	Картометрический	1.00	-
19	530942.02	1258419.88	Картометрический	1.00	-
20	530952.52	1258386.08	Картометрический	1.00	-
21	530953.39	1258365.00	Картометрический	1.00	-
22	530959.62	1258324.03	Картометрический	1.00	-
23	530957.90	1258255.83	Аналитический	0.10	-
24	530969.02	1258249.38	Аналитический	0.10	-
25	530977.11	1258238.65	Аналитический	0.10	-
26	530985.73	1258233.21	Картометрический	1.00	-
27	530989.64	1258221.37	Картометрический	1.00	-
28	530983.02	1258211.05	Картометрический	1.00	-
29	530962.44	1258207.72	Картометрический	1.00	-
30	530956.29	1258194.50	Картометрический	1.00	-
31	530958.13	1258178.69	Картометрический	1.00	-
32	530964.49	1258174.53	Картометрический	1.00	-
33	530976.20	1258143.78	Картометрический	1.00	-
34	530976.11	1258128.76	Картометрический	1.00	-

1	2	3	4	5	6
35	530979.90	1258119.33	Картометрический	1.00	-
36	530987.06	1258106.13	Картометрический	1.00	-
37	531001.40	1258101.62	Картометрический	1.00	-
38	531005.82	1258085.56	Картометрический	1.00	-
39	531006.38	1258066.61	Картометрический	1.00	-
40	531001.31	1258041.98	Картометрический	1.00	-
41	531016.35	1258027.88	Картометрический	1.00	-
42	531037.32	1258024.45	Картометрический	1.00	-
43	531048.79	1258028.77	Картометрический	1.00	-
44	531073.46	1258013.67	Картометрический	1.00	-
45	531103.72	1258009.55	Картометрический	1.00	-
46	531139.62	1257982.10	Картометрический	1.00	-
47	531147.14	1257963.94	Картометрический	1.00	-
48	531153.66	1257962.69	Картометрический	1.00	-
49	531159.14	1257964.76	Аналитический	0.10	-
50	531163.63	1257959.67	Аналитический	0.10	-
51	531163.17	1257948.66	Аналитический	0.10	-
52	531152.70	1257944.10	Аналитический	0.10	-
53	531131.81	1257920.66	Картометрический	1.00	-
54	531131.03	1257899.88	Картометрический	1.00	-
55	531136.51	1257867.73	Картометрический	1.00	-
56	531127.38	1257823.14	Картометрический	1.00	-
57	531127.38	1257807.80	Картометрический	1.00	-
58	531142.36	1257784.41	Картометрический	1.00	-
59	531147.48	1257767.60	Картометрический	1.00	-
60	531146.74	1257753.35	Картометрический	1.00	-
61	531139.80	1257729.23	Картометрический	1.00	-
62	531135.05	1257699.63	Картометрический	1.00	-
63	531138.34	1257679.53	Картометрический	1.00	-
64	531148.94	1257648.10	Картометрический	1.00	-
65	531163.92	1257629.83	Картометрический	1.00	-
66	531169.04	1257606.81	Картометрический	1.00	-
67	531164.28	1257555.29	Картометрический	1.00	-
68	531155.88	1257539.57	Картометрический	1.00	-
69	531156.61	1257515.82	Картометрический	1.00	-
70	531164.28	1257493.90	Картометрический	1.00	-
71	531163.19	1257451.50	Картометрический	1.00	-
72	531158.44	1257426.29	Картометрический	1.00	-
73	531158.42	1257415.62	Картометрический	1.00	-
74	531196.72	1257418.43	Картометрический	1.00	-
75	531247.61	1257423.42	Картометрический	1.00	-
76	531277.71	1257427.37	Картометрический	1.00	-
77	531310.31	1257399.73	Картометрический	1.00	-
78	531380.18	1257335.60	Картометрический	1.00	-
79	531434.74	1257305.45	Картометрический	1.00	-
80	531511.07	1257271.96	Картометрический	1.00	-
81	531544.97	1257255.79	Картометрический	1.00	-
82	531566.77	1257266.56	Картометрический	1.00	-

1	2	3	4	5	6
1	531592.37	1257309.89	Картометрический	1.00	-
83	530991.47	1259292.95	Картометрический	1.00	-
84	531029.88	1259385.79	Картометрический	1.00	-
85	531035.85	1259400.84	Картометрический	1.00	-
86	531023.66	1259406.86	Картометрический	1.00	-
87	531012.75	1259380.96	Картометрический	1.00	-
88	530904.29	1259393.36	Картометрический	1.00	-
89	530895.38	1259416.99	Картометрический	1.00	-
90	530913.27	1259461.51	Картометрический	1.00	-
91	530903.54	1259466.34	Картометрический	1.00	-
92	530975.61	1259668.30	Картометрический	1.00	-
93	530989.69	1259706.11	Картометрический	1.00	-
94	531010.26	1259719.07	Картометрический	1.00	-
95	531115.43	1259823.50	Аналитический	0.10	-
96	530948.30	1259930.26	Картометрический	1.00	-
97	530944.69	1259961.26	Картометрический	1.00	-
98	530922.78	1259969.52	Картометрический	1.00	-
99	530905.83	1259974.07	Картометрический	1.00	-
100	530890.95	1259983.99	Картометрический	1.00	-
101	530862.43	1260010.45	Картометрический	1.00	-
102	530836.38	1260028.23	Картометрический	1.00	-
103	530809.93	1260043.93	Картометрический	1.00	-
104	530788.02	1260062.54	Картометрический	1.00	-
105	530773.13	1260074.53	Картометрический	1.00	-
106	530754.53	1260085.69	Картометрический	1.00	-
107	530738.41	1260090.23	Картометрический	1.00	-
108	530719.81	1260078.66	Картометрический	1.00	-
109	530699.96	1260060.06	Картометрический	1.00	-
110	530681.36	1260048.48	Картометрический	1.00	-
111	530655.32	1260038.15	Картометрический	1.00	-
112	530632.58	1260034.43	Картометрический	1.00	-
113	530616.87	1260038.56	Картометрический	1.00	-
114	530555.28	1260043.93	Картометрический	1.00	-
115	530523.44	1260041.87	Картометрический	1.00	-
116	530505.26	1260048.48	Картометрический	1.00	-
117	530486.65	1260065.84	Аналитический	0.10	-
118	530467.64	1260076.18	Аналитический	0.10	-
119	530441.59	1260075.77	Аналитический	0.10	-
120	530443.61	1260040.93	Аналитический	0.10	-
121	530413.21	1259908.11	Аналитический	0.10	-
122	530377.00	1259809.00	Картометрический	1.00	-
123	530324.04	1259474.98	Картометрический	1.00	-
124	530352.00	1259344.00	Картометрический	1.00	-
125	530616.00	1259225.00	Картометрический	1.00	-
126	530702.00	1259326.00	Картометрический	1.00	-
127	530783.00	1259331.00	Картометрический	1.00	-
83	530991.47	1259292.95	Картометрический	1.00	-

1	2	3	4	5	6
128	530951.61	1257418.77	Картометрический	1.00	-
129	530948.24	1257438.18	Картометрический	1.00	-
130	530953.66	1257456.64	Картометрический	1.00	-
131	530961.80	1257471.37	Картометрический	1.00	-
132	530972.80	1257482.37	Картометрический	1.00	-
133	530980.58	1257510.31	Картометрический	1.00	-
134	530977.02	1257516.24	Картометрический	1.00	-
135	530952.48	1257538.25	Картометрический	1.00	-
136	530932.32	1257545.02	Картометрический	1.00	-
137	530920.30	1257552.14	Картометрический	1.00	-
138	530884.84	1257578.57	Картометрический	1.00	-
139	530869.94	1257604.99	Аналитический	0.10	-
140	530863.30	1257628.29	Аналитический	0.10	-
141	530860.72	1257669.56	Аналитический	0.10	-
142	530862.68	1257683.11	Картометрический	1.00	-
143	530859.86	1257685.71	Картометрический	1.00	-
144	530860.28	1257691.02	Картометрический	1.00	-
145	530865.70	1257693.84	Картометрический	1.00	-
146	530877.74	1257706.84	Картометрический	1.00	-
147	530894.00	1257713.89	Картометрический	1.00	-
148	530911.88	1257738.59	Картометрический	1.00	-
149	530915.88	1257763.30	Картометрический	1.00	-
150	530905.04	1257805.13	Картометрический	1.00	-
151	530907.32	1257826.05	Картометрический	1.00	-
152	530935.18	1257851.41	Картометрический	1.00	-
153	530946.76	1257856.93	Картометрический	1.00	-
154	530951.42	1257870.80	Картометрический	1.00	-
155	530950.02	1257882.47	Картометрический	1.00	-
156	530939.44	1257894.65	Картометрический	1.00	-
157	530927.26	1257899.14	Картометрический	1.00	-
158	530913.24	1257900.73	Картометрический	1.00	-
159	530903.46	1257890.94	Картометрический	1.00	-
160	530895.78	1257892.53	Картометрический	1.00	-
161	530901.34	1257924.81	Картометрический	1.00	-
162	530907.16	1257929.30	Картометрический	1.00	-
163	530906.36	1257937.51	Картометрический	1.00	-
164	530900.54	1257947.82	Картометрический	1.00	-
165	530898.74	1257958.22	Картометрический	1.00	-
166	530906.34	1257963.18	Картометрический	1.00	-
167	530915.60	1257962.85	Картометрический	1.00	-
168	530920.24	1257967.15	Картометрический	1.00	-
169	530929.16	1257963.84	Картометрический	1.00	-
170	530934.12	1257971.78	Картометрический	1.00	-
171	530946.80	1258049.23	Картометрический	1.00	-
172	530962.88	1258057.27	Картометрический	1.00	-
173	530965.84	1258068.28	Картометрический	1.00	-
174	530967.54	1258113.15	Картометрический	1.00	-

1	2	3	4	5	6
175	530964.58	1258153.37	Картометрический	1.00	-
176	530954.20	1258165.86	Картометрический	1.00	-
177	530933.46	1258182.58	Картометрический	1.00	-
178	530926.26	1258198.24	Картометрический	1.00	-
179	530929.22	1258209.24	Картометрический	1.00	-
180	530945.10	1258219.62	Картометрический	1.00	-
181	530966.26	1258217.08	Картометрический	1.00	-
182	530969.02	1258227.66	Картометрический	1.00	-
183	530955.90	1258253.90	Картометрический	1.00	-
184	530943.40	1258377.72	Картометрический	1.00	-
185	530930.92	1258405.66	Картометрический	1.00	-
186	530918.22	1258417.52	Картометрический	1.00	-
187	530907.22	1258439.32	Картометрический	1.00	-
188	530896.20	1258451.80	Аналитический	0.10	-
189	530895.36	1258466.62	Аналитический	0.10	-
190	530899.60	1258480.80	Аналитический	0.10	-
191	530899.16	1258497.95	Аналитический	0.10	-
192	530894.49	1258512.94	Аналитический	0.10	-
193	530683.90	1258509.45	Картометрический	1.00	-
194	530698.08	1258439.82	Картометрический	1.00	-
195	530731.37	1258332.18	Картометрический	1.00	-
196	530767.38	1258208.22	Картометрический	1.00	-
197	530779.57	1258147.19	Картометрический	1.00	-
198	530796.31	1257987.13	Картометрический	1.00	-
199	530799.13	1257910.40	Картометрический	1.00	-
200	530809.88	1257753.00	Картометрический	1.00	-
201	530813.80	1257644.12	Картометрический	1.00	-
202	530831.61	1257583.43	Картометрический	1.00	-
203	530833.11	1257582.15	Картометрический	1.00	-
204	530876.61	1257545.01	Картометрический	1.00	-
205	530908.69	1257485.80	Картометрический	1.00	-
206	530949.34	1257417.92	Картометрический	1.00	-
128	530951.61	1257418.77	Картометрический	1.00	-
207	529222.97	1259377.16	Картометрический	1.00	-
208	529229.76	1259551.49	Картометрический	1.00	-
209	529181.70	1259534.18	Картометрический	1.00	-
210	529144.80	1259524.30	Картометрический	1.00	-
211	529127.64	1259512.61	Картометрический	1.00	-
212	529088.41	1259507.41	Картометрический	1.00	-
213	529066.58	1259522.22	Картометрический	1.00	-
214	529057.26	1259535.54	Картометрический	1.00	-
215	529043.04	1259547.72	Картометрический	1.00	-
216	529028.43	1259574.52	Картометрический	1.00	-
217	529024.54	1259598.40	Картометрический	1.00	-
218	529044.81	1259651.93	Картометрический	1.00	-
219	529043.51	1259673.76	Картометрический	1.00	-
220	529039.09	1259687.54	Картометрический	1.00	-

1	2	3	4	5	6
221	529023.76	1259697.15	Картометрический	1.00	-
222	529021.68	1259708.32	Картометрический	1.00	-
223	529008.69	1259728.85	Аналитический	0.10	-
224	528990.76	1259746.00	Аналитический	0.10	-
225	528988.12	1259747.71	Картометрический	1.00	-
226	528970.76	1259750.45	Картометрический	1.00	-
227	528828.11	1259451.13	Картометрический	1.00	-
228	528928.67	1259438.44	Картометрический	1.00	-
229	528990.94	1259459.79	Картометрический	1.00	-
207	529222.97	1259377.16	Картометрический	1.00	-

3. Сведения о характерных точках части (частей) границы объекта


Обозначение характерных точек части границы	Координаты, м		Метод определения координат характерной точки	Средняя квадратическая погрешность положения характерной точки (Mt), м	Описание обозначения точки на местности (при наличии)
	X	Y			
1	2	3	4	5	6
Часть №					
-	-	-	-	-	-

Раздел 3

Сведения о местоположении измененных (уточненных) границ объекта							
1. Система координат: -							
2. Сведения о характерных точках границ объекта							
Обозначение характерных точек границ	Существующие координаты, м		Измененные (уточненные) координаты, м		Метод определения координат характерной точки	Средняя квадратическая погрешность положения характерной точки (Mt), м	Описание обозначения точки на местности (при наличии)
	X	Y	X	Y			
1	2	3	4	5	6	7	8
-	-	-	-	-	-	-	-
3.Сведения о характерных точках части (частей) границы объекта							
Часть №							
-	-	-	-	-	-	-	-

Раздел 4

План границ объекта

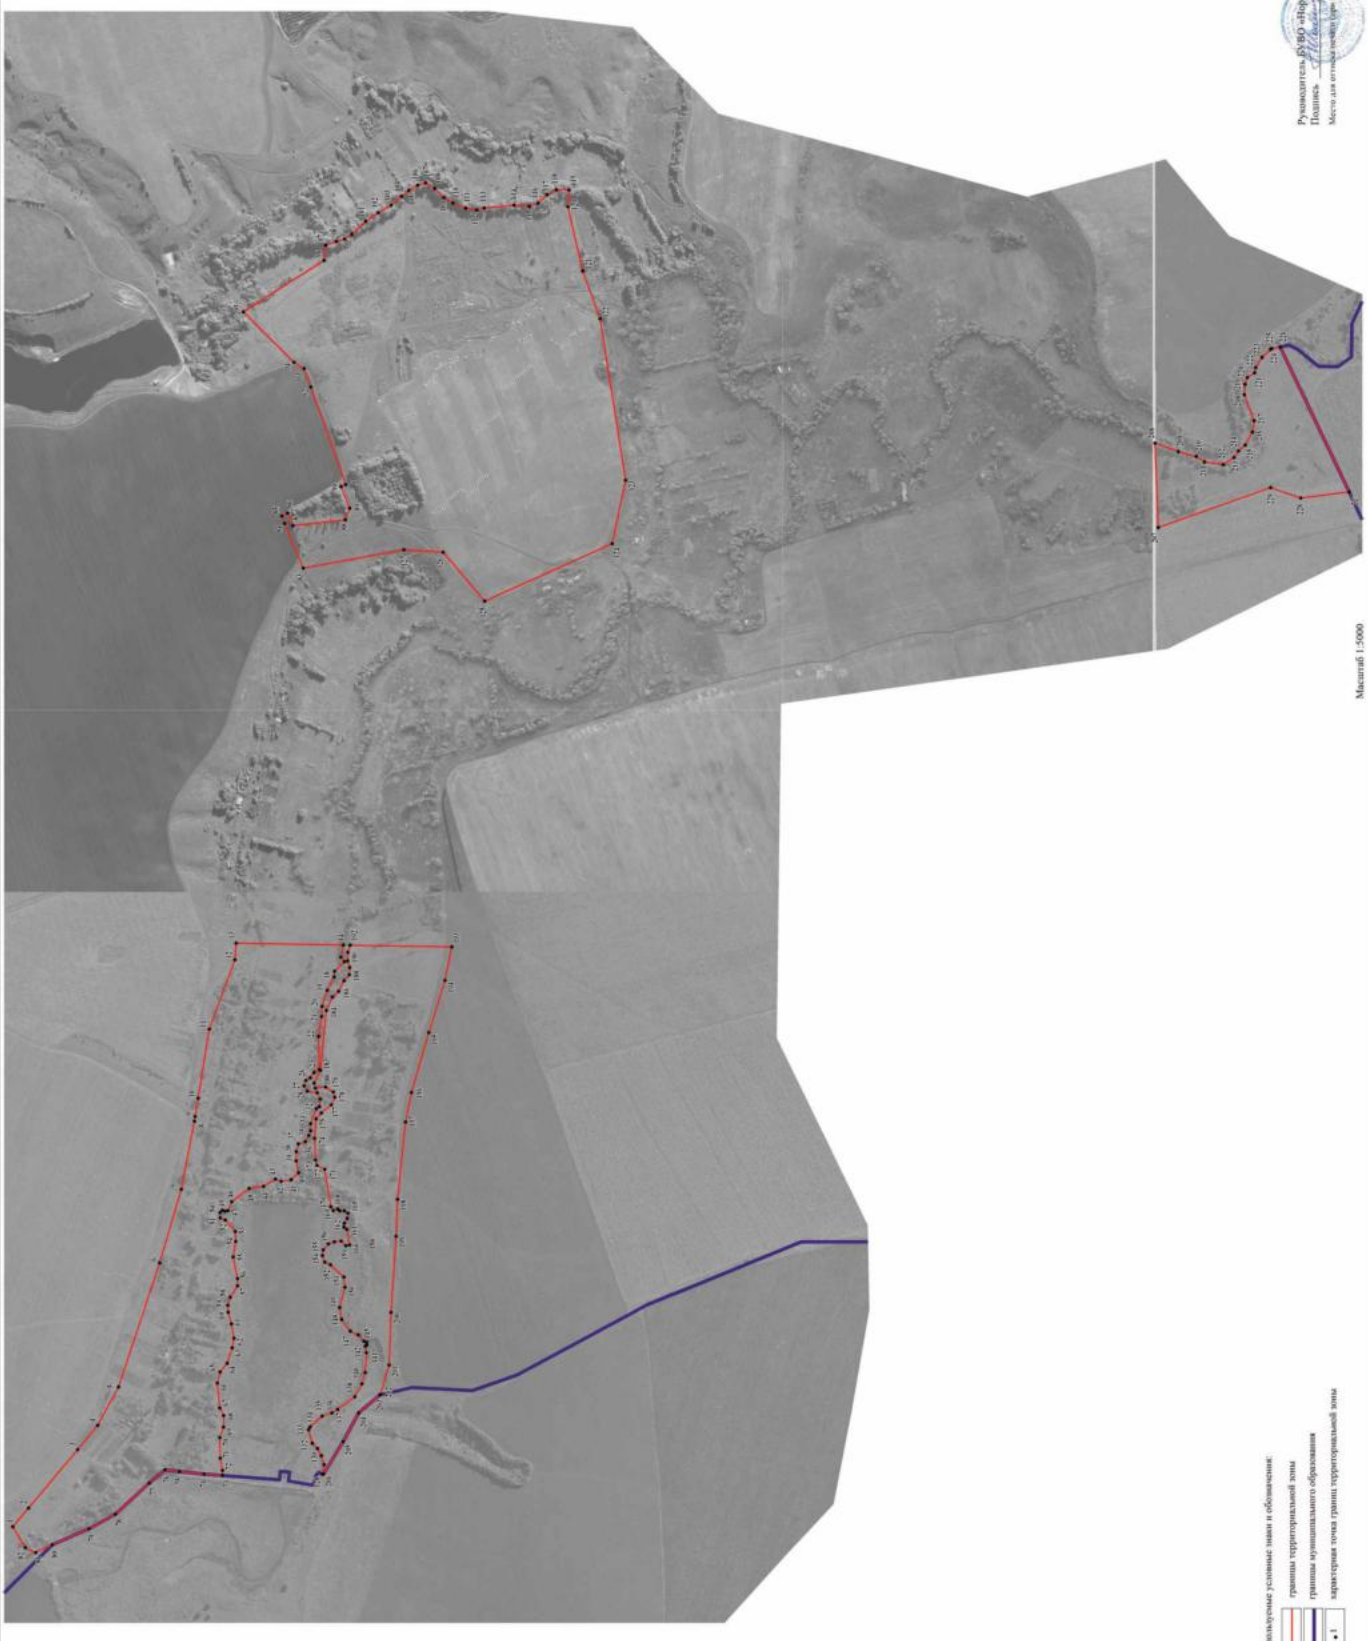

Используемые условные знаки и обозначения:

границы территориальной зоны

границы муниципального образования

характерная точка границ территориальной зоны

Руководитель ВУЗ «Нормативно-проектный центр»

Подпись _____ Ю.В. Шалыгина Дата « 23 » марта 2023 г.

Место для оттиска печати (при наличии), составленного описание местоположения границ объекта

ОПИСАНИЕ МЕСТОПОЛОЖЕНИЯ ГРАНИЦ

Зона ритуальных объектов села Никольское – СН1/8

(наименование объекта, местоположение границ которого описано
(далее - объект)

Раздел 1

Сведения об объекте		
№ п/п	Характеристики объекта	Описание характеристик
1	2	3
1	Местоположение объекта	Воронежская область, Семилукский муниципальный район, Нижневедугское сельское поселение, село Никольское
2	Площадь объекта ± величина погрешности определения площади (Р ± Дельта Р)	-
3	Иные характеристики объекта	-

Раздел 2


Сведения о местоположении границ объекта					
1. Система координат: МСК - 36, зона 1					
2. Сведения о характерных точках границ объекта					
Обозначение характерных точек границ	Координаты, м		Метод определения координат характерной точки	Средняя квадратическая погрешность положения характерной точки (Mt), м	Описание обозначения точки на местности (при наличии)
	X	Y			
1	2	3	4	5	6
1	531012.75	1259380.96	Картометрический	1.00	-
2	531023.66	1259406.86	Картометрический	1.00	-
3	530913.27	1259461.51	Картометрический	1.00	-
4	530895.38	1259416.99	Картометрический	1.00	-
5	530904.29	1259393.36	Картометрический	1.00	-
1	531012.75	1259380.96	Картометрический	1.00	-
3. Сведения о характерных точках части (частей) границы объекта					
Обозначение характерных точек части границы	Координаты, м		Метод определения координат характерной точки	Средняя квадратическая погрешность положения характерной точки (Mt), м	Описание обозначения точки на местности (при наличии)
	X	Y			
1	2	3	4	5	6
Часть №					
-	-	-	-	-	-

Раздел 3

Сведения о местоположении измененных (уточненных) границ объекта							
1. Система координат: -							
2. Сведения о характерных точках границ объекта							
Обозначение характерных точек границ	Существующие координаты, м		Измененные (уточненные) координаты, м		Метод определения координат характерной точки	Средняя квадратическая погрешность положения характерной точки (Mt), м	Описание обозначения точки на местности (при наличии)
	X	Y	X	Y			
1	2	3	4	5	6	7	8
-	-	-	-	-	-	-	-
3.Сведения о характерных точках части (частей) границы объекта							
Часть №							
-	-	-	-	-	-	-	-

Раздел 4

План границ объекта

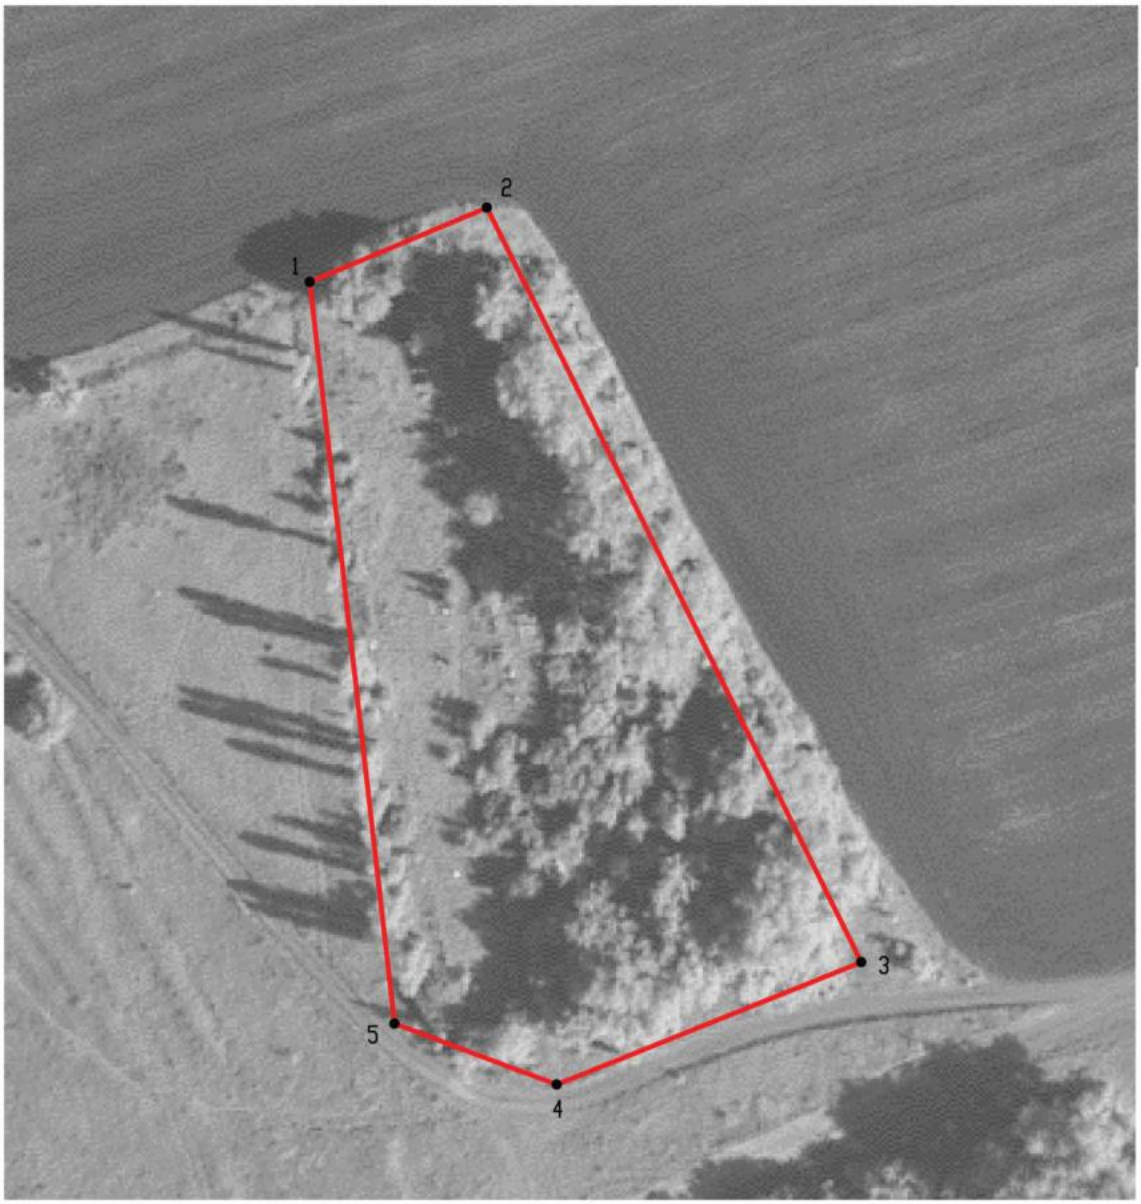

Масштаб 1:1000

Используемые условные знаки и обозначения:

границы территориальной зоны

•1 характерная точка границ территориальной зоны

Руководитель БУВО «Нормативно-проектный центр»
Подпись _____ Ю.В. Шалыгина Дата « 23 » марта 2023 г.

Место для оттиска печати (при наличии) лица, составившего описание местоположения границ объекта

Приложение № 9
к правилам землепользования и застройки
Нижневедугского сельского поселения
Семилукского муниципального района
Воронежской области

СВЕДЕНИЯ О ГРАНИЦАХ ТЕРРИТОРИАЛЬНЫХ ЗОН, СОДЕРЖАЩИЕ ГРАФИЧЕСКОЕ ОПИСАНИЕ МЕСТОПОЛОЖЕНИЯ ГРАНИЦ ТЕРРИТОРИАЛЬНЫХ ЗОН, ПЕРЕЧЕНЬ КООРДИНАТ ХАРАКТЕРНЫХ ТОЧЕК ГРАНИЦ ТЕРРИТОРИАЛЬНЫХ ЗОН, РАСПОЛОЖЕННЫХ ЗА ГРАНИЦАМИ НАСЕЛЕННЫХ ПУНКТОВ НА ТЕРРИТОРИИ НИЖНЕВЕДУГСКОГО СЕЛЬСКОГО ПОСЕЛЕНИЯ

ОПИСАНИЕ МЕСТОПОЛОЖЕНИЯ ГРАНИЦ

Зона улиц, дорог, инженерной и транспортной инфраструктуры за границами населенных пунктов – ИТ1

(наименование объекта, местоположение границ которого описано (далее объект)

Раздел 1

Сведения об объекте		
№ п/п	Характеристики объекта	Описание характеристик
1	2	3
1	Местоположение объекта	Воронежская область, Семилукский муниципальный район, Нижневедугское сельское поселение
2	Площадь объекта ± величина погрешности определения площади (Р ± Дельта Р)	-
3	Иные характеристики объекта	-

Раздел 2

Сведения о местоположении границ объекта					
1. Система координат: МСК - 36, зона 1					
2. Сведения о характерных точках границ объекта					
Обозначение характерных точек границ	Координаты, м		Метод определения координат характерной точки	Средняя квадратическая погрешность положения характерной точки (Mt), м	Описание обозначения точки на местности (при наличии)
	X	Y			
1	2	3	4	5	6
1	530795.19	1261750.16	Картометрический	5.00	-
2	530799.37	1261767.60	Картометрический	5.00	-
3	530791.63	1261769.51	Картометрический	5.00	-
4	530788.51	1261771.02	Картометрический	5.00	-
5	530757.11	1261777.66	Картометрический	5.00	-
6	530447.34	1261838.13	Аналитический	0.50	-
7	530291.30	1261869.54	Аналитический	0.50	-
8	530225.81	1261889.41	Картометрический	5.00	-
9	529816.35	1262001.62	Картометрический	5.00	-
10	529796.07	1262004.47	Картометрический	5.00	-
11	529787.45	1262005.21	Картометрический	5.00	-
12	529769.79	1262006.02	Картометрический	5.00	-
13	529744.12	1262004.56	Картометрический	5.00	-
14	529709.85	1262001.18	Картометрический	5.00	-
15	529676.78	1261996.80	Картометрический	5.00	-
16	529498.79	1261970.88	Картометрический	5.00	-
17	529205.30	1261932.94	Картометрический	5.00	-
18	528972.34	1261904.46	Картометрический	5.00	-
19	528240.14	1261824.19	Картометрический	5.00	-
20	528068.90	1261804.79	Картометрический	5.00	-
21	528043.17	1261800.60	Картометрический	5.00	-
22	528015.92	1261794.84	Картометрический	5.00	-
23	527992.59	1261789.34	Картометрический	5.00	-
24	527959.80	1261780.36	Картометрический	5.00	-
25	527783.42	1261732.48	Картометрический	5.00	-
26	527706.62	1261708.90	Картометрический	5.00	-
27	527659.69	1261692.91	Картометрический	5.00	-
28	527615.64	1261676.92	Картометрический	5.00	-
29	527581.13	1261664.04	Картометрический	5.00	-
30	527580.79	1261646.85	Картометрический	5.00	-
31	527611.06	1261658.16	Картометрический	5.00	-
32	527714.38	1261693.14	Картометрический	5.00	-
33	527793.39	1261714.15	Картометрический	5.00	-
34	527965.73	1261761.52	Картометрический	5.00	-

1	2	3	4	5	6
35	527997.31	1261770.93	Картометрический	5.00	-
36	528019.93	1261776.27	Картометрический	5.00	-
37	528046.61	1261781.91	Картометрический	5.00	-
38	528071.58	1261785.98	Картометрический	5.00	-
39	528247.91	1261805.31	Картометрический	5.00	-
40	528974.37	1261885.86	Картометрический	5.00	-
41	529204.99	1261912.37	Картометрический	5.00	-
42	529497.94	1261949.69	Картометрический	5.00	-
43	529679.96	1261976.04	Картометрический	5.00	-
44	529712.26	1261980.32	Аналитический	0.10	-
45	529745.60	1261983.61	Картометрический	5.00	-
46	529770.01	1261985.01	Картометрический	5.00	-
47	529785.73	1261984.28	Картометрический	5.00	-
48	529795.06	1261984.07	Картометрический	5.00	-
49	529816.30	1261981.63	Картометрический	5.00	-
50	530118.17	1261897.08	Картометрический	5.00	-
51	530162.07	1261884.73	Картометрический	5.00	-
52	530240.12	1261863.89	Картометрический	5.00	-
53	530286.81	1261850.57	Картометрический	5.00	-
54	530442.48	1261819.21	Картометрический	5.00	-
55	530757.93	1261757.79	Картометрический	5.00	-
1	530795.19	1261750.16	Картометрический	5.00	-
56	525385.71	1259836.81	Картометрический	5.00	-
57	524952.16	1260518.45	Картометрический	5.00	-
58	524882.14	1260629.91	Картометрический	5.00	-
59	524865.49	1260659.41	Картометрический	5.00	-
60	524831.70	1260742.29	Картометрический	5.00	-
61	524795.78	1260856.13	Картометрический	5.00	-
62	524648.47	1261350.66	Картометрический	5.00	-
63	524592.12	1261522.04	Картометрический	5.00	-
64	524504.46	1261793.66	Картометрический	5.00	-
65	524494.60	1261829.10	Картометрический	5.00	-
66	524488.38	1261832.11	Картометрический	5.00	-
67	524470.84	1261857.65	Аналитический	0.10	-
68	523995.34	1262479.75	Аналитический	0.10	-
69	523717.46	1262849.01	Аналитический	0.10	-
70	523577.37	1263035.50	Аналитический	0.10	-
71	523550.17	1263074.65	Аналитический	0.10	-
72	523546.28	1263080.08	Аналитический	0.10	-
73	523546.97	1263084.47	Картометрический	5.00	-
74	523564.15	1263086.25	Картометрический	5.00	-
75	523618.69	1263088.75	Картометрический	5.00	-
76	523842.98	1263079.21	Картометрический	5.00	-
77	524185.56	1263059.09	Картометрический	5.00	-
78	524316.35	1263073.46	Картометрический	5.00	-
79	524362.73	1263081.72	Картометрический	5.00	-
80	524394.92	1263087.31	Картометрический	5.00	-

1	2	3	4	5	6
81	524452.25	1263102.81	Картометрический	5.00	-
82	524477.82	1263110.63	Картометрический	5.00	-
83	524505.19	1263121.04	Картометрический	5.00	-
84	524530.02	1263131.60	Картометрический	5.00	-
85	524554.11	1263141.05	Картометрический	5.00	-
86	524595.18	1263159.49	Картометрический	5.00	-
87	524600.59	1263160.21	Картометрический	5.00	-
88	524608.79	1263148.39	Картометрический	5.00	-
89	524628.15	1263147.19	Картометрический	5.00	-
90	524622.55	1263165.58	Картометрический	5.00	-
91	524623.32	1263169.36	Картометрический	5.00	-
92	524626.94	1263171.69	Картометрический	5.00	-
93	524676.47	1263201.61	Картометрический	5.00	-
94	524681.75	1263211.28	Картометрический	5.00	-
95	524680.40	1263218.04	Аналитический	0.10	-
96	524662.40	1263224.64	Аналитический	0.10	-
97	524659.38	1263225.46	Аналитический	0.10	-
98	524656.64	1263224.32	Аналитический	0.10	-
99	524598.23	1263190.41	Аналитический	0.10	-
100	524560.35	1263165.54	Аналитический	0.10	-
101	524539.64	1263156.37	Аналитический	0.10	-
102	524521.95	1263146.32	Аналитический	0.10	-
103	524495.90	1263136.60	Аналитический	0.10	-
104	524470.13	1263130.03	Аналитический	0.10	-
105	524442.31	1263120.25	Аналитический	0.10	-
106	524388.71	1263105.54	Аналитический	0.10	-
107	524363.23	1263099.33	Аналитический	0.10	-
108	524313.46	1263089.87	Картометрический	5.00	-
109	524185.82	1263080.92	Картометрический	5.00	-
110	523863.79	1263100.46	Картометрический	5.00	-
111	523706.28	1263109.94	Картометрический	5.00	-
112	523618.29	1263111.23	Картометрический	5.00	-
113	523552.69	1263105.07	Картометрический	5.00	-
114	523515.15	1263102.19	Картометрический	5.00	-
115	523484.21	1263096.04	Картометрический	5.00	-
116	523460.23	1263091.63	Картометрический	5.00	-
117	523453.75	1263095.41	Картометрический	5.00	-
118	523440.52	1263092.34	Картометрический	5.00	-
119	523435.49	1263084.64	Картометрический	5.00	-
120	523411.87	1263078.54	Картометрический	5.00	-
121	523309.31	1263038.78	Картометрический	5.00	-
122	523289.83	1263033.26	Картометрический	5.00	-
123	523279.88	1263027.34	Картометрический	5.00	-
124	523273.91	1263022.75	Картометрический	5.00	-
125	523273.57	1263018.51	Картометрический	5.00	-
126	523273.61	1263011.96	Картометрический	5.00	-
127	523273.91	1262997.61	Картометрический	5.00	-
128	523275.05	1262996.65	Картометрический	5.00	-

1	2	3	4	5	6
129	523284.01	1262998.35	Картометрический	5.00	-
130	523389.91	1263048.64	Картометрический	5.00	-
131	523424.84	1263059.69	Картометрический	5.00	-
132	523483.47	1263076.73	Картометрический	5.00	-
133	523487.74	1263074.48	Картометрический	5.00	-
134	523491.12	1263063.65	Картометрический	5.00	-
135	523499.29	1263068.33	Картометрический	5.00	-
136	523498.23	1263077.04	Картометрический	5.00	-
137	523500.95	1263081.39	Картометрический	5.00	-
138	523517.82	1263082.78	Картометрический	5.00	-
139	523528.07	1263076.56	Картометрический	5.00	-
140	523531.56	1263071.24	Картометрический	5.00	-
141	523556.18	1263034.89	Картометрический	5.00	-
142	523705.32	1262836.32	Картометрический	5.00	-
143	523978.97	1262469.66	Картометрический	5.00	-
144	524291.96	1262063.12	Картометрический	5.00	-
145	524452.46	1261851.23	Картометрический	5.00	-
146	524473.46	1261821.33	Картометрический	5.00	-
147	524481.46	1261806.15	Картометрический	5.00	-
148	524487.32	1261793.50	Картометрический	5.00	-
149	524486.54	1261791.23	Картометрический	5.00	-
150	524478.71	1261783.84	Картометрический	5.00	-
151	524480.42	1261781.35	Картометрический	5.00	-
152	524484.32	1261775.67	Картометрический	5.00	-
153	524492.50	1261779.65	Картометрический	5.00	-
154	524494.08	1261779.04	Картометрический	5.00	-
155	524510.32	1261734.71	Картометрический	5.00	-
156	524597.62	1261452.18	Картометрический	5.00	-
157	524779.85	1260842.62	Картометрический	5.00	-
158	524811.43	1260735.11	Картометрический	5.00	-
159	524845.85	1260650.66	Картометрический	5.00	-
160	524863.93	1260618.49	Картометрический	5.00	-
161	524932.02	1260509.23	Картометрический	5.00	-
162	525372.03	1259824.20	Картометрический	5.00	-
56	525385.71	1259836.81	Картометрический	5.00	-
163	524761.98	1263270.05	Картометрический	5.00	-
164	524740.41	1263287.52	Картометрический	5.00	-
165	524695.94	1263253.98	Картометрический	5.00	-
166	524696.12	1263250.69	Картометрический	5.00	-
167	524700.13	1263247.22	Картометрический	5.00	-
168	524719.14	1263236.72	Картометрический	5.00	-
169	524729.86	1263241.42	Картометрический	5.00	-
163	524761.98	1263270.05	Картометрический	5.00	-
170	524882.35	1263394.00	Картометрический	5.00	-
171	524909.71	1263430.11	Картометрический	5.00	-
172	525071.48	1263673.17	Картометрический	5.00	-

1	2	3	4	5	6
173	525249.82	1263934.61	Аналитический	0.10	-
174	525414.63	1264177.40	Аналитический	0.10	-
175	525787.97	1264723.73	Аналитический	0.10	-
176	525772.99	1264734.29	Аналитический	0.10	-
177	525682.61	1264600.87	Аналитический	0.10	-
178	525674.60	1264584.74	Аналитический	0.10	-
179	525656.84	1264557.56	Картометрический	5.00	-
180	525488.49	1264315.00	Картометрический	5.00	-
181	525054.89	1263682.23	Картометрический	5.00	-
182	524891.57	1263441.86	Картометрический	5.00	-
183	524868.00	1263407.98	Картометрический	5.00	-
184	524874.31	1263402.00	Картометрический	5.00	-
170	524882.35	1263394.00	Картометрический	5.00	-
185	522533.70	1258537.63	Картометрический	5.00	-
186	522532.17	1258615.15	Картометрический	5.00	-
187	522530.30	1258690.74	Картометрический	5.00	-
188	522529.24	1258731.11	Картометрический	5.00	-
189	522525.75	1258750.16	Аналитический	0.10	-
190	522528.98	1258760.64	Аналитический	0.10	-
191	522535.35	1258769.41	Аналитический	0.10	-
192	522550.66	1258782.35	Аналитический	0.10	-
193	522539.59	1258789.20	Аналитический	0.10	-
194	522525.64	1258782.25	Аналитический	0.10	-
195	522522.65	1258784.01	Картометрический	5.00	-
196	522511.37	1258832.40	Картометрический	5.00	-
197	522499.67	1258878.15	Картометрический	5.00	-
198	522485.27	1258926.79	Картометрический	5.00	-
199	522459.73	1259005.06	Картометрический	5.00	-
200	522434.02	1259084.53	Картометрический	5.00	-
201	522407.28	1259175.72	Картометрический	5.00	-
202	522383.07	1259273.27	Картометрический	5.00	-
203	522366.99	1259347.06	Картометрический	5.00	-
204	522347.12	1259436.73	Картометрический	5.00	-
205	522319.59	1259572.19	Картометрический	5.00	-
206	522318.75	1259582.40	Картометрический	5.00	-
207	522320.23	1259584.97	Картометрический	5.00	-
208	522326.79	1259586.17	Картометрический	5.00	-
209	522325.10	1259596.28	Картометрический	5.00	-
210	522316.35	1259597.09	Картометрический	5.00	-
211	522314.17	1259599.26	Картометрический	5.00	-
212	522246.50	1259910.90	Картометрический	5.00	-
213	522203.01	1260106.01	Картометрический	5.00	-
214	522187.14	1260171.48	Картометрический	5.00	-
215	522167.91	1260234.92	Картометрический	5.00	-
216	522154.72	1260272.89	Картометрический	5.00	-
217	522135.52	1260316.10	Картометрический	5.00	-
218	522107.24	1260372.58	Картометрический	5.00	-

1	2	3	4	5	6
219	522009.91	1260568.66	Картометрический	5.00	-
220	521872.51	1260849.10	Картометрический	5.00	-
221	521743.56	1261111.04	Картометрический	5.00	-
222	521647.57	1261300.23	Картометрический	5.00	-
223	521607.46	1261375.64	Картометрический	5.00	-
224	521602.02	1261388.84	Картометрический	5.00	-
225	521601.72	1261397.63	Картометрический	5.00	-
226	521601.58	1261401.63	Картометрический	5.00	-
227	521608.07	1261413.06	Картометрический	5.00	-
228	521750.20	1261589.02	Аналитический	0.10	-
229	521728.16	1261596.96	Аналитический	0.10	-
230	521594.65	1261433.13	Аналитический	0.10	-
231	521479.32	1261290.54	Аналитический	0.10	-
232	521328.22	1261103.00	Аналитический	0.10	-
233	521190.89	1260932.54	Аналитический	0.10	-
234	521096.80	1260815.31	Аналитический	0.10	-
235	520956.98	1260641.72	Аналитический	0.10	-
236	520834.26	1260491.26	Аналитический	0.10	-
237	520818.26	1260476.33	Аналитический	0.10	-
238	520792.42	1260437.97	Картометрический	5.00	-
239	520735.56	1260370.25	Картометрический	5.00	-
240	520470.51	1260040.63	Картометрический	5.00	-
241	520263.13	1259780.27	Картометрический	5.00	-
242	520043.58	1259511.92	Картометрический	5.00	-
243	519984.18	1259448.01	Картометрический	5.00	-
244	519908.64	1259372.48	Картометрический	5.00	-
245	519845.42	1259312.91	Картометрический	5.00	-
246	519751.10	1259234.94	Картометрический	5.00	-
247	519619.17	1259137.14	Картометрический	5.00	-
248	519548.15	1259091.16	Картометрический	5.00	-
249	519498.20	1259061.36	Картометрический	5.00	-
250	519385.20	1259000.38	Картометрический	5.00	-
251	519354.64	1258984.31	Картометрический	5.00	-
252	519346.86	1258980.13	Картометрический	5.00	-
253	519300.06	1258960.49	Картометрический	5.00	-
254	519265.86	1258945.94	Картометрический	5.00	-
255	519206.78	1258922.82	Картометрический	5.00	-
256	519115.36	1258891.15	Картометрический	5.00	-
257	519102.80	1258893.80	Картометрический	5.00	-
258	519085.67	1258890.26	Картометрический	5.00	-
259	519079.56	1258881.34	Картометрический	5.00	-
260	518959.08	1258849.48	Картометрический	5.00	-
261	518449.07	1258721.53	Картометрический	5.00	-
262	518368.20	1258701.27	Картометрический	5.00	-
263	518091.04	1258633.45	Картометрический	5.00	-
264	517912.11	1258590.12	Картометрический	5.00	-
265	517814.01	1258565.33	Картометрический	5.00	-
266	517639.77	1258522.01	Картометрический	5.00	-

1	2	3	4	5	6
267	517469.45	1258479.88	Картометрический	5.00	-
268	517305.21	1258436.86	Картометрический	5.00	-
269	517174.51	1258404.49	Картометрический	5.00	-
270	516876.34	1258330.66	Картометрический	5.00	-
271	516802.10	1258314.49	Картометрический	5.00	-
272	516711.69	1258300.17	Картометрический	5.00	-
273	516512.77	1258275.12	Аналитический	0.10	-
274	516414.31	1258266.53	Аналитический	0.10	-
275	516291.41	1258264.38	Аналитический	0.10	-
276	516199.46	1258264.37	Аналитический	0.10	-
277	516094.97	1258265.79	Аналитический	0.10	-
278	516019.51	1258269.35	Аналитический	0.10	-
279	515946.62	1258275.79	Аналитический	0.10	-
280	515902.68	1258281.56	Аналитический	0.10	-
281	515870.44	1258286.51	Картометрический	5.00	-
282	515827.05	1258296.39	Картометрический	5.00	-
283	515764.18	1258305.59	Картометрический	5.00	-
284	515704.51	1258316.09	Картометрический	5.00	-
285	515638.42	1258327.92	Картометрический	5.00	-
286	515594.51	1258335.68	Картометрический	5.00	-
287	515545.28	1258340.96	Картометрический	5.00	-
288	515491.40	1258348.29	Картометрический	5.00	-
289	515479.73	1258328.57	Картометрический	5.00	-
290	515584.03	1258305.04	Картометрический	5.00	-
291	515640.23	1258290.66	Картометрический	5.00	-
292	515714.02	1258274.24	Картометрический	5.00	-
293	515760.62	1258267.25	Картометрический	5.00	-
294	515824.55	1258261.76	Картометрический	5.00	-
295	515871.87	1258259.40	Картометрический	5.00	-
296	515899.29	1258258.11	Картометрический	5.00	-
297	515941.57	1258255.43	Картометрический	5.00	-
298	516094.26	1258247.35	Картометрический	5.00	-
299	516291.67	1258241.49	Картометрический	5.00	-
300	516415.91	1258243.36	Картометрический	5.00	-
301	516711.52	1258274.63	Картометрический	5.00	-
302	516807.29	1258293.38	Картометрический	5.00	-
303	516937.73	1258320.58	Картометрический	5.00	-
304	517424.47	1258441.72	Картометрический	5.00	-
305	517419.77	1258436.73	Картометрический	5.00	-
306	517412.23	1258428.73	Картометрический	5.00	-
307	517010.70	1258037.06	Аналитический	0.10	-
308	516736.94	1257767.88	Аналитический	0.10	-
309	516720.55	1257751.64	Аналитический	0.10	-
310	516732.25	1257737.96	Аналитический	0.10	-
311	516736.95	1257732.46	Аналитический	0.10	-
312	516879.98	1257567.05	Аналитический	0.10	-
313	517213.88	1257156.30	Аналитический	0.10	-
314	517503.50	1256820.73	Аналитический	0.10	-

1	2	3	4	5	6
315	517570.68	1256767.82	Аналитический	0.10	-
316	517593.35	1256745.81	Картометрический	5.00	-
317	517599.88	1256752.88	Картометрический	5.00	-
318	517606.61	1256760.17	Картометрический	5.00	-
319	517577.33	1256785.50	Картометрический	5.00	-
320	517516.00	1256833.80	Картометрический	5.00	-
321	517227.69	1257167.86	Картометрический	5.00	-
322	516893.77	1257578.62	Картометрический	5.00	-
323	516750.60	1257744.20	Картометрический	5.00	-
324	516745.10	1257750.63	Картометрический	5.00	-
325	516749.58	1257755.07	Картометрический	5.00	-
326	517023.30	1258024.20	Картометрический	5.00	-
327	517424.34	1258415.40	Картометрический	5.00	-
328	517434.32	1258425.79	Картометрический	5.00	-
329	517457.52	1258449.94	Картометрический	5.00	-
330	517566.04	1258477.95	Картометрический	5.00	-
331	517871.02	1258553.70	Картометрический	5.00	-
332	518062.95	1258601.85	Картометрический	5.00	-
333	518537.32	1258721.99	Картометрический	5.00	-
334	518630.74	1258743.85	Картометрический	5.00	-
335	518864.74	1258800.54	Картометрический	5.00	-
336	519083.38	1258856.61	Картометрический	5.00	-
337	519100.12	1258856.64	Картометрический	5.00	-
338	519115.87	1258861.40	Картометрический	5.00	-
339	519127.20	1258869.05	Картометрический	5.00	-
340	519167.75	1258881.41	Картометрический	5.00	-
341	519194.13	1258889.41	Картометрический	5.00	-
342	519274.52	1258919.09	Картометрический	5.00	-
343	519293.34	1258926.14	Картометрический	5.00	-
344	519306.56	1258927.61	Картометрический	5.00	-
345	519310.58	1258929.57	Картометрический	5.00	-
346	519325.38	1258939.07	Картометрический	5.00	-
347	519350.29	1258952.45	Картометрический	5.00	-
348	519396.20	1258976.00	Картометрический	5.00	-
349	519509.48	1259039.78	Картометрический	5.00	-
350	519554.63	1259067.70	Картометрический	5.00	-
351	519631.98	1259115.53	Картометрический	5.00	-
352	519722.82	1259181.46	Картометрический	5.00	-
353	519766.73	1259213.32	Картометрический	5.00	-
354	519924.57	1259352.42	Картометрический	5.00	-
355	519999.73	1259429.26	Картометрический	5.00	-
356	520060.13	1259493.75	Картометрический	5.00	-
357	520118.12	1259561.25	Картометрический	5.00	-
358	520279.03	1259763.21	Картометрический	5.00	-
359	520592.57	1260150.06	Картометрический	5.00	-
360	520800.13	1260409.86	Картометрический	5.00	-
361	520809.33	1260423.51	Картометрический	5.00	-
362	520829.57	1260438.21	Картометрический	5.00	-

1	2	3	4	5	6
363	520844.16	1260450.11	Картометрический	5.00	-
364	520855.47	1260464.18	Картометрический	5.00	-
365	520858.63	1260469.46	Картометрический	5.00	-
366	520867.67	1260495.80	Картометрический	5.00	-
367	520956.74	1260604.32	Картометрический	5.00	-
368	521164.29	1260861.33	Картометрический	5.00	-
369	521575.70	1261373.80	Картометрический	5.00	-
370	521580.19	1261376.69	Картометрический	5.00	-
371	521584.33	1261375.75	Картометрический	5.00	-
372	521592.45	1261363.92	Картометрический	5.00	-
373	521602.81	1261347.30	Аналитический	0.10	-
374	521632.55	1261291.82	Аналитический	0.10	-
375	521728.36	1261103.98	Аналитический	0.10	-
376	521859.10	1260839.38	Аналитический	0.10	-
377	521991.14	1260568.90	Аналитический	0.10	-
378	521995.92	1260559.99	Аналитический	0.10	-
379	522094.06	1260363.95	Аналитический	0.10	-
380	522120.00	1260312.99	Аналитический	0.10	-
381	522139.90	1260267.48	Картометрический	5.00	-
382	522152.30	1260228.45	Картометрический	5.00	-
383	522168.66	1260170.21	Картометрический	5.00	-
384	522184.63	1260106.91	Картометрический	5.00	-
385	522228.11	1259901.94	Картометрический	5.00	-
386	522295.85	1259593.43	Картометрический	5.00	-
387	522300.25	1259571.49	Картометрический	5.00	-
388	522320.65	1259467.14	Картометрический	5.00	-
389	522325.47	1259440.20	Картометрический	5.00	-
390	522330.86	1259411.70	Картометрический	5.00	-
391	522345.83	1259342.11	Картометрический	5.00	-
392	522363.58	1259269.80	Картометрический	5.00	-
393	522389.49	1259174.42	Картометрический	5.00	-
394	522415.91	1259079.32	Картометрический	5.00	-
395	522442.36	1258997.07	Картометрический	5.00	-
396	522477.84	1258905.48	Картометрический	5.00	-
397	522511.98	1258728.48	Картометрический	5.00	-
398	522510.27	1258656.75	Картометрический	5.00	-
399	522508.89	1258607.76	Картометрический	5.00	-
400	522507.73	1258562.30	Картометрический	5.00	-
401	522506.31	1258541.95	Картометрический	5.00	-
402	522508.33	1258533.46	Картометрический	5.00	-
403	522511.50	1258530.65	Картометрический	5.00	-
404	522514.69	1258530.86	Картометрический	5.00	-
405	522525.71	1258531.01	Картометрический	5.00	-
406	522530.60	1258532.80	Картометрический	5.00	-
185	522533.70	1258537.63	Картометрический	5.00	-
407	515216.31	1258377.81	Картометрический	5.00	-
408	515245.02	1258406.53	Картометрический	5.00	-

1	2	3	4	5	6
409	515210.35	1258410.42	Картометрический	5.00	-
410	515174.15	1258413.71	Картометрический	5.00	-
411	515143.76	1258417.06	Картометрический	5.00	-
412	515089.25	1258426.03	Картометрический	5.00	-
413	515019.51	1258437.64	Аналитический	0.10	-
414	514966.81	1258449.32	Аналитический	0.10	-
415	514876.97	1258468.98	Аналитический	0.10	-
416	514804.07	1258486.78	Аналитический	0.10	-
417	514744.05	1258496.86	Аналитический	0.10	-
418	514677.77	1258505.40	Аналитический	0.10	-
419	514624.69	1258511.75	Аналитический	0.10	-
420	514590.72	1258519.00	Аналитический	0.10	-
421	514554.59	1258526.57	Аналитический	0.10	-
422	513945.50	1258648.08	Картометрический	5.00	-
423	513626.78	1258681.07	Картометрический	5.00	-
424	513080.02	1258707.73	Картометрический	5.00	-
425	513042.40	1258713.22	Картометрический	5.00	-
426	513012.89	1258713.13	Картометрический	5.00	-
427	512418.53	1258743.72	Картометрический	5.00	-
428	512351.09	1258749.48	Картометрический	5.00	-
429	512254.05	1258754.50	Картометрический	5.00	-
430	512135.93	1258759.48	Картометрический	5.00	-
431	512131.01	1258761.07	Картометрический	5.00	-
432	512129.30	1258776.57	Картометрический	5.00	-
433	512117.42	1258777.83	Картометрический	5.00	-
434	512113.55	1258762.37	Картометрический	5.00	-
435	512111.35	1258759.21	Картометрический	5.00	-
436	512098.06	1258761.23	Картометрический	5.00	-
437	512091.73	1258744.07	Картометрический	5.00	-
438	512099.20	1258740.94	Картометрический	5.00	-
439	512108.24	1258738.61	Картометрический	5.00	-
440	512113.61	1258737.79	Картометрический	5.00	-
441	512168.73	1258732.75	Картометрический	5.00	-
442	512235.93	1258728.02	Картометрический	5.00	-
443	512251.85	1258725.15	Картометрический	5.00	-
444	512265.90	1258717.96	Картометрический	5.00	-
445	512273.60	1258702.22	Картометрический	5.00	-
446	512273.39	1258690.31	Картометрический	5.00	-
447	512255.87	1258677.35	Картометрический	5.00	-
448	512239.08	1258673.74	Картометрический	5.00	-
449	512173.94	1258671.80	Картометрический	5.00	-
450	512169.43	1258669.60	Картометрический	5.00	-
451	512139.48	1258599.77	Картометрический	5.00	-
452	512198.38	1258570.06	Картометрический	5.00	-
453	512205.76	1258562.43	Картометрический	5.00	-
454	512228.76	1258534.84	Картометрический	5.00	-
455	512215.16	1258495.21	Картометрический	5.00	-
456	512189.75	1258439.80	Картометрический	5.00	-

1	2	3	4	5	6
457	512145.96	1258331.87	Картометрический	5.00	-
458	512120.35	1258258.15	Картометрический	5.00	-
459	512087.31	1258153.84	Картометрический	5.00	-
460	512052.34	1258039.34	Картометрический	5.00	-
461	512030.52	1257972.96	Картометрический	5.00	-
462	512015.14	1257923.12	Картометрический	5.00	-
463	512008.48	1257901.95	Аналитический	0.10	-
464	512004.04	1257890.44	Аналитический	0.10	-
465	511998.79	1257840.98	Аналитический	0.10	-
466	512008.98	1257857.78	Аналитический	0.10	-
467	512017.26	1257875.42	Аналитический	0.10	-
468	512025.37	1257895.92	Аналитический	0.10	-
469	512032.32	1257917.76	Аналитический	0.10	-
470	512047.68	1257967.50	Аналитический	0.10	-
471	512069.50	1258033.92	Аналитический	0.10	-
472	512104.40	1258148.66	Аналитический	0.10	-
473	512137.60	1258253.11	Аналитический	0.10	-
474	512162.76	1258325.41	Аналитический	0.10	-
475	512206.27	1258432.66	Аналитический	0.10	-
476	512231.90	1258488.51	Аналитический	0.10	-
477	512249.26	1258539.07	Аналитический	0.10	-
478	512291.81	1258658.22	Аналитический	0.10	-
479	512297.05	1258665.36	Аналитический	0.10	-
480	512303.64	1258688.26	Аналитический	0.10	-
481	512315.26	1258706.64	Аналитический	0.10	-
482	512325.78	1258715.96	Аналитический	0.10	-
483	512344.18	1258719.57	Аналитический	0.10	-
484	512377.28	1258721.00	Картометрический	5.00	-
485	512424.34	1258720.01	Картометрический	5.00	-
486	512493.41	1258716.30	Картометрический	5.00	-
487	512731.34	1258703.52	Картометрический	5.00	-
488	513028.19	1258684.15	Картометрический	5.00	-
489	513053.53	1258682.71	Картометрический	5.00	-
490	513074.79	1258682.60	Картометрический	5.00	-
491	513147.57	1258682.79	Картометрический	5.00	-
492	513625.48	1258659.39	Картометрический	5.00	-
493	513942.06	1258627.17	Картометрический	5.00	-
494	514189.65	1258579.44	Картометрический	5.00	-
495	514589.15	1258500.71	Картометрический	5.00	-
496	514619.94	1258491.81	Картометрический	5.00	-
497	514681.04	1258476.87	Картометрический	5.00	-
498	514736.72	1258461.54	Картометрический	5.00	-
499	514796.03	1258451.77	Картометрический	5.00	-
500	514857.11	1258445.19	Картометрический	5.00	-
501	514953.88	1258428.24	Картометрический	5.00	-
502	515016.54	1258415.83	Картометрический	5.00	-
503	515085.09	1258403.66	Картометрический	5.00	-
504	515126.13	1258394.55	Картометрический	5.00	-

1	2	3	4	5	6
505	515154.60	1258384.63	Картометрический	5.00	-
506	515191.54	1258369.32	Картометрический	5.00	-
407	515216.31	1258377.81	Картометрический	5.00	-
507	521409.46	1262508.02	Картометрический	5.00	-
508	521404.49	1262525.78	Картометрический	5.00	-
509	521397.59	1262551.68	Картометрический	5.00	-
510	521375.98	1262630.47	Картометрический	5.00	-
511	521356.69	1262682.85	Картометрический	5.00	-
512	521336.58	1262719.97	Картометрический	5.00	-
513	521303.92	1262774.72	Картометрический	5.00	-
514	521276.87	1262811.68	Картометрический	5.00	-
515	521157.17	1262962.99	Картометрический	5.00	-
516	521095.78	1263038.34	Картометрический	5.00	-
517	521048.92	1263096.77	Картометрический	5.00	-
518	520997.87	1263146.40	Картометрический	5.00	-
519	520806.33	1263307.90	Картометрический	5.00	-
520	520514.52	1263551.31	Картометрический	5.00	-
521	520330.15	1263705.31	Картометрический	5.00	-
522	520092.00	1263906.53	Картометрический	5.00	-
523	520078.67	1263917.52	Картометрический	5.00	-
524	520019.58	1263966.96	Картометрический	5.00	-
525	519913.50	1264060.74	Картометрический	5.00	-
526	519807.91	1264159.63	Картометрический	5.00	-
527	519729.64	1264246.00	Картометрический	5.00	-
528	519590.76	1264431.84	Картометрический	5.00	-
529	519462.79	1264604.05	Картометрический	5.00	-
530	519309.90	1264817.92	Картометрический	5.00	-
531	519152.80	1265035.59	Картометрический	5.00	-
532	519082.65	1265126.74	Картометрический	5.00	-
533	518915.19	1265326.84	Картометрический	5.00	-
534	518845.47	1265405.59	Картометрический	5.00	-
535	518726.87	1265522.91	Картометрический	5.00	-
536	518637.87	1265601.72	Картометрический	5.00	-
537	518540.11	1265677.18	Аналитический	0.10	-
538	518477.71	1265721.18	Аналитический	0.10	-
539	518496.11	1265725.86	Аналитический	0.10	-
540	518484.66	1265739.55	Аналитический	0.10	-
541	518468.92	1265737.14	Аналитический	0.10	-
542	518458.29	1265738.03	Аналитический	0.10	-
543	518438.70	1265751.31	Аналитический	0.10	-
544	518406.15	1265774.07	Аналитический	0.10	-
545	518378.20	1265794.68	Аналитический	0.10	-
546	518341.14	1265826.42	Аналитический	0.10	-
547	518315.63	1265852.71	Аналитический	0.10	-
548	518300.13	1265874.44	Аналитический	0.10	-
549	518294.78	1265885.57	Аналитический	0.10	-
550	518283.56	1265900.05	Аналитический	0.10	-

1	2	3	4	5	6
551	518278.56	1265907.10	Аналитический	0.10	-
552	518267.10	1265909.12	Аналитический	0.10	-
553	518268.31	1265921.58	Аналитический	0.10	-
554	518261.92	1265930.60	Аналитический	0.10	-
555	518252.33	1265945.97	Аналитический	0.10	-
556	518217.18	1265959.49	Аналитический	0.10	-
557	518220.34	1265951.12	Аналитический	0.10	-
558	518234.74	1265925.30	Аналитический	0.10	-
559	518247.77	1265894.62	Аналитический	0.10	-
560	518270.41	1265863.42	Аналитический	0.10	-
561	518283.84	1265850.38	Аналитический	0.10	-
562	518299.08	1265835.48	Аналитический	0.10	-
563	518321.06	1265813.97	Аналитический	0.10	-
564	518359.37	1265778.64	Картометрический	5.00	-
565	518382.01	1265759.96	Картометрический	5.00	-
566	518411.48	1265738.62	Картометрический	5.00	-
567	518468.24	1265699.24	Картометрический	5.00	-
568	518624.81	1265585.26	Картометрический	5.00	-
569	518712.89	1265507.23	Картометрический	5.00	-
570	518829.65	1265391.75	Картометрический	5.00	-
571	518898.99	1265313.46	Картометрический	5.00	-
572	519066.45	1265113.38	Картометрический	5.00	-
573	519136.22	1265022.71	Картометрический	5.00	-
574	519292.84	1264805.66	Картометрический	5.00	-
575	519445.85	1264591.63	Картометрический	5.00	-
576	519545.74	1264451.31	Картометрический	5.00	-
577	519558.16	1264433.88	Картометрический	5.00	-
578	519558.35	1264430.24	Картометрический	5.00	-
579	519550.93	1264423.86	Картометрический	5.00	-
580	519560.11	1264411.35	Картометрический	5.00	-
581	519570.70	1264417.11	Картометрический	5.00	-
582	519714.07	1264229.45	Картометрический	5.00	-
583	519791.58	1264143.89	Картометрический	5.00	-
584	519900.93	1264041.18	Картометрический	5.00	-
585	520005.09	1263951.44	Картометрический	5.00	-
586	520076.77	1263892.35	Картометрический	5.00	-
587	520317.21	1263689.13	Картометрический	5.00	-
588	520459.45	1263569.95	Картометрический	5.00	-
589	520494.63	1263539.87	Картометрический	5.00	-
590	520483.99	1263526.74	Картометрический	5.00	-
591	520498.41	1263519.61	Картометрический	5.00	-
592	520507.51	1263529.35	Картометрический	5.00	-
593	520533.76	1263506.60	Картометрический	5.00	-
594	520792.81	1263291.82	Картометрический	5.00	-
595	520983.83	1263130.78	Картометрический	5.00	-
596	521033.54	1263082.37	Картометрический	5.00	-
597	521079.32	1263025.30	Картометрический	5.00	-
598	521137.62	1262946.12	Картометрический	5.00	-

1	2	3	4	5	6
599	521257.32	1262792.39	Картометрический	5.00	-
600	521281.16	1262760.52	Картометрический	5.00	-
601	521315.71	1262706.69	Картометрический	5.00	-
602	521334.19	1262672.94	Картометрический	5.00	-
603	521352.13	1262622.86	Картометрический	5.00	-
604	521373.29	1262546.00	Картометрический	5.00	-
605	521379.99	1262518.88	Картометрический	5.00	-
606	521385.80	1262489.81	Картометрический	5.00	-
607	521397.44	1262492.90	Картометрический	5.00	-
507	521409.46	1262508.02	Картометрический	5.00	-
608	518198.89	1266203.17	Картометрический	5.00	-
609	518201.69	1266209.09	Картометрический	5.00	-
610	518205.76	1266209.67	Картометрический	5.00	-
611	518208.52	1266227.71	Картометрический	5.00	-
612	518204.19	1266231.20	Картометрический	5.00	-
613	518202.18	1266243.85	Картометрический	5.00	-
614	518205.76	1266272.91	Картометрический	5.00	-
615	518212.68	1266299.78	Картометрический	5.00	-
616	518225.85	1266340.49	Картометрический	5.00	-
617	518235.05	1266360.86	Картометрический	5.00	-
618	518287.11	1266479.84	Картометрический	5.00	-
619	518371.58	1266680.82	Картометрический	5.00	-
620	518387.27	1266723.68	Картометрический	5.00	-
621	518377.09	1266724.67	Картометрический	5.00	-
622	518362.69	1266724.68	Картометрический	5.00	-
623	518357.94	1266724.68	Картометрический	5.00	-
624	518345.64	1266689.71	Картометрический	5.00	-
625	518262.67	1266490.40	Картометрический	5.00	-
626	518212.81	1266369.88	Картометрический	5.00	-
627	518203.00	1266347.45	Картометрический	5.00	-
628	518182.66	1266290.67	Картометрический	5.00	-
629	518177.08	1266258.33	Аналитический	0.50	-
630	518172.85	1266211.94	Картометрический	5.00	-
631	518173.64	1266214.24	Картометрический	5.00	-
608	518198.89	1266203.17	Картометрический	5.00	-

3. Сведения о характерных точках части (частей) границы объекта

Обозначение характерных точек части границы	Координаты, м		Метод определения координат характерной точки	Средняя квадратическая погрешность положения характерной точки (Mt), м	Описание обозначения точки на местности (при наличии)
	X	Y			
1	2	3	4	5	6
Часть №					
-	-	-	-	-	-


Раздел 3

Сведения о местоположении измененных (уточненных) границ объекта							
1. Система координат: -							
2. Сведения о характерных точках границ объекта							
Обозначение характерных точек границ	Существующие координаты, м		Измененные (уточненные) координаты, м		Метод определения координат характерной точки	Средняя квадратическая погрешность положения характерной точки (Mt), м	Описание обозначения точки на местности (при наличии)
	X	Y	X	Y			
1	2	3	4	5	6	7	8
-	-	-	-	-	-	-	-
3.Сведения о характерных точках части (частей) границы объекта							
Часть №							
-	-	-	-	-	-	-	-

Раздел 4

План границ объекта

Схема расположения листов плана границ объекта

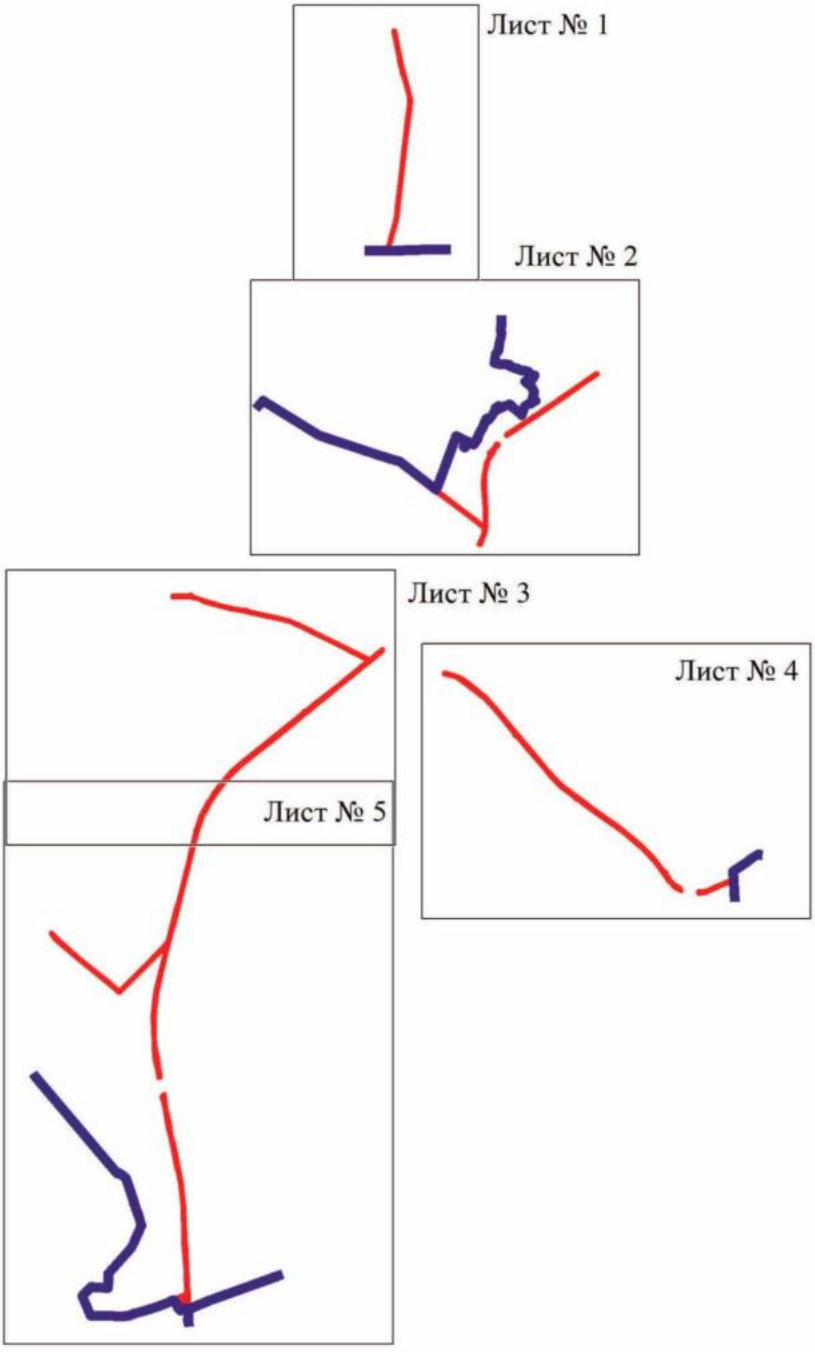

Масштаб 1:100000

Используемые условные знаки и обозначения:

границы территориальной зоны

границы муниципального образования

Лист № 1 — область и номер листа плана границ объекта


Руководитель БУВО «Нормативно-проектный центр»

Подпись _____ Ю.В.Шалыгина Дата « 23 » марта 2023 г.

Место для оттиска печати (при наличии) лица, составившего описание местоположения границ объекта

План границ объекта

Лист № 1

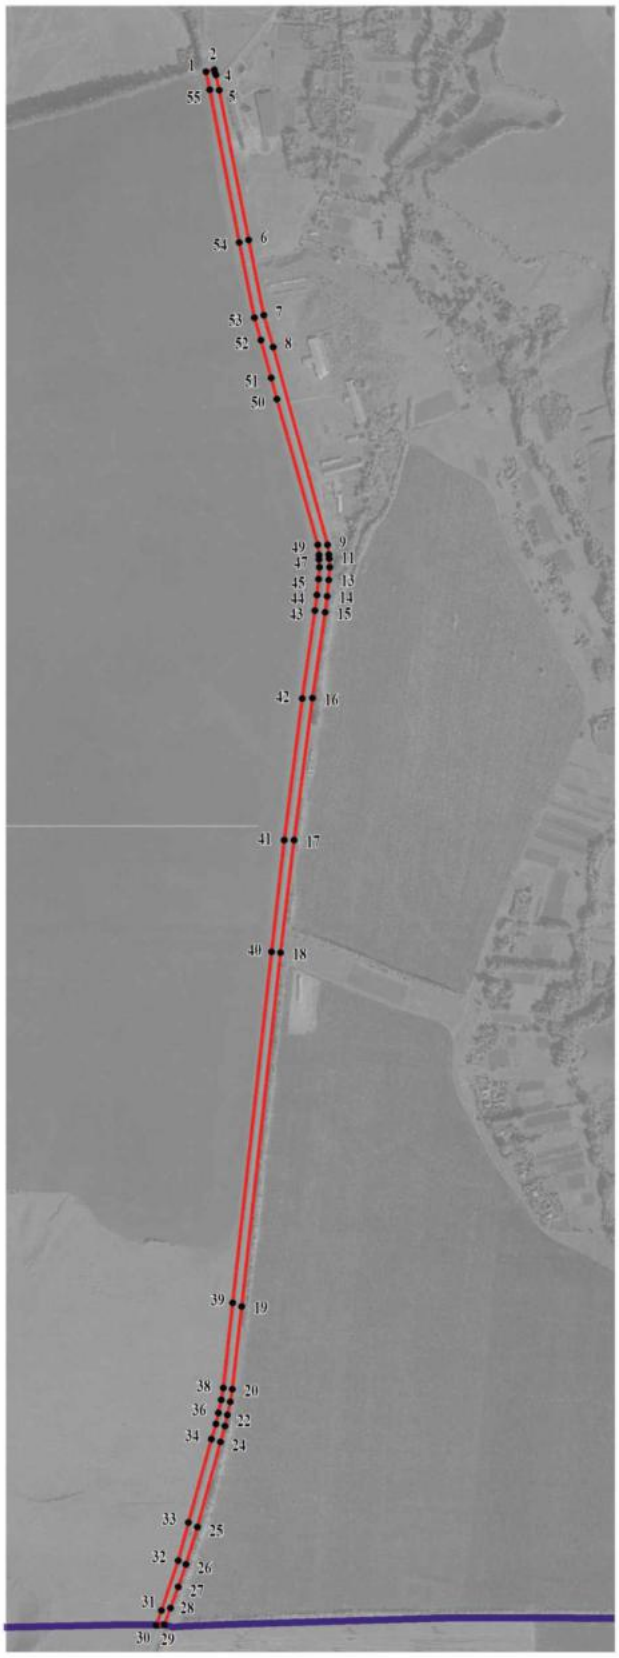

Используемые условные знаки и обозначения:

границы территориальной зоны


границы муниципального образования

•1 характерная точка границ территориальной зоны

Масштаб 1:10000

Руководитель БУ ВО «Нормативно-проектный центр»
Подпись _____ Ю.В.Шалыгина Дата « 23 » марта 2023 г.

Место для оттиска печати (при наличии) лица, составившего описание местоположения границ объекта

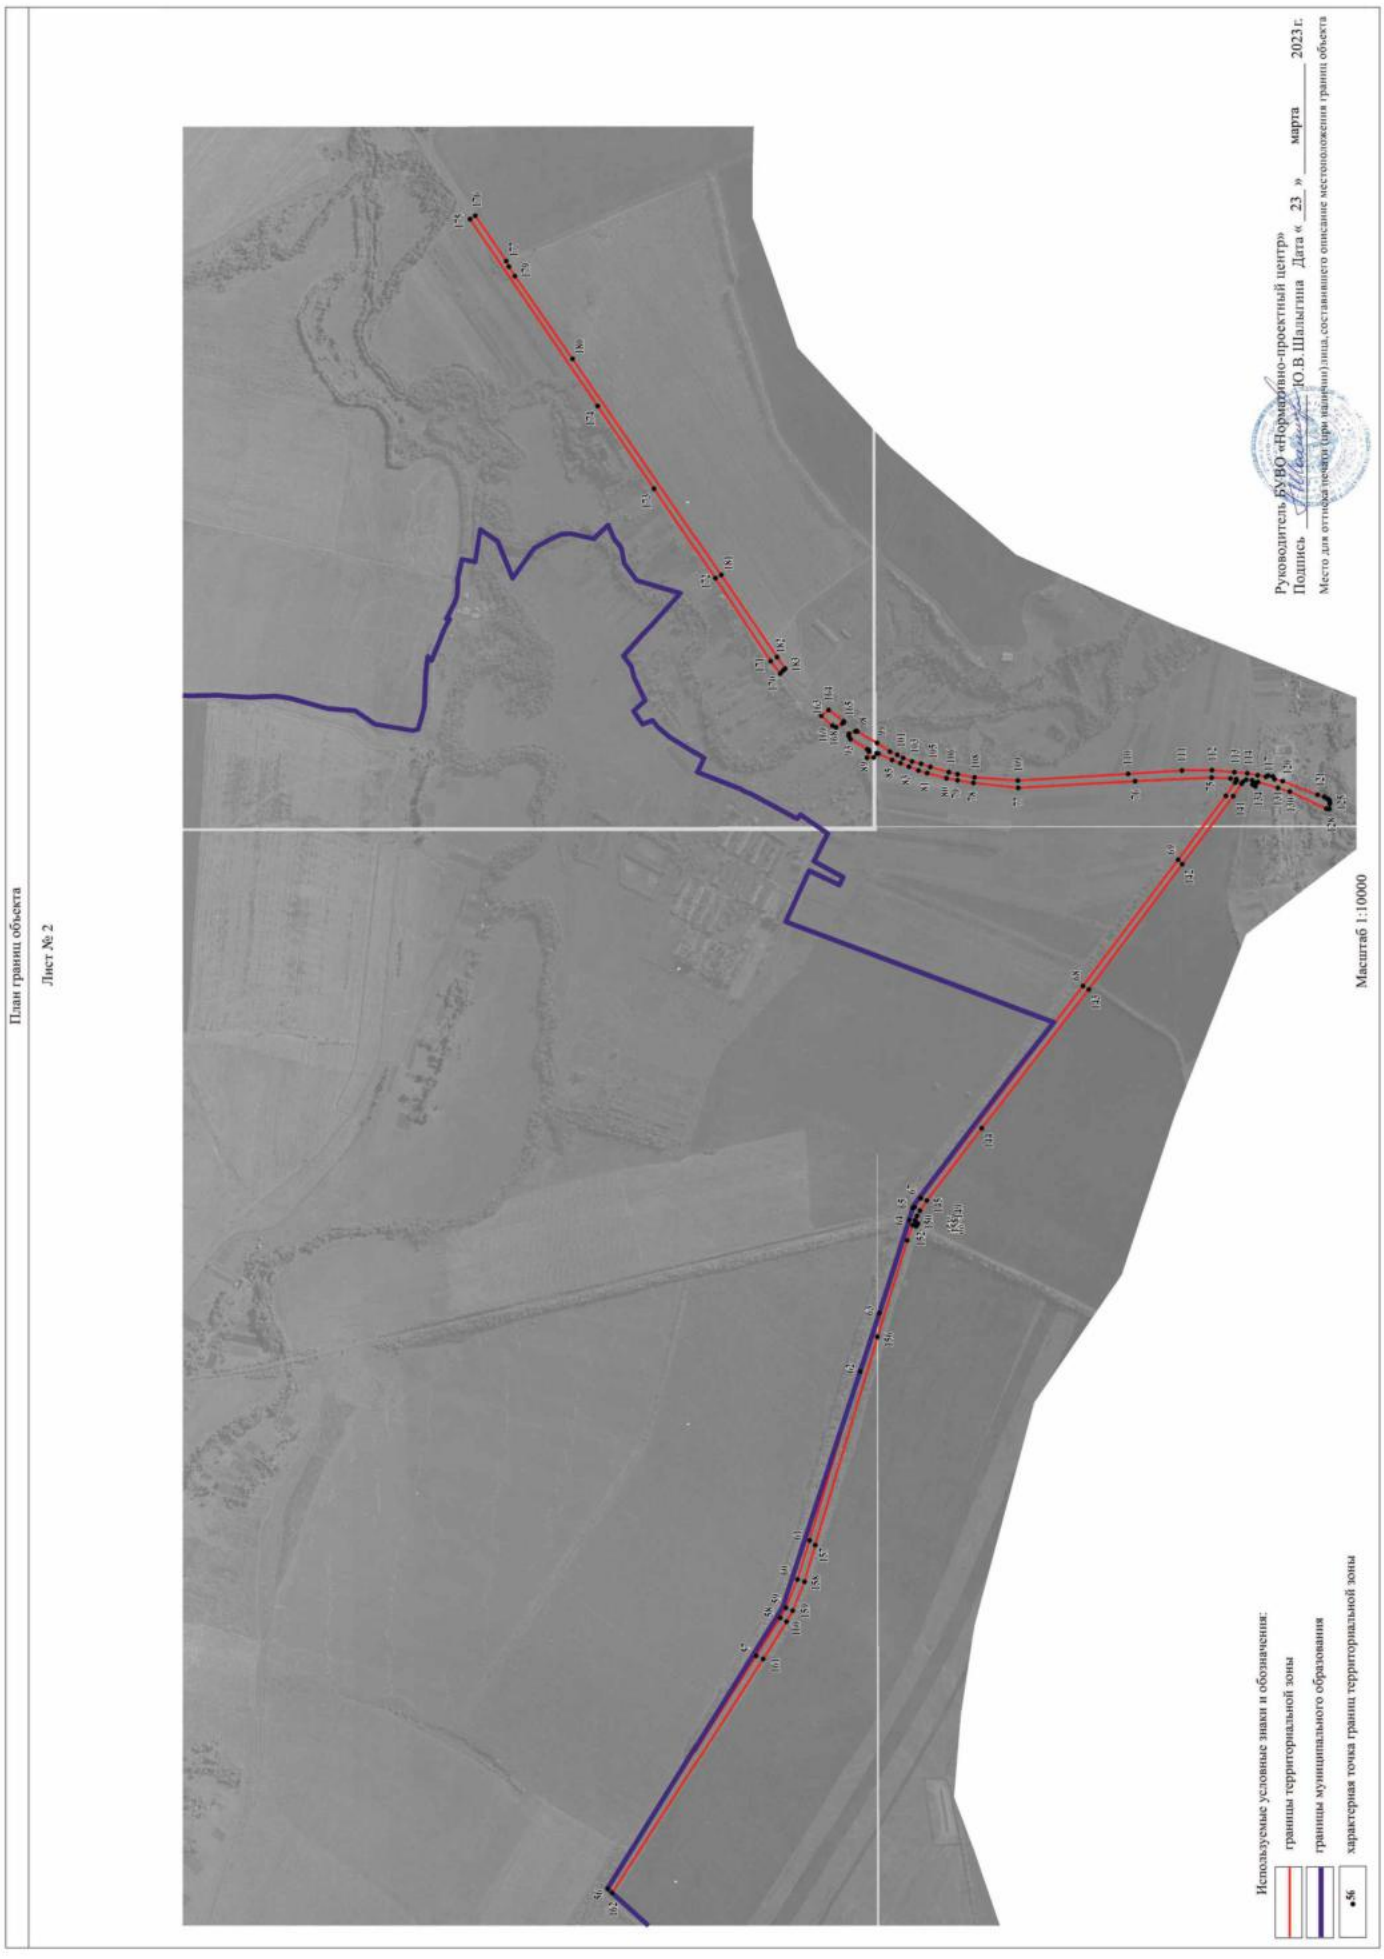
План границ объекта
Лист № 2
Масштаб 1:10000
Руководитель БУВО «Нормативно-проектный центр»
Подпись _____ Ю.В.Шалыгина Дата «23» марта 2023 г.
Место для оттиска печати (при наличии)
Используемые условные знаки и обозначения:
границы территориальной зоны
границы муниципального образования
характерная точка границ территориальной зоны
•56

План границ объекта

Лист № 3



Масштаб 1:10000

Используемые условные знаки и обозначения:

границы территориальной зоны

•185 характерная точка границ территориальной зоны


Руководитель БУВО «Нормативно-проектный центр»

Подпись _____ Ю.В.Шалыгина Дата « 23 » марта 2023 г.

Место для оттиска печати (при наличии) лица, составившего описание местоположения границ объекта

План границ объекта

Лист № 4

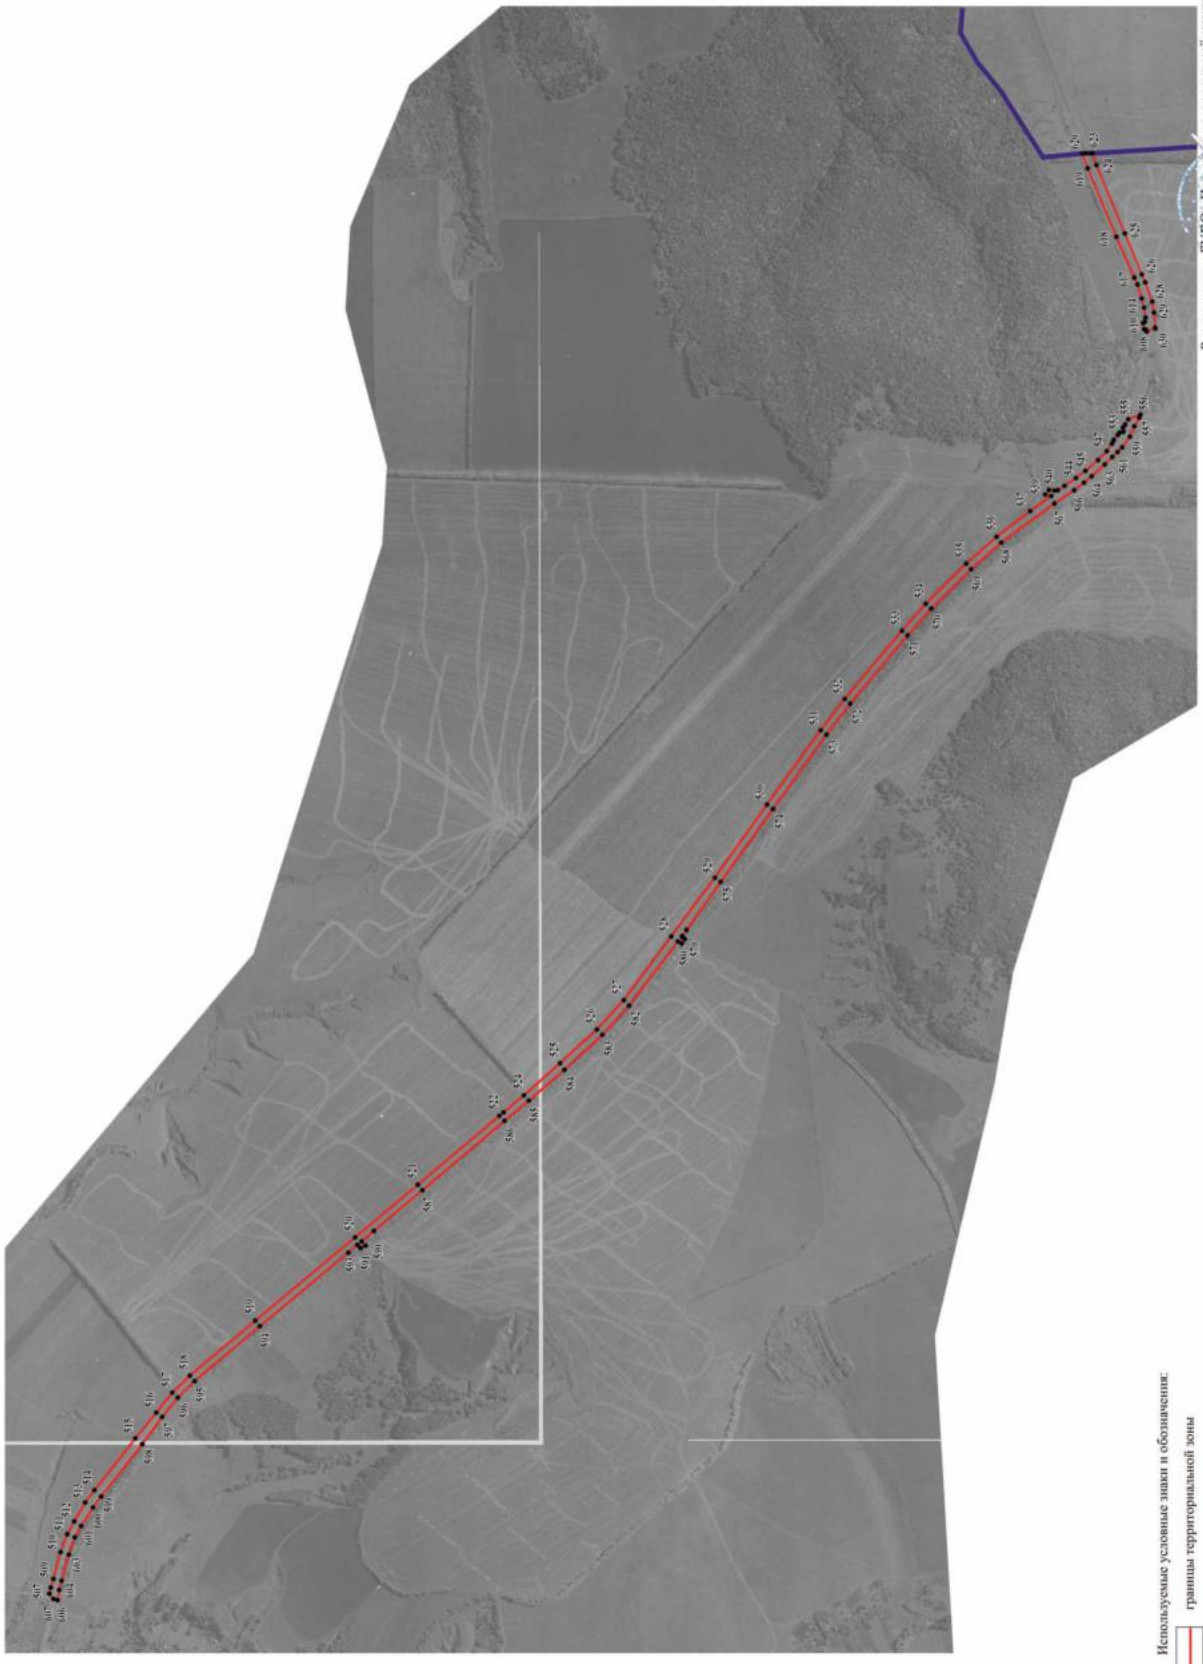

Масштаб 1:10000

Руководитель БУВО «Нормативно-проектный центр»
Подпись _____ Ю.В.Шалыгина Дата «_23_» _____марта_____ 2023 г.

Место для оттиска печати (при наличии) лица, составившего описание местоположения границ объекта

Используемые условные знаки и обозначения:

границы территориальной зоны

границы муниципального образования

характерная точка границ территориальной зоны

План границ объекта

Лист № 5



Используемые условные знаки и обозначения:

границы территориальной зоны

границы муниципального образования

•318 характерная точка границ территориальной зоны

Масштаб 1:10000

Руководитель БУВО «Нормативно-проектный центр»
Подпись _____ Ю.В.Шалыгина Дата «23» марта 2023 г.

Место для оттиска печати (при наличии) лица, составившего описание местоположения границ объекта

ОПИСАНИЕ МЕСТОПОЛОЖЕНИЯ ГРАНИЦ

Зона сельскохозяйственного производства за границами населенных пунктов – СХ2

(наименование объекта, местоположение границ которого описано
(далее - объект)

Раздел 1

Сведения об объекте		
№ п/п	Характеристики объекта	Описание характеристик
1	2	3
1	Местоположение объекта	Воронежская область, Семилукский муниципальный район, Нижневедугское сельское поселение
2	Площадь объекта ± величина погрешности определения площади (Р ± Дельта Р)	-
3	Иные характеристики объекта	-

Раздел 2

Сведения о местоположении границ объекта					
1. Система координат: МСК - 36, зона 1					
2. Сведения о характерных точках границ объекта					
Обозначение характерных точек границ	Координаты, м		Метод определения координат характерной точки	Средняя квадратическая погрешность положения характерной точки (Mt), м	Описание обозначения точки на местности (при наличиии)
	X	Y			
1	2	3	4	5	6
1	534833.09	1261676.66	Картометрический	1.00	-
2	534724.82	1261758.95	Картометрический	1.00	-
3	534694.30	1261775.14	Картометрический	1.00	-
4	534599.14	1261796.15	Картометрический	1.00	-
5	534570.97	1261799.14	Картометрический	1.00	-
6	534515.08	1261795.87	Картометрический	1.00	-
7	534480.96	1261792.32	Картометрический	1.00	-
8	534430.20	1261789.73	Картометрический	1.00	-
9	534401.68	1261790.77	Картометрический	1.00	-
10	534406.09	1261772.88	Картометрический	1.00	-
11	534453.10	1261653.71	Картометрический	1.00	-
12	534717.53	1261505.89	Картометрический	1.00	-
13	534760.89	1261534.23	Картометрический	1.00	-
14	534787.19	1261599.12	Картометрический	1.00	-
15	534819.92	1261662.55	Картометрический	1.00	-
1	534833.09	1261676.66	Картометрический	1.00	-
16	531275.60	1261534.16	Аналитический	0.10	-
17	531292.90	1261690.64	Аналитический	0.10	-
18	531250.67	1261669.38	Аналитический	0.10	-
19	531218.99	1261668.80	Аналитический	0.10	-
20	531174.17	1261675.73	Аналитический	0.10	-
21	531146.03	1261589.22	Аналитический	0.10	-
22	531149.62	1261548.06	Аналитический	0.10	
16	531275.60	1261534.16	Аналитический	0.10	-
23	530981.05	1261730.94	Аналитический	0.10	-
24	530977.84	1261760.86	Аналитический	0.10	-
25	530933.19	1261752.44	Аналитический	0.10	-
26	530933.95	1261726.91	Аналитический	0.10	-
27	530936.91	1261725.59	Аналитический	0.10	-
23	530981.05	1261730.94	Аналитический	0.10	-
28	521328.22	1261103.00	Аналитический	0.50	-
29	521323.98	1261102.94	Аналитический	2.50	-
30	521297.96	1261102.73	Аналитический	2.50	-
31	521265.66	1261102.51	Аналитический	2.50	-

1	2	3	4	5	6
32	521185.11	1261130.98	Аналитический	2.50	-
33	521013.84	1261173.04	Аналитический	2.50	-
34	520902.05	1261273.78	Аналитический	2.50	-
35	520838.16	1261597.38	Картометрический	1.00	-
36	520834.47	1261636.68	Картометрический	1.00	-
37	520698.62	1261642.35	Картометрический	1.00	-
38	520559.03	1261668.31	Картометрический	1.00	-
39	520503.24	1261696.43	Картометрический	1.00	-
40	520514.33	1261584.85	Картометрический	1.00	-
41	520485.04	1261559.63	Картометрический	1.00	-
42	520521.16	1261409.55	Картометрический	1.00	-
43	520499.81	1261403.68	Картометрический	1.00	-
44	520564.00	1261202.00	Картометрический	1.00	-
45	520652.78	1260818.09	Аналитический	2.50	-
46	520684.21	1260697.80	Аналитический	2.50	-
47	520709.52	1260653.52	Аналитический	2.50	-
48	520758.09	1260594.86	Аналитический	2.50	-
49	520815.19	1260513.64	Аналитический	2.50	-
50	520828.00	1260498.00	Картометрический	5.00	-
51	520834.26	1260491.26	Аналитический	0.50	-
52	520956.98	1260641.72	Аналитический	0.50	-
53	521096.80	1260815.31	Аналитический	0.50	-
54	521190.89	1260932.54	Аналитический	0.50	-
28	521328.22	1261103.00	Аналитический	0.50	-
55	517929.24	1262151.52	Картометрический	1.00	-
56	517914.64	1262243.30	Картометрический	1.00	-
57	517914.15	1262286.91	Картометрический	1.00	-
58	517933.20	1262297.95	Картометрический	1.00	-
59	517933.52	1262363.14	Картометрический	1.00	-
60	517931.00	1262399.00	Картометрический	1.00	-
61	517854.96	1262446.43	Картометрический	1.00	-
62	517750.51	1262479.43	Картометрический	1.00	-
63	517658.04	1262478.95	Картометрический	1.00	-
64	517715.92	1262192.87	Картометрический	1.00	-
55	517929.24	1262151.52	Картометрический	1.00	-

3. Сведения о характерных точках части (частей) границы объекта

Обозначение характерных точек части границы	Координаты, м		Метод определения координат характерной точки	Средняя квадратическая погрешность положения характерной точки (Mt), м	Описание обозначения точки на местности (при наличии)
	X	Y			
1	2	3	4	5	6
Часть №					
-	-	-	-	-	-


Раздел 3

Сведения о местоположении измененных (уточненных) границ объекта							
1. Система координат: -							
2. Сведения о характерных точках границ объекта							
Обозначение характерных точек границ	Существующие координаты, м		Измененные (уточненные) координаты, м		Метод определения координат характерной точки	Средняя квадратическая погрешность положения характерной точки (Mt), м	Описание обозначения точки на местности (при наличии)
	X	Y	X	Y			
1	2	3	4	5	6	7	8
-	-	-	-	-	-	-	-
3.Сведения о характерных точках части (частей) границы объекта							
Часть №							
-	-	-	-	-	-	-	-

Раздел 4

План границ объекта

Схема расположения листов плана границ объектов

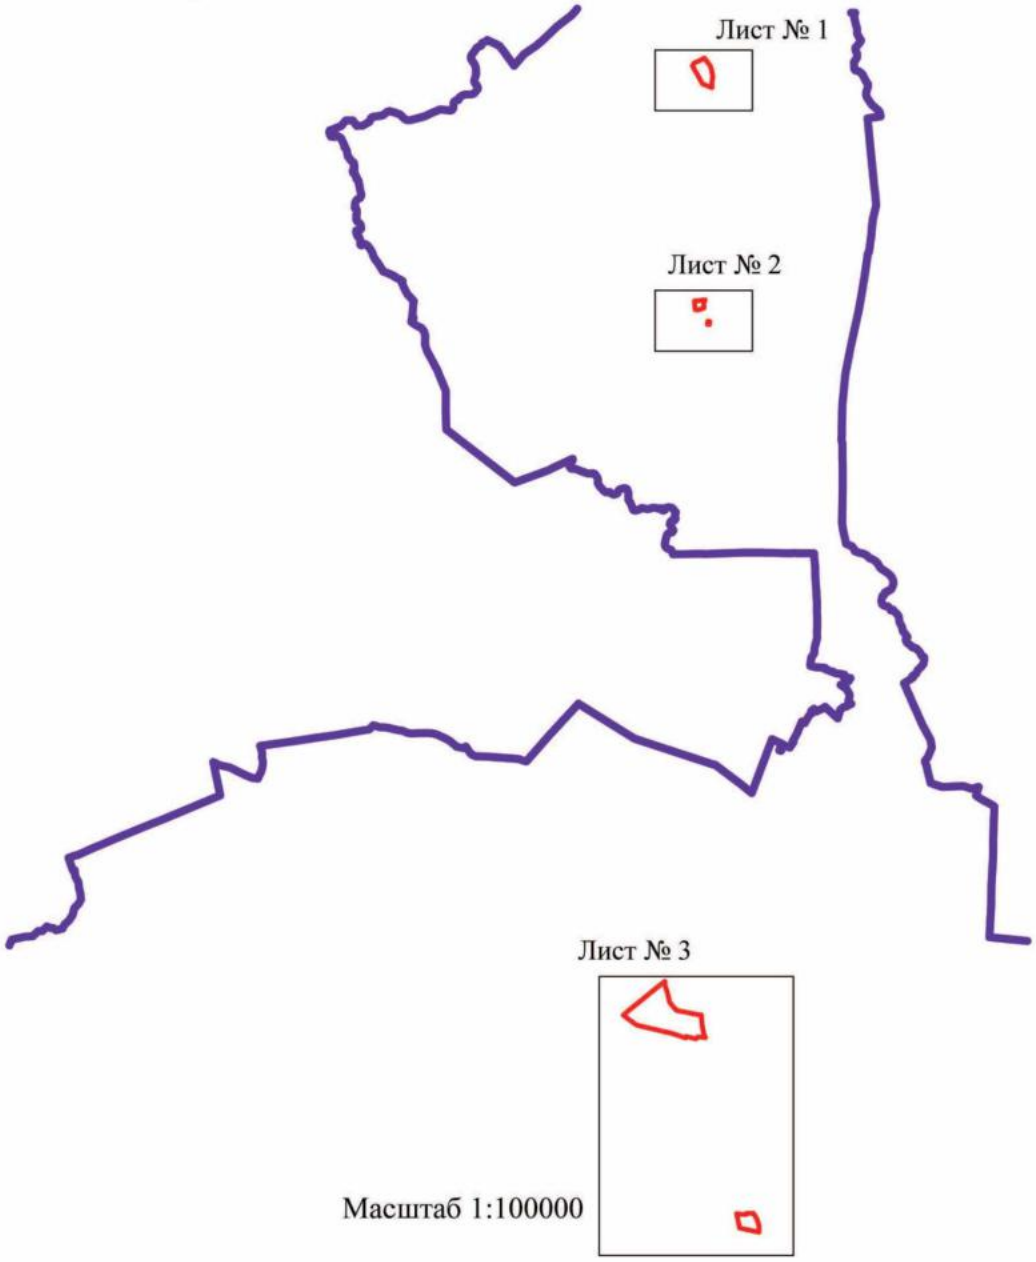

Масштаб 1:100000

Используемые условные знаки и обозначения:

границы территориальной зоны

границы муниципального образования

Лист № 1 — область и номер листа плана границ объекта


Руководитель БУВО «Нормативно-проектный центр»

Подпись _____ Ю.В. Шалыгина Дата « 23 » марта 2023 г.

Место для оттиска печати (при наличии) лица, составившего описание местоположения границ объекта

План границ объекта

Лист № 1

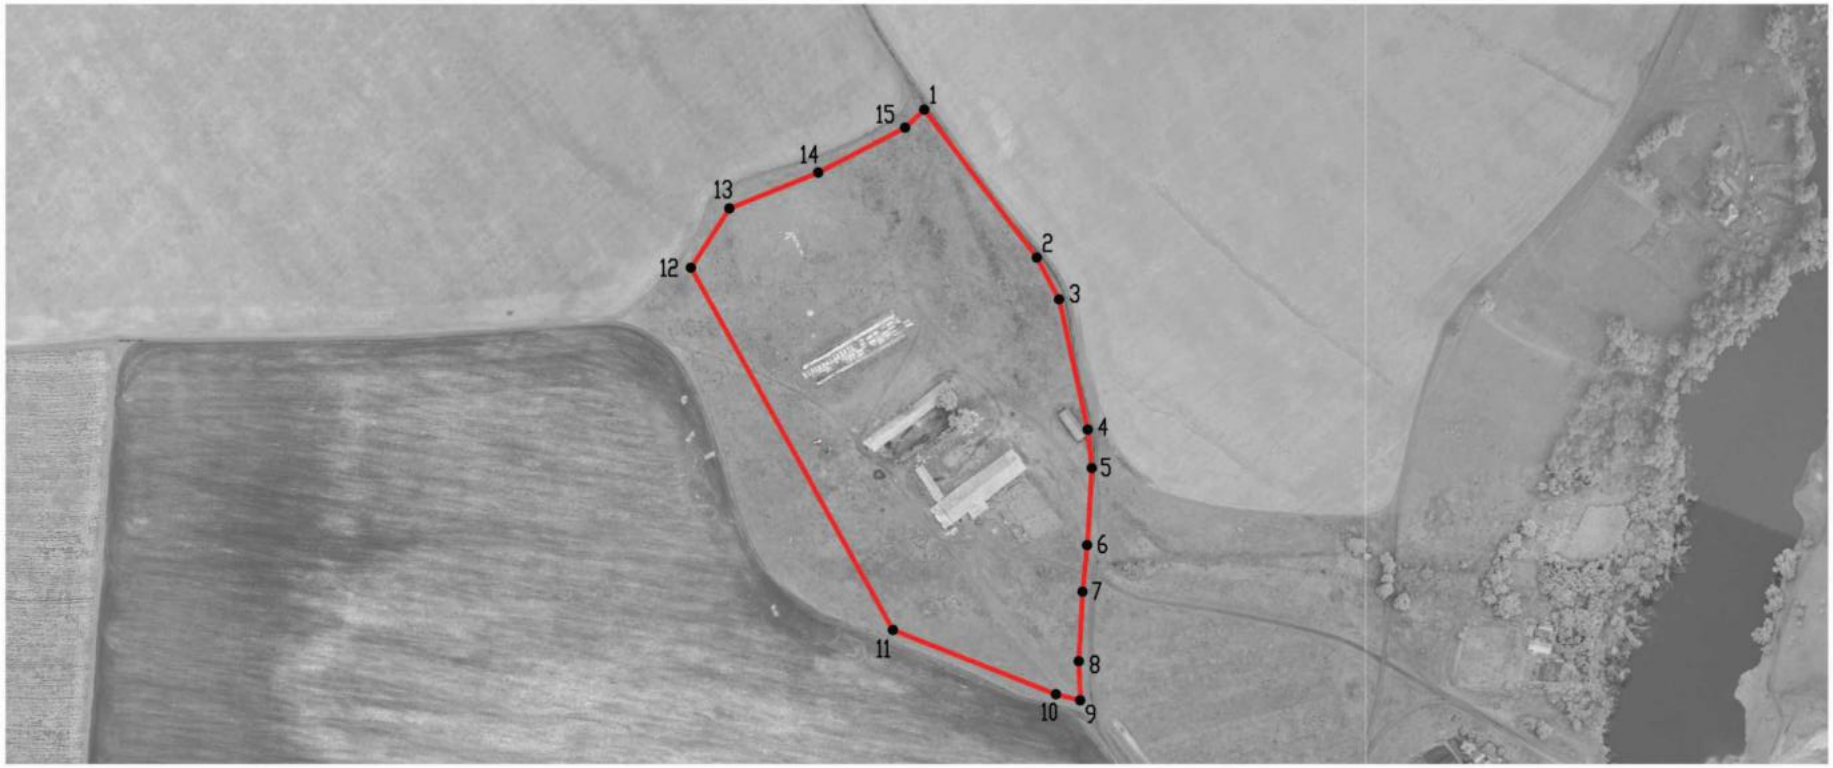

Масштаб 1:5000

Используемые условные знаки и обозначения:

границы территориальной зоны

•1 характерная точка границ территориальной зоны

Руководитель БУВО «Нормативно-проектный центр»

Подпись _____ Ю.В.Шалыгина Дата « 23 » марта 2023 г.

Место для оттиска печати (при наличии) лица, составившего описание местоположения границ объекта

План границ объекта

Лист № 2



Используемые условные знаки и обозначения:

границы территориальной зоны

•24 характерная точка границ территориальной зоны

Масштаб 1:5000

Руководитель БУВО «Нормативно-проектный центр»

Подпись _____ Ю.В.Шалыгина Дата « 23 » марта 2023 г.

Место для оттиска печати (при наличии) лица, составившего описание местоположения границ объекта

План границ объекта

Лист № 3



Масштаб 1:5000

Используемые условные знаки и обозначения:

границы территориальной зоны

•28 характерная точка границ территориальной зоны

Руководитель БУВО «Нормативно-проектный центр»

Подпись _____ Ю.В.Шалыгина Дата « 23 » марта 2023 г.

Место для оттиска печати (при наличии) лица, составившего описание местоположения границ объекта

ОПИСАНИЕ МЕСТОПОЛОЖЕНИЯ ГРАНИЦ

Зона садоводства и огородничества за границами населенных пунктов – СО1

(наименование объекта, местоположение границ которого описано
(далее - объект)

Раздел 1

Сведения об объекте		
№ п/п	Характеристики объекта	Описание характеристик
1	2	3
1	Местоположение объекта	Воронежская область, Семилукский муниципальный район, Нижневедугское сельское поселение
2	Площадь объекта ± величина погрешности определения площади (Р ± Дельта Р)	-
3	Иные характеристики объекта	-

Раздел 2

Сведения о местоположении границ объекта					
1. Система координат: МСК - 36, зона 1					
2. Сведения о характерных точках границ объекта					
Обозначение характерных точек границ	Координаты, м		Метод определения координат характерной точки	Средняя квадратическая погрешность положения характерной точки (Mt), м	Описание обозначения точки на местности (при наличии)
	X	Y			
1	2	3	4	5	6
1	515191.54	1258369.32	Аналитический	0.50	-
2	515154.60	1258384.63	Аналитический	0.50	-
3	515126.13	1258394.55	Аналитический	0.50	-
4	515085.09	1258403.66	Аналитический	0.50	-
5	515016.54	1258415.83	Аналитический	0.50	-
6	514953.88	1258428.24	Аналитический	0.50	-
7	514857.11	1258445.19	Аналитический	0.50	-
8	514796.03	1258451.77	Аналитический	0.50	-
9	514736.72	1258461.54	Аналитический	0.50	-
10	514681.04	1258476.87	Аналитический	0.50	-
11	514619.94	1258491.81	Аналитический	0.50	-
12	514589.15	1258500.71	Аналитический	0.50	-
13	514189.65	1258579.44	Аналитический	0.50	-
14	513942.06	1258627.17	Аналитический	0.50	-
15	513625.48	1258659.39	Аналитический	0.50	-
16	513147.57	1258682.79	Аналитический	0.50	-
17	513074.79	1258682.60	Аналитический	0.50	-
18	513053.53	1258682.71	Аналитический	0.50	-
19	513028.19	1258684.15	Аналитический	0.50	-
20	512731.34	1258703.52	Аналитический	0.50	-
21	512493.41	1258716.30	Аналитический	0.50	-
22	512424.34	1258720.01	Аналитический	0.50	-
23	512377.28	1258721.00	Аналитический	0.50	-
24	512344.18	1258719.57	Аналитический	0.50	-
25	512325.78	1258715.96	Аналитический	0.50	-
26	512315.26	1258706.64	Аналитический	0.50	-
27	512303.64	1258688.26	Аналитический	0.50	-
28	512297.05	1258665.36	Аналитический	0.50	-
29	512291.81	1258658.22	Аналитический	0.50	-
30	512249.26	1258539.07	Аналитический	0.50	-
31	512231.90	1258488.51	Аналитический	0.50	-
32	512206.27	1258432.66	Аналитический	0.50	-
33	512162.76	1258325.41	Аналитический	0.50	-
34	512137.60	1258253.11	Аналитический	0.50	-
35	512104.40	1258148.66	Аналитический	0.50	-

1	2	3	4	5	6
36	512069.50	1258033.92	Аналитический	0.50	-
37	512047.68	1257967.50	Аналитический	0.50	-
38	512032.32	1257917.76	Аналитический	0.50	-
39	512025.37	1257895.92	Аналитический	0.50	-
40	512017.26	1257875.42	Аналитический	0.50	-
41	512008.98	1257857.78	Аналитический	0.50	-
42	511998.79	1257840.98	Аналитический	0.50	-
43	511995.60	1257829.33	Картометрический	5.00	-
44	511992.35	1257817.48	Картометрический	5.00	-
45	512000.24	1257528.21	Картометрический	5.00	-
46	512000.54	1257330.43	Картометрический	5.00	-
47	512009.76	1257326.52	Картометрический	5.00	-
48	512285.08	1257209.75	Картометрический	5.00	-
49	512419.15	1257330.29	Картометрический	5.00	-
50	512410.84	1257427.38	Картометрический	5.00	-
51	512404.03	1257579.30	Картометрический	5.00	-
52	512514.41	1257586.02	Картометрический	5.00	-
53	512528.09	1257586.79	Картометрический	5.00	-
54	512615.52	1257591.71	Картометрический	5.00	-
55	512988.55	1257919.90	Картометрический	5.00	-
56	513069.30	1257957.34	Картометрический	5.00	-
57	513117.69	1257979.64	Картометрический	5.00	-
58	513319.74	1258072.71	Картометрический	5.00	-
59	513462.32	1258025.86	Картометрический	5.00	-
60	513647.19	1257965.10	Картометрический	5.00	-
61	513669.84	1257957.66	Картометрический	5.00	-
62	514013.45	1257845.02	Картометрический	5.00	-
63	514028.49	1257827.72	Картометрический	5.00	-
64	514167.55	1257825.74	Картометрический	5.00	-
65	514277.17	1257891.58	Картометрический	5.00	-
66	514354.79	1257853.80	Картометрический	5.00	-
67	514436.05	1257853.99	Картометрический	5.00	-
68	514514.18	1257893.90	Картометрический	5.00	-
69	514585.66	1258080.82	Картометрический	5.00	-
70	514577.46	1258121.43	Картометрический	5.00	-
71	514593.66	1258139.88	Картометрический	5.00	-
72	514688.64	1258167.83	Картометрический	5.00	-
73	514770.30	1258228.83	Картометрический	5.00	-
74	514893.00	1258353.69	Картометрический	5.00	-
75	514950.50	1258344.78	Картометрический	5.00	-
76	515027.61	1258358.52	Картометрический	5.00	-
77	515115.73	1258373.02	Картометрический	5.00	-
1	515191.54	1258369.32	Аналитический	0.50	-
78	515295.64	1258445.05	Картометрический	5.00	-
79	515288.43	1258506.76	Картометрический	5.00	-
80	515251.72	1258588.13	Картометрический	5.00	-
81	515249.21	1258592.38	Картометрический	5.00	-

1	2	3	4	5	6
82	515259.73	1258647.19	Картометрический	5.00	-
83	515178.45	1258650.31	Картометрический	5.00	-
84	514992.76	1258666.04	Картометрический	5.00	-
85	514902.10	1258664.61	Картометрический	5.00	-
86	514673.62	1258586.00	Картометрический	5.00	-
87	514525.39	1258567.77	Картометрический	5.00	-
88	514490.74	1258576.49	Картометрический	5.00	-
89	514473.08	1258594.36	Картометрический	5.00	-
90	514400.68	1258702.49	Картометрический	5.00	-
91	514339.18	1258779.67	Картометрический	5.00	-
92	514272.52	1258839.94	Картометрический	5.00	-
93	514139.84	1258915.64	Картометрический	5.00	-
94	513880.16	1259012.03	Картометрический	5.00	-
95	513861.59	1259029.01	Картометрический	5.00	-
96	513802.96	1259179.79	Картометрический	5.00	-
97	513677.83	1259425.54	Картометрический	5.00	-
98	513697.92	1259516.82	Картометрический	5.00	-
99	513700.76	1259529.82	Картометрический	5.00	-
100	513708.96	1259566.76	Картометрический	5.00	-
101	513310.54	1259332.71	Картометрический	5.00	-
102	512773.69	1259028.01	Картометрический	5.00	-
103	512504.40	1258871.43	Картометрический	5.00	-
104	512327.72	1258772.11	Картометрический	5.00	-
105	512302.26	1258752.05	Картометрический	5.00	-
106	512351.09	1258749.48	Аналитический	0.50	-
107	512418.53	1258743.72	Аналитический	0.50	-
108	513012.89	1258713.13	Аналитический	0.50	-
109	513042.40	1258713.22	Аналитический	0.50	-
110	513080.02	1258707.73	Аналитический	0.50	-
111	513626.78	1258681.07	Аналитический	0.50	-
112	513945.50	1258648.08	Аналитический	0.50	-
113	514554.59	1258526.57	Аналитический	0.50	-
114	514590.72	1258519.00	Аналитический	0.50	-
115	514624.69	1258511.75	Аналитический	0.50	-
116	514677.77	1258505.40	Аналитический	0.50	-
117	514744.05	1258496.86	Аналитический	0.50	-
118	514804.07	1258486.78	Аналитический	0.50	-
119	514876.97	1258468.98	Аналитический	0.50	-
120	514966.81	1258449.32	Аналитический	0.50	-
121	515019.51	1258437.64	Аналитический	0.50	-
122	515089.25	1258426.03	Аналитический	0.50	-
123	515143.76	1258417.06	Аналитический	0.50	-
124	515174.15	1258413.71	Аналитический	0.50	-
125	515210.35	1258410.42	Аналитический	0.50	-
126	515245.02	1258406.53	Аналитический	0.50	-
78	515295.64	1258445.05	Аналитический	0.50	-
127	515913.17	1265570.16	Картометрический	5.00	-

1	2	3	4	5	6
128	515896.77	1265620.34	Картометрический	5.00	-
129	515886.36	1265690.18	Картометрический	5.00	-
130	515901.53	1265720.99	Картометрический	5.00	-
131	515886.84	1265756.99	Картометрический	5.00	-
132	515771.28	1265796.60	Картометрический	5.00	-
133	515663.66	1265815.49	Картометрический	5.00	-
134	515624.48	1265800.90	Картометрический	5.00	-
135	515556.29	1265744.60	Картометрический	5.00	-
136	515505.07	1265692.03	Картометрический	5.00	-
137	515455.95	1265671.51	Картометрический	5.00	-
138	515327.92	1265670.57	Картометрический	5.00	-
139	515236.66	1265682.52	Картометрический	5.00	-
140	515166.78	1265714.55	Картометрический	5.00	-
141	515135.79	1265737.46	Картометрический	5.00	-
142	515026.76	1265765.61	Картометрический	5.00	-
143	514932.81	1265750.82	Картометрический	5.00	-
144	514822.90	1265737.94	Картометрический	5.00	-
145	514755.49	1265761.51	Картометрический	5.00	-
146	514702.95	1265795.62	Картометрический	5.00	-
147	514652.27	1265795.62	Картометрический	5.00	-
148	514575.28	1265788.10	Картометрический	5.00	-
149	514487.82	1265788.10	Картометрический	5.00	-
150	514416.44	1265796.15	Картометрический	5.00	-
151	514395.67	1265811.86	Картометрический	5.00	-
152	514445.00	1265950.67	Картометрический	5.00	-
153	514403.84	1265970.64	Картометрический	5.00	-
154	514382.33	1265957.66	Картометрический	5.00	-
155	514372.34	1265956.92	Картометрический	5.00	-
156	514328.59	1265832.80	Картометрический	5.00	-
157	514323.31	1265817.81	Картометрический	5.00	-
158	514306.85	1265770.73	Картометрический	5.00	-
159	514275.53	1265683.56	Картометрический	5.00	-
160	514219.95	1265548.05	Картометрический	5.00	-
161	514217.52	1265540.51	Картометрический	5.00	-
162	514211.96	1265523.20	Картометрический	5.00	-
163	514227.09	1265511.75	Аналитический	0.20	-
164	514481.59	1265450.45	Аналитический	0.20	-
165	514532.92	1265453.10	Аналитический	0.20	-
166	514639.62	1265435.32	Аналитический	0.20	-
167	514712.05	1265430.30	Аналитический	0.20	-
168	514809.85	1265415.01	Аналитический	0.20	-
169	514918.34	1265407.62	Аналитический	0.20	-
170	514902.19	1265360.70	Аналитический	0.20	-
171	514935.82	1265330.89	Аналитический	0.20	-
172	515003.28	1265240.13	Аналитический	0.20	-
173	515051.39	1265164.02	Аналитический	0.20	-
174	515051.43	1265164.01	Аналитический	0.10	-
175	515076.34	1265124.62	Аналитический	0.10	-

1	2	3	4	5	6
176	515133.74	1265037.58	Аналитический	0.10	-
177	515185.82	1265044.35	Аналитический	0.10	-
178	515234.33	1265050.52	Аналитический	0.10	-
179	515337.40	1265051.60	Аналитический	0.10	-
180	515382.38	1265052.07	Аналитический	0.10	-
181	515400.81	1265073.58	Аналитический	0.10	-
182	515429.47	1265107.04	Аналитический	0.10	-
183	515614.58	1265299.72	Аналитический	0.10	-
184	515677.37	1265376.01	Аналитический	0.10	-
185	515826.14	1265531.84	Аналитический	0.10	-
127	515913.17	1265570.16	Картометрический	5.00	-

3. Сведения о характерных точках части (частей) границы объекта

Обозначение характерных точек части границы	Координаты, м		Метод определения координат характерной точки	Средняя квадратическая погрешность положения характерной точки (Mt), м	Описание обозначения точки на местности (при наличии)
	X	Y			
1	2	3	4	5	6
Часть №					
-	-	-	-	-	-


Раздел 3

Сведения о местоположении измененных (уточненных) границ объекта							
1. Система координат: -							
2. Сведения о характерных точках границ объекта							
Обозначение характерных точек границ	Существующие координаты, м		Измененные (уточненные) координаты, м		Метод определения координат характерной точки	Средняя квадратическая погрешность положения характерной точки (Mt), м	Описание обозначения точки на местности (при наличии)
	X	Y	X	Y			
1	2	3	4	5	6	7	8
-	-	-	-	-	-	-	-
3.Сведения о характерных точках части (частей) границы объекта							
Часть №							
-	-	-	-	-	-	-	-

Раздел 4

План границ объекта

Схема расположения листов плана границ объектов

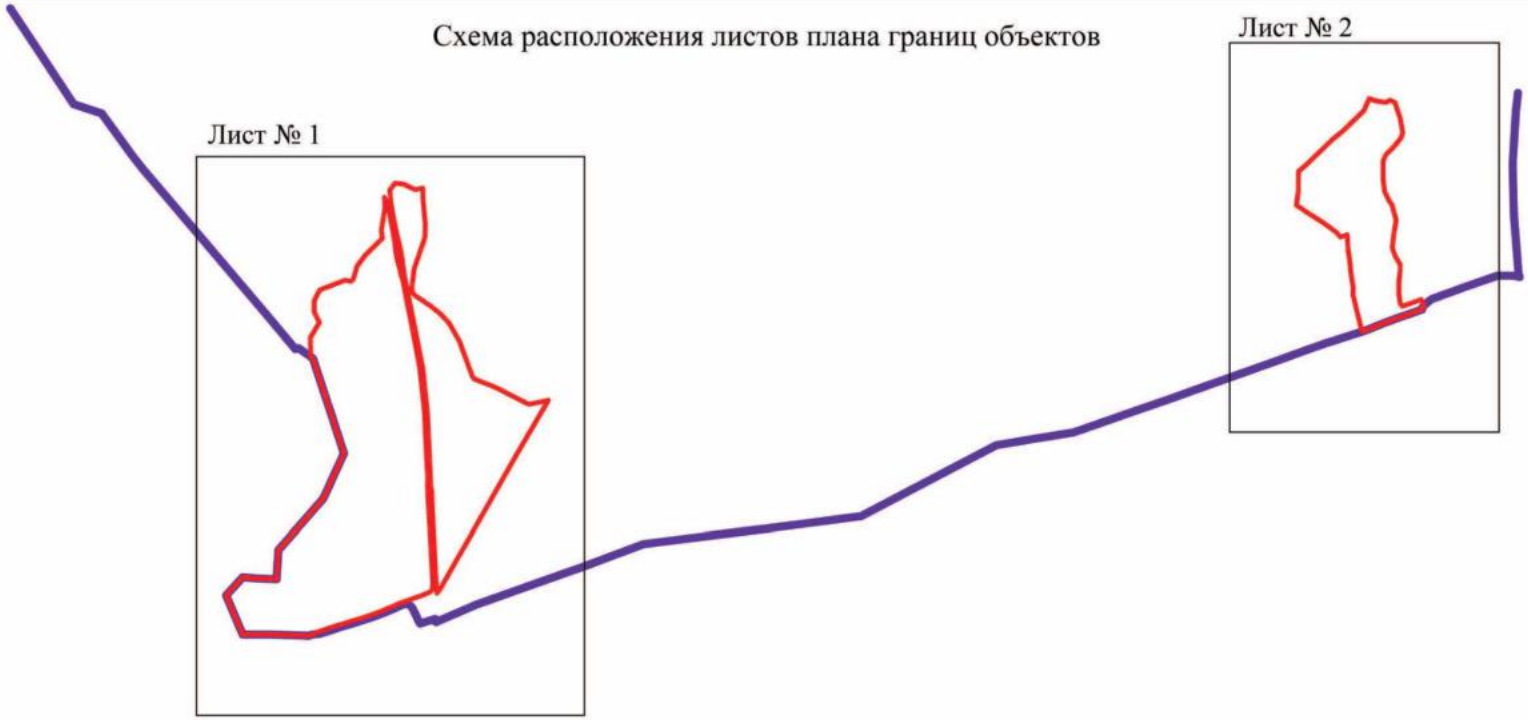

Используемые условные знаки и обозначения:

- границы территориальной зоны
- граница муниципального образования
- Лист № 1 — область и номер листа плана границ объекта

Масштаб 1:50000

Руководитель БУВО «Нормативно-проектный центр»
Подпись _____ Ю.В.Шалыгина Дата « 23 » марта 2023 г.

Место для оттиска печати (при наличии) лица, составившего описание местоположения границ объекта

План границ объекта

Лист № 1



Масштаб 1:5000

Используемые условные знаки и обозначения:

- границы территориальной зоны
- граница муниципального образования
- характерная точка границ территориальной зоны

Руководитель БУВО «Нормативно-проектный центр»
Подпись _____ Ю.В.Шалыгина Дата «23» марта 2023 г.

Место для оттиска печати (при наличии) лица, составившего описание местоположения границ объекта

План границ объекта

Лист № 2



Масштаб 1:5000

Используемые условные знаки и обозначения:

- границы территориальной зоны
- граница муниципального образования
- •141 характерная точка границ территориальной зоны

Руководитель БУВО «Нормативно-проектный центр»
Подпись _____ Ю.В.Шалыгина Дата «23» марта 2023 г.

Место для оттиска печати (при наличии) лица, составившего описание местоположения границ объекта