**АГЕНТСТВО ПО АРХИТЕКТУРЕ,
ГРАДОСТРОЕНИЮ И ПЕРСПЕКТИВНОМУ РАЗВИТИЮ
КАЛИНИНГРАДСКОЙ ОБЛАСТИ**

П Р И К А З

от 29 июля 2019 года № 252
Калининград

Об утверждении документации по планировке территории, предусматривающей размещение линейного объекта местного значения «Строительство ул. Строительной до а/д «Северный обход города Калининграда» с реконструкцией существующего участка ул. Строительная в г. Гурьевске Калининградской области»

Рассмотрев обращение администрации муниципального образования «Гурьевский городской округ», во исполнение поручения Губернатора Калининградской области А.А. Алиханова от 28 июня 2019 года № 7645-1/17, в соответствии со статьями 45, 46, частью 2 статьи 57 Градостроительного кодекса Российской Федерации, подпунктом 10 пункта 2 статьи 1 Закона Калининградской области от 30 ноября 2016 года № 19 «О перераспределении полномочий в области градостроительной деятельности между органами государственной власти Калининградской области и органами местного самоуправления муниципальных образований Калининградской области», порядком подготовки документации по планировке территории применительно к территории муниципальных образований Калининградской области, утвержденным постановлением Правительства Калининградской области от 13 декабря 2017 года № 667, с учетом протокола публичных слушаний по проекту планировки территории с проектом межевания в его составе, предусматривающему размещение линейного объекта местного значения «Строительство ул. Строительной до а/д «Северный обход города Калининграда» с реконструкцией существующего участка ул. Строительная в г. Гурьевске Калининградской области» от 10 июня 2019 года, заключения администрации Гурьевского городского округа от 11 июня 2019 года № 06/7902 о результатах публичных слушаний по проекту планировки территории с проектом межевания в его составе п р и к а з ы в а ю :

1. Утвердить прилагаемые основные части проекта планировки территории с проектом межевания в его составе, предусматривающего

размещение линейного объекта местного значения «Строительство ул. Строительной до а/д «Северный обход города Калининграда» с реконструкцией существующего участка ул. Строительная в г. Гурьевске Калининградской области» (далее – документация по планировке территории).

2. Отделу документации по планировке территории Агентства по архитектуре, градостроению и перспективному развитию Калининградской области (И.А. Марковой):

1) обеспечить хранение документации по планировке территории;

2) направить документацию по планировке территории в администрацию муниципального образования «Гурьевский городской округ», применительно к территории которого осуществлялась его подготовка, в течение семи дней с даты вступления в силу настоящего приказа;

3) в течение пяти дней с даты вступления в силу настоящего приказа разместить документацию по планировке территории в информационной системе обеспечения градостроительной деятельности.

3. Документация по планировке территории, утвержденная постановлениями администрации муниципального образования Гурьевского городского округа:

– от 08 декабря 2015 года № 6415 «Об утверждении проекта планировки территории с проектом межевания в его составе по ул. Строительной в г. Гурьевске»;

– от 06 июля 2015 года № 3186 «Об утверждении проекта планировки территории с проектом межевания в его составе для строительства линейного объекта – «Газоснабжение населенных пунктов в Гурьевском муниципальном районе. 3 этап»;

– от 28 октября 2015 года № 5540 «Об утверждении проекта планировки территории с проектом межевания в его составе в г. Гурьевск» (в г. Гурьевск)»;

– от 16 марта 2016 года № 1314 «Об утверждении проекта планировки территории с проектом межевания в его составе в г. Гурьевске, разработанного в границах земельных участков с кадастровыми номерами 39:03:010056:7, 39:03:010056:6»;

– от 12 апреля 2016 года № 1800 «Об утверждении проекта планировки территории с проектом межевания в его составе, разработанного в границах кадастровых кварталов: 39:03:010016, 39:03:010017, 39:03:010018, 39:03:010019 в г. Гурьевске» применяется в части, не противоречащей настоящему приказу.

4. Приказ вступает в силу по истечении десяти дней после его официального опубликования.

Руководитель (директор) Н. В. Васюкова

УТВЕРЖДЕН
приказом Агентства по архитектуре,
градостроению и перспективному
развитию Калининградской области
от 29 июля 2019 года № 252

ПРОЕКТ ПЛАНИРОВКИ ТЕРРИТОРИИ С ПРОЕКТОМ МЕЖЕВАНИЯ В ЕГО СОСТАВЕ, ПРЕДУСМАТРИВАЮЩИЙ РАЗМЕЩЕНИЕ ЛИНЕЙНОГО ОБЪЕКТА МЕСТНОГО ЗНАЧЕНИЯ «СТРОИТЕЛЬСТВО УЛ. СТРОИТЕЛЬНОЙ ДО А/Д «СЕВЕРНЫЙ ОБХОД ГОРОДА КАЛИНИНГРАДА» С РЕКОНСТРУКЦИЕЙ СУЩЕСТВУЮЩЕГО УЧАСТКА УЛ. СТРОИТЕЛЬНАЯ В Г. ГУРЬЕВСКЕ КАЛИНИНГРАДСКОЙ ОБЛАСТИ»


ПРОЕКТ ПЛАНИРОВКИ ТЕРРИТОРИИ С ПРОЕКТОМ МЕЖЕВАНИЯ В ЕГО СОСТАВЕ, ПРЕДУСМАТРИВАЮЩИЙ РАЗМЕЩЕНИЕ ЛИНЕЙНОГО ОБЪЕКТА МЕСТНОГО ЗНАЧЕНИЯ «СТРОИТЕЛЬСТВО УЛ. СТРОИТЕЛЬНОЙ ДО А/Д «СЕВЕРНЫЙ ОБХОД ГОРОДА КАЛИНИНГРАДА» С РЕКОНСТРУКЦИЕЙ СУЩЕСТВУЮЩЕГО УЧАСТКА УЛ. СТРОИТЕЛЬНАЯ В Г. ГУРЬЕВСКЕ КАЛИНИНГРАДСКОЙ ОБЛАСТИ»

ОСНОВНАЯ ЧАСТЬ ПРОЕКТА ПЛАНИРОВКИ ТЕРРИТОРИИ

РАЗДЕЛ 1. ГРАФИЧЕСКАЯ ЧАСТЬ

ЧЕРТЕЖИ ПЛАНИРОВКИ ТЕРРИТОРИИ

Обзорная схема совмещения листов

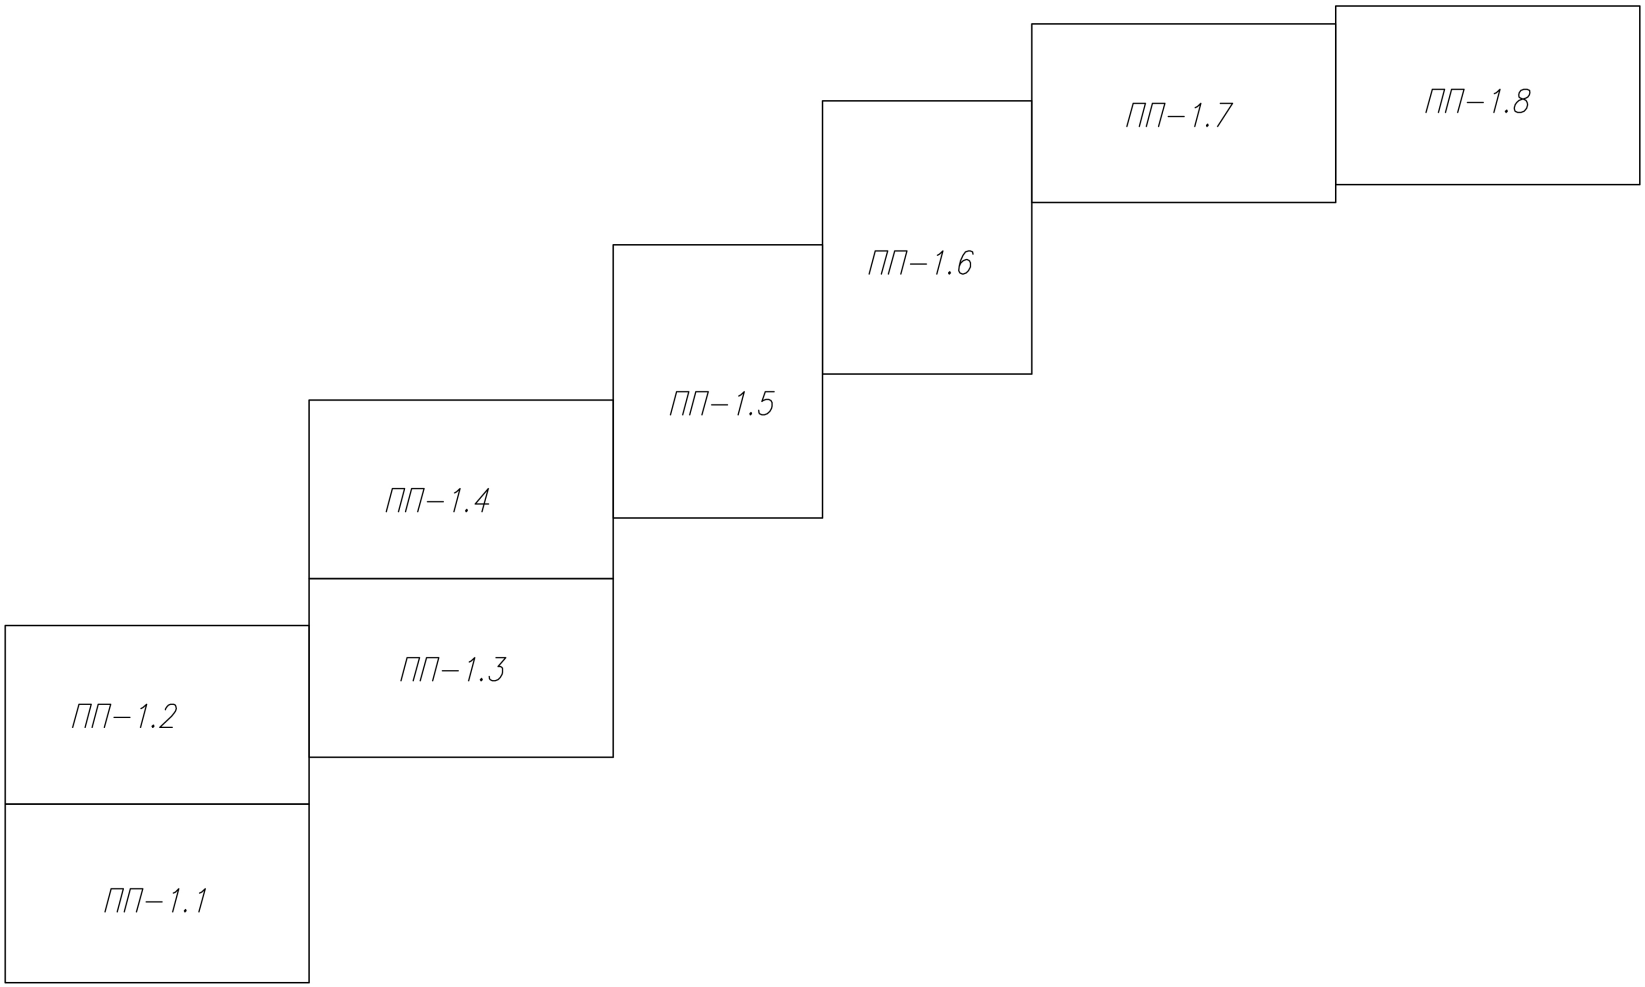


				ПРОЕКТ ПЛАНИРОВКИ ТЕРРИТОРИИ С ПРОЕКТОМ МЕЖЕВАНИЯ В ЕГО СОСТАВЕ		
				Строительство улицы Строительной до а/д "Северный обход г.Калининграда" с реконструкцией существующего участка ул. Строительная в г. Гурьевске Калининградской области		
Должность	Фамилия	Подпись	Дата			
				ООО "ГеоКадастрИнформ"	стадия	лист	листов
Директор	Смирнов Р.С.		01.19		ПП–1	ПП–1	64
				Чертеж красных линий	М 1:1000		
Специалист	Лазаренкова Е.В.		01.19				

Условные обозначения:

- Граница территории, в отношении которой осуществляется подготовка проекта планировки
- 116 – номера характерных точек устанавливаемых красных линий
- Устанавливаемые красные линии
- Существующие красные линии
- Отменяемые красные линии
- Граница населенного пункта
- Граница кадастрового квартала
- Граница участков, включенных в ЕГРН

39:07:060008:11 – Кадастровый номер земельного участка

39:07:060008 – Кадастровый номер кадастрового квартала

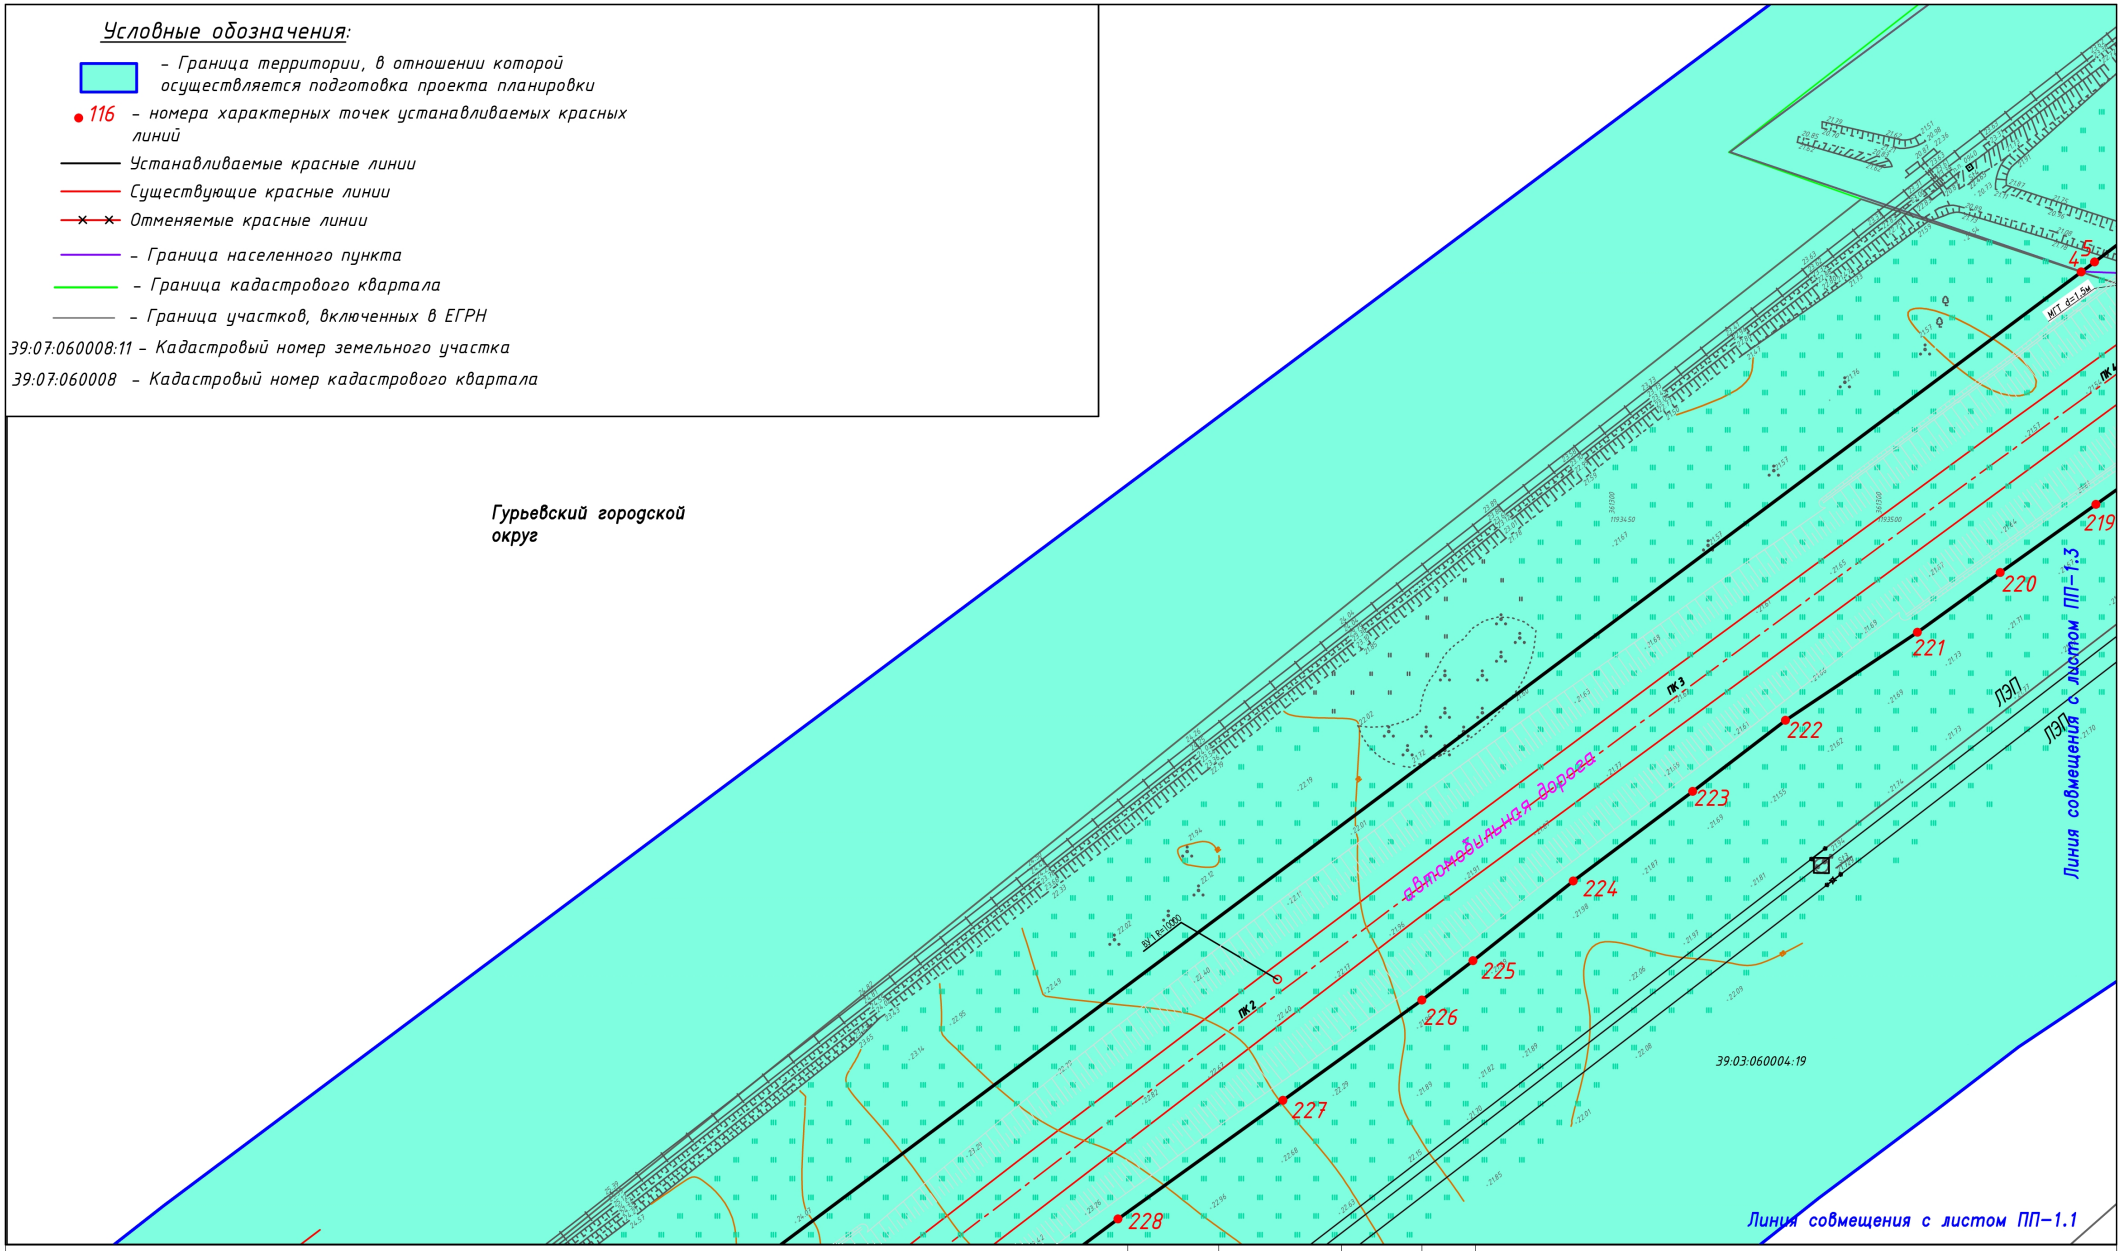

Примечание:


1. В составе ЛО отсутствуют объекты капитального строительства .

Должность	Фамилия	Подпись	Дата
Директор	Смирнов Р.С.		01.19
Специалист	Лазаренкова Е.В.		01.19

ПРОЕКТ ПЛАНИРОВКИ ТЕРРИТОРИИ С ПРОЕКТОМ МЕЖЕВАНИЯ В ЕГО СОСТАВЕ

Строительство улицы Строительной до а/д "Северный обход г.Калининграда" с реконструкцией существующего участка ул. Строительная в г. Гурьевске Калининградской области

ООО "ГеоКадастрИнформ"	стадия	лист	листов
	ПП–1	1	64
Чертеж красных линий	М 1:1000		

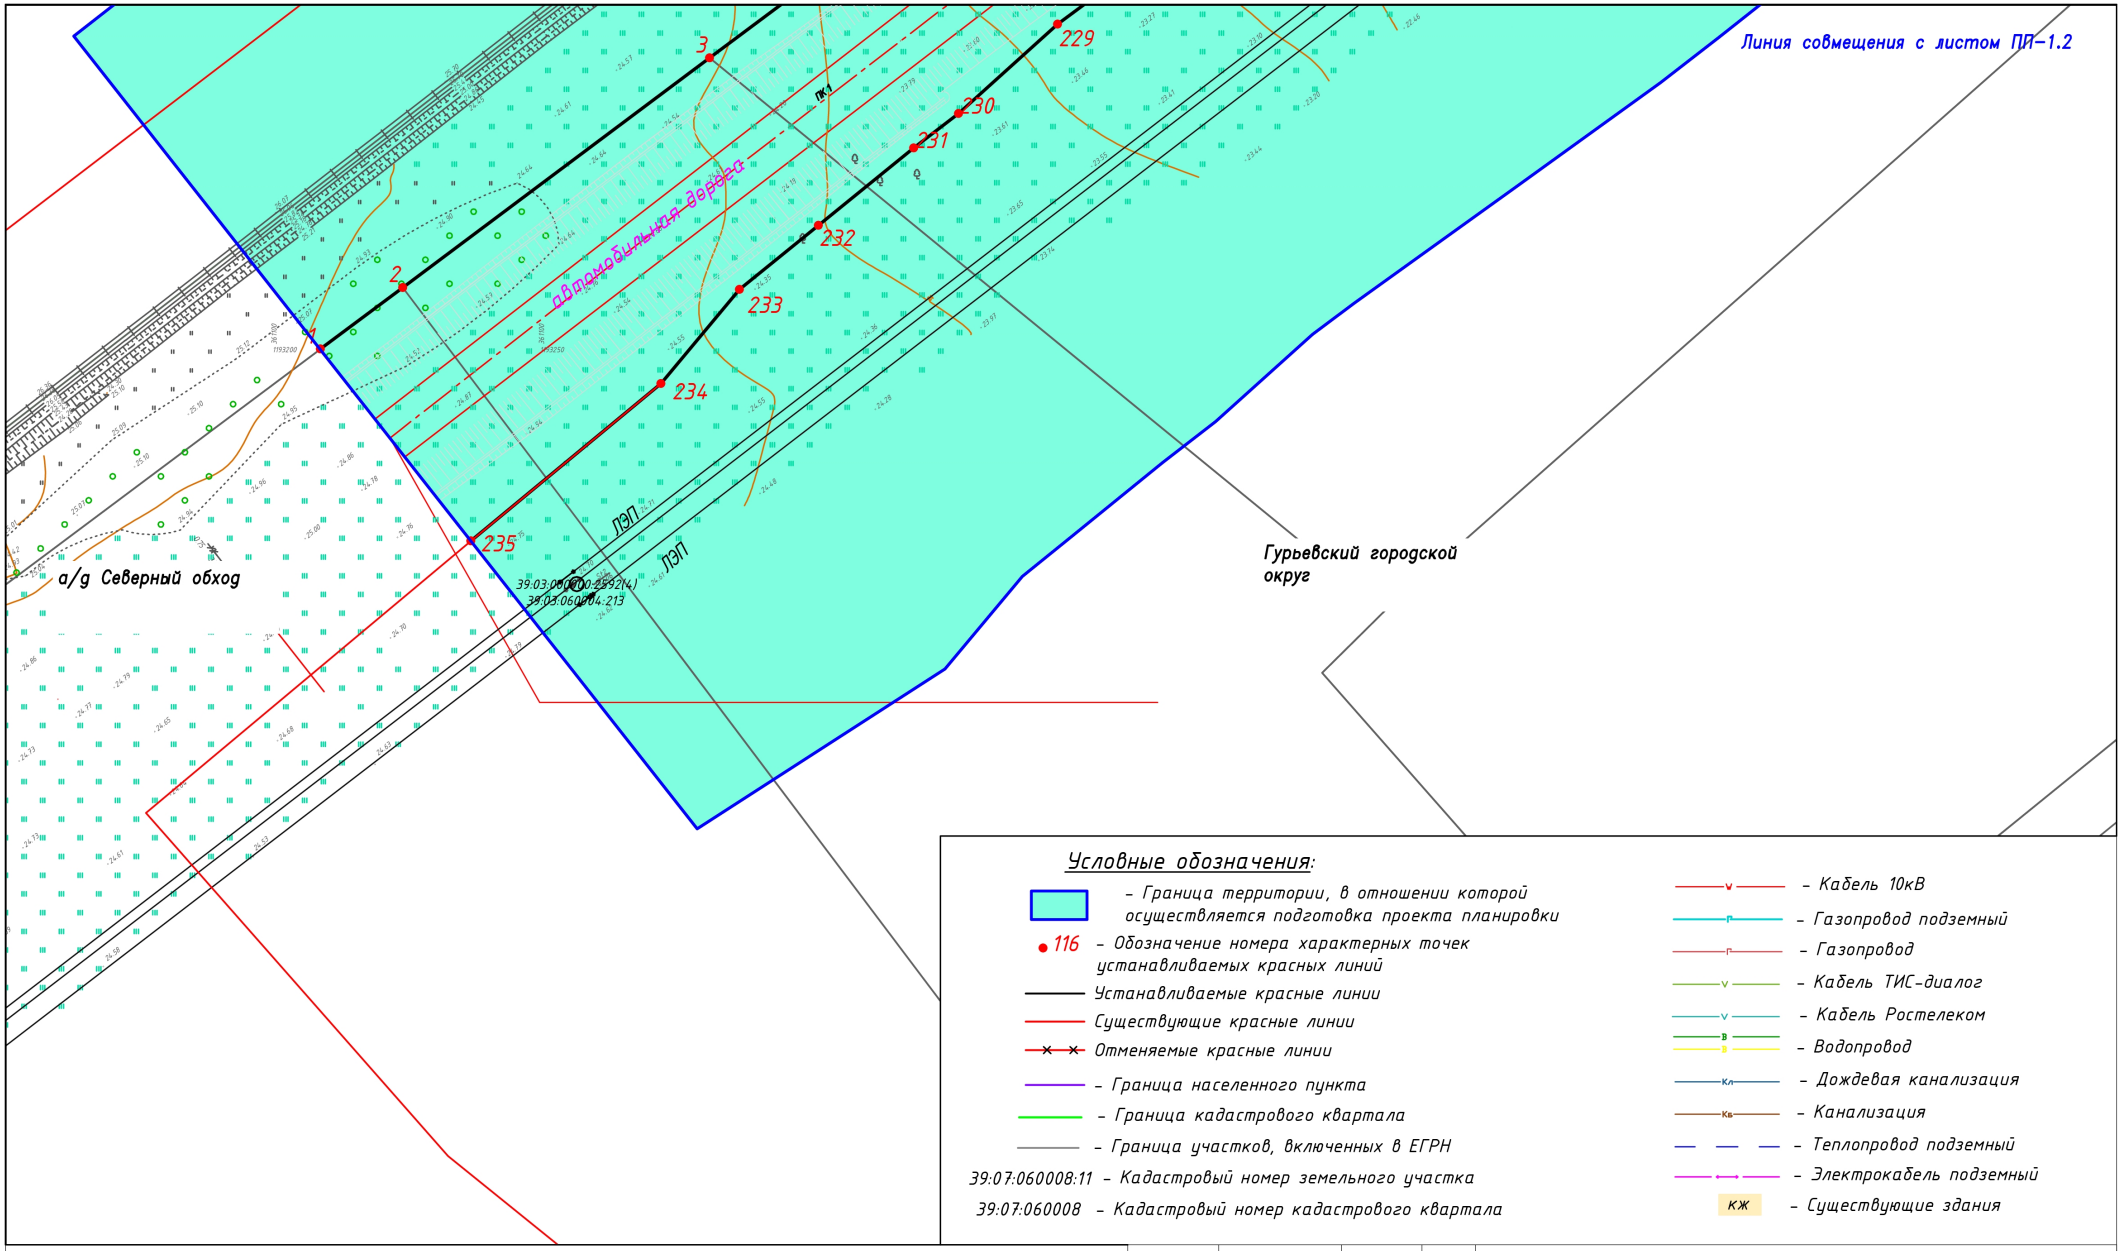

Условные обозначения:

- Граница территории, в отношении которой осуществляется подготовка проекта планировки
- 116 – Обозначение номера характерных точек устанавливаемых красных линий
- Устанавливаемые красные линии
- Существующие красные линии
- Отменяемые красные линии
- Граница населенного пункта
- Граница кадастрового квартала
- Граница участков, включенных в ЕГРН
- 39:07:060008:11 – Кадастровый номер земельного участка
- 39:07:060008 – Кадастровый номер кадастрового квартала
- Кабель 10кВ
- Газопровод подземный
- Газопровод
- Кабель ТИС-диалог
- Кабель Ростелеком
- Водопровод
- Дождевая канализация
- Канализация
- Теплопровод подземный
- Электрокабель подземный
- кж – Существующие здания

Примечание:
1. В составе ЛО отсутствуют объекты капитального строительства.

Должность	Фамилия	Подпись	Дата
Директор	Смирнов Р.С.		01.19
Специалист	Лазаренкова Е.В.		01.19

ПРОЕКТ ПЛАНИРОВКИ ТЕРРИТОРИИ С ПРОЕКТОМ МЕЖЕВАНИЯ В ЕГО СОСТАВЕ

Строительство улицы Строительной до а/д "Северный обход г.Калининграда" с реконструкцией существующего участка ул. Строительная в г. Гурьевске Калининградской области

ООО "ГеоКадастрИнформ"


стадия	лист	листов
ПП–1	2	64

Чертеж красных линий

М 1:1000

Условные обозначения:

- Граница территории, в отношении которой осуществляется подготовка проекта планировки
- 116 – Обозначение номера характерных точек устанавливаемых красных линий
- Устанавливаемые красные линии
- Существующие красные линии
- Отменяемые красные линии
- Граница населенного пункта
- Граница кадастрового квартала
- Граница участков, включенных в ЕГРН
- 39:07:060008:11 – Кадастровый номер земельного участка
- 39:07:060008 – Кадастровый номер кадастрового квартала
- Кабель 10кВ
- Газопровод подземный
- Газопровод
- Кабель ТИС-диалог
- Кабель Ростелеком
- Водопровод
- Дождевая канализация
- Канализация
- Теплопровод подземный
- Электрокабель подземный
- кж – Существующие здания

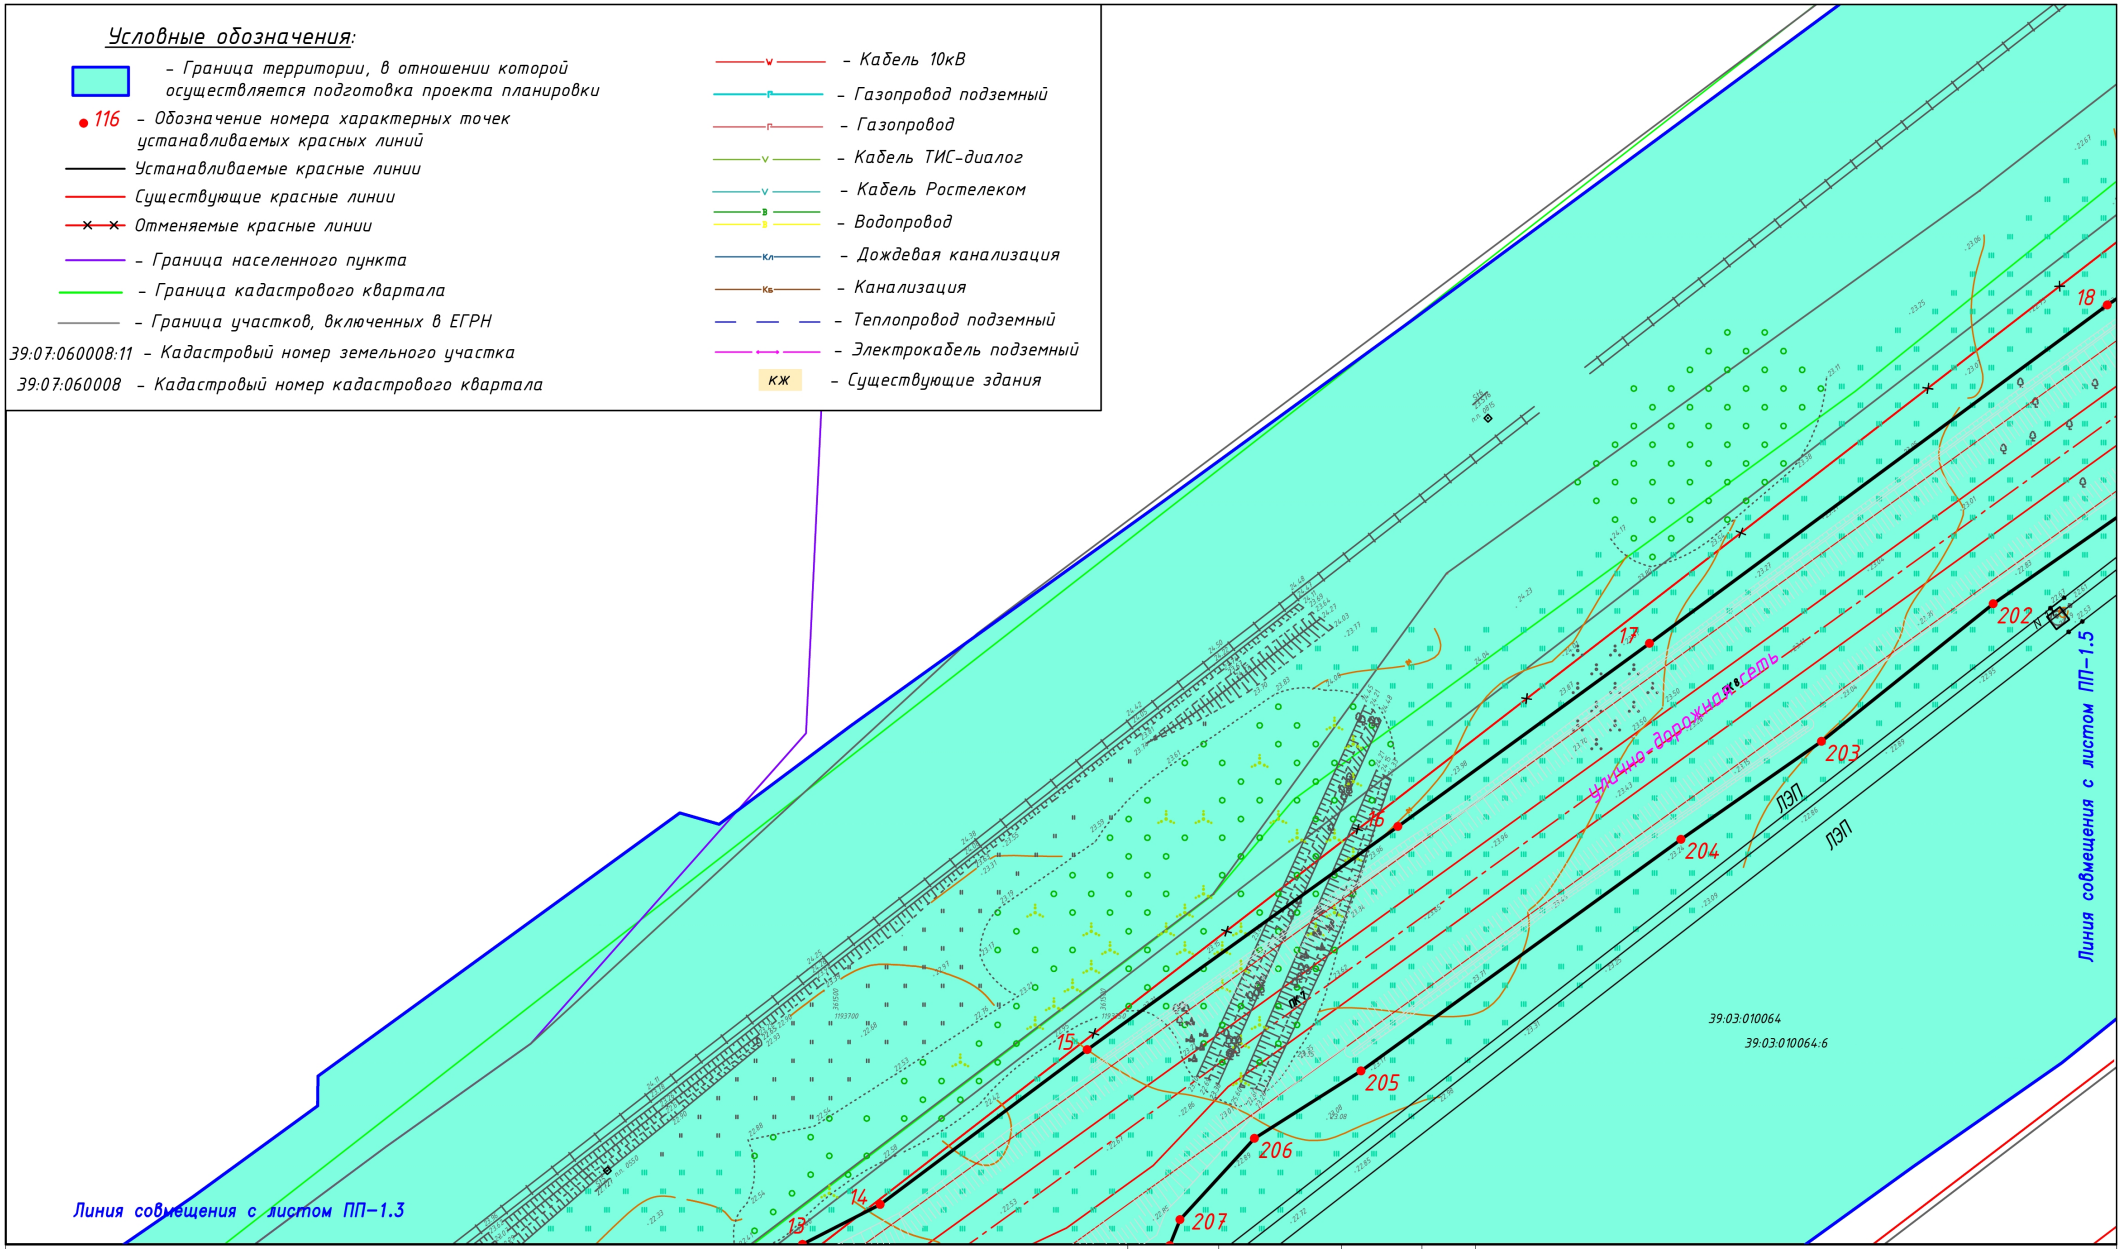


Примечание:
1. В составе ЛО отсутствуют объекты капитального строительства.

Должность	Фамилия	Подпись	Дата
Директор	Смирнов Р.С.		01.19
Специалист	Лазаренкова Е.В.		01.19

ПРОЕКТ ПЛАНИРОВКИ ТЕРРИТОРИИ С ПРОЕКТОМ МЕЖЕВАНИЯ В ЕГО СОСТАВЕ

Строительство улицы Строительной до а/д "Северный обход г.Калининграда" с реконструкцией существующего участка ул. Строительная в г. Гурьевске Калининградской области

ООО "ГеоКадастрИнформ"	стадия	лист	листов
	ПП–1	3	64
Чертеж красных линий	М 1:1000		

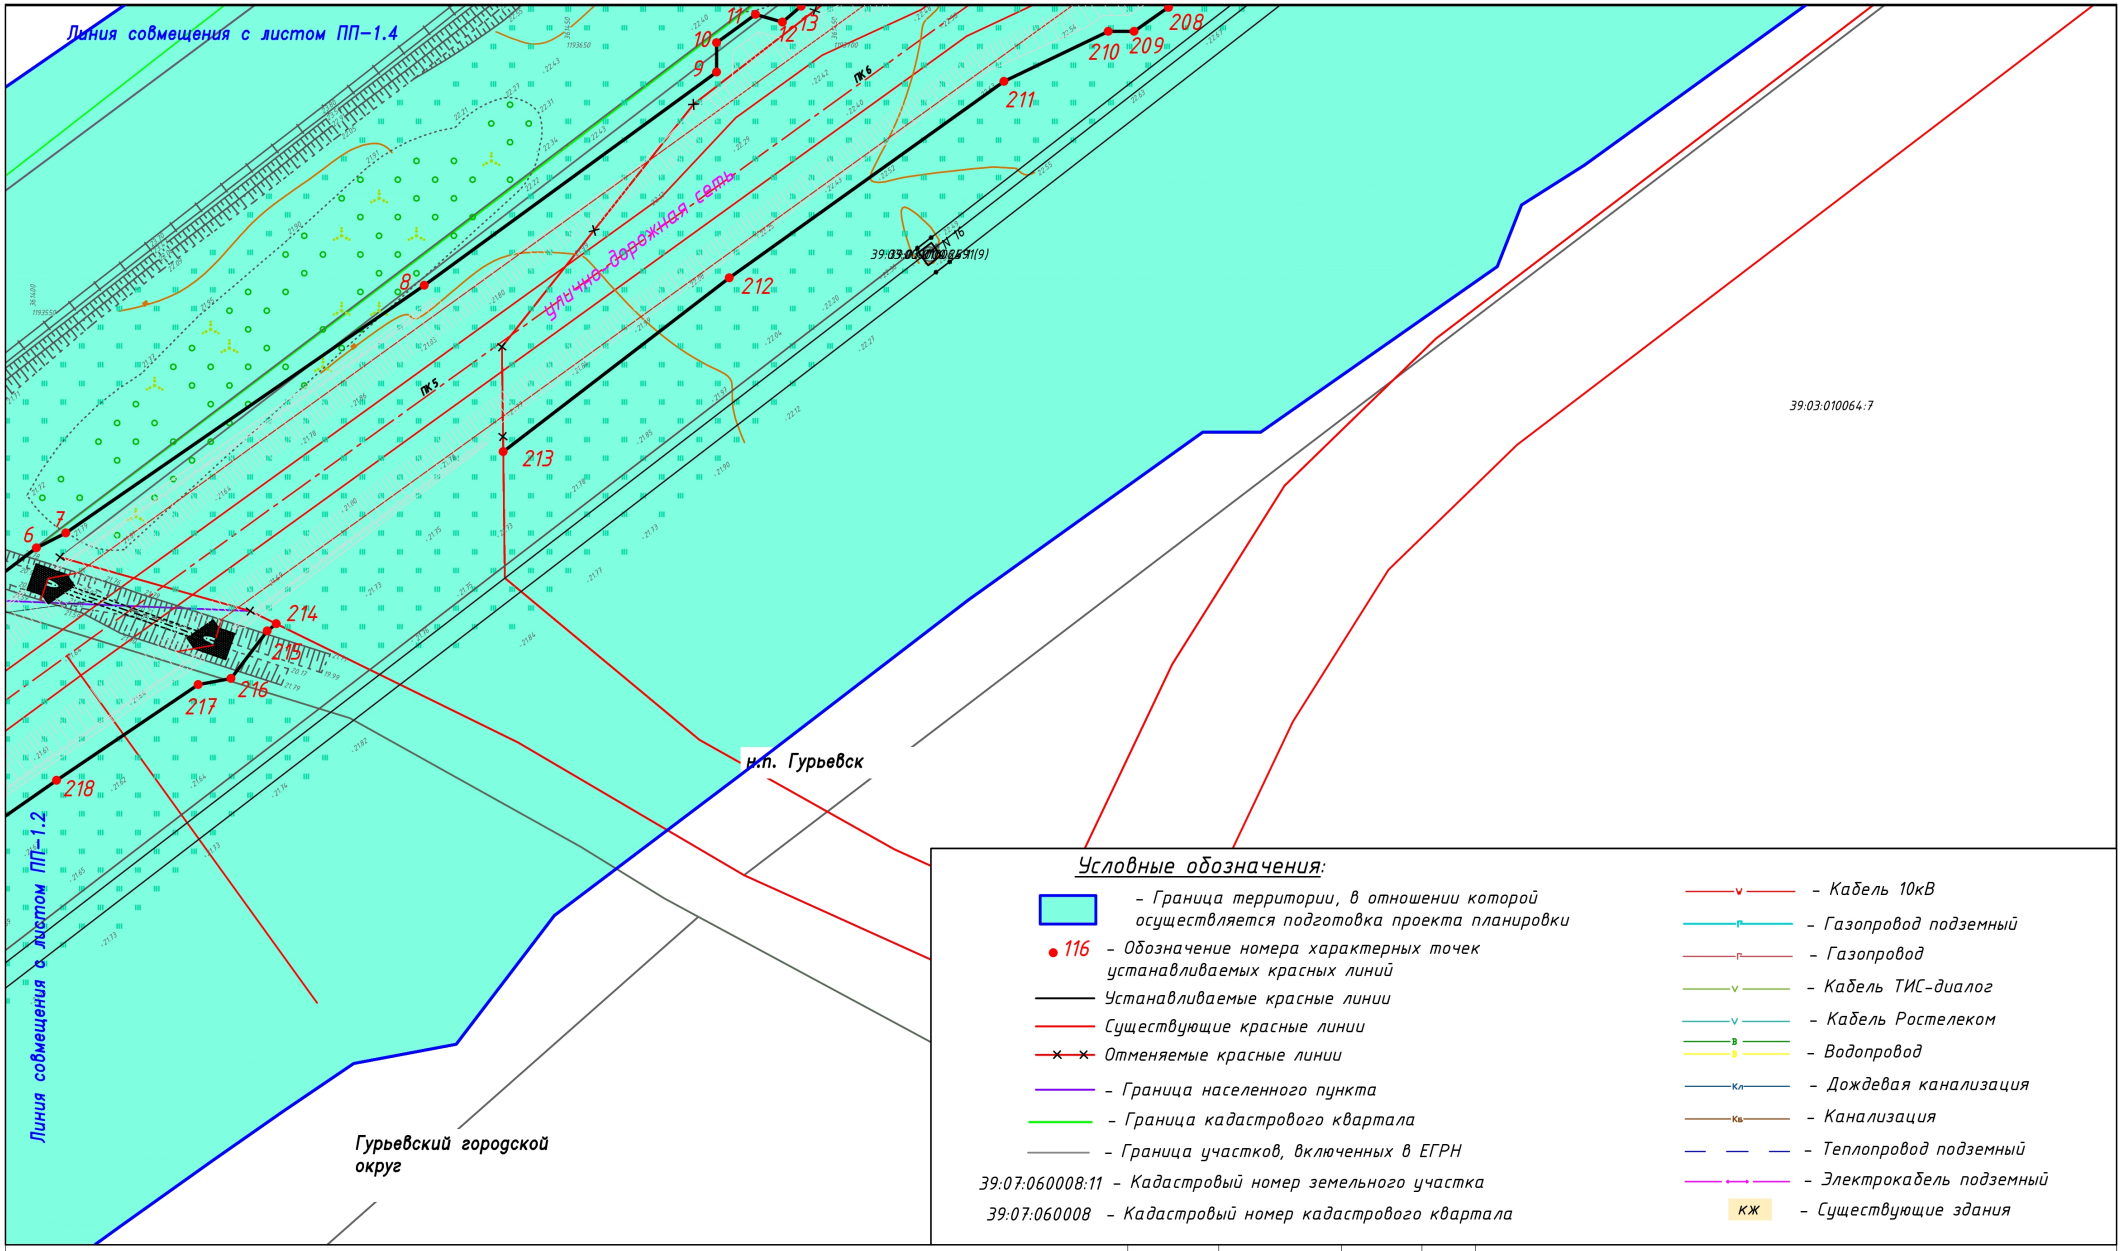

Условные обозначения:

- Граница территории, в отношении которой осуществляется подготовка проекта планировки
- 116 – Обозначение номера характерных точек устанавливаемых красных линий
- Устанавливаемые красные линии
- Существующие красные линии
- Отменяемые красные линии
- Граница населенного пункта
- Граница кадастрового квартала
- Граница участков, включенных в ЕГРН
- 39:07:060008:11 – Кадастровый номер земельного участка
- 39:07:060008 – Кадастровый номер кадастрового квартала
- Кабель 10кВ
- Газопровод подземный
- Газопровод
- Кабель ТИС-диалог
- Кабель Ростелеком
- Водопровод
- Дождевая канализация
- Канализация
- Теплопровод подземный
- Электрокабель подземный
- кж – Существующие здания

Примечание:
1. В составе ЛО отсутствуют объекты капитального строительства.

Должность	Фамилия	Подпись	Дата
Директор	Смирнов Р.С.		01.19
Специалист	Лазаренкова Е.В.		01.19

ПРОЕКТ ПЛАНИРОВКИ ТЕРРИТОРИИ С ПРОЕКТОМ МЕЖЕВАНИЯ В ЕГО СОСТАВЕ


Строительство улицы Строительной до а/д "Северный обход г.Калининграда" с реконструкцией существующего участка ул. Строительная в г. Гурьевске Калининградской области

ООО "ГеоКадастрИнформ"

стадия	лист	листов
ПП-1	4	64

Чертеж красных линий

М 1:1000

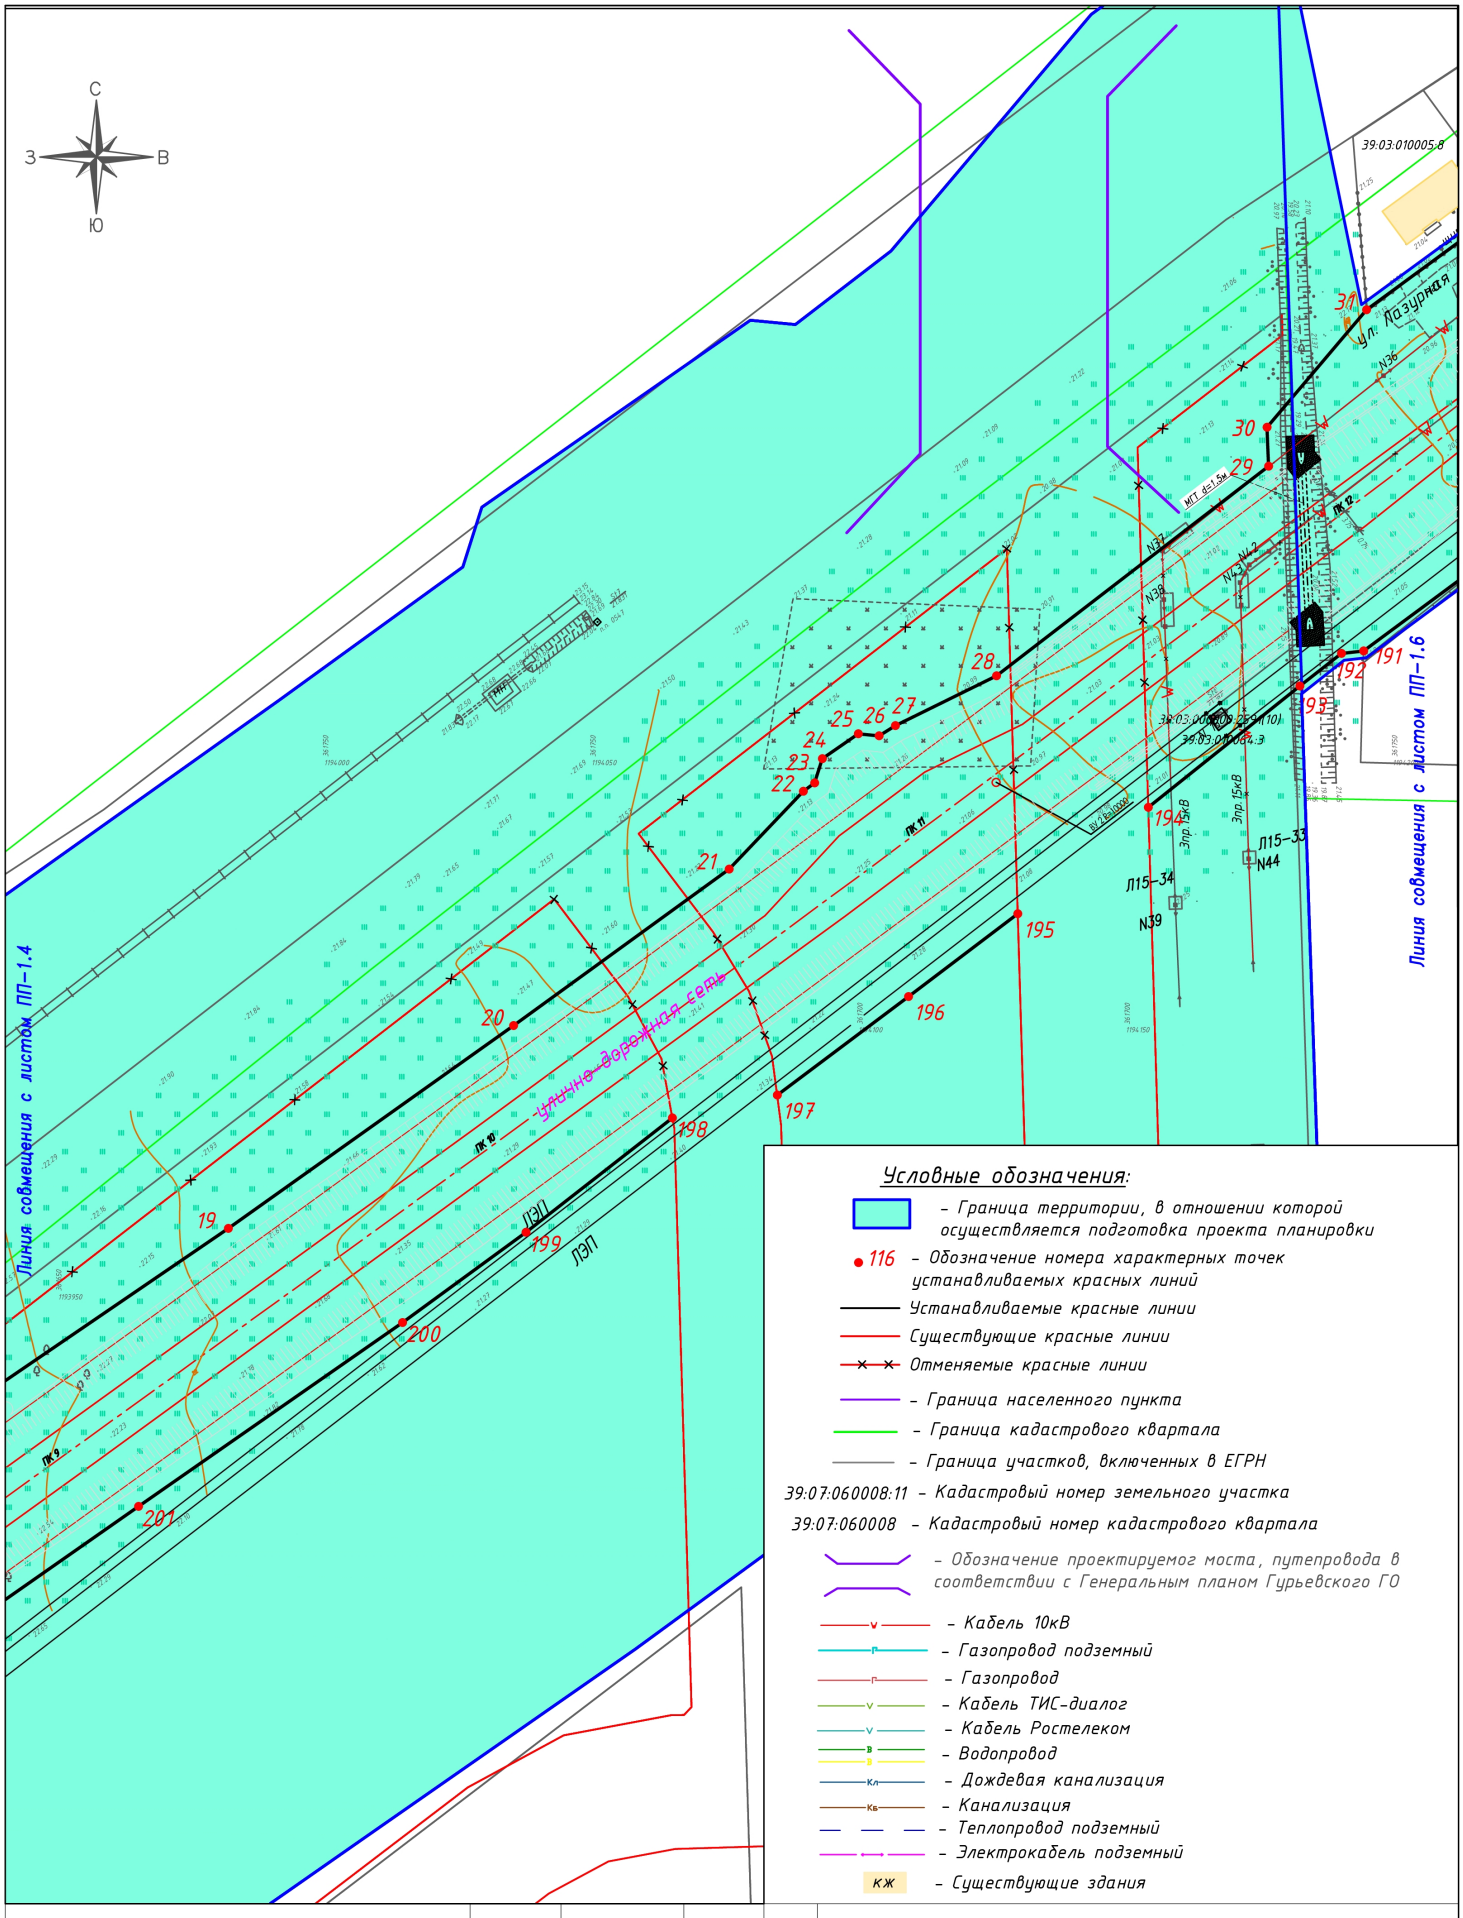

Условные обозначения:

- Граница территории, в отношении которой осуществляется подготовка проекта планировки
- 116 – Обозначение номера характерных точек устанавливаемых красных линий
- Устанавливаемые красные линии
- Существующие красные линии
- Отменяемые красные линии
- Граница населенного пункта
- Граница кадастрового квартала
- Граница участков, включенных в ЕГРН
- 39:07:060008:11 – Кадастровый номер земельного участка
- 39:07:060008 – Кадастровый номер кадастрового квартала
- Обозначение проектируемого моста, путепровода в соответствии с Генеральным планом Гурьевского ГО
- Кабель 10кВ
- Газопровод подземный
- Газопровод
- Кабель ТИС-диалог
- Кабель Ростелеком
- Водопровод
- Дождевая канализация
- Канализация
- Теплопровод подземный
- Электрокабель подземный
- КЖ – Существующие здания

Примечание:
1. В составе ЛО отсутствуют объекты капитального строительства.

Должность	Фамилия	Подпись	Дата
Директор	Смирнов Р.С.		01.19
Специалист	Лазаренкова Е.В.		01.19

ПРОЕКТ ПЛАНИРОВКИ ТЕРРИТОРИИ С ПРОЕКТОМ МЕЖЕВАНИЯ В ЕГО СОСТАВЕ


Строительство улицы Строительной до а/д "Северный обход г.Калининграда" с реконструкцией существующего участка ул. Строительная в г. Гурьевске Калининградской области

ООО "ГеоКадастрИнформ"

стадия	лист	листов
ПП–1	5	64


Чертеж красных линий

М 1:1000

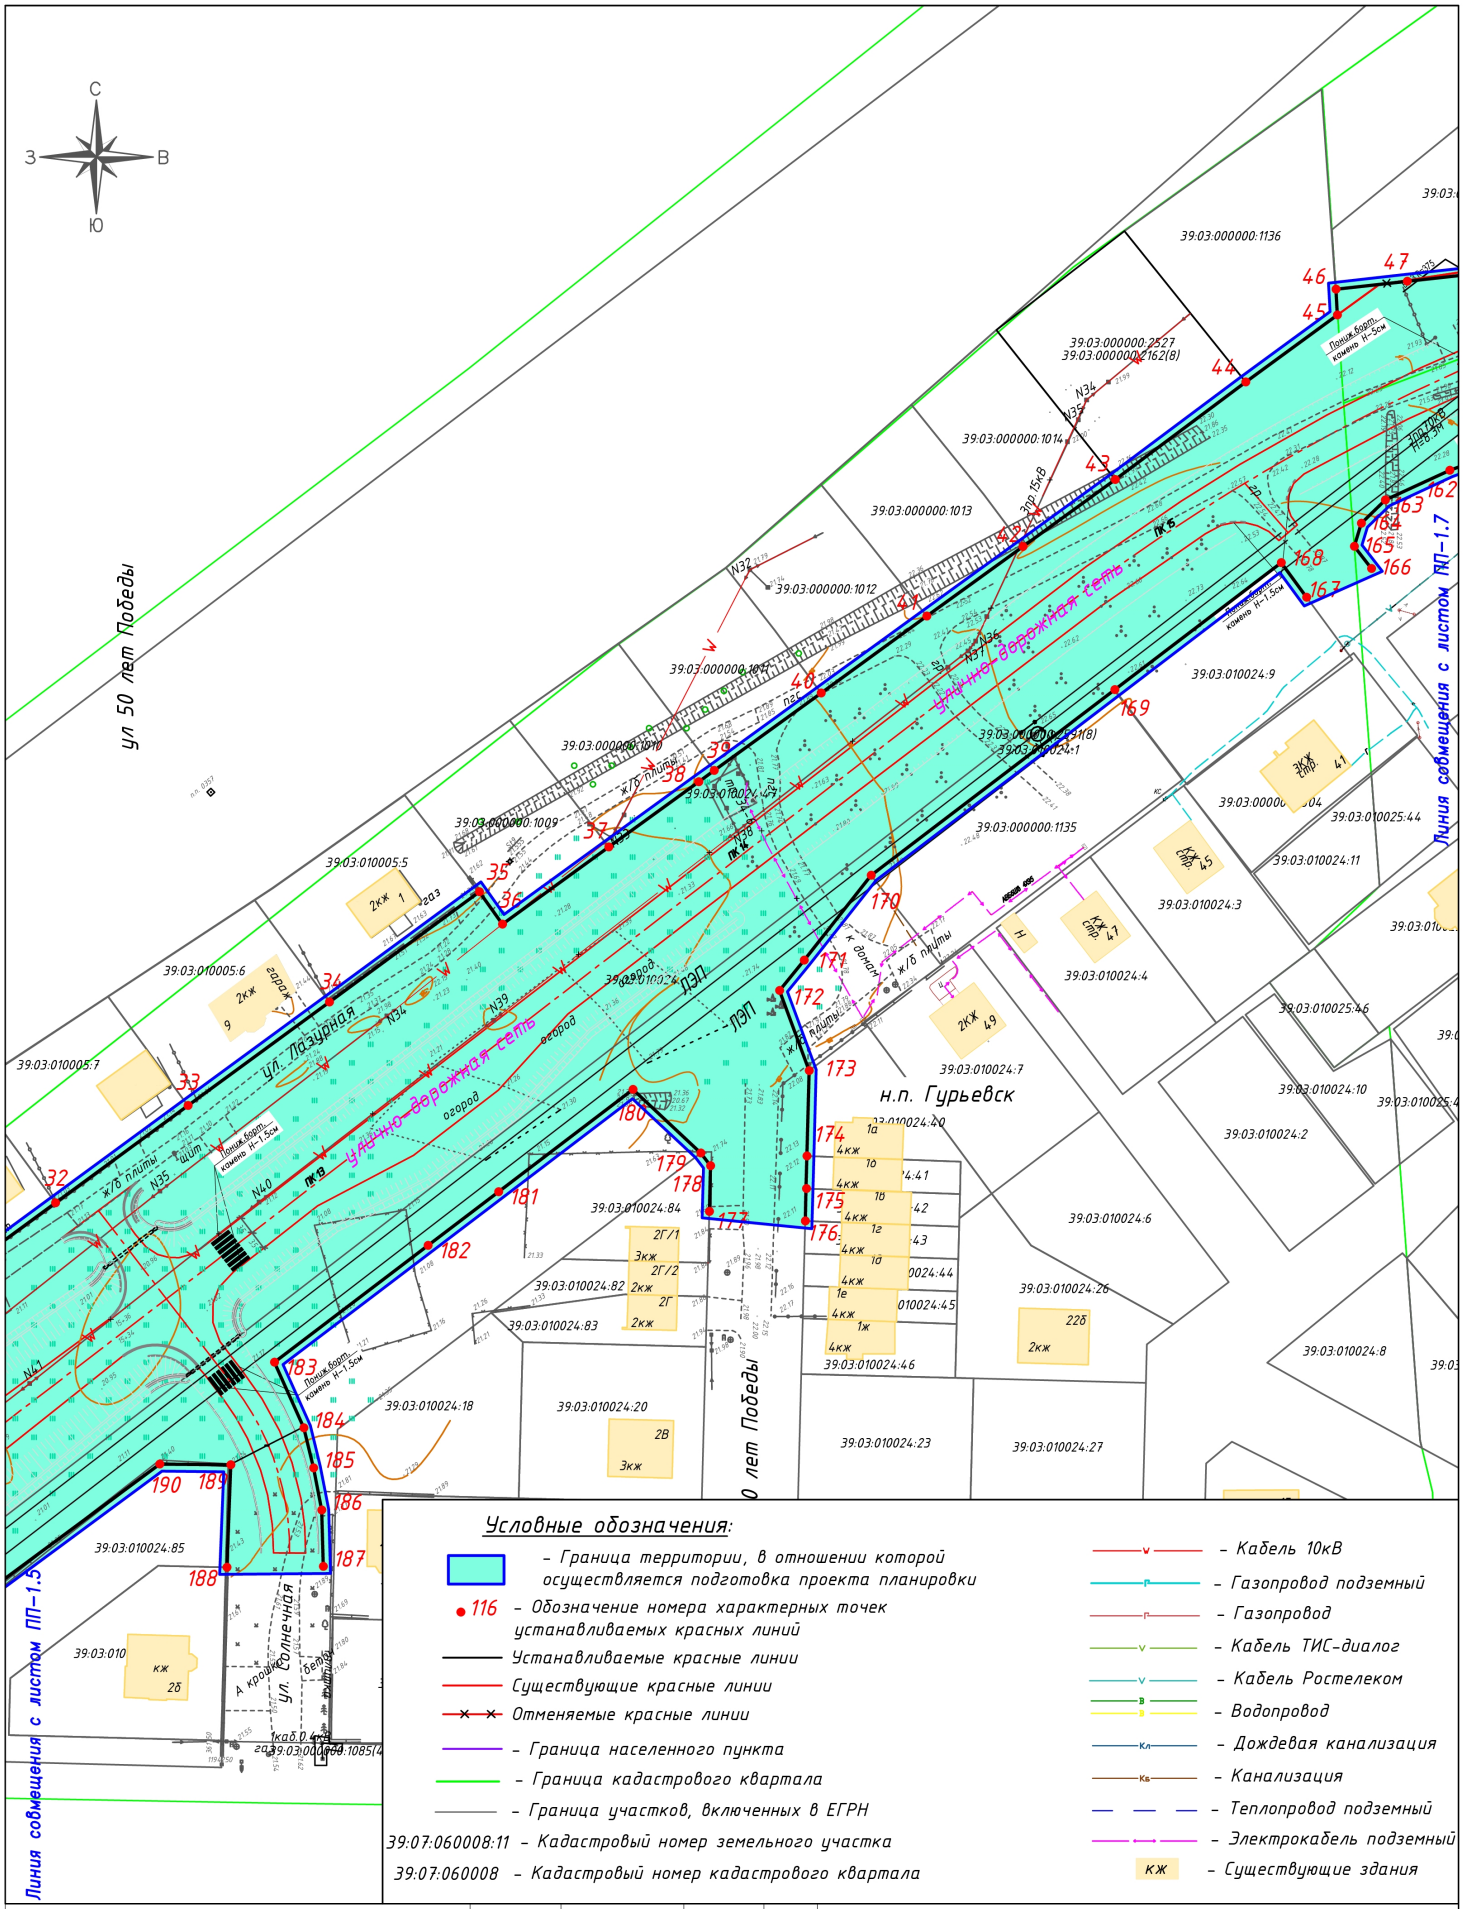
С
З
В
Ю
ул 50 лет Победы
ул. Лазурная
ул. Солнечная
н.п. Гурьевск
Линия совмещения с листом ПП-1.5
Линия совмещения с листом ПП-1.7
39:03:000000:1136
39:03:000000:2527
39:03:000000:2162(8)
39:03:000000:1014
39:03:000000:1013
39:03:000000:1012
39:03:000000:1011
39:03:000000:1010
39:03:000000:1009
39:03:000000:1135
39:03:010024:9
39:03:010024:1
39:03:010024:3
39:03:010024:4
39:03:010024:7
39:03:010024:11
39:03:010025:44
39:03:010025:46
39:03:010024:10
39:03:010024:2
39:03:010024:6
39:03:010024:26
39:03:010024:8
39:03:010024:23
39:03:010024:27
39:03:010024:46
39:03:010024:45
39:03:010024:84
39:03:010024:82
39:03:010024:83
39:03:010024:18
39:03:010024:20
39:03:010024:85
39:03:010005:5
39:03:010005:6
39:03:010005:7
Условно-береговая сеть
ПЭП
ПКВ
ПКБ
N32
N33
N34
N35
N36
N37
N38
N39
N40
N41
N42
N43
N44
N45
N46
N47
Линия борт. камень Н-1.5см
Ж/б плиты
Ж/б плиты - ЩПТ
Газ ПНД Н-0.3м
Газ 15кВ
Газ ПЭ Н-0.6м
Газ ПЭ Н-0.3м
Газ ПЭ Н-0.9м
Газ ПЭ Н-1.2м
Газ ПЭ

Условные обозначения:

- Граница территории, в отношении которой осуществляется подготовка проекта планировки
- 116 – Обозначение номера характерных точек устанавливаемых красных линий
- Устанавливаемые красные линии
- Существующие красные линии
- Отменяемые красные линии
- Граница населенного пункта
- Граница кадастрового квартала
- Граница участков, включенных в ЕГРН
- 39:07:060008:11 – Кадастровый номер земельного участка
- 39:07:060008 – Кадастровый номер кадастрового квартала
- Кабель 10кВ
- Газопровод подземный
- Газопровод
- Кабель ТИС-диалог
- Кабель Ростелеком
- Водопровод
- Дождевая канализация
- Канализация
- Теплопровод подземный
- Электрокабель подземный
- КЖ – Существующие здания

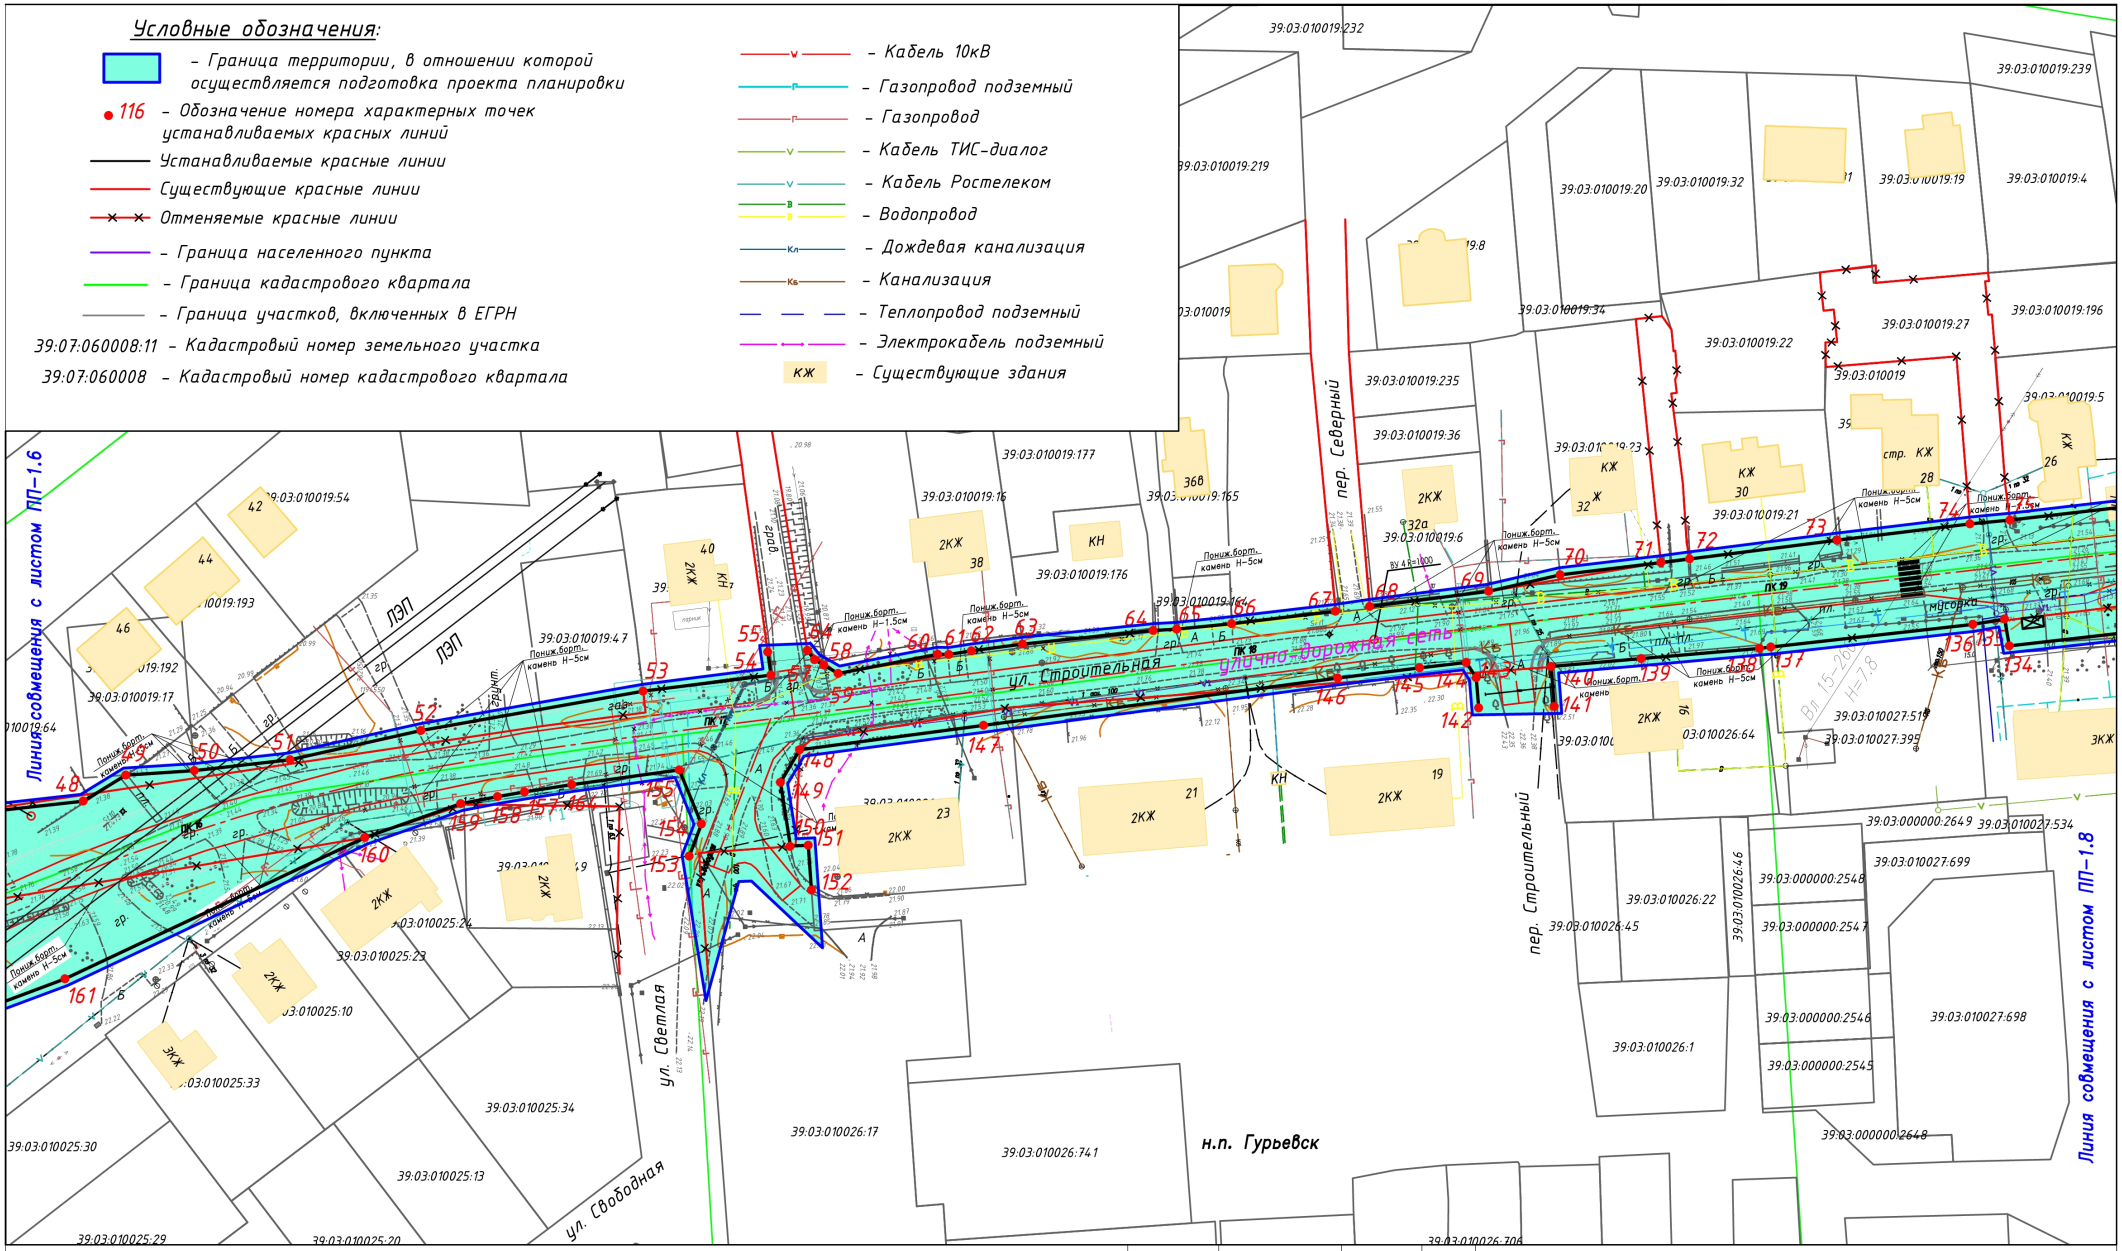

Примечание:
1. В составе ЛО отсутствуют объекты капитального строительства.

Должность	Фамилия	Подпись	Дата
Директор	Смирнов Р.С.		01.19
Специалист	Лазаренкова Е.В.		01.19

ПРОЕКТ ПЛАНИРОВКИ ТЕРРИТОРИИ С ПРОЕКТОМ МЕЖЕВАНИЯ В ЕГО СОСТАВЕ


Строительство улицы Строительной до а/д "Северный обход г.Калининграда" с реконструкцией существующего участка ул. Строительная в г. Гурьевске Калининградской области

ООО "ГеоКадастрИнформ"

стадия	лист	листов
ПП–1	7	64

Чертеж красных линий

М 1:1000

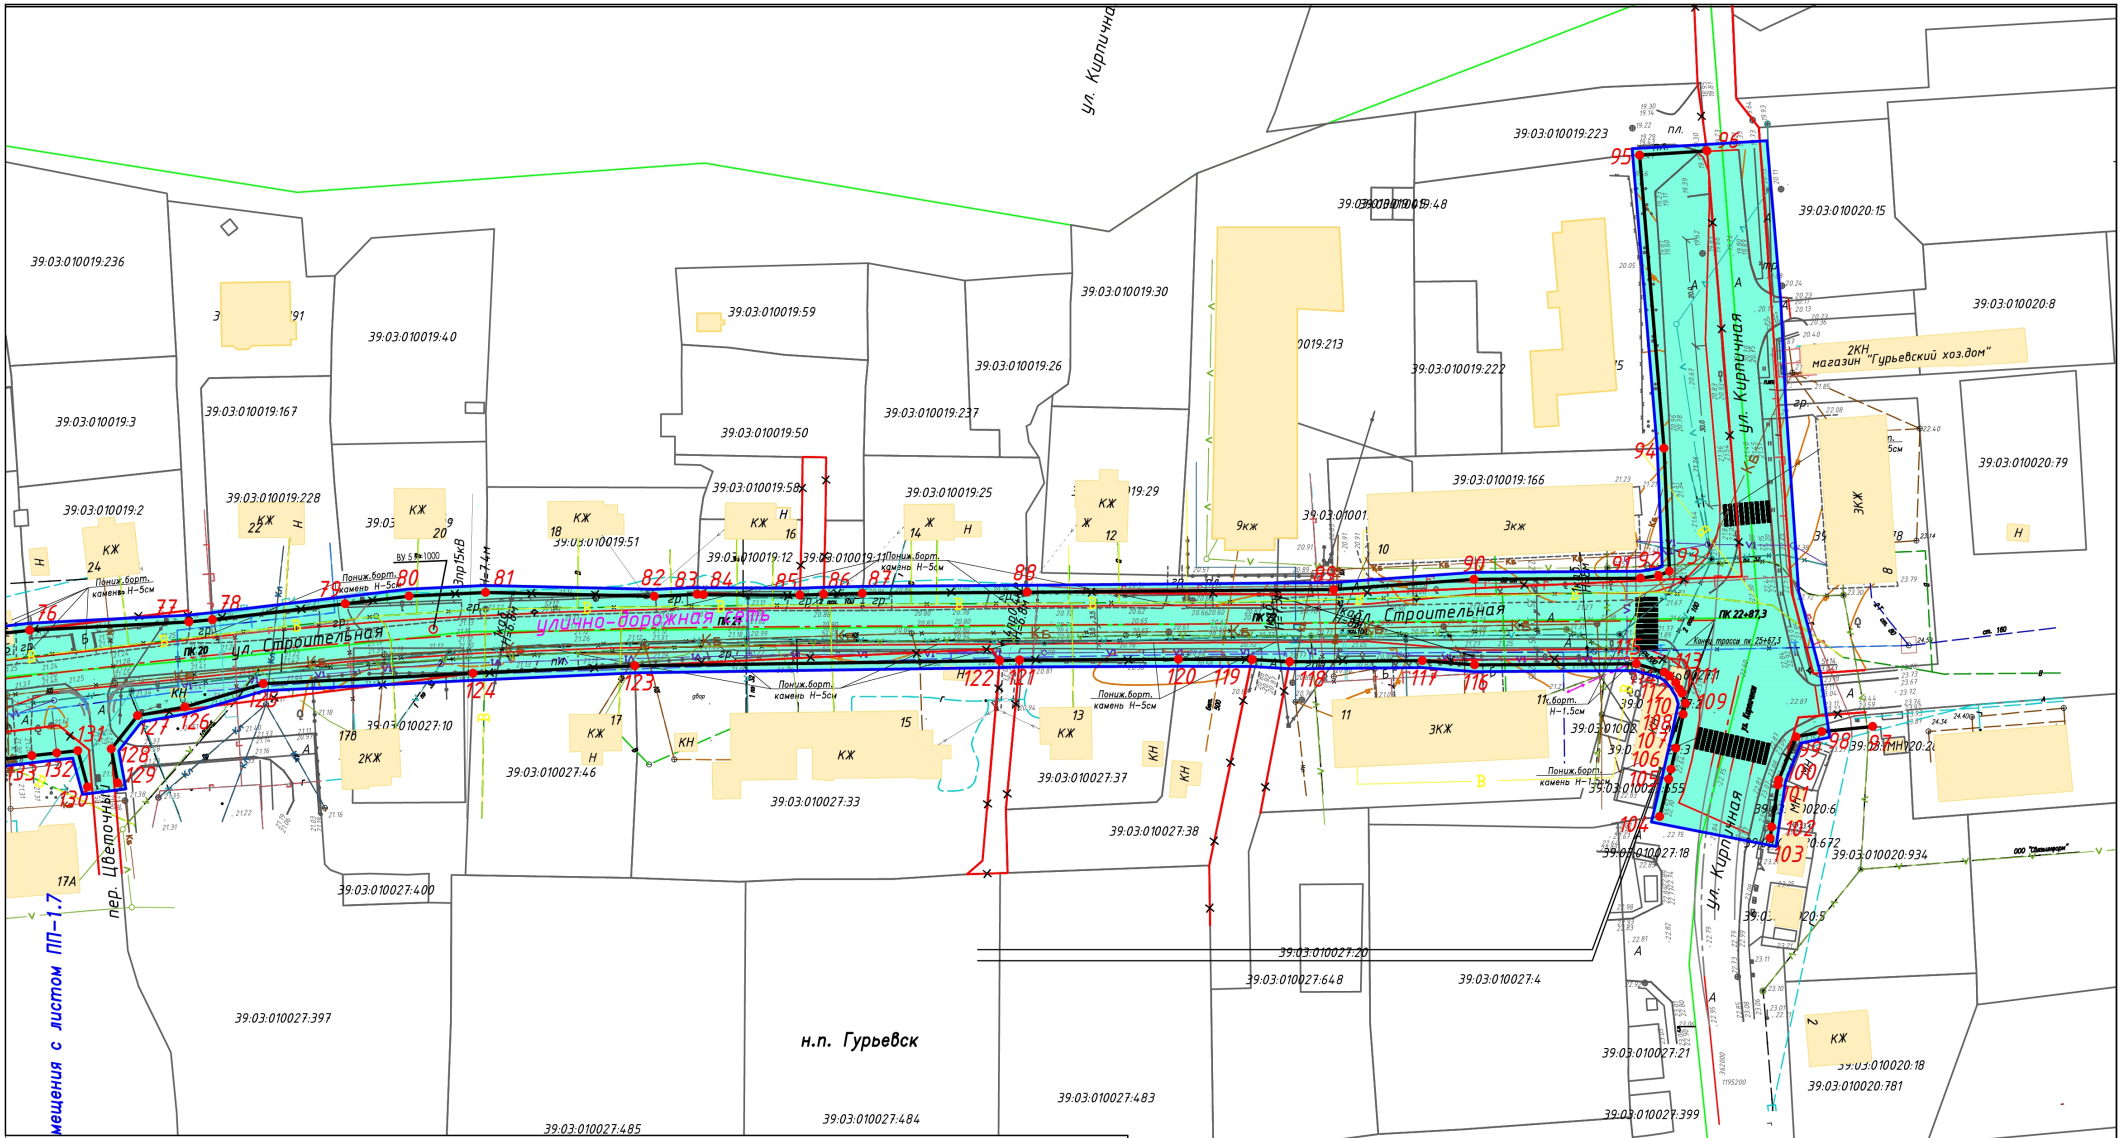

Условные обозначения:

- Граница территории, в отношении которой осуществляется подготовка проекта планировки
- 116 – Обозначение номера характерных точек устанавливаемых красных линий
- Устанавливаемые красные линии (а/д, УДС)
- Существующие красные линии
- Отменяемые красные линии
- Граница населенного пункта
- Граница кадастрового квартала
- Граница участков, включенных в ЕГРН
- 39:07:060008:11 – Кадастровый номер земельного участка
- 39:07:060008 – Кадастровый номер кадастрового квартала
- Кабель 10кВ
- Газопровод подземный
- Газопровод
- Кабель ТИС-диалог
- Кабель Ростелеком
- Водопровод
- Дождевая канализация
- Канализация
- Теплопровод подземный
- Электрокабель подземный
- КЖ – Существующие здания

Должность	Фамилия	Подпись	Дата
Директор	Смирнов Р.С.		01.19
Специалист	Лазаренкова Е.В.		01.19

ПРОЕКТ ПЛАНИРОВКИ ТЕРРИТОРИИ С ПРОЕКТОМ МЕЖЕВАНИЯ В ЕГО СОСТАВЕ

Строительство улицы Строительной до а/д "Северный обход г.Калининграда" с реконструкцией существующего участка ул. Строительная в г. Гурьевске Калининградской области

ООО "ГеоКадастрИнформ"

стадия	лист	листов
ПП–1	8	64

Чертеж красных линий

М 1:1000

Приложение к ПП-1

Перечень координат характерных точек красных линий


п/п	X	У
1	361099,31	1193209,35
2	361110,80	1193224,74
3	361153,74	1193282,16
4	361345,43	1193538,55
5	361347,32	1193541,05
6	361355,15	1193551,41
7	361357,93	1193556,91
8	361404,25	1193623,95
9	361444,12	1193678,65
10	361449,61	1193678,67
11	361454,90	1193685,94
12	361453,44	1193690,99
13	361456,46	1193694,47
14	361463,89	1193709,02
15	361492,87	1193747,74
16	361534,61	1193805,86
17	361568,85	1193852,94
18	361632,12	1193938,60
19	361662,01	1193982,45
20	361699,95	1194035,80
21	361729,21	1194076,15
22	361743,75	1194090,03
23	361745,32	1194092,16
24	361749,87	1194093,61
25	361754,54	1194100,32
26	361754,16	1194104,20
27	361756,06	1194107,27
28	361765,37	1194126,19
29	361804,54	1194177,09
30	361811,84	1194176,81
31	361833,81	1194195,41
32	361853,24	1194221,93
33	361871,43	1194246,71
34	361890,79	1194273,16
35	361911,42	1194301,25
36	361905,34	1194305,54
37	361919,77	1194325,45
38	361931,97	1194342,28
39	361934,07	1194345,16
40	361948,58	1194365,18
41	361962,94	1194384,98
42	361975,96	1194402,94
43	361988,49	1194420,22
44	362006,74	1194444,65
45	362019,28	1194461,78
46	362024,08	1194461,52
47	362025,57	1194474,89
48	362028,24	1194499,01
49	362033,11	1194506,98
50	362033,94	1194519,81
51	362035,96	1194537,72
52	362041,43	1194562,19
53	362048,79	1194603,76
54	362051,80	1194627,66
55	362056,10	1194627,06
-	-	-
56	362056,396	1194634,48
57	362054,675	1194635,86
58	362053,669	1194637,571
59	362052,119	1194640,25
60	362055,69	1194658,89
61	362055,66	1194660,96
62	362056,32	1194665,19
63	362057,6	1194674,76
64	362060,13	1194699,18
65	362060,38	1194703,58
66	362061,41	1194713,86
67	362063,74	1194733,29
-	-	-
68	362064,62	1194739,69
69	362067,48	1194761,95
70	362070,57	1194775,31
71	362072,84	1194794,16
72	362073,53	1194799,52
73	362077,04	1194827,15
74	362080,06	1194852,01
75	362080,79	1194859,48
76	362083,61	1194884,09
77	362085,17	1194913,90
78	362085,62	1194918,32
79	362088,58	1194943,17
80	362090,02	1194955,09
81	362090,68	1194969,39

82	362089,98	1195000,99
83	362090,32	1195008,98
84	362090,26	1195010,15
85	362090,17	1195028,19
86	362090,35	1195032,66
87	362090,52	1195039,87
88	362090,74	1195070,74
89	362091,23	1195128,07
90	362093,15	1195154,32
91	362093,36	1195185,48
92	362093,87	1195188,86
93	362094,67	1195190,87
94	362117,65	1195189,88
95	362172,45	1195185,31
96	362173,25	1195197,92
-	-	-
97	362065,60	1195228,89
98	362064,63	1195219,38
99	362063,66	1195214,59
100	362055,65	1195211,33
101	362054,68	1195211,18
102	362046,84	1195210,03
103	362044,74	1195209,72
-	-	-
104	362048,77	1195189,06
105	362055,74	1195190,75
106	362057,63	1195191,19
107	362061,55	1195192,06
108	362067,90	1195193,45
109	362069,93	1195193,90
110	362071,83	1195193,23
111	362072,55	1195192,80
112	362073,77	1195192,08
113	362075,04	1195190,89
114	362075,80	1195189,91
115	362077,36	1195184,70
116	362077,15	1195154,43
117	362077,94	1195144,67
118	362077,72	1195119,86
119	362078,15	1195112,82
120	362078,19	1195099,03
121	362078,07	1195069,31
122	362077,93	1195065,56
123	362076,97	1194997,32
124	362075,57	1194967,05
125	362073,61	1194927,82

126	362069,25	1194913,14
127	362067,64	1194904,31
128	362061,43	1194899,37
129	362055,06	1194900,57
-	-	-
130	362054,34	1194894,95
131	362061,11	1194893,09
132	362060,68	1194889,18
133	362060,14	1194884,54
134	362057,28	1194859,37
135	362062,30	1194858,47
136	362061,27	1194852,53
137	362057,03	1194814,72
138	362056,81	1194812,63
139	362054,89	1194790,49
140	362053,39	1194773,63
141	362045,91	1194774,22
-	-	-
142	362045,66	1194760,10
143	362051,30	1194759,62
144	362054,17	1194757,78
145	362053,16	1194749,03
146	362051,26	1194733,72
147	362042,42	1194667,46
148	362037,85	1194633,06
149	362031,74	1194629,45
150	362019,83	1194631,30
151	362019,99	1194634,66
152	362011,60	1194635,25
-	-	-
153	362017,96	1194612,38
154	362023,93	1194614,67
155	362034,08	1194610,54
156	362031,32	1194590,44
157	362029,95	1194581,56
158	362029,08	1194576,54
159	362027,76	1194569,62
160	362021,43	1194551,70
161	361995,00	1194495,61
162	361990,22	1194482,81
163	361984,67	1194470,78
164	361980,30	1194466,29
165	361975,98	1194464,98
166	361971,87	1194468,18
-	-	-
167	361966,49	1194456,05

168	361972,93	1194451,29
169	361949,21	1194420,14
170	361914,51	1194374,56
171	361898,63	1194362,03
172	361892,96	1194357,42
173	361877,97	1194362,95
174	361861,98	1194362,54
175	361855,91	1194362,38
176	361849,84	1194362,22
-	-	-
177	361851,62	1194344,27
178	361860,16	1194344,50
179	361862,56	1194342,68
180	361874,42	1194329,99
181	361855,30	1194304,84
182	361845,27	1194291,65
183	361823,43	1194262,90
184	361811,17	1194268,40
185	361803,65	1194270,23
186	361795,78	1194271,74
187	361785,24	1194272,05
-	-	-
188	361785,06	1194254,01
189	361804,25	1194254,74
190	361804,39	1194241,42
191	361770,01	1194194,90
192	361769,55	1194190,75
193	361763,45	1194182,95
194	361740,77	1194154,59
	-	-
195	361720,88	1194130,17
196	361705,39	1194109,71
197	361686,97	1194085,15
-	-	-
198	361682,69	1194065,55
199	361661,30	1194038,14
200	361644,43	1194015,05
201	361610,02	1193965,63
202	361576,23	1193917,23
203	361550,49	1193885,10
204	361532,17	1193858,85
205	361488,86	1193798,99
206	361476,28	1193779,04
207	361461,07	1193765,09
208	361456,24	1193763,19
209	361451,74	1193756,76
210	361451,74	1193751,94
211	361442,37	1193732,43
	361405,62	1193681,02
213	361373,14	1193638,72
-	-	-
214	361340,94	1193596,26
215	361339,61	1193594,60
216	361330,70	1193587,79
217	361329,55	1193581,67
218	361311,66	1193555,16
219	361301,98	1193541,31
220	361289,21	1193523,42
221	361278,04	1193507,91
222	361261,59	1193483,24
223	361248,30	1193465,86
224	361231,54	1193443,51
225	361216,63	1193424,76
226	361209,26	1193415,21
227	361190,50	1193389,21
228	361168,33	1193358,35
229	361160,05	1193347,27
230	361143,35	1193328,73
231	361136,89	1193320,36
232	361122,43	1193302,52
233	361110,44	1193287,75
234	361092,86	1193273,07
235	361063,43	1193237,50

Обзорная схема совмещения листов

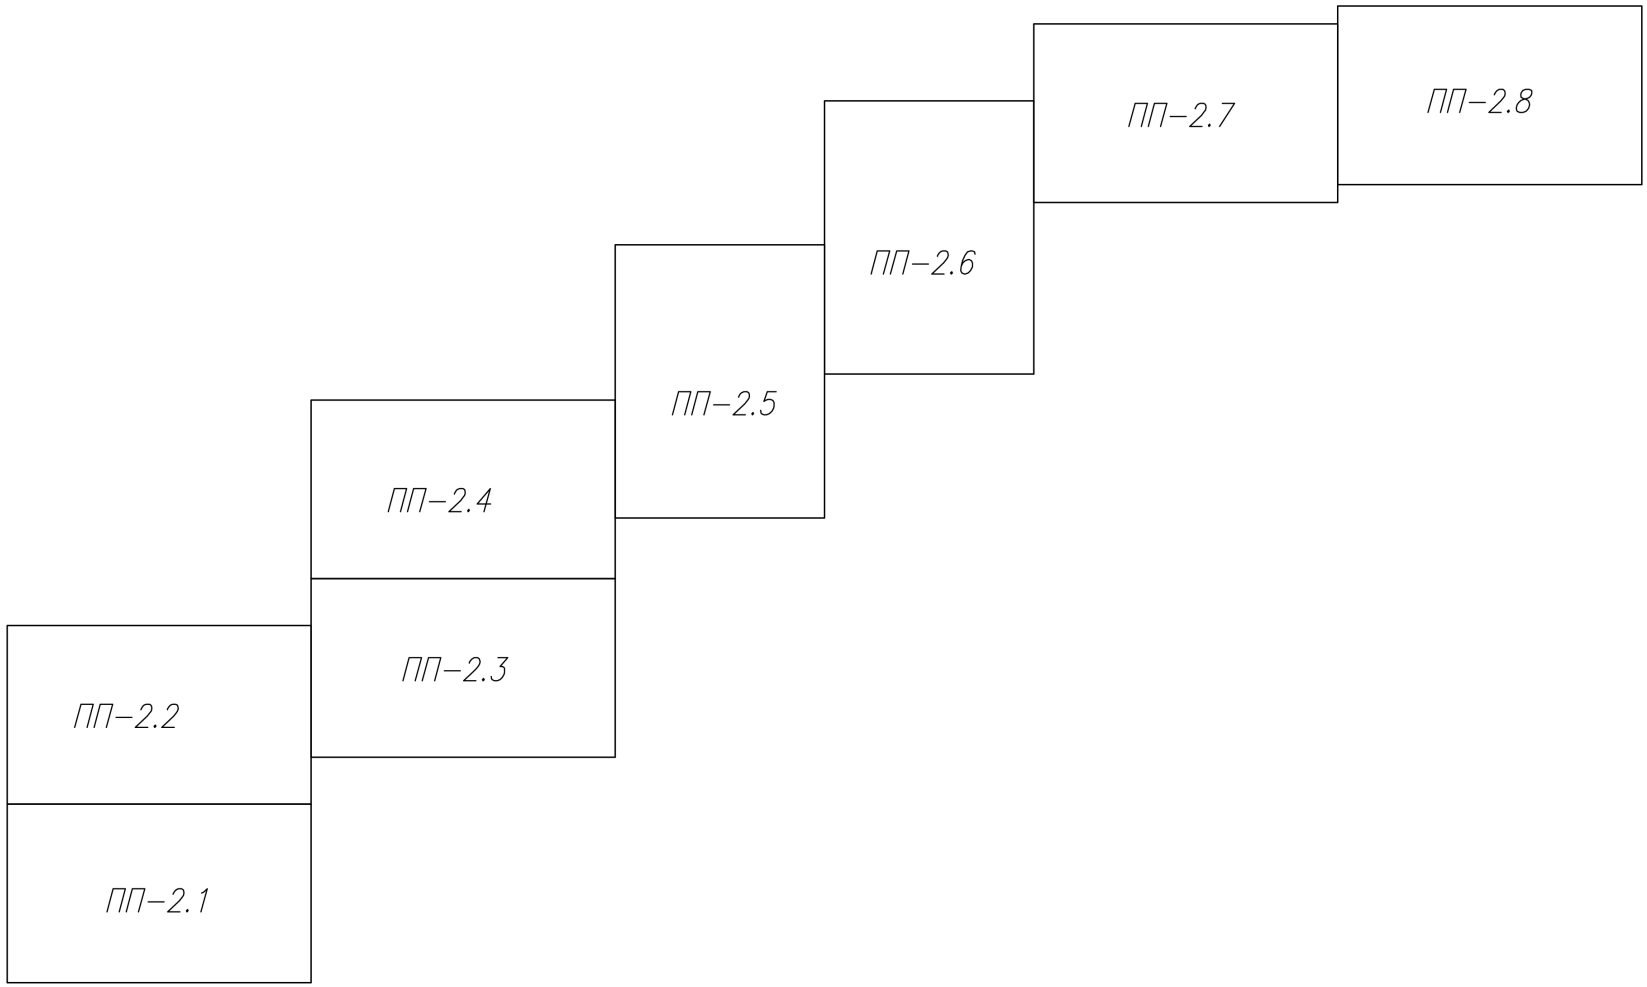

				ПРОЕКТ ПЛАНИРОВКИ ТЕРРИТОРИИ С ПРОЕКТОМ МЕЖЕВАНИЯ В ЕГО СОСТАВЕ			
Должность	Фамилия	Подпись	Дата	Строительство улицы Строительной до а/д "Северный обход г.Калининграда" с реконструкцией существующего участка ул. Строительная в г. Гурьевске Калининградской области			
				ООО "ГеоКадастрИнформ"	стадия	лист	листов
Директор	Смирнов Р.С.		01.19		ПП	ПП–2	64
Специалист	Лазаренкова Е.В.		01.19	Чертеж границ зон планируемого размещения линейных объектов	М 1:1000		

Условные обозначения:

- Граница территории, в отношении которой осуществляется подготовка проекта планировки
- Границы зоны планируемого размещения ЛО
- 116 – Обозначение номера характерных точек границ зоны планируемого размещения линейного объекта
- Граница зон с особыми условиями использования территорий, подлежащие установлению в связи с размещением линейных объектов (придорожная полоса)
- Граница населенного пункта
- Граница кадастрового квартала
- Граница участков, включенных в ЕГРН
- 39:07:060008:11 – Кадастровый номер земельного участка
- 39:07:060008 – Кадастровый номер кадастрового квартала
- Кабель 10кВ
- Газопровод подземный
- Газопровод
- Кабель ТИС-диалог
- Кабель Ростелеком
- Водопровод
- Дождевая канализация
- Канализация
- Теплопровод подземный
- Электрокабель подземный
- КЖ – Существующие здания

Гурьевский городской округ

Линия совмещения с листом ПП-2.3

Линия совмещения с листом ПП-2.1

Примечание:
1. В составе ЛО отсутствуют объекты капитального строительства .

Должность	Фамилия	Подпись	Дата
Директор	Смирнов Р.С.		01.19
Специалист	Лазаренкова Е.В.		01.19

ПРОЕКТ ПЛАНИРОВКИ ТЕРРИТОРИИ С ПРОЕКТОМ МЕЖЕВАНИЯ В ЕГО СОСТАВЕ


Строительство улицы Строительной до а/д "Северный обход г.Калининграда" с реконструкцией существующего участка ул. Строительная в г. Гурьевске Калининградской области

ООО "ГеоКадастрИнформ"

стадия	лист	листов
ПП	ПП-2.1	64

Чертеж границ зон планируемого размещения линейных объектов


М 1:1000

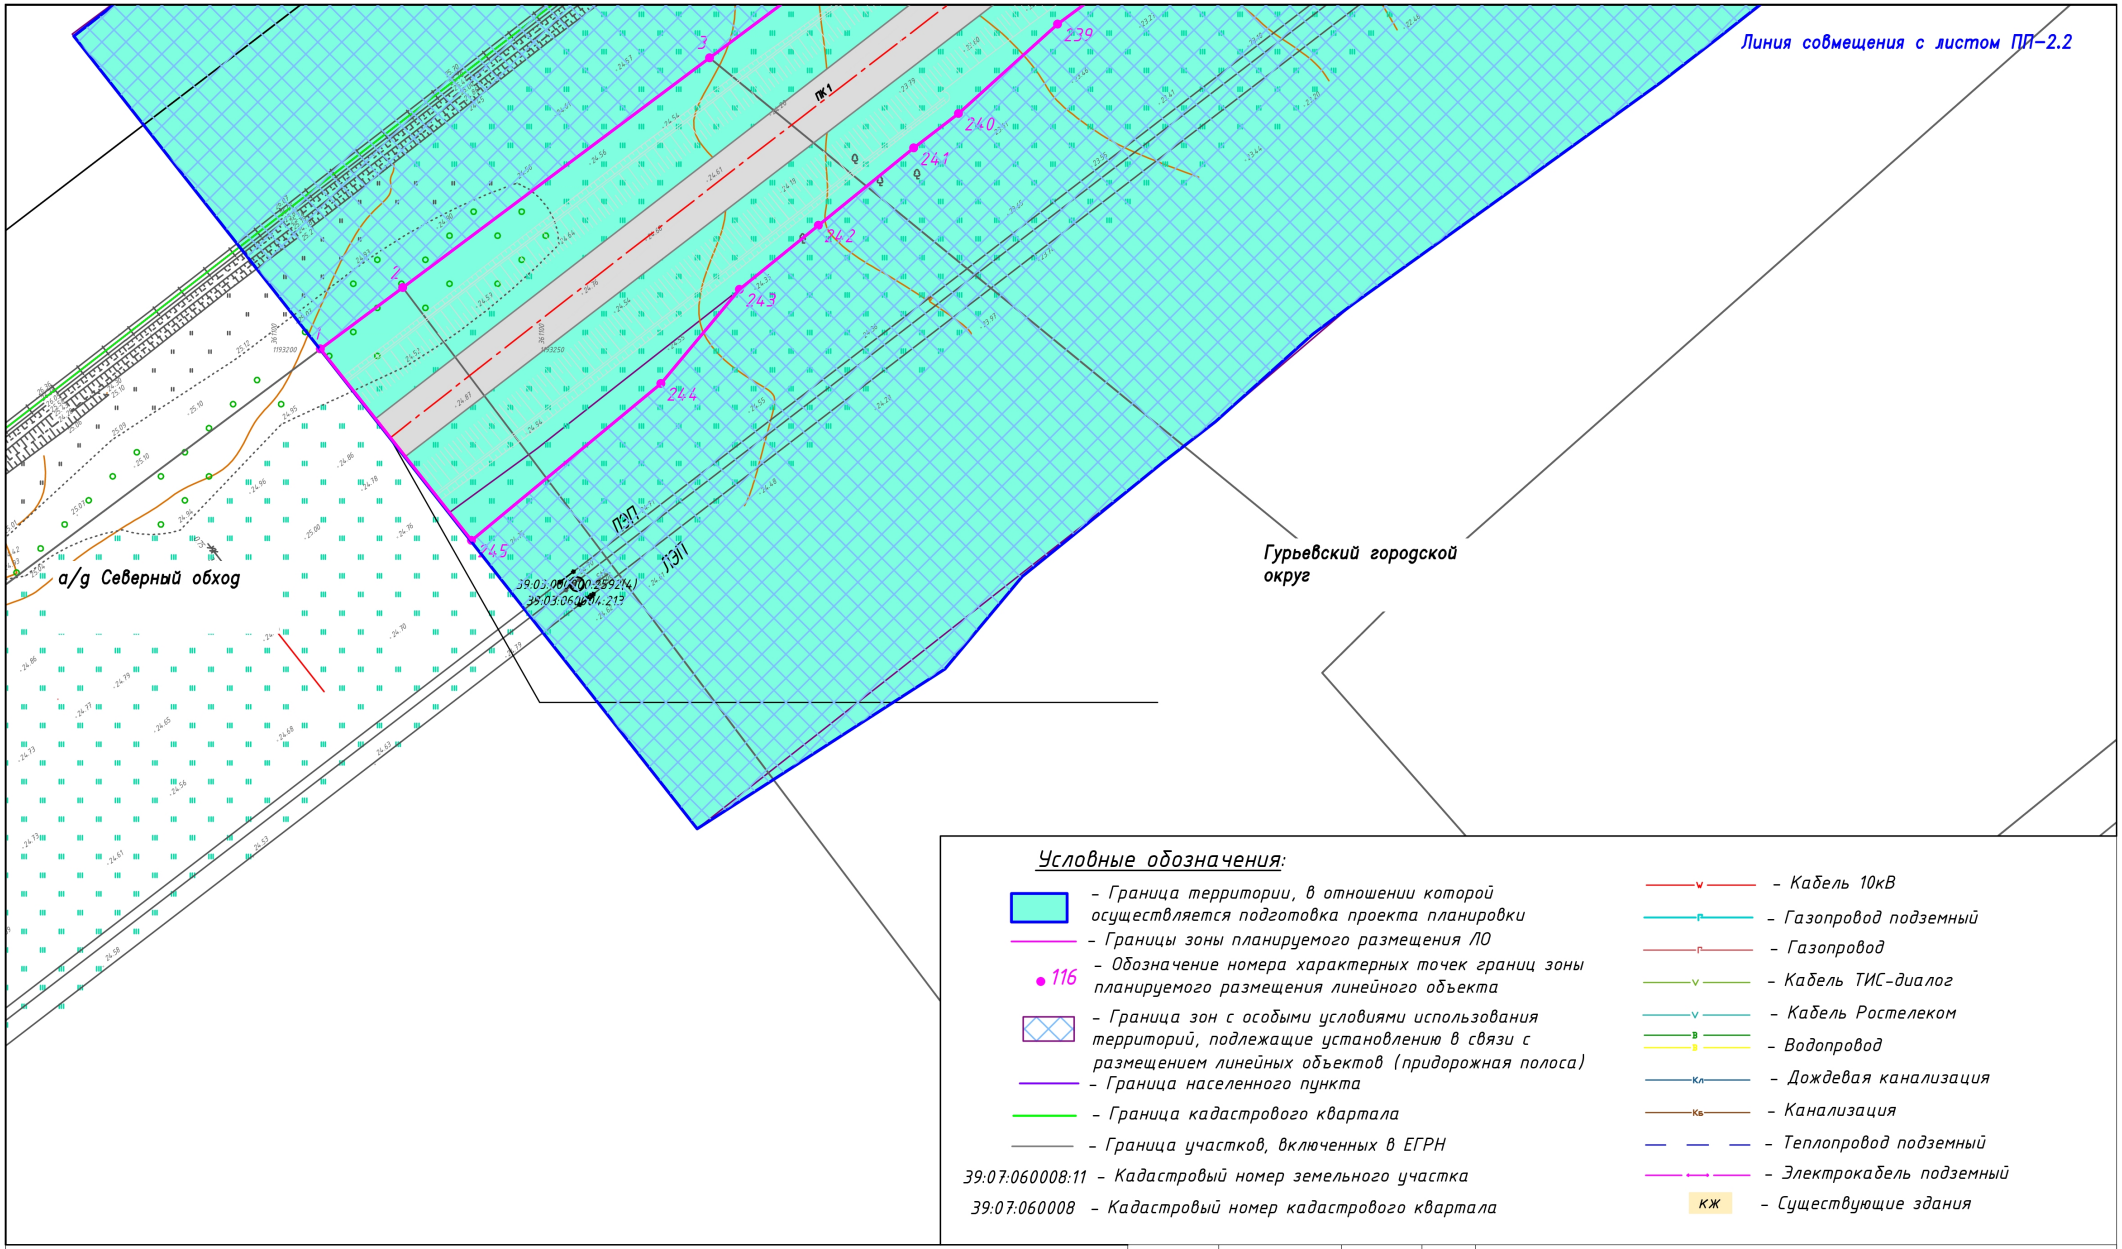
Линия совмещения с листом ПП–2.2
а/д Северный обход
Гурьевский городской округ
ПкП
ПЭП
ПкП
ПкП
Пк

Условные обозначения:

- Граница территории, в отношении которой осуществляется подготовка проекта планировки
- Границы зоны планируемого размещения ЛО
- 116 – Обозначение номера характерных точек границ зоны планируемого размещения линейного объекта
- Граница зон с особыми условиями использования территорий, подлежащие установлению в связи с размещением линейных объектов (придорожная полоса)
- Граница населенного пункта
- Граница кадастрового квартала
- Граница участков, включенных в ЕГРН
- 39:07:060008:11 – Кадастровый номер земельного участка
- 39:07:060008 – Кадастровый номер кадастрового квартала

- Кабель 10кВ
- Газопровод подземный
- Газопровод
- Кабель ТИС-диалог
- Кабель Ростелеком
- Водопровод
- Дождевая канализация
- Канализация
- Теплопровод подземный
- Электрокабель подземный
- кж – Существующие здания

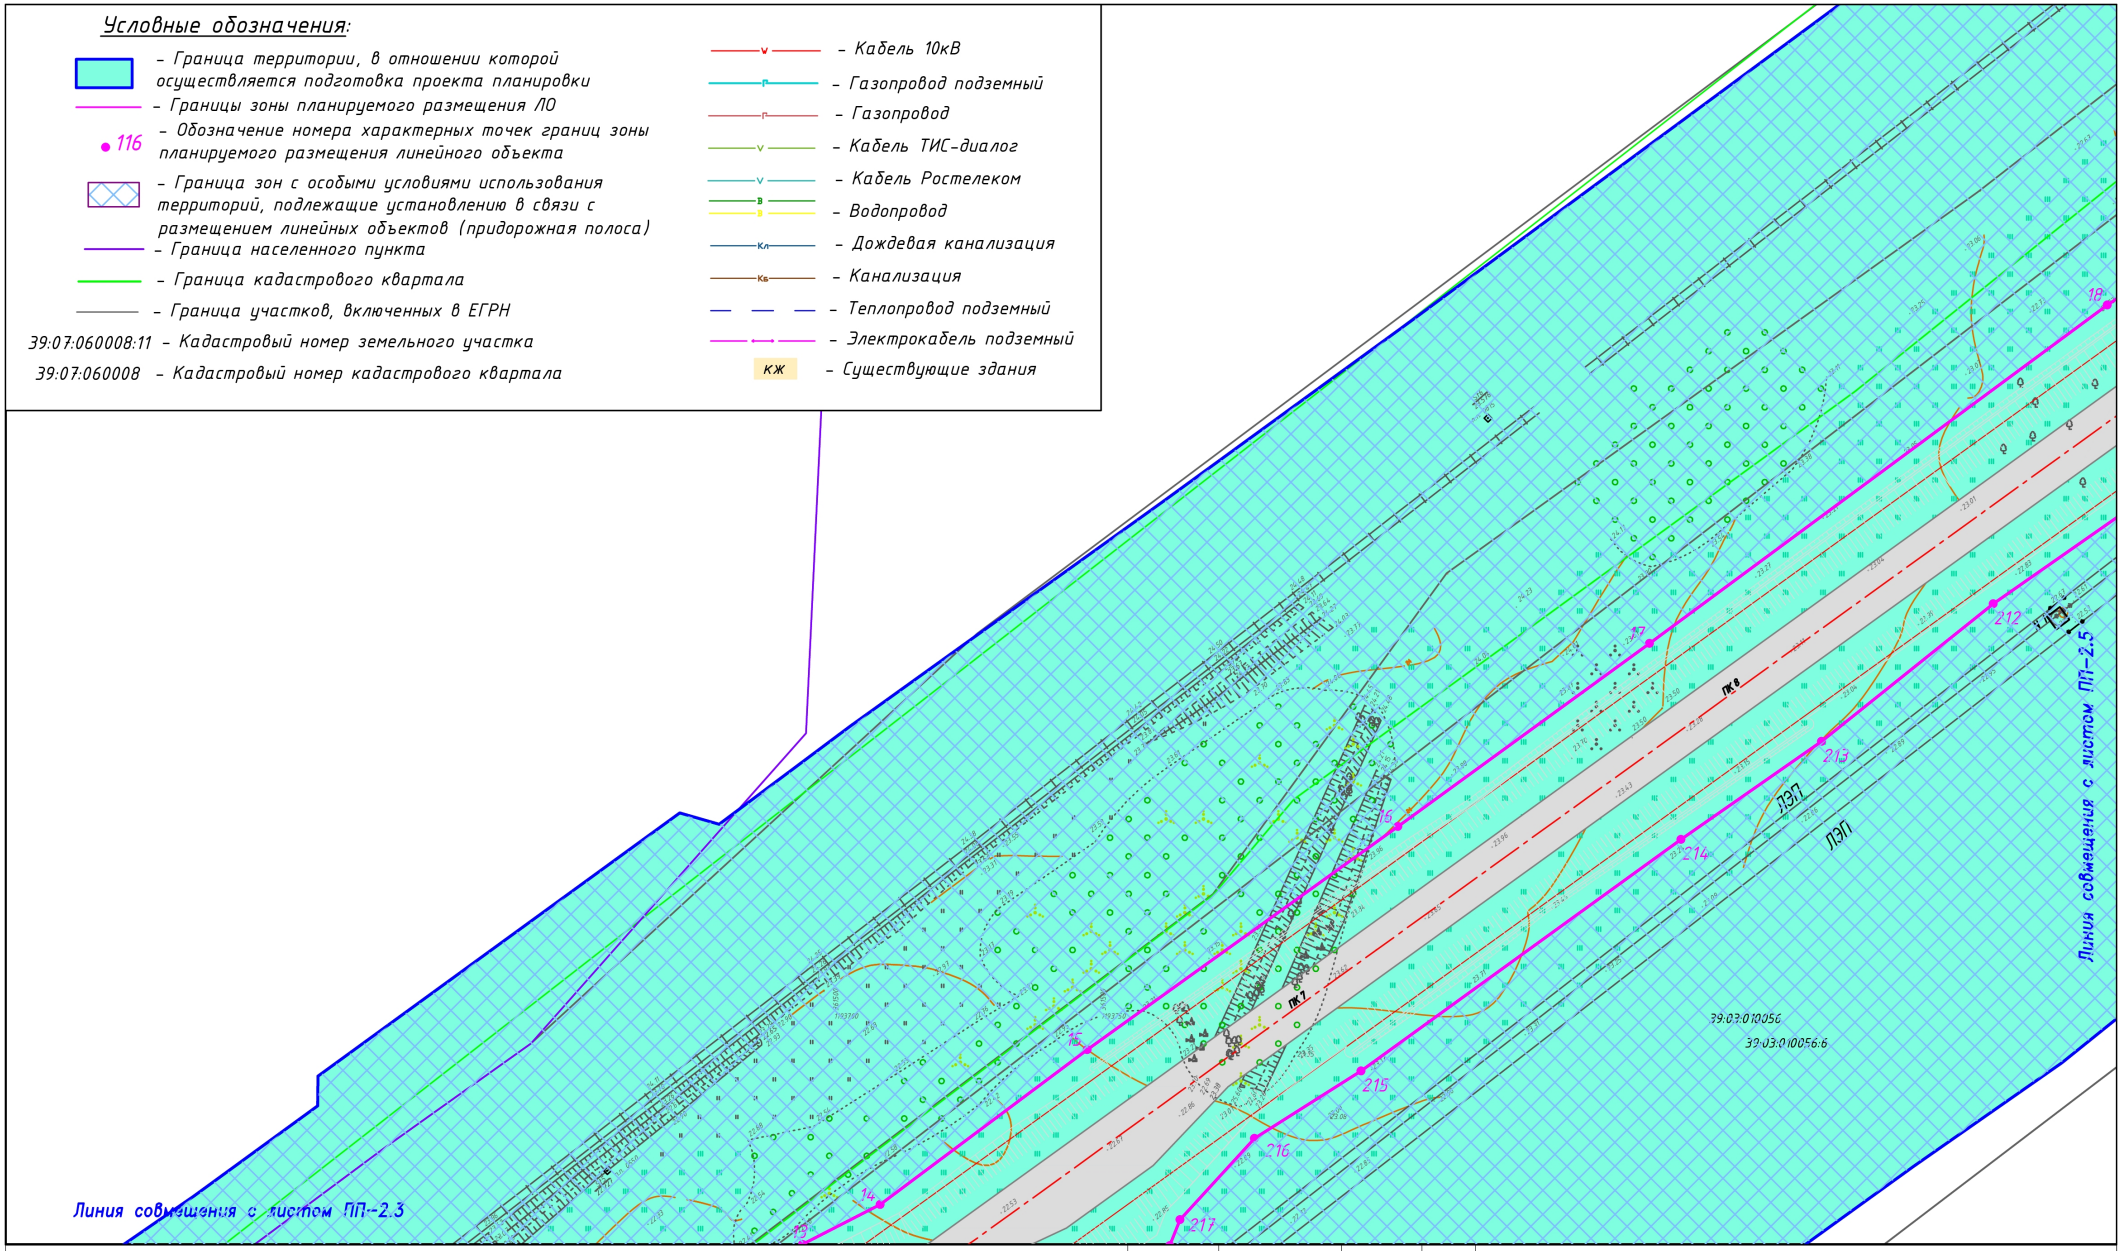

Примечание:
1. В составе ЛО отсутствуют объекты капитального строительства.

Должность	Фамилия	Подпись	Дата
Директор	Смирнов Р.С.		01.19
Специалист	Лазаренкова Е.В.		01.19

ПРОЕКТ ПЛАНИРОВКИ ТЕРРИТОРИИ С ПРОЕКТОМ МЕЖЕВАНИЯ В ЕГО СОСТАВЕ


Строительство улицы Строительной до а/д "Северный обход г.Калининграда" с реконструкцией существующего участка ул. Строительная в г. Гурьевске Калининградской области

ООО "ГеоКадастрИнформ"

стадия	лист	листов
ПП	ПП–2.3	64

Чертеж границ зон планируемого размещения линейных объектов

М 1:1000

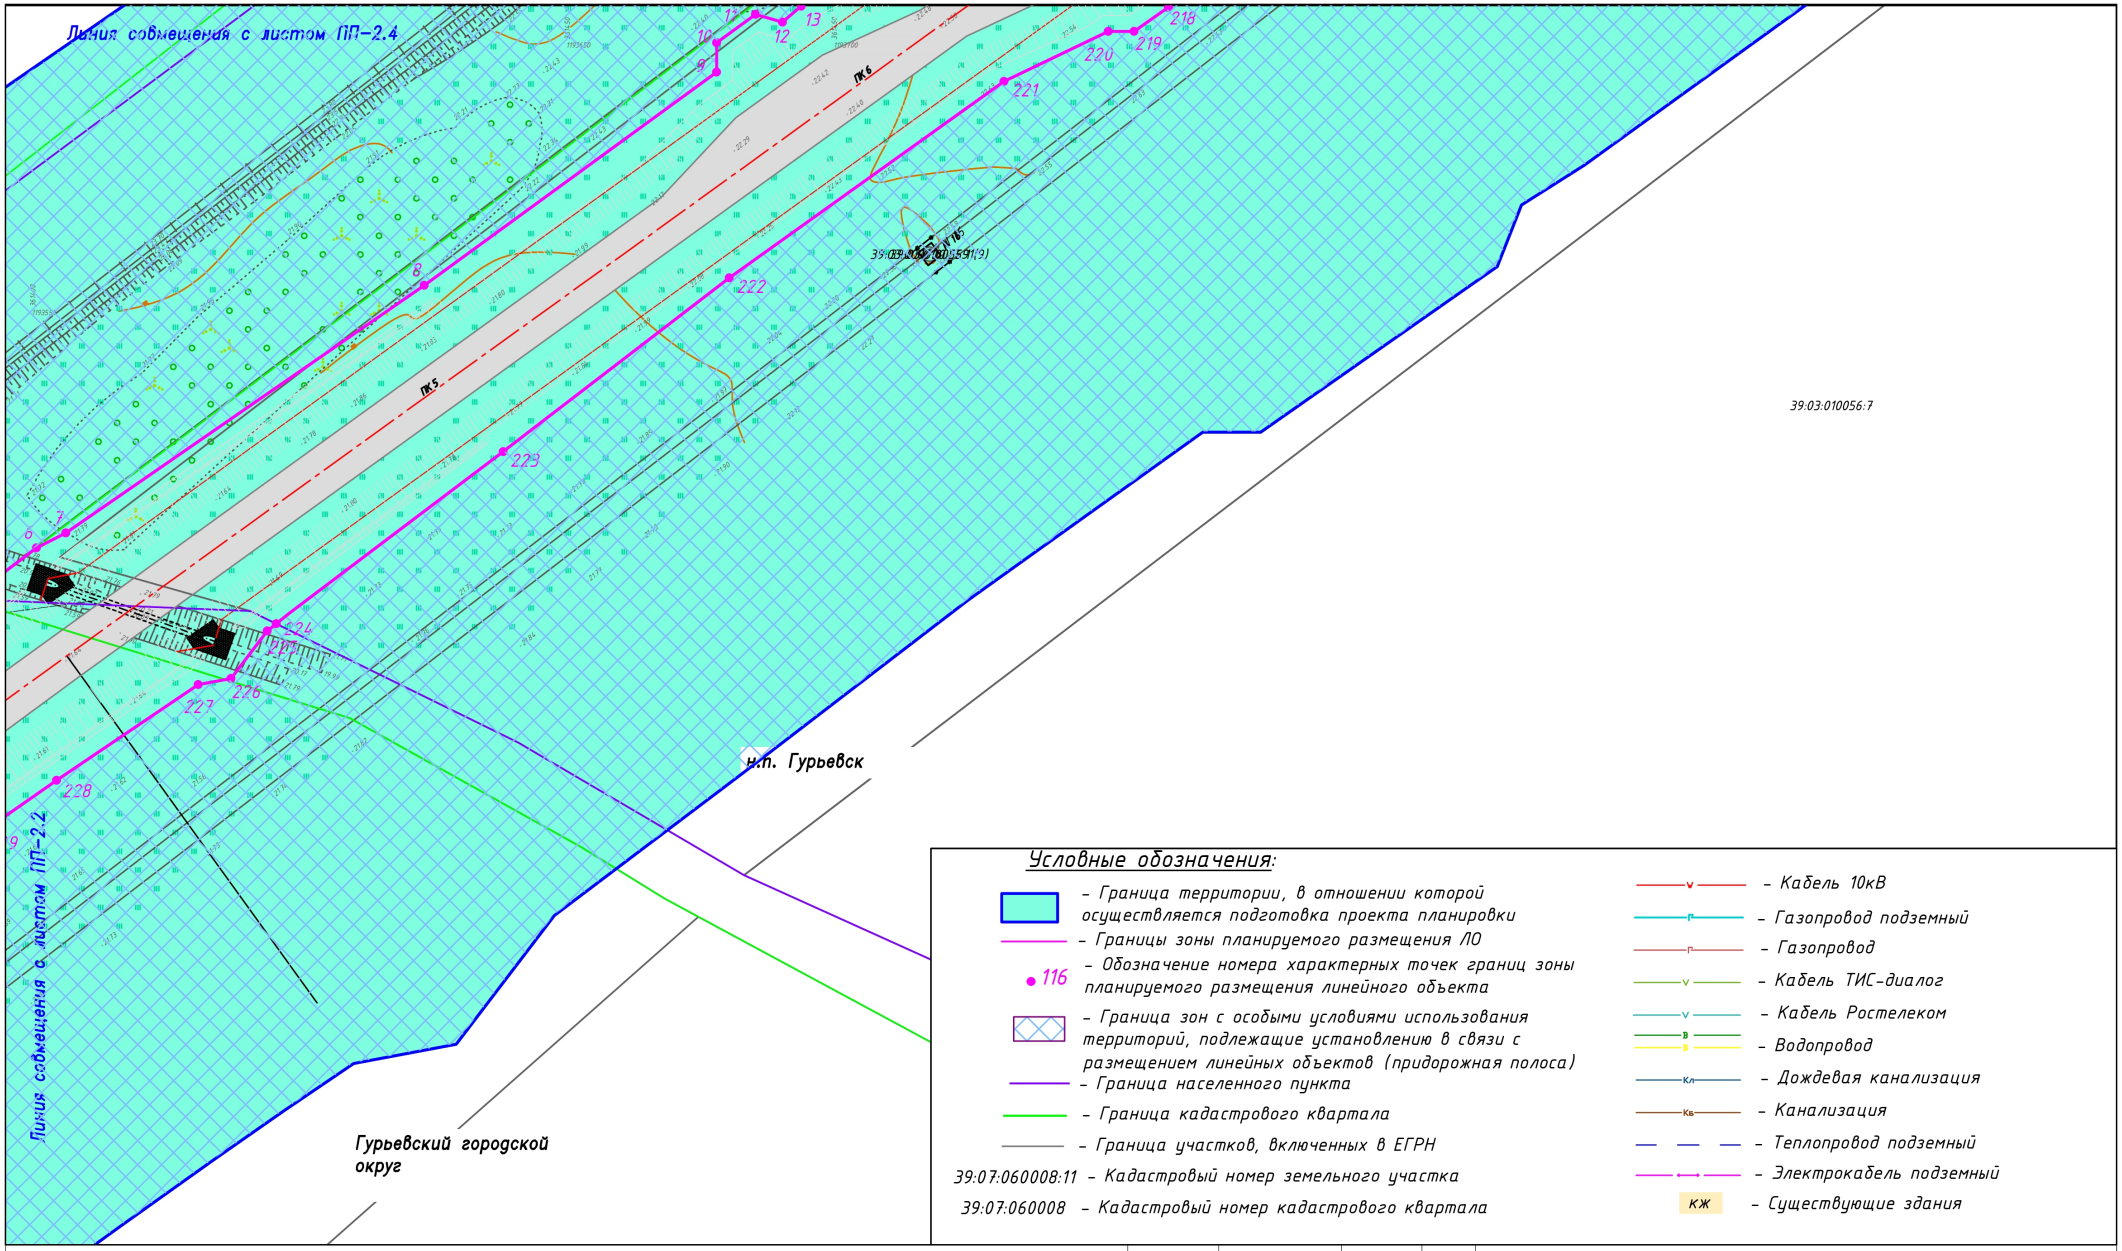

Условные обозначения:

- Граница территории, в отношении которой осуществляется подготовка проекта планировки
- Границы зоны планируемого размещения ЛО
- 116 – Обозначение номера характерных точек границ зоны планируемого размещения линейного объекта
- Граница зон с особыми условиями использования территорий, подлежащие установлению в связи с размещением линейных объектов (придорожная полоса)
- Граница населенного пункта
- Граница кадастрового квартала
- Граница участков, включенных в ЕГРН
- 39:07:060008:11 – Кадастровый номер земельного участка
- 39:07:060008 – Кадастровый номер кадастрового квартала
- Кабель 10кВ
- Газопровод подземный
- Газопровод
- Кабель ТИС-диалог
- Кабель Ростелеком
- Водопровод
- Дождевая канализация
- Канализация
- Теплопровод подземный
- Электрокабель подземный
- кж – Существующие здания

Примечание:
1. В составе ЛО отсутствуют объекты капитального строительства.

Должность	Фамилия	Подпись	Дата
Директор	Смирнов Р.С.		01.19
Специалист	Лазаренкова Е.В.		01.19

ПРОЕКТ ПЛАНИРОВКИ ТЕРРИТОРИИ С ПРОЕКТОМ МЕЖЕВАНИЯ В ЕГО СОСТАВЕ


Строительство улицы Строительной до а/д "Северный обход г.Калининграда" с реконструкцией существующего участка ул. Строительная в г. Гурьевске Калининградской области

ООО "ГеоКадастрИнформ"

стадия	лист	листов
ПП	ПП–2.4	64

Чертеж границ зон планируемого размещения линейных объектов

М 1:1000

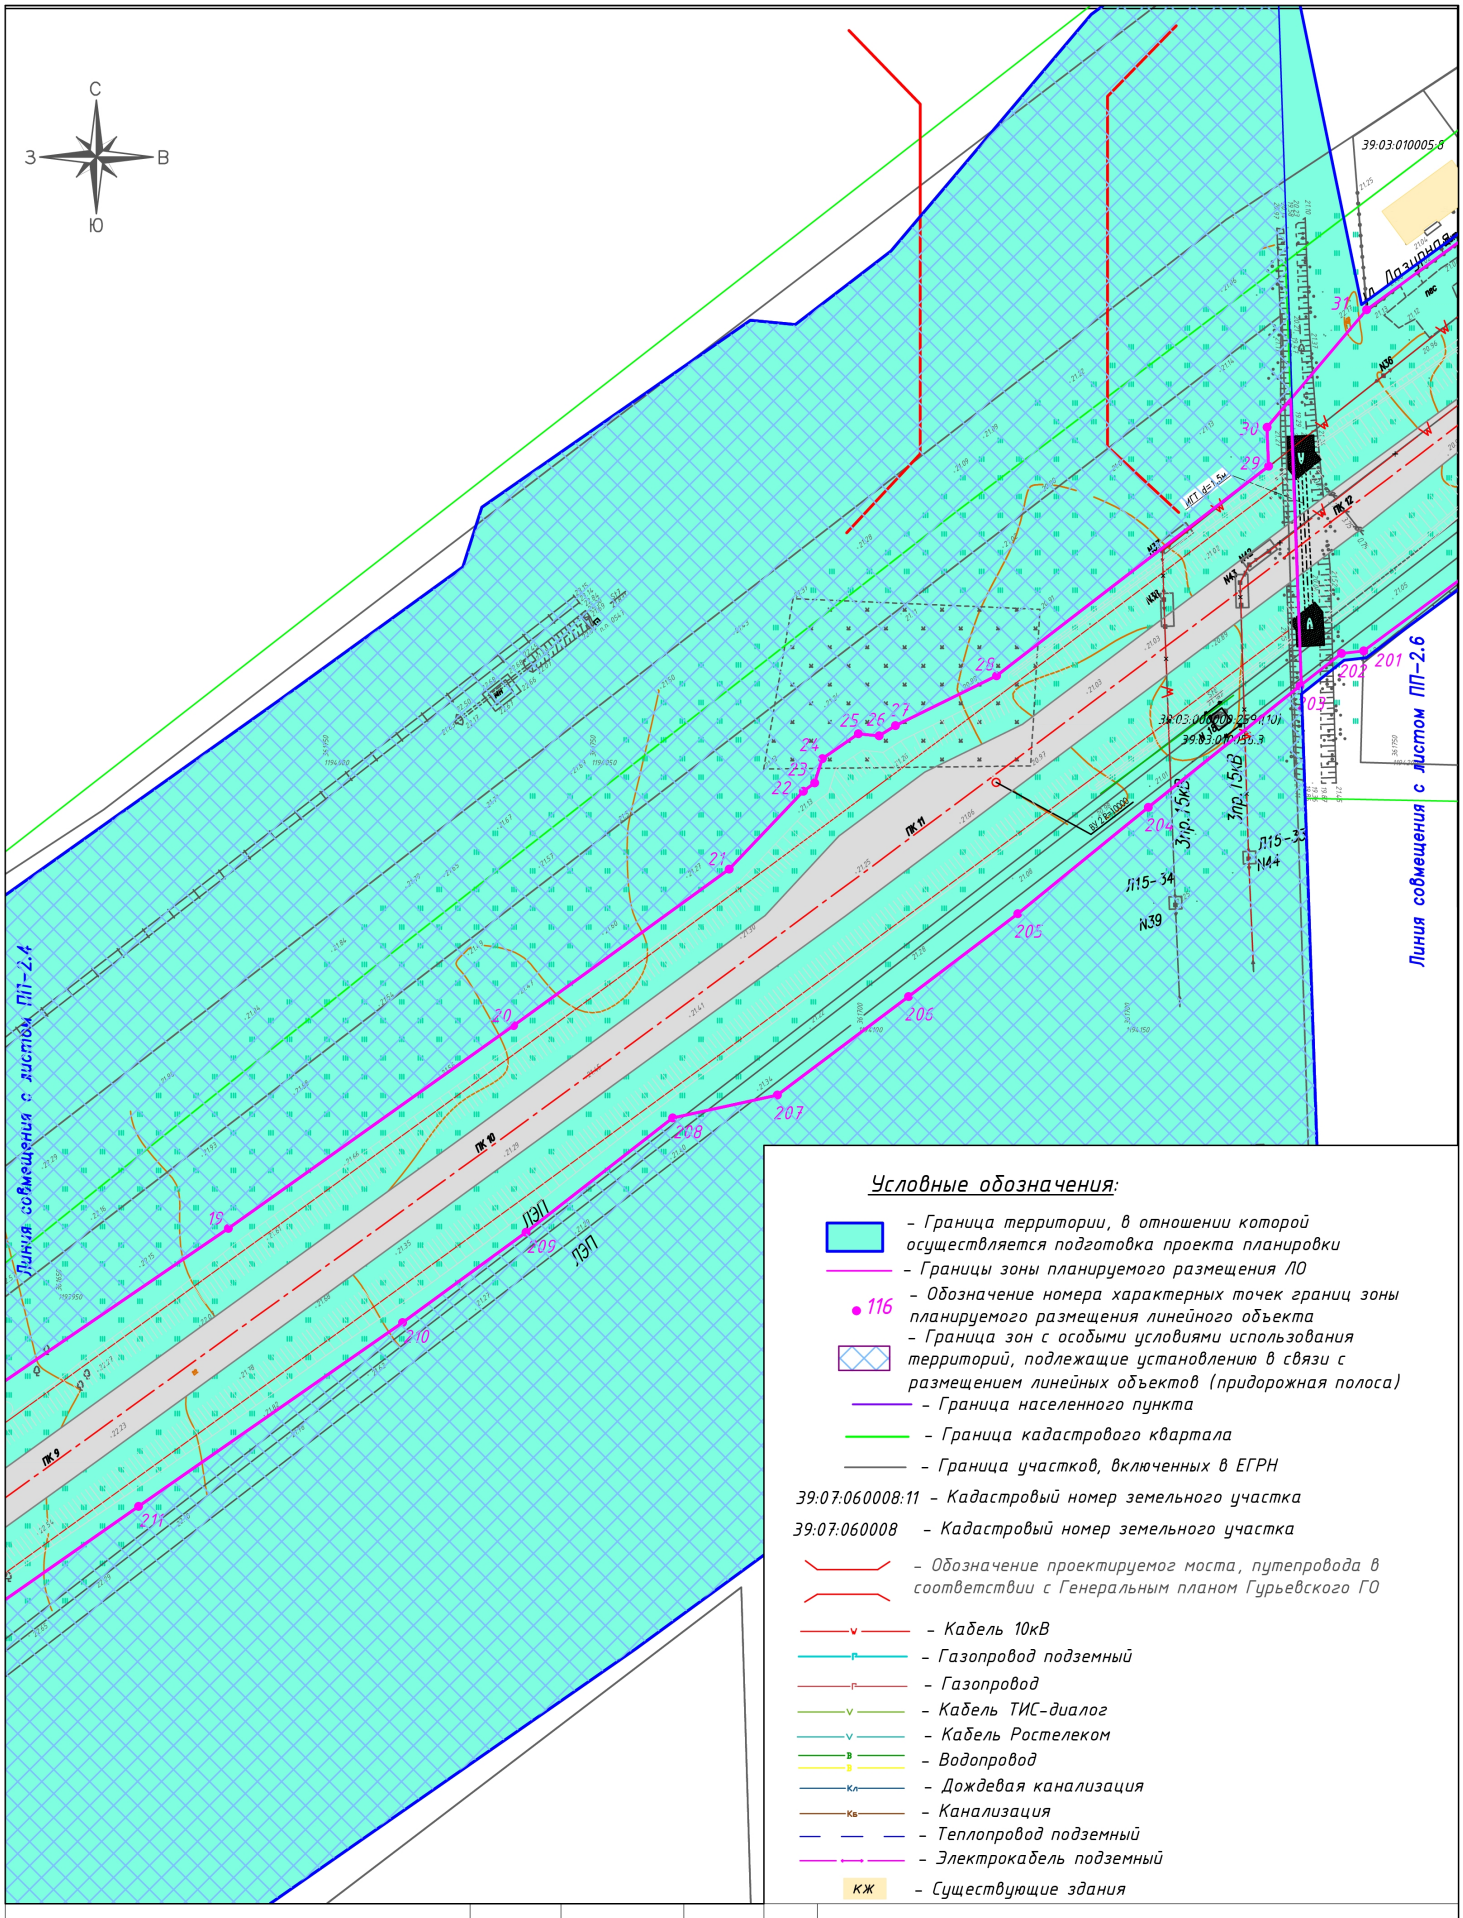

Условные обозначения:

- Граница территории, в отношении которой осуществляется подготовка проекта планировки
- Границы зоны планируемого размещения ЛО
- 116 – Обозначение номера характерных точек границ зоны планируемого размещения линейного объекта
- Граница зон с особыми условиями использования территорий, подлежащие установлению в связи с размещением линейных объектов (придорожная полоса)
- Граница населенного пункта
- Граница кадастрового квартала
- Граница участков, включенных в ЕГРН

39:07:060008:11 – Кадастровый номер земельного участка

39:07:060008 – Кадастровый номер земельного участка

- Обозначение проектируемого моста, путепровода в соответствии с Генеральным планом Гурьевского ГО
- V – Кабель 10кВ
- Г – Газопровод подземный
- Г – Газопровод
- V – Кабель ТИС-диалог
- V – Кабель Ростелеком
- В – Водопровод
- В – Водопровод
- Кл – Дождевая канализация
- Кв – Канализация
- Теплопровод подземный
- Электрокабель подземный
- КЖ – Существующие здания

Примечание:
1. В составе ЛО отсутствуют объекты капитального строительства.

Должность	Фамилия	Подпись	Дата
Директор	Смирнов Р.С.		01.19
Специалист	Лазаренкова Е.В.		01.19

ПРОЕКТ ПЛАНИРОВКИ ТЕРРИТОРИИ С ПРОЕКТОМ МЕЖЕВАНИЯ В ЕГО СОСТАВЕ


Строительство улицы Строительной до а/д "Северный обход г.Калининграда" с реконструкцией существующего участка ул. Строительная в г. Гурьевске Калининградской области

ООО "ГеоКадастрИнформ"

стадия	лист	листов
ПП	ПП–2.5	64

Чертеж границ зон планируемого размещения линейных объектов

М 1:1000

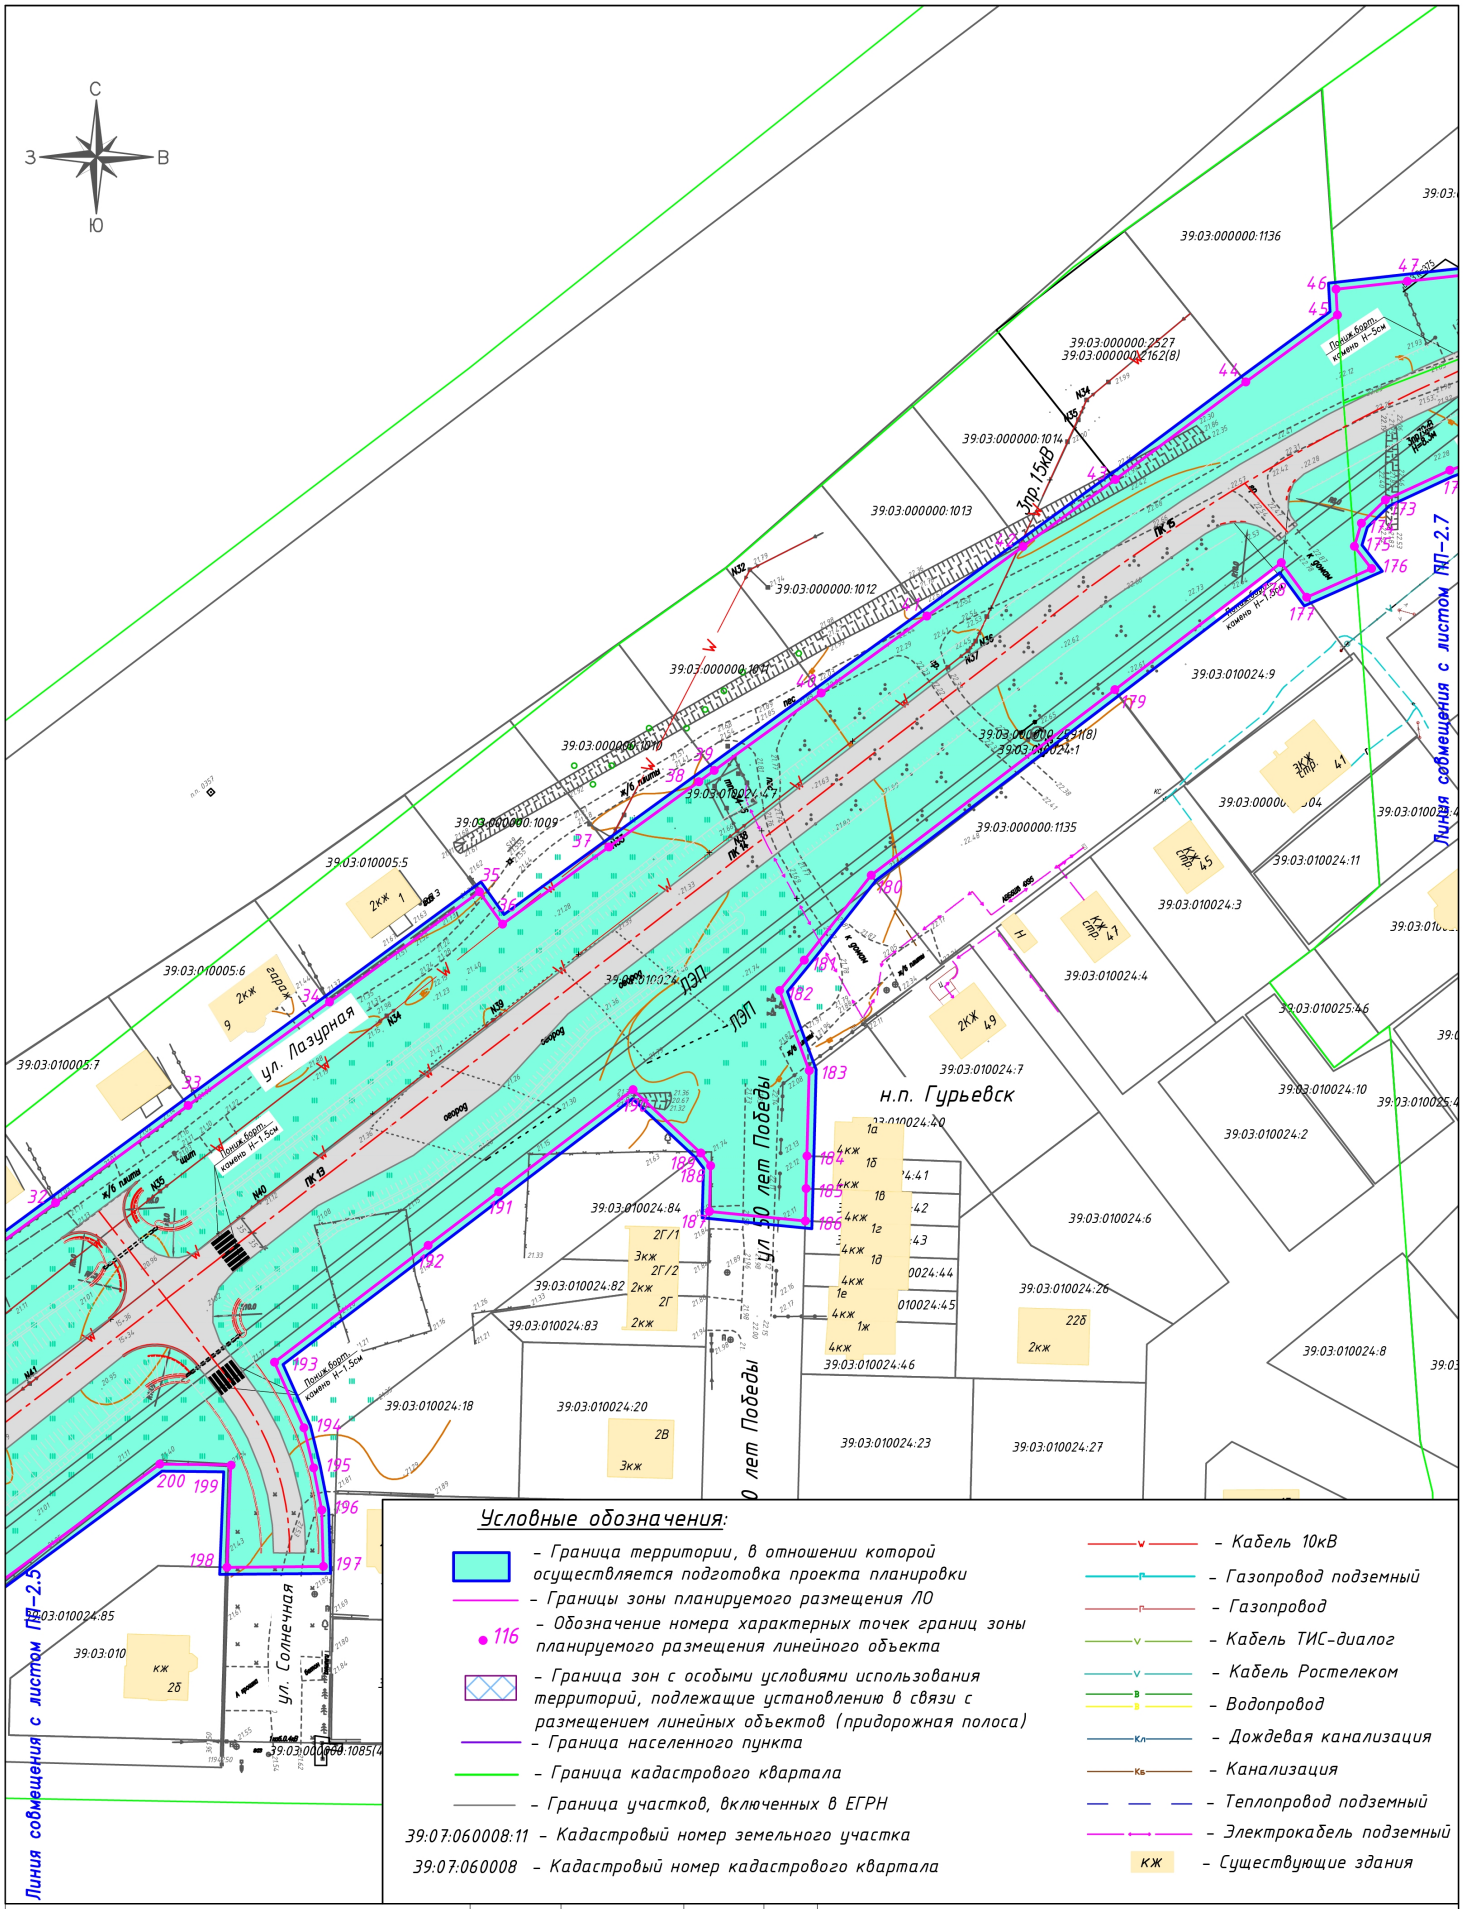

Условные обозначения:

- Граница территории, в отношении которой осуществляется подготовка проекта планировки
- Границы зоны планируемого размещения ЛО
- 116 – Обозначение номера характерных точек границ зоны планируемого размещения линейного объекта
- Граница зон с особыми условиями использования территорий, подлежащие установлению в связи с размещением линейных объектов (придорожная полоса)
- Граница населенного пункта
- Граница кадастрового квартала
- Граница участков, включенных в ЕГРН
- 39:07:060008:11 – Кадастровый номер земельного участка
- 39:07:060008 – Кадастровый номер кадастрового квартала

- Кабель 10кВ
- Газопровод подземный
- Газопровод
- Кабель ТИС-диалог
- Кабель Ростелеком
- Водопровод
- Дождевая канализация
- Канализация
- Теплопровод подземный
- Электрокабель подземный
- КЖ – Существующие здания

Примечание:
1. В составе ЛО отсутствуют объекты капитального строительства.

Должность	Фамилия	Подпись	Дата
Директор	Смирнов Р.С.		01.19
Специалист	Лазаренкова Е.В.		01.19

ПРОЕКТ ПЛАНИРОВКИ ТЕРРИТОРИИ С ПРОЕКТОМ МЕЖЕВАНИЯ В ЕГО СОСТАВЕ

Строительство улицы Строительной до а/д "Северный обход г.Калининграда" с реконструкцией существующего участка ул. Строительная в г. Гурьевске Калининградской области

ООО "ГеоКадастрИнформ"


стадия	лист	листов
ПП	ПП–2.6	64

Чертеж границ зон планируемого размещения линейных объектов

М 1:1000

Условные обозначения:

- Граница территории, в отношении которой осуществляется подготовка проекта планировки
- Границы зоны планируемого размещения ЛО
- 116 – Обозначение номера характерных точек границ зоны планируемого размещения линейного объекта
- Граница зон с особыми условиями использования территорий, подлежащие установлению в связи с размещением линейных объектов (придорожная полоса)
- Граница населенного пункта
- Граница кадастрового квартала
- Граница участков, включенных в ЕГРН
- 39:07:060008:11 – Кадастровый номер земельного участка
- 39:07:060008 – Кадастровый номер кадастрового квартала
- Кабель 10кВ
- Газопровод подземный
- Газопровод
- Кабель ТИС-диалог
- Кабель Ростелеком
- Водопровод
- Дождевая канализация
- Канализация
- Теплопровод подземный
- Электрокабель подземный
- КЖ – Существующие здания

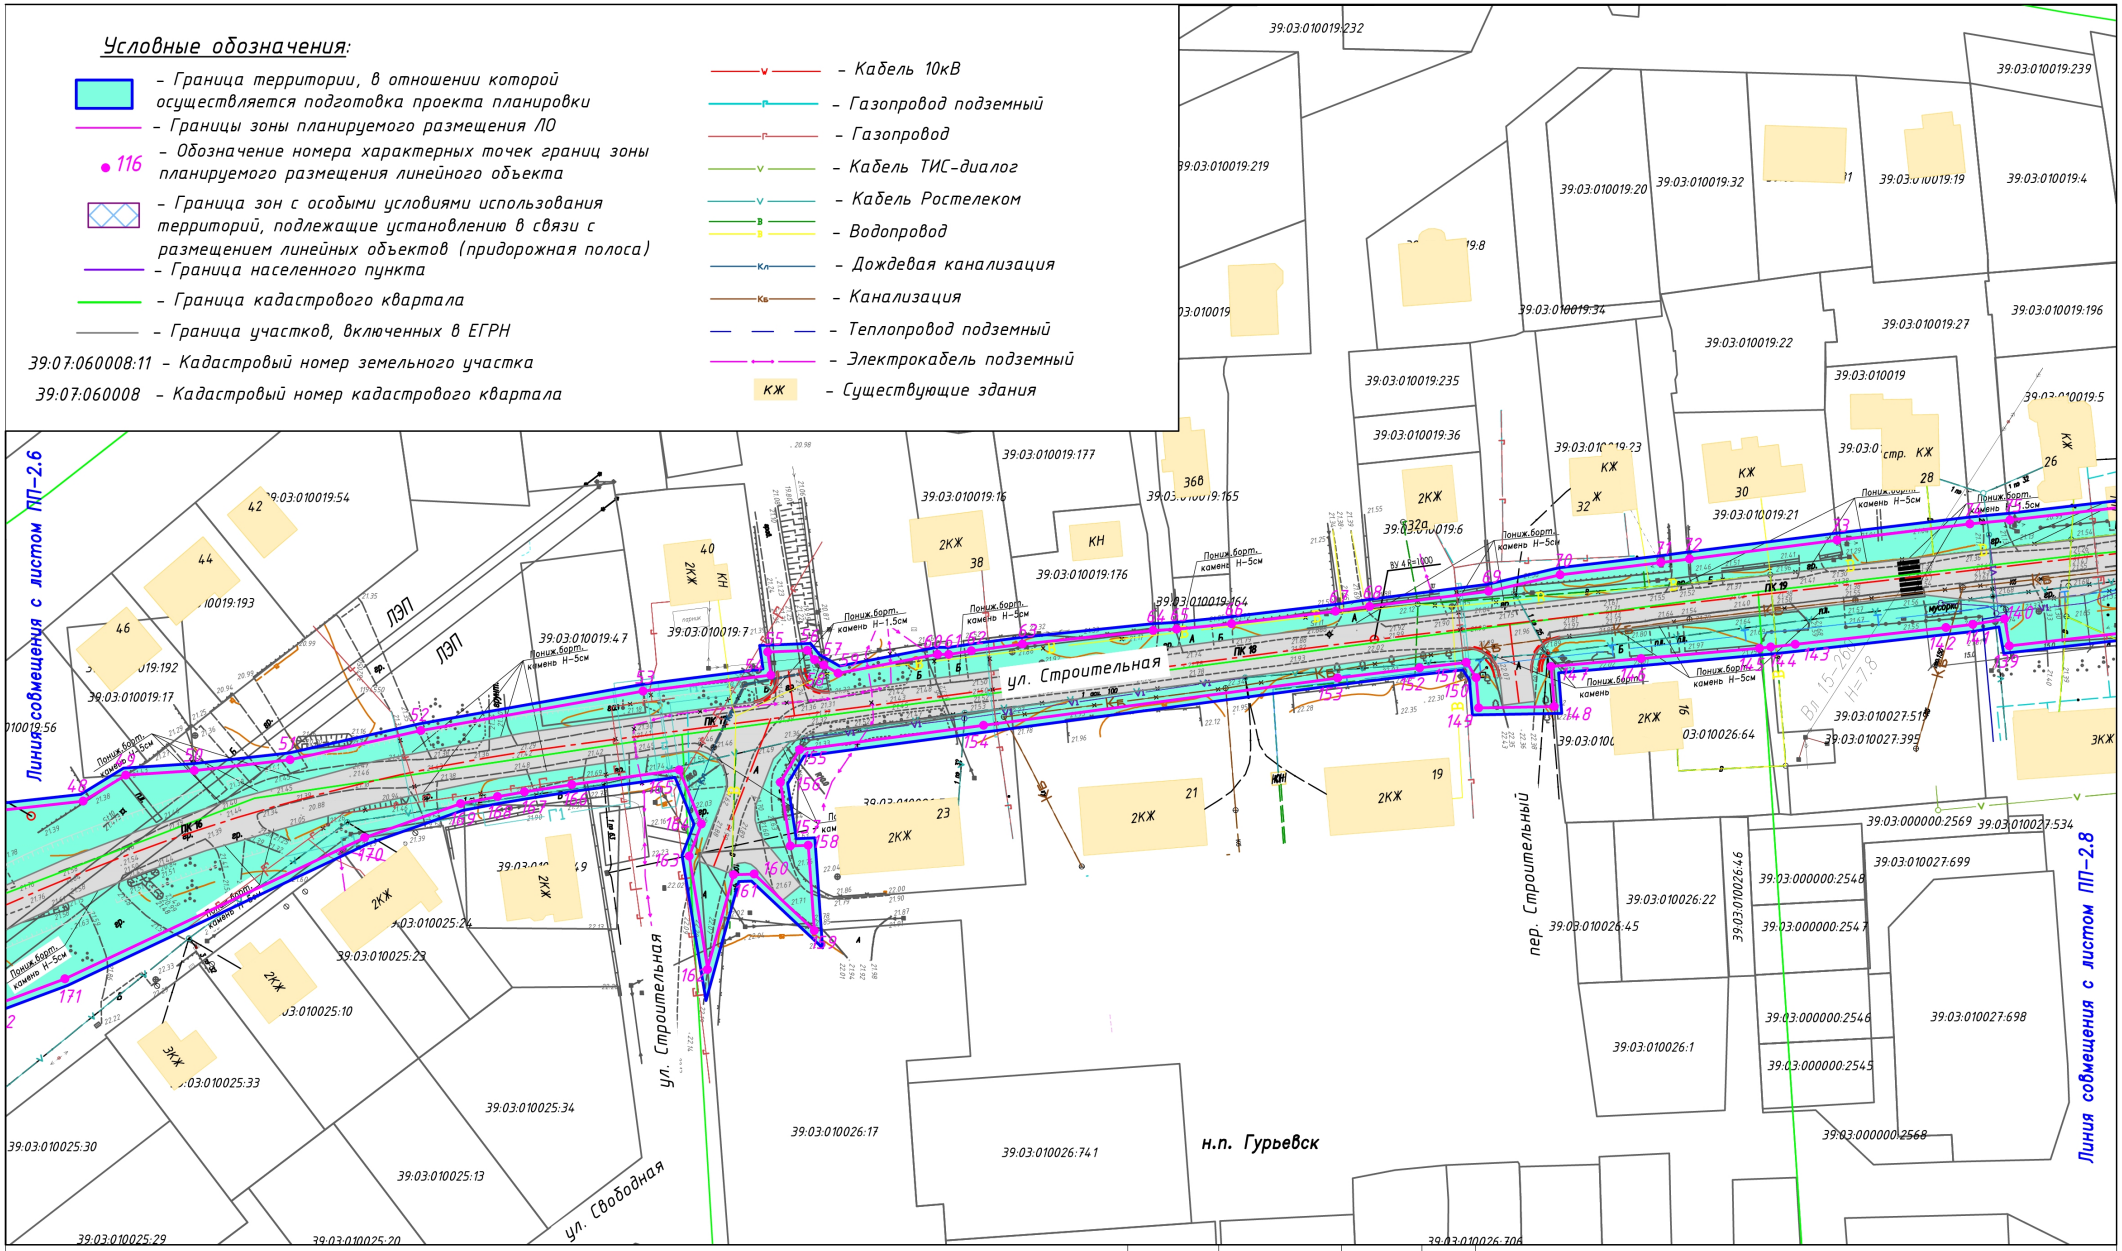

Примечание:
1. В составе ЛО отсутствуют объекты капитального строительства.

Должность	Фамилия	Подпись	Дата
Директор	Смирнов Р.С.		01.19
Специалист	Лазаренкова Е.В.		01.19

ПРОЕКТ ПЛАНИРОВКИ ТЕРРИТОРИИ С ПРОЕКТОМ МЕЖЕВАНИЯ В ЕГО СОСТАВЕ


Строительство улицы Строительной до а/д "Северный обход г.Калининграда" с реконструкцией существующего участка ул. Строительная в г. Гурьевске Калининградской области

ООО "ГеоКадастрИнформ"

стадия	лист	листов
ПП	ПП–2.7	64

Чертеж границ зон планируемого размещения линейных объектов

М 1:1000

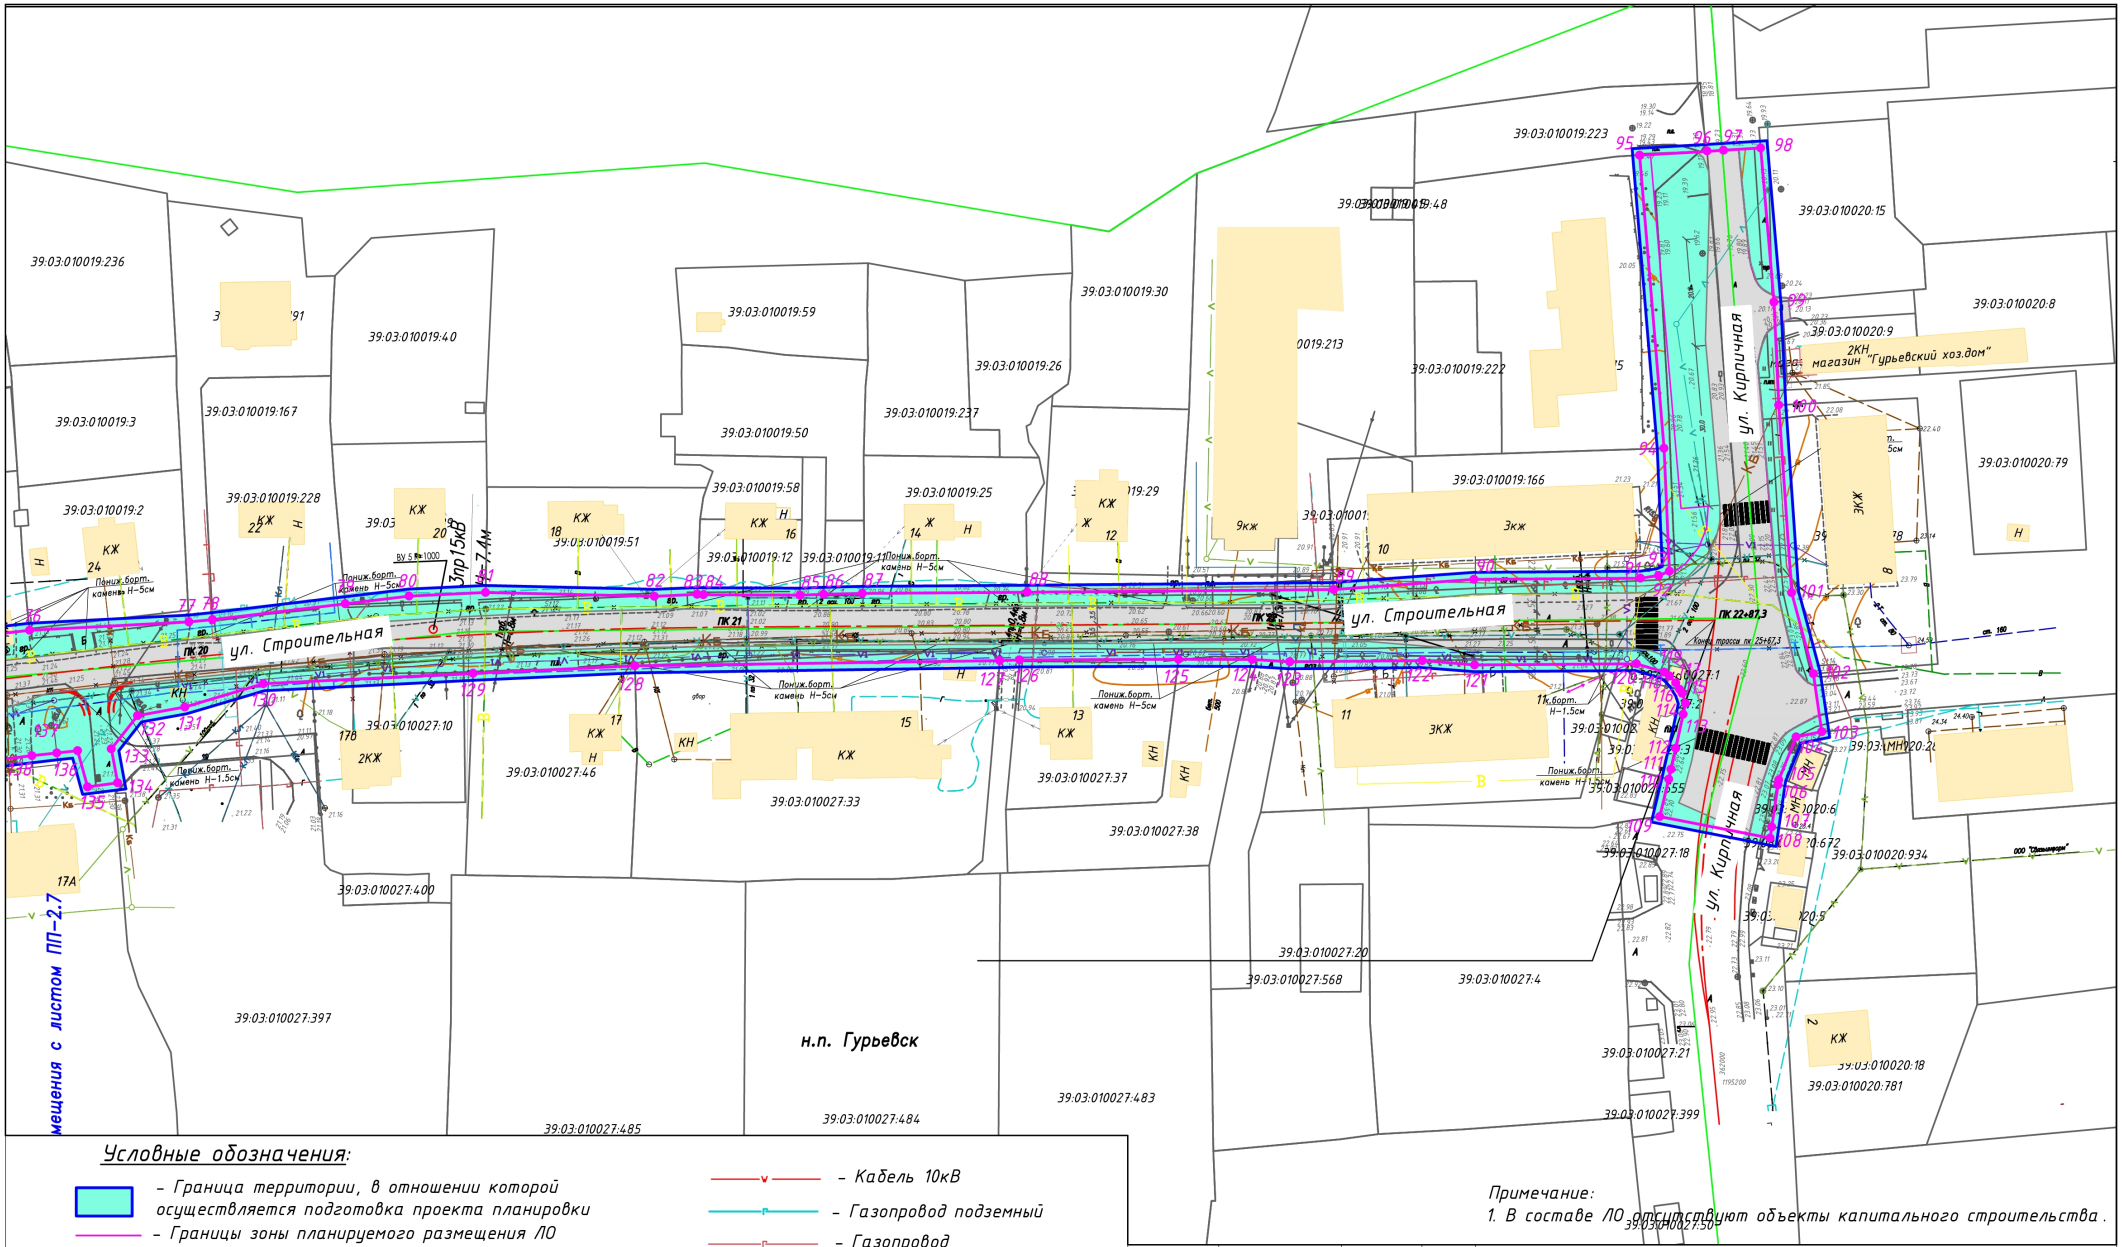

Условные обозначения:

- Граница территории, в отношении которой осуществляется подготовка проекта планировки
- Границы зоны планируемого размещения ЛО
- 116 – Обозначение номера характерных точек границ зоны планируемого размещения линейного объекта
- Граница зон с особыми условиями использования территорий, подлежащие установлению в связи с размещением линейных объектов (придорожная полоса)
- Граница населенного пункта
- Граница кадастрового квартала
- Граница участков, включенных в ЕГРН
- 39:07:060008:11 – Кадастровый номер земельного участка
- 39:07:060008 – Кадастровый номер кадастрового квартала
- Кабель 10кВ
- Газопровод подземный
- Газопровод
- Кабель ТИС-диалог
- Кабель Ростелеком
- Водопровод
- Дождевая канализация
- Канализация
- Теплопровод подземный
- Электрокабель подземный
- КЖ – Существующие здания

Должность	Фамилия	Подпись	Дата
Директор	Смирнов Р.С.		01.19
Специалист	Лазаренкова Е.В.		01.19

ПРОЕКТ ПЛАНИРОВКИ ТЕРРИТОРИИ С ПРОЕКТОМ МЕЖЕВАНИЯ В ЕГО СОСТАВЕ

Строительство улицы Строительной до а/д "Северный обход г.Калининграда" с реконструкцией существующего участка ул. Строительная в г. Гурьевске Калининградской области


ООО "ГеоКадастрИнформ"

стадия	лист	листов
ПП	ПП–2.8	64

Чертеж границ зон планируемого размещения линейных объектов

М 1:1000

Обзорная схема совмещения листов

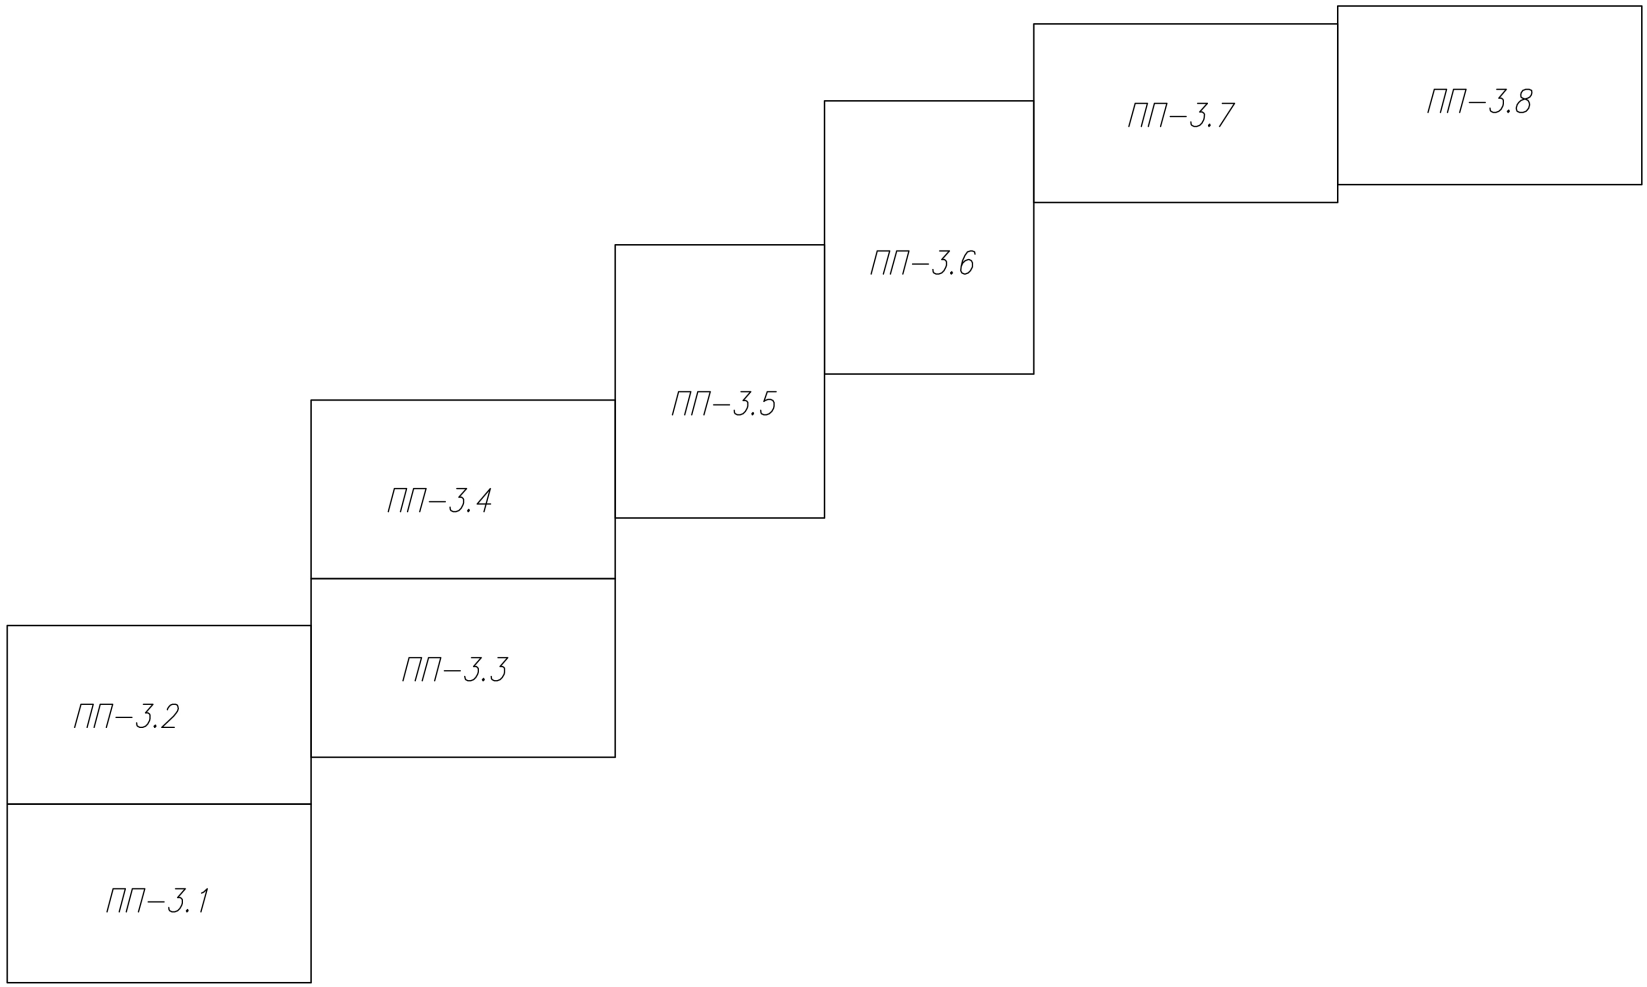


				ПРОЕКТ ПЛАНИРОВКИ ТЕРРИТОРИИ С ПРОЕКТОМ МЕЖЕВАНИЯ В ЕГО СОСТАВЕ			
				Строительство улицы Строительной до а/д "Северный обход г.Калининграда" с реконструкцией существующего участка ул. Строительная в г. Гурьевске Калининградской области			
Должность	Фамилия	Подпись	Дата				
				ООО "ГеоКадастрИнформ"	стадия	лист	листов
Директор	Смирнов Р.С.		01.19		ПП	ПП–3	64
				Чертеж границ зон планируемого размещения линейных объектов, подлежащих переносу (переустройству) из зон планируемого размещения линейных объектов	М 1:1000		
Специалист	Лазаренкова Е.В.		01.19				

Условные обозначения:

- Граница территории, в отношении которой осуществляется подготовка проекта планировки
- 116 – Обозначение номера характерных точек границ зоны он планируемого размещения линейных объектов, подлежащих переносу (переустройству)
- Граница населенного пункта
- Граница зоны планируемого размещения линейных объектов, подлежащих переносу
- Граница охранной зоны кабельной линии, подлежащей переносу
- Граница кадастрового квартала
- Граница участков, включенных в ЕГРН
- 39:07:060008:11 – Кадастровый номер земельного участка
- 39:07:060008 – Кадастровый номер кадастрового квартала

- Кабель 10кВ
- Газопровод подземный
- Газопровод
- Кабель ТИС-диалог
- Кабель Ростелеком
- Водопровод
- Дождевая канализация
- Канализация
- Теплопровод подземный
- Электрокабель подземный
- Проектируемая канализация
- КЖ – Существующие здания

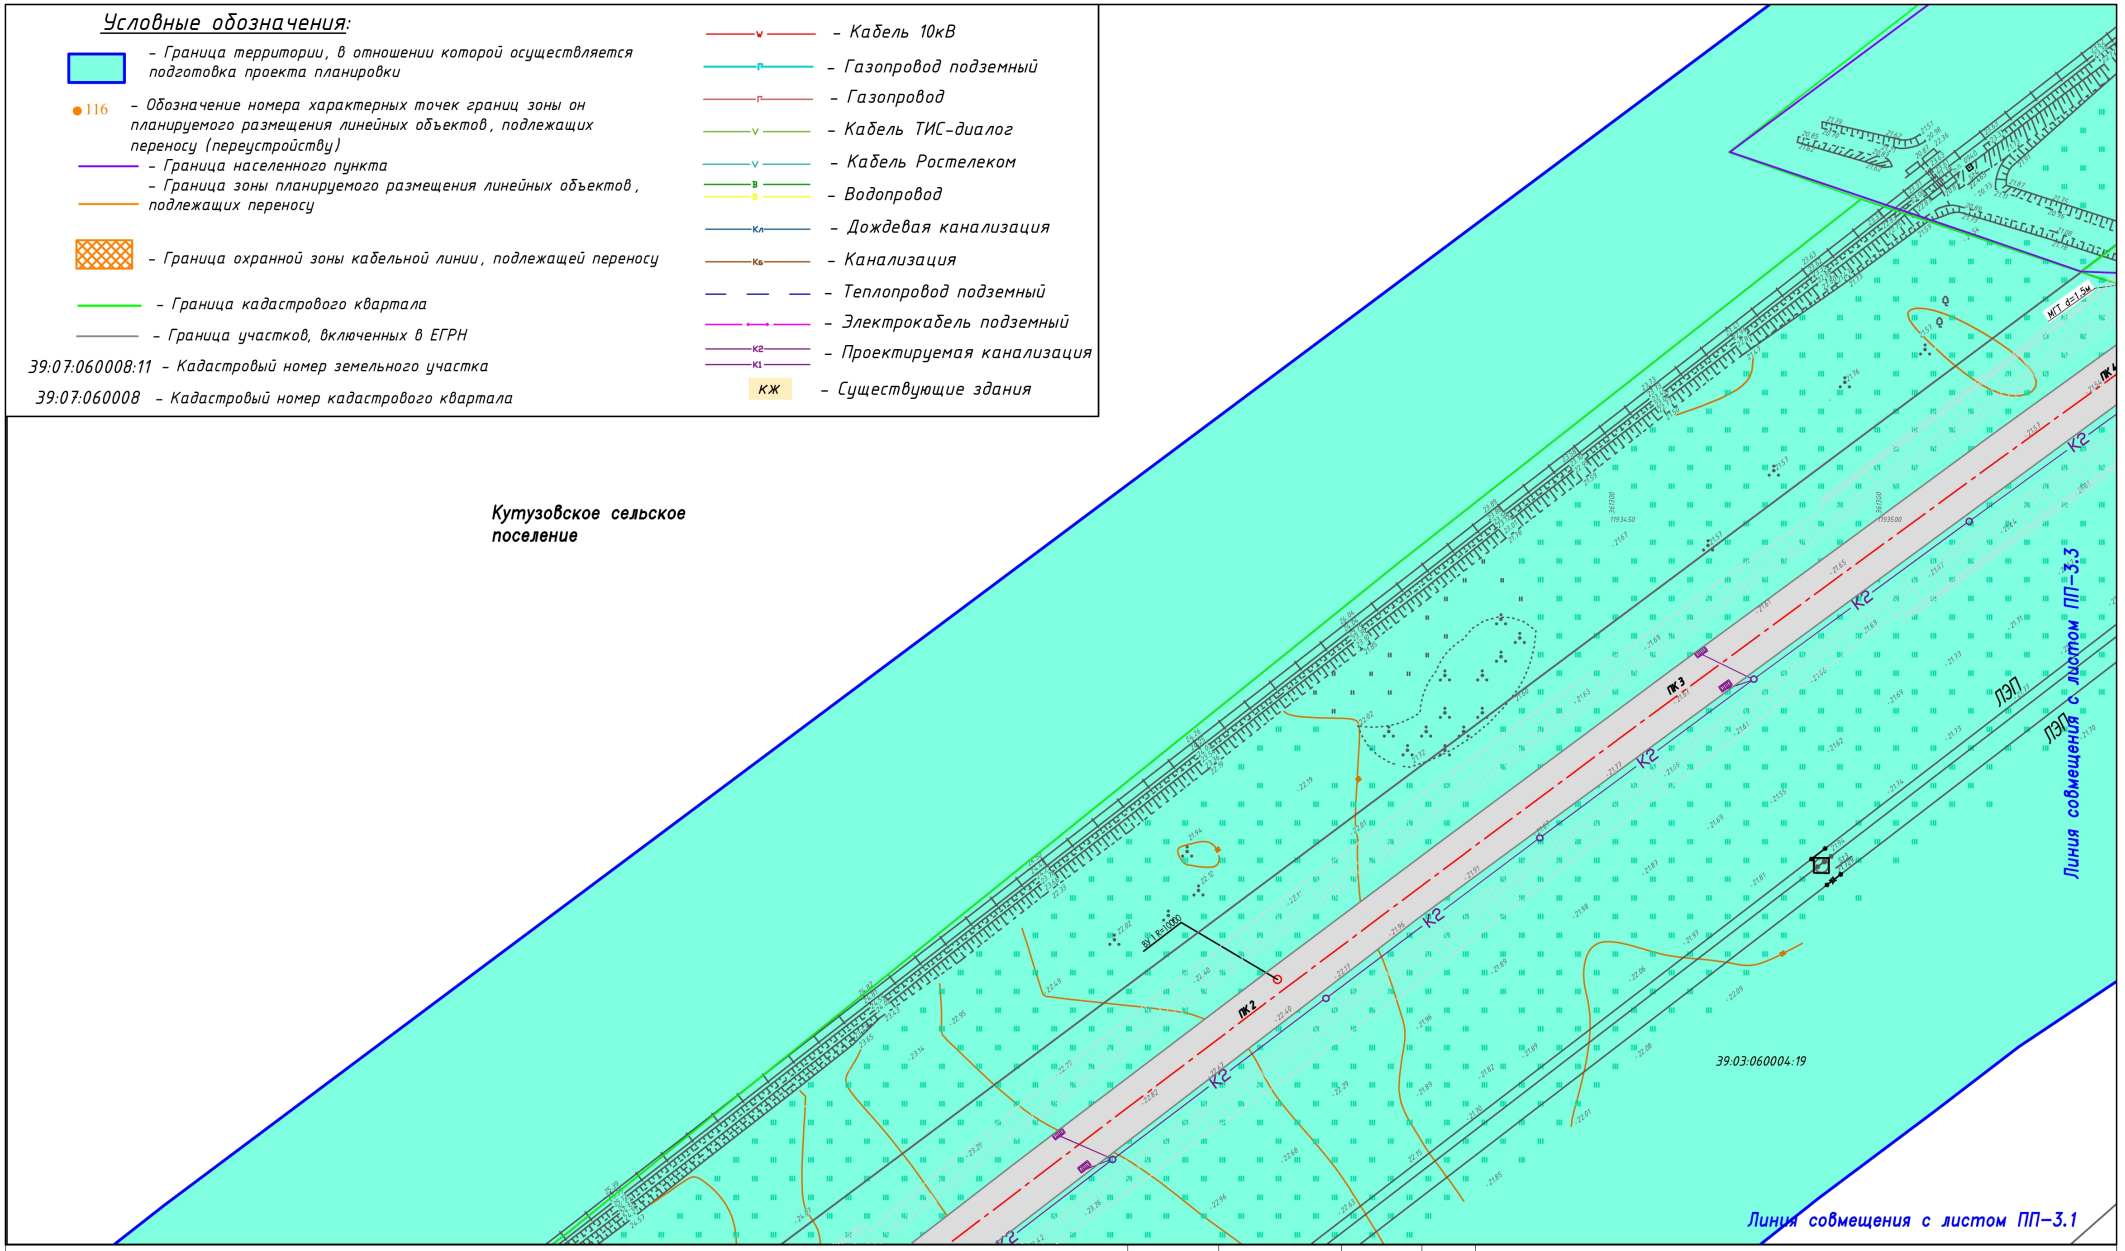

Примечание:
1. В составе ЛО отсутствуют объекты капитального строительства.

Должность	Фамилия	Подпись	Дата
Директор	Смирнов Р.С.		01.19
Специалист	Лазаренкова Е.В.		01.19

ПРОЕКТ ПЛАНИРОВКИ ТЕРРИТОРИИ С ПРОЕКТОМ МЕЖЕВАНИЯ В ЕГО СОСТАВЕ


Строительство улицы Строительной до а/д "Северный обход г.Калининграда" с реконструкцией существующего участка ул. Строительная в г. Гурьевске Калининградской области

ООО "ГеоКадастрИнформ"

стадия	лист	листов
ПП	ПП–3.1	64

Чертеж границ зон планируемого размещения линейных объектов, подлежащих переносу (переустройству) из зон планируемого размещения линейных объектов

М 1:1000

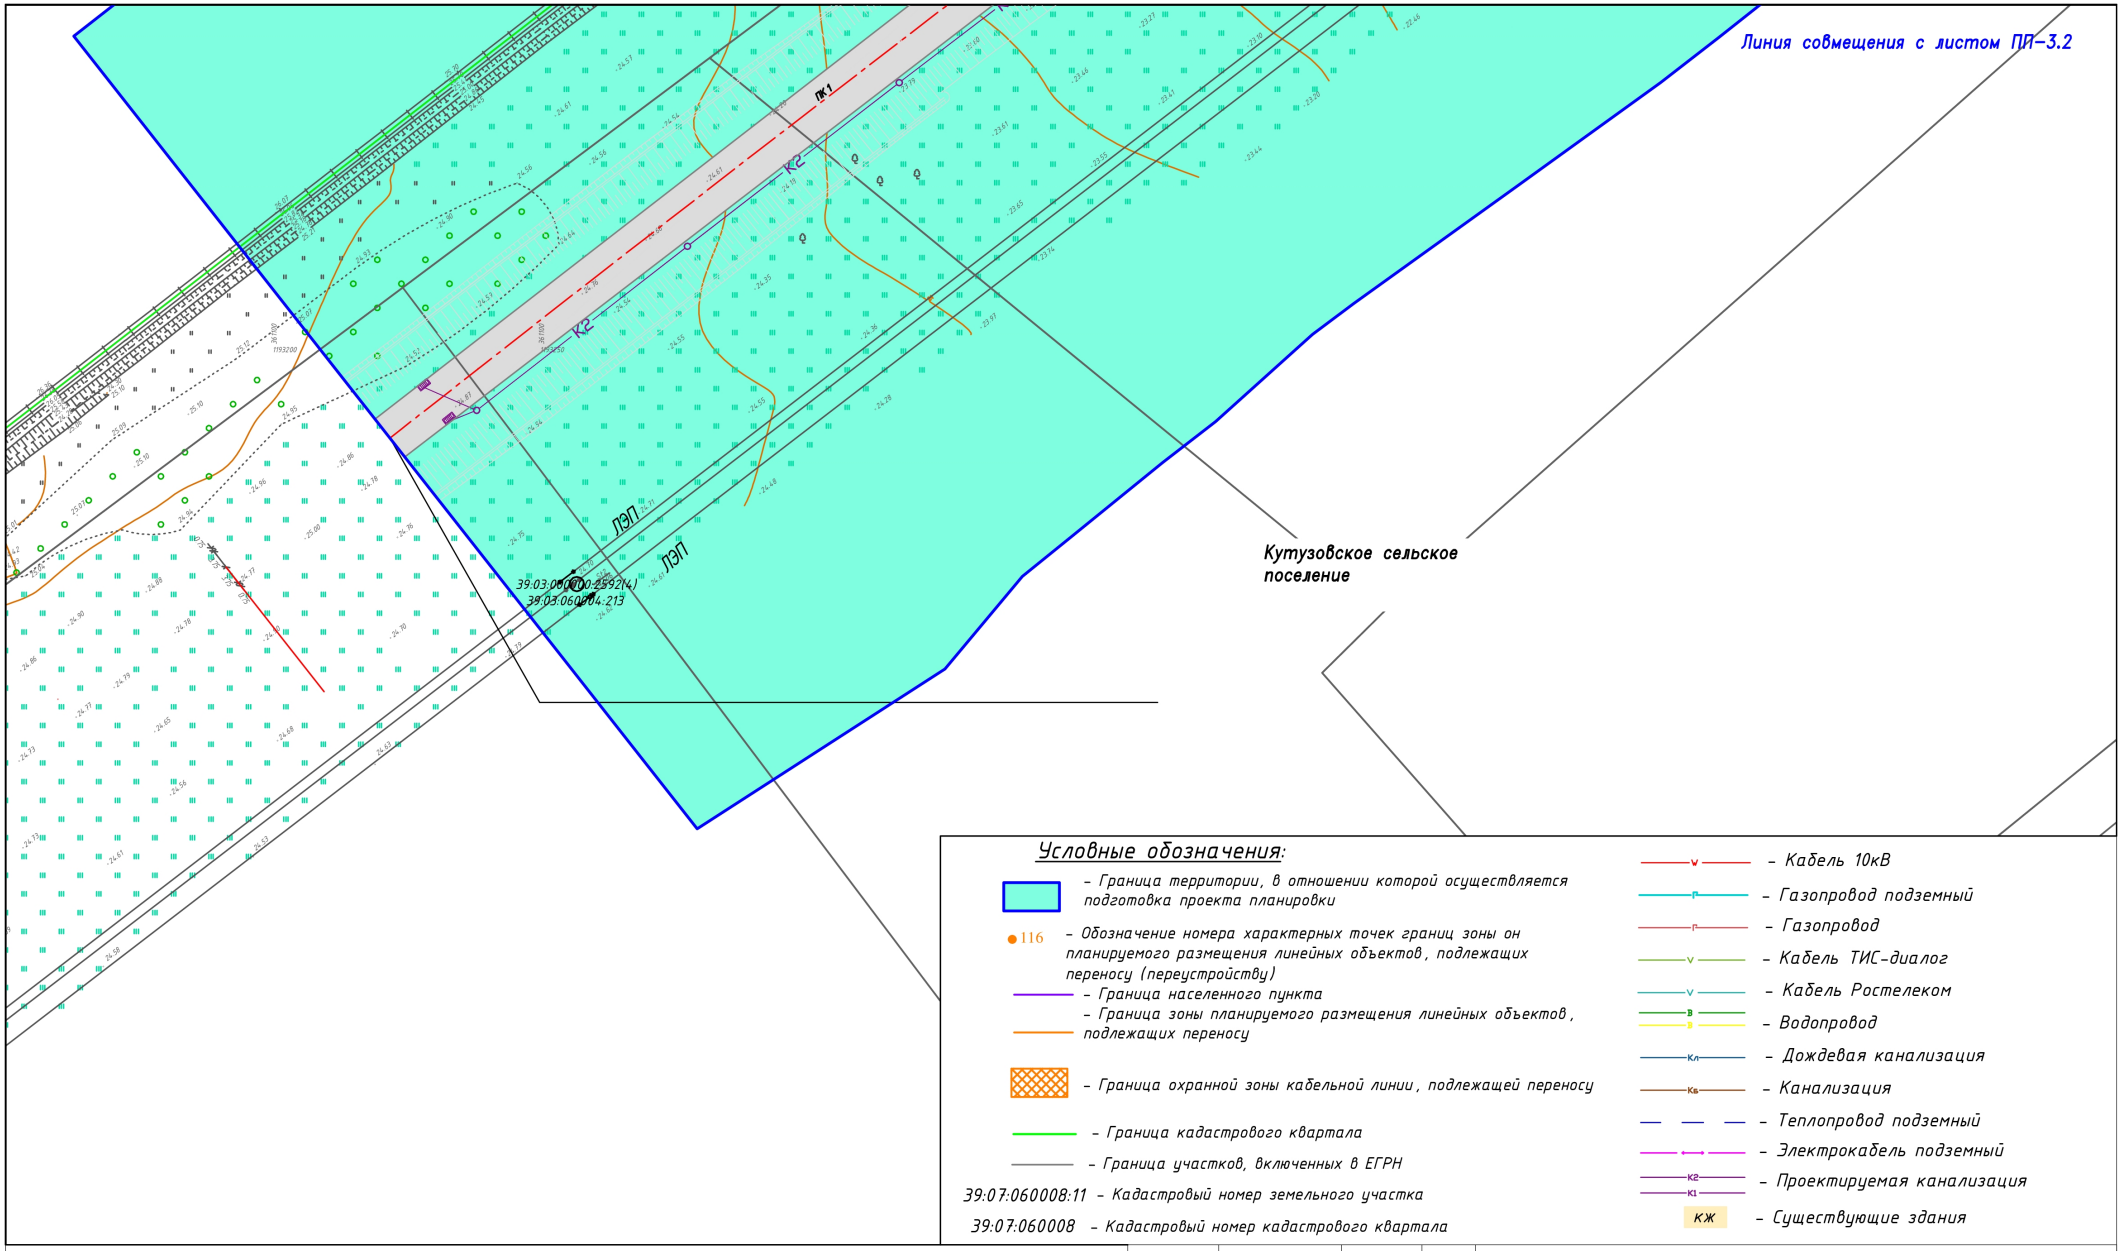

Условные обозначения:

- Граница территории, в отношении которой осуществляется подготовка проекта планировки
- 116 – Обозначение номера характерных точек границ зоны он планируемого размещения линейных объектов, подлежащих переносу (переустройству)
- Граница населенного пункта
- Граница зоны планируемого размещения линейных объектов, подлежащих переносу
- Граница охранной зоны кабельной линии, подлежащей переносу
- Граница кадастрового квартала
- Граница участков, включенных в ЕГРН
- 39:07:060008:11 – Кадастровый номер земельного участка
- 39:07:060008 – Кадастровый номер кадастрового квартала

- В – Кабель 10кВ
- Гп – Газопровод подземный
- Г – Газопровод
- ТИС – Кабель ТИС-диалог
- Т – Кабель Ростелеком
- В – Водопровод
- Дк – Дождевая канализация
- Кв – Канализация
- Т – Теплопровод подземный
- Э – Электрокабель подземный
- К2 – Проектируемая канализация
- К1 – Проектируемая канализация
- КЖ – Существующие здания

Примечание:
1. В составе ЛО отсутствуют объекты капитального строительства.

Должность	Фамилия	Подпись	Дата
Директор	Смирнов Р.С.		01.19
Специалист	Лазаренкова Е.В.		01.19

ПРОЕКТ ПЛАНИРОВКИ ТЕРРИТОРИИ С ПРОЕКТОМ МЕЖЕВАНИЯ В ЕГО СОСТАВЕ

Строительство улицы Строительной до а/д "Северный обход г.Калининграда" с реконструкцией существующего участка ул. Строительная в г. Гурьевске Калининградской области

ООО "ГеоКадастрИнформ"

стадия	лист	листов
ПП	ПП–3.2	64


Чертеж границ зон планируемого размещения линейных объектов, подлежащих переносу (переустройству) из зон планируемого размещения линейных объектов

М 1:1000

Условные обозначения:

- Граница территории, в отношении которой осуществляется подготовка проекта планировки
- 116 – Обозначение номера характерных точек границ зоны он планируемого размещения линейных объектов, подлежащих переносу (переустройству)
- Граница населенного пункта
- Граница зоны планируемого размещения линейных объектов, подлежащих переносу
- Граница охранной зоны кабельной линии, подлежащей переносу
- Граница кадастрового квартала
- Граница участков, включенных в ЕГРН
- 39:07:060008:11 – Кадастровый номер земельного участка
- 39:07:060008 – Кадастровый номер кадастрового квартала

- Кабель 10кВ
- Газопровод подземный
- Газопровод
- Кабель ТИС-диалог
- Кабель Ростелеком
- Водопровод
- Дождевая канализация
- Канализация
- Теплопровод подземный
- Электрокабель подземный
- Проектируемая канализация
- КЖ – Существующие здания

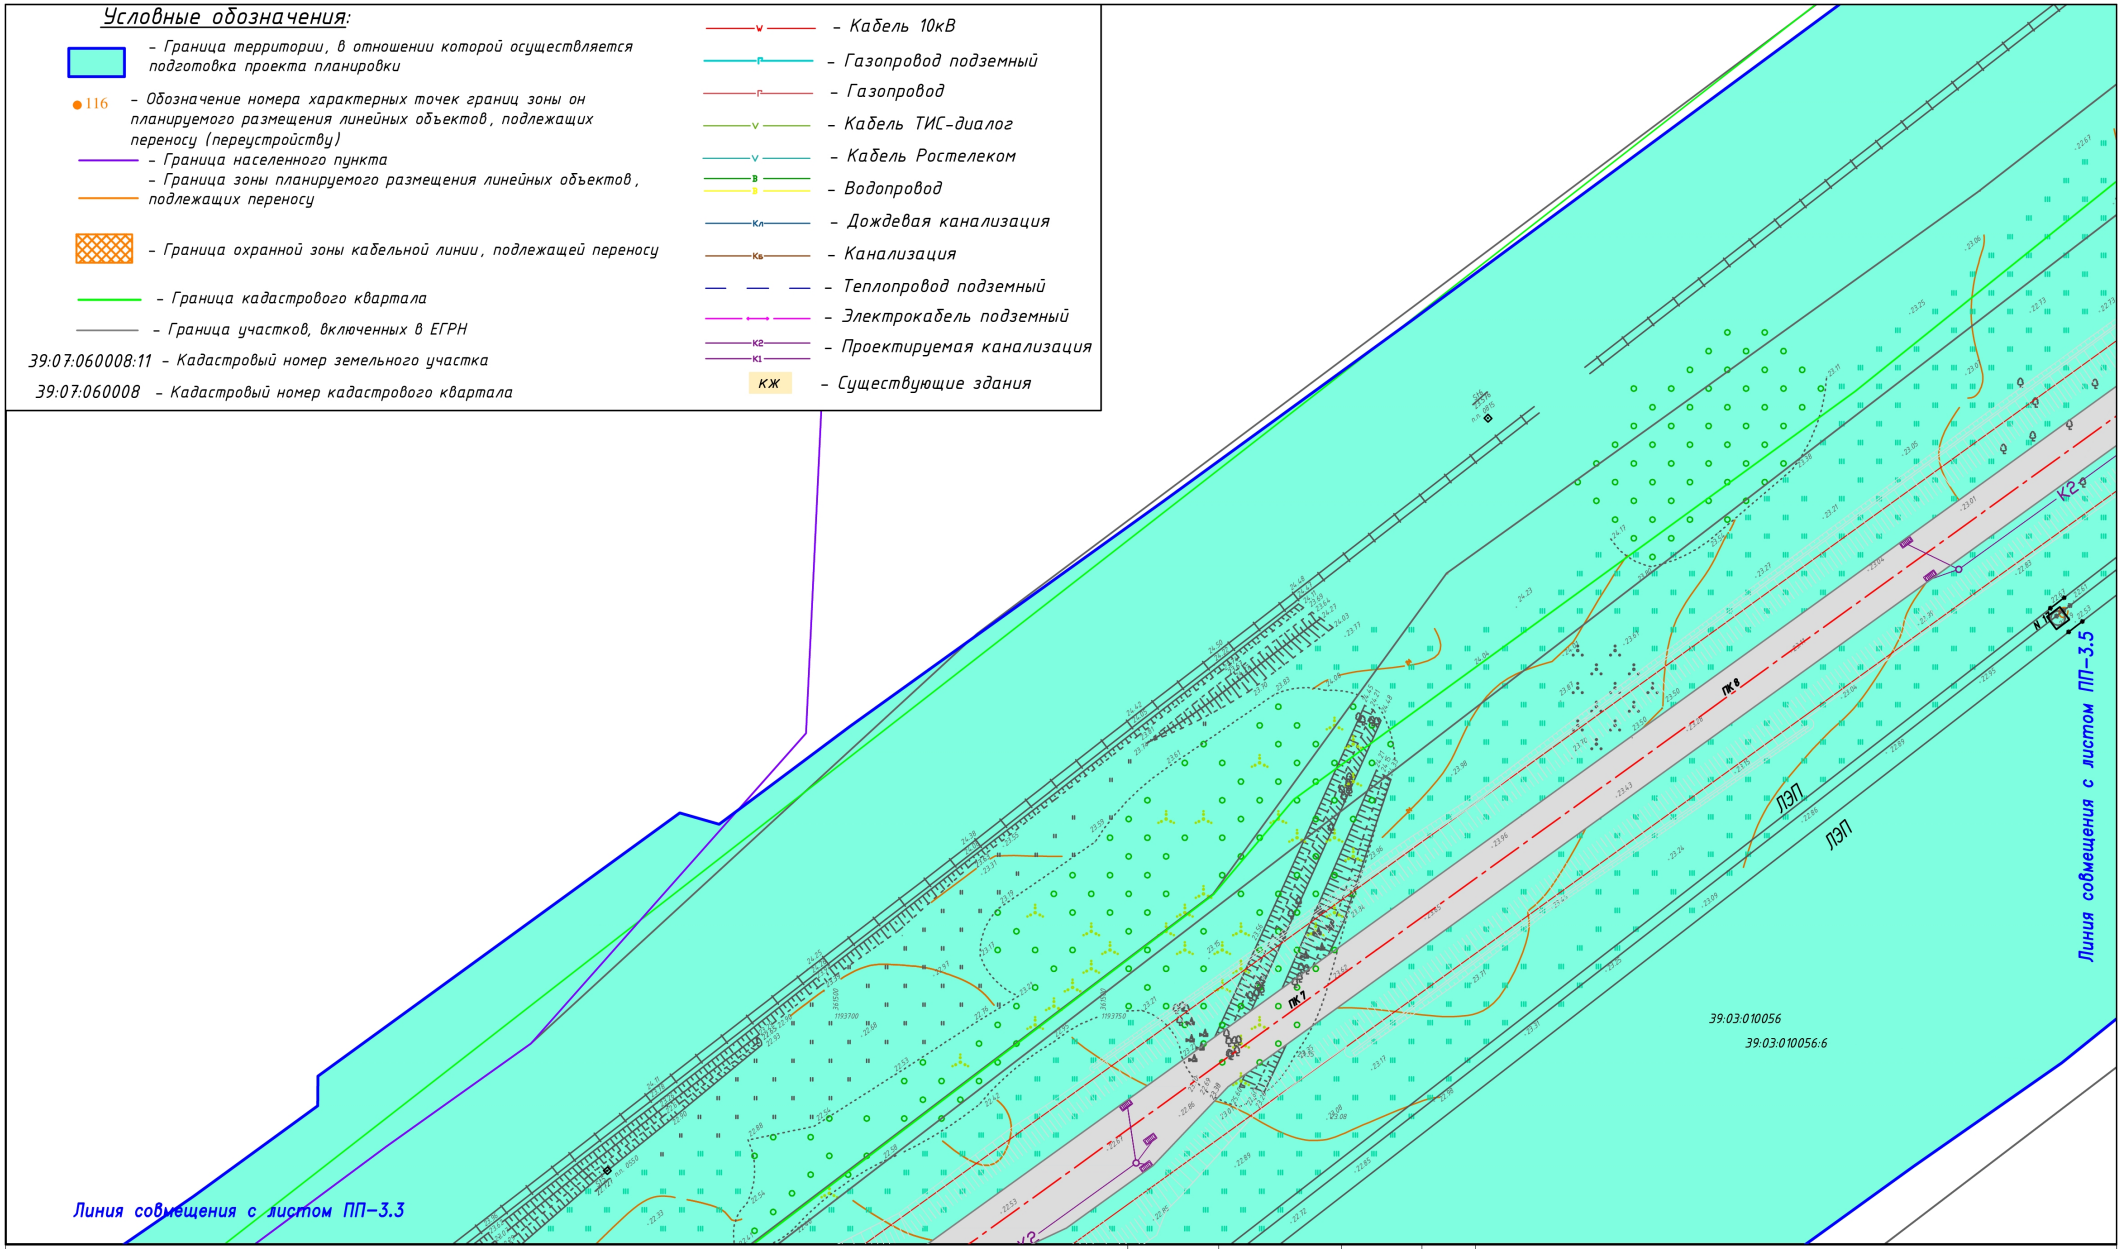

Примечание:
1. В составе ЛО отсутствуют объекты капитального строительства.

Должность	Фамилия	Подпись	Дата
Директор	Смирнов Р.С.		01.19
Специалист	Лазаренкова Е.В.		01.19

ПРОЕКТ ПЛАНИРОВКИ ТЕРРИТОРИИ С ПРОЕКТОМ МЕЖЕВАНИЯ В ЕГО СОСТАВЕ


Строительство улицы Строительной до а/д "Северный обход г.Калининграда" с реконструкцией существующего участка ул. Строительная в г. Гурьевске Калининградской области

ООО "ГеоКадастрИнформ"

стадия	лист	листов
ПП	ПП–3.3	64

Чертеж границ зон планируемого размещения линейных объектов, подлежащих переносу (переустройству) из зон планируемого размещения линейных объектов

М 1:1000

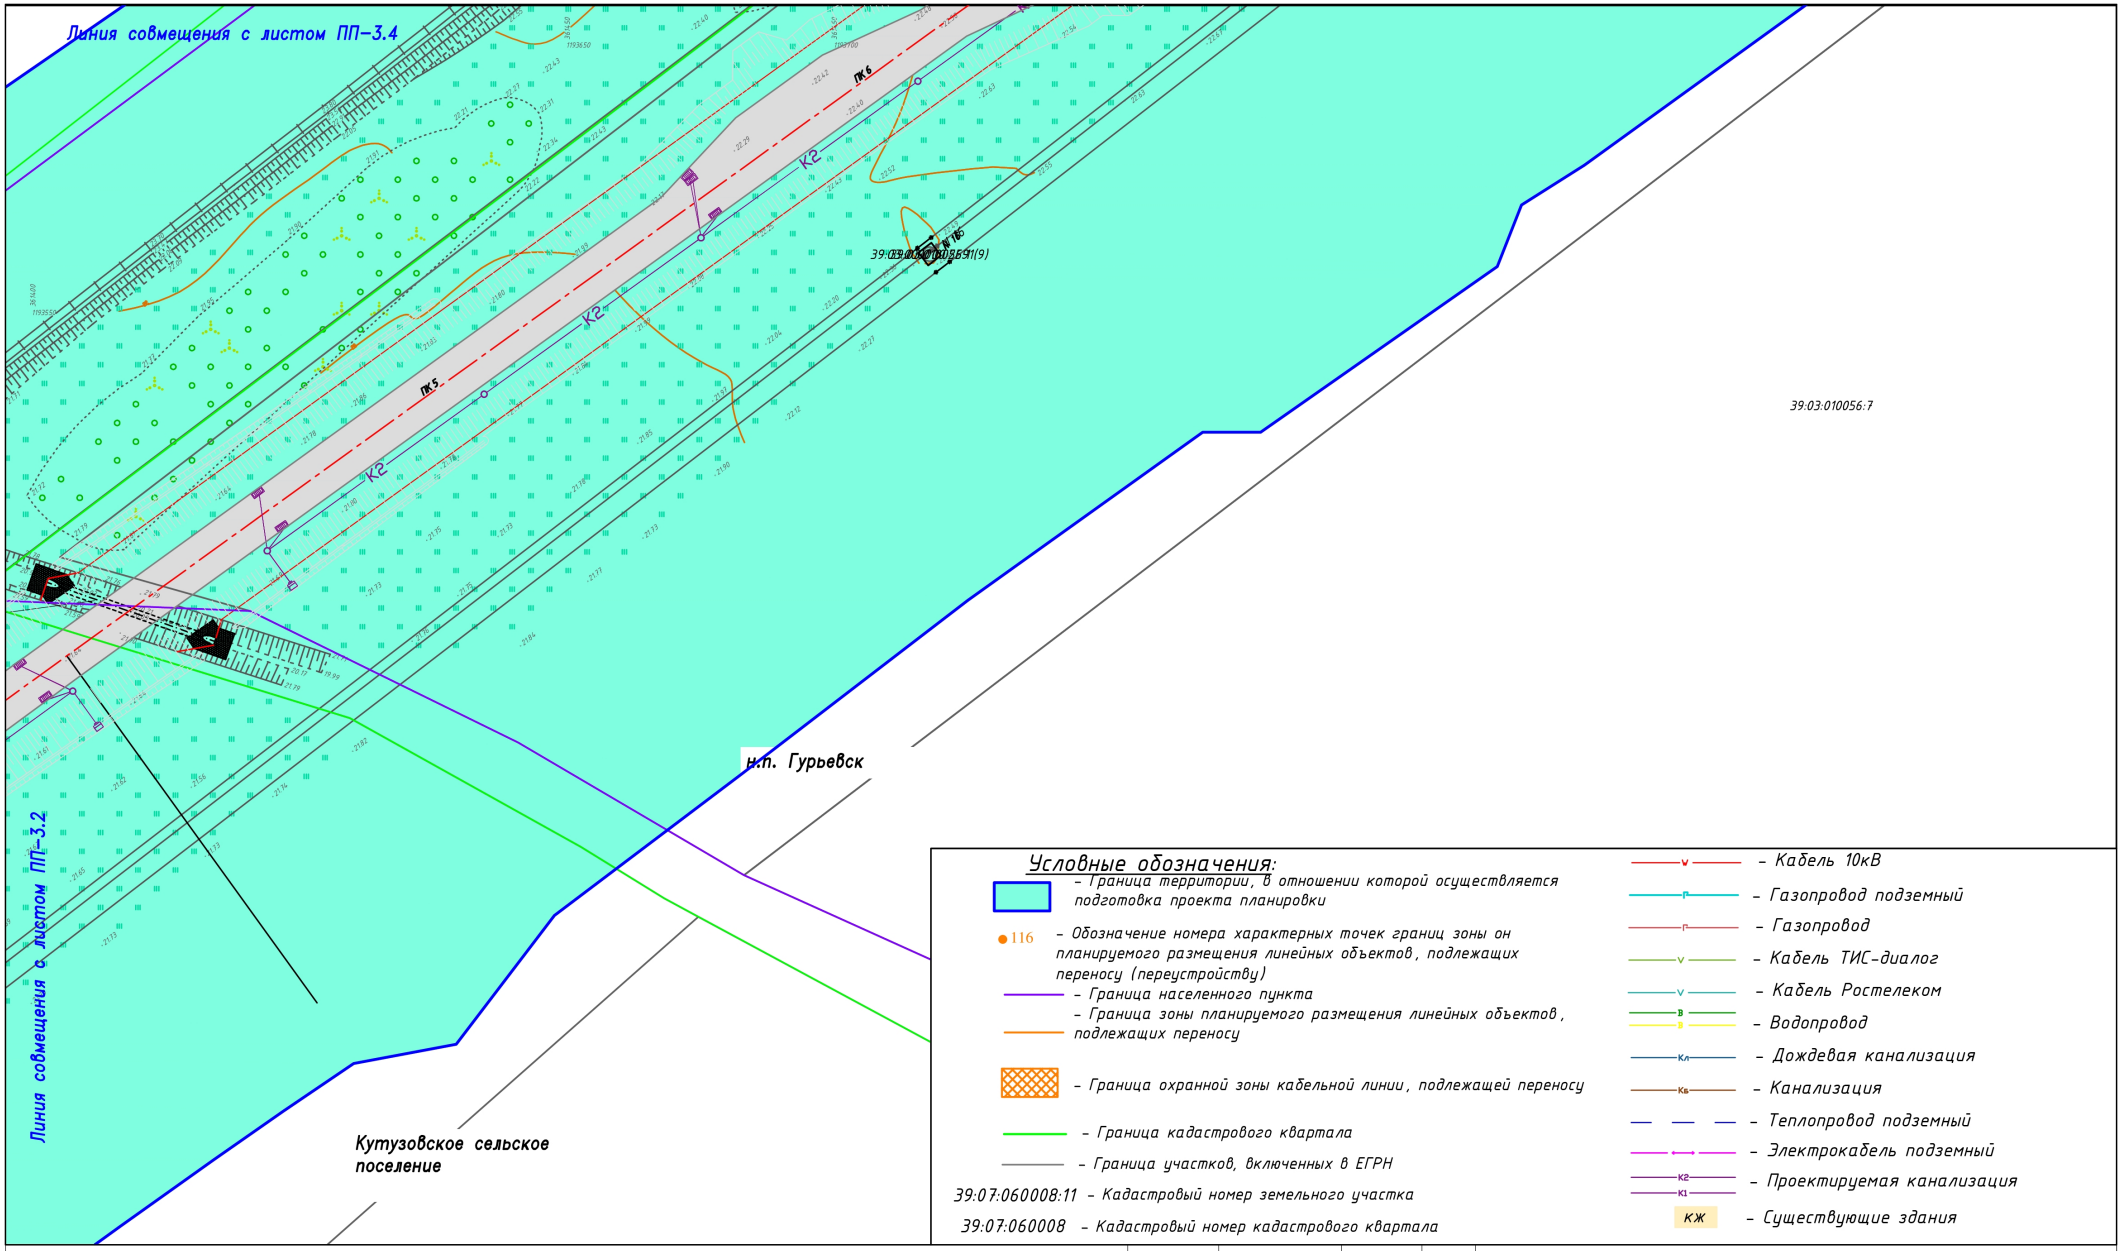

Условные обозначения:

- Граница территории, в отношении которой осуществляется подготовка проекта планировки
- 116 – Обозначение номера характерных точек границ зоны он планируемого размещения линейных объектов, подлежащих переносу (переустройству)
- Граница населенного пункта
- Граница зоны планируемого размещения линейных объектов, подлежащих переносу
- Граница охранной зоны кабельной линии, подлежащей переносу
- Граница кадастрового квартала
- Граница участков, включенных в ЕГРН
- 39:07:060008:11 – Кадастровый номер земельного участка
- 39:07:060008 – Кадастровый номер кадастрового квартала

- V – Кабель 10кВ
- Гп – Газопровод подземный
- Г – Газопровод
- V – Кабель ТИС-диалог
- V – Кабель Ростелеком
- В – Водопровод
- Кл – Дождевая канализация
- Кв – Канализация
- Теплопровод подземный
- Электрокабель подземный
- К2 – Проектируемая канализация
- К1
- КЖ – Существующие здания

Примечание:
1. В составе ЛО отсутствуют объекты капитального строительства.

Должность	Фамилия	Подпись	Дата
Директор	Смирнов Р.С.		01.19
Специалист	Лазаренкова Е.В.		01.19

ПРОЕКТ ПЛАНИРОВКИ ТЕРРИТОРИИ С ПРОЕКТОМ МЕЖЕВАНИЯ В ЕГО СОСТАВЕ


Строительство улицы Строительной до а/д "Северный обход г.Калининграда" с реконструкцией существующего участка ул. Строительная в г. Гурьевске Калининградской области

ООО "ГеоКадастрИнформ"

стадия	лист	листов
ПП	ПП–3.4	64

Чертеж границ зон планируемого размещения линейных объектов, подлежащих переносу (переустройству) из зон планируемого размещения линейных объектов

М 1:1000

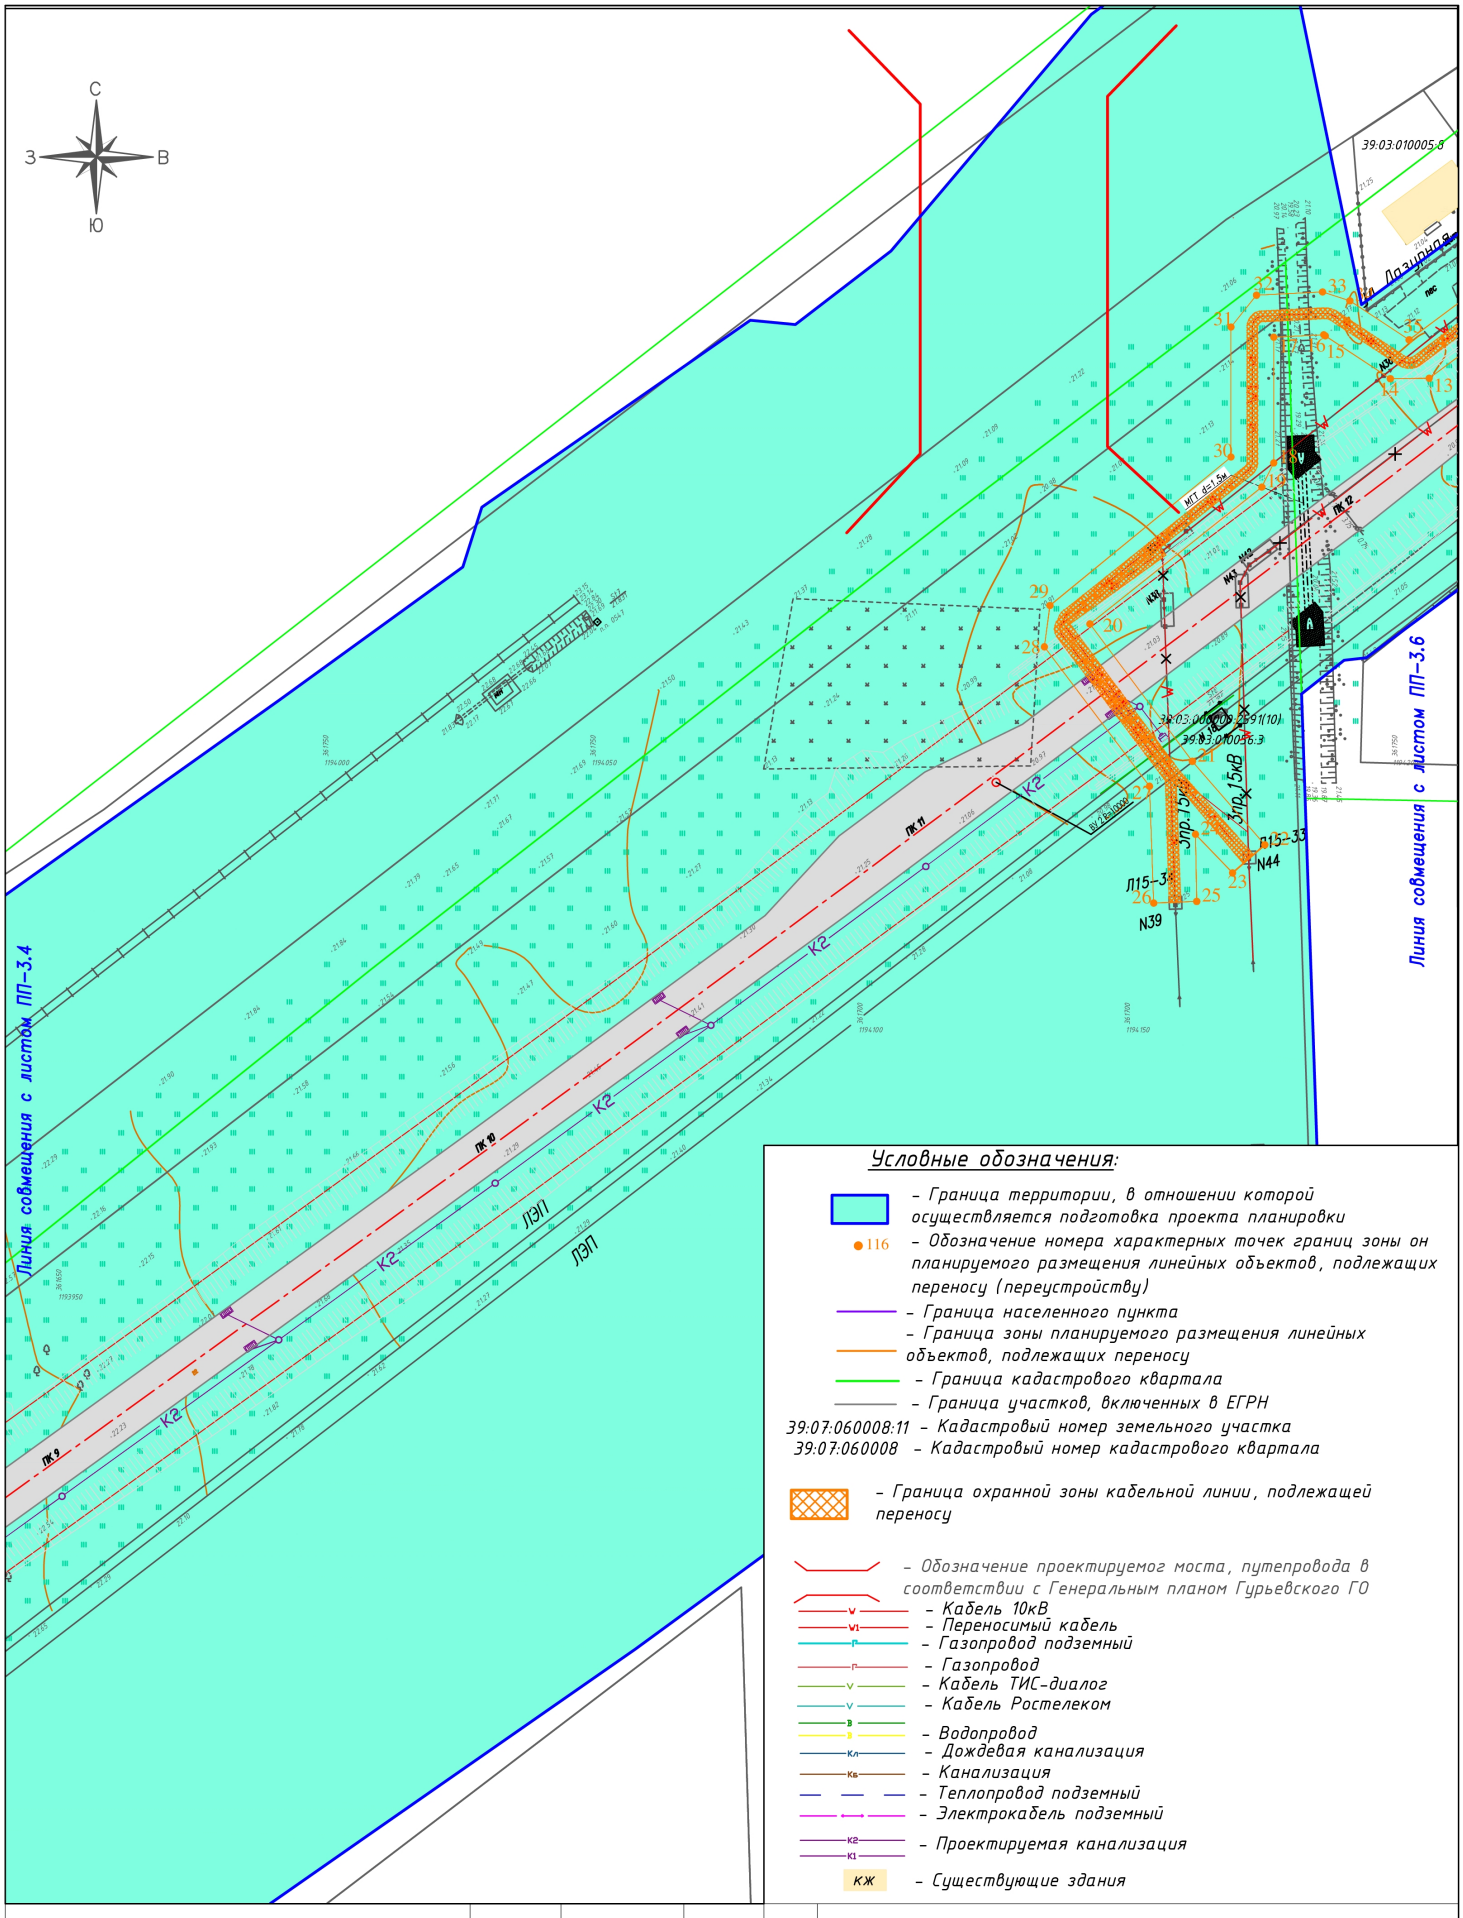

Условные обозначения:

- Граница территории, в отношении которой осуществляется подготовка проекта планировки
- 116 – Обозначение номера характерных точек границ зоны он планируемого размещения линейных объектов, подлежащих переносу (переустройству)
- Граница населенного пункта
- Граница зоны планируемого размещения линейных объектов, подлежащих переносу
- Граница кадастрового квартала
- Граница участков, включенных в ЕГРН
- 39:07:060008:11 – Кадастровый номер земельного участка
- 39:07:060008 – Кадастровый номер кадастрового квартала
- Граница охранной зоны кабельной линии, подлежащей переносу
- Обозначение проектируемог моста, путепровода в соответствии с Генеральным планом Гурьевского ГО
- Кабель 10кВ
- Переносимый кабель
- Газопровод подземный
- Газопровод
- Кабель ТИС-диалог
- Кабель Ростелеком
- Водопровод
- Дождевая канализация
- Канализация
- Теплопровод подземный
- Электрокабель подземный
- Проектируемая канализация
- КЖ – Существующие здания

Примечание:
1. В составе ЛО отсутствуют объекты капитального строительства.

Должность	Фамилия	Подпись	Дата
Директор	Смирнов Р.С.		01.19
Специалист	Лазаренкова Е.В.		01.19

ПРОЕКТ ПЛАНИРОВКИ ТЕРРИТОРИИ С ПРОЕКТОМ МЕЖЕВАНИЯ В ЕГО СОСТАВЕ


Строительство улицы Строительной до а/д "Северный обход г.Калининграда" с реконструкцией существующего участка ул. Строительная в г. Гурьевске Калининградской области

ООО "ГеоКадастрИнформ"

стадия	лист	листов
ПП	ПП–3.5	64

Чертеж границ зон планируемого размещения линейных объектов, подлежащих переносу (переустройству) из зон планируемого размещения линейных объектов

М 1:1000

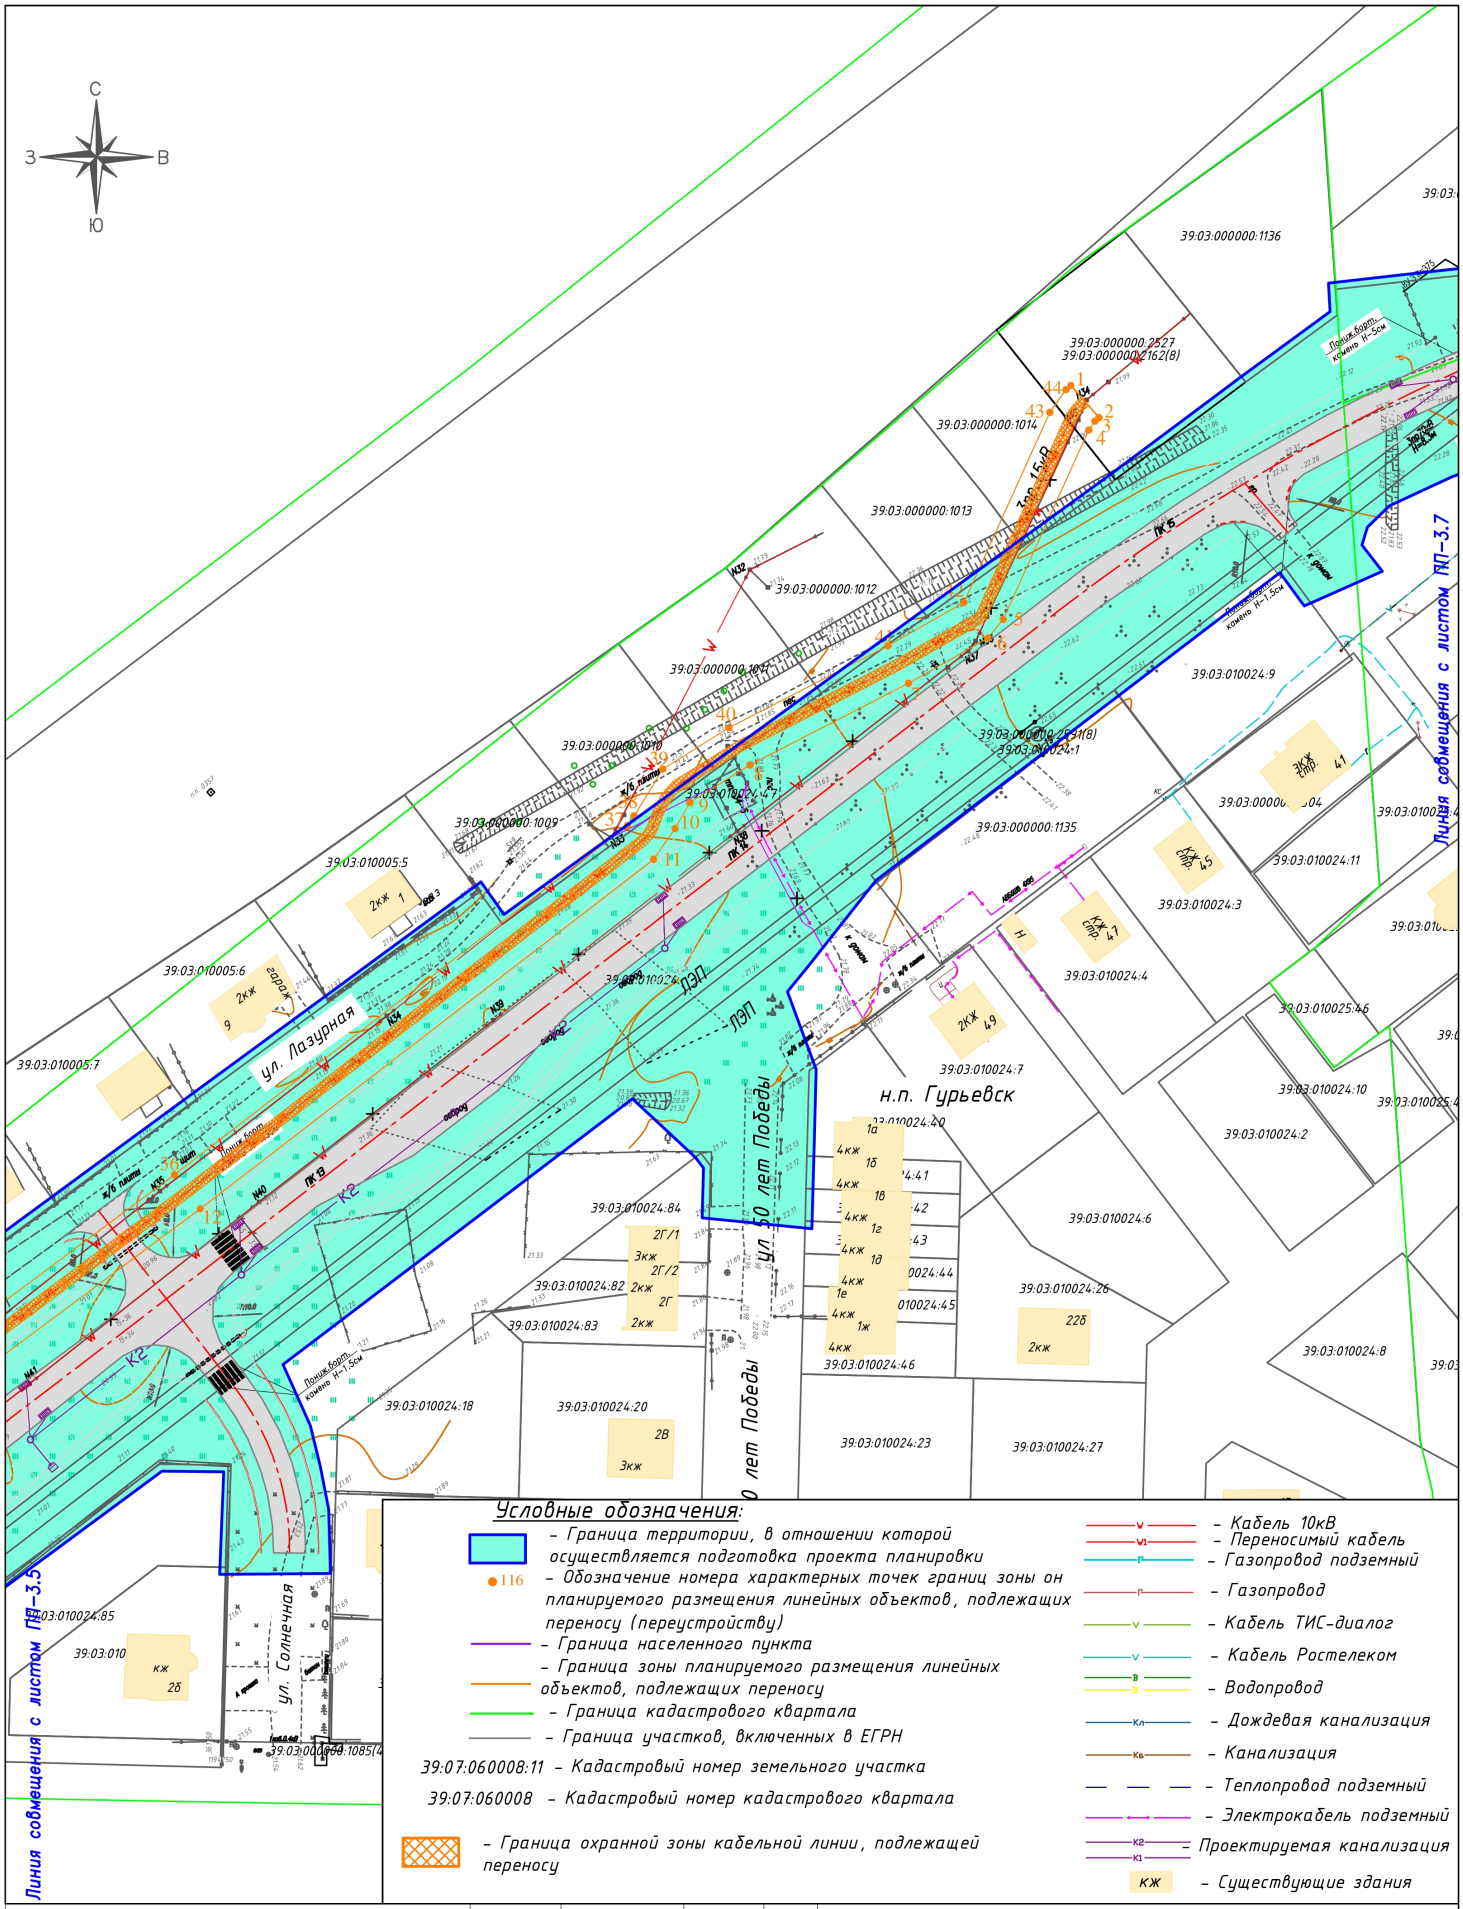

Условные обозначения:

- Граница территории, в отношении которой осуществляется подготовка проекта планировки
- 116 – Обозначение номера характерных точек границ зоны он планируемого размещения линейных объектов, подлежащих переносу (переустройству)
- Граница населенного пункта
- Граница зоны планируемого размещения линейных объектов, подлежащих переносу
- Граница кадастрового квартала
- Граница участков, включенных в ЕГРН

39:07:060008:11 – Кадастровый номер земельного участка

39:07:060008 – Кадастровый номер кадастрового квартала

- Граница охранной зоны кабельной линии, подлежащей переносу

- Кабель 10кВ
- Переносимый кабель
- Газопровод подземный
- Газопровод
- Кабель ТИС-диалог
- Кабель Ростелеком
- Водопровод
- Дождевая канализация
- Канализация
- Теплопровод подземный
- Электрокабель подземный
- Проектируемая канализация
- кж – Существующие здания

Примечание:
1. В составе ЛО отсутствуют объекты капитального строительства.

Должность	Фамилия	Подпись	Дата
Директор	Смирнов Р.С.		01.19
Специалист	Лазаренкова Е.В.		01.19

ПРОЕКТ ПЛАНИРОВКИ ТЕРРИТОРИИ С ПРОЕКТОМ МЕЖЕВАНИЯ В ЕГО СОСТАВЕ

Строительство улицы Строительной до а/д "Северный обход г.Калининграда" с реконструкцией существующего участка ул. Строительная в г. Гурьевске Калининградской области

ООО "ГеоКадастрИнформ"

стадия	лист	листов
ПП	ПП–3.6	64


Чертеж границ зон планируемого размещения линейных объектов, подлежащих переносу (переустройству) из зон планируемого размещения линейных объектов

М 1:1000

Условные обозначения:

- Граница территории, в отношении которой осуществляется подготовка проекта планировки
- 116 – Обозначение номера характерных точек границ зоны он планируемого размещения линейных объектов, подлежащих переносу (переустройству)
- Граница населенного пункта
- Граница зоны планируемого размещения линейных объектов, подлежащих переносу
- Граница охранной зоны кабельной линии, подлежащей переносу
- Граница кадастрового квартала
- Граница участков, включенных в ЕГРН
- 39:07:060008:11 – Кадастровый номер земельного участка
- 39:07:060008 – Кадастровый номер кадастрового квартала

- Кабель 10кВ
- Газопровод подземный
- Газопровод
- Кабель ТИС-диалог
- Кабель Ростелеком
- Водопровод
- Дождевая канализация
- Канализация
- Теплопровод подземный
- Электрокабель подземный
- Проектируемая канализация
- КЖ – Существующие здания

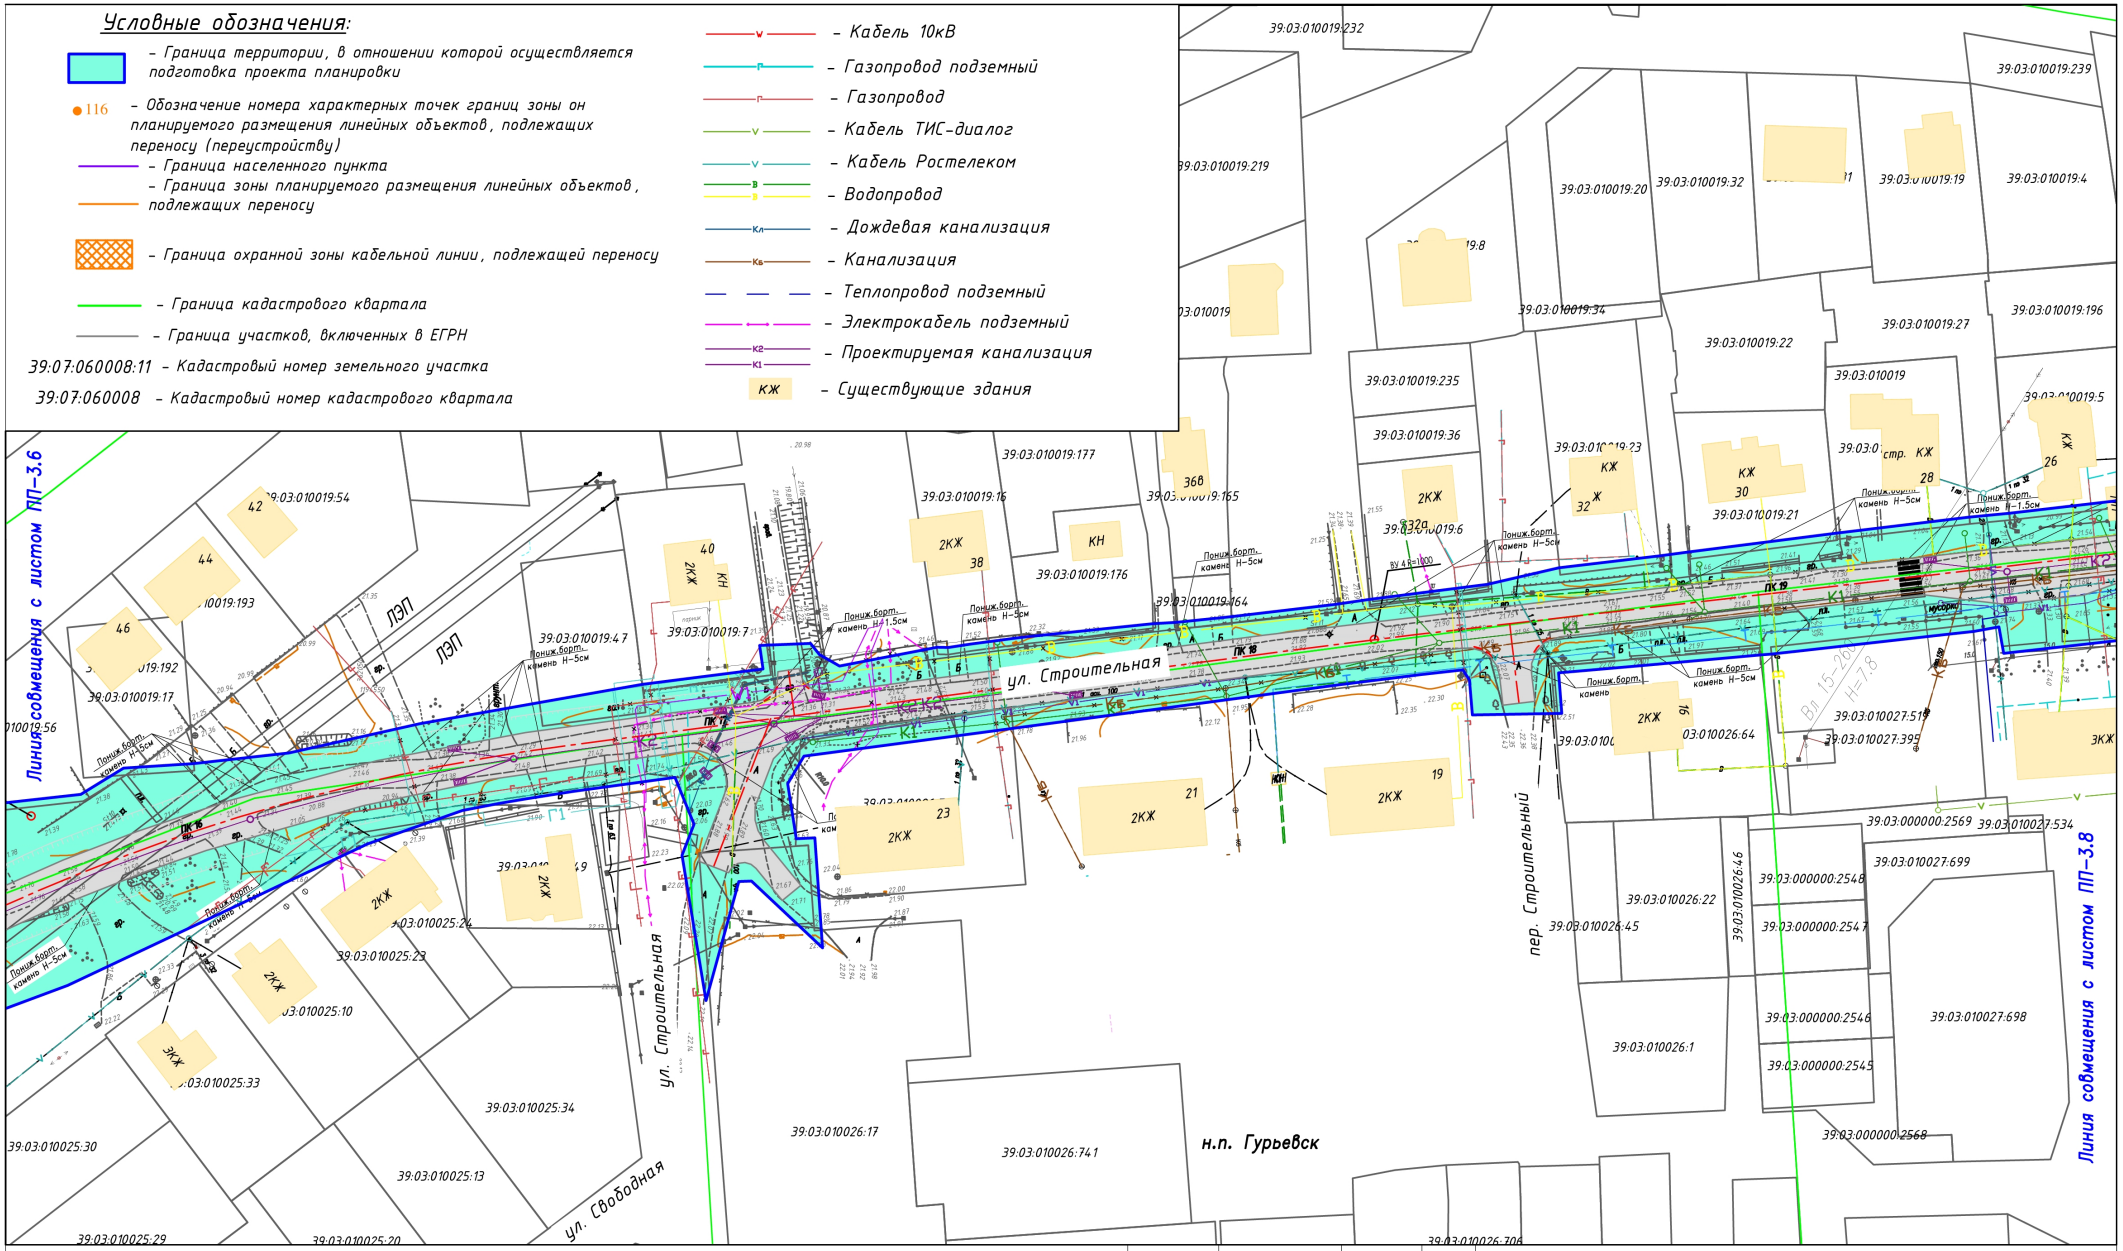

Примечание:
1. В составе ЛО отсутствуют объекты капитального строительства.

Должность	Фамилия	Подпись	Дата
Директор	Смирнов Р.С.		01.19
Специалист	Лазаренкова Е.В.		01.19

ПРОЕКТ ПЛАНИРОВКИ ТЕРРИТОРИИ С ПРОЕКТОМ МЕЖЕВАНИЯ В ЕГО СОСТАВЕ


Строительство улицы Строительной до а/д "Северный обход г.Калининграда" с реконструкцией существующего участка ул. Строительная в г. Гурьевске Калининградской области

стадия	лист	листов
ПП	ПП–3.7	64

ООО "ГеоКадастрИнформ"

Чертеж границ зон планируемого размещения линейных объектов, подлежащих переносу (переустройству) из зон планируемого размещения линейных объектов

М 1:1000

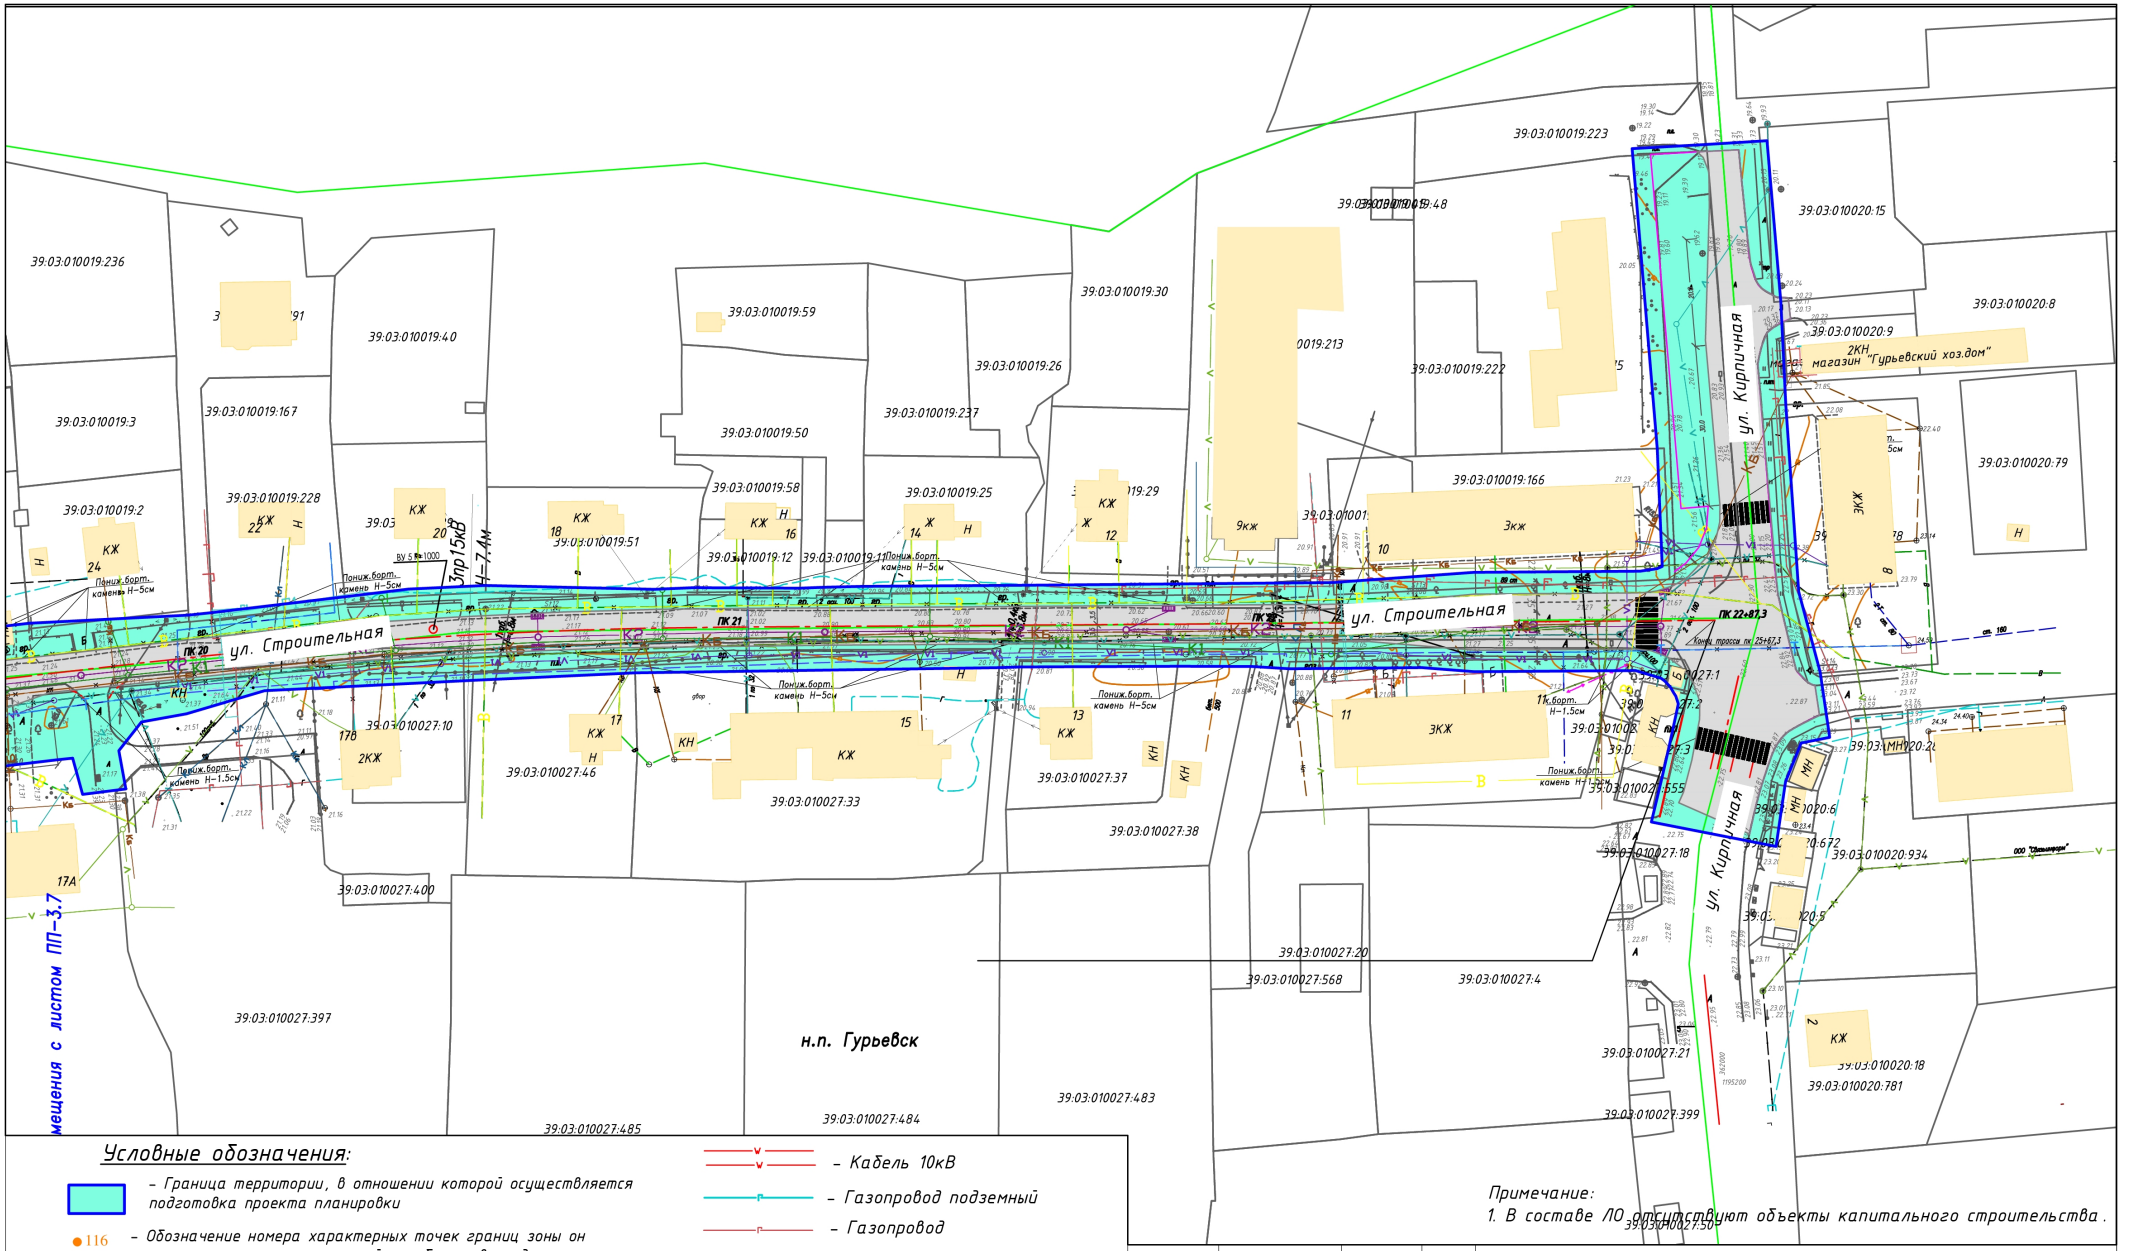

Условные обозначения:

- Граница территории, в отношении которой осуществляется подготовка проекта планировки
- 116 – Обозначение номера характерных точек границ зоны он планируемого размещения линейных объектов, подлежащих переносу (переустройству)
- Граница населенного пункта
- Граница зоны планируемого размещения линейных объектов, подлежащих переносу
- Граница охранной зоны кабельной линии, подлежащей переносу
- Граница кадастрового квартала
- Граница участков, включенных в ЕГРН
- 39:07:060008:11 – Кадастровый номер земельного участка
- 39:07:060008 – Кадастровый номер кадастрового квартала
- Кабель 10кВ
- Газопровод подземный
- Газопровод
- Кабель ТИС-диалог
- Кабель Ростелеком
- Водопровод
- Дождевая канализация
- Канализация
- Теплопровод подземный
- Электрокабель подземный
- Проектируемая канализация
- КЖ – Существующие здания

Примечание:
1. В составе ЛО отсутствуют объекты капитального строительства.

Должность	Фамилия	Подпись	Дата
Директор	Смирнов Р.С.		01.19
Специалист	Лазаренкова Е.В.		01.19

ПРОЕКТ ПЛАНИРОВКИ ТЕРРИТОРИИ С ПРОЕКТОМ МЕЖЕВАНИЯ В ЕГО СОСТАВЕ

Строительство улицы Строительной до а/д "Северный обход г.Калининграда" с реконструкцией существующего участка ул. Строительная в г. Гурьевске Калининградской области

ООО "ГеоКадастрИнформ"

стадия	лист	листов
ПП	ПП–3.8	64

Чертеж границ зон планируемого размещения линейных объектов, подлежащих переносу (переустройству) из зон планируемого размещения линейных объектов

М 1:1000

ПРОЕКТ ПЛАНИРОВКИ ТЕРРИТОРИИ С ПРОЕКТОМ МЕЖЕВАНИЯ
В ЕГО СОСТАВЕ, ПРЕДУСМАТРИВАЮЩИЙ РАЗМЕЩЕНИЕ ЛИНЕЙНОГО ОБЪЕКТА
МЕСТНОГО ЗНАЧЕНИЯ «СТРОИТЕЛЬСТВО УЛ. СТРОИТЕЛЬНОЙ ДО А/Д «СЕВЕРНЫЙ
ОБХОД ГОРОДА КАЛИНИНГРАДА» С РЕКОНСТРУКЦИЕЙ СУЩЕСТВУЮЩЕГО УЧАСТКА
УЛ. СТРОИТЕЛЬНАЯ В Г. ГУРЬЕВСКЕ
КАЛИНИНГРАДСКОЙ ОБЛАСТИ»

ОСНОВНАЯ ЧАСТЬ ПРОЕКТА ПЛАНИРОВКИ ТЕРРИТОРИИ

РАЗДЕЛ 2. Положение о размещении линейного объекта

2.1 Наименование, основные характеристики (категория, протяженность, проектная мощность, пропускная способность, грузонапряженность, интенсивность движения) и назначение планируемых для размещения линейных объектов

Проект планировки территории с проектом межевания в его составе, предусматривающий размещение линейного объекта местного значения: «Строительство ул. Строительной до а/д «Северный обход города Калининграда» с реконструкцией существующего участка ул. Строительная в г. Гурьевске Калининградской области», в границах муниципального образования «Гурьевский городской округ» Калининградской области» разработан в целях определения допустимых зон размещения линейного объекта: «Строительство ул. Строительной до а/д «Северный обход города Калининграда» с реконструкцией существующего участка ул. Строительная в г. Гурьевске Калининградской области».

Технические решения, принятые в проектной документации, соответствуют требованиям промышленной безопасности, экологическим, санитарно-гигиеническим, противопожарным и другим нормам, действующим на территории Российской Федерации, и обеспечивают безопасную для жизни и здоровья людей эксплуатацию объектов при соблюдении предусмотренных рабочими чертежами мероприятий.

Планировочные решение, предусмотренные ранее утвержденной документацией по планировке территории («Проект планировки территории с проектом межевания в его составе, предусматривающий размещение линейного объекта регионального значения «Реконструкция II очереди Кольцевого маршрута в районе Приморской рекреационной зоны (Северный обход г. Калининграда с реконструкцией транспортной развязки с Московским проектом) I этап строительства от транспортной развязки на Зеленоградск включительно с устройством подъезда к г. Гурьевск», утвержденной приказом Агентства № 50 от 01.02.2019; «Проект планировки территории с проектом межевания в его составе для размещения линейного объекта «Северный обход города Калининграда с реконструируемой транспортной развязкой с Московским проспектом»; «Проект планировки территории с проектом межевания в его составе в г. Гурьевске в границах земельных участков с К№ 39:03:010056:7/ :6», утвержденный постановлением администрации Гурьевского ГО № 1314 от 16.03.2016; «Проект планировки территории с проектом межевания в его составе, разработанный в границах кадастрового квартала 39:03:010016,/17,/18,/19 в г. Гурьевске», утвержденный постановлением администрации Гурьевского ГО № 1800 от 12.04.2016; «Проект планировки территории с проектом межевания в его составе по ул. Строительной в г. Гурьевске», утвержденный постановлением № 6415 от 08.12.2015) в части устройства развязки в различных уровнях (путепровод) и организация кругового движения считать недействительными. Настоящим проектом предусматривается актуальная планировочная организация.

Проект планировки территории с проектом межевания в его составе в г. Гурьевске», утвержденный постановлением администрации Гурьевского ГО № 5540 от 28.10.2015.

Технико-экономические характеристики проектируемых линейных объектов на территории земель общего пользования приведены в таблицах 1-2.

Таблица 1

Технико-экономические характеристики проектируемой территории

№ П/П	НАИМЕНОВАНИЕ	ЕД.ИЗМ.	КОЛ-ВО
1	**2**	**3**	**4**
	1. ТЕРРИТОРИЯ		
1	Площадь проектируемой территории	кв.м.	73956
2	Территории общего пользования, всего:	кв.м	73956

Таблица 2

Технико-экономические характеристики проектируемого линейного объекта

№ п.п	Наименование	Измеритель	Показатели	Показатели
1	Вид строительства		новое строительство	реконструкция
2	Строительная длина (проектируемого участка)	км	1,234	1,033
3	Категория дороги		II	улица
	Класс дороги		автомобильная дорога обычного типа	---
4	Расчетная скорость	км/ч	120	70
5	Ширина земляного полотна	м	13,0-15,0	12,5-16,0
6	Число полос движения		2	2
7	Ширина полосы движения	м	4,50	3,50
8	Ширина обочины	м	3,0	-
9	Ширина укрепленной части обочины	м	-	-
10	Максимальный продольный уклон	‰	9	12
11	Минимальный радиус выпуклой кривой	м	20000	2000
12	Минимальный радиус вогнутой кривой	м	15000	2199
13	Минимальный радиус в плане	м	1000	375
14	Тип покрытия		капитальный, асфальтобетон	капитальный, асфальтобетон
15	Мосты и путепроводы	шт/п.м.	-	-
16	Малые искусственные сооружения, в т.ч.			

№ п.п	Наименование	Измеритель	Показатели	Показатели
	- на основной дороге металлические трубы Ø1,50м	шт/п.м.	2/66,6	-

Выбор трассы линейного объекта произведен с соблюдением условий безопасного размещения автомобильных дорог. При выборе трассы учитывались интересы субъектов РФ, типы грунтов, кратчайшее расстояние прохождения.

2.2 Перечень субъектов Российской Федерации, перечень муниципальных районов, городских округов в составе субъектов Российской Федерации, перечень поселений, населенных пунктов, внутригородских территорий городов федерального значения, на территориях которых устанавливаются зоны планируемого размещения линейных объектов

Зона планируемого размещения линейного объекта «Строительство улицы Строительной до а/д «Северный обход г. Калининграда» с реконструкцией существующего участка ул. Строительная в г. Гурьевске Калининградской области» (далее - Объект) располагается в границах муниципального образования: часть автодороги на территории Гурьевского городского округа, реконструируемая часть на территории г. Гурьевска.

2.3 Перечень координат характерных точек границ зон планируемого размещения линейных объектов

Перечень координат поворотных точек границы размещения проектируемого объекта приведен в таблице 3 (в местной системе координат МСК-39).

Таблица 3

Перечень координат характерных точек границ зон планируемого размещения линейного объекта

Наименование точки	X (м)	Y (м)	Длина линии (м)	Дирекционное направление
1	2	3	4	5
1	361099.310	1193209.350	19.206	53° 15' 19"
2	361110.800	1193224.740	71.700	53° 12' 36"
3	361153.740	1193282.160	320.112	53° 13' 0"
4	361345.420	1193538.540	3.148	52° 52' 31"
5	361347.320	1193541.050	12.986	52° 55' 6"
6	361355.150	1193551.410	6.163	63° 11' 8"
7	361357.930	1193556.910	81.486	55° 21' 30"
8	361404.250	1193623.950	67.688	53° 54' 44"
9	361444.120	1193678.650	5.490	0° 12' 31"
10	361449.610	1193678.670	8.991	53° 57' 31"
11	361454.900	1193685.940	5.257	106° 7' 30"
12	361453.440	1193690.990	4.608	49° 2' 53"
13	361456.460	1193694.470	16.337	62° 56' 55"
14	361463.890	1193709.020	48.364	53° 11' 13"
15	361492.870	1193747.740	71.555	54° 18' 55"
16	361534.610	1193805.860	58.214	53° 58' 21"
17	361568.850	1193852.940	106.493	53° 32' 59"

Наименование точки	X (м)	Y (м)	Длина линии (м)	Дирекционное направление
1	2	3	4	5
18	361632.120	1193938.600	53.068	55° 43' 12"
19	361662.010	1193982.450	65.465	54° 34' 53"
20	361699.950	1194035.800	49.842	54° 3' 7"
21	361729.210	1194076.150	20.101	43° 40' 11"
22	361743.750	1194090.030	2.646	53° 36' 23"
23	361745.320	1194092.160	4.775	17° 40' 34"
24	361749.870	1194093.610	8.175	55° 9' 47"
25	361754.540	1194100.320	3.899	95° 35' 37"
26	361754.160	1194104.200	3.610	58° 14' 49"
27	361756.060	1194107.270	21.087	63° 47' 58"
28	361765.370	1194126.190	64.227	52° 25' 12"
29	361804.540	1194177.090	7.305	357° 48' 12"
30	361811.840	1194176.810	28.786	40° 15' 6"
31	361833.810	1194195.410	32.876	53° 46' 17"
32	361853.240	1194221.930	30.740	53° 43' 9"
33	361871.430	1194246.710	32.778	53° 47' 52"
34	361890.790	1194273.160	34.852	53° 42' 20"
35	361911.420	1194301.250	7.441	144° 47' 37"
36	361905.340	1194305.540	24.589	54° 4' 1"
37	361919.770	1194325.450	20.787	54° 3' 42"
38	361931.970	1194342.280	3.564	53° 54' 6"
39	361934.070	1194345.160	24.725	54° 3' 59"
40	361948.580	1194365.180	24.459	54° 2' 54"
41	361962.940	1194384.980	22.183	54° 3' 36"
42	361975.960	1194402.940	21.345	54° 3' 13"
43	361988.490	1194420.220	30.494	53° 14' 21"
44	362006.740	1194444.650	21.229	53° 47' 39"
45	362019.280	1194461.780	4.807	356° 53' 58"
46	362024.080	1194461.520	13.453	83° 38' 28"
47	362025.570	1194474.890	24.267	83° 41' 0"
48	362028.240	1194499.010	9.332	58° 32' 29"
49	362033.110	1194506.970	12.867	86° 18' 5"
50	362033.940	1194519.810	18.024	83° 33' 54"
51	362035.960	1194537.720	25.074	77° 23' 58"
52	362041.430	1194562.190	42.217	79° 57' 35"
53	362048.790	1194603.760	24.089	82° 49' 19"
54	362051.800	1194627.660	4.342	352° 3' 24"
55	362056.100	1194627.060	7.426	87° 41' 5"
56	362056.400	1194634.480	2.213	141° 25' 16"
57	362054.670	1194635.860	1.981	120° 19' 8"
58	362053.670	1194637.570	3.096	120° 2' 36"
59	362052.120	1194640.250	18.979	79° 9' 28"
60	362055.690	1194658.890	2.070	90° 49' 49"

Наименование точки	X (м)	Y (м)	Длина линии (м)	Дирекционное направление
1	2	3	4	5
61	362055.660	1194660.960	4.281	81° 7' 54"
62	362056.320	1194665.190	9.655	82° 22' 55"
63	362057.600	1194674.760	24.551	84° 5' 6"
64	362060.130	1194699.180	4.407	86° 44' 53"
65	362060.380	1194703.580	10.331	84° 16' 42"
66	362061.410	1194713.860	19.569	83° 9' 43"
67	362063.740	1194733.290	6.466	81° 49' 11"
68	362064.660	1194739.690	22.438	82° 46' 48"
69	362067.480	1194761.950	13.713	76° 58' 38"
70	362070.570	1194775.310	18.986	83° 8' 0"
71	362072.840	1194794.160	5.404	82° 39' 52"
72	362073.530	1194799.520	27.852	82° 45' 37"
73	362077.040	1194827.150	25.043	83° 4' 25"
74	362080.060	1194852.010	7.506	84° 25' 7"
75	362080.790	1194859.480	24.771	83° 27' 47"
76	362083.610	1194884.090	29.851	87° 0' 16"
77	362085.170	1194913.900	4.443	84° 11' 12"
78	362085.620	1194918.320	25.026	83° 12' 26"
79	362088.580	1194943.170	12.007	83° 6' 42"
80	362090.020	1194955.090	14.315	87° 21' 27"
81	362090.680	1194969.390	31.608	91° 16' 8"
82	362089.980	1195000.990	7.997	87° 33' 48"
83	362090.320	1195008.980	1.172	92° 56' 8"
84	362090.260	1195010.150	18.040	90° 17' 9"
85	362090.170	1195028.190	4.474	87° 41' 39"
86	362090.350	1195032.660	7.212	88° 38' 58"
87	362090.520	1195039.870	30.871	89° 35' 30"
88	362090.740	1195070.740	57.322	89° 30' 37"
89	362091.230	1195128.060	26.330	85° 49' 6"
90	362093.150	1195154.320	31.161	89° 36' 50"
91	362093.360	1195185.480	3.418	81° 25' 10"
92	362093.870	1195188.860	2.154	68° 11' 55"
93	362094.670	1195190.860	23.001	357° 33' 29"
94	362117.650	1195189.880	54.990	355° 13' 58"
95	362172.450	1195185.310	12.220	86° 42' 58"
96	362173.150	1195197.510	3.498	86° 13' 46"
97	362173.380	1195201.000	6.943	86° 31' 54"
98	362173.800	1195207.930	28.938	175° 2' 38"
99	362144.970	1195210.430	19.252	177° 17' 26"
100	362125.740	1195211.340	35.173	176° 4' 16"
101	362090.650	1195213.750	15.682	165° 2' 0"
102	362075.500	1195217.800	10.984	171° 43' 47"
103	362064.630	1195219.380	4.887	258° 33' 8"

Наименование точки	X (м)	Y (м)	Длина линии (м)	Дирекционное направление
1	2	3	4	5
104	362063.660	1195214.590	8.648	202° 8' 45"
105	362055.650	1195211.330	0.982	188° 47' 26"
106	362054.680	1195211.180	7.935	188° 20' 41"
107	362046.829	1195210.028	2.111	188° 23' 53"
108	362044.740	1195209.720	21.049	281° 2' 16"
109	362048.770	1195189.060	7.172	13° 37' 46"
110	362055.740	1195190.750	1.941	13° 6' 19"
111	362057.630	1195191.190	4.015	12° 30' 48"
112	362061.550	1195192.060	6.579	12° 11' 53"
113	362067.980	1195193.450	1.999	12° 42' 55"
114	362069.930	1195193.890	2.011	340° 50' 40"
115	362071.830	1195193.230	0.839	329° 9' 12"
116	362072.550	1195192.800	1.417	329° 27' 9"
117	362073.770	1195192.080	1.740	316° 51' 45"
118	362075.040	1195190.890	1.240	307° 47' 38"
119	362075.800	1195189.910	5.439	286° 40' 8"
120	362077.360	1195184.700	30.271	269° 36' 9"
121	362077.150	1195154.430	9.801	274° 33' 53"
122	362077.930	1195144.660	24.851	269° 29' 34"
123	362077.710	1195119.810	7.004	273° 36' 7"
124	362078.150	1195112.820	13.790	270° 9' 58"
125	362078.190	1195099.030	29.720	269° 46' 7"
126	362078.070	1195069.310	3.753	267° 51' 43"
127	362077.930	1195065.560	68.247	269° 11' 38"
128	362076.970	1194997.320	30.302	267° 21' 7"
129	362075.570	1194967.050	39.279	267° 8' 23"
130	362073.610	1194927.820	15.314	253° 27' 30"
131	362069.250	1194913.140	8.976	259° 40' 0"
132	362067.640	1194904.310	7.935	218° 30' 7"
133	362061.430	1194899.370	6.478	169° 20' 24"
134	362055.064	1194900.568	5.668	262° 37' 37"
135	362054.336	1194894.947	7.024	344° 39' 56"
136	362061.110	1194893.090	3.934	263° 43' 27"
137	362060.680	1194889.180	4.671	263° 21' 43"
138	362060.140	1194884.540	25.332	263° 31' 3"
139	362057.280	1194859.370	5.100	349° 50' 9"
140	362062.300	1194858.470	6.029	260° 9' 46"
141	362061.270	1194852.530	5.042	263° 30' 33"
142	362060.700	1194847.520	28.367	263° 36' 15"
143	362057.540	1194819.330	4.638	263° 41' 14"
144	362057.030	1194814.720	2.098	265° 4' 39"
145	362056.850	1194812.630	22.227	264° 56' 27"
146	362054.890	1194790.490	16.927	264° 54' 57"

Наименование точки	X (м)	Y (м)	Длина линии (м)	Дирекционное направление
1	2	3	4	5
147	362053.390	1194773.630	7.503	175° 29' 24"
148	362045.910	1194774.220	14.122	268° 59' 8"
149	362045.660	1194760.100	5.660	355° 8' 8"
150	362051.300	1194759.620	3.409	327° 20' 8"
151	362054.170	1194757.780	8.808	263° 24' 56"
152	362053.160	1194749.030	15.427	262° 55' 32"
153	362051.260	1194733.720	66.847	262° 24' 3"
154	362042.420	1194667.460	34.702	262° 25' 57"
155	362037.850	1194633.060	7.097	210° 34' 34"
156	362031.740	1194629.450	12.052	171° 11' 34"
157	362019.830	1194631.295	3.368	87° 16' 39"
158	362019.990	1194634.660	15.999	175° 59' 9"
159	362004.030	1194635.780	15.435	313° 13' 5"
160	362014.599	1194624.532	3.864	268° 22' 47"
161	362014.490	1194620.670	18.162	195° 26' 35"
162	361996.984	1194615.834	21.259	350° 39' 1"
163	362017.960	1194612.380	6.394	20° 59' 10"
164	362023.930	1194614.670	10.958	337° 51' 32"
165	362034.080	1194610.540	20.289	262° 10' 53"
166	362031.320	1194590.440	8.985	261° 13' 47"
167	362029.950	1194581.560	5.095	260° 10' 4"
168	362029.080	1194576.540	7.045	259° 12' 2"
169	362027.760	1194569.620	19.005	250° 32' 42"
170	362021.430	1194551.700	62.009	244° 45' 41"
171	361994.990	1194495.610	13.660	249° 33' 42"
172	361990.220	1194482.810	13.249	245° 14' 2"
173	361984.670	1194470.780	6.266	225° 46' 33"
174	361980.300	1194466.290	4.514	196° 52' 10"
175	361975.980	1194464.980	5.209	142° 5' 46"
176	361971.870	1194468.180	13.270	246° 4' 53"
177	361966.490	1194456.050	8.008	323° 31' 51"
178	361972.930	1194451.290	39.155	232° 39' 32"
179	361949.180	1194420.160	57.283	232° 45' 14"
180	361914.510	1194374.560	20.228	218° 16' 30"
181	361898.630	1194362.030	7.308	219° 6' 46"
182	361892.960	1194357.420	15.978	159° 45' 1"
183	361877.970	1194362.950	15.995	181° 29' 12"
184	361861.980	1194362.535	6.072	181° 29' 12"
185	361855.910	1194362.378	6.072	181° 29' 12"
186	361849.840	1194362.220	18.038	275° 39' 47"
187	361851.620	1194344.270	8.543	1° 32' 34"
188	361860.160	1194344.500	3.012	322° 49' 33"
189	361862.560	1194342.680	17.369	313° 3' 49"

Наименование точки	X (м)	Y (м)	Длина линии (м)	Дирекционное направление
1	2	3	4	5
190	361874.420	1194329.990	31.593	232° 45' 23"
191	361855.300	1194304.840	16.570	232° 44' 59"
192	361845.270	1194291.650	36.105	232° 46' 40"
193	361823.430	1194262.900	13.437	155° 50' 18"
194	361811.170	1194268.400	7.739	166° 19' 22"
195	361803.650	1194270.230	8.014	169° 8' 20"
196	361795.780	1194271.740	10.542	178° 18' 54"
197	361785.242	1194272.050	18.041	269° 25' 17"
198	361785.060	1194254.010	19.204	2° 10' 43"
199	361804.250	1194254.740	13.321	270° 36' 8"
200	361804.390	1194241.420	57.845	233° 32' 3"
201	361770.010	1194194.900	4.175	263° 40' 30"
202	361769.550	1194190.750	9.902	231° 58' 22"
203	361763.450	1194182.950	36.314	231° 21' 0"
204	361740.770	1194154.590	31.495	230° 50' 14"
205	361720.880	1194130.170	25.670	232° 53' 4"
206	361705.390	1194109.700	30.692	233° 7' 8"
207	361686.970	1194085.150	20.062	257° 40' 55"
208	361682.690	1194065.550	34.768	232° 1' 57"
209	361661.300	1194038.140	28.596	233° 50' 51"
210	361644.430	1194015.050	60.219	235° 9' 5"
211	361610.020	1193965.630	59.028	235° 4' 46"
212	361576.230	1193917.230	41.169	231° 18' 4"
213	361550.490	1193885.100	32.011	235° 5' 19"
214	361532.170	1193858.850	73.885	234° 6' 48"
215	361488.860	1193798.990	23.585	237° 45' 56"
216	361476.280	1193779.040	20.638	222° 31' 33"
217	361461.070	1193765.090	5.190	201° 28' 24"
218	361456.240	1193763.190	7.848	235° 0' 50"
219	361451.740	1193756.760	4.820	270° 0' 0"
220	361451.740	1193751.940	21.643	244° 20' 48"
221	361442.370	1193732.430	63.195	234° 26' 28"
222	361405.620	1193681.020	54.708	232° 28' 43"
223	361372.300	1193637.630	48.784	232° 56' 23"
224	361342.900	1193598.700	5.257	231° 15' 18"
225	361339.610	1193594.600	11.214	217° 23' 28"
226	361330.700	1193587.790	6.227	259° 21' 28"
227	361329.550	1193581.670	31.982	235° 59' 13"
228	361311.660	1193555.160	16.897	235° 2' 59"
229	361301.980	1193541.310	21.980	234° 28' 50"
230	361289.210	1193523.420	19.114	234° 14' 21"
231	361278.040	1193507.910	29.651	236° 18' 16"
232	361261.590	1193483.240	21.879	232° 35' 45"

Наименование точки	X (м)	Y (м)	Длина линии (м)	Дирекционное направление
1	2	3	4	5
233	361248.300	1193465.860	27.936	233° 8' 3"
234	361231.540	1193443.510	23.956	231° 30' 30"
235	361216.630	1193424.760	12.063	232° 20' 30"
236	361209.260	1193415.210	32.061	234° 11' 17"
237	361190.500	1193389.210	37.998	234° 18' 23"
238	361168.330	1193358.350	13.832	233° 13' 46"
239	361160.050	1193347.270	24.952	227° 59' 20"
240	361143.350	1193328.730	10.573	232° 20' 20"
241	361136.890	1193320.360	22.964	230° 58' 26"
242	361122.430	1193302.520	19.024	230° 55' 52"
243	361110.440	1193287.750	22.903	219° 51' 48"
244	361092.860	1193273.070	46.024	230° 23' 43"
245	361063.520	1193237.610	45.602	321° 42' 19"

2.4 Перечень координат характерных точек границ зон планируемого размещения линейных объектов, подлежащих переносу (переустройству) из зон планируемого размещения линейных объектов

Перечень координат характерных точек границ зон планируемого размещения линейных объектов, подлежащих переносу из зон планируемого размещения линейных объектов приведен в таблице 4 (в местной системе координат МСК-39).

Таблица 4

Каталог координат характерных точек границ зон планируемого размещения линейных объектов, подлежащих переносу из зон планируемого размещения линейных объектов

Наиме-нование точки	X (м)	Y (м)	Длина линии (м)	Дирекционное направление
1	2	3	4	5
1	362006.098	1194411.933	8.000	138° 45' 37"
2	362000.082	1194417.207	1.028	228° 45' 37"
3	361999.405	1194416.434	2.004	214° 45' 49"
4	361997.758	1194415.291	38.886	204° 21' 11"
5	361962.332	1194399.256	4.503	219° 23' 19"
6	361958.852	1194396.399	17.105	240° 22' 18"
7	361950.396	1194381.530	33.339	242° 44' 24"
8	361935.125	1194351.894	13.280	238° 1' 20"
9	361928.093	1194340.630	5.591	209° 47' 20"
10	361923.241	1194337.852	7.039	214° 52' 4"
11	361917.465	1194333.828	107.067	232° 23' 37"
12	361852.129	1194249.007	52.151	233° 22' 3"
13	361821.012	1194207.157	7.262	269° 22' 34"

Наименование точки	X (м)	Y (м)	Длина линии (м)	Дирекционное направление
1	2	3	4	5
14	361820.932	1194199.896	14.559	303° 21' 1"
15	361828.936	1194187.734	0.380	306° 4' 18"
16	361829.160	1194187.427	9.360	267° 10' 31"
17	361828.699	1194178.078	23.513	180° 0' 0"
18	361805.186	1194178.078	5.049	206° 13' 18"
19	361800.657	1194175.848	41.106	231° 29' 59"
20	361775.068	1194143.678	32.060	143° 15' 58"
21	361749.374	1194162.853	20.676	139° 1' 41"
22	361733.763	1194176.410	8.000	229° 1' 41"
23	361728.517	1194170.370	10.012	316° 11' 16"
24	361735.742	1194163.438	12.560	178° 57' 24"
25	361723.185	1194163.667	8.063	267° 47' 11"
26	361722.873	1194155.610	21.857	357° 57' 5"
27	361744.717	1194154.829	32.666	322° 57' 44"
28	361770.792	1194135.153	7.798	7° 38' 46"
29	361778.520	1194136.190	43.812	50° 40' 1"
30	361806.290	1194170.078	24.306	0° 0' 0"
31	361830.596	1194170.078	7.629	38° 42' 21"
32	361836.549	1194174.849	12.374	87° 10' 31"
33	361837.159	1194187.208	5.381	108° 2' 32"
34	361835.492	1194192.324	13.273	123° 21' 1"
35	361828.196	1194203.411	50.802	53° 22' 3"
36	361858.508	1194244.179	106.999	52° 23' 37"
37	361923.803	1194328.946	2.221	34° 52' 4"
38	361925.625	1194330.216	10.246	31° 28' 55"
39	361934.363	1194335.566	14.584	58° 1' 20"
40	361942.086	1194347.937	33.503	62° 44' 24"
41	361957.431	1194377.719	16.325	60° 22' 18"
42	361965.502	1194391.910	39.027	24° 21' 11"
43	362001.057	1194408.003	5.196	35° 24' 34"
44	362005.291	1194411.013	1.223	48° 45' 37"

Переустройство сетей не предлагается.

2.5 Предельные параметры разрешенного строительства, реконструкции объектов капитального строительства, входящих в состав линейных объектов в границах зон их планируемого размещения

В составе Проекта, предусматривающего размещение линейного объекта, не предусмотрено размещение объектов капитального строительства. В связи с чем не требуется указание предельных параметров разрешенного строительства, реконструкции объектов капитального строительства, входящих в состав линейных объектов в границах зон их планируемого размещения.

2.6 Информация о необходимости осуществления мероприятий по защите сохраняемых объектов капитального строительства (здание, строение, сооружение, объекты, строительство которых не завершено), существующих и строящихся на момент подготовки проекта планировки территории, а также объектов капитального строительства, планируемых к строительству в соответствии с ранее утвержденной документацией по планировке территории, от возможного негативного воздействия в связи с размещением линейных объектов

При проведении работ по строительству Объекта мероприятия, связанные со сносом зданий и сооружений, переносом сетей инженерно-технического обеспечения, в рамках настоящего проекта не предусматривается.

В местах пересечения линейного объекта с существующими сохраняемыми объектами капитального строительства (линейными сооружениями) предусмотрено устройство резервных каналов, прокладка цельносварных труб, их герметизация и установка железобетонных столбиков.

2.7 Информация о необходимости осуществления мероприятий по сохранению объектов культурного наследия от возможного негативного воздействия в связи с размещением линейных объектов

В настоящее время на планируемой территории отсутствуют памятники истории и культуры. В связи с этим на территории планируемого размещения объекта мероприятий по сохранению объектов культурного наследия не требуется в виду того, что испрашиваемый земельный участок располагается вне границ территорий, зон охраны объектов культурного наследия (подтверждается письмом Службы государственной охраны объектов культурного наследия Калининградской области от 29.01.2018 № ОКН-196).

По материалам дежурной карты Калининградской области в непосредственной близости от проектируемого ЛО расположена территория объекта культурного наследия «Северная гора-2» (приказ № 269 от 09.12.2018). Полоса отвода проектируемого объекта находится 400 метрах на северо-восток от объекта культурного наследия «Северная гора-2».

2.8 Информация о необходимости осуществления мероприятий по охране окружающей среды

Проект разработан с учётом требований законодательства, об охране природы и основ земельного законодательства Российской Федерации.

Для обеспечения применения наиболее экологически чистых технологий работ предусмотрено проведение тендера на строительные работы и выбор подрядной организации, способной обеспечить их выполнение. В договор подряда должны быть включены положения об ответственности строительной организации за соблюдение во время строительных работ требований природоохранного законодательства, нормативных документов, технических условий и требований проекта.

Технология строительных работ должна соответствовать требованиям «Инструкции по охране природной среды при строительстве, ремонте и содержании автомобильных дорог» ВСП 8-89 Минавтодор РСФСР. Наиболее важные природоохранные требования по строительным технологическим процессам приведены ниже.

На первом этапе подготовительных работ выполняется восстановление трассы и вынос в натуру утвержденных границ полосы отвода дороги. Но границе полосы отвода предусматривается установка указателей и информационных щитов с плакатами, запрещающие какую-либо деятельность за пределами установленной полосы отвода. После проведения указанной работы и приемки ее органом, осуществляющим надзор за строительством, предусматривается проведение второго этапа подготовительных работ – расчистка полосы отвода.

При проведении работ по расчистке полосы отвода запрещается складирование

лесоматериалов, порубочных отходов и выкорчеванных пней за границами отвода. В проекте производства подготовительных работ, составляемом подрядчиком, должны быть предусмотрены специальные места и указаны способы и пути их вывоза к месту переработки и захоронения. Места для временного складирования лесопорубочных остатков перед началом работ по расчистке полосы отвода будут согласованы с администрацией и природоохранными органам и.

Транспортировка грунта будет осуществляться автотранспортом по существующим дорогам. предусматривается послойная отсыпка насыпи, толщина слоя составляет 20 – 30 см.

Поверхность каждого слоя земляного полотна должна быть спланирована во избежание избыточного увлажнения атмосферными осадками, наличие ям, местных возвышений более чем на 50 мм от отметки поверхности в данной точке не допускается. Каждый отсыпаемый слой земляного полотна должен быть тщательно уплотнен. Качественное уплотнение грунта в сочетании с планировочными и укрепительными работами препятствует возникновению размывов, водной и ветровой эрозии земляного полотна.

Устройство дорожной одежды предусматривается специализированным отрядом. Складирование песка для устройства песчаного подстилающего слоя и щебня для устройства щебеночного основания предусмотрено на земляном полотне. Проектом не предусматривается строительство временных передвижных и стационарных асфальтобетонных заводов.

Асфальтобетонная смесь будет доставляться автотранспортом с существующего асфальтобетонного завода

В соответствии со статьей 71 Закона «Об охране окружающей природной среды» при реализации строительства должен осуществляться производственный контроль. Предложения по его организации составлены на основании положений приказа Минприроды России от 18/07/94 г. № 222 «Об утверждении положения об оценке воздействия на окружающую среду РФ».

Предложения по разработке программы производственного мониторинга должны составляться в увязке с требованиями системы государственного экологического мониторинга. В период строительства мониторинг будет осуществлять заказчик или, по его поручению, привлеченные им для надзора за строительством организации и фирмы, а при необходимости будут привлекаться независимые эксперты.

Мониторинг должен включать:

- контроль за полнотой и точностью включения в проектную документацию положений, утвержденных на предыдущих стадиях проектирования по мерам исключения и смягчения воздействий, компенсаций, за проектированием природоохранных мероприятий и сооружений;
- обеспечение выбора подрядной строительной организации, способной обеспечить наиболее экологически чистые технологии работ, а также строительство предусмотренных проектом природоохранных мероприятий;
- включение в проект производства рабоі мероприятий по разъяснению работникам подрядной строительной организации природоохранных требований и проектных решений, а также при необходимости их обучение;
- надзор за выполнением природоохранных мероприятий; надзор за строительством природоохранных и защитных сооружений; мониторинг соблюдения подрядной строительной организацией во время строительных работ требований природоохранного законодательства, нормативных документов, технических условий и требований проекта;
- наблюдение за своевременностью и правильностью выполнения рекультивационных работ;
- анализ во время ведения строительных работ эффективности предусмотренных в проекте мероприятий, их корректировка в случае необходимости;
- наблюдение в после строительный период за работой водоотводных сооружений, снегозащитных насаждений, противоэрозионных и иных природоохранных сооружений.

Вопросами после строительного мониторинга будет заниматься эксплуатирующая дорогу организация.

Производственный шум и вибрации не превышают действующих норм. В связи с этим проведение воздухо-водоохранных мероприятий и мероприятий по снижению производственного шума и вибрации настоящим проектом не предусматривается.

2.9 Информация о необходимости осуществления мероприятий по защите территории от чрезвычайных ситуаций природного и техногенного характера, в том числе по обеспечению пожарной безопасности и гражданской обороне

Природная чрезвычайная ситуация - обстановка на определенной территории или акватории, сложившаяся в результате возникновения источника природной чрезвычайной ситуации, который может повлечь или повлек за собой человеческие жертвы, ущерб здоровью людей и (или) окружающей природной среде, значительные материальные потери и нарушение условий жизнедеятельности людей.

Различают природные чрезвычайные ситуации по характеру источника и масштабам.

Источник природной чрезвычайной ситуации - опасное природное явление или процесс, в результате которого на определенной территории или акватории произошла или может возникнуть чрезвычайная ситуация.

На территории проведения работ комплексного мониторинга по обследованию опасных геологических и гидрогеологических процессов и системе защиты от них не проводилось. В связи с этим мероприятия по предотвращению риска возникновения чрезвычайных ситуаций природного характера носят рекомендательно-инструктивный характер.

План мероприятий по профилактике лесных пожаров, противопожарному обустройству лесного фонда, а также лесов, не входящих в лесной фонд

1. Разработка и утверждение в сельском поселении плана мероприятий по профилактике лесных пожаров, противопожарному обустройству лесного фонда, а также лесов, не входящих в лесной фонд.

2. Проверка подготовки лесозаготовительных и других организаций, работающих в лесу и на торфяных месторождениях, к пожароопасному сезону, контроль оснащенности противопожарным оборудованием и выполнения правил пожарной безопасности в лесах сельского поселения.

3. Санитарная очистка лесосек, придорожных полос, трасс линий электропередачи и газопроводов, проходящих в лесах на всей территории сельского поселения.

4. Установка противопожарных панно вдоль дорог и в местах отдыха населения.

5. Создание противопожарных разрывов и минерализованных полос, а также обновление имеющихся.

6. Организация радиопередач на тему бережного отношения к лесу, соблюдения санитарных правил и правил пожарной безопасности в лесах, своевременное оповещение населения о пожарной опасности.

7. Активизация работы школьных лесничеств, особое внимание вопросам противопожарной охраны лесов и выполнению правил пожарной безопасности в лесах.

8. Организация патрулирования лесов, телефонной или радиосвязи с лесничествами, торфодобывающими организациями, мониторинга классов пожарной опасности по погодным условиям.

9. Проверка готовности пожарно-химических станций лесхозов к пожароопасному сезону путем проведения смотров.

10. Повышение готовности формирований гражданской обороны путем доукомплектования личным составом, пожарной и землеройной техникой, проведения смотров готовности и тактики специальных учений (по одному учению на каждом из наиболее важных объектов).

11. Подготовка для органов местного самоуправления и руководителей организаций предложений о создании и поддержании в надлежащем состоянии минерализованных полос вокруг жилых домов, детских и других учреждений, организаций, находящихся вблизи от леса и торфяных месторождений, об обеспечении в этих поселениях запаса воды для целей пожаротушения.

12. При высокой пожарной опасности внесение в органы государственной власти предложений о запрещении посещения лесов и торфяников, приостановке работ в лесу, на торфяных месторождениях, а также предложений об ограничении движения автотранспорта на участках леса с высоким классом пожарной опасности по условиям местопроизрастания.

13. Организация связи с заинтересованными федеральными органами исполнительной власти в ходе проведения противопожарных работ.

14. Осуществление неотложных мероприятий по своевременному выявлению очагов и предупреждению массового распространения вредителей и болезней насаждений. Соблюдение санитарных правил при лесопользовании.

15. Направление в УВД области информации о необходимости проведения рейдов и патрулирования лесов.

Мероприятия по профилактике лесных пожаров и противопожарному благоустройству лесного фонда:

1. Мероприятия по предупреждению возникновения лесных пожаров и контролю за соблюдением правил пожарной безопасности в лесах;

2. Разъяснение правил пожарной безопасности (лекции, плакаты, публикации, выступления по радио и телевидению).

В соответствии с правилами пожарной безопасности запрещается:

- разведение костров в пожароопасных местах;
- бросание горящих спичек, окурков, тлеющих костров;
- использование на охоте пыжей из тлеющих материалов;
- выжигание сухой травы на участках, примыкающих к лесу, и т.д.

Техногенная чрезвычайная ситуация - состояние, при котором в результате возникновения источника техногенной чрезвычайной ситуации на объекте, определенной территории или акватории нарушаются нормальные условия жизни и деятельности людей, возникает угроза их жизни и здоровью, наносится ущерб имуществу населения, народному хозяйству и окружающей природной среде.

Источник техногенной чрезвычайной ситуации - опасное техногенное происшествие, в результате которого на объекте, определенной территории или акватории произошла техногенная чрезвычайная ситуация.

Опасность чрезвычайных ситуаций техногенного характера для населения и территорий может возникнуть в случае аварий:

- на потенциально опасных объектах, на которых используются, производятся, перерабатываются, хранятся и транспортируются пожаровзрывоопасные, опасные химические и биологические вещества;

- установках, складах, хранилищах, инженерных сооружениях и коммуникациях, разрушение (повреждение) которых может привести к нарушению нормальной жизнедеятельности людей (прекращению обеспечения водой, газом, теплом, электроэнергией, затоплению жилых массивов, выходу из строя систем канализации и очистки сточных вод).

По результатам прогнозирования чрезвычайных ситуаций техногенного характера потенциально опасные объекты подразделяются по степени опасности в зависимости от масштабов возникающих чрезвычайных ситуаций на пять классов:

1 класс - потенциально опасные объекты, аварии на которых могут являться источниками возникновения федеральных и/или трансграничных чрезвычайных ситуаций;

2 класс - потенциально опасные объекты, аварии на которых могут являться источниками возникновения региональных чрезвычайных ситуаций;

3 класс - потенциально опасные объекты, аварии на которых могут являться источниками возникновения территориальных чрезвычайных ситуаций;

4 класс - потенциально опасные объекты, аварии на которых могут являться источниками возникновения местных чрезвычайных ситуаций;

5 класс - потенциально опасные объекты, аварии на которых могут являться источниками возникновения локальных чрезвычайных ситуаций.

К основным требованиям по предупреждению чрезвычайных ситуаций на потенциально опасных объектах и объектах жизнеобеспечения относятся:

- разработка распорядительных и организационных документов по вопросам предупреждения чрезвычайных ситуаций;

- разработка и реализация объектовых планов мероприятий по предупреждению чрезвычайных ситуаций;

- прогнозирование чрезвычайных ситуаций техногенного и природного характера, определение и периодическое уточнение показателей риска чрезвычайных ситуаций для производственного персонала и населения на прилегающей территории;

- обеспечение готовности объектовых органов управления, сил и средств к действиям по предупреждению и ликвидации чрезвычайных ситуаций;

- подготовка персонала к действиям при чрезвычайных ситуациях;

- сбор, обработка и выдача информации в области предупреждения чрезвычайных ситуаций, защиты населения и территорий от их опасных воздействий;

- декларирование безопасности, лицензирование и страхование ответственности за причинение вреда при эксплуатации опасного производственного объекта и гидротехнического сооружения;

- создание объектовых резервов материальных и финансовых ресурсов для ликвидации чрезвычайных ситуаций.

На опасных производственных объектах систематически проводятся учебно-тренировочные занятия с персоналом смен по графикам, утвержденным руководителями предприятия.

Перевозка опасных грузов автомобильным транспортом (ПОГАТ) как вид деятельности представляет собой потенциальную опасность для жизни и здоровья людей и окружающей среды. Риск при использования транспортных средств с опасными грузами значительно увеличивается. Для предупреждения несчастных случаев и возникновения чрезвычайных ситуаций необходима согласованность действий субъектов, участвующих в организации и осуществлении перевозки, а также неукоснительное следование правилам безопасности, в том числе в случае ликвидации последствий дорожно-транспортных происшествий (ДТП).

Основными целями взаимодействия при ПОГАТ являются:

- обеспечение безопасности при перевозке опасных грузов (ОГ) автомобильным транспортом;

- обеспечение готовности к действиям органов управления, сил и средств, предназначенных и выделяемых для предупреждения и ликвидации последствий, возникающих при ДТП с транспортными средствами, перевозящими ОГ;

- сбор, обработка, обмен и выдача информации в области защиты населения и территорий от чрезвычайных ситуаций, вызванных ДТП с транспортными средствами, перевозящими ОГ;

- организация своевременного оповещения и информирования населения о чрезвычайных ситуациях, вызванных ДТП с транспортными средствами, перевозящими ОГ, в местах массового пребывания людей;

- прогнозирование и оценка социально-экономических последствий чрезвычайных ситуаций;

- координация деятельности органов управления, сил и средств, осуществляющих мероприятия по ликвидации чрезвычайных ситуаций, вызванных ДТП с транспортными средствами, перевозящими ОГ.

Перевозка опасных грузов регламентируется «Правилами перевозки опасных грузов автомобильным транспортом», утвержденными Приказом Минтранса РФ от 8 августа 1995 г. № 73 с изменениями от 11 июня, 14 октября 1999 г., «Руководством по организации перевозок опасных грузов автомобильным транспортом» (РД 3112199-0199-96), утвержденным 8 февраля 1996 г., и «Правилами пожарной безопасности в Российской Федерации (ППБ 01-03)», утвержденными Приказом МЧС России от 18 июня 2003 г. № 313.

Правилами перевозки опасных грузов установлены режимы движения, правила остановки, стоянки, заправки и другие аспекты безопасности перевозок.

Опасные грузы должны перевозиться только специальными и (или) специально приспособленными для этих целей транспортными средствами. Правилами установлены требования к этим транспортным средствам.

При возникновении опасности, персонал обеспечения перевозки ОГ обязан:

- проверить наличие и масштаб разлива (россыпи, взрыва) ОГ;

- при необходимости использовать средства индивидуальной защиты (СИЗ);
- не допускать посторонних лиц к месту аварии (инцидента);
- сообщить о случившемся в ближайший орган МВД России;
- сообщить в ближайший орган МЧС России;
- при необходимости вызвать скорую медицинскую помощь;
- вызвать аварийную бригаду, ближайшую к месту аварии (грузоотправителя, грузополучателя) или обе сразу в зависимости от масштаба аварии (инцидента);
- оказать первую медицинскую помощь пострадавшим;
- в соответствии с указаниями аварийной карточки и полученными инструкциями принять меры по первичной ликвидации последствий аварии (инцидента);
- по прибытии на место аварии (инцидента) представителей специальных служб (ГИБДД МВД России, МЧС России, скорой помощи, представителей объединения «Изотоп», санитарной инспекции и т.д.) проинформировать их о принятых мерах, виде опасности и предъявить по их требованию транспортно-сопроводительные документы.

Основные работы по ликвидации последствий аварии (инцидента) с опасным грузом проводят аварийные бригады, которые состоят из специально обученного персонала. Они оснащены различными средствами ликвидации последствий аварий (инцидентов) с ОГ, средствами контроля за состоянием техники и окружающей среды. Аварийные бригады размещаются в местах погрузки-разгрузки и хранения опасных грузов. Состав аварийной бригады и функциональное назначение каждого ее члена соответствуют характеру опасности и перечню возможных работ с опасным грузом.

Мероприятия по спасению пострадавших при ДТП в ходе перевозки ОГ определяются характером поражения людей, размером повреждения транспортного средства, наличием вторичных поражающих факторов.

При спасении пострадавших в ДТП в ходе перевозки опасных грузов проводятся:
- разведка и оценка обстановки, определение границы опасной зоны и ее ограждение;
- локализация и ликвидация воздействий поражающих факторов;
- поиск пострадавших, обеспечение их средствами индивидуальной защиты и эвакуация из опасной зоны;
- оказание пострадавшим первой медицинской помощи;
- контроль за содержанием опасных веществ в воздухе, воде и почве.

Население территорий, прилегающих к аварийному транспортному средству, подвергается угрозе воздействия поражающих и вредных факторов аварий. Под этими факторами следует понимать радиационные (поля излучения), механические (ударные нагрузки, колебания грунта), баллистические (осколочные поля), термические (тепловой поток), электромагнитные (грозовые разряды), избыточные концентрации радиоактивных веществ, канцерогенов и токсикантов, формирующиеся при реализации опасного события, либо характеризующие условия жизнедеятельности и другие воздействия. Воздействие опасных факторов приводит к ущербу здоровью человека (его ранению, болезни, смерти), состоянию объектов техносферы (повреждение, разрушение), окружающей среде, экономике государства. Различают непосредственный ущерб и косвенные последствия, рассматриваемые в рамках системы более высокого уровня (регион, отрасль экономики). При этом поражающие факторы приводят к заболеванию (ранению) или смерти людей непосредственно в процессе воздействия (при попадании последних в зону их действия). Вредные факторы вызывают указанные последствия с определенной вероятностью, поэтому опасность наступления последствий характеризуется риском. Например, радиационный риск при облучении ионизирующим излучением, зависящий от дозы и оцениваемый вероятностью нежелательных последствий.

Инженерные сооружения на транспортных коммуникациях и автомобильных дорогах существенного влияния на ведение аварийно-спасательных работ не окажут.

В мирное время для защиты жизни и здоровья населения в ЧС применяются следующие основные мероприятия гражданской обороны, являющиеся составной частью мероприятий РСЧС (единой государственной системы предупреждения и ликвидации чрезвычайных ситуаций):

1. укрытие людей в приспособленных под нужды защиты населения помещениях производственных, общественных и жилых зданий, а также, в специальных защитных сооружениях (ЗС);

2. эвакуация населения из зон ЧС;

3. использование средств индивидуальной защиты (СИЗ) органов дыхания и кожных покровов;

4. проведение мероприятий медицинской защиты;

5. проведение аварийно-спасательных и других неотложных работ в зонах ЧС.

Основным способом защиты населения в военное время от современных средств поражения является укрытие его в защитных сооружениях (СНиП 2.01.51-90 п. 2.1). В настоящее время защитные сооружения гражданской обороны в границах проектирования отсутствуют.

Мероприятия по обеспечению пожарной безопасности территории.

Пожары возникают, согласно статистическим данным, чаще всего, из-за неисправности электротехнического оборудования и неосторожного обращения с огнем, а на промышленных объектах – от взрывов легко воспламеняемых веществ.

Особенно опасны и могут привести к тяжелым последствиям пожары в местах массового скопления людей (объекты социального и культурно-бытового обслуживания, рынки и др.), где не всегда соблюдаются простейшие правила пожарной безопасности. В общественных зданиях и общежитиях закрываются эвакуационные выходы, нет автоматической пожарной сигнализации, либо она не действует, перекрываются внутриквартальные проезды, что создает препятствия на пути пожарных машин.

К основным мероприятиям по защите населения и территорий необходимо отнести:

- нормативное правовое регулирование в области пожарной безопасности;
- создание муниципальной пожарной охраны и организация ее деятельности;
- разработка и осуществление мер пожарной безопасности;
- противопожарная пропаганда и обучение населения;
- тушение пожаров и проведение связанных с ними первоочередных аварийно-спасательных работ.

При пожаре безопасность людей должна обеспечиваться своевременной беспрепятственной эвакуацией людей из опасной зоны, спасением людей, оказавшихся в зоне задымления и повышенной температуры.

Пожарная безопасность территорий обеспечивается в рамках проекта следующими мероприятиями:

- Постепенная ликвидация ветхого и аварийного жилого фонда, реконструкция и замена его на современные жилые дома, соответствующие противопожарным требованиям;

- Размещение застройки с отступом от лесных массивов. Противопожарные расстояния от границ застройки городских поселений до лесных массивов должны быть не менее 50 метров, а от границ застройки городских и сельских поселений с одно-, двухэтажной индивидуальной застройкой до лесных массивов – не менее 15 метров (в соответствии с п.15 ст. 69 «Технического регламента о требованиях пожарной безопасности» от 01.01.01 г.);

- Размещение пожарных депо с учетом нормативного времени прибытия первого подразделения к месту вызова (в городском поселении оно не должно превышать 10 минут п.1 ст. 76 «Технического регламента о требованиях пожарной безопасности» от 01.01.01 г.).

- Размещение источников наружного противопожарного водоснабжения. (п.4 СП 8.13130.2009 «Системы противопожарной защиты. Источники наружного противопожарного водоснабжения. Требования пожарной безопасности»);

- Организация противопожарных разрывов в застройке, что имеет большое значение, так как уменьшается вероятность распространения вторичных поражающих факторов в чрезвычайных условиях (пожары, взрывы, задымления), а также позволяет обеспечить более эффективное проведение спасательных работ;

- Развитие транспортной системы и обеспечение беспрепятственного проезда пожарных, санитарных, аварийных;

- Мониторинг пожарной опасности в лесах;

- Противопожарное обустройство лесов, в том числе строительство, реконструкция и содержание дорог противопожарного назначения, посадочных площадок для самолетов, вертолетов, используемых в целях проведения авиационных работ по охране и защите лесов, прокладка просек, противопожарных разрывов;

- Создание систем, средств предупреждения и тушения лесных пожаров, содержание этих систем и средств, а также формирование запасов горюче-смазочных материалов на период высокой пожарной опасности;


Для предотвращения распространения очагов пожара рекомендуется противопожарная пропаганда среди населения, создание и обучение добровольных пожарных формирований на наиболее удаленных объектах защиты, обучение населения правилам поведения при угрозе возникновения пожара, обеспечение объектов защиты сигнализацией и средствами оповещения населения, средствами пожаротушения.

ПРОЕКТ ПЛАНИРОВКИ ТЕРРИТОРИИ С ПРОЕКТОМ МЕЖЕВАНИЯ
В ЕГО СОСТАВЕ, ПРЕДУСМАТРИВАЮЩИЙ РАЗМЕЩЕНИЕ ЛИНЕЙНОГО ОБЪЕКТА
МЕСТНОГО ЗНАЧЕНИЯ «СТРОИТЕЛЬСТВО УЛ. СТРОИТЕЛЬНОЙ ДО А/Д «СЕВЕРНЫЙ
ОБХОД ГОРОДА КАЛИНИНГРАДА» С РЕКОНСТРУКЦИЕЙ СУЩЕСТВУЮЩЕГО УЧАСТКА
УЛ. СТРОИТЕЛЬНАЯ В Г. ГУРЬЕВСКЕ
КАЛИНИНГРАДСКОЙ ОБЛАСТИ»

ОСНОВНАЯ ЧАСТЬ ПРОЕКТА
МЕЖЕВАНИЯ ТЕРРИТОРИИ


РАЗДЕЛ 1. ГРАФИЧЕСКАЯ ЧАСТЬ.
ЧЕРТЕЖИ МЕЖЕВАНИЯ ТЕРРИТОРИИ

Обзорная схема совмещения листов

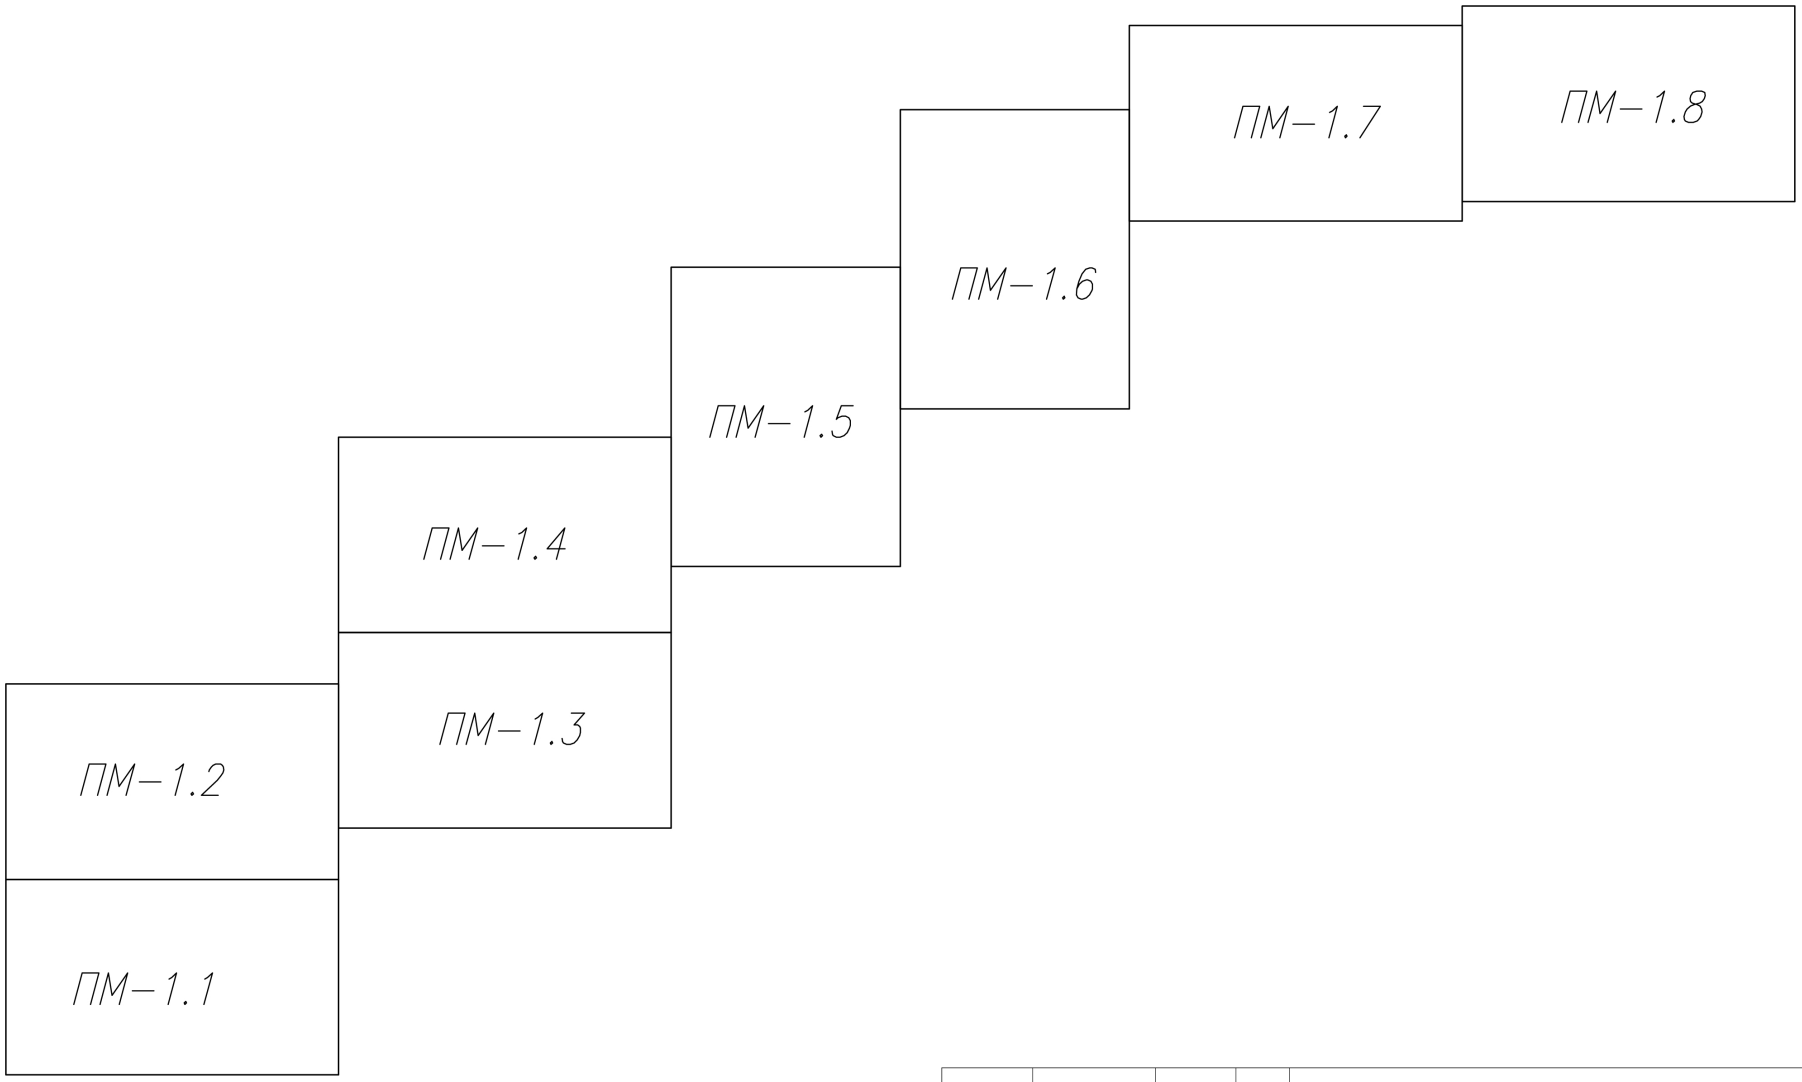

				ПРОЕКТ ПЛАНИРОВКИ ТЕРРИТОРИИ С ПРОЕКТОМ МЕЖЕВАНИЯ В ЕГО СОСТАВЕ		
				Строительство улицы Строительной до а/д "Северный обход г.Калининграда" с реконструкцией существующего участка ул. Строительная в г. Гурьевске Калининградской области		
Должность	Фамилия	Подпись	Дата			
				ООО "ГеоКадастрИнформ"	стадия	лист	листов
Директор	Смирнов Р.С.		01.19		ПП	ПМ–1	35
				Чертеж межевания территории	М 1:1000		
Специалист	Лазаренкова Е.В.		01.19				

Примечание:
1. В составе ЛО отсутствуют объекты капитального строительства.
2. Границы ранее установленных в законном порядке публичных сервитутов, либо предлагаемые к установлению отсутствуют.
3. Границы элемента планировочной структуры "Территория общего пользования" соответствуют граница размещения ЛО.

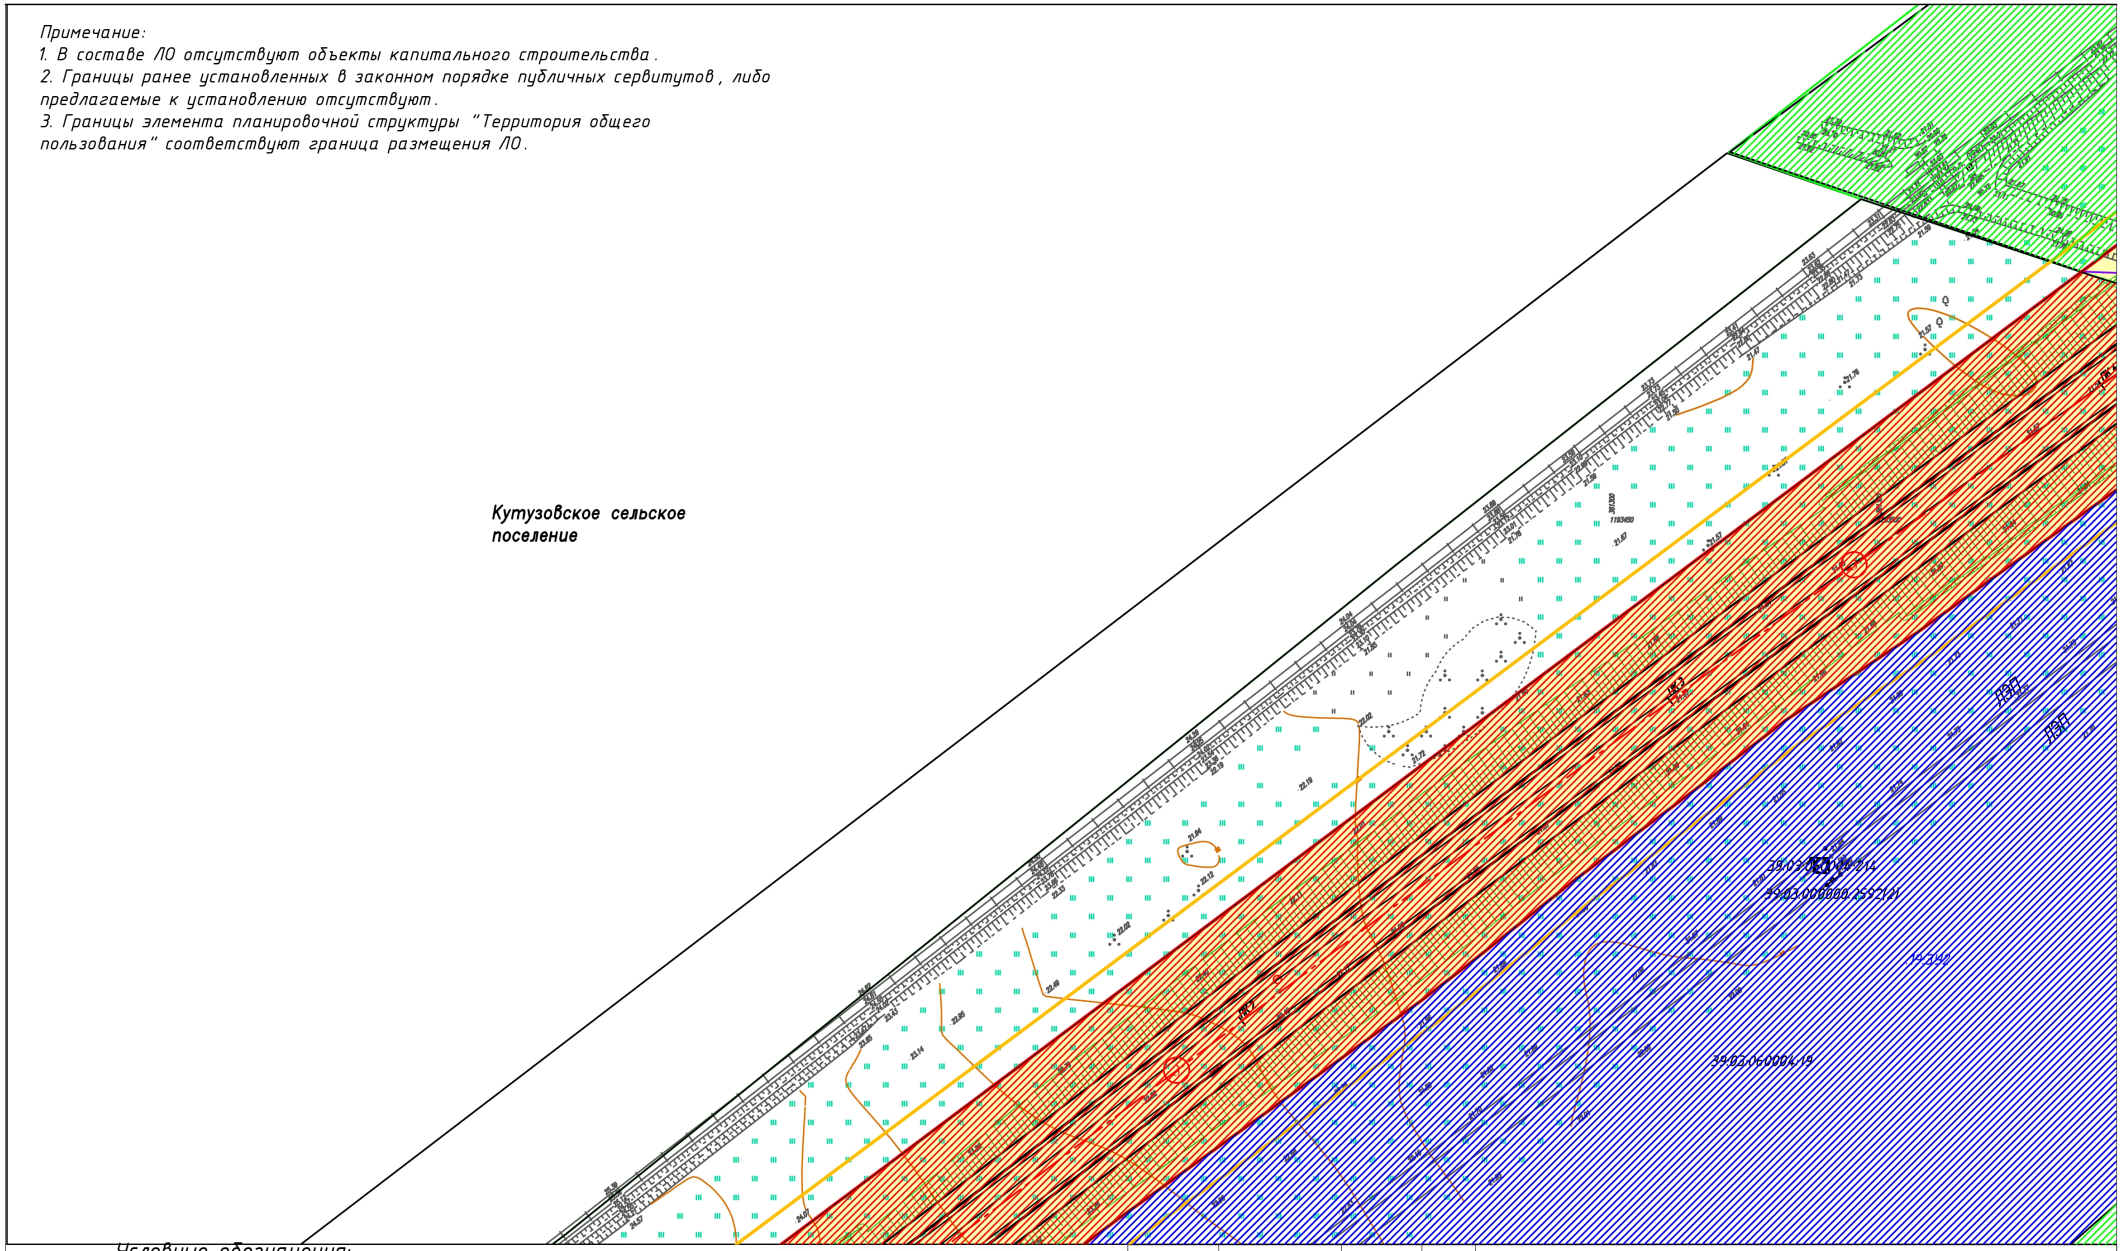

Условные обозначения:

- Граница территории, в отношении которой осуществляется подготовка проекта планировки
- Границы зоны планируемого размещения ЛО
- Граница административно-территриальных образований
- Граница кадастрового квартала
- Граница участков, включенных в ЕГРН
- Красные линии
- Линии отступа от красных линий

39:07:060008:11 – Кадастровый номер земельного участка
39:07:060008 – Кадастровый номер земельного участка
:ЗУ1 – Условный номер образуемого земельного участка (а/д, улица)
① – Условный номер изымаемых для муниципальных нужд частей земельных участков
:5:ЗУ2 – Условный номер изменяемого земельного участка

- Образуемые земельные участки
- Изымаемые земельные участки
- Изменяемые земельные участки
- Сохраняемые земельные участки

Должность	Фамилия	Подпись	Дата
Директор	Смирнов Р.С.		01.19
Специалист	Лазаренкова Е.В.		01.19

ПРОЕКТ ПЛАНИРОВКИ ТЕРРИТОРИИ С ПРОЕКТОМ МЕЖЕВАНИЯ В ЕГО СОСТАВЕ


Строительство улицы Строительной до а/д "Северный обход г.Калининграда" с реконструкцией существующего участка ул. Строительная в г. Гурьевске Калининградской области

ООО "ГеоКадастрИнформ"


стадия	лист	листов
ПП	ПМ–1.1	35

Чертеж межевания территории

М 1:1000

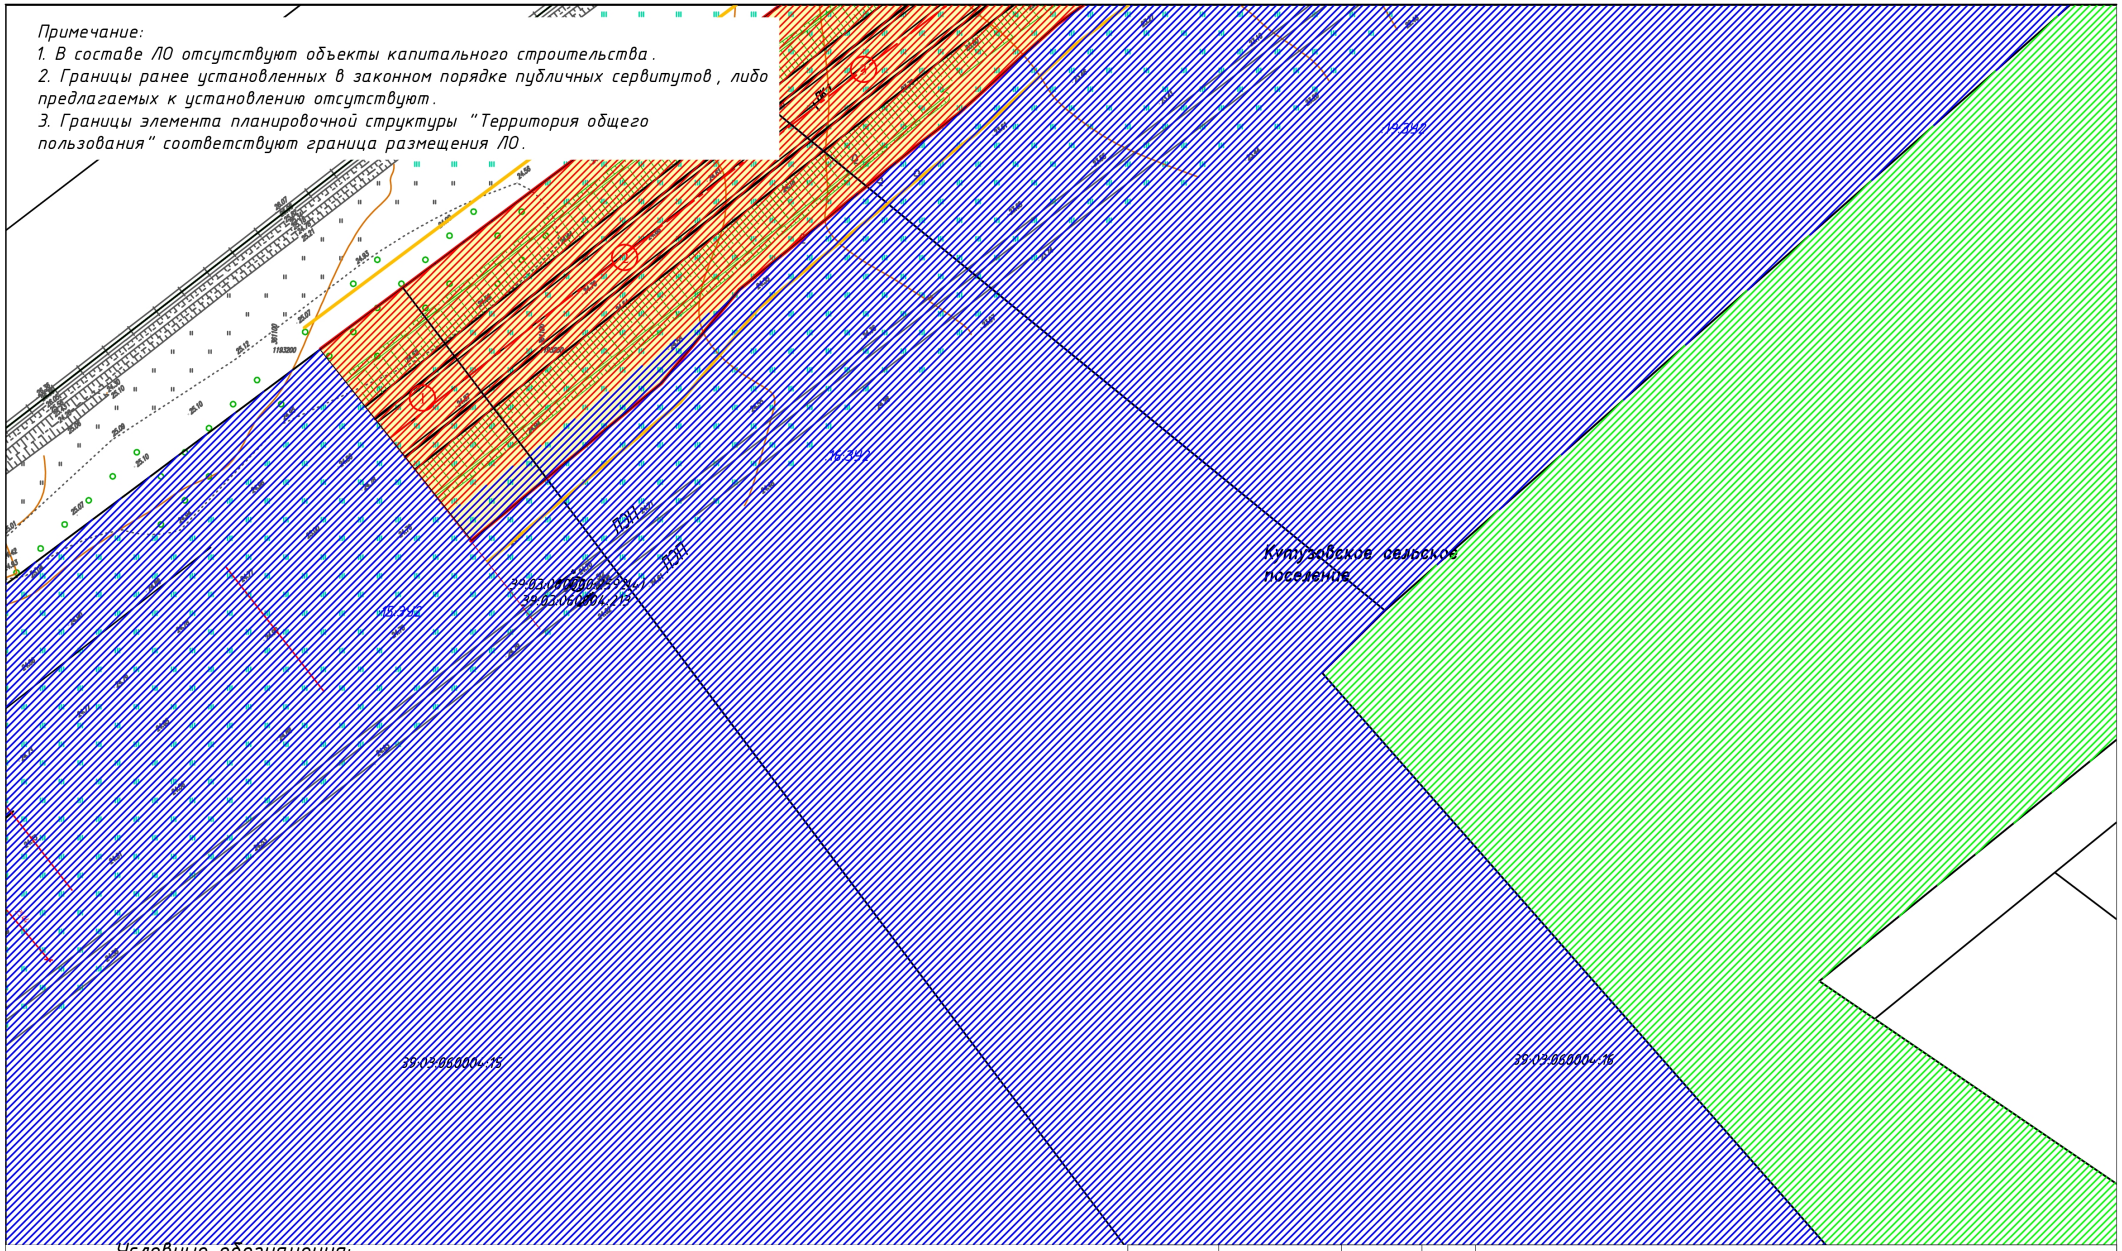
Примечание:
1. В составе ЛО отсутствуют объекты капитального строительства.
2. Границы ранее установленных в законном порядке публичных сервитутов, либо предлагаемых к установлению отсутствуют.
3. Границы элемента планировочной структуры "Территория общего пользования" соответствуют граница размещения ЛО.
Куприяновское сельское поселение
39:03:060004:75
39:03:060004:76
ЛО-1.2
ЛО-1.3
ЛО-1.4
ЛО-2.1
ЛО-2.2
ЛО-2.3
ЛО-2.4
ЛО-2.5
ЛО-2.6
ЛО-2.7
ЛО-2.8
ЛО-2.9
ЛО-2.10
ЛО-2.11
ЛО-2.12
ЛО-2.13
ЛО-2.14
ЛО-2.15
ЛО-2.16
ЛО-2.17
ЛО-2.18
ЛО-2.19
ЛО-2.20
ЛО-2.21
ЛО-2.22
ЛО-2.23
ЛО-2.24
ЛО-2.25
ЛО-2.26
ЛО-2.27
ЛО-2.28
ЛО-2.29
ЛО-2.30
ЛО-2.31
ЛО-2.32
ЛО-2.33
ЛО-2.34
ЛО-2.35
ЛО-2.36
ЛО-2.37
ЛО-2.38
ЛО-2.39
ЛО-2.40
ЛО-2.41
ЛО-2.42
ЛО-2.43
ЛО-2.44
ЛО-2.45
ЛО-2.46
ЛО-2.47
ЛО-2.48
ЛО-2.49

Примечание:
1. В составе ЛО отсутствуют объекты капитального строительства.
2. Границы ранее установленных в законном порядке публичных сервитутов, либо предлагаемых к установлению отсутствуют.
3. Границы элемента планировочной структуры "Территория общего пользования" соответствуют граница размещения ЛО.

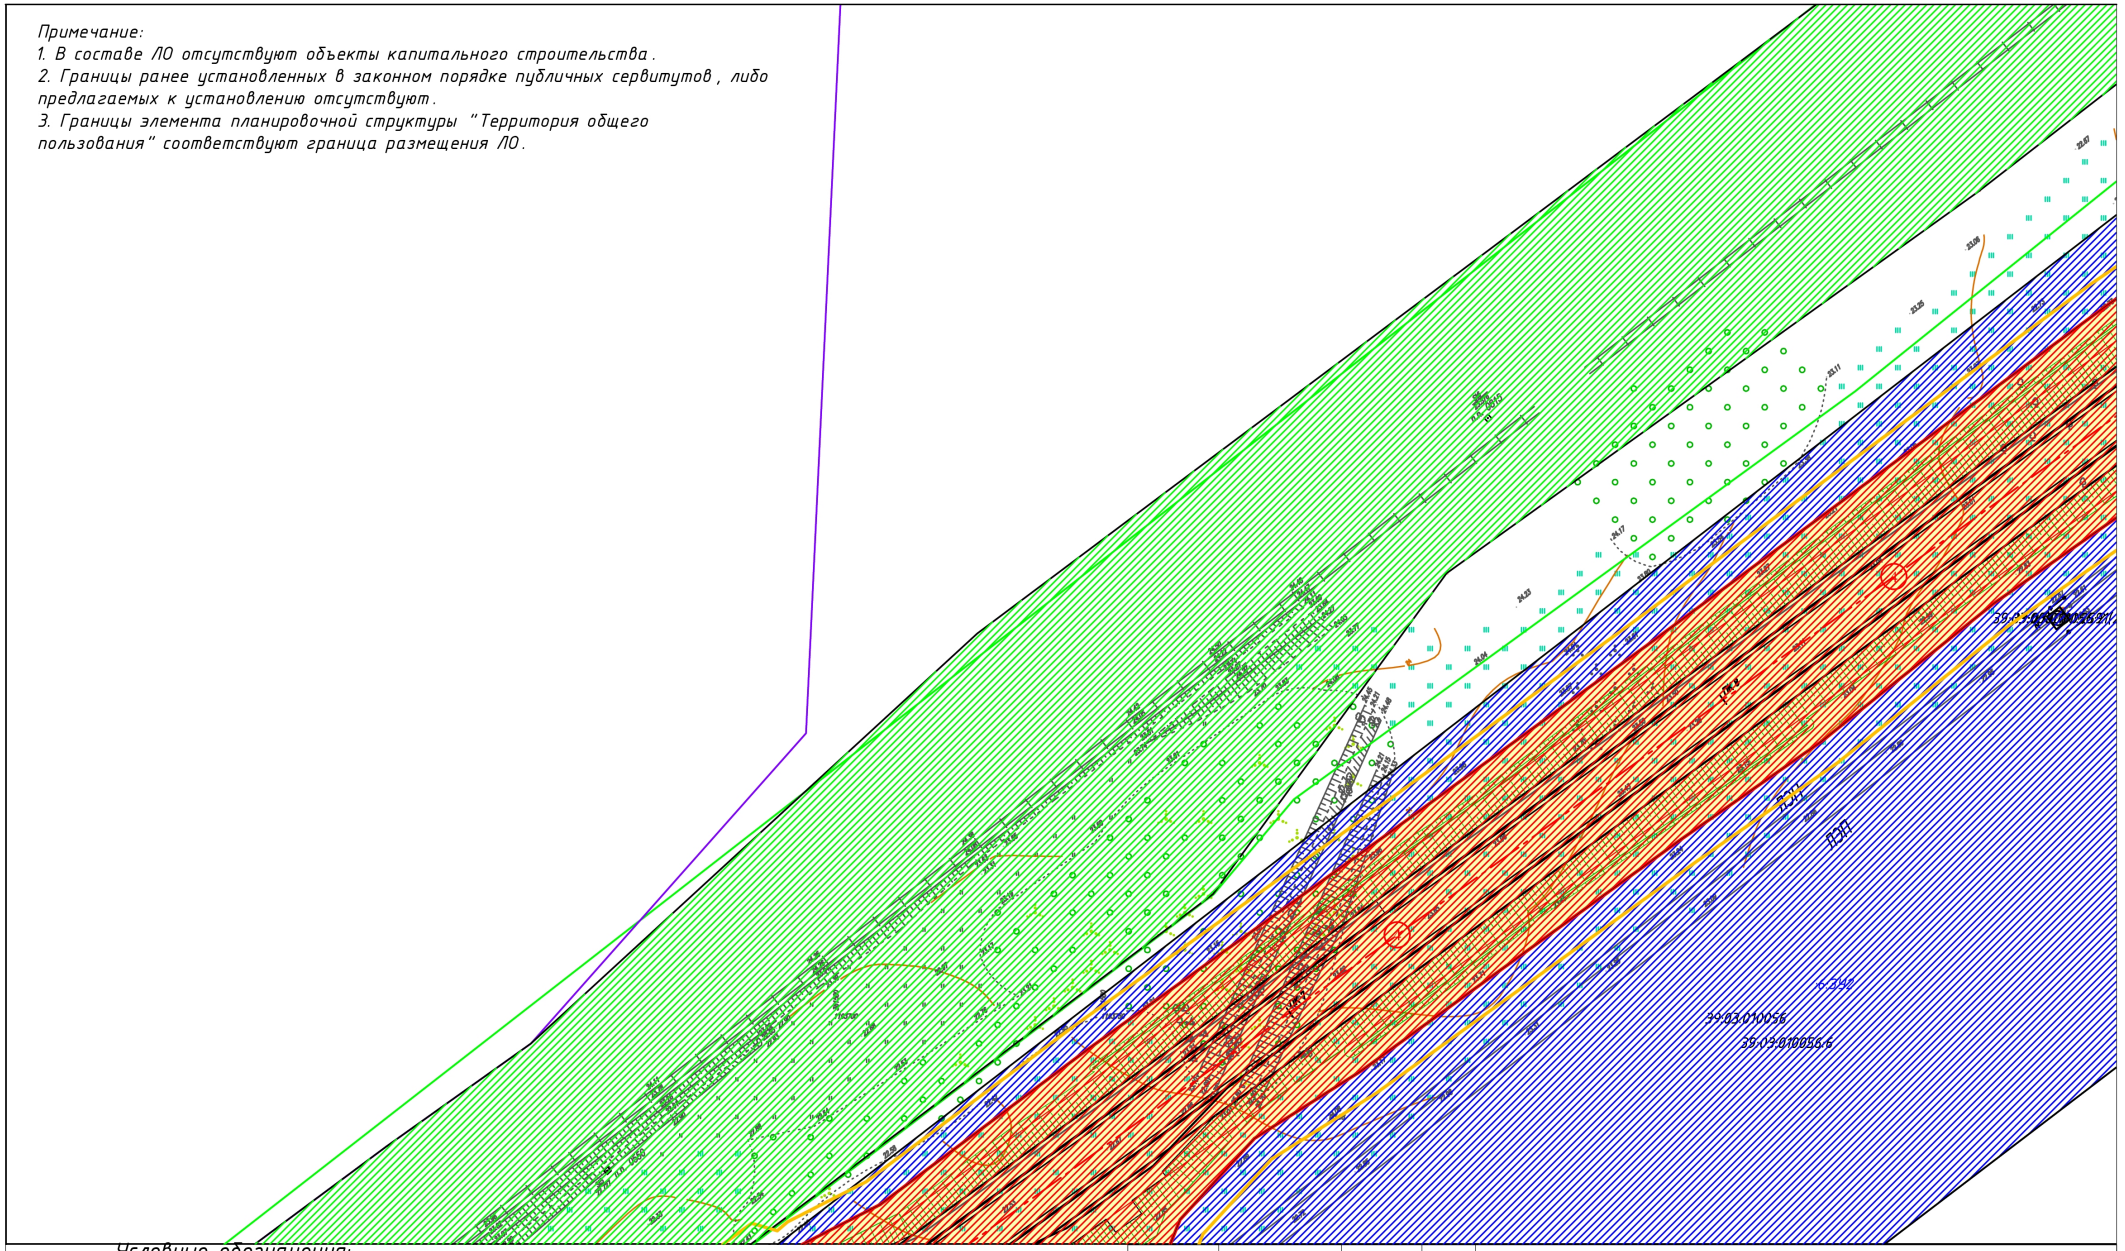

Условные обозначения:

- Граница территории, в отношении которой осуществляется подготовка проекта планировки
- Границы зоны планируемого размещения ЛО
- Граница административно-территриальных образований
- Граница кадастрового квартала
- Граница участков, включенных в ЕГРН
- Красные линии
- Линии отступа от красных линий

39:07:060008:11 – Кадастровый номер земельного участка
39:07:060008 – Кадастровый номер земельного участка
:ЗУ1 – Условный номер образуемого земельного участка (а/д, улица)
① – Условный номер изымаемых для муниципальных нужд частей земельных участков
:5:ЗУ2 – Условный номер изменяемого земельного участка

- Образуемые земельные участки
- Изымаемые земельные участки
- Изменяемые земельные участки
- Сохраняемые земельные участки

Должность	Фамилия	Подпись	Дата
Директор	Смирнов Р.С.		01.19
Специалист	Лазаренкова Е.В.		01.19

ПРОЕКТ ПЛАНИРОВКИ ТЕРРИТОРИИ С ПРОЕКТОМ МЕЖЕВАНИЯ В ЕГО СОСТАВЕ


Строительство улицы Строительной до а/д "Северный обход г.Калининграда" с реконструкцией существующего участка ул. Строительная в г. Гурьевске Калининградской области

ООО "ГеоКадастрИнформ"

стадия	лист	листов
ПП	ПМ–1.3	35

Чертеж межевания территории

М 1:1000

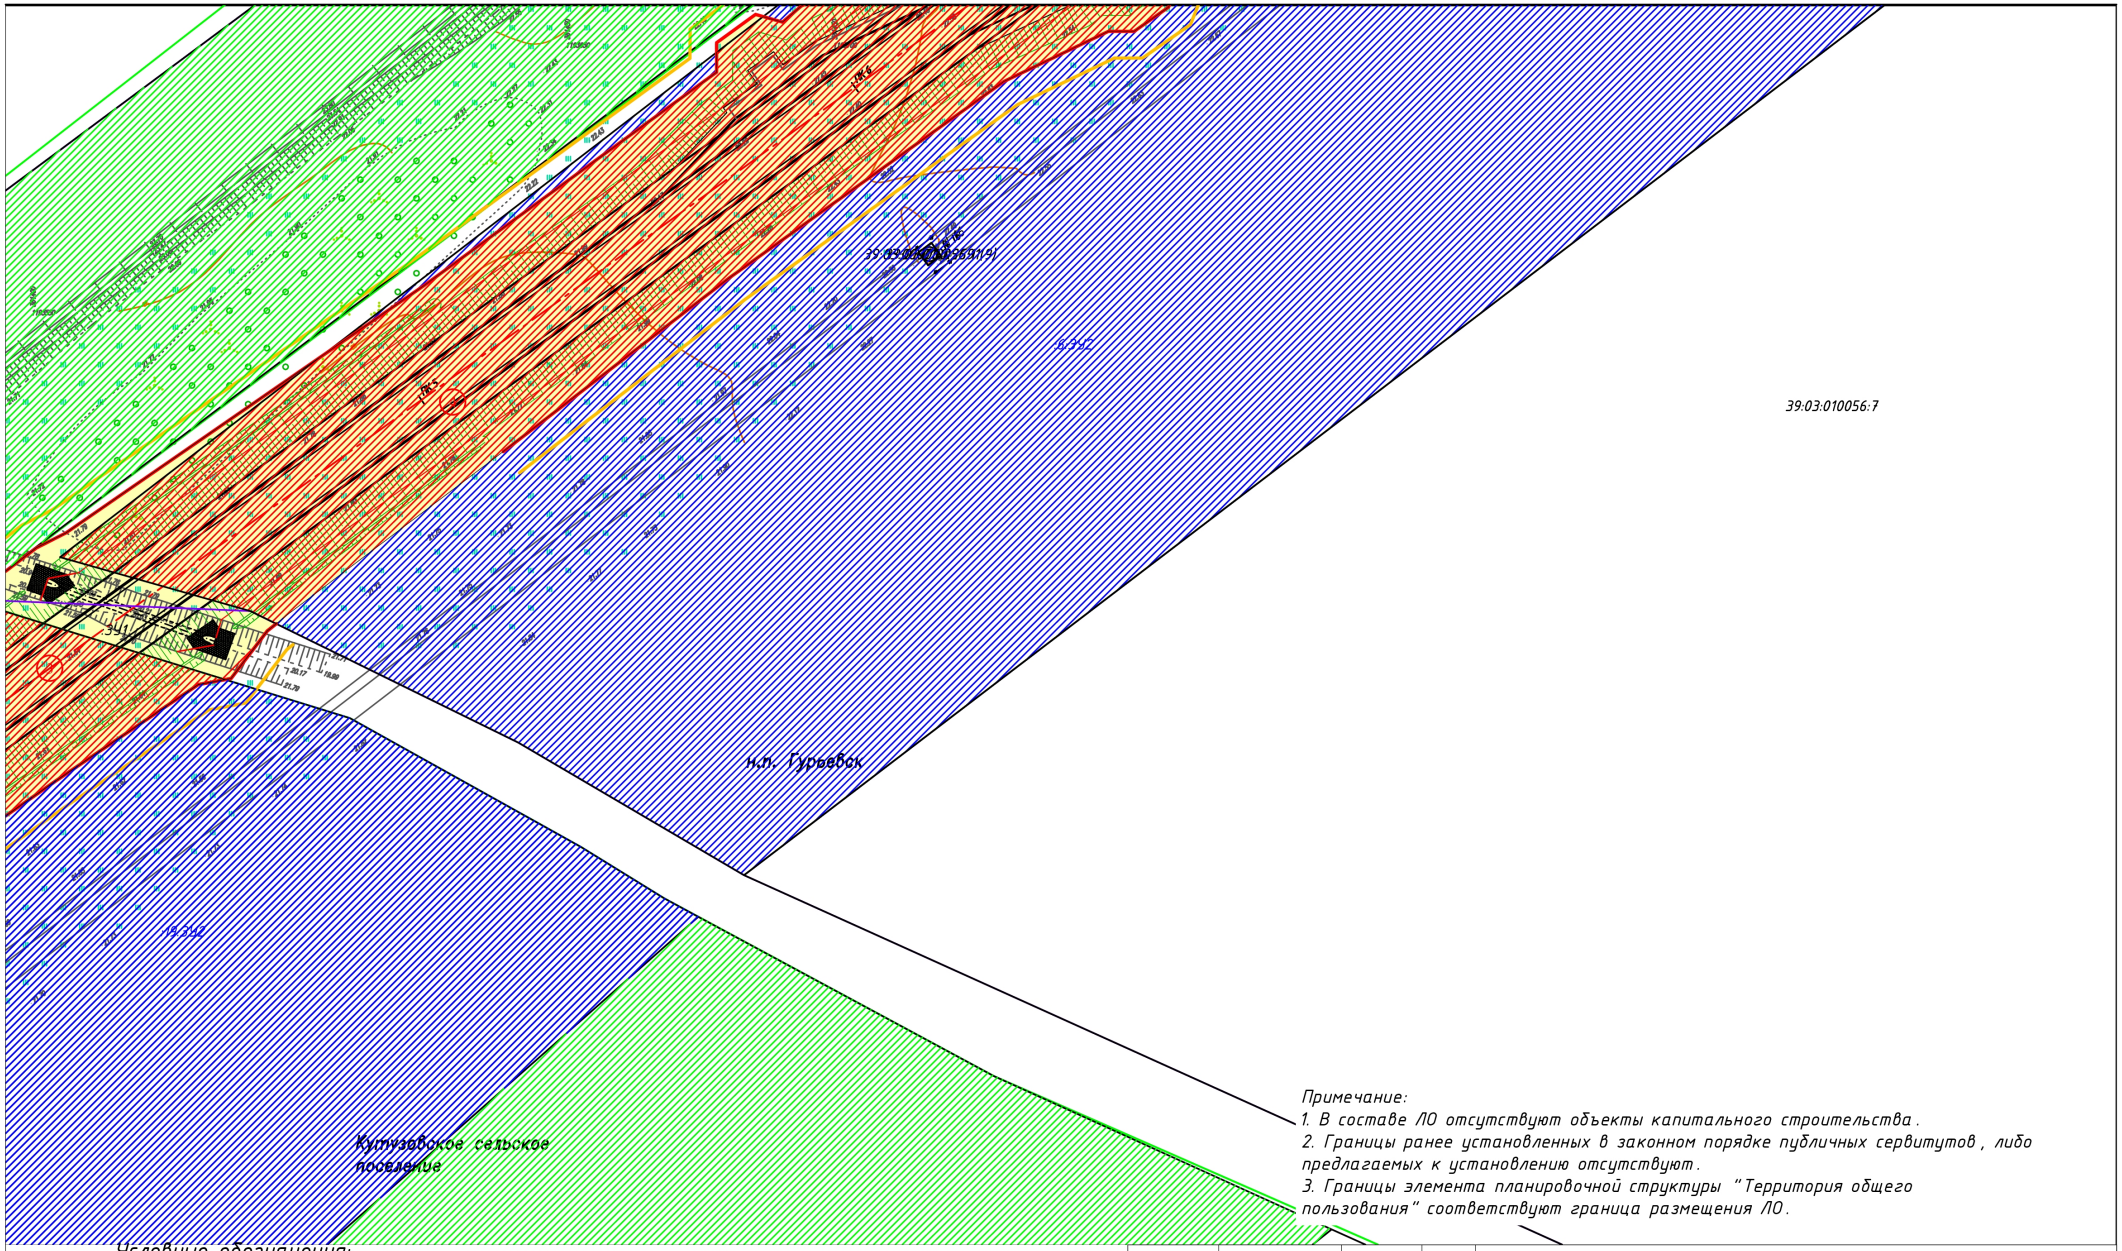

Примечание:
1. В составе ЛО отсутствуют объекты капитального строительства.
2. Границы ранее установленных в законном порядке публичных сервитутов, либо предлагаемых к установлению отсутствуют.
3. Границы элемента планировочной структуры "Территория общего пользования" соответствуют граница размещения ЛО.

Условные обозначения:

- Граница территории, в отношении которой осуществляется подготовка проекта планировки
- Границы зоны планируемого размещения ЛО
- Граница административно-территриальных образований
- Граница кадастрового квартала
- Граница участков, включенных в ЕГРН
- Красные линии
- Линии отступа от красных линий

39:07:060008:11 – Кадастровый номер земельного участка
39:07:060008 – Кадастровый номер земельного участка
:ЗУ1 – Условный номер образуемого земельного участка (а/д, улица)
① – Условный номер изымаемых для муниципальных нужд частей земельных участков
:5:ЗУ2 – Условный номер изменяемого земельного участка

- Образуемые земельные участки
- Изымаемые земельные участки
- Изменяемые земельные участки
- Сохраняемые земельные участки

Должность	Фамилия	Подпись	Дата
Директор	Смирнов Р.С.		01.19
Специалист	Лазаренкова Е.В.		01.19

ПРОЕКТ ПЛАНИРОВКИ ТЕРРИТОРИИ С ПРОЕКТОМ МЕЖЕВАНИЯ В ЕГО СОСТАВЕ


Строительство улицы Строительной до а/д "Северный обход г.Калининграда" с реконструкцией существующего участка ул. Строительная в г. Гурьевске Калининградской области

ООО "ГеоКадастрИнформ"

стадия	лист	листов
ПП	ПМ–1.4	35

Чертеж межевания территории

М 1:1000

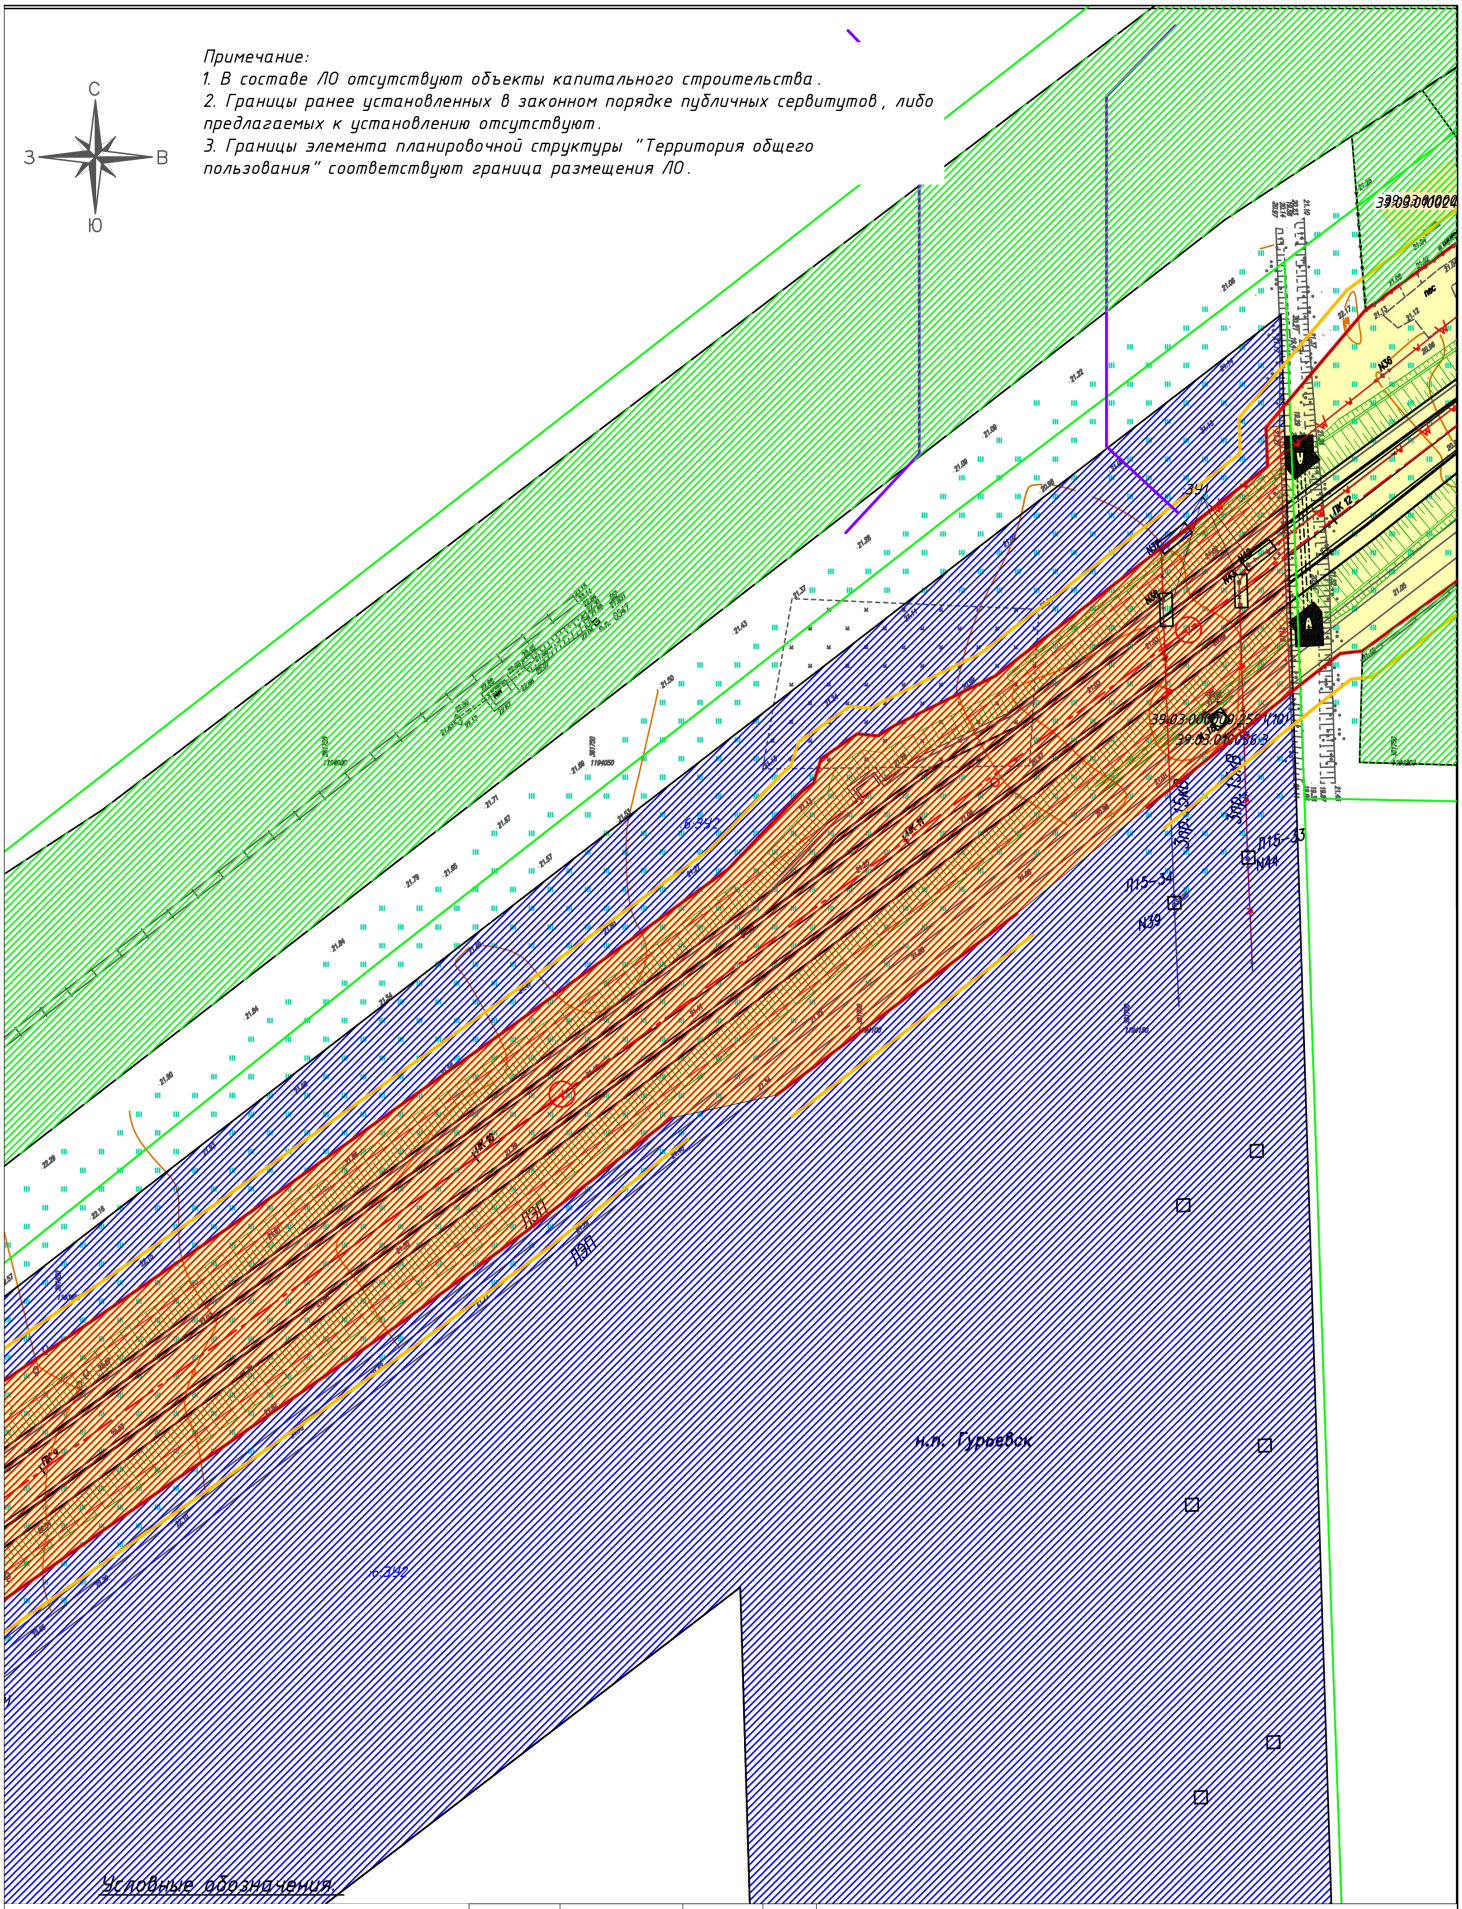

Должность	Фамилия	Подпись	Дата
Директор	Смирнов Р.С.		01.19
Специалист	Лазаренкова Е.В.		01.19

ПРОЕКТ ПЛАНИРОВКИ ТЕРРИТОРИИ С ПРОЕКТОМ МЕЖЕВАНИЯ В ЕГО СОСТАВЕ


Строительство улицы Строительной до а/д "Северный обход г.Калининграда" с реконструкцией существующего участка ул. Строительная в г. Гурьевске Калининградской области

ООО "ГеоКадастрИнформ"

стадия	лист	листов
ПП	ПМ–1.5	35

Чертеж межевания территории

М 1:1000

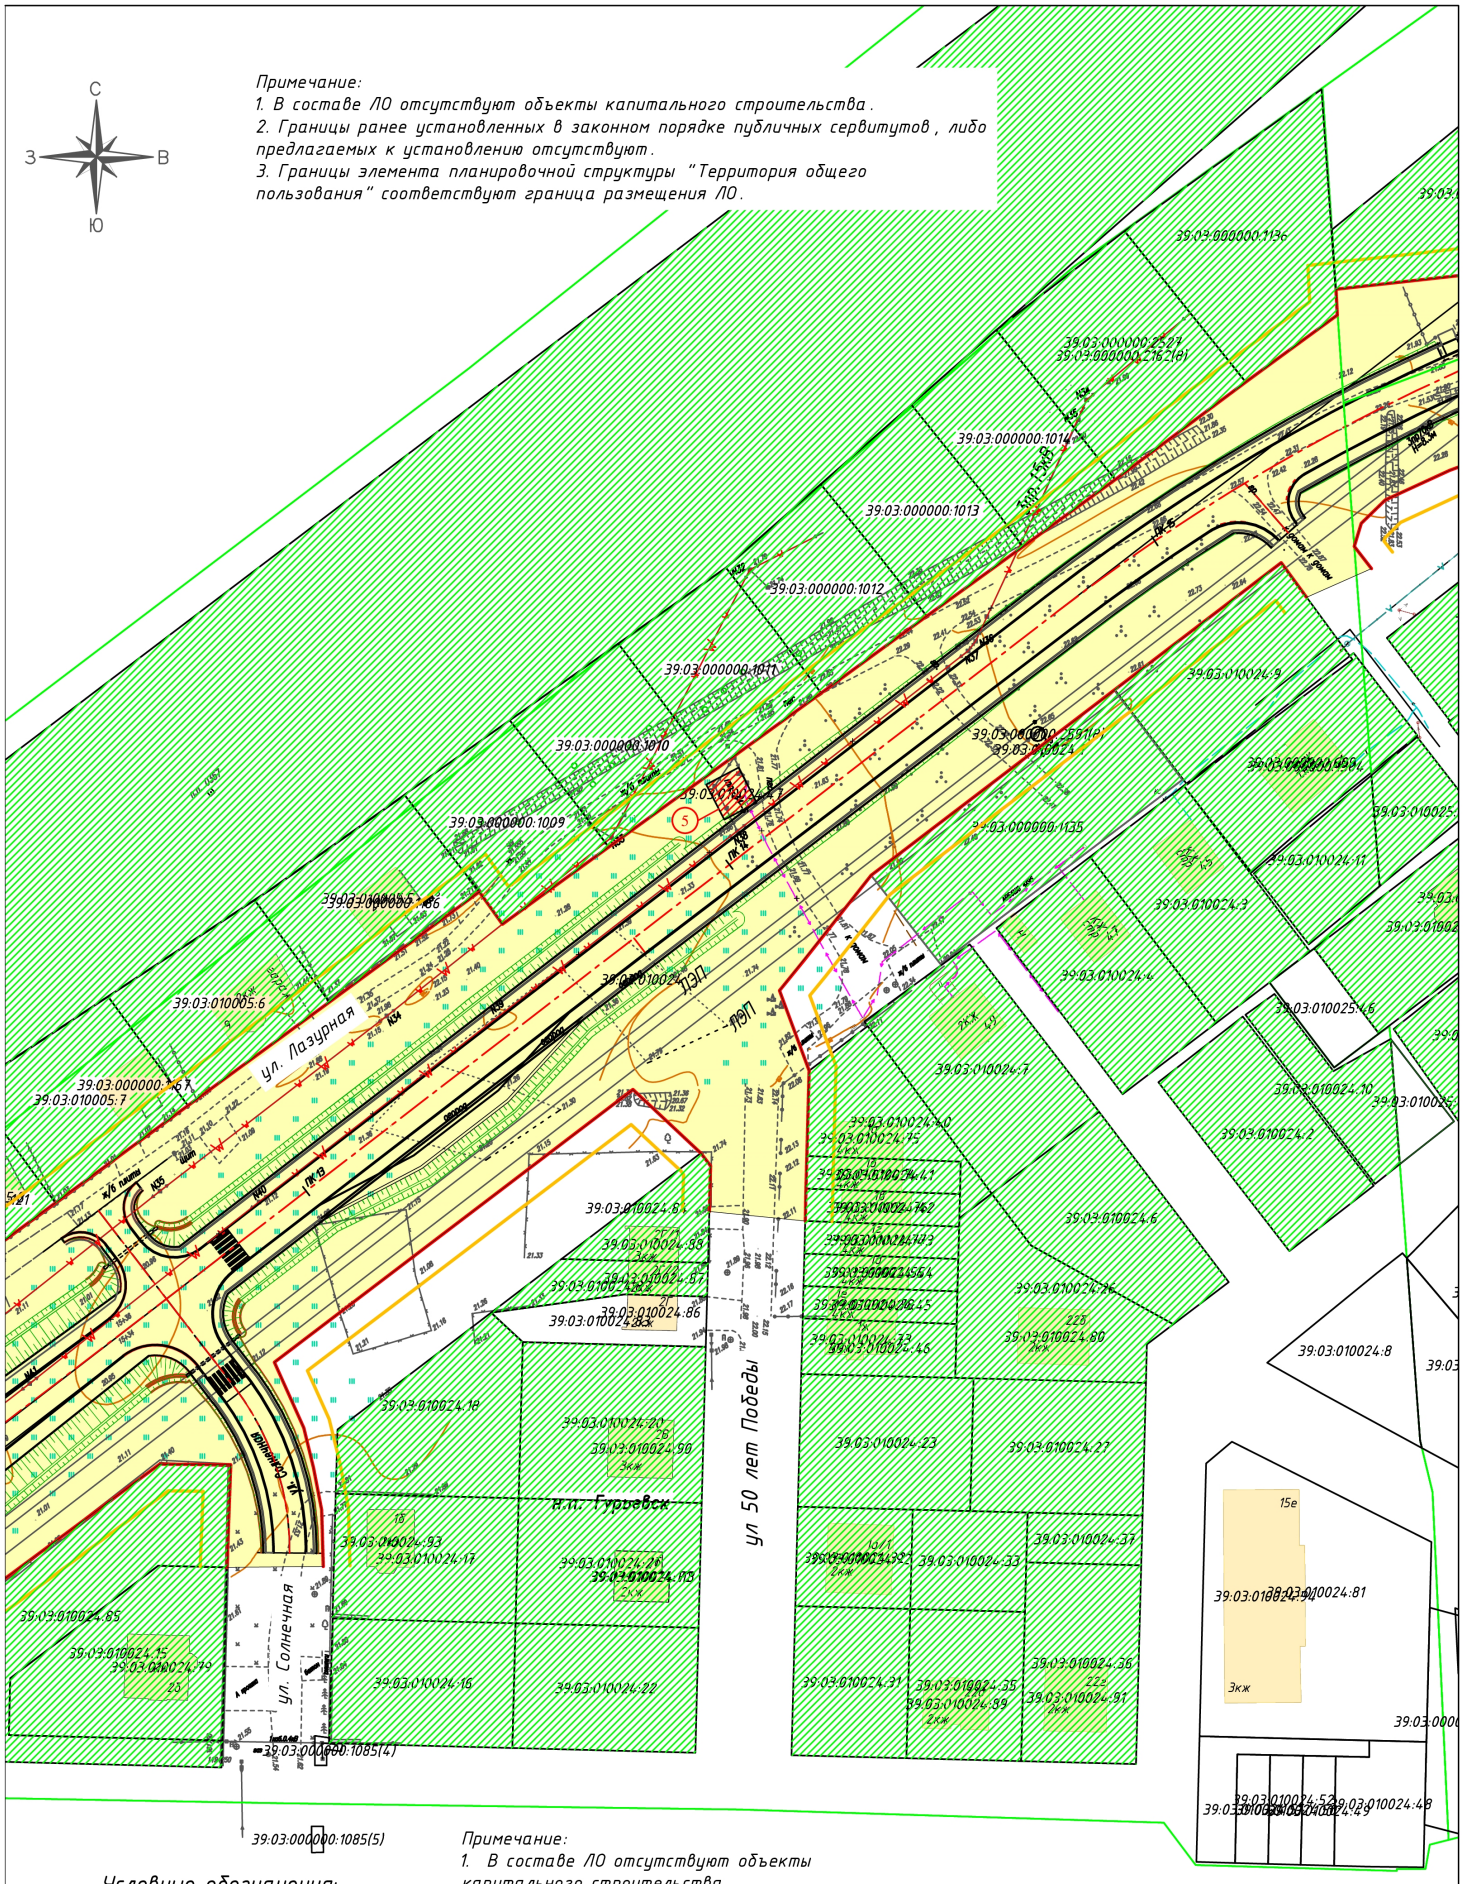

Условные обозначения:

- Граница территории, в отношении которой осуществляется подготовка проекта планировки
- Границы зоны планируемого размещения ЛО
- Граница административно-территориальных образований
- Граница кадастрового квартала
- Границы участков, включенных в ЕГРН
- Красные линии
- Линии отступа от красных линий
- 39:07:060008:11 – Кадастровый номер земельного участка
- 39:07:060008 – Номер кадастрового квартала
- :ЗУ1 – Условный номер образуемого земельного участка (а/д, улица)
- ① – Условный номер изымаемых для муниципальных нужд частей земельных участков
- :5:ЗУ2 – Условный номер изменяемого земельного участка
- Образуемые земельные участки
- Изымаемые земельные участки
- Изменяемые земельные участки
- Сохраняемые земельные участки

Должность	Фамилия	Подпись	Дата
Директор	Смирнов Р.С.		01.19
Специалист	Лазаренкова Е.В.		01.19

ПРОЕКТ ПЛАНИРОВКИ ТЕРРИТОРИИ С ПРОЕКТОМ МЕЖЕВАНИЯ В ЕГО СОСТАВЕ


Строительство улицы Строительной до а/д "Северный обход г.Калининграда" с реконструкцией существующего участка ул. Строительная в г. Гурьевске Калининградской области

ООО "ГеоКадастрИнформ"

стадия	лист	листов
ПП	ПМ–1.6	35

Чертеж межевания территории

М 1:1000

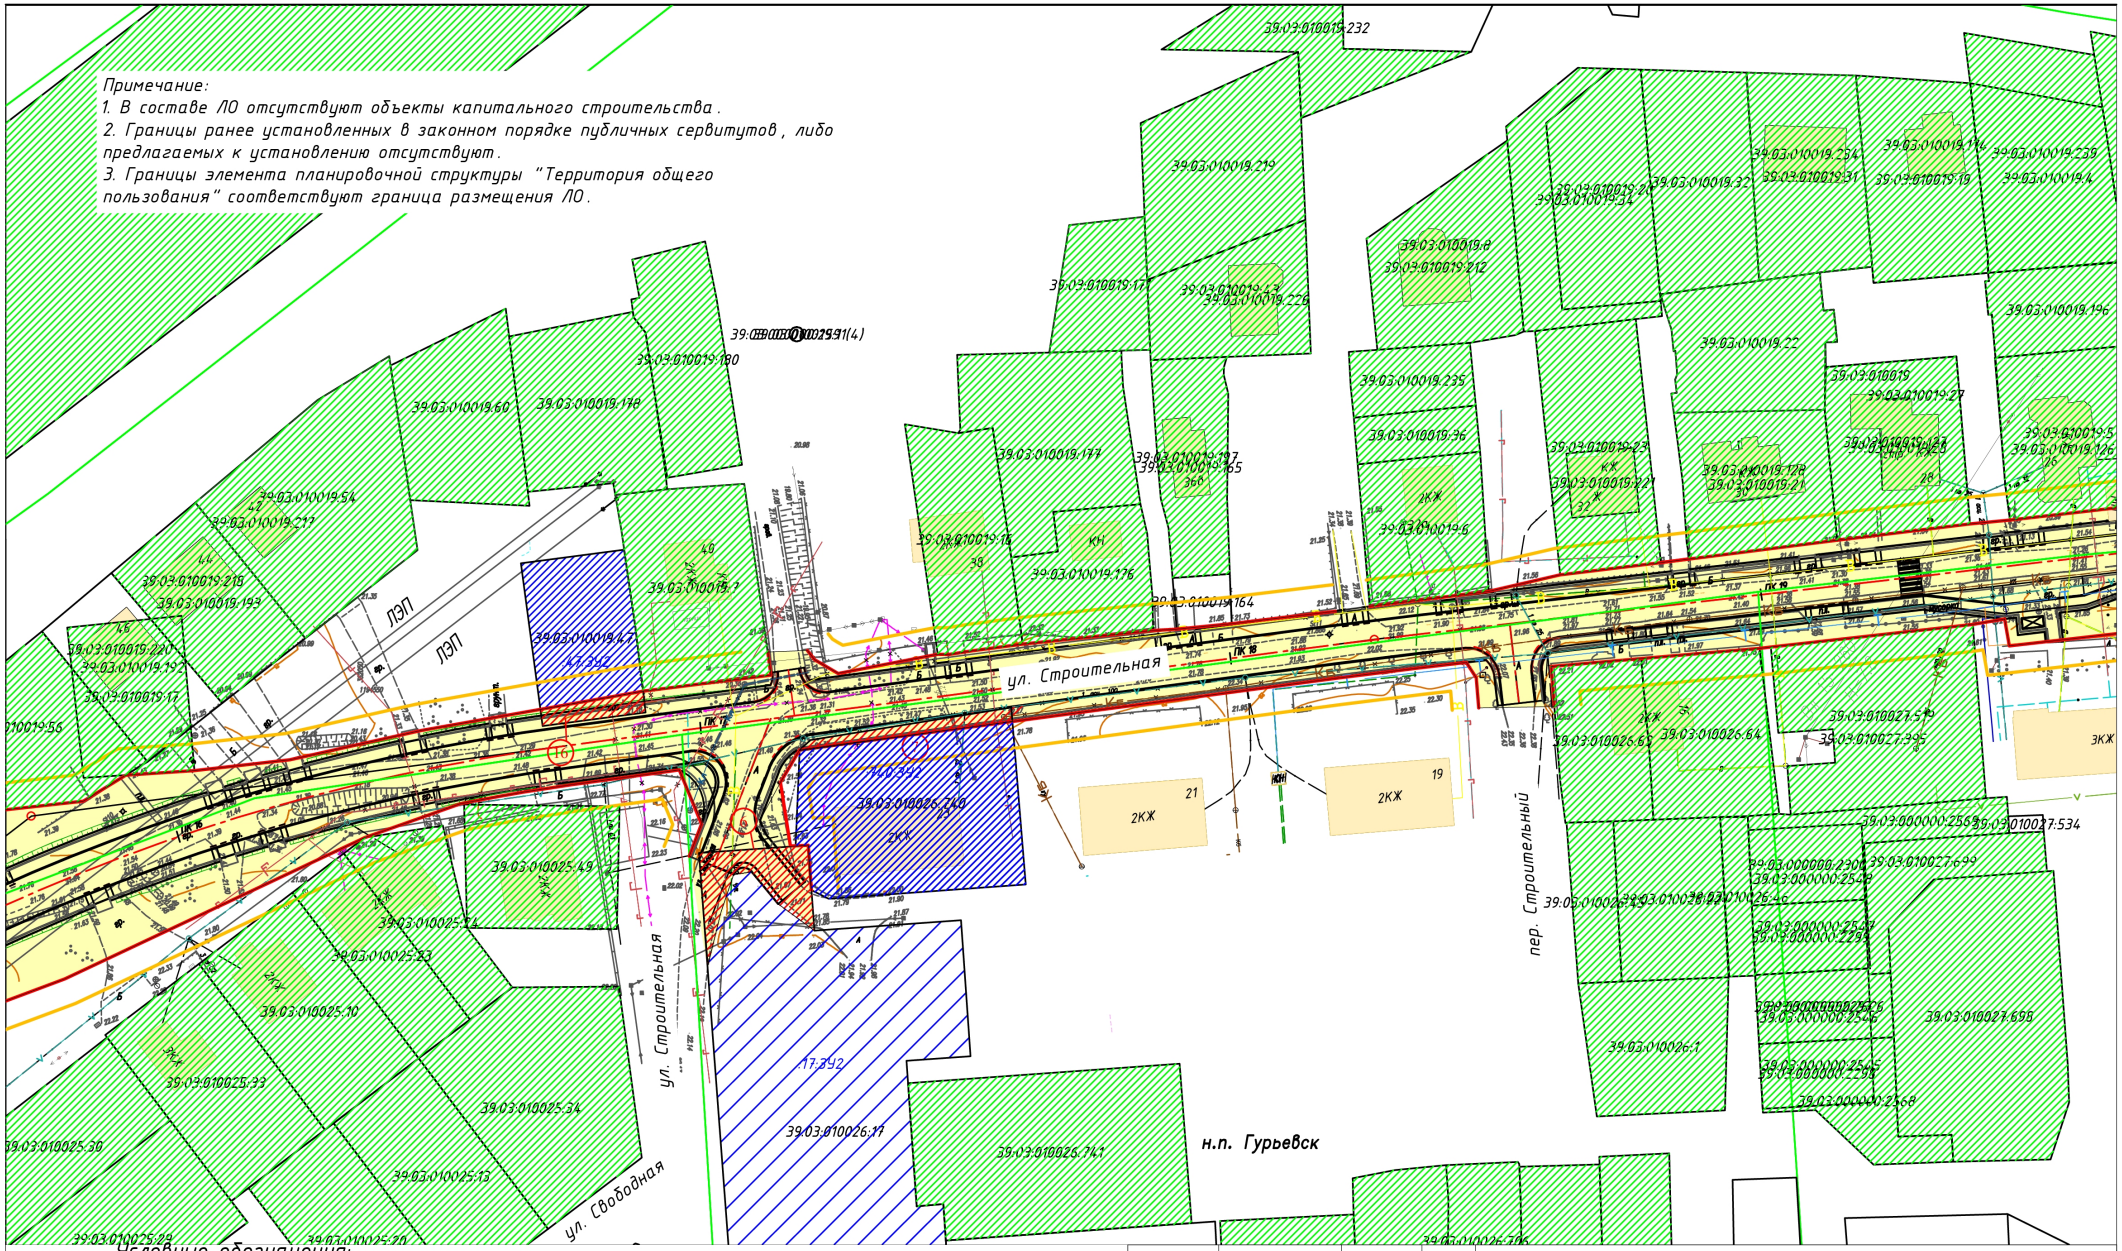

Условные обозначения:

- Граница территории, в отношении которой осуществляется подготовка проекта планировки
- Границы зоны планируемого размещения ЛО
- Граница административно-территриальных образований
- Граница кадастрового квартала
- Граница участков, включенных в ЕГРН
- Красные линии
- Линии отступа от красных линий

39:07:060008:11 – Кадастровый номер земельного участка
39:07:060008 – Кадастровый номер земельного участка
:ЗУ1 – Условный номер образуемого земельного участка (а/д, улица)
① – Условный номер изымаемых для муниципальных нужд частей земельных участков
:5:ЗУ2 – Условный номер изменяемого земельного участка

- Образуемые земельные участки
- Изымаемые земельные участки
- Изменяемые земельные участки
- Сохраняемые земельные участки

Должность	Фамилия	Подпись	Дата
Директор	Смирнов Р.С.		01.19
Специалист	Лазаренкова Е.В.		01.19

ПРОЕКТ ПЛАНИРОВКИ ТЕРРИТОРИИ С ПРОЕКТОМ МЕЖЕВАНИЯ В ЕГО СОСТАВЕ

Строительство улицы Строительной до а/д "Северный обход г.Калининграда" с реконструкцией существующего участка ул. Строительная в г. Гурьевске Калининградской области


ООО "ГеоКадастрИнформ"

стадия	лист	листов
ПП	ПМ–1.7	35

Чертеж межевания территории

М 1:1000

Примечание:
1. В составе ЛО отсутствуют объекты капитального строительства.
2. Границы ранее установленных в законном порядке публичных сервитутов, либо предлагаемых к установлению отсутствуют.
3. Границы элемента планировочной структуры "Территория общего пользования" соответствуют граница размещения ЛО.

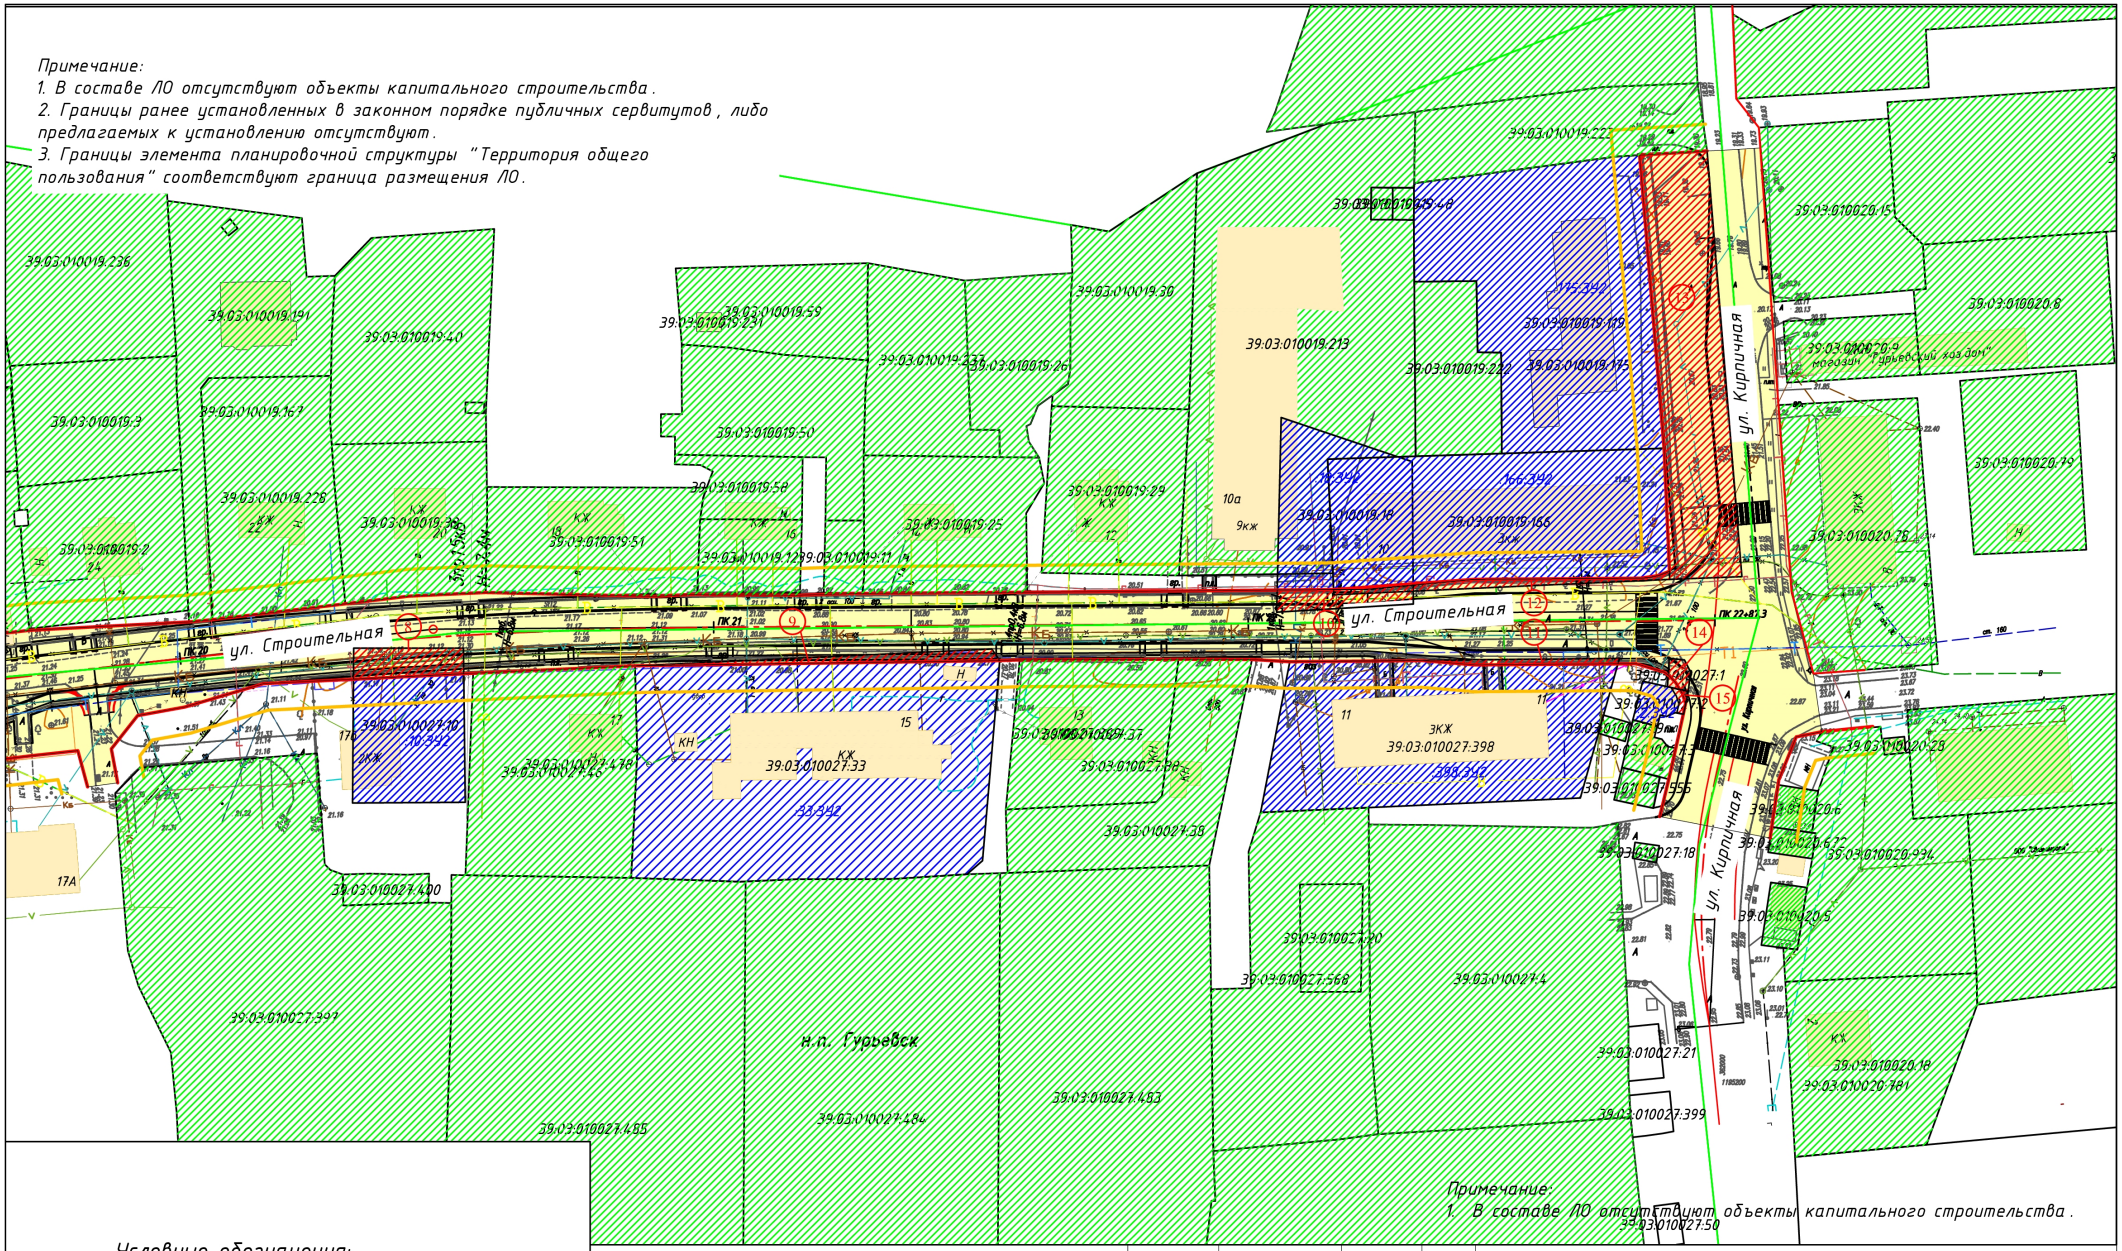

Примечание:
1. В составе ЛО отсутствуют объекты капитального строительства.

Условные обозначения:

- Граница территории, в отношении которой осуществляется подготовка проекта планировки
- Границы зоны планируемого размещения ЛО
- Граница административно-территриальных образований
- Граница кадастрового квартала
- Граница участков, включенных в ЕГРН
- Красные линии
- Линии отступа от красных линий

39:07:060008:11 – Кадастровый номер земельного участка
39:07:060008 – Кадастровый номер земельного участка
:ЗУ1 – Условный номер образуемого земельного участка (а/д, улица)
① – Условный номер изымаемых для муниципальных нужд частей земельных участков
:5:ЗУ2 – Условный номер изменяемого земельного участка

- Образуемые земельные участки
- Изымаемые земельные участки
- Изменяемые земельные участки
- Сохраняемые земельные участки

Должность	Фамилия	Подпись	Дата
Директор	Смирнов Р.С.		01.19
Специалист	Лазаренкова Е.В.		01.19

ПРОЕКТ ПЛАНИРОВКИ ТЕРРИТОРИИ С ПРОЕКТОМ МЕЖЕВАНИЯ В ЕГО СОСТАВЕ

Строительство улицы Строительной до а/д "Северный обход г.Калининграда" с реконструкцией существующего участка ул. Строительная в г. Гурьевске Калининградской области

ООО "ГеоКадастрИнформ"

стадия	лист	листов
ПП	ПМ–1.8	35

Чертеж межевания территории

М 1:1000

ПРОЕКТ ПЛАНИРОВКИ ТЕРРИТОРИИ С ПРОЕКТОМ МЕЖЕВАНИЯ
В ЕГО СОСТАВЕ, ПРЕДУСМАТРИВАЮЩИЙ РАЗМЕЩЕНИЕ ЛИНЕЙНОГО ОБЪЕКТА
МЕСТНОГО ЗНАЧЕНИЯ «СТРОИТЕЛЬСТВО УЛ. СТРОИТЕЛЬНОЙ ДО А/Д «СЕВЕРНЫЙ
ОБХОД ГОРОДА КАЛИНИНГРАДА» С РЕКОНСТРУКЦИЕЙ СУЩЕСТВУЮЩЕГО УЧАСТКА
УЛ. СТРОИТЕЛЬНАЯ В Г. ГУРЬЕВСКЕ
КАЛИНИНГРАДСКОЙ ОБЛАСТИ»

ОСНОВНАЯ ЧАСТЬ ПРОЕКТА МЕЖЕВАНИЯ ТЕРРИТОРИИ

РАЗДЕЛ 2. ТЕКСТОВАЯ ЧАСТЬ

Перечень и сведения о площади образуемых земельных участков, в том числе возможные способы их образования

Проект подготовлен в целях определения местоположения границ образуемых и изменяемых земельных участков, а так же в целях обеспечения устойчивого развития территории МО «Гурьевское городское поселение».

Проектом предусмотрены следующие способы образования земельных участков, необходимых для размещения Объекта:

1. Образование земельных участков из земель, находящихся в государственной или муниципальной собственности (из земель промышленности, энергетики, транспорта, связи, радиовещания, телевидения, информатики, земли для обеспечения космической деятельности, земли обороны, безопасности и земли иного специального назначения) с установлением разрешенного вида использования: 7.2 – «Автомобильный транспорт» (таблица 1).

2. Образование земельных участков путем раздела исходного земельного участка с последующим переводом в категорию «Земли промышленности, энергетики, транспорта, связи, радиовещания, телевидения, информатики, земли для обеспечения космической деятельности, земли обороны, безопасности и земли иного специального назначения» и изменением вида разрешенного использования «для сельскохозяйственного производства» на 7.2 – «Автомобильный транспорт» (таблица 8) вне границ населенных пунктов и 12.0 - «Земельные участки (территории) общего пользования» - в границах населенных пунктов (таблица 2).

В ходе подготовки проекта межевания были выявлены земельные участки, которые попадают в границы зоны планируемого размещения линейного объекта:

1) попадающие под изъятие полностью 39:03:010027:1; 39:03:010024:47.

2) сохраняемые полностью: 39:03:010056:3; 39:03:000000:2591; 39:03:010024:1.

В ходе подготовки проекта межевания были выявлены ошибки в определении местоположения границ земельных участков с кадастровыми номерами 39:03:010019:18, 39:03:010019:166. Данные ошибки возможны в связи с допущенными техническими или реестровыми ошибками.

Таблица 1

Перечень и сведения о площади образуемых земельных участков, в том числе возможные способы их образования

№ п/п	Обозначение образуемого земельного участка	Источник и способ образования	Площадь участка необходимого для размещения полосы отвода, кв.м.	Категория земель	Разрешенный вид использования
1	2	3	4	5	6
1	:ЗУ1	неразграниченные муниципальные земли	744	Земли промышленности, энергетики, транспорта, связи, радиовещания, телевидения, информатики, земли для обеспечения космической деятельности, земли обороны, безопасности и земли иного специального назначения	7.2 – «Автомобильный транспорт»;
2	:ЗУ2	неразграниченные муниципальные земли	53	Земли промышленности, энергетики, транспорта, связи, радиовещания, телевидения, информатики, земли для обеспечения космической деятельности, земли обороны, безопасности и земли иного специального назначения	7.2 – «Автомобильный транспорт»;
3	:ЗУ3	неразграниченные муниципальные земли	30267	Земли населённых пунктов	12.0 – «Земельные участки (территории) общего пользования»
		Итого	31064		

Перечень и сведения о площади образуемых земельных участков, которые будут отнесены к территориям общего пользования или имуществу общего пользования или имуществу общего пользования в том числе в отношении которых предполагаются резервирование и или) изъятие для государственных или муниципальных нужд (приведен в таблице 2)

Таблица 2

Перечень и сведения о площади образуемых земельных участков, которые будут отнесены к территориям общего пользования или имуществу общего пользования или имуществу общего пользования в том числе в отношении которых предполагаются изъятие для муниципальных нужд

№ п/п	Кадастровый номер	Собственник	Площадь исходного участка, кв.м.	Площадь под изъятие, кв.м.	Площадь, неподлежащая изъятию	Разрешенный вид использования	Категория	Необходимость перевода категории
1	39:03:060004:15	Грядовкин Алексей Игоревич	1001000	847	1000153	для ведения крестьянского (фермерского) хозяйства	Земли сельскохозяйственного назначения	требуется перевод категории, изменение РВИ
2	39:03:060004:16	Тумощук Андрей Александрович	50000	3109	46891	для ведения крестьянского (фермерского) хозяйства	Земли сельскохозяйственного назначения	требуется перевод категории, изменение РВИ
3	39:03:060004:19	Зенкова Елена Викторовна	50000	11606	38394	для ведения крестьянского (фермерского) хозяйства	Земли сельскохозяйственного назначения	требуется перевод категории, изменение РВИ
4	39:03:010056:6	Аренда, Рытов Сергей Анатольевич	139096	25670	113426	для сельскохозяйственного производства	Земли населённых пунктов	требуется изменение РВИ
5	39:03:010024:47	ООО «Агроимпульс»	50	50	0	Коммунальное обслуживание	Земли населённых пунктов	требуется изменение РВИ

№ п/п	Кадастровый номер	Собственник	Площадь исходного участка, кв.м.	Площадь под изъятие, кв.м.	Площадь, неподлежащая изъятию	Разрешенный вид использования	Категория	Необходимость перевода категории
6	39:03:010026:17	Аренда, ООО «Папа-Карло»	4000	96	3904	для строительства 24 и 9-квартирных жилых домов	Земли населённых пунктов	требуется изменение РВИ
7	39:03:010026:740	Общая долевая собственность, собственники многоквартирного дома	1275	80	1195	для обслуживания и эксплуатации многоквартирного жилого дома	Земли населённых пунктов	требуется изменение РВИ
8	39:03:010027:10	Лушева Тамара Федоровна	600	108	492	для индивидуального строительства	Земли населённых пунктов	требуется изменение РВИ
9	39:03:010027:33	Долевая собственность: 20/100 Шереметова Марина Владимировна, 17/100 Гилязова Василия Камиловна, 14/100 Шурманов Дмитрий Юрьевич, 21/100 Семенов Алексей Федорович, 14/100 Жолудь Николай Иванович, 14/100 Домашенко Эмилия Павловна	2751	74	2677	для обслуживания многоквартирного жилого дома	Земли населённых пунктов	требуется изменение РВИ
10	39:03:010019:18	Фадеев Николай Иванович	800	92	708	для обслуживания и эксплуатации жилого дома	Земли населённых пунктов	требуется изменение РВИ
11	39:03:010027:398	Общая долевая собственность, собственники многоквартирного дома	1640	32	1608	для обслуживания и эксплуатации жилого дома	Земли населённых пунктов	требуется изменение РВИ
12	39:03:010019:166	Общая долевая собственность, собственники многоквартирного дома	1570	67	1503	для обслуживания и эксплуатации многоквартирного жилого дома	Земли населённых пунктов	требуется изменение РВИ

№ п/п	Кадастровый номер	Собственник	Площадь исходного участка, кв.м.	Площадь под изъятие, кв.м.	Площадь, неподлежащая изъятию	Разрешенный вид использования	Категория	Необходимость перевода категории
13	39:03:010019:175	Общая долевая собственность, собственники многоквартирного дома	2915	1014	1901	для обслуживания и эксплуатации многоквартирного жилого дома	Земли населённых пунктов	требуется изменение РВИ
14	39:03:010027:1	Аренда ООО «Добрые вести», аренда ООО «Гурьевская пресса»	21	21	0	для функционирования и обслуживания газетно-журнального киоска	Земли населённых пунктов	требуется изменение РВИ
15	39:03:010027:2	Долевая собстственность: Бессалов Родион Игоревич, Бессалов Владислав Игоревич, Бессалова Виолетта Игоревна	46	2	44	для обслуживания и эксплуатации торгового павильона	Земли населённых пунктов	требуется изменение РВИ
16	39:03:010019:47	----	600	69	531	Для ведения личного подсобного хозяйства	Земли населённых пунктов	требуется изменение РВИ
		Итого	1256364	42937	1213787			

Вид разрешенного использования образуемых земельных участков в соответствии с проектом планировки территории, в случаях, предусмотренных Градостроительным Кодексом РФ

Проектом планировки территории предусмотрено установление следующих видов разрешенного использования:

- 7.2 – «Автомобильный транспорт»;
- 12.0 – «Земельные участки (территории) общего пользования»

Земельные участки с разрешенным видом использования 7.2 – «Автомобильный транспорт» предусматривают размещение автомобильных дорог и технически связанных с ними сооружений; размещение зданий и сооружений, предназначенных для обслуживания пассажиров, а также обеспечивающие работу транспортных средств, размещение объектов, предназначенных для размещения постов органов внутренних дел, ответственных за безопасность дорожного движения; оборудование земельных участков для стоянок автомобильного транспорта, а также для размещения депо (устройства мест стоянок) автомобильного транспорта, осуществляющего перевозки людей по установленному маршруту.

Земельные участки с разрешенным видом использования 12.0 – «Земельные участки (территории) общего пользования» предусматривают размещение объектов улично-дорожной сети, автомобильных дорог и пешеходных тротуаров в границах населенных пунктов, пешеходных переходов, набережных, береговых полос водных объектов общего пользования, скверов, бульваров, площадей, проездов, малых архитектурных форм благоустройства.

Целевое назначение лесов, вид (виды) разрешенного использования лесного участка, количественные и качественные характеристики лесного участка, сведения о нахождении лесного участка в границах особо защитных участков лесов (в случае если подготовка проекта межевания территории осуществляется в целях определения местоположения границ образуемых и (или) изменяемых лесных участков)

В связи с тем, что в границах, в отношении которых разрабатывается проект планировки территории и проект межевания территории, отсутствуют лесные участки, данный раздел не заполняется.

Сведения о границах территории, в отношении которой утвержден проект межевания, содержащие перечень координат характерных точек этих границ в системе координат, используемой для ведения Единого государственного реестра недвижимости.

Каталог координат характерных точек границ территории, в отношении которой утвержден проект межевания территории соответствуют границам размещения проектируемого объекта. Каталог координат приведен в таблице 3 (в местной системе координат МСК-39).

Таблица 3

Перечень координат характерных точек границ территории, в отношении которой утвержден проект межевания территории

Наименование точки	X (м)	Y (м)	Длина линии (м)	Дирекционное направление
1	**2**	**3**	**4**	**5**
1	361099,31	1193209,35	19,206	53° 15' 19"
2	361110,8	1193224,74	71,7	53° 12' 36"
3	361153,74	1193282,16	320,112	53° 13' 0"
4	361345,42	1193538,54	3,148	52° 52' 31"
5	361347,32	1193541,05	12,986	52° 55' 6"
6	361355,15	1193551,41	6,163	63° 11' 8"
7	361357,93	1193556,91	81,486	55° 21' 30"
8	361404,25	1193623,95	67,688	53° 54' 44"
9	361444,12	1193678,65	5,49	0° 12' 31"
10	361449,61	1193678,67	8,991	53° 57' 31"
11	361454,9	1193685,94	5,257	106° 7' 30"
12	361453,44	1193690,99	4,608	49° 2' 53"
13	361456,46	1193694,47	16,337	62° 56' 55"
14	361463,89	1193709,02	48,364	53° 11' 13"
15	361492,87	1193747,74	71,555	54° 18' 55"
16	361534,61	1193805,86	58,214	53° 58' 21"
17	361568,85	1193852,94	106,493	53° 32' 59"
18	361632,12	1193938,6	53,068	55° 43' 12"
19	361662,01	1193982,45	65,465	54° 34' 53"
20	361699,95	1194035,8	49,842	54° 3' 7"
21	361729,21	1194076,15	20,101	43° 40' 11"
22	361743,75	1194090,03	2,646	53° 36' 23"
23	361745,32	1194092,16	4,775	17° 40' 34"
24	361749,87	1194093,61	8,175	55° 9' 47"
25	361754,54	1194100,32	3,899	95° 35' 37"
26	361754,16	1194104,2	3,61	58° 14' 49"
27	361756,06	1194107,27	21,087	63° 47' 58"
28	361765,37	1194126,19	64,227	52° 25' 12"
29	361804,54	1194177,09	7,305	357° 48' 12"
30	361811,84	1194176,81	28,786	40° 15' 6"
31	361833,81	1194195,41	32,876	53° 46' 17"
32	361853,24	1194221,93	30,74	53° 43' 9"
33	361871,43	1194246,71	32,778	53° 47' 52"
34	361890,79	1194273,16	34,852	53° 42' 20"
35	361911,42	1194301,25	7,441	144° 47' 37"
36	361905,34	1194305,54	24,589	54° 4' 1"
37	361919,77	1194325,45	20,787	54° 3' 42"
38	361931,97	1194342,28	3,564	53° 54' 6"
39	361934,07	1194345,16	24,725	54° 3' 59"
40	361948,58	1194365,18	24,459	54° 2' 54"
41	361962,94	1194384,98	22,183	54° 3' 36"
42	361975,96	1194402,94	21,345	54° 3' 13"
43	361988,49	1194420,22	30,494	53° 14' 21"

Наименование точки	X (м)	Y (м)	Длина линии (м)	Дирекционное направление
1	2	3	4	5
44	362006,74	1194444,65	21,229	53° 47' 39"
45	362019,28	1194461,78	4,807	356° 53' 58"
46	362024,08	1194461,52	13,453	83° 38' 28"
47	362025,57	1194474,89	24,267	83° 41' 0"
48	362028,24	1194499,01	9,332	58° 32' 29"
49	362033,11	1194506,97	12,867	86° 18' 5"
50	362033,94	1194519,81	18,024	83° 33' 54"
51	362035,96	1194537,72	25,074	77° 23' 58"
52	362041,43	1194562,19	42,217	79° 57' 35"
53	362048,79	1194603,76	24,089	82° 49' 19"
54	362051,8	1194627,66	4,342	352° 3' 24"
55	362056,1	1194627,06	7,426	87° 41' 5"
56	362056,4	1194634,48	2,213	141° 25' 16"
57	362054,67	1194635,86	1,981	120° 19' 8"
58	362053,67	1194637,57	3,096	120° 2' 36"
59	362052,12	1194640,25	18,979	79° 9' 28"
60	362055,69	1194658,89	2,07	90° 49' 49"
61	362055,66	1194660,96	4,281	81° 7' 54"
62	362056,32	1194665,19	9,655	82° 22' 55"
63	362057,6	1194674,76	24,551	84° 5' 6"
64	362060,13	1194699,18	4,407	86° 44' 53"
65	362060,38	1194703,58	10,331	84° 16' 42"
66	362061,41	1194713,86	19,569	83° 9' 43"
67	362063,74	1194733,29	6,466	81° 49' 11"
68	362064,66	1194739,69	22,438	82° 46' 48"
69	362067,48	1194761,95	13,713	76° 58' 38"
70	362070,57	1194775,31	18,986	83° 8' 0"
71	362072,84	1194794,16	5,404	82° 39' 52"
72	362073,53	1194799,52	27,852	82° 45' 37"
73	362077,04	1194827,15	25,043	83° 4' 25"
74	362080,06	1194852,01	7,506	84° 25' 7"
75	362080,79	1194859,48	24,771	83° 27' 47"
76	362083,61	1194884,09	29,851	87° 0' 16"
77	362085,17	1194913,9	4,443	84° 11' 12"
78	362085,62	1194918,32	25,026	83° 12' 26"
79	362088,58	1194943,17	12,007	83° 6' 42"
80	362090,02	1194955,09	14,315	87° 21' 27"
81	362090,68	1194969,39	31,608	91° 16' 8"
82	362089,98	1195000,99	7,997	87° 33' 48"
83	362090,32	1195008,98	1,172	92° 56' 8"
84	362090,26	1195010,15	18,04	90° 17' 9"
85	362090,17	1195028,19	4,474	87° 41' 39"
86	362090,35	1195032,66	7,212	88° 38' 58"

Наименование точки	X (м)	Y (м)	Длина линии (м)	Дирекционное направление
1	2	3	4	5
87	362090,52	1195039,87	30,871	89° 35' 30"
88	362090,74	1195070,74	57,322	89° 30' 37"
89	362091,23	1195128,06	26,33	85° 49' 6"
90	362093,15	1195154,32	31,161	89° 36' 50"
91	362093,36	1195185,48	3,418	81° 25' 10"
92	362093,87	1195188,86	2,154	68° 11' 55"
93	362094,67	1195190,86	23,001	357° 33' 29"
94	362117,65	1195189,88	54,99	355° 13' 58"
95	362172,45	1195185,31	12,22	86° 42' 58"
96	362173,15	1195197,51	3,498	86° 13' 46"
97	362173,38	1195201	6,943	86° 31' 54"
98	362173,8	1195207,93	28,938	175° 2' 38"
99	362144,97	1195210,43	19,252	177° 17' 26"
100	362125,74	1195211,34	35,173	176° 4' 16"
101	362090,65	1195213,75	15,682	165° 2' 0"
102	362075,5	1195217,8	10,984	171° 43' 47"
103	362064,63	1195219,38	4,887	258° 33' 8"
104	362063,66	1195214,59	8,648	202° 8' 45"
105	362055,65	1195211,33	0,982	188° 47' 26"
106	362054,68	1195211,18	7,935	188° 20' 41"
107	362046,829	1195210,03	2,111	188° 23' 53"
108	362044,74	1195209,72	21,049	281° 2' 16"
109	362048,77	1195189,06	7,172	13° 37' 46"
110	362055,74	1195190,75	1,941	13° 6' 19"
111	362057,63	1195191,19	4,015	12° 30' 48"
112	362061,55	1195192,06	6,579	12° 11' 53"
113	362067,98	1195193,45	1,999	12° 42' 55"
114	362069,93	1195193,89	2,011	340° 50' 40"
115	362071,83	1195193,23	0,839	329° 9' 12"
116	362072,55	1195192,8	1,417	329° 27' 9"
117	362073,77	1195192,08	1,74	316° 51' 45"
118	362075,04	1195190,89	1,24	307° 47' 38"
119	362075,8	1195189,91	5,439	286° 40' 8"
120	362077,36	1195184,7	30,271	269° 36' 9"
121	362077,15	1195154,43	9,801	274° 33' 53"
122	362077,93	1195144,66	24,851	269° 29' 34"
123	362077,71	1195119,81	7,004	273° 36' 7"
124	362078,15	1195112,82	13,79	270° 9' 58"
125	362078,19	1195099,03	29,72	269° 46' 7"
126	362078,07	1195069,31	3,753	267° 51' 43"
127	362077,93	1195065,56	68,247	269° 11' 38"
128	362076,97	1194997,32	30,302	267° 21' 7"
129	362075,57	1194967,05	39,279	267° 8' 23"

Наименование точки	X (м)	Y (м)	Длина линии (м)	Дирекционное направление
1	2	3	4	5
130	362073,61	1194927,82	15,314	253° 27' 30"
131	362069,25	1194913,14	8,976	259° 40' 0"
132	362067,64	1194904,31	7,935	218° 30' 7"
133	362061,43	1194899,37	6,478	169° 20' 24"
134	362055,064	1194900,57	5,668	262° 37' 37"
135	362054,336	1194894,95	7,024	344° 39' 56"
136	362061,11	1194893,09	3,934	263° 43' 27"
137	362060,68	1194889,18	4,671	263° 21' 43"
138	362060,14	1194884,54	25,332	263° 31' 3"
139	362057,28	1194859,37	5,1	349° 50' 9"
140	362062,3	1194858,47	6,029	260° 9' 46"
141	362061,27	1194852,53	5,042	263° 30' 33"
142	362060,7	1194847,52	28,367	263° 36' 15"
143	362057,54	1194819,33	4,638	263° 41' 14"
144	362057,03	1194814,72	2,098	265° 4' 39"
145	362056,85	1194812,63	22,227	264° 56' 27"
146	362054,89	1194790,49	16,927	264° 54' 57"
147	362053,39	1194773,63	7,503	175° 29' 24"
148	362045,91	1194774,22	14,122	268° 59' 8"
149	362045,66	1194760,1	5,66	355° 8' 8"
150	362051,3	1194759,62	3,409	327° 20' 8"
151	362054,17	1194757,78	8,808	263° 24' 56"
152	362053,16	1194749,03	15,427	262° 55' 32"
153	362051,26	1194733,72	66,847	262° 24' 3"
154	362042,42	1194667,46	34,702	262° 25' 57"
155	362037,85	1194633,06	5,602	223° 33' 12"
156	362033,79	1194629,2	9,703	201° 8' 37"
157	362024,74	1194625,7	3,553	155° 22' 57"
158	362021,51	1194627,18	10,838	140° 43' 45"
159	362013,12	1194634,04	6,496	230° 44' 52"
160	362009,01	1194629,01	7,781	320° 41' 5"
161	362015,03	1194624,08	3,452	261° 0' 5"
162	362014,49	1194620,67	8,987	292° 42' 47"
163	362017,96	1194612,38	6,394	20° 59' 10"
164	362023,93	1194614,67	10,958	337° 51' 32"
165	362034,08	1194610,54	20,289	262° 10' 53"
166	362031,32	1194590,44	8,985	261° 13' 47"
167	362029,95	1194581,56	5,095	260° 10' 4"
168	362029,08	1194576,54	7,045	259° 12' 2"
169	362027,76	1194569,62	19,005	250° 32' 42"
170	362021,43	1194551,7	62,009	244° 45' 41"
171	361994,99	1194495,61	13,66	249° 33' 42"
172	361990,22	1194482,81	13,249	245° 14' 2"

Наименование точки	X (м)	Y (м)	Длина линии (м)	Дирекционное направление
1	2	3	4	5
173	361984,67	1194470,78	6,266	225° 46' 33"
174	361980,3	1194466,29	4,514	196° 52' 10"
175	361975,98	1194464,98	5,209	142° 5' 46"
176	361971,87	1194468,18	13,27	246° 4' 53"
177	361966,49	1194456,05	8,008	323° 31' 51"
178	361972,93	1194451,29	39,155	232° 39' 32"
179	361949,18	1194420,16	57,283	232° 45' 14"
180	361914,51	1194374,56	20,228	218° 16' 30"
181	361898,63	1194362,03	7,308	219° 6' 46"
182	361892,96	1194357,42	15,978	159° 45' 1"
183	361877,97	1194362,95	15,995	181° 29' 12"
184	361861,98	1194362,54	6,072	181° 29' 12"
185	361855,91	1194362,38	6,072	181° 29' 12"
186	361849,84	1194362,22	18,038	275° 39' 47"
187	361851,62	1194344,27	8,543	1° 32' 34"
188	361860,16	1194344,5	3,012	322° 49' 33"
189	361862,56	1194342,68	17,369	313° 3' 49"
190	361874,42	1194329,99	31,593	232° 45' 23"
191	361855,3	1194304,84	16,57	232° 44' 59"
192	361845,27	1194291,65	36,105	232° 46' 40"
193	361823,43	1194262,9	13,437	155° 50' 18"
194	361811,17	1194268,4	7,739	166° 19' 22"
195	361803,65	1194270,23	8,014	169° 8' 20"
196	361795,78	1194271,74	10,542	178° 18' 54"
197	361785,242	1194272,05	18,041	269° 25' 17"
198	361785,06	1194254,01	19,204	2° 10' 43"
199	361804,25	1194254,74	13,321	270° 36' 8"
200	361804,39	1194241,42	57,845	233° 32' 3"
201	361770,01	1194194,9	4,175	263° 40' 30"
202	361769,55	1194190,75	9,902	231° 58' 22"
203	361763,45	1194182,95	36,314	231° 21' 0"
204	361740,77	1194154,59	31,495	230° 50' 14"
205	361720,88	1194130,17	25,67	232° 53' 4"
206	361705,39	1194109,7	30,692	233° 7' 8"
207	361686,97	1194085,15	20,062	257° 40' 55"
208	361682,69	1194065,55	34,768	232° 1' 57"
209	361661,3	1194038,14	28,596	233° 50' 51"
210	361644,43	1194015,05	60,219	235° 9' 5"
211	361610,02	1193965,63	59,028	235° 4' 46"
212	361576,23	1193917,23	41,169	231° 18' 4"
213	361550,49	1193885,1	32,011	235° 5' 19"
214	361532,17	1193858,85	73,885	234° 6' 48"
215	361488,86	1193798,99	23,585	237° 45' 56"

Наименование точки	X (м)	Y (м)	Длина линии (м)	Дирекционное направление
1	2	3	4	5
216	361476,28	1193779,04	20,638	222° 31' 33"
217	361461,07	1193765,09	5,19	201° 28' 24"
218	361456,24	1193763,19	7,848	235° 0' 50"
219	361451,74	1193756,76	4,82	270° 0' 0"
220	361451,74	1193751,94	21,643	244° 20' 48"
221	361442,37	1193732,43	63,195	234° 26' 28"
222	361405,62	1193681,02	54,708	232° 28' 43"
223	361372,3	1193637,63	48,784	232° 56' 23"
224	361342,9	1193598,7	5,257	231° 15' 18"
225	361339,61	1193594,6	11,214	217° 23' 28"
226	361330,7	1193587,79	6,227	259° 21' 28"
227	361329,55	1193581,67	31,982	235° 59' 13"
228	361311,66	1193555,16	16,897	235° 2' 59"
229	361301,98	1193541,31	21,98	234° 28' 50"
230	361289,21	1193523,42	19,114	234° 14' 21"
231	361278,04	1193507,91	29,651	236° 18' 16"
232	361261,59	1193483,24	21,879	232° 35' 45"
233	361248,3	1193465,86	27,936	233° 8' 3"
234	361231,54	1193443,51	23,956	231° 30' 30"
235	361216,63	1193424,76	12,063	232° 20' 30"
236	361209,26	1193415,21	32,061	234° 11' 17"
237	361190,5	1193389,21	37,998	234° 18' 23"
238	361168,33	1193358,35	13,832	233° 13' 46"
239	361160,05	1193347,27	24,952	227° 59' 20"
240	361143,35	1193328,73	10,573	232° 20' 20"
241	361136,89	1193320,36	22,964	230° 58' 26"
242	361122,43	1193302,52	19,024	230° 55' 52"
243	361110,44	1193287,75	22,903	219° 51' 48"
244	361092,86	1193273,07	46,024	230° 23' 43"
245	361063,52	1193237,61	45,602	321° 42' 19"

КАТАЛОГИ КООРДИНАТ ЗЕМЕЛЬНЫХ УЧАСТКОВ

Каталог координат образуемого земельного участка 39:03:060004:15:ЗУ1

№п/п	X	У
1	361099,30	1193209,36
2	361110,80	1193224,74
3	361075,13	1193251,64
4	361063,52	1193237,61

Каталог координат образуемого земельного участка 39:03:060004:16:ЗУ1

№п/п	X	У
1	361110.8	1193224.74
2	361153.74	1193282.16
3	361129.725	1193311.52
4	361122.43	1193302.52
5	361110.44	1193287.75
6	361092.86	1193273.07
7	361075.12	1193251.64

Каталог координат образуемого земельного участка 39:03:060004:19:ЗУ1

№п/п	X	У
1	361153.74	1193282.16
2	361345.43	1193538.55
3	361344.65	1193540.83
4	361338.98	1193559.32
5	361330.50	1193586.75
6	361329.55	1193581.67
7	361311.66	1193555.16
8	361301.98	1193541.31
9	361278.04	1193507.91
10	361261.59	1193483.24
11	361248.3	1193465.86
12	361231.54	1193443.51
13	361216.63	1193424.76
14	361209.26	1193415.21
15	361190.5	1193389.21
16	361168.33	1193358.35
17	361160.05	1193347.27
18	361143.35	1193328.73
19	361136.89	1193320.36
20	361129.72	1193311.52

Каталог координат образуемого земельного участка 39:03:010056:6:ЗУ1

№п/п	X	У
1	361353,41	1193555,82
2	361390,64	1193604,25
3	361404,25	1193623,95
4	361444,12	1193678,65
5	361447,84	1193678,67
6	361454,50	1193687,33
7	361453,44	1193690,99
8	361456,46	1193694,47
9	361463,89	1193709,02
10	361492,87	1193747,74
11	361534,61	1193805,86
12	361568,85	1193852,94
13	361632,12	1193938,60
14	361662,01	1193982,45
15	361699,95	1194035,80
16	361729,21	1194076,15
17	361743,75	1194090,03
18	361745,32	1194092,16
19	361749,87	1194093,61
20	361754,54	1194100,32
21	361754,16	1194104,20
22	361756,06	1194107,27
23	361765,37	1194126,19
24	361789,11	1194157,04
25	361788,16	1194157,74
26	361792,14	1194162,99
27	361793,13	1194162,26
28	361804,54	1194177,09
29	361811,84	1194176,81
30	361815,77	1194180,14
31	361812,05	1194180,25
32	361762,55	1194181,83
33	361740,77	1194154,59
34	361720,88	1194130,17
35	361705,39	1194109,70
36	361686,97	1194085,15
37	361682,69	1194065,55
38	361661,30	1194038,14
39	361644,43	1194015,05
40	361610,02	1193965,63
41	361576,23	1193917,23
42	361550,49	1193885,10
43	361532,17	1193858,85

№п/п	X	У
44	361488,86	1193798,99
45	361476,28	1193779,04
46	361461,07	1193765,09
47	361456,24	1193763,19
48	361451,74	1193756,76
49	361451,74	1193751,94
50	361442,37	1193732,43
51	361405,62	1193681,02
52	361372,30	1193637,63
53	361342,90	1193598,70
54	361340,94	1193596,26
55	361343,33	1193591,40
-	-	-
56	361780,77	1194156,87
57	361780,86	1194159,21
58	361774,66	1194159,42
59	361774,58	1194157,08
60	361784,28	1194170,86
61	361784,36	1194173,20
62	361778,16	1194173,41
63	361778,08	1194171,07
-	-	-
64	361786,89	1194172,10
65	361790,87	1194177,35
66	361789,01	1194178,74
67	361785,02	1194173,49
-	-	-
68	361757,55	1194165,95
69	361759,36	1194168,35
70	361756,99	1194170,14
71	361755,14	1194167,74

Каталог координат образуемого земельного участка 39:03:010019:47:ЗУ1

№п/п	X	У
1	362045.39	1194584.55
2	362048.79	1194603.79
3	362044.82	1194604.21
4	362042.28	1194584.97

Каталог координат образуемого земельного участка 39:03:010026:17:ЗУ1

№п/п	X	У
1	362018.55	1194614.21
2	362019.58	1194628.76
3	362013.12	1194634.04
4	362009.01	1194629.01
5	362015.03	1194624.08
6	362014.49	1194620.67
7	362017.15	1194614.32

Каталог координат образуемого земельного участка 39:03:010026:740:ЗУ1

№п/п	X	У
1	362039.64	1194635.1
2	362045.77	1194672.61
3	362043.14	1194672.83
4	362042.42	1194667.46
5	362037.68	1194633.05
6	362037.85	1194633.06

Каталог координат образуемого земельного участка 39:03:010027:10:ЗУ1

№п/п	X	У
1	362080.25	1194944.7
2	362080.26	1194965.23
3	362075.48	1194965.29
4	362074.45	1194944.66

Каталог координат образуемого земельного участка 39:03:010027:33:ЗУ1

№п/п	X	У
1	362077.97	1195018.79
2	362080.09	1195064.09
3	362077.93	1195065.56
4	362076.97	1194997.32

Каталог координат образуемого земельного участка 39:03:010019:18:ЗУ1

№п/п	X	У
1	362091,15	1195117,47
2	362091,23	1195128,06
3	362092,32	1195142,94
4	362088,53	1195142,97
5	362087,01	1195117,37

Каталог координат образуемого земельного участка 39:03:010019:166:ЗУ1

№п/п	X	У
1	362091,218	1195128,07

№п/п	X	У
2	362093,15	1195154,32
3	362093,36	1195185,48
4	362093,87	1195188,86
5	362094,668	1195190,87
6	362093,15	1195190,92
7	362090,27	1195128,11

Каталог координат образуемого земельного участка 39:03:010019:175:ЗУ1

№п/п	X	У
1	362172.45	1195185.31
2	362173.25	1195197.92
3	362093.63	1195204.42
4	362093.15	1195190.93
5	362094.69	1195190.87
6	362117.65	1195189.88

Каталог координат образуемого земельного участка 39:03:010027:2:ЗУ1

№п/п	X	У
1	362072.55	1195192.80
2	362072.19	1195194.40
3	362069.93	1195193.90
4	362071.83	1195193.23

Каталог координат образуемого земельного участка :ЗУ1

№п/п	X	У
1	361345.43	1193538.55
2	361355.153	1193551.406
3	361357.93	1193556.91
4	361390.635	1193604.25
5	361353.41	1193555.82
6	361343.33	1193591.4
7	361340.94	1193596.26
8	361339.61	1193594.6
9	361330.7	1193587.79
10	361330.50	1193586.75
11	361338.98	1193559.32
12	361344.65	1193540.83

Каталог координат образуемого земельного участка :ЗУ2

№п/п	X	У
1	361789.09	1194157.05
2	361793.11	1194162.28
3	361792.14	1194162.99

№п/п	X	У
4	361788.16	1194157.74
-	-	-
5	361780.77	1194156.87
6	361780.86	1194159.21
7	361774.66	1194159.42
8	361774.58	1194157.08
-	-	-
9	361784.28	1194170.86
10	361784.36	1194173.20
11	361778.16	1194173.41
12	361778.08	1194171.07
-	-	-
13	361786.89	1194172.10
14	361790.87	1194177.35
15	361789.01	1194178.74
16	361785.02	1194173.49

Каталог координат образуемого земельного участка :ЗУ3

№п/п	X	У
1	361853,24	1194221,93
2	361871,43	1194246,71
3	361890,79	1194273,16
4	361911,42	1194301,25
5	361905,34	1194305,54
6	361919,77	1194325,45
7	361931,97	1194342,28
8	361934,07	1194345,16
9	361948,58	1194365,18
10	361962,94	1194384,98
11	361975,96	1194402,94
12	361988,49	1194420,22
13	362006,74	1194444,65
14	362019,28	1194461,78
15	362024,08	1194461,52
16	362025,57	1194474,89
17	362028,24	1194499,01
18	362033,11	1194506,98
19	362033,94	1194519,82
20	362035,96	1194537,72
21	362041,43	1194562,19
22	362045,39	1194584,55
23	362042,28	1194584,97
24	362044,82	1194604,21
25	362048,79	1194603,76

№п/п	X	У
26	362051,80	1194627,66
27	362056,10	1194627,06
28	362056,40	1194634,48
29	362054,67	1194635,86
30	362053,67	1194637,57
31	362052,12	1194640,25
32	362055,69	1194658,89
33	362055,66	1194660,96
34	362056,32	1194665,19
35	362057,60	1194674,76
36	362060,13	1194699,18
37	362060,38	1194703,58
38	362061,41	1194713,86
39	362063,74	1194733,29
40	362064,62	1194739,69
41	362067,48	1194761,95
42	362070,57	1194775,31
43	362072,84	1194794,16
44	362073,53	1194799,52
45	362077,04	1194827,15
46	362080,06	1194852,01
47	362080,79	1194859,48
48	362083,61	1194884,09
49	362085,17	1194913,90
50	362085,62	1194918,32
51	362088,58	1194943,17
52	362090,02	1194955,09
53	362090,68	1194969,39
54	362090,07	1194996,89
55	362089,98	1195000,99
56	362090,32	1195008,98
57	362090,26	1195010,15
58	362090,17	1195028,18
59	362090,35	1195032,64
60	362090,52	1195039,87
61	362090,74	1195070,74
62	362091,14	1195117,47
63	362087,01	1195117,37
64	362088,53	1195142,97
65	362090,95	1195142,95
66	362093,15	1195190,93
67	362093,63	1195204,42
68	362173,25	1195197,92
69	362173,38	1195201,00
70	362173,80	1195207,93

№п/п	X	У
71	362144,97	1195210,43
72	362125,74	1195211,34
73	362090,65	1195213,75
74	362075,50	1195217,80
75	362064,63	1195219,38
76	362063,66	1195214,59
77	362055,65	1195211,33
78	362054,68	1195211,18
79	362046,84	1195210,03
80	362044,74	1195209,72
81	362048,77	1195189,06
82	362055,74	1195190,75
83	362057,63	1195191,19
84	362061,55	1195192,06
85	362067,90	1195193,45
86	362069,93	1195193,90
87	362072,19	1195194,40
88	362075,83	1195194,81
89	362078,05	1195193,68
90	362078,35	1195190,82
91	362075,25	1195190,63
92	362075,80	1195189,91
93	362077,36	1195184,70
94	362077,34	1195181,25
95	362078,38	1195181,54
96	362077,72	1195119,86
97	362078,15	1195112,76
98	362078,19	1195099,03
99	362078,07	1195069,31
100	362077,93	1195065,56
101	362080,09	1195064,09
102	362076,97	1194997,32
103	362075,57	1194967,05
104	362075,48	1194965,29
105	362080,26	1194965,23
106	362080,25	1194944,70
107	362074,45	1194944,66
108	362073,61	1194927,82
109	362069,25	1194913,14
110	362067,64	1194904,31
111	362061,43	1194899,37
112	362055,06	1194900,57
113	362054,34	1194894,95
114	362061,11	1194893,09
115	362060,68	1194889,18

№п/п	X	У
116	362060,14	1194884,54
117	362057,28	1194859,37
118	362062,30	1194858,47
119	362061,27	1194852,53
120	362060,70	1194847,52
121	362057,54	1194819,33
122	362057,03	1194814,72
123	362056,81	1194812,63
124	362054,89	1194790,49
125	362053,39	1194773,63
126	362045,91	1194774,22
127	362045,66	1194760,10
128	362051,30	1194759,62
129	362054,17	1194757,78
130	362053,16	1194749,03
131	362051,26	1194733,72
132	362043,14	1194672,83
133	362045,77	1194672,61
134	362039,64	1194635,10
135	362037,85	1194633,06
136	362033,79	1194629,20
137	362024,74	1194625,70
138	362021,51	1194627,18
139	362019,58	1194628,76
140	362018,55	1194614,21
141	362017,15	1194614,32
142	362017,96	1194612,38
143	362023,93	1194614,67
144	362034,08	1194610,54
145	362031,32	1194590,44
146	362029,95	1194581,56
147	362029,08	1194576,54
148	362027,76	1194569,62
149	362021,43	1194551,70
150	361994,99	1194495,61
151	361990,22	1194482,81
152	361984,67	1194470,78
153	361980,30	1194466,29
154	361975,98	1194464,98
155	361971,87	1194468,18
156	361966,49	1194456,05
157	361972,93	1194451,29
158	361949,21	1194420,14
159	361914,51	1194374,56
160	361898,63	1194362,03

№п/п	X	У
161	361892,96	1194357,42
162	361877,97	1194362,95
163	361861,98	1194362,54
164	361855,91	1194362,38
165	361849,84	1194362,22
166	361851,62	1194344,27
167	361860,16	1194344,50
168	361862,56	1194342,68
169	361874,42	1194329,99
170	361855,30	1194304,84
171	361845,27	1194291,65
172	361823,43	1194262,90
173	361811,17	1194268,40
174	361803,65	1194270,23
175	361795,78	1194271,74
176	361785,24	1194272,05
177	361785,06	1194254,01
178	361804,18	1194254,77
179	361804,39	1194241,42
180	361770,01	1194194,90
181	361769,55	1194190,75
182	361763,45	1194182,95
183	361762,55	1194181,83
184	361812,05	1194180,25
185	361815,77	1194180,14
186	361833,81	1194195,41
-	-	-
187	361931,48	1194343,69
188	361934,63	1194349,73
189	361928,08	1194353,14
190	361924,92	1194347,09
-	-	-
191	361942,29	1194405,74
192	361942,10	1194406,41
193	361941,60	1194406,91
194	361940,93	1194407,09
195	361940,25	1194406,90
196	361939,75	1194406,40
197	361939,58	1194405,72
198	361939,76	1194405,04
199	361940,27	1194404,55
200	361940,95	1194404,38
201	361941,62	1194404,56
202	361942,11	1194405,05