**АГЕНТСТВО ПО АРХИТЕКТУРЕ,
ГРАДОСТРОЕНИЮ И ПЕРСПЕКТИВНОМУ РАЗВИТИЮ
КАЛИНИНГРАДСКОЙ ОБЛАСТИ**

П Р И К А З

от 16 сентября 2019 года № 323
Калининград

Об утверждении проекта внесения изменений в документацию по планировке территории «Проект планировки территории с проектом межевания в его составе для размещения линейного объекта регионального значения «Реконструкция действующих и строительство новых объектов водорассольного комплекса, водозабора и сброса рассола в Балтийское море, Калининградского ПХГ до проектного активного объема 800 млн. куб.м»

Рассмотрев обращение Общества с ограниченной ответственностью «Газпром инвест», во исполнение поручения Губернатора Калининградской области А.А. Алиханова от 06 сентября 2019 года № 10990-1/17, в соответствии с частями 3, 15 статьи 45, частью 2 статьи 57 Градостроительного кодекса Российской Федерации, закона Калининградской области от 05 июля 2017 года № 89 «О градостроительной деятельности на территории Калининградской области», заключением Агентства по архитектуре, градостроению и перспективному развитию Калининградской области от 03 сентября 2019 года № 10571 «О соответствии документации по планировке территории требованиям, установленным частью 10 статьи 45 Градостроительного кодекса Российской Федерации, а также требованиям задания на разработку документации по планировке территории» п р и к а з ы в а ю :

1. Внести изменения в документацию по планировке территории «Проект планировки территории с проектом межевания в его составе для размещения линейного объекта регионального значения «Реконструкция действующих и строительство новых объектов водорассольного комплекса, водозабора и сброса рассола в Балтийское море, Калининградского ПХГ до проектного активного объема 800 млн. куб.м» в границах муниципального образования «Зеленоградский городской округ» Калининградской области (далее – линейный объект), утвержденную постановлением Правительства Калининградской области от 20 июня 2016 года № 313 (с изменениями, внесенными приказом Агентства по архитектуре, градостроению и перспективному развитию Калининградской области от 25 декабря 2018 года № 354), и утвердить

прилагаемые основные части проекта планировки территории с проектом межевания в его составе (далее – документация по планировке территории).

2. Отделу документации по планировке территории Агентства по архитектуре, градостроению и перспективному развитию Калининградской области (И.А. Марковой):

1) обеспечить хранение документации по планировке территории;

2) направить документацию по планировке территории в администрацию муниципального образования «Зеленоградский городской округ» Калининградской области, применительно к территории которого осуществлялась его подготовка, в течение семи дней с даты вступления в силу настоящего приказа;

3) в течение пяти дней с даты вступления в силу настоящего приказа разместить документацию по планировке территории в информационной системе обеспечения градостроительной деятельности.

3. Признать документацию по планировке территории, утвержденную постановлениями администрации муниципального образования «Зеленоградский городской округ» Калининградской области от 01 апреля 2016 года № 518 «Об утверждении проекта планировки территории вблизи поселка Куликово, примыкающей к игорной зоне «Янтарная» и от 31 августа 2016 года № 2024 «Об утверждении проекта межевания территории вблизи поселка Куликово, примыкающей к игорной зоне «Янтарная» Зеленоградского района Калининградской области», применительно к линейному объекту, не подлежащей применению.

4. Настоящий приказ вступает в силу по истечении десяти дней после его официального опубликования.

Руководитель (директор) Н. В. Васюкова

УТВЕРЖДЕН
приказом Агентства по архитектуре,
градостроению и перспективному
развитию Калининградской области
от 16 сентября 2019 года № 323

ПРОЕКТ ВНЕСЕНИЯ ИЗМЕНЕНИЙ В ДОКУМЕНТАЦИЮ ПО ПЛАНИРОВКЕ ТЕРРИТОРИИ «Проект планировки территории с проектом межевания в его составе для размещения линейного объекта регионального значения «Реконструкция действующих и строительство новых объектов водорассольного комплекса, водозабора и сброса рассола в Балтийское море, Калининградского ПХГ до проектного активного объема 800 млн. куб.м»

ПРОЕКТ ПЛАНИРОВКИ ТЕРРИТОРИИ

Калининградская область

Зеленоградский городской округ


ПРОЕКТ ВНЕСЕНИЯ ИЗМЕНЕНИЙ В ДОКУМЕНТАЦИЮ ПО ПЛАНИРОВКЕ ТЕРРИТОРИИ

«Проект планировки территории с проектом межевания в его составе для размещения линейного объекта регионального значения «Реконструкция действующих и строительство новых объектов водорассольного комплекса, водозабора и сброса рассола в Балтийское море, Калининградского ПХГ до проектного активного объема 800 млн. куб.м»

ОСНОВНАЯ ЧАСТЬ ПРОЕКТА ПЛАНИРОВКИ ТЕРРИТОРИИ

РАЗДЕЛ 1. ГРАФИЧЕСКАЯ ЧАСТЬ

ЧЕРТЕЖИ ПЛАНИРОВКИ ТЕРРИТОРИИ

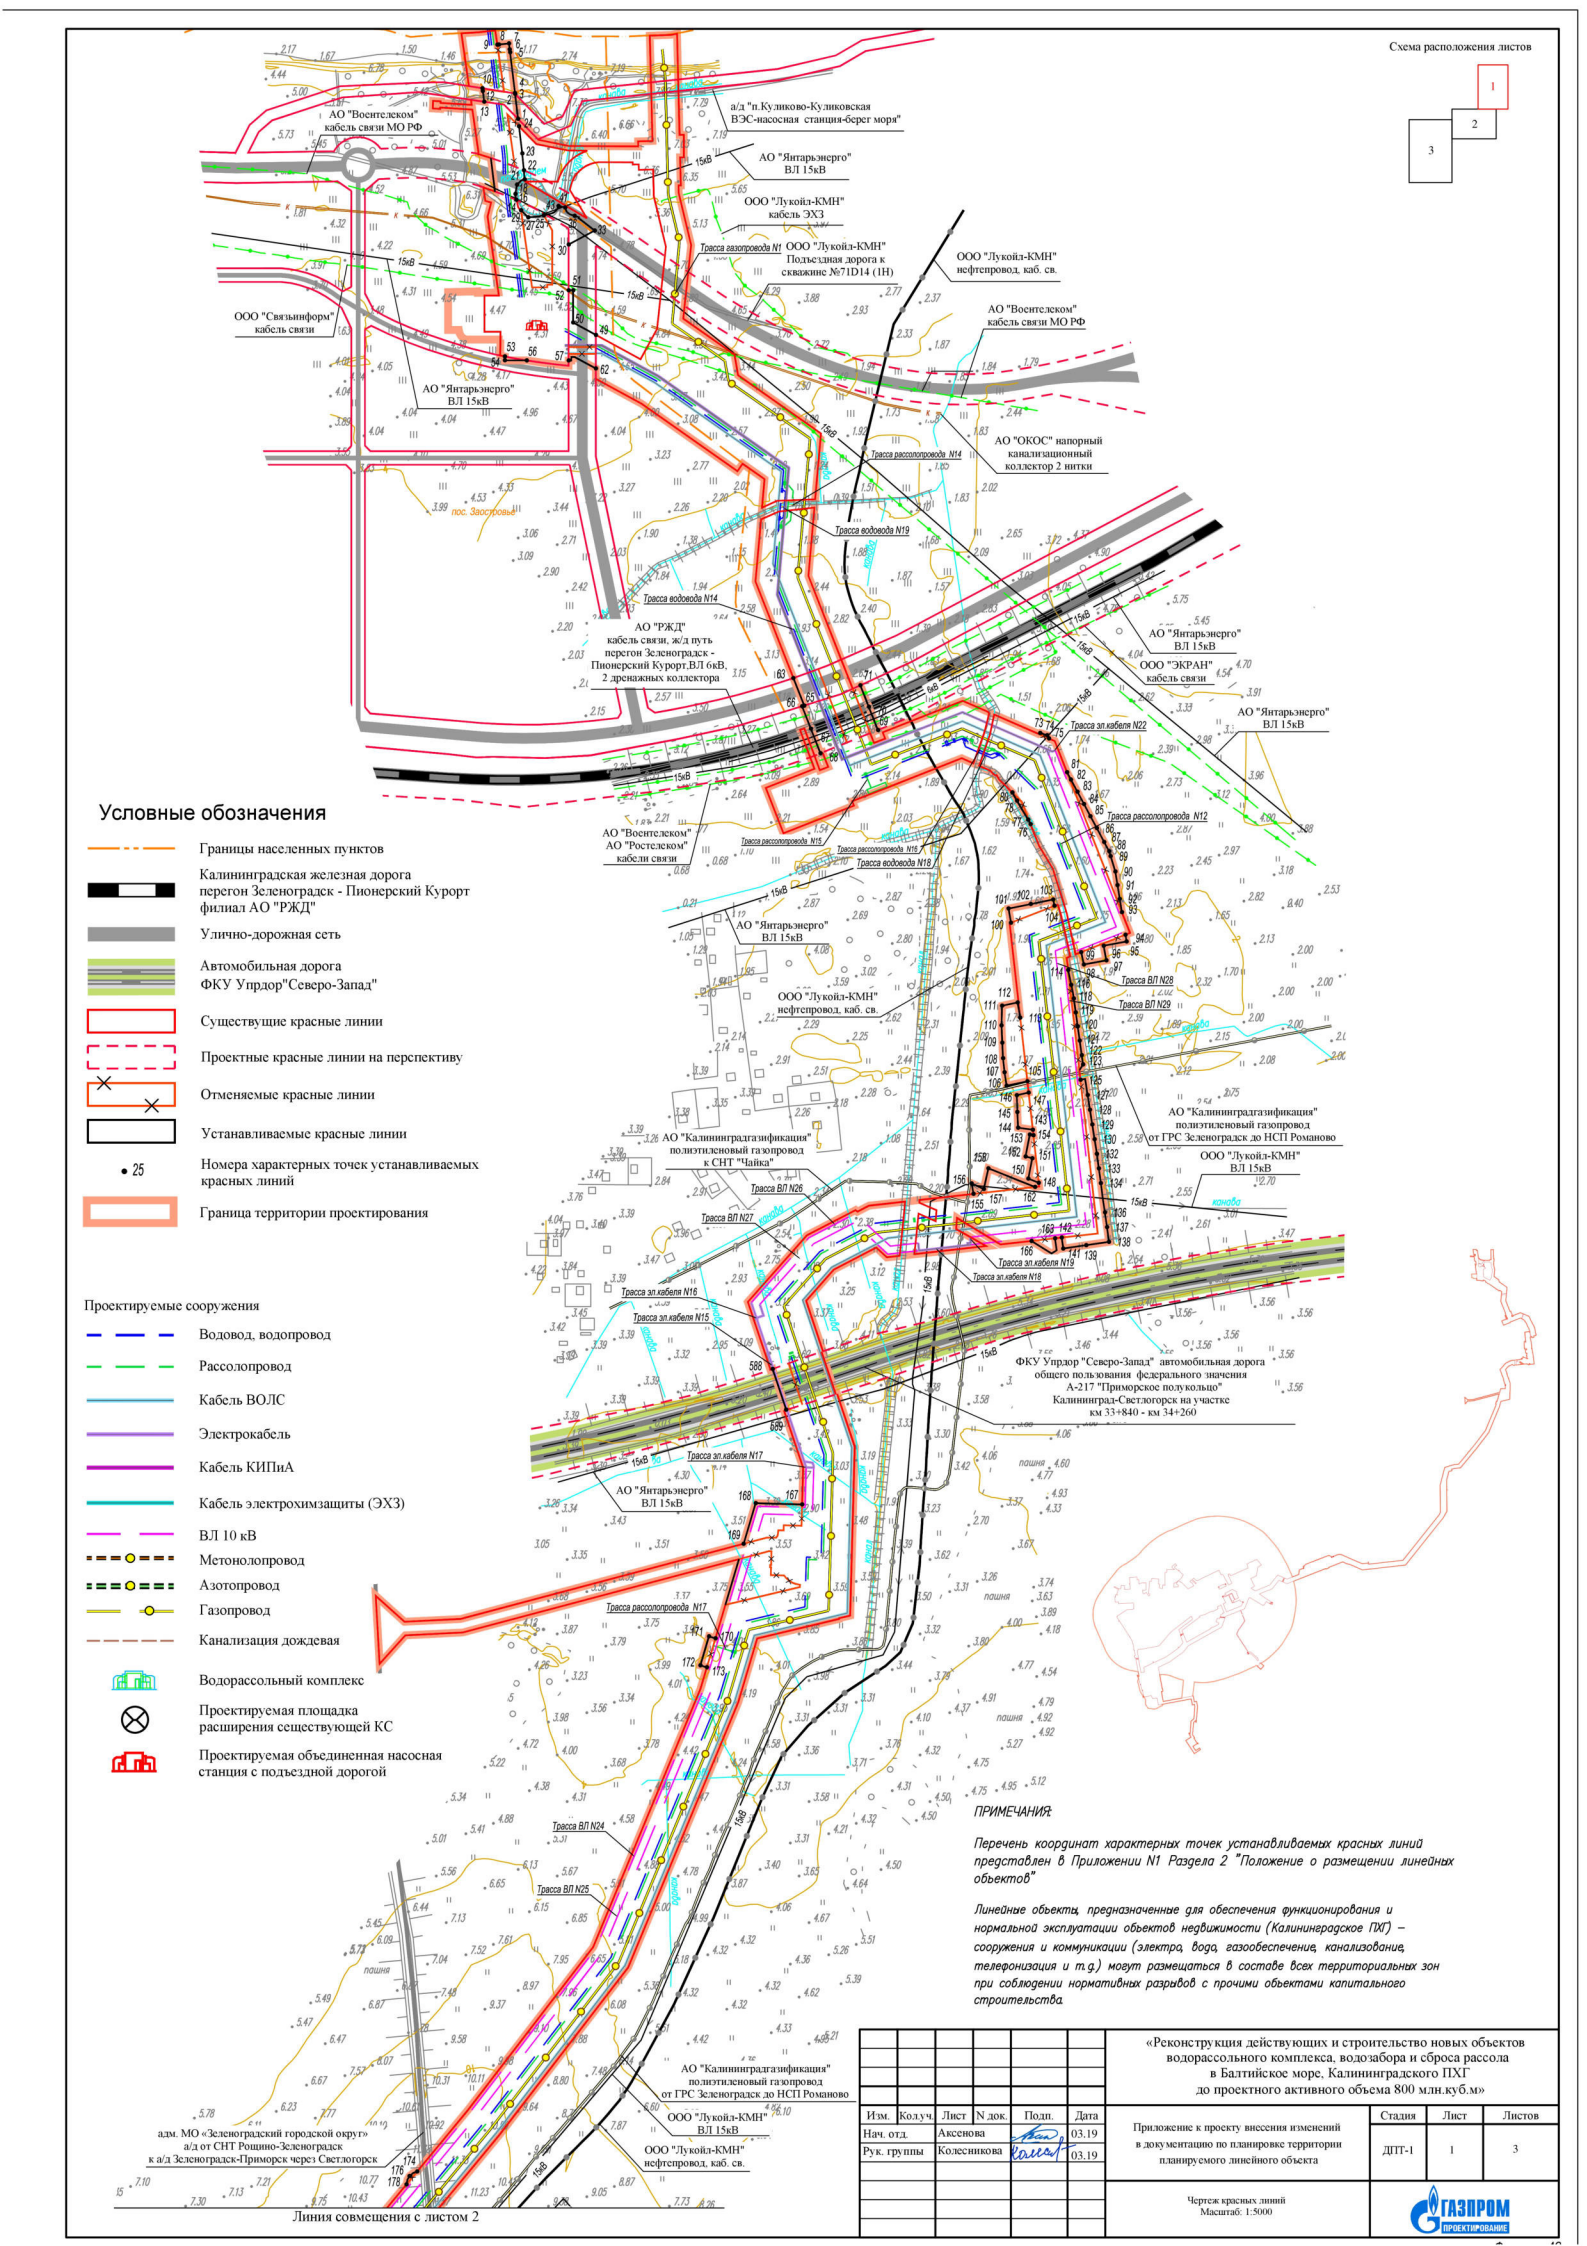

Условные обозначения

- Границы населенных пунктов
- Калининградская железная дорога перегон Зеленоградск - Пионерский Курорт филиал АО "РЖД"
- Улично-дорожная сеть
- Автомобильная дорога ФКУ Упрдор"Северо-Запад"
- Существующие красные линии
- Проектные красные линии на перспективу
- Отменяемые красные линии
- Устанавливаемые красные линии
- • 25 Номера характерных точек устанавливаемых красных линий
- Граница территории проектирования

Проектируемые сооружения

- Водовод, водопровод
- Рассолопровод
- Кабель ВОЛС
- Электрокабель
- Кабель КИПиА
- Кабель электрохимзащиты (ЭХЗ)
- ВЛ 10 кВ
- Метонолопровод
- Азотопровод
- Газопровод
- Канализация дождевая
- Водорассольный комплекс
- Проектируемая площадка расширения сеществующей КС
- Проектируемая объединенная насосная станция с подъездной дорогой

ПРИМЕЧАНИЯ

Перечень координат характерных точек устанавливаемых красных линий представлен в Приложении N1 Раздела 2 "Положение о размещении линейных объектов"

Линейные объекты, предназначенные для обеспечения функционирования и нормальной эксплуатации объектов недвижимости (Калининградское ПХГ) – сооружения и коммуникации (электро, водо, газообеспечение, канализование, телефонизация и т.д.) могут размещаться в составе всех территориальных зон при соблюдении нормативных разрывов с прочими объектами капитального строительства

Изм.	Кол.уч.	Лист	N док.	Подп.	Дата
Нач. отд.		Аксенова			03.19
Рук. группы		Колесникова			03.19

«Реконструкция действующих и строительство новых объектов водорассольного комплекса, водозабора и сброса рассола в Балтийское море, Калининградского ПХГ до проектного активного объема 800 млн.куб.м»

Приложение к проекту внесения изменений в документацию по планировке территории планируемого линейного объекта

Стадия	Лист	Листов
ДПТ-1	1	3

Чертеж красных линий
Масштаб: 1:5000

ГАЗПРОМ ПРОЕКТИРОВАНИЕ


Условные обозначения

- Границы населенных пунктов
- Калининградская железная дорога перегон Зеленоградск - Пионерский Курорт филиал АО "РЖД"
- Улично-дорожная сеть
- Автомобильная дорога ФКУ Упрдор"Северо-Запад"
- Существующие красные линии
- Проектные красные линии на перспективу
- Отменяемые красные линии
- Устанавливаемые красные линии
- • 25 — Номера характерных точек устанавливаемых красных линий
- Граница территории проектирования

Проектируемые сооружения

- Водовод, водопровод
- Рассолопровод
- Кабель ВОЛС
- Электрокабель
- Кабель КИПиА
- Кабель электрохимзащиты (ЭХЗ)
- ВЛ 10 кВ
- Метонолопровод
- Азотопровод
- Газопровод
- Канализация дождевая
- Водорассольный комплекс
- Проектируемая площадка расширения сеществующей КС
- Проектируемая объединенная насосная станция с подъездной дорогой

Схема расположения листов

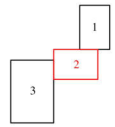

Линия совмещения с листом 1

Линия совмещения с листом 3

Трасса газопровода N1
АО "Янтарьэнерго" ВЛ 15кВ
адм. МО «Зеленоградский городской округ» а/д от СНТ Рощино-Зеленоградск к а/д Зеленоградск-Приморск через Светлогорск
Трасса рассолопровода N18
АО "Ростелеком" кабели связи
АО "Воентелеком" кабель связи МО РФ
Трасса эл.кабеля N14
Трасса эл.кабеля N12
Трасса эл.кабеля N13
А/д Зеленоградск-Приморск через Светлогорск
АО "Воентелеком" кабель связи МО РФ
АО "Калининградгазификация" полиэтиленовый газопровод п.Коврово- п.Куликово
Калининградское ЛПУМГ филиал ООО "Газпром трансгаз Санкт-Петербург" кабель ВОЛС
АО "Янтарьэнерго" ВЛ 15кВ
АО "Янтарьэнерго" ВЛ 110 кВ+кабель связи
А/д Низовка – Родники – Шумное ГКУ КО "Упрдор Калининградской области"
Трасса рассолопровода N19
Трасса рассолопровода N12
ООО "Лукойл-КМН" нефтепровод, каб. св.
ООО "Лукойл-КМН" ВЛ 15кВ
Трасса ВЛ N23
Трасса ВЛ N22
Трасса ВЛ N20
Трасса ВЛ N21
Трасса водовода N14
Трасса эл.кабеля N10
Трасса эл.кабеля N9
Трасса эл.кабеля N11
АО "Калининградгазификация" полиэтиленовый газопровод от ГРС Зеленоградск до НСП Романово

ПРИМЕЧАНИЯ:

Перечень координат характерных точек устанавливаемых красных линий представлен в Приложении N1 Раздела 2 "Положение о размещении линейных объектов"

Линейные объекты, предназначенные для обеспечения функционирования и нормальной эксплуатации объектов недвижимости (Калининградское ПХГ) – сооружения и коммуникации (электро, водо, газообеспечение, канализование, телефонизация и т.д.) могут размещаться в составе всех территориальных зон при соблюдении нормативных разрывов с прочими объектами капитального строительства.

«Реконструкция действующих и строительство новых объектов водорассольного комплекса, водозабора и сброса рассола в Балтийское море, Калининградского ПХГ до проектного активного объема 800 млн.куб.м»


Изм.	Кол.уч.	Лист	N док.	Подп.	Дата
Нач. отд.		Аксенова			03.19
Рук. группы		Колесникова			03.19

Приложение к проекту внесения изменений в документацию по планировке территории планируемого линейного объекта

Стадия	Лист	Листов
ДПТ-1	2	3

Чертеж красных линий
Масштаб: 1:5000

ГАЗПРОМ ПРОЕКТИРОВАНИЕ

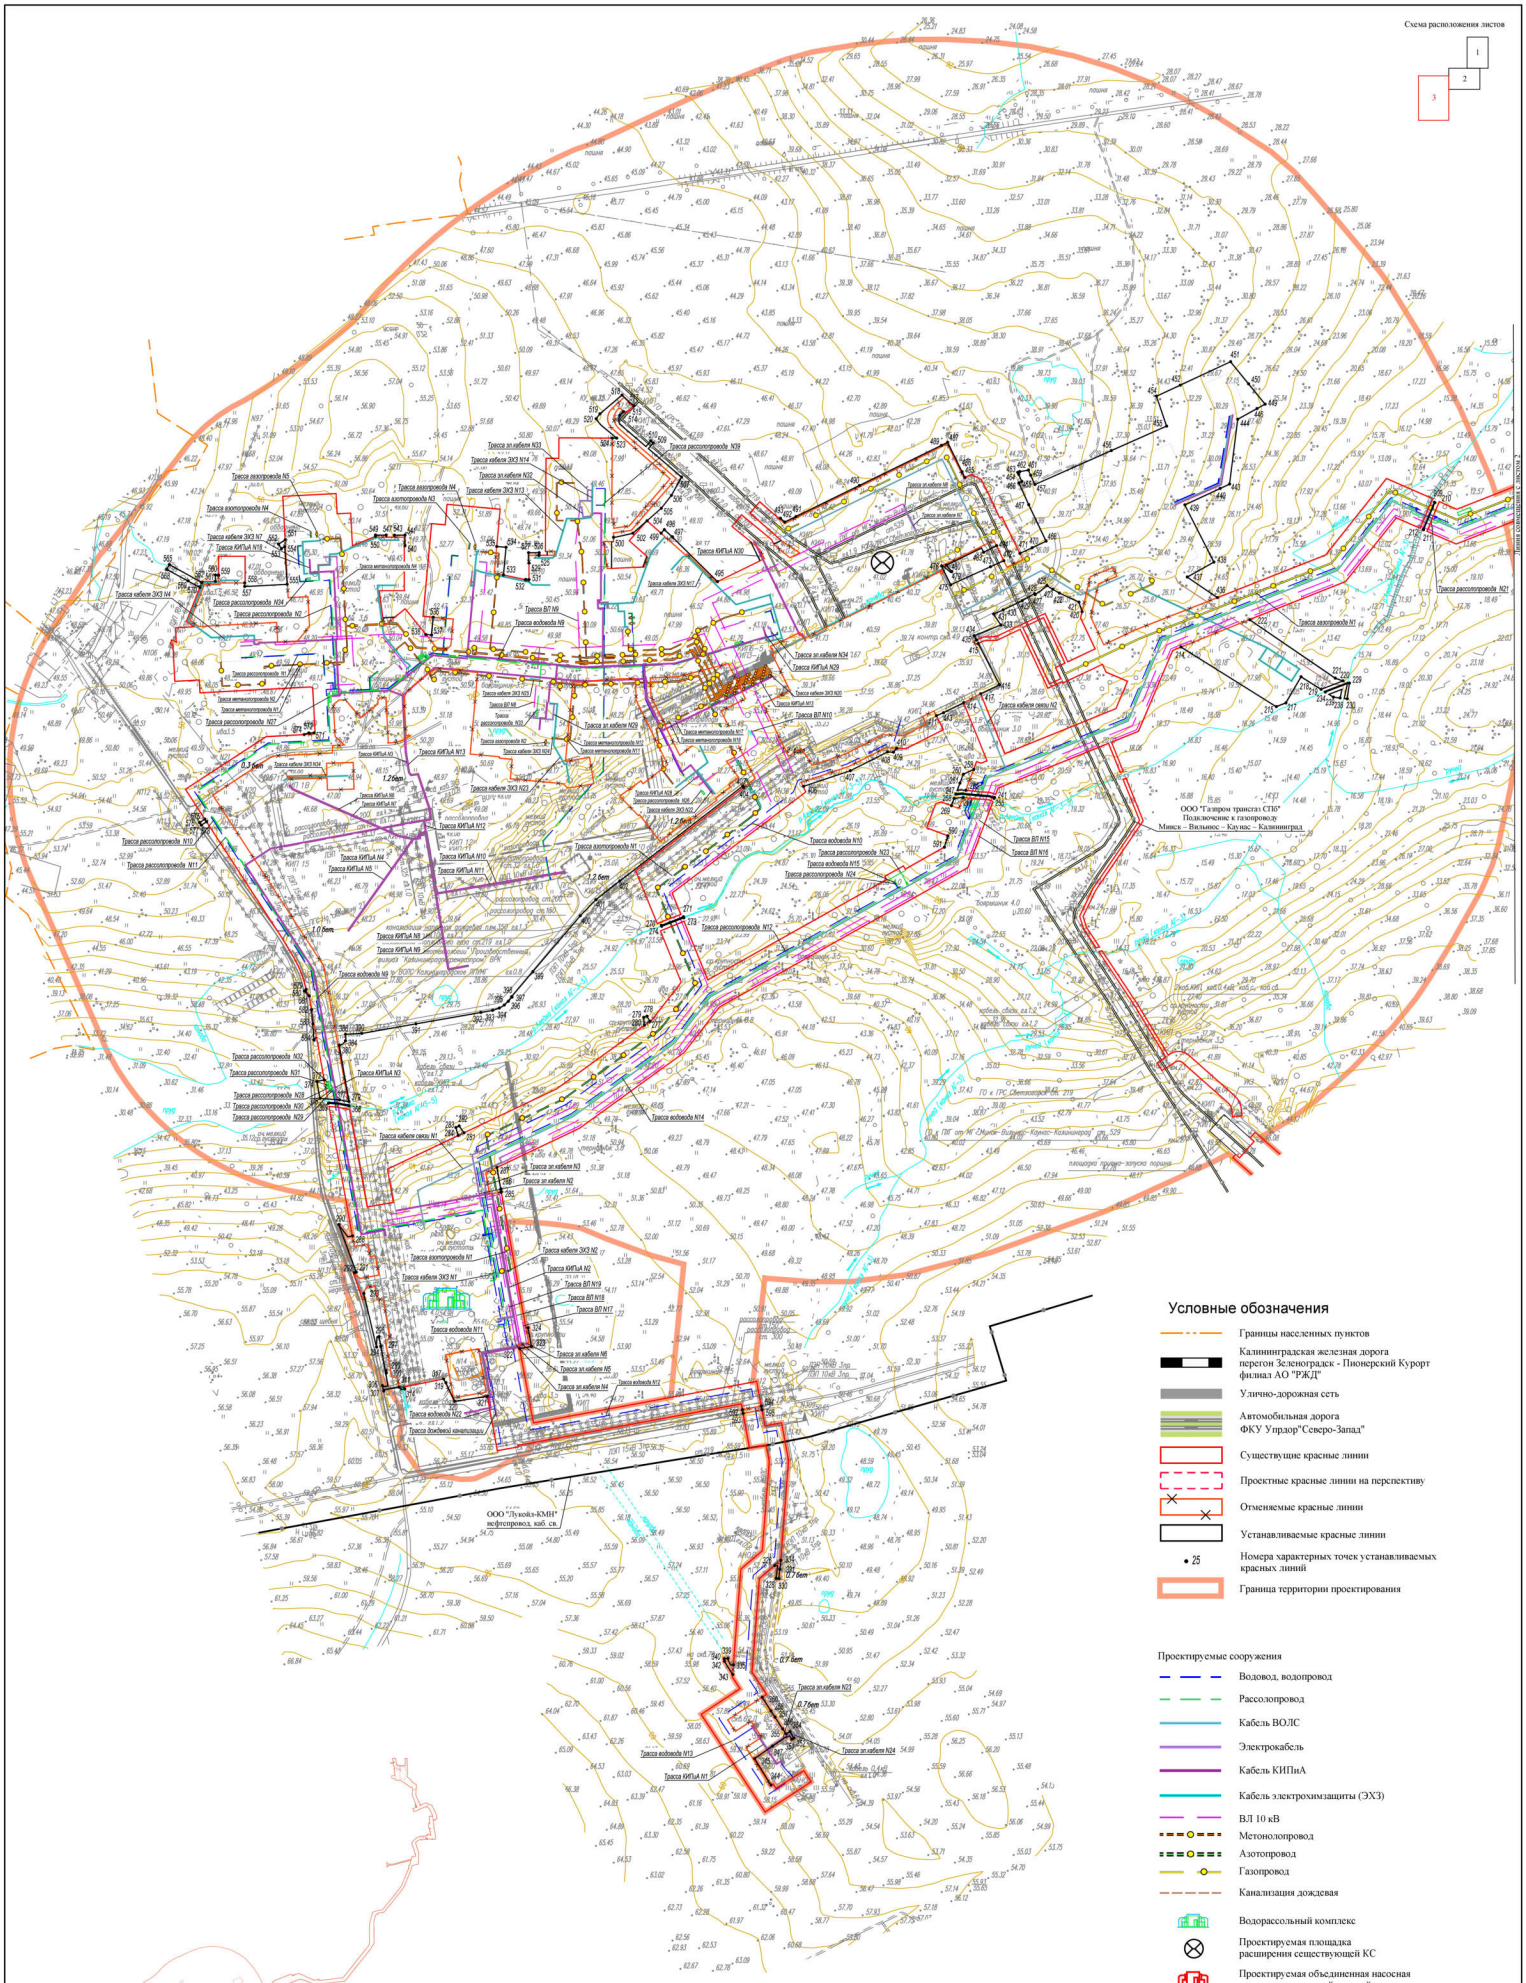



ПРИМЕЧАНИЯ:

Перечень координат характерных точек устанавливаемых красных линий представлен в Приложении N1 Раздела 2 "Положение о размещении линейных объектов"

Линейные объекты, предназначенные для обеспечения функционирования и нормальной эксплуатации объектов недвижимости (Калининградское ГИ) – сооружения и коммуникации (электро, водо, газообеспечения, канализационд, телефонизации и т.д.) могут размещаться в составе всех территориальных зон при соблюдении нормативных разрывов с прочими объектами капитального строительства.

						«Реконструкция действующих и строительство новых объектов водорассольного комплекса, водозабора и сброса рассола в Балтийское море, Калининградского ПХГ до проектного активного объема 800 млн.куб.м»	
Изм.	Кол.уч.	Лист	N док.	Подп.	Дата		
Нач. отд.		Аксенова			03.19	Приложение к проекту внесения изменений в документацию по планировке территории планируемого линейного объекта	Стадия: ДПТ-1; Лист: 3; Листов: 3
Рук. группы		Колесникова			03.19		
						Чертеж красных линий Масштаб: 1:5000	ГАЗПРОМ ПРОЕКТИРОВАНИЕ

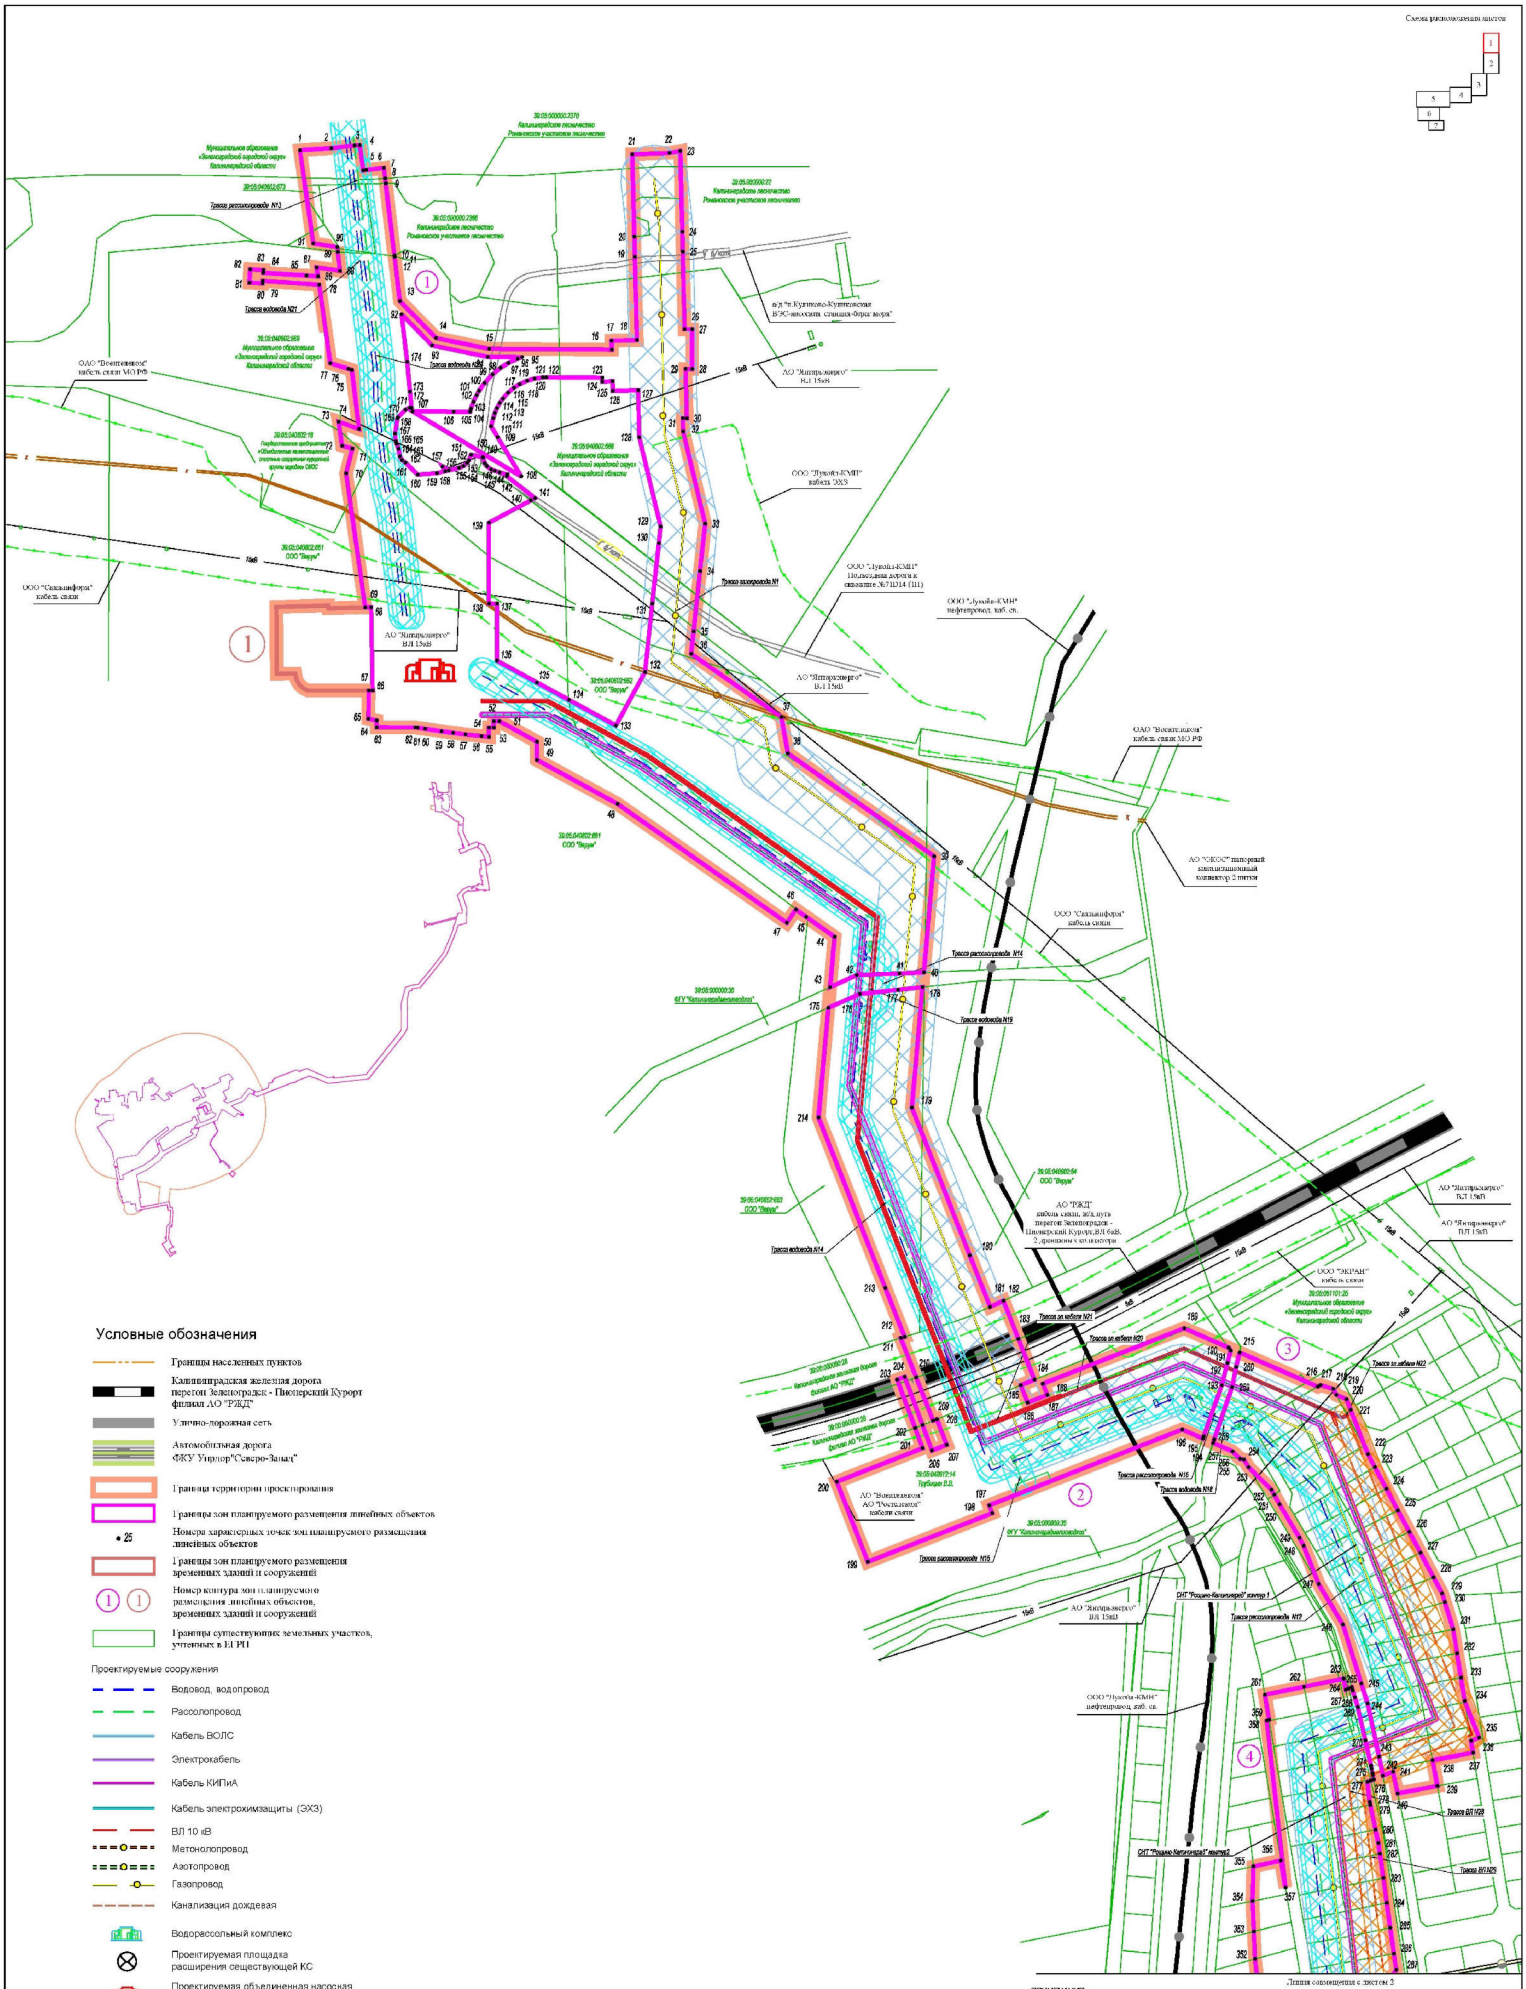
Схема расположения листов
1
2
3
4
5
6
7
Условные обозначения
Границы населенных пунктов
Калининградская железная дорога перегон Зеленоградск - Пионерский Курорт филиал АО "РЖД"
Улично-дорожная сеть
Автомобильная дорога ФКУ Упрдор"Северо-Запад"
Граница территории проектирования
Границы зон планируемого размещения линейных объектов
Номера характерных точек зон планируемого размещения линейных объектов
Границы зон планируемого размещения временных зданий и сооружений
Номер контура зон планируемого размещения линейных объектов, временных зданий и сооружений
Границы существующих земельных участков, учтенных в ЕГРП
Проектируемые сооружения
Водовод, водопровод
Рассолопровод
Кабель ВОЛС
Электрокабель
Кабель КИПиА
Кабель электрохимзащиты (ЭХЗ)
ВЛ 10 кВ
Метанолопровод
Азотопровод
Газопровод
Канализация дождевая
Водорассольный комплекс
Проектируемая площадка расширения сеществующей КС
Проектируемая объединенная насосная станция с подъездной дорогой
Зоны с особыми условиями использования территории
Граница зоны воздушной линии электропередачи 1-330кВ
Граница зоны подземной электрической кабельной линии
Граница зоны подземной кабельной линии связи
Граница зоны водопровода, рассолопровода
Граница зоны канализации
Граница зоны газопровода,азотопровода,метанолопровода
Линия совмещения с листом 2
ПРИМЕЧАНИЕ
Необходимость выполнения чертежа границ зон планируемого размещения линейных объектов, подлежащих переносу (переустройству) из зоны планируемого размещения линейных объектов – отсутствует. Существующие линейные объекты в зоне планируемого размещения линейных объектов не требуют переноса (переустройства).
«Реконструкция действующих и строительство новых объектов водорассольного комплекса, водозабора и сброса рассола в Балтийское море, Калининградского ПХГ до проектного активного объема 800 млн.куб.м»
Изм. Кол.уч. Лист N док. Подп. Дата
Нач. отд. Аксенова 03.19
Рук. группы Колесникова 03.19
Приложение к проекту внесения изменения в документацию по планировке территории линейного объекта
Стадия Лист Листов
ДПТ-2 1 7
Чертеж границ зон планируемого размещения линейных объектов
Масштаб 1:2500
ГАЗПРОМ
Формат А1

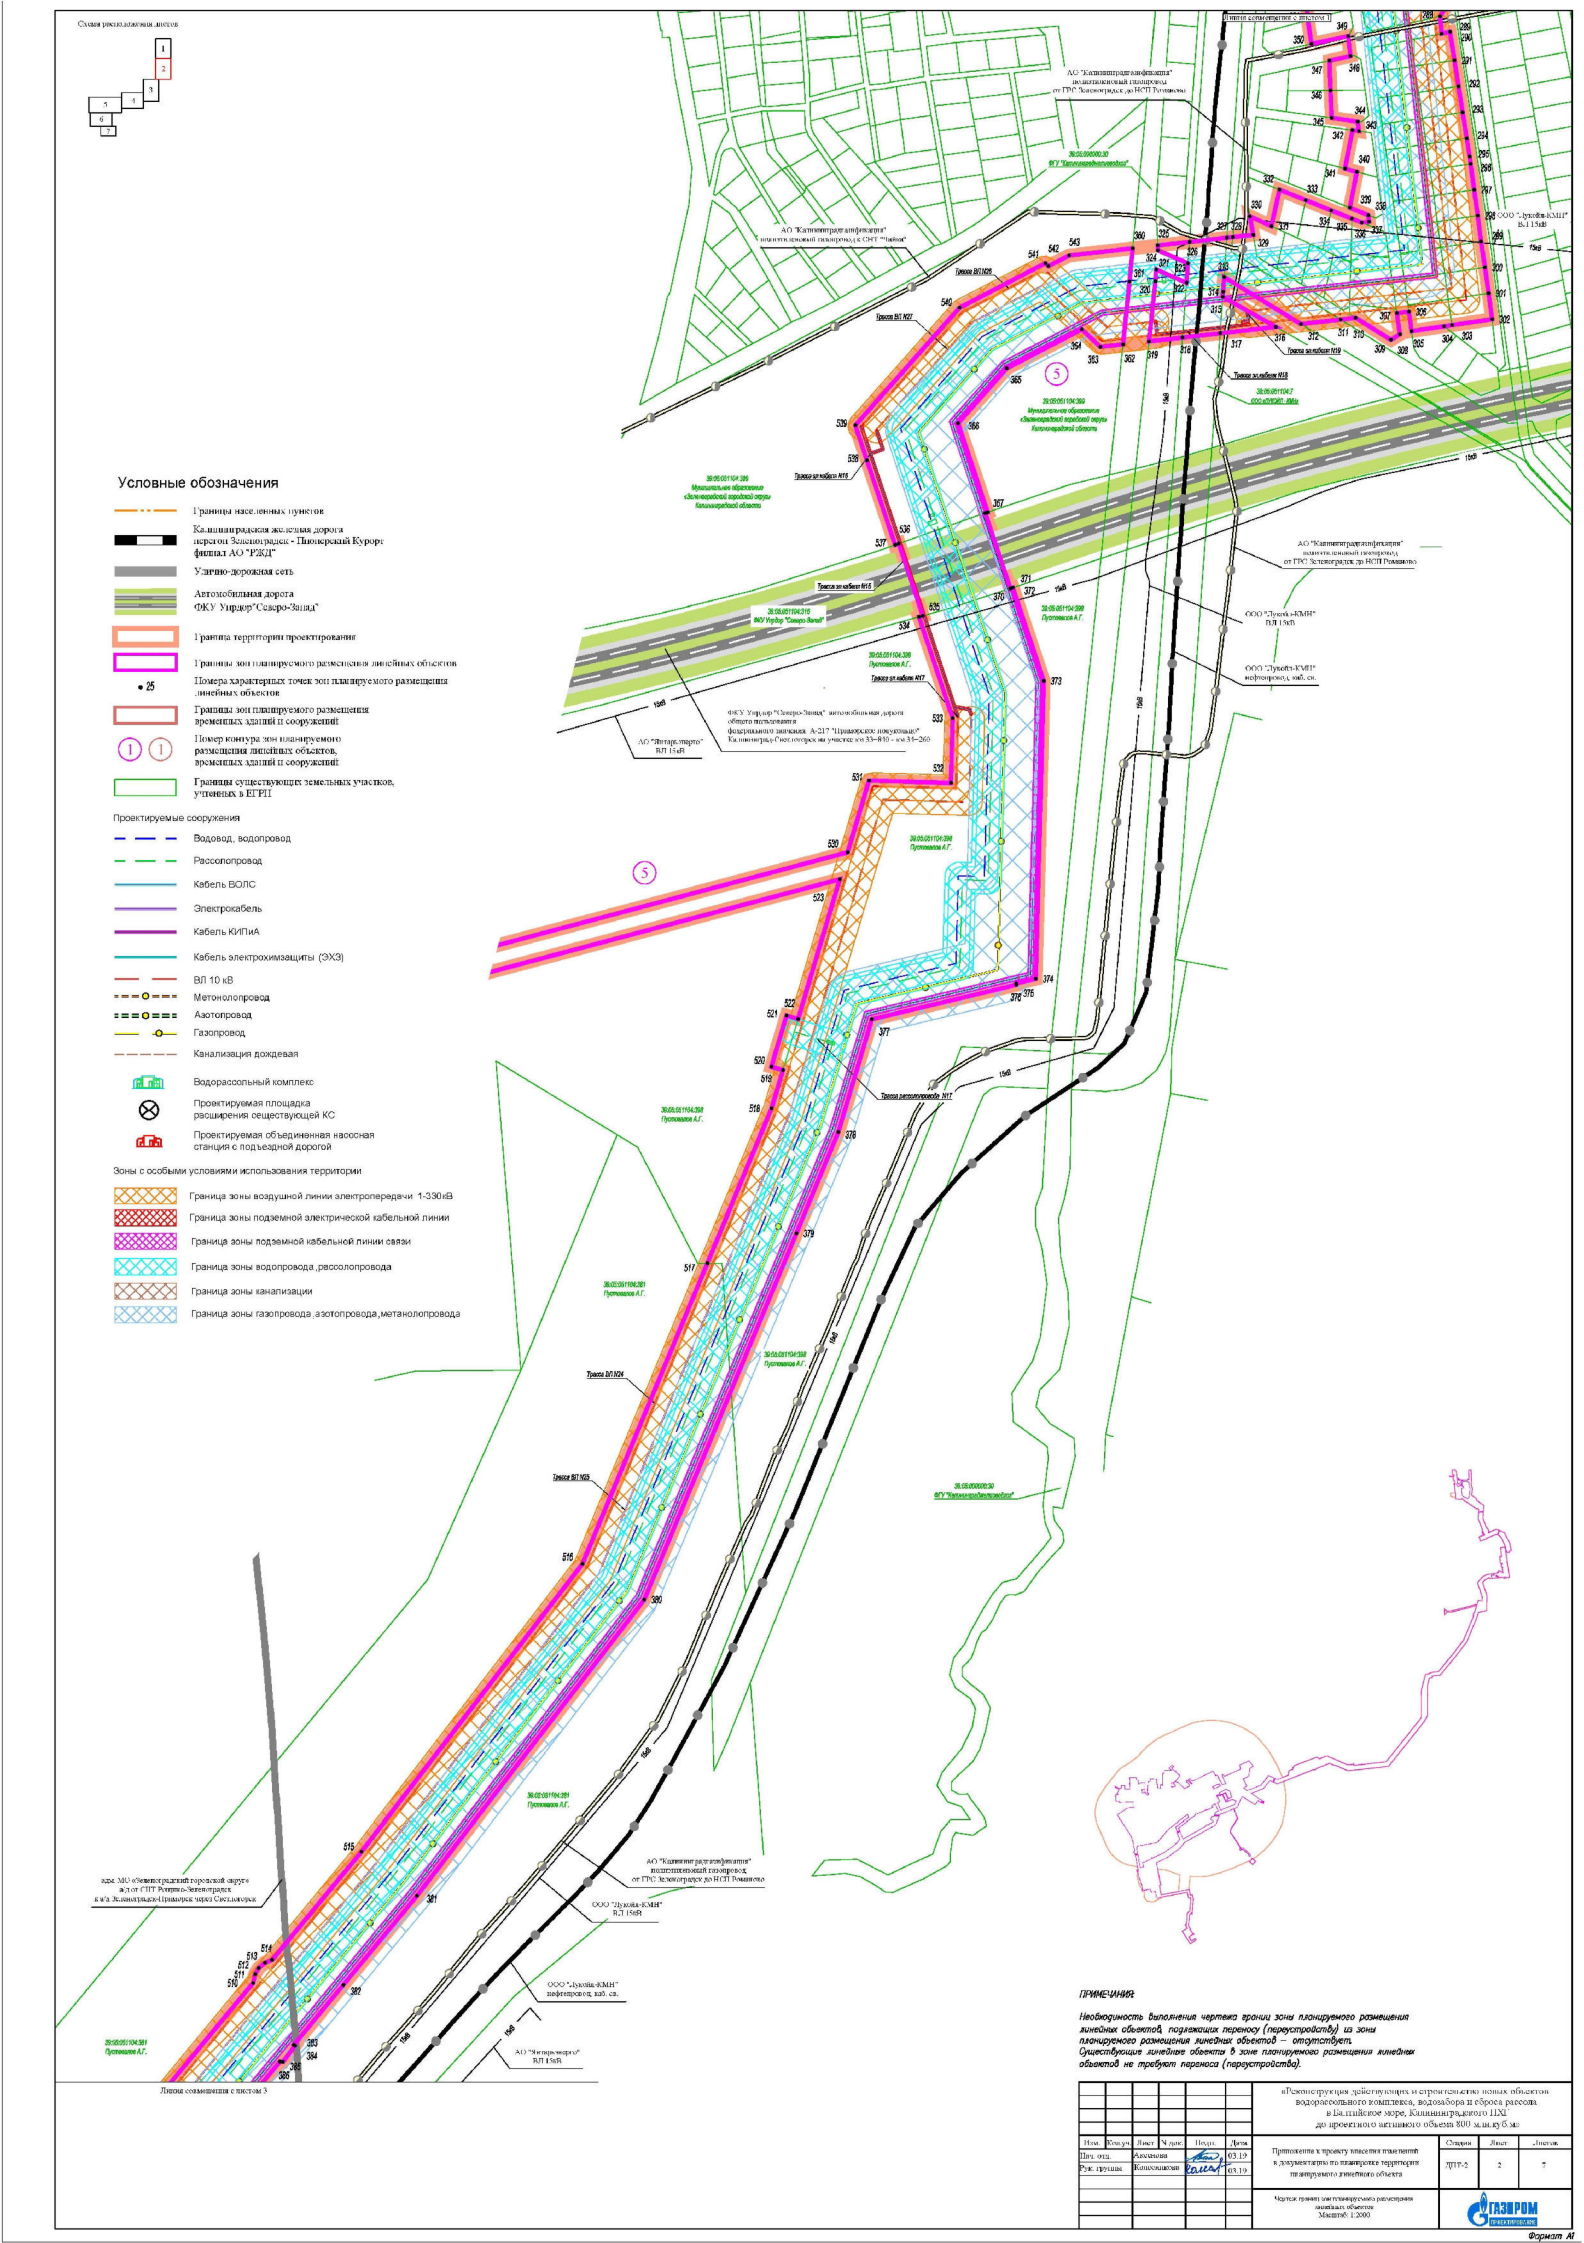
Схема расположения листов
Линия совмещения с листом II
АО "Калининградгазификация" подземный газопровод от ГРС Зеленоградск до НСП Ромашково
АО "Калининградгазификация" подземный газопровод к СНТ "Чайка"
ООО "Лукойл-КМН" ВЛ 15кВ
Трасса ВП №27
Трасса ВП №26
Трасса ВП №24
Трасса ВП №23
Трасса ВП №22
Трасса ВП №21
Трасса ВП №20
Трасса ВП №19
Трасса ВП №18
Трасса ВП №17
Трасса газопровода N11
ФКУ Упрдор "Северо-Запад" автомобильная дорога общего пользования федерального значения А-217 "Приморское полукольцо" Калининград-Светлогорск на участке км 33+810 - км 35+260
АО "Янтарьэнерго" ВЛ 15кВ
ООО "Лукойл-КМН" нефтепровод, каб. св.
Линия совмещения с листом 3
Условные обозначения
Границы населенных пунктов
Калининградская железная дорога перегон Зеленоградск - Пионерский Курорт филиал АО "РЖД"
Улично-дорожная сеть
Автомобильная дорога ФКУ Упрдор"Северо-Запад"
Граница территории проектирования
Границы зон планируемого размещения линейных объектов
Номера характерных точек зон планируемого размещения линейных объектов
Границы зон планируемого размещения временных зданий и сооружений
Номер контура зон планируемого размещения линейных объектов, временных зданий и сооружений
Границы существующих земельных участков, учтенных в ЕГРН
Проектируемые сооружения
Водовод, водопровод
Рассолопровод
Кабель ВОЛС
Электрокабель
Кабель КИПиА
Кабель электрохимзащиты (ЭХЗ)
ВЛ 10 кВ
Метанолопровод
Азотопровод
Газопровод
Канализация дождевая
Водорассольный комплекс
Проектируемая площадка расширения сещуствующей КС
Проектируемая объединенная насосная станция с подъездной дорогой
Зоны с особыми условиями использования территории
Граница зоны воздушной линии электропередачи 1-330кВ
Граница зоны подземной электрической кабельной линии
Граница зоны подземной кабельной линии связи
Граница зоны водопровода,рассолопровода
Граница зоны канализации
Граница зоны газопровода,азотопровода,метанолопровода
ПРИМЕЧАНИЕ
Необходимость выполнения чертежа границ зоны планируемого размещения линейных объектов, подлежащих переносу (переустройству) из зоны планируемого размещения линейных объектов – отсутствует. Существующие линейные объекты в зоне планируемого размещения линейных объектов не требуют переноса (переустройства).
«Реконструкция действующих и строительство новых объектов водорассольного комплекса, водозабора и сброса рассола в Балтийское море, Калининградского ПХГ до проектного активного объема 800 млн.куб.м»
Приложение к проекту внесения изменений в документацию по планировке территории планируемого линейного объекта
Стадия: ДПТ-2
Лист: 2
Листов: 7
Чертеж границ зон планируемого размещения линейных объектов
Масштаб 1:2000
Газпром
Формат А1



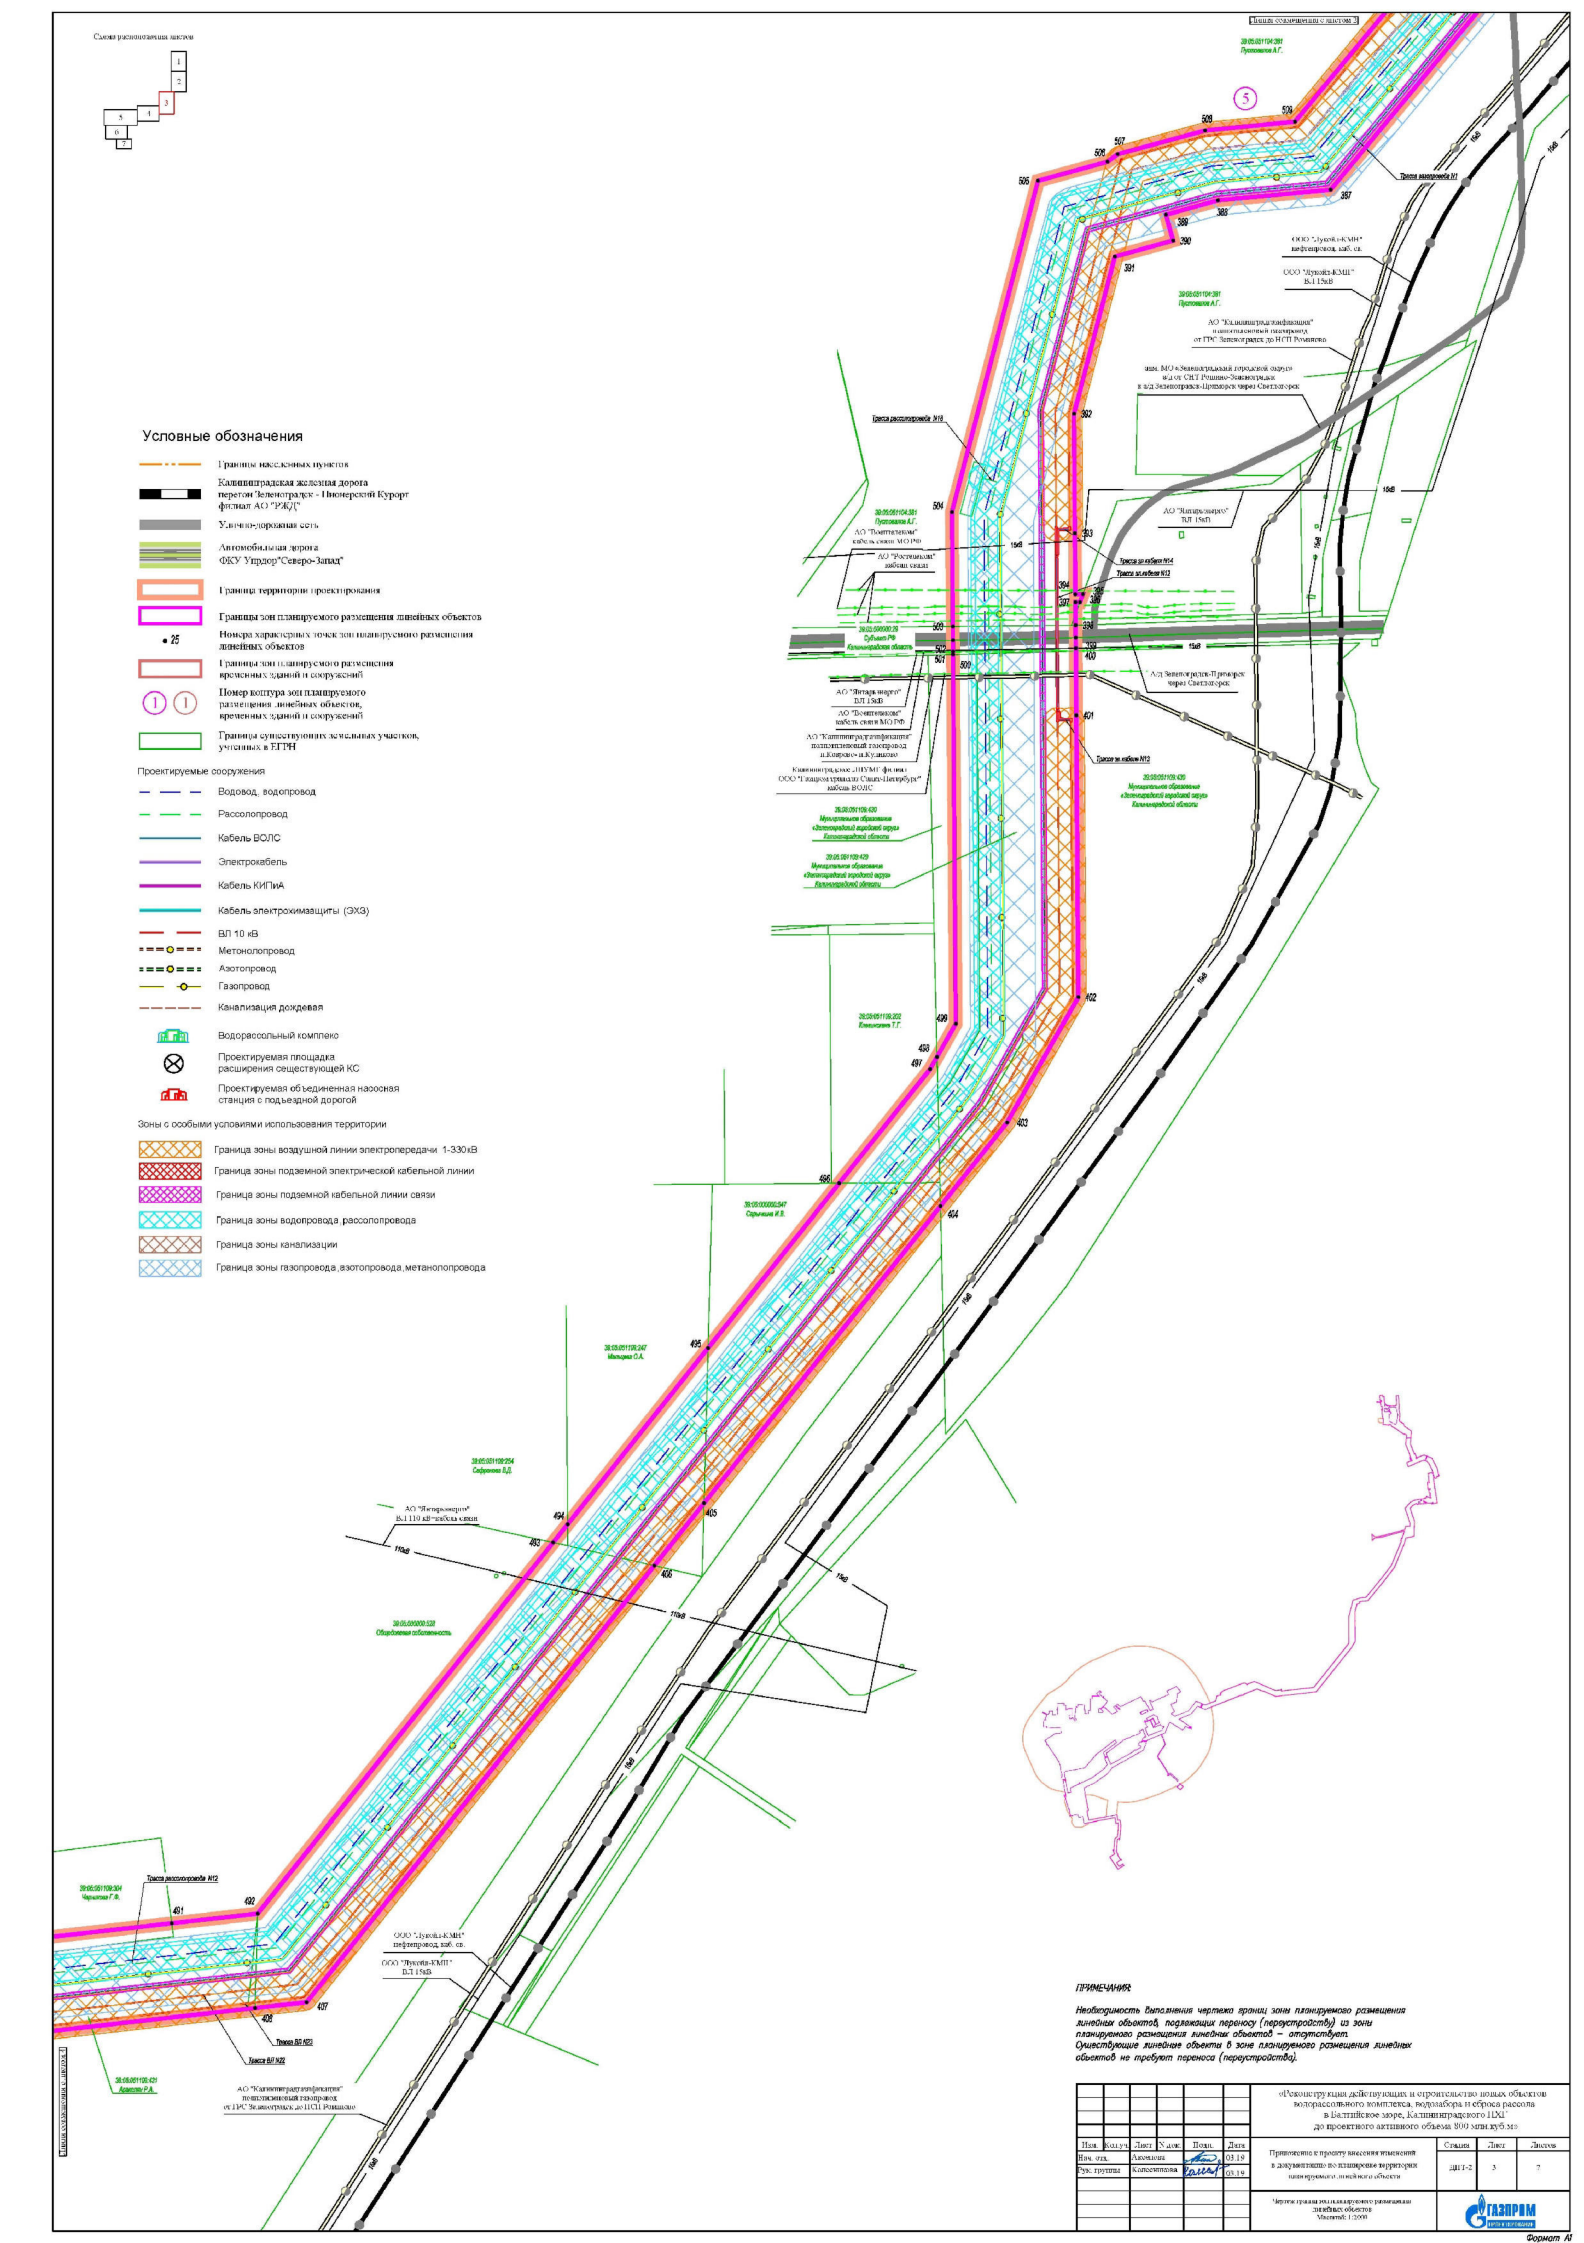

Схема расположения листов
Линия сопряжения с листом 2
Условные обозначения
Границы населенных пунктов
Калининградская железная дорога перегон Зеленоградск - Пионерский Курорт филиал АО "РЖД"
Улично-дорожная сеть
Автомобильная дорога ФКУ Упрдор "Северо-Запад"
Границы территории проектирования
Границы зон планируемого размещения линейных объектов
Номера характерных точек зон планируемого размещения линейных объектов
Границы зон планируемого размещения временных зданий и сооружений
Номер контура зон планируемого размещения линейных объектов, временных зданий и сооружений
Границы существующих земельных участков, учтенных в ЕГРН
Проектируемые сооружения
Водовод, водопровод
Рассолопровод
Кабель ВОЛС
Электрокабель
Кабель КИПиА
Кабель электрохимзащиты (ЭХЗ)
ВЛ 10 кВ
Метанолопровод
Азотопровод
Газопровод
Канализация дождевая
Водорассольный комплекс
Проектируемая площадка расширения сещуствующей КС
Проектируемая объединенная насосная станция с подъездной дорогой
Зоны с особыми условиями использования территории
Граница зоны воздушной линии электропередачи 1-330кВ
Граница зоны подземной электрической кабельной линии
Граница зоны подземной кабельной линии связи
Граница зоны водопровода,рассолопровода
Граница зоны канализации
Граница зоны газопровода,азотопровода,метанолопровода
Трасса рассолопровода №1
Трасса рассолопровода №2
Трасса рассолопровода №3
Трасса рассолопровода №4
Трасса ВЛ №1
Трасса ВЛ №2
Трасса ВЛ №3
Трасса ВЛ №4
ООО "Лукойл-КМН" нефтепровод, каб. св.
ООО "Лукойл-КМН" ВЛ 15кВ
АО "Калининградгазификация" подземный газопровод от ГРС Зеленоградск до НСП Ромашково
АО "Калининградгазификация" подземный газопровод от ГРС Зеленоградск до НСП Ромашково
Инв. МО «Зеленоградский городской округ» вод от СКЗ Рощино-Зеленоградск в/д Зеленоградск-Пригородное через Светлогорск
АО "Напряжение" ВЛ 15кВ
АО "Ростелеком" кабель связи
АО "Ростелеком" кабель связи МО РФ
Ад Зеленоградск-Пригородное через Светлогорск
АО "Янтарь энерго" ВЛ 15кВ
АО "Ростелеком" кабель связи МО РФ
АО "Калининградгазификация" подземный газопровод п.Коврово-п.Куликово
Калининградский ЦНТИМ - филиал ООО "Газпром трансгаз Санкт-Петербург" кабель ВОЛС
Субъект РФ Калининградская область
Муниципальное образование «Зеленоградский городской округ» Калининградской области
АО "Интеркоммунт" ВЛ 110 кВ – кабель связи
ПРИМЕЧАНИЯ:
Необходимость выполнения чертежа границ зоны планируемого размещения линейных объектов, подлежащих переносу (переустройству) из зоны планируемого размещения линейных объектов – отсутствует. Существующие линейные объекты в зоне планируемого размещения линейных объектов не требуют переноса (переустройства).
«Реконструкция действующих и строительство новых объектов водорассольного комплекса, водозабора и сброса рассола в Балтийское море, Калининградского ПХГ до проектного активного объема 800 млн.куб.м»
Изм. Кол.уч. Лист N док. Подп. Дата
Нач. отд. Акопьянц 03.19
Рук. группы Константинова 03.19
Приложение к проекту внесения изменения в документацию по планировке территории линейного объекта
Стадия ДПТ-2
Лист 3
Листов 7
Чертеж границ планируемого размещения линейных объектов
Масштаб 1:2000
ГАЗПРОМ
Формат А1

Схема расположения листов

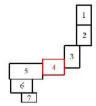

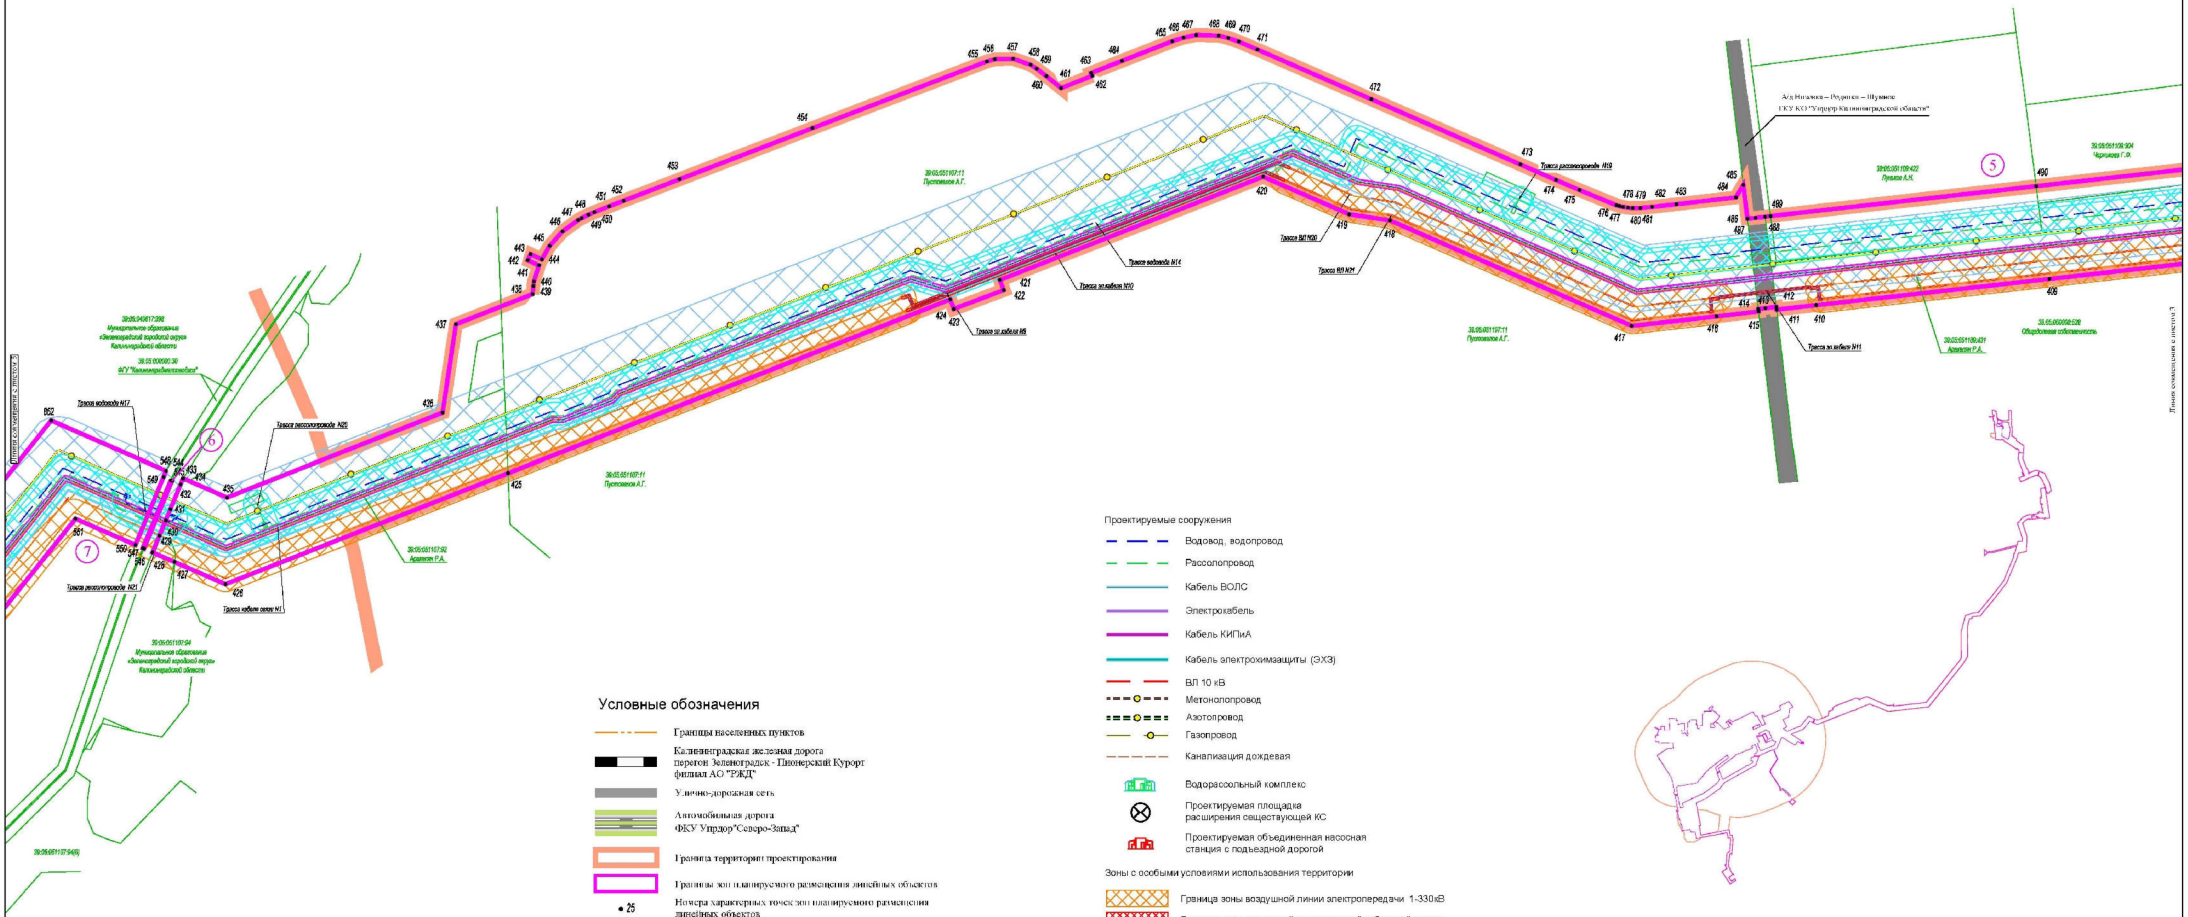

Условные обозначения

- Границы населенных пунктов
- Калининградская железная дорога перегон Зеленоградск - Пионерский Курорт филиал АО "РЖД"
- Улично-дорожная сеть
- Автомобильная дорога ФКУ Упрдор"Северо-Запад"
- Граница территории проектирования
- Границы зон планируемого размещения линейных объектов
- 25 Номера характерных точек зон планируемого размещения линейных объектов
- Границы зон планируемого размещения временных зданий и сооружений
- Номер контура зон планируемого размещения линейных объектов, временных зданий и сооружений
- Границы существующих земельных участков, учтенных в ЕГРН

Проектируемые сооружения

- Водовод, водопровод
- Рассолопровод
- Кабель ВОЛС
- Электрокабель
- Кабель КИПиА
- Кабель электрохимзащиты (ЭХЗ)
- ВЛ 10 кВ
- Метанолопровод
- Азотопровод
- Газопровод
- Канализация дождевая
- Водорассольный комплекс
- Проектируемая площадка расширения существующей КС
- Проектируемая объединенная насосная станция с подъездной дорогой

Зоны с особыми условиями использования территории

- Граница зоны воздушной линии электропередачи 1-330кВ
- Граница зоны подземной электрической кабельной линии
- Граница зоны подземной кабельной линии связи
- Граница зоны водопровода,рассолопровода
- Граница зоны канализации
- Граница зоны газопровода,азотопровода,метанолопровода

ПРИМЕЧАНИЯ

Необходимость выполнения чертежа границ зоны планируемого размещения линейных объектов, подлежащих переносу (перустройству) из зоны планируемого размещения линейных объектов – отсутствует.
Существующие линейные объекты в зоне планируемого размещения линейных объектов не требуют переноса (перустройства).


						«Реконструкция действующих и строительство новых объектов водорассольного комплекса, водозабора и сброса рассола в Балтийское море, Калининградского ПХГ по проектному активному объему 800 млн.куб.м»
Изм.	Кол.уч.	Лист	N док.	Подп.	Дата	
Нач. отд.		Аксенова			03.16	Приложение к проекту внесения изменений в документацию по планировке территории планируемого линейного объекта
Рук. группы		Колесникова			03.16	

Стадия	Лист	Листов
ДПТ-2	4	7

Чертеж границ зон планируемого размещения линейных объектов
Масштаб 1:2 000

ГАЗПРОМ ПХГ

Формат А1

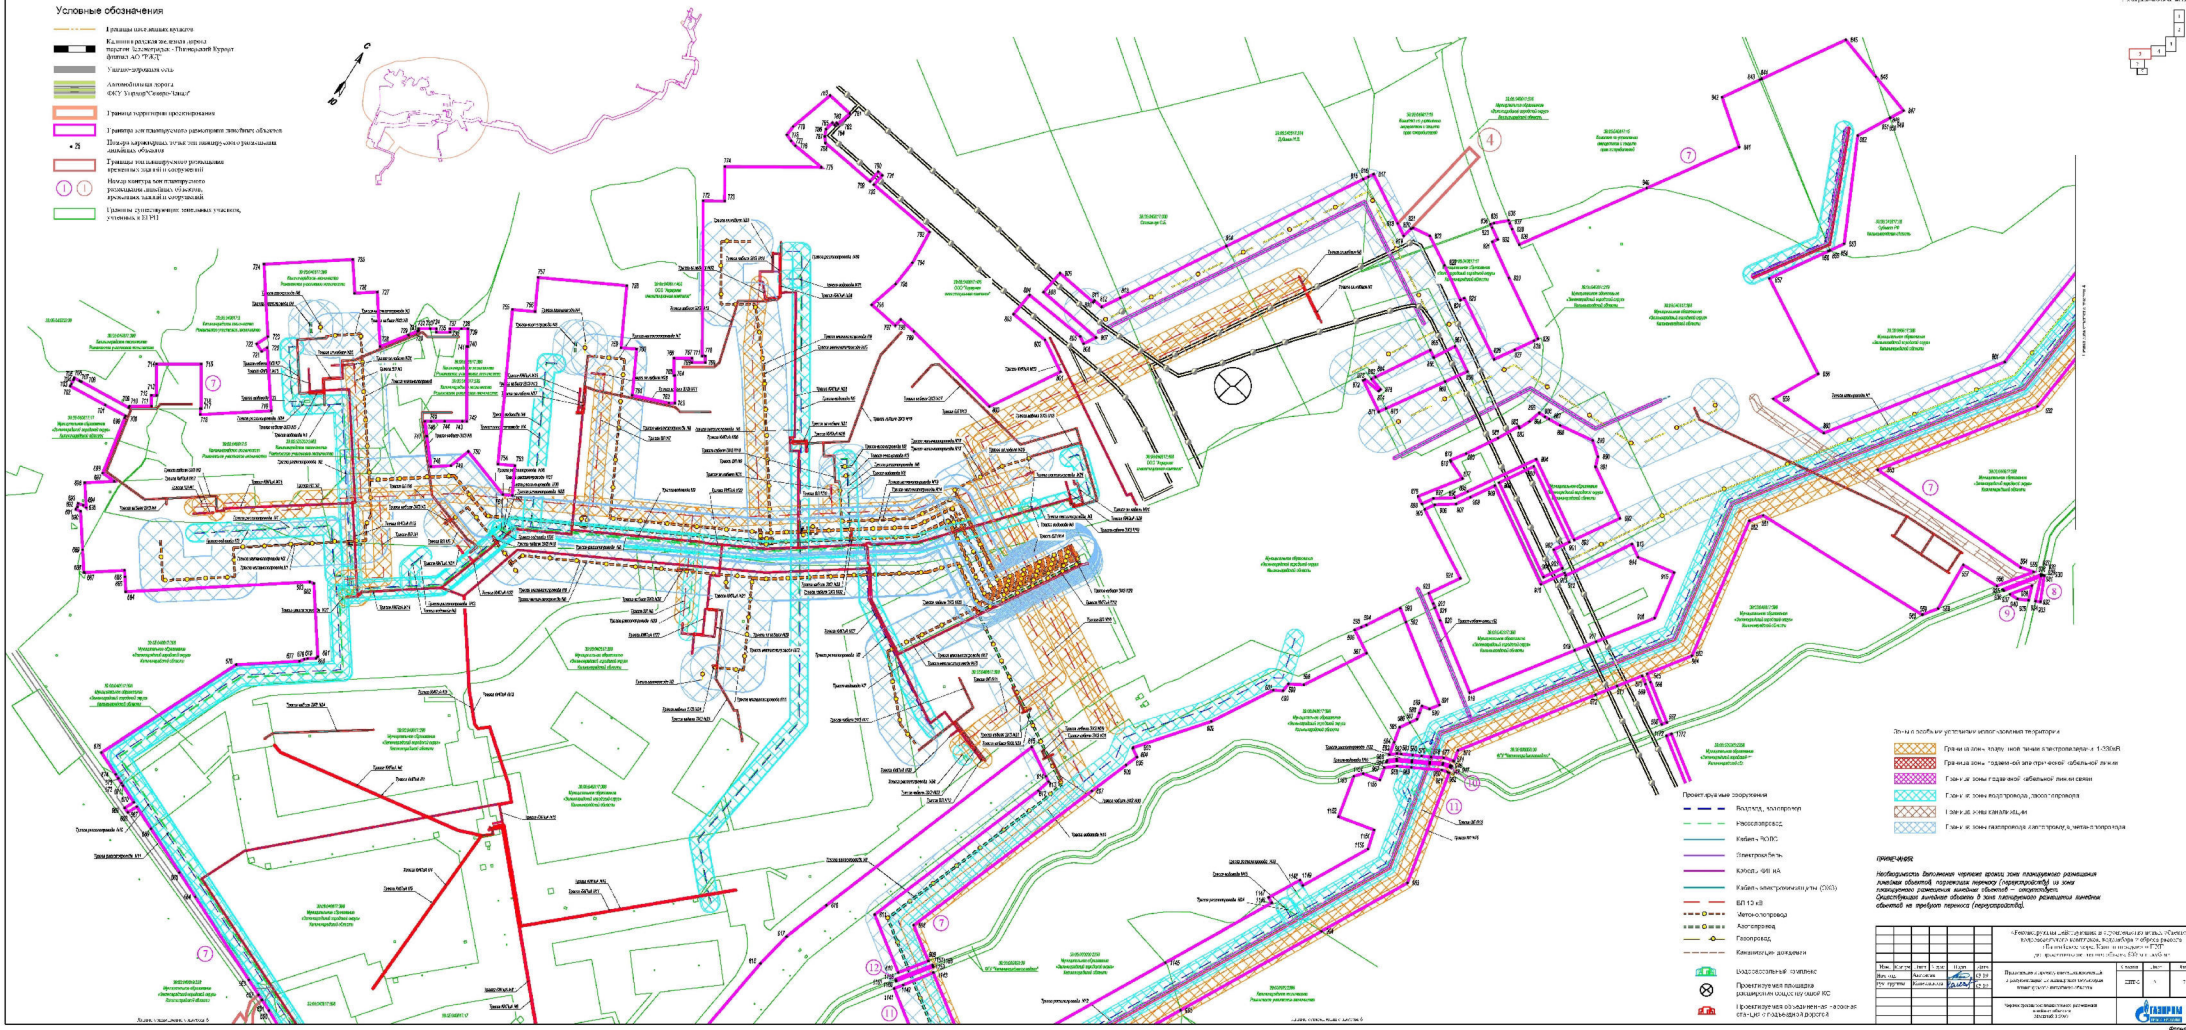
Условные обозначения
Границы населенных пунктов
Граница разграничения зоны
Чашево-горящая часть
Автомобильная дорога
Границы территории проектирования
Границы для планируемого размещения линейных объектов
Границы планируемого размещения
Номер контура планируемого
Границы существующих линейных участков,
Проектируемые сооружения
Водозаборный комплекс
Проектируемая площадка
Проектируемое объединение
Газопровод
Канализация дождевая
Кабель электроснабжения
ВЛ 10 кВ
Кабель ФОЛС
Электросвязь
Газопровод
Автомобильная дорога
Границы зон ограничений
Граница зоны подземной электрической кабельной линии
Граница зоны подземной кабельной линии связи
Граница зоны водопровода, газопровода
Граница зоны канализации
Граница зоны газопровода электрокабель, связь-газопровода
ПРИМЕЧАНИЯ
Газопровод
Электросвязь
Газопровод
Канализация дождевая
Водозаборный комплекс
Проектируемая площадка
Проектируемое объединение

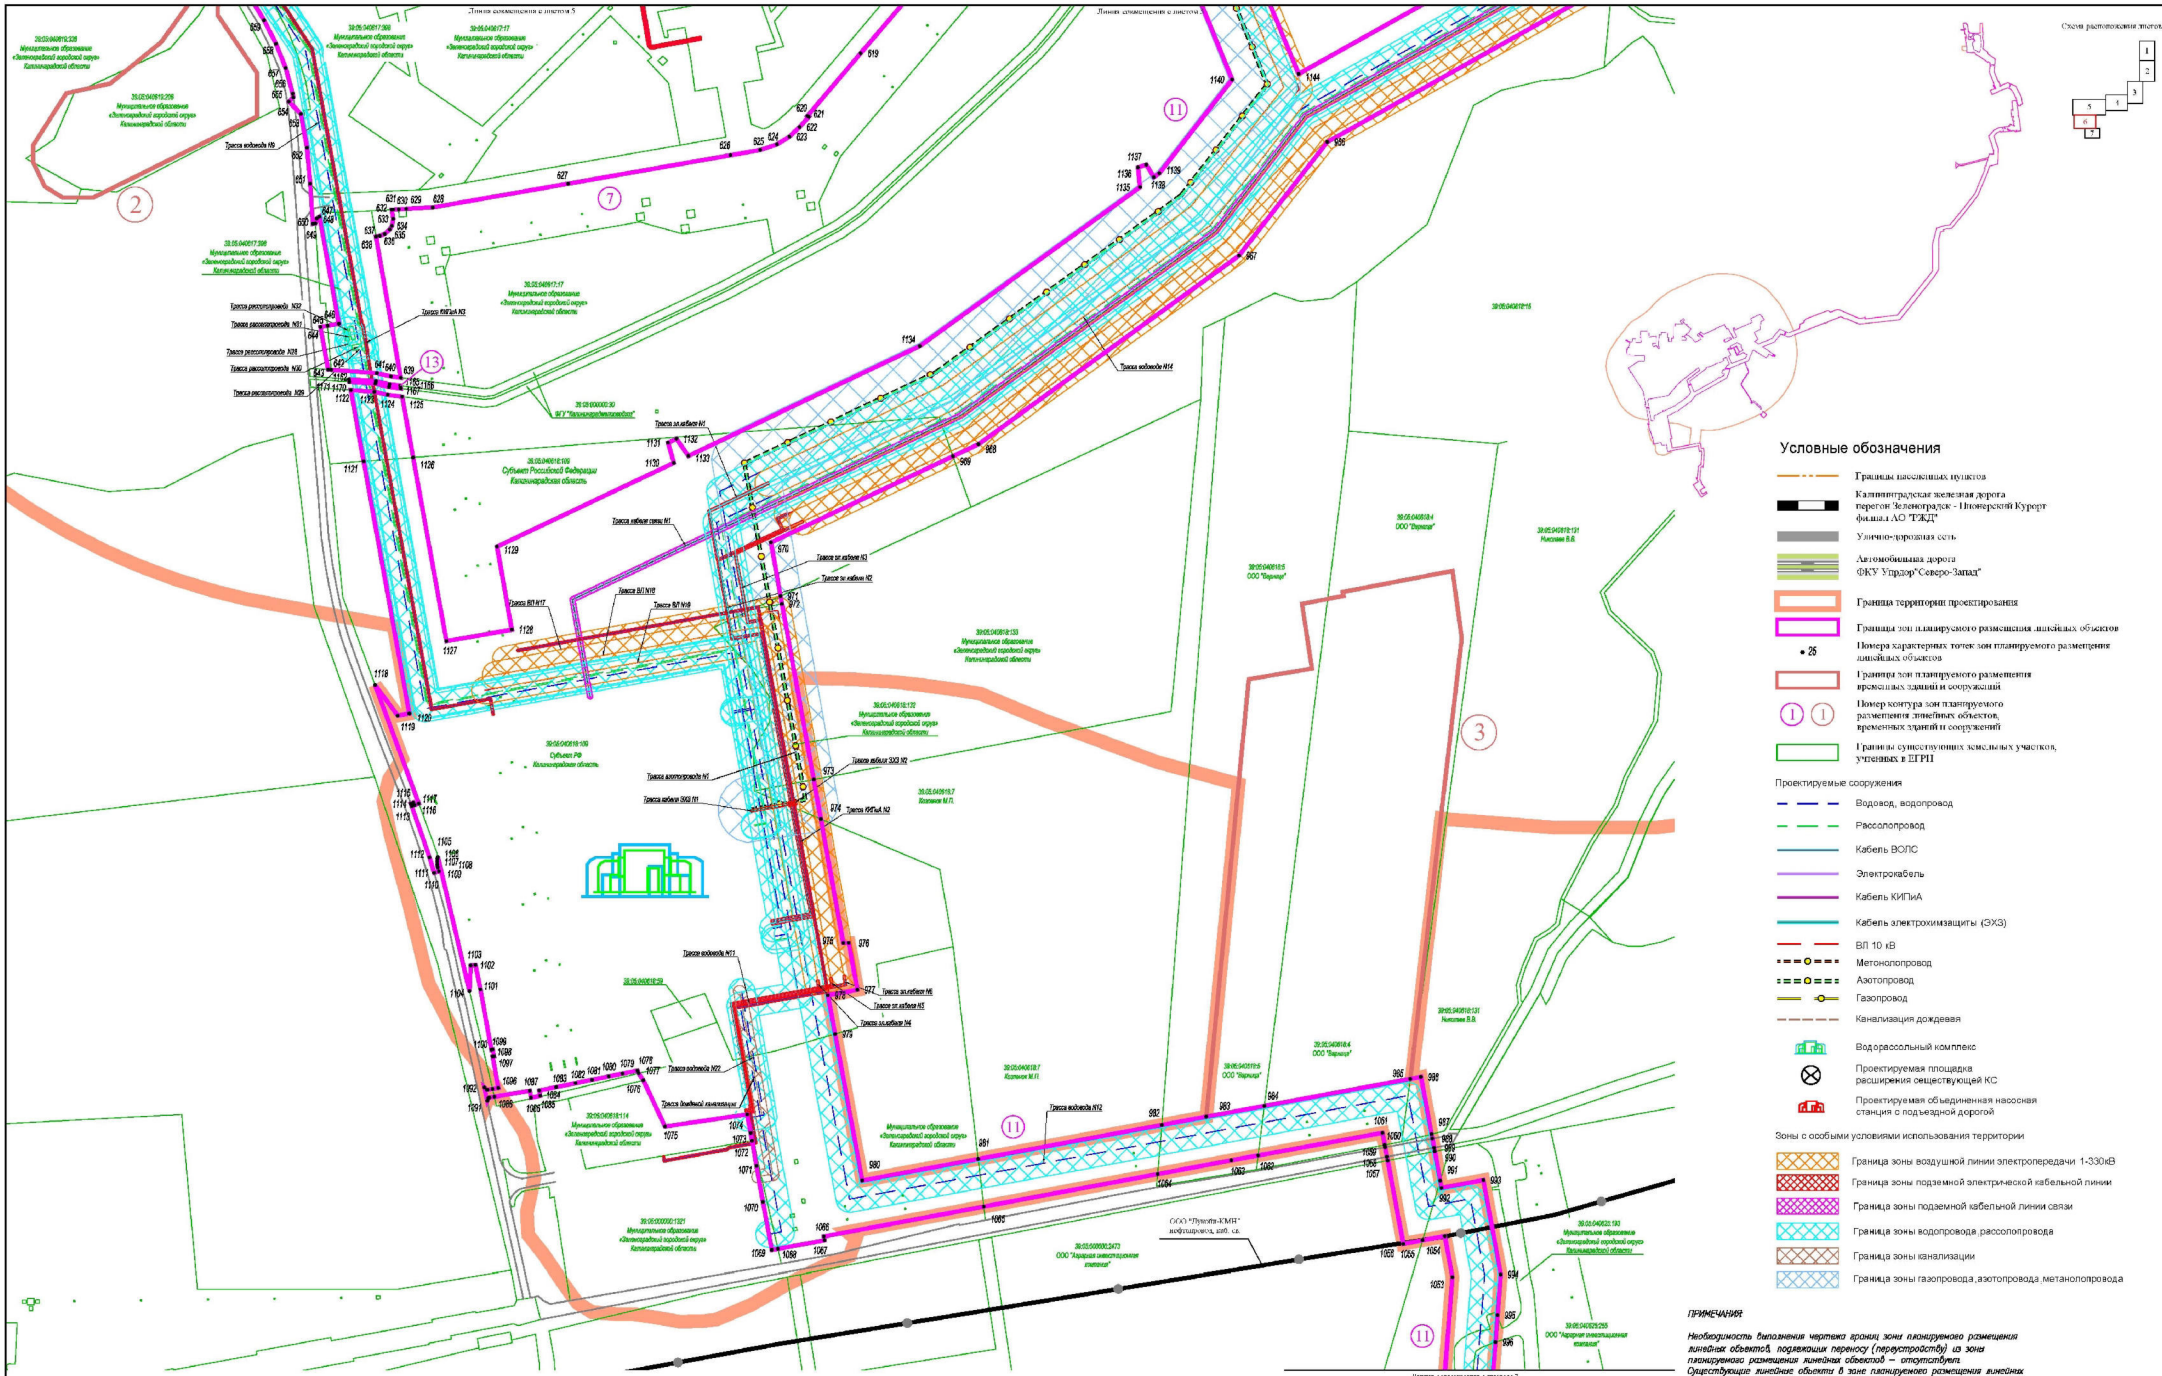


Схема расположения листов

Условные обозначения

- Границы населенных пунктов
- Калининградская железная дорога перегон Зеленоградск - Пионерский Курорт филиал АО "ТЖД"
- Уличная-дорожная сеть
- Автомобильная дорога ФКУ Упрдор "Северо-Запад"
- Граница территории проектирования
- Границы зон планируемого размещения линейных объектов
- 26 — Номера характерных точек зон планируемого размещения линейных объектов
- Границы зон планируемого размещения временных зданий и сооружений
- 1 1 — Номер контура зон планируемого размещения линейных объектов, временных зданий и сооружений
- Границы существующих земельных участков, учтенных в ЕГРН

Проектируемые сооружения

- Водовод, водопровод
- Рассолопровод
- Кабель ВОЛС
- Электрокабель
- Кабель КИПиА
- Кабель электрохимзащиты (ЭХЗ)
- ВЛ 10 кВ
- Метанолопровод
- Азотопровод
- Газопровод
- Канализация дождевая
- Водорассольный комплекс
- Проектируемая площадка расширения обществующей КС
- Проектируемая объединенная насосная станция с подъездной дорогой

Зоны с особыми условиями использования территории

- Граница зоны воздушной линии электропередачи 1-330кВ
- Граница зоны подземной электрической кабельной линии
- Граница зоны подземной кабельной линии связи
- Граница зоны водопровода, рассолопровода
- Граница зоны канализации
- Граница зоны газопровода, азотопровода, метанолопровода

ПРИМЕЧАНИЕ

Необходимость выполнения чертежа границ зоны планируемого размещения линейных объектов, подлежащих переносу (переустройству) из зоны планируемого размещения линейных объектов – отсутствует.
Существующие линейные объекты в зоне планируемого размещения линейных объектов не требуют переноса (переустройства).

Изм.	Кол.уч.	Лист	N док.	Подп.	Дата
Нач. отд.		Асланова			03.19
Рук. группы		Ковешникова			03.19


«Реконструкция действующих и строительство новых объектов подрассольного комплекса, водозабора и сброса рассола в Балтийское море, Калининградского ПХГ» по проектному активному объему 800 млн.куб.м

Приложение к проекту внесения изменений в документацию по планировке территории планируемого линейного объекта

Стадия	Лист	Листов
ДПТ-2	6	7

Чертеж границ зон планируемого размещения линейных объектов
Масштаб 1:2000

ГАЗПРОМ ПРОЕКТИРОВАНИЕ

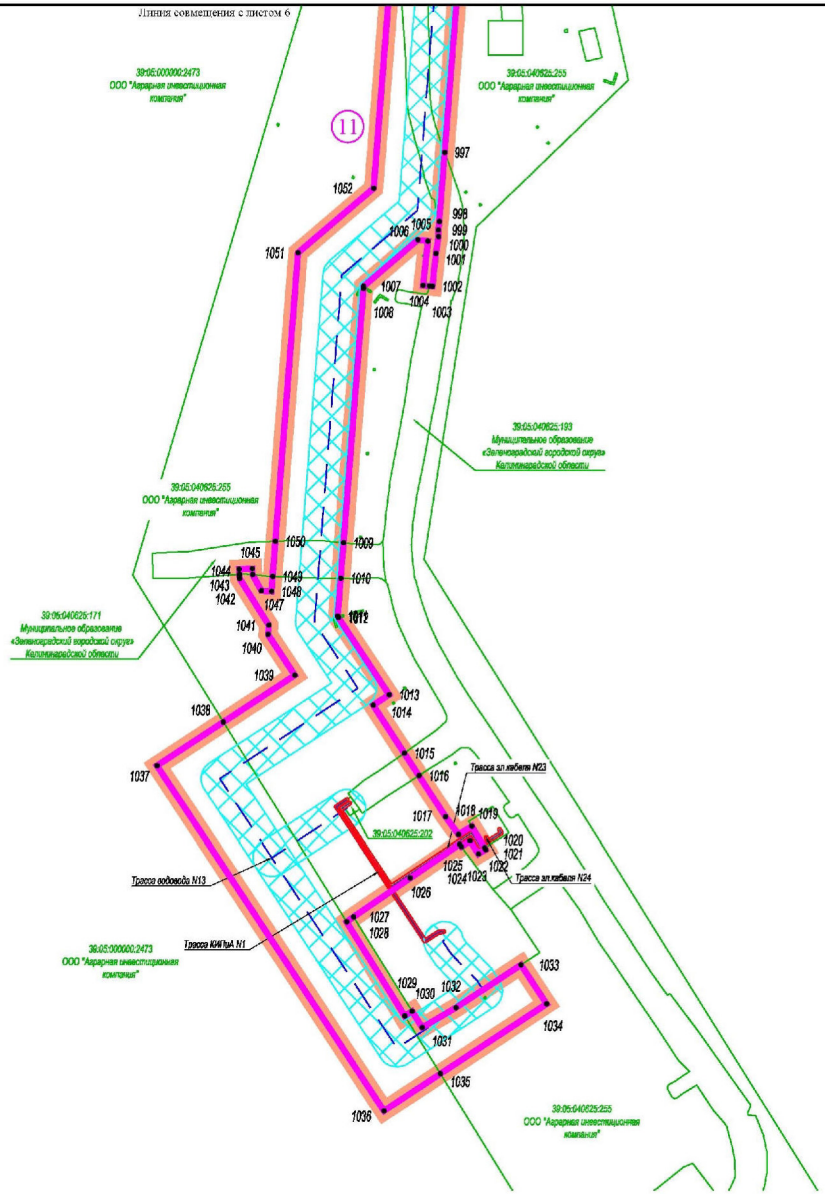

Условные обозначения

- Границы населенных пунктов
- Калининградская железная дорога перегон Зеленоградск - Пионерский Курорт филиал АО "РЖД"
- Улично-дорожная сеть
- Автомобильная дорога ФКУ Упрдор"Северо-Запад"
- Граница территории проектирования
- Границы зон планируемого размещения линейных объектов
- • 25 Номера характерных точек зон планируемого размещения линейных объектов
- Границы зон планируемого размещения временных зданий и сооружений
- 1 1 Номер контура зон планируемого размещения линейных объектов, временных зданий и сооружений
- Границы существующих земельных участков, учтенных в ЕГРН


Проектируемые сооружения


- Водовод, водопровод
- Рассолопровод
- Кабель ВОЛС
- Электрокабель
- Кабель КИПиА
- Кабель электрохимзащиты (ЭХЗ)
- ВЛ 10 кВ
- Метонолопровод
- Азотопровод
- Газопровод
- Канализация дождевая
- Водорассольный комплекс
- Проектируемая площадка расширения сещественной КС
- Проектируемая объединенная насосная станция с подъездной дорогой

Зоны с особыми условиями использования территории

- Граница зоны воздушной линии электропередачи 1-330кВ
- Граница зоны подземной электрической кабельной линии
- Граница зоны подземной кабельной линии связи
- Граница зоны водопровода,рассолопровода
- Граница зоны канализации
- Граница зоны газопровода,азотопровода,метанолопровода

Схема расположения листов

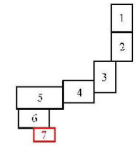

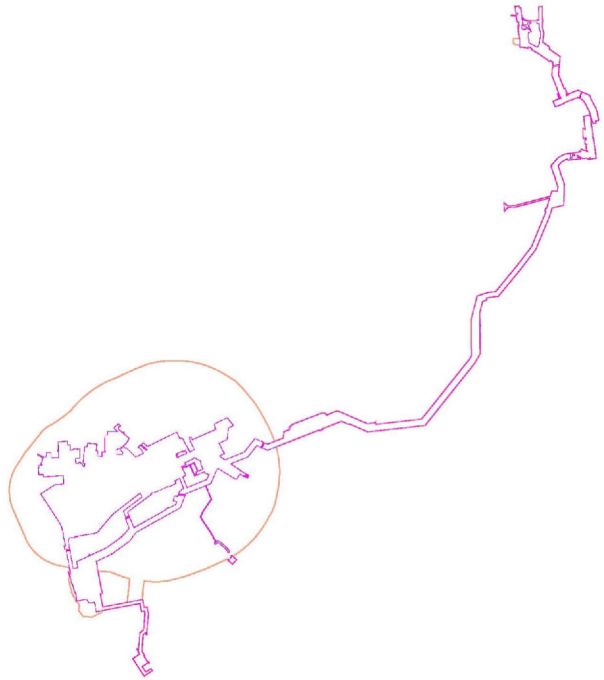

ПРИМЕЧАНИЯ:

Необходимость выполнения чертежа границ зоны планируемого размещения линейных объектов, подлежащих переносу (переустройству) из зоны планируемого размещения линейных объектов – отсутствует. Существующие линейные объекты в зоне планируемого размещения линейных объектов не требуют переноса (переустройства).

«Реконструкция действующих и строительство новых объектов водорассольного комплекса, водозабора и сброса рассола в Балтийское море, Калининградского ПХГ до проектного активного объема 800 млн.куб.м»

Изм.	Кол.уч.	Лист	N док.	Подп.	Дата
Нач. отд.		Аксенова			03.19
Рук. группы		Колесникова			03.19

Приложение к проекту внесения изменений в документацию по планировке территории планируемого линейного объекта

Стадия	Лист	Листов
ДПТ-2	7	7

Чертеж границ зон планируемого размещения линейных объектов
Масштаб 1:2000

ГАЗПРОМ ПРОЕКТИРОВАНИЕ

Формат А2

ПРОЕКТ ВНЕСЕНИЯ ИЗМЕНЕНИЙ В ДОКУМЕНТАЦИЮ ПО ПЛАНИРОВКЕ ТЕРРИТОРИИ
«Проект планировки территории с проектом межевания в его составе для размещения линейного объекта регионального значения «Реконструкция действующих и строительство новых объектов водорассольного комплекса, водозабора и сброса рассола в Балтийское море, Калининградского ПХГ до проектного активного объема 800 млн. куб.м»

РАЗДЕЛ 2. ПОЛОЖЕНИЕ О РАЗМЕЩЕНИИ ЛИНЕЙНОГО ОБЪЕКТА

2.1 Наименование, основные характеристики (категория, протяженность, пропускная способность, грузонапряженность, интенсивность движения) и назначение планируемого для размещения линейного объекта.

«Реконструкция действующих и строительство новых объектов водорассольного комплекса, водозабора и сброса рассола в Балтийское море, Калининградского ПХГ до проектного активного объема 800 млн.куб.м» (1-21 этап) предназначено для обеспечения надежного газоснабжения потребителей г. Калининграда и Калининградской области, расположенной на периферии Единой системы газоснабжения (ЕСГ) России, для регулирования сезонной и пиковой неравномерности потребления газа с наступлением аномальных холодов и на случай аварий на газопроводе.

Комплекс по подземному хранению газа (Калининградское ПХГ) создается на базе Романовского месторождения каменной соли в отложениях соленосной толщи прегольской свиты пермской системы, обеспечивающей высокую герметичность резервуара.

В настоящее время источником газа для Калининградского ПХГ является магистральный газопровод «Торжок – Минск – Вильнюс – Калининград» по направлению Вильнюс (Ширвинтос) – Каунас – Калининград. Газ в ПХГ поступает из магистрального газопровода по газопроводу-отводу протяженностью 24,7 км диаметром 530 мм на рабочее давление 5,4 МПа. После строительства регазификационного терминала в Калининградской области газ в Калининградское ПХГ будет поступать по вновь построенному магистральному газопроводу, который будет соединять регазификационный терминал и существующий газопровод-отвод на Калининградское ПХГ.

Настоящим проектом предусматривается строительство II очереди Калининградского ПХГ с увеличением активного объема до 800 млн.м3.

В состав объектов расширения Калининградского ПХГ до 800 млн. м3 входят: водозабор, водовод, рассолопровод и рассеивающий выпуск рассола, включая объединенную насосную станцию на берегу Балтийского моря; эксплуатационные скважины; проектируемый и реконструируемый компрессорные цеха компрессорной станции; расширение водорассольного комплекса (ВРК).Объекты ВРК предназначены для создания выработок-ёмкостей посредством растворения соли через пробуренные с поверхности земли скважины с водозабором и сбросом рассола в Балтийское море.

Сооружения новых объектов водорассольного комплекса Калининградского ПХГ с забором воды из Балтийского моря и сбросом рассола в Балтийское море предназначены для выполнения следующих основных функций:

- сокращение времени создания выработок-емкостей подземных резервуаров в каменной соли;
- сокращение потребления пресной воды, питьевой воды в технических целях;
- сокращение энергопотребления и затрат при поддержании недр (кемерского горизонта) в способности принимать рассол.

По окончании строительства новым ВРК Калининградского ПХГ планируется создание 9 подземных резервуаров с полезным объемом 400 тыс.м3 каждый.

Максимальный расход морской воды в скважины для растворения каменной соли, составляет 600 м3/час. Первичное разбавление рассола происходит в резервуарах рассола, расположенных на площадке ВРК. На площадку ВРК от насосной станции вода подается с

максимальным давление 1,25 МПа. Дополнительный расход морской воды на первичное разбавление рассола с концентрацией 310 г/л до концентрации 250 г/л определяется расчетом из условий предотвращения выпадения соли в осадок и предварительно составляет 150 м3/час для растворения 600 м3/час концентрированного рассола.

Вторичное разбавление рассола осуществляется в сбросном трубопроводе в объединенной насосной станции.

По окончании отработки каждого подземного резервуара в каменной соли до полезного объема 400 тыс. м3 производится их первичное заполнение газом с одновременным выдавливанием концентрированного рассола.

Водоводы для забора воды прокладывается из полиэтиленовых труб ПЭ 100 SDR 26-630х24,1 и обеспечивают требуемую производительность забора воды. Суммарная протяженность береговой и морской частей водоводов от водозабора до объединенной насосной станции составляет 1056м и 1098м соответственно. Всего предусмотрено два трубопровода для обеспечения бесперебойной 100%-ой подачи. Резервирование и дублирование водоводов не предусматривается.

Водоводы прокладывается в траншее с глубинами в береговой части - 1,9 м, в морской части не менее 2,8 м на спланированное основание с устройством специальных пригрузов. Номинальное давление для них принято 0,63 МПа. Конструкция водозаборных зонтичных оголовков запроектирована по типовому проекту ТП 820-04-36.90 с учетом требований рыбозащиты при максимальной скорости втекания воды 0,1 м/с. Для пропуска расчетного забора воды в состав водоприемника для каждого водовода имеется 5 зонтичных оголовков. Конструкция водоприемного оголовка выполняется из металла.

Рассолопровод для сброса рассола в Балтийское море прокладывается из полиэтиленовых труб ПЭ 100 SDR 26-800х30,6 по ГОСТ 18599-2001 и обеспечивают требуемую производительность забора воды. Протяженность рассолопровода от объединенной насосной станции до рассеивающего выпуска составляет 1824 м. Длина глубоководного рассеивающего выпуска для расчетной производительности ВРК назначалась в соответствии с таблицей 3 СанПиН 2.1.5.2582-10.

Рассолопровод прокладывается в траншее с глубинами в береговой части - 1,9 м, в морской части не менее 2,9 м на спланированное основание с устройством специальных пригрузов. После укладки трубопровода в подводную траншею производится ее засыпка ранее разработанным грунтом и щебнем. Номинальное давление принято 0,63 МПа

Рассеивающая часть выпуска выполняется из стальной трубы переменного диаметра с установленными на нее пригрузами. В конструкции выпуска предусматривается оголовок с рассеивающими насадками, обеспечивающий нормативное смешение сбрасываемого рассола с морской водой в контрольном створе.

Водовод морской воды и рассолопровод от объединенной насосной станции до ВРК прокладываются по одной трассе в одной траншее, расстояние между осями трубопроводов 3 м. Длина трассы 11 км. Водовод морской воды и рассолопровод укладываются каждый в одну нитку из полиэтиленовых труб ПЭ 100 SDR 13.6 630х46,3 ГОСТ 18599-2001. Трубы из полимерных материалов не подвергаются коррозии и не требуют дополнительных мероприятий по их защите от агрессивного воздействия грунтов и грунтовых вод.

Режим работы нового ВРК – круглосуточный и круглогодичный.

В соответствии с Техническими Требованиями на проектирование «Реконструкция действующих и строительство новых объектов водорассольного комплекса, водозабора и сброса рассола в Балтийское море Калининградского ПХГ до проектного активного объема 800 млн.м3» приняты следующие исходные данные:

- минимальное давление в подземном резервуаре – 5,2 МПа;
- максимальное давление в подземном резервуаре – 17,2 МПа;
- активный объем ПХГ 800 млн.м3;
- буферный объем ПХГ 286 млн.м3;
- максимальная закачка газа в ПХГ – 5,3 млн.м3/сут;
- максимальный отбор газа из ПХГ – 12,0 млн.м3/сут;
- период закачки – 146 суток.

Объекты «Реконструкция действующих и строительство новых объектов водорассольного комплекса, водозабора и сброса рассола в Балтийское море, Калининградского ПХГ до проектного активного объема 800 млн.куб.м» (1-21 этап) и «Здание производственно-диспетчерской службы Калининградского ПХГ» с сопутствующими сооружениями и коммуникациями войдут в состав Калининградского управления подземного хранилища газа (УПХГ) ООО «Газпром ПХГ» ПАО «Газпром» и будут эксплуатироваться персоналом Калининградского УПХГ, а также, в части строительства ВРК, производственным филиалом (ПФ) «Калининградподземгазпром» ООО «Газпром геотехнологии» ПАО «Газпром».

2.2 Перечень городских округов, поселений, населенных пунктов, на территориях которых устанавливаются зоны планируемого размещения линейного объекта.

В административном отношении объекты «Реконструкция действующих и строительство новых объектов водорассольного комплекса, водозабора и сброса рассола в Балтийское море, Калининградского ПХГ до проектного активного объема 800 млн.куб.м» (1-21 этап) и «Здание производственно-диспетчерской службы Калининградского ПХГ» с сопутствующими сооружениями и коммуникациями расположены в Зеленоградском городской округе Калининградской области.

Поселения: нет.

Населенные пункты: п. Заостровье (Зеленоградский городской округ).

Проектируемая площадка ВРК расположена юго-западнее города Зеленоградска, в 1.5 км на юго-восток от п. Романово. Проектируемая площадка примыкает к северной стороне существующего ВРК.

Проектируемая площадка насосной станции расположена западнее города Зеленоградска в границах поселка Заостровье, в 350 м от береговой линии Балтийского моря и в 130 м южнее существующей КНС.

На иных территориях размещение линейных объектов настоящим проектом планировки не планируется.

Сведения о пересекаемых кадастровых кварталах и категориях земель, на которых планируется размещение линейного объекта

Кадастровый квартал	***Категория земель***
39:05:040602	Земли населенных пунктов; Земли сельскохозяйственного назначения; Земли промышленности, энергетики, транспорта, связи, радиовещания, телевидения, информатики, земли для обеспечения космической деятельности, земли обороны, безопасности и земли иного специального назначения; Земли лесного фонда; Земли водного фонда;
39:05:040612	Земли сельскохозяйственного назначения; Земли промышленности, энергетики, транспорта, связи, радиовещания, телевидения, информатики, земли для обеспечения космической деятельности, земли обороны, безопасности и земли иного специального назначения; Земли водного фонда
39:05:051101	Земли сельскохозяйственного назначения; Земли водного фонда
39:05:051104	Земли сельскохозяйственного назначения; Земли промышленности, энергетики, транспорта, связи, радиовещания, телевидения, информатики, земли для обеспечения космической деятельности, земли обороны, безопасности и земли иного специального назначения; Земли водного фонда;
39:05:051109	Земли сельскохозяйственного назначения; Земли промышленности, энергетики, транспорта, связи, радиовещания, телевидения, информатики, земли для обеспечения космической деятельности, земли обороны, безопасности и земли иного специального назначения; Земли водного фонда

39:05:051107	Земли сельскохозяйственного назначения; Земли водного фонда
39:05:040617	Земли сельскохозяйственного назначения; Земли промышленности, энергетики, транспорта, связи, радиовещания, телевидения, информатики, земли для обеспечения космической деятельности, земли обороны, безопасности и земли иного специального назначения; Земли лесного фонда; Земли водного фонда
39:05:040304	Земли промышленности, энергетики, транспорта, связи, радиовещания, телевидения, информатики, земли для обеспечения космической деятельности, земли обороны, безопасности и земли иного специального назначения
39:05:040303	Земли сельскохозяйственного назначения
39:05:040618	Земли сельскохозяйственного назначения; Земли водного фонда.
39:05:040625	Земли сельскохозяйственного назначения; Земли промышленности, энергетики, транспорта, связи, радиовещания, телевидения, информатики, земли для обеспечения космической деятельности, земли обороны, безопасности и земли иного специального назначения
39:05:040619	Земли сельскохозяйственного назначения

2.3 Перечень координат характерных точек устанавливаемых красных линий, зон планируемого размещения линейных объектов.

Корректируемые границы зон планируемого размещения линейного объекта «Реконструкция действующих и строительство новых объектов водорассольного комплекса, водозабора и сброса рассола в Балтийское море, Калининградского ПХГ до проектного активного объема 800 млн.куб.м» (1-21 этап) и «Здание производственно-диспетчерской службы Калининградского ПХГ», установлены в соответствии с п. 13 (б) Постановления Правительства Российской Федерации от 12.05.2017 года № 564, по границам земельных участков согласно нормам отвода земельных участков для конкретных видов линейных объектов.

При корректировке границ зон планируемого размещения линейного объекта регионального значения «Реконструкция действующих и строительство новых объектов водорассольного комплекса, водозабора и сброса рассола в Балтийское море, Калининградского ПХГ до проектного активного объема 800 млн.куб.м» и при установлении красных линий и линий отступа от красных линий учтены ранее утвержденные документы по планировке территории:

- проект планировки территории с проектом межевания территории в его составе для размещения линейного объекта регионального значения «Реконструкция действующих и строительство новых объектов водорассольного комплекса, водозабора и сброса рассола в Балтийское море, Калининградского ПХГ до проектного объема 800 млн куб.м», утвержденный постановлением Правительства Калининградской области от 20 июня 2016 года № 313;

- проект планировки территории с проектом межевания в его составе размещения линейного объекта федерального значения «Терминал по приему, хранению и регазификации сжиженного природного газа (СПГ) в Калининградской области» утвержденный Приказом Минэнерго Российской Федерации от 17 июня 2016 года;

- проект планировки территории вблизи поселка Куликово, примыкающей к игорной зоне «Янтарная», утвержденный постановлением администрации муниципального образования «Зеленоградский городской округ» от 01 апреля 2016 года № 518;

- проект межевания территории вблизи поселка Куликово, примыкающей к игорной зоне «Янтарная» Зеленоградского городского округа Калининградской области, утвержденный постановлением администрации муниципального образования «Зеленоградский городской округ» от 31 августа 2016 года № 2024;

- проект планировки территории с проектом межевания в его составе, предусматривающий размещение линейного объекта - нефтесборного коллектора в составе объекта «Обустройство куста скважин для эксплуатации местоположения D41», в границах

муниципального образования «Зеленоградский городской округ» Калининградской области (заказчик - Общество с ограниченной ответственностью «ЛУКОЙЛ-Калининградморнефть»);

- проект планировки территории с проектом межевания территории в его составе для размещения линейного объекта «I очередь веломаршрута по территории Приморской рекреационной зоны Калининградской области вдоль Балтийского побережья от Куршской косы до Балтийской косы (от города Зеленоградска (въездной контрольно- пропускной пункт на Куршскую косу) до муниципального образования «Городское поселение «Поселок Приморье» Светлогорского района Калининградской области (включительно)», утвержденный постановлением правительства Калининградской области от 31 декабря 2015 года № 785;

- проект генерального плана муниципального образования «Зеленоградский городской округ».

Перечень координат характерных точек устанавливаемых красных линий линейного объекта регионального значения «Реконструкция действующих и строительство новых объектов водорассольного комплекса, водозабора и сброса рассола в Балтийское море, Калининградского ПХГ до проектного активного объема 800 млн.куб.м» на территории муниципального образования «Зеленоградский городской округ» приведен в Приложении № 1 к чертежу ДПТ-1.

Перечень координат характерных точек зон планируемого размещения линейных объектов Приложение №2 к настоящему Положению.

Перечень координат характерных точек зон планируемого размещения временных зданий и сооружений Приложение №3 к настоящему Положению.

Приложение №1
(к чертежу ДПТ-1)

Перечень координат характерных точек красных линий

№	X	Y
1	379778.96	1180683.92
2	379811.96	1180679.95
3	379812.59	1180679.88
4	379813.15	1180679.81
5	379867.12	1180673.31
6	379870.96	1180672.85
7	379878.70	1180671.92
8	379877.27	1180658.69
9	379876.95	1180656.51
10	379819.45	1180636.89
12	379815.80	1180637.32
13	379801.69	1180639.02
14	379671.87	1180681.57
15	379674.01	1180680.80
16	379679.66	1180680.30
17	379690.98	1180682.11
18	379691.94	1180682.47
19	379697.48	1180688.01
20	379698.98	1180691.24
21	379699.04	1180692.66
22	379711.10	1180691.52
23	379733.40	1180689.41
24	379769.19	1180685.10

№	X	Y
25	379651.48	1180717.83
26	379650.01	1180711.69
27	379648.92	1180697.27
28	379657.92	1180688.13
29	379658.18	1180687.77
30	379612.88	1180750.80
32	379629.54	1180782.02
33	379631.28	1180785.29
34	379647.78	1180764.10
35	379649.09	1180764.45
36	379650.66	1180758.65
37	379651.82	1180755.12
38	379652.82	1180752.32
39	379655.19	1180749.26
40	379657.52	1180747.61
41	379661.76	1180746.18
42	379661.89	1180746.13
43	379663.78	1180737.33
44	379659.60	1180735.68
45	379657.60	1180734.33
46	379655.31	1180731.45
47	379653.99	1180728.36
48	379652.14	1180720.63
49	379493.36	1180786.80

№	X	Y
50	379509.73	1180756.76
51	379552.39	1180756.76
52	379552.39	1180750.80
53	379464.96	1180666.45
54	379459.76	1180666.52
55	379459.69	1180695.45
56	379459.69	1180695.49
57	379459.56	1180750.80
59	379459.55	1180754.34
60	379464.33	1180754.32
61	379464.33	1180758.58
62	379448.96	1180786.80
63	379039.77	1181048.09
65	379003.22	1181062.45
66	379002.36	1181059.63
67	378972.80	1181071.24
68	378940.37	1181083.97
69	378971.10	1181159.87
70	379001.71	1181147.86
71	379030.23	1181136.66
72	378965.88	1181372.41
73	378967.12	1181374.53
74	378964.16	1181383.99
75	378959.81	1181386.32
76	378846.60	1181361.82
77	378852.57	1181358.73
78	378877.69	1181343.80
79	378884.84	1181339.79
80	378888.57	1181337.69
81	378915.23	1181410.10
82	378905.59	1181415.23
83	378889.38	1181423.88
84	378873.11	1181432.54
85	378857.11	1181441.08
86	378841.40	1181449.46
87	378822.95	1181459.30
88	378810.88	1181465.73
89	378804.40	1181467.73
90	378783.98	1181474.01
91	378766.01	1181476.90
92	378747.81	1181479.83
93	378730.26	1181482.65
94	378700.50	1181487.44
95	378691.56	1181488.88
96	378685.88	1181458.58
97	378666.59	1181462.15

№	X	Y
98	378661.04	1181432.35
99	378677.28	1181428.86
100	378716.26	1181335.91
101	378735.03	1181332.72
102	378740.95	1181362.19
103	378747.03	1181391.77
104	378738.81	1181393.42
105	378506.69	1181357.62
106	378500.80	1181330.12
107	378518.52	1181327.45
108	378537.24	1181325.38
109	378557.82	1181324.45
110	378580.52	1181323.43
111	378606.55	1181324.13
112	378610.97	1181344.72
113	378590.68	1181348.17
114	378653.79	1181411.52
115	378652.37	1181411.82
116	378634.19	1181415.73
117	378624.10	1181417.90
118	378616.09	1181419.03
119	378597.75	1181421.61
120	378579.24	1181424.21
121	378560.59	1181426.84
122	378541.23	1181429.55
123	378529.02	1181431.27
124	378521.48	1181426.59
125	378508.61	1181427.85
126	378509.85	1181433.99
127	378488.53	1181437.35
128	378469.08	1181440.41
129	378449.52	1181443.49
130	378430.15	1181446.54
131	378416.46	1181448.70
132	378410.89	1181449.47
133	378391.56	1181452.15
134	378372.21	1181454.84
135	378352.88	1181457.28
136	378333.39	1181460.24
137	378313.95	1181462.94
138	378294.52	1181465.64
139	378290.09	1181435.48
140	378289.23	1181429.58
141	378285.63	1181405.16
142	378300.09	1181403.11
143	378442.66	1181364.82
144	378445.37	1181345.31
145	378466.02	1181344.39
146	378488.32	1181343.58

№	X	Y
147	378491.78	1181359.30
148	378372.57	1181372.71
150	378378.07	1181358.92
151	378404.98	1181364.11
152	378407.33	1181355.29
153	378436.16	1181360.85
154	378435.50	1181365.63
155	378357.85	1181286.42
156	378371.66	1181283.87
157	378364.28	1181300.03
158	378391.63	1181306.09
159	378383.73	1181325.86
160	378376.11	1181344.95
161	378369.91	1181360.49
162	378367.00	1181367.78
163	378299.07	1181394.16
164	378283.23	1181396.42
165	378279.12	1181389.67
166	378295.55	1181363.16
167	377947.27	1181059.66
168	377948.96	1180998.21
169	377895.27	1180982.23
170	377770.29	1180945.08
171	377772.87	1180936.40
172	377734.53	1180924.99
173	377731.95	1180933.67
174	377065.59	1180550.49
175	377063.51	1180545.14
176	377059.46	1180540.38
177	377054.98	1180537.67
178	377048.38	1180536.26
179	376989.35	1180556.30
180	376989.24	1180558.62
181	377001.28	1180567.53
182	377001.95	1180566.72
183	376868.80	1180278.90
184	376867.79	1180274.08
185	376862.25	1180266.43
186	376532.07	1180242.45
187	376532.03	1180245.84
188	376538.01	1180248.05
189	376538.07	1180242.40
190	376497.81	1180242.70
191	376505.81	1180242.67
192	376515.00	1180242.57

№	X	Y
193	376514.18	1180150.54
194	376503.82	1180150.54
195	376495.90	1180150.60
196	375497.40	1179162.92
197	375497.37	1179162.62
198	375496.56	1179155.44
199	375495.88	1179149.42
200	375495.85	1179149.15
201	375428.26	1179157.55
202	375428.85	1179162.83
203	375429.78	1179171.06
204	375449.99	1178589.14
206	375442.39	1178592.02
207	375428.26	1178554.60
208	375435.38	1178551.91
209	375300.07	1177967.75
210	375299.67	1177968.67
211	375248.83	1177947.65
212	375249.23	1177946.73
209	375300.07	1177967.75
214	375029.24	1177492.66
215	374917.67	1177671.42
216	374918.04	1177672.00
217	374924.70	1177689.30
218	374973.66	1177717.75
219	374950.10	1177755.30
220	374965.95	1177796.47
221	374971.04	1177781.94
222	375080.37	1177621.56
223	374946.12	1177761.64
224	374962.63	1177804.58
225	374963.07	1177804.68
226	374962.74	1177805.63
227	374961.89	1177805.44
228	374962.24	1177807.05
229	374961.71	1177808.56
230	374932.38	1177804.28
231	374933.02	1177799.04
232	374933.06	1177798.68
233	374961.12	1177804.79
234	374945.03	1177763.38
223	374946.12	1177761.64
236	374940.84	1177770.06
237	374950.30	1177794.65
238	374933.99	1177791.02
239	374935.50	1177778.56
236	374940.84	1177770.06

№	X	Y
241	374747.84	1177142.74
242	374748.75	1177141.39
243	374751.32	1177133.14
244	374752.22	1177118.09
245	374754.29	1177098.29
246	374755.92	1177080.97
247	374754.44	1177070.40
248	374753.37	1177069.99
249	374752.31	1177069.59
250	374753.92	1177081.12
251	374752.30	1177098.08
252	374750.23	1177117.90
253	374749.38	1177132.66
254	374746.92	1177140.55
255	374745.93	1177142.01
256	374746.89	1177142.38
241	374747.84	1177142.74
258	374800.30	1177103.79
259	374796.63	1177095.90
260	374791.24	1177084.31
261	374774.70	1177078.06
262	374760.79	1177072.80
263	374761.92	1177081.22
264	374761.46	1177086.08
265	374761.19	1177088.99
266	374747.63	1177083.86
267	374747.88	1177081.25
268	374745.91	1177067.18
269	374732.36	1177062.05
270	374508.48	1176517.86
271	374524.45	1176559.34
272	374523.52	1176559.71
273	374522.60	1176560.08
274	374506.62	1176518.59
275	374507.55	1176518.23
270	374508.48	1176517.86
277	374328.98	1176496.76
278	374338.37	1176491.10
279	374336.29	1176484.82
280	374321.45	1176486.34
281	374120.23	1176147.89
282	374133.14	1176138.92
283	374130.17	1176132.66
284	374115.06	1176136.96
285	374009.28	1176217.98
286	374015.17	1176216.93
287	374055.40	1176209.75

№	X	Y
288	373927.18	1175938.73
289	373925.61	1175930.05
290	373948.46	1175913.07
291	373859.70	1175945.78
292	373858.55	1175942.71
293	373819.81	1175960.11
294	373719.33	1175983.8
295	373738.56	1175984.72
296	373738.84	1175988.26
297	373720.57	1175992.04
298	373675.44	1176000.23
299	373675.62	1176001.22
300	373670.55	1176002.13
301	373670.37	1176001.15
302	373646.75	1176005.42
303	373646.03	1176001.08
304	373645.41	1175997.36
305	373645.48	1175996.76
306	373647.09	1175994.96
307	373637.21	1175997.14
308	373638.99	1175997.88
309	373639.54	1175998.67
310	373640.18	1176002.46
311	373644.16	1176026.12
312	373643.42	1176029.21
313	373639.48	1176029.92
314	373640.87	1176036.78
315	373644.81	1176036.07
316	373644.81	1176036.09
317	373659.69	1176109.65
318	373657.74	1176110.58
319	373652.41	1176114.09
320	373617.88	1176130.33
321	373626.97	1176191.90
322	373716.34	1176252.41
323	373720.34	1176274.48
324	373755.42	1176268.13
325	373755.42	1176263.96
326	373310.69	1176730.73
327	373310.01	1176736.07
328	373286.54	1176733.46
329	373286.23	1176736.84
330	373286.08	1176738.44
331	373303.42	1176740.27
332	373312.46	1176741.69
333	373315.86	1176741.58
334	373320.36	1176742.05
335	373124.36	1176653.24
336	373124.77	1176647.95

№	X	Y
337	373133.23	1176643.28
338	373133.30	1176643.28
339	373136.54	1176643.11
340	373136.18	1176636.12
341	373133.39	1176636.27
342	373131.26	1176636.37
343	373106.52	1176651.84
344	372899.56	1176723.76
345	372949.39	1176693.03
346	372952.07	1176696.69
347	372972.57	1176726.66
348	372990.41	1176752.82
349	372989.13	1176753.77
350	372992.12	1176758.34
351	372985.32	1176762.79
352	372987.62	1176766.62
353	372988.53	1176766.07
354	372999.85	1176759.24
355	372995.45	1176752.25
356	373004.89	1176745.41
357	373026.72	1176731.29
358	373038.65	1176723.57
359	373060.86	1176709.21
360	373064.07	1176707.10
361	374177.53	1175893.42
362	374176.06	1175913.74
363	374173.70	1175923.85
364	374172.65	1175931.88
365	374171.62	1175932.07
366	374170.59	1175932.25
367	374171.73	1175923.54
368	374174.10	1175913.36
369	374175.51	1175893.79
370	374176.53	1175893.60
361	374177.53	1175893.42
372	374219.14	1175885.86
373	374217.61	1175877.46
374	374216.63	1175872.09
375	374184.68	1175877.91
376	374184.51	1175880.20
377	374182.03	1175914.39
378	374179.62	1175924.92
379	374178.66	1175932.20
380	374284.35	1175913.75
381	374284.99	1175916.65
382	374286.46	1175920.26
383	374289.77	1175923.99
384	374292.51	1175925.72
385	374297.74	1175926.61
386	374304.56	1175925.57
387	374304.63	1175926.77
388	374304.84	1175930.71

№	X	Y
389	374305.17	1175936.45
390	374306.29	1175956.38
391	374324.09	1176057.80
392	374345.44	1176179.40
393	374349.37	1176201.77
394	374353.62	1176214.21
395	374359.30	1176223.54
396	374366.49	1176231.13
397	374374.21	1176238.11
398	374374.84	1176237.04
399	374421.89	1176276.98
400	374526.34	1176366.04
401	374556.57	1176395.32
402	374591.43	1176440.10
403	374769.18	1176670.75
404	374766.27	1176672.17
405	374767.74	1176784.40
406	374768.61	1176784.75
407	374797.83	1176872.59
408	374833.03	1176942.34
409	374832.40	1176953.26
410	374839.96	1176959.33
411	374900.73	1177033.86
412	374903.84	1177041.22
413	374906.31	1177047.07
414	374925.21	1177084.96
415	375035.96	1177112.42
416	374958.80	1177152.34
417	374941.85	1177116.90
420	375095.28	1177307.08
421	375113.42	1177301.15
422	375130.34	1177264.61
423	375137.42	1177252.18
424	375139.99	1177247.68
425	375144.39	1177241.13
426	375134.75	1177230.07
427	375127.50	1177218.85
428	375129.23	1177217.85
429	375116.17	1177194.92
430	375098.69	1177158.99
431	375091.22	1177141.40
432	375089.67	1177141.84
433	375070.65	1177154.81
434	375050.52	1177104.89
435	375042.19	1177109.20
436	375121.78	1177560.82
437	375160.26	1177504.36
438	375188.32	1177554.39
439	375295.29	1177499.82
440	375326.00	1177566.03

№	X	Y
441	375326.82	1177567.79
442	375326.82	1177567.80
443	375334.22	1177583.74
444	375455.65	1177599.01
445	375475.38	1177634.99
446	375475.43	1177635.11
447	375475.68	1177635.70
448	375475.75	1177635.68
449	375483.78	1177650.32
450	375521.83	1177619.31
451	375563.23	1177585.58
452	375519.39	1177491.19
453	375518.39	1177489.03
454	375498.71	1177446.65
455	375442.76	1177465.64
456	375396.87	1177361.97
457	375333.47	1177218.72
457	375333.47	1177218.72
459	375350.82	1177210.57
460	375357.09	1177208.01
461	375360.50	1177206.61
462	375357.52	1177190.31
463	375356.13	1177186.47
464	375352.25	1177188.26
465	375339.14	1177194.29
466	375336.44	1177188.51
467	375295.87	1177206.99
468	375227.44	1177239.62
469	375225.10	1177235.01
470	375215.05	1177213.57
471	375204.55	1177190.39
472	375190.91	1177160.32
473	375179.62	1177135.40
474	375149.51	1177069.01
475	375145.80	1177060.81
476	375181.07	1177043.43
477	375181.98	1177045.33
478	375168.97	1177060.73
479	375170.71	1177062.73
480	375182.47	1177052.60
481	375184.74	1177057.25
482	375214.65	1177118.71
483	375206.66	1177122.52
484	375219.05	1177146.56
485	375346.53	1177087.22
486	375357.15	1177082.03
487	375412.42	1177055.05
488	375409.56	1177049.19
489	375406.75	1177043.42
490	375331.66	1176889.66
491	375273.41	1176770.38
492	375263.22	1176749.51

№	X	Y
493	375270.27	1176741.43
494	375268.58	1176739.96
495	375151.61	1176623.32
497	375235.64	1176538.50
498	375249.03	1176523.65
499	375242.28	1176517.56
500	375234.63	1176428.45
501	375234.93	1176432.37
502	375242.16	1176464.50
503	375264.95	1176490.50
504	375265.61	1176491.24
505	375289.02	1176517.94
506	375313.09	1176537.00
507	375347.39	1176556.08
508	375400.68	1176493.64
509	375411.16	1176502.80
510	375415.06	1176498.34
511	375404.42	1176489.26
512	375447.14	1176439.20
513	375454.62	1176438.31
514	375462.78	1176439.74
515	375469.96	1176447.07
516	375478.84	1176464.70
517	375480.42	1176466.46
518	375500.77	1176444.34
519	375465.75	1176402.83
520	375456.41	1176395.80
521	375449.70	1176400.51
522	375444.22	1176405.38
523	375420.22	1176434.34
524	375420.28	1176426.08
525	375200.95	1176288.99
526	375205.84	1176288.99
527	375205.84	1176268.99
528	375186.36	1176268.99
529	375186.34	1176269.93
530	375155.67	1176269.93
531	375155.53	1176269.93
532	375155.53	1176263.05
533	375164.18	1176222.04
534	375216.03	1176226.85
535	375217.43	1176209.40
536	375085.18	1176090.17
537	375051.72	1176087.07
538	375052.69	1176076.64
539	375218.72	1176036.06

№	X	Y
540	375218.72	1176037.29
541	375238.72	1176037.29
542	375238.72	1176030.16
543	375238.72	1176017.29
544	375234.86	1176017.28
545	375234.87	1176002.05
547	375238.77	1176002.05
548	375238.77	1175995.01
549	375238.77	1175982.05
550	375236.48	1175982.05
551	375229.90	1175812.54
552	375221.76	1175800.17
553	375213.36	1175805.63
554	375217.35	1175811.77
555	375146.73	1175816.32
555	375146.73	1175816.32
557	375142.49	1175736.59
558	375149.22	1175736.59
559	375164.16	1175687.50
560	375164.16	1175681.67
561	375152.22	1175681.67
562	375150.21	1175656.38
563	375179.32	1175603.19

№	X	Y
582	374350.40	1175862.09
583	374324.06	1175864.38
584	374293.98	1175866.43
585	374294.23	1175868.35
586	374298.01	1175869.30
587	374299.37	1175871.33
588	378126.40	1181020.62
589	378072.53	1181038.57
590	374676.06	1177055.44
591	374654.77	1177048.75
592	373602.32	1176670.11
593	373595.18	1176671.41
594	373608.82	1176705.42
595	373601.96	1176706.77

Приложение №2

Перечень координат характерных точек зон планируемого размещения линейных объектов

№	X	Y
1	379892.04	1180609.01
2	379893.56	1180632.49
3	379895.56	1180649.98
4	379895.71	1180653.81
5	379876.95	1180656.51
6	379877.27	1180658.69
7	379878.70	1180671.92
8	379870.96	1180672.85
9	379867.12	1180673.31
10	379813.15	1180679.81
11	379812.59	1180679.88
12	379811.96	1180679.95
13	379778.96	1180683.92
14	379751.27	1180711.08
15	379743.16	1180750.93
16	379742.59	1180842.85
17	379749.27	1180842.69
18	379749.75	1180861.68
19	379812.15	1180860.12
20	379827.19	1180859.75

№	X	Y
21	379888.97	1180858.21
22	379890.03	1180886.14
23	379891.44	1180894.23
24	379831.00	1180895.72
25	379815.95	1180896.09
26	379757.84	1180897.52
27	379757.84	1180903.20
28	379728.11	1180903.20
29	379728.11	1180898.25
30	379691.13	1180899.16
31	379691.13	1180896.15
32	379681.16	1180896.40
33	379612.13	1180912.88
34	379576.64	1180909.10
35	379531.60	1180904.20
36	379514.92	1180902.42
37	379467.35	1180970.18
38	379440.19	1180974.93
39	379363.12	1181084.70
40	379276.06	1181076.97

№	X	Y
41	379275.33	1181058.61
42	379274.06	1181026.52
43	379265.05	1181006.67
44	379302.73	1181010.02
45	379317.68	1180988.73
46	379323.12	1180980.98
47	379313.30	1180974.09
48	379402.40	1180847.20
49	379435.29	1180786.80
50	379448.96	1180786.80
51	379464.33	1180758.58
52	379464.33	1180754.32
53	379459.55	1180754.34
54	379459.56	1180750.80
55	379452.63	1180750.80
56	379453.24	1180745.12
57	379454.45	1180733.14
58	379455.66	1180723.90
59	379456.82	1180715.14
60	379458.70	1180702.90
61	379459.43	1180697.16
62	379459.69	1180695.45
63	379459.76	1180666.52
64	379464.93	1180666.45
65	379466.18	1180660.31
66	379487.38	1180660.55
67	379487.38	1180663.47
68	379549.74	1180662.34
69	379549.64	1180657.92
70	379649.85	1180643.59
71	379668.44	1180648.32
72	379670.52	1180640.60
73	379688.48	1180637.99
74	379683.14	1180653.25
75	379727.32	1180647.94
76	379728.18	1180645.31
77	379732.39	1180631.78
78	379791.24	1180623.39
79	379794.15	1180581.00
80	379792.17	1180580.88
81	379792.78	1180571.08
82	379802.78	1180571.52
83	379802.16	1180581.50
84	379800.14	1180581.38
85	379798.11	1180613.85
86	379797.51	1180622.49
87	379804.25	1180621.53
88	379801.69	1180639.02
89	379815.80	1180637.32
90	379819.45	1180636.89
91	379822.27	1180618.96
92	379769.19	1180685.10
93	379745.76	1180708.08
94	379737.17	1180749.82
95	379737.01	1180775.61

№	X	Y
96	379735.80	1180772.20
97	379732.51	1180765.15
98	379728.95	1180759.47
99	379724.05	1180753.44
100	379717.55	1180747.41
101	379711.64	1180743.27
102	379708.39	1180741.42
103	379703.48	1180739.10
104	379698.35	1180737.24
105	379695.99	1180736.56
106	379696.08	1180724.28
107	379696.30	1180693.38
108	379647.55	1180774.92
109	379677.05	1180757.23
110	379685.19	1180752.35
111	379691.11	1180753.89
112	379694.99	1180755.10
113	379698.65	1180756.66
114	379702.70	1180758.88
115	379705.94	1180761.18
116	379710.31	1180765.10
117	379714.08	1180769.61
118	379716.67	1180773.70
119	379719.29	1180779.42
120	379720.88	1180784.93
121	379721.72	1180790.98
122	379721.81	1180793.82
123	379721.55	1180835.63
124	379718.64	1180835.70
125	379718.83	1180843.45
126	379711.59	1180843.63
127	379712.06	1180862.62
128	379676.87	1180863.50
129	379609.98	1180879.47
130	379597.58	1180878.15
131	379552.53	1180873.24
132	379501.19	1180867.78
133	379461.14	1180845.97
134	379480.30	1180810.79
135	379493.36	1180786.80
136	379509.73	1180756.76
137	379552.39	1180756.76
138	379552.39	1180750.80
139	379612.88	1180750.80
140	379629.54	1180782.02
141	379631.28	1180785.29
142	379647.78	1180764.10
143	379649.09	1180764.45
144	379650.66	1180758.65
145	379651.82	1180755.12
146	379652.82	1180752.32
147	379655.19	1180749.26
148	379657.52	1180747.61
149	379661.76	1180746.18
150	379661.89	1180746.13

№	X	Y
151	379663.78	1180737.33
152	379659.60	1180735.68
153	379657.60	1180734.33
154	379655.31	1180731.45
155	379653.99	1180728.36
156	379652.14	1180720.63
157	379654.85	1180715.92
158	379651.48	1180717.83
159	379650.01	1180711.69
160	379648.92	1180697.27
161	379657.92	1180688.13
162	379659.82	1180685.52
163	379662.68	1180683.92
164	379668.24	1180682.89
165	379671.87	1180681.57
166	379674.01	1180680.80
167	379679.66	1180680.30
168	379690.98	1180682.11
169	379691.94	1180682.47
170	379697.48	1180688.01
171	379698.98	1180691.24
172	379699.04	1180692.66
173	379711.10	1180691.52
174	379733.40	1180689.41
175	379249.59	1181005.29
176	379259.92	1181028.96
177	379263.05	1181057.61
178	379265.07	1181075.99
179	379174.83	1181067.98
180	379064.24	1181111.39
181	379025.66	1181126.64
182	379030.23	1181136.66
183	379001.71	1181147.86
184	378971.10	1181159.87
185	378966.98	1181149.68
186	378953.93	1181154.80
187	378959.72	1181169.53
188	378968.10	1181166.25
189	379009.67	1181272.22
190	378995.13	1181305.48
191	378992.87	1181307.09
192	378983.50	1181304.70
193	378966.91	1181300.47
194	378928.80	1181286.86
195	378927.05	1181286.23
196	378933.79	1181270.79
197	378876.94	1181125.92
198	378871.08	1181128.22
199	378834.54	1181034.93
200	378894.59	1181011.62
201	378919.80	1181076.01
202	378934.92	1181070.40
203	378971.14	1181056.97
204	378973.23	1181062.60

№	X	Y
205	378937.14	1181075.98
206	378918.03	1181083.07
207	378922.33	1181094.15
208	378941.45	1181086.64
209	378940.37	1181083.97
210	378972.80	1181071.24
211	379002.36	1181059.63
212	379003.22	1181062.45
213	379039.77	1181048.09
214	379167.37	1180997.97
215	378991.50	1181313.79
216	378965.88	1181372.41
217	378967.12	1181374.53
218	378964.16	1181383.99
219	378959.81	1181386.32
220	378956.49	1181393.91
221	378948.44	1181397.11
222	378915.23	1181410.10
223	378905.59	1181415.23
224	378889.38	1181423.88
225	378873.11	1181432.54
226	378857.11	1181441.08
227	378841.40	1181449.46
228	378822.95	1181459.30
229	378810.88	1181465.73
230	378804.40	1181467.73
231	378783.98	1181474.01
232	378766.01	1181476.90
233	378747.81	1181479.83
234	378730.26	1181482.65
235	378702.84	1181493.41
236	378700.50	1181487.44
237	378691.56	1181488.88
238	378685.88	1181458.58
239	378666.59	1181462.15
240	378661.04	1181432.35
241	378677.28	1181428.86
242	378674.27	1181421.27
243	378688.53	1181418.40
244	378728.50	1181409.78
245	378743.40	1181405.12
246	378787.56	1181391.29
247	378817.88	1181373.09
248	378846.60	1181361.82
249	378852.57	1181358.73
250	378877.69	1181343.80
251	378884.84	1181339.79
252	378888.57	1181337.69
253	378905.51	1181320.50
254	378911.27	1181317.04
255	378911.76	1181314.15
256	378917.35	1181308.48
257	378923.67	1181294.00
258	378926.37	1181294.74

№	X	Y
259	378965.49	1181308.10
260	378980.64	1181311.26
261	378735.03	1181332.72
262	378740.95	1181362.19
263	378747.03	1181391.77
264	378738.81	1181393.42
265	378739.68	1181395.64
266	378740.57	1181397.90
267	378738.11	1181398.66
268	378733.01	1181400.23
269	378725.70	1181402.48
270	378700.69	1181408.12
271	378681.81	1181412.37
272	378679.47	1181412.82
273	378676.36	1181413.42
274	378674.66	1181413.75
275	378671.53	1181414.36
276	378670.65	1181412.14
277	378669.67	1181409.66
278	378654.69	1181411.32
279	378652.37	1181411.82
280	378634.19	1181415.73
281	378624.10	1181417.90
282	378616.09	1181419.03
283	378597.75	1181421.61
284	378579.24	1181424.21
285	378560.59	1181426.84
286	378541.23	1181429.55
287	378529.02	1181431.27
288	378521.48	1181426.59
289	378508.58	1181427.72
290	378509.85	1181433.99
291	378488.53	1181437.35
292	378469.08	1181440.41
293	378449.52	1181443.49
294	378430.15	1181446.54
295	378416.46	1181448.70
296	378410.89	1181449.47
297	378391.56	1181452.15
298	378372.21	1181454.84
299	378352.88	1181457.28
300	378333.39	1181460.24
301	378313.95	1181462.94
302	378294.52	1181465.64
303	378290.09	1181435.48
304	378289.23	1181429.58
305	378285.63	1181405.16
306	378300.09	1181403.11
307	378299.07	1181394.16
308	378283.23	1181396.42
309	378279.12	1181389.67
310	378295.55	1181363.16
311	378294.28	1181351.94
312	378290.90	1181322.22

№	X	Y
313	378326.08	1181264.59
314	378315.06	1181263.79
315	378311.35	1181263.52
316	378288.76	1181303.35
317	378284.00	1181261.55
318	378280.80	1181233.34
319	378277.95	1181208.24
320	378322.96	1181213.01
321	378331.78	1181213.73
322	378321.83	1181236.32
323	378336.42	1181237.38
324	378346.13	1181214.91
325	378349.76	1181214.77
326	378352.45	1181238.61
327	378355.60	1181266.63
328	378356.10	1181271.05
329	378357.83	1181286.42
330	378371.66	1181283.87
331	378364.28	1181300.03
332	378391.63	1181306.09
333	378383.73	1181325.86
334	378376.11	1181344.95
335	378369.91	1181360.49
336	378367	1181367.78
337	378367.61	1181373.27
338	378372.57	1181372.71
339	378378.07	1181358.92
340	378404.98	1181364.11
341	378407.33	1181355.29
342	378436.16	1181360.85
343	378435.50	1181365.63
344	378442.66	1181364.82
345	378445.37	1181345.31
346	378466.02	1181344.39
347	378488.32	1181343.58
348	378491.78	1181359.30
349	378506.69	1181357.62
350	378500.80	1181330.12
351	378518.52	1181327.45
352	378537.24	1181325.38
353	378557.82	1181324.45
354	378580.52	1181323.43
355	378606.55	1181324.13
356	378610.97	1181344.72
357	378590.68	1181348.17
358	378715.56	1181334.12
359	378716.26	1181335.91
360	378347.65	1181196.00
361	378322.82	1181193.59
362	378275.73	1181188.73
363	378273.80	1181171.72
364	378286.91	1181157.75
365	378257.71	1181101.48
366	378216.59	1181065.00

№	X	Y
367	378149.86	1181087.24
368	378149.54	1181086.29
369	378149.22	1181085.34
370	378092.71	1181104.17
371	378093.02	1181105.12
372	378093.33	1181106.07
373	378023.70	1181129.27
374	377800.41	1181123.26
375	377796.91	1181108.59
376	377795.93	1181108.56
377	377770.07	1181000.31
378	377685.53	1180975.15
379	377609.88	1180943.70
380	377335.36	1180829.57
381	377113.61	1180658.99
382	377046.90	1180603.87
383	377001.95	1180566.72
384	377001.28	1180567.53
385	376989.24	1180558.62
386	376989.35	1180556.30
387	376841.25	1180433.91
388	376833.22	1180349.19
389	376822.49	1180310.35
390	376803.11	1180315.70
391	376791.06	1180272.03
392	376673.22	1180241.39
393	376583.69	1180242.06
394	376538.07	1180242.40
395	376538.01	1180248.05
396	376532.03	1180245.84
397	376532.07	1180242.45
398	376515.00	1180242.60
399	376505.81	1180242.67
400	376497.81	1180242.73
401	376447.49	1180243.08
402	376236.30	1180244.65
403	376142.27	1180191.15
404	376079.63	1180141.19
405	375857.26	1179963.85
406	375810.46	1179926.53
407	375483.50	1179665.78
408	375479.13	1179627.00
409	375450.76	1179375.74
410	375431.12	1179200.96
411	375427.79	1179171.30
412	375429.78	1179171.06
413	375428.85	1179162.83
414	375428.26	1179157.57
415	375426.36	1179157.80
416	375422.72	1179126.27
417	375415.57	1179062.75
418	375494.64	1178881.52
419	375499.25	1178850.96
420	375527.41	1178786.41
421	375449.99	1178589.14

№	X	Y
422	375442.39	1178592.02
423	375428.26	1178554.60
424	375435.38	1178551.91
425	375305.31	1178220.48
426	375222.20	1178008.69
427	375238.86	1177970.50
428	375246.03	1177954.06
429	375258.55	1177959.24
430	375270.06	1177964.00
431	375278.47	1177967.48
432	375296.87	1177975.08
433	375301.25	1177976.89
434	375301.47	1177977.03
435	375287.13	1178009.90
436	375350.56	1178171.47
437	375416.83	1178181.46
438	375439.37	1178238.89
439	375445.37	1178239.48
440	375448.83	1178239.89
441	375460.91	1178243.73
442	375464.82	1178235.27
443	375469.36	1178237.37
444	375465.45	1178245.83
445	375475.55	1178251.69
446	375486.36	1178261.33
447	375494.91	1178273.08
448	375496.38	1178275.63
449	375498.94	1178280.77
450	375500.82	1178285.21
451	375505.16	1178296.30
452	375509.41	1178307.16
453	375525.44	1178348.96
454	375563.80	1178448.64
455	375613.79	1178579.40
456	375615.39	1178585.36
457	375615.75	1178599.10
458	375611.33	1178612.13
459	375608.36	1178616.68
460	375602.78	1178624.00
461	375593.88	1178635.11
462	375602.99	1178658.33
463	375605.13	1178657.49
464	375614.23	1178680.66
465	375628.90	1178718.26
466	375631.60	1178726.81
467	375633.49	1178736.23
468	375633.01	1178753.20
469	375631.35	1178760.25
470	375628.65	1178768.17
471	375622.75	1178782.10
472	375585.50	1178867.48
473	375536.64	1178979.20
474	375524.94	1179005.84
475	375517.41	1179023.53
476	375506.07	1179051.08

№	X	Y
477	375505.41	1179053.47
478	375504.74	1179056.21
479	375504.14	1179060.00
480	375503.93	1179063.40
481	375503.95	1179069.21
482	375504.73	1179077.96
483	375506.79	1179096.25
484	375511.86	1179140.75
485	375521.33	1179146.35
486	375495.88	1179149.42
487	375496.56	1179155.44
488	375497.37	1179162.62
489	375497.89	1179166.70
490	375520.29	1179365.83
491	375542.65	1179564.59
492	375549.92	1179629.07
493	375827.77	1179850.66
494	375841.42	1179861.55
495	375973.50	1179966.88
496	376096.77	1180065.19
497	376182.29	1180133.39
498	376191.54	1180138.64
499	376216.30	1180152.69
500	376493.06	1180150.62
501	376495.39	1180150.61
502	376503.82	1180150.54
503	376514.18	1180150.47
504	376599.66	1180149.83
505	376847.88	1180214.36
506	376862.19	1180266.45
507	376867.79	1180274.08
508	376885.56	1180339.62
509	376892.17	1180407.16
510	377048.38	1180536.26
511	377054.98	1180537.67
512	377059.46	1180540.38
513	377063.51	1180545.14
514	377065.59	1180550.49
515	377146.67	1180617.50
516	377362.17	1180783.29
517	377587.46	1180876.94
518	377703.36	1180925.12
519	377731.95	1180933.67
520	377734.53	1180924.99
521	377772.87	1180936.40
522	377770.30	1180945.04
523	377875.05	1180976.22
524	377778.06	1180610.72
525	377774.28	1180534.74
526	377736.55	1180500.77
527	377826.41	1180495.64
528	377792.25	1180533.71
529	377795.94	1180607.94
530	377895.27	1180982.23
531	377948.96	1180998.21

№	X	Y
532	377947.27	1181059.63
533	377995.85	1181060.96
534	378071.73	1181035.68
535	378072.54	1181038.57
536	378126.40	1181020.63
537	378125.40	1181017.80
538	378188.79	1180996.68
539	378215.01	1180987.94
540	378303.12	1181066.09
541	378336.50	1181130.40
542	378334.36	1181132.79
543	378342.26	1181148.21
544	375300.07	1177967.75
545	375299.67	1177968.67
546	375248.83	1177947.65
547	375249.23	1177946.73
548	375307.07	1177964.21
549	375302.45	1177962.29
550	375251.62	1177941.25
551	375271.23	1177896.30
552	375151.62	1177800.96
553	375080.37	1177621.56
554	374971.04	1177781.94
555	374965.95	1177796.47
556	374950.10	1177755.30
557	374973.66	1177717.75
558	374924.70	1177689.30
559	374918.04	1177672.00
560	374917.67	1177671.42
561	375029.20	1177492.72
562	375023.03	1177477.19
563	374871.70	1177412.91
564	374871.51	1177412.44
565	374851.31	1177362.39
566	374842.04	1177366.13
567	374796.84	1177384.38
568	374794.58	1177378.82
569	374839.79	1177360.57
570	374849.06	1177356.83
571	374837.68	1177328.63
572	374827.90	1177304.42
573	374765.48	1177149.80
574	374753.39	1177145.23
575	374753.60	1177144.91
576	374753.94	1177144.41
577	374757.31	1177133.81
578	374758.14	1177119.56
579	374759.22	1177108.90
580	374760.26	1177098.91
581	374761.46	1177086.08
582	374761.92	1177081.22
583	374760.79	1177072.80
584	374774.70	1177078.06

№	X	Y
585	374791.24	1177084.31
586	374796.63	1177095.90
587	374800.29	1177103.76
588	374807.29	1177106.43
589	374815.01	1177109.36
590	374811.85	1177117.72
591	374816.36	1177128.90
592	374909.63	1177091.25
593	374925.21	1177084.96
594	374906.31	1177047.07
595	374903.84	1177041.22
596	374900.73	1177033.86
597	374874.64	1177047.04
598	374839.00	1176976.52
599	374839.96	1176959.33
600	374832.40	1176953.26
601	374833.03	1176942.34
602	374797.83	1176872.59
603	374768.61	1176784.75
604	374767.74	1176784.40
605	374758.18	1176789.07
606	374749.17	1176777.02
607	374719.88	1176738.27
608	374569.00	1176538.26
609	374529.08	1176554.69
610	374516.06	1176520.88
611	374581.00	1176494.43
612	374720.33	1176678.29
613	374730.47	1176689.67
614	374736.47	1176686.73
615	374769.18	1176670.75
616	374591.43	1176440.10
617	374556.57	1176395.32
618	374526.34	1176366.04
619	374421.89	1176276.98
620	374374.84	1176237.04
621	374374.21	1176238.11
622	374366.49	1176231.13
623	374359.30	1176223.54
624	374353.62	1176214.21
625	374349.37	1176201.77
626	374345.44	1176179.40
627	374324.09	1176057.80
628	374306.29	1175956.38
629	374305.17	1175936.45
630	374304.84	1175930.71
631	374304.63	1175926.77
632	374304.56	1175925.57
633	374297.74	1175926.61
634	374292.51	1175925.72
635	374289.77	1175923.99
636	374286.46	1175920.26
637	374284.99	1175916.65
638	374284.35	1175913.75
639	374178.66	1175932.20

№	X	Y
640	374179.62	1175924.92
641	374182.03	1175914.39
642	374184.51	1175880.20
643	374184.68	1175877.91
644	374216.63	1175872.09
645	374217.61	1175877.46
646	374219.15	1175885.92
647	374299.40	1175871.39
648	374298.01	1175869.30
649	374294.23	1175868.35
650	374293.98	1175866.43
651	374324.06	1175864.38
652	374351.02	1175862.04
653	374376.26	1175857.47
654	374385.63	1175848.51
655	374388.75	1175851.77
656	374391.53	1175851.35
657	374410.76	1175846.02
658	374428.96	1175838.78
659	374446.59	1175829.81
660	374473.28	1175813.82
661	374485.24	1175806.00
662	374491.13	1175802.11
663	374507.81	1175791.18
664	374600.79	1175731.07
665	374628.30	1175713.28
666	374677.45	1175681.30
667	374702.20	1175665.19
668	374695.94	1175655.22
669	374700.78	1175651.71
670	374707.22	1175661.93
671	374725.72	1175649.88
672	374728.76	1175647.91
673	374734.01	1175644.49
674	374738.46	1175641.60
675	374763.11	1175625.55
676	374861.66	1175776.98
677	374865.46	1175848.23
678	374867.82	1175853.48
679	374868.40	1175857.17
680	374868.66	1175866.74
681	374870.75	1175868.63
682	374953.02	1175864.27
683	374954.64	1175859.72
684	374943.64	1175652.85
685	374960.40	1175651.96
686	374967.65	1175651.42
687	374965.26	1175606.61
688	374965.41	1175605.74
689	374990.82	1175604.39
690	375033.83	1175602.10
691	375036.02	1175596.84
692	375038.85	1175598.64
693	375042.60	1175599.38
694	375040.77	1175604.94

№	X	Y
695	375037.83	1175608.40
696	375065.81	1175606.91
697	375067.57	1175639.95
698	375076.78	1175627.05
699	375138.66	1175651.66
700	375140.90	1175652.55
701	375153.19	1175629.93
702	375174.56	1175590.58
703	375177.01	1175591.80
704	375181.47	1175594.04
705	375181.88	1175594.24
706	375183.72	1175595.14
707	375180.48	1175601.06
708	375179.32	1175603.19
709	375150.21	1175656.38
710	375152.02	1175657.12
711	375152.12	1175681.67
712	375164.16	1175681.67
713	375164.16	1175687.50
714	375199.22	1175687.50
715	375199.22	1175737.50
716	375149.22	1175737.50
717	375149.22	1175736.59
718	375142.49	1175736.59
719	375146.73	1175816.32
720	375217.35	1175811.77
721	375213.36	1175805.63
722	375221.76	1175800.17
723	375229.90	1175812.54
724	375311.32	1175808.22
725	375316.62	1175908.08
726	375278.68	1175910.09
727	375280.03	1175935.51
728	375218.81	1175938.76
729	375231.81	1175970.60
730	375235.94	1175980.73
731	375236.48	1175982.05
732	375238.77	1175982.05
733	375238.77	1175995.01
734	375238.77	1176002.05
735	375234.87	1176002.05
736	375234.86	1176017.28
737	375238.72	1176017.29
738	375238.72	1176030.16
739	375238.72	1176037.29
740	375218.72	1176037.29
741	375218.72	1176036.06
742	375134.87	1176036.04
743	375134.96	1176031.07
744	375134.96	1176011.07
745	375134.87	1175996.03
746	375134.87	1175989.05
747	375118.30	1175991.26
748	375084.01	1175995.76
749	375085.21	1176018.23

№	X	Y
750	375100.95	1176037.78
751	375052.69	1176076.64
752	375051.72	1176087.07
753	375085.18	1176090.17
754	375086.94	1176071.17
755	375260.37	1176087.27
756	375258.01	1176112.74
757	375296.41	1176116.31
758	375287.17	1176215.88
759	375217.43	1176209.40
760	375216.03	1176226.85
761	375164.18	1176222.04
762	375155.53	1176263.05
763	375155.53	1176269.93
764	375186.34	1176269.93
765	375186.36	1176268.99
766	375205.84	1176268.99
767	375205.84	1176288.99
768	375200.95	1176288.99
769	375200.95	1176304.02
770	375208.23	1176304.03
771	375208.35	1176300.62
772	375382.53	1176301.76
773	375382.38	1176325.82
774	375420.94	1176326.08
775	375420.22	1176434.34
776	375444.22	1176405.38
777	375449.70	1176400.51
778	375456.41	1176395.80
779	375465.75	1176402.83
780	375500.77	1176444.34
781	375480.42	1176466.46
782	375468.45	1176453.10
783	375469.97	1176451.60
784	375467.61	1176449.22
785	375469.96	1176447.07
786	375462.78	1176439.74
787	375454.62	1176438.31
788	375447.14	1176439.20
789	375404.42	1176489.26
790	375415.06	1176498.34
791	375411.16	1176502.80
792	375400.68	1176493.64
793	375347.39	1176556.08
794	375313.09	1176537.00
795	375289.02	1176517.94
796	375265.61	1176491.24
797	375242.28	1176517.56
798	375249.03	1176523.65
799	375235.64	1176538.50
800	375151.61	1176623.32
801	375190.60	1176703.16
802	375226.22	1176685.75
803	375255.11	1176650.57
804	375276.75	1176668.34

№	X	Y
805	375230.01	1176725.24
806	375222.01	1176729.15
807	375228.85	1176742.95
808	375279.96	1176684.28
809	375301.07	1176702.68
810	375268.58	1176739.96
811	375270.27	1176741.43
812	375263.22	1176749.51
813	375273.41	1176770.38
814	375331.66	1176889.66
815	375406.75	1177043.42
816	375409.56	1177049.19
817	375412.42	1177055.05
818	375357.15	1177082.03
819	375343.23	1177088.83
820	375351.00	1177096.88
821	375352.16	1177099.39
822	375343.14	1177118.01
823	375309.85	1177134.70
824	375270.88	1177152.51
825	375273.03	1177156.89
826	375204.55	1177190.39
827	375215.05	1177213.57
828	375225.10	1177235.01
829	375227.44	1177239.62
830	375295.87	1177206.99
831	375336.44	1177188.51
832	375339.14	1177194.29
833	375352.25	1177188.26
834	375356.13	1177186.47
835	375357.52	1177190.31
836	375360.50	1177206.61
837	375357.09	1177208.01
838	375350.82	1177210.57
839	375333.47	1177218.72
840	375396.87	1177361.97
841	375442.76	1177465.64
842	375498.71	1177446.65
843	375518.39	1177489.03
844	375519.39	1177491.19
845	375563.23	1177585.58
846	375521.83	1177619.31
847	375483.78	1177650.32
848	375475.75	1177635.68
849	375475.68	1177635.70
850	375475.43	1177635.11
851	375475.38	1177634.99
852	375455.65	1177599.01
853	375334.22	1177583.74
854	375326.82	1177567.80
855	375326.82	1177567.79
856	375326.00	1177566.03
857	375295.29	1177499.82
858	375188.32	1177554.39
859	375160.26	1177504.36

№	X	Y
860	375121.78	1177560.82
861	375201.58	1177764.05
862	375344.64	1177878.08
863	375182.47	1177052.60
864	375184.74	1177057.25
865	375214.65	1177118.71
866	375206.66	1177122.52
867	375219.05	1177146.56
868	375190.91	1177160.32
869	375179.62	1177135.40
870	375149.51	1177069.01
871	375145.80	1177060.81
872	375181.07	1177043.43
873	375181.98	1177045.33
874	375168.97	1177060.73
875	375170.71	1177062.73
876	375050.52	1177104.89
877	375070.65	1177154.81
878	375089.67	1177141.84
879	375091.22	1177141.40
880	375098.69	1177158.99
881	375116.17	1177194.92
882	375129.23	1177217.85
883	375127.50	1177218.85
884	375134.75	1177230.07
885	375144.39	1177241.13
886	375139.99	1177247.68
887	375137.42	1177252.18
888	375130.34	1177264.61
889	375113.42	1177301.15
890	375095.28	1177307.08
891	375083.87	1177304.39
892	375025.91	1177331.68
893	375001.74	1177280.36
894	375092.22	1177237.77
895	375055.96	1177160.75
896	375048.99	1177145.95
897	375048.15	1177122.24
898	375042.19	1177109.20
899	375065.97	1177196.11
900	375084.23	1177234.90
901	374999.18	1177274.94
902	374990.90	1177257.42
903	374970.07	1177267.06
904	374960.13	1177245.93
905	375035.96	1177112.42
906	375041.20	1177123.88
907	375042.04	1177147.63
908	375049.62	1177163.74
909	375062.51	1177191.10
910	374952.14	1177243.06
911	374964.62	1177269.58
912	374961.86	1177270.85
913	374996.94	1177345.31
914	374982.30	1177352.21

№	X	Y
915	374965.19	1177392.48
916	374913.99	1177370.73
917	374887.52	1177305.17
918	374877.66	1177280.74
919	374830.13	1177163.02
920	374911.42	1177129.70
921	374925.58	1177123.90
922	374930.08	1177122.05
923	374941.85	1177116.90
924	374958.80	1177152.34
925	374946.12	1177761.64
926	374962.63	1177804.58
927	374963.07	1177804.68
928	374962.74	1177805.63
929	374961.89	1177805.44
930	374962.24	1177807.05
931	374961.71	1177808.56
932	374932.38	1177804.28
933	374933.02	1177799.04
934	374933.06	1177798.68
935	374961.12	1177804.79
936	374945.03	1177763.38
937	374940.84	1177770.06
938	374950.30	1177794.65
939	374933.99	1177791.02
940	374935.50	1177778.56
941	374755.92	1177080.97
942	374754.29	1177098.29
943	374752.22	1177118.09
944	374751.32	1177133.14
945	374748.75	1177141.39
946	374747.84	1177142.74
947	374746.89	1177142.38
948	374745.93	1177142.01
949	374746.92	1177140.55
950	374749.38	1177132.66
951	374750.23	1177117.90
952	374752.30	1177098.08
953	374753.92	1177081.12
954	374752.31	1177069.59
955	374753.37	1177069.99
956	374754.44	1177070.40
957	374745.91	1177067.18
958	374747.88	1177081.25
959	374746.33	1177097.49
960	374743.43	1177131.58
961	374741.46	1177137.92
962	374740.17	1177139.84
963	374616.57	1177093.11
964	374562.41	1176996.40
965	374473.69	1176838.00

№	X	Y
966	374355.36	1176626.70
967	374270.14	1176560.50
968	374129.06	1176365.28
969	374119.99	1176346.13
970	374055.40	1176209.75
971	374015.17	1176216.93
972	374009.28	1176217.98
973	373877.69	1176241.81
974	373848.11	1176247.17
975	373755.42	1176263.96
976	373755.42	1176268.13
977	373720.34	1176274.48
978	373716.34	1176252.41
979	373687.17	1176257.82
980	373577.39	1176278.18
981	373593.49	1176365.04
982	373619.02	1176502.71
983	373625.21	1176536.08
984	373633.27	1176579.56
985	373653.56	1176688.96
986	373655.04	1176696.92
987	373612.09	1176704.89
988	373608.83	1176705.49
989	373601.96	1176706.77
990	373599.19	1176707.28
991	373577.25	1176711.35
992	373571.85	1176712.35
993	373577.66	1176743.63
994	373507.06	1176756.73
995	373476.65	1176754.34
996	373456.48	1176752.75
997	373357.09	1176744.94
998	373320.36	1176742.05
999	373315.86	1176741.58
1000	373312.46	1176741.69
1001	373303.42	1176740.27
1002	373286.08	1176738.44
1003	373286.23	1176736.84
1004	373286.54	1176733.46
1005	373310.01	1176736.07
1006	373310.69	1176730.73
1007	373286.11	1176702.06
1008	373284.97	1176701.97
1009	373150.12	1176691.37
1010	373131.34	1176689.90
1011	373111.33	1176688.32
1012	373110.50	1176688.69
1013	373069.61	1176715.54
1014	373064.07	1176707.10
1015	373038.65	1176723.57
1016	373026.72	1176731.29
1017	373004.89	1176745.41
1018	372995.45	1176752.25
1019	372999.85	1176759.24
1020	372988.53	1176766.07

№	X	Y
1021	372987.62	1176766.62
1022	372985.32	1176762.79
1023	372992.12	1176758.34
1024	372989.13	1176753.77
1025	372990.41	1176752.82
1026	372972.57	1176726.66
1027	372952.07	1176696.69
1028	372949.39	1176693.03
1029	372899.56	1176723.76
1030	372902.00	1176727.70
1031	372893.45	1176733.00
1032	372903.92	1176750.89
1033	372926.58	1176785.31
1034	372905.94	1176798.89
1035	372868.95	1176742.64
1036	372849.30	1176712.77
1037	373032.04	1176592.73
1038	373055.13	1176627.83
1039	373079.97	1176665.57
1040	373101.62	1176651.45
1041	373106.52	1176651.84
1042	373131.26	1176636.37
1043	373133.39	1176636.27
1044	373136.18	1176636.12
1045	373136.54	1176643.11
1046	373133.30	1176643.28
1047	373124.77	1176647.95
1048	373124.36	1176653.24
1049	373132.31	1176653.86
1050	373150.89	1176655.32
1051	373303.89	1176667.34
1052	373338.05	1176707.33
1053	373505.15	1176720.47
1054	373535.70	1176714.80
1055	373532.61	1176698.13
1056	373529.92	1176683.67
1057	373592.36	1176671.97
1058	373595.18	1176671.44
1059	373602.32	1176670.11
1060	373604.03	1176669.78
1061	373613.08	1176668.09
1062	373596.18	1176574.92
1063	373592.53	1176554.80
1064	373582.20	1176499.53
1065	373557.84	1176369.24
1066	373535.43	1176249.35
1067	373532.54	1176249.88
1068	373526.16	1176214.92
1069	373525.34	1176210.44
1070	373561.32	1176203.72
1071	373588.37	1176198.91
1072	373607.11	1176195.56
1073	373612.93	1176194.52
1074	373626.98	1176191.94
1075	373617.88	1176130.33

№	X	Y
1076	373652.41	1176114.09
1077	373657.74	1176110.58
1078	373659.69	1176109.65
1079	373657.52	1176098.54
1080	373655.39	1176088.30
1081	373652.88	1176075.64
1082	373650.37	1176063.32
1083	373647.42	1176048.84
1084	373644.81	1176036.07
1085	373640.87	1176036.78
1086	373639.48	1176029.92
1087	373644.64	1176028.99
1088	373640.18	1176002.46
1089	373639.54	1175998.67
1090	373638.99	1175997.88
1091	373637.21	1175997.14
1092	373647.09	1175994.96
1093	373645.48	1175996.76
1094	373645.41	1175997.36
1095	373646.03	1176001.08
1096	373646.75	1176005.42
1097	373670.37	1176001.15
1098	373670.55	1176002.13
1099	373675.62	1176001.22
1100	373675.44	1176000.23
1101	373720.57	1175992.04
1102	373738.84	1175988.26
1103	373738.56	1175984.72
1104	373719.33	1175983.80
1105	373819.81	1175960.11
1106	373818.59	1175959.85
1107	373816.40	1175959.70
1108	373814.07	1175959.76
1109	373812.11	1175960.05
1110	373809.12	1175960.93
1111	373808.05	1175957.30
1112	373819.59	1175953.87
1113	373857.72	1175940.49
1114	373859.62	1175939.78
1115	373860.39	1175941.70
1116	373858.55	1175942.71
1117	373859.70	1175945.78
1118	373948.46	1175913.07
1119	373925.61	1175930.05
1120	373927.18	1175938.73
1121	374116.21	1175904.52
1122	374169.41	1175894.89
1123	374168.14	1175912.47
1124	374165.81	1175922.53
1125	374164.40	1175933.37
1126	374119.07	1175941.58
1127	373981.46	1175966.51
1128	373990.02	1176015.54
1129	374052.29	1176004.43
1130	374115.06	1176136.96

№	X	Y
1131	374130.17	1176132.66
1132	374133.14	1176138.92
1133	374120.23	1176147.89
1134	374202.38	1176321.35
1135	374321.45	1176486.34
1136	374336.29	1176484.82
1137	374338.37	1176491.10
1138	374328.95	1176496.73
1139	374331.93	1176500.86
1140	374402.12	1176555.40
1141	374498.14	1176516.40
1142	374502.24	1176526.50
1143	374515.90	1176560.12
1144	374406.38	1176605.24
1145	374527.19	1176820.95
1146	374594.12	1176940.46
1147	374600.21	1176937.19
1148	374619.60	1176972.18
1149	374613.71	1176975.44
1150	374654.77	1177048.75
1151	374676.07	1177055.44
1152	374691.10	1177015.68
1153	374736.49	1177032.86
1154	374739.49	1177043.18
1155	374732.36	1177062.05
1156	374508.48	1176517.86
1157	374524.45	1176559.34
1158	374523.52	1176559.71
1159	374522.60	1176560.08
1160	374506.62	1176518.59
1161	374507.55	1176518.23
1162	374177.53	1175893.42
1163	374176.06	1175913.74
1164	374173.70	1175923.85
1165	374172.65	1175931.88
1166	374171.62	1175932.07
1167	374170.59	1175932.25
1168	374171.73	1175923.54
1169	374174.10	1175913.36
1170	374175.51	1175893.79
1171	374176.53	1175893.60
1172	374781.61	1177384.06
1173	374783.88	1177389.61
1174	374704.16	1177421.80
1175	374613.17	1177359.42
1176	374575.09	1177333.31
1177	374525.16	1177309.06
1178	374504.56	1177315.52
1179	374468.02	1177339.86
1180	374466.64	1177333.56
1181	374501.94	1177310.06
1182	374525.64	1177302.62

№	X	Y
1183	374578.11	1177328.11
1184	374616.53	1177354.44
1185	374704.90	1177415.03
1186	374460.95	1177344.56
1187	374359.48	1177412.13
1188	374265.64	1177468.99
1189	374267.81	1177472.27
1190	374268.34	1177473.11
1191	374268.85	1177473.97
1192	374269.33	1177474.85
1193	374269.77	1177475.74
1194	374270.19	1177476.65
1195	374270.57	1177477.57
1196	374270.92	1177478.50
1197	374271.24	1177479.45
1198	374271.53	1177480.40
1199	374271.78	1177481.37
1200	374272.00	1177482.34
1201	374272.19	1177483.32
1202	374272.34	1177484.31
1203	374272.46	1177485.30
1204	374272.55	1177486.29
1205	374272.60	1177487.29
1206	374272.61	1177488.28
1207	374272.59	1177489.28
1208	374272.54	1177490.28
1209	374272.45	1177491.27
1210	374272.33	1177492.26
1211	374272.18	1177493.25
1212	374271.99	1177494.23
1213	374271.77	1177495.20
1214	374271.51	1177496.16
1215	374271.22	1177497.12
1216	374270.90	1177498.06
1217	374270.55	1177499.00
1218	374270.16	1177499.92
1219	374269.75	1177500.82
1220	374269.30	1177501.72
1221	374268.82	1177502.59
1222	374268.31	1177503.45
1223	374267.78	1177504.29
1224	374267.21	1177505.11
1225	374266.62	1177505.91
1226	374266.00	1177506.69
1227	374265.35	1177507.45
1228	374189.88	1177592.91
1229	374188.97	1177593.90
1230	374188.03	1177594.86
1231	374187.06	1177595.79
1232	374186.05	1177596.68
1233	374185.02	1177597.54
1234	374183.95	1177598.36
1235	374182.86	1177599.15
1236	374181.74	1177599.90

№	X	Y
1237	374180.60	1177600.60
1238	374179.43	1177601.27
1239	374178.24	1177601.90
1240	374177.03	1177602.49
1241	374175.80	1177603.03
1242	374174.55	1177603.53
1243	374173.28	1177603.99
1244	374172.00	1177604.40
1245	374170.71	1177604.77
1246	374169.40	1177605.10
1247	374168.09	1177605.38
1248	374166.76	1177605.61
1249	374165.43	1177605.80
1250	374164.09	1177605.94
1251	374152.00	1177607.01
1252	374150.41	1177589.08
1253	374162.50	1177588.01
1254	374163.22	1177587.93
1255	374163.94	1177587.83
1256	374164.65	1177587.71
1257	374165.36	1177587.56
1258	374166.07	1177587.38
1259	374166.76	1177587.18
1260	374167.45	1177586.96
1261	374168.13	1177586.71
1262	374168.80	1177586.44
1263	374169.47	1177586.15
1264	374170.12	1177585.83
1265	374170.76	1177585.50
1266	374171.39	1177585.14
1267	374172.01	1177584.76
1268	374172.61	1177584.35
1269	374173.20	1177583.93
1270	374173.77	1177583.49
1271	374174.33	1177583.03
1272	374174.87	1177582.54
1273	374175.39	1177582.04
1274	374175.90	1177581.53
1275	374176.39	1177580.99
1276	374251.86	1177495.54
1277	374252.10	1177495.25
1278	374252.34	1177494.95
1279	374252.56	1177494.65
1280	374252.78	1177494.34
1281	374252.98	1177494.02
1282	374253.17	1177493.69
1283	374253.36	1177493.36
1284	374253.53	1177493.02
1285	374253.68	1177492.68
1286	374253.83	1177492.33

№	X	Y
1287	374253.96	1177491.98
1288	374254.09	1177491.62
1289	374254.20	1177491.26
1290	374254.29	1177490.89
1291	374254.38	1177490.52
1292	374254.45	1177490.15
1293	374254.51	1177489.78
1294	374254.55	1177489.40
1295	374254.59	1177489.02
1296	374254.61	1177488.65
1297	374254.61	1177488.27
1298	374254.61	1177487.89
1299	374254.59	1177487.51
1300	374254.55	1177487.13
1301	374254.51	1177486.76
1302	374254.45	1177486.38
1303	374254.38	1177486.01
1304	374254.30	1177485.64
1305	374254.20	1177485.28
1306	374254.09	1177484.92
1307	374253.97	1177484.56
1308	374253.84	1177484.20
1309	374253.69	1177483.85
1310	374253.54	1177483.51
1311	374253.37	1177483.17
1312	374253.19	1177482.84
1313	374252.99	1177482.51
1314	374252.79	1177482.19
1315	374245.18	1177470.67
1316	374245.59	1177470.39
1317	374236.77	1177457.04
1318	374250.96	1177447.67
1319	374259.76	1177461.00
1320	374260.17	1177460.71
1321	374262.33	1177463.98
1322	374356.26	1177407.07
1323	374459.57	1177338.27
1324	374121.23	1177631.76
1325	374075.04	1177684.36
1326	374027.50	1177642.17
1327	374073.96	1177589.81
1328	374079.89	1177595.07
1329	374073.38	1177602.42
1330	374074.92	1177603.80
1331	374104.00	1177629.84
1332	374110.73	1177622.44

Приложение №3

Перечень координат характерных точек зон планируемого размещения временных зданий и сооружений

№	X	Y
1	379549.99	1180591.29
2	379550.99	1180630.20
3	379548.99	1180630.35
4	379549.74	1180662.34
5	379487.38	1180663.47
6	379487.38	1180614.79
7	379488.97	1180611.54
8	379491.55	1180608.66
9	379495.54	1180606.34
10	379500.06	1180605.48
11	379499.99	1180591.49
12	374491.13	1175802.11
13	374485.24	1175806.00
14	374482.19	1175802.48
15	374479.27	1175799.11
16	374478.99	1175798.79
17	374468.91	1175795.60
18	374450.45	1175795.06
19	374407.10	1175824.59
20	374374.49	1175824.59
21	374318.46	1175711.46
22	374313.59	1175701.63
23	374313.59	1175690.63
24	374313.59	1175678.98
25	374321.94	1175665.50
26	374339.87	1175656.91
27	374340.54	1175656.59
28	374346.58	1175656.59
29	374352.63	1175656.59
30	374391.83	1175681.59

№	X	Y
31	374394.38	1175693.15
32	374399.10	1175714.48
33	374411.71	1175730.00
34	374430.17	1175752.71
35	374470.23	1175781.59
36	374461.65	1175787.43
37	374463.40	1175788.44
38	374470.09	1175788.64
39	374482.99	1175792.71
40	374485.10	1175795.14
41	374487.96	1175798.45
42	374009.40	1176607.80
43	374013.08	1176627.00
44	374015.35	1176638.83
45	374018.30	1176638.27
46	374034.05	1176720.51
47	373983.70	1176727.46
48	373653.56	1176688.96
49	373633.27	1176579.56
50	373625.21	1176536.08
51	373952.91	1176567.84
52	373960.89	1176615.14
53	375442.06	1177162.59
54	375431.49	1177173.31
55	375420.32	1177162.70
56	375351.00	1177096.88
57	375343.23	1177088.83
58	375357.15	1177082.03
59	375436.59	1177157.40

2.4 Перечень координат характерных точек границ зон планируемого размещения линейных объектов, подлежащих переносу (переустройству) из зон планируемого размещения линейного объекта.

Линейные объекты, подлежащие переносу (переустройству) из корректируемой границы зон планируемого размещения линейного объекта регионального значения «Реконструкция действующих и строительство новых объектов водорассольного комплекса, водозабора и сброса рассола в Балтийское море, Калининградского ПХГ до проектного активного объема 800 млн.куб.м» отсутствуют. Существующие линейные объекты в зоне планируемого размещения не требуют переноса.

Границы зон планируемого размещения таких объектов настоящим проектом не устанавливались, перечень координат характерных точек границ зон планируемого размещения линейных объектов, подлежащих переносу (переустройству) отсутствует.

2.5 Предельные параметры разрешенного строительства, реконструкции объектов капитального строительства, входящих в состав линейного объекта, в границах зон их планируемого размещения

По отношению к документации по планировке территории для размещения линейного объекта «Реконструкция действующих и строительство новых объектов водорассольного комплекса, водозабора и сброса рассола в Балтийское море, Калининградского ПХГ до проектного активного объема 800 млн. куб. м» утвержденой постановлением Правительства Калининградской области № 313 от 20 июня 2016 года с изменениями от 25.12.2018 года Приказ агентства по архитектуре, градостроению и перспективному развитию Калининградской области № 354 «Об утверждении проекта внесения изменений в документацию по планировке территории «Проект планировки территории с проектом межевания территории в его составе для размещения линейного объекта регионального значения «Реконструкция действующих и строительство новых объектов водорассольного комплекса, водозабора и сброса рассола в Балтийское море, Калининградского ПХГ до проектного объема 800 млн куб.м» размещение наземных сооружений капительного строительства **не изменено.** Документация дополнена сооружениями ранее не вошедшими в документацию по планировки территории необходимость строительство которых определено принятыми изменениями к заданиям на проектирование обеспечивающих эксплуатацию Калининградского ПХГ.

Размещение линейного объекта предусмотрено Схемой территориального планирования Калининградской области, утвержденной в редакции постановления Правительства Калининградской области от 13.12.2017 № 666.

В состав планируемого к размещению линейного объекта «Реконструкция действующих и строительство новых объектов водорассольного комплекса, водозабора и сброса рассола в Балтийское море, Калининградского ПХГ до проектного активного объема 800 млн.куб.м» входят следующие объекты капитального строительства:

1	2	3	4	5	6	7	8
№п/п	**Наименование проектируемого объекта**	**Предполагаемая высота, этажность/протяжность линейных объектов**	**Предполагаемый тип фундамента**	**Предполагаемая глубина заложения фундамента или погружения свай**	**Предполагаемая нагрузка на фундамент**	**Уровень ответственности зданий и сооружений**	**Дополнительные характеристики**
Этап 1. ОБЪЕКТЫ ВОДОРАССОЛЬНОГО КОМПЛЕКСА, ВОДОЗАБОРА И СБРОСА РАССОЛА В БАЛТИЙСКОЕ МОРЕ.							
Площадка расширения ВРК							
1	Трасса подъезднаой автодороги к ВРК	0.055 км	ширина зем.полотна 8м			нормальный	
2	**Площадка расширения ВРК**						В ограждении 200*284м
2.1	Насосная станция воды и рассола	7,705м	на свайном основании	длина свай - 10,0м, высота ростверков - 2,1м	15тс	нормальный	На территории пл. ВРК
2.2	Насосная станция грязевого осадка	6,720м	на естественном основании	глубина заложения фундаментов - 2,0м	12тс	нормальный	На территории пл. ВРК
2.3	Здание КПП	5,650м	на естественном основании	глубина заложения фундаментов - 1,3м	10тс	нормальный	На территории пл. ВРК
2.4	Резервуары для воды емкостью 2х2500м3	6,000м	на естественном основании	глубина заложения резервуара - 0,7м	2тс/м2	нормальный	На территории пл. ВРК
2.5	Резервуары для рассола емкостью 2х2500м3	6,000м	на естественном основании	глубина заложения резервуара - 0,7м	2тс/м2	нормальный	На территории пл. ВРК
2.6	Резервуары грязевого осадка емкостью 100 м3	5,890м	на естественном основании	глубина заложения резервуара - 0,7м	2тс/м2	нормальный	На территории пл. ВРК
2.7	Блок-бокс котельная	21,0м	на естественном основании	глубина заложения фундаментов - 0,8м	9тс	нормальный	На территории пл. ВРК
2.8	Здание административно-бытового корпуса	12,240м	на свайном основании	длина свай - 10,0м, высота ростверков - 1,8м	38тс	нормальный	На территории пл. ВРК
2.9	Навес над насосной дизельного топлива	каркас	плитные фундаменты	глубина заложения -0,5	2тс	нормальный	На территории пл. ВРК

1	2	3	4	5	6	7	8
2.10	Установка дегазации и фильтрации рассола	блок - бокс 3,5м	плитные фундаменты	глубина заложения -0,6	2тс/м2	нормальный	На территории пл. ВРК
2.11	Азотная станция	блок - бокс 3,5м	плитные фундаменты	глубина заложения -0,2м	1,5тс/м2	нормальный	На территории пл. ВРК
2.12	Блочно-комплектное устройство БКУ ЭХЗ "Антик"	блок - бокс 3,5м	столбчатый фундамент	глубина заложения -1,2м	1,0тс	нормальный	На территории пл. ВРК
2.13	Блок замера расхода топливного газа	блок - бокс 3,5м	плитные фундаменты	глубина заложения -0,2м	1.0тс/м2	нормальный	
2.14	КНС бытовых сточных вод	подземное сооруж.	плитные фундаменты	глубина заложения -5,5м	1.0тс/м2	нормальный	
2.15	КНС очищенных сточных вод	подземное сооруж.	плитные фундаменты	глубина заложения -8,1м	1.0тс/м2	нормальный	
2.16	Установка очистки дождевых сточных вод	подземное сооруж.	плитные фундаменты	глубина заложения -6,5м	3,0тс/м2	нормальный	
2.17	Установка очистки бытовых сточных вод	блок - бокс 3м	плитные фундаменты	глубина заложения -0,2м	1.0тс/м2	нормальный	
2.18	Насосная станция хозяйственно-питьевого водоснабжения	блок - бокс 3,5м	ленточный	глубина заложения -0,6м	4,0тс/м	нормальный	
2.19	Расходный склад дизтоплива	3,0м	плитные фундаменты	глубина заложения -0,2м	1.5тс/м2	нормальный	
2.20	Мачта прожекторная с молниеотводом	41,0м	свайные	глубина заложения -12м	3,0тс	нормальный	
2.21	Реконструкция газопровода топливного газа на площадке ВРК	0,317 км	Прокладка подземная в траншее	Глубина заложения трубопровода переменная, не менее 0,8 до верхней образующей трубы.			На территории пл. ВРК

1	2	3	4	5	6	7	8
2.22	Внутриплощадочные сети водоснабжения и канализации	подземное сооруж.	плитные фундаменты	глубина заложения -3,5м	1.0тс/м2	нормальный	На территории пл. ВРК
2.23	Внутриплощадочные сети электроснабжения	подземное сооруж.	ж.б.каналы с камерами	глубина заложения -4,0м	1.0тс/м2	нормальный	На территории пл. ВРК
2.24	Внутриплощадочные сети связи	подземное сооруж.	плитные фундаменты	глубина заложения -2,5м	1тс	нормальный	На территории пл. ВРК
	Площадка объединенной насосной станции						В ограждении 74*71м
3	Объединенная насосная станция	7,5м	на естественном основании	глубина заложения -4,2м	20тс	нормальный	На территории пл. Объединенной насосной станции (поз.1)
3.1	БМЗРУ	3,95м	свайные фундаменты	глубина заложения -5м	3тс	нормальный	На территории пл. Объединенной насосной станции (поз.2)
3.2	Резервуар пожарный V=60м3	подземное сооружение	плитные фундаменты	глубина заложения -5м	2тс/м2	нормальный	На территории пл. Объединенной насосной станции (поз.3.1, 3.2)
3.3	Блочно-модульное здание с УПП на 3 насоса. Блочно-модульное здание с УПП на 2 насоса	блок - бокс 2,6м	плитные фундаменты	глубина заложения -0,1м	10тс	нормальный	На территории пл. Объединенной насосной станции (поз.6, 7 на ГП)
3.4	Мачта-молниеотвод		свайные фундаменты	глубина заложения -12м	16тс	нормальный	На территории пл. Объединенной насосной станции (поз.8.1, 8.2 на ГП)

1	2	3	4	5	6	7	8
4	Трасса подъездной автодороги к площадке объединенной насосной станции	109 м	ширина зем.полотна 8м			нормальный	
Внеплощадочные сети							
5	Трассы хозяйственно-питьевого водоснабжения ВРК и КС от водозаборных скважин 62Д и 62ДН	1763 м	Прокладка безканальная подземная	глубина заложения 1,3 м до низа трубы		нормальный	
6	Трасса водовода морской воды от объединенной насосной станции до ВРК	9778 м	Прокладка бесканальная в траншее совместно с расолопроводом	Глубина заложения трубопровода переменная, не менее 0,8 до верхней образующей трубы.		нормальный	Водовод и рассолопровод прокладываются в одной траншее по одной трассе и представляют собой одну инженерную систему.
7	Трасса рассолопровода от ВРК до объединенной насосной станции	9778 м	Прокладка бесканальная в траншее совместно с водоводом	Глубина заложения трубопровода переменная, не менее 0,8 до верхней образующей трубы.		нормальный	
8	Трасса кабеля связи от площадки насосной станции до площадки расширения ВРК	9686 м		1,2м		нормальный	
9	Трасса ЛЭП 10 кВ от площадки насосной станции до площадки расширения ВРК	9940 м	трасса воздушная на металлических опорах. Переходы надземный/подземный	Сверленые котлованы глубиной 4м. Глубина заложения кабеля 1м от планировочной отметки		нормальный	

1	2	3	4	5	6	7	8
10	Трассы водовода к площадкам подземных резервуаров аварийного сброса воды и рассола	Ответвления водовода и рассолопровода к аварийным резервуарам являются частью трассы водовода и рассолопровода. Не являются отдельными инженерными сетями.					
11	Трасса азотопровода от КС Калининградского ПХГ до площадки расширения ВРК	1571 м	Прокладка подземная в траншее	Глубина заложения трубопровода переменная, не менее 0,8 до верхней образующей трубы.		нормальный	
12	Три трассы водовода от уреза воды (Балтийское море) до площадки насосной станции	355 м				нормальный	
13	Трасса рассолопровода от площадки насосной станции до уреза воды (Балтийское море)	355 м				нормальный	
14	Узел подключения для подачи азота по метанолопроводам к скважинам №6Т, №7Т, №8Т, №14Т					нормальный	
Площадка эксплуатационной скважины №6Т							
15	Блочно-комплектное устройство БКУ ЭХЗ "Антик"	блок - бокс 3,5м	столбчатый фундамент	глубина заложения -1,2м	1,0тс	нормальный	Габариты площадки под БКУ по забору 8мх8м
16	Площадка эксплуатационной скважины №6Т						в ограждении 40*40м
17	Трасса подъездной автодороги к скважине	32 м	ширина зем.полотна 6.5 м			нормальный	

1	2	3	4	5	6	7	8
18	Трассы трубопроводов воды и рассола от скважины до ВРК	2570 м	Прокладка подземная в траншее	Глубина заложения трубопровода переменная, не менее1,2м до верхней образующей трубы.		нормальный	
19	Трасса метанолопровода от КС до скважины	360 м	Прокладка подземная в траншее	Глубина заложения трубопровода переменная, не менее 0,8 до верхней образующей трубы.		нормальный	
20	Площадка АЗ	2 м	-	2 скважины по 35м каждая для организации глубинного анодного заземления	-	нормальный	Габариты закрепленной площадки на местности под БКУ ЭХЗ для двух скважин под ГАЗ 25мх50м
21	Трасса кабеля СКЗ	кабельная линия L=76 м	-	кабельная линия h=1 м	-	нормальный	
22	Трасса ЛЭП 10 кВ	1507 м	расса воздушная на металлических опорах/подземная прокладка. Переходы надземный/подземный	Сверленые котлованы глубиной 4м. Глубина заложения кабеля 1м от планировочной отметки		нормальный	
23	Трасса кабеля КИП	2248 м	Прокладка бесканальная в траншее	Глубина траншеи 0,9 м			
Вынос существующего анодного заземления скважины 1Т							

1	2	3	4	5	6	7	8
24	Площадка АЗ	2 м	-	2 скважины по 35м каждая для организации глубинного анодного заземления	-	нормальный	Габариты закрепленной площадки на местности под БКУ ЭХЗ для двух скважин под ГАЗ 50мх50м
25	Трасса кабеля СКЗ	кабельная линия L=127 м	-	кабельная линия h=1 м	-	нормальный	
Площадка эксплуатационной скважины №7Т							
26	Блочно-комплектное устройство БКУ ЭХЗ "Антик"	блок - бокс 3,5м	столбчатый фундамент	глубина заложения -1,2м	1,0тс	нормальный	Габариты площадки под БКУ по забору 8мх8м
27	Площадка эксплуатационной скважины №7Т						в ограждении 40*40м
28	Трасса подъездной автодороги к скважине	337 м	ширина зем.полотна 6.5 м			нормальный	
29	Трассы трубопроводов воды и рассола от скважины до ВРК	236 м	Прокладка подземная в траншее	Глубина заложения трубопровода переменная, не менее1,2м до верхней образующей трубы.		нормальный	
30	Трасса метанолопровода от КС до скважины	1264 м	Прокладка подземная в траншее	Глубина заложения трубопровода переменная, не менее 0,8 до верхней образующей трубы.		нормальный	

1	2	3	4	5	6	7	8
31	Площадка АЗ	2 м	-	2 скважины по 35м каждая для организации глубинного анодного заземления	-	нормальный	Габариты закрепленной площадки на местности под БКУ ЭХЗ для двух скважин под ГАЗ 50мх50м
32	Трасса кабеля СКЗ	335 м	-	кабельная линия h=1 м	-	нормальный	
33	Трасса ЛЭП 10 кВ	490 м	трасса воздушная на металлических опорах. Переходы надземный/подземный	Сверленые котлованы глубиной 4м. Глубина заложения кабеля 1м от планировочной отметки		нормальный	
34	Трасса кабеля КИП	383 м	Прокладка бесканальная в траншее	Глубина траншеи 0,9 м			
Площадка эксплуатационной скважины №8Т							
35	Блочно-комплектное устройство БКУ ЭХЗ "Антик"	блок - бокс 3,5м	столбчатый фундамент	глубина заложения -1,2м	1,0тс	нормальный	В ограждении 8*8м
36	Площадка эксплуатационной скважины №8Т						В ограждении 40*40м
37	Трасса подъезднаой автодороги к скважине	173 м	ширина зем.полотна 6.5 м			нормальный	
38	Трассы трубопроводов воды и рассола от скважины до ВРК	47 м	Прокладка подземная в траншее	Глубина заложения трубопровода переменная, не менее1,2м до верхней образующей трубы.			

1	2	3	4	5	6	7	8
39	Трасса метанолопровода от КС до скважины	794 м	Прокладка подземная в траншее	Глубина заложения трубопровода переменная, не менее 0,8 до верхней образующей трубы.			
40	Площадка АЗ	2 м	-	2 скважины по 35м каждая для организации глубинного анодного заземления	-	нормальный	Габариты закрепленной площадки на местности под БКУ ЭХЗ для двух скважин под ГАЗ 50мх50м
41	Трасса кабеля СКЗ	210 м	-	кабельная линия h=1 м	-	нормальный	
42	Трасса ЛЭП 10 кВ	81 м	трасса воздушная на металлических опорах. Переходы надземный	Сверленые котлованы глубиной 4м.		нормальный	
43	Трасса кабеля КИП	17 м	Прокладка бесканальная в траншее	Глубина траншеи 0,9 м			
Этап 2. Реконструкция технологических скважин 3Т и 5Т							
Площадка эксплуатационной скважины №3Т							
44	Площадка эксплуатационной скважины №3Т	Площадка в ограждении 40х40 метров				нормальный	
45	Трасса кабеля КИП	20 м	Прокладка бесканальная в траншее	Глубина траншеи 0,9 м		нормальный	
Площадка эксплуатационной скважины №5Т							

1	2	3	4	5	6	7	8
46	Площадка эксплуатационной скважины №5Т	Площадка в ограждении 40х40 метров				нормальный	
Этап 3. Реконструкция технологических скважин 4Т							
47	Площадка эксплуатационной скважины №4Т	Площадка в ограждении 40х40 метров				нормальный	
Этап 4. Обустройство скважин 1Т и 2Т на период размыва до проектных объемов и эксплуатации подземных резервуаров							
Площадка эксплуатационной скважины №1Т							
48	Площадка эксплуатационной скважины №1Т	Площадка в ограждении 40х40 метров				нормальный	
Площадка эксплуатационной скважины №2Т							
49	Площадка эксплуатационной скважины №2Т	Площадка в ограждении 40х40 метров				нормальный	
Этап 5. Реконструкция действующих и строительство новых объектов компрессорной станции							
Площадка Расширения существующей компрессорной станции Калининградского ПХГ							
50	Расширение существующей проходной	Здание одноэтажное. Высота здания в коньке +5,200.	Железобетонные столбчатые ростверки на свайном основании	Низ свай 7,1 м от ур. планировки.	расчетная нагрузка на буронабивную сваю 7,5 т	повышенный	Размеры в осях: 9х7 м.

1	2	3	4	5	6	7	8
51	Расширение узла замера расхода газа с блоками пылеуловителей	Здание одноэтажное. Высота здания в коньке +5,100. Блок фильтра -сепаратора Н=5300 м	Железобетонные фундаменты на естественном основании для навеса и жб ростверк с набивными сваями	1,6 м для фундаментов на естественном основании и 7,5 м- для набивных свай от ур. планировки.	3,79 т для фундаментов на естественном основании и 11,74 т на ростверк с буронабивными сваями	нормальный	
52	Коридор внутриплощадочных коммуникаций		Железобетонные монолитные лотки	2,5 м	до 15 т/м2		
53	Грасса хозяйственно-питьевого водопровода от новой площадки ВРК до существующей КС	1550 м	11рокладка безканальная подземная	глубина заложения 1,3 м до низа трубы		В9	
54	Здание установки распределения метанола	6х6	ж/б фундамент на естссьвеином основании для здания и ж/б ростверк на свайном основании для резервуара подземного V=3 м3	1,3 м от уровня планировки для фундаментов, низ свай 7.8 м от уровня планировки	3,05 т на фундамент; 8,74 т на ростверк	46.1	
55	Резервуар подземный	2,4х1,5	ж/б ростверк на свайном основании для резервуара подземного V=3 м3	Низ свай 8,5 м от ур. планировки.	расчетная нагрузка на сваю 11,2тс	46.2.2	
56	Узел переключения	площадь 20х30 м	Свайный	5-10 метров	Нагрузка на сваю Nd =90мс	48	
57	Установка доочистки сточных вод	Здание одноэтажное. 9мх12м.		1 м, монолитная плита		16.6	габариты 12х9 м
58	Трасса кабеля КИП от сущ КС до 3 скв.	1,150 км	Прокладка бесканальная в траншее	Г лубина траншеи 0,9 м			

1	2	3	4	5	6	7	8
59	АСУ ТП, блок бокс у 3 скв.	блок-бокс	Плитный	0,6 м от ур. планировки.	расчетная нагрузка на фундамент 2,5 тс		Габариты блок-бокса в плане: 3,2х2,2 м
Площадка расширения компрессорной станции Калининградского ПХГ							
60	Газоперекачивающие агрегаты (3 шт.)	Здание одноэтажное. 23,5*11,7	Монолитные железобетонные фундаменты на свайном основании	31.1-Юм 31.2 -7м 31.3 - 9 м от ур. планировки.	расчетная нагрузка на ростверк22,7тс	31.1-31.3	
61	Аппарат воздушного охлаждения газа концевой	3,1*14,7	Железобетонные столбчатые ростверки на свайном основании	31.1.2- 7 м 31.2.2 -9 м 31.3 .2- 9 м отур. планировки.	расчетная нагрузка на ростверк 7,7 тс Расчетная нагрузка на сваю - 6,3 5тс	31.1.2	
62	Аппарат воздушного охлаждения газа промежуточный	3,1*14,7	Железобетонные столбчатые ростверки на свайном основании	31.1.1 -9м от уровня планировки	расчетная нагрузка на ростверк 7,7 тс Расчетная нагрузка на сваю - 6,35тс	31.1.1	
63	Внутриплощадочные маслопроводы (емкость для аварийного слива масла)	300м,2*1	Железобетонные монолитные лотки	1,4 м-2,5 м	до 15 т/м2	38.4	
64	Подземный резервар для слива масла компрессора V-1 м3	1*3 м	Монолитные железобетонные фундаменты	4м от уровня планировки	до 15 т/м2	31.1.3-31.3.3	
65	Подземный резервар для слива масла компрессора V-5 м3	1*3 м	Монолитные железобетонные фундаменты	4м от уровня планировки	до 15 т/м2	31.1.4-31.3.4	
66	Подземный резервар для слива масла компрессора V-1 м3	1*3 м	Монолитные железобетонные фундаменты	4м от уровня планировки	до 15 т/м2	31.1.6-31.3.6	

1	2	3	4	5	6	7	8
67	Входные и выходные трубопроводы обвязки с арматурой	емкость подземная V= 2 м3, 2,5х1,5	Монолитная железобетонная плита	3,45 м от ур. планировки.	расчетная нагрузка на плиту 8,8 т	31.1.5- 31.1.5	
68	Цеховые коллекторы технологического газа (емкость дренажная)	1*3 м	Железобетонные столбчатые ростверки на свайном и естественном основании	8 м от ур. планировки.	расчетная нагрузка на сваю 2,8 т	33.1	
69	Компрессорная сжатого воздуха	Отм. верха блок-бокса с учетом оборудования +3,787. Отм. верха ресивера +4,326. Отм. ур. планировки: -0,100.	Фундамент блок бокса- монолитная ж.б. плита на естественном основании. Фундамент ресивера- монолитный ж.б. фундамент на свайном основании (сваи железобетонные)	Низ свай 8,3 м от ур. планировки. Низ щебеночного основания монолитной ж.б. плиты - 0,75 м от ур. планировки	На плиту: Nd=19,5 тс. На фундамент: Nd=2,0 тс, M=0,48 тс*м, Q=0,24 тс. На сваю: Nd=6,9 т.	32	Габариты блок-бокса в плане: 2,542х12,192 м Габариты ресивера в плане: 1,59х1,515 м
70	Установка подготовки топливного газа	Отм. верха блок-бокса по коньку +2,900. (3,05 м от ур. паланировки)	Монолитная ж. б. балка по монолитным ж.б. ростверкам на свайном основании (сваи железобетонные)	Низ свай 7,4 м от ур. планировки.	На ростверк: Nd= 7,1 те, Q=0,25 тс. На сваю: Nd= 5,4 т.	33	Габариты блок-бокса в плане: 8,0х9,9 м

1	2	3	4	5	6	7	8
71	Энергоблок	Одноэтажное здание, отм. верха конька +5,600 (6,5 м от ур. паланировки)	Монолитные железобетонные столбчатые ростверки на свайном основании (сваи железобетонные)	5,9 м от ур. планировки	На ростверк: M=11,1 т*м, N=10,7 т, Q=6,6 т,на сваю: Nd=l 1,3 т, Ndu =5,4 т.	34	Размеры в осях: 12х18 м. Отм. ур. планировки: -0,900
72	АДЭС	Блок-бокс АДЭС, резервуар подземный V=3 м3 с колодцем	Монолитный ж.б. фундамент мелкого заложения под ёмкость. Монолитная ж.б. плита на естественном основании под блок-бокс АДЭС.	Низ фундамента под резервуар - 4,12 м от ур. планировки. Низ щебеночного основания под плиту блок-бокса АДЭС -0,65 м от ур. планировки.	На фундамент резервуара, N=10,0 т. На плиту блок-бокса N=27,1 т.	35	Блок-бокс АДЭС габаритами 3,2х9,125х 4,6(h) м. Резервуар подземный V=3 м3 с колодцем, габаритами 1.716х2,278х3,556(h) м.
73	Емкость для аварийного слива топлива	2*3	Монолитный ж.б. фундамент	Низ фундамента под резервуар - 4,5 м от ур. планировки.	до 15 т/м2	35.1	
74	Расходный склад дизтоплива	Высота плащадки каре от ур. планировки 0,6 м.	Площадка монолитная ж.б. на естественном основании.	Низ щебеночного основания под плиту каре - 0,8 м от ур. планировки.	Давление под основанием плиты каре - 3,0 т/м2.	36	Габариты площадки каре в осях: 6х9 м
75	Склад ГСМ		Монолитные железобетонные фундаменты на свайном основании	Низ свай 6 м от ур. планировки.	расчетная нагрузка на сваю 6,6т	Поз. 38.1-38.2	

1	2	3	4	5	6	7	8
76	Насосная масел	Здание одноэтажное. Высота здания в коньке +6,210	Железобетонные столбчатые ростверки на свайном основании	Низ свай 8,5 м от ур. планировки.	расчетная нагрузка на сваю 12,72 т	38.3	Размеры в осях: 27х7,5 м.
77	Резервуар-накопитель дождевых сточных вод	Высота резервуара: от ур. планировки 0,7 м	Резервуар монолитный ж.б. на естественном основании	Низ щебеночного основания под резервуар - 4,43 м от ур. планировки	Давление под основанием резервуара - 9,25 т/м2	40	Габариты резервуара 12,5х15,5х4,65(h) м
78	КНС дождевых сточных вод	КНС дождевых сточных вод Н=6,2 м	Монолитная железобетонная плита на естественном основании	Низ плиты: 7 м от ур. планировки.	расчетная нагрузка на плиту 4,78 т/м2	41	
79	Молниезащита	Высота мачты поз. 42Л-42.10-41,0 м; Высота мачты поз. 49 - 50,0 м;	Монолитные железобетонные столбчатые ростверки на свайном основании (сваи железобетонные)	Низ сваи от ур.планировки: 13,35 м - для поз. 42.1 - 42.10; 10,35 м - для поз. 49.	Для поз 42.1 - 42.10: на ростверк: М=34,5 т*м, N=2,5 т, Q=l,7 т, на сваю: Nd=24,4 т, Ndu= 16,3т. Для поз 49: на ростверк: М=24,4 т*м, N=3,6t, Q=l,l т, на сваю: Nd=20,2 т, Ndu =11,4 т.	42	Для поз 42.1 - 42.10: прожекторная мачта-молниетовод АО "Амира" Для поз 49: мачта-молниетовод МОГК-50-014 АО "Амира"
80	Линия электропередачи воздушная	Высота опоры 12 м.	Свайный (сваи из металлических труб)	Низ свай 10 м отур. планировки.	расчетная нагрузка на фундамент 20 тс		
81	Система электрохимической защиты	блок-бокс	Железобетонные столбчатые фундаменты естественном основании	Низ щебеночного основания основание ростверка -1,6 м от ур. планировки.	расчетная нагрузка на фундамент 2,4 тс	43	Габариты блок-бокса в плане: 2,32х2,1 м

1	2	3	4	5	6	7	8
82	Иннженерная защитаплощадки КС	757 м					Водоотводная канава глубиной до 1,5 м и противоэрозионное крепление откосов площадки КС высотой до 1,5 м
83	Дренажная система площадки КС	527 м					Перфорированные трубы на глубине 3,5-4,0 м с смотровыми колодцами
Внеплощадочные инженерные сети							
84	Реконструкция газопровода "Калининград ■ Светлогорск"	0,55 км	Прокладка подземная в траншее	Глубина заложения трубопровода переменная, не менее 0,8 до верхней образующей трубы.			
85	Реконструкция газопровода-отвода к Калининградскому ПХГ от МГ "Минск-Вильнюс-Каунас-Капининград"	0,151 км	Прокладка подземная в траншее	Глубина заложения трубопровода переменная, не менее 0,8 до верхней образующей трубы.			
86	Реконструкция газопровода-отвода к Калининградскому ПХГ от газопровода "Калининград-Светлогорск" . Вынос участка кабеля связи в обход КС	0,483 км	Прокладка подземная в траншее	1,2м	-	-	-
87	Реконструкция газопровода-отвода к Калининградскому ПХГ от газопровода "Калининград-Светлогорск"	0,088 км	Прокладка подземная в траншее	Глубина заложения трубопровода переменная, не менее 0,8 до верхней образующей трубы.			

1	2	3	4	5	6	7	8
88	Дорога на крановый узел	0,4 км		Высота насыпи 2 м.	-	-	
89	Дорога на период строительства	0,25 км			-	-	
Этап 6. Площадка эксплуатационной скважины №14Т							
90	Блочно-комплектное устройство БКУ ЭХЗ "Антик"	блок - бокс 3,5м	столбчатый фундамент	глубина заложения -1,2м	1,0тс	нормальный	
91	Трасса подъездной автодороги к скважине	0.710 км	ширина зем.полотна 6.5м			нормальный	
92	Трассы трубопроводов воды и рассола от скважины до ВРК	0,792км	Прокладка подземная в траншее	Глубина заложения трубопровода переменная, не менее1,2м до верхней образующей трубы.		нормальный	
93	Трасса метанолопровода от узла подключения азота до скважины	0,818 км	Прокладка подземная в траншее	Глубина заложения трубопровода переменная, не менее 0,8 до верхней образующей трубы.		нормальный	
94	Площадка АЗ	2 м	-	2 скважины по 35м каждая для организации глубинного анодного заземления	-	нормальный	
95	Трасса кабеля СКЗ	кабельная линия L=200 м	-	кабельная линия h=1 м	-	нормальный	
96	Трасса ЛЭП 10 кВ	0,4км	трасса воздушная на металлических опорах. Переходы надземный	Сверленые котлованы глубиной 4м.		нормальный	

1	2	3	4	5	6	7	8
97	Трасса кабеля КИП	20 м	Прокладка бесканальная в траншее	Глубина траншеи 0,9 м			
Этап 7. Площадка эксплуатационной скважины №9Т							
98	Блочно-комплектное устройство БКУ ЭХЗ "Антик"	блок - бокс 3,5м	столбчатый фундамент	глубина заложения -1,2м	1,0тс	нормальный	
99	Трасса подъездной автодороги к скважине	0.09 км	ширина зем.полотна 6.5м			нормальный	
100	Трассы трубопроводов воды и рассола от скважины до ВРК	0,120 км	Прокладка подземная в траншее	Глубина заложения трубопровода переменная, не менее 0,8 до верхней образующей трубы.		нормальный	
101	Трасса метанолопровода от КС до скважины	0,818 км	Прокладка подземная в траншее	Глубина заложения трубопровода переменная, не менее 0,8 до верхней образующей трубы.		нормальный	
102	Площадка АЗ	2 м	-	2 скважины по 35м каждая для организации глубинного анодного заземления	-	нормальный	
103	Трасса кабеля СКЗ	кабельная линия L=173 м	-	кабельная линия h=1 м	-	нормальный	
104	Трасса ЛЭП 10 кВ	0.22	трасса воздушная на металлических опорах. Переходы надземный	Сверленые котлованы глубиной 4м.		нормальный	

1	2	3	4	5	6	7	8
105	Трасса кабеля КИП	20 м	Прокладка бесканальная в траншее	Глубина траншеи 0,9 м		нормальный	
106	Площадка аварийного запаса труб						
Этап 8. Площадка эксплуатационной скважины №10Т							
107	Блочно-комплектное устройство БКУ ЭХЗ "Антик"	блок - бокс 3,5м	столбчатый фундамент	глубина заложения -1,2м	1,0тс	нормальный	
108	Трасса подъезднаой автодороги к скважине	0.025 км	ширина зем.полотна 6.5 м			нормальный	
109	Трассы трубопроводов воды и рассола от скважины до ВРК	0,110 км	Прокладка подземная в траншее	Глубина заложения трубопровода переменная, не менее1,2м до верхней образующей трубы.		нормальный	
110	Трасса метанолопровода от КС до скважины.	0,553 км	Прокладка подземная в траншее	Глубина заложения трубопровода переменная, не менее 0,8 до верхней образующей трубы.		нормальный	
111	Площадка АЗ	2 м	-	2 скважины по 35м каждая для организации глубинного анодного заземления	-	нормальный	
112	Трасса кабеля СКЗ	кабельная линия L=200 м	-	кабельная линия h=1 м	-	нормальный	

1	2	3	4	5	6	7	8
113	Трасса ЛЭП 10 кВ	0,195км	трасса воздушная на металлических опорах. Переходы надземный	Сверленые котлованы глубиной 4м.		нормальный	
114	Трасса кабеля КИП	20 м	Прокладка бесканальная в траншее	Глубина траншеи 0,9 м		нормальный	
Этап 9. Площадка эксплуатационной скважины №11Т							
115	Блочно-комплектное устройство БКУ ЭХЗ "Антик"	блок - бокс 3,5м	столбчатый фундамент	глубина заложения -1,2м	1,0тс	нормальный	
116	Трасса подъездной автодороги к скважине	0.35 км	ширина зем.полотна 6.5 м			нормальный	
117	Трассы трубопроводов воды и рассола от скважины до ВРК	0,315 км	Прокладка подземная в траншее	Глубина заложения трубопровода переменная, не менее1,2м до верхней образующей трубы.		нормальный	
118	Трасса метанолопровода от КС до скважины	0,308 км	Прокладка подземная в траншее	Глубина заложения трубопровода переменная, не менее 0,8 до верхней образующей трубы.		нормальный	
119	Площадка АЗ	2 м	-	2 скважины по 35м каждая для организации глубинного анодного заземления	-	нормальный	
120	Трасса кабеля СКЗ	кабельная линия L=347 м	-	кабельная линия h=1 м	-	нормальный	

1	2	3	4	5	6	7	8
121	Трасса ЛЭП 10 кВ	0,36км	трасса воздушная на металлических опорах. Переходы надземный	Сверленые котлованы глубиной 4м.		нормальный	
122	Трасса кабеля КИП	20 м	Прокладка бесканальная в траншее	Глубина траншеи 0,9 м		нормальный	
Этап 10. Подземный резервуар №6Т							
123	Газопровод от резервуара до узла подключения КС	0,352 км	Прокладка подземная в траншее	Глубина заложения трубопровода переменная, не менее 0,8 до верхней образующей трубы.		нормальный	
124	Трасса кабеля КИП	20 м	Прокладка бесканальная в траншее	Глубина траншеи 0,9 м		нормальный	
Этап 11. Подземный резервуар №7Т							
125	Газопровод от резервуара до узла подключения КС	1,265 км	Прокладка подземная в траншее	Глубина заложения трубопровода переменная, не менее 0,8 до верхней образующей трубы.		нормальный	
126	Трасса кабеля КИП	20 м	Прокладка бесканальная в траншее	Глубина траншеи 0,9 м		нормальный	
Этап 12. Подземный резервуар №8Т							

1	2	3	4	5	6	7	8
127	Газопровод от резервуара до узла подключения КС	0,801 км	Прокладка подземная в траншее	Глубина заложения трубопровода переменная, не менее 0,8 до верхней образующей трубы.		нормальный	
128	Трасса кабеля КИП	20 м	Прокладка бесканальная в траншее	Глубина траншеи 0,9 м		нормальный	
Этап 13. Подземный резервуар №14Т							
129	Газопровод от резервуара до узла подключения КС	0,818 км	Прокладка подземная в траншее	Глубина заложения трубопровода переменная, не менее 0,8 до верхней образующей трубы.		нормальный	
130	Трасса кабеля КИП	20 м	Прокладка бесканальная в траншее	Глубина траншеи 0,9 м		нормальный	
Этап 14. Площадка эксплуатационной скважины №12Т							
131	Трасса подъезднаой автодороги к скважине	0.165 км	ширина зем.полотна 6.5 м			нормальный	
132	Трассы трубопроводов воды и рассола от скважины до ВРК	0,340 км	Прокладка подземная в траншее	Глубина заложения трубопровода переменная, не менее1,2м до верхней образующей трубы.		нормальный	

1	2	3	4	5	6	7	8
133	Трасса метанолопровода от КС до скважины	0,308 км	Прокладка подземная в траншее	Глубина заложения трубопровода переменная, не менее 0,8 до верхней образующей трубы.		нормальный	
134	Площадка АЗ	2 м	-	2 скважины по 35м каждая для организации глубинного анодного заземления	-	нормальный	
135	Трасса кабеля СКЗ	кабельная линия L=208 м	-	кабельная линия h=1 м	-	нормальный	
136	Трасса ЛЭП 10 кВ	0,24км	трасса воздушная на металлических опорах. Переходы надземный	Сверленые котлованы глубиной 4м.		нормальный	
137	Трасса кабеля КИП	20 м	Прокладка бесканальная в траншее	Глубина траншеи 0,9 м			
Этап 15. Площадка эксплуатационной скважины №13Т							
138	Блочно-комплектное устройство БКУ ЭХЗ "Антик"	блок - бокс 3,5м	столбчатый фундамент	глубина заложения -1,2м	1,0тс	нормальный	
139	Трасса подъездной автодороги к скважине	0.175 км	ширина зем.полотна 6.5 м				
140	Трассы трубопроводов воды и рассола от скважины до ВРК	0,198км	Прокладка подземная в траншее	Глубина заложения трубопровода переменная, не менее1,2м до верхней образующей трубы.		нормальный	

1	2	3	4	5	6	7	8
141	Трасса метанолопровода от КС до скважины	0,813 км	Прокладка подземная в траншее	Глубина заложения трубопровода переменная, не менее 0,8 до верхней образующей трубы.		нормальный	
142	Площадка АЗ	2 м	-	2 скважины по 35м каждая для организации глубинного анодного заземления	-	нормальный	
143	Трасса кабеля СКЗ	кабельная линия L=180 м	-	кабельная линия h=1 м	-	нормальный	
144	Трасса ЛЭП 10 кВ	0,29км	трасса воздушная на металлических опорах. Переходы надземный	Сверленые котлованы глубиной 4м.		нормальный	
145	Трасса кабеля КИП	20 м	Прокладка бесканальная в траншее	Глубина траншеи 0,9 м			
Этап 16. Подземный резервуар №9Т							
146	Газопровод от резервуара до узла подключения КС	0,553 км	Прокладка подземная в траншее	Глубина заложения трубопровода переменная, не менее 0,8 до верхней образующей трубы.		нормальный	
147	Трасса кабеля КИП	20 м	Прокладка бесканальная в траншее	Глубина траншеи 0,9 м		нормальный	
Этап 17. Подземный резервуар №10Т							

1	2	3	4	5	6	7	8
148	Газопровод от резервуара до узла подключения КС	0,379 км	Прокладка подземная в траншее	Глубина заложения трубопровода переменная, не менее 0,8 до верхней образующей трубы.		нормальный	
149	Трасса кабеля КИП	20 м	Прокладка бесканальная в траншее	Глубина траншеи 0,9 м		нормальный	
Этап 18. Подземный резервуар №11Т							
150	Газопровод от резервуара до узла подключения КС	0,308 км	Прокладка подземная в траншее	Глубина заложения трубопровода переменная, не менее 0,8 до верхней образующей трубы.		нормальный	
151	Трасса кабеля КИП	20 м	Прокладка бесканальная в траншее	Глубина траншеи 0,9 м		нормальный	
Этап 19. Подземный резервуар №12Т							
152	Газопровод от резервуара до узла подключения КС	0,308 км	Прокладка подземная в траншее	Глубина заложения трубопровода переменная, не менее 0,8 до верхней образующей трубы.		нормальный	
153	Трасса кабеля КИП	20 м	Прокладка бесканальная в траншее	Глубина траншеи 0,9 м		нормальный	
Этап 20. Подземный резервуар №13Т							

1	2	3	4	5	6	7	8
154	Газопровод от резервуара до узла подключения КС	0,813 км	Прокладка подземная в траншее	Глубина заложения трубопровода переменная, не менее 0,8 до верхней образующей трубы.		нормальный	
155	Трасса кабеля КИП	20 м	Прокладка бесканальная в траншее	Глубина траншеи 0,9 м		нормальный	
Этап 21. Узел регулирования давления							
156	установка подготовки газа					нормальный	в границах существующей площадки Калининградского ПХГ
157	вынос ЭХЗ		Прокладка подземная в траншее			нормальный	в границах существующей площадки Калининградского ПХГ
158	вынос кабеля связи		Прокладка подземная в траншее			нормальный	в границах существующей площадки Калининградского ПХГ
159	вынос анода		Прокладка подземная в траншее			нормальный	в границах существующей площадки Калининградского ПХГ
«Здание производственно-диспетчерской службы Калининградского ПХГ»							
160	Административно-бытовой комплекс	10.2 м	на свайном основании			нормальный	На территории пл. ПДС
161	Площадка для стоянки легкового		покрытие из асфальтобетона на щебеночно-песчаной			нормальный	На территории пл. ПДС

1	2	3	4	5	6	7	8
			подготовке с обрамлением бортовым камнем				
162	Очистные сооружения	блочно-модульное здание заводского изготовления 6,5 х 5,6 х 6,4 м				нормальный	На территории пл. ПДС
163	Блочно-комплектная трансформаторная подстанция	блочно-модульное здание заводского изготовления	монолитная, железобетонная плита из бетона класса В20, F100, W6			нормальный	На территории пл. ПДС
164	Резервуар для дизельного топлива		монолитная, железобетонная плита из бетона класса В20, F100, W6			нормальный	На территории пл. ПДС
165	Резервуар противопожарного запаса воды	прямоугольная емкость 6,0 х 12,0 х 4,59 м	монолитная, железобетонная плита из бетона класса В20, F100, W6			нормальный	На территории пл. ПДС
166	Насосная станция противопожарного водоснабжения	размеры в осях 6,0х6,0 м. Высота до низа стропильных конструкций +3,9м				нормальный	На территории пл. ПДС
167	Насосная станция хоз-питьевого водоснабжения	здание одноэтажное, прямоугольное в плане, с размерами в осях 12,0 м на 30,0 м, с высотой здания 6,2 м				нормальный	На территории пл. ПДС
168	Бытовое здание для временного проживания рабочих	одноэтажное, прямоугольное в плане, с размерами в осях 12,0 м на 30,0 м, с высотой здания 6,2 м				нормальный	На территории пл. ПДС
169	Блочно-модульная котельная	здание полной заводской готовности, размером в плане 12,10 х 6,5 х 4,65 м				нормальный	На территории пл. ПДС
170	Площадка для сбора промышленных отходов и ТБО	в виде металлического односкатного навеса, с				нормальный	На территории пл. ПДС

1	2	3	4	5	6	7	8
		сетчатым ограждением с трех сторон.Размеры 2,3 х 5,45 х 3,0 (3,4) м.					
171	Прожекторная мачта с молниеотводом	24,0 м	на фундаменты по серии 3.407.1-144				На территории пл. ПДС
Внутриплощадочные сети							
172	сети электроснабжения напряжением до 0,4 кВ						На территории пл. ПДС
173	сети электроснабжения напряжением свыше 0,4 кВ;						На территории пл. ПДС
174	наружное, охранное освещение. Заземление						На территории пл. ПДС
175	сети водоснабжения						На территории пл. ПДС
176	сети водоотведения						На территории пл. ПДС
177	тепловые сети						На территории пл. ПДС
178	сети связи						На территории пл. ПДС
179	сети газоснабжения с давлением до 1,2 МПа						На территории пл. ПДС
180	сети газоснабжения с давлением свыше 1,2 Мпа						На территории пл. ПДС
181	сети ЭХЗ						На территории пл. ПДС
182	сети КИПиА и АСУ						На территории пл. ПДС
Внеплощадочные сети							
183	сети электроснабжения напряжением свыше 0,4 кВ						

1	2	3	4	5	6	7	8
184	сети водоснабжения		Прокладка подземная				трубы диаметром 90 - 110 мм
185	сети водоотведения		Прокладка подземная				из полиэтиленовых труб диаметром 315 мм
186	сети газоснабжения с давлением до 1,2 Мпа		Прокладка подземная				из стальных труб по трубопроводу диаметром 57х4 мм

При планируемом размещении линейного объекта, в соответствии с частью 1 статьи 38 градостроительного кодекса Российской Федерации, требования градостроительных регламентов, в том числе в части определения предельных параметров застройки, для планируемого линейного объекта регионального значения не применимы.

В соответствии с требованиями Градостроительного кодекса Российской Федерации, Земельного кодекса Российской Федерации, п. 743 Приказа Ростехнадзора от 12.03.2013 N 101 (ред. от 12.01.2015) "Об утверждении Федеральных норм и правил в области промышленной безопасности "Правила безопасности в нефтяной и газовой промышленности" (с изм. и доп., вступ. в силу с 01.01.2017)), документацией по планировке территории устанавливаются охранные зоны для проектируемого линейного объекта и сооружений входящих в состав объекта строительства согласно действующим нормам Российского законодательства о порядке установления охранных зон.

Местоположение устанавливаемых (корректируемых) красных линий линейного объекта регионального значения и инженерных сетей входящих в состав линейного объекта определено с учетом границ ранее образованных (существующих) земельных участков, существующего размещения транспортной и инженерной инфраструктуры, с учетом потребности в размещении проектируемого линейного объекта, с учетом требований Приказа Минстроя России от 25.04.2017 N 742/пр "О Порядке установления и отображения красных линий, обозначающих границы территорий, занятых линейными объектами и (или) предназначенных для размещения линейных объектов" отображены на схеме 1 в основной части Проекта планировки территории. (Раздел 1 Проект планировки территории. Графическая часть. Чертеж красных линий.)

2.5.1 Предельная высота объектов капитального строительства, входящих в состав линейного объекта, в границах каждой зоны планируемого размещения линейного объекта

При планируемом размещении линейного объекта, в соответствии с частью 1 статьи 38 градостроительного кодекса Российской Федерации, требования градостроительных регламентов, в том числе в части определения предельной высоты объектов капитального строительства, для планируемого линейного объекта регионального значения не применимы.

2.5.2 Максимальный процент застройки каждой зоны планируемого размещения объектов капитального строительства, входящих в состав линейного объекта, определяемый как отношение площади зоны планируемого размещения объекта капитального строительства, входящего в состав линейного объекта, которая может быть застроена, ко всей площади этой зоны.

При планируемом размещении линейного объекта, в соответствии с частью 1 статьи 38 градостроительного кодекса Российской Федерации, требования градостроительных регламентов, в том числе в части максимального процента застройки зоны планируемого размещения объектов капитального строительства, входящих в состав линейного объекта для планируемого линейного объекта регионального значения не применима.

2.5.3 Минимальные отступы от границ земельных участков в целях определения мест допустимого размещения объектов капитального строительства, которые входят в состав линейного объекта и за пределами которых запрещено строительство таких объектов, в границах каждой зоны планируемого размещения объектов капитального строительства, входящих в состав линейного объекта

Минимальные отступы от границ земельных участков в целях определения мест допустимого размещения объектов капитального строительства, которые входят в состав линейного объекта и за пределами которых запрещено строительство таких объектов, в границах каждой зоны планируемого размещения объектов капитального строительства, входящих в состав линейного объекта

2.6 Мероприятия по защите сохраняемых объектов капитального строительства (здание, строение, сооружение, объекты, строительство которых не завершено), существующих и строящихся на момент подготовки проекта планировки территории, а также объектов капитального строительства, планируемых к строительству в соответствии с ранее утвержденной документацией по планировке территории, от возможного негативного воздействия в связи с размещением линейного объекта.

Проектное положение по размещению проектируемого линейного объекта «Реконструкция действующих и строительство новых объектов водорассольного комплекса, водозабора и сброса рассола в Балтийское море, Калининградского ПХГ до проектного активного объема 800 млн.куб.м» учитывает геодезические, геологические особенности местности, перспективы развития потребления газоснабжения Калининградской области, на основании результатов экологических, инженерных изысканий, с учетом максимального удаления от жилой и общественно-деловой застройки, минимального количества пересечений с автодорогами, железнодорожными путями, инженерными сетями и коммуникациями; минимизации степени воздействия процесса строительства на прилегающие территории.

Мероприятия по защите сохраняемых объектов капитального строительства (здание, строение, сооружение, объекты, строительство которых не завершено), существующих и строящихся на момент корректировки проекта планировки территории, а также объектов капитального строительства, планируемых к строительству в соответствии с ранее

утвержденной документацией по планировке территории, от возможного негативного воздействия в связи с размещением линейного объекта запроектированы в проектной документации с учетом технических условий (требований) организаций эксплуатирующих объекты капитального строительства и технических условий проектных организаций по проектируемым объектам капитального строительства. Проектная документация, согласно технических условий и требований согласовывается в соответствующих организациях после разработки проектной документации.

2.7 Мероприятия по сохранению объектов культурного наследия от возможного негативного воздействия в связи с размещением линейного объекта (при их наличии).

В границах территории проектирования, в соответствии с данными, полученными в ходе археологических изысканий, в ходе археологических полевых работ (археологических разведок) отрядом экспедиции Института Археологии Российской Академии наук (начальник отряда Скворцов К.Н.) с целью определения наличия (отсутствия) объектов, обладающих признаками объекта культурного (археологического) наследия выявлены следующие объекты археологического наследия:

- поселение Береговое - 2 (XIX - XX вв.) - выявлен в северной части земельного отвода объекта строительства, на участке ПК 0 - ПК 1. Северовосточную и южную части объекта археологического наследия пересекает земельный отвод объекта строительства;
- поселение Береговое - 3 (I тыс. до н.э. - I тыс. н.э., XIV - XVII вв.)
- выявлен в северной части земельного отвода объекта строительства, на участке ПК 1 - ПК 2. Южную часть объекта археологического наследия пересекает земельный отвод объекта строительства;
- поселение Шумное - 6 (I тыс. до н.э. - I тыс. н.э.) - выявлен в центральной части земельного отвода объекта строительства, на участке ПК 67 - ПК 70. Южную часть объекта археологического наследия пересекает земельный отвод объекта строительства;
- грунтовый могильник и поселение Алейка - 7 (I тыс. н.э.) - выявлен в центральной части земельного отвода объекта. Западную и юговосточную части объекта археологического наследия пересекает земельный отвод объекта строительства;
- поселение Алейка - 1 (эпоха бронзы - I тыс. н.э.) - выявлен в центральной части земельного отвода объекта строительства. Центральную часть объекта археологического наследия пересекает земельный отвод объекта строительства;
- поселение Алейка - 6 (I тыс. до н.э. - I тыс. н.э., XVII - XX вв.) - выявлен в северо-западной части земельного отвода объекта строительства. Центральную и восточную части объекта археологического наследия пересекает земельный отвод объекта строительства;
- поселение Алейка - 8 (I тыс. до н.э. - I тыс. н.э., XVII - XX вв.) - выявлен в центральной части земельного отвода объекта. Южную часть объекта археологического наследия пересекает земельный отвод объекта строительства;
- поселение Алейка - 2 и грунтовый могильник Алейка - 3 (2-я пол. I тыс. н.э. - начало II тыс. н.э.) - выявлен в центральной части земельного отвода объекта строительства. Центральную часть объекта археологического наследия пересекает земельный отвод объекта строительства;
- поселение Геройское - 6 (XVII-XX вв. н.э.) - выявлен в юго-западной части земельного отвода объекта строительства. Северную и западную части объекта археологического наследия пересекает земельный отвод объекта строительства;
- поселение Геройское - 7 (XV-XX вв н.э.) - выявлен в юго-западной части земельного отвода объекта строительства. Центральную часть объекта археологического наследия пересекает земельный отвод объекта строительства.

Информация об объектах археологического наследия передана Службу государственной охраны объектов культурного наследия при Правительстве Калининградской области РФ для постановки на государственный учет и государственную охрану.

В составе проектной документации разработан раздел «Охрана объектов культурного наследия». Который согласован Службой государственной охраны объектов культурного наследия Калининградской области.

На площади участка земельного отвода проектируемого объекта, который попадает на территорию указанных объектов археологического наследия, должны быть проведены мероприятия по сохранению - полевые спасательные археологические раскопки и работы по археологическим наблюдениям в границах территории объекта археологического наследия.

Работы по сохранению - спасательные полевые археологические работы (археологические раскопки и работы по археологическим наблюдениям) согласно ст. 45-1 73-ФЗ могут проводиться только на основании разрешения (Открытого листа), выдаваемого уполномоченным федеральным органом - Министерством культуры РФ.

2.8 Мероприятия по охране окружающей среды.

Мероприятия по снижению отрицательного воздействия проектируемого объекта на окружающую среду включают в себя соответствующие мероприятия природоохранного характера и санитарно-гигиенического характера, которые призваны обеспечить безопасность и безвредность для человека и окружающей среды влияния предприятия.

Учитывая отсутствие источников постоянного выброса, рассредоточенность выбросов загрязняющих веществ по территории площадки и кратковременность выбросов во времени, основными мероприятиями по недопущению превышения расчетных значений предельнодопустимых концентраций на период проведения строительных работ являются:

- соблюдение правил техники безопасности и пожарной безопасности при выполнении всех видов работ;
- выбор режима работы оборудования в периоды неблагоприятных метеорологических условий, позволяющего уменьшить выброс загрязняющих веществ в атмосферу и обеспечить снижение их концентраций в приземном слое воздуха; своевременное прохождение техникой ТО;
- глушение двигателей автомобилей и дорожно-строительной техники на время простоев;
- размещение на площадке строительных работ только того оборудования, которое требуется для выполнения технологических операций, предусмотренных на данном этапе работ;
- строгое соблюдение всех проектных решений.

Основными мероприятиями по недопущению превышения расчетных значений предельно-допустимых концентраций являются:

- соблюдение правил техники безопасности и пожарной безопасности при выполнении всех видов работ;
- строгое соблюдение всех проектных решений. минимума утечки газа.

После обустройства технологических скважин, строительства проектируемого линейного объекта, ввода их в эксплуатацию, рекомендовано:

- выполнить процедуры по установлению санитарно-защитной зоны компрессорной станции и технологических скважин входящих в состав Объекта в соответствии с требованиями Постановления Правительства РФ от 03.03.2018 N 222 (ред. от 31.05.2018) "Об утверждении Правил установления санитарно-защитных зон и использования земельных участков, расположенных в границах санитарно-защитных зон";
- организовать производственный экологический мониторинг по программе проведения мониторинга окружающей природной среды над участками недр на протяжении нескольких лет.

Вышеперечисленные мероприятия позволяют контролировать и заблаговременно принимать меры недопущению и/или минимизации последствий техногенного воздействия на окружающую среду при эксплуатации компрессорной станции, технологических скважин с сопутствующими инженерными сетями, сооружениями и механизмами.

Проектом предусмотрены организационно-технические мероприятия, позволяющие уменьшить негативное воздействие работ по строительству проектируемых объектов на состояние поверхностных и подземных вод. К числу этих природоохранных мероприятий относятся:

- соблюдение границ строительной площадки;
- минимизация расчисток территории с сохранением целостности верхних почвенных горизонтов;
- тщательный экологический контроль на всех стадиях строительства и эксплуатации проектируемых объектов;
- соблюдение технологии строительства;
- соблюдение сроков строительно-монтажных работ;
- на строительных площадках предусмотреть специально оборудованные места для сбора хоз-бытовых сточных вод с последующим вывозом их для очистки;
- базирования стройтехники на специально отведенной площадке;
- недопущение слива ГСМ на строительных площадках;
- соблюдение мер противопожарной безопасности, чистоты и порядка в местах присутствия стройтехники;
- оснащение строительных площадок контейнерами для сбора бытового и строительного мусора;
- конструктивное исполнение устройств по сливу – наливу жидкостей обеспечивает герметичность процесса и исключает попадание их в грунт и подземные воды;
- применение подземных емкостей из коррозионностойкой стали;
- применение изоляционного защитного покрытия усиленного типа заводского нанесения для защиты трубопроводов и оборудования от подземной коррозии;
- профилактические мероприятия, направленные на сохранение естественного качества подземных вод и грунтов.

Принятые в проекте организационно-технические мероприятия, которые позволяют уменьшить воздействие, оказываемое в период проведения рассматриваемых работ на состояние поверхностных и подземных вод, можно отнести к природоохранным мероприятиям. Также следует отметить, что все воздействия, оказываемые в этот период, носят временный характер.

Для минимизации воздействия на почвенный покров во время проведения строительных работ следует предусмотривается выполнение следующих мероприятий:

- строгое соблюдение границ площадки под строительные работы с целью недопущения увеличения площади земель, подвергаемых воздействию в процессе строительства;
- недопущение непредусмотренного проектной документацией сведения древеснокустарниковой растительности, способствующей сохранению целостности почвенного покрова;
- планово-регулярная очистка территории от твердых коммунальных отходов, способных захламлять почвы; утилизация ТКО в сроки, установленные санитарными правилами; организация селективного сбора отходов; регулярный контроль условий временного хранения отходов. При этом запрещается закапывать или сжигать образующийся мусор на участке строительства и на прилегающих к нему территориях;
- для утилизации коммунальных отходов необходимо использовать передвижные биотуалеты и вывозить отходы в герметичных контейнерах; категорически запрещается организация туалетов с септиками в виде выгребных ям;
- использование при ведении строительных работ только исправной техники; комплектация парка техники строительными машинами с силовыми установками, обеспечивающими минимальные удельные выбросы вредных веществ в окружающую среду;
- после завершения строительства на всей территории убирается строительный мусор, ликвидируются ненужные насыпи и выемки, выполняются планировочные работы и проводится благоустройство земельного участка;

- после окончания строительства должны быть предусмотрены мероприятия по восстановлению нарушенных земель.

В период строительства объекта организуется экологический мониторинг с целью наблюдения за всеми компонентами природной среды, которые могут пострадать в ходе выполнения строительных работ, а так же за негативным воздействием на окружающую среду, производимым в период строительно-монтажных работ. Программа производственного экологического контроля и мониторинга составлена в соответствии с целями и задачами мониторинга, а так же с учетом оценки воздействия планируемой деятельности.

Программа ПЭК(М) включает в себя контроль негативного воздействия и мониторинг компонентов природной среды.

Программа производственного экологического мониторинга и контроля, а так же сводный регламент проведения ПЭК(М) с указанием наблюдаемых параметров и периодичности наблюдений, размещение пунктов наблюдений и методов проведения таковых в период строительства разрабатываются в составе тома «Производственный экологический контроль (мониторинг).

Осуществление работ по производственному экологическому мониторингу и контролю в период строительства может осуществлять застройщик, подрядчик или привлеченные на договорных условиях специализированные организации, имеющие необходимое оборудование, квалифицированный персонал и аккредитованные аналитические лаборатории, а при необходимости могут привлекаться независимые эксперты.

Средства измерений, используемые при проведении мониторинга, на основании Закона Российской Федерации «Об обеспечении единства измерений» должны быть аттестованы и поверены в соответствии с требованиями нормативных документов Госстандарта.

2.9 Мероприятия по защите территории от чрезвычайных ситуаций природного и техногенного характера, в том числе по обеспечению пожарной безопасности и гражданской обороне

Защита персонала и населения достигается проведением комплекса организационных и инженерно-технических мероприятий, а также формированием необходимых сил и средств в соответствие с Федеральными законами РФ «О защите населения и территорий от чрезвычайных ситуаций природного и техногенного характера» от 21.12.1994№ 68-ФЗ, «О гражданской обороне» от 12.02.1998 № 28-ФЗ, «О пожарной безопасности» от 21.12.1994 № 69-ФЗ и изменениями, внесенными ФЗ от 22.08.2004 № 122-ФЗ, Постановлениями Правительства от 02.11.2000 № 841 «Об утверждении Положения об организации обучения населения в области гражданской обороны» и от 04.09.2003 № 547 «О подготовке населения в области защиты от чрезвычайных ситуаций природного и техногенного характера», СТО Газпром «Нормы накопления, хранения, освежения и использования средств индивидуальной защиты и другого имущества гражданской обороны, аварийноспасательных, продовольственных, медицинских средств и средств пожаротушения в дочерних обществах и организациях ПАО «Газпром», правилами пожарной безопасности для предприятий и организаций газовой промышленности (ВППБ 01-04-98), методическими рекомендациями Государственной противопожарной службы МЧС России и другими нормативными и правовыми актами Российской Федерации, а также действующими постановлениями главы администрации Калининградской области в части защиты населения и территорий. Основными мероприятиями по защите персонала от ЧС техногенного характера, вызванных авариями на рядом расположенных объектах производственного назначения и линейных объектах являются:

- обеспечение защищенности производственного персонала непосредственно на рабочих местах конструктивными решениями и организационно-техническими мероприятиями; укрытие в приспособленных под нужды защиты помещениях (ЗС ГО); использование средств индивидуальной защиты органов дыхания и кожных покровов;

- развертывание пунктов оказания первой медицинской помощи раненым и пораженным; санитарно-бактериологический контроль и предотвращение потребления

загрязненных продуктов питания и воды; установление особых режимов допуска и соблюдение правил поведения в зоне ЧС;

- вывод из опасной зоны в места рассредоточения, при необходимости эвакуация из зоны ЧС; радиационная, химическая разведка местности; проведение дегазации, дезактивации, санитарной обработки людей, специальной обработки транспорта, зданий, сооружений, техники и других объектов.

Организация защиты предусматривает накопление и обеспечение рабочих и служащих средствами индивидуальной защиты (СИЗ), порядок их хранения и выдачи, порядок укрытия рабочих и служащих в защитных сооружениях или вывода их за границы очага поражения. Все указанные мероприятия должны быть конкретизированы штабом ГО ООО «Газпром ПХГ» и подчиненных УПХГ.

Защита производственного персонала в первую очередь предусматривается техническими и технологическими решениями по предотвращению взрывов и пожаров на объектах газо - и электроснабжения в ходе коммунально-бытового обеспечения или снижение вероятности их возникновения и воздействия на окружающую среду.

Для оперативного управления мероприятиями по локализации и ликвидации последствий ЧС на действующих объектах УПХГ разработаны и согласованы с ООО «Газпром ПХГ» планы локализации (ликвидации) аварий (ПЛА). Аналогичные ПЛА на соответствующем этапе будут разработаны и для рассматриваемого объекта.

Материально-техническое имущество для обеспечения действий в ЧС приводится в соответствие штатной структуре организации, численности нештатных формирований (для ООО «Газпром ПХГ») и установленным нормам.

На основании «Организационно-методических указаний по подготовке органов управления и сил корпоративной системы гражданской защиты ПАО «Газпром» на 2014 -2016 г.г.», утвержденных Председателем Правления ПАО «Газпром» А.Б. Миллером и разработанных в соответствии с «Организационно-методическими указаниями по подготовке органов управления, сил гражданской обороны и единой государственной системы предупреждения и ликвидации чрезвычайных ситуаций на 2014 - 2016 годы» МЧС России определяются организация, формы, методы обучения и подготовки работников ПАО «Газпром» в указанной области.

Важнейшим элементом, способствующим защите персонала, является система обучения и проверки знаний, организуемая в соответствии с требованиями «Единой системы управления охраной труда и промышленной безопасностью в ОАО «Газпром» (ЕСУОТ и ПБ) ВРД 39-1.14-021-2001.

В общем случае в пределах профессиональных обязанностей ИТР, служащие и рабочие предприятия, в том числе и персонал обслуживающий проектируемый объект, должны быстро и правильно ориентироваться в производственной обстановке, своевременно обнаруживать и устранять неисправности оборудования, инструмента, КИПиА, знать и оперативно реагировать на первые признаки наступающей опасности, немедленно сообщать о сложившейся ситуации на пост охраны, диспетчеру или руководителю и одновременно принимать меры и эффективно действовать с целью предотвращения аварий и несчастных случаев, организовывать и осуществлять вывод людей из опасной зоны, спасение материальных ценностей.

ИТР и рабочие, привлекаемые к аварийно-ремонтным работам, должны знать план ликвидации аварий и, помимо обучения и периодических инструктажей, не реже одного раза в квартал участвовать в учебно-тренировочных занятиях по ликвидации возможных аварий.

Строительство сооружений инженерной защиты от опасных геологических процессов (по СНиП 2.01.15-90 Инженерная защита территорий, зданий и сооружений от опасных геологических процессов. Основные положения проектирования»), ввиду их отсутствия, на площадках проектируемого объекта не предусматривается. Проектируемый объект, находится вне зоны возможного катастрофического затопления, в соответствии с этим специальных решений по защите проектом не предусматривается.

С целью обеспечения надежной и долговечной защиты надземных стальных конструкций от коррозии проектом предусмотрены следующие антикоррозионные покрытия.

Для металлоконструкций здания предусматривается трехкомпонентное покрытие типа трехкомпонентного антикоррозионного покрытия состоящего из грунтовочного слоя – Цинотан 80 мкм (ТУ 2312-017-12288779-2003), промежуточного слоя – Политон-УР 60 мкм (ТУ 2312-029-12288779-2002) и покрывного слоя Политон-УР(УФ) 60 мкм (ТУ 2312-033-12288779-2002).

Все наружные металлоконструкции площадок обслуживания, переходных мостиков, а также элементов крылец входов, оцинковываются методом горячего цинкования.

Для защиты поверхности железобетонных и бетонных конструкций, находящихся в непосредственном контакте с агрессивной средой проектом предусматривается выполнение конструкций из бетона с повышенной маркой по водонепроницаемости; Противокоррозионное защитное покрытие бетонных фундаментов, имеющих гальваническую связь с технологическим оборудованием и общим контуром заземления, предлагаемое для повышения эффективности катодной защиты, предусмотрено в Подразделе “Электрохимзащита”.

В качестве гидроизоляции наружных поверхностей фундаментов, соприкасающихся с грунтом, а также, для уменьшения сил морозного пучения, проектом предусматривается выполнение обмазки поверхностей за 2 раза гидроизоляционной мастикой типа “ТехноНИКОЛЬ № 24 (МГТН)” ТУ 5775-034-17925162-2005 по слою холодной битумной грунтовки типа “ТехноНИКОЛЬ № 01” ТУ 5775-011-17925162-2003 Изм. 1 - 7.

В качестве защиты закладных стальных деталей железобетонных конструкций проектом предусматривается покрытие, выполняемое методом горячего цинкования. Цинковое покрытие, поврежденное в процессе монтажа, должно быть восстановлено методом газопламенного напыления или нанесением цинконаполненной композиции – Цинотан в 2 - 3 слоя толщиной 100 мкм (ТУ 2312-017-12288779-2003).

Для защиты фундаментов от действия сил морозного пучения проектом предусмотрен следующий ряд мероприятий: под цокольными фундаментными балками предусматривается устройство легкодеформируемых подготовок из низкомарочного пенополистирола; выполняющих роль зазоров, не препятствующих их изгибу; обмазка боковых поверхностей фундаментов, фундаментных балок, стенок приямков, соприкасающихся с грунтом, гидроизоляционной мастикой типа “ТехноНИКОЛЬ № 24 (МГТН)” ТУ 5775-034-17925162-2005 по слою холодной битумной грунтовки типа “ТехноНИКОЛЬ № 01” ТУ 5775-011-17925162-2003 Изм. 1 - 7;

устройство вертикальной гидроизоляции наружных стен приямков и лотковых каналов с помощью обмазочных и рулонных гидроизоляционных материалов, с их защитой профилированной мембраной типа Planter standard по ТУ5774-041-72746455-2010.

Все фундаменты, находящиеся по условиям эксплуатации на открытом воздухе, а также железобетонные элементы лотковых каналов приняты в проекте с маркой по морозостойкости не ниже F150.

Для защиты объектов и сооружений рассматриваемого объекта от лесных пожаров на ВРК предусмотрены следующие мероприятия: проводятся профилактические и противопожарные мероприятия; систематически проверяется и поддерживается устойчивость систем противопожарного водоснабжения, обнаружения и тушения пожаров; систематически проверяются автономные источники энергоснабжения; накапливание средств коллективной и индивидуальной защиты; поддерживаются в постоянной готовности автотранспорт задействованный при тушении пожаров; поддерживаются в постоянной готовности системы управления, оповещения и связи.

Защита зданий и сооружений от прямых ударов молний, электростатической и электромагнитной индукции предусмотрена в соответствии с ПУЭ и СО 153-34.21.122-2003.

В качестве молниеотводов приняты прожекторные мачты с молниеприемниками, а также корпуса наружных технологических установок в случаях, допустимых и СО 153-34.21.122-2003.

Заземление выполнено в соответствии с ПУЭ-2002 гл. 1.7 и СО 153-34.21.122-2003.

Для ликвидации аварий и ЧС, последствий террористических актов в ПАО «Газпром», его дочерних обществах и организациях и на прилегающих территориях создаются и

используются резервы финансовых и материальных ресурсов в порядке, определенном постановлением Правительства Российской Федерации от 26 августа 1994 г. № 989 (ред. от 13.07.2004) «О порядке финансирования мероприятий по предупреждению и ликвидации последствий чрезвычайных ситуаций на промышленных предприятиях, в строительстве и на транспорте» и постановлением Правительства Российской Федерации от 10 ноября 1996 г. № 1340 «О порядке создания и использования резервов материальных ресурсов для ликвидации чрезвычайных ситуаций природного и техногенного характера», нормативными актами и методическими документами ПАО «Газпром».

Резервы материальных ресурсов для ликвидации ЧС создаются заблаговременно в целях экстренного привлечения необходимых средств, в случае возникновения ЧС и включают продовольствие, пищевое сырье, медицинское имущество, медикаменты, транспортные средства, средства связи, строительные материалы, топливо, средства индивидуальной защиты и др. материальные ресурсы.

В ООО «Газпром ПХГ» существует отлаженная система оповещения персонала для каждого объекта, входящего в его состав, о возникновении чрезвычайных ситуаций (ЧС), поддерживаемая в постоянной готовности, и удовлетворяющая требованиям приказа Мин. РФ по делам ГО, ЧС и ликвидации последствий стихийных бедствий № 422, Мин. информационных технологий и связи РФ № 90, Мин. культуры и массовых коммуникаций РФ № 376 от 25.07.2006. Местные подсистемы оповещения организованы на промплощадках УПХГ и компрессорных станциях.

Калининградское УПХГ имеет в наличии систему оповещения персонала и населения населенных пунктов (объектовая радиотрансляционная сеть, сирены, телефонная сеть, транкинговая сеть, наружные громкоговорители).

Информация об аварийной ситуации может быть получена: по системе контрольно-измерительных приборов, автоматики и телемеханики; прямой информации от руководителя (персонала) смены, по системе технологической телефонной или радиосвязи; органов государственного надзора, органов местной администрации, служб или персонала соседних объектов, либо от населения по телефонным каналам связи.

Основным способом оповещения производственного персонала об угрозе или факте ЧС является речевая информация, передаваемая по объектовой громкоговорящей связи во все помещения, здания с постоянным или временным пребыванием людей. Передача информации предваряться сигналом «Внимание всем». Персонал рассматриваемого объекта обеспечен телефонной и радиосвязью посредству которых оповещается из УПХГ.

Мероприятия по обеспечению эвакуации населения (персонала проектируемого (реконструируемого) объекта).

В соответствии с требованиями «Положения о корпоративной системе гражданской защиты ПАО «Газпром», утвержденного приказом ПАО «Газпром» № 70 от 07.03.2012, на рассматриваемом объекте в случае возникновения опасностей для работников и членов их семей при ведении военных действий или вследствие этих действий предусматривается эвакуация указанных лиц, материальных ценностей объекта в безопасные районы. Частичная и общая эвакуация людей, материальных ценностей в безопасные районы осуществляется в соответствии с отдельными указами (распоряжениями) Президента РФ, порядком, установленным Правительством РФ.

Обеспечение эвакуации персонала и материальных ценностей в безопасные районы с территории площадок ПФ достигается использованием внутриплощадочных дорог, пешеходных дорожек на территории объектов. Для обеспечения безопасности эвакуации из зданий объекта предусмотрено: устройство лестничных клеток с выходами непосредственно наружу; обеспечение нормативными по длине и ширине путями эвакуации; эвакуационное освещение.

При необходимости эвакуации персонала управление осуществляется: передачей по системе оповещения специально разработанных текстов, направленных на предотвращение паники и других явлений, усложняющих процесс эвакуации (скопление людей в проходах и т.п.); трансляцией текстов, содержащих информацию о необходимом направлении движения.

Повышению уровня безопасности эвакуации в особый период способствует, в том числе наличие достаточного числа единиц транспортных средств.


ПРОЕКТ ВНЕСЕНИЯ ИЗМЕНЕНИЙ В ДОКУМЕНТАЦИЮ ПО ПЛАНИРОВКЕ ТЕРРИТОРИИ


«Проект планировки территории с проектом межевания в его составе для размещения линейного объекта регионального значения «Реконструкция действующих и строительство новых объектов водорассольного комплекса, водозабора и сброса рассола в Балтийское море, Калининградского ПХГ до проектного активного объема 800 млн. куб.м»


ОСНОВНАЯ ЧАСТЬ ПРОЕКТА МЕЖЕВАНИЯ ТЕРРИТОРИИ


РАЗДЕЛ 1. ГРАФИЧЕСКАЯ ЧАСТЬ

ЧЕРТЕЖИ МЕЖЕВАНИЯ ТЕРРИТОРИИ

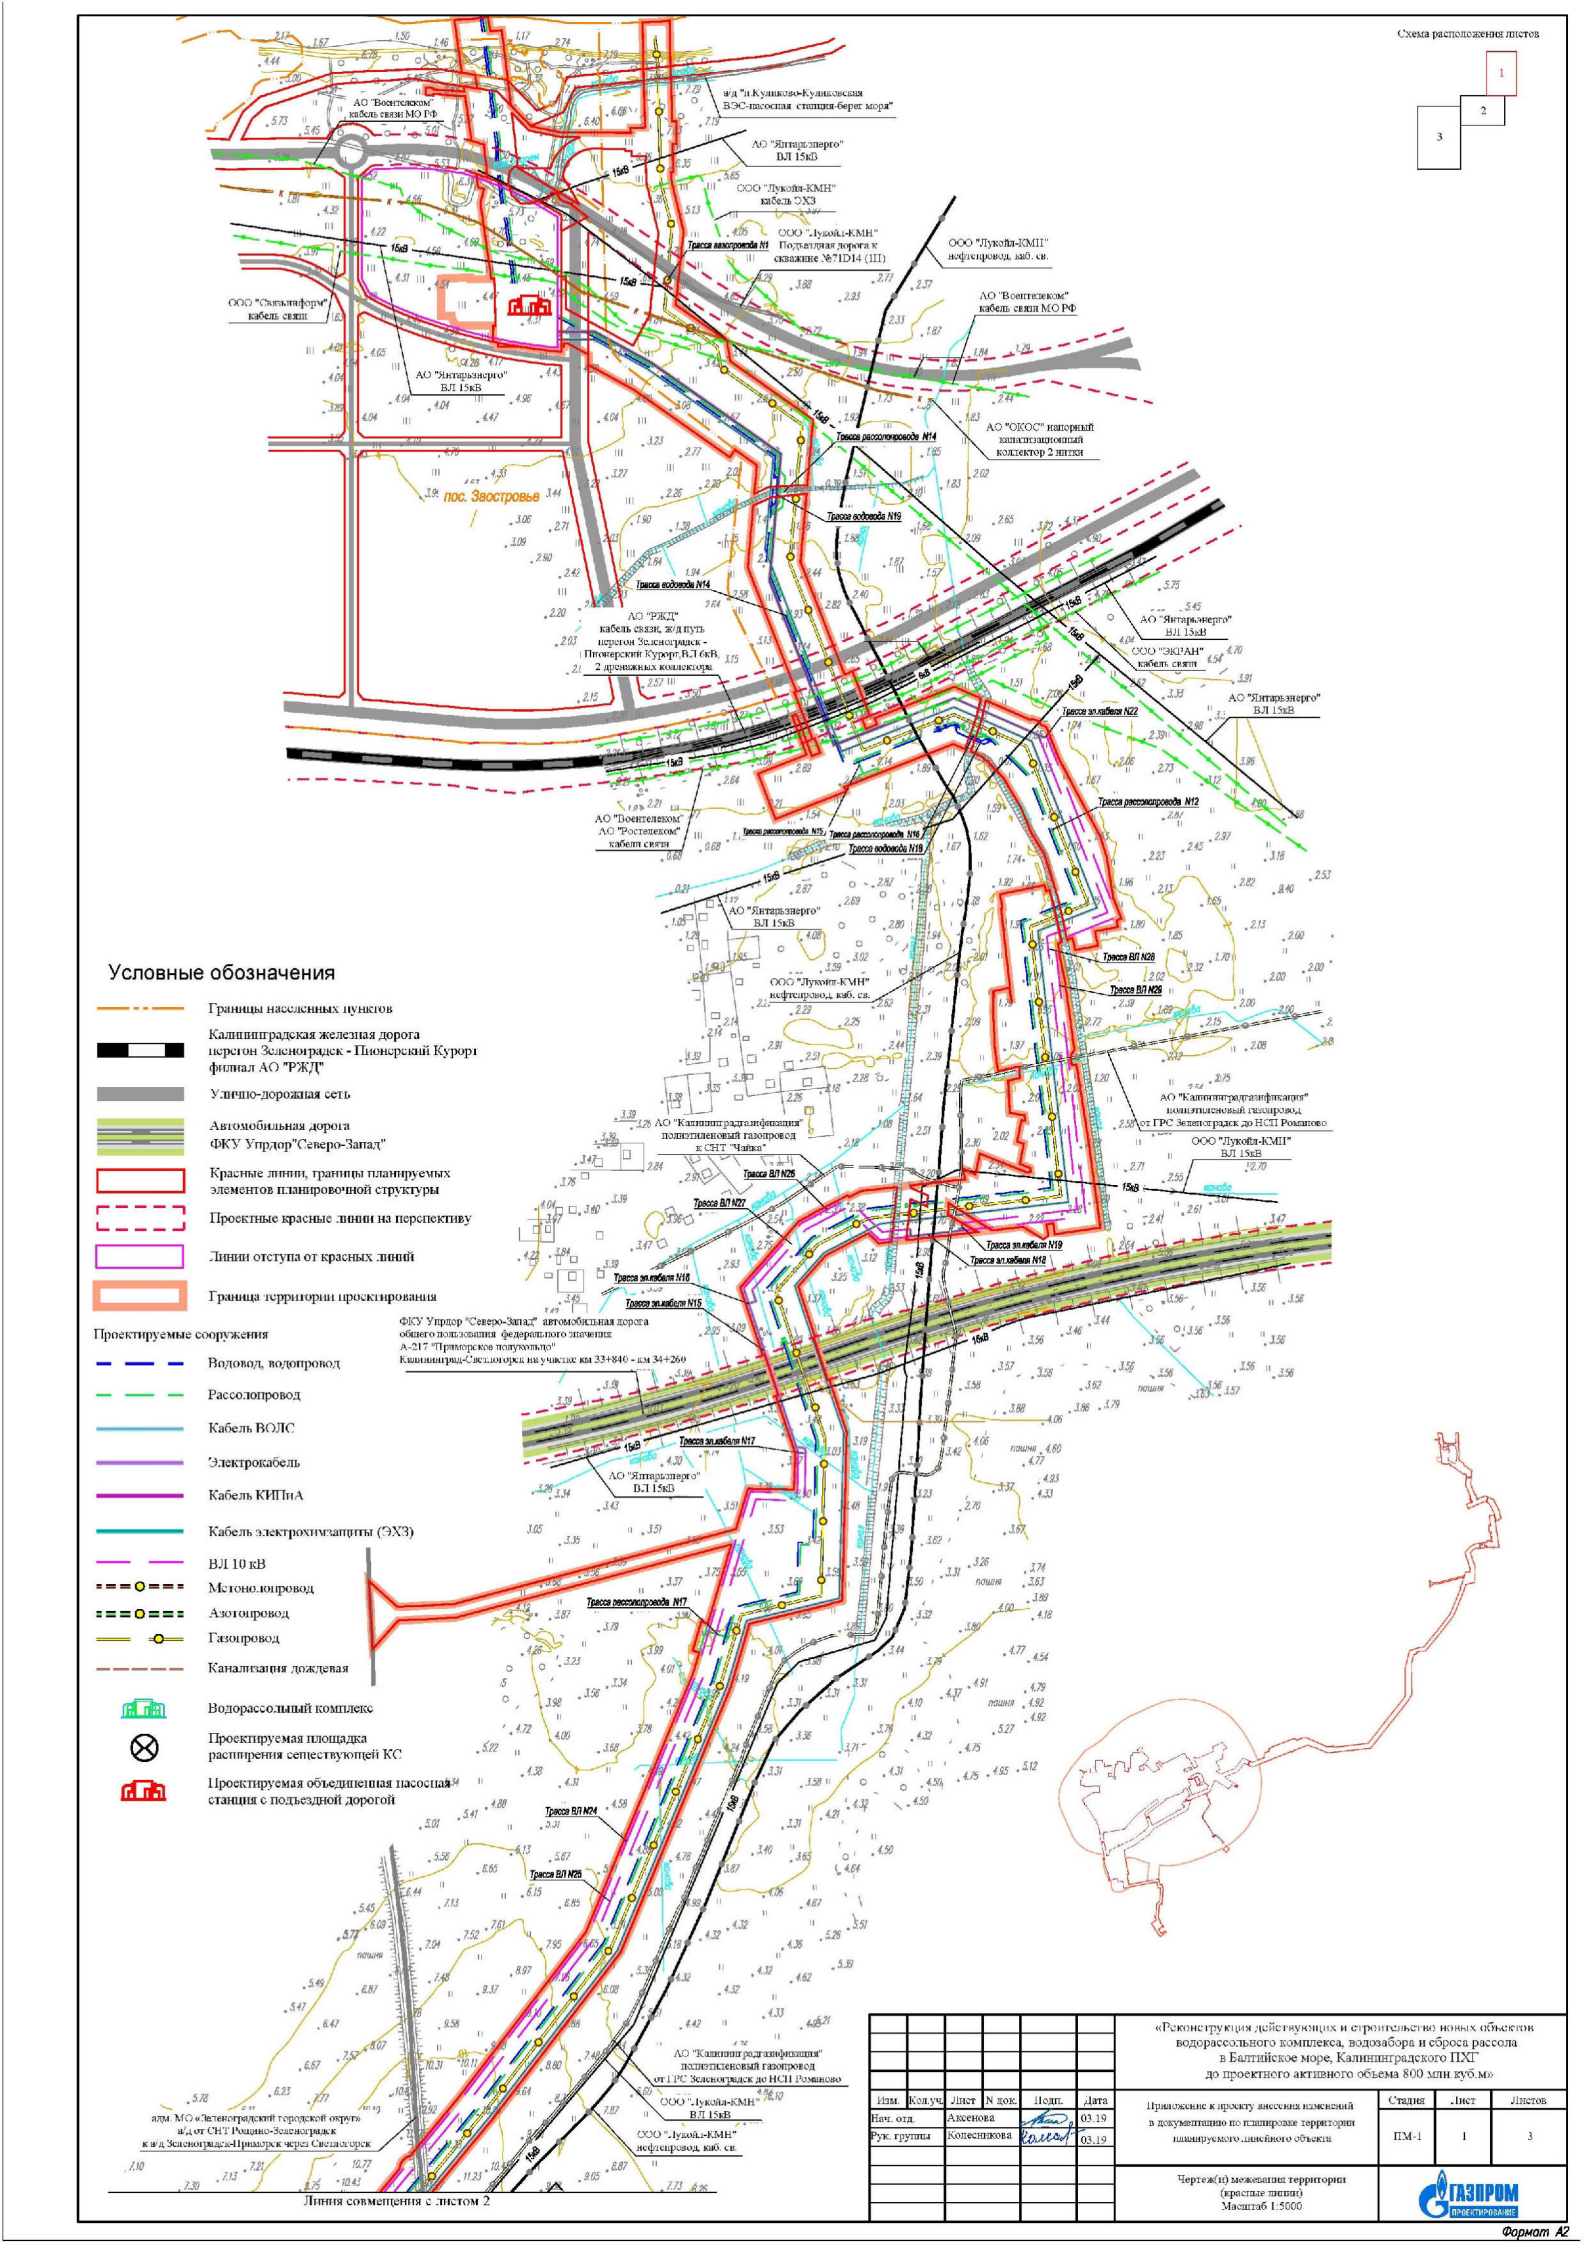
Схема расположения листов
1
2
3
Условные обозначения
Границы населенных пунктов
Калининградская железная дорога перегон Зеленоградск - Пионерский Курорт филиал АО "РЖД"
Улично-дорожная сеть
Автомобильная дорога ФКУ Упрдор"Северо-Запад"
Красные линии, границы планируемых элементов планировочной структуры
Проектные красные линии на перспективу
Линии отступа от красных линий
Граница территории проектирования
Проектируемые сооружения
Водовод, водопровод
Рассолопровод
Кабель ВОЛС
Электрокабель
Кабель КИПиА
Кабель электрохимзащиты (ЭХЗ)
ВЛ 10 кВ
Метанолопровод
Азотопровод
Газопровод
Канализация дождевая
Водорассольный комплекс
Проектируемая площадка расширения сеществующей КС
Проектируемая объединенная насосная станция с подъездной дорогой
пос. Звездровье
Линия совмещения с листом 2
«Реконструкция действующих и строительство новых объектов водорассольного комплекса, водозабора и сброса рассола в Балтийское море, Калининградского ПХГ до проектного активного объема 800 млн.куб.м»
Изм. Кол.уч. Лист N док. Подп. Дата
Нач. отд. Аксенова 03.19
Рук. группы Колесникова 03.19
Приложение к проекту внесения изменений в документацию по планировке территории планируемого линейного объекта
Стадия Лист Листов
ПМ-1 1 3
Чертеж(и) межевания территории (красные линии) Масштаб 1:5000
ГАЗПРОМ ПРОЕКТИРОВАНИЕ
Формат А2

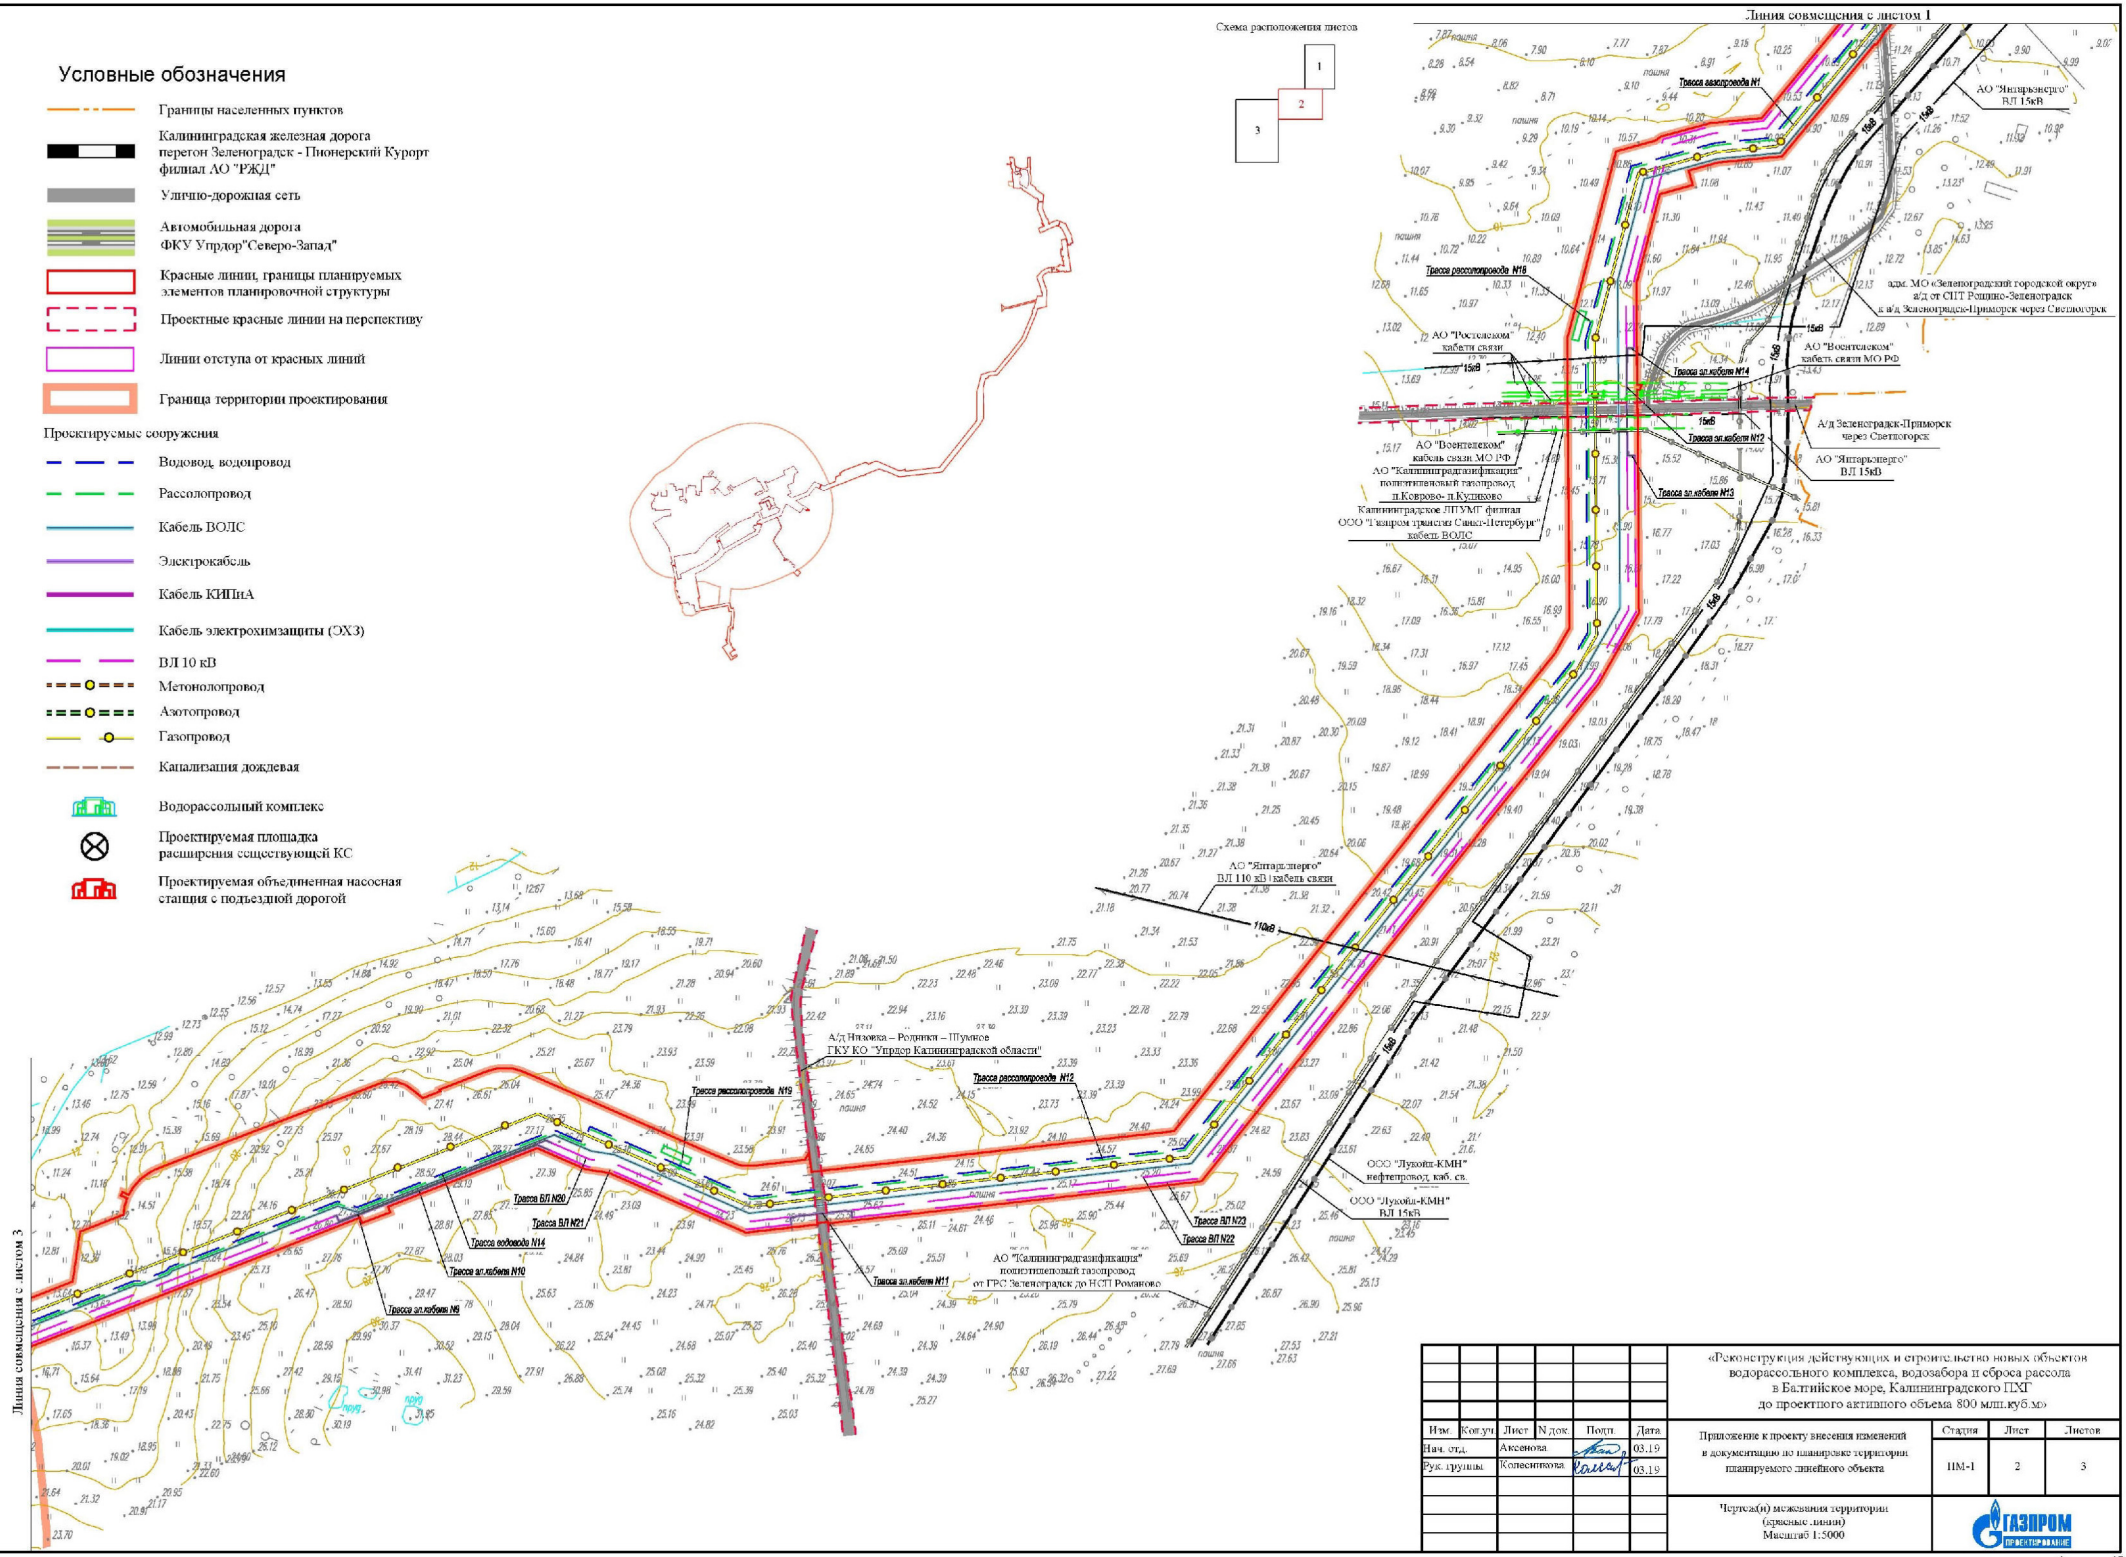
Условные обозначения
Границы населенных пунктов
Калининградская железная дорога перегон Зеленоградск - Пионерский Курорт филиал АО "РЖД"
Улично-дорожная сеть
Автомобильная дорога ФКУ Упрдор"Северо-Запад"
Красные линии, границы планируемых элементов планировочной структуры
Проектные красные линии на перспективу
Линии отступа от красных линий
Граница территории проектирования
Проектируемые сооружения
Водовод, водопровод
Рассолопровод
Кабель ВОЛС
Электрокабель
Кабель КИПиА
Кабель электрохимзащиты (ЭХЗ)
ВЛ 10 кВ
Метонолопровод
Азотопровод
Газопровод
Канализация дождевая
Водорассольный комплекс
Проектируемая площадка расширения сещественющей КС
Проектируемая объединенная насосная станция с подъездной дорогой
Схема расположения листов
1
2
3
Линия совмещения с листом 1
Линия совмещения с листом 3
Трасса газопровода N1
АО "Янтарьэнерго" ВЛ 15кВ
Трасса рассолопровода N16
адм. МО «Зеленоградский городской округ» а/д от СПТ Рощино-Зеленоградск к а/д Зеленоградск-Приморск через Светлогорск
АО "Ростелеком" кабели связи
АО "Воентелеком" кабель связи МО РФ
Трасса эл.кабеля N14
А/д Зеленоградск-Приморск через Светлогорск
АО "Воентелеком" кабель связи МО РФ
АО "Калининградгазификация" полиэтиленовый газопровод п.Коврово- п.Куликово
Трасса эл.кабеля N12
АО "Янтарьэнерго" ВЛ 15кВ
Трасса эл.кабеля N13
Калининградское ЛПУМГ филиал ООО "Газпром трансгаз Санкт-Петербург" кабель ВОЛС
АО "Янтарьэнерго" ВЛ 110 кВ і кабель связи
А/д Низовка – Родники – Шумное ГКУ КО "Упрдор Калининградской области"
Трасса рассолопровода N19
Трасса рассолопровода N12
ООО "Лукойл-КМН" нефтепровод, каб. св.
ООО "Лукойл-КМН" ВЛ 15кВ
Трасса ВЛ N23
Трасса ВЛ N22
Трасса ВЛ N20
Трасса ВЛ N21
Трасса водовода N14
Трасса эл.кабеля N10
Трасса эл.кабеля N11
Трасса эл.кабеля N6
АО "Калининградгазификация" полиэтиленовый газопровод от ГРС Зеленоградск до НСП Романово
«Реконструкция действующих и строительство новых объектов водорассольного комплекса, водозабора и сброса рассола в Балтийское море, Калининградского ПХГ до проектного активного объема 800 млн.куб.м»
Изм.
Кол.уч.
Лист
N док.
Подп.
Дата
Нач. отд.
Аксенова
03.19
Рук. группы
Колесникова
03.19
Приложение к проекту внесения изменений в документацию по планировке территории планируемого линейного объекта
Стадия
Лист
Листов
ПМ-1
2
3
Чертеж(и) межевания территории (красные линии)
Масштаб 1:5000
ГАЗПРОМ ПРОЕКТИРОВАНИЕ

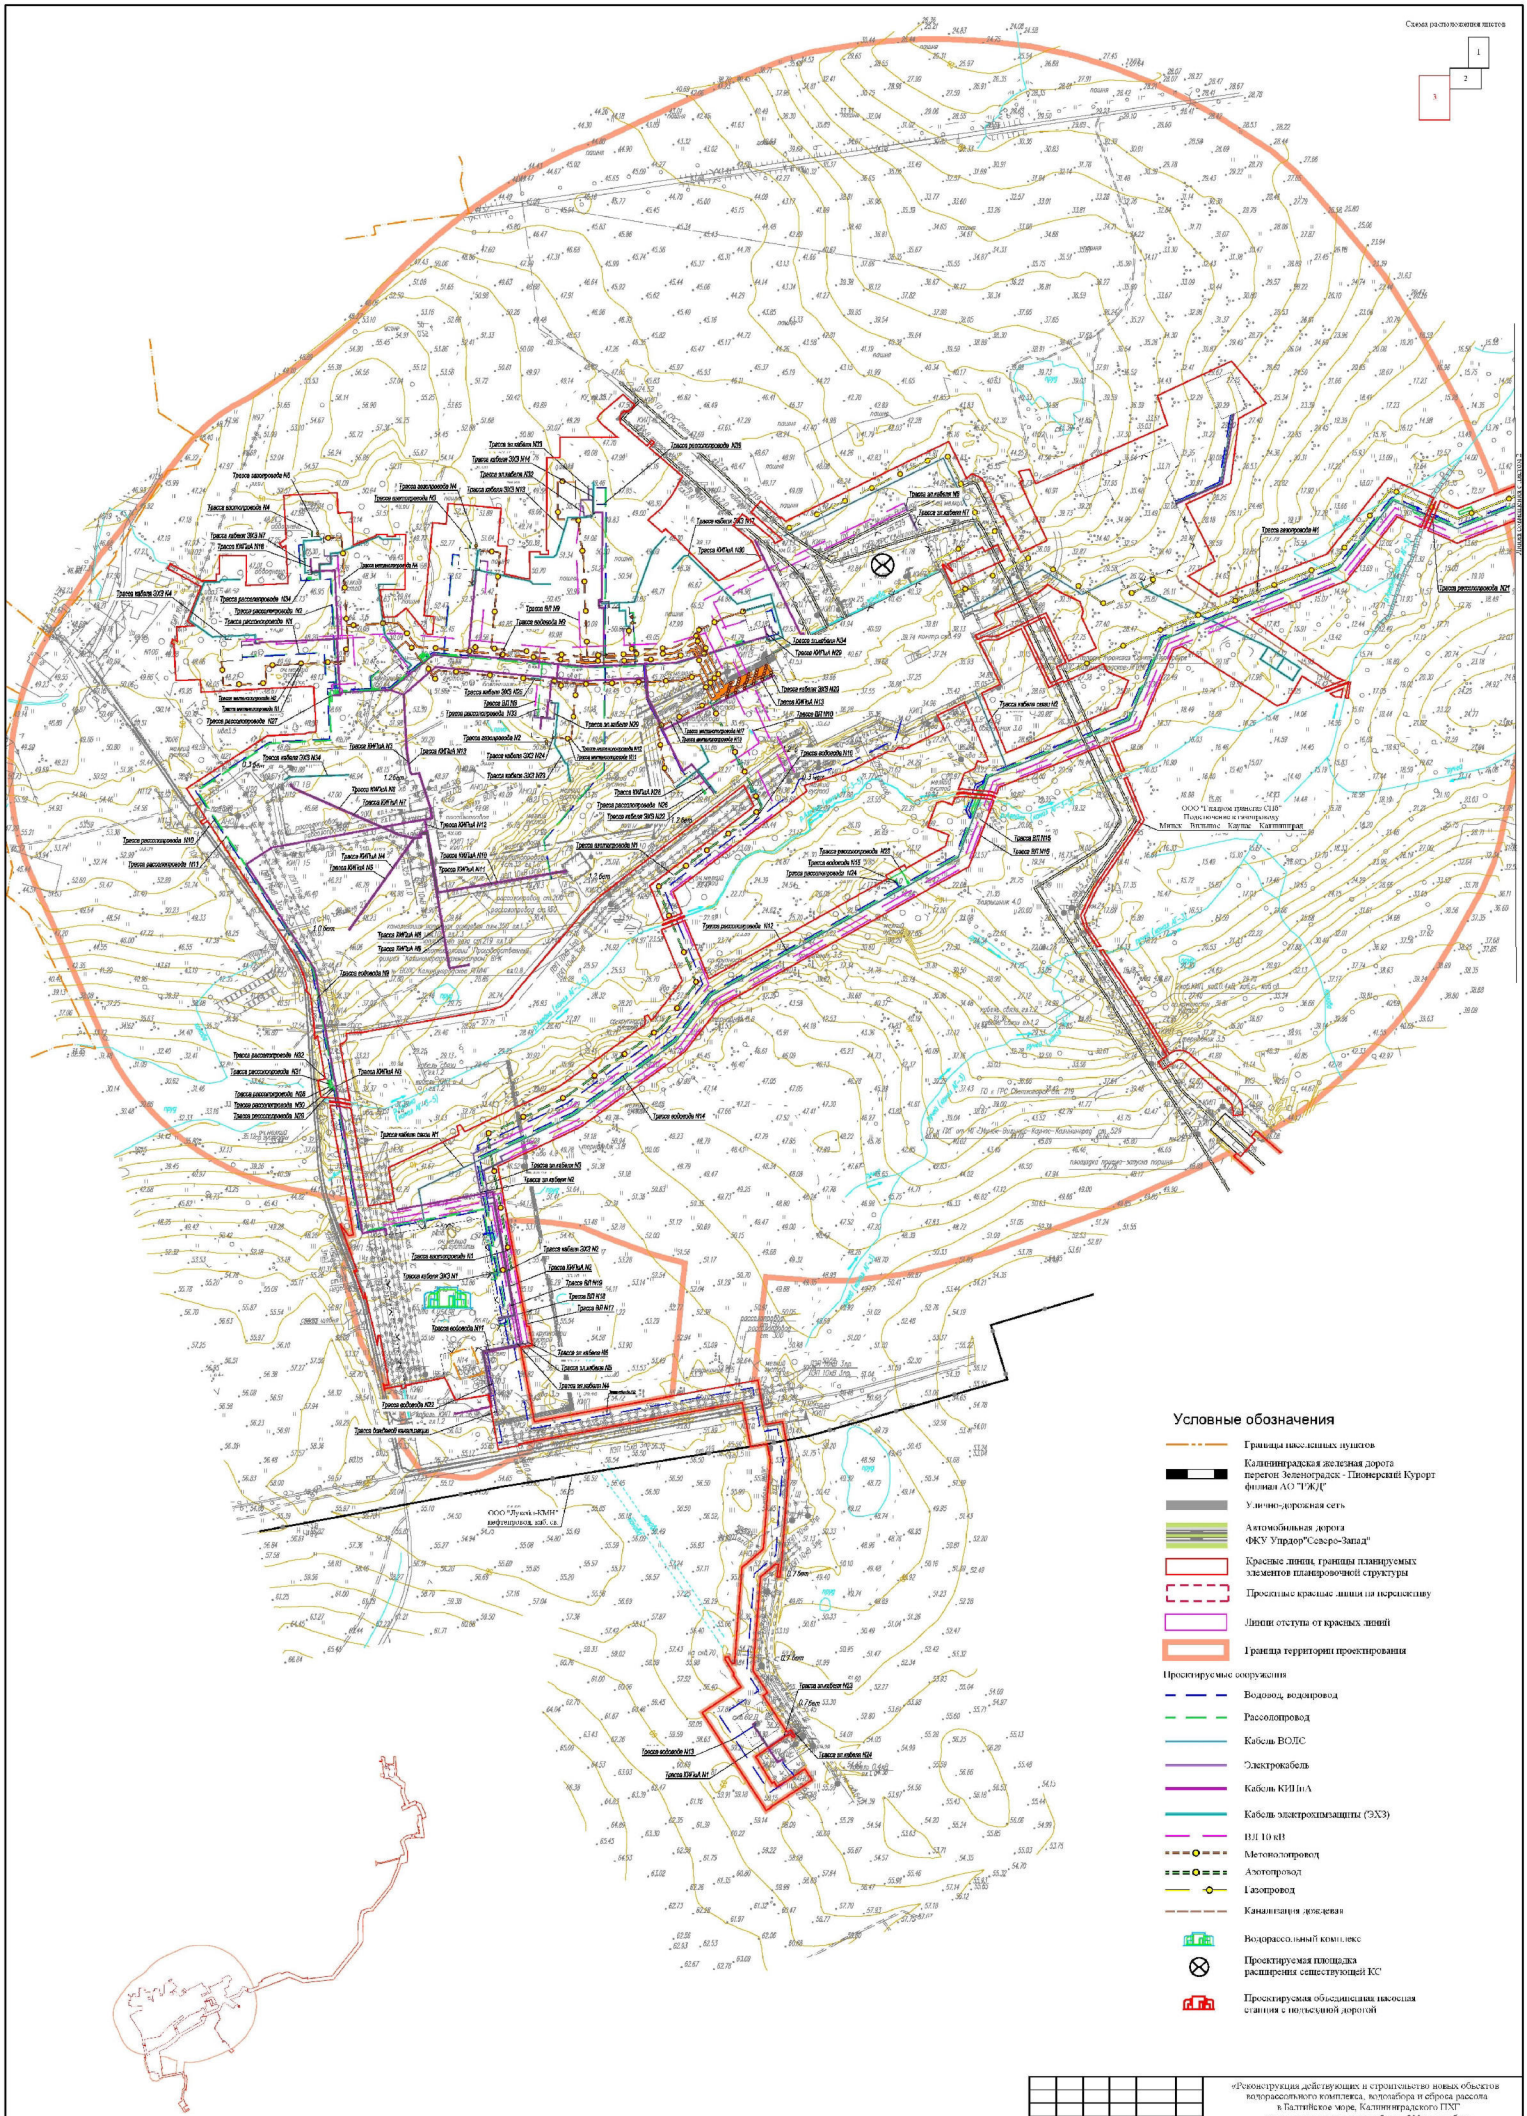
Схема расположения листов
1
2
3
Условные обозначения
Граница населенных пунктов
Калининградская железная дорога перегон Зеленоградск - Пионерский Курорт филиал АО "РЖД"
Улично-дорожная сеть
Автомобильная дорога ФКУ Упрдор"Северо-Запад"
Красные линии, границы планируемых элементов планировочной структуры
Проектные красные линии на перекрестку
Линии отступа от красных линий
Граница территории проектирования
Проектируемые сооружения
Водовод, водопровод
Рассолопровод
Кабель ВОЛС
Электрокабель
Кабель КИПиА
Кабель электрохимзащиты (ЭХЗ)
ВЛ 10 кВ
Метанолопровод
Азотопровод
Газопровод
Канализация дождевая
Водорассольный комплекс
Проектируемая площадка расширения существующей КС
Проектируемая объединенная насосная станция с подъездной дорогой
ООО "Лукойл-КМН" нефтепровод, каб. св.
ООО "Ландшафтное строительство"
Минск - Витязь - Калуга - Калининград
Подключение к газопроводу
Трасса рассолопровода N1
Трасса рассолопровода N2
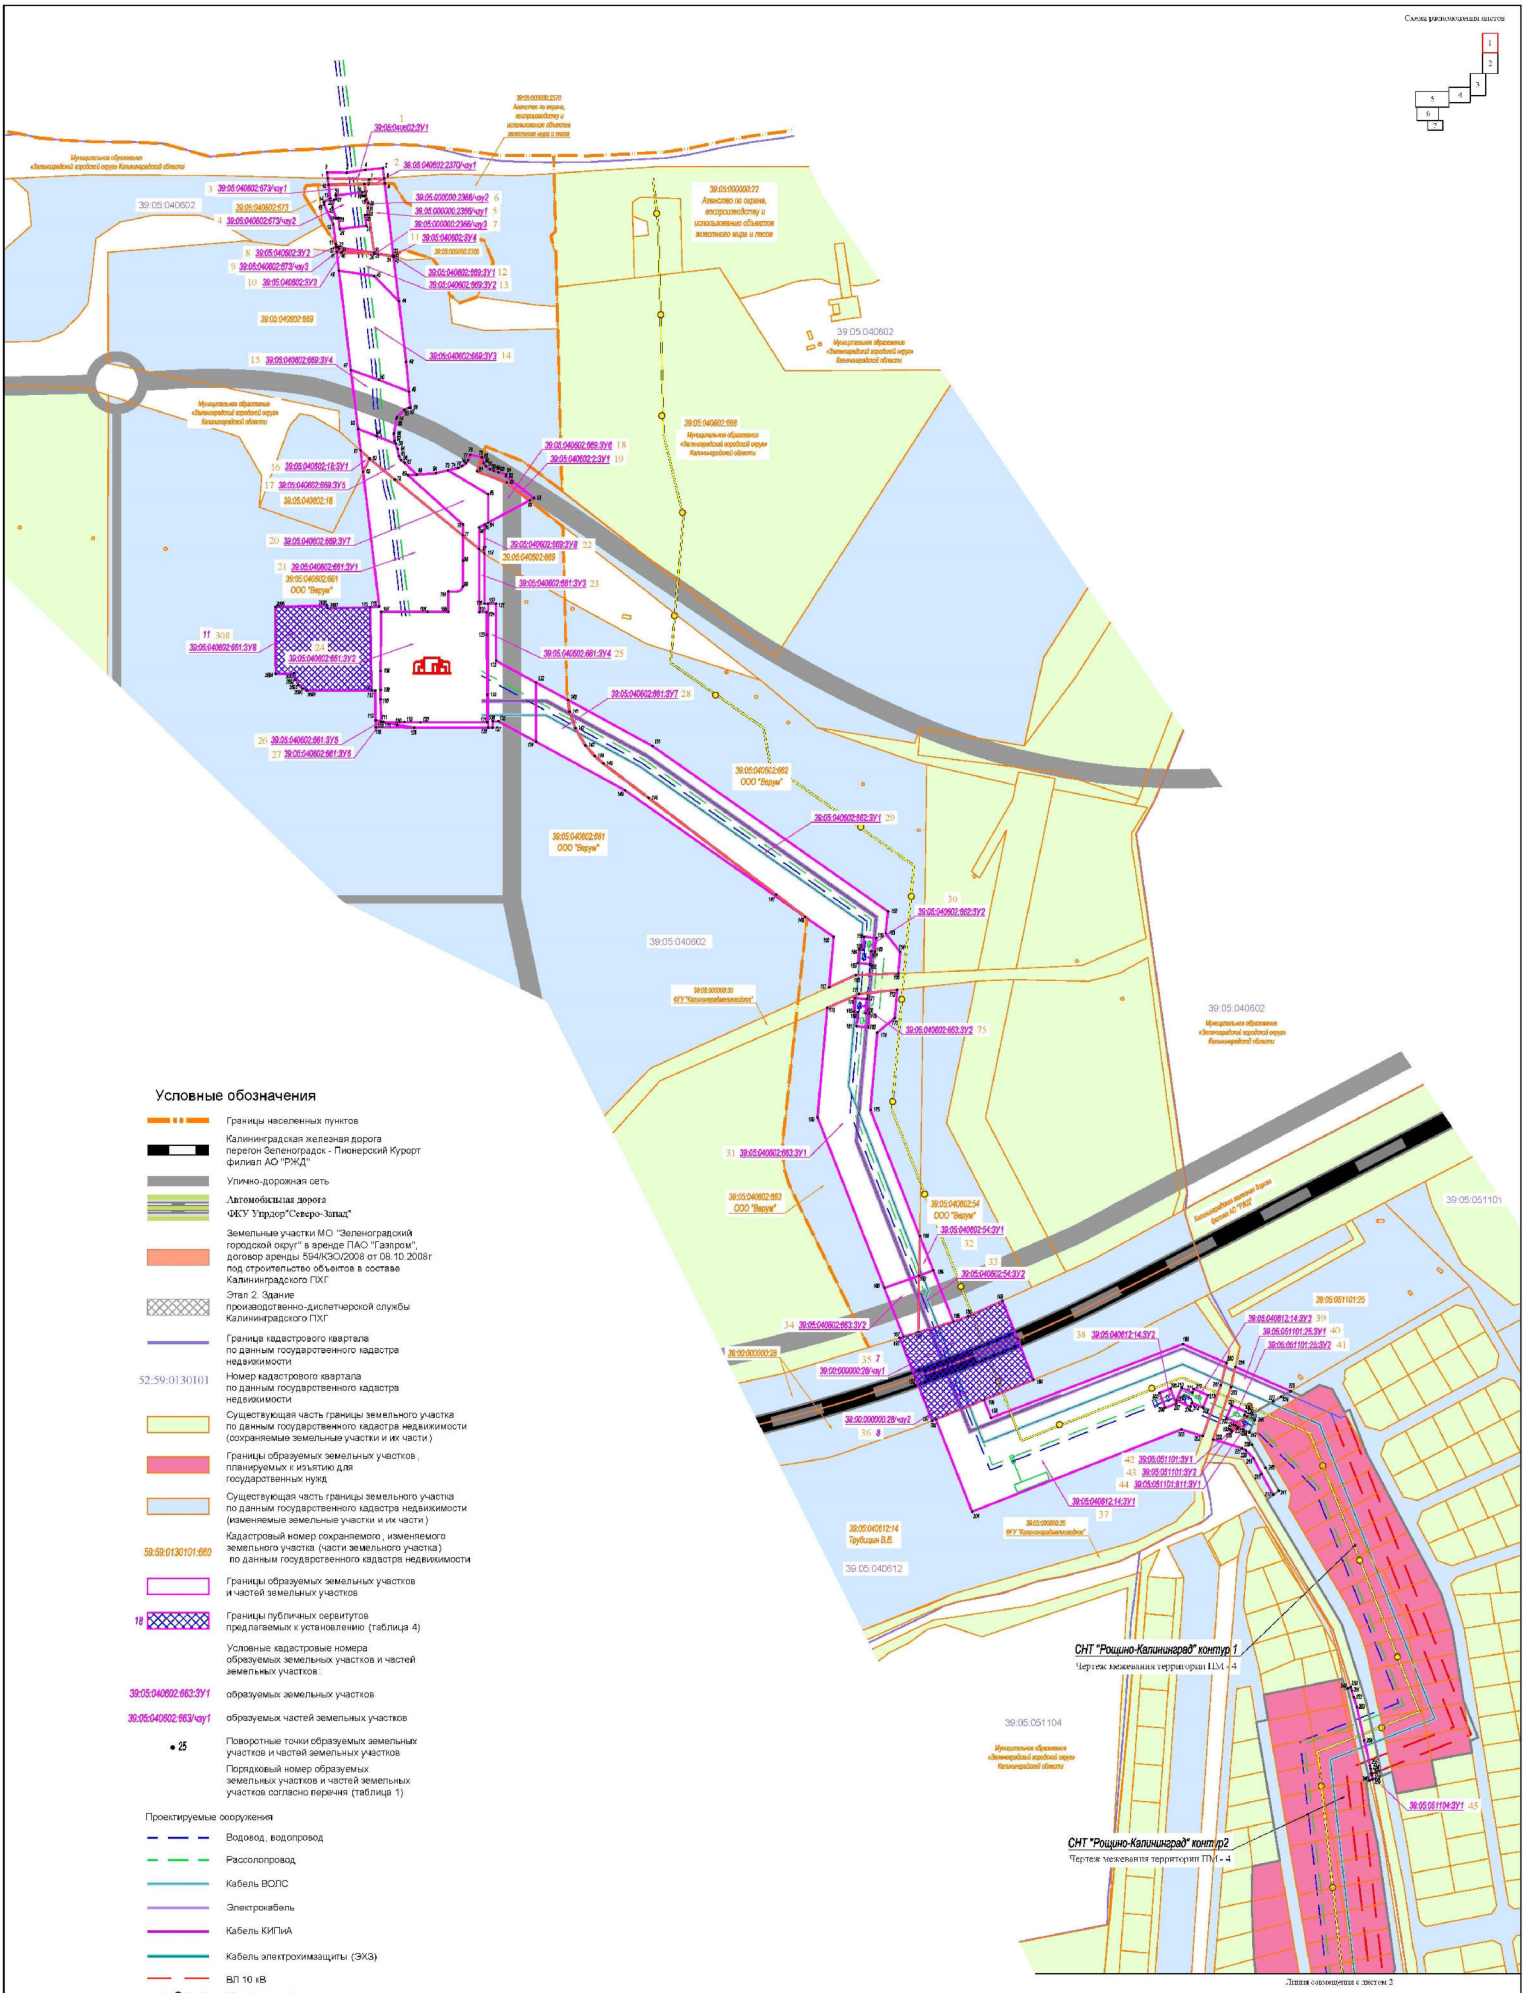

Условные обозначения

- Границы населенных пунктов
- Калининградская железная дорога перегон Зеленоградск - Пионерский Курорт филиал АО "РЖД"
- Улично-дорожная сеть
- Автомобильная дорога ФКУ Упрдор"Северо-Запад"
- Земельные участки МО "Зеленоградский городской округ" в аренде ПАО "Газпром", договор аренды 594/КЭО/2008 от 08.10.2008г под строительство объектов в составе Калининградского ПХГ
- Этап 2. Здание производственно-диспетчерской службы Калининградского ПХГ
- Граница кадастрового квартала по данным государственного кадастра недвижимости
- 52:59:0130101 — Номер кадастрового квартала по данным государственного кадастра недвижимости
- Существующая часть границы земельного участка по данным государственного кадастра недвижимости (сохраняемые земельные участки и их части)
- Границы образуемых земельных участков , планируемых к изъятию для государственных нужд
- Существующая часть границы земельного участка по данным государственного кадастра недвижимости (изменяемые земельные участки и их части)
- 59:59:0130101:660 — Кадастровый номер сохраняемого , изменяемого земельного участка (части земельного участка) по данным государственного кадастра недвижимости
- Границы образуемых земельных участков и частей земельных участков
- 18 — Границы публичных сервитутов предлагаемых к установлению (таблица 4)
- Условные кадастровые номера образуемых земельных участков и частей земельных участков :
- 39:05:040602:663:ЗУ1 — образуемых земельных участков
- 39:05:040602:663/чзу1 — образуемых частей земельных участков
- • 25 — Поворотные точки образуемых земельных участков и частей земельных участков
- Порядковый номер образуемых земельных участков и частей земельных участков согласно перечня (таблица 1)

Проектируемые сооружения

- Водовод, водопровод
- Рассолопровод
- Кабель ВОЛС
- Электрокабель
- Кабель КИПиА
- Кабель электрохимзащиты (ЭХЗ)
- ВЛ 10 кВ
- Метанолопровод
- Азотопровод
- Газопровод
- Канализация дождевая
- Водорассольный комплекс
- Проектируемая площадка расширения сеществующей КС
- Проектируемая объединенная насосная станция с подъездной дорогой

Изм.	Кол.уч.	Лист	N док.	Подп.	Дата
Нач. отд.		Аксенова			03.19
Рук. группы		Колесникова			03.19

«Реконструкция действующих и строительство новых объектов водорассольного комплекса, водозабора и сброса рассола в Балтийское море, Калининградского ПХГ до проектного активного объема 800 млн.куб.м»


Приложение к проекту внесения изменений в документацию по планировке территории планируемого линейного объекта

Стадия	Лист	Листов
ПМ-2	1	7

Чертеж(и) межевания территории (участок(части земельных участков))
1 Этап
Масштаб 1:2000

ГАЗПРОМ ПХГ и ЭХЗ

Формат А1

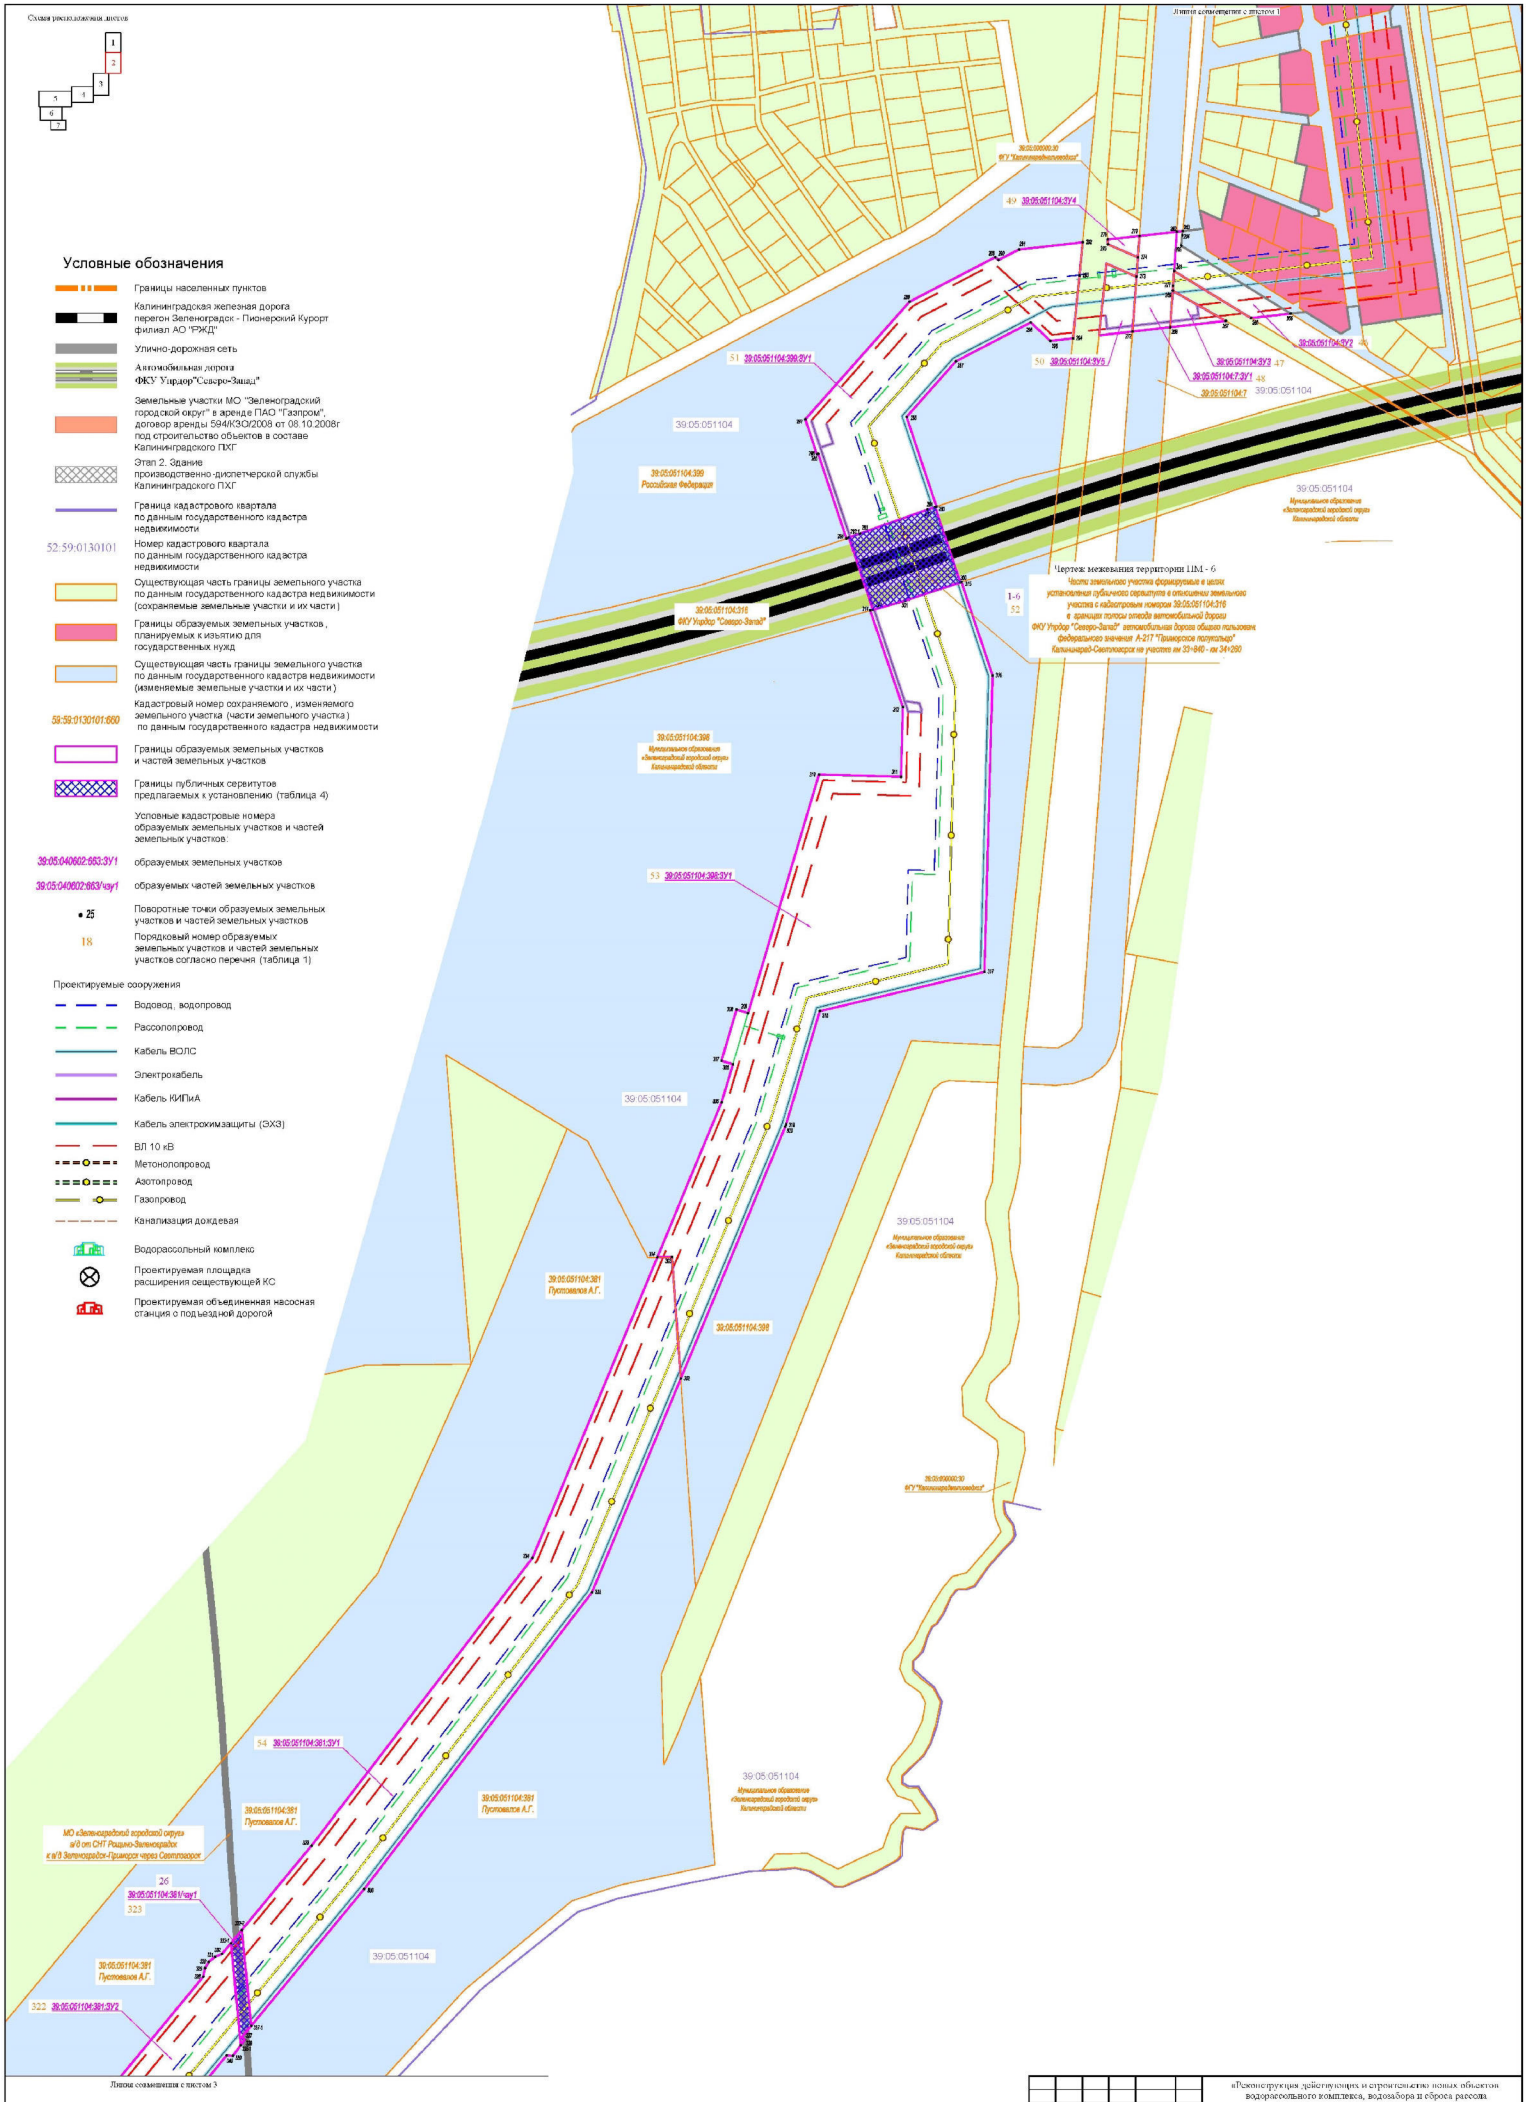

Изм.	Кол.уч.	Лист	N док.	Подп.	Дата	«Реконструкция действующих и строительство новых объектов водорассольного комплекса, водозабора и сброса рассола в Балтийское море, Калининградского ПХГ до проектного запасного объема 800 млн.куб.м»
Нач. отд.		Аксенова			03.19	
Рук. группы		Колосовская			03.19	Приложение к проекту внесения изменения в документацию по планировке территории планируемого линейного объекта

Стадия	Лист	Листов
ПМ-2	2	7

*Чертеж(и) межевания территории (участка/части земельного участка)
1:5000
Масштаб 1:2000

ГАЗПРОМ ПРОЕКТИРОВАНИЕ

Формат А1



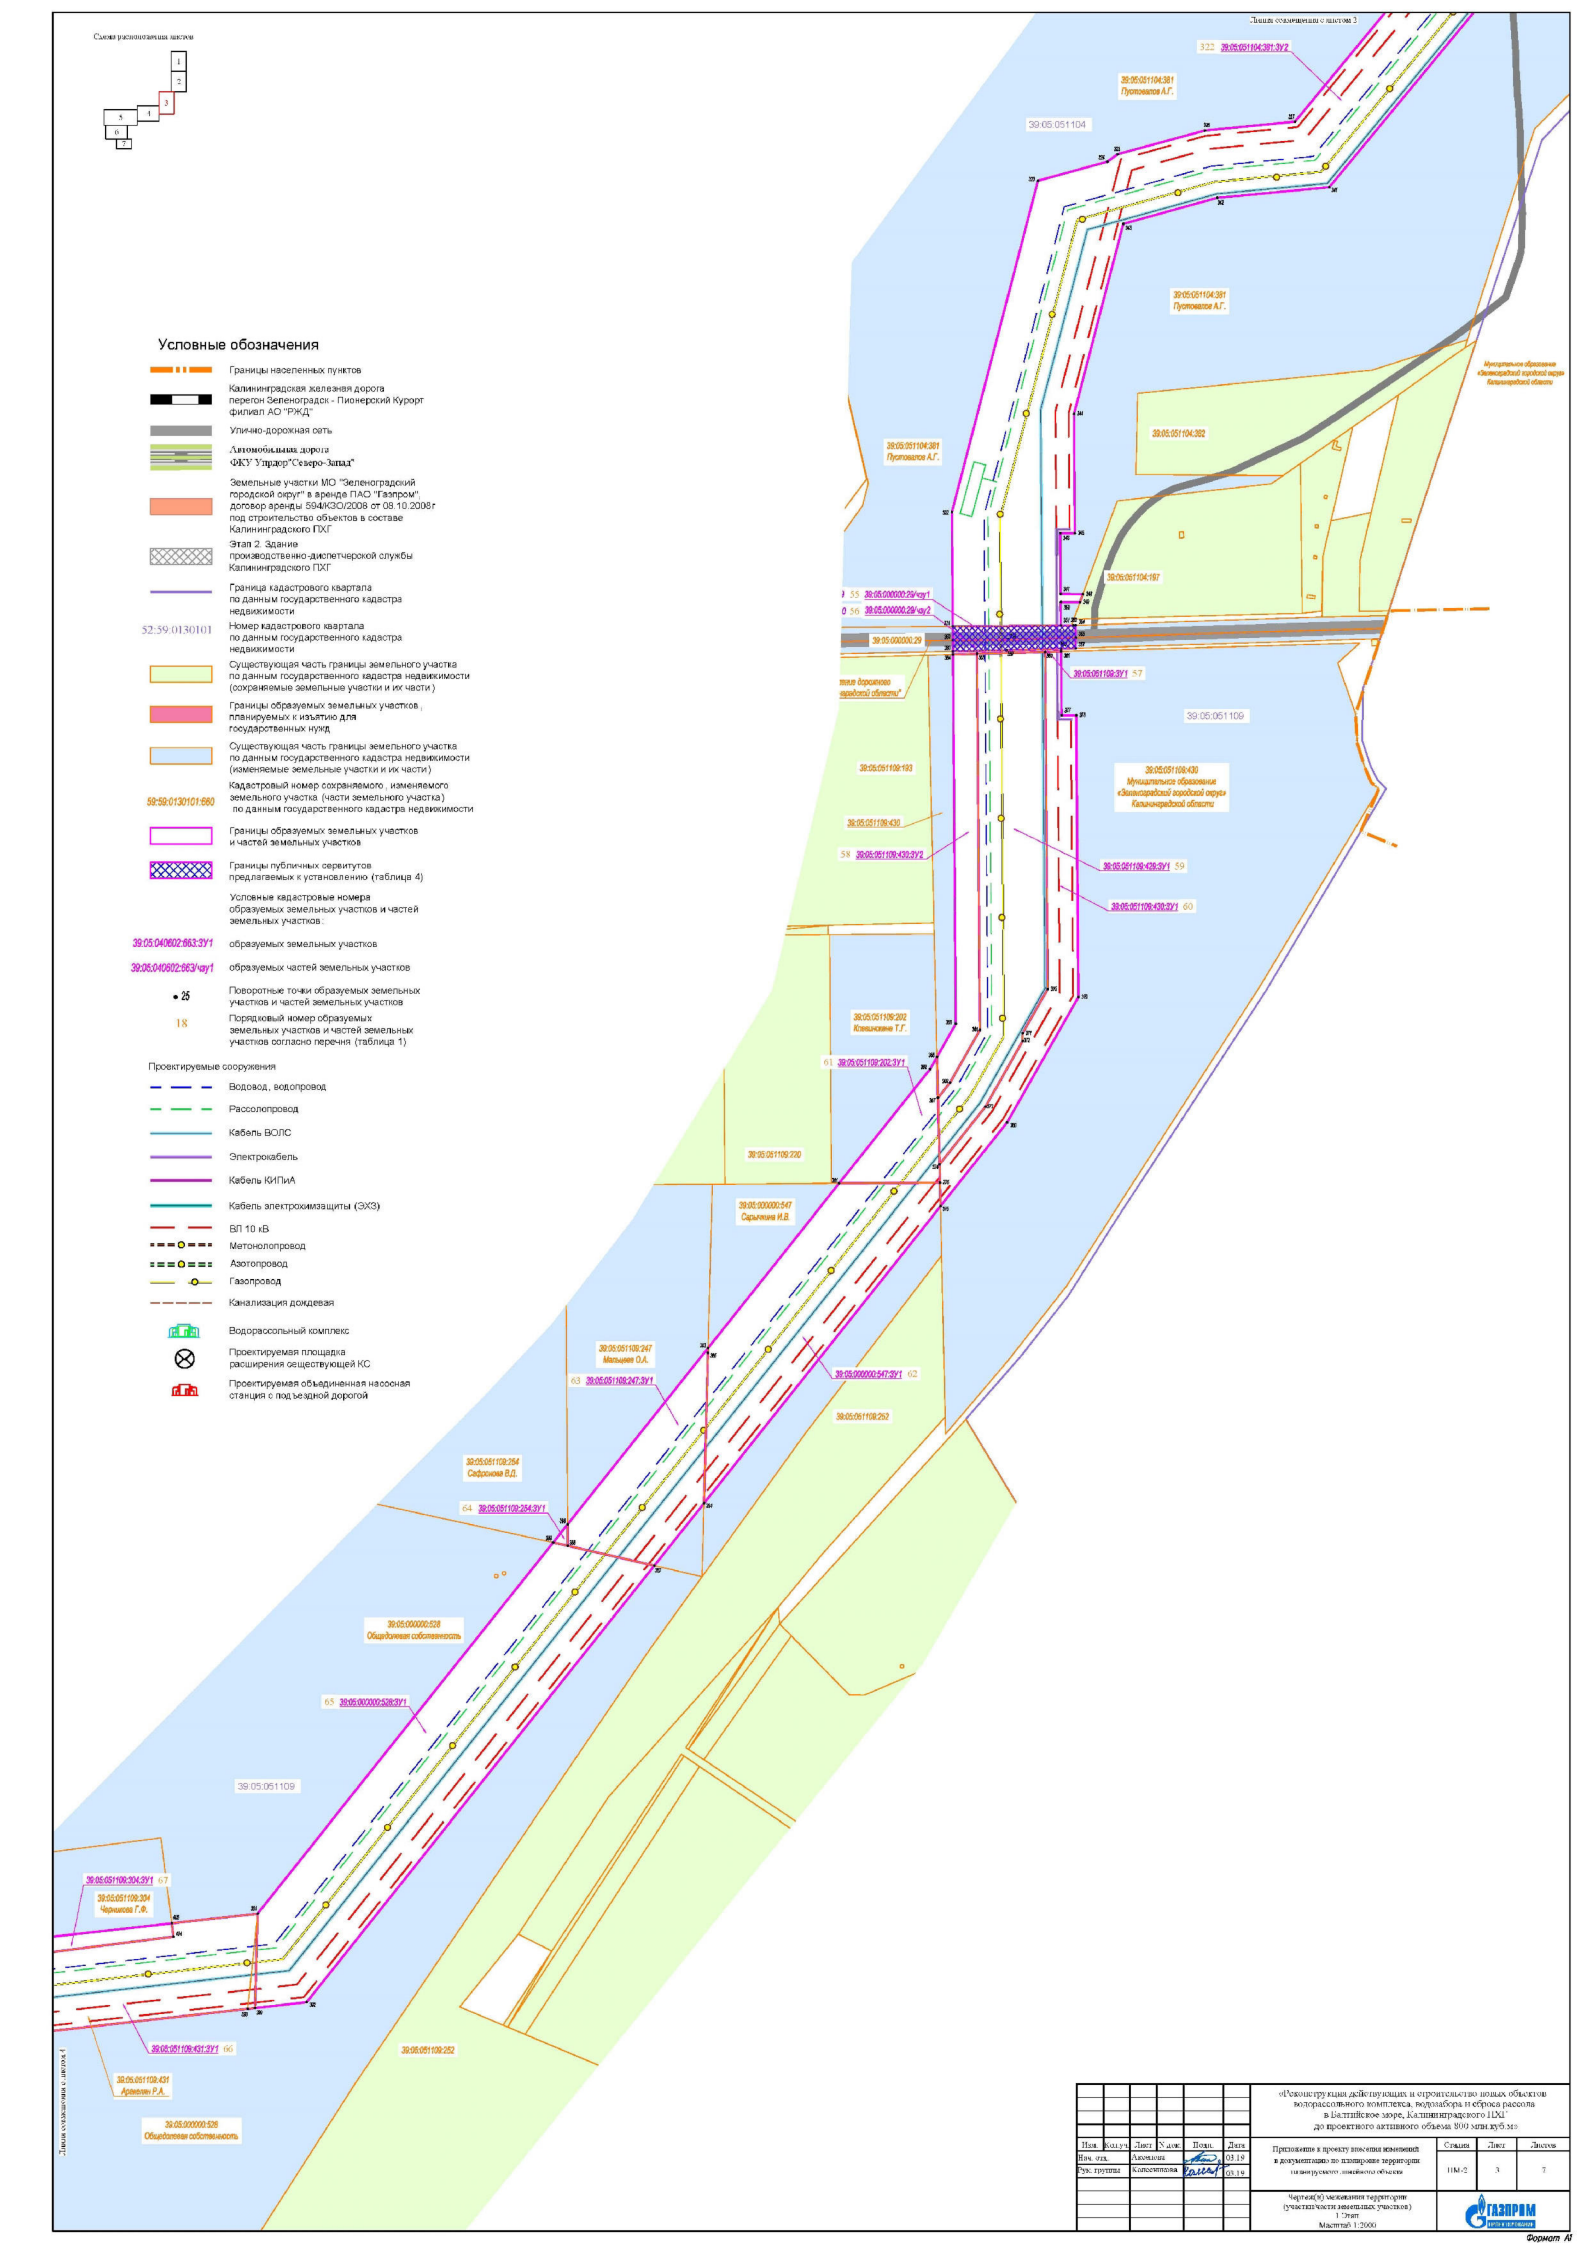

Схема расположения листов
Линия сопряжения с листом 3
Условные обозначения
Границы населенных пунктов
Калининградская железная дорога перегон Зеленоградск - Пионерский Курорт филиал АО "РЖД"
Улично-дорожная сеть
Автомобильная дорога ФКУ Упрдор"Северо-Запад"
Земельные участки МО "Зеленоградский городской округ" в аренде ПАО "Газпром", договор аренды 594/КЗО/2008 от 08.10.2008г под строительство объектов в составе Калининградского ПХГ
Этап 2. Здание производственно-диспетчерской службы Калининградского ПХГ
Граница кадастрового квартала по данным государственного кадастра недвижимости
52:59:0130101 Номер кадастрового квартала по данным государственного кадастра недвижимости
Существующая часть границы земельного участка по данным государственного кадастра недвижимости (сохраняемые земельные участки и их части)
Границы образуемых земельных участков, планируемых к изъятию для государственных нужд
Существующая часть границы земельного участка по данным государственного кадастра недвижимости (изменяемые земельные участки и их части)
59:59:0130101:660 Кадастровый номер сохраняемого, изменяемого земельного участка (части земельного участка) по данным государственного кадастра недвижимости
Границы образуемых земельных участков и частей земельных участков
Границы публичных сервитутов предлагаемых к установлению (таблица 4)
Условные кадастровые номера образуемых земельных участков и частей земельных участков:
39:05:040602:663:ЗУ1 образуемых земельных участков
39:05:040602:663/чзу1 образуемых частей земельных участков
• 25 Поворотные точки образуемых земельных участков и частей земельных участков
18 Порядковый номер образуемых земельных участков и частей земельных участков согласно перечня (таблица 1)
Проектируемые сооружения
Водовод, водопровод
Рассолопровод
Кабель ВОЛС
Электрокабель
Кабель КИПиА
Кабель электрохимзащиты (ЭХЗ)
ВЛ 10 кВ
Метанолопровод
Азотопровод
Газопровод
Канализация дождевая
Водорассольный комплекс
Проектируемая площадка расширения существующей КС
Проектируемая объединенная насосная станция с подъездной дорогой
39:05:051104
39:05:051104:381:ЗУ2
39:05:051104:381 Пустовалов А.Г.
39:05:051104:382
39:05:051104:197
39:05:051109
39:05:051109:193
39:05:051109:430
39:05:051109:430:ЗУ1
39:05:051109:430:ЗУ2
39:05:051109:202 Клишкина Т.Г.
39:05:051109:202:ЗУ1
39:05:051109:220
39:05:000000:547 Сарычева И.В.
39:05:051109:247 Мальцева О.А.
39:05:051109:247:ЗУ1
39:05:000000:547:ЗУ1
39:05:051109:252
39:05:051109:254 Сафронова В.Д.
39:05:051109:254:ЗУ1
39:05:000000:528 Общедолевая собственность
39:05:000000:528:ЗУ1
39:05:051109:304:ЗУ1
39:05:051109:304 Чернякова Г.Ф.
39:05:051109:431:ЗУ1
39:05:051109:431 Арапелян Р.А.
39:05:000000:29/чзу1
39:05:000000:29/чзу2
39:05:000000:29
39:05:051109:3/ЗУ1
Муниципальное образование «Зеленоградский городской округ» Калининградской области
Линия сопряжения с листом 1
«Реконструкция действующих и строительство новых объектов водорассольного комплекса, водозабора и сброса рассола в Балтийское море, Калининградского ПХГ до проектного активного объема 800 млн.куб.м»
Изм. Кол.уч. Лист N док. Подп. Дата
Нач. отд. Акопянц 03.19
Рук. группы Колесников 03.19
Приложение к проекту внесения изменений в документацию по планировке территории (планируемого линейного объекта)
Стадия Лист Листов
ПМ-2 3 7
Чертеж(и) межевания территории (участки(части) земельных участков)
1 Этап
Масштаб 1:2000
ГАЗПРОМ ПХГ и ЭХЗ
Формат А1

Схема расположения листов

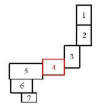

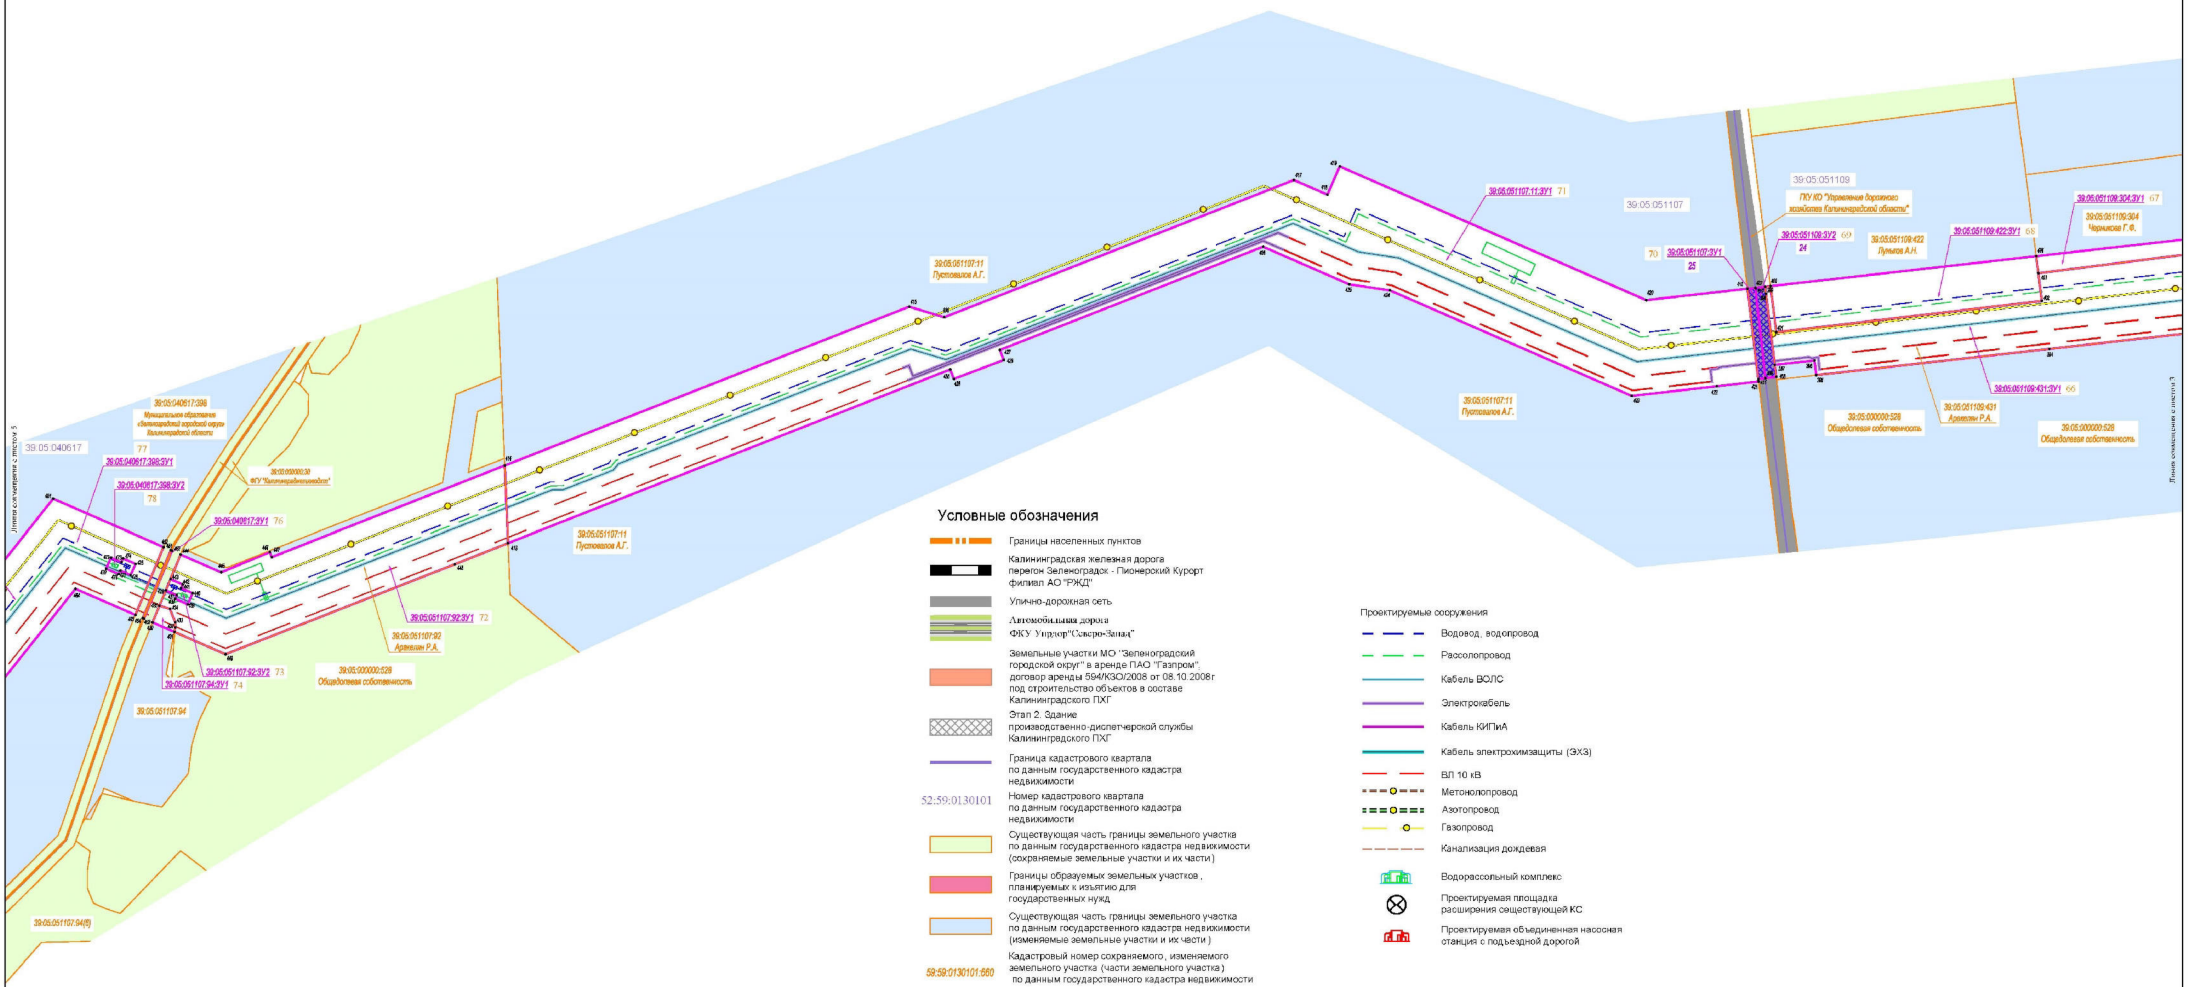

Условные обозначения

- Границы населенных пунктов
- Калининградская железная дорога перегон Зеленоградск - Пионерский Курорт филиал АО "РЖД"
- Улично-дорожная сеть
- Автомобильная дорога ФКУ Упрдор"Северо-Запад"
- Земельные участки МО "Зеленоградский городской округ" в аренде ПАО "Газпром", договор аренды 594/КЗО/2008 от 08.10.2008г под строительство объектов в составе Калининградского ПХГ
- Этап 2. Здание производственно-диспетчерской службы Калининградского ПХГ
- Граница кадастрового квартала по данным государственного кадастра недвижимости
- 52:59:0130101 — Номер кадастрового квартала по данным государственного кадастра недвижимости
- Существующая часть границы земельного участка по данным государственного кадастра недвижимости (сохраняемые земельные участки и их части)
- Границы образуемых земельных участков, планируемых к изъятию для государственных нужд
- Существующая часть границы земельного участка по данным государственного кадастра недвижимости (изменяемые земельные участки и их части)
- 59:59:0130101:660 — Кадастровый номер сохраняемого, изменяемого земельного участка (части земельного участка) по данным государственного кадастра недвижимости
- Границы образуемых земельных участков и частей земельных участков
- Границы публичных сервитутов предлагаемых к установлению (таблица 4)
- Условные кадастровые номера образуемых земельных участков и частей земельных участков:
- 39:05:040602:663:ЗУ1 — образуемых земельных участков
- 39:05:040602:663/чзу1 — образуемых частей земельных участков
- • 25 — Поворотные точки образуемых земельных участков и частей земельных участков
- 18 — Порядковый номер образуемых земельных участков и частей земельных участков согласно перечня (таблица 1)

Проектируемые сооружения

- Водовод, водопровод
- Рассолопровод
- Кабель ВОЛС
- Электрокабель
- Кабель КИПиА
- Кабель электрохимзащиты (ЭХЗ)
- ВЛ 10 кВ
- Метанолопровод
- Азотопровод
- Газопровод
- Канализация дождевая
- Водорассольный комплекс
- Проектируемая площадка расширения существующей КС
- Проектируемая объединенная насосная станция с подъездной дорогой


						«Реконструкция действующих и строительство новых объектов подрассольного комплекса, водозабора и сброса рассола в Балтийское море, Калининградского ПХГ до проектного активного объема 800 млн.куб.м»
Изм.	Кол.уч.	Лист	N док.	Подп.	Дата	
Нач. отд.		Аксенова			03.16	Приложение к проекту внесения изменения в документацию по планировке территории площадочного линейного объекта
Рук. группы		Колесникова			03.16	

Стадия	Лист	Листов
ПМ-2	1	7

Чертеж(и) межевания территории (участок/части земельных участков)
1 Этап
Масштаб 1:2000

ГАЗПРОМ ПХГ

Формат А1

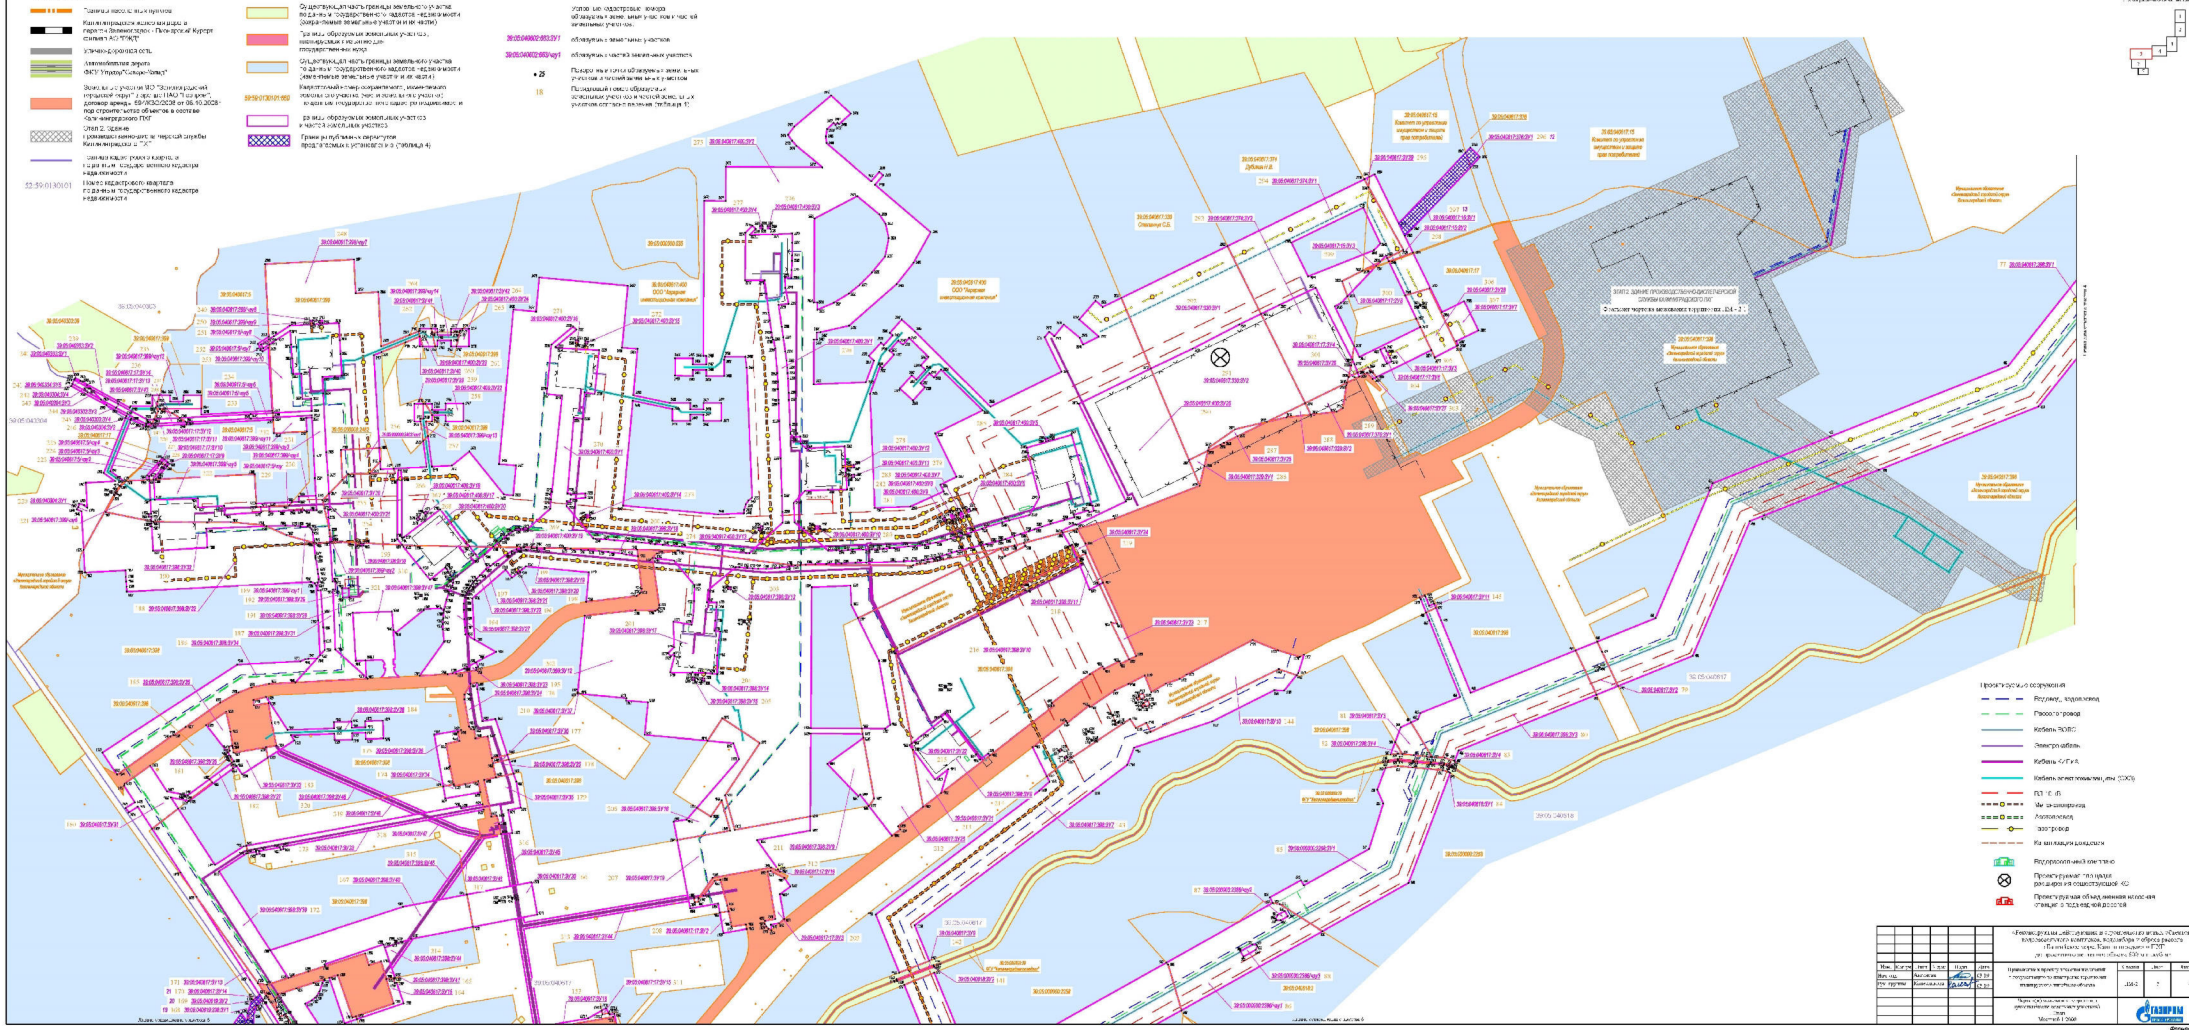
Условные обозначения
Границы населенных пунктов
Автомобильные дороги
Железнодорожная сеть
Линии электропередач
Граница земельного участка
Проектируемая трасса
Газопровод
Кабель ВОЛС
Электрокабель
Кабель КИПиА
Кабель вечномерзлый грунт (СОО)
ВЛ 10 кВ
Молниезащита
Заземление
Электрохимзащита
Канализация дождевая
Ветроэнергетическая система
Проектируемое сооружение
Проектируемая обвяз


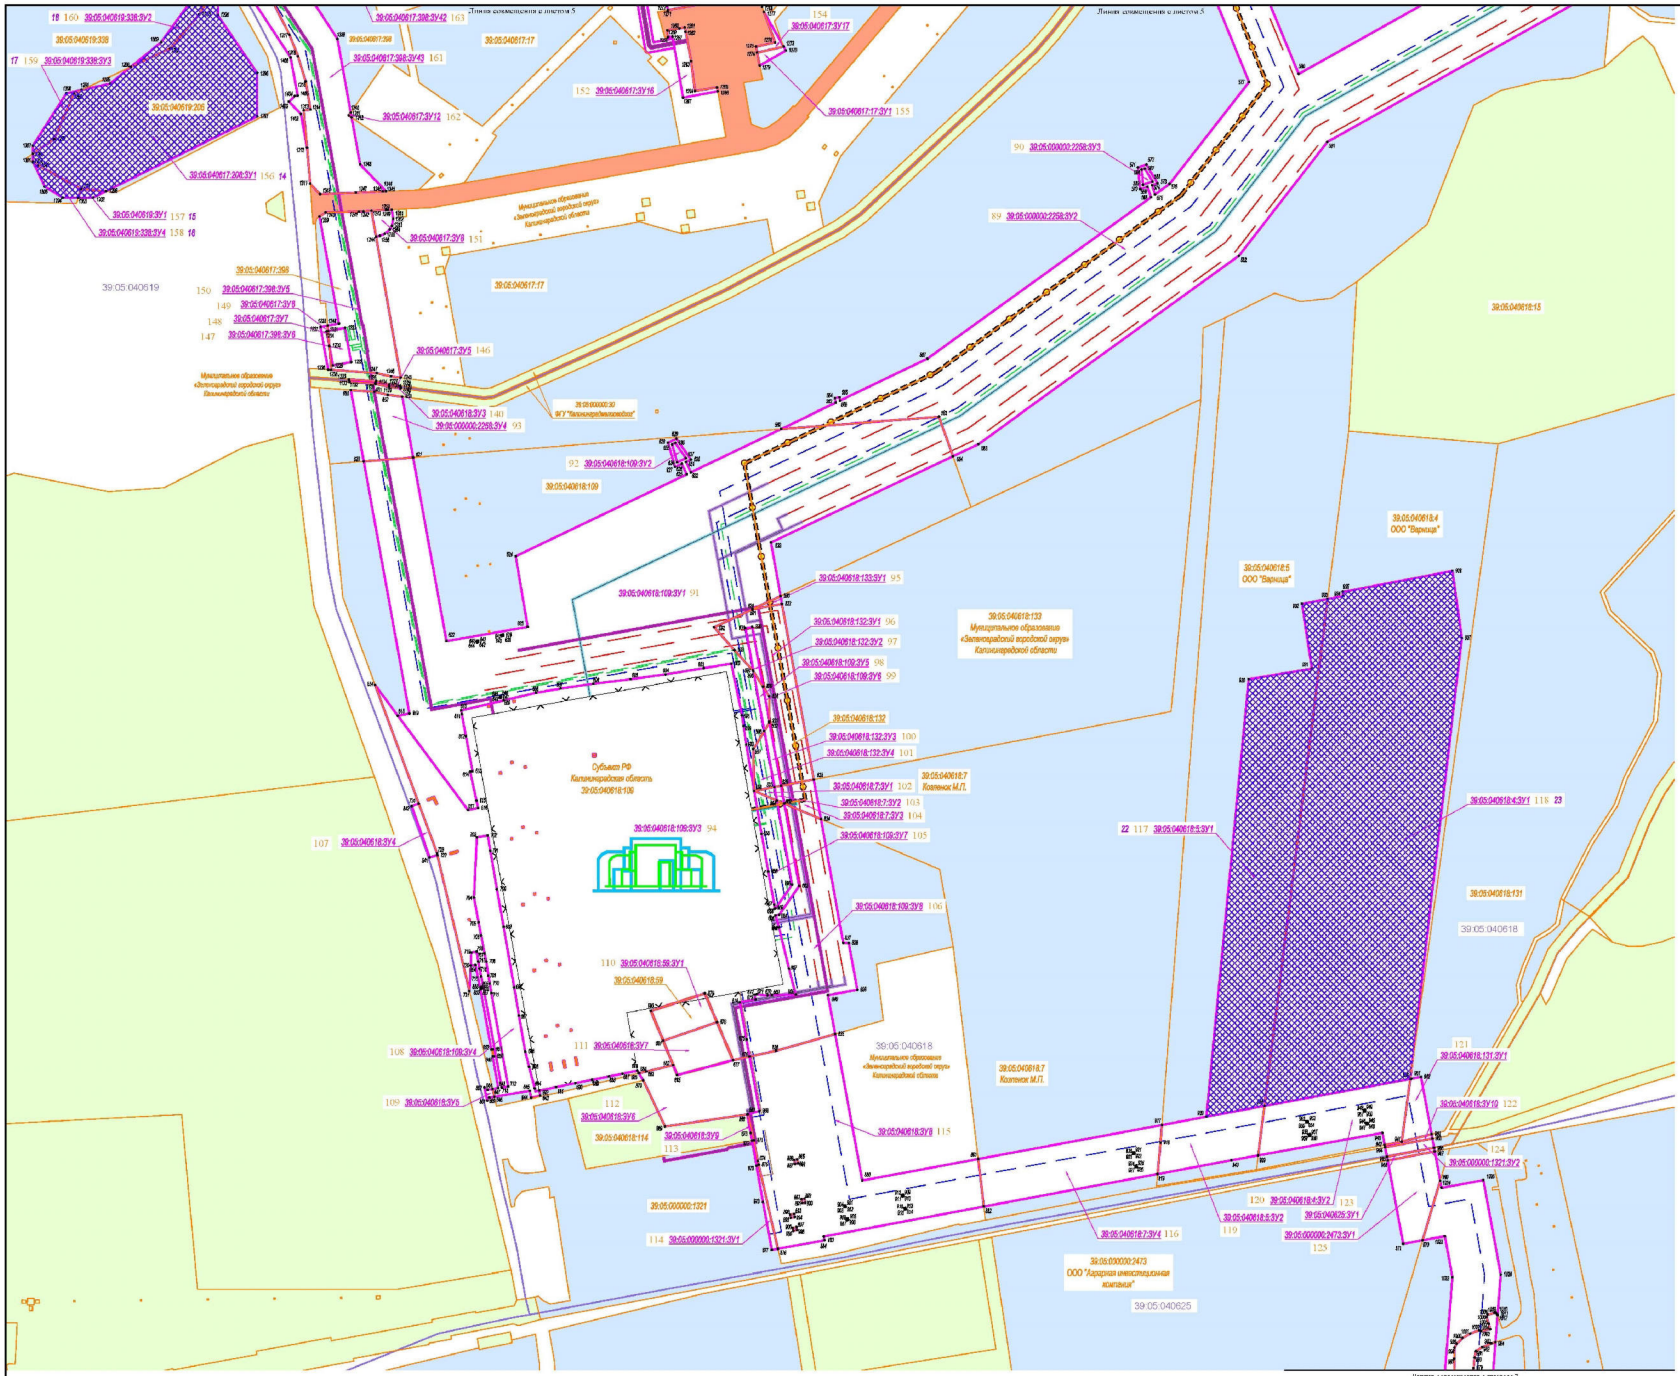


Схема расположения листов

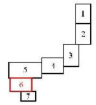


Условные обозначения

- Границы населенных пунктов
- Калининградская железная дорога перегон Зеленоградск - Пионерский Курорт филиал АО "РЖД"
- Улично-дорожная сеть
- Автомобильная дорога ФКУ Упрдор"Северо-Запад"
- Земельные участки МО "Зеленоградский городской округ" в аренде ПАО "Газпром", договор аренды 59/КЭО/2008 от 08.10.2008г под строительство объектов в составе Калининградского ПХГ
- Этап 2. Здание производственно-диспетчерской службы Калининградского ПХГ
- Граница кадастрового квартала по данным государственного кадастра недвижимости
- 52:59:0130101 — Номер кадастрового квартала по данным государственного кадастра недвижимости
- Существующая часть границы земельного участка по данным государственного кадастра недвижимости (сохраняемые земельные участки и их части)
- Границы образуемых земельных участков , планируемых к изъятию для государственных нужд
- Существующая часть границы земельного участка по данным государственного кадастра недвижимости (изменяемые земельные участки и их части)
- 59:59:0130101:660 — Кадастровый номер сохраняемого , изменяемого земельного участка (части земельного участка) по данным государственного кадастра недвижимости
- Границы образуемых земельных участков и частей земельных участков
- Границы публичных сервитутов предлагаемых к установлению (таблица 4)
- Условные кадастровые номера образуемых земельных участков и частей земельных участков :
- 39:05:040602:663:ЗУ1 — образуемых земельных участков
- 39:05:040602:663/чзу1 — образуемых частей земельных участков
- • 25 — Поворотные точки образуемых земельных участков и частей земельных участков
- 18 — Порядковый номер образуемых земельных участков и частей земельных участков согласно перечня (таблица 1)

Проектируемые сооружения

- Водовод, водопровод
- Рассолопровод
- Кабель ВОЛС
- Электрокабель
- Кабель КИПиА
- Кабель электрохимзащиты (ЭХЗ)
- ВЛ 10 кВ
- Метанолопровод
- Азотопровод
- Газопровод
- Канализация дождевая
- Водорассольный комплекс
- Проектируемая площадка расширения сещественной КС
- Проектируемая объединенная насосная станция с подъездной дорогой

Изм.	Кол.уч.	Лист	N док.	Подп.	Дата	«Реконструкция действующих и строительство новых объектов подрассольного комплекса, водозабора и сброса рассола в Балтийское море, Калининградского ПХГ по проектному активному объему 800 млн.куб.м»			
Нач. отд.		А.осокина			03.19				
Рук. группы		Бовсунивская			03.19	Приложение к проекту внесения изменений в документацию по планировке территории планируемого линейного объекта	Стадия	Лист	Листов
							ПМ-2	6	7
						Чертеж(и) межевания территории (участка/части земельных участков) 1 Лист Масштаб 1:2000	ГАЗПРОМ ПРОЕКТИРОВАНИЕ		

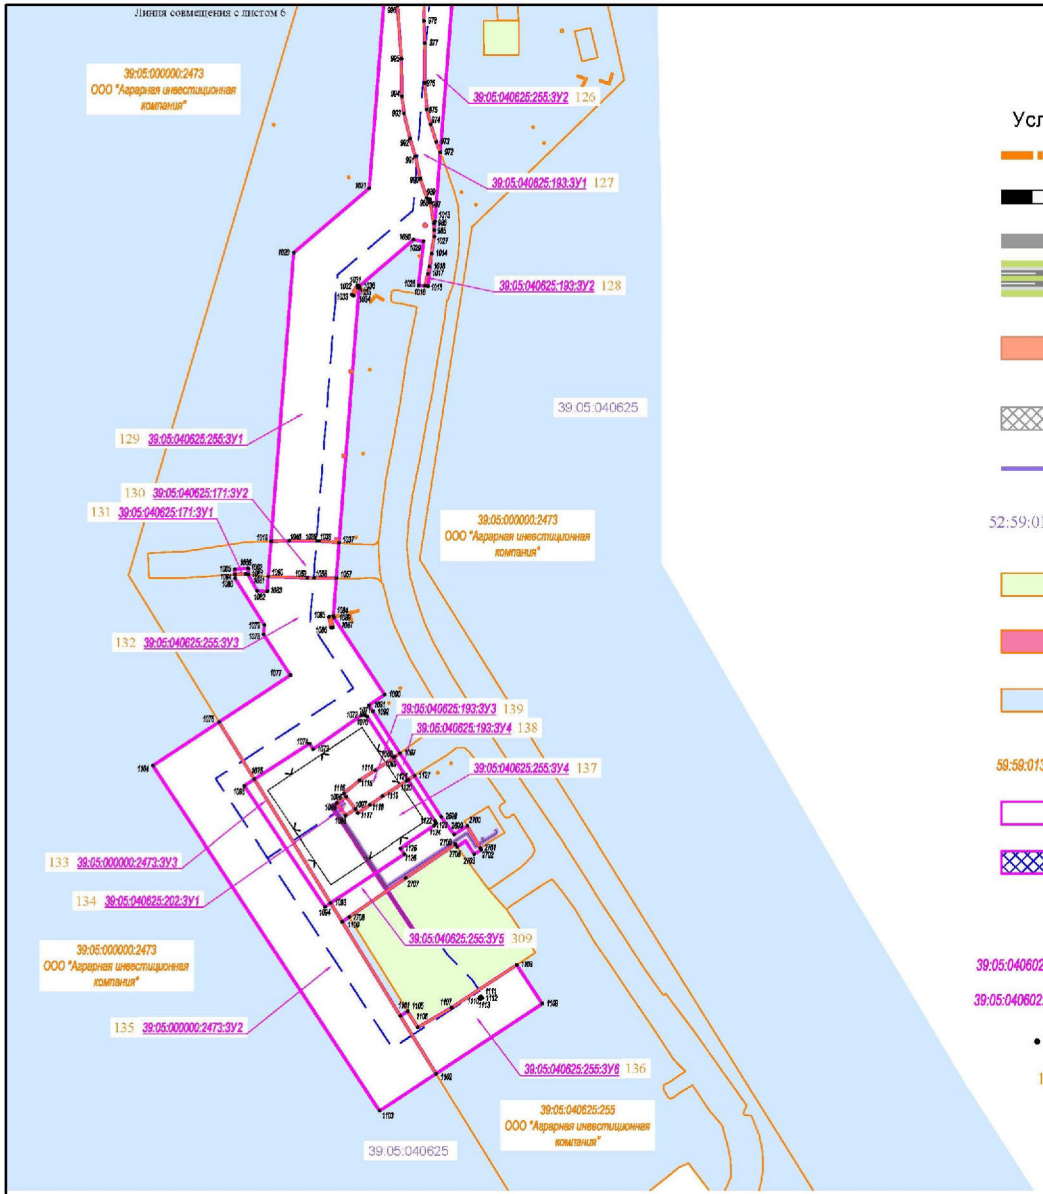


Условные обозначения

- Границы населенных пунктов
- Калининградская железная дорога перегон Зеленоградск - Пионерский Курорт филиал АО "РЖД"
- Улично-дорожная сеть
- Автомобильная дорога ФКУ Упрдор"Северо-Запад"
- Земельные участки МО "Зеленоградский городской округ" в аренде ПАО "Газпром", договор аренды 594/КЗО/2008 от 08.10.2008г под строительство объектов в составе Калининградского ПХГ
- Этап 2. Здание производственно-диспетчерской службы Калининградского ПХГ
- Граница кадастрового квартала по данным государственного кадастра недвижимости
- 52:59:0130101 Номер кадастрового квартала по данным государственного кадастра недвижимости
- Существующая часть границы земельного участка по данным государственного кадастра недвижимости (сохраняемые земельные участки и их части)
- Границы образуемых земельных участков, планируемых к изъятию для государственных нужд
- Существующая часть границы земельного участка по данным государственного кадастра недвижимости (изменяемые земельные участки и их части)
- 59:59:0130101:660 Кадастровый номер сохраняемого, изменяемого земельного участка (части земельного участка) по данным государственного кадастра недвижимости
- Границы образуемых земельных участков и частей земельных участков
- Границы публичных сервитутов предлагаемых к установлению (таблица 4)
- Условные кадастровые номера образуемых земельных участков и частей земельных участков:
- 39:05:040602:663:ЗУ1 образуемых земельных участков
- 39:05:040602:663/чзу1 образуемых частей земельных участков
- • 25 Поворотные точки образуемых земельных участков и частей земельных участков
- 18 Порядковый номер образуемых земельных участков и частей земельных участков согласно перечня (таблица 1)

Проектируемые сооружения

- Водовод, водопровод
- Рассолопровод
- Кабель ВОЛС
- Электрокабель
- Кабель КИПиА
- Кабель электрохимзащиты (ЭХЗ)
- ВЛ 10 кВ
- Метанолопровод
- Азотопровод
- Газопровод
- Канализация дождевая
- Водорассольный комплекс
- Проектируемая площадка расширения сеществующей КС
- Проектируемая объединенная насосная станция с подъездной дорогой

Схема расположения листов

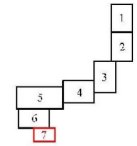


						«Реконструкция действующих и строительство новых объектов водорассольного комплекса, водозабора и сброса рассола в Балтийское море, Калининградского ПХГ до проектного активного объема 800 млн.куб.м»
Изм.	Кол.уч.	Лист	N док.	Подп.	Дата	Приложение к проекту внесения изменений в документацию по планировке территории планируемого линейного объекта
Нач. отд.		Аксенова			03.19	
Рук. группы		Колесникова			03.19	

Стадия	Лист	Листов
ПМ-2	7	7

Чертеж(и) межевания территории (участки/части земельных участков)
1 Этап
Масштаб 1:2000

ГАЗПРОМ ПРОЕКТИРОВАНИЕ

Формат А2

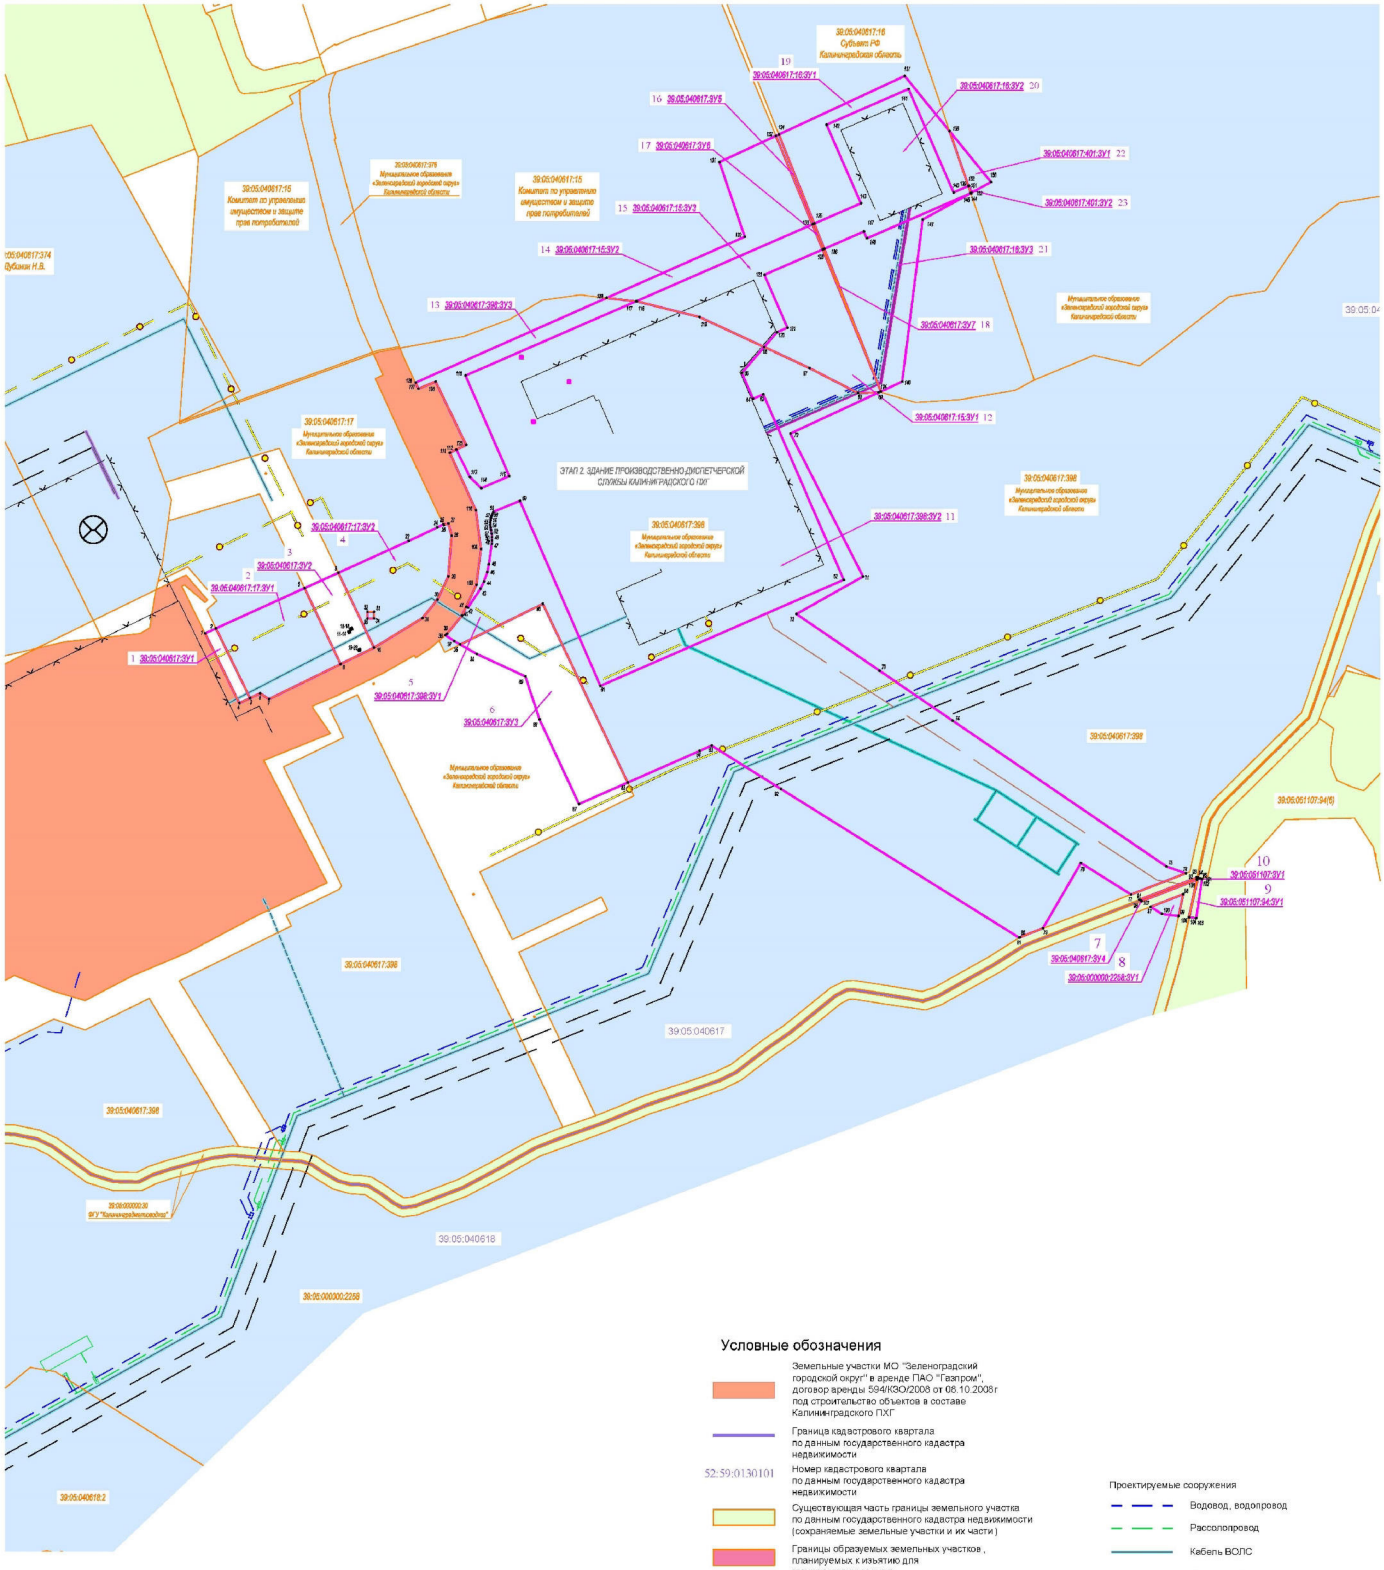

Условные обозначения

Земельные участки МО "Зеленоградский городской округ" в аренде ПАО "Газпром", договор аренды 594/КЗО/2008 от 06.10.2008г под строительство объектов в составе Калининградского ПХГ

Граница кадастрового квартала по данным государственного кадастра недвижимости

52:59:0130101 — Номер кадастрового квартала по данным государственного кадастра недвижимости

Существующая часть границы земельного участка по данным государственного кадастра недвижимости (сохраняемые земельные участки и их части)

Границы образуемых земельных участков, планируемых к изъятию для государственных нужд

Существующая часть границы земельного участка по данным государственного кадастра недвижимости (изменяемые земельные участки и их части)

50:59:0130101:560 — Кадастровый номер сохраняемого, изменяемого земельного участка (части земельного участка) по данным государственного кадастра недвижимости

Границы образуемых земельных участков и частей земельных участков

Условные кадастровые номера образуемых земельных участков и частей земельных участков:

39:05:040802:663:ЗУ1 — образуемых земельных участков

39:05:040802:663/чзу1 — образуемых частей земельных участков

• 25 — Поворотные точки образуемых земельных участков и частей земельных участков

18 — Порядковый номер образуемых земельных участков и частей земельных участков согласно перечня (таблица 2)

Проектируемые сооружения

- Водовод, водопровод
- Рассолопровод
- Кабель ВОЛС
- Электрокабель
- Кабель КИПиА
- Кабель электрохимзащиты (ЭХЗ)
- ВЛ 10 кВ
- Метанолопровод
- Азотопровод
- Газопровод
- Канализация дождевая
- Водорассольный комплекс
- Проектируемая площадка расширения свеществующей КС
- Проектируемая объединенная насосная станция с подъездной дорогой

Изм.	Кол.уч.	Лист	N док.	Подп.	Дата
Нач. отд.		Акопьева			03.19
Рук. группы		Колесникова			03.19

«Реконструкция действующих и строительство новых объектов водорассольного комплекса, водозабора и сброса рассола в Балтийское море, Калининградского ПХГ до проектного активного объема 800 млн.куб.м»


Приложение к проекту внесения изменений в документацию по планировке территории планируемого линейного объекта

Стадия	Лист	Листов
ПМ-2.1	1	1

Фрагмент чертежа межевания территории ПМ - 2. Этап 2
Масштаб 1:2000

ГАЗПРОМ ПХГ и ПОДЗЕМГАЗ

Формат А1

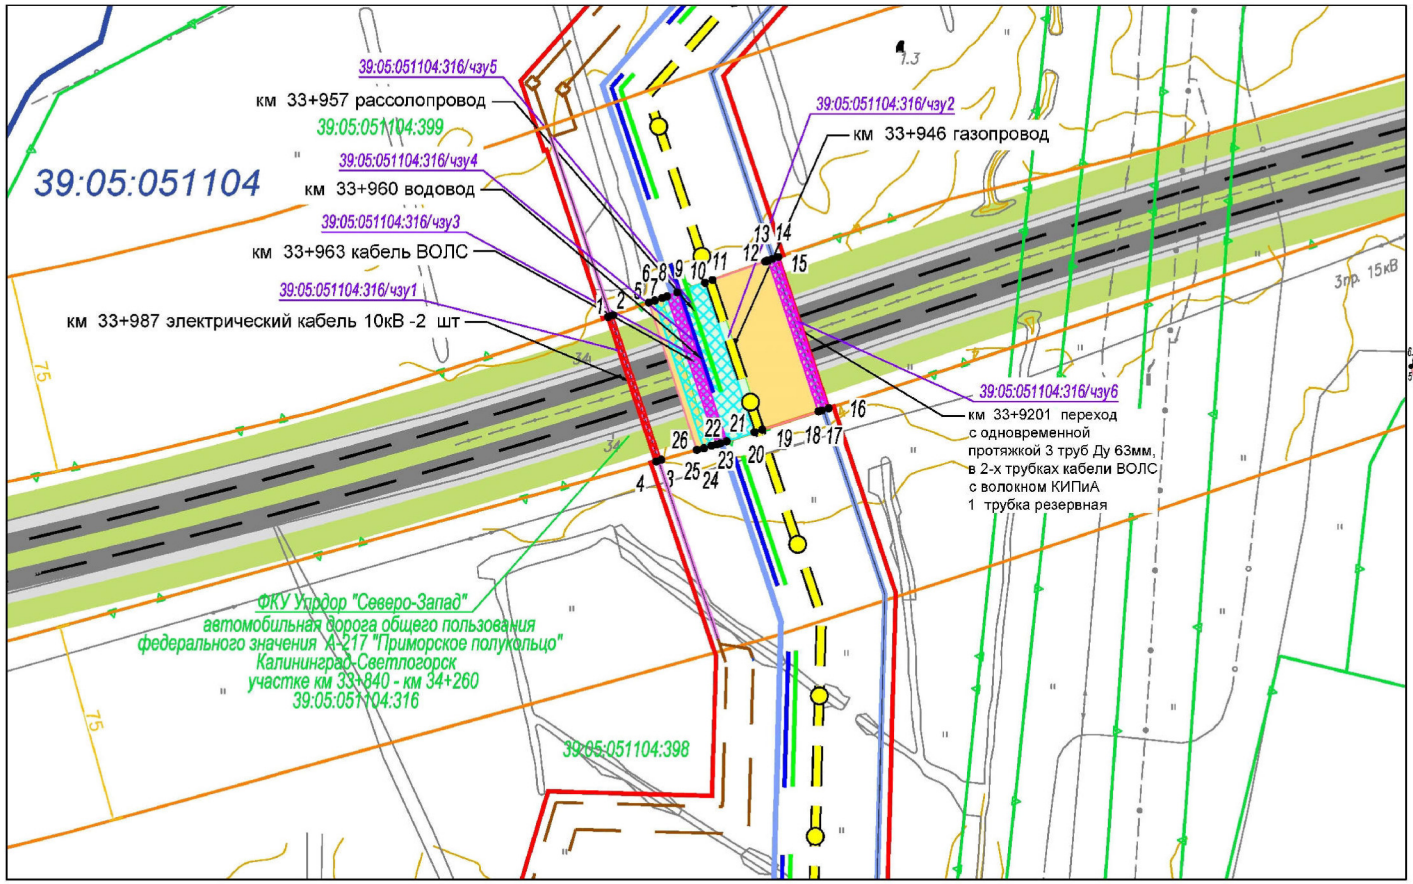










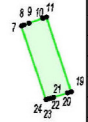



Проектируемая охранная зона

подземной электрической кабельной линии 113.7 м2
39:05:051104:316/чзу1

№№	X	У
1	378126.40	1181020.62
2	378127.07	1181022.51
3	378073.08	1181040.50
4	378072.54	1181038.57
1	378126.40	1181020.62

газопровода площадь 2882.50 м2
39:05:051104:316/чзу2

№№	X	У
5	378131.82	1181035.92
6	378132.60	1181038.12
7	378133.60	1181040.95
8	378134.25	1181042.78
9	378135.58	1181046.55
10	378139.25	1181056.89
11	378140.25	1181059.72
12	378147.25	1181079.50
13	378147.62	1181080.60
14	378148.13	1181082.10
17	378091.55	1181100.59
18	378084.32	1181078.33
19	378083.39	1181075.48
20	378080.01	1181065.07
21	378079.25	1181062.73
22	378078.84	1181061.24
23	378078.31	1181059.34
24	378077.51	1181056.45
25	378076.80	1181053.92
5	378131.82	1181035.92

кабель ВОЛС 1 площадь 234.05 м2
39:05:051104:316/чзу3

№№	X	У
8	378134.25	1181042.78
9	378135.58	1181046.55
21	378080.01	1181065.07
22	378079.25	1181062.73
23	378078.84	1181061.24
8	378134.25	1181042.78

водовода площадь 1166.14 м2
39:05:051104:316/чзу4

№№	X	У
6	378132.60	1181038.12
7	378133.60	1181040.95
8	378134.25	1181042.78
9	378135.58	1181046.55
10	378139.25	1181056.89
20	378083.39	1181075.48
21	378080.01	1181065.07
22	378079.25	1181062.73
23	378078.84	1181061.24
24	378078.31	1181059.34
25	378077.51	1181056.45
6	378132.60	1181038.12

рассолопровода
площадь 1168.04 м2
39:05:051104:316/чзу5

№№	X	У
7	378133.60	1181040.95
8	378134.25	1181042.78
9	378135.58	1181046.55
10	378139.25	1181056.89
11	378140.25	1181059.72
19	378084.32	1181078.33
20	378083.39	1181075.48
21	378080.01	1181065.07
22	378079.25	1181062.73
23	378078.84	1181061.24
24	378078.31	1181059.34
7	378133.60	1181040.95

1 переход
с одновременной
протяжкой 3 труб Ду 63мм,
в 2-х трубках кабели ВОЛС
с волокном КИПиА
1 трубка резервная
площадь 238.10 м2
39:05:051104:316/чзу6

№№	X	У
13	378147.62	1181080.60
14	378148.13	1181082.10
15	378148.90	1181084.39
16	378092.40	1181103.22
17	378091.55	1181100.59
18	378091.17	1181099.41
13	378147.62	1181080.60

Условные обозначения

Границы планируемых и существующих элементов планировочной структуры:

- Красные линии
- Границы кадастровых кварталов
- 39:05:051104 Номер кадастрового квартала
- Границы существующих земельных участков
- 39:05:051104:316 Кадастровый номер земельного участка
- Автомобильная дорога ФКУ Упрдор"Северо-Запад""
- Границы придорожной полосы
- Улично-дорожная сеть

39:05:051104:316/чзу 1 Условные номер образуемой части земельного участка в целях установления публичного сервитута

25 Поворотные точки образуемой части земельного участка

Проектируемые сооружения в составе объекта регионального значения: "Реконструкция действующих и строительство новых объектов водорассольного комплекса, водозабора и сброса рассола в Балтийское море, Калининградского ПХГ до проектного активного объема 800 млн. куб.м"

- Проектируемый кабель ВОЛС
- Проектируемый электрокабель 10 кВ
- Проектируемая ВЛ 10кВ
- Проектируемый водопровод
- Проектируемый рассолопровод

Проектируемые сооружения в составе объекта федерального значения: "Терминал по приему, хранению и регазификации сжиженного природного газа (СПГ) Калининградской области"

- Проектируемый магистральный газопровод
- Проектируемый кабель ВОЛС

Часть земельного участка формируемая в целях установления публичного сервитута в отношении земельного участка с кадастровым номером 39:05:051104:316 в границах полосы отвода автомобильной дороги ФКУ Упрдор "Северо-Запад" автомобильная дорога общего пользования федерального значения А-217" Приморское полукольцо" Калининград-Светлогорск участке км 33+840- км 34+260

- подземной электрической кабельной линии
- подземной кабельной линии связи
- водопровода
- рассолопровода
- газопровода

Изм.	Кол.уч.	Лист	N док.	Подп.	Дата
Нач. отд.		Аксенова			03.19
Рук. группы		Колесникова			03.19


«Реконструкция действующих и строительство новых объектов водорассольного комплекса, водозабора и сброса рассола в Балтийское море, Калининградского ПХГ до проектного активного объема 800 млн.куб.м»

Приложение к проекту внесения изменений в документацию по планировке территории планируемого линейного объекта

Стадия	Лист	Листов
ПМ-2.2	1	3

Фрагмент чертежа межевания территории ПМ - 2
Федеральные и региональные автодороги
Масштаб 1:2000

ГАЗПРОМ ПРОЕКТИРОВАНИЕ

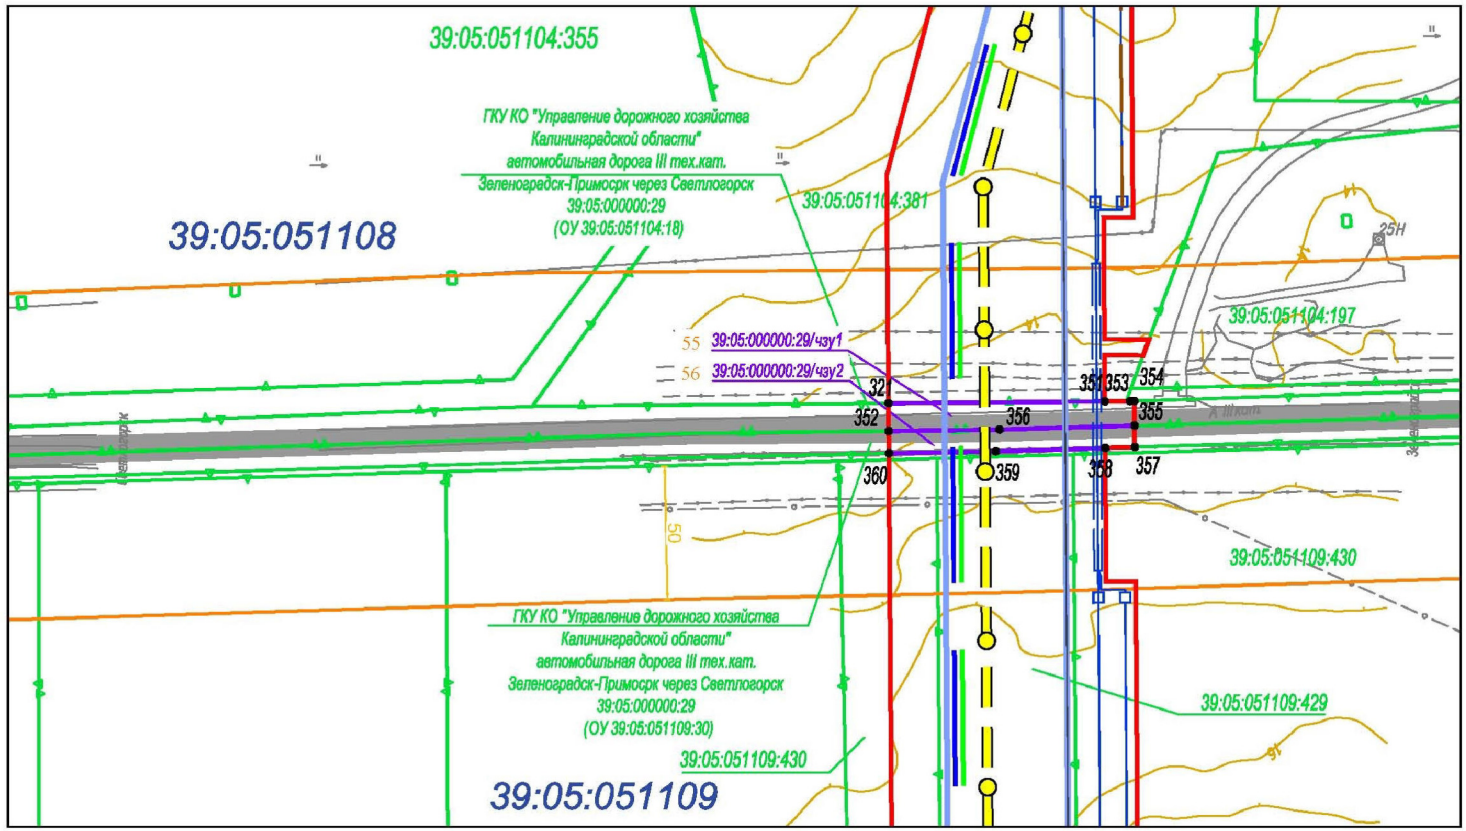

Условные обозначения

Границы планируемых и существующих элементов планировочной структуры:

- Красные линии
- Границы кадастровых кварталов
- 39:05:051108 Номер кадастрового квартала
- Границы существующих земельных участков
- 39:05:000000:29 Кадастровый номер земельного участка
- Улично-дорожная сеть
- Границы придорожной полосы

Проектируемые сооружения в составе объекта регионального значения: "Реконструкция действующих и строительство новых объектов водорассольного комплекса, водозабора и сброса рассола в Балтийское море, Калининградского ПХГ до проектного активного объема 800 млн. куб.м"

- Проектируемый кабель ВОЛС
- Проектируемый электрокабель 10 кВ
- Проектируемая ВЛ 10кВ
- Проектируемый водопровод
- Проектируемый рассолопровод

Проектируемые сооружения в составе объекта федерального значения: "Терминал по приему, хранению и регазификации сжиженного природного газа (СПГ) Калининградской области"

- Проектируемый магистральный газопровод
- Проектируемый кабель ВОЛС

52 Границы образуемых земельных участков и частей земельных участков

39:05:051104:316/чзу 1 Условные номер образуемого земельного участка в том числе резервируемого и (или) изымаемого для государственных или муниципальных нужд

25 • Поворотные точки образуемой части земельного участка

Изм.	Кол.уч.	Лист	N док.	Подп.	Дата
Нач. отд.		Аксенова			03.19
Рук. группы		Колесникова			03.19


«Реконструкция действующих и строительство новых объектов водорассольного комплекса, водозабора и сброса рассола в Балтийское море, Калининградского ПХГ до проектного активного объема 800 млн.куб.м»

Приложение к проекту внесения изменений в документацию по планировке территории планируемого линейного объекта

Стадия	Лист	Листов
ПМ-2.2	2	3

Фрагмент чертежа межевания территории ПМ - 2 Федеральные и региональные автодороги
Масштаб 1:2000

ГАЗПРОМ ПРОЕКТИРОВАНИЕ

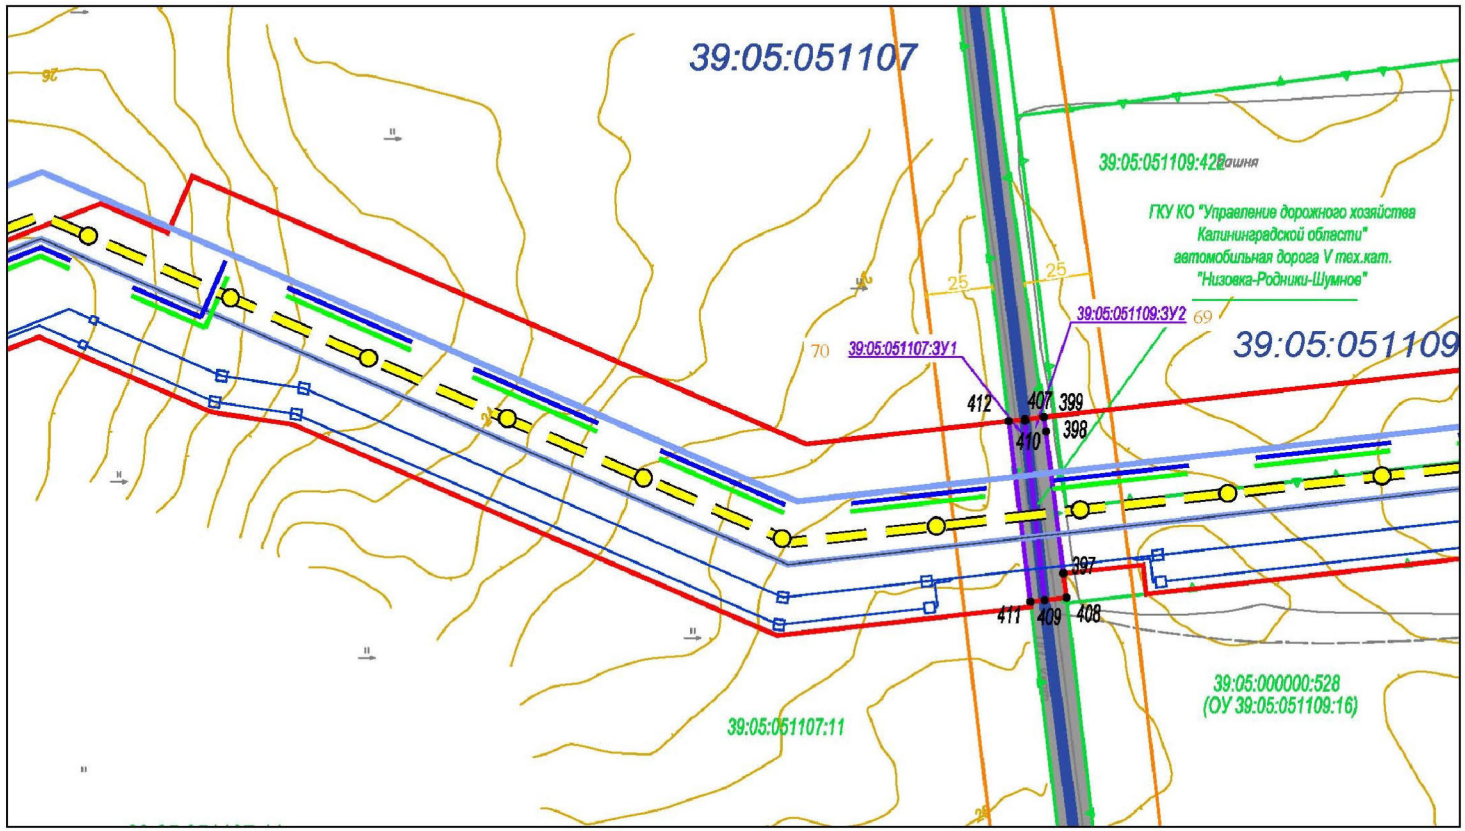

Условные обозначения

Границы планируемых и существующих элементов планировочной структуры:

- Красные линии
- Границы кадастровых кварталов
- 39:05:051109 Номер кадастрового квартала
- Границы существующих земельных участков
- 39:05:000000:29 Кадастровый номер земельного участка
- Улично-дорожная сеть
- Границы придорожной полосы

Проектируемые сооружения в составе объекта регионального значения: "Реконструкция действующих и строительство новых объектов водорассольного комплекса, водозабора и сброса рассола в Балтийское море, Калининградского ПХГ до проектного активного объема 800 млн. куб.м"

- Проектируемый кабель ВОЛС
- Проектируемый электрокабель 10 кВ
- Проектируемая ВЛ 10кВ
- Проектируемый водопровод
- Проектируемый рассолопровод

Проектируемые сооружения в составе объекта федерального значения: "Терминал по приему, хранению и регазификации сжиженного природного газа (СПГ) Калининградской области"

- Проектируемый магистральный газопровод
- Проектируемый кабель ВОЛС

52 Границы образуемых земельных участков и частей земельных участков


39:05:051104:316/чзу 1 Условные номер образуемого земельного участка в том числе резервируемого и (или) изымаемого для государственных или муниципальных нужд

25 • Поворотные точки образуемой части земельного участка

						«Реконструкция действующих и строительство новых объектов водорассольного комплекса, водозабора и сброса рассола в Балтийское море, Калининградского ПХГ до проектного активного объема 800 млн.куб.м»
Изм.	Кол.уч.	Лист	N док.	Подп.	Дата	
Нач. отд.		Аксенова			03.19	Приложение к проекту внесения изменений в документацию по планировке территории планируемого линейного объекта
Рук. группы		Колесникова			03.19	
						Фрагмент чертежа межевания территории ПМ - 2 Федеральные и региональные автодороги Масштаб 1:2000

Стадия	Лист	Листов
ПМ-2.2	3	3

ГАЗПРОМ ПРОЕКТИРОВАНИЕ

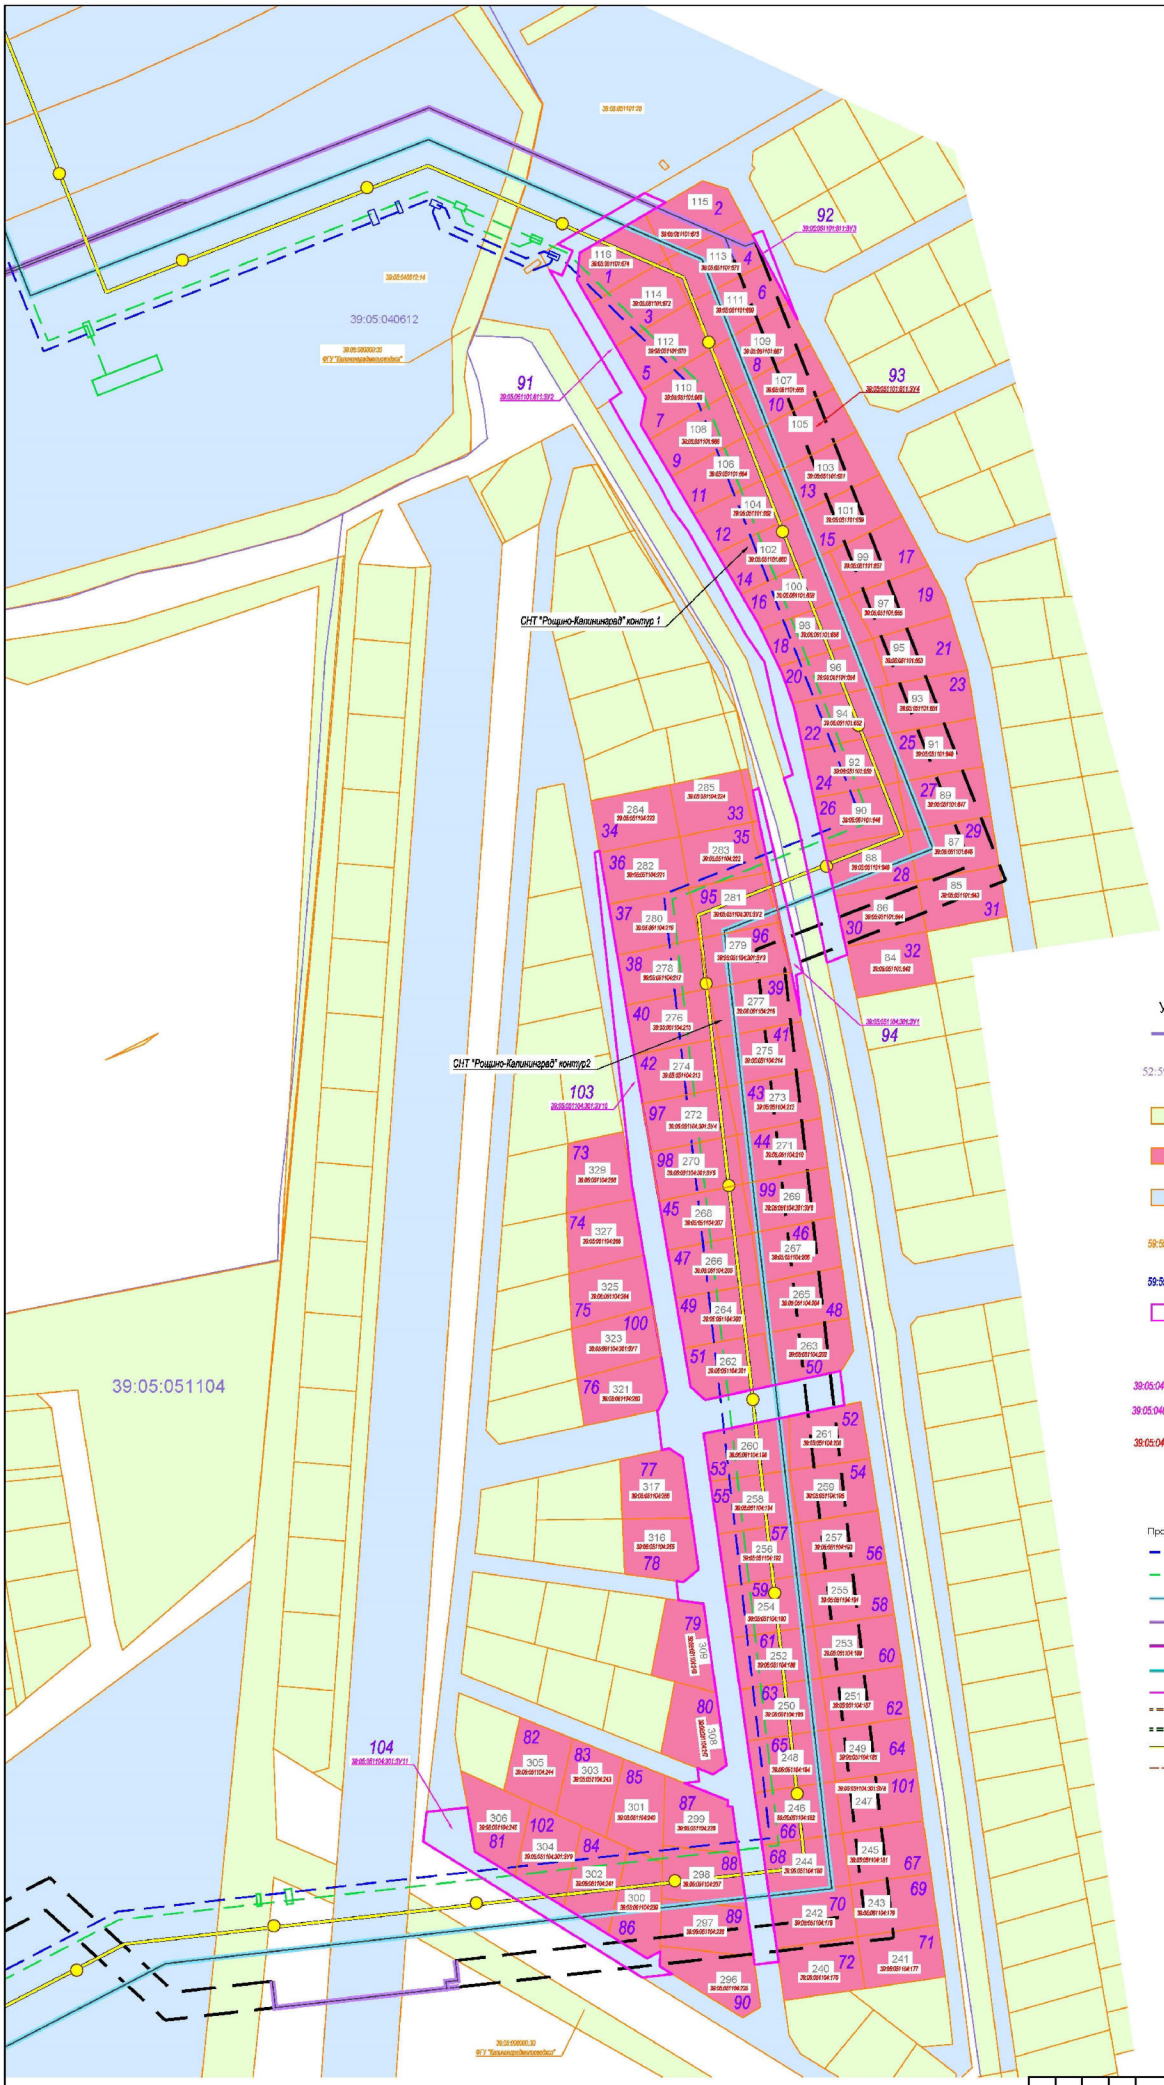

Условные обозначения

- Граница кадастрового квартала по данным государственного кадастра недвижимости
- 52:59:0130101 — Номер кадастрового квартала по данным государственного кадастра недвижимости
- Существующая часть границы земельного участка по данным государственного кадастра недвижимости (сохраняемые земельные участки и их части)
- Границы образуемых земельных участков, планируемых к изъятию для государственных нужд
- Существующая часть границы земельного участка по данным государственного кадастра недвижимости (изменяемые земельные участки и их части)
- 59:59:0130101:560 — Кадастровый номер сохраняемого земельного участка (части земельного участка) по данным государственного кадастра недвижимости
- 59:59:0130101:560 — Кадастровый номер изменяемого земельного участка (части земельного участка) по данным государственного кадастра недвижимости
- Границы образуемых земельных участков и частей земельных участков

Условные кадастровые номера образуемых земельных участков и частей земельных участков:

- 39:05:040602:663:ЗУ1 — образуемых земельных участков
- 39:05:040602:663/чзу1 — образуемых частей земельных участков
- 39:05:040602:661:ЗУ1 — земельных участков, планируемых к изъятию для государственных нужд
- 18 — Порядковые номера изымаемых земельных участков
- 327 — Порядковый номер участка на территории СНТ "Рощино-Калининград"

Проектируемые сооружения

- Водовод, водопровод
- Рассолопровод
- Кабель ВОЛС
- Электрокабель
- Кабель КИПиА
- Кабель электрохимзащиты (ЭХЗ)
- ВЛ 10 кВ
- Метанолопровод
- Азотопровод
- Газопровод
- Канализация дождевая
- Водорассольный комплекс
- Проектируемая площадка расширения свеществующей КС
- Проектируемая объединенная насосная станция с подъездной дорогой

Изм.	Кол.уч.	Лист	N док.	Подп.	Дата
Нач. отд.		Аксенова			03.19
Рук. группы		Колесникова			03.19

«Реконструкция действующих и строительство новых объектов водорассольного комплекса, водозабора и сброса рассола в Балтийское заоре, Калининградского ПХГ до проектного активного объема 800 млн.куб.м»


Приложение к проекту внесения изменений в документацию по планировке территории планируемого линейного объекта

Стадия	Лист	Листов
ПМ-4	1	1

Чертеж(и) межевания территории (участок/части земельных участков) СНТ "Рощино-Калининград" Масштаб 1:1000

ООО «Газпром проектирование»

Формат А1

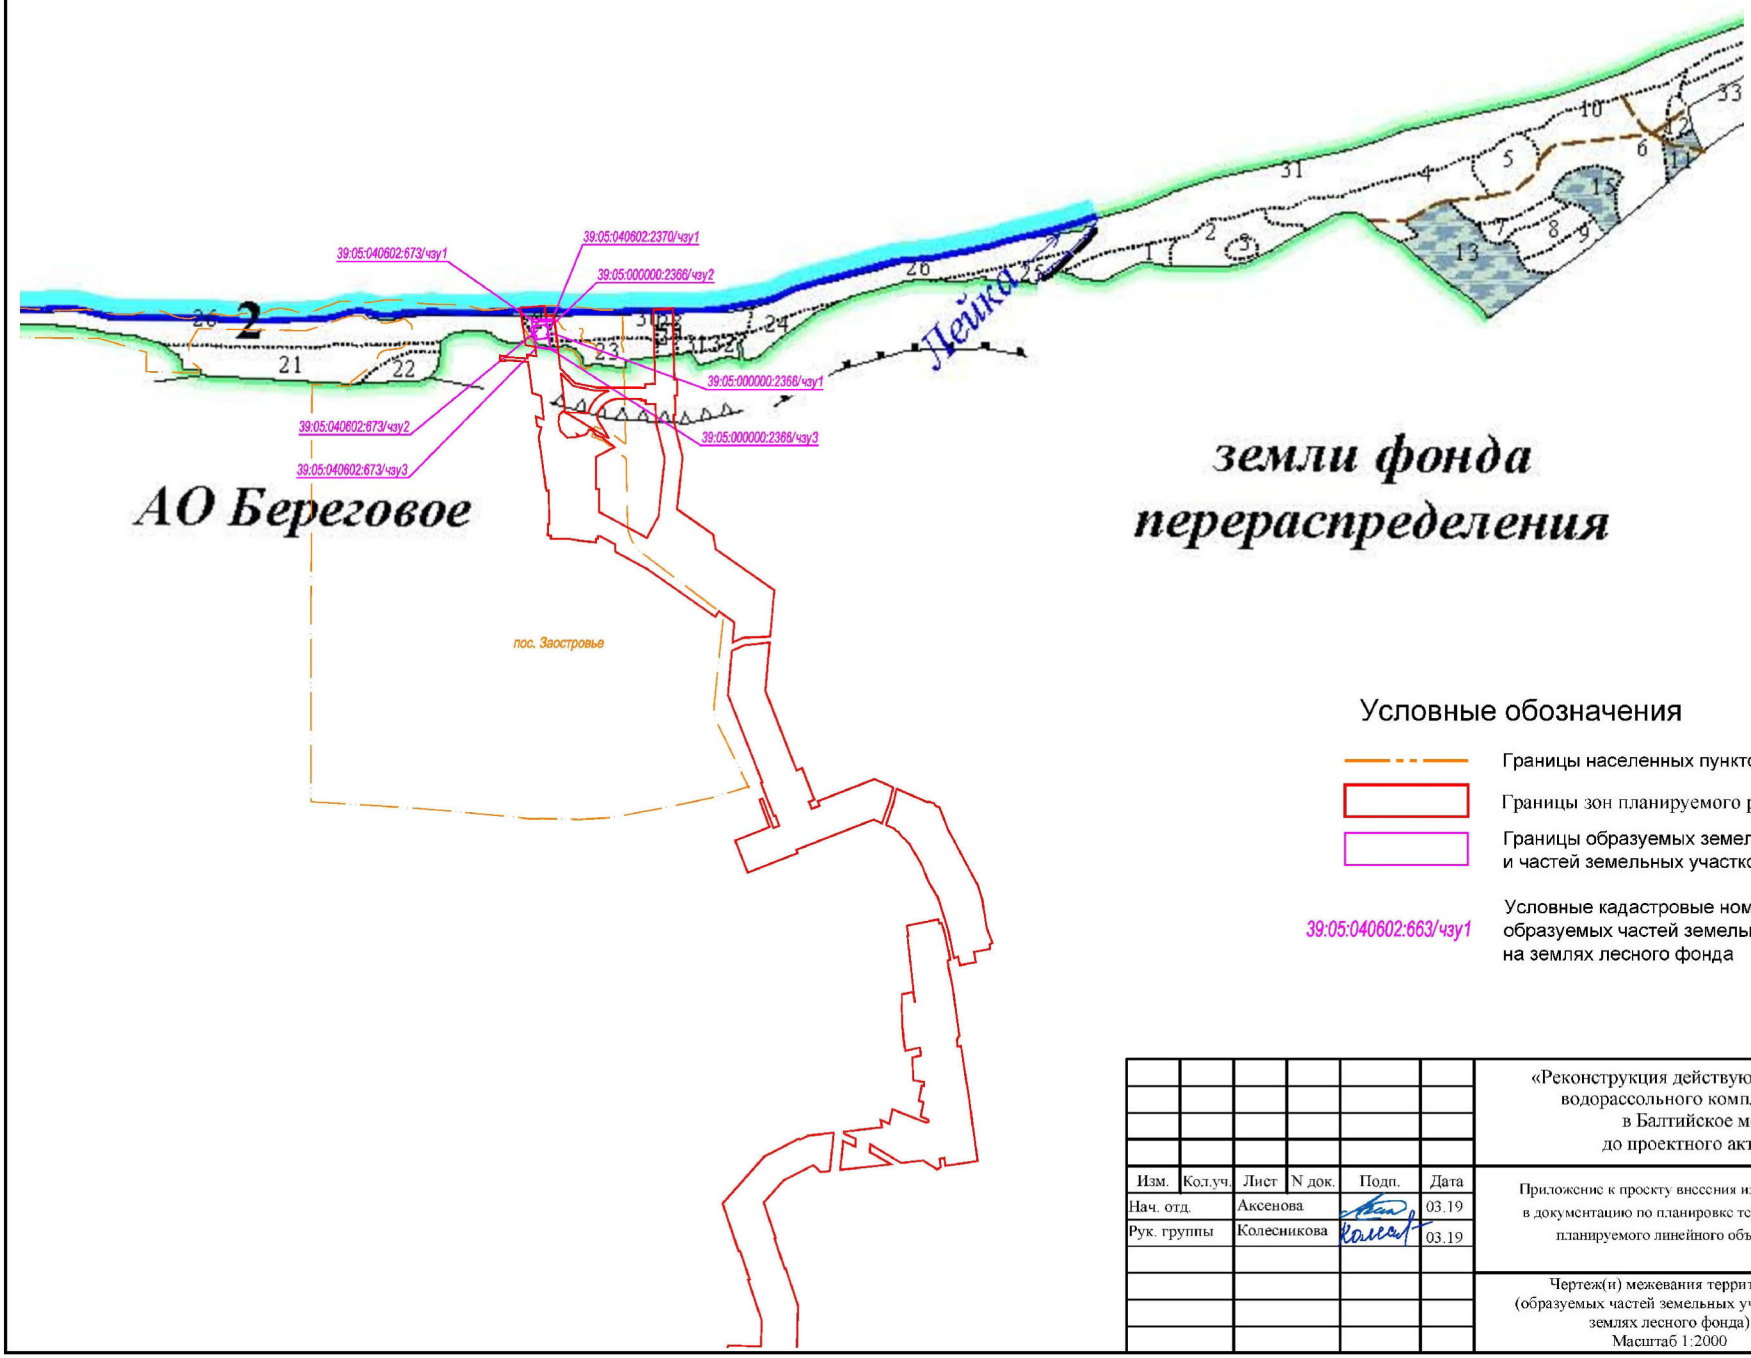

Условные обозначения


- Границы населенных пунктов
- Границы зон планируемого размещения линейных объектов
- Границы образуемых земельных участков и частей земельных участков
- 39:05:040602:663/чзу1 — Условные кадастровые номера образуемых частей земельных участков на землях лесного фонда

						«Реконструкция действующих и строительство новых объектов водорассольного комплекса, водозабора и сброса рассола в Балтийское море, Калининградского ПХГ до проектного активного объема 800 млн.куб.м»
Изм.	Кол.уч.	Лист	N док.	Подп.	Дата	Приложение к проекту внесения изменений в документацию по планировке территории планируемого линейного объекта
Нач. отд.		Аксенова			03.19	
Рук. группы		Колесникова			03.19	
						Чертеж(и) межевания территории (образуемых частей земельных участков на землях лесного фонда) Масштаб 1:2000

Стадия	Лист	Листов
ПМ-5	1	2

ГАЗПРОМ ПРОЕКТИРОВАНИЕ

Формат А3

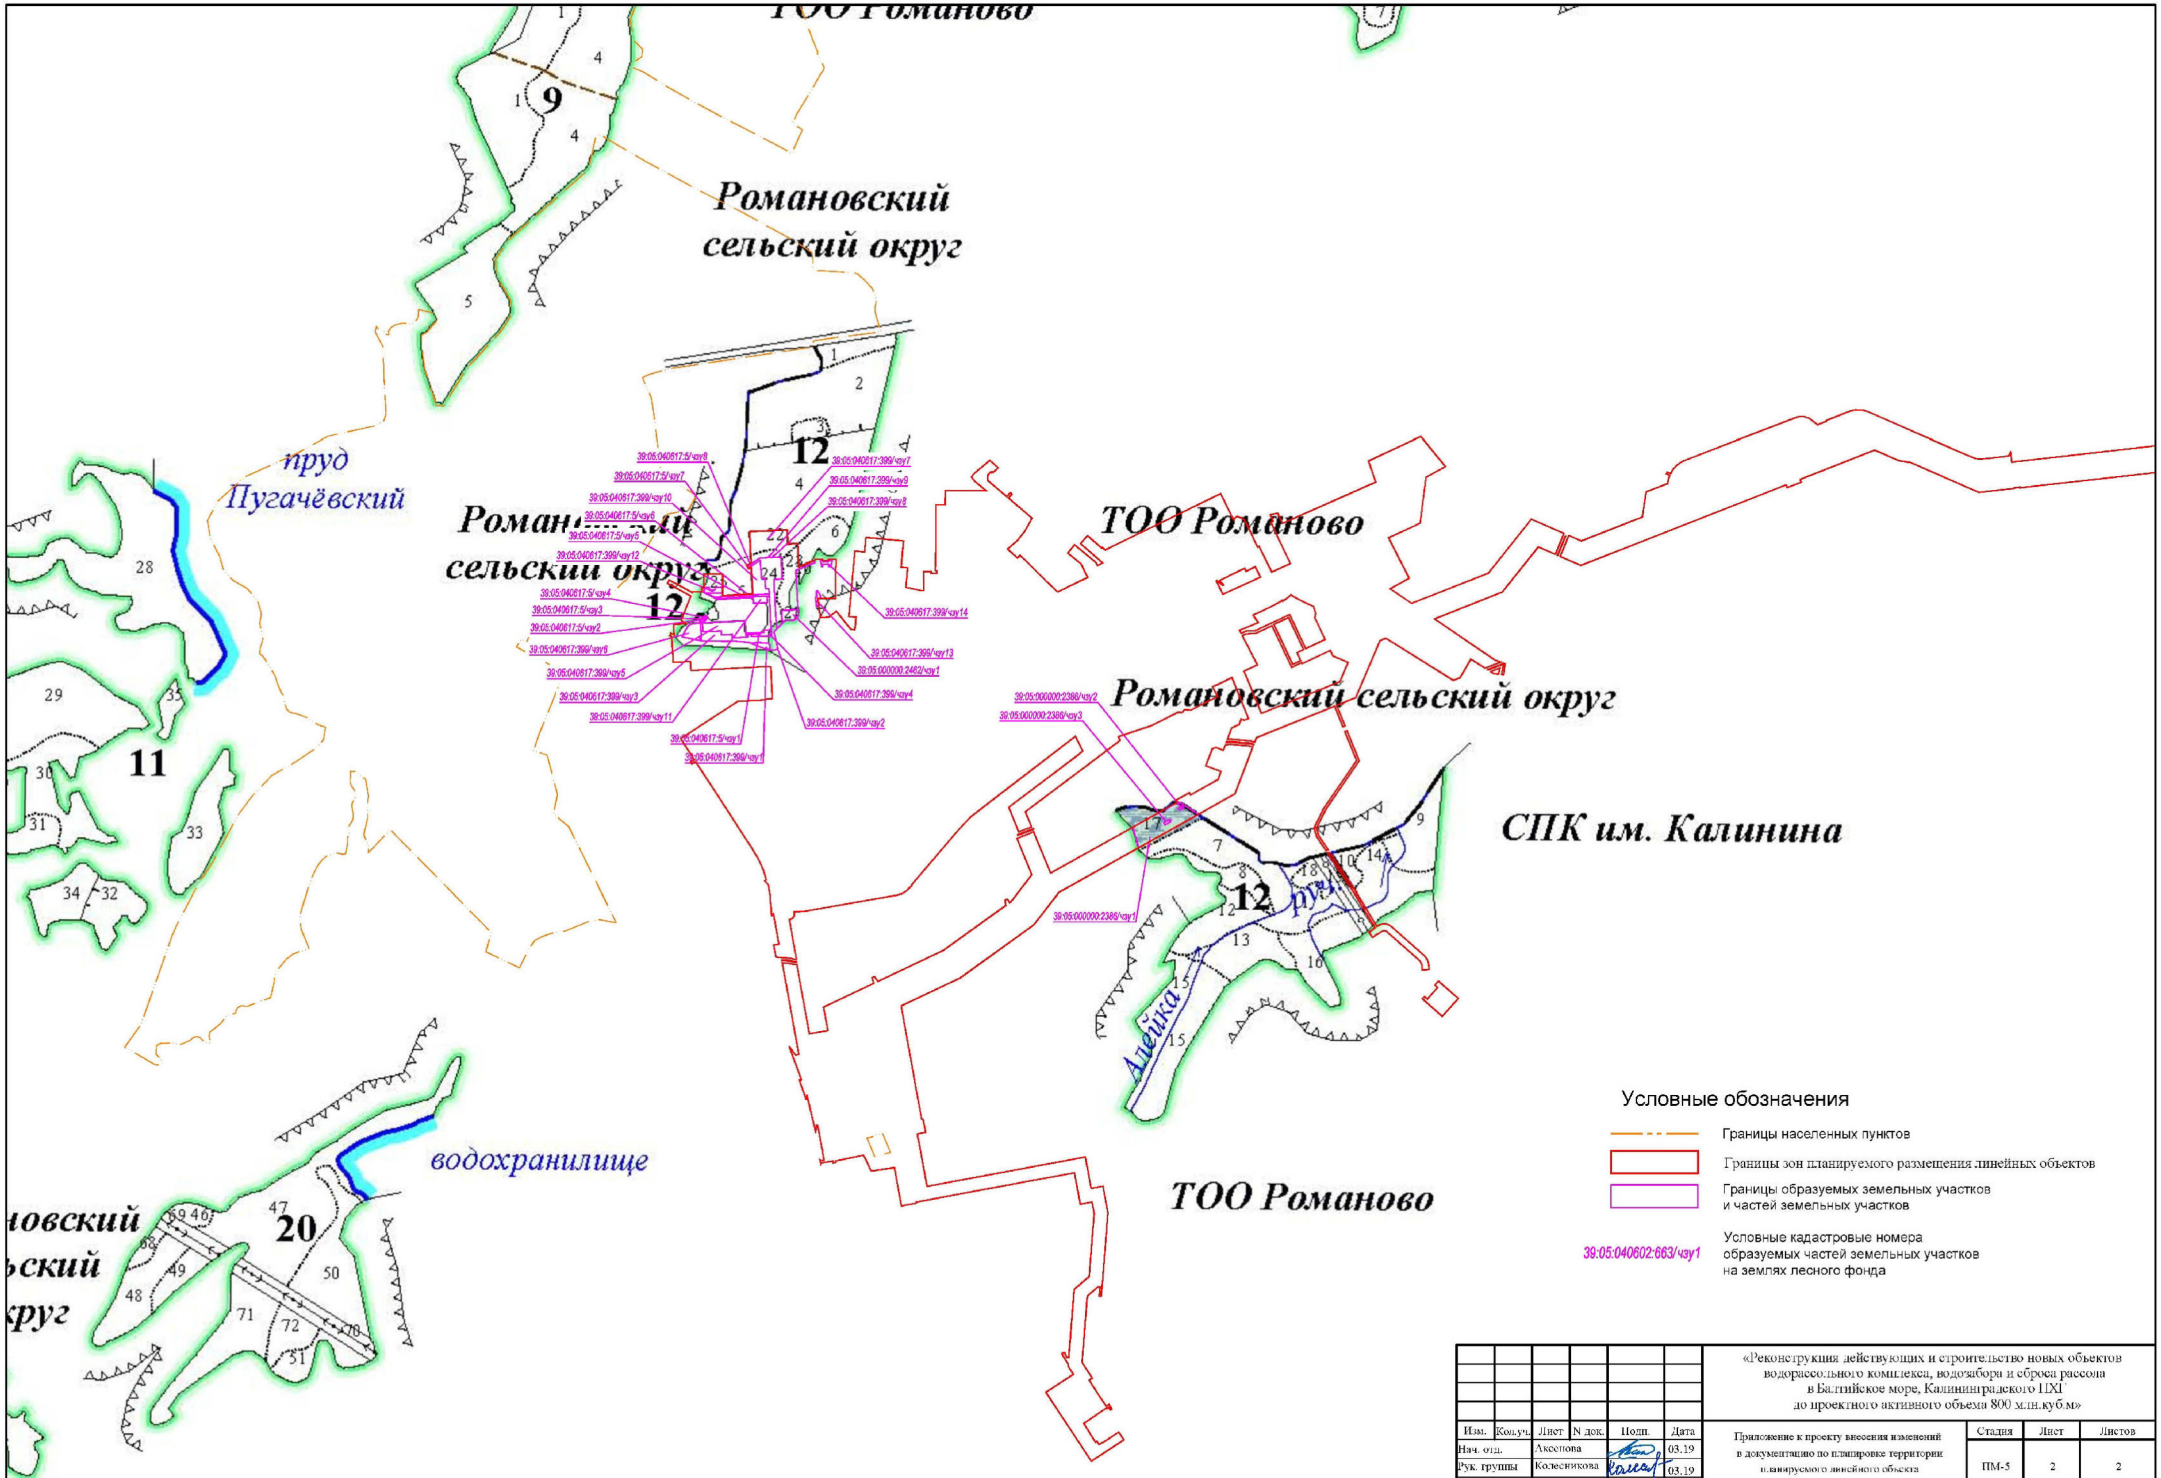

						«Реконструкция действующих и строительство новых объектов водорассольного комплекса, водозабора и сброса рассола в Балтийское море, Калининградского ПХГ до проектного активного объема 800 млн.куб.м»
Изм.	Кол.уч.	Лист	N док.	Подп.	Дата	
Нач. отд.		Аксенова			03.19	Приложение к проекту внесения изменений в документацию по планировке территории планируемого линейного объекта
Рук. группы		Колесникова			03.19	
						Чертеж(и) межевания территории (образуемых частей земельных участков на землях лесного фонда) Масштаб 1:2000

Стадия	Лист	Листов
ПМ-5	2	2

ГАЗПРОМ ПРОЕКТИРОВАНИЕ

Формат А2

ПРОЕКТ ВНЕСЕНИЯ ИЗМЕНЕНИЙ В ДОКУМЕНТАЦИЮ ПО ПЛАНИРОВКЕ ТЕРРИТОРИИ
«Проект планировки территории с проектом межевания в его составе для размещения линейного объекта регионального значения
«Реконструкция действующих и строительство новых объектов водорассольного комплекса, водозабора и сброса рассола в Балтийское море, Калининградского ПХГ до проектного активного объема 800 млн. куб.м»

ОСНОВНАЯ ЧАСТЬ ПРОЕКТА МЕЖЕВАНИЯ ТЕРРИТОРИИ

РАЗДЕЛ 2. ТЕКСТОВАЯ ЧАСТЬ

В проект межевания территории при корректировке включена реализация Объекта в 2 основных этапа:

1. «Реконструкция действующих и строительство новых объектов водорассольного комплекса, водозабора и сброса рассола в Балтийское море, Калининградского ПХГ до проектного активного объема 800 млн.куб.м» (1-21 этап).
2. «Здание производственно-диспетчерской службы Калининградского ПХГ».

В административном отношении объекты «Реконструкция действующих и строительство новых объектов водорассольного комплекса, водозабора и сброса рассола в Балтийское море, Калининградского ПХГ до проектного активного объема 800 млн.куб.м» (1-21 этап) и «Здание производственно-диспетчерской службы Калининградского ПХГ» с сопутствующими сооружениями и коммуникациями расположены в Зеленоградском городской округе Калининградской области.

Поселения: нет.

Населенные пункты: п. Заостровье (Зеленоградский городской округ).

Перечень и сведения о площади образуемых земельных участков/частей земельных участков, в том числе возможные способы их образования представлены в таблицах 1-5, перечень координат границ образуемых земельных участков/частей земельных участков представлены в таблицах 6-8.

Объект «Реконструкция действующих и строительство новых объектов водорассольного комплекса, водозабора и сброса рассола в Балтийское море, Калининградского ПХГ до проектного активного объема 800 млн.куб.м» (1-21 этап) частично размещается в на участках лесного фонда в кварталах 2 (выдела 24, 24) и 12 (выдела 4,5,6) Калининградского лесничества Романовского участкового лесничества. Лесные участки относятся к лесам зеленых зон защитных лесов. Участок квартал 12 выдел 5 имеет особозащитное значение – ОЗУ противоэрозионные участки.

Таксационное описание участков лесного фонда необходимо провести по данным натурного обследования до передачи участка в аренду.

Согласно ч.12.3 статьи 45 Градостроительного кодекса документация по планировке территории, подготовленная применительно к землям лесного фонда согласована с Министерством природных ресурсов и экологии Калининградской области письмом от 08.05.2019 №3475-ОС.

2.1 Перечень и сведения о площади образуемых земельных участков/частей земельных участков, в том числе возможные способы их образования, перечень координат местоположения границ образуемых земельных участков/частей земельных участков.

п/п	Наименование показателя	Единица измерения	Расчетный срок
1	Площадь территории проектирования	кв.м	**5939327.89**
2	Территории, подлежащие межеванию	кв.м	**1608814.61**
2.1	в границах СНТ «Рощино-Калининград»	кв.м	67170.00
2.2	1 Этап «Реконструкция действующих и строительство новых объектов водорассольного комплекса, водозабора и сброса рассола в Балтийское море, Калининградского ПХГ до проектного объема 800 млн куб.м»	кв.м	1385628.42
2.3	2 Этап «Здание производственно-диспетчерской службы Калининградского ПХГ»	кв.м	156016.19
3	Территории, не подлежащие межеванию	кв.м	**4330513.28**

Перечень и сведения о площади образуемых земельных участков/частей земельных участков, в том числе возможные способы их образования, перечень координат границ образуемых земельных участков/частей земельных участков
1 Этап «Реконструкция действующих и строительство новых объектов водорассольного комплекса, водозабора и сброса рассола в Балтийское море, Калининградского ПХГ до проектного активного объема 800 млн куб.м»

Таблица 1

1	2	3	4	5	6	7	8	9
№ п/п	Номер образуемого земельного участка/части земельного участка	Номер кадастрового квартала/кадастровый номер земельного участка	Площадь образуемого земельного участка/части земельного участка, (кв.м.)	Категория земель	Разрешенное использование исходного земельного участка	Устанавливаемое разрешенное использование земельного участка/части земельного участка	Правообладатель (форма собственности) исходного земельного участка	Способ образования земельного участка/ части земельного участка
1	39:05:040602:ЗУ1	39:05:040602	249.96	Земли населенных пунктов	Пляж	Трубопроводный транспорт (Код вида разрешенного использования - 7.5)	Муниципальное образование «Зеленоградский городской округ» Калининградской области	Перераспределение земель, находящихся в муниципальной собственности
2	39:05:040602:2370/чзу1	39:05:040602:2370	166.96	Земли лесного фонда	Для ведения лесного хозяйства	-	Российская Федерация	Образование части земельного участка
3	39:05:040602:673/чзу1	39:05:040602:673	826.49	Земли лесного фонда	Для строительства и эксплуатации водохранилищ и иных искусственных водных объектов, а также гидротехнических сооружений	-	Российская Федерация	Образование части земельного участка
4	39:05:040602:673/чзу2	39:05:040602:673	578.91	Земли лесного фонда	Для строительства и эксплуатации водохранилищ и иных	-	Российская Федерация	Образование части земельного участка

1	2	3	4	5	6	7	8	9
					искусственных водных объектов, а также гидротехнических сооружений			
5	39:05:000000:2366/чзу1	39:05:000000:2366	776.72	Земли лесного фонда	Для ведения лесного хозяйства	-	Российская Федерация	Образование части земельного участка
6	39:05:000000:2366/чзу2	39:05:000000:2366	3.00	Земли лесного фонда	Для ведения лесного хозяйства	-	Российская Федерация	Образование части земельного участка
7	39:05:000000:2366/чзу3	39:05:000000:2366	2.40	Земли лесного фонда	Для ведения лесного хозяйства	-	Российская Федерация	Образование части земельного участка
8	39:05:040602:ЗУ2	39:05:040602	1.65	Земли населенных пунктов	Не установлено	Трубопроводный транспорт (Код вида разрешенного использования - 7.5)	Муниципальное образование «Зеленоградский городской округ» Калининградской области	Перераспределение земель, находящихся в муниципальной собственности
9	39:05:040602:673/чзу3	39:05:040602:673	18.81	Земли лесного фонда	Для строительства и эксплуатации водохранилищ и иных искусственных водных объектов, а также гидротехнических сооружений	-	Российская Федерация	Образование части земельного участка
10	39:05:040602:ЗУ3	39:05:040602	41.43	Земли населенных пунктов	Не установлено	Трубопроводный транспорт (Код вида разрешенного использования - 7.5)	Муниципальное образование «Зеленоградский городской округ» Калининградской области	Перераспределение земель, находящихся в муниципальной собственности
11	39:05:040602:ЗУ4	39:05:040602	0.20	Земли населенных пунктов	Не установлено	Трубопроводный транспорт	Муниципальное образование «Зеленоградский городской округ»	Перераспределение земель, находящихся в муниципальной собственности

1	2	3	4	5	6	7	8	9
						(Код вида разрешенного использования - 7.5)	Калининградской области	
12	39:05:040602:669:ЗУ1	39:05:040602:669	0.23	Земли населенных пунктов	Для сельскохозяйственного производства	Трубопроводный транспорт (Код вида разрешенного использования - 7.5)	Муниципальное образование «Зеленоградский городской округ» Калининградской области	Раздел земельного участка
13	39:05:040602:669:ЗУ2	39:05:040602:669	809.26	Земли населенных пунктов	Для сельскохозяйственного производства	Трубопроводный транспорт (Код вида разрешенного использования - 7.5)	Муниципальное образование «Зеленоградский городской округ» Калининградской области	Раздел земельного участка
14	39:05:040602:669:ЗУ3	39:05:040602:669	3201.36	Земли населенных пунктов	Для сельскохозяйственного производства	Трубопроводный транспорт (Код вида разрешенного использования - 7.5)	Муниципальное образование «Зеленоградский городской округ» Калининградской области	Раздел земельного участка
15	39:05:040602:669:ЗУ4	39:05:040602:669	1493.13	Земли населенных пунктов	Для сельскохозяйственного производства	Трубопроводный транспорт (Код вида разрешенного использования - 7.5)	Муниципальное образование «Зеленоградский городской округ» Калининградской области	Раздел земельного участка
16	39:05:040602:18:ЗУ1	39:05:040602:18	47.85	Земли населенных пунктов	Под существующие здания и очистные сооружения	Трубопроводный транспорт (Код вида разрешенного использования - 7.5)	Государственное предприятие «Объединенные канализационные очистные сооружения курортной группы городов» ОКОС	Раздел земельного участка

1	2	3	4	5	6	7	8	9
17	39:05:040602:669:ЗУ5	39:05:040602:669	1196.87	Земли населенных пунктов	Для сельскохозяйственного производства	Трубопроводный транспорт (Код вида разрешенного использования - 7.5)	Муниципальное образование «Зеленоградский городской округ» Калининградской области	Раздел земельного участка
18	39:05:040602:669:ЗУ6	39:05:040602:669	986.98	Земли населенных пунктов	Для сельскохозяйственного производства	Трубопроводный транспорт (Код вида разрешенного использования - 7.5)	Муниципальное образование «Зеленоградский городской округ» Калининградской области	Раздел земельного участка
19	39:05:040602:2:ЗУ1	39:05:040602:2	208.11	Земли промышленности, энергетики, транспорта, связи, радиовещания, телевидения, информатики, земли для обеспечения космической деятельности, земли обороны, безопасности и земли иного специального назначения	Для эксплуатации объектов обустройства Кравцовского Д6 месторождения нефти и проведения ремонтных работ по подводному нефтепроводу и размещение объектов нефтяного месторождения Д41	Трубопроводный транспорт (Код вида разрешенного использования - 7.5)	ООО «ЛУКОЙЛ-КАЛИНИНГРАДМОРНЕФТЬ»	Раздел земельного участка
20	39:05:040602:669:ЗУ7	39:05:040602:669	1503.31	Земли населенных пунктов	Для сельскохозяйственного производства	Трубопроводный транспорт (Код вида разрешенного использования - 7.5)	Муниципальное образование «Зеленоградский городской округ» Калининградской области	Раздел земельного участка
21	39:05:040602:661:ЗУ1	39:05:040602:661	6252.68	Земли населенных пунктов	Для производства сельскохозяйственной продукции	Трубопроводный транспорт (Код вида разрешенного использования - 7.5)	ООО «ВЕРУМ»	Раздел земельного участка

1	2	3	4	5	6	7	8	9
22	39:05:040602:669:ЗУ8	39:05:040602:669	73.10	Земли населенных пунктов	Для сельскохозяйственного производства	Трубопроводный транспорт (Код вида разрешенного использования - 7.5)	Муниципальное образование «Зеленоградский городской округ» Калининградской области	Раздел земельного участка
23	39:05:040602:661:ЗУ3	39:05:040602:661	522.43	Земли населенных пунктов	Для производства сельскохозяйственной продукции	Трубопроводный транспорт (Код вида разрешенного использования - 7.5)	ООО «ВЕРУМ»	Раздел земельного участка
24	39:05:040602:661:ЗУ2	39:05:040602:661	7402.26	Земли населенных пунктов	Для производства сельскохозяйственной продукции	Трубопроводный транспорт (Код вида разрешенного использования - 7.5)	ООО «ВЕРУМ»	Раздел земельного участка
25	39:05:040602:661:ЗУ4	39:05:040602:661	1876.50	Земли населенных пунктов	Для производства сельскохозяйственной продукции	Трубопроводный транспорт (Код вида разрешенного использования - 7.5)	ООО «ВЕРУМ»	Раздел земельного участка
26	39:05:040602:661:ЗУ5	39:05:040602:661	69.36	Земли населенных пунктов	Для производства сельскохозяйственной продукции	Трубопроводный транспорт (Код вида разрешенного использования - 7.5)	ООО «ВЕРУМ»	Раздел земельного участка
27	39:05:040602:661:ЗУ6	39:05:040602:661	0.37	Земли населенных пунктов	Для производства сельскохозяйственной продукции	Трубопроводный транспорт (Код вида разрешенного использования - 7.5)	ООО «ВЕРУМ»	Раздел земельного участка
28	39:05:040602:661:ЗУ7	39:05:040602:661	2271.78	Земли населенных пунктов	Для производства сельскохозяйственной продукции	Трубопроводный транспорт (Код вида разрешенного использования - 7.5)	ООО «ВЕРУМ»	Раздел земельного участка
29	39:05:040602:662:ЗУ1	39:05:040602:662	10746.84	Земли сельскохозяйственного назначения	Для производства сельскохозяйственной продукции	Трубопроводный транспорт	ООО «ВЕРУМ»	Раздел земельного участка

1	2	3	4	5	6	7	8	9
						(Код вида разрешенного использования - 7.5)		
30	39:05:040602:662:ЗУ2	39:05:040602:662	183.61	Земли сельскохозяйственного назначения	Для производства сельскохозяйственной продукции	Трубопроводный транспорт (Код вида разрешенного использования - 7.5)	ООО «ВЕРУМ»	Раздел земельного участка
31	39:05:040602:663:ЗУ1	39:05:040602:663	8567.10	Земли сельскохозяйственного назначения	Для производства сельскохозяйственной продукции	Трубопроводный транспорт (Код вида разрешенного использования - 7.5)	ООО «ВЕРУМ»	Раздел земельного участка
32	39:05:040602:54:ЗУ1	39:05:040602:54	155.54	Земли сельскохозяйственного назначения	Для производства сельскохозяйственной продукции	Трубопроводный транспорт (Код вида разрешенного использования - 7.5)	ООО «ВЕРУМ»	Раздел земельного участка
33	39:05:040602:54:ЗУ2	39:05:040602:54	787.25	Земли сельскохозяйственного назначения	Для производства сельскохозяйственной продукции	Трубопроводный транспорт (Код вида разрешенного использования - 7.5)	ООО «ВЕРУМ»	Раздел земельного участка
34	39:05:040602:663:ЗУ2	39:05:040602:663	779.77	Земли сельскохозяйственного назначения	Для производства сельскохозяйственной продукции	Трубопроводный транспорт (Код вида разрешенного использования - 7.5)	ООО «ВЕРУМ»	Раздел земельного участка
35	Часть земельного участка формируемая в целях установления публичного сервитута в границах полосы отвода железной дороги 39:05:000000:28/чзу1 (таблица 4)	39:05:000000:28	2473.24	Земли промышленности, энергетики, транспорта, связи, радиовещания, телевидения, информатики, земли для обеспечения космической деятельности, земли	Железнодорожный транспорт	Железнодорожный транспорт	Российская Федерация	Образование части земельного участка

1	2	3	4	5	6	7	8	9
				обороны, безопасности и земли иного специального назначения				
36	Часть земельного участка формируемая в целях установления публичного сервитута в границах полосы отвода железной дороги 39:05:000000:28/чзу2 (таблица 4)	39:05:000000:28	2749.13	Земли промышленности, энергетики, транспорта, связи, радиовещания, телевидения, информатики, земли для обеспечения космической деятельности, земли обороны, безопасности и земли иного специального назначения	Железнодорожный транспорт	Железнодорожный транспорт	Российская Федерация	Образование части земельного участка
37	39:05:040612:14:ЗУ1	39:05:040612:14	12627.75	Земли сельскохозяйственного назначения	Для организации личного подсобного хозяйства	Трубопроводный транспорт (Код вида разрешенного использования - 7.5)	Трубицын Владимир Вячеславович	Раздел земельного участка
38	39:05:040612:14:ЗУ2	39:05:040612:14	104.49	Земли сельскохозяйственного назначения	Для организации личного подсобного хозяйства	Трубопроводный транспорт (Код вида разрешенного использования - 7.5)	Трубицын Владимир Вячеславович	Раздел земельного участка
39	39:05:040612:14:ЗУ3	39:05:040612:14	213.56	Земли сельскохозяйственного назначения	Для организации личного подсобного хозяйства	Трубопроводный транспорт (Код вида разрешенного использования - 7.5)	Трубицын Владимир Вячеславович	Раздел земельного участка
40	39:05:051101:25:ЗУ1	39:05:051101:25	1545.29	Земли сельскохозяйственного назначения	Для сельскохозяйственного использования	Трубопроводный транспорт (Код вида разрешенного использования - 7.5)	Муниципальное образование «Зеленоградский городской округ» Калининградской области	Раздел земельного участка
41	39:05:051101:25:ЗУ1	39:05:051101:25	126.07	Земли сельскохозяйственного назначения	Для сельскохозяйственного использования	Трубопроводный транспорт (Код вида	Муниципальное образование «Зеленоградский	Раздел земельного участка

1	2	3	4	5	6	7	8	9
						разрешенного использования - 7.5)	городской округ» Калининградской области	
42	39:05:051101:ЗУ1	39:05:051101	3.45	Земли сельскохозяйственного назначения	Для сельскохозяйственного использования	Трубопроводный транспорт (Код вида разрешенного использования - 7.5)	Муниципальное образование «Зеленоградский городской округ» Калининградской области	Перераспределение земель, находящихся в муниципальной собственности
43	39:05:051101:ЗУ2	39:05:051101	9.82	Земли сельскохозяйственного назначения	Для сельскохозяйственного использования	Трубопроводный транспорт (Код вида разрешенного использования - 7.5)	Муниципальное образование «Зеленоградский городской округ» Калининградской области	Перераспределение земель, находящихся в муниципальной собственности
44	39:05:051101:811:ЗУ1	39:05:051101:811	82.34	Земли сельскохозяйственного назначения	Земли общего пользования СНТ «Рощино-Калининград»	Трубопроводный транспорт (Код вида разрешенного использования - 7.5)	СНТ «Рощино-Калининград»	Раздел земельного участка
45	39:05:051104:ЗУ1	39:05:051104	212.19	Земли сельскохозяйственного назначения	Для сельскохозяйственного использования	Трубопроводный транспорт (Код вида разрешенного использования	Муниципальное образование «Зеленоградский городской округ» Калининградской области	Перераспределение земель, находящихся в муниципальной собственности
46	39:05:041104:ЗУ2	39:05:051104	1619.26	Земли сельскохозяйственного назначения	Для сельскохозяйственного использования	Трубопроводный транспорт (Код вида разрешенного использования - 7.5)	Муниципальное образование «Зеленоградский городской округ» Калининградской области	Перераспределение земель, находящихся в муниципальной собственности
47	39:05:051104:ЗУ3	39:05:051104	566.93	Земли сельскохозяйственного назначения	Для сельскохозяйственного использования	Трубопроводный транспорт (Код вида разрешенного использования - 7.5)	Муниципальное образование «Зеленоградский городской округ» Калининградской области	Перераспределение земель, находящихся в муниципальной собственности

1	2	3	4	5	6	7	8	9
48	39:05:051104:7:ЗУ1	39:05:051104:7	2000.97	Земли промышленности, энергетики, транспорта, связи, радиовещания, телевидения, информатики, земли для обеспечения космической деятельности, земли обороны, безопасности и земли иного специального назначения	Под нефтепровод, линию ЛЭП, эл.кабель, участки КИП,трансформатор, СКЗ-4, СКЗ-5 и др.объекты	Трубопроводный транспорт (Код вида разрешенного использования - 7.5)	ООО «ЛУКОЙЛ – КМН»	Раздел земельного участка
49	39:05:051104:ЗУ4	39:05:051104	229.53	Земли сельскохозяйственного назначения	Сельскохозяйственное использование	Трубопроводный транспорт (Код вида разрешенного использования - 7.5)	Муниципальное образование «Зеленоградский городской округ» Калининградской области	Перераспределение земель, находящихся в муниципальной собственности
50	39:05:051104:ЗУ5	39:05:051104	1141.17	Земли сельскохозяйственного назначения	Сельскохозяйственное использование	Трубопроводный транспорт (Код вида разрешенного использования - 7.5)	Муниципальное образование «Зеленоградский городской округ» Калининградской области	Перераспределение земель, находящихся в муниципальной собственности
51	39:05:051104:399:ЗУ1	39:05:051104:399	17231.14	Земли сельскохозяйственного назначения	Сельскохозяйственное использование	Трубопроводный транспорт (Код вида разрешенного использования- 7.5)	Муниципальное образование «Зеленоградский городской округ» Калининградской области	Раздел земельного участка
52	Части земельного участка формируемые в целях установления публичного сервитута в границах полосы отвода автомобильной дороги	39:05:051104:316	5802.53	Земли промышленности, энергетики, транспорта, связи, радиовещания, телевидения, информатики, земли для обеспечения космической	Под строительство автодороги от подъезда к г.Светлогорску до подъезда к г. Зеленоградску	Автомобильный транспорт (Код вида разрешенного использования- 7.2)	Российская Федерация	Образование части земельного участка

1	2	3	4	5	6	7	8	9
	ФКУ Упрдор "Северо-Запад" автомобильная дорога общего пользования федерального значения А-217 "Приморское полукольцо" Калининград-Светлогорск участке км 33+840 - км 34+260 (таблица 4)			деятельности, земли обороны, безопасности и земли иного специального назначения				
53	39:05:051104:398:ЗУ1	39:05:051104:398	46522.05	Земли сельскохозяйственного назначения	Сельскохозяйственное использование	Трубопроводный транспорт (Код вида разрешенного использования- 7.5)	Муниципальное образование «Зеленоградский городской округ» Калининградской области	Раздел земельного участка
54	39:05:051104:381:ЗУ1	39:05:051104:381	30766.27	Земли сельскохозяйственного назначения	Сельскохозяйственное использование	Трубопроводный транспорт (Код вида разрешенного использования- 7.5)	Пустовалов А.Г.	Раздел земельного участка
55	Часть земельного участка формируемая в целях установления публичного сервитута в границах полосы отвода автомобильной дороги Зеленоградск-Приморск через Светлогорск 39:05:000000:29/чзу1 (таблица 4)	39:05:000000:29	918.60	Земли промышленности, энергетики, транспорта, связи, радиовещания, телевидения, информатики, земли для обеспечения космической деятельности, земли обороны, безопасности и земли иного специального назначения	Для обслуживания автодорог	Автомобильный транспорт (Код вида разрешенного использования- 7.2)	Субъект РФ Калининградская область	Образование части земельного участка
56	Часть земельного участка формируемая в целях установления публичного сервитута в границах	39:05:000000:29	747.94	Земли промышленности, энергетики, транспорта, связи, радиовещания, телевидения,	Для обслуживания автодорог	Автомобильный транспорт (Код вида разрешенного использования- 7.2)	Субъект РФ Калининградская область	Образование части земельного участка

1	2	3	4	5	6	7	8	9
	полосы отвода автомобильной дороги Зеленоградск-Приморск через Светлогорск 39:05:000000:29/чзу2 (таблица 4)			информатики, земли для обеспечения космической деятельности, земли обороны, безопасности и земли иного специального назначения				
57	39:05:051109:ЗУ1	39:05:051109	171.56	Земли сельскохозяйственного назначения	Для сельскохозяйственного производства	Трубопроводный транспорт (Код вида разрешенного использования- 7.5)	Муниципальное образование «Зеленоградский городской округ» Калининградской области	Перераспределение земель, находящихся в муниципальной собственности
58	39:05:051109:430:ЗУ2	39:05:051109:430	5849.89	Земли сельскохозяйственного назначения	Для сельскохозяйственного производства	Трубопроводный транспорт (Код вида разрешенного использования- 7.5)	Муниципальное образование «Зеленоградский городской округ» Калининградской области	Раздел земельного участка
59	39:05:051109:429:ЗУ1	39:05:051109:429	17044.86	Земли сельскохозяйственного назначения	Для сельскохозяйственного производства	Трубопроводный транспорт (Код вида разрешенного использования- 7.5)	Муниципальное образование «Зеленоградский городской округ» Калининградской области	
60	39:05:051109:430:ЗУ1	39:05:051109:430	8926.92	Земли сельскохозяйственного назначения	Для сельскохозяйственного производства	Трубопроводный транспорт (Код вида разрешенного использования- 7.5)	Муниципальное образование «Зеленоградский городской округ» Калининградской области	Раздел земельного участка
61	39:05:051109:202:ЗУ1	39:05:051109:202	3471.96	Земли сельскохозяйственного назначения	Для сельскохозяйственного производства	Трубопроводный транспорт (Код вида разрешенного использования- 7.5)	Клевинскене Татьяна Геннадьевна	Раздел земельного участка

1	2	3	4	5	6	7	8	9
62	39:05:000000:547:ЗУ1	39:05:000000:547	16164.74	Земли сельскохозяйственного назначения	Для ведения личного подсобного хозяйства	Трубопроводный транспорт (Код вида разрешенного использования- 7.5)	Сарычкина Ирина Викторовна	Раздел земельного участка
63	39:05:051109:247:ЗУ1	39:05:051109:247	8539.86	Земли сельскохозяйственного назначения	Для ведения личного подсобного хозяйства	Трубопроводный транспорт (Код вида разрешенного использования- 7.5)	Мальцева Ольга Александровна	Раздел земельного участка
64	39:05:051109:254:ЗУ1	39:05:051109:254	88.14	Земли сельскохозяйственного назначения	Для сельскохозяйственного производства	Трубопроводный транспорт (Код вида разрешенного использования- 7.5)	Сафронова Валентина Дмитриевна	Раздел земельного участка
65	39:05:000000:528:ЗУ1	39:05:000000:528	28491.22	Земли сельскохозяйственного назначения	Для сельскохозяйственного производства	Трубопроводный транспорт (Код вида разрешенного использования- 7.5)	СПК им. Калинина	Выдел из земельного участка
66	39:05:051109:431:ЗУ1	39:05:051109:431	23053.84	Земли сельскохозяйственного назначения	Для сельскохозяйственного производства	Трубопроводный транспорт (Код вида разрешенного использования- 7.5)	Аракелян Рубик Арменакович	Раздел земельного участка
67	39:05:051109:304:ЗУ1	39:05:051109:304	2296.19	Земли сельскохозяйственного назначения	Для сельскохозяйственного производства	Трубопроводный транспорт (Код вида разрешенного использования- 7.5)	Черникова Галина Федоровна	Раздел земельного участка
68	39:05:051109:422:ЗУ1	39:05:051109:422	6872.00	Земли сельскохозяйственного назначения	Для сельскохозяйственного производства	Трубопроводный транспорт (Код вида разрешенного использования- 7.5)	Луньков Александр Николаевич	Раздел земельного участка
69	Часть земельного участка формируемая в целях установления публичного сервитута в границах полосы отвода автомобильной дороги 39:05:051109:ЗУ2 (таблица 4)	39:05:051109	531.54	Земли промышленности, энергетики, транспорта, связи, радиовещания, телевидения, информатики, земли для обеспечения космической деятельности, земли обороны, безопасности и земли иного	Для обслуживания автодорог	Автомобильный транспорт (Код вида разрешенного использования- 7.2)	Субъект РФ Калининградская область	Образование части земельного участка

1	2	3	4	5	6	7	8	9
				специального назначения				
70	Часть земельного участка формируемая в целях установления публичного сервитута в границах полосы отвода автомобильной дороги 39:05:051107:ЗУ1 (таблица 4)	39:05:051107	386.67	Земли промышленности, энергетики, транспорта, связи, радиовещания, телевидения, информатики, земли для обеспечения космической деятельности, земли обороны, безопасности и земли иного специального назначения	Для обслуживания автодорог	Автомобильный транспорт (Код вида разрешенного использования- 7.2)	Субъект РФ Калининградская область	Образование части земельного участка
71	39:05:051107:11:ЗУ1	39:05:051107:11	55964.77	Земли сельскохозяйственного назначения	Для сельскохозяйственного производства	Трубопроводный транспорт (Код вида разрешенного использования- 7.5)	Пустовалов Александр Георгиевич	Раздел земельного участка
72	39:05:051107:92:ЗУ1	39:05:051107:92	14843.56	Земли сельскохозяйственного назначения	Для сельскохозяйственного производства	Трубопроводный транспорт (Код вида разрешенного использования- 7.5)	Аракелян Рубик Арменакович	Раздел земельного участка
73	39:05:051107:92:ЗУ2	39:05:051107:92	178.80	Земли сельскохозяйственного назначения	Для сельскохозяйственного производства	Трубопроводный транспорт (Код вида разрешенного использования- 7.5)	Аракелян Рубик Арменакович	Раздел земельного участка
74	39:05:051107:94:ЗУ1	39:05:051107:94	204.85	Земли сельскохозяйственного назначения	Сельскохозяйственное использование	Трубопроводный транспорт (Код вида разрешенного использования- 7.5)	Муниципальное образование «Зеленоградский городской округ» Калининградской области	Раздел земельного участка
75	39:05:040602:663:ЗУ3	39:05:040602:663	188.47	Земли сельскохозяйственного назначения	Сельскохозяйственное использование	Трубопроводный транспорт (Код вида разрешенного использования- 7.5)	ООО «Верум»	Раздел земельного участка

1	2	3	4	5	6	7	8	9
76	39:05:040617:ЗУ1	39:05:040617	55.18	Земли сельскохозяйственного назначения	Сельскохозяйственное использование	Трубопроводный транспорт (Код вида разрешенного использования- 7.5)	Муниципальное образование «Зеленоградский городской округ» Калининградской области	Перераспределение земель, находящихся в муниципальной собственности
77	39:05:040617:398:ЗУ1	39:05:040617:398	45709.58	Земли сельскохозяйственного назначения	Сельскохозяйственное использование	Трубопроводный транспорт (Код вида разрешенного использования- 7.5)	Муниципальное образование «Зеленоградский городской округ» Калининградской области	Раздел земельного участка
78	39:05:040617:398:ЗУ2	39:05:040617:398	175.14	Земли сельскохозяйственного назначения	Сельскохозяйственное использование	Трубопроводный транспорт (Код вида разрешенного использования- 7.5)	Муниципальное образование «Зеленоградский городской округ» Калининградской области	Раздел земельного участка
79	39:05:040617:ЗУ2	39:05:040617	1439.45	Земли сельскохозяйственного назначения	Сельскохозяйственное использование	Трубопроводный транспорт (Код вида разрешенного использования- 7.5)	Муниципальное образование «Зеленоградский городской округ» Калининградской области	Перераспределение земель, находящихся в муниципальной собственности
80	39:05:040617:398:ЗУ3	39:05:040617:398	12274.86	Земли сельскохозяйственного назначения	Сельскохозяйственное использование	Трубопроводный транспорт (Код вида разрешенного использования- 7.5)	Муниципальное образование «Зеленоградский городской округ» Калининградской области	Раздел земельного участка
81	39:05:040617:ЗУ3	39:05:040617	889.25	Земли сельскохозяйственного назначения	Сельскохозяйственное использование	Трубопроводный транспорт (Код вида разрешенного использования- 7.5)	Муниципальное образование «Зеленоградский городской округ» Калининградской области	Перераспределение земель, находящихся в муниципальной собственности

1	2	3	4	5	6	7	8	9
82	39:05:040617:398:ЗУ4	39:05:040617:398	85.92	Земли сельскохозяйственного назначения	Сельскохозяйственное использование	Трубопроводный транспорт (Код вида разрешенного использования- 7.5)	Муниципальное образование «Зеленоградский городской округ» Калининградской области	Раздел земельного участка
83	39:05:040617:ЗУ4	39:05:040617	73.10	Земли сельскохозяйственного назначения	Сельскохозяйственное использование	Трубопроводный транспорт (Код вида разрешенного использования- 7.5)	Муниципальное образование «Зеленоградский городской округ» Калининградской области	Перераспределение земель, находящихся в муниципальной собственности
84	39:05:040618:ЗУ1	39:05:040618	73.12	Земли сельскохозяйственного назначения	Сельскохозяйственное использование	Трубопроводный транспорт (Код вида разрешенного использования- 7.5)	Муниципальное образование «Зеленоградский городской округ» Калининградской области	Перераспределение земель, находящихся в муниципальной собственности
85	39:05:000000:2258:ЗУ1	39:05:000000:2258	13714.16	Земли сельскохозяйственного назначения	Сельскохозяйственное использование	Трубопроводный транспорт (Код вида разрешенного использования- 7.5)	Муниципальное образование «Зеленоградский городской округ» Калининградской области	Раздел земельного участка
86	39:05:000000:2386/чзу1	39:05:040618	8603.70	Земли лесного фонда	Земли лесного фонда	-	Российская Федерация	Образование части земельного участка
87	39:05: 000000: 2386/чзу2	39:05:040618	82.55	Земли лесного фонда	Земли лесного фонда	-	Российская Федерация	Образование части земельного участка
88	39:05: 000000: 2386/чзу3	39:05:040618	127.00	Земли лесного фонда	Земли лесного фонда	-	Российская Федерация	Образование части земельного участка
89	39:05:000000:2258:ЗУ2	39:05:000000:2258	47100.23	Земли сельскохозяйственного назначения	Сельскохозяйственное использование	Трубопроводный транспорт (Код вида разрешенного использования- 7.5)	Муниципальное образование «Зеленоградский городской округ»	Раздел земельного участка

1	2	3	4	5	6	7	8	9
							Калининградской области	
90	39:05:000000:2258:ЗУ3	39:05:000000:2258	55.52	Земли сельскохозяйственного назначения	Сельскохозяйственное использование	Трубопроводный транспорт (Код вида разрешенного использования- 7.5)	Муниципальное образование «Зеленоградский городской округ» Калининградской области	Раздел земельного участка
91	39:05:040618:109:ЗУ1	39:05:040618:109	45264.32	Земли сельскохозяйственного назначения	Для производства сельскохозяйственной продукции	Трубопроводный транспорт (Код вида разрешенного использования- 7.5)	Субъект РФ Калининградская область	Раздел земельного участка
92	39:05:040618:109:ЗУ2	39:05:040618:109	68.22	Земли сельскохозяйственного назначения	Для производства сельскохозяйственной продукции	Трубопроводный транспорт (Код вида разрешенного использования- 7.5)	Субъект РФ Калининградская область	Раздел земельного участка
93	39:05:000000:2258:ЗУ4	39:05:000000:2258	1865.22	Земли сельскохозяйственного назначения	Сельскохозяйственное использование	Трубопроводный транспорт (Код вида разрешенного использования- 7.5)	Муниципальное образование «Зеленоградский городской округ» Калининградской области	Раздел земельного участка
94	39:05:040618:109:ЗУ3	39:05:040618:109	61420.34	Земли сельскохозяйственного назначения	Для производства сельскохозяйственной продукции	Трубопроводный транспорт (Код вида разрешенного использования- 7.5)	Субъект РФ Калининградская область	Раздел земельного участка
95	39:05:040618:133:ЗУ1	39:05:040618:133	67.59	Земли сельскохозяйственного назначения	Для ведения крестьянского (фермерского) хозяйства	Трубопроводный транспорт (Код вида разрешенного использования- 7.5)	Муниципальное образование «Зеленоградский городской округ» Калининградской области	Раздел земельного участка
96	39:05:040618:132:ЗУ1	39:05:040618:132	3865.82	Земли сельскохозяйственного назначения	Для ведения крестьянского (фермерского) хозяйства	Трубопроводный транспорт (Код вида разрешенного использования- 7.5)	Муниципальное образование «Зеленоградский городской округ» Калининградской области	Раздел земельного участка

1	2	3	4	5	6	7	8	9
97	39:05:040618:132:ЗУ2	39:05:040618:132	195.67	Земли сельскохозяйственного назначения	Для ведения крестьянского (фермерского) хозяйства	Трубопроводный транспорт (Код вида разрешенного использования- 7.5)	Муниципальное образование «Зеленоградский городской округ» Калининградской области	Раздел земельного участка
98	39:05:040618:109:ЗУ5	39:05:040618:109	181.62	Земли сельскохозяйственного назначения	Для производства сельскохозяйственной продукции	Трубопроводный транспорт (Код вида разрешенного использования- 7.5)	Субъект РФ Калининградская область	Раздел земельного участка
99	39:05:040618:109:ЗУ6	39:05:040618:109	42.33	Земли сельскохозяйственного назначения	Для производства сельскохозяйственной продукции	Трубопроводный транспорт (Код вида разрешенного использования- 7.5)	Субъект Р Ф Калининградская область	Раздел земельного участка
100	39:05:040618:132:ЗУ3	39:05:040618:132	227.32	Земли сельскохозяйственного назначения	Для ведения крестьянского (фермерского) хозяйства	Трубопроводный транспорт (Код вида разрешенного использования- 7.5)	Муниципальное образование «Зеленоградский городской округ» Калининградской области	Раздел земельного участка
101	39:05:040618:132:ЗУ4	39:05:040618:132	462.75	Земли сельскохозяйственного назначения	Для ведения крестьянского (фермерского) хозяйства	Трубопроводный транспорт (Код вида разрешенного использования- 7.5)	Муниципальное образование «Зеленоградский городской округ» Калининградской области	Раздел земельного участка
102	39:05:040618:7:ЗУ1	39:05:040618:7	79.54	Земли сельскохозяйственного назначения	Сельскохозяйственное использование	Трубопроводный транспорт (Код вида разрешенного использования- 7.5)	Николаев Виктор Вячеславович	Раздел земельного участка
103	39:05:040618:7:ЗУ2	39:05:040618:7	59.60	Земли сельскохозяйственного назначения	Сельскохозяйственное использование	Трубопроводный транспорт (Код вида разрешенного использования- 7.5)	Николаев Виктор Вячеславович	Раздел земельного участка
104	39:05:040618:7:ЗУ3	39:05:040618:7	544.60	Земли сельскохозяйственного назначения	Сельскохозяйственное использование	Трубопроводный транспорт (Код вида разрешенного использования- 7.5)	Николаев Виктор Вячеславович	Раздел земельного участка

1	2	3	4	5	6	7	8	9
105	39:05:040618:109:ЗУ7	39:05:040618:109	1208.22	Земли сельскохозяйственного назначения	Для производства сельскохозяйственной продукции	Трубопроводный транспорт (Код вида разрешенного использования- 7.5)	Субъект РФ Калининградская область	Раздел земельного участка
106	39:05:040618:109:ЗУ8	39:05:040618:109	7492.23	Земли сельскохозяйственного назначения	Для производства сельскохозяйственной продукции	Трубопроводный транспорт (Код вида разрешенного использования- 7.5)	Субъект РФ Калининградская область	Раздел земельного участка
107	39:05:040618:ЗУ4	39:05:040618	242.40	Земли сельскохозяйственного назначения	Сельскохозяйственное использование	Трубопроводный транспорт (Код вида разрешенного использования- 7.5)	Муниципальное образование «Зеленоградский городской округ» Калининградской области	Перераспределение земель, находящихся в муниципальной собственности
108	39:05:040618:109:ЗУ4	39:05:040618:109	3607.39	Земли сельскохозяйственного назначения	Для производства сельскохозяйственной продукции	Трубопроводный транспорт (Код вида разрешенного использования- 7.5)	Субъект РФ Калининградская область	Раздел земельного участка
109	39:05:040618:ЗУ5	39:05:040618	37.97	Земли сельскохозяйственного назначения	Сельскохозяйственное использование	Трубопроводный транспорт (Код вида разрешенного использования- 7.5)	Муниципальное образование «Зеленоградский городской округ» Калининградской области	Перераспределение земель, находящихся в муниципальной собственности
110	39:05:040618:59:ЗУ1	39:05:040618:59	1010.93	Земли населенных пунктов	Для ведения личного подсобного хозяйства	Трубопроводный транспорт (Код вида разрешенного использования- 7.5)	Смалько Ирина Иозо	Раздел земельного участка
111	39:05:040618:ЗУ7	39:05:040618	1254.71	Земли населенных пунктов	Сельскохозяйственное использование	Трубопроводный транспорт (Код вида разрешенного использования- 7.5)	Муниципальное образование «Зеленоградский городской округ» Калининградской области	Перераспределение земель, находящихся в муниципальной собственности
112	39:05:040618:ЗУ6	39:05:040618	3166.80	Земли сельскохозяйственного назначения	Сельскохозяйственное использование	Трубопроводный транспорт (Код вида разрешенного использования- 7.5)	Муниципальное образование «Зеленоградский городской округ»	Перераспределение земель, находящихся в муниципальной собственности

1	2	3	4	5	6	7	8	9
							Калининградской области	
113	39:05:040618:ЗУ9	39:05:040618	21.46	Земли сельскохозяйственного назначения	Сельскохозяйственное использование	Трубопроводный транспорт (Код вида разрешенного использования- 7.5)	Муниципальное образование «Зеленоградский городской округ» Калининградской области	Перераспределение земель, находящихся в муниципальной собственности
114	39:05:000000:1321:ЗУ1	39:05:000000:1321	237.67	Земли промышленности, энергетики, транспорта, связи, радиовещания, телевидения, информатики, земли для обеспечения космической деятельности, земли обороны, безопасности и земли иного специального назначения	Производственная деятельность	Трубопроводный транспорт (Код вида разрешенного использования- 7.5)	Муниципальное образование «Зеленоградский городской округ» Калининградской области	Раздел земельного участка
115	39:05:040618:ЗУ8	39:05:040618	13520.76	Земли сельскохозяйственного назначения	Сельскохозяйственное использование	Трубопроводный транспорт (Код вида разрешенного использования- 7.5)	Муниципальное образование «Зеленоградский городской округ» Калининградской области	Перераспределение земель, находящихся в муниципальной собственности
116	39:05:040618:7:ЗУ4	39:05:040618:7	4867.73	Земли сельскохозяйственного назначения	Сельскохозяйственное использование	Трубопроводный транспорт (Код вида разрешенного использования- 7.5)	Николаев Виктор Вячеславович	Раздел земельного участка
117	Земельный участок формируемый в целях установления публичного сервитута 39:05:040618:5:ЗУ1 (таблица 4)	39:05:040618:5	16095.98	Земли промышленности, энергетики, транспорта, связи, радиовещания, телевидения, информатики, земли для обеспечения космической	Производственная деятельность	Трубопроводный транспорт (Код вида разрешенного использования- 7.5)	ООО «Варница»	Раздел земельного участка

1	2	3	4	5	6	7	8	9
				деятельности, земли обороны, безопасности и земли иного специального назначения				
118	Земельный участок формируемый в целях установления публичного сервитута 39:05:040618:4:ЗУ1 (таблица 4)	39:05:040618:4	39977.62	Земли промышленности, энергетики, транспорта, связи, радиовещания, телевидения, информатики, земли для обеспечения космической деятельности, земли обороны, безопасности и земли иного специального назначения	Производственная деятельность	Трубопроводный транспорт (Код вида разрешенного использования- 7.5)	ООО «Варница»	Раздел земельного участка
119	39:05:040618:5:ЗУ2	39:05:040618:5	2752.61	Земли промышленности, энергетики, транспорта, связи, радиовещания, телевидения, информатики, земли для обеспечения космической деятельности, земли обороны, безопасности и земли иного специального назначения	Производственная деятельность	Трубопроводный транспорт (Код вида разрешенного использования- 7.5)	ООО «Варница»	Раздел земельного участка
120	39:05:040618:4:ЗУ2	39:05:040618:4	4106.53	Земли промышленности, энергетики, транспорта, связи, радиовещания, телевидения, информатики, земли для обеспечения космической деятельности, земли	Производственная деятельность	Трубопроводный транспорт (Код вида разрешенного использования- 7.5)	ООО «Варница»	Раздел земельного участка

1	2	3	4	5	6	7	8	9
				обороны, безопасности и земли иного специального назначения				
121	39:05:040618:131:ЗУ1	39:05:040618:131	686.75	Земли сельскохозяйственного назначения	Для сельскохозяйственного производства	Трубопроводный транспорт (Код вида разрешенного использования- 7.5)	Николаев Виктор Вячеславович	Раздел земельного участка
122	39:05:040618:ЗУ10	39:05:040618	82.53	Земли сельскохозяйственного назначения	Сельскохозяйственное использование	Трубопроводный транспорт (Код вида разрешенного использования- 7.5)	Муниципальное образование «Зеленоградский городской округ» Калининградской области	Перераспределение земель, находящихся в муниципальной собственности
123	39:05:040625:ЗУ1	39:05:040625	102.26	Земли сельскохозяйственного назначения	Сельскохозяйственное использование	Трубопроводный транспорт (Код вида разрешенного использования- 7.5)	Муниципальное образование «Зеленоградский городской округ» Калининградской области	Перераспределение земель, находящихся в муниципальной собственности
124	39:05:000000:1321:ЗУ2	39:05:000000:1321	256.33	Земли промышленности, энергетики, транспорта, связи, радиовещания, телевидения, информатики, земли для обеспечения космической деятельности, земли обороны, безопасности и земли иного специального назначения	Производственная деятельность	Трубопроводный транспорт (Код вида разрешенного использования- 7.5)	Муниципальное образование «Зеленоградский городской округ» Калининградской области	Раздел земельного участка
125	39:05:000000:2473:ЗУ1	39:05:000000:2473	1847.27	Земли сельскохозяйственного назначения	Для производства сельхозпродукции	Трубопроводный транспорт (Код вида разрешенного использования-7.5)	ООО «Аграрная инвестиционная компания»	Раздел земельного участка

1	2	3	4	5	6	7	8	9
126	39:05:040625:255:ЗУ2	39:05:040625:255	1048.19	Земли сельскохозяйственного назначения	Для производства сельхозпродукции	Трубопроводный транспорт (Код вида разрешенного использования-7.5)	ООО «Аграрная инвестиционная компания»	Раздел земельного участка
127	39:05:040625:193:ЗУ1	39:05:040625:193	1912.68	Земли промышленности, энергетики, транспорта, связи, радиовещания, телевидения, информатики, земли для обеспечения космической деятельности, земли обороны, безопасности и земли иного специального назначения	Производственная деятельность	Трубопроводный транспорт (Код вида разрешенного использования- 7.5)	Муниципальное образование «Зеленоградский городской округ» Калининградской области	Раздел земельного участка
128	39:05:040625:193:ЗУ2	39:05:040625:193	11.41	Земли промышленности, энергетики, транспорта, связи, радиовещания, телевидения, информатики, земли для обеспечения космической деятельности, земли обороны, безопасности и земли иного специального назначения	Производственная деятельность	Трубопроводный транспорт (Код вида разрешенного использования- 7.5)	Муниципальное образование «Зеленоградский городской округ» Калининградской области	Раздел земельного участка
129	39:05:040625:255:ЗУ1	39:05:040625:255	13465.96	Земли сельскохозяйственного назначения	Для производства сельхозпродукции	Трубопроводный транспорт (Код вида разрешенного использования- 7.5)	ООО «Аграрная инвестиционная компания»	Раздел земельного участка
130	39:05:040625:171:ЗУ2	39:05:040625:171	695.10	Земли промышленности, энергетики, транспорта, связи, радиовещания, телевидения, информатики, земли для	Производственная деятельность	Трубопроводный транспорт (Код вида разрешенного использования- 7.5)	Муниципальное образование «Зеленоградский городской округ» Калининградской области	Раздел земельного участка

1	2	3	4	5	6	7	8	9
				обеспечения космической деятельности, земли обороны, безопасности и земли иного специального назначения				
131	39:05:040625:171:ЗУ1	39:05:040625:171	20.19	Земли промышленности, энергетики, транспорта, связи, радиовещания, телевидения, информатики, земли для обеспечения космической деятельности, земли обороны, безопасности и земли иного специального назначения	Производственная деятельность	Трубопроводный транспорт (Код вида разрешенного использования- 7.5)	Муниципальное образование «Зеленоградский городской округ» Калининградской области	Раздел земельного участка
132	39:05:040625:255:ЗУ3	39:05:040625:255	4956.68	Земли сельскохозяйственного назначения	Для производства сельхозпродукции	Трубопроводный транспорт (Код вида разрешенного использования- 7.5)	ООО «Аграрная инвестиционная компания»	Раздел земельного участка
133	39:05:000000:2473:ЗУ3	39:05:000000:2473	382.64	Земли сельскохозяйственного назначения	Для производства сельхозпродукции	Трубопроводный транспорт (Код вида разрешенного использования- 7.5)	ООО «Аграрная инвестиционная компания»	Раздел земельного участка
134	39:05:040625:202:ЗУ1	39:05:040625:202	49.45	Земли промышленности, энергетики, транспорта, связи, радиовещания, телевидения, информатики, земли для обеспечения космической деятельности, земли обороны, безопасности и земли иного	Производственная деятельность	Трубопроводный транспорт (Код вида разрешенного использования- 7.5)	Муниципальное образование «Зеленоградский городской округ» Калининградской области	Раздел земельного участка

1	2	3	4	5	6	7	8	9
				специального назначения				
135	39:05:000000:2473:ЗУ2	39:05:000000:2473	8118.34	Земли сельскохозяйственного назначения	Для производства сельхозпродукции	Трубопроводный транспорт (Код вида разрешенного использования- 7.5)	ООО «Аграрная инвестиционная компания»	Раздел земельного участка
136	39:05:040625:255:ЗУ6	39:05:040625:255	1715.70	Земли сельскохозяйственного назначения	Для производства сельхозпродукции	Трубопроводный транспорт (Код вида разрешенного использования- 7.5)	ООО «Аграрная инвестиционная компания»	Раздел земельного участка
137	39:05:040625:255:ЗУ4	39:05:040625:255	4603.45	Земли сельскохозяйственного назначения	Для производства сельхозпродукции	Трубопроводный транспорт (Код вида разрешенного использования- 7.5)	ООО «Аграрная инвестиционная компания»	Раздел земельного участка
138	39:05:040625:193:ЗУ4	39:05:040625:193	56.55	Земли промышленности, энергетики, транспорта, связи, радиовещания, телевидения, информатики, земли для обеспечения космической деятельности, земли обороны, безопасности и земли иного специального назначения	Производственная деятельность	Трубопроводный транспорт (Код вида разрешенного использования- 7.5)	Муниципальное образование «Зеленоградский городской округ» Калининградской области	Раздел земельного участка
139	39:05:040625:193:ЗУ3	39:05:040625:193	441.36	Земли промышленности, энергетики, транспорта, связи, радиовещания, телевидения, информатики, земли для обеспечения космической деятельности, земли обороны, безопасности и земли иного специального назначения	Производственная деятельность	Трубопроводный транспорт (Код вида разрешенного использования- 7.5)	Муниципальное образование «Зеленоградский городской округ» Калининградской области	Раздел земельного участка

1	2	3	4	5	6	7	8	9
140	39:05:040618:ЗУ3	39:05:040618	38.84	Земли сельскохозяйственного назначения	Сельскохозяйственное использование	Трубопроводный транспорт (Код вида разрешенного использования- 7.5)	Муниципальное образование «Зеленоградский городской округ» Калининградской области	Перераспределение земель, находящихся в муниципальной собственности
141	39:05:040618:ЗУ2	39:05:040618	44.20	Земли сельскохозяйственного назначения	Сельскохозяйственное использование	Трубопроводный транспорт (Код вида разрешенного использования- 7.5)	Муниципальное образование «Зеленоградский городской округ» Калининградской области	Перераспределение земель, находящихся в муниципальной собственности
142	39:05:040617:ЗУ9	39:05:040617	44.49	Земли сельскохозяйственного назначения	Сельскохозяйственное использование	Трубопроводный транспорт (Код вида разрешенного использования- 7.5)	Муниципальное образование «Зеленоградский городской округ» Калининградской области	Перераспределение земель, находящихся в муниципальной собственности
143	39:05:040617:398:ЗУ7	39:05:040617:398	18362.46	Земли сельскохозяйственного назначения	Сельскохозяйственное использование	Трубопроводный транспорт (Код вида разрешенного использования- 7.5)	Муниципальное образование «Зеленоградский городской округ» Калининградской области	Раздел земельного участка
144	39:05:040617:ЗУ10	39:05:040617	12261.87	Земли сельскохозяйственного назначения	Сельскохозяйственное использование	Трубопроводный транспорт (Код вида разрешенного использования- 7.5)	Муниципальное образование «Зеленоградский городской округ» Калининградской области	Перераспределение земель, находящихся в муниципальной собственности
145	39:05:040617:ЗУ11	39:05:040617	141.54	Земли сельскохозяйственного назначения	Сельскохозяйственное использование	Трубопроводный транспорт (Код вида разрешенного использования- 7.5)	Муниципальное образование «Зеленоградский городской округ» Калининградской области	Перераспределение земель, находящихся в муниципальной собственности
146	39:05:040617:ЗУ5	39:05:040617	38.45	Земли сельскохозяйственного назначения	Сельскохозяйственное использование	Трубопроводный транспорт (Код вида	Муниципальное образование «Зеленоградский	Перераспределение земель, находящихся в

1	2	3	4	5	6	7	8	9
						разрешенного использования- 7.5)	городской округ» Калининградской области	муниципальной собственности
147	39:05:040617:398:ЗУ6	39:05:040617:398	357.72	Земли сельскохозяйственного назначения	Сельскохозяйственное использование	Трубопроводный транспорт (Код вида разрешенного использования- 7.5)	Муниципальное образование «Зеленоградский городской округ» Калининградской области	Раздел земельного участка
148	39:05:040617:ЗУ7	39:05:040617	5.97	Земли сельскохозяйственного назначения	Сельскохозяйственное использование	Трубопроводный транспорт (Код вида разрешенного использования- 7.5)	Муниципальное образование «Зеленоградский городской округ» Калининградской области	Перераспределение земель, находящихся в муниципальной собственности
149	39:05:040617:ЗУ6	39:05:040617	120.33	Земли сельскохозяйственного назначения	Сельскохозяйственное использование	Трубопроводный транспорт (Код вида разрешенного использования- 7.5)	Муниципальное образование «Зеленоградский городской округ» Калининградской области	Перераспределение земель, находящихся в муниципальной собственности
150	39:05:040617:398:ЗУ5	39:05:040617:398	4762.64	Земли сельскохозяйственного назначения	Сельскохозяйственное использование	Трубопроводный транспорт (Код вида разрешенного использования- 7.5)	Муниципальное образование «Зеленоградский городской округ» Калининградской области	Раздел земельного участка
151	39:05:040617:ЗУ8	39:05:040617	244.15	Земли сельскохозяйственного назначения	Сельскохозяйственное использование	Трубопроводный транспорт (Код вида разрешенного использования- 7.5)	Муниципальное образование «Зеленоградский городской округ» Калининградской области	Перераспределение земель, находящихся в муниципальной собственности
152	39:05:040617:ЗУ16	39:05:040617	596.20	Земли сельскохозяйственного назначения	Сельскохозяйственное использование	Трубопроводный транспорт (Код вида разрешенного использования- 7.5)	Муниципальное образование «Зеленоградский городской округ» Калининградской области	Перераспределение земель, находящихся в муниципальной собственности

1	2	3	4	5	6	7	8	9
153	39:05:040617:ЗУ18	39:05:040617	307.08	Земли сельскохозяйственного назначения	Сельскохозяйственное использование	Трубопроводный транспорт (Код вида разрешенного использования- 7.5)	Муниципальное образование «Зеленоградский городской округ» Калининградской области	Перераспределение земель, находящихся в муниципальной собственности
154	39:05:040617:ЗУ17	39:05:040617	138.15	Земли сельскохозяйственного назначения	Сельскохозяйственное использование	Трубопроводный транспорт (Код вида разрешенного использования- 7.5)	Муниципальное образование «Зеленоградский городской округ» Калининградской области	Перераспределение земель, находящихся в муниципальной собственности
155	39:05:040617:17:ЗУ1	39:05:040617:17	138.01	Земли сельскохозяйственного назначения	Земли сельскохозяйственного назначения, пригодные под пашни, сенокосы, пастбища, занятые залежами на дату проведения государственной кадастровой оценки земель, многолетними насаждениями, внутрихозяйственными дорогами, коммуникациями, лесными насаждениями	Трубопроводный транспорт (Код вида разрешенного использования- 7.5)	Муниципальное образование «Зеленоградский городской округ» Калининградской области	Раздел земельного участка
156	Земельный участок формируемый в целях установления публичного сервитута 39:05:040617:206:ЗУ1 (таблица 4)	39:05:040617:206	12051.50	Земли сельскохозяйственного назначения	Для ведения личного подсобного хозяйства	Трубопроводный транспорт (Код вида разрешенного использования- 7.5)	Муниципальное образование «Зеленоградский городской округ» Калининградской области	
157	Земельный участок формируемый в целях установления публичного сервитута 39:05:040619:ЗУ1 (таблица 4)	39:05:040619	89.88	Земли сельскохозяйственного назначения	Сельскохозяйственное использование	Трубопроводный транспорт (Код вида разрешенного использования- 7.5)	Муниципальное образование «Зеленоградский городской округ» Калининградской области	Перераспределение земель, находящихся в муниципальной собственности

1	2	3	4	5	6	7	8	9
158	Земельный участок формируемый в целях установления публичного сервитута 39:05:040619:338:ЗУ4 (таблица 4)	39:05:040619:338	374.75	Земли сельскохозяйственного назначения	Под общественное пастбище	Трубопроводный транспорт (Код вида разрешенного использования- 7.5)	Муниципальное образование «Зеленоградский городской округ» Калининградской области	Раздел земельного участка
159	Земельный участок формируемый в целях установления публичного сервитута 39:05:040619:338:ЗУ3 (таблица 4)	39:05:040619:338	406.88	Земли сельскохозяйственного назначения	Под общественное пастбище	Трубопроводный транспорт (Код вида разрешенного использования- 7.5)	Муниципальное образование «Зеленоградский городской округ» Калининградской области	Раздел земельного участка
160	Земельный участок формируемый в целях установления публичного сервитута 39:05:040619:338:ЗУ2 (таблица 4)	39:05:040619:338	580.60	Земли сельскохозяйственного назначения	Под общественное пастбище	Трубопроводный транспорт (Код вида разрешенного использования- 7.5)	Муниципальное образование «Зеленоградский городской округ» Калининградской области	Раздел земельного участка
161	39:05:040617:ЗУ43	39:05:040617	6557.19	Земли сельскохозяйственного назначения	Сельскохозяйственное использование	Трубопроводный транспорт (Код вида разрешенного использования- 7.5)	Муниципальное образование «Зеленоградский городской округ» Калининградской области	Перераспределение земель, находящихся в муниципальной собственности
162	39:05:040617:ЗУ12	39:05:040617	3.53	Земли сельскохозяйственного назначения	Сельскохозяйственное использование	Трубопроводный транспорт (Код вида разрешенного использования- 7.5)	Муниципальное образование «Зеленоградский городской округ» Калининградской области	Перераспределение земель, находящихся в муниципальной собственности
163	39:05:040617:ЗУ42	39:05:040617	567.46	Земли сельскохозяйственного назначения	Сельскохозяйственное использование	Трубопроводный транспорт (Код вида разрешенного использования- 7.5)	Муниципальное образование «Зеленоградский городской округ» Калининградской области	Перераспределение земель, находящихся в муниципальной собственности

1	2	3	4	5	6	7	8	9
164	39:05:040617:ЗУ15	39:05:040617	460.22	Земли сельскохозяйственного назначения	Сельскохозяйственное использование	Трубопроводный транспорт (Код вида разрешенного использования- 7.5)	Муниципальное образование «Зеленоградский городской округ» Калининградской области	Перераспределение земель, находящихся в муниципальной собственности
165	39:05:040617:398:ЗУ41	39:05:040617:398	710.73	Земли сельскохозяйственного назначения	Сельскохозяйственное использование	Трубопроводный транспорт (Код вида разрешенного использования- 7.5)	Муниципальное образование «Зеленоградский городской округ» Калининградской области	Раздел земельного участка
166	39:05:040617:ЗУ30	39:05:040617	2726.23	Земли сельскохозяйственного назначения	Сельскохозяйственное использование	Трубопроводный транспорт (Код вида разрешенного использования- 7.5)	Муниципальное образование «Зеленоградский городской округ» Калининградской области	Перераспределение земель, находящихся в муниципальной собственности
167	39:05:040617:398:ЗУ40	39:05:040617:398	4954.17	Земли сельскохозяйственного назначения	Сельскохозяйственное использование	Трубопроводный транспорт (Код вида разрешенного использования- 7.5)	Муниципальное образование «Зеленоградский городской округ» Калининградской области	Раздел земельного участка
168	Земельный участок формируемый в целях установления публичного сервитута 39:05:040619:338:ЗУ1 (таблица 4)	39:05:040619:338	81.63	Земли сельскохозяйственного назначения	Под общественное пастбище	Трубопроводный транспорт (Код вида разрешенного использования- 7.5)	Муниципальное образование «Зеленоградский городской округ» Калининградской области	Раздел земельного участка
169	Земельный участок формируемый в целях установления публичного сервитута 39:05:040619:ЗУ2 (таблица 4)	39:05:040619	30.48	Земли сельскохозяйственного назначения	Сельскохозяйственное использование	Автомобильный транспорт (Код вида разрешенного использования- 7.2)	Муниципальное образование «Зеленоградский городской округ» Калининградской области	Перераспределение земель, находящихся в муниципальной собственности

1	2	3	4	5	6	7	8	9
170	Земельный участок формируемый в целях установления публичного сервитута 39:05:040617:ЗУ17 (таблица 4)	39:05:040617	33.25	Земли сельскохозяйственного назначения	Сельскохозяйственное использование	Автомобильный транспорт (Код вида разрешенного использования- 7.2)	Муниципальное образование «Зеленоградский городской округ» Калининградской области	Перераспределение земель, находящихся в муниципальной собственности
171	39:05:040617:ЗУ13	39:05:040617	1503.83	Земли сельскохозяйственного назначения	Сельскохозяйственное использование	Трубопроводный транспорт (Код вида разрешенного использования- 7.5)	Муниципальное образование «Зеленоградский городской округ» Калининградской области	Перераспределение земель, находящихся в муниципальной собственности
172	39:05:040617:398:ЗУ39	39:05:040617:398	8141.70	Земли сельскохозяйственного назначения	Сельскохозяйственное использование	Трубопроводный транспорт (Код вида разрешенного использования- 7.5)	Муниципальное образование «Зеленоградский городской округ» Калининградской области	Раздел земельного участка
173	39:05:040617:ЗУ33	39:05:040617	2250.98	Земли сельскохозяйственного назначения	Сельскохозяйственное использование	Трубопроводный транспорт (Код вида разрешенного использования- 7.5)	Муниципальное образование «Зеленоградский городской округ» Калининградской области	Перераспределение земель, находящихся в муниципальной собственности
174	39:05:040617:ЗУ34	39:05:040617	507.61	Земли сельскохозяйственного назначения	Сельскохозяйственное использование	Трубопроводный транспорт (Код вида разрешенного использования- 7.5)	Муниципальное образование «Зеленоградский городской округ» Калининградской области	Перераспределение земель, находящихся в муниципальной собственности
175	39:05:040617:398:ЗУ26	39:05:040617:398	850.69	Земли сельскохозяйственного назначения	Сельскохозяйственное использование	Трубопроводный транспорт (Код вида разрешенного использования- 7.5)	Муниципальное образование «Зеленоградский городской округ» Калининградской области	Раздел земельного участка

1	2	3	4	5	6	7	8	9
176	39:05:040617:398:ЗУ24	39:05:040617:398	1545.34	Земли сельскохозяйственного назначения	Сельскохозяйственное использование	Трубопроводный транспорт (Код вида разрешенного использования- 7.5)	Муниципальное образование «Зеленоградский городской округ» Калининградской области	Раздел земельного участка
177	39:05:040617:ЗУ36	39:05:040617	98.33	Земли сельскохозяйственного назначения	Сельскохозяйственное использование	Трубопроводный транспорт (Код вида разрешенного использования- 7.5)	Муниципальное образование «Зеленоградский городской округ» Калининградской области	Перераспределение земель, находящихся в муниципальной собственности
178	39:05:040617:398:ЗУ25	39:05:040617:398	318.96	Земли сельскохозяйственного назначения	Сельскохозяйственное использование	Трубопроводный транспорт (Код вида разрешенного использования- 7.5)	Муниципальное образование «Зеленоградский городской округ» Калининградской области	Раздел земельного участка
179	39:05:040617:ЗУ35	39:05:040617	1694.91	Земли сельскохозяйственного назначения	Сельскохозяйственное использование	Трубопроводный транспорт (Код вида разрешенного использования- 7.5)	Муниципальное образование «Зеленоградский городской округ» Калининградской области	Перераспределение земель, находящихся в муниципальной собственности
180	39:05:040617:ЗУ31	39:05:040617	2523.41	Земли сельскохозяйственного назначения	Сельскохозяйственное использование	Трубопроводный транспорт (Код вида разрешенного использования- 7.5)	Муниципальное образование «Зеленоградский городской округ» Калининградской области	Перераспределение земель, находящихся в муниципальной собственности
181	39:05:040617:398:ЗУ36	39:05:040617:398	0.41	Земли сельскохозяйственного назначения	Сельскохозяйственное использование	Трубопроводный транспорт (Код вида разрешенного использования- 7.5)	Муниципальное образование «Зеленоградский городской округ» Калининградской области	Раздел земельного участка

1	2	3	4	5	6	7	8	9
182	39:05:040617:398:ЗУ37	39:05:040617:398	209.79	Земли сельскохозяйственного назначения	Сельскохозяйственное использование	Трубопроводный транспорт (Код вида разрешенного использования- 7.5)	Муниципальное образование «Зеленоградский городской округ» Калининградской области	Раздел земельного участка
183	39:05:040617:ЗУ32	39:05:040617	791.02	Земли сельскохозяйственного назначения	Сельскохозяйственное использование	Трубопроводный транспорт (Код вида разрешенного использования- 7.5)	Муниципальное образование «Зеленоградский городской округ» Калининградской области	Перераспределение земель, находящихся в муниципальной собственности
184	39:05:040617:398:ЗУ38	39:05:040617:398	2039.97	Земли сельскохозяйственного назначения	Сельскохозяйственное использование	Трубопроводный транспорт (Код вида разрешенного использования- 7.5)	Муниципальное образование «Зеленоградский городской округ» Калининградской области	Раздел земельного участка
185	39:05:040617:398:ЗУ35	39:05:040617:398	655.47	Земли сельскохозяйственного назначения	Сельскохозяйственное использование	Трубопроводный транспорт (Код вида разрешенного использования- 7.5)	Муниципальное образование «Зеленоградский городской округ» Калининградской области	Раздел земельного участка
186	39:05:040617:398:ЗУ34	39:05:040617:398	6642.24	Земли сельскохозяйственного назначения	Сельскохозяйственное использование	Трубопроводный транспорт (Код вида разрешенного использования- 7.5)	Муниципальное образование «Зеленоградский городской округ» Калининградской области	Раздел земельного участка
187	39:05:040617:398:ЗУ31	39:05:040617:398	3383.00	Земли сельскохозяйственного назначения	Сельскохозяйственное использование	Трубопроводный транспорт (Код вида разрешенного использования- 7.5)	Муниципальное образование «Зеленоградский городской округ» Калининградской области	Раздел земельного участка

1	2	3	4	5	6	7	8	9
188	39:05:040617:398:ЗУ32	39:05:040617:398	15509.19	Земли сельскохозяйственного назначения	Сельскохозяйственное использование	Трубопроводный транспорт (Код вида разрешенного использования- 7.5)	Муниципальное образование «Зеленоградский городской округ» Калининградской области	Раздел земельного участка
189	39:05:040617:399/чзу1	39:05:040617:399	541.01	Земли лесного фонда	Для строительства и эксплуатации водохранилищ и иных искусственных водных объектов, а также гидротехнических сооружений	-	Российская Федерация	Образование части земельного участка
190	39:05:040617:398:ЗУ33	39:05:040617:398	2187.31	Земли сельскохозяйственного назначения	Сельскохозяйственное использование	Трубопроводный транспорт (Код вида разрешенного использования- 7.5)	Муниципальное образование «Зеленоградский городской округ» Калининградской области	Раздел земельного участка
191	39:05:040617:398:ЗУ28	39:05:040617:398	10234.22	Земли сельскохозяйственного назначения	Сельскохозяйственное использование	Трубопроводный транспорт (Код вида разрешенного использования- 7.5)	Муниципальное образование «Зеленоградский городской округ» Калининградской области	Раздел земельного участка
192	39:05:040617:398:ЗУ29	39:05:040617:398	79.81	Земли сельскохозяйственного назначения	Сельскохозяйственное использование	Трубопроводный транспорт (Код вида разрешенного использования- 7.5)	Муниципальное образование «Зеленоградский городской округ» Калининградской области	Раздел земельного участка
193	39:05:040617:398:ЗУ30	39:05:040617:398	9.00	Земли сельскохозяйственного назначения	Сельскохозяйственное использование	Трубопроводный транспорт (Код вида разрешенного использования- 7.5)	Муниципальное образование «Зеленоградский городской округ» Калининградской области	Раздел земельного участка

1	2	3	4	5	6	7	8	9
194	39:05:040617:398:ЗУ27	39:05:040617:398	6485.12	Земли сельскохозяйственного назначения	Сельскохозяйственное использование	Трубопроводный транспорт (Код вида разрешенного использования- 7.5)	Муниципальное образование «Зеленоградский городской округ» Калининградской области	Раздел земельного участка
195	39:05:040617:398:ЗУ23	39:05:040617:398	131.05	Земли сельскохозяйственного назначения	Сельскохозяйственное использование	Трубопроводный транспорт (Код вида разрешенного использования- 7.5)	Муниципальное образование «Зеленоградский городской округ» Калининградской области	Раздел земельного участка
196	39:05:040617:398:ЗУ22	39:05:040617:398	6411.46	Земли сельскохозяйственного назначения	Сельскохозяйственное использование	Трубопроводный транспорт (Код вида разрешенного использования- 7.5)	Муниципальное образование «Зеленоградский городской округ» Калининградской области	Раздел земельного участка
197	39:05:040617:398:ЗУ21	39:05:040617:398	179.90	Земли сельскохозяйственного назначения	Сельскохозяйственное использование	Трубопроводный транспорт (Код вида разрешенного использования- 7.5)	Муниципальное образование «Зеленоградский городской округ» Калининградской области	Раздел земельного участка
198	39:05:040617:398:ЗУ20	39:05:040617:398	9.00	Земли сельскохозяйственного назначения	Сельскохозяйственное использование	Трубопроводный транспорт (Код вида разрешенного использования- 7.5)	Муниципальное образование «Зеленоградский городской округ» Калининградской области	Раздел земельного участка
199	39:05:040617:398:ЗУ19	39:05:040617:398	10.03	Земли сельскохозяйственного назначения	Сельскохозяйственное использование	Трубопроводный транспорт (Код вида разрешенного использования- 7.5)	Муниципальное образование «Зеленоградский городской округ» Калининградской области	Раздел земельного участка
200	39:05:040617:398:ЗУ18	39:05:040617:398	240.11	Земли сельскохозяйственного назначения	Сельскохозяйственное использование	Трубопроводный транспорт (Код вида	Муниципальное образование «Зеленоградский	Раздел земельного участка

1	2	3	4	5	6	7	8	9
						разрешенного использования- 7.5)	городской округ» Калининградской области	
201	39:05:040617:398:ЗУ17	39:05:040617:398	6222.50	Земли сельскохозяйственного назначения	Сельскохозяйственное использование	Трубопроводный транспорт (Код вида разрешенного использования- 7.5)	Муниципальное образование «Зеленоградский городской округ» Калининградской области	Раздел земельного участка
202	39:05:040617:398:ЗУ12	39:05:040617:398	50936.59	Земли сельскохозяйственного назначения	Сельскохозяйственное использование	Трубопроводный транспорт (Код вида разрешенного использования- 7.5)	Муниципальное образование «Зеленоградский городской округ» Калининградской области	Раздел земельного участка
203	39:05:040617:398:ЗУ13	39:05:040617:398	9.01	Земли сельскохозяйственного назначения	Сельскохозяйственное использование	Трубопроводный транспорт (Код вида разрешенного использования- 7.5)	Муниципальное образование «Зеленоградский городской округ» Калининградской области	Раздел земельного участка
204	39:05:040617:398:ЗУ14	39:05:040617:398	9.00	Земли сельскохозяйственного назначения	Сельскохозяйственное использование	Трубопроводный транспорт (Код вида разрешенного использования- 7.5)	Муниципальное образование «Зеленоградский городской округ» Калининградской области	Раздел земельного участка
205	39:05:040617:398:ЗУ15	39:05:040617:398	9.00	Земли сельскохозяйственного назначения	Сельскохозяйственное использование	Трубопроводный транспорт (Код вида разрешенного использования- 7.5)	Муниципальное образование «Зеленоградский городской округ» Калининградской области	Раздел земельного участка
206	39:05:040617:398:ЗУ16	39:05:040617:398	1490.31	Земли сельскохозяйственного назначения	Сельскохозяйственное использование	Трубопроводный транспорт (Код вида разрешенного использования- 7.5)	Муниципальное образование «Зеленоградский городской округ»	Раздел земельного участка

1	2	3	4	5	6	7	8	9
							Калининградской области	
207	39:05:040617:ЗУ19	39:05:040617	9095.04	Земли сельскохозяйственного назначения	Сельскохозяйственное использование	Трубопроводный транспорт (Код вида разрешенного использования- 7.5)	Муниципальное образование «Зеленоградский городской округ» Калининградской области	Перераспределение земель, находящихся в муниципальной собственности
208	39:05:040617:17:ЗУ2	39:05:040617:17	321.64	Земли сельскохозяйственного назначения	Земли сельскохозяйственного назначения, пригодные под пашни, сенокосы, пастбища, занятые залежами на дату проведения государственной кадастровой оценки земель, многолетними насаждениями, внутрихозяйственными дорогами, коммуникациями, лесными насаждениями	Трубопроводный транспорт (Код вида разрешенного использования- 7.5)	Муниципальное образование «Зеленоградский городской округ» Калининградской области	Раздел земельного участка
209	39:05:040617:17:ЗУ3	39:05:040617:17	809.16	Земли сельскохозяйственного назначения	Земли сельскохозяйственного назначения, пригодные под пашни, сенокосы, пастбища, занятые залежами на дату проведения государственной кадастровой оценки земель, многолетними насаждениями, внутрихозяйственными дорогами, коммуникациями, лесными насаждениями	Трубопроводный транспорт (Код вида разрешенного использования- 7.5)	Муниципальное образование «Зеленоградский городской округ» Калининградской области	Раздел земельного участка

1	2	3	4	5	6	7	8	9
210	39:05:040617:ЗУ37	39:05:040617	2.06	Земли сельскохозяйственного назначения	Сельскохозяйственное использование	Трубопроводный транспорт (Код вида разрешенного использования- 7.5)	Муниципальное образование «Зеленоградский городской округ» Калининградской области	Перераспределение земель, находящихся в муниципальной собственности
211	39:05:040617:398:ЗУ9	39:05:040617:398	1897.34	Земли сельскохозяйственного назначения	Сельскохозяйственное использование	Трубопроводный транспорт (Код вида разрешенного использования- 7.5)	Муниципальное образование «Зеленоградский городской округ» Калининградской области	Раздел земельного участка
212	39:05:040617:ЗУ20	39:05:040617	19543.40	Земли сельскохозяйственного назначения	Сельскохозяйственное использование	Трубопроводный транспорт (Код вида разрешенного использования- 7.5)	Муниципальное образование «Зеленоградский городской округ» Калининградской области	Перераспределение земель, находящихся в муниципальной собственности
213	39:05:040617:ЗУ21	39:05:040617	968.51	Земли сельскохозяйственного назначения	Сельскохозяйственное использование	Трубопроводный транспорт (Код вида разрешенного использования- 7.5)	Муниципальное образование «Зеленоградский городской округ» Калининградской области	Перераспределение земель, находящихся в муниципальной собственности
214	39:05:040617:398:ЗУ8	39:05:040617:398	3378.67	Земли сельскохозяйственного назначения	Сельскохозяйственное использование	Трубопроводный транспорт (Код вида разрешенного использования- 7.5)	Муниципальное образование «Зеленоградский городской округ» Калининградской области	Раздел земельного участка
215	39:05:040617:ЗУ22	39:05:040617	9.53	Земли сельскохозяйственного назначения	Сельскохозяйственное использование	Трубопроводный транспорт (Код вида разрешенного использования- 7.5)	Муниципальное образование «Зеленоградский городской округ» Калининградской области	Перераспределение земель, находящихся в муниципальной собственности

1	2	3	4	5	6	7	8	9
216	39:05:040617:398:ЗУ10	39:05:040617:398	31383.19	Земли сельскохозяйственного назначения	Сельскохозяйственное использование	Трубопроводный транспорт (Код вида разрешенного использования- 7.5)	Муниципальное образование «Зеленоградский городской округ» Калининградской области	Раздел земельного участка
217	39:05:040617:ЗУ23	39:05:040617	627.35	Земли сельскохозяйственного назначения	Сельскохозяйственное использование	Трубопроводный транспорт (Код вида разрешенного использования- 7.5)	Муниципальное образование «Зеленоградский городской округ» Калининградской области	Перераспределение земель, находящихся в муниципальной собственности
218	39:05:040617:398:ЗУ11	39:05:040617:398	446.98	Земли сельскохозяйственного назначения	Сельскохозяйственное использование	Трубопроводный транспорт (Код вида разрешенного использования- 7.5)	Муниципальное образование «Зеленоградский городской округ» Калининградской области	Раздел земельного участка
219	39:05:040617:ЗУ24	39:05:040617	649.07	Земли сельскохозяйственного назначения	Сельскохозяйственное использование	Трубопроводный транспорт (Код вида разрешенного использования- 7.5)	Муниципальное образование «Зеленоградский городской округ» Калининградской области	Перераспределение земель, находящихся в муниципальной собственности
220	39:05:040304:ЗУ1	39:05:040304	2114.27	Земли сельскохозяйственного назначения	Сельскохозяйственное использование	Трубопроводный транспорт (Код вида разрешенного использования- 7.5)	Муниципальное образование «Зеленоградский городской округ» Калининградской области	Перераспределение земель, находящихся в муниципальной собственности
221	39:05:040617:399/чзу6	39:05:040617:399	1669.01	Земли лесного фонда	Для строительства и эксплуатации водохранилищ и иных искусственных водных объектов, а также гидротехнических сооружений	-	Российская Федерация	Образование части земельного участка

1	2	3	4	5	6	7	8	9
222	39:05:040617:399/чзу5	39:05:040617:399	3711.92	Земли лесного фонда	Для строительства и эксплуатации водохранилищ и иных искусственных водных объектов, а также гидротехнических сооружений	-	Российская Федерация	Образование части земельного участка
223	39:05:040617:5/чзу2	39:05:040617:5	116.11	Земли лесного фонда	Для ведения лесного хозяйства	-	Российская Федерация	Образование части земельного участка
224	39:05:040617:5/чзу3	39:05:040617:5	51.52	Земли лесного фонда	Для ведения лесного хозяйства	-	Российская Федерация	Образование части земельного участка
225	39:05:040617:5/чзу4	39:05:040617:5	64.62	Земли лесного фонда	Для ведения лесного хозяйства	-	Российская Федерация	Образование части земельного участка
226	39:05:040617:17:ЗУ11	39:05:040617:17	11.99	Земли сельскохозяйственного назначения	Земли сельскохозяйственного назначения, пригодные под пашни, сенокосы, пастбища, занятые залежами на дату проведения государственной кадастровой оценки земель, многолетними насаждениями, внутрихозяйственными дорогами, коммуникациями, лесными насаждениями	Трубопроводный транспорт (Код вида разрешенного использования- 7.5)	Муниципальное образование «Зеленоградский городской округ» Калининградской области	Раздел земельного участка
227	39:05:040617:17:ЗУ10	39:05:040617:17	21.47	Земли сельскохозяйственного назначения	Земли сельскохозяйственного назначения, пригодные под пашни, сенокосы, пастбища, занятые залежами на дату проведения	Трубопроводный транспорт (Код вида разрешенного использования- 7.5)	Муниципальное образование «Зеленоградский городской округ» Калининградской области	Раздел земельного участка

1	2	3	4	5	6	7	8	9
					государственной кадастровой оценки земель, многолетними насаждениями, внутрихозяйственными дорогами, коммуникациями, лесными насаждениями			
228	39:05:040617:17:ЗУ9	39:05:040617:17	9.49	Земли сельскохозяйственного назначения	Земли сельскохозяйственного назначения, пригодные под пашни, сенокосы, пастбища, занятые залежами на дату проведения государственной кадастровой оценки земель, многолетними насаждениями, внутрихозяйственными дорогами, коммуникациями, лесными насаждениями	Трубопроводный транспорт (Код вида разрешенного использования- 7.5)	Муниципальное образование «Зеленоградский городской округ» Калининградской области	Раздел земельного участка
229	39:05:040617:5/чзу1	39:05:040617:5	143.77	Земли лесного фонда	Для ведения лесного хозяйства	Трубопроводный транспорт (Код вида разрешенного использования- 7.5)	Российская Федерация	Образование части земельного участка
230	39:05:040617:399/чзу4	39:05:040617:399	538.55	Земли лесного фонда	Для строительства и эксплуатации водохранилищ и иных искусственных водных объектов, а также гидротехнических сооружений	-	Российская Федерация	Образование части земельного участка
231	39:05:040617:399/чзу3	39:05:040617:399	9936.78	Земли лесного фонда	Для строительства и эксплуатации водохранилищ и иных искусственных водных объектов, а также	-	Российская Федерация	Образование части земельного участка

1	2	3	4	5	6	7	8	9
					гидротехнических сооружений			
232	39:05:040617:399/чзу11	39:05:040617:399	672.35	Земли лесного фонда	Для строительства и эксплуатации водохранилищ и иных искусственных водных объектов, а также гидротехнических сооружений	-	Российская Федерация	Образование части земельного участка
233	39:05:040617:5/чзу5	39:05:040617:5	242.16	Земли лесного фонда	Для ведения лесного хозяйства	-	Российская Федерация	Образование части земельного участка
234	39:05:040617:5/чзу6	39:05:040617:5	506.52	Земли лесного фонда	Для ведения лесного хозяйства	-	Российская Федерация	Образование части земельного участка
235	39:05:040617:399/чзу12	39:05:040617:399	627.33	Земли лесного фонда	Для строительства и эксплуатации водохранилищ и иных искусственных водных объектов, а также гидротехнических сооружений	-	Российская Федерация	Образование части земельного участка
236	39:05:040617:17:ЗУ14	39:05:040617:17	191.12	Земли сельскохозяйственного назначения	Земли сельскохозяйственного назначения, пригодные под пашни, сенокосы, пастбища, занятые залежами на дату проведения государственной кадастровой оценки земель, многолетними насаждениями, внутрихозяйственными дорогами, коммуникациями, лесными насаждениями	Трубопроводный транспорт (Код вида разрешенного использования- 7.5)	Муниципальное образование «Зеленоградский городской округ» Калининградской области	Раздел земельного участка

1	2	3	4	5	6	7	8	9
237	39:05:040617:17:ЗУ13	39:05:040617:17	170.06	Земли сельскохозяйственного назначения	Земли сельскохозяйственного назначения, пригодные под пашни, сенокосы, пастбища, занятые залежами на дату проведения государственной кадастровой оценки земель, многолетними насаждениями, внутрихозяйственными дорогами, коммуникациями, лесными насаждениями	Трубопроводный транспорт (Код вида разрешенного использования- 7.5)	Муниципальное образование «Зеленоградский городской округ» Калининградской области	Раздел земельного участка
238	39:05:040617:ЗУ43	39:05:040617	3.28	Земли сельскохозяйственного назначения	Сельскохозяйственное использование	Трубопроводный транспорт (Код вида разрешенного использования- 7.5)	Муниципальное образование «Зеленоградский городской округ» Калининградской области	Перераспределение земель, находящихся в муниципальной собственности
239	39:05:040303:ЗУ2	39:05:040303	558.74	Земли сельскохозяйственного назначения	Сельскохозяйственное использование	Трубопроводный транспорт (Код вида разрешенного использования- 7.5)	Муниципальное образование «Зеленоградский городской округ» Калининградской области	Перераспределение земель, находящихся в муниципальной собственности
240	39:05:040303:ЗУ1	39:05:040303	6.90	Земли сельскохозяйственного назначения	Сельскохозяйственное использование	Трубопроводный транспорт (Код вида разрешенного использования- 7.5)	Муниципальное образование «Зеленоградский городской округ» Калининградской области	Перераспределение земель, находящихся в муниципальной собственности
241	39:05:040304:ЗУ5	39:05:040304	34.22	Земли сельскохозяйственного назначения	Сельскохозяйственное использование	Трубопроводный транспорт (Код вида разрешенного использования- 7.5)	Муниципальное образование «Зеленоградский городской округ» Калининградской области	Перераспределение земель, находящихся в муниципальной собственности

1	2	3	4	5	6	7	8	9
242	39:05:040304:ЗУ4	39:05:040304	143.75	Земли сельскохозяйственного назначения	Сельскохозяйственное использование	Трубопроводный транспорт (Код вида разрешенного использования- 7.5)	Муниципальное образование «Зеленоградский городской округ» Калининградской области	Перераспределение земель, находящихся в муниципальной собственности
243	39:05:040304:ЗУ3	39:05:040304	108.39	Земли сельскохозяйственного назначения	Сельскохозяйственное использование	Трубопроводный транспорт (Код вида разрешенного использования- 7.5)	Муниципальное образование «Зеленоградский городской округ» Калининградской области	Перераспределение земель, находящихся в муниципальной собственности
244	39:05:040303:ЗУ3	39:05:040304	360.19	Земли сельскохозяйственного назначения	Сельскохозяйственное использование	Трубопроводный транспорт (Код вида разрешенного использования- 7.5)	Муниципальное образование «Зеленоградский городской округ» Калининградской области	Перераспределение земель, находящихся в муниципальной собственности
245	39:05:040303:ЗУ4	39:05:040304	159.56	Земли сельскохозяйственного назначения	Сельскохозяйственное использование	Трубопроводный транспорт (Код вида разрешенного использования- 7.5)	Муниципальное образование «Зеленоградский городской округ» Калининградской области	Перераспределение земель, находящихся в муниципальной собственности
246	39:05:040304:ЗУ2	39:05:040304	1.12	Земли сельскохозяйственного назначения	Сельскохозяйственное использование	Трубопроводный транспорт (Код вида разрешенного использования- 7.5)	Муниципальное образование «Зеленоградский городской округ» Калининградской области	Перераспределение земель, находящихся в муниципальной собственности
247	39:05:040617:17:ЗУ12	39:05:040617:17	103.24	Земли сельскохозяйственного назначения	Земли сельскохозяйственного назначения, пригодные под пашни, сенокосы, пастбища, занятые залежами на дату проведения государственной кадастровой оценки	Трубопроводный транспорт (Код вида разрешенного использования- 7.5)	Муниципальное образование «Зеленоградский городской округ» Калининградской области	Раздел земельного участка

1	2	3	4	5	6	7	8	9
					земель, многолетними насаждениями, внутрихозяйственными дорогами, коммуникациями, лесными насаждениями			
248	39:05:040617:399/чзу7	39:05:040617:399	16443.26	Земли лесного фонда	Для строительства и эксплуатации водохранилищ и иных искусственных водных объектов, а также гидротехнических сооружений	-	Российская Федерация	Образование части земельного участка
249	39:05:040617:399/чзу8	39:05:040617:399	9.01	Земли лесного фонда	Для строительства и эксплуатации водохранилищ и иных искусственных водных объектов, а также гидротехнических сооружений	-	Российская Федерация	Образование части земельного участка
250	39:05:040617:399/чзу9	39:05:040617:399	9.01	Земли лесного фонда	Для строительства и эксплуатации водохранилищ и иных искусственных водных объектов, а также гидротехнических сооружений	-	Российская Федерация	Образование части земельного участка
251	39:05:040617:5/чзу8	39:05:040617:5	46.94	Земли лесного фонда	Для ведения лесного хозяйства	-	Российская Федерация	Образование части земельного участка
252	39:05:040617:5/чзу7	39:05:040617:5	689.80	Земли лесного фонда	Для ведения лесного хозяйства	-	Российская Федерация	Образование части земельного участка
253	39:05:040617:399/чзу10	39:05:040617:399	2613.35	Земли лесного фонда	Для строительства и эксплуатации водохранилищ и иных искусственных водных объектов, а также	-	Российская Федерация	Образование части земельного участка

1	2	3	4	5	6	7	8	9
					гидротехнических сооружений			
254	39:05:040617:400:ЗУ21	39:05:040617:400	143.80	Земли сельскохозяйственного назначения	Для производства сельхозпродукции	Трубопроводный транспорт (Код вида разрешенного использования- 7.5)	ООО «Аграрная инвестиционная компания»	Раздел земельного участка
255	39:05:040617:ЗУ38	39:05:040617	173.76	Земли сельскохозяйственного назначения	Сельскохозяйственное использование	Трубопроводный транспорт (Код вида разрешенного использования- 7.5)	Муниципальное образование «Зеленоградский городской округ» Калининградской области	Перераспределение земель, находящихся в муниципальной собственности
256	39:05:000000:2462/чзу1	39:05:000000:2462	1145.88	Земли лесного фонда	Для ведения лесного хозяйства	-	Российская Федерация	Образование части земельного участка
257	39:05:040617:399/чзу13	39:05:040617:399	276.77	Земли лесного фонда	Для строительства и эксплуатации водохранилищ и иных искусственных водных объектов, а также гидротехнических сооружений	-	Российская Федерация	Образование части земельного участка
258	39:05:040617:400:ЗУ22	39:05:040617:400	537.66	Земли сельскохозяйственного назначения	Для производства сельхозпродукции	Трубопроводный транспорт (Код вида разрешенного использования- 7.5)	ООО «Аграрная инвестиционная компания»	Раздел земельного участка
259	39:05:040617:ЗУ39	39:05:040617	190.99	Земли сельскохозяйственного назначения	Сельскохозяйственное использование	Трубопроводный транспорт (Код вида разрешенного использования- 7.5)	Муниципальное образование «Зеленоградский городской округ» Калининградской области	Перераспределение земель, находящихся в муниципальной собственности
260	39:05:040617:ЗУ40	39:05:040617	20.62	Земли сельскохозяйственного назначения	Сельскохозяйственное использование	Трубопроводный транспорт (Код вида разрешенного использования- 7.5)	Муниципальное образование «Зеленоградский городской округ» Калининградской области	Перераспределение земель, находящихся в муниципальной собственности

1	2	3	4	5	6	7	8	9
261	39:05:040617:400:ЗУ23	39:05:040617:400	286.84	Земли сельскохозяйственного назначения	Для производства сельхозпродукции	Трубопроводный транспорт (Код вида разрешенного использования- 7.5)	ООО «Аграрная инвестиционная компания»	Раздел земельного участка
262	39:04:040617:ЗУ41	39:05:040617	25.74	Земли сельскохозяйственного назначения	Сельскохозяйственное использование	Трубопроводный транспорт (Код вида разрешенного использования- 7.5)	Муниципальное образование «Зеленоградский городской округ» Калининградской области	Перераспределение земель, находящихся в муниципальной собственности
263	39:05:040617:399/чзу14	39:05:040617:399	289.01	Земли лесного фонда	Для строительства и эксплуатации водохранилищ и иных искусственных водных объектов, а также гидротехнических сооружений	-	Российская Федерация	Образование части земельного участка
264	39:05:040617:ЗУ42	39:05:040617	41.73	Земли сельскохозяйственного назначения	Сельскохозяйственное использование	Трубопроводный транспорт (Код вида разрешенного использования- 7.5)	Муниципальное образование «Зеленоградский городской округ» Калининградской области	Перераспределение земель, находящихся в муниципальной собственности
265	39:05:040617:400:ЗУ24	39:05:040617:400	230.54	Земли сельскохозяйственного назначения	Для производства сельхозпродукции	Трубопроводный транспорт (Код вида разрешенного использования- 7.5)	ООО «Аграрная инвестиционная компания»	Раздел земельного участка
266	39:05:040617:400:ЗУ18	39:05:040617:400	9.02	Земли сельскохозяйственного назначения	Для производства сельхозпродукции	Трубопроводный транспорт (Код вида разрешенного использования- 7.5)	ООО «Аграрная инвестиционная компания»	Раздел земельного участка
267	39:05:040617:400:ЗУ17	39:05:040617:400	9.01	Земли сельскохозяйственного назначения	Для производства сельхозпродукции	Трубопроводный транспорт (Код вида разрешенного использования- 7.5)	ООО «Аграрная инвестиционная компания»	Раздел земельного участка
268	39:05:040617:400:ЗУ20	39:05:040617:400	2085.57	Земли сельскохозяйственного назначения	Для производства сельхозпродукции	Трубопроводный транспорт (Код вида разрешенного использования- 7.5)	ООО «Аграрная инвестиционная компания»	Раздел земельного участка

1	2	3	4	5	6	7	8	9
269	39:05:040617:400:ЗУ19	39:05:040617:400	8.12	Земли сельскохозяйственного назначения	Для производства сельхозпродукции	Трубопроводный транспорт (Код вида разрешенного использования- 7.5)	ООО «Аграрная инвестиционная компания»	Раздел земельного участка
270	39:05:040617:400:ЗУ1	39:05:040617:400	30994.23	Земли сельскохозяйственного назначения	Для производства сельхозпродукции	Трубопроводный транспорт (Код вида разрешенного использования- 7.5)	ООО «Аграрная инвестиционная компания»	Раздел земельного участка
271	39:05:040617:400:ЗУ16	39:05:040617:400	9.00	Земли сельскохозяйственного назначения	Для производства сельхозпродукции	Трубопроводный транспорт (Код вида разрешенного использования- 7.5)	ООО «Аграрная инвестиционная компания»	Раздел земельного участка
272	39:05:040617:400:ЗУ15	39:05:040617:400	9.00	Земли сельскохозяйственного назначения	Для производства сельхозпродукции	Трубопроводный транспорт (Код вида разрешенного использования- 7.5)	ООО «Аграрная инвестиционная компания»	Раздел земельного участка
273	39:05:040617:400:ЗУ14	39:05:040617:400	15.05	Земли сельскохозяйственного назначения	Для производства сельхозпродукции	Трубопроводный транспорт (Код вида разрешенного использования- 7.5)	ООО «Аграрная инвестиционная компания»	Раздел земельного участка
274	39:05:040617:400:ЗУ13	39:05:040617:400	16.50	Земли сельскохозяйственного назначения	Для производства сельхозпродукции	Трубопроводный транспорт (Код вида разрешенного использования- 7.5)	ООО «Аграрная инвестиционная компания»	Раздел земельного участка
275	39:05:040617:400:ЗУ2	39:05:040617:400	143713.26	Земли сельскохозяйственного назначения	Для производства сельхозпродукции	Трубопроводный транспорт (Код вида разрешенного использования- 7.5)	ООО «Аграрная инвестиционная компания»	Раздел земельного участка
276	39:05:040617:400:ЗУ3	39:05:040617:400	9.00	Земли сельскохозяйственного назначения	Для производства сельхозпродукции	Трубопроводный транспорт (Код вида разрешенного использования- 7.5)	ООО «Аграрная инвестиционная компания»	Раздел земельного участка
277	39:05:040617:400:ЗУ4	39:05:040617:400	9.00	Земли сельскохозяйственного назначения	Для производства сельхозпродукции	Трубопроводный транспорт (Код вида разрешенного использования- 7.5)	ООО «Аграрная инвестиционная компания»	Раздел земельного участка
278	39:05:040617:400:ЗУ12	39:05:040617:400	8.99	Земли сельскохозяйственного назначения	Для производства сельхозпродукции	Трубопроводный транспорт (Код вида	ООО «Аграрная инвестиционная компания»	Раздел земельного участка

1	2	3	4	5	6	7	8	9
						разрешенного использования- 7.5)		
279	39:05:040617:400:ЗУ11	39:05:040617:400	8.99	Земли сельскохозяйственного назначения	Для производства сельхозпродукции	Трубопроводный транспорт (Код вида разрешенного использования- 7.5)	ООО «Аграрная инвестиционная компания»	Раздел земельного участка
280	39:05:040617:400:ЗУ10	39:05:040617:400	17.99	Земли сельскохозяйственного назначения	Для производства сельхозпродукции	Трубопроводный транспорт (Код вида разрешенного использования- 7.5)	ООО «Аграрная инвестиционная компания»	Раздел земельного участка
281	39:05:040617:400:ЗУ9	39:05:040617:400	8.99	Земли сельскохозяйственного назначения	Для производства сельхозпродукции	Трубопроводный транспорт (Код вида разрешенного использования- 7.5)	ООО «Аграрная инвестиционная компания»	Раздел земельного участка
282	39:05:040617:400:ЗУ8	39:05:040617:400	17.99	Земли сельскохозяйственного назначения	Для производства сельхозпродукции	Трубопроводный транспорт (Код вида разрешенного использования- 7.5)	ООО «Аграрная инвестиционная компания»	Раздел земельного участка
283	39:05:040617:400:ЗУ7	39:05:040617:400	18.02	Земли сельскохозяйственного назначения	Для производства сельхозпродукции	Трубопроводный транспорт (Код вида разрешенного использования- 7.5)	ООО «Аграрная инвестиционная компания»	Раздел земельного участка
284	39:05:040617:400:ЗУ6	39:05:040617:400	9.00	Земли сельскохозяйственного назначения	Для производства сельхозпродукции	Трубопроводный транспорт (Код вида разрешенного использования- 7.5)	ООО «Аграрная инвестиционная компания»	Раздел земельного участка
285	39:05:040617:400:ЗУ5	39:05:040617:400	9.00	Земли сельскохозяйственного назначения	Для производства сельхозпродукции	Трубопроводный транспорт (Код вида разрешенного использования- 7.5)	ООО «Аграрная инвестиционная компания»	Раздел земельного участка
286	39:05:040617:329:ЗУ1	39:05:040617:329	369.85	Земли сельскохозяйственного назначения	Для ведения крестьянского (фермерского) хозяйства	Трубопроводный транспорт (Код вида разрешенного использования- 7.5)	Ткаченко Анатолий Иванович	Раздел земельного участка
287	39:05:040617:ЗУ25	39:05:040617	347.56	Земли сельскохозяйственного назначения	Сельскохозяйственное использование	Трубопроводный транспорт (Код вида разрешенного использования- 7.5)	Муниципальное образование «Зеленоградский городской округ»	Перераспределение земель, находящихся в муниципальной собственности

1	2	3	4	5	6	7	8	9
							Калининградской области	
288	39:05:040617:329:ЗУ2	39:05:040617:329	305.07	Земли сельскохозяйственного назначения	Для ведения крестьянского (фермерского) хозяйства	Трубопроводный транспорт (Код вида разрешенного использования- 7.5)	Ткаченко Анатолий Иванович	Раздел земельного участка
289	39:05:040617:375:ЗУ1	39:05:040617:375	919.34	Земли сельскохозяйственного назначения	Для ведения крестьянского (фермерского) хозяйства	Трубопроводный транспорт (Код вида разрешенного использования- 7.5)	Дубинин Николай Викторович	Раздел земельного участка
290	39:05:040617:400:ЗУ25	39:05:040617:400	12647.87	Земли сельскохозяйственного назначения	Для производства сельхозпродукции	Трубопроводный транспорт (Код вида разрешенного использования- 7.5)	ООО «Аграрная инвестиционная компания»	Раздел земельного участка
291	39:05:040617:330:ЗУ2	39:05:040617:330	15403.00	Земли сельскохозяйственного назначения	Для ведения крестьянского (фермерского) хозяйства	Трубопроводный транспорт (Код вида разрешенного использования- 7.5)	Степанчук Светлана Борисовна	Раздел земельного участка
292	39:05:040617:330:ЗУ1	39:05:040617:330	11612.22	Земли сельскохозяйственного назначения	Для ведения крестьянского (фермерского) хозяйства	Трубопроводный транспорт (Код вида разрешенного использования- 7.5)	Степанчук Светлана Борисовна	Раздел земельного участка
293	39:05:040617:374:ЗУ2	39:05:040617:374	7479.05	Земли сельскохозяйственного назначения	Для ведения крестьянского (фермерского) хозяйства	Трубопроводный транспорт (Код вида разрешенного использования- 7.5)	Дубинин Николай Викторович	Раздел земельного участка
294	39:05:040617:374:ЗУ1	39:05:040617:374	12437.62	Земли сельскохозяйственного назначения	Для ведения крестьянского (фермерского) хозяйства	Трубопроводный транспорт (Код вида разрешенного использования- 7.5)	Дубинин Николай Викторович	Раздел земельного участка
295	39:05:040617:ЗУ29	39:05:040617	32.72	Земли сельскохозяйственного назначения	Сельскохозяйственное использование	Трубопроводный транспорт (Код вида разрешенного использования- 7.5)	Муниципальное образование «Зеленоградский городской округ» Калининградской области	Перераспределение земель, находящихся в муниципальной собственности
296	Земельный участок формируемый в целях	39:05:040617:376	172.66	Земли промышленности, энергетики, транспорта,	Для эксплуатации объекта: «Подъездная автодорога к площадке	Трубопроводный транспорт (Код вида	Муниципальное образование «Зеленоградский	Раздел земельного участка

1	2	3	4	5	6	7	8	9
	установления публичного сервитута 39:05:040617:376:ЗУ1 (таблица 4)			связи, радиовещания, телевидения, информатики, земли для обеспечения космической деятельности, земли обороны, безопасности и земли иного специального назначения	Компрессорной станции Калининградского ПХГ»	разрешенного использования- 7.5)	городской округ» Калининградской области	
297	Земельный участок формируемый в целях установления публичного сервитута 39:05:040617:15:ЗУ1 (таблица 4)	39:05:040617:15	1623.19	Земли промышленности, энергетики, транспорта, связи, радиовещания, телевидения, информатики, земли для обеспечения космической деятельности, земли обороны, безопасности и земли иного специального назначения	Под свалку	Трубопроводный транспорт (Код вида разрешенного использования- 7.5)	Комитет по управлению имуществом и защите прав портребителей муниципального образования «Зеленоградский городской округ» Калининградской области	Раздел земельного участка
298	39:05:040617:15:ЗУ2	39:05:040617:15	1099.11	Земли промышленности, энергетики, транспорта, связи, радиовещания, телевидения, информатики, земли для обеспечения космической деятельности, земли обороны, безопасности и земли иного специального назначения	Под свалку	Трубопроводный транспорт (Код вида разрешенного использования- 7.5)	Комитет по управлению имуществом и защите прав портребителей муниципального образования «Зеленоградский городской округ» Калининградской области	Раздел земельного участка
299	39:05:040617:15:ЗУ3	39:05:040617:15	23.44	Земли промышленности, энергетики, транспорта, связи, радиовещания,	Под свалку	Трубопроводный транспорт (Код вида разрешенного использования- 7.5)	Комитет по управлению имуществом и защите прав	Раздел земельного участка

1	2	3	4	5	6	7	8	9
				телевидения, информатики, земли для обеспечения космической деятельности, земли обороны, безопасности и земли иного специального назначения			портребителей муниципального образования «Зеленоградский городской округ» Калининградской области	
300	39:05:040617:17:ЗУ8	39:05:040617:17	407.69	Земли сельскохозяйственного назначения	Земли сельскохозяйственного назначения, пригодные под пашни, сенокосы, пастбища, занятые залежами на дату проведения государственной кадастровой оценки земель, многолетними насаждениями, внутрихозяйственными дорогами, коммуникациями, лесными насаждениями	Трубопроводный транспорт (Код вида разрешенного использования- 7.5)	Муниципальное образование «Зеленоградский городской округ» Калининградской области	Раздел земельного участка
301	39:05:040617:ЗУ26	39:05:040617	66.27	Земли сельскохозяйственного назначения	Сельскохозяйственное использование	Трубопроводный транспорт (Код вида разрешенного использования- 7.5)	Муниципальное образование «Зеленоградский городской округ» Калининградской области	Перераспределение земель, находящихся в муниципальной собственности
302	39:05:040607:17:ЗУ4	39:05:040617:17	89.64	Земли сельскохозяйственного назначения	Земли сельскохозяйственного назначения, пригодные под пашни, сенокосы, пастбища, занятые залежами на дату проведения государственной кадастровой оценки земель, многолетними	Трубопроводный транспорт (Код вида разрешенного использования- 7.5)	Муниципальное образование «Зеленоградский городской округ» Калининградской области	Раздел земельного участка

1	2	3	4	5	6	7	8	9
					насаждениями, внутрихозяйственными дорогами, коммуникациями, лесными насаждениями			
303	39:05:040617:ЗУ27	39:05:040617	117.39	Земли сельскохозяйственного назначения	Сельскохозяйственное использование	Трубопроводный транспорт (Код вида разрешенного использования- 7.5)	Муниципальное образование «Зеленоградский городской округ» Калининградской области	Перераспределение земель, находящихся в муниципальной собственности
304	39:05:040617:17:ЗУ6	39:05:040617:17	97.79	Земли сельскохозяйственного назначения	Земли сельскохозяйственного назначения, пригодные под пашни, сенокосы, пастбища, занятые залежами на дату проведения государственной кадастровой оценки земель, многолетними насаждениями, внутрихозяйственными дорогами, коммуникациями, лесными насаждениями	Трубопроводный транспорт (Код вида разрешенного использования- 7.5)	Муниципальное образование «Зеленоградский городской округ» Калининградской области	Раздел земельного участка
305	39:05:040617:17:ЗУ5	39:05:040617:17	2197.91	Земли сельскохозяйственного назначения	Земли сельскохозяйственного назначения, пригодные под пашни, сенокосы, пастбища, занятые залежами на дату проведения государственной кадастровой оценки земель, многолетними насаждениями, внутрихозяйственными дорогами,	Трубопроводный транспорт (Код вида разрешенного использования- 7.5)	Муниципальное образование «Зеленоградский городской округ» Калининградской области	Раздел земельного участка

1	2	3	4	5	6	7	8	9
					коммуникациями, лесными насаждениями			
306	39:05:040617:ЗУ28	39:05:040617	2078.21	Земли сельскохозяйственного назначения	Сельскохозяйственное использование	Трубопроводный транспорт (Код вида разрешенного использования- 7.5)	Муниципальное образование «Зеленоградский городской округ» Калининградской области	Перераспределение земель, находящихся в муниципальной собственности
307	39:05:040617:17:ЗУ7	39:05:040617:17	2360.75	Земли сельскохозяйственного назначения	Земли сельскохозяйственного назначения, пригодные под пашни, сенокосы, пастбища, занятые залежами на дату проведения государственной кадастровой оценки земель, многолетними насаждениями, внутрихозяйственными дорогами, коммуникациями, лесными насаждениями	Трубопроводный транспорт (Код вида разрешенного использования- 7.5)	Муниципальное образование «Зеленоградский городской округ» Калининградской области	Раздел земельного участка
308	Земельный участок формируемый в целях установления публичного сервитута 39:05:040602:661:ЗУ8 (таблица 4)	39:05:040602:661	4264.57	Земли населенных пунктов	Для производства сельскохозяйственной продукции	Трубопроводный транспорт (Код вида разрешенного использования- 7.5)	ООО «ВЕРУМ»	Раздел земельного участка
309	39:05:040625:255:ЗУ5	39:05:040625:255	1129.59	Земли сельскохозяйственного назначения	Для производства сельхозпродукции	Трубопроводный транспорт (Код вида разрешенного использования- 7.5)	ООО «Аграрная инвестиционная компания»	Раздел земельного участка
310	39:05:040617:399/чзу2	39:05:040617:399	13.94	Земли лесного фонда	Для строительства и эксплуатации водохранилищ и иных искусственных водных объектов, а также гидротехнических сооружений	-	Российская Федерация	Образование части земельного участка

1	2	3	4	5	6	7	8	9
311	39:05:040617:17:ЗУ15	39:05:040617:17	33.06	Земли сельскохозяйственного назначения	Земли сельскохозяйственного назначения, пригодные под пашни, сенокосы, пастбища, занятые залежами на дату проведения государственной кадастровой оценки земель, многолетними насаждениями, внутрихозяйственными дорогами, коммуникациями, лесными насаждениями	Трубопроводный транспорт (Код вида разрешенного использования- 7.5)	Муниципальное образование «Зеленоградский городской округ» Калининградской области	Раздел земельного участка
312	39:05:040617:17:ЗУ16	39:05:040617:17	3.69	Земли сельскохозяйственного назначения	Земли сельскохозяйственного назначения, пригодные под пашни, сенокосы, пастбища, занятые залежами на дату проведения государственной кадастровой оценки земель, многолетними насаждениями, внутрихозяйственными дорогами, коммуникациями, лесными насаждениями	Трубопроводный транспорт (Код вида разрешенного использования- 7.5)	Муниципальное образование «Зеленоградский городской округ» Калининградской области	Раздел земельного участка
313	39:05:040617:ЗУ44	39:05:040617	2516.67	Земли сельскохозяйственного назначения	Сельскохозяйственное использование	Трубопроводный транспорт (Код вида разрешенного использования- 7.5)	Муниципальное образование «Зеленоградский городской округ» Калининградской области	Перераспределение земель, находящихся в муниципальной собственности
314	39:05:040617:398:ЗУ44	39:05:040617:398	428.03	Земли сельскохозяйственного назначения	Сельскохозяйственное использование	Трубопроводный транспорт (Код вида разрешенного использования- 7.5)	Муниципальное образование «Зеленоградский городской округ»	Раздел земельного участка

1	2	3	4	5	6	7	8	9
							Калининградской области	
315	39:05:040617:398:ЗУ45	39:05:040617:398	338.67	Земли сельскохозяйственного назначения	Сельскохозяйственное использование	Трубопроводный транспорт (Код вида разрешенного использования- 7.5)	Муниципальное образование «Зеленоградский городской округ» Калининградской области	Раздел земельного участка
316	39:05:040617:ЗУ45	39:05:040617	518.30	Земли сельскохозяйственного назначения	Сельскохозяйственное использование	Трубопроводный транспорт (Код вида разрешенного использования- 7.5)	Муниципальное образование «Зеленоградский городской округ» Калининградской области	Перераспределение земель, находящихся в муниципальной собственности
317	39:05:040617:ЗУ46	39:05:040617	276.58	Земли сельскохозяйственного назначения	Сельскохозяйственное использование	Трубопроводный транспорт (Код вида разрешенного использования- 7.5)	Муниципальное образование «Зеленоградский городской округ» Калининградской области	Перераспределение земель, находящихся в муниципальной собственности
318	39:05:040617:ЗУ47	39:05:040617	382.18	Земли сельскохозяйственного назначения	Сельскохозяйственное использование	Трубопроводный транспорт (Код вида разрешенного использования- 7.5)	Муниципальное образование «Зеленоградский городской округ» Калининградской области	Перераспределение земель, находящихся в муниципальной собственности
319	39:05:040617:ЗУ48	39:05:040617	317.68	Земли сельскохозяйственного назначения	Сельскохозяйственное использование	Трубопроводный транспорт (Код вида разрешенного использования- 7.5)	Муниципальное образование «Зеленоградский городской округ» Калининградской области	Перераспределение земель, находящихся в муниципальной собственности
320	39:05:040617:398:ЗУ46	39:05:040617:398	903.27	Земли сельскохозяйственного назначения	Сельскохозяйственное использование	Трубопроводный транспорт (Код вида разрешенного использования- 7.5)	Муниципальное образование «Зеленоградский городской округ» Калининградской области	Раздел земельного участка

1	2	3	4	5	6	7	8	9
321	39:05:040617:398:ЗУ47	39:05:040617:398	2627.7	Земли сельскохозяйственного назначения	Сельскохозяйственное использование	Трубопроводный транспорт (Код вида разрешенного использования- 7.5)	Муниципальное образование «Зеленоградский городской округ» Калининградской области	Раздел земельного участка
322	39:05:051104:381:ЗУ2	39:05:051104:381	45107.15	Земли сельскохозяйственного назначения	Сельскохозяйственное использование	Трубопроводный транспорт (Код вида разрешенного использования- 7.5)	Пустовалов А.Г.	Раздел земельного участка
323	Часть земельного участка формируемая в целях установления публичного сервитута в границах полосы отвода автомобильной дороги Зеленоградск-Приморск через Светлогорск 39:05:051104:381/чзу1 (таблица 4)	39:05:051104:381	670.27	Земли сельскохозяйственного назначения	Сельскохозяйственное использование	-	Пустовалов А.Г.	Образование части земельного участка
Общая площадь образуемых земельных участков/частей земельных участков			**1385628.42**					
В том числе площадь образуемых частей земельных участков			**58525.20**					
Площадь образуемых земельных участков			**1327103.22**					

Перечень и сведения о площади образуемых земельных участков/частей земельных участков, в том числе возможные способы их образования, перечень координат границ образуемых земельных участков/частей участков 2 Этап «Здание производственно-диспетчерской службы Калининградского ПХГ»

Таблица 2

1	2	3	4	5	6	7	8	9
№ п/п	Номер образуемого земельного участка/части земельного участка	Номер кадастрового квартала/кадастровый номер земельного участка	Площадь образуемой части земельного участка, (кв.м.)	Категория земель	Разрешенное использование исходного земельного участка	Устанавливаемое разрешенное использование частей земельных участков	Правообладатель (форма собственности) исходного земельного участка	Способ образования частей земельных участков
1	39:05:040617:ЗУ1	39:05:040617	518.37	Земли сельскохозяйственного назначения	Сельскохозяйственное использование	Трубопроводный транспорт (Код вида разрешенного использования-7.5)	Муниципальное образование «Зеленоградский городской округ» Калининградской области	Перераспределение земель, находящихся в муниципальной собственности
2	39:05:040617:17:ЗУ1	39:05:040617:17	4575.22	Земли сельскохозяйственного назначения	Земли сельскохозяйственного назначения, пригодные под пашни, сенокосы, пастбища, занятые залежами на дату проведения государственной кадастровой оценки земель, многолетними насаждениями, внутрихозяйственным и дорогами, коммуникациями,	Трубопроводный транспорт (Код вида разрешенного использования - 7.5)	Муниципальное образование «Зеленоградский городской округ» Калининградской области	Раздел земельного участка

1	2	3	4	5	6	7	8	9
					лесными насаждениями			
3	39:05:040617:ЗУ2	39:05:040617	1743.42	Земли сельскохозяйственного назначения	Сельскохозяйственное использование	Трубопроводный транспорт (Код вида разрешенного использования-7.5)	Муниципальное образование «Зеленоградский городской округ» Калининградской области	Перераспределение земель, находящихся в муниципальной собственности
4	39:05:040617:17:ЗУ2	39:05:040617:17	4346.71	Земли сельскохозяйственного назначения	Земли сельскохозяйственного назначения, пригодные под пашни, сенокосы, пастбища, занятые залежами на дату проведения государственной кадастровой оценки земель, многолетними насаждениями, внутрихозяйственными дорогами, коммуникациями, лесными насаждениями	Трубопроводный транспорт (Код вида разрешенного использования - 7.5)	Муниципальное образование «Зеленоградский городской округ» Калининградской области	Раздел земельного участка
5	39:05:040617:398:ЗУ1	39:05:040617:398	52258.38	Земли сельскохозяйственного назначения	Сельскохозяйственное использование	Трубопроводный транспорт (Код вида разрешенного использования-7.5)	Муниципальное образование «Зеленоградский городской округ» Калининградской области	Раздел земельного участка
6	39:05:040617:ЗУ3	39:05:040617	6332.53	Земли сельскохозяйственного назначения	Сельскохозяйственное использование	Трубопроводный транспорт (Код вида разрешенного	Муниципальное образование «Зеленоградский городской округ»	Перераспределение земель, находящихся в

1	2	3	4	5	6	7	8	9
						использования-7.5)	Калининградской области	муниципальной собственности
7	39:05:040617:ЗУ4	39:05:040617	46.37	Земли сельскохозяйственного назначения	Сельскохозяйственное использование	Трубопроводный транспорт (Код вида разрешенного использования-7.5)	Муниципальное образование «Зеленоградский городской округ» Калининградской области	Перераспределение земель, находящихся в муниципальной собственности
8	39:05:000000:2258:ЗУ1	39:05:000000:2258	210.19	Земли сельскохозяйственного назначения	Сельскохозяйственное использование	Трубопроводный транспорт (Код вида разрешенного использования-7.5)	Муниципальное образование «Зеленоградский городской округ» Калининградской области	Раздел земельного участка
9	39:05:051107:94:ЗУ1	39:05:051107:94	124.51	Земли сельскохозяйственного назначения	Сельскохозяйственное использование	Трубопроводный транспорт (Код вида разрешенного использования-7.5)	Муниципальное образование «Зеленоградский городской округ» Калининградской области	Раздел земельного участка
10	39:05:051107:ЗУ1	39:05:051107	37.7	Земли сельскохозяйственного назначения	Сельскохозяйственное использование	Трубопроводный транспорт (Код вида разрешенного использования-7.5)	Муниципальное образование «Зеленоградский городской округ» Калининградской области	Перераспределение земель, находящихся в муниципальной собственности
11	39:05:040617:398:ЗУ2	39:05:040617:398	50343.31	Земли сельскохозяйственного назначения	Сельскохозяйственное использование	Трубопроводный транспорт (Код вида разрешенного использования-7.5)	Муниципальное образование «Зеленоградский городской округ» Калининградской области	Раздел земельного участка
12	39:05:040617:15:ЗУ1	39:05:040617:15	4980.49	Земли промышленности, энергетики, транспорта, связи, радиовещания, телевидения,	Под свалку	Трубопроводный транспорт (Код вида разрешенного использования-7.5)	Комитет по управлению имуществом и защите прав портребителей муниципального	Раздел земельного участка

1	2	3	4	5	6	7	8	9
				информатики, земли для обеспечения космической деятельности, земли обороны, безопасности и земли иного специального назначения			образования «Зеленоградский городской округ» Калининградской области	
13	39:05:040617:398:ЗУ3	39:05:040617:398	3642.11	Земли сельскохозяйственного назначения	Сельскохозяйственное использование	Трубопроводный транспорт (Код вида разрешенного использования-7.5)	Муниципальное образование «Зеленоградский городской округ» Калининградской области	Раздел земельного участка
14	39:05:040617:15:ЗУ2	39:05:040617:15	4667.2	Земли промышленности, энергетики, транспорта, связи, радиовещания, телевидения, информатики, земли для обеспечения космической деятельности, земли обороны, безопасности и земли иного специального назначения	Под свалку	Трубопроводный транспорт (Код вида разрешенного использования-7.5)	Комитет по управлению имуществом и защите прав портребителей муниципального образования «Зеленоградский городской округ» Калининградской области	Раздел земельного участка
15	39:05:040617:15:ЗУ3	39:05:040617:15	4742.81	Земли промышленности, энергетики, транспорта, связи, радиовещания, телевидения, информатики, земли для обеспечения космической деятельности, земли обороны, безопасности и земли иного	Под свалку	Трубопроводный транспорт (Код вида разрешенного использования-7.5)	Комитет по управлению имуществом и защите прав портребителей муниципального образования «Зеленоградский городской округ» Калининградской области	Раздел земельного участка

1	2	3	4	5	6	7	8	9
				специального назначения				
16	39:05:040617:ЗУ5	39:05:040617	141.6	Земли сельскохозяйственного назначения	Сельскохозяйственное использование	Трубопроводный транспорт (Код вида разрешенного использования-7.5)	Муниципальное образование «Зеленоградский городской округ» Калининградской области	Перераспределение земель, находящихся в муниципальной собственности
17	39:05:040617:ЗУ6	39:05:040617	29.29	Земли сельскохозяйственного назначения	Сельскохозяйственное использование	Трубопроводный транспорт (Код вида разрешенного использования-7.5)	Муниципальное образование «Зеленоградский городской округ» Калининградской области	Перераспределение земель, находящихся в муниципальной собственности
18	39:05:040617:ЗУ7	39:05:040617	76.88	Земли сельскохозяйственного назначения	Сельскохозяйственное использование	Трубопроводный транспорт (Код вида разрешенного использования-7.5)	Муниципальное образование «Зеленоградский городской округ» Калининградской области	Перераспределение земель, находящихся в муниципальной собственности
19	39:05:040617:16:ЗУ1	39:05:040617:16	4322.19	Земли сельскохозяйственного назначения	Для ведения крестьянского (фермерского) хозяйства	Трубопроводный транспорт (Код вида разрешенного использования-7.5)	Субъект РФ Калининградская область	Раздел земельного участка
20	39:05:040617:16:ЗУ3	39:05:040617:16	6925.88	Земли сельскохозяйственного назначения	Для ведения крестьянского (фермерского) хозяйства	Трубопроводный транспорт (Код вида разрешенного использования-7.5)	Субъект РФ Калининградская область	Раздел земельного участка
21	39:05:040617:16:ЗУ2	39:05:040617:16	5504.99	Земли сельскохозяйственного назначения	Для ведения крестьянского (фермерского) хозяйства	Трубопроводный транспорт (Код вида разрешенного использования-7.5)	Субъект РФ Калининградская область	Раздел земельного участка

1	2	3	4	5	6	7	8	9
22	39:05:040617:401:ЗУ1	39:05:040617:401	415.18	Земли сельскохозяйственного назначения	Для иных видов сельскохозяйственного использования	Трубопроводный транспорт (Код вида разрешенного использования-7.5)	ООО «Аграрная инвестиционная компания»	Раздел земельного участка
23	39:05:040617:401:ЗУ2	39:05:040617:401	3.45	Земли сельскохозяйственного назначения	Для иных видов сельскохозяйственного использования	Трубопроводный транспорт (Код вида разрешенного использования-7.5)	ООО «Аграрная инвестиционная компания»	Раздел земельного участка
Общая площадь образуемых земельных участков/частей земельных участков			**156016.19**					

Перечень земельных участков/частей земельных участков СНТ «Рощино-Калининград», попадающих в зону размещения линейного объекта «Реконструкция действующих и строительство новых объектов водорассольного комплекса, водозабора и сброса рассола в Балтийское море, Калининградского ПХГ до проектного активного объема 800 млн.куб.м», планируемые к изъятию

Таблица 3

1	2	3	4	5	6	7
№№	**Номер кадастрового квартала/ кадастровый номер земельного участка**	**Площадь поставленная на государственный кадастровый учет, кв.м**	**Категория земель/вид разрешенного использования земельного участка**	**Кадастровая стоимость исходного земельного участка, руб.**	**Площадь изымаемого земельного участка (части), кв.м**	**Устанавливаемое разрешенное использование земельного участка/части земельного участка**
1	39:05:051101:674	600.00	Земли сельскохозяйственного назначения/для ведения садоводства	86682.00	600.00	Трубопроводный транспорт (Код вида разрешенного использования- 7.5)
2	39:05:051101:673	600.00	Земли сельскохозяйственного назначения/для ведения садоводства	86682.00	600.00	Трубопроводный транспорт (Код вида разрешенного использования- 7.5)
3	39:05:051101:672	600.00	Земли сельскохозяйственного назначения/для ведения садоводства	86682.00	600.00	Трубопроводный транспорт (Код вида разрешенного использования- 7.5)
4	39:05:051101:671	600.00	Земли сельскохозяйственного назначения/для ведения садоводства	86682.00	600.00	Трубопроводный транспорт (Код вида разрешенного использования- 7.5)
5	39:05:051101:670	600.00	Земли сельскохозяйственного назначения/для ведения садоводства	86682.00	600.00	Трубопроводный транспорт (Код вида разрешенного использования- 7.5)
6	39:05:051101:669	600.00	Земли сельскохозяйственного назначения/для ведения садоводства	86682.00	600.00	Трубопроводный транспорт (Код вида разрешенного использования- 7.5)
7	39:05:051101:668	600.00	Земли сельскохозяйственного назначения/для ведения садоводства	86682.00	600.00	Трубопроводный транспорт (Код вида разрешенного использования- 7.5)

1	2	3	4	5	6	7
8	39:05:051101:667	600.00	Земли сельскохозяйственного назначения/для ведения садоводства	86682.00	600.00	Трубопроводный транспорт (Код вида разрешенного использования- 7.5)
9	39:05:051101:666	600.00	Земли сельскохозяйственного назначения/для ведения садоводства	86682.00	600.00	Трубопроводный транспорт (Код вида разрешенного использования- 7.5)
10	39:05:051101:665	600.00	Земли сельскохозяйственного назначения/для ведения садоводства	86682.00	600.00	Трубопроводный транспорт (Код вида разрешенного использования- 7.5)
11	39:05:051101:664	600.00	Земли сельскохозяйственного назначения/для ведения садоводства	86682.00	600.00	Трубопроводный транспорт (Код вида разрешенного использования- 7.5)
12	39:05:051101:662	600.00	Земли сельскохозяйственного назначения/для ведения садоводства	86682.00	600.00	Трубопроводный транспорт (Код вида разрешенного использования- 7.5)
13	39:05:051101:661	600.00	Земли сельскохозяйственного назначения/для ведения садоводства	86682.00	600.00	Трубопроводный транспорт (Код вида разрешенного использования- 7.5)
14	39:05:051101:660	600.00	Земли сельскохозяйственного назначения/для ведения садоводства	86682.00	600.00	Трубопроводный транспорт (Код вида разрешенного использования- 7.5)
15	39:05:051101:659	600.00	Земли сельскохозяйственного назначения/для ведения садоводства	86682.00	600.00	Трубопроводный транспорт (Код вида разрешенного использования- 7.5)
16	39:05:051101:658	600.00	Земли сельскохозяйственного назначения/для ведения садоводства	86682.00	600.00	Трубопроводный транспорт (Код вида разрешенного использования- 7.5)
17	39:05:051101:657	600.00	Земли сельскохозяйственного назначения/для ведения садоводства	86682.00	600.00	Трубопроводный транспорт (Код вида разрешенного использования- 7.5)
18	39:05:051101:656	600.00	Земли сельскохозяйственного назначения/для ведения садоводства	86682.00	600.00	Трубопроводный транспорт (Код вида разрешенного использования- 7.5)

1	2	3	4	5	6	7
19	39:05:051101:655	600.00	Земли сельскохозяйственного назначения/для ведения садоводства	86682.00	600.00	Трубопроводный транспорт (Код вида разрешенного использования- 7.5)
20	39:05:051101:654	600.00	Земли сельскохозяйственного назначения/для ведения садоводства	86682.00	600.00	Трубопроводный транспорт (Код вида разрешенного использования- 7.5)
21	39:05:051101:653	600.00	Земли сельскохозяйственного назначения/для ведения садоводства	86682.00	600.00	Трубопроводный транспорт (Код вида разрешенного использования- 7.5)
22	39:05:051101:652	600.00	Земли сельскохозяйственного назначения/для ведения садоводства	86682.00	600.00	Трубопроводный транспорт (Код вида разрешенного использования- 7.5)
23	39:05:051101:651	600.00	Земли сельскохозяйственного назначения/для ведения садоводства	86682.00	600.00	Трубопроводный транспорт (Код вида разрешенного использования- 7.5)
24	39:05:051101:650	600.00	Земли сельскохозяйственного назначения/для ведения садоводства	86682.00	600.00	Трубопроводный транспорт (Код вида разрешенного использования- 7.5)
25	39:05:051101:649	600.00	Земли сельскохозяйственного назначения/для ведения садоводства	86682.00	600.00	Трубопроводный транспорт (Код вида разрешенного использования- 7.5)
26	39:05:051101:648	600.00	Земли сельскохозяйственного назначения/для ведения садоводства	86682.00	600.00	Трубопроводный транспорт (Код вида разрешенного использования- 7.5)
27	39:05:051101:647	600.00	Земли сельскохозяйственного назначения/для ведения садоводства	86682.00	600.00	Трубопроводный транспорт (Код вида разрешенного использования- 7.5)
28	39:05:051101:646	600.00	Земли сельскохозяйственного назначения/для ведения садоводства	86682.00	600.00	Трубопроводный транспорт (Код вида разрешенного использования- 7.5)
29	39:05:051101:645	600.00	Земли сельскохозяйственного назначения/для ведения садоводства	86682.00	600.00	Трубопроводный транспорт (Код вида разрешенного использования- 7.5)

1	2	3	4	5	6	7
30	39:05:051101:644	600.00	Земли сельскохозяйственного назначения/для ведения садоводства	86682.00	600.00	Трубопроводный транспорт (Код вида разрешенного использования- 7.5)
31	39:05:051101:643	600.00	Земли сельскохозяйственного назначения/для ведения садоводства	86682.00	600.00	Трубопроводный транспорт (Код вида разрешенного использования- 7.5)
32	39:05:051101:642	600.00	Земли сельскохозяйственного назначения/для ведения садоводства	86682.00	600.00	Трубопроводный транспорт (Код вида разрешенного использования- 7.5)
33	39:05:051104:224	600.00	Земли сельскохозяйственного назначения/для ведения садоводства	86682.00	600.00	Трубопроводный транспорт (Код вида разрешенного использования- 7.5)
34	39:05:051104:223	600.00	Земли сельскохозяйственного назначения/для ведения садоводства	86682.00	600.00	Трубопроводный транспорт (Код вида разрешенного использования- 7.5)
35	39:05:051104:222	600.00	Земли сельскохозяйственного назначения/для ведения садоводства	86682.00	600.00	Трубопроводный транспорт (Код вида разрешенного использования- 7.5)
36	39:05:051104:221	600.00	Земли сельскохозяйственного назначения/для ведения садоводства	86682.00	600.00	Трубопроводный транспорт (Код вида разрешенного использования- 7.5)
37	39:05:051104:219	600.00	Земли сельскохозяйственного назначения/для ведения садоводства	86682.00	600.00	Трубопроводный транспорт (Код вида разрешенного использования- 7.5)
38	39:05:051104:217	600.00	Земли сельскохозяйственного назначения/для ведения садоводства	86682.00	600.00	Трубопроводный транспорт (Код вида разрешенного использования- 7.5)
39	39:05:051104:216	600.00	Земли сельскохозяйственного назначения/для ведения садоводства	86682.00	600.00	Трубопроводный транспорт (Код вида разрешенного использования- 7.5)
40	39:05:051104:215	600.00	Земли сельскохозяйственного назначения/для ведения садоводства	86682.00	600.00	Трубопроводный транспорт (Код вида разрешенного использования- 7.5)

1	2	3	4	5	6	7
41	39:05:051104:214	600.00	Земли сельскохозяйственного назначения/для ведения садоводства	86682.00	600.00	Трубопроводный транспорт (Код вида разрешенного использования- 7.5)
42	39:05:051104:213	600.00	Земли сельскохозяйственного назначения/для ведения садоводства	86682.00	600.00	Трубопроводный транспорт (Код вида разрешенного использования- 7.5)
43	39:05:051104:212	600.00	Земли сельскохозяйственного назначения/для ведения садоводства	86682.00	600.00	Трубопроводный транспорт (Код вида разрешенного использования- 7.5)
44	39:05:051104:210	600.00	Земли сельскохозяйственного назначения/для ведения садоводства	86682.00	600.00	Трубопроводный транспорт (Код вида разрешенного использования- 7.5)
45	39:05:051104:207	600.00	Земли сельскохозяйственного назначения/для ведения садоводства	86682.00	600.00	Трубопроводный транспорт (Код вида разрешенного использования- 7.5)
46	39:05:051104:206	600.00	Земли сельскохозяйственного назначения/для ведения садоводства	86682.00	600.00	Трубопроводный транспорт (Код вида разрешенного использования- 7.5)
47	39:05:051104:205	600.00	Земли сельскохозяйственного назначения/для ведения садоводства	86682.00	600.00	Трубопроводный транспорт (Код вида разрешенного использования- 7.5)
48	39:05:051104:204	600.00	Земли сельскохозяйственного назначения/для ведения садоводства	86682.00	600.00	Трубопроводный транспорт (Код вида разрешенного использования- 7.5)
49	39:05:051104:203	600.00	Земли сельскохозяйственного назначения/для ведения садоводства	86682.00	600.00	Трубопроводный транспорт (Код вида разрешенного использования- 7.5)
50	39:05:051104:202	600.00	Земли сельскохозяйственного назначения/для ведения садоводства	86682.00	600.00	Трубопроводный транспорт (Код вида разрешенного использования- 7.5)
51	39:05:051104:201	600.00	Земли сельскохозяйственного назначения/для ведения садоводства	86682.00	600.00	Трубопроводный транспорт (Код вида разрешенного использования- 7.5)
52	39:05:051104:200	600.00	Земли сельскохозяйственного назначения/для ведения садоводства	86682.00	600.00	Трубопроводный транспорт (Код вида разрешенного использования- 7.5)

1	2	3	4	5	6	7
53	39:05:051104:196	600.00	Земли сельскохозяйственного назначения/для ведения садоводства	86682.00	600.00	Трубопроводный транспорт (Код вида разрешенного использования- 7.5)
54	39:05:051104:195	600.00	Земли сельскохозяйственного назначения/для ведения садоводства	86682.00	600.00	Трубопроводный транспорт (Код вида разрешенного использования- 7.5)
55	39:05:051104:194	600.00	Земли сельскохозяйственного назначения/для ведения садоводства	86682.00	600.00	Трубопроводный транспорт (Код вида разрешенного использования- 7.5)
56	39:05:051104:193	600.00	Земли сельскохозяйственного назначения/для ведения садоводства	86682.00	600.00	Трубопроводный транспорт (Код вида разрешенного использования- 7.5)
57	39:05:051104:192	600.00	Земли сельскохозяйственного назначения/для ведения садоводства	86682.00	600.00	Трубопроводный транспорт (Код вида разрешенного использования- 7.5)
58	39:05:051104:191	600.00	Земли сельскохозяйственного назначения/для ведения садоводства	86682.00	600.00	Трубопроводный транспорт (Код вида разрешенного использования- 7.5)
59	39:05:051104:190	600.00	Земли сельскохозяйственного назначения/для ведения садоводства	86682.00	600.00	Трубопроводный транспорт (Код вида разрешенного использования- 7.5)
60	39:05:051104:189	600.00	Земли сельскохозяйственного назначения/для ведения садоводства	86682.00	600.00	Трубопроводный транспорт (Код вида разрешенного использования- 7.5)
61	39:05:051104:188	600.00	Земли сельскохозяйственного назначения/для ведения садоводства	86682.00	600.00	Трубопроводный транспорт (Код вида разрешенного использования- 7.5)
62	39:05:051104:187	600.00	Земли сельскохозяйственного назначения/для ведения садоводства	86682.00	600.00	Трубопроводный транспорт (Код вида разрешенного использования- 7.5)
63	39:05:051104:186	600.00	Земли сельскохозяйственного назначения/для ведения садоводства	86682.00	600.00	Трубопроводный транспорт (Код вида разрешенного использования- 7.5)
64	39:05:051104:185	600.00	Земли сельскохозяйственного назначения/для ведения садоводства	86682.00	600.00	Трубопроводный транспорт (Код вида разрешенного использования- 7.5)

1	2	3	4	5	6	7
65	39:05:051104:184	600.00	Земли сельскохозяйственного назначения/для ведения садоводства	86682.00	600.00	Трубопроводный транспорт (Код вида разрешенного использования- 7.5)
66	39:05:051104:182	600.00	Земли сельскохозяйственного назначения/для ведения садоводства	86682.00	600.00	Трубопроводный транспорт (Код вида разрешенного использования- 7.5)
67	39:05:051104:181	600.00	Земли сельскохозяйственного назначения/для ведения садоводства	86682.00	600.00	Трубопроводный транспорт (Код вида разрешенного использования- 7.5)
68	39:05:051104:180	600.00	Земли сельскохозяйственного назначения/для ведения садоводства	86682.00	600.00	Трубопроводный транспорт (Код вида разрешенного использования- 7.5)
69	39:05:051104:179	600.00	Земли сельскохозяйственного назначения/для ведения садоводства	86682.00	600.00	Трубопроводный транспорт (Код вида разрешенного использования- 7.5)
70	39:05:051104:178	600.00	Земли сельскохозяйственного назначения/для ведения садоводства	86682.00	600.00	Трубопроводный транспорт (Код вида разрешенного использования- 7.5)
71	39:05:051104:177	600.00	Земли сельскохозяйственного назначения/для ведения садоводства	86682.00	600.00	Трубопроводный транспорт (Код вида разрешенного использования- 7.5)
72	39:05:051104:176	600.00	Земли сельскохозяйственного назначения/для ведения садоводства	86682.00	600.00	Трубопроводный транспорт (Код вида разрешенного использования- 7.5)
73	39:05:051104:268	600.00	Земли сельскохозяйственного назначения/для ведения садоводства	86682.00	600.00	Трубопроводный транспорт (Код вида разрешенного использования- 7.5)
74	39:05:051104:266	600.00	Земли сельскохозяйственного назначения/для ведения садоводства	86682.00	600.00	Трубопроводный транспорт (Код вида разрешенного использования- 7.5)
75	39:05:051104:264	600.00	Земли сельскохозяйственного назначения/для ведения садоводства	86682.00	600.00	Трубопроводный транспорт (Код вида разрешенного использования- 7.5)

1	2	3	4	5	6	7
76	39:05:051104:260	600.00	Земли сельскохозяйственного назначения/для ведения садоводства	86682.00	600.00	Трубопроводный транспорт (Код вида разрешенного использования- 7.5)
77	39:05:051104:256	600.00	Земли сельскохозяйственного назначения/для ведения садоводства	86682.00	600.00	Трубопроводный транспорт (Код вида разрешенного использования- 7.5)
78	39:05:051104:255	600.00	Земли сельскохозяйственного назначения/для ведения садоводства	86682.00	600.00	Трубопроводный транспорт (Код вида разрешенного использования- 7.5)
79	39:05:051104:248	600.00	Земли сельскохозяйственного назначения/для ведения садоводства	86682.00	600.00	Трубопроводный транспорт (Код вида разрешенного использования- 7.5)
80	39:05:051104:247	600.00	Земли сельскохозяйственного назначения/для ведения садоводства	86682.00	600.00	Трубопроводный транспорт (Код вида разрешенного использования- 7.5)
81	39:05:051104:245	600.00	Земли сельскохозяйственного назначения/для ведения садоводства	86682.00	600.00	Трубопроводный транспорт (Код вида разрешенного использования- 7.5)
82	39:05:051104:244	600.00	Земли сельскохозяйственного назначения/для ведения садоводства	86682.00	600.00	Трубопроводный транспорт (Код вида разрешенного использования- 7.5)
83	39:05:051104:243	600.00	Земли сельскохозяйственного назначения/для ведения садоводства	86682.00	600.00	Трубопроводный транспорт (Код вида разрешенного использования- 7.5)
84	39:05:051104:241	600.00	Земли сельскохозяйственного назначения/для ведения садоводства	86682.00	600.00	Трубопроводный транспорт (Код вида разрешенного использования- 7.5)
85	39:05:051104:240	600.00	Земли сельскохозяйственного назначения/для ведения садоводства	86682.00	600.00	Трубопроводный транспорт (Код вида разрешенного использования- 7.5)
86	39:05:051104:239	600.00	Земли сельскохозяйственного назначения/для ведения садоводства	86682.00	600.00	Трубопроводный транспорт (Код вида разрешенного использования- 7.5)
87	39:05:051104:238	600.00	Земли сельскохозяйственного назначения/для ведения садоводства	86682.00	600.00	Трубопроводный транспорт (Код вида разрешенного использования- 7.5)

1	2	3	4	5	6	7
88	39:05:051104:237	600.00	Земли сельскохозяйственного назначения/для ведения садоводства	86682.00	600.00	Трубопроводный транспорт (Код вида разрешенного использования- 7.5)
89	39:05:051104:236	-	Земли сельскохозяйственного назначения/для ведения садоводства	86682.00	600	Трубопроводный транспорт (Код вида разрешенного использования- 7.5)
90	39:05:051104:235	-	Земли сельскохозяйственного назначения/для ведения садоводства	86682.00	600	Трубопроводный транспорт (Код вида разрешенного использования- 7.5)
91	39:05:051101:811:ЗУ2	43236.00	Земли сельскохозяйственного назначения/для ведения садоводства	6246304.92	2199.03	Трубопроводный транспорт (Код вида разрешенного использования- 7.5)
92	39:05:051101:811:ЗУ3	43236.00	Земли сельскохозяйственного назначения/для ведения садоводства	6246304.92	75.03	Трубопроводный транспорт (Код вида разрешенного использования- 7.5)
93	39:05:051101:811:ЗУ4	43236.00	Земли сельскохозяйственного назначения/для ведения садоводства	6246304.92	600.00	Трубопроводный транспорт (Код вида разрешенного использования- 7.5)
94	39:05:051104:301:ЗУ1	17969.00	Земли сельскохозяйственного назначения/для ведения садоводства	6246304.92	249.18	Трубопроводный транспорт (Код вида разрешенного использования- 7.5)
95	39:05:051104:301:ЗУ2	17969.00	Земли сельскохозяйственного назначения/для ведения садоводства	2595981.43	600.00	Трубопроводный транспорт (Код вида разрешенного использования- 7.5)
96	39:05:051104:301:ЗУ3	17969.00	Земли сельскохозяйственного назначения/для ведения садоводства	2595981.43	600.00	Трубопроводный транспорт (Код вида разрешенного использования- 7.5)
97	39:05:051104:301:ЗУ4	17969.00	Земли сельскохозяйственного назначения/для ведения садоводства	2595981.43	600.00	Трубопроводный транспорт (Код вида разрешенного использования- 7.5)
98	39:05:051104:301:ЗУ5	17969.00	Земли сельскохозяйственного назначения/для ведения садоводства	2595981.43	600.00	Трубопроводный транспорт (Код вида разрешенного использования- 7.5)
99	39:05:051104:301:ЗУ6	17969.00	Земли сельскохозяйственного назначения/для ведения садоводства	2595981.43	600.00	Трубопроводный транспорт (Код вида разрешенного использования- 7.5)

1	2	3	4	5	6	7
100	39:05:051104:301:ЗУ7	17969.00	Земли сельскохозяйственного назначения/для ведения садоводства	2595981.43	600.00	Трубопроводный транспорт (Код вида разрешенного использования- 7.5)
101	39:05:051104:301:ЗУ8	17969.00	Земли сельскохозяйственного назначения/для ведения садоводства	2595981.43	600.00	Трубопроводный транспорт (Код вида разрешенного использования- 7.5)
102	39:05:051104:301:ЗУ9	17969.00	Земли сельскохозяйственного назначения/для ведения садоводства	2595981.43	600.00	Трубопроводный транспорт (Код вида разрешенного использования- 7.5)
103	39:05:051104:301:ЗУ10	17969.00	Земли сельскохозяйственного назначения/для ведения садоводства	2595981.43	4362.23	Трубопроводный транспорт (Код вида разрешенного использования- 7.5)
104	39:05:051104:301:ЗУ11	17969.00	Земли сельскохозяйственного назначения/для ведения садоводства	2595981.43	893.41	Трубопроводный транспорт (Код вида разрешенного использования- 7.5)
				Итого:	67170.00	

Перечень и сведения о площади образуемых земельных участков/частей земельных участков формируемых в целях установления публичного сервитута, в том числе возможные способы их образования 1 Этап «Реконструкция действующих и строительство новых объектов водорассольного комплекса, водозабора и сброса рассола в Балтийское море, Калининградского ПХГ до проектного активного объема 800 млн куб.м»

Таблица 4

1	2	3	4	5	6	7	8	9
№ п/п	Номер образуемого земельного участка/части земельного участка	Номер кадастрового квартала/кадастровый номер земельного участка	Площадь образуемого земельного участка/части земельного участка, (кв.м.	Категория земель	Разрешенное использование исходного земельного участка	Устанавливаемое разрешенное использование земельного участка/ части земельного участка	Правообладатель (форма собственности) исходного земельного участка	Способ образования земельного участка/ части земельного участка
1	39:05:051104:316/чзу1	39:05:051104:316	113.70	Земли промышленности, энергетики, транспорта, связи, радиовещания, телевидения, информатики, земли для обеспечения космической деятельности, земли обороны, безопасности и земли иного специального назначения	Под строительство автодороги от подъезда к г.Светлогорску до подъезда к г. Зеленоградску	Автомобильный транспорт (Код вида разрешенного использования- 7.2)	Российская Федерация	Образование части земельного участка
2	39:05:051104:316/чзу2	39:05:051104:316	2882.50	Земли промышленности, энергетики, транспорта, связи, радиовещания, телевидения, информатики, земли	Под строительство автодороги от подъезда к г.Светлогорску до подъезда к г. Зеленоградску	Автомобильный транспорт (Код вида разрешенного использования- 7.2)	Российская Федерация	Образование части земельного участка

1	2	3	4	5	6	7	8	9
				для обеспечения космической деятельности, земли обороны, безопасности и земли иного специального назначения				
3	39:05:051104:316/чзу3	39:05:051104:316	234.05	Земли промышленности, энергетики, транспорта, связи, радиовещания, телевидения, информатики, земли для обеспечения космической деятельности, земли обороны, безопасности и земли иного специального назначения	Под строительство автодороги от подъезда к г.Светлогорску до подъезда к г. Зеленоградску	Автомобильный транспорт (Код вида разрешенного использования- 7.2)	Российская Федерация	Образование части земельного участка
4	39:05:051104:316/чзу4	39:05:051104:316	1166.14	Земли промышленности, энергетики, транспорта, связи, радиовещания, телевидения, информатики, земли для обеспечения космической деятельности, земли обороны, безопасности и земли иного специального назначения	Под строительство автодороги от подъезда к г.Светлогорску до подъезда к г. Зеленоградску	Автомобильный транспорт (Код вида разрешенного использования- 7.2)	Российская Федерация	Образование части земельного участка
5	39:05:051104:316/чзу5	39:05:051104:316	1168.04	Земли промышленности, энергетики, транспорта, связи, радиовещания, телевидения,	Под строительство автодороги от подъезда к г.Светлогорску до	Автомобильный транспорт (Код вида разрешенного использования- 7.2)	Российская Федерация	Образование части земельного участка

1	2	3	4	5	6	7	8	9
				информатики, земли для обеспечения космической деятельности, земли обороны, безопасности и земли иного специального назначения	подъезда к г. Зеленоградску			
6	39:05:051104:316/чзу6	39:05:051104:316	238.10	Земли промышленности, энергетики, транспорта, связи, радиовещания, телевидения, информатики, земли для обеспечения космической деятельности, земли обороны, безопасности и земли иного специального назначения	Под строительство автодороги от подъезда к г.Светлогорску до подъезда к г. Зеленоградску	Автомобильный транспорт (Код вида разрешенного использования- 7.2)	Российская Федерация	Образование части земельного участка
7	39:00:0000000:28/чзу1	39:00:0000000:28	2473.24	Земли промышленности, энергетики, транспорта, связи, радиовещания, телевидения, информатики, земли для обеспечения космической деятельности, земли обороны, безопасности и земли иного специального назначения	Железнодорожный транспорт	Железнодорожный транспорт	Российская Федерация	Образование части земельного участка
8	39:00:0000000:28/чзу2	39:00:0000000:28	2749.13	Земли промышленности, энергетики, транспорта, связи, радиовещания, телевидения,	Железнодорожный транспорт	Железнодорожный транспорт	Российская Федерация	Образование части земельного участка

1	2	3	4	5	6	7	8	9
				информатики, земли для обеспечения космической деятельности, земли обороны, безопасности и земли иного специального назначения				
9	39:05:000000:29/чзу1	39:05:000000:29	918.60	Земли промышленности, энергетики, транспорта, связи, радиовещания, телевидения, информатики, земли для обеспечения космической деятельности, земли обороны, безопасности и земли иного специального назначения	Для обслуживания автодорог	Автомобильный транспорт (Код вида разрешенного использования- 7.2)	Субъект РФ Калининградская область	Образование части земельного участка
10	39:05:000000:29/чзу2	39:05:000000:29	747.94	Земли промышленности, энергетики, транспорта, связи, радиовещания, телевидения, информатики, земли для обеспечения космической деятельности, земли обороны, безопасности и земли иного специального назначения	Для обслуживания автодорог	Автомобильный транспорт (Код вида разрешенного использования- 7.2)	Субъект РФ Калининградская область	Образование части земельного участка
11	39:05:040602:661:ЗУ8	39:05:040602:661	4264.57	Земли населенных пунктов	Для производства сельскохозяйственной продукции	Трубопроводный транспорт (Код вида разрешенного использования- 7.5)	ООО «ВЕРУМ»	Раздел земельного участка

1	2	3	4	5	6	7	8	9
12	39:05:040617:376:ЗУ1	39:05:040617:376	172.66	Земли промышленности, энергетики, транспорта, связи, радиовещания, телевидения, информатики, земли для обеспечения космической деятельности, земли обороны, безопасности и земли иного специального назначения	Для эксплуатации объекта: «Подъездная автодорога к площадке Компрессорной станции Калининградского ПХГ»	Трубопроводный транспорт (Код вида разрешенного использования- 7.5)	Муниципальное образование «Зеленоградский городской округ» Калининградской области	Раздел земельного участка
13	39:05:040617:15:ЗУ1	39:05:040617:15	1623.19	Земли промышленности, энергетики, транспорта, связи, радиовещания, телевидения, информатики, земли для обеспечения космической деятельности, земли обороны, безопасности и земли иного специального назначения	Под свалку	Трубопроводный транспорт (Код вида разрешенного использования- 7.5)	Комитет по управлению имуществом и защите прав портребителей муниципального образования «Зеленоградский городской округ» Калининградской области	Раздел земельного участка
14	39:05:040617:206:ЗУ1	39:05:040617:206	12051.50	Земли сельскохозяйственного назначения	Для ведения личного подсобного хозяйства	Трубопроводный транспорт (Код вида разрешенного использования- 7.5)	Муниципальное образование «Зеленоградский городской округ» Калининградской области	Раздел земельного участка
15	39:05:040619:ЗУ1	39:05:040619	89.88	Земли сельскохозяйственного назначения	Для ведения личного подсобного хозяйства	Трубопроводный транспорт (Код вида разрешенного использования- 7.5)	Муниципальное образование «Зеленоградский городской округ» Калининградской области	Раздел земельного участка

1	2	3	4	5	6	7	8	9
16	39:05:040619:338:ЗУ4	39:05:040619:338	374.75	Земли сельскохозяйственного назначения	Под общественное пастбище	Трубопроводный транспорт (Код вида разрешенного использования- 7.5)	Муниципальное образование «Зеленоградский городской округ» Калининградской области	Раздел земельного участка
17	39:05:040619:338:ЗУ3	39:05:040619:338	406.88	Земли сельскохозяйственного назначения	Под общественное пастбище	Трубопроводный транспорт (Код вида разрешенного использования- 7.5)	Муниципальное образование «Зеленоградский городской округ» Калининградской области	Раздел земельного участка
18	39:05:040619:338:ЗУ2	39:05:040619:338	580.60	Земли сельскохозяйственного назначения	Под общественное пастбище	Трубопроводный транспорт (Код вида разрешенного использования- 7.5)	Муниципальное образование «Зеленоградский городской округ» Калининградской области	Раздел земельного участка
19	39:05:040619:338:ЗУ1	39:05:040619:338	81.63	Земли сельскохозяйственного назначения	Под общественное пастбище	Трубопроводный транспорт (Код вида разрешенного использования- 7.5)	Муниципальное образование «Зеленоградский городской округ» Калининградской области	Раздел земельного участка
20	39:05:040619:ЗУ2	39:05:040619	30.48	Земли сельскохозяйственного назначения	Сельскохозяйственное использование	Трубопроводный транспорт (Код вида разрешенного использования- 7.5)	Муниципальное образование «Зеленоградский городской округ» Калининградской области	Раздел земельного участка
21	39:05:040617:ЗУ14	39:05:040617	33.25	Земли сельскохозяйственного назначения	Сельскохозяйственное использование	Трубопроводный транспорт (Код вида разрешенного использования- 7.5)	Муниципальное образование «Зеленоградский городской округ» Калининградской области	Раздел земельного участка

1	2	3	4	5	6	7	8	9
22	39:05:040618:5:ЗУ1	39:05:040618:5	16095.98	Земли промышленности, энергетики, транспорта, связи, радиовещания, телевидения, информатики, земли для обеспечения космической деятельности, земли обороны, безопасности и земли иного специального назначения	Производственная деятельность	Трубопроводный транспорт (Код вида разрешенного использования- 7.5)	ООО «Варница»	Раздел земельного участка
23	39:05:040618:4:ЗУ1	39:05:040618:4	39977.62	Земли промышленности, энергетики, транспорта, связи, радиовещания, телевидения, информатики, земли для обеспечения космической деятельности, земли обороны, безопасности и земли иного специального назначения	Производственная деятельность	Трубопроводный транспорт (Код вида разрешенного использования- 7.5)	ООО «Варница»	Раздел земельного участка
24	39:05:051109:ЗУ2	39:05:051109	531.54	Земли промышленности, энергетики, транспорта, связи, радиовещания, телевидения, информатики, земли для обеспечения космической деятельности, земли обороны, безопасности и земли иного специального назначения	Для обслуживания автодорог	Автомобильный транспорт (Код вида разрешенного использования- 7.2)	Субъект РФ Калининградская область	Раздел земельного участка

1	2	3	4	5	6	7	8	9
25	39:05:051107:ЗУ1	39:05:051107	386.67	Земли промышленности, энергетики, транспорта, связи, радиовещания, телевидения, информатики, земли для обеспечения космической деятельности, земли обороны, безопасности и земли иного специального назначения	Для обслуживания автодорог	Автомобильный транспорт (Код вида разрешенного использования- 7.2)	Субъект РФ Калининградская область	Раздел земельного участка
26	39:05:051104:381/чзу1	39:05:051104:381	670.27	Земли сельскохозяйственного назначения	Сельскохозяйственное использование	-	Пустовалов А.Г.	Образование части земельного участка
		Итого:	**7391.01**					

Целевое назначение лесов, вид (виды) разрешенного использования лесного участка, количественные и качественные характеристики лесного участка, сведения о нахождении лесного участка в границах особо защитных участков лесов.

Таблица 5

№ п/п	Номер образуемого земельного участка/части земельного участка	Номер кадастрового квартала/кадастровый номер земельного участка	Площадь образуемого земельного участка/части земельного участка, (кв.м.)	Категория земель	ОЗУ лесов	Разрешенное использование исходного земельного участка	Устанавливаемое разрешенное использование земельного участка/части земельного участка	Правообладатель (форма собственности) исходного земельного участка	Способ образования земельного участка/ части земельного участка
1	2	3	4	5	6	7	8	9	10
1	39:05:040602:2370/чзу1	39:05:040602:2370	166.96	Земли лесного фонда	-	Для ведения лесного хозяйства	-	Российская Федерация	Образование части земельного участка
2	39:05:040602:673/чзу1	39:05:040602:673	826.49	Земли лесного фонда	-	Для строительства и эксплуатации водохранилищ и иных искусственных водных объектов, а также гидротехнических сооружений	-	Российская Федерация	Образование части земельного участка
3	39:05:040602:673/чзу2	39:05:040602:673	578.91	Земли лесного фонда	-	Для строительства и эксплуатации водохранилищ и иных искусственных водных объектов, а также гидротехнических сооружений	-	Российская Федерация	Образование части земельного участка
4	39:05:000000:2366/чзу1	39:05:000000:2366	776.72	Земли лесного фонда	-	Для ведения лесного хозяйства	-	Российская Федерация	Образование части

									земельного участка
5	39:05:000000:2366/чзу2	39:05:000000:2366	3.00	Земли лесного фонда	-	Для ведения лесного хозяйства	-	Российская Федерация	Образование части земельного участка
6	39:05:000000:2366/чзу3	39:05:000000:2366	2.40	Земли лесного фонда	-	Для ведения лесного хозяйства	-	Российская Федерация	Образование части земельного участка
7	39:05:040602:673/чзу3	39:05:040602:673	18.81	Земли лесного фонда	-	Для строительства и эксплуатации водохранилищ и иных искусственных водных объектов, а также гидротехнических сооружений	-	Российская Федерация	Образование части земельного участка
8	39:05:000000:2386/чзу1	39:05:040618	8603.70	Земли лесного фонда	-	Земли лесного фонда	-	Российская Федерация	Образование части земельного участка
9	39:05: 000000: 2386/чзу2	39:05:040618	82.55	Земли лесного фонда	-	Земли лесного фонда	-	Российская Федерация	Образование части земельного участка
10	39:05: 000000: 2386/чзу3	39:05:040618	127.00	Земли лесного фонда	-	Земли лесного фонда	-	Российская Федерация	Образование части земельного участка
11	39:05:040617:399/чзу1	39:05:040617:399	541.01	Земли лесного фонда	-	Для строительства и эксплуатации водохранилищ и иных искусственных водных объектов, а также гидротехнических сооружений	-	Российская Федерация	Образование части земельного участка
12	39:05:040617:399/чзу6	39:05:040617:399	1669.01	Земли лесного фонда	-	Для строительства и эксплуатации водохранилищ и иных искусственных водных объектов, а также	-	Российская Федерация	Образование части земельного участка

						гидротехнических сооружений			
13	39:05:040617:399/чзу5	39:05:040617:399	3711.92	Земли лесного фонда	-	Для строительства и эксплуатации водохранилищ и иных искусственных водных объектов, а также гидротехнических сооружений	-	Российская Федерация	Образование части земельного участка
14	39:05:040617:5/чзу2	39:05:040617:5	116.11	Земли лесного фонда	противоэрозионные участки	Для ведения лесного хозяйства	-	Российская Федерация	Образование части земельного участка
15	39:05:040617:5/чзу3	39:05:040617:5	51.52	Земли лесного фонда	противоэрозионные участки	Для ведения лесного хозяйства	-	Российская Федерация	Образование части земельного участка
16	39:05:040617:5/чзу4	39:05:040617:5	64.62	Земли лесного фонда	противоэрозионные участки	Для ведения лесного хозяйства	-	Российская Федерация	Образование части земельного участка
17	39:05:040617:5/чзу1	39:05:040617:5	143.77	Земли лесного фонда	противоэрозионные участки	Для ведения лесного хозяйства	-	Российская Федерация	Образование части земельного участка
18	39:05:040617:399/чзу4	39:05:040617:399	538.55	Земли лесного фонда	-	Для строительства и эксплуатации водохранилищ и иных искусственных водных объектов, а также гидротехнических сооружений	-	Российская Федерация	Образование части земельного участка
19	39:05:040617:399/чзу3	39:05:040617:399	9936.78	Земли лесного фонда	-	Для строительства и эксплуатации водохранилищ и иных искусственных водных объектов, а также гидротехнических сооружений	-	Российская Федерация	Образование части земельного участка
20	39:05:040617:399/чзу11	39:05:040617:399	672.35	Земли лесного фонда	-	Для строительства и эксплуатации	-	Российская Федерация	Образование части

						водохранилищ и иных искусственных водных объектов, а также гидротехнических сооружений			земельного участка
21	39:05:040617:5/чзу5	39:05:040617:5	242.16	Земли лесного фонда	противоэрозионные участки	Для ведения лесного хозяйства	-	Российская Федерация	Образование части земельного участка
22	39:05:040617:5/чзу6	39:05:040617:5	506.52	Земли лесного фонда	противоэрозионные участки	Для ведения лесного хозяйства	-	Российская Федерация	Образование части земельного участка
23	39:05:040617:399/чзу12	39:05:040617:399	627.33	Земли лесного фонда	-	Для строительства и эксплуатации водохранилищ и иных искусственных водных объектов, а также гидротехнических сооружений	-	Российская Федерация	Образование части земельного участка
24	39:05:040617:399/чзу7	39:05:040617:399	16443.26	Земли лесного фонда	-	Для строительства и эксплуатации водохранилищ и иных искусственных водных объектов, а также гидротехнических сооружений	-	Российская Федерация	Образование части земельного участка
25	39:05:040617:399/чзу8	39:05:040617:399	9.01	Земли лесного фонда	-	Для строительства и эксплуатации водохранилищ и иных искусственных водных объектов, а также гидротехнических сооружений	-	Российская Федерация	Образование части земельного участка
26	39:05:040617:399/чзу9	39:05:040617:399	9.01	Земли лесного фонда	-	Для строительства и эксплуатации водохранилищ и иных искусственных водных объектов, а также гидротехнических сооружений	-	Российская Федерация	Образование части земельного участка

27	39:05:040617:5/чзу8	39:05:040617:5	46.94	Земли лесного фонда	-	Для ведения лесного хозяйства	-	Российская Федерация	Образование части земельного участка
28	39:05:040617:5/чзу7	39:05:040617:5	689.8	Земли лесного фонда	-	Для ведения лесного хозяйства	-	Российская Федерация	Образование части земельного участка
29	39:05:040617:399/чзу10	39:05:040617:399	2613.35	Земли лесного фонда	-	Для строительства и эксплуатации водохранилищ и иных искусственных водных объектов, а также гидротехнических сооружений	-	Российская Федерация	Образование части земельного участка
30	39:05:000000:2462/чзу1	39:05:000000:2462	1145.88	Земли лесного фонда	-	Для ведения лесного хозяйства	-	Российская Федерация	Образование части земельного участка
31	39:05:040617:399/чзу13	39:05:040617:399	276.77	Земли лесного фонда	-	Для строительства и эксплуатации водохранилищ и иных искусственных водных объектов, а также гидротехнических сооружений	-	Российская Федерация	Образование части земельного участка
32	39:05:040617:399/чзу14	39:05:040617:399	289.01	Земли лесного фонда	-	Для строительства и эксплуатации водохранилищ и иных искусственных водных объектов, а также гидротехнических сооружений	-	Российская Федерация	Образование части земельного участка
33	39:05:040617:399/чзу2	39:05:040617:399	13.94	Земли лесного фонда	-	Для строительства и эксплуатации водохранилищ и иных искусственных водных объектов, а также гидротехнических сооружений	-	Российская Федерация	Образование части земельного участка
Общая площадь участков лесного фонда			**51545,16**						

Участки лесного фонда размещаются в квартале 2 выдела 24, 24, квартале 12 выдела 4,5,6.
Участки относятся к лесам зеленых зон защитных лесов.
Участок квартал 12 выдел 5 имеет особозащитное значение – ОЗУ противоэрозионные участки.
Таксационное описание участков лесного фонда необходимо провести по данным натурного обследования до передачи участка в аренду.

Описание поворотных точек границ образуемых земельных участков/частей земельных участков Этап 1 «Реконструкция действующих и строительство новых объектов водорассольного комплекса, водозабора и сброса рассола в Балтийское море, Калининградского ПХГ до проектного активного объема 800 млн.куб.м»

Таблица 6

1	2	3
2783	**374851.70**	**1175955.06**
2784	**374849.86**	**1175956.61**
2785	**374847.98**	**1175959.14**
2755	**374846.85**	**1175938.12**
1	**2**	**3**
Муниципальное образование «Зеленоградский городской округ» Калининградской области		
39:05:040602:ЗУ1		
Площадь		249.96 кв.м.
№	**X**	**Y**
1	379870.93	1180630.60
2	379875.48	1180630.05
3	379875.20	1180644.75
4	379877.27	1180658.69
5	379878.70	1180671.92
6	379870.96	1180672.85
7	379870.19	1180661.65
1	379870.93	1180630.60
Российская Федерация		
39:05:040602:2370/чзу1		
Площадь		166.96 кв.м.
№	**X**	**Y**
1	379870.93	1180630.60
7	379870.19	1180661.65
6	379870.96	1180672.85
8	379867.12	1180673.31
9	379866.75	1180658.08
10	379866.11	1180631.18
1	379870.93	1180630.60

1	2	3
2783	**374851.70**	**1175955.06**
2784	**374849.86**	**1175956.61**
2785	**374847.98**	**1175959.14**
2755	**374846.85**	**1175938.12**
1	**2**	**3**
Российская Федерация		
39:05:040602:673/чзу1		
Площадь		826.49 кв.м.
№	**X**	**Y**
11	379821.82	1180636.60
12	379836.56	1180634.83
13	379851.21	1180627.95
14	379853.22	1180627.71
15	379856.00	1180632.40
10	379866.11	1180631.18
9	379866.75	1180658.08
16	379855.28	1180659.72
17	379857.77	1180658.54
18	379857.56	1180656.83
19	379860.53	1180656.48
20	379858.14	1180636.62
21	379855.17	1180636.98
22	379854.97	1180635.27
23	379849.36	1180634.12
24	379840.91	1180636.86
25	379841.13	1180638.67
26	379832.98	1180639.65
27	379835.38	1180659.51
28	379843.52	1180658.52
29	379843.73	1180660.33
30	379848.50	1180660.69
31	379814.95	1180665.48
32	379819.23	1180638.31
11	379821.82	1180636.60
11	379821.82	1180636.60
Российская Федерация		
39:05:040602:673/чзу2		
Площадь		578.91 кв.м.
№	**X**	**Y**
19	379860.53	1180656.48
18	379857.56	1180656.83
17	379857.77	1180658.54
16	379855.28	1180659.72
30	379848.50	1180660.69

1	2	3
2783	374851.70	1175955.06
2784	374849.86	1175956.61
2785	374847.98	1175959.14
2755	374846.85	1175938.12
1	2	3
29	379843.73	1180660.33
28	379843.52	1180658.52
27	379835.38	1180659.51
26	379832.98	1180639.65
25	379841.13	1180638.67
24	379840.91	1180636.86
23	379849.36	1180634.12
22	379854.97	1180635.27
21	379855.17	1180636.98
20	379858.14	1180636.62
19	379860.53	1180656.48
Российская Федерация		
39:05:040602:2366/чзу1		
Площадь		776.72 кв.м.
№	X	Y
33	379813.15	1180679.81
34	379812.80	1180679.13
31	379814.95	1180665.48
30	379848.50	1180660.69
35	379852.59	1180660.99
16	379855.28	1180659.72
9	379866.75	1180658.08
8	379867.12	1180673.31
33	379813.15	1180679.81
Российская Федерация		
39:05:040602:2366/чзу2		
Площадь		3.00 кв.м.
№	X	Y
30	379848.50	1180660.69
16	379855.28	1180659.72
35	379852.59	1180660.99
30	379848.50	1180660.69
Российская Федерация		
39:05:040602:2366/чзу2		
Площадь		2.40 кв.м.
№	X	Y
36	379814.59	1180665.53
31	379814.95	1180665.48

1	2	3
2783	374851.70	1175955.06
2784	374849.86	1175956.61
2785	374847.98	1175959.14
2755	374846.85	1175938.12
1	2	3
34	379812.80	1180679.13
36	379814.59	1180665.53
Муниципальное образование «Зеленоградский городской округ» Калининградской области		
39:05:040602:ЗУ2		
Площадь		1.65 кв.м.
№	X	Y
32	379819.23	1180638.31
37	379819.45	1180636.89
11	379821.82	1180636.60
32	379819.23	1180638.31
Российская Федерация		
39:05:040602:673/чзу3		
Площадь		18.81 кв.м.
№	X	Y
36	379814.59	1180665.53
38	379818.07	1180639.07
32	379819.23	1180638.31
31	379814.95	1180665.48
36	379814.59	1180665.53
Муниципальное образование «Зеленоградский городской округ» Калининградской области		
39:05:040602:ЗУ3		
Площадь		41.43 кв.м.
№	X	Y
37	379819.45	1180636.89
32	379819.23	1180638.31
38	379818.07	1180639.07
36	379814.59	1180665.53
39	379814.59	1180665.50
40	379815.37	1180640.87
41	379815.80	1180637.32
37	379819.45	1180636.89
Муниципальное образование «Зеленоградский городской округ» Калининградской области		
39:05:040602:ЗУ4		

1	2	3
2783	374851.70	1175955.06
2784	374849.86	1175956.61
2785	374847.98	1175959.14
2755	374846.85	1175938.12
1	2	3
Площадь		0.20 кв.м.
№	X	Y
42	379812.59	1180679.88
34	379812.80	1180679.13
33	379813.15	1180679.81
42	379812.59	1180679.88
Муниципальное образование «Зеленоградский городской округ» Калининградской области		
39:05:040602:669:ЗУ1		
Площадь		0.23 кв.м.
№	X	Y
34	379812.80	1180679.13
42	379812.59	1180679.88
43	379811.96	1180679.95
34	379812.80	1180679.13
Муниципальное образование «Зеленоградский городской округ» Калининградской области		
39:05:040602:669:ЗУ2		
Площадь		809.26 кв.м.
№	X	Y
41	379815.80	1180637.32
40	379815.37	1180640.87
39	379814.59	1180665.50
36	379814.59	1180665.53
34	379812.80	1180679.13
43	379811.96	1180679.95
44	379778.96	1180683.92
45	379797.83	1180665.42
46	379801.69	1180639.02
41	379815.80	1180637.32
Муниципальное образование «Зеленоградский городской округ» Калининградской области		
39:05:040602:669:ЗУ3		
Площадь		3201.36 кв.м.
№	X	Y
47	379727.32	1180647.94
46	379801.69	1180639.02

1	2	3
2783	374851.70	1175955.06
2784	374849.86	1175956.61
2785	374847.98	1175959.14
2755	374846.85	1175938.12
1	2	3
45	379797.83	1180665.42
44	379778.96	1180683.92
48	379733.40	1180689.41
49	379711.10	1180691.52
50	379720.02	1180668.84
47	379727.32	1180647.94
47	379727.32	1180647.94
Муниципальное образование «Зеленоградский городской округ» Калининградской области		
39:05:040602:669:ЗУ4		
Площадь		1493.13 кв.м.
№	X	Y
47	379727.32	1180647.94
50	379720.02	1180668.84
49	379711.10	1180691.52
51	379699.04	1180692.66
52	379698.98	1180691.24
53	379697.48	1180688.01
54	379691.94	1180682.47
55	379690.98	1180682.11
56	379679.66	1180680.30
57	379674.01	1180680.80
58	379671.87	1180681.57
59	379677.89	1180667.01
60	379683.14	1180653.25
47	379727.32	1180647.94
Государственное предприятие «Объединенные канализационные очистные сооружения курортной группы городов» ОКОС		
39:05:040602:18:ЗУ1		
Площадь		47.85 кв.м.
№	X	Y
61	379666.96	1180655.19
62	379660.84	1180661.94
63	379651.05	1180657.10
61	379666.96	1180655.19
Муниципальное образование «Зеленоградский городской округ» Калининградской области		

1	2	3
2783	374851.70	1175955.06
2784	374849.86	1175956.61
2785	374847.98	1175959.14
2755	374846.85	1175938.12
1	2	3
39:05:040602:669:ЗУ5		
Площадь		1196.87 кв.м.
№	X	Y
60	379683.14	1180653.25
59	379677.89	1180667.01
58	379671.87	1180681.57
64	379668.24	1180682.89
65	379662.68	1180683.92
66	379659.82	1180685.52
67	379657.92	1180688.13
68	379648.92	1180697.27
69	379648.43	1180690.79
70	379611.55	1180731.93
71	379603.25	1180731.92
72	379645.26	1180680.87
62	379660.84	1180661.94
61	379666.96	1180655.19
60	379683.14	1180653.25
Муниципальное образование «Зеленоградский городской округ» Калининградской области		
39:05:040602:669:ЗУ6		
Площадь		986.98 кв.м.
№	X	Y
73	379652.14	1180720.63
74	379653.99	1180728.36
75	379655.31	1180731.45
76	379657.60	1180734.33
77	379659.60	1180735.68
78	379663.78	1180737.33
79	379661.89	1180746.13
80	379661.76	1180746.18
81	379651.41	1180742.70
82	379643.09	1180764.86
83	379629.54	1180782.02
84	379612.88	1180750.80
85	379634.22	1180750.80
73	379652.14	1180720.63
ООО «ЛУКОЙЛ-КАЛИНИНГРАДМОРНЕФТЬ»		

1	2	3
2783	374851.70	1175955.06
2784	374849.86	1175956.61
2785	374847.98	1175959.14
2755	374846.85	1175938.12
1	2	3
39:05:040602:2:ЗУ1		
Площадь		208.11 кв.м.
№	X	Y
80	379661.76	1180746.18
86	379657.52	1180747.61
87	379655.19	1180749.26
88	379652.82	1180752.32
89	379651.82	1180755.12
90	379650.66	1180758.65
91	379649.09	1180764.45
92	379647.78	1180764.10
93	379631.28	1180785.29
83	379629.54	1180782.02
82	379643.09	1180764.86
81	379651.41	1180742.70
80	379661.76	1180746.18
Муниципальное образование «Зеленоградский городской округ» Калининградской области		
39:05:040602:669:ЗУ7		
Площадь		1503.31 кв.м.
№	X	Y
71	379603.25	1180731.92
70	379611.55	1180731.93
69	379648.43	1180690.79
68	379648.92	1180697.27
94	379650.01	1180711.69
73	379652.14	1180720.63
85	379634.22	1180750.80
84	379612.88	1180750.80
95	379611.44	1180748.09
96	379609.36	1180744.21
97	379593.13	1180744.22
71	379603.25	1180731.92
ООО «ВЕРУМ»		
39:05:040602:661:ЗУ1		
Площадь		6252.68 кв.м.
№	X	Y
63	379651.05	1180657.10

1	2	3
2783	**374851.70**	**1175955.06**
2784	**374849.86**	**1175956.61**
2785	**374847.98**	**1175959.14**
2755	**374846.85**	**1175938.12**
1	**2**	**3**
62	379660.84	1180661.94
72	379645.26	1180680.87
71	379603.25	1180731.92
98	379584.47	1180731.89
99	379565.07	1180731.94
100	379563.40	1180731.34
101	379562.24	1180730.24
102	379561.70	1180729.35
103	379561.36	1180727.89
104	379561.34	1180721.03
105	379546.25	1180721.03
106	379546.42	1180705.44
107	379546.34	1180670.54
108	379502.03	1180670.20
109	379487.82	1180670.15
110	379480.79	1180670.15
111	379464.12	1180670.45
112	379464.93	1180666.45
113	379487.38	1180666.15
114	379487.38	1180663.47
115	379549.74	1180662.34
116	379550.34	1180669.19
63	379651.05	1180657.10
Муниципальное образование «Зеленоградский городской округ» Калининградской области		
39:05:040602:669:ЗУ8		
Площадь		73.10 кв.м.
№	**X**	**Y**
117	379589.94	1180748.09
97	379593.13	1180744.22
96	379609.36	1180744.21
95	379611.44	1180748.09
117	379589.94	1180748.09
ООО «ВЕРУМ»		
39:05:040602:661:ЗУ3		
Площадь		522.43 кв.м.
№	**X**	**Y**
118	379463.72	1180672.43

1	2	3
2783	**374851.70**	**1175955.06**
2784	**374849.86**	**1175956.61**
2785	**374847.98**	**1175959.14**
2755	**374846.85**	**1175938.12**
1	**2**	**3**
119	379463.61	1180687.99
120	379463.59	1180700.06
121	379463.57	1180750.32
122	379484.03	1180750.21
123	379529.01	1180749.89
124	379546.04	1180749.79
125	379546.07	1180744.16
97	379593.13	1180744.22
117	379589.94	1180748.09
126	379552.39	1180748.09
127	379552.39	1180750.80
128	379459.56	1180750.80
129	379459.69	1180695.45
130	379461.71	1180682.34
118	379463.72	1180672.43
ООО «ВЕРУМ»		
39:05:040602:661:ЗУ2		
Площадь		7402.26 кв.м.
№	**X**	**Y**
111	379464.12	1180670.45
110	379480.79	1180670.15
109	379487.82	1180670.15
108	379502.03	1180670.20
107	379546.34	1180670.54
106	379546.42	1180705.44
105	379546.25	1180721.03
104	379561.34	1180721.03
103	379561.36	1180727.89
102	379561.70	1180729.35
101	379562.24	1180730.24
100	379563.40	1180731.34
99	379565.07	1180731.94
98	379584.47	1180731.89
71	379603.25	1180731.92
97	379593.13	1180744.22
125	379546.07	1180744.16
124	379546.04	1180749.79
123	379529.01	1180749.89
122	379484.03	1180750.21

1	2	3
2783	374851.70	1175955.06
2784	374849.86	1175956.61
2785	374847.98	1175959.14
2755	374846.85	1175938.12
1	2	3
121	379463.57	1180750.32
120	379463.59	1180700.06
119	379463.61	1180687.99
118	379463.72	1180672.43
111	379464.12	1180670.45
ООО «ВЕРУМ»		
39:05:040602:661:ЗУ4		
Площадь		1876.50 кв.м.
№	X	Y
128	379459.56	1180750.80
127	379552.39	1180750.80
131	379552.39	1180756.76
132	379509.73	1180756.76
133	379493.36	1180786.80
134	379448.96	1180786.80
135	379464.33	1180758.58
136	379464.33	1180754.32
137	379459.55	1180754.34
128	379459.56	1180750.80
ООО «ВЕРУМ»		
39:05:040602:661:ЗУ5		
Площадь		69.36 кв.м.
№	X	Y
112	379464.93	1180666.45
111	379464.12	1180670.45
138	379463.74	1180670.46
118	379463.72	1180672.43
130	379461.71	1180682.34
129	379459.69	1180695.45
139	379459.76	1180666.52
112	379464.93	1180666.45
ООО «ВЕРУМ»		
39:05:040602:661:ЗУ6		
Площадь		0.37 кв.м.
№	X	Y

1	2	3
2783	374851.70	1175955.06
2784	374849.86	1175956.61
2785	374847.98	1175959.14
2755	374846.85	1175938.12
1	2	3
111	379464.12	1180670.45
118	379463.72	1180672.43
138	379463.74	1180670.46
111	379464.12	1180670.45
ООО «ВЕРУМ»		
39:05:040602:661:ЗУ7		
Площадь		2271.78 кв.м.
№	X	Y
134	379448.96	1180786.80
133	379493.36	1180786.80
140	379480.30	1180810.79
141	379471.57	1180811.95
142	379459.11	1180816.25
143	379446.27	1180823.85
144	379438.31	1180830.77
145	379432.54	1180837.40
146	379406.84	1180871.26
147	379334.23	1180966.93
148	379317.68	1180988.73
149	379412.61	1180853.53
134	379448.96	1180786.80
ООО «ВЕРУМ»		
39:05:040602:662:ЗУ1		
Площадь		10746.84 кв.м.
№	X	Y
150	379302.73	1181010.02
148	379317.68	1180988.73
147	379334.23	1180966.93
146	379406.84	1180871.26
145	379432.54	1180837.40
144	379438.31	1180830.77
143	379446.27	1180823.85
142	379459.11	1180816.25
141	379471.57	1180811.95
140	379480.30	1180810.79
151	379445.80	1180874.13
152	379321.73	1181050.83
153	379305.43	1181049.04
154	379291.54	1181059.93

1	2	3
2783	**374851.70**	**1175955.06**
2784	**374849.86**	**1175956.61**
2785	**374847.98**	**1175959.14**
2755	**374846.85**	**1175938.12**
1	**2**	**3**
155	379275.33	1181058.61
156	379274.06	1181026.52
157	379265.05	1181006.67
150	379302.73	1181010.02
158	379302.75	1181033.00
159	379301.94	1181042.04
160	379291.67	1181041.13
161	379291.94	1181038.13
162	379282.25	1181037.29
163	379283.07	1181028.24
164	379293.34	1181029.15
165	379293.07	1181032.14
158	379302.75	1181033.00
ООО «ВЕРУМ»		
39:05:040602:662:ЗУ2		
Площадь		183.61 кв.м.
№	**X**	**Y**
158	379302.75	1181033.00
159	379301.94	1181042.04
160	379291.67	1181041.13
161	379291.94	1181038.13
162	379282.25	1181037.29
163	379283.07	1181028.24
164	379293.34	1181029.15
165	379293.07	1181032.14
158	379302.75	1181033.00
ООО «ВЕРУМ»		
39:05:040602:663:ЗУ1		
Площадь		8567.10 кв.м.
№	**X**	**Y**
166	379078.73	1181074.66
167	379049.05	1181074.22
168	379039.77	1181048.09
169	379167.37	1180997.97
170	379249.59	1181005.29
171	379259.92	1181028.96
172	379263.05	1181057.61

1	2	3
2783	**374851.70**	**1175955.06**
2784	**374849.86**	**1175956.61**
2785	**374847.98**	**1175959.14**
2755	**374846.85**	**1175938.12**
1	**2**	**3**
173	379241.92	1181055.88
174	379230.94	1181042.77
175	379173.07	1181037.63
166	379078.73	1181074.66
176	379256.92	1181025.91
177	379256.12	1181034.90
178	379245.49	1181033.96
179	379245.20	1181037.01
180	379234.93	1181036.09
181	379235.73	1181027.05
182	379246.39	1181028.00
183	379246.64	1181025.10
176	379256.92	1181025.91
ООО «ВЕРУМ»		
39:05:040602:54:ЗУ1		
Площадь		155.54 кв.м.
№	**X**	**Y**
166	379078.73	1181074.66
184	379053.01	1181084.76
167	379049.05	1181074.22
166	379078.73	1181074.66
ООО «ВЕРУМ»		
39:05:040602:54:ЗУ2		
Площадь		787.25 кв.м.
№	**X**	**Y**
185	379014.55	1181099.85
186	379006.60	1181073.60
167	379049.05	1181074.22
184	379053.01	1181084.76
185	379014.55	1181099.85
ООО «ВЕРУМ»		
39:05:040602:663:ЗУ2		
Площадь		779.77 кв.м.

1	2	3
2783	374851.70	1175955.06
2784	374849.86	1175956.61
2785	374847.98	1175959.14
2755	374846.85	1175938.12
1	2	3
№	X	Y
168	379039.77	1181048.09
167	379049.05	1181074.22
186	379006.60	1181073.60
187	379003.22	1181062.45
168	379039.77	1181048.09
Трубицын Владимир Вячеславович		
39:05:040612:14:ЗУ1		
Площадь		12627.75 кв.м.
№	X	Y
196	378941.45	1181086.64
195	378956.09	1181122.80
198	378942.42	1181128.16
199	378997.76	1181272.00
200	378983.50	1181304.70
201	378966.91	1181300.47
202	378928.80	1181286.86
203	378933.79	1181270.79
204	378872.19	1181113.83
196	378941.45	1181086.64
205	378961.16	1181254.47
206	378964.37	1181262.66
207	378953.32	1181267.00
208	378950.10	1181258.81
205	378961.16	1181254.47
209	378955.58	1181267.08
210	378964.85	1181271.13
211	378961.36	1181279.12
212	378964.11	1181280.32
213	378959.49	1181290.91
214	378950.22	1181286.87
215	378953.71	1181278.87
216	378950.96	1181277.67
209	378955.58	1181267.08
Трубицын Владимир Вячеславович		

1	2	3
2783	374851.70	1175955.06
2784	374849.86	1175956.61
2785	374847.98	1175959.14
2755	374846.85	1175938.12
1	2	3
39:05:040612:14:ЗУ2		
Площадь		104.49 кв.м.
№	X	Y
205	378961.16	1181254.47
206	378964.37	1181262.66
207	378953.32	1181267.00
208	378950.10	1181258.81
205	378961.16	1181254.47
Трубицын Владимир Вячеславович		
39:05:040612:14:ЗУ3		
Площадь		213.56 кв.м.
№	X	Y
209	378955.58	1181267.08
210	378964.85	1181271.13
211	378961.36	1181279.12
212	378964.11	1181280.32
213	378959.49	1181290.91
214	378950.22	1181286.87
215	378953.71	1181278.87
216	378950.96	1181277.67
209	378955.58	1181267.08
Муниципальное образование «Зеленоградский городской округ» Калининградской области		
39:05:051101:25:ЗУ1		
Площадь		1545.29 кв.м.
№	X	Y
217	378884.84	1181339.79
218	378900.54	1181330.98
219	378912.11	1181325.01
220	378918.14	1181319.20
221	378919.72	1181316.32
222	378926.37	1181294.74
223	378965.49	1181308.10
224	378980.64	1181311.26
225	378962.51	1181352.81
226	378958.32	1181345.65
227	378954.78	1181339.61
228	378943.42	1181320.23

1	2	3
2783	**374851.70**	**1175955.06**
2784	**374849.86**	**1175956.61**
2785	**374847.98**	**1175959.14**
2755	**374846.85**	**1175938.12**
1	**2**	**3**
229	378944.39	1181318.02
230	378947.14	1181319.22
231	378951.74	1181308.68
232	378942.47	1181304.63
233	378939.08	1181312.41
234	378936.72	1181311.41
235	378933.90	1181307.51
236	378932.29	1181308.70
237	378935.49	1181313.12
238	378933.72	1181317.18
239	378922.35	1181323.85
240	378905.10	1181333.95
241	378887.85	1181344.06
217	378884.84	1181339.79
Муниципальное образование «Зеленоградский городской округ» Калининградской области		
39:05:051101:25:ЗУ1		
Площадь		126.07 кв.м.
№	**X**	**Y**
228	378943.42	1181320.23
242	378939.61	1181313.73
238	378933.72	1181317.18
237	378935.49	1181313.12
243	378936.15	1181314.03
244	378937.82	1181312.93
234	378936.72	1181311.41
233	378939.08	1181312.41
232	378942.47	1181304.63
231	378951.74	1181308.68
230	378947.14	1181319.22
229	378944.39	1181318.02
228	378943.42	1181320.23
Муниципальное образование «Зеленоградский городской округ» Калининградской области		
39:05:051101:ЗУ1		
Площадь		3.45 кв.м.
№	**X**	**Y**
237	378935.49	1181313.12
245	378936.31	1181311.24

1	2	3
2783	**374851.70**	**1175955.06**
2784	**374849.86**	**1175956.61**
2785	**374847.98**	**1175959.14**
2755	**374846.85**	**1175938.12**
1	**2**	**3**
234	378936.72	1181311.41
244	378937.82	1181312.93
243	378936.15	1181314.03
237	378935.49	1181313.12
Муниципальное образование «Зеленоградский городской округ» Калининградской области		
39:05:051101:ЗУ2		
Площадь		9.82 кв.м.
№	**X**	**Y**
234	378936.72	1181311.41
245	378936.31	1181311.24
237	378935.49	1181313.12
236	378932.29	1181308.70
235	378933.90	1181307.51
234	378936.72	1181311.41
СНТ «Рощино-Калининград»		
39:05:051101:811:ЗУ1		
Площадь		82.34 кв.м.
№	**X**	**Y**
228	378943.42	1181320.23
246	378940.96	1181325.86
247	378931.70	1181321.82
238	378933.72	1181317.18
242	378939.61	1181313.73
228	378943.42	1181320.23
Муниципальное образование «Зеленоградский городской округ» Калининградской области		
39:05:051104:ЗУ1		
Площадь		212.19 кв.м.
№	**X**	**Y**
248	378670.65	1181412.14
249	378739.68	1181395.64
250	378740.57	1181397.90
251	378738.11	1181398.66
252	378733.01	1181400.23
253	378725.70	1181402.48
254	378700.69	1181408.12

1	2	3
2783	**374851.70**	**1175955.06**
2784	**374849.86**	**1175956.61**
2785	**374847.98**	**1175959.14**
2755	**374846.85**	**1175938.12**
1	**2**	**3**
255	378681.81	1181412.37
256	378679.47	1181412.82
257	378676.36	1181413.42
258	378674.66	1181413.75
259	378671.53	1181414.36
248	378670.65	1181412.14
Муниципальное образование «Зеленоградский городской округ» Калининградской области		
39:05:041104:ЗУ2		
Площадь		1619.26 кв.м.
№	**X**	**Y**
260	378290.90	1181322.22
261	378326.08	1181264.59
262	378355.60	1181266.63
263	378356.10	1181271.05
264	378353.03	1181270.70
265	378345.20	1181269.80
266	378294.28	1181351.94
260	378290.90	1181322.22
Муниципальное образование «Зеленоградский городской округ» Калининградской области		
39:05:051104:ЗУ3		
Площадь		566.93 кв.м.
№	**X**	**Y**
267	378288.76	1181303.35
268	378284.00	1181261.55
269	378311.35	1181263.52
267	378288.76	1181303.35
ООО «ЛУКОЙЛ – КМН»		
39:05:051104:7:ЗУ1		
Площадь		2000.97 кв.м.
№	**X**	**Y**
270	378352.45	1181238.61
262	378355.60	1181266.63
261	378326.08	1181264.59
271	378315.06	1181263.79
269	378311.35	1181263.52

1	2	3
2783	**374851.70**	**1175955.06**
2784	**374849.86**	**1175956.61**
2785	**374847.98**	**1175959.14**
2755	**374846.85**	**1175938.12**
1	**2**	**3**
268	378284.00	1181261.55
272	378280.80	1181233.34
273	378321.83	1181236.32
274	378336.42	1181237.38
270	378352.45	1181238.61
Муниципальное образование «Зеленоградский городской округ» Калининградской области		
39:05:051104:ЗУ4		
Площадь		229.53 кв.м.
№	**X**	**Y**
270	378352.45	1181238.61
274	378336.42	1181237.38
275	378346.13	1181214.91
276	378349.76	1181214.77
270	378352.45	1181238.61
Муниципальное образование «Зеленоградский городской округ» Калининградской области		
39:05:051104:ЗУ5		
Площадь		1141.17 кв.м.
№	**X**	**Y**
277	378277.95	1181208.24
278	378322.96	1181213.01
279	378331.78	1181213.73
273	378321.83	1181236.32
272	378280.8	1181233.34
277	378277.95	1181208.24
Муниципальное образование «Зеленоградский городской округ» Калининградской области		
39:05:051104:399:ЗУ1		
Площадь		17231.14 кв.м.
№	**X**	**Y**
280	378149.54	1181086.29
281	378149.22	1181085.34
282	378147.25	1181079.50
283	378129.41	1181029.11
284	378127.91	1181024.87
285	378191.16	1181003.79

1	2	3
2783	**374851.70**	**1175955.06**
2784	**374849.86**	**1175956.61**
2785	**374847.98**	**1175959.14**
2755	**374846.85**	**1175938.12**
1	**2**	**3**
286	378188.79	1180996.68
287	378215.01	1180987.94
288	378303.12	1181066.09
289	378336.50	1181130.40
290	378334.36	1181132.79
291	378342.26	1181148.21
292	378347.65	1181196.00
293	378322.82	1181193.59
294	378275.73	1181188.73
295	378273.80	1181171.72
296	378287.64	1181156.97
297	378258.51	1181100.85
298	378216.82	1181063.87
280	378149.54	1181086.29
Пустовалов А.Г.		
39:05:051104:398:ЗУ1		
Площадь		46522.05 кв.м.
№	**X**	**Y**
302	377496.46	1180894.47
303	377587.54	1180887.95
304	377587.46	1180876.94
305	377703.36	1180925.12
306	377731.95	1180933.67
307	377734.53	1180924.99
308	377772.87	1180936.40
309	377770.30	1180945.04
310	377948.96	1180998.21
311	377947.27	1181059.63
312	377999.57	1181061.06
313	377999.24	1181067.64
314	378073.74	1181042.88
299	378074.95	1181047.25
301	378079.25	1181062.73
300	378092.71	1181104.17
315	378093.02	1181105.12
316	378023.22	1181128.38
317	377801.20	1181122.28
318	377771.72	1180998.79
319	377686.98	1180973.57
320	377685.10	1180972.88

1	2	3
2783	**374851.70**	**1175955.06**
2784	**374849.86**	**1175956.61**
2785	**374847.98**	**1175959.14**
2755	**374846.85**	**1175938.12**
1	**2**	**3**
302	377496.46	1180894.47
Пустовалов А.Г.		
39:05:051104:381:ЗУ1		
Площадь		30766.27 кв.м.
№	**X**	**Y**
332-2	377083.35	1180565.19
333	377146.67	1180617.50
334	377362.17	1180783.29
304	377587.46	1180876.94
303	377587.54	1180887.95
302	377496.46	1180894.47
335	377336.34	1180827.90
336	377114.29	1180657.04
337-1	377011.74	1180572.29
332-2	377083.35	1180565.19
Муниципальное образование «Зеленоградский городской округ» Калининградской области		
39:05:051109:ЗУ1		
Площадь		171.56 кв.м.
№	**X**	**Y**
358	376497.47	1180231.62
361	376495.35	1180231.64
362	376495.01	1180219.72
363	376493.57	1180168.66
364	376493.06	1180150.62
360	376495.39	1180150.61
359	376496.20	1180190.64
358	376497.47	1180231.62
Муниципальное образование «Зеленоградский городской округ» Калининградской области		
39:05:051109:430:ЗУ2		
Площадь		5849.89 кв.м.
№	**X**	**Y**
364	376493.06	1180150.62
363	376493.57	1180168.66
365	376211.66	1180170.78
366	376172.18	1180148.37
367	376160.86	1180139.34

1	2	3
2783	374851.70	1175955.06
2784	374849.86	1175956.61
2785	374847.98	1175959.14
2755	374846.85	1175938.12
1	2	3
368	376191.54	1180138.64
369	376216.30	1180152.69
364	376493.06	1180150.62
Муниципальное образование «Зеленоградский городской округ» Калининградской области		
39:05:051109:429:ЗУ1		
Площадь		17044.86 кв.м.
№	X	Y
362	376495.01	1180219.72
370	376242.30	1180221.61
371	376209.16	1180202.80
372	376203.33	1180202.85
373	376154.19	1180174.96
374	376110.96	1180140.48
367	376160.86	1180139.34
366	376172.18	1180148.37
365	376211.66	1180170.78
363	376493.57	1180168.66
362	376495.01	1180219.72
Муниципальное образование «Зеленоградский городской округ» Калининградской области		
39:05:051109:430:ЗУ1		
Площадь		8926.92 кв.м.
№	X	Y
375	376079.63	1180141.19
376	376097.30	1180140.79
374	376110.96	1180140.48
373	376154.19	1180174.96
372	376203.33	1180202.85
371	376209.16	1180202.80
370	376242.30	1180221.61
362	376495.01	1180219.72
361	376495.35	1180231.64
377	376447.41	1180232.08
378	376447.49	1180243.08
379	376236.30	1180244.65
380	376142.27	1180191.15

1	2	3
2783	374851.70	1175955.06
2784	374849.86	1175956.61
2785	374847.98	1175959.14
2755	374846.85	1175938.12
1	2	3
375	376079.63	1180141.19
Клевинскене Татьяна Геннадьевна		
39:05:051109:202:ЗУ1		
Площадь		3471.96 кв.м.
№	X	Y
368	376191.54	1180138.64
367	376160.86	1180139.34
374	376110.96	1180140.48
376	376097.30	1180140.79
381	376096.77	1180065.19
382	376182.29	1180133.39
368	376191.54	1180138.64
Сарычкина Ирина Викторовна		
39:05:000000:547:ЗУ1		
Площадь		16164.74 кв.м.
№	X	Y
383	375973.50	1179966.88
381	376096.77	1180065.19
376	376097.30	1180140.79
375	376079.63	1180141.19
384	375857.26	1179963.85
385	375969.93	1179966.79
383	375973.50	1179966.88
Мальцева Ольга Александровна		
39:05:051109:247:ЗУ1		
Площадь		8539.86 кв.м.
№	X	Y
386	375841.42	1179861.55
383	375973.50	1179966.88
385	375969.93	1179966.79
384	375857.26	1179963.85
387	375810.46	1179926.53

1	2	3
2783	374851.70	1175955.06
2784	374849.86	1175956.61
2785	374847.98	1175959.14
2755	374846.85	1175938.12
1	2	3
388	375825.37	1179861.66
386	375841.42	1179861.55
Сафронова Валентина Дмитриевна		
39:05:051109:254:ЗУ1		
Площадь		88.14 кв.м.
№	X	Y
386	375841.42	1179861.55
388	375825.37	1179861.66
389	375827.77	1179850.66
386	375841.42	1179861.55
СПК им. Калинина		
39:05:000000:528:ЗУ1		
Площадь		28491.22 кв.м.
№	X	Y
390	375479.13	1179627.00
391	375549.92	1179629.07
389	375827.77	1179850.66
388	375825.37	1179861.66
387	375810.46	1179926.53
392	375483.50	1179665.78
390	375479.13	1179627.00
Аракелян Рубик Арменакович		
39:05:051109:431:ЗУ1		
Площадь		23053.84 кв.м.
№	X	Y
390	375479.13	1179627.00
393	375478.52	1179621.58
394	375450.76	1179375.74
395	375431.12	1179200.96
396	375442.07	1179199.72
397	375438.85	1179169.94
398	375492.06	1179163.39
399	375497.37	1179162.62
400	375497.89	1179166.70
401	375463.32	1179171.09

1	2	3
2783	374851.70	1175955.06
2784	374849.86	1175956.61
2785	374847.98	1175959.14
2755	374846.85	1175938.12
1	2	3
402	375486.80	1179370.03
403	375507.52	1179367.45
404	375532.64	1179565.86
405	375542.65	1179564.59
391	375549.92	1179629.07
390	375479.13	1179627.00
Черникова Галина Федоровна		
39:05:051109:304:ЗУ1		
Площадь		2296.19 кв.м.
№	X	Y
405	375542.65	1179564.59
404	375532.64	1179565.86
403	375507.52	1179367.45
406	375520.29	1179365.83
405	375542.65	1179564.59
Луньков Александр Николаевич		
39:05:051109:422:ЗУ1		
Площадь		6872.00 кв.м.
№	X	Y
406	375520.29	1179365.83
403	375507.52	1179367.45
402	375486.80	1179370.03
401	375463.32	1179171.09
400	375497.89	1179166.70
406	375520.29	1179365.83
Пустовалов Александр Георгиевич		
39:05:051107:11:ЗУ1		
Площадь		55964.77 кв.м.
№	X	Y
413	375305.31	1178220.48
414	375363.44	1178218.07
415	375482.43	1178521.22

1	2	3
2783	**374851.70**	**1175955.06**
2784	**374849.86**	**1175956.61**
2785	**374847.98**	**1175959.14**
2755	**374846.85**	**1175938.12**
1	**2**	**3**
416	375474.51	1178547.40
417	375577.36	1178809.47
418	375566.39	1178834.59
419	375587.58	1178843.84
420	375487.34	1179073.57
412	375495.88	1179149.42
411	375428.26	1179157.57
421	375426.36	1179157.80
422	375422.72	1179126.27
423	375415.57	1179062.75
424	375494.64	1178881.52
425	375499.25	1178850.96
426	375527.41	1178786.41
427	375449.99	1178589.14
428	375442.39	1178592.02
429	375428.26	1178554.60
430	375435.38	1178551.91
413	375305.31	1178220.48

Аракелян Рубик Арменакович

39:05:051107:92:ЗУ1

Площадь	14843.56 кв.м.

№	X	Y
431	375238.86	1177970.50
432	375242.23	1177971.17
433	375246.12	1177971.15
434	375256.10	1177967.18
435	375258.55	1177959.24
436	375270.06	1177964.00
437	375266.47	1177972.23
438	375263.74	1177971.03
439	375259.60	1177980.47
440	375267.91	1177984.12
441	375271.68	1177975.53
442	375274.41	1177976.72
443	375278.47	1177967.48
444	375296.87	1177975.08
445	375283.60	1178005.49
446	375298.70	1178041.91
447	375294.90	1178043.44

1	2	3
2783	**374851.70**	**1175955.06**
2784	**374849.86**	**1175956.61**
2785	**374847.98**	**1175959.14**
2755	**374846.85**	**1175938.12**
1	**2**	**3**
414	375363.44	1178218.07
413	375305.31	1178220.48
448	375289.62	1178180.48
449	375222.20	1178008.69
431	375238.86	1177970.50

Аракелян Рубик Арменакович

39:05:051107:92:ЗУ2

Площадь	178.80 кв.м.

№	X	Y
436	375270.06	1177964.00
443	375278.47	1177967.48
442	375274.41	1177976.72
441	375271.68	1177975.53
440	375267.91	1177984.12
439	375259.60	1177980.47
438	375263.74	1177971.03
437	375266.47	1177972.23
436	375270.06	1177964.00

Муниципальное образование «Зеленоградский городской округ» Калининградской области

39:05:051107:94:ЗУ1

Площадь	204.85 кв.м.

№	X	Y
450	375246.03	1177954.06
435	375258.55	1177959.24
434	375256.10	1177967.18
433	375246.12	1177971.15
432	375242.23	1177971.17
431	375238.86	1177970.50
450	375246.03	1177954.06

ООО «ВЕРУМ»

39:05:040602:663:ЗУ3

Площадь	188.47 кв.м.

№	X	Y
176	379256.92	1181025.91
177	379256.12	1181034.90

1	2	3
2783	**374851.70**	**1175955.06**
2784	**374849.86**	**1175956.61**
2785	**374847.98**	**1175959.14**
2755	**374846.85**	**1175938.12**
1	**2**	**3**
178	379245.49	1181033.96
179	379245.20	1181037.01
180	379234.93	1181036.09
181	379235.73	1181027.05
182	379246.39	1181028.00
183	379246.64	1181025.10
176	379256.92	1181025.91
Муниципальное образование «Зеленоградский городской округ» Калининградской области		
39:05:040617:ЗУ1		
Площадь		55.18 кв.м.
№	**X**	**Y**
451	375300.07	1177967.75
452	375299.67	1177968.67
453	375248.83	1177947.65
454	375249.23	1177946.73
451	375300.07	1177967.75
Муниципальное образование «Зеленоградский городской округ» Калининградской области		
39:05:040617:398:ЗУ1		
Площадь		45709.58 кв.м.
№	**X**	**Y**
455	374887.52	1177305.17
456	374913.99	1177370.73
457	375057.63	1177431.74
458	375065.31	1177435.01
459	375117.72	1177566.76
460	375197.42	1177767.13
461	375338.53	1177879.60
462	375302.45	1177962.29
463	375251.62	1177941.25
464	375271.23	1177896.30
465	375151.62	1177800.96
466	375080.37	1177621.56
467	375029.20	1177492.72
468	375022.84	1177476.72
469	374871.51	1177412.44

1	2	3
2783	**374851.70**	**1175955.06**
2784	**374849.86**	**1175956.61**
2785	**374847.98**	**1175959.14**
2755	**374846.85**	**1175938.12**
1	**2**	**3**
470	374837.68	1177328.63
471	374876.12	1177310.45
455	374887.52	1177305.17
472	375294.51	1177922.97
473	375291.15	1177930.68
474	375293.98	1177931.92
475	375289.84	1177941.36
476	375281.53	1177937.72
477	375284.92	1177929.98
478	375282.19	1177928.70
479	375286.32	1177919.27
472	375294.51	1177922.97
Муниципальное образование «Зеленоградский городской округ» Калининградской области		
39:05:040617:398:ЗУ2		
Площадь		175.14 кв.м.
№	**X**	**Y**
472	375294.51	1177922.97
473	375291.15	1177930.68
474	375293.98	1177931.92
475	375289.84	1177941.36
476	375281.53	1177937.72
477	375284.92	1177929.98
478	375282.19	1177928.70
479	375286.32	1177919.27
472	375294.51	1177922.97
Муниципальное образование «Зеленоградский городской округ» Калининградской области		
39:05:040617:ЗУ2		
Площадь		1439.45 кв.м.
№	**X**	**Y**
455	374887.52	1177305.17
471	374876.12	1177310.45
470	374837.68	1177328.63
480	374827.90	1177304.42
481	374877.66	1177280.74
455	374887.52	1177305.17

1	2	3
2783	**374851.70**	**1175955.06**
2784	**374849.86**	**1175956.61**
2785	**374847.98**	**1175959.14**
2755	**374846.85**	**1175938.12**
1	**2**	**3**
482	374858.72	1177307.14
483	374859.16	1177308.04
484	374858.26	1177308.48
485	374857.82	1177307.58
482	374858.72	1177307.14
Муниципальное образование «Зеленоградский городской округ» Калининградской области		
39:05:040617:398:ЗУ3		
Площадь		12274.86 кв.м.
№	**X**	**Y**
481	374877.66	1177280.74
480	374827.90	1177304.42
486	374765.30	1177149.34
487	374753.60	1177144.91
488	374753.94	1177144.41
489	374757.31	1177133.81
490	374758.14	1177119.56
491	374796.63	1177095.90
492	374800.29	1177103.76
493	374807.29	1177106.43
494	374825.35	1177151.16
495	374911.42	1177116.41
496	374920.19	1177112.87
497	374925.58	1177123.90
498	374911.42	1177129.70
499	374830.13	1177163.02
481	374877.66	1177280.74
Муниципальное образование «Зеленоградский городской округ» Калининградской области		
39:05:040617:ЗУ3		
Площадь		889.25 кв.м.
№	**X**	**Y**
490	374758.14	1177119.56
500	374758.24	1177118.14
501	374758.72	1177113.65
502	374759.22	1177108.90
503	374760.26	1177098.91
504	374761.46	1177086.08
505	374774.70	1177078.06

1	2	3
2783	**374851.70**	**1175955.06**
2784	**374849.86**	**1175956.61**
2785	**374847.98**	**1175959.14**
2755	**374846.85**	**1175938.12**
1	**2**	**3**
506	374791.24	1177084.31
491	374796.63	1177095.90
490	374758.14	1177119.56
Муниципальное образование «Зеленоградский городской округ» Калининградской области		
39:05:040617:398:ЗУ4		
Площадь		85.92 кв.м.
№	**X**	**Y**
507	374760.79	1177072.80
505	374774.70	1177078.06
504	374761.46	1177086.08
508	374761.92	1177081.22
507	374760.79	1177072.80
Муниципальное образование «Зеленоградский городской округ» Калининградской области		
39:05:040617:ЗУ4		
Площадь		73.10 кв.м.
№	**X**	**Y**
509	374746.89	1177142.38
510	374747.84	1177140.98
511	374750.37	1177132.84
512	374751.22	1177118.01
513	374753.29	1177098.18
514	374754.92	1177081.10
515	374753.37	1177069.99
516	374754.44	1177070.40
517	374755.92	1177080.97
518	374754.29	1177098.29
519	374752.22	1177118.09
520	374751.32	1177133.14
521	374748.75	1177141.39
522	374747.84	1177142.74
509	374746.89	1177142.38
Муниципальное образование «Зеленоградский городской округ» Калининградской области		
39:05:040618:ЗУ1		
Площадь		73.12 кв.м.

1	2	3
2783	374851.70	1175955.06
2784	374849.86	1175956.61
2785	374847.98	1175959.14
2755	374846.85	1175938.12
1	2	3
№	X	Y
523	374752.31	1177069.59
515	374753.37	1177069.99
514	374754.92	1177081.10
513	374753.29	1177098.18
512	374751.22	1177118.01
511	374750.37	1177132.84
510	374747.84	1177140.98
509	374746.89	1177142.38
524	374745.93	1177142.01
525	374746.92	1177140.55
526	374749.38	1177132.66
527	374750.23	1177117.90
528	374752.30	1177098.08
529	374753.92	1177081.12
523	374752.31	1177069.59
Муниципальное образование «Зеленоградский городской округ» Калининградской области		
39:05:000000:2258:ЗУ1		
Площадь		13714.16 кв.м.
№	X	Y
530	374562.41	1176996.40
531	374592.81	1176948.43
532	374594.12	1176940.46
533	374594.16	1176940.54
534	374600.21	1176937.19
535	374619.60	1176972.18
536	374613.71	1176975.44
537	374654.77	1177048.75
538	374705.94	1177064.81
539	374721.30	1177057.88
540	374745.91	1177067.18
541	374747.88	1177081.25
542	374746.33	1177097.49
543	374743.43	1177131.58
544	374741.46	1177137.92
545	374740.17	1177139.84
546	374616.57	1177093.11
530	374562.41	1176996.40

1	2	3
2783	374851.70	1175955.06
2784	374849.86	1175956.61
2785	374847.98	1175959.14
2755	374846.85	1175938.12
1	2	3
Российская Федерация		
39:05:000000:2386/чзу1		
Площадь		8603.70 кв.м.
№	X	Y
547	374527.19	1176820.95
532	374594.12	1176940.46
531	374592.81	1176948.43
530	374562.41	1176996.40
548	374473.69	1176838.00
549	374524.80	1176823.09
547	374527.19	1176820.95
550	374539.96	1176904.13
551	374547.65	1176917.86
552	374547.31	1176922.29
553	374545.50	1176923.31
554	374541.54	1176921.28
555	374533.85	1176907.55
550	374539.96	1176904.13
556	374585.11	1176954.05
557	374579.00	1176957.47
558	374574.40	1176949.25
559	374574.74	1176944.82
560	374576.55	1176943.81
561	374580.44	1176945.79
556	374585.11	1176954.05
Российская Федерация		
39:05:000000:2386/чзу2		
Площадь		82.55 кв.м.
№	X	Y
556	374585.11	1176954.05
557	374579.00	1176957.47
558	374574.40	1176949.25
559	374574.74	1176944.82
560	374576.55	1176943.81

1	2	3
2783	374851.70	1175955.06
2784	374849.86	1175956.61
2785	374847.98	1175959.14
2755	374846.85	1175938.12
1	2	3
561	374580.44	1176945.79
556	374585.11	1176954.05
Российская Федерация		
39:05:000000:2386/чзу3		
Площадь		127.00 кв.м.
№	X	Y
550	374539.96	1176904.13
551	374547.65	1176917.86
552	374547.31	1176922.29
553	374545.50	1176923.31
554	374541.54	1176921.28
555	374533.85	1176907.55
550	374539.96	1176904.13
Муниципальное образование «Зеленоградский городской округ» Калининградской области		
39:05:000000:2258:ЗУ2		
Площадь		47100.23 кв.м.
№	X	Y
562	374140.41	1176217.44
563	374159.94	1176258.20
564	374163.49	1176257.69
565	374163.99	1176261.16
566	374161.52	1176261.51
567	374192.88	1176326.98
568	374313.86	1176494.62
569	374321.80	1176491.98
570	374319.98	1176486.49
571	374336.29	1176484.82
572	374338.37	1176491.10
573	374324.31	1176499.51
574	374322.95	1176495.45
575	374316.02	1176497.61
576	374323.93	1176508.58
577	374400.27	1176568.02
578	374502.24	1176526.50
579	374515.90	1176560.12
580	374406.38	1176605.24
547	374527.19	1176820.95

1	2	3
2783	374851.70	1175955.06
2784	374849.86	1175956.61
2785	374847.98	1175959.14
2755	374846.85	1175938.12
1	2	3
549	374524.80	1176823.09
548	374473.69	1176838.00
581	374355.36	1176626.70
582	374270.14	1176560.50
583	374129.06	1176365.28
584	374119.99	1176346.13
585	374149.56	1176335.67
562	374140.41	1176217.44
586	374334.55	1176487.51
587	374335.37	1176489.98
588	374325.70	1176495.77
589	374323.34	1176488.66
586	374334.55	1176487.51
Муниципальное образование «Зеленоградский городской округ» Калининградской области		
39:05:000000:2258:ЗУ3		
Площадь		55.52 кв.м.
№	X	Y
586	374334.55	1176487.51
587	374335.37	1176489.98
588	374325.70	1176495.77
589	374323.34	1176488.66
586	374334.55	1176487.51
Субъект Российской Федерации Калининградская область		
39:05:040618:109:ЗУ1		
Площадь		45264.32 кв.м.
№	X	Y
590	374015.17	1176216.93
591	374005.35	1176195.96
592	373991.88	1176167.18
593	373974.68	1176182.37
594	373959.60	1176196.15
595	373958.76	1176196.67
596	373914.02	1176204.78
597	373900.39	1176196.56
598	373869.18	1176197.13
599	373903.88	1176191.30

1	2	3
2783	**374851.70**	**1175955.06**
2784	**374849.86**	**1175956.61**
2785	**374847.98**	**1175959.14**
2755	**374846.85**	**1175938.12**
1	**2**	**3**
600	373917.86	1176189.22
601	373925.87	1176187.98
602	373964.58	1176180.02
603	373961.20	1176159.38
604	373956.49	1176130.78
605	373952.88	1176104.51
606	373949.47	1176076.60
607	373945.91	1176052.07
608	373942.72	1176033.66
609	373937.00	1176009.29
610	373929.57	1175977.58
611	373926.94	1175978.06
612	373910.07	1175981.19
613	373883.90	1175986.03
614	373883.59	1175984.31
615	373861.87	1175989.03
616	373856.36	1175990.23
617	373854.80	1175982.67
618	373925.61	1175930.05
619	373927.18	1175938.73
620	374116.21	1175904.52
621	374119.07	1175941.58
622	373981.46	1175966.51
623	373992.07	1176027.37
624	374045.10	1176018.45
625	374106.48	1176146.60
626	374114.38	1176142.87
627	374111.99	1176137.83
628	374130.17	1176132.66
629	374133.14	1176138.92
630	374117.53	1176149.77
631	374115.81	1176146.06
632	374108.00	1176149.76
562	374140.41	1176217.44
585	374149.56	1176335.67
584	374119.99	1176346.13
633	374055.40	1176209.75
590	374015.17	1176216.93
634	374115.49	1176139.43
635	374128.82	1176135.64
636	374129.97	1176138.08

1	2	3
2783	**374851.70**	**1175955.06**
2784	**374849.86**	**1175956.61**
2785	**374847.98**	**1175959.14**
2755	**374846.85**	**1175938.12**
1	**2**	**3**
637	374118.55	1176146.02
634	374115.49	1176139.43
638	373986.31	1176008.98
639	373985.33	1176009.15
640	373985.16	1176008.16
641	373986.14	1176007.99
638	373986.31	1176008.98
642	373981.69	1175990.24
643	373980.70	1175990.41
644	373980.53	1175989.43
645	373981.52	1175989.26
642	373981.69	1175990.24
646	373940.14	1176007.46
647	373939.15	1176007.63
648	373938.98	1176006.65
649	373939.97	1176006.48
646	373940.14	1176007.46
Субъект Российской Федерации Калининградская область		
39:05:040618:109:ЗУ2		
Площадь		68.22 кв.м.
№	**X**	**Y**
634	374115.49	1176139.43
635	374128.82	1176135.64
636	374129.97	1176138.08
637	374118.55	1176146.02
634	374115.49	1176139.43
Муниципальное образование «Зеленоградский городской округ» Калининградской области		
39:05:000000:2258:ЗУ4		
Площадь		1865.22 кв.м.
№	**X**	**Y**
650	374169.41	1175894.89
651	374168.14	1175912.47
652	374165.81	1175922.53
653	374164.40	1175933.37

1	2	3
2783	**374851.70**	**1175955.06**
2784	**374849.86**	**1175956.61**
2785	**374847.98**	**1175959.14**
2755	**374846.85**	**1175938.12**
1	**2**	**3**
621	374119.07	1175941.58
620	374116.21	1175904.52
650	374169.41	1175894.89
Субъект Российской Федерации Калининградская область		
39:05:040618:109:ЗУ3		
Площадь		61420.34 кв.м.
№	**X**	**Y**
654	373948.46	1175913.07
618	373925.61	1175930.05
617	373854.80	1175982.67
616	373856.36	1175990.23
615	373861.87	1175989.03
614	373883.59	1175984.31
613	373883.90	1175986.03
612	373910.07	1175981.19
611	373926.94	1175978.06
610	373929.57	1175977.58
609	373937.00	1176009.29
608	373942.72	1176033.66
607	373945.91	1176052.07
606	373949.47	1176076.60
605	373952.88	1176104.51
604	373956.49	1176130.78
603	373961.20	1176159.38
602	373964.58	1176180.02
601	373925.87	1176187.98
600	373917.86	1176189.22
599	373903.88	1176191.30
598	373869.18	1176197.13
655	373836.88	1176202.76
656	373808.96	1176207.72
657	373783.98	1176212.30
658	373781.05	1176212.35
659	373781.18	1176213.05
660	373799.24	1176225.57
661	373861.99	1176214.20
662	373859.67	1176219.70
663	373798.09	1176230.86
664	373776.63	1176215.98

1	2	3
2783	**374851.70**	**1175955.06**
2784	**374849.86**	**1175956.61**
2785	**374847.98**	**1175959.14**
2755	**374846.85**	**1175938.12**
1	**2**	**3**
665	373776.10	1176213.08
666	373767.18	1176215.74
667	373736.17	1176223.20
668	373716.87	1176228.36
669	373716.50	1176210.42
670	373716.25	1176207.23
671	373716.87	1176199.12
672	373716.73	1176197.47
673	373713.10	1176198.12
674	373710.96	1176186.32
675	373683.12	1176191.37
676	373670.27	1176193.68
677	373667.59	1176181.30
678	373696.06	1176169.29
679	373717.65	1176160.18
680	373704.55	1176119.80
681	373682.15	1176128.97
682	373663.98	1176136.41
683	373659.15	1176116.45
684	373657.85	1176111.05
685	373657.74	1176110.58
686	373659.69	1176109.65
687	373657.52	1176098.54
688	373655.39	1176088.30
689	373652.88	1176075.64
690	373650.37	1176063.32
691	373647.42	1176048.84
692	373644.81	1176036.07
693	373644.21	1176033.13
694	373646.44	1176032.73
695	373662.53	1176028.49
696	373674.02	1176025.51
697	373701.01	1176020.90
698	373721.98	1176017.35
699	373767.65	1176009.40
700	373795.79	1176004.36
701	373824.32	1175999.42
702	373835.80	1175997.50
703	373834.36	1175989.31
704	373789.47	1175987.16
705	373770.99	1175990.53
706	373761.04	1175992.51

1	2	3
2783	**374851.70**	**1175955.06**
2784	**374849.86**	**1175956.61**
2785	**374847.98**	**1175959.14**
2755	**374846.85**	**1175938.12**
1	**2**	**3**
707	373747.31	1175995.22
708	373741.55	1175996.36
709	373731.02	1175998.05
710	373725.10	1175999.00
711	373717.92	1176000.14
712	373647.87	1176012.83
713	373646.98	1176007.91
714	373721.07	1175994.49
715	373730.39	1175992.52
716	373736.08	1175991.37
717	373741.49	1175990.31
718	373748.91	1175989.09
719	373748.27	1175985.19
720	373738.56	1175984.72
721	373719.33	1175983.80
722	373821.28	1175959.77
723	373822.58	1175959.46
724	373859.70	1175945.78
654	373948.46	1175913.07
Муниципальное образование «Зеленоградский городской округ» Калининградской области		
39:05:040618:133:ЗУ1		
Площадь		67.59 кв.м.
№	**X**	**Y**
590	374015.17	1176216.93
823	374009.28	1176217.98
824	374005.29	1176195.97
591	374005.35	1176195.96
590	374015.17	1176216.93
Муниципальное образование «Зеленоградский городской округ» Калининградской области		
39:05:040618:132:ЗУ1		
Площадь		3865.82 кв.м.
№	**X**	**Y**
825	373877.69	1176241.81
826	373873.02	1176217.29
827	373921.39	1176208.52
828	373939.94	1176208.43
829	373947.30	1176203.83

1	2	3
2783	**374851.70**	**1175955.06**
2784	**374849.86**	**1175956.61**
2785	**374847.98**	**1175959.14**
2755	**374846.85**	**1175938.12**
1	**2**	**3**
830	373991.97	1176195.74
831	373991.08	1176190.82
595	373958.76	1176196.67
594	373959.60	1176196.15
593	373974.68	1176182.37
592	373991.88	1176167.18
591	374005.35	1176195.96
824	374005.29	1176195.97
823	374009.28	1176217.98
825	373877.69	1176241.81
Муниципальное образование «Зеленоградский городской округ» Калининградской области		
39:05:040618:132:ЗУ2		
Площадь		195.67 кв.м.
№	**X**	**Y**
829	373947.30	1176203.83
595	373958.76	1176196.67
831	373991.08	1176190.82
830	373991.97	1176195.74
829	373947.30	1176203.83
829	373947.30	1176203.83
Субъект Российской Федерации Калининградская область		
39:05:040618:109:ЗУ5		
Площадь		181.62 кв.м.
№	**X**	**Y**
827	373921.39	1176208.52
832	373920.24	1176208.53
596	373914.02	1176204.78
595	373958.76	1176196.67
829	373947.30	1176203.83
827	373921.39	1176208.52
Субъект Российской Федерации Калининградская область		
39:05:040618:109:ЗУ6		
Площадь		42.33 кв.м.

1	2	3
2783	374851.70	1175955.06
2784	374849.86	1175956.61
2785	374847.98	1175959.14
2755	374846.85	1175938.12
1	2	3
№	X	Y
829	373947.30	1176203.83
828	373939.94	1176208.43
827	373921.39	1176208.52
829	373947.30	1176203.83
Муниципальное образование «Зеленоградский городской округ» Калининградской области		
39:05:040618:132:ЗУ3		
Площадь		227.32 кв.м.
№	X	Y
833	373872.08	1176212.37
596	373914.02	1176204.78
832	373920.24	1176208.53
827	373921.39	1176208.52
826	373873.02	1176217.29
833	373872.08	1176212.37
Муниципальное образование «Зеленоградский городской округ» Калининградской области		
39:05:040618:132:ЗУ4		
Площадь		462.75 кв.м.
№	X	Y
833	373872.08	1176212.37
598	373869.18	1176197.13
597	373900.39	1176196.56
596	373914.02	1176204.78
833	373872.08	1176212.37
Николаев Виктор Вячеславович		
39:05:040618:7:ЗУ1		
Площадь		79.54 кв.м.
№	X	Y
661	373861.99	1176214.20
598	373869.18	1176197.13
833	373872.08	1176212.37
661	373861.99	1176214.20
Николаев Виктор Вячеславович		

1	2	3
2783	374851.70	1175955.06
2784	374849.86	1175956.61
2785	374847.98	1175959.14
2755	374846.85	1175938.12
1	2	3
39:05:040618:7:ЗУ2		
Площадь		59.60 кв.м.
№	X	Y
833	373872.08	1176212.37
826	373873.02	1176217.29
662	373859.67	1176219.70
661	373861.99	1176214.20
833	373872.08	1176212.37
Николаев Виктор Вячеславович		
39:05:040618:7:ЗУ3		
Площадь		544.60 кв.м.
№	X	Y
825	373877.69	1176241.81
834	373848.11	1176247.17
662	373859.67	1176219.70
826	373873.02	1176217.29
825	373877.69	1176241.81
Субъект Российской Федерации Калининградская область		
39:05:040618:109:ЗУ7		
Площадь		1208.22 кв.м.
№	X	Y
598	373869.18	1176197.13
661	373861.99	1176214.20
660	373799.24	1176225.57
659	373781.18	1176213.05
658	373781.05	1176212.35
657	373783.98	1176212.30
656	373808.96	1176207.72
655	373836.88	1176202.76
598	373869.18	1176197.13
Субъект Российской Федерации Калининградская область		
39:05:040618:109:ЗУ8		
Площадь		7492.23 кв.м.
№	X	Y

1	2	3
2783	**374851.70**	**1175955.06**
2784	**374849.86**	**1175956.61**
2785	**374847.98**	**1175959.14**
2755	**374846.85**	**1175938.12**
1	**2**	**3**
835	373687.17	1176257.82
836	373674.57	1176213.57
676	373670.27	1176193.68
675	373683.12	1176191.37
674	373710.96	1176186.32
673	373713.10	1176198.12
672	373716.73	1176197.47
671	373716.87	1176199.12
670	373716.25	1176207.23
669	373716.50	1176210.42
668	373716.87	1176228.36
667	373736.17	1176223.20
666	373767.18	1176215.74
665	373776.10	1176213.08
664	373776.63	1176215.98
663	373798.09	1176230.86
662	373859.67	1176219.70
834	373848.11	1176247.17
837	373755.42	1176263.96
838	373755.42	1176268.13
839	373720.34	1176274.48
840	373716.34	1176252.41
835	373687.17	1176257.82
Муниципальное образование «Зеленоградский городской округ» Калининградской области		
39:05:040618:ЗУ4		
Площадь		242.40 кв.м.
№	**X**	**Y**
724	373859.70	1175945.78
723	373822.58	1175959.46
722	373821.28	1175959.77
841	373819.59	1175953.87
842	373857.72	1175940.49
724	373859.70	1175945.78
Субъект Российской Федерации Калининградская область		
39:05:040618:109:ЗУ4		
Площадь		3607.39 кв.м.
№	**X**	**Y**

1	2	3
2783	**374851.70**	**1175955.06**
2784	**374849.86**	**1175956.61**
2785	**374847.98**	**1175959.14**
2755	**374846.85**	**1175938.12**
1	**2**	**3**
692	373644.81	1176036.07
843	373640.87	1176036.78
844	373639.48	1176029.92
845	373644.64	1176028.99
846	373640.18	1176002.46
847	373646.03	1176001.08
848	373646.75	1176005.42
849	373670.37	1176001.15
850	373670.55	1176002.13
851	373675.62	1176001.22
852	373675.44	1176000.23
853	373720.57	1175992.04
854	373738.84	1175988.26
720	373738.56	1175984.72
719	373748.27	1175985.19
718	373748.91	1175989.09
717	373741.49	1175990.31
716	373736.08	1175991.37
715	373730.39	1175992.52
714	373721.07	1175994.49
713	373646.98	1176007.91
712	373647.87	1176012.83
711	373717.92	1176000.14
710	373725.10	1175999.00
709	373731.02	1175998.05
708	373741.55	1175996.36
707	373747.31	1175995.22
706	373761.04	1175992.51
705	373770.99	1175990.53
704	373789.47	1175987.16
703	373834.36	1175989.31
702	373835.80	1175997.50
701	373824.32	1175999.42
700	373795.79	1176004.36
699	373767.65	1176009.40
698	373721.98	1176017.35
697	373701.01	1176020.90
696	373674.02	1176025.51
695	373662.53	1176028.49
694	373646.44	1176032.73
693	373644.21	1176033.13
692	373644.81	1176036.07

1	2	3
2783	374851.70	1175955.06
2784	374849.86	1175956.61
2785	374847.98	1175959.14
2755	374846.85	1175938.12
1	2	3
855	373722.51	1175992.94
856	373721.52	1175993.11
857	373721.35	1175992.13
858	373722.34	1175991.96
855	373722.51	1175992.94
Муниципальное образование «Зеленоградский городской округ» Калининградской области		
39:05:040618:ЗУ5		
Площадь		37.97 кв.м.
№	X	Y
847	373646.03	1176001.08
846	373640.18	1176002.46
859	373639.54	1175998.67
860	373638.99	1175997.88
861	373637.21	1175997.14
862	373647.09	1175994.96
863	373645.48	1175996.76
864	373645.41	1175997.36
847	373646.03	1176001.08
Смалько Ирина Иозо		
39:05:040618:59:ЗУ1		
Площадь		1010.93 кв.м.
№	X	Y
681	373682.15	1176128.97
680	373704.55	1176119.80
679	373717.65	1176160.18
678	373696.06	1176169.29
681	373682.15	1176128.97
Муниципальное образование «Зеленоградский городской округ» Калининградской области		
39:05:040618:ЗУ7		
Площадь		1254.71 кв.м.
№	X	Y
865	373656.39	1176139.52
682	373663.98	1176136.41
681	373682.15	1176128.97

1	2	3
2783	374851.70	1175955.06
2784	374849.86	1175956.61
2785	374847.98	1175959.14
2755	374846.85	1175938.12
1	2	3
678	373696.06	1176169.29
677	373667.59	1176181.30
865	373656.39	1176139.52
Муниципальное образование «Зеленоградский городской округ» Калининградской области		
39:05:040618:ЗУ6		
Площадь		3166.80 кв.м.
№	X	Y
685	373657.74	1176110.58
684	373657.85	1176111.05
683	373659.15	1176116.45
682	373663.98	1176136.41
865	373656.39	1176139.52
677	373667.59	1176181.30
676	373670.27	1176193.68
866	373629.47	1176201.03
867	373627.08	1176192.65
868	373626.98	1176191.94
869	373617.88	1176130.33
870	373652.41	1176114.09
685	373657.74	1176110.58
Муниципальное образование «Зеленоградский городской округ» Калининградской области		
39:05:040618:ЗУ9		
Площадь		21.46 кв.м.
№	X	Y
868	373626.98	1176191.94
867	373627.08	1176192.65
871	373607.35	1176196.97
872	373607.11	1176195.56
873	373612.93	1176194.52
868	373626.98	1176191.94
Муниципальное образование «Зеленоградский городской округ» Калининградской области		
39:05:000000:1321:ЗУ1		
Площадь		237.67 кв.м.
№	X	Y

1	2	3
2783	**374851.70**	**1175955.06**
2784	**374849.86**	**1175956.61**
2785	**374847.98**	**1175959.14**
2755	**374846.85**	**1175938.12**
1	**2**	**3**
872	373607.11	1176195.56
871	373607.35	1176196.97
874	373592.03	1176199.97
875	373589.15	1176200.56
876	373526.16	1176214.92
877	373525.34	1176210.44
878	373561.32	1176203.72
879	373588.37	1176198.91
872	373607.11	1176195.56
Муниципальное образование «Зеленоградский городской округ» Калининградской области		
39:05:040618:3У8		
Площадь		13520.76 кв.м.
№	**X**	**Y**
876	373526.16	1176214.92
875	373589.15	1176200.56
874	373592.03	1176199.97
871	373607.35	1176196.97
867	373627.08	1176192.65
866	373629.47	1176201.03
676	373670.27	1176193.68
836	373674.57	1176213.57
835	373687.17	1176257.82
880	373577.39	1176278.18
881	373593.49	1176365.04
882	373557.84	1176369.24
883	373535.43	1176249.35
884	373532.54	1176249.88
876	373526.16	1176214.92
885	373593.25	1176229.57
886	373590.29	1176230.10
887	373589.88	1176227.81
888	373592.82	1176227.27
885	373593.25	1176229.57
889	373563.72	1176234.96
890	373560.77	1176235.48
891	373560.37	1176233.18
892	373563.32	1176232.66

1	2	3
2783	**374851.70**	**1175955.06**
2784	**374849.86**	**1175956.61**
2785	**374847.98**	**1175959.14**
2755	**374846.85**	**1175938.12**
1	**2**	**3**
889	373563.72	1176234.96
893	373552.32	1176227.13
894	373550.03	1176227.55
895	373549.47	1176224.61
896	373551.76	1176224.18
893	373552.32	1176227.13
897	373542.48	1176228.94
898	373540.19	1176229.36
899	373539.64	1176226.42
900	373541.93	1176225.99
897	373542.48	1176228.94
901	373558.71	1176265.61
902	373557.72	1176265.79
903	373557.54	1176264.81
904	373558.53	1176264.63
901	373558.71	1176265.61
905	373548.87	1176267.42
906	373547.88	1176267.60
907	373547.72	1176266.61
908	373548.70	1176266.44
905	373548.87	1176267.42
909	373566.67	1176308.89
910	373565.68	1176309.07
911	373565.50	1176308.08
912	373566.49	1176307.90
909	373566.67	1176308.89
913	373556.83	1176310.70
914	373555.84	1176310.88
915	373555.67	1176309.89
916	373556.65	1176309.71
913	373556.83	1176310.70
Николаев Виктор Вячеславович		
39:05:040618:7:3У4		
Площадь		4867.73 кв.м.

1	2	3
2783	374851.70	1175955.06
2784	374849.86	1175956.61
2785	374847.98	1175959.14
2755	374846.85	1175938.12
1	2	3
№	X	Y
882	373557.84	1176369.24
881	373593.49	1176365.04
917	373619.02	1176502.71
918	373605.68	1176501.68
919	373582.20	1176499.53
882	373557.84	1176369.24
920	373598.33	1176481.01
921	373598.49	1176482.00
922	373597.51	1176482.17
923	373597.34	1176481.19
920	373598.33	1176481.01
924	373588.49	1176482.82
925	373588.67	1176483.81
926	373587.68	1176483.98
927	373587.50	1176483.00
924	373588.49	1176482.82
ООО «Варница»		
39:05:040618:5:ЗУ2		
Площадь		2752.61 кв.м.
№	X	Y
919	373582.20	1176499.53
918	373605.68	1176501.68
917	373619.02	1176502.71
929	373625.21	1176536.08
928	373633.27	1176579.56
939	373596.18	1176574.92
940	373592.53	1176554.80
919	373582.20	1176499.53
ООО «Варница»		
39:05:040618:4:ЗУ2		
Площадь		4106.53 кв.м.

1	2	3
2783	374851.70	1175955.06
2784	374849.86	1175956.61
2785	374847.98	1175959.14
2755	374846.85	1175938.12
1	2	3
№	X	Y
939	373596.18	1176574.92
928	373633.27	1176579.56
938	373653.56	1176688.96
941	373606.46	1176682.46
942	373604.03	1176669.78
943	373613.08	1176668.09
939	373596.18	1176574.92
944	373620.32	1176655.93
945	373620.49	1176656.91
946	373619.51	1176657.09
947	373619.33	1176656.10
944	373620.32	1176655.93
948	373630.15	1176654.11
949	373630.33	1176655.10
950	373629.35	1176655.27
951	373629.18	1176654.29
948	373630.15	1176654.11
952	373621.70	1176610.93
953	373621.87	1176611.92
954	373620.89	1176612.09
955	373620.72	1176611.10
952	373621.70	1176610.93
956	373611.86	1176612.73
957	373612.04	1176613.72
958	373611.06	1176613.90
959	373610.88	1176612.91
956	373611.86	1176612.73
Николаев Виктор Вячеславович		
39:05:040618:131:ЗУ1		
Площадь		686.75 кв.м.
№	X	Y
960	373612.09	1176704.89

1	2	3
2783	**374851.70**	**1175955.06**
2784	**374849.86**	**1175956.61**
2785	**374847.98**	**1175959.14**
2755	**374846.85**	**1175938.12**
1	**2**	**3**
941	373606.46	1176682.46
938	373653.56	1176688.96
961	373653.74	1176689.95
962	373655.04	1176696.92
960	373612.09	1176704.89
Муниципальное образование «Зеленоградский городской округ» Калининградской области		
39:05:040618:ЗУ10		
Площадь		82.53 кв.м.
№	**X**	**Y**
942	373604.03	1176669.78
941	373606.46	1176682.46
960	373612.09	1176704.89
963	373608.83	1176705.49
964	373602.32	1176670.11
942	373604.03	1176669.78
Муниципальное образование «Зеленоградский городской округ» Калининградской области		
39:05:040625:ЗУ1		
Площадь		102.26 кв.м.
№	**X**	**Y**
965	373595.18	1176671.44
966	373601.96	1176706.77
967	373599.19	1176707.28
968	373592.36	1176671.97
965	373595.18	1176671.44
Муниципальное образование «Зеленоградский городской округ» Калининградской области		
39:05:000000:1321:ЗУ2		
Площадь		256.33 кв.м.
№	**X**	**Y**
964	373602.32	1176670.11
963	373608.83	1176705.49
966	373601.96	1176706.77
965	373595.18	1176671.44
964	373602.32	1176670.11

1	2	3
2783	**374851.70**	**1175955.06**
2784	**374849.86**	**1175956.61**
2785	**374847.98**	**1175959.14**
2755	**374846.85**	**1175938.12**
1	**2**	**3**
ООО «Аграрная инвестиционная компания»		
39:05:000000:2473:ЗУ1		
Площадь		1847.27 кв.м.
№	**X**	**Y**
969	373577.25	1176711.35
970	373532.61	1176698.13
971	373529.92	1176683.67
968	373592.36	1176671.97
967	373599.19	1176707.28
969	373577.25	1176711.35
ООО «Аграрная инвестиционная компания»		
39:05:040625:255:ЗУ2		
Площадь		1048.19 кв.м.
№	**X**	**Y**
972	373357.09	1176744.94
973	373362.69	1176742.82
974	373371.92	1176739.90
975	373379.89	1176737.83
976	373394.01	1176736.64
977	373414.92	1176736.87
978	373426.80	1176736.25
979	373437.16	1176736.31
980	373444.86	1176737.04
981	373449.78	1176738.06
982	373452.83	1176743.01
983	373455.53	1176749.80
984	373456.48	1176752.75
972	373357.09	1176744.94
Муниципальное образование «Зеленоградский городской округ» Калининградской области		
39:05:040625:193:ЗУ1		
Площадь		1912.68 кв.м.
№	**X**	**Y**
985	373315.86	1176741.58
986	373319.49	1176741.46
987	373330.53	1176739.73

1	2	3
2783	**374851.70**	**1175955.06**
2784	**374849.86**	**1175956.61**
2785	**374847.98**	**1175959.14**
2755	**374846.85**	**1175938.12**
1	**2**	**3**
988	373332.10	1176739.45
989	373332.79	1176737.84
990	373343.22	1176734.34
991	373354.99	1176731.76
992	373364.38	1176728.99
993	373377.88	1176725.75
994	373386.80	1176724.66
995	373406.61	1176724.30
996	373434.96	1176722.29
997	373444.12	1176721.91
998	373452.43	1176722.09
999	373455.22	1176723.67
1000	373459.60	1176727.98
1001	373462.98	1176733.94
1002	373465.31	1176740.51
1003	373464.78	1176742.09
1004	373466.27	1176748.94
1005	373470.23	1176747.63
1006	373475.07	1176746.03
1007	373476.34	1176746.28
1008	373476.88	1176746.97
1009	373478.53	1176752.07
1010	373478.55	1176753.07
1011	373477.68	1176754.02
1012	373476.65	1176754.34
984	373456.48	1176752.75
983	373455.53	1176749.80
982	373452.83	1176743.01
981	373449.78	1176738.06
980	373444.86	1176737.04
979	373437.16	1176736.31
978	373426.80	1176736.25
977	373414.92	1176736.87
976	373394.01	1176736.64
975	373379.89	1176737.83
974	373371.92	1176739.90
973	373362.69	1176742.82
972	373357.09	1176744.94
1013	373320.36	1176742.05
985	373315.86	1176741.58

1	2	3
2783	**374851.70**	**1175955.06**
2784	**374849.86**	**1175956.61**
2785	**374847.98**	**1175959.14**
2755	**374846.85**	**1175938.12**
1	**2**	**3**
Муниципальное образование «Зеленоградский городской округ» Калининградской области		
39:05:040625:193:ЗУ2		
Площадь		11.41 кв.м.
№	**X**	**Y**
1014	373303.42	1176740.27
1015	373286.08	1176738.44
1016	373286.23	1176736.84
1017	373292.72	1176738.34
1018	373296.45	1176739.17
1014	373303.42	1176740.27
1014	373303.42	1176740.27
ООО «Аграрная инвестиционная компания»		
39:05:040625:255:ЗУ1		
Площадь		13465.96 кв.м.
№	**X**	**Y**
1019	373150.89	1176655.32
1020	373303.89	1176667.34
1021	373338.05	1176707.33
1022	373505.15	1176720.47
1023	373535.70	1176714.80
970	373532.61	1176698.13
969	373577.25	1176711.35
1024	373571.85	1176712.35
1025	373577.66	1176743.63
1026	373507.06	1176756.73
1012	373476.65	1176754.34
1011	373477.68	1176754.02
1010	373478.55	1176753.07
1009	373478.53	1176752.07
1008	373476.88	1176746.97
1007	373476.34	1176746.28
1006	373475.07	1176746.03
1005	373470.23	1176747.63
1004	373466.27	1176748.94
1003	373464.78	1176742.09
1002	373465.31	1176740.51
1001	373462.98	1176733.94

1	2	3
2783	**374851.70**	**1175955.06**
2784	**374849.86**	**1175956.61**
2785	**374847.98**	**1175959.14**
2755	**374846.85**	**1175938.12**
1	**2**	**3**
1000	373459.60	1176727.98
999	373455.22	1176723.67
998	373452.43	1176722.09
997	373444.12	1176721.91
996	373434.96	1176722.29
995	373406.61	1176724.30
994	373386.80	1176724.66
993	373377.88	1176725.75
992	373364.38	1176728.99
991	373354.99	1176731.76
990	373343.22	1176734.34
989	373332.79	1176737.84
988	373332.10	1176739.45
987	373330.53	1176739.73
986	373319.49	1176741.46
985	373315.86	1176741.58
1027	373312.46	1176741.69
1014	373303.42	1176740.27
1018	373296.45	1176739.17
1017	373292.72	1176738.34
1016	373286.23	1176736.84
1028	373286.54	1176733.46
1029	373310.01	1176736.07
1030	373310.69	1176730.73
1031	373286.11	1176702.06
1032	373286.73	1176701.05
1033	373281.59	1176698.16
1034	373281.14	1176699.02
1035	373285.32	1176701.40
1036	373284.97	1176701.97
1037	373150.12	1176691.37
1038	373151.12	1176680.83
1039	373151.13	1176679.78
1040	373151.21	1176664.86
1019	373150.89	1176655.32
Муниципальное образование «Зеленоградский городской округ» Калининградской области		
39:05:040625:171:ЗУ2		
Площадь		695.10 кв.м.
№	**X**	**Y**

1	2	3
2783	**374851.70**	**1175955.06**
2784	**374849.86**	**1175956.61**
2785	**374847.98**	**1175959.14**
2755	**374846.85**	**1175938.12**
1	**2**	**3**
1057	373131.34	1176689.90
1058	373131.51	1176678.13
1059	373131.56	1176674.42
1060	373132.31	1176653.86
1019	373150.89	1176655.32
1040	373151.21	1176664.86
1039	373151.13	1176679.78
1038	373151.12	1176680.83
1037	373150.12	1176691.37
1057	373131.34	1176689.90
Муниципальное образование «Зеленоградский городской округ» Калининградской области		
39:05:040625:171:ЗУ1		
Площадь		20.19 кв.м.
№	**X**	**Y**
1061	373133.30	1176643.28
1062	373133.45	1176641.88
1063	373133.59	1176639.09
1064	373133.39	1176636.27
1065	373136.18	1176636.12
1066	373136.54	1176643.11
1061	373133.30	1176643.28
ООО «Аграрная инвестиционная компания»		
39:05:040625:255:ЗУ3		
Площадь		4956.68 кв.м.
№	**X**	**Y**
1067	373038.65	1176723.57
1068	373036.75	1176720.93
1069	373036.33	1176720.31
1070	373057.99	1176706.30
1071	373058.98	1176704.82
1072	373058.63	1176703.08
1073	373040.72	1176677.60
1074	373043.74	1176675.67
1075	373024.82	1176646.52
1076	373055.13	1176627.83
1077	373079.97	1176665.57
1078	373101.62	1176651.45

1	2	3
2783	**374851.70**	**1175955.06**
2784	**374849.86**	**1175956.61**
2785	**374847.98**	**1175959.14**
2755	**374846.85**	**1175938.12**
1	**2**	**3**
1079	373106.52	1176651.84
1080	373131.26	1176636.37
1064	373133.39	1176636.27
1063	373133.59	1176639.09
1062	373133.45	1176641.88
1061	373133.30	1176643.28
1081	373133.23	1176643.28
1082	373124.77	1176647.95
1083	373124.36	1176653.24
1060	373132.31	1176653.86
1059	373131.56	1176674.42
1058	373131.51	1176678.13
1057	373131.34	1176689.90
1084	373111.33	1176688.32
1085	373110.84	1176685.96
1086	373105.24	1176687.16
1087	373105.45	1176688.13
1088	373110.21	1176687.08
1089	373110.50	1176688.69
1090	373069.61	1176715.54
1091	373064.07	1176707.10
1092	373060.86	1176709.21
1067	373038.65	1176723.57
ООО «Аграрная инвестиционная компания»		
39:05:000000:2473:ЗУ3		
Площадь		382.64 кв.м.
№	**X**	**Y**
1093	372959.38	1176686.87
1094	372957.40	1176683.89
1095	373021.35	1176641.17
1075	373024.82	1176646.52
1093	372959.38	1176686.87
Муниципальное образование «Зеленоградский городской округ» Калининградской области		
39:05:040625:202:ЗУ1		
Площадь		49.45 кв.м.

1	2	3
2783	**374851.70**	**1175955.06**
2784	**374849.86**	**1175956.61**
2785	**374847.98**	**1175959.14**
2755	**374846.85**	**1175938.12**
1	**2**	**3**
№	**X**	**Y**
1096	373015.51	1176695.19
1097	373008.86	1176699.94
1098	373005.45	1176694.77
1099	373012.24	1176690.25
1096	373015.51	1176695.19
ООО «Аграрная инвестиционная компания»		
39:05:000000:2473:ЗУ2		
Площадь		8118.34 кв.м.
№	**X**	**Y**
1076	373055.13	1176627.83
1075	373024.82	1176646.52
1095	373021.35	1176641.17
1094	372957.40	1176683.89
1093	372959.38	1176686.87
1100	372949.39	1176693.03
1101	372899.56	1176723.76
1101	372899.56	1176723.76
1102	372868.95	1176742.64
1103	372849.30	1176712.77
1104	373032.04	1176592.73
1076	373055.13	1176627.83
ООО «Аграрная инвестиционная компания»		
39:05:040625:255:ЗУ6		
Площадь		1715.70 кв.м.
№	**X**	**Y**
1101	372899.56	1176723.76
1105	372902.00	1176727.70
1106	372893.45	1176733.00
1107	372903.92	1176750.89
1108	372926.58	1176785.31
1109	372905.94	1176798.89
1102	372868.95	1176742.64

1	2	3
2783	**374851.70**	**1175955.06**
2784	**374849.86**	**1175956.61**
2785	**374847.98**	**1175959.14**
2755	**374846.85**	**1175938.12**
1	**2**	**3**
1101	372899.56	1176723.76
1110	372909.20	1176765.61
1111	372909.84	1176766.37
1112	372909.07	1176767.00
1113	372908.43	1176766.24
1110	372909.20	1176765.61
ООО «Аграрная инвестиционная компания»		
39:05:040625:255:ЗУ4		
Площадь		4603.45 кв.м.
№	**X**	**Y**
1069	373036.33	1176720.31
1114	373029.61	1176710.50
1115	373024.25	1176702.21
1116	373017.29	1176693.84
1096	373015.51	1176695.19
1099	373012.24	1176690.25
1098	373005.45	1176694.77
1097	373008.86	1176699.94
1117	373006.84	1176701.26
1118	373011.02	1176707.62
1119	373015.85	1176714.37
1120	373023.88	1176727.03
1121	373024.50	1176727.96
1122	373002.67	1176742.07
1123	373001.35	1176742.38
1124	373000.18	1176741.64
1125	372988.39	1176723.90
1126	372985.32	1176725.95
1093	372959.38	1176686.87
1075	373024.82	1176646.52
1074	373043.74	1176675.67
1073	373040.72	1176677.60
1072	373058.63	1176703.08
1071	373058.98	1176704.82
1070	373057.99	1176706.30
1069	373036.33	1176720.31
Муниципальное образование «Зеленоградский городской округ» Калининградской области		

1	2	3
2783	**374851.70**	**1175955.06**
2784	**374849.86**	**1175956.61**
2785	**374847.98**	**1175959.14**
2755	**374846.85**	**1175938.12**
1	**2**	**3**
39:05:040625:193:ЗУ4		
Площадь		56.55 кв.м.
№	**X**	**Y**
1127	373026.72	1176731.29
1121	373024.50	1176727.96
1069	373036.33	1176720.31
1068	373036.75	1176720.93
1067	373038.65	1176723.57
1127	373026.72	1176731.29
Муниципальное образование «Зеленоградский городской округ» Калининградской области		
39:05:040625:193:ЗУ3		
Площадь		441.36 кв.м.
№	**X**	**Y**
1121	373024.50	1176727.96
1120	373023.88	1176727.03
1119	373015.85	1176714.37
1118	373011.02	1176707.62
1117	373006.84	1176701.26
1097	373008.86	1176699.94
1096	373015.51	1176695.19
1116	373017.29	1176693.84
1115	373024.25	1176702.21
1114	373029.61	1176710.50
1069	373036.33	1176720.31
1121	373024.50	1176727.96
Муниципальное образование «Зеленоградский городской округ» Калининградской области		
39:05:040618:ЗУ3		
Площадь		38.84 кв.м.
№	**X**	**Y**
1128	374171.62	1175932.07
1129	374170.59	1175932.25
1130	374171.73	1175923.54
1131	374174.10	1175913.36
1132	374175.51	1175893.79
1133	374176.53	1175893.60
1134	374175.09	1175913.52

1	2	3
2783	374851.70	1175955.06
2784	374849.86	1175956.61
2785	374847.98	1175959.14
2755	374846.85	1175938.12
1	2	3
1135	374172.72	1175923.67
1128	374171.62	1175932.07
Муниципальное образование «Зеленоградский городской округ» Калининградской области		
39:05:040618:ЗУ2		
Площадь		44.20 кв.м.
№	X	Y
1136	374523.52	1176559.71
1137	374522.60	1176560.08
1138	374506.62	1176518.59
1139	374507.55	1176518.23
1136	374523.52	1176559.71
Муниципальное образование «Зеленоградский городской округ» Калининградской области		
39:05:040617:ЗУ9		
Площадь		44.49 кв.м.
№	X	Y
1140	374508.48	1176517.86
1141	374524.45	1176559.34
1136	374523.52	1176559.71
1139	374507.55	1176518.23
1140	374508.48	1176517.86
Муниципальное образование «Зеленоградский городской округ» Калининградской области		
39:05:040617:398:ЗУ7		
Площадь		18362.46 кв.м.
№	X	Y
1142	374736.47	1176686.73
1143	374754.48	1176710.19
1144	374800.53	1176780.10
1145	374790.41	1176786.78
1146	374796.25	1176798.45
1147	374786.12	1176803.41
1148	374856.62	1176947.36
1149	374849.79	1176967.22
1150	374832.40	1176953.26
1151	374833.03	1176942.34

1	2	3
2783	374851.70	1175955.06
2784	374849.86	1175956.61
2785	374847.98	1175959.14
2755	374846.85	1175938.12
1	2	3
1152	374797.83	1176872.59
1153	374768.61	1176784.75
1154	374749.17	1176777.02
1155	374719.88	1176738.27
1156	374569.00	1176538.26
1157	374529.08	1176554.69
1158	374516.06	1176520.88
1159	374581.00	1176494.43
1160	374720.33	1176678.29
1161	374730.47	1176689.67
1142	374736.47	1176686.73
Муниципальное образование «Зеленоградский городской округ» Калининградской области		
39:05:040617:ЗУ10		
Площадь		12261.87 кв.м.
№	X	Y
1162	374769.18	1176670.75
1163	374798.23	1176708.44
1164	374796.27	1176709.86
1165	374815.62	1176733.96
1166	374813.97	1176735.18
1167	374833.00	1176763.26
1168	374840.03	1176778.52
1169	374849.61	1176796.82
1170	374830.85	1176804.01
1171	374840.49	1176820.61
1172	374845.62	1176835.75
1173	374850.40	1176843.66
1174	374889.38	1176917.83
1175	374877.75	1176946.45
1176	374870.47	1176970.89
1177	374873.01	1176975.72
1178	374852.33	1176969.26
1149	374849.79	1176967.22
1148	374856.62	1176947.36
1147	374786.12	1176803.41
1146	374796.25	1176798.45
1145	374790.41	1176786.78
1144	374800.53	1176780.10
1143	374754.48	1176710.19

1	2	3
2783	**374851.70**	**1175955.06**
2784	**374849.86**	**1175956.61**
2785	**374847.98**	**1175959.14**
2755	**374846.85**	**1175938.12**
1	**2**	**3**
1142	374736.47	1176686.73
1162	374769.18	1176670.75
1179	374818.53	1176795.54
1180	374821.31	1176799.69
1181	374817.16	1176802.48
1182	374814.37	1176798.32
1179	374818.53	1176795.54
1183	374826.86	1176790.01
1184	374829.65	1176794.17
1185	374825.49	1176796.95
1186	374822.71	1176792.80
1183	374826.86	1176790.01
1187	374823.68	1176787.59
1188	374825.31	1176790.10
1189	374823.35	1176791.37
1190	374821.73	1176788.85
1187	374823.68	1176787.59
1191	374815.34	1176793.10
1192	374816.97	1176795.62
1193	374815.02	1176796.89
1194	374813.39	1176794.37
1191	374815.34	1176793.10
1195	374796.80	1176766.46
1196	374797.48	1176767.19
1197	374796.74	1176767.87
1198	374796.07	1176767.13
1195	374796.80	1176766.46
1199	374804.73	1176760.35
1200	374805.40	1176761.10
1201	374804.66	1176761.76
1202	374803.99	1176761.03
1199	374804.73	1176760.35
1203	374786.50	1176732.84
1204	374787.18	1176733.58
1205	374786.44	1176734.25

1	2	3
2783	**374851.70**	**1175955.06**
2784	**374849.86**	**1175956.61**
2785	**374847.98**	**1175959.14**
2755	**374846.85**	**1175938.12**
1	**2**	**3**
1206	374785.77	1176733.52
1203	374786.50	1176732.84
1207	374776.93	1176736.44
1208	374777.59	1176737.18
1209	374776.86	1176737.85
1210	374776.18	1176737.12
1207	374776.93	1176736.44
1211	374757.74	1176706.11
1212	374759.45	1176708.58
1213	374757.81	1176709.71
1214	374756.10	1176707.24
1211	374757.74	1176706.11
1215	374765.67	1176700.00
1216	374767.37	1176702.47
1217	374765.72	1176703.61
1218	374764.03	1176701.14
1215	374765.67	1176700.00
Муниципальное образование «Зеленоградский городской округ» Калининградской области		
39:05:040617:ЗУ11		
Площадь		141.54 кв.м.
№	**X**	**Y**
496	374920.19	1177112.87
1219	374934.98	1177106.90
1220	374937.07	1177105.69
1221	374939.69	1177111.31
1222	374938.05	1177112.07
1223	374927.79	1177116.27
1224	374930.08	1177122.05
497	374925.58	1177123.90
496	374920.19	1177112.87
Муниципальное образование «Зеленоградский городской округ» Калининградской области		
39:05:040617:ЗУ5		
Площадь		38.45 кв.м.
№	**X**	**Y**

1	2	3
2783	**374851.70**	**1175955.06**
2784	**374849.86**	**1175956.61**
2785	**374847.98**	**1175959.14**
2755	**374846.85**	**1175938.12**
1	**2**	**3**
1133	374176.53	1175893.60
1225	374177.53	1175893.42
1226	374176.06	1175913.74
1227	374173.70	1175923.85
1228	374172.65	1175931.88
1128	374171.62	1175932.07
1135	374172.72	1175923.67
1134	374175.09	1175913.52
1133	374176.53	1175893.60
Муниципальное образование «Зеленоградский городской округ» Калининградской области		
39:05:040617:398:ЗУ6		
Площадь		357.72 кв.м.
№	**X**	**Y**
1229	374187.84	1175881.37
1230	374202.51	1175878.71
1231	374213.61	1175877.79
1232	374215.92	1175890.51
1233	374190.33	1175895.12
1229	374187.84	1175881.37
Муниципальное образование «Зеленоградский городской округ» Калининградской области		
39:05:040617:ЗУ7		
Площадь		5.97 кв.м.
№	**X**	**Y**
1230	374202.51	1175878.71
1234	374213.42	1175876.73
1231	374213.61	1175877.79
1230	374202.51	1175878.71
Муниципальное образование «Зеленоградский городской округ» Калининградской области		
39:05:040617:ЗУ6		
Площадь		120.33 кв.м.
№	**X**	**Y**
1235	374184.51	1175880.20
1236	374184.68	1175877.91
1237	374216.63	1175872.09

1	2	3
2783	**374851.70**	**1175955.06**
2784	**374849.86**	**1175956.61**
2785	**374847.98**	**1175959.14**
2755	**374846.85**	**1175938.12**
1	**2**	**3**
1238	374217.61	1175877.46
1231	374213.61	1175877.79
1234	374213.42	1175876.73
1230	374202.51	1175878.71
1235	374184.51	1175880.20
Муниципальное образование «Зеленоградский городской округ» Калининградской области		
39:05:040617:398:ЗУ5		
Площадь		4762.64 кв.м.
№	**X**	**Y**
1239	374299.40	1175871.39
1240	374302.45	1175875.94
1241	374303.16	1175901.09
1242	374303.26	1175904.32
1243	374303.70	1175910.37
1244	374284.35	1175913.75
1245	374178.66	1175932.20
1246	374179.62	1175924.92
1247	374182.03	1175914.39
1235	374184.51	1175880.20
1230	374202.51	1175878.71
1229	374187.84	1175881.37
1233	374190.33	1175895.12
1232	374215.92	1175890.51
1231	374213.61	1175877.79
1238	374217.61	1175877.46
1248	374219.15	1175885.92
1239	374299.40	1175871.39
Муниципальное образование «Зеленоградский городской округ» Калининградской области		
39:05:040617:ЗУ8		
Площадь		244.15 кв.м.
№	**X**	**Y**
1244	374284.35	1175913.75
1243	374303.70	1175910.37
1249	374304.31	1175921.19
1250	374304.39	1175922.50
1251	374304.56	1175925.57
1252	374297.74	1175926.61

1	2	3
2783	**374851.70**	**1175955.06**
2784	**374849.86**	**1175956.61**
2785	**374847.98**	**1175959.14**
2755	**374846.85**	**1175938.12**
1	**2**	**3**
1253	374292.51	1175925.72
1254	374289.77	1175923.99
1255	374286.46	1175920.26
1256	374284.99	1175916.65
1244	374284.35	1175913.75
Муниципальное образование «Зеленоградский городской округ» Калининградской области		
39:05:040617:ЗУ16		
Площадь		596.20 кв.м.
№	**X**	**Y**
1257	374434.36	1176135.94
1258	374433.96	1176132.69
1259	374439.04	1176132.10
1260	374440.55	1176141.15
1261	374441.23	1176145.20
1262	374437.99	1176145.80
1263	374415.94	1176149.86
1264	374393.44	1176152.82
1265	374396.30	1176169.25
1266	374393.28	1176169.80
1267	374388.59	1176143.92
1257	374434.36	1176135.94
Муниципальное образование «Зеленоградский городской округ» Калининградской области		
39:05:040617:ЗУ18		
Площадь		307.08 кв.м.
№	**X**	**Y**
1268	374469.74	1176200.83
1269	374456.71	1176203.10
1270	374466.30	1176199.60
1271	374454.23	1176132.48
1272	374457.72	1176131.87
1272.1	374464.57	1176171.20
1272.2	374473.34	1176186.54
1272.3	374469.15	1176187.28
1272.4	374470.43	1176194.46
1272.5	374468.79	1176195.39
1268	374469.74	1176200.83

1	2	3
2783	**374851.70**	**1175955.06**
2784	**374849.86**	**1175956.61**
2785	**374847.98**	**1175959.14**
2755	**374846.85**	**1175938.12**
1	**2**	**3**
Муниципальное образование «Зеленоградский городской округ» Калининградской области		
39:05:040617:ЗУ17		
Площадь		138.15 кв.м.
№	**X**	**Y**
1273	374426.80	1176219.26
1274	374422.39	1176199.43
1275	374426.79	1176198.55
1276	374429.97	1176212.87
1277	374452.80	1176204.53
1273	374426.80	1176219.26
Муниципальное образование «Зеленоградский городской округ» Калининградской области		
39:05:040617:17:ЗУ1		
Площадь		138.01 кв.м.
№	**X**	**Y**
1273	374426.80	1176219.26
1274	374422.39	1176199.43
1278	374423.88	1176220.91
1279	374412.71	1176201.38
Муниципальное образование «Зеленоградский городской округ» Калининградской области		
39:05:040617:ЗУ43		
Площадь		6557.19 кв.м.
№	**X**	**Y**
1311	374324.06	1175864.38
1312	374351.02	1175862.04
1313	374379.19	1175859.59
1314	374379.67	1175864.57
1315	374400.74	1175860.99
1316	374419.57	1175855.25
1317	374435.65	1175848.89
1318	374458.91	1175837.19
1319	374463.22	1175834.70
1320	374469.51	1175831.07
1321	374468.60	1175829.49
1322	374466.03	1175825.06

1	2	3
2783	**374851.70**	**1175955.06**
2784	**374849.86**	**1175956.61**
2785	**374847.98**	**1175959.14**
2755	**374846.85**	**1175938.12**
1	**2**	**3**
1323	374471.92	1175821.56
1324	374472.52	1175822.43
1325	374476.88	1175821.50
1326	374484.01	1175819.97
1327	374485.93	1175819.56
1328	374491.64	1175822.63
1329	374498.35	1175843.49
1330	374504.52	1175862.67
1331	374508.50	1175875.05
1332	374507.90	1175874.55
1333	374504.02	1175872.68
1334	374494.96	1175869.57
1335	374490.16	1175866.74
1336	374487.70	1175864.55
1337	374484.72	1175860.78
1338	374480.82	1175853.35
1339	374432.59	1175884.80
1340	374377.41	1175894.78
1341	374375.20	1175893.27
1342	374373.71	1175895.45
1343	374338.55	1175901.81
1344	374318.67	1175921.07
1345	374318.38	1175921.21
1346	374318.28	1175918.79
1347	374317.41	1175898.65
1348	374316.23	1175871.75
1311	374324.06	1175864.38
Муниципальное образование «Зеленоградский городской округ» Калининградской области		
39:05:040617:ЗУ12		
Площадь		3.53 кв.м.
№	**X**	**Y**
1342	374373.71	1175895.45
1341	374375.20	1175893.27
1340	374377.41	1175894.78
1342	374373.71	1175895.45
Муниципальное образование «Зеленоградский городской округ» Калининградской области		
39:05:040617:ЗУ42		

1	2	3
2783	**374851.70**	**1175955.06**
2784	**374849.86**	**1175956.61**
2785	**374847.98**	**1175959.14**
2755	**374846.85**	**1175938.12**
1	**2**	**3**
Площадь		567.46 кв.м.
№	**X**	**Y**
1349	374510.19	1175880.33
1350	374513.30	1175889.96
1351	374465.50	1175906.42
1352	374466.88	1175910.49
1353	374463.73	1175911.49
1354	374459.04	1175897.64
1349	374510.19	1175880.33
Муниципальное образование «Зеленоградский городской округ» Калининградской области		
39:05:040617:ЗУ15		
Площадь		460.22 кв.м.
№	**X**	**Y**
1353	374463.73	1175911.49
1352	374466.88	1175910.49
1355	374481.20	1175952.66
1356	374508.70	1175944.56
1357	374510.38	1175954.17
1358	374509.47	1175954.48
1359	374509.19	1175952.99
1360	374504.28	1175953.89
1361	374504.69	1175956.09
1362	374481.49	1175963.95
1353	374463.73	1175911.49
Муниципальное образование «Зеленоградский городской округ» Калининградской области		
39:05:040617:398:ЗУ41		
Площадь		710.73 кв.м.
№	**X**	**Y**
1357	374510.38	1175954.17
1356	374508.70	1175944.56
1363	374528.73	1175938.68
1364	374524.38	1175924.95
1365	374537.69	1175920.74

1	2	3
2783	**374851.70**	**1175955.06**
2784	**374849.86**	**1175956.61**
2785	**374847.98**	**1175959.14**
2755	**374846.85**	**1175938.12**
1	**2**	**3**
1366	374523.34	1175875.88
1367	374525.35	1175875.20
1368	374547.79	1175941.51
1357	374510.38	1175954.17
Муниципальное образование «Зеленоградский городской округ» Калининградской области		
39:05:040617:ЗУ30		
Площадь		2726.23 кв.м.
№	**X**	**Y**
1369	374603.53	1176035.13
1370	374617.44	1176107.71
1371	374581.00	1176114.10
1372	374567.14	1176041.83
1369	374603.53	1176035.13
1373	374599.61	1176085.74
1374	374599.78	1176086.73
1375	374598.81	1176086.90
1376	374598.61	1176085.92
1373	374599.61	1176085.74
1377	374596.89	1176071.00
1378	374597.07	1176071.98
1379	374596.09	1176072.16
1380	374595.90	1176071.17
1377	374596.89	1176071.00
Муниципальное образование «Зеленоградский городской округ» Калининградской области		
39:05:040617:398:ЗУ40		
Площадь		7954.17 кв.м.
№	**X**	**Y**
1372	374567.14	1176041.83
1381	374553.83	1175972.39
1382	374544.18	1175942.73
1368	374547.79	1175941.51
1367	374525.35	1175875.20
1366	374523.34	1175875.88

1	2	3
2783	**374851.70**	**1175955.06**
2784	**374849.86**	**1175956.61**
2785	**374847.98**	**1175959.14**
2755	**374846.85**	**1175938.12**
1	**2**	**3**
1383	374517.23	1175856.80
1384	374511.08	1175837.60
1385	374510.05	1175834.38
1386	374541.25	1175814.08
1387	374589.73	1175963.15
1369	374603.53	1176035.13
1372	374567.14	1176041.83
1388	374551.70	1175954.20
1389	374551.70	1175956.20
1390	374549.70	1175956.20
1391	374549.70	1175954.20
1388	374551.70	1175954.20
Муниципальное образование «Зеленоградский городской округ» Калининградской области		
39:05:040617:ЗУ13		
Площадь		1503.83 кв.м.
№	**X**	**Y**
1399	374504.15	1175800.37
1400	374490.05	1175809.64
1401	374485.64	1175812.54
1323	374471.92	1175821.56
1322	374466.03	1175825.06
1321	374468.60	1175829.49
1320	374469.51	1175831.07
1319	374463.22	1175834.70
1318	374458.91	1175837.19
1317	374435.65	1175848.89
1316	374419.57	1175855.25
1315	374400.74	1175860.99
1314	374379.67	1175864.57
1313	374379.19	1175859.59
1312	374351.02	1175862.04
1402	374376.26	1175857.47
1403	374385.63	1175848.51
1404	374389.77	1175852.85
1405	374390.09	1175855.05
1406	374418.66	1175849.72
1398	374485.24	1175806.00
1397	374491.13	1175802.11

1	2	3
2783	**374851.70**	**1175955.06**
2784	**374849.86**	**1175956.61**
2785	**374847.98**	**1175959.14**
2755	**374846.85**	**1175938.12**
1	**2**	**3**
1407	374507.81	1175791.18
1408	374600.79	1175731.07
1399	374504.15	1175800.37
Муниципальное образование «Зеленоградский городской округ» Калининградской области		
39:05:040617:398:ЗУ39		
Площадь		8141.70 кв.м.
№	**X**	**Y**
1409	374677.45	1175681.30
1410	374700.10	1175710.70
1411	374636.79	1175751.91
1412	374657.70	1175784.04
1413	374658.29	1175787.22
1414	374649.93	1175788.77
1415	374649.65	1175787.26
1416	374629.66	1175756.55
1386	374541.25	1175814.08
1385	374510.05	1175834.38
1417	374502.31	1175810.18
1399	374504.15	1175800.37
1408	374600.79	1175731.07
1418	374628.30	1175713.28
1409	374677.45	1175681.30
Муниципальное образование «Зеленоградский городской округ» Калининградской области		
39:05:040617:ЗУ33		
Площадь		2250.98 кв.м.
№	**X**	**Y**
1413	374658.29	1175787.22
1419	374702.83	1176027.98
1420	374700.37	1176028.44
1421	374704.86	1176052.68
1422	374698.96	1176053.78
1423	374657.26	1175828.40
1424	374654.64	1175829.18
1425	374653.65	1175825.82
1426	374656.62	1175824.94
1427	374652.26	1175801.54
1428	374649.26	1175802.10

1	2	3
2783	**374851.70**	**1175955.06**
2784	**374849.86**	**1175956.61**
2785	**374847.98**	**1175959.14**
2755	**374846.85**	**1175938.12**
1	**2**	**3**
1429	374648.62	1175798.66
1430	374651.65	1175798.09
1414	374649.93	1175788.77
1413	374658.29	1175787.22
Муниципальное образование «Зеленоградский городской округ» Калининградской области		
39:05:040617:ЗУ34		
Площадь		507.61 кв.м.
№	**X**	**Y**
1431	374725.21	1176008.48
1432	374727.38	1176020.14
1433	374725.66	1176020.49
1434	374727.69	1176033.22
1435	374730.91	1176047.84
1436	374718.43	1176050.16
1437	374711.58	1176010.85
1431	374725.21	1176008.48
Муниципальное образование «Зеленоградский городской округ» Калининградской области		
39:05:040617:398:ЗУ26		
Площадь		850.69 кв.м.
№	**X**	**Y**
1438	374788.16	1176028.48
1439	374788.15	1176028.48
1440	374786.23	1176025.00
1441	374776.10	1176026.58
1442	374772.92	1176011.73
1443	374747.63	1176015.95
1432	374727.38	1176020.14
1431	374725.21	1176008.48
1444	374782.92	1175998.42
1438	374788.16	1176028.48
Муниципальное образование «Зеленоградский городской округ» Калининградской области		
39:05:040617:398:ЗУ24		
Площадь		1545.34 кв.м.
№	**X**	**Y**

1	2	3
2783	**374851.70**	**1175955.06**
2784	**374849.86**	**1175956.61**
2785	**374847.98**	**1175959.14**
2755	**374846.85**	**1175938.12**
1	**2**	**3**
1445	374760.52	1176080.45
1446	374756.64	1176063.31
1447	374781.09	1176058.54
1448	374778.94	1176044.75
1449	374788.64	1176043.23
1450	374789.21	1176039.78
1451	374792.04	1176037.51
1452	374822.69	1176032.33
1453	374827.94	1176032.43
1454	374840.40	1176039.21
1455	374841.07	1176046.37
1456	374834.11	1176046.74
1457	374798.22	1176052.48
1458	374800.57	1176067.17
1445	374760.52	1176080.45
Муниципальное образование «Зеленоградский городской округ» Калининградской области		
39:05:040617:ЗУ36		
Площадь		98.33 кв.м.
№	**X**	**Y**
1459	374755.29	1176082.18
1460	374751.25	1176064.35
1446	374756.64	1176063.31
1445	374760.52	1176080.45
1459	374755.29	1176082.18
Муниципальное образование «Зеленоградский городской округ» Калининградской области		
39:05:040617:398:ЗУ25		
Площадь		318.96 кв.м.
№	**X**	**Y**
1461	374739.38	1176087.46
1462	374735.23	1176067.48
1463	374751.24	1176064.35
1459	374755.29	1176082.18
1461	374739.38	1176087.46

1	2	3
2783	**374851.70**	**1175955.06**
2784	**374849.86**	**1175956.61**
2785	**374847.98**	**1175959.14**
2755	**374846.85**	**1175938.12**
1	**2**	**3**
Муниципальное образование «Зеленоградский городской округ» Калининградской области		
39:05:040617:ЗУ35		
Площадь		1694.91 кв.м.
№	**X**	**Y**
1464	374671.44	1176073.46
1465	374682.85	1176071.07
1466	374692.39	1176068.76
1467	374691.19	1176062.60
1468	374732.37	1176054.47
1462	374735.23	1176067.48
1461	374739.38	1176087.46
1469	374730.55	1176090.39
1470	374701.14	1176095.58
1471	374698.43	1176081.37
1472	374672.81	1176086.08
1464	374671.44	1176073.46
Муниципальное образование «Зеленоградский городской округ» Калининградской области		
39:05:040617:ЗУ31		
Площадь		2523.41 кв.м.
№	**X**	**Y**
1410	374700.10	1175710.70
1409	374677.45	1175681.30
1473	374702.20	1175665.19
1474	374695.94	1175655.22
1475	374700.78	1175651.71
1476	374707.22	1175661.93
1477	374725.72	1175649.88
1478	374727.99	1175650.29
1479	374748.48	1175679.21
1480	374719.48	1175698.09
1481	374715.12	1175721.48
1482	374733.09	1175745.82
1483	374729.48	1175748.83
1484	374708.87	1175722.09
1485	374712.62	1175702.56

1	2	3
2783	**374851.70**	**1175955.06**
2784	**374849.86**	**1175956.61**
2785	**374847.98**	**1175959.14**
2755	**374846.85**	**1175938.12**
1	**2**	**3**
1410	374700.10	1175710.70
1486	374714.42	1175718.34
1487	374714.26	1175719.32
1488	374713.28	1175719.17
1489	374713.43	1175718.18
1486	374714.42	1175718.34
Муниципальное образование «Зеленоградский городской округ» Калининградской области		
39:05:040617:398:ЗУ36		
Площадь		0.41 кв.м.
№	**X**	**Y**
1490	374757.94	1175769.80
1491	374759.07	1175769.06
1492	374759.50	1175769.51
1490	374757.94	1175769.80
Муниципальное образование «Зеленоградский городской округ» Калининградской области		
39:05:040617:398:ЗУ37		
Площадь		209.79 кв.м.
№	**X**	**Y**
1484	374708.87	1175722.09
1483	374729.48	1175748.83
1482	374733.09	1175745.82
1493	374751.65	1175770.96
1494	374745.08	1175772.17
1495	374708.72	1175722.90
1484	374708.87	1175722.09
Муниципальное образование «Зеленоградский городской округ» Калининградской области		
39:05:040617:ЗУ32		
Площадь		791.02 кв.м.
№	**X**	**Y**
1496	374763.10	1175766.43
1497	374765.07	1175768.48
1498	374770.06	1175767.56
1499	374770.79	1175771.68

1	2	3
2783	**374851.70**	**1175955.06**
2784	**374849.86**	**1175956.61**
2785	**374847.98**	**1175959.14**
2755	**374846.85**	**1175938.12**
1	**2**	**3**
1500	374768.46	1175772.03
1501	374762.77	1175772.87
1502	374768.96	1175809.22
1503	374757.30	1175811.31
1504	374738.49	1175782.49
1505	374748.08	1175776.23
1494	374745.08	1175772.17
1493	374751.65	1175770.96
1506	374753.11	1175772.95
1490	374757.94	1175769.80
1492	374759.50	1175769.51
1491	374759.07	1175769.06
1496	374763.10	1175766.43
Муниципальное образование «Зеленоградский городской округ» Калининградской области		
39:05:040617:398:ЗУ38		
Площадь		2039.97 кв.м.
№	**X**	**Y**
1507	374788.32	1175833.56
1508	374790.03	1175885.90
1509	374797.02	1175885.67
1510	374797.70	1175905.66
1511	374790.70	1175905.89
1512	374791.21	1175920.96
1513	374798.21	1175920.73
1514	374798.89	1175940.71
1515	374778.90	1175941.39
1516	374778.22	1175921.40
1517	374785.22	1175921.17
1518	374784.71	1175906.10
1519	374777.71	1175906.33
1520	374777.03	1175886.34
1521	374784.03	1175886.11
1522	374782.39	1175837.43
1523	374776.74	1175841.11
1503	374757.30	1175811.31
1502	374768.96	1175809.22
1524	374770.96	1175821.00

1	2	3
2783	**374851.70**	**1175955.06**
2784	**374849.86**	**1175956.61**
2785	**374847.98**	**1175959.14**
2755	**374846.85**	**1175938.12**
1	**2**	**3**
1525	374796.14	1175815.69
1526	374818.42	1175812.01
1527	374815.94	1175795.82
1528	374821.80	1175795.25
1529	374825.37	1175809.40
1507	374788.32	1175833.56
1507	374788.32	1175833.56

Муниципальное образование «Зеленоградский городской округ» Калининградской области

39:05:040617:398:ЗУ35

Площадь	655.47 кв.м.

№	X	Y
1530	374793.65	1175742.21
1531	374808.78	1175764.52
1532	374786.27	1175769.40
1499	374770.79	1175771.68
1498	374770.06	1175767.56
1497	374765.07	1175768.48
1496	374763.10	1175766.43
1530	374793.65	1175742.21

Муниципальное образование «Зеленоградский городской округ» Калининградской области

39:05:040617:398:ЗУ34

Площадь	6642.24 кв.м.

№	X	Y
1533	374840.06	1175812.62
1534	374836.24	1175793.31
1535	374830.35	1175778.44
1536	374818.96	1175757.74
1537	374791.70	1175719.17
1538	374782.13	1175705.62
1539	374782.84	1175704.96
1540	374780.89	1175702.20
1541	374738.21	1175642.03
1542	374738.46	1175641.60

1	2	3
2783	**374851.70**	**1175955.06**
2784	**374849.86**	**1175956.61**
2785	**374847.98**	**1175959.14**
2755	**374846.85**	**1175938.12**
1	**2**	**3**
1543	374763.11	1175625.55
1544	374861.66	1175776.98
1545	374865.46	1175848.23
1546	374867.82	1175853.48
1547	374868.40	1175857.17
1548	374868.66	1175866.74
1549	374841.67	1175842.35
1533	374840.06	1175812.62

Муниципальное образование «Зеленоградский городской округ» Калининградской области

39:05:040617:398:ЗУ31

Площадь	3383.00 кв.м.

№	X	Y
1550	374878.77	1175887.12
1551	374847.46	1175922.01
1552	374846.06	1175923.57
1549	374841.67	1175842.35
1548	374868.66	1175866.74
1553	374872.32	1175870.04
1554	374878.35	1175875.49
1555	374887.98	1175874.89
1556	374903.49	1175873.67
1557	374921.12	1175872.49
1558	374945.16	1175871.04
1559	374944.97	1175867.69
1560	374953.96	1175867.18
1561	374954.04	1175868.63
1562	374957.56	1175868.65
1563	374963.54	1175867.97
1564	374968.51	1175867.36
1565	374980.47	1175865.32
1566	374982.45	1175865.00
1567	374984.20	1175864.73
1568	374998.22	1175863.05
1569	374997.39	1175865.97
1570	374999.46	1175881.41

1	2	3
2783	**374851.70**	**1175955.06**
2784	**374849.86**	**1175956.61**
2785	**374847.98**	**1175959.14**
2755	**374846.85**	**1175938.12**
1	**2**	**3**
1571	374954.92	1175884.11
1572	374955.09	1175887.14
1573	374946.10	1175887.65
1574	374945.93	1175884.64
1550	374878.77	1175887.12
Муниципальное образование «Зеленоградский городской округ» Калининградской области		
39:05:040617:398:ЗУ32		
Площадь		15509.19 кв.м.
№	**X**	**Y**
1575	374990.82	1175604.39
1576	375052.02	1175638.38
1577	375062.49	1175645.00
1578	375067.75	1175650.63
1579	375067.83	1175652.17
1580	375061.85	1175645.77
1581	375051.51	1175639.23
1582	375032.98	1175629.13
1583	375022.59	1175680.69
1584	375019.90	1175680.84
1585	375019.81	1175679.27
1586	375016.71	1175679.44
1587	375016.80	1175681.00
1588	374989.72	1175682.44
1589	374993.15	1175743.35
1590	375014.40	1175742.21
1591	375017.02	1175809.82
1592	375007.03	1175832.29
1568	374998.22	1175863.05
1567	374984.20	1175864.73
1566	374982.45	1175865.00
1565	374980.47	1175865.32
1564	374968.51	1175867.36
1563	374963.54	1175867.97
1562	374957.56	1175868.65
1561	374954.04	1175868.63
1560	374953.96	1175867.18
1559	374944.97	1175867.69
1558	374945.16	1175871.04
1557	374921.12	1175872.49

1	2	3
2783	**374851.70**	**1175955.06**
2784	**374849.86**	**1175956.61**
2785	**374847.98**	**1175959.14**
2755	**374846.85**	**1175938.12**
1	**2**	**3**
1556	374903.49	1175873.67
1555	374887.98	1175874.89
1554	374878.35	1175875.49
1553	374872.32	1175870.04
1593	374911.42	1175867.98
1594	374950.17	1175865.85
1595	374953.02	1175864.27
1596	374954.64	1175859.72
1597	374943.64	1175652.85
1598	374949.27	1175652.55
1599	374955.21	1175652.24
1600	374960.40	1175651.96
1601	374967.65	1175651.42
1602	374965.26	1175606.61
1603	374965.41	1175605.74
1575	374990.82	1175604.39
Муниципальное образование «Зеленоградский городской округ» Калининградской области		
39:05:040617:399:ЗУ1		
Площадь		541.01 кв.м.
№	**X**	**Y**
1591	375017.02	1175809.82
1604	375017.85	1175831.21
1605	375017.52	1175842.17
1606	375016.98	1175848.11
1607	375016.74	1175852.12
1608	375016.51	1175856.03
1609	375016.09	1175857.77
1610	375015.56	1175858.83
1611	375014.70	1175859.87
1612	375013.43	1175860.79
1613	375012.10	1175861.32
1614	375010.26	1175861.63
1615	374998.38	1175863.04
1568	374998.22	1175863.05
1592	375007.03	1175832.29
1591	375017.02	1175809.82
Муниципальное образование «Зеленоградский городской округ» Калининградской области		

1	2	3
2783	374851.70	1175955.06
2784	374849.86	1175956.61
2785	374847.98	1175959.14
2755	374846.85	1175938.12
1	2	3
39:05:040617:398:ЗУ33		
Площадь		2187.31 кв.м.
№	X	Y
1583	375022.59	1175680.69
1616	375022.19	1175682.70
1617	375021.43	1175743.21
1618	375021.62	1175769.71
1619	375018.32	1175806.90
1591	375017.02	1175809.82
1590	375014.40	1175742.21
1589	374993.15	1175743.35
1588	374989.72	1175682.44
1587	375016.80	1175681.00
1586	375016.71	1175679.44
1585	375019.81	1175679.27
1584	375019.90	1175680.84
1583	375022.59	1175680.69
Муниципальное образование «Зеленоградский городской округ» Калининградской области		
39:05:040617:398:ЗУ28		
Площадь		10234.22 кв.м.
№	X	Y
1570	374999.46	1175881.41
1620	374999.74	1175883.52
1621	374995.94	1175962.32
1622	374994.12	1175963.78
1623	374970.09	1175983.11
1624	374962.94	1175988.87
1625	374957.09	1175993.76
1626	374970.97	1176011.01
1627	374969.26	1176012.35
1628	374966.62	1176013.84
1629	374964.83	1176014.88
1630	374962.34	1176016.77
1631	374960.77	1176018.03
1632	374957.37	1176019.47
1633	374953.73	1176019.67
1634	374950.18	1176018.60
1635	374947.97	1176017.23

1	2	3
2783	374851.70	1175955.06
2784	374849.86	1175956.61
2785	374847.98	1175959.14
2755	374846.85	1175938.12
1	2	3
1636	374943.40	1176015.00
1637	374941.36	1176014.33
1638	374934.39	1176012.04
1639	374923.95	1176009.29
1640	374922.27	1176009.11
1641	374925.00	1176006.11
1642	374923.99	1175986.49
1643	374922.93	1175986.49
1644	374897.69	1175955.15
1645	374900.81	1175952.29
1646	374921.35	1175950.86
1647	374919.86	1175906.90
1648	374865.97	1175910.17
1648.1	374866.40	1175921.00
1551	374847.46	1175922.01
1550	374878.77	1175887.12
1574	374945.93	1175884.64
1573	374946.10	1175887.65
1572	374955.09	1175887.14
1571	374954.92	1175884.11
1570	374999.46	1175881.41
1649	374940.28	1175984.41
1650	374938.28	1175984.41
1651	374938.28	1175982.41
1652	374940.28	1175982.41
1649	374940.28	1175984.41
1653	374947.47	1175894.75
1654	374947.87	1175902.34
1655	374937.39	1175902.90
1656	374936.98	1175895.31
1653	374947.47	1175894.75
1657	374997.78	1175915.80
1658	374997.94	1175918.79
1659	374994.94	1175918.95
1660	374994.78	1175915.96
1657	374997.78	1175915.80

1	2	3
2783	374851.70	1175955.06
2784	374849.86	1175956.61
2785	374847.98	1175959.14
2755	374846.85	1175938.12
1	2	3
Муниципальное образование «Зеленоградский городской округ» Калининградской области		
39:05:040617:398:ЗУ29		
Площадь		79.81 кв.м.
№	X	Y
1653	374947.47	1175894.75
1654	374947.87	1175902.34
1655	374937.39	1175902.90
1656	374936.98	1175895.31
1653	374947.47	1175894.75
Муниципальное образование «Зеленоградский городской округ» Калининградской области		
39:05:040617:398:ЗУ30		
Площадь		9.00 кв.м.
№	X	Y
1657	374997.78	1175915.80
1658	374997.94	1175918.79
1659	374994.94	1175918.95
1660	374994.78	1175915.96
1657	374997.78	1175915.80
Муниципальное образование «Зеленоградский городской округ» Калининградской области		
39:05:040617:398:ЗУ27		
Площадь		6485.12 кв.м.
№	X	Y
1640	374922.27	1176009.11
1639	374923.95	1176009.29
1638	374934.39	1176012.04
1637	374941.36	1176014.33
1636	374943.40	1176015.00
1635	374947.97	1176017.23
1634	374950.18	1176018.60
1633	374953.73	1176019.67
1632	374957.37	1176019.47

1	2	3
2783	374851.70	1175955.06
2784	374849.86	1175956.61
2785	374847.98	1175959.14
2755	374846.85	1175938.12
1	2	3
1631	374960.77	1176018.03
1630	374962.34	1176016.77
1629	374964.83	1176014.88
1628	374966.62	1176013.84
1627	374969.26	1176012.35
1626	374970.97	1176011.01
1625	374957.09	1175993.76
1624	374962.94	1175988.87
1623	374970.09	1175983.11
1622	374994.12	1175963.78
1621	374995.94	1175962.32
1661	374995.25	1175976.52
1662	374994.21	1176038.18
1663	374985.78	1176044.56
1664	374980.94	1176048.65
1665	374985.57	1176055.41
1666	374993.76	1176064.31
1667	374993.18	1176098.62
1668	374992.84	1176095.73
1669	374991.28	1176091.10
1670	374989.24	1176085.50
1671	374986.46	1176080.96
1672	374975.08	1176064.55
1673	374972.79	1176061.92
1674	374969.18	1176056.49
1675	374961.92	1176049.52
1676	374958.40	1176045.97
1677	374956.26	1176043.98
1678	374954.70	1176042.78
1679	374952.34	1176040.94
1680	374950.49	1176039.50
1681	374948.34	1176038.13
1682	374947.25	1176037.50
1683	374945.77	1176036.74
1684	374943.91	1176035.78
1685	374941.70	1176034.64
1686	374939.57	1176033.77
1687	374936.82	1176032.82
1688	374930.30	1176031.58
1689	374923.23	1176031.57
1690	374912.99	1176032.11
1691	374903.34	1176033.00

1	2	3
2783	**374851.70**	**1175955.06**
2784	**374849.86**	**1175956.61**
2785	**374847.98**	**1175959.14**
2755	**374846.85**	**1175938.12**
1	**2**	**3**
1692	374895.82	1176033.42
1693	374889.88	1176043.71
1694	374876.01	1176067.75
1695	374868.26	1176052.69
1696	374864.30	1176045.14
1697	374858.99	1176035.53
1698	374857.22	1176031.91
1699	374852.00	1176019.33
1700	374850.91	1176013.27
1701	374849.21	1175981.93
1702	374887.39	1176009.43
1703	374901.34	1176008.13
1704	374906.82	1176008.00
1705	374907.85	1176008.02
1706	374912.06	1176008.23
1707	374913.89	1176008.38
1708	374919.88	1176008.85
1640	374922.27	1176009.11
Муниципальное образование «Зеленоградский городской округ» Калининградской области		
39:05:040617:398:ЗУ23		
Площадь		131.05 кв.м.
№	**X**	**Y**
1709	374855.47	1176045.59
1710	374851.43	1176023.05
1700	374850.91	1176013.27
1699	374852.00	1176019.33
1698	374857.22	1176031.91
1697	374858.99	1176035.53
1696	374864.30	1176045.14
1711	374859.51	1176047.90
1712	374858.13	1176045.45
1709	374855.47	1176045.59
Муниципальное образование «Зеленоградский городской округ» Калининградской области		
39:05:040617:398:ЗУ22		
Площадь		6411.46 кв.м.
№	**X**	**Y**
1713	374966.39	1176094.46

1	2	3
2783	**374851.70**	**1175955.06**
2784	**374849.86**	**1175956.61**
2785	**374847.98**	**1175959.14**
2755	**374846.85**	**1175938.12**
1	**2**	**3**
1714	374967.66	1176093.32
1715	374965.66	1176091.09
1716	374964.54	1176092.09
1717	374959.42	1176085.59
1718	374968.43	1176078.53
1719	374936.12	1176041.18
1693	374889.88	1176043.71
1692	374895.82	1176033.42
1691	374903.34	1176033.00
1690	374912.99	1176032.11
1689	374923.23	1176031.57
1688	374930.30	1176031.58
1687	374936.82	1176032.82
1686	374939.57	1176033.77
1685	374941.70	1176034.64
1684	374943.91	1176035.78
1683	374945.77	1176036.74
1682	374947.25	1176037.50
1681	374948.34	1176038.13
1680	374950.49	1176039.50
1679	374952.34	1176040.94
1678	374954.70	1176042.78
1677	374956.26	1176043.98
1676	374958.40	1176045.97
1675	374961.92	1176049.52
1674	374969.18	1176056.49
1673	374972.79	1176061.92
1672	374975.08	1176064.55
1671	374986.46	1176080.96
1670	374989.24	1176085.50
1669	374991.28	1176091.10
1668	374992.84	1176095.73
1667	374993.18	1176098.62
1720	374992.93	1176113.84
1721	374992.07	1176113.76
1722	374991.29	1176122.22
1723	374992.78	1176122.36
1724	374992.41	1176144.51
1725	374992.31	1176145.61
1726	374991.90	1176151.61
1727	374991.10	1176163.30
1728	374990.47	1176171.55

1	2	3
2783	**374851.70**	**1175955.06**
2784	**374849.86**	**1175956.61**
2785	**374847.98**	**1175959.14**
2755	**374846.85**	**1175938.12**
1	**2**	**3**
1729	374989.45	1176183.49
1730	374988.37	1176194.00
1731	374986.78	1176209.24
1732	374985.31	1176214.32
1733	374983.58	1176227.28
1734	374947.12	1176231.28
1735	374942.62	1176230.43
1736	374941.56	1176229.12
1737	374938.87	1176225.82
1738	374932.19	1176169.09
1739	374965.37	1176172.17
1740	374972.08	1176101.70
1713	374966.39	1176094.46
Муниципальное образование «Зеленоградский городской округ» Калининградской области		
39:05:040617:398:ЗУ21		
Площадь		179.90 кв.м.
№	**X**	**Y**
1662	374994.21	1176038.18
1666	374993.76	1176064.31
1665	374985.57	1176055.41
1664	374980.94	1176048.65
1663	374985.78	1176044.56
1662	374994.21	1176038.18
Муниципальное образование «Зеленоградский городской округ» Калининградской области		
39:05:040617:398:ЗУ20		
Площадь		9.00 кв.м.
№	**X**	**Y**
1715	374965.66	1176091.09
1714	374967.66	1176093.32
1741	374965.42	1176095.32
1742	374963.42	1176093.09
1715	374965.66	1176091.09
Муниципальное образование «Зеленоградский городской округ» Калининградской области		
39:05:040617:398:ЗУ19		
Площадь		10.03 кв.м.

1	2	3
2783	**374851.70**	**1175955.06**
2784	**374849.86**	**1175956.61**
2785	**374847.98**	**1175959.14**
2755	**374846.85**	**1175938.12**
1	**2**	**3**
№	**X**	**Y**
1720	374992.93	1176113.84
1723	374992.78	1176122.36
1722	374991.29	1176122.22
1721	374992.07	1176113.76
1720	374992.93	1176113.84
Муниципальное образование «Зеленоградский городской округ» Калининградской области		
39:05:040617:398:ЗУ18		
Площадь		240.11 кв.м.
№	**X**	**Y**
1724	374992.41	1176144.51
1743	374991.02	1176226.47
1733	374983.58	1176227.28
1732	374985.31	1176214.32
1731	374986.78	1176209.24
1730	374988.37	1176194.00
1729	374989.45	1176183.49
1728	374990.47	1176171.55
1727	374991.10	1176163.30
1726	374991.90	1176151.61
1725	374992.31	1176145.61
1724	374992.41	1176144.51
Муниципальное образование «Зеленоградский городской округ» Калининградской области		
39:05:040617:398:ЗУ17		
Площадь		6222.50 кв.м.
№	**X**	**Y**
1744	374973.51	1176409.85
1745	374973.29	1176408.15
1746	374972.83	1176404.17
1747	374972.05	1176397.21
1748	374970.71	1176386.30
1749	374970.03	1176380.93
1750	374969.48	1176371.26
1751	374969.58	1176362.21
1752	374969.90	1176356.18

1	2	3
2783	**374851.70**	**1175955.06**
2784	**374849.86**	**1175956.61**
2785	**374847.98**	**1175959.14**
2755	**374846.85**	**1175938.12**
1	**2**	**3**
1753	374970.28	1176350.18
1754	374970.96	1176341.19
1755	374971.27	1176337.24
1756	374945.51	1176306.02
1757	374931.76	1176304.73
1758	374931.76	1176315.99
1759	374926.53	1176315.49
1760	374911.15	1176314.09
1761	374900.03	1176313.17
1762	374898.93	1176319.66
1763	374889.25	1176318.07
1764	374872.22	1176316.47
1765	374850.90	1176316.33
1766	374851.53	1176310.93
1767	374852.20	1176303.14
1768	374852.85	1176288.51
1769	374852.82	1176263.48
1770	374871.75	1176268.38
1771	374874.64	1176268.26
1772	374870.89	1176264.44
1773	374874.45	1176260.94
1774	374881.39	1176268.00
1775	374910.25	1176266.86
1776	374906.42	1176287.56
1777	374916.81	1176289.44
1778	374933.09	1176290.20
1779	374949.05	1176290.71
1780	374951.03	1176290.70
1781	374978.58	1176267.90
1782	374981.26	1176247.14
1783	374981.65	1176243.69
1784	374986.75	1176248.51
1785	374990.03	1176273.26
1786	374973.53	1176399.94
1744	374973.51	1176409.85
Муниципальное образование «Зеленоградский городской округ» Калининградской области		
39:05:040617:398:ЗУ12		
Площадь		50936.59 кв.м.
№	**X**	**Y**

1	2	3
2783	**374851.70**	**1175955.06**
2784	**374849.86**	**1175956.61**
2785	**374847.98**	**1175959.14**
2755	**374846.85**	**1175938.12**
1	**2**	**3**
1787	374916.71	1176167.66
1788	374922.71	1176224.35
1789	374922.21	1176246.76
1790	374923.53	1176249.43
1791	374924.30	1176249.97
1792	374925.55	1176250.87
1793	374928.55	1176251.13
1794	374981.50	1176243.55
1783	374981.65	1176243.69
1782	374981.26	1176247.14
1781	374978.58	1176267.90
1780	374951.03	1176290.70
1779	374949.05	1176290.71
1778	374933.09	1176290.20
1777	374916.81	1176289.44
1776	374906.42	1176287.56
1775	374910.25	1176266.86
1774	374881.39	1176268.00
1773	374874.45	1176260.94
1772	374870.89	1176264.44
1771	374874.64	1176268.26
1770	374871.75	1176268.38
1769	374852.82	1176263.48
1768	374852.85	1176288.51
1767	374852.20	1176303.14
1766	374851.53	1176310.93
1765	374850.90	1176316.33
1764	374872.22	1176316.47
1763	374889.25	1176318.07
1762	374898.93	1176319.66
1761	374900.03	1176313.17
1760	374911.15	1176314.09
1759	374926.53	1176315.49
1758	374931.76	1176315.99
1757	374931.76	1176304.73
1756	374945.51	1176306.02
1755	374971.27	1176337.24
1754	374970.96	1176341.19
1753	374970.28	1176350.18
1752	374969.90	1176356.18
1751	374969.58	1176362.21
1750	374969.48	1176371.26

1	2	3
2783	**374851.70**	**1175955.06**
2784	**374849.86**	**1175956.61**
2785	**374847.98**	**1175959.14**
2755	**374846.85**	**1175938.12**
1	**2**	**3**
1749	374970.03	1176380.93
1748	374970.71	1176386.30
1747	374972.05	1176397.21
1746	374972.83	1176404.17
1745	374973.29	1176408.15
1744	374973.51	1176409.85
1795	374973.32	1176536.40
1796	374995.31	1176650.35
1797	374998.16	1176660.94
1798	374994.79	1176662.59
1799	374983.58	1176639.55
1800	374992.07	1176635.10
1801	374913.93	1176474.37
1802	374928.81	1176467.01
1803	374950.50	1176466.11
1804	374948.71	1176422.50
1805	374790.28	1176421.51
1806	374789.92	1176478.70
1807	374783.82	1176479.79
1808	374784.28	1176421.47
1809	374691.34	1176420.89
1810	374676.15	1176336.03
1811	374715.09	1176325.17
1812	374773.71	1176364.16
1813	374801.46	1176322.16
1814	374776.28	1176305.52
1815	374782.83	1176234.89
1816	374819.24	1176238.53
1817	374821.51	1176214.03
1818	374824.04	1176214.27
1819	374828.87	1176162.20
1820	374830.65	1176159.68
1787	374916.71	1176167.66
1821	374949.09	1176331.99
1822	374946.10	1176331.70
1823	374946.39	1176328.71
1824	374949.38	1176329.01
1821	374949.09	1176331.99
1825	374911.36	1176345.71
1826	374911.36	1176347.71

1	2	3
2783	**374851.70**	**1175955.06**
2784	**374849.86**	**1175956.61**
2785	**374847.98**	**1175959.14**
2755	**374846.85**	**1175938.12**
1	**2**	**3**
1827	374909.36	1176347.71
1828	374909.36	1176345.71
1825	374911.36	1176345.71
1829	374846.16	1176302.31
1830	374843.17	1176302.01
1831	374843.47	1176299.03
1832	374846.45	1176299.32
1829	374846.16	1176302.31
1833	374847.18	1176291.23
1834	374844.20	1176290.93
1835	374844.49	1176287.95
1836	374847.48	1176288.24
1833	374847.18	1176291.23
Муниципальное образование «Зеленоградский городской округ» Калининградской области		
39:05:040617:398:ЗУ13		
Площадь		9.01 кв.м.
№	**X**	**Y**
1821	374949.09	1176331.99
1822	374946.10	1176331.70
1823	374946.39	1176328.71
1824	374949.38	1176329.01
1821	374949.09	1176331.99
Муниципальное образование «Зеленоградский городской округ» Калининградской области		
39:05:040617:398:ЗУ14		
Площадь		9.00 кв.м.
№	**X**	**Y**
1829	374846.16	1176302.31
1830	374843.17	1176302.01
1831	374843.47	1176299.03
1832	374846.45	1176299.32

1	2	3
2783	**374851.70**	**1175955.06**
2784	**374849.86**	**1175956.61**
2785	**374847.98**	**1175959.14**
2755	**374846.85**	**1175938.12**
1	**2**	**3**
1829	374846.16	1176302.31
Муниципальное образование «Зеленоградский городской округ» Калининградской области		
39:05:040617:398:ЗУ15		
Площадь		9.00 кв.м.
№	**X**	**Y**
1833	374847.18	1176291.23
1834	374844.20	1176290.93
1835	374844.49	1176287.95
1836	374847.48	1176288.24
1833	374847.18	1176291.23
Муниципальное образование «Зеленоградский городской округ» Калининградской области		
39:05:040617:398:ЗУ16		
Площадь		1490.31 кв.м.
№	**X**	**Y**
1837	374701.09	1176293.56
1838	374691.12	1176309.22
1839	374709.31	1176321.31
1840	374675.21	1176330.78
1841	374664.80	1176271.33
1842	374685.48	1176267.42
1843	374687.96	1176282.19
1837	374701.09	1176293.56
Муниципальное образование «Зеленоградский городской округ» Калининградской области		
39:05:040617:ЗУ19		
Площадь		9095.04 кв.м.
№	**X**	**Y**
1844	374631.21	1176382.29
1845	374633.93	1176376.68
1846	374622.45	1176311.33
1847	374599.27	1176295.34
1848	374602.34	1176300.68

1	2	3
2783	**374851.70**	**1175955.06**
2784	**374849.86**	**1175956.61**
2785	**374847.98**	**1175959.14**
2755	**374846.85**	**1175938.12**
1	**2**	**3**
1849	374618.96	1176313.50
1850	374620.04	1176319.77
1851	374591.38	1176327.60
1852	374584.86	1176329.00
1853	374583.07	1176319.27
1854	374593.50	1176317.45
1855	374587.86	1176285.90
1841	374664.80	1176271.33
1840	374675.21	1176330.78
1839	374709.31	1176321.31
1838	374691.12	1176309.22
1837	374701.09	1176293.56
1856	374755.66	1176340.77
1857	374773.60	1176334.47
1814	374776.28	1176305.52
1813	374801.46	1176322.16
1812	374773.71	1176364.16
1811	374715.09	1176325.17
1810	374676.15	1176336.03
1809	374691.34	1176420.89
1858	374675.42	1176420.79
1859	374664.74	1176361.13
1860	374631.66	1176384.83
1844	374631.40	1176381.90
1862	374600.67	1176295.03
1847	374599.27	1176295.34
1863	374595.75	1176295.94
1864	374594.84	1176291.02
1865	374599.76	1176290.12
1862	374600.67	1176295.03
Муниципальное образование «Зеленоградский городской округ» Калининградской области		
39:05:040617:17:ЗУ2		
Площадь		321.64 кв.м.
№	**X**	**Y**
1853	374583.07	1176319.27
1852	374584.86	1176329.00
1866	374572.07	1176331.75
1867	374567.56	1176332.41

1	2	3
2783	**374851.70**	**1175955.06**
2784	**374849.86**	**1175956.61**
2785	**374847.98**	**1175959.14**
2755	**374846.85**	**1175938.12**
1	**2**	**3**
1868	374569.79	1176348.69
1869	374564.96	1176349.57
1870	374560.37	1176323.22
1853	374583.07	1176319.27
Муниципальное образование «Зеленоградский городской округ» Калининградской области		
39:05:040617:17:ЗУ3		
Площадь		809.16 кв.м.
№	**X**	**Y**
1871	374575.91	1176391.57
1872	374571.29	1176385.87
1873	374569.67	1176376.60
1874	374563.47	1176377.22
1875	374565.07	1176373.74
1876	374567.26	1176371.41
1877	374570.23	1176370.04
1878	374573.85	1176370.09
1879	374576.01	1176381.60
1880	374629.31	1176372.97
1881	374629.90	1176376.47
1882	374622.12	1176391.67
1883	374612.42	1176398.62
1883.1	374603.87	1176386.70
1871	374575.91	1176391.57
Муниципальное образование «Зеленоградский городской округ» Калининградской области		
39:05:040617:ЗУ37		
Площадь		2.06 кв.м.
№	**X**	**Y**
1820	374830.65	1176159.68
1819	374828.87	1176162.20
1884	374829.11	1176159.54
1820	374830.65	1176159.68
Муниципальное образование «Зеленоградский городской округ» Калининградской области		
39:05:040617:398:ЗУ9		
Площадь		1897.34 кв.м.

1	2	3
2783	**374851.70**	**1175955.06**
2784	**374849.86**	**1175956.61**
2785	**374847.98**	**1175959.14**
2755	**374846.85**	**1175938.12**
1	**2**	**3**
№	**X**	**Y**
1885	374779.54	1176480.55
1886	374711.32	1176492.71
1887	374703.18	1176487.03
1888	374703.12	1176486.72
1889	374715.69	1176477.04
1890	374713.90	1176474.95
1891	374750.32	1176440.05
1885	374779.54	1176480.55
Муниципальное образование «Зеленоградский городской округ» Калининградской области		
39:05:040617:ЗУ20		
Площадь		19543.40 кв.м.
№	**X**	**Y**
1801	374913.93	1176474.37
1800	374992.07	1176635.10
1799	374983.58	1176639.55
1798	374994.79	1176662.59
1797	374998.16	1176660.94
1892	375009.78	1176704.33
1893	374995.23	1176712.85
1894	374996.07	1176714.58
1895	374981.73	1176720.37
1896	374951.79	1176658.44
1897	374945.50	1176662.23
1898	374874.48	1176516.79
1899	374773.40	1176534.92
1900	374771.50	1176532.48
1901	374766.55	1176536.15
1902	374702.01	1176547.72
1903	374680.21	1176519.48
1904	374676.81	1176522.17
1905	374669.51	1176512.61
1906	374669.54	1176512.59
1888	374703.12	1176486.72
1887	374703.18	1176487.03
1886	374711.32	1176492.71
1885	374779.54	1176480.55
1807	374783.82	1176479.79
1806	374789.92	1176478.70

1	2	3
2783	**374851.70**	**1175955.06**
2784	**374849.86**	**1175956.61**
2785	**374847.98**	**1175959.14**
2755	**374846.85**	**1175938.12**
1	**2**	**3**
1907	374789.75	1176504.98
1908	374794.21	1176510.82
1909	374866.00	1176498.10
1801	374913.93	1176474.37
Муниципальное образование «Зеленоградский городской округ» Калининградской области		
39:05:040617:ЗУ21		
Площадь		968.51 кв.м.
№	**X**	**Y**
1901	374766.55	1176536.15
1910	374732.85	1176561.13
1911	374744.37	1176575.81
1912	374717.54	1176567.85
1902	374702.01	1176547.72
1901	374766.55	1176536.15
Муниципальное образование «Зеленоградский городской округ» Калининградской области		
39:05:040617:398:ЗУ8		
Площадь		3378.67 кв.м.
№	**X**	**Y**
1901	374766.55	1176536.15
1899	374773.40	1176534.92
1913	374781.54	1176545.39
1914	374800.22	1176569.89
1915	374802.98	1176567.77
1916	374806.64	1176572.51
1917	374761.45	1176607.32
1918	374755.36	1176611.71
1919	374761.99	1176620.90
1920	374759.75	1176622.54
1912	374717.54	1176567.85
1911	374744.37	1176575.81
1910	374732.85	1176561.13
1901	374766.55	1176536.15
Муниципальное образование «Зеленоградский городской округ» Калининградской области		
39:05:040617:ЗУ22		
Площадь		9.53 кв.м.

1	2	3
2783	**374851.70**	**1175955.06**
2784	**374849.86**	**1175956.61**
2785	**374847.98**	**1175959.14**
2755	**374846.85**	**1175938.12**
1	**2**	**3**
№	**X**	**Y**
1900	374771.50	1176532.48
1899	374773.40	1176534.92
1901	374766.55	1176536.15
1900	374771.50	1176532.48
Муниципальное образование «Зеленоградский городской округ» Калининградской области		
39:05:040617:398:ЗУ10		
Площадь		31383.19 кв.м.
№	**X**	**Y**
1921	374867.54	1176779.23
1922	374862.79	1176769.55
1923	374865.49	1176768.23
1924	374856.88	1176750.90
1925	374859.81	1176749.48
1926	374850.95	1176735.16
1927	374818.63	1176692.35
1928	374815.48	1176694.77
1920	374759.75	1176622.54
1919	374761.99	1176620.90
1918	374755.36	1176611.71
1917	374761.45	1176607.32
1916	374806.64	1176572.51
1915	374802.98	1176567.77
1914	374800.22	1176569.89
1913	374781.54	1176545.39
1899	374773.40	1176534.92
1898	374874.48	1176516.79
1897	374945.50	1176662.23
1896	374951.79	1176658.44
1895	374981.73	1176720.37
1929	374945.95	1176734.81
1930	374951.81	1176745.83
1931	374907.76	1176765.69
1932	374909.01	1176758.94
1921	374867.54	1176779.23
1933	374837.86	1176571.55
1934	374837.86	1176573.55
1935	374835.86	1176573.55

1	2	3
2783	**374851.70**	**1175955.06**
2784	**374849.86**	**1175956.61**
2785	**374847.98**	**1175959.14**
2755	**374846.85**	**1175938.12**
1	**2**	**3**
1936	374835.86	1176571.55
1933	374837.86	1176571.55
Муниципальное образование «Зеленоградский городской округ» Калининградской области		
39:05:040617:ЗУ23		
Площадь		627.35 кв.м.
№	**X**	**Y**
1921	374867.54	1176779.23
1932	374909.01	1176758.94
1931	374907.76	1176765.69
1930	374951.81	1176745.83
1937	374953.92	1176749.80
1938	374871.42	1176787.14
1921	374867.54	1176779.23
Муниципальное образование «Зеленоградский городской округ» Калининградской области		
39:05:040617:398:ЗУ11		
Площадь		446.98 кв.м.
№	**X**	**Y**
1895	374981.73	1176720.37
1939	374986.48	1176730.20
1930	374951.81	1176745.83
1929	374945.95	1176734.81
1895	374981.73	1176720.37
Муниципальное образование «Зеленоградский городской округ» Калининградской области		
39:05:040617:ЗУ24		
Площадь		649.07 кв.м.
№	**X**	**Y**
1892	375009.78	1176704.33
1940	375014.21	1176720.85
1941	374997.61	1176730.02
1937	374953.92	1176749.80
1930	374951.81	1176745.83
1939	374986.48	1176730.20
1895	374981.73	1176720.37
1894	374996.07	1176714.58

1	2	3
2783	**374851.70**	**1175955.06**
2784	**374849.86**	**1175956.61**
2785	**374847.98**	**1175959.14**
2755	**374846.85**	**1175938.12**
1	**2**	**3**
1893	374995.23	1176712.85
1892	375009.78	1176704.33
Муниципальное образование «Зеленоградский городской округ» Калининградской области		
39:05:040304:ЗУ1		
Площадь		2114.27 кв.м.
№	**X**	**Y**
1942	375136.40	1175657.21
1943	375078.90	1175634.35
1944	375067.72	1175650.02
1578	375067.75	1175650.63
1577	375062.49	1175645.00
1576	375052.02	1175638.38
1575	374990.82	1175604.39
1945	375033.83	1175602.10
1946	375036.02	1175596.84
1947	375038.85	1175598.64
1948	375042.60	1175599.38
1949	375040.77	1175604.94
1950	375037.83	1175608.40
1951	375065.81	1175606.91
1952	375067.57	1175639.95
1953	375076.78	1175627.05
1954	375138.66	1175651.66
1942	375136.40	1175657.21
1955	375056.52	1175634.03
1956	375056.52	1175636.03
1957	375054.52	1175636.03
1958	375054.52	1175634.03
1955	375056.52	1175634.03
Российская Федерация		
39:05:040617:399/чзу6		
Площадь		1669.01 кв.м.
№	**X**	**Y**
1579	375067.83	1175652.17
1959	375069.08	1175675.71
1960	375069.22	1175678.21

1	2	3
2783	**374851.70**	**1175955.06**
2784	**374849.86**	**1175956.61**
2785	**374847.98**	**1175959.14**
2755	**374846.85**	**1175938.12**
1	**2**	**3**
1961	375046.38	1175679.43
1962	375030.94	1175680.25
1963	375030.78	1175677.34
1964	375027.69	1175677.51
1965	375027.84	1175680.41
1583	375022.59	1175680.69
1582	375032.98	1175629.13
1581	375051.51	1175639.23
1580	375061.85	1175645.77
1579	375067.83	1175652.17
Российская Федерация		
39:05:040617:399/чзу5		
Площадь		3711.92 кв.м.
№	**X**	**Y**
1966	375069.48	1175683.20
1967	375069.61	1175685.70
1968	375075.52	1175796.66
1969	375042.52	1175798.42
1970	375038.57	1175798.63
1971	375038.83	1175803.60
1972	375032.74	1175803.94
1973	375030.03	1175762.68
1974	375039.93	1175762.46
1975	375038.16	1175733.06
1976	375048.32	1175732.96
1977	375046.65	1175684.42
1966	375069.48	1175683.20
Российская Федерация		
39:05:040617:5/чзу2		
Площадь		116.11 кв.м.
№	**X**	**Y**
1960	375069.22	1175678.21
1978	375073.14	1175678.00
1979	375088.79	1175692.07
1980	375085.94	1175696.23
1981	375071.34	1175683.10
1966	375069.48	1175683.20

1	2	3
2783	**374851.70**	**1175955.06**
2784	**374849.86**	**1175956.61**
2785	**374847.98**	**1175959.14**
2755	**374846.85**	**1175938.12**
1	**2**	**3**
1960	375069.22	1175678.21
Российская Федерация		
39:05:040617:5/чзу3		
Площадь		51.52 кв.м.
№	**X**	**Y**
1982	375084.52	1175698.31
1983	375070.44	1175685.65
1967	375069.61	1175685.70
1966	375069.48	1175683.20
1981	375071.34	1175683.10
1980	375085.94	1175696.23
1982	375084.52	1175698.31
Российская Федерация		
39:05:040617:5/чзу4		
Площадь		64.62 кв.м.
№	**X**	**Y**
1959	375069.08	1175675.71
1984	375074.04	1175675.45
1985	375090.21	1175689.98
1979	375088.79	1175692.07
1978	375073.14	1175678.00
1960	375069.22	1175678.21
1959	375069.08	1175675.71
Муниципальное образование «Зеленоградский городской округ» Калининградской области		
39:05:040617:17:ЗУ11		
Площадь		11.99 кв.м.
№	**X**	**Y**
1985	375090.21	1175689.98
1986	375093.90	1175693.30
1987	375092.23	1175695.16
1979	375088.79	1175692.07
1985	375090.21	1175689.98
Муниципальное образование «Зеленоградский городской округ» Калининградской области		

1	2	3
2783	374851.70	1175955.06
2784	374849.86	1175956.61
2785	374847.98	1175959.14
2755	374846.85	1175938.12
1	2	3
39:05:040617:17:ЗУ10		
Площадь		21.47 кв.м.
№	X	Y
1980	375085.94	1175696.23
1979	375088.79	1175692.07
1987	375092.23	1175695.16
1988	375088.89	1175698.88
1980	375085.94	1175696.23
Муниципальное образование «Зеленоградский городской округ» Калининградской области		
39:05:040617:17:ЗУ9		
Площадь		9.49 кв.м.
№	X	Y
1988	375088.89	1175698.88
1989	375087.22	1175700.74
1982	375084.52	1175698.31
1980	375085.94	1175696.23
1988	375088.89	1175698.88
Российская Федерация		
39:05:040617:5/чзу1		
Площадь		143.77 кв.м.
№	X	Y
1969	375042.52	1175798.42
1990	375044.18	1175838.57
1991	375040.53	1175835.48
1992	375039.32	1175812.79
1971	375038.83	1175803.60
1970	375038.57	1175798.63
1969	375042.52	1175798.42
Российская Федерация		
39:05:040617:399/чзу4		
Площадь		538.55 кв.м.
№	X	Y
1990	375044.18	1175838.57

1	2	3
2783	374851.70	1175955.06
2784	374849.86	1175956.61
2785	374847.98	1175959.14
2755	374846.85	1175938.12
1	2	3
1993	375044.50	1175846.40
1994	375050.50	1175846.16
1995	375051.29	1175865.35
1996	375035.07	1175866.29
1997	375035.11	1175862.68
1998	375035.03	1175852.54
1999	375035.05	1175848.53
2000	375034.86	1175840.51
2001	375034.08	1175823.63
2002	375033.34	1175813.12
1992	375039.32	1175812.79
1991	375040.53	1175835.48
1990	375044.18	1175838.57
Российская Федерация		
39:05:040617:399/чзу3		
Площадь		9936.78 кв.м.
№	X	Y
2003	375144.27	1175817.08
2004	375146.59	1175860.67
2005	375160.27	1175860.01
2006	375159.90	1175850.43
2007	375188.54	1175848.93
2008	375188.06	1175840.01
2009	375205.77	1175838.75
2010	375221.11	1175837.64
2011	375236.43	1175836.51
2012	375226.19	1175820.77
2013	375221.14	1175813.00
2014	375226.92	1175812.70
2015	375230.39	1175818.03
2016	375242.21	1175836.20
2017	375243.66	1175863.52
2018	375245.13	1175891.29
2019	375225.59	1175892.33
2020	375210.33	1175893.14
2021	375186.21	1175894.42
2022	375185.78	1175886.83
2023	375184.97	1175872.75
2024	375166.29	1175873.63

1	2	3
2783	**374851.70**	**1175955.06**
2784	**374849.86**	**1175956.61**
2785	**374847.98**	**1175959.14**
2755	**374846.85**	**1175938.12**
1	**2**	**3**
2025	375100.19	1175876.98
2026	375074.44	1175878.81
2027	375053.65	1175880.12
2028	375046.16	1175872.86
2029	375012.80	1175880.52
2030	375005.43	1175881.05
1570	374999.46	1175881.41
1569	374997.39	1175865.97
1568	374998.22	1175863.05
1615	374998.38	1175863.04
1614	375010.26	1175861.63
1613	375012.10	1175861.32
1612	375013.43	1175860.79
1611	375014.70	1175859.87
1610	375015.56	1175858.83
1609	375016.09	1175857.77
1608	375016.51	1175856.03
1607	375016.74	1175852.12
1606	375016.98	1175848.11
1605	375017.52	1175842.17
1604	375017.85	1175831.21
1591	375017.02	1175809.82
1619	375018.32	1175806.90
1618	375021.62	1175769.71
1617	375021.43	1175743.21
1616	375022.19	1175682.70
1583	375022.59	1175680.69
1965	375027.84	1175680.41
1964	375027.69	1175677.51
1963	375030.78	1175677.34
1962	375030.94	1175680.25
1961	375046.38	1175679.43
1960	375069.22	1175678.21
1966	375069.48	1175683.20
1977	375046.65	1175684.42
1976	375048.32	1175732.96
1975	375038.16	1175733.06
1974	375039.93	1175762.46
1973	375030.03	1175762.68
1972	375032.74	1175803.94
1971	375038.83	1175803.60
1992	375039.32	1175812.79

1	2	3
2783	**374851.70**	**1175955.06**
2784	**374849.86**	**1175956.61**
2785	**374847.98**	**1175959.14**
2755	**374846.85**	**1175938.12**
1	**2**	**3**
2002	375033.34	1175813.12
2001	375034.08	1175823.63
2000	375034.86	1175840.51
1999	375035.05	1175848.53
1998	375035.03	1175852.54
1997	375035.11	1175862.68
1996	375035.07	1175866.29
1995	375051.29	1175865.35
2031	375070.87	1175864.21
2032	375096.15	1175863.12
2033	375141.60	1175860.91
2034	375139.28	1175817.34
2003	375144.27	1175817.08
Российская Федерация		
39:05:040617:399/чзу11		
Площадь		672.35 кв.м.
№	**X**	**Y**
2035	375139.10	1175861.03
2036	375138.70	1175854.42
2037	375123.55	1175855.23
2038	375121.59	1175818.28
2039	375136.79	1175817.47
2034	375139.28	1175817.34
2033	375141.60	1175860.91
2035	375139.10	1175861.03
Российская Федерация		
39:05:040617:5/чзу5		
Площадь		242.16 кв.м.
№	**X**	**Y**
2039	375136.79	1175817.47
2040	375131.59	1175719.99
2041	375133.59	1175720.66
2042	375134.08	1175719.82
2043	375137.94	1175792.36
2034	375139.28	1175817.34
2039	375136.79	1175817.47

1	2	3
2783	374851.70	1175955.06
2784	374849.86	1175956.61
2785	374847.98	1175959.14
2755	374846.85	1175938.12
1	2	3
Российская Федерация		
39:05:040617:5/чзу6		
Площадь		506.52 кв.м.
№	X	Y
2034	375139.28	1175817.34
2043	375137.94	1175792.36
2042	375134.08	1175719.82
2044	375134.76	1175718.67
2045	375138.70	1175712.51
2046	375142.94	1175792.09
2003	375144.27	1175817.08
2034	375139.28	1175817.34
Российская Федерация		
39:05:040617:399/чзу12		
Площадь		627.33 кв.м.
№	X	Y
2047	375149.22	1175736.59
2048	375149.22	1175690.50
2049	375148.63	1175690.50
2050	375150.25	1175685.62
2051	375152.22	1175686.16
2052	375152.22	1175687.50
2053	375157.12	1175687.50
2054	375164.16	1175689.43
2055	375164.16	1175701.67
2056	375157.22	1175701.67
2057	375157.23	1175716.43
2058	375164.14	1175716.59
2059	375164.14	1175736.59
2047	375149.22	1175736.59
Муниципальное образование «Зеленоградский городской округ» Калининградской области		
39:05:040617:17:ЗУ14		
Площадь		191.12 кв.м.
№	X	Y
2045	375138.70	1175712.51

1	2	3
2783	374851.70	1175955.06
2784	374849.86	1175956.61
2785	374847.98	1175959.14
2755	374846.85	1175938.12
1	2	3
2060	375137.15	1175683.49
2061	375146.27	1175688.23
2050	375150.25	1175685.62
2049	375148.63	1175690.50
2062	375144.15	1175703.98
2045	375138.70	1175712.51
Муниципальное образование «Зеленоградский городской округ» Калининградской области		
39:05:040617:17:ЗУ13		
Площадь		170.06 кв.м.
№	X	Y
2060	375137.15	1175683.49
2045	375138.70	1175712.51
2044	375134.76	1175718.67
2042	375134.08	1175719.82
2063	375132.00	1175680.68
2064	375132.20	1175680.92
2060	375137.15	1175683.49
Муниципальное образование «Зеленоградский городской округ» Калининградской области		
39:05:040617:ЗУ43		
Площадь		3.28 кв.м.
№	X	Y
2051	375152.22	1175686.16
2053	375157.12	1175687.50
2052	375152.22	1175687.50
2051	375152.22	1175686.16
Муниципальное образование «Зеленоградский городской округ» Калининградской области		
39:05:040303:ЗУ2		

1	2	3
2783	374851.70	1175955.06
2784	374849.86	1175956.61
2785	374847.98	1175959.14
2755	374846.85	1175938.12
1	2	3
Площадь		558.74 кв.м.
№	X	Y
2065	375179.32	1175603.19
2066	375150.21	1175656.38
2067	375152.02	1175657.12
2068	375152.12	1175681.67
2069	375164.16	1175681.67
2054	375164.16	1175689.43
2053	375157.12	1175687.50
2051	375152.22	1175686.16
2050	375150.25	1175685.62
2061	375146.27	1175688.23
2060	375137.15	1175683.49
2070	375136.74	1175675.78
2071	375154.57	1175643.21
2072	375171.44	1175612.38
2073	375175.69	1175608.29
2065	375179.32	1175603.19
Муниципальное образование «Зеленоградский городской округ» Калининградской области		
39:05:040303:ЗУ1		
Площадь		6.90 кв.м.
№	X	Y
2074	375183.72	1175595.14
2075	375180.48	1175601.06
2076	375181.88	1175594.24
2074	375183.72	1175595.14
Муниципальное образование «Зеленоградский городской округ» Калининградской области		
39:05:040304:ЗУ5		
Площадь		34.22 кв.м.
№	X	Y
2076	375181.88	1175594.24
2075	375180.48	1175601.06
2065	375179.32	1175603.19
2073	375175.69	1175608.29
2072	375171.44	1175612.38
2077	375172.11	1175611.14

1	2	3
2783	374851.70	1175955.06
2784	374849.86	1175956.61
2785	374847.98	1175959.14
2755	374846.85	1175938.12
1	2	3
2078	375181.47	1175594.04
2076	375181.88	1175594.24
Муниципальное образование «Зеленоградский городской округ» Калининградской области		
39:05:040304:ЗУ4		
Площадь		143.75 кв.м.
№	X	Y
2079	375159.40	1175623.95
2080	375167.73	1175608.74
2081	375177.01	1175591.80
2078	375181.47	1175594.04
2077	375172.11	1175611.14
2072	375171.44	1175612.38
2079	375159.40	1175623.95
Муниципальное образование «Зеленоградский городской округ» Калининградской области		
39:05:040304:ЗУ3		
Площадь		108.39 кв.м.
№	X	Y
2082	375153.19	1175629.93
2083	375174.56	1175590.58
2081	375177.01	1175591.80
2080	375167.73	1175608.74
2079	375159.40	1175623.95
2082	375153.19	1175629.93
Муниципальное образование «Зеленоградский городской округ» Калининградской области		
39:05:040303:ЗУ3		
Площадь		360.19 кв.м.
№	X	Y
2079	375159.40	1175623.95
2072	375171.44	1175612.38
2071	375154.57	1175643.21
2070	375136.74	1175675.78

1	2	3
2783	**374851.70**	**1175955.06**
2784	**374849.86**	**1175956.61**
2785	**374847.98**	**1175959.14**
2755	**374846.85**	**1175938.12**
1	**2**	**3**
2060	375137.15	1175683.49
2064	375132.20	1175680.92
2063	375132.00	1175680.68
2084	375131.67	1175674.62
2085	375150.18	1175640.81
2079	375159.40	1175623.95
Муниципальное образование «Зеленоградский городской округ» Калининградской области		
39:05:040303:ЗУ4		
Площадь		159.56 кв.м.
№	**X**	**Y**
2082	375153.19	1175629.93
2079	375159.40	1175623.95
2085	375150.18	1175640.81
2084	375131.67	1175674.62
2063	375132.00	1175680.68
2086	375129.32	1175677.48
2087	375129.20	1175675.15
2088	375130.99	1175670.66
2089	375138.00	1175657.85
1942	375136.40	1175657.21
1954	375138.66	1175651.66
2090	375140.90	1175652.55
2082	375153.19	1175629.93
Муниципальное образование «Зеленоградский городской округ» Калининградской области		
39:05:040304:ЗУ2		
Площадь		1.12 кв.м.
№	**X**	**Y**
2088	375130.99	1175670.66
2087	375129.20	1175675.15
2091	375129.14	1175674.05
2088	375130.99	1175670.66
Муниципальное образование «Зеленоградский городской округ» Калининградской области		
39:05:040617:17:ЗУ12		
Площадь		103.24 кв.м.

1	2	3
2783	**374851.70**	**1175955.06**
2784	**374849.86**	**1175956.61**
2785	**374847.98**	**1175959.14**
2755	**374846.85**	**1175938.12**
1	**2**	**3**
№	**X**	**Y**
2040	375131.59	1175719.99
2086	375129.32	1175677.48
2063	375132.00	1175680.68
2042	375134.08	1175719.82
2041	375133.59	1175720.66
2040	375131.59	1175719.99
Российская Федерация		
39:05:040617:399/чзу7		
Площадь		16443.26 кв.м.
№	**X**	**Y**
2092	375105.07	1175936.67
2093	375102.79	1175893.39
2094	375069.18	1175895.17
2027	375053.65	1175880.12
2026	375074.44	1175878.81
2025	375100.19	1175876.98
2024	375166.29	1175873.63
2023	375184.97	1175872.75
2022	375185.78	1175886.83
2021	375186.21	1175894.42
2020	375210.33	1175893.14
2019	375225.59	1175892.33
2018	375245.13	1175891.29
2017	375243.66	1175863.52
2016	375242.21	1175836.20
2015	375230.39	1175818.03
2014	375226.92	1175812.70
2095	375229.90	1175812.54
2096	375311.32	1175808.22
2097	375316.62	1175908.08
2098	375278.68	1175910.09
2099	375280.03	1175935.51
2100	375218.81	1175938.76
2101	375231.81	1175970.60
2102	375235.94	1175980.73
2103	375230.11	1175982.32
2104	375230.00	1175982.05
2105	375223.50	1175966.14

1	2	3
2783	**374851.70**	**1175955.06**
2784	**374849.86**	**1175956.61**
2785	**374847.98**	**1175959.14**
2755	**374846.85**	**1175938.12**
1	**2**	**3**
2106	375212.47	1175939.09
2107	375208.99	1175930.52
2092	375105.07	1175936.67
2108	375248.08	1175869.87
2109	375248.24	1175872.87
2110	375245.24	1175873.02
2111	375245.08	1175870.03
2108	375248.08	1175869.87
2112	375247.49	1175858.81
2113	375247.65	1175861.81
2114	375244.65	1175861.96
2115	375244.49	1175858.97
2112	375247.49	1175858.81
Российская Федерация		
39:05:040617:399/чзу8		
Площадь		9.01 кв.м.
№	**X**	**Y**
2108	375248.08	1175869.87
2109	375248.24	1175872.87
2110	375245.24	1175873.02
2111	375245.08	1175870.03
2108	375248.08	1175869.87
Российская Федерация		
39:05:040617:399/чзу9		
Площадь		9.01 кв.м.
№	**X**	**Y**
2112	375247.49	1175858.81
2113	375247.65	1175861.81
2114	375244.65	1175861.96
2115	375244.49	1175858.97
2112	375247.49	1175858.81
Российская Федерация		
39:05:040617:5/чзу8		

1	2	3
2783	**374851.70**	**1175955.06**
2784	**374849.86**	**1175956.61**
2785	**374847.98**	**1175959.14**
2755	**374846.85**	**1175938.12**
1	**2**	**3**
Площадь		46.94 кв.м.
№	**X**	**Y**
2014	375226.92	1175812.70
2013	375221.14	1175813.00
2116	375216.82	1175806.36
2117	375221.02	1175803.63
2014	375226.92	1175812.70
Российская Федерация		
39:05:040617:5/чзу7		
Площадь		689.80 кв.м.
№	**X**	**Y**
2003	375144.27	1175817.08
2046	375142.94	1175792.09
2045	375138.70	1175712.51
2062	375144.15	1175703.98
2049	375148.63	1175690.50
2048	375149.22	1175690.50
2047	375149.22	1175736.59
2118	375142.49	1175736.59
2119	375146.73	1175816.32
2120	375217.35	1175811.77
2121	375213.36	1175805.63
2122	375221.76	1175800.17
2095	375229.90	1175812.54
2014	375226.92	1175812.70
2117	375221.02	1175803.63
2116	375216.82	1175806.36
2013	375221.14	1175813.00
2003	375144.27	1175817.08
Российская Федерация		
39:05:040617:399/чзу10		
Площадь		2613.35 кв.м.
№	**X**	**Y**
2013	375221.14	1175813.00
2012	375226.19	1175820.77
2011	375236.43	1175836.51
2010	375221.11	1175837.64

1	2	3
2783	**374851.70**	**1175955.06**
2784	**374849.86**	**1175956.61**
2785	**374847.98**	**1175959.14**
2755	**374846.85**	**1175938.12**
1	**2**	**3**
2009	375205.77	1175838.75
2008	375188.06	1175840.01
2007	375188.54	1175848.93
2006	375159.90	1175850.43
2005	375160.27	1175860.01
2004	375146.59	1175860.67
2003	375144.27	1175817.08
2013	375221.14	1175813.00
ООО «Аграрная инвестиционная компания»		
39:05:040617:400:ЗУ21		
Площадь		143.80 кв.м.
№	**X**	**Y**
2029	375012.80	1175880.52
2028	375046.16	1175872.86
2027	375053.65	1175880.12
2123	375035.75	1175881.25
2124	375035.41	1175879.19
2125	375027.01	1175879.51
2029	375012.80	1175880.52
Муниципальное образование «Зеленоградский городской округ» Калининградской области		
39:05:040617:ЗУ38		
Площадь		173.76 кв.м.
№	**X**	**Y**
2126	375081.72	1175952.73
2127	375076.23	1175954.55
2128	375075.83	1175901.61
2129	375076.45	1175925.88
2130	375089.85	1175937.57
2131	375080.94	1175938.10
2126	375081.72	1175952.73
Российская Федерация		
39:05:000000:2462/чзу1		
Площадь		1145.88 кв.м.
№	**X**	**Y**
2130	375089.85	1175937.57

1	2	3
2783	**374851.70**	**1175955.06**
2784	**374849.86**	**1175956.61**
2785	**374847.98**	**1175959.14**
2755	**374846.85**	**1175938.12**
1	**2**	**3**
2129	375076.45	1175925.88
2128	375075.83	1175901.61
2094	375069.18	1175895.17
2093	375102.79	1175893.39
2092	375105.07	1175936.67
2130	375089.85	1175937.57
Российская Федерация		
39:05:040617:399/чзу13		
Площадь		276.77 кв.м.
№	**X**	**Y**
2132	375118.30	1175991.26
2133	375112.86	1175985.93
2134	375134.84	1175983.01
2135	375137.45	1175982.66
2136	375137.90	1175986.03
2137	375154.84	1175986.04
2138	375154.84	1175988.23
2139	375141.90	1175996.35
2140	375141.90	1175995.99
2141	375134.87	1175996.03
2142	375134.87	1175989.05
2132	375118.30	1175991.26
ООО «Аграрная инвестиционная компания»		
39:05:040617:400:ЗУ22		
Площадь		537.66 кв.м.
№	**X**	**Y**
2139	375141.90	1175996.35
2138	375154.84	1175988.23
2143	375154.84	1175996.03
2144	375147.83	1175996.03
2145	375147.84	1176011.07
2146	375154.96	1176011.07
2147	375154.96	1176031.07
2148	375134.96	1176031.07
2149	375134.96	1176011.07
2150	375141.90	1176011.07
2139	375141.90	1175996.35

1	2	3
2783	374851.70	1175955.06
2784	374849.86	1175956.61
2785	374847.98	1175959.14
2755	374846.85	1175938.12
1	2	3
Муниципальное образование «Зеленоградский городской округ» Калининградской области		
39:05:040617:ЗУ39		
Площадь		190.99 кв.м.
№	X	Y
2137	375154.84	1175986.04
2136	375137.90	1175986.03
2135	375137.45	1175982.66
2134	375134.84	1175983.01
2151	375134.84	1175976.03
2152	375154.84	1175976.03
2137	375154.84	1175986.04
Муниципальное образование «Зеленоградский городской округ» Калининградской области		
39:05:040617:ЗУ40		
Площадь		20.62 кв.м.
№	X	Y
2104	375230.00	1175982.05
2103	375230.11	1175982.32
2153	375218.77	1175985.42
2154	375218.77	1175982.05
2104	375230.00	1175982.05
ООО «Аграрная инвестиционная компания»		
39:05:040617:400:ЗУ23		
Площадь		286.84 кв.м.
№	X	Y
2155	375218.77	1175999.49
2153	375218.77	1175985.42
2103	375230.11	1175982.32
2102	375235.94	1175980.73
2156	375236.48	1175982.05
2157	375238.77	1175982.05
2158	375238.77	1175995.01
2159	375234.87	1175995.89
2155	375218.77	1175999.49

1	2	3
2783	374851.70	1175955.06
2784	374849.86	1175956.61
2785	374847.98	1175959.14
2755	374846.85	1175938.12
1	2	3
Муниципальное образование «Зеленоградский городской округ» Калининградской области		
39:04:040617:ЗУ41		
Площадь		25.74 кв.м.
№	X	Y
2160	375234.87	1176002.05
2159	375234.87	1175995.89
2158	375238.77	1175995.01
2161	375238.77	1176002.05
2160	375234.87	1176002.05
Российская Федерация		
39:05:040617:399/чзу14		
Площадь		289.01 кв.м.
№	X	Y
2162	375218.77	1176002.05
2155	375218.77	1175999.49
2159	375234.87	1175995.89
2160	375234.87	1176002.05
2163	375231.67	1176002.05
2164	375231.67	1176017.27
2165	375234.86	1176017.28
2166	375234.86	1176027.08
2167	375218.72	1176023.33
2168	375218.72	1176017.29
2169	375225.70	1176017.29
2170	375225.70	1176002.06
2162	375218.77	1176002.05
Муниципальное образование «Зеленоградский городской округ» Калининградской области		
39:05:040617:ЗУ42		
Площадь		41.73 кв.м.
№	X	Y
2171	375238.72	1176030.16
2172	375236.71	1176027.51
2166	375234.86	1176027.08
2165	375234.86	1176017.28
2173	375238.72	1176017.29

1	2	3
2783	374851.70	1175955.06
2784	374849.86	1175956.61
2785	374847.98	1175959.14
2755	374846.85	1175938.12
1	2	3
2171	375238.72	1176030.16
ООО «Аграрная инвестиционная компания»		
39:05:040617:400:ЗУ24		
Площадь		230.54 кв.м.
№	X	Y
2167	375218.72	1176023.33
2166	375234.86	1176027.08
2172	375236.71	1176027.51
2171	375238.72	1176030.16
2174	375238.72	1176037.29
2175	375218.72	1176037.29
2167	375218.72	1176023.33
ООО «Аграрная инвестиционная компания»		
39:05:040617:400:ЗУ18		
Площадь		9.02 кв.м.
№	X	Y
2176	375025.51	1175978.12
2177	375027.36	1175980.48
2178	375024.99	1175982.33
2179	375023.14	1175979.97
2176	375025.51	1175978.12
ООО «Аграрная инвестиционная компания»		
39:05:040617:400:ЗУ17		
Площадь		9.01 кв.м.
№	X	Y
2180	375032.17	1175986.66
2181	375034.03	1175989.02
2182	375031.68	1175990.88
2183	375029.82	1175988.52
2180	375032.17	1175986.66
ООО «Аграрная инвестиционная компания»		
39:05:040617:400:ЗУ20		

1	2	3
2783	374851.70	1175955.06
2784	374849.86	1175956.61
2785	374847.98	1175959.14
2755	374846.85	1175938.12
1	2	3
Площадь		2085.57 кв.м.
№	X	Y
1662	374994.21	1176038.18
1661	374995.25	1175976.52
1621	374995.94	1175962.32
2184	375002.58	1175956.97
2185	375069.01	1175956.97
2186	375080.04	1175958.07
2187	375080.04	1175960.86
2188	375068.98	1175961.97
2189	375004.34	1175961.97
2190	375003.44	1175962.69
2191	375004.71	1175964.27
2192	375036.02	1176005.13
2193	374997.38	1176034.01
1662	374994.21	1176038.18
ООО «Аграрная инвестиционная компания»		
39:05:040617:400:ЗУ19		
Площадь		8.12 кв.м.
№	X	Y
1667	374993.18	1176098.62
2194	374993.30	1176099.56
2195	374993.63	1176103.49
2196	374993.77	1176107.45
2197	374993.62	1176111.39
2198	374993.50	1176113.89
1720	374992.93	1176113.84
1667	374993.18	1176098.62
ООО «Аграрная инвестиционная компания»		
39:05:040617:400:ЗУ1		
Площадь		30994.23 кв.м.
№	X	Y
1744	374973.51	1176409.85
1786	374973.53	1176399.94
1785	374990.03	1176273.26
2199	374990.25	1176271.60
1743	374991.02	1176226.47

1	2	3
2783	**374851.70**	**1175955.06**
2784	**374849.86**	**1175956.61**
2785	**374847.98**	**1175959.14**
2755	**374846.85**	**1175938.12**
1	**2**	**3**
1724	374992.41	1176144.51
1723	374992.78	1176122.36
1720	374992.93	1176113.84
2198	374993.50	1176113.89
2197	374993.62	1176111.39
2196	374993.77	1176107.45
2195	374993.63	1176103.49
2194	374993.30	1176099.56
1667	374993.18	1176098.62
1666	374993.76	1176064.31
2200	374994.35	1176064.95
2201	374999.31	1176071.57
2202	375000.43	1176073.13
2203	375002.39	1176075.03
2204	375006.46	1176079.49
2205	375008.37	1176081.57
2206	375010.97	1176086.33
2207	375012.46	1176089.06
2208	375013.73	1176095.13
2209	375014.27	1176098.11
2210	375014.25	1176103.70
2211	375036.78	1176128.64
2212	375047.09	1176129.73
2213	375047.12	1176129.37
2214	375055.58	1176130.15
2215	375055.54	1176130.62
2216	375163.74	1176142.07
2217	375165.67	1176124.76
2218	375172.05	1176125.35
2219	375220.87	1176129.88
2220	375241.21	1176154.38
2221	375237.68	1176157.96
2222	375218.35	1176134.67
2223	375217.29	1176134.57
2224	375217.21	1176136.09
2225	375214.59	1176183.77
2226	375165.76	1176178.76
2227	375167.38	1176167.42
2228	375137.50	1176164.82
2229	375139.37	1176155.14
2230	375053.91	1176148.14
2231	375053.55	1176152.06

1	2	3
2783	**374851.70**	**1175955.06**
2784	**374849.86**	**1175956.61**
2785	**374847.98**	**1175959.14**
2755	**374846.85**	**1175938.12**
1	**2**	**3**
2232	375052.45	1176151.96
2233	375054.07	1176168.07
2234	375049.09	1176168.53
2235	375047.38	1176151.49
2236	375045.09	1176151.27
2237	375045.44	1176147.45
2238	375039.73	1176146.99
2239	375003.38	1176177.16
2240	375003.12	1176179.47
2241	375002.14	1176191.45
2242	375001.38	1176200.54
2243	375000.24	1176215.82
2244	374999.61	1176221.80
2245	374998.64	1176231.47
2246	374997.59	1176241.26
2247	374997.02	1176246.47
2248	374996.21	1176255.07
2249	374995.13	1176265.08
2250	374994.21	1176274.08
2251	374990.36	1176316.97
2252	374987.19	1176348.70
2253	374986.96	1176352.59
2254	375021.09	1176389.80
2255	375033.34	1176389.48
2256	375051.11	1176389.00
2257	375093.09	1176387.57
2258	375135.16	1176386.04
2259	375155.04	1176385.27
2260	375159.04	1176385.13
2261	375171.05	1176384.78
2262	375179.31	1176384.60
2263	375188.92	1176383.88
2264	375216.68	1176381.51
2265	375226.76	1176379.61
2266	375226.53	1176378.45
2267	375228.98	1176378.10
2268	375234.93	1176377.27
2269	375247.80	1176375.45
2270	375256.73	1176374.26
2271	375277.88	1176371.58
2272	375293.12	1176369.64
2273	375293.29	1176347.74

1	2	3
2783	**374851.70**	**1175955.06**
2784	**374849.86**	**1175956.61**
2785	**374847.98**	**1175959.14**
2755	**374846.85**	**1175938.12**
1	**2**	**3**
2273	375293.29	1176347.74
2274	375346.82	1176348.09
2275	375354.59	1176355.95
2276	375351.03	1176359.47
2277	375344.27	1176353.14
2278	375344.92	1176378.53
2279	375345.77	1176400.75
2280	375335.38	1176400.69
2281	375321.27	1176400.60
2282	375315.18	1176400.38
2283	375304.70	1176399.96
2284	375295.94	1176399.60
2285	375296.25	1176392.53
2286	375284.73	1176392.88
2287	375266.80	1176396.50
2288	375265.74	1176385.21
2289	375240.83	1176388.76
2290	375228.97	1176390.60
2291	375213.11	1176392.86
2292	375203.14	1176394.17
2293	375195.11	1176394.96
2294	375189.08	1176395.43
2295	375183.06	1176395.74
2296	375167.07	1176396.56
2297	375159.07	1176396.92
2298	375131.10	1176398.01
2299	375122.45	1176398.56
2300	375120.55	1176398.64
2301	375117.16	1176402.33
2302	375118.08	1176409.90
2303	375109.91	1176410.24
2304	375104.45	1176416.14
2305	375106.87	1176459.43
2306	375077.21	1176460.75
2307	375058.29	1176462.30
2308	375057.97	1176441.02
2309	375056.86	1176414.86
2310	375043.12	1176402.21
2311	375021.38	1176403.35
2312	374989.86	1176441.04
2313	374990.05	1176450.17
2314	374990.28	1176456.16

1	2	3
2783	**374851.70**	**1175955.06**
2784	**374849.86**	**1175956.61**
2785	**374847.98**	**1175959.14**
2755	**374846.85**	**1175938.12**
1	**2**	**3**
2315	374990.58	1176463.15
2316	374990.81	1176468.61
2317	374991.08	1176480.15
2318	374991.38	1176487.14
2319	374991.48	1176490.16
2320	374991.59	1176496.27
2321	374991.65	1176498.77
2322	374992.00	1176503.09
2323	374992.53	1176510.07
2324	374992.87	1176515.05
2325	374994.39	1176530.97
2326	374994.83	1176538.94
2327	374995.78	1176546.77
2328	374996.09	1176549.77
2329	374997.33	1176555.61
2330	374998.69	1176561.98
2331	375001.76	1176574.54
2332	375003.07	1176578.80
2333	375005.03	1176585.02
2334	375005.73	1176587.43
2335	375007.23	1176592.90
2336	375007.81	1176594.93
2337	375010.13	1176601.71
2338	375014.34	1176613.81
2339	375015.99	1176618.39
2340	375021.42	1176636.60
2341	375023.78	1176644.77
2342	375029.57	1176667.28
2343	375049.56	1176678.36
2344	375099.34	1176665.23
2345	375099.49	1176665.77
2346	375105.16	1176664.14
2347	375119.72	1176714.58
2348	375040.17	1176737.54
2349	375040.45	1176737.88
2350	375034.44	1176739.61
2351	375032.55	1176734.31
2352	375034.77	1176733.24
2353	375029.88	1176716.88
2354	375027.32	1176717.72
2355	375024.16	1176706.37
2356	375019.70	1176691.05

1	2	3
2783	**374851.70**	**1175955.06**
2784	**374849.86**	**1175956.61**
2785	**374847.98**	**1175959.14**
2755	**374846.85**	**1175938.12**
1	**2**	**3**
2357	375016.67	1176681.55
2358	375013.56	1176672.74
2359	375011.30	1176666.46
2360	375008.16	1176656.93
2361	375005.95	1176650.28
2362	375002.40	1176639.87
2363	375001.20	1176636.02
2364	375000.71	1176634.04
2365	374999.36	1176628.51
2366	374996.95	1176618.84
2367	374995.49	1176612.62
2368	374992.45	1176598.93
2369	374990.25	1176589.28
2370	374989.10	1176585.39
2371	374987.43	1176579.72
2372	374985.59	1176573.94
2373	374983.13	1176566.44
2374	374982.50	1176564.25
2375	374982.03	1176562.25
2376	374981.08	1176558.31
2377	374979.77	1176552.86
2378	374979.04	1176548.11
2379	374978.84	1176546.03
2380	374977.99	1176535.77
2381	374977.69	1176525.75
2382	374977.22	1176516.86
2383	374976.34	1176483.76
2384	374976.12	1176471.74
2385	374975.45	1176455.79
2386	374975.19	1176449.79
2387	374974.72	1176438.73
2388	374974.58	1176426.60
2389	374974.28	1176415.89
1744	374973.51	1176409.85
ООО «Аграрная инвестиционная компания»		
39:05:040617:400:ЗУ16		
Площадь		9.00 кв.м.

1	2	3
2783	**374851.70**	**1175955.06**
2784	**374849.86**	**1175956.61**
2785	**374847.98**	**1175959.14**
2755	**374846.85**	**1175938.12**
1	**2**	**3**
№	**X**	**Y**
2390	375225.84	1176157.30
2391	375225.53	1176160.28
2392	375222.54	1176159.96
2393	375222.86	1176156.98
2390	375225.84	1176157.30
ООО «Аграрная инвестиционная компания»		
39:05:040617:400:ЗУ15		
Площадь		9.00 кв.м.
№	**X**	**Y**
2394	375224.84	1176168.11
2395	375224.52	1176171.10
2396	375221.54	1176170.78
2397	375221.86	1176167.80
2394	375224.84	1176168.11
ООО «Аграрная инвестиционная компания»		
39:05:040617:400:ЗУ14		
Площадь		15.05 кв.м.
№	**X**	**Y**
2398	375030.12	1176168.43
2399	375029.91	1176171.42
2400	375029.78	1176173.42
2401	375026.78	1176173.22
2402	375026.98	1176170.23
2403	375027.13	1176168.21
2398	375030.12	1176168.43
ООО «Аграрная инвестиционная компания»		
39:05:040617:400:ЗУ13		
Площадь		16.50 кв.м.
№	**X**	**Y**
2404	375015.51	1176364.66
2405	375017.01	1176364.62

1	2	3
2783	**374851.70**	**1175955.06**
2784	**374849.86**	**1175956.61**
2785	**374847.98**	**1175959.14**
2755	**374846.85**	**1175938.12**
1	**2**	**3**
2406	375017.09	1176367.62
2407	375014.09	1176367.70
2408	375014.04	1176365.73
2409	375012.61	1176365.86
2410	375012.34	1176362.87
2411	375015.33	1176362.60
2404	375015.51	1176364.66
ООО «Аграрная инвестиционная компания»		
39:05:040617:400:ЗУ2		
Площадь		143713.26 кв.м.
№	**X**	**Y**
2412	375194.30	1176803.43
2413	375154.69	1176722.74
2414	375045.03	1176775.62
2415	375018.77	1176720.39
2416	375019.33	1176718.54
2417	375011.81	1176703.15
1892	375009.78	1176704.33
1797	374998.16	1176660.94
1796	374995.31	1176650.35
1795	374973.32	1176536.40
1744	374973.51	1176409.85
2389	374974.28	1176415.89
2388	374974.58	1176426.60
2387	374974.72	1176438.73
2386	374975.19	1176449.79
2385	374975.45	1176455.79
2384	374976.12	1176471.74
2383	374976.34	1176483.76
2382	374977.22	1176516.86
2381	374977.69	1176525.75
2380	374977.99	1176535.77
2379	374978.84	1176546.03
2378	374979.04	1176548.11
2377	374979.77	1176552.86
2376	374981.08	1176558.31
2375	374982.03	1176562.25
2374	374982.50	1176564.25
2373	374983.13	1176566.44

1	2	3
2783	**374851.70**	**1175955.06**
2784	**374849.86**	**1175956.61**
2785	**374847.98**	**1175959.14**
2755	**374846.85**	**1175938.12**
1	**2**	**3**
2372	374985.59	1176573.94
2371	374987.43	1176579.72
2370	374989.10	1176585.39
2369	374990.25	1176589.28
2368	374992.45	1176598.93
2367	374995.49	1176612.62
2366	374996.95	1176618.84
2365	374999.36	1176628.51
2364	375000.71	1176634.04
2363	375001.20	1176636.02
2362	375002.40	1176639.87
2361	375005.95	1176650.28
2360	375008.16	1176656.93
2359	375011.30	1176666.46
2358	375013.56	1176672.74
2357	375016.67	1176681.55
2356	375019.70	1176691.05
2355	375024.16	1176706.37
2354	375027.32	1176717.72
2353	375029.88	1176716.88
2352	375034.77	1176733.24
2351	375032.55	1176734.31
2350	375034.44	1176739.61
2349	375040.45	1176737.88
2348	375040.17	1176737.54
2347	375119.72	1176714.58
2346	375105.16	1176664.14
2345	375099.49	1176665.77
2344	375099.34	1176665.23
2343	375049.56	1176678.36
2342	375029.57	1176667.28
2341	375023.78	1176644.77
2340	375021.42	1176636.60
2339	375015.99	1176618.39
2338	375014.34	1176613.81
2337	375010.13	1176601.71
2336	375007.81	1176594.93
2335	375007.23	1176592.90
2334	375005.73	1176587.43
2333	375005.03	1176585.02
2332	375003.07	1176578.80
2331	375001.76	1176574.54

1	2	3
2783	**374851.70**	**1175955.06**
2784	**374849.86**	**1175956.61**
2785	**374847.98**	**1175959.14**
2755	**374846.85**	**1175938.12**
1	**2**	**3**
2330	374998.69	1176561.98
2329	374997.33	1176555.61
2328	374996.09	1176549.77
2327	374995.78	1176546.77
2326	374994.83	1176538.94
2325	374994.39	1176530.97
2324	374992.87	1176515.05
2323	374992.53	1176510.07
2322	374992.00	1176503.09
2321	374991.65	1176498.77
2320	374991.59	1176496.27
2319	374991.48	1176490.16
2318	374991.38	1176487.14
2317	374991.08	1176480.15
2316	374990.81	1176468.61
2315	374990.58	1176463.15
2314	374990.28	1176456.16
2313	374990.05	1176450.17
2312	374989.86	1176441.04
2311	375021.38	1176403.35
2310	375043.12	1176402.21
2309	375056.86	1176414.86
2308	375057.97	1176441.02
2307	375058.29	1176462.30
2306	375077.21	1176460.75
2305	375106.87	1176459.43
2304	375104.45	1176416.14
2303	375109.91	1176410.24
2302	375118.08	1176409.90
2301	375117.16	1176402.33
2300	375120.55	1176398.64
2299	375122.45	1176398.56
2298	375131.10	1176398.01
2297	375159.07	1176396.92
2296	375167.07	1176396.56
2295	375183.06	1176395.74
2294	375189.08	1176395.43
2293	375195.11	1176394.96
2292	375203.14	1176394.17
2291	375213.11	1176392.86
2290	375228.97	1176390.60
2289	375240.83	1176388.76

1	2	3
2783	**374851.70**	**1175955.06**
2784	**374849.86**	**1175956.61**
2785	**374847.98**	**1175959.14**
2755	**374846.85**	**1175938.12**
1	**2**	**3**
2288	375265.74	1176385.21
2287	375266.80	1176396.50
2286	375284.73	1176392.88
2285	375296.25	1176392.53
2284	375295.94	1176399.60
2283	375304.70	1176399.96
2282	375315.18	1176400.38
2281	375321.27	1176400.60
2280	375335.38	1176400.69
2279	375345.77	1176400.75
2278	375344.92	1176378.53
2277	375344.27	1176353.14
2276	375351.03	1176359.47
2275	375354.59	1176355.95
2274	375346.82	1176348.09
2273	375293.29	1176347.74
2272	375293.12	1176369.64
2271	375277.88	1176371.58
2270	375256.73	1176374.26
2269	375247.80	1176375.45
2268	375234.93	1176377.27
2267	375228.98	1176378.10
2266	375226.53	1176378.45
2265	375226.76	1176379.61
2264	375216.68	1176381.51
2263	375188.92	1176383.88
2262	375179.31	1176384.60
2261	375171.05	1176384.78
2260	375159.04	1176385.13
2259	375155.04	1176385.27
2258	375135.16	1176386.04
2257	375093.09	1176387.57
2256	375051.11	1176389.00
2255	375033.34	1176389.48
2254	375021.09	1176389.80
2253	374986.96	1176352.59
2252	374987.19	1176348.70
2251	374990.36	1176316.97
2250	374994.21	1176274.08
2249	374995.13	1176265.08
2248	374996.21	1176255.07
2247	374997.02	1176246.47

1	2	3
2783	**374851.70**	**1175955.06**
2784	**374849.86**	**1175956.61**
2785	**374847.98**	**1175959.14**
2755	**374846.85**	**1175938.12**
1	**2**	**3**
2246	374997.59	1176241.26
2245	374998.64	1176231.47
2244	374999.61	1176221.80
2243	375000.24	1176215.82
2242	375001.38	1176200.54
2241	375002.14	1176191.45
2240	375003.12	1176179.47
2239	375003.38	1176177.16
2238	375039.73	1176146.99
2237	375045.44	1176147.45
2236	375045.09	1176151.27
2235	375047.38	1176151.49
2234	375049.09	1176168.53
2233	375054.07	1176168.07
2232	375052.45	1176151.96
2231	375053.55	1176152.06
2230	375053.91	1176148.14
2229	375139.37	1176155.14
2228	375137.50	1176164.82
2227	375167.38	1176167.42
2226	375165.76	1176178.76
2225	375214.59	1176183.77
2224	375217.21	1176136.09
2223	375217.29	1176134.57
2222	375218.35	1176134.67
2221	375237.68	1176157.96
2220	375241.21	1176154.38
2219	375220.87	1176129.88
2218	375172.05	1176125.35
2217	375165.67	1176124.76
2216	375163.74	1176142.07
2215	375055.54	1176130.62
2214	375055.58	1176130.15
2213	375047.12	1176129.37
2212	375047.09	1176129.73
2211	375036.78	1176128.64
2210	375014.25	1176103.70
2209	375014.27	1176098.11
2208	375013.73	1176095.13
2207	375012.46	1176089.06
2206	375010.97	1176086.33
2205	375008.37	1176081.57

1	2	3
2783	**374851.70**	**1175955.06**
2784	**374849.86**	**1175956.61**
2785	**374847.98**	**1175959.14**
2755	**374846.85**	**1175938.12**
1	**2**	**3**
2204	375006.46	1176079.49
2203	375002.39	1176075.03
2202	375000.43	1176073.13
2201	374999.31	1176071.57
2200	374994.35	1176064.95
1666	374993.76	1176064.31
1662	374994.21	1176038.18
2193	374997.38	1176034.01
2192	375036.02	1176005.13
2191	375004.71	1175964.27
2190	375003.44	1175962.69
2189	375004.34	1175961.97
2188	375068.98	1175961.97
2187	375080.04	1175960.86
2186	375080.04	1175958.07
2185	375069.01	1175956.97
2184	375002.58	1175956.97
1621	374995.94	1175962.32
1620	374999.74	1175883.52
2029	375012.80	1175880.52
2125	375027.01	1175879.51
2124	375035.41	1175879.19
2123	375035.75	1175881.25
2027	375053.65	1175880.12
2094	375069.18	1175895.17
2128	375075.83	1175901.61
2127	375076.23	1175954.55
2126	375081.72	1175952.73
2418	375083.70	1175989.84
2133	375112.86	1175985.93
2132	375118.30	1175991.26
2419	375084.01	1175995.76
2420	375085.21	1176018.23
2421	375100.95	1176037.78
2422	375052.69	1176076.64
2423	375051.72	1176087.07
2424	375085.18	1176090.17
2425	375086.94	1176071.17
2426	375260.37	1176087.27
2427	375258.01	1176112.74
2428	375296.41	1176116.31
2429	375287.17	1176215.88

1	2	3
2783	**374851.70**	**1175955.06**
2784	**374849.86**	**1175956.61**
2785	**374847.98**	**1175959.14**
2755	**374846.85**	**1175938.12**
1	**2**	**3**
2430	375217.43	1176209.40
2431	375216.03	1176226.85
2432	375164.18	1176222.04
2433	375155.53	1176263.05
2434	375155.53	1176285.99
2435	375148.49	1176285.99
2436	375148.40	1176301.01
2437	375155.46	1176301.01
2438	375155.46	1176321.01
2439	375135.46	1176321.01
2440	375135.46	1176301.01
2441	375142.40	1176301.01
2442	375142.49	1176286.03
2443	375135.53	1176285.99
2444	375135.53	1176265.99
2445	375148.78	1176265.99
2446	375158.17	1176221.48
2447	375040.27	1176210.54
2448	375030.34	1176317.51
2449	375031.53	1176346.31
2450	375035.55	1176346.74
2451	375041.42	1176348.40
2452	375045.93	1176351.46
2453	375049.17	1176355.49
2454	375195.21	1176349.48
2455	375207.33	1176347.80
2456	375207.44	1176325.03
2457	375204.24	1176324.03
2458	375185.73	1176324.03
2459	375185.73	1176304.03
2460	375192.94	1176304.03
2461	375192.94	1176288.99
2462	375185.84	1176288.99
2463	375186.36	1176268.99
2464	375205.84	1176268.99
2465	375205.84	1176288.99
2466	375198.94	1176288.99
2467	375198.93	1176304.02
2468	375208.23	1176304.03
2469	375208.35	1176300.62
2470	375382.53	1176301.76
2471	375382.38	1176325.82

1	2	3
2783	**374851.70**	**1175955.06**
2784	**374849.86**	**1175956.61**
2785	**374847.98**	**1175959.14**
2755	**374846.85**	**1175938.12**
1	**2**	**3**
2472	375420.94	1176326.08
2473	375420.22	1176434.34
2474	375444.22	1176405.38
2475	375449.70	1176400.51
2476	375456.41	1176395.80
2477	375465.75	1176402.83
2478	375500.77	1176444.34
2479	375480.42	1176466.46
2480	375468.45	1176453.10
2481	375469.97	1176451.60
2482	375467.61	1176449.22
2483	375469.96	1176447.07
2484	375462.78	1176439.74
2485	375454.62	1176438.31
2486	375447.14	1176439.20
2487	375404.42	1176489.26
2488	375415.06	1176498.34
2489	375411.16	1176502.80
2490	375400.68	1176493.64
2491	375347.39	1176556.08
2492	375313.09	1176537.00
2493	375289.02	1176517.94
2494	375242.16	1176464.50
2495	375234.93	1176432.37
2496	375234.62	1176428.26
2497	375226.49	1176428.33
2498	375226.60	1176424.93
2499	375176.56	1176424.76
2500	375178.95	1176483.45
2501	375203.16	1176492.40
2502	375208.22	1176486.79
2503	375223.07	1176500.18
2504	375220.18	1176503.39
2505	375231.32	1176513.43
2506	375234.18	1176510.26
2507	375249.03	1176523.65
2508	375235.64	1176538.50
2509	375151.61	1176623.32
2510	375190.60	1176703.16
2511	375229.34	1176684.22
2512	375235.40	1176689.48
2513	375230.54	1176695.09

1	2	3
2783	**374851.70**	**1175955.06**
2784	**374849.86**	**1175956.61**
2785	**374847.98**	**1175959.14**
2755	**374846.85**	**1175938.12**
1	**2**	**3**
2514	375243.48	1176705.72
2515	375228.75	1176723.64
2516	375221.12	1176727.37
2517	375229.92	1176745.11
2518	375249.16	1176723.03
2519	375270.27	1176741.43
2520	375263.22	1176749.51
2521	375273.41	1176770.38
2412	375194.30	1176803.43
2522	375362.70	1176425.70
2523	375387.79	1176473.64
2524	375367.11	1176498.62
2525	375356.69	1176505.53
2526	375340.60	1176509.01
2527	375320.18	1176504.94
2528	375302.15	1176490.25
2529	375287.90	1176476.21
2530	375278.34	1176464.32
2531	375268.01	1176447.38
2532	375260.08	1176428.79
2533	375268.19	1176429.01
2534	375268.21	1176425.07
2522	375362.70	1176425.70
2535	375166.05	1176488.07
2536	375196.89	1176499.35
2537	375194.82	1176501.64
2538	375209.68	1176515.03
2539	375214.30	1176509.90
2540	375225.44	1176519.95
2541	375220.79	1176525.11
2542	375228.43	1176532.00
2543	375207.20	1176553.61
2544	375197.69	1176545.03
2545	375192.96	1176550.27
2546	375181.81	1176540.22
2547	375186.59	1176534.91
2548	375171.74	1176521.52
2549	375158.35	1176536.37
2550	375173.20	1176549.77
2551	375177.81	1176544.69

1	2	3
2783	**374851.70**	**1175955.06**
2784	**374849.86**	**1175956.61**
2785	**374847.98**	**1175959.14**
2755	**374846.85**	**1175938.12**
1	**2**	**3**
2552	375188.94	1176554.73
2553	375184.29	1176559.88
2554	375193.18	1176567.89
2555	375147.34	1176614.61
2556	375121.28	1176561.27
2557	375072.53	1176585.13
2558	375063.74	1176567.09
2559	375056.14	1176570.80
2560	375039.23	1176533.53
2561	375037.58	1176493.38
2535	375166.05	1176488.07
2562	375116.13	1176687.70
2563	375113.24	1176688.53
2564	375112.41	1176685.65
2565	375115.29	1176684.82
2562	375116.13	1176687.70
2566	375036.82	1176599.76
2567	375034.15	1176601.11
2568	375032.79	1176598.43
2569	375035.47	1176597.08
2566	375036.82	1176599.76
2570	375033.49	1176590.70
2571	375028.13	1176593.41
2572	375026.78	1176590.73
2573	375032.13	1176588.02
2570	375033.49	1176590.70
2574	375030.76	1176580.83
2575	375025.40	1176583.53
2576	375024.05	1176580.86
2577	375029.40	1176578.15
2574	375030.76	1176580.83
2578	375026.76	1176572.31
2579	375024.09	1176573.68
2580	375022.72	1176571.02
2581	375025.38	1176569.64
2578	375026.76	1176572.31

1	2	3
2783	**374851.70**	**1175955.06**
2784	**374849.86**	**1175956.61**
2785	**374847.98**	**1175959.14**
2755	**374846.85**	**1175938.12**
1	**2**	**3**
2582	375017.19	1176431.82
2583	375014.19	1176431.96
2584	375013.92	1176425.96
2585	375016.91	1176425.83
2582	375017.19	1176431.82
2586	375075.03	1176470.29
2587	375072.04	1176470.48
2588	375071.85	1176467.49
2589	375074.85	1176467.30
2586	375075.03	1176470.29
2590	375086.06	1176469.86
2591	375083.06	1176470.05
2592	375082.88	1176467.06
2593	375085.87	1176466.87
2590	375086.06	1176469.86
2594	375354.12	1176375.94
2595	375351.12	1176375.94
2596	375351.12	1176372.94
2597	375354.12	1176372.94
2594	375354.12	1176375.94
2598	375354.17	1176367.29
2599	375351.17	1176367.29
2600	375351.17	1176364.29
2601	375354.17	1176364.29
2598	375354.17	1176367.29
2404	375015.51	1176364.66
2405	375017.01	1176364.62
2406	375017.09	1176367.62
2407	375014.09	1176367.70
2408	375014.04	1176365.73
2409	375012.61	1176365.86
2410	375012.34	1176362.87
2411	375015.33	1176362.60
2404	375015.51	1176364.66
2398	375030.12	1176168.43
2399	375029.91	1176171.42

1	2	3
2783	**374851.70**	**1175955.06**
2784	**374849.86**	**1175956.61**
2785	**374847.98**	**1175959.14**
2755	**374846.85**	**1175938.12**
1	**2**	**3**
2400	375029.78	1176173.42
2401	375026.78	1176173.22
2402	375026.98	1176170.23
2403	375027.13	1176168.21
2398	375030.12	1176168.43
2394	375224.84	1176168.11
2395	375224.52	1176171.10
2396	375221.54	1176170.78
2397	375221.86	1176167.80
2394	375224.84	1176168.11
2390	375225.84	1176157.30
2391	375225.53	1176160.28
2392	375222.54	1176159.96
2393	375222.86	1176156.98
2390	375225.84	1176157.30
2180	375032.17	1175986.66
2181	375034.03	1175989.02
2182	375031.68	1175990.88
2183	375029.82	1175988.52
2180	375032.17	1175986.66
2176	375025.51	1175978.12
2177	375027.36	1175980.48
2178	375024.99	1175982.33
2179	375023.14	1175979.97
2176	375025.51	1175978.12

ООО «Аграрная инвестиционная компания»		
39:05:040617:400:ЗУ3		
Площадь		9.00 кв.м.
№	**X**	**Y**
2594	375354.12	1176375.94
2595	375351.12	1176375.94
2596	375351.12	1176372.94
2597	375354.12	1176372.94
2594	375354.12	1176375.94

1	2	3
2783	374851.70	1175955.06
2784	374849.86	1175956.61
2785	374847.98	1175959.14
2755	374846.85	1175938.12
1	2	3
ООО «Аграрная инвестиционная компания»		
39:05:040617:400:ЗУ4		
Площадь		9.00 кв.м.
№	X	Y
2598	375354.17	1176367.29
2599	375351.17	1176367.29
2600	375351.17	1176364.29
2601	375354.17	1176364.29
2598	375354.17	1176367.29
ООО «Аграрная инвестиционная компания»		
39:05:040617:400:ЗУ12		
Площадь		8.99 кв.м.
№	X	Y
2590	375086.06	1176469.86
2591	375083.06	1176470.05
2592	375082.88	1176467.06
2593	375085.87	1176466.87
2590	375086.06	1176469.86
ООО «Аграрная инвестиционная компания»		
39:05:040617:400:ЗУ11		
Площадь		8.99 кв.м.
№	X	Y
2586	375075.03	1176470.29
2587	375072.04	1176470.48
2588	375071.85	1176467.49
2589	375074.85	1176467.30
2586	375075.03	1176470.29
ООО «Аграрная инвестиционная компания»		
39:05:040617:400:ЗУ10		
Площадь		17.99 кв.м.
№	X	Y
2582	375017.19	1176431.82

1	2	3
2783	374851.70	1175955.06
2784	374849.86	1175956.61
2785	374847.98	1175959.14
2755	374846.85	1175938.12
1	2	3
2583	375014.19	1176431.96
2584	375013.92	1176425.96
2585	375016.91	1176425.83
2582	375017.19	1176431.82
ООО «Аграрная инвестиционная компания»		
39:05:040617:400:ЗУ9		
Площадь		8.99 кв.м.
№	X	Y
2578	375026.76	1176572.31
2579	375024.09	1176573.68
2580	375022.72	1176571.02
2581	375025.38	1176569.64
2578	375026.76	1176572.31
ООО «Аграрная инвестиционная компания»		
39:05:040617:400:ЗУ8		
Площадь		17.99 кв.м.
№	X	Y
2574	375030.76	1176580.83
2575	375025.40	1176583.53
2576	375024.05	1176580.86
2577	375029.40	1176578.15
2574	375030.76	1176580.83
ООО «Аграрная инвестиционная компания»		
39:05:040617:400:ЗУ7		
Площадь		18.02 кв.м.
№	X	Y
2570	375033.49	1176590.70
2571	375028.13	1176593.41
2572	375026.78	1176590.73
2573	375032.13	1176588.02
2570	375033.49	1176590.70
ООО «Аграрная инвестиционная компания»		
39:05:040617:400:ЗУ6		

1	2	3
2783	374851.70	1175955.06
2784	374849.86	1175956.61
2785	374847.98	1175959.14
2755	374846.85	1175938.12
1	2	3
Площадь		9.00 кв.м.
№	X	Y
2566	375036.82	1176599.76
2567	375034.15	1176601.11
2568	375032.79	1176598.43
2569	375035.47	1176597.08
2566	375036.82	1176599.76
ООО «Аграрная инвестиционная компания»		
39:05:040617:400:ЗУ5		
Площадь		9.00 кв.м.
№	X	Y
2562	375116.13	1176687.70
2563	375113.24	1176688.53
2564	375112.41	1176685.65
2565	375115.29	1176684.82
2562	375116.13	1176687.70
Ткаченко Анатолий Иванович		
39:05:040617:329:ЗУ1		
Площадь		369.85 кв.м.
№	X	Y
2602	375101.90	1176867.76
2603	375084.83	1176863.71
2604	375062.67	1176858.44
2605	375091.42	1176846.42
2602	375101.90	1176867.76
Муниципальное образование «Зеленоградский городской округ» Калининградской области		
39:05:040617:ЗУ25		
Площадь		347.56 кв.м.
№	X	Y
2606	375134.43	1176934.17
2607	375118.18	1176900.99
2608	375110.75	1176885.82
2609	375108.92	1176882.09
2602	375101.90	1176867.76

1	2	3
2783	374851.70	1175955.06
2784	374849.86	1175956.61
2785	374847.98	1175959.14
2755	374846.85	1175938.12
1	2	3
2610	375105.30	1176868.57
2611	375126.07	1176898.32
2606	375134.43	1176934.17
Муниципальное образование «Зеленоградский городской округ» Калининградской области		
39:05:040617:329:ЗУ2		
Площадь		305.07 кв.м.
№	X	Y
2612	375142.51	1176983.32
2613	375139.56	1176956.16
2606	375134.43	1176934.17
2614	375155.39	1176976.94
2612	375142.51	1176983.32
Дубинин Николай Викторович		
39:05:040617:375:ЗУ1		
Площадь		919.34 кв.м.
№	X	Y
2615	375178.46	1177024.08
2616	375175.33	1177023.32
2617	375149.95	1177019.27
2618	375145.67	1177012.27
2612	375142.51	1176983.32
2614	375155.39	1176976.94
2615	375178.46	1177024.08
ООО «Аграрная инвестиционная компания»		
39:05:040617:400:ЗУ25		
Площадь		12647.87 кв.м.
№	X	Y
1940	375014.21	1176720.85
1892	375009.78	1176704.33
2417	375011.81	1176703.15
2416	375019.33	1176718.54
2415	375018.77	1176720.39
2414	375045.03	1176775.62

1	2	3
2783	**374851.70**	**1175955.06**
2784	**374849.86**	**1175956.61**
2785	**374847.98**	**1175959.14**
2755	**374846.85**	**1175938.12**
1	**2**	**3**
2413	375154.69	1176722.74
2412	375194.30	1176803.43
2605	375091.42	1176846.42
2604	375062.67	1176858.44
2619	375025.53	1176763.06
1940	375014.21	1176720.85
Степанчук Светлана Борисовна		
39:05:040617:330:ЗУ2		
Площадь		15403.00 кв.м.
№	**X**	**Y**
2620	375255.44	1176927.40
2614	375155.39	1176976.94
2606	375134.43	1176934.17
2611	375126.07	1176898.32
2610	375105.30	1176868.57
2602	375101.90	1176867.76
2605	375091.42	1176846.42
2412	375194.30	1176803.43
2621	375216.33	1176850.55
2622	375243.57	1176902.97
2620	375255.44	1176927.40
Степанчук Светлана Борисовна		
39:05:040617:330:ЗУ1		
Площадь		11612.22 кв.м.
№	**X**	**Y**
2623	375331.66	1176889.66
2620	375255.44	1176927.40
2622	375243.57	1176902.97
2621	375216.33	1176850.55
2412	375194.30	1176803.43
2521	375273.41	1176770.38
2623	375331.66	1176889.66
Дубинин Николай Викторович		
39:05:040617:374:ЗУ2		
Площадь		7479.05 кв.м.
№	**X**	**Y**
2624	375204.43	1177029.70

1	2	3
2783	**374851.70**	**1175955.06**
2784	**374849.86**	**1175956.61**
2785	**374847.98**	**1175959.14**
2755	**374846.85**	**1175938.12**
1	**2**	**3**
2625	375197.90	1177028.79
2626	375184.77	1177025.61
2615	375178.46	1177024.08
2614	375155.39	1176976.94
2620	375255.44	1176927.40
2627	375265.52	1176948.13
2628	375284.78	1176988.77
2624	375204.43	1177029.70
Дубинин Николай Викторович		
39:05:040617:374:ЗУ1		
Площадь		12437.62 кв.м.
№	**X**	**Y**
2629	375318.14	1177069.25
2630	375321.06	1177067.85
2631	375314.05	1177061.21
2632	375303.55	1177040.57
2633	375292.19	1177018.25
2634	375275.31	1177024.53
2635	375267.75	1177017.37
2636	375263.99	1177010.08
2637	375219.60	1177031.82
2624	375204.43	1177029.70
2628	375284.78	1176988.77
2627	375265.52	1176948.13
2620	375255.44	1176927.40
2623	375331.66	1176889.66
2638	375406.75	1177043.42
2639	375327.32	1177087.28
2629	375318.14	1177069.25
2640	375335.58	1176961.49
2641	375374.98	1177042.17
2642	375334.59	1177061.41
2643	375327.13	1177054.43
2644	375297.66	1176980.29

1	2	3
2783	374851.70	1175955.06
2784	374849.86	1175956.61
2785	374847.98	1175959.14
2755	374846.85	1175938.12
1	2	3
2640	375335.58	1176961.49
Муниципальное образование «Зеленоградский городской округ» Калининградской области		
39:05:040617:ЗУ29		
Площадь		32.72 кв.м.
№	X	Y
2645	375409.56	1177049.19
2646	375397.81	1177048.35
2638	375406.75	1177043.42
2645	375409.56	1177049.19
Комитет по управлению имуществом и защите прав портребителей муниципального образования «Зеленоградский городской округ» Калининградской области		
39:05:040617:15:ЗУ2		
Площадь		1099.11 кв.м.
№	X	Y
2629	375318.14	1177069.25
2639	375327.32	1177087.28
2646	375397.81	1177048.35
2645	375409.56	1177049.19
2654	375412.42	1177055.05
2651	375357.15	1177082.03
2653	375343.23	1177088.83
2655	375324.27	1177098.09
2656	375314.51	1177070.99
2629	375318.14	1177069.25
Комитет по управлению имуществом и защите прав портребителей муниципального образования «Зеленоградский городской округ» Калининградской области		
39:05:040617:15:ЗУ3		
Площадь		23.44 кв.м.
№	X	Y
2631	375314.05	1177061.21
2657	375309.40	1177056.80
2658	375304.14	1177041.73
2631	375314.05	1177061.21

1	2	3
2783	374851.70	1175955.06
2784	374849.86	1175956.61
2785	374847.98	1175959.14
2755	374846.85	1175938.12
1	2	3
Муниципальное образование «Зеленоградский городской округ» Калининградской области		
39:05:040617:17:ЗУ8		
Площадь		407.69 кв.м.
№	X	Y
2657	375309.40	1177056.80
2634	375275.31	1177024.53
2633	375292.19	1177018.25
2658	375304.14	1177041.73
2657	375309.40	1177056.80
Муниципальное образование «Зеленоградский городской округ» Калининградской области		
39:05:040617:ЗУ26		
Площадь		66.27 кв.м.
№	X	Y
2659	375185.10	1177037.63
2615	375178.46	1177024.08
2626	375184.77	1177025.61
2660	375189.81	1177035.88
2659	375185.10	1177037.63
Муниципальное образование «Зеленоградский городской округ» Калининградской области		
39:05:040607:17:ЗУ4		
Площадь		89.64 кв.м.
№	X	Y
2660	375189.81	1177035.88
2626	375184.77	1177025.61
2625	375197.90	1177028.79
2624	375204.43	1177029.70
2661	375199.00	1177032.46
2660	375189.81	1177035.88

1	2	3
2783	374851.70	1175955.06
2784	374849.86	1175956.61
2785	374847.98	1175959.14
2755	374846.85	1175938.12
1	2	3
Муниципальное образование «Зеленоградский городской округ» Калининградской области		
39:05:040617:ЗУ27		
Площадь		117.39 кв.м.
№	X	Y
2662	375182.47	1177052.60
2663	375189.48	1177046.57
2659	375185.10	1177037.63
2660	375189.81	1177035.88
2664	375195.67	1177047.84
2665	375184.74	1177057.25
2662	375182.47	1177052.60
Муниципальное образование «Зеленоградский городской округ» Калининградской области		
39:05:040617:17:ЗУ6		
Площадь		97.79 кв.м.
№	X	Y
2666	375215.26	1177061.34
2667	375217.77	1177066.47
2668	375213.77	1177068.42
2669	375206.41	1177072.12
2670	375202.40	1177074.08
2671	375199.90	1177068.96
2666	375215.26	1177061.34
Муниципальное образование «Зеленоградский городской округ» Калининградской области		
39:05:040617:17:ЗУ5		
Площадь		2197.91 кв.м.
№	X	Y
2672	375207.14	1177037.92
2673	375240.64	1177106.34
2674	375214.65	1177118.71

1	2	3
2783	374851.70	1175955.06
2784	374849.86	1175956.61
2785	374847.98	1175959.14
2755	374846.85	1175938.12
1	2	3
2665	375184.74	1177057.25
2664	375195.67	1177047.84
2660	375189.81	1177035.88
2661	375199.00	1177032.46
2624	375204.43	1177029.70
2637	375219.60	1177031.82
2672	375207.14	1177037.92
2666	375215.26	1177061.34
2667	375217.77	1177066.47
2668	375213.77	1177068.42
2669	375206.41	1177072.12
2670	375202.40	1177074.08
2671	375199.90	1177068.96
2666	375215.26	1177061.34
Муниципальное образование «Зеленоградский городской округ» Калининградской области		
39:05:040617:ЗУ28		
Площадь		2078.21 кв.м.
№	X	Y
2675	375219.47	1177147.37
2676	375206.66	1177122.52
2674	375214.65	1177118.71
2673	375240.64	1177106.34
2677	375250.18	1177101.79
2678	375276.11	1177089.37
2679	375284.21	1177116.58
2675	375219.47	1177147.37
2680	375265.11	1177105.68
2681	375265.96	1177106.20
2682	375265.44	1177107.05
2683	375264.59	1177106.53
2680	375265.11	1177105.68
Муниципальное образование «Зеленоградский городской округ» Калининградской области		
39:05:040617:17:ЗУ7		
Площадь		2360.75 кв.м.
№	X	Y

1	2	3
2783	**374851.70**	**1175955.06**
2784	**374849.86**	**1175956.61**
2785	**374847.98**	**1175959.14**
2755	**374846.85**	**1175938.12**
1	**2**	**3**
2656	375314.51	1177070.99
2655	375324.27	1177098.09
2684	375257.45	1177130.71
2685	375269.72	1177155.60
2686	375236.97	1177171.75
2687	375224.73	1177146.71
2688	375220.25	1177148.90
2675	375219.47	1177147.37
2679	375284.21	1177116.58
2678	375276.11	1177089.37
2656	375314.51	1177070.99
ООО «Аграрная инвестиционная компания»		
39:05:040625:255:ЗУ5		
Площадь		1129.59 кв.м.
№	**X**	**Y**
1100	372949.39	1176693.03
1093	372959.38	1176686.87
1126	372985.32	1176725.95
1125	372988.39	1176723.90
1124	373000.18	1176741.64
1123	373001.35	1176742.38
1122	373002.67	1176742.07
1121	373024.50	1176727.96
1127	373026.72	1176731.29
2698	373004.89	1176745.41
2699	372995.45	1176752.25
2700	372999.85	1176759.24
2701	372988.53	1176766.07
2702	372987.62	1176766.62
2703	372985.32	1176762.79
2704	372992.12	1176758.34
2705	372989.13	1176753.77
2706	372990.41	1176752.82
2707	372972.57	1176726.66
2708	372952.07	1176696.69
1100	372949.39	1176693.03
Российская Федерация		

1	2	3
2783	**374851.70**	**1175955.06**
2784	**374849.86**	**1175956.61**
2785	**374847.98**	**1175959.14**
2755	**374846.85**	**1175938.12**
1	**2**	**3**
39:05:040617:399/чзу2		
Площадь		13.94 кв.м.
№	**X**	**Y**
1620	374999.74	1175883.52
1570	374999.46	1175881.41
2030	375005.43	1175881.05
2029	375012.80	1175880.52
1620	374999.74	1175883.52
Муниципальное образование «Зеленоградский городской округ» Калининградской области		
39:05:040617:17:ЗУ15		
Площадь		33.06 кв.м.
№	**X**	**Y**
1272.2	374473.34	1176186.54
2709	374476.04	1176191.25
1272.4	374470.43	1176194.46
1272.3	374469.15	1176187.28
1272.2	374473.34	1176186.54
Муниципальное образование «Зеленоградский городской округ» Калининградской области		
39:05:040617:17:ЗУ16		
Площадь		3.69 кв.м.
№	**X**	**Y**
1844	374631.21	1176382.29
1860	374631.66	1176384.83
1861	374629.08	1176386.68
1844	374631.21	1176382.29
Муниципальное образование «Зеленоградский городской округ» Калининградской области		
39:05:040617:ЗУ44		
Площадь		2516.67 кв.м.
№	**X**	**Y**
2709	374423.55	1176115.69
2710	374576.37	1176089.98
2711	374578.02	1176098.60
2712	374572.07	1176099.60

1	2	3
2783	**374851.70**	**1175955.06**
2784	**374849.86**	**1175956.61**
2785	**374847.98**	**1175959.14**
2755	**374846.85**	**1175938.12**
1	**2**	**3**
2713	374602.90	1176283.05
2714	374596.00	1176284.36
2715	374593.38	1176268.75
2716	374593.71	1176268.69
2717	374593.54	1176267.70
2718	374593.21	1176267.76
2719	374578.33	1176178.76
2720	374564.89	1176099.01
2721	374430.08	1176121.64
2722	374432.81	1176136.21
2723	374425.94	1176137.41
2724	374422.14	1176117.09
2709	374423.55	1176115.69
Муниципальное образование «Зеленоградский городской округ» Калининградской области		
39:05:040617:398:ЗУ44		
Площадь		428.03 кв.м.
№	**X**	**Y**
2725	374554.30	1175974.86
2726	374520.38	1175950.78
1382	374544.18	1175942.73
1381	374553.83	1175972.39
2725	374554.30	1175974.86
Муниципальное образование «Зеленоградский городской округ» Калининградской области		
39:05:040617:398:ЗУ45		
Площадь		338.67 кв.м.
№	**X**	**Y**
2727	374641.40	1176028.15
2728	374631.86	1176029.91
2729	374597.91	1176005.81
2730	374596.01	1175995.92
2727	374641.40	1176028.15

1	2	3
2783	**374851.70**	**1175955.06**
2784	**374849.86**	**1175956.61**
2785	**374847.98**	**1175959.14**
2755	**374846.85**	**1175938.12**
1	**2**	**3**
Муниципальное образование «Зеленоградский городской округ» Калининградской области		
39:05:040617:ЗУ45		
Площадь		518.30 кв.м.
№	**X**	**Y**
2731	374612.87	1176083.86
2732	374671.50	1176074.02
2733	374672.45	1176082.75
2734	374614.52	1176092.48
2731	374612.87	1176083.86
Муниципальное образование «Зеленоградский городской округ» Калининградской области		
39:05:040617:ЗУ46		
Площадь		276.58 кв.м.
№	**X**	**Y**
2728	374631.86	1176029.91
2727	374641.40	1176028.15
2735	374665.85	1176045.51
2736	374670.56	1176069.05
2737	374668.96	1176069.37
2738	374666.71	1176054.76
2739	374666.32	1176054.37
2728	374631.86	1176029.91
Муниципальное образование «Зеленоградский городской округ» Калининградской области		
39:05:040617:ЗУ47		
Площадь		382.18 кв.м.
№	**X**	**Y**
2740	374687.34	1175990.96
2741	374689.60	1176003.20
2742	374679.05	1176027.21
2743	374674.14	1176049.22
2744	374669.49	1176050.03
2745	374668.20	1176044.18
2746	374672.37	1176025.03
2740	374687.34	1175990.96

1	2	3
2783	**374851.70**	**1175955.06**
2784	**374849.86**	**1175956.61**
2785	**374847.98**	**1175959.14**
2755	**374846.85**	**1175938.12**
1	**2**	**3**
Муниципальное образование «Зеленоградский городской округ» Калининградской области		
39:05:040617:ЗУ48		
Площадь		317.68 кв.м.
№	**X**	**Y**
2747	374711.67	1175935.58
2748	374713.94	1175947.81
2747	374711.67	1175935.58
2751	374760.57	1175824.30
2752	374763.98	1175821.54
2753	374767.82	1175827.44
2754	374766.30	1175828.67
2748	374713.94	1175947.81
2747	374711.67	1175935.58
Муниципальное образование «Зеленоградский городской округ» Калининградской области		
39:05:040617:398:ЗУ47		
Площадь		2627.70 кв.м.
№	**X**	**Y**
2755	374846.85	1175938.12
2756	374847.34	1175938.85
2757	374849.35	1175940.81
2758	374851.50	1175942.14
2759	374854.11	1175943.08
2760	374855.65	1175943.35
2761	374857.74	1175943.40
2762	374857.93	1175943.39
2763	374857.82	1175941.62
2764	374861.25	1175941.44
2765	374861.34	1175943.04
2766	374863.12	1175942.49
2767	374864.62	1175941.67
2768	374867.14	1175939.57
2769	374866.40	1175921.00
2770	374865.97	1175910.17
2771	374919.86	1175906.90
2772	374921.35	1175950.86

1	2	3
2783	**374851.70**	**1175955.06**
2784	**374849.86**	**1175956.61**
2785	**374847.98**	**1175959.14**
2755	**374846.85**	**1175938.12**
1	**2**	**3**
2749	374695.69	1175989.36
2750	374693.42	1175977.11
2747	374711.67	1175935.58
Муниципальное образование «Зеленоградский городской округ» Калининградской области		
39:05:040617:398:ЗУ46		
Площадь		903.27 кв.м.
№	**X**	**Y**
2773	374900.81	1175952.29
2774	374867.74	1175954.59
2775	374867.65	1175952.35
2776	374861.84	1175952.66
2777	374861.94	1175954.42
2778	374858.54	1175954.60
2779	374858.45	1175952.87
2780	374857.22	1175952.96
2781	374855.12	1175953.41
2782	374853.81	1175953.89

1	2	3
2783	374851.70	1175955.06
2784	374849.86	1175956.61
2785	374847.98	1175959.14
2755	374846.85	1175938.12
Пустовалов А.Г.		
39:05:051104:381:ЗУ2		
Площадь		45107.15 кв.м.
№	X	Y
321	376514.18	1180150.47
322	376599.66	1180149.83
323	376847.88	1180214.36
324	376862.19	1180266.45
325	376867.79	1180274.08
326	376885.56	1180339.62
327	376892.17	1180407.16
328	377048.38	1180536.26
329	377054.98	1180537.67
330	377059.46	1180540.38
331	377063.51	1180545.14
332	377065.59	1180550.49
332-1	377073.63	1180557.14
338-1	376997.12	1180564.45
339	376989.24	1180558.62
340	376989.45	1180553.87
341	376843.08	1180432.90
342	376835.10	1180348.91
343	376815.63	1180278.35
344	376673.22	1180241.39
345	376583.69	1180242.06
346	376583.69	1180231.06
347	376538.18	1180231.40
348	376538.01	1180248.05
349	376532.03	1180245.84
350	376532.18	1180231.45
351	376514.86	1180231.53
321	376514.18	1180150.47

Описание поворотных точек границ образуемых земельных участков/частей земельных участков Этап 2 «Здание производственно-диспетчерской службы Калининградского ПХГ»

Таблица 7

1	2	3
Муниципальное образование «Зеленоградский городской округ» Калининградской области		
39:05:040617:ЗУ1		
Площадь		518.37 кв.м.
№	X	Y
1	375145.80	1177060.81
2	375149.51	1177069.01
3	375097.24	1177094.54
4	375093.42	1177086.62
1	375145.80	1177060.81
Муниципальное образование «Зеленоградский городской округ» Калининградской области		
39:05:040617:17:ЗУ1		
Площадь		4575.22 кв.м.
№	X	Y
2	375149.51	1177069.01
5	375179.62	1177135.40
6	375122.76	1177162.48
7	375096.49	1177108.79
8	375100.87	1177102.09
3	375097.24	1177094.54
2	375149.51	1177069.01
Муниципальное образование «Зеленоградский городской округ» Калининградской области		
39:05:040617:ЗУ2		
Площадь		1743.42 кв.м.
№	X	Y
5	375179.62	1177135.40
9	375191.15	1177160.84
10	375135.02	1177187.54
6	375122.76	1177162.48
5	375179.62	1177135.40

1	2	3
11	375146.93	1177168.33
12	375147.36	1177169.23
13	375146.45	1177169.66
14	375146.02	1177168.76
11	375146.93	1177168.33
15	375149.43	1177169.90
16	375149.86	1177170.81
17	375148.95	1177171.24
18	375148.52	1177170.33
15	375149.43	1177169.90
19	375133.39	1177175.91
20	375133.82	1177176.81
21	375132.91	1177177.24
22	375132.48	1177176.34
19	375133.39	1177175.91
Муниципальное образование «Зеленоградский городской округ» Калининградской области		
39:05:040617:17:ЗУ2		
Площадь		4346.71 кв.м.
№	X	Y
9	375191.15	1177160.84
23	375215.05	1177213.57
24	375225.10	1177235.01
25	375227.44	1177239.62
26	375226.92	1177239.86
27	375228.19	1177243.41
28	375218.93	1177245.63
29	375188.53	1177243.28
30	375171.06	1177235.11
31	375157.33	1177223.88
10	375135.02	1177187.54
9	375191.15	1177160.84
32	375161.89	1177182.62
33	375161.89	1177187.62
34	375156.89	1177187.62
35	375156.89	1177182.62
32	375161.89	1177182.62
Муниципальное образование «Зеленоградский городской округ» Калининградской области аренда Пустовалов А.Г.		

1	2	3
39:05:040617:398:ЗУ1		
Площадь		52258.38 кв.м.
№	X	Y
36	375139.99	1177247.68
37	375144.39	1177241.13
38	375145.47	1177242.37
39	375159.13	1177253.65
40	375165.56	1177256.64
41	375164.98	1177258.04
42	375179.25	1177267.42
43	375184.58	1177270.05
44	375191.65	1177272.48
45	375197.59	1177273.68
46	375212.77	1177275.85
47	375215.33	1177276.09
48	375217.84	1177276.09
49	375220.48	1177275.83
50	375223.04	1177275.33
51	375225.23	1177274.87
52	375227.08	1177274.69
53	375228.85	1177274.70
54	375230.44	1177274.86
55	375232.28	1177275.22
56	375233.77	1177275.67
57	375235.34	1177276.30
58	375236.86	1177277.08
59	375245.11	1177296.95
60	375106.44	1177357.32
61	375185.91	1177539.88
62	375324.61	1177479.49
63	375321.28	1177471.85
64	375340.66	1177463.41
65	375360.11	1177480.20
66	375344.27	1177514.24
67	375325.71	1177550.56
68	375326.00	1177566.03
69	375295.29	1177499.82
70	375188.32	1177554.39
71	375160.26	1177504.36
72	375117.72	1177566.76
73	375080.37	1177621.56
74	374971.04	1177781.94
75	374965.95	1177796.47
76	374950.10	1177755.30
77	374973.66	1177717.75
78	374924.70	1177689.30

1	2	3
79	374918.04	1177672.00
80	374917.67	1177671.42
81	375029.20	1177492.72
82	375061.61	1177440.78
83	375057.63	1177431.74
84	375033.91	1177377.83
85	375167.89	1177314.15
86	375137.42	1177252.18
36	375139.99	1177247.68
Муниципальное образование «Зеленоградский городской округ» Калининградской области		
39:05:040617:ЗУ3		
Площадь		6332.53 кв.м.
№	X	Y
36	375137.42	1177252.18
86	375167.89	1177314.15
85	375033.91	1177377.83
87	375017.81	1177341.26
88	375081.23	1177311.68
89	375113.42	1177301.15
90	375130.34	1177264.61
36	375137.42	1177252.18
Муниципальное образование «Зеленоградский городской округ» Калининградской области		
39:05:040617:ЗУ4		
Площадь		46.37 кв.м.
№	X	Y
91	374946.12	1177761.64
92	374962.63	1177804.58
93	374963.07	1177804.68
94	374962.74	1177805.63
95	374961.89	1177805.44
96	374945.46	1177762.69
91	374946.12	1177761.64
Муниципальное образование «Зеленоградский городской округ» Калининградской области		
39:05:000000:2258:ЗУ1		
Площадь		210.19 кв.м.
№	X	Y
97	374940.84	1177770.06
98	374950.30	1177794.65
99	374933.99	1177791.02
100	374935.50	1177778.56
97	374940.84	1177770.06
Муниципальное образование «Зеленоградский городской округ» Калининградской области		
39:05:051107:94:ЗУ1		
Площадь		124.51 кв.м.
№	X	Y
95	374961.89	1177805.44
101	374933.02	1177799.04
102	374932.38	1177804.28
103	374961.71	1177808.56
104	374962.24	1177807.05
95	374961.89	1177805.44
Муниципальное образование «Зеленоградский городской округ» Калининградской области		
39:05:051107:ЗУ1		
Площадь		37.7 кв.м.
№	X	Y
96	374945.46	1177762.69
95	374961.89	1177805.44
104	374933.02	1177799.04
105	374933.06	1177798.68
106	374961.12	1177804.79
107	374945.03	1177763.38
96	374945.46	1177762.69
Муниципальное образование «Зеленоградский городской округ» Калининградской области аренда Пустовалов А.Г.		
39:05:040617:398:ЗУ2		
Площадь		50343.31 кв.м.
№	X	Y
41	375280.78	1177244.38
108	375283.20	1177249.35

1	2	3
109	375262.66	1177259.49
110	375254.32	1177268.00
111	375263.35	1177289.01
112	375338.73	1177256.19
113	375394.38	1177384.04
114	375394.31	1177384.67
115	375382.58	1177431.66
116	375360.11	1177480.20
117	375340.66	1177463.41
118	375321.28	1177471.85
119	375324.61	1177479.49
66	375185.91	1177539.88
65	375106.44	1177357.32
64	375245.11	1177296.95
63	375236.86	1177277.08
62	375235.34	1177276.30
61	375233.77	1177275.67
60	375232.28	1177275.22
59	375230.44	1177274.86
58	375228.85	1177274.70
57	375227.08	1177274.69
56	375225.23	1177274.87
55	375223.04	1177275.33
54	375220.48	1177275.83
53	375217.84	1177276.09
52	375215.33	1177276.09
51	375212.77	1177275.85
50	375197.59	1177273.68
49	375191.65	1177272.48
48	375184.58	1177270.05
47	375179.25	1177267.42
46	375164.98	1177258.04
45	375165.56	1177256.64
44	375182.19	1177264.38
43	375209.04	1177267.85
42	375237.96	1177263.94
41	375280.78	1177244.38
Муниципальное образование «Зеленоградский городской округ» Калининградской области		
39:05:040617:15:ЗУ1		
Площадь		4980.49 кв.м.
№	X	Y
66	375326.00	1177566.03
120	375325.71	1177550.56
121	375344.27	1177514.24
122	375360.11	1177480.20
123	375371.17	1177489.75
124	375374.61	1177497.64
69	375414.22	1177480.39
68	375433.20	1177524.05
67	375326.82	1177567.79
66	375326.00	1177566.03
Муниципальное образование «Зеленоградский городской округ» Калининградской области аренда Пустовалов А.Г.		
39:05:040617:398:ЗУ3		
Площадь		3642.11 кв.м.
№	X	Y
112	375333.47	1177218.72
125	375396.87	1177361.97
126	375394.38	1177384.04
127	375338.73	1177256.19
128	375263.35	1177289.01
129	375254.32	1177268.00
117	375262.66	1177259.49
116	375283.20	1177249.35
115	375286.76	1177256.65
114	375334.19	1177233.71
113	375328.84	1177220.90
112	375333.47	1177218.72
Муниципальное образование «Зеленоградский городской округ» Калининградской области		
39:05:040617:15:ЗУ2		
Площадь		4667.2 кв.м.
№	X	Y
129	375396.87	1177361.97
130	375442.76	1177465.64
131	375498.71	1177446.65
132	375518.39	1177489.03
133	375451.97	1177516.33
117	375394.38	1177384.04
129	375396.87	1177361.97
Муниципальное образование «Зеленоградский городской округ» Калининградской области		
39:05:040617:15:ЗУ3		
Площадь		4742.81 кв.м.

1	2	3
№	X	Y
117	375360.11	1177480.20
133	375371.17	1177489.75
123	375374.61	1177497.64
122	375414.22	1177480.39
121	375433.20	1177524.05
120	375451.97	1177516.33
66	375394.38	1177384.04
119	375394.31	1177384.67
118	375382.58	1177431.66
117	375360.11	1177480.20
Муниципальное образование «Зеленоградский городской округ» Калининградской области		
39:05:040617:ЗУ5		
Площадь		141.60 кв.м.
№	X	Y
132	375518.39	1177489.03
134	375519.39	1177491.19
135	375452.59	1177517.76
133	375451.97	1177516.33
132	375518.39	1177489.03
Муниципальное образование «Зеленоградский городской округ» Калининградской области		
39:05:040617:ЗУ6		
Площадь		29.29 кв.м.
№	X	Y
133	375433.20	1177524.05
135	375451.97	1177516.33
136	375452.59	1177517.76
123	375433.73	1177525.27
133	375433.20	1177524.05
Муниципальное образование «Зеленоградский городской округ» Калининградской области		
39:05:040617:ЗУ7		
Площадь		76.88 кв.м.
№	X	Y
123	375326.82	1177567.80
136	375433.73	1177525.27
124	375433.20	1177524.05
123	375326.82	1177567.79
Субъект РФ Калининградская область		
39:05:040617:16:ЗУ1		
Площадь		кв.м.
№	X	Y
134	375519.39	1177491.19
137	375563.23	1177585.58
138	375521.83	1177619.31
139	375480.74	1177633.30
140	375475.92	1177622.21
141	375553.51	1177588.44
142	375526.77	1177527.01
143	375467.81	1177552.71
135	375452.59	1177517.76
134	375519.39	1177491.19
Субъект РФ Калининградская область		
39:05:040617:16:ЗУ3		
Площадь		6925.88 кв.м.
№	X	Y
135	375452.59	1177517.76
143	375467.81	1177552.71
142	375526.77	1177527.01
141	375553.51	1177588.44
140	375475.92	1177622.21
139	375480.74	1177633.30
144	375475.43	1177635.11
145	375475.38	1177634.99
146	375441.49	1177557.15
147	375446.62	1177554.92
136	375433.73	1177525.27
135	375452.59	1177517.76
Субъект РФ Калининградская область		
39:05:040617:16:ЗУ2		
Площадь		5504.99 кв.м.
№	X	Y
136	375433.73	1177525.27
147	375446.62	1177554.92
146	375441.49	1177557.15

1	2	3
145	375475.38	1177634.99
148	375455.65	1177599.01
149	375334.22	1177583.74
124	375326.82	1177567.80
136	375433.73	1177525.27
ООО "Аграрная инвестиционная компания"		
39:05:040617:401:ЗУ1		
Площадь		415.18 кв.м.
№	X	Y
138	375521.83	1177619.31
150	375483.78	1177650.32
151	375475.75	1177635.68
152	375480.98	1177633.85

1	2	3
139	375480.74	1177633.30
138	375521.83	1177619.31
ООО "Аграрная инвестиционная компания"		
39:05:040617:401:ЗУ2		
Площадь		3.45 кв.м.
№	X	Y
139	375475.75	1177635.68
152	375475.68	1177635.70
151	375475.43	1177635.11
153	375480.74	1177633.30
144	375480.98	1177633.85
139	375475.75	1177635.68

Описание поворотных точек границ земельных участков/частей земельных участков формируемых в целях установления публичного сервитута
Этап 1 «Реконструкция действующих и строительство новых объектов водорассольного комплекса, водозабора и сброса рассола в Балтийское море, Калининградского ПХГ до проектного активного объема 800 млн.куб.м»

Таблица 8

1	2	3
Российская Федерация		
39:05:051104:316/чзу1		
Площадь		113.70 кв.м.
№	X	Y
1	378126.40	1181020.62
2	378127.07	1181022.51
3	378073.08	1181040.50
4	378072.54	1181038.57
1	378126.40	1181020.62
Российская Федерация		
39:05:051104:316/чзу2		
Площадь		2882.50 кв.м.
№	X	Y
5	378131.82	1181035.92
6	378132.60	1181038.12

1	2	3
7	378133.60	1181040.95
8	378134.25	1181042.78
9	378135.58	1181046.55
10	378139.25	1181056.89
11	378140.25	1181059.72
12	378147.25	1181079.50
13	378147.62	1181080.60
14	378148.13	1181082.10
17	378091.55	1181100.59
18	378084.32	1181078.33
19	378083.39	1181075.48
20	378080.01	1181065.07
21	378079.25	1181062.73
22	378078.84	1181061.24
23	378078.31	1181059.34
24	378077.51	1181056.45
25	378076.80	1181053.92
5	378131.82	1181035.92

1	2	3
Российская Федерация		
39:05:051104:316/чзу3		
Площадь		234.05 кв.м.
№	X	Y
8	378134.25	1181042.78
9	378135.58	1181046.55
21	378080.01	1181065.07
22	378079.25	1181062.73
23	378078.84	1181061.24
8	378134.25	1181042.78
Российская Федерация		
39:05:051104:316/чзу4		
Площадь		1166.14 кв.м.
№	X	Y
6	378132.60	1181038.12
7	378133.60	1181040.95
8	378134.25	1181042.78
9	378135.58	1181046.55
10	378139.25	1181056.89
20	378083.39	1181075.48
21	378080.01	1181065.07
22	378079.25	1181062.73
23	378078.84	1181061.24
24	378078.31	1181059.34
25	378077.51	1181056.45
6	378132.60	1181038.12
Российская Федерация		
39:05:051104:316/чзу5		
Площадь		1168.04 кв.м.
№	X	Y
7	378133.60	1181040.95
8	378134.25	1181042.78
9	378135.58	1181046.55
10	378139.25	1181056.89
11	378140.25	1181059.72
19	378084.32	1181078.33
20	378083.39	1181075.48
21	378080.01	1181065.07
22	378079.25	1181062.73
23	378078.84	1181061.24
24	378078.31	1181059.34
7	378133.60	1181040.95
Российская Федерация		

1	2	3
39:05:051104:316/чзу6		
Площадь		238.10 кв.м.
№	X	Y
13	378147.62	1181080.60
14	378148.13	1181082.10
15	378148.90	1181084.39
16	378092.40	1181103.22
17	378091.55	1181100.59
18	378091.17	1181099.41
13	378147.62	1181080.60
Российская Федерация		
39:05:000000:28/чзу1		
Площадь		2473.24 кв.м.
№	X	Y
187	379003.22	1181062.45
186	379006.60	1181073.60
185	379014.55	1181099.85
188	379018.44	1181110.80
189	379030.23	1181136.66
190	379001.71	1181147.86
191	378981.40	1181095.66
192	378972.80	1181071.24
193	379002.36	1181059.63
187	379003.22	1181062.45
Российская Федерация		
39:05:000000:28/чзу2		
Площадь		2749.13 кв.м.
№	X	Y
192	378972.80	1181071.24
191	378981.40	1181095.66
190	379001.71	1181147.86
194	378971.10	1181159.87
195	378956.09	1181122.80
196	378941.45	1181086.64
197	378940.37	1181083.97
192	378972.80	1181071.24
Субъект РФ Калининградская область		
39:05:000000:29:ЗУ1		
Площадь		918.60 кв.м.
№	X	Y
352	376503.82	1180150.54

1	2	3
321	376514.18	1180150.47
351	376514.86	1180231.53
353	376514.94	1180240.94
354	376515.00	1180242.60
355	376505.81	1180242.67
356	376504.28	1180191.99
352	376503.82	1180150.54
Субъект РФ Калининградская область		
39:05:000000:29:ЗУ2		
Площадь		747.94 кв.м.
№	X	Y
352	376503.82	1180150.54
356	376504.28	1180191.99
355	376505.81	1180242.67
357	376497.81	1180242.73
358	376497.47	1180231.62
359	376496.20	1180190.64
360	376495.39	1180150.61
352	376503.82	1180150.54
ООО «ВЕРУМ»		
39:05:040602:661:ЗУ8		
Площадь		4264.57 кв.м.
№	X	Y
115	379549.74	1180662.34
114	379487.38	1180663.47
2689	379487.38	1180614.79
2690	379488.97	1180611.54
2691	379491.55	1180608.66
2692	379495.54	1180606.34
2693	379500.06	1180605.48
2694	379499.99	1180591.49
2695	379549.99	1180591.29
2696	379550.99	1180630.20
2697	379548.99	1180630.35
115	379549.74	1180662.34
Муниципальное образование «Зеленоградский городской округ» Калининградской области		
39:05:040617:376:ЗУ1		
Площадь		172.66 кв.м.
№	X	Y
2647	375436.59	1177157.40
2648	375442.06	1177162.59
2649	375431.49	1177173.31
2650	375420.32	1177162.70
2647	375436.59	1177157.40
Комитет по управлению имуществом и защите прав потребителей муниципального образования «Зеленоградский городской округ» Калининградской области		
39:05:040617:15:ЗУ1		
Площадь		1623.19 кв.м.
№	X	Y
2651	375357.15	1177082.03
2647	375436.59	1177157.40
2650	375420.32	1177162.70
2652	375351.00	1177096.88
2653	375343.23	1177088.83
2651	375357.15	1177082.03
Муниципальное образование «Зеленоградский городской округ» Калининградской области		
39:05:040617:206:ЗУ1		
Площадь		12051.50 кв.м.
№	X	Y
1281	374346.58	1175656.59
1282	374357.52	1175672.60
1283	374391.58	1175687.19
1284	374394.38	1175693.15
1285	374399.10	1175714.48
1286	374411.71	1175730.00
1287	374425.60	1175759.54
1288	374450.94	1175781.25
1289	374461.65	1175787.43
1290	374463.40	1175788.44
1291	374480.60	1175798.36
1292	374479.27	1175799.11
1293	374478.99	1175798.79
1294	374468.91	1175795.60
1295	374450.45	1175795.06
1296	374407.10	1175824.59
1297	374374.49	1175824.59
1298	374318.46	1175711.46
1299	374320.12	1175692.65
1300	374339.87	1175656.91
1301	374340.54	1175656.59
1281	374346.58	1175656.59
Муниципальное образование «Зеленоградский городской округ» Калининградской области		

1	2	3
39:05:040619:ЗУ1		
Площадь		89.88 кв.м.
№	X	Y
1298	374318.46	1175711.46
1302	374313.59	1175701.63
1303	374313.59	1175690.63
1299	374320.12	1175692.65
1298	374318.46	1175711.46
Муниципальное образование «Зеленоградский городской округ» Калининградской области		
39:05:040619:338:ЗУ4		
Площадь		374.75 кв.м.
№	X	Y
1303	374313.59	1175690.63
1304	374313.59	1175678.98
1305	374321.94	1175665.50
1300	374339.87	1175656.91
1306	374337.90	1175660.48
1299	374320.12	1175692.65
1303	374313.59	1175690.63
Муниципальное образование «Зеленоградский городской округ» Калининградской области		
39:05:040619:338:ЗУ3		
Площадь		406.88 кв.м.
№	X	Y
1281	374346.58	1175656.59
1307	374352.63	1175656.59
1308	374391.83	1175681.59
1284	374394.38	1175693.15
1283	374391.58	1175687.19
1282	374357.52	1175672.60
1281	374346.58	1175656.59
Муниципальное образование «Зеленоградский городской округ» Калининградской области		
39:05:040619:338:ЗУ2		
Площадь		580.60 кв.м.
№	X	Y
1286	374411.71	1175730.00
1309	374430.17	1175752.71
1310	374470.23	1175781.59
1289	374461.65	1175787.43
1288	374450.94	1175781.25
1287	374425.60	1175759.54
1286	374411.71	1175730.00
Муниципальное образование «Зеленоградский городской округ» Калининградской области		
39:05:040619:338:ЗУ1		
Площадь		81.63 кв.м.
№	X	Y
1290	374463.40	1175788.44
1392	374470.09	1175788.64
1393	374482.99	1175792.71
1394	374485.10	1175795.14
1291	374480.60	1175798.36
1290	374463.40	1175788.44
Муниципальное образование «Зеленоградский городской округ» Калининградской области		
39:05:040619:ЗУ2		
Площадь		30.48 кв.м.
№	X	Y
1395	374487.96	1175798.45
1396	374482.19	1175802.48
1292	374479.27	1175799.11
1291	374480.60	1175798.36
1394	374485.10	1175795.14
1395	374487.96	1175798.45
Муниципальное образование «Зеленоградский городской округ» Калининградской области		
39:05:040617:ЗУ14		
Площадь		33.25 кв.м.
№	X	Y
1395	374487.96	1175798.45
1397	374491.13	1175802.11
1398	374485.24	1175806.00
1396	374482.19	1175802.48
1395	374487.96	1175798.45
ООО «Варница»		
39:05:040618:5:ЗУ1		
Площадь		16095.98 кв.м.
№	X	Y
928	373633.27	1176579.56
929	373625.21	1176536.08

1	2	3
930	373952.91	1176567.84
931	373960.89	1176615.14
932	374009.40	1176607.80
933	374013.08	1176627.00
928	373633.27	1176579.56
ООО «Варница»		
39:05:040618:4:ЗУ1		
Площадь		39977.62 кв.м.
№	X	Y
933	374013.08	1176627.00
934	374015.35	1176638.83
935	374018.30	1176638.27
936	374034.05	1176720.51
937	373983.70	1176727.46
938	373653.56	1176688.96
928	373633.27	1176579.56
933	374013.08	1176627.00
Муниципальное образование «Зеленоградский городской округ» Калининградской области		
39:05:051109:ЗУ2		
Площадь		531.54 кв.м.
№	X	Y
407	375496.56	1179155.44
399	375497.37	1179162.62
398	375492.06	1179163.39
397	375438.85	1179169.94
408	375429.78	1179171.06
409	375428.85	1179162.83
410	375496.04	1179155.50
407	375496.56	1179155.44
Муниципальное образование «Зеленоградский городской округ» Калининградской области		
39:05:051107:ЗУ1		
Площадь		386.67 кв.м.
№	X	Y
411	375428.26	1179157.57
412	375495.88	1179149.42
407	375496.56	1179155.44
410	375496.04	1179155.50
409	375428.85	1179162.83

1	2	3
411	375428.26	1179157.57
Пустовалов А.Г.		
39:05:051104:381:чзу1		
Площадь		670.27 кв.м.
№	X	Y
332-1	377073.63	1180557.14
332-2	377083.35	1180565.19
337-1	377011.74	1180572.29
337	377003.19	1180565.22
338	377001.28	1180567.53
338-1	376997.12	1180564.45
332-1	377073.63	1180557.14

2.2 Перечень и сведения о площади образуемых земельных участков, которые будут отнесены к территориям общего пользования или имуществу общего пользования, в том числе резервируемых и (или) изымаемых для государственных или муниципальных нужд.

В настоящем проекте корректировки проекта межевания территории не формируются (корректируются) земельные участки, которые будут отнесены к территориям общего пользования или имуществу общего пользования, в том числе в отношении которых предполагаются резервирование и (или) изъятие для государственных или муниципальных нужд.

2.3 Вид разрешенного использования образуемых земельных участков в соответствии с проектом планировки территории по классификатору видов разрешенного использования земельных участков, утвержденному приказом Министерства экономического развития РФ от 01.09.2014 № 540, с соответствующим кодом (числовым обозначением) вида разрешенного использования земельных участков.

Вид разрешенного использования в соответствии с классификатором видов разрешенного использования земельных участков, утвержденных Приказом Министерства экономического развития Российской Федерации от 1 сентября 2014 года № 540 - Трубопроводный транспорт.

Описание вида разрешенного использования: Размещение нефтепроводов, водопроводов, газопроводов и иных трубопроводов, а также иных зданий и сооружений, необходимых для эксплуатации названных трубопроводов.

Перечень и сведения о площади образуемых земельных/частей земельных участков, в том числе возможные способы их образования, перечень координат местоположения границ образуемых земельных/частей земельных участков представлены в таблицах 1,2,3.

2.4 Сведения о границах территории, в отношении которой утвержден проект межевания, содержащие перечень координат характерных точек этих границ в системе координат, используемой для ведения Единого государственного реестра недвижимости. Координаты характерных точек границ территории, в отношении которой утвержден проект межевания, определяются в соответствии с требованиями к точности определения координат характерных точек границ, установленных в соответствии с настоящим Кодексом для территориальных зон.

Сведения о границах существующих земельных участков, границах зон с особыми условиями использования территорий, местоположении существующих объектов капитального строительства, отражены в на чертеже ПМ-6 «Чертеж межевания территории. Материалы по обоснованию».

При подготовке проекта корректировки в документацию по планировки территории в части проекта межевания проектируемой территории определение местоположения границ существующих, образуемых и (или) изменяемых земельных участков осуществлялось в соответствии с градостроительными регламентами и нормами отвода земельных участков для конкретных видов деятельности, иными требованиями к образуемым и (или) изменяемым земельным участкам, установленными федеральными законами и законами субъектов Российской Федерации, техническими регламентами, сводами правил.

Перечень координат характерных точек границы территории, в отношении которой проведена корректировка проекта межевания территории

№	X	Y
1	379892.04	1180609.01
2	379893.56	1180632.49
3	379895.56	1180649.98
4	379895.71	1180653.81
5	379876.95	1180656.51

№	X	Y
6	379877.27	1180658.69
7	379878.70	1180671.92
8	379870.96	1180672.85
9	379867.12	1180673.31
10	379813.15	1180679.81

№	X	Y
11	379812.59	1180679.88
12	379811.96	1180679.95
13	379778.96	1180683.92
14	379751.27	1180711.08
15	379743.16	1180750.93
16	379742.59	1180842.85
17	379749.27	1180842.69
18	379749.75	1180861.68
19	379812.15	1180860.12
20	379827.19	1180859.75
21	379888.97	1180858.21
22	379890.03	1180886.14
23	379891.44	1180894.23
24	379831.00	1180895.72
25	379815.95	1180896.09
26	379757.84	1180897.52
27	379757.84	1180903.20
28	379728.11	1180903.20
29	379728.11	1180898.25
30	379691.13	1180899.16
31	379691.13	1180896.15
32	379681.16	1180896.40
33	379612.13	1180912.88
34	379576.64	1180909.10
35	379531.60	1180904.20
36	379514.92	1180902.42
37	379467.35	1180970.18
38	379440.19	1180974.93
39	379363.12	1181084.70
40	379276.06	1181076.97
41	379275.33	1181058.61
42	379274.06	1181026.52
43	379265.05	1181006.67
44	379302.73	1181010.02
45	379317.68	1180988.73
46	379323.12	1180980.98
47	379313.30	1180974.09
48	379402.40	1180847.20
49	379435.29	1180786.80
50	379448.96	1180786.80
51	379464.33	1180758.58
52	379464.33	1180754.32
53	379459.55	1180754.34
54	379459.56	1180750.80
55	379452.63	1180750.80
56	379453.24	1180745.12
57	379454.45	1180733.14
58	379455.66	1180723.90
59	379456.82	1180715.14
60	379458.70	1180702.90
61	379459.43	1180697.16
62	379459.69	1180695.45
63	379459.76	1180666.52
64	379464.93	1180666.45
65	379466.18	1180660.31

№	X	Y
66	379487.38	1180660.55
67	379487.38	1180663.47
68	379549.74	1180662.34
69	379549.64	1180657.92
70	379649.85	1180643.59
71	379668.44	1180648.32
72	379670.52	1180640.60
73	379688.48	1180637.99
74	379683.14	1180653.25
75	379727.32	1180647.94
76	379728.18	1180645.31
77	379732.39	1180631.78
78	379791.24	1180623.39
79	379794.15	1180581.00
80	379792.17	1180580.88
81	379792.78	1180571.08
82	379802.78	1180571.52
83	379802.16	1180581.50
84	379800.14	1180581.38
85	379798.11	1180613.85
86	379797.51	1180622.49
87	379804.25	1180621.53
88	379801.69	1180639.02
89	379815.80	1180637.32
90	379819.45	1180636.89
91	379822.27	1180618.96
92	379769.19	1180685.10
93	379745.76	1180708.08
94	379737.17	1180749.82
95	379737.01	1180775.61
96	379735.80	1180772.20
97	379732.51	1180765.15
98	379728.95	1180759.47
99	379724.05	1180753.44
100	379717.55	1180747.41
101	379711.64	1180743.27
102	379708.39	1180741.42
103	379703.48	1180739.10
104	379698.35	1180737.24
105	379695.99	1180736.56
106	379696.08	1180724.28
107	379696.30	1180693.38
108	379647.55	1180774.92
109	379677.05	1180757.23
110	379685.19	1180752.35
111	379691.11	1180753.89
112	379694.99	1180755.10
113	379698.65	1180756.66
114	379702.70	1180758.88
115	379705.94	1180761.18
116	379710.31	1180765.10
117	379714.08	1180769.61
118	379716.67	1180773.70
119	379719.29	1180779.42
120	379720.88	1180784.93

№	X	Y
121	379721.72	1180790.98
122	379721.81	1180793.82
123	379721.55	1180835.63
124	379718.64	1180835.70
125	379718.83	1180843.45
126	379711.59	1180843.63
127	379712.06	1180862.62
128	379676.87	1180863.50
129	379609.98	1180879.47
130	379597.58	1180878.15
131	379552.53	1180873.24
132	379501.19	1180867.78
133	379461.14	1180845.97
134	379480.30	1180810.79
135	379493.36	1180786.80
136	379509.73	1180756.76
137	379552.39	1180756.76
138	379552.39	1180750.80
139	379612.88	1180750.80
140	379629.54	1180782.02
141	379631.28	1180785.29
142	379647.78	1180764.10
143	379649.09	1180764.45
144	379650.66	1180758.65
145	379651.82	1180755.12
146	379652.82	1180752.32
147	379655.19	1180749.26
148	379657.52	1180747.61
149	379661.76	1180746.18
150	379661.89	1180746.13
151	379663.78	1180737.33
152	379659.60	1180735.68
153	379657.60	1180734.33
154	379655.31	1180731.45
155	379653.99	1180728.36
156	379652.14	1180720.63
157	379654.85	1180715.92
158	379651.48	1180717.83
159	379650.01	1180711.69
160	379648.92	1180697.27
161	379657.92	1180688.13
162	379659.82	1180685.52
163	379662.68	1180683.92
164	379668.24	1180682.89
165	379671.87	1180681.57
166	379674.01	1180680.80
167	379679.66	1180680.30
168	379690.98	1180682.11
169	379691.94	1180682.47
170	379697.48	1180688.01
171	379698.98	1180691.24
172	379699.04	1180692.66
173	379711.10	1180691.52
174	379733.40	1180689.41
175	379249.59	1181005.29

№	X	Y
176	379259.92	1181028.96
177	379263.05	1181057.61
178	379265.07	1181075.99
179	379174.83	1181067.98
180	379064.24	1181111.39
181	379025.66	1181126.64
182	379030.23	1181136.66
183	379001.71	1181147.86
184	378971.10	1181159.87
185	378966.98	1181149.68
186	378953.93	1181154.80
187	378959.72	1181169.53
188	378968.10	1181166.25
189	379009.67	1181272.22
190	378995.13	1181305.48
191	378992.87	1181307.09
192	378983.50	1181304.70
193	378966.91	1181300.47
194	378928.80	1181286.86
195	378927.05	1181286.23
196	378933.79	1181270.79
197	378876.94	1181125.92
198	378871.08	1181128.22
199	378834.54	1181034.93
200	378894.59	1181011.62
201	378919.80	1181076.01
202	378934.92	1181070.40
203	378971.14	1181056.97
204	378973.23	1181062.60
205	378937.14	1181075.98
206	378918.03	1181083.07
207	378922.33	1181094.15
208	378941.45	1181086.64
209	378940.37	1181083.97
210	378972.80	1181071.24
211	379002.36	1181059.63
212	379003.22	1181062.45
213	379039.77	1181048.09
214	379167.37	1180997.97
215	378991.50	1181313.79
216	378965.88	1181372.41
217	378967.12	1181374.53
218	378964.16	1181383.99
219	378959.81	1181386.32
220	378956.49	1181393.91
221	378948.44	1181397.11
222	378915.23	1181410.10
223	378905.59	1181415.23
224	378889.38	1181423.88
225	378873.11	1181432.54
226	378857.11	1181441.08
227	378841.40	1181449.46
228	378822.95	1181459.30

№	X	Y
229	378810.88	1181465.73
230	378804.40	1181467.73
231	378783.98	1181474.01
232	378766.01	1181476.90
233	378747.81	1181479.83
234	378730.26	1181482.65
235	378702.84	1181493.41
236	378700.50	1181487.44
237	378691.56	1181488.88
238	378685.88	1181458.58
239	378666.59	1181462.15
240	378661.04	1181432.35
241	378677.28	1181428.86
242	378674.27	1181421.27
243	378688.53	1181418.40
244	378728.50	1181409.78
245	378743.40	1181405.12
246	378787.56	1181391.29
247	378817.88	1181373.09
248	378846.60	1181361.82
249	378852.57	1181358.73
250	378877.69	1181343.80
251	378884.84	1181339.79
252	378888.57	1181337.69
253	378905.51	1181320.50
254	378911.27	1181317.04
255	378911.76	1181314.15
256	378917.35	1181308.48
257	378923.67	1181294.00
258	378926.37	1181294.74
259	378965.49	1181308.10
260	378980.64	1181311.26
261	378735.03	1181332.72
262	378740.95	1181362.19
263	378747.03	1181391.77
264	378738.81	1181393.42
265	378739.68	1181395.64
266	378740.57	1181397.90
267	378738.11	1181398.66
268	378733.01	1181400.23
269	378725.70	1181402.48
270	378700.69	1181408.12
271	378681.81	1181412.37
272	378679.47	1181412.82
273	378676.36	1181413.42
274	378674.66	1181413.75
275	378671.53	1181414.36
276	378670.65	1181412.14
277	378669.67	1181409.66
278	378654.69	1181411.32
279	378652.37	1181411.82
280	378634.19	1181415.73
281	378624.10	1181417.90
282	378616.09	1181419.03

№	X	Y
283	378597.75	1181421.61
284	378579.24	1181424.21
285	378560.59	1181426.84
286	378541.23	1181429.55
287	378529.02	1181431.27
288	378521.48	1181426.59
289	378508.58	1181427.72
290	378509.85	1181433.99
291	378488.53	1181437.35
292	378469.08	1181440.41
293	378449.52	1181443.49
294	378430.15	1181446.54
295	378416.46	1181448.70
296	378410.89	1181449.47
297	378391.56	1181452.15
298	378372.21	1181454.84
299	378352.88	1181457.28
300	378333.39	1181460.24
301	378313.95	1181462.94
302	378294.52	1181465.64
303	378290.09	1181435.48
304	378289.23	1181429.58
305	378285.63	1181405.16
306	378300.09	1181403.11
307	378299.07	1181394.16
308	378283.23	1181396.42
309	378279.12	1181389.67
310	378295.55	1181363.16
311	378294.28	1181351.94
312	378290.90	1181322.22
313	378326.08	1181264.59
314	378315.06	1181263.79
315	378311.35	1181263.52
316	378288.76	1181303.35
317	378284.00	1181261.55
318	378280.80	1181233.34
319	378277.95	1181208.24
320	378322.96	1181213.01
321	378331.78	1181213.73
322	378321.83	1181236.32
323	378336.42	1181237.38
324	378346.13	1181214.91
325	378349.76	1181214.77
326	378352.45	1181238.61
327	378355.60	1181266.63
328	378356.10	1181271.05
329	378357.83	1181286.42
330	378371.66	1181283.87
331	378364.28	1181300.03
332	378391.63	1181306.09
333	378383.73	1181325.86
334	378376.11	1181344.95
335	378369.91	1181360.49
336	378367	1181367.78
337	378367.61	1181373.27

№	X	Y
338	378372.57	1181372.71
339	378378.07	1181358.92
340	378404.98	1181364.11
341	378407.33	1181355.29
342	378436.16	1181360.85
343	378435.50	1181365.63
344	378442.66	1181364.82
345	378445.37	1181345.31
346	378466.02	1181344.39
347	378488.32	1181343.58
348	378491.78	1181359.30
349	378506.69	1181357.62
350	378500.80	1181330.12
351	378518.52	1181327.45
352	378537.24	1181325.38
353	378557.82	1181324.45
354	378580.52	1181323.43
355	378606.55	1181324.13
356	378610.97	1181344.72
357	378590.68	1181348.17
358	378715.56	1181334.12
359	378716.26	1181335.91
360	378347.65	1181196.00
361	378322.82	1181193.59
362	378275.73	1181188.73
363	378273.80	1181171.72
364	378286.91	1181157.75
365	378257.71	1181101.48
366	378216.59	1181065.00
367	378149.86	1181087.24
368	378149.54	1181086.29
369	378149.22	1181085.34
370	378092.71	1181104.17
371	378093.02	1181105.12
372	378093.33	1181106.07
373	378023.70	1181129.27
374	377800.41	1181123.26
375	377796.91	1181108.59
376	377795.93	1181108.56
377	377770.07	1181000.31
378	377685.53	1180975.15
379	377609.88	1180943.70
380	377335.36	1180829.57
381	377113.61	1180658.99
382	377046.90	1180603.87
383	377001.95	1180566.72
384	377001.28	1180567.53
385	376989.24	1180558.62
386	376989.35	1180556.30
387	376841.25	1180433.91
388	376833.22	1180349.19
389	376822.49	1180310.35
390	376803.11	1180315.70
391	376791.06	1180272.03

№	X	Y
392	376673.22	1180241.39
393	376583.69	1180242.06
394	376538.07	1180242.40
395	376538.01	1180248.05
396	376532.03	1180245.84
397	376532.07	1180242.45
398	376515.00	1180242.60
399	376505.81	1180242.67
400	376497.81	1180242.73
401	376447.49	1180243.08
402	376236.30	1180244.65
403	376142.27	1180191.15
404	376079.63	1180141.19
405	375857.26	1179963.85
406	375810.46	1179926.53
407	375483.50	1179665.78
408	375479.13	1179627.00
409	375450.76	1179375.74
410	375431.12	1179200.96
411	375427.79	1179171.30
412	375429.78	1179171.06
413	375428.85	1179162.83
414	375428.26	1179157.57
415	375426.36	1179157.80
416	375422.72	1179126.27
417	375415.57	1179062.75
418	375494.64	1178881.52
419	375499.25	1178850.96
420	375527.41	1178786.41
421	375449.99	1178589.14
422	375442.39	1178592.02
423	375428.26	1178554.60
424	375435.38	1178551.91
425	375305.31	1178220.48
426	375222.20	1178008.69
427	375238.86	1177970.50
428	375246.03	1177954.06
429	375258.55	1177959.24
430	375270.06	1177964.00
431	375278.47	1177967.48
432	375296.87	1177975.08
433	375301.25	1177976.89
434	375301.47	1177977.03
435	375287.13	1178009.90
436	375350.56	1178171.47
437	375416.83	1178181.46
438	375439.37	1178238.89
439	375445.37	1178239.48
440	375448.83	1178239.89
441	375460.91	1178243.73
442	375464.82	1178235.27
443	375469.36	1178237.37
444	375465.45	1178245.83
445	375475.55	1178251.69
446	375486.36	1178261.33

№	X	Y
447	375494.91	1178273.08
448	375496.38	1178275.63
449	375498.94	1178280.77
450	375500.82	1178285.21
451	375505.16	1178296.30
452	375509.41	1178307.16
453	375525.44	1178348.96
454	375563.80	1178448.64
455	375613.79	1178579.40
456	375615.39	1178585.36
457	375615.75	1178599.10
458	375611.33	1178612.13
459	375608.36	1178616.68
460	375602.78	1178624.00
461	375593.88	1178635.11
462	375602.99	1178658.33
463	375605.13	1178657.49
464	375614.23	1178680.66
465	375628.90	1178718.26
466	375631.60	1178726.81
467	375633.49	1178736.23
468	375633.01	1178753.20
469	375631.35	1178760.25
470	375628.65	1178768.17
471	375622.75	1178782.10
472	375585.50	1178867.48
473	375536.64	1178979.20
474	375524.94	1179005.84
475	375517.41	1179023.53
476	375506.07	1179051.08
477	375505.41	1179053.47
478	375504.74	1179056.21
479	375504.14	1179060.00
480	375503.93	1179063.40
481	375503.95	1179069.21
482	375504.73	1179077.96
483	375506.79	1179096.25
484	375511.86	1179140.75
485	375521.33	1179146.35
486	375495.88	1179149.42
487	375496.56	1179155.44
488	375497.37	1179162.62
489	375497.89	1179166.70
490	375520.29	1179365.83
491	375542.65	1179564.59
492	375549.92	1179629.07
493	375827.77	1179850.66
494	375841.42	1179861.55
495	375973.50	1179966.88
496	376096.77	1180065.19
497	376182.29	1180133.39
498	376191.54	1180138.64
499	376216.30	1180152.69
500	376493.06	1180150.62
501	376495.39	1180150.61

№	X	Y
502	376503.82	1180150.54
503	376514.18	1180150.47
504	376599.66	1180149.83
505	376847.88	1180214.36
506	376862.19	1180266.45
507	376867.79	1180274.08
508	376885.56	1180339.62
509	376892.17	1180407.16
510	377048.38	1180536.26
511	377054.98	1180537.67
512	377059.46	1180540.38
513	377063.51	1180545.14
514	377065.59	1180550.49
515	377146.67	1180617.50
516	377362.17	1180783.29
517	377587.46	1180876.94
518	377703.36	1180925.12
519	377731.95	1180933.67
520	377734.53	1180924.99
521	377772.87	1180936.40
522	377770.30	1180945.04
523	377875.05	1180976.22
524	377778.06	1180610.72
525	377774.28	1180534.74
526	377736.55	1180500.77
527	377826.41	1180495.64
528	377792.25	1180533.71
529	377795.94	1180607.94
530	377895.27	1180982.23
531	377948.96	1180998.21
532	377947.27	1181059.63
533	377995.85	1181060.96
534	378071.73	1181035.68
535	378072.54	1181038.57
536	378126.40	1181020.63
537	378125.40	1181017.80
538	378188.79	1180996.68
539	378215.01	1180987.94
540	378303.12	1181066.09
541	378336.50	1181130.40
542	378334.36	1181132.79
543	378342.26	1181148.21
544	375300.07	1177967.75
545	375299.67	1177968.67
546	375248.83	1177947.65
547	375249.23	1177946.73
548	375307.07	1177964.21
549	375302.45	1177962.29
550	375251.62	1177941.25
551	375271.23	1177896.30
552	375151.62	1177800.96
553	375080.37	1177621.56
554	374971.04	1177781.94

№	X	Y
555	374965.95	1177796.47
556	374950.10	1177755.30
557	374973.66	1177717.75
558	374924.70	1177689.30
559	374918.04	1177672.00
560	374917.67	1177671.42
561	375029.20	1177492.72
562	375023.03	1177477.19
563	374871.70	1177412.91
564	374871.51	1177412.44
565	374851.31	1177362.39
566	374842.04	1177366.13
567	374796.84	1177384.38
568	374794.58	1177378.82
569	374839.79	1177360.57
570	374849.06	1177356.83
571	374837.68	1177328.63
572	374827.90	1177304.42
573	374765.48	1177149.80
574	374753.39	1177145.23
575	374753.60	1177144.91
576	374753.94	1177144.41
577	374757.31	1177133.81
578	374758.14	1177119.56
579	374759.22	1177108.90
580	374760.26	1177098.91
581	374761.46	1177086.08
582	374761.92	1177081.22
583	374760.79	1177072.80
584	374774.70	1177078.06
585	374791.24	1177084.31
586	374796.63	1177095.90
587	374800.29	1177103.76
588	374807.29	1177106.43
589	374815.01	1177109.36
590	374811.85	1177117.72
591	374816.36	1177128.90
592	374909.63	1177091.25
593	374925.21	1177084.96
594	374906.31	1177047.07
595	374903.84	1177041.22
596	374900.73	1177033.86
597	374874.64	1177047.04
598	374839.00	1176976.52
599	374839.96	1176959.33
600	374832.40	1176953.26
601	374833.03	1176942.34
602	374797.83	1176872.59
603	374768.61	1176784.75
604	374767.74	1176784.40
605	374758.18	1176789.07
606	374749.17	1176777.02
607	374719.88	1176738.27
608	374569.00	1176538.26
609	374529.08	1176554.69

№	X	Y
610	374516.06	1176520.88
611	374581.00	1176494.43
612	374720.33	1176678.29
613	374730.47	1176689.67
614	374736.47	1176686.73
615	374769.18	1176670.75
616	374591.43	1176440.10
617	374556.57	1176395.32
618	374526.34	1176366.04
619	374421.89	1176276.98
620	374374.84	1176237.04
621	374374.21	1176238.11
622	374366.49	1176231.13
623	374359.30	1176223.54
624	374353.62	1176214.21
625	374349.37	1176201.77
626	374345.44	1176179.40
627	374324.09	1176057.80
628	374306.29	1175956.38
629	374305.17	1175936.45
630	374304.84	1175930.71
631	374304.63	1175926.77
632	374304.56	1175925.57
633	374297.74	1175926.61
634	374292.51	1175925.72
635	374289.77	1175923.99
636	374286.46	1175920.26
637	374284.99	1175916.65
638	374284.35	1175913.75
639	374178.66	1175932.20
640	374179.62	1175924.92
641	374182.03	1175914.39
642	374184.51	1175880.20
643	374184.68	1175877.91
644	374216.63	1175872.09
645	374217.61	1175877.46
646	374219.15	1175885.92
647	374299.40	1175871.39
648	374298.01	1175869.30
649	374294.23	1175868.35
650	374293.98	1175866.43
651	374324.06	1175864.38
652	374351.02	1175862.04
653	374376.26	1175857.47
654	374385.63	1175848.51
655	374388.75	1175851.77
656	374391.53	1175851.35
657	374410.76	1175846.02
658	374428.96	1175838.78
659	374446.59	1175829.81
660	374473.28	1175813.82
661	374485.24	1175806.00
662	374491.13	1175802.11
663	374507.81	1175791.18
664	374600.79	1175731.07

№	X	Y
665	374628.30	1175713.28
666	374677.45	1175681.30
667	374702.20	1175665.19
668	374695.94	1175655.22
669	374700.78	1175651.71
670	374707.22	1175661.93
671	374725.72	1175649.88
672	374728.76	1175647.91
673	374734.01	1175644.49
674	374738.46	1175641.60
675	374763.11	1175625.55
676	374861.66	1175776.98
677	374865.46	1175848.23
678	374867.82	1175853.48
679	374868.40	1175857.17
680	374868.66	1175866.74
681	374870.75	1175868.63
682	374953.02	1175864.27
683	374954.64	1175859.72
684	374943.64	1175652.85
685	374960.40	1175651.96
686	374967.65	1175651.42
687	374965.26	1175606.61
688	374965.41	1175605.74
689	374990.82	1175604.39
690	375033.83	1175602.10
691	375036.02	1175596.84
692	375038.85	1175598.64
693	375042.60	1175599.38
694	375040.77	1175604.94
695	375037.83	1175608.40
696	375065.81	1175606.91
697	375067.57	1175639.95
698	375076.78	1175627.05
699	375138.66	1175651.66
700	375140.90	1175652.55
701	375153.19	1175629.93
702	375174.56	1175590.58
703	375177.01	1175591.80
704	375181.47	1175594.04
705	375181.88	1175594.24
706	375183.72	1175595.14
707	375180.48	1175601.06
708	375179.32	1175603.19
709	375150.21	1175656.38
710	375152.02	1175657.12
711	375152.12	1175681.67
712	375164.16	1175681.67
713	375164.16	1175687.50
714	375199.22	1175687.50
715	375199.22	1175737.50
716	375149.22	1175737.50
717	375149.22	1175736.59
718	375142.49	1175736.59
719	375146.73	1175816.32

№	X	Y
720	375217.35	1175811.77
721	375213.36	1175805.63
722	375221.76	1175800.17
723	375229.90	1175812.54
724	375311.32	1175808.22
725	375316.62	1175908.08
726	375278.68	1175910.09
727	375280.03	1175935.51
728	375218.81	1175938.76
729	375231.81	1175970.60
730	375235.94	1175980.73
731	375236.48	1175982.05
732	375238.77	1175982.05
733	375238.77	1175995.01
734	375238.77	1176002.05
735	375234.87	1176002.05
736	375234.86	1176017.28
737	375238.72	1176017.29
738	375238.72	1176030.16
739	375238.72	1176037.29
740	375218.72	1176037.29
741	375218.72	1176036.06
742	375134.87	1176036.04
743	375134.96	1176031.07
744	375134.96	1176011.07
745	375134.87	1175996.03
746	375134.87	1175989.05
747	375118.30	1175991.26
748	375084.01	1175995.76
749	375085.21	1176018.23
750	375100.95	1176037.78
751	375052.69	1176076.64
752	375051.72	1176087.07
753	375085.18	1176090.17
754	375086.94	1176071.17
755	375260.37	1176087.27
756	375258.01	1176112.74
757	375296.41	1176116.31
758	375287.17	1176215.88
759	375217.43	1176209.40
760	375216.03	1176226.85
761	375164.18	1176222.04
762	375155.53	1176263.05
763	375155.53	1176269.93
764	375186.34	1176269.93
765	375186.36	1176268.99
766	375205.84	1176268.99
767	375205.84	1176288.99
768	375200.95	1176288.99
769	375200.95	1176304.02
770	375208.23	1176304.03
771	375208.35	1176300.62
772	375382.53	1176301.76
773	375382.38	1176325.82
774	375420.94	1176326.08

№	X	Y
775	375420.22	1176434.34
776	375444.22	1176405.38
777	375449.70	1176400.51
778	375456.41	1176395.80
779	375465.75	1176402.83
780	375500.77	1176444.34
781	375480.42	1176466.46
782	375468.45	1176453.10
783	375469.97	1176451.60
784	375467.61	1176449.22
785	375469.96	1176447.07
786	375462.78	1176439.74
787	375454.62	1176438.31
788	375447.14	1176439.20
789	375404.42	1176489.26
790	375415.06	1176498.34
791	375411.16	1176502.80
792	375400.68	1176493.64
793	375347.39	1176556.08
794	375313.09	1176537.00
795	375289.02	1176517.94
796	375265.61	1176491.24
797	375242.28	1176517.56
798	375249.03	1176523.65
799	375235.64	1176538.50
800	375151.61	1176623.32
801	375190.60	1176703.16
802	375226.22	1176685.75
803	375255.11	1176650.57
804	375276.75	1176668.34
805	375230.01	1176725.24
806	375222.01	1176729.15
807	375228.85	1176742.95
808	375279.96	1176684.28
809	375301.07	1176702.68
810	375268.58	1176739.96
811	375270.27	1176741.43
812	375263.22	1176749.51
813	375273.41	1176770.38
814	375331.66	1176889.66
815	375406.75	1177043.42
816	375409.56	1177049.19
817	375412.42	1177055.05
818	375357.15	1177082.03
819	375343.23	1177088.83
820	375351.00	1177096.88
821	375352.16	1177099.39
822	375343.14	1177118.01
823	375309.85	1177134.70
824	375270.88	1177152.51
825	375273.03	1177156.89
826	375204.55	1177190.39
827	375215.05	1177213.57
828	375225.10	1177235.01
829	375227.44	1177239.62

№	X	Y
830	375295.87	1177206.99
831	375336.44	1177188.51
832	375339.14	1177194.29
833	375352.25	1177188.26
834	375356.13	1177186.47
835	375357.52	1177190.31
836	375360.50	1177206.61
837	375357.09	1177208.01
838	375350.82	1177210.57
839	375333.47	1177218.72
840	375396.87	1177361.97
841	375442.76	1177465.64
842	375498.71	1177446.65
843	375518.39	1177489.03
844	375519.39	1177491.19
845	375563.23	1177585.58
846	375521.83	1177619.31
847	375483.78	1177650.32
848	375475.75	1177635.68
849	375475.68	1177635.70
850	375475.43	1177635.11
851	375475.38	1177634.99
852	375455.65	1177599.01
853	375334.22	1177583.74
854	375326.82	1177567.80
855	375326.82	1177567.79
856	375326.00	1177566.03
857	375295.29	1177499.82
858	375188.32	1177554.39
859	375160.26	1177504.36
860	375121.78	1177560.82
861	375201.58	1177764.05
862	375344.64	1177878.08
863	375182.47	1177052.60
864	375184.74	1177057.25
865	375214.65	1177118.71
866	375206.66	1177122.52
867	375219.05	1177146.56
868	375190.91	1177160.32
869	375179.62	1177135.40
870	375149.51	1177069.01
871	375145.80	1177060.81
872	375181.07	1177043.43
873	375181.98	1177045.33
874	375168.97	1177060.73
875	375170.71	1177062.73
876	375050.52	1177104.89
877	375070.65	1177154.81
878	375089.67	1177141.84
879	375091.22	1177141.40
880	375098.69	1177158.99
881	375116.17	1177194.92
882	375129.23	1177217.85
883	375127.50	1177218.85
884	375134.75	1177230.07

№	X	Y
885	375144.39	1177241.13
886	375139.99	1177247.68
887	375137.42	1177252.18
888	375130.34	1177264.61
889	375113.42	1177301.15
890	375095.28	1177307.08
891	375083.87	1177304.39
892	375025.91	1177331.68
893	375001.74	1177280.36
894	375092.22	1177237.77
895	375055.96	1177160.75
896	375048.99	1177145.95
897	375048.15	1177122.24
898	375042.19	1177109.20
899	375065.97	1177196.11
900	375084.23	1177234.90
901	374999.18	1177274.94
902	374990.90	1177257.42
903	374970.07	1177267.06
904	374960.13	1177245.93
905	375035.96	1177112.42
906	375041.20	1177123.88
907	375042.04	1177147.63
908	375049.62	1177163.74
909	375062.51	1177191.10
910	374952.14	1177243.06
911	374964.62	1177269.58
912	374961.86	1177270.85
913	374996.94	1177345.31
914	374982.30	1177352.21
915	374965.19	1177392.48
916	374913.99	1177370.73
917	374887.52	1177305.17
918	374877.66	1177280.74
919	374830.13	1177163.02
920	374911.42	1177129.70
921	374925.58	1177123.90
922	374930.08	1177122.05
923	374941.85	1177116.90
924	374958.80	1177152.34
925	374946.12	1177761.64
926	374962.63	1177804.58
927	374963.07	1177804.68
928	374962.74	1177805.63
929	374961.89	1177805.44
930	374962.24	1177807.05
931	374961.71	1177808.56
932	374932.38	1177804.28
933	374933.02	1177799.04
934	374933.06	1177798.68
935	374961.12	1177804.79
936	374945.03	1177763.38
937	374940.84	1177770.06

№	X	Y
938	374950.30	1177794.65
939	374933.99	1177791.02
940	374935.50	1177778.56
941	374755.92	1177080.97
942	374754.29	1177098.29
943	374752.22	1177118.09
944	374751.32	1177133.14
945	374748.75	1177141.39
946	374747.84	1177142.74
947	374746.89	1177142.38
948	374745.93	1177142.01
949	374746.92	1177140.55
950	374749.38	1177132.66
951	374750.23	1177117.90
952	374752.30	1177098.08
953	374753.92	1177081.12
954	374752.31	1177069.59
955	374753.37	1177069.99
956	374754.44	1177070.40
957	374745.91	1177067.18
958	374747.88	1177081.25
959	374746.33	1177097.49
960	374743.43	1177131.58
961	374741.46	1177137.92
962	374740.17	1177139.84
963	374616.57	1177093.11
964	374562.41	1176996.40
965	374473.69	1176838.00
966	374355.36	1176626.70
967	374270.14	1176560.50
968	374129.06	1176365.28
969	374119.99	1176346.13
970	374055.40	1176209.75
971	374015.17	1176216.93
972	374009.28	1176217.98
973	373877.69	1176241.81
974	373848.11	1176247.17
975	373755.42	1176263.96
976	373755.42	1176268.13
977	373720.34	1176274.48
978	373716.34	1176252.41
979	373687.17	1176257.82
980	373577.39	1176278.18
981	373593.49	1176365.04
982	373619.02	1176502.71
983	373625.21	1176536.08
984	373633.27	1176579.56
985	373653.56	1176688.96
986	373655.04	1176696.92
987	373612.09	1176704.89
988	373608.83	1176705.49
989	373601.96	1176706.77
990	373599.19	1176707.28

№	X	Y
991	373577.25	1176711.35
992	373571.85	1176712.35
993	373577.66	1176743.63
994	373507.06	1176756.73
995	373476.65	1176754.34
996	373456.48	1176752.75
997	373357.09	1176744.94
998	373320.36	1176742.05
999	373315.86	1176741.58
1000	373312.46	1176741.69
1001	373303.42	1176740.27
1002	373286.08	1176738.44
1003	373286.23	1176736.84
1004	373286.54	1176733.46
1005	373310.01	1176736.07
1006	373310.69	1176730.73
1007	373286.11	1176702.06
1008	373284.97	1176701.97
1009	373150.12	1176691.37
1010	373131.34	1176689.90
1011	373111.33	1176688.32
1012	373110.50	1176688.69
1013	373069.61	1176715.54
1014	373064.07	1176707.10
1015	373038.65	1176723.57
1016	373026.72	1176731.29
1017	373004.89	1176745.41
1018	372995.45	1176752.25
1019	372999.85	1176759.24
1020	372988.53	1176766.07
1021	372987.62	1176766.62
1022	372985.32	1176762.79
1023	372992.12	1176758.34
1024	372989.13	1176753.77
1025	372990.41	1176752.82
1026	372972.57	1176726.66
1027	372952.07	1176696.69
1028	372949.39	1176693.03
1029	372899.56	1176723.76
1030	372902.00	1176727.70
1031	372893.45	1176733.00
1032	372903.92	1176750.89
1033	372926.58	1176785.31
1034	372905.94	1176798.89
1035	372868.95	1176742.64
1036	372849.30	1176712.77
1037	373032.04	1176592.73
1038	373055.13	1176627.83
1039	373079.97	1176665.57
1040	373101.62	1176651.45
1041	373106.52	1176651.84
1042	373131.26	1176636.37
1043	373133.39	1176636.27
1044	373136.18	1176636.12
1045	373136.54	1176643.11

№	X	Y
1046	373133.30	1176643.28
1047	373124.77	1176647.95
1048	373124.36	1176653.24
1049	373132.31	1176653.86
1050	373150.89	1176655.32
1051	373303.89	1176667.34
1052	373338.05	1176707.33
1053	373505.15	1176720.47
1054	373535.70	1176714.80
1055	373532.61	1176698.13
1056	373529.92	1176683.67
1057	373592.36	1176671.97
1058	373595.18	1176671.44
1059	373602.32	1176670.11
1060	373604.03	1176669.78
1061	373613.08	1176668.09
1062	373596.18	1176574.92
1063	373592.53	1176554.80
1064	373582.20	1176499.53
1065	373557.84	1176369.24
1066	373535.43	1176249.35
1067	373532.54	1176249.88
1068	373526.16	1176214.92
1069	373525.34	1176210.44
1070	373561.32	1176203.72
1071	373588.37	1176198.91
1072	373607.11	1176195.56
1073	373612.93	1176194.52
1074	373626.98	1176191.94
1075	373617.88	1176130.33
1076	373652.41	1176114.09
1077	373657.74	1176110.58
1078	373659.69	1176109.65
1079	373657.52	1176098.54
1080	373655.39	1176088.30
1081	373652.88	1176075.64
1082	373650.37	1176063.32
1083	373647.42	1176048.84
1084	373644.81	1176036.07
1085	373640.87	1176036.78
1086	373639.48	1176029.92
1087	373644.64	1176028.99
1088	373640.18	1176002.46
1089	373639.54	1175998.67
1090	373638.99	1175997.88
1091	373637.21	1175997.14
1092	373647.09	1175994.96
1093	373645.48	1175996.76
1094	373645.41	1175997.36
1095	373646.03	1176001.08
1096	373646.75	1176005.42
1097	373670.37	1176001.15
1098	373670.55	1176002.13
1099	373675.62	1176001.22
1100	373675.44	1176000.23

№	X	Y
1101	373720.57	1175992.04
1102	373738.84	1175988.26
1103	373738.56	1175984.72
1104	373719.33	1175983.80
1105	373819.81	1175960.11
1106	373818.59	1175959.85
1107	373816.40	1175959.70
1108	373814.07	1175959.76
1109	373812.11	1175960.05
1110	373809.12	1175960.93
1111	373808.05	1175957.30
1112	373819.59	1175953.87
1113	373857.72	1175940.49
1114	373859.62	1175939.78
1115	373860.39	1175941.70
1116	373858.55	1175942.71
1117	373859.70	1175945.78
1118	373948.46	1175913.07
1119	373925.61	1175930.05
1120	373927.18	1175938.73
1121	374116.21	1175904.52
1122	374169.41	1175894.89
1123	374168.14	1175912.47
1124	374165.81	1175922.53
1125	374164.40	1175933.37
1126	374119.07	1175941.58
1127	373981.46	1175966.51
1128	373990.02	1176015.54
1129	374052.29	1176004.43
1130	374115.06	1176136.96
1131	374130.17	1176132.66
1132	374133.14	1176138.92
1133	374120.23	1176147.89
1134	374202.38	1176321.35
1135	374321.45	1176486.34
1136	374336.29	1176484.82
1137	374338.37	1176491.10
1138	374328.95	1176496.73
1139	374331.93	1176500.86
1140	374402.12	1176555.40
1141	374498.14	1176516.40
1142	374502.24	1176526.50
1143	374515.90	1176560.12
1144	374406.38	1176605.24
1145	374527.19	1176820.95
1146	374594.12	1176940.46
1147	374600.21	1176937.19
1148	374619.60	1176972.18
1149	374613.71	1176975.44
1150	374654.77	1177048.75
1151	374676.07	1177055.44
1152	374691.10	1177015.68
1153	374736.49	1177032.86
1154	374739.49	1177043.18
1155	374732.36	1177062.05

№	X	Y
1156	374508.48	1176517.86
1157	374524.45	1176559.34
1158	374523.52	1176559.71
1159	374522.60	1176560.08
1160	374506.62	1176518.59
1161	374507.55	1176518.23
1162	374177.53	1175893.42
1163	374176.06	1175913.74
1164	374173.70	1175923.85
1165	374172.65	1175931.88
1166	374171.62	1175932.07
1167	374170.59	1175932.25
1168	374171.73	1175923.54
1169	374174.10	1175913.36
1170	374175.51	1175893.79
1171	374176.53	1175893.60
1172	374781.61	1177384.06
1173	374783.88	1177389.61
1174	374704.16	1177421.80
1175	374613.17	1177359.42
1176	374575.09	1177333.31
1177	374525.16	1177309.06
1178	374504.56	1177315.52
1179	374468.02	1177339.86
1180	374466.64	1177333.56
1181	374501.94	1177310.06
1182	374525.64	1177302.62
1183	374578.11	1177328.11
1184	374616.53	1177354.44
1185	374704.90	1177415.03
1186	374460.95	1177344.56
1187	374359.48	1177412.13
1188	374265.64	1177468.99
1189	374267.81	1177472.27
1190	374268.34	1177473.11
1191	374268.85	1177473.97
1192	374269.33	1177474.85
1193	374269.77	1177475.74
1194	374270.19	1177476.65
1195	374270.57	1177477.57
1196	374270.92	1177478.50
1197	374271.24	1177479.45
1198	374271.53	1177480.40
1199	374271.78	1177481.37
1200	374272.00	1177482.34
1201	374272.19	1177483.32
1202	374272.34	1177484.31
1203	374272.46	1177485.30
1204	374272.55	1177486.29
1205	374272.60	1177487.29
1206	374272.61	1177488.28

№	X	Y
1207	374272.59	1177489.28
1208	374272.54	1177490.28
1209	374272.45	1177491.27
1210	374272.33	1177492.26
1211	374272.18	1177493.25
1212	374271.99	1177494.23
1213	374271.77	1177495.20
1214	374271.51	1177496.16
1215	374271.22	1177497.12
1216	374270.90	1177498.06
1217	374270.55	1177499.00
1218	374270.16	1177499.92
1219	374269.75	1177500.82
1220	374269.30	1177501.72
1221	374268.82	1177502.59
1222	374268.31	1177503.45
1223	374267.78	1177504.29
1224	374267.21	1177505.11
1225	374266.62	1177505.91
1226	374266.00	1177506.69
1227	374265.35	1177507.45
1228	374189.88	1177592.91
1229	374188.97	1177593.90
1230	374188.03	1177594.86
1231	374187.06	1177595.79
1232	374186.05	1177596.68
1233	374185.02	1177597.54
1234	374183.95	1177598.36
1235	374182.86	1177599.15
1236	374181.74	1177599.90
1237	374180.60	1177600.60
1238	374179.43	1177601.27
1239	374178.24	1177601.90
1240	374177.03	1177602.49
1241	374175.80	1177603.03
1242	374174.55	1177603.53
1243	374173.28	1177603.99
1244	374172.00	1177604.40
1245	374170.71	1177604.77
1246	374169.40	1177605.10
1247	374168.09	1177605.38
1248	374166.76	1177605.61
1249	374165.43	1177605.80
1250	374164.09	1177605.94
1251	374152.00	1177607.01
1252	374150.41	1177589.08
1253	374162.50	1177588.01
1254	374163.22	1177587.93
1255	374163.94	1177587.83
1256	374164.65	1177587.71
1257	374165.36	1177587.56
1258	374166.07	1177587.38
1259	374166.76	1177587.18
1260	374167.45	1177586.96
1261	374168.13	1177586.71

№	X	Y
1262	374168.80	1177586.44
1263	374169.47	1177586.15
1264	374170.12	1177585.83
1265	374170.76	1177585.50
1266	374171.39	1177585.14
1267	374172.01	1177584.76
1268	374172.61	1177584.35
1269	374173.20	1177583.93
1270	374173.77	1177583.49
1271	374174.33	1177583.03
1272	374174.87	1177582.54
1273	374175.39	1177582.04
1274	374175.90	1177581.53
1275	374176.39	1177580.99
1276	374251.86	1177495.54
1277	374252.10	1177495.25
1278	374252.34	1177494.95
1279	374252.56	1177494.65
1280	374252.78	1177494.34
1281	374252.98	1177494.02
1282	374253.17	1177493.69
1283	374253.36	1177493.36
1284	374253.53	1177493.02
1285	374253.68	1177492.68
1286	374253.83	1177492.33
1287	374253.96	1177491.98
1288	374254.09	1177491.62
1289	374254.20	1177491.26
1290	374254.29	1177490.89
1291	374254.38	1177490.52
1292	374254.45	1177490.15
1293	374254.51	1177489.78
1294	374254.55	1177489.40
1295	374254.59	1177489.02
1296	374254.61	1177488.65
1297	374254.61	1177488.27
1298	374254.61	1177487.89
1299	374254.59	1177487.51
1300	374254.55	1177487.13
1301	374254.51	1177486.76
1302	374254.45	1177486.38
1303	374254.38	1177486.01
1304	374254.30	1177485.64
1305	374254.20	1177485.28
1306	374254.09	1177484.92
1307	374253.97	1177484.56
1308	374253.84	1177484.20
1309	374253.69	1177483.85
1310	374253.54	1177483.51
1311	374253.37	1177483.17
1312	374253.19	1177482.84
1313	374252.99	1177482.51
1314	374252.79	1177482.19
1315	374245.18	1177470.67
1316	374245.59	1177470.39

№	X	Y
1317	374236.77	1177457.04
1318	374250.96	1177447.67
1319	374259.76	1177461.00
1320	374260.17	1177460.71
1321	374262.33	1177463.98
1322	374356.26	1177407.07
1323	374459.57	1177338.27
1324	374121.23	1177631.76
1325	374075.04	1177684.36
1326	374027.50	1177642.17
1327	374073.96	1177589.81
1328	374079.89	1177595.07
1329	374073.38	1177602.42
1330	374074.92	1177603.80
1331	374104.00	1177629.84
1332	374110.73	1177622.44

Перечень координат характерных точек
границы территории, в отношении которой проведена корректировка проекта межевания территории по временным зданиям и сооружениям

№	X	Y
1	379549.99	1180591.29
2	379550.99	1180630.20
3	379548.99	1180630.35
4	379549.74	1180662.34
5	379487.38	1180663.47
6	379487.38	1180614.79
7	379488.97	1180611.54
8	379491.55	1180608.66
9	379495.54	1180606.34
10	379500.06	1180605.48
11	379499.99	1180591.49
12	374491.13	1175802.11
13	374485.24	1175806.00
14	374482.19	1175802.48
15	374479.27	1175799.11
16	374478.99	1175798.79
17	374468.91	1175795.60
18	374450.45	1175795.06
19	374407.10	1175824.59
20	374374.49	1175824.59
21	374318.46	1175711.46
22	374313.59	1175701.63
23	374313.59	1175690.63
24	374313.59	1175678.98
25	374321.94	1175665.50
26	374339.87	1175656.91
27	374340.54	1175656.59
28	374346.58	1175656.59
29	374352.63	1175656.59
30	374391.83	1175681.59

№	X	Y
31	374394.38	1175693.15
32	374399.10	1175714.48
33	374411.71	1175730.00
34	374430.17	1175752.71
35	374470.23	1175781.59
36	374461.65	1175787.43
37	374463.40	1175788.44
38	374470.09	1175788.64
39	374482.99	1175792.71
40	374485.10	1175795.14
41	374487.96	1175798.45
42	374009.40	1176607.80
43	374013.08	1176627.00
44	374015.35	1176638.83
45	374018.30	1176638.27
46	374034.05	1176720.51
47	373983.70	1176727.46
48	373653.56	1176688.96
49	373633.27	1176579.56
50	373625.21	1176536.08
51	373952.91	1176567.84
52	373960.89	1176615.14
53	375442.06	1177162.59
54	375431.49	1177173.31
55	375420.32	1177162.70
56	375351.00	1177096.88
57	375343.23	1177088.83
58	375357.15	1177082.03
59	375436.59	1177157.40