**АГЕНТСТВО ПО АРХИТЕКТУРЕ,
ГРАДОСТРОЕНИЮ И ПЕРСПЕКТИВНОМУ РАЗВИТИЮ
КАЛИНИНГРАДСКОЙ ОБЛАСТИ**

# П Р И К А З

от 09 марта 2021 года № 90
Калининград

**Об утверждении проекта внесения изменений
в документацию по планировке территории, утвержденную постановлением Правительства Калининградской области от 02 апреля 2018 года № 158, предусматривающую размещение линейного объекта
регионального значения**

Рассмотрев обращение Общества с ограниченной ответственностью «Десятая концессионная компания», в соответствии с частями 3, 15 статьи 45, частью 2 статьи 57 Градостроительного кодекса Российской Федерации, статьей 14 Закона Калининградской области от 05 июля 2017 года № 89 «О градостроительной деятельности на территории Калининградской области», заключением Агентства по архитектуре, градостроению и перспективному развитию Калининградской области от 28 января 2021 года № 598-ААГ «О соответствии проекта внесения изменений в документацию по планировке территории, предусматривающую размещение линейного объекта регионального значения требованиям, установленным частью 10 статьи 45 Градостроительного кодекса Российской Федерации и заданием на его подготовку», п р и к а з ы в а ю :

1. Внести изменения в документацию по планировке территории «Проект планировки территории с проектом межевания в его составе, предусматривающий размещение линейного объекта регионального «11 очередь строительства кольцевого маршрута в районе Приморской рекреационной зоны – «Мостовой переход через Калининградский залив с подходами (от пос. Космодемьянского до пос. Шоссейное)» в границах муниципальных образований «Городской округ «Город Калининград», «Гурьевский городской округ», утвержденную постановлением Правительства Калининградской области от 02 апреля 2018 года № 158, с устройством временных съездов в целях примыкания к существующим автодорогам и утвердить прилагаемые основные части проекта планировки территории с проектом межевания в его составе в новой редакции (далее – проект внесения изменений в документацию по планировке территории).

2. Отделу документации по планировке территории Агентства по архитектуре, градостроению и перспективному развитию Калининградской области (И.А. Марковой):

1) обеспечить хранение проекта внесения изменений в документацию по планировке территории;

2) в течение семи дней со дня вступления в силу настоящего приказа направить в администрации муниципальных образований «Городской округ «Город Калининград» и «Гурьевский городской округ» проект внесения изменений в документацию по планировке территории, применительно к территории которых осуществлялась его подготовка;

3) в течение пяти дней со дня вступления в силу настоящего приказа разместить проект внесения изменений в документацию по планировке территории в информационной системе обеспечения градостроительной деятельности и обеспечить размещение документации по планировке территории на интернет-странице Агентства по архитектуре, градостроению и перспективному развитию Калининградской области в информационно-телекоммуникационной сети «Интернет» по адресу: https://aggrad.gov39.ru.

3. Признать не подлежащей применению документацию по планировке территории применительно к территории, в отношении которой настоящим приказом утвержден проект внесения изменений в документацию по планировке территории:

– «Проект планировки территории с проектом межевания в его составе, предусматривающий размещение линейного объекта регионального значения «3 очередь строительства Кольцевого маршрута в районе Приморской рекреационной зоны – «От транспортной развязки в районе пос. А. Космодемьянского до подъезда к г. Светлому» в границах муниципальных образований «Городской округ «Город Калининград», «Светловский городской округ», «Зеленоградский городской округ» Калининградской области», утвержденный постановлением Правительства Калининградской области от 02 апреля 2018 года № 158;

– «Проект планировки территории с проектом межевания в его составе, предусматривающий размещение линейного объекта регионального значения «10 очередь строительства Кольцевого маршрута в районе Приморской рекреационной зоны – «От транспортной развязки с автомобильной дорогой «Калининград – Долгоруково» до транспортной развязки с автомобильной дорогой «Калининград – Мамоново» в границах муниципального образования «Гурьевский городской округ», утвержденный постановлением Правительства Калининградской области от 02 апреля 2018 года № 158;


– «Проект планировки территории с проектом межевания в его составе в микрорайоне Прегольский в г. Калининграде в целях размещения берегоукрепительных сооружений, дамбы», утвержденный приказом Агентства по архитектуре, градостроению и перспективному развитию Калининградской области от 27 октября 2020 № 453.

4. Приказ вступает в силу по истечении десяти дней со дня его официального опубликования.

Руководителя (директора) В.Л. Касьянова

УТВЕРЖДЕН
приказом Агентства по архитектуре,
градостроению и перспективному
развитию Калининградской области
от 09 марта 2021 года № 90

# ПРОЕКТ ВНЕСЕНИЯ ИЗМЕНЕНИЙ В ДОКУМЕНТАЦИЮ ПО ПЛАНИРОВКЕ ТЕРРИТОРИИ «ПРОЕКТ ПЛАНИРОВКИ ТЕРРИТОРИИ С ПРОЕКТОМ МЕЖЕВАНИЯ В ЕГО СОСТАВЕ, ПРЕДУСМАТРИВАЮЩИЙ РАЗМЕЩЕНИЕ ЛИНЕЙНОГО ОБЪЕКТА РЕГИОНАЛЬНОГО ЗНАЧЕНИЯ «11 ОЧЕРЕДЬ СТРОИТЕЛЬСТВА КОЛЬЦЕВОГО МАРШРУТА В РАЙОНЕ ПРИМОРСКОЙ РЕКРЕАЦИОННОЙ ЗОНЫ – «МОСТОВОЙ ПЕРЕХОД ЧЕРЕЗ КАЛИНИНГРАДСКИЙ ЗАЛИВ С ПОДХОДАМИ (ОТ ПОС. КОСМОДЕМЬЯНСКОГО ДО ПОС. ШОССЕЙНОЕ)» В ГРАНИЦАХ МУНИЦИПАЛЬНЫХ ОБРАЗОВАНИЙ «ГОРОДСКОЙ ОКРУГ «ГОРОД КАЛИНИНГРАД», «ГУРЬЕВСКИЙ ГОРОДСКОЙ ОКРУГ» КАЛИНИНГРАДСКОЙ ОБЛАСТИ

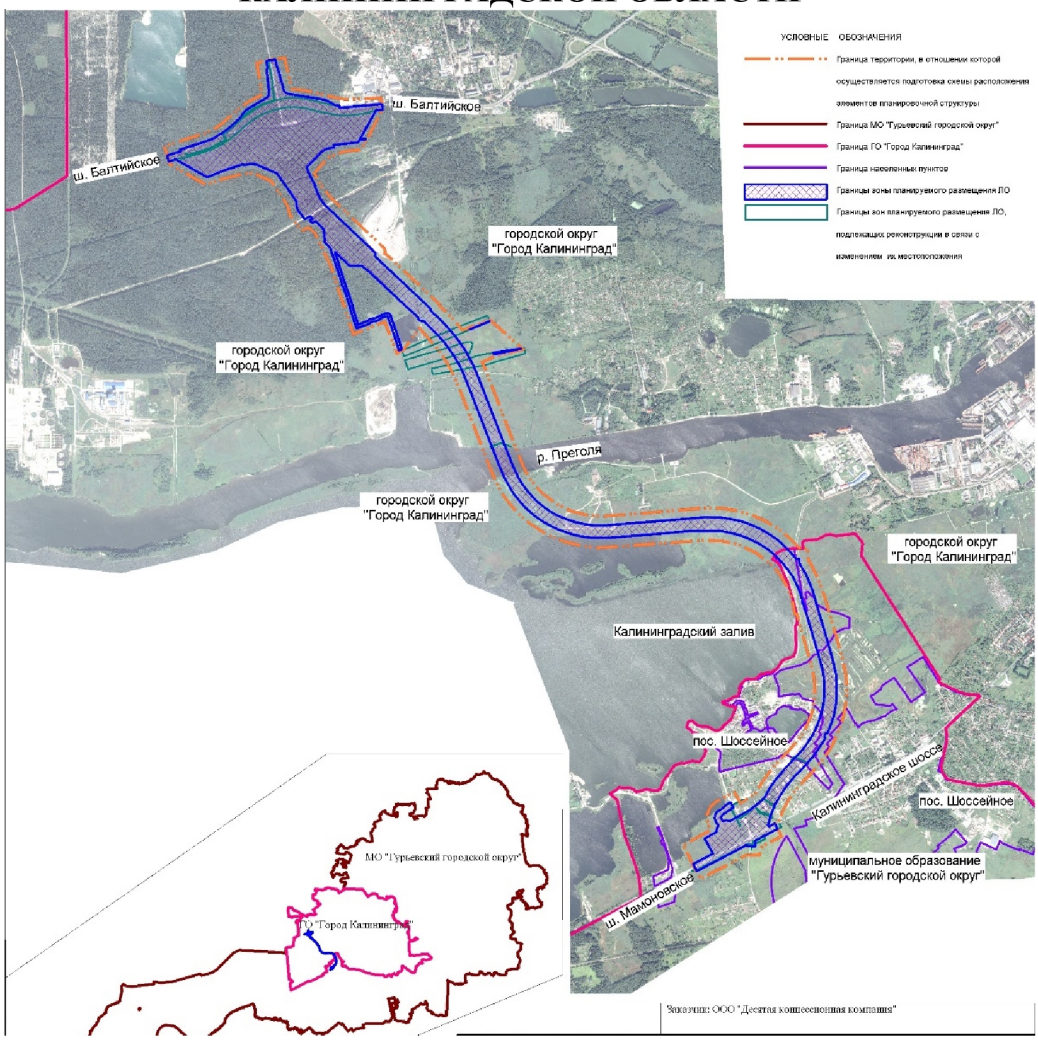

ПРОЕКТ ВНЕСЕНИЯ ИЗМЕНЕНИЙ
В ДОКУМЕНТАЦИЮ ПО ПЛАНИРОВКЕ ТЕРРИТОРИИ
«ПРОЕКТ ПЛАНИРОВКИ ТЕРРИТОРИИ С ПРОЕКТОМ МЕЖЕВАНИЯ В ЕГО СОСТАВЕ, ПРЕДУСМАТРИВАЮЩИЙ РАЗМЕЩЕНИЕ ЛИНЕЙНОГО ОБЪЕКТА РЕГИОНАЛЬНОГО ЗНАЧЕНИЯ
«11 ОЧЕРЕДЬ СТРОИТЕЛЬСТВА КОЛЬЦЕВОГО МАРШРУТА В РАЙОНЕ ПРИМОРСКОЙ РЕКРЕАЦИОННОЙ ЗОНЫ – «МОСТОВОЙ ПЕРЕХОД ЧЕРЕЗ КАЛИНИНГРАДСКИЙ ЗАЛИВ С ПОДХОДАМИ
(ОТ ПОС. КОСМОДЕМЬЯНСКОГО ДО ПОС. ШОССЕЙНОЕ)»
В ГРАНИЦАХ МУНИЦИПАЛЬНЫХ ОБРАЗОВАНИЙ
«ГОРОДСКОЙ ОКРУГ «ГОРОД КАЛИНИНГРАД»,
«ГУРЬЕВСКИЙ ГОРОДСКОЙ ОКРУГ»
КАЛИНИНГРАДСКОЙ ОБЛАСТИ

# ОСНОВНАЯ ЧАСТЬ ПРОЕКТА ПЛАНИРОВКИ ТЕРРИТОРИИ

## РАЗДЕЛ 1. ГРАФИЧЕСКАЯ ЧАСТЬ

## ЧЕРТЕЖИ ПЛАНИРОВКИ ТЕРРИТОРИИ

Проект внесения изменений в документацию по планировке территории "Проект планировки территории с проектом межевания в его составе, предусматривающий размещение линейного объекта регионального значения "11 очередь строительства кольцевого маршрута в районе Приморской рекреационной зоны - "Мостовой переход через Калининградский залив с подходами (от пос. Космодемьянского до пос. Шоссейное)" в границах муниципальных образований "Городской округ "Город Калининград", "Гурьевский городской округ" Калининградской области"
Чертеж красных линий.

Схема расположения объекта в структуре территории


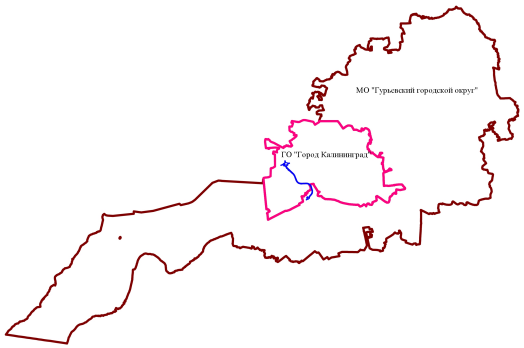



Схема раскладки листов




Примечание. Каталог координат характерных точек красных линий приведен в Положении о размещении ЛО (Приложение к чертежу ПП-1)

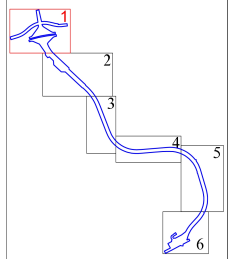


Красные линии, установленные в составе проекта планировки территории с проектом межевания в его составе, предусматривающего размещение линейного объекта регионального значения "3 очередь строительства Кольцевого маршрута в районе Приморской рекреационной зоны – "От транспортной развязки в районе пос. А. Космодемьянского подъезда к г. Светлому в границах муниципальных образований "Городской округ "Город Калининград", "Светловский городской округ", "Зеленоградский городской округ" Калининградской области

Красные линии, установленные в составе проекта планировки территории с проектом межевания в его составе, предусматривающего размещение линейного объекта регионального значения "3 очередь строительства Кольцевого маршрута в районе Приморской рекреационной зоны – "От транспортной развязки в районе пос. А. Космодемьянского подъезда к г. Светлому в границах муниципальных образований "Городской округ "Город Калининград", "Светловский городской округ", "Зеленоградский городской округ" Калининградской области

УСЛОВНЫЕ ОБОЗНАЧЕНИЯ

- Границы территории, в отношении которой осуществлена подготовка проекта планировки
- Граница МО "Гурьевский городской округ"
- Граница ГО "Город Калининград"
- Граница населенных пунктов
- Существующие красные линии
- Отменяемые красные линии
- Устанавливаемые красные линии
- 1 Номера характерных точек красных линий
- Границы планируемых элементов планировочной структуры

Заказчик: ООО "Десятая концессионная компания"

Год выпуска: 2020 00876-20-ППТ

г. Калининград, Гурьевский ГО

| Изм. | Кол.уч. | Лист | №док. | Подп. | Дата |
|---|---|---|---|---|---|
| Разраб. | | | | | |
| Директор | Гэта Л.И. | | | | 04.20 |
| Нач.отдела | Полякова Л.П. | | | | 04.20 |
| Инженер | Кузьмина Т.А. | | | | 04.20 |

Проект внесения изменений в документацию по планировке территории "Проект планировки территории с проектом межевания в его составе, предусматривающий размещение линейного объекта регионального значения "11 очередь строительства кольцевого маршрута в районе Приморской рекреационной зоны - "Мостовой переход через Калининградский залив с подходами (от пос. Космодемьянского до пос. Шоссейное)" в границах муниципальных образований "Городской округ "Город Калининград", "Гурьевский городской округ" Калининградской области

| Стадия | Лист | Листов |
|---|---|---|
| ПП | 1/1 | |

Чертеж красных линий
М 1:2000

© МП «Городской центр геодезии»
городского округа Калининград


Геоцентр

Взам. инв. №

Подп. и дата

Инв. № подл.

Проект внесения изменений в документацию по планировке территории "Проект планировки территории с проектом межевания в его составе, предусматривающий размещение линейного объекта регионального значения "11 очередь строительства кольцевого маршрута в районе Приморской рекреационной зоны - "Мостовой переход через Калининградский залив с подходами (от пос. Космодемьянского до пос. Шоссейное)" в границах муниципальных образований "Городской округ "Город Калининград", "Гурьевский городской округ" Калининградской области"
Чертеж красных линий.

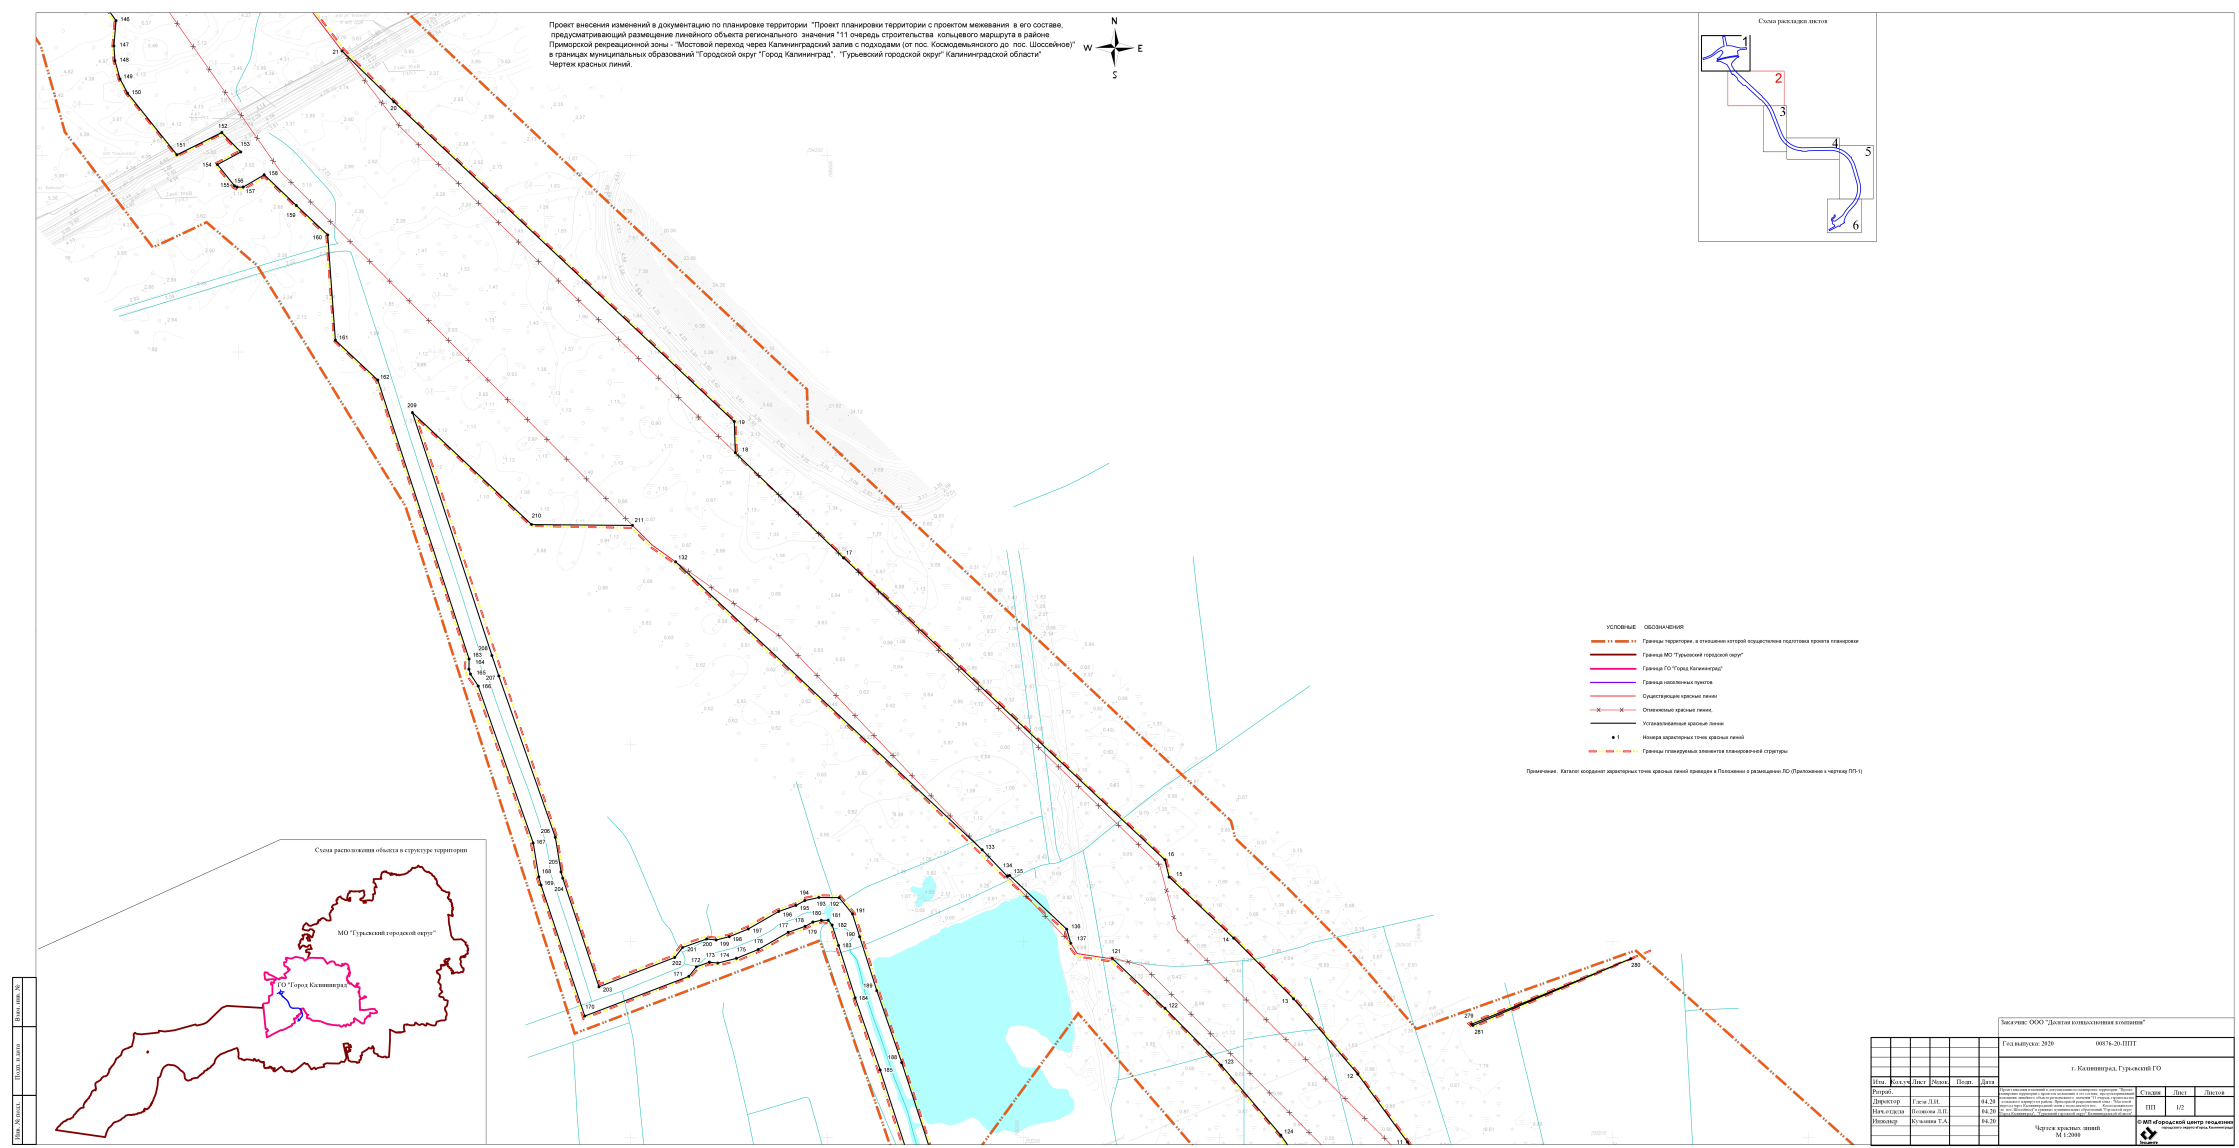



| | | | | | |
|---|---|---|---|---|---|
| Заказчик: ООО "Десятая концессионная компания" | | | | | |
| Год выпуска: 2020 | 00874-20-ППТ | | | | |
| г. Калининград, Гурьевский ГО | | | | | |
| Изм. | Кол.уч. | Лист | №док. | Подп. | Дата |
| Разраб. | | | | | |
| Директор | Гасси Л.Н. | | | | 04.20 |
| Нач.отдела | Поляков Л.П. | | | | 04.20 |
| Инженер | Кузьмина Т.А. | | | | 04.20 |
| Проект внесения изменений в документацию по планировке территории "Проект планировки территории с проектом межевания в его составе, предусматривающий размещение линейного объекта регионального значения "11 очередь строительства кольцевого маршрута в районе Приморской рекреационной зоны - "Мостовой переход через Калининградский залив с подходами (от пос. Космодемьянского до пос. Шоссейное)" в границах муниципальных образований "Городской округ "Город Калининград", "Гурьевский городской округ" Калининградской области" | | Стадия | Лист | Листов | |
| | | ППТ | 1/2 | | |
| Чертеж красных линий М 1:2000 | | © МП «Городской центр градостроительства городского округа «Город Калининград» | | | |

Инв. № подл. | Подп. и дата | Взам. инв. №

Проект внесения изменений в документацию по планировке территории "Проект планировки территории с проектом межевания в его составе, предусматривающий размещение линейного объекта регионального значения "11 очередь строительства кольцевого маршрута в районе Приморской рекреационной зоны - "Мостовой переход через Калининградский залив с подходами (от пос. Космодемьянского до пос. Шоссейное)" в границах муниципальных образований "Городской округ "Город Калининград", "Гурьевский городской округ" Калининградской области"
Чертеж красных линий.



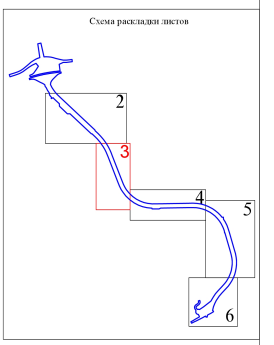




УСЛОВНЫЕ ОБОЗНАЧЕНИЯ

- Границы территории, в отношении которой осуществлена подготовка проекта планировки
- Граница МО "Гурьевский городской округ"
- Граница ГО "Город Калининград"
- Граница населенных пунктов
- Существующие красные линии
- Отменяемые красные линии,
- Устанавливаемые красные линии
- 1 Номера характерных точек красных линий
- Границы планируемых элементов планировочной структуры

Примечание. Каталог координат характерных точек красных линий приведен в Положении о размещении ЛО (Приложение к чертежу ППТ-1)

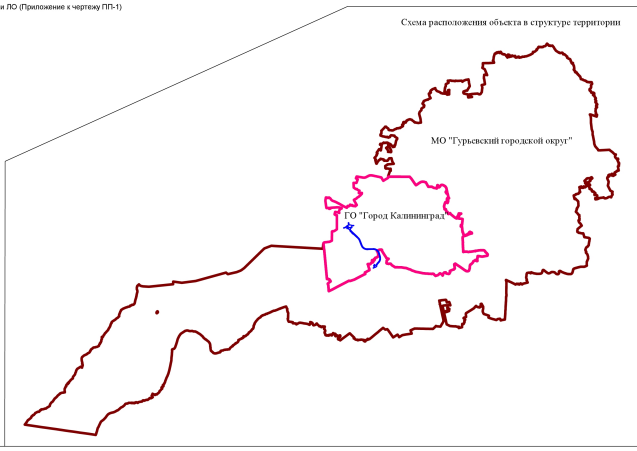Схема расположения объекта в структуре территории




Заказчик: ООО "Десятая концессионная компания"

| Изм. | Кол.уч. | Лист | №док. | Подп. | Дата |
|---|---|---|---|---|---|
| Разраб. | | | | | |
| Директор | Глеза Л.И. | | | | 04.20 |
| Нач.отдела | Поликова Л.П. | | | | 04.20 |
| Инженер | Кузьмина Т.А. | | | | 04.20 |

Год выпуска: 2020 00876-20-ППТ

г. Калининград, Гурьевский ГО

Проект внесения изменений в документацию по планировке территории "Проект планировки территории с проектом межевания в его составе, предусматривающий размещение линейного объекта регионального значения "11 очередь строительства кольцевого маршрута в районе Приморской рекреационной зоны - "Мостовой переход через Калининградский залив с подходами (от пос. Космодемьянского до пос. Шоссейное)" в границах муниципальных образований "Городской округ "Город Калининград", "Гурьевский городской округ" Калининградской области"

| Стадия | Лист | Листов |
|---|---|---|
| ПП | 1/3 | |

Чертеж красных линий
М 1:2000

© МП «Городской центр геодезии» городского округа «Город Калининград»


Геоцентр

Взам. инв. №

Подп. и дата

Инв. № подл.

Проект внесения изменений в документацию по планировке территории "Проект планировки территории с проектом межевания в его составе, предусматривающий размещение линейного объекта регионального значения "11 очередь строительства кольцевого маршрута в районе Приморской рекреационной зоны - "Мостовой переход через Калининградский залив с подходами (от пос. Космодемьянского до пос. Шоссейное)" в границах муниципальных образований "Городской округ "Город Калининград", "Гурьевский городской округ" Калининградской области"
Чертеж красных линий.

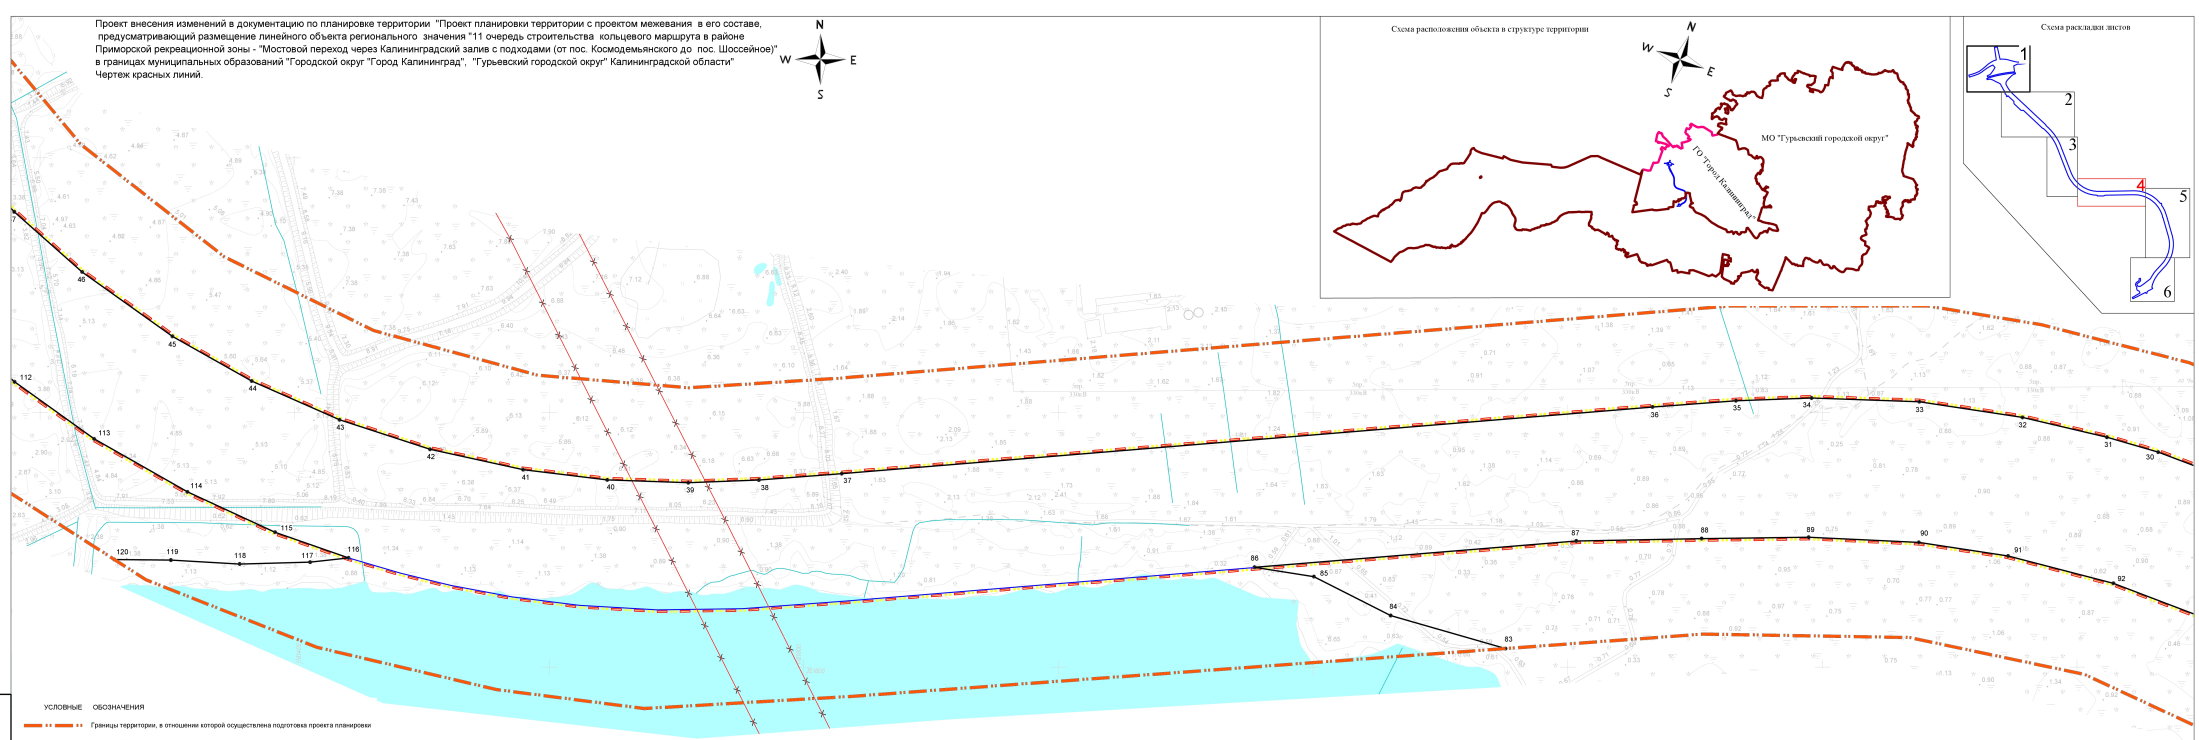


УСЛОВНЫЕ ОБОЗНАЧЕНИЯ

- Границы территории, в отношении которой осуществлена подготовка проекта планировки
- Граница МО "Гурьевский городской округ"
- Граница ГО "Город Калининград"
- Граница населенных пунктов
- Существующие красные линии
- Отменяемые красные линии,
- Устанавливаемые красные линии
- 1 Номера характерных точек красных линий
- Границы планируемых элементов планировочной структуры

Примечание. Каталог координат характерных точек красных линий приведен в Положении о размещении ЛО (Приложение к чертежу ППТ-1)

Взам. инв. №

Подп. и дата

Инв. № подл.

Заказчик: ООО "Десятая концессионная компания"

Год выпуска: 2020 00876-20-ППТ

г. Калининград, Гурьевский ГО

| Изм. | Кол.уч. | Лист | №док. | Подп. | Дата |
|---|---|---|---|---|---|
| Разраб. | | | | | |
| Директор | Гаева Л.Н. | | | | 04.20 |
| Нач.отдела | Полякова Л.П. | | | | 04.20 |
| Инженер | Кульмина Т.А. | | | | 04.20 |


Проект внесения изменений в документацию по планировке территории "Проект планировки территории с проектом межевания в его составе, предусматривающий размещение линейного объекта регионального значения "11 очередь строительства кольцевого маршрута в районе Приморской рекреационной зоны - "Мостовой переход через Калининградский залив с подходами (от пос. Космодемьянского до пос. Шоссейное)" в границах муниципальных образований "Городской округ "Город Калининград", "Гурьевский городской округ" Калининградской области"

Чертеж красных линий
М 1:2000

| Стадия | Лист | Листов |
|---|---|---|
| ППТ | 1/4 | |

© МП «Городской центр геодезии» городского округа «Калининград»

Проект внесения изменений в документацию по планировке территории "Проект планировки территории с проектом межевания в его составе, предусматривающий размещение линейного объекта регионального значения "11 очередь строительства кольцевого маршрута в районе Приморской рекреационной зоны - "Мостовой переход через Калининградский залив с подходами (от пос. Космодемьянского до пос. Шоссейное)" в границах муниципальных образований "Городской округ "Город Калининград", "Гурьевский городской округ" Калининградской области"
Чертеж красных линий.

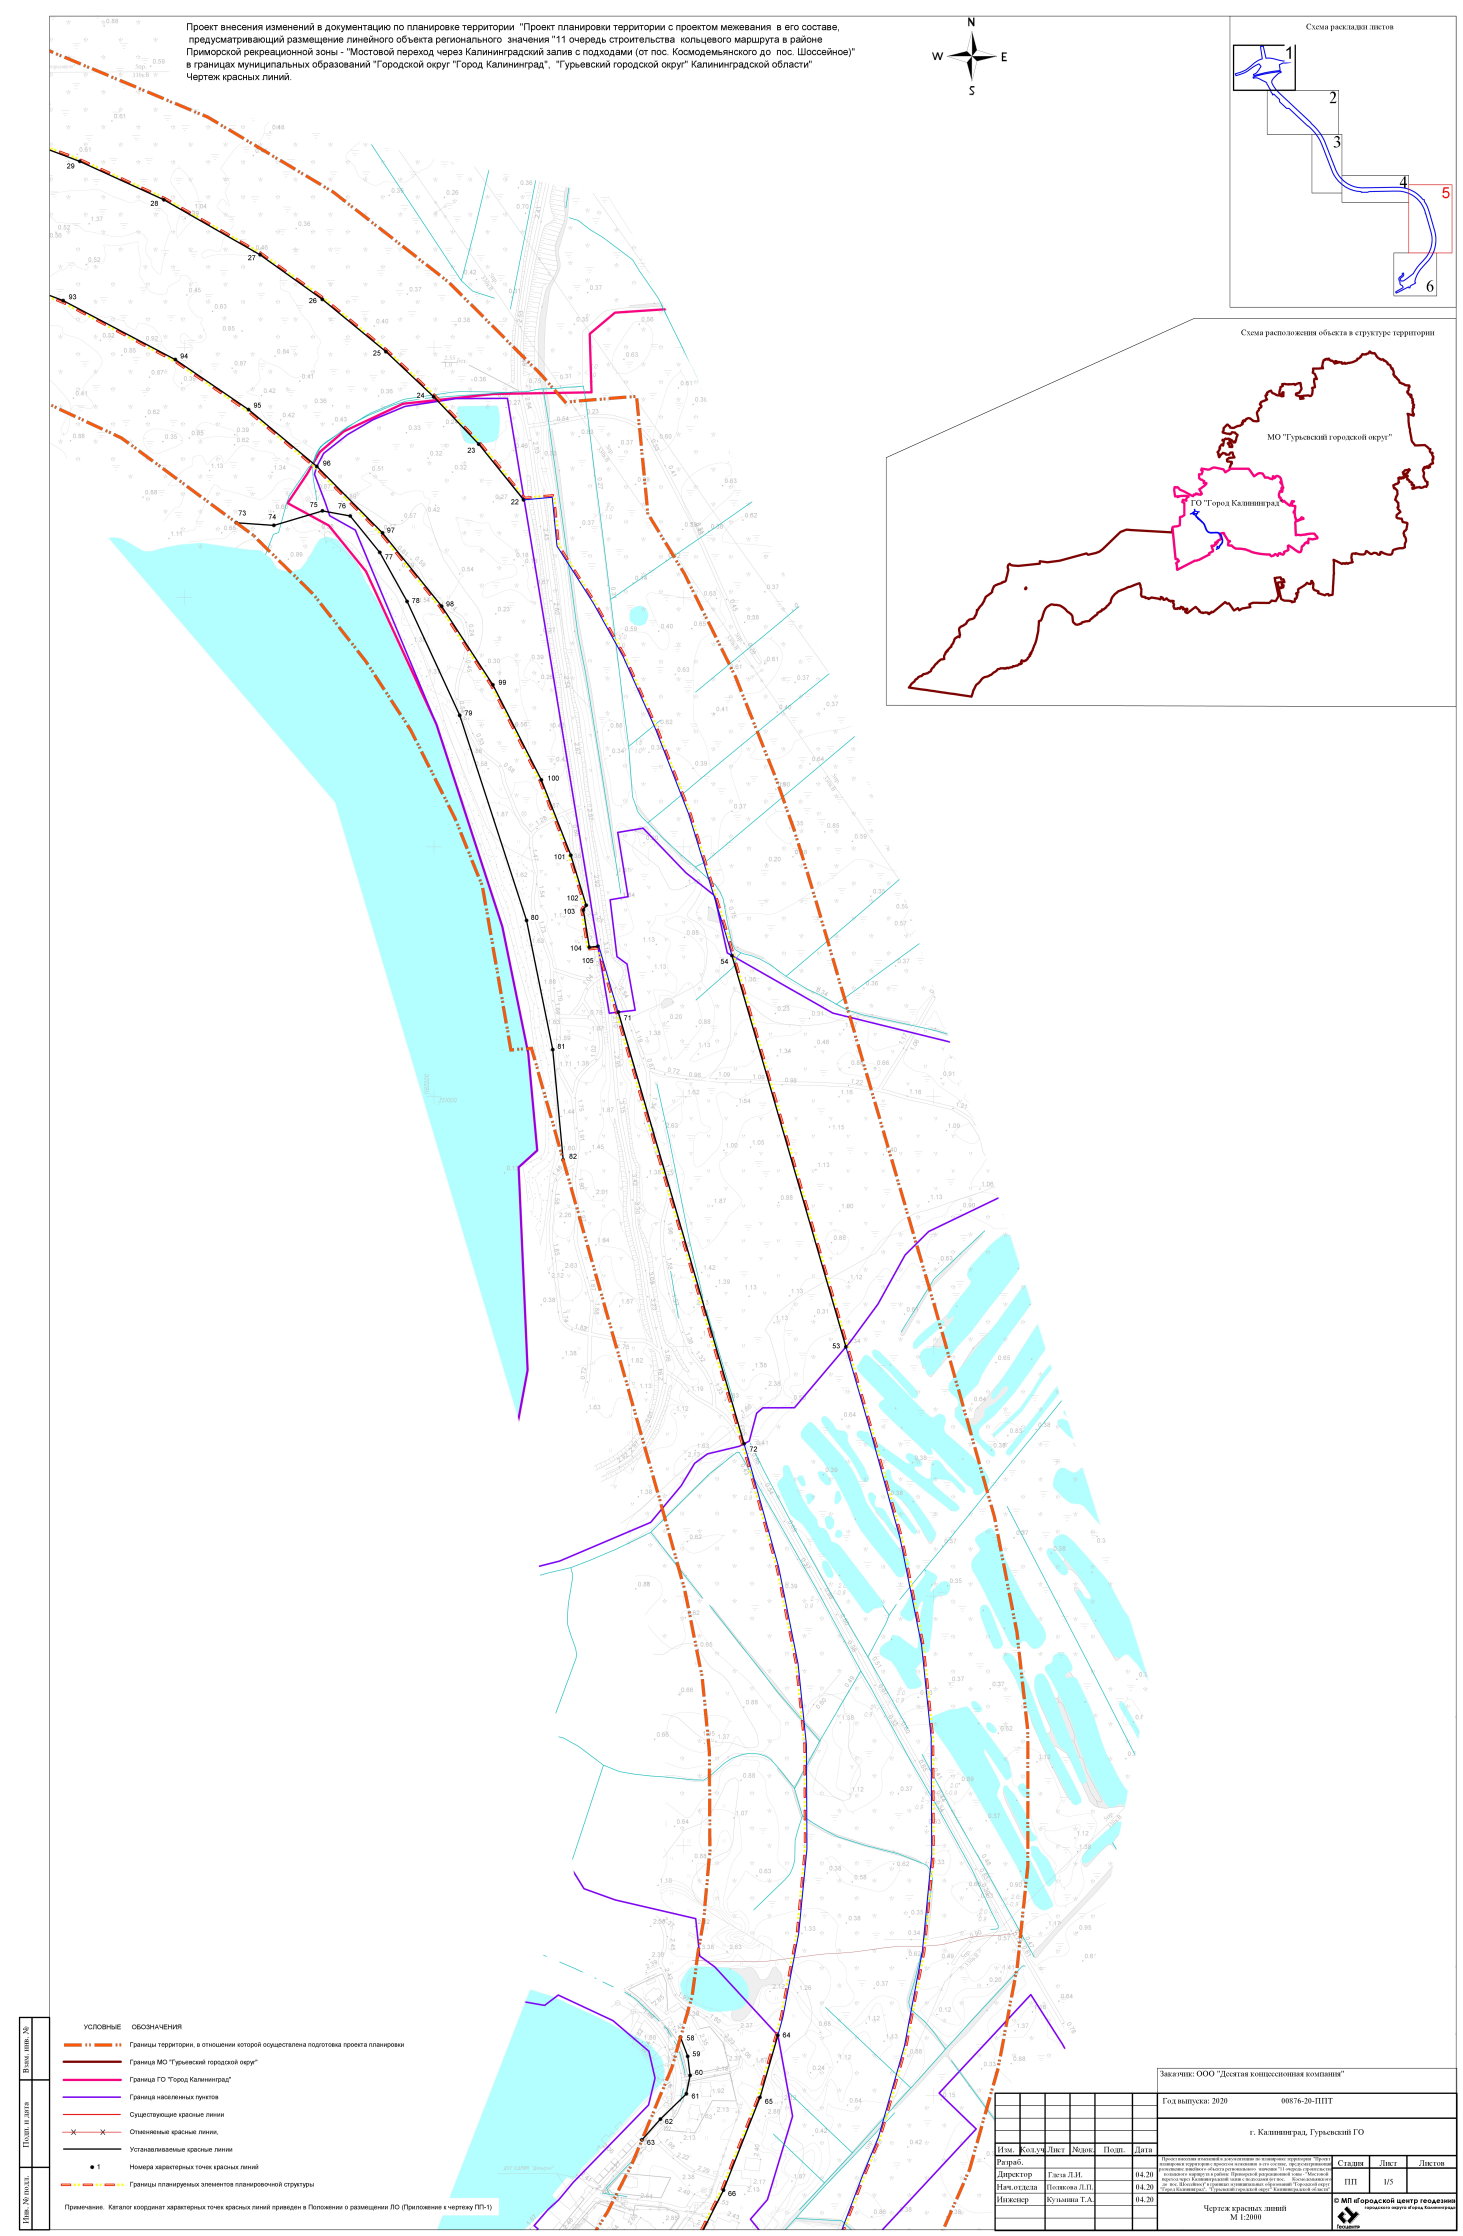


УСЛОВНЫЕ ОБОЗНАЧЕНИЯ

- Границы территории, в отношении которой осуществлена подготовка проекта планировки
- Граница МО "Гурьевский городской округ"
- Граница ГО "Город Калининград"
- Граница населенных пунктов
- Существующие красные линии
- Отменяемые красные линии,
- Устанавливаемые красные линии
- 1 Номера характерных точек красных линий
- Границы планируемых элементов планировочной структуры

Примечание. Каталог координат характерных точек красных линий приведен в Положении о размещении ЛО (Приложение к чертежу ПП-1)

Заказчик: ООО "Десятая концессионная компания"

Год выпуска: 2020 00876-20-ППТ

г. Калининград, Гурьевский ГО

| Изм. | Кол.уч. | Лист | №док. | Подп. | Дата |
|---|---|---|---|---|---|
| Разраб. | | | | | |
| Директор | Тлеся Л.И. | | | | 04.20 |
| Нач.отдела | Поликова Л.П. | | | | 04.20 |
| Инженер | Кульнина Т.А. | | | | 04.20 |

Проект внесения изменений в документацию по планировке территории "Проект планировки территории с проектом межевания в его составе, предусматривающий размещение линейного объекта регионального значения "11 очередь строительства кольцевого маршрута в районе Приморской рекреационной зоны - "Мостовой переход через Калининградский залив с подходами (от пос. Космодемьянского до пос. Шоссейное)" в границах муниципальных образований "Городской округ "Город Калининград", "Гурьевский городской округ" Калининградской области"

| Стадия | Лист | Листов |
|---|---|---|
| ППТ | 1/5 | |


Чертеж красных линий
М 1:2000

© МП «Городской центр геодезии» городского округа «Город Калининград»

Геодезия

Инв. № подл. | Подп. и дата | Взам. инв. №

Проект внесения изменений в документацию по планировке территории "Проект планировки территории с проектом межевания в его составе, предусматривающий размещение линейного объекта регионального значения "11 очередь строительства кольцевого маршрута в районе Приморской рекреационной зоны - "Мостовой переход через Калининградский залив с подходами (от пос. Космодемьянского до пос. Шоссейное)" в границах муниципальных образований "Городской округ "Город Калининград", "Гурьевский городской округ" Калининградской области"
Чертеж красных линий.

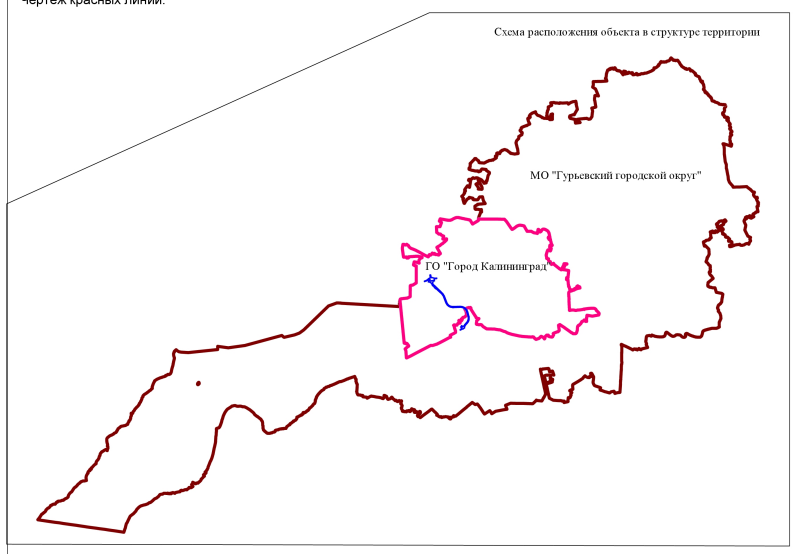








УСЛОВНЫЕ ОБОЗНАЧЕНИЯ

- Границы территории, в отношении которой осуществлена подготовка проекта планировки
- Граница МО "Гурьевский городской округ"
- Граница ГО "Город Калининград"
- Граница населенных пунктов
- Существующие красные линии
- Отменяемые красные линии,
- Устанавливаемые красные линии
- ● 1 Номера характерных точек красных линий
- Границы планируемых элементов планировочной структуры

Примечание. Каталог координат характерных точек красных линий приведен в Положении о размещении ЛО (Приложение к чертежу ПП-1)

Взам. инв. №
Подп. и дата
Инв. № подл.

| Изм. | Кол.уч. | Лист | №док. | Подп. | Дата |
|---|---|---|---|---|---|
| Разраб. | | | | | |
| Директор | | Глеза Л.И. | | | 04.20 |
| Нач.отдела | | Полякова Л.П. | | | 04.20 |
| Инженер | | Кульмина Т.А. | | | 04.20 |

Заказчик: ООО "Десятая концессионная компания"

Год выпуска: 2020 00876-20-ППТ

г. Калининград, Гурьевский ГО

Проект внесения изменений в документацию по планировке территории "Проект планировки территории с проектом межевания в его составе, предусматривающий размещение линейного объекта регионального значения "11 очередь строительства кольцевого маршрута в районе Приморской рекреационной зоны - "Мостовой переход через Калининградский залив с подходами (от пос. Космодемьянского до пос. Шоссейное)" в границах муниципальных образований "Городской округ "Город Калининград", "Гурьевский городской округ" Калининградской области"

| Стадия | Лист | Листов |
|---|---|---|
| ПП | 1/6 | |

Чертеж красных линий
М 1:2000

© МП «Городской центр геодезии» городского округа «Город Калининград»
Геоцентр

Проект внесения изменений в документацию по планировке территории "Проект планировки территории с проектом межевания в его составе, предусматривающий размещение линейного объекта регионального значения "11 очередь строительства кольцевого маршрута в районе Приморской рекреационной зоны - "Мостовой переход через Калининградский залив с подходами (от пос. Космодемьянского до пос. Шоссейное)" в границах муниципальных образований "Городской округ "Город Калининград", "Гурьевский городской округ" Калининградской области" Чертеж границ зоны планируемого размещения линейного объекта. Чертеж границ зон планируемого размещения линейных объектов, подлежащих реконструкции в связи с изменением их местоположения

УСЛОВНЫЕ ОБОЗНАЧЕНИЯ

- Границы территории, в отношении которой осуществляется подготовка проекта планировки
- Граница МО "Гурьевский городской округ"
- Граница ГО "Город Калининград"
- Граница населенных пунктов
- Границы зоны планируемого размещения линейного объекта
- 1 Номера характерных точек границ зоны планируемого размещения линейного объекта
- Границы ранее образованных земельных участков
- Ось автодороги

**Границы зон с особыми условиями использования территорий, подлежащие установлению в связи с размещением линейного объекта**

- Придорожная полоса автодороги (вне населенных пунктов)

**Границы зон планируемого размещения линейных объектов, подлежащих реконструкции в связи с изменением их местоположения**

- 1 - подземные инженерные коммуникации / номер контура
- 2 - воздушные линии электропередачи и дороги / номер контура
- 11 - реконструкция существующей мелиоративной системы / номер контура
- 1 Номера характерных точек границ зон планируемого размещения линейных объектов, подлежащих реконструкции в связи с изменением их местоположения

*Примечание: Границы зон с особыми условиями использования территорий, подлежащие установлению или изменению в связи с размещением линейных объектов, подлежащих реконструкции в связи с изменением их местоположения совпадают с границами зон планируемого размещения линейных объектов, подлежащих реконструкции в связи с изменением их местоположения*


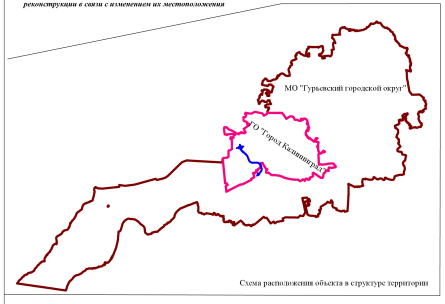



Схема расположения объекта в структуре территории

Схема раскладки листов

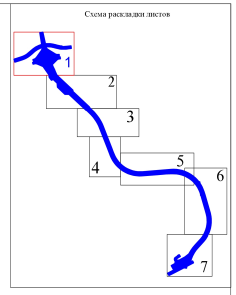


ш. Балтийское

Калининградский отводной канал

Заказчик: ООО "Десятая концессионная компания"

| Изм. | Кол.уч. | Лист | №док. | Подп. | Дата | Год выпуска: 2020 | 00876-20-ППТ | |
|---|---|---|---|---|---|---|---|---|
| | | | | | | г. Калининград, Гурьевский ГО | | |
| Разраб. | | | | | | "Проект внесения изменений в документацию по планировке территории "Проект планировки территории с проектом межевания в его составе, предусматривающий размещение линейного объекта регионального значения "11 очередь строительства кольцевого маршрута в районе Приморской рекреационной зоны - "Мостовой переход через Калининградский залив с подходами (от пос. Космодемьянского до пос. Шоссейное)" в границах муниципальных образований "Городской округ "Город Калининград", "Гурьевский городской округ" Калининградской области" | Стадия | Лист | Листов |
| Директор | | Глеза Л.И. | | | 04.20 | | ППТ | 2/1 | |
| Нач.отдела | | Полякова Л.П. | | | 04.20 | "Чертеж границ зоны планируемого размещения линейного объекта. Чертеж границ зон планируемого размещения линейных объектов, подлежащих реконструкции в связи с изменением их местоположения М 1:2000" | | | |
| Инженер | | Кульмина Т.А. | | | 04.20 | | © МП «Городской центр геодезии» городского округа Калининград | | |

Инв.№ подл. | Подп. и дата | Взам. инв.№

Проект внесения изменений в документацию по планировке территории "Проект планировки территории с проектом межевания в его составе, предусматривающий размещение линейного объекта регионального значения "11 очередь строительства кольцевого маршрута в районе Приморской рекреационной зоны - "Мостовой переход через Калининградский залив с подходами (от пос. Космодемьянского до пос. Шоссейное)" в границах муниципальных образований "Городской округ "Город Калининград", "Гурьевский городской округ" Калининградской области"
Чертеж границ зоны планируемого размещения линейного объекта. Чертеж границ зон планируемого размещения линейных объектов, подлежащих реконструкции в связи с изменением их местоположения

N
W E
S

Схема расположения объекта в структуре территории


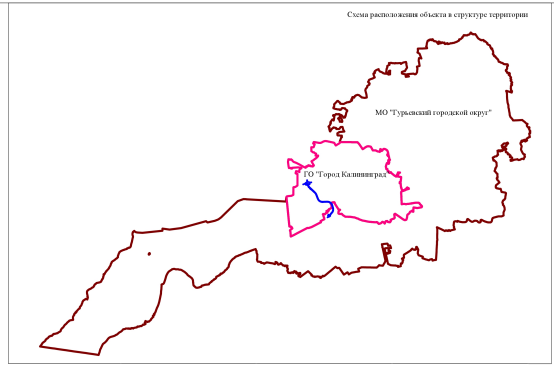



Схема раскладки листов

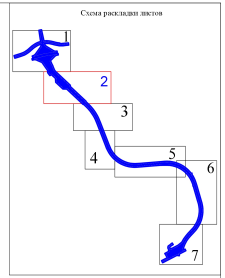


УСЛОВНЫЕ ОБОЗНАЧЕНИЯ

- Границы территории, в отношении которой осуществляется подготовка проекта планировки
- Граница МО "Гурьевский городской округ"
- Граница ГО "Город Калининград"
- Границы населенных пунктов
- Границы зоны планируемого размещения линейного объекта
- 1 — Номера характерных точек границ зоны планируемого размещения линейного объекта
- Границы ранее образованных земельных участков
- Ось автодороги

**Границы зон с особыми условиями использования территорий, подлежащие установлению в связи с размещением линейного объекта**

- Придорожная полоса автодороги (вне населенных пунктов)

**Границы зон планируемого размещения линейных объектов, подлежащих реконструкции в связи с изменением их местоположения**

- 1 — подземные инженерные коммуникации / номер контура
- 2 — воздушные линии электропередачи и дороги / номер контура
- 11 — реконструкция существующей мелиоративной системы / номер контура
- 1 — Номера характерных точек границ зон планируемого размещения линейных объектов, подлежащих реконструкции в связи с изменением их местоположения

***Примечание: Границы зон с особыми условиями использования территорий, подлежащие установлению или изменению в связи с размещением линейных объектов, подлежащих реконструкции в связи с изменением их местоположения совпадают с границами зон планируемого размещения линейных объектов, подлежащих реконструкции в связи с изменением их местоположения***

Заказчик: ООО "Десятая концессионная компания"

Год выпуска: 2020 00876-20-ППТ

г. Калининград, Гурьевский ГО

| Изм. | Кол.уч. | Лист | №док. | Подп. | Дата |
|---|---|---|---|---|---|
| Разраб. | | | | | |
| Директор | Гаеза Л.И. | | | | 04.20 |
| Нач.отдела | Полякова Л.П. | | | | 04.20 |
| Инженер | Кулакина Т.А. | | | | 04.20 |


Чертеж границ зоны планируемого размещения линейного объекта. Чертеж границ зон планируемого размещения линейных объектов, подлежащих реконструкции в связи с изменением их местоположения
М 1:2000

| Стадия | Лист | Листов |
|---|---|---|
| ПП | 2/2 | |

© МП «Городской центр геодезии»
городского округа «Город Калининград»

Инв. № подл. | Подп. и дата | Взам. инв. №

Проект внесения изменений в документацию по планировке территории "Проект планировки территории с проектом межевания в его составе, предусматривающий размещение линейного объекта регионального значения "11 очередь строительства кольцевого маршрута в районе Приморской рекреационной зоны - "Мостовой переход через Калининградский залив с подходами (от пос. Космодемьянского до пос. Шоссейное)" в границах муниципальных образований "Городской округ "Город Калининград", "Гурьевский городской округ" Калининградской области"
Чертеж границ зоны планируемого размещения линейного объекта. Чертеж границ зон планируемого размещения линейных объектов, подлежащих реконструкции в связи с изменением их местоположения

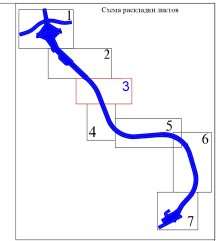





УСЛОВНЫЕ ОБОЗНАЧЕНИЯ

- Границы территории, в отношении которой осуществляется подготовка проекта планировки
- Граница МО "Гурьевский городской округ"
- Граница ГО "Город Калининград"
- Граница населенных пунктов
- Границы зоны планируемого размещения линейного объекта
- 1 — Номера характерных точек границ зоны планируемого размещения линейного объекта
- Границы ранее образованных земельных участков
- Ось автодороги

**Границы зон планируемого размещения линейных объектов, подлежащих реконструкции в связи с изменением их местоположения**

- Придорожная полоса автодороги (вне населенных пунктов)

**Границы зон планируемого размещения линейных объектов, подлежащих реконструкции в связи с изменением их местоположения**

- 1 — подземные инженерные коммуникации / номер контура
- 2 — воздушные линии электропередачи и дороги / номер контура
- 11 — реконструкция существующей мелиоративной системы / номер контура
- 1 — Номера характерных точек границ зон планируемого размещения линейных объектов, подлежащих реконструкции в связи с изменением их местоположения

***Примечание: Границы зон с особыми условиями использования территорий, подлежащие установлению или изменению в связи с размещением линейных объектов, подлежащих реконструкции в связи с изменением их местоположения совпадают с границами зон планируемого размещения линейных объектов, подлежащих реконструкции в связи с изменением их местоположения***


Схема расположения объекта в структуре территории




Заказчик: ООО "Десятая концессионная компания"

| | | | | | | | | |
|---|---|---|---|---|---|---|---|---|
| | | | | | | Год выпуска: 2020 | 00876-20-ППТ | |
| | | | | | | г. Калининград, Гурьевский ГО | | |
| Изм. | Кол.уч. | Лист | №док. | Подп. | Дата | Проект внесения изменений в документацию по планировке территории "Проект планировки территории с проектом межевания в его составе, предусматривающий размещение линейного объекта регионального значения "11 очередь строительства кольцевого маршрута в районе Приморской рекреационной зоны - "Мостовой переход через Калининградский залив с подходами (от пос. Космодемьянского до пос. Шоссейное)" в границах муниципальных образований "Городской округ "Город Калининград", "Гурьевский городской округ" Калининградской области" | Стадия | Лист | Листов |
| Разраб. | | | | | | | | |
| Директор | | Гэсэ Л.И. | | | 04.20 | | ПП | 2/3 | |
| Нач.отдела | | Полякова Л.П. | | | 04.20 | | | | |
| Инженер | | Кузовина Т.А. | | | 04.20 | Чертеж границ зоны планируемого размещения линейного объекта. Чертеж границ зон планируемого размещения линейных объектов, подлежащих реконструкции в связи с изменением их местоположения М 1:2000 | © МП «Городской центр геодезии» Геодезия карты Калининграда | |

Инв. № подл. | Подп. и дата | Взам. инв. №

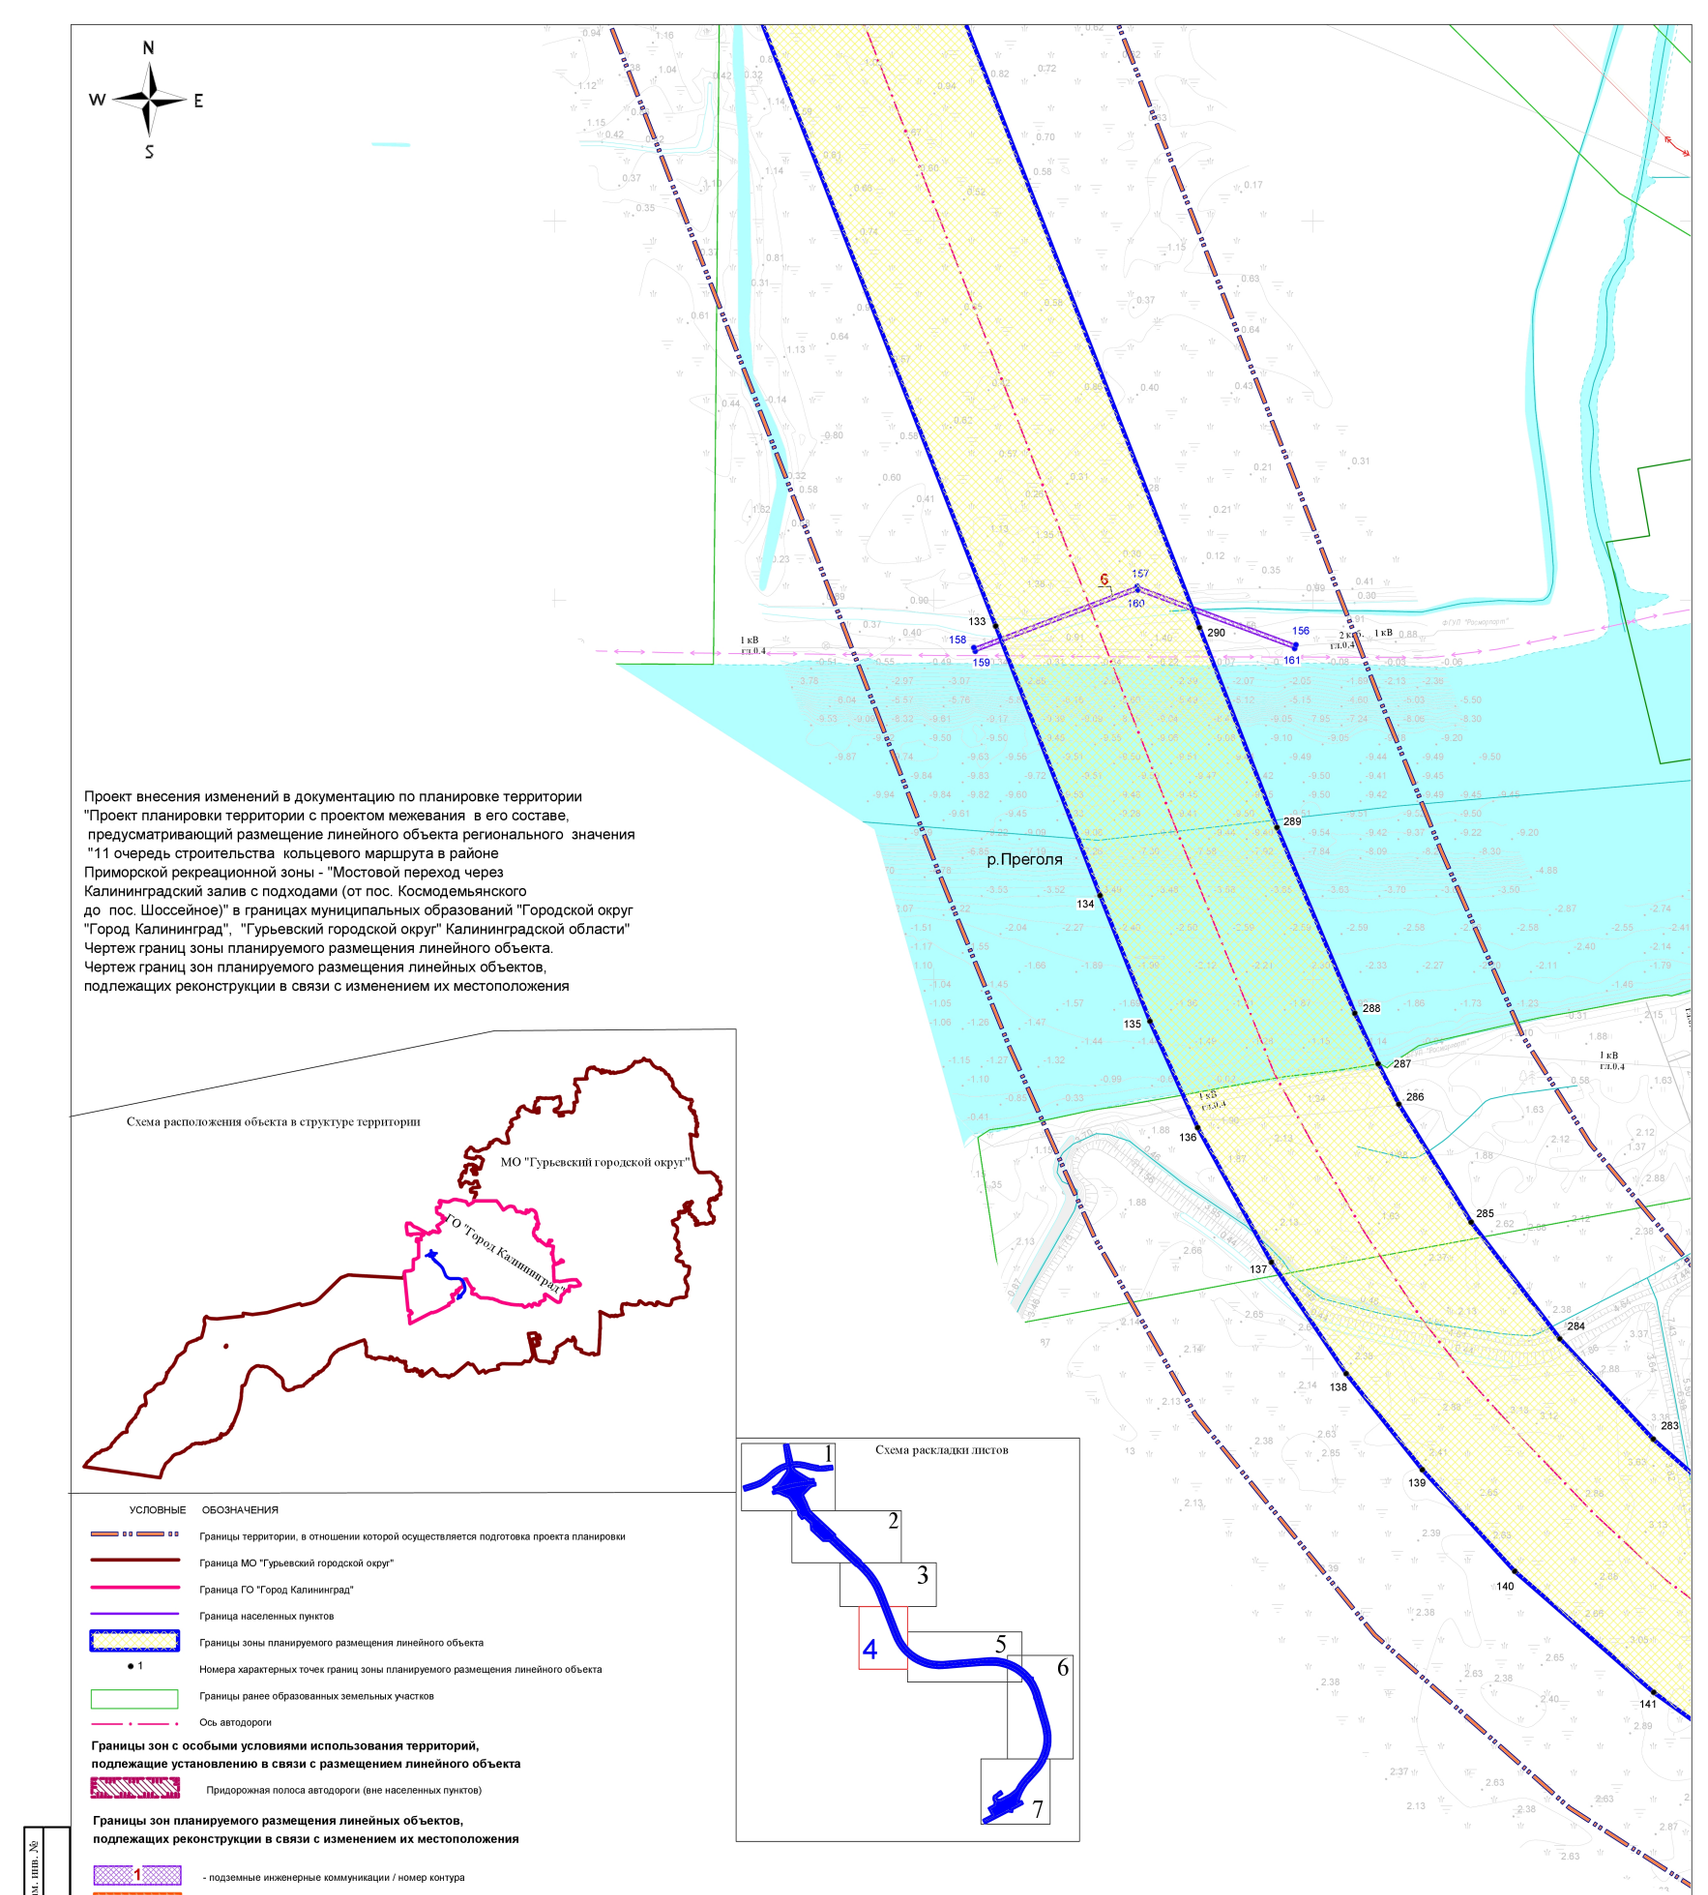


Проект внесения изменений в документацию по планировке территории "Проект планировки территории с проектом межевания в его составе, предусматривающий размещение линейного объекта регионального значения "11 очередь строительства кольцевого маршрута в районе Приморской рекреационной зоны - "Мостовой переход через Калининградский залив с подходами (от пос. Космодемьянского до пос. Шоссейное)" в границах муниципальных образований "Городской округ "Город Калининград", "Гурьевский городской округ" Калининградской области"
Чертеж границ зоны планируемого размещения линейного объекта.
Чертеж границ зон планируемого размещения линейных объектов, подлежащих реконструкции в связи с изменением их местоположения

Схема расположения объекта в структуре территории




Схема раскладки листов




УСЛОВНЫЕ ОБОЗНАЧЕНИЯ

- Границы территории, в отношении которой осуществляется подготовка проекта планировки
- Граница МО "Гурьевский городской округ"
- Граница ГО "Город Калининград"
- Граница населенных пунктов
- Границы зоны планируемого размещения линейного объекта
- 1 — Номера характерных точек границ зоны планируемого размещения линейного объекта
- Границы ранее образованных земельных участков
- Ось автодороги

**Границы зон с особыми условиями использования территорий, подлежащие установлению в связи с размещением линейного объекта**

- Придорожная полоса автодороги (вне населенных пунктов)

**Границы зон планируемого размещения линейных объектов, подлежащих реконструкции в связи с изменением их местоположения**

- 1 — подземные инженерные коммуникации / номер контура
- 2 — воздушные линии электропередачи и дороги / номер контура
- 11 — реконструкция существующей мелиоративной системы / номер контура
- 1 — Номера характерных точек границ зон планируемого размещения линейных объектов, подлежащих реконструкции в связи с изменением их местоположения

***Примечание: Границы зон с особыми условиями использования территорий, подлежащие установлению или изменению в связи с размещением линейных объектов, подлежащих реконструкции в связи с изменением их местоположения совпадают с границами зон планируемого размещения линейных объектов, подлежащих реконструкции в связи с изменением их местоположения***

Взам. инв. №
Подп. и дата
Инв. № подл.

Заказчик: ООО "Десятая концессионная компания"

Год выпуска: 2020 00876-20-ППТ

г. Калининград, Гурьевский ГО

| Изм. | Колуч. | Лист | №док. | Подп. | Дата |
|---|---|---|---|---|---|
| Разраб. | | | | | |
| Директор | | Глеза Л.И. | | | 04.20 |
| Нач.отдела | | Полякова Л.П. | | | 04.20 |
| Инженер | | Кузьмина Т.А. | | | 04.20 |


Проект внесения изменений в документацию по планировке территории "Проект планировки территории с проектом межевания в его составе, предусматривающий размещение линейного объекта регионального значения "11 очередь строительства кольцевого маршрута в районе Приморской рекреационной зоны - "Мостовой переход через Калининградский залив с подходами (от пос. Космодемьянского до пос. Шоссейное)" в границах муниципальных образований "Городской округ "Город Калининград", "Гурьевский городской округ" Калининградской области"


Чертеж границ зоны планируемого размещения линейного объекта. Чертеж границ зон планируемого размещения линейных объектов, подлежащих реконструкции в связи с изменением их местоположения
М 1:2000

| Стадия | Лист | Листов |
|---|---|---|
| ПП | 2/4 | |

© МП «Городской центр геодезии» городского округа «Город Калининград»
Геоцентр

Проект внесения изменений в документацию по планировке территории "Проект планировки территории с проектом межевания в его составе, предусматривающий размещение линейного объекта регионального значения "11 очередь строительства кольцевого маршрута в районе Приморской рекреационной зоны - "Мостовой переход через Калининградский залив с подходами (от пос. Космодемьянского до пос. Шоссейное)" в границах муниципальных образований "Городской округ "Город Калининград", "Гурьевский городской округ" Калининградской области"
Чертеж границ зоны планируемого размещения линейного объекта. Чертеж границ зон планируемого размещения линейных объектов, подлежащих реконструкции в связи с изменением их местоположения

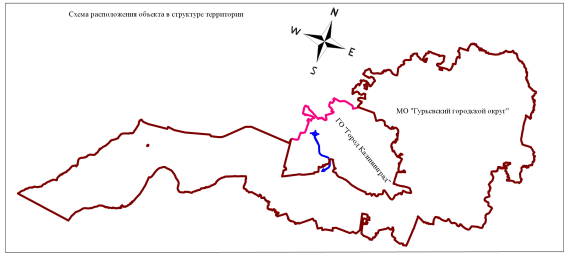

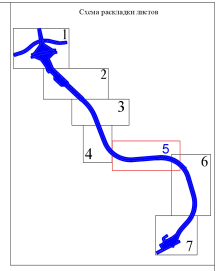



УСЛОВНЫЕ ОБОЗНАЧЕНИЯ

- Границы территории, в отношении которой осуществляется подготовка проекта планировки
- Граница МО "Гурьевский городской округ"
- Граница ГО "Город Калининград"
- Граница населенных пунктов
- Границы зоны планируемого размещения линейного объекта
- 1 — Номера характерных точек границ зоны планируемого размещения линейного объекта
- Границы ранее образованных земельных участков
- Ось автодороги

**Границы зон планируемого размещения линейных объектов, подлежащих реконструкции в связи с изменением их местоположения**

- Придорожная полоса автодороги (вне населенных пунктов)

**Границы зон планируемого размещения линейных объектов, подлежащих реконструкции в связи с изменением их местоположения**

- 1 — подземные инженерные коммуникации / номер контура
- 2 — воздушные линии электропередачи и дороги / номер контура
- 11 — реконструкция существующей мелиоративной системы / номер контура
- 1 — Номера характерных точек границ зон планируемого размещения линейных объектов, подлежащих реконструкции в связи с изменением их местоположения

***Примечание: Границы зон с особыми условиями использования территорий, подлежащие установлению или изменению в связи с размещением линейных объектов, подлежащих реконструкции в связи с изменением их местоположения совпадают с границами зон планируемого размещения линейных объектов, подлежащих реконструкции в связи с изменением их местоположения***

Взам. инв. №

Подп. и дата

Инв. № подл.

Заказчик: ООО "Десятая концессионная компания"

Год выпуска: 2020 | 008876-20-ППТ

г. Калининград, Гурьевский ГО

| Изм. | Кол.уч. | Лист | №док. | Подп. | Дата |
|---|---|---|---|---|---|
| Разраб. | | | | | |
| Директор | | Гаєн Л.И. | | | 04.20 |
| Нач.отдела | | Полякова Л.П. | | | 04.20 |
| Инженер | | Кузьмина Т.А. | | | 04.20 |

Проект внесения изменений в документацию по планировке территории "Проект планировки территории с проектом межевания в его составе, предусматривающий размещение линейного объекта регионального значения "11 очередь строительства кольцевого маршрута в районе Приморской рекреационной зоны - "Мостовой переход через Калининградский залив с подходами (от пос. Космодемьянского до пос. Шоссейное)" в границах муниципальных образований "Городской округ "Город Калининград", "Гурьевский городской округ" Калининградской области"

Чертеж границ зоны планируемого размещения линейного объекта. Чертеж границ зон планируемого размещения линейных объектов, подлежащих реконструкции в связи с изменением их местоположения

М 1:2000

| Стадия | Лист | Листов |
|---|---|---|
| ПП | 2/5 | |

© МП «Городской центр геодезии» Муниципального округа Калининград

Проект внесения изменений в документацию по планировке территории "Проект планировки территории с проектом межевания в его составе, предусматривающий размещение линейного объекта регионального значения "11 очередь строительства кольцевого маршрута в районе Приморской рекреационной зоны - "Мостовой переход через Калининградский залив с подходами (от пос. Космодемьянского до пос. Шоссейное)" в границах муниципальных образований "Городской округ "Город Калининград", "Гурьевский городской округ" Калининградской области"
Чертеж границ зоны планируемого размещения линейного объекта. Чертеж границ зон планируемого размещения линейных объектов, подлежащих реконструкции в связи с изменением их местоположения

N
W E
S

Схема раскладки листов


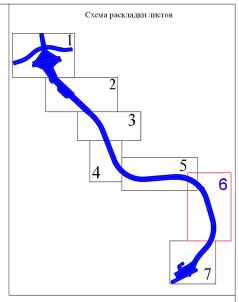



Схема расположения объекта в структуре территории

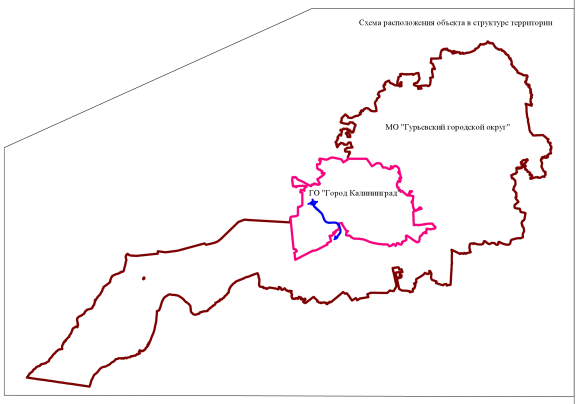


ГО "Город Калининград"
МО "Гурьевский городской округ"
Калининградский залив
пос. Шоссейное
пос. Шоссейное

УСЛОВНЫЕ ОБОЗНАЧЕНИЯ

- Границы территории, в отношении которой осуществляется подготовка проекта планировки
- Граница МО "Гурьевский городской округ"
- Граница ГО "Город Калининград"
- Граница населенных пунктов
- Границы зоны планируемого размещения линейного объекта
- 1 Номера характерных точек границ зоны планируемого размещения линейного объекта
- Границы ранее образованных земельных участков
- Ось автодороги

**Границы зон с особыми условиями использования территорий, подлежащие установлению в связи с размещением линейного объекта**

- Придорожная полоса автодороги (вне населенных пунктов)

**Границы зон планируемого размещения линейных объектов, подлежащих реконструкции в связи с изменением их местоположения**

- 1 - подземные инженерные коммуникации / номер контура
- 2 - воздушные линии электропередачи и дороги / номер контура
- 11 - реконструкция существующей мелиоративной системы / номер контура
- 1 Номера характерных точек границ зон планируемого размещения линейных объектов, подлежащих реконструкции в связи с изменением их местоположения

***Примечание: Границы зон с особыми условиями использования территорий, подлежащие установлению или изменению в связи с размещением линейных объектов, подлежащих реконструкции в связи с изменением их местоположения совпадают с границами зон планируемого размещения линейных объектов, подлежащих реконструкции в связи с изменением их местоположения***

Взам. инв. №
Подп. и дата
Инв. № подл.

| Изм. | Кол.уч. | Лист | №док. | Подп. | Дата |
|---|---|---|---|---|---|
| Разраб. | | | | | |
| Директор | Тлеуз Л.И. | | | | 04.20 |
| Нач.отдела | Поликова Л.П. | | | | 04.20 |
| Инженер | Кульшина Т.А. | | | | 04.20 |

Заказчик: ООО "Десятая концессионная компания"

Год выпуска: 2020 — 00876-20-ППТ

г. Калининград, Гурьевский ГО


Проект внесения изменений в документацию по планировке территории "Проект планировки территории с проектом межевания в его составе, предусматривающий размещение линейного объекта регионального значения "11 очередь строительства кольцевого маршрута в районе Приморской рекреационной зоны - "Мостовой переход через Калининградский залив с подходами (от пос. Космодемьянского до пос. Шоссейное)" в границах муниципальных образований "Городской округ "Город Калининград", "Гурьевский городской округ" Калининградской области"


| Стадия | Лист | Листов |
|---|---|---|
| ППТ | 2/6 | |

Чертеж границ зоны планируемого размещения линейного объекта. Чертеж границ зон планируемого размещения линейных объектов, подлежащих реконструкции в связи с изменением их местоположения
М 1:2000

© МП «Городской центр геодезии городского округа «Город Калининград»

Проект внесения изменений в документацию по планировке территории "Проект планировки территории с проектом межевания в его составе, предусматривающий размещение линейного объекта регионального значения "11 очередь строительства кольцевого маршрута в районе Приморской рекреационной зоны - "Мостовой переход через Калининградский залив с подходами (от пос. Космодемьянского до пос. Шоссейное)" в границах муниципальных образований "Городской округ "Город Калининград", "Гурьевский городской округ" Калининградской области"
Чертеж границ зоны планируемого размещения линейного объекта. Чертеж границ зон планируемого размещения линейных объектов, подлежащих реконструкции в связи с изменением их местоположения

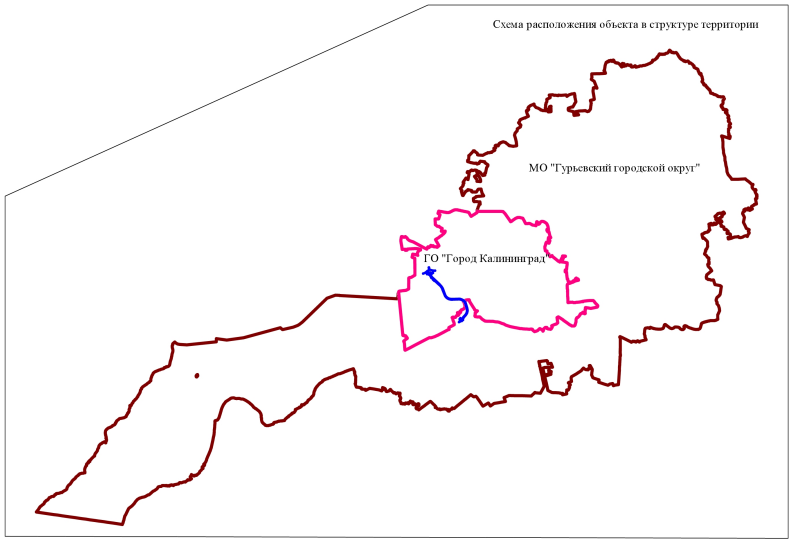

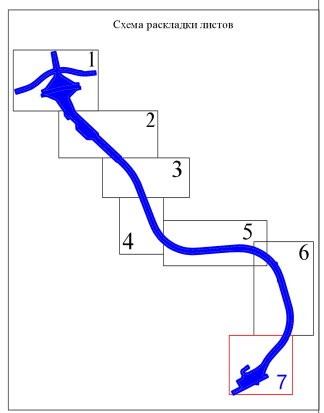
УСЛОВНЫЕ ОБОЗНАЧЕНИЯ

- Границы территории, в отношении которой осуществляется подготовка проекта планировки
- Граница МО "Гурьевский городской округ"
- Граница ГО "Город Калининград"
- Граница населенных пунктов
- Границы зоны планируемого размещения линейного объекта
- 1 — Номера характерных точек границ зоны планируемого размещения линейного объекта
- Границы ранее образованных земельных участков
- Ось автодороги

**Границы зон с особыми условиями использования территорий, подлежащие установлению в связи с размещением линейного объекта**

- Придорожная полоса автодороги (вне населенных пунктов)

**Границы зон планируемого размещения линейных объектов, подлежащих реконструкции в связи с изменением их местоположения**

- 1 — подземные инженерные коммуникации / номер контура
- 2 — воздушные линии электропередачи и дороги / номер контура
- 11 — реконструкция существующей мелиоративной системы / номер контура
- 1 — Номера характерных точек границ зон планируемого размещения линейных объектов, подлежащих реконструкции в связи с изменением их местоположения

***Примечание: Границы зон с особыми условиями использования территорий, подлежащие установлению или изменению в связи с размещением линейных объектов, подлежащих реконструкции в связи с изменением их местоположения совпадают с границами зон планируемого размещения линейных объектов, подлежащих реконструкции в связи с изменением их местоположения***

Заказчик: ООО "Десятая концессионная компания"

Год выпуска: 2020 00876-20-ППТ

г. Калининград, Гурьевский ГО

| Изм. | Кол.уч. | Лист | №док. | Подп. | Дата |
|---|---|---|---|---|---|
| Разраб. | | | | | |
| Директор | Глеза Л.И. | | | | 04.20 |
| Нач.отдела | Полякова Л.П. | | | | 04.20 |
| Инженер | Кузьмина Т.А. | | | | 04.20 |

Проект внесения изменений в документацию по планировке территории "Проект планировки территории с проектом межевания в его составе, предусматривающий размещение линейного объекта регионального значения "11 очередь строительства кольцевого маршрута в районе Приморской рекреационной зоны - "Мостовой переход через Калининградский залив с подходами (от пос. Космодемьянского до пос. Шоссейное)" в границах муниципальных образований "Городской округ "Город Калининград", "Гурьевский городской округ" Калининградской области"

Чертеж границ зоны планируемого размещения линейного объекта. Чертеж границ зон планируемого размещения линейных объектов, подлежащих реконструкции в связи с изменением их местоположения

М 1:2000

| Стадия | Лист | Листов |
|---|---|---|
| ПП | 2/7 | |

© МП «Городской центр геодезии» городского округа «Город Калининград»

Геоцентр

Взам. инв. №

Подп. и дата

Инв. № подл.

ПРОЕКТ ВНЕСЕНИЯ ИЗМЕНЕНИЙ
В ДОКУМЕНТАЦИЮ ПО ПЛАНИРОВКЕ ТЕРРИТОРИИ
«ПРОЕКТ ПЛАНИРОВКИ ТЕРРИТОРИИ С ПРОЕКТОМ МЕЖЕВАНИЯ В ЕГО СОСТАВЕ, ПРЕДУСМАТРИВАЮЩИЙ РАЗМЕЩЕНИЕ ЛИНЕЙНОГО ОБЪЕКТА РЕГИОНАЛЬНОГО ЗНАЧЕНИЯ
«11 ОЧЕРЕДЬ СТРОИТЕЛЬСТВА КОЛЬЦЕВОГО МАРШРУТА В РАЙОНЕ ПРИМОРСКОЙ РЕКРЕАЦИОННОЙ ЗОНЫ – «МОСТОВОЙ ПЕРЕХОД ЧЕРЕЗ КАЛИНИНГРАДСКИЙ ЗАЛИВ С ПОДХОДАМИ
(ОТ ПОС. КОСМОДЕМЬЯНСКОГО ДО ПОС. ШОССЕЙНОЕ)»
В ГРАНИЦАХ МУНИЦИПАЛЬНЫХ ОБРАЗОВАНИЙ
«ГОРОДСКОЙ ОКРУГ «ГОРОД КАЛИНИНГРАД»,
«ГУРЬЕВСКИЙ ГОРОДСКОЙ ОКРУГ»
КАЛИНИНГРАДСКОЙ ОБЛАСТИ

## РАЗДЕЛ 2. ПОЛОЖЕНИЕ О РАЗМЕЩЕНИИ ЛИНЕЙНЫХ ОБЪЕКТОВ

### 1. НАИМЕНОВАНИЕ, ОСНОВНЫЕ ХАРАКТЕРИСТИКИ (КАТЕГОРИЯ, ПРОТЯЖЕННОСТЬ, ПРОЕКТНАЯ МОЩНОСТЬ, ПРОПУСКНАЯ СПОСОБНОСТЬ, ГРУЗОНАПРЯЖЕННОСТЬ, ИНТЕНСИВНОСТЬ ДВИЖЕНИЯ) И НАЗНАЧЕНИЕ ПЛАНИРУЕМЫХ ДЛЯ РАЗМЕЩЕНИЯ ЛИНЕЙНЫХ ОБЪЕКТОВ, А ТАКЖЕ ЛИНЕЙНЫХ ОБЪЕКТОВ, ПОДЛЕЖАЩИХ РЕКОНСТРУКЦИИ В СВЯЗИ С ИЗМЕНЕНИЕМ ИХ МЕСТОПОЛОЖЕНИЯ

Проект внесения изменений в документацию по планировке территории «Проект планировки территории с проектом межевания в его составе, предусматривающий размещение линейного объекта регионального значения «11 очередь строительства кольцевого маршрута в районе Приморской рекреационной зоны – «Мостовой переход через Калининградский залив с подходами (от пос. Космодемьянского до пос. Шоссейное)» в границах муниципальных образований «Городской округ «Город Калининград», «Гурьевский городской округ» Калининградской области» с устройством временных съездов целях примыкания к существующим автодорогам разработан в соответствии с:

- Приказом агентства по архитектуре, градостроению и перспективному развитию Калининградской области от 30 сентября 2019 года № 346 «О подготовке проекта внесения изменений в документацию по планировке территории, утвержденную постановлением Правительства Калининградской области от 02 апреля 2018 года № 158»;
- Заданием на подготовку проекта внесения изменений в документацию по планировке территории.

Заказчик – ООО «Десятая концессионная компания».

Основанием для разработки проекта планировки территории является:

- Схема территориального планирования Калининградской области, утвержденная постановлением Правительства Калининградской области от 02 декабря 2011 года № 907 (в редакции от 28 декабря 2019 года № 872);
- Постановление Правительства Калининградской области от 17 февраля 2014 года № 65 «О государственной программе Калининградской области «Развитие транспортной системы».

Документация по планировке территории подготовлена в целях уточнения границ зон планируемого размещения линейного объекта, красных линий, определения местоположения границ образуемых и изменяемых земельных участков.

Основными задачами при разработке проекта планировки являются:

- выделение элементов планировочной структуры;
- изменение/отмена/установка красных линий;

- уточнение (корректировка) границ зон планируемого размещения улиц и дорог, объектов капитального строительства.

В качестве топографической основы были использованы комплексные инженерные изыскания по объекту «11 очередь строительства кольцевого маршрута в районе Приморской рекреационной зоны – «Мостовой переход через Калининградский залив с подходами (от пос. Космодемьянского до пос. Шоссейное)» в границах муниципальных образований «Городской округ «Город Калининград», «Гурьевский городской округ» Калининградской области, выполненные в августе - декабре 2019 г. ООО «Гипростроймост – Геотех» г. Санкт-Петербург.

Документация по планировке территории разработана в составе проекта планировки территории с проектом межевания территории.

Проектом планировки территории определены границы зон планируемого размещения линейного объекта регионального значения: «11 очередь строительства кольцевого маршрута в районе Приморской рекреационной зоны – «Мостовой переход через Калининградский залив с подходами (от пос. Космодемьянского до пос. Шоссейное)» в границах муниципальных образований «Городской округ «Город Калининград», «Гурьевский городской округ» Калининградской области (далее допускается: Объект регионального значения) и границы зон планируемого размещения линейных объектов, подлежащих реконструкции в связи с изменением их местоположения.

Наименование планируемого для размещения линейного объекта:

- линейный объект регионального значения «11 очередь строительства кольцевого маршрута в районе Приморской рекреационной зоны – «Мостовой переход через Калининградский залив с подходами (от пос. Космодемьянского до пос. Шоссейное)» в границах муниципальных образований «Городской округ «Город Калининград», «Гурьевский городской округ» Калининградской области».

Проектной документацией предусмотрено проектирование платной автомобильной дороги IБ технической категории согласно СП 34.13330.2012, с устройством 1 пункта взимания платы (ПВП).

Ширина полосы отвода проектируемой 4-полосной автомобильной дороги IБ составляет 100 м (постановление Правительства РФ от 02.09.2009 г. № 717).

Перечень координат характерных точек красных линии приведены в приложении № 1 к чертежу ПП-1.

Начало трассы платной автомобильной дороги расположено на примыкании к проектируемой 6-ти полосной автомобильной дороге «3 очередь строительства кольцевого маршрута в районе Приморской рекреационной зоны» IБ технической категории и выполнено в виде транспортной развязки по типу «Клеверный лист».

Протяженность платной автомобильной дороги составляет 8,103 км.

Минимальный радиус круговой в плане по основному ходу трассы принят 800м, ширина проезжей части принята 2 х 7,5м, с 4 полосами движения по 3,75м. Ширина разделительной полосы принята 5,0м. Максимальный продольный уклон не превышает предельного нормативного значения 40 ‰, наименьшие радиусы вертикальных кривых не превышают предельных нормативных значений: вогнутой – 8000 м, выпуклой – 15000 м.

Конец основного хода трассы платной автомобильной дороги расположен на границе «10 очередь строительства Кольцевого маршрута в районе Приморской рекреационной зоны».

***Транспортные развязки***

Транспортная развязка на пересечении с автомобильной дорогой «3 очередь строительства кольцевого маршрута в районе Приморской рекреационной зоны» представлена 8 съездами. Путепровод предусмотрен на прямом участке в теле основного хода проектируемой трассы. Минимальный радиус круговой кривой в плане правоповоротных съездов составляет 150 м, левоповоротных съездов – 60 м. Ширина проезжей части левоповоротных съездов – 5,5 м правоповоротных – 5,0 м. Максимальный продольный уклон не превышает предельного нормативного значения 40 ‰, наименьшие радиусы вертикальных кривых не превышают предельных нормативных значений: вогнутой – 1500 м, выпуклой – 2500 м. При проектировании путепровода на транспортной развязке габарит по высоте над проезжей частью 3-очереди строительства принят 5,2м.

В составе транспортной развязки на платной автомобильной дороге предусмотрены работы по реконструкции участка существующей автомобильной дороги 27А-002 «Калининград – Балтийск» III технической категории.

Протяженность участка реконструкции существующей автомобильной дороги 27А-002 «Калининград – Балтийск» составляет 1,55078 км.

Подключение участка реконструкции существующей автомобильной дороги 27А-002 «Калининград – Балтийск» к улично-дорожной сети предусматривается посредством устройства транспортной развязки, учтенной в рамках разработки проектной документации 3-очереди строительства.

Минимальный радиус круговой кривой в плане на участке реконструкции автодороги «Калининград – Балтийск» составляет 600 м. Ширина проезжей части – 7,0 м (2 х 3,5 м). Максимальный продольный уклон не превышает предельного нормативного значения 50 ‰, наименьшие радиусы вертикальных кривых не превышают предельных нормативных значений: вогнутой – 3000 м, выпуклой – 10000 м. Тип покрытия – капитальный.

Пересечении автодороги «Калининград - Балтийск» с ул. Магнитогорская предусматривается в разных уровнях. Путепровод предусмотрен в теле реконструируемой автодороги «Калининград - Балтийск» над улицей Магнитогорская. Габарит по высоте над проезжей частью составляет 5,2 м.

В конце трассы на ПК81 предусматривается транспортная развязка на пересечении с существующей автомобильной дорогой 27А-020 «Калининград – Мамоново». В связи с тем, что сроки строительства 10 очереди строительства кольцевого маршрута не определены, предполагается устройство транспортной развязки с обеспечением въезда (выезда) только на 11 очередь строительства. Проектируемая транспортная развязка представлена кольцевым пересечением и съездами, обеспечивающими подключение Мамоновского шоссе и ул. Карьерная к скоростной автомобильной дороге. Примыкание к Мамоновскому шоссе выполнено в одном уровне регулируемого типа с устройством светофорного поста, переходно-скоростных полос и дополнительных полос накопления для транспортных потоков, совершающих левый поворот.

При сопряжении съездов транспортной развязки с основным ходом минимальный радиус круговой кривой в плане правоповоротных съездов составляет 175 м, левоповоротных съездов – 60 м. Ширина проезжей части левоповоротных съездов – 5,5 м правоповоротных – 7,5 м (для обеспечения двух полосного движения до момента ввода в эксплуатацию 10 очереди строительства). Максимальный продольный уклон не превышает предельного нормативного значения 40 ‰.

Кольцевое пересечение предусматривается с двух полосным движением, диметром 60м с шириной проезжей части 11,25м.

В составе данной транспортной развязки предусмотрены работы по реконструкции участка существующей автомобильной дороги 27А-020 «Калининград – Мамоново» III технической категории. Протяженность участка реконструкции существующей автомобильной дороги 27А-002 «Калининград – Балтийск» составляет 0,68 км.

***Путепроводы и мосты.***

**Мостовой переход через реку Преголя:**

Длина моста (по осям устоев) составляет 2637,0 м. Пролетное строение судоходной части - общее под оба направления движения; пролетные строения эстакадой части - раздельные под каждое направление движения. Ширина пролетного строения судоходной части по краям составляет 30,5 м; ширина пролетных строений эстакадной части по краям плиты составляет 2х13,15 м с расстоянием в свету между ними 1,2 м. Продольные уклоны эстакадной части – до 40 промилле на правом и левом берегах.

Пролетное строение судоходной части: вантовое, неразрезное, комбинированное по схеме (70+197,0)+230,0 м. Русловой и боковой пролет сталежелезобетонный, представляют собой металлическую коробку с железобетонной плитой проезжей части. В опорных сечениях балка имеет сплошные диафрагмы. Балки пролетного строения объединяются диафрагмами в опорных сечениях. Совместность работы железобетонной плиты со стальными балками обеспечивается гибкими стержневыми упорами.

Система вант – веерная. Ванты стальные из высокопрочных канатов.

Пролетные строения эстакадной части балочные, неразрезные, сталежелезобетонные. На участках эстакады, примыкающих к русловому пролету, длины пролетов составляют 70, 84 и 98м.

Протяженность правобережной эстакады составляет:
(70,0+84,0+70,0)+(84,0+98,0+98,0+84,0)+(84,0+98,0+98,0+84,0)=952,0м.

Протяженность левобережной эстакады составляет:
(70,0+84,0+70,0)+(70,0+84,0+70,0)+2х(84,0+98,0+98,0+84,0)=1176,0м.

В поперечном сечении пролетное строение представляет собой две главные балки двутаврового сечения, объединенные в совместную работу монолитной железобетонной плитой проезжей части. Стенки усилены продольными и поперечными ребрами. Верхний и нижний пояса имеют переменную ширину и толщину. Балки пролетного строения объединяются диафрагмами в опорных сечениях. Совместность работы железобетонной плиты со стальными балками обеспечивается гибкими стержневыми упорами.

Все пролетные строения судоходной и эстакадной части предназначены для размещения двух полос движения шириной 3,75 м и двух полос безопасности по 2,0 и 1,0 м.

**Путепровод в составе транспортной развязки с Балтийским шоссе**:

Длина путепровода (по задним граням устоев) составляет 94,32 м. Ширина путепровода составляет 13,95 м.

Габарит проезжей части путепровода Г-10,75.

Подмостовой габарит над проезжей частью съезда С20 составляет 5,50 м.

*Основные технико-экономические показатели искусственного сооружения*

| № п/п | Наименование | Измеритель | Показатели |
|---|---|---|---|
| 1 | Вид строительства | | новое |
| 2 | Количество основных полос | шт. | 2 |
| 3 | Ширина полосы движения | м | 3,5 и 4,25 |
| 4 | Ширина проезжей части | | Г-10,75 |
| 5 | Схема путепровода | м | 18+24+24+18 |
| 6 | Тип дорожной одежды | | капитальный |
| 7 | Вид покрытия | | асфальтобетон |
| 8 | Временные вертикальные нагрузки | | А14, Н14 |
| 9 | Длина путепровода по задним гр. шкафных блоков | м | 94,32 |
| 10 | Ширина путепровода | м | 12,55 |
| 11 | Площадь путепровода | $м^2$ | 1183,72 |

**Путепровод в составе транспортной развязки с 3-й очередью кольцевого маршрута**

Длина путепровода (по задним граням переходных плит) составляет 95,18 м. Ширина путепровода составляет 15,85 + 15,85 м.

Габарит проезжей части путепровода Г-14,25+14,25.

Подмостовой габарит над проезжей частью составляет 5,290 м.

*Основные технико-экономические показатели искусственного сооружения*

| № п/п | Наименование | Измеритель | Показатели |
|---|---|---|---|
| 1 | Вид строительства | | новое |
| 2 | Количество основных полос | шт. | 6 |

| | | | |
|---|---|---|---|
| 3 | Ширина полосы движения | м | 3,75 |
| 4 | Ширина проезжей части | | Г-14,25+14,25 |
| 5 | Схема путепровода | м | 20+24+24+20 |
| 6 | Тип дорожной одежды | | капитальный |
| 7 | Вид покрытия | | асфальтобетон |
| 8 | Временные вертикальные нагрузки | | А14, Н14 |
| 9 | Длина путепровода по задним гр. шкафных блоков | м | 89,38 |
| 10 | Ширина путепровода | м | 15,85 + 15,85 |
| 11 | Площадь путепровода | $м^2$ | 3017,21 |

**Путепровод над коллекторами ГП КО «Водоканал»**

Длина путепровода (по задним граням переходных плит) составляет 41,4 м. Ширина путепровода составляет 13,3+14,105 – 15,757+13,414 м.

Габарит проезжей части путепровода Г-11,3+12,105 – 13,757+11,414

*Основные технико-экономические показатели искусственного сооружения*

| № п/п | Наименование | Измеритель | Показатели |
|---|---|---|---|
| 1 | Вид строительства | | новое |
| 2 | Количество основных полос | шт. | 4 |
| 3 | Ширина полосы движения | м | 3,75 |
| 4 | Ширина проезжей части | | Г-11,3+12,105 – 13,757+11,414 |
| 5 | Схема путепровода | м | 28 |
| 6 | Тип дорожной одежды | | капитальный |
| 7 | Вид покрытия | | асфальтобетон |
| 8 | Временные вертикальные нагрузки | | А14, Н14 |
| 9 | Длина путепровода по задним гр. шкафных блоков | м | 41,4 |
| 10 | Ширина путепровода | м | 13,3+14,105 – 15,757+13,414 |
| 11 | Площадь путепровода | $м^2$ | 567,3 – 603,86 |

**Путепровод на пересечении с существующей дорогой подъезда к ДВМК «Дельфин» и СНТ «Ветерок».**

Длина путепровода (по задним граням переходных плит) составляет 90,06 м. Ширина путепровода составляет 12,35 + 12,35 м.

Габарит проезжей части путепровода Г-10,5+10,5.

Подмостовой габарит над автомобильным проездом составляет 4,87 м.

*Основные технико-экономические показатели искусственного сооружения*

| № п/п | Наименование | Измеритель | Показатели |
|---|---|---|---|
| 1 | Вид строительства | | новое |
| 2 | Количество основных полос | шт. | 4 |

| | | | |
|---|---|---|---|
| 3 | Ширина полосы движения | м | 3,75 |
| 4 | Ширина проезжей части | | Г-10,5+10,5 |
| 5 | Схема путепровода | м | 24+24+24 |
| 6 | Тип дорожной одежды | | капитальный |
| 7 | Вид покрытия | | асфальтобетон |
| 8 | Временные вертикальные нагрузки | | А14, Н14 |
| 9 | Длина путепровода по задним гр. шкафных блоков | м | 90,06 |
| 10 | Ширина путепровода | м | 12,35 + 12,35 |
| 11 | Площадь путепровода | $м^2$ | 2224,48 |

Проектной документацией предусмотрено устройство двух разворотных площадок в месте разборки существующей земляной дамбы. Технологические разворотные площадки размером 15 х 15м устраиваются для осуществления обслуживания существующей дамбы. Конструкция дорожной одежды принята переходного типа в щебеночно-песчаном покрытии.

Назначение объекта: автомобильное соединение населенных пунктов.

Кольцевой маршрут в районе Приморской рекреационной зоны свяжет между собой Калининград, приморские курорты Светлогорск, Пионерский, Зеленоградск, международный аэропорт Храброво и города Балтийск и Светлый. Трасса 11 очереди строительства является продолжением трассы 10 очереди. На ПК 473+55 проектная трасса пересекает реку Преголя.

Новый мостовой переход соединит посёлки Космодемьянского и Шоссейный. Мост позволит закольцевать Окружную дорогу, соединит Южный и Северный обходы Калининграда, сократит расстояние между населенными пунктами на 40 км. Реализация проекта создаст возможность выхода транспортных потоков с северо-запада региона на ответвление трансъевропейского транспортного коридора 1-А «Рига — Калининград — Гданьск», улучшит транспортную доступность территории и позволит вывести из Калининграда транзитные потоки большегрузных автомобилей.

Строительство объекта обеспечит пропуск транзитного и маятникового движения автотранспорта, что улучшит социальную и экологическую обстановку в городе Калининград за счет перераспределения транспортных потоков с улично-дорожной сети города.

Основные технические показатели автомобильной дороги

| № п/п | Наименование показателя | Ед. изм. | Значение |
|---|---|---|---|
| | Вид строительства | – | Новое строительство |
| | Класс автомобильной дороги | – | Скоростная дорога |
| | Категория автомобильной дороги | – | IБ |
| | Строительная длина | км | 8,103 |
| | Расчетная скорость | км/ч | 120 |
| | Число полос движения | шт. | 4 |
| | Начало платного участка автомобильной дороги | – | км 0+000 примыкание к автодороге 27А-002 «Калининград – Балтийск» |
| | Конец платного участка автомобильной дороги | – | км 8+103.18 пос. Шоссейное (по границе 10 этапа строительства) |
| | Ширина земляного полотна | м | 27,50 |

| № п/п | Наименование показателя | Ед. изм. | Значение |
|---|---|---|---|
| | Ширина проезжей части | м | 2 х 7,5 |
| | Ширина обочин | м | 3,75 |
| | Ширина разделительной полосы | м | 5,00 |
| | Тип дорожной одежды и вид покрытия<br>Минимальные радиусы кривых в плане<br>Минимальные радиусы в продольном профиле: | –<br>м | Капитальный, асфальтобетон<br>800 |
| | – выпуклых | м | 15000 |
| | – вогнутых | м | 8000 |
| | Мосты | шт | 1 |
| | Путепроводы<br>Нормативные нагрузки:<br>– на искусственные сооружения (мосты, автодорожные путепроводы, водопропускные трубы) | шт<br><br>- | 4<br><br>А14; Н14 |
| | – на дорожную одежду | кН | 115 |
| | Транспортные развязки в разных уровнях: | шт. | 2 |
| | Транспортная развязка № 1 | – | км 0+000 примыкание к автодороге 27А-002 «Калининград – Балтийск» |
| | Транспортная развязка № 2 | – | км 8+103 примыкание к автодороге 27А-020 «Калининград – Мамоново» |
| | Пункты взимания платы | шт./ шлюзов | 1 / 8 |

## 2. ПЕРЕЧЕНЬ СУБЪЕКТОВ РОССИЙСКОЙ ФЕДЕРАЦИИ, ПЕРЕЧЕНЬ МУНИЦИПАЛЬНЫХ РАЙОНОВ, ГОРОДСКИХ ОКРУГОВ В СОСТАВЕ СУБЪЕКТОВ РОССИЙСКОЙ ФЕДЕРАЦИИ, ПЕРЕЧЕНЬ ПОСЕЛЕНИЙ, НАСЕЛЕННЫХ ПУНКТОВ, ВНУТРИГОРОДСКИХ ТЕРРИТОРИЙ ГОРОДОВ ФЕДЕРАЛЬНОГО ЗНАЧЕНИЯ, НА ТЕРРИТОРИИ КОТОРЫХ УСТАНАВЛИВАЮТСЯ ЗОНЫ ПЛАНИРУЕМОГО РАЗМЕЩЕНИЯ ЛИНЕЙНЫХ ОБЪЕКТОВ

Субъект Российской Федерации: Калининградская область.
Муниципальные районы, городские округа:
- городской округ «Город Калининград»;
- муниципальное образование «Гурьевский городской округ».
Населенные пункты:
- г. Калининград»
- пос. Шоссейное.
Категория земель:
- земли населенных пунктов:

- земли промышленности, энергетики, транспорта, связи, радиовещания, телевидения, информатики, земли для обеспечения космической деятельности, земли обороны, безопасности и земли иного специального назначения;
- земли сельскохозяйственного назначения;
- земли водного фонда.

## 3. ПЕРЕЧЕНЬ КООРДИНАТ ХАРАКТЕРНЫХ ТОЧЕК ГРАНИЦ ЗОН ПЛАНИРУЕМОГО РАЗМЕЩЕНИЯ ЛИНЕЙНЫХ ОБЪЕКТОВ

| Обозначение характерных точек границ | Координаты, м | |
|---|---|---|
| | X | Y |
| 1 | 2 | 3 |
| 1 | 353382.25 | 1180818.82 |
| 2 | 353315.69 | 1180656.79 |
| 3 | 353314.42 | 1180658.05 |
| 1 | 353382.25 | 1180818.82 |
| 4 | 353162.90 | 1181070.52 |
| 5 | 353126.83 | 1180844.83 |
| 6 | 353115.09 | 1180856.52 |
| 4 | 353162.90 | 1181070.52 |
| 7 | 355477.46 | 1179102.38 |
| 8 | 355468.59 | 1179057.58 |
| 9 | 355472.14 | 1179055.73 |
| 10 | 355465.93 | 1179043.84 |
| 11 | 355463.28 | 1179030.38 |
| 12 | 355410.14 | 1179038.39 |
| 13 | 355401.61 | 1179035.32 |
| 14 | 355387.61 | 1179034.27 |
| 15 | 355220.38 | 1179052.33 |
| 16 | 355197.60 | 1179051.45 |
| 17 | 355180.15 | 1179042.23 |
| 18 | 355164.78 | 1179022.35 |
| 19 | 355088.32 | 1178895.30 |
| 20 | 355073.04 | 1178871.54 |
| 21 | 355059.05 | 1178855.09 |
| 22 | 355040.05 | 1178839.32 |
| 23 | 355005.40 | 1178816.32 |
| 24 | 354991.46 | 1178800.04 |
| 25 | 354969.44 | 1178775.17 |
| 26 | 354941.62 | 1178744.42 |
| 27 | 354912.25 | 1178708.45 |
| 28 | 354886.16 | 1178673.19 |
| 29 | 354869.34 | 1178647.07 |
| 30 | 354851.99 | 1178616.27 |
| 31 | 354832.07 | 1178575.04 |
| 32 | 354812.37 | 1178521.16 |
| 33 | 354755.34 | 1178338.28 |
| 34 | 354741.58 | 1178342.53 |
| 35 | 354709.47 | 1178234.67 |
| 36 | 354661.61 | 1178249.52 |
| 37 | 354678.22 | 1178304.98 |
| 38 | 354593.18 | 1178453.19 |
| 39 | 354533.01 | 1178558.07 |
| 40 | 354563.75 | 1178626.08 |
| 41 | 354589.82 | 1178696.73 |
| 42 | 354639.04 | 1178845.40 |
| 43 | 354628.13 | 1178849.01 |
| 44 | 354639.75 | 1178889.14 |
| 45 | 354642.28 | 1178910.77 |
| 46 | 354640.36 | 1178934.08 |
| 47 | 354633.07 | 1178959.13 |
| 48 | 354621.24 | 1178987.62 |
| 49 | 354565.77 | 1179115.38 |
| 50 | 354337.29 | 1179275.47 |
| 51 | 354311.62 | 1179273.28 |
| 52 | 354296.59 | 1179274.34 |
| 53 | 354277.98 | 1179279.49 |
| 54 | 354263.36 | 1179287.30 |
| 55 | 354200.81 | 1179337.52 |
| 56 | 354223.40 | 1179383.24 |
| 57 | 354203.60 | 1179402.59 |
| 58 | 354190.83 | 1179378.78 |
| 59 | 354169.06 | 1179396.26 |
| 60 | 354167.87 | 1179398.86 |
| 61 | 354167.87 | 1179405.07 |
| 62 | 354180.39 | 1179426.45 |
| 63 | 354149.17 | 1179459.18 |
| 64 | 354119.17 | 1179491.14 |
| 65 | 354011.99 | 1179498.96 |
| 66 | 353971.38 | 1179542.23 |
| 67 | 353687.44 | 1179635.23 |
| 68 | 353677.05 | 1179635.06 |
| 69 | 353672.14 | 1179636.62 |
| 70 | 353659.86 | 1179644.54 |
| 71 | 353500.14 | 1179700.55 |
| 72 | 353465.68 | 1179706.25 |
| 73 | 353457.33 | 1179708.50 |
| 74 | 353323.94 | 1179753.08 |
| 75 | 353364.37 | 1179859.15 |
| 76 | 353374.12 | 1179866.86 |
| 77 | 353378.81 | 1179880.09 |
| 78 | 353377.85 | 1179888.61 |
| 79 | 353382.69 | 1179907.64 |
| 80 | 353391.65 | 1179929.82 |
| 81 | 353409.24 | 1179960.44 |
| 82 | 353415.27 | 1179977.64 |
| 83 | 353419.62 | 1179985.59 |
| 84 | 353421.48 | 1179994.08 |
| 85 | 353421.40 | 1180001.22 |
| 86 | 353416.60 | 1180005.14 |
| 87 | 353395.81 | 1180011.73 |
| 88 | 353342.43 | 1180028.65 |
| 89 | 353269.12 | 1180054.07 |
| 90 | 353147.00 | 1180093.94 |
| 91 | 353155.85 | 1180115.49 |
| 92 | 353276.54 | 1180076.05 |
| 93 | 353349.74 | 1180050.67 |
| 94 | 353404.63 | 1180033.27 |
| 95 | 353427.84 | 1180025.92 |
| 96 | 353444.48 | 1180012.33 |

| 97 | 353444.71 | 1179991.70 |
|---|---|---|
| 98 | 353441.57 | 1179977.37 |
| 99 | 353436.53 | 1179968.17 |
| 100 | 353430.42 | 1179950.74 |
| 101 | 353412.56 | 1179919.65 |
| 102 | 353404.79 | 1179900.40 |
| 103 | 353401.38 | 1179887.00 |
| 104 | 353402.47 | 1179877.38 |
| 105 | 353393.76 | 1179852.81 |
| 106 | 353383.63 | 1179844.80 |
| 107 | 353353.77 | 1179767.57 |
| 108 | 353464.26 | 1179730.66 |
| 109 | 353470.60 | 1179728.95 |
| 110 | 353505.91 | 1179723.11 |
| 111 | 353670.13 | 1179665.52 |
| 112 | 353690.96 | 1179658.49 |
| 113 | 353938.29 | 1179577.48 |
| 114 | 353824.37 | 1179698.85 |
| 115 | 353823.46 | 1179801.80 |
| 116 | 353803.65 | 1179821.53 |
| 117 | 353786.40 | 1179845.67 |
| 118 | 353493.14 | 1180158.10 |
| 119 | 353466.18 | 1180183.68 |
| 120 | 353467.08 | 1180185.87 |
| 121 | 353412.31 | 1180244.21 |
| 122 | 353397.99 | 1180248.39 |
| 123 | 353387.56 | 1180254.91 |
| 124 | 353383.05 | 1180284.60 |
| 125 | 353382.71 | 1180290.48 |
| 126 | 353331.78 | 1180344.37 |
| 127 | 353273.84 | 1180401.67 |
| 128 | 353202.74 | 1180462.31 |
| 129 | 353096.76 | 1180536.28 |
| 130 | 353036.01 | 1180571.27 |
| 131 | 352980.00 | 1180599.46 |
| 132 | 352862.29 | 1180648.21 |
| 133 | 352386.30 | 1180832.75 |
| 134 | 352244.23 | 1180887.83 |
| 135 | 352177.93 | 1180914.17 |
| 136 | 352121.82 | 1180939.34 |
| 137 | 352050.92 | 1180978.25 |
| 138 | 351992.14 | 1181017.70 |
| 139 | 351941.47 | 1181057.91 |
| 140 | 351887.91 | 1181106.69 |
| 141 | 351824.09 | 1181180.02 |
| 142 | 351779.28 | 1181242.48 |
| 143 | 351737.64 | 1181315.80 |
| 144 | 351705.96 | 1181384.60 |
| 145 | 351685.80 | 1181442.34 |
| 146 | 351673.71 | 1181483.33 |
| 147 | 351664.18 | 1181522.66 |
| 148 | 351655.12 | 1181571.08 |
| 149 | 351648.51 | 1181623.83 |
| 150 | 351644.99 | 1181684.91 |
| 151 | 351645.92 | 1181751.71 |
| 152 | 351651.87 | 1181833.18 |
| 153 | 351678.50 | 1182157.28 |
| 154 | 351699.06 | 1182406.70 |
| 155 | 351700.91 | 1182505.19 |
| 156 | 351702.00 | 1182589.19 |

| 157 | 351697.96 | 1182675.78 |
|---|---|---|
| 158 | 351687.27 | 1182745.91 |
| 159 | 351665.83 | 1182828.61 |
| 160 | 351637.55 | 1182902.88 |
| 161 | 351590.29 | 1182992.78 |
| 162 | 351550.27 | 1183051.44 |
| 163 | 351505.24 | 1183105.58 |
| 164 | 351451.46 | 1183158.74 |
| 165 | 351392.82 | 1183206.06 |
| 166 | 351329.85 | 1183247.17 |
| 167 | 351253.65 | 1183286.02 |
| 168 | 351193.30 | 1183309.59 |
| 169 | 351153.23 | 1183321.96 |
| 170 | 351149.46 | 1183319.68 |
| 171 | 351119.67 | 1183324.42 |
| 172 | 351120.50 | 1183332.06 |
| 173 | 350703.88 | 1183453.71 |
| 174 | 350622.84 | 1183476.17 |
| 175 | 350545.64 | 1183491.66 |
| 176 | 350480.88 | 1183498.38 |
| 177 | 350397.64 | 1183498.77 |
| 178 | 350329.87 | 1183492.24 |
| 179 | 350262.70 | 1183479.51 |
| 180 | 350248.17 | 1183475.49 |
| 181 | 350198.48 | 1183461.20 |
| 182 | 350124.19 | 1183431.95 |
| 183 | 350069.06 | 1183403.98 |
| 184 | 350009.90 | 1183367.10 |
| 185 | 349960.71 | 1183330.11 |
| 186 | 349793.95 | 1183178.57 |
| 187 | 349724.60 | 1183118.37 |
| 188 | 349648.83 | 1183064.68 |
| 189 | 349561.28 | 1183014.14 |
| 190 | 349548.13 | 1183001.64 |
| 191 | 349471.34 | 1182903.76 |
| 192 | 349383.71 | 1182740.04 |
| 193 | 349386.30 | 1182722.81 |
| 194 | 349385.08 | 1182705.37 |
| 195 | 349380.99 | 1182689.69 |
| 196 | 349394.59 | 1182677.93 |
| 197 | 349405.66 | 1182673.55 |
| 198 | 349417.54 | 1182674.04 |
| 199 | 349428.99 | 1182681.03 |
| 200 | 349441.92 | 1182698.53 |
| 201 | 349489.92 | 1182772.55 |
| 202 | 349532.28 | 1182745.97 |
| 203 | 349507.87 | 1182708.33 |
| 204 | 349493.29 | 1182695.47 |
| 205 | 349470.90 | 1182664.22 |
| 206 | 349451.96 | 1182635.49 |
| 207 | 349432.10 | 1182626.20 |
| 208 | 349413.39 | 1182623.11 |
| 209 | 349396.85 | 1182624.33 |
| 210 | 349371.26 | 1182633.04 |
| 211 | 349348.53 | 1182651.63 |
| 212 | 349333.64 | 1182643.82 |
| 213 | 349315.35 | 1182640.13 |
| 214 | 349297.90 | 1182640.07 |
| 215 | 349241.20 | 1182539.99 |
| 216 | 349123.00 | 1182606.95 |

| 217 | 349040.00 | 1182447.40 |
|---|---|---|
| 218 | 348982.34 | 1182477.40 |
| 219 | 349066.41 | 1182639.01 |
| 220 | 349190.89 | 1182878.28 |
| 221 | 349186.02 | 1182877.78 |
| 222 | 349179.55 | 1182942.46 |
| 223 | 349226.76 | 1182947.23 |
| 224 | 349319.25 | 1183125.01 |
| 225 | 349362.83 | 1183102.33 |
| 226 | 349338.29 | 1183053.27 |
| 227 | 349354.32 | 1183045.24 |
| 228 | 349358.06 | 1183052.71 |
| 229 | 349420.52 | 1183068.20 |
| 230 | 349504.16 | 1183100.14 |
| 231 | 349595.53 | 1183149.31 |
| 232 | 349662.71 | 1183197.07 |
| 233 | 349727.17 | 1183253.01 |
| 234 | 349813.27 | 1183332.82 |
| 235 | 349897.33 | 1183407.56 |
| 236 | 349953.28 | 1183449.65 |
| 237 | 350019.89 | 1183491.17 |
| 238 | 350046.96 | 1183505.98 |
| 239 | 350065.89 | 1183499.49 |
| 240 | 350082.94 | 1183509.10 |
| 241 | 350083.16 | 1183523.27 |
| 242 | 350135.92 | 1183543.30 |
| 243 | 350166.38 | 1183556.03 |
| 244 | 350239.63 | 1183576.92 |
| 245 | 350315.73 | 1183591.34 |
| 246 | 350393.07 | 1183598.79 |
| 247 | 350486.29 | 1183598.36 |
| 248 | 350560.68 | 1183590.63 |
| 249 | 350646.06 | 1183573.51 |
| 250 | 350731.22 | 1183549.90 |
| 251 | 351131.14 | 1183433.43 |
| 252 | 351226.28 | 1183404.06 |
| 253 | 351294.65 | 1183377.37 |
| 254 | 351352.29 | 1183351.56 |
| 255 | 351395.46 | 1183327.58 |
| 256 | 351441.05 | 1183298.50 |
| 257 | 351480.09 | 1183294.73 |
| 258 | 351478.04 | 1183272.18 |
| 259 | 351522.64 | 1183235.83 |
| 260 | 351560.47 | 1183199.77 |
| 261 | 351596.71 | 1183161.46 |
| 262 | 351638.58 | 1183110.50 |
| 263 | 351674.27 | 1183060.66 |
| 264 | 351718.30 | 1182983.55 |
| 265 | 351749.11 | 1182916.16 |
| 266 | 351768.87 | 1182863.77 |
| 267 | 351780.60 | 1182823.52 |
| 268 | 351796.13 | 1182757.16 |
| 269 | 351808.47 | 1182676.16 |
| 270 | 351811.39 | 1182591.52 |
| 271 | 351809.24 | 1182532.09 |
| 272 | 351804.32 | 1182466.60 |
| 273 | 351751.93 | 1181829.75 |
| 274 | 351746.96 | 1181764.64 |
| 275 | 351744.82 | 1181709.18 |
| 276 | 351747.02 | 1181645.49 |

| 277 | 351755.07 | 1181579.45 |
|---|---|---|
| 278 | 351771.07 | 1181506.36 |
| 279 | 351794.27 | 1181435.24 |
| 280 | 351824.71 | 1181366.25 |
| 281 | 351859.82 | 1181304.00 |
| 282 | 351910.39 | 1181233.06 |
| 283 | 351957.59 | 1181179.78 |
| 284 | 352010.50 | 1181130.47 |
| 285 | 352071.99 | 1181083.68 |
| 286 | 352134.25 | 1181045.49 |
| 287 | 352155.50 | 1181034.64 |
| 288 | 352182.12 | 1181022.28 |
| 289 | 352280.13 | 1180981.17 |
| 290 | 352385.52 | 1180940.31 |
| 291 | 352898.69 | 1180741.35 |
| 292 | 352957.42 | 1180718.21 |
| 293 | 353022.39 | 1180690.09 |
| 294 | 353083.48 | 1180659.32 |
| 295 | 353148.94 | 1180621.63 |
| 296 | 353195.60 | 1180591.40 |
| 297 | 353264.78 | 1180540.83 |
| 298 | 353341.53 | 1180475.37 |
| 299 | 353403.29 | 1180414.29 |
| 300 | 353465.42 | 1180348.56 |
| 301 | 353483.13 | 1180344.11 |
| 302 | 353790.40 | 1180016.76 |
| 303 | 353897.49 | 1179906.47 |
| 304 | 353929.14 | 1179905.47 |
| 305 | 354254.80 | 1179558.53 |
| 306 | 354306.55 | 1179505.75 |
| 307 | 354362.71 | 1179462.74 |
| 308 | 354436.36 | 1179430.36 |
| 309 | 354476.16 | 1179416.04 |
| 310 | 354536.42 | 1179386.37 |
| 311 | 354550.97 | 1179379.97 |
| 312 | 354612.35 | 1179352.99 |
| 313 | 354632.02 | 1179371.10 |
| 314 | 354717.90 | 1179455.22 |
| 315 | 354739.49 | 1179477.59 |
| 316 | 354752.63 | 1179495.02 |
| 317 | 354763.10 | 1179516.58 |
| 318 | 354769.36 | 1179541.12 |
| 319 | 354773.49 | 1179570.98 |
| 320 | 354791.54 | 1179568.83 |
| 321 | 354791.88 | 1179570.78 |
| 322 | 354811.52 | 1179727.03 |
| 323 | 354809.33 | 1179761.69 |
| 324 | 354831.22 | 1179774.03 |
| 325 | 354838.75 | 1179824.93 |
| 326 | 354844.68 | 1179824.05 |
| 327 | 354837.84 | 1179777.76 |
| 328 | 354929.22 | 1179829.30 |
| 329 | 355069.66 | 1179908.50 |
| 330 | 355077.17 | 1179963.05 |
| 331 | 355088.61 | 1179961.47 |
| 332 | 355115.00 | 1179956.27 |
| 333 | 355119.47 | 1179955.97 |
| 334 | 355119.22 | 1179949.28 |
| 335 | 355117.03 | 1179925.97 |
| 336 | 355108.39 | 1179832.79 |

| | | |
|---|---|---|
| 337 | 355101.01 | 1179758.51 |
| 338 | 355089.08 | 1179617.66 |
| 339 | 355105.97 | 1179617.80 |
| 340 | 355107.30 | 1179602.47 |
| 341 | 355109.12 | 1179586.66 |
| 342 | 355131.50 | 1179546.32 |
| 343 | 355143.83 | 1179523.78 |
| 344 | 355154.93 | 1179493.84 |
| 345 | 355163.47 | 1179454.78 |
| 346 | 355198.59 | 1179232.01 |
| 347 | 355204.25 | 1179201.69 |
| 348 | 355212.95 | 1179184.20 |
| 349 | 355226.93 | 1179173.37 |
| 350 | 355247.54 | 1179166.05 |
| 351 | 355406.76 | 1179123.26 |
| 352 | 355418.49 | 1179115.71 |
| 7 | 355477.46 | 1179102.38 |

## 4. ПЕРЕЧЕНЬ КООРДИНАТ ХАРАКТЕРНЫХ ТОЧЕК ГРАНИЦ ЗОН ПЛАНИРУЕМОГО РАЗМЕЩЕНИЯ ЛИНЕЙНЫХ ОБЪЕКТОВ, ПОДЛЕЖАЩИХ РЕКОНСТРУКЦИИ В СВЯЗИ С ИЗМЕНЕНИЕМ ИХ МЕСТОПОЛОЖЕНИЯ

| **Контур 1** | | |
|---|---|---|
| Обозначение характерных точек границ | Координаты, м | |
| | X | Y |
| 1 | 2 | 3 |
| 248 | 355472.12 | 1179055.70 |
| 249 | 355466.73 | 1179045.38 |
| 250 | 355402.25 | 1179058.72 |
| 251 | 355357.55 | 1179067.07 |
| 252 | 355319.07 | 1179073.41 |
| 253 | 355264.48 | 1179077.69 |
| 254 | 355214.44 | 1179084.12 |
| 255 | 355200.76 | 1179085.45 |
| 256 | 355153.00 | 1179093.17 |
| 257 | 355148.07 | 1179086.52 |
| 258 | 355144.45 | 1179078.33 |
| 259 | 355126.63 | 1179023.21 |
| 260 | 355107.66 | 1178981.33 |
| 261 | 355075.28 | 1178926.91 |
| 262 | 355036.67 | 1178869.57 |
| 263 | 354952.41 | 1178774.64 |
| 264 | 354889.16 | 1178698.90 |
| 265 | 354879.29 | 1178683.75 |
| 266 | 354874.46 | 1178682.89 |
| 267 | 354842.89 | 1178704.21 |
| 268 | 354838.57 | 1178705.47 |
| 269 | 354827.38 | 1178690.02 |
| 270 | 354784.03 | 1178610.42 |
| 271 | 354763.67 | 1178559.61 |
| 272 | 354748.32 | 1178513.39 |
| 273 | 354711.86 | 1178396.01 |
| 274 | 354715.49 | 1178392.50 |
| 275 | 354725.58 | 1178386.24 |
| 276 | 354723.47 | 1178382.84 |
| 277 | 354713.02 | 1178389.32 |
| 278 | 354707.31 | 1178394.84 |
| 279 | 354744.51 | 1178514.61 |
| 280 | 354759.91 | 1178560.99 |
| 281 | 354780.40 | 1178612.13 |
| 282 | 354823.99 | 1178692.16 |
| 283 | 354836.99 | 1178710.10 |
| 284 | 354844.61 | 1178707.87 |
| 285 | 354875.35 | 1178687.11 |
| 286 | 354876.88 | 1178687.39 |
| 287 | 354885.94 | 1178701.28 |
| 288 | 354949.37 | 1178777.24 |
| 289 | 355033.51 | 1178872.04 |
| 290 | 355071.90 | 1178929.05 |
| 291 | 355104.11 | 1178983.18 |
| 292 | 355122.89 | 1179024.65 |
| 293 | 355140.71 | 1179079.76 |
| 294 | 355144.59 | 1179088.54 |
| 295 | 355151.22 | 1179097.49 |
| 296 | 355201.28 | 1179089.42 |
| 297 | 355214.89 | 1179088.10 |
| 298 | 355264.89 | 1179081.67 |
| 299 | 355319.55 | 1179077.38 |
| 300 | 355358.25 | 1179071.01 |
| 301 | 355403.02 | 1179062.64 |
| 302 | 355464.59 | 1179049.91 |
| 303 | 355468.58 | 1179057.55 |
| 248 | 355472.12 | 1179055.70 |

| **Контур 2** | | |
|---|---|---|
| Обозначение характерных точек границ | Координаты, м | |
| | X | Y |
| 1 | 2 | 3 |
| 162 | 355117.03 | 1179925.97 |
| 163 | 355108.39 | 1179832.79 |
| 164 | 355101.01 | 1179758.51 |
| 165 | 355089.08 | 1179617.66 |
| 166 | 355105.97 | 1179617.80 |
| 167 | 355107.30 | 1179602.47 |
| 168 | 355109.12 | 1179586.66 |
| 169 | 355111.86 | 1179567.94 |
| 170 | 355115.74 | 1179546.49 |
| 171 | 355121.50 | 1179519.56 |
| 172 | 355128.01 | 1179492.34 |
| 173 | 355140.46 | 1179443.35 |
| 174 | 355146.60 | 1179418.67 |
| 175 | 355149.94 | 1179404.62 |
| 176 | 355153.76 | 1179387.60 |
| 177 | 355157.59 | 1179368.94 |
| 178 | 355160.38 | 1179353.74 |
| 179 | 355163.18 | 1179336.20 |
| 180 | 355165.52 | 1179318.32 |
| 181 | 355167.53 | 1179298.39 |
| 182 | 355168.91 | 1179278.40 |
| 183 | 355169.70 | 1179256.37 |
| 184 | 355169.75 | 1179235.33 |
| 185 | 355169.10 | 1179214.30 |
| 186 | 355168.05 | 1179197.04 |

| | | |
|---|---|---|
| 187 | 355165.78 | 1179172.82 |
| 188 | 355147.69 | 1179077.94 |
| 189 | 355137.52 | 1179044.09 |
| 190 | 355128.58 | 1179018.87 |
| 191 | 355118.08 | 1178992.85 |
| 192 | 355109.30 | 1178973.34 |
| 193 | 355100.68 | 1178955.69 |
| 194 | 355088.88 | 1178933.56 |
| 195 | 355074.67 | 1178909.37 |
| 196 | 355058.78 | 1178884.93 |
| 197 | 355033.50 | 1178850.40 |
| 198 | 355015.59 | 1178828.22 |
| 199 | 354991.46 | 1178800.04 |
| 200 | 354969.44 | 1178775.17 |
| 201 | 354941.62 | 1178744.42 |
| 202 | 354912.25 | 1178708.45 |
| 203 | 354886.16 | 1178673.19 |
| 204 | 354869.34 | 1178647.07 |
| 205 | 354851.99 | 1178616.27 |
| 206 | 354832.07 | 1178575.04 |
| 207 | 354812.37 | 1178521.16 |
| 208 | 354755.34 | 1178338.28 |
| 209 | 354683.68 | 1178360.43 |
| 210 | 354722.80 | 1178487.01 |
| 211 | 354741.49 | 1178545.67 |
| 212 | 354757.30 | 1178589.19 |
| 213 | 354773.08 | 1178625.86 |
| 214 | 354791.09 | 1178662.44 |
| 215 | 354817.58 | 1178705.57 |
| 216 | 354836.88 | 1178733.35 |
| 217 | 354863.11 | 1178766.96 |
| 218 | 354905.59 | 1178816.87 |
| 219 | 354943.35 | 1178859.00 |
| 220 | 354972.61 | 1178894.29 |
| 221 | 354993.29 | 1178922.08 |
| 222 | 355015.10 | 1178955.76 |
| 223 | 355032.07 | 1178986.26 |
| 224 | 355048.40 | 1179020.68 |
| 225 | 355065.34 | 1179063.47 |
| 226 | 355072.88 | 1179088.86 |
| 227 | 355091.67 | 1179185.01 |
| 228 | 355093.96 | 1179213.47 |
| 229 | 355094.81 | 1179241.70 |
| 230 | 355094.59 | 1179260.25 |
| 231 | 355092.73 | 1179292.84 |
| 232 | 355090.16 | 1179316.63 |
| 233 | 355085.40 | 1179347.03 |
| 234 | 355080.64 | 1179370.88 |
| 235 | 355073.70 | 1179401.05 |
| 236 | 355067.20 | 1179427.13 |
| 237 | 355055.88 | 1179471.64 |
| 238 | 355043.78 | 1179523.97 |
| 239 | 355037.60 | 1179557.39 |
| 240 | 355033.53 | 1179586.98 |
| 241 | 355031.13 | 1179612.92 |
| 242 | 355029.57 | 1179647.53 |
| 243 | 355029.71 | 1179676.50 |
| 244 | 355031.33 | 1179708.02 |
| 245 | 355034.64 | 1179743.40 |
| 246 | 355040.59 | 1179790.55 |
| 247 | 355050.48 | 1179862.42 |
| 248 | 355061.74 | 1179860.87 |
| 249 | 355069.66 | 1179908.50 |
| 250 | 355077.17 | 1179963.05 |
| 251 | 355088.61 | 1179961.47 |
| 252 | 355115.00 | 1179956.27 |
| 253 | 355119.47 | 1179955.97 |
| 254 | 355119.22 | 1179949.28 |
| 255 | 354741.58 | 1178342.53 |
| 256 | 354709.47 | 1178234.67 |
| 257 | 354661.61 | 1178249.52 |
| 258 | 354678.22 | 1178304.98 |
| 259 | 354693.43 | 1178357.41 |
| 162 | 355117.03 | 1179925.97 |

**Контур 3**

| Обозначение характерных точек границ | Координаты, м | |
|---|---|---|
| | X | Y |
| 1 | 2 | 3 |
| 335 | 353427.38 | 1180801.02 |
| 336 | 353321.07 | 1180527.98 |
| 337 | 353310.09 | 1180502.18 |
| 338 | 353269.05 | 1180405.75 |
| 339 | 353266.28 | 1180399.24 |
| 340 | 353147.02 | 1180117.98 |
| 341 | 353099.92 | 1180132.16 |
| 342 | 353213.81 | 1180420.71 |
| 343 | 353223.85 | 1180444.30 |
| 344 | 353264.89 | 1180540.73 |
| 345 | 353268.68 | 1180549.63 |
| 346 | 353382.53 | 1180819.46 |
| 335 | 353427.38 | 1180801.02 |

**Контур 4**

| Обозначение характерных точек границ | Координаты, м | |
|---|---|---|
| | X | Y |
| 1 | 2 | 3 |
| 321 | 353217.97 | 1180651.16 |
| 322 | 353199.93 | 1180588.23 |
| 323 | 353170.31 | 1180484.94 |
| 324 | 353148.01 | 1180407.17 |
| 325 | 353071.60 | 1180141.12 |
| 326 | 352995.67 | 1180166.59 |
| 327 | 353000.20 | 1180182.10 |
| 328 | 353066.42 | 1180408.98 |
| 329 | 353104.16 | 1180531.12 |
| 330 | 353134.66 | 1180629.85 |
| 331 | 353137.95 | 1180640.48 |
| 332 | 353118.45 | 1180659.51 |
| 333 | 353200.18 | 1180683.03 |
| 334 | 353212.94 | 1180670.10 |
| 321 | 353217.97 | 1180651.16 |

**Контур 5**

| Обозначение характерных точек границ | Координаты, м | |
|---|---|---|
| | X | Y |
| 1 | 2 | 3 |
| 304 | 353168.35 | 1181094.92 |
| 305 | 353162.90 | 1181070.52 |
| 306 | 353115.01 | 1180770.90 |

| | | |
|---|---|---|
| 307 | 353101.13 | 1180708.19 |
| 308 | 353084.35 | 1180658.82 |
| 309 | 353051.55 | 1180562.32 |
| 310 | 353046.54 | 1180547.59 |
| 311 | 353002.34 | 1180351.83 |
| 312 | 352955.02 | 1180362.45 |
| 313 | 352960.47 | 1180386.85 |
| 314 | 352995.55 | 1180591.63 |
| 315 | 353013.07 | 1180694.12 |
| 316 | 353023.02 | 1180752.42 |
| 317 | 353039.04 | 1180817.40 |
| 318 | 353060.74 | 1180881.12 |
| 319 | 353115.58 | 1181081.14 |
| 320 | 353121.03 | 1181105.54 |
| 304 | 353168.35 | 1181094.92 |
| **Контур 6** | | |
| Обозначение характерных точек границ | Координаты, м | |
| | X | Y |
| 1 | 2 | 3 |
| 156 | 352376.43 | 1180991.21 |
| 157 | 352407.35 | 1180907.43 |
| 158 | 352374.91 | 1180821.24 |
| 159 | 352373.05 | 1180821.96 |
| 160 | 352405.22 | 1180907.44 |
| 161 | 352374.55 | 1180990.52 |
| 156 | 352376.43 | 1180991.21 |
| **Контур 7** | | |
| Обозначение характерных точек границ | Координаты, м | |
| | X | Y |
| 1 | 2 | 3 |
| 148 | 349859.10 | 1183344.42 |
| 149 | 349893.73 | 1183264.91 |
| 150 | 349881.21 | 1183253.84 |
| 151 | 349878.56 | 1183256.84 |
| 152 | 349888.90 | 1183265.98 |
| 153 | 349856.99 | 1183339.24 |
| 154 | 349853.30 | 1183337.73 |
| 155 | 349851.78 | 1183341.43 |
| 148 | 349859.10 | 1183344.42 |
| **Контур 8** | | |
| Обозначение характерных точек границ | Координаты, м | |
| | X | Y |
| 1 | 2 | 3 |
| 123 | 349849.86 | 1183360.11 |
| 124 | 349893.97 | 1183256.40 |
| 125 | 349893.72 | 1183255.23 |
| 126 | 349882.99 | 1183245.16 |
| 127 | 349882.97 | 1183242.97 |
| 128 | 349880.31 | 1183242.98 |
| 129 | 349871.35 | 1183234.60 |
| 130 | 349871.36 | 1183234.60 |
| 129 | 349871.35 | 1183234.60 |
| 129 | 349871.35 | 1183234.60 |
| 131 | 349870.63 | 1183231.91 |
| 132 | 349868.70 | 1183232.43 |
| 133 | 349869.53 | 1183235.71 |
| 134 | 349891.57 | 1183256.29 |
| 135 | 349848.23 | 1183358.21 |
| 136 | 349832.13 | 1183352.26 |
| 136 | 349832.13 | 1183352.26 |
| 136 | 349832.13 | 1183352.26 |
| 136 | 349832.13 | 1183352.26 |
| 137 | 349818.73 | 1183340.34 |
| 138 | 349816.56 | 1183340.40 |
| 139 | 349815.83 | 1183341.13 |
| 140 | 349815.26 | 1183342.70 |
| 141 | 349815.06 | 1183344.25 |
| 142 | 349817.04 | 1183344.51 |
| 143 | 349817.21 | 1183343.18 |
| 144 | 349817.99 | 1183342.36 |
| 145 | 349827.16 | 1183350.68 |
| 146 | 349826.46 | 1183352.56 |
| 147 | 349848.49 | 1183360.70 |
| 123 | 349849.86 | 1183360.11 |
| **Контур 9** | | |
| Обозначение характерных точек границ | Координаты, м | |
| | X | Y |
| 1 | 2 | 3 |
| 1 | 349487.04 | 1183108.74 |
| 2 | 349487.88 | 1183107.48 |
| 3 | 349493.90 | 1183103.75 |
| 4 | 349498.91 | 1183100.63 |
| 5 | 349562.72 | 1183011.86 |
| 6 | 349562.53 | 1183009.81 |
| 7 | 349550.83 | 1182998.69 |
| 8 | 349545.74 | 1182992.12 |
| 9 | 349500.77 | 1182934.80 |
| 10 | 349500.70 | 1182934.72 |
| 11 | 349487.05 | 1182918.28 |
| 12 | 349485.74 | 1182918.02 |
| 13 | 349478.78 | 1182921.69 |
| 14 | 349478.85 | 1182921.71 |
| 15 | 349431.64 | 1182865.71 |
| 16 | 349430.28 | 1182863.67 |
| 17 | 349419.91 | 1182846.18 |
| 18 | 349406.42 | 1182827.12 |
| 19 | 349406.41 | 1182827.07 |
| 20 | 349406.85 | 1182815.59 |
| 21 | 349406.84 | 1182815.61 |
| 22 | 349409.12 | 1182814.20 |
| 23 | 349414.58 | 1182809.32 |
| 24 | 349417.50 | 1182807.58 |
| 25 | 349417.39 | 1182807.55 |
| 26 | 349421.18 | 1182813.57 |
| 27 | 349421.21 | 1182813.45 |
| 28 | 349419.59 | 1182814.38 |
| 29 | 349420.59 | 1182816.12 |
| 30 | 349422.95 | 1182814.75 |
| 31 | 349423.33 | 1182813.23 |
| 32 | 349418.65 | 1182805.79 |
| 33 | 349417.18 | 1182805.44 |
| 34 | 349413.39 | 1182807.70 |
| 35 | 349407.92 | 1182812.59 |
| 36 | 349405.36 | 1182814.18 |
| 37 | 349404.88 | 1182815.01 |
| 38 | 349404.40 | 1182827.26 |

| | | |
|---|---|---|
| 39 | 349404.56 | 1182827.95 |
| 40 | 349418.23 | 1182847.27 |
| 41 | 349428.59 | 1182864.73 |
| 42 | 349430.04 | 1182866.91 |
| 43 | 349477.78 | 1182923.54 |
| 44 | 349479.09 | 1182923.79 |
| 45 | 349486.05 | 1182920.12 |
| 46 | 349485.97 | 1182920.10 |
| 47 | 349499.18 | 1182936.01 |
| 48 | 349499.22 | 1182936.07 |
| 49 | 349544.16 | 1182993.35 |
| 50 | 349549.34 | 1183000.04 |
| 51 | 349560.61 | 1183010.74 |
| 52 | 349560.66 | 1183011.31 |
| 53 | 349497.52 | 1183099.14 |
| 54 | 349492.85 | 1183102.06 |
| 55 | 349486.44 | 1183106.02 |
| 56 | 349485.59 | 1183107.43 |
| 1 | 349487.04 | 1183108.74 |
| **Контур 10** | | |
| Обозначение характерных точек границ | Координаты, м | |
| | X | Y |
| 1 | 2 | 3 |
| 57 | 349411.91 | 1183087.06 |
| 58 | 349431.74 | 1183058.26 |
| 59 | 349433.27 | 1183055.11 |
| 60 | 349438.47 | 1183038.43 |
| 61 | 349454.24 | 1182985.92 |
| 62 | 349457.12 | 1182981.91 |
| 63 | 349470.59 | 1182972.48 |
| 64 | 349488.12 | 1182960.25 |
| 65 | 349482.40 | 1182952.05 |
| 66 | 349464.86 | 1182964.28 |
| 67 | 349449.99 | 1182974.69 |
| 68 | 349445.14 | 1182981.45 |
| 69 | 349428.90 | 1183035.51 |
| 70 | 349423.95 | 1183051.41 |
| 71 | 349423.08 | 1183053.21 |
| 72 | 349403.67 | 1183081.39 |
| 57 | 349411.91 | 1183087.06 |
| **Контур 11** | | |
| Обозначение характерных точек границ | Координаты, м | |
| | X | Y |
| 1 | 2 | 3 |
| 79 | 349557.63 | 1182849.13 |
| 80 | 349516.69 | 1182770.62 |
| 81 | 349484.33 | 1182748.32 |
| 82 | 349392.05 | 1182798.14 |
| 83 | 349344.89 | 1182823.74 |
| 84 | 349342.37 | 1182819.50 |
| 85 | 349338.93 | 1182821.55 |
| 86 | 349343.42 | 1182829.09 |
| 87 | 349393.95 | 1182801.66 |
| 88 | 349484.07 | 1182753.00 |
| 89 | 349513.60 | 1182773.35 |
| 90 | 349554.08 | 1182850.98 |
| 79 | 349557.63 | 1182849.13 |
| **Контур 12** | | |
| Обозначение характерных точек границ | Координаты, м | |
| | X | Y |
| 1 | 2 | 3 |
| 91 | 349362.92 | 1183141.71 |
| 92 | 349359.50 | 1183138.54 |
| 93 | 349356.11 | 1183138.64 |
| 94 | 349333.50 | 1183150.79 |
| 95 | 349265.91 | 1183022.49 |
| 96 | 349238.28 | 1183018.83 |
| 97 | 349195.69 | 1182932.10 |
| 98 | 349201.52 | 1182887.41 |
| 99 | 349187.24 | 1182862.95 |
| 100 | 349154.82 | 1182799.86 |
| 101 | 349089.92 | 1182666.83 |
| 102 | 349089.95 | 1182666.82 |
| 103 | 349072.29 | 1182632.06 |
| 104 | 349027.99 | 1182542.38 |
| 105 | 348989.95 | 1182472.32 |
| 106 | 348983.91 | 1182439.41 |
| 107 | 348979.97 | 1182440.14 |
| 108 | 348986.13 | 1182473.67 |
| 109 | 349024.44 | 1182544.22 |
| 110 | 349068.71 | 1182633.86 |
| 111 | 349084.58 | 1182665.07 |
| 112 | 349084.61 | 1182665.05 |
| 113 | 349151.25 | 1182801.65 |
| 114 | 349183.73 | 1182864.87 |
| 115 | 349197.38 | 1182888.24 |
| 116 | 349191.57 | 1182932.78 |
| 117 | 349235.64 | 1183022.52 |
| 118 | 349263.34 | 1183026.18 |
| 119 | 349331.85 | 1183156.23 |
| 120 | 349354.34 | 1183144.13 |
| 121 | 349355.07 | 1183144.07 |
| 122 | 349357.52 | 1183146.42 |
| 91 | 349362.92 | 1183141.71 |
| **Контур 13** | | |
| Обозначение характерных точек границ | Координаты, м | |
| | X | Y |
| 1 | 2 | 3 |
| 73 | 349223.38 | 1182928.30 |
| 74 | 349204.37 | 1182924.91 |
| 75 | 349153.76 | 1182912.66 |
| 76 | 349152.82 | 1182916.55 |
| 77 | 349203.55 | 1182928.83 |
| 78 | 349222.68 | 1182932.23 |
| 73 | 349223.38 | 1182928.30 |

## 5. ПРЕДЕЛЬНЫЕ ПАРАМЕТРЫ РАЗРЕШЕННОГО СТРОИТЕЛЬСТВА, РЕКОНСТРУКЦИИ ОБЪЕКТОВ КАПИТАЛЬНОГО СТРОИТЕЛЬСТВА, ВХОДЯЩИХ В СОСТАВ ЛИНЕЙНЫХ ОБЪЕКТОВ В ГРАНИЦАХ ЗОН ИХ ПЛАНИРУЕМОГО РАЗМЕЩЕНИЯ

В состав планируемого к размещению линейного объекта регионального значения «11 очередь строительства кольцевого маршрута в районе Приморской рекреационной зоны – «Мостовой переход через Калининградский залив с подходами (от пос. Космодемьянского до пос. Шоссейное)» в границах муниципальных образований «Городской округ «Город Калининград», «Гурьевский городской округ» Калининградской области» не входят иные наземные объекты капитального строительства – здания, строения.

При планируемом размещении линейного объекта, в соответствии с частью 10 ст. 45 Градостроительного кодекса Российской Федерации, требования градостроительных регламентов, в том числе в части определения предельных параметров застройки, не применимы.

## 6. ИНФОРМАЦИЯ О НЕОБХОДИМОСТИ ОСУЩЕСТВЛЕНИЯ МЕРОПРИЯТИЙ ПО ЗАЩИТЕ СОХРАНЯЕМЫХ ОБЪЕКТОВ КАПИТАЛЬНОГО СТРОИТЕЛЬСТВА (ЗДАНИЕ, СТРОЕНИЕ, СООРУЖЕНИЕ, ОБЪЕКТЫ, СТРОИТЕЛЬСТВО КОТОРЫХ НЕ ЗАВЕРШЕНО), СУЩЕСТВУЮЩИХ И СТРОЯЩИХСЯ НА МОМЕНТ ПОДГОТОВКИ ПРОЕКТА ПЛАНИРОВКИ ТЕРРИТОРИИ, А ТАКЖЕ ОБЪЕКТОВ КАПИТАЛЬНОГО СТРОИТЕЛЬСТВА, ПЛАНИРУЕМЫХ К СТРОИТЕЛЬСТВУ В СООТВЕТСТВИИ С РАНЕЕ УТВЕРЖДЕННОЙ ДОКУМЕНТАЦИЕЙ ПО ПЛАНИРОВКЕ ТЕРРИТОРИИ, ОТ ВОЗМОЖНОГО НЕГАТИВНОГО ВОЗДЕЙСТВИЯ В СВЯЗИ С РАЗМЕЩЕНИЕМ ЛИНЕЙНЫХ ОБЪЕКТОВ

В границах зоны планируемого размещения линейного объекта регионального значения «11 очередь строительства кольцевого маршрута в районе Приморской рекреационной зоны – «Мостовой переход через Калининградский залив с подходами (от пос. Космодемьянского до пос. Шоссейное)» в границах муниципальных образований «Городской округ «Город Калининград», «Гурьевский городской округ» Калининградской области» расположены существующие линейные объекты для которых необходимо осуществить мероприятия по защите от негативного воздействия в местах пересечения. К данным объектам относятся:

- кабель связи «Воентелеком», ООО «Связьинформ», ПАО «Ростелеком»,
- две ВЛ 110 кВ «Янтарьэнерго»,
- ВЛ 330 кВ «Янтарьэнерго»,
- напорные коллекторы,
- силовые кабели,
- электрокабель высокого напряжения,
- электрокабели низкого напряжения.

**Зоны с особыми условиями использования территорий**

| Наименование и параметры сетей и сооружений | Расстояние от сети до фундаментов зданий и сооружений, м | Охранная зона инженерных коммуникаций, м |
|---|---|---|
| Напорная канализация | 5 | |
| Самотечная канализация | 3 | |
| Кабели связи | | 2 |
| Кабели силовые всех напряжений | | 1 |

| | | |
|---|---|---|
| Воздушная линия электропередачи 110 кВ | | 20 |
| Воздушная линия электропередачи 330 кВ | | 30 |

Мероприятия включают в себя:

- частичный перенос трасс инженерных сетей;
- разработку мероприятий по предупреждению и устранению возможных негативных последствий для обеспечения сохранности существующих объектов, находящихся в зоне влияния нового строительства;
- разработка прогноза состояния строящегося объекта, воздействие его на окружающие сооружения в период строительства и последующий период эксплуатации для своевременного выявления дефектов, предупреждение и устранение негативных процессов.

В границах зоны планируемого размещения линейного объекта регионального значения «11 очередь строительства кольцевого маршрута в районе Приморской рекреационной зоны – «Мостовой переход через Калининградский залив с подходами (от пос. Космодемьянского до пос. Шоссейное)» в границах муниципальных образований «Городской округ «Город Калининград», «Гурьевский городской округ» Калининградской области» отсутствует информация о планируемых к строительству в соответствии с ранее утвержденной документацией по планировке территории объектах капитального строительства. В связи с этим отсутствует необходимость в осуществлении мероприятий по защите вышеуказанных объектов.

## 7. ИНФОРМАЦИЯ О НЕОБХОДИМОСТИ ОСУЩЕСТВЛЕНИЯ МЕРОПРИЯТИЙ ПО СОХРАНЕНИЮ ОБЪЕКТОВ КУЛЬТУРНОГО НАСЛЕДИЯ ОТ ВОЗМОЖНОГО НЕГАТИВНОГО ВОЗДЕЙСТВИЯ В СВЯЗИ С РАЗМЕЩЕНИЕМ ЛИНЕЙНЫХ ОБЪЕКТОВ

В границах зоны планируемого размещения линейного объекта регионального значения «11 очередь строительства кольцевого маршрута в районе Приморской рекреационной зоны – «Мостовой переход через Калининградский залив с подходами (от пос. Космодемьянского до пос. Шоссейное)» отсутствуют объекты культурного наследия, включенные в реестр, выявленные объекты культурного наследия, границы территории объектов культурного наследия, зоны охраны объектов культурного наследия и защитные зоны объектов культурного наследия согласно сведениям Службы государственной охраны объектов культурного наследия Калининградской области (письмо от 24.10.2019 № ОКН-3061).

По сведениям информационной системы обеспечения градостроительной деятельности (ИСОГД) проектируемый линейный объект расположен на территории объектов культурного наследия (ОКН):

- «Селище А. Космодемьянский-1», приказ Службы охраны ОКН КО от 07.04.2020 № 125;
- «Селище А. Космодемьянский-2», приказ Службы охраны ОКН КО от 07.04.2020 № 124;
- «Селище А. Космодемьянский-3», приказ Службы охраны ОКН КО от 07.04.2020 № 125;
- «Селище А. Космодемьянский-4», приказ Службы охраны ОКН КО от 07.04.2020 № 122 (возможно расположен);
- «Селище А. Космодемьянский-5», приказ Службы охраны ОКН КО от 02.02.2021 № 32;
- «Селище А. Космодемьянский-6», приказ Службы охраны ОКН КО от 02.02.2021 № 33;
- «Селище А. Космодемьянский-7», приказ Службы охраны ОКН КО от 02.02.2021 № 34;
- «Селище А. Космодемьянский-8», приказ Службы охраны ОКН КО от 02.02.2021 № 35;
- «Селище А. Космодемьянский-9», приказ Службы охраны ОКН КО от 02.02.2021 № 36;
- «Курганный могильник. А. Космодемьянский», приказ Службы охраны ОКН КО от 07.04.2020 № 126.

В отношении объектов культурного наследия была проведена государственная историко-культурная экспертиза.

В результате археологических работ (археологические разведки с осуществлением локальных земляных работ) на территории города Калининграда и Гурьевского района Калининградской области на земельном участке, отведенном под строительство объекта: «11

очередь строительства кольцевого маршрута в районе приморской рекреационной зоны – «Мостовой переход через Калининградский залив с подходами (от поселка Космодемьянского до поселка Шоссейное), были обследованы 5 объектов археологического наследия:

- «Селище А. Космодемьянский 1» (предварительная датировка II-I тыс. до н.э.) – вся площадь попадает в границы постоянного и временного земельных отводов объекта строительства – 7853 кв.м. Площадь необходимых спасательных археологических полевых работ составляет 7853 кв.м;
- «Селище А. Космодемьянский 2» (предварительная датировка I тыс. до н.э.) - вся площадь попадает в границы постоянного и временного земельных отводов объекта строительства – 2989 кв.м. Площадь необходимых спасательных археологических полевых работ (археологических раскопок) составляет 2989 кв.м;
- «Селище А. Космодемьянский 3» (предварительная датировка I тыс. до н.э.), вся площадь попадает в границы постоянного и временного земельных отводов объекта строительства - 1962 кв.м. Площадь необходимых спасательных археологических полевых работ (археологических раскопок) составляет 1962 кв.м;
- «Селище А. Космодемьянский 4» (предварительная датировка I тыс. до н.э.), расположено за границами постоянного и временного земельных отводов объекта строительства. Спасательные археологические полевые работы (археологические раскопки) проводить не требуется;
- «Селище А. Космодемьянский-5» (предварительная датировка I тыс. до н.э.). Площадь селища, попадающего в границы постоянного и временного земельного отвода объекта строительства (территория памятника) – 3089 м². Общая площадь необходимых археологических спасательных раскопок – не менее 3089 м²;
- «Селище А. Космодемьянский-6» (предварительная датировка I тыс. до н.э.). Площадь селища, попадающего в границы постоянного и временного земельного отвода объекта строительства (территория памятника) – 4183 м². Общая площадь необходимых археологических спасательных раскопок – не менее 4183 м²;
- «Селище А. Космодемьянский-7» (предварительная датировка I тыс. до н.э.). Площадь селища, попадающего в границы постоянного и временного земельного отвода объекта строительства (территория памятника) – 3173 м². Общая площадь необходимых археологических спасательных раскопок – не менее 3173 м²;
- «Селище А. Космодемьянский-8» (предварительная датировка I тыс. до н.э.). Площадь селища, попадающего в границы постоянного и временного земельного отвода объекта строительства (территория памятника) – 3959 м². Общая площадь необходимых археологических спасательных раскопок – не менее 3959 м²;
- «Селище А. Космодемьянский-9» (предварительная датировка I тыс. до н.э.). Площадь селища, попадающего в границы постоянного и временного земельного отвода объекта строительства (территория памятника) – 4653 м². Общая площадь необходимых археологических спасательных раскопок – не менее 4653 м²;
- «Курганный могильник А. Космодемьянский» (предварительно датирован эпохой поздней бронзы – XIV вв. до н.э.). В границы курганного могильника входят две курганные насыпи и окружающее их прикурганное пространство. Вся площадь попадает в зону строительства и составляет 4929 кв.м, включающая обе курганные насыпи. Площадь необходимых спасательных археологических полевых работ (археологических раскопок) составляет 4929 кв.м, включающая раскопки обеих курганных насыпей.

Указанные объекты археологического наследия согласно ч. 5, ч. 16 ст. 16.1 Федерального закона от 25.06.2002 № 73-ФЗ «Об объектах культурного наследия (памятниках истории и культуры) народов Российской Федерации» (далее – Федеральный закон № 73-ФЗ), являются выявленными объектами археологического наследия, подлежащими государственной охране.

Согласно ч. 2 ст. 36 Федерального закона № 73-ФЗ земляные и строительные работы в границах территории объекта культурного наследия проводятся при условии реализации согласованных соответствующим органом охраны объектов культурного наследия обязательных разделов по обеспечению сохранности указанных объектов либо плана проведения

спасательных археологических полевых работ.

Предусмотрены следующие мероприятия по сохранению и обеспечению сохранности выявленных объектов археологического наследия:

**1. «Селище А. Космодемьянский 1»**

Для сохранения «Селище А. Космодемьянский 1» до начала работ по Проекту на участках проектируемого строительства необходимо провести спасательные археологические полевые работы (археологические раскопки) на площади 7853 кв.м.

**2. «Селище А. Космодемьянский 2»**

Для сохранения «Селище А. Космодемьянский 2» до начала работ по Проекту на участках проектируемого строительства необходимо провести спасательные археологические полевые работы (археологические раскопки) на площади 2989 кв.м

**3. «Селище А. Космодемьянский 3»**

Для сохранения «Селище А. Космодемьянский 3» до начала работ по Проекту на участках проектируемого строительства необходимо провести спасательные археологические полевые работы (археологические раскопки) на площади 1962 кв.м.

**4. «Селище А. Космодемьянский 5»**

Для сохранения «Селище А. Космодемьянский 5» до начала работ по Проекту на участках проектируемого строительства необходимо провести спасательные археологические полевые работы (археологические раскопки) на площади 3089 кв.м.

**5. «Селище А. Космодемьянский 6»**

Для сохранения «Селище А. Космодемьянский 6» до начала работ по Проекту на участках проектируемого строительства необходимо провести спасательные археологические полевые работы (археологические раскопки) на площади 4183 кв.м.

**6. «Селище А. Космодемьянский 7»**

Для сохранения «Селище А. Космодемьянский 7» до начала работ по Проекту на участках проектируемого строительства необходимо провести спасательные археологические полевые работы (археологические раскопки) на площади 3173 кв.м.

**7. «Селище А. Космодемьянский 8»**

Для сохранения «Селище А. Космодемьянский 8» до начала работ по Проекту на участках проектируемого строительства необходимо провести спасательные археологические полевые работы (археологические раскопки) на площади 3959 кв.м.

**8. «Селище А. Космодемьянский 9»**

Для сохранения «Селище А. Космодемьянский 8» до начала работ по Проекту на участках проектируемого строительства необходимо провести спасательные археологические полевые работы (археологические раскопки) на площади 4653 кв.м.

**9. «Курганный могильник А. Космодемьянский»**

Для сохранения «Курганный могильник А. Космодемьянский» до начала работ по Проекту на участках проектируемого строительства необходимо провести спасательные археологические полевые работы (археологические раскопки) на площади 4929 кв.м.

## 8. ИНФОРМАЦИЯ О НЕОБХОДИМОСТИ ОСУЩЕСТВЛЕНИЯ МЕРОПРИЯТИЙ ПО ОХРАНЕ ОКРУЖАЮЩЕЙ СРЕДЫ

Вопросы охраны окружающей среды, природопользования, обеспечения экологической безопасности населения регламентируются следующими законами Российской Федерации:

- «Об общих принципах организации местного самоуправления в Российской Федерации» 06.10.2003 № 131-ФЗ;
- «О санитарно-эпидемиологическом благополучии населения» 30.03.1999 № 52-ФЗ;
- «Основы законодательства РФ об охране здоровья граждан» 22.08.1993 № 5487-1;
- «Об охране окружающей среды» 10.01.2002. № 7-ФЗ.

Комплекс рекомендаций по охране окружающей среды включает технические и технологические мероприятия, мероприятия по совершенствованию системы экологических

ограничений хозяйственной деятельности, градостроительные мероприятия.

При строительстве, эксплуатации и ремонте автомобильных дорог в лесах на землях лесного фонда и на землях иных категорий следует руководствоваться требованиями ст. 2.3 «Охрана лесов, растений, животных» ведомственных норм ВСН 8-89 «Инструкция по охране природной среды при строительстве, ремонте и содержании автомобильных дорог».

Автомобильные дороги являются источником физического (шумового) загрязнения окружающей среды, максимально допустимый уровень шума от движения автотранспорта на которых превышает норматив для существующих сохраняемых объектов жилой застройки, находящихся вдольтрассы планируемой к размещению автомобильной дороги в расчётной зоне шумового воздействия (СП 51.13330.2011 «Защита от шума»).

На участках автомобильной дороги, которые приближенны к объектам жилой застройки на 10,0 м от крайнего дорожного полотна необходимо предусмотреть мероприятия по снижению шума.

Данные мероприятия включают в себя:

- установка акустического экрана,
- одно- и двухрядная посадка деревьев (в зависимости от значения, на которое необходимо снизить уровень шума).

Параметры этих мероприятий должны быть определены на последующих стадиях проведения проектных работ.

## 9. ИНФОРМАЦИЯ О НЕОБХОДИМОСТИ ОСУЩЕСТВЛЕНИЯ МЕРОПРИЯТИЙ ПО ЗАЩИТЕ ТЕРРИТОРИИ ОТ ЧРЕЗВЫЧАЙНЫХ СИТУАЦИЙ ПРИРОДНОГО И ТЕХНОГЕННОГО ХАРАКТЕРА, В ТОМ ЧИСЛЕ ПО ОБЕСПЕЧЕНИЮ ПОЖАРНОЙ БЕЗОПАСНОСТИ И ГРАЖДАНСКОЙ ОБОРОНЕ

Мероприятия по защите территорий от чрезвычайных ситуаций, мероприятия по гражданской обороне, мероприятия по обеспечению пожарной безопасности должны осуществляться в соответствии с действующим законодательством Российской Федерации, подзаконными актами, соответствующими ведомственными и нормативными документами.

Защиту территорий от чрезвычайных ситуаций в границах проекта планировки территории следует осуществлять по основаниям, указанным в паспортах безопасности территорий соответствующих муниципальных образований и паспортов безопасности опасных объектов, находящихся на территории в границах проекта планировки, и в порядке, определённом соответствующими органами, уполномоченными на решение задач в области защиты населения и территорий от чрезвычайных ситуаций.

Организация выполнения и осуществление мер пожарной безопасности производится органами исполнительной власти субъектов Российской Федерации. В обязательном порядке разрабатываются планы тушения пожаров, предусматривающие решения по обеспечению безопасности людей. Меры пожарной безопасности для территорий административных образований разрабатываются и реализуются соответствующими органами государственной власти, органами местного самоуправления. Выполнение строительно-монтажных работ и обустройство строительного участка при размещении объекта капитального строительства в границах настоящего проекта планировки территории производится в соответствии с постановлением Правительства РФ от 25.04.2012 № 390 «О противопожарном режиме» (вместе с «Правилами противопожарного режима в Российской Федерации»).

Приложение № 1 к чертежу ПП-1

| Обозначение характерных точек границ | Координаты, м | |
|---|---|---|
| | X | Y |
| 1 | 2 | 3 |
| 1 | 354929.22 | 1179829.30 |
| 2 | 355069.66 | 1179908.50 |
| 3 | 355077.17 | 1179963.05 |
| 4 | 352387.14 | 1181020.12 |
| 5 | 352385.52 | 1180940.31 |
| 6 | 352898.69 | 1180741.35 |
| 7 | 352957.42 | 1180718.21 |
| 8 | 353022.39 | 1180690.09 |
| 9 | 353083.48 | 1180659.32 |
| 10 | 353148.94 | 1180621.63 |
| 11 | 353195.60 | 1180591.40 |
| 12 | 353264.78 | 1180540.83 |
| 13 | 353341.53 | 1180475.37 |
| 14 | 353403.29 | 1180414.29 |
| 15 | 353465.42 | 1180348.56 |
| 16 | 353483.13 | 1180344.11 |
| 17 | 353790.40 | 1180016.76 |
| 18 | 353897.49 | 1179906.47 |
| 19 | 353929.14 | 1179905.47 |
| 20 | 354254.80 | 1179558.53 |
| 21 | 354306.55 | 1179505.75 |
| 22 | 351478.01 | 1183271.76 |
| 23 | 351522.64 | 1183235.83 |
| 24 | 351560.47 | 1183199.77 |
| 25 | 351596.71 | 1183161.46 |
| 26 | 351638.58 | 1183110.50 |
| 27 | 351674.27 | 1183060.66 |
| 28 | 351718.30 | 1182983.55 |
| 29 | 351749.11 | 1182916.16 |
| 30 | 351768.87 | 1182863.77 |
| 31 | 351780.60 | 1182823.52 |
| 32 | 351796.13 | 1182757.16 |
| 33 | 351808.47 | 1182676.16 |
| 34 | 351811.39 | 1182591.52 |
| 35 | 351809.24 | 1182532.09 |
| 36 | 351804.32 | 1182466.60 |
| 37 | 351751.93 | 1181829.75 |
| 38 | 351746.96 | 1181764.64 |
| 39 | 351744.82 | 1181709.18 |
| 40 | 351747.02 | 1181645.49 |
| 41 | 351755.07 | 1181579.45 |
| 42 | 351771.07 | 1181506.36 |
| 43 | 351794.27 | 1181435.24 |
| 44 | 351824.71 | 1181366.25 |
| 45 | 351859.82 | 1181304.00 |
| 46 | 351910.39 | 1181233.06 |
| 47 | 351957.59 | 1181179.78 |
| 48 | 352010.50 | 1181130.47 |
| 49 | 352071.99 | 1181083.68 |
| 50 | 352134.25 | 1181045.49 |
| 51 | 352143.50 | 1181061.65 |
| 52 | 352157.97 | 1181118.44 |
| 53 | 350799.50 | 1183530.01 |
| 54 | 351112.98 | 1183438.72 |
| 55 | 349842.08 | 1183358.43 |
| 56 | 349897.33 | 1183407.56 |
| 57 | 349920.51 | 1183425.00 |
| 58 | 350246.70 | 1183397.46 |
| 59 | 350231.31 | 1183403.28 |
| 60 | 350216.07 | 1183405.21 |
| 61 | 350201.35 | 1183402.24 |
| 62 | 350181.05 | 1183381.41 |
| 63 | 350164.43 | 1183366.59 |
| 64 | 350248.17 | 1183475.49 |
| 65 | 350198.48 | 1183461.20 |
| 66 | 350124.19 | 1183431.95 |
| 67 | 350069.06 | 1183403.98 |
| 68 | 350009.90 | 1183367.10 |
| 69 | 349960.71 | 1183330.11 |
| 70 | 349881.47 | 1183258.10 |
| 71 | 351067.73 | 1183347.74 |
| 72 | 350721.96 | 1183448.44 |
| 73 | 351459.67 | 1183041.53 |
| 74 | 351457.55 | 1183071.74 |
| 75 | 351469.15 | 1183110.64 |
| 76 | 351465.04 | 1183132.87 |
| 77 | 351435.88 | 1183156.54 |
| 78 | 351396.58 | 1183178.44 |
| 79 | 351305.33 | 1183220.59 |
| 80 | 351141.09 | 1183274.16 |
| 81 | 351037.64 | 1183295.13 |
| 82 | 350949.30 | 1183303.49 |
| 83 | 351614.56 | 1182351.06 |
| 84 | 351640.47 | 1182260.90 |
| 85 | 351671.06 | 1182200.59 |
| 86 | 351678.40 | 1182153.99 |
| 87 | 351699.06 | 1182406.70 |
| 88 | 351700.91 | 1182505.19 |
| 89 | 351702.00 | 1182589.19 |
| 90 | 351697.96 | 1182675.78 |
| 91 | 351687.27 | 1182745.91 |
| 92 | 351665.83 | 1182828.61 |
| 93 | 351637.55 | 1182902.88 |
| 94 | 351590.29 | 1182992.78 |
| 95 | 351550.27 | 1183051.44 |
| 96 | 351504.73 | 1183106.09 |
| 97 | 351451.46 | 1183158.74 |
| 98 | 351392.82 | 1183206.06 |
| 99 | 351329.85 | 1183247.17 |
| 100 | 351253.65 | 1183286.02 |
| 101 | 351193.30 | 1183309.59 |
| 102 | 351153.23 | 1183321.96 |
| 103 | 351149.46 | 1183319.68 |
| 104 | 351119.67 | 1183324.42 |
| 105 | 351120.43 | 1183331.36 |
| 106 | 352106.60 | 1180865.80 |
| 107 | 352121.82 | 1180939.34 |
| 108 | 352050.92 | 1180978.25 |
| 109 | 351992.14 | 1181017.70 |
| 110 | 351941.47 | 1181057.91 |
| 111 | 351887.91 | 1181106.69 |

| 112 | 351824.09 | 1181180.02 |
|---|---|---|
| 113 | 351779.28 | 1181242.48 |
| 114 | 351737.64 | 1181315.80 |
| 115 | 351705.96 | 1181384.60 |
| 116 | 351685.80 | 1181442.34 |
| 117 | 351682.43 | 1181412.16 |
| 118 | 351680.97 | 1181356.80 |
| 119 | 351684.07 | 1181302.79 |
| 120 | 351684.53 | 1181258.29 |
| 121 | 353382.71 | 1180290.48 |
| 122 | 353331.78 | 1180344.37 |
| 123 | 353273.84 | 1180401.67 |
| 124 | 353202.74 | 1180462.31 |
| 125 | 353096.76 | 1180536.28 |
| 126 | 353036.01 | 1180571.27 |
| 127 | 352980.00 | 1180599.46 |
| 128 | 352862.29 | 1180648.21 |
| 129 | 352386.30 | 1180832.75 |
| 130 | 352389.84 | 1180764.99 |
| 131 | 352387.34 | 1180751.91 |
| 132 | 353786.40 | 1179845.67 |
| 133 | 353493.14 | 1180158.10 |
| 134 | 353466.18 | 1180183.68 |
| 135 | 353467.08 | 1180185.87 |
| 136 | 353412.31 | 1180244.21 |
| 137 | 353397.99 | 1180248.39 |
| 138 | 354639.04 | 1178845.40 |
| 139 | 354628.13 | 1178849.01 |
| 140 | 354639.75 | 1178889.14 |
| 141 | 354642.28 | 1178910.77 |
| 142 | 354640.36 | 1178934.08 |
| 143 | 354633.07 | 1178959.13 |
| 144 | 354621.24 | 1178987.62 |
| 145 | 354565.77 | 1179115.38 |
| 146 | 354337.29 | 1179275.47 |
| 147 | 354311.62 | 1179273.28 |
| 148 | 354296.59 | 1179274.34 |
| 149 | 354277.98 | 1179279.49 |
| 150 | 354263.36 | 1179287.30 |
| 151 | 354200.81 | 1179337.52 |
| 152 | 354223.40 | 1179383.24 |
| 153 | 354203.60 | 1179402.59 |
| 154 | 354190.83 | 1179378.78 |
| 155 | 354169.06 | 1179396.26 |
| 156 | 354167.87 | 1179398.86 |
| 157 | 354167.87 | 1179405.07 |
| 158 | 354180.39 | 1179426.45 |
| 159 | 354149.17 | 1179459.18 |
| 160 | 354119.17 | 1179491.14 |
| 161 | 354011.99 | 1179498.96 |
| 162 | 353971.38 | 1179542.23 |
| 163 | 353687.44 | 1179635.23 |
| 164 | 353677.05 | 1179635.06 |
| 165 | 353672.14 | 1179636.62 |
| 166 | 353659.86 | 1179644.54 |
| 167 | 353500.14 | 1179700.55 |
| 168 | 353465.68 | 1179706.25 |
| 169 | 353457.33 | 1179708.50 |
| 170 | 353323.94 | 1179753.08 |
| 171 | 353364.37 | 1179859.15 |

| 172 | 353374.12 | 1179866.86 |
|---|---|---|
| 173 | 353378.81 | 1179880.09 |
| 174 | 353377.85 | 1179888.61 |
| 175 | 353382.69 | 1179907.64 |
| 176 | 353391.65 | 1179929.82 |
| 177 | 353409.24 | 1179960.44 |
| 178 | 353415.27 | 1179977.64 |
| 179 | 353419.62 | 1179985.59 |
| 180 | 353421.48 | 1179994.08 |
| 181 | 353421.40 | 1180001.22 |
| 182 | 353416.60 | 1180005.14 |
| 183 | 353395.81 | 1180011.73 |
| 184 | 353342.43 | 1180028.65 |
| 185 | 353269.12 | 1180054.07 |
| 186 | 353147.00 | 1180093.94 |
| 187 | 353155.85 | 1180115.49 |
| 188 | 353276.54 | 1180076.05 |
| 189 | 353349.74 | 1180050.67 |
| 190 | 353404.63 | 1180033.27 |
| 191 | 353427.84 | 1180025.92 |
| 192 | 353444.48 | 1180012.33 |
| 193 | 353444.71 | 1179991.70 |
| 194 | 353441.57 | 1179977.37 |
| 195 | 353436.53 | 1179968.17 |
| 196 | 353430.42 | 1179950.74 |
| 197 | 353412.56 | 1179919.65 |
| 198 | 353404.79 | 1179900.40 |
| 199 | 353401.38 | 1179887.00 |
| 200 | 353402.47 | 1179877.38 |
| 201 | 353393.76 | 1179852.81 |
| 202 | 353383.63 | 1179844.80 |
| 203 | 353353.77 | 1179767.57 |
| 204 | 353464.26 | 1179730.66 |
| 205 | 353470.60 | 1179728.95 |
| 206 | 353505.91 | 1179723.11 |
| 207 | 353670.13 | 1179665.52 |
| 208 | 353690.96 | 1179658.49 |
| 209 | 353938.29 | 1179577.48 |
| 210 | 353824.37 | 1179698.85 |
| 211 | 353823.46 | 1179801.80 |
| 212 | 354675.19 | 1178245.31 |
| 213 | 354661.61 | 1178249.52 |
| 214 | 354678.22 | 1178304.98 |
| 215 | 354593.18 | 1178453.19 |
| 216 | 355410.14 | 1179038.39 |
| 217 | 355401.61 | 1179035.32 |
| 218 | 355387.61 | 1179034.27 |
| 219 | 355220.38 | 1179052.33 |
| 220 | 355197.60 | 1179051.45 |
| 221 | 355180.15 | 1179042.23 |
| 222 | 355164.78 | 1179022.35 |
| 223 | 355088.32 | 1178895.30 |
| 224 | 355073.04 | 1178871.54 |
| 225 | 355059.05 | 1178855.09 |
| 226 | 355040.05 | 1178839.32 |
| 227 | 355005.40 | 1178816.32 |
| 228 | 354991.46 | 1178800.04 |
| 229 | 354969.44 | 1178775.17 |
| 230 | 354941.62 | 1178744.42 |
| 231 | 354912.25 | 1178708.45 |


| 232 | 354886.16 | 1178673.19 |
|---|---|---|
| 233 | 354869.34 | 1178647.07 |
| 234 | 354851.99 | 1178616.27 |
| 235 | 354832.07 | 1178575.04 |
| 236 | 354812.37 | 1178521.16 |
| 237 | 354755.34 | 1178338.28 |
| 238 | 354741.58 | 1178342.53 |
| 239 | 354709.47 | 1178234.67 |
| 240 | 354694.40 | 1178239.35 |
| 241 | 355115.00 | 1179956.27 |
| 242 | 355119.47 | 1179955.97 |
| 243 | 355119.22 | 1179949.28 |
| 244 | 355117.03 | 1179925.97 |
| 245 | 355108.39 | 1179832.79 |
| 246 | 355101.01 | 1179758.51 |
| 247 | 355089.08 | 1179617.66 |
| 248 | 355105.97 | 1179617.80 |
| 249 | 355107.30 | 1179602.47 |
| 250 | 355109.12 | 1179586.66 |
| 251 | 355131.50 | 1179546.32 |
| 252 | 355143.83 | 1179523.78 |
| 253 | 355154.93 | 1179493.84 |
| 254 | 355163.47 | 1179454.78 |
| 255 | 355198.59 | 1179232.01 |
| 256 | 355204.25 | 1179201.69 |
| 257 | 355212.95 | 1179184.20 |
| 258 | 355226.93 | 1179173.37 |
| 259 | 355247.54 | 1179166.05 |
| 260 | 355406.76 | 1179123.27 |
| 261 | 355418.49 | 1179115.71 |
| 262 | 354362.71 | 1179462.74 |


| 263 | 354436.36 | 1179430.36 |
|---|---|---|
| 264 | 354476.16 | 1179416.04 |
| 265 | 354536.42 | 1179386.37 |
| 266 | 354550.97 | 1179379.97 |
| 267 | 354612.35 | 1179352.99 |
| 268 | 354632.02 | 1179371.10 |
| 269 | 354717.90 | 1179455.22 |
| 270 | 354739.49 | 1179477.59 |
| 271 | 354752.63 | 1179495.02 |
| 272 | 354763.10 | 1179516.58 |
| 273 | 354769.36 | 1179541.12 |
| 274 | 354773.49 | 1179570.98 |
| 275 | 354791.54 | 1179568.82 |
| 276 | 353126.83 | 1180844.83 |
| 278 | 353115.09 | 1180856.52 |
| 277 | 353162.90 | 1181070.52 |
| 276 | 353126.83 | 1180844.83 |
| 279 | 353315.69 | 1180656.79 |
| 281 | 353314.42 | 1180658.05 |
| 280 | 353382.25 | 1180818.82 |
| 279 | 353315.69 | 1180656.79 |


ПРОЕКТ ВНЕСЕНИЯ ИЗМЕНЕНИЙ
В ДОКУМЕНТАЦИЮ ПО ПЛАНИРОВКЕ ТЕРРИТОРИИ
«ПРОЕКТ ПЛАНИРОВКИ ТЕРРИТОРИИ С ПРОЕКТОМ МЕЖЕВАНИЯ В ЕГО СОСТАВЕ, ПРЕДУСМАТРИВАЮЩИЙ РАЗМЕЩЕНИЕ ЛИНЕЙНОГО ОБЪЕКТА РЕГИОНАЛЬНОГО ЗНАЧЕНИЯ
«11 ОЧЕРЕДЬ СТРОИТЕЛЬСТВА КОЛЬЦЕВОГО МАРШРУТА В РАЙОНЕ ПРИМОРСКОЙ РЕКРЕАЦИОННОЙ ЗОНЫ – «МОСТОВОЙ ПЕРЕХОД ЧЕРЕЗ КАЛИНИНГРАДСКИЙ ЗАЛИВ С ПОДХОДАМИ
(ОТ ПОС. КОСМОДЕМЬЯНСКОГО ДО ПОС. ШОССЕЙНОЕ)»
В ГРАНИЦАХ МУНИЦИПАЛЬНЫХ ОБРАЗОВАНИЙ
«ГОРОДСКОЙ ОКРУГ «ГОРОД КАЛИНИНГРАД»,
«ГУРЬЕВСКИЙ ГОРОДСКОЙ ОКРУГ»
КАЛИНИНГРАДСКОЙ ОБЛАСТИ


**ОСНОВНАЯ ЧАСТЬ ПРОЕКТА МЕЖЕВАНИЯ ТЕРРИТОРИИ**

**РАЗДЕЛ 1. ГРАФИЧЕСКАЯ ЧАСТЬ**

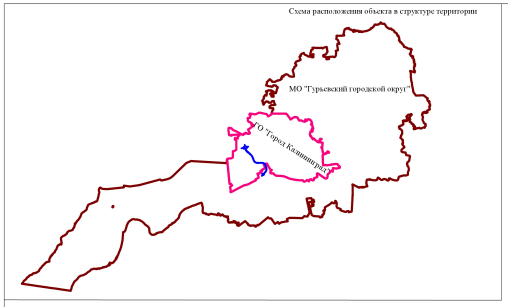

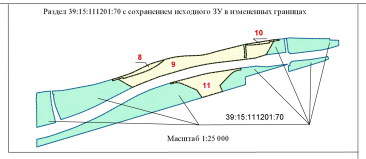
УСЛОВНЫЕ ОБОЗНАЧЕНИЯ

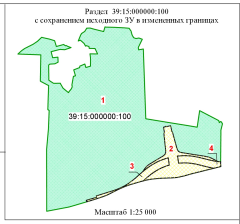- Граница территории, в отношении которой осуществлена подготовка проекта межевания
- Граница МО "Гурьевский городской округ"
- Граница ГО "Город Калининград"
- Граница населенных пунктов
- Красные линии, утверждаемые в составе проекта планировки
- Линии отступа от красных линий
- 1 — Характерные точки границы территории межевания
- Границы зоны планируемого размещения линейного объекта, граница планируемого размещения элемента планировочной структуры
- Граница кадастрового квартала
- 39:15:111201 — Номер кадастрового квартала
- :5 — Границы ранее образованных земельных участков
- :5 — Границы ранее образованных земельных участков, предлагаемых к разделу и перераспределению
- Границы измененных земельных участков
- 34 — Границы образуемых земельных участков
- 2 — Границы образуемых земельных участков под территорию общего пользования
- 71 — Границы земельных участков, в отношении которых предполагается изъятие для государственных нужд
- 8 — Границы предлагаемых к установлению публичных сервитутов
- №1 — Границы территорий размещения линейного объекта
- 1 — Характерные точки предлагаемых к установлению публичных сервитутов
- 159 — Границы и номера ОКС

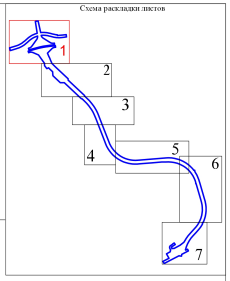39:15:110651 · ГО "Город Калининград"

39:15:110649

№ 1

№ 1

39:15:000000:100

39:15:111201

№ 2

39:15:111201

39:15:111201

39:15:111201

39:15:111201:70

ГО "Город Калининград"

39:15:111201:592

39:15:111201:71

39:15:111201:590

Калининградский отводной канал

| Изм. | Кол.уч. | Лист | №док. | Подп. | Дата |
|---|---|---|---|---|---|
| Разраб. | | | | | |
| Директор | Глеча Л.И. | | | | 04.20 |
| Нач.отдела | Полякова Л.П. | | | | 04.20 |
| Инженер | Кульмина Т.А. | | | | 04.20 |

Заказчик: ООО "Десятая концессионная компания"

Год выпуска: 2020 — 008/16-20-ПМТ

г. Калининград, Гурьевский ГО

Чертеж межевания территории (основная часть) М 1:2000

| Стадия | Лист | Листов |
|---|---|---|
| ПМ | 1/1 | |

© МП «Городской центр геодезии» городского округа «Город Калининград»

Инв.№ подл. | Подп. и дата | Взам. инв. №




Раздел 39:15:111201:71 с сохранением исходного ЗУ в измененных границах




Масштаб 1:15 000

Схема расположения объекта в структуре территории


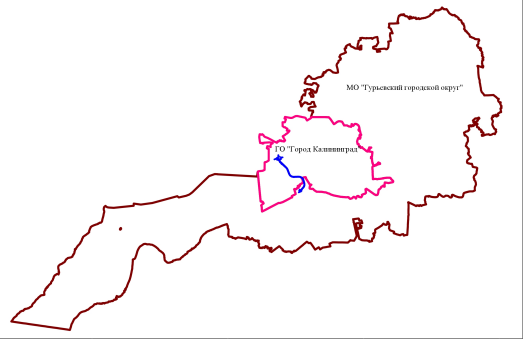



Схема раскладки листов





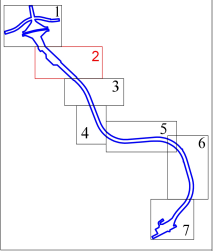

Раздел 39:15:111201:290 с сохранением исходного ЗУ в измененных границах




Масштаб 1:20 000

УСЛОВНЫЕ ОБОЗНАЧЕНИЯ

- Граница территории, в отношении которой осуществлена подготовка проекта межевания
- Граница МО "Гурьевский городской округ"
- Граница ГО "Город Калининград"
- Граница населенных пунктов
- Красные линии, утверждаемые в составе проекта планировки
- Линии отступа от красных линий
- Характерные точки границы территории межевания
- Границы зоны планируемого размещения линейного объекта, граница планируемого размещения элемента планировочной структуры
- Граница кадастрового квартала
- 39:15:111201 — Номер кадастрового квартала
- :5 — Границы ранее образованных земельных участков
- :3 — Границы ранее образованных земельных участков, предлагаемых к разделу и перераспределению
- Границы изменяемых земельных участков
- 34 — Границы образуемых земельных участков
- 2 — Границы образуемых земельных участков под территорию общего пользования
- 71 — Границы земельных участков, в отношении которых предполагается изъятие для государственных нужд
- :5 — Границы предлагаемых к установлению публичных сервитутов
- №1 — Границы территорий размещения линейного объекта
- 1 — Характерные точки предлагаемых к установлению публичных сервитутов
- 159 — Границы и номера ОКС

Заказчик: ООО "Десятая концессионная компания"

Год выпуска: 2020 | 00876-20-ПМТ

г. Калининград, Гурьевский ГО

| Изм. | Кол.уч. | Лист | №док. | Подп. | Дата |
|---|---|---|---|---|---|
| Разраб. | | | | | |
| Директор | Гасть Л.И. | | | | 04.20 |
| Нач.отдела | Полякова Л.П. | | | | 04.20 |
| Инженер | Кузьмина Т.А. | | | | 04.20 |


Проект внесения изменений в положение о территориях территории, входящей в состав муниципального образования «Городской округ «Город Калининград», в части установления границ территории, планируемой для размещения линейного объекта регионального значения "Строительство участка трассы скоростной автомобильной дороги Калининградской области – Республики Польша (Вильнюс) в границах муниципального образования «Городской округ «Город Калининград»" (Гурьевский городской округ) Калининградской области


| Стадия | Лист | Листов |
|---|---|---|
| ПМ | 1/2 | |

Чертеж межевания территории (основная часть) М 1:2000

© МП «Городской центр геодезии городского округа «Город Калининград»

Инв. № подл. | Подп. и дата | Взам. инв. №

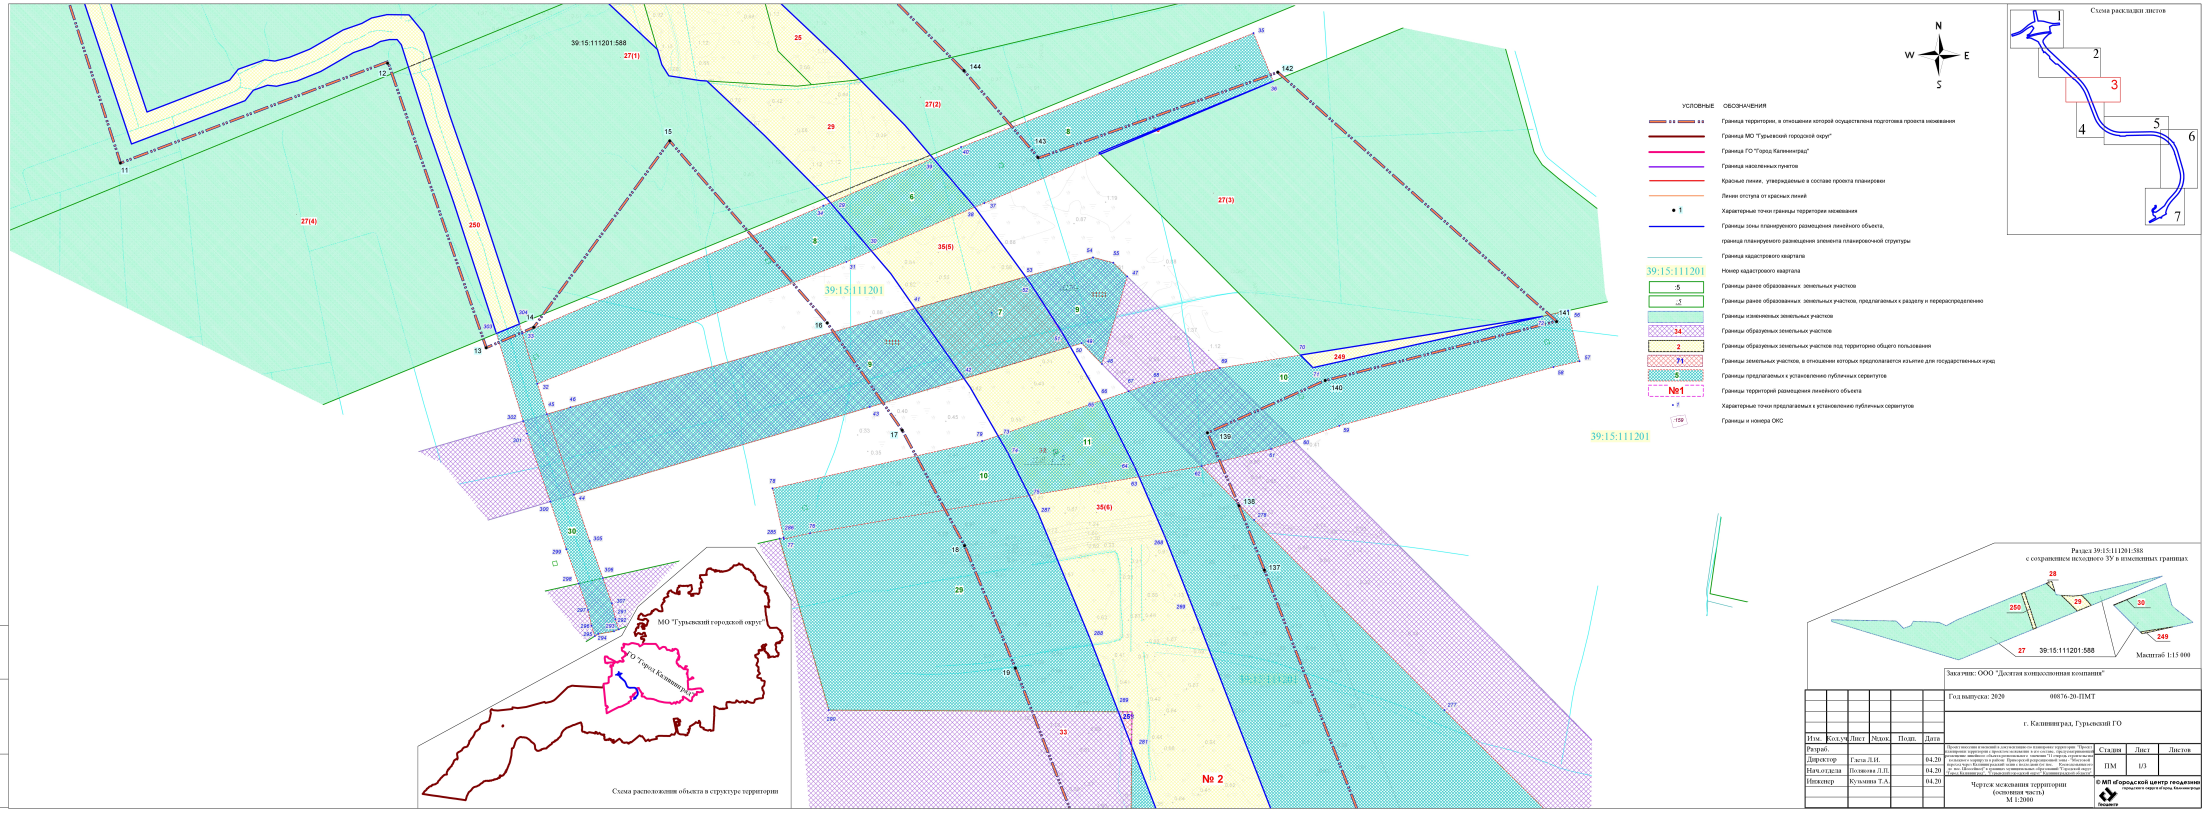
39:15:111201:588
27(1)
27(2)
27(3)
27(4)
25
29
35(5)
35(6)
250
249
39:15:111201
№ 2
N
W
E
S
Схема расположения объекта в структуре территории
МО "Гурьевский городской округ"
ГО "Город Калининград"
Схема раскладки листов
1
2
3
4
5
6
7
УСЛОВНЫЕ ОБОЗНАЧЕНИЯ
Граница территории, в отношении которой осуществлена подготовка проекта межевания
Граница МО "Гурьевский городской округ"
Граница ГО "Город Калининград"
Граница населенных пунктов
Красные линии, утверждаемые в составе проекта планировки
Линии отступа от красных линий
Характерные точки границы территории межевания
Границы зоны планируемого размещения линейного объекта,
границы планируемого размещения элемента планировочной структуры
Граница кадастрового квартала
Номер кадастрового квартала
Границы ранее образованных земельных участков
Границы ранее образованных земельных участков, предлагаемых к разделу и перераспределению
Границы изымаемых земельных участков
Границы образуемых земельных участков
Границы образуемых земельных участков под территорию общего пользования
Границы земельных участков, в отношении которых предполагается изъятие для государственных нужд
Границы предлагаемых к установлению публичных сервитутов
Границы территорий размещения линейного объекта
Характерные точки предлагаемых к установлению публичных сервитутов
Границы и номера ОКС
№1
Раздел 39:15:111201:588
с сохранением исходного ЗУ в измененных границах
28
29
30
250
249
27
39:15:111201:588
Масштаб 1:15 000
Заказчик: ООО "Десятая топографическая компания"
Год выпуска: 2020
08876-20-ПМТ
г. Калининград, Гурьевский ГО
Изм. Кол.уч. Лист № док. Подп. Дата
Разраб.
Директор Гаяси Л.Н. 04.20
Нач.отдела Поливина Л.П. 04.20
Инженер Кузьмина Т.А. 04.20
Чертеж межевания территории (основная часть) М 1:2000
Стадия Лист Листов
ПМ 1/3
© МП «Городской центр геодезии»
Инв. № подл.
Подп. и дата
Взам. инв. №

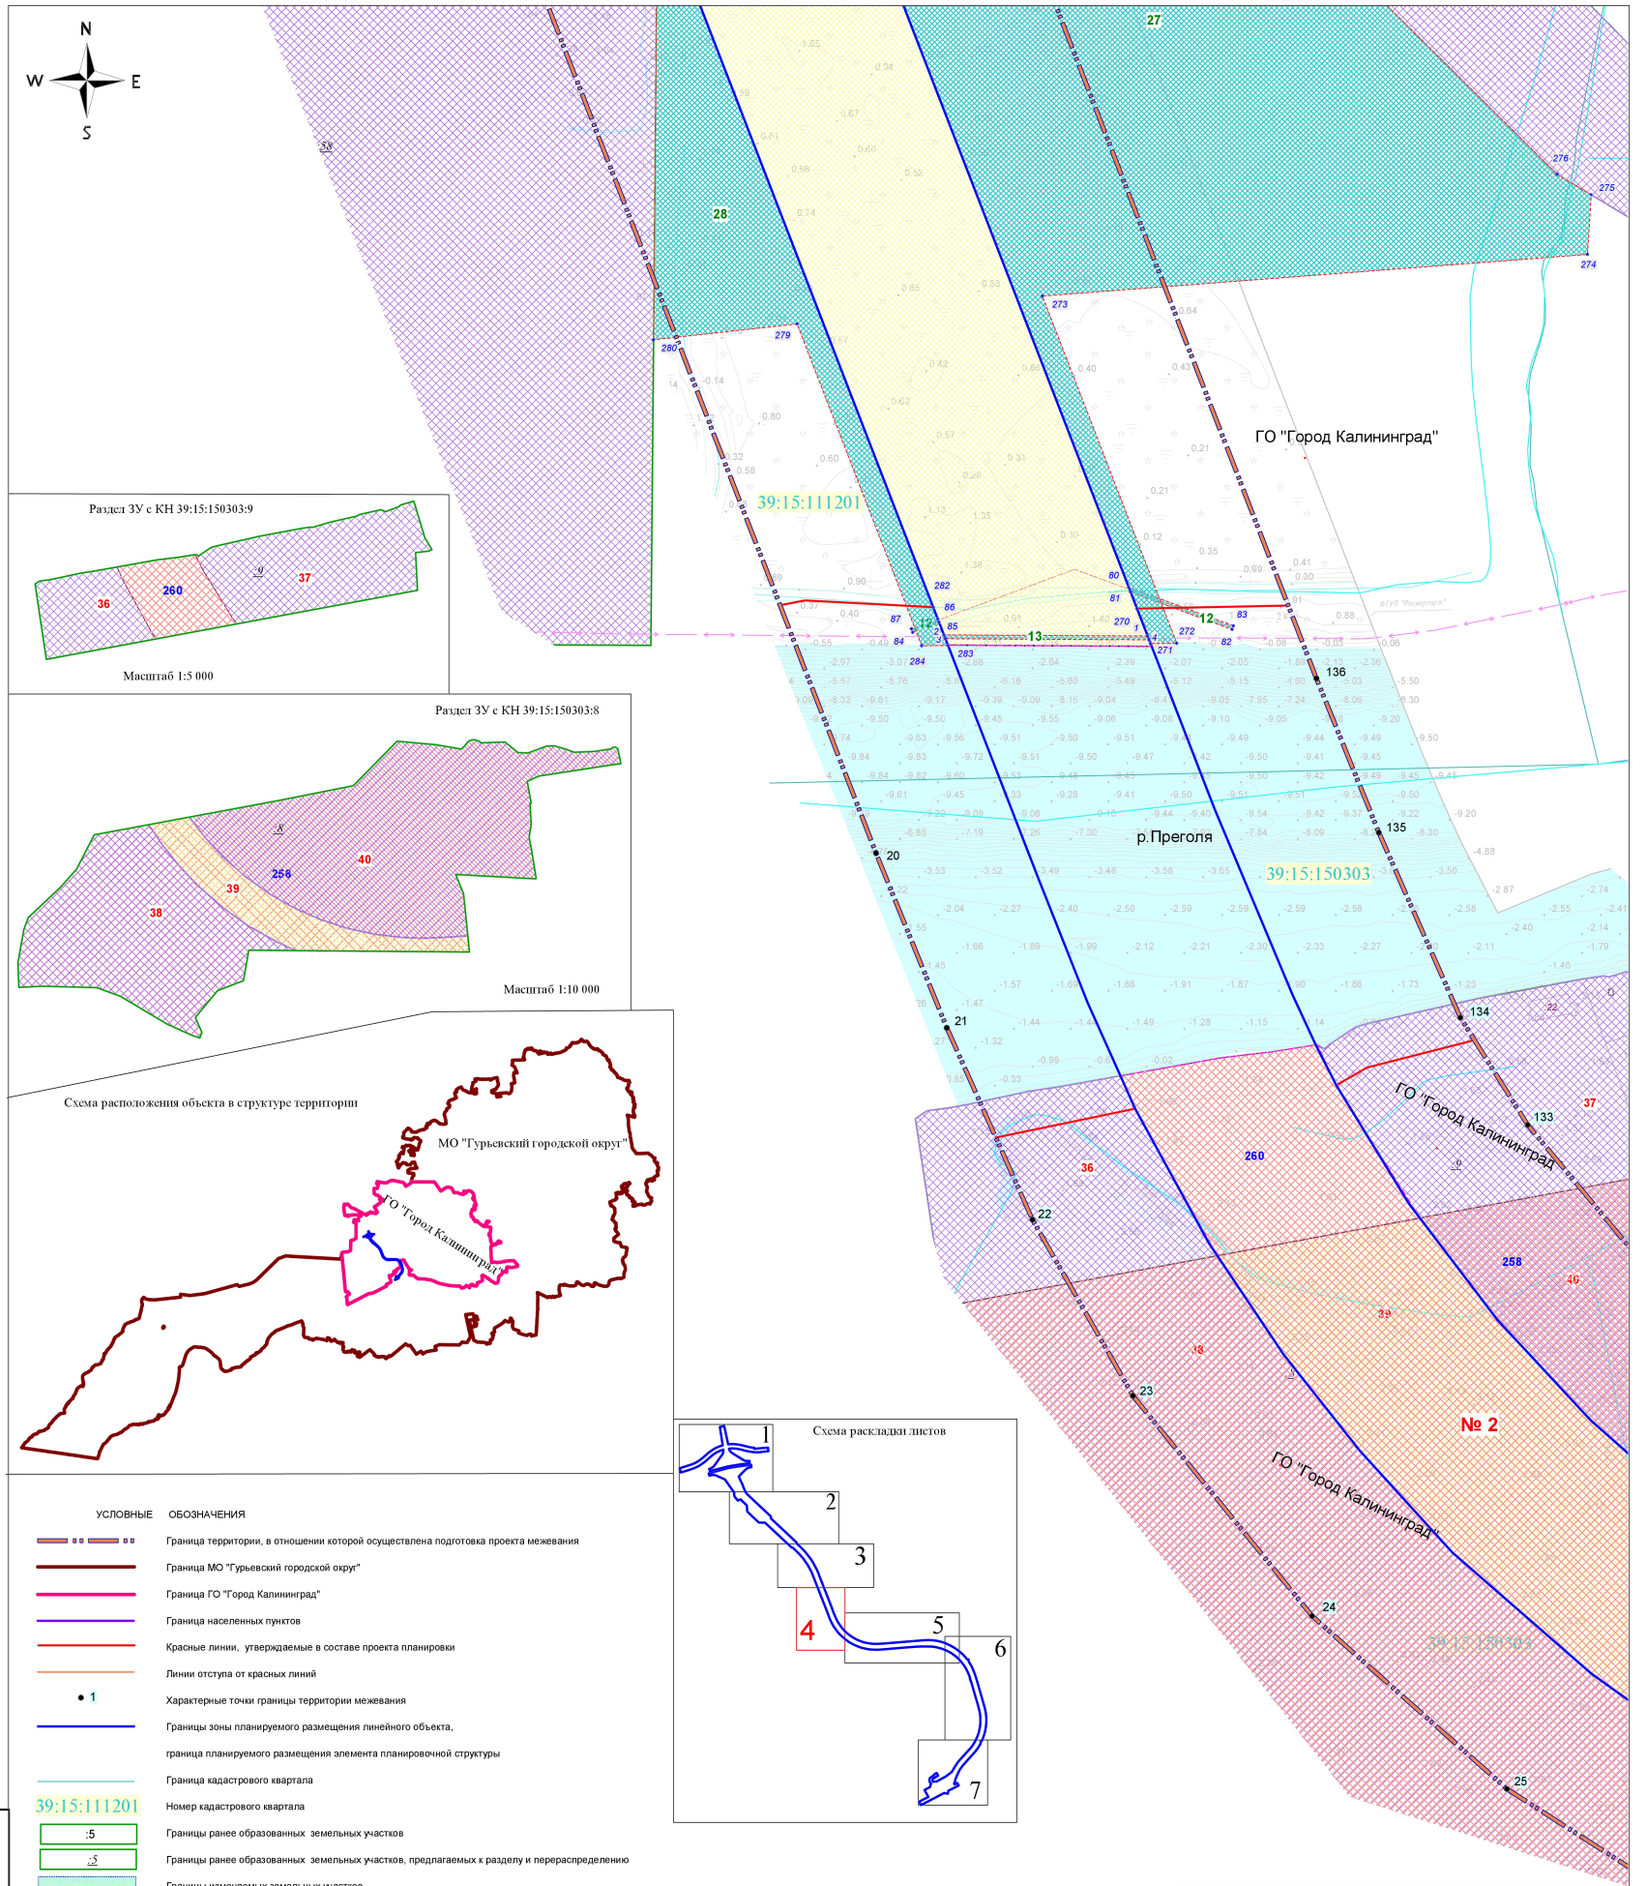


УСЛОВНЫЕ ОБОЗНАЧЕНИЯ

- Граница территории, в отношении которой осуществлена подготовка проекта межевания
- Граница МО "Гурьевский городской округ"
- Граница ГО "Город Калининград"
- Граница населенных пунктов
- Красные линии, утверждаемые в составе проекта планировки
- Линии отступа от красных линий
- 1 — Характерные точки границы территории межевания
- Границы зоны планируемого размещения линейного объекта, граница планируемого размещения элемента планировочной структуры
- Граница кадастрового квартала
- 39:15:111201 — Номер кадастрового квартала
- :5 — Границы ранее образованных земельных участков
- :5 — Границы ранее образованных земельных участков, предлагаемых к разделу и перераспределению
- Границы изменяемых земельных участков
- 34 — Границы образуемых земельных участков
- 2 — Границы образуемых земельных участков под территорию общего пользования
- 71 — Границы земельных участков, в отношении которых предполагается изъятие для государственных нужд
- 5 — Границы предлагаемых к установлению публичных сервитутов
- №1 — Границы территорий размещения линейного объекта
- 1 — Характерные точки предлагаемых к установлению публичных сервитутов
- :159 — Границы и номера ОКС

Взам. инв. №

Подп. и дата

Инв. № подл.

Заказчик: ООО "Десятая концессионная компания"

| Изм. | Кол.уч. | Лист | №док. | Подп. | Дата |
|---|---|---|---|---|---|
| Разраб. | | | | | |
| Директор | | Глеза Л.И. | | | 04.20 |
| Нач.отдела | | Полякова Л.П. | | | 04.20 |
| Инженер | | Кузьмина Т.А. | | | 04.20 |

Год выпуска: 2020 00876-20-ПМТ


г. Калининград, Гурьевский ГО

Проект внесения изменений в документацию по планировке территории "Проект планировки территории с проектом межевания в его составе, предусматривающий размещение линейного объекта регионального значения "11 очередь строительства кольцевого маршрута в районе Приморской разрешенной зоны - "Мостовой переход через Калининградский залив с подходами (от пос. Космодемьянского до пос. Шоссейное)" в границах муниципальных образований "Городской округ "Город Калининград", "Гурьевский городской округ" Калининградской области"

| Стадия | Лист | Листов |
|---|---|---|
| ПМ | 1/4 | |

Чертеж межевания территории (основная часть) М 1:2000

© МП «Городской центр геодезии» городского округа «Город Калининград»
Геоцентр

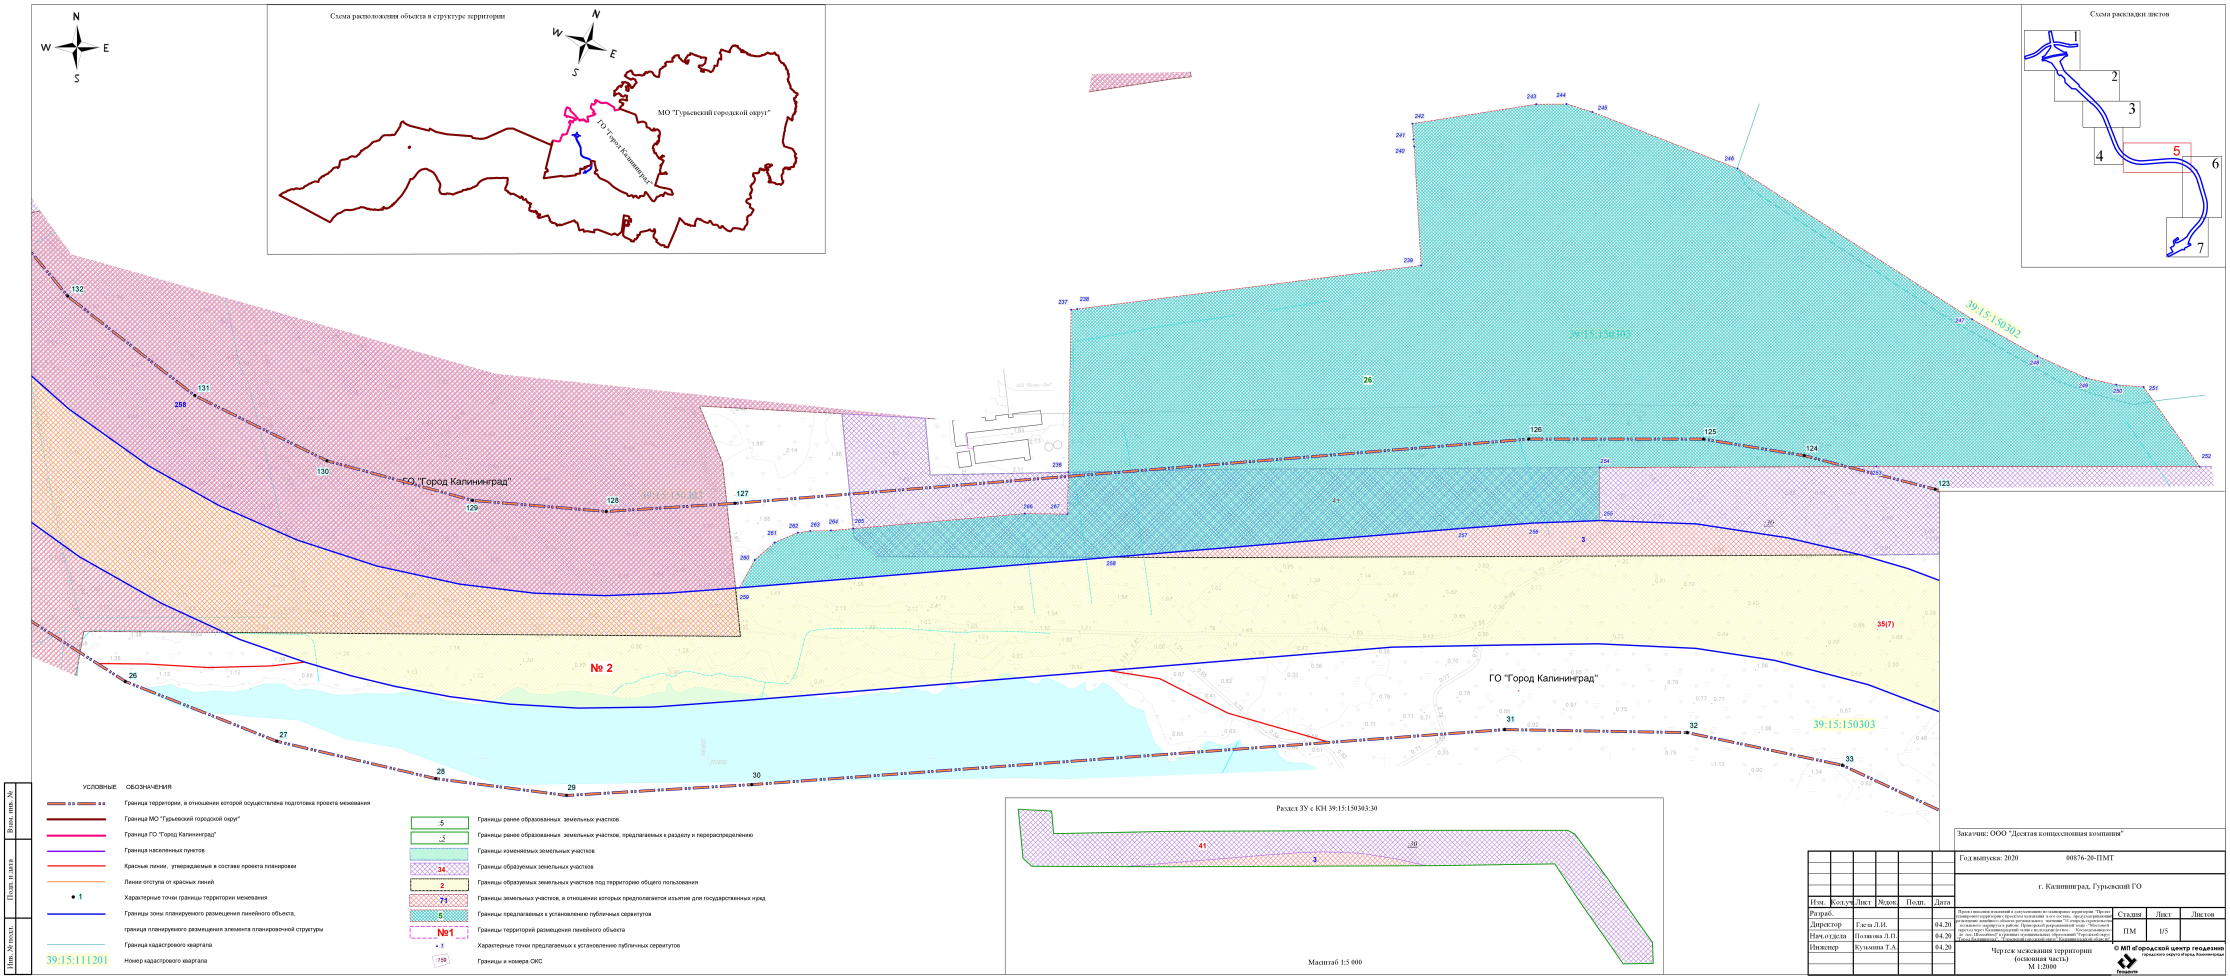


УСЛОВНЫЕ ОБОЗНАЧЕНИЯ

- Граница территории, в отношении которой осуществлена подготовка проекта межевания
- Граница МО "Гурьевский городской округ"
- Граница ГО "Город Калининград"
- Граница населенных пунктов
- Красные линии, утверждаемые в составе проекта планировки
- Линии отступа от красных линий
- 1 — Характерные точки границы территории межевания
- Границы зоны планируемого размещения линейного объекта, граница планируемого размещения элемента планировочной структуры
- Граница кадастрового квартала
- 39:15:111201 — Номер кадастрового квартала
- :5 — Границы ранее образованных земельных участков
- :5 — Границы ранее образованных земельных участков, предлагаемых к разделу и перераспределению
- Границы изменяемых земельных участков
- 34 — Границы образуемых земельных участков
- 2 — Границы образуемых земельных участков под территорию общего пользования
- 71 — Границы земельных участков, в отношении которых предполагается изъятие для государственных нужд
- 5 — Границы предлагаемых к установлению публичных сервитутов
- №1 — Границы территорий размещения линейного объекта
- 1 — Характерные точки предлагаемых к установлению публичных сервитутов
- :159 — Границы и номера ОКС

Взам. инв. №

Подп. и дата

Инв. № подл.

Заказчик: ООО "Десятая концессионная компания"

Год выпуска: 2020 — 00876-20-ПМТ

г. Калининград, Гурьевский ГО

| Изм. | Кол.уч. | Лист | №док. | Подп. | Дата |
|---|---|---|---|---|---|
| Разраб. | | | | | |
| Директор | Гаєн Л.И. | | | | 04.20 |
| Нач.отдела | Полякова Л.П. | | | | 04.20 |
| Инженер | Кузьмина Т.А. | | | | 04.20 |

Проект межевания земельных участков из планировки территории "Проект планировки территории и проектов межевания в его составе, предусматривающих размещение линейного объекта: "Строительство автомобильной дороги по основному маршруту в районе Приморской развязки" (Восточный подход через Калининградский мост с подходами до пос. Круглово и пос. Васильково) в Гурьевском городском округе Калининградской области" в границах территории, ограниченной с северо-запада границей ГО "Город Калининград", с юго-востока границей МО "Гурьевский городской округ"

| Стадия | Лист | Листов |
|---|---|---|
| ПМ | 1/5 | |

Чертеж межевания территории (основная часть) М 1:2000

© МП «Городской центр геодезии» Гурьевского округа и города Калининграда

Геоцентр

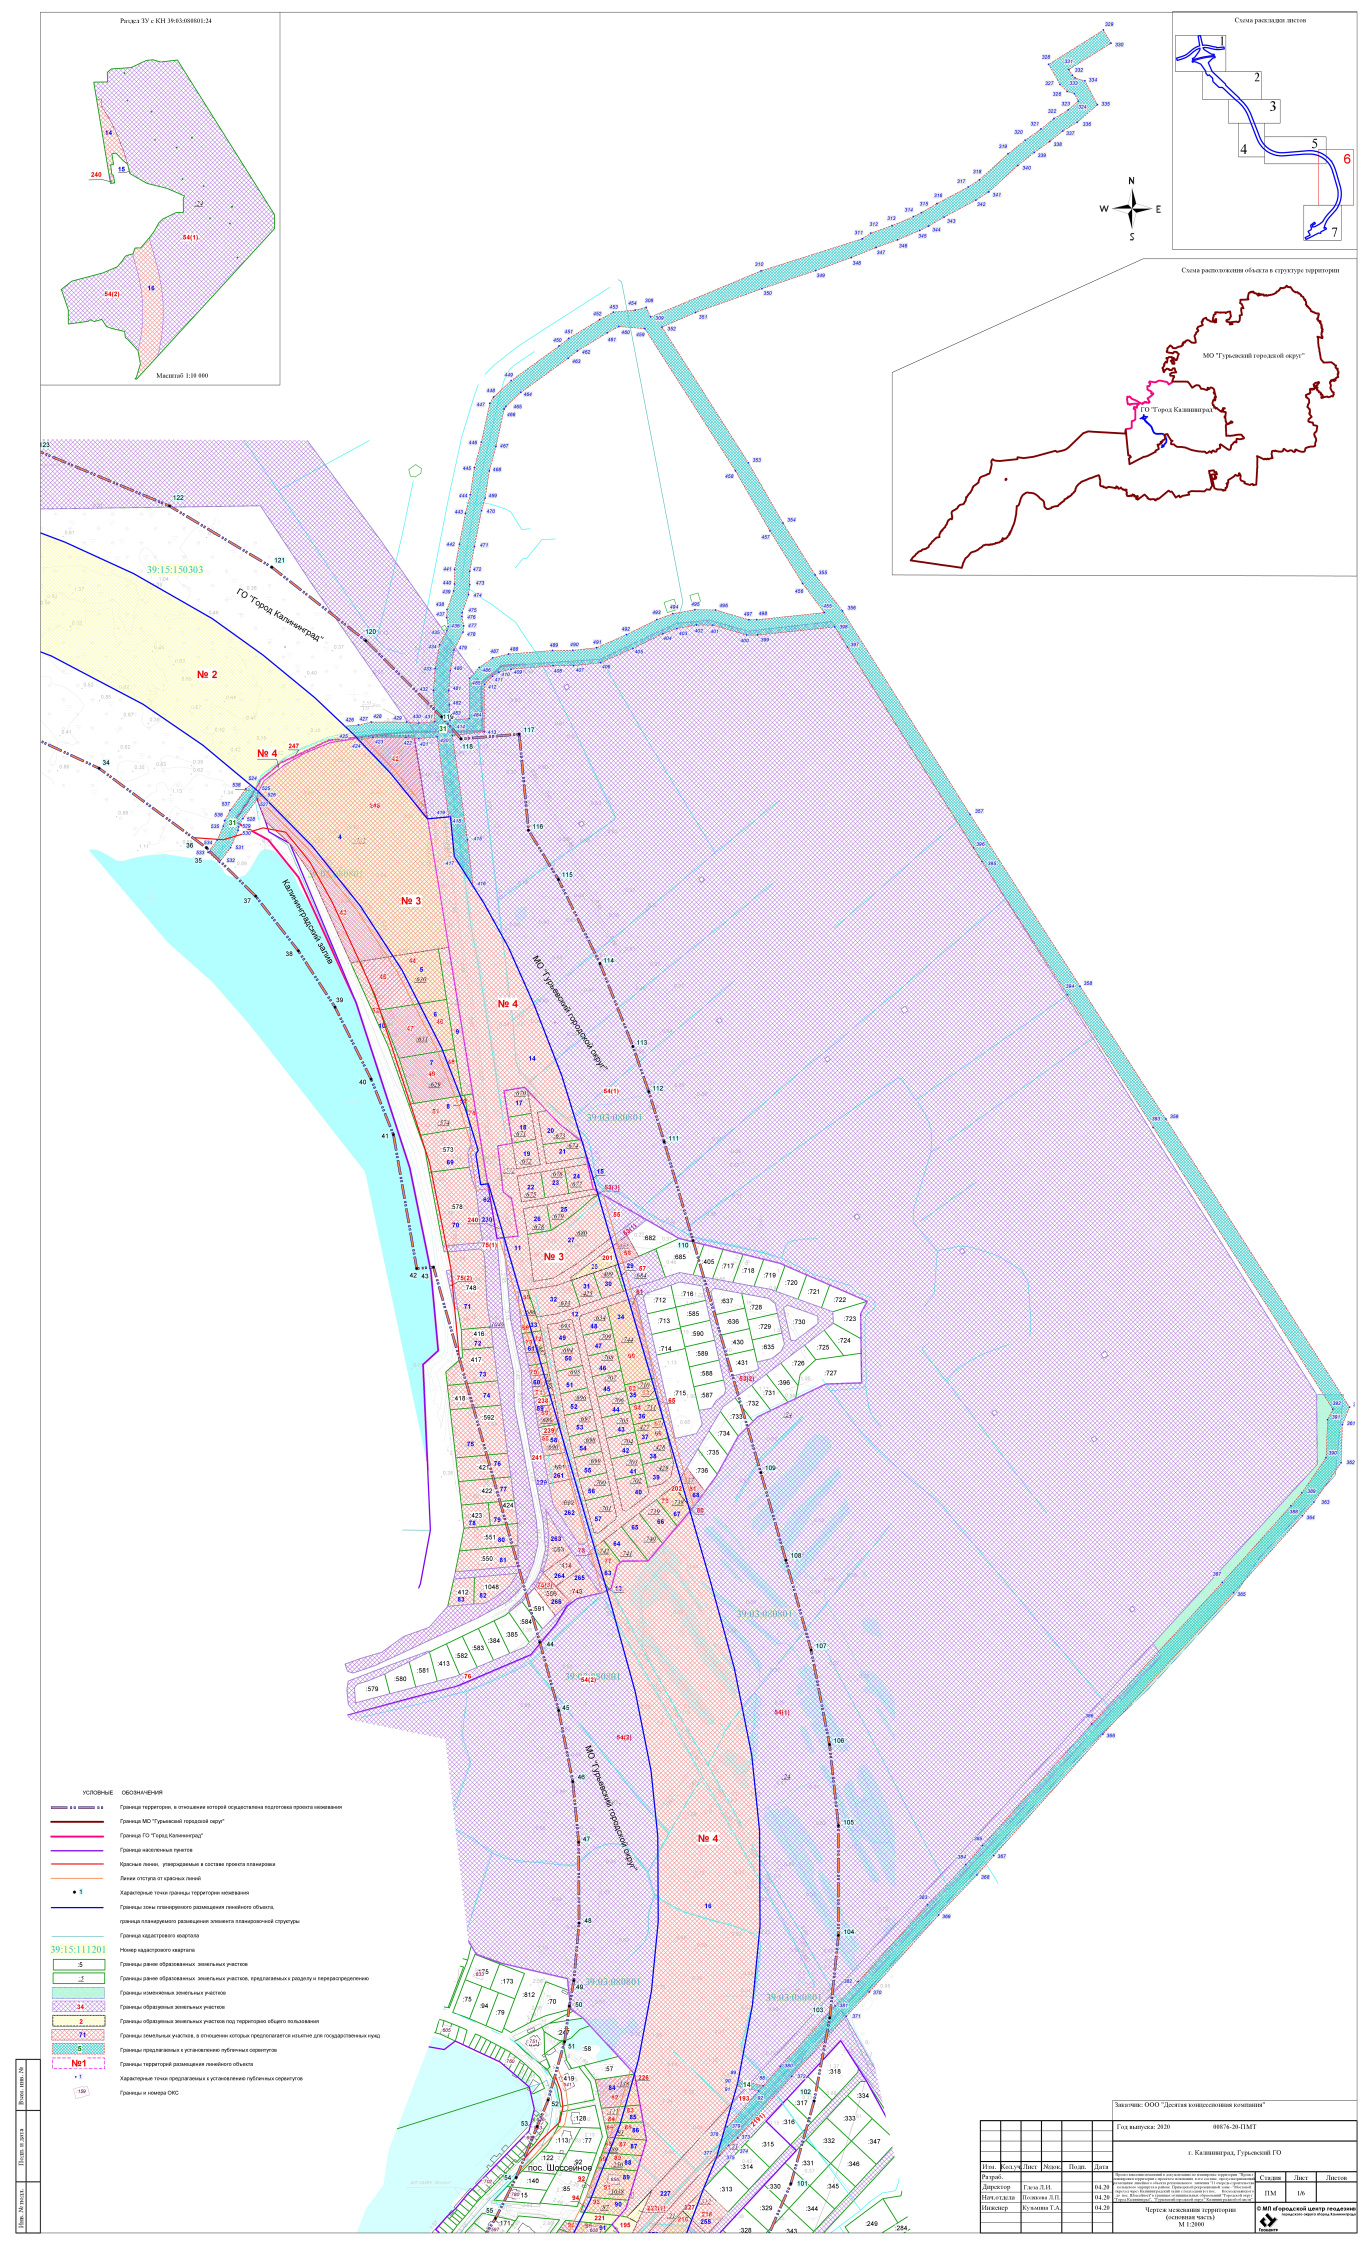

Раздел ЗУ с КН 39:03:080801:24
Масштаб 1:10 000
Схема расположения объекта в структуре территории
МО "Гурьевский городской округ"
ГО "Город Калининград"
Схема раскладки листов
1
2
3
4
5
6
7
N
W
E
S
39:15:150303
ГО "Город Калининград"
№ 2
№ 4
№ 3
№ 4
№ 3
№ 4
Калининградский залив
МО "Гурьевский городской округ"
МО "Гурьевский городской округ"
39:03:020801
39:03:080801
39:03:080801
39:03:080

Схема расположения объекта в структуре территории

МО "Гурьевский городской округ"

ГО "Город Калининград"

Раздел 39:03:000000:2987 с сохранением исходного ЗУ в измененных границах

39:03:000000:2987

Масштаб 1:10 000

Раздел ЗУ с КН 39:03:080806:163

Масштаб 1:5 000

Раздел ЗУ с КН 39:03:000000:1939

Масштаб 1:5 000

Раздел ЗУ с КН 39:03:080805:48

Масштаб 1:5 000

Раздел ЗУ с КН 39:03:080806:286

Масштаб 1:10 000

Раздел ЗУ с КН 39:03:080808:47

Масштаб 1:5 000

Схема раскладки листов

УСЛОВНЫЕ ОБОЗНАЧЕНИЯ

- Граница территории, в отношении которой осуществлена подготовка проекта межевания
- Граница МО "Гурьевский городской округ"
- Граница ГО "Город Калининград"
- Граница населенных пунктов
- Красные линии, утверждаемые в составе проекта планировки
- Линии отступа от красных линий
- 1 — Характерные точки границы территории межевания
- Границы зоны планируемого размещения линейного объекта, граница планируемого размещения элемента планировочной структуры
- Граница кадастрового квартала
- 39:15:111201 — Номер кадастрового квартала
- :5 — Границы ранее образованных земельных участков
- :5 — Границы ранее образованных земельных участков, предлагаемых к разделу и перераспределению
- Границы изменяемых земельных участков
- 34 — Границы образуемых земельных участков
- 2 — Границы образуемых земельных участков под территорию общего пользования
- 71 — Границы земельных участков, в отношении которых предполагается изъятие для государственных нужд
- 5 — Границы предлагаемых к установлению публичных сервитутов
- №1 — Границы территорий размещения линейного объекта
- 1 — Характерные точки предлагаемых к установлению публичных сервитутов
- :159 — Границы и номера ОКС

Заказчик: ООО "Десятая концессионная компания"

Год выпуска: 2020 00876-20-ПМТ

г. Калининград, Гурьевский ГО

| Изм. | Кол.уч. | Лист | №док. | Подп. | Дата |
|---|---|---|---|---|---|
| Разраб. | | | | | |
| Директор | Глеза Л.И. | | | | 04.20 |
| Нач.отдела | Полякова Л.П. | | | | 04.20 |
| Инженер | Кузьмина Т.А. | | | | 04.20 |

Проект внесения изменений в документацию по планировке территории "Проект планировки территории с проектом межевания в его составе, предусматривающий размещение линейного объекта регионального значения "Ц1 отрезок строительства кольцевого маршрута в районе: Приморской рекреационной зоны - "Мостовой переход через Калининградский залив с подходами (от пос. Космодемьянского до пос. Шоссейное)" в границах муниципальных образований "Городской округ "Город Калининград" - "Гурьевский городской округ" Калининградской области"

Стадия: ПМ | Лист: 1/7 | Листов:

Чертеж межевания территории (основная часть) М 1:2000

© МП «Городской центр геодезии» городского округа «Город Калининград»

Взам. инв. №

Подп. и дата

Инв. № подл.

ПРОЕКТ ВНЕСЕНИЯ ИЗМЕНЕНИЙ
В ДОКУМЕНТАЦИЮ ПО ПЛАНИРОВКЕ ТЕРРИТОРИИ
«ПРОЕКТ ПЛАНИРОВКИ ТЕРРИТОРИИ С ПРОЕКТОМ МЕЖЕВАНИЯ В ЕГО СОСТАВЕ, ПРЕДУСМАТРИВАЮЩИЙ РАЗМЕЩЕНИЕ ЛИНЕЙНОГО ОБЪЕКТА РЕГИОНАЛЬНОГО ЗНАЧЕНИЯ
«11 ОЧЕРЕДЬ СТРОИТЕЛЬСТВА КОЛЬЦЕВОГО МАРШРУТА В РАЙОНЕ ПРИМОРСКОЙ РЕКРЕАЦИОННОЙ ЗОНЫ – «МОСТОВОЙ ПЕРЕХОД ЧЕРЕЗ КАЛИНИНГРАДСКИЙ ЗАЛИВ С ПОДХОДАМИ
(ОТ ПОС. КОСМОДЕМЬЯНСКОГО ДО ПОС. ШОССЕЙНОЕ)»
В ГРАНИЦАХ МУНИЦИПАЛЬНЫХ ОБРАЗОВАНИЙ
«ГОРОДСКОЙ ОКРУГ «ГОРОД КАЛИНИНГРАД»,
«ГУРЬЕВСКИЙ ГОРОДСКОЙ ОКРУГ»
КАЛИНИНГРАДСКОЙ ОБЛАСТИ

## РАЗДЕЛ 2. ТЕКСТОВАЯ ЧАСТЬ

### 1. Перечень и сведения о площади образуемых земельных участков, в том числе возможные способы их образования

Проект межевания выполнен в соответствии и на базе проекта внесения изменений в документацию по планировке территории «Проект планировки территории с проектом межевания в его составе, предусматривающий размещение линейного объекта регионального значения «11 очередь строительства кольцевого маршрута в районе Приморской рекреационной зоны – «Мостовой переход через Калининградский залив с подходами (от пос. Космодемьянского до пос. Шоссейное)» в границах муниципальных образований «Городской округ «Город Калининград», «Гурьевский городской округ» Калининградской области».

При проведении кадастровых работ по образованию земельных участков (при необходимости) предусмотреть возможность образования многоконтурных земельных участков, границы которых представляют собой совокупность контуров, отделенных друг от друга иными земельными участками или землями. В случае, если земельный участок будет образован в составе многоконтурного земельного участка, значение площади контура в межевом плане указать в квадратных метрах с округлением до 0,01 квадратного метра. Необходимость образования «отдельного» земельного участка (один условный номер 7 = один образуемый участок) или многоконтурного земельного участка (несколько условных номеров 7, 8, 9, 10 = один образуемый участок) устанавливает заказчик в техническом задании на проведение кадастровых работ.

Площади и координаты образуемых земельных участков могут быть уточнены при выполнении кадастровых работ, при этом площадь образуемого земельного участка, указанная в межевом плане, не должна отличаться от площади земельного участка, указанной в настоящем проекте межевания территории, более чем на десять процентов.

Таблица 1.

***Перечень и сведения о площади образуемых земельных участков, в том числе возможные способы их образования***

| *Кадастровый номер земельного участка/ кадастровый квартал* | *Условные номера образуемых земельных участков, в соответствии с чертежами* | ***Разрешенное использование в соответствии с исходным ЗУ*** | ***Разрешенное использование в соответствии с классификатором видов разр.исп.*** | ***Площадь, кв.м*** | ***Способ образования*** | ***Категория земель*** | ***рес (местоположение)*** |
|---|---|---|---|---|---|---|---|
| ***Образуемые земельные участки в границах зоны планируемого размещения линейного объекта (постоянный отвод)*** | | | | | | | |
| ***№1 (территория размещения ш. Балтийское)*** | | | | | | | |
| 39:15:000000:100 | **3** | Для иных видов использования, характерных для населенных пунктов (под городские леса) | земельные участки (территории) общего пользования (ш. Балтийское) | **38833** | *раздел с сохранением исходного ЗУ в измененных границах* | Земли населенных пунктов | Калининградская обл., г. Калининград, ш. Балтийское, по направлению на пос. А.Космодемьянского |
| | **4** | Для иных видов использования, характерных для населенных пунктов (под городские леса) | земельные участки (территории) общего пользования | **32438** | *раздел с сохранением исходного ЗУ в измененных границах* | Земли населенных пунктов | Калининградская обл., г. Калининград, ш. Балтийское, по направлению на пос. А.Космодемьянского |
| 39:00:000000:19012 | **5** | Земельные участки (территории) общего пользования | земельные участки (территории) общего пользования (ш. Балтийское) | **12030** | *раздел с сохранением исходного ЗУ в измененных границах* | Земли населенных пунктов | Калининградская обл., г. Калининград, ш. Балтийское |
| 39:15:111201:70 | **8** | под земли лесного фонда (городские леса) | земельные участки (территории) общего пользования (ш. Балтийское) | **17980** | *раздел с сохранением исходного ЗУ в измененных границах* | Земли населенных пунктов | Калининградская обл., г. Калининград, п. А.Космодемьянского, ш. Балтийское |
| | **10** | под земли лесного фонда (городские леса) | земельные участки (территории) общего пользования (ш. Балтийское) | **6194** | *раздел с сохранением исходного ЗУ в измененных границах* | Земли населенных пунктов | Калининградская обл., г. Калининград, п. А.Космодемьянского, ш. Балтийское |
| 39:15:111201:593 | **13** | Земельные участки (территории) общего пользования | земельные участки (территории) общего пользования | **65** | *раздел* | Земли населенных пунктов | Калининградская обл., г. Калининград, ш. Балтийское |

| | | | | | | | |
|---|---|---|---|---|---|---|---|
| | | | (ш. Балтийское) | | | | |
| 39:15:111201 | **14** | - | земельные участки (территории) общего пользования (ш. Балтийское) | **14655** | *неразграниченная государственная собственность.* | Земли населенных пунктов | Калининградская обл., г. Калининград, ш. Балтийское |
| ИТОГО | | | | **122195** | | | |
| ***№2 (территория размещения проектируемого линейного объекта в границах городского округа "Город Калининград")*** | | | | | | | |
| 39:15:000000:100 | **2** | Для иных видов использования, характерных для населенных пунктов (под городские леса) | земельные участки (территории) общего пользования (ш. Балтийское) | **119040** | *раздел с сохранением исходного ЗУ в измененных границах* | Земли населенных пунктов | Калининградская обл., г. Калининград, ш. Балтийское, по направлению на пос. А.Космодемьянского |
| 39:00:000000:19012 | **6** | Земельные участки (территории) общего пользования | земельные участки (территории) общего пользования (ш. Балтийское) | **2345** | *раздел с сохранением исходного ЗУ в измененных границах* | Земли населенных пунктов | Калининградская обл., г. Калининград, ш. Балтийское |
| 39:15:111201:70 | **9** | под земли лесного фонда (городские леса) | земельные участки (территории) общего пользования | **186638** | *раздел с сохранением исходного ЗУ в измененных границах* | Земли населенных пунктов | Калининградская обл., г. Калининград, п. А.Космодемьянского, ш. Балтийское |
| | **11** | под земли лесного фонда (городские леса) | земельные участки (территории) общего пользования | **81740** | *раздел с сохранением исходного ЗУ в измененных границах* | Земли населенных пунктов | Калининградская обл., г. Калининград, п. А.Космодемьянского, ш. Балтийское |
| 39:15:111201:593 | **12** | Земельные участки (территории) общего пользования | земельные участки (территории) общего пользования | **2331** | *раздел* | Земли населенных пунктов | Калининградская обл., г. Калининград, ш. Балтийское |
| 39:15:111201:71 | **16** | под земли лесного фонда (городские леса) | земельные участки (территории) общего пользования | **17990** | *раздел с сохранением исходного ЗУ в измененных границах* | Земли населенных пунктов | Калининградская обл., г. Калининград, п. А.Космодемьянского, ш. Балтийское |
| | **17** | под земли лесного фонда (городские леса) | земельные участки (территории) общего пользования | **2990** | *раздел с сохранением исходного ЗУ в измененных границах* | Земли населенных пунктов | Калининградская обл., г. Калининград, п. А.Космодемьянского, ш. Балтийское |

| | | | | | | | |
|---|---|---|---|---|---|---|---|
| 39:15:111201:590 | **18** | охрана природных территорий | земельные участки (территории) общего пользования | **34350** | *(полностью)* | Земли населенных пунктов | Калининградская обл., г. Калининград, п. А.Космодемьянского, ш. Балтийское |
| 39:15:111201:290 | **20** | под земли лесного фонда (городские леса) | земельные участки (территории) общего пользования | **22150** | *раздел с сохранением исходного ЗУ в измененных границах* | Земли населенных пунктов | Калининградская обл., г. Калининград, ш. Балтийское |
| | **22** | под земли лесного фонда (городские леса) | земельные участки (территории) общего пользования | **30135** | *раздел с сохранением исходного ЗУ в измененных границах* | Земли населенных пунктов | Калининградская обл., г. Калининград, ш. Балтийское |
| | **23** | под земли лесного фонда (городские леса) | земельные участки (территории) общего пользования | **3715** | *раздел с сохранением исходного ЗУ в измененных границах* | Земли населенных пунктов | Калининградская обл., г. Калининград, ш. Балтийское |
| | **24** | под земли лесного фонда (городские леса) | земельные участки (территории) общего пользования | **9022** | *раздел с сохранением исходного ЗУ в измененных границах* | Земли населенных пунктов | Калининградская обл., г. Калининград, ш. Балтийское |
| | **25** | под земли лесного фонда (городские леса) | земельные участки (территории) общего пользования | **4785** | *раздел с сохранением исходного ЗУ в измененных границах* | Земли населенных пунктов | Калининградская обл., г. Калининград, ш. Балтийское |
| 39:15:111201:588 | **28** | охрана природных территорий | земельные участки (территории) общего пользования | **1472** | *раздел с сохранением исходного ЗУ в измененных границах* | Земли населенных пунктов | Калининградская обл., г. Калининград, ш. Балтийское |
| | **29** | охрана природных территорий | земельные участки (территории) общего пользования | **12200** | *раздел с сохранением исходного ЗУ в измененных границах* | Земли населенных пунктов | Калининградская обл., г. Калининград, ш. Балтийское |
| | **30** | охрана природных территорий | земельные участки (территории) общего пользования | **145** | *раздел с сохранением исходного ЗУ в измененных границах* | Земли населенных пунктов | Калининградская обл., г. Калининград, ш. Балтийское |
| | **249** | охрана природных территорий | земельные участки (территории) | **1536** | *раздел с сохранением исходного* | Земли населенных пунктов | Калининградская обл., г. Калининград, ш. Балтийское |

| | | | | | | | |
|---|---|---|---|---|---|---|---|
| | | | общего пользования | | *ЗУ в измененных границах* | | |
| | **250** | охрана природных территорий | земельные участки (территории) общего пользования | **6081** | *раздел с сохранением исходного ЗУ в измененных границах* | Земли населенных пунктов | Калининградская обл., г. Калининград, ш. Балтийское |
| 39:15:111201:589 | **26** | охрана природных территорий | земельные участки (территории) общего пользования | **139220** | полностью | Земли населенных пунктов | Калининградская обл., г. Калининград |
| 39:15:000000:120 | **32** | Для иных видов использования, характерных для населенных пунктов | земельные участки (территории) общего пользования | **16** | *раздел* | Земли населенных пунктов | Калининградская обл., г. Калининград, ВЛЭП 110 кВ |
| 39:15:000000:12764 | **1** | энергетика | земельные участки (территории) общего пользования | **7950** | *раздел* | Земли населенных пунктов | Калининградская обл., г. Калининград |
| *39:15:150303:30* | **3** | энергетика | земельные участки (территории) общего пользования | **12380** | *раздел* | Земли населенных пунктов | Калининградская обл., г. Калининград |
| *39:15:111201 39:15:150303* | **35** | - | земельные участки (территории) общего пользования | **270260** | *неразграниченная государственная собственность* | Земли населенных пунктов | Калининградская обл., г. Калининград |
| 39:15:150303:8 | **39** | для размещения сооружений устройств морского транспорта порта "Калининград" | земельные участки (территории) общего пользования | **69540** | *раздел* | Земли населенных пунктов | Калининградская обл., г. Калининград, ул. И.Земнухова, полуостров Рыбачий |
| *39:15:111201:58* | **259** | под неоконченный строительством причал | земельные участки (территории) общего пользования | **205** | *раздел* | Земли населенных пунктов | Калининградская обл., г. Калининград, пос. Прегольский |
| *39:15:150303:9* | **260** | водный транспорт | земельные участки (территории) общего пользования | **10768** | *раздел* | Земли населенных пунктов | Калининградская обл., г. Калининград |
| *39:15:111201:266* | **274** | под отводной коллектор | земельные участки (территории) общего пользования | **2875** | *раздел* | Земли населенных пунктов | Калининградская обл., г. Калининград |

| | | | | | | | |
|---|---|---|---|---|---|---|---|
| *39:15:111201 :592* | **252** | земельные участки (территории) общего пользования | земельные участки (территории) общего пользования | **125303** | *раздел с сохранением исходного ЗУ в измененных границах* | Земли населенных пунктов | Калининградская обл., г. Калининград, ш. Балтийское |
| ИТОГО | | | | **1177182** | | | |
| ***№3 (территория размещения проектируемого линейного объекта в границах пос. Шоссейный)*** | | | | | | | |
| *39:03:080801 :630* | **44** | Для индивидуального жилищного строительства | земельные участки (территории) общего пользования | **1779** | *раздел* | Земли населенных пунктов | Россия, Калининградская область, Гурьевский городской округ, пос Шоссейное, ул Морская, №37 |
| *39:03:080801 :631* | **46** | Для индивидуального жилищного строительства | земельные участки (территории) общего пользования | **948** | *раздел* | Земли населенных пунктов | Россия, Калининградская область, Гурьевский городской округ, пос Шоссейное, ул Морская, № 35 |
| *39:03:080801 :629* | **48** | Для индивидуального жилищного строительства | земельные участки (территории) общего пользования | **318** | *раздел* | Земли населенных пунктов | Россия, Калининградская область, Гурьевский городской округ, пос Шоссейное, ул Морская, № 33 |
| *39:03:080801 :574* | **50** | Для индивидуального жилищного строительства | земельные участки (территории) общего пользования | **44** | *раздел* | Земли населенных пунктов | Россия, Калининградская область, Гурьевский городской округ, пос. Шоссейное, ул. Морская, № 31 |
| *39:03:080801 :686* | **58** | индивидуальное жилищное строительство | земельные участки (территории) общего пользования | **350** | *раздел* | Земли населенных пунктов | Россия, Калининградская область, Гурьевский городской округ, п Шоссейное, ул Морская, № 14 |
| *39:03:080801 :744* | **60** | под строительство эллингов | земельные участки (территории) общего пользования | **1972** | *раздел* | Земли населенных пунктов | Россия, Калининградская область, Гурьевский городской округ, пос. Шоссейное, ул. Канатная, № 11 |
| *39:03:080801 :710* | **62** | под строительство эллингов | земельные участки (территории) общего пользования | **555** | *раздел* | Земли населенных пунктов | Россия, Калининградская область, Гурьевский городской округ, пос. Шоссейное, ул. Канатная, № 9 |
| *39:03:080801 :711* | **64** | под строительство эллингов | земельные участки (территории) общего пользования | **579** | *раздел* | Земли населенных пунктов | Россия, Калининградская область, Гурьевский городской округ, пос. Шоссейное, ул. Канатная, № 7 |
| *39:03:080801 :427* | **66** | индивидуальное жилищное строительство | земельные участки (территории) общего пользования | **598** | *раздел* | Земли населенных пунктов | Россия, Калининградская область, Гурьевский городской округ, пос. |

| | | | | | | | |
|---|---|---|---|---|---|---|---|
| | | | | | | | Шоссейное, ул. Канатная, № 5 |
| *39:03:080801 :688* | **70** | индивидуальное жилищное строительство | земельные участки (территории) общего пользования | **150** | *раздел* | Земли населенных пунктов | Россия, Калининградская область, Гурьевский городской округ, пос. Шоссейное, ул. Морская, № 10 |
| *39:03:080801 :687* | **72** | индивидуальное жилищное строительство | земельные участки (территории) общего пользования | **240** | *раздел* | Земли населенных пунктов | Россия, Калининградская область, Гурьевский городской округ, пос. Шоссейное, ул. Морская, № 12 |
| *39:03:080801 :1049 (многоконтурный)* | **74** | под строительство эллингов | земельные участки (территории) общего пользования | **608** | *раздел (многоконтурный)* | Земли населенных пунктов | Российская Федерация, Калининградская область, Гурьевский городской округ, ДНТ КДВМК "Дельфин" |
| *39:03:080801 :742* | **77** | индивидуальное жилищное строительство | земельные участки (территории) общего пользования | **611** | *раздел* | Земли населенных пунктов | Россия, Калининградская область, Гурьевский городской округ, п Шоссейное, ул Яхтенная, № 2 |
| *39:03:080801 :738* | **79** | под строительство эллингов | земельные участки (территории) общего пользования | **658** | *раздел* | Земли населенных пунктов | Россия, Калининградская область, Гурьевский городской округ, пос. Шоссейное, ул. Яхтенная, № 10 |
| *39:03:080801 :111* | **83** | под садовые, дачные участки и огородничество | земельные участки (территории) общего пользования | **302** | *раздел* | Земли населенных пунктов | Российская Федерация, Калининградская область, Гурьевский городской округ, п. Шоссейное, территория СНТ КСВМК "Дельфин", проезд Восточный, земельный участок №40 |
| *39:03:080801 :93* | **85** | под садовые, дачные участки и огородничество | земельные участки (территории) общего пользования | **434** | *раздел* | Земли населенных пунктов | Российская Федерация, Калининградская область, Гурьевский городской округ, п. Шоссейное, территория СНТ КСВМК "Дельфин", проезд Восточный, земельный участок №38 |
| *раздел 39:03:080801 :89* | **87** | под садовые, дачные участки и огородничество | земельные участки (территории) общего пользования | **495** | *раздел* | Земли населенных пунктов | Российская Федерация, Калининградская область, Гурьевский городской округ, п. Шоссейное, территория СНТ КСВМК "Дельфин", проезд Восточный, |

| | | | | | | | |
|---|---|---|---|---|---|---|---|
| | | | | | | | земельный участок № 36 |
| *39:03:080801 :250* | **89** | под садовые, дачные участки и огородничество | земельные участки (территории) общего пользования | **503** | *раздел* | Земли населенных пунктов | Российская Федерация, Калининградская область, Гурьевский городской округ, п. Шоссейное, территория СНТ КСВМК "Дельфин", проезд Восточный, земельный участок №34 |
| *39:03:080801 :1038* | **91** | под садовые, дачные участки и огородничество | земельные участки (территории) общего пользования | **1032** | *раздел* | Земли населенных пунктов | Калининградская обл, р-н Гурьевский, ДВМК "Дельфин" |
| *39:03:080801 :87* | **93** | под садовые, дачные участки и огородничество | земельные участки (территории) общего пользования | **569** | *раздел* | Земли населенных пунктов | Российская Федерация, Калининградская область, Гурьевский городской округ, п. Шоссейное, территория СНТ КСВМК "Дельфин", проезд Восточный, земельный участок №28 |
| *39:03:080801 :88* | **95** | под садовые, дачные участки и огородничество | земельные участки (территории) общего пользования | **459** | *раздел* | Земли населенных пунктов | Российская Федерация, Калининградская область, Гурьевский городской округ, п. Шоссейное, тер. СНТ КСВМК "Дельфин", проезд Восточный, земельный участок № 26 |
| *39:03:080801 :86* | **97** | под садовые, дачные участки и огородничество | земельные участки (территории) общего пользования | **349** | *раздел* | Земли населенных пунктов | Российская Федерация, Калининградская область, Гурьевский городской округ, п. Шоссейное, территория СНТ КСВМК "Дельфин", проезд Восточный, земельный участок №24 |
| *39:03:080801 :252* | **99** | под садовые, дачные участки и огородничество | земельные участки (территории) общего пользования | **296** | *раздел* | Земли населенных пунктов | Российская Федерация, Калининградская область, Гурьевский городской округ, п. Шоссейное, территория СНТ КСВМК "Дельфин", проезд Восточный, земельный участок №22 |

| | | | | | | | |
|---|---|---|---|---|---|---|---|
| *39:03:080801 :253* | **101** | для ведения садоводства | земельные участки (территории) общего пользования | **255** | *раздел* | Земли населенных пунктов | Российская Федерация, Калининградская область, Гурьевский городской округ, п. Шоссейное, территория СНТ КСВМК "Дельфин", проезд Восточный, земельный участок № 20 |
| *39:03:080801 :221* | **103** | для ведения садоводства и огородничества | земельные участки (территории) общего пользования | **212** | *раздел* | Земли населенных пунктов | Российская Федерация, Калининградская область, Гурьевский городской округ, п. Шоссейное, тер. СНТ КСВМК "Дельфин", проезд Восточный, земельный участок № 18 |
| *39:03:080801 :55* | **111** | под садовые, дачные участки и огородничество | земельные участки (территории) общего пользования | **294** | *раздел* | Земли населенных пунктов | Российская Федерация, Калининградская область, Гурьевский городской округ, п. Шоссейное, тер. СНТ КСВМК "Дельфин", проезд Восточный, земельный участок № 4 |
| *39:03:080801 :124* | **113** | для ведения садоводства и огородничества | земельные участки (территории) общего пользования | **551** | *раздел* | Земли населенных пунктов | Российская Федерация, Калининградская обл, Гурьевский городской округ, п. Шоссейное, территория СНТ КСВМК "Дельфин", проезд Восточный, земельный участок №2 |
| *39:03:000000 :2987* | **196** | водные объекты | земельные участки (территории) общего пользования | **6276** | *раздел с сохранением исходного ЗУ в измененных границах* | Земли населенных пунктов | Калининградская область, р-н Гурьевский, п Шоссейное |
| *39:03:080801 :681* | **201** | индивидуальное жилищное строительство | земельные участки (территории) общего пользования | **522** | *раздел* | Земли населенных пунктов | Россия, Калининградская область, Гурьевский городской округ, пос. Шоссейное. ул. Яхтенная, № 52А |
| *39:03:080801 :737* | **202** | индивидуальное жилищное строительство | земельные участки (территории) общего пользования | **106** | *раздел* | Земли населенных пунктов | Россия, Калининградская область, Гурьевский городской округ, пос Шоссейное, ул Яхтенная, № 12 |
| *39:03:080101 :319* | **204** | Малоэтажная жилая застройка (индивидуальное | земельные участки (территории) общего пользования | **843** | *раздел* | Земли населенных пунктов | Калининградская область, р-н Гурьевский, п Шоссейное, ул. Береговая, №2 |

| | | | | | | | |
|---|---|---|---|---|---|---|---|
| | | жилищное строительство) | | | | | |
| *39:03:080101:320* | **206** | Малоэтажная жилая застройка (индивидуальное жилищное строительство) | земельные участки (территории) общего пользования | **668** | *раздел* | Земли населенных пунктов | Калининградская область, р-н Гурьевский, п Шоссейное, ул. Береговая, №4 |
| *39:03:080101:321* | **208** | для сельскохозяйственного использования | земельные участки (территории) общего пользования | **614** | *раздел* | Земли населенных пунктов | Калининградская область, р-н Гурьевский, п Шоссейное |
| *39:03:080801* | **221** | - | земельные участки (территории) общего пользования | **317** | *неразграниченная государственная собственность* | Земли населенных пунктов | Калининградская область, р-н Гурьевский, п Шоссейное |
| *39:03:080801:138* | **226** | для ведения садоводства и огородничества | земельные участки (территории) общего пользования | **225** | *раздел* | Земли населенных пунктов | Калининградская обл, р-н Гурьевский, ДВМК Дельфин, участок №53/5, 54/5 |
| *раздел 39:03:080801:216* | **232** | для ведения садоводства и огородничества | земельные участки (территории) общего пользования | **153** | *раздел* | Земли населенных пунктов | Российская Федерация, Калининградская обл., Гурьевский городской округ, п. Шоссейное, территория СНТ КСВМК "Дельфин", проезд Восточный, земельный участок № 16 |
| *39:03:080801:197* | **233** | для ведения садоводства и огородничества | земельные участки (территории) общего пользования | **113** | *раздел* | Земли населенных пунктов | Российская Федерация, Калининградская обл, Гурьевский городской округ, п. Шоссейное, территория СНТ КСВМК "Дельфин", проезд Восточный, земельный участок № 14 |
| *39:03:080801:139* | **234** | для ведения садоводства и огородничества | земельные участки (территории) общего пользования | **83** | *раздел* | Земли населенных пунктов | Российская Федерация, Калининградская область, Гурьевский городской округ, п. Шоссейное, территория СНТ КСВМК "Дельфин", проезд Восточный, земельный участок № 12 |
| *39:03:080801:109* | **235** | под садовые, дачные участки и огородничество | земельные участки (территории) общего пользования | **48** | *раздел* | Земли населенных пунктов | Российская Федерация, Калининградская обл, Гурьевский городской округ, п. Шоссейное, территория СНТ |

| | | | | | | | |
|---|---|---|---|---|---|---|---|
| | | | | | | | КСВМК "Дельфин", проезд Восточный, земельный участок № 10 |
| *39:03:080801 :159* | **236** | для ведения садоводства и огородничества | земельные участки (территории) общего пользования | **35** | *раздел* | Земли населенных пунктов | Российская Федерация, Калининградская область, Гурьевский городской округ, п. Шоссейное, территория СНТ КСВМК "Дельфин", проезд Восточный, земельный участок № 8 |
| *39:03:080801 :142* | **237** | для ведения садоводства и огородничества | земельные участки (территории) общего пользования | **362** | *раздел* | Земли населенных пунктов | Российская Федерация, Калининградская область, Гурьевский городской округ, п. Шоссейное, территория СНТ КСВМК "Дельфин", проезд Восточный, земельный участок № 6 |
| *39:03:080801 :689* | **238** | индивидуальное жилищное строительство | земельные участки (территории) общего пользования | **65** | *раздел* | Земли населенных пунктов | Россия, Калининградская область, Гурьевский городской округ, пос. Шоссейное, ул. Морская, № 8 |
| *39:03:080801 :690* | **239** | индивидуальное жилищное строительство | земельные участки (территории) общего пользования | **5** | *раздел* | Земли населенных пунктов | Россия, Калининградская область, Гурьевский городской округ, пос Шоссейное, ул Морская, № 6 |
| *39:03:080801 :752* | **246** | Для индивидуального жилищного строительства | земельные участки (территории) общего пользования | **20848** | *раздел* | Земли населенных пунктов | Россия, Калининградская область, Гурьевский городской округ, пос. Шоссейное, ул. Морская, №39 |
| *39:03:080801 :572* | **9** | под строительство эллингов | земельные участки (территории) общего пользования | **1514** | *раздел* | Земли населенных пунктов | Россия, Калининградская обл., Гурьевский р-н, ДНТ КДВМК "Дельфин" |
| | **11** | под строительство эллингов | земельные участки (территории) общего пользования | **4322** | *раздел* | Земли населенных пунктов | Россия, Калининградская обл., Гурьевский р-н, ДНТ КДВМК "Дельфин" |
| | **12** | под строительство эллингов | земельные участки (территории) общего пользования | **4570** | *раздел* | Земли населенных пунктов | Россия, Калининградская обл., Гурьевский р-н, ДНТ КДВМК "Дельфин" |
| | **13** | под строительство эллингов | земельные участки (территории) общего пользования | **10** | *раздел* | Земли населенных пунктов | Россия, Калининградская обл., Гурьевский р-н, ДНТ КДВМК "Дельфин" |

| | | | | | | | |
|---|---|---|---|---|---|---|---|
| *39:03:080801 :670* | **17** | под строительство эллингов | земельные участки (территории) общего пользования | **600** | *полностью* | Земли населенных пунктов | Россия, Калининградская область, Гурьевский городской округ, пос Шоссейное, ул Морская, №26 |
| *39:03:080801 :671* | **18** | под строительство эллингов | земельные участки (территории) общего пользования | **600** | *полностью* | Земли населенных пунктов | Россия, Калининградская область, Гурьевский городской округ, пос Шоссейное, ул Морская, № 24 |
| *39:03:080801 :672* | **19** | под строительство эллингов | земельные участки (территории) общего пользования | **600** | *полностью* | Земли населенных пунктов | Россия, Калининградская область, Гурьевский городской округ, пос. Шоссейное, ул. Морская, № 22 |
| *39:03:080801 :673* | **20** | под строительство эллингов | земельные участки (территории) общего пользования | **712** | *полностью* | Земли населенных пунктов | Россия, Калининградская область, Гурьевский городской округ, п Шоссейное, ул Морская, №24А |
| *39:03:080801 :674* | **21** | под строительство эллингов | земельные участки (территории) общего пользования | **712** | *полностью* | Земли населенных пунктов | Россия, Калининградская область, Гурьевский городской округ, пос. Шоссейное, ул. Морская, №22А |
| *39:03:080801 :675* | **22** | под строительство эллингов | земельные участки (территории) общего пользования | **600** | *полностью* | Земли населенных пунктов | Россия, Калининградская область, Гурьевский городской округ, пос. Шоссейное, ул. Морская, № 20 |
| *39:03:080801 :676* | **23** | под строительство эллингов | земельные участки (территории) общего пользования | **600** | *полностью* | Земли населенных пунктов | Россия, Калининградская область, Гурьевский городской округ, пос. Шоссейное, ул. Морская, № 20А |
| *39:03:080801 :677* | **24** | под строительство эллингов | земельные участки (территории) общего пользования | **600** | *полностью* | Земли населенных пунктов | Россия, Калининградская область, Гурьевский городской округ, пос. Шоссейное, ул. Морская, № 20Б |
| *39:03:080801 :679* | **25** | под строительство эллингов | земельные участки (территории) общего пользования | **702** | *полностью* | Земли населенных пунктов | Россия, Калининградская область, Гурьевский городской округ, пос. Шоссейное, ул. Морская, №18А |
| *39:03:080801 :678* | **26** | под строительство эллингов | земельные участки (территории) общего пользования | **600** | *полностью* | Земли населенных пунктов | Россия, Калининградская область, Гурьевский городской округ, пос. Шоссейное, ул. Морская, № 18 |
| *39:03:080801 :680* | **27** | индивидуальное жилищное строительство | земельные участки (территории) общего пользования | **3590** | *раздел* | Земли населенных пунктов | Россия, Калининградская область, Гурьевский городской округ, пос. |

| | | | | | | | |
|---|---|---|---|---|---|---|---|
| | | | | | | | Шоссейное, ул. Морская, № 16 |
| *39:03:080801 :684* | **29** | под строительство эллингов | земельные участки (территории) общего пользования | **79** | *раздел* | Земли населенных пунктов | Россия, Калининградская область, Гурьевский городской округ, пос Шоссейное, ул Яхтенная, № 52 |
| *39:03:080801 :409* | **30** | под садовые, дачные участки и огородничество | земельные участки (территории) общего пользования | **600** | *полностью* | Земли населенных пунктов | Россия, Калининградская область, Гурьевский городской округ, пос Шоссейное, ул Яхтенная, № 54 |
| *39:03:080801 :425* | **31** | индивидуальное жилищное строительство | земельные участки (территории) общего пользования | **600** | *полностью* | Земли населенных пунктов | Россия, Калининградская область, Гурьевский городской округ, пос. Шоссейное, ул. Яхтенная, № 56 |
| *39:03:080801 :633* | **32** | под садовые, дачные участки и огородничество | земельные участки (территории) общего пользования | **1200** | *полностью* | Земли населенных пунктов | Россия, Калининградская область, Гурьевский городской округ, пос Шоссейное, ул Яхтенная, № 58 |
| *39:03:080801 :428* | **38** | под садовые, дачные участки и огородничество | земельные участки (территории) общего пользования | **600** | *полностью* | Земли населенных пунктов | Россия, Калининградская область, Гурьевский городской округ, пос. Шоссейное, ул. Канатная, № 3 |
| *39:03:080801 :429* | **39** | под садовые, дачные участки и огородничество | земельные участки (территории) общего пользования | **600** | *полностью* | Земли населенных пунктов | Россия, Калининградская область, Гурьевский городской округ, пос. Шоссейное, ул. Канатная, № 1 |
| *39:03:080801 :702* | **40** | под строительство эллингов | земельные участки (территории) общего пользования | **790** | *полностью* | Земли населенных пунктов | Россия, Калининградская область, Гурьевский городской округ, пос. Шоссейное, ул. Приморская, № 2 |
| *39:03:080801 :703* | **41** | под строительство эллингов | земельные участки (территории) общего пользования | **600** | *полностью* | Земли населенных пунктов | Россия, Калининградская область, Гурьевский городской округ, пос. Шоссейное, ул. Приморская, № 4 |
| *39:03:080801 :704* | **42** | под строительство эллингов | земельные участки (территории) общего пользования | **600** | *полностью* | Земли населенных пунктов | Россия, Калининградская область, Гурьевский городской округ, пос. Шоссейное, ул. Приморская, № 6 |
| *39:03:080801 :705* | **43** | под строительство эллингов | земельные участки (территории) общего пользования | **600** | *полностью* | Земли населенных пунктов | Россия, Калининградская область, Гурьевский городской округ, пос. Шоссейное, ул. Приморская, № 8 |

| | | | | | | | |
|---|---|---|---|---|---|---|---|
| *39:03:080801 :706* | **44** | под строительство эллингов | земельные участки (территории) общего пользования | **600** | *полностью* | Земли населенных пунктов | Россия, Калининградская область, Гурьевский городской округ, пос. Шоссейное, ул. Приморская, № 10 |
| *39:03:080801 :707* | **45** | под строительство эллингов | земельные участки (территории) общего пользования | **600** | *полностью* | Земли населенных пунктов | Россия, Калининградская область, Гурьевский городской округ, пос. Шоссейное, ул. Приморская, № 12 |
| *39:03:080801 :708* | **46** | под строительство эллингов | земельные участки (территории) общего пользования | **600** | *полностью* | Земли населенных пунктов | Россия, Калининградская область, Гурьевский городской округ, пос. Шоссейное, ул. Приморская, № 14 |
| *39:03:080801 :709* | **47** | под строительство эллингов | земельные участки (территории) общего пользования | **600** | *полностью* | Земли населенных пунктов | Россия, Калининградская область, Гурьевский городской округ, п Шоссейное, ул Приморская, №16 |
| *39:03:080801 :634* | **48** | под садовые, дачные участки и огородничество | земельные участки (территории) общего пользования | **600** | *полностью* | Земли населенных пунктов | Россия, Калининградская область, Гурьевский городской округ, пос. Шоссейное, ул. Приморская, № 18 |
| *39:03:080801 :693* | **49** | индивидуальное жилищное строительство | земельные участки (территории) общего пользования | **600** | *полностью* | Земли населенных пунктов | Россия, Калининградская область, Гурьевский городской округ, пос. Шоссейное, ул. Приморская, № 17 |
| *39:03:080801 :694* | **50** | индивидуальное жилищное строительство | земельные участки (территории) общего пользования | **600** | *полностью* | Земли населенных пунктов | Калининградская область, Гурьевский городской округ, пос. Шоссейное, ул. Приморская, № 15 |
| *39:03:080801 :695* | **51** | индивидуальное жилищное строительство | земельные участки (территории) общего пользования | **600** | *полностью* | Земли населенных пунктов | оссия, Калининградская область, Гурьевский городской округ, пос. Шоссейное, ул. Приморская, №13 |
| *39:03:080801 :696* | **52** | индивидуальное жилищное строительство | земельные участки (территории) общего пользования | **600** | *полностью* | Земли населенных пунктов | Россия, Калининградская область, Гурьевский городской округ, пос. Шоссейное, ул. Приморская, № 11 |
| *39:03:080801 :697* | **53** | индивидуальное жилищное строительство | земельные участки (территории) общего пользования | **600** | *полностью* | Земли населенных пунктов | Россия, Калининградская область, Гурьевский городской округ, пос. Шоссейное, ул. Приморская, № 9 |
| *39:03:080801 :698* | **54** | индивидуальное жилищное строительство | земельные участки (территории) общего пользования | **600** | *полностью* | Земли населенных пунктов | Россия, Калининградская область, Гурьевский городской округ, пос. Шоссейное, ул. Приморская, № 7 |

| | | | | | | | |
|---|---|---|---|---|---|---|---|
| *39:03:080801 :699* | **55** | индивидуальное жилищное строительство | земельные участки (территории) общего пользования | **600** | *полностью* | Земли населенных пунктов | Россия, Калининградская область, Гурьевский городской округ, пос. Шоссейное, ул. Приморская, № 5 |
| *39:03:080801 :700* | **56** | индивидуальное жилищное строительство | земельные участки (территории) общего пользования | **600** | *полностью* | Земли населенных пунктов | Россия, Калининградская область, Гурьевский городской округ, пос. Шоссейное, ул. Приморская, № 3 |
| *39:03:080801 :701* | **57** | Для индивидуального жилищного строительства | земельные участки (территории) общего пользования | **770** | *полностью* | Земли населенных пунктов | Россия, Калининградская область, Гурьевский городской округ, пос. Шоссейное, ул. Приморская, № 1 |
| *39:03:080801 :741* | **64** | индивидуальное жилищное строительство | земельные участки (территории) общего пользования | **755** | *полностью* | Земли населенных пунктов | Россия, Калининградская область, Гурьевский городской округ, пос. Шоссейное, ул. Яхтенная, № 4 |
| *39:03:080801 :740* | **65** | малоэтажная жилая застройка (индивидуальное жилищное строительство) | земельные участки (территории) общего пользования | **878** | *полностью* | Земли населенных пунктов | Россия, Калининградская область, Гурьевский городской округ, пос. Шоссейное, ул. Яхтенная, № 6 |
| *39:03:080801 :739* | **66** | индивидуальное жилищное строительство | земельные участки (территории) общего пользования | **772** | *полностью* | Земли населенных пунктов | Россия, Калининградская область, Гурьевский городской округ, пос. Шоссейное, ул. Яхтенная, № 8 |
| *39:03:080101 :353* | **244** | для сельскохозяйственного использования | земельные участки (территории) общего пользования | **1000** | *полностью* | Земли населенных пунктов | Калининградская область, р-н Гурьевский, п Шоссейное |
| *39:03:080101 :302* | **245** | для сельскохозяйственного использования | земельные участки (территории) общего пользования | **1000** | *полностью* | Земли населенных пунктов | Калининградская область, р-н Гурьевский, п Шоссейное |
| *39:03:080101 :303* | **246** | для сельскохозяйственного использования | земельные участки (территории) общего пользования | **1000** | *полностью* | Земли населенных пунктов | Калининградская область, р-н Гурьевский, п Шоссейное |
| *39:03:080101 :304* | **247** | для сельскохозяйственного использования | земельные участки (территории) общего пользования | **1000** | *полностью* | Земли населенных пунктов | Калининградская область, р-н Гурьевский, п Шоссейное |
| *39:03:080101 :305* | **248** | для сельскохозяйственного использования | земельные участки (территории) общего пользования | **1000** | *полностью* | Земли населенных пунктов | Калининградская область, р-н Гурьевский, п Шоссейное |

| | | | | | | | |
|---|---|---|---|---|---|---|---|
| *39:03:080101 :306* | **249** | для сельскохозяйственного использования | земельные участки (территории) общего пользования | **1000** | *полностью* | Земли населенных пунктов | Калининградская область, р-н Гурьевский, п Шоссейное |
| *39:03:080101 :21* | **256** | внутренние воды ВМК "Дельфин" для выхода плавсредств в воды залива | земельные участки (территории) общего пользования | **2905** | *раздел* | Земли населенных пунктов | Калининградская область, р-н Гурьевский, п Шоссейное |
| *39:03:080101 :301* | **257** | проезд совместного использования | земельные участки (территории) общего пользования | **1183** | *раздел* | Земли населенных пунктов | Калининградская область, р-н Гурьевский, п Шоссейное |
| *39:03:000000 :2525* | **269** | Энергетика | земельные участки (территории) общего пользования | **33** | *раздел* | Земли населенных пунктов | Калининградская область, р-н Гурьевский городской округ |
| ИТОГО | | | | **94141** | | | |
| ***№4 (территория размещения проектируемого линейного объекта вне населенных пунктов))*** | | | | | | | |
| *39:03:080804 :611* | **115** | земельные участки (территории) общего пользования | автомобильный транспорт | **318** | *раздел* | Земли промышленности, энергетики, транспорта,… | Калининградская обл., Гурьевский р-н, п.Шоссейное, пер.Мостовой |
| *39:03:080804 :610* | **117** | земельные участки (территории) общего пользования | автомобильный транспорт | **299** | *раздел* | Земли промышленности, энергетики, транспорта,… | Калининградская обл., Гурьевский р-н, п.Шоссейное, пер.Мостовой |
| *39:03:080804 :373* | **119** | для ведения садоводства | автомобильный транспорт | **687** | *раздел* | Земли промышленности, энергетики, транспорта,… | Российская Федерация, Калининградская область, Гурьевский район, СНТ "Ветерок-2", ул Летняя, № 140 |
| *39:03:080804 :360* | **122** | для ведения садоводства | автомобильный транспорт | **553** | *раздел* | Земли промышленности, энергетики, транспорта,… | Российская Федерация, Калининградская область, Гурьевский район, СНТ "Ветерок-2", ул Летняя, № 138 |
| *39:03:080804 :434* | **124** | ведение садоводства | автомобильный транспорт | **468** | *раздел* | Земли промышленности, энергетики, транспорта,… | Российская Федерация, Калининградская область, р-н Гурьевский, СНТ "Ветерок-2", улица Согласия, № 135 |
| *39:03:080804 :266* | **126** | для ведения садоводства | автомобильный транспорт | **285** | *раздел* | Земли промышленности, энергетик | Российская Федерация, Калининградская область, Гурьевский |

| | | | | | | | |
|---|---|---|---|---|---|---|---|
| | | | | | | и, транспорта,… | район, СНТ "Ветерок-2", улица Согласия, №132 |
| *39:03:080804:257* | **129** | для ведения садоводства | автомобильный транспорт | **264** | *раздел* | Земли промышленности, энергетики, транспорта,… | Российская Федерация, Калининградская область, Гурьевский г. о., тер. СНТ «Ветерок-2», ул. Свободная, земельный участок № 209 |
| *39:03:080804:268* | **131** | для ведения садоводства | автомобильный транспорт | **327** | *раздел* | Земли промышленности, энергетики, транспорта,… | Российская Федерация, Калининградская область , Гурьевский г. о., тер. СНТ «Ветерок-2», ул. Свободная, земельный участок № 210 |
| *39:03:080804:224* | **133** | для ведения садоводства | автомобильный транспорт | **375** | *раздел* | Земли промышленности, энергетики, транспорта,… | Российская Федерация, Калининградская область, Гурьевский г.о., тер. СНТ "Ветерок-2", ул. Свободная, земельный участок № 211 |
| *39:03:080804:389* | **135** | для ведения садоводства | автомобильный транспорт | **443** | *раздел* | Земли промышленности, энергетики, транспорта,… | Российская Федерация, Калининградская область, Гурьевский г.о., тер. СНТ «Ветерок-2», ул. Свободная, земельный участок № 212 |
| *39:03:080804:51* | **138** | для ведения садоводства | автомобильный транспорт | **377** | *раздел* | Земли промышленности, энергетики, транспорта,… | Российская Федерация, Калининградская область, Гурьевский г. о., тер. СНТ «Ветерок-2», ул. Мирная, земельный участок № 72 |
| *39:03:080804:106* | **140** | для ведения садоводства | автомобильный транспорт | **433** | *раздел* | Земли промышленности, энергетики, транспорта,… | Российская Федерация, Калининградская область, Гурьевский г.о., тер. СНТ "Ветерок-2", ул. Мирная, земельный участок №67 |
| *39:03:080803:15* | **142** | для ведения садоводства | автомобильный транспорт | **459** | *раздел* | Земли промышленности, энергетики, транспорта,… | Российская Федерация, Калининградская область, Гурьевский г.о., тер. СНТ "Ветерок-2", ул Армянская, земельный участок №66 |
| *39:03:080804:96* | **144** | для ведения садоводства | автомобильный транспорт | **135** | *раздел* | Земли промышленности, энергетик | Российская Федерация, Калининградская область, Гурьевский |

| | | | | | | | |
|---|---|---|---|---|---|---|---|
| | | | | | | и, транспорта,… | г.о., тер. СНТ "Ветерок-2", ул Армянская, земельный участок №60 |
| *39:03:080804:73* | **146** | для ведения садоводства | автомобильный транспорт | **258** | *раздел* | Земли промышленности, энергетики, транспорта,… | Российская Федерация, Калининградская область, Гурьевский г. о., тер. СНТ «Ветерок-2», ул. Молодёжная, земельный участок № 57 |
| *39:03:080804:103* | **148** | для ведения садоводства | автомобильный транспорт | **462** | *раздел* | Земли промышленности, энергетики, транспорта,… | Российская Федерация, Калининградская область, Гурьевский г.о., тер. СНТ «Ветерок-2», ул. Молодёжная, земельный участок № 54 |
| *39:03:080804:102* | **150** | для ведения садоводства | автомобильный транспорт | **101** | *раздел* | Земли промышленности, энергетики, транспорта,… | Российская Федерация, Калининградская область, Гурьевский г. о., тер. СНТ «Ветерок-2», ул. Молодёжная, земельный участок № 55 |
| *39:03:080804:592* | **152** | для ведения садоводства | автомобильный транспорт | **466** | *раздел* | Земли промышленности, энергетики, транспорта,… | Российская Федерация, Калининградская область, Гурьевский г. о., тер. СНТ «Ветерок-2», ул. Молодежная |
| *39:03:080804:246* | **156** | для ведения садоводства и огородничества | автомобильный транспорт | **468** | *раздел* | Земли промышленности, энергетики, транспорта,… | Российская Федерация, Калининградская область, Гурьевский г.о., тер. СНТ «Ветерок-2», ул. Круговая, земельный участок № 49а |
| *39:03:080804:344* | **160** | для ведения садоводства | автомобильный транспорт | **303** | *раздел* | Земли промышленности, энергетики, транспорта,… | Российская Федерация, Калининградская область, Гурьевский г. о., тер. СНТ «Ветерок-2», ул. Круговая, земельный участок № 35 |
| *39:03:080804:79* | **162** | для ведения садоводства | автомобильный транспорт | **647** | *раздел* | Земли промышленности, энергетики, транспорта,… | Российская Федерация, Калининградская область, Гурьевский г.о., тер. СНТ «Ветерок-2», ул. Круговая, земельный участок № 36 |
| *39:03:080804:579* | **164** | садоводство | автомобильный транспорт | **201** | *раздел* | Земли промышленности, энергетики, | Российская Федерация, Калининградская обл, Гурьевский городской округ, территория |

| | | | | | | | |
|---|---|---|---|---|---|---|---|
| | | | | | | транспорта,… | СНТ "Ветерок-2", ул. Круговая, земельный участок № 52з |
| *39:03:080804:203* | **166** | Для ведения садоводства | автомобильный транспорт | **371** | *раздел* | Земли промышленности, энергетики, транспорта,… | Российская Федерация, Калининградская область, Гурьевский г.о., тер. СНТ «Ветерок-2», ул. Круговая, земельный участок № 52а |
| *39:03:080804:612* | **169** | ведение садоводства | автомобильный транспорт | **326** | *раздел* | Земли промышленности, энергетики, транспорта,… | Калининградская обл., Гурьевский р-н, п.Шоссейное, пер.Мостовой |
| *39:03:080804:252* | **172** | для ведения садоводства | автомобильный транспорт | **6** | *раздел* | Земли сельскохозяйственного назначения | Российская Федерация, Калининградская область, Гурьевский г.о., тер. СНТ "Ветерок-2", переулок Карьерный, земельный участок № 204 |
| *39:03:080804:7* | **173** | для ведения садоводства | автомобильный транспорт | **155** | *раздел* | Земли промышленности, энергетики, транспорта,… | Российская Федерация, Калининградская область, Гурьевский г.о., тер. СНТ «Ветерок-2», ул. Круговая, земельный участок № 33 |
| *39:03:080804:45* | **174** | для ведения садоводства | автомобильный транспорт | **341** | *раздел* | Земли промышленности, энергетики, транспорта,… | Российская Федерация, Калининградская область, Гурьевский г.о., тер. СНТ «Ветерок-2», ул. Круговая, земельный участок № 34 |
| *39:03:080804:357* | **175** | для ведения садоводства | автомобильный транспорт | **292** | *раздел* | Земли промышленности, энергетики, транспорта,… | Российская Федерация, Калининградская область, Гурьевский г.о., тер. СНТ «Ветерок-2», ул. Добрая, земельный участок № 23 |
| *39:03:080804:43* | **177** | для ведения садоводства | автомобильный транспорт | **420** | *раздел* | Земли промышленности, энергетики, транспорта,… | Российская Федерация, Калининградская область, Гурьевский г.о., тер. СНТ «Ветерок-2», ул. Добрая, земельный участок №24 |
| *39:03:080807:313* | **181** | для ведения садоводства | автомобильный транспорт | **71** | *раздел* | Земли промышленности, энергетики, | Российская Федерация, Калининградская область, Гурьевский г. о., тер. СНТ «Ветерок- |

| | | | | | | | |
|---|---|---|---|---|---|---|---|
| | | | | | | транспорта,… | 2», ул. Северная, земельный участок № 259 |
| *39:03:080807:310* | **183** | для ведения садоводства | автомобильный транспорт | **602** | *раздел* | Земли промышленности, энергетики, транспорта,… | Российская Федерация, Калининградская область , Гурьевский г. о., тер. СНТ «Ветерок-2», ул Дорожная, земельный участок № 264 |
| *39:03:080807:295* | **185** | под автомобильные дороги общего пользования | автомобильный транспорт | **380** | *раздел* | Земли промышленности, энергетики, транспорта,… | Российская Федерация, Калининградская область , Гурьевский г. о., тер. СНТ «Ветерок-2», ул Дорожная, земельный участок № 263 |
| *39:03:080806:286 (многоконтурный)* | **188** | под земли общего пользования садоводческого товарищества | автомобильный транспорт | **7062** | *раздел (многоконтурный)* | Земли промышленности, энергетики, транспорта,… | Калининградская область, р-н Гурьевский |
| *39:03:080807:305* | **190** | для ведения садоводства | автомобильный транспорт | **588** | *раздел* | Земли промышленности, энергетики, транспорта,… | Российская Федерация, Калининградская область, Гурьевский г.о., тер СНТ "Ветерок-2", ул Дорожная, земельный участок № 262 |
| *39:03:000000:2987* | **195** | водные объекты | автомобильный транспорт | **362** | *раздел с сохранением исходного ЗУ в измененных границах* | Земли промышленности, энергетики, транспорта,… | Калининградская область, р-н Гурьевский, п Шоссейное |
| | **197** | водные объекты | автомобильный транспорт | **4293** | *раздел с сохранением исходного ЗУ в измененных границах* | Земли промышленности, энергетики, транспорта,… | Калининградская область, р-н Гурьевский, п Шоссейное |
| *39:03:080804:70* | **198** | для ведения садоводства | автомобильный транспорт | **4** | *раздел* | Земли промышленности, энергетики, транспорта,… | Российская Федерация, Калининградская область, Гурьевский г.о., тер СНТ "Ветерок-2", ул Круговая, земельный участок № 49 |
| *39:03:080804:101* | **199** | для ведения садоводства, для ведения гражданами садоводства и огородничества | автомобильный транспорт | **127** | *раздел* | Земли промышленности, энергетики, транспорта,… | Российская Федерация, Калининградская область, Гурьевский г.о., тер. СНТ "Ветерок-2", ул. Молодежная, |

| | | | | | | | |
|---|---|---|---|---|---|---|---|
| | | | | | | | земельный участок № 99 |
| *39:03:080804 :76* | **200** | для ведения садоводства | автомобильный транспорт | **144** | *раздел* | Земли промышленности, энергетики, транспорта,… | Российская Федерация, Калининградская область, Гурьевский г о, тер СНТ "Ветерок-2", ул Шоссейная, земельный участок № 76 |
| *39:03:080101 :322* | **210** | для сельскохозяйственного использования | автомобильный транспорт | **520** | *раздел* | Земли промышленности, энергетики, транспорта,… | Калининградская область, р-н Гурьевский, п Шоссейное |
| *39:03:080101 :311* | **216** | для сельскохозяйственного использования | автомобильный транспорт | **508** | *раздел* | Земли промышленности, энергетики, транспорта,… | Калининградская область, р-н Гурьевский, п Шоссейное |
| *39:03:080805* | **220** | - | автомобильный транспорт | **78** | *неразграниченная государственная собственность.* | Земли промышленности, энергетики, транспорта,… | Калининградская область, р-н Гурьевский, п Шоссейное |
| *39:03:080801 39:03:080804 39:03:080805 39:03:080807 39:03:080808* | **222** | - | автомобильный транспорт | **17998** | *неразграниченная государственная собственность (многоконтурный)* | Земли промышленности, энергетики, транспорта,… | Калининградская область, р-н Гурьевский |
| *39:03:080101 :312* | **227** | для сельскохозяйственного использования | автомобильный транспорт | **185** | *раздел* | Земли промышленности, энергетики, транспорта,… | Калининградская область, р-н Гурьевский, п Шоссейное |
| *39:03:080101 :310* | **228** | для сельскохозяйственного использования | автомобильный транспорт | **502** | *раздел* | Земли промышленности, энергетики, транспорта,… | Калининградская область, р-н Гурьевский, п Шоссейное |
| *39:03:080101 :325* | **229** | для сельскохозяйственного использования | автомобильный транспорт | **66** | *раздел* | Земли промышленности, энергетики, транспорта,… | Калининградская область, р-н Гурьевский, п Шоссейное |

| | | | | | | | |
|---|---|---|---|---|---|---|---|
| *39:03:080101 :324* | **230** | для сельскохозяйственного использования | автомобильный транспорт | **240** | *раздел* | Земли промышленности, энергетики, транспорта,… | Калининградская область, р-н Гурьевский, п Шоссейное |
| *39:03:080101 :323* | **231** | для сельскохозяйственного использования | автомобильный транспорт | **410** | *раздел* | Земли промышленности, энергетики, транспорта,… | Калининградская область, р-н Гурьевский, п Шоссейное |
| *39:03:080804 :374* | **242** | для ведения садоводства | автомобильный транспорт | **7** | *раздел* | Земли промышленности, энергетики, транспорта,… | Российская Федерация, Калининградская область, р-н Гурьевский, СНТ "Ветерок-2", ул Летняя, №139а |
| *39:03:080804 :267* | **243** | для ведения садоводства | автомобильный транспорт | **137** | *раздел* | Земли промышленности, энергетики, транспорта,… | Российская Федерация, Калининградская область, Гурьевский район, СНТ «Ветерок-2», улица Клубничная, № 128 |
| *39:03:080804 :358* | **244** | для ведения садоводства | автомобильный транспорт | **404** | *раздел* | Земли промышленности, энергетики, транспорта,… | Российская Федерация, Калининградская область, Гурьевский г. о., тер. СНТ «Ветерок-2», ул. Круговая, земельный участок № 42 |
| *39:03:080804 :251* | **245** | для ведения садоводства | автомобильный транспорт | **63** | *раздел* | Земли промышленности, энергетики, транспорта,… | Российская Федерация, Калининградская область, Гурьевский г.о., тер. СНТ «Ветерок-2», переулок Карьерный, земельный участок № 205 |
| *39:03:080801* | **247** | - | автомобильный транспорт | **286** | *неразграниченная государственная собственность.* | Земли промышленности, энергетики, транспорта,… | Калининградская обл., Гурьевский городской округ |
| 39:03:080804: 453 | **253** | садоводство | автомобильный транспорт | **24** | *раздел* | Земли промышленности, энергетики, транспорта,… | Российская Федерация, Калининградская область, Гурьевский г.о., тер. СНТ "Ветерок-2", ул. Свободная, земельный участок № 209б |
| *39:03:080801 :24* | **14** | для ведения крестьянского (фермерского) хозяйства | автомобильный транспорт | **19172** | *раздел* | Земли промышленности, энергетики, | Калининградская обл, р-н Гурьевский, в границах бывшего ТОО Ново- |

| | | | | | | | |
|---|---|---|---|---|---|---|---|
| | | | | | | транспорта,… | Московское, поселок Шоссейное |
| | 15 | для ведения крестьянского (фермерского) хозяйства | автомобильный транспорт | **70** | *раздел* | Земли промышленности, энергетики, транспорта,… | Калининградская обл, р-н Гурьевский, в границах бывшего ТОО Ново-Московское, поселок Шоссейное |
| | 16 | для ведения крестьянского (фермерского) хозяйства | автомобильный транспорт | **59485** | *раздел* | Земли промышленности, энергетики, транспорта,… | Калининградская обл, р-н Гурьевский, в границах бывшего ТОО Ново-Московское, поселок Шоссейное |
| *39:03:080804:435* | 112 | садоводство | автомобильный транспорт | **195** | *полностью* | Земли промышленности, энергетики, транспорта,… | Российская Федерация, Калининградская область , Гурьевский г. о., тер. СНТ «Ветерок-2», ул. Свободная, земельный участок № 227б |
| *39:03:080804:451* | 113 | садоводство | автомобильный транспорт | **180** | *полностью* | Земли промышленности, энергетики, транспорта,… | Российская Федерация, Калининградская область, Гурьевский г. о., тер. СНТ «Ветерок-2», ул. Свободная, земельный участок № 217а |
| *39:03:080804:228* | 116 | для ведения садоводства и огородничества | автомобильный транспорт | **600** | *полностью* | Земли промышленности, энергетики, транспорта,… | Российская Федерация, Калининградская область, Гурьевский г. о., тер. СНТ «Ветерок-2», ул. Свободная, земельный участок № 217 |
| *39:03:080804:239* | 117 | для ведения садоводства | автомобильный транспорт | **1200** | *полностью* | Земли промышленности, энергетики, транспорта,… | Российская Федерация, Калининградская область, Гурьевский г.о., тер. СНТ «Ветерок-2», ул. Свободная, земельный участок № 227 |
| *39:03:080804:233* | 118 | для ведения садоводства | автомобильный транспорт | **600** | *полностью* | Земли промышленности, энергетики, транспорта,… | Российская Федерация, Калининградская область, Гурьевский г. о., тер. СНТ «Ветерок-2», ул. Свободная, земельный участок № 218 |
| *39:03:080804:231* | 121 | для ведения садоводства | автомобильный транспорт | **600** | *полностью* | Земли промышленности, энергетики, транспорта,… | Российская Федерация, Калининградская область, Гурьевский г.о., тер. СНТ «Ветерок-2», ул. |

| | | | | | | | |
|---|---|---|---|---|---|---|---|
| | | | | | | | Свободная, земельный участок № 219 |
| *39:03:080804 :270* | **122** | для ведения садоводства | автомобильный транспорт | **600** | *полностью* | Земли промышленности, энергетики, транспорта,… | Российская Федерация, Калининградская область, Гурьевский г. о., тер. СНТ «Ветерок-2», ул. Свободная, земельный участок № 220 |
| *39:03:080804 :219* | **124** | для ведения садоводства | автомобильный транспорт | **600** | *полностью* | Земли промышленности, энергетики, транспорта,… | Российская Федерация, Калининградская область , Гурьевский г. о., тер. СНТ «Ветерок-2», ул. Свободная, земельный участок № 213 |
| *39:03:080804 :323* | **126** | для ведения садоводства | автомобильный транспорт | **600** | *полностью* | Земли промышленности, энергетики, транспорта,… | Российская Федерация, Калининградская область, Гурьевский г.о., тер. СНТ "Ветерок-2", ул Свободная, №221 |
| *39:03:080804 :250* | **127** | для ведения садоводства | автомобильный транспорт | **600** | *полностью* | Земли промышленности, энергетики, транспорта,… | Российская Федерация, Калининградская область, Гурьевский г. о., тер. СНТ «Ветерок-2», ул. Свободная, земельный участок № 222 |
| *39:03:080804 :312* | **128** | для ведения садоводства | автомобильный транспорт | **600** | *полностью* | Земли промышленности, энергетики, транспорта,… | Российская Федерация, Калининградская область, Гурьевский г.о., тер. СНТ «Ветерок-2», ул. Свободная, земельный участок № 223 |
| *39:03:080804 :214* | **129** | для ведения садоводства | автомобильный транспорт | **600** | *полностью* | Земли промышленности, энергетики, транспорта,… | Калининградская обл, р-н Гурьевский, с/т "Ветерок-2", участок 214 |
| *39:03:080804 :255* | **132** | для ведения садоводства | автомобильный транспорт | **600** | *полностью* | Земли промышленности, энергетики, транспорта,… | Российская Федерация, Калининградская область, Гурьевский г.о., тер. СНТ «Ветерок-2», ул. Свободная, земельный участок № 215 |
| *39:03:080804 :313* | **133** | для ведения садоводства и огородничества | автомобильный транспорт | **600** | *полностью* | Земли промышленности, энергетики, транспорта,… | Российская Федерация, Калининградская область, Гурьевский г. о., тер. СНТ «Ветерок-2», ул. Свободная, |

| | | | | | | | |
|---|---|---|---|---|---|---|---|
| | | | | | | | земельный участок № 224 |
| *39:03:080804 :278* | **134** | для ведения садоводства | автомобильный транспорт | **600** | *полностью* | Земли промышленности, энергетики, транспорта,… | Российская Федерация, Калининградская область, Гурьевский г. о., тер. СНТ «Ветерок-2»,ул. Свободная, земельный участок № 225 |
| *39:03:080804 :244* | **135** | для ведения садоводства | автомобильный транспорт | **600** | *полностью* | Земли промышленности, энергетики, транспорта,… | Российская Федерация, Калининградская область , Гурьевский г. о., тер. СНТ «Ветерок-2»,ул. Свободная, земельный участок № 226 |
| *39:03:080804 :209* | **136** | для ведения садоводства и огородничества | автомобильный транспорт | **600** | *полностью* | Земли промышленности, энергетики, транспорта,… | Российская Федерация, Калининградская область, Гурьевский г.о., тер. СНТ «Ветерок-2», ул. Свободная, земельный участок № 216 |
| *39:03:080804 :75* | **139** | для ведения садоводства | автомобильный транспорт | **725** | *полностью* | Земли промышленности, энергетики, транспорта,… | Российская Федерация, Калининградская область, Гурьевский г.о., тер. СНТ "Ветерок-2", ул Армянская, земельный участок №59 |
| *39:03:080804 :424* | **140** | для ведения садоводства | автомобильный транспорт | **600** | *полностью* | Земли промышленности, энергетики, транспорта,… | Российская Федерация, Калининградская область, Гурьевский г.о., тер. СНТ «Ветерок-2», ул. Свободная, земельный участок № 228б |
| *39:03:080804 :245* | **141** | для ведения садоводства | автомобильный транспорт | **600** | *полностью* | Земли промышленности, энергетики, транспорта,… | Российская Федерация, Калининградская область , Гурьевский г. о., тер. СНТ «Ветерок-2», ул. Свободная, земельный участок № 226а |
| *39:03:080804 :74* | **143** | для ведения садоводства | автомобильный транспорт | **606** | *полностью* | Земли промышленности, энергетики, транспорта,… | Российская Федерация, Калининградская область, Гурьевский г.о., тер. СНТ "Ветерок-2", ул. Молодёжная, земельный участок №58 |
| *39:03:080804 :425* | **144** | для ведения садоводства | автомобильный транспорт | **600** | *полностью* | Земли промышленности, энергетик | Российская Федерация, Калининградская область, Гурьевский |

| | | | | | | | |
|---|---|---|---|---|---|---|---|
| | | | | | | и, транспорта,… | г.о., тер. СНТ «Ветерок-2», ул. Свободная, земельный участок № 228 |
| *39:03:080804:247* | **145** | для ведения садоводства | автомобильный транспорт | **600** | *полностью* | Земли промышленности, энергетики, транспорта,… | Российская Федерация, Калининградская область, Гурьевский г.о., тер. СНТ «Ветерок-2», ул. Свободная, земельный участок № 227а |
| *39:03:080804:248* | **146** | для ведения садоводства | автомобильный транспорт | **900** | *полностью* | Земли промышленности, энергетики, транспорта,… | Российская Федерация, Калининградская область , Гурьевский г. о., тер. СНТ «Ветерок-2»,ул. Свободная, земельный участок № 228а |
| *39:03:080804:71* | **147** | для ведения садоводства | автомобильный транспорт | **600** | *полностью* | Земли промышленности, энергетики, транспорта,… | Российская Федерация, Калининградская область, Гурьевский г. о., тер. СНТ «Ветерок-2», ул. Молодёжная, земельный участок № 52 |
| *39:03:080804:179* | **148** | Для ведения садоводства | автомобильный транспорт | **491** | *полностью* | Земли промышленности, энергетики, транспорта,… | Российская Федерация, Калининградская область, Гурьевский г.о., тер СНТ "Ветерок-2", ул Молодёжная, земельный участок №53 |
| *39:03:080804:593* | **152** | для ведения садоводства | автомобильный транспорт | **615** | *полностью* | Земли промышленности, энергетики, транспорта,… | Российская Федерация, Калининградская область, Гурьевский г. о., п. Шоссейное, тер. СНТ «Ветерок-2», ул. Круговая, земельный участок № 51 |
| *39:03:080804:274* | **153** | для ведения садоводства | автомобильный транспорт | **1200** | *полностью* | Земли промышленности, энергетики, транспорта,… | Российская Федерация, Калининградская область , Гурьевский г. о., тер. СНТ «Ветерок-2»,ул. Круговая, земельный участок № 229 |
| *39:03:080804:331* | **154** | для ведения садоводства | автомобильный транспорт | **800** | *полностью* | Земли промышленности, энергетики, транспорта,… | Российская Федерация, Калининградская область, Гурьевский г. о., тер. СНТ «Ветерок-2», ул. Круговая, земельный участок № 52е |
| *39:03:080804:329* | **155** | для ведения садоводства | автомобильный транспорт | **1000** | *полностью* | Земли промышленности, энергетик | Российская Федерация, Калининградская область, Гурьевский |

| | | | | | | | |
|---|---|---|---|---|---|---|---|
| | | | | | | и, транспорта,… | г.о., тер СНТ "Ветерок-2", ул Круговая, земельный участок № 52ж |
| *39:03:080804:78* | **163** | для ведения садоводства | автомобильный транспорт | **740** | *полностью* | Земли промышленности, энергетики, транспорта,… | Российская Федерация, Калининградская область, Гурьевский г. о., тер. СНТ «Ветерок-2», ул. Круговая, земельный участок № 37 |
| *39:03:080804:217* | **164** | для ведения садоводства | автомобильный транспорт | **600** | *полностью* | Земли промышленности, энергетики, транспорта,… | Российская Федерация, Калининградская область, Гурьевский г.о., тер. СНТ "Ветерок-2", ул Круговая, земельный участок № 37а |
| *39:03:080804:279* | **165** | для ведения садоводства | автомобильный транспорт | **400** | *полностью* | Земли промышленности, энергетики, транспорта,… | Российская Федерация, Калининградская область, Гурьевский г.о., тер. СНТ «Ветерок-2», ул. Круговая, земельный участок № 36а |
| *39:03:080804:589* | **166** | Ведение садоводства | автомобильный транспорт | **430** | *полностью* | Земли промышленности, энергетики, транспорта,… | Калининградская область, Гурьевский городской округ, тер. СНТ "Ветерок-2", ул. Круговая |
| *39:03:080804:325* | **167** | для ведения садоводства | автомобильный транспорт | **800** | *полностью* | Земли промышленности, энергетики, транспорта,… | Российская Федерация, Калининградская область, Гурьевский г. о., тер. СНТ «Ветерок-2», ул. Круговая, земельный участок № 52в |
| *39:03:080804:588* | **168** | Ведение садоводства | автомобильный транспорт | **400** | *полностью* | Земли промышленности, энергетики, транспорта,… | Калининградская область, Гурьевский городской округ, тер. СНТ "Ветерок-2", ул. Круговая |
| *39:03:080804:587* | **169** | Садоводство | автомобильный транспорт | **680** | *полностью* | Земли промышленности, энергетики, транспорта,… | Калининградская область, Гурьевский городской округ, тер. СНТ "Ветерок-2", ул. Круговая |
| *39:03:080804:326* | **170** | для ведения садоводства | автомобильный транспорт | **800** | *полностью* | Земли промышленности, энергетики, транспорта,… | Российская Федерация, Калининградская область, Гурьевский г. о., тер. СНТ «Ветерок-2», ул. Круговая, земельный участок № 52б |

| | | | | | | | |
|---|---|---|---|---|---|---|---|
| *39:03:080804 :315* | **171** | для ведения садоводства | автомобильный транспорт | **1030** | *полностью* | Земли промышленности, энергетики, транспорта,… | Российская Федерация, Калининградская область, Гурьевский г.о., тер. СНТ «Ветерок-2», ул. Круговая, земельный участок № 58 а |
| *39:03:080804 :359* | **176** | для ведения садоводства | автомобильный транспорт | **1103** | *полностью* | Земли промышленности, энергетики, транспорта,… | Российская Федерация, Калининградская область, Гурьевский г.о., тер. СНТ «Ветерок-2», ул. Круговая, земельный участок № 41 |
| *39:03:080804 :328* | **177** | для ведения садоводства | автомобильный транспорт | **490** | *полностью* | Земли промышленности, энергетики, транспорта,… | Российская Федерация, Калининградская область, Гурьевский г.о., тер. СНТ «Ветерок-2», ул. Круговая, земельный участок № 40а |
| *39:03:080804 :207* | **178** | для ведения садоводства | автомобильный транспорт | **600** | *полностью* | Земли промышленности, энергетики, транспорта,… | Российская Федерация, Калининградская область, Гурьевский г.о., тер СНТ "Ветерок-2", ул Круговая, земельный участок №40 |
| *39:03:080804 :60* | **179** | для ведения садоводства | автомобильный транспорт | **740** | *полностью* | Земли промышленности, энергетики, транспорта,… | Российская Федерация, Калининградская область, Гурьевский г.о., тер СНТ "Ветерок-2", ул Круговая, земельный участок № 39 |
| *39:03:080804 :189* | **180** | для ведения садоводства | автомобильный транспорт | **688** | *полностью* | Земли промышленности, энергетики, транспорта,… | Российская Федерация, Калининградская область, Гурьевский г.о., тер. СНТ «Ветерок-2», ул. Круговая, земельный участок № 38 |
| *39:03:080804 :80* | **181** | для ведения садоводства | автомобильный транспорт | **522** | *полностью* | Земли промышленности, энергетики, транспорта,… | Российская Федерация, Калининградская область, Гурьевский г.о., тер. СНТ «Ветерок-2», ул. Круговая, земельный участок № 25а |
| *39:03:080804 :369* | **182** | для ведения садоводства | автомобильный транспорт | **82** | *раздел* | Земли промышленности, энергетики, транспорта,… | Российская Федерация, Калининградская область, Гурьевский г.о., тер. СНТ "Ветерок-2", ул Добрая, земельный участок №26 |

| | | | | | | | |
|---|---|---|---|---|---|---|---|
| *39:03:080804 :259* | **186** | для ведения садоводства и огородничества | автомобильный транспорт | **1000** | *полностью* | Земли промышленности, энергетики, транспорта,… | Российская Федерация, Калининградская область, Гурьевский г.о., тер. СНТ «Ветерок-2», ул. Счастливая, земельный участок № 20 |
| *39:03:080804 :42* | **189** | для ведения садоводства | автомобильный транспорт | **583** | *полностью* | Земли промышленности, энергетики, транспорта,… | Российская Федерация, Калининградская область, Гурьевский г. о., тер. СНТ «Ветерок-2»,ул. Счастливая, земельный участок № 19 |
| *39:03:080804 :388* | **190** | для ведения садоводства | автомобильный транспорт | **1015** | *полностью* | Земли промышленности, энергетики, транспорта,… | Российская Федерация, Калининградская область, Гурьевский г.о., тер. СНТ «Ветерок-2», ул. Счастливая, земельный участок № 18 |
| *39:03:080804 :40* | **191** | для ведения садоводства | автомобильный транспорт | **477** | *полностью* | Земли промышленности, энергетики, транспорта,… | Российская Федерация, Калининградская область, Гурьевский г.о., тер. СНТ "Ветерок-2", ул. Счастливая, земельный участок № 17 |
| *39:03:080804 :149* | **192** | для ведения садоводства | автомобильный транспорт | **530** | *полностью* | Земли промышленности, энергетики, транспорта,… | Российская Федерация, Калининградская область, Гурьевский г.о., тер. СНТ "Ветерок -2", ул. Счастливая, земельный участок № 16б |
| *39:03:080804 :234* | **196** | для ведения садоводства и огородничества | автомобильный транспорт | **600** | *полностью* | Земли промышленности, энергетики, транспорта,… | Российская Федерация, Калининградская область , Гурьевский г. о., тер. СНТ «Ветерок-2», переулок Карьерный, земельный участок № 194 |
| *39:03:080804 :235* | **197** | для ведения садоводства | автомобильный транспорт | **600** | *полностью* | Земли промышленности, энергетики, транспорта,… | Российская Федерация, Калининградская область, Гурьевский г.о., тер. СНТ «Ветерок-2», переулок Карьерный, земельный участок № 195 |

| | | | | | | | |
|---|---|---|---|---|---|---|---|
| *39:03:080804 :216* | **198** | для ведения садоводства | автомобильный транспорт | **600** | *полностью* | Земли промышленности, энергетики, транспорта,… | Российская Федерация, Калининградская область, Гурьевский г.о., тер. СНТ «Ветерок-2», переулок Карьерный, земельный участок № 196 |
| *39:03:080804 :227* | **199** | для ведения садоводства | автомобильный транспорт | **970** | *полностью* | Земли промышленности, энергетики, транспорта,… | Российская Федерация, Калининградская область, Гурьевский г.о., тер. СНТ "Ветерок-2", переулок Карьерный, земельный участок № 197 |
| *39:03:080804 :211* | **200** | для ведения садоводства | автомобильный транспорт | **737** | *полностью* | Земли промышленности, энергетики, транспорта,… | Российская Федерация, Калининградская область , Гурьевский г. о., тер. СНТ «Ветерок-2», ул. Карьерная, дом № 198 |
| *39:03:080804 :341* | **201** | для ведения садоводства | автомобильный транспорт | **708** | *полностью* | Земли промышленности, энергетики, транспорта,… | Российская Федерация, Калининградская область , Гурьевский г. о., тер. СНТ «Ветерок-2», ул. Янтарная, земельный участок № 190 |
| *39:03:080804 :215* | **202** | для ведения садоводства | автомобильный транспорт | **600** | *полностью* | Земли промышленности, энергетики, транспорта,… | Российская Федерация, Калининградская область , Гурьевский г. о., тер. СНТ «Ветерок-2», ул. Янтарная, земельный участок № 191 |
| *39:03:080804 :272* | **203** | для ведения садоводства | автомобильный транспорт | **300** | *полностью* | Земли промышленности, энергетики, транспорта,… | Российская Федерация, Калининградская область , Гурьевский г. о., тер. СНТ «Ветерок-2», ул. Янтарная, земельный участок № 192 |
| *39:03:080804 :271* | **204** | для ведения садоводства | автомобильный транспорт | **300** | *полностью* | Земли промышленности, энергетики, транспорта,… | Российская Федерация, Калининградская область, Гурьевский г.о., тер. СНТ «Ветерок-2», ул. Янтарная, земельный участок № 192а |
| *39:03:080804 :213* | **205** | для ведения садоводства | автомобильный транспорт | **600** | *полностью* | Земли промышленности, энергетики, транспорта,… | Российская Федерация, Калининградская область, Гурьевский г.о., тер. СНТ «Ветерок-2», ул. Счастливая, |

| | | | | | | | |
|---|---|---|---|---|---|---|---|
| | | | | | | | земельный участок № 193 |
| *39:03:080804 :171* | **206** | для ведения садоводства | автомобильный транспорт | **594** | *полностью* | Земли промышленности, энергетики, транспорта,… | Российская Федерация, Калининградская область, Гурьевский г.о., тер. СНТ «Ветерок-2», ул. Счастливая, земельный участок № 16а |
| *39:03:080804 :33* | **207** | для ведения садоводства | автомобильный транспорт | **735** | *полностью* | Земли промышленности, энергетики, транспорта,… | Российская Федерация, Калининградская область, Гурьевский г.о., тер. СНТ «Ветерок-2»,ул. Янтарная, земельный участок № 6 |
| *39:03:080804 :32* | **208** | для ведения садоводства | автомобильный транспорт | **816** | *полностью* | Земли промышленности, энергетики, транспорта,… | Российская Федерация, Калининградская область, Гурьевский г.о., тер. СНТ «Ветерок-2», ул. Янтарная, земельный участок № 5 |
| *39:03:080804 :34* | **209** | для ведения садоводства | автомобильный транспорт | **513** | *полностью* | Земли промышленности, энергетики, транспорта,… | Российская Федерация, Калининградская область, Гурьевский г.о., тер. СНТ «Ветерок-2», ул. Янтарная, земельный участок № 7 |
| *39:03:080804 :172* | **210** | для ведения садоводства | автомобильный транспорт | **557** | *полностью* | Земли промышленности, энергетики, транспорта,… | Российская Федерация, Калининградская область, Гурьевский г.о., тер. СНТ "Ветерок-2", ул. Счастливая, земельный участок № 16 |
| *39:03:080804 :39* | **211** | для ведения садоводства | автомобильный транспорт | **650** | *полностью* | Земли промышленности, энергетики, транспорта,… | Российская Федерация, Калининградская область, Гурьевский г.о., тер. СНТ «Ветерок-2», ул. Счастливая, земельный участок № 15 |
| *39:03:080804 :35* | **212** | для ведения садоводства | автомобильный транспорт | **613** | *полностью* | Земли промышленности, энергетики, транспорта,… | Российская Федерация, Калининградская область, Гурьевский г.о., тер. СНТ «Ветерок-2», ул. Янтарная, земельный участок № 8 |

| | | | | | | | |
|---|---|---|---|---|---|---|---|
| *39:03:080804 :93* | **213** | для ведения садоводства | автомобильный транспорт | **436** | *полностью* | Земли промышленности, энергетики, транспорта,… | Российская Федерация, Калининградская область, Гурьевский г. о., тер. СНТ «Ветерок-2», ул. Янтарная, земельный участок № 4а |
| *39:03:080804 :94* | **214** | для ведения садоводства | автомобильный транспорт | **146** | *полностью* | Земли промышленности, энергетики, транспорта,… | Российская Федерация, Калининградская область, Гурьевский г. о., тер. СНТ «Ветерок-2», ул. Янтарная, земельный участок № 4 |
| *39:03:080804 :95* | **215** | для ведения садоводства | автомобильный транспорт | **196** | *полностью* | Земли промышленности, энергетики, транспорта,… | Российская Федерация, Калининградская область, Гурьевский г.о., тер. СНТ «Ветерок-2», ул. Янтарная, земельный участок № 3а |
| *39:03:080804 :83* | **216** | для ведения садоводства | автомобильный транспорт | **445** | *полностью* | Земли промышленности, энергетики, транспорта,… | Российская Федерация, Калининградская область, Гурьевский г.о., тер. СНТ «Ветерок-2», ул. Янтарная, земельный участок № 3 |
| *39:03:080804 :37* | **217** | для ведения садоводства | автомобильный транспорт | **562** | *полностью* | Земли промышленности, энергетики, транспорта,… | Российская Федерация, Калининградская область, Гурьевский г.о., тер. СНТ «Ветерок-2», ул. Янтарная, земельный участок № 9 |
| *39:03:080804 :38* | **218** | для ведения садоводства | автомобильный транспорт | **575** | *полностью* | Земли промышленности, энергетики, транспорта,… | Российская Федерация, Калининградская область, Гурьевский г. о., тер. СНТ «Ветерок-2»,ул.Счастливая, земельный участок № 14 |
| *39:03:080804 :260* | **219** | для ведения садоводства и огородничества | автомобильный транспорт | **1200** | *полностью* | Земли промышленности, энергетики, транспорта,… | Российская Федерация, Калининградская область, Гурьевский г. о., тер. СНТ «Ветерок-2»,ул.Счастливая, земельный участок № 13 |
| *39:03:080804 :197* | **220** | Для ведения садоводства | автомобильный транспорт | **594** | *полностью* | Земли промышленности, энергетики, транспорта,… | Российская Федерация, Калининградская область, Гурьевский г.о., тер. СНТ «Ветерок-2», ул. Янтарная, земельный участок № 10 |

| | | | | | | | |
|---|---|---|---|---|---|---|---|
| *39:03:080804 :195* | **221** | Для ведения садоводства | автомобильный транспорт | **600** | *полностью* | Земли промышленности, энергетики, транспорта,… | Российская Федерация, Калининградская область, Гурьевский г.о., тер. СНТ «Ветерок-2», ул. Янтарная, земельный участок № 11 |
| *39:03:080804 :184* | **222** | для ведения садоводства | автомобильный транспорт | **545** | *полностью* | Земли промышленности, энергетики, транспорта,… | Российская Федерация, Калининградская область, Гурьевский г.о., тер. СНТ «Ветерок-2», ул. Янтарная, земельный участок № 2 |
| *39:03:080804 :196* | **223** | для ведения садоводства | автомобильный транспорт | **551** | *полностью* | Земли промышленности, энергетики, транспорта,… | Российская Федерация, Калининградская область , Гурьевский г. о., тер. СНТ «Ветерок-2», ул. Янтарная, земельный участок № 1 |
| *39:03:080805 :48* | **224** | Для размещения яхт- парка | автомобильный транспорт | **75465** | *раздел* | Земли промышленности, энергетики, транспорта,… | Калининградская обл., р-н Гурьевский, пос. Шоссейное |
| *39:03:080808 :47* | **226** | для ведения крестьянского хозяйства по производству сельскохозяйственной продукции | автомобильный транспорт | **6275** | *раздел* | Земли промышленности, энергетики, транспорта,… | Калининградская обл., Гурьевский район, автодорога "подъезд к Яхтклубу" |
| *39:03:000000 :2525* | **227** | Энергетика | автомобильный транспорт | **3110** | *раздел* | Земли промышленности, энергетики, транспорта,… | Калининградская область, р-н Гурьевский городской округ |
| *39:03:000000 :2361* | **231** | садоводство | автомобильный транспорт | **510** | *полностью* | Земли промышленности, энергетики, транспорта,… | Российская Федерация, Калининградская область , Гурьевский г. о., тер. СНТ «Ветерок-2», ул. Карьерная, земельный участок № 198а |
| *39:03:000000 :3179* | **232** | для ведения садоводства | автомобильный транспорт | **1235** | *полностью* | Земли промышленности, энергетики, транспорта,… | Российская Федерация, Калининградская область, Гурьевский г. о., тер. СНТ "Ветерок-2", ул. Карьерная |
| *39:03:000000 :2085* | **233** | садоводство | автомобильный транспорт | **400** | *полностью* | Земли промышленности, энергетик | Российская Федерация, Калининградская область, Гурьевский г. |

| | | | | | | | |
|---|---|---|---|---|---|---|---|
| | | | | | | и, транспорта,… | о., тер. СНТ «Ветерок-2», ул. Карьерная, земельный участок № 189а |
| *39:03:000000:1996* | **234** | для ведения садоводства | автомобильный транспорт | **840** | *полностью* | Земли промышленности, энергетики, транспорта,… | Российская Федерация, Калининградская область, Гурьевский г.о., тер. СНТ «Ветерок-2», ул. Карьерная, земельный участок № 2а |
| *39:03:000000:1997* | **235** | для ведения садоводства | автомобильный транспорт | **1200** | *полностью* | Земли промышленности, энергетики, транспорта,… | Российская Федерация, Калининградская область, Гурьевский г.о., тер. СНТ «Ветерок-2», ул. Карьерная, земельный участок № 1б |
| *39:03:000000:1939* | **236** | земли общего пользования | автомобильный транспорт | **843** | *раздел* | Земли промышленности, энергетики, транспорта,… | Калининградская область, Гурьевский район, СНТ «Ветерок-2», массив № 6 |
| *39:03:080101:307* | **250** | для сельскохозяйственного использования | автомобильный транспорт | **1000** | *полностью* | Земли промышленности, энергетики, транспорта,… | Калининградская область, р-н Гурьевский, п Шоссейное |
| *39:03:080101:308* | **251** | для сельскохозяйственного использования | автомобильный транспорт | **1000** | *полностью* | Земли промышленности, энергетики, транспорта,… | Калининградская область, р-н Гурьевский, п Шоссейное |
| *39:03:080101:309* | **252** | для сельскохозяйственного использования | автомобильный транспорт | **1000** | *полностью* | Земли промышленности, энергетики, транспорта,… | Калининградская область, р-н Гурьевский, п Шоссейное |
| *39:03:080804:199* | **267** | для ведения садоводства | автомобильный транспорт | **82** | *раздел* | Земли промышленности, энергетики, транспорта,… | Калининградская область, р-н Гурьевский |
| *39:03:080806:163* | **268** | проезд | автомобильный транспорт | **175** | *раздел* | Земли промышленности, энергетики, транспорта,… | Калининградская область, р-н Гурьевский |

| | | | | | | | |
|---|---|---|---|---|---|---|---|
| *39:03:080101 :21* | **270** | внутренние воды ВМК "Дельфин" для выхода плавсредств в воды залива | автомобильный транспорт | **2582** | *раздел* | Земли промышленности, энергетики, транспорта,… | Калининградская область, р-н Гурьевский, п Шоссейное |
| *39:03:080101 :301* | **271** | проезд совместного использования | автомобильный транспорт | **1047** | *раздел* | Земли промышленности, энергетики, транспорта,… | Калининградская область, р-н Гурьевский, п Шоссейное |
| | | | | ИТОГО | **270157** | | |
| | | | | ВСЕГО (***площадь образуемых земельных участков в границах зоны планируемого размещения линейного объекта (постоянный отвод)***) | **1663675** | | |
| ***Образуемые земельные участки вне границ зоны планируемого размещения линейного объекта*** | | | | | | | |
| *39:15:111201 :266* | **19** | под отводной коллектор | коммунальное обслуживание | **55403** | *раздел (многоконтурный.)* | Земли населенных пунктов | Калининградская обл., г. Калининград, ш. Балтийское |
| *39:15:000000 :12764* | **31** | энергетика | энергетика | **226634** | *раздел* | Земли населенных пунктов | Калининградская обл., г. Калининград |
| *39:15:111201 :58* | **33** | под неоконченный строительством причал | водный транспорт | **238502** | *раздел* | Земли населенных пунктов | Калининградская обл., г. Калининград, пос. Прегольский |
| *39:15:150303 :9* | **36** | водный транспорт | водный транспорт | **13120** | *раздел* | Земли населенных пунктов | Российская Федерация, Калининградская обл., г. о. «Город Калининград», г. Калининград, ул. Петрозаводская, 116 |
| *39:15:150303 :9* | **37** | водный транспорт | водный транспорт | **30168** | *раздел* | Земли населенных пунктов | Российская Федерация, Калининградская обл., г. о. «Город Калининград», г. Калининград, ул. Петрозаводская, 116 |
| *39:15:150303 :8* | **38** | для размещения сооружений устройств морского транспорта порта "Калининград" | водный транспорт | **206387** | *раздел* | Земли населенных пунктов | Калининградская обл., г. Калининград, ул. И.Земнухова, полуостров Рыбачий |
| *39:15:150303 :8* | **40** | для размещения сооружений устройств | водный транспорт | **314272** | *раздел* | Земли населенных пунктов | Калининградская обл., г. Калининград, ул. И.Земнухова, полуостров Рыбачий |

| | | | | | | | |
|---|---|---|---|---|---|---|---|
| | | морского транспорта порта "Калининград" | | | | | |
| *39:15:150303:30* | **41** | энергетика | энергетика | **107816** | *раздел* | Земли населенных пунктов | Калининградская обл., г. Калининград |
| *39:03:080801:752* | **42** | Для индивидуального жилищного строительства | для индивидуального жилищного строительства | **2215** | *раздел* | Земли населенных пунктов | Россия, Калининградская область, Гурьевский городской округ, пос. Шоссейное, ул. Морская, №39 |
| *39:03:080801:752* | **43** | Для индивидуального жилищного строительства | для индивидуального жилищного строительства | **4447** | *раздел* | Земли населенных пунктов | Россия, Калининградская область, Гурьевский городской округ, пос. Шоссейное, ул. Морская, №39 |
| *39:03:080801:630* | **45** | Для индивидуального жилищного строительства | для индивидуального жилищного строительства | **1821** | *раздел* | Земли населенных пунктов | Россия, Калининградская область, Гурьевский городской округ, пос Шоссейное, ул Морская, №37 |
| *39:03:080801:631* | **47** | Для индивидуального жилищного строительства | для индивидуального жилищного строительства | **2052** | *раздел* | Земли населенных пунктов | Россия, Калининградская область, Гурьевский городской округ, пос Шоссейное, ул Морская, № 35 |
| *39:03:080801:629* | **49** | Для индивидуального жилищного строительства | для индивидуального жилищного строительства | **2083** | *раздел* | Земли населенных пунктов | Россия, Калининградская область, Гурьевский городской округ, пос Шоссейное, ул Морская, № 33 |
| *39:03:080801:574* | **51** | Для индивидуального жилищного строительства | для индивидуального жилищного строительства | **1629** | *раздел* | Земли населенных пунктов | Россия, Калининградская область, Гурьевский городской округ, пос. Шоссейное, ул. Морская, № 31 |
| *39:03:080801:572* | **52** | под строительство эллингов | земельные участки общего назначения | **1004** | *раздел* | Земли населенных пунктов | Россия, Калининградская обл., Гурьевский р-н, ДНТ КДВМК "Дельфин" |
| *39:03:080801:572* | **53** | под строительство эллингов | земельные участки общего назначения | **34445** | *раздел (многоконтурный)* | Земли населенных пунктов | Россия, Калининградская обл., Гурьевский р-н, ДНТ КДВМК "Дельфин" |
| *39:03:080801:24* | **54** | для ведения крестьянского (фермерского) хозяйства | для сельскохозяйственного использования | **681051** | *раздел (многоконтурный)* | Земли сельскохозяйственного назначения | Калининградская обл, р-н Гурьевский, в границах бывшего ТОО Ново-Московское, поселок Шоссейное |
| *39:03:080801:680* | **55** | индивидуальное жилищное строительство | для индивидуального жилищного строительства | **800** | *раздел* | Земли населенных пунктов | Россия, Калининградская область, Гурьевский городской округ, пос. Шоссейное, ул. Морская, № 16 |

| | | | | | | | |
|---|---|---|---|---|---|---|---|
| *39:03:080801 :681* | **56** | индивидуальное жилищное строительство | для индивидуального жилищного строительства | **408** | *раздел* | Земли населенных пунктов | Россия, Калининградская область, Гурьевский городской округ, пос. Шоссейное. ул. Яхтенная, № 52А |
| *39:03:080801 :684* | **57** | под строительство эллингов | | **1200** | *раздел* | Земли населенных пунктов | Россия, Калининградская область, Гурьевский городской округ, пос Шоссейное, ул Яхтенная, № 52 |
| *39:03:080801 :686* | **59** | индивидуальное жилищное строительство | для индивидуального жилищного строительства | **250** | *раздел* | Земли населенных пунктов | Россия, Калининградская область, Гурьевский городской округ, п Шоссейное, ул Морская, № 14 |
| *39:03:080801 :744* | **61** | под строительство эллингов | | **428** | *раздел* | Земли населенных пунктов | Россия, Калининградская область, Гурьевский городской округ, пос. Шоссейное, ул. Канатная, № 11 |
| *39:03:080801 :710* | **63** | под строительство эллингов | | **45** | *раздел* | Земли населенных пунктов | Россия, Калининградская область, Гурьевский городской округ, пос. Шоссейное, ул. Канатная, № 9 |
| *39:03:080801 :711* | **65** | под строительство эллингов | | **21** | *раздел* | Земли населенных пунктов | Россия, Калининградская область, Гурьевский городской округ, пос. Шоссейное, ул. Канатная, № 7 |
| *39:03:080801 :427* | **67** | индивидуальное жилищное строительство | для индивидуального жилищного строительства | **2** | *раздел* | Земли населенных пунктов | Россия, Калининградская область, Гурьевский городской округ, пос. Шоссейное, ул. Канатная, № 5 |
| *39:03:080801 :690* | **68** | индивидуальное жилищное строительство | для индивидуального жилищного строительства | **605** | *раздел* | Земли населенных пунктов | Россия, Калининградская область, Гурьевский городской округ, пос Шоссейное, ул Морская, № 6 |
| *39:03:080801 :689* | **69** | индивидуальное жилищное строительство | для индивидуального жилищного строительства | **535** | *раздел* | Земли населенных пунктов | Россия, Калининградская область, Гурьевский городской округ, пос. Шоссейное, ул. Морская, № 8 |
| *39:03:080801 :688* | **71** | индивидуальное жилищное строительство | для индивидуального жилищного строительства | **450** | *раздел* | Земли населенных пунктов | Россия, Калининградская область, Гурьевский городской округ, пос. Шоссейное, ул. Морская, № 10 |
| *39:03:080801 :687* | **73** | индивидуальное жилищное строительство | для индивидуального жилищного строительства | **360** | *раздел* | Земли населенных пунктов | Россия, Калининградская область, Гурьевский городской округ, пос. |

| | | | | | | | |
|---|---|---|---|---|---|---|---|
| | | | | | | | Шоссейное, ул. Морская, № 12 |
| *39:03:080801 :1049* | **75** | под строительство эллингов | земельные участки общего назначения | **9734** | *раздел (многоконтурный)* | Земли населенных пунктов | Российская Федерация, Калининградская область, Гурьевский городской округ, ДНТ КДВМК "Дельфин" |
| *39:03:080801 :1049* | **76** | под строительство эллингов | земельные участки общего назначения | **2639** | *раздел* | Земли населенных пунктов | Российская Федерация, Калининградская область, Гурьевский городской округ, ДНТ КДВМК "Дельфин" |
| *39:03:080801 :742* | **78** | индивидуальное жилищное строительство | для индивидуального жилищного строительства | **173** | *раздел* | Земли населенных пунктов | Россия, Калининградская область, Гурьевский городской округ, п Шоссейное, ул Яхтенная, № 2 |
| *39:03:080801 :738* | **80** | под строительство эллингов | | **8** | *раздел* | Земли населенных пунктов | Россия, Калининградская область, Гурьевский городской округ, пос. Шоссейное, ул. Яхтенная, № 10 |
| *39:03:080801 :737* | **81** | индивидуальное жилищное строительство | для индивидуального жилищного строительства | **494** | *раздел* | Земли населенных пунктов | Россия, Калининградская область, Гурьевский городской округ, пос Шоссейное, ул Яхтенная, № 12 |
| *39:03:080801 :138* | **82** | для ведения садоводства и огородничества | ведение садоводства | **915** | *раздел* | Земли населенных пунктов | Калининградская обл, р-н Гурьевский, ДВМК Дельфин, участок №53/5, 54/5 |
| *39:03:080801 :111* | **84** | под садовые, дачные участки и огородничество | ведение садоводства | **298** | *раздел* | Земли населенных пунктов | Российская Федерация, Калининградская область, Гурьевский городской округ, п. Шоссейное, территория СНТ КСВМК "Дельфин", проезд Восточный, земельный участок №40 |
| *39:03:080801 :93* | **86** | под садовые, дачные участки и огородничество | ведение садоводства | **166** | *раздел* | Земли населенных пунктов | Российская Федерация, Калининградская область, Гурьевский городской округ, п. Шоссейное, территория СНТ КСВМК "Дельфин", проезд Восточный, земельный участок №38 |
| *39:03:080801 :89* | **88** | под садовые, дачные участки и огородничество | ведение садоводства | **105** | *раздел* | Земли населенных пунктов | Российская Федерация, Калининградская область, Гурьевский городской округ, п. |

| | | | | | | | |
|---|---|---|---|---|---|---|---|
| | | | | | | | Шоссейное, территория СНТ КСВМК "Дельфин", проезд Восточный, земельный участок № 36 |
| *39:03:080801 :250* | **90** | под садовые, дачные участки и огородничество | ведение садоводства | **97** | *раздел* | Земли населенных пунктов | Российская Федерация, Калининградская область, Гурьевский городской округ, п. Шоссейное, территория СНТ КСВМК "Дельфин", проезд Восточный, земельный участок №34 |
| *39:03:080801 :1038* | **92** | под садовые, дачные участки и огородничество | ведение садоводства | **168** | *раздел* | Земли населенных пунктов | Калининградская обл, р-н Гурьевский, ДВМК "Дельфин" |
| *39:03:080801 :87* | **94** | под садовые, дачные участки и огородничество | ведение садоводства | **70** | *раздел* | Земли населенных пунктов | Российская Федерация, Калининградская область, Гурьевский городской округ, п. Шоссейное, территория СНТ КСВМК "Дельфин", проезд Восточный, земельный участок №28 |
| *39:03:080801 :88* | **96** | под садовые, дачные участки и огородничество | ведение садоводства | **161** | *раздел* | Земли населенных пунктов | Российская Федерация, Калининградская область, Гурьевский городской округ, п. Шоссейное, тер. СНТ КСВМК "Дельфин", проезд Восточный, земельный участок № 26 |
| *39:03:080801 :86* | **98** | под садовые, дачные участки и огородничество | ведение садоводства | **251** | *раздел* | Земли населенных пунктов | Российская Федерация, Калининградская область, Гурьевский городской округ, п. Шоссейное, территория СНТ КСВМК "Дельфин", проезд Восточный, земельный участок №24 |
| *39:03:080801 :252* | **100** | под садовые, дачные участки и огородничество | ведение садоводства | **304** | *раздел* | Земли населенных пунктов | Российская Федерация, Калининградская область, Гурьевский городской округ, п. Шоссейное, территория СНТ КСВМК "Дельфин", проезд Восточный, земельный участок №22 |

| | | | | | | | |
|---|---|---|---|---|---|---|---|
| *39:03:080801 :253* | **102** | для ведения садоводства | ведение садоводства | **245** | *раздел* | Земли населенных пунктов | Российская Федерация, Калининградская область, Гурьевский городской округ, п. Шоссейное, территория СНТ КСВМК "Дельфин", проезд Восточный, земельный участок № 20 |
| *39:03:080801 :221* | **104** | для ведения садоводства и огородничества | ведение садоводства | **388** | *раздел* | Земли населенных пунктов | Российская Федерация, Калининградская область, Гурьевский городской округ, п. Шоссейное, тер. СНТ КСВМК "Дельфин", проезд Восточный, земельный участок № 18 |
| *39:03:080801 :216* | **105** | для ведения садоводства и огородничества | ведение садоводства | **437** | *раздел* | Земли населенных пунктов | Российская Федерация, Калининградская обл., Гурьевский городской округ, п. Шоссейное, территория СНТ КСВМК "Дельфин", проезд Восточный, земельный участок № 16 |
| *39:03:080801 :197* | **106** | для ведения садоводства и огородничества | ведение садоводства | **487** | *раздел* | Земли населенных пунктов | Российская Федерация, Калининградская обл, Гурьевский городской округ, п. Шоссейное, территория СНТ КСВМК "Дельфин", проезд Восточный, земельный участок № 14 |
| *39:03:080801 :139* | **107** | для ведения садоводства и огородничества | ведение садоводства | **517** | *раздел* | Земли населенных пунктов | Российская Федерация, Калининградская область, Гурьевский городской округ, п. Шоссейное, территория СНТ КСВМК "Дельфин", проезд Восточный, земельный участок № 12 |
| *39:03:080801 :109* | **108** | под садовые, дачные участки и огородничество | ведение садоводства | **552** | *раздел* | Земли населенных пунктов | Российская Федерация, Калининградская обл, Гурьевский городской округ, п. Шоссейное, территория СНТ КСВМК "Дельфин", проезд Восточный, земельный участок № 10 |

| | | | | | | | |
|---|---|---|---|---|---|---|---|
| *39:03:080801 :159* | **109** | для ведения садоводства и огородничества | ведение садоводства | **565** | *раздел* | Земли населенных пунктов | Российская Федерация, Калининградская область, Гурьевский городской округ, п. Шоссейное, территория СНТ КСВМК "Дельфин", проезд Восточный, земельный участок № 8 |
| *39:03:080801 :142* | **110** | для ведения садоводства и огородничества | ведение садоводства | **440** | *раздел* | Земли населенных пунктов | Российская Федерация, Калининградская область, Гурьевский городской округ, п. Шоссейное, территория СНТ КСВМК "Дельфин", проезд Восточный, земельный участок № 6 |
| *39:03:080801 :55* | **112** | под садовые, дачные участки и огородничество | ведение садоводства | **306** | *раздел* | Земли населенных пунктов | Российская Федерация, Калининградская область, Гурьевский городской округ, п. Шоссейное, тер. СНТ КСВМК "Дельфин", проезд Восточный, земельный участок № 4 |
| *39:03:080801 :124* | **114** | для ведения садоводства и огородничества | ведение садоводства | **474** | *раздел* | Земли населенных пунктов | Российская Федерация, Калининградская обл, Гурьевский городской округ, п. Шоссейное, территория СНТ КСВМК "Дельфин", проезд Восточный, земельный участок №2 |
| *39:03:080804 :611* | **116** | земельные участки (территории) общего пользования | земельные участки (территории) общего пользования | **135** | *раздел* | Земли сельскохозяйственного назначения | Калининградская обл., Гурьевский р-н, п.Шоссейное, пер.Мостовой |
| *39:03:080804 :610* | **118** | земельные участки (территории) общего пользования | земельные участки (территории) общего пользования | **201** | *раздел* | Земли сельскохозяйственного назначения | Калининградская обл., Гурьевский р-н, п.Шоссейное, пер.Мостовой |
| *39:03:080804 :373* | **120** | для ведения садоводства | ведение садоводства | **63** | *раздел* | Земли сельскохозяйственного назначения | Российская Федерация, Калининградская область, Гурьевский район, СНТ "Ветерок-2", ул Летняя, № 140 |
| *39:03:080804 :374* | **121** | для ведения садоводства | ведение садоводства | **743** | *раздел* | Земли сельскохозяйственного | Российская Федерация, Калининградская область, р-н Гурьевский, СНТ |

| | | | | | | | |
|---|---|---|---|---|---|---|---|
| | | | | | | назначения | "Ветерок-2", ул Летняя, №139а |
| *39:03:080804:360* | **123** | для ведения садоводства | ведение садоводства | **242** | *раздел* | Земли сельскохозяйственного назначения | Российская Федерация, Калининградская область, Гурьевский район, СНТ "Ветерок-2", ул Летняя, № 138 |
| *39:03:080804:434* | **125** | ведение садоводства | ведение садоводства | **232** | *раздел* | Земли сельскохозяйственного назначения | Российская Федерация, Калининградская область, р-н Гурьевский, СНТ "Ветерок-2", улица Согласия, № 135 |
| *39:03:080804:266* | **127** | для ведения садоводства | ведение садоводства | **450** | *раздел* | Земли сельскохозяйственного назначения | Российская Федерация, Калининградская область, Гурьевский район, СНТ "Ветерок-2", улица Согласия, №132 |
| *39:03:080804:267* | **128** | для ведения садоводства | ведение садоводства | **798** | *раздел* | Земли сельскохозяйственного назначения | Российская Федерация, Калининградская область, Гурьевский район, СНТ «Ветерок-2», улица Клубничная, № 128 |
| *39:03:080804:257* | **130** | для ведения садоводства | ведение садоводства | **336** | *раздел* | Земли сельскохозяйственного назначения | Российская Федерация, Калининградская область, Гурьевский г. о., тер. СНТ «Ветерок-2», ул. Свободная, земельный участок № 209 |
| *39:03:080804:268* | **132** | для ведения садоводства | ведение садоводства | **273** | *раздел* | Земли сельскохозяйственного назначения | Российская Федерация, Калининградская область , Гурьевский г. о., тер. СНТ «Ветерок-2», ул. Свободная, земельный участок № 210 |
| *39:03:080804:224* | **134** | для ведения садоводства | ведение садоводства | **225** | *раздел* | Земли сельскохозяйственного назначения | Российская Федерация, Калининградская область, Гурьевский г.о., тер. СНТ "Ветерок-2", ул. Свободная, земельный участок № 211 |
| *39:03:080804:389* | **136** | для ведения садоводства | ведение садоводства | **157** | *раздел* | Земли сельскохозяйственного назначения | Российская Федерация, Калининградская область, Гурьевский г.о., тер. СНТ «Ветерок-2», ул. Свободная, земельный участок № 212 |

| | | | | | | | |
|---|---|---|---|---|---|---|---|
| *39:03:080804 :76* | **137** | для ведения садоводства | ведение садоводства | **520** | *раздел* | Земли сельскохозяйственного назначения | Российская Федерация, Калининградская область, Гурьевский г о, тер СНТ "Ветерок-2", ул Шоссейная, земельный участок № 76 |
| *39:03:080804 :51* | **139** | для ведения садоводства | ведение садоводства | **333** | *раздел* | Земли сельскохозяйственного назначения | Российская Федерация, Калининградская область, Гурьевский г. о., тер. СНТ «Ветерок-2», ул. Мирная, земельный участок № 72 |
| *39:03:080804 :106* | **141** | для ведения садоводства | ведение садоводства | **110** | *раздел* | Земли сельскохозяйственного назначения | Российская Федерация, Калининградская область, Гурьевский г.о., тер. СНТ "Ветерок-2", ул. Мирная, земельный участок №67 |
| *39:03:080803 :15* | **143** | для ведения садоводства | ведение садоводства | **107** | *раздел* | Земли сельскохозяйственного назначения | Российская Федерация, Калининградская область, Гурьевский г.о., тер. СНТ "Ветерок-2", ул Армянская, земельный участок №66 |
| *39:03:080804 :96* | **145** | для ведения садоводства | ведение садоводства | **375** | *раздел* | Земли сельскохозяйственного назначения | Российская Федерация, Калининградская область, Гурьевский г.о., тер. СНТ "Ветерок-2", ул Армянская, земельный участок №60 |
| *39:03:080804 :73* | **147** | для ведения садоводства | ведение садоводства | **327** | *раздел* | Земли сельскохозяйственного назначения | Российская Федерация, Калининградская область, Гурьевский г. о., тер. СНТ «Ветерок-2», ул. Молодёжная, земельный участок № 57 |
| *39:03:080804 :103* | **149** | для ведения садоводства | ведение садоводства | **30** | *раздел* | Земли сельскохозяйственного назначения | Российская Федерация, Калининградская область, Гурьевский г.о., тер. СНТ «Ветерок-2», ул. Молодёжная, земельный участок № 54 |
| *39:03:080804 :102* | **151** | для ведения садоводства | ведение садоводства | **414** | *раздел* | Земли сельскохозяйственного назначения | Российская Федерация, Калининградская область, Гурьевский г. о., тер. СНТ «Ветерок-2», ул. Молодёжная, земельный участок № 55 |

| | | | | | | | |
|---|---|---|---|---|---|---|---|
| *39:03:080804 :592* | **153** | для ведения садоводства | ведение садоводства | **44** | *раздел* | Земли сельскохозяйственного назначения | Российская Федерация, Калининградская область, Гурьевский г. о., тер. СНТ «Ветерок-2», ул. Молодежная |
| *39:03:080804 :101* | **154** | для ведения садоводства, для ведения гражданами садоводства и огородничества | ведение садоводства | **752** | *раздел* | Земли сельскохозяйственного назначения | Российская Федерация, Калининградская область, Гурьевский г.о., тер. СНТ "Ветерок-2", ул. Молодежная, земельный участок № 99 |
| *39:03:080804 :70* | **155** | для ведения садоводства | ведение садоводства | **619** | *раздел* | Земли сельскохозяйственного назначения | Российская Федерация, Калининградская область, Гурьевский г.о., тер СНТ "Ветерок-2", ул Круговая, земельный участок № 49 |
| *39:03:080804 :246* | **157** | для ведения садоводства и огородничества | ведение садоводства | **332** | *раздел* | Земли сельскохозяйственного назначения | Российская Федерация, Калининградская область, Гурьевский г.о., тер. СНТ «Ветерок-2», ул. Круговая, земельный участок № 49а |
| *39:03:080804 :7* | **158** | для ведения садоводства | ведение садоводства | **595** | *раздел* | Земли сельскохозяйственного назначения | Российская Федерация, Калининградская область, Гурьевский г.о., тер. СНТ «Ветерок-2», ул. Круговая, земельный участок № 33 |
| *39:03:080804 :45* | **159** | для ведения садоводства | ведение садоводства | **426** | *раздел* | Земли сельскохозяйственного назначения | Российская Федерация, Калининградская область, Гурьевский г.о., тер. СНТ «Ветерок-2», ул. Круговая, земельный участок № 34 |
| *39:03:080804 :344* | **161** | для ведения садоводства | ведение садоводства | **347** | *раздел* | Земли сельскохозяйственного назначения | Российская Федерация, Калининградская область, Гурьевский г. о., тер. СНТ «Ветерок-2», ул. Круговая, земельный участок № 35 |
| *39:03:080804 :79* | **163** | для ведения садоводства | ведение садоводства | **15** | *раздел* | Земли сельскохозяйственного назначения | Российская Федерация, Калининградская область, Гурьевский г.о., тер. СНТ «Ветерок-2», ул. Круговая, земельный участок № 36 |

| | | | | | | | |
|---|---|---|---|---|---|---|---|
| *39:03:080804 :579* | **165** | садоводство | ведение садоводства | **79** | *раздел* | Земли сельскохозяйственного назначения | Российская Федерация, Калининградская обл, Гурьевский городской округ, территория СНТ "Ветерок-2", ул. Круговая, земельный участок № 52з |
| *39:03:080804 :203* | **167** | Для ведения садоводства | ведение садоводства | **229** | *раздел* | Земли сельскохозяйственного назначения | Российская Федерация, Калининградская область, Гурьевский г.о., тер. СНТ «Ветерок-2», ул. Круговая, земельный участок № 52а |
| *39:03:080804 :358* | **168** | для ведения садоводства | ведение садоводства | **773** | *раздел* | Земли сельскохозяйственного назначения | Российская Федерация, Калининградская область, Гурьевский г. о., тер. СНТ «Ветерок-2», ул. Круговая, земельный участок № 42 |
| *39:03:080804 :369* | **170** | для ведения садоводства | ведение садоводства | **621** | *раздел* | Земли сельскохозяйственного назначения | Российская Федерация, Калининградская область, Гурьевский г.о., тер. СНТ "Ветерок-2", ул Добрая, земельный участок №26 |
| *39:03:080804 :612* | **171** | ведение садоводства | ведение садоводства | **112** | *раздел* | Земли сельскохозяйственного назначения | Калининградская обл., Гурьевский р-н, п.Шоссейное, пер.Мостовой |
| *39:03:080804 :357* | **176** | для ведения садоводства | ведение садоводства | **258** | *раздел* | Земли сельскохозяйственного назначения | Российская Федерация, Калининградская область, Гурьевский г.о., тер. СНТ «Ветерок-2», ул. Добрая, земельный участок № 23 |
| *39:03:080804 :43* | **178** | для ведения садоводства | ведение садоводства | **15** | *раздел* | Земли сельскохозяйственного назначения | Российская Федерация, Калининградская область, Гурьевский г.о., тер. СНТ «Ветерок-2», ул. Добрая, земельный участок №24 |
| *39:03:080804 :251* | **179** | для ведения садоводства | ведение садоводства | **537** | *раздел* | Земли сельскохозяйственного назначения | Российская Федерация, Калининградская область, Гурьевский г.о., тер. СНТ «Ветерок-2», переулок Карьерный, земельный участок № 205 |

| | | | | | | | |
|---|---|---|---|---|---|---|---|
| *39:03:080804 :252* | **180** | для ведения садоводства | ведение садоводства | **594** | *раздел* | Земли сельскохозяйственного назначения | Российская Федерация, Калининградская область, Гурьевский г.о., тер. СНТ "Ветерок-2", переулок Карьерный, земельный участок № 204 |
| *39:03:080807 :313* | **182** | для ведения садоводства | для ведения садоводства | **754** | *раздел* | Земли сельскохозяйственного назначения | Российская Федерация, Калининградская область, Гурьевский г. о., тер. СНТ «Ветерок-2», ул. Северная, земельный участок № 259 |
| *39:03:080807 :310* | **184** | для ведения садоводства | ведение садоводства | **288** | *раздел* | Земли сельскохозяйственного назначения | Российская Федерация, Калининградская область , Гурьевский г. о., тер. СНТ «Ветерок-2», ул Дорожная, земельный участок № 264 |
| *39:03:080807 :295* | **186** | для ведения садоводства | ведение садоводства | **480** | *раздел* | Земли сельскохозяйственного назначения | Российская Федерация, Калининградская область , Гурьевский г. о., тер. СНТ «Ветерок-2», ул Дорожная, земельный участок № 263 |
| *39:03:080805 :48* | **187** | Для размещения яхт- парка | | **72087** | *раздел* | Земли промышленности, энергетики, транспорта,… | Калининградская обл., р-н Гурьевский, пос. Шоссейное |
| *39:03:080806 :286* | **189** | под земли общего пользования садоводческого товарищества | земельные участки общего назначения | **184339** | *раздел (многоконтурный)* | Земли сельскохозяйственного назначения | Калининградская область, р-н Гурьевский |
| *39:03:080807 :305* | **191** | для ведения садоводства | ведение садоводства | **162** | *раздел* | Земли сельскохозяйственного назначения | Российская Федерация, Калининградская область, Гурьевский г.о., тер СНТ "Ветерок-2", ул Дорожная, земельный участок № 262 |
| *39:03:080808 :47* | **192** | для ведения крестьянского хозяйства по производству сельскохозяйственной продукции | для сельскохозяйственного использования | **40258** | *раздел* | Земли сельскохозяйственного назначения | Калининградская обл., р-н Гурьевский, юго-западнее п. Шоссейное |

| | | | | | | | |
|---|---|---|---|---|---|---|---|
| *39:03:000000 :2525* | **193** | Энергетика | Энергетика | **245822** | *раздел (многоконтурный)* | Земли промышленности, энергетики, транспорта,… | Калининградская область, р-н Гурьевский городской округ |
| *39:03:000000 :1939* | **203** | земли общего пользования | земельные участки общего назначения | **8474** | *раздел (многоконтурный)* | Земли сельскохозяйственного назначения | Калининградская область, Гурьевский район, СНТ «Ветерок-2», массив № 6 |
| *39:03:080101 :319* | **205** | Малоэтажная жилая застройка (индивидуальное жилищное строительство) | для индивидуального жилищного строительства | **410** | *раздел* | Земли населенных пунктов | Калининградская область, р-н Гурьевский, п Шоссейное, ул. Береговая, №2 |
| *39:03:080101 :320* | **207** | Малоэтажная жилая застройка (индивидуальное жилищное строительство) | для индивидуального жилищного строительства | **332** | *раздел* | Земли населенных пунктов | Калининградская область, р-н Гурьевский, п Шоссейное, ул. Береговая, №4 |
| *39:03:080101 :321* | **209** | для сельскохозяйственного использования | для сельскохозяйственного использования | **386** | *раздел* | Земли населенных пунктов | Калининградская область, р-н Гурьевский, п Шоссейное |
| *39:03:080101 :322* | **211** | для сельскохозяйственного использования | для сельскохозяйственного использования | **480** | *раздел* | Земли сельскохозяйственного назначения | Калининградская область, р-н Гурьевский, п Шоссейное |
| *39:03:080101 :323* | **212** | для сельскохозяйственного использования | для сельскохозяйственного использования | **590** | *раздел* | Земли сельскохозяйственного назначения | Калининградская область, р-н Гурьевский, п Шоссейное |
| *39:03:080101 :324* | **213** | для сельскохозяйственного использования | для сельскохозяйственного использования | **760** | *раздел* | Земли сельскохозяйственного назначения | Калининградская область, р-н Гурьевский, п Шоссейное |
| *39:03:080101 :325* | **214** | для сельскохозяйственного использования | для сельскохозяйственного использования | **939** | *раздел* | Земли сельскохозяйственного назначения | Калининградская область, р-н Гурьевский, п Шоссейное |
| *39:03:080101 :310* | **215** | для сельскохозяйственного использования | для сельскохозяйственного использования | **474** | *раздел* | Земли сельскохозяйственного назначения | Калининградская область, р-н Гурьевский, п Шоссейное |

| | | | | | | | |
|---|---|---|---|---|---|---|---|
| *39:03:080101 :311* | **217** | для сельскохозяйственного использования | для сельскохозяйственного использования | **492** | *раздел* | Земли сельскохозяйственного назначения | Калининградская область, р-н Гурьевский, п Шоссейное |
| *39:03:080101 :312* | **218** | для сельскохозяйственного использования | для сельскохозяйственного использования | **815** | *раздел* | Земли сельскохозяйственного назначения | Калининградская область, р-н Гурьевский, п Шоссейное |
| *39:03:080101 :21* | **219** | внутренние воды ВМК "Дельфин" для выхода плавсредств в воды залива | | **4841** | *раздел (многоконтурный)* | Земли водного фонда | Калининградская область, р-н Гурьевский, п Шоссейное |
| *39:15:000000 :120* | **223** | Для иных видов использования, характерных для населенных пунктов | энергетика | **11780** | *раздел (многоконтурный)* | Земли населенных пунктов | Калининградская обл., г. Калининград, ВЛЭП 110 кВ |
| *39:03:080101 :301* | **224** | проезд совместного использования | земельные участки общего назначения | **4703** | *раздел* | Земли населенных пунктов | Калининградская область, р-н Гурьевский, п Шоссейное |
| *39:03:080101 :301* | **225** | проезд совместного использования | земельные участки общего назначения | **2765** | *раздел* | Земли сельскохозяйственного назначения | Калининградская область, р-н Гурьевский, п Шоссейное |
| *39:03:080801 :24* | **240** | для ведения крестьянского (фермерского) хозяйства | для сельскохозяйственного использования | **221** | *раздел* | Земли сельскохозяйственного назначения | Калининградская обл, р-н Гурьевский, в границах бывшего ТОО Ново-Московское, поселок Шоссейное |
| *39:03:080801 :572* | **241** | под строительство эллингов | земельные участки общего назначения | **4171** | *раздел* | Земли населенных пунктов | Россия, Калининградская обл., Гурьевский р-н, ДНТ КДВМК "Дельфин" |
| *39:03:080806 :163* | **248** | проезд | земельные участки общего назначения | **15812** | *раздел* | Земли сельскохозяйственного назначения | Россия, Калининградская обл., Гурьевский р-н |
| *39:03:080804 :453* | **254** | садоводство | ведение садоводства | **13** | *раздел* | Земли населенных пунктов | Российская Федерация, Калининградская область, Гурьевский г.о., тер. СНТ "Ветерок-2", ул. Свободная, земельный участок № 209б |

| | | | | | | | |
|---|---|---|---|---|---|---|---|
| *39:03:080804 :199* | **255** | для ведения садоводства | ведение садоводства | **618** | *раздел* | Земли сельскохозяйственного назначения | Российская Федерация, Калининградская область, Гурьевский г.о., тер. СНТ «Ветерок-2», ул. Добрая, земельный участок № 28 |
| ИТОГО | | | | **2563832** | | | |

*Примечание: Земли промышленности, энергетики, транспорта,- Земли промышленности, энергетики, транспорта, связи, радиовещания, телевидения, информатики, земли для обеспечения космической деятельности, земли обороны, безопасности и земли иного специального назначения.*

Устанавливаемый вид разрешенного использования образуемых земельных участков в границах зоны планируемого размещения линейного объекта, расположенных:

- в границах населённых пунктов - «земельные участки (территории) общего пользования;
- вне границ населённых пунктов – «автомобильный транспорт».

Устанавливаемая категория образуемых земельных участков в границах зоны планируемого размещения линейного объекта, расположенных:

- в границах населённых пунктов – «земли населённых пунктов»;
- вне границ населённых пунктов – «земли промышленности, энергетики, транспорта, связи, радиовещания, телевидения, информатики, земли для обеспечения космической деятельности, земли обороны, безопасности и земли иного специального назначения».

Вид разрешенного использования земельных участков определен в соответствии с классификатором видов разрешенного использования земельных участков, утвержденным приказом Министерства экономического развития Российской Федерации от 01.09.2014 № 540. Согласно пункту 3 части 4 статьи 36 Градостроительного кодекса Российской Федерации, на земельные участки, предназначенные для размещения линейных объектов, действия градостроительного регламента не распространяются.

Таблица 2.

***Перечень изменяемых земельных участков***

| *№ п/п* | *Кадастровый номер земельного участка* | *Разрешенное использование земельного участка* | *Площадь, кв.м* | *Площадь в границах размещения линейного объекта, кв.м* | *Площадь в измененных границах, кв.м* |
|---|---|---|---|---|---|
| *1* | *2* | *3* | *4* | *5* | *6* |
| 1 | 39:15:000000:100 | Для иных видов использования, характерных для населенных пунктов (под городские леса) | **1998097** | **190311** | **1807786** |
| 7 | 39:15:111201:70 | под земли лесного фонда (городские леса) | **937299** | **292552** | **644747** |
| 15 | 39:15:111201:71 | под земли лесного фонда (городские леса) | **534164** | **20980** | **513184** |

| | | | | | |
|---|---|---|---|---|---|
| 18 | 39:15:111201:590 | охрана природных территорий | 34350 | 34350 | - |
| 21 | 39:15:111201:290 | под земли лесного фонда (городские леса) | 3050697 | 69807 | 2980890 |
| 26 | 39:15:111201:589 | охрана природных территорий | 139220 | 139220 | - |
| 27 | 39:15:111201:588 | охрана природных территорий | 457347 | 21434 | 435913 |
| 34 | 39:00:000000:19012 | земельные участки (территории) общего пользования (ш. Балтийское) | 48154 | 14375 | 33779 |
| 194 | 39:03:000000:2987 | водные объекты | 24751 | 10931 | 13820 |
| 251 | 39:15:111201:592 | земельные участки (территории) общего пользования | 354883 | 125303 | 229580 |

Границы образуемых и изменяемых земельных участков определяются в соответствии с градостроительными регламентами и нормами отвода земельных участков для конкретных видов деятельности, установленными в соответствии с федеральными законами, техническими регламентами и устанавливаются по красным линиям, границам смежных земельных участков, с учетом обеспечения подъезда ко всем образуемым земельным участкам.

Сведения о границах земельных участков, содержащие перечень координат характерных точек этих границ, приведены в Приложении 1.

Часть существующих земельных участков располагается в границах зоны планируемого размещения линейного объекта и при строительстве возникает необходимость в их изъятии для государственных нужд.

## 2. Перечень и сведения о площади образуемых земельных участков, которые будут отнесены к территориям общего пользования или имуществу общего пользования, в том числе резервируемых и (или) изымаемых для государственных или муниципальных нужд

Таблица 3.

***Перечень и сведения о площади образуемых земельных участков, которые будут отнесены к территориям общего пользования***

| *Условные номера образуемых земельных участков, в соответствии с чертежами* | ***Разрешенное использование в соответствии с исходным ЗУ*** | ***Разрешенное использование в соответствии с классификатором видов разр.исп.*** | ***Площадь, кв.м*** | ***Способ образования*** | ***Категория земель*** | ***Адрес (местоположение)*** |
|---|---|---|---|---|---|---|
| 2 | Для иных видов использования, характерных для населенных пунктов (под городские леса) | земельные участки (территории) общего пользования (ш. Балтийское) | 119040 | *раздел с сохранением исходного ЗУ в измененных границах* | Земли населенных пунктов | Калининградская обл., г. Калининград, ш. Балтийское, по направлению на пос. А.Космодемьянского |

| | | | | | | |
|---|---|---|---|---|---|---|
| **3** | Для иных видов использования, характерных для населенных пунктов (под городские леса) | земельные участки (территории) общего пользования (ш. Балтийское) | **38833** | *раздел с сохранением исходного ЗУ в измененных границах* | Земли населенных пунктов | Калининградская обл., г. Калининград, ш. Балтийское, по направлению на пос. А.Космодемьянского |
| **4** | Для иных видов использования, характерных для населенных пунктов (под городские леса) | земельные участки (территории) общего пользования | **32438** | *раздел с сохранением исходного ЗУ в измененных границах* | Земли населенных пунктов | Калининградская обл., г. Калининград, ш. Балтийское, по направлению на пос. А.Космодемьянского |
| **5** | Земельные участки (территории) общего пользования | земельные участки (территории) общего пользования (ш. Балтийское) | **12030** | *раздел с сохранением исходного ЗУ в измененных границах* | Земли населенных пунктов | Калининградская обл., г. Калининград, ш. Балтийское |
| **6** | Земельные участки (территории) общего пользования | земельные участки (территории) общего пользования (ш. Балтийское) | **2345** | *раздел с сохранением исходного ЗУ в измененных границах* | Земли населенных пунктов | Калининградская обл., г. Калининград, ш. Балтийское |
| **8** | под земли лесного фонда (городские леса) | земельные участки (территории) общего пользования (ш. Балтийское) | **17980** | *раздел с сохранением исходного ЗУ в измененных границах* | Земли населенных пунктов | Калининградская обл., г. Калининград, п. А.Космодемьянского, ш. Балтийское |
| **9** | под земли лесного фонда (городские леса) | земельные участки (территории) общего пользования | **186638** | *раздел с сохранением исходного ЗУ в измененных границах* | Земли населенных пунктов | Калининградская обл., г. Калининград, п. А.Космодемьянского, ш. Балтийское |
| **10** | под земли лесного фонда (городские леса) | земельные участки (территории) общего пользования (ш. Балтийское) | **6194** | *раздел с сохранением исходного ЗУ в измененных границах* | Земли населенных пунктов | Калининградская обл., г. Калининград, п. А.Космодемьянского, ш. Балтийское |
| **11** | под земли лесного фонда (городские леса) | земельные участки (территории) общего пользования | **81740** | *раздел с сохранением исходного ЗУ в измененных границах* | Земли населенных пунктов | Калининградская обл., г. Калининград, п. А.Космодемьянского, ш. Балтийское |
| **12** | Земельные участки (территории) общего пользования | земельные участки (территории) общего пользования | **2331** | *раздел* | Земли населенных пунктов | Калининградская обл., г. Калининград, ш. Балтийское |
| **13** | Земельные участки (территории) общего пользования | земельные участки (территории) общего | **65** | *раздел* | Земли населенных пунктов | Калининградская обл., г. Калининград, ш. Балтийское |

| | | | | | | |
|---|---|---|---|---|---|---|
| | | пользования (ш. Балтийское) | | | | |
| **14** | - | земельные участки (территории) общего пользования (ш. Балтийское) | **14655** | *гос.зем.* | Земли населенных пунктов | Калининградская обл., г. Калининград, ш. Балтийское |
| **16** | под земли лесного фонда (городские леса) | земельные участки (территории) общего пользования | **17990** | *раздел с сохранением исходного ЗУ в измененных границах* | Земли населенных пунктов | Калининградская обл., г. Калининград, п. А.Космодемьянского, ш. Балтийское |
| **17** | под земли лесного фонда (городские леса) | земельные участки (территории) общего пользования | **2990** | *раздел с сохранением исходного ЗУ в измененных границах* | Земли населенных пунктов | Калининградская обл., г. Калининград, п. А.Космодемьянского, ш. Балтийское |
| **18** | охрана природных территорий | земельные участки (территории) общего пользования | **34350** | *(полностью)* | Земли населенных пунктов | Калининградская обл., г. Калининград, п. А.Космодемьянского, ш. Балтийское |
| **20** | под земли лесного фонда (городские леса) | земельные участки (территории) общего пользования | **22150** | *раздел с сохранением исходного ЗУ в измененных границах* | Земли населенных пунктов | Калининградская обл., г. Калининград, ш. Балтийское |
| **22** | под земли лесного фонда (городские леса) | земельные участки (территории) общего пользования | **30135** | *раздел с сохранением исходного ЗУ в измененных границах* | Земли населенных пунктов | Калининградская обл., г. Калининград, ш. Балтийское |
| **23** | под земли лесного фонда (городские леса) | земельные участки (территории) общего пользования | **3715** | *раздел с сохранением исходного ЗУ в измененных границах* | Земли населенных пунктов | Калининградская обл., г. Калининград, ш. Балтийское |
| **24** | под земли лесного фонда (городские леса) | земельные участки (территории) общего пользования | **9022** | *раздел с сохранением исходного ЗУ в измененных границах* | Земли населенных пунктов | Калининградская обл., г. Калининград, ш. Балтийское |
| **25** | под земли лесного фонда (городские леса) | земельные участки (территории) общего пользования | **4785** | *раздел с сохранением исходного ЗУ в измененных границах* | Земли населенных пунктов | Калининградская обл., г. Калининград, ш. Балтийское |

| | | | | | | |
|---|---|---|---|---|---|---|
| **28** | охрана природных территорий | земельные участки (территории) общего пользования | **1472** | *раздел с сохранением исходного ЗУ в измененных границах* | Земли населенных пунктов | Калининградская обл., г. Калининград, ш. Балтийское |
| **29** | охрана природных территорий | земельные участки (территории) общего пользования | **12200** | *раздел с сохранением исходного ЗУ в измененных границах* | Земли населенных пунктов | Калининградская обл., г. Калининград, ш. Балтийское |
| **30** | охрана природных территорий | земельные участки (территории) общего пользования | **145** | *раздел с сохранением исходного ЗУ в измененных границах* | Земли населенных пунктов | Калининградская обл., г. Калининград, ш. Балтийское |
| **26** | охрана природных территорий | земельные участки (территории) общего пользования | **139220** | полностью | Земли населенных пунктов | Калининградская обл., г. Калининград |
| **32** | Для иных видов использования, характерных для населенных пунктов | земельные участки (территории) общего пользования | **16** | *раздел* | Земли населенных пунктов | Калининградская обл., г. Калининград, ВЛЭП 110 кВ |
| **35** | - | земельные участки (территории) общего пользования | **270260** | *гос.зем.* | Земли населенных пунктов | Калининградская обл., г. Калининград |
| **39** | для размещения сооружений устройств морского транспорта порта "Калининград" | земельные участки (территории) общего пользования | **69540** | *раздел* | Земли населенных пунктов | Калининградская обл., г. Калининград, ул. И.Земнухова, полуостров Рыбачий |
| **44** | Для индивидуального жилищного строительства | земельные участки (территории) общего пользования | **1779** | *раздел* | Земли населенных пунктов | Россия, Калининградская область, Гурьевский городской округ, пос Шоссейное, ул Морская, №37 |
| **46** | Для индивидуального жилищного строительства | земельные участки (территории) общего пользования | **948** | *раздел* | Земли населенных пунктов | Россия, Калининградская область, Гурьевский городской округ, пос Шоссейное, ул Морская, № 35 |
| **48** | Для индивидуального жилищного строительства | земельные участки (территории) общего пользования | **318** | *раздел* | Земли населенных пунктов | Россия, Калининградская область, Гурьевский городской округ, пос Шоссейное, ул Морская, № 33 |

| | | | | | | |
|---|---|---|---|---|---|---|
| **50** | Для индивидуального жилищного строительства | земельные участки (территории) общего пользования | **44** | *раздел* | Земли населенных пунктов | Россия, Калининградская область, Гурьевский городской округ, пос. Шоссейное, ул. Морская, № 31 |
| **58** | индивидуальное жилищное строительство | земельные участки (территории) общего пользования | **350** | *раздел* | Земли населенных пунктов | Россия, Калининградская область, Гурьевский городской округ, п Шоссейное, ул Морская, № 14 |
| **60** | под строительство эллингов | земельные участки (территории) общего пользования | **1972** | *раздел* | Земли населенных пунктов | Россия, Калининградская область, Гурьевский городской округ, пос. Шоссейное, ул. Канатная, № 11 |
| **62** | под строительство эллингов | земельные участки (территории) общего пользования | **555** | *раздел* | Земли населенных пунктов | Россия, Калининградская область, Гурьевский городской округ, пос. Шоссейное, ул. Канатная, № 9 |
| **64** | под строительство эллингов | земельные участки (территории) общего пользования | **579** | *раздел* | Земли населенных пунктов | Россия, Калининградская область, Гурьевский городской округ, пос. Шоссейное, ул. Канатная, № 7 |
| **66** | индивидуальное жилищное строительство | земельные участки (территории) общего пользования | **598** | *раздел* | Земли населенных пунктов | Россия, Калининградская область, Гурьевский городской округ, пос. Шоссейное, ул. Канатная, № 5 |
| **70** | индивидуальное жилищное строительство | земельные участки (территории) общего пользования | **150** | *раздел* | Земли населенных пунктов | Россия, Калининградская область, Гурьевский городской округ, пос. Шоссейное, ул. Морская, № 10 |
| **72** | индивидуальное жилищное строительство | земельные участки (территории) общего пользования | **240** | *раздел* | Земли населенных пунктов | Россия, Калининградская область, Гурьевский городской округ, пос. Шоссейное, ул. Морская, № 12 |
| **74** | под строительство эллингов | земельные участки (территории) общего пользования | **608** | *раздел (многоконтурный)* | Земли населенных пунктов | Российская Федерация, Калининградская область, Гурьевский городской округ, ДНТ КДВМК "Дельфин" |
| **77** | индивидуальное жилищное строительство | земельные участки (территории) общего пользования | **611** | *раздел* | Земли населенных пунктов | Россия, Калининградская область, Гурьевский городской округ, п Шоссейное, ул Яхтенная, № 2 |

| | | | | | | |
|---|---|---|---|---|---|---|
| **79** | под строительство эллингов | земельные участки (территории) общего пользования | **658** | *раздел* | Земли населенных пунктов | Россия, Калининградская область, Гурьевский городской округ, пос. Шоссейное, ул. Яхтенная, № 10 |
| **83** | под садовые, дачные участки и огородничество | земельные участки (территории) общего пользования | **302** | *раздел* | Земли населенных пунктов | Российская Федерация, Калининградская область, Гурьевский городской округ, п. Шоссейное, территория СНТ КСВМК "Дельфин", проезд Восточный, земельный участок №40 |
| **85** | под садовые, дачные участки и огородничество | земельные участки (территории) общего пользования | **434** | *раздел* | Земли населенных пунктов | Российская Федерация, Калининградская область, Гурьевский городской округ, п. Шоссейное, территория СНТ КСВМК "Дельфин", проезд Восточный, земельный участок №38 |
| **87** | под садовые, дачные участки и огородничество | земельные участки (территории) общего пользования | **495** | *раздел* | Земли населенных пунктов | Российская Федерация, Калининградская область, Гурьевский городской округ, п. Шоссейное, территория СНТ КСВМК "Дельфин", проезд Восточный, земельный участок № 36 |
| **89** | под садовые, дачные участки и огородничество | земельные участки (территории) общего пользования | **503** | *раздел* | Земли населенных пунктов | Российская Федерация, Калининградская область, Гурьевский городской округ, п. Шоссейное, территория СНТ КСВМК "Дельфин", проезд Восточный, земельный участок №34 |
| **91** | под садовые, дачные участки и огородничество | земельные участки (территории) общего пользования | **1032** | *раздел* | Земли населенных пунктов | Калининградская обл, р-н Гурьевский, ДВМК "Дельфин" |
| **93** | под садовые, дачные участки и огородничество | земельные участки (территории) общего пользования | **569** | *раздел* | Земли населенных пунктов | Российская Федерация, Калининградская область, Гурьевский городской округ, п. Шоссейное, территория СНТ КСВМК "Дельфин", проезд Восточный, земельный участок №28 |

| | | | | | | |
|---|---|---|---|---|---|---|
| **95** | под садовые, дачные участки и огородничество | земельные участки (территории) общего пользования | **459** | *раздел* | Земли населенных пунктов | Российская Федерация, Калининградская область, Гурьевский городской округ, п. Шоссейное, тер. СНТ КСВМК "Дельфин", проезд Восточный, земельный участок № 26 |
| **97** | под садовые, дачные участки и огородничество | земельные участки (территории) общего пользования | **349** | *раздел* | Земли населенных пунктов | Российская Федерация, Калининградская область, Гурьевский городской округ, п. Шоссейное, территория СНТ КСВМК "Дельфин", проезд Восточный, земельный участок №24 |
| **99** | под садовые, дачные участки и огородничество | земельные участки (территории) общего пользования | **296** | *раздел* | Земли населенных пунктов | Российская Федерация, Калининградская область, Гурьевский городской округ, п. Шоссейное, территория СНТ КСВМК "Дельфин", проезд Восточный, земельный участок №22 |
| **101** | для ведения садоводства | земельные участки (территории) общего пользования | **255** | *раздел* | Земли населенных пунктов | Российская Федерация, Калининградская область, Гурьевский городской округ, п. Шоссейное, территория СНТ КСВМК "Дельфин", проезд Восточный, земельный участок № 20 |
| **103** | для ведения садоводства и огородничества | земельные участки (территории) общего пользования | **212** | *раздел* | Земли населенных пунктов | Российская Федерация, Калининградская область, Гурьевский городской округ, п. Шоссейное, тер. СНТ КСВМК "Дельфин", проезд Восточный, земельный участок № 18 |
| **111** | под садовые, дачные участки и огородничество | земельные участки (территории) общего пользования | **294** | *раздел* | Земли населенных пунктов | Российская Федерация, Калининградская область, Гурьевский городской округ, п. Шоссейное, тер. СНТ КСВМК "Дельфин", проезд Восточный, земельный участок № 4 |
| **113** | для ведения садоводства и огородничества | земельные участки (территории) общего пользования | **551** | *раздел* | Земли населенных пунктов | Российская Федерация, Калининградская обл, Гурьевский городской округ, п. Шоссейное, территория СНТ КСВМК "Дельфин", проезд Восточный, земельный участок №2 |

| | | | | | | |
|---|---|---|---|---|---|---|
| **115** | земельные участки (территории) общего пользования | земельные участки (территории) общего пользования | **318** | *раздел* | Земли сельскохозяйственного назначения | Калининградская обл., Гурьевский р-н, п.Шоссейное, пер.Мостовой |
| **117** | земельные участки (территории) общего пользования | земельные участки (территории) общего пользования | **299** | *раздел* | Земли сельскохозяйственного назначения | Калининградская обл., Гурьевский р-н, п.Шоссейное, пер.Мостовой |
| **119** | для ведения садоводства | автомобильный транспорт | **687** | *раздел* | Земли промышленности, энергетики, транспорта, … | Российская Федерация, Калининградская область, Гурьевский район, СНТ "Ветерок-2", ул Летняя, № 140 |
| **122** | для ведения садоводства | автомобильный транспорт | **553** | *раздел* | Земли промышленности, энергетики, транспорта, … | Российская Федерация, Калининградская область, Гурьевский район, СНТ "Ветерок-2", ул Летняя, № 138 |
| **124** | ведение садоводства | автомобильный транспорт | **468** | *раздел* | Земли промышленности, энергетики, транспорта, … | Российская Федерация, Калининградская область, р-н Гурьевский, СНТ "Ветерок-2", улица Согласия, № 135 |
| **126** | для ведения садоводства | автомобильный транспорт | **285** | *раздел* | Земли промышленности, энергетики, транспорта, … | Российская Федерация, Калининградская область, Гурьевский район, СНТ "Ветерок-2", улица Согласия, №132 |
| **129** | для ведения садоводства | автомобильный транспорт | **264** | *раздел* | Земли промышленности, энергетики, транспорта, … | Российская Федерация, Калининградская область, Гурьевский г. о., тер. СНТ «Ветерок-2», ул. Свободная, земельный участок № 209 |
| **131** | для ведения садоводства | автомобильный транспорт | **327** | *раздел* | Земли промышленности, энергетики, транспорта, … | Российская Федерация, Калининградская область, Гурьевский г. о., тер. СНТ «Ветерок-2», ул. Свободная, земельный участок № 210 |
| **133** | для ведения садоводства | автомобильный транспорт | **375** | *раздел* | Земли промышленности, энергетики, транспорта, … | Российская Федерация, Калининградская область, Гурьевский г.о., тер. СНТ "Ветерок-2", ул. Свободная, земельный участок № 211 |

| | | | | | | |
|---|---|---|---|---|---|---|
| **135** | для ведения садоводства | автомобильный транспорт | **443** | *раздел* | Земли промышленности, энергетики, транспорта, … | Российская Федерация, Калининградская область, Гурьевский г.о., тер. СНТ «Ветерок-2», ул. Свободная, земельный участок № 212 |
| **138** | для ведения садоводства | автомобильный транспорт | **377** | *раздел* | Земли промышленности, энергетики, транспорта, … | Российская Федерация, Калининградская область, Гурьевский г. о., тер. СНТ «Ветерок-2», ул. Мирная, земельный участок № 72 |
| **140** | для ведения садоводства | автомобильный транспорт | **433** | *раздел* | Земли промышленности, энергетики, транспорта, … | Российская Федерация, Калининградская область, Гурьевский г.о., тер. СНТ "Ветерок-2", ул. Мирная, земельный участок №67 |
| **142** | для ведения садоводства | автомобильный транспорт | **459** | *раздел* | Земли промышленности, энергетики, транспорта, … | Российская Федерация, Калининградская область, Гурьевский г.о., тер. СНТ "Ветерок-2", ул Армянская, земельный участок №66 |
| **144** | для ведения садоводства | автомобильный транспорт | **135** | *раздел* | Земли промышленности, энергетики, транспорта, … | Российская Федерация, Калининградская область, Гурьевский г.о., тер. СНТ "Ветерок-2", ул Армянская, земельный участок №60 |
| **146** | для ведения садоводства | автомобильный транспорт | **258** | *раздел* | Земли промышленности, энергетики, транспорта, … | Российская Федерация, Калининградская область, Гурьевский г. о., тер. СНТ «Ветерок-2», ул. Молодёжная, земельный участок № 57 |
| **148** | для ведения садоводства | автомобильный транспорт | **462** | *раздел* | Земли промышленности, энергетики, транспорта, … | Российская Федерация, Калининградская область, Гурьевский г.о., тер. СНТ «Ветерок-2», ул. Молодёжная, земельный участок № 54 |
| **150** | для ведения садоводства | автомобильный транспорт | **101** | *раздел* | Земли промышленности, энергетики, транспорта, … | Российская Федерация, Калининградская область, Гурьевский г. о., тер. СНТ «Ветерок-2», ул. Молодёжная, земельный участок № 55 |
| **152** | для ведения садоводства | автомобильный транспорт | **466** | *раздел* | Земли промышленности, энергетики, транспорта, … | Российская Федерация, Калининградская область, Гурьевский г. о., тер. СНТ «Ветерок-2», ул. Молодежная |

| | | | | | | |
|---|---|---|---|---|---|---|
| **156** | для ведения садоводства и огородничества | автомобильный транспорт | **468** | *раздел* | Земли промышленности, энергетики, транспорта, … | Российская Федерация, Калининградская область, Гурьевский г.о., тер. СНТ «Ветерок-2», ул. Круговая, земельный участок № 49а |
| **160** | для ведения садоводства | автомобильный транспорт | **303** | *раздел* | Земли промышленности, энергетики, транспорта, … | Российская Федерация, Калининградская область, Гурьевский г. о., тер. СНТ «Ветерок-2», ул. Круговая, земельный участок № 35 |
| **162** | для ведения садоводства | автомобильный транспорт | **647** | *раздел* | Земли промышленности, энергетики, транспорта, … | Российская Федерация, Калининградская область, Гурьевский г.о., тер. СНТ «Ветерок-2», ул. Круговая, земельный участок № 36 |
| **164** | садоводство | автомобильный транспорт | **201** | *раздел* | Земли промышленности, энергетики, транспорта, … | Российская Федерация, Калининградская обл, Гурьевский городской округ, территория СНТ "Ветерок-2", ул. Круговая, земельный участок № 52з |
| **166** | Для ведения садоводства | автомобильный транспорт | **371** | *раздел* | Земли промышленности, энергетики, транспорта, … | Российская Федерация, Калининградская область, Гурьевский г.о., тер. СНТ «Ветерок-2», ул. Круговая, земельный участок № 52а |
| **169** | ведение садоводства | автомобильный транспорт | **326** | *раздел* | Земли промышленности, энергетики, транспорта, … | Калининградская обл., Гурьевский р-н, п.Шоссейное, пер.Мостовой |
| **172** | для ведения садоводства | автомобильный транспорт | **6** | *раздел* | Земли сельскохозяйственного назначения | Российская Федерация, Калининградская область, Гурьевский г.о., тер. СНТ "Ветерок-2", переулок Карьерный, земельный участок № 204 |
| **173** | для ведения садоводства | автомобильный транспорт | **155** | *раздел* | Земли промышленности, энергетики, транспорта, … | Российская Федерация, Калининградская область, Гурьевский г.о., тер. СНТ «Ветерок-2», ул. Круговая, земельный участок № 33 |

| | | | | | | |
|---|---|---|---|---|---|---|
| **174** | для ведения садоводства | автомобильный транспорт | **341** | *раздел* | Земли промышленности, энергетики, транспорта, … | Российская Федерация, Калининградская область, Гурьевский г.о., тер. СНТ «Ветерок-2», ул. Круговая, земельный участок № 34 |
| **175** | для ведения садоводства | автомобильный транспорт | **292** | *раздел* | Земли промышленности, энергетики, транспорта, … | Российская Федерация, Калининградская область, Гурьевский г.о., тер. СНТ «Ветерок-2», ул. Добрая, земельный участок № 23 |
| **177** | для ведения садоводства | автомобильный транспорт | **420** | *раздел* | Земли промышленности, энергетики, транспорта, … | Российская Федерация, Калининградская область, Гурьевский г.о., тер. СНТ «Ветерок-2», ул. Добрая, земельный участок №24 |
| **181** | для ведения садоводства | автомобильный транспорт | **71** | *раздел* | Земли промышленности, энергетики, транспорта, … | Российская Федерация, Калининградская область, Гурьевский г. о., тер. СНТ «Ветерок-2», ул. Северная, земельный участок № 259 |
| **183** | для ведения садоводства | автомобильный транспорт | **602** | *раздел* | Земли промышленности, энергетики, транспорта, … | Российская Федерация, Калининградская область, Гурьевский г. о., тер. СНТ «Ветерок-2», ул Дорожная, земельный участок № 264 |
| **185** | под автомобильные дороги общего пользования | автомобильный транспорт | **380** | *раздел* | Земли промышленности, энергетики, транспорта, … | Российская Федерация, Калининградская область, Гурьевский г. о., тер. СНТ «Ветерок-2», ул Дорожная, земельный участок № 263 |
| **188** | под земли общего пользования садоводческого товарищества | автомобильный транспорт | **7062** | *раздел (многоконтурный)* | Земли промышленности, энергетики, транспорта, … | Калининградская область, р-н Гурьевский |
| **190** | для ведения садоводства | автомобильный транспорт | **588** | *раздел* | Земли промышленности, энергетики, транспорта, … | Российская Федерация, Калининградская область, Гурьевский г.о., тер СНТ "Ветерок-2", ул Дорожная, земельный участок № 262 |
| **195** | водные объекты | автомобильный транспорт | **362** | *раздел с сохранением исходного ЗУ в измененных границах* | Земли промышленности, энергетики, транспорта, … | Калининградская область, р-н Гурьевский, п Шоссейное |

| | | | | | | |
|---|---|---|---|---|---|---|
| **196** | водные объекты | земельные участки (территории) общего пользования | **6276** | *раздел с сохранением исходного ЗУ в измененных границах* | Земли населенных пунктов | Калининградская область, р-н Гурьевский, п Шоссейное |
| **197** | водные объекты | автомобильный транспорт | **4293** | *раздел с сохранением исходного ЗУ в измененных границах* | Земли промышленности, энергетики, транспорта, … | Калининградская область, р-н Гурьевский, п Шоссейное |
| **198** | для ведения садоводства | автомобильный транспорт | **4** | *раздел* | Земли промышленности, энергетики, транспорта, … | Российская Федерация, Калининградская область, Гурьевский г.о., тер СНТ "Ветерок-2", ул Круговая, земельный участок № 49 |
| **199** | для ведения садоводства, для ведения гражданами садоводства и огородничества | автомобильный транспорт | **127** | *раздел* | Земли промышленности, энергетики, транспорта, … | Российская Федерация, Калининградская область, Гурьевский г.о., тер. СНТ "Ветерок-2", ул. Молодежная, земельный участок № 99 |
| **200** | для ведения садоводства | автомобильный транспорт | **144** | *раздел* | Земли промышленности, энергетики, транспорта, … | Российская Федерация, Калининградская область, Гурьевский г о, тер СНТ "Ветерок-2", ул Шоссейная, земельный участок № 76 |
| **201** | индивидуальное жилищное строительство | земельные участки (территории) общего пользования | **522** | *раздел* | Земли населенных пунктов | Россия, Калининградская область, Гурьевский городской округ, пос. Шоссейное. ул. Яхтенная, № 52А |
| **202** | индивидуальное жилищное строительство | земельные участки (территории) общего пользования | **106** | *раздел* | Земли населенных пунктов | Россия, Калининградская область, Гурьевский городской округ, пос Шоссейное, ул Яхтенная, № 12 |
| **204** | Малоэтажная жилая застройка (индивидуальное жилищное строительство) | земельные участки (территории) общего пользования | **843** | *раздел* | Земли населенных пунктов | Калининградская область, р-н Гурьевский, п Шоссейное, ул. Береговая, №2 |
| **206** | Малоэтажная жилая застройка (индивидуальное жилищное строительство) | земельные участки (территории) общего пользования | **668** | *раздел* | Земли населенных пунктов | Калининградская область, р-н Гурьевский, п Шоссейное, ул. Береговая, №4 |
| **208** | для сельскохозяйственного использования | земельные участки (территории) общего пользования | **614** | *раздел* | Земли населенных пунктов | Калининградская область, р-н Гурьевский, п Шоссейное |

| | | | | | | |
|---|---|---|---|---|---|---|
| **210** | для сельскохозяйственного использования | автомобильный транспорт | **520** | *раздел* | Земли промышленности, энергетики, транспорта, … | Калининградская область, р-н Гурьевский, п Шоссейное |
| **216** | для сельскохозяйственного использования | автомобильный транспорт | **508** | *раздел* | Земли промышленности, энергетики, транспорта, … | Калининградская область, р-н Гурьевский, п Шоссейное |
| **220** | - | автомобильный транспорт | **78** | *гос. зем.* | Земли промышленности, энергетики, транспорта, … | Калининградская область, р-н Гурьевский, п Шоссейное |
| **221** | - | земельные участки (территории) общего пользования | **317** | *гос.зем.* | Земли населенных пунктов | Калининградская область, р-н Гурьевский, п Шоссейное |
| **222** | - | автомобильный транспорт | **17998** | *гос.зем .(многоконтурный)* | Земли промышленности, энергетики, транспорта, … | Калининградская область, р-н Гурьевский |
| **226** | для ведения садоводства и огородничества | земельные участки (территории) общего пользования | **225** | *раздел* | Земли населенных пунктов | Калининградская обл, р-н Гурьевский, ДВМК Дельфин, участок №53/5, 54/5 |
| **227** | для сельскохозяйственного использования | автомобильный транспорт | **185** | *раздел* | Земли промышленности, энергетики, транспорта, … | Калининградская область, р-н Гурьевский, п Шоссейное |
| **228** | для сельскохозяйственного использования | автомобильный транспорт | **502** | *раздел* | Земли промышленности, энергетики, транспорта, … | Калининградская область, р-н Гурьевский, п Шоссейное |
| **229** | для сельскохозяйственного использования | автомобильный транспорт | **66** | *раздел* | Земли промышленности, энергетики, транспорта, … | Калининградская область, р-н Гурьевский, п Шоссейное |
| **230** | для сельскохозяйственного использования | автомобильный транспорт | **240** | *раздел* | Земли промышленности, энергетики, транспорта, … | Калининградская область, р-н Гурьевский, п Шоссейное |

| | | | | | | |
|---|---|---|---|---|---|---|
| **231** | для сельскохозяйственного использования | автомобильный транспорт | **410** | *раздел* | Земли промышленности, энергетики, транспорта, … | Калининградская область, р-н Гурьевский, п Шоссейное |
| **232** | для ведения садоводства и огородничества | земельные участки (территории) общего пользования | **153** | *раздел* | Земли населенных пунктов | Российская Федерация, Калининградская обл., Гурьевский городской округ, п. Шоссейное, территория СНТ КСВМК "Дельфин", проезд Восточный, земельный участок № 16 |
| **233** | для ведения садоводства и огородничества | земельные участки (территории) общего пользования | **113** | *раздел* | Земли населенных пунктов | Российская Федерация, Калининградская обл, Гурьевский городской округ, п. Шоссейное, территория СНТ КСВМК "Дельфин", проезд Восточный, земельный участок № 14 |
| **234** | для ведения садоводства и огородничества | земельные участки (территории) общего пользования | **83** | *раздел* | Земли населенных пунктов | Российская Федерация, Калининградская область, Гурьевский городской округ, п. Шоссейное, территория СНТ КСВМК "Дельфин", проезд Восточный, земельный участок № 12 |
| **235** | под садовые, дачные участки и огородничество | земельные участки (территории) общего пользования | **48** | *раздел* | Земли населенных пунктов | Российская Федерация, Калининградская обл, Гурьевский городской округ, п. Шоссейное, территория СНТ КСВМК "Дельфин", проезд Восточный, земельный участок № 10 |
| **236** | для ведения садоводства и огородничества | земельные участки (территории) общего пользования | **35** | *раздел* | Земли населенных пунктов | Российская Федерация, Калининградская область, Гурьевский городской округ, п. Шоссейное, территория СНТ КСВМК "Дельфин", проезд Восточный, земельный участок № 8 |

| | | | | | | |
|---|---|---|---|---|---|---|
| **237** | для ведения садоводства и огородничества | земельные участки (территории) общего пользования | **362** | *раздел* | Земли населенных пунктов | Российская Федерация, Калининградская область, Гурьевский городской округ, п. Шоссейное, территория СНТ КСВМК "Дельфин", проезд Восточный, земельный участок № 6 |
| **238** | индивидуальное жилищное строительство | земельные участки (территории) общего пользования | **65** | *раздел* | Земли населенных пунктов | Россия, Калининградская область, Гурьевский городской округ, пос. Шоссейное, ул. Морская, № 8 |
| **239** | индивидуальное жилищное строительство | земельные участки (территории) общего пользования | **5** | *раздел* | Земли населенных пунктов | Россия, Калининградская область, Гурьевский городской округ, пос Шоссейное, ул Морская, № 6 |
| **242** | для ведения садоводства | автомобильный транспорт | **7** | *раздел* | Земли промышленности, энергетики, транспорта, … | Российская Федерация, Калининградская область, р-н Гурьевский, СНТ "Ветерок-2", ул Летняя, №139а |
| **243** | для ведения садоводства | автомобильный транспорт | **137** | *раздел* | Земли промышленности, энергетики, транспорта, … | Российская Федерация, Калининградская область, Гурьевский район, СНТ «Ветерок-2», улица Клубничная, № 128 |
| **244** | для ведения садоводства | автомобильный транспорт | **404** | *раздел* | Земли промышленности, энергетики, транспорта, … | Российская Федерация, Калининградская область, Гурьевский г. о., тер. СНТ «Ветерок-2», ул. Круговая, земельный участок № 42 |
| **245** | для ведения садоводства | автомобильный транспорт | **63** | *раздел* | Земли промышленности, энергетики, транспорта, … | Российская Федерация, Калининградская область, Гурьевский г.о., тер. СНТ «Ветерок-2», переулок Карьерный, земельный участок № 205 |
| **246** | Для индивидуального жилищного строительства | земельные участки (территории) общего пользования | **20848** | *раздел* | Земли населенных пунктов | Россия, Калининградская область, Гурьевский городской округ, пос. Шоссейное, ул. Морская, №39 |
| **247** | - | автомобильный транспорт | **286** | *гос.зем.* | Земли промышленности, энергетики, транспорта, … | Калининградская обл., Гурьевский городской округ |

| | | | | | | |
|---|---|---|---|---|---|---|
| **253** | садоводство | автомобильный транспорт | **24** | *раздел* | Земли промышленности, энергетики, транспорта, … | Российская Федерация, Калининградская область, Гурьевский г.о., тер. СНТ "Ветерок-2", ул. Свободная, земельный участок № 209б |
| **249** | охрана природных территорий | земельные участки (территории) общего пользования | **1536** | *раздел с сохранением исходного ЗУ в измененных границах* | Земли населенных пунктов | Калининградская обл., г. Калининград, ш. Балтийское |
| **250** | охрана природных территорий | земельные участки (территории) общего пользования | **6081** | *раздел с сохранением исходного ЗУ в измененных границах* | Земли населенных пунктов | Калининградская обл., г. Калининград, ш. Балтийское |
| **252** | земельные участки (территории) общего пользования | земельные участки (территории) общего пользования | **125303** | *раздел с сохранением исходного ЗУ в измененных границах* | Земли населенных пунктов | Калининградская обл., г. Калининград, ш. Балтийское |
| | | **ИТОГО** | **1356944** | | | |

Часть существующих земельных участков располагается в границах зоны планируемого размещения линейного объекта и при строительстве возникает необходимость в их изъятии для государственных нужд.

Таблица 4.

***Перечень и сведения о площади земельных участков, изымаемых для государственных нужд***

| *№ п/п* | *КН земельного участка* | *Разрешенное использование в соответствии с исходным ЗУ* | *Площадь, всего, кв.м* | *Площадь изымаемая кв.м* | *Статус записи объекта недвижимости вид права* |
|---|---|---|---|---|---|
| **1** | **2** | **3** | **4** | **5** | **6** |
| 1 | *39:15:000000:12764* | энергетика | **234584** | **7950** | *аренда* |
| 2 | *39:15:000000:120* | Для иных видов использования, характерных для населенных пунктов | **11796** | **16** | *аренда* |
| 3 | *39:15:150303:30* | энергетика | **120196** | **12380** | *аренда* |
| 4 | *39:03:080801:752* | Для индивидуального жилищного строительства | **27510** | **27510** | *собственность* |
| 5 | *39:03:080801:630* | Для индивидуального жилищного строительства | **3600** | **3600** | *собственность* |

| | | | | | |
|---|---|---|---|---|---|
| 6 | *39:03:080801:631* | Для индивидуального жилищного строительства | **3000** | **3000** | *собственность* |
| 7 | *39:03:080801:629* | Для индивидуального жилищного строительства | **2400** | **318** | *собственность* |
| 8 | *39:03:080801:574* | Для индивидуального жилищного строительства | **1673** | **44** | *собственность* |
| 9 | *39:03:080801:572* | под строительство эллингов | **50036** | **1514** | - |
| 11 | *39:03:080801:572* | под строительство эллингов | **50036** | **4322** | - |
| 12 | *39:03:080801:572* | под строительство эллингов | **50036** | **4570** | - |
| 13 | *39:03:080801:572* | под строительство эллингов | **50036** | **10** | - |
| 14 | *39:03:080801:24* | для ведения крестьянского (фермерского) хозяйства | **760000** | **19172** | *собственность* |
| 15 | *39:03:080801:24* | для ведения крестьянского (фермерского) хозяйства | **760000** | **70** | *собственность* |
| 16 | *39:03:080801:24* | для ведения крестьянского (фермерского) хозяйства | **760000** | **59485** | *собственность* |
| 17 | *39:03:080801:670* | под строительство эллингов | **600** | **600** | *собственность* |
| 18 | *39:03:080801:671* | под строительство эллингов | **600** | **600** | *собственность* |
| 19 | *39:03:080801:672* | под строительство эллингов | **600** | **600** | *собственность* |
| 20 | *39:03:080801:673* | под строительство эллингов | **712** | **712** | *собственность* |
| 21 | *39:03:080801:674* | под строительство эллингов | **712** | **712** | *собственность* |
| 22 | *39:03:080801:675* | под строительство эллингов | **600** | **600** | *собственность* |
| 23 | *39:03:080801:676* | под строительство эллингов | **600** | **600** | *собственность* |
| 24 | *39:03:080801:677* | под строительство эллингов | **600** | **600** | *собственность* |
| 25 | *39:03:080801:679* | под строительство эллингов | **702** | **702** | *собственность* |
| 26 | *39:03:080801:678* | под строительство эллингов | **600** | **600** | *собственность* |
| 27 | *39:03:080801:680* | индивидуальное жилищное строительство | **4390** | **3590** | *собственность* |
| 28 | *39:03:080801:681* | индивидуальное жилищное строительство | **930** | **930** | *собственность* |

| | | | | | |
|---|---|---|---|---|---|
| 29 | *39:03:080801:684* | под строительство эллингов | **1200** | **79** | *собственность* |
| 30 | *39:03:080801:409* | под садовые, дачные участки и огородничество | **600** | **600** | *собственность* |
| 31 | *39:03:080801:425* | индивидуальное жилищное строительство | **600** | **600** | *собственность* |
| 32 | *39:03:080801:633* | под садовые, дачные участки и огородничество | **1200** | **1200** | *собственность* |
| 33 | *39:03:080801:686* | индивидуальное жилищное строительство | **600** | **600** | *собственность* |
| 34 | *39:03:080801:744* | под строительство эллингов | **2400** | **2400** | *собственность* |
| 35 | *39:03:080801:710* | под строительство эллингов | **600** | **600** | *собственность* |
| 36 | *39:03:080801:711* | под строительство эллингов | **600** | **600** | *собственность* |
| 37 | *39:03:080801:427* | индивидуальное жилищное строительство | **600** | **600** | *собственность* |
| 38 | *39:03:080801:428* | под садовые, дачные участки и огородничество | **600** | **600** | *собственность* |
| 39 | *39:03:080801:429* | под садовые, дачные участки и огородничество | **600** | **600** | *собственность* |
| 40 | *39:03:080801:702* | под строительство эллингов | **790** | **790** | *собственность* |
| 41 | *39:03:080801:703* | под строительство эллингов | **600** | **600** | *собственность* |
| 42 | *39:03:080801:704* | под строительство эллингов | **600** | **600** | *собственность* |
| 43 | *39:03:080801:705* | под строительство эллингов | **600** | **600** | *собственность* |
| 44 | *39:03:080801:706* | под строительство эллингов | **600** | **600** | *собственность* |
| 45 | *39:03:080801:707* | под строительство эллингов | **600** | **600** | *собственность* |
| 46 | *39:03:080801:708* | под строительство эллингов | **600** | **600** | *собственность* |
| 47 | *39:03:080801:709* | под строительство эллингов | **600** | **600** | *собственность* |
| 48 | *39:03:080801:634* | под садовые, дачные участки и огородничество | **600** | **600** | *собственность* |
| 49 | *39:03:080801:693* | индивидуальное жилищное строительство | **600** | **600** | *собственность* |
| 50 | *39:03:080801:694* | индивидуальное жилищное строительство | **600** | **600** | *собственность* |
| 51 | *39:03:080801:695* | индивидуальное жилищное строительство | **600** | **600** | *собственность* |

| | | | | | |
|---|---|---|---|---|---|
| 52 | 39:03:080801:696 | индивидуальное жилищное строительство | 600 | 600 | собственность |
| 53 | 39:03:080801:697 | индивидуальное жилищное строительство | 600 | 600 | собственность |
| 54 | 39:03:080801:698 | индивидуальное жилищное строительство | 600 | 600 | собственность |
| 55 | 39:03:080801:699 | индивидуальное жилищное строительство | 600 | 600 | собственность |
| 56 | 39:03:080801:700 | индивидуальное жилищное строительство | 600 | 600 | собственность |
| 57 | 39:03:080801:701 | Для индивидуального жилищного строительства | 770 | 770 | собственность |
| 58 | 39:03:080801:690 | индивидуальное жилищное строительство | 610 | 610 | собственность |
| 59 | 39:03:080801:689 | индивидуальное жилищное строительство | 600 | 600 | собственность |
| 60 | 39:03:080801:688 | индивидуальное жилищное строительство | 600 | 600 | собственность |
| 61 | 39:03:080801:687 | индивидуальное жилищное строительство | 600 | 600 | собственность |
| 62 | 39:03:080801:1049 | под строительство эллингов | 12981 | 10342 | - |
| 63 | 39:03:080801:742 | индивидуальное жилищное строительство | 784 | 784 | собственность |
| 64 | 39:03:080801:741 | индивидуальное жилищное строительство | 755 | 755 | собственность |
| 65 | 39:03:080801:740 | малоэтажная жилая застройка (индивидуальное жилищное строительство) | 878 | 878 | собственность |
| 66 | 39:03:080801:739 | индивидуальное жилищное строительство | 772 | 772 | собственность |
| 67 | 39:03:080801:738 | под строительство эллингов | 666 | 666 | собственность |
| 68 | 39:03:080801:737 | индивидуальное жилищное строительство | 600 | 600 | собственность |
| 69 | 39:03:080801:573 | под строительство эллингов | 1673 | 1673 | собственность |
| 70 | 39:03:080801:578 | под строительство эллингов | 3000 | 3000 | собственность |
| 71 | 39:03:080801:748 | Для индивидуального | 2403 | 2403 | собственность |

| | | | | | |
|---|---|---|---|---|---|
| | | жилищного строительства | | | |
| 72 | *39:03:080801:416* | под садовые, дачные участки и огородничество | **600** | **600** | *собственность* |
| 73 | *39:03:080801:417* | для индивидуального жилищного строительства | **1400** | **1400** | *собственность* |
| 74 | *39:03:080801:418* | для индивидуального жилищного строительства | **1200** | **1200** | *собственность* |
| 75 | *39:03:080801:592* | для индивидуального жилищного строительства | **2400** | **2400** | *собственность* |
| 76 | *39:03:080801:421* | индивидуальное жилищное строительство | **1200** | **1200** | *собственность* |
| 77 | *39:03:080801:422* | индивидуальное жилищное строительство | **1200** | **1200** | *собственность* |
| 78 | *39:03:080801:423* | индивидуальное жилищное строительство | **600** | **600** | *собственность* |
| 79 | *39:03:080801:424* | индивидуальное жилищное строительство | **600** | **600** | *собственность* |
| 80 | *39:03:080801:551* | для индивидуального жилищного строительства | **1200** | **1200** | *собственность* |
| 81 | *39:03:080801:550* | индивидуальное жилищное строительство | **1200** | **1200** | *собственность* |
| 82 | *39:03:080801:1048* | для индивидуального жилищного строительства | **600** | **600** | *собственность* |
| 83 | *39:03:080801:412* | индивидуальное жилищное строительство | **600** | **600** | *собственность* |
| 84 | *39:03:080801:138* | для ведения садоводства и огородничества | **1140** | **1140** | *собственность* |
| 85 | *39:03:080801:111* | под садовые, дачные участки и огородничество | **600** | **600** | *собственность* |
| 86 | *39:03:080801:93* | под садовые, дачные участки и огородничество | **600** | **600** | *собственность* |
| 87 | *39:03:080801:89* | под садовые, дачные участки и огородничество | **600** | **600** | *собственность* |
| 88 | *39:03:080801:250* | под садовые, дачные участки и огородничество | **600** | **600** | *собственность* |

| | | | | | |
|---|---|---|---|---|---|
| **89** | *39:03:080801:1038* | под садовые, дачные участки и огородничество | **1200** | **1200** | *собственность* |
| **90** | *39:03:080801:87* | под садовые, дачные участки и огородничество | **639** | **639** | *собственность* |
| **91** | *39:03:080801:88* | под садовые, дачные участки и огородничество | **620** | **620** | *собственность* |
| **92** | *39:03:080801:86* | под садовые, дачные участки и огородничество | **600** | **600** | *собственность* |
| **93** | *39:03:080801:252* | под садовые, дачные участки и огородничество | **600** | **600** | *собственность* |
| **94** | *39:03:080801:253* | для ведения садоводства | **600** | **600** | *собственность* |
| **95** | *39:03:080801:221* | для ведения садоводства и огородничества | **600** | **600** | *собственность* |
| **96** | *39:03:080801:216* | для ведения садоводства и огородничества | **600** | **600** | *собственность* |
| **97** | *39:03:080801:197* | для ведения садоводства и огородничества | **600** | **600** | *собственность* |
| **98** | *39:03:080801:139* | для ведения садоводства и огородничества | **600** | **600** | *собственность* |
| **99** | *39:03:080801:109* | под садовые, дачные участки и огородничество | **600** | **600** | *собственность* |
| **100** | *39:03:080801:159* | для ведения садоводства и огородничества | **600** | **600** | *собственность* |
| **101** | *39:03:080801:142* | для ведения садоводства и огородничества | **802** | **802** | *собственность* |
| **102** | *39:03:080801:55* | под садовые, дачные участки и огородничество | **600** | **600** | *собственность* |
| **103** | *39:03:080801:124* | для ведения садоводства и огородничества | **1023** | **1023** | *собственность* |
| **104** | *39:03:080804:611* | земельные участки (территории) общего пользования | **453** | **453** | *собственность* |
| **105** | *39:03:080804:610* | земельные участки (территории) общего пользования | **500** | **500** | *собственность* |
| **106** | *39:03:080804:373* | для ведения садоводства | **750** | **750** | *собственность* |
| **107** | *39:03:080804:374* | для ведения садоводства | **750** | **750** | *собственность* |
| **108** | *39:03:080804:360* | для ведения садоводства | **795** | **795** | *собственность* |
| **109** | *39:03:080804:434* | ведение садоводства | **700** | **700** | *собственность* |

| | | | | | |
|---|---|---|---|---|---|
| 110 | 39:03:080804:266 | для ведения садоводства | 735 | 735 | собственность |
| 111 | 39:03:080804:267 | для ведения садоводства | 935 | 935 | собственность |
| 112 | 39:03:080804:435 | садоводство | 195 | 195 | собственность |
| 113 | 39:03:080804:451 | садоводство | 180 | 180 | собственность |
| 114 | 39:03:080804:453 | садоводство | 37 | 37 | собственность |
| 115 | 39:03:080804:257 | для ведения садоводства | 600 | 600 | собственность |
| 116 | 39:03:080804:228 | для ведения садоводства и огородничества | 600 | 600 | собственность |
| 117 | 39:03:080804:239 | для ведения садоводства | 1200 | 1200 | собственность |
| 118 | 39:03:080804:233 | для ведения садоводства | 600 | 600 | собственность |
| 119 | 39:03:080804:268 | для ведения садоводства | 600 | 600 | собственность |
| 120 | 39:03:080804:224 | для ведения садоводства | 600 | 600 | собственность |
| 121 | 39:03:080804:231 | для ведения садоводства | 600 | 600 | собственность |
| 122 | 39:03:080804:270 | для ведения садоводства | 600 | 600 | собственность |
| 123 | 39:03:080804:389 | для ведения садоводства | 600 | 600 | собственность |
| 124 | 39:03:080804:219 | для ведения садоводства | 600 | 600 | собственность |
| 125 | 39:03:080804:76 | для ведения садоводства | 664 | 664 | собственность |
| 126 | 39:03:080804:323 | для ведения садоводства | 600 | 600 | собственность |
| 127 | 39:03:080804:250 | для ведения садоводства | 600 | 600 | собственность |
| 128 | 39:03:080804:312 | для ведения садоводства | 600 | 600 | собственность |
| 129 | 39:03:080804:214 | для ведения садоводства | 600 | 600 | собственность |
| 130 | 39:03:080804:51 | для ведения садоводства | 710 | 710 | собственность |
| 131 | 39:03:080804:106 | для ведения садоводства | 543 | 543 | собственность |
| 132 | 39:03:080804:255 | для ведения садоводства | 600 | 600 | собственность |
| 133 | 39:03:080804:313 | для ведения садоводства и огородничества | 600 | 600 | собственность |
| 134 | 39:03:080804:278 | для ведения садоводства | 600 | 600 | собственность |
| 135 | 39:03:080804:244 | для ведения садоводства | 600 | 600 | собственность |
| 136 | 39:03:080804:209 | для ведения садоводства и огородничества | 600 | 600 | собственность |
| 137 | 39:03:080803:15 | для ведения садоводства | 566 | 566 | собственность |

| | | | | | |
|---|---|---|---|---|---|
| 138 | 39:03:080804:96 | для ведения садоводства | 510 | 510 | - |
| 139 | 39:03:080804:75 | для ведения садоводства | 725 | 725 | собственность |
| 140 | 39:03:080804:424 | для ведения садоводства | 600 | 600 | собственность |
| 141 | 39:03:080804:245 | для ведения садоводства | 600 | 600 | собственность |
| 142 | 39:03:080804:73 | для ведения садоводства | 585 | 585 | собственность |
| 143 | 39:03:080804:74 | для ведения садоводства | 606 | 606 | собственность |
| 144 | 39:03:080804:425 | для ведения садоводства | 600 | 600 | собственность |
| 145 | 39:03:080804:247 | для ведения садоводства | 600 | 600 | собственность |
| 146 | 39:03:080804:248 | для ведения садоводства | 900 | 900 | собственность |
| 147 | 39:03:080804:71 | для ведения садоводства | 600 | 600 | собственность |
| 148 | 39:03:080804:179 | Для ведения садоводства | 491 | 491 | собственность |
| 149 | 39:03:080804:103 | для ведения садоводства | 492 | 492 | собственность |
| 150 | 39:03:080804:102 | для ведения садоводства | 515 | 515 | собственность |
| 151 | 39:03:080804:592 | для ведения садоводства | 510 | 510 | собственность |
| 152 | 39:03:080804:593 | для ведения садоводства | 615 | 615 | собственность |
| 153 | 39:03:080804:274 | для ведения садоводства | 1200 | 1200 | собственность |
| 154 | 39:03:080804:331 | для ведения садоводства | 800 | 800 | собственность |
| 155 | 39:03:080804:329 | для ведения садоводства | 1000 | 1000 | собственность |
| 156 | 39:03:080804:101 | для ведения садоводства | 879 | 879 | собственность |
| 157 | 39:03:080804:70 | для ведения садоводства | 623 | 623 | собственность |
| 158 | 39:03:080804:246 | для ведения садоводства и огородничества | 800 | 800 | собственность |
| 159 | 39:03:080804:7 | для ведения садоводства | 750 | 750 | собственность |
| 160 | 39:03:080804:45 | для ведения садоводства | 767 | 767 | собственность |
| 161 | 39:03:080804:344 | для ведения садоводства | 650 | 650 | собственность |
| 162 | 39:03:080804:79 | для ведения садоводства | 662 | 662 | собственность |
| 163 | 39:03:080804:78 | для ведения садоводства | 740 | 740 | собственность |
| 164 | 39:03:080804:217 | для ведения садоводства | 600 | 600 | собственность |
| 165 | 39:03:080804:279 | для ведения садоводства | 400 | 400 | собственность |
| 166 | 39:03:080804:589 | Ведение садоводства | 430 | 430 | собственность |

| | | | | | |
|---|---|---|---|---|---|
| 167 | 39:03:080804:325 | для ведения садоводства | 800 | 800 | собственность |
| 168 | 39:03:080804:588 | Ведение садоводства | 400 | 400 | собственность |
| 169 | 39:03:080804:587 | Садоводство | 680 | 680 | собственность |
| 170 | 39:03:080804:326 | для ведения садоводства | 800 | 800 | собственность |
| 171 | 39:03:080804:315 | для ведения садоводства | 1030 | 1030 | собственность |
| 172 | 39:03:080804:579 | садоводство | 280 | 280 | собственность |
| 173 | 39:03:080804:203 | Для ведения садоводства | 600 | 600 | собственность |
| 174 | 39:03:080804:358 | для ведения садоводства | 1177 | 1177 | собственность |
| 175 | 39:03:080804:64 | для ведения садоводства | 164 | 164 | собственность |
| 176 | 39:03:080804:359 | для ведения садоводства | 1103 | 1103 | собственность |
| 177 | 39:03:080804:328 | для ведения садоводства | 490 | 490 | собственность |
| 178 | 39:03:080804:207 | для ведения садоводства | 600 | 600 | собственность |
| 179 | 39:03:080804:60 | для ведения садоводства | 740 | 740 | собственность |
| 180 | 39:03:080804:189 | для ведения садоводства | 688 | 688 | собственность |
| 181 | 39:03:080804:80 | для ведения садоводства | 522 | 522 | собственность |
| 182 | 39:03:080804:369 | для ведения садоводства | 703 | 82 | собственность |
| 183 | 39:03:080807:313 | для ведения садоводства | 825 | 825 | собственность |
| 184 | 39:03:080807:310 | для ведения садоводства | 890 | 890 | собственность |
| 185 | 39:03:080807:295 | для ведения садоводства | 860 | 860 | собственность |
| 186 | 39:03:080804:259 | для ведения садоводства и огородничества | 1000 | 1000 | собственность |
| 187 | 39:03:080804:357 | для ведения садоводства | 550 | 550 | собственность |
| 188 | 39:03:080804:43 | для ведения садоводства | 435 | 435 | собственность |
| 189 | 39:03:080804:42 | для ведения садоводства | 583 | 583 | собственность |
| 190 | 39:03:080804:388 | для ведения садоводства | 1015 | 1015 | собственность |
| 191 | 39:03:080804:40 | для ведения садоводства | 477 | 477 | 39:03:080804:40 (-) |
| 192 | 39:03:080804:149 | для ведения садоводства | 530 | 530 | собственность |
| 193 | 39:03:080804:251 | для ведения садоводства | 600 | 600 | собственность |
| 194 | 39:03:080804:252 | для ведения садоводства | 600 | 600 | собственность |
| 195 | 39:03:080804:193 | Для ведения садоводства | 230 | 230 | - |

| | | | | | |
|---|---|---|---|---|---|
| 196 | 39:03:080804:234 | для ведения садоводства и огородничества | 600 | 600 | собственность |
| 197 | 39:03:080804:235 | для ведения садоводства | 600 | 600 | собственность |
| 198 | 39:03:080804:216 | для ведения садоводства | 600 | 600 | собственность |
| 199 | 39:03:080804:227 | для ведения садоводства | 970 | 970 | собственность |
| 200 | 39:03:080804:211 | для ведения садоводства | 737 | 737 | собственность |
| 201 | 39:03:080804:341 | для ведения садоводства | 708 | 708 | собственность |
| 202 | 39:03:080804:215 | для ведения садоводства | 600 | 600 | собственность |
| 203 | 39:03:080804:272 | для ведения садоводства | 300 | 300 | собственность |
| 204 | 39:03:080804:271 | для ведения садоводства | 300 | 300 | собственность |
| 205 | 39:03:080804:213 | для ведения садоводства | 600 | 600 | собственность |
| 206 | 39:03:080804:171 | для ведения садоводства | 594 | 594 | собственность |
| 207 | 39:03:080804:33 | для ведения садоводства | 735 | 735 | собственность |
| 208 | 39:03:080804:32 | для ведения садоводства | 816 | 816 | собственность |
| 209 | 39:03:080804:34 | для ведения садоводства | 513 | 513 | собственность |
| 210 | 39:03:080804:172 | для ведения садоводства | 557 | 557 | собственность |
| 211 | 39:03:080804:39 | для ведения садоводства | 650 | 650 | собственность |
| 212 | 39:03:080804:35 | для ведения садоводства | 613 | 613 | собственность |
| 213 | 39:03:080804:93 | для ведения садоводства | 436 | 436 | собственность |
| 214 | 39:03:080804:94 | для ведения садоводства | 146 | 146 | - |
| 215 | 39:03:080804:95 | для ведения садоводства | 196 | 196 | собственность |
| 216 | 39:03:080804:83 | для ведения садоводства | 445 | 445 | собственность |
| 217 | 39:03:080804:37 | для ведения садоводства | 562 | 562 | собственность |
| 218 | 39:03:080804:38 | для ведения садоводства | 575 | 575 | собственность |
| 219 | 39:03:080804:260 | для ведения садоводства и огородничества | 1200 | 1200 | собственность |
| 220 | 39:03:080804:197 | Для ведения садоводства | 594 | 594 | собственность |
| 221 | 39:03:080804:195 | Для ведения садоводства | 600 | 600 | собственность |
| 222 | 39:03:080804:184 | для ведения садоводства | 545 | 545 | собственность |
| 223 | 39:03:080804:196 | для ведения садоводства | 551 | 551 | собственность |

| | | | | | |
|---|---|---|---|---|---|
| 224 | 39:03:080805:48 | Для размещения яхт-парка | 162350 | 75465 | собственность |
| 225 | 39:03:080807:305 | для ведения садоводства | 750 | 750 | собственность |
| 226 | 39:03:080808:47 | для ведения крестьянского хозяйства по производству сельскохозяйственной продукции | 46533 | 6275 | собственность |
| 227 | 39:03:000000:2525 | Энергетика | 248215 | 3110 | аренда |
| 228 | 39:03:080804:612 | ведение садоводства | 438 | 438 | собственность |
| 231 | 39:03:000000:2361 | садоводство | 510 | 510 | собственность |
| 232 | 39:03:000000:3179 | для ведения садоводства | 1235 | 1235 | собственность |
| 233 | 39:03:000000:2085 | садоводство | 400 | 400 | собственность |
| 234 | 39:03:000000:1996 | для ведения садоводства | 840 | 840 | собственность |
| 235 | 39:03:000000:1997 | для ведения садоводства | 1200 | 1200 | собственность |
| 236 | 39:03:000000:1939 | земли общего пользования | 9317 | 843 | собственность |
| 237 | 39:03:080101:319 | Малоэтажная жилая застройка (индивидуальное жилищное строительство) | 1253 | 1253 | собственность |
| 238 | 39:03:080101:320 | Малоэтажная жилая застройка (индивидуальное жилищное строительство) | 1000 | 1000 | собственность |
| 239 | 39:03:080101:321 | для сельскохозяйственного использования | 1000 | 1000 | собственность |
| 240 | 39:03:080101:322 | для сельскохозяйственного использования | 1000 | 1000 | собственность |
| 241 | 39:03:080101:323 | для сельскохозяйственного использования | 1000 | 1000 | собственность |
| 242 | 39:03:080101:324 | для сельскохозяйственного использования | 1000 | 1000 | собственность |
| 243 | 39:03:080101:325 | для сельскохозяйственного использования | 1000 | 1000 | собственность |
| 244 | 39:03:080101:353 | для сельскохозяйственного использования | 1000 | 1000 | собственность |
| 245 | 39:03:080101:302 | для сельскохозяйственного использования | 1000 | 1000 | собственность |
| 246 | 39:03:080101:303 | для сельскохозяйственного использования | 1000 | 1000 | собственность |

| | | | | | |
|---|---|---|---|---|---|
| 247 | 39:03:080101:304 | для сельскохозяйственного использования | 1000 | 1000 | собственность |
| 248 | 39:03:080101:305 | для сельскохозяйственного использования | 1000 | 1000 | собственность |
| 249 | 39:03:080101:306 | для сельскохозяйственного использования | 1000 | 1000 | собственность |
| 250 | 39:03:080101:307 | для сельскохозяйственного использования | 1000 | 1000 | собственность |
| 251 | 39:03:080101:308 | для сельскохозяйственного использования | 1000 | 1000 | собственность |
| 252 | 39:03:080101:309 | для сельскохозяйственного использования | 1000 | 1000 | собственность |
| 253 | 39:03:080101:310 | для сельскохозяйственного использования | 1000 | 1000 | собственность |
| 254 | 39:03:080101:311 | для сельскохозяйственного использования | 1000 | 1000 | собственность |
| 255 | 39:03:080101:312 | для сельскохозяйственного использования | 1000 | 1000 | собственность |
| 256 | 39:03:080101:21 | внутренние воды ВМК "Дельфин" для выхода плавсредств в воды залива | 10328 | 2905 | собственность |
| 257 | 39:03:080101:301 | проезд совместного использования | 9698 | 1183 | собственность |
| 258 | 39:15:150303:8 | для размещения сооружений, устройств морского транспорта порта "Калининград" | 590199 | 590199 | Государственная федеральная собственность, аренда |
| 259 | 39:15:111201:58 | под неоконченный строительством причал | 238707 | 205 | Государственная федеральная собственность, аренда |
| 260 | 39:15:150303:9 | водный транспорт | 54056 | 10768 | Государственная федеральная собственность, аренда |
| 267 | 39:03:080804:199 | для ведения садоводства | 700 | 82 | собственность |
| 268 | 39:03:080806:163 | проезд | 15987 | 175 | |
| 269 | 39:03:000000:2525 | Энергетика | 248215 | 33 | аренда |
| 270 | 39:03:080101:21 | внутренние воды ВМК "Дельфин" для выхода плавсредств в воды залива | 10328 | 2582 | собственность |
| 271 | 39:03:080101:301 | проезд совместного использования | 9698 | 1047 | собственность |
| 274 | 39:15:111201:266 | под отводной коллектор | 58278 | 2875 | мун. собственность |

| | | | |
|---|---|---|---|
| ИТОГО | | **1022583** | |

Таблица 5.

***Перечень земельных участков, подлежащих изъятию, в связи с невозможностью использования (отсутствие доступа)***

| *№ п/п* | *КН земельного участка* | *Разрешенное использование в соответствии с исходным ЗУ* | *Площадь, всего, кв.м* | *Площадь изымаемая кв.м* | *Статус записи объекта недвижимости. Вид права* |
|---|---|---|---|---|---|
| **1** | **2** | **3** | **4** | **5** | **6** |
| 10 | *39:03:080801:572* | под строительство эллингов | **50036** | **1004** | - |
| 69 | *39:03:080801:573* | под строительство эллингов | **1673** | **1673** | *собственность* |
| 70 | *39:03:080801:578* | под строительство эллингов | **3000** | **3000** | *собственность* |
| 71 | *39:03:080801:748* | Для индивидуального жилищного строительства | **2403** | **2403** | *собственность* |
| 72 | *39:03:080801:416* | под садовые, дачные участки и огородничество | **600** | **600** | *собственность* |
| 73 | *39:03:080801:417* | для индивидуального жилищного строительства | **1400** | **1400** | *собственность* |
| 74 | *39:03:080801:418* | для индивидуального жилищного строительства | **1200** | **1200** | *собственность* |
| 75 | *39:03:080801:592* | для индивидуального жилищного строительства | **2400** | **2400** | *собственность* |
| 76 | *39:03:080801:421* | индивидуальное жилищное строительство | **1200** | **1200** | *собственность* |
| 77 | *39:03:080801:422* | индивидуальное жилищное строительство | **1200** | **1200** | *собственность* |
| 78 | *39:03:080801:423* | индивидуальное жилищное строительство | **600** | **600** | *собственность* |
| 79 | *39:03:080801:424* | индивидуальное жилищное строительство | **600** | **600** | *собственность* |
| 80 | *39:03:080801:551* | для индивидуального жилищного строительства | **1200** | **1200** | *собственность* |
| 81 | *39:03:080801:550* | индивидуальное жилищное строительство | **1200** | **1200** | *собственность* |
| 82 | *39:03:080801:1048* | для индивидуального | **600** | **600** | *собственность* |

| | | | | | |
|---|---|---|---|---|---|
| | | жилищного строительства | | | |
| **83** | *39:03:080801:412* | индивидуальное жилищное строительство | **600** | **600** | *собственность* |
| **183** | *39:03:080804:307* | для ведения садоводства | **462** | **462** | *собственность* |
| **184** | *39:03:080804:199* | для ведения садоводства | **700** | **700** | *собственность* |
| **229** | *39:03:080801:572* | под строительство эллингов | **50036** | **4771** | - |
| **230** | *39:03:080801:24* | для ведения крестьянского (фермерского) хозяйства | **760000** | **221** | *собственность* |
| **261** | *39:03:080801:691* | индивидуальное жилищное строительство | **600** | **600** | *собственность* |
| **262** | *39:03:080801:692* | индивидуальное жилищное строительство | **1230** | **1230** | *собственность* |
| **263** | *39:03:080801:683* | индивидуальное жилищное строительство | **677** | **677** | *собственность* |
| **264** | *39:03:080801:414* | под садовые, дачные участки и огородничество | **600** | **600** | *собственность* |
| **265** | *39:03:080801:743* | малоэтажная жилая застройка (индивидуальное жилищное строительство) | **766** | **766** | *собственность* |
| **266** | *39:03:080801:586* | под строительство эллингов | **650** | **650** | *собственность* |
| **272** | *39:03:080805:48* | Для размещения яхт- парка | **162350** | **8814** | *собственность* |
| **273** | *39:03:080805:48* | Для размещения яхт- парка | **162350** | **5984** | *собственность* |
| | | ИТОГО | | **45755** | |

Таблица 6.

***Перечень и сведения о площади публичных сервитутов, предлагаемых к установлению в соответствии с проектом планировки***

| ***№ п/п*** | ***Площадь, кв.м*** | ***Кадастровый номер земельного участка, номер кадастрового квартала, номер участка по проекту*** | ***Цель установления*** | ***Примечание*** |
|---|---|---|---|---|
| ***1*** | ***3*** | ***3*** | ***4*** | **5** |
| *Публичные сервитуты, предлагаемые к установлению в местах пересечения автодорог* | | | | |

| | | | | |
|---|---|---|---|---|
| *1* | 7325 | 12 | пересечение автодорог (ш. Балтийское) | Публичный сервитут |
| *33* | 125303 | 252 | пересечение автодорог (3 очередь Приморского кольца) | Публичный сервитут |
| ***Итого*** | **132628** | | | |
| *Публичные сервитуты,предлагаемые к установлению под объекты инженерной инфраструктуры* | | | | |
| *2* | 3467 | 35 | под инженерную инфраструктуру | Публичный сервитут |
| *3* | 805 | 35 | под инженерную инфраструктуру | Публичный сервитут |
| *4* | 2874 | 20 | под инженерную инфраструктуру | Публичный сервитут |
| | 926 | 35 | | |
| *5* | 22 | 39:15:111201 | под инженерную инфраструктуру | Публичный сервитут |
| | | | | |
| *6* | 5992 | 35 | под инженерную инфраструктуру | Публичный сервитут |
| *7* | 7915 | 1 | под инженерную инфраструктуру | Публичный сервитут |
| *8* | 33455 | 39:15:111201 | под инженерную инфраструктуру | Публичный сервитут |
| | 64 | 223 | | |
| *9* | 33903 | 31 | под инженерную инфраструктуру | Публичный сервитут |
| *10* | 32818 | 39:15:111201 | под инженерную инфраструктуру | Публичный сервитут |
| | 7633 | 31 | | |
| | 48 | 223 | | |
| *11* | 16 | 32 | под инженерную инфраструктуру | Публичный сервитут |
| | 7129 | 35 | | |
| *12* | 146 | 39:15:111201 | под инженерную инфраструктуру | Публичный сервитут |
| *13* | 215 | 35 | под инженерную инфраструктуру | Публичный сервитут |
| *14* | 63 | 54 | под инженерную инфраструктуру | Публичный сервитут |
| | 78 | 193 | | |
| *15* | 51 | 39:03:080808 | под инженерную инфраструктуру | Публичный сервитут |
| | 29 | 39:03:080801 | | |
| | 44 | 114 | | |
| | 26 | 39:03:080101 | | |
| | 13 | 219 | | |
| *16* | 8 | 39:03:080801 | под инженерную инфраструктуру | Публичный сервитут |
| | 46 | 114 | | |
| *17* | 10 | 155 | под инженерную инфраструктуру | Публичный сервитут |
| | 22 | 39:03:080804:69 | | |
| | 102 | 39:03:080804 | | |

| | | | | |
|---|---|---|---|---|
| | 51 | 161 | | |
| | 11 | 163 | | |
| | 89 | 159 | | |
| | 27 | 158 | | |
| | 19 | 170 | | |
| | 1 | 39:03:080804 | | |
| *18* | 6 | 158 | под инженерную инфраструктуру | Публичный сервитут |
| | 4 | 39:03:080804:3 | | |
| | 188 | 39:03:080804 | | |
| *19* | 37 | 39:03:000000:421 | под инженерную инфраструктуру | Публичный сервитут |
| | 1105 | 192 | | |
| | 140 | 189 | | |
| *20* | 19 | 192 | под инженерную инфраструктуру | Публичный сервитут |
| *21* | 6 | 39:03:080808 | под инженерную инфраструктуру | Публичный сервитут |
| | 111 | 192 | | |
| *22* | 44 | 39:03:000000:421 | под инженерную инфраструктуру | Публичный сервитут |
| | 30 | 187 | | |
| *23* | 343 | 39:03:080803 | под инженерную инфраструктуру | Публичный сервитут |
| | 64 | 39:03:080805 | | |
| | 306 | 187 | | |
| *24* | 17695 | 39:03:000000:421 | под инженерную инфраструктуру | Публичный сервитут |
| *30* | 1175 | 33 | под инженерную инфраструктуру | Публичный сервитут |
| | 1848 | 31 | | |
| | 3890 | 39:15:111201 | | |
| *31* | 38 | 39:15:150403:2 | под инженерную инфраструктуру | Публичный сервитут |
| | 145 | 39:15:150403:10 | | |
| | 28 | 39:15:150403 | | |
| | 120 | 39:15:150301:1 | | |
| | 162 | 39:15:000000:3 | | |
| | 49 | 39:15:150301 | | |
| | 14775 | 39:15:150705 | | |
| | 505 | 39:15:150705:47 | | |
| | 10135 | 39:15:150303 | | |
| | 2430 | 41 | | |
| | 3867 | 54 | | |
| | 13533 | 39:03:080801 | | |
| | 83 | 42 | | |
| | 10123 | 194 | | |
| | 4531 | 193 | | |
| | 546 | 39:03:080103:240 | | |
| | 118 | 39:03:080103 | | |

| | | | | |
|---|---|---|---|---|
| | 1020 | 39:03:080102:75 | | |
| | 519 | 219 | | |
| | 242 | 39:03:080101 | | |
| | 19 | 39:03:080102 | | |
| ***32*** | 7055 | 187 | под инженерную инфраструктуру | Публичный сервитут |
| | 590 | 189 | | |
| ***34*** | 2 | 165 | под инженерную инфраструктуру | Публичный сервитут |
| | 146 | 167 | | |
| | 248 | 168 | | |
| | 111 | 179 | | |
| | 95 | 180 | | |
| | 83 | 39:03:080804 | | |
| ***Итого*** | **228375** | | | |
| *Границы использования земельных участков на период строительства* | | | | |
| ***25*** | 10 | 39:03:080805 | складирование строительных материалов, размещение строительной техники на период строительства | Публичный сервитут |
| | 16582 | 187 | | |
| ***26*** | 195060 | 39:15:150303 | складирование строительных материалов, размещение строительной техники на период строительства | Публичный сервитут |
| | 4417 | 39:15:150302 | | |
| | 35367 | 41 | | |
| ***27*** | 93970 | 39:15:111201 | складирование строительных материалов, размещение строительной техники на период строительства | Публичный сервитут |
| | 525 | 39:15:111814 | | |
| ***28*** | 12798 | 39:15:111201 | складирование строительных материалов, размещение строительной техники на период строительства | Публичный сервитут |
| ***29*** | 47073 | 39:15:111201 | складирование строительных материалов, размещение строительной техники на период строительства | Публичный сервитут |
| ***Итого*** | **405802** | | | |
| ***Всего*** | **766805** | | | |

*Описание местоположения границ, предлагаемых к установлению публичных сервитутов приведено в Приложении 2.*

## 3. Вид разрешенного использования образуемых земельных участков в соответствии с проектом планировки территории в случаях, предусмотренных Градостроительным кодексом РФ

Вид разрешенного использования образуемых земельных участков указан в таблице 1.

## 4. Целевое назначение лесов, вид (виды) разрешенного использования лесного участка, количественные и качественные характеристики лесного участка, сведения о нахождении лесного участка в границах особо защитных участков лесов (в случае, если подготовка проекта межевания территории осуществляется в целях определения местоположения границ образуемых и (или) изменяемых лесных участков

Часть зоны планируемого размещения линейного объекта расположена на территории Космодемьянского участкового лесничества. Данные лесные участки находятся на землях населенных пунктов и относятся к городским лесам.

Таблица 7.

***Перечень и сведения о площади земельных участков под городские леса***

| *Кадастровый номер земельного участка* | *Обозначение земельного участка на чертеже* | *Разрешенное использование земельного участка* | *Площадь, кв.м* | *Площадь в границах размещения линейного объекта кв.м* | *Площадь в измененных границах, кв.м* |
|---|---|---|---|---|---|
| *2* | *3* | *4* | *5* | *6* | *7* |
| 39:15:000000:100 | 1 | Для иных видов использования, характерных для населенных пунктов (под городские леса) | **1998097** | **-** | **1807786** |
| | 2 | Для иных видов использования, характерных для населенных пунктов (под городские леса) | | **38833** | |
| | 3 | Для иных видов использования, характерных для населенных пунктов (под городские леса) | | **32438** | |
| | 4 | Для иных видов использования, характерных для населенных пунктов (под городские леса) | | **119040** | |
| 39:15:111201:70 | 7 | под земли лесного фонда (городские леса) | **937299** | **-** | **644747** |

| | | | | | |
|---|---|---|---|---|---|
| | **8** | под земли лесного фонда (городские леса) | | **17980** | |
| | **9** | под земли лесного фонда (городские леса) | | **186638** | |
| | **10** | под земли лесного фонда (городские леса) | | **6194** | |
| | **11** | под земли лесного фонда (городские леса) | | **81740** | |
| 39:15:111201:593 | **12** | Земельные участки (территории) общего пользования | **2396** | **2331** | - |
| | **13** | Земельные участки (территории) общего пользования | | **65** | |
| 39:15:111201:71 | **15** | под земли лесного фонда (городские леса) | **534164** | - | **513184** |
| | **16** | под земли лесного фонда (городские леса) | | **17990** | |
| | **17** | под земли лесного фонда (городские леса) | | **2990** | |
| 39:15:111201:590 | **18** | охрана природных территорий | **34350** | **34350** | - |
| 39:15:111201:290 | **21** | под земли лесного фонда (городские леса) | **3050697** | - | **2980890** |
| | **20** | под земли лесного фонда (городские леса) | | **22150** | |
| | **22** | под земли лесного фонда (городские леса) | | **30135** | |
| | **23** | под земли лесного фонда (городские леса) | | **3715** | |
| | **24** | под земли лесного фонда (городские леса) | | **9022** | |
| | **25** | под земли лесного фонда (городские леса) | | **4785** | |
| 39:15:111201:589 | **26** | охрана природных территорий | **139220** | **139220** | - |
| 39:15:111201:588 | **27** | охрана природных территорий | **457347** | - | **435913** |
| | **28** | охрана природных территорий | | **1472** | |
| | **29** | охрана природных территорий | | **12200** | |
| | **30** | охрана природных территорий | | **145** | |
| | **249** | охрана природных территорий | | **1536** | |

| | | | | | |
|---|---|---|---|---|---|
| | **250** | охрана природных территорий | | **6081** | |
| 39:15:111201:592 | **251** | земельные участки (территории) общего пользования | **354883** | **-** | **229580** |
| | **252** | земельные участки (территории) общего пользования | | **125303** | |
| | | | **ИТОГО** | **896353** | |

**5. Сведения о границах территории, в отношении которой утвержден проект межевания, содержащие перечень координат характерных точек этих границ в системе координат, используемой для ведения Единого государственного реестра недвижимости**

Проектируемая территория расположена в западной части муниципального образования «Городской округ «Город Калининград». Начало в районе ул. Магнитогорская, ш. Балтийское, заканчивается трасса на территории Муниципального образования «Гурьевский городской округ», примыкание к ш. Мамоновское.

Категория земель:

- земли населенных пунктов:
- земли промышленности, энергетики, транспорта, связи, радиовещания,

телевидения, информатики, земли для обеспечения космической деятельности, земли обороны, безопасности и земли иного специального назначения;

- земли сельскохозяйственного назначения;
- земли водного фонда.

Проект межевания разрабатывается с учетом материалов и результатов инженерных изысканий 2020 года.

Проектируемая территория расположена в границах кадастровых кварталов 39:15:110649, 39:15:110651, 39:15:111201, 39:15:150303, 39:03:080801, 39:03:080803, 39:03:080804, 39:03:080805, 39:03:080806, 39:03:080807, 39:03:080808, 39:03:080101.

В границах территории, в отношении которой осуществляется подготовка проекта межевания, ранее образовано 275 земельных участков.

***Сведения о границах территории, содержащие перечень координат характерных точек этих границ***

| Обозначение характерных точек границ | Координаты, м | |
|---|---|---|
| | X | Y |
| 1 | 2 | 3 |
| 1 | 354516.40 | 1178656.90 |
| 2 | 354560.62 | 1178851.16 |
| 3 | 354569.03 | 1178916.72 |
| 4 | 354504.35 | 1179069.28 |
| 5 | 354311.99 | 1179198.63 |
| 6 | 354223.99 | 1179223.31 |
| 7 | 354106.35 | 1179313.06 |
| 8 | 354132.06 | 1179367.68 |
| 9 | 354088.11 | 1179419.19 |
| 10 | 353843.02 | 1179570.35 |
| 11 | 353306.13 | 1179742.83 |
| 12 | 353399.29 | 1179992.28 |
| 13 | 353133.65 | 1180084.42 |
| 14 | 353152.65 | 1180128.79 |
| 15 | 353326.72 | 1180255.82 |
| 16 | 353156.84 | 1180402.89 |
| 17 | 353056.51 | 1180472.91 |
| 18 | 352948.75 | 1180531.22 |
| 19 | 352834.38 | 1180578.59 |
| 20 | 352256.55 | 1180802.62 |
| 21 | 352164.45 | 1180839.95 |
| 22 | 352063.29 | 1180885.16 |
| 23 | 351970.42 | 1180938.23 |
| 24 | 351854.34 | 1181032.75 |
| 25 | 351763.13 | 1181135.57 |
| 26 | 351668.60 | 1181283.16 |
| 27 | 351615.54 | 1181417.48 |
| 28 | 351582.37 | 1181558.44 |
| 29 | 351567.45 | 1181674.53 |
| 30 | 351577.08 | 1181838.72 |
| 31 | 351625.92 | 1182506.38 |
| 32 | 351623.22 | 1182668.36 |

| 33 | 351594.27 | 1182805.79 |
|---|---|---|
| 34 | 351527.51 | 1182949.61 |
| 35 | 351449.54 | 1183055.26 |
| 36 | 351449.91 | 1183054.82 |
| 37 | 351402.24 | 1183103.38 |
| 38 | 351348.66 | 1183145.33 |
| 39 | 351293.38 | 1183181.42 |
| 40 | 351222.94 | 1183216.77 |
| 41 | 351168.57 | 1183238.73 |
| 42 | 351037.39 | 1183261.58 |
| 43 | 351038.71 | 1183278.08 |
| 44 | 350671.14 | 1183382.53 |
| 45 | 350604.44 | 1183400.99 |
| 46 | 350534.76 | 1183414.88 |
| 47 | 350475.21 | 1183420.64 |
| 48 | 350396.03 | 1183421.02 |
| 49 | 350339.66 | 1183415.90 |
| 50 | 350314.71 | 1183411.52 |
| 51 | 350279.81 | 1183406.84 |
| 52 | 350222.63 | 1183390.64 |
| 53 | 350196.67 | 1183379.88 |
| 54 | 350146.76 | 1183359.30 |
| 55 | 350106.74 | 1183339.00 |
| 56 | 350053.25 | 1183305.75 |
| 57 | 350009.80 | 1183272.07 |
| 58 | 349937.45 | 1183207.63 |
| 59 | 349919.12 | 1183189.34 |
| 60 | 349897.46 | 1183168.15 |
| 61 | 349827.82 | 1183105.05 |
| 62 | 349794.79 | 1183077.01 |
| 63 | 349773.76 | 1183058.93 |
| 64 | 349752.88 | 1183043.98 |
| 65 | 349717.51 | 1183018.74 |
| 66 | 349694.30 | 1183002.22 |
| 67 | 349659.44 | 1182981.85 |
| 68 | 349633.57 | 1182966.97 |
| 69 | 349605.76 | 1182951.08 |
| 70 | 349525.15 | 1182827.72 |
| 71 | 349614.57 | 1182777.64 |
| 72 | 349537.79 | 1182633.39 |
| 73 | 349497.57 | 1182585.37 |
| 74 | 349422.29 | 1182555.88 |
| 75 | 349305.77 | 1182580.92 |
| 76 | 349188.93 | 1182368.70 |
| 77 | 349039.66 | 1182442.62 |
| 78 | 348973.35 | 1182476.31 |
| 79 | 348921.69 | 1182509.60 |
| 80 | 349108.16 | 1182869.07 |
| 81 | 349110.85 | 1182979.55 |
| 82 | 349179.63 | 1183000.53 |
| 83 | 349259.81 | 1183156.36 |
| 84 | 349319.25 | 1183125.01 |
| 85 | 349362.83 | 1183102.33 |
| 86 | 349381.42 | 1183135.39 |
| 87 | 349471.99 | 1183170.21 |
| 88 | 349486.94 | 1183177.91 |
| 89 | 349502.13 | 1183185.95 |

| 90 | 349554.73 | 1183215.32 |
|---|---|---|
| 91 | 349616.55 | 1183258.99 |
| 92 | 349652.45 | 1183290.19 |
| 93 | 349687.58 | 1183321.29 |
| 94 | 349723.48 | 1183354.50 |
| 95 | 349774.36 | 1183401.71 |
| 96 | 349842.98 | 1183462.36 |
| 97 | 349911.56 | 1183513.83 |
| 98 | 349933.98 | 1183527.57 |
| 99 | 349981.59 | 1183557.71 |
| 100 | 350008.28 | 1183571.15 |
| 101 | 350140.74 | 1183629.13 |
| 102 | 350221.76 | 1183651.97 |
| 103 | 350303.15 | 1183667.33 |
| 104 | 350383.99 | 1183675.83 |
| 105 | 350491.59 | 1183675.83 |
| 106 | 350570.99 | 1183667.09 |
| 107 | 350663.50 | 1183649.03 |
| 108 | 350751.44 | 1183624.21 |
| 109 | 350837.39 | 1183599.60 |
| 110 | 351064.79 | 1183533.00 |
| 111 | 351161.66 | 1183504.61 |
| 112 | 351210.70 | 1183489.52 |
| 113 | 351255.00 | 1183473.94 |
| 114 | 351336.26 | 1183441.60 |
| 115 | 351418.54 | 1183400.79 |
| 116 | 351466.84 | 1183371.36 |
| 117 | 351560.99 | 1183362.27 |
| 118 | 351556.35 | 1183305.12 |
| 119 | 351577.96 | 1183286.13 |
| 120 | 351652.60 | 1183211.52 |
| 121 | 351724.57 | 1183119.24 |
| 122 | 351784.54 | 1183018.79 |
| 123 | 351839.15 | 1182888.13 |
| 124 | 351869.00 | 1182772.05 |
| 125 | 351883.72 | 1182682.71 |
| 126 | 351883.72 | 1182527.65 |
| 127 | 351826.69 | 1181823.82 |
| 128 | 351819.46 | 1181709.68 |
| 129 | 351829.28 | 1181591.17 |
| 130 | 351864.41 | 1181462.07 |
| 131 | 351922.27 | 1181344.85 |
| 132 | 352010.58 | 1181232.08 |
| 133 | 352113.27 | 1181146.51 |
| 134 | 352169.78 | 1181111.02 |
| 135 | 352267.36 | 1181067.98 |
| 136 | 352348.68 | 1181035.03 |
| 137 | 352925.99 | 1180811.20 |
| 138 | 352986.08 | 1180787.53 |
| 139 | 353054.17 | 1180758.05 |
| 140 | 353103.04 | 1180868.04 |
| 141 | 353158.03 | 1181084.14 |
| 142 | 353390.89 | 1180823.76 |
| 143 | 353311.31 | 1180599.72 |
| 144 | 353392.30 | 1180530.64 |
| 145 | 353456.93 | 1180466.73 |
| 146 | 353504.91 | 1180415.97 |

| | | |
|---|---|---|
| 147 | 353522.75 | 1180411.49 |
| 148 | 353927.23 | 1179980.56 |
| 149 | 353962.03 | 1179979.46 |
| 150 | 354308.49 | 1179610.91 |
| 151 | 354365.01 | 1179552.09 |
| 152 | 354441.06 | 1179488.05 |
| 153 | 354504.45 | 1179446.59 |
| 154 | 354569.00 | 1179415.02 |
| 155 | 354661.06 | 1179497.37 |
| 156 | 354697.03 | 1179534.68 |
| 157 | 354740.22 | 1179650.25 |
| 158 | 354756.64 | 1179791.71 |
| 159 | 355077.06 | 1179962.26 |
| 160 | 355167.89 | 1179949.12 |
| 161 | 355158.98 | 1179668.25 |
| 162 | 355163.49 | 1179625.29 |
| 163 | 355199.87 | 1179463.35 |
| 164 | 355229.74 | 1179343.44 |
| 165 | 355241.75 | 1179232.54 |
| 166 | 355491.95 | 1179176.00 |
| 167 | 355448.78 | 1178956.72 |
| 168 | 355196.26 | 1178994.78 |
| 169 | 355138.66 | 1178886.75 |
| 170 | 355095.91 | 1178823.27 |
| 171 | 355009.38 | 1178725.85 |
| 172 | 354949.57 | 1178654.23 |
| 173 | 354914.84 | 1178600.95 |
| 174 | 354886.87 | 1178542.51 |
| 175 | 354781.91 | 1178212.10 |
| 176 | 354638.77 | 1178258.19 |
| 177 | 354472.29 | 1178548.69 |
| 178 | 355477.42 | 1179057.76 |
| 1 | 354516.40 | 1178656.90 |

Приложение 1

Описание местоположения границ земельных участков,
подлежащих образованию в соответствии с проектом межевания территории

| **Участок 1** | | |
|---|---|---|
| Обозначение характерных точек границ | Координаты, м | |
| | X | Y |
| 1 | 2 | 3 |
| 1 | 355633.81 | 1179401.22 |
| 2 | 355462.93 | 1179376.41 |
| 3 | 355478.77 | 1179282.53 |
| 4 | 355515.88 | 1179053.33 |
| 5 | 355549.30 | 1178846.91 |
| 6 | 356268.52 | 1178821.99 |
| 7 | 356259.40 | 1178774.41 |
| 8 | 356270.76 | 1178771.49 |
| 9 | 356283.94 | 1178769.64 |
| 10 | 356368.48 | 1178810.86 |
| 11 | 356381.38 | 1178776.51 |
| 12 | 356376.50 | 1178746.00 |
| 13 | 356383.41 | 1178724.03 |
| 14 | 356408.92 | 1178707.25 |
| 15 | 356414.46 | 1178705.72 |
| 16 | 356422.85 | 1178703.40 |
| 17 | 356452.01 | 1178695.35 |
| 18 | 356465.69 | 1178686.33 |
| 19 | 356481.93 | 1178675.55 |
| 20 | 356486.19 | 1178625.77 |
| 21 | 356491.36 | 1178525.74 |
| 22 | 356494.17 | 1178437.84 |
| 23 | 356496.14 | 1178427.06 |
| 24 | 356447.92 | 1178413.17 |
| 25 | 356471.90 | 1178318.48 |
| 26 | 356484.37 | 1178274.53 |
| 27 | 356483.03 | 1178239.49 |
| 28 | 356449.15 | 1178218.45 |
| 29 | 356427.81 | 1178185.35 |
| 30 | 356410.62 | 1178176.37 |
| 31 | 356350.37 | 1178151.57 |
| 32 | 356359.23 | 1178172.61 |
| 33 | 356342.41 | 1178192.75 |
| 34 | 356327.62 | 1178208.63 |
| 35 | 356328.61 | 1178210.04 |
| 36 | 356297.52 | 1178227.06 |
| 37 | 356298.46 | 1178229.22 |
| 38 | 356303.49 | 1178235.26 |
| 39 | 356300.77 | 1178238.21 |
| 40 | 356294.82 | 1178261.80 |
| 41 | 356274.35 | 1178264.71 |
| 42 | 356273.32 | 1178323.89 |
| 43 | 356217.03 | 1178350.78 |
| 44 | 356218.39 | 1178272.71 |
| 45 | 356186.51 | 1178276.74 |
| 46 | 356177.52 | 1178277.83 |
| 47 | 356148.35 | 1178278.33 |
| 48 | 356091.59 | 1178277.37 |
| 49 | 356077.97 | 1178229.59 |
| 50 | 356113.53 | 1178219.45 |
| 51 | 356096.15 | 1178177.11 |
| 52 | 356092.88 | 1178169.13 |
| 53 | 356076.28 | 1178165.22 |
| 54 | 356053.60 | 1178105.13 |
| 55 | 355992.41 | 1178123.07 |
| 56 | 355986.53 | 1178102.36 |
| 57 | 355896.83 | 1178086.18 |
| 58 | 355890.69 | 1178087.78 |
| 59 | 355876.52 | 1178089.07 |
| 60 | 355855.23 | 1178079.08 |
| 61 | 355828.86 | 1178056.53 |
| 62 | 355822.83 | 1178054.48 |
| 63 | 355818.37 | 1178050.83 |
| 64 | 355864.96 | 1177994.56 |
| 65 | 355903.71 | 1177973.20 |
| 66 | 355915.85 | 1177966.64 |
| 67 | 355914.51 | 1177909.94 |
| 68 | 355914.36 | 1177899.54 |
| 69 | 355915.72 | 1177895.43 |
| 70 | 355946.65 | 1177848.96 |
| 71 | 356096.18 | 1177846.76 |
| 72 | 356100.80 | 1177846.69 |
| 73 | 356110.93 | 1177854.32 |
| 74 | 356112.91 | 1177862.56 |
| 75 | 356115.43 | 1177911.62 |
| 76 | 356133.12 | 1177944.78 |
| 77 | 356184.54 | 1177942.59 |
| 78 | 356178.29 | 1177888.07 |
| 79 | 356241.09 | 1177872.31 |
| 80 | 356261.01 | 1177950.81 |
| 81 | 356263.70 | 1177964.61 |
| 82 | 356260.65 | 1178011.81 |
| 83 | 356283.01 | 1178077.67 |
| 84 | 356294.60 | 1178045.23 |
| 85 | 356304.19 | 1178028.00 |
| 86 | 356301.60 | 1178020.30 |
| 87 | 356314.58 | 1178001.77 |
| 88 | 356295.19 | 1177927.92 |
| 89 | 356294.85 | 1177926.64 |
| 90 | 356354.04 | 1177908.39 |
| 91 | 356371.20 | 1177853.51 |
| 92 | 356385.14 | 1177790.95 |
| 93 | 356388.83 | 1177775.00 |
| 94 | 356387.55 | 1177773.85 |
| 95 | 356347.62 | 1177732.05 |
| 96 | 356317.79 | 1177688.74 |
| 97 | 356275.17 | 1177604.54 |
| 98 | 356265.62 | 1177588.15 |
| 99 | 356253.72 | 1177571.62 |
| 100 | 356239.82 | 1177555.65 |
| 101 | 356225.95 | 1177541.41 |
| 102 | 356216.04 | 1177530.31 |
| 103 | 356208.49 | 1177766.71 |
| 104 | 355938.25 | 1177761.71 |
| 105 | 355933.76 | 1177766.75 |

| | | |
|---|---|---|
| 106 | 355891.93 | 1177847.11 |
| 107 | 355778.46 | 1177843.18 |
| 108 | 355643.90 | 1177838.66 |
| 109 | 355635.47 | 1177852.17 |
| 110 | 355445.94 | 1177845.00 |
| 111 | 355233.22 | 1177825.81 |
| 112 | 354837.64 | 1177826.77 |
| 113 | 354603.69 | 1177827.35 |
| 114 | 354597.75 | 1177827.36 |
| 115 | 354599.94 | 1177839.01 |
| 116 | 354640.73 | 1178056.20 |
| 117 | 354656.14 | 1178111.51 |
| 118 | 354694.24 | 1178239.40 |
| 119 | 354709.47 | 1178234.67 |
| 120 | 354741.58 | 1178342.53 |
| 121 | 354755.34 | 1178338.28 |
| 122 | 354812.37 | 1178521.16 |
| 123 | 354832.07 | 1178575.04 |
| 124 | 354851.99 | 1178616.27 |
| 125 | 354869.34 | 1178647.07 |
| 126 | 354886.16 | 1178673.19 |
| 127 | 354912.25 | 1178708.45 |
| 128 | 354941.62 | 1178744.42 |
| 129 | 354969.44 | 1178775.17 |
| 130 | 354991.46 | 1178800.04 |
| 131 | 355005.40 | 1178816.32 |
| 132 | 355040.05 | 1178839.32 |
| 133 | 355059.05 | 1178855.09 |
| 134 | 355073.04 | 1178871.54 |
| 135 | 355088.32 | 1178895.30 |
| 136 | 355164.78 | 1179022.35 |
| 137 | 355180.15 | 1179042.23 |
| 138 | 355197.60 | 1179051.45 |
| 139 | 355220.38 | 1179052.33 |
| 140 | 355387.61 | 1179034.27 |
| 141 | 355401.61 | 1179035.32 |
| 142 | 355410.14 | 1179038.39 |
| 143 | 355463.28 | 1179030.38 |
| 144 | 355465.91 | 1179043.73 |
| 145 | 355472.14 | 1179055.73 |
| 146 | 355468.63 | 1179057.54 |
| 147 | 355477.46 | 1179102.38 |
| 148 | 355418.49 | 1179115.71 |
| 149 | 355406.76 | 1179123.27 |
| 150 | 355247.54 | 1179166.05 |
| 151 | 355226.93 | 1179173.37 |
| 152 | 355212.95 | 1179184.20 |
| 153 | 355204.25 | 1179201.69 |
| 154 | 355198.59 | 1179232.01 |
| 155 | 355163.47 | 1179454.78 |
| 156 | 355154.93 | 1179493.84 |
| 157 | 355143.83 | 1179523.78 |
| 158 | 355131.50 | 1179546.32 |
| 159 | 355109.12 | 1179586.66 |
| 160 | 355107.30 | 1179602.47 |
| 161 | 355105.97 | 1179617.80 |
| 162 | 355433.54 | 1179620.54 |
| 163 | 355498.35 | 1179636.37 |
| 164 | 355510.94 | 1179628.93 |
| 165 | 355515.51 | 1179627.39 |
| 166 | 355521.31 | 1179616.31 |
| 167 | 355509.24 | 1179603.56 |
| 168 | 355530.67 | 1179598.42 |
| 169 | 355555.17 | 1179551.57 |
| 1 | 355633.81 | 1179401.22 |

**Участок 2**

| Обозначение характерных точек границ | Координаты, м | |
|---|---|---|
| | X | Y |
| 1 | 2 | 3 |
| 1 | 355039.58 | 1179546.68 |
| 2 | 355043.78 | 1179523.97 |
| 3 | 355055.88 | 1179471.64 |
| 4 | 355067.20 | 1179427.13 |
| 5 | 355073.70 | 1179401.05 |
| 6 | 355080.64 | 1179370.88 |
| 7 | 355085.40 | 1179347.03 |
| 8 | 355090.16 | 1179316.63 |
| 9 | 355092.73 | 1179292.84 |
| 10 | 355094.59 | 1179260.25 |
| 11 | 355094.81 | 1179241.70 |
| 12 | 355093.96 | 1179213.47 |
| 13 | 355091.67 | 1179185.01 |
| 14 | 355165.78 | 1179172.82 |
| 15 | 355168.05 | 1179197.04 |
| 16 | 355169.10 | 1179214.30 |
| 17 | 355169.75 | 1179235.33 |
| 18 | 355169.70 | 1179256.37 |
| 19 | 355168.91 | 1179278.40 |
| 20 | 355167.53 | 1179298.39 |
| 21 | 355165.52 | 1179318.32 |
| 22 | 355163.18 | 1179336.20 |
| 23 | 355160.38 | 1179353.74 |
| 24 | 355157.59 | 1179368.94 |
| 25 | 355153.76 | 1179387.60 |
| 26 | 355149.94 | 1179404.62 |
| 27 | 355146.60 | 1179418.67 |
| 28 | 355140.46 | 1179443.35 |
| 29 | 355128.01 | 1179492.34 |
| 30 | 355121.50 | 1179519.56 |
| 31 | 355115.74 | 1179546.49 |
| 32 | 355111.86 | 1179567.94 |
| 33 | 355109.12 | 1179586.66 |
| 34 | 355131.50 | 1179546.32 |
| 35 | 355143.83 | 1179523.78 |
| 36 | 355154.93 | 1179493.84 |
| 37 | 355163.47 | 1179454.78 |
| 38 | 355198.59 | 1179232.01 |
| 39 | 355204.25 | 1179201.69 |
| 40 | 355212.95 | 1179184.20 |
| 41 | 355226.93 | 1179173.37 |
| 42 | 355247.54 | 1179166.05 |
| 43 | 355406.76 | 1179123.26 |
| 44 | 355418.49 | 1179115.71 |
| 45 | 355477.46 | 1179102.38 |
| 46 | 355468.63 | 1179057.54 |
| 47 | 355472.14 | 1179055.73 |
| 48 | 355465.91 | 1179043.73 |
| 49 | 355463.28 | 1179030.38 |
| 50 | 355410.14 | 1179038.39 |

| | | |
|---|---|---|
| 51 | 355401.61 | 1179035.32 |
| 52 | 355387.61 | 1179034.27 |
| 53 | 355220.38 | 1179052.33 |
| 54 | 355197.60 | 1179051.45 |
| 55 | 355180.15 | 1179042.23 |
| 56 | 355164.78 | 1179022.35 |
| 57 | 355088.32 | 1178895.30 |
| 58 | 355073.04 | 1178871.54 |
| 59 | 355059.05 | 1178855.09 |
| 60 | 355040.05 | 1178839.32 |
| 61 | 355005.40 | 1178816.32 |
| 62 | 355015.59 | 1178828.22 |
| 63 | 355033.50 | 1178850.40 |
| 64 | 355058.78 | 1178884.93 |
| 65 | 355074.67 | 1178909.37 |
| 66 | 355088.88 | 1178933.56 |
| 67 | 355100.68 | 1178955.69 |
| 68 | 355109.30 | 1178973.34 |
| 69 | 355118.08 | 1178992.85 |
| 70 | 355128.58 | 1179018.87 |
| 71 | 355137.52 | 1179044.09 |
| 72 | 355147.69 | 1179077.94 |
| 73 | 355072.88 | 1179088.86 |
| 74 | 355065.34 | 1179063.47 |
| 75 | 355048.40 | 1179020.68 |
| 76 | 355032.07 | 1178986.26 |
| 77 | 355015.10 | 1178955.76 |
| 78 | 354993.29 | 1178922.08 |
| 79 | 354972.61 | 1178894.29 |
| 80 | 354943.35 | 1178859.00 |
| 81 | 354910.08 | 1178821.88 |
| 82 | 354916.77 | 1178847.35 |
| 83 | 354927.49 | 1178901.74 |
| 84 | 354929.26 | 1178918.36 |
| 85 | 354932.92 | 1178952.71 |
| 86 | 354936.97 | 1179003.10 |
| 87 | 354940.97 | 1179119.90 |
| 88 | 354944.08 | 1179165.87 |
| 89 | 354944.15 | 1179166.93 |
| 90 | 354961.38 | 1179243.16 |
| 91 | 354982.85 | 1179317.13 |
| 1 | 355039.58 | 1179546.68 |

**Участок 3**

| Обозначение характерных точек границ | Координаты, м | |
|---|---|---|
| | X | Y |
| 1 | 2 | 3 |
| 1 | 355147.69 | 1179077.94 |
| 2 | 355137.52 | 1179044.09 |
| 3 | 355128.58 | 1179018.87 |
| 4 | 355118.08 | 1178992.85 |
| 5 | 355109.30 | 1178973.34 |
| 6 | 355100.68 | 1178955.69 |
| 7 | 355088.88 | 1178933.56 |
| 8 | 355074.67 | 1178909.37 |
| 9 | 355058.78 | 1178884.93 |
| 10 | 355033.50 | 1178850.40 |
| 11 | 355015.59 | 1178828.22 |
| 12 | 354991.46 | 1178800.04 |
| 13 | 354969.44 | 1178775.17 |
| 14 | 354941.62 | 1178744.42 |
| 15 | 354912.25 | 1178708.45 |
| 16 | 354886.16 | 1178673.19 |
| 17 | 354869.34 | 1178647.07 |
| 18 | 354851.99 | 1178616.27 |
| 19 | 354832.07 | 1178575.04 |
| 20 | 354812.37 | 1178521.16 |
| 21 | 354755.34 | 1178338.28 |
| 22 | 354741.58 | 1178342.53 |
| 23 | 354709.47 | 1178234.67 |
| 24 | 354694.24 | 1178239.40 |
| 25 | 354708.05 | 1178285.77 |
| 26 | 354727.81 | 1178346.79 |
| 27 | 354747.18 | 1178406.63 |
| 28 | 354766.11 | 1178451.86 |
| 29 | 354822.49 | 1178565.07 |
| 30 | 354847.55 | 1178620.34 |
| 31 | 354860.08 | 1178652.78 |
| 32 | 354871.12 | 1178686.98 |
| 33 | 354903.93 | 1178798.46 |
| 34 | 354910.08 | 1178821.88 |
| 35 | 354943.35 | 1178859.00 |
| 36 | 354972.61 | 1178894.29 |
| 37 | 354993.29 | 1178922.08 |
| 38 | 355015.10 | 1178955.76 |
| 39 | 355032.07 | 1178986.26 |
| 40 | 355048.40 | 1179020.68 |
| 41 | 355065.34 | 1179063.47 |
| 42 | 355072.88 | 1179088.86 |
| 1 | 355147.69 | 1179077.94 |

**Участок 4**

| Обозначение характерных точек границ | Координаты, м | |
|---|---|---|
| | X | Y |
| 1 | 2 | 3 |
| 1 | 355165.78 | 1179172.82 |
| 2 | 355091.67 | 1179185.01 |
| 3 | 355093.96 | 1179213.47 |
| 4 | 355094.81 | 1179241.70 |
| 5 | 355094.59 | 1179260.25 |
| 6 | 355092.73 | 1179292.84 |
| 7 | 355090.16 | 1179316.63 |
| 8 | 355085.40 | 1179347.03 |
| 9 | 355080.64 | 1179370.88 |
| 10 | 355073.70 | 1179401.05 |
| 11 | 355067.20 | 1179427.13 |
| 12 | 355055.88 | 1179471.64 |
| 13 | 355043.78 | 1179523.97 |
| 14 | 355039.58 | 1179546.68 |
| 15 | 355039.71 | 1179547.22 |
| 16 | 355057.50 | 1179619.23 |
| 17 | 355087.80 | 1179617.64 |
| 18 | 355089.08 | 1179617.65 |
| 19 | 355105.97 | 1179617.79 |
| 20 | 355107.30 | 1179602.47 |
| 21 | 355109.12 | 1179586.66 |
| 22 | 355111.86 | 1179567.94 |
| 23 | 355115.74 | 1179546.49 |
| 24 | 355121.50 | 1179519.56 |
| 25 | 355128.01 | 1179492.34 |

| | | |
|---|---|---|
| 26 | 355140.46 | 1179443.35 |
| 27 | 355146.60 | 1179418.67 |
| 28 | 355149.94 | 1179404.62 |
| 29 | 355153.76 | 1179387.60 |
| 30 | 355157.59 | 1179368.94 |
| 31 | 355160.38 | 1179353.74 |
| 32 | 355163.18 | 1179336.20 |
| 33 | 355165.52 | 1179318.32 |
| 34 | 355167.53 | 1179298.39 |
| 35 | 355168.91 | 1179278.40 |
| 36 | 355169.70 | 1179256.37 |
| 37 | 355169.75 | 1179235.33 |
| 38 | 355169.10 | 1179214.30 |
| 39 | 355168.05 | 1179197.04 |
| 1 | 355165.78 | 1179172.82 |

**Участок 5**

| Обозначение характерных точек границ | Координаты, м | |
|---|---|---|
| | X | Y |
| 1 | 2 | 3 |
| 1 | 354879.45 | 1178786.16 |
| 2 | 354905.59 | 1178816.87 |
| 3 | 354910.08 | 1178821.88 |
| 4 | 354903.93 | 1178798.46 |
| 5 | 354871.12 | 1178686.98 |
| 6 | 354860.08 | 1178652.78 |
| 7 | 354847.55 | 1178620.34 |
| 8 | 354822.49 | 1178565.07 |
| 9 | 354766.11 | 1178451.86 |
| 10 | 354747.18 | 1178406.63 |
| 11 | 354708.05 | 1178285.77 |
| 12 | 354694.24 | 1178239.40 |
| 13 | 354675.13 | 1178245.32 |
| 14 | 354688.95 | 1178291.71 |
| 15 | 354728.16 | 1178412.79 |
| 16 | 354747.94 | 1178460.22 |
| 17 | 354804.43 | 1178573.66 |
| 18 | 354829.10 | 1178628.08 |
| 19 | 354841.22 | 1178659.46 |
| 20 | 354852.00 | 1178692.88 |
| 1 | 354879.45 | 1178786.16 |

**Участок 6**

| Обозначение характерных точек границ | Координаты, м | |
|---|---|---|
| | X | Y |
| 1 | 2 | 3 |
| 1 | 354879.45 | 1178786.16 |
| 2 | 354884.65 | 1178803.82 |
| 3 | 354897.26 | 1178851.82 |
| 4 | 354907.69 | 1178904.73 |
| 5 | 354909.27 | 1178919.50 |
| 6 | 354929.26 | 1178918.36 |
| 7 | 354927.49 | 1178901.74 |
| 8 | 354916.77 | 1178847.35 |
| 9 | 354910.08 | 1178821.88 |
| 10 | 354905.59 | 1178816.87 |
| 1 | 354879.45 | 1178786.16 |

**Участок 7**

| | Координаты, м | |
|---|---|---|
| Обозначение характерных точек границ | X | Y |
| 1 | 2 | 3 |
| 1 | 354488.18 | 1179169.74 |
| 2 | 354565.77 | 1179115.38 |
| 3 | 354621.24 | 1178987.62 |
| 4 | 354633.07 | 1178959.13 |
| 5 | 354640.36 | 1178934.08 |
| 6 | 354642.28 | 1178910.77 |
| 7 | 354639.75 | 1178889.14 |
| 8 | 354628.13 | 1178849.01 |
| 9 | 354639.04 | 1178845.40 |
| 10 | 354589.82 | 1178696.73 |
| 11 | 354563.75 | 1178626.08 |
| 12 | 354533.01 | 1178558.07 |
| 13 | 354509.81 | 1178506.72 |
| 14 | 354404.76 | 1178314.00 |
| 15 | 354305.84 | 1178136.68 |
| 16 | 354262.99 | 1178047.32 |
| 17 | 354180.38 | 1177861.89 |
| 18 | 354144.54 | 1177764.39 |
| 19 | 354111.28 | 1177668.12 |
| 20 | 354095.56 | 1177620.19 |
| 21 | 354080.99 | 1177571.44 |
| 22 | 354065.31 | 1177507.89 |
| 23 | 354057.20 | 1177469.70 |
| 24 | 353980.42 | 1177469.72 |
| 1 | 354488.18 | 1179169.74 |
| 25 | 354559.87 | 1177731.21 |
| 26 | 354555.60 | 1177630.43 |
| 27 | 354522.71 | 1177635.36 |
| 28 | 354524.15 | 1177644.93 |
| 29 | 354513.51 | 1177646.50 |
| 30 | 354512.66 | 1177639.90 |
| 31 | 354450.34 | 1177649.24 |
| 32 | 354394.74 | 1177664.19 |
| 33 | 354261.28 | 1177718.00 |
| 34 | 354293.92 | 1177816.77 |
| 35 | 354328.90 | 1177912.22 |
| 36 | 354366.33 | 1177999.53 |
| 37 | 354407.42 | 1178091.32 |
| 38 | 354589.76 | 1178445.29 |
| 39 | 354593.18 | 1178453.19 |
| 40 | 354678.22 | 1178304.98 |
| 41 | 354661.61 | 1178249.52 |
| 42 | 354675.13 | 1178245.32 |
| 43 | 354634.79 | 1178109.87 |
| 44 | 354621.22 | 1178060.71 |
| 45 | 354568.19 | 1177778.37 |
| 25 | 354559.87 | 1177731.21 |
| 46 | 355088.61 | 1179961.47 |
| 47 | 355077.17 | 1179963.05 |
| 48 | 355069.66 | 1179908.50 |
| 49 | 354929.22 | 1179829.30 |
| 50 | 354954.20 | 1180033.28 |
| 51 | 355094.34 | 1180015.06 |
| 52 | 355097.85 | 1180040.33 |
| 53 | 354957.29 | 1180058.52 |
| 54 | 354939.89 | 1180080.94 |

| | | |
|---|---|---|
| 55 | 354967.73 | 1180308.17 |
| 56 | 354979.14 | 1180404.96 |
| 57 | 355002.40 | 1180503.45 |
| 58 | 355025.45 | 1180577.51 |
| 59 | 355077.81 | 1180575.50 |
| 60 | 355080.15 | 1180484.05 |
| 61 | 355094.30 | 1180484.22 |
| 62 | 355096.79 | 1180277.08 |
| 63 | 355099.04 | 1180150.50 |
| 64 | 355098.80 | 1180150.61 |
| 65 | 355102.58 | 1180074.39 |
| 66 | 355092.44 | 1180001.37 |
| 46 | 355088.61 | 1179961.47 |
| 67 | 354791.54 | 1179568.83 |
| 68 | 354773.49 | 1179570.98 |
| 69 | 354769.36 | 1179541.12 |
| 70 | 354763.10 | 1179516.58 |
| 71 | 354752.63 | 1179495.02 |
| 72 | 354739.49 | 1179477.59 |
| 73 | 354717.90 | 1179455.22 |
| 74 | 354632.02 | 1179371.10 |
| 75 | 354612.44 | 1179353.07 |
| 76 | 354550.97 | 1179379.97 |
| 77 | 354621.96 | 1179617.64 |
| 78 | 354700.17 | 1179615.63 |
| 79 | 354830.78 | 1180048.82 |
| 80 | 354831.67 | 1180048.61 |
| 81 | 354804.41 | 1179839.71 |
| 82 | 354809.33 | 1179761.69 |
| 83 | 354811.52 | 1179727.03 |
| 84 | 354791.88 | 1179570.78 |
| 67 | 354791.54 | 1179568.83 |
| 85 | 354221.22 | 1177469.41 |
| 86 | 354182.53 | 1177469.44 |
| 87 | 354230.84 | 1177662.74 |
| 88 | 354373.50 | 1177629.62 |
| 89 | 354422.31 | 1177620.37 |
| 90 | 354491.33 | 1177611.96 |
| 91 | 354554.32 | 1177610.14 |
| 92 | 354547.93 | 1177546.01 |
| 93 | 354534.31 | 1177467.31 |
| 94 | 354510.15 | 1177467.43 |
| 95 | 354466.13 | 1177463.15 |
| 96 | 354415.37 | 1177467.84 |
| 97 | 354318.10 | 1177468.62 |
| 98 | 354272.12 | 1177468.68 |
| 85 | 354221.22 | 1177469.41 |
| 99 | 354879.91 | 1180458.46 |
| 100 | 354886.99 | 1180472.77 |
| 101 | 354910.16 | 1180463.86 |
| 102 | 354901.26 | 1180423.61 |
| 103 | 354892.62 | 1180364.49 |
| 104 | 354879.16 | 1180284.38 |
| 105 | 354861.34 | 1180092.47 |
| 106 | 354836.24 | 1180073.64 |
| 107 | 354817.91 | 1180077.10 |
| 108 | 354815.80 | 1180057.86 |
| 109 | 354756.94 | 1180064.80 |
| 110 | 354849.28 | 1180371.94 |
| 111 | 354866.79 | 1180425.15 |

| | | |
|---|---|---|
| 99 | 354879.91 | 1180458.46 |
| **Участок 8** | | |
| Обозначение характерных точек границ | Координаты, м | |
| | X | Y |
| 1 | 2 | 3 |
| 1 | 354675.13 | 1178245.32 |
| 2 | 354661.61 | 1178249.52 |
| 3 | 354678.22 | 1178304.98 |
| 4 | 354693.43 | 1178357.41 |
| 5 | 354683.68 | 1178360.43 |
| 6 | 354722.80 | 1178487.01 |
| 7 | 354741.49 | 1178545.67 |
| 8 | 354757.30 | 1178589.19 |
| 9 | 354773.08 | 1178625.86 |
| 10 | 354791.09 | 1178662.44 |
| 11 | 354817.58 | 1178705.57 |
| 12 | 354836.88 | 1178733.35 |
| 13 | 354863.11 | 1178766.96 |
| 14 | 354879.45 | 1178786.16 |
| 15 | 354852.00 | 1178692.88 |
| 16 | 354841.22 | 1178659.46 |
| 17 | 354829.10 | 1178628.08 |
| 18 | 354804.43 | 1178573.66 |
| 19 | 354747.94 | 1178460.22 |
| 20 | 354728.16 | 1178412.79 |
| 21 | 354688.95 | 1178291.71 |
| 1 | 354675.13 | 1178245.32 |
| **Участок 9** | | |
| Обозначение характерных точек границ | Координаты, м | |
| | X | Y |
| 1 | 2 | 3 |
| 1 | 354879.45 | 1178786.16 |
| 2 | 354863.11 | 1178766.96 |
| 3 | 354836.88 | 1178733.35 |
| 4 | 354817.58 | 1178705.57 |
| 5 | 354791.09 | 1178662.44 |
| 6 | 354773.08 | 1178625.86 |
| 7 | 354757.30 | 1178589.19 |
| 8 | 354741.49 | 1178545.67 |
| 9 | 354722.80 | 1178487.01 |
| 10 | 354683.68 | 1178360.43 |
| 11 | 354693.43 | 1178357.41 |
| 12 | 354678.22 | 1178304.98 |
| 13 | 354593.18 | 1178453.19 |
| 14 | 354629.86 | 1178537.86 |
| 15 | 354704.50 | 1178731.50 |
| 16 | 354798.90 | 1179054.59 |
| 17 | 354819.51 | 1179152.22 |
| 18 | 354833.56 | 1179225.49 |
| 19 | 354847.43 | 1179320.34 |
| 20 | 354875.52 | 1179559.84 |
| 21 | 354895.27 | 1179717.14 |
| 22 | 354928.69 | 1179824.99 |
| 23 | 354929.22 | 1179829.30 |
| 24 | 355069.66 | 1179908.50 |
| 25 | 355061.74 | 1179860.87 |
| 26 | 355050.48 | 1179862.42 |
| 27 | 355040.59 | 1179790.55 |

| | | |
|---|---|---|
| 28 | 355034.64 | 1179743.40 |
| 29 | 355031.33 | 1179708.02 |
| 30 | 355029.71 | 1179676.50 |
| 31 | 355029.57 | 1179647.53 |
| 32 | 355030.87 | 1179618.62 |
| 33 | 354940.05 | 1179625.55 |
| 34 | 354900.35 | 1179625.25 |
| 35 | 354900.33 | 1179604.44 |
| 36 | 354907.33 | 1179604.44 |
| 37 | 354907.33 | 1179608.26 |
| 38 | 354939.48 | 1179608.55 |
| 39 | 355002.35 | 1179603.84 |
| 40 | 355031.42 | 1179596.36 |
| 41 | 354963.53 | 1179322.32 |
| 42 | 354942.07 | 1179248.37 |
| 43 | 354924.20 | 1179168.28 |
| 44 | 354921.00 | 1179120.91 |
| 45 | 354917.00 | 1179004.26 |
| 46 | 354913.01 | 1178954.56 |
| 47 | 354909.27 | 1178919.50 |
| 48 | 354907.69 | 1178904.73 |
| 49 | 354897.26 | 1178851.82 |
| 50 | 354884.65 | 1178803.82 |
| 1 | 354879.45 | 1178786.16 |

**Участок 10**

| Обозначение характерных точек границ | Координаты, м | |
|---|---|---|
| | X | Y |
| 1 | 2 | 3 |
| 1 | 355075.53 | 1179858.97 |
| 2 | 355037.02 | 1179618.95 |
| 3 | 355036.82 | 1179618.17 |
| 4 | 355030.87 | 1179618.62 |
| 5 | 355029.57 | 1179647.53 |
| 6 | 355029.71 | 1179676.50 |
| 7 | 355031.33 | 1179708.02 |
| 8 | 355034.64 | 1179743.40 |
| 9 | 355040.59 | 1179790.55 |
| 10 | 355050.48 | 1179862.42 |
| 11 | 355061.74 | 1179860.87 |
| 12 | 355069.66 | 1179908.50 |
| 13 | 355077.17 | 1179963.05 |
| 14 | 355088.61 | 1179961.47 |
| 15 | 355083.58 | 1179909.10 |
| 1 | 355075.53 | 1179858.97 |

**Участок 11**

| Обозначение характерных точек границ | Координаты, м | |
|---|---|---|
| | X | Y |
| 1 | 2 | 3 |
| 1 | 354791.54 | 1179568.82 |
| 2 | 354771.81 | 1179454.00 |
| 3 | 354741.39 | 1179253.56 |
| 4 | 354725.96 | 1179176.32 |
| 5 | 354639.42 | 1178846.54 |
| 6 | 354638.91 | 1178845.00 |
| 7 | 354628.13 | 1178849.01 |
| 8 | 354639.75 | 1178889.14 |
| 9 | 354642.28 | 1178910.77 |
| 10 | 354640.36 | 1178934.08 |
| 11 | 354633.07 | 1178959.13 |
| 12 | 354621.24 | 1178987.62 |
| 13 | 354565.77 | 1179115.38 |
| 14 | 354488.18 | 1179169.74 |
| 15 | 354540.68 | 1179345.52 |
| 16 | 354550.97 | 1179379.97 |
| 17 | 354612.44 | 1179353.07 |
| 18 | 354632.02 | 1179371.10 |
| 19 | 354717.90 | 1179455.22 |
| 20 | 354739.49 | 1179477.59 |
| 21 | 354752.63 | 1179495.02 |
| 22 | 354763.10 | 1179516.58 |
| 23 | 354769.36 | 1179541.12 |
| 24 | 354773.49 | 1179570.98 |
| 1 | 354791.54 | 1179568.82 |

**Участок 12**

| Обозначение характерных точек границ | Координаты, м | |
|---|---|---|
| | X | Y |
| 1 | 2 | 3 |
| 1 | 355031.42 | 1179596.36 |
| 2 | 355002.35 | 1179603.84 |
| 3 | 354939.48 | 1179608.55 |
| 4 | 354907.33 | 1179608.26 |
| 5 | 354907.33 | 1179604.44 |
| 6 | 354900.33 | 1179604.44 |
| 7 | 354900.35 | 1179625.25 |
| 8 | 354940.05 | 1179625.55 |
| 9 | 355030.87 | 1179618.62 |
| 10 | 355031.13 | 1179612.92 |
| 1 | 355031.42 | 1179596.36 |

**Участок 13**

| Обозначение характерных точек границ | Координаты, м | |
|---|---|---|
| | X | Y |
| 1 | 2 | 3 |
| 1 | 355030.87 | 1179618.62 |
| 2 | 355036.82 | 1179618.17 |
| 3 | 355031.42 | 1179596.36 |
| 4 | 355031.13 | 1179612.92 |
| 1 | 355030.87 | 1179618.62 |

**Участок 14**

| Обозначение характерных точек границ | Координаты, м | |
|---|---|---|
| | X | Y |
| 1 | 2 | 3 |
| 1 | 355117.03 | 1179925.97 |
| 2 | 355108.39 | 1179832.79 |
| 3 | 355101.01 | 1179758.51 |
| 4 | 355089.08 | 1179617.65 |
| 5 | 355087.80 | 1179617.64 |
| 6 | 355057.50 | 1179619.23 |
| 7 | 355039.71 | 1179547.22 |
| 8 | 355039.58 | 1179546.68 |
| 9 | 355037.60 | 1179557.39 |
| 10 | 355031.42 | 1179596.36 |
| 11 | 355036.83 | 1179618.17 |
| 12 | 355037.02 | 1179618.95 |
| 13 | 355075.53 | 1179858.97 |
| 14 | 355083.58 | 1179909.10 |

| | | |
|---|---|---|
| 15 | 355088.61 | 1179961.47 |
| 16 | 355115.00 | 1179956.27 |
| 17 | 355119.47 | 1179955.97 |
| 18 | 355119.22 | 1179949.28 |
| 1 | 355117.03 | 1179925.97 |
| **Участок 15** | | |
| Обозначение характерных точек границ | Координаты, м | |
| | X | Y |
| 1 | 2 | 3 |
| 1 | 354213.68 | 1179327.19 |
| 2 | 354263.36 | 1179287.30 |
| 3 | 354277.98 | 1179279.49 |
| 4 | 354296.59 | 1179274.34 |
| 5 | 354311.62 | 1179273.28 |
| 6 | 354337.29 | 1179275.47 |
| 7 | 354474.17 | 1179179.56 |
| 8 | 354454.22 | 1179114.27 |
| 9 | 354371.77 | 1178845.21 |
| 10 | 354247.50 | 1178432.49 |
| 11 | 354204.76 | 1178290.06 |
| 12 | 353768.58 | 1178295.90 |
| 13 | 353903.46 | 1178764.74 |
| 14 | 353935.01 | 1178864.86 |
| 15 | 354112.76 | 1179142.05 |
| 16 | 354164.68 | 1179232.99 |
| 1 | 354213.68 | 1179327.19 |
| 17 | 354743.02 | 1180066.80 |
| 18 | 354669.88 | 1180073.82 |
| 19 | 354651.72 | 1180030.90 |
| 20 | 354621.96 | 1180036.66 |
| 21 | 354616.02 | 1180036.02 |
| 22 | 354591.68 | 1179937.77 |
| 23 | 354597.67 | 1179930.68 |
| 24 | 354611.37 | 1179927.19 |
| 25 | 354606.31 | 1179880.79 |
| 26 | 354521.78 | 1179619.25 |
| 27 | 354605.45 | 1179617.05 |
| 28 | 354536.42 | 1179386.37 |
| 29 | 354476.16 | 1179416.04 |
| 30 | 354436.36 | 1179430.36 |
| 31 | 354362.71 | 1179462.74 |
| 32 | 354306.55 | 1179505.75 |
| 33 | 354445.73 | 1179773.34 |
| 34 | 354620.07 | 1180082.10 |
| 35 | 354642.15 | 1180107.22 |
| 36 | 354679.54 | 1180193.05 |
| 37 | 354726.39 | 1180247.20 |
| 38 | 354825.11 | 1180338.80 |
| 39 | 354827.04 | 1180340.21 |
| 40 | 354744.79 | 1180072.68 |
| 17 | 354743.02 | 1180066.80 |
| **Участок 16** | | |
| Обозначение характерных точек границ | Координаты, м | |
| | X | Y |
| 1 | 2 | 3 |
| 1 | 354474.07 | 1179179.63 |
| 2 | 354337.29 | 1179275.47 |
| 3 | 354311.62 | 1179273.28 |
| 4 | 354296.59 | 1179274.34 |
| 5 | 354277.98 | 1179279.49 |
| 6 | 354263.36 | 1179287.30 |
| 7 | 354213.68 | 1179327.19 |
| 8 | 354249.86 | 1179396.75 |
| 9 | 354455.71 | 1179252.89 |
| 10 | 354481.50 | 1179229.98 |
| 11 | 354486.92 | 1179221.30 |
| 1 | 354474.07 | 1179179.63 |
| **Участок 17** | | |
| Обозначение характерных точек границ | Координаты, м | |
| | X | Y |
| 1 | 2 | 3 |
| 1 | 354532.66 | 1179373.80 |
| 2 | 354519.62 | 1179373.97 |
| 3 | 354479.53 | 1179386.51 |
| 4 | 354398.25 | 1179435.53 |
| 5 | 354362.71 | 1179462.74 |
| 6 | 354436.36 | 1179430.36 |
| 7 | 354476.16 | 1179416.04 |
| 8 | 354536.42 | 1179386.37 |
| 1 | 354532.66 | 1179373.80 |
| **Участок 18** | | |
| Обозначение характерных точек границ | Координаты, м | |
| | X | Y |
| 1 | 2 | 3 |
| 1 | 354455.71 | 1179252.89 |
| 2 | 354249.86 | 1179396.75 |
| 3 | 354306.55 | 1179505.75 |
| 4 | 354362.71 | 1179462.74 |
| 5 | 354398.25 | 1179435.53 |
| 6 | 354479.53 | 1179386.51 |
| 7 | 354519.62 | 1179373.97 |
| 8 | 354532.66 | 1179373.80 |
| 9 | 354491.84 | 1179237.71 |
| 10 | 354486.92 | 1179221.30 |
| 11 | 354481.50 | 1179229.98 |
| 1 | 354455.71 | 1179252.89 |
| **Участок 19** | | |
| Обозначение характерных точек границ | Координаты, м | |
| | X | Y |
| 1 | 2 | 3 |
| 1 | 353459.44 | 1177269.38 |
| 2 | 353441.60 | 1177270.29 |
| 3 | 353436.07 | 1177275.17 |
| 4 | 353433.75 | 1177277.22 |
| 5 | 353370.01 | 1177279.15 |
| 6 | 353239.46 | 1177284.30 |
| 7 | 353232.24 | 1177302.46 |
| 8 | 353275.25 | 1177300.13 |
| 9 | 353386.47 | 1177292.02 |
| 10 | 353431.85 | 1177288.99 |
| 11 | 353438.04 | 1177288.58 |
| 12 | 353458.89 | 1177357.62 |
| 13 | 353465.23 | 1177378.62 |
| 14 | 353469.49 | 1177392.74 |
| 15 | 353489.25 | 1177458.08 |

| | | |
|---|---|---|
| 16 | 353618.86 | 1177886.70 |
| 17 | 353792.68 | 1178464.14 |
| 18 | 353847.77 | 1178649.08 |
| 19 | 353884.54 | 1178773.81 |
| 20 | 353906.33 | 1178847.11 |
| 21 | 353937.72 | 1178904.28 |
| 22 | 354042.66 | 1179093.97 |
| 23 | 354089.77 | 1179180.14 |
| 24 | 354114.81 | 1179226.06 |
| 25 | 354150.95 | 1179288.77 |
| 26 | 354170.66 | 1179309.86 |
| 27 | 354192.05 | 1179354.81 |
| 28 | 354211.61 | 1179394.77 |
| 29 | 354223.40 | 1179383.24 |
| 30 | 354200.81 | 1179337.52 |
| 31 | 354202.93 | 1179335.81 |
| 32 | 354185.96 | 1179300.85 |
| 33 | 354166.17 | 1179279.13 |
| 34 | 354130.56 | 1179217.39 |
| 35 | 354106.53 | 1179173.32 |
| 36 | 354058.07 | 1179085.50 |
| 37 | 354018.52 | 1179013.62 |
| 38 | 353992.99 | 1178967.94 |
| 39 | 353953.09 | 1178893.05 |
| 40 | 353935.01 | 1178864.86 |
| 41 | 353933.64 | 1178860.51 |
| 42 | 353922.44 | 1178840.22 |
| 43 | 353901.23 | 1178768.86 |
| 44 | 353865.94 | 1178649.99 |
| 45 | 353807.10 | 1178452.47 |
| 46 | 353685.16 | 1178037.57 |
| 47 | 353637.74 | 1177880.98 |
| 48 | 353497.86 | 1177429.60 |
| 49 | 353483.71 | 1177383.94 |
| 50 | 353475.43 | 1177344.87 |
| 51 | 353470.28 | 1177320.54 |
| 1 | 353459.44 | 1177269.38 |
| 52 | 354298.19 | 1179514.28 |
| 53 | 354284.96 | 1179527.77 |
| 54 | 354293.37 | 1179542.85 |
| 55 | 354314.08 | 1179579.47 |
| 56 | 354340.32 | 1179626.12 |
| 57 | 354387.09 | 1179712.47 |
| 58 | 354413.37 | 1179761.83 |
| 59 | 354455.82 | 1179843.24 |
| 60 | 354573.42 | 1180057.66 |
| 61 | 354587.46 | 1180092.85 |
| 62 | 354600.63 | 1180122.59 |
| 63 | 354600.65 | 1180125.31 |
| 64 | 354615.86 | 1180118.68 |
| 65 | 354615.81 | 1180118.13 |
| 66 | 354601.01 | 1180090.47 |
| 67 | 354585.66 | 1180052.78 |
| 68 | 354471.55 | 1179835.00 |
| 69 | 354434.89 | 1179764.68 |
| 70 | 354402.83 | 1179703.97 |
| 71 | 354355.94 | 1179617.39 |
| 72 | 354329.66 | 1179570.68 |
| 52 | 354298.19 | 1179514.28 |
| 73 | 353451.91 | 1177294.90 |
| 74 | 353455.76 | 1177296.00 |
| 75 | 353454.66 | 1177299.85 |
| 76 | 353450.80 | 1177298.74 |
| 73 | 353451.91 | 1177294.90 |

**Участок 20**

| Обозначение характерных точек границ | Координаты, м | |
|---|---|---|
| | X | Y |
| 1 | 2 | 3 |
| 1 | 353938.29 | 1179577.48 |
| 2 | 353971.38 | 1179542.23 |
| 3 | 353687.44 | 1179635.23 |
| 4 | 353677.05 | 1179635.06 |
| 5 | 353672.14 | 1179636.62 |
| 6 | 353659.86 | 1179644.54 |
| 7 | 353500.14 | 1179700.55 |
| 8 | 353465.68 | 1179706.25 |
| 9 | 353457.33 | 1179708.50 |
| 10 | 353323.94 | 1179753.08 |
| 11 | 353364.37 | 1179859.15 |
| 12 | 353374.12 | 1179866.86 |
| 13 | 353378.81 | 1179880.09 |
| 14 | 353377.85 | 1179888.61 |
| 15 | 353382.69 | 1179907.64 |
| 16 | 353391.65 | 1179929.82 |
| 17 | 353409.24 | 1179960.44 |
| 18 | 353415.27 | 1179977.64 |
| 19 | 353419.62 | 1179985.59 |
| 20 | 353421.48 | 1179994.08 |
| 21 | 353421.40 | 1180001.22 |
| 22 | 353416.60 | 1180005.14 |
| 23 | 353395.81 | 1180011.73 |
| 24 | 353404.63 | 1180033.27 |
| 25 | 353427.84 | 1180025.92 |
| 26 | 353444.48 | 1180012.33 |
| 27 | 353444.71 | 1179991.70 |
| 28 | 353441.57 | 1179977.37 |
| 29 | 353436.53 | 1179968.17 |
| 30 | 353430.42 | 1179950.74 |
| 31 | 353412.56 | 1179919.65 |
| 32 | 353404.79 | 1179900.40 |
| 33 | 353401.38 | 1179887.00 |
| 34 | 353402.47 | 1179877.38 |
| 35 | 353393.76 | 1179852.81 |
| 36 | 353383.63 | 1179844.80 |
| 37 | 353353.77 | 1179767.57 |
| 38 | 353464.26 | 1179730.66 |
| 39 | 353470.60 | 1179728.95 |
| 40 | 353505.91 | 1179723.11 |
| 41 | 353670.13 | 1179665.52 |
| 42 | 353690.96 | 1179658.49 |
| 1 | 353938.29 | 1179577.48 |

**Участок 21**

| Обозначение характерных точек границ | Координаты, м | |
|---|---|---|
| | X | Y |
| 1 | 2 | 3 |
| 1 | 354345.62 | 1181704.26 |
| 2 | 354366.49 | 1181698.30 |
| 3 | 354729.75 | 1181626.43 |

| 4 | 354622.67 | 1181249.73 |
|---|---|---|
| 5 | 354851.45 | 1181190.74 |
| 6 | 355011.74 | 1181155.17 |
| 7 | 354968.66 | 1180661.00 |
| 8 | 354857.54 | 1180436.66 |
| 9 | 354855.04 | 1180435.52 |
| 10 | 354791.48 | 1180385.81 |
| 11 | 354777.06 | 1180358.63 |
| 12 | 354702.54 | 1180284.55 |
| 13 | 354590.57 | 1180202.58 |
| 14 | 354499.81 | 1180126.39 |
| 15 | 354494.12 | 1180126.18 |
| 16 | 354280.92 | 1180159.27 |
| 17 | 353920.11 | 1180181.03 |
| 18 | 353832.78 | 1180114.21 |
| 19 | 353831.04 | 1180003.47 |
| 20 | 354077.17 | 1179763.27 |
| 21 | 354191.38 | 1179780.25 |
| 22 | 354524.02 | 1179996.10 |
| 23 | 354431.82 | 1179829.99 |
| 24 | 354275.69 | 1179537.23 |
| 25 | 354254.80 | 1179558.53 |
| 26 | 353929.14 | 1179905.47 |
| 27 | 353897.49 | 1179906.47 |
| 28 | 353790.40 | 1180016.76 |
| 29 | 353483.13 | 1180344.11 |
| 30 | 353465.42 | 1180348.56 |
| 31 | 353403.29 | 1180414.29 |
| 32 | 353384.44 | 1180432.93 |
| 33 | 353521.67 | 1181013.00 |
| 34 | 353548.37 | 1181009.87 |
| 35 | 353658.68 | 1181003.72 |
| 36 | 353713.80 | 1181003.81 |
| 37 | 353728.28 | 1181005.18 |
| 38 | 353750.59 | 1181013.55 |
| 39 | 353792.80 | 1181022.27 |
| 40 | 353827.23 | 1181027.08 |
| 41 | 353852.15 | 1181027.57 |
| 42 | 353855.10 | 1181028.40 |
| 43 | 353856.64 | 1181029.79 |
| 44 | 353861.15 | 1181041.49 |
| 45 | 353944.84 | 1181565.13 |
| 46 | 353946.29 | 1181616.33 |
| 47 | 353970.86 | 1181751.19 |
| 48 | 353976.31 | 1181753.69 |
| 49 | 353980.67 | 1181753.72 |
| 50 | 354010.35 | 1181729.67 |
| 51 | 354021.29 | 1181744.58 |
| 52 | 354025.34 | 1181764.64 |
| 53 | 354025.28 | 1181775.77 |
| 1 | 354345.62 | 1181704.26 |
| 54 | 353121.34 | 1178297.01 |
| 55 | 353035.75 | 1178296.80 |
| 56 | 353037.44 | 1178319.87 |
| 57 | 353035.38 | 1178392.91 |
| 58 | 353042.44 | 1178489.45 |
| 59 | 353055.17 | 1178511.70 |
| 54 | 353121.34 | 1178297.01 |
| 60 | 353416.60 | 1180005.14 |
| 61 | 353421.40 | 1180001.22 |

| 62 | 353421.48 | 1179994.08 |
|---|---|---|
| 63 | 353419.62 | 1179985.59 |
| 64 | 353415.27 | 1179977.64 |
| 65 | 353409.24 | 1179960.44 |
| 66 | 353391.65 | 1179929.82 |
| 67 | 353382.69 | 1179907.64 |
| 68 | 353377.85 | 1179888.61 |
| 69 | 353378.81 | 1179880.09 |
| 70 | 353374.12 | 1179866.86 |
| 71 | 353364.37 | 1179859.15 |
| 72 | 353323.94 | 1179753.08 |
| 73 | 353457.33 | 1179708.50 |
| 74 | 353465.68 | 1179706.25 |
| 75 | 353500.14 | 1179700.55 |
| 76 | 353659.86 | 1179644.54 |
| 77 | 353672.14 | 1179636.62 |
| 78 | 353677.05 | 1179635.06 |
| 79 | 353687.44 | 1179635.23 |
| 80 | 353971.38 | 1179542.23 |
| 81 | 354011.99 | 1179498.96 |
| 82 | 354119.17 | 1179491.14 |
| 83 | 354149.17 | 1179459.18 |
| 84 | 354194.10 | 1179412.08 |
| 85 | 354192.29 | 1179405.33 |
| 86 | 354192.29 | 1179402.77 |
| 87 | 354193.48 | 1179400.17 |
| 88 | 354180.39 | 1179426.45 |
| 89 | 354167.87 | 1179405.07 |
| 90 | 354167.87 | 1179398.86 |
| 91 | 354169.06 | 1179396.26 |
| 92 | 354190.83 | 1179378.78 |
| 93 | 353191.09 | 1178684.52 |
| 94 | 353211.67 | 1178679.72 |
| 95 | 353202.31 | 1179133.50 |
| 96 | 353151.17 | 1179185.68 |
| 97 | 353171.15 | 1179238.30 |
| 98 | 353201.54 | 1179253.73 |
| 99 | 353193.62 | 1179433.19 |
| 100 | 353169.58 | 1179484.69 |
| 101 | 353211.43 | 1179561.17 |
| 102 | 353395.81 | 1180011.73 |
| 60 | 353416.60 | 1180005.14 |
| 103 | 353493.14 | 1180158.10 |
| 104 | 353786.40 | 1179845.67 |
| 105 | 353803.65 | 1179821.53 |
| 106 | 353823.46 | 1179801.80 |
| 107 | 353824.37 | 1179698.85 |
| 108 | 353938.29 | 1179577.48 |
| 109 | 353690.96 | 1179658.49 |
| 110 | 353670.13 | 1179665.52 |
| 111 | 353505.91 | 1179723.11 |
| 112 | 353470.60 | 1179728.95 |
| 113 | 353464.26 | 1179730.66 |
| 114 | 353353.77 | 1179767.57 |
| 115 | 353383.63 | 1179844.80 |
| 116 | 353393.76 | 1179852.81 |
| 117 | 353402.47 | 1179877.38 |
| 118 | 353401.38 | 1179887.00 |
| 119 | 353404.79 | 1179900.40 |
| 120 | 353412.56 | 1179919.65 |

| | | |
|---|---|---|
| 121 | 353430.42 | 1179950.74 |
| 122 | 353436.53 | 1179968.17 |
| 123 | 353441.57 | 1179977.37 |
| 124 | 353444.71 | 1179991.70 |
| 125 | 353444.48 | 1180012.33 |
| 126 | 353427.84 | 1180025.92 |
| 127 | 353404.63 | 1180033.27 |
| 128 | 353466.18 | 1180183.68 |
| 103 | 353493.14 | 1180158.10 |
| 129 | 354443.78 | 1181627.23 |
| 130 | 354442.79 | 1181626.81 |
| 131 | 354442.39 | 1181625.82 |
| 132 | 354442.80 | 1181624.84 |
| 133 | 354443.79 | 1181624.44 |
| 134 | 354444.77 | 1181624.86 |
| 135 | 354445.18 | 1181625.84 |
| 136 | 354444.76 | 1181626.83 |
| 129 | 354443.78 | 1181627.23 |

**Участок 22**

| Обозначение характерных точек границ | Координаты, м | |
|---|---|---|
| | X | Y |
| 1 | 2 | 3 |
| 1 | 354190.83 | 1179378.78 |
| 2 | 354193.48 | 1179400.17 |
| 3 | 354192.29 | 1179402.77 |
| 4 | 354192.29 | 1179405.33 |
| 5 | 354194.10 | 1179412.08 |
| 6 | 354149.17 | 1179459.18 |
| 7 | 354119.17 | 1179491.14 |
| 8 | 354011.99 | 1179498.96 |
| 9 | 353971.38 | 1179542.23 |
| 10 | 353938.29 | 1179577.48 |
| 11 | 353824.37 | 1179698.85 |
| 12 | 354180.39 | 1179426.45 |
| 13 | 354167.87 | 1179405.07 |
| 14 | 354167.87 | 1179398.86 |
| 15 | 354169.06 | 1179396.26 |
| 1 | 354190.83 | 1179378.78 |

**Участок 23**

| Обозначение характерных точек границ | Координаты, м | |
|---|---|---|
| | X | Y |
| 1 | 2 | 3 |
| 1 | 353786.40 | 1179845.67 |
| 2 | 353493.14 | 1180158.10 |
| 3 | 353710.58 | 1179951.78 |
| 1 | 353786.40 | 1179845.67 |

**Участок 24**

| Обозначение характерных точек границ | Координаты, м | |
|---|---|---|
| | X | Y |
| 1 | 2 | 3 |
| 1 | 353897.49 | 1179906.47 |
| 2 | 353929.14 | 1179905.47 |
| 3 | 354254.80 | 1179558.53 |
| 4 | 354275.69 | 1179537.23 |
| 5 | 354272.71 | 1179531.65 |
| 6 | 354228.79 | 1179565.30 |
| 1 | 353897.49 | 1179906.47 |

**Участок 25**

| Обозначение характерных точек границ | Координаты, м | |
|---|---|---|
| | X | Y |
| 1 | 2 | 3 |
| 1 | 353384.44 | 1180432.93 |
| 2 | 353403.29 | 1180414.29 |
| 3 | 353465.42 | 1180348.56 |
| 4 | 353483.13 | 1180344.11 |
| 5 | 353790.40 | 1180016.76 |
| 6 | 353477.61 | 1180338.86 |
| 7 | 353410.79 | 1180356.89 |
| 8 | 353379.31 | 1180388.36 |
| 9 | 353383.52 | 1180429.04 |
| 1 | 353384.44 | 1180432.93 |

**Участок 26**

| Обозначение характерных точек границ | Координаты, м | |
|---|---|---|
| | X | Y |
| 1 | 2 | 3 |
| 1 | 353379.31 | 1180388.36 |
| 2 | 353410.79 | 1180356.89 |
| 3 | 353477.61 | 1180338.86 |
| 4 | 353790.40 | 1180016.76 |
| 5 | 353892.25 | 1179911.87 |
| 6 | 353897.49 | 1179906.47 |
| 7 | 354228.79 | 1179565.30 |
| 8 | 354272.71 | 1179531.65 |
| 9 | 354213.94 | 1179421.87 |
| 10 | 354183.49 | 1179443.15 |
| 11 | 353823.46 | 1179801.80 |
| 12 | 353803.65 | 1179821.53 |
| 13 | 353786.40 | 1179845.67 |
| 14 | 353710.58 | 1179951.78 |
| 15 | 353493.14 | 1180158.10 |
| 16 | 353466.18 | 1180183.68 |
| 17 | 353467.08 | 1180185.87 |
| 18 | 353480.65 | 1180219.04 |
| 19 | 353476.41 | 1180225.50 |
| 20 | 353412.31 | 1180244.21 |
| 21 | 353397.99 | 1180248.39 |
| 22 | 353387.56 | 1180254.91 |
| 23 | 353383.05 | 1180284.60 |
| 24 | 353382.71 | 1180290.48 |
| 25 | 353377.90 | 1180374.76 |
| 1 | 353379.31 | 1180388.36 |

**Участок 27**

| Обозначение характерных точек границ | Координаты, м | |
|---|---|---|
| | X | Y |
| 1 | 2 | 3 |
| 1 | 353211.67 | 1178679.72 |
| 2 | 353200.49 | 1178682.33 |
| 3 | 352932.16 | 1179570.95 |
| 4 | 353147.00 | 1180093.94 |
| 5 | 353269.12 | 1180054.07 |
| 6 | 353342.43 | 1180028.65 |
| 7 | 353395.81 | 1180011.73 |
| 8 | 353211.43 | 1179561.17 |
| 9 | 353169.58 | 1179484.69 |

| | | |
|---|---|---|
| 10 | 353193.62 | 1179433.19 |
| 11 | 353201.54 | 1179253.73 |
| 12 | 353171.15 | 1179238.30 |
| 13 | 353151.17 | 1179185.68 |
| 14 | 353202.31 | 1179133.50 |
| 1 | 353211.67 | 1178679.72 |
| 15 | 353314.42 | 1180658.05 |
| 16 | 353126.83 | 1180844.83 |
| 17 | 353162.90 | 1181070.52 |
| 18 | 353194.35 | 1181211.30 |
| 19 | 353291.68 | 1181085.91 |
| 20 | 353304.55 | 1181070.62 |
| 21 | 353316.01 | 1181063.15 |
| 22 | 353465.64 | 1181021.79 |
| 23 | 353382.52 | 1180819.47 |
| 15 | 353314.42 | 1180658.05 |
| 24 | 353404.63 | 1180033.27 |
| 25 | 353349.74 | 1180050.67 |
| 26 | 353276.54 | 1180076.05 |
| 27 | 353155.85 | 1180115.49 |
| 28 | 353273.52 | 1180401.94 |
| 29 | 353273.84 | 1180401.67 |
| 30 | 353331.78 | 1180344.37 |
| 31 | 353382.71 | 1180290.48 |
| 32 | 353383.05 | 1180284.60 |
| 33 | 353387.56 | 1180254.91 |
| 34 | 353397.99 | 1180248.39 |
| 35 | 353412.32 | 1180244.21 |
| 36 | 353467.08 | 1180185.87 |
| 24 | 353404.63 | 1180033.27 |
| 37 | 353384.44 | 1180432.93 |
| 38 | 353341.53 | 1180475.37 |
| 39 | 353313.51 | 1180499.27 |
| 40 | 353517.77 | 1180996.51 |
| 37 | 353384.44 | 1180432.93 |

**Участок 28**

| Обозначение характерных точек границ | Координаты, м | |
|---|---|---|
| | X | Y |
| 1 | 2 | 3 |
| 1 | 353467.07 | 1180185.87 |
| 2 | 353412.31 | 1180244.21 |
| 3 | 353476.41 | 1180225.50 |
| 4 | 353480.65 | 1180219.04 |
| 1 | 353467.07 | 1180185.87 |

**Участок 29**

| Обозначение характерных точек границ | Координаты, м | |
|---|---|---|
| | X | Y |
| 1 | 2 | 3 |
| 1 | 353382.71 | 1180290.48 |
| 2 | 353331.78 | 1180344.37 |
| 3 | 353273.84 | 1180401.67 |
| 4 | 353273.52 | 1180401.94 |
| 5 | 353313.51 | 1180499.27 |
| 6 | 353341.53 | 1180475.37 |
| 7 | 353384.44 | 1180432.93 |
| 8 | 353383.52 | 1180429.04 |
| 9 | 353377.90 | 1180374.76 |
| 1 | 353382.71 | 1180290.48 |

**Участок 30**

| Обозначение характерных точек границ | Координаты, м | |
|---|---|---|
| | X | Y |
| 1 | 2 | 3 |
| 1 | 353315.69 | 1180656.79 |
| 2 | 353314.42 | 1180658.05 |
| 3 | 353382.25 | 1180818.82 |
| 1 | 353315.69 | 1180656.79 |

**Участок 31**

| Обозначение характерных точек границ | Координаты, м | |
|---|---|---|
| | X | Y |
| 1 | 2 | 3 |
| 1 | 353133.04 | 1178698.10 |
| 2 | 353112.72 | 1178702.84 |
| 3 | 353130.40 | 1178607.33 |
| 4 | 353122.95 | 1178599.83 |
| 5 | 353122.18 | 1178602.64 |
| 6 | 353118.32 | 1178601.58 |
| 7 | 353119.38 | 1178597.72 |
| 8 | 353121.41 | 1178598.28 |
| 9 | 353089.31 | 1178565.95 |
| 10 | 353082.46 | 1178588.63 |
| 11 | 353018.18 | 1178801.97 |
| 12 | 352948.92 | 1179026.42 |
| 13 | 352885.64 | 1179240.17 |
| 14 | 352814.71 | 1179475.40 |
| 15 | 352872.81 | 1179710.66 |
| 16 | 352933.98 | 1179955.23 |
| 17 | 352996.52 | 1180166.42 |
| 18 | 353078.33 | 1180442.68 |
| 19 | 353104.84 | 1180530.64 |
| 20 | 353170.31 | 1180484.94 |
| 21 | 353078.05 | 1180163.17 |
| 22 | 353011.22 | 1179934.31 |
| 23 | 352950.45 | 1179691.36 |
| 24 | 352897.65 | 1179477.50 |
| 25 | 352962.29 | 1179263.07 |
| 26 | 353025.50 | 1179049.57 |
| 27 | 353094.71 | 1178825.31 |
| 1 | 353133.04 | 1178698.10 |
| 28 | 352985.88 | 1179035.50 |
| 29 | 352989.71 | 1179036.67 |
| 30 | 352988.53 | 1179040.51 |
| 31 | 352984.71 | 1179039.33 |
| 28 | 352985.88 | 1179035.50 |
| 32 | 352922.65 | 1179249.11 |
| 33 | 352926.47 | 1179250.31 |
| 34 | 352925.27 | 1179254.12 |
| 35 | 352921.46 | 1179252.93 |
| 32 | 352922.65 | 1179249.11 |
| 36 | 353055.18 | 1178811.12 |
| 37 | 353058.97 | 1178812.37 |
| 38 | 353057.72 | 1178816.18 |
| 39 | 353053.92 | 1178814.92 |
| 36 | 353055.18 | 1178811.12 |
| 40 | 352945.36 | 1179696.86 |
| 41 | 352949.04 | 1179695.29 |
| 42 | 352950.61 | 1179698.97 |

| | | |
|---|---|---|
| 43 | 352946.93 | 1179700.54 |
| 40 | 352945.36 | 1179696.86 |
| 44 | 352854.26 | 1179478.62 |
| 45 | 352854.18 | 1179474.62 |
| 46 | 352858.17 | 1179474.54 |
| 47 | 352858.27 | 1179478.54 |
| 44 | 352854.26 | 1179478.62 |
| 48 | 353199.93 | 1180588.23 |
| 49 | 353195.60 | 1180591.40 |
| 50 | 353148.94 | 1180621.63 |
| 51 | 353134.73 | 1180629.81 |
| 52 | 353137.94 | 1180640.48 |
| 53 | 352972.87 | 1180801.64 |
| 54 | 352795.34 | 1180979.38 |
| 55 | 352614.56 | 1181162.02 |
| 56 | 352532.64 | 1181298.75 |
| 57 | 352636.57 | 1181277.63 |
| 58 | 352678.33 | 1181204.52 |
| 59 | 352850.91 | 1181034.82 |
| 60 | 353028.52 | 1180856.99 |
| 61 | 353212.94 | 1180670.10 |
| 62 | 353217.97 | 1180651.16 |
| 48 | 353199.93 | 1180588.23 |

**Участок 32**

| Обозначение характерных точек границ | Координаты, м | |
|---|---|---|
| | X | Y |
| 1 | 2 | 3 |
| 1 | 353034.17 | 1180614.67 |
| 2 | 353035.04 | 1180618.58 |
| 3 | 353038.94 | 1180617.70 |
| 4 | 353038.08 | 1180613.80 |
| 1 | 353034.17 | 1180614.67 |

**Участок 33**

| Обозначение характерных точек границ | Координаты, м | |
|---|---|---|
| | X | Y |
| 1 | 2 | 3 |
| 1 | 352761.56 | 1180687.26 |
| 2 | 352793.73 | 1180674.79 |
| 3 | 352795.30 | 1180404.38 |
| 4 | 352955.43 | 1180358.38 |
| 5 | 352847.17 | 1179874.16 |
| 6 | 352434.55 | 1179868.22 |
| 7 | 352432.13 | 1179913.94 |
| 8 | 352435.45 | 1179962.00 |
| 9 | 352448.29 | 1179991.13 |
| 10 | 352453.90 | 1180007.36 |
| 11 | 352476.00 | 1180051.17 |
| 12 | 352502.92 | 1180072.46 |
| 13 | 352514.89 | 1180073.57 |
| 14 | 352531.51 | 1180070.73 |
| 15 | 352560.17 | 1180073.99 |
| 16 | 352631.20 | 1180079.14 |
| 17 | 352666.24 | 1180076.66 |
| 18 | 352705.42 | 1180065.54 |
| 19 | 352779.23 | 1180058.65 |
| 20 | 352819.44 | 1180063.29 |
| 21 | 352825.79 | 1180068.68 |
| 22 | 352842.76 | 1180122.11 |
| 23 | 352847.99 | 1180155.39 |
| 24 | 352852.52 | 1180167.08 |
| 25 | 352866.37 | 1180189.01 |
| 26 | 352868.94 | 1180203.77 |
| 27 | 352880.36 | 1180232.39 |
| 28 | 352884.29 | 1180266.51 |
| 29 | 352881.05 | 1180283.12 |
| 30 | 352873.97 | 1180294.66 |
| 31 | 352859.37 | 1180297.22 |
| 32 | 352818.40 | 1180291.69 |
| 33 | 352803.05 | 1180291.71 |
| 34 | 352759.79 | 1180313.52 |
| 35 | 352738.99 | 1180317.27 |
| 36 | 352730.80 | 1180323.05 |
| 37 | 352698.43 | 1180330.68 |
| 38 | 352685.65 | 1180331.49 |
| 39 | 352641.48 | 1180325.65 |
| 40 | 352641.29 | 1180319.19 |
| 41 | 352594.42 | 1180319.19 |
| 42 | 352572.23 | 1180332.78 |
| 43 | 352532.01 | 1180335.34 |
| 44 | 352490.41 | 1180340.31 |
| 45 | 352486.87 | 1180344.98 |
| 46 | 352484.37 | 1180361.52 |
| 47 | 352479.57 | 1180433.47 |
| 48 | 352472.94 | 1180452.35 |
| 49 | 352457.47 | 1180517.88 |
| 50 | 352443.11 | 1180551.21 |
| 51 | 352414.77 | 1180566.30 |
| 52 | 352405.84 | 1180569.49 |
| 53 | 352371.99 | 1180576.86 |
| 54 | 352369.01 | 1180579.84 |
| 55 | 352368.32 | 1180607.71 |
| 56 | 352366.38 | 1180628.59 |
| 57 | 352366.13 | 1180683.73 |
| 1 | 352761.56 | 1180687.26 |

**Участок 34**

| Обозначение характерных точек границ | Координаты, м | |
|---|---|---|
| | X | Y |
| 1 | 2 | 3 |
| 1 | 354694.24 | 1178239.40 |
| 2 | 354656.14 | 1178111.51 |
| 3 | 354640.73 | 1178056.20 |
| 4 | 354597.75 | 1177827.36 |
| 5 | 354603.69 | 1177827.34 |
| 6 | 354591.14 | 1177757.07 |
| 7 | 354585.42 | 1177716.66 |
| 8 | 354581.43 | 1177650.78 |
| 9 | 354574.13 | 1177560.08 |
| 10 | 354568.82 | 1177513.94 |
| 11 | 354558.50 | 1177467.19 |
| 12 | 354534.31 | 1177467.31 |
| 13 | 354547.93 | 1177546.01 |
| 14 | 354554.39 | 1177610.81 |
| 15 | 354556.21 | 1177640.15 |
| 16 | 354559.87 | 1177731.21 |
| 17 | 354568.19 | 1177778.37 |
| 18 | 354621.22 | 1178060.71 |
| 19 | 354634.79 | 1178109.87 |

| | | |
|---|---|---|
| 20 | 354675.13 | 1178245.32 |
| 1 | 354694.24 | 1178239.40 |
| 21 | 354284.14 | 1176857.16 |
| 22 | 354229.42 | 1176737.04 |
| 23 | 354210.23 | 1176737.03 |
| 24 | 354243.03 | 1176818.04 |
| 25 | 354241.32 | 1176841.98 |
| 26 | 354251.79 | 1176842.73 |
| 27 | 354258.50 | 1176898.97 |
| 28 | 354248.90 | 1176994.10 |
| 29 | 354256.90 | 1177013.16 |
| 30 | 354503.42 | 1177405.58 |
| 31 | 354520.95 | 1177437.39 |
| 32 | 354544.98 | 1177437.31 |
| 33 | 354544.69 | 1177433.65 |
| 34 | 354441.48 | 1177273.80 |
| 35 | 354287.87 | 1177024.82 |
| 36 | 354271.32 | 1176964.52 |
| 21 | 354284.14 | 1176857.16 |

**Участок 35**

| Обозначение характерных точек границ | Координаты, м | |
|---|---|---|
| | X | Y |
| 1 | 2 | 3 |
| 1 | 351751.93 | 1181829.75 |
| 2 | 351751.51 | 1181824.26 |
| 3 | 351708.56 | 1181828.70 |
| 4 | 351712.13 | 1181371.20 |
| 5 | 351705.96 | 1181384.60 |
| 6 | 351685.80 | 1181442.34 |
| 7 | 351673.71 | 1181483.33 |
| 8 | 351664.18 | 1181522.66 |
| 9 | 351655.12 | 1181571.08 |
| 10 | 351648.51 | 1181623.83 |
| 11 | 351644.99 | 1181684.91 |
| 12 | 351645.92 | 1181751.71 |
| 13 | 351651.87 | 1181833.18 |
| 14 | 351678.40 | 1182153.99 |
| 15 | 351678.67 | 1182157.27 |
| 16 | 351699.06 | 1182406.70 |
| 17 | 351700.91 | 1182505.19 |
| 18 | 351702.00 | 1182589.19 |
| 19 | 351697.96 | 1182675.78 |
| 20 | 351687.27 | 1182745.91 |
| 21 | 351665.83 | 1182828.61 |
| 22 | 351637.55 | 1182902.88 |
| 23 | 351590.29 | 1182992.78 |
| 24 | 351550.27 | 1183051.44 |
| 25 | 351507.16 | 1183103.18 |
| 26 | 351516.25 | 1183108.47 |
| 27 | 351532.73 | 1183127.55 |
| 28 | 351554.95 | 1183175.10 |
| 29 | 351557.89 | 1183202.23 |
| 30 | 351560.47 | 1183199.77 |
| 31 | 351596.71 | 1183161.46 |
| 32 | 351638.58 | 1183110.50 |
| 33 | 351674.27 | 1183060.66 |
| 34 | 351718.30 | 1182983.55 |
| 35 | 351749.11 | 1182916.16 |
| 36 | 351768.87 | 1182863.77 |
| 37 | 351780.60 | 1182823.52 |
| 38 | 351780.82 | 1182822.57 |
| 39 | 351779.66 | 1182545.65 |
| 40 | 351778.45 | 1182255.04 |
| 41 | 351778.78 | 1182156.20 |
| 1 | 351751.93 | 1181829.75 |
| 42 | 353134.73 | 1180629.81 |
| 43 | 353104.84 | 1180530.64 |
| 44 | 353096.76 | 1180536.28 |
| 45 | 353036.01 | 1180571.27 |
| 46 | 352980.00 | 1180599.46 |
| 47 | 352862.29 | 1180648.21 |
| 48 | 352793.73 | 1180674.79 |
| 49 | 352793.66 | 1180687.55 |
| 50 | 352761.56 | 1180687.26 |
| 51 | 352366.29 | 1180840.51 |
| 52 | 352365.67 | 1180948.00 |
| 53 | 352898.69 | 1180741.35 |
| 54 | 352957.42 | 1180718.21 |
| 55 | 353022.39 | 1180690.09 |
| 56 | 353083.48 | 1180659.32 |
| 42 | 353134.73 | 1180629.81 |
| 57 | 353038.08 | 1180613.80 |
| 58 | 353038.94 | 1180617.70 |
| 59 | 353035.04 | 1180618.58 |
| 60 | 353034.17 | 1180614.67 |
| 57 | 353038.08 | 1180613.80 |
| 61 | 353313.51 | 1180499.27 |
| 62 | 353273.52 | 1180401.94 |
| 63 | 353202.74 | 1180462.31 |
| 64 | 353170.31 | 1180484.94 |
| 65 | 353199.93 | 1180588.23 |
| 66 | 353264.78 | 1180540.83 |
| 61 | 353313.51 | 1180499.27 |
| 67 | 354929.26 | 1178918.36 |
| 68 | 354909.27 | 1178919.50 |
| 69 | 354913.01 | 1178954.56 |
| 70 | 354917.00 | 1179004.26 |
| 71 | 354921.00 | 1179120.91 |
| 72 | 354924.20 | 1179168.28 |
| 73 | 354942.07 | 1179248.37 |
| 74 | 354963.53 | 1179322.32 |
| 75 | 355031.42 | 1179596.36 |
| 76 | 355037.60 | 1179557.39 |
| 77 | 355039.58 | 1179546.68 |
| 78 | 354982.85 | 1179317.13 |
| 79 | 354961.38 | 1179243.16 |
| 80 | 354944.15 | 1179166.93 |
| 81 | 354944.08 | 1179165.87 |
| 82 | 354940.97 | 1179119.90 |
| 83 | 354936.97 | 1179003.10 |
| 84 | 354932.92 | 1178952.71 |
| 67 | 354929.26 | 1178918.36 |
| 85 | 354488.18 | 1179169.74 |
| 86 | 354474.07 | 1179179.63 |
| 87 | 354486.92 | 1179221.30 |
| 88 | 354491.86 | 1179237.77 |
| 89 | 354532.66 | 1179373.80 |
| 90 | 354536.42 | 1179386.37 |
| 91 | 354550.97 | 1179379.97 |

| | | |
|---|---|---|
| 92 | 354540.68 | 1179345.52 |
| 85 | 354488.18 | 1179169.74 |
| 93 | 354213.68 | 1179327.19 |
| 94 | 354202.93 | 1179335.81 |
| 95 | 354231.84 | 1179395.35 |
| 96 | 354298.19 | 1179514.28 |
| 97 | 354306.55 | 1179505.75 |
| 98 | 354249.86 | 1179396.75 |
| 93 | 354213.68 | 1179327.19 |
| 99 | 354211.61 | 1179394.77 |
| 100 | 354203.60 | 1179402.60 |
| 101 | 354213.94 | 1179421.87 |
| 102 | 354272.71 | 1179531.65 |
| 103 | 354275.69 | 1179537.23 |
| 104 | 354284.96 | 1179527.77 |
| 105 | 354217.65 | 1179407.12 |
| 99 | 354211.61 | 1179394.77 |

**Участок 36**

| Обозначение характерных точек границ | Координаты, м | |
|---|---|---|
| | X | Y |
| 1 | 2 | 3 |
| 1 | 352120.77 | 1180829.54 |
| 2 | 352116.64 | 1180823.31 |
| 3 | 352017.46 | 1180838.31 |
| 4 | 352044.29 | 1180982.70 |
| 5 | 352050.92 | 1180978.25 |
| 6 | 352121.82 | 1180939.34 |
| 7 | 352139.16 | 1180931.47 |
| 8 | 352138.74 | 1180929.50 |
| 9 | 352133.61 | 1180900.54 |
| 10 | 352131.10 | 1180883.42 |
| 11 | 352124.11 | 1180851.10 |
| 12 | 352122.33 | 1180841.39 |
| 1 | 352120.77 | 1180829.54 |

**Участок 37**

| Обозначение характерных точек границ | Координаты, м | |
|---|---|---|
| | X | Y |
| 1 | 2 | 3 |
| 1 | 352167.11 | 1181063.42 |
| 2 | 352165.06 | 1181055.85 |
| 3 | 352155.28 | 1181041.22 |
| 4 | 352153.46 | 1181039.30 |
| 5 | 352155.64 | 1181035.50 |
| 6 | 352155.50 | 1181034.64 |
| 7 | 352134.25 | 1181045.49 |
| 8 | 352071.99 | 1181083.68 |
| 9 | 352064.15 | 1181089.64 |
| 10 | 352108.45 | 1181328.06 |
| 11 | 352158.17 | 1181325.35 |
| 12 | 352160.15 | 1181342.70 |
| 13 | 352161.99 | 1181346.96 |
| 14 | 352177.70 | 1181337.70 |
| 15 | 352226.21 | 1181323.08 |
| 16 | 352220.92 | 1181305.42 |
| 17 | 352219.11 | 1181304.24 |
| 18 | 352212.15 | 1181286.03 |
| 19 | 352214.73 | 1181279.73 |
| 20 | 352213.44 | 1181272.99 |
| 21 | 352211.54 | 1181265.30 |
| 22 | 352208.42 | 1181251.22 |
| 23 | 352206.29 | 1181247.83 |
| 24 | 352201.40 | 1181225.44 |
| 25 | 352198.59 | 1181213.91 |
| 26 | 352191.39 | 1181189.47 |
| 27 | 352191.85 | 1181186.65 |
| 28 | 352190.14 | 1181175.19 |
| 29 | 352185.77 | 1181152.63 |
| 30 | 352182.49 | 1181135.04 |
| 31 | 352179.82 | 1181119.75 |
| 32 | 352175.60 | 1181100.54 |
| 1 | 352167.11 | 1181063.42 |

**Участок 38**

| Обозначение характерных точек границ | Координаты, м | |
|---|---|---|
| | X | Y |
| 1 | 2 | 3 |
| 1 | 352017.46 | 1180838.31 |
| 2 | 351926.52 | 1180791.52 |
| 3 | 351879.69 | 1180749.72 |
| 4 | 351799.83 | 1180664.46 |
| 5 | 351767.96 | 1180652.60 |
| 6 | 351680.30 | 1180636.94 |
| 7 | 351615.48 | 1180639.52 |
| 8 | 351618.47 | 1180703.45 |
| 9 | 351614.56 | 1180845.23 |
| 10 | 351591.66 | 1180907.29 |
| 11 | 351518.77 | 1181030.53 |
| 12 | 351490.07 | 1181093.15 |
| 13 | 351481.81 | 1181117.09 |
| 14 | 351496.78 | 1181122.69 |
| 15 | 351535.79 | 1181105.24 |
| 16 | 351606.92 | 1181164.09 |
| 17 | 351632.78 | 1181232.17 |
| 18 | 351713.10 | 1181246.25 |
| 19 | 351712.13 | 1181371.20 |
| 20 | 351737.64 | 1181315.80 |
| 21 | 351779.28 | 1181242.48 |
| 22 | 351824.09 | 1181180.02 |
| 23 | 351887.91 | 1181106.69 |
| 24 | 351941.47 | 1181057.91 |
| 25 | 351992.14 | 1181017.70 |
| 26 | 352044.29 | 1180982.70 |
| 1 | 352017.46 | 1180838.31 |

**Участок 39**

| Обозначение характерных точек границ | Координаты, м | |
|---|---|---|
| | X | Y |
| 1 | 2 | 3 |
| 1 | 352064.15 | 1181089.64 |
| 2 | 352044.29 | 1180982.70 |
| 3 | 351992.14 | 1181017.70 |
| 4 | 351941.47 | 1181057.91 |
| 5 | 351887.91 | 1181106.69 |
| 6 | 351824.09 | 1181180.02 |
| 7 | 351779.28 | 1181242.48 |
| 8 | 351737.64 | 1181315.80 |
| 9 | 351712.13 | 1181371.20 |
| 10 | 351708.56 | 1181828.70 |

| | | |
|---|---|---|
| 11 | 351751.51 | 1181824.26 |
| 12 | 351746.96 | 1181764.64 |
| 13 | 351744.82 | 1181709.18 |
| 14 | 351747.02 | 1181645.49 |
| 15 | 351755.07 | 1181579.45 |
| 16 | 351771.07 | 1181506.36 |
| 17 | 351794.27 | 1181435.24 |
| 18 | 351824.71 | 1181366.25 |
| 19 | 351859.82 | 1181304.00 |
| 20 | 351910.39 | 1181233.06 |
| 21 | 351957.59 | 1181179.78 |
| 22 | 352010.50 | 1181130.47 |
| 1 | 352064.15 | 1181089.64 |

**Участок 40**

| Обозначение характерных точек границ | Координаты, м | |
|---|---|---|
| | X | Y |
| 1 | 2 | 3 |
| 1 | 352205.27 | 1182228.34 |
| 2 | 352244.45 | 1182220.26 |
| 3 | 352248.87 | 1182214.10 |
| 4 | 352247.88 | 1182206.63 |
| 5 | 352247.81 | 1182206.12 |
| 6 | 352243.94 | 1182202.42 |
| 7 | 352237.10 | 1182157.41 |
| 8 | 352236.08 | 1182123.62 |
| 9 | 352235.66 | 1182115.13 |
| 10 | 352235.60 | 1182113.93 |
| 11 | 352235.14 | 1182104.82 |
| 12 | 352243.09 | 1182083.65 |
| 13 | 352252.14 | 1182052.49 |
| 14 | 352251.93 | 1182039.96 |
| 15 | 352251.92 | 1182039.02 |
| 16 | 352251.81 | 1182032.48 |
| 17 | 352233.47 | 1181983.71 |
| 18 | 352234.42 | 1181956.88 |
| 19 | 352262.22 | 1181922.07 |
| 20 | 352259.95 | 1181857.87 |
| 21 | 352263.84 | 1181855.39 |
| 22 | 352268.12 | 1181843.00 |
| 23 | 352268.34 | 1181836.28 |
| 24 | 352264.46 | 1181825.98 |
| 25 | 352249.01 | 1181813.48 |
| 26 | 352243.48 | 1181806.47 |
| 27 | 352255.23 | 1181741.02 |
| 28 | 352264.23 | 1181637.73 |
| 29 | 352147.08 | 1181522.10 |
| 30 | 352108.45 | 1181328.06 |
| 31 | 352064.15 | 1181089.64 |
| 32 | 352010.50 | 1181130.47 |
| 33 | 351957.59 | 1181179.78 |
| 34 | 351910.39 | 1181233.06 |
| 35 | 351859.82 | 1181304.00 |
| 36 | 351824.71 | 1181366.25 |
| 37 | 351794.27 | 1181435.24 |
| 38 | 351771.07 | 1181506.36 |
| 39 | 351755.07 | 1181579.45 |
| 40 | 351747.02 | 1181645.49 |
| 41 | 351744.82 | 1181709.18 |
| 42 | 351746.96 | 1181764.64 |
| 43 | 351751.51 | 1181824.26 |
| 44 | 351862.42 | 1181812.78 |
| 45 | 351913.06 | 1181792.31 |
| 46 | 351906.19 | 1181918.56 |
| 47 | 351902.17 | 1181992.51 |
| 48 | 351901.72 | 1182000.75 |
| 49 | 351902.45 | 1182004.55 |
| 50 | 351979.77 | 1181992.09 |
| 51 | 352010.37 | 1181986.04 |
| 52 | 352045.74 | 1181991.37 |
| 53 | 352100.66 | 1181988.12 |
| 54 | 352101.30 | 1181991.63 |
| 55 | 352158.72 | 1181980.99 |
| 56 | 352172.43 | 1182012.08 |
| 57 | 352203.16 | 1182210.29 |
| 1 | 352205.27 | 1182228.34 |

**Участок 41**

| Обозначение характерных точек границ | Координаты, м | |
|---|---|---|
| | X | Y |
| 1 | 2 | 3 |
| 1 | 351906.19 | 1181918.56 |
| 2 | 351797.09 | 1181929.32 |
| 3 | 351779.49 | 1181948.73 |
| 4 | 351778.79 | 1182156.20 |
| 5 | 351804.32 | 1182466.60 |
| 6 | 351809.24 | 1182532.09 |
| 7 | 351811.39 | 1182591.52 |
| 8 | 351808.47 | 1182676.16 |
| 9 | 351796.13 | 1182757.16 |
| 10 | 351780.82 | 1182822.57 |
| 11 | 351780.88 | 1182836.30 |
| 12 | 351784.79 | 1183108.03 |
| 13 | 351704.66 | 1183160.88 |
| 14 | 351563.04 | 1183259.76 |
| 15 | 351564.14 | 1183326.17 |
| 16 | 351610.52 | 1183324.67 |
| 17 | 351662.28 | 1183287.96 |
| 18 | 351665.55 | 1183285.66 |
| 19 | 351750.78 | 1183226.26 |
| 20 | 351851.05 | 1183152.43 |
| 21 | 351859.21 | 1183136.63 |
| 22 | 351859.38 | 1182835.89 |
| 23 | 351858.17 | 1182545.33 |
| 24 | 351856.95 | 1182254.59 |
| 25 | 351851.83 | 1181996.93 |
| 26 | 351902.17 | 1181992.51 |
| 1 | 351906.19 | 1181918.56 |

**Участок 42**

| Обозначение характерных точек границ | Координаты, м | |
|---|---|---|
| | X | Y |
| 1 | 2 | 3 |
| 1 | 351559.30 | 1183258.78 |
| 2 | 351559.11 | 1183217.64 |
| 3 | 351556.88 | 1183203.19 |
| 4 | 351522.64 | 1183235.83 |
| 5 | 351478.04 | 1183272.18 |
| 1 | 351559.30 | 1183258.78 |

**Участок 43**

| Обозначение характерных точек границ | Координаты, м | |
|---|---|---|
| | X | Y |
| 1 | 2 | 3 |
| 1 | 351504.73 | 1183106.09 |
| 2 | 351504.11 | 1183105.77 |
| 3 | 351498.95 | 1183104.51 |
| 4 | 351475.60 | 1183112.95 |
| 5 | 351453.84 | 1183136.90 |
| 6 | 351423.58 | 1183157.84 |
| 7 | 351336.96 | 1183196.76 |
| 8 | 351338.44 | 1183206.20 |
| 9 | 351343.50 | 1183238.26 |
| 10 | 351392.82 | 1183206.06 |
| 11 | 351451.46 | 1183158.74 |
| 1 | 351504.73 | 1183106.09 |

**Участок 44**

| Обозначение характерных точек границ | Координаты, м | |
|---|---|---|
| | X | Y |
| 1 | 2 | 3 |
| 1 | 351343.50 | 1183238.26 |
| 2 | 351329.85 | 1183247.17 |
| 3 | 351296.85 | 1183264.00 |
| 4 | 351301.10 | 1183290.88 |
| 5 | 351350.53 | 1183282.82 |
| 1 | 351343.50 | 1183238.26 |

**Участок 45**

Условный кадастровый номер 0145

| Обозначение характерных точек границ | Координаты, м | |
|---|---|---|
| | X | Y |
| 1 | 2 | 3 |
| 1 | 351296.85 | 1183264.00 |
| 2 | 351329.85 | 1183247.17 |
| 3 | 351343.50 | 1183238.26 |
| 4 | 351338.44 | 1183206.20 |
| 5 | 351290.77 | 1183225.52 |
| 1 | 351296.85 | 1183264.00 |

**Участок 46**

| Обозначение характерных точек границ | Координаты, м | |
|---|---|---|
| | X | Y |
| 1 | 2 | 3 |
| 1 | 351301.10 | 1183290.88 |
| 2 | 351296.85 | 1183264.00 |
| 3 | 351253.65 | 1183286.02 |
| 4 | 351250.73 | 1183287.16 |
| 5 | 351252.67 | 1183298.67 |
| 1 | 351301.10 | 1183290.88 |

**Участок 47**

| Обозначение характерных точек границ | Координаты, м | |
|---|---|---|
| | X | Y |
| 1 | 2 | 3 |
| 1 | 351250.73 | 1183287.16 |
| 2 | 351253.65 | 1183286.02 |
| 3 | 351296.85 | 1183264.00 |
| 4 | 351290.77 | 1183225.52 |
| 5 | 351243.46 | 1183244.06 |
| 1 | 351250.73 | 1183287.16 |

**Участок 48**

| Обозначение характерных точек границ | Координаты, м | |
|---|---|---|
| | X | Y |
| 1 | 2 | 3 |
| 1 | 351250.73 | 1183287.16 |
| 2 | 351206.61 | 1183304.39 |
| 3 | 351206.94 | 1183306.39 |
| 4 | 351252.67 | 1183298.67 |
| 1 | 351250.73 | 1183287.16 |

**Участок 49**

| Обозначение характерных точек границ | Координаты, м | |
|---|---|---|
| | X | Y |
| 1 | 2 | 3 |
| 1 | 351199.12 | 1183258.58 |
| 2 | 351206.61 | 1183304.39 |
| 3 | 351250.73 | 1183287.16 |
| 4 | 351243.46 | 1183244.06 |
| 1 | 351199.12 | 1183258.58 |

**Участок 50**

| Обозначение характерных точек границ | Координаты, м | |
|---|---|---|
| | X | Y |
| 1 | 2 | 3 |
| 1 | 351206.94 | 1183306.39 |
| 2 | 351206.61 | 1183304.39 |
| 3 | 351193.30 | 1183309.59 |
| 4 | 351185.32 | 1183312.05 |
| 5 | 351207.31 | 1183308.66 |
| 1 | 351206.94 | 1183306.39 |

**Участок 51**

| Обозначение характерных точек границ | Координаты, м | |
|---|---|---|
| | X | Y |
| 1 | 2 | 3 |
| 1 | 351185.32 | 1183312.05 |
| 2 | 351193.30 | 1183309.59 |
| 3 | 351206.61 | 1183304.39 |
| 4 | 351199.12 | 1183258.58 |
| 5 | 351198.32 | 1183253.69 |
| 6 | 351167.88 | 1183264.48 |
| 7 | 351175.92 | 1183313.50 |
| 1 | 351185.32 | 1183312.05 |

**Участок 52**

| Обозначение характерных точек границ | Координаты, м | |
|---|---|---|
| | X | Y |
| 1 | 2 | 3 |
| 1 | 351338.44 | 1183206.20 |
| 2 | 351336.96 | 1183196.75 |
| 3 | 351254.57 | 1183233.76 |
| 4 | 351198.32 | 1183253.69 |
| 5 | 351199.12 | 1183258.58 |
| 6 | 351243.46 | 1183244.06 |
| 7 | 351290.77 | 1183225.52 |
| 1 | 351338.44 | 1183206.20 |

**Участок 53**

| | Координаты, м |
|---|---|

| Обозначение характерных точек границ | X | Y |
|---|---|---|
| 1 | 2 | 3 |
| 1 | 351015.80 | 1183467.02 |
| 2 | 351007.16 | 1183469.54 |
| 3 | 351008.84 | 1183474.53 |
| 4 | 351007.24 | 1183477.47 |
| 5 | 350988.87 | 1183481.67 |
| 6 | 350969.04 | 1183486.12 |
| 7 | 350949.54 | 1183490.53 |
| 8 | 350930.03 | 1183494.94 |
| 9 | 350910.53 | 1183499.35 |
| 10 | 350891.04 | 1183503.76 |
| 11 | 350884.75 | 1183505.18 |
| 12 | 350831.66 | 1183520.65 |
| 13 | 350842.22 | 1183526.95 |
| 14 | 350860.49 | 1183537.85 |
| 15 | 350878.53 | 1183548.61 |
| 16 | 350897.43 | 1183559.88 |
| 17 | 350901.84 | 1183562.51 |
| 18 | 350910.70 | 1183574.22 |
| 19 | 350923.01 | 1183590.50 |
| 20 | 350933.98 | 1183605.00 |
| 21 | 350944.71 | 1183619.21 |
| 22 | 350962.35 | 1183642.53 |
| 23 | 350976.98 | 1183661.88 |
| 24 | 350983.75 | 1183670.82 |
| 25 | 350995.12 | 1183670.33 |
| 26 | 350999.10 | 1183659.25 |
| 27 | 351007.38 | 1183636.15 |
| 28 | 351015.18 | 1183614.42 |
| 29 | 351016.91 | 1183609.59 |
| 30 | 351019.99 | 1183592.93 |
| 31 | 351023.83 | 1183572.15 |
| 32 | 351027.51 | 1183552.21 |
| 33 | 351031.05 | 1183533.02 |
| 34 | 351033.52 | 1183519.68 |
| 35 | 351028.87 | 1183505.84 |
| 1 | 351015.80 | 1183467.02 |
| 36 | 350992.99 | 1183487.87 |
| 37 | 351008.97 | 1183484.26 |
| 38 | 351012.93 | 1183486.70 |
| 39 | 351021.18 | 1183511.22 |
| 40 | 351024.25 | 1183520.34 |
| 41 | 351020.21 | 1183542.20 |
| 42 | 351006.19 | 1183545.37 |
| 43 | 350986.69 | 1183549.79 |
| 44 | 350967.18 | 1183554.20 |
| 45 | 350947.67 | 1183558.61 |
| 46 | 350928.17 | 1183563.03 |
| 47 | 350918.74 | 1183565.16 |
| 48 | 350914.08 | 1183563.77 |
| 49 | 350907.96 | 1183555.68 |
| 50 | 350900.52 | 1183551.24 |
| 51 | 350898.50 | 1183538.98 |
| 52 | 350885.07 | 1183542.02 |
| 53 | 350875.65 | 1183536.41 |
| 54 | 350870.91 | 1183515.50 |
| 55 | 350892.10 | 1183510.70 |
| 56 | 350912.28 | 1183506.14 |
| 57 | 350932.46 | 1183501.57 |
| 58 | 350952.64 | 1183497.00 |
| 59 | 350972.81 | 1183492.44 |
| 36 | 350992.99 | 1183487.87 |
| 60 | 350963.29 | 1183622.74 |
| 61 | 350956.38 | 1183619.71 |
| 62 | 350949.10 | 1183610.09 |
| 63 | 350945.90 | 1183595.93 |
| 64 | 350939.48 | 1183597.37 |
| 65 | 350937.46 | 1183594.70 |
| 66 | 350931.73 | 1183569.40 |
| 67 | 350951.99 | 1183564.82 |
| 68 | 350972.17 | 1183560.25 |
| 69 | 350992.34 | 1183555.68 |
| 70 | 351014.94 | 1183550.57 |
| 71 | 351018.13 | 1183553.49 |
| 72 | 351013.09 | 1183580.72 |
| 73 | 351008.20 | 1183607.24 |
| 74 | 351003.17 | 1183613.72 |
| 75 | 350993.59 | 1183615.89 |
| 76 | 350974.08 | 1183620.31 |
| 60 | 350963.29 | 1183622.74 |
| 77 | 350998.91 | 1183621.86 |
| 78 | 351001.64 | 1183625.51 |
| 79 | 350990.88 | 1183655.50 |
| 80 | 350983.68 | 1183655.81 |
| 81 | 350966.54 | 1183633.15 |
| 82 | 350967.22 | 1183629.03 |
| 77 | 350998.91 | 1183621.86 |
| 83 | -2684354.56 | -2684354.56 |
| 84 | 351067.22 | 1183452.05 |
| 85 | 351059.54 | 1183454.28 |
| 86 | 351069.90 | 1183468.14 |
| 87 | 351085.14 | 1183487.47 |
| 88 | 351088.93 | 1183480.83 |
| 83 | 351067.22 | 1183452.05 |
| 89 | 351112.84 | 1183438.96 |
| 90 | 351112.98 | 1183438.72 |
| 91 | 351110.63 | 1183439.40 |
| 92 | 351111.17 | 1183441.89 |
| 89 | 351112.84 | 1183438.96 |

**Участок 54**

| Обозначение характерных точек границ | Координаты, м | |
|---|---|---|
| | X | Y |
| 1 | 2 | 3 |
| 1 | 350953.82 | 1183933.74 |
| 2 | 350956.41 | 1183938.02 |
| 3 | 350952.13 | 1183940.60 |
| 4 | 350949.54 | 1183936.33 |
| 1 | 350953.82 | 1183933.74 |
| 5 | 351287.48 | 1183739.91 |
| 6 | 351291.75 | 1183737.32 |
| 7 | 351294.34 | 1183741.60 |
| 8 | 351290.06 | 1183744.19 |
| 5 | 351287.48 | 1183739.91 |
| 9 | 350869.85 | 1183929.86 |
| 10 | 350867.55 | 1183926.58 |
| 11 | 350870.82 | 1183924.28 |

| 12 | 350873.13 | 1183927.55 |
|---|---|---|
| 9 | 350869.85 | 1183929.86 |
| 13 | 351279.96 | 1183561.68 |
| 14 | 351277.65 | 1183558.41 |
| 15 | 351280.93 | 1183556.10 |
| 16 | 351283.23 | 1183559.38 |
| 13 | 351279.96 | 1183561.68 |
| 17 | 351418.14 | 1183544.25 |
| 18 | 351415.82 | 1183540.97 |
| 19 | 351419.10 | 1183538.67 |
| 20 | 351421.40 | 1183541.94 |
| 17 | 351418.14 | 1183544.25 |
| 21 | 351606.66 | 1183411.70 |
| 22 | 351604.36 | 1183408.43 |
| 23 | 351607.65 | 1183406.13 |
| 24 | 351609.94 | 1183409.41 |
| 21 | 351606.66 | 1183411.70 |
| 25 | 351053.78 | 1183800.21 |
| 26 | 351051.48 | 1183796.94 |
| 27 | 351054.75 | 1183794.64 |
| 28 | 351057.06 | 1183797.92 |
| 25 | 351053.78 | 1183800.21 |
| 29 | 351472.56 | 1183426.16 |
| 30 | 351470.25 | 1183422.89 |
| 31 | 351473.53 | 1183420.59 |
| 32 | 351475.83 | 1183423.86 |
| 29 | 351472.56 | 1183426.16 |
| 33 | 350895.50 | 1183831.97 |
| 34 | 350893.19 | 1183828.69 |
| 35 | 350896.46 | 1183826.39 |
| 36 | 350898.76 | 1183829.67 |
| 33 | 350895.50 | 1183831.97 |
| 37 | 351242.11 | 1183667.93 |
| 38 | 351239.81 | 1183664.65 |
| 39 | 351243.07 | 1183662.36 |
| 40 | 351245.39 | 1183665.62 |
| 37 | 351242.11 | 1183667.93 |
| 41 | 350703.15 | 1183967.25 |
| 42 | 350700.84 | 1183963.98 |
| 43 | 350704.11 | 1183961.68 |
| 44 | 350706.41 | 1183964.95 |
| 41 | 350703.15 | 1183967.25 |
| 45 | 351087.66 | 1183696.79 |
| 46 | 351085.36 | 1183693.53 |
| 47 | 351088.64 | 1183691.23 |
| 48 | 351090.93 | 1183694.49 |
| 45 | 351087.66 | 1183696.79 |
| 49 | 351478.05 | 1183272.24 |
| 50 | 351480.09 | 1183294.73 |
| 51 | 351441.05 | 1183298.50 |
| 52 | 351395.46 | 1183327.58 |
| 53 | 351352.29 | 1183351.56 |
| 54 | 351294.65 | 1183377.37 |
| 55 | 351226.28 | 1183404.06 |
| 56 | 351161.63 | 1183424.02 |
| 57 | 351161.09 | 1183424.70 |
| 58 | 351155.07 | 1183426.04 |
| 59 | 351112.84 | 1183438.96 |
| 60 | 351066.91 | 1183519.42 |
| 61 | 351042.58 | 1183618.26 |

| 62 | 351005.37 | 1183704.21 |
|---|---|---|
| 63 | 350993.04 | 1183697.64 |
| 64 | 350925.38 | 1183698.61 |
| 65 | 350924.22 | 1183663.38 |
| 66 | 350891.99 | 1183596.29 |
| 67 | 350873.20 | 1183577.46 |
| 68 | 350833.86 | 1183555.72 |
| 69 | 350803.75 | 1183533.61 |
| 70 | 350799.50 | 1183530.01 |
| 71 | 350731.22 | 1183549.90 |
| 72 | 350646.06 | 1183573.51 |
| 73 | 350560.68 | 1183590.63 |
| 74 | 350486.29 | 1183598.36 |
| 75 | 350393.07 | 1183598.79 |
| 76 | 350315.73 | 1183591.34 |
| 77 | 350239.63 | 1183576.92 |
| 78 | 350219.92 | 1183571.30 |
| 79 | 350845.47 | 1184146.16 |
| 80 | 350913.84 | 1184145.67 |
| 81 | 351646.40 | 1183684.63 |
| 82 | 351671.42 | 1183669.28 |
| 83 | 351661.94 | 1183586.99 |
| 84 | 351672.85 | 1183549.13 |
| 85 | 351669.50 | 1183516.52 |
| 86 | 351634.43 | 1183441.63 |
| 87 | 351627.94 | 1183345.00 |
| 88 | 351610.89 | 1183324.74 |
| 89 | 351564.07 | 1183326.23 |
| 90 | 351562.97 | 1183258.71 |
| 91 | 351559.30 | 1183258.78 |
| 49 | 351478.05 | 1183272.24 |
| 92 | 350262.70 | 1183479.51 |
| 93 | 350329.87 | 1183492.24 |
| 94 | 350397.64 | 1183498.77 |
| 95 | 350480.88 | 1183498.38 |
| 96 | 350545.64 | 1183491.66 |
| 97 | 350622.84 | 1183476.17 |
| 98 | 350703.88 | 1183453.71 |
| 99 | 350721.96 | 1183448.44 |
| 100 | 350719.93 | 1183444.51 |
| 101 | 350713.49 | 1183418.86 |
| 102 | 350706.21 | 1183409.85 |
| 103 | 350688.61 | 1183399.03 |
| 104 | 350658.44 | 1183373.95 |
| 105 | 350628.40 | 1183303.45 |
| 106 | 350588.00 | 1183149.81 |
| 107 | 350546.53 | 1183097.87 |
| 108 | 350543.47 | 1183100.17 |
| 109 | 350529.70 | 1183104.87 |
| 110 | 350448.05 | 1183132.69 |
| 111 | 350425.43 | 1183132.86 |
| 112 | 350377.81 | 1183133.20 |
| 113 | 350391.12 | 1183230.52 |
| 114 | 350399.12 | 1183239.60 |
| 115 | 350390.14 | 1183260.80 |
| 116 | 350400.55 | 1183296.98 |
| 117 | 350392.12 | 1183303.79 |
| 118 | 350365.61 | 1183320.21 |
| 119 | 350356.62 | 1183345.12 |
| 120 | 350341.63 | 1183409.66 |

| | | |
|---|---|---|
| 121 | 350311.77 | 1183412.89 |
| 122 | 350302.94 | 1183424.97 |
| 123 | 350248.17 | 1183475.49 |
| 92 | 350262.70 | 1183479.51 |
| **Участок 55** | | |
| Обозначение характерных точек границ | Координаты, м | |
| | X | Y |
| 1 | 2 | 3 |
| 1 | 351109.76 | 1183439.66 |
| 2 | 351067.22 | 1183452.05 |
| 3 | 351088.93 | 1183480.83 |
| 4 | 351111.17 | 1183441.89 |
| 1 | 351109.76 | 1183439.66 |
| **Участок 56** | | |
| Условный кадастровый номер 0156 | | |
| Обозначение характерных точек границ | Координаты, м | |
| | X | Y |
| 1 | 2 | 3 |
| 1 | 351059.54 | 1183454.28 |
| 2 | 351041.55 | 1183459.52 |
| 3 | 351045.37 | 1183470.68 |
| 4 | 351049.35 | 1183479.60 |
| 5 | 351069.90 | 1183468.14 |
| 1 | 351059.54 | 1183454.28 |
| **Участок 57** | | |
| Обозначение характерных точек границ | Координаты, м | |
| | X | Y |
| 1 | 2 | 3 |
| 1 | 351041.55 | 1183459.52 |
| 2 | 351015.80 | 1183467.02 |
| 3 | 351028.87 | 1183505.84 |
| 4 | 351056.76 | 1183496.45 |
| 5 | 351053.33 | 1183488.64 |
| 6 | 351049.35 | 1183479.60 |
| 7 | 351045.37 | 1183470.68 |
| 1 | 351041.55 | 1183459.52 |
| **Участок 58** | | |
| Обозначение характерных точек границ | Координаты, м | |
| | X | Y |
| 1 | 2 | 3 |
| 1 | 350975.24 | 1183374.68 |
| 2 | 350976.50 | 1183383.65 |
| 3 | 350980.61 | 1183382.81 |
| 4 | 350989.93 | 1183379.37 |
| 5 | 351016.41 | 1183370.46 |
| 6 | 351015.50 | 1183362.95 |
| 1 | 350975.24 | 1183374.68 |
| **Участок 59** | | |
| Обозначение характерных точек границ | Координаты, м | |
| | X | Y |
| 1 | 2 | 3 |
| 1 | 351015.50 | 1183362.95 |
| 2 | 351015.25 | 1183360.93 |
| 3 | 350973.84 | 1183364.74 |
| 4 | 350975.24 | 1183374.68 |

| | | |
|---|---|---|
| 1 | 351015.50 | 1183362.95 |
| **Участок 60** | | |
| Обозначение характерных точек границ | Координаты, м | |
| | X | Y |
| 1 | 2 | 3 |
| 1 | 351007.16 | 1183469.54 |
| 2 | 351000.03 | 1183448.35 |
| 3 | 350981.92 | 1183452.45 |
| 4 | 350978.29 | 1183453.26 |
| 5 | 350962.42 | 1183456.86 |
| 6 | 350958.11 | 1183457.83 |
| 7 | 350942.92 | 1183461.27 |
| 8 | 350937.93 | 1183462.40 |
| 9 | 350923.41 | 1183465.68 |
| 10 | 350929.41 | 1183492.18 |
| 1 | 351007.16 | 1183469.54 |
| **Участок 61** | | |
| Обозначение характерных точек границ | Координаты, м | |
| | X | Y |
| 1 | 2 | 3 |
| 1 | 350930.03 | 1183494.94 |
| 2 | 350949.54 | 1183490.53 |
| 3 | 350969.04 | 1183486.12 |
| 4 | 350988.87 | 1183481.67 |
| 5 | 351007.24 | 1183477.47 |
| 6 | 351008.84 | 1183474.53 |
| 7 | 351007.16 | 1183469.54 |
| 8 | 350929.41 | 1183492.18 |
| 1 | 350930.03 | 1183494.94 |
| **Участок 62** | | |
| Обозначение характерных точек границ | Координаты, м | |
| | X | Y |
| 1 | 2 | 3 |
| 1 | 350929.41 | 1183492.18 |
| 2 | 350923.41 | 1183465.68 |
| 3 | 350917.75 | 1183466.97 |
| 4 | 350903.91 | 1183470.10 |
| 5 | 350910.17 | 1183497.78 |
| 1 | 350929.41 | 1183492.18 |
| **Участок 63** | | |
| Обозначение характерных точек границ | Координаты, м | |
| | X | Y |
| 1 | 2 | 3 |
| 1 | 350929.41 | 1183492.18 |
| 2 | 350910.17 | 1183497.78 |
| 3 | 350910.53 | 1183499.35 |
| 4 | 350930.03 | 1183494.94 |
| 1 | 350929.41 | 1183492.18 |
| **Участок 64** | | |
| Обозначение характерных точек границ | Координаты, м | |
| | X | Y |
| 1 | 2 | 3 |
| 1 | 350910.17 | 1183497.78 |
| 2 | 350903.91 | 1183470.10 |
| 3 | 350897.57 | 1183471.53 |

| | | |
|---|---|---|
| 4 | 350884.41 | 1183474.51 |
| 5 | 350890.95 | 1183503.38 |
| 1 | 350910.17 | 1183497.78 |
| **Участок 65** | | |
| Обозначение характерных точек границ | Координаты, м | |
| | X | Y |
| 1 | 2 | 3 |
| 1 | 350910.53 | 1183499.35 |
| 2 | 350910.17 | 1183497.78 |
| 3 | 350891.04 | 1183503.76 |
| 1 | 350910.53 | 1183499.35 |
| **Участок 66** | | |
| Обозначение характерных точек границ | Координаты, м | |
| | X | Y |
| 1 | 2 | 3 |
| 1 | 350890.95 | 1183503.38 |
| 2 | 350884.41 | 1183474.51 |
| 3 | 350877.39 | 1183476.10 |
| 4 | 350864.91 | 1183478.92 |
| 5 | 350871.54 | 1183508.18 |
| 6 | 350884.75 | 1183505.18 |
| 1 | 350890.95 | 1183503.38 |
| **Участок 67** | | |
| Обозначение характерных точек границ | Координаты, м | |
| | X | Y |
| 1 | 2 | 3 |
| 1 | 350891.04 | 1183503.76 |
| 2 | 350890.95 | 1183503.38 |
| 3 | 350884.75 | 1183505.18 |
| 1 | 350891.04 | 1183503.76 |
| **Участок 68** | | |
| Обозначение характерных точек границ | Координаты, м | |
| | X | Y |
| 1 | 2 | 3 |
| 1 | 350874.90 | 1183403.90 |
| 2 | 350885.37 | 1183400.85 |
| 3 | 350881.40 | 1183380.93 |
| 4 | 350853.64 | 1183386.25 |
| 5 | 350857.23 | 1183407.38 |
| 1 | 350874.90 | 1183403.90 |
| **Участок 69** | | |
| Обозначение характерных точек границ | Координаты, м | |
| | X | Y |
| 1 | 2 | 3 |
| 1 | 350885.37 | 1183400.85 |
| 2 | 350913.15 | 1183392.76 |
| 3 | 350910.71 | 1183376.51 |
| 4 | 350881.40 | 1183380.93 |
| 1 | 350885.37 | 1183400.85 |
| **Участок 70** | | |
| Обозначение характерных точек границ | Координаты, м | |
| | X | Y |
| 1 | 2 | 3 |
| 1 | 350913.15 | 1183392.76 |
| 2 | 350913.68 | 1183396.28 |
| 3 | 350929.53 | 1183392.71 |
| 4 | 350945.23 | 1183389.59 |
| 5 | 350944.24 | 1183383.70 |
| 1 | 350913.15 | 1183392.76 |
| **Участок 71** | | |
| Обозначение характерных точек границ | Координаты, м | |
| | X | Y |
| 1 | 2 | 3 |
| 1 | 350944.24 | 1183383.70 |
| 2 | 350942.17 | 1183371.33 |
| 3 | 350926.48 | 1183374.60 |
| 4 | 350910.71 | 1183376.51 |
| 5 | 350913.15 | 1183392.76 |
| 1 | 350944.24 | 1183383.70 |
| **Участок 72** | | |
| Обозначение характерных точек границ | Координаты, м | |
| | X | Y |
| 1 | 2 | 3 |
| 1 | 350944.24 | 1183383.70 |
| 2 | 350945.23 | 1183389.59 |
| 3 | 350976.50 | 1183383.65 |
| 4 | 350975.24 | 1183374.68 |
| 1 | 350944.24 | 1183383.70 |
| **Участок 73** | | |
| Обозначение характерных точек границ | Координаты, м | |
| | X | Y |
| 1 | 2 | 3 |
| 1 | 350942.17 | 1183371.33 |
| 2 | 350944.24 | 1183383.70 |
| 3 | 350975.24 | 1183374.68 |
| 4 | 350973.84 | 1183364.74 |
| 1 | 350942.17 | 1183371.33 |
| **Участок 74** | | |
| Обозначение характерных точек границ | Координаты, м | |
| | X | Y |
| 1 | 2 | 3 |
| 1 | 351185.32 | 1183312.05 |
| 2 | 351153.23 | 1183321.96 |
| 3 | 351149.46 | 1183319.68 |
| 4 | 351119.67 | 1183324.42 |
| 5 | 351120.43 | 1183331.36 |
| 6 | 351146.04 | 1183327.04 |
| 7 | 351159.29 | 1183324.76 |
| 8 | 351208.56 | 1183316.64 |
| 9 | 351207.31 | 1183308.66 |
| 1 | 351185.32 | 1183312.05 |
| **Участок 75** | | |
| Обозначение характерных точек границ | Координаты, м | |
| | X | Y |
| 1 | 2 | 3 |
| 1 | 350733.08 | 1183297.91 |
| 2 | 350734.92 | 1183318.21 |
| 3 | 350736.39 | 1183334.26 |
| 4 | 350738.79 | 1183360.43 |

| | | |
|---|---|---|
| 5 | 350726.02 | 1183352.46 |
| 6 | 350714.73 | 1183337.86 |
| 7 | 350711.34 | 1183331.53 |
| 8 | 350709.05 | 1183327.27 |
| 9 | 350708.77 | 1183317.62 |
| 10 | 350706.43 | 1183291.96 |
| 11 | 350685.90 | 1183273.69 |
| 12 | 350676.86 | 1183248.70 |
| 13 | 350661.47 | 1183227.25 |
| 14 | 350655.43 | 1183206.60 |
| 15 | 350649.90 | 1183191.12 |
| 16 | 350642.73 | 1183193.60 |
| 17 | 350641.09 | 1183199.25 |
| 18 | 350648.54 | 1183220.86 |
| 19 | 350694.86 | 1183320.87 |
| 20 | 350695.65 | 1183322.34 |
| 21 | 350710.07 | 1183349.25 |
| 22 | 350719.27 | 1183359.72 |
| 23 | 350730.19 | 1183368.55 |
| 24 | 350748.41 | 1183376.20 |
| 25 | 350768.07 | 1183380.84 |
| 26 | 350790.12 | 1183379.21 |
| 27 | 350861.14 | 1183365.73 |
| 28 | 350903.11 | 1183357.33 |
| 29 | 350935.30 | 1183356.86 |
| 30 | 350986.20 | 1183346.70 |
| 31 | 351025.08 | 1183343.66 |
| 32 | 351066.90 | 1183340.38 |
| 33 | 351120.43 | 1183331.36 |
| 34 | 351119.67 | 1183324.42 |
| 35 | 351149.46 | 1183319.68 |
| 36 | 351153.23 | 1183321.96 |
| 37 | 351185.32 | 1183312.05 |
| 38 | 351175.92 | 1183313.50 |
| 39 | 351165.51 | 1183314.60 |
| 40 | 351157.87 | 1183314.63 |
| 41 | 351151.03 | 1183311.76 |
| 42 | 351136.71 | 1183313.24 |
| 43 | 351135.84 | 1183313.41 |
| 44 | 351123.37 | 1183316.21 |
| 45 | 351115.61 | 1183319.37 |
| 46 | 351113.89 | 1183320.01 |
| 47 | 351076.41 | 1183324.13 |
| 48 | 351062.91 | 1183326.51 |
| 49 | 351062.72 | 1183324.43 |
| 50 | 351059.34 | 1183287.34 |
| 51 | 351053.91 | 1183288.35 |
| 52 | 351053.78 | 1183292.47 |
| 53 | 351056.60 | 1183323.37 |
| 54 | 351054.62 | 1183325.80 |
| 55 | 351053.63 | 1183327.02 |
| 56 | 351046.21 | 1183328.43 |
| 57 | 351039.26 | 1183328.74 |
| 58 | 351036.54 | 1183328.86 |
| 59 | 351026.65 | 1183329.29 |
| 60 | 351020.69 | 1183329.55 |
| 61 | 351000.67 | 1183330.73 |
| 62 | 350980.29 | 1183334.35 |
| 63 | 350966.83 | 1183336.06 |
| 64 | 350960.45 | 1183336.87 |
| 65 | 350927.43 | 1183341.07 |
| 66 | 350903.56 | 1183344.36 |
| 67 | 350856.52 | 1183350.85 |
| 68 | 350833.35 | 1183354.05 |
| 69 | 350810.38 | 1183357.22 |
| 70 | 350787.74 | 1183360.74 |
| 71 | 350765.99 | 1183361.01 |
| 72 | 350745.89 | 1183361.26 |
| 73 | 350743.47 | 1183334.70 |
| 74 | 350743.24 | 1183332.22 |
| 75 | 350740.25 | 1183299.42 |
| 1 | 350733.08 | 1183297.91 |
| 76 | 351035.20 | 1183290.57 |
| 77 | 351031.71 | 1183291.32 |
| 78 | 350997.75 | 1183298.61 |
| 79 | 350998.05 | 1183301.86 |
| 80 | 351017.86 | 1183298.52 |
| 81 | 351030.87 | 1183296.33 |
| 82 | 351036.22 | 1183295.43 |
| 76 | 351035.20 | 1183290.57 |
| 83 | 350702.39 | 1183352.27 |
| 84 | 350700.47 | 1183352.11 |
| 85 | 350710.94 | 1183365.07 |
| 86 | 350724.41 | 1183377.18 |
| 87 | 350739.51 | 1183385.79 |
| 88 | 350741.84 | 1183383.06 |
| 89 | 350732.97 | 1183378.96 |
| 90 | 350713.09 | 1183363.54 |
| 83 | 350702.39 | 1183352.27 |

**Участок 76**

| Обозначение характерных точек границ | Координаты, м | |
|---|---|---|
| | X | Y |
| 1 | 2 | 3 |
| 1 | 350633.25 | 1183194.22 |
| 2 | 350624.21 | 1183192.95 |
| 3 | 350610.38 | 1183194.36 |
| 4 | 350609.03 | 1183195.53 |
| 5 | 350602.05 | 1183201.56 |
| 6 | 350616.74 | 1183256.28 |
| 7 | 350628.01 | 1183300.60 |
| 8 | 350659.06 | 1183373.58 |
| 9 | 350688.67 | 1183398.22 |
| 10 | 350706.25 | 1183408.73 |
| 11 | 350709.56 | 1183413.18 |
| 12 | 350711.42 | 1183411.48 |
| 13 | 350697.19 | 1183397.65 |
| 14 | 350684.26 | 1183385.09 |
| 15 | 350671.01 | 1183372.22 |
| 16 | 350666.85 | 1183368.18 |
| 17 | 350660.32 | 1183352.86 |
| 18 | 350653.60 | 1183337.07 |
| 19 | 350646.72 | 1183320.91 |
| 20 | 350639.40 | 1183303.75 |
| 21 | 350637.89 | 1183300.19 |
| 22 | 350633.02 | 1183281.65 |
| 23 | 350627.48 | 1183260.60 |
| 24 | 350622.04 | 1183239.95 |
| 25 | 350620.85 | 1183235.42 |
| 26 | 350620.79 | 1183235.18 |

| | | |
|---|---|---|
| 27 | 350611.92 | 1183201.43 |
| 28 | 350615.71 | 1183201.16 |
| 29 | 350626.81 | 1183200.38 |
| 30 | 350630.28 | 1183203.35 |
| 31 | 350633.30 | 1183213.37 |
| 32 | 350640.14 | 1183230.09 |
| 33 | 350646.69 | 1183242.81 |
| 34 | 350652.11 | 1183254.12 |
| 35 | 350661.73 | 1183274.09 |
| 36 | 350662.86 | 1183273.70 |
| 37 | 350649.34 | 1183236.57 |
| 1 | 350633.25 | 1183194.22 |
| **Участок 77** | | |
| Обозначение характерных точек границ | Координаты, м | |
| | X | Y |
| 1 | 2 | 3 |
| 1 | 350729.67 | 1183446.20 |
| 2 | 350723.09 | 1183450.61 |
| 3 | 350724.09 | 1183452.55 |
| 4 | 350746.45 | 1183458.48 |
| 5 | 350749.46 | 1183461.88 |
| 6 | 350771.06 | 1183445.23 |
| 7 | 350764.08 | 1183436.18 |
| 1 | 350729.67 | 1183446.20 |
| **Участок 78** | | |
| Обозначение характерных точек границ | Координаты, м | |
| | X | Y |
| 1 | 2 | 3 |
| 1 | 350754.25 | 1183429.71 |
| 2 | 350729.67 | 1183446.20 |
| 3 | 350764.08 | 1183436.18 |
| 4 | 350760.16 | 1183431.10 |
| 1 | 350754.25 | 1183429.71 |
| **Участок 79** | | |
| Обозначение характерных точек границ | Координаты, м | |
| | X | Y |
| 1 | 2 | 3 |
| 1 | 350824.17 | 1183514.10 |
| 2 | 350811.06 | 1183497.10 |
| 3 | 350784.75 | 1183517.51 |
| 4 | 350799.50 | 1183530.01 |
| 5 | 350806.22 | 1183528.06 |
| 1 | 350824.17 | 1183514.10 |
| **Участок 80** | | |
| Обозначение характерных точек границ | Координаты, м | |
| | X | Y |
| 1 | 2 | 3 |
| 1 | 350801.52 | 1183531.71 |
| 2 | 350806.22 | 1183528.06 |
| 3 | 350799.51 | 1183530.01 |
| 1 | 350801.52 | 1183531.71 |
| **Участок 81** | | |
| Обозначение характерных точек границ | Координаты, м | |
| | X | Y |
| 1 | 2 | 3 |
| 1 | 350831.66 | 1183520.65 |
| 2 | 350806.22 | 1183528.06 |
| 3 | 350801.51 | 1183531.72 |
| 4 | 350803.75 | 1183533.61 |
| 5 | 350819.03 | 1183544.83 |
| 6 | 350842.22 | 1183526.95 |
| 1 | 350831.66 | 1183520.65 |
| **Участок 82** | | |
| Обозначение характерных точек границ | Координаты, м | |
| | X | Y |
| 1 | 2 | 3 |
| 1 | 350242.45 | 1183436.93 |
| 2 | 350214.63 | 1183442.96 |
| 3 | 350216.63 | 1183466.42 |
| 4 | 350248.17 | 1183475.49 |
| 1 | 350242.45 | 1183436.93 |
| **Участок 83** | | |
| Обозначение характерных точек границ | Координаты, м | |
| | X | Y |
| 1 | 2 | 3 |
| 1 | 350216.63 | 1183466.42 |
| 2 | 350200.58 | 1183461.80 |
| 3 | 350201.14 | 1183484.10 |
| 4 | 350217.87 | 1183481.04 |
| 1 | 350216.63 | 1183466.42 |
| **Участок 84** | | |
| Обозначение характерных точек границ | Координаты, м | |
| | X | Y |
| 1 | 2 | 3 |
| 1 | 350214.63 | 1183442.96 |
| 2 | 350200.19 | 1183446.08 |
| 3 | 350200.58 | 1183461.80 |
| 4 | 350216.63 | 1183466.42 |
| 1 | 350214.63 | 1183442.96 |
| **Участок 85** | | |
| Обозначение характерных точек границ | Координаты, м | |
| | X | Y |
| 1 | 2 | 3 |
| 1 | 350201.14 | 1183484.10 |
| 2 | 350200.58 | 1183461.80 |
| 3 | 350198.48 | 1183461.20 |
| 4 | 350185.70 | 1183456.17 |
| 5 | 350183.48 | 1183487.32 |
| 1 | 350201.14 | 1183484.10 |
| **Участок 86** | | |
| Обозначение характерных точек границ | Координаты, м | |
| | X | Y |
| 1 | 2 | 3 |
| 1 | 350200.58 | 1183461.80 |
| 2 | 350200.19 | 1183446.08 |
| 3 | 350186.20 | 1183449.11 |
| 4 | 350185.70 | 1183456.17 |
| 5 | 350198.48 | 1183461.20 |
| 1 | 350200.58 | 1183461.80 |
| **Участок 87** | | |

| Обозначение характерных точек границ | Координаты, м | |
|---|---|---|
| | X | Y |
| 1 | 2 | 3 |
| 1 | 350168.18 | 1183482.70 |
| 2 | 350183.48 | 1183487.32 |
| 3 | 350185.70 | 1183456.17 |
| 4 | 350170.67 | 1183450.25 |
| 1 | 350168.18 | 1183482.70 |

**Участок 88**

| Обозначение характерных точек границ | Координаты, м | |
|---|---|---|
| | X | Y |
| 1 | 2 | 3 |
| 1 | 350170.67 | 1183450.25 |
| 2 | 350185.70 | 1183456.17 |
| 3 | 350186.20 | 1183449.11 |
| 4 | 350171.18 | 1183443.66 |
| 1 | 350170.67 | 1183450.25 |

**Участок 89**

| Обозначение характерных точек границ | Координаты, м | |
|---|---|---|
| | X | Y |
| 1 | 2 | 3 |
| 1 | 350168.18 | 1183482.70 |
| 2 | 350170.67 | 1183450.25 |
| 3 | 350155.92 | 1183444.44 |
| 4 | 350153.33 | 1183478.22 |
| 1 | 350168.18 | 1183482.70 |

**Участок 90**

| Обозначение характерных точек границ | Координаты, м | |
|---|---|---|
| | X | Y |
| 1 | 2 | 3 |
| 1 | 350155.92 | 1183444.44 |
| 2 | 350170.67 | 1183450.25 |
| 3 | 350171.18 | 1183443.66 |
| 4 | 350156.39 | 1183438.30 |
| 1 | 350155.92 | 1183444.44 |

**Участок 91**

Условный кадастровый номер 0191

| Обозначение характерных точек границ | Координаты, м | |
|---|---|---|
| | X | Y |
| 1 | 2 | 3 |
| 1 | 350153.33 | 1183478.22 |
| 2 | 350155.92 | 1183444.44 |
| 3 | 350127.36 | 1183433.20 |
| 4 | 350124.57 | 1183469.54 |
| 1 | 350153.33 | 1183478.22 |

**Участок 92**

| Обозначение характерных точек границ | Координаты, м | |
|---|---|---|
| | X | Y |
| 1 | 2 | 3 |
| 1 | 350155.92 | 1183444.44 |
| 2 | 350156.39 | 1183438.30 |
| 3 | 350127.77 | 1183427.91 |
| 4 | 350127.36 | 1183433.20 |
| 1 | 350155.92 | 1183444.44 |

**Участок 93**

| Обозначение характерных точек границ | Координаты, м | |
|---|---|---|
| | X | Y |
| 1 | 2 | 3 |
| 1 | 350127.36 | 1183433.20 |
| 2 | 350124.19 | 1183431.95 |
| 3 | 350112.65 | 1183426.09 |
| 4 | 350109.41 | 1183460.87 |
| 5 | 350116.61 | 1183467.14 |
| 6 | 350124.57 | 1183469.54 |
| 1 | 350127.36 | 1183433.20 |

**Участок 94**

| Обозначение характерных точек границ | Координаты, м | |
|---|---|---|
| | X | Y |
| 1 | 2 | 3 |
| 1 | 350127.77 | 1183427.91 |
| 2 | 350112.98 | 1183422.54 |
| 3 | 350112.65 | 1183426.09 |
| 4 | 350124.19 | 1183431.95 |
| 5 | 350127.36 | 1183433.20 |
| 1 | 350127.77 | 1183427.91 |

**Участок 95**

| Обозначение характерных точек границ | Координаты, м | |
|---|---|---|
| | X | Y |
| 1 | 2 | 3 |
| 1 | 350103.54 | 1183421.47 |
| 2 | 350091.41 | 1183415.32 |
| 3 | 350083.32 | 1183438.17 |
| 4 | 350100.59 | 1183453.18 |
| 5 | 350102.60 | 1183431.61 |
| 1 | 350103.54 | 1183421.47 |

**Участок 96**

| Обозначение характерных точек границ | Координаты, м | |
|---|---|---|
| | X | Y |
| 1 | 2 | 3 |
| 1 | 350096.29 | 1183401.55 |
| 2 | 350091.41 | 1183415.32 |
| 3 | 350103.54 | 1183421.47 |
| 4 | 350104.81 | 1183407.81 |
| 1 | 350096.29 | 1183401.55 |

**Участок 97**

| Обозначение характерных точек границ | Координаты, м | |
|---|---|---|
| | X | Y |
| 1 | 2 | 3 |
| 1 | 350083.32 | 1183438.17 |
| 2 | 350091.41 | 1183415.32 |
| 3 | 350077.26 | 1183408.14 |
| 4 | 350070.56 | 1183427.05 |
| 1 | 350083.32 | 1183438.17 |

**Участок 98**

| Обозначение характерных точек границ | Координаты, м | |
|---|---|---|
| | X | Y |
| 1 | 2 | 3 |
| 1 | 350091.41 | 1183415.32 |

| | | |
|---|---|---|
| 2 | 350096.29 | 1183401.55 |
| 3 | 350083.04 | 1183391.82 |
| 4 | 350077.26 | 1183408.14 |
| 1 | 350091.41 | 1183415.32 |
| **Участок 99** | | |
| Обозначение характерных точек границ | Координаты, м | |
| | X | Y |
| 1 | 2 | 3 |
| 1 | 350070.56 | 1183427.05 |
| 2 | 350077.26 | 1183408.14 |
| 3 | 350069.06 | 1183403.98 |
| 4 | 350062.74 | 1183400.04 |
| 5 | 350057.27 | 1183415.48 |
| 1 | 350070.56 | 1183427.05 |
| | | |
| **Участок 100** | | |
| Обозначение характерных точек границ | Координаты, м | |
| | X | Y |
| 1 | 2 | 3 |
| 1 | 350077.26 | 1183408.14 |
| 2 | 350083.04 | 1183391.82 |
| 3 | 350069.24 | 1183381.69 |
| 4 | 350062.74 | 1183400.04 |
| 5 | 350069.06 | 1183403.98 |
| 1 | 350077.26 | 1183408.14 |
| **Участок 101** | | |
| Обозначение характерных точек границ | Координаты, м | |
| | X | Y |
| 1 | 2 | 3 |
| 1 | 350047.88 | 1183390.78 |
| 2 | 350043.96 | 1183401.84 |
| 3 | 350043.40 | 1183403.41 |
| 4 | 350057.27 | 1183415.48 |
| 5 | 350062.74 | 1183400.04 |
| 1 | 350047.88 | 1183390.78 |
| **Участок 102** | | |
| Обозначение характерных точек границ | Координаты, м | |
| | X | Y |
| 1 | 2 | 3 |
| 1 | 350047.88 | 1183390.78 |
| 2 | 350062.74 | 1183400.04 |
| 3 | 350069.24 | 1183381.69 |
| 4 | 350054.85 | 1183371.10 |
| 1 | 350047.88 | 1183390.78 |
| **Участок 103** | | |
| Обозначение характерных точек границ | Координаты, м | |
| | X | Y |
| 1 | 2 | 3 |
| 1 | 350047.88 | 1183390.78 |
| 2 | 350032.29 | 1183381.06 |
| 3 | 350028.86 | 1183390.75 |
| 4 | 350043.40 | 1183403.41 |
| 1 | 350047.88 | 1183390.78 |
| **Участок 104** | | |
| | Координаты, м | |

| | | |
|---|---|---|
| Обозначение характерных точек границ | X | Y |
| 1 | 2 | 3 |
| 1 | 350054.85 | 1183371.10 |
| 2 | 350039.75 | 1183360.01 |
| 3 | 350032.29 | 1183381.06 |
| 4 | 350047.88 | 1183390.78 |
| 1 | 350054.85 | 1183371.10 |
| **Участок 105** | | |
| Обозначение характерных точек границ | Координаты, м | |
| | X | Y |
| 1 | 2 | 3 |
| 1 | 350032.29 | 1183381.06 |
| 2 | 350039.75 | 1183360.01 |
| 3 | 350023.84 | 1183348.31 |
| 4 | 350015.87 | 1183370.82 |
| 1 | 350032.29 | 1183381.06 |
| **Участок 106** | | |
| Обозначение характерных точек границ | Координаты, м | |
| | X | Y |
| 1 | 2 | 3 |
| 1 | 350006.97 | 1183335.92 |
| 2 | 349998.86 | 1183358.80 |
| 3 | 350009.90 | 1183367.10 |
| 4 | 350015.87 | 1183370.82 |
| 5 | 350023.84 | 1183348.31 |
| 1 | 350006.97 | 1183335.92 |
| **Участок 107** | | |
| Обозначение характерных точек границ | Координаты, м | |
| | X | Y |
| 1 | 2 | 3 |
| 1 | 349980.93 | 1183345.31 |
| 2 | 349998.86 | 1183358.80 |
| 3 | 350006.97 | 1183335.92 |
| 4 | 349988.95 | 1183322.67 |
| 1 | 349980.93 | 1183345.31 |
| **Участок 108** | | |
| Обозначение характерных точек границ | Координаты, м | |
| | X | Y |
| 1 | 2 | 3 |
| 1 | 349988.95 | 1183322.67 |
| 2 | 349969.49 | 1183308.38 |
| 3 | 349961.57 | 1183330.75 |
| 4 | 349980.93 | 1183345.31 |
| 1 | 349988.95 | 1183322.67 |
| **Участок 109** | | |
| Обозначение характерных точек границ | Координаты, м | |
| | X | Y |
| 1 | 2 | 3 |
| 1 | 349961.57 | 1183330.75 |
| 2 | 349969.49 | 1183308.38 |
| 3 | 349948.36 | 1183292.85 |
| 4 | 349941.11 | 1183312.30 |
| 5 | 349960.71 | 1183330.11 |

| 1 | 349961.57 | 1183330.75 |
|---|---|---|
| **Участок 110** | | |
| Обозначение характерных точек границ | Координаты, м | |
| | X | Y |
| 1 | 2 | 3 |
| 1 | 349948.36 | 1183292.85 |
| 2 | 349930.04 | 1183279.38 |
| 3 | 349922.48 | 1183295.37 |
| 4 | 349941.11 | 1183312.30 |
| 1 | 349948.36 | 1183292.85 |
| **Участок 111** | | |
| Обозначение характерных точек границ | Координаты, м | |
| | X | Y |
| 1 | 2 | 3 |
| 1 | 349915.59 | 1183309.95 |
| 2 | 349922.48 | 1183295.37 |
| 3 | 349908.30 | 1183282.48 |
| 4 | 349901.46 | 1183296.95 |
| 1 | 349915.59 | 1183309.95 |
| **Участок 112** | | |
| Обозначение характерных точек границ | Координаты, м | |
| | X | Y |
| 1 | 2 | 3 |
| 1 | 349922.48 | 1183295.37 |
| 2 | 349930.04 | 1183279.38 |
| 3 | 349914.99 | 1183268.33 |
| 4 | 349908.30 | 1183282.48 |
| 1 | 349922.48 | 1183295.37 |
| **Участок 113** | | |
| Обозначение характерных точек границ | Координаты, м | |
| | X | Y |
| 1 | 2 | 3 |
| 1 | 349908.30 | 1183282.48 |
| 2 | 349881.47 | 1183258.10 |
| 3 | 349874.74 | 1183272.34 |
| 4 | 349886.30 | 1183282.99 |
| 5 | 349901.46 | 1183296.95 |
| 1 | 349908.30 | 1183282.48 |
| **Участок 114** | | |
| Обозначение характерных точек границ | Координаты, м | |
| | X | Y |
| 1 | 2 | 3 |
| 1 | 349914.99 | 1183268.33 |
| 2 | 349886.48 | 1183247.51 |
| 3 | 349881.47 | 1183258.10 |
| 4 | 349908.30 | 1183282.48 |
| 1 | 349914.99 | 1183268.33 |
| **Участок 115** | | |
| Обозначение характерных точек границ | Координаты, м | |
| | X | Y |
| 1 | 2 | 3 |
| 1 | 349853.69 | 1183232.86 |
| 2 | 349837.31 | 1183217.97 |
| 3 | 349827.45 | 1183228.40 |
| 4 | 349837.41 | 1183237.00 |
| 5 | 349844.92 | 1183243.49 |
| 1 | 349853.69 | 1183232.86 |
| **Участок 116** | | |
| Обозначение характерных точек границ | Координаты, м | |
| | X | Y |
| 1 | 2 | 3 |
| 1 | 349841.41 | 1183213.63 |
| 2 | 349837.31 | 1183217.97 |
| 3 | 349853.69 | 1183232.86 |
| 4 | 349857.66 | 1183228.04 |
| 1 | 349841.41 | 1183213.63 |
| **Участок 117** | | |
| Обозначение характерных точек границ | Координаты, м | |
| | X | Y |
| 1 | 2 | 3 |
| 1 | 349827.45 | 1183228.40 |
| 2 | 349837.31 | 1183217.97 |
| 3 | 349822.59 | 1183204.59 |
| 4 | 349821.65 | 1183205.44 |
| 5 | 349811.48 | 1183214.61 |
| 1 | 349827.45 | 1183228.40 |
| **Участок 118** | | |
| Обозначение характерных точек границ | Координаты, м | |
| | X | Y |
| 1 | 2 | 3 |
| 1 | 349837.31 | 1183217.97 |
| 2 | 349841.41 | 1183213.63 |
| 3 | 349843.97 | 1183210.97 |
| 4 | 349840.72 | 1183208.09 |
| 5 | 349840.22 | 1183207.64 |
| 6 | 349831.31 | 1183196.72 |
| 7 | 349822.59 | 1183204.59 |
| 1 | 349837.31 | 1183217.97 |
| **Участок 119** | | |
| Обозначение характерных точек границ | Координаты, м | |
| | X | Y |
| 1 | 2 | 3 |
| 1 | 349811.48 | 1183214.61 |
| 2 | 349821.65 | 1183205.44 |
| 3 | 349813.78 | 1183196.59 |
| 4 | 349793.95 | 1183178.57 |
| 5 | 349788.25 | 1183173.62 |
| 6 | 349777.39 | 1183183.29 |
| 7 | 349811.08 | 1183214.97 |
| 1 | 349811.48 | 1183214.61 |
| **Участок 120** | | |
| Обозначение характерных точек границ | Координаты, м | |
| | X | Y |
| 1 | 2 | 3 |
| 1 | 349791.10 | 1183171.09 |
| 2 | 349788.25 | 1183173.62 |
| 3 | 349793.95 | 1183178.57 |
| 4 | 349813.78 | 1183196.59 |
| 1 | 349791.10 | 1183171.09 |

| **Участок 121** | | |
|---|---|---|
| Обозначение характерных точек границ | Координаты, м | |
| | X | Y |
| 1 | 2 | 3 |
| 1 | 349791.23 | 1183170.97 |
| 2 | 349813.78 | 1183196.59 |
| 3 | 349822.58 | 1183204.59 |
| 4 | 349831.31 | 1183196.72 |
| 5 | 349829.54 | 1183194.55 |
| 6 | 349830.91 | 1183193.48 |
| 7 | 349804.86 | 1183159.15 |
| 8 | 349804.27 | 1183159.38 |
| 1 | 349791.23 | 1183170.97 |
| **Участок 122** | | |
| Обозначение характерных точек границ | Координаты, м | |
| | X | Y |
| 1 | 2 | 3 |
| 1 | 349752.88 | 1183142.92 |
| 2 | 349746.77 | 1183150.49 |
| 3 | 349744.94 | 1183152.75 |
| 4 | 349774.10 | 1183180.19 |
| 5 | 349777.25 | 1183177.39 |
| 6 | 349784.83 | 1183170.65 |
| 1 | 349752.88 | 1183142.92 |
| **Участок 123** | | |
| Обозначение характерных точек границ | Координаты, м | |
| | X | Y |
| 1 | 2 | 3 |
| 1 | 349788.19 | 1183167.66 |
| 2 | 349757.18 | 1183137.60 |
| 3 | 349756.44 | 1183138.52 |
| 4 | 349756.22 | 1183138.79 |
| 5 | 349752.88 | 1183142.92 |
| 6 | 349784.83 | 1183170.65 |
| 1 | 349788.19 | 1183167.66 |
| **Участок 124** | | |
| Обозначение характерных точек границ | Координаты, м | |
| | X | Y |
| 1 | 2 | 3 |
| 1 | 349744.94 | 1183152.75 |
| 2 | 349746.77 | 1183150.49 |
| 3 | 349752.88 | 1183142.92 |
| 4 | 349724.60 | 1183118.37 |
| 5 | 349724.21 | 1183118.10 |
| 6 | 349715.80 | 1183126.00 |
| 1 | 349744.94 | 1183152.75 |
| **Участок 125** | | |
| Обозначение характерных точек границ | Координаты, м | |
| | X | Y |
| 1 | 2 | 3 |
| 1 | 349729.15 | 1183113.45 |
| 2 | 349724.21 | 1183118.10 |
| 3 | 349724.60 | 1183118.37 |
| 4 | 349752.88 | 1183142.92 |
| 5 | 349756.43 | 1183138.51 |
| 1 | 349729.15 | 1183113.45 |
| **Участок 126** | | |
| Обозначение характерных точек границ | Координаты, м | |
| | X | Y |
| 1 | 2 | 3 |
| 1 | 349720.64 | 1183115.61 |
| 2 | 349691.69 | 1183095.48 |
| 3 | 349687.49 | 1183099.71 |
| 4 | 349712.92 | 1183122.88 |
| 1 | 349720.64 | 1183115.61 |
| **Участок 127** | | |
| Обозначение характерных точек границ | Координаты, м | |
| | X | Y |
| 1 | 2 | 3 |
| 1 | 349702.96 | 1183084.15 |
| 2 | 349691.69 | 1183095.48 |
| 3 | 349720.64 | 1183115.61 |
| 4 | 349727.81 | 1183108.86 |
| 1 | 349702.96 | 1183084.15 |
| **Участок 128** | | |
| Обозначение характерных точек границ | Координаты, м | |
| | X | Y |
| 1 | 2 | 3 |
| 1 | 349691.69 | 1183095.48 |
| 2 | 349702.68 | 1183084.43 |
| 3 | 349674.90 | 1183056.81 |
| 4 | 349655.17 | 1183070.07 |
| 1 | 349691.69 | 1183095.48 |
| **Участок 129** | | |
| Обозначение характерных точек границ | Координаты, м | |
| | X | Y |
| 1 | 2 | 3 |
| 1 | 349811.15 | 1183313.08 |
| 2 | 349809.12 | 1183314.88 |
| 3 | 349801.34 | 1183321.76 |
| 4 | 349813.27 | 1183332.82 |
| 5 | 349818.27 | 1183337.27 |
| 6 | 349825.16 | 1183328.91 |
| 1 | 349811.15 | 1183313.08 |
| **Участок 130** | | |
| Обозначение характерных точек границ | Координаты, м | |
| | X | Y |
| 1 | 2 | 3 |
| 1 | 349818.27 | 1183337.27 |
| 2 | 349813.27 | 1183332.82 |
| 3 | 349801.34 | 1183321.76 |
| 4 | 349792.00 | 1183330.03 |
| 5 | 349808.31 | 1183349.36 |
| 1 | 349818.27 | 1183337.27 |
| **Участок 131** | | |
| Обозначение характерных точек границ | Координаты, м | |
| | X | Y |
| 1 | 2 | 3 |
| 1 | 349811.15 | 1183313.08 |

| | | |
|---|---|---|
| 2 | 349795.92 | 1183295.85 |
| 3 | 349784.48 | 1183306.13 |
| 4 | 349801.34 | 1183321.76 |
| 1 | 349811.15 | 1183313.08 |
| **Участок 132** | | |
| Обозначение характерных точек границ | Координаты, м | |
| | X | Y |
| 1 | 2 | 3 |
| 1 | 349801.34 | 1183321.76 |
| 2 | 349784.48 | 1183306.13 |
| 3 | 349775.92 | 1183313.82 |
| 4 | 349781.94 | 1183321.22 |
| 5 | 349784.86 | 1183321.58 |
| 6 | 349792.00 | 1183330.03 |
| 1 | 349801.34 | 1183321.76 |
| **Участок 133** | | |
| Обозначение характерных точек границ | Координаты, м | |
| | X | Y |
| 1 | 2 | 3 |
| 1 | 349784.48 | 1183306.13 |
| 2 | 349795.92 | 1183295.85 |
| 3 | 349780.91 | 1183278.88 |
| 4 | 349767.73 | 1183290.61 |
| 1 | 349784.48 | 1183306.13 |
| **Участок 134** | | |
| Обозначение характерных точек границ | Координаты, м | |
| | X | Y |
| 1 | 2 | 3 |
| 1 | 349775.92 | 1183313.82 |
| 2 | 349784.48 | 1183306.13 |
| 3 | 349767.73 | 1183290.61 |
| 4 | 349761.52 | 1183296.13 |
| 1 | 349775.92 | 1183313.82 |
| **Участок 135** | | |
| Обозначение характерных точек границ | Координаты, м | |
| | X | Y |
| 1 | 2 | 3 |
| 1 | 349767.73 | 1183290.61 |
| 2 | 349780.91 | 1183278.88 |
| 3 | 349765.29 | 1183261.23 |
| 4 | 349750.44 | 1183274.58 |
| 1 | 349767.73 | 1183290.61 |
| **Участок 136** | | |
| Обозначение характерных точек границ | Координаты, м | |
| | X | Y |
| 1 | 2 | 3 |
| 1 | 349761.52 | 1183296.13 |
| 2 | 349767.73 | 1183290.61 |
| 3 | 349750.44 | 1183274.58 |
| 4 | 349746.71 | 1183277.93 |
| 1 | 349761.52 | 1183296.13 |
| **Участок 137** | | |
| Обозначение характерных точек границ | Координаты, м | |
| | X | Y |
| 1 | 2 | 3 |
| 1 | 349746.77 | 1183271.18 |
| 2 | 349727.17 | 1183253.01 |
| 3 | 349725.08 | 1183251.17 |
| 4 | 349714.54 | 1183260.06 |
| 5 | 349713.48 | 1183260.89 |
| 6 | 349731.92 | 1183284.49 |
| 1 | 349746.77 | 1183271.18 |
| **Участок 138** | | |
| Обозначение характерных точек границ | Координаты, м | |
| | X | Y |
| 1 | 2 | 3 |
| 1 | 349701.15 | 1183230.08 |
| 2 | 349725.09 | 1183251.17 |
| 3 | 349732.28 | 1183245.11 |
| 4 | 349711.52 | 1183220.39 |
| 1 | 349701.15 | 1183230.08 |
| **Участок 139** | | |
| Обозначение характерных точек границ | Координаты, м | |
| | X | Y |
| 1 | 2 | 3 |
| 1 | 349714.54 | 1183260.06 |
| 2 | 349725.09 | 1183251.17 |
| 3 | 349701.15 | 1183230.08 |
| 4 | 349695.48 | 1183235.39 |
| 5 | 349703.43 | 1183245.11 |
| 1 | 349714.54 | 1183260.06 |
| **Участок 140** | | |
| Обозначение характерных точек границ | Координаты, м | |
| | X | Y |
| 1 | 2 | 3 |
| 1 | 349706.12 | 1183219.83 |
| 2 | 349686.31 | 1183195.60 |
| 3 | 349684.26 | 1183197.63 |
| 4 | 349673.28 | 1183205.52 |
| 5 | 349698.07 | 1183227.36 |
| 1 | 349706.12 | 1183219.83 |
| **Участок 141** | | |
| Обозначение характерных точек границ | Координаты, м | |
| | X | Y |
| 1 | 2 | 3 |
| 1 | 349698.07 | 1183227.36 |
| 2 | 349673.28 | 1183205.52 |
| 3 | 349693.17 | 1183231.94 |
| 1 | 349698.07 | 1183227.36 |
| **Участок 142** | | |
| Обозначение характерных точек границ | Координаты, м | |
| | X | Y |
| 1 | 2 | 3 |
| 1 | 349650.24 | 1183188.21 |
| 2 | 349662.71 | 1183197.07 |
| 3 | 349673.28 | 1183205.52 |
| 4 | 349684.26 | 1183197.63 |
| 5 | 349665.40 | 1183176.00 |
| 6 | 349657.78 | 1183182.14 |

| | | |
|---|---|---|
| 1 | 349650.24 | 1183188.21 |
| **Участок 143** | | |
| Обозначение характерных точек границ | Координаты, м | |
| | X | Y |
| 1 | 2 | 3 |
| 1 | 349668.35 | 1183210.52 |
| 2 | 349673.28 | 1183205.52 |
| 3 | 349662.71 | 1183197.07 |
| 4 | 349650.13 | 1183188.30 |
| 1 | 349668.35 | 1183210.52 |
| **Участок 144** | | |
| Обозначение характерных точек границ | Координаты, м | |
| | X | Y |
| 1 | 2 | 3 |
| 1 | 349646.98 | 1183185.08 |
| 2 | 349625.16 | 1183161.25 |
| 3 | 349624.36 | 1183161.94 |
| 4 | 349619.15 | 1183166.10 |
| 5 | 349646.48 | 1183185.53 |
| 1 | 349646.98 | 1183185.08 |
| **Участок 145** | | |
| Обозначение характерных точек границ | Координаты, м | |
| | X | Y |
| 1 | 2 | 3 |
| 1 | 349619.15 | 1183166.10 |
| 2 | 349614.76 | 1183169.60 |
| 3 | 349614.64 | 1183169.70 |
| 4 | 349634.04 | 1183196.80 |
| 5 | 349646.48 | 1183185.53 |
| 1 | 349619.15 | 1183166.10 |
| **Участок 146** | | |
| Обозначение характерных точек границ | Координаты, м | |
| | X | Y |
| 1 | 2 | 3 |
| 1 | 349608.57 | 1183141.91 |
| 2 | 349598.44 | 1183151.38 |
| 3 | 349619.15 | 1183166.10 |
| 4 | 349624.36 | 1183161.94 |
| 1 | 349608.57 | 1183141.91 |
| **Участок 147** | | |
| Обозначение характерных точек границ | Координаты, м | |
| | X | Y |
| 1 | 2 | 3 |
| 1 | 349619.15 | 1183166.10 |
| 2 | 349598.44 | 1183151.38 |
| 3 | 349592.47 | 1183155.72 |
| 4 | 349604.08 | 1183178.12 |
| 1 | 349619.15 | 1183166.10 |
| **Участок 148** | | |
| Обозначение характерных точек границ | Координаты, м | |
| | X | Y |
| 1 | 2 | 3 |
| 1 | 349603.49 | 1183139.80 |
| 2 | 349589.84 | 1183116.81 |
| 3 | 349576.23 | 1183127.67 |
| 4 | 349585.05 | 1183143.67 |
| 5 | 349594.66 | 1183148.84 |
| 6 | 349595.38 | 1183148.32 |
| 1 | 349603.49 | 1183139.80 |
| **Участок 149** | | |
| Обозначение характерных точек границ | Координаты, м | |
| | X | Y |
| 1 | 2 | 3 |
| 1 | 349594.66 | 1183148.84 |
| 2 | 349585.05 | 1183143.67 |
| 3 | 349589.82 | 1183152.32 |
| 1 | 349594.66 | 1183148.84 |
| **Участок 150** | | |
| Обозначение характерных точек границ | Координаты, м | |
| | X | Y |
| 1 | 2 | 3 |
| 1 | 349585.05 | 1183143.67 |
| 2 | 349576.22 | 1183127.68 |
| 3 | 349576.04 | 1183127.36 |
| 4 | 349567.44 | 1183134.20 |
| 1 | 349585.05 | 1183143.67 |
| **Участок 151** | | |
| Обозначение характерных точек границ | Координаты, м | |
| | X | Y |
| 1 | 2 | 3 |
| 1 | 349589.82 | 1183152.32 |
| 2 | 349585.05 | 1183143.67 |
| 3 | 349567.44 | 1183134.20 |
| 4 | 349561.38 | 1183139.02 |
| 5 | 349574.65 | 1183162.90 |
| 1 | 349589.82 | 1183152.32 |
| **Участок 152** | | |
| Обозначение характерных точек границ | Координаты, м | |
| | X | Y |
| 1 | 2 | 3 |
| 1 | 349568.34 | 1183106.66 |
| 2 | 349551.34 | 1183120.29 |
| 3 | 349555.76 | 1183127.91 |
| 4 | 349567.44 | 1183134.20 |
| 5 | 349576.04 | 1183127.36 |
| 6 | 349576.23 | 1183127.67 |
| 7 | 349582.98 | 1183122.28 |
| 8 | 349576.76 | 1183113.96 |
| 9 | 349574.77 | 1183115.46 |
| 1 | 349568.34 | 1183106.66 |
| **Участок 153** | | |
| Обозначение характерных точек границ | Координаты, м | |
| | X | Y |
| 1 | 2 | 3 |
| 1 | 349567.44 | 1183134.20 |
| 2 | 349555.76 | 1183127.91 |
| 3 | 349560.42 | 1183135.95 |
| 4 | 349559.89 | 1183136.39 |
| 5 | 349561.38 | 1183139.02 |

| 1 | 349567.44 | 1183134.20 |
|---|---|---|
| **Участок 154** | | |
| Обозначение характерных точек границ | Координаты, м | |
| | X | Y |
| 1 | 2 | 3 |
| 1 | 349522.83 | 1183127.42 |
| 2 | 349538.77 | 1183153.85 |
| 3 | 349559.89 | 1183136.39 |
| 4 | 349560.42 | 1183135.95 |
| 5 | 349555.76 | 1183127.91 |
| 6 | 349535.18 | 1183116.83 |
| 7 | 349521.73 | 1183125.87 |
| 8 | 349522.71 | 1183127.48 |
| 1 | 349522.83 | 1183127.42 |
| **Участок 155** | | |
| Обозначение характерных точек границ | Координаты, м | |
| | X | Y |
| 1 | 2 | 3 |
| 1 | 349518.06 | 1183129.87 |
| 2 | 349504.83 | 1183100.50 |
| 3 | 349504.16 | 1183100.14 |
| 4 | 349501.28 | 1183099.04 |
| 5 | 349487.63 | 1183108.37 |
| 6 | 349508.33 | 1183140.33 |
| 7 | 349519.20 | 1183133.11 |
| 1 | 349518.06 | 1183129.87 |
| **Участок 156** | | |
| Обозначение характерных точек границ | Координаты, м | |
| | X | Y |
| 1 | 2 | 3 |
| 1 | 349525.61 | 1183088.90 |
| 2 | 349520.47 | 1183089.26 |
| 3 | 349503.49 | 1183097.53 |
| 4 | 349504.83 | 1183100.50 |
| 5 | 349535.18 | 1183116.83 |
| 6 | 349538.98 | 1183114.28 |
| 1 | 349525.61 | 1183088.90 |
| **Участок 157** | | |
| Обозначение характерных точек границ | Координаты, м | |
| | X | Y |
| 1 | 2 | 3 |
| 1 | 349535.18 | 1183116.83 |
| 2 | 349504.83 | 1183100.50 |
| 3 | 349518.06 | 1183129.87 |
| 4 | 349522.83 | 1183127.42 |
| 5 | 349521.73 | 1183125.87 |
| 1 | 349535.18 | 1183116.83 |
| **Участок 158** | | |
| Обозначение характерных точек границ | Координаты, м | |
| | X | Y |
| 1 | 2 | 3 |
| 1 | 349421.45 | 1183068.51 |
| 2 | 349420.96 | 1183070.89 |
| 3 | 349457.81 | 1183119.09 |
| 4 | 349458.07 | 1183119.44 |
| 5 | 349466.99 | 1183113.52 |
| 6 | 349452.33 | 1183095.63 |
| 7 | 349445.67 | 1183086.47 |
| 8 | 349438.89 | 1183075.22 |
| 1 | 349421.45 | 1183068.51 |
| **Участок 159** | | |
| Обозначение характерных точек границ | Координаты, м | |
| | X | Y |
| 1 | 2 | 3 |
| 1 | 349438.89 | 1183075.22 |
| 2 | 349445.67 | 1183086.47 |
| 3 | 349452.33 | 1183095.63 |
| 4 | 349466.99 | 1183113.52 |
| 5 | 349474.55 | 1183108.52 |
| 6 | 349460.38 | 1183087.53 |
| 7 | 349456.65 | 1183082.00 |
| 1 | 349438.89 | 1183075.22 |
| **Участок 160** | | |
| Обозначение характерных точек границ | Координаты, м | |
| | X | Y |
| 1 | 2 | 3 |
| 1 | 349464.32 | 1183084.93 |
| 2 | 349493.43 | 1183096.04 |
| 3 | 349493.98 | 1183095.68 |
| 4 | 349483.73 | 1183072.08 |
| 1 | 349464.32 | 1183084.93 |
| **Участок 161** | | |
| Обозначение характерных точек границ | Координаты, м | |
| | X | Y |
| 1 | 2 | 3 |
| 1 | 349474.55 | 1183108.52 |
| 2 | 349493.43 | 1183096.04 |
| 3 | 349464.32 | 1183084.93 |
| 4 | 349460.38 | 1183087.53 |
| 1 | 349474.55 | 1183108.52 |
| **Участок 162** | | |
| Обозначение характерных точек границ | Координаты, м | |
| | X | Y |
| 1 | 2 | 3 |
| 1 | 349474.81 | 1183051.53 |
| 2 | 349448.04 | 1183069.25 |
| 3 | 349456.65 | 1183082.00 |
| 4 | 349464.32 | 1183084.93 |
| 5 | 349483.73 | 1183072.08 |
| 1 | 349474.81 | 1183051.53 |
| **Участок 163** | | |
| Обозначение характерных точек границ | Координаты, м | |
| | X | Y |
| 1 | 2 | 3 |
| 1 | 349464.32 | 1183084.93 |
| 2 | 349456.65 | 1183082.00 |
| 3 | 349460.38 | 1183087.53 |
| 1 | 349464.32 | 1183084.93 |
| **Участок 164** | | |
| | Координаты, м | |

| Обозначение характерных точек границ | X | Y |
|---|---|---|
| 1 | 2 | 3 |
| 1 | 349537.56 | 1182998.83 |
| 2 | 349534.17 | 1183000.87 |
| 3 | 349551.82 | 1183028.07 |
| 4 | 349554.78 | 1183033.18 |
| 5 | 349574.07 | 1183022.33 |
| 6 | 349569.03 | 1183019.10 |
| 7 | 349569.17 | 1183019.35 |
| 8 | 349553.91 | 1183027.93 |
| 1 | 349537.56 | 1182998.83 |
| **Участок 165** | | |
| Обозначение характерных точек границ | Координаты, м | |
| | X | Y |
| 1 | 2 | 3 |
| 1 | 349569.03 | 1183019.10 |
| 2 | 349574.07 | 1183022.33 |
| 3 | 349568.50 | 1183014.30 |
| 4 | 349554.32 | 1182988.36 |
| 5 | 349552.36 | 1182989.46 |
| 1 | 349569.03 | 1183019.10 |
| **Участок 166** | | |
| Обозначение характерных точек границ | Координаты, м | |
| | X | Y |
| 1 | 2 | 3 |
| 1 | 349542.79 | 1182994.84 |
| 2 | 349537.11 | 1182998.03 |
| 3 | 349537.56 | 1182998.83 |
| 4 | 349553.91 | 1183027.93 |
| 5 | 349569.03 | 1183019.10 |
| 6 | 349561.28 | 1183014.14 |
| 7 | 349561.28 | 1183014.14 |
| 8 | 349548.13 | 1183001.64 |
| 1 | 349542.79 | 1182994.84 |
| **Участок 167** | | |
| Обозначение характерных точек границ | Координаты, м | |
| | X | Y |
| 1 | 2 | 3 |
| 1 | 349542.79 | 1182994.84 |
| 2 | 349548.13 | 1183001.64 |
| 3 | 349561.28 | 1183014.14 |
| 4 | 349561.28 | 1183014.14 |
| 5 | 349569.03 | 1183019.10 |
| 6 | 349568.67 | 1183018.45 |
| 7 | 349552.36 | 1182989.46 |
| 1 | 349542.79 | 1182994.84 |
| **Участок 168** | | |
| Обозначение характерных точек границ | Координаты, м | |
| | X | Y |
| 1 | 2 | 3 |
| 1 | 349514.87 | 1182959.25 |
| 2 | 349542.79 | 1182994.84 |
| 3 | 349552.36 | 1182989.46 |
| 4 | 349554.32 | 1182988.36 |
| 5 | 349545.62 | 1182972.44 |
| 6 | 349539.19 | 1182958.97 |
| 7 | 349538.14 | 1182956.78 |
| 8 | 349535.91 | 1182948.57 |
| 1 | 349514.87 | 1182959.25 |
| **Участок 169** | | |
| Обозначение характерных точек границ | Координаты, м | |
| | X | Y |
| 1 | 2 | 3 |
| 1 | 349853.69 | 1183232.86 |
| 2 | 349844.92 | 1183243.49 |
| 3 | 349853.66 | 1183251.04 |
| 4 | 349852.37 | 1183255.42 |
| 5 | 349860.04 | 1183263.00 |
| 6 | 349867.38 | 1183245.30 |
| 1 | 349853.69 | 1183232.86 |
| **Участок 170** | | |
| Обозначение характерных точек границ | Координаты, м | |
| | X | Y |
| 1 | 2 | 3 |
| 1 | 349394.34 | 1183061.66 |
| 2 | 349386.92 | 1183066.37 |
| 3 | 349375.65 | 1183073.52 |
| 4 | 349388.92 | 1183099.33 |
| 5 | 349389.41 | 1183100.27 |
| 6 | 349397.37 | 1183086.08 |
| 7 | 349407.04 | 1183068.83 |
| 8 | 349407.21 | 1183064.88 |
| 1 | 349394.34 | 1183061.66 |
| **Участок 171** | | |
| Обозначение характерных точек границ | Координаты, м | |
| | X | Y |
| 1 | 2 | 3 |
| 1 | 349857.66 | 1183228.04 |
| 2 | 349853.69 | 1183232.86 |
| 3 | 349867.38 | 1183245.30 |
| 4 | 349869.62 | 1183239.91 |
| 5 | 349867.76 | 1183236.77 |
| 1 | 349857.66 | 1183228.04 |
| **Участок 172** | | |
| Обозначение характерных точек границ | Координаты, м | |
| | X | Y |
| 1 | 2 | 3 |
| 1 | 349493.00 | 1182933.67 |
| 2 | 349494.28 | 1182933.00 |
| 3 | 349489.13 | 1182926.44 |
| 1 | 349493.00 | 1182933.67 |
| **Участок 173** | | |
| Обозначение характерных точек границ | Координаты, м | |
| | X | Y |
| 1 | 2 | 3 |
| 1 | 349438.89 | 1183075.22 |
| 2 | 349425.73 | 1183053.39 |
| 3 | 349424.40 | 1183054.08 |
| 4 | 349421.44 | 1183068.55 |

| 1 | 349438.89 | 1183075.22 |
|---|---|---|
| **Участок 174** | | |
| Обозначение характерных точек границ | Координаты, м | |
| | X | Y |
| 1 | 2 | 3 |
| 1 | 349438.89 | 1183075.22 |
| 2 | 349456.65 | 1183082.00 |
| 3 | 349448.04 | 1183069.25 |
| 4 | 349434.34 | 1183048.95 |
| 5 | 349428.84 | 1183051.78 |
| 6 | 349425.73 | 1183053.39 |
| 1 | 349438.89 | 1183075.22 |
| **Участок 175** | | |
| Обозначение характерных точек границ | Координаты, м | |
| | X | Y |
| 1 | 2 | 3 |
| 1 | 349370.39 | 1183037.21 |
| 2 | 349354.32 | 1183045.24 |
| 3 | 349358.06 | 1183052.71 |
| 4 | 349381.49 | 1183058.52 |
| 5 | 349373.21 | 1183042.63 |
| 1 | 349370.39 | 1183037.21 |
| **Участок 176** | | |
| Обозначение характерных точек границ | Координаты, м | |
| | X | Y |
| 1 | 2 | 3 |
| 1 | 349381.49 | 1183058.52 |
| 2 | 349358.06 | 1183052.71 |
| 3 | 349368.06 | 1183072.71 |
| 4 | 349372.48 | 1183070.50 |
| 5 | 349383.94 | 1183063.23 |
| 1 | 349381.49 | 1183058.52 |
| **Участок 177** | | |
| Обозначение характерных точек границ | Координаты, м | |
| | X | Y |
| 1 | 2 | 3 |
| 1 | 349388.58 | 1183060.28 |
| 2 | 349402.84 | 1183051.22 |
| 3 | 349399.95 | 1183049.91 |
| 4 | 349393.31 | 1183036.04 |
| 5 | 349392.39 | 1183036.13 |
| 6 | 349392.14 | 1183035.64 |
| 7 | 349373.21 | 1183042.63 |
| 8 | 349381.49 | 1183058.52 |
| 1 | 349388.58 | 1183060.28 |
| **Участок 178** | | |
| Обозначение характерных точек границ | Координаты, м | |
| | X | Y |
| 1 | 2 | 3 |
| 1 | 349388.58 | 1183060.28 |
| 2 | 349381.49 | 1183058.52 |
| 3 | 349383.94 | 1183063.23 |
| 1 | 349388.58 | 1183060.28 |
| **Участок 179** | | |
| | Координаты, м | |

| Обозначение характерных точек границ | X | Y |
|---|---|---|
| 1 | 2 | 3 |
| 1 | 349494.28 | 1182933.00 |
| 2 | 349506.69 | 1182948.82 |
| 3 | 349529.27 | 1182937.11 |
| 4 | 349519.95 | 1182919.69 |
| 1 | 349494.28 | 1182933.00 |
| **Участок 180** | | |
| Обозначение характерных точек границ | Координаты, м | |
| | X | Y |
| 1 | 2 | 3 |
| 1 | 349489.13 | 1182926.44 |
| 2 | 349494.28 | 1182933.00 |
| 3 | 349519.95 | 1182919.69 |
| 4 | 349510.64 | 1182902.28 |
| 5 | 349483.68 | 1182916.25 |
| 1 | 349489.13 | 1182926.44 |
| **Участок 181** | | |
| Обозначение характерных точек границ | Координаты, м | |
| | X | Y |
| 1 | 2 | 3 |
| 1 | 349162.13 | 1182823.00 |
| 2 | 349159.80 | 1182806.31 |
| 3 | 349150.47 | 1182800.59 |
| 1 | 349162.13 | 1182823.00 |
| **Участок 182** | | |
| Обозначение характерных точек границ | Координаты, м | |
| | X | Y |
| 1 | 2 | 3 |
| 1 | 349163.18 | 1182830.49 |
| 2 | 349162.13 | 1182823.00 |
| 3 | 349150.47 | 1182800.59 |
| 4 | 349137.23 | 1182792.47 |
| 5 | 349133.13 | 1182788.85 |
| 6 | 349139.41 | 1182833.81 |
| 1 | 349163.18 | 1182830.49 |
| **Участок 183** | | |
| Обозначение характерных точек границ | Координаты, м | |
| | X | Y |
| 1 | 2 | 3 |
| 1 | 349159.80 | 1182806.31 |
| 2 | 349162.13 | 1182823.00 |
| 3 | 349180.77 | 1182858.82 |
| 4 | 349191.38 | 1182853.43 |
| 5 | 349170.92 | 1182813.14 |
| 1 | 349159.80 | 1182806.31 |
| **Участок 184** | | |
| Обозначение характерных точек границ | Координаты, м | |
| | X | Y |
| 1 | 2 | 3 |
| 1 | 349168.04 | 1182865.29 |
| 2 | 349180.77 | 1182858.82 |
| 3 | 349162.13 | 1182823.00 |

| | | |
|---|---|---|
| 4 | 349163.18 | 1182830.49 |
| 1 | 349168.04 | 1182865.29 |
| **Участок 185** | | |
| Обозначение характерных точек границ | Координаты, м | |
| | X | Y |
| 1 | 2 | 3 |
| 1 | 349180.77 | 1182858.82 |
| 2 | 349190.89 | 1182878.28 |
| 3 | 349186.02 | 1182877.78 |
| 4 | 349185.02 | 1182887.83 |
| 5 | 349203.96 | 1182878.21 |
| 6 | 349191.38 | 1182853.43 |
| 1 | 349180.77 | 1182858.82 |
| **Участок 186** | | |
| Обозначение характерных точек границ | Координаты, м | |
| | X | Y |
| 1 | 2 | 3 |
| 1 | 349185.02 | 1182887.83 |
| 2 | 349186.02 | 1182877.78 |
| 3 | 349190.89 | 1182878.28 |
| 4 | 349180.77 | 1182858.82 |
| 5 | 349168.04 | 1182865.29 |
| 6 | 349172.11 | 1182894.38 |
| 1 | 349185.02 | 1182887.83 |
| **Участок 187** | | |
| Обозначение характерных точек границ | Координаты, м | |
| | X | Y |
| 1 | 2 | 3 |
| 1 | 349022.30 | 1182456.61 |
| 2 | 349040.00 | 1182447.40 |
| 3 | 349123.00 | 1182606.95 |
| 4 | 349241.20 | 1182539.99 |
| 5 | 349297.90 | 1182640.07 |
| 6 | 349315.35 | 1182640.13 |
| 7 | 349333.64 | 1182643.82 |
| 8 | 349348.53 | 1182651.63 |
| 9 | 349371.26 | 1182633.04 |
| 10 | 349396.85 | 1182624.33 |
| 11 | 349413.39 | 1182623.11 |
| 12 | 349432.10 | 1182626.20 |
| 13 | 349451.96 | 1182635.49 |
| 14 | 349448.64 | 1182630.45 |
| 15 | 349418.64 | 1182596.28 |
| 16 | 349394.10 | 1182556.49 |
| 17 | 349383.80 | 1182526.65 |
| 18 | 349368.97 | 1182504.87 |
| 19 | 349352.51 | 1182490.70 |
| 20 | 349333.41 | 1182466.76 |
| 21 | 349310.63 | 1182433.99 |
| 22 | 349305.65 | 1182431.92 |
| 23 | 349295.38 | 1182439.95 |
| 24 | 349255.66 | 1182441.70 |
| 25 | 349246.80 | 1182439.20 |
| 26 | 349239.02 | 1182434.62 |
| 27 | 349216.43 | 1182411.86 |
| 28 | 349202.39 | 1182380.24 |
| 29 | 349190.83 | 1182357.58 |
| 30 | 349183.54 | 1182352.69 |
| 31 | 349152.56 | 1182359.22 |
| 32 | 349147.28 | 1182361.61 |
| 33 | 349136.66 | 1182370.44 |
| 34 | 349112.63 | 1182379.44 |
| 35 | 349099.21 | 1182374.51 |
| 36 | 349092.95 | 1182368.73 |
| 37 | 349065.24 | 1182327.35 |
| 38 | 349063.10 | 1182318.30 |
| 39 | 349063.49 | 1182298.91 |
| 40 | 349066.03 | 1182293.57 |
| 41 | 349081.89 | 1182286.03 |
| 42 | 349090.92 | 1182277.89 |
| 43 | 349011.17 | 1182301.05 |
| 44 | 348984.61 | 1182311.66 |
| 45 | 348953.10 | 1182323.19 |
| 1 | 349022.30 | 1182456.61 |
| 46 | 348972.82 | 1182329.72 |
| 47 | 348974.81 | 1182328.68 |
| 48 | 348975.83 | 1182330.62 |
| 49 | 348973.84 | 1182331.66 |
| 46 | 348972.82 | 1182329.72 |
| 50 | 349073.85 | 1182486.04 |
| 51 | 349075.85 | 1182485.01 |
| 52 | 349076.85 | 1182486.96 |
| 53 | 349074.86 | 1182488.00 |
| 50 | 349073.85 | 1182486.04 |
| 54 | 349105.68 | 1182547.61 |
| 55 | 349107.67 | 1182546.58 |
| 56 | 349108.69 | 1182548.52 |
| 57 | 349106.70 | 1182549.57 |
| 54 | 349105.68 | 1182547.61 |
| 58 | 349014.50 | 1182374.29 |
| 59 | 349016.49 | 1182373.25 |
| 60 | 349017.52 | 1182375.19 |
| 61 | 349015.54 | 1182376.24 |
| 58 | 349014.50 | 1182374.29 |
| 62 | 349006.26 | 1182393.39 |
| 63 | 349008.25 | 1182392.33 |
| 64 | 349009.27 | 1182394.29 |
| 65 | 349007.29 | 1182395.33 |
| 62 | 349006.26 | 1182393.39 |
| 66 | 349130.76 | 1182595.74 |
| 67 | 349132.76 | 1182594.70 |
| 68 | 349133.78 | 1182596.64 |
| 69 | 349131.80 | 1182597.70 |
| 66 | 349130.76 | 1182595.74 |
| 70 | 349044.00 | 1182430.81 |
| 71 | 349045.99 | 1182429.73 |
| 72 | 349047.03 | 1182431.68 |
| 73 | 349045.06 | 1182432.74 |
| 70 | 349044.00 | 1182430.81 |
| 74 | 348984.23 | 1182316.68 |
| 75 | 348986.23 | 1182315.63 |
| 76 | 348987.25 | 1182317.59 |
| 77 | 348985.26 | 1182318.63 |
| 74 | 348984.23 | 1182316.68 |
| **Участок 188** | | |
| | Координаты, м | |

| Обозначение характерных точек границ | X | Y |
|---|---|---|
| 1 | 2 | 3 |
| 1 | 349145.09 | 1182790.25 |
| 2 | 349181.31 | 1182818.12 |
| 3 | 349041.92 | 1182549.83 |
| 4 | 349024.70 | 1182558.84 |
| 5 | 349066.41 | 1182639.01 |
| 1 | 349145.09 | 1182790.25 |
| 6 | 349020.55 | 1182550.86 |
| 7 | 349037.77 | 1182541.84 |
| 8 | 348999.63 | 1182468.41 |
| 9 | 348982.34 | 1182477.40 |
| 6 | 349020.55 | 1182550.86 |
| **Участок 189** | | |
| Обозначение характерных точек границ | Координаты, м | |
| | X | Y |
| 1 | 2 | 3 |
| 1 | 348443.81 | 1181411.53 |
| 2 | 348407.98 | 1181418.21 |
| 3 | 348277.22 | 1181442.57 |
| 4 | 348274.41 | 1181454.41 |
| 5 | 348265.76 | 1181471.05 |
| 6 | 348264.89 | 1181481.57 |
| 7 | 348274.93 | 1181481.70 |
| 8 | 348295.12 | 1181476.80 |
| 9 | 348313.04 | 1181467.82 |
| 10 | 348361.57 | 1181456.64 |
| 11 | 348425.97 | 1181451.26 |
| 12 | 348441.00 | 1181473.59 |
| 13 | 348446.39 | 1181496.15 |
| 14 | 348475.46 | 1181504.58 |
| 15 | 348493.83 | 1181563.96 |
| 16 | 348486.03 | 1181569.87 |
| 17 | 348472.54 | 1181580.08 |
| 18 | 348485.35 | 1181593.04 |
| 19 | 348484.82 | 1181610.73 |
| 20 | 348502.60 | 1181655.09 |
| 21 | 348472.83 | 1181684.98 |
| 22 | 348425.32 | 1181703.79 |
| 23 | 348396.71 | 1181680.91 |
| 24 | 348375.65 | 1181648.41 |
| 25 | 348362.09 | 1181646.15 |
| 26 | 348333.59 | 1181647.07 |
| 27 | 348299.78 | 1181649.06 |
| 28 | 348298.40 | 1181638.48 |
| 29 | 348279.71 | 1181637.75 |
| 30 | 348260.33 | 1181544.94 |
| 31 | 348259.97 | 1181507.99 |
| 32 | 348256.52 | 1181480.52 |
| 33 | 348261.07 | 1181459.20 |
| 34 | 348267.22 | 1181444.43 |
| 35 | 348232.75 | 1181450.85 |
| 36 | 348249.14 | 1181541.23 |
| 37 | 348268.76 | 1181624.81 |
| 38 | 348361.46 | 1182169.24 |
| 39 | 348404.43 | 1182157.56 |
| 40 | 348435.50 | 1182151.04 |
| 41 | 348524.01 | 1182136.04 |
| 42 | 348530.36 | 1182128.31 |
| 43 | 348555.91 | 1182110.62 |
| 44 | 348552.11 | 1182092.55 |
| 45 | 348578.34 | 1182076.12 |
| 46 | 348590.70 | 1182068.38 |
| 47 | 348605.59 | 1182056.59 |
| 48 | 348618.93 | 1182053.80 |
| 49 | 348617.93 | 1182049.00 |
| 50 | 348614.74 | 1182033.72 |
| 51 | 348582.11 | 1182040.53 |
| 52 | 348559.44 | 1182046.71 |
| 53 | 348549.52 | 1182041.54 |
| 54 | 348571.51 | 1182010.30 |
| 55 | 348581.17 | 1181997.96 |
| 56 | 348591.53 | 1181986.10 |
| 57 | 348587.44 | 1181966.53 |
| 58 | 348600.17 | 1181963.87 |
| 59 | 348586.84 | 1181899.97 |
| 60 | 348524.89 | 1181891.62 |
| 61 | 348524.22 | 1181896.58 |
| 62 | 348515.08 | 1181910.61 |
| 63 | 348500.82 | 1181921.93 |
| 64 | 348484.24 | 1181924.49 |
| 65 | 348457.58 | 1181920.90 |
| 66 | 348446.89 | 1181925.21 |
| 67 | 348437.04 | 1181931.17 |
| 68 | 348402.12 | 1181943.10 |
| 69 | 348399.73 | 1181961.00 |
| 70 | 348353.02 | 1181954.03 |
| 71 | 348330.02 | 1181824.17 |
| 72 | 348328.03 | 1181812.97 |
| 73 | 348328.22 | 1181811.58 |
| 74 | 348341.39 | 1181712.51 |
| 75 | 348364.91 | 1181707.53 |
| 76 | 348531.05 | 1181729.62 |
| 77 | 348557.59 | 1181797.94 |
| 78 | 348561.34 | 1181799.35 |
| 79 | 348570.27 | 1181794.72 |
| 80 | 348624.94 | 1181766.35 |
| 81 | 348628.92 | 1181764.29 |
| 1 | 348443.81 | 1181411.53 |
| 82 | 348851.21 | 1182351.88 |
| 83 | 348851.22 | 1182373.59 |
| 84 | 348852.96 | 1182376.16 |
| 85 | 348865.57 | 1182394.82 |
| 86 | 348851.49 | 1182404.34 |
| 87 | 348844.16 | 1182393.50 |
| 88 | 348832.60 | 1182401.14 |
| 89 | 348846.12 | 1182423.48 |
| 90 | 348853.74 | 1182439.85 |
| 91 | 348862.42 | 1182458.46 |
| 92 | 348868.38 | 1182474.79 |
| 93 | 348881.39 | 1182510.46 |
| 94 | 348885.51 | 1182521.75 |
| 95 | 348894.22 | 1182545.66 |
| 96 | 348904.12 | 1182572.87 |
| 97 | 348908.34 | 1182585.34 |
| 98 | 348916.20 | 1182605.49 |
| 99 | 348928.05 | 1182599.28 |

| | | |
|---|---|---|
| 100 | 348976.59 | 1182573.87 |
| 101 | 348986.61 | 1182568.63 |
| 102 | 349020.55 | 1182550.86 |
| 103 | 348982.34 | 1182477.40 |
| 104 | 348999.63 | 1182468.41 |
| 105 | 348926.23 | 1182327.08 |
| 106 | 348889.75 | 1182345.71 |
| 107 | 348879.87 | 1182345.71 |
| 108 | 348860.06 | 1182345.72 |
| 82 | 348851.21 | 1182351.88 |
| 109 | 349024.70 | 1182558.84 |
| 110 | 348990.84 | 1182576.57 |
| 111 | 348980.81 | 1182581.82 |
| 112 | 348931.15 | 1182607.82 |
| 113 | 348919.49 | 1182613.93 |
| 114 | 348890.56 | 1182629.07 |
| 115 | 348919.53 | 1182640.29 |
| 116 | 348944.71 | 1182645.68 |
| 117 | 348977.37 | 1182660.09 |
| 118 | 349000.37 | 1182689.24 |
| 119 | 349016.68 | 1182694.00 |
| 120 | 349067.29 | 1182724.94 |
| 121 | 349092.78 | 1182744.96 |
| 122 | 349103.55 | 1182755.15 |
| 123 | 349121.32 | 1182771.96 |
| 124 | 349145.09 | 1182790.25 |
| 125 | 349066.41 | 1182639.01 |
| 109 | 349024.70 | 1182558.84 |
| 126 | 348704.01 | 1182536.62 |
| 127 | 348715.49 | 1182518.46 |
| 128 | 348728.00 | 1182498.65 |
| 129 | 348751.58 | 1182461.34 |
| 130 | 348762.41 | 1182444.21 |
| 131 | 348742.98 | 1182433.85 |
| 132 | 348722.71 | 1182466.08 |
| 133 | 348710.55 | 1182485.13 |
| 134 | 348691.64 | 1182514.76 |
| 135 | 348702.90 | 1182528.48 |
| 126 | 348704.01 | 1182536.62 |
| 136 | 348633.10 | 1181772.26 |
| 137 | 348629.13 | 1181774.32 |
| 138 | 348573.52 | 1181803.15 |
| 139 | 348561.95 | 1181809.18 |
| 140 | 348575.66 | 1181844.48 |
| 141 | 348581.03 | 1181858.30 |
| 142 | 348594.65 | 1181893.38 |
| 143 | 348634.26 | 1181990.83 |
| 144 | 348644.31 | 1182015.78 |
| 145 | 348621.85 | 1182023.73 |
| 146 | 348622.72 | 1182027.91 |
| 147 | 348625.93 | 1182043.31 |
| 148 | 348628.13 | 1182053.81 |
| 149 | 348631.19 | 1182053.82 |
| 150 | 348633.64 | 1182065.56 |
| 151 | 348663.33 | 1182059.37 |
| 152 | 348697.67 | 1182060.76 |
| 153 | 348709.41 | 1182058.31 |
| 154 | 348711.87 | 1182070.06 |
| 155 | 348736.55 | 1182085.33 |
| 156 | 348762.54 | 1182136.24 |
| 157 | 348776.84 | 1182154.29 |
| 158 | 348778.07 | 1182160.40 |
| 159 | 348783.70 | 1182160.34 |
| 160 | 348789.15 | 1182160.29 |
| 161 | 348811.55 | 1182167.71 |
| 162 | 348836.04 | 1182155.00 |
| 163 | 348766.67 | 1182026.80 |
| 136 | 348633.10 | 1181772.26 |
| 164 | 348743.86 | 1182424.12 |
| 165 | 348747.78 | 1182426.21 |
| 166 | 348763.85 | 1182434.78 |
| 167 | 348771.47 | 1182429.88 |
| 168 | 348818.13 | 1182399.87 |
| 169 | 348827.08 | 1182393.79 |
| 170 | 348821.46 | 1182385.74 |
| 164 | 348743.86 | 1182424.12 |
| 171 | 348608.46 | 1182362.63 |
| 172 | 348606.16 | 1182350.81 |
| 173 | 348602.95 | 1182334.06 |
| 174 | 348591.66 | 1182327.88 |
| 171 | 348608.46 | 1182362.63 |

**Участок 190**

| Обозначение характерных точек границ | Координаты, м | |
|---|---|---|
| | X | Y |
| 1 | 2 | 3 |
| 1 | 349218.26 | 1182906.39 |
| 2 | 349203.96 | 1182878.21 |
| 3 | 349185.02 | 1182887.83 |
| 4 | 349183.57 | 1182902.25 |
| 5 | 349190.67 | 1182903.02 |
| 1 | 349218.26 | 1182906.39 |

**Участок 191**

| Обозначение характерных точек границ | Координаты, м | |
|---|---|---|
| | X | Y |
| 1 | 2 | 3 |
| 1 | 349183.57 | 1182902.25 |
| 2 | 349185.02 | 1182887.83 |
| 3 | 349172.11 | 1182894.38 |
| 4 | 349161.34 | 1182899.85 |
| 1 | 349183.57 | 1182902.25 |

**Участок 192**

| Обозначение характерных точек границ | Координаты, м | |
|---|---|---|
| | X | Y |
| 1 | 2 | 3 |
| 1 | 349319.25 | 1183125.01 |
| 2 | 349226.76 | 1182947.23 |
| 3 | 349179.55 | 1182942.46 |
| 4 | 349182.09 | 1182917.07 |
| 5 | 349124.66 | 1182910.62 |
| 6 | 349067.82 | 1182903.58 |
| 7 | 349204.06 | 1183160.32 |
| 8 | 349238.02 | 1183181.99 |
| 9 | 349265.54 | 1183200.77 |
| 10 | 349290.13 | 1183217.95 |
| 11 | 349307.25 | 1183230.05 |
| 12 | 349345.25 | 1183204.72 |
| 13 | 349368.83 | 1183191.18 |

| | | |
|---|---|---|
| 14 | 349378.41 | 1183185.69 |
| 15 | 349340.69 | 1183113.86 |
| 1 | 349319.25 | 1183125.01 |
| **Участок 193** | | |
| Обозначение характерных точек границ | Координаты, м | |
| | X | Y |
| 1 | 2 | 3 |
| 1 | 347908.41 | 1194553.15 |
| 2 | 347883.83 | 1194554.31 |
| 3 | 347847.57 | 1194545.22 |
| 4 | 347838.32 | 1194570.36 |
| 5 | 347853.00 | 1194581.12 |
| 6 | 347863.87 | 1194589.24 |
| 7 | 347908.48 | 1194562.98 |
| 1 | 347908.41 | 1194553.15 |
| 8 | 347871.81 | 1194557.08 |
| 9 | 347873.71 | 1194560.22 |
| 10 | 347872.43 | 1194561.99 |
| 11 | 347868.83 | 1194561.18 |
| 12 | 347864.74 | 1194558.20 |
| 13 | 347862.85 | 1194555.03 |
| 14 | 347864.13 | 1194553.25 |
| 15 | 347867.71 | 1194554.10 |
| 8 | 347871.81 | 1194557.08 |
| 16 | 345418.15 | 1187263.09 |
| 17 | 345347.95 | 1187223.78 |
| 18 | 345341.29 | 1187239.44 |
| 19 | 345249.68 | 1187454.97 |
| 20 | 345325.51 | 1187481.05 |
| 21 | 345414.90 | 1187270.73 |
| 16 | 345418.15 | 1187263.09 |
| 22 | 344489.20 | 1195089.15 |
| 23 | 344443.44 | 1195110.39 |
| 24 | 344471.16 | 1195197.87 |
| 25 | 344470.65 | 1195208.40 |
| 26 | 344421.52 | 1195275.26 |
| 27 | 344412.02 | 1195295.83 |
| 28 | 344412.66 | 1195302.41 |
| 29 | 344432.91 | 1195292.79 |
| 30 | 344432.82 | 1195288.05 |
| 31 | 344436.15 | 1195274.64 |
| 32 | 344449.50 | 1195252.02 |
| 33 | 344470.55 | 1195233.51 |
| 34 | 344486.30 | 1195213.90 |
| 35 | 344490.56 | 1195188.18 |
| 36 | 344489.84 | 1195175.39 |
| 37 | 344483.75 | 1195166.95 |
| 38 | 344478.38 | 1195156.62 |
| 39 | 344475.65 | 1195140.02 |
| 40 | 344473.34 | 1195126.95 |
| 41 | 344473.06 | 1195115.46 |
| 42 | 344473.83 | 1195104.69 |
| 43 | 344480.36 | 1195098.18 |
| 22 | 344489.20 | 1195089.15 |
| 44 | 345081.19 | 1187908.59 |
| 45 | 345070.84 | 1187900.84 |
| 46 | 345052.29 | 1187895.76 |
| 47 | 345038.12 | 1187899.85 |
| 48 | 345037.84 | 1187923.35 |
| 49 | 345064.49 | 1187953.05 |
| 50 | 345064.65 | 1187952.88 |
| 51 | 345078.26 | 1187939.46 |
| 52 | 345089.24 | 1187949.81 |
| 53 | 345095.43 | 1187942.74 |
| 54 | 345070.70 | 1187919.61 |
| 44 | 345081.19 | 1187908.59 |
| 55 | 363648.66 | 1188196.97 |
| 56 | 363580.94 | 1188158.97 |
| 57 | 363581.74 | 1188179.48 |
| 58 | 363639.08 | 1188206.37 |
| 59 | 363664.16 | 1188236.34 |
| 60 | 363663.14 | 1188212.06 |
| 55 | 363648.66 | 1188196.97 |
| 61 | 345095.36 | 1194800.32 |
| 62 | 344993.33 | 1194848.88 |
| 63 | 344713.41 | 1194982.08 |
| 64 | 344676.63 | 1195001.17 |
| 65 | 344682.85 | 1195014.60 |
| 66 | 344725.22 | 1195019.38 |
| 67 | 344758.74 | 1195037.69 |
| 68 | 344759.24 | 1195108.17 |
| 69 | 344759.10 | 1195131.99 |
| 70 | 344759.08 | 1195137.54 |
| 71 | 344768.68 | 1195132.97 |
| 72 | 345048.60 | 1194999.77 |
| 73 | 345089.07 | 1194980.51 |
| 74 | 345090.68 | 1194937.56 |
| 61 | 345095.36 | 1194800.32 |
| 75 | 348143.56 | 1194469.12 |
| 76 | 348121.10 | 1194496.75 |
| 77 | 348030.57 | 1194514.11 |
| 78 | 347911.46 | 1194425.05 |
| 79 | 347905.43 | 1194433.88 |
| 80 | 347884.50 | 1194432.74 |
| 81 | 347884.41 | 1194447.24 |
| 82 | 347875.26 | 1194471.37 |
| 83 | 347875.80 | 1194471.64 |
| 84 | 347882.03 | 1194476.27 |
| 85 | 347886.17 | 1194480.62 |
| 86 | 347884.04 | 1194483.48 |
| 87 | 347878.64 | 1194480.82 |
| 88 | 347873.21 | 1194476.79 |
| 89 | 347851.38 | 1194534.38 |
| 90 | 347884.73 | 1194542.49 |
| 91 | 347929.02 | 1194544.15 |
| 92 | 347930.83 | 1194560.67 |
| 93 | 347944.19 | 1194571.82 |
| 94 | 347912.23 | 1194618.42 |
| 95 | 347908.89 | 1194622.89 |
| 96 | 347920.13 | 1194631.30 |
| 97 | 348011.82 | 1194506.44 |
| 98 | 348040.13 | 1194522.84 |
| 99 | 348233.59 | 1194634.83 |
| 100 | 348325.76 | 1194607.84 |
| 101 | 348347.22 | 1194601.55 |
| 75 | 348143.56 | 1194469.12 |
| 102 | 345432.77 | 1187024.21 |
| 103 | 345353.46 | 1187210.81 |
| 104 | 345423.65 | 1187250.12 |

| 105 | 345467.67 | 1187146.56 |
|---|---|---|
| 102 | 345432.77 | 1187024.21 |
| 106 | 344350.78 | 1195331.86 |
| 107 | 344172.37 | 1195333.12 |
| 108 | 344170.84 | 1195405.93 |
| 109 | 344190.52 | 1195408.13 |
| 106 | 344350.78 | 1195331.86 |
| 110 | 343964.27 | 1195143.95 |
| 111 | 343964.17 | 1195142.00 |
| 112 | 343932.59 | 1195150.29 |
| 113 | 343924.10 | 1195152.53 |
| 114 | 343841.10 | 1195174.24 |
| 115 | 343830.89 | 1195193.61 |
| 116 | 343903.42 | 1195177.29 |
| 117 | 343958.69 | 1195154.77 |
| 118 | 343960.78 | 1195180.64 |
| 119 | 343960.77 | 1195180.65 |
| 120 | 343966.39 | 1195182.83 |
| 121 | 343965.74 | 1195186.26 |
| 122 | 343959.73 | 1195186.24 |
| 123 | 343974.52 | 1195391.22 |
| 124 | 343982.26 | 1195390.47 |
| 110 | 343964.27 | 1195143.95 |
| 125 | 344277.50 | 1195223.04 |
| 126 | 344254.03 | 1195237.54 |
| 127 | 344057.38 | 1195363.94 |
| 128 | 344016.92 | 1195388.78 |
| 129 | 344027.93 | 1195390.00 |
| 130 | 344148.23 | 1195315.18 |
| 131 | 344154.93 | 1195382.58 |
| 132 | 344157.59 | 1195333.23 |
| 133 | 344155.40 | 1195311.86 |
| 125 | 344277.50 | 1195223.04 |
| 134 | 350310.44 | 1183678.45 |
| 135 | 350395.73 | 1183754.82 |
| 136 | 350609.75 | 1183949.20 |
| 137 | 350658.39 | 1183993.23 |
| 138 | 350670.11 | 1183985.01 |
| 139 | 350219.92 | 1183571.30 |
| 140 | 350168.80 | 1183556.72 |
| 141 | 350229.50 | 1183611.73 |
| 142 | 350258.74 | 1183638.29 |
| 143 | 350268.89 | 1183642.96 |
| 134 | 350310.44 | 1183678.45 |
| 144 | 346040.31 | 1194574.96 |
| 145 | 345981.07 | 1194577.20 |
| 146 | 345986.01 | 1194707.71 |
| 147 | 346044.26 | 1194703.35 |
| 144 | 346040.31 | 1194574.96 |
| 148 | 363606.70 | 1188680.77 |
| 149 | 363600.68 | 1188637.87 |
| 150 | 363605.92 | 1188764.62 |
| 151 | 363562.50 | 1188773.46 |
| 152 | 363558.69 | 1188782.51 |
| 153 | 363494.97 | 1188784.01 |
| 154 | 363406.78 | 1188799.09 |
| 155 | 363565.22 | 1188798.17 |
| 156 | 363570.24 | 1188779.66 |
| 157 | 363574.15 | 1188779.49 |
| 158 | 363574.16 | 1188779.49 |

| 159 | 363595.33 | 1188774.02 |
|---|---|---|
| 160 | 363596.92 | 1188778.39 |
| 161 | 363609.43 | 1188776.68 |
| 162 | 363608.03 | 1188770.97 |
| 163 | 363608.68 | 1188750.45 |
| 148 | 363606.70 | 1188680.77 |
| 164 | 343570.56 | 1192395.04 |
| 165 | 343491.90 | 1192413.48 |
| 166 | 343492.95 | 1192419.15 |
| 167 | 343571.51 | 1192401.46 |
| 164 | 343570.56 | 1192395.04 |
| 168 | 346085.83 | 1183659.72 |
| 169 | 345949.45 | 1183638.16 |
| 170 | 345701.28 | 1183599.07 |
| 171 | 345601.31 | 1183640.18 |
| 172 | 345639.94 | 1183665.09 |
| 173 | 345694.39 | 1183688.40 |
| 174 | 345710.98 | 1183681.58 |
| 175 | 345937.00 | 1183717.19 |
| 176 | 346213.02 | 1183760.65 |
| 177 | 346369.75 | 1183784.66 |
| 178 | 346383.85 | 1183768.85 |
| 179 | 346400.82 | 1183753.93 |
| 180 | 346418.16 | 1183746.02 |
| 181 | 346447.69 | 1183737.22 |
| 182 | 346541.73 | 1183717.88 |
| 183 | 346563.94 | 1183710.30 |
| 184 | 346565.12 | 1183712.32 |
| 185 | 346575.69 | 1183701.49 |
| 186 | 346564.75 | 1183706.56 |
| 187 | 346493.57 | 1183720.01 |
| 188 | 346479.12 | 1183682.31 |
| 189 | 346443.24 | 1183715.91 |
| 190 | 346357.67 | 1183702.51 |
| 191 | 346341.78 | 1183704.99 |
| 192 | 346328.50 | 1183708.64 |
| 193 | 346310.29 | 1183700.04 |
| 194 | 346294.20 | 1183692.44 |
| 195 | 346225.48 | 1183681.62 |
| 196 | 346124.45 | 1183665.71 |
| 197 | 346118.85 | 1183669.89 |
| 198 | 346107.37 | 1183678.12 |
| 199 | 346096.35 | 1183666.36 |
| 168 | 346085.83 | 1183659.72 |
| 200 | 361507.80 | 1190413.39 |
| 201 | 361471.73 | 1190425.19 |
| 202 | 361470.03 | 1190427.12 |
| 203 | 361425.03 | 1190478.33 |
| 204 | 361399.69 | 1190507.61 |
| 205 | 361394.52 | 1190514.66 |
| 206 | 361416.05 | 1190516.86 |
| 207 | 361426.87 | 1190502.27 |
| 208 | 361431.14 | 1190497.58 |
| 200 | 361507.80 | 1190413.39 |
| 209 | 363610.98 | 1188782.27 |
| 210 | 363608.64 | 1188783.22 |
| 211 | 363606.13 | 1188804.04 |
| 212 | 363615.41 | 1188829.82 |
| 213 | 363622.19 | 1188828.68 |
| 214 | 363623.07 | 1188828.52 |

| | | |
|---|---|---|
| 209 | 363610.98 | 1188782.27 |
| 215 | 345563.86 | 1183763.47 |
| 216 | 345495.04 | 1183721.07 |
| 217 | 345485.80 | 1183737.31 |
| 218 | 345538.77 | 1183768.68 |
| 219 | 345555.60 | 1183777.83 |
| 215 | 345563.86 | 1183763.47 |
| 220 | 343729.26 | 1193764.46 |
| 221 | 343694.85 | 1193770.01 |
| 222 | 343694.45 | 1193769.48 |
| 223 | 343674.56 | 1193774.46 |
| 224 | 343658.61 | 1193750.50 |
| 225 | 343663.19 | 1193787.38 |
| 226 | 343677.52 | 1193799.15 |
| 227 | 343737.12 | 1193785.85 |
| 228 | 343744.33 | 1193791.53 |
| 229 | 343741.95 | 1193772.44 |
| 220 | 343729.26 | 1193764.46 |
| 230 | 349636.83 | 1183533.90 |
| 231 | 349626.23 | 1183526.76 |
| 232 | 349600.65 | 1183552.33 |
| 233 | 349589.75 | 1183550.77 |
| 234 | 349593.97 | 1183559.01 |
| 235 | 349599.52 | 1183565.57 |
| 236 | 349602.22 | 1183568.56 |
| 230 | 349636.83 | 1183533.90 |

**Участок 194**

| Обозначение характерных точек границ | Координаты, м | |
|---|---|---|
| | X | Y |
| 1 | 2 | 3 |
| 1 | 350914.21 | 1184171.85 |
| 2 | 350913.84 | 1184145.67 |
| 3 | 350845.47 | 1184146.16 |
| 4 | 350670.11 | 1183985.01 |
| 5 | 350658.39 | 1183993.23 |
| 6 | 350609.75 | 1183949.20 |
| 7 | 350395.73 | 1183754.81 |
| 8 | 350310.44 | 1183678.45 |
| 9 | 350306.68 | 1183681.82 |
| 10 | 350309.78 | 1183686.11 |
| 11 | 350565.20 | 1183916.75 |
| 12 | 350625.58 | 1183980.45 |
| 13 | 350719.48 | 1184066.53 |
| 14 | 350753.28 | 1184088.86 |
| 15 | 350834.96 | 1184163.84 |
| 1 | 350914.21 | 1184171.85 |
| 16 | 349573.14 | 1183020.98 |
| 17 | 349647.35 | 1183063.83 |
| 18 | 349616.26 | 1183036.37 |
| 19 | 349584.94 | 1183008.86 |
| 20 | 349580.09 | 1183004.39 |
| 21 | 349572.10 | 1182997.32 |
| 22 | 349568.94 | 1182991.16 |
| 23 | 349561.04 | 1182975.74 |
| 24 | 349553.15 | 1182960.32 |
| 25 | 349551.51 | 1182957.12 |
| 26 | 349546.98 | 1182943.66 |
| 27 | 349542.53 | 1182930.43 |
| 28 | 349540.03 | 1182925.74 |
| 29 | 349530.77 | 1182908.39 |
| 30 | 349521.52 | 1182891.05 |
| 31 | 349512.26 | 1182873.71 |
| 32 | 349503.00 | 1182856.36 |
| 33 | 349489.39 | 1182862.51 |
| 34 | 349501.34 | 1182884.85 |
| 35 | 349510.64 | 1182902.28 |
| 36 | 349519.95 | 1182919.69 |
| 37 | 349529.27 | 1182937.11 |
| 38 | 349535.91 | 1182948.57 |
| 39 | 349538.14 | 1182956.78 |
| 40 | 349545.62 | 1182972.44 |
| 41 | 349554.32 | 1182988.36 |
| 42 | 349568.50 | 1183014.30 |
| 16 | 349573.14 | 1183020.98 |

**Участок 195**

| Обозначение характерных точек границ | Координаты, м | |
|---|---|---|
| | X | Y |
| 1 | 2 | 3 |
| 1 | 350102.72 | 1183478.35 |
| 2 | 350107.93 | 1183468.38 |
| 3 | 350109.41 | 1183460.87 |
| 4 | 350100.93 | 1183453.47 |
| 5 | 350081.29 | 1183469.37 |
| 6 | 350085.54 | 1183470.44 |
| 7 | 350098.13 | 1183476.24 |
| 1 | 350102.72 | 1183478.35 |

**Участок 196**

| Обозначение характерных точек границ | Координаты, м | |
|---|---|---|
| | X | Y |
| 1 | 2 | 3 |
| 1 | 349940.52 | 1183313.87 |
| 2 | 349931.00 | 1183324.15 |
| 3 | 349915.59 | 1183309.95 |
| 4 | 349901.46 | 1183296.95 |
| 5 | 349874.74 | 1183272.34 |
| 6 | 349869.78 | 1183279.22 |
| 7 | 349929.68 | 1183334.67 |
| 8 | 350068.60 | 1183466.17 |
| 9 | 350081.29 | 1183469.37 |
| 10 | 350100.59 | 1183453.18 |
| 11 | 350083.32 | 1183438.17 |
| 12 | 350070.56 | 1183427.05 |
| 13 | 350057.27 | 1183415.48 |
| 14 | 350043.40 | 1183403.41 |
| 15 | 350034.59 | 1183395.74 |
| 1 | 349940.52 | 1183313.87 |

**Участок 197**

| Обозначение характерных точек границ | Координаты, м | |
|---|---|---|
| | X | Y |
| 1 | 2 | 3 |
| 1 | 349647.35 | 1183063.83 |
| 2 | 349573.14 | 1183020.98 |
| 3 | 349574.07 | 1183022.33 |
| 4 | 349594.55 | 1183034.74 |
| 5 | 349856.21 | 1183274.64 |
| 6 | 349862.73 | 1183265.61 |

| | | |
|---|---|---|
| 7 | 349860.04 | 1183263.00 |
| 8 | 349852.37 | 1183255.42 |
| 9 | 349651.67 | 1183067.64 |
| 1 | 349647.35 | 1183063.83 |
| **Участок 198** | | |
| Обозначение характерных точек границ | Координаты, м | |
| | X | Y |
| 1 | 2 | 3 |
| 1 | 349504.83 | 1183100.50 |
| 2 | 349503.49 | 1183097.53 |
| 3 | 349501.28 | 1183099.04 |
| 4 | 349504.16 | 1183100.14 |
| 1 | 349504.83 | 1183100.50 |
| **Участок 199** | | |
| Обозначение характерных точек границ | Координаты, м | |
| | X | Y |
| 1 | 2 | 3 |
| 1 | 349535.18 | 1183116.83 |
| 2 | 349555.76 | 1183127.91 |
| 3 | 349551.34 | 1183120.29 |
| 4 | 349545.44 | 1183109.95 |
| 5 | 349538.98 | 1183114.28 |
| 1 | 349535.18 | 1183116.83 |
| **Участок 200** | | |
| Обозначение характерных точек границ | Координаты, м | |
| | X | Y |
| 1 | 2 | 3 |
| 1 | 349725.07 | 1183251.16 |
| 2 | 349727.17 | 1183253.01 |
| 3 | 349746.77 | 1183271.18 |
| 4 | 349748.44 | 1183269.68 |
| 5 | 349730.95 | 1183246.22 |
| 1 | 349725.07 | 1183251.16 |
| **Участок 201** | | |
| Обозначение характерных точек границ | Координаты, м | |
| | X | Y |
| 1 | 2 | 3 |
| 1 | 351059.54 | 1183454.28 |
| 2 | 351028.56 | 1183412.81 |
| 3 | 351025.90 | 1183413.66 |
| 4 | 351041.55 | 1183459.52 |
| 1 | 351059.54 | 1183454.28 |
| **Участок 202** | | |
| Обозначение характерных точек границ | Координаты, м | |
| | X | Y |
| 1 | 2 | 3 |
| 1 | 350824.17 | 1183514.10 |
| 2 | 350806.22 | 1183528.06 |
| 3 | 350831.66 | 1183520.65 |
| 4 | 350827.15 | 1183517.96 |
| 1 | 350824.17 | 1183514.10 |
| **Участок 203** | | |
| Обозначение характерных точек границ | Координаты, м | |
| | X | Y |

| 1 | 2 | 3 |
|---|---|---|
| 1 | 348851.51 | 1182834.19 |
| 2 | 348866.47 | 1182832.11 |
| 3 | 348860.66 | 1182827.87 |
| 4 | 348860.12 | 1182824.82 |
| 5 | 348856.72 | 1182805.36 |
| 6 | 348853.32 | 1182785.82 |
| 7 | 348849.88 | 1182766.18 |
| 8 | 348846.35 | 1182745.97 |
| 9 | 348842.88 | 1182726.05 |
| 10 | 348839.52 | 1182706.85 |
| 11 | 348835.53 | 1182687.23 |
| 12 | 348831.89 | 1182666.73 |
| 13 | 348828.63 | 1182647.50 |
| 14 | 348824.00 | 1182622.79 |
| 15 | 348822.11 | 1182612.25 |
| 16 | 348817.57 | 1182612.34 |
| 17 | 348818.17 | 1182615.69 |
| 18 | 348778.89 | 1182623.28 |
| 19 | 348779.59 | 1182627.23 |
| 20 | 348799.23 | 1182623.43 |
| 21 | 348818.87 | 1182619.63 |
| 22 | 348824.15 | 1182649.17 |
| 23 | 348829.45 | 1182678.80 |
| 24 | 348809.82 | 1182682.60 |
| 25 | 348790.16 | 1182686.29 |
| 26 | 348770.45 | 1182689.73 |
| 27 | 348749.74 | 1182693.35 |
| 28 | 348745.77 | 1182670.71 |
| 29 | 348737.14 | 1182681.18 |
| 30 | 348725.18 | 1182674.27 |
| 31 | 348720.65 | 1182676.29 |
| 32 | 348728.08 | 1182693.03 |
| 33 | 348736.95 | 1182727.73 |
| 34 | 348740.12 | 1182740.00 |
| 35 | 348743.64 | 1182753.55 |
| 36 | 348747.45 | 1182768.25 |
| 37 | 348760.55 | 1182780.67 |
| 38 | 348771.23 | 1182790.84 |
| 39 | 348776.28 | 1182789.29 |
| 40 | 348795.46 | 1182797.40 |
| 41 | 348800.12 | 1182797.94 |
| 42 | 348801.15 | 1182797.85 |
| 43 | 348809.23 | 1182794.82 |
| 44 | 348815.20 | 1182793.46 |
| 45 | 348818.49 | 1182791.71 |
| 46 | 348817.26 | 1182785.63 |
| 47 | 348800.14 | 1182790.76 |
| 48 | 348798.80 | 1182791.15 |
| 49 | 348778.53 | 1182782.63 |
| 50 | 348774.16 | 1182780.79 |
| 51 | 348766.07 | 1182776.25 |
| 52 | 348753.70 | 1182764.48 |
| 53 | 348753.26 | 1182762.78 |
| 54 | 348774.41 | 1182759.08 |
| 55 | 348793.98 | 1182755.65 |
| 56 | 348811.11 | 1182752.65 |
| 57 | 348841.49 | 1182747.33 |
| 58 | 348844.94 | 1182767.03 |
| 59 | 348848.10 | 1182786.40 |

| | | |
|---|---|---|
| 60 | 348851.60 | 1182805.91 |
| 61 | 348855.07 | 1182825.67 |
| 62 | 348855.59 | 1182828.58 |
| 1 | 348851.51 | 1182834.19 |
| 63 | 348752.12 | 1182758.41 |
| 64 | 348744.71 | 1182729.80 |
| 65 | 348749.97 | 1182728.88 |
| 66 | 348744.67 | 1182698.80 |
| 67 | 348765.04 | 1182695.24 |
| 68 | 348774.72 | 1182693.54 |
| 69 | 348790.80 | 1182690.72 |
| 70 | 348790.93 | 1182691.53 |
| 71 | 348810.66 | 1182687.30 |
| 72 | 348830.33 | 1182683.80 |
| 73 | 348835.52 | 1182713.35 |
| 74 | 348840.71 | 1182742.90 |
| 75 | 348821.02 | 1182746.35 |
| 76 | 348800.69 | 1182749.91 |
| 77 | 348768.57 | 1182755.53 |
| 63 | 348752.12 | 1182758.41 |
| 78 | 348979.30 | 1182816.40 |
| 79 | 348996.14 | 1182814.05 |
| 80 | 348990.50 | 1182809.79 |
| 81 | 348985.93 | 1182776.91 |
| 82 | 348982.81 | 1182754.49 |
| 83 | 348987.07 | 1182748.85 |
| 84 | 349011.51 | 1182745.45 |
| 85 | 349010.82 | 1182740.49 |
| 86 | 349001.66 | 1182741.77 |
| 87 | 348986.39 | 1182743.90 |
| 88 | 348980.75 | 1182739.63 |
| 89 | 348977.30 | 1182714.87 |
| 90 | 348974.71 | 1182696.30 |
| 91 | 348969.16 | 1182656.47 |
| 92 | 348961.63 | 1182653.15 |
| 93 | 348965.36 | 1182679.90 |
| 94 | 348968.82 | 1182704.66 |
| 95 | 348974.24 | 1182743.53 |
| 96 | 348977.03 | 1182763.77 |
| 97 | 348980.59 | 1182789.31 |
| 98 | 348983.57 | 1182810.75 |
| 78 | 348979.30 | 1182816.40 |
| 99 | 348801.64 | 1182806.75 |
| 100 | 348797.29 | 1182808.02 |
| 101 | 348802.11 | 1182836.01 |
| 102 | 348798.00 | 1182841.63 |
| 103 | 348812.36 | 1182839.63 |
| 104 | 348806.56 | 1182835.39 |
| 105 | 348803.09 | 1182815.20 |
| 99 | 348801.64 | 1182806.75 |
| 106 | 349081.71 | 1182890.95 |
| 107 | 349079.24 | 1182873.17 |
| 108 | 349064.85 | 1182875.17 |
| 109 | 349066.80 | 1182889.23 |
| 106 | 349081.71 | 1182890.95 |
| 110 | 349063.19 | 1182722.44 |
| 111 | 349065.03 | 1182735.72 |
| 112 | 349069.14 | 1182765.34 |
| 113 | 349073.02 | 1182793.26 |
| 114 | 349069.45 | 1182803.85 |
| 115 | 349081.33 | 1182802.21 |
| 116 | 349081.26 | 1182801.75 |
| 117 | 349077.53 | 1182774.86 |
| 118 | 349072.04 | 1182735.44 |
| 119 | 349097.41 | 1182757.31 |
| 120 | 349125.07 | 1182781.76 |
| 121 | 349127.29 | 1182797.70 |
| 122 | 349131.62 | 1182828.65 |
| 123 | 349136.23 | 1182861.66 |
| 124 | 349141.27 | 1182897.68 |
| 125 | 349148.45 | 1182898.46 |
| 126 | 349144.02 | 1182866.82 |
| 127 | 349139.41 | 1182833.81 |
| 128 | 349133.13 | 1182788.85 |
| 129 | 349137.23 | 1182792.47 |
| 130 | 349150.47 | 1182800.59 |
| 131 | 349145.09 | 1182790.25 |
| 132 | 349121.32 | 1182771.96 |
| 133 | 349103.55 | 1182755.15 |
| 134 | 349092.78 | 1182744.96 |
| 135 | 349067.29 | 1182724.94 |
| 110 | 349063.19 | 1182722.44 |
| 136 | 348857.81 | 1182616.40 |
| 137 | 348858.08 | 1182618.37 |
| 138 | 348889.64 | 1182629.96 |
| 139 | 348893.96 | 1182657.54 |
| 140 | 348897.07 | 1182677.38 |
| 141 | 348900.33 | 1182697.27 |
| 142 | 348903.34 | 1182715.60 |
| 143 | 348906.82 | 1182735.36 |
| 144 | 348910.04 | 1182755.60 |
| 145 | 348913.09 | 1182775.29 |
| 146 | 348916.55 | 1182794.72 |
| 147 | 348920.01 | 1182814.17 |
| 148 | 348920.96 | 1182819.47 |
| 149 | 348916.88 | 1182825.08 |
| 150 | 348931.76 | 1182823.02 |
| 151 | 348925.92 | 1182818.79 |
| 152 | 348925.07 | 1182813.97 |
| 153 | 348921.37 | 1182793.29 |
| 154 | 348917.32 | 1182774.19 |
| 155 | 348914.48 | 1182755.21 |
| 156 | 348911.44 | 1182735.96 |
| 157 | 348907.94 | 1182716.25 |
| 158 | 348905.42 | 1182696.26 |
| 159 | 348900.90 | 1182676.00 |
| 160 | 348898.39 | 1182659.93 |
| 161 | 348897.81 | 1182656.25 |
| 162 | 348893.75 | 1182630.31 |
| 136 | 348857.81 | 1182616.40 |

**Участок 204**

| Обозначение характерных точек границ | Координаты, м | |
|---|---|---|
| | X | Y |
| 1 | 2 | 3 |
| 1 | 349877.08 | 1183358.74 |
| 2 | 349853.45 | 1183336.74 |
| 3 | 349851.18 | 1183336.98 |
| 4 | 349849.58 | 1183337.82 |
| 5 | 349845.59 | 1183347.86 |

| | | |
|---|---|---|
| 6 | 349841.57 | 1183357.98 |
| 7 | 349865.76 | 1183379.49 |
| 8 | 349878.27 | 1183366.05 |
| 1 | 349877.08 | 1183358.74 |
| **Участок 205** | | |
| Обозначение характерных точек границ | Координаты, м | |
| | X | Y |
| 1 | 2 | 3 |
| 1 | 349846.24 | 1183381.49 |
| 2 | 349852.87 | 1183393.32 |
| 3 | 349865.76 | 1183379.49 |
| 4 | 349841.57 | 1183357.98 |
| 5 | 349839.80 | 1183362.45 |
| 6 | 349839.27 | 1183367.84 |
| 1 | 349846.24 | 1183381.49 |
| **Участок 206** | | |
| Обозначение характерных точек границ | Координаты, м | |
| | X | Y |
| 1 | 2 | 3 |
| 1 | 349911.20 | 1183390.50 |
| 2 | 349891.62 | 1183372.28 |
| 3 | 349886.08 | 1183373.00 |
| 4 | 349873.57 | 1183386.44 |
| 5 | 349896.24 | 1183406.60 |
| 1 | 349911.20 | 1183390.50 |
| **Участок 207** | | |
| Обозначение характерных точек границ | Координаты, м | |
| | X | Y |
| 1 | 2 | 3 |
| 1 | 349888.50 | 1183414.93 |
| 2 | 349896.24 | 1183406.60 |
| 3 | 349873.57 | 1183386.44 |
| 4 | 349868.38 | 1183392.02 |
| 5 | 349867.60 | 1183395.46 |
| 1 | 349888.50 | 1183414.93 |
| **Участок 208** | | |
| Обозначение характерных точек границ | Координаты, м | |
| | X | Y |
| 1 | 2 | 3 |
| 1 | 349911.20 | 1183390.50 |
| 2 | 349896.24 | 1183406.60 |
| 3 | 349920.26 | 1183424.81 |
| 4 | 349933.20 | 1183411.02 |
| 1 | 349911.20 | 1183390.50 |
| **Участок 209** | | |
| Обозначение характерных точек границ | Координаты, м | |
| | X | Y |
| 1 | 2 | 3 |
| 1 | 349888.50 | 1183414.93 |
| 2 | 349910.41 | 1183435.32 |
| 3 | 349920.26 | 1183424.81 |
| 4 | 349896.24 | 1183406.60 |
| 1 | 349888.50 | 1183414.93 |
| **Участок 210** | | |
| | Координаты, м | |

| | | |
|---|---|---|
| Обозначение характерных точек границ | X | Y |
| 1 | 2 | 3 |
| 1 | 349920.26 | 1183424.81 |
| 2 | 349944.39 | 1183442.96 |
| 3 | 349951.94 | 1183434.87 |
| 4 | 349955.14 | 1183431.45 |
| 5 | 349933.20 | 1183411.02 |
| 1 | 349920.26 | 1183424.81 |
| **Участок 211** | | |
| Обозначение характерных точек границ | Координаты, м | |
| | X | Y |
| 1 | 2 | 3 |
| 1 | 349910.41 | 1183435.32 |
| 2 | 349932.40 | 1183455.80 |
| 3 | 349944.39 | 1183442.96 |
| 4 | 349920.26 | 1183424.81 |
| 1 | 349910.41 | 1183435.32 |
| **Участок 212** | | |
| Обозначение характерных точек границ | Координаты, м | |
| | X | Y |
| 1 | 2 | 3 |
| 1 | 349954.38 | 1183476.26 |
| 2 | 349969.65 | 1183459.85 |
| 3 | 349953.28 | 1183449.65 |
| 4 | 349944.39 | 1183442.96 |
| 5 | 349932.40 | 1183455.80 |
| 1 | 349954.38 | 1183476.26 |
| **Участок 213** | | |
| Обозначение характерных точек границ | Координаты, м | |
| | X | Y |
| 1 | 2 | 3 |
| 1 | 349954.38 | 1183476.26 |
| 2 | 349976.32 | 1183496.69 |
| 3 | 349995.57 | 1183476.01 |
| 4 | 349969.65 | 1183459.85 |
| 1 | 349954.38 | 1183476.26 |
| **Участок 214** | | |
| Обозначение характерных точек границ | Координаты, м | |
| | X | Y |
| 1 | 2 | 3 |
| 1 | 349995.57 | 1183476.01 |
| 2 | 349976.32 | 1183496.69 |
| 3 | 349998.31 | 1183517.16 |
| 4 | 350020.96 | 1183492.71 |
| 5 | 350018.13 | 1183490.07 |
| 1 | 349995.57 | 1183476.01 |
| **Участок 215** | | |
| Обозначение характерных точек границ | Координаты, м | |
| | X | Y |
| 1 | 2 | 3 |
| 1 | 350082.98 | 1183511.76 |
| 2 | 350082.94 | 1183509.10 |
| 3 | 350065.89 | 1183499.49 |

| | | |
|---|---|---|
| 4 | 350046.96 | 1183505.98 |
| 5 | 350068.92 | 1183526.43 |
| 1 | 350082.98 | 1183511.76 |
| **Участок 216** | | |
| Обозначение характерных точек границ | Координаты, м | |
| | X | Y |
| 1 | 2 | 3 |
| 1 | 350082.98 | 1183511.76 |
| 2 | 350083.16 | 1183523.27 |
| 3 | 350105.43 | 1183531.72 |
| 4 | 350112.22 | 1183524.65 |
| 5 | 350113.96 | 1183522.84 |
| 6 | 350091.98 | 1183502.36 |
| 1 | 350082.98 | 1183511.76 |
| **Участок 217** | | |
| Обозначение характерных точек границ | Координаты, м | |
| | X | Y |
| 1 | 2 | 3 |
| 1 | 350090.88 | 1183546.87 |
| 2 | 350105.43 | 1183531.72 |
| 3 | 350083.16 | 1183523.27 |
| 4 | 350082.90 | 1183511.84 |
| 5 | 350068.92 | 1183526.43 |
| 1 | 350090.88 | 1183546.87 |
| **Участок 218** | | |
| Обозначение характерных точек границ | Координаты, м | |
| | X | Y |
| 1 | 2 | 3 |
| 1 | 350135.92 | 1183543.30 |
| 2 | 350105.43 | 1183531.72 |
| 3 | 350090.88 | 1183546.87 |
| 4 | 350112.84 | 1183567.32 |
| 1 | 350135.92 | 1183543.30 |
| **Участок 219** | | |
| Обозначение характерных точек границ | Координаты, м | |
| | X | Y |
| 1 | 2 | 3 |
| 1 | 350168.80 | 1183556.72 |
| 2 | 350166.38 | 1183556.03 |
| 3 | 350135.94 | 1183543.28 |
| 4 | 350280.79 | 1183678.15 |
| 5 | 350205.10 | 1183730.04 |
| 6 | 350201.51 | 1183728.87 |
| 7 | 350130.27 | 1183768.90 |
| 8 | 350136.16 | 1183778.71 |
| 9 | 350155.55 | 1183767.68 |
| 10 | 350266.29 | 1183704.46 |
| 11 | 350306.68 | 1183681.82 |
| 12 | 350229.50 | 1183611.73 |
| 1 | 350168.80 | 1183556.72 |
| 13 | 349839.80 | 1183362.45 |
| 14 | 349841.57 | 1183357.98 |
| 15 | 349828.23 | 1183345.24 |
| 13 | 349839.80 | 1183362.45 |
| **Участок 220** | | |
| | Координаты, м | |

| Обозначение характерных точек границ | X | Y |
|---|---|---|
| 1 | 2 | 3 |
| 1 | 349272.93 | 1182890.99 |
| 2 | 349270.32 | 1182886.19 |
| 3 | 349268.34 | 1182887.26 |
| 4 | 349267.46 | 1182891.41 |
| 5 | 349268.55 | 1182893.38 |
| 1 | 349272.93 | 1182890.99 |
| 6 | 349226.98 | 1182772.70 |
| 7 | 349225.96 | 1182770.75 |
| 8 | 349223.96 | 1182771.79 |
| 9 | 349224.99 | 1182773.75 |
| 6 | 349226.98 | 1182772.70 |
| 10 | 349201.54 | 1182757.12 |
| 11 | 349200.51 | 1182755.18 |
| 12 | 349198.52 | 1182756.24 |
| 13 | 349199.56 | 1182758.18 |
| 10 | 349201.54 | 1182757.12 |
| 14 | 349238.44 | 1182826.32 |
| 15 | 349237.41 | 1182824.38 |
| 16 | 349235.42 | 1182825.44 |
| 17 | 349236.45 | 1182827.38 |
| 14 | 349238.44 | 1182826.32 |
| 18 | 349285.23 | 1182883.10 |
| 19 | 349284.20 | 1182881.16 |
| 20 | 349282.22 | 1182882.21 |
| 21 | 349283.24 | 1182884.16 |
| 18 | 349285.23 | 1182883.10 |
| 22 | 349255.07 | 1182826.26 |
| 23 | 349254.04 | 1182824.32 |
| 24 | 349252.05 | 1182825.37 |
| 25 | 349253.09 | 1182827.31 |
| 22 | 349255.07 | 1182826.26 |
| 26 | 349164.60 | 1182655.05 |
| 27 | 349162.61 | 1182656.10 |
| 28 | 349163.66 | 1182658.05 |
| 29 | 349165.64 | 1182656.99 |
| 26 | 349164.60 | 1182655.05 |
| 30 | 349165.55 | 1182689.15 |
| 31 | 349163.56 | 1182690.21 |
| 32 | 349164.59 | 1182692.15 |
| 33 | 349166.57 | 1182691.09 |
| 30 | 349165.55 | 1182689.15 |
| 34 | 349194.64 | 1182711.38 |
| 35 | 349192.65 | 1182712.43 |
| 36 | 349193.68 | 1182714.38 |
| 37 | 349195.67 | 1182713.33 |
| 34 | 349194.64 | 1182711.38 |
| 38 | 349048.95 | 1182469.27 |
| 39 | 349046.96 | 1182470.33 |
| 40 | 349048.00 | 1182472.27 |
| 41 | 349049.98 | 1182471.20 |
| 38 | 349048.95 | 1182469.27 |
| 42 | 349085.92 | 1182538.65 |
| 43 | 349083.94 | 1182539.70 |
| 44 | 349084.96 | 1182541.64 |
| 45 | 349086.95 | 1182540.60 |
| 42 | 349085.92 | 1182538.65 |

| | | |
|---|---|---|
| 46 | 349129.70 | 1182621.56 |
| 47 | 349127.71 | 1182622.61 |
| 48 | 349128.74 | 1182624.56 |
| 49 | 349130.72 | 1182623.50 |
| 46 | 349129.70 | 1182621.56 |
| **Участок 221** | | |
| Обозначение характерных точек границ | Координаты, м | |
| | X | Y |
| 1 | 2 | 3 |
| 1 | 350103.54 | 1183421.47 |
| 2 | 350100.58 | 1183453.19 |
| 3 | 350109.41 | 1183460.87 |
| 4 | 350112.65 | 1183426.09 |
| 1 | 350103.54 | 1183421.47 |
| **Участок 222** | | |
| Обозначение характерных точек границ | Координаты, м | |
| | X | Y |
| 1 | 2 | 3 |
| 1 | 349881.47 | 1183258.10 |
| 2 | 349867.38 | 1183245.30 |
| 3 | 349862.97 | 1183255.93 |
| 4 | 349860.04 | 1183263.00 |
| 5 | 349862.73 | 1183265.61 |
| 6 | 349856.21 | 1183274.64 |
| 7 | 349594.55 | 1183034.74 |
| 8 | 349574.98 | 1183022.88 |
| 9 | 349599.45 | 1183045.72 |
| 10 | 349624.87 | 1183069.77 |
| 11 | 349652.15 | 1183095.64 |
| 12 | 349630.24 | 1183112.75 |
| 13 | 349619.07 | 1183125.77 |
| 14 | 349603.49 | 1183139.80 |
| 15 | 349595.38 | 1183148.32 |
| 16 | 349598.44 | 1183151.38 |
| 17 | 349608.57 | 1183141.91 |
| 18 | 349622.92 | 1183127.62 |
| 19 | 349625.17 | 1183127.00 |
| 20 | 349633.62 | 1183117.08 |
| 21 | 349639.93 | 1183112.14 |
| 22 | 349659.18 | 1183134.21 |
| 23 | 349678.63 | 1183156.51 |
| 24 | 349663.44 | 1183169.76 |
| 25 | 349653.60 | 1183178.92 |
| 26 | 349646.98 | 1183185.08 |
| 27 | 349650.24 | 1183188.21 |
| 28 | 349657.78 | 1183182.14 |
| 29 | 349665.40 | 1183176.00 |
| 30 | 349681.52 | 1183161.95 |
| 31 | 349699.53 | 1183182.60 |
| 32 | 349720.46 | 1183206.60 |
| 33 | 349706.12 | 1183219.83 |
| 34 | 349705.65 | 1183220.27 |
| 35 | 349698.07 | 1183227.36 |
| 36 | 349701.15 | 1183230.08 |
| 37 | 349708.74 | 1183222.99 |
| 38 | 349711.52 | 1183220.39 |
| 39 | 349725.43 | 1183208.28 |
| 40 | 349746.48 | 1183233.20 |
| 41 | 349764.35 | 1183255.35 |
| 42 | 349748.44 | 1183269.68 |
| 43 | 349746.77 | 1183271.18 |
| 44 | 349750.44 | 1183274.58 |
| 45 | 349765.29 | 1183261.23 |
| 46 | 349780.91 | 1183278.88 |
| 47 | 349795.92 | 1183295.85 |
| 48 | 349811.15 | 1183313.08 |
| 49 | 349825.16 | 1183328.91 |
| 50 | 349827.04 | 1183331.04 |
| 51 | 349819.48 | 1183338.34 |
| 52 | 349828.23 | 1183345.24 |
| 53 | 349832.41 | 1183341.41 |
| 54 | 349838.14 | 1183330.80 |
| 55 | 349862.52 | 1183273.02 |
| 56 | 349862.64 | 1183272.71 |
| 57 | 349869.74 | 1183279.27 |
| 58 | 349874.74 | 1183272.34 |
| 59 | 349876.57 | 1183268.46 |
| 1 | 349881.47 | 1183258.10 |
| 60 | 349593.16 | 1183086.86 |
| 61 | 349575.53 | 1183068.95 |
| 62 | 349554.78 | 1183033.18 |
| 63 | 349551.82 | 1183028.07 |
| 64 | 349534.17 | 1183000.87 |
| 65 | 349531.13 | 1183002.48 |
| 66 | 349524.87 | 1183005.77 |
| 67 | 349510.33 | 1183013.05 |
| 68 | 349488.95 | 1183022.54 |
| 69 | 349474.16 | 1183029.08 |
| 70 | 349451.58 | 1182988.91 |
| 71 | 349467.09 | 1182982.78 |
| 72 | 349489.68 | 1182972.67 |
| 73 | 349506.46 | 1182963.51 |
| 74 | 349511.42 | 1182961.00 |
| 75 | 349514.87 | 1182959.25 |
| 76 | 349506.69 | 1182948.82 |
| 77 | 349502.31 | 1182951.09 |
| 78 | 349493.00 | 1182933.67 |
| 79 | 349489.13 | 1182926.44 |
| 80 | 349471.08 | 1182903.28 |
| 81 | 349480.00 | 1182919.96 |
| 82 | 349488.93 | 1182936.67 |
| 83 | 349498.06 | 1182953.68 |
| 84 | 349469.73 | 1182967.99 |
| 85 | 349468.06 | 1182964.85 |
| 86 | 349438.47 | 1182980.52 |
| 87 | 349433.23 | 1182975.11 |
| 88 | 349415.46 | 1182987.50 |
| 89 | 349414.26 | 1182988.34 |
| 90 | 349397.60 | 1182998.14 |
| 91 | 349376.64 | 1183006.41 |
| 92 | 349358.58 | 1183013.53 |
| 93 | 349327.55 | 1183024.41 |
| 94 | 349317.23 | 1183023.44 |
| 95 | 349321.69 | 1183032.02 |
| 96 | 349359.97 | 1183017.19 |
| 97 | 349378.96 | 1183009.70 |
| 98 | 349394.61 | 1183003.53 |
| 99 | 349398.99 | 1183001.80 |

| 100 | 349411.42 | 1182994.50 |
|---|---|---|
| 101 | 349416.36 | 1182991.60 |
| 102 | 349429.34 | 1182982.53 |
| 103 | 349435.40 | 1182983.11 |
| 104 | 349440.89 | 1182988.77 |
| 105 | 349435.90 | 1182993.25 |
| 106 | 349425.24 | 1183017.30 |
| 107 | 349426.41 | 1183019.29 |
| 108 | 349415.45 | 1183040.74 |
| 109 | 349409.38 | 1183055.81 |
| 110 | 349407.38 | 1183060.78 |
| 111 | 349407.21 | 1183064.88 |
| 112 | 349420.52 | 1183068.20 |
| 113 | 349421.45 | 1183068.51 |
| 114 | 349424.40 | 1183054.08 |
| 115 | 349428.84 | 1183051.78 |
| 116 | 349424.91 | 1183044.16 |
| 117 | 349438.56 | 1183012.43 |
| 118 | 349439.89 | 1183009.34 |
| 119 | 349443.37 | 1182998.32 |
| 120 | 349449.27 | 1182995.01 |
| 121 | 349469.41 | 1183030.84 |
| 122 | 349458.24 | 1183036.61 |
| 123 | 349468.95 | 1183038.02 |
| 124 | 349474.81 | 1183051.53 |
| 125 | 349483.73 | 1183072.08 |
| 126 | 349493.98 | 1183095.68 |
| 127 | 349501.28 | 1183099.04 |
| 128 | 349503.49 | 1183097.53 |
| 129 | 349549.71 | 1183075.03 |
| 130 | 349567.19 | 1183066.52 |
| 131 | 349570.72 | 1183072.62 |
| 132 | 349588.46 | 1183090.62 |
| 60 | 349593.16 | 1183086.86 |
| 133 | 349457.08 | 1182877.10 |
| 134 | 349451.91 | 1182867.36 |
| 135 | 349440.14 | 1182872.83 |
| 136 | 349439.67 | 1182871.81 |
| 137 | 349437.68 | 1182872.73 |
| 138 | 349438.15 | 1182873.75 |
| 139 | 349423.64 | 1182880.49 |
| 140 | 349388.33 | 1182897.21 |
| 141 | 349386.38 | 1182893.50 |
| 142 | 349370.29 | 1182900.78 |
| 143 | 349331.47 | 1182918.34 |
| 144 | 349298.91 | 1182933.05 |
| 145 | 349301.00 | 1182937.12 |
| 146 | 349305.06 | 1182935.06 |
| 147 | 349305.49 | 1182935.93 |
| 148 | 349311.25 | 1182933.13 |
| 149 | 349310.77 | 1182932.16 |
| 150 | 349312.38 | 1182931.35 |
| 151 | 349317.27 | 1182929.25 |
| 152 | 349318.55 | 1182931.38 |
| 153 | 349336.28 | 1182924.31 |
| 154 | 349351.61 | 1182918.37 |
| 155 | 349355.24 | 1182925.65 |
| 156 | 349359.77 | 1182923.31 |
| 157 | 349355.22 | 1182914.03 |
| 158 | 349378.27 | 1182903.75 |

| 159 | 349392.30 | 1182932.46 |
|---|---|---|
| 160 | 349386.91 | 1182934.72 |
| 161 | 349369.81 | 1182943.86 |
| 162 | 349349.21 | 1182951.04 |
| 163 | 349331.06 | 1182958.31 |
| 164 | 349330.00 | 1182956.45 |
| 165 | 349313.70 | 1182961.88 |
| 166 | 349313.23 | 1182960.88 |
| 167 | 349295.68 | 1182966.71 |
| 168 | 349282.64 | 1182940.95 |
| 169 | 349279.44 | 1182935.12 |
| 170 | 349273.16 | 1182923.71 |
| 171 | 349276.52 | 1182915.62 |
| 172 | 349286.92 | 1182912.60 |
| 173 | 349308.48 | 1182906.34 |
| 174 | 349313.88 | 1182904.77 |
| 175 | 349324.08 | 1182900.16 |
| 176 | 349340.86 | 1182892.54 |
| 177 | 349360.20 | 1182881.59 |
| 178 | 349370.32 | 1182875.85 |
| 179 | 349375.05 | 1182872.11 |
| 180 | 349402.78 | 1182850.19 |
| 181 | 349423.39 | 1182834.28 |
| 182 | 349426.75 | 1182839.81 |
| 183 | 349434.19 | 1182834.29 |
| 184 | 349425.27 | 1182817.68 |
| 185 | 349412.57 | 1182827.15 |
| 186 | 349363.60 | 1182865.86 |
| 187 | 349335.42 | 1182881.84 |
| 188 | 349309.71 | 1182893.49 |
| 189 | 349256.83 | 1182908.84 |
| 190 | 349262.35 | 1182919.48 |
| 191 | 349265.72 | 1182925.81 |
| 192 | 349263.78 | 1182926.91 |
| 193 | 349264.92 | 1182928.94 |
| 194 | 349266.89 | 1182927.85 |
| 195 | 349277.80 | 1182947.70 |
| 196 | 349276.96 | 1182948.11 |
| 197 | 349277.99 | 1182950.14 |
| 198 | 349278.89 | 1182949.73 |
| 199 | 349306.06 | 1183001.96 |
| 200 | 349307.39 | 1183001.47 |
| 201 | 349295.68 | 1182973.96 |
| 202 | 349315.28 | 1182967.56 |
| 203 | 349334.94 | 1182961.15 |
| 204 | 349354.66 | 1182954.70 |
| 205 | 349354.37 | 1182953.91 |
| 206 | 349364.39 | 1182949.90 |
| 207 | 349371.94 | 1182947.25 |
| 208 | 349373.31 | 1182946.52 |
| 209 | 349388.63 | 1182938.33 |
| 210 | 349391.75 | 1182937.32 |
| 211 | 349407.23 | 1182930.54 |
| 212 | 349413.73 | 1182932.72 |
| 213 | 349427.08 | 1182953.71 |
| 214 | 349429.33 | 1182952.65 |
| 215 | 349427.03 | 1182948.12 |
| 216 | 349424.90 | 1182943.95 |
| 217 | 349414.87 | 1182925.19 |
| 218 | 349402.55 | 1182902.72 |

| | | |
|---|---|---|
| 219 | 349428.28 | 1182890.45 |
| 133 | 349457.08 | 1182877.10 |
| 220 | 349564.30 | 1183061.56 |
| 221 | 349540.91 | 1183072.95 |
| 222 | 349539.29 | 1183073.74 |
| 223 | 349527.64 | 1183079.41 |
| 224 | 349504.99 | 1183090.44 |
| 225 | 349499.05 | 1183093.89 |
| 226 | 349488.71 | 1183068.74 |
| 227 | 349479.42 | 1183046.11 |
| 228 | 349480.37 | 1183035.11 |
| 229 | 349492.93 | 1183029.97 |
| 230 | 349495.70 | 1183027.21 |
| 231 | 349512.91 | 1183019.56 |
| 232 | 349532.64 | 1183009.60 |
| 233 | 349549.39 | 1183035.83 |
| 234 | 349550.66 | 1183038.04 |
| 220 | 349564.30 | 1183061.56 |
| 235 | 349854.46 | 1183276.46 |
| 236 | 349850.22 | 1183286.68 |
| 237 | 349849.30 | 1183286.29 |
| 238 | 349843.96 | 1183297.46 |
| 239 | 349835.39 | 1183321.80 |
| 240 | 349827.97 | 1183324.78 |
| 241 | 349809.33 | 1183303.31 |
| 242 | 349809.15 | 1183303.27 |
| 243 | 349795.78 | 1183288.15 |
| 244 | 349782.41 | 1183273.02 |
| 245 | 349769.03 | 1183257.89 |
| 246 | 349791.11 | 1183238.01 |
| 247 | 349802.01 | 1183228.30 |
| 248 | 349846.78 | 1183269.41 |
| 235 | 349854.46 | 1183276.46 |
| 249 | 349790.21 | 1183231.71 |
| 250 | 349767.98 | 1183251.92 |
| 251 | 349755.02 | 1183235.83 |
| 252 | 349742.19 | 1183220.33 |
| 253 | 349729.32 | 1183205.02 |
| 254 | 349752.27 | 1183185.64 |
| 255 | 349765.05 | 1183201.12 |
| 256 | 349777.85 | 1183216.64 |
| 249 | 349790.21 | 1183231.71 |
| 257 | 349751.01 | 1183181.47 |
| 258 | 349726.73 | 1183201.97 |
| 259 | 349712.20 | 1183189.52 |
| 260 | 349699.29 | 1183174.72 |
| 261 | 349685.29 | 1183158.66 |
| 262 | 349705.86 | 1183141.30 |
| 263 | 349721.77 | 1183155.75 |
| 264 | 349736.43 | 1183169.06 |
| 257 | 349751.01 | 1183181.47 |
| 265 | 349700.07 | 1183139.15 |
| 266 | 349682.00 | 1183154.90 |
| 267 | 349664.35 | 1183134.65 |
| 268 | 349643.59 | 1183110.84 |
| 269 | 349656.59 | 1183099.67 |
| 270 | 349680.15 | 1183121.07 |
| 265 | 349700.07 | 1183139.15 |
| 271 | 349226.63 | 1182907.40 |
| 272 | 349218.26 | 1182906.39 |
| 273 | 349190.67 | 1182903.02 |
| 274 | 349183.57 | 1182902.25 |
| 275 | 349182.09 | 1182917.07 |
| 276 | 349191.11 | 1182918.02 |
| 277 | 349226.97 | 1182922.29 |
| 278 | 349228.59 | 1182922.47 |
| 279 | 349233.80 | 1182922.87 |
| 280 | 349231.87 | 1182917.73 |
| 271 | 349226.63 | 1182907.40 |
| 281 | 349853.66 | 1183251.04 |
| 282 | 349837.41 | 1183237.00 |
| 283 | 349811.48 | 1183214.61 |
| 284 | 349811.08 | 1183214.97 |
| 285 | 349777.39 | 1183183.29 |
| 286 | 349788.25 | 1183173.62 |
| 287 | 349784.83 | 1183170.65 |
| 288 | 349777.25 | 1183177.39 |
| 289 | 349774.10 | 1183180.19 |
| 290 | 349744.94 | 1183152.75 |
| 291 | 349715.80 | 1183126.00 |
| 292 | 349724.21 | 1183118.09 |
| 293 | 349720.67 | 1183115.58 |
| 294 | 349712.92 | 1183122.88 |
| 295 | 349687.49 | 1183099.71 |
| 296 | 349654.93 | 1183070.23 |
| 297 | 349655.17 | 1183070.07 |
| 298 | 349655.82 | 1183069.63 |
| 299 | 349652.35 | 1183067.18 |
| 300 | 349651.67 | 1183067.64 |
| 301 | 349852.37 | 1183255.42 |
| 281 | 349853.66 | 1183251.04 |
| 302 | 350107.93 | 1183468.38 |
| 303 | 350102.72 | 1183478.35 |
| 304 | 350134.91 | 1183493.18 |
| 302 | 350107.93 | 1183468.38 |
| 305 | 349352.03 | 1183080.74 |
| 306 | 349338.29 | 1183053.27 |
| 307 | 349333.89 | 1183055.46 |
| 308 | 349350.27 | 1183086.96 |
| 309 | 349354.09 | 1183084.86 |
| 305 | 349352.03 | 1183080.74 |
| 310 | 349407.47 | 1183053.32 |
| 311 | 349402.84 | 1183051.22 |
| 312 | 349388.58 | 1183060.28 |
| 313 | 349394.34 | 1183061.66 |
| 310 | 349407.47 | 1183053.32 |

**Участок 223**

| Обозначение характерных точек границ | Координаты, м | |
|---|---|---|
| | X | Y |
| 1 | 2 | 3 |
| 1 | 348854.15 | 1182312.10 |
| 2 | 348836.20 | 1182309.60 |
| 3 | 348836.20 | 1182336.72 |
| 4 | 348862.37 | 1182336.77 |
| 5 | 348862.38 | 1182328.53 |
| 1 | 348854.15 | 1182312.10 |

**Участок 224**

| | Координаты, м | |
|---|---|---|

| Обозначение характерных точек границ | X | Y |
|---|---|---|
| 1 | 2 | 3 |
| 1 | 349931.56 | 1183500.56 |
| 2 | 349924.88 | 1183505.25 |
| 3 | 349980.52 | 1183557.07 |
| 4 | 350010.16 | 1183584.63 |
| 5 | 350034.96 | 1183607.74 |
| 6 | 350066.18 | 1183636.82 |
| 7 | 350174.06 | 1183737.27 |
| 8 | 350174.17 | 1183741.15 |
| 9 | 350186.88 | 1183735.44 |
| 10 | 350181.72 | 1183733.46 |
| 11 | 350159.76 | 1183713.02 |
| 12 | 350137.81 | 1183692.58 |
| 13 | 350115.86 | 1183672.14 |
| 14 | 350093.90 | 1183651.70 |
| 15 | 350071.94 | 1183631.25 |
| 16 | 350049.98 | 1183610.81 |
| 17 | 350030.68 | 1183592.83 |
| 18 | 350030.64 | 1183586.83 |
| 19 | 350050.74 | 1183565.98 |
| 20 | 350042.23 | 1183558.06 |
| 21 | 350021.75 | 1183579.50 |
| 22 | 350015.92 | 1183579.44 |
| 23 | 349997.10 | 1183561.97 |
| 24 | 349975.46 | 1183541.43 |
| 25 | 349953.52 | 1183521.02 |
| 1 | 349931.56 | 1183500.56 |
| 26 | 350178.70 | 1183628.64 |
| 27 | 350173.21 | 1183634.46 |
| 28 | 350183.24 | 1183643.80 |
| 29 | 350205.19 | 1183664.24 |
| 30 | 350227.14 | 1183684.68 |
| 31 | 350240.65 | 1183697.26 |
| 32 | 350241.14 | 1183703.51 |
| 33 | 350253.72 | 1183695.46 |
| 34 | 350249.78 | 1183694.82 |
| 35 | 350222.62 | 1183669.53 |
| 36 | 350200.66 | 1183649.08 |
| 26 | 350178.70 | 1183628.64 |
| 37 | 349865.76 | 1183379.49 |
| 38 | 349852.88 | 1183393.32 |
| 39 | 349877.13 | 1183436.60 |
| 40 | 349875.11 | 1183437.54 |
| 41 | 349877.55 | 1183441.28 |
| 42 | 349888.63 | 1183434.52 |
| 43 | 349867.60 | 1183395.46 |
| 44 | 349868.38 | 1183392.02 |
| 45 | 349873.57 | 1183386.44 |
| 37 | 349865.76 | 1183379.49 |

**Участок 225**

| Обозначение характерных точек границ | Координаты, м | |
|---|---|---|
| | X | Y |
| 1 | 2 | 3 |
| 1 | 350173.21 | 1183634.46 |
| 2 | 350178.70 | 1183628.64 |
| 3 | 350156.74 | 1183608.20 |
| 4 | 350134.79 | 1183587.76 |
| 5 | 350112.84 | 1183567.32 |
| 6 | 350090.88 | 1183546.87 |
| 7 | 350068.92 | 1183526.43 |
| 8 | 350046.96 | 1183505.98 |
| 9 | 350018.97 | 1183490.60 |
| 10 | 350042.98 | 1183513.21 |
| 11 | 350062.95 | 1183531.80 |
| 12 | 350063.21 | 1183535.70 |
| 13 | 350042.23 | 1183558.06 |
| 14 | 350050.74 | 1183565.98 |
| 15 | 350071.92 | 1183543.04 |
| 16 | 350074.78 | 1183542.81 |
| 17 | 350095.41 | 1183562.02 |
| 18 | 350117.36 | 1183582.46 |
| 19 | 350139.32 | 1183602.90 |
| 20 | 350161.28 | 1183623.35 |
| 1 | 350173.21 | 1183634.46 |
| 21 | 349924.88 | 1183505.25 |
| 22 | 349931.56 | 1183500.56 |
| 23 | 349917.52 | 1183487.47 |
| 24 | 349911.28 | 1183476.60 |
| 25 | 349888.63 | 1183434.52 |
| 26 | 349877.55 | 1183441.28 |
| 27 | 349893.43 | 1183465.68 |
| 28 | 349909.62 | 1183490.56 |
| 29 | 349910.44 | 1183491.81 |
| 21 | 349924.88 | 1183505.25 |

**Участок 226**

| Обозначение характерных точек границ | Координаты, м | |
|---|---|---|
| | X | Y |
| 1 | 2 | 3 |
| 1 | 350217.87 | 1183481.03 |
| 2 | 350225.28 | 1183479.68 |
| 3 | 350248.17 | 1183475.49 |
| 4 | 350216.63 | 1183466.42 |
| 1 | 350217.87 | 1183481.03 |

**Участок 227**

| Обозначение характерных точек границ | Координаты, м | |
|---|---|---|
| | X | Y |
| 1 | 2 | 3 |
| 1 | 350105.43 | 1183531.72 |
| 2 | 350135.94 | 1183543.28 |
| 3 | 350113.96 | 1183522.84 |
| 1 | 350105.43 | 1183531.72 |

**Участок 228**

| Обозначение характерных точек границ | Координаты, м | |
|---|---|---|
| | X | Y |
| 1 | 2 | 3 |
| 1 | 350091.98 | 1183502.36 |
| 2 | 350069.99 | 1183481.90 |
| 3 | 350046.96 | 1183505.98 |
| 4 | 350065.89 | 1183499.49 |
| 5 | 350082.94 | 1183509.10 |
| 6 | 350082.98 | 1183511.76 |
| 1 | 350091.98 | 1183502.36 |

**Участок 229**

| Обозначение характерных точек границ | Координаты, м | |
|---|---|---|
| | X | Y |
| 1 | 2 | 3 |
| 1 | 349995.57 | 1183476.01 |
| 2 | 350018.13 | 1183490.07 |
| 3 | 349999.04 | 1183472.28 |
| 1 | 349995.57 | 1183476.01 |

**Участок 230**

| Обозначение характерных точек границ | Координаты, м | |
|---|---|---|
| | X | Y |
| 1 | 2 | 3 |
| 1 | 349969.65 | 1183459.85 |
| 2 | 349995.57 | 1183476.01 |
| 3 | 349999.04 | 1183472.28 |
| 4 | 349977.12 | 1183451.82 |
| 1 | 349969.65 | 1183459.85 |

**Участок 231**

Условный кадастровый номер 01231

| Обозначение характерных точек границ | Координаты, м | |
|---|---|---|
| | X | Y |
| 1 | 2 | 3 |
| 1 | 349955.14 | 1183431.45 |
| 2 | 349944.39 | 1183442.96 |
| 3 | 349953.28 | 1183449.65 |
| 4 | 349969.65 | 1183459.85 |
| 5 | 349977.12 | 1183451.82 |
| 1 | 349955.14 | 1183431.45 |

**Участок 232**

| Обозначение характерных точек границ | Координаты, м | |
|---|---|---|
| | X | Y |
| 1 | 2 | 3 |
| 1 | 350032.29 | 1183381.06 |
| 2 | 350015.87 | 1183370.82 |
| 3 | 350013.53 | 1183377.41 |
| 4 | 350028.86 | 1183390.75 |
| 1 | 350032.29 | 1183381.06 |

**Участок 233**

| Обозначение характерных точек границ | Координаты, м | |
|---|---|---|
| | X | Y |
| 1 | 2 | 3 |
| 1 | 349998.86 | 1183358.80 |
| 2 | 349997.28 | 1183363.27 |
| 3 | 350013.53 | 1183377.41 |
| 4 | 350015.87 | 1183370.82 |
| 5 | 350009.90 | 1183367.10 |
| 1 | 349998.86 | 1183358.80 |

**Участок 234**

| Обозначение характерных точек границ | Координаты, м | |
|---|---|---|
| | X | Y |
| 1 | 2 | 3 |
| 1 | 349997.28 | 1183363.27 |
| 2 | 349998.86 | 1183358.80 |
| 3 | 349980.93 | 1183345.31 |
| 4 | 349979.92 | 1183348.16 |
| 1 | 349997.28 | 1183363.27 |

**Участок 235**

| Обозначение характерных точек границ | Координаты, м | |
|---|---|---|
| | X | Y |
| 1 | 2 | 3 |
| 1 | 349980.93 | 1183345.31 |
| 2 | 349961.57 | 1183330.75 |
| 3 | 349961.18 | 1183331.85 |
| 4 | 349979.92 | 1183348.16 |
| 1 | 349980.93 | 1183345.31 |

**Участок 236**

| Обозначение характерных точек границ | Координаты, м | |
|---|---|---|
| | X | Y |
| 1 | 2 | 3 |
| 1 | 349961.18 | 1183331.85 |
| 2 | 349961.57 | 1183330.75 |
| 3 | 349960.71 | 1183330.11 |
| 4 | 349941.11 | 1183312.30 |
| 5 | 349940.52 | 1183313.87 |
| 1 | 349961.18 | 1183331.85 |

**Участок 237**

| Обозначение характерных точек границ | Координаты, м | |
|---|---|---|
| | X | Y |
| 1 | 2 | 3 |
| 1 | 349934.42 | 1183320.45 |
| 2 | 349940.52 | 1183313.87 |
| 3 | 349941.11 | 1183312.30 |
| 4 | 349922.48 | 1183295.37 |
| 5 | 349915.59 | 1183309.95 |
| 6 | 349931.00 | 1183324.15 |
| 1 | 349934.42 | 1183320.45 |

**Участок 238**

| Обозначение характерных точек границ | Координаты, м | |
|---|---|---|
| | X | Y |
| 1 | 2 | 3 |
| 1 | 350885.56 | 1183401.80 |
| 2 | 350913.68 | 1183396.28 |
| 3 | 350913.15 | 1183392.76 |
| 4 | 350885.37 | 1183400.85 |
| 1 | 350885.56 | 1183401.80 |

**Участок 239**

| Обозначение характерных точек границ | Координаты, м | |
|---|---|---|
| | X | Y |
| 1 | 2 | 3 |
| 1 | 350874.90 | 1183403.90 |
| 2 | 350885.56 | 1183401.80 |
| 3 | 350885.37 | 1183400.85 |
| 1 | 350874.90 | 1183403.90 |

**Участок 240**

| Обозначение характерных точек границ | Координаты, м | |
|---|---|---|
| | X | Y |
| 1 | 2 | 3 |
| 1 | 351067.74 | 1183347.74 |
| 2 | 351102.41 | 1183337.64 |

| | | |
|---|---|---|
| 3 | 351120.50 | 1183332.06 |
| 4 | 351120.44 | 1183331.51 |
| 5 | 351066.90 | 1183340.38 |
| 1 | 351067.74 | 1183347.74 |
| **Участок 241** | | |
| Обозначение характерных точек границ | Координаты, м | |
| | X | Y |
| 1 | 2 | 3 |
| 1 | 351015.47 | 1183362.73 |
| 2 | 351067.70 | 1183347.48 |
| 3 | 351067.63 | 1183346.87 |
| 4 | 350986.77 | 1183353.94 |
| 5 | 350935.80 | 1183364.61 |
| 6 | 350903.00 | 1183365.14 |
| 7 | 350853.88 | 1183373.67 |
| 8 | 350791.02 | 1183385.51 |
| 9 | 350762.08 | 1183388.12 |
| 10 | 350742.63 | 1183383.19 |
| 11 | 350740.58 | 1183385.57 |
| 12 | 350756.00 | 1183390.21 |
| 13 | 350775.37 | 1183391.45 |
| 14 | 350801.97 | 1183388.22 |
| 15 | 350785.40 | 1183397.40 |
| 16 | 350759.50 | 1183414.00 |
| 17 | 350719.21 | 1183441.47 |
| 18 | 350719.93 | 1183444.51 |
| 19 | 350721.96 | 1183448.43 |
| 20 | 350729.72 | 1183446.17 |
| 21 | 350754.25 | 1183429.71 |
| 22 | 350760.16 | 1183431.10 |
| 23 | 350764.05 | 1183436.14 |
| 24 | 350873.52 | 1183404.18 |
| 25 | 350857.23 | 1183407.38 |
| 26 | 350831.23 | 1183413.57 |
| 27 | 350771.33 | 1183430.20 |
| 28 | 350767.46 | 1183425.82 |
| 29 | 350767.50 | 1183420.65 |
| 30 | 350805.95 | 1183395.58 |
| 31 | 350826.55 | 1183391.26 |
| 32 | 350881.40 | 1183380.93 |
| 33 | 350910.71 | 1183376.51 |
| 34 | 350926.48 | 1183374.60 |
| 35 | 350973.84 | 1183364.74 |
| 36 | 351015.25 | 1183360.93 |
| 1 | 351015.47 | 1183362.73 |
| **Участок 242** | | |
| Обозначение характерных точек границ | Координаты, м | |
| | X | Y |
| 1 | 2 | 3 |
| 1 | 349821.65 | 1183205.44 |
| 2 | 349822.58 | 1183204.59 |
| 3 | 349813.78 | 1183196.59 |
| 1 | 349821.65 | 1183205.44 |
| **Участок 243** | | |
| Обозначение характерных точек границ | Координаты, м | |
| | X | Y |
| 1 | 2 | 3 |
| 1 | 349691.69 | 1183095.48 |
| 2 | 349655.17 | 1183070.07 |
| 3 | 349654.93 | 1183070.23 |
| 4 | 349687.49 | 1183099.71 |
| 1 | 349691.69 | 1183095.48 |
| **Участок 244** | | |
| Обозначение характерных точек границ | Координаты, м | |
| | X | Y |
| 1 | 2 | 3 |
| 1 | 349534.17 | 1183000.87 |
| 2 | 349537.56 | 1182998.83 |
| 3 | 349537.11 | 1182998.03 |
| 4 | 349542.79 | 1182994.84 |
| 5 | 349514.87 | 1182959.25 |
| 6 | 349511.42 | 1182961.00 |
| 7 | 349515.03 | 1182968.66 |
| 8 | 349515.73 | 1182970.12 |
| 9 | 349531.13 | 1183002.48 |
| 1 | 349534.17 | 1183000.87 |
| **Участок 245** | | |
| Обозначение характерных точек границ | Координаты, м | |
| | X | Y |
| 1 | 2 | 3 |
| 1 | 349506.69 | 1182948.82 |
| 2 | 349494.28 | 1182933.00 |
| 3 | 349493.00 | 1182933.67 |
| 4 | 349502.31 | 1182951.09 |
| 1 | 349506.69 | 1182948.82 |
| **Участок 246** | | |
| Обозначение характерных точек границ | Координаты, м | |
| | X | Y |
| 1 | 2 | 3 |
| 1 | 351343.50 | 1183238.26 |
| 2 | 351350.53 | 1183282.82 |
| 3 | 351352.13 | 1183292.96 |
| 4 | 351478.04 | 1183272.18 |
| 5 | 351522.64 | 1183235.83 |
| 6 | 351556.88 | 1183203.19 |
| 7 | 351552.81 | 1183176.77 |
| 8 | 351542.18 | 1183151.17 |
| 9 | 351530.21 | 1183130.64 |
| 10 | 351515.19 | 1183111.49 |
| 11 | 351504.73 | 1183106.09 |
| 12 | 351451.46 | 1183158.74 |
| 13 | 351392.82 | 1183206.06 |
| 1 | 351343.50 | 1183238.26 |
| **Участок 247** | | |
| Обозначение характерных точек границ | Координаты, м | |
| | X | Y |
| 1 | 2 | 3 |
| 1 | 351507.16 | 1183103.18 |
| 2 | 351504.73 | 1183106.09 |
| 3 | 351515.19 | 1183111.49 |
| 4 | 351530.21 | 1183130.64 |
| 5 | 351542.18 | 1183151.17 |
| 6 | 351552.81 | 1183176.77 |

| | | |
|---|---|---|
| 7 | 351556.88 | 1183203.19 |
| 8 | 351557.89 | 1183202.23 |
| 9 | 351554.95 | 1183175.10 |
| 10 | 351532.73 | 1183127.55 |
| 11 | 351516.25 | 1183108.47 |
| 1 | 351507.16 | 1183103.18 |
| **Участок 248** | | |
| Обозначение характерных точек границ | Координаты, м | |
| | X | Y |
| 1 | 2 | 3 |
| 1 | 348740.12 | 1182639.96 |
| 2 | 348746.99 | 1182629.65 |
| 3 | 348738.30 | 1182609.54 |
| 4 | 348763.44 | 1182598.68 |
| 5 | 348784.41 | 1182589.61 |
| 6 | 348803.46 | 1182581.38 |
| 7 | 348816.84 | 1182612.35 |
| 8 | 348845.96 | 1182611.81 |
| 9 | 348890.56 | 1182629.07 |
| 10 | 348919.49 | 1182613.93 |
| 11 | 348931.15 | 1182607.82 |
| 12 | 348980.81 | 1182581.82 |
| 13 | 348990.84 | 1182576.57 |
| 14 | 349024.71 | 1182558.84 |
| 15 | 349020.55 | 1182550.86 |
| 16 | 348986.61 | 1182568.63 |
| 17 | 348976.59 | 1182573.87 |
| 18 | 348928.05 | 1182599.28 |
| 19 | 348916.20 | 1182605.49 |
| 20 | 348890.00 | 1182619.21 |
| 21 | 348870.00 | 1182611.46 |
| 22 | 348855.78 | 1182605.96 |
| 23 | 348843.32 | 1182601.14 |
| 24 | 348817.77 | 1182591.25 |
| 25 | 348813.90 | 1182582.31 |
| 26 | 348817.44 | 1182575.93 |
| 27 | 348841.49 | 1182572.39 |
| 28 | 348859.32 | 1182569.77 |
| 29 | 348878.52 | 1182566.94 |
| 30 | 348876.34 | 1182552.10 |
| 31 | 348865.56 | 1182553.69 |
| 32 | 348860.50 | 1182560.50 |
| 33 | 348841.84 | 1182563.25 |
| 34 | 348807.81 | 1182568.25 |
| 35 | 348803.09 | 1182557.37 |
| 36 | 348798.16 | 1182546.43 |
| 37 | 348784.90 | 1182515.84 |
| 38 | 348801.40 | 1182508.68 |
| 39 | 348817.92 | 1182501.52 |
| 40 | 348834.43 | 1182494.36 |
| 41 | 348835.63 | 1182497.11 |
| 42 | 348853.76 | 1182489.25 |
| 43 | 348850.79 | 1182482.39 |
| 44 | 348847.81 | 1182475.51 |
| 45 | 348829.69 | 1182483.37 |
| 46 | 348830.87 | 1182486.10 |
| 47 | 348814.36 | 1182493.26 |
| 48 | 348797.83 | 1182500.42 |
| 49 | 348781.33 | 1182507.57 |
| 50 | 348768.05 | 1182477.01 |
| 51 | 348763.04 | 1182465.46 |
| 52 | 348776.28 | 1182438.64 |
| 53 | 348782.37 | 1182434.57 |
| 54 | 348799.00 | 1182423.47 |
| 55 | 348815.63 | 1182412.36 |
| 56 | 348832.60 | 1182401.14 |
| 57 | 348844.16 | 1182393.50 |
| 58 | 348851.49 | 1182404.34 |
| 59 | 348865.57 | 1182394.82 |
| 60 | 348852.96 | 1182376.16 |
| 61 | 348851.22 | 1182373.59 |
| 62 | 348851.21 | 1182351.88 |
| 63 | 348845.01 | 1182356.19 |
| 64 | 348825.59 | 1182366.04 |
| 65 | 348826.84 | 1182367.90 |
| 66 | 348838.91 | 1182385.74 |
| 67 | 348827.08 | 1182393.79 |
| 68 | 348818.13 | 1182399.87 |
| 69 | 348771.47 | 1182429.88 |
| 70 | 348763.85 | 1182434.78 |
| 71 | 348747.78 | 1182426.21 |
| 72 | 348743.86 | 1182424.12 |
| 73 | 348724.39 | 1182413.74 |
| 74 | 348673.06 | 1182382.08 |
| 75 | 348664.68 | 1182373.18 |
| 76 | 348674.07 | 1182364.02 |
| 77 | 348692.80 | 1182345.74 |
| 78 | 348679.84 | 1182345.74 |
| 79 | 348652.67 | 1182372.35 |
| 80 | 348643.77 | 1182370.75 |
| 81 | 348616.76 | 1182356.32 |
| 82 | 348613.17 | 1182338.91 |
| 83 | 348604.90 | 1182299.65 |
| 84 | 348598.83 | 1182270.81 |
| 85 | 348592.76 | 1182241.97 |
| 86 | 348586.69 | 1182213.13 |
| 87 | 348580.39 | 1182183.21 |
| 88 | 348600.77 | 1182181.18 |
| 89 | 348613.96 | 1182179.88 |
| 90 | 348613.13 | 1182175.90 |
| 91 | 348599.86 | 1182177.23 |
| 92 | 348579.56 | 1182179.25 |
| 93 | 348573.70 | 1182151.41 |
| 94 | 348567.63 | 1182122.57 |
| 95 | 348562.27 | 1182097.11 |
| 96 | 348580.88 | 1182086.30 |
| 97 | 348592.97 | 1182079.28 |
| 98 | 348590.70 | 1182068.38 |
| 99 | 348578.34 | 1182076.12 |
| 100 | 348552.11 | 1182092.55 |
| 101 | 348555.91 | 1182110.62 |
| 102 | 348561.05 | 1182135.02 |
| 103 | 348568.33 | 1182169.62 |
| 104 | 348565.60 | 1182170.20 |
| 105 | 348584.14 | 1182235.53 |
| 106 | 348582.74 | 1182238.06 |
| 107 | 348592.85 | 1182286.11 |
| 108 | 348577.02 | 1182289.44 |
| 109 | 348578.87 | 1182298.25 |

| | | |
|---|---|---|
| 110 | 348594.71 | 1182294.92 |
| 111 | 348602.95 | 1182334.06 |
| 112 | 348606.16 | 1182350.81 |
| 113 | 348608.46 | 1182362.63 |
| 114 | 348645.19 | 1182381.69 |
| 115 | 348661.07 | 1182390.16 |
| 116 | 348681.32 | 1182400.96 |
| 117 | 348669.02 | 1182424.03 |
| 118 | 348661.04 | 1182438.98 |
| 119 | 348668.99 | 1182443.21 |
| 120 | 348680.79 | 1182421.08 |
| 121 | 348689.26 | 1182405.20 |
| 122 | 348722.14 | 1182422.73 |
| 123 | 348734.67 | 1182429.42 |
| 124 | 348695.02 | 1182460.19 |
| 125 | 348705.25 | 1182476.62 |
| 126 | 348710.55 | 1182485.13 |
| 127 | 348722.71 | 1182466.08 |
| 128 | 348742.98 | 1182433.85 |
| 129 | 348762.41 | 1182444.21 |
| 130 | 348751.58 | 1182461.34 |
| 131 | 348765.15 | 1182492.80 |
| 132 | 348773.11 | 1182511.15 |
| 133 | 348745.58 | 1182523.08 |
| 134 | 348721.94 | 1182533.34 |
| 135 | 348715.49 | 1182518.46 |
| 136 | 348704.01 | 1182536.62 |
| 137 | 348705.84 | 1182550.12 |
| 138 | 348723.88 | 1182542.30 |
| 139 | 348741.49 | 1182534.67 |
| 140 | 348759.09 | 1182527.04 |
| 141 | 348776.69 | 1182519.40 |
| 142 | 348789.08 | 1182548.12 |
| 143 | 348799.89 | 1182573.12 |
| 144 | 348779.66 | 1182581.87 |
| 145 | 348759.41 | 1182590.62 |
| 146 | 348738.93 | 1182599.47 |
| 147 | 348735.94 | 1182591.97 |
| 148 | 348733.29 | 1182601.70 |
| 149 | 348729.02 | 1182608.92 |
| 150 | 348724.33 | 1182614.00 |
| 151 | 348725.52 | 1182625.34 |
| 152 | 348732.35 | 1182630.35 |
| 153 | 348733.91 | 1182637.58 |
| 154 | 348732.92 | 1182640.15 |
| 1 | 348740.12 | 1182639.96 |

**Участок 249**

| Обозначение характерных точек границ | Координаты, м | |
|---|---|---|
| | X | Y |
| 1 | 2 | 3 |
| 1 | 353162.90 | 1181070.52 |
| 2 | 353126.83 | 1180844.83 |
| 3 | 353115.09 | 1180856.52 |
| 1 | 353162.90 | 1181070.52 |

**Участок 250**

| Обозначение характерных точек границ | Координаты, м | |
|---|---|---|
| | X | Y |
| 1 | 2 | 3 |
| 1 | 353404.63 | 1180033.27 |
| 2 | 353395.81 | 1180011.73 |
| 3 | 353342.43 | 1180028.65 |
| 4 | 353269.12 | 1180054.07 |
| 5 | 353147.00 | 1180093.94 |
| 6 | 353155.85 | 1180115.49 |
| 7 | 353276.54 | 1180076.05 |
| 8 | 353349.74 | 1180050.67 |
| 1 | 353404.63 | 1180033.27 |

**Участок 251**

| Обозначение характерных точек границ | Координаты, м | |
|---|---|---|
| | X | Y |
| 1 | 2 | 3 |
| 1 | 354533.01 | 1178558.07 |
| 2 | 354593.18 | 1178453.19 |
| 3 | 354589.76 | 1178445.29 |
| 4 | 354407.42 | 1178091.32 |
| 5 | 354366.33 | 1177999.53 |
| 6 | 354328.90 | 1177912.22 |
| 7 | 354293.92 | 1177816.77 |
| 8 | 354261.28 | 1177718.00 |
| 9 | 354394.74 | 1177664.19 |
| 10 | 354450.34 | 1177649.24 |
| 11 | 354512.66 | 1177639.90 |
| 12 | 354513.51 | 1177646.50 |
| 13 | 354524.15 | 1177644.93 |
| 14 | 354522.71 | 1177635.36 |
| 15 | 354555.60 | 1177630.43 |
| 16 | 354554.32 | 1177610.14 |
| 17 | 354491.33 | 1177611.96 |
| 18 | 354422.31 | 1177620.37 |
| 19 | 354373.50 | 1177629.62 |
| 20 | 354230.84 | 1177662.74 |
| 21 | 354182.53 | 1177469.44 |
| 22 | 354057.20 | 1177469.70 |
| 23 | 354065.31 | 1177507.89 |
| 24 | 354080.99 | 1177571.44 |
| 25 | 354095.56 | 1177620.19 |
| 26 | 354111.28 | 1177668.12 |
| 27 | 354144.54 | 1177764.39 |
| 28 | 354180.38 | 1177861.89 |
| 29 | 354262.99 | 1178047.32 |
| 30 | 354305.84 | 1178136.68 |
| 31 | 354404.76 | 1178314.00 |
| 32 | 354509.81 | 1178506.72 |
| 1 | 354533.01 | 1178558.07 |
| 33 | 355079.09 | 1180608.73 |
| 34 | 355077.81 | 1180575.50 |
| 35 | 355025.45 | 1180577.51 |
| 36 | 355002.40 | 1180503.45 |
| 37 | 354979.14 | 1180404.96 |
| 38 | 354967.73 | 1180308.17 |
| 39 | 354939.89 | 1180080.94 |
| 40 | 354957.29 | 1180058.52 |
| 41 | 355097.85 | 1180040.33 |
| 42 | 355094.34 | 1180015.06 |
| 43 | 354954.20 | 1180033.28 |
| 44 | 354929.22 | 1179829.30 |
| 45 | 354837.84 | 1179777.76 |

| | | |
|---|---|---|
| 46 | 354844.68 | 1179824.05 |
| 47 | 354838.75 | 1179824.93 |
| 48 | 354831.22 | 1179774.03 |
| 49 | 354809.33 | 1179761.69 |
| 50 | 354804.41 | 1179839.71 |
| 51 | 354831.67 | 1180048.61 |
| 52 | 354830.78 | 1180048.82 |
| 53 | 354832.89 | 1180055.84 |
| 54 | 354815.80 | 1180057.86 |
| 55 | 354817.91 | 1180077.10 |
| 56 | 354836.24 | 1180073.64 |
| 57 | 354861.34 | 1180092.47 |
| 58 | 354879.16 | 1180284.38 |
| 59 | 354892.62 | 1180364.49 |
| 60 | 354901.26 | 1180423.61 |
| 61 | 354910.16 | 1180463.86 |
| 62 | 354886.99 | 1180472.77 |
| 63 | 354977.91 | 1180656.63 |
| 33 | 355079.09 | 1180608.73 |

**Участок 252**

| Обозначение характерных точек границ | Координаты, м | |
|---|---|---|
| | X | Y |
| 1 | 2 | 3 |
| 1 | 354593.18 | 1178453.19 |
| 2 | 354533.01 | 1178558.07 |
| 3 | 354563.75 | 1178626.08 |
| 4 | 354589.82 | 1178696.73 |
| 5 | 354638.91 | 1178845.00 |
| 6 | 354639.04 | 1178845.40 |
| 7 | 354639.42 | 1178846.54 |
| 8 | 354725.96 | 1179176.32 |
| 9 | 354741.39 | 1179253.56 |
| 10 | 354771.81 | 1179454.00 |
| 11 | 354791.54 | 1179568.83 |
| 12 | 354791.88 | 1179570.78 |
| 13 | 354811.52 | 1179727.03 |
| 14 | 354809.33 | 1179761.69 |
| 15 | 354831.22 | 1179774.03 |
| 16 | 354838.75 | 1179824.93 |
| 17 | 354844.68 | 1179824.05 |
| 18 | 354837.84 | 1179777.76 |
| 19 | 354929.22 | 1179829.30 |
| 20 | 354928.69 | 1179824.99 |
| 21 | 354895.27 | 1179717.14 |
| 22 | 354875.52 | 1179559.84 |
| 23 | 354847.43 | 1179320.34 |
| 24 | 354833.56 | 1179225.49 |
| 25 | 354819.51 | 1179152.22 |
| 26 | 354798.90 | 1179054.59 |
| 27 | 354704.50 | 1178731.50 |
| 28 | 354629.86 | 1178537.86 |
| 1 | 354593.18 | 1178453.19 |

**Участок 253**

| Обозначение характерных точек границ | Координаты, м | |
|---|---|---|
| | X | Y |
| 1 | 2 | 3 |
| 1 | 349825.16 | 1183328.91 |
| 2 | 349818.27 | 1183337.27 |
| 3 | 349819.48 | 1183338.34 |
| 4 | 349827.04 | 1183331.04 |
| 1 | 349825.16 | 1183328.91 |

**Участок 254**

| Обозначение характерных точек границ | Координаты, м | |
|---|---|---|
| | X | Y |
| 1 | 2 | 3 |
| 1 | 349819.48 | 1183338.34 |
| 2 | 349818.27 | 1183337.27 |
| 3 | 349808.31 | 1183349.36 |
| 1 | 349819.48 | 1183338.34 |

**Участок 255**

| Обозначение характерных точек границ | Координаты, м | |
|---|---|---|
| | X | Y |
| 1 | 2 | 3 |
| 1 | 349363.56 | 1183079.64 |
| 2 | 349354.09 | 1183084.86 |
| 3 | 349362.83 | 1183102.33 |
| 4 | 349359.24 | 1183104.20 |
| 5 | 349374.37 | 1183133.28 |
| 6 | 349382.01 | 1183114.93 |
| 1 | 349363.56 | 1183079.64 |

**Изъятие**

**Участок 1**

| Обозначение характерных точек границ | Координаты, м | |
|---|---|---|
| | X | Y |
| 1 | 2 | 3 |
| 1 | 353170.31 | 1180484.94 |
| 2 | 353104.84 | 1180530.64 |
| 3 | 353134.73 | 1180629.81 |
| 4 | 353148.94 | 1180621.63 |
| 5 | 353195.60 | 1180591.40 |
| 6 | 353199.93 | 1180588.23 |
| 1 | 353170.31 | 1180484.94 |

**Участок 2**

| Обозначение характерных точек границ | Координаты, м | |
|---|---|---|
| | X | Y |
| 1 | 2 | 3 |
| 1 | 353034.17 | 1180614.67 |
| 2 | 353035.04 | 1180618.57 |
| 3 | 353038.95 | 1180617.70 |
| 4 | 353038.08 | 1180613.80 |
| 1 | 353034.17 | 1180614.67 |

**Участок 3**

| Обозначение характерных точек границ | Координаты, м | |
|---|---|---|
| | X | Y |
| 1 | 2 | 3 |
| 1 | 351780.82 | 1182822.57 |
| 2 | 351796.13 | 1182757.16 |
| 3 | 351808.47 | 1182676.16 |
| 4 | 351811.39 | 1182591.52 |
| 5 | 351809.24 | 1182532.09 |
| 6 | 351804.32 | 1182466.60 |

| | | |
|---|---|---|
| 7 | 351778.79 | 1182156.20 |
| 8 | 351778.45 | 1182255.04 |
| 9 | 351779.66 | 1182545.65 |
| 1 | 351780.82 | 1182822.57 |
| **Участок 4** | | |
| Обозначение характерных точек границ | Координаты, м | |
| | X | Y |
| 1 | 2 | 3 |
| 1 | 351478.04 | 1183272.18 |
| 2 | 351559.30 | 1183258.78 |
| 3 | 351559.11 | 1183217.64 |
| 4 | 351556.88 | 1183203.19 |
| 5 | 351552.81 | 1183176.77 |
| 6 | 351542.18 | 1183151.17 |
| 7 | 351530.21 | 1183130.64 |
| 8 | 351515.19 | 1183111.49 |
| 9 | 351504.73 | 1183106.09 |
| 10 | 351504.11 | 1183105.77 |
| 11 | 351498.95 | 1183104.51 |
| 12 | 351475.60 | 1183112.95 |
| 13 | 351453.84 | 1183136.90 |
| 14 | 351423.58 | 1183157.84 |
| 15 | 351336.96 | 1183196.76 |
| 16 | 351338.44 | 1183206.20 |
| 17 | 351343.50 | 1183238.26 |
| 18 | 351350.53 | 1183282.82 |
| 19 | 351352.13 | 1183292.96 |
| 1 | 351478.04 | 1183272.18 |
| **Участок 5** | | |
| Обозначение характерных точек границ | Координаты, м | |
| | X | Y |
| 1 | 2 | 3 |
| 1 | 351343.50 | 1183238.26 |
| 2 | 351338.44 | 1183206.20 |
| 3 | 351290.77 | 1183225.52 |
| 4 | 351301.10 | 1183290.88 |
| 5 | 351350.53 | 1183282.82 |
| 1 | 351343.50 | 1183238.26 |
| **Участок 6** | | |
| Обозначение характерных точек границ | Координаты, м | |
| | X | Y |
| 1 | 2 | 3 |
| 1 | 351301.10 | 1183290.88 |
| 2 | 351296.85 | 1183264.00 |
| 3 | 351290.77 | 1183225.52 |
| 4 | 351243.46 | 1183244.06 |
| 5 | 351250.73 | 1183287.16 |
| 6 | 351252.67 | 1183298.67 |
| 1 | 351301.10 | 1183290.88 |
| **Участок 7** | | |
| Обозначение характерных точек границ | Координаты, м | |
| | X | Y |
| 1 | 2 | 3 |
| 1 | 351250.73 | 1183287.16 |
| 2 | 351243.46 | 1183244.06 |
| 3 | 351199.12 | 1183258.58 |
| 4 | 351206.94 | 1183306.39 |
| 5 | 351252.67 | 1183298.67 |
| 1 | 351250.73 | 1183287.16 |
| **Участок 8** | | |
| Обозначение характерных точек границ | Координаты, м | |
| | X | Y |
| 1 | 2 | 3 |
| 1 | 351206.94 | 1183306.39 |
| 2 | 351206.61 | 1183304.39 |
| 3 | 351199.12 | 1183258.58 |
| 4 | 351198.32 | 1183253.69 |
| 5 | 351167.88 | 1183264.48 |
| 6 | 351175.92 | 1183313.50 |
| 7 | 351207.31 | 1183308.66 |
| 1 | 351206.94 | 1183306.39 |
| **Участок 9** | | |
| Обозначение характерных точек границ | Координаты, м | |
| | X | Y |
| 1 | 2 | 3 |
| 1 | 351352.13 | 1183292.96 |
| 2 | 351350.53 | 1183282.82 |
| 3 | 351301.10 | 1183290.88 |
| 4 | 351252.67 | 1183298.67 |
| 5 | 351206.94 | 1183306.39 |
| 6 | 351207.31 | 1183308.66 |
| 7 | 351208.56 | 1183316.64 |
| 1 | 351352.13 | 1183292.96 |
| **Участок 10** | | |
| Обозначение характерных точек границ | Координаты, м | |
| | X | Y |
| 1 | 2 | 3 |
| 1 | 351338.44 | 1183206.20 |
| 2 | 351336.96 | 1183196.75 |
| 3 | 351254.57 | 1183233.76 |
| 4 | 351198.32 | 1183253.69 |
| 5 | 351199.12 | 1183258.58 |
| 6 | 351243.46 | 1183244.06 |
| 7 | 351290.77 | 1183225.52 |
| 1 | 351338.44 | 1183206.20 |
| **Участок 11** | | |
| Обозначение характерных точек границ | Координаты, м | |
| | X | Y |
| 1 | 2 | 3 |
| 1 | 351160.18 | 1183355.45 |
| 2 | 351157.68 | 1183341.10 |
| 3 | 351112.14 | 1183346.63 |
| 4 | 351106.20 | 1183354.62 |
| 5 | 351069.26 | 1183361.13 |
| 6 | 351067.70 | 1183347.48 |
| 7 | 351015.47 | 1183362.73 |
| 8 | 351016.41 | 1183370.46 |
| 9 | 351020.67 | 1183398.32 |
| 10 | 351025.90 | 1183413.66 |
| 11 | 351028.56 | 1183412.81 |
| 12 | 351059.54 | 1183454.28 |
| 13 | 351067.22 | 1183452.05 |

| | | |
|---|---|---|
| 14 | 351041.85 | 1183418.42 |
| 15 | 351028.09 | 1183396.09 |
| 16 | 351024.84 | 1183376.33 |
| 17 | 351070.84 | 1183370.49 |
| 18 | 351096.00 | 1183366.12 |
| 19 | 351100.02 | 1183389.26 |
| 20 | 351110.63 | 1183439.40 |
| 21 | 351112.98 | 1183438.72 |
| 22 | 351115.13 | 1183434.95 |
| 23 | 351102.74 | 1183364.55 |
| 24 | 351127.90 | 1183360.18 |
| 25 | 351139.76 | 1183429.45 |
| 26 | 351146.87 | 1183427.87 |
| 27 | 351140.08 | 1183388.89 |
| 28 | 351190.59 | 1183380.10 |
| 29 | 351192.21 | 1183389.42 |
| 30 | 351212.14 | 1183370.26 |
| 31 | 351139.06 | 1183382.98 |
| 32 | 351135.03 | 1183359.83 |
| 1 | 351160.18 | 1183355.45 |

**Участок 12**

| Обозначение характерных точек границ | Координаты, м | |
|---|---|---|
| | X | Y |
| 1 | 2 | 3 |
| 1 | 350989.93 | 1183379.37 |
| 2 | 350980.61 | 1183382.81 |
| 3 | 350929.53 | 1183392.71 |
| 4 | 350913.68 | 1183396.28 |
| 5 | 350873.52 | 1183404.18 |
| 6 | 350764.05 | 1183436.14 |
| 7 | 350827.15 | 1183517.96 |
| 8 | 350831.66 | 1183520.65 |
| 9 | 350884.75 | 1183505.19 |
| 10 | 350846.26 | 1183513.90 |
| 11 | 350833.22 | 1183511.11 |
| 12 | 350826.20 | 1183501.99 |
| 13 | 350823.11 | 1183488.38 |
| 14 | 350816.86 | 1183489.80 |
| 15 | 350799.50 | 1183467.38 |
| 16 | 350800.95 | 1183463.67 |
| 17 | 350971.88 | 1183424.98 |
| 18 | 350988.19 | 1183421.29 |
| 19 | 350991.60 | 1183423.31 |
| 20 | 351007.16 | 1183469.54 |
| 21 | 351015.80 | 1183467.02 |
| 22 | 350993.01 | 1183399.28 |
| 1 | 350989.93 | 1183379.37 |
| 23 | 350982.43 | 1183389.73 |
| 24 | 350984.24 | 1183401.42 |
| 25 | 350987.85 | 1183412.15 |
| 26 | 350986.27 | 1183414.55 |
| 27 | 350795.11 | 1183457.81 |
| 28 | 350791.20 | 1183456.60 |
| 29 | 350777.97 | 1183439.46 |
| 30 | 350778.98 | 1183435.60 |
| 31 | 350831.31 | 1183421.13 |
| 32 | 350881.47 | 1183409.01 |
| 33 | 350958.93 | 1183394.22 |
| 23 | 350982.43 | 1183389.73 |

**Участок 13**

| Обозначение характерных точек границ | Координаты, м | |
|---|---|---|
| | X | Y |
| 1 | 2 | 3 |
| 1 | 350729.67 | 1183446.20 |
| 2 | 350721.97 | 1183448.44 |
| 3 | 350723.09 | 1183450.61 |
| 1 | 350729.67 | 1183446.20 |

**Участок 14**

| Обозначение характерных точек границ | Координаты, м | |
|---|---|---|
| | X | Y |
| 1 | 2 | 3 |
| 1 | 351478.05 | 1183272.24 |
| 2 | 351120.44 | 1183331.51 |
| 3 | 351120.50 | 1183332.06 |
| 4 | 351102.41 | 1183337.64 |
| 5 | 351067.74 | 1183347.74 |
| 6 | 351069.26 | 1183361.13 |
| 7 | 351106.20 | 1183354.62 |
| 8 | 351112.14 | 1183346.63 |
| 9 | 351157.68 | 1183341.10 |
| 10 | 351160.18 | 1183355.45 |
| 11 | 351211.65 | 1183347.22 |
| 12 | 351215.01 | 1183367.50 |
| 13 | 351179.18 | 1183401.95 |
| 14 | 351161.63 | 1183424.02 |
| 15 | 351226.28 | 1183404.06 |
| 16 | 351294.65 | 1183377.37 |
| 17 | 351352.29 | 1183351.56 |
| 18 | 351395.46 | 1183327.58 |
| 19 | 351441.05 | 1183298.50 |
| 20 | 351480.09 | 1183294.73 |
| 1 | 351478.05 | 1183272.24 |

**Участок 15**

| Обозначение характерных точек границ | Координаты, м | |
|---|---|---|
| | X | Y |
| 1 | 2 | 3 |
| 1 | 351112.98 | 1183438.72 |
| 2 | 351131.14 | 1183433.43 |
| 3 | 351155.07 | 1183426.04 |
| 4 | 351115.13 | 1183434.95 |
| 1 | 351112.98 | 1183438.72 |

**Участок 16**

| Обозначение характерных точек границ | Координаты, м | |
|---|---|---|
| | X | Y |
| 1 | 2 | 3 |
| 1 | 350219.92 | 1183571.30 |
| 2 | 350239.63 | 1183576.92 |
| 3 | 350315.73 | 1183591.34 |
| 4 | 350393.07 | 1183598.79 |
| 5 | 350486.29 | 1183598.36 |
| 6 | 350560.68 | 1183590.63 |
| 7 | 350646.06 | 1183573.51 |
| 8 | 350731.22 | 1183549.90 |
| 9 | 350799.50 | 1183530.00 |
| 10 | 350750.88 | 1183488.82 |

| | | |
|---|---|---|
| 11 | 350750.78 | 1183463.38 |
| 12 | 350746.45 | 1183458.48 |
| 13 | 350724.09 | 1183452.55 |
| 14 | 350721.96 | 1183448.44 |
| 15 | 350703.88 | 1183453.71 |
| 16 | 350622.84 | 1183476.17 |
| 17 | 350545.64 | 1183491.66 |
| 18 | 350480.88 | 1183498.38 |
| 19 | 350397.64 | 1183498.77 |
| 20 | 350329.87 | 1183492.24 |
| 21 | 350262.70 | 1183479.51 |
| 22 | 350248.17 | 1183475.49 |
| 23 | 350183.48 | 1183487.32 |
| 24 | 350116.61 | 1183467.14 |
| 25 | 350109.41 | 1183460.87 |
| 26 | 350107.93 | 1183468.38 |
| 1 | 350219.92 | 1183571.30 |

**Участок 17**

| Обозначение характерных точек границ | Координаты, м | |
|---|---|---|
| | X | Y |
| 1 | 2 | 3 |
| 1 | 351211.65 | 1183347.22 |
| 2 | 351185.60 | 1183351.39 |
| 3 | 351189.56 | 1183374.19 |
| 4 | 351212.14 | 1183370.26 |
| 5 | 351215.01 | 1183367.50 |
| 1 | 351211.65 | 1183347.22 |

**Участок 18**

| Обозначение характерных точек границ | Координаты, м | |
|---|---|---|
| | X | Y |
| 1 | 2 | 3 |
| 1 | 351185.60 | 1183351.39 |
| 2 | 351160.18 | 1183355.45 |
| 3 | 351164.21 | 1183378.60 |
| 4 | 351189.56 | 1183374.19 |
| 1 | 351185.60 | 1183351.39 |

**Участок 19**

| Обозначение характерных точек границ | Координаты, м | |
|---|---|---|
| | X | Y |
| 1 | 2 | 3 |
| 1 | 351160.18 | 1183355.45 |
| 2 | 351135.03 | 1183359.83 |
| 3 | 351139.06 | 1183382.98 |
| 4 | 351164.21 | 1183378.60 |
| 1 | 351160.18 | 1183355.45 |

**Участок 20**

| Обозначение характерных точек границ | Координаты, м | |
|---|---|---|
| | X | Y |
| 1 | 2 | 3 |
| 1 | 351190.59 | 1183380.10 |
| 2 | 351158.94 | 1183385.55 |
| 3 | 351163.58 | 1183421.56 |
| 4 | 351179.18 | 1183401.95 |
| 5 | 351192.21 | 1183389.42 |
| 1 | 351190.59 | 1183380.10 |

**Участок 21**

| Обозначение характерных точек границ | Координаты, м | |
|---|---|---|
| | X | Y |
| 1 | 2 | 3 |
| 1 | 351158.94 | 1183385.55 |
| 2 | 351140.08 | 1183388.89 |
| 3 | 351146.87 | 1183427.87 |
| 4 | 351161.09 | 1183424.70 |
| 5 | 351163.58 | 1183421.56 |
| 1 | 351158.94 | 1183385.55 |

**Участок 22**

| Обозначение характерных точек границ | Координаты, м | |
|---|---|---|
| | X | Y |
| 1 | 2 | 3 |
| 1 | 351127.90 | 1183360.18 |
| 2 | 351102.74 | 1183364.55 |
| 3 | 351106.77 | 1183387.70 |
| 4 | 351131.92 | 1183383.32 |
| 1 | 351127.90 | 1183360.18 |

**Участок 23**

| Обозначение характерных точек границ | Координаты, м | |
|---|---|---|
| | X | Y |
| 1 | 2 | 3 |
| 1 | 351131.92 | 1183383.32 |
| 2 | 351106.77 | 1183387.70 |
| 3 | 351111.07 | 1183410.98 |
| 4 | 351135.93 | 1183406.59 |
| 1 | 351131.92 | 1183383.32 |

**Участок 24**

| Обозначение характерных точек границ | Координаты, м | |
|---|---|---|
| | X | Y |
| 1 | 2 | 3 |
| 1 | 351135.93 | 1183406.59 |
| 2 | 351111.07 | 1183410.98 |
| 3 | 351115.13 | 1183434.95 |
| 4 | 351139.76 | 1183429.45 |
| 1 | 351135.93 | 1183406.59 |

**Участок 25**

| Обозначение характерных точек границ | Координаты, м | |
|---|---|---|
| | X | Y |
| 1 | 2 | 3 |
| 1 | 351100.02 | 1183389.26 |
| 2 | 351074.87 | 1183393.64 |
| 3 | 351082.97 | 1183405.83 |
| 4 | 351095.90 | 1183422.54 |
| 5 | 351105.97 | 1183433.64 |
| 6 | 351111.16 | 1183441.89 |
| 1 | 351100.02 | 1183389.26 |

**Участок 26**

| Обозначение характерных точек границ | Координаты, м | |
|---|---|---|
| | X | Y |
| 1 | 2 | 3 |
| 1 | 351096.00 | 1183366.12 |
| 2 | 351070.84 | 1183370.49 |
| 3 | 351074.87 | 1183393.64 |

| | | |
|---|---|---|
| 4 | 351100.02 | 1183389.26 |
| 1 | 351096.00 | 1183366.12 |
| **Участок 27** | | |
| Обозначение характерных точек границ | Координаты, м | |
| | X | Y |
| 1 | 2 | 3 |
| 1 | 351109.76 | 1183439.66 |
| 2 | 351105.97 | 1183433.64 |
| 3 | 351095.90 | 1183422.54 |
| 4 | 351082.97 | 1183405.83 |
| 5 | 351074.87 | 1183393.64 |
| 6 | 351070.84 | 1183370.49 |
| 7 | 351051.10 | 1183373.08 |
| 8 | 351024.84 | 1183376.33 |
| 9 | 351028.09 | 1183396.09 |
| 10 | 351041.85 | 1183418.42 |
| 11 | 351067.22 | 1183452.05 |
| 1 | 351109.76 | 1183439.66 |
| **Участок 28** | | |
| Обозначение характерных точек границ | Координаты, м | |
| | X | Y |
| 1 | 2 | 3 |
| 1 | 351059.54 | 1183454.28 |
| 2 | 351028.56 | 1183412.81 |
| 3 | 351025.90 | 1183413.66 |
| 4 | 351040.42 | 1183456.21 |
| 5 | 351045.37 | 1183470.68 |
| 6 | 351049.35 | 1183479.60 |
| 7 | 351069.90 | 1183468.14 |
| 1 | 351059.54 | 1183454.28 |
| **Участок 29** | | |
| Обозначение характерных точек границ | Координаты, м | |
| | X | Y |
| 1 | 2 | 3 |
| 1 | 351040.42 | 1183456.21 |
| 2 | 351015.04 | 1183464.75 |
| 3 | 351015.80 | 1183467.02 |
| 4 | 351041.55 | 1183459.52 |
| 1 | 351040.42 | 1183456.21 |
| **Участок 30** | | |
| Обозначение характерных точек границ | Координаты, м | |
| | X | Y |
| 1 | 2 | 3 |
| 1 | 351033.17 | 1183434.97 |
| 2 | 351007.89 | 1183443.48 |
| 3 | 351015.04 | 1183464.75 |
| 4 | 351040.42 | 1183456.21 |
| 1 | 351033.17 | 1183434.97 |
| **Участок 31** | | |
| Обозначение характерных точек границ | Координаты, м | |
| | X | Y |
| 1 | 2 | 3 |
| 1 | 351025.90 | 1183413.66 |
| 2 | 351000.70 | 1183422.13 |
| 3 | 351007.89 | 1183443.48 |
| 4 | 351033.17 | 1183434.97 |
| 1 | 351025.90 | 1183413.66 |
| **Участок 32** | | |
| Обозначение характерных точек границ | Координаты, м | |
| | X | Y |
| 1 | 2 | 3 |
| 1 | 351016.41 | 1183370.46 |
| 2 | 350989.93 | 1183379.37 |
| 3 | 350993.02 | 1183399.28 |
| 4 | 351000.70 | 1183422.13 |
| 5 | 351025.90 | 1183413.66 |
| 6 | 351020.67 | 1183398.32 |
| 1 | 351016.41 | 1183370.46 |
| **Участок 33** | | |
| Обозначение характерных точек границ | Координаты, м | |
| | X | Y |
| 1 | 2 | 3 |
| 1 | 351016.41 | 1183370.46 |
| 2 | 351015.25 | 1183360.93 |
| 3 | 350973.84 | 1183364.74 |
| 4 | 350976.50 | 1183383.65 |
| 5 | 350980.61 | 1183382.81 |
| 6 | 350989.93 | 1183379.37 |
| 1 | 351016.41 | 1183370.46 |
| **Участок 34** | | |
| Обозначение характерных точек границ | Координаты, м | |
| | X | Y |
| 1 | 2 | 3 |
| 1 | 351000.03 | 1183448.35 |
| 2 | 350981.92 | 1183452.45 |
| 3 | 350978.29 | 1183453.26 |
| 4 | 350962.42 | 1183456.86 |
| 5 | 350958.11 | 1183457.83 |
| 6 | 350942.92 | 1183461.27 |
| 7 | 350937.93 | 1183462.40 |
| 8 | 350923.41 | 1183465.68 |
| 9 | 350930.03 | 1183494.94 |
| 10 | 350949.54 | 1183490.53 |
| 11 | 350969.04 | 1183486.12 |
| 12 | 350988.87 | 1183481.67 |
| 13 | 351007.24 | 1183477.47 |
| 14 | 351008.84 | 1183474.53 |
| 1 | 351000.03 | 1183448.35 |
| **Участок 35** | | |
| Обозначение характерных точек границ | Координаты, м | |
| | X | Y |
| 1 | 2 | 3 |
| 1 | 350923.41 | 1183465.68 |
| 2 | 350917.75 | 1183466.97 |
| 3 | 350903.91 | 1183470.10 |
| 4 | 350910.53 | 1183499.35 |
| 5 | 350930.03 | 1183494.94 |
| 1 | 350923.41 | 1183465.68 |
| **Участок 36** | | |
| | Координаты, м | |

| Обозначение характерных точек границ | X | Y |
|---|---|---|
| 1 | 2 | 3 |
| 1 | 350903.91 | 1183470.10 |
| 2 | 350897.57 | 1183471.53 |
| 3 | 350884.41 | 1183474.51 |
| 4 | 350891.04 | 1183503.76 |
| 5 | 350910.53 | 1183499.35 |
| 1 | 350903.91 | 1183470.10 |

**Участок 37**

| Обозначение характерных точек границ | Координаты, м | |
|---|---|---|
| | X | Y |
| 1 | 2 | 3 |
| 1 | 350884.41 | 1183474.51 |
| 2 | 350877.39 | 1183476.10 |
| 3 | 350864.91 | 1183478.92 |
| 4 | 350871.54 | 1183508.18 |
| 5 | 350891.04 | 1183503.76 |
| 1 | 350884.41 | 1183474.51 |

**Участок 38**

| Обозначение характерных точек границ | Координаты, м | |
|---|---|---|
| | X | Y |
| 1 | 2 | 3 |
| 1 | 350864.91 | 1183478.92 |
| 2 | 350857.22 | 1183480.66 |
| 3 | 350845.42 | 1183483.33 |
| 4 | 350852.04 | 1183512.59 |
| 5 | 350871.54 | 1183508.18 |
| 1 | 350864.91 | 1183478.92 |

**Участок 39**

| Обозначение характерных точек границ | Координаты, м | |
|---|---|---|
| | X | Y |
| 1 | 2 | 3 |
| 1 | 350845.42 | 1183483.33 |
| 2 | 350837.04 | 1183485.23 |
| 3 | 350823.11 | 1183488.38 |
| 4 | 350826.20 | 1183501.99 |
| 5 | 350833.22 | 1183511.11 |
| 6 | 350846.26 | 1183513.90 |
| 7 | 350852.04 | 1183512.59 |
| 1 | 350845.42 | 1183483.33 |

**Участок 40**

| Обозначение характерных точек границ | Координаты, м | |
|---|---|---|
| | X | Y |
| 1 | 2 | 3 |
| 1 | 350830.64 | 1183456.95 |
| 2 | 350810.46 | 1183461.51 |
| 3 | 350800.95 | 1183463.67 |
| 4 | 350799.50 | 1183467.38 |
| 5 | 350816.86 | 1183489.80 |
| 6 | 350823.11 | 1183488.38 |
| 7 | 350837.04 | 1183485.23 |
| 1 | 350830.64 | 1183456.95 |

**Участок 41**

| | Координаты, м | |
|---|---|---|

| Обозначение характерных точек границ | X | Y |
|---|---|---|
| 1 | 2 | 3 |
| 1 | 350850.82 | 1183452.38 |
| 2 | 350830.64 | 1183456.95 |
| 3 | 350837.04 | 1183485.23 |
| 4 | 350845.42 | 1183483.33 |
| 5 | 350857.22 | 1183480.66 |
| 1 | 350850.82 | 1183452.38 |

**Участок 42**

| Обозначение характерных точек границ | Координаты, м | |
|---|---|---|
| | X | Y |
| 1 | 2 | 3 |
| 1 | 350870.99 | 1183447.81 |
| 2 | 350850.82 | 1183452.38 |
| 3 | 350857.22 | 1183480.66 |
| 4 | 350864.92 | 1183478.92 |
| 5 | 350877.39 | 1183476.10 |
| 1 | 350870.99 | 1183447.81 |

**Участок 43**

| Обозначение характерных точек границ | Координаты, м | |
|---|---|---|
| | X | Y |
| 1 | 2 | 3 |
| 1 | 350891.17 | 1183443.25 |
| 2 | 350870.99 | 1183447.81 |
| 3 | 350877.39 | 1183476.10 |
| 4 | 350884.41 | 1183474.51 |
| 5 | 350897.57 | 1183471.53 |
| 1 | 350891.17 | 1183443.25 |

**Участок 44**

| Обозначение характерных точек границ | Координаты, м | |
|---|---|---|
| | X | Y |
| 1 | 2 | 3 |
| 1 | 350911.35 | 1183438.68 |
| 2 | 350891.17 | 1183443.25 |
| 3 | 350897.57 | 1183471.53 |
| 4 | 350903.91 | 1183470.10 |
| 5 | 350917.75 | 1183466.97 |
| 1 | 350911.35 | 1183438.68 |

**Участок 45**

| Обозначение характерных точек границ | Координаты, м | |
|---|---|---|
| | X | Y |
| 1 | 2 | 3 |
| 1 | 350931.53 | 1183434.12 |
| 2 | 350911.35 | 1183438.68 |
| 3 | 350917.75 | 1183466.97 |
| 4 | 350923.41 | 1183465.68 |
| 5 | 350937.93 | 1183462.40 |
| 1 | 350931.53 | 1183434.12 |

**Участок 46**

| Обозначение характерных точек границ | Координаты, м | |
|---|---|---|
| | X | Y |
| 1 | 2 | 3 |
| 1 | 350951.71 | 1183429.55 |

| | | |
|---|---|---|
| 2 | 350931.53 | 1183434.12 |
| 3 | 350937.93 | 1183462.40 |
| 4 | 350942.92 | 1183461.27 |
| 5 | 350958.11 | 1183457.83 |
| 1 | 350951.71 | 1183429.55 |

**Участок 47**

| Обозначение характерных точек границ | Координаты, м | |
|---|---|---|
| | X | Y |
| 1 | 2 | 3 |
| 1 | 350971.88 | 1183424.98 |
| 2 | 350951.71 | 1183429.55 |
| 3 | 350958.11 | 1183457.83 |
| 4 | 350962.42 | 1183456.86 |
| 5 | 350978.29 | 1183453.26 |
| 1 | 350971.88 | 1183424.98 |

**Участок 48**

| Обозначение характерных точек границ | Координаты, м | |
|---|---|---|
| | X | Y |
| 1 | 2 | 3 |
| 1 | 350988.19 | 1183421.29 |
| 2 | 350971.88 | 1183424.98 |
| 3 | 350978.29 | 1183453.26 |
| 4 | 350981.92 | 1183452.44 |
| 5 | 351000.03 | 1183448.35 |
| 6 | 350991.60 | 1183423.31 |
| 1 | 350988.19 | 1183421.29 |

**Участок 49**

| Обозначение характерных точек границ | Координаты, м | |
|---|---|---|
| | X | Y |
| 1 | 2 | 3 |
| 1 | 350982.43 | 1183389.73 |
| 2 | 350958.93 | 1183394.22 |
| 3 | 350964.64 | 1183419.45 |
| 4 | 350986.27 | 1183414.55 |
| 5 | 350987.85 | 1183412.15 |
| 6 | 350984.24 | 1183401.42 |
| 1 | 350982.43 | 1183389.73 |

**Участок 50**

| Обозначение характерных точек границ | Координаты, м | |
|---|---|---|
| | X | Y |
| 1 | 2 | 3 |
| 1 | 350958.93 | 1183394.22 |
| 2 | 350936.47 | 1183398.51 |
| 3 | 350942.35 | 1183424.49 |
| 4 | 350964.64 | 1183419.45 |
| 1 | 350958.93 | 1183394.22 |

**Участок 51**

| Обозначение характерных точек границ | Координаты, м | |
|---|---|---|
| | X | Y |
| 1 | 2 | 3 |
| 1 | 350936.47 | 1183398.51 |
| 2 | 350914.65 | 1183402.67 |
| 3 | 350920.70 | 1183429.39 |
| 4 | 350942.35 | 1183424.49 |
| 1 | 350936.47 | 1183398.51 |

**Участок 52**

| Обозначение характерных точек границ | Координаты, м | |
|---|---|---|
| | X | Y |
| 1 | 2 | 3 |
| 1 | 350914.65 | 1183402.67 |
| 2 | 350893.41 | 1183406.73 |
| 3 | 350899.62 | 1183434.16 |
| 4 | 350920.70 | 1183429.39 |
| 1 | 350914.65 | 1183402.67 |

**Участок 53**

| Обозначение характерных точек границ | Координаты, м | |
|---|---|---|
| | X | Y |
| 1 | 2 | 3 |
| 1 | 350893.41 | 1183406.73 |
| 2 | 350881.47 | 1183409.01 |
| 3 | 350872.73 | 1183411.10 |
| 4 | 350879.01 | 1183438.82 |
| 5 | 350899.62 | 1183434.16 |
| 1 | 350893.41 | 1183406.73 |

**Участок 54**

| Обозначение характерных точек границ | Координаты, м | |
|---|---|---|
| | X | Y |
| 1 | 2 | 3 |
| 1 | 350872.73 | 1183411.10 |
| 2 | 350852.11 | 1183416.03 |
| 3 | 350858.33 | 1183443.50 |
| 4 | 350879.01 | 1183438.82 |
| 1 | 350872.73 | 1183411.10 |

**Участок 55**

| Обозначение характерных точек границ | Координаты, м | |
|---|---|---|
| | X | Y |
| 1 | 2 | 3 |
| 1 | 350852.11 | 1183416.03 |
| 2 | 350831.31 | 1183421.13 |
| 3 | 350837.45 | 1183448.23 |
| 4 | 350858.33 | 1183443.50 |
| 1 | 350852.11 | 1183416.03 |

**Участок 56**

| Обозначение характерных точек границ | Координаты, м | |
|---|---|---|
| | X | Y |
| 1 | 2 | 3 |
| 1 | 350831.31 | 1183421.13 |
| 2 | 350810.08 | 1183427.00 |
| 3 | 350815.99 | 1183453.09 |
| 4 | 350837.45 | 1183448.23 |
| 1 | 350831.31 | 1183421.13 |

**Участок 57**

| Обозначение характерных точек границ | Координаты, м | |
|---|---|---|
| | X | Y |
| 1 | 2 | 3 |
| 1 | 350810.08 | 1183427.00 |
| 2 | 350778.98 | 1183435.60 |
| 3 | 350777.97 | 1183439.46 |
| 4 | 350791.20 | 1183456.60 |

| | | |
|---|---|---|
| 5 | 350795.11 | 1183457.81 |
| 6 | 350815.99 | 1183453.09 |
| 1 | 350810.08 | 1183427.00 |
| **Участок 58** | | |
| Обозначение характерных точек границ | Координаты, м | |
| | X | Y |
| 1 | 2 | 3 |
| 1 | 350874.90 | 1183403.90 |
| 2 | 350885.56 | 1183401.80 |
| 3 | 350885.37 | 1183400.85 |
| 4 | 350881.40 | 1183380.93 |
| 5 | 350853.64 | 1183386.25 |
| 6 | 350857.23 | 1183407.38 |
| 1 | 350874.90 | 1183403.90 |
| **Участок 59** | | |
| Обозначение характерных точек границ | Координаты, м | |
| | X | Y |
| 1 | 2 | 3 |
| 1 | 350885.56 | 1183401.80 |
| 2 | 350913.68 | 1183396.28 |
| 3 | 350913.15 | 1183392.76 |
| 4 | 350910.71 | 1183376.51 |
| 5 | 350881.40 | 1183380.93 |
| 6 | 350885.37 | 1183400.85 |
| 1 | 350885.56 | 1183401.80 |
| **Участок 60** | | |
| Обозначение характерных точек границ | Координаты, м | |
| | X | Y |
| 1 | 2 | 3 |
| 1 | 350913.68 | 1183396.28 |
| 2 | 350929.53 | 1183392.71 |
| 3 | 350945.23 | 1183389.59 |
| 4 | 350942.17 | 1183371.33 |
| 5 | 350926.48 | 1183374.60 |
| 6 | 350910.71 | 1183376.51 |
| 7 | 350913.15 | 1183392.76 |
| 1 | 350913.68 | 1183396.28 |
| **Участок 61** | | |
| Обозначение характерных точек границ | Координаты, м | |
| | X | Y |
| 1 | 2 | 3 |
| 1 | 350945.23 | 1183389.59 |
| 2 | 350976.50 | 1183383.65 |
| 3 | 350973.84 | 1183364.74 |
| 4 | 350942.17 | 1183371.33 |
| 1 | 350945.23 | 1183389.59 |
| **Участок 62** | | |
| Обозначение характерных точек границ | Координаты, м | |
| | X | Y |
| 1 | 2 | 3 |
| 1 | 350790.12 | 1183379.21 |
| 2 | 350861.14 | 1183365.73 |
| 3 | 350903.11 | 1183357.33 |
| 4 | 350935.30 | 1183356.86 |
| 5 | 350986.20 | 1183346.70 |
| 6 | 351025.08 | 1183343.66 |
| 7 | 351066.90 | 1183340.38 |
| 8 | 351120.43 | 1183331.36 |
| 9 | 351146.04 | 1183327.04 |
| 10 | 351159.29 | 1183324.76 |
| 11 | 351208.56 | 1183316.64 |
| 12 | 351207.31 | 1183308.66 |
| 13 | 351185.32 | 1183312.05 |
| 14 | 351175.92 | 1183313.50 |
| 15 | 351165.51 | 1183314.60 |
| 16 | 351157.87 | 1183314.63 |
| 17 | 351151.03 | 1183311.76 |
| 18 | 351136.71 | 1183313.24 |
| 19 | 351135.84 | 1183313.41 |
| 20 | 351123.37 | 1183316.21 |
| 21 | 351115.61 | 1183319.37 |
| 22 | 351113.89 | 1183320.01 |
| 23 | 351076.41 | 1183324.13 |
| 24 | 351062.91 | 1183326.51 |
| 25 | 351062.72 | 1183324.43 |
| 26 | 351059.34 | 1183287.34 |
| 27 | 351053.91 | 1183288.35 |
| 28 | 351053.78 | 1183292.47 |
| 29 | 351056.60 | 1183323.37 |
| 30 | 351054.62 | 1183325.80 |
| 31 | 351053.63 | 1183327.02 |
| 32 | 351046.21 | 1183328.43 |
| 33 | 351039.26 | 1183328.74 |
| 34 | 351036.54 | 1183328.86 |
| 35 | 351026.65 | 1183329.29 |
| 36 | 351020.69 | 1183329.55 |
| 37 | 351000.67 | 1183330.73 |
| 38 | 350980.29 | 1183334.35 |
| 39 | 350966.83 | 1183336.06 |
| 40 | 350960.45 | 1183336.87 |
| 41 | 350927.43 | 1183341.07 |
| 42 | 350903.56 | 1183344.36 |
| 43 | 350856.52 | 1183350.85 |
| 44 | 350833.35 | 1183354.05 |
| 45 | 350810.38 | 1183357.22 |
| 46 | 350787.74 | 1183360.74 |
| 47 | 350765.99 | 1183361.01 |
| 48 | 350745.89 | 1183361.26 |
| 49 | 350743.47 | 1183334.70 |
| 50 | 350743.24 | 1183332.22 |
| 51 | 350740.25 | 1183299.42 |
| 52 | 350733.08 | 1183297.91 |
| 53 | 350734.92 | 1183318.21 |
| 54 | 350736.39 | 1183334.26 |
| 55 | 350738.79 | 1183360.43 |
| 56 | 350726.02 | 1183352.46 |
| 57 | 350714.73 | 1183337.86 |
| 58 | 350711.34 | 1183331.53 |
| 59 | 350709.05 | 1183327.27 |
| 60 | 350708.77 | 1183317.62 |
| 61 | 350706.43 | 1183291.96 |
| 62 | 350685.90 | 1183273.69 |
| 63 | 350676.86 | 1183248.70 |
| 64 | 350661.47 | 1183227.25 |
| 65 | 350655.43 | 1183206.60 |

| | | |
|---|---|---|
| 66 | 350649.90 | 1183191.12 |
| 67 | 350642.73 | 1183193.60 |
| 68 | 350641.09 | 1183199.25 |
| 69 | 350648.54 | 1183220.86 |
| 70 | 350694.86 | 1183320.87 |
| 71 | 350695.65 | 1183322.34 |
| 72 | 350710.07 | 1183349.25 |
| 73 | 350719.27 | 1183359.72 |
| 74 | 350730.19 | 1183368.55 |
| 75 | 350748.41 | 1183376.20 |
| 76 | 350768.07 | 1183380.84 |
| 1 | 350790.12 | 1183379.21 |
| 77 | 351017.86 | 1183298.52 |
| 78 | 351030.87 | 1183296.33 |
| 79 | 351036.22 | 1183295.43 |
| 80 | 351035.20 | 1183290.57 |
| 81 | 351031.71 | 1183291.32 |
| 82 | 350997.75 | 1183298.61 |
| 83 | 350998.05 | 1183301.86 |
| 77 | 351017.86 | 1183298.52 |
| 84 | 350702.39 | 1183352.27 |
| 85 | 350700.47 | 1183352.11 |
| 86 | 350710.94 | 1183365.07 |
| 87 | 350724.41 | 1183377.18 |
| 88 | 350739.51 | 1183385.79 |
| 89 | 350741.84 | 1183383.06 |
| 90 | 350732.97 | 1183378.96 |
| 91 | 350713.09 | 1183363.54 |
| 84 | 350702.39 | 1183352.27 |

**Участок 63**

| Обозначение характерных точек границ | Координаты, м | |
|---|---|---|
| | X | Y |
| 1 | 2 | 3 |
| 1 | 350754.25 | 1183429.71 |
| 2 | 350723.09 | 1183450.61 |
| 3 | 350724.09 | 1183452.55 |
| 4 | 350746.45 | 1183458.48 |
| 5 | 350749.46 | 1183461.88 |
| 6 | 350771.06 | 1183445.23 |
| 7 | 350760.16 | 1183431.10 |
| 1 | 350754.25 | 1183429.71 |

**Участок 64**

| Обозначение характерных точек границ | Координаты, м | |
|---|---|---|
| | X | Y |
| 1 | 2 | 3 |
| 1 | 350771.06 | 1183445.23 |
| 2 | 350749.46 | 1183461.88 |
| 3 | 350750.78 | 1183463.38 |
| 4 | 350750.88 | 1183488.82 |
| 5 | 350784.51 | 1183462.67 |
| 1 | 350771.06 | 1183445.23 |

**Участок 65**

| Обозначение характерных точек границ | Координаты, м | |
|---|---|---|
| | X | Y |
| 1 | 2 | 3 |
| 1 | 350784.51 | 1183462.67 |
| 2 | 350750.88 | 1183488.82 |
| 3 | 350767.85 | 1183503.19 |
| 4 | 350797.84 | 1183479.95 |
| 1 | 350784.51 | 1183462.67 |

**Участок 66**

| Обозначение характерных точек границ | Координаты, м | |
|---|---|---|
| | X | Y |
| 1 | 2 | 3 |
| 1 | 350797.84 | 1183479.95 |
| 2 | 350767.85 | 1183503.19 |
| 3 | 350784.75 | 1183517.51 |
| 4 | 350811.06 | 1183497.10 |
| 1 | 350797.84 | 1183479.95 |

**Участок 67**

| Обозначение характерных точек границ | Координаты, м | |
|---|---|---|
| | X | Y |
| 1 | 2 | 3 |
| 1 | 350811.06 | 1183497.10 |
| 2 | 350784.75 | 1183517.51 |
| 3 | 350801.52 | 1183531.71 |
| 4 | 350824.17 | 1183514.10 |
| 1 | 350811.06 | 1183497.10 |

**Участок 68**

| Обозначение характерных точек границ | Координаты, м | |
|---|---|---|
| | X | Y |
| 1 | 2 | 3 |
| 1 | 350824.17 | 1183514.10 |
| 2 | 350801.52 | 1183531.71 |
| 3 | 350819.03 | 1183544.83 |
| 4 | 350842.22 | 1183526.95 |
| 5 | 350831.66 | 1183520.65 |
| 6 | 350827.15 | 1183517.96 |
| 1 | 350824.17 | 1183514.10 |

**Участок 69**

| Обозначение характерных точек границ | Координаты, м | |
|---|---|---|
| | X | Y |
| 1 | 2 | 3 |
| 1 | 351167.88 | 1183264.48 |
| 2 | 351153.14 | 1183269.70 |
| 3 | 351131.61 | 1183273.75 |
| 4 | 351136.71 | 1183313.24 |
| 5 | 351151.03 | 1183311.76 |
| 6 | 351157.87 | 1183314.63 |
| 7 | 351165.51 | 1183314.60 |
| 8 | 351175.92 | 1183313.50 |
| 1 | 351167.88 | 1183264.48 |

**Участок 70**

| Обозначение характерных точек границ | Координаты, м | |
|---|---|---|
| | X | Y |
| 1 | 2 | 3 |
| 1 | 351131.61 | 1183273.75 |
| 2 | 351059.34 | 1183287.34 |
| 3 | 351062.91 | 1183326.51 |
| 4 | 351076.41 | 1183324.13 |
| 5 | 351113.89 | 1183320.01 |
| 6 | 351115.61 | 1183319.37 |

| | | |
|---|---|---|
| 7 | 351123.37 | 1183316.21 |
| 8 | 351135.84 | 1183313.41 |
| 9 | 351136.71 | 1183313.24 |
| 1 | 351131.61 | 1183273.75 |
| **Участок 71** | | |
| Обозначение характерных точек границ | Координаты, м | |
| | X | Y |
| 1 | 2 | 3 |
| 1 | 351053.78 | 1183292.47 |
| 2 | 351036.22 | 1183295.43 |
| 3 | 351017.86 | 1183298.52 |
| 4 | 350998.04 | 1183301.86 |
| 5 | 350977.63 | 1183305.30 |
| 6 | 350980.29 | 1183334.35 |
| 7 | 351000.67 | 1183330.73 |
| 8 | 351020.69 | 1183329.55 |
| 9 | 351039.26 | 1183328.74 |
| 10 | 351046.21 | 1183328.43 |
| 11 | 351053.63 | 1183327.02 |
| 12 | 351056.60 | 1183323.37 |
| 1 | 351053.78 | 1183292.47 |
| **Участок 72** | | |
| Обозначение характерных точек границ | Координаты, м | |
| | X | Y |
| 1 | 2 | 3 |
| 1 | 350977.63 | 1183305.30 |
| 2 | 350957.64 | 1183306.15 |
| 3 | 350960.45 | 1183336.87 |
| 4 | 350980.29 | 1183334.35 |
| 1 | 350977.63 | 1183305.30 |
| **Участок 73** | | |
| Обозначение характерных точек границ | Координаты, м | |
| | X | Y |
| 1 | 2 | 3 |
| 1 | 350957.64 | 1183306.15 |
| 2 | 350950.52 | 1183306.44 |
| 3 | 350936.06 | 1183290.14 |
| 4 | 350922.92 | 1183291.67 |
| 5 | 350927.43 | 1183341.07 |
| 6 | 350960.45 | 1183336.87 |
| 1 | 350957.64 | 1183306.15 |
| **Участок 74** | | |
| Обозначение характерных точек границ | Координаты, м | |
| | X | Y |
| 1 | 2 | 3 |
| 1 | 350922.92 | 1183291.67 |
| 2 | 350899.01 | 1183294.47 |
| 3 | 350903.56 | 1183344.36 |
| 4 | 350927.43 | 1183341.07 |
| 1 | 350922.92 | 1183291.67 |
| **Участок 75** | | |
| Обозначение характерных точек границ | Координаты, м | |
| | X | Y |
| 1 | 2 | 3 |
| 1 | 350899.01 | 1183294.47 |
| 2 | 350851.88 | 1183299.98 |
| 3 | 350856.52 | 1183350.85 |
| 4 | 350903.56 | 1183344.36 |
| 1 | 350899.01 | 1183294.47 |
| **Участок 76** | | |
| Обозначение характерных точек границ | Координаты, м | |
| | X | Y |
| 1 | 2 | 3 |
| 1 | 350851.88 | 1183299.98 |
| 2 | 350828.66 | 1183302.69 |
| 3 | 350833.35 | 1183354.05 |
| 4 | 350856.52 | 1183350.85 |
| 1 | 350851.88 | 1183299.98 |
| **Участок 77** | | |
| Обозначение характерных точек границ | Координаты, м | |
| | X | Y |
| 1 | 2 | 3 |
| 1 | 350828.66 | 1183302.69 |
| 2 | 350805.65 | 1183305.38 |
| 3 | 350808.06 | 1183331.81 |
| 4 | 350810.38 | 1183357.22 |
| 5 | 350833.35 | 1183354.05 |
| 1 | 350828.66 | 1183302.69 |
| **Участок 78** | | |
| Обозначение характерных точек границ | Координаты, м | |
| | X | Y |
| 1 | 2 | 3 |
| 1 | 350805.65 | 1183305.38 |
| 2 | 350782.94 | 1183308.03 |
| 3 | 350785.15 | 1183332.35 |
| 4 | 350785.29 | 1183333.88 |
| 5 | 350808.06 | 1183331.81 |
| 1 | 350805.65 | 1183305.38 |
| **Участок 79** | | |
| Обозначение характерных точек границ | Координаты, м | |
| | X | Y |
| 1 | 2 | 3 |
| 1 | 350808.06 | 1183331.81 |
| 2 | 350785.29 | 1183333.88 |
| 3 | 350787.74 | 1183360.74 |
| 4 | 350810.38 | 1183357.22 |
| 1 | 350808.06 | 1183331.81 |
| **Участок 80** | | |
| Обозначение характерных точек границ | Координаты, м | |
| | X | Y |
| 1 | 2 | 3 |
| 1 | 350763.19 | 1183330.40 |
| 2 | 350763.55 | 1183334.32 |
| 3 | 350765.99 | 1183361.01 |
| 4 | 350787.74 | 1183360.74 |
| 5 | 350785.28 | 1183333.89 |
| 6 | 350782.94 | 1183308.03 |
| 7 | 350760.74 | 1183303.56 |
| 1 | 350763.19 | 1183330.40 |
| **Участок 81** | | |

| Обозначение характерных точек границ | Координаты, м | |
|---|---|---|
| | X | Y |
| 1 | 2 | 3 |
| 1 | 350763.19 | 1183330.40 |
| 2 | 350760.74 | 1183303.56 |
| 3 | 350740.25 | 1183299.42 |
| 4 | 350743.24 | 1183332.22 |
| 5 | 350745.89 | 1183361.26 |
| 6 | 350765.99 | 1183361.01 |
| 7 | 350763.55 | 1183334.32 |
| 1 | 350763.19 | 1183330.40 |
| **Участок 82** | | |
| Обозначение характерных точек границ | Координаты, м | |
| | X | Y |
| 1 | 2 | 3 |
| 1 | 350734.92 | 1183318.21 |
| 2 | 350708.77 | 1183317.62 |
| 3 | 350709.05 | 1183327.27 |
| 4 | 350711.34 | 1183331.53 |
| 5 | 350714.73 | 1183337.86 |
| 6 | 350726.02 | 1183352.46 |
| 7 | 350738.79 | 1183360.43 |
| 8 | 350736.39 | 1183334.26 |
| 1 | 350734.92 | 1183318.21 |
| **Участок 83** | | |
| Обозначение характерных точек границ | Координаты, м | |
| | X | Y |
| 1 | 2 | 3 |
| 1 | 350733.08 | 1183297.91 |
| 2 | 350706.43 | 1183291.96 |
| 3 | 350708.77 | 1183317.62 |
| 4 | 350734.92 | 1183318.21 |
| 1 | 350733.08 | 1183297.91 |
| **Участок 84** | | |
| Обозначение характерных точек границ | Координаты, м | |
| | X | Y |
| 1 | 2 | 3 |
| 1 | 350217.87 | 1183481.03 |
| 2 | 350225.28 | 1183479.68 |
| 3 | 350248.17 | 1183475.49 |
| 4 | 350242.45 | 1183436.93 |
| 5 | 350214.63 | 1183442.96 |
| 6 | 350216.63 | 1183466.42 |
| 1 | 350217.87 | 1183481.03 |
| **Участок 85** | | |
| Обозначение характерных точек границ | Координаты, м | |
| | X | Y |
| 1 | 2 | 3 |
| 1 | 350200.19 | 1183446.08 |
| 2 | 350201.14 | 1183484.10 |
| 3 | 350217.87 | 1183481.04 |
| 4 | 350216.63 | 1183466.42 |
| 5 | 350214.63 | 1183442.96 |
| 1 | 350200.19 | 1183446.08 |
| **Участок 86** | | |

| Обозначение характерных точек границ | Координаты, м | |
|---|---|---|
| | X | Y |
| 1 | 2 | 3 |
| 1 | 350200.19 | 1183446.08 |
| 2 | 350186.20 | 1183449.11 |
| 3 | 350183.48 | 1183487.32 |
| 4 | 350201.14 | 1183484.10 |
| 1 | 350200.19 | 1183446.08 |
| **Участок 87** | | |
| Обозначение характерных точек границ | Координаты, м | |
| | X | Y |
| 1 | 2 | 3 |
| 1 | 350183.48 | 1183487.32 |
| 2 | 350186.20 | 1183449.11 |
| 3 | 350171.18 | 1183443.66 |
| 4 | 350168.18 | 1183482.70 |
| 1 | 350183.48 | 1183487.32 |
| **Участок 88** | | |
| Обозначение характерных точек границ | Координаты, м | |
| | X | Y |
| 1 | 2 | 3 |
| 1 | 350168.18 | 1183482.70 |
| 2 | 350171.15 | 1183444.11 |
| 3 | 350156.39 | 1183438.30 |
| 4 | 350153.33 | 1183478.22 |
| 1 | 350168.18 | 1183482.70 |
| **Участок 89** | | |
| Обозначение характерных точек границ | Координаты, м | |
| | X | Y |
| 1 | 2 | 3 |
| 1 | 350153.33 | 1183478.22 |
| 2 | 350156.39 | 1183438.30 |
| 3 | 350141.94 | 1183433.05 |
| 4 | 350127.77 | 1183427.91 |
| 5 | 350126.60 | 1183443.09 |
| 6 | 350124.57 | 1183469.54 |
| 7 | 350138.80 | 1183473.83 |
| 1 | 350153.33 | 1183478.22 |
| **Участок 90** | | |
| Обозначение характерных точек границ | Координаты, м | |
| | X | Y |
| 1 | 2 | 3 |
| 1 | 350127.77 | 1183427.91 |
| 2 | 350112.98 | 1183422.54 |
| 3 | 350109.41 | 1183460.87 |
| 4 | 350116.61 | 1183467.14 |
| 5 | 350124.57 | 1183469.54 |
| 1 | 350127.77 | 1183427.91 |
| **Участок 91** | | |
| Обозначение характерных точек границ | Координаты, м | |
| | X | Y |
| 1 | 2 | 3 |
| 1 | 350096.29 | 1183401.55 |
| 2 | 350083.32 | 1183438.17 |

| | | |
|---|---|---|
| 3 | 350100.59 | 1183453.18 |
| 4 | 350104.81 | 1183407.81 |
| 1 | 350096.29 | 1183401.55 |
| **Участок 92** | | |
| Обозначение характерных точек границ | Координаты, м | |
| | X | Y |
| 1 | 2 | 3 |
| 1 | 350091.41 | 1183415.32 |
| 2 | 350096.29 | 1183401.55 |
| 3 | 350083.04 | 1183391.82 |
| 4 | 350070.56 | 1183427.05 |
| 5 | 350083.33 | 1183438.17 |
| 1 | 350091.41 | 1183415.32 |
| **Участок 93** | | |
| Обозначение характерных точек границ | Координаты, м | |
| | X | Y |
| 1 | 2 | 3 |
| 1 | 350083.04 | 1183391.82 |
| 2 | 350069.24 | 1183381.69 |
| 3 | 350057.27 | 1183415.48 |
| 4 | 350070.56 | 1183427.05 |
| 1 | 350083.04 | 1183391.82 |
| **Участок 94** | | |
| Обозначение характерных точек границ | Координаты, м | |
| | X | Y |
| 1 | 2 | 3 |
| 1 | 350043.96 | 1183401.84 |
| 2 | 350043.40 | 1183403.41 |
| 3 | 350057.27 | 1183415.48 |
| 4 | 350069.24 | 1183381.69 |
| 5 | 350054.85 | 1183371.10 |
| 1 | 350043.96 | 1183401.84 |
| **Участок 95** | | |
| Обозначение характерных точек границ | Координаты, м | |
| | X | Y |
| 1 | 2 | 3 |
| 1 | 350054.85 | 1183371.10 |
| 2 | 350039.75 | 1183360.01 |
| 3 | 350028.86 | 1183390.75 |
| 4 | 350043.40 | 1183403.41 |
| 1 | 350054.85 | 1183371.10 |
| **Участок 96** | | |
| Обозначение характерных точек границ | Координаты, м | |
| | X | Y |
| 1 | 2 | 3 |
| 1 | 350032.29 | 1183381.06 |
| 2 | 350039.57 | 1183359.98 |
| 3 | 350023.84 | 1183348.31 |
| 4 | 350015.87 | 1183370.82 |
| 5 | 350013.53 | 1183377.41 |
| 6 | 350028.86 | 1183390.75 |
| 1 | 350032.29 | 1183381.06 |
| **Участок 97** | | |
| | Координаты, м | |

| Обозначение характерных точек границ | X | Y |
|---|---|---|
| 1 | 2 | 3 |
| 1 | 349998.86 | 1183358.80 |
| 2 | 349997.28 | 1183363.27 |
| 3 | 350013.53 | 1183377.41 |
| 4 | 350015.87 | 1183370.82 |
| 5 | 350023.66 | 1183348.25 |
| 6 | 350006.97 | 1183335.92 |
| 1 | 349998.86 | 1183358.80 |
| **Участок 98** | | |
| Обозначение характерных точек границ | Координаты, м | |
| | X | Y |
| 1 | 2 | 3 |
| 1 | 349997.28 | 1183363.27 |
| 2 | 349998.86 | 1183358.80 |
| 3 | 350006.97 | 1183335.92 |
| 4 | 349988.95 | 1183322.67 |
| 5 | 349980.93 | 1183345.31 |
| 6 | 349979.92 | 1183348.16 |
| 1 | 349997.28 | 1183363.27 |
| **Участок 99** | | |
| Обозначение характерных точек границ | Координаты, м | |
| | X | Y |
| 1 | 2 | 3 |
| 1 | 349980.93 | 1183345.31 |
| 2 | 349988.95 | 1183322.67 |
| 3 | 349969.49 | 1183308.38 |
| 4 | 349961.57 | 1183330.75 |
| 5 | 349961.18 | 1183331.85 |
| 6 | 349979.92 | 1183348.16 |
| 1 | 349980.93 | 1183345.31 |
| **Участок 100** | | |
| Обозначение характерных точек границ | Координаты, м | |
| | X | Y |
| 1 | 2 | 3 |
| 1 | 349961.18 | 1183331.85 |
| 2 | 349961.57 | 1183330.75 |
| 3 | 349969.49 | 1183308.38 |
| 4 | 349948.36 | 1183292.85 |
| 5 | 349941.11 | 1183312.30 |
| 6 | 349940.52 | 1183313.87 |
| 1 | 349961.18 | 1183331.85 |
| **Участок 101** | | |
| Условный кадастровый номер 01101 | | |
| Обозначение характерных точек границ | Координаты, м | |
| | X | Y |
| 1 | 2 | 3 |
| 1 | 349934.42 | 1183320.45 |
| 2 | 349940.52 | 1183313.87 |
| 3 | 349941.11 | 1183312.30 |
| 4 | 349948.36 | 1183292.85 |
| 5 | 349930.04 | 1183279.38 |
| 6 | 349922.48 | 1183295.37 |
| 7 | 349915.59 | 1183309.95 |

| 8 | 349931.00 | 1183324.15 |
|---|---|---|
| 1 | 349934.42 | 1183320.45 |
| **Участок 102** | | |
| Обозначение характерных точек границ | Координаты, м | |
| | X | Y |
| 1 | 2 | 3 |
| 1 | 349915.59 | 1183309.95 |
| 2 | 349930.04 | 1183279.38 |
| 3 | 349914.66 | 1183268.08 |
| 4 | 349901.46 | 1183296.95 |
| 1 | 349915.59 | 1183309.95 |
| **Участок 103** | | |
| Обозначение характерных точек границ | Координаты, м | |
| | X | Y |
| 1 | 2 | 3 |
| 1 | 349914.99 | 1183268.33 |
| 2 | 349886.48 | 1183247.51 |
| 3 | 349874.74 | 1183272.34 |
| 4 | 349901.46 | 1183296.95 |
| 1 | 349914.99 | 1183268.33 |
| **Участок 104** | | |
| Обозначение характерных точек границ | Координаты, м | |
| | X | Y |
| 1 | 2 | 3 |
| 1 | 349853.69 | 1183232.86 |
| 2 | 349857.66 | 1183228.04 |
| 3 | 349841.41 | 1183213.63 |
| 4 | 349837.31 | 1183217.97 |
| 5 | 349827.45 | 1183228.40 |
| 6 | 349837.41 | 1183237.00 |
| 7 | 349844.92 | 1183243.49 |
| 1 | 349853.69 | 1183232.86 |
| **Участок 105** | | |
| Обозначение характерных точек границ | Координаты, м | |
| | X | Y |
| 1 | 2 | 3 |
| 1 | 349831.31 | 1183196.72 |
| 2 | 349821.65 | 1183205.44 |
| 3 | 349811.48 | 1183214.61 |
| 4 | 349827.45 | 1183228.40 |
| 5 | 349841.41 | 1183213.63 |
| 6 | 349843.97 | 1183210.97 |
| 7 | 349840.72 | 1183208.09 |
| 8 | 349840.22 | 1183207.64 |
| 1 | 349831.31 | 1183196.72 |
| **Участок 106** | | |
| Обозначение характерных точек границ | Координаты, м | |
| | X | Y |
| 1 | 2 | 3 |
| 1 | 349811.48 | 1183214.61 |
| 2 | 349821.65 | 1183205.44 |
| 3 | 349813.78 | 1183196.59 |
| 4 | 349791.10 | 1183171.09 |
| 5 | 349777.39 | 1183183.29 |
| 6 | 349811.08 | 1183214.97 |
| 1 | 349811.48 | 1183214.61 |
| **Участок 107** | | |
| Обозначение характерных точек границ | Координаты, м | |
| | X | Y |
| 1 | 2 | 3 |
| 1 | 349821.65 | 1183205.44 |
| 2 | 349831.31 | 1183196.72 |
| 3 | 349829.54 | 1183194.55 |
| 4 | 349830.91 | 1183193.48 |
| 5 | 349805.52 | 1183158.84 |
| 6 | 349791.23 | 1183170.97 |
| 7 | 349813.78 | 1183196.59 |
| 1 | 349821.65 | 1183205.44 |
| **Участок 108** | | |
| Обозначение характерных точек границ | Координаты, м | |
| | X | Y |
| 1 | 2 | 3 |
| 1 | 349744.94 | 1183152.75 |
| 2 | 349774.10 | 1183180.19 |
| 3 | 349777.25 | 1183177.39 |
| 4 | 349788.19 | 1183167.66 |
| 5 | 349757.19 | 1183137.60 |
| 6 | 349756.22 | 1183138.79 |
| 7 | 349746.76 | 1183150.49 |
| 1 | 349744.94 | 1183152.75 |
| **Участок 109** | | |
| Обозначение характерных точек границ | Координаты, м | |
| | X | Y |
| 1 | 2 | 3 |
| 1 | 349744.94 | 1183152.75 |
| 2 | 349756.22 | 1183138.79 |
| 3 | 349729.15 | 1183113.45 |
| 4 | 349715.80 | 1183126.00 |
| 1 | 349744.94 | 1183152.75 |
| **Участок 110** | | |
| Обозначение характерных точек границ | Координаты, м | |
| | X | Y |
| 1 | 2 | 3 |
| 1 | 349702.96 | 1183084.15 |
| 2 | 349702.68 | 1183084.43 |
| 3 | 349687.49 | 1183099.71 |
| 4 | 349712.92 | 1183122.88 |
| 5 | 349727.81 | 1183108.86 |
| 1 | 349702.96 | 1183084.15 |
| **Участок 111** | | |
| Обозначение характерных точек границ | Координаты, м | |
| | X | Y |
| 1 | 2 | 3 |
| 1 | 349691.69 | 1183095.48 |
| 2 | 349702.68 | 1183084.43 |
| 3 | 349674.90 | 1183056.81 |
| 4 | 349655.17 | 1183070.07 |
| 5 | 349654.93 | 1183070.23 |
| 6 | 349687.49 | 1183099.71 |
| 1 | 349691.69 | 1183095.48 |

| **Участок 112** | | |
|---|---|---|
| Обозначение характерных точек границ | Координаты, м | |
| | X | Y |
| 1 | 2 | 3 |
| 1 | 349854.46 | 1183276.46 |
| 2 | 349846.78 | 1183269.41 |
| 3 | 349839.16 | 1183292.31 |
| 4 | 349839.34 | 1183292.51 |
| 5 | 349843.96 | 1183297.46 |
| 6 | 349849.30 | 1183286.29 |
| 7 | 349850.22 | 1183286.68 |
| 1 | 349854.46 | 1183276.46 |
| **Участок 113** | | |
| Обозначение характерных точек границ | Координаты, м | |
| | X | Y |
| 1 | 2 | 3 |
| 1 | 349839.34 | 1183292.51 |
| 2 | 349827.97 | 1183324.78 |
| 3 | 349835.39 | 1183321.80 |
| 4 | 349843.96 | 1183297.46 |
| 1 | 349839.34 | 1183292.51 |
| **Участок 114** | | |
| Обозначение характерных точек границ | Координаты, м | |
| | X | Y |
| 1 | 2 | 3 |
| 1 | 349825.16 | 1183328.91 |
| 2 | 349808.31 | 1183349.36 |
| 3 | 349827.04 | 1183331.04 |
| 1 | 349825.16 | 1183328.91 |
| **Участок 115** | | |
| Обозначение характерных точек границ | Координаты, м | |
| | X | Y |
| 1 | 2 | 3 |
| 1 | 349811.15 | 1183313.08 |
| 2 | 349792.00 | 1183330.03 |
| 3 | 349808.31 | 1183349.36 |
| 4 | 349825.16 | 1183328.91 |
| 1 | 349811.15 | 1183313.08 |
| **Участок 116** | | |
| Обозначение характерных точек границ | Координаты, м | |
| | X | Y |
| 1 | 2 | 3 |
| 1 | 349839.34 | 1183292.51 |
| 2 | 349831.19 | 1183283.77 |
| 3 | 349809.22 | 1183303.19 |
| 4 | 349827.97 | 1183324.78 |
| 1 | 349839.34 | 1183292.51 |
| **Участок 117** | | |
| Обозначение характерных точек границ | Координаты, м | |
| | X | Y |
| 1 | 2 | 3 |
| 1 | 349846.78 | 1183269.41 |
| 2 | 349802.01 | 1183228.30 |
| 3 | 349791.11 | 1183238.01 |
| 4 | 349804.49 | 1183253.14 |
| 5 | 349817.87 | 1183268.26 |
| 6 | 349831.23 | 1183283.39 |
| 7 | 349839.15 | 1183292.33 |
| 1 | 349846.78 | 1183269.41 |
| **Участок 118** | | |
| Обозначение характерных точек границ | Координаты, м | |
| | X | Y |
| 1 | 2 | 3 |
| 1 | 349817.87 | 1183268.26 |
| 2 | 349795.78 | 1183288.15 |
| 3 | 349809.15 | 1183303.27 |
| 4 | 349831.23 | 1183283.39 |
| 1 | 349817.87 | 1183268.26 |
| **Участок 119** | | |
| Обозначение характерных точек границ | Координаты, м | |
| | X | Y |
| 1 | 2 | 3 |
| 1 | 349811.15 | 1183313.08 |
| 2 | 349795.92 | 1183295.85 |
| 3 | 349775.92 | 1183313.82 |
| 4 | 349781.94 | 1183321.22 |
| 5 | 349784.86 | 1183321.58 |
| 6 | 349792.00 | 1183330.03 |
| 1 | 349811.15 | 1183313.08 |
| **Участок 120** | | |
| Обозначение характерных точек границ | Координаты, м | |
| | X | Y |
| 1 | 2 | 3 |
| 1 | 349795.92 | 1183295.85 |
| 2 | 349780.91 | 1183278.88 |
| 3 | 349761.52 | 1183296.13 |
| 4 | 349767.16 | 1183303.06 |
| 5 | 349775.92 | 1183313.82 |
| 1 | 349795.92 | 1183295.85 |
| **Участок 121** | | |
| Обозначение характерных точек границ | Координаты, м | |
| | X | Y |
| 1 | 2 | 3 |
| 1 | 349804.49 | 1183253.14 |
| 2 | 349782.41 | 1183273.02 |
| 3 | 349795.78 | 1183288.15 |
| 4 | 349817.87 | 1183268.26 |
| 1 | 349804.49 | 1183253.14 |
| **Участок 122** | | |
| Обозначение характерных точек границ | Координаты, м | |
| | X | Y |
| 1 | 2 | 3 |
| 1 | 349804.49 | 1183253.14 |
| 2 | 349791.11 | 1183238.01 |
| 3 | 349769.03 | 1183257.89 |
| 4 | 349782.41 | 1183273.02 |
| 1 | 349804.49 | 1183253.14 |
| **Участок 123** | | |
| | Координаты, м | |

| Обозначение характерных точек границ | X | Y |
|---|---|---|
| 1 | 2 | 3 |
| 1 | 349765.29 | 1183261.23 |
| 2 | 349746.71 | 1183277.93 |
| 3 | 349761.52 | 1183296.13 |
| 4 | 349780.91 | 1183278.88 |
| 1 | 349765.29 | 1183261.23 |
| **Участок 124** | | |
| Обозначение характерных точек границ | Координаты, м | |
| | X | Y |
| 1 | 2 | 3 |
| 1 | 349764.35 | 1183255.35 |
| 2 | 349746.48 | 1183233.20 |
| 3 | 349732.28 | 1183245.11 |
| 4 | 349730.95 | 1183246.22 |
| 5 | 349748.44 | 1183269.68 |
| 1 | 349764.35 | 1183255.35 |
| **Участок 125** | | |
| Обозначение характерных точек границ | Координаты, м | |
| | X | Y |
| 1 | 2 | 3 |
| 1 | 349725.07 | 1183251.16 |
| 2 | 349713.48 | 1183260.89 |
| 3 | 349731.92 | 1183284.49 |
| 4 | 349746.77 | 1183271.18 |
| 5 | 349748.44 | 1183269.68 |
| 6 | 349730.95 | 1183246.22 |
| 1 | 349725.07 | 1183251.16 |
| **Участок 126** | | |
| Обозначение характерных точек границ | Координаты, м | |
| | X | Y |
| 1 | 2 | 3 |
| 1 | 349777.85 | 1183216.64 |
| 2 | 349755.02 | 1183235.83 |
| 3 | 349767.98 | 1183251.92 |
| 4 | 349790.21 | 1183231.71 |
| 1 | 349777.85 | 1183216.64 |
| **Участок 127** | | |
| Обозначение характерных точек границ | Координаты, м | |
| | X | Y |
| 1 | 2 | 3 |
| 1 | 349765.05 | 1183201.12 |
| 2 | 349742.19 | 1183220.33 |
| 3 | 349755.02 | 1183235.83 |
| 4 | 349777.85 | 1183216.64 |
| 1 | 349765.05 | 1183201.12 |
| **Участок 128** | | |
| Обозначение характерных точек границ | Координаты, м | |
| | X | Y |
| 1 | 2 | 3 |
| 1 | 349765.05 | 1183201.12 |
| 2 | 349752.27 | 1183185.64 |
| 3 | 349729.32 | 1183205.02 |
| 4 | 349742.19 | 1183220.33 |
| 1 | 349765.05 | 1183201.12 |
| **Участок 129** | | |
| Обозначение характерных точек границ | Координаты, м | |
| | X | Y |
| 1 | 2 | 3 |
| 1 | 349746.48 | 1183233.20 |
| 2 | 349725.43 | 1183208.28 |
| 3 | 349711.52 | 1183220.39 |
| 4 | 349732.28 | 1183245.11 |
| 1 | 349746.48 | 1183233.20 |
| **Участок 130** | | |
| Обозначение характерных точек границ | Координаты, м | |
| | X | Y |
| 1 | 2 | 3 |
| 1 | 349714.54 | 1183260.06 |
| 2 | 349730.95 | 1183246.22 |
| 3 | 349732.28 | 1183245.11 |
| 4 | 349711.52 | 1183220.39 |
| 5 | 349695.48 | 1183235.39 |
| 6 | 349703.43 | 1183245.11 |
| 1 | 349714.54 | 1183260.06 |
| **Участок 131** | | |
| Обозначение характерных точек границ | Координаты, м | |
| | X | Y |
| 1 | 2 | 3 |
| 1 | 349706.12 | 1183219.83 |
| 2 | 349686.31 | 1183195.60 |
| 3 | 349684.26 | 1183197.63 |
| 4 | 349673.28 | 1183205.52 |
| 5 | 349693.17 | 1183231.94 |
| 1 | 349706.12 | 1183219.83 |
| **Участок 132** | | |
| Обозначение характерных точек границ | Координаты, м | |
| | X | Y |
| 1 | 2 | 3 |
| 1 | 349720.46 | 1183206.60 |
| 2 | 349699.53 | 1183182.60 |
| 3 | 349686.31 | 1183195.60 |
| 4 | 349706.12 | 1183219.83 |
| 1 | 349720.46 | 1183206.60 |
| **Участок 133** | | |
| Обозначение характерных точек границ | Координаты, м | |
| | X | Y |
| 1 | 2 | 3 |
| 1 | 349751.01 | 1183181.47 |
| 2 | 349736.43 | 1183169.06 |
| 3 | 349712.20 | 1183189.52 |
| 4 | 349726.73 | 1183201.97 |
| 1 | 349751.01 | 1183181.47 |
| **Участок 134** | | |
| Обозначение характерных точек границ | Координаты, м | |
| | X | Y |
| 1 | 2 | 3 |

| | | |
|---|---|---|
| 1 | 349736.43 | 1183169.06 |
| 2 | 349721.77 | 1183155.75 |
| 3 | 349699.29 | 1183174.72 |
| 4 | 349712.20 | 1183189.52 |
| 1 | 349736.43 | 1183169.06 |

**Участок 135**

| Обозначение характерных точек границ | Координаты, м | |
|---|---|---|
| | X | Y |
| 1 | 2 | 3 |
| 1 | 349721.77 | 1183155.75 |
| 2 | 349705.86 | 1183141.30 |
| 3 | 349685.29 | 1183158.66 |
| 4 | 349699.29 | 1183174.72 |
| 1 | 349721.77 | 1183155.75 |

**Участок 136**

| Обозначение характерных точек границ | Координаты, м | |
|---|---|---|
| | X | Y |
| 1 | 2 | 3 |
| 1 | 349699.53 | 1183182.60 |
| 2 | 349681.52 | 1183161.95 |
| 3 | 349665.40 | 1183176.00 |
| 4 | 349684.26 | 1183197.63 |
| 5 | 349686.31 | 1183195.60 |
| 1 | 349699.53 | 1183182.60 |

**Участок 137**

| Обозначение характерных точек границ | Координаты, м | |
|---|---|---|
| | X | Y |
| 1 | 2 | 3 |
| 1 | 349665.40 | 1183176.00 |
| 2 | 349650.13 | 1183188.30 |
| 3 | 349668.35 | 1183210.52 |
| 4 | 349673.28 | 1183205.52 |
| 5 | 349684.26 | 1183197.63 |
| 1 | 349665.40 | 1183176.00 |

**Участок 138**

| Обозначение характерных точек границ | Координаты, м | |
|---|---|---|
| | X | Y |
| 1 | 2 | 3 |
| 1 | 349624.36 | 1183161.94 |
| 2 | 349614.64 | 1183169.70 |
| 3 | 349634.04 | 1183196.80 |
| 4 | 349646.98 | 1183185.08 |
| 5 | 349625.16 | 1183161.25 |
| 1 | 349624.36 | 1183161.94 |

**Участок 139**

| Обозначение характерных точек границ | Координаты, м | |
|---|---|---|
| | X | Y |
| 1 | 2 | 3 |
| 1 | 349625.16 | 1183161.25 |
| 2 | 349646.98 | 1183185.08 |
| 3 | 349663.44 | 1183169.76 |
| 4 | 349642.39 | 1183146.05 |
| 5 | 349640.59 | 1183147.87 |
| 1 | 349625.16 | 1183161.25 |

**Участок 140**

| Обозначение характерных точек границ | Координаты, м | |
|---|---|---|
| | X | Y |
| 1 | 2 | 3 |
| 1 | 349663.44 | 1183169.76 |
| 2 | 349678.63 | 1183156.51 |
| 3 | 349659.18 | 1183134.21 |
| 4 | 349643.82 | 1183147.65 |
| 1 | 349663.44 | 1183169.76 |

**Участок 141**

| Обозначение характерных точек границ | Координаты, м | |
|---|---|---|
| | X | Y |
| 1 | 2 | 3 |
| 1 | 349700.07 | 1183139.15 |
| 2 | 349680.15 | 1183121.07 |
| 3 | 349664.35 | 1183134.65 |
| 4 | 349682.00 | 1183154.90 |
| 1 | 349700.07 | 1183139.15 |

**Участок 142**

| Обозначение характерных точек границ | Координаты, м | |
|---|---|---|
| | X | Y |
| 1 | 2 | 3 |
| 1 | 349608.57 | 1183141.91 |
| 2 | 349598.37 | 1183151.47 |
| 3 | 349592.47 | 1183155.72 |
| 4 | 349604.08 | 1183178.12 |
| 5 | 349614.76 | 1183169.60 |
| 6 | 349624.36 | 1183161.94 |
| 1 | 349608.57 | 1183141.91 |

**Участок 143**

| Обозначение характерных точек границ | Координаты, м | |
|---|---|---|
| | X | Y |
| 1 | 2 | 3 |
| 1 | 349642.39 | 1183146.05 |
| 2 | 349625.17 | 1183127.00 |
| 3 | 349622.92 | 1183127.62 |
| 4 | 349608.57 | 1183141.91 |
| 5 | 349624.36 | 1183161.94 |
| 6 | 349640.59 | 1183147.87 |
| 1 | 349642.39 | 1183146.05 |

**Участок 144**

| Обозначение характерных точек границ | Координаты, м | |
|---|---|---|
| | X | Y |
| 1 | 2 | 3 |
| 1 | 349643.82 | 1183147.65 |
| 2 | 349659.18 | 1183134.21 |
| 3 | 349639.93 | 1183112.14 |
| 4 | 349633.62 | 1183117.08 |
| 5 | 349625.17 | 1183127.00 |
| 6 | 349642.39 | 1183146.05 |
| 1 | 349643.82 | 1183147.65 |

**Участок 145**

| Обозначение характерных точек границ | Координаты, м | |
|---|---|---|
| | X | Y |
| 1 | 2 | 3 |

| 1 | 349680.15 | 1183121.07 |
|---|---|---|
| 2 | 349656.59 | 1183099.67 |
| 3 | 349643.59 | 1183110.84 |
| 4 | 349664.35 | 1183134.65 |
| 1 | 349680.15 | 1183121.07 |

**Участок 146**

| Обозначение характерных точек границ | Координаты, м | |
|---|---|---|
| | X | Y |
| 1 | 2 | 3 |
| 1 | 349624.87 | 1183069.77 |
| 2 | 349609.00 | 1183085.55 |
| 3 | 349630.24 | 1183112.75 |
| 4 | 349652.15 | 1183095.64 |
| 1 | 349624.87 | 1183069.77 |

**Участок 147**

| Обозначение характерных точек границ | Координаты, м | |
|---|---|---|
| | X | Y |
| 1 | 2 | 3 |
| 1 | 349630.24 | 1183112.75 |
| 2 | 349609.00 | 1183085.55 |
| 3 | 349599.72 | 1183094.90 |
| 4 | 349596.66 | 1183097.98 |
| 5 | 349603.24 | 1183106.13 |
| 6 | 349619.07 | 1183125.77 |
| 1 | 349630.24 | 1183112.75 |

**Участок 148**

| Обозначение характерных точек границ | Координаты, м | |
|---|---|---|
| | X | Y |
| 1 | 2 | 3 |
| 1 | 349603.24 | 1183106.13 |
| 2 | 349589.84 | 1183116.81 |
| 3 | 349603.49 | 1183139.80 |
| 4 | 349619.07 | 1183125.77 |
| 1 | 349603.24 | 1183106.13 |

**Участок 149**

| Обозначение характерных точек границ | Координаты, м | |
|---|---|---|
| | X | Y |
| 1 | 2 | 3 |
| 1 | 349603.49 | 1183139.80 |
| 2 | 349589.84 | 1183116.81 |
| 3 | 349579.49 | 1183125.07 |
| 4 | 349576.23 | 1183127.67 |
| 5 | 349589.82 | 1183152.32 |
| 6 | 349595.38 | 1183148.32 |
| 1 | 349603.49 | 1183139.80 |

**Участок 150**

| Обозначение характерных точек границ | Координаты, м | |
|---|---|---|
| | X | Y |
| 1 | 2 | 3 |
| 1 | 349589.82 | 1183152.32 |
| 2 | 349576.04 | 1183127.36 |
| 3 | 349561.38 | 1183139.02 |
| 4 | 349574.65 | 1183162.90 |
| 1 | 349589.82 | 1183152.32 |

**Участок 151**

| Обозначение характерных точек границ | Координаты, м | |
|---|---|---|
| | X | Y |
| 1 | 2 | 3 |
| 1 | 349568.34 | 1183106.66 |
| 2 | 349568.13 | 1183106.83 |
| 3 | 349566.03 | 1183108.52 |
| 4 | 349551.34 | 1183120.29 |
| 5 | 349560.42 | 1183135.95 |
| 6 | 349559.89 | 1183136.39 |
| 7 | 349561.38 | 1183139.02 |
| 8 | 349576.04 | 1183127.36 |
| 9 | 349576.23 | 1183127.67 |
| 10 | 349578.82 | 1183125.61 |
| 11 | 349579.49 | 1183125.07 |
| 12 | 349582.98 | 1183122.28 |
| 13 | 349576.76 | 1183113.96 |
| 14 | 349574.77 | 1183115.46 |
| 1 | 349568.34 | 1183106.66 |

**Участок 152**

| Обозначение характерных точек границ | Координаты, м | |
|---|---|---|
| | X | Y |
| 1 | 2 | 3 |
| 1 | 349589.84 | 1183116.81 |
| 2 | 349603.24 | 1183106.13 |
| 3 | 349596.66 | 1183097.98 |
| 4 | 349599.72 | 1183094.90 |
| 5 | 349593.16 | 1183086.86 |
| 6 | 349588.46 | 1183090.62 |
| 7 | 349568.34 | 1183106.66 |
| 8 | 349574.77 | 1183115.46 |
| 9 | 349576.76 | 1183113.96 |
| 10 | 349582.98 | 1183122.28 |
| 1 | 349589.84 | 1183116.81 |

**Участок 153**

| Обозначение характерных точек границ | Координаты, м | |
|---|---|---|
| | X | Y |
| 1 | 2 | 3 |
| 1 | 349599.45 | 1183045.72 |
| 2 | 349597.13 | 1183047.95 |
| 3 | 349575.53 | 1183068.95 |
| 4 | 349593.12 | 1183086.81 |
| 5 | 349599.72 | 1183094.90 |
| 6 | 349609.00 | 1183085.55 |
| 7 | 349624.87 | 1183069.77 |
| 1 | 349599.45 | 1183045.72 |

**Участок 154**

| Обозначение характерных точек границ | Координаты, м | |
|---|---|---|
| | X | Y |
| 1 | 2 | 3 |
| 1 | 349567.19 | 1183066.52 |
| 2 | 349549.71 | 1183075.03 |
| 3 | 349566.03 | 1183108.52 |
| 4 | 349568.13 | 1183106.83 |
| 5 | 349588.46 | 1183090.62 |
| 6 | 349570.72 | 1183072.62 |
| 1 | 349567.19 | 1183066.52 |

| **Участок 155** | | |
|---|---|---|
| Обозначение характерных точек границ | Координаты, м | |
| | X | Y |
| 1 | 2 | 3 |
| 1 | 349549.71 | 1183075.03 |
| 2 | 349520.47 | 1183089.26 |
| 3 | 349525.61 | 1183088.90 |
| 4 | 349538.98 | 1183114.28 |
| 5 | 349545.44 | 1183109.95 |
| 6 | 349551.34 | 1183120.29 |
| 7 | 349566.03 | 1183108.52 |
| 1 | 349549.71 | 1183075.03 |
| **Участок 156** | | |
| Обозначение характерных точек границ | Координаты, м | |
| | X | Y |
| 1 | 2 | 3 |
| 1 | 349538.77 | 1183153.85 |
| 2 | 349560.42 | 1183135.95 |
| 3 | 349545.44 | 1183109.95 |
| 4 | 349521.73 | 1183125.87 |
| 1 | 349538.77 | 1183153.85 |
| **Участок 157** | | |
| Обозначение характерных точек границ | Координаты, м | |
| | X | Y |
| 1 | 2 | 3 |
| 1 | 349503.49 | 1183097.53 |
| 2 | 349487.63 | 1183108.37 |
| 3 | 349508.33 | 1183140.33 |
| 4 | 349519.20 | 1183133.11 |
| 5 | 349518.06 | 1183129.87 |
| 1 | 349503.49 | 1183097.53 |
| **Участок 158** | | |
| Обозначение характерных точек границ | Координаты, м | |
| | X | Y |
| 1 | 2 | 3 |
| 1 | 349525.61 | 1183088.90 |
| 2 | 349520.47 | 1183089.26 |
| 3 | 349503.49 | 1183097.53 |
| 4 | 349518.06 | 1183129.87 |
| 5 | 349522.83 | 1183127.42 |
| 6 | 349521.73 | 1183125.87 |
| 7 | 349535.18 | 1183116.83 |
| 8 | 349538.98 | 1183114.28 |
| 1 | 349525.61 | 1183088.90 |
| **Участок 159** | | |
| Обозначение характерных точек границ | Координаты, м | |
| | X | Y |
| 1 | 2 | 3 |
| 1 | 349438.89 | 1183075.22 |
| 2 | 349425.73 | 1183053.39 |
| 3 | 349424.40 | 1183054.08 |
| 4 | 349421.44 | 1183068.55 |
| 5 | 349420.96 | 1183070.89 |
| 6 | 349457.81 | 1183119.09 |
| 7 | 349466.99 | 1183113.52 |
| 8 | 349452.33 | 1183095.63 |
| 9 | 349445.67 | 1183086.47 |
| 1 | 349438.89 | 1183075.22 |
| **Участок 160** | | |
| Обозначение характерных точек границ | Координаты, м | |
| | X | Y |
| 1 | 2 | 3 |
| 1 | 349474.55 | 1183108.52 |
| 2 | 349434.34 | 1183048.95 |
| 3 | 349425.73 | 1183053.39 |
| 4 | 349445.67 | 1183086.47 |
| 5 | 349452.33 | 1183095.63 |
| 6 | 349466.99 | 1183113.52 |
| 1 | 349474.55 | 1183108.52 |
| **Участок 161** | | |
| Обозначение характерных точек границ | Координаты, м | |
| | X | Y |
| 1 | 2 | 3 |
| 1 | 349474.55 | 1183108.52 |
| 2 | 349493.98 | 1183095.68 |
| 3 | 349483.73 | 1183072.08 |
| 4 | 349460.38 | 1183087.53 |
| 1 | 349474.55 | 1183108.52 |
| **Участок 162** | | |
| Обозначение характерных точек границ | Координаты, м | |
| | X | Y |
| 1 | 2 | 3 |
| 1 | 349474.81 | 1183051.53 |
| 2 | 349448.04 | 1183069.25 |
| 3 | 349460.38 | 1183087.53 |
| 4 | 349483.73 | 1183072.08 |
| 1 | 349474.81 | 1183051.53 |
| **Участок 163** | | |
| Обозначение характерных точек границ | Координаты, м | |
| | X | Y |
| 1 | 2 | 3 |
| 1 | 349458.24 | 1183036.61 |
| 2 | 349452.55 | 1183039.54 |
| 3 | 349434.34 | 1183048.95 |
| 4 | 349448.04 | 1183069.25 |
| 5 | 349474.81 | 1183051.53 |
| 6 | 349468.95 | 1183038.02 |
| 1 | 349458.24 | 1183036.61 |
| **Участок 164** | | |
| Обозначение характерных точек границ | Координаты, м | |
| | X | Y |
| 1 | 2 | 3 |
| 1 | 349492.93 | 1183029.97 |
| 2 | 349480.37 | 1183035.11 |
| 3 | 349479.42 | 1183046.11 |
| 4 | 349488.71 | 1183068.74 |
| 5 | 349505.02 | 1183062.31 |
| 6 | 349500.95 | 1183050.89 |
| 1 | 349492.93 | 1183029.97 |
| **Участок 165** | | |

| Обозначение характерных точек границ | Координаты, м | |
|---|---|---|
| | X | Y |
| 1 | 2 | 3 |
| 1 | 349505.02 | 1183062.31 |
| 2 | 349488.71 | 1183068.74 |
| 3 | 349499.05 | 1183093.89 |
| 4 | 349504.99 | 1183090.44 |
| 5 | 349507.71 | 1183086.58 |
| 6 | 349509.77 | 1183075.65 |
| 1 | 349505.02 | 1183062.31 |

**Участок 166**

| Обозначение характерных точек границ | Координаты, м | |
|---|---|---|
| | X | Y |
| 1 | 2 | 3 |
| 1 | 349527.64 | 1183079.41 |
| 2 | 349515.84 | 1183055.00 |
| 3 | 349504.40 | 1183060.57 |
| 4 | 349505.02 | 1183062.31 |
| 5 | 349509.77 | 1183075.65 |
| 6 | 349507.71 | 1183086.58 |
| 7 | 349504.99 | 1183090.44 |
| 1 | 349527.64 | 1183079.41 |

**Участок 167**

| Обозначение характерных точек границ | Координаты, м | |
|---|---|---|
| | X | Y |
| 1 | 2 | 3 |
| 1 | 349512.91 | 1183019.56 |
| 2 | 349495.70 | 1183027.21 |
| 3 | 349492.93 | 1183029.97 |
| 4 | 349500.95 | 1183050.89 |
| 5 | 349504.40 | 1183060.57 |
| 6 | 349527.42 | 1183049.36 |
| 1 | 349512.91 | 1183019.56 |

**Участок 168**

| Обозначение характерных точек границ | Координаты, м | |
|---|---|---|
| | X | Y |
| 1 | 2 | 3 |
| 1 | 349529.09 | 1183048.55 |
| 2 | 349527.42 | 1183049.36 |
| 3 | 349515.84 | 1183055.00 |
| 4 | 349527.64 | 1183079.41 |
| 5 | 349539.29 | 1183073.74 |
| 6 | 349540.91 | 1183072.95 |
| 1 | 349529.09 | 1183048.55 |

**Участок 169**

| Обозначение характерных точек границ | Координаты, м | |
|---|---|---|
| | X | Y |
| 1 | 2 | 3 |
| 1 | 349550.66 | 1183038.04 |
| 2 | 349529.09 | 1183048.55 |
| 3 | 349540.91 | 1183072.95 |
| 4 | 349564.30 | 1183061.56 |
| 1 | 349550.66 | 1183038.04 |

**Участок 170**

| | Координаты, м | |
|---|---|---|
| Обозначение характерных точек границ | X | Y |
| 1 | 2 | 3 |
| 1 | 349532.64 | 1183009.60 |
| 2 | 349512.91 | 1183019.56 |
| 3 | 349527.42 | 1183049.36 |
| 4 | 349550.66 | 1183038.04 |
| 5 | 349549.39 | 1183035.83 |
| 1 | 349532.64 | 1183009.60 |

**Участок 171**

| Обозначение характерных точек границ | Координаты, м | |
|---|---|---|
| | X | Y |
| 1 | 2 | 3 |
| 1 | 349554.78 | 1183033.18 |
| 2 | 349575.53 | 1183068.95 |
| 3 | 349597.13 | 1183047.95 |
| 4 | 349599.45 | 1183045.72 |
| 5 | 349574.07 | 1183022.33 |
| 1 | 349554.78 | 1183033.18 |

**Участок 172**

| Обозначение характерных точек границ | Координаты, м | |
|---|---|---|
| | X | Y |
| 1 | 2 | 3 |
| 1 | 349537.56 | 1182998.83 |
| 2 | 349534.17 | 1183000.87 |
| 3 | 349551.82 | 1183028.07 |
| 4 | 349554.78 | 1183033.18 |
| 5 | 349574.07 | 1183022.33 |
| 6 | 349568.50 | 1183014.30 |
| 7 | 349554.32 | 1182988.36 |
| 8 | 349552.36 | 1182989.46 |
| 9 | 349569.17 | 1183019.35 |
| 10 | 349553.91 | 1183027.93 |
| 1 | 349537.56 | 1182998.83 |

**Участок 173**

| Обозначение характерных точек границ | Координаты, м | |
|---|---|---|
| | X | Y |
| 1 | 2 | 3 |
| 1 | 349552.36 | 1182989.46 |
| 2 | 349537.11 | 1182998.03 |
| 3 | 349553.91 | 1183027.93 |
| 4 | 349569.17 | 1183019.35 |
| 1 | 349552.36 | 1182989.46 |

**Участок 174**

| Обозначение характерных точек границ | Координаты, м | |
|---|---|---|
| | X | Y |
| 1 | 2 | 3 |
| 1 | 349534.17 | 1183000.87 |
| 2 | 349537.56 | 1182998.83 |
| 3 | 349537.11 | 1182998.03 |
| 4 | 349542.79 | 1182994.84 |
| 5 | 349554.32 | 1182988.36 |
| 6 | 349538.14 | 1182956.78 |
| 7 | 349535.91 | 1182948.57 |
| 8 | 349514.87 | 1182959.25 |

| | | |
|---|---|---|
| 9 | 349511.42 | 1182961.00 |
| 10 | 349515.03 | 1182968.66 |
| 11 | 349515.73 | 1182970.12 |
| 12 | 349531.13 | 1183002.48 |
| 1 | 349534.17 | 1183000.87 |
| **Участок 175** | | |
| Обозначение характерных точек границ | Координаты, м | |
| | X | Y |
| 1 | 2 | 3 |
| 1 | 349539.50 | 1182981.29 |
| 2 | 349520.89 | 1182992.48 |
| 3 | 349531.13 | 1183002.48 |
| 4 | 349540.78 | 1182985.78 |
| 1 | 349539.50 | 1182981.29 |
| **Участок 176** | | |
| Обозначение характерных точек границ | Координаты, м | |
| | X | Y |
| 1 | 2 | 3 |
| 1 | 349493.11 | 1182979.80 |
| 2 | 349494.18 | 1182982.03 |
| 3 | 349510.33 | 1183013.05 |
| 4 | 349524.87 | 1183005.77 |
| 5 | 349531.13 | 1183002.48 |
| 6 | 349515.73 | 1182970.12 |
| 7 | 349515.03 | 1182968.66 |
| 8 | 349511.42 | 1182961.00 |
| 9 | 349506.46 | 1182963.51 |
| 10 | 349489.68 | 1182972.67 |
| 1 | 349493.11 | 1182979.80 |
| **Участок 177** | | |
| Обозначение характерных точек границ | Координаты, м | |
| | X | Y |
| 1 | 2 | 3 |
| 1 | 349489.68 | 1182972.67 |
| 2 | 349467.09 | 1182982.78 |
| 3 | 349473.26 | 1182994.59 |
| 4 | 349490.69 | 1182984.80 |
| 5 | 349505.40 | 1183010.94 |
| 6 | 349487.96 | 1183020.74 |
| 7 | 349488.95 | 1183022.54 |
| 8 | 349510.33 | 1183013.05 |
| 9 | 349494.18 | 1182982.03 |
| 1 | 349489.68 | 1182972.67 |
| **Участок 178** | | |
| Обозначение характерных точек границ | Координаты, м | |
| | X | Y |
| 1 | 2 | 3 |
| 1 | 349490.69 | 1182984.80 |
| 2 | 349473.26 | 1182994.59 |
| 3 | 349487.96 | 1183020.74 |
| 4 | 349505.40 | 1183010.94 |
| 1 | 349490.69 | 1182984.80 |
| **Участок 179** | | |
| Условный кадастровый номер 04179 | | |
| | Координаты, м | |

| | | |
|---|---|---|
| Обозначение характерных точек границ | X | Y |
| 1 | 2 | 3 |
| 1 | 349467.09 | 1182982.78 |
| 2 | 349451.58 | 1182988.91 |
| 3 | 349474.16 | 1183029.08 |
| 4 | 349488.95 | 1183022.54 |
| 5 | 349487.96 | 1183020.74 |
| 6 | 349473.26 | 1182994.59 |
| 1 | 349467.09 | 1182982.78 |
| **Участок 180** | | |
| Обозначение характерных точек границ | Координаты, м | |
| | X | Y |
| 1 | 2 | 3 |
| 1 | 349443.37 | 1182998.32 |
| 2 | 349439.89 | 1183009.34 |
| 3 | 349438.56 | 1183012.43 |
| 4 | 349452.55 | 1183039.54 |
| 5 | 349458.24 | 1183036.61 |
| 6 | 349469.41 | 1183030.84 |
| 7 | 349449.27 | 1182995.01 |
| 1 | 349443.37 | 1182998.32 |
| **Участок 181** | | |
| Обозначение характерных точек границ | Координаты, м | |
| | X | Y |
| 1 | 2 | 3 |
| 1 | 349452.55 | 1183039.54 |
| 2 | 349438.56 | 1183012.43 |
| 3 | 349424.91 | 1183044.16 |
| 4 | 349428.84 | 1183051.78 |
| 5 | 349434.34 | 1183048.95 |
| 1 | 349452.55 | 1183039.54 |
| **Участок 182** | | |
| Обозначение характерных точек границ | Координаты, м | |
| | X | Y |
| 1 | 2 | 3 |
| 1 | 349409.38 | 1183055.81 |
| 2 | 349407.47 | 1183053.32 |
| 3 | 349394.23 | 1183061.72 |
| 4 | 349407.21 | 1183064.88 |
| 5 | 349407.38 | 1183060.78 |
| 1 | 349409.38 | 1183055.81 |
| **Участок 183** | | |
| Обозначение характерных точек границ | Координаты, м | |
| | X | Y |
| 1 | 2 | 3 |
| 1 | 349133.13 | 1182788.85 |
| 2 | 349139.41 | 1182833.81 |
| 3 | 349163.18 | 1182830.49 |
| 4 | 349159.80 | 1182806.31 |
| 5 | 349137.23 | 1182792.47 |
| 1 | 349133.13 | 1182788.85 |
| **Участок 184** | | |
| | Координаты, м | |

| Обозначение характерных точек границ | X | Y |
|---|---|---|
| 1 | 2 | 3 |
| 1 | 349159.80 | 1182806.31 |
| 2 | 349168.04 | 1182865.29 |
| 3 | 349191.38 | 1182853.43 |
| 4 | 349170.92 | 1182813.14 |
| 1 | 349159.80 | 1182806.31 |

**Участок 185**

| Обозначение характерных точек границ | Координаты, м | |
|---|---|---|
| | X | Y |
| 1 | 2 | 3 |
| 1 | 349168.04 | 1182865.29 |
| 2 | 349171.83 | 1182894.77 |
| 3 | 349203.96 | 1182878.21 |
| 4 | 349191.38 | 1182853.43 |
| 1 | 349168.04 | 1182865.29 |

**Участок 186**

| Обозначение характерных точек границ | Координаты, м | |
|---|---|---|
| | X | Y |
| 1 | 2 | 3 |
| 1 | 349359.97 | 1183017.19 |
| 2 | 349321.69 | 1183032.02 |
| 3 | 349333.89 | 1183055.46 |
| 4 | 349338.29 | 1183053.27 |
| 5 | 349354.02 | 1183045.25 |
| 6 | 349370.39 | 1183037.21 |
| 1 | 349359.97 | 1183017.19 |

**Участок 187**

| Обозначение характерных точек границ | Координаты, м | |
|---|---|---|
| | X | Y |
| 1 | 2 | 3 |
| 1 | 349354.27 | 1183045.13 |
| 2 | 349354.32 | 1183045.24 |
| 3 | 349368.06 | 1183072.71 |
| 4 | 349372.48 | 1183070.50 |
| 5 | 349383.94 | 1183063.23 |
| 6 | 349373.21 | 1183042.63 |
| 7 | 349370.39 | 1183037.21 |
| 1 | 349354.27 | 1183045.13 |

**Участок 188**

| Обозначение характерных точек границ | Координаты, м | |
|---|---|---|
| | X | Y |
| 1 | 2 | 3 |
| 1 | 349373.21 | 1183042.63 |
| 2 | 349383.94 | 1183063.23 |
| 3 | 349402.84 | 1183051.22 |
| 4 | 349399.95 | 1183049.91 |
| 5 | 349393.31 | 1183036.04 |
| 6 | 349392.39 | 1183036.13 |
| 7 | 349392.14 | 1183035.64 |
| 1 | 349373.21 | 1183042.63 |

**Участок 189**

| | Координаты, м | |
|---|---|---|
| Обозначение характерных точек границ | X | Y |
| 1 | 2 | 3 |
| 1 | 349392.14 | 1183035.64 |
| 2 | 349378.96 | 1183009.70 |
| 3 | 349359.97 | 1183017.19 |
| 4 | 349370.39 | 1183037.21 |
| 5 | 349373.21 | 1183042.63 |
| 1 | 349392.14 | 1183035.64 |

**Участок 190**

| Обозначение характерных точек границ | Координаты, м | |
|---|---|---|
| | X | Y |
| 1 | 2 | 3 |
| 1 | 349394.61 | 1183003.53 |
| 2 | 349378.96 | 1183009.70 |
| 3 | 349392.39 | 1183036.13 |
| 4 | 349393.31 | 1183036.04 |
| 5 | 349399.95 | 1183049.91 |
| 6 | 349407.47 | 1183053.32 |
| 7 | 349409.38 | 1183055.81 |
| 8 | 349415.45 | 1183040.74 |
| 9 | 349426.41 | 1183019.29 |
| 10 | 349425.24 | 1183017.30 |
| 11 | 349406.15 | 1183027.13 |
| 1 | 349394.61 | 1183003.53 |

**Участок 191**

| Обозначение характерных точек границ | Координаты, м | |
|---|---|---|
| | X | Y |
| 1 | 2 | 3 |
| 1 | 349411.42 | 1182994.50 |
| 2 | 349398.99 | 1183001.80 |
| 3 | 349394.61 | 1183003.53 |
| 4 | 349406.15 | 1183027.13 |
| 5 | 349421.66 | 1183019.15 |
| 1 | 349411.42 | 1182994.50 |

**Участок 192**

| Обозначение характерных точек границ | Координаты, м | |
|---|---|---|
| | X | Y |
| 1 | 2 | 3 |
| 1 | 349435.40 | 1182983.11 |
| 2 | 349429.34 | 1182982.53 |
| 3 | 349416.36 | 1182991.60 |
| 4 | 349411.42 | 1182994.50 |
| 5 | 349421.66 | 1183019.15 |
| 6 | 349425.24 | 1183017.30 |
| 7 | 349435.90 | 1182993.25 |
| 8 | 349440.89 | 1182988.77 |
| 1 | 349435.40 | 1182983.11 |

**Участок 193**

| Обозначение характерных точек границ | Координаты, м | |
|---|---|---|
| | X | Y |
| 1 | 2 | 3 |
| 1 | 349506.69 | 1182948.82 |
| 2 | 349529.27 | 1182937.11 |
| 3 | 349519.95 | 1182919.69 |

| | | |
|---|---|---|
| 4 | 349494.28 | 1182933.00 |
| 5 | 349493.00 | 1182933.67 |
| 6 | 349502.31 | 1182951.09 |
| 1 | 349506.69 | 1182948.82 |
| **Участок 194** | | |
| Обозначение характерных точек границ | Координаты, м | |
| | X | Y |
| 1 | 2 | 3 |
| 1 | 349493.00 | 1182933.67 |
| 2 | 349519.95 | 1182919.69 |
| 3 | 349510.64 | 1182902.28 |
| 4 | 349483.68 | 1182916.25 |
| 5 | 349489.13 | 1182926.44 |
| 1 | 349493.00 | 1182933.67 |
| **Участок 195** | | |
| Обозначение характерных точек границ | Координаты, м | |
| | X | Y |
| 1 | 2 | 3 |
| 1 | 349491.49 | 1182939.66 |
| 2 | 349502.69 | 1182955.35 |
| 3 | 349512.06 | 1182948.56 |
| 4 | 349501.88 | 1182933.17 |
| 1 | 349491.49 | 1182939.66 |
| **Участок 196** | | |
| Обозначение характерных точек границ | Координаты, м | |
| | X | Y |
| 1 | 2 | 3 |
| 1 | 349488.93 | 1182936.67 |
| 2 | 349461.01 | 1182951.67 |
| 3 | 349468.06 | 1182964.85 |
| 4 | 349469.73 | 1182967.99 |
| 5 | 349498.06 | 1182953.68 |
| 1 | 349488.93 | 1182936.67 |
| **Участок 197** | | |
| Обозначение характерных точек границ | Координаты, м | |
| | X | Y |
| 1 | 2 | 3 |
| 1 | 349480.00 | 1182919.96 |
| 2 | 349452.08 | 1182934.96 |
| 3 | 349459.61 | 1182949.04 |
| 4 | 349461.01 | 1182951.67 |
| 5 | 349488.93 | 1182936.67 |
| 1 | 349480.00 | 1182919.96 |
| **Участок 198** | | |
| Обозначение характерных точек границ | Координаты, м | |
| | X | Y |
| 1 | 2 | 3 |
| 1 | 349471.08 | 1182903.28 |
| 2 | 349443.15 | 1182918.25 |
| 3 | 349449.77 | 1182930.63 |
| 4 | 349452.09 | 1182934.96 |
| 5 | 349480.00 | 1182919.96 |
| 1 | 349471.08 | 1182903.28 |
| **Участок 199** | | |
| | Координаты, м | |

| | | |
|---|---|---|
| Обозначение характерных точек границ | X | Y |
| 1 | 2 | 3 |
| 1 | 349457.08 | 1182877.10 |
| 2 | 349428.28 | 1182890.45 |
| 3 | 349439.73 | 1182911.87 |
| 4 | 349443.15 | 1182918.25 |
| 5 | 349471.08 | 1182903.28 |
| 1 | 349457.08 | 1182877.10 |
| **Участок 200** | | |
| Обозначение характерных точек границ | Координаты, м | |
| | X | Y |
| 1 | 2 | 3 |
| 1 | 349434.19 | 1182834.29 |
| 2 | 349410.31 | 1182851.99 |
| 3 | 349408.49 | 1182853.43 |
| 4 | 349417.90 | 1182871.03 |
| 5 | 349446.70 | 1182857.65 |
| 1 | 349434.19 | 1182834.29 |
| **Участок 201** | | |
| Обозначение характерных точек границ | Координаты, м | |
| | X | Y |
| 1 | 2 | 3 |
| 1 | 349428.28 | 1182890.45 |
| 2 | 349402.55 | 1182902.72 |
| 3 | 349414.87 | 1182925.19 |
| 4 | 349439.73 | 1182911.87 |
| 1 | 349428.28 | 1182890.45 |
| **Участок 202** | | |
| Обозначение характерных точек границ | Координаты, м | |
| | X | Y |
| 1 | 2 | 3 |
| 1 | 349439.73 | 1182911.87 |
| 2 | 349414.87 | 1182925.19 |
| 3 | 349424.90 | 1182943.95 |
| 4 | 349449.77 | 1182930.63 |
| 5 | 349443.15 | 1182918.25 |
| 1 | 349439.73 | 1182911.87 |
| **Участок 203** | | |
| Обозначение характерных точек границ | Координаты, м | |
| | X | Y |
| 1 | 2 | 3 |
| 1 | 349449.77 | 1182930.63 |
| 2 | 349424.90 | 1182943.95 |
| 3 | 349427.03 | 1182948.12 |
| 4 | 349427.56 | 1182947.84 |
| 5 | 349435.43 | 1182951.20 |
| 6 | 349455.14 | 1182940.68 |
| 7 | 349452.09 | 1182934.96 |
| 1 | 349449.77 | 1182930.63 |
| **Участок 204** | | |
| Обозначение характерных точек границ | Координаты, м | |
| | X | Y |
| 1 | 2 | 3 |

| | | |
|---|---|---|
| 1 | 349435.43 | 1182951.20 |
| 2 | 349427.56 | 1182947.84 |
| 3 | 349427.03 | 1182948.12 |
| 4 | 349429.33 | 1182952.65 |
| 5 | 349432.91 | 1182963.18 |
| 6 | 349459.61 | 1182949.04 |
| 7 | 349455.14 | 1182940.68 |
| 1 | 349435.43 | 1182951.20 |

**Участок 205**

| Обозначение характерных точек границ | Координаты, м | |
|---|---|---|
| | X | Y |
| 1 | 2 | 3 |
| 1 | 349459.61 | 1182949.04 |
| 2 | 349432.91 | 1182963.18 |
| 3 | 349435.17 | 1182969.80 |
| 4 | 349430.18 | 1182971.97 |
| 5 | 349433.23 | 1182975.11 |
| 6 | 349438.47 | 1182980.52 |
| 7 | 349468.06 | 1182964.85 |
| 8 | 349461.01 | 1182951.67 |
| 1 | 349459.61 | 1182949.04 |

**Участок 206**

| Обозначение характерных точек границ | Координаты, м | |
|---|---|---|
| | X | Y |
| 1 | 2 | 3 |
| 1 | 349429.33 | 1182952.65 |
| 2 | 349406.78 | 1182963.24 |
| 3 | 349404.66 | 1182964.14 |
| 4 | 349415.46 | 1182987.50 |
| 5 | 349433.23 | 1182975.11 |
| 6 | 349430.18 | 1182971.97 |
| 7 | 349435.17 | 1182969.80 |
| 1 | 349429.33 | 1182952.65 |

**Участок 207**

| Обозначение характерных точек границ | Координаты, м | |
|---|---|---|
| | X | Y |
| 1 | 2 | 3 |
| 1 | 349427.08 | 1182953.71 |
| 2 | 349413.73 | 1182932.72 |
| 3 | 349407.23 | 1182930.54 |
| 4 | 349391.75 | 1182937.32 |
| 5 | 349388.63 | 1182938.33 |
| 6 | 349393.10 | 1182945.61 |
| 7 | 349403.23 | 1182964.74 |
| 8 | 349404.66 | 1182964.14 |
| 9 | 349406.78 | 1182963.24 |
| 1 | 349427.08 | 1182953.71 |

**Участок 208**

| Обозначение характерных точек границ | Координаты, м | |
|---|---|---|
| | X | Y |
| 1 | 2 | 3 |
| 1 | 349378.27 | 1182903.75 |
| 2 | 349355.22 | 1182914.03 |
| 3 | 349359.77 | 1182923.31 |
| 4 | 349369.81 | 1182943.86 |
| 5 | 349386.91 | 1182934.72 |
| 6 | 349392.30 | 1182932.46 |
| 1 | 349378.27 | 1182903.75 |

**Участок 209**

| Обозначение характерных точек границ | Координаты, м | |
|---|---|---|
| | X | Y |
| 1 | 2 | 3 |
| 1 | 349388.63 | 1182938.33 |
| 2 | 349373.31 | 1182946.52 |
| 3 | 349387.15 | 1182971.55 |
| 4 | 349403.23 | 1182964.74 |
| 5 | 349393.10 | 1182945.61 |
| 1 | 349388.63 | 1182938.33 |

**Участок 210**

| Обозначение характерных точек границ | Координаты, м | |
|---|---|---|
| | X | Y |
| 1 | 2 | 3 |
| 1 | 349415.46 | 1182987.50 |
| 2 | 349404.66 | 1182964.14 |
| 3 | 349385.96 | 1182972.05 |
| 4 | 349397.60 | 1182998.14 |
| 5 | 349414.26 | 1182988.34 |
| 1 | 349415.46 | 1182987.50 |

**Участок 211**

| Обозначение характерных точек границ | Координаты, м | |
|---|---|---|
| | X | Y |
| 1 | 2 | 3 |
| 1 | 349376.64 | 1183006.41 |
| 2 | 349397.60 | 1182998.14 |
| 3 | 349385.96 | 1182972.05 |
| 4 | 349365.29 | 1182979.55 |
| 5 | 349364.75 | 1182979.75 |
| 1 | 349376.64 | 1183006.41 |

**Участок 212**

| Обозначение характерных точек границ | Координаты, м | |
|---|---|---|
| | X | Y |
| 1 | 2 | 3 |
| 1 | 349373.31 | 1182946.52 |
| 2 | 349371.94 | 1182947.25 |
| 3 | 349364.39 | 1182949.90 |
| 4 | 349354.37 | 1182953.91 |
| 5 | 349354.66 | 1182954.70 |
| 6 | 349356.67 | 1182960.09 |
| 7 | 349365.29 | 1182979.55 |
| 8 | 349385.96 | 1182972.05 |
| 9 | 349387.15 | 1182971.55 |
| 1 | 349373.31 | 1182946.52 |

**Участок 213**

| Обозначение характерных точек границ | Координаты, м | |
|---|---|---|
| | X | Y |
| 1 | 2 | 3 |
| 1 | 349359.77 | 1182923.31 |
| 2 | 349340.92 | 1182933.05 |
| 3 | 349349.21 | 1182951.04 |
| 4 | 349369.81 | 1182943.86 |
| 1 | 349359.77 | 1182923.31 |

| **Участок 214** | | |
|---|---|---|
| Обозначение характерных точек границ | Координаты, м | |
| | X | Y |
| 1 | 2 | 3 |
| 1 | 349353.34 | 1182917.78 |
| 2 | 349337.06 | 1182924.54 |
| 3 | 349340.72 | 1182932.30 |
| 4 | 349357.76 | 1182925.72 |
| 1 | 349353.34 | 1182917.78 |
| **Участок 215** | | |
| Обозначение характерных точек границ | Координаты, м | |
| | X | Y |
| 1 | 2 | 3 |
| 1 | 349340.49 | 1182932.53 |
| 2 | 349336.61 | 1182924.57 |
| 3 | 349318.55 | 1182931.38 |
| 4 | 349324.01 | 1182940.49 |
| 1 | 349340.49 | 1182932.53 |
| **Участок 216** | | |
| Обозначение характерных точек границ | Координаты, м | |
| | X | Y |
| 1 | 2 | 3 |
| 1 | 349349.21 | 1182951.04 |
| 2 | 349340.92 | 1182933.05 |
| 3 | 349324.26 | 1182940.91 |
| 4 | 349324.92 | 1182942.01 |
| 5 | 349331.92 | 1182954.68 |
| 6 | 349332.45 | 1182955.64 |
| 7 | 349330.00 | 1182956.45 |
| 8 | 349331.06 | 1182958.31 |
| 1 | 349349.21 | 1182951.04 |
| **Участок 217** | | |
| Обозначение характерных точек границ | Координаты, м | |
| | X | Y |
| 1 | 2 | 3 |
| 1 | 349365.29 | 1182979.55 |
| 2 | 349356.67 | 1182960.09 |
| 3 | 349354.66 | 1182954.70 |
| 4 | 349334.94 | 1182961.15 |
| 5 | 349346.12 | 1182986.80 |
| 1 | 349365.29 | 1182979.55 |
| **Участок 218** | | |
| Обозначение характерных точек границ | Координаты, м | |
| | X | Y |
| 1 | 2 | 3 |
| 1 | 349364.75 | 1182979.75 |
| 2 | 349346.12 | 1182986.80 |
| 3 | 349358.58 | 1183013.53 |
| 4 | 349376.64 | 1183006.41 |
| 1 | 349364.75 | 1182979.75 |
| **Участок 219** | | |
| Обозначение характерных точек границ | Координаты, м | |
| | X | Y |
| 1 | 2 | 3 |
| 1 | 349346.12 | 1182986.80 |
| 2 | 349326.33 | 1182994.30 |
| 3 | 349307.39 | 1183001.47 |
| 4 | 349306.06 | 1183001.96 |
| 5 | 349317.23 | 1183023.44 |
| 6 | 349327.55 | 1183024.41 |
| 7 | 349358.58 | 1183013.53 |
| 1 | 349346.12 | 1182986.80 |
| **Участок 220** | | |
| Обозначение характерных точек границ | Координаты, м | |
| | X | Y |
| 1 | 2 | 3 |
| 1 | 349346.12 | 1182986.80 |
| 2 | 349334.94 | 1182961.15 |
| 3 | 349315.28 | 1182967.56 |
| 4 | 349326.33 | 1182994.30 |
| 1 | 349346.12 | 1182986.80 |
| **Участок 221** | | |
| Обозначение характерных точек границ | Координаты, м | |
| | X | Y |
| 1 | 2 | 3 |
| 1 | 349315.28 | 1182967.56 |
| 2 | 349295.68 | 1182973.96 |
| 3 | 349307.39 | 1183001.47 |
| 4 | 349326.33 | 1182994.30 |
| 1 | 349315.28 | 1182967.56 |
| **Участок 222** | | |
| Обозначение характерных точек границ | Координаты, м | |
| | X | Y |
| 1 | 2 | 3 |
| 1 | 349324.92 | 1182942.01 |
| 2 | 349317.27 | 1182929.25 |
| 3 | 349312.38 | 1182931.35 |
| 4 | 349310.77 | 1182932.16 |
| 5 | 349311.25 | 1182933.13 |
| 6 | 349305.49 | 1182935.93 |
| 7 | 349305.06 | 1182935.06 |
| 8 | 349301.00 | 1182937.12 |
| 9 | 349313.23 | 1182960.88 |
| 10 | 349313.70 | 1182961.88 |
| 11 | 349332.45 | 1182955.64 |
| 12 | 349331.92 | 1182954.68 |
| 1 | 349324.92 | 1182942.01 |
| **Участок 223** | | |
| Обозначение характерных точек границ | Координаты, м | |
| | X | Y |
| 1 | 2 | 3 |
| 1 | 349301.00 | 1182937.12 |
| 2 | 349298.71 | 1182932.67 |
| 3 | 349282.64 | 1182940.95 |
| 4 | 349295.68 | 1182966.71 |
| 5 | 349313.23 | 1182960.88 |
| 1 | 349301.00 | 1182937.12 |
| **Участок 224** | | |
| | Координаты, м | |

| Обозначение характерных точек границ | X | Y |
|---|---|---|
| 1 | 2 | 3 |
| 1 | 349532.28 | 1182745.97 |
| 2 | 349507.87 | 1182708.33 |
| 3 | 349493.29 | 1182695.47 |
| 4 | 349470.90 | 1182664.22 |
| 5 | 349451.96 | 1182635.49 |
| 6 | 349432.10 | 1182626.20 |
| 7 | 349413.39 | 1182623.11 |
| 8 | 349396.85 | 1182624.33 |
| 9 | 349371.26 | 1182633.04 |
| 10 | 349348.53 | 1182651.63 |
| 11 | 349333.64 | 1182643.82 |
| 12 | 349315.35 | 1182640.13 |
| 13 | 349297.90 | 1182640.07 |
| 14 | 349241.20 | 1182539.99 |
| 15 | 349123.00 | 1182606.95 |
| 16 | 349040.00 | 1182447.40 |
| 17 | 349022.30 | 1182456.61 |
| 18 | 349256.83 | 1182908.84 |
| 19 | 349309.71 | 1182893.49 |
| 20 | 349335.42 | 1182881.84 |
| 21 | 349363.60 | 1182865.86 |
| 22 | 349417.84 | 1182822.99 |
| 23 | 349425.27 | 1182817.68 |
| 24 | 349383.71 | 1182740.04 |
| 25 | 349386.30 | 1182722.81 |
| 26 | 349385.08 | 1182705.37 |
| 27 | 349380.99 | 1182689.69 |
| 28 | 349394.59 | 1182677.93 |
| 29 | 349405.66 | 1182673.55 |
| 30 | 349417.54 | 1182674.04 |
| 31 | 349428.99 | 1182681.03 |
| 32 | 349441.92 | 1182698.53 |
| 33 | 349489.92 | 1182772.55 |
| 34 | 349510.89 | 1182758.51 |
| 1 | 349532.28 | 1182745.97 |
| 35 | 349083.94 | 1182539.70 |
| 36 | 349085.92 | 1182538.65 |
| 37 | 349086.95 | 1182540.60 |
| 38 | 349084.96 | 1182541.64 |
| 35 | 349083.94 | 1182539.70 |
| 39 | 349163.56 | 1182690.21 |
| 40 | 349165.55 | 1182689.15 |
| 41 | 349166.57 | 1182691.09 |
| 42 | 349164.59 | 1182692.15 |
| 39 | 349163.56 | 1182690.21 |
| 43 | 349252.05 | 1182825.37 |
| 44 | 349254.04 | 1182824.32 |
| 45 | 349255.07 | 1182826.26 |
| 46 | 349253.09 | 1182827.31 |
| 43 | 349252.05 | 1182825.37 |
| 47 | 349127.71 | 1182622.61 |
| 48 | 349129.70 | 1182621.56 |
| 49 | 349130.72 | 1182623.50 |
| 50 | 349128.74 | 1182624.56 |
| 47 | 349127.71 | 1182622.61 |
| 51 | 349285.23 | 1182883.10 |
| 52 | 349283.24 | 1182884.16 |
| 53 | 349282.22 | 1182882.21 |
| 54 | 349284.20 | 1182881.16 |
| 51 | 349285.23 | 1182883.10 |
| 55 | 349046.96 | 1182470.33 |
| 56 | 349048.95 | 1182469.27 |
| 57 | 349049.98 | 1182471.20 |
| 58 | 349048.00 | 1182472.27 |
| 55 | 349046.96 | 1182470.33 |
| 59 | 349198.52 | 1182756.24 |
| 60 | 349200.51 | 1182755.18 |
| 61 | 349201.54 | 1182757.12 |
| 62 | 349199.56 | 1182758.18 |
| 59 | 349198.52 | 1182756.24 |
| 63 | 349235.42 | 1182825.44 |
| 64 | 349237.41 | 1182824.38 |
| 65 | 349238.44 | 1182826.32 |
| 66 | 349236.45 | 1182827.38 |
| 63 | 349235.42 | 1182825.44 |
| 67 | 349192.65 | 1182712.43 |
| 68 | 349194.64 | 1182711.38 |
| 69 | 349195.67 | 1182713.33 |
| 70 | 349193.68 | 1182714.38 |
| 67 | 349192.65 | 1182712.43 |
| 71 | 349162.61 | 1182656.10 |
| 72 | 349164.60 | 1182655.05 |
| 73 | 349165.64 | 1182656.99 |
| 74 | 349163.66 | 1182658.05 |
| 71 | 349162.61 | 1182656.10 |
| 75 | 349226.98 | 1182772.70 |
| 76 | 349224.99 | 1182773.75 |
| 77 | 349223.96 | 1182771.79 |
| 78 | 349225.96 | 1182770.75 |
| 75 | 349226.98 | 1182772.70 |
| 79 | 349270.32 | 1182886.19 |
| 80 | 349272.93 | 1182890.99 |
| 81 | 349268.55 | 1182893.38 |
| 82 | 349267.46 | 1182891.41 |
| 83 | 349268.34 | 1182887.26 |
| 79 | 349270.32 | 1182886.19 |

**Участок 225**

| Обозначение характерных точек границ | Координаты, м | |
|---|---|---|
| | X | Y |
| 1 | 2 | 3 |
| 1 | 349207.16 | 1182884.53 |
| 2 | 349203.96 | 1182878.21 |
| 3 | 349161.34 | 1182899.85 |
| 4 | 349185.59 | 1182902.47 |
| 5 | 349190.67 | 1182903.02 |
| 6 | 349218.26 | 1182906.39 |
| 1 | 349207.16 | 1182884.53 |

**Участок 226**

| Обозначение характерных точек границ | Координаты, м | |
|---|---|---|
| | X | Y |
| 1 | 2 | 3 |
| 1 | 349340.69 | 1183113.86 |
| 2 | 349241.95 | 1182925.85 |
| 3 | 349239.89 | 1182924.02 |

| | | |
|---|---|---|
| 4 | 349235.57 | 1182922.99 |
| 5 | 349233.80 | 1182922.87 |
| 6 | 349182.09 | 1182917.07 |
| 7 | 349179.55 | 1182942.46 |
| 8 | 349226.76 | 1182947.23 |
| 9 | 349319.25 | 1183125.01 |
| 1 | 349340.69 | 1183113.86 |
| **Участок 227** | | |
| Обозначение характерных точек границ | Координаты, м | |
| | X | Y |
| 1 | 2 | 3 |
| 1 | 350134.91 | 1183493.18 |
| 2 | 350102.72 | 1183478.35 |
| 3 | 350098.13 | 1183476.24 |
| 4 | 350085.54 | 1183470.44 |
| 5 | 350081.29 | 1183469.37 |
| 6 | 350076.34 | 1183473.37 |
| 7 | 350097.74 | 1183493.75 |
| 8 | 350123.55 | 1183515.71 |
| 9 | 350149.00 | 1183538.78 |
| 10 | 350168.80 | 1183556.72 |
| 11 | 350219.92 | 1183571.30 |
| 1 | 350134.91 | 1183493.18 |
| **Участок 228** | | |
| Обозначение характерных точек границ | Координаты, м | |
| | X | Y |
| 1 | 2 | 3 |
| 1 | 349869.62 | 1183239.91 |
| 2 | 349867.76 | 1183236.77 |
| 3 | 349857.66 | 1183228.04 |
| 4 | 349844.92 | 1183243.49 |
| 5 | 349853.66 | 1183251.04 |
| 6 | 349852.37 | 1183255.42 |
| 7 | 349860.04 | 1183263.00 |
| 1 | 349869.62 | 1183239.91 |
| **Участок 229** | | |
| Обозначение характерных точек границ | Координаты, м | |
| | X | Y |
| 1 | 2 | 3 |
| 1 | 351067.70 | 1183347.48 |
| 2 | 351067.63 | 1183346.87 |
| 3 | 351042.69 | 1183349.05 |
| 4 | 350986.77 | 1183353.94 |
| 5 | 350935.80 | 1183364.61 |
| 6 | 350903.00 | 1183365.14 |
| 7 | 350853.88 | 1183373.67 |
| 8 | 350791.02 | 1183385.51 |
| 9 | 350762.08 | 1183388.12 |
| 10 | 350742.63 | 1183383.19 |
| 11 | 350740.58 | 1183385.57 |
| 12 | 350756.00 | 1183390.21 |
| 13 | 350775.37 | 1183391.45 |
| 14 | 350801.97 | 1183388.22 |
| 15 | 350785.40 | 1183397.40 |
| 16 | 350759.50 | 1183414.00 |
| 17 | 350719.21 | 1183441.47 |
| 18 | 350719.93 | 1183444.51 |
| 19 | 350721.97 | 1183448.44 |
| 20 | 350729.67 | 1183446.20 |
| 21 | 350754.25 | 1183429.71 |
| 22 | 350760.16 | 1183431.10 |
| 23 | 350764.05 | 1183436.14 |
| 24 | 350873.52 | 1183404.18 |
| 25 | 350857.23 | 1183407.38 |
| 26 | 350831.23 | 1183413.57 |
| 27 | 350771.33 | 1183430.20 |
| 28 | 350767.46 | 1183425.82 |
| 29 | 350767.50 | 1183420.65 |
| 30 | 350805.95 | 1183395.58 |
| 31 | 350826.55 | 1183391.26 |
| 32 | 350881.40 | 1183380.93 |
| 33 | 350910.71 | 1183376.51 |
| 34 | 350926.48 | 1183374.60 |
| 35 | 350942.17 | 1183371.33 |
| 36 | 350973.84 | 1183364.74 |
| 37 | 351015.25 | 1183360.93 |
| 38 | 351015.47 | 1183362.73 |
| 1 | 351067.70 | 1183347.48 |
| **Участок 230** | | |
| Обозначение характерных точек границ | Координаты, м | |
| | X | Y |
| 1 | 2 | 3 |
| 1 | 351067.74 | 1183347.74 |
| 2 | 351102.41 | 1183337.64 |
| 3 | 351120.50 | 1183332.06 |
| 4 | 351120.44 | 1183331.51 |
| 5 | 351066.90 | 1183340.38 |
| 1 | 351067.74 | 1183347.74 |
| **Участок 231** | | |
| Обозначение характерных точек границ | Координаты, м | |
| | X | Y |
| 1 | 2 | 3 |
| 1 | 349423.39 | 1182833.90 |
| 2 | 349402.78 | 1182850.19 |
| 3 | 349406.23 | 1182855.20 |
| 4 | 349408.49 | 1182853.43 |
| 5 | 349410.31 | 1182851.99 |
| 6 | 349426.75 | 1182839.81 |
| 1 | 349423.39 | 1182833.90 |
| 7 | 349446.70 | 1182857.65 |
| 8 | 349417.90 | 1182871.03 |
| 9 | 349417.32 | 1182871.31 |
| 10 | 349423.64 | 1182880.49 |
| 11 | 349438.15 | 1182873.75 |
| 12 | 349437.68 | 1182872.73 |
| 13 | 349439.67 | 1182871.81 |
| 14 | 349440.14 | 1182872.83 |
| 15 | 349451.91 | 1182867.36 |
| 7 | 349446.70 | 1182857.65 |
| **Участок 232** | | |
| Обозначение характерных точек границ | Координаты, м | |
| | X | Y |
| 1 | 2 | 3 |
| 1 | 349402.78 | 1182850.19 |

| | | |
|---|---|---|
| 2 | 349375.05 | 1182872.11 |
| 3 | 349377.86 | 1182877.29 |
| 4 | 349383.21 | 1182887.46 |
| 5 | 349386.38 | 1182893.50 |
| 6 | 349388.33 | 1182897.21 |
| 7 | 349423.64 | 1182880.49 |
| 8 | 349417.32 | 1182871.31 |
| 9 | 349417.90 | 1182871.03 |
| 10 | 349408.49 | 1182853.43 |
| 11 | 349406.23 | 1182855.20 |
| 1 | 349402.78 | 1182850.19 |
| **Участок 233** | | |
| Обозначение характерных точек границ | Координаты, м | |
| | X | Y |
| 1 | 2 | 3 |
| 1 | 349386.38 | 1182893.50 |
| 2 | 349383.21 | 1182887.46 |
| 3 | 349377.86 | 1182877.29 |
| 4 | 349375.05 | 1182872.11 |
| 5 | 349370.32 | 1182875.85 |
| 6 | 349360.20 | 1182881.59 |
| 7 | 349367.20 | 1182894.89 |
| 8 | 349370.29 | 1182900.78 |
| 1 | 349386.38 | 1182893.50 |
| **Участок 234** | | |
| Обозначение характерных точек границ | Координаты, м | |
| | X | Y |
| 1 | 2 | 3 |
| 1 | 349360.20 | 1182881.59 |
| 2 | 349340.86 | 1182892.54 |
| 3 | 349324.08 | 1182900.16 |
| 4 | 349328.76 | 1182911.67 |
| 5 | 349331.47 | 1182918.34 |
| 6 | 349370.29 | 1182900.78 |
| 7 | 349367.20 | 1182894.89 |
| 1 | 349360.20 | 1182881.59 |
| **Участок 235** | | |
| Обозначение характерных точек границ | Координаты, м | |
| | X | Y |
| 1 | 2 | 3 |
| 1 | 349324.08 | 1182900.16 |
| 2 | 349313.88 | 1182904.77 |
| 3 | 349308.48 | 1182906.34 |
| 4 | 349286.92 | 1182912.60 |
| 5 | 349276.52 | 1182915.62 |
| 6 | 349273.16 | 1182923.71 |
| 7 | 349279.44 | 1182935.12 |
| 8 | 349282.64 | 1182940.95 |
| 9 | 349298.71 | 1182932.67 |
| 10 | 349298.91 | 1182933.05 |
| 11 | 349331.47 | 1182918.34 |
| 12 | 349328.76 | 1182911.67 |
| 1 | 349324.08 | 1182900.16 |
| **Участок 236** | | |
| Обозначение характерных точек границ | Координаты, м | |
| | X | Y |

| | | |
|---|---|---|
| 1 | 2 | 3 |
| 1 | 349181.31 | 1182818.12 |
| 2 | 349145.09 | 1182790.25 |
| 3 | 349150.47 | 1182800.59 |
| 4 | 349159.80 | 1182806.31 |
| 5 | 349170.92 | 1182813.14 |
| 6 | 349191.38 | 1182853.43 |
| 7 | 349203.96 | 1182878.21 |
| 8 | 349207.17 | 1182884.53 |
| 9 | 349218.26 | 1182906.39 |
| 10 | 349226.63 | 1182907.40 |
| 1 | 349181.31 | 1182818.12 |
| **Участок 237** | | |
| Обозначение характерных точек границ | Координаты, м | |
| | X | Y |
| 1 | 2 | 3 |
| 1 | 349877.08 | 1183358.74 |
| 2 | 349853.45 | 1183336.74 |
| 3 | 349851.18 | 1183336.98 |
| 4 | 349849.58 | 1183337.82 |
| 5 | 349839.80 | 1183362.45 |
| 6 | 349839.27 | 1183367.84 |
| 7 | 349846.24 | 1183381.49 |
| 8 | 349852.88 | 1183393.32 |
| 9 | 349878.27 | 1183366.05 |
| 1 | 349877.08 | 1183358.74 |
| **Участок 238** | | |
| Обозначение характерных точек границ | Координаты, м | |
| | X | Y |
| 1 | 2 | 3 |
| 1 | 349911.20 | 1183390.50 |
| 2 | 349891.62 | 1183372.28 |
| 3 | 349886.08 | 1183373.00 |
| 4 | 349868.38 | 1183392.02 |
| 5 | 349867.60 | 1183395.46 |
| 6 | 349888.50 | 1183414.93 |
| 1 | 349911.20 | 1183390.50 |
| **Участок 239** | | |
| Обозначение характерных точек границ | Координаты, м | |
| | X | Y |
| 1 | 2 | 3 |
| 1 | 349933.20 | 1183411.02 |
| 2 | 349911.20 | 1183390.50 |
| 3 | 349888.50 | 1183414.93 |
| 4 | 349910.41 | 1183435.32 |
| 1 | 349933.20 | 1183411.02 |
| **Участок 240** | | |
| Обозначение характерных точек границ | Координаты, м | |
| | X | Y |
| 1 | 2 | 3 |
| 1 | 349955.14 | 1183431.45 |
| 2 | 349933.20 | 1183411.02 |
| 3 | 349910.41 | 1183435.32 |
| 4 | 349932.40 | 1183455.80 |
| 1 | 349955.14 | 1183431.45 |
| **Участок 241** | | |

| Обозначение характерных точек границ | Координаты, м | |
|---|---|---|
| | X | Y |
| 1 | 2 | 3 |
| 1 | 349955.14 | 1183431.45 |
| 2 | 349944.39 | 1183442.96 |
| 3 | 349932.40 | 1183455.80 |
| 4 | 349954.24 | 1183475.98 |
| 5 | 349969.65 | 1183459.85 |
| 6 | 349977.12 | 1183451.82 |
| 1 | 349955.14 | 1183431.45 |

**Участок 242**

| Обозначение характерных точек границ | Координаты, м | |
|---|---|---|
| | X | Y |
| 1 | 2 | 3 |
| 1 | 349969.65 | 1183459.85 |
| 2 | 349954.38 | 1183476.26 |
| 3 | 349976.32 | 1183496.69 |
| 4 | 349995.57 | 1183476.01 |
| 5 | 349999.04 | 1183472.28 |
| 6 | 349977.12 | 1183451.82 |
| 1 | 349969.65 | 1183459.85 |

**Участок 243**

| Обозначение характерных точек границ | Координаты, м | |
|---|---|---|
| | X | Y |
| 1 | 2 | 3 |
| 1 | 349995.57 | 1183476.01 |
| 2 | 349976.32 | 1183496.69 |
| 3 | 349998.31 | 1183517.16 |
| 4 | 350021.21 | 1183492.49 |
| 5 | 350018.13 | 1183490.07 |
| 6 | 349999.04 | 1183472.28 |
| 1 | 349995.57 | 1183476.01 |

**Участок 244**

| Обозначение характерных точек границ | Координаты, м | |
|---|---|---|
| | X | Y |
| 1 | 2 | 3 |
| 1 | 349894.14 | 1183318.16 |
| 2 | 349867.31 | 1183293.18 |
| 3 | 349855.00 | 1183324.18 |
| 4 | 349855.58 | 1183327.80 |
| 5 | 349871.31 | 1183342.44 |
| 1 | 349894.14 | 1183318.16 |

**Участок 245**

| Обозначение характерных точек границ | Координаты, м | |
|---|---|---|
| | X | Y |
| 1 | 2 | 3 |
| 1 | 349916.10 | 1183338.62 |
| 2 | 349894.14 | 1183318.17 |
| 3 | 349871.31 | 1183342.44 |
| 4 | 349893.27 | 1183362.89 |
| 1 | 349916.10 | 1183338.62 |

**Участок 246**

| Обозначение характерных точек границ | Координаты, м | |
|---|---|---|
| | X | Y |
| 1 | 2 | 3 |
| 1 | 349938.08 | 1183359.08 |
| 2 | 349916.10 | 1183338.62 |
| 3 | 349893.27 | 1183362.89 |
| 4 | 349915.22 | 1183383.32 |
| 1 | 349938.08 | 1183359.08 |

**Участок 247**

| Обозначение характерных точек границ | Координаты, м | |
|---|---|---|
| | X | Y |
| 1 | 2 | 3 |
| 1 | 349960.06 | 1183379.54 |
| 2 | 349938.08 | 1183359.08 |
| 3 | 349915.22 | 1183383.32 |
| 4 | 349937.18 | 1183403.77 |
| 1 | 349960.06 | 1183379.54 |

**Участок 248**

| Обозначение характерных точек границ | Координаты, м | |
|---|---|---|
| | X | Y |
| 1 | 2 | 3 |
| 1 | 349982.04 | 1183400.00 |
| 2 | 349960.06 | 1183379.54 |
| 3 | 349937.18 | 1183403.77 |
| 4 | 349959.14 | 1183424.22 |
| 1 | 349982.04 | 1183400.00 |

**Участок 249**

| Обозначение характерных точек границ | Координаты, м | |
|---|---|---|
| | X | Y |
| 1 | 2 | 3 |
| 1 | 350004.02 | 1183420.46 |
| 2 | 349982.04 | 1183400.00 |
| 3 | 349959.14 | 1183424.22 |
| 4 | 349981.10 | 1183444.66 |
| 1 | 350004.02 | 1183420.46 |

**Участок 250**

| Обозначение характерных точек границ | Координаты, м | |
|---|---|---|
| | X | Y |
| 1 | 2 | 3 |
| 1 | 350025.98 | 1183440.94 |
| 2 | 350004.02 | 1183420.46 |
| 3 | 349981.10 | 1183444.66 |
| 4 | 350003.05 | 1183465.10 |
| 1 | 350025.98 | 1183440.94 |

**Участок 251**

| Обозначение характерных точек границ | Координаты, м | |
|---|---|---|
| | X | Y |
| 1 | 2 | 3 |
| 1 | 350047.98 | 1183461.44 |
| 2 | 350025.98 | 1183440.94 |
| 3 | 350003.05 | 1183465.10 |
| 4 | 350025.00 | 1183485.54 |
| 1 | 350047.98 | 1183461.44 |

**Участок 252**

| Обозначение характерных точек границ | Координаты, м | |
|---|---|---|
| | X | Y |

| 1 | 2 | 3 |
|---|---|---|
| 1 | 350069.99 | 1183481.90 |
| 2 | 350047.98 | 1183461.44 |
| 3 | 350025.00 | 1183485.54 |
| 4 | 350046.96 | 1183505.98 |
| 1 | 350069.99 | 1183481.90 |
| **Участок 253** | | |
| Обозначение характерных точек границ | Координаты, м | |
| | X | Y |
| 1 | 2 | 3 |
| 1 | 350091.98 | 1183502.36 |
| 2 | 350069.99 | 1183481.90 |
| 3 | 350046.96 | 1183505.98 |
| 4 | 350068.92 | 1183526.43 |
| 5 | 350082.98 | 1183511.76 |
| 1 | 350091.98 | 1183502.36 |
| **Участок 254** | | |
| Обозначение характерных точек границ | Координаты, м | |
| | X | Y |
| 1 | 2 | 3 |
| 1 | 350113.96 | 1183522.84 |
| 2 | 350091.98 | 1183502.36 |
| 3 | 350068.92 | 1183526.43 |
| 4 | 350090.88 | 1183546.87 |
| 1 | 350113.96 | 1183522.84 |
| **Участок 255** | | |
| Обозначение характерных точек границ | Координаты, м | |
| | X | Y |
| 1 | 2 | 3 |
| 1 | 350105.43 | 1183531.72 |
| 2 | 350090.88 | 1183546.87 |
| 3 | 350112.84 | 1183567.32 |
| 4 | 350135.92 | 1183543.30 |
| 5 | 350113.96 | 1183522.84 |
| 1 | 350105.43 | 1183531.72 |
| **Участок 256** | | |
| Обозначение характерных точек границ | Координаты, м | |
| | X | Y |
| 1 | 2 | 3 |
| 1 | 350055.06 | 1183453.35 |
| 2 | 349929.68 | 1183334.67 |
| 3 | 349870.32 | 1183279.80 |
| 4 | 349869.90 | 1183280.56 |
| 5 | 349867.31 | 1183293.18 |
| 6 | 349894.14 | 1183318.16 |
| 7 | 349960.06 | 1183379.54 |
| 8 | 349982.04 | 1183400.00 |
| 9 | 350004.02 | 1183420.46 |
| 10 | 350047.98 | 1183461.44 |
| 1 | 350055.06 | 1183453.35 |
| **Участок 257** | | |
| Обозначение характерных точек границ | Координаты, м | |
| | X | Y |
| 1 | 2 | 3 |
| 1 | 349933.56 | 1183411.35 |
| 2 | 349939.13 | 1183405.58 |
| 3 | 349937.18 | 1183403.77 |
| 4 | 349915.22 | 1183383.32 |
| 5 | 349893.27 | 1183362.89 |
| 6 | 349871.31 | 1183342.44 |
| 7 | 349855.58 | 1183327.80 |
| 8 | 349855.00 | 1183324.18 |
| 9 | 349849.58 | 1183337.82 |
| 10 | 349851.18 | 1183336.98 |
| 11 | 349853.45 | 1183336.74 |
| 12 | 349877.08 | 1183358.74 |
| 13 | 349878.27 | 1183366.05 |
| 14 | 349865.76 | 1183379.49 |
| 15 | 349873.57 | 1183386.44 |
| 16 | 349886.08 | 1183373.00 |
| 17 | 349891.62 | 1183372.28 |
| 18 | 349911.20 | 1183390.50 |
| 19 | 349933.20 | 1183411.02 |
| 1 | 349933.56 | 1183411.35 |
| **Участок 258** | | |
| Обозначение характерных точек границ | Координаты, м | |
| | X | Y |
| 1 | 2 | 3 |
| 1 | 352017.46 | 1180838.31 |
| 2 | 351926.52 | 1180791.52 |
| 3 | 351879.69 | 1180749.72 |
| 4 | 351799.83 | 1180664.46 |
| 5 | 351767.96 | 1180652.60 |
| 6 | 351680.30 | 1180636.94 |
| 7 | 351615.48 | 1180639.52 |
| 8 | 351618.47 | 1180703.45 |
| 9 | 351614.56 | 1180845.23 |
| 10 | 351591.66 | 1180907.29 |
| 11 | 351518.77 | 1181030.53 |
| 12 | 351490.07 | 1181093.15 |
| 13 | 351481.81 | 1181117.09 |
| 14 | 351496.78 | 1181122.69 |
| 15 | 351535.79 | 1181105.24 |
| 16 | 351606.92 | 1181164.09 |
| 17 | 351632.78 | 1181232.17 |
| 18 | 351713.10 | 1181246.25 |
| 19 | 351708.56 | 1181828.70 |
| 20 | 351862.42 | 1181812.78 |
| 21 | 351913.06 | 1181792.31 |
| 22 | 351901.72 | 1182000.75 |
| 23 | 351902.45 | 1182004.55 |
| 24 | 351979.77 | 1181992.09 |
| 25 | 352010.37 | 1181986.04 |
| 26 | 352045.74 | 1181991.37 |
| 27 | 352100.66 | 1181988.12 |
| 28 | 352101.30 | 1181991.63 |
| 29 | 352158.72 | 1181980.99 |
| 30 | 352172.43 | 1182012.08 |
| 31 | 352203.16 | 1182210.29 |
| 32 | 352205.27 | 1182228.34 |
| 33 | 352244.45 | 1182220.26 |
| 34 | 352248.87 | 1182214.10 |
| 35 | 352247.81 | 1182206.12 |
| 36 | 352243.94 | 1182202.42 |

| | | |
|---|---|---|
| 37 | 352237.10 | 1182157.41 |
| 38 | 352236.08 | 1182123.62 |
| 39 | 352235.14 | 1182104.82 |
| 40 | 352243.09 | 1182083.65 |
| 41 | 352252.14 | 1182052.49 |
| 42 | 352251.81 | 1182032.48 |
| 43 | 352233.47 | 1181983.71 |
| 44 | 352234.42 | 1181956.88 |
| 45 | 352262.22 | 1181922.07 |
| 46 | 352259.95 | 1181857.87 |
| 47 | 352263.84 | 1181855.39 |
| 48 | 352268.12 | 1181843.00 |
| 49 | 352268.34 | 1181836.28 |
| 50 | 352264.46 | 1181825.98 |
| 51 | 352249.01 | 1181813.48 |
| 52 | 352243.48 | 1181806.47 |
| 53 | 352255.23 | 1181741.02 |
| 54 | 352264.23 | 1181637.73 |
| 55 | 352147.08 | 1181522.10 |
| 56 | 352108.45 | 1181328.06 |
| 1 | 352017.46 | 1180838.31 |

**Участок 259**

| Обозначение характерных точек границ | Координаты, м | |
|---|---|---|
| | X | Y |
| 1 | 2 | 3 |
| 1 | 352793.73 | 1180674.79 |
| 2 | 352761.56 | 1180687.26 |
| 3 | 352793.66 | 1180687.55 |
| 1 | 352793.73 | 1180674.79 |

**Участок 260**

| Обозначение характерных точек границ | Координаты, м | |
|---|---|---|
| | X | Y |
| 1 | 2 | 3 |
| 1 | 352139.16 | 1180931.47 |
| 2 | 352121.82 | 1180939.34 |
| 3 | 352050.92 | 1180978.25 |
| 4 | 352044.29 | 1180982.70 |
| 5 | 352064.15 | 1181089.64 |
| 6 | 352071.99 | 1181083.68 |
| 7 | 352134.25 | 1181045.49 |
| 8 | 352155.50 | 1181034.64 |
| 9 | 352151.86 | 1181011.52 |
| 10 | 352148.71 | 1180984.72 |
| 11 | 352144.50 | 1180960.31 |
| 1 | 352139.16 | 1180931.47 |

**Участок 261**

| Обозначение характерных точек границ | Координаты, м | |
|---|---|---|
| | X | Y |
| 1 | 2 | 3 |
| 1 | 350826.55 | 1183391.26 |
| 2 | 350831.23 | 1183413.57 |
| 3 | 350857.23 | 1183407.38 |
| 4 | 350853.64 | 1183386.25 |
| 1 | 350826.55 | 1183391.26 |

**Участок 262**

| | Координаты, м | |
|---|---|---|
| Обозначение характерных точек границ | X | Y |
| 1 | 2 | 3 |
| 1 | 350767.46 | 1183425.82 |
| 2 | 350771.33 | 1183430.20 |
| 3 | 350831.23 | 1183413.57 |
| 4 | 350826.55 | 1183391.26 |
| 5 | 350805.95 | 1183395.58 |
| 6 | 350767.50 | 1183420.65 |
| 1 | 350767.46 | 1183425.82 |

**Участок 263**

| Обозначение характерных точек границ | Координаты, м | |
|---|---|---|
| | X | Y |
| 1 | 2 | 3 |
| 1 | 350739.91 | 1183386.34 |
| 2 | 350759.50 | 1183414.00 |
| 3 | 350785.40 | 1183397.40 |
| 4 | 350801.97 | 1183388.22 |
| 5 | 350781.91 | 1183390.59 |
| 6 | 350775.37 | 1183391.45 |
| 7 | 350756.00 | 1183390.21 |
| 8 | 350740.58 | 1183385.57 |
| 1 | 350739.91 | 1183386.34 |

**Участок 264**

| Обозначение характерных точек границ | Координаты, м | |
|---|---|---|
| | X | Y |
| 1 | 2 | 3 |
| 1 | 350739.55 | 1183385.82 |
| 2 | 350725.99 | 1183398.18 |
| 3 | 350744.74 | 1183424.11 |
| 4 | 350759.50 | 1183414.00 |
| 1 | 350739.55 | 1183385.82 |

**Участок 265**

| Обозначение характерных точек границ | Координаты, м | |
|---|---|---|
| | X | Y |
| 1 | 2 | 3 |
| 1 | 350725.99 | 1183398.18 |
| 2 | 350709.56 | 1183413.18 |
| 3 | 350713.89 | 1183419.04 |
| 4 | 350719.21 | 1183441.47 |
| 5 | 350744.74 | 1183424.11 |
| 1 | 350725.99 | 1183398.18 |

**Участок 266**

| Обозначение характерных точек границ | Координаты, м | |
|---|---|---|
| | X | Y |
| 1 | 2 | 3 |
| 1 | 350739.51 | 1183385.79 |
| 2 | 350724.41 | 1183377.18 |
| 3 | 350697.19 | 1183397.65 |
| 4 | 350711.43 | 1183411.49 |
| 5 | 350725.99 | 1183398.18 |
| 6 | 350739.25 | 1183386.09 |
| 1 | 350739.51 | 1183385.79 |

**Участок 267**

| | Координаты, м | |
|---|---|---|

| Обозначение характерных точек границ | X | Y |
|---|---|---|
| 1 | 2 | 3 |
| 1 | 349359.24 | 1183104.20 |
| 2 | 349362.83 | 1183102.33 |
| 3 | 349354.09 | 1183084.86 |
| 4 | 349350.27 | 1183086.96 |
| 1 | 349359.24 | 1183104.20 |
| **Участок 268** | | |
| Обозначение характерных точек границ | Координаты, м | |
| | X | Y |
| 1 | 2 | 3 |
| 1 | 349020.55 | 1182550.86 |
| 2 | 349024.71 | 1182558.84 |
| 3 | 349041.52 | 1182550.04 |
| 4 | 349041.92 | 1182549.83 |
| 5 | 349037.77 | 1182541.84 |
| 6 | 349037.20 | 1182542.14 |
| 1 | 349020.55 | 1182550.86 |
| **Участок 269** | | |
| Обозначение характерных точек границ | Координаты, м | |
| | X | Y |
| 1 | 2 | 3 |
| 1 | 350076.34 | 1183473.37 |
| 2 | 350081.29 | 1183469.37 |
| 3 | 350068.60 | 1183466.17 |
| 1 | 350076.34 | 1183473.37 |
| **Участок 270** | | |
| Обозначение характерных точек границ | Координаты, м | |
| | X | Y |
| 1 | 2 | 3 |
| 1 | 350168.80 | 1183556.72 |
| 2 | 350123.55 | 1183515.71 |
| 3 | 350097.74 | 1183493.75 |
| 4 | 350076.27 | 1183473.43 |
| 5 | 350055.06 | 1183453.35 |
| 6 | 350048.00 | 1183461.41 |
| 7 | 350135.94 | 1183543.28 |
| 8 | 350166.38 | 1183556.03 |
| 1 | 350168.80 | 1183556.72 |
| 9 | 349841.57 | 1183357.99 |
| 10 | 349845.60 | 1183347.86 |
| 11 | 349849.58 | 1183337.82 |
| 12 | 349855.00 | 1183324.18 |
| 13 | 349867.31 | 1183293.18 |
| 14 | 349869.90 | 1183280.56 |
| 15 | 349870.32 | 1183279.80 |
| 16 | 349869.74 | 1183279.27 |
| 17 | 349862.64 | 1183272.71 |
| 18 | 349862.52 | 1183273.02 |
| 19 | 349838.14 | 1183330.80 |
| 20 | 349832.41 | 1183341.41 |
| 21 | 349828.23 | 1183345.24 |
| 9 | 349841.57 | 1183357.99 |
| **Участок 271** | | |
| | Координаты, м | |

| Обозначение характерных точек границ | X | Y |
|---|---|---|
| 1 | 2 | 3 |
| 1 | 350003.05 | 1183465.10 |
| 2 | 349981.10 | 1183444.66 |
| 3 | 349959.14 | 1183424.22 |
| 4 | 349939.13 | 1183405.58 |
| 5 | 349933.56 | 1183411.35 |
| 6 | 349955.14 | 1183431.45 |
| 7 | 349977.12 | 1183451.82 |
| 8 | 350018.97 | 1183490.60 |
| 9 | 350046.96 | 1183505.98 |
| 10 | 350025.00 | 1183485.54 |
| 1 | 350003.05 | 1183465.10 |
| **Участок 272** | | |
| Обозначение характерных точек границ | Координаты, м | |
| | X | Y |
| 1 | 2 | 3 |
| 1 | 349489.92 | 1182772.55 |
| 2 | 349441.92 | 1182698.53 |
| 3 | 349428.99 | 1182681.03 |
| 4 | 349417.54 | 1182674.04 |
| 5 | 349405.66 | 1182673.55 |
| 6 | 349394.59 | 1182677.93 |
| 7 | 349380.99 | 1182689.69 |
| 8 | 349385.08 | 1182705.37 |
| 9 | 349386.30 | 1182722.81 |
| 10 | 349383.71 | 1182740.04 |
| 11 | 349425.27 | 1182817.68 |
| 12 | 349465.30 | 1182789.03 |
| 1 | 349489.92 | 1182772.55 |
| **Участок 273** | | |
| Обозначение характерных точек границ | Координаты, м | |
| | X | Y |
| 1 | 2 | 3 |
| 1 | 349507.87 | 1182708.33 |
| 2 | 349532.28 | 1182745.97 |
| 3 | 349555.89 | 1182732.13 |
| 4 | 349655.32 | 1182696.24 |
| 5 | 349722.27 | 1182675.19 |
| 6 | 349778.52 | 1182660.60 |
| 7 | 349776.31 | 1182641.51 |
| 8 | 349748.04 | 1182649.91 |
| 9 | 349674.30 | 1182667.81 |
| 10 | 349611.60 | 1182687.54 |
| 11 | 349552.90 | 1182704.15 |
| 12 | 349527.99 | 1182717.26 |
| 13 | 349518.14 | 1182717.39 |
| 1 | 349507.87 | 1182708.33 |
| **Участок 274** | | |
| Обозначение характерных точек границ | Координаты, м | |
| | X | Y |
| 1 | 2 | 3 |
| 1 | 354202.93 | 1179335.81 |
| 2 | 354200.81 | 1179337.52 |
| 3 | 354223.40 | 1179383.24 |

| | | |
|---|---|---|
| 4 | 354211.61 | 1179394.77 |
| 5 | 354217.65 | 1179407.12 |
| 6 | 354284.96 | 1179527.77 |
| 7 | 354298.19 | 1179514.28 |
| 8 | 354231.84 | 1179395.35 |
| 1 | 354202.93 | 1179335.81 |
| **Участок 275** | | |
| | Координаты, м | |
| Обозначение характерных точек границ | X | Y |
| 1 | 2 | 3 |
| 1 | 349359.24 | 1183104.20 |
| 2 | 349362.83 | 1183102.33 |
| 3 | 349354.09 | 1183084.86 |
| 4 | 349350.27 | 1183086.96 |
| 1 | 349359.24 | 1183104.20 |

Приложение 2

Описание местоположения границ, предлагаемых к установлению публичных сервитутов

| **Участок 1** | | |
|---|---|---|
| Обозначение характерных точек границ | Координаты, м | |
| | X | Y |
| 1 | 2 | 3 |
| 4 | 355165.78 | 1179172.82 |
| 5 | 355147.69 | 1179077.94 |
| 6 | 355072.88 | 1179088.86 |
| 7 | 355091.67 | 1179185.01 |
| 4 | 355165.78 | 1179172.82 |
| **Участок 2** | | |
| Обозначение характерных точек границ | Координаты, м | |
| | X | Y |
| 1 | 2 | 3 |
| 1 | 354488.18 | 1179169.74 |
| 2 | 354474.07 | 1179179.63 |
| 3 | 354486.92 | 1179221.30 |
| 4 | 354491.86 | 1179237.77 |
| 5 | 354532.66 | 1179373.80 |
| 6 | 354536.42 | 1179386.37 |
| 7 | 354550.97 | 1179379.97 |
| 8 | 354540.68 | 1179345.52 |
| 1 | 354488.18 | 1179169.74 |
| **Участок 3** | | |
| Обозначение характерных точек границ | Координаты, м | |
| | X | Y |
| 1 | 2 | 3 |
| 9 | 354305.38 | 1179506.94 |
| 10 | 354286.38 | 1179474.33 |
| 11 | 354241.57 | 1179387.40 |
| 12 | 354210.37 | 1179329.84 |
| 13 | 354207.20 | 1179332.39 |
| 14 | 354238.03 | 1179389.27 |
| 15 | 354282.87 | 1179476.25 |
| 16 | 354302.48 | 1179509.90 |
| 9 | 354305.38 | 1179506.94 |
| **Участок 4** | | |
| Обозначение характерных точек границ | Координаты, м | |
| | X | Y |
| 1 | 2 | 3 |
| 17 | 354300.08 | 1179512.35 |
| 18 | 354280.37 | 1179476.92 |
| 19 | 354234.23 | 1179394.11 |
| 20 | 354205.02 | 1179334.14 |
| 21 | 354200.81 | 1179337.52 |
| 22 | 354223.40 | 1179383.24 |
| 23 | 354209.95 | 1179396.39 |
| 24 | 354228.71 | 1179432.66 |
| 25 | 354283.07 | 1179529.70 |
| 17 | 354300.08 | 1179512.35 |
| **Участок 5** | | |
| Обозначение характерных точек границ | Координаты, м | |
| | X | Y |
| 1 | 2 | 3 |
| 26 | 354199.74 | 1179395.40 |
| 31 | 354200.70 | 1179397.18 |
| 30 | 354205.62 | 1179393.49 |
| 29 | 354209.56 | 1179390.93 |
| 28 | 354208.47 | 1179389.25 |
| 27 | 354204.48 | 1179391.85 |
| 26 | 354199.74 | 1179395.40 |
| **Участок 6** | | |
| Обозначение характерных точек границ | Координаты, м | |
| | X | Y |
| 1 | 2 | 3 |
| 29 | 354209.56 | 1179390.93 |
| 30 | 354205.62 | 1179393.49 |
| 38 | 353264.89 | 1180540.73 |
| 39 | 353310.09 | 1180502.18 |
| 29 | 354209.56 | 1179390.93 |
| **Участок 7** | | |
| Обозначение характерных точек границ | Координаты, м | |
| | X | Y |
| 1 | 2 | 3 |
| 41 | 353170.31 | 1180484.94 |
| 42 | 353104.84 | 1180530.64 |
| 50 | 353134.66 | 1180629.85 |
| 51 | 353148.94 | 1180621.63 |
| 52 | 353195.60 | 1180591.40 |
| 53 | 353199.93 | 1180588.23 |
| 41 | 353170.31 | 1180484.94 |
| **Участок 8** | | |

| Обозначение характерных точек границ | Координаты, м | |
|---|---|---|
| | X | Y |
| 1 | 2 | 3 |
| 29 | 353269.05 | 1180405.75 |
| 34 | 353266.28 | 1180399.24 |
| 33 | 353147.02 | 1180117.98 |
| 32 | 353099.92 | 1180132.16 |
| 31 | 353213.81 | 1180420.71 |
| 30 | 353223.85 | 1180444.30 |
| 29 | 353269.05 | 1180405.75 |
| 35 | 353427.38 | 1180801.02 |
| 40 | 353321.07 | 1180527.98 |
| 39 | 353310.09 | 1180502.18 |
| 38 | 353264.89 | 1180540.73 |
| 37 | 353268.68 | 1180549.63 |
| 36 | 353382.53 | 1180819.46 |
| 35 | 353427.38 | 1180801.02 |

**Участок 9**

| Обозначение характерных точек границ | Координаты, м | |
|---|---|---|
| | X | Y |
| 1 | 2 | 3 |
| 41 | 353170.31 | 1180484.94 |
| 46 | 353078.05 | 1180163.17 |
| 45 | 353071.60 | 1180141.12 |
| 44 | 352996.52 | 1180166.42 |
| 43 | 353078.33 | 1180442.68 |
| 42 | 353104.84 | 1180530.64 |
| 41 | 353170.31 | 1180484.94 |
| 47 | 353200.18 | 1180683.03 |
| 55 | 353212.94 | 1180670.10 |
| 54 | 353217.97 | 1180651.16 |
| 53 | 353199.93 | 1180588.23 |
| 52 | 353195.60 | 1180591.40 |
| 51 | 353148.94 | 1180621.63 |
| 50 | 353134.66 | 1180629.85 |
| 49 | 353137.95 | 1180640.48 |
| 48 | 353118.45 | 1180659.51 |
| 47 | 353200.18 | 1180683.03 |

**Участок 10**

| Обозначение характерных точек границ | Координаты, м | |
|---|---|---|
| | X | Y |
| 1 | 2 | 3 |
| 56 | 353168.35 | 1181094.92 |
| 72 | 353162.90 | 1181070.52 |
| 71 | 353115.09 | 1180856.52 |
| 70 | 353126.83 | 1180844.83 |
| 69 | 353114.73 | 1180769.63 |
| 68 | 353101.13 | 1180708.19 |
| 67 | 353093.02 | 1180684.34 |
| 66 | 353084.35 | 1180658.82 |
| 65 | 353083.48 | 1180659.32 |
| 64 | 353022.39 | 1180690.09 |
| 63 | 353013.07 | 1180694.12 |
| 62 | 353023.07 | 1180752.62 |
| 61 | 353039.04 | 1180817.40 |
| 60 | 353046.37 | 1180838.90 |
| 59 | 353060.74 | 1180881.12 |
| 58 | 353115.58 | 1181081.14 |
| 57 | 353121.03 | 1181105.54 |
| 56 | 353168.35 | 1181094.92 |
| 73 | 353051.55 | 1180562.32 |
| 79 | 353046.54 | 1180547.59 |
| 78 | 353002.34 | 1180351.83 |
| 77 | 352955.02 | 1180362.45 |
| 76 | 352960.47 | 1180386.85 |
| 75 | 352995.55 | 1180591.63 |
| 74 | 353036.01 | 1180571.27 |
| 73 | 353051.55 | 1180562.32 |

**Участок 11**

| Обозначение характерных точек границ | Координаты, м | |
|---|---|---|
| | X | Y |
| 1 | 2 | 3 |
| 73 | 353051.55 | 1180562.32 |
| 74 | 353036.01 | 1180571.27 |
| 75 | 352995.55 | 1180591.63 |
| 63 | 353013.07 | 1180694.12 |
| 64 | 353022.39 | 1180690.09 |
| 65 | 353083.48 | 1180659.32 |
| 73 | 353051.55 | 1180562.32 |

**Участок 12**

| Обозначение характерных точек границ | Координаты, м | |
|---|---|---|
| | X | Y |
| 1 | 2 | 3 |
| 80 | 352396.84 | 1180935.92 |
| 81 | 352394.35 | 1180936.88 |
| 82 | 352374.55 | 1180990.52 |
| 83 | 352376.43 | 1180991.21 |
| 80 | 352396.84 | 1180935.92 |
| 84 | 352373.05 | 1180821.96 |
| 85 | 352378.28 | 1180835.86 |
| 86 | 352380.14 | 1180835.14 |
| 87 | 352374.91 | 1180821.24 |
| 84 | 352373.05 | 1180821.96 |

**Участок 13**

| Обозначение характерных точек границ | Координаты, м | |
|---|---|---|
| | X | Y |
| 1 | 2 | 3 |
| 1 | 352371.10 | 1180945.90 |
| 2 | 352371.70 | 1180838.41 |
| 3 | 352369.69 | 1180839.19 |
| 4 | 352369.10 | 1180946.67 |
| 1 | 352371.10 | 1180945.90 |

**Участок 14**

| Обозначение характерных точек границ | Координаты, м | |
|---|---|---|
| | X | Y |
| 1 | 2 | 3 |
| 88 | 350236.63 | 1183601.94 |
| 89 | 350242.13 | 1183577.39 |
| 90 | 350239.63 | 1183576.92 |
| 91 | 350236.30 | 1183575.97 |
| 92 | 350231.50 | 1183597.43 |
| 88 | 350236.63 | 1183601.94 |

**Участок 15**

| Обозначение характерных точек границ | Координаты, м | |
|---|---|---|
| | X | Y |
| 1 | 2 | 3 |
| 93 | 349889.97 | 1183265.82 |
| 105 | 349893.97 | 1183256.40 |
| 104 | 349893.72 | 1183255.23 |
| 103 | 349882.99 | 1183245.16 |
| 102 | 349882.97 | 1183242.97 |
| 101 | 349880.31 | 1183242.98 |
| 99 | 349871.35 | 1183234.60 |
| 100 | 349871.36 | 1183234.60 |
| 99 | 349871.35 | 1183234.60 |
| 99 | 349871.35 | 1183234.60 |
| 98 | 349870.63 | 1183231.91 |
| 97 | 349868.70 | 1183232.43 |
| 96 | 349869.53 | 1183235.71 |
| 95 | 349891.57 | 1183256.29 |
| 94 | 349888.20 | 1183264.22 |
| 93 | 349889.97 | 1183265.82 |
| 106 | 349837.26 | 1183354.15 |
| 118 | 349832.13 | 1183352.26 |
| 117 | 349818.73 | 1183340.34 |
| 116 | 349816.56 | 1183340.40 |
| 115 | 349815.83 | 1183341.13 |
| 114 | 349815.26 | 1183342.70 |
| 113 | 349815.06 | 1183344.25 |
| 112 | 349817.04 | 1183344.51 |
| 111 | 349817.21 | 1183343.18 |
| 110 | 349817.99 | 1183342.36 |
| 109 | 349827.16 | 1183350.68 |
| 108 | 349826.46 | 1183352.56 |
| 107 | 349841.88 | 1183358.26 |
| 106 | 349837.26 | 1183354.15 |

**Участок 16**

| Обозначение характерных точек границ | Координаты, м | |
|---|---|---|
| | X | Y |
| 1 | 2 | 3 |
| 119 | 349879.24 | 1183256.07 |
| 122 | 349892.38 | 1183268.02 |
| 121 | 349893.73 | 1183264.91 |
| 120 | 349881.21 | 1183253.84 |
| 119 | 349879.24 | 1183256.07 |

**Участок 17**

| Обозначение характерных точек границ | Координаты, м | |
|---|---|---|
| | X | Y |
| 1 | 2 | 3 |
| 123 | 349459.91 | 1183083.24 |
| 135 | 349420.52 | 1183068.20 |
| 134 | 349392.76 | 1183061.32 |
| 133 | 349392.44 | 1183062.87 |
| 132 | 349403.17 | 1183065.10 |
| 131 | 349427.02 | 1183072.04 |
| 130 | 349454.91 | 1183082.99 |
| 129 | 349473.26 | 1183110.15 |
| 128 | 349480.96 | 1183117.04 |
| 127 | 349488.49 | 1183108.28 |
| 1 | 349496.71 | 1183098.31 |
| 2 | 349497.32 | 1183097.50 |
| 3 | 349501.28 | 1183099.04 |
| 4 | 349499.47 | 1183101.29 |
| 126 | 349485.83 | 1183105.23 |
| 125 | 349480.65 | 1183111.40 |
| 124 | 349476.30 | 1183107.50 |
| 123 | 349459.91 | 1183083.24 |

**Участок 18**

| Обозначение характерных точек границ | Координаты, м | |
|---|---|---|
| | X | Y |
| 1 | 2 | 3 |
| 136 | 349423.99 | 1183069.53 |
| 135 | 349420.52 | 1183068.20 |
| 140 | 349413.89 | 1183066.55 |
| 139 | 349403.67 | 1183081.39 |
| 138 | 349411.91 | 1183087.06 |
| 137 | 349419.75 | 1183075.67 |
| 136 | 349423.99 | 1183069.53 |

**Участок 19**

| Обозначение характерных точек границ | Координаты, м | |
|---|---|---|
| | X | Y |
| 1 | 2 | 3 |
| 141 | 349319.78 | 1183124.74 |
| 156 | 349319.25 | 1183125.01 |
| 155 | 349265.91 | 1183022.49 |
| 154 | 349238.28 | 1183018.83 |
| 153 | 349201.89 | 1182944.72 |
| 152 | 349197.20 | 1182944.24 |
| 151 | 349235.64 | 1183022.52 |
| 150 | 349263.34 | 1183026.18 |
| 149 | 349331.85 | 1183156.23 |
| 148 | 349354.34 | 1183144.13 |
| 147 | 349355.07 | 1183144.07 |
| 146 | 349357.52 | 1183146.42 |
| 145 | 349362.92 | 1183141.71 |
| 144 | 349359.50 | 1183138.54 |
| 143 | 349356.11 | 1183138.64 |
| 142 | 349333.50 | 1183150.79 |
| 141 | 349319.78 | 1183124.74 |
| 157 | 348990.42 | 1182473.20 |
| 162 | 348989.95 | 1182472.32 |
| 161 | 348983.91 | 1182439.41 |
| 160 | 348979.97 | 1182440.14 |
| 159 | 348986.13 | 1182473.67 |
| 158 | 348986.88 | 1182475.04 |
| 157 | 348990.42 | 1182473.20 |

**Участок 20**

| Обозначение характерных точек границ | Координаты, м | |
|---|---|---|
| | X | Y |
| 1 | 2 | 3 |
| 163 | 349250.24 | 1183012.68 |
| 164 | 349259.49 | 1183010.14 |
| 165 | 349258.55 | 1183008.33 |
| 166 | 349249.71 | 1183010.75 |
| 163 | 349250.24 | 1183012.68 |

**Участок 21**

| | Координаты, м |
|---|---|

| Обозначение характерных точек границ | X | Y |
|---|---|---|
| 1 | 2 | 3 |
| 167 | 349181.45 | 1182923.48 |
| 168 | 349181.85 | 1182919.46 |
| 169 | 349163.18 | 1182914.94 |
| 170 | 349153.76 | 1182912.66 |
| 171 | 349153.47 | 1182913.85 |
| 172 | 349152.82 | 1182916.55 |
| 167 | 349181.45 | 1182923.48 |
| **Участок 22** | | |
| Обозначение характерных точек границ | Координаты, м | |
| | X | Y |
| 1 | 2 | 3 |
| 173 | 349027.65 | 1182453.83 |
| 184 | 349019.02 | 1182448.32 |
| 183 | 349017.72 | 1182447.80 |
| 182 | 349015.19 | 1182446.78 |
| 181 | 349013.09 | 1182445.94 |
| 180 | 349011.69 | 1182444.14 |
| 179 | 349008.54 | 1182446.59 |
| 178 | 349010.60 | 1182449.24 |
| 177 | 349016.81 | 1182451.74 |
| 176 | 349018.27 | 1182452.61 |
| 175 | 349021.23 | 1182454.56 |
| 174 | 349023.45 | 1182456.01 |
| 173 | 349027.65 | 1182453.83 |
| **Участок 23** | | |
| Обозначение характерных точек границ | Координаты, м | |
| | X | Y |
| 1 | 2 | 3 |
| 185 | 349557.16 | 1182849.38 |
| 197 | 349556.32 | 1182847.70 |
| 196 | 349553.63 | 1182842.35 |
| 195 | 349553.99 | 1182842.15 |
| 194 | 349517.73 | 1182772.61 |
| 193 | 349516.69 | 1182770.62 |
| 192 | 349505.40 | 1182762.84 |
| 191 | 349501.71 | 1182765.15 |
| 190 | 349513.60 | 1182773.35 |
| 189 | 349514.43 | 1182774.94 |
| 188 | 349550.43 | 1182843.97 |
| 187 | 349550.14 | 1182844.16 |
| 186 | 349553.89 | 1182851.05 |
| 185 | 349557.16 | 1182849.38 |
| 198 | 349476.83 | 1182752.37 |
| 201 | 349409.71 | 1182788.61 |
| 200 | 349411.60 | 1182792.13 |
| 199 | 349479.02 | 1182755.73 |
| 198 | 349476.83 | 1182752.37 |
| **Участок 24** | | |
| Обозначение характерных точек границ | Координаты, м | |
| | X | Y |
| 1 | 2 | 3 |
| 202 | 349359.24 | 1183104.20 |
| 231 | 349350.27 | 1183086.96 |
| 230 | 349333.89 | 1183055.46 |
| 229 | 349321.69 | 1183032.02 |
| 228 | 349317.23 | 1183023.44 |
| 227 | 349306.06 | 1183001.96 |
| 226 | 349278.89 | 1182949.73 |
| 225 | 349277.99 | 1182950.14 |
| 224 | 349276.96 | 1182948.11 |
| 223 | 349277.80 | 1182947.70 |
| 222 | 349266.89 | 1182927.85 |
| 221 | 349264.92 | 1182928.94 |
| 220 | 349263.78 | 1182926.91 |
| 219 | 349265.72 | 1182925.81 |
| 218 | 349262.35 | 1182919.48 |
| 217 | 349256.83 | 1182908.84 |
| 216 | 349022.30 | 1182456.61 |
| 215 | 348999.63 | 1182468.41 |
| 214 | 349037.77 | 1182541.84 |
| 213 | 349041.92 | 1182549.83 |
| 212 | 349181.32 | 1182818.13 |
| 211 | 349181.46 | 1182818.16 |
| 210 | 349181.32 | 1182818.14 |
| 209 | 349226.63 | 1182907.40 |
| 208 | 349231.81 | 1182917.72 |
| 207 | 349233.80 | 1182922.87 |
| 206 | 349235.57 | 1182922.99 |
| 205 | 349239.89 | 1182924.02 |
| 204 | 349241.95 | 1182925.85 |
| 203 | 349340.69 | 1183113.86 |
| 202 | 349359.24 | 1183104.20 |
| **Участок 25** | | |
| Обозначение характерных точек границ | Координаты, м | |
| | X | Y |
| 1 | 2 | 3 |
| 232 | 349241.20 | 1182539.99 |
| 235 | 349179.99 | 1182431.96 |
| 234 | 349065.66 | 1182496.73 |
| 233 | 349123.00 | 1182606.95 |
| 232 | 349241.20 | 1182539.99 |
| **Участок 26** | | |
| Обозначение характерных точек границ | Координаты, м | |
| | X | Y |
| 1 | 2 | 3 |
| 236 | 351854.27 | 1182119.33 |
| 267 | 351817.09 | 1182118.68 |
| 266 | 351817.59 | 1182080.73 |
| 265 | 351804.27 | 1181928.61 |
| 264 | 351802.54 | 1181908.91 |
| 263 | 351802.18 | 1181890.57 |
| 262 | 351800.60 | 1181879.54 |
| 261 | 351791.94 | 1181858.94 |
| 260 | 351776.40 | 1181841.40 |
| 259 | 351751.77 | 1181827.79 |
| 258 | 351778.79 | 1182156.20 |
| 257 | 351804.32 | 1182466.60 |
| 256 | 351809.24 | 1182532.09 |
| 255 | 351811.39 | 1182590.71 |
| 254 | 351858.36 | 1182590.61 |
| 253 | 351859.38 | 1182835.89 |

| | | |
|---|---|---|
| 252 | 351859.22 | 1183122.62 |
| 251 | 351929.86 | 1183072.96 |
| 250 | 351931.93 | 1183048.67 |
| 249 | 351937.85 | 1183022.10 |
| 248 | 351957.36 | 1182978.77 |
| 247 | 351990.05 | 1182920.84 |
| 246 | 352123.75 | 1182712.78 |
| 245 | 352173.98 | 1182584.10 |
| 244 | 352181.01 | 1182561.21 |
| 243 | 352180.87 | 1182534.38 |
| 242 | 352163.55 | 1182424.55 |
| 241 | 352149.58 | 1182425.44 |
| 240 | 352143.39 | 1182426.10 |
| 239 | 352037.79 | 1182432.19 |
| 238 | 351999.06 | 1182127.28 |
| 237 | 351998.49 | 1182121.87 |
| 236 | 351854.27 | 1182119.33 |
| **Участок 27** | | |
| Обозначение характерных точек границ | Координаты, м | |
| | X | Y |
| 1 | 2 | 3 |
| 62 | 353023.07 | 1180752.62 |
| 63 | 353013.07 | 1180694.12 |
| 268 | 352957.42 | 1180718.21 |
| 269 | 352898.69 | 1180741.35 |
| 270 | 352385.52 | 1180940.31 |
| 271 | 352367.15 | 1180947.43 |
| 272 | 352367.29 | 1180961.32 |
| 273 | 352550.38 | 1180890.33 |
| 274 | 352572.32 | 1181178.06 |
| 275 | 352603.78 | 1181180.01 |
| 276 | 352614.56 | 1181162.02 |
| 277 | 352795.34 | 1180979.38 |
| 278 | 352972.87 | 1180801.64 |
| 62 | 353023.07 | 1180752.62 |
| **Участок 28** | | |
| Обозначение характерных точек границ | Координаты, м | |
| | X | Y |
| 1 | 2 | 3 |
| 279 | 352535.68 | 1180760.90 |
| 284 | 352365.98 | 1180826.69 |
| 283 | 352366.12 | 1180840.58 |
| 282 | 352386.30 | 1180832.75 |
| 281 | 352761.56 | 1180687.26 |
| 280 | 352527.34 | 1180685.17 |
| 279 | 352535.68 | 1180760.90 |
| **Участок 29** | | |
| Обозначение характерных точек границ | Координаты, м | |
| | X | Y |
| 1 | 2 | 3 |
| 285 | 352955.43 | 1180358.38 |
| 290 | 352795.30 | 1180404.38 |
| 289 | 352793.73 | 1180674.79 |
| 288 | 352862.29 | 1180648.21 |
| 287 | 352980.00 | 1180599.46 |
| 75 | 352995.55 | 1180591.63 |
| 76 | 352960.47 | 1180386.85 |
| 77 | 352955.02 | 1180362.45 |
| 286 | 352956.35 | 1180362.15 |
| 285 | 352955.43 | 1180358.38 |
| **Участок 30** | | |
| Обозначение характерных точек границ | Координаты, м | |
| | X | Y |
| 1 | 2 | 3 |
| 291 | 352880.23 | 1180205.05 |
| 307 | 352895.10 | 1180201.79 |
| 306 | 352918.55 | 1180193.45 |
| 305 | 352953.17 | 1180181.13 |
| 44 | 352996.52 | 1180166.42 |
| 45 | 353071.60 | 1180141.12 |
| 32 | 353099.92 | 1180132.16 |
| 33 | 353147.02 | 1180117.98 |
| 304 | 353155.85 | 1180115.49 |
| 303 | 353147.00 | 1180093.94 |
| 302 | 353065.14 | 1180118.95 |
| 301 | 353053.50 | 1180122.51 |
| 300 | 352989.92 | 1180144.13 |
| 299 | 352945.55 | 1180159.22 |
| 298 | 352913.45 | 1180170.64 |
| 297 | 352888.70 | 1180179.44 |
| 296 | 352874.03 | 1180182.66 |
| 295 | 352864.40 | 1180185.89 |
| 294 | 352866.37 | 1180189.01 |
| 293 | 352868.94 | 1180203.77 |
| 292 | 352870.72 | 1180208.24 |
| 291 | 352880.23 | 1180205.05 |
| **Участок 31** | | |
| Обозначение характерных точек границ | Координаты, м | |
| | X | Y |
| 1 | 2 | 3 |
| 308 | 351979.17 | 1183487.00 |
| 454 | 351976.55 | 1183476.26 |
| 453 | 351974.52 | 1183454.74 |
| 452 | 351967.22 | 1183441.29 |
| 451 | 351948.80 | 1183410.85 |
| 450 | 351941.38 | 1183401.44 |
| 449 | 351907.39 | 1183354.36 |
| 448 | 351891.32 | 1183337.09 |
| 447 | 351885.21 | 1183333.38 |
| 446 | 351847.18 | 1183325.04 |
| 445 | 351821.99 | 1183318.23 |
| 444 | 351795.55 | 1183314.16 |
| 443 | 351777.33 | 1183309.35 |
| 442 | 351747.08 | 1183303.47 |
| 441 | 351722.51 | 1183298.75 |
| 440 | 351708.16 | 1183298.70 |
| 439 | 351701.33 | 1183297.85 |
| 438 | 351683.05 | 1183291.38 |
| 437 | 351675.28 | 1183290.97 |
| 436 | 351666.30 | 1183292.49 |
| 435 | 351662.34 | 1183291.24 |
| 434 | 351648.62 | 1183283.97 |
| 433 | 351625.39 | 1183279.66 |
| 432 | 351604.00 | 1183278.06 |
| 431 | 351573.20 | 1183279.32 |

| 430 | 351571.86 | 1183263.68 |
|---|---|---|
| 429 | 351572.83 | 1183251.79 |
| 428 | 351572.88 | 1183216.87 |
| 427 | 351569.98 | 1183204.34 |
| 426 | 351568.80 | 1183190.96 |
| 425 | 351560.47 | 1183199.77 |
| 424 | 351554.98 | 1183205.00 |
| 423 | 351557.88 | 1183218.57 |
| 422 | 351557.84 | 1183251.16 |
| 421 | 351556.80 | 1183263.70 |
| 420 | 351558.34 | 1183281.66 |
| 419 | 351479.93 | 1183292.95 |
| 418 | 351480.09 | 1183294.73 |
| 417 | 351441.05 | 1183298.50 |
| 416 | 351411.86 | 1183317.12 |
| 415 | 351457.42 | 1183311.47 |
| 414 | 351559.62 | 1183296.62 |
| 413 | 351563.32 | 1183327.94 |
| 412 | 351609.75 | 1183328.24 |
| 411 | 351617.77 | 1183336.05 |
| 410 | 351621.73 | 1183342.23 |
| 409 | 351624.65 | 1183354.28 |
| 408 | 351628.00 | 1183395.56 |
| 407 | 351628.17 | 1183415.80 |
| 406 | 351631.00 | 1183442.13 |
| 405 | 351645.01 | 1183474.03 |
| 404 | 351659.46 | 1183503.40 |
| 403 | 351664.54 | 1183517.09 |
| 402 | 351667.95 | 1183536.40 |
| 401 | 351667.84 | 1183552.55 |
| 400 | 351658.13 | 1183585.74 |
| 399 | 351658.13 | 1183596.41 |
| 398 | 351666.02 | 1183672.08 |
| 397 | 351646.40 | 1183684.63 |
| 396 | 351449.61 | 1183808.48 |
| 395 | 351436.37 | 1183816.82 |
| 394 | 351305.78 | 1183900.66 |
| 393 | 351175.71 | 1183985.01 |
| 392 | 350899.54 | 1184161.49 |
| 391 | 350889.25 | 1184156.31 |
| 390 | 350852.00 | 1184154.79 |
| 389 | 350817.61 | 1184131.01 |
| 388 | 350804.93 | 1184120.28 |
| 387 | 350729.88 | 1184052.95 |
| 386 | 350591.25 | 1183924.54 |
| 385 | 350472.19 | 1183817.34 |
| 384 | 350453.39 | 1183800.93 |
| 383 | 350414.19 | 1183763.25 |
| 382 | 350338.81 | 1183695.28 |
| 381 | 350314.97 | 1183672.45 |
| 380 | 350255.77 | 1183618.75 |
| 379 | 350196.42 | 1183566.62 |
| 378 | 350194.29 | 1183563.99 |
| 377 | 350166.38 | 1183556.03 |
| 376 | 350163.84 | 1183554.97 |
| 375 | 350168.35 | 1183559.09 |
| 374 | 350178.27 | 1183568.13 |
| 373 | 350185.56 | 1183577.04 |
| 372 | 350245.77 | 1183629.93 |
| 371 | 350304.77 | 1183683.45 |

| 370 | 350328.60 | 1183706.27 |
|---|---|---|
| 369 | 350403.99 | 1183774.24 |
| 368 | 350443.25 | 1183811.99 |
| 367 | 350462.17 | 1183828.51 |
| 366 | 350581.21 | 1183935.69 |
| 365 | 350719.79 | 1184064.05 |
| 364 | 350795.08 | 1184131.59 |
| 363 | 350808.48 | 1184142.93 |
| 362 | 350847.13 | 1184169.66 |
| 361 | 350884.55 | 1184170.91 |
| 360 | 350901.56 | 1184177.97 |
| 359 | 351183.82 | 1183997.63 |
| 358 | 351313.96 | 1183913.24 |
| 357 | 351482.31 | 1183805.14 |
| 356 | 351681.87 | 1183679.75 |
| 355 | 351717.05 | 1183653.04 |
| 354 | 351767.85 | 1183621.41 |
| 353 | 351826.89 | 1183587.39 |
| 352 | 351959.85 | 1183502.52 |
| 351 | 351974.15 | 1183535.52 |
| 350 | 351997.41 | 1183600.70 |
| 349 | 352015.24 | 1183653.53 |
| 348 | 352027.95 | 1183688.49 |
| 347 | 352037.85 | 1183712.82 |
| 346 | 352045.32 | 1183733.91 |
| 345 | 352054.46 | 1183755.76 |
| 344 | 352058.77 | 1183764.38 |
| 343 | 352067.61 | 1183779.63 |
| 342 | 352084.20 | 1183810.87 |
| 341 | 352092.24 | 1183823.50 |
| 340 | 352118.19 | 1183852.13 |
| 339 | 352130.96 | 1183868.20 |
| 338 | 352141.77 | 1183883.54 |
| 337 | 352151.91 | 1183896.19 |
| 336 | 352160.55 | 1183910.46 |
| 335 | 352177.72 | 1183930.23 |
| 334 | 352201.08 | 1183917.96 |
| 333 | 352203.95 | 1183908.43 |
| 332 | 352206.72 | 1183905.61 |
| 331 | 352212.20 | 1183902.17 |
| 330 | 352237.99 | 1183943.66 |
| 329 | 352250.94 | 1183936.08 |
| 328 | 352217.27 | 1183882.37 |
| 327 | 352197.57 | 1183893.53 |
| 326 | 352190.66 | 1183900.56 |
| 325 | 352188.54 | 1183907.60 |
| 324 | 352181.26 | 1183911.43 |
| 323 | 352172.72 | 1183901.60 |
| 322 | 352164.22 | 1183887.57 |
| 321 | 352153.94 | 1183874.77 |
| 320 | 352142.98 | 1183859.21 |
| 319 | 352129.65 | 1183842.44 |
| 318 | 352104.19 | 1183814.33 |
| 317 | 352097.18 | 1183803.33 |
| 316 | 352080.88 | 1183772.62 |
| 315 | 352071.98 | 1183757.26 |
| 314 | 352068.10 | 1183749.51 |
| 313 | 352059.32 | 1183728.52 |
| 312 | 352051.97 | 1183707.71 |
| 311 | 352046.40 | 1183699.20 |

| | | |
|---|---|---|
| 310 | 352014.99 | 1183599.82 |
| 309 | 351969.86 | 1183491.36 |
| 308 | 351979.17 | 1183487.00 |
| 455 | 351680.12 | 1183661.93 |
| 498 | 351673.13 | 1183595.61 |
| 497 | 351673.13 | 1183587.88 |
| 496 | 351682.71 | 1183555.15 |
| 495 | 351682.92 | 1183534.88 |
| 494 | 351679.07 | 1183513.14 |
| 493 | 351673.28 | 1183497.53 |
| 492 | 351658.54 | 1183467.54 |
| 491 | 351645.67 | 1183438.22 |
| 490 | 351643.16 | 1183414.93 |
| 489 | 351642.99 | 1183394.90 |
| 488 | 351639.51 | 1183351.90 |
| 487 | 351635.72 | 1183336.25 |
| 486 | 351626.29 | 1183322.91 |
| 485 | 351615.73 | 1183313.46 |
| 484 | 351576.22 | 1183313.14 |
| 483 | 351574.75 | 1183294.36 |
| 482 | 351589.73 | 1183293.57 |
| 481 | 351603.71 | 1183293.08 |
| 480 | 351623.22 | 1183294.53 |
| 479 | 351643.44 | 1183298.31 |
| 478 | 351661.02 | 1183307.08 |
| 477 | 351667.13 | 1183307.71 |
| 476 | 351676.25 | 1183306.04 |
| 475 | 351680.09 | 1183306.24 |
| 474 | 351697.68 | 1183312.47 |
| 473 | 351707.45 | 1183313.70 |
| 472 | 351720.74 | 1183313.75 |
| 471 | 351744.76 | 1183318.29 |
| 470 | 351779.97 | 1183325.30 |
| 469 | 351792.29 | 1183328.83 |
| 468 | 351818.89 | 1183332.93 |
| 467 | 351842.93 | 1183339.45 |
| 466 | 351879.62 | 1183347.53 |
| 465 | 351882.08 | 1183349.16 |
| 464 | 351895.82 | 1183363.94 |
| 463 | 351929.34 | 1183410.40 |
| 462 | 351936.46 | 1183419.42 |
| 461 | 351954.19 | 1183448.73 |
| 460 | 351960.40 | 1183460.17 |
| 459 | 351958.34 | 1183485.63 |
| 458 | 351819.07 | 1183574.59 |
| 457 | 351760.16 | 1183608.54 |
| 456 | 351708.58 | 1183640.64 |
| 455 | 351680.12 | 1183661.93 |
| 499 | 349578.28 | 1183023.95 |
| 523 | 349646.84 | 1183063.53 |
| 522 | 349616.26 | 1183036.37 |
| 521 | 349596.82 | 1183019.34 |
| 520 | 349580.47 | 1183006.67 |
| 519 | 349574.80 | 1183001.34 |
| 518 | 349572.10 | 1182997.32 |
| 517 | 349561.04 | 1182975.74 |
| 516 | 349553.15 | 1182960.32 |
| 515 | 349551.51 | 1182957.12 |
| 514 | 349549.95 | 1182952.50 |
| 513 | 349544.59 | 1182940.70 |
| 512 | 349541.30 | 1182933.19 |
| 511 | 349530.64 | 1182910.47 |
| 510 | 349526.77 | 1182901.66 |
| 509 | 349515.04 | 1182880.77 |
| 508 | 349502.92 | 1182887.57 |
| 507 | 349510.64 | 1182902.28 |
| 506 | 349519.95 | 1182919.69 |
| 505 | 349529.27 | 1182937.11 |
| 504 | 349535.91 | 1182948.57 |
| 503 | 349538.14 | 1182956.78 |
| 502 | 349545.62 | 1182972.44 |
| 501 | 349568.50 | 1183014.30 |
| 500 | 349571.65 | 1183018.82 |
| 499 | 349578.28 | 1183023.95 |
| 524 | 351511.25 | 1183098.36 |
| 538 | 351507.48 | 1183093.80 |
| 537 | 351486.27 | 1183078.17 |
| 536 | 351476.28 | 1183072.98 |
| 535 | 351470.92 | 1183071.61 |
| 534 | 351457.09 | 1183065.56 |
| 533 | 351445.23 | 1183056.59 |
| 532 | 351435.34 | 1183067.87 |
| 531 | 351449.78 | 1183078.73 |
| 530 | 351466.78 | 1183086.17 |
| 529 | 351470.03 | 1183086.63 |
| 528 | 351478.31 | 1183090.94 |
| 527 | 351497.40 | 1183105.00 |
| 526 | 351500.85 | 1183109.92 |
| 525 | 351505.24 | 1183105.58 |
| 524 | 351511.25 | 1183098.36 |

**Участок 32**

| Обозначение характерных точек границ | Координаты, м | |
|---|---|---|
| | X | Y |
| 1 | 2 | 3 |
| 539 | 349379.29 | 1182630.31 |
| 560 | 349366.10 | 1182617.65 |
| 559 | 349356.35 | 1182596.77 |
| 558 | 349339.62 | 1182577.52 |
| 557 | 349301.92 | 1182529.39 |
| 556 | 349276.74 | 1182490.25 |
| 555 | 349267.93 | 1182475.11 |
| 554 | 349225.96 | 1182512.66 |
| 553 | 349205.73 | 1182530.20 |
| 552 | 349155.61 | 1182569.58 |
| 551 | 349121.39 | 1182603.84 |
| 233 | 349123.00 | 1182606.95 |
| 550 | 349160.97 | 1182585.44 |
| 549 | 349165.59 | 1182580.81 |
| 548 | 349215.28 | 1182541.77 |
| 547 | 349235.87 | 1182523.91 |
| 546 | 349263.94 | 1182498.09 |
| 545 | 349289.68 | 1182538.09 |
| 544 | 349328.05 | 1182587.07 |
| 543 | 349343.65 | 1182605.02 |
| 542 | 349353.69 | 1182626.54 |
| 541 | 349365.44 | 1182637.81 |
| 540 | 349371.26 | 1182633.04 |
| 539 | 349379.29 | 1182630.31 |
| 561 | 349469.26 | 1182773.77 |

| | | |
|---|---|---|
| 572 | 349461.33 | 1182758.10 |
| 571 | 349441.79 | 1182724.27 |
| 570 | 349419.47 | 1182688.46 |
| 569 | 349408.72 | 1182673.68 |
| 568 | 349405.66 | 1182673.55 |
| 567 | 349394.59 | 1182677.93 |
| 566 | 349393.79 | 1182678.62 |
| 565 | 349406.98 | 1182696.79 |
| 564 | 349428.93 | 1182732.00 |
| 563 | 349448.13 | 1182765.25 |
| 562 | 349455.87 | 1182780.54 |
| 561 | 349469.26 | 1182773.77 |
| 573 | 349078.92 | 1182663.06 |
| 584 | 349069.90 | 1182645.71 |
| 583 | 349068.14 | 1182652.63 |
| 582 | 349061.85 | 1182659.38 |
| 581 | 349053.77 | 1182666.25 |
| 580 | 349048.68 | 1182666.44 |
| 579 | 349045.22 | 1182665.56 |
| 578 | 349041.54 | 1182680.10 |
| 577 | 349046.48 | 1182681.35 |
| 576 | 349055.96 | 1182681.32 |
| 575 | 349064.15 | 1182677.35 |
| 574 | 349072.33 | 1182670.14 |
| 573 | 349078.92 | 1182663.06 |

**Участок 33**

| Обозначение характерных точек границ | Координаты, м | |
|---|---|---|
| | X | Y |
| 1 | 2 | 3 |
| 590 | 354593.18 | 1178453.19 |
| 591 | 354533.01 | 1178558.07 |
| 592 | 354563.75 | 1178626.08 |
| 593 | 354589.82 | 1178696.73 |
| 594 | 354638.91 | 1178845.00 |
| 595 | 354639.42 | 1178846.54 |
| 596 | 354725.96 | 1179176.32 |
| 597 | 354741.39 | 1179253.56 |
| 598 | 354771.81 | 1179454.00 |
| 599 | 354791.54 | 1179568.83 |
| 600 | 354791.88 | 1179570.78 |
| 601 | 354811.52 | 1179727.03 |
| 602 | 354809.33 | 1179761.69 |
| 603 | 354831.22 | 1179774.03 |
| 604 | 354838.75 | 1179824.93 |
| 605 | 354844.68 | 1179824.05 |
| 606 | 354837.84 | 1179777.76 |
| 607 | 354929.22 | 1179829.30 |
| 608 | 354928.69 | 1179824.99 |
| 609 | 354895.27 | 1179717.14 |
| 610 | 354875.52 | 1179559.84 |
| 611 | 354847.43 | 1179320.34 |
| 612 | 354833.56 | 1179225.49 |
| 613 | 354819.51 | 1179152.22 |
| 614 | 354798.90 | 1179054.59 |
| 615 | 354704.50 | 1178731.50 |
| 616 | 354629.86 | 1178537.86 |
| 590 | 354593.18 | 1178453.19 |
| | | |
| | | |

**Участок 34**

| Обозначение характерных точек границ | Координаты, м | |
|---|---|---|
| | X | Y |
| 1 | 2 | 3 |
| 627 | 349565.50 | 1183010.57 |
| 628 | 349552.21 | 1182997.94 |
| 629 | 349487.47 | 1182915.41 |
| 630 | 349482.53 | 1182918.02 |
| 631 | 349548.13 | 1183001.64 |
| 632 | 349561.28 | 1183014.14 |
| 633 | 349562.45 | 1183014.81 |
| 627 | 349565.50 | 1183010.57 |