**АГЕНТСТВО ПО АРХИТЕКТУРЕ,
ГРАДОСТРОЕНИЮ И ПЕРСПЕКТИВНОМУ РАЗВИТИЮ
КАЛИНИНГРАДСКОЙ ОБЛАСТИ**

П Р И К А З

от 16 июня 2021 года № 251
Калининград

Об утверждении документации по планировке территории, предусматривающей размещение линейного объекта регионального значения

Рассмотрев обращение Общества с ограниченной ответственностью «Газпром инвестгазификация», в соответствии с частями 3, 15 статьи 45, частью 2 статьи 57 Градостроительного кодекса Российской Федерации, статьей 14 Закона Калининградской области от 05 июля 2017 года № 89 «О градостроительной деятельности на территории Калининградской области», заключением Агентства по архитектуре, градостроению и перспективному развитию Калининградской области от 06 мая 2021 года № 3488-ААГ «О соответствии документации по планировке территории, предусматривающей размещение линейного объекта регионального значения требованиям, установленным частью 10 статьи 45 Градостроительного кодекса Российской Федерации, а также заданием на ее подготовку» п р и к а з ы в а ю :

1. Утвердить прилагаемые основные части проекта планировки территории с проектом межевания в его составе, предусматривающего размещение линейного объекта регионального значения «Газопровод межпоселковый высокого давления п. Славяновка – п. Ильюшино – п. Тишино Багратионовского района – п. Каштаново – п. Филипповка – п. Сосновка – п. Гончарово – п. Домново – п. Раздольное – п. Соловьево Правдинского района Калининградской области» (далее – документация по планировке территории).

2. Отделу документации по планировке территории Агентства по архитектуре, градостроению и перспективному развитию Калининградской области (И.А. Марковой):

1) обеспечить хранение документации по планировке территории;

2) в течение семи дней со дня вступления в силу настоящего приказа направить документацию по планировке территории в администрации муниципальных образований «Багратионовский городской округ» и

«Правдинский городской округ» Калининградской области, применительно к территории которых осуществлялась его подготовка;

3) в течение пяти дней со дня вступления в силу настоящего приказа разместить документацию по планировке территории в информационной системе обеспечения градостроительной деятельности и обеспечить размещение документации по планировке территории на интернет-странице Агентства по архитектуре, градостроению и перспективному развитию Калининградской области в информационно-телекоммуникационной сети «Интернет» по адресу: https://aggrad.gov39.ru.

3. Приказ вступает в силу по истечении десяти дней после его официального опубликования.

Руководитель (директор) В.Л. Касьянова

УТВЕРЖДЕН
приказом Агентства по архитектуре,
градостроению и перспективному
развитию Калининградской области
от 16 июня 2021 года № 251

ПРОЕКТ ПЛАНИРОВКИ ТЕРРИТОРИИ С ПРОЕКТОМ МЕЖЕВАНИЯ В ЕГО СОСТАВЕ, ПРЕДУСМАТРИВАЮЩИЙ РАЗМЕЩЕНИЕ ЛИНЕЙНОГО ОБЪЕКТА РЕГИОНАЛЬНОГО ЗНАЧЕНИЯ «ГАЗОПРОВОД МЕЖПОСЕЛКОВЫЙ ВЫСОКОГО ДАВЛЕНИЯ П. СЛАВЯНОВКА - П. ИЛЬЮШИНО – П. ТИШИНО БАГРАТИОНОВСКОГО РАЙОНА – П. КАШТАНОВО – П. ФИЛИППОВКА – П. СОСНОВКА – П. ГОНЧАРОВО – П. ДОМНОВО – П. РАЗДОЛЬНОЕ – П. СОЛОВЬЕВО ПРАВДИНСКОГО РАЙОНА КАЛИНИНГРАДСКОЙ ОБЛАСТИ»


ПРОЕКТ ПЛАНИРОВКИ ТЕРРИТОРИИ С ПРОЕКТОМ МЕЖЕВАНИЯ В ЕГО СОСТАВЕ, ПРЕДУСМАТРИВАЮЩИЙ РАЗМЕЩЕНИЕ ЛИНЕЙНОГО ОБЪЕКТА РЕГИОНАЛЬНОГО ЗНАЧЕНИЯ «ГАЗОПРОВОД МЕЖПОСЕЛКОВЫЙ ВЫСОКОГО ДАВЛЕНИЯ П. СЛАВЯНОВКА - П. ИЛЬЮШИНО – П. ТИШИНО БАГРАТИОНОВСКОГО РАЙОНА – П. КАШТАНОВО – П. ФИЛИППОВКА – П. СОСНОВКА – П. ГОНЧАРОВО – П. ДОМНОВО – П. РАЗДОЛЬНОЕ – П. СОЛОВЬЕВО ПРАВДИНСКОГО РАЙОНА КАЛИНИНГРАДСКОЙ ОБЛАСТИ»

ОСНОВНАЯ ЧАСТЬ ПРОЕКТА ПЛАНИРОВКИ ТЕРРИТОРИИ

РАЗДЕЛ 1. ГРАФИЧЕСКАЯ ЧАСТЬ

ЧЕРТЕЖИ ПЛАНИРОВКИ ТЕРРИТОРИИ

Схема расположения листов

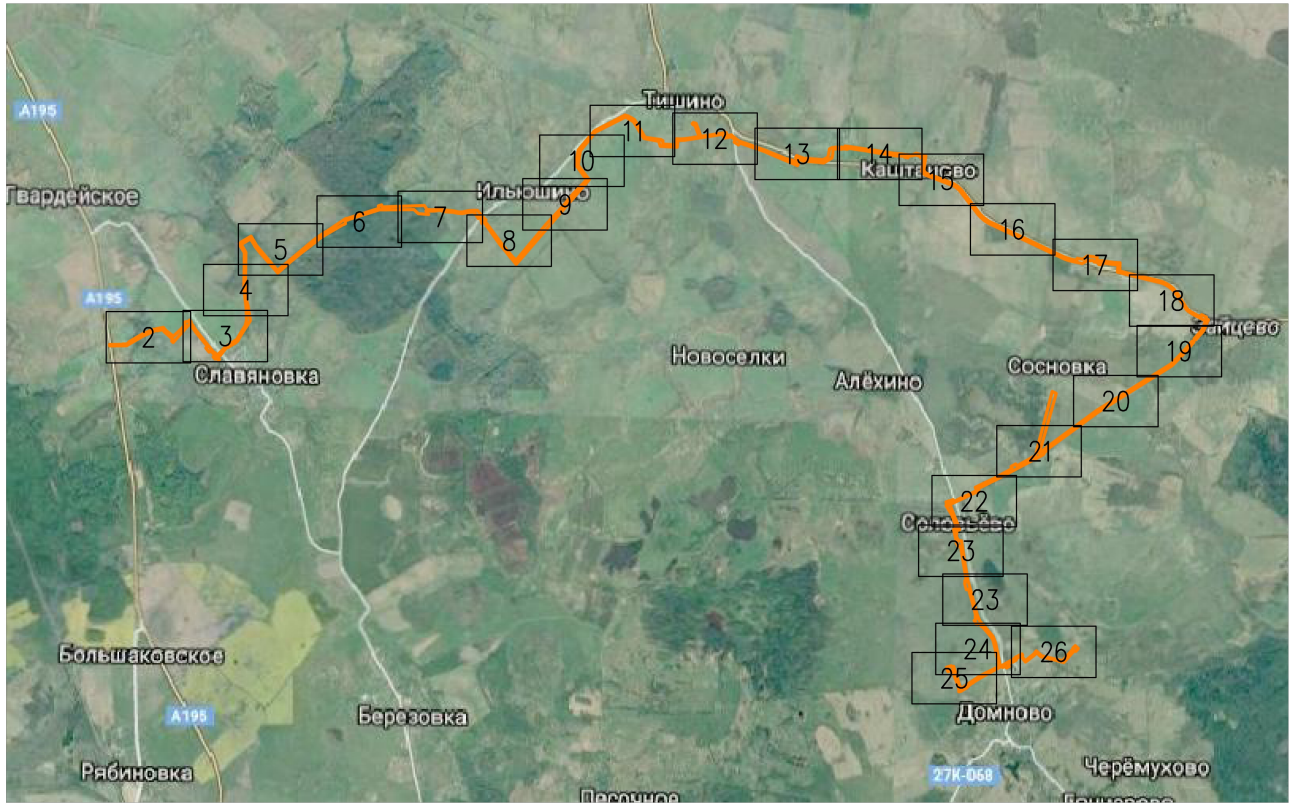

Условные обозначения

- Границы планируемых элементов планировочной структуры
- Границы территории, в отношении которой осуществляется подготовка проекта планировки
- 39:01:051814:ЗУ1, 39:01:051814:4/чзу1 — Границы образуемых земельных участков, частей земельных участков на период строительства линейного объекта, условный номер
- 39:01:051814:ЗУ6 — Границы образуемых земельных участков под объекты капитального строительства, входящие в состав линейного объекта, условный номер
- Границы населенных пунктов
- Границы публичного сервитута, подлежащего установлению
- 1 — Характерные точки образуемых земельных участков, частей земельных участков, их номера


						20.004-02-39/1502-1-ПМТ-ОЧ.ГЧ-1
						Газопровод межпоселковый высокого давления п. Славяновка – п. Ильюшино – п. Тишино Багратионовского района – п. Каштаново – п. Филипповка – п. Сосновка – п. Гончарово – п. Домново – п. Раздольное – п. Соловьево Правдинского района Калининградской области
N°.Изм.	Кол.уч.	Лист	N°.Док.	Подпись	Дата	
Разраб.		Алябьев			04.2021	Проект межевания территории (Основная часть)
Проверил		Валиева			04.2021	
						Чертеж межевания территории М 1:2000

Стадия	Лист	Листов
П	1	26

ООО "ЭкспертГаз" г.Санкт-Петербург

Согласовано | Взам. инв. N° | Подп. и дата | Инв. N° подл.

Формат А2

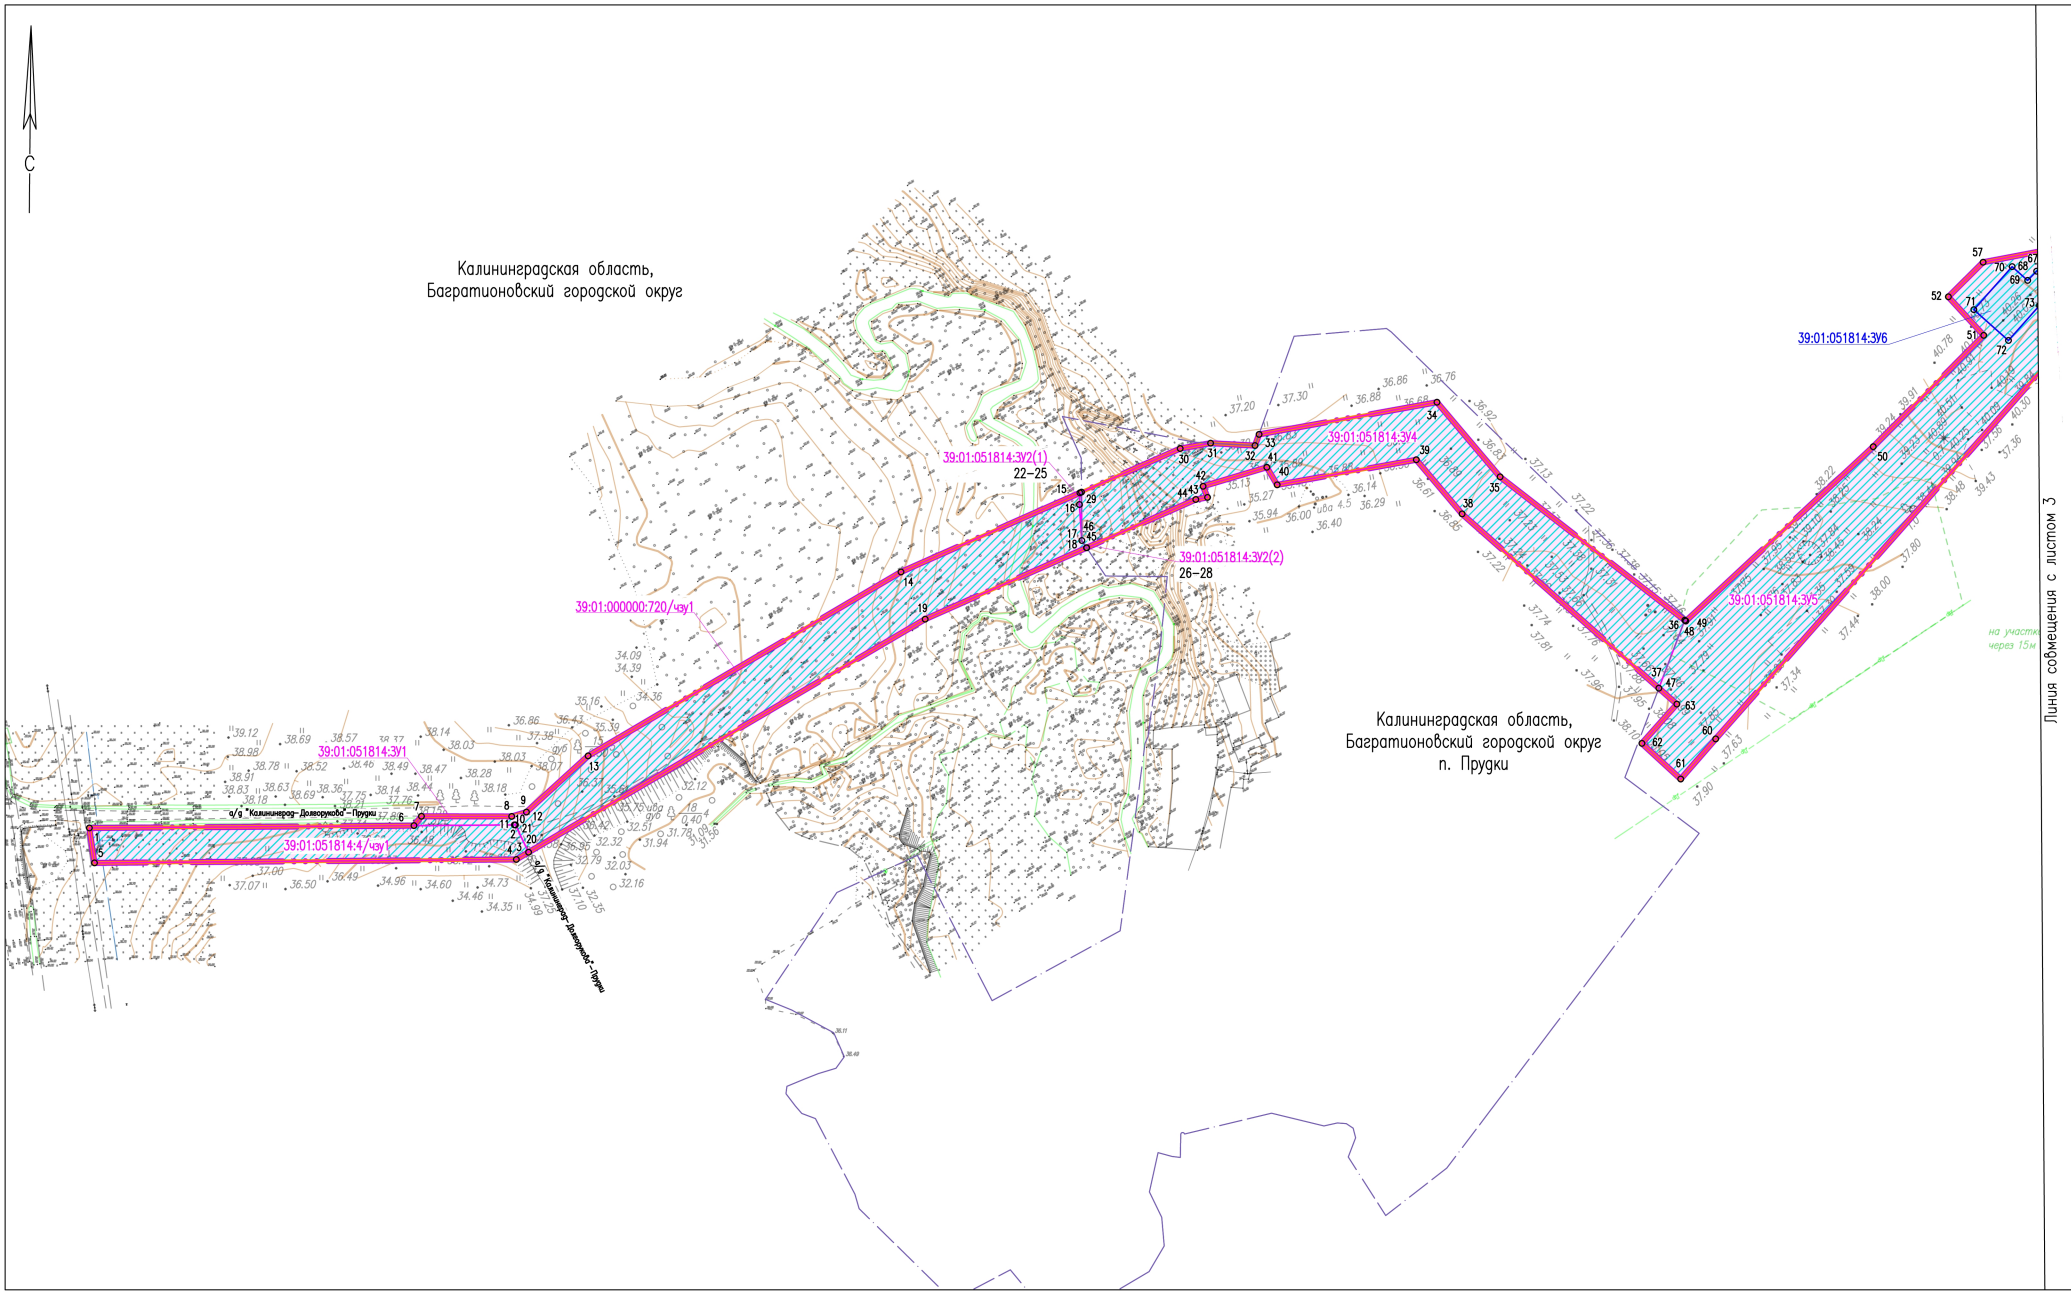

N°.Изм.	Кол.уч.	Лист	N°.Док.	Подпись	Дата
Разраб.		Алябьев			04.2021
Проверил		Валиева			04.2021

20.004–02–39/1502–1–ПМТ–ОЧ.ГЧ–1

Газопровод межпоселковый высокого давления п. Славяновка – п. Ильюшино – п. Тишино Багратионовского района – п. Каштаново – п. Филипповка – п. Сосновка – п. Гончарово – п. Домново – п. Раздольное – п. Соловьево Правдинского района Калининградской области

Проект межевания территории (Основная часть)

Стадия	Лист	Листов
П	2	26

Чертеж межевания территории М 1:2000

ООО "ЭкспертГаз" г.Санкт–Петербург


Согласовано

Взам. инв. N°

Подп. и дата

Инв. N° подл.

Формат А2

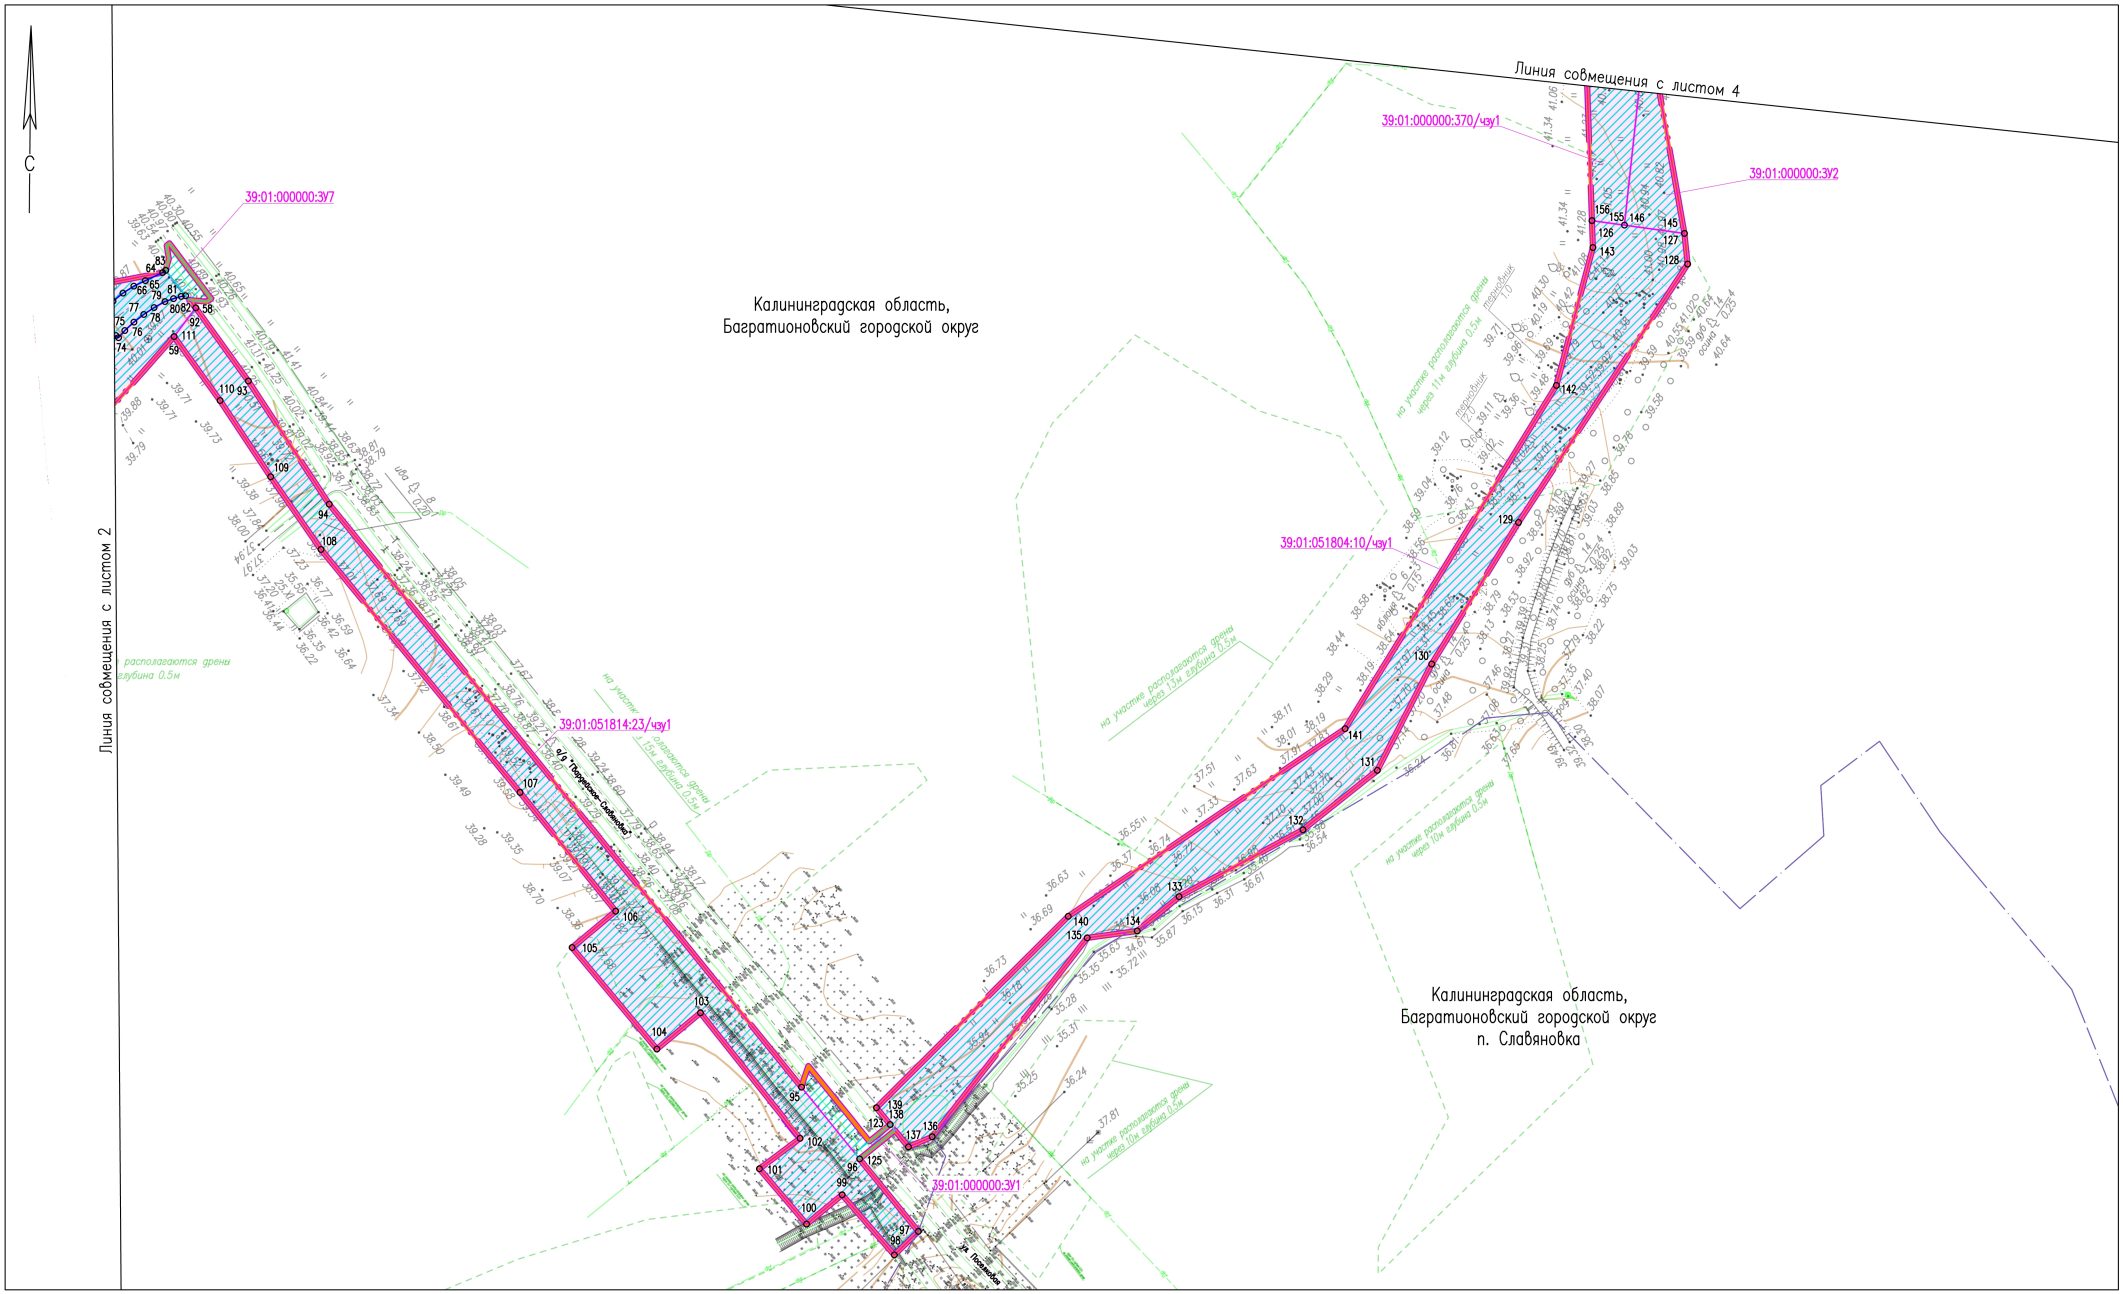

N°.Изм.	Кол.уч.	Лист	N°.Док.	Подпись	Дата
Разраб.		Алябьев			04.2021
Проверил		Валиева			04.2021

20.004-02-39/1502-1-ПМТ-ОЧ.ГЧ-1

Газопровод межпоселковый высокого давления п. Славяновка – п. Ильюшино – п. Тишино Багратионовского района – п. Каштаново – п. Филипповка – п. Сосновка – п. Гончарово – п. Домново – п. Раздольное – п. Соловьево Правдинского района Калининградской области


Проект межевания территории (Основная часть)	Стадия	Лист	Листов
	П	3	26

Чертеж межевания территории М 1:2000

ООО "ЭкспертГаз" г.Санкт-Петербург

Согласовано | Взам. инв. N° | Подп. и дата | Инв. N° подл.

Формат А2

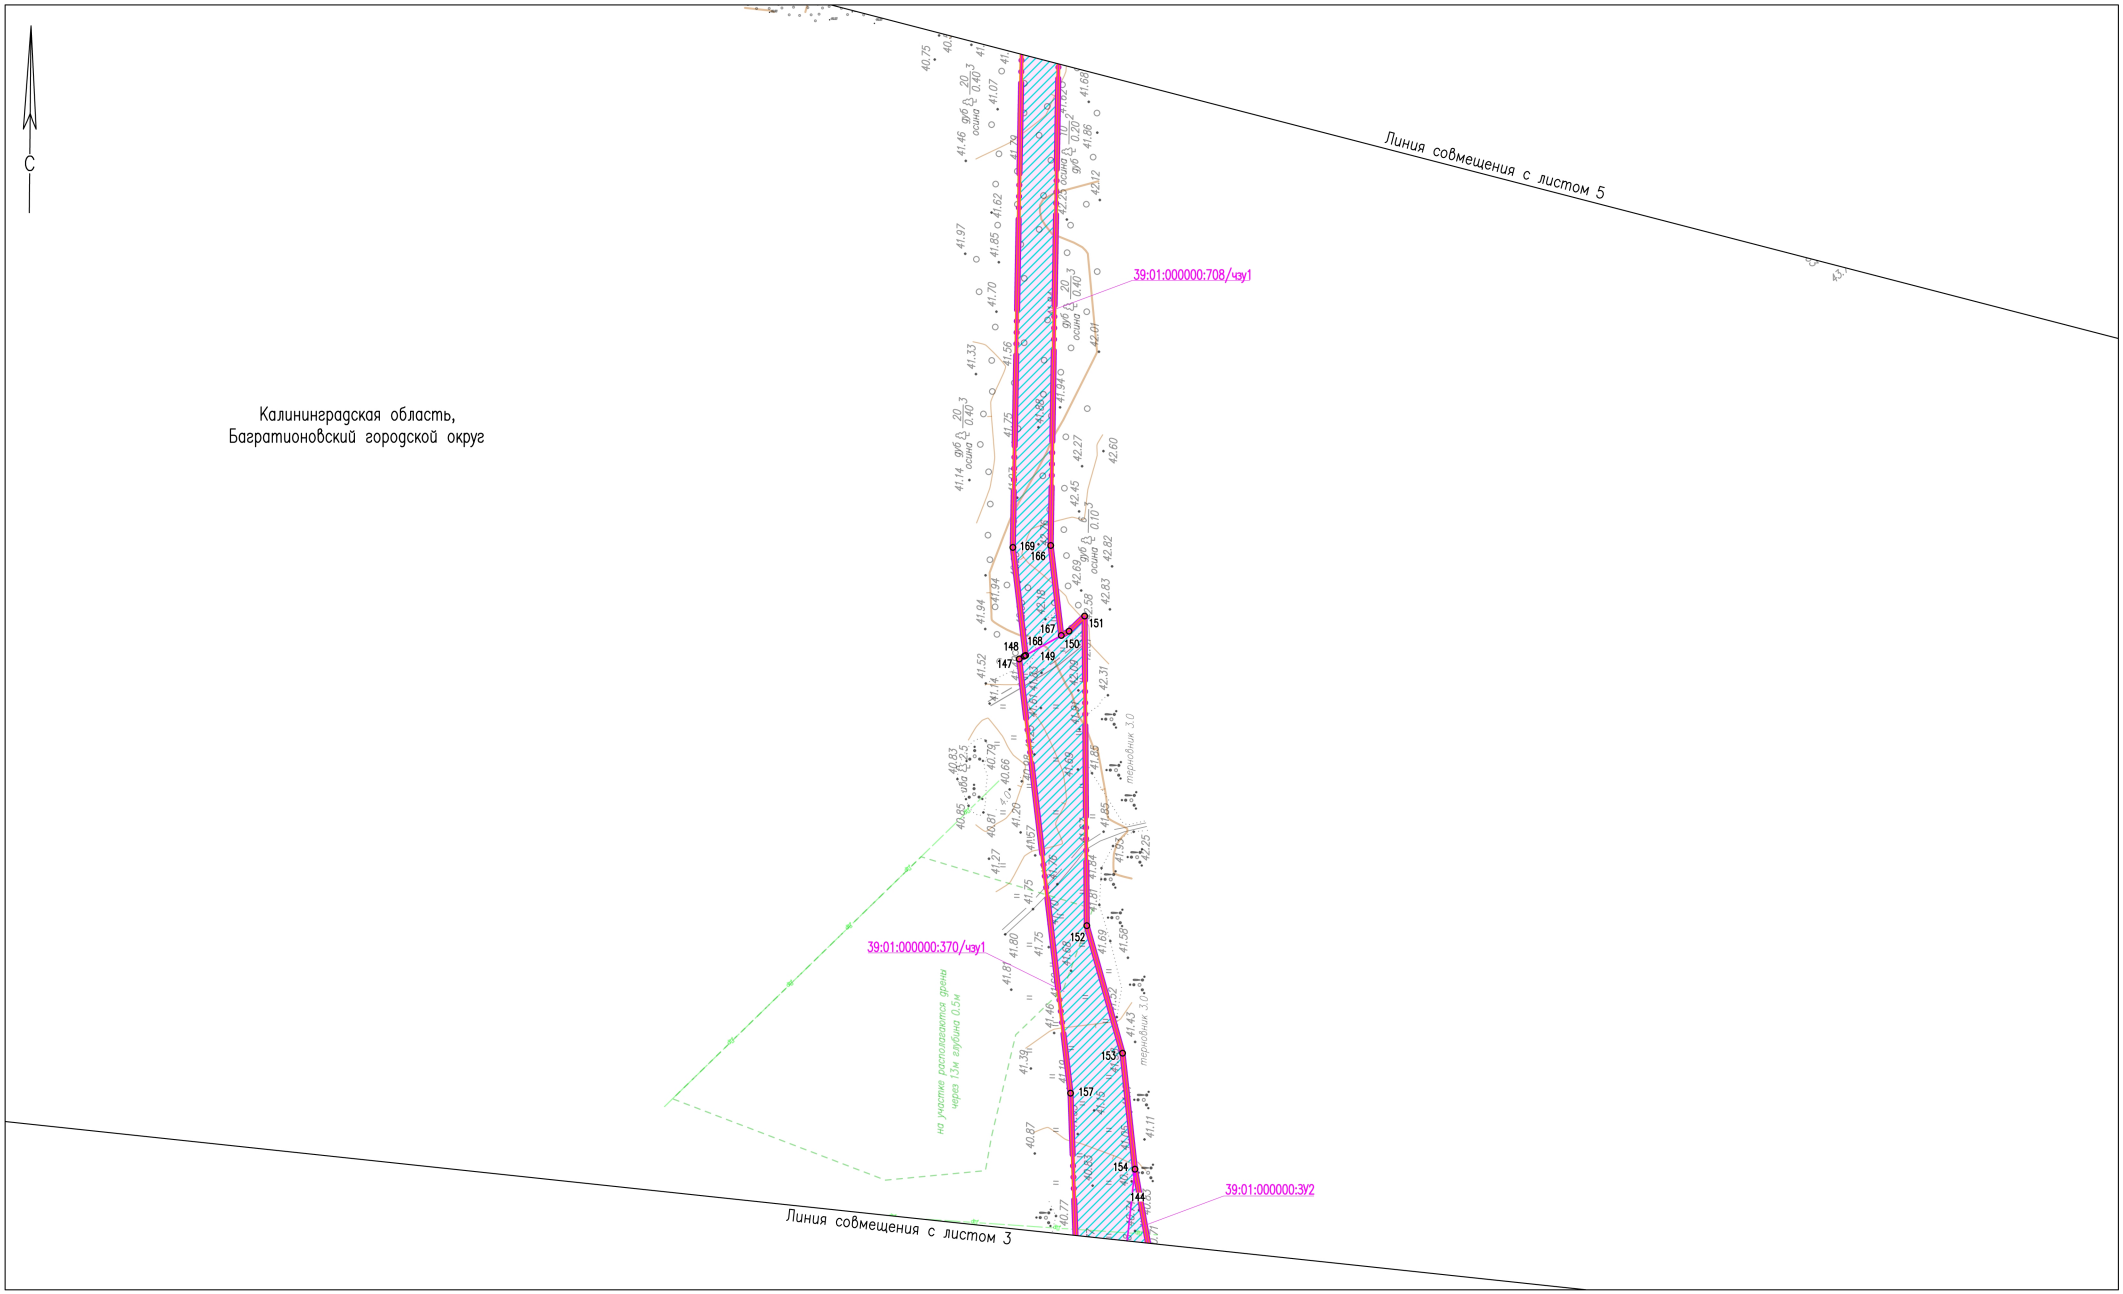

Согласовано

Инв. N° подл. | Подп. и дата | Взам. инв. N°

N°.Изм	Кол.уч.	Лист	N°.Док.	Подпись	Дата
Разраб.		Алябьев			04.2021
Проверил		Валиева			04.2021

20.004-02-39/1502-1-ПМТ-ОЧ.ГЧ-1

Газопровод межпоселковый высокого давления п. Славяновка – п. Ильюшино – п. Тишино Багратионовского района – п. Каштаново – п. Филипповка – п. Сосновка – п. Гончарово – п. Домново – п. Раздольное – п. Соловьево Правдинского района Калининградской области


Проект межевания территории (Основная часть)

Стадия	Лист	Листов
П	4	26

Чертеж межевания территории М 1:2000

ООО "ЭкспертГаз" г.Санкт-Петербург

Формат А2

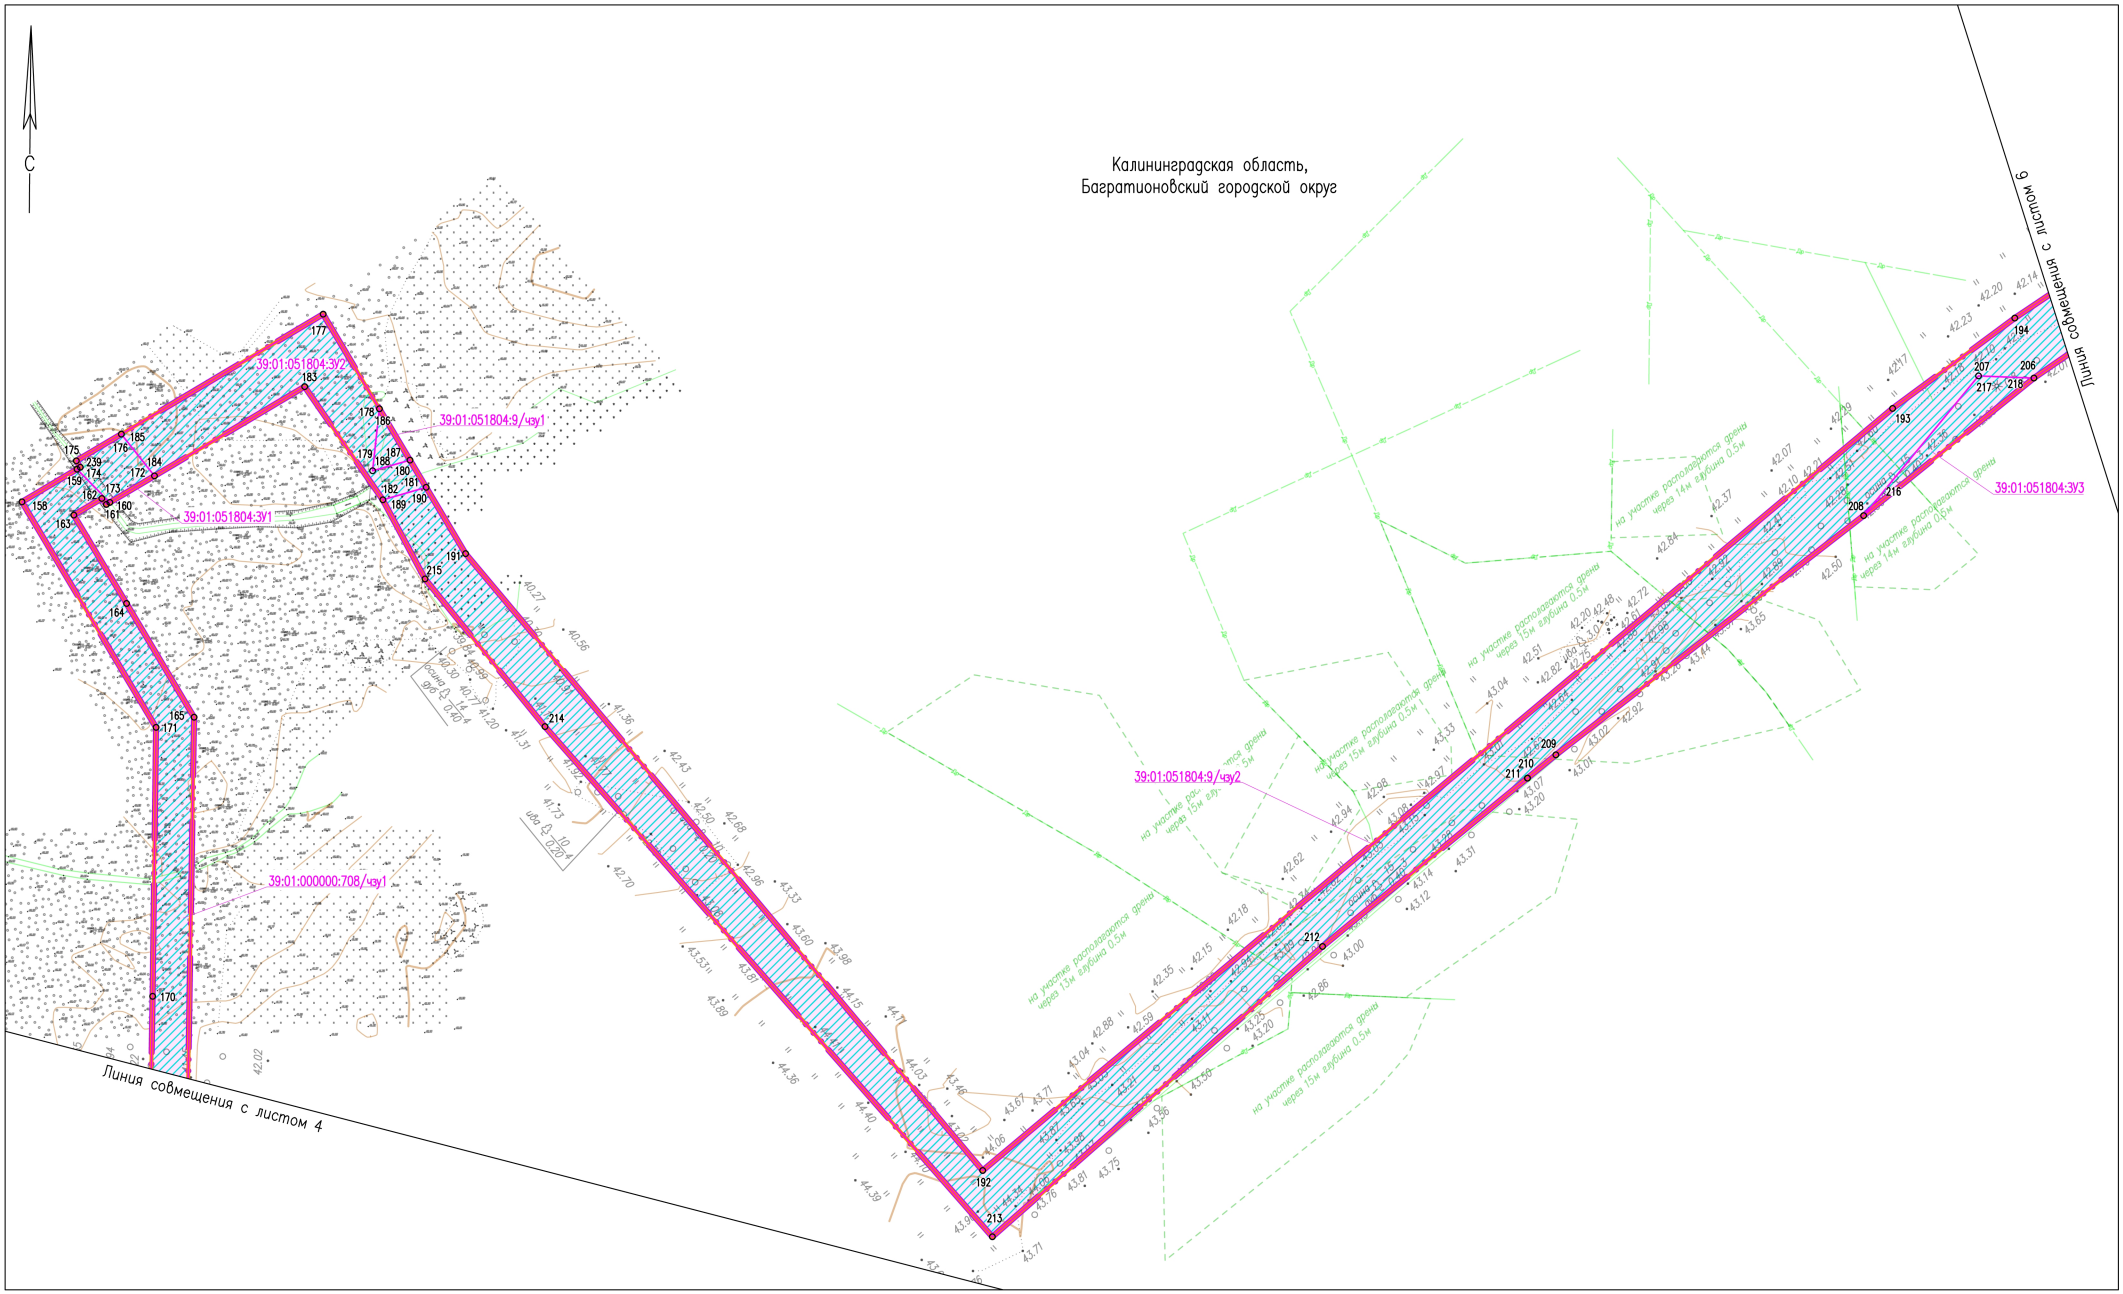

						20.004-02-39/1502-1-ПМТ-ОЧ.ГЧ-1
						Газопровод межпоселковый высокого давления п. Славяновка – п. Ильюшино – п. Тишино Багратионовского района – п. Каштаново – п. Филипповка – п. Сосновка – п. Гончарово – п. Домново – п. Раздольное – п. Соловьево Правдинского района Калининградской области
N°.Изм.	Кол.уч.	Лист	N°.Док.	Подпись	Дата	
Разраб.		Алябьев			04.2021	Проект межевания территории (Основная часть)
Проверил		Валиева			04.2021	
						Чертеж межевания территории М 1:2000

Стадия	Лист	Листов
П	5	26

ООО "ЭкспертГаз" г.Санкт-Петербург


Согласовано

Взам. инв. N°

Подп. и дата

Инв. N° подл.

Формат А2

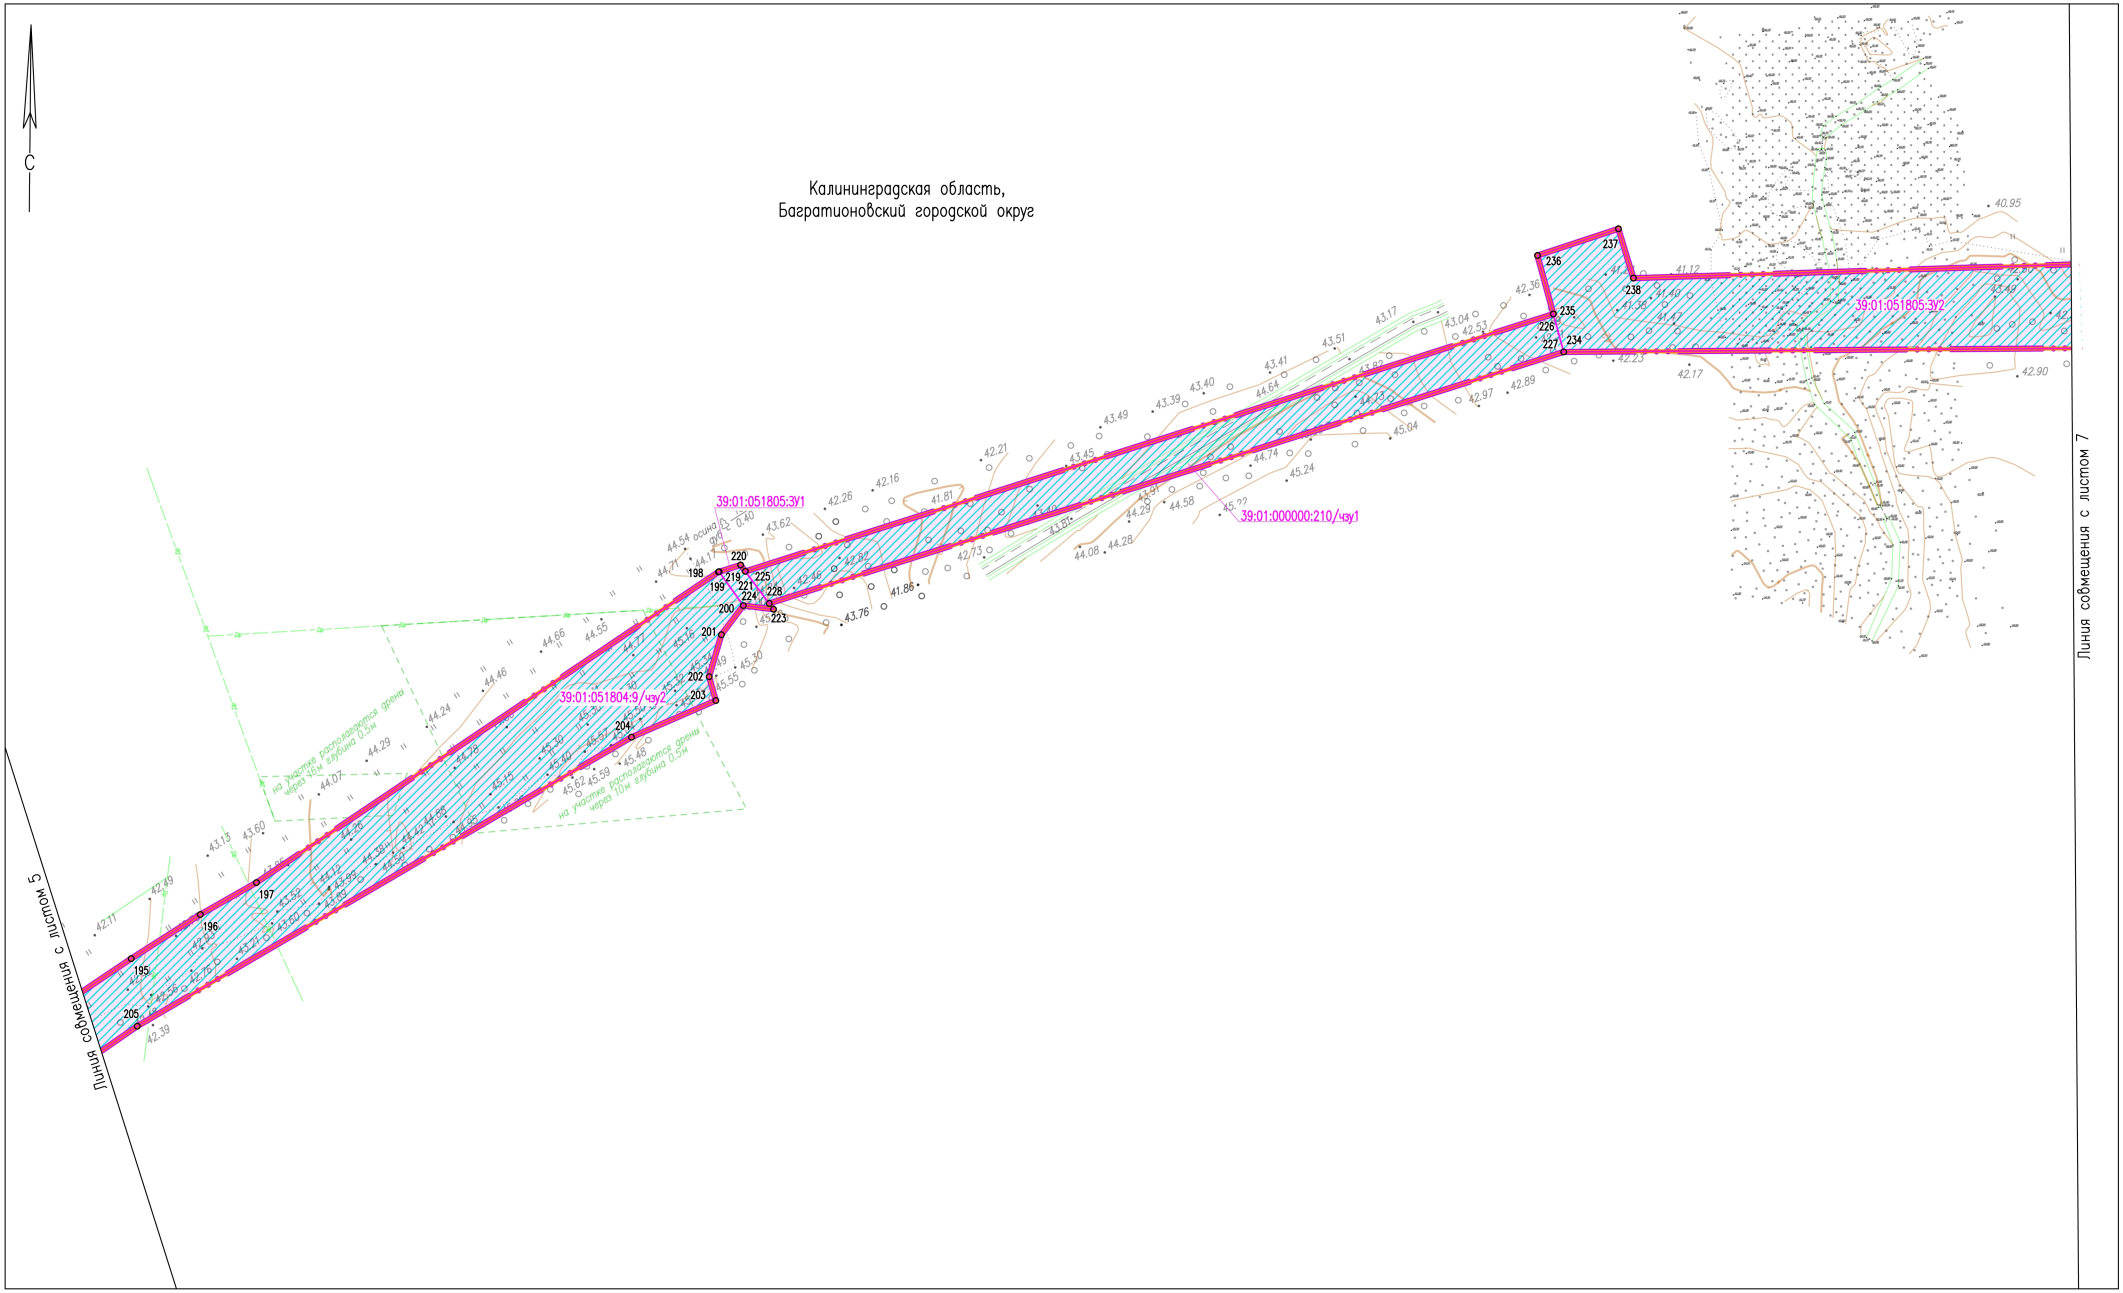

N°.Изм.	Кол.уч.	Лист	N°.Док.	Подпись	Дата
Разраб.		Алябьев			04.2021
Проверил		Валиева			04.2021

20.004-02-39/1502-1-ПМТ-ОЧ.ГЧ-1

Газопровод межпоселковый высокого давления п. Славяновка – п. Ильюшино – п. Тишино Багратионовского района – п. Каштаново – п. Филипповка – п. Сосновка – п. Гончарово – п. Домново – п. Раздольное – п. Соловьево Правдинского района Калининградской области

Проект межевания территории (Основная часть)

Стадия	Лист	Листов
П	6	26

Чертеж межевания территории М 1:2000

ООО "ЭкспертГаз" г.Санкт-Петербург


Согласовано

Взам. инв. N°

Подп. и дата

Инв. N° подл.

Формат А2

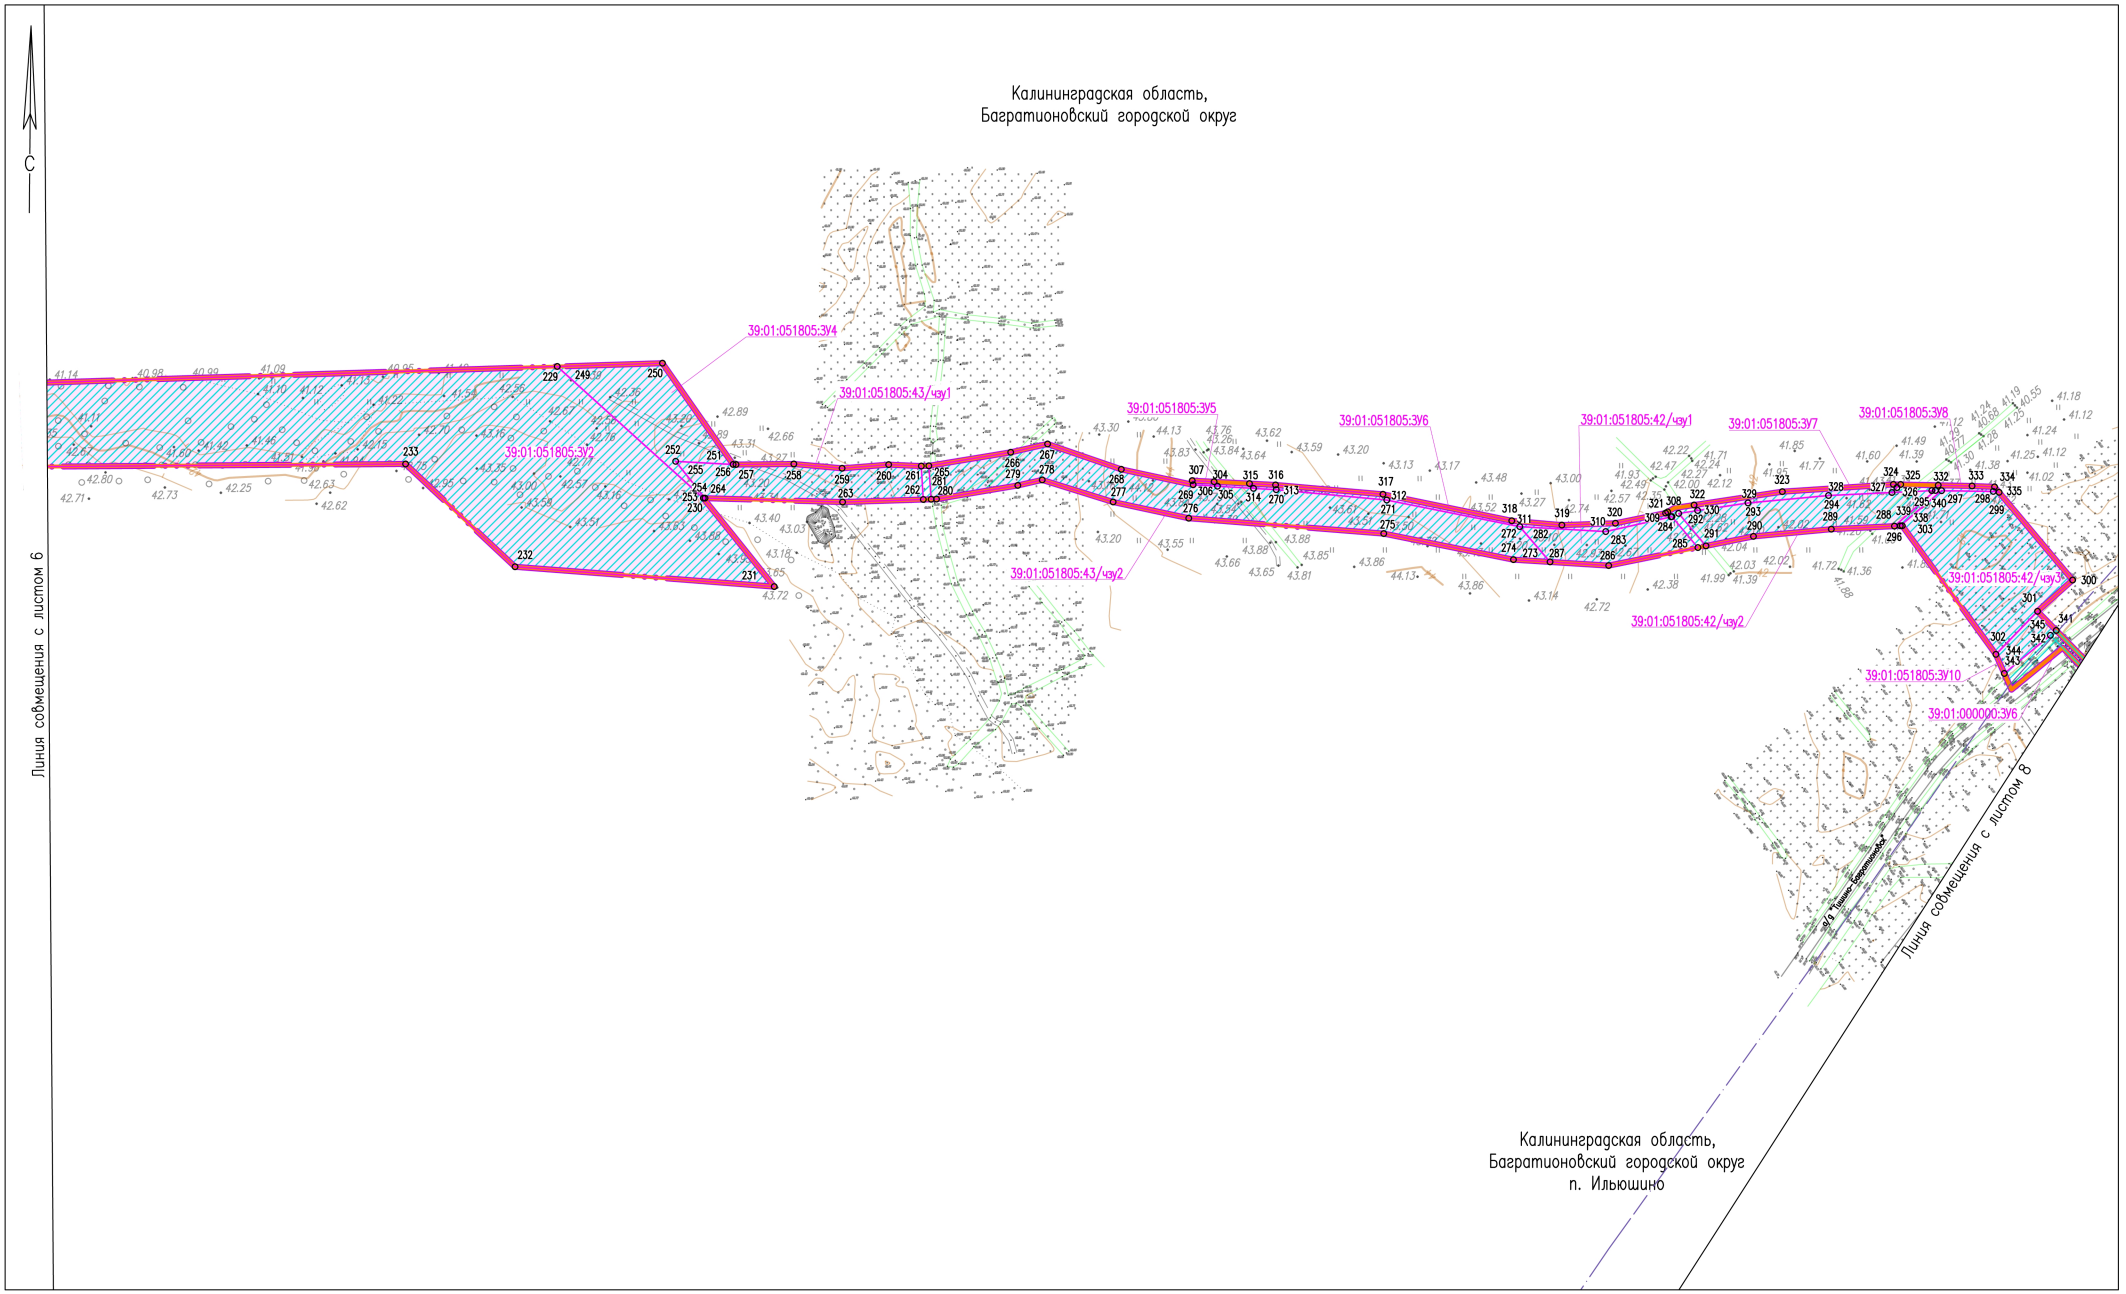

N°.Изм.	Кол.уч.	Лист	N°.Док.	Подпись	Дата
Разраб.		Алябьев			04.2021
Проверил		Валиева			04.2021

20.004-02-39/1502-1-ПМТ-ОЧ.ГЧ-1

Газопровод межпоселковый высокого давления п. Славяновка – п. Ильюшино – п. Тишино Багратионовского района – п. Каштаново – п. Филипповка – п. Сосновка – п. Гончарово – п. Домново – п. Раздольное – п. Соловьево Правдинского района Калининградской области

Проект межевания территории (Основная часть)

Стадия	Лист	Листов
П	7	26

Чертеж межевания территории М 1:2000

ООО "ЭкспертГаз" г.Санкт-Петербург


Согласовано

Взам. инв. N°

Подп. и дата

Инв. N° подл.

Формат А2

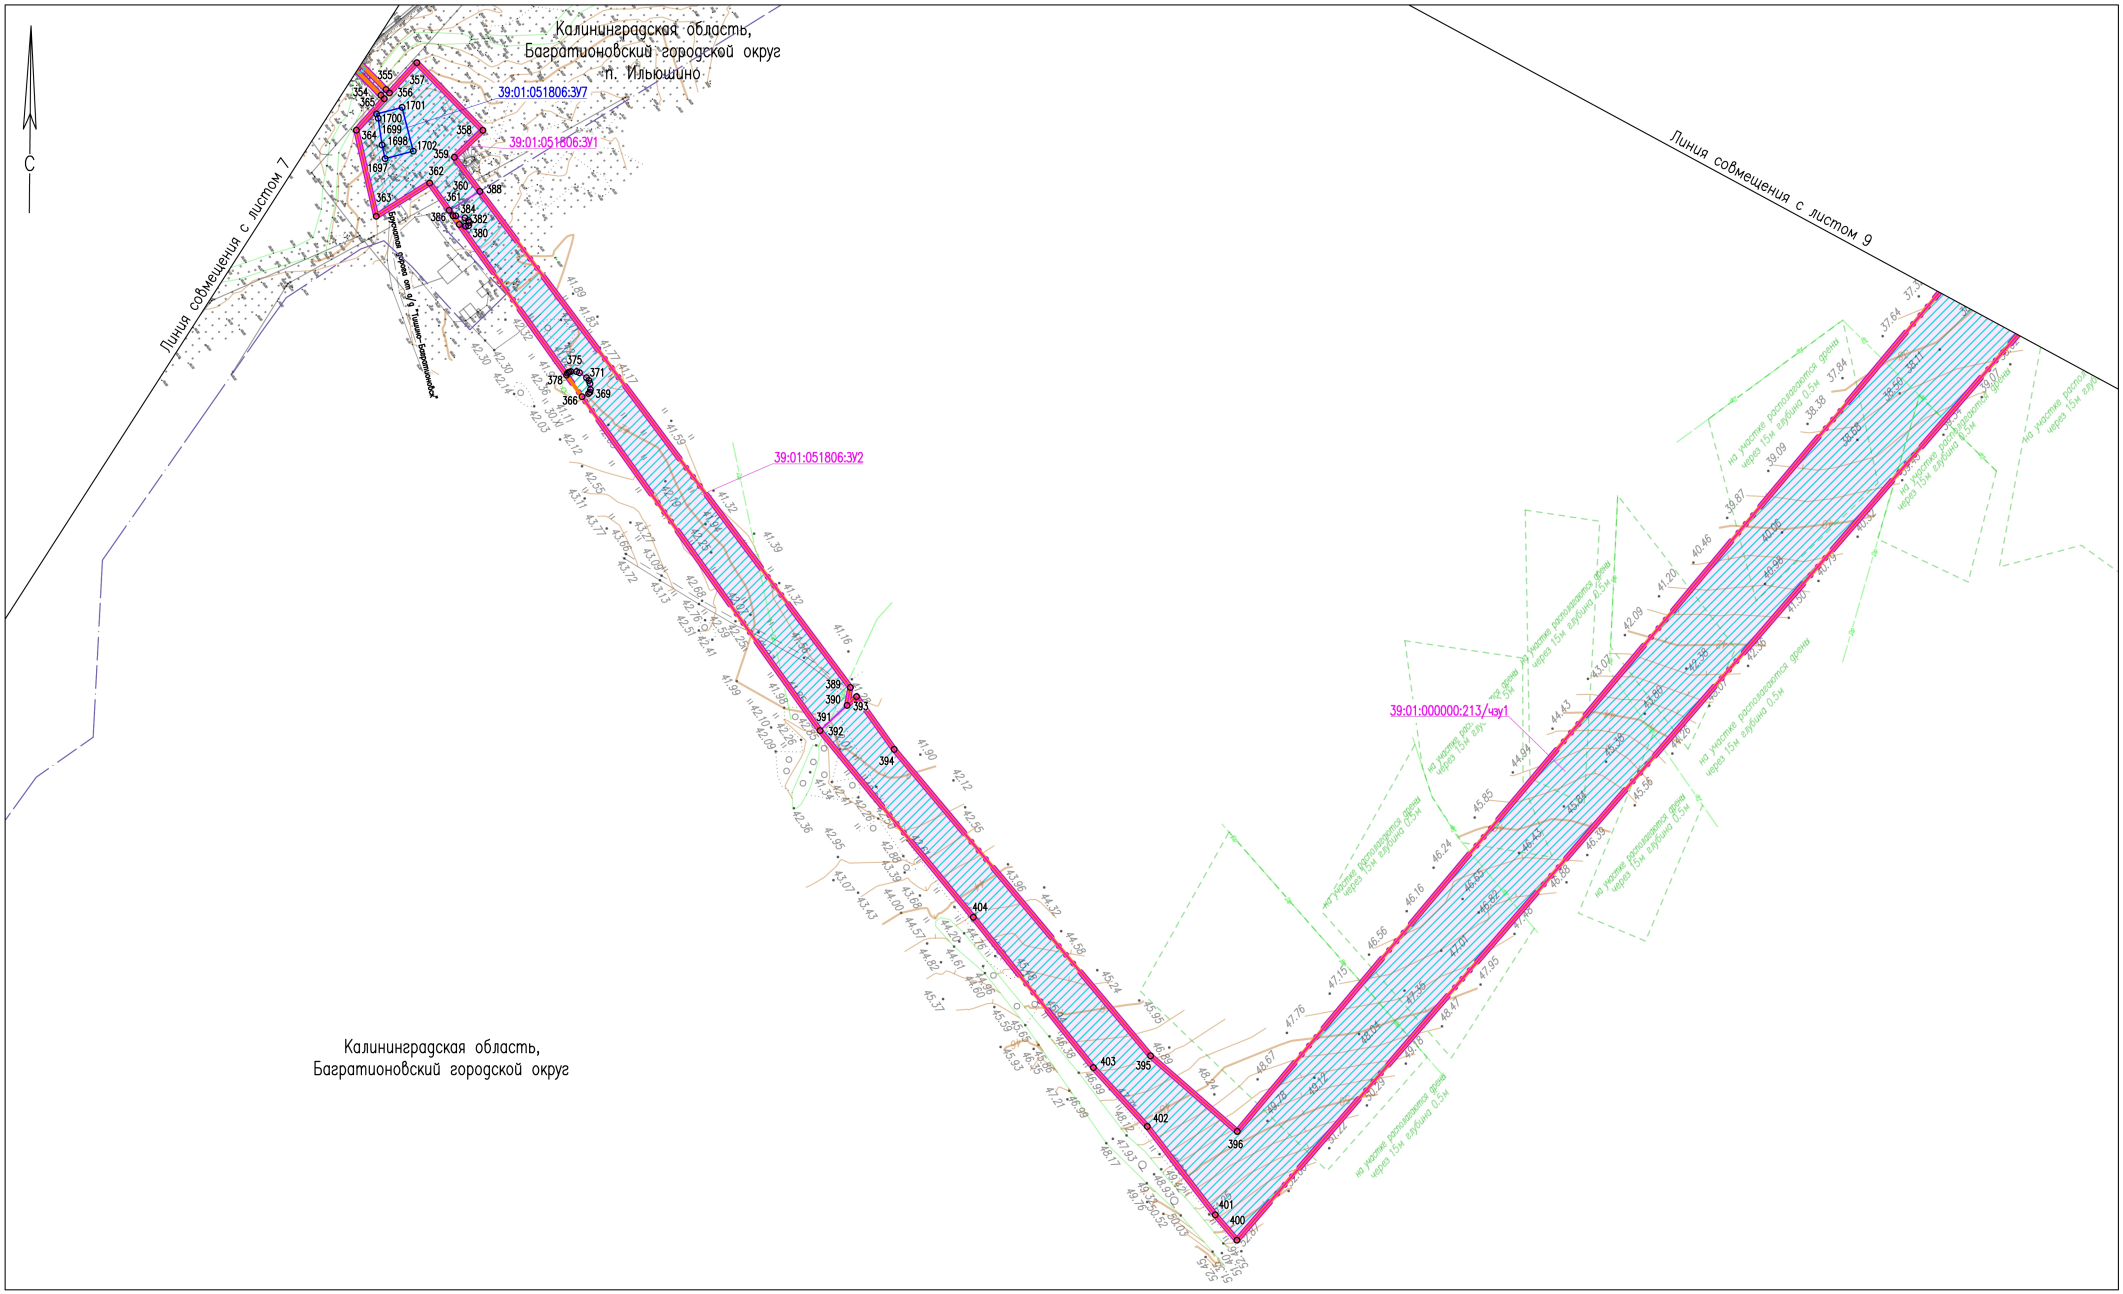

Изм.	Кол.уч.	Лист	N док.	Подпись	Дата
Разраб.		Алябьев			04.2021
Проверил		Валиева			04.2021

20.004-02-39/1502-1-ПМТ-ОЧ.ГЧ-1

Газопровод межпоселковый высокого давления п. Славяновка – п. Ильюшино – п. Тишино Багратионовского района – п. Каштаново – п. Филипповка – п. Сосновка – п. Гончарово – п. Домново – п. Раздольное – п. Соловьево Правдинского района Калининградской области

Проект межевания территории (Основная часть)

Стадия	Лист	Листов
П	8	26

Чертеж межевания территории М 1:2000

ООО "ЭкспертГаз" г.Санкт-Петербург


Согласовано

Взам. инв. N°

Подп. и дата

Инв. N° подл.

Формат А2

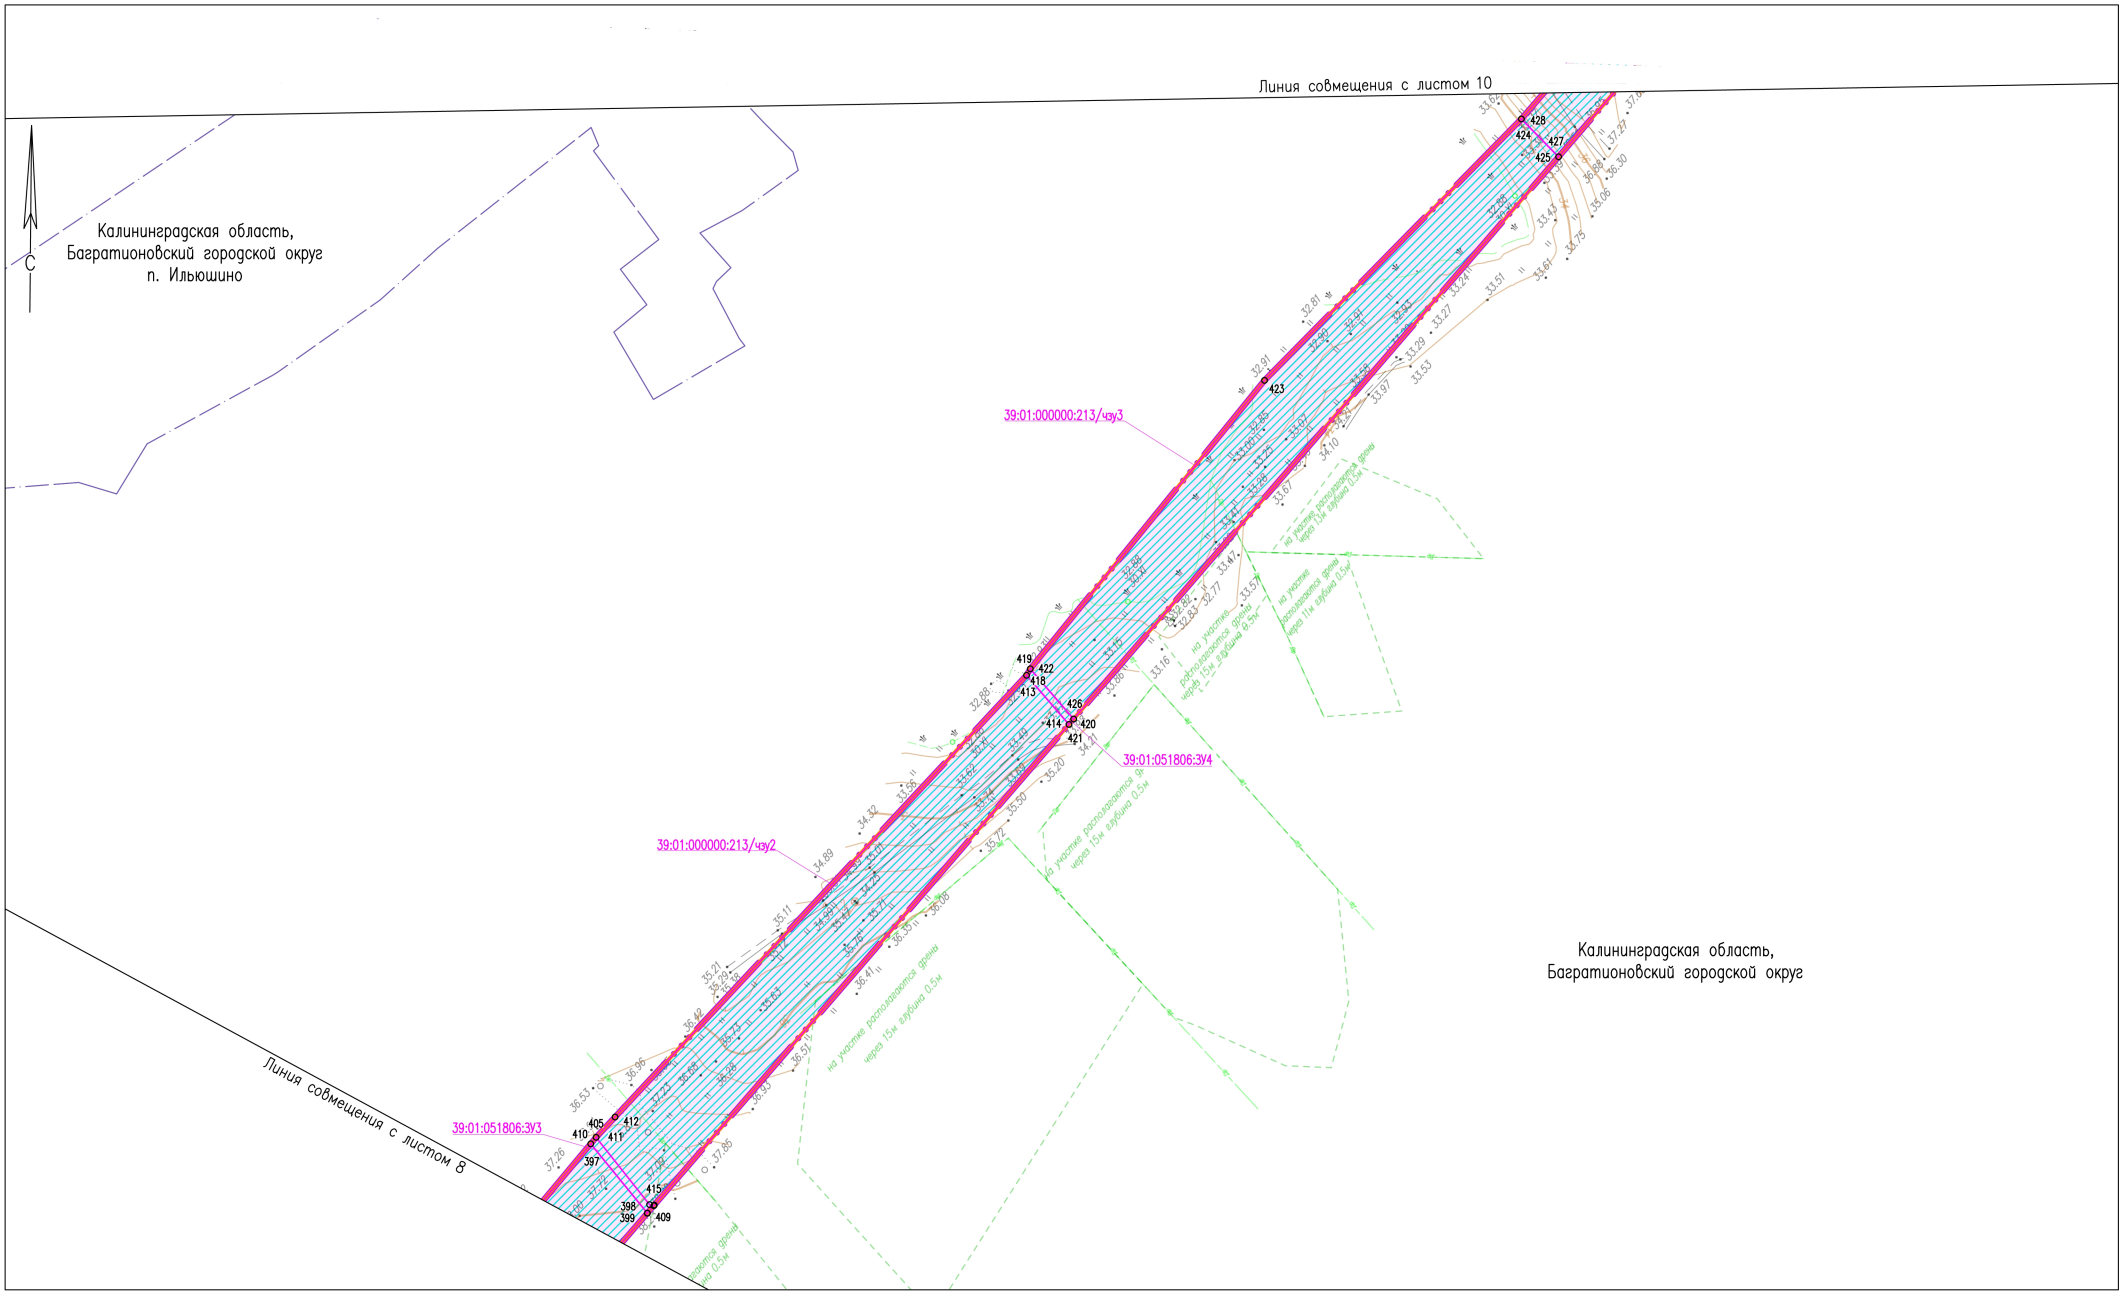

N°.Изм.	Кол.уч.	Лист	N°.Док.	Подпись	Дата
Разраб.		Алябьев			04.2021
Проверил		Валиева			04.2021

20.004-02-39/1502-1-ПМТ-ОЧ.ГЧ-1

Газопровод межпоселковый высокого давления п. Славяновка – п. Ильюшино – п. Тишино Багратионовского района – п. Каштаново – п. Филипповка – п. Сосновка – п. Гончарово – п. Домново – п. Раздольное – п. Соловьево Правдинского района Калининградской области

Проект межевания территории (Основная часть)

Стадия	Лист	Листов
П	9	26

Чертеж межевания территории М 1:2000

ООО "ЭкспертГаз" г.Санкт-Петербург


Согласовано

Взам. инв. N°

Подп. и дата

Инв. N° подл.

Формат А2

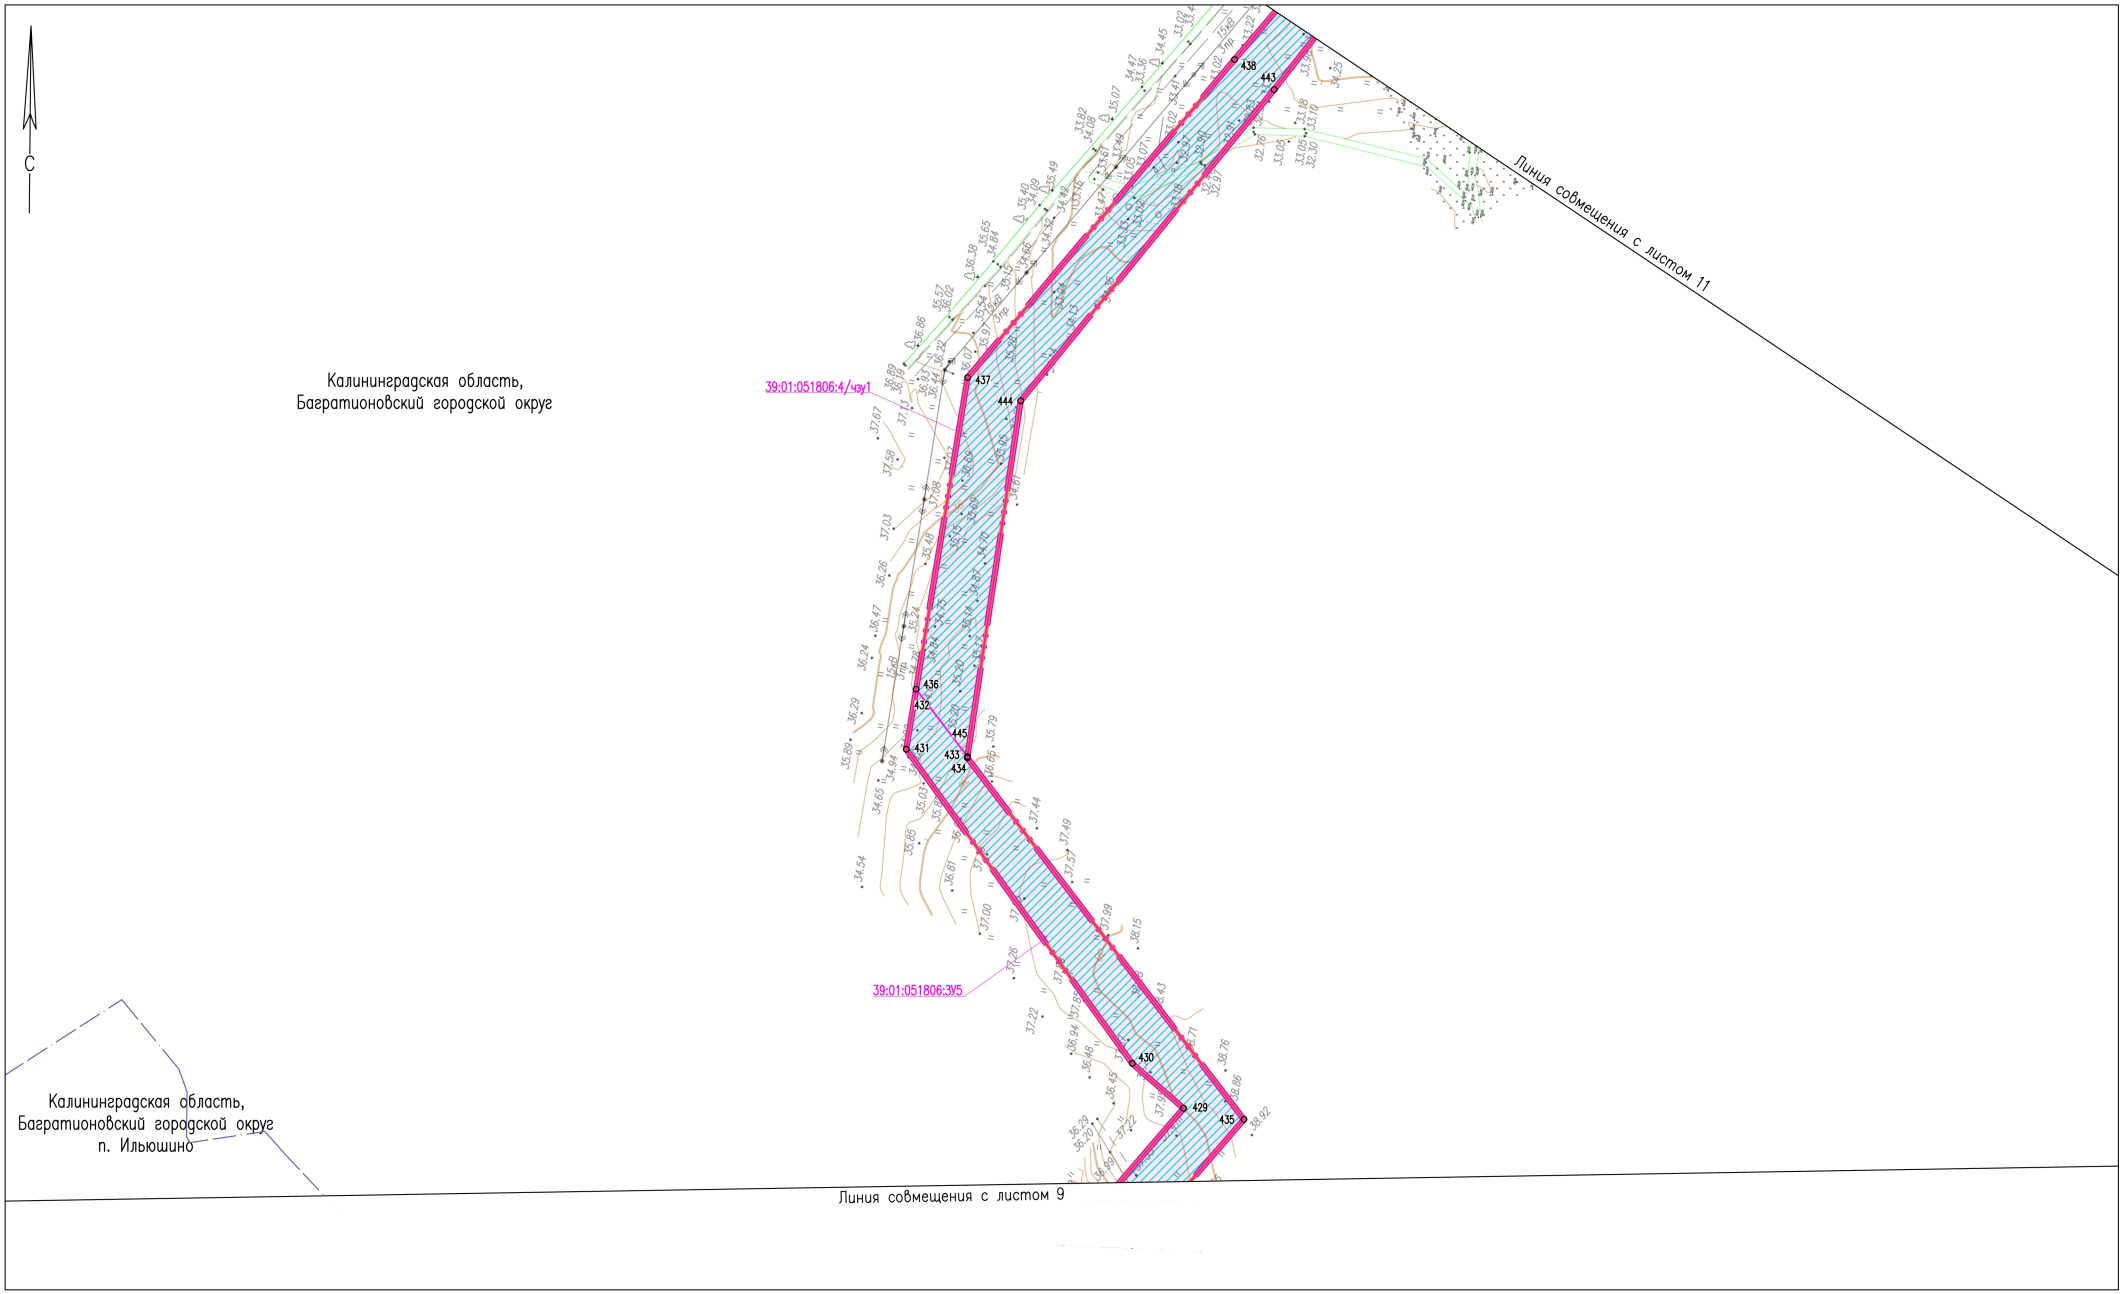

Согласовано

Взам. инв. №

Подп. и дата

Инв. № подл.

Изм.	Кол.уч.	Лист	№ док.	Подпись	Дата
Разраб.		Алябьев			04.2021
Проверил		Валиева			04.2021

20.004-02-39/1502-1-ПМТ-ОЧ.ГЧ-1

Газопровод межпоселковый высокого давления п. Славяновка – п. Ильюшино – п. Тишино Багратионовского района – п. Каштаново – п. Филипповка – п. Сосновка – п. Гончарово – п. Домново – п. Раздольное – п. Соловьево Правдинского района Калининградской области


Проект межевания территории (Основная часть)

Стадия	Лист	Листов
П	10	26

Чертеж межевания территории М 1:2000

ООО "ЭкспертГаз" г.Санкт-Петербург

Формат А2

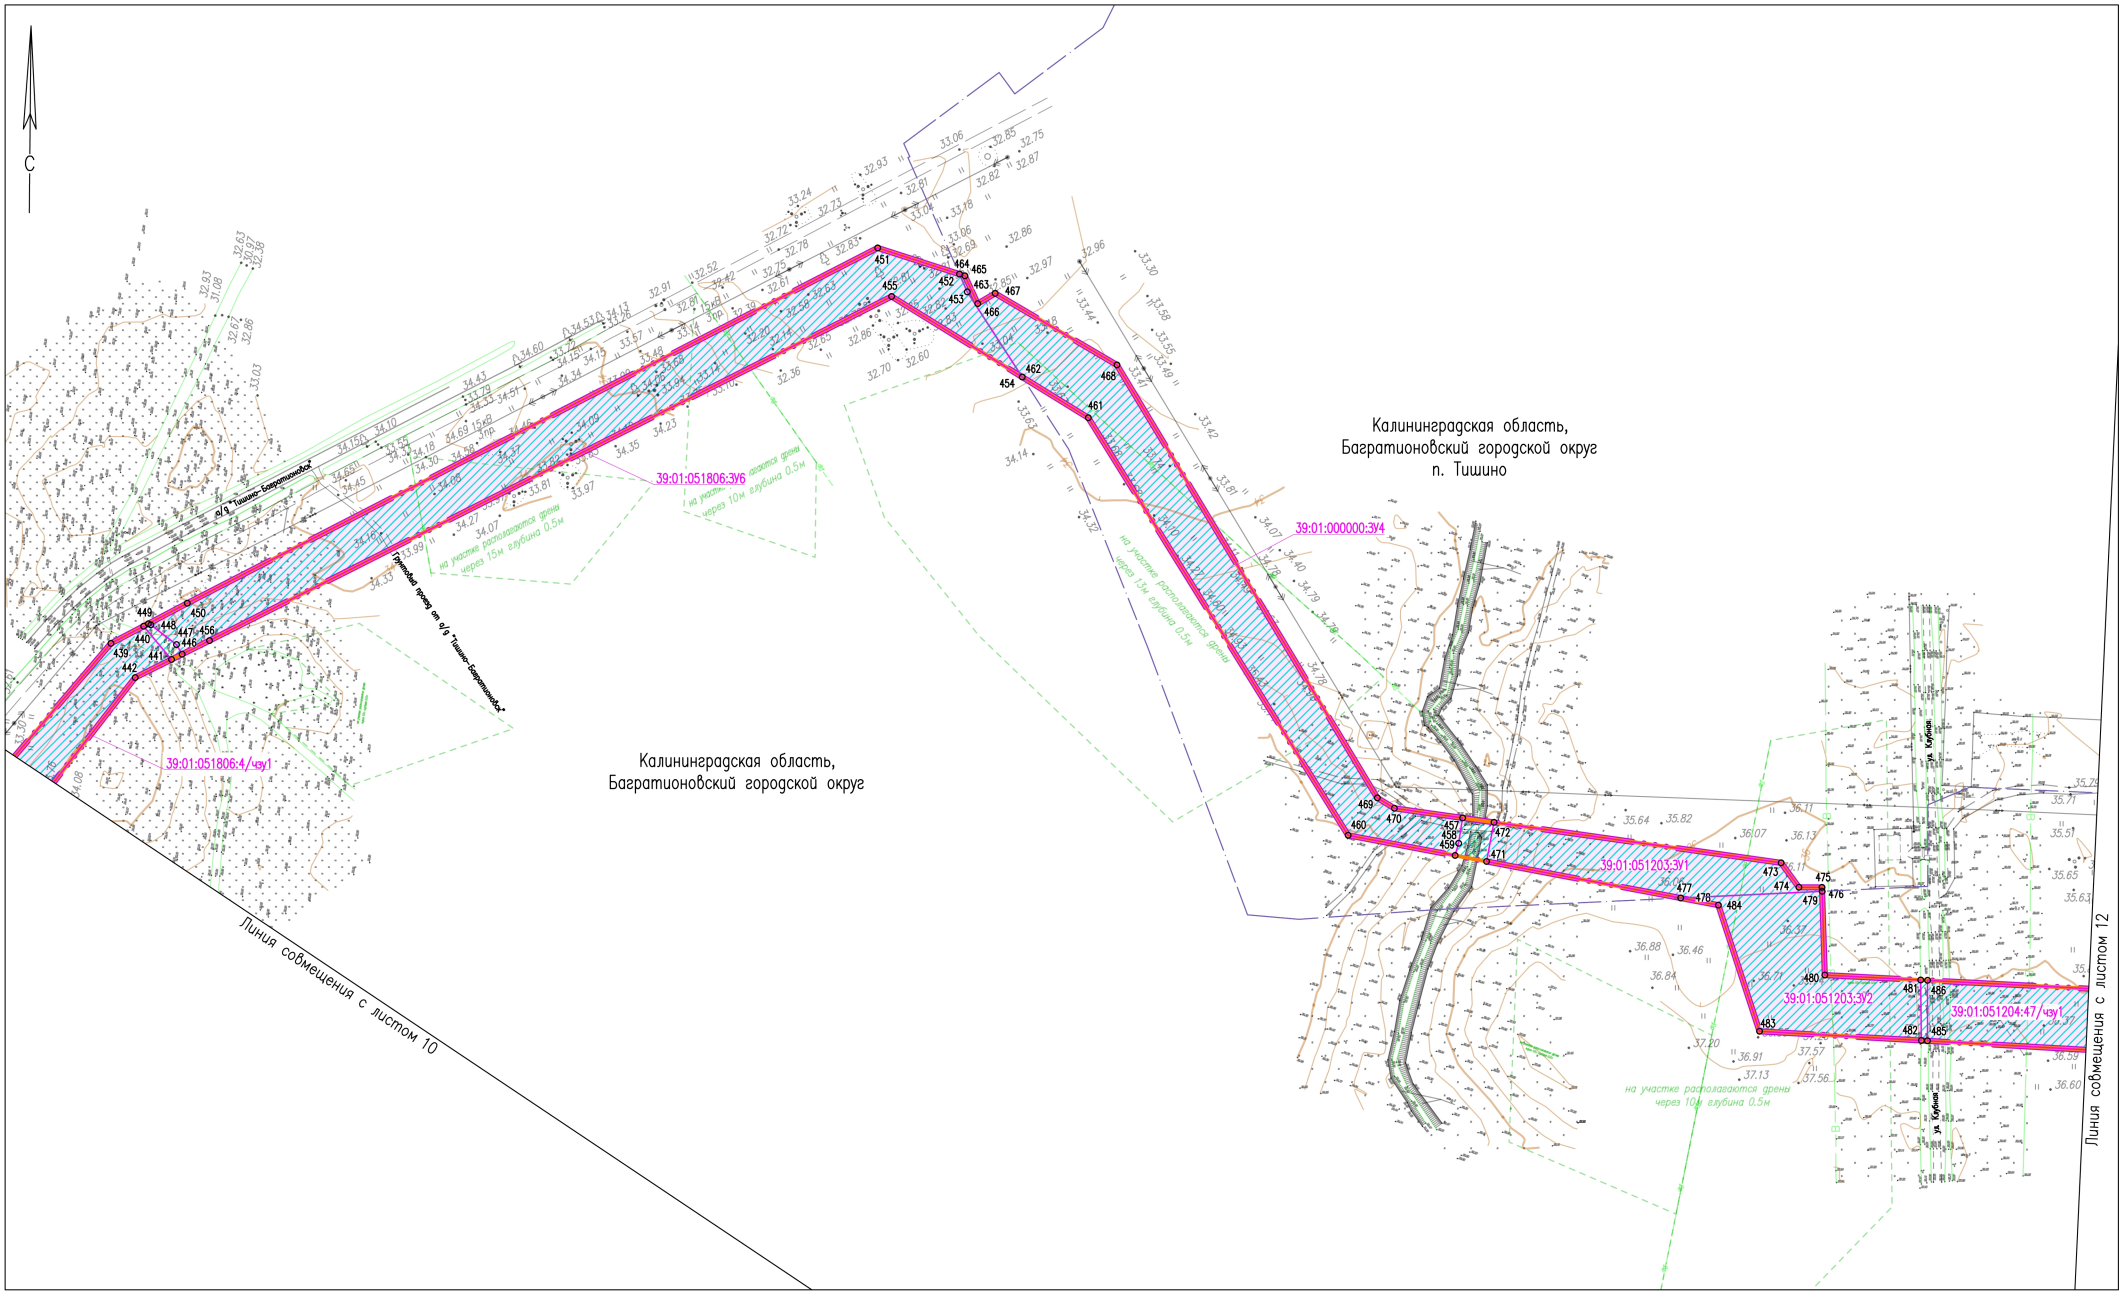

N°.Изм.	Кол.уч.	Лист	N°.Док.	Подпись	Дата
Разраб.		Алябьев			04.2021
Проверил		Валиева			04.2021

20.004-02-39/1502-1-ПМТ-ОЧ.ГЧ-1

Газопровод межпоселковый высокого давления п. Славяновка – п. Ильюшино – п. Тишино Багратионовского района – п. Каштаново – п. Филипповка – п. Сосновка – п. Гончарово – п. Домново – п. Раздольное – п. Соловьево Правдинского района Калининградской области

Проект межевания территории (Основная часть)

Стадия	Лист	Листов
П	11	26

Чертеж межевания территории М 1:2000

ООО "ЭкспертГаз" г.Санкт-Петербург


Согласовано

Взам. инв. N°

Подп. и дата

Инв. N° подл.

Формат А2

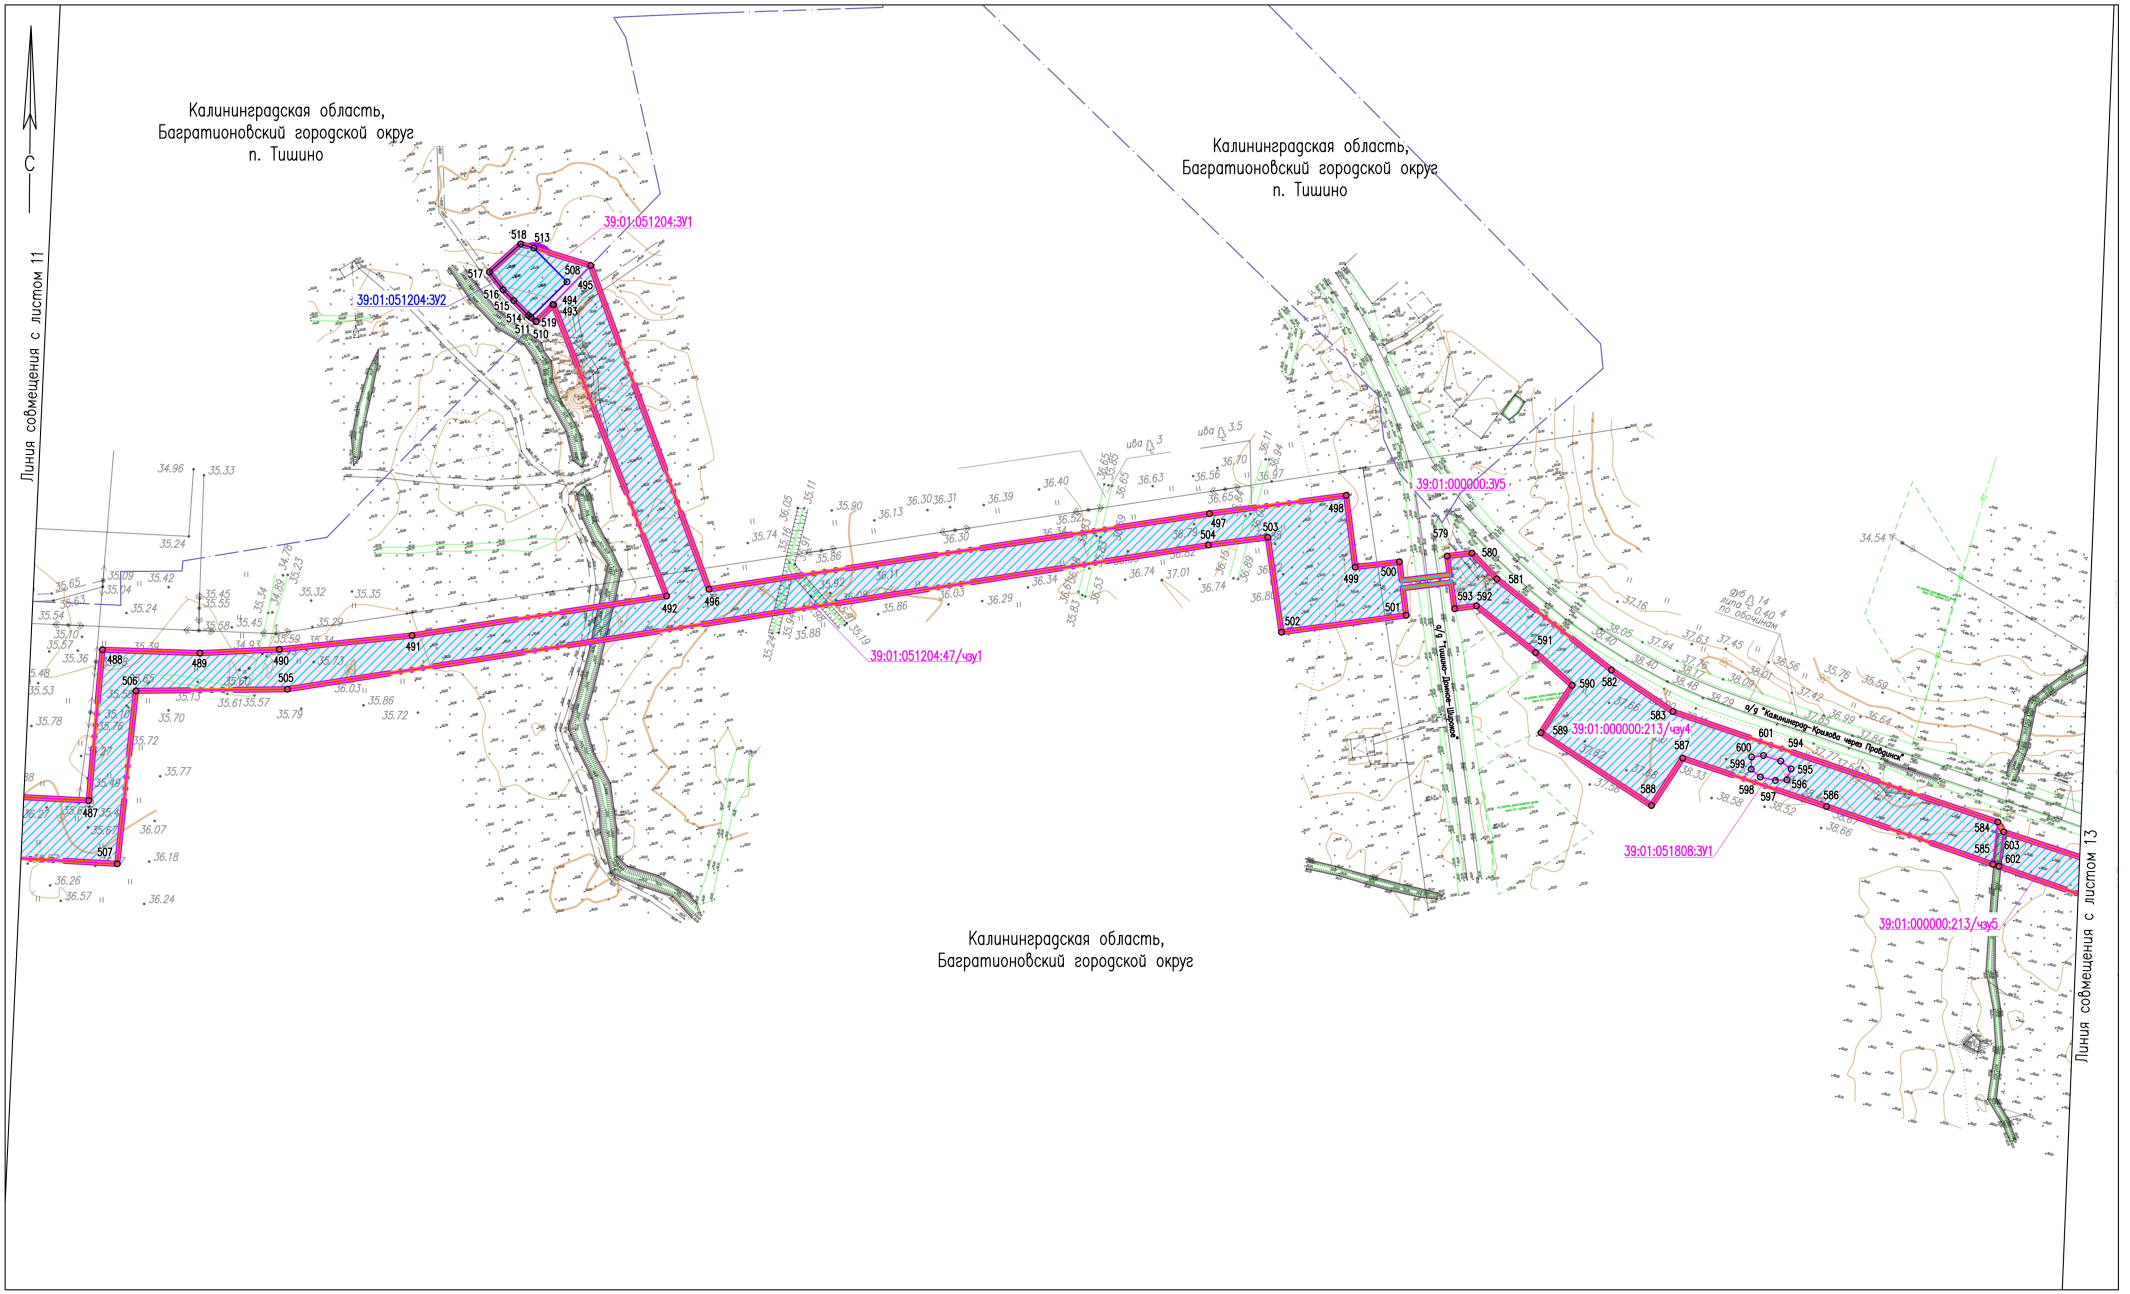

						20.004-02-39/1502-1-ПМТ-ОЧ.ГЧ-1
						Газопровод межпоселковый высокого давления п. Славяновка – п. Ильюшино – п. Тишино Багратионовского района – п. Каштаново – п. Филипповка – п. Сосновка – п. Гончарово – п. Домново – п. Раздольное – п. Соловьево Правдинского района Калининградской области
N°.Изм.	Кол.уч.	Лист	N°.Док.	Подпись	Дата	
Разраб.		Алябьев			04.2021	Проект межевания территории (Основная часть)
Проверил		Валиева			04.2021	
						Чертеж межевания территории М 1:2000

Стадия	Лист	Листов
П	12	26

ООО "ЭкспертГаз" г.Санкт-Петербург


Согласовано

Взам. инв. N°

Подп. и дата

Инв. N° подл.

Формат А2

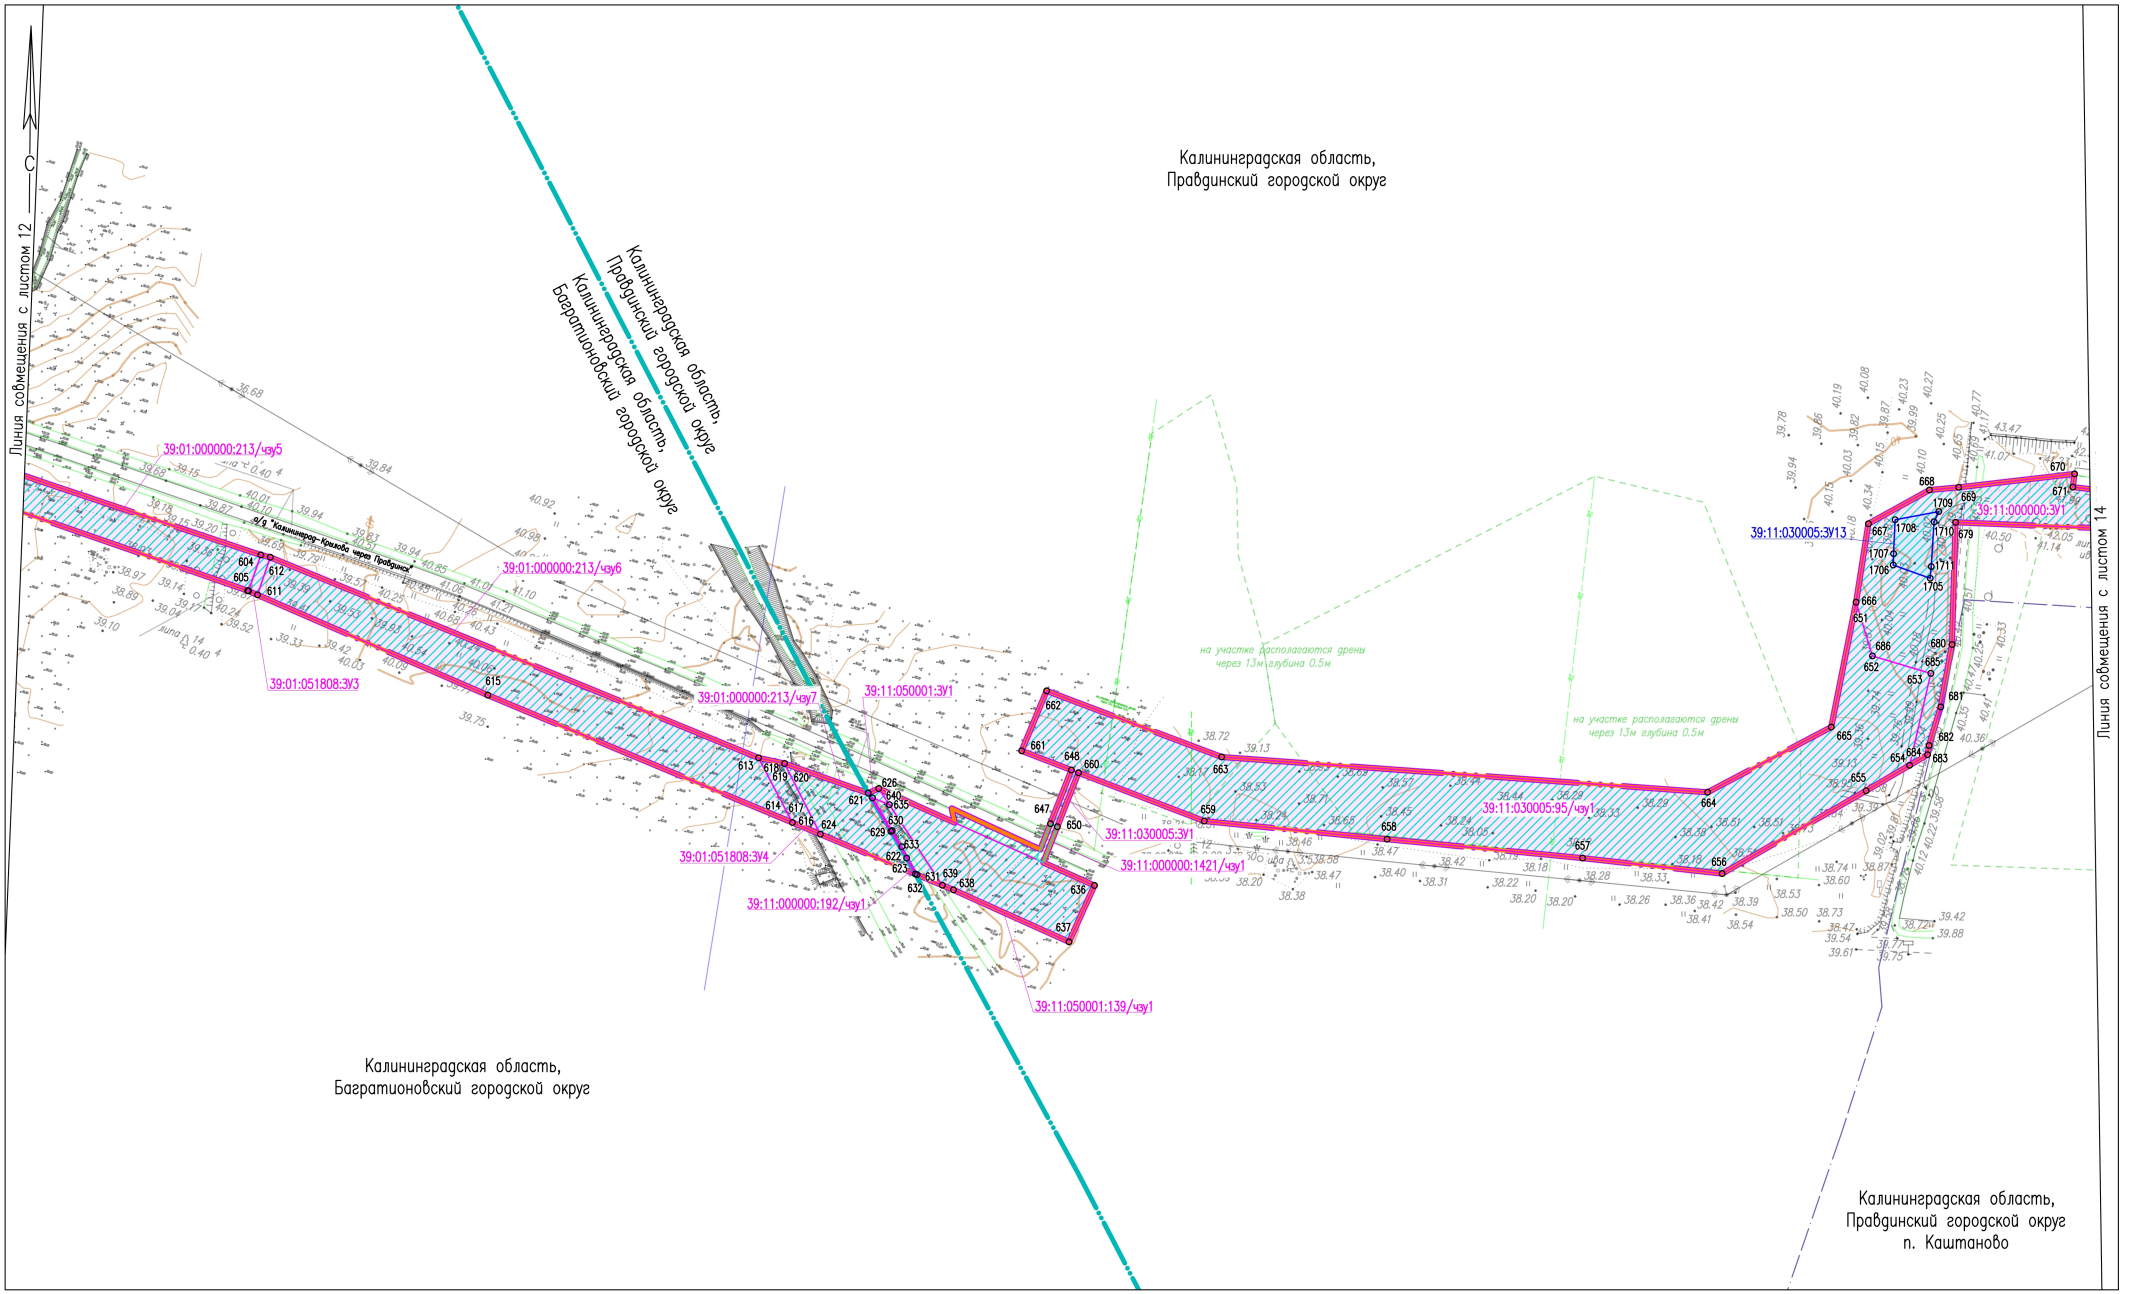

N°.Изм.	Кол.уч.	Лист	N°.Док.	Подпись	Дата
Разраб.		Алябьев			04.2021
Проверил		Валиева			04.2021

20.004-02-39/1502-1-ПМТ-ОЧ.ГЧ-1

Газопровод межпоселковый высокого давления п. Славяновка – п. Ильюшино – п. Тишино Багратионовского района – п. Каштаново – п. Филипповка – п. Сосновка – п. Гончарово – п. Домново – п. Раздольное – п. Соловьево Правдинского района Калининградской области

Проект межевания территории (Основная часть)

Стадия	Лист	Листов
П	13	26

Чертеж межевания территории М 1:2000

ООО "ЭкспертГаз" г.Санкт-Петербург


Согласовано

Взам. инв. N°

Подп. и дата

Инв. N° подл.

Формат А2

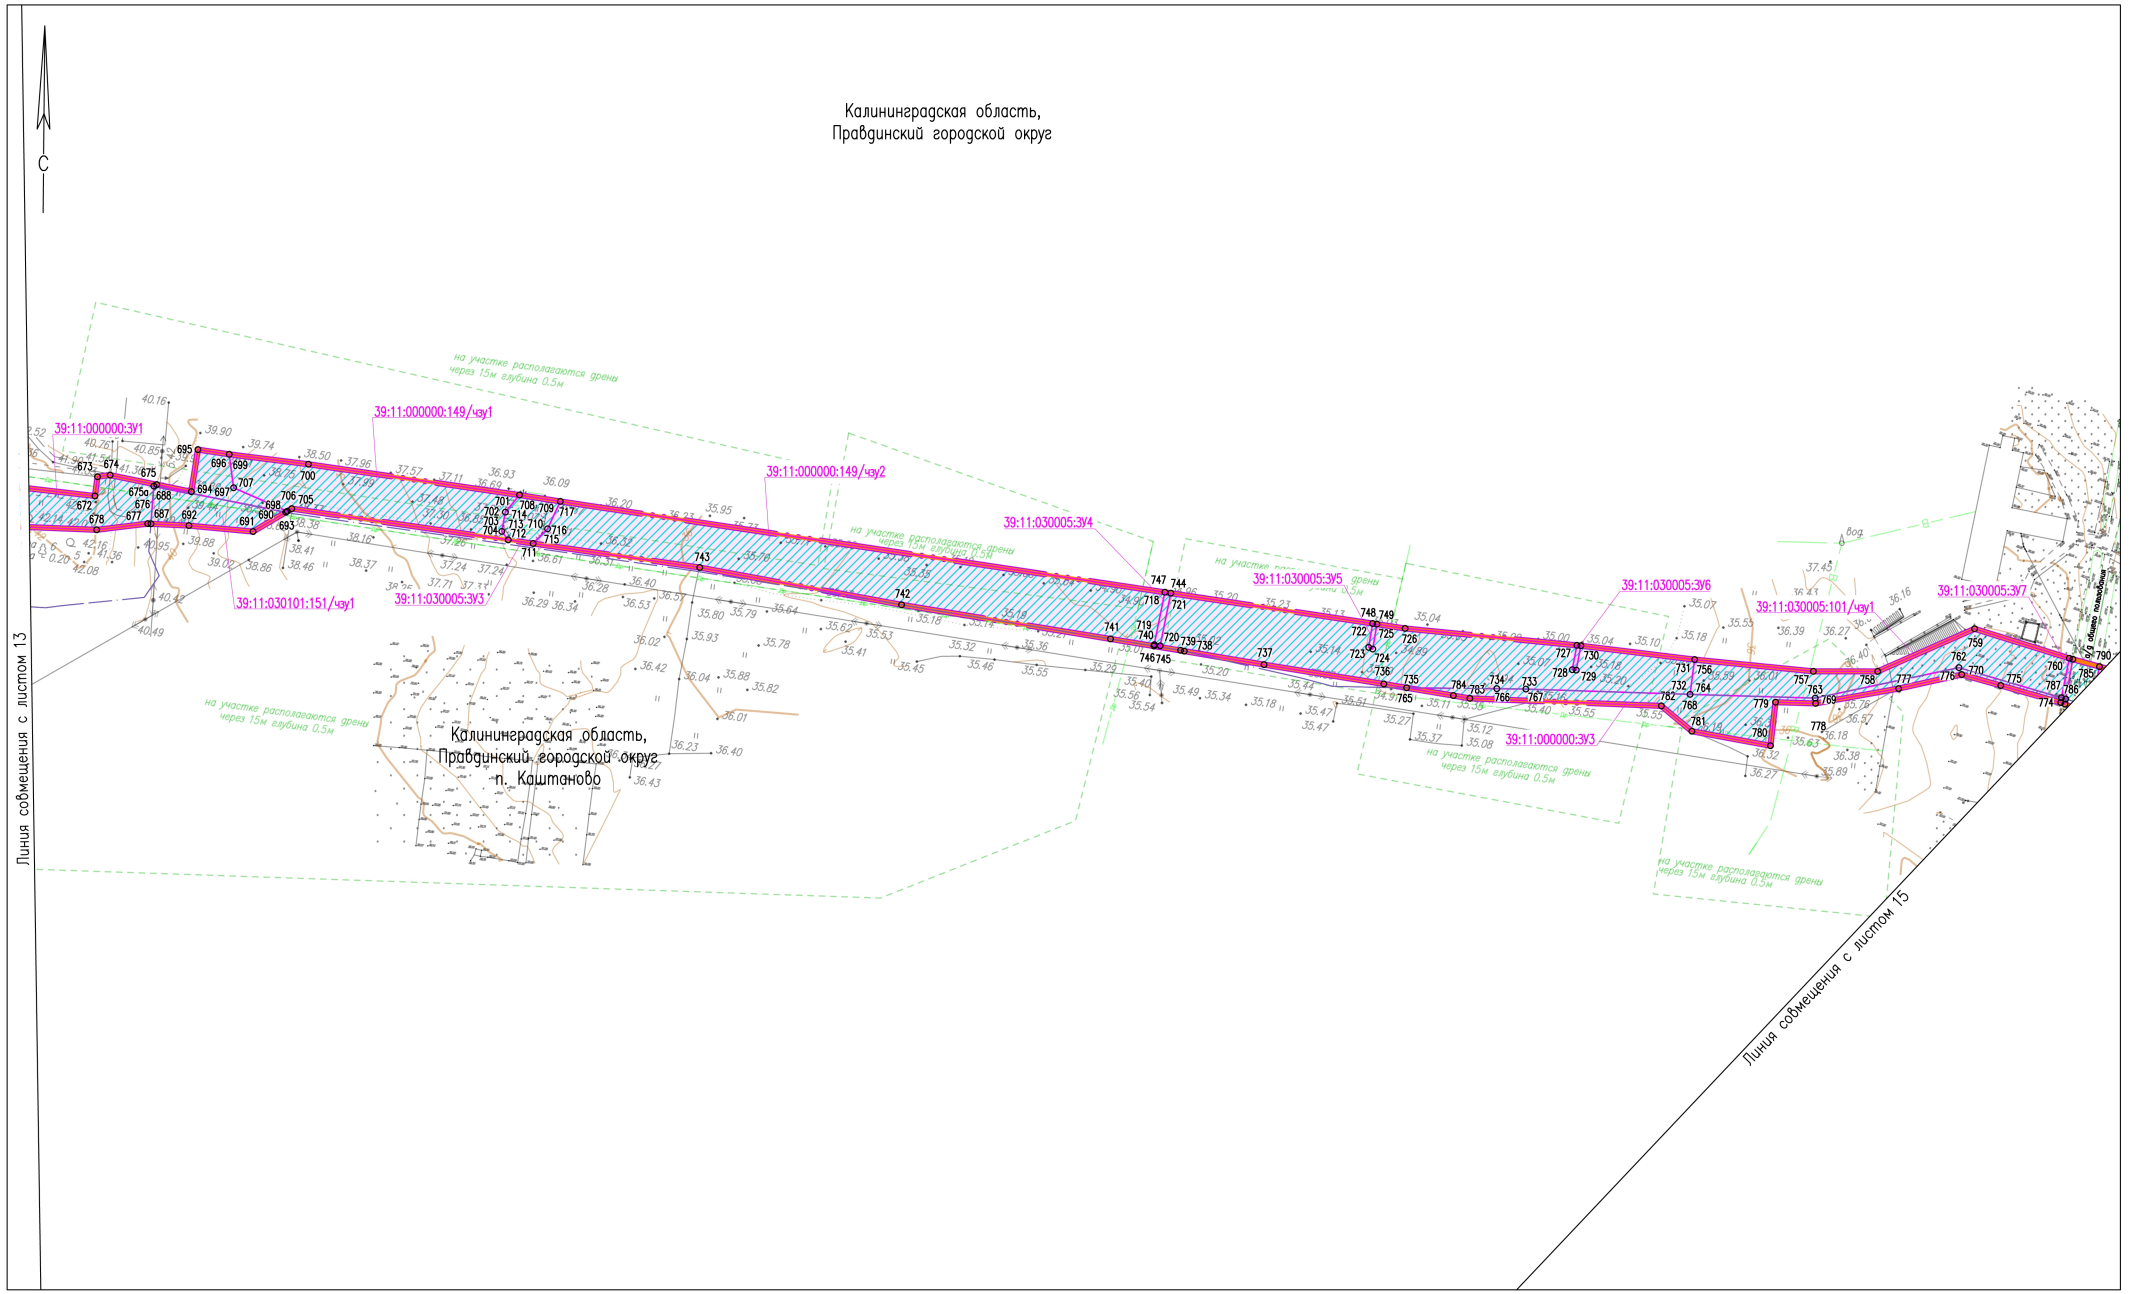

						20.004-02-39/1502-1-ПМТ-ОЧ.ГЧ-1
						Газопровод межпоселковый высокого давления п. Славяновка – п. Ильюшино – п. Тишино Багратионовского района – п. Каштаново – п. Филипповка – п. Сосновка – п. Гончарово – п. Домново – п. Раздольное – п. Соловьево Правдинского района Калининградской области
N°.Изм.	Кол.уч.	Лист	N°.Док.	Подпись	Дата	
Разраб.		Алябьев			04.2021	Проект межевания территории (Основная часть)
Проверил		Валиева			04.2021	
						Чертеж межевания территории М 1:2000

Стадия	Лист	Листов
П	14	26

ООО "ЭкспертГаз"
г.Санкт-Петербург


Согласовано

Взам. инв. N°

Подп. и дата

Инв. N° подл.

Формат А2

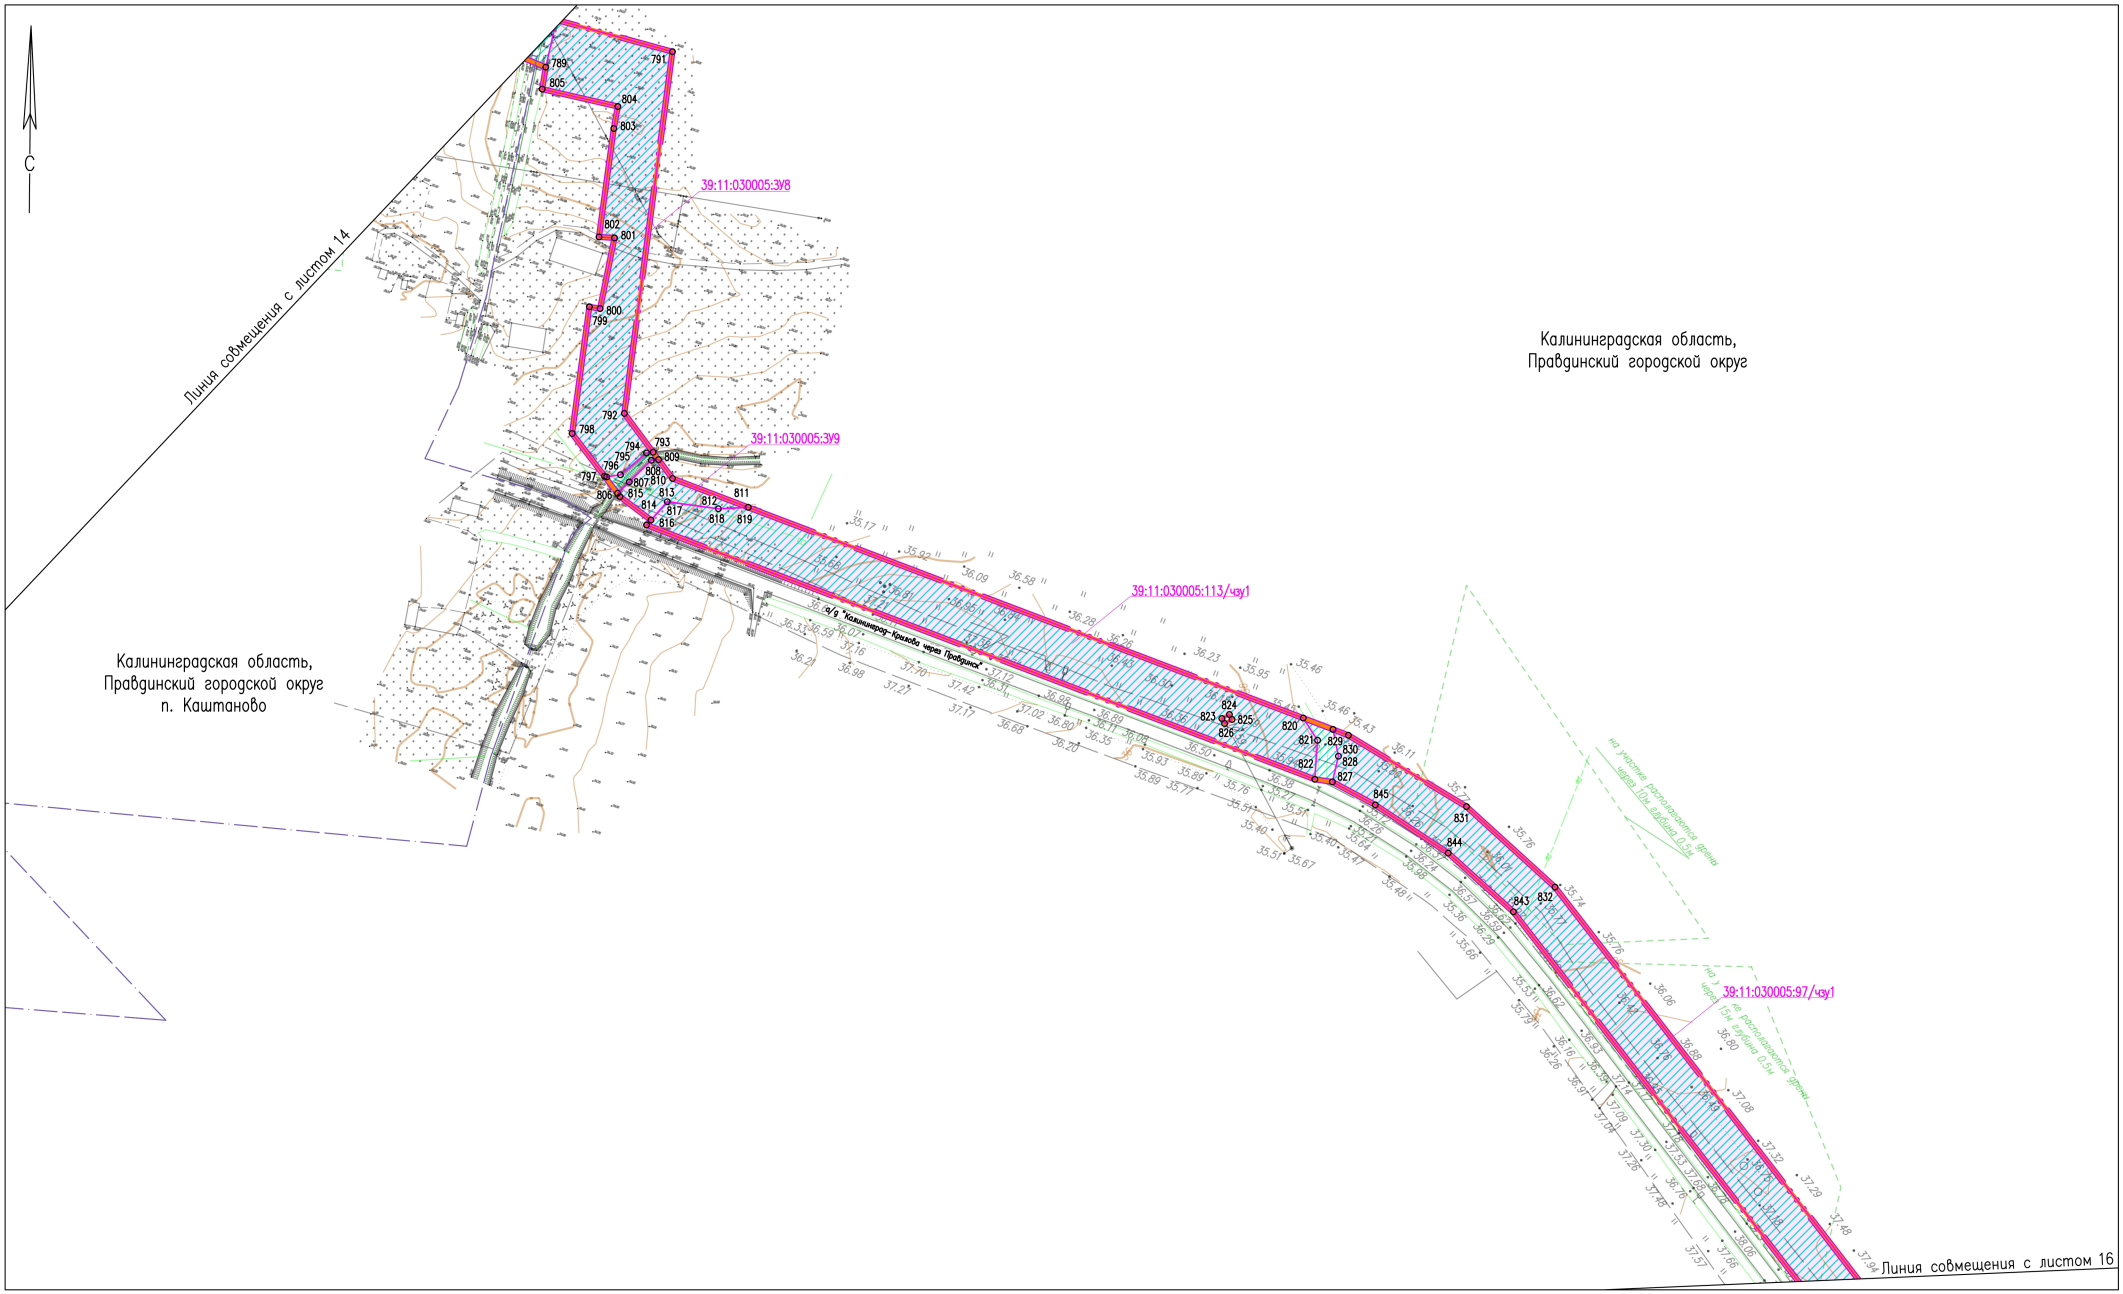

						20.004-02-39/1502-1-ПМТ-ОЧ.ГЧ-1			
						Газопровод межпоселковый высокого давления п. Славяновка – п. Ильюшино – п. Тишино Багратионовского района – п. Каштаново – п. Филипповка – п. Сосновка – п. Гончарово – п. Домново – п. Раздольное – п. Соловьево Правдинского района Калининградской области			
N°.Изм	Кол.уч.	Лист	N°.Док.	Подпись	Дата				
Разраб.		Алябьев			04.2021	Проект межевания территории (Основная часть)	Стадия	Лист	Листов
Проверил		Валиева			04.2021		П	15	26
						Чертеж межевания территории М 1:2000	ООО "ЭкспертГаз" г.Санкт-Петербург		


Согласовано

Взам. инв. N°

Подп. и дата

Инв. N° подл.


Формат А2

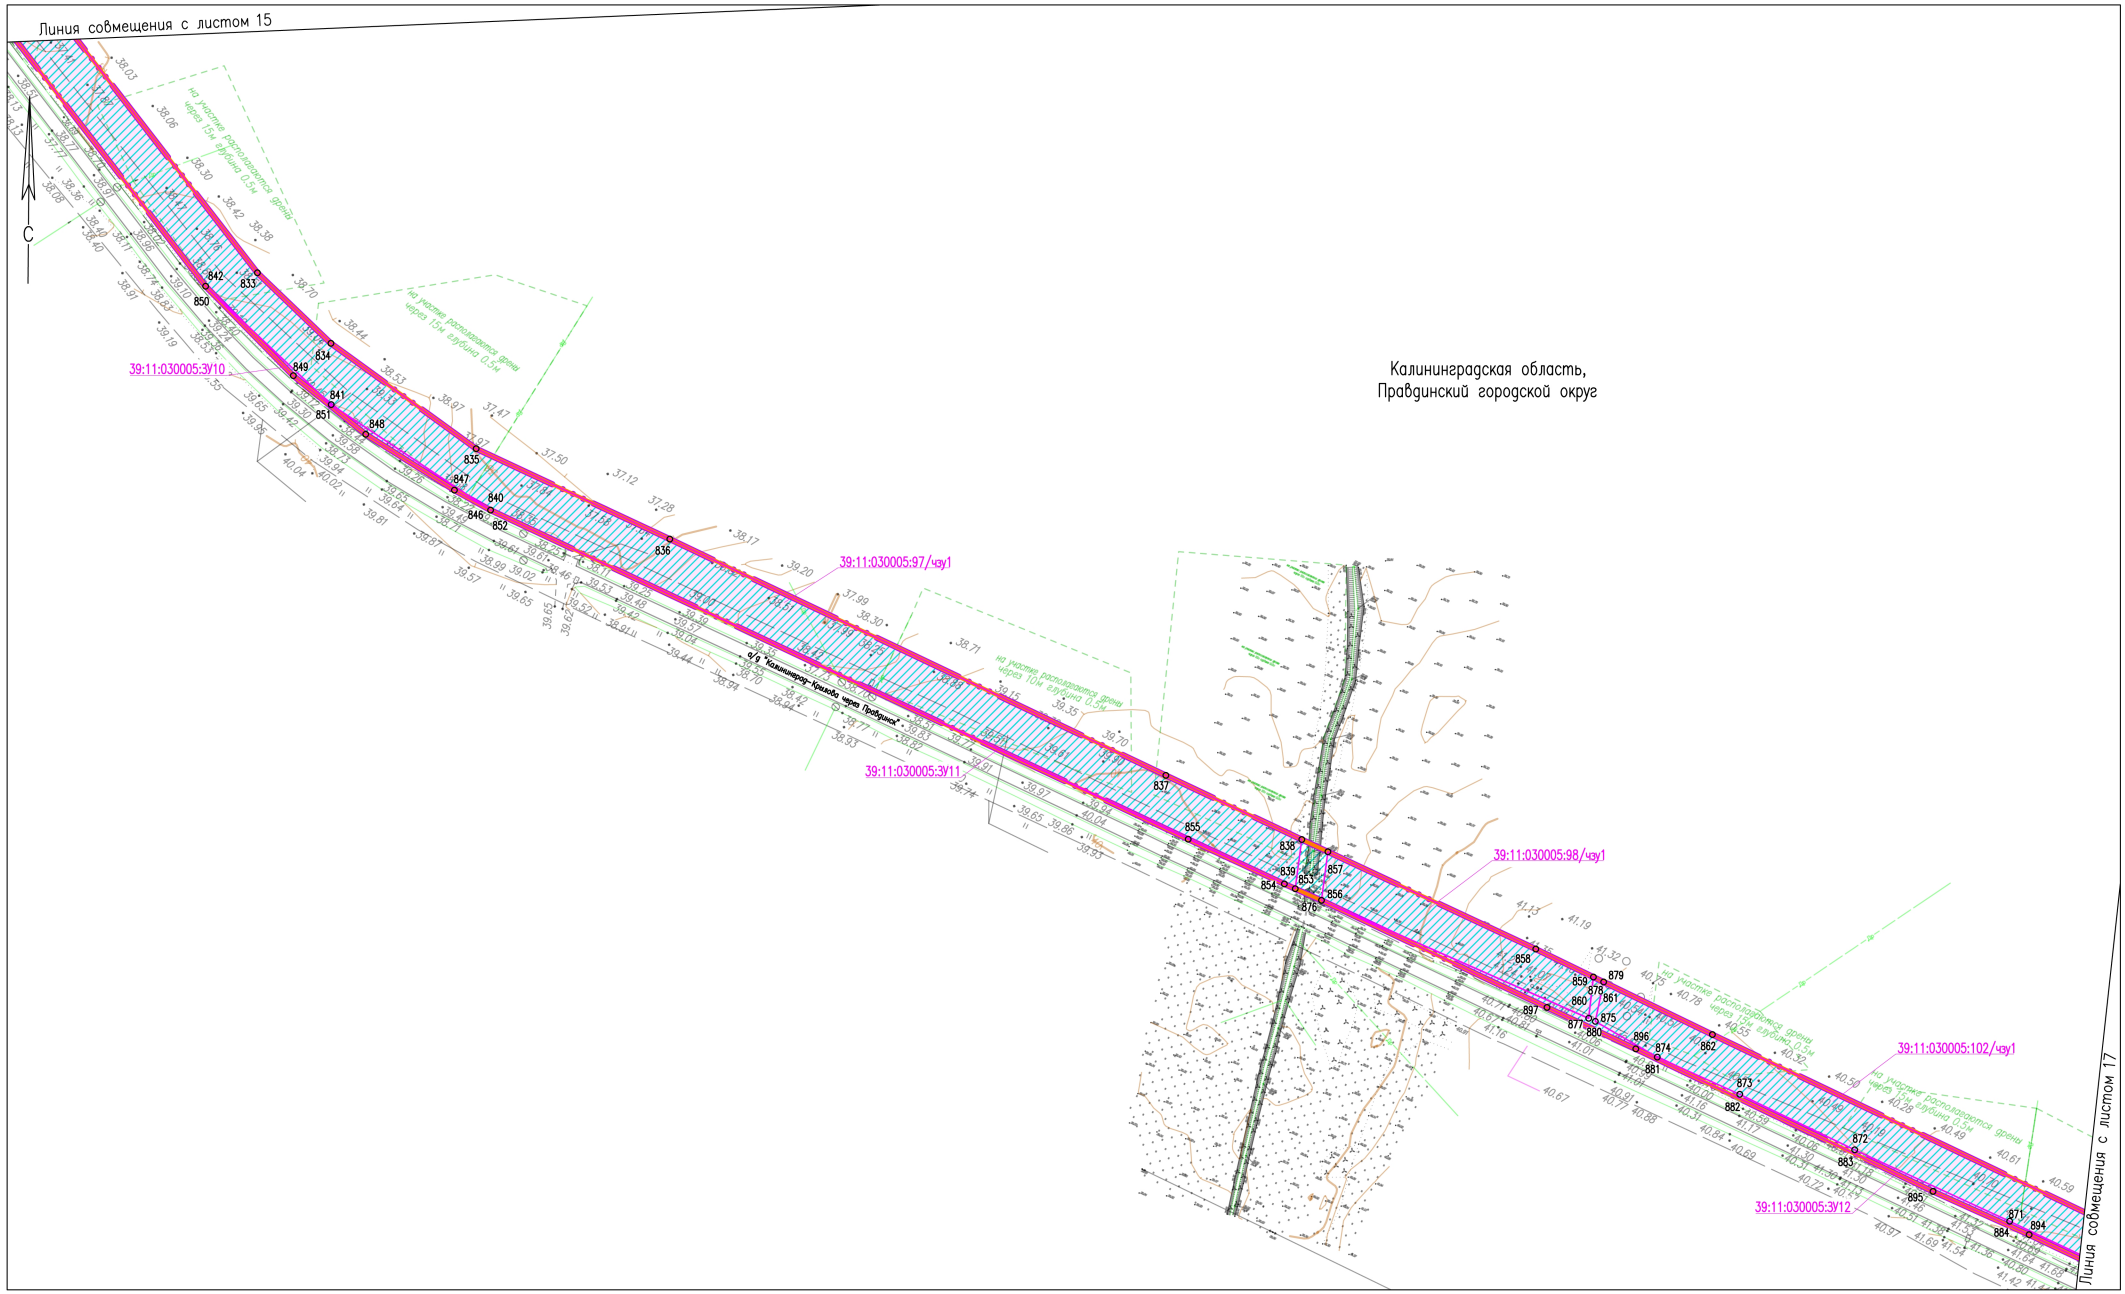

						20.004-02-39/1502-1-ПМТ-ОЧ.ГЧ-1			
						Газопровод межпоселковый высокого давления п. Славяновка – п. Ильюшино – п. Тишино Багратионовского района – п. Каштаново – п. Филипповка – п. Сосновка – п. Гончарово – п. Домново – п. Раздольное – п. Соловьево Правдинского района Калининградской области			
N°.Изм.	Кол.уч.	Лист	N°.Док.	Подпись	Дата	Проект межевания территории (Основная часть)	Стадия	Лист	Листов
Разраб.		Алябьев			04.2021		П	16	26
Проверил		Валиева			04.2021				
						Чертеж межевания территории М 1:2000	ООО "ЭкспертГаз" г.Санкт-Петербург		

Согласовано | Взам. инв. N° | Подп. и дата | Инв. N° подл.

Формат А2

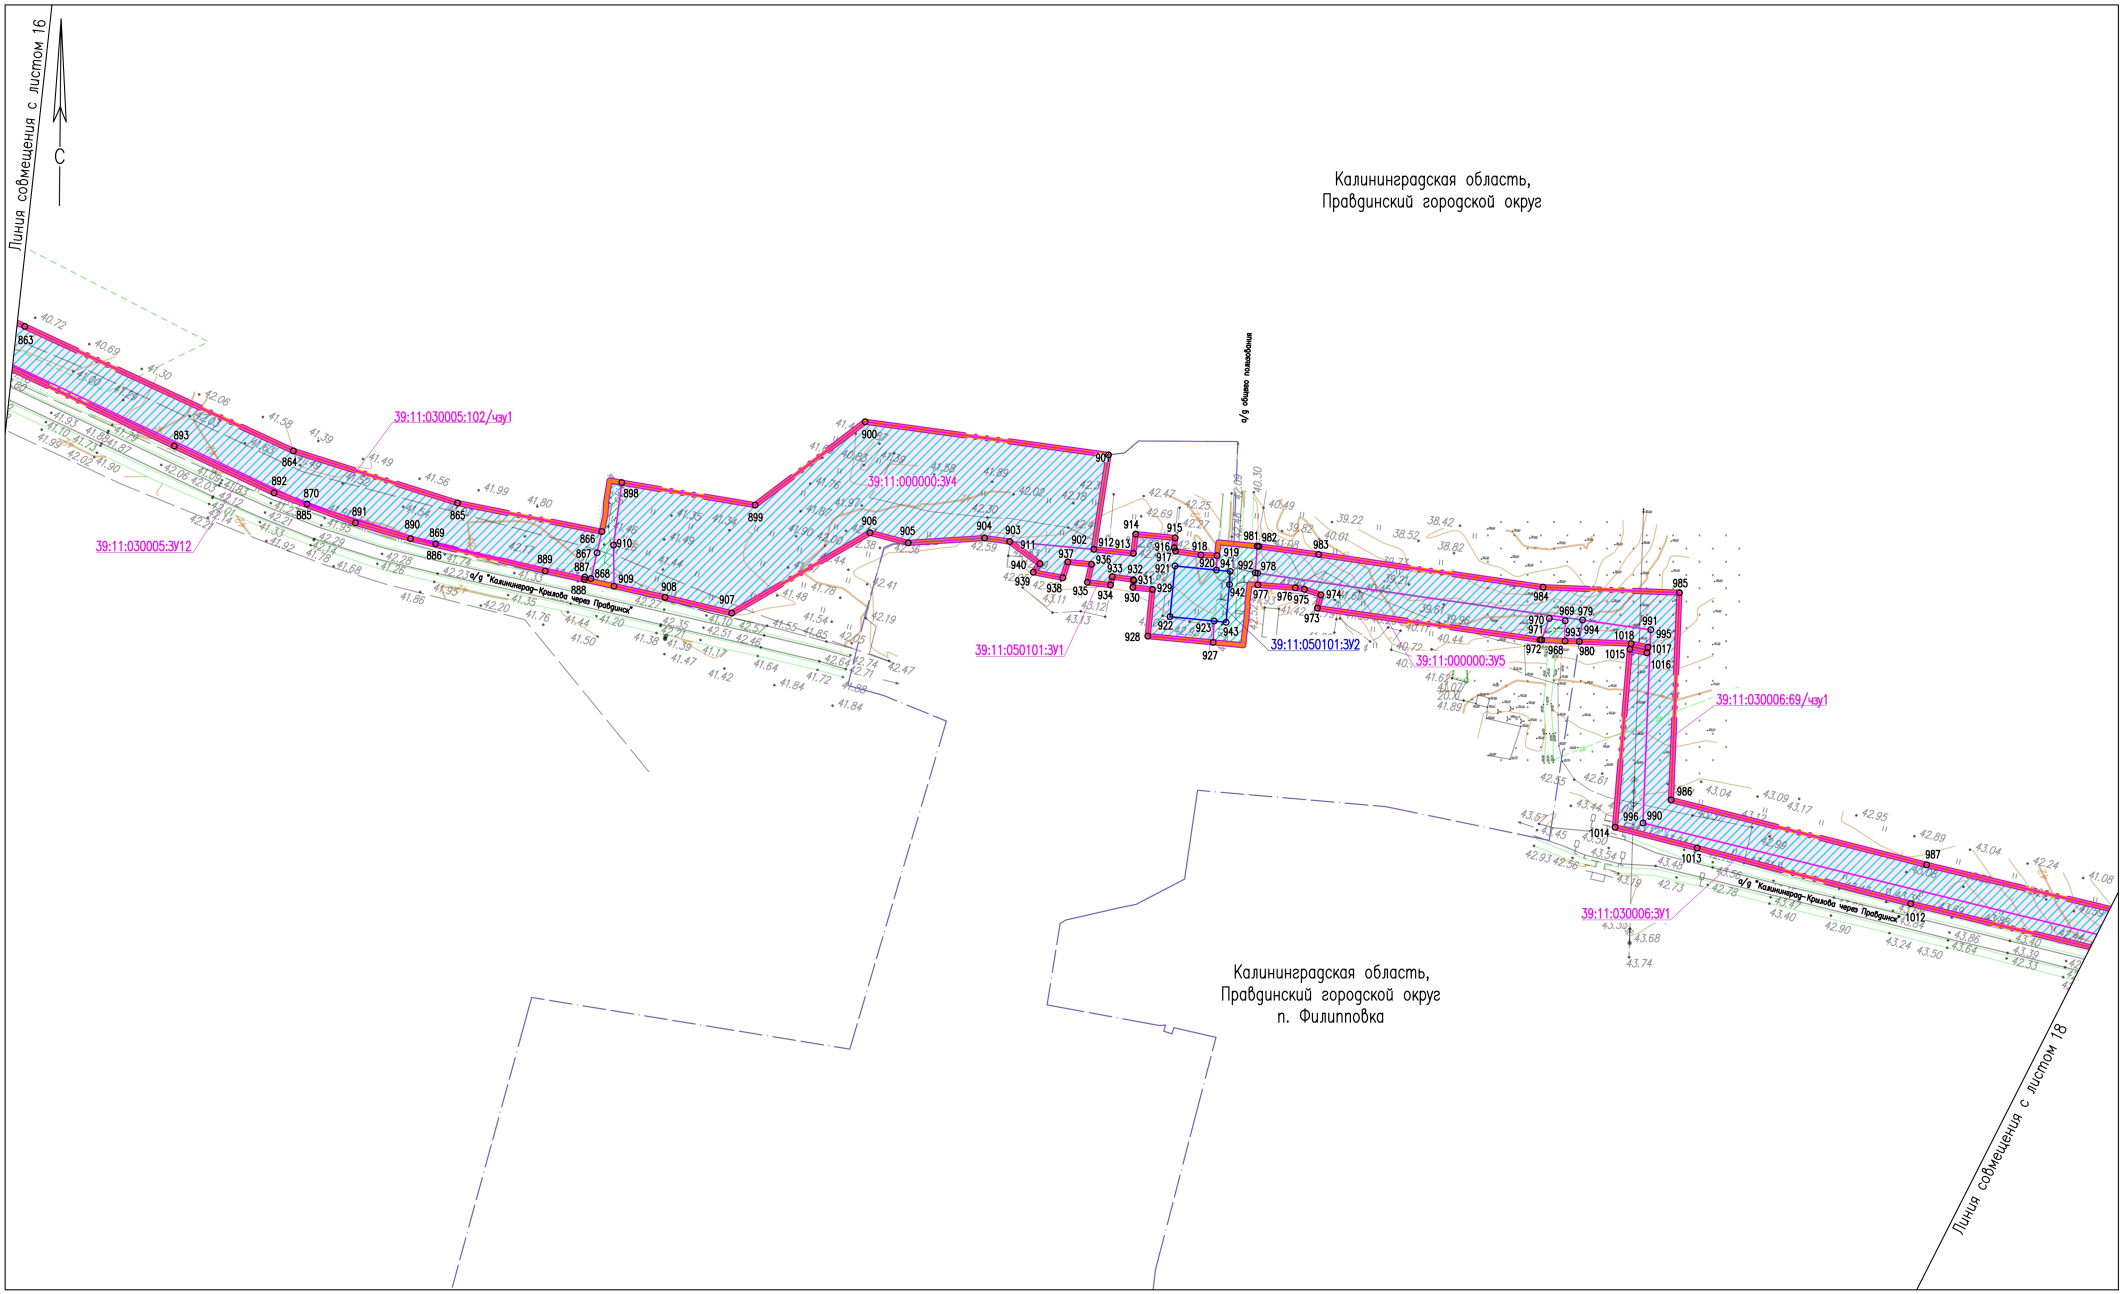

N°.Изм.	Кол.уч.	Лист	N°.Док.	Подпись	Дата
Разраб.		Алябьев			04.2021
Проверил		Валиева			04.2021

20.004-02-39/1502-1-ПМТ-ОЧ.ГЧ-1

Газопровод межпоселковый высокого давления п. Славяновка – п. Ильюшино – п. Тишино Багратионовского района – п. Каштаново – п. Филипповка – п. Сосновка – п. Гончарово – п. Домново – п. Раздольное – п. Соловьево Правдинского района Калининградской области

Проект межевания территории (Основная часть)

Стадия	Лист	Листов
П	17	26

Чертеж межевания территории М 1:2000

ООО "ЭкспертГаз" г.Санкт-Петербург


Согласовано

Взам. инв. N°

Подп. и дата

Инв. N° подл.

Формат А2

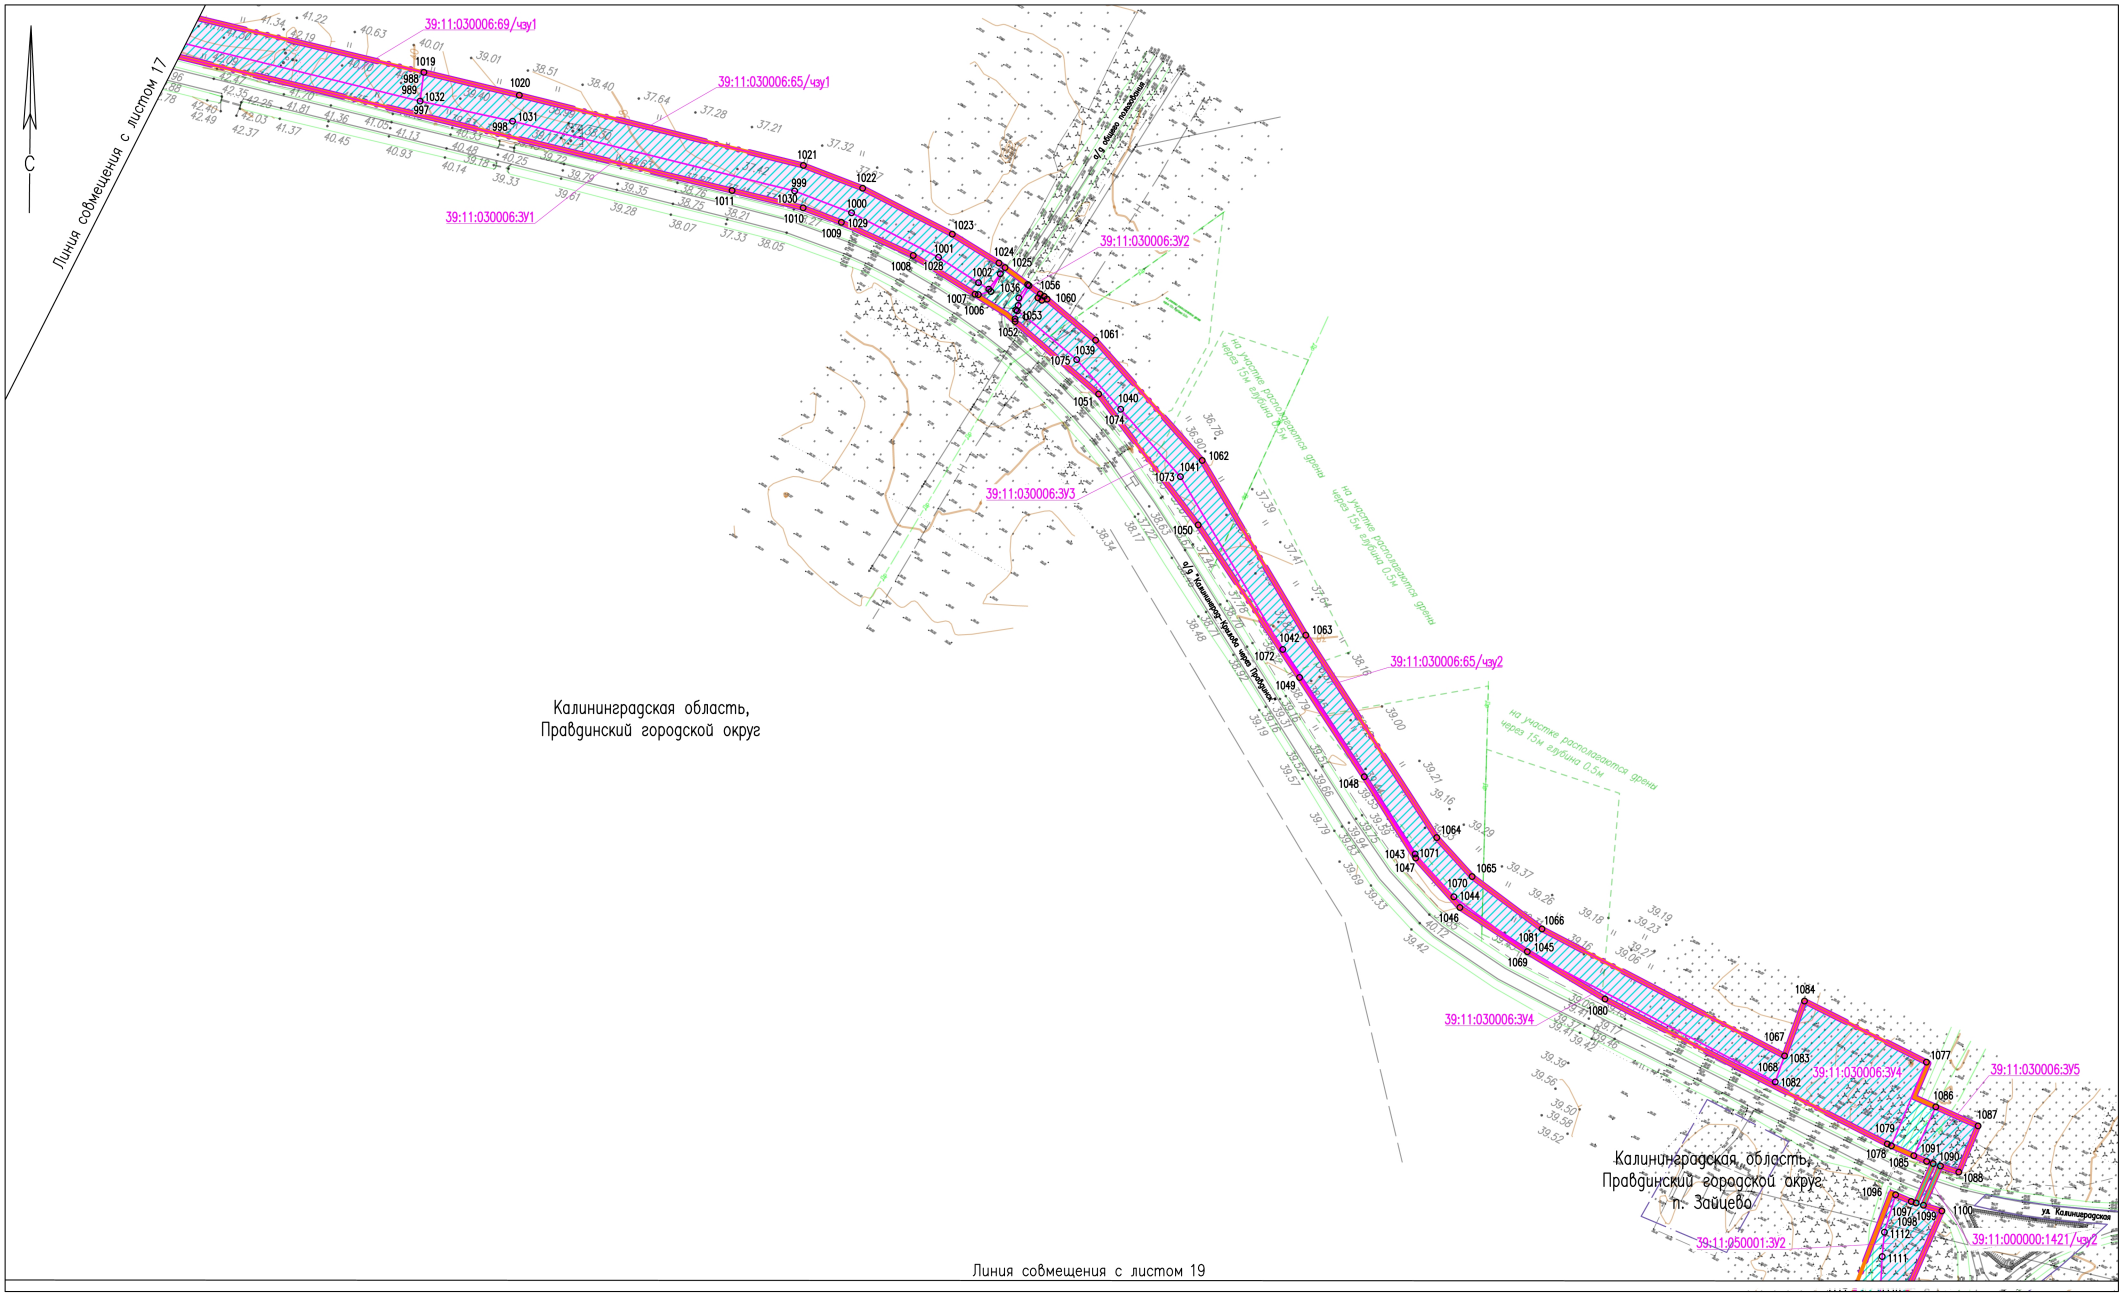

						20.004-02-39/1502-1-ПМТ-ОЧ.ГЧ-1
						Газопровод межпоселковый высокого давления п. Славяновка – п. Ильюшино – п. Тишино Багратионовского района – п. Каштаново – п. Филипповка – п. Сосновка – п. Гончарово – п. Домново – п. Раздольное – п. Соловьево Правдинского района Калининградской области
N°.Изм.	Кол.уч.	Лист	N°.Док.	Подпись	Дата	
Разраб.		Алябьев			04.2021	Проект межевания территории (Основная часть)
Проверил		Валиева			04.2021	
						Чертеж межевания территории М 1:2000

Стадия	Лист	Листов
П	18	26

ООО "ЭкспертГаз" г.Санкт-Петербург


Согласовано

Взам. инв. N°

Подп. и дата

Инв. N° подл.

Формат А2

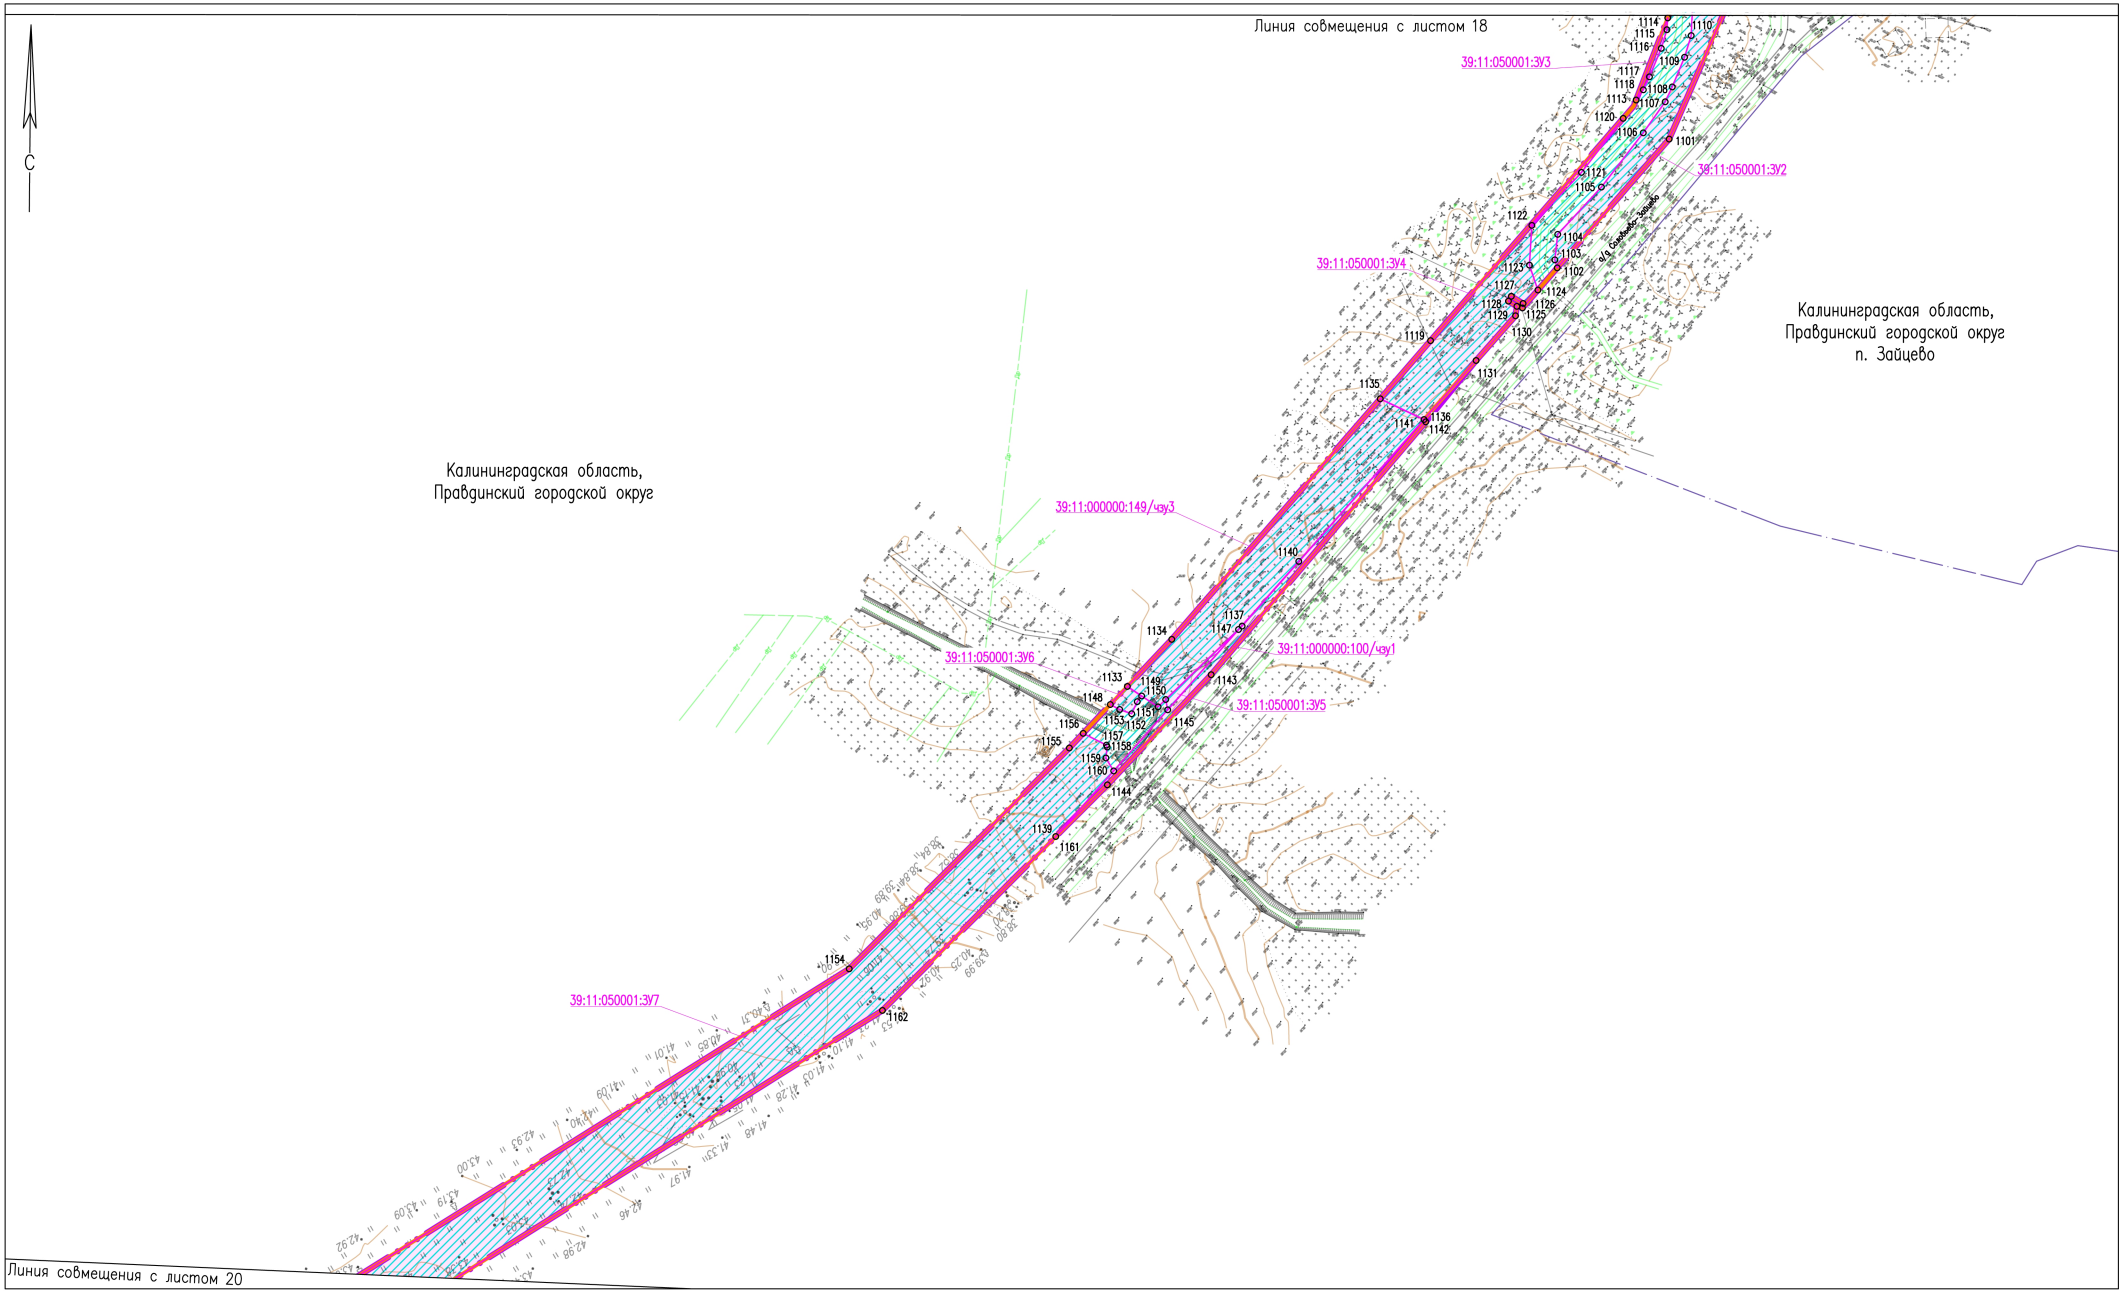

Согласовано

Взам. инв. №

Подп. и дата


Инв. № подл.

						20.004-02-39/1502-1-ПМТ-ОЧ.ГЧ-1
						Газопровод межпоселковый высокого давления п. Славяновка – п. Ильюшино – п. Тишино Багратионовского района – п. Каштаново – п. Филипповка – п. Сосновка – п. Гончарово – п. Домново – п. Раздольное – п. Соловьево Правдинского района Калининградской области
№.Изм.	Кол.уч.	Лист	№.Док.	Подпись	Дата	
Разраб.		Алябьев			04.2021	Проект межевания территории (Основная часть)
Проверил		Валиева			04.2021	
						Чертеж межевания территории М 1:2000

Стадия	Лист	Листов
П	19	26

ООО "ЭкспертГаз" г.Санкт-Петербург

Формат А2

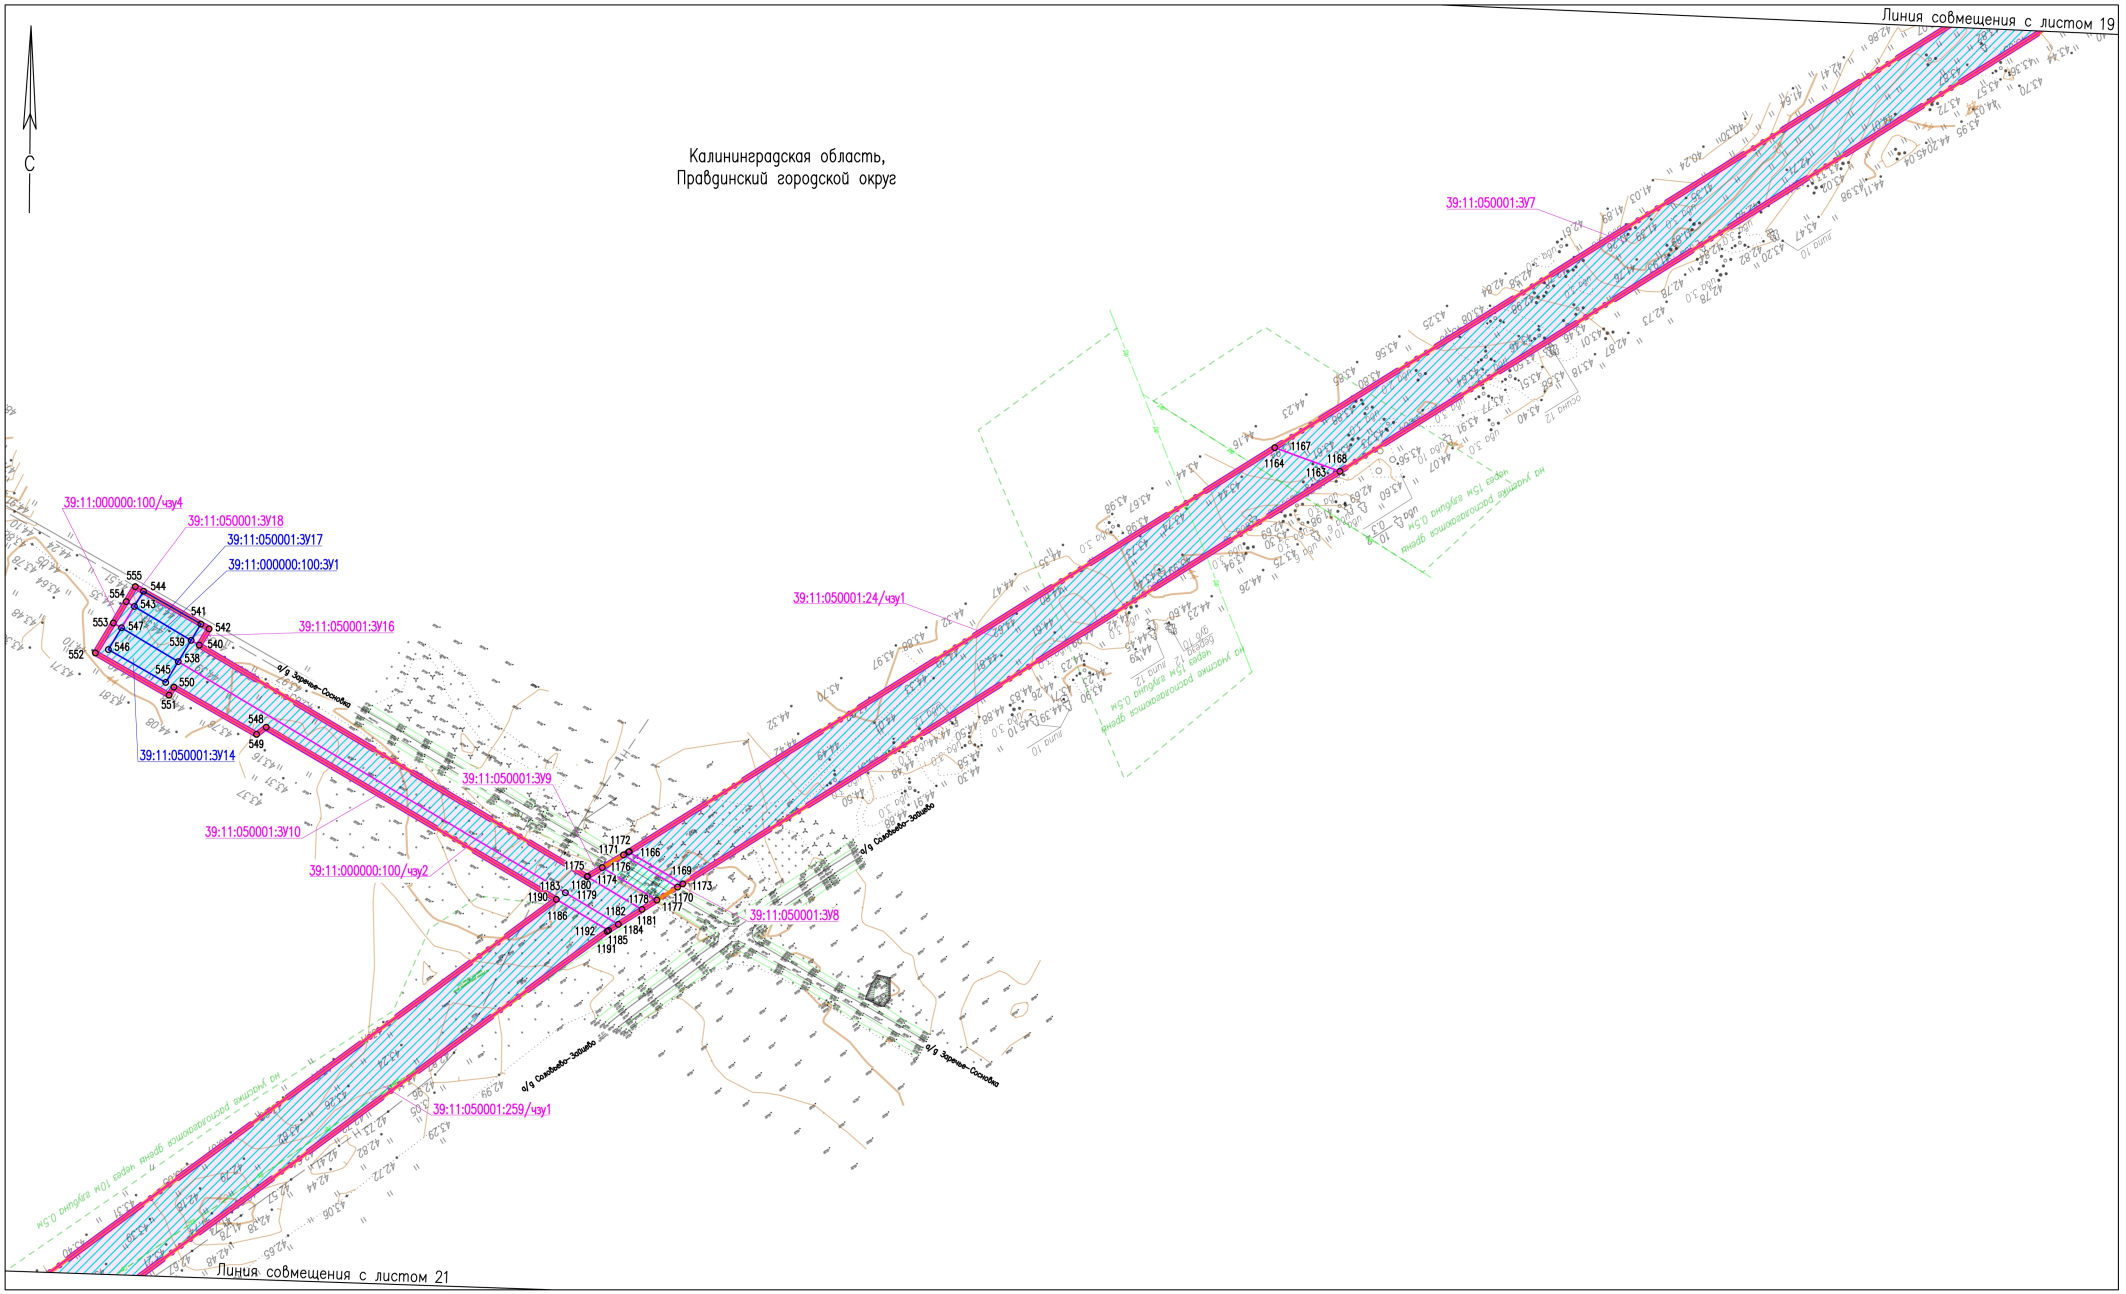


						20.004–02–39/1502–1–ПМТ–ОЧ.ГЧ–1
						Газопровод межпоселковый высокого давления п. Славяновка – п. Ильюшино – п. Тишино Багратионовского района – п. Каштаново – п. Филипповка – п. Сосновка – п. Гончарово – п. Домново – п. Раздольное – п. Соловьево Правдинского района Калининградской области
N°.Изм	Кол.уч.	Лист	N°.Док.	Подпись	Дата	
Разраб.		Алябьев			04.2021	Проект межевания территории (Основная часть)
Проверил		Валиева			04.2021	
						Чертеж межевания территории М 1:2000

Стадия	Лист	Листов
П	20	26

ООО "ЭкспертГаз" г.Санкт–Петербург

Согласовано | Взам. инв. N° | Подп. и дата | Инв. N° подл.

Формат А2

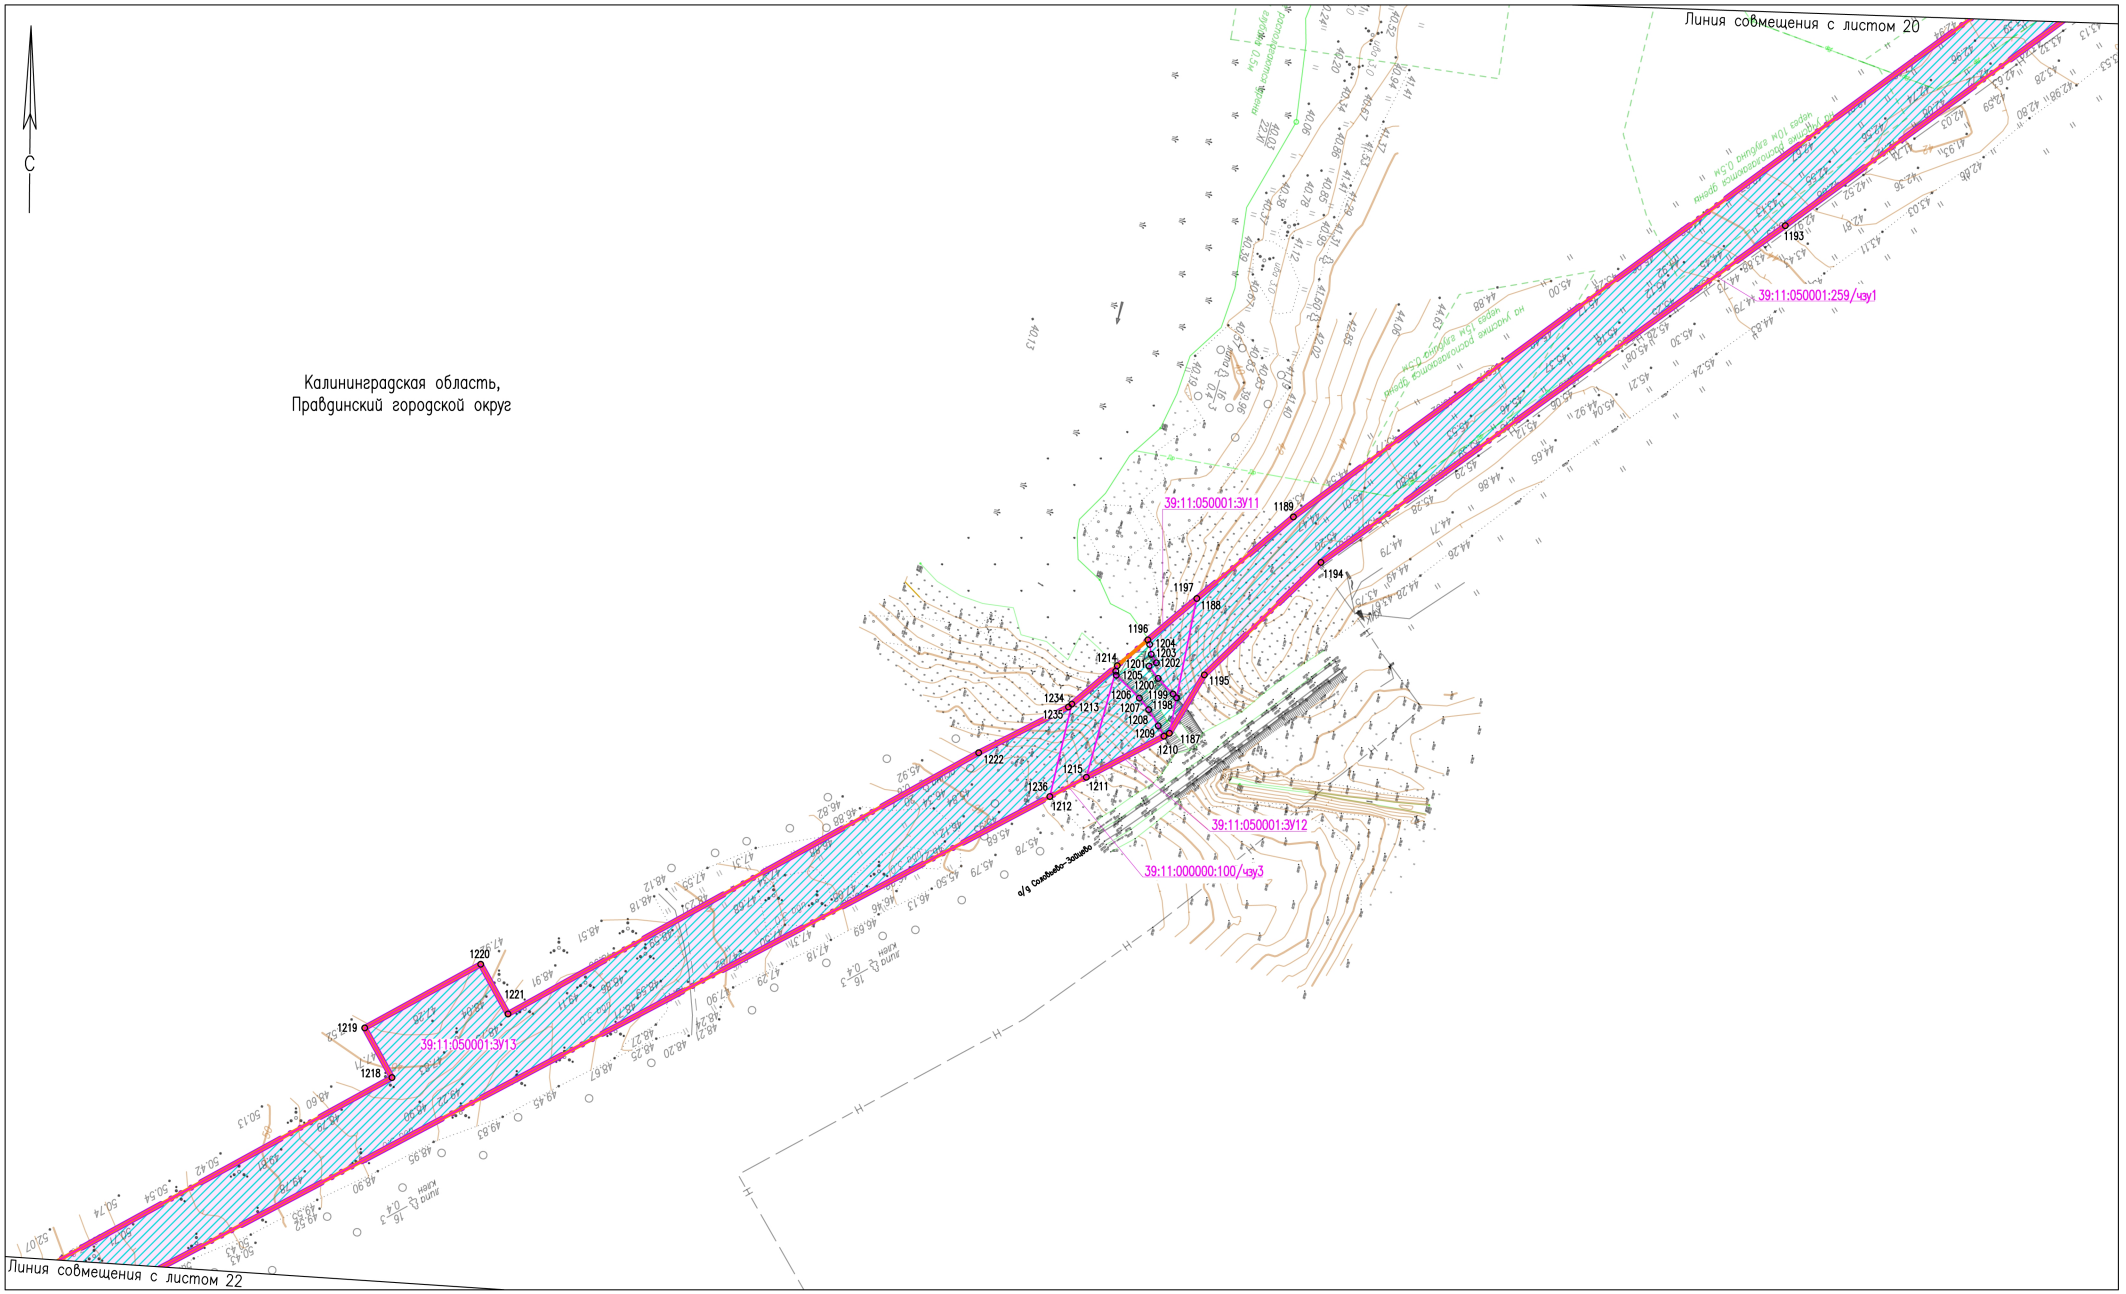

Согласовано

Взам. инв. №

Подп. и дата

Инв. № подл.

Изм.	Кол.уч.	Лист	№ док.	Подпись	Дата
Разраб.		Алябьев			04.2021
Проверил		Валиева			04.2021

20.004-02-39/1502-1-ПМТ-ОЧ.ГЧ-1

Газопровод межпоселковый высокого давления п. Славяновка – п. Ильюшино – п. Тишино Багратионовского района – п. Каштаново – п. Филипповка – п. Сосновка – п. Гончарово – п. Домново – п. Раздольное – п. Соловьево Правдинского района Калининградской области


Проект межевания территории (Основная часть)

Стадия	Лист	Листов
П	21	26

Чертеж межевания территории М 1:2000

ООО "ЭкспертГаз" г.Санкт-Петербург

Формат А2

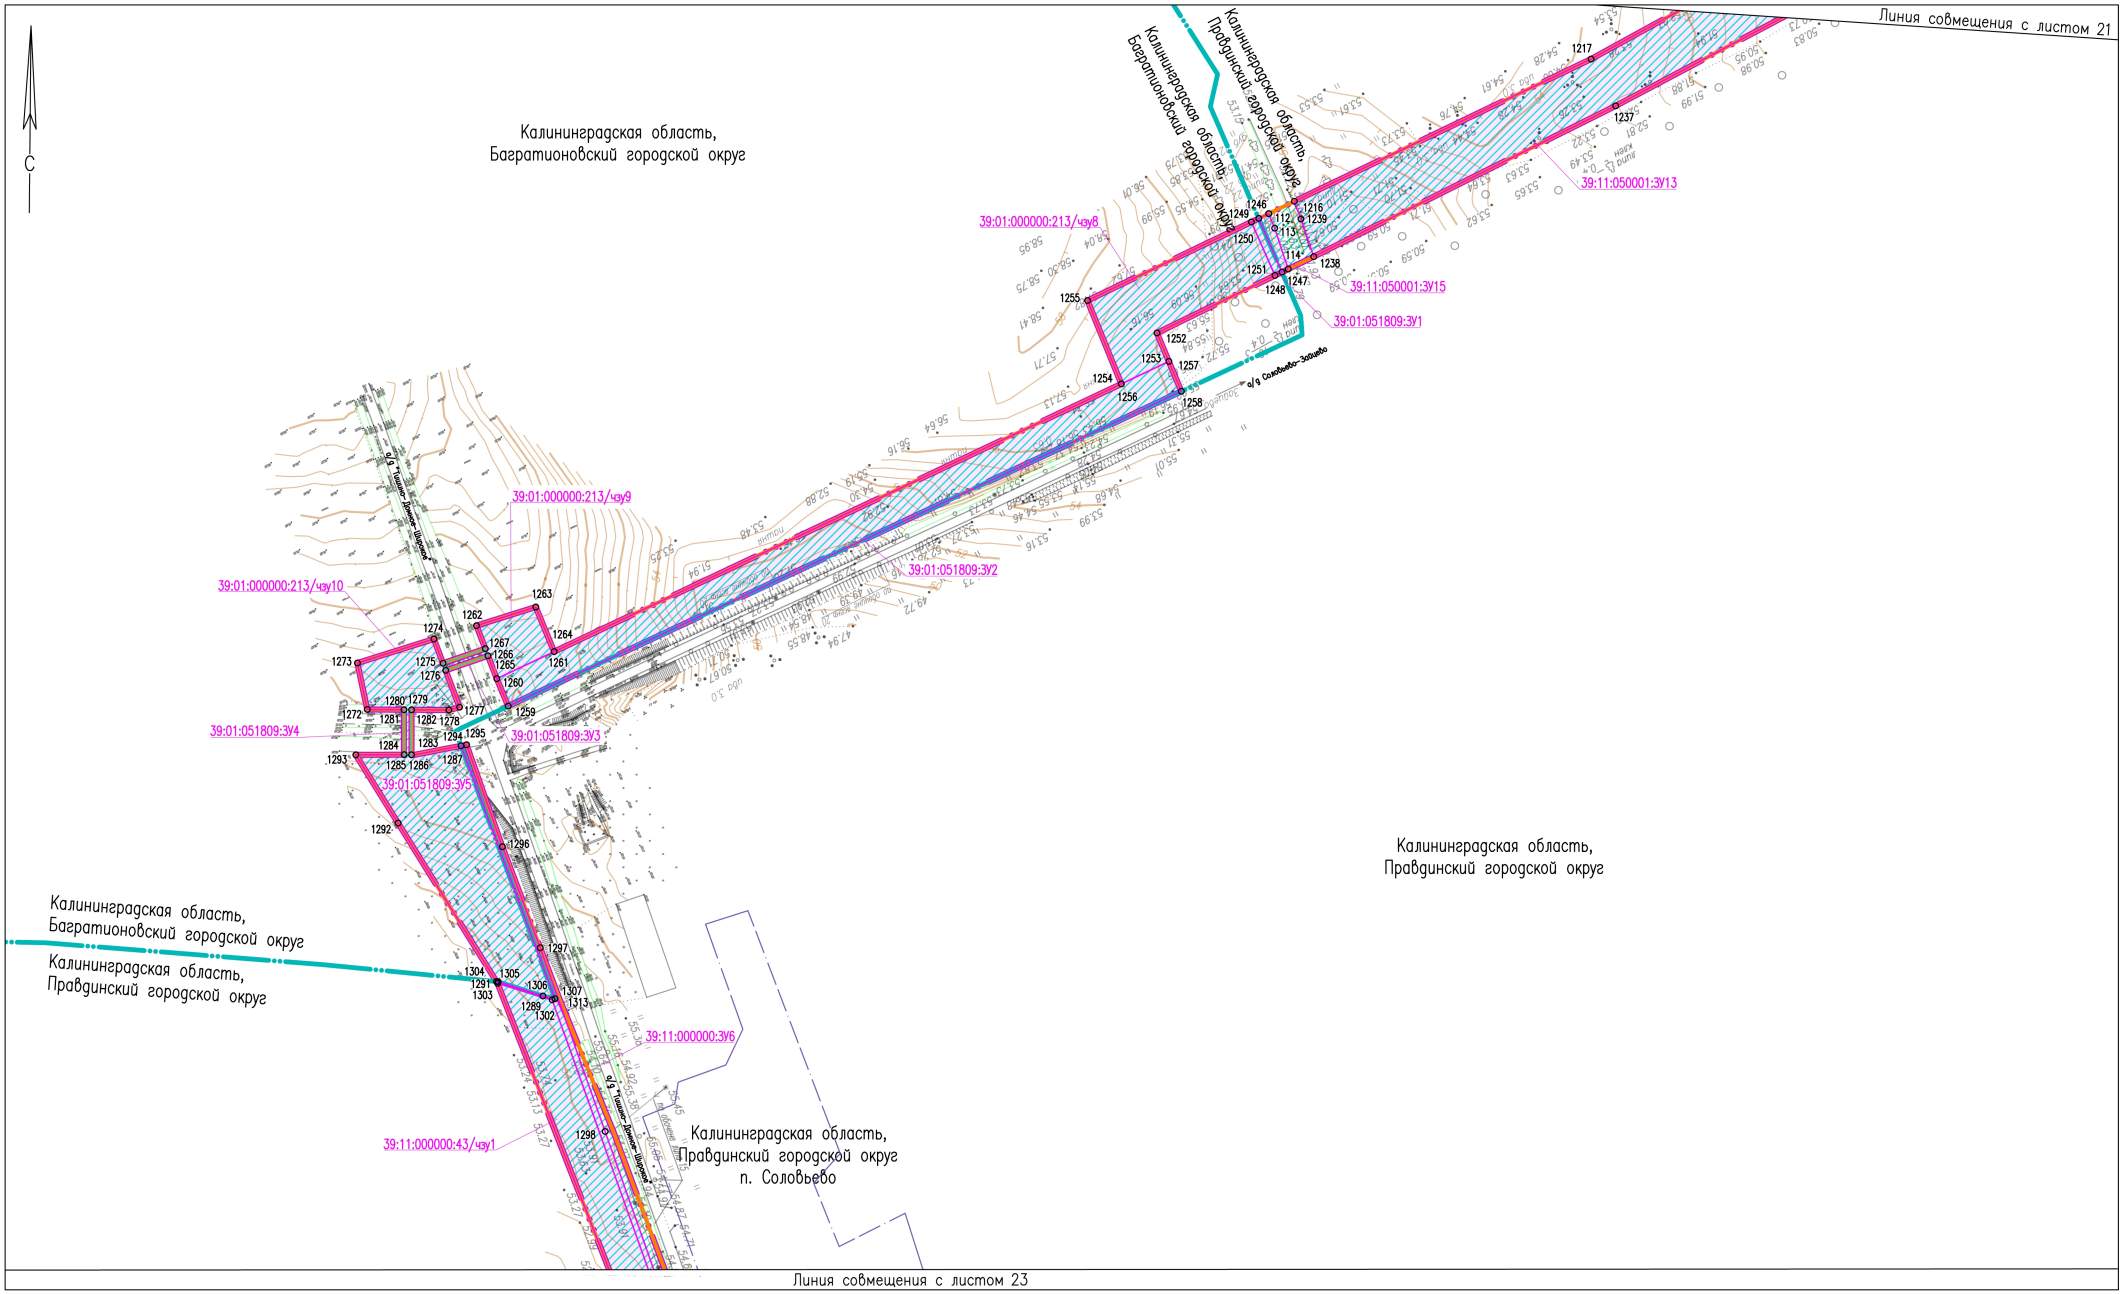

N°.Изм	Кол.уч.	Лист	N°.Док.	Подпись	Дата
Разраб.		Алябьев			04.2021
Проверил		Валиева			04.2021

20.004-02-39/1502-1-ПМТ-ОЧ.ГЧ-1

Газопровод межпоселковый высокого давления п. Славяновка – п. Ильюшино – п. Тишино Багратионовского района – п. Каштаново – п. Филипповка – п. Сосновка – п. Гончарово – п. Домново – п. Раздольное – п. Соловьево Правдинского района Калининградской области

Проект межевания территории (Основная часть)

Стадия	Лист	Листов
П	22	26

Чертеж межевания территории М 1:2000

ООО "ЭкспертГаз" г.Санкт-Петербург


Согласовано


Взам. инв. N°

Подп. и дата

Инв. N° подл.

Формат А2

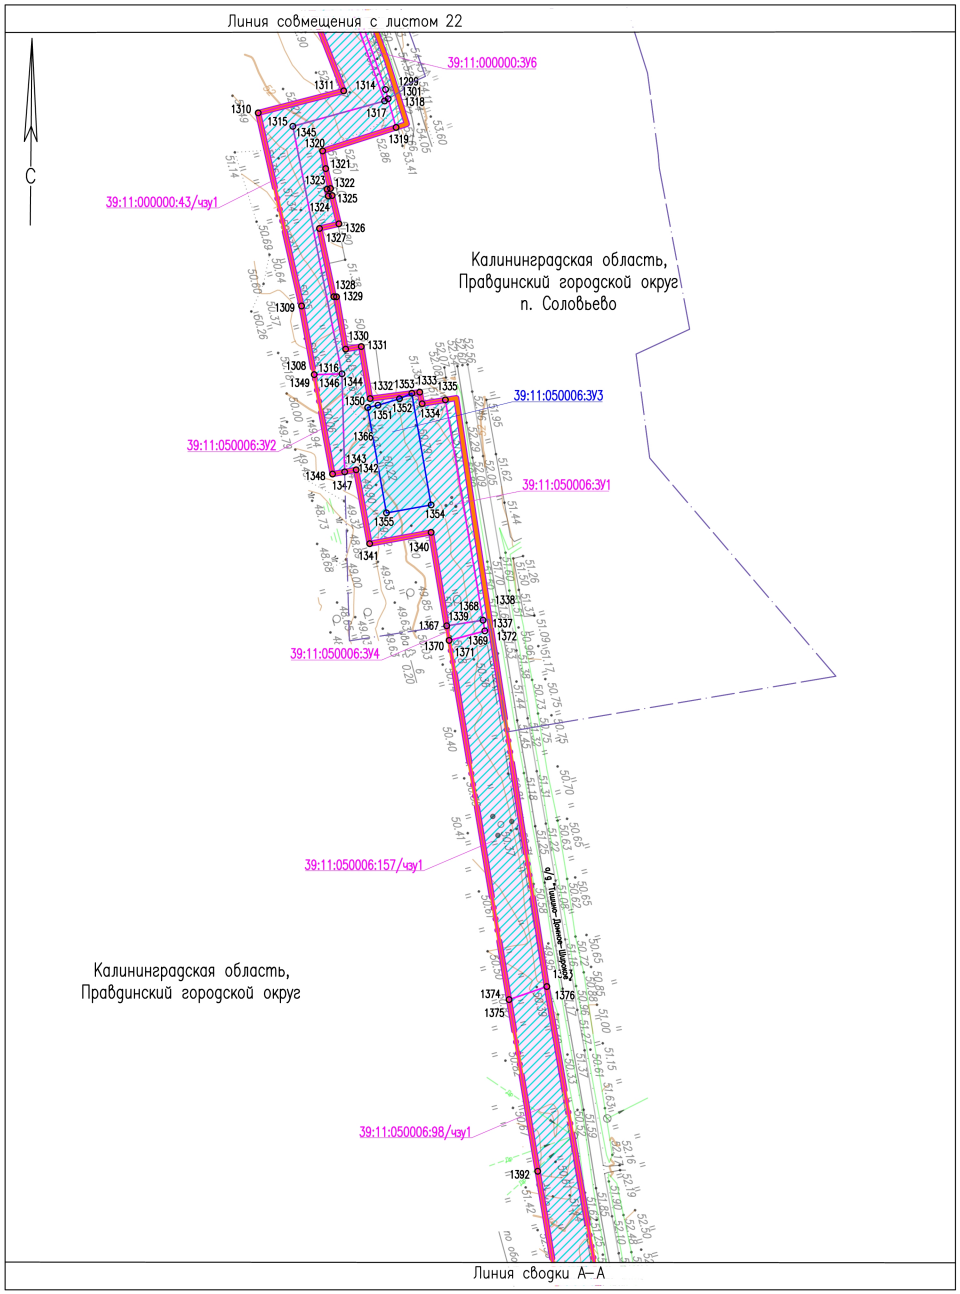

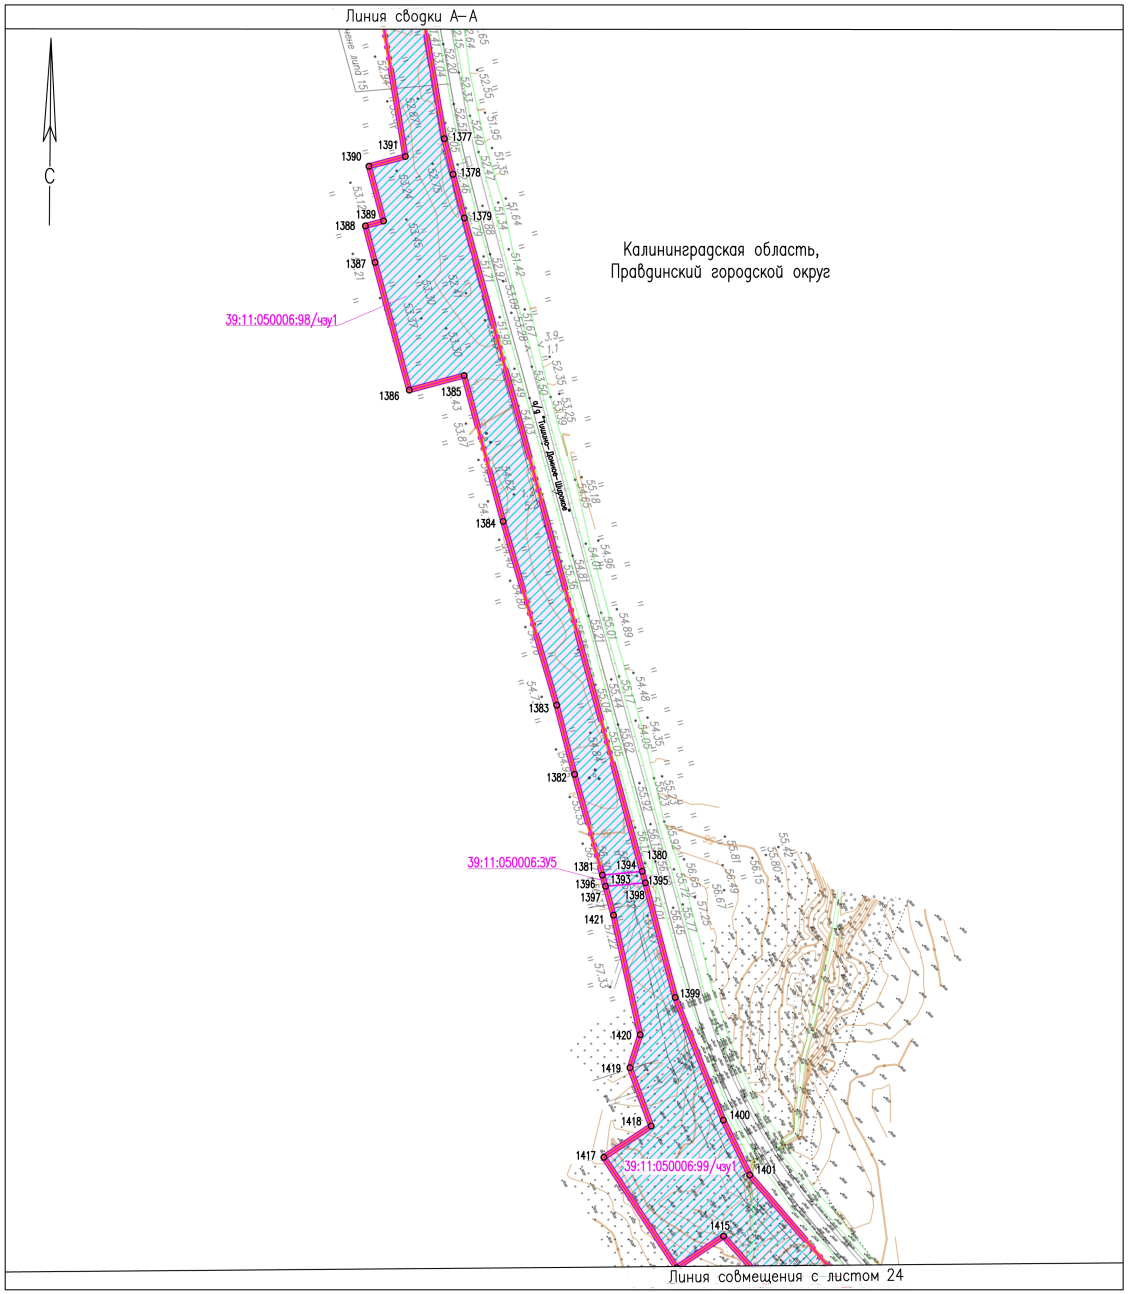

Согласовано

Инв. № подл. | Подп. и дата | Взам. инв. №

Изм.	Кол.уч.	Лист	№ док.	Подпись	Дата
Разраб.		Алябьев			04.2021
Проверил		Валиева			04.2021

20.004–02–39/1502–1–ПМТ–ОЧ.ГЧ–1

Газопровод межпоселковый высокого давления п. Славяновка – п. Ильюшино – п. Тишино Багратионовского района – п. Каштаново – п. Филипповка – п. Сосновка – п. Гончарово – п. Домново – п. Раздольное – п. Соловьево Правдинского района Калининградской области


Проект межевания территории (Основная часть)

Стадия	Лист	Листов
П	23	26

Чертеж межевания территории М 1:2000

ООО "ЭкспертГаз" г.Санкт–Петербург

Формат А2

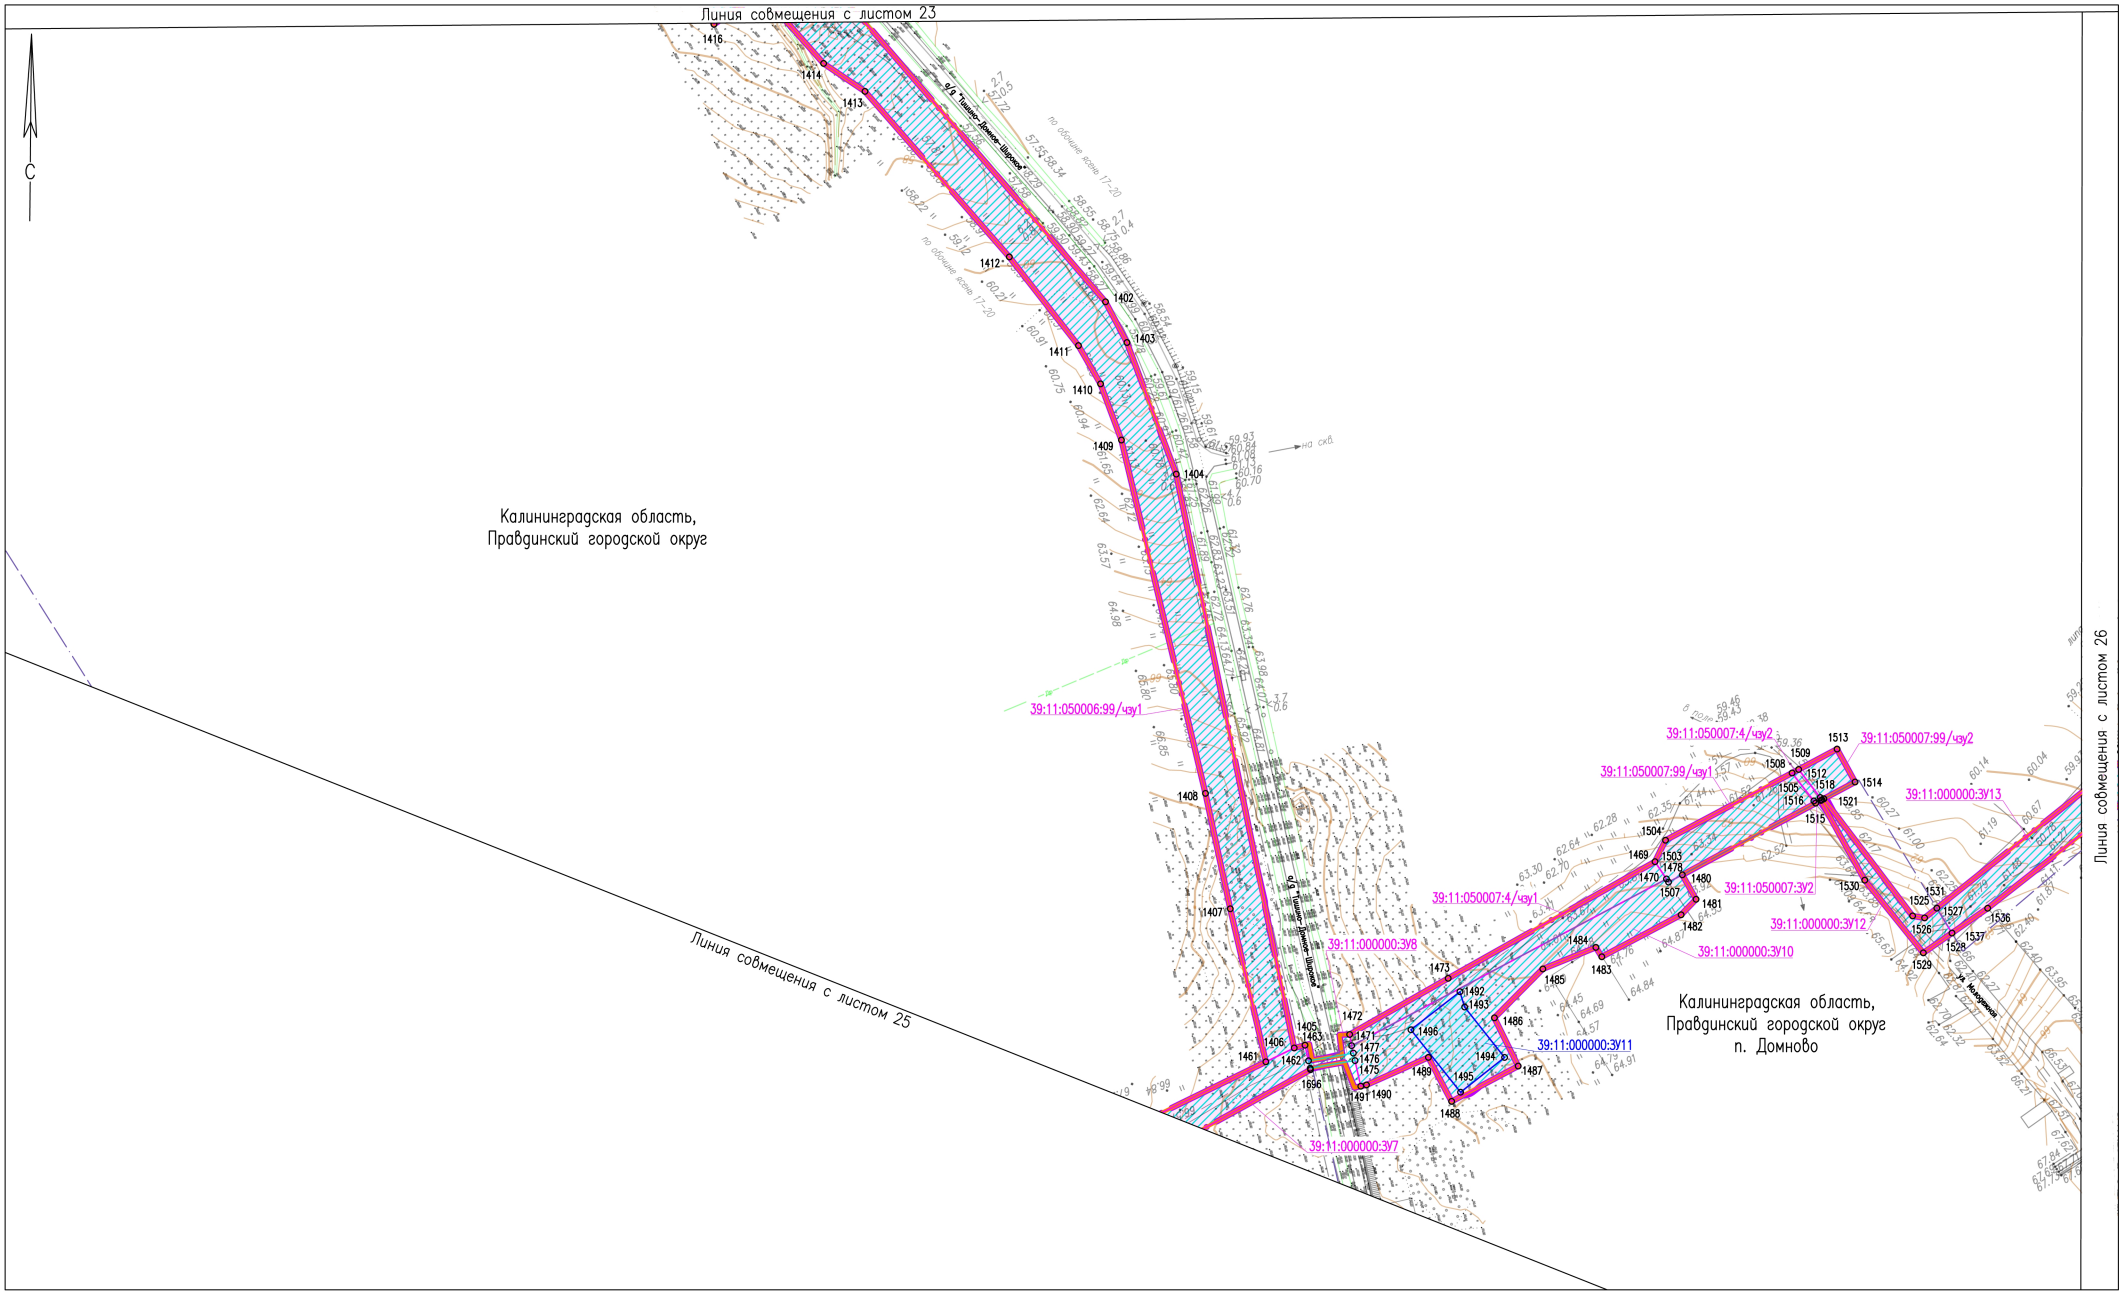

Согласовано

Инв. № подл. | Подп. и дата | Взам. инв. №

№ Изм.	Кол.уч.	Лист	№ Док.	Подпись	Дата
Разраб.		Алябьев			04.2021
Проверил		Валиева			04.2021

20.004-02-39/1502-1-ПМТ-ОЧ.ГЧ-1

Газопровод межпоселковый высокого давления п. Славяновка – п. Ильюшино – п. Тишино Багратионовского района – п. Каштаново – п. Филипповка – п. Сосновка – п. Гончарово – п. Домново – п. Раздольное – п. Соловьево Правдинского района Калининградской области


Проект межевания территории (Основная часть)

Стадия	Лист	Листов
П	24	26

Чертеж межевания территории М 1:2000

ООО "ЭкспертГаз" г.Санкт-Петербург

Формат А2

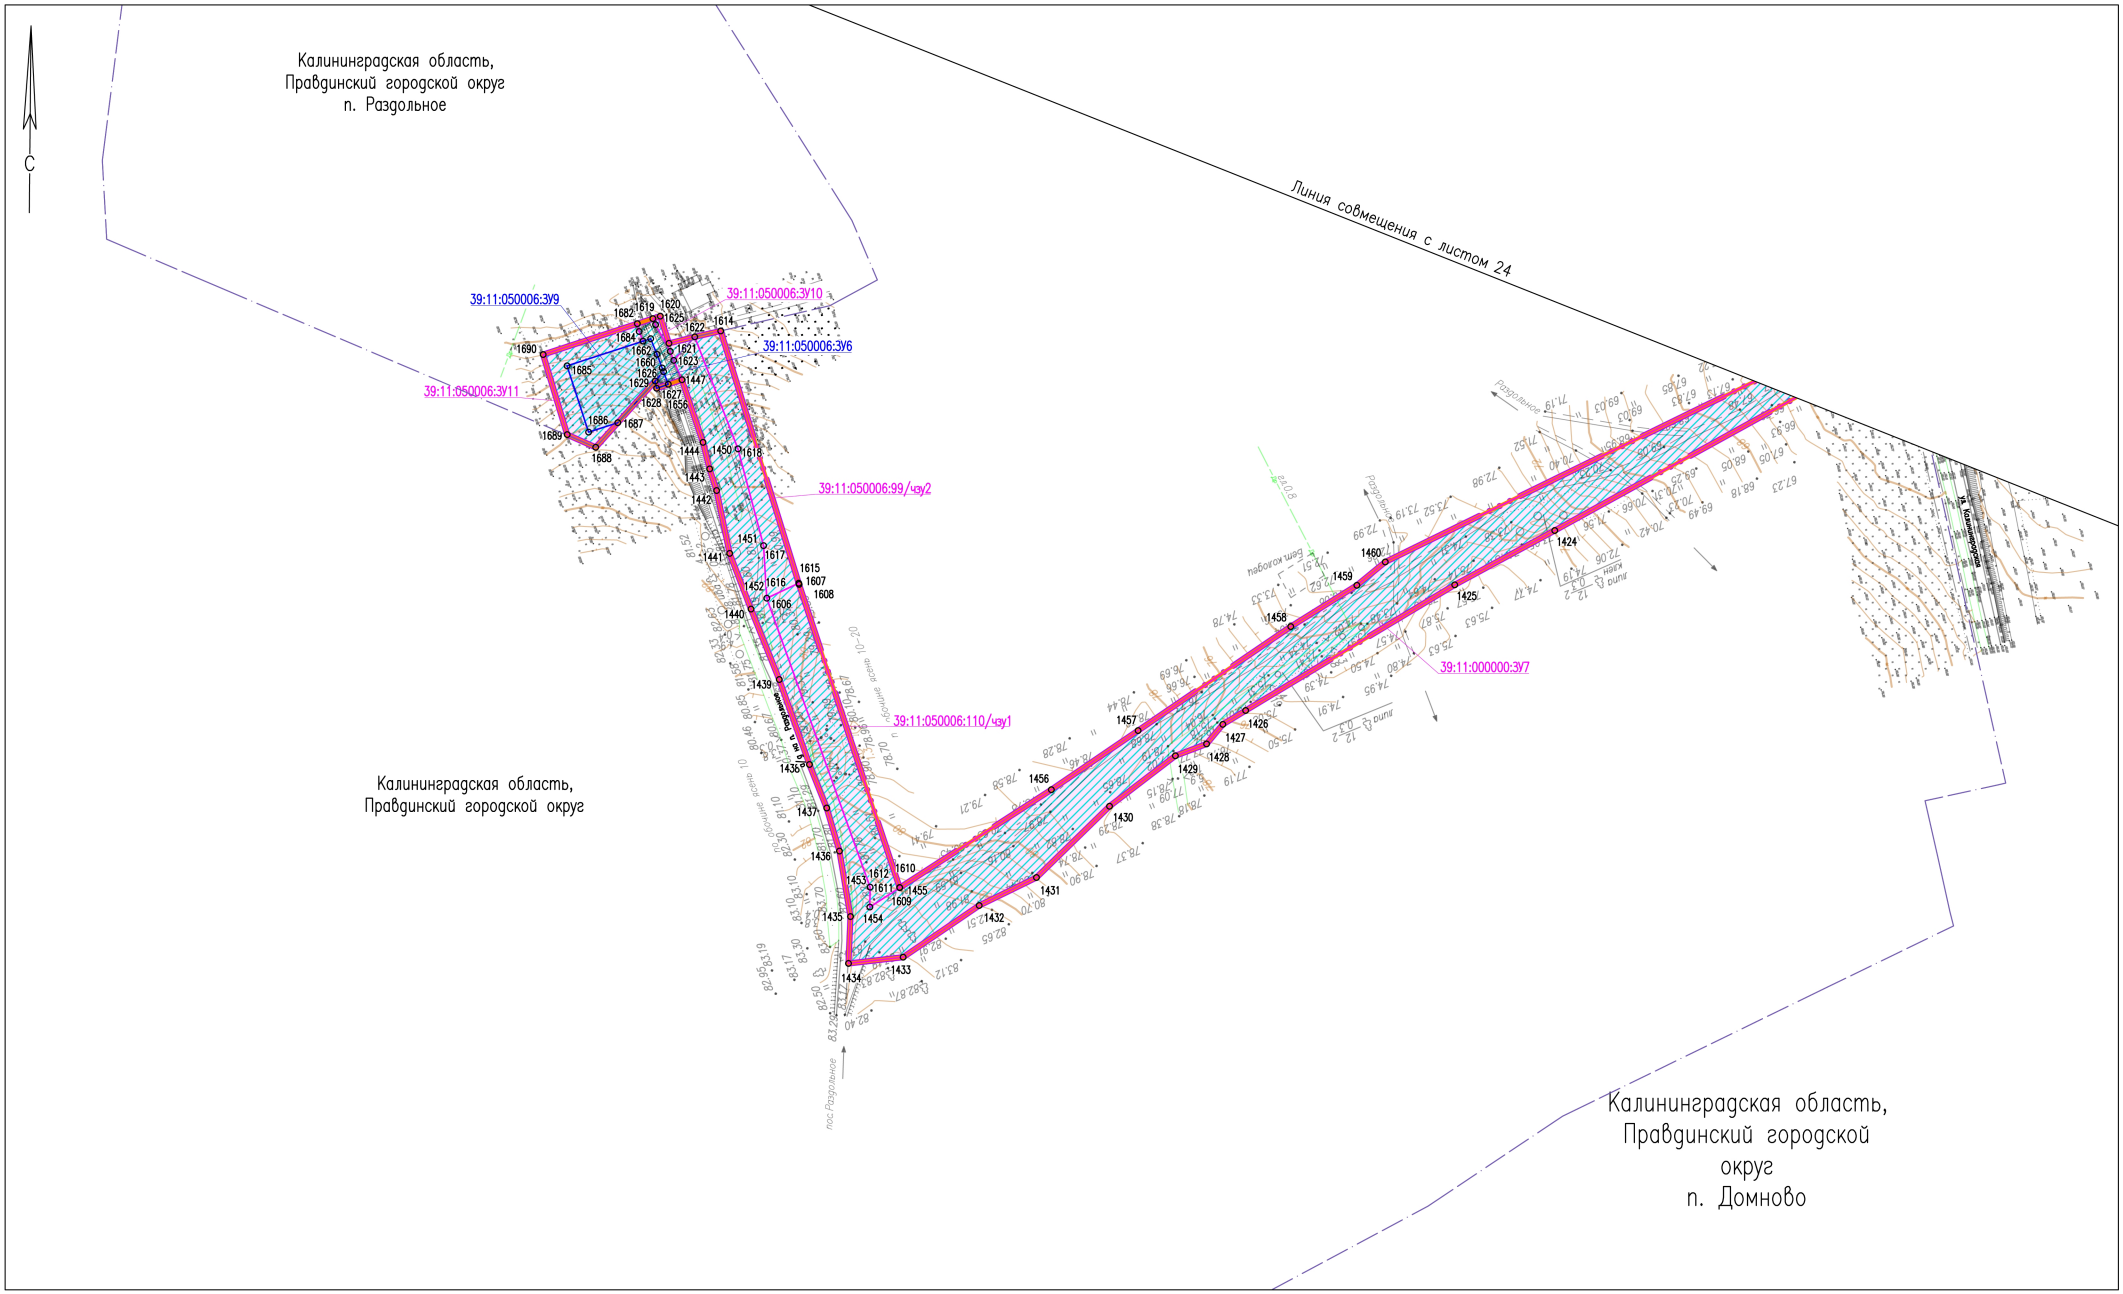


						20.004-02-39/1502-1-ПМТ-ОЧ.ГЧ-1
						Газопровод межпоселковый высокого давления п. Славяновка – п. Ильюшино – п. Тишино Багратионовского района – п. Каштаново – п. Филипповка – п. Сосновка – п. Гончарово – п. Домново – п. Раздольное – п. Соловьево Правдинского района Калининградской области
N°.Изм.	Кол.уч.	Лист	N°.Док.	Подпись	Дата	
Разраб.		Алябьев			04.2021	Проект межевания территории (Основная часть)
Проверил		Валиева			04.2021	
						Чертеж межевания территории М 1:2000

Стадия	Лист	Листов
П	25	26

ООО "ЭкспертГаз"
г.Санкт-Петербург

Согласовано | Взам. инв. N° | Подп. и дата | Инв. N° подл.

Формат А2

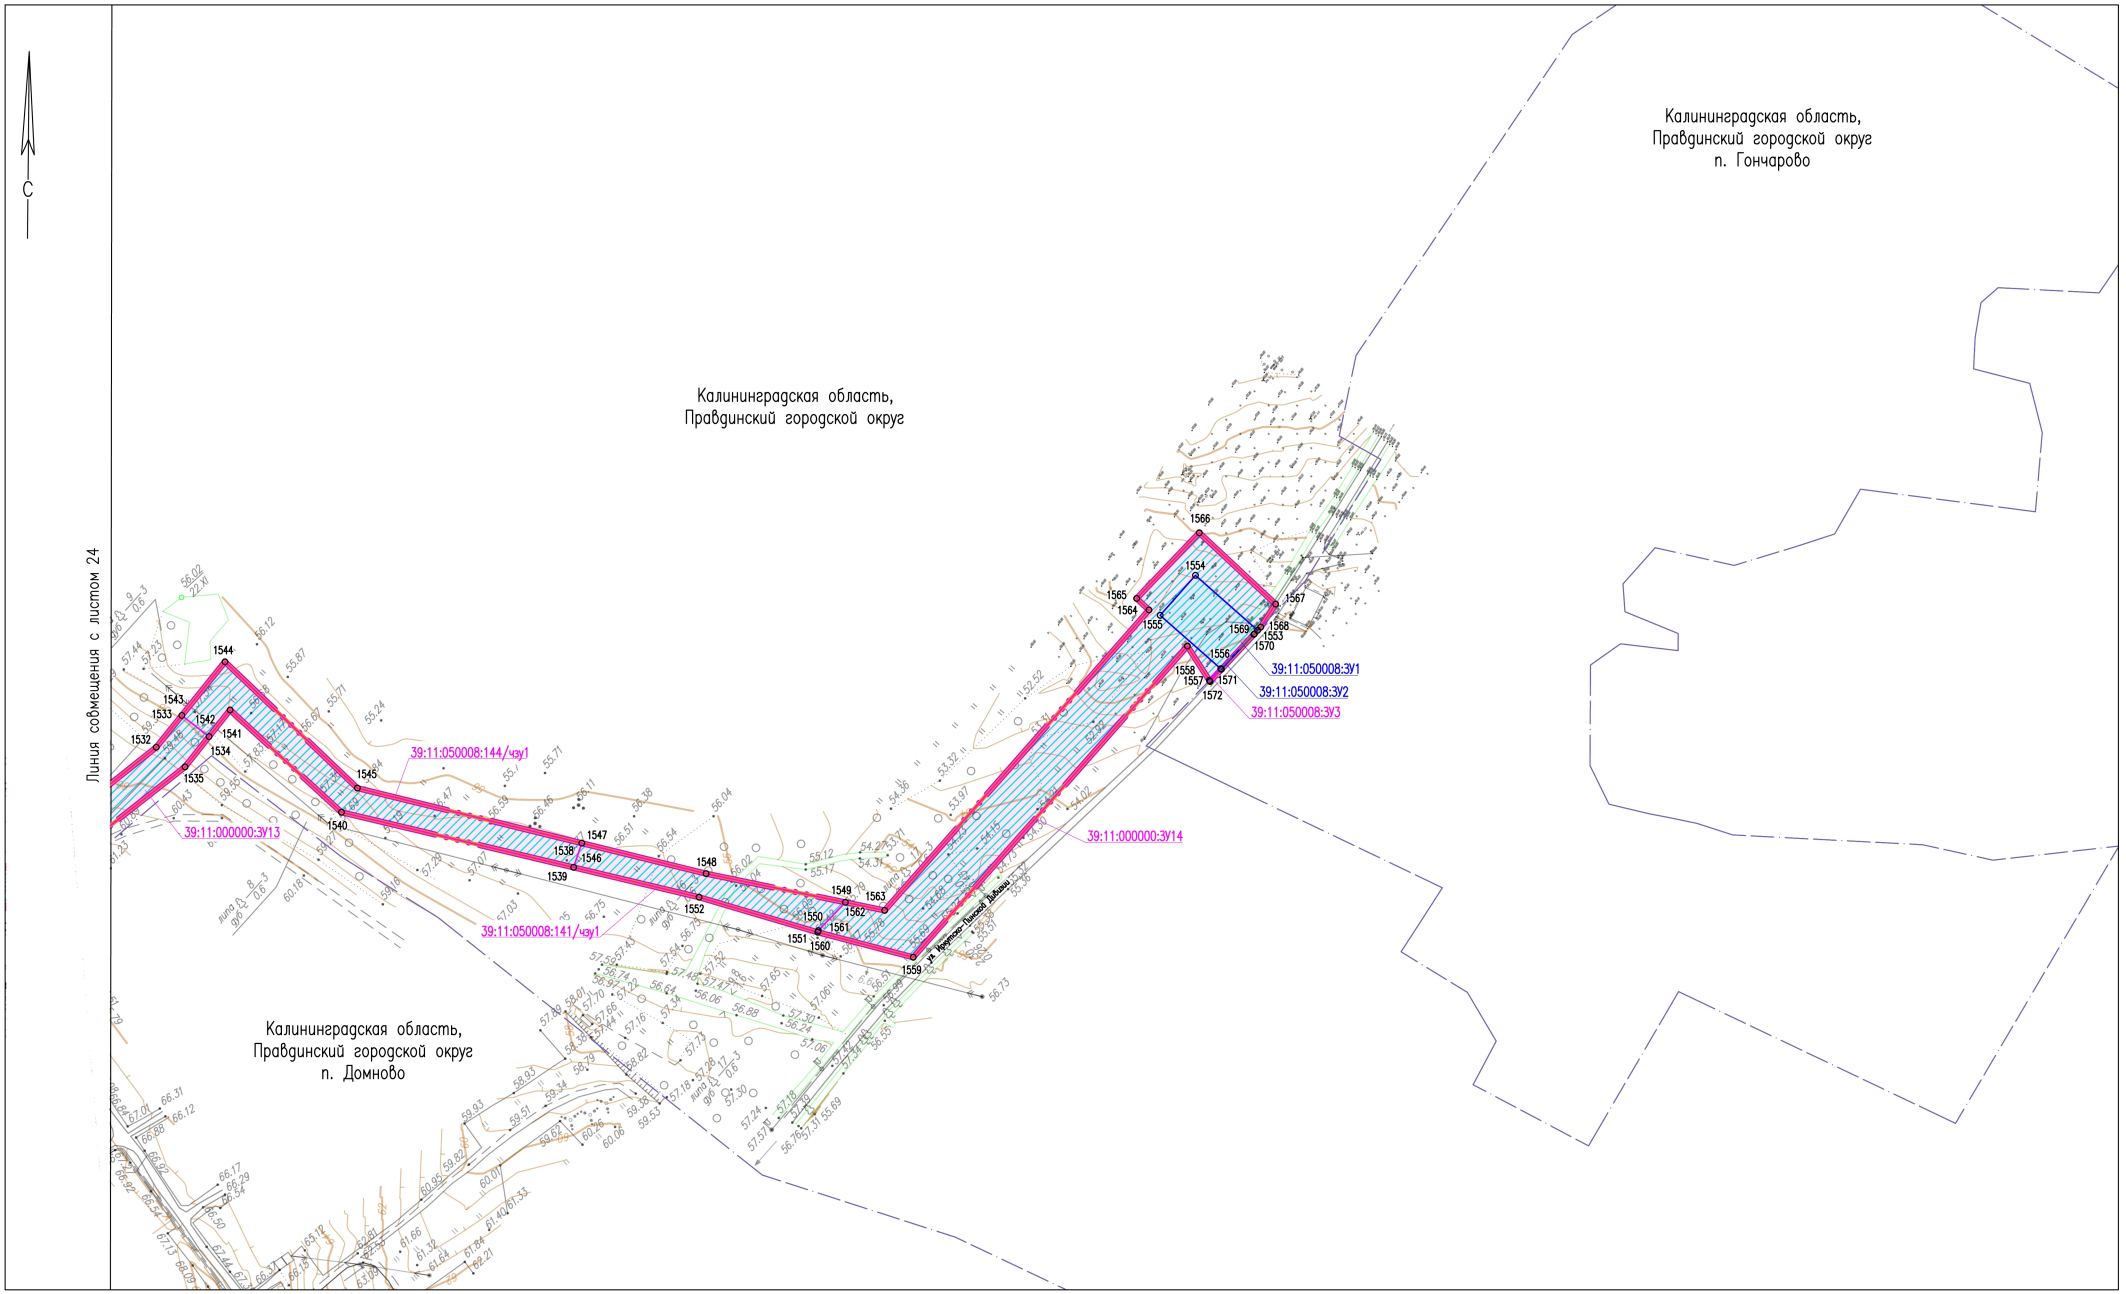

N°.Изм.	Кол.уч.	Лист	N°.Док.	Подпись	Дата
Разраб.		Алябьев			04.2021
Проверил		Валиева			04.2021

20.004-02-39/1502-1-ПМТ-ОЧ.ГЧ-1

Газопровод межпоселковый высокого давления п. Славяновка – п. Ильюшино – п. Тишино Багратионовского района – п. Каштаново – п. Филипповка – п. Сосновка – п. Гончарово – п. Домново – п. Раздольное – п. Соловьево Правдинского района Калининградской области

Проект межевания территории (Основная часть)

Стадия	Лист	Листов
П	26	26

Чертеж межевания территории М 1:2000

ООО "ЭкспертГаз" г.Санкт-Петербург

Согласовано

Взам. инв. N°

Подп. и дата

Инв. N° подл.

Формат А2

ПРОЕКТ ПЛАНИРОВКИ ТЕРРИТОРИИ С ПРОЕКТОМ МЕЖЕВАНИЯ В ЕГО СОСТАВЕ, ПРЕДУСМАТРИВАЮЩИЙ РАЗМЕЩЕНИЕ ЛИНЕЙНОГО ОБЪЕКТА РЕГИОНАЛЬНОГО ЗНАЧЕНИЯ «ГАЗОПРОВОД МЕЖПОСЕЛКОВЫЙ ВЫСОКОГО ДАВЛЕНИЯ П. СЛАВЯНОВКА – П. ИЛЬЮШИНО – П. ТИШИНО БАГРАТИОНОВСКОГО РАЙОНА – П. КАШТАНОВО – П. ФИЛИППОВКА – П. СОСНОВКА – П. ГОНЧАРОВО – П. ДОМНОВО – П. РАЗДОЛЬНОЕ – П. СОЛОВЬЕВО ПРАВДИНСКОГО РАЙОНА КАЛИНИНГРАДСКОЙ ОБЛАСТИ»

РАЗДЕЛ 2. ПОЛОЖЕНИЕ О РАЗМЕЩЕНИИ ЛИНЕЙНОГО ОБЪЕКТА

1. Наименование, основные характеристики и назначение планируемого для размещения линейного объекта, а также линейных объектов, подлежащих реконструкции в связи с изменением их местоположения

Наименование объекта: «Газопровод межпоселковый высокого давления п. Славяновка – п. Ильюшино – п. Тишино Багратионовского района – п. Каштаново – п. Филипповка – п. Сосновка – п. Гончарово – п. Домново – п. Раздольное – п. Соловьево Правдинского района Калининградской области».

Вид строительства – новое.

Транспортируемая среда – природный газ по ГОСТ 5542-2014.

Уровень ответственности объекта согласно федерального закона от 30.12.2009 № 384-ФЗ «Технический регламент о безопасности зданий и сооружений» — нормальный.

Подключение проектируемого газопровода предусматривается в районе пос. Прудки к подземному полиэтиленовому газопроводу высокого давления диаметром 400 мм на отводе 225 мм после отключающего устройства Ду 250 мм в подземном исполнении.

Трасса газопровода проходит по территории муниципального образования Правдинский городской округ и Багратионовский городской округ.

Протяженность трассы газопровода составляет 29,6 км.

Техническими решениями предусматривается строительство:

- подземного газопровода высокого давления 2 категории Р≤0.6 МПа из полиэтиленовых труб диаметром 315х28,6мм ПЭ 100 SDR11, подключаемого к подземному полиэтиленовому газопроводу высокого давления диаметром 400 мм на отводе 225 мм после отключающего устройства Ду 250 мм в подземном исполнении в районе пос. Прудки;
- подземных отключающих устройств;
- шкафных газорегуляторных пунктов;
- подъездов к площадкам ГРПШ.

Установка шкафных газорегуляторных пунктов с автономным питанием с возможностью редуцирования давления в режиме - от 0,6 Мпа до 0,005 Мпа предусматривается в п. Славяновка, и п. Ильюшино, п. Тишино, п. Каштаново, п. Филипповка, п. Сосновка, п. Соловьево, п. Домново, п. Гончарово и пос. Раздольное.

ГРПШ оборудованы системой телеметрии, предназначенной для контроля рабочих параметров с последующей передачей полученной информации по каналу GSM в диспетчерский пункт. На входе и выходе газопровода из ГРПШ предусматриваются краны шаровые изолирующие надземные с ручным управлением.

На площадке ГРПШ в пределах ограждения предусматривается твердое щебеночное покрытие, подъезд для проведения аварийных и регламентных работ предусматривается от существующих дорог.

Места размещения ГРПШ выбраны в соответствии с требованиями СП 62.13330.2011*.

Охранная зона вокруг отдельно стоящего пункта редуцирования газа - в виде территории, ограниченной замкнутой линией, проведенной на расстоянии 10 метров от границ этих объектов.

Для продувки газопроводов и опорожнения газопровода при пуско – наладочных и регламентных работах предусматривается установка продувочных свечей в узлах запорной арматуры. Вывод продувочных свечей на подземных крановых узлах предусматривается в колодцы малого заложения (раздельно на каждую свечу). На узлах ГРПШ спуск газа при проведении данных работ будет осуществляться через свечи в устройстве ГРПШ.

Способ прокладки основной трассы газопровода – подземный открытым способом, пересечение с водными преградами, мелиоративными канавами и дорогами предусматривается методом наклонно-направленного бурения.

Минимальные расстояния от зданий, сооружений и инженерных коммуникаций приняты в соответствии с требованиями СП 62.13330.2011*.

Вход и выход газопровода из земли предусматривается в стойком к внешним воздействиям защитном покрытии заводского изготовления, не требующим устройства футляров в соответствии с СТО Газпром газораспределение 2.4-2018.

При прокладке газопровода открытым способом предусмотрено применение шаровых электронных маркеров. Электронные маркеры закладываются в грунт рядом с распределительным газопроводом в процессе строительства на глубину 1,0 м от поверхности земли в характерных точках трассы. Срок службы маркеров составляет не менее 50 лет.

Интеллектуальные электронные маркеры помимо обнаружения трассы газопровода позволяют записать во внутреннюю память информацию: диспетчерский номер трассы, диаметр, давление, название объекта, владельца, глубину и т. д.

При прокладке газопровода открытым способом предусмотрена укладка сигнальной ленты. Пластмассовая сигнальная лента желтого цвета шириной не менее 0,20 м с несмываемой надписью: «ОГНЕОПАСНО - ГАЗ» укладывается на расстоянии 0,20 м от верха присыпанного газопровода. На участках пересечений газопровода с подземными инженерными коммуникациями лента укладывается дважды на расстоянии не менее 0,20 м между собой и на 2 м от пересекаемого сооружения.

На ограждении узлов запорной арматуры с четырех сторон устанавливаются таблички «ОГНЕОПАСНО – ГАЗ».

В целях обеспечения сохранности системы газоснабжения, создания нормальных условий ее эксплуатации, предотвращения аварий и несчастных случаев проектом предусматривается охранная зона газораспределительных сетей, в соответствии с «Правилами охраны газораспределительных сетей», утвержденными постановлением Правительства Российской Федерации от 20.11.2000 № 878, вдоль трассы в виде территории, ограниченной условными линиями, проходящими на расстоянии 3 метров с каждой стороны газопровода, при прокладке трассы на участках с древесно-кустарниковой растительностью и по 2 м с каждой стороны на остальных участках трассы.

Линейные объекты, подлежащие реконструкции в связи с изменением их местоположения, отсутствуют в проекте.

2. Перечень субъектов Российской Федерации, перечень муниципальных районов, городских округов в составе субъектов Российской Федерации, перечень поселений, населенных пунктов, внутригородских территорий городов федерального значения, на территориях которых устанавливаются зоны планируемого размещения линейного объекта

Зона планируемого размещения линейного объекта устанавливается на территории:

Субъект Российской Федерации: Калининградская область.

Муниципальное образование: «Правдинский городской округ».

Перечень населенных пунктов:

– п. Раздольное;

– п. Домново;

– п. Соловьево;

– п. Филипповка;

– п. Каштаново

Муниципальное образование: «Багратионовский городской округ».

Перечень населенных пунктов:

– п. Тишино;

– п. Ильюшино;

– п. Прудки.

3. Перечень координат характерных точек границ зон планируемого размещения линейного объекта

Таблица № 1 - Перечень координат характерных точек границ зон планируемого размещения линейного объекта

Номер точки	Система координат: МСК 39	
	X	Y
1	*2*	*3*
Внешний контур		
1	327622.13	1197853.97
2	327640.63	1197851.28
3	327641.85	1198023.03
4	327646.81	1198026.97
5	327646.73	1198074.72
6	327649.01	1198082.48
7	327678.76	1198115.13
8	327776.10	1198280.64
9	327841.39	1198428.34
10	327844.26	1198444.44
11	327842.97	1198467.95
12	327848.91	1198470.08
13	327865.90	1198564.20
14	327826.43	1198597.59
15	327750.12	1198695.85
16	327842.39	1198794.99
17	327901.29	1198853.45
18	327921.70	1198834.75
19	327939.98	1198853.11
20	327950.43	1198907.66
21	327951.57	1198909.29
22	327954.94	1198910.19
23	327957.69	1198910.97
24	327964.70	1198909.83
25	327965.92	1198911.26
26	327936.61	1198933.35
27	327935.04	1198931.12
28	327935.90	1198921.73
29	327931.76	1198925.21
30	327893.04	1198953.02
31	327827.83	1198995.81
32	327519.35	1199245.64

Номер точки	Система координат: МСК 39	
	X	Y
1	*2*	*3*
33	327523.46	1199246.84
34	327530.58	1199249.29
35	327501.59	1199272.82
36	327498.45	1199275.28
37	327490.69	1199281.56
38	327499.57	1199292.55
39	327508.46	1199285.30
40	327609.77	1199386.76
41	327709.02	1199533.23
42	327890.70	1199645.00
43	327963.69	1199664.31
44	328124.51	1199658.69
45	328354.27	1199631.53
46	328356.18	1199634.96
47	328413.33	1199628.17
48	328712.81	1199633.52
49	328855.14	1199635.34
50	328974.45	1199564.39
51	328992.80	1199595.24
52	328996.15	1199593.11
53	329073.80	1199723.69
54	328996.56	1199769.63
55	328947.08	1199799.05
56	328620.59	1200072.60
57	329023.89	1200553.96
58	329071.72	1200618.60
59	329101.41	1200662.71
60	329124.73	1200699.28
61	329141.64	1200728.98
62	329306.06	1200973.38
63	329309.71	1200985.14
64	329306.34	1200987.64
65	329442.55	1201415.09

Номер точки	Система координат: МСК 39	
	X	Y
1	*2*	*3*
66	329473.50	1201406.66
67	329487.64	1201449.53
68	329461.51	1201457.42
69	329479.06	1202014.67
70	329425.49	1202052.06
71	329425.41	1202053.56
72	329425.72	1202084.18
73	329423.46	1202109.71
74	329425.40	1202134.35
75	329424.63	1202151.63
76	329424.77	1202155.61
77	329431.92	1202198.90
78	329436.32	1202218.41
79	329422.90	1202257.42
80	329414.72	1202295.40
81	329416.93	1202294.92
82	329414.64	1202339.02
83	329409.69	1202395.84
84	329395.67	1202463.99
85	329393.39	1202490.48
86	329394.37	1202518.82
87	329399.75	1202545.37
88	329402.40	1202549.92
89	329411.10	1202607.11
90	329414.95	1202665.85
91	329414.09	1202707.48
92	329413.63	1202719.38
93	329364.32	1202760.68
94	329347.76	1202742.09
95	329331.06	1202758.46
96	329307.49	1202781.67
97	329323.56	1202796.17
98	329287.73	1202831.14
99	329273.48	1202816.05
100	328992.91	1203025.56
101	328983.37	1203023.77
102	328988.06	1203028.81
103	328960.15	1203048.73
104	328797.98	1203184.34
105	328757.91	1203230.18
106	329235.37	1203629.68
107	329246.13	1203639.70
108	329479.89	1203857.35
109	329483.32	1203859.36
110	329635.93	1203983.27
111	329774.27	1204119.16
112	329827.39	1204164.87
113	329851.06	1204137.80

Номер точки	Система координат: МСК 39	
	X	Y
1	*2*	*3*
114	330017.35	1204018.18
115	330214.08	1204050.66
116	330382.35	1204191.85
117	330467.47	1204264.49
118	330488.76	1204304.87
119	330676.77	1204670.09
120	330662.01	1204716.23
121	330647.26	1204723.04
122	330652.74	1204732.25
123	330614.85	1204796.67
124	330385.74	1204934.41
125	330380.23	1204943.43
126	330351.38	1205148.03
127	330338.41	1205157.43
128	330338.39	1205169.68
129	330291.98	1205171.17
130	330283.04	1205345.12
131	330362.84	1205352.40
132	330361.05	1205403.96
133	330363.01	1205445.97
134	330370.36	1205516.17
135	330391.25	1205650.85
136	330545.43	1205591.04
137	330536.40	1205581.81
138	330539.63	1205577.80
139	330547.55	1205570.01
140	330553.33	1205564.34
141	330562.69	1205557.10
142	330577.54	1205573.66
143	330566.19	1205610.69
144	330394.85	1205673.26
145	330434.88	1205938.06
146	330444.49	1206010.39
147	330406.51	1206015.12
148	330409.35	1206038.56
149	330399.36	1206039.83
150	330402.53	1206065.17
151	330412.40	1206063.77
152	330413.99	1206076.90
153	330400.34	1206090.08
154	330352.14	1206150.70
155	330330.07	1206183.26
156	330271.61	1206355.12
157	330266.43	1206358.24
158	330211.19	1206523.49
159	330209.98	1206528.51
160	330103.78	1206786.80
161	330100.85	1206800.57

Номер точки	Система координат: МСК 39	
	X	Y
1	*2*	*3*
162	330085.18	1206844.80
163	330087.60	1206850.39
164	330069.54	1206890.57
165	330077.08	1206889.01
166	330055.33	1206935.87
167	330097.37	1206952.34
168	330107.51	1206925.98
169	330139.29	1206939.22
170	330104.25	1207031.81
171	330085.61	1207288.86
172	330120.09	1207354.30
173	330186.18	1207367.42
174	330227.71	1207373.97
175	330245.58	1207406.26
176	330246.98	1207421.69
177	330254.09	1207483.00
178	330247.09	1207482.10
179	330242.03	1207526.10
180	330252.20	1207527.48
181	330253.05	1207534.15
182	330244.30	1207577.10
183	330266.58	1207580.61
184	330264.05	1207597.16
185	330258.84	1207639.04
186	330242.53	1207750.73
187	330239.12	1207772.33
188	330190.60	1208095.29
189	330174.55	1208202.02
190	330174.22	1208204.30
191	330171.91	1208219.21
192	330162.98	1208310.09
193	330162.77	1208312.18
194	330155.44	1208372.36
195	330149.23	1208435.22
196	330149.20	1208469.25
197	330171.73	1208520.49
198	330156.11	1208570.62
199	330134.91	1208647.92
200	329943.49	1208622.48
201	329909.00	1208647.97
202	329893.80	1208688.04
203	329782.29	1208981.64
204	329776.28	1208997.39
205	329773.15	1209005.53
206	329735.43	1209068.00
207	329692.79	1209114.83
208	329361.76	1209370.72
209	329324.40	1209409.66

Номер точки	Система координат: МСК 39	
	X	Y
1	*2*	*3*
210	329268.67	1209486.49
211	329220.84	1209588.90
212	329095.78	1209851.34
213	329061.84	1209923.26
214	329003.89	1210047.05
215	328989.08	1210077.52
216	328958.64	1210140.47
217	328862.72	1210341.36
218	328796.86	1210483.36
219	328769.25	1210570.29
220	328754.10	1210646.60
221	328763.08	1210648.52
222	328770.20	1210648.91
223	328781.14	1210650.69
224	328768.14	1210727.71
225	328812.26	1210785.89
226	328794.72	1210914.66
227	328744.74	1210906.83
228	328742.60	1210927.78
229	328752.79	1210929.00
230	328750.78	1210949.92
231	328745.61	1210949.40
232	328743.78	1210950.08
233	328741.78	1210963.52
234	328741.42	1210972.06
235	328748.42	1210972.80
236	328746.33	1210994.25
237	328742.02	1211025.76
238	328724.74	1211144.50
239	328721.80	1211216.67
240	328612.14	1211212.19
241	328577.80	1211347.40
242	328513.85	1211614.06
243	328476.67	1211764.35
244	328464.63	1211795.74
245	328440.33	1211843.12
246	328425.06	1211867.81
247	328408.65	1211889.64
248	328406.62	1211888.42
249	328405.33	1211890.52
250	328407.38	1211891.79
251	328405.93	1211893.30
252	328384.18	1211918.94
253	328320.56	1211975.36
254	328228.06	1212030.15
255	328120.99	1212099.41
256	328100.35	1212118.11
257	328072.63	1212155.10

Номер точки	Система координат: МСК 39	
	X	Y
1	*2*	*3*
258	328005.44	1212283.45
259	328034.50	1212293.96
260	328001.62	1212359.57
261	327983.70	1212351.87
262	327968.43	1212385.81
263	327943.96	1212375.61
264	327947.19	1212365.88
265	327926.44	1212356.89
266	327923.43	1212366.67
267	327820.84	1212322.24
268	327731.48	1212244.61
269	327733.86	1212244.96
270	327737.67	1212238.75
271	327735.11	1212237.19
272	327732.34	1212241.71
273	327727.37	1212240.98
274	327703.69	1212220.09
275	327672.47	1212192.53
276	327672.46	1212192.54
277	327671.21	1212193.46
278	327537.40	1212079.94
279	327479.14	1212025.05
280	327359.77	1211906.06
281	326741.44	1210921.09
282	326451.38	1210528.20
283	326273.15	1210282.55
284	326213.63	1210220.85
285	326182.76	1210202.36
286	325853.51	1209581.16
287	325773.63	1209421.23
288	325733.35	1209338.45
289	325702.41	1209351.40
290	325535.84	1208995.25
291	325550.38	1208989.23
292	325562.49	1208984.59
293	325554.78	1208962.19
294	325535.27	1208969.55
295	325533.80	1208963.87
296	325533.92	1208944.13
297	325510.08	1208944.12
298	325510.05	1208945.38
299	325515.43	1208973.22
300	325461.42	1208992.21
301	325382.50	1209021.76
302	325310.01	1209051.19
303	325222.93	1209083.57
304	325189.04	1209094.23
305	325174.76	1209049.65

Номер точки	Система координат: МСК 39	
	X	Y
1	*2*	*3*
306	325165.40	1209051.30
307	325154.87	1209053.81
308	325154.54	1209051.97
309	325150.85	1209052.63
310	325151.20	1209054.69
311	325136.21	1209058.27
312	325133.76	1209047.99
313	325097.63	1209055.55
314	325097.61	1209057.00
315	325069.86	1209061.82
316	325071.25	1209070.08
317	325043.70	1209074.78
318	325047.12	1209101.04
319	325040.96	1209102.26
320	325044.02	1209120.37
321	324981.98	1209129.62
322	324921.64	1209138.79
323	324732.56	1209168.24
324	324528.53	1209203.35
325	324509.68	1209207.93
326	324486.57	1209213.92
327	324140.86	1209308.00
328	324134.77	1209309.66
329	324074.12	1209325.46
330	324049.98	1209334.95
331	324009.17	1209350.96
332	323980.19	1209364.88
333	323784.20	1209533.31
334	323762.66	1209544.66
335	323693.02	1209570.73
336	323389.36	1209633.15
337	323391.42	1209641.06
338	323382.91	1209642.69
339	323385.63	1209658.58
340	323396.35	1209657.10
341	323396.49	1209662.47
342	323426.21	1209714.61
343	323487.93	1209824.02
344	323499.29	1209829.56
345	323547.55	1209920.32
346	323530.11	1209929.83
347	323521.24	1209913.30
348	323459.25	1209960.28
349	323458.20	1209966.63
350	323543.48	1210073.51
351	323588.75	1210109.90
352	323521.91	1210179.93
353	323492.78	1210298.64

Номер точки	Система координат: МСК 39	
	X	Y
1	*2*	*3*
354	323476.64	1210364.38
355	323457.16	1210458.87
356	323616.16	1210598.71
357	323622.27	1210592.17
358	323656.99	1210625.31
359	323619.31	1210665.69
360	323607.07	1210657.79
361	323603.67	1210654.60
362	323578.26	1210631.04
363	323597.01	1210619.02
364	323432.37	1210474.00
365	323445.62	1210423.48
366	323464.17	1210360.70
367	323479.94	1210294.31
368	323509.11	1210171.50
369	323563.25	1210112.58
370	323533.10	1210088.76
371	323463.32	1209999.98
372	323439.68	1209965.98
373	323478.15	1209934.97
374	323520.34	1209911.76
375	323518.91	1209908.98
376	323481.05	1209838.45
377	323468.04	1209845.73
378	323459.83	1209837.83
379	323437.60	1209795.88
380	323442.60	1209792.72
381	323431.18	1209764.65
382	323405.30	1209739.06
383	323379.81	1209751.62
384	323361.07	1209716.41
385	323384.41	1209704.15
386	323369.81	1209671.38
387	323368.36	1209665.00
388	323381.81	1209659.72
389	323378.89	1209642.93
390	323378.45	1209642.85
391	323276.11	1209457.27
392	323247.37	1209404.35
393	323180.89	1209293.73
394	323173.54	1209281.68
395	323163.18	1209273.10
396	323156.91	1209256.57
397	323130.21	1209221.74
398	323092.47	1209183.07
399	323077.67	1209152.77
400	323050.31	1209112.57
401	323047.04	1209083.64

Номер точки	Система координат: МСК 39	
	X	Y
1	*2*	*3*
402	323071.82	1209084.71
403	323106.48	1209078.87
404	323129.26	1209072.13
405	323152.28	1209062.98
406	323197.26	1209047.03
407	323234.53	1209032.08
408	323264.03	1209020.77
409	323297.27	1209013.87
410	323308.69	1209010.19
411	323322.76	1209006.67
412	323355.90	1208995.55
413	323351.40	1208982.13
414	323355.22	1208981.38
415	323320.15	1208949.91
416	323326.88	1208934.85
417	323369.23	1208922.12
418	323389.55	1208984.07
419	323375.17	1208988.65
420	323378.58	1209002.34
421	323381.74	1209016.03
422	323247.57	1209057.54
423	323087.22	1209110.69
424	323087.10	1209110.77
425	323138.98	1209190.98
426	323170.25	1209236.84
427	323225.29	1209317.60
428	323247.13	1209352.59
429	323259.49	1209367.62
430	323382.02	1209618.15
431	323463.02	1209599.33
432	323524.10	1209586.18
433	323711.08	1209541.76
434	323740.77	1209530.70
435	323761.08	1209519.00
436	323807.96	1209482.44
437	323895.58	1209406.06
438	323910.38	1209384.20
439	323947.79	1209351.03
440	323931.07	1209326.20
441	323989.54	1209287.72
442	324006.03	1209312.76
443	324036.91	1209301.48
444	324054.40	1209306.96
445	324117.64	1209292.82
446	324192.16	1209272.19
447	324228.79	1209262.77
448	324326.01	1209234.45
449	324403.24	1209213.78

Номер точки	Система координат: МСК 39	
	X	Y
1	*2*	*3*
450	324395.48	1209184.80
451	324463.10	1209166.69
452	324482.40	1209161.56
453	324484.98	1209171.21
454	324513.98	1209163.41
455	324519.16	1209182.73
456	324634.85	1209163.43
457	324972.95	1209107.03
458	324966.90	1209074.54
459	325006.03	1209067.36
460	325003.80	1209054.87
461	325092.71	1209038.50
462	325194.90	1209015.56
463	325206.54	1209060.80
464	325389.13	1208989.64
465	325473.95	1208937.03
466	325510.07	1208914.65
467	325510.18	1208940.19
468	325533.94	1208940.13
469	325534.06	1208920.69
470	325558.69	1208915.47
471	325571.38	1208955.94
472	325558.53	1208960.78
473	325566.23	1208983.16
474	325578.45	1208978.48
475	325588.30	1209009.86
476	325564.69	1209019.54
477	325706.38	1209319.61
478	325750.48	1209301.73
479	325878.29	1209568.12
480	326000.56	1209791.12
481	326026.86	1209776.69
482	326060.52	1209838.07
483	326034.22	1209852.50
484	326172.44	1210101.50
485	326196.69	1210148.99
486	326297.26	1210267.96
487	326534.76	1210590.73
488	326758.36	1210894.26
489	326849.48	1210740.75
490	326845.65	1210735.67
491	326870.71	1210691.94
492	326866.42	1210689.37
493	326888.76	1210650.39
494	326893.05	1210652.96
495	326915.97	1210666.75
496	326923.90	1210671.53
497	326901.63	1210710.62

Номер точки	Система координат: МСК 39	
	X	Y
1	*2*	*3*
498	326892.90	1210705.35
499	326770.37	1210910.56
500	326770.57	1210910.84
501	326781.90	1210929.84
502	326783.49	1210932.50
503	326783.69	1210932.83
504	327381.78	1211888.47
505	327498.63	1212004.94
506	327556.11	1212059.10
507	327683.43	1212169.38
508	327714.18	1212196.01
509	327838.28	1212303.51
510	327932.96	1212339.96
511	327928.43	1212350.44
512	327927.63	1212353.04
513	327948.46	1212362.06
514	327949.62	1212358.56
515	327958.83	1212337.81
516	328035.57	1212188.43
517	328060.61	1212147.32
518	328083.99	1212111.71
519	328110.19	1212088.29
520	328153.18	1212061.11
521	328205.74	1212026.86
522	328286.45	1211973.22
523	328355.70	1211920.56
524	328398.08	1211871.77
525	328429.08	1211822.46
526	328446.57	1211784.48
527	328454.23	1211764.24
528	328463.38	1211726.64
529	328557.22	1211338.99
530	328586.67	1211226.05
531	328597.65	1211182.58
532	328691.90	1211190.44
533	328689.97	1211199.44
534	328692.90	1211200.06
535	328694.83	1211191.07
536	328696.81	1211142.88
537	328713.64	1211025.12
538	328720.64	1211027.01
539	328723.59	1211018.23
540	328724.39	1211013.45
541	328726.29	1210989.23
542	328716.30	1210988.10
543	328714.70	1210988.23
544	328707.48	1210987.56
545	328698.35	1210986.32

Номер точки	Система координат: МСК 39	
	X	Y
1	*2*	*3*
546	328693.98	1210985.98
547	328698.80	1210935.39
548	328723.49	1210937.88
549	328724.60	1210927.49
550	328728.24	1210928.00
551	328728.67	1210927.79
552	328730.25	1210916.65
553	328725.87	1210915.68
554	328727.26	1210903.43
555	328736.83	1210905.62
556	328738.04	1210893.09
557	328729.66	1210890.49
558	328732.62	1210874.82
559	328737.11	1210878.34
560	328748.86	1210862.39
561	328750.73	1210849.09
562	328748.17	1210808.64
563	328753.51	1210788.40
564	328710.95	1210715.31
565	328719.35	1210680.06
566	328733.29	1210616.67
567	328750.36	1210545.40
568	328758.79	1210516.25
569	328774.64	1210473.16
570	328799.39	1210420.42
571	328852.74	1210308.00
572	328875.61	1210257.20
573	328951.05	1210099.97
574	328973.01	1210052.95
575	329029.68	1209933.67
576	329035.81	1209919.78
577	329038.35	1209914.03
578	329062.01	1209863.13
579	329236.16	1209494.10
580	329246.75	1209474.95
581	329276.27	1209428.05
582	329307.32	1209389.75
583	329354.66	1209343.33
584	329679.73	1209092.82
585	329710.84	1209058.29
586	329736.30	1209019.76
587	329748.50	1208997.07
588	329749.86	1208987.80
589	329884.43	1208634.27
590	329887.07	1208636.60
591	329899.47	1208620.18
592	329932.84	1208594.84
593	329999.91	1208604.01

Номер точки	Система координат: МСК 39	
	X	Y
1	*2*	*3*
594	329998.91	1208609.65
595	330036.36	1208617.28
596	330036.87	1208609.07
597	330094.25	1208616.90
598	330105.91	1208619.07
599	330115.07	1208579.02
600	330126.71	1208580.93
601	330132.73	1208566.09
602	330141.72	1208534.33
603	330147.55	1208513.69
604	330140.07	1208480.27
605	330132.24	1208436.39
606	330132.87	1208415.19
607	330109.85	1208412.51
608	330117.54	1208370.94
609	330130.96	1208354.76
610	330134.91	1208253.48
611	330136.39	1208244.74
612	330142.52	1208207.97
613	330152.79	1208144.58
614	330159.92	1208102.32
615	330160.36	1208100.42
616	330162.62	1208086.35
617	330166.36	1208063.37
618	330184.44	1207952.83
619	330204.16	1207846.06
620	330235.32	1207630.23
621	330223.16	1207609.77
622	330226.36	1207575.79
623	330227.38	1207554.00
624	330224.10	1207526.98
625	330228.47	1207420.05
626	330163.78	1207418.13
627	330130.78	1207412.23
628	330110.36	1207405.98
629	330105.43	1207405.25
630	330086.40	1207372.73
631	330042.53	1207296.58
632	330050.74	1207222.76
633	330060.76	1207119.34
634	330070.34	1207022.58
635	330095.94	1206956.07
636	330048.45	1206937.47
637	330036.29	1206964.53
638	330006.45	1206951.07
639	330033.94	1206889.91
640	330063.40	1206819.48
641	330069.58	1206804.73

Номер точки	Система координат: МСК 39	
	X	Y
1	*2*	*3*
642	330136.99	1206643.61
643	330192.32	1206516.56
644	330248.19	1206355.69
645	330249.31	1206352.45
646	330279.85	1206264.49
647	330305.42	1206188.39
648	330280.37	1206171.87
649	330318.91	1206113.44
650	330343.95	1206129.95
651	330361.35	1206110.57
652	330386.08	1206079.29
653	330384.51	1206067.74
654	330398.60	1206065.73
655	330395.44	1206040.33
656	330381.04	1206042.16
657	330372.09	1205976.16
658	330422.37	1205968.89
659	330418.19	1205937.48
660	330341.92	1205450.26
661	330341.08	1205370.16
662	330249.54	1205360.26
663	330262.22	1205136.60
664	330329.00	1205114.86
665	330365.92	1204918.96
666	330586.90	1204781.52
667	330651.06	1204677.46
668	330468.97	1204316.62
669	330449.40	1204277.30
670	330366.48	1204212.86
671	330201.73	1204078.75
672	330012.83	1204050.49
673	329821.51	1204196.84
674	329199.53	1203660.46
675	329195.18	1203656.71
676	328700.39	1203230.03
677	328713.80	1203218.54
678	328760.60	1203182.62
679	328791.74	1203154.07
680	328871.29	1203090.59
681	328970.08	1203009.50
682	329259.85	1202803.00
683	329242.25	1202774.72
684	329287.84	1202764.20
685	329304.45	1202778.97
686	329328.52	1202755.38
687	329306.31	1202728.34
688	329324.99	1202720.08
689	329393.04	1202670.58

Номер точки	Система координат: МСК 39	
	X	Y
1	*2*	*3*
690	329391.22	1202633.02
691	329387.43	1202591.82
692	329371.98	1202515.27
693	329375.09	1202464.86
694	329388.92	1202396.24
695	329397.01	1202293.09
696	329405.63	1202253.10
697	329417.31	1202215.57
698	329414.40	1202202.66
699	329407.15	1202159.65
700	329405.59	1202109.96
701	329407.67	1202036.32
702	329360.85	1202073.80
703	329371.33	1201936.69
704	329425.72	1201878.77
705	329422.46	1201420.56
706	329289.39	1201000.22
707	329286.26	1201002.54
708	329288.26	1200986.58
709	329272.80	1200974.95
710	329250.60	1200968.50
711	329237.97	1200971.98
712	329218.58	1200927.37
713	329065.65	1200665.89
714	329039.99	1200628.75
715	328967.15	1200538.64
716	328840.60	1200375.83
717	328828.23	1200360.77
718	328739.18	1200252.39
719	328585.58	1200077.75
720	328855.53	1199841.05
721	328933.69	1199777.58
722	328975.56	1199755.28
723	329035.43	1199713.94
724	328973.09	1199609.04
725	328976.27	1199606.62
726	328967.48	1199591.80
727	328920.68	1199619.69
728	328860.49	1199655.43
729	328414.35	1199648.19
730	328366.71	1199653.80
731	328369.00	1199657.90
732	328376.99	1199666.13
733	328213.12	1199667.29
734	328145.68	1199686.20
735	328084.30	1199692.78
736	327971.15	1199712.76
737	327954.94	1199714.45

Номер точки	Система координат: МСК 39	
	X	Y
1	*2*	*3*
738	327818.19	1199624.94
739	327743.26	1199579.01
740	327687.03	1199550.29
741	327655.56	1199510.91
742	327620.19	1199445.37
743	327602.03	1199423.25
744	327598.38	1199396.78
745	327493.09	1199314.78
746	327487.76	1199302.20
747	327496.47	1199295.08
748	327481.38	1199276.39
749	327443.00	1199307.48
750	327430.56	1199294.76
751	327462.40	1199267.18
752	327446.86	1199248.34
753	327476.18	1199223.40
754	327492.29	1199244.90
755	327558.69	1199192.17
756	327539.48	1199169.12
757	327593.26	1199124.31
758	327612.46	1199147.36
759	327675.34	1199096.71
760	327803.90	1198991.47

Номер точки	Система координат: МСК 39	
	X	Y
1	*2*	*3*
761	327842.37	1198964.81
762	327882.69	1198938.07
763	327916.57	1198913.74
764	327687.73	1198711.64
765	327666.51	1198693.15
766	327685.38	1198672.61
767	327706.16	1198691.10
768	327806.82	1198577.50
769	327835.47	1198553.26
770	327822.19	1198479.66
771	327831.49	1198474.21
772	327821.43	1198440.45
773	327815.54	1198442.83
774	327814.43	1198436.60
775	327751.14	1198293.44
776	327623.96	1198077.16
1	327622.13	1197853.97
Внутренний контур		
777	329782.02	1208938.60
778	329784.16	1208942.55
779	329781.52	1208943.98
780	329779.38	1208940.03
777	329782.02	1208938.60

4. Перечень координат характерных точек границ зон планируемого размещения линейных объектов, подлежащих реконструкции в связи с изменением их местоположения

Границы зон планируемого размещения линейных объектов, подлежащих реконструкции в связи с изменением их местоположения, не разрабатывались ввиду отсутствия линейных объектов, подлежащих реконструкции.

5. Предельные параметры разрешенного строительства, реконструкции объектов капитального строительства, входящих в состав линейных объектов в границах зон их планируемого размещения

Настоящим проектом планируется размещение линейного объекта регионального значения «Газопровод межпоселковый высокого давления п. Славяновка – п. Ильюшино – п. Тишино Багратионовского района – п. Каштаново – п. Филипповка – п. Сосновка – п. Гончарово – п. Домново – п. Раздольное – п. Соловьево Правдинского района Калининградской области».

В состав планируемого к размещению линейного объекта входят наземные объекты капитального строительства (ОКС), проектируемые в составе линейного объекта и обеспечивающие его функционирование - шкафные газорегуляторные пункты (ГРПШ) 10 шт:

– ГРПШ Славяновка - расположен в зоне СХ-1 (зона сельскохозяйственных угодий в составе земель сельскохозяйственного назначения);

– ГРПШ Ильюшино - расположен в границах населенного пункта п. Ильюшино в зоне Ж-4 (зона застройки индивидуальными жилыми домами);

– ГРПШ Тишино - расположен в границах населенного пункта п. Тишино в зоне СХ-3 (зона сельскохозяйственных угодий из земель населенных пунктов);

– ГРПШ Каштаново - расположен в зоне СХ-1 (зона сельскохозяйственных угодий в составе земель сельскохозяйственного назначения);

– ГРПШ Филипповка - расположен в границах населенного пункта п. Филипповка в зоне Ж-4 (зона застройки индивидуальными жилыми домами);

– ГРПШ Сосновка - расположен в зоне СХ-1 (зона сельскохозяйственных угодий в составе земель сельскохозяйственного назначения);

– ГРПШ Соловьево - расположен в границах населенного пункта п. Соловьево в зоне СХ-3 (зона сельскохозяйственных угодий из земель населенных пунктов);

– ГРПШ Домново - расположен в границах населенного пункта п. Домново в зоне Ж-4 (зона застройки индивидуальными жилыми домами);

– ГРПШ Гончарово - расположен в зоне СХ-1(зона сельскохозяйственных угодий в составе земель сельскохозяйственного назначения);

– ГРПШ Раздольное - расположен в границах населенного пункта п. Раздольное в зоне СХ-3 (зона сельскохозяйственных угодий из земель населенных пунктов).

Зона застройки индивидуальными жилыми домами Ж-4 установлена для обеспечения правовых условий строительства, реконструкции и эксплуатации объектов индивидуального жилищного строительства, а также сопутствующей инфраструктуры и объектов обслуживания жилой застройки. Размеры земельных участков устанавливаются в соответствии документацией по планировке территории, действующими техническими регламентами, нормами и правилами, требованиями градостроительного и земельного законодательства.

Зона сельскохозяйственного использования СХ-1 (зона сельскохозяйственных угодий в составе земель сельскохозяйственного назначения). Градостроительные регламенты для сельскохозяйственных угодий в составе земель сельскохозяйственного назначения не устанавливаются в соответствии с положениями пункта 6 статьи 36 Градостроительного кодекса Российской Федерации.

Зона сельскохозяйственного использования СХ-3 (зона сельскохозяйственных угодий из земель населенных пунктов). Предельные (минимальные и (или) максимальные) размеры земельных участков и предельные параметры разрешенного строительства, реконструкции объектов капитального строительства, определяются на основании требований технических регламентов, положений национальных стандартов и сводов правил, требований градостроительного и земельного законодательства.

На основании пункта 3 части 4 статьи 36 Градостроительного кодекса Российской Федерации на земельные участки, предназначенные для размещения линейных объектов, не распространяются действия градостроительного регламента.

Предельные параметры разрешенного строительства объектов капитального строительства (ГРПШ), входящих в состав линейного объекта, приведены в таблице 2.

Таблица 2 - Предельные параметры разрешенного строительства объектов капитального строительства (ГРПШ), входящих в состав линейного объекта

Наименование	Ед.изм.
1. Размеры ГРПШ	6 м х 3 м
2. Площадь территории в границах проектирования	18 м^2
3. Максимальный процент застройки	100 %
4. Предельное количество этажей ГРПШ	1

Согласно «Правилам охраны газораспределительных сетей», утвержденным постановлением Правительства Российской Федерации от 20.11.2000 № 878 устанавливается охранная зона вокруг газорегуляторного пункта - в виде территории на расстоянии 10 м от границ ограждения газораспределительного пункта.

6. Информация о необходимости осуществления мероприятий по защите сохраняемых объектов капитального строительства (здание, строение, сооружение, объекты, строительство которых не завершено), существующих и строящихся на момент подготовки проекта планировки территории, а также объектов капитального строительства, планируемых к строительству в соответствии с ранее утвержденной документацией по планировке территории, от возможного негативного воздействия в связи с размещением линейных объектов

Границы зоны планируемого размещения проектируемого газопровода пересекают существующие сооружения: кабели связи, воздушные линии электропередачи (напряжением 0,4 кВ, 15 кВ), нефтепроводы, водопроводные и канализационные сети, дренаж и автомобильные дороги.

Для прокладки трассы межпоселкового газопровода на участках пересечения с существующими инженерными сооружениями, мелиоративными каналами и автомобильными дорогами, а также в части параллельного следования вдоль них, получены письменные согласия от владельцев коммуникаций и автомобильных дорог, содержащие технические требования и технические условия, подлежащие обязательному исполнению при строительстве газопровода.

Все работы по строительству газопровода на пересечении с инженерными коммуникациями производить вручную в границах охранных зон, только на основании письменных разрешений организаций, эксплуатирующих данные коммуникации, под непосредственным надзором представителей организаций.

6.1. Мероприятия по защите и сохранности линий и сооружений связи, находящихся на балансе Калининградского филиала ПАО «Ростелеком» включают:

1. Исключение на участках сближений существующих сооружений связи и проектируемого газопровода прокладки трубопровода в охранной зоне существующих сооружений связи. Выполнение работ (при обоснованной необходимости) на расстоянии от сооружений линий связи, установленном строительными нормами, с соблюдением мер, предупреждающих оползание грунта, смещение кабеля или появления в его конструкции механических повреждений;

2. Выполнение пересечения проектируемого газопровода с существующими линиями связи под прямым углом или близким к прямому углу, ниже кабеля связи на расстоянии в свету не менее установленного строительными нормами. Заключение кабеля связи, проложенного в грунте, в трубу, составленную из двух швеллеров или уголков, в обоих направлениях от пересечения трасс не менее чем на 2 метра.

3. Выбор мест рабочих и приемных котлованов не ближе чем в 5 метров от трасс линий связи при использовании для прокладки газопроводов бестраншейных технологий.

4. Защиту подземных сооружений линий связи в границах стоянок, временных подъездов, рабочих площадок строительной техники, мест складирования материалов, устраиваемых на участках без дорожного покрытия, от механических воздействий железобетонными плитами временного замощения, уложенными поверх трасс на песчано-гравийную подушку.

5. Заключение оголенного кабеля связи в открытых траншеях и котлованах в деревянный короб и подвешивание хомутами к балке, упирающейся концами в плотный грунт или на устроенные за краями траншеи опоры. Проведение обратной засыпки сооружений линий связи строительным песком и грунтом из отвала с уплотнением слоями через каждые 10 см.

6. Обозначение трассы газопровода на участках пересечений и сближений с подземными кабелями связи на местности предупредительными знаками с указанием границ охранной зоны.

7. Соблюдение охранной зоны подземных линий и сооружений связи (по 2 метра от оси подземных линий и сооружений связи с каждой стороны). Исключение строительных и монтажных работ, планировки грунта землеройными механизмами, бурения, шурфования, устройства заземлений, а также иных действий, которые могут причинить повреждения сооружениям связи в охранной зоне линий и сооружений связи без согласования с предприятием связи.

8. Получение письменного согласия Калининградского филиала ПАО «Ростелеком» на производство всех видов работ в границах и вблизи охранных зон линий и сооружений связи, связанных с вскрытием грунта.

9. Выполнение всех видов работ в охранной зоне сооружений связи в присутствии представителей Калининградского филиала ПАО «Ростелеком». Выполнение земляных работ ручным способом, без применения ударных механизмов и инструментов.

10. Защиту трасс линий связи в зонах работающей строительной техники железобетонными плитами временного замощения, уложенными по поверхности на песчано-гравийную подушку.

11. Обеспечение полной сохранности существующих сооружений связи, как в зоне работ, так и на примыкающих земельных участках. Исключение передвижения и устройства стоянок строительной техники, складирования материалов в границах охранных зон подземных сооружений связи без оборудования защиты и ограничения свободного доступа обслуживающего персонала к линиям и сооружениям связи в ходе строительных работ.

6.2. Мероприятия по защите и сохранности ЛЭП 0,4-15 кВ, находящихся на балансе филиала АО «Янтарьэнерго» включают:

1. Выполнение пересечений и параллельного следования газопровода высокого давления с существующими ВЛ 0,4-15 кВ в соответствии с требованиями глав 2.4 и 2.5 ПУЭ 7 издания, обеспечение выполнения постановления Правительства РФ от 24.02.2009 №160 «О порядке установления охранных зон объектов электросетевого хозяйства и особых условий использования земельных участков, расположенных в границах таких зон».

2. Согласование производства работ с Мамоновским и Правдинским РЭС, службой эксплуатации распределительных сетей ЗЭС.

3. Обеспечение беспрепятственного доступа персонала АО «Янтарьэнерго» и необходимой спецтехники на ВЛ 15 кВ 15-210, а также на ВЛ 0.4 кВ от ТП 210-07, 210-09, 210-06, 210-03.

6.3 Мероприятия по защите и сохранности водопроводных и канализационных сетей, находящихся на балансе администрации МО «Правдинский городской округ» включают:

1. Выполнение пересечения газопровода с существующими водопроводными и канализационными сетями в соответствии с СП 62.13330.2011*.

2. Соблюдение минимального расстояния по вертикали (в свету) при пересечении до существующих водопроводных и канализационных сетей не менее 0,2 м (в соответствии с СП 62.13330.2011), Приложение В (справочное).

3. Выполнение пресечения газопровода с существующими водопроводными и канализационными сетями в футляре.

4. Соблюдение минимального расстояния по горизонтали (в свету) до существующих водопроводных сетей не менее1,5 м.

5. Соблюдение минимального расстояния по горизонтали (в свету) до существующих канализационных сетей не менее 2 м.

6. Согласование начала строительных работ и сроков выполнения пересечений объекта с существующими водопроводными и канализационными сетями с МП «ЖКХ».

6.4 Мероприятия по защите и сохранности автомобильных дорог, находящихся на балансе администрации МО «Правдинский городской округ» включают:

1. Выполнение переходов через автомобильные дороги под прямым углом к оси автодороги закрытым способом.

2. Соблюдение глубины прокладки газопровода не менее 2,5 метров от уровня подошвы насыпи.

3. Выполнение переходов в трубе большого диаметра (футляре).

4. Оформление разрешения на производство работ.

5. Обеспечение безопасности дорожного движения.

6. Восстановление засыпок в полном объеме при возникновении просадок.

7. Проведение восстановительных работ в случае повреждения или разрушения дорожного покрытия.

6.5 Мероприятия по защите и сохранности автомобильных дорог, находящихся на балансе администрации МО «Багратионовский городской округ» включают:

1. Выполнение переходов через автомобильные дороги в защитном кожухе, диаметр которого больше наружного диаметра трубопровода не менее чем на 200 мм.

2. Соблюдение наименьшей длины кожуха (патрона), прокладываемого на переходе;

3. Выполнение пересечения трубопровода с дорогой под прямым углом (но не менее 60°).

4. Размещение кожуха перехода в сухих грунтах.

5. Выведение концов футляра на расстояние от бровки земляного полотна – 10 м, но не менее 2 м от подошвы насыпи.

6. Заглубление участков трубопровода, прокладываемых под автомобильными дорогами всех категорий, не менее 1,4 м от верха покрытия дороги до верхней образующей защитного футляра, в выемках и на отметках, не менее 0,5 м от дна кювета, дренажа.

7. Обеспечение безопасности дорожного движения на пересечениях средствами регулирования, специального технического оборудования.

6.6 Мероприятия по защите и сохранности нефтепроводов, находящихся на балансе ООО «ЛУКОЙЛ-Калининградморнефть», включают:

1. Проведение всех работ в охранной зоне нефтепровода (по 25 м в каждую сторону от оси нефтепровода) под надзором представителей ООО «ЛУКОЙЛ-Калининградморнефть» с оформлением наряда допуска.

2. Выполнение пресечения газопровода с существующим нефтепроводом под углом 60-90 градусов.

3. Проведение земляных работ в полосе, ограниченной расстоянием 2 м по обе стороны от нефтепровода, вручную в присутствии представителя ООО «ЛУКОЙЛ-КМН».

4. Проведение шурфовки нефтепровода в месте пересечения с газопроводом для определения и уточнения глубины залегания нефтепровода в присутствии представителя ООО «ЛУКОЙЛ-КМН».

5. Заключение газопровода в месте пересечения с нефтепроводом в защитный футляр с выведением его конца от оси нефтепровода на расстояние не менее 10 метров. Соблюдение минимальных расстояний при прокладке защитного футляра газопровода под нефтепроводом на расстоянии не менее 0,3 метра от верхней образующей футляра газопровода до нижней образующей нефтепровода. В случае применения стального защитного футляра выполнение совместной защиты нефтепровода и футляра.

6. Исключение устройства канализационных колодцев на территории охранной зоны нефтепровода.

7. Оборудование временных переходов через нефтепровод при необходимости проезда строительной техники в охранной зоне нефтепровода: подстилающий слой (песчаная подушка) 0,5 м, с проведением планировки подстилающего слоя вручную, уложением плит прямоугольных железобетонных для покрытий городских дорог размером 3х2,00х0,18 м в соответствии с ГОСТ 21924.0-84*- 6 шт, перпендикулярно оси нефтепровода.

8. Проведение засыпок мест пересечения газопровода с нефтепроводом по окончании работ отделом Главного маркшейдера ООО «ЛУКОЙЛ-КМН».

6.7 Мероприятия по защите и сохранности водопропускных сетей, находящихся на балансе муниципального казенного предприятия «Коммунальная служба г. Багратионовска» МО «Багратионовский городской округ», включают:

1. Выполнение пересечения и производства работ в охранной зоне действующих водопропускных сетей с соблюдением требований нормативно-технической документации СП 31.13330.2012 (актуальная версия СНиП 2.04.02-84*), СП 18.13330.2011 (актуализированная редакция СНиП II-89-80), СП 62.13330.2011* (актуализированная редакция СНиП 42-01-2002).

2. Обеспечение сохранности коммуникаций и проведение работ по их восстановлению в случае нарушения.

6.8 Мероприятия по защите и сохранности мелиоративных систем, находящихся на балансе ФГБУ «Управление Калининградмелиоводхоз», включают:

1. Соблюдение глубины заложения верха трассы газопровода при его пересечении с каналами ФР-41, ШН-7, ШН-13-1 не менее 1,5 м от существующих отметок дна каналов, а с водоприемниками ШН (р. Запрудная), ВМ, БС (р. Резвая) -1,6 м.

2. Обеспечение беспрепятственного прохождения воды по каналам и водоприемнику при строительстве в случае прокладки трассы газопровода траншейным способом.

3. Обозначение на местности пересечения трассы газопровода с каналами и водоприемниками в установленном порядке.

4. Согласование проектной документации на строительство газопровода в местах пересечения с водотоками с ФГБУ «Управление Калининградмелиоводхоз»;

5. Заключение договора на ведение строительного контроля при производстве работ с ФГБУ «Управление Калининградмелиоводхоз»;

6. Обслуживание каналов и водоприемников в пределах охранной зоны газопровода в местах пересечения по 5 м в обе стороны от бровок.

6.9 Мероприятия по защите и сохранности автомобильных дорог, находящихся на балансе ГКУКО «Управление дорожного хозяйства калининградской области» включают:

1. Выполнение прокладки газопровода вдоль дорог в соответствии со СНиП 42-01-2002 «Газораспределительные системы» на расстоянии:

1.1. Не ближе 5 м от границы отведенной полосы отвода автомобильной дороги;

1.2. При не отведенной полосе отвода, на расстоянии не ближе 10 м от конструктива - внешней бровки кювета или подошвы насыпи, или бордюрного камня автомобильной дороги, или поребрика тротуара, или кабеля наружного освещения автомобильной дороги.

2. Исключение разрушения мелиоративной сети, отводящей воду от водопропускных труб, расположенных на дороге при прокладке газопровода.

3. Выполнение перехода газопровода через автомобильную дорогу выполнить в соответствии с требованиями СП 34.13330.2012 («Автомобильные дороги» закрытым способом, под углом 90 градусов в защитном футляре, с вынесением рабочего/стартового котлованов и концов футляра на расстояние:

3.1. Не ближе 5 м от границы отведенной полосы отвода автомобильной дороги;

3.2. При не отведенной полосе отвода, на расстоянии не ближе 10 м от конструктива - внешней бровки кювета или подошвы насыпи, или бордюрного камня автомобильной дороги, или поребрика тротуара, или кабеля наружного освещения автомобильной дороги.

4. При необходимости усиление стенок котлованов шпунтовым ограждением.

5. Расчет защитных футляров под нагрузки в соответствии с ГОСТ Р 52748-2007 «Нормативные нагрузки, расчетные схемы нагружения и габариты приближения» с применением класса нагрузки для труб.

6. Обозначение мест пересечения газопровода с дорогой с установкой информационных столбиков (табличек) с привязкой фактического места расположения газопровода на местности.

7. Соблюдение при заглублении участка газопровода, прокладываемого под автомобильной дорогой, при устройстве перехода методом ГНБ/ННБ/продавливания, расстояния 1,5 - 2,0 м от подошвы насыпи дороги, но не менее 1,5 м от дна кювета дороги.

8. Расположение газопровода при пересечении с автомобильной дорогой не ближе 15 метров от: мостовых сооружений, водопропускных труб, автобусных остановок, железнодорожных переездов, съездов и примыканий с автомобильными дорогами.

9. Получение технических условий на устройство временных примыканий и съездов с автомобильных дорог регионального и межмуниципального значения.

10. Разработку и согласование проекта организации дорожного движения при строительстве объекта по форме установленной Федеральным законом от 29.12.2017 № 443-ФЗ «Об организации дорожного движения в Российской Федерации и о внесении изменений в отдельные законодательные акты Российской Федерации».

11. Обеспечение сохранности автомобильных дорог и дорожных сооружений при производстве работ по укладке газопровода. При необходимости восстановление автомобильных дорог, поврежденных при строительстве Объекта.

7. Информация о необходимости осуществления мероприятий по сохранению объектов культурного наследия от возможного негативного воздействия в связи размещением линейного объекта

Согласно акта государственной историко-культурной экспертизы земельного участка от 03.08.2020 года, утвержденного экспертной организацией ФГБУ науки Институт истории материальной культуры Российской академии наук (ИИМК РАН) сделаны следующие обоснования вывода экспертизы:

1. В соответствии с заключением уполномоченного органа охраны объектов культурного наследия (письмо службы государственной охраны объектов культурного наследия Калининградской области охраны объектов культурного наследия № ОКН-3209 от 08.11.2019 г.) на территории земельного участка в границах проведения работ по объекту: «Газопровод межпоселковый высокого давления п. Славяновка – п. Ильюшино – п. Тишино Багратионовского района – п. Каштаново – п. Филипповка – п. Сосновка – п. Гончарово – п. Домново – п. Раздольное – п. Соловьево Правдинского района Калининградской области» сведениями от отсутствии на данном земельном участке объектов археологического наследия или объектов, обладающих признаками объекта археологического наследия, орган охраны объектов культурного наследия не располагает.

2. Согласно проведенным историко-архивным исследованиям на территории земельного участка в границах проведения работ по объекту: «Газопровод межпоселковый высокого давления п. Славяновка – п. Ильюшино – п. Тишино Багратионовского района – п. Каштаново – п. Филипповка – п. Сосновка – п. Гончарово – п. Домново – п. Раздольное – п. Соловьево Правдинского района Калининградской области» выявленные объекты археологического наследия отсутствуют.

3. В соответствии со статьей 45-1 Федерального закона от 25.06.2002 № 3-ФЗ «Об объектах культурного наследия (памятниках истории и культуры) народов Российской Федерации» на территории земельного участка в границах проведения работ по объекту: «Газопровод межпоселковый высокого давления п. Славяновка – п. Ильюшино – п. Тишино Багратионовского района – п. Каштаново – п. Филипповка – п. Сосновка – п. Гончарово – п. Домново – п. Раздольное – п. Соловьево Правдинского района Калининградской области» проведены археологические полевые работы в форме археологической разведки. Работы выполнены в соответствии с методическими указаниями и требованиями «Положения о порядке проведения археологических полевых работ и составления научной отчетной документации», утвержденного постановлением Бюро Отделения историко-филологических наук Российской академии наук от 20 июня 2018 №32 и иных нормативно-правовых актов в сфере охраны объектов культурного наследия и хорошо документированы. Результаты обследования отражены в полном научно-техническом отчете. В ходе проведенных в рамках государственной историко-культурной экспертизы археологических полевых работ объектов археологического наследия не выявлено.

4. Представленные материалы исчерпывающие и доказывают археологическую изученность земельного участка в границах проведения работ по объекту: «Газопровод межпоселковый высокого давления п. Славяновка – п. Ильюшино – п. Тишино Багратионовского района – п. Каштаново – п. Филипповка – п. Сосновка – п. Гончарово – п. Домново – п. Раздольное – п. Соловьево Правдинского района Калининградской области».

Экспертом сделан вывод о возможности (положительное заключение) проведения земляных, строительных, мелиоративных и (или) хозяйственных работ, предусмотренных статьей 25 Лесного кодекса Российской Федерации работ по использованию лесов и иных работ на земельном участке в границах проведения работ по объекту: «Газопровод межпоселковый высокого давления п. Славяновка – п. Ильюшино – п. Тишино Багратионовского района – п. Каштаново – п. Филипповка – п. Сосновка – п. Гончарово – п. Домново – п. Раздольное – п. Соловьево Правдинского района Калининградской области», в связи с отсутствием выявленных объектов археологического наследия на указанном земельном участке, подлежащем воздействию земляных, строительных, мелиоративных и (или) хозяйственных работ, предусмотренных статьей 25 Лесного кодекса Российской Федерации работ по использованию лесов и иных работ.

Разработка мероприятий по сохранению объектов культурного наследия не требуется, ограничения хозяйственной деятельности по условиям охраны объектов культурного наследия отсутствуют.

Объект затрагивает защитную зону объекта культурного значения местного значения: «Братская могила советских воинов, погибших в январе 1945 года».

В соответствии с пунктом 1 статьи 34.1 Федерального закона от 25.06.2002 № 73-ФЗ (ред. от 24.02.2021) «Об объектах культурного наследия (памятниках истории и культуры) народов Российской Федерации» в защитных зонах объектов культурного наследия не запрещается строительство линейных объектов.

8. Информация о необходимости осуществления мероприятий по охране окружающей среды

В соответствии с п. 1 ст. 36 Федерального закона от 10.01.2002 № 7-ФЗ «Об охране окружающей среды», при проектировании зданий, строений, сооружений и иных объектов должны учитываться нормативы допустимой антропогенной нагрузки на окружающую среду, предусматриваться мероприятия по предупреждению и устранению загрязнения окружающей среды, применяться ресурсосберегающие, малоотходные, безотходные и иные технологии, способствующие охране окружающей среды, восстановлению природной среды, рациональному использованию и воспроизводству природных ресурсов.

Согласно действующим правовым нормам в области экологической безопасности система природоохранных мероприятий должна обеспечивать:

– соблюдение предельно-допустимых норм химических, физических, биологических и механических воздействий на окружающую среду и персонал при строительстве и эксплуатации объектов газовой промышленности;

– соблюдение требований к использованию компонентов природной среды;

– выполнение требований к проектным решениям по уменьшению (предотвращению) вредного воздействия на окружающую среду при ведении работ по строительству и эксплуатации объектов газовой промышленности, включая требования к управлению отходами производства и потребления, в т.ч. жидкими бытовыми отходами и отходами производства;

– соблюдение требований к составу и условиям применения экологически опасных материалов, их хранению и транспортировке;

– выполнение требований к мероприятиям по охране окружающей природной среды, очистному оборудованию и установкам;

– выполнение требований к социально-бытовым условиям проживания и работы персонала и обеспечению санитарно-гигиенических нормативов;

– выполнение санитарно-гигиенических требований к оборудованию, материалам, условиям труда;

– выполнение требований к производственному экологическому контролю и мониторингу окружающей среды.

В соответствии с постановлением Правительства Российской Федерации от 16.02.2008 № 87 «О составе разделов проектной документации и требованиях к их содержанию», в составе проектной документации разрабатывается раздел «Мероприятия по охране окружающей среды», включающий в себя:

– мероприятия по охране атмосферного воздуха;

– мероприятия по охране и рациональному использованию земельных ресурсов и почвенного покрова;

– мероприятия по рациональному использованию и охране вод и водных биоресурсов на пересекаемых линейным объектом реках и иных водных объектах;

– мероприятия по рациональному использованию общераспространенных полезных ископаемых, используемых при строительстве;

– мероприятия по сбору, использованию, обезвреживанию, транспортировке и размещению опасных отходов;

– мероприятия по охране недр и континентального шельфа Российской Федерации;

– мероприятия по охране растительного и животного мира, в том числе: мероприятия по сохранению среды обитания животных, путей их миграции, доступа в нерестилища рыб.

9. Информация о необходимости осуществления мероприятий по защите территорий от чрезвычайных ситуаций природного и техногенного характера, в том числе по обеспечению пожарной безопасности и гражданской обороне

Исходные данные о состоянии потенциальной опасности объекта строительства:

На основании п.4.2 приложения 2 Федерального закона Российской Федерации от 21 июля 1997 года № 116-ФЗ «О промышленной безопасности опасных производственных объектов» проектируемый объект отнесён к опасным производственным объектам III класса опасности.

Согласно п.48.1 гл.6 Градостроительного кодекса Российской Федерации (от 29 декабря 2004 года № 190-ФЗ) проектируемый объект не отнесен к особо опасным, технически сложным и уникальным объектам.

Согласно Федеральному закону Российской Федерации от 21 ноября 1995 года № 170-ФЗ «Об использовании атомной энергии» проектируемый объект не отнесен к объектам использования атомной энергии.

Исходные данные о состоянии потенциальной опасности территории, на которой намечается строительство

По строительно-климатическому районированию (СП 131.13330.2018 «Строительная климатология») территория относится к зоне II-Б.

Климат переходный от морского к континентальному и характеризуется следующими показателями:

– средняя месячная температура наиболее холодного месяца (января) -2,3°С , абсолютный минимум -34°С;

– средняя месячная температура наиболее теплого месяца (июля) +17,0°С, абсолютный максимум +36°С;

– среднегодовая температура +7,0°С, продолжительность безморозного периода 185-190 дней;

– среднегодовая скорость ветра 3,5-4,0 м/сек;

– среднегодовое количество осадков 750-800 мм;

– господствующие ветры-западного направления, порой достигают ураганной силы;

– относительная влажность воздуха -82%.

Из опасных метеорологических явлений имеют место:

– туманы видимостью менее 50 м;

– сильные дожди;

– снежные заносы, гололед;

– сильные ветры.

Согласно «Реестру потенциально опасных объектов Калининградской области», утвержденному КЧС и ОПБ Правительства Калининградской области от 21 февраля 2019 года №12/04-05, проектируемый объект расположен вне зон воздействия взрывоопасных, химически опасных и радиационно опасных объектов.

Во исполнение требований Федерального закона Российской Федерации от 21 декабря 1994 года №68-ФЗ «О защите населения и территорий от чрезвычайных ситуаций природного и техногенного характера» территорию, на которой будут проводится земляные работы необходимо проверить на наличие взрывоопасных предметов.

В проекте приняты мероприятия по предотвращению чрезвычайных ситуаций, связанных с рисками техногенного характера местного значения, которые заключаются в:

– минимизации вероятного воздействия на население и жилую инфраструктуру, в случае повреждения газопровода, путем его укладки на безопасном расстоянии от зон смежных с жилой застройкой;

– выборе площадок под размещения газовой инфраструктуры на удалении от жилой застройки;

– определении границ возможных проявлений чрезвычайных ситуаций с расчетом взрыво- и пожароопасных зон (уточняется на стадии проектирования генеральных планов поселений и населенных пунктов);

– для предотвращения механического повреждения и разгерметизации со сторон третьих лиц трубопроводы проложены на глубине не менее указанной в СП 62.13330.2011* (с изм. № 1, 2).

Мероприятия по предотвращению чрезвычайных ситуаций, связанных с рисками природного характера местного значения:

– газопровод предусматривается укладывать подземно, на глубине, не менее указанной в СП 62.13330.2011* (с изм. № 1, 2);

– для защиты от прямых ударов молнии на площадках ГРПШ предусмотрена установка молниеотводов. Молниеотводы присоединяется к заземлителю защиты от вторичных проявлений молний с помощью стальной полосы;

– применяемое оборудование предусмотрено серийного выпуска, по стандартам или техническим условиям, утвержденным в установленном порядке, и имеют сертификаты завода-изготовителя;

– материал и конструкция газопровода (толщина труб, узлы установки запорной арматуры) обеспечивают прочность и надежную эксплуатацию трубопроводов в рабочем диапазоне давлений транспортируемого газа, температур окружающей среды и основных природных, действующих на подземный трубопровод, внешних нагрузок;

– в местах пересечения газопровода при переходе через автодороги газопровод заключен в футляр (п/этил. труба или стальная).

Мероприятия по предупреждению возникновения аварийных ситуаций на проектируемом объекте:

– установка кранов для перекрытия газопроводов;

– антикоррозийная защита газопроводов;

– своевременное проведение регламентных работ эксплуатирующей организацией согласно разработанных планов работ;

– проведение плановых испытаний с систематической проверкой исправности емкостей, предназначенных для хранения горючих жидкостей (ГЖ);

– установление разрыва от оси трубопровода до зданий и сооружений, в соответствии с СП 42.13330.2016.

На случай аварийных ситуаций эксплуатационные производственные подразделения разрабатывают план оповещения, сбора и выезда на трассу газопровода аварийных бригад и техники.

Задачей персонала является:

– локализация аварии отключением аварийного участка газопровода;

– применение для локализации и ликвидации последствий аварии специальной техники

– оповещение и направление бригад к отключающей запорной арматуре предполагаемого аварийного участка;

– принятие необходимых мер по безопасности населения, близлежащих транспортных коммуникаций и мест их пересечений с газопроводами;

– предупреждение потребителей о прекращении поставок газа или о сокращении их объемов;

– организация работы по привлечению и использованию технических, материальных и людских ресурсов близлежащих местных организаций.

Для локализации и ликвидации аварийных ситуаций на всей территории присутствия группы «Газпром межрегионгаз» созданы аварийно-диспетчерские службы газораспределительных организаций, которые работают в штатном круглосуточном режиме, принимая аварийные заявки по телефону 04 (с мобильного телефона 104).


ПРОЕКТ ПЛАНИРОВКИ ТЕРРИТОРИИ С
ПРОЕКТОМ МЕЖЕВАНИЯ В ЕГО СОСТАВЕ, ПРЕДУСМАТРИВАЮЩИЙ
РАЗМЕЩЕНИЕ ЛИНЕЙНОГО ОБЪЕКТА РЕГИОНАЛЬНОГО ЗНАЧЕНИЯ
«ГАЗОПРОВОД МЕЖПОСЕЛКОВЫЙ ВЫСОКОГО ДАВЛЕНИЯ П. СЛАВЯНОВКА –
П. ИЛЬЮШИНО – П. ТИШИНО БАГРАТИОНОВСКОГО РАЙОНА –
П. КАШТАНОВО – П. ФИЛИППОВКА – П. СОСНОВКА – П. ГОНЧАРОВО –
П. ДОМНОВО – П. РАЗДОЛЬНОЕ – П. СОЛОВЬЕВО ПРАВДИНСКОГО РАЙОНА
КАЛИНИНГРАДСКОЙ ОБЛАСТИ»

**ОСНОВНАЯ ЧАСТЬ ПРОЕКТА
МЕЖЕВАНИЯ ТЕРРИТОРИИ**

ГРАФИЧЕСКАЯ ЧАСТЬ.

ЧЕРТЕЖИ МЕЖЕВАНИЯ ТЕРРИТОРИИ

Схема расположения листов

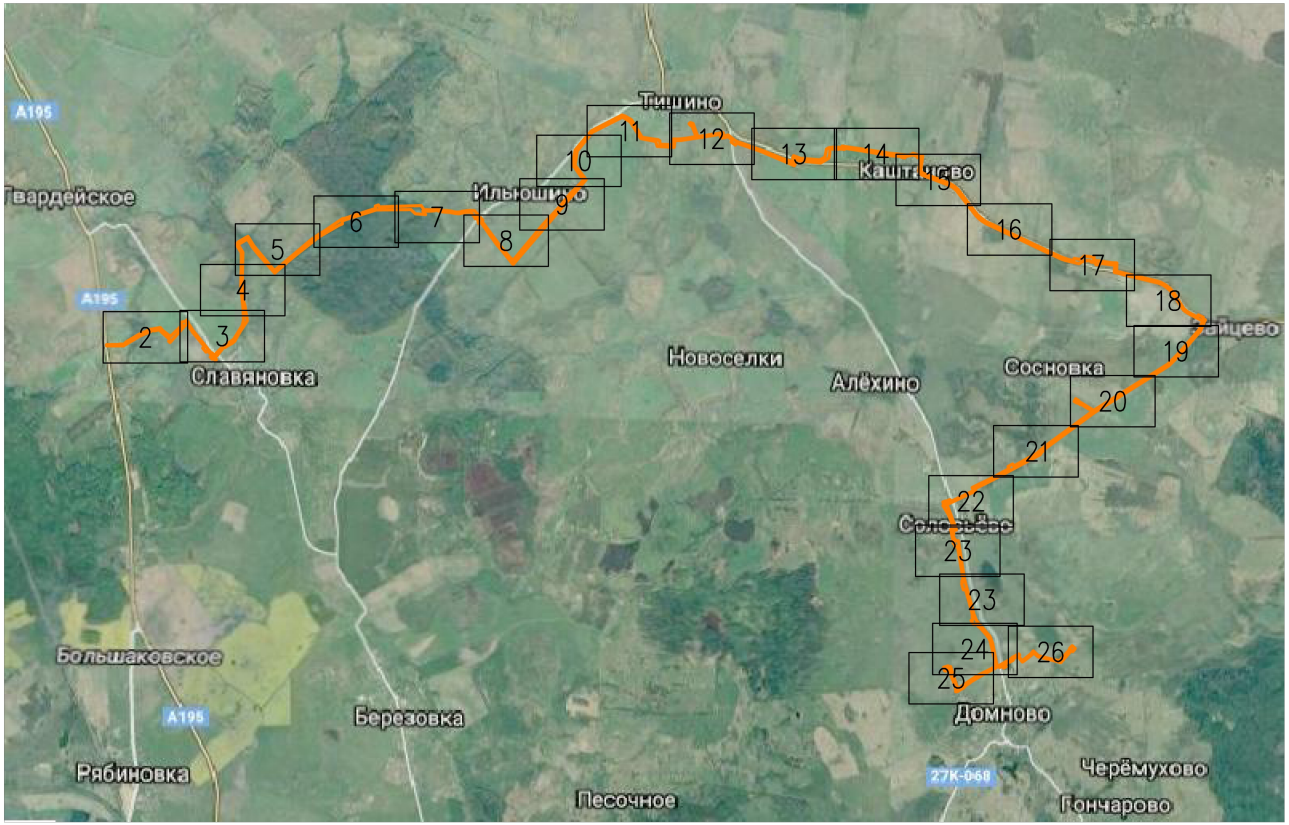

Условные обозначения

- Границы зон планируемого размещения линейного объекта
- Границы территории, в отношении которой осуществляется подготовка проекта планировки
- 54 — Характерные точки границ зон размещения линейного объекта, их номера
- Границы зон планируемого размещения объектов капитального строительства, проектируемых в составе линейного объекта
- Охранная зона проектируемого газопровода
- Границы населенных пунктов
- Границы муниципальных образований

Примечание: Границы зон планируемого размещения линейных объектов, подлежащих реконструкции в связи с изменением их местоположения, не разрабатывались ввиду отсутствия линейных объектов, подлежащих реконструкции.


						20.004-02-39/1502-1-ППТ-ОЧ.ГЧ-1
						Газопровод межпоселковый высокого давления п. Славяновка – п. Ильюшино – п. Тишино Багратионовского района – п. Каштаново – п. Филипповка– п. Сосновка – п. Гончарово – п. Домново – п. Раздольное – п. Соловьево Правдинского района Калининградской области
N°.Изм	Кол.уч.	Лист	N°.Док.	Подпись	Дата	
Разраб.		Алябьев			04.2021	Проект планировки территории (Основная часть)
Проверил		Валиева			04.2021	
						Чертеж границ зон планируемого размещения линейного объекта с чертежом границ зон планируемого размещения линейных объектов, подлежащих реконструкции в связи с изменением их местоположения М 1:2000

Стадия	Лист	Листов
П	1	26

ООО "ЭкспертГаз" г.Санкт-Петербург

Согласовано | Взам. инв. N° | Подп. и дата | Инв. N° подл.

Формат А2

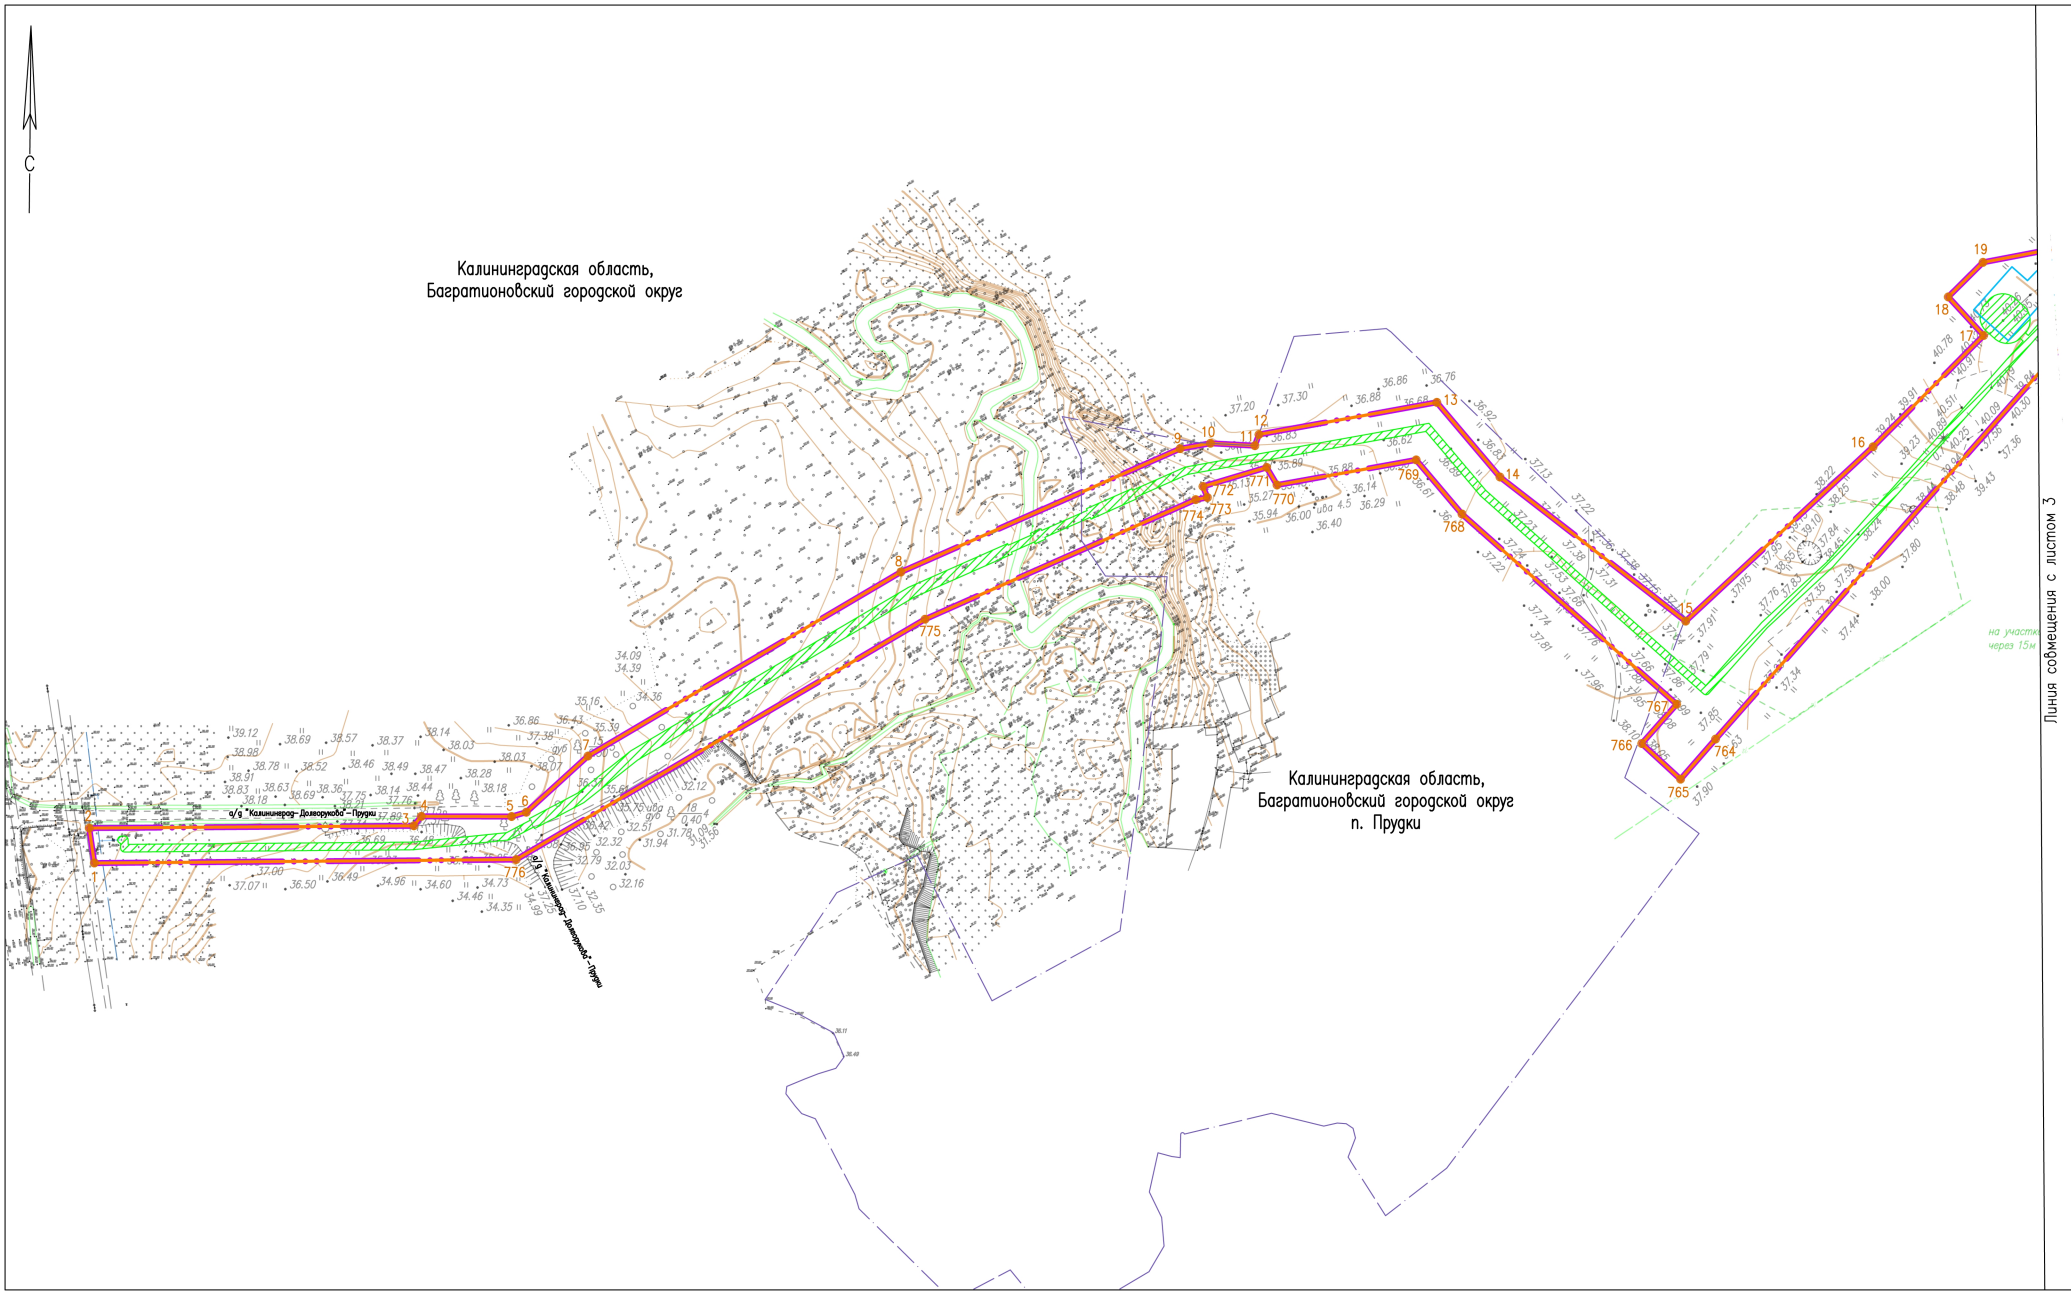


						20.004-02-39/1502-1-ППТ-ОЧ.ГЧ-1
						Газопровод межпоселковый высокого давления п. Славяновка – п. Ильюшино – п. Тишино Багратионовского района – п. Каштаново – п. Филипповка– п. Сосновка – п. Гончарово – п. Домново – п. Раздольное – п. Соловьево Правдинского района Калининградской области
N°.Изм.	Кол.уч.	Лист	N°.Док.	Подпись	Дата	Проект планировки территории (Основная часть)
Разраб.		Алябьев			04.2021	Стадия: П; Лист: 2; Листов: 26
Проверил		Валиева			04.2021	
						Чертеж границ зон планируемого размещения линейного объекта с чертежом границ зон планируемого размещения линейных объектов, подлежащих реконструкции в связи с изменением их местоположения М 1:2000
						ООО "ЭкспертГаз" г.Санкт-Петербург

Согласовано

Инв. N° подл. | Подп. и дата | Взам. инв. N°

Формат А2

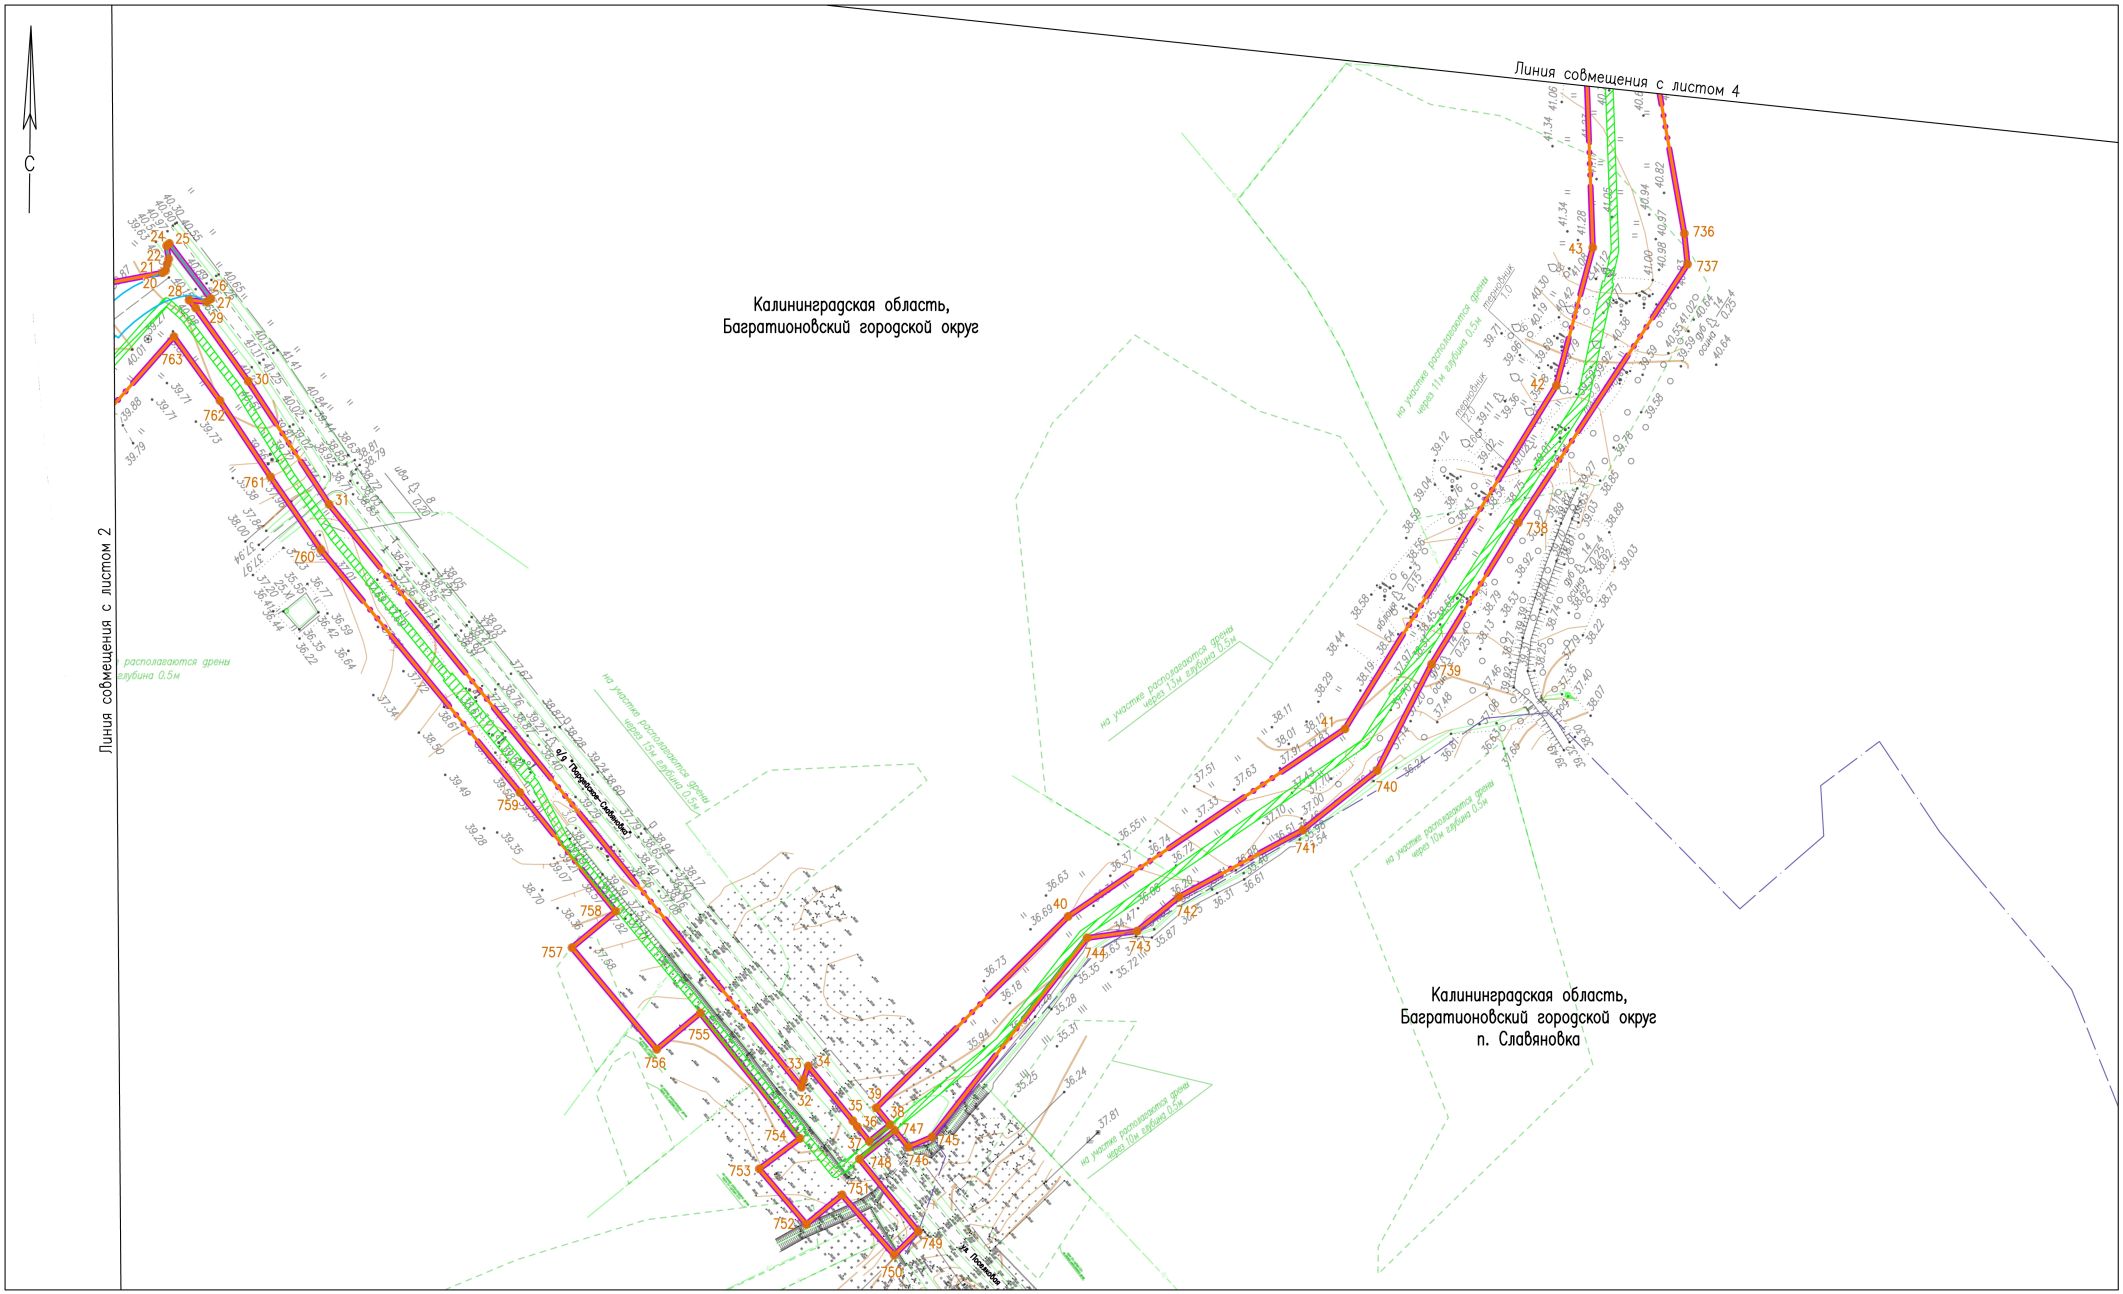

						20.004-02-39/1502-1-ППТ-ОЧ.ГЧ-1
						Газопровод межпоселковый высокого давления п. Славяновка – п. Ильюшино – п. Тишино Багратионовского района – п. Каштаново – п. Филипповка– п. Сосновка – п. Гончарово – п. Домново – п. Раздольное – п. Соловьево Правдинского района Калининградской области
N°.Изм.	Кол.уч.	Лист	N°.Док.	Подпись	Дата	Проект планировки территории (Основная часть)
Разраб.		Алябьев			04.2021	
Проверил		Валиева			04.2021	

Стадия	Лист	Листов
П	3	26

Чертеж границ зон планируемого размещения линейного объекта с чертежом границ зон планируемого размещения линейных объектов, подлежащих реконструкции в связи с изменением их местоположения М 1:2000

ООО "ЭкспертГаз"
г.Санкт-Петербург


Согласовано

Взам. инв. N°

Подп. и дата

Инв. N° подл.

Формат А2

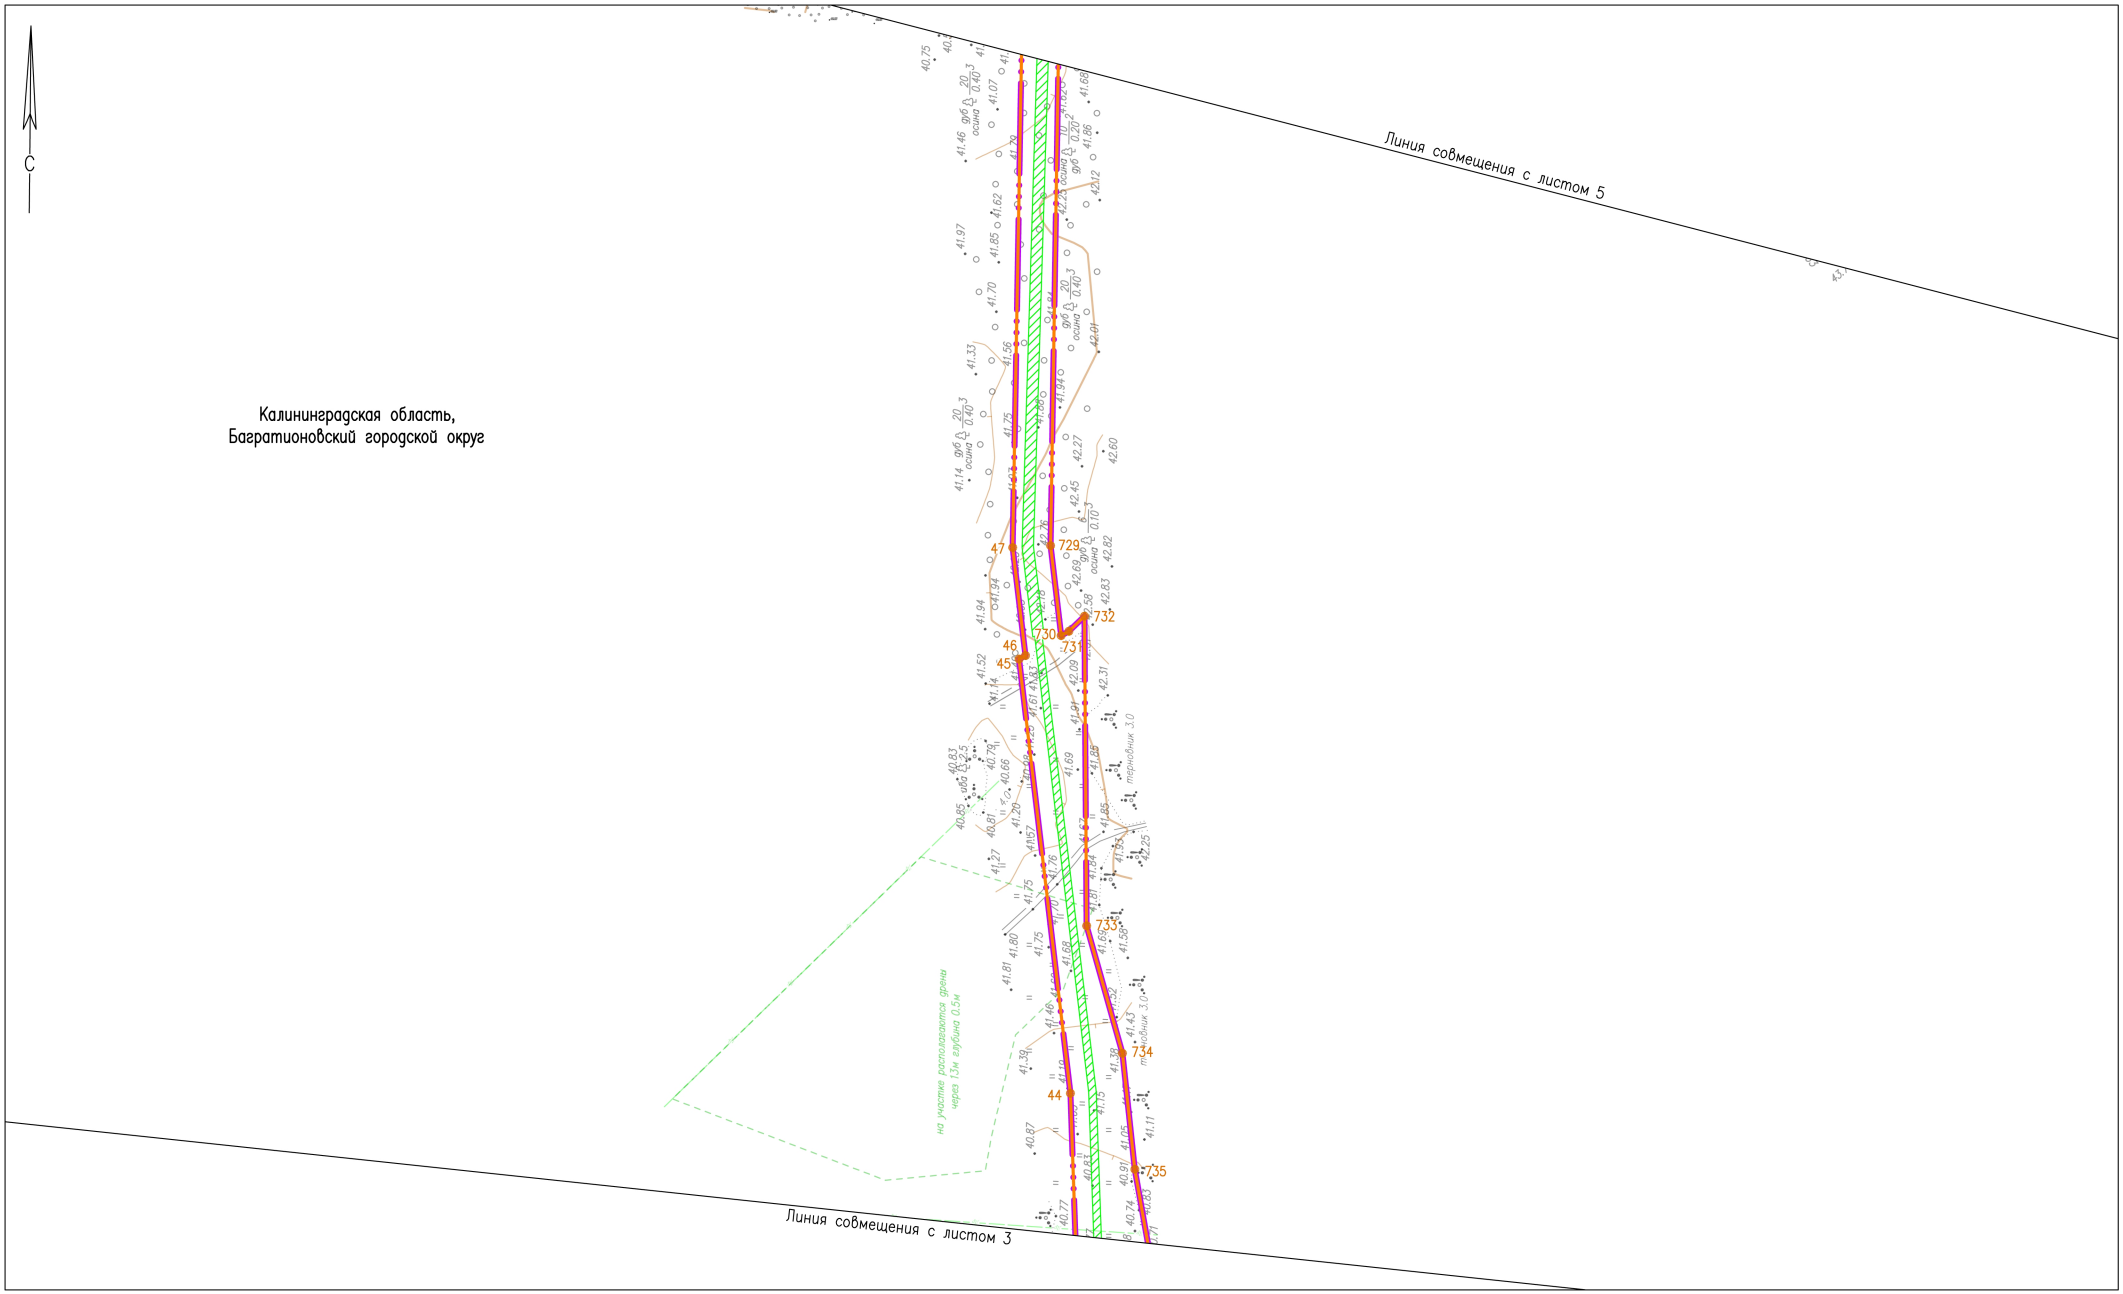

N°.Изм.	Кол.уч.	Лист	N°.Док.	Подпись	Дата
Разраб.		Алябьев			04.2021
Проверил		Валиева			04.2021

20.004-02-39/1502-1-ППТ-ОЧ.ГЧ-1

Газопровод межпоселковый высокого давления п. Славяновка – п. Ильюшино – п. Тишино Багратионовского района – п. Каштаново – п. Филипповка– п. Сосновка – п. Гончарово – п. Домново – п. Раздольное – п. Соловьево Правдинского района Калининградской области

Проект планировки территории (Основная часть)

Стадия	Лист	Листов
П	4	26

Чертеж границ зон планируемого размещения линейного объекта с чертежом границ зон планируемого размещения линейных объектов, подлежащих реконструкции в связи с изменением их местоположения М 1:2000

ООО "ЭкспертГаз"
г.Санкт-Петербург


Согласовано

Взам. инв. N°

Подп. и дата

Инв. N° подл.

Формат А2

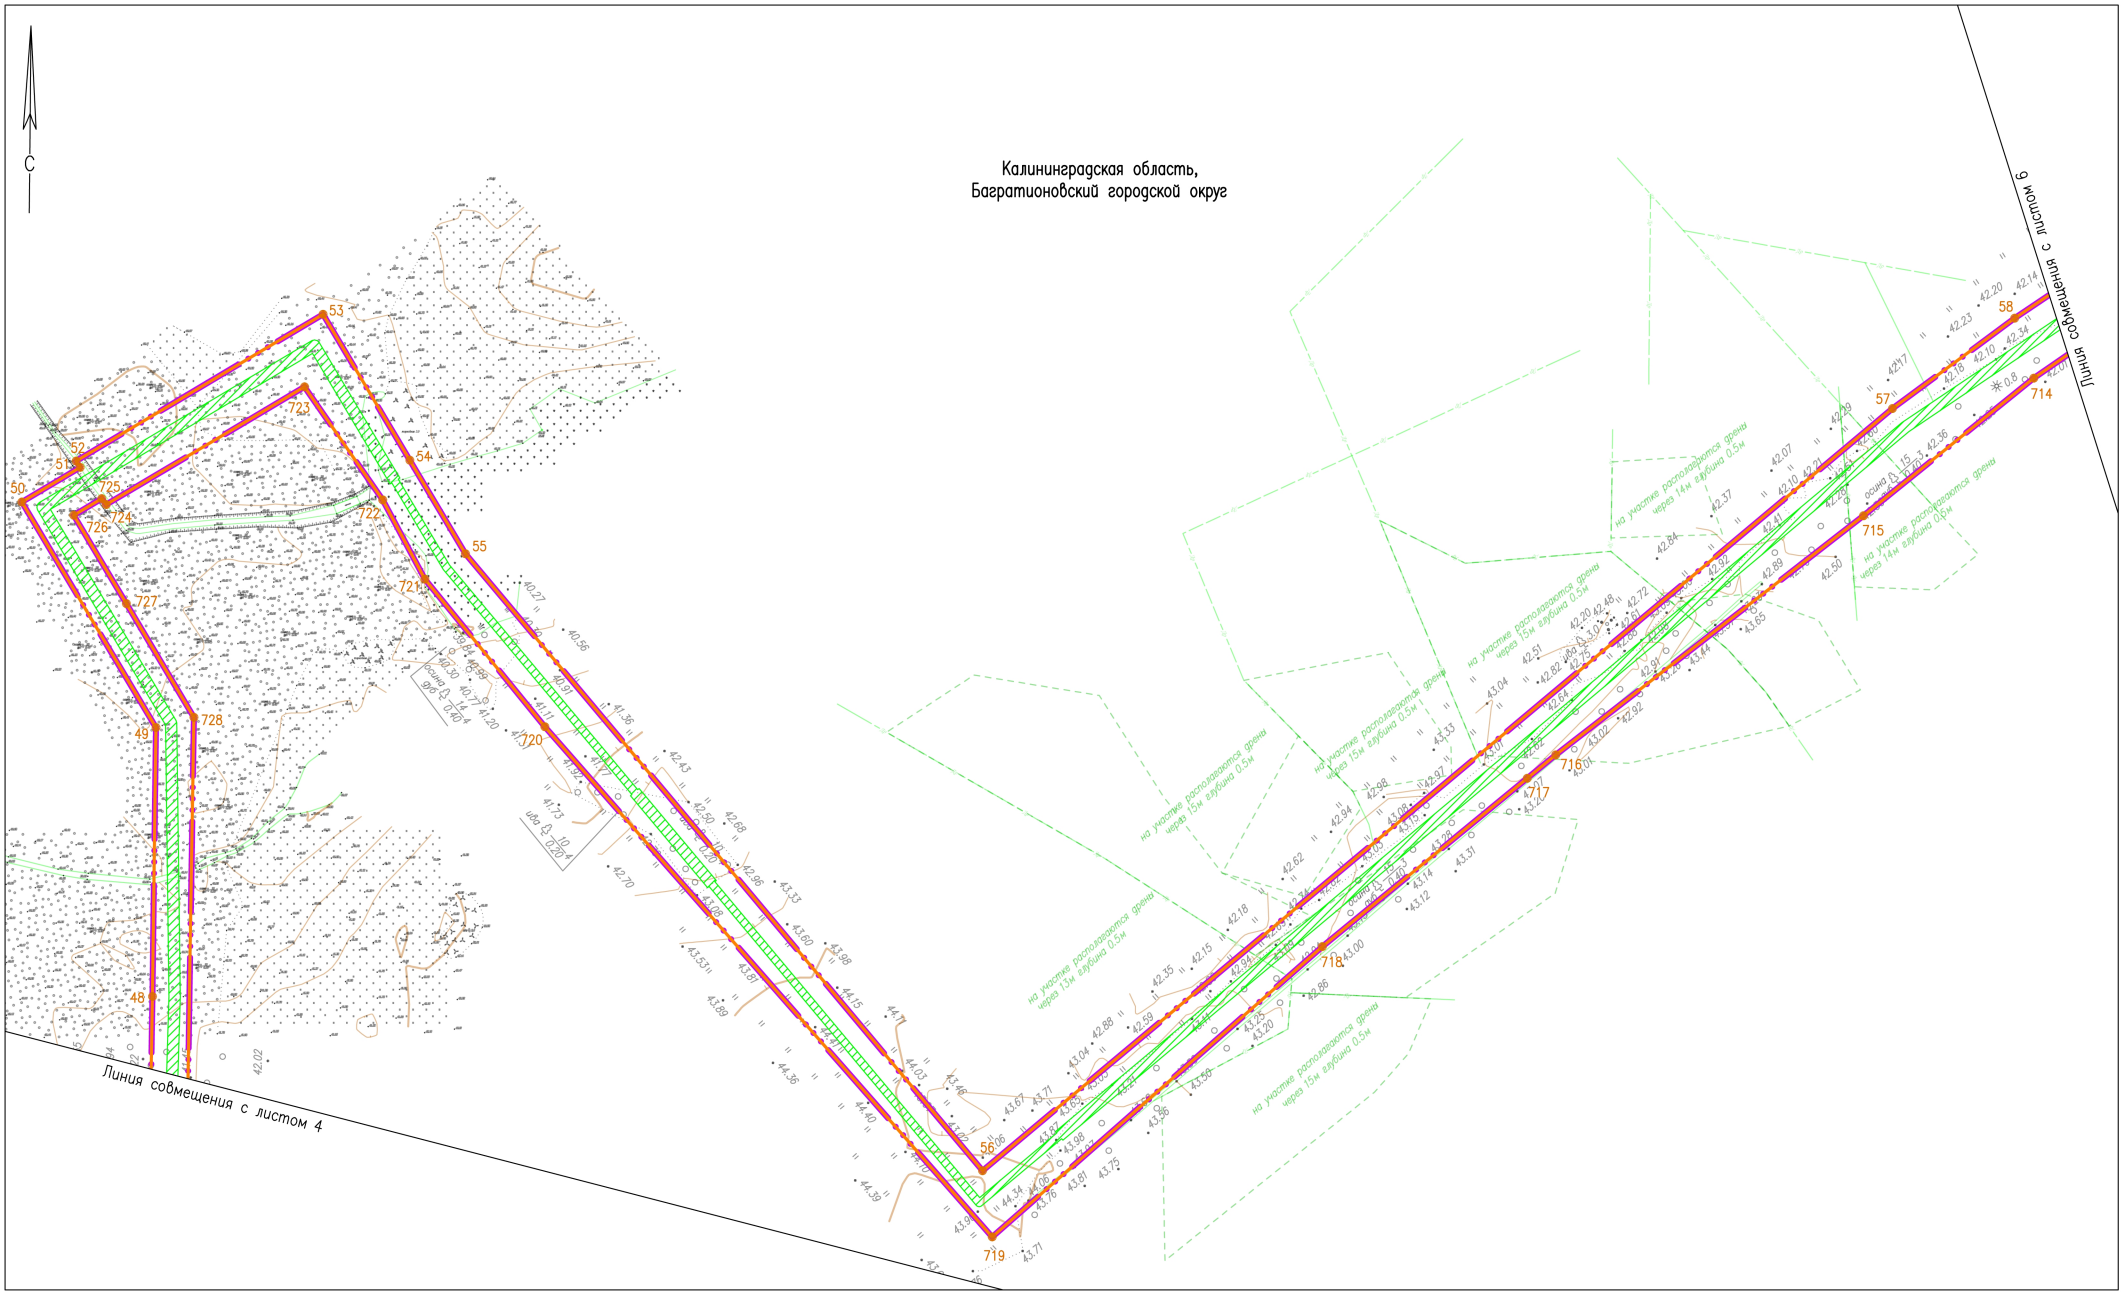

						20.004-02-39/1502-1-ППТ-ОЧ.ГЧ-1
						Газопровод межпоселковый высокого давления п. Славяновка – п. Ильюшино – п. Тишино Багратионовского района – п. Каштаново – п. Филипповка– п. Сосновка – п. Гончарово – п. Домново – п. Раздольное – п. Соловьево Правдинского района Калининградской области
N°.Изм.	Кол.уч.	Лист	N°.Док.	Подпись	Дата	Проект планировки территории (Основная часть)
Разраб.		Алябьев			04.2021	
Проверил		Валиева			04.2021	
						Чертеж границ зон планируемого размещения линейного объекта с чертежом границ зон планируемого размещения линейных объектов, подлежащих реконструкции в связи с изменением их местоположения М 1:2000

Стадия	Лист	Листов
П	5	26

ООО "ЭкспертГаз"
г.Санкт-Петербург


Согласовано

Взам. инв. N°

Подп. и дата

Инв. N° подл.

Формат А2

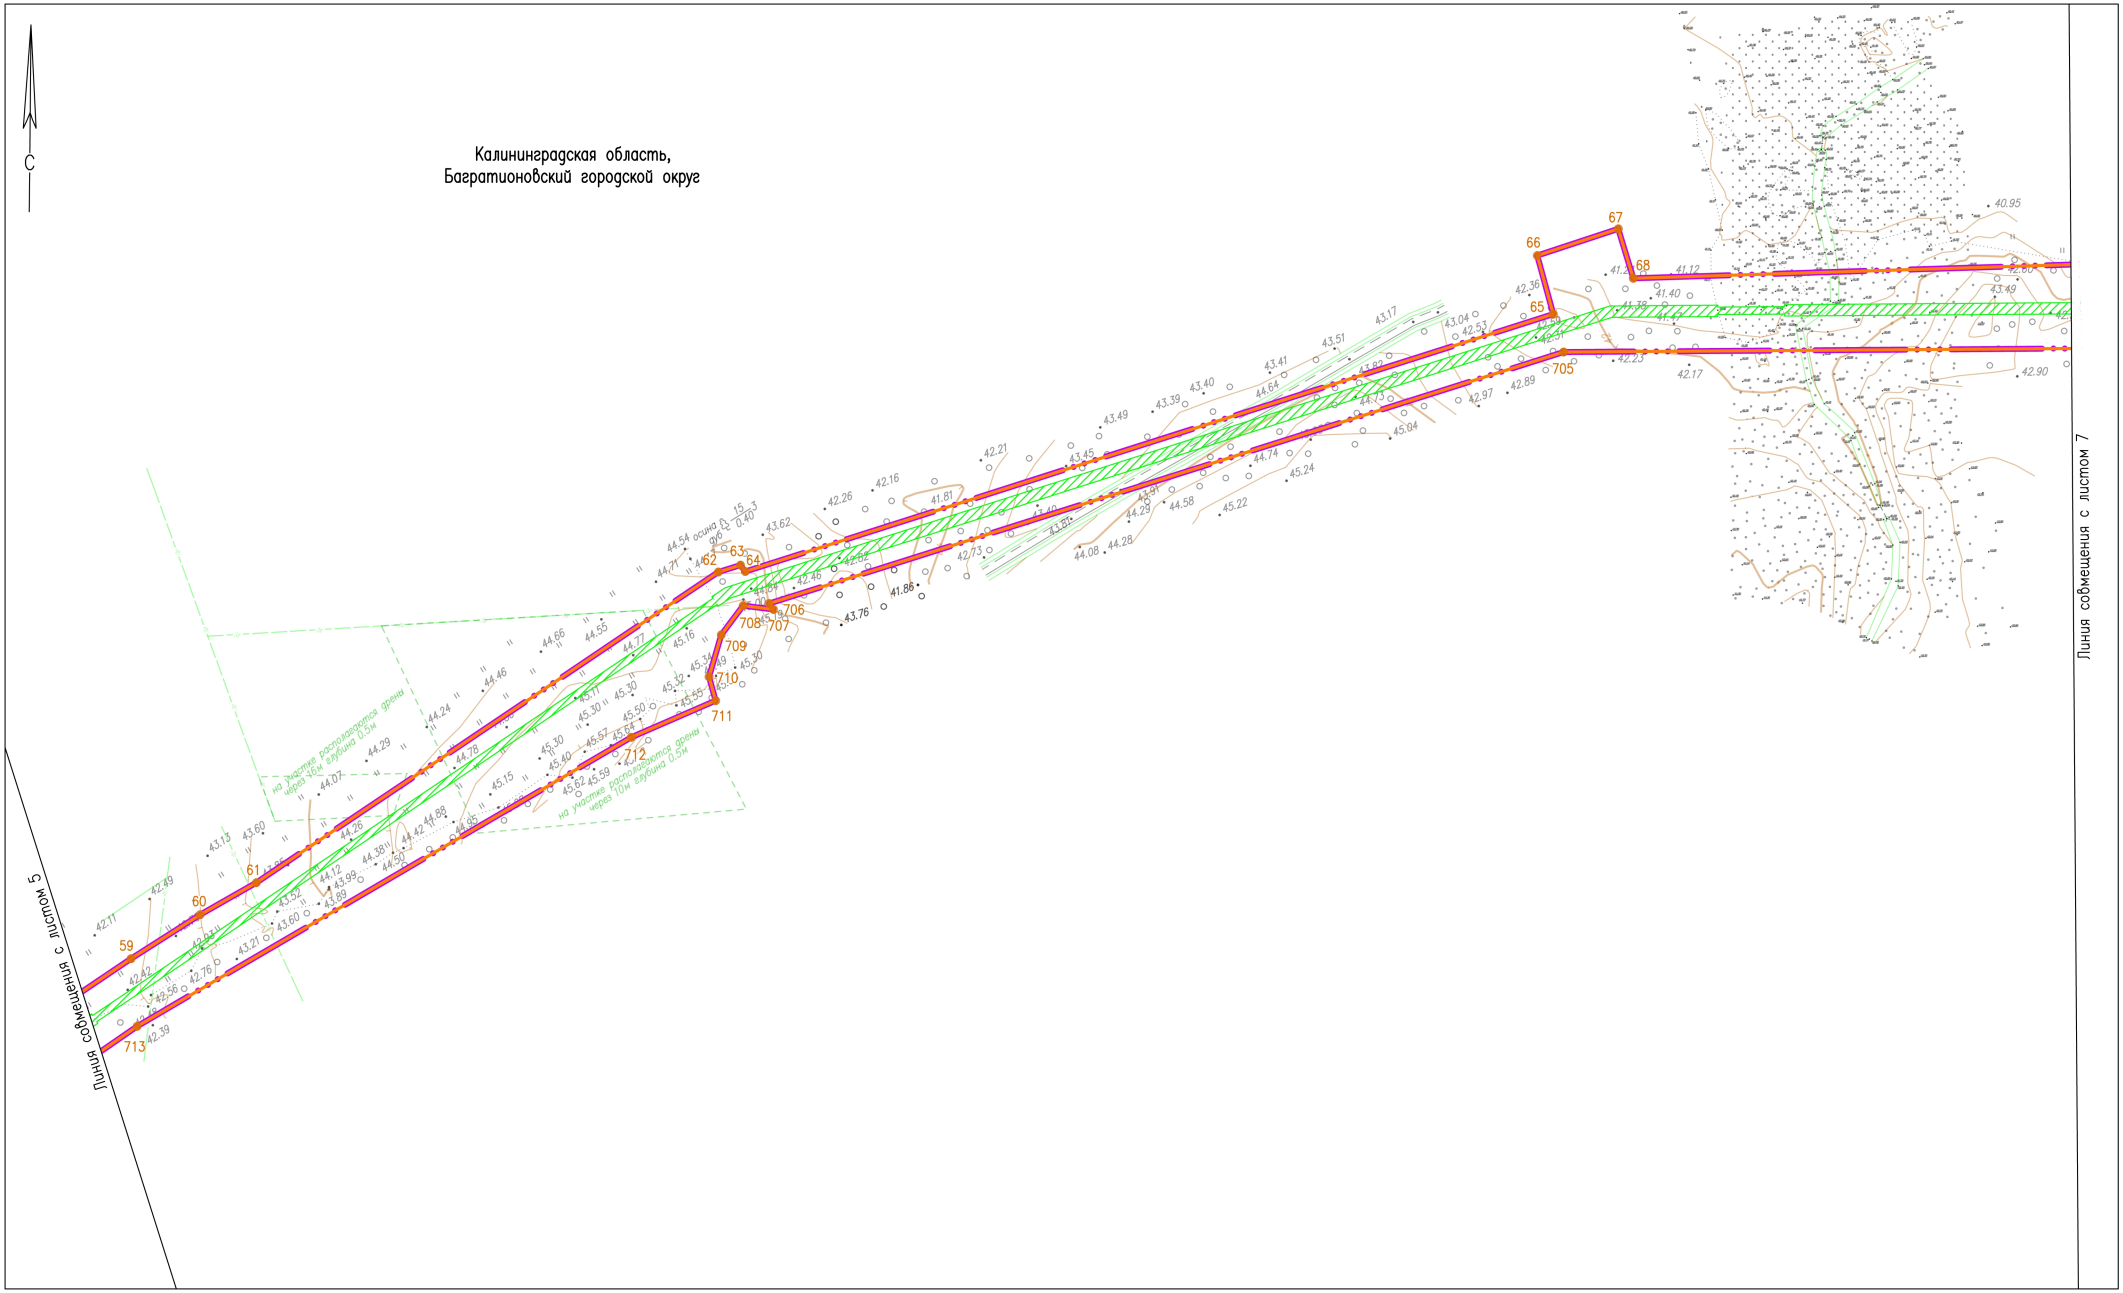

N°.Изм.	Кол.уч.	Лист	N°.Док.	Подпись	Дата
Разраб.		Алябьев			04.2021
Проверил		Валиева			04.2021

20.004-02-39/1502-1-ППТ-ОЧ.ГЧ-1

Газопровод межпоселковый высокого давления п. Славяновка – п. Ильюшино – п. Тишино Багратионовского района – п. Каштаново – п. Филипповка– п. Сосновка – п. Гончарово – п. Домново – п. Раздольное – п. Соловьево Правдинского района Калининградской области

Проект планировки территории (Основная часть)

Стадия	Лист	Листов
П	6	26

Чертеж границ зон планируемого размещения линейного объекта с чертежом границ зон планируемого размещения линейных объектов, подлежащих реконструкции в связи с изменением их местоположения М 1:2000

ООО "ЭкспертГаз"
г.Санкт-Петербург


Согласовано

Взам. инв. N°

Подп. и дата

Инв. N° подл.

Формат А2

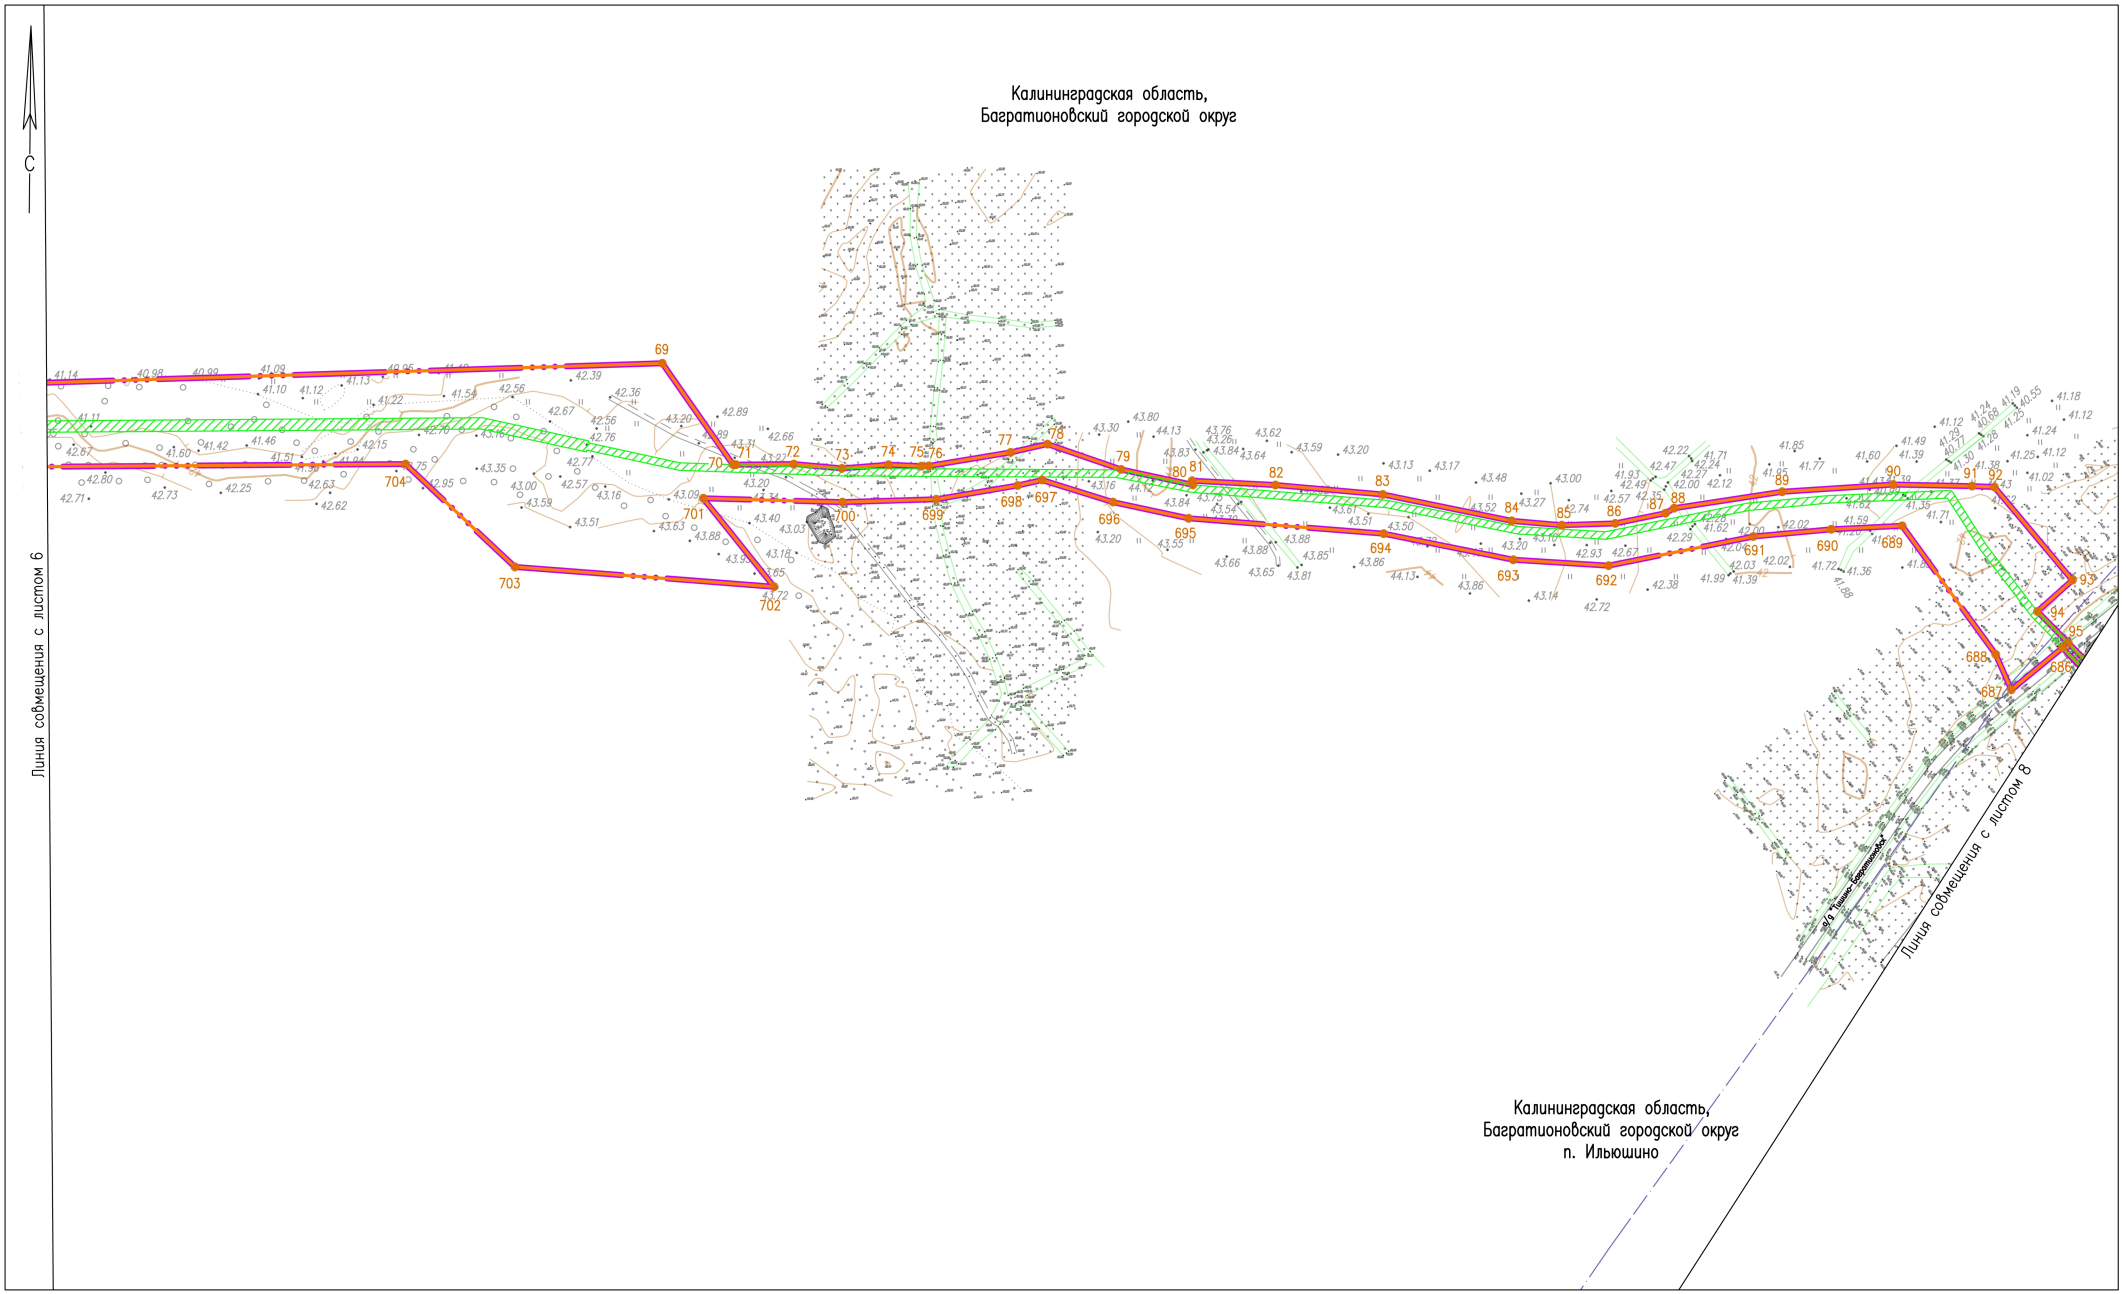

Согласовано	
Взам. инв. №	
Подп. и дата	
Инв. № подл.	

№ Изм.	Кол.уч.	Лист	№ Док.	Подпись	Дата
Разраб.		Алябьев			04.2021
Проверил		Валиева			04.2021

20.004-02-39/1502-1-ППТ-ОЧ.ГЧ-1

Газопровод межпоселковый высокого давления п. Славяновка – п. Ильюшино – п. Тишино Багратионовского района – п. Каштаново – п. Филипповка– п. Сосновка – п. Гончарово – п. Домново – п. Раздольное – п. Соловьево Правдинского района Калининградской области


Проект планировки территории (Основная часть)

Стадия	Лист	Листов
П	7	26

Чертеж границ зон планируемого размещения линейного объекта с чертежом границ зон планируемого размещения линейных объектов, подлежащих реконструкции в связи с изменением их местоположения М 1:2000

ООО "ЭкспертГаз"
г.Санкт-Петербург

Формат А2

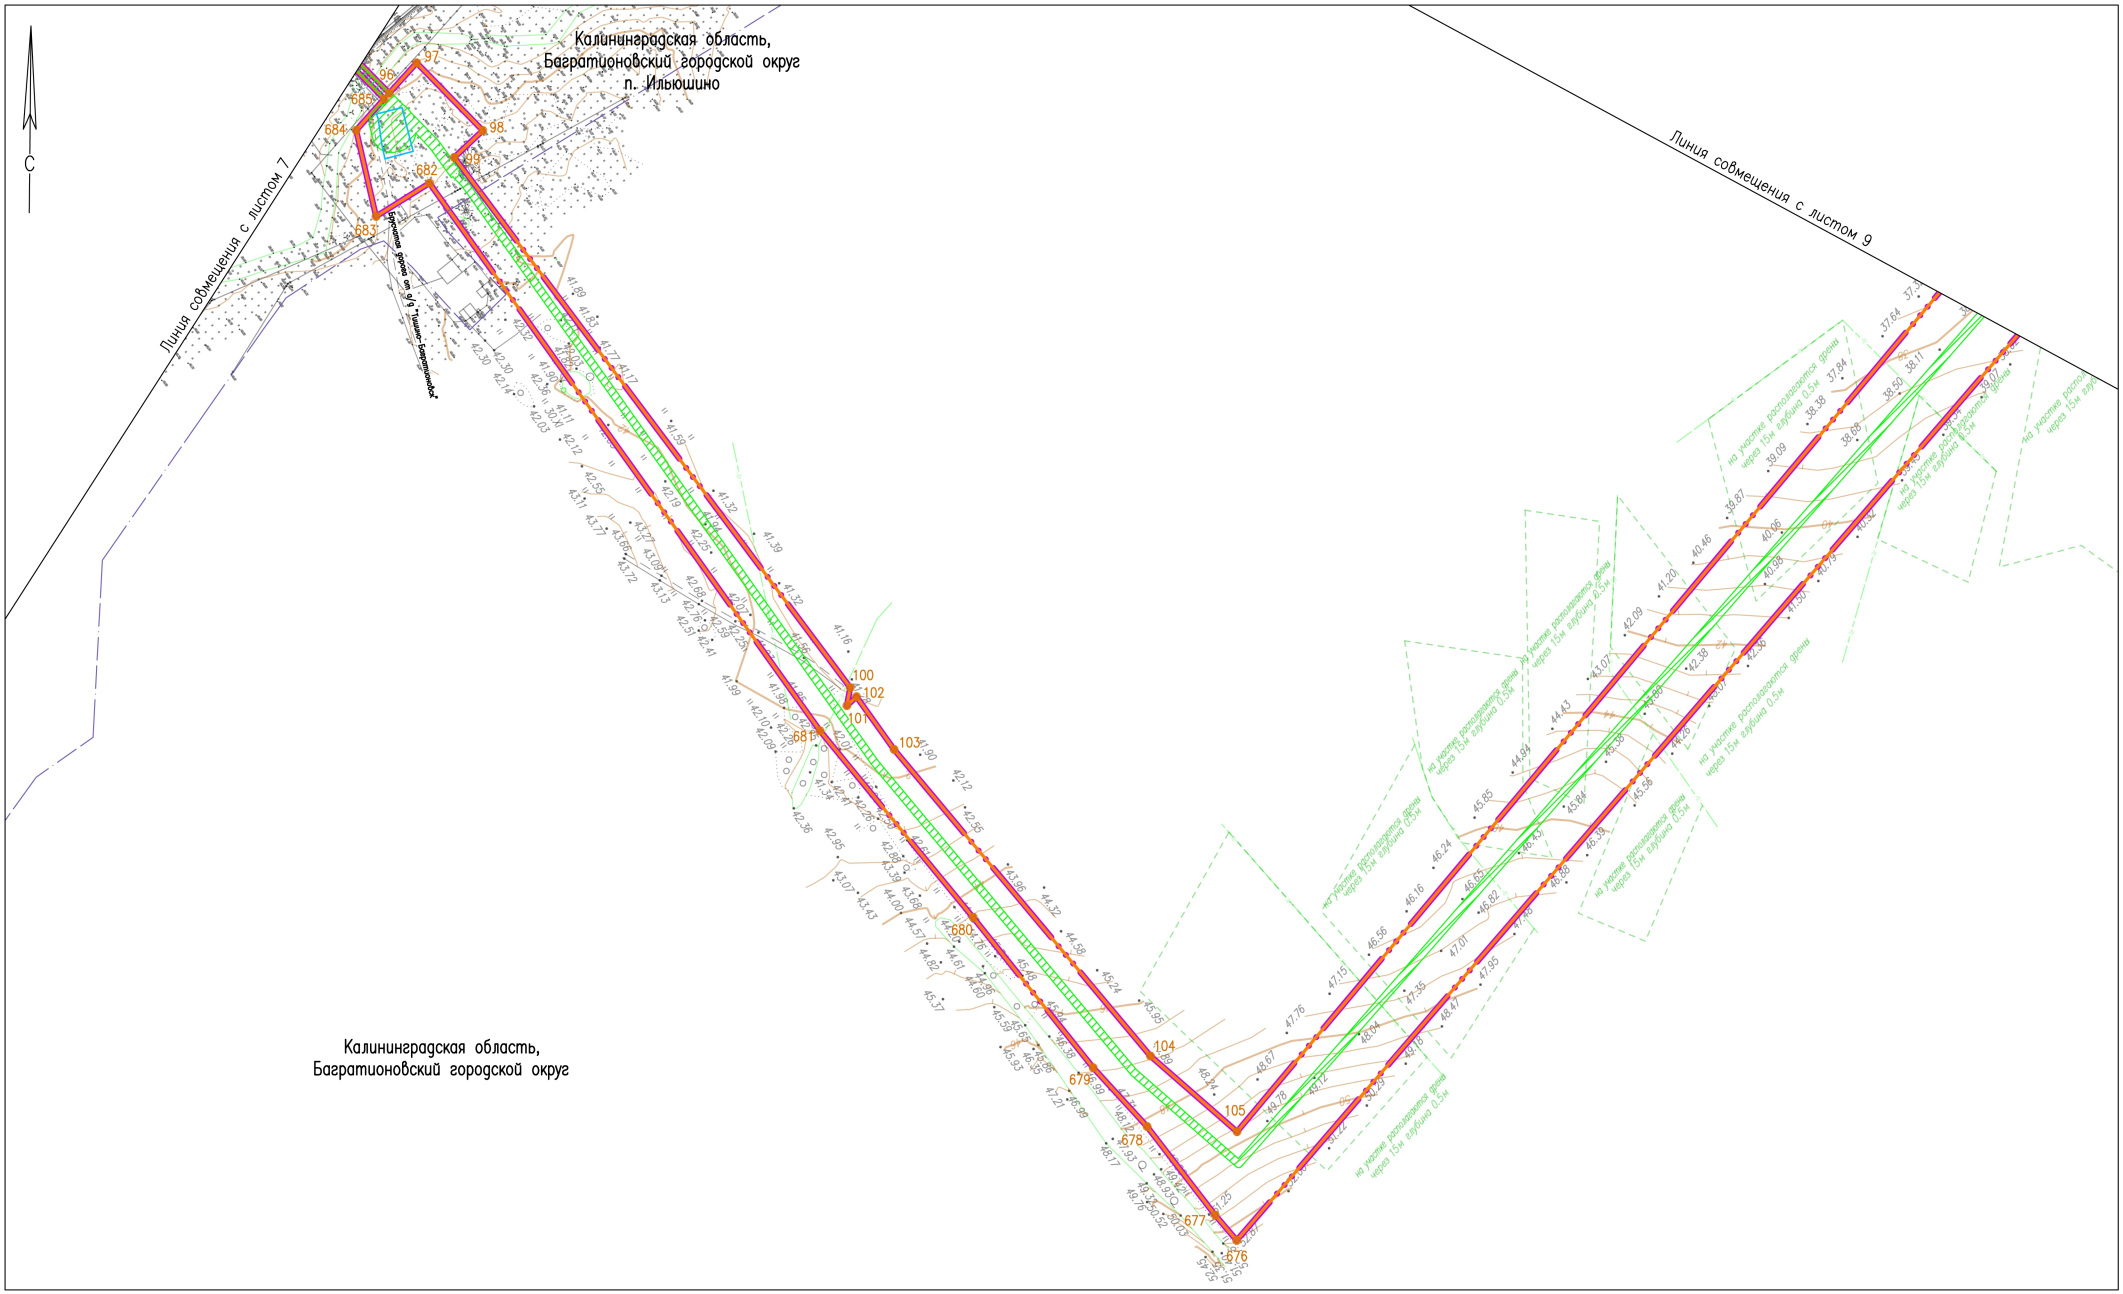

						20.004-02-39/1502-1-ППТ-ОЧ.ГЧ-1
N°.Изм	Кол.уч.	Лист	N°.Док.	Подпись	Дата	Газопровод межпоселковый высокого давления п. Славяновка – п. Ильюшино – п. Тишино Багратионовского района – п. Каштаново – п. Филипповка– п. Сосновка – п. Гончарово – п. Домново – п. Раздольное – п. Соловьево Правдинского района Калининградской области
Разраб.		Алябьев			04.2021	Проект планировки территории (Основная часть)
Проверил		Валиева			04.2021	

Стадия	Лист	Листов
П	8	26

Чертеж границ зон планируемого размещения линейного объекта с чертежом границ зон планируемого размещения линейных объектов, подлежащих реконструкции в связи с изменением их местоположения М 1:2000

ООО "ЭкспертГаз"
г.Санкт-Петербург


Согласовано

Взам. инв. N°

Подп. и дата

Инв. N° подл.

Формат А2

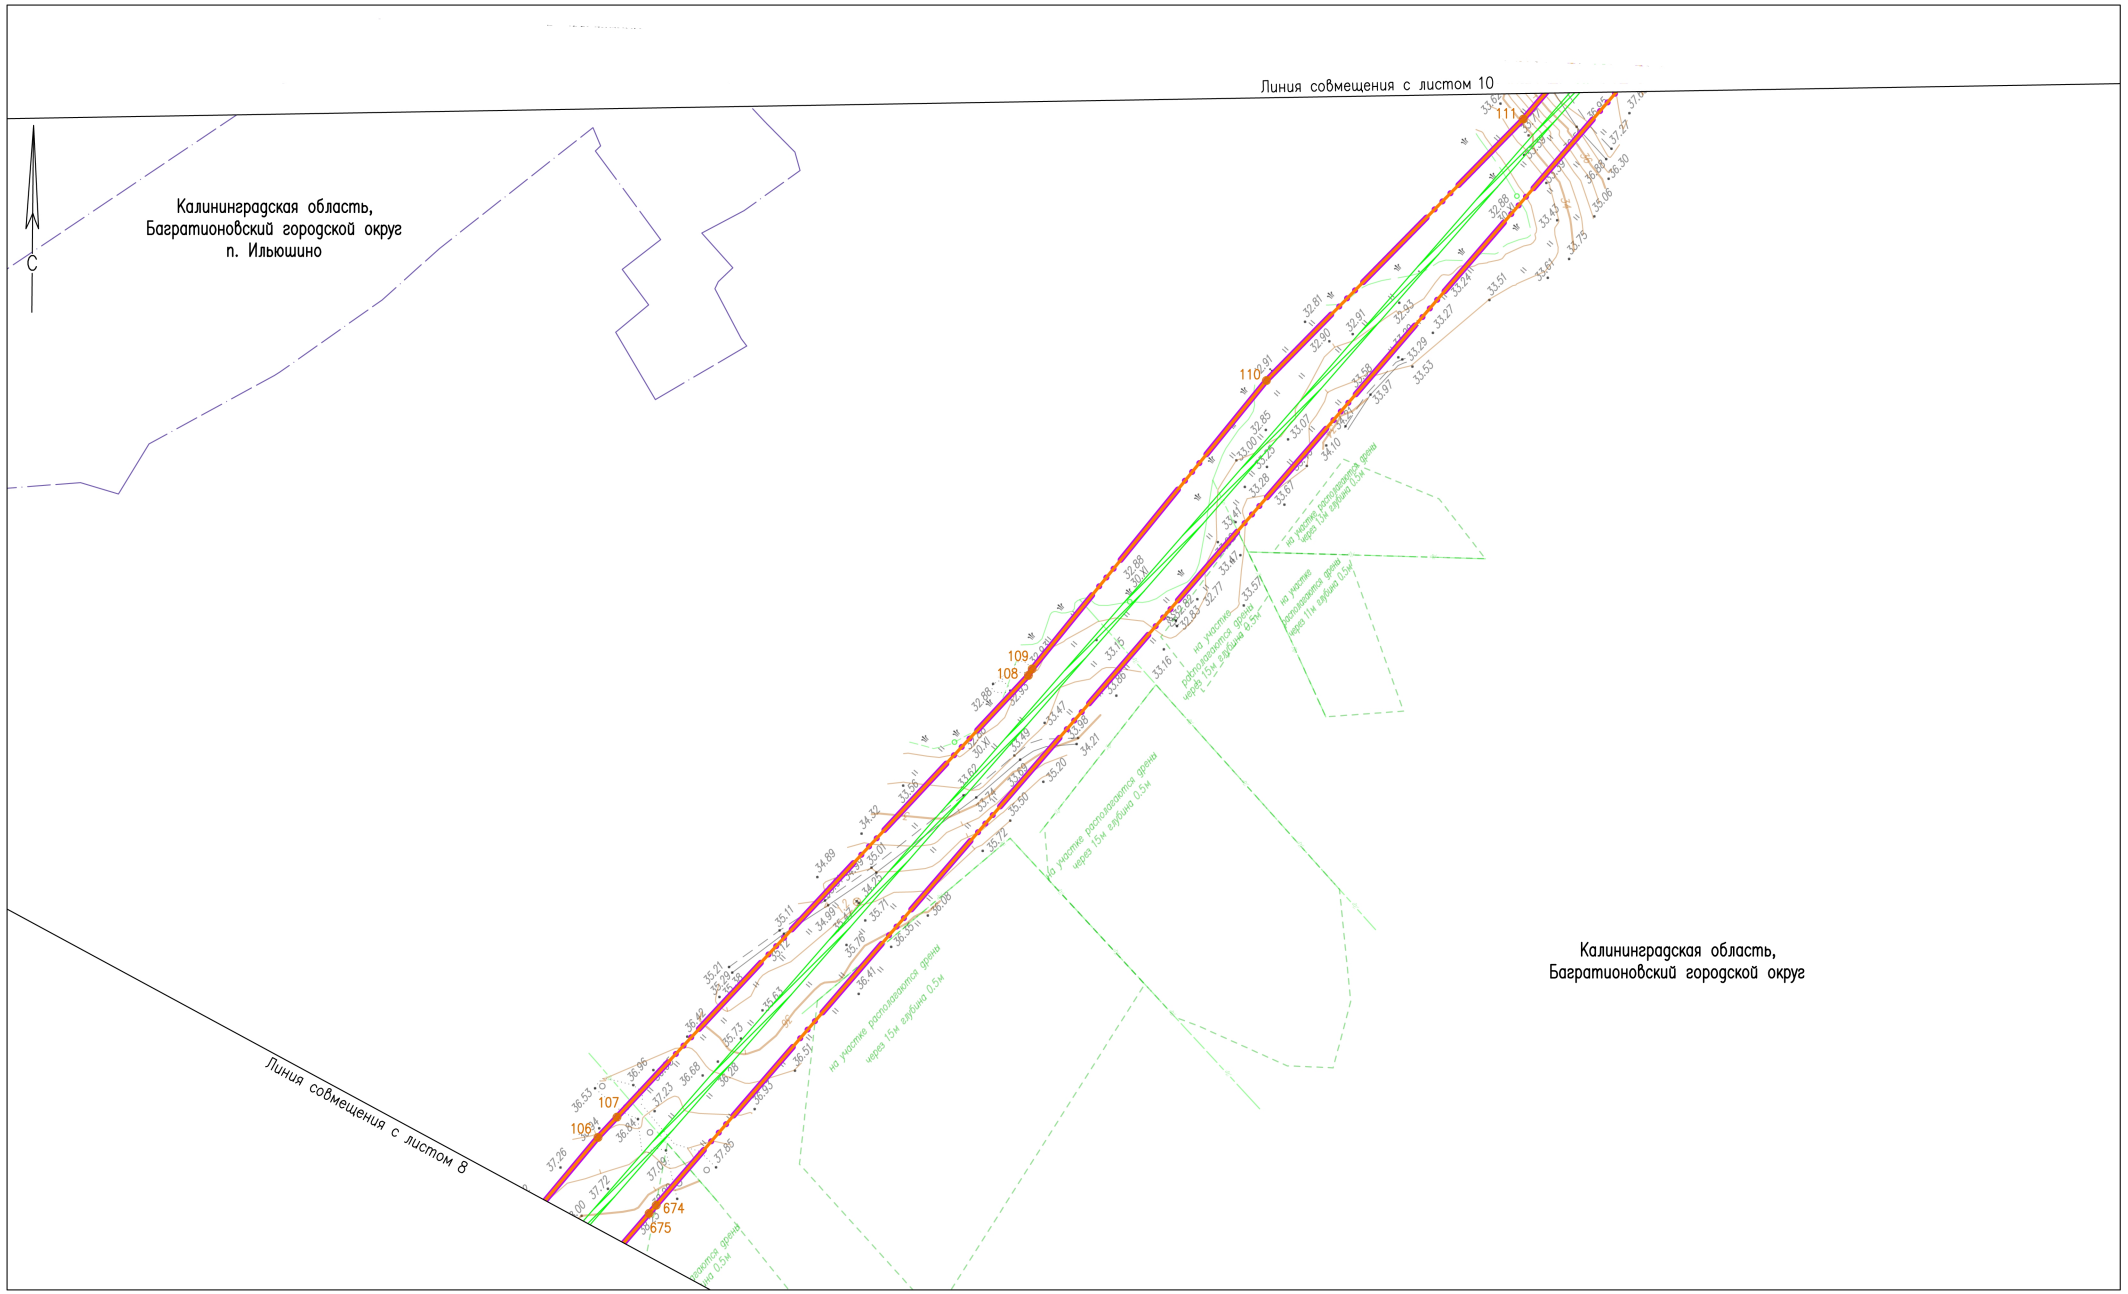

						20.004-02-39/1502-1-ППТ-ОЧ.ГЧ-1
						Газопровод межпоселковый высокого давления п. Славяновка – п. Ильюшино – п. Тишино Багратионовского района – п. Каштаново – п. Филипповка– п. Сосновка – п. Гончарово – п. Домново – п. Раздольное – п. Соловьево Правдинского района Калининградской области
N°.Изм.	Кол.уч.	Лист	N°.Док.	Подпись	Дата	
Разраб.		Алябьев			04.2021	Проект планировки территории (Основная часть)
Проверил		Валиева			04.2021	
						Чертеж границ зон планируемого размещения линейного объекта с чертежом границ зон планируемого размещения линейных объектов, подлежащих реконструкции в связи с изменением их местоположения М 1:2000

Стадия	Лист	Листов
П	9	26

ООО "ЭкспертГаз"
г.Санкт-Петербург

Согласовано

Взам. инв. N°

Подп. и дата

Инв. N° подл.

Формат А2



Согласовано

Взам. инв. №

Подп. и дата

Инв. № подл.

Изм.	Кол.уч.	Лист	№ док.	Подпись	Дата
Разраб.		Алябьев			04.2021
Проверил		Валиева			04.2021

20.004-02-39/1502-1-ППТ-ОЧ.ГЧ-1

Газопровод межпоселковый высокого давления п. Славяновка – п. Ильюшино – п. Тишино Багратионовского района – п. Каштаново – п. Филипповка– п. Сосновка – п. Гончарово – п. Домново – п. Раздольное – п. Соловьево Правдинского района Калининградской области


Проект планировки территории (Основная часть)

Стадия	Лист	Листов
П	10	26

Чертеж границ зон планируемого размещения линейного объекта с чертежом границ зон планируемого размещения линейных объектов, подлежащих реконструкции в связи с изменением их местоположения М 1:2000

ООО "ЭкспертГаз"
г.Санкт-Петербург

Формат А2

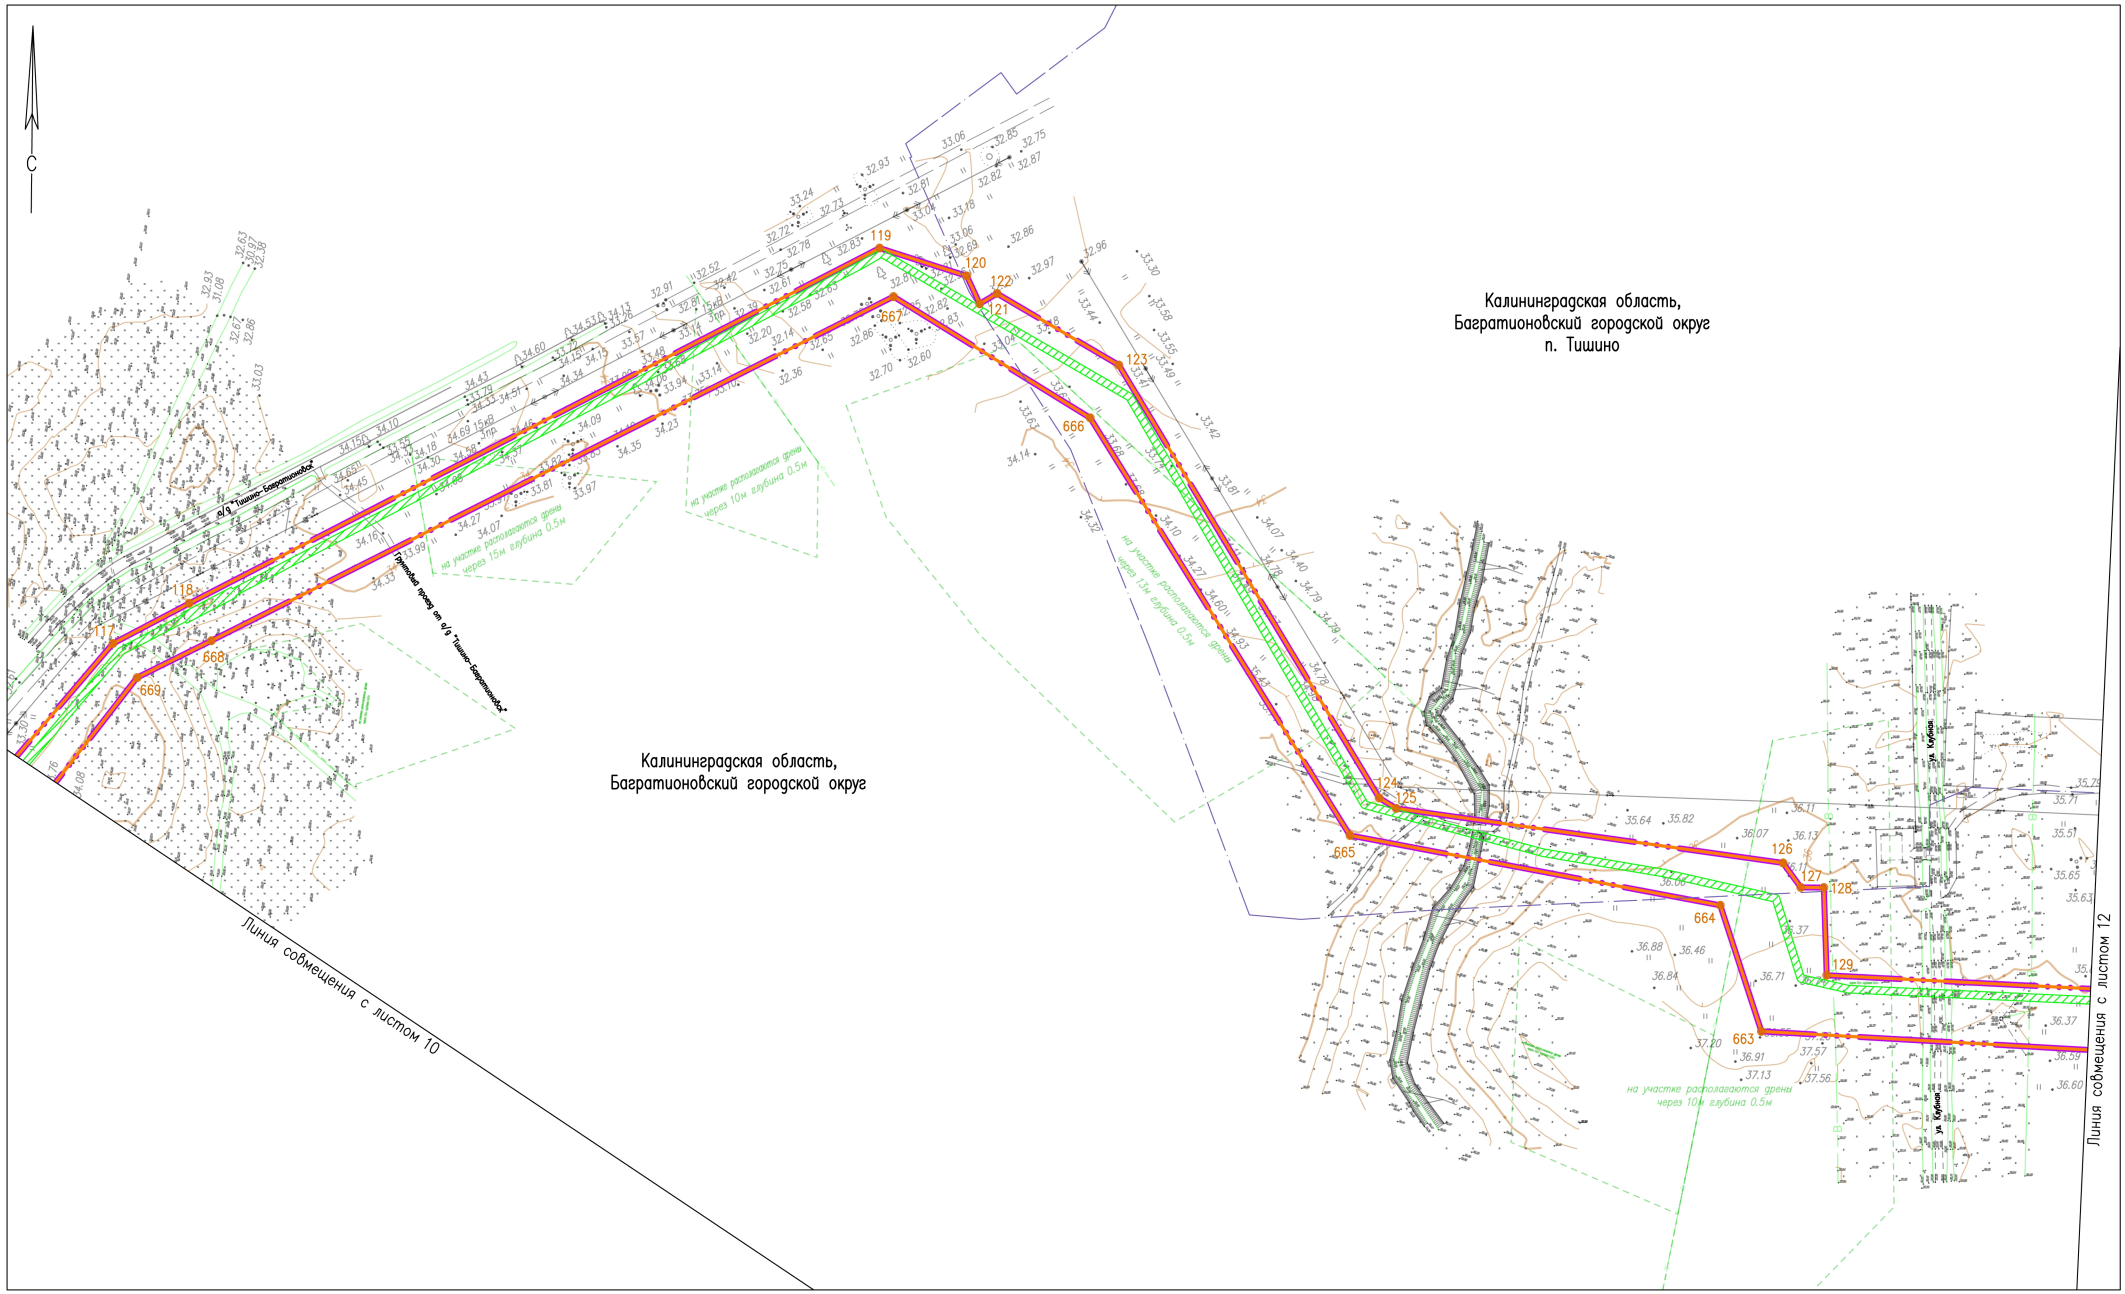

N°.Изм	Кол.уч.	Лист	N°.Док.	Подпись	Дата
Разраб.		Алябьев			04.2021
Проверил		Валиева			04.2021

20.004-02-39/1502-1-ППТ-ОЧ.ГЧ-1

Газопровод межпоселковый высокого давления п. Славяновка – п. Ильюшино – п. Тишино Багратионовского района – п. Каштаново – п. Филипповка– п. Сосновка – п. Гончарово – п. Домново – п. Раздольное – п. Соловьево Правдинского района Калининградской области

Проект планировки территории (Основная часть)

Стадия	Лист	Листов
П	11	26


Чертеж границ зон планируемого размещения линейного объекта с чертежом границ зон планируемого размещения линейных объектов, подлежащих реконструкции в связи с изменением их местоположения М 1:2000

ООО "ЭкспертГаз"
г.Санкт-Петербург

Согласовано

Инв. N° подл. | Подп. и дата | Взам. инв. N°

Формат А2

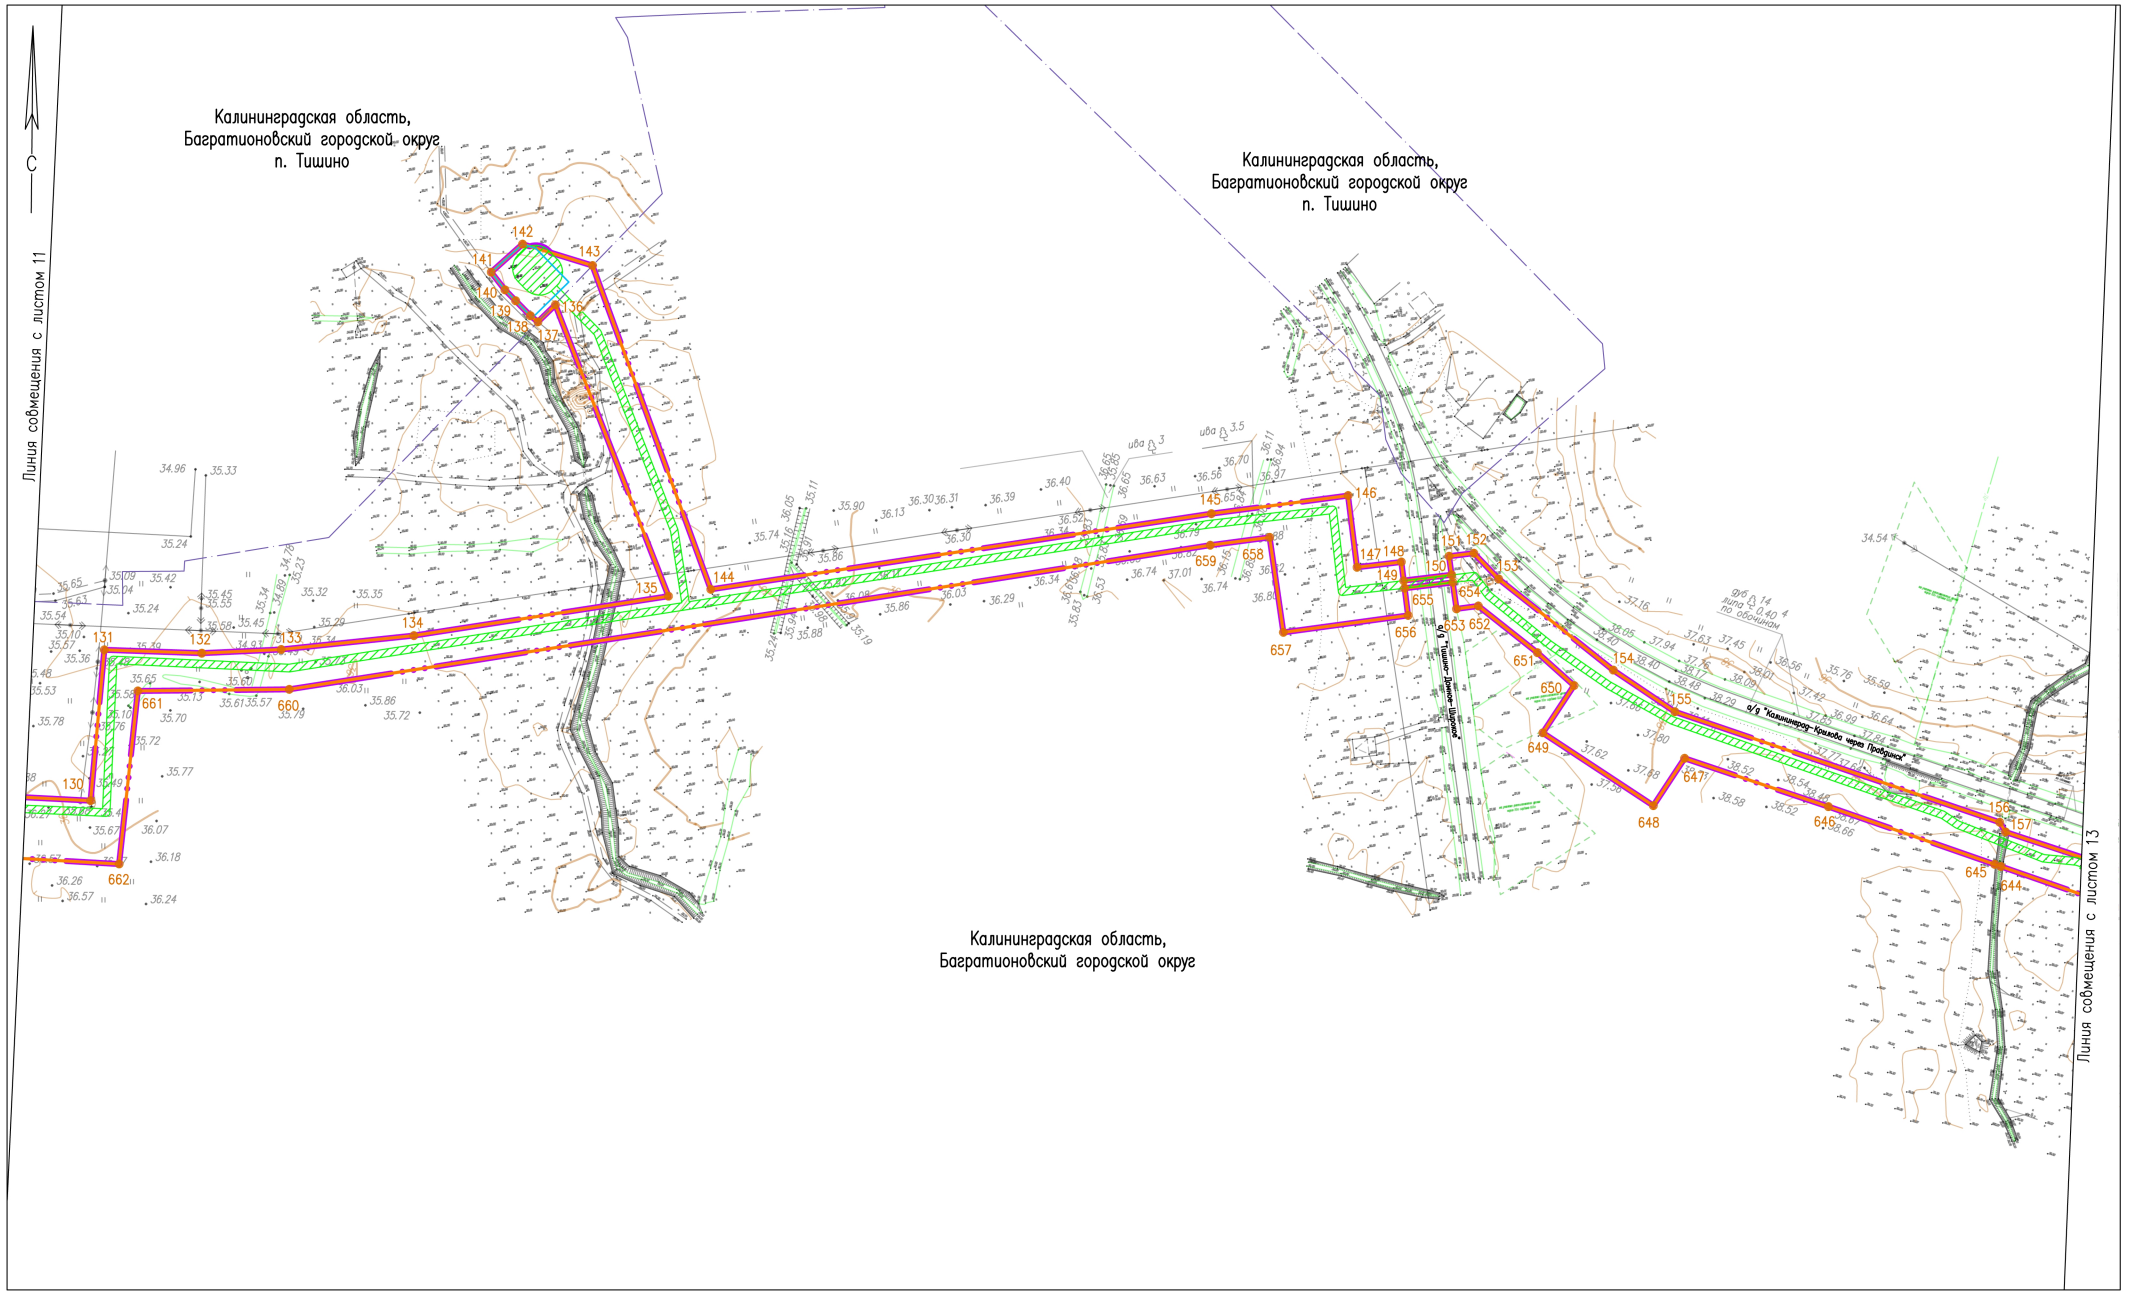

						20.004-02-39/1502-1-ППТ-ОЧ.ГЧ-1
N°.Изм.	Кол.уч.	Лист	N°.Док.	Подпись	Дата	Газопровод межпоселковый высокого давления п. Славяновка – п. Ильюшино – п. Тишино Багратионовского района – п. Каштаново – п. Филипповка– п. Сосновка – п. Гончарово – п. Домново – п. Раздольное – п. Соловьево Правдинского района Калининградской области
Разраб.		Алябьев			04.2021	Проект планировки территории (Основная часть)
Проверил		Валиева			04.2021	

Стадия	Лист	Листов
П	12	26

Чертеж границ зон планируемого размещения линейного объекта с чертежом границ зон планируемого размещения линейных объектов, подлежащих реконструкции в связи с изменением их местоположения М 1:2000

ООО "ЭкспертГаз"
г.Санкт-Петербург


Согласовано

Взам. инв. N°

Подп. и дата

Инв. N° подл.

Формат А2

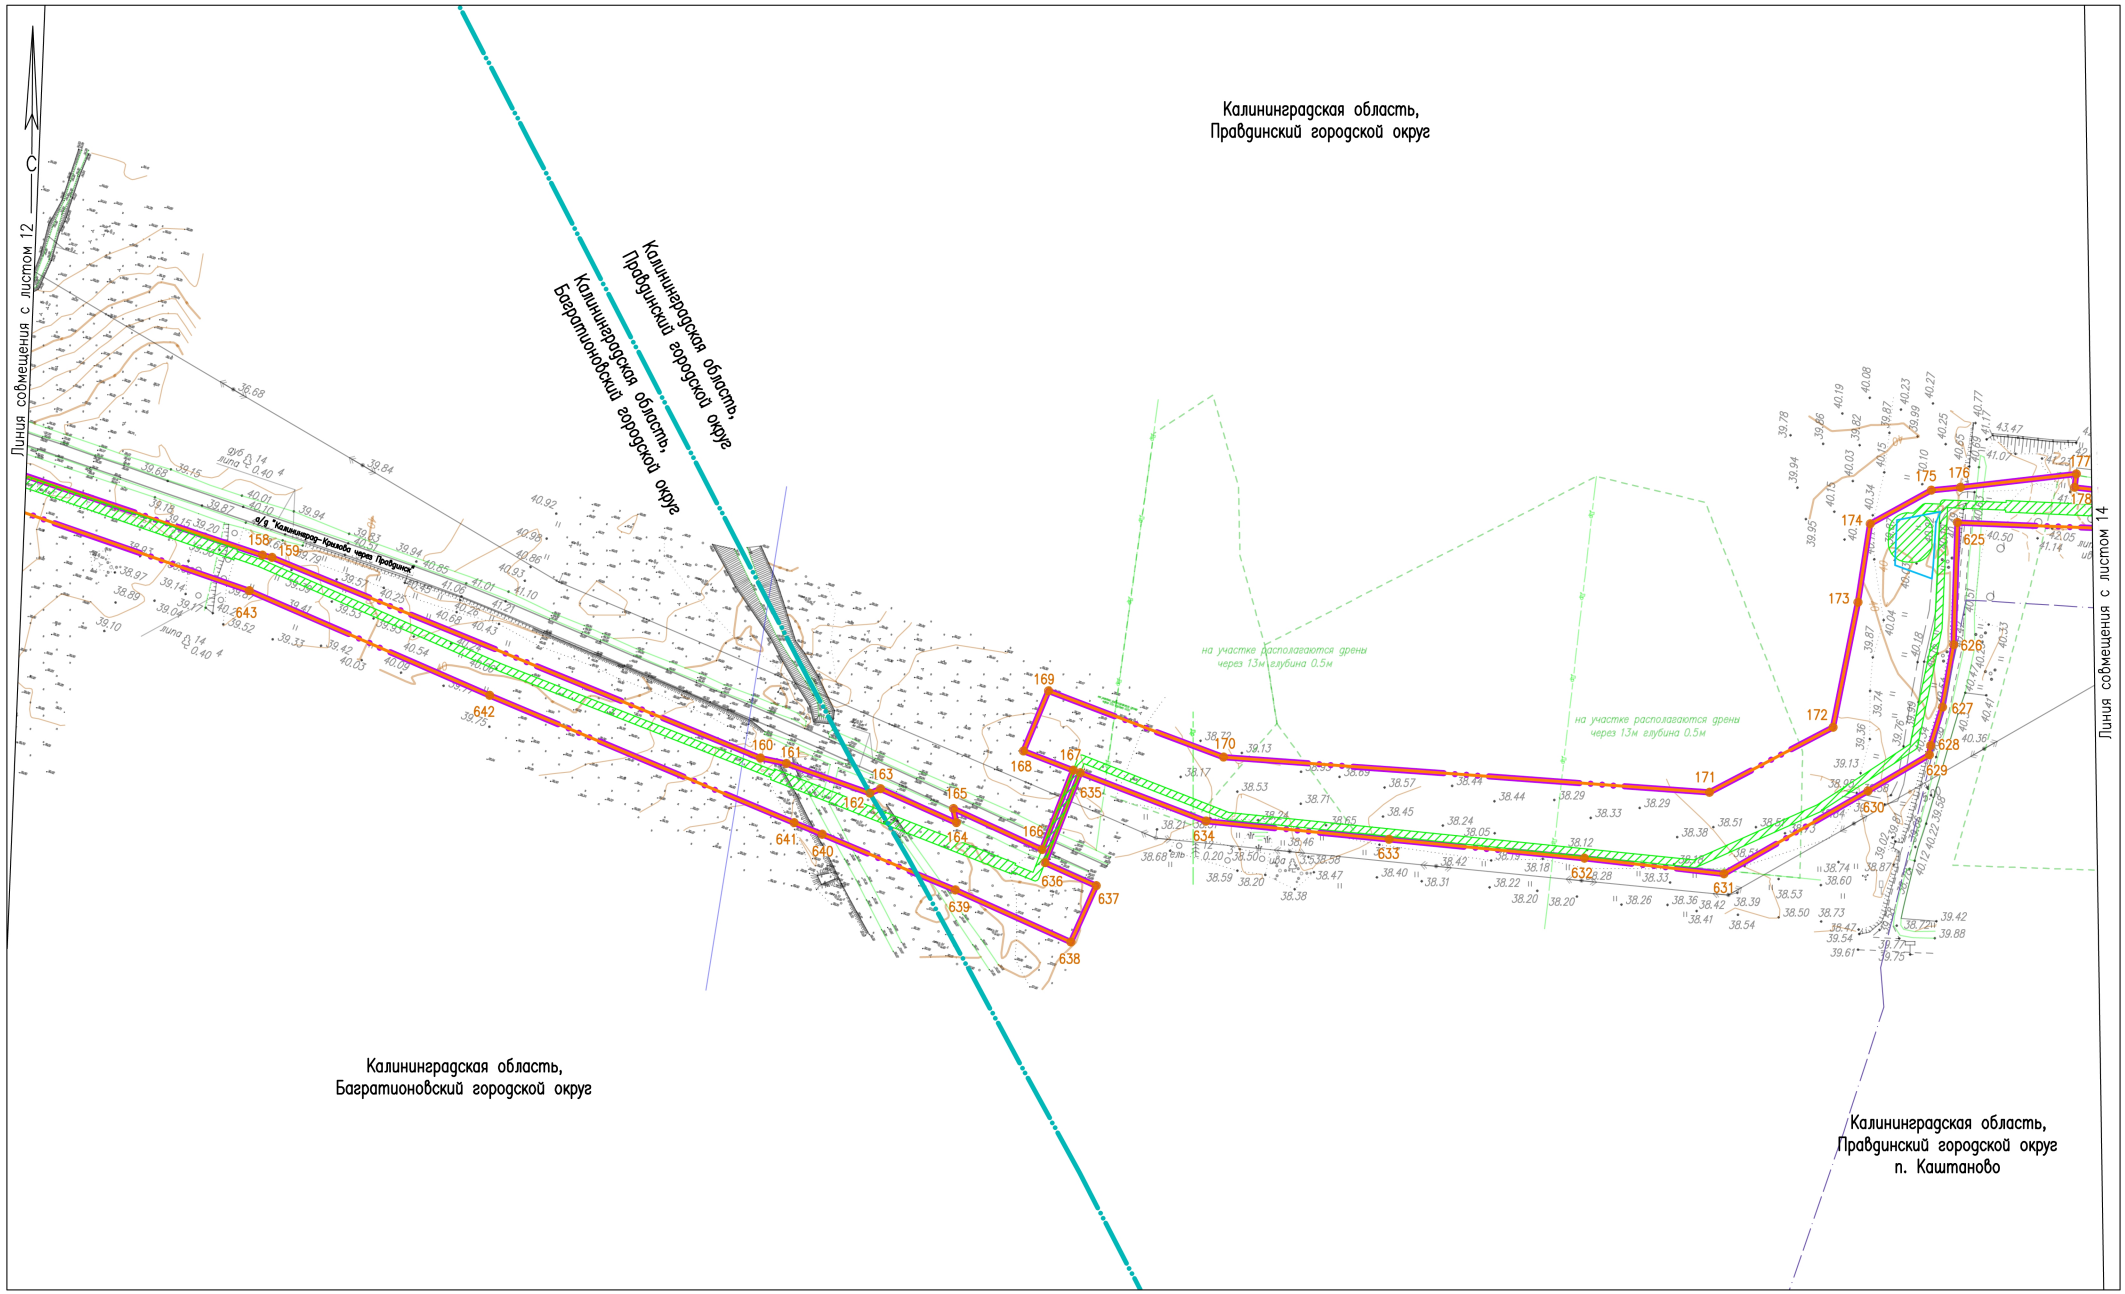

Согласовано

Инв. № подл. | Подп. и дата | Взам. инв. №

№ Изм	Кол.уч.	Лист	№ Док.	Подпись	Дата
Разраб.		Алябьев			04.2021
Проверил		Валиева			04.2021

20.004-02-39/1502-1-ППТ-ОЧ.ГЧ-1

Газопровод межпоселковый высокого давления п. Славяновка – п. Ильюшино – п. Тишино Багратионовского района – п. Каштаново – п. Филипповка– п. Сосновка – п. Гончарово – п. Домново – п. Раздольное – п. Соловьево Правдинского района Калининградской области


Проект планировки территории (Основная часть)

Стадия	Лист	Листов
П	13	26

Чертеж границ зон планируемого размещения линейного объекта с чертежом границ зон планируемого размещения линейных объектов, подлежащих реконструкции в связи с изменением их местоположения М 1:2000

ООО "ЭкспертГаз"
г.Санкт-Петербург

Формат А2

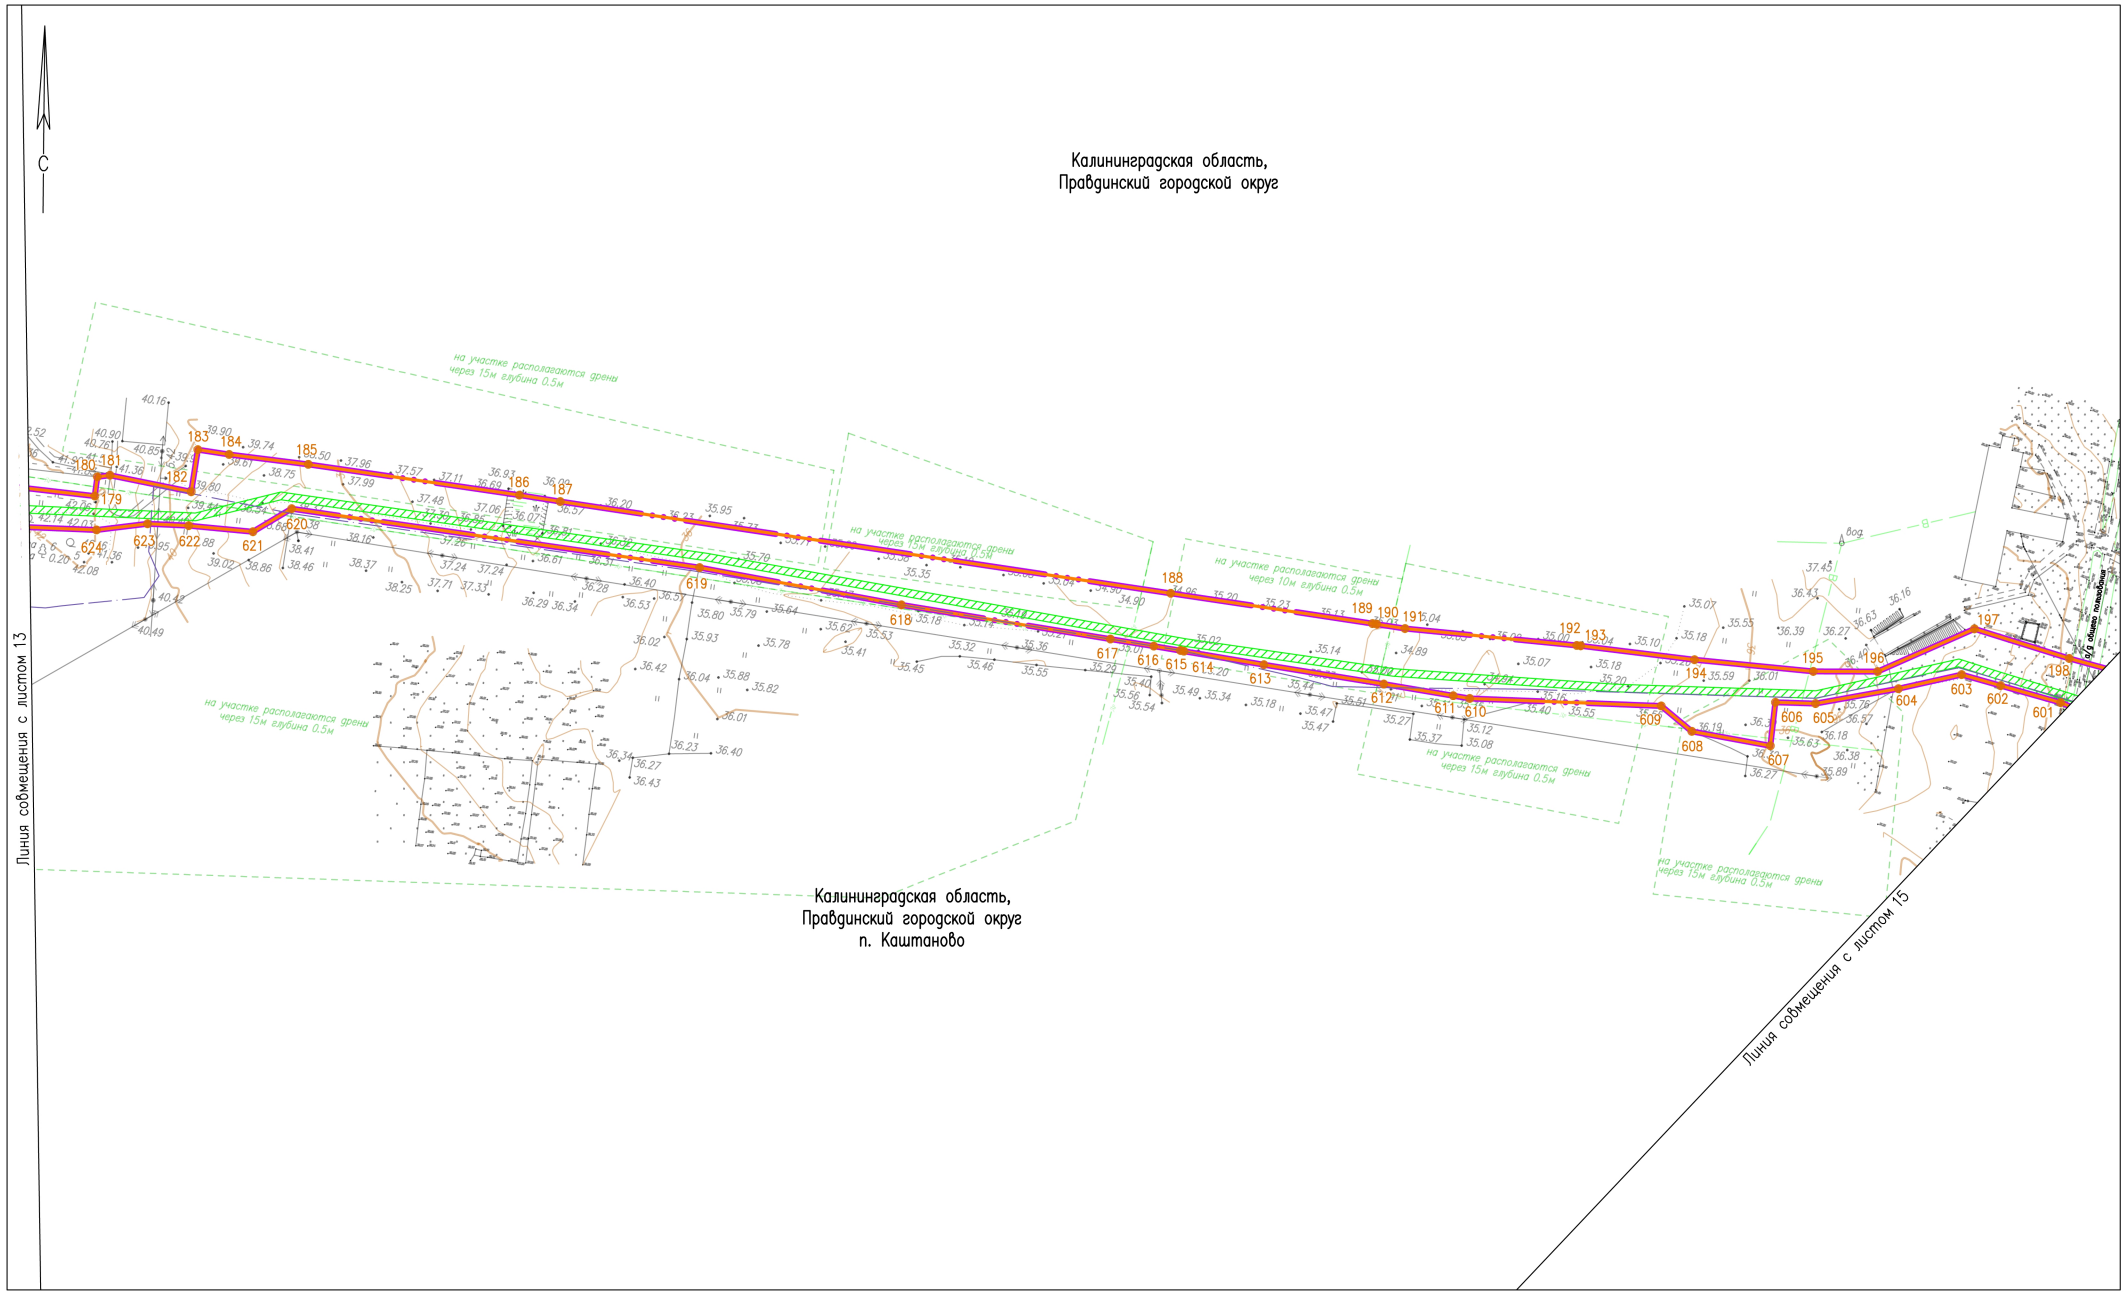

Согласовано

Взам. инв. №

Подп. и дата


Инв. № подл.

						20.004-02-39/1502-1-ППТ-ОЧ.ГЧ-1
						Газопровод межпоселковый высокого давления п. Славяновка – п. Ильюшино – п. Тишино Багратионовского района – п. Каштаново – п. Филипповка– п. Сосновка – п. Гончарово – п. Домново – п. Раздольное – п. Соловьево Правдинского района Калининградской области
№.Изм	Кол.уч.	Лист	№.Док.	Подпись	Дата	Проект планировки территории (Основная часть)
Разраб.		Алябьев			04.2021	
Проверил		Валиева			04.2021	
						Чертеж границ зон планируемого размещения линейного объекта с чертежом границ зон планируемого размещения линейных объектов, подлежащих реконструкции в связи с изменением их местоположения М 1:2000

Стадия	Лист	Листов
П	14	26

ООО "ЭкспертГаз"
г.Санкт-Петербург

Формат А2

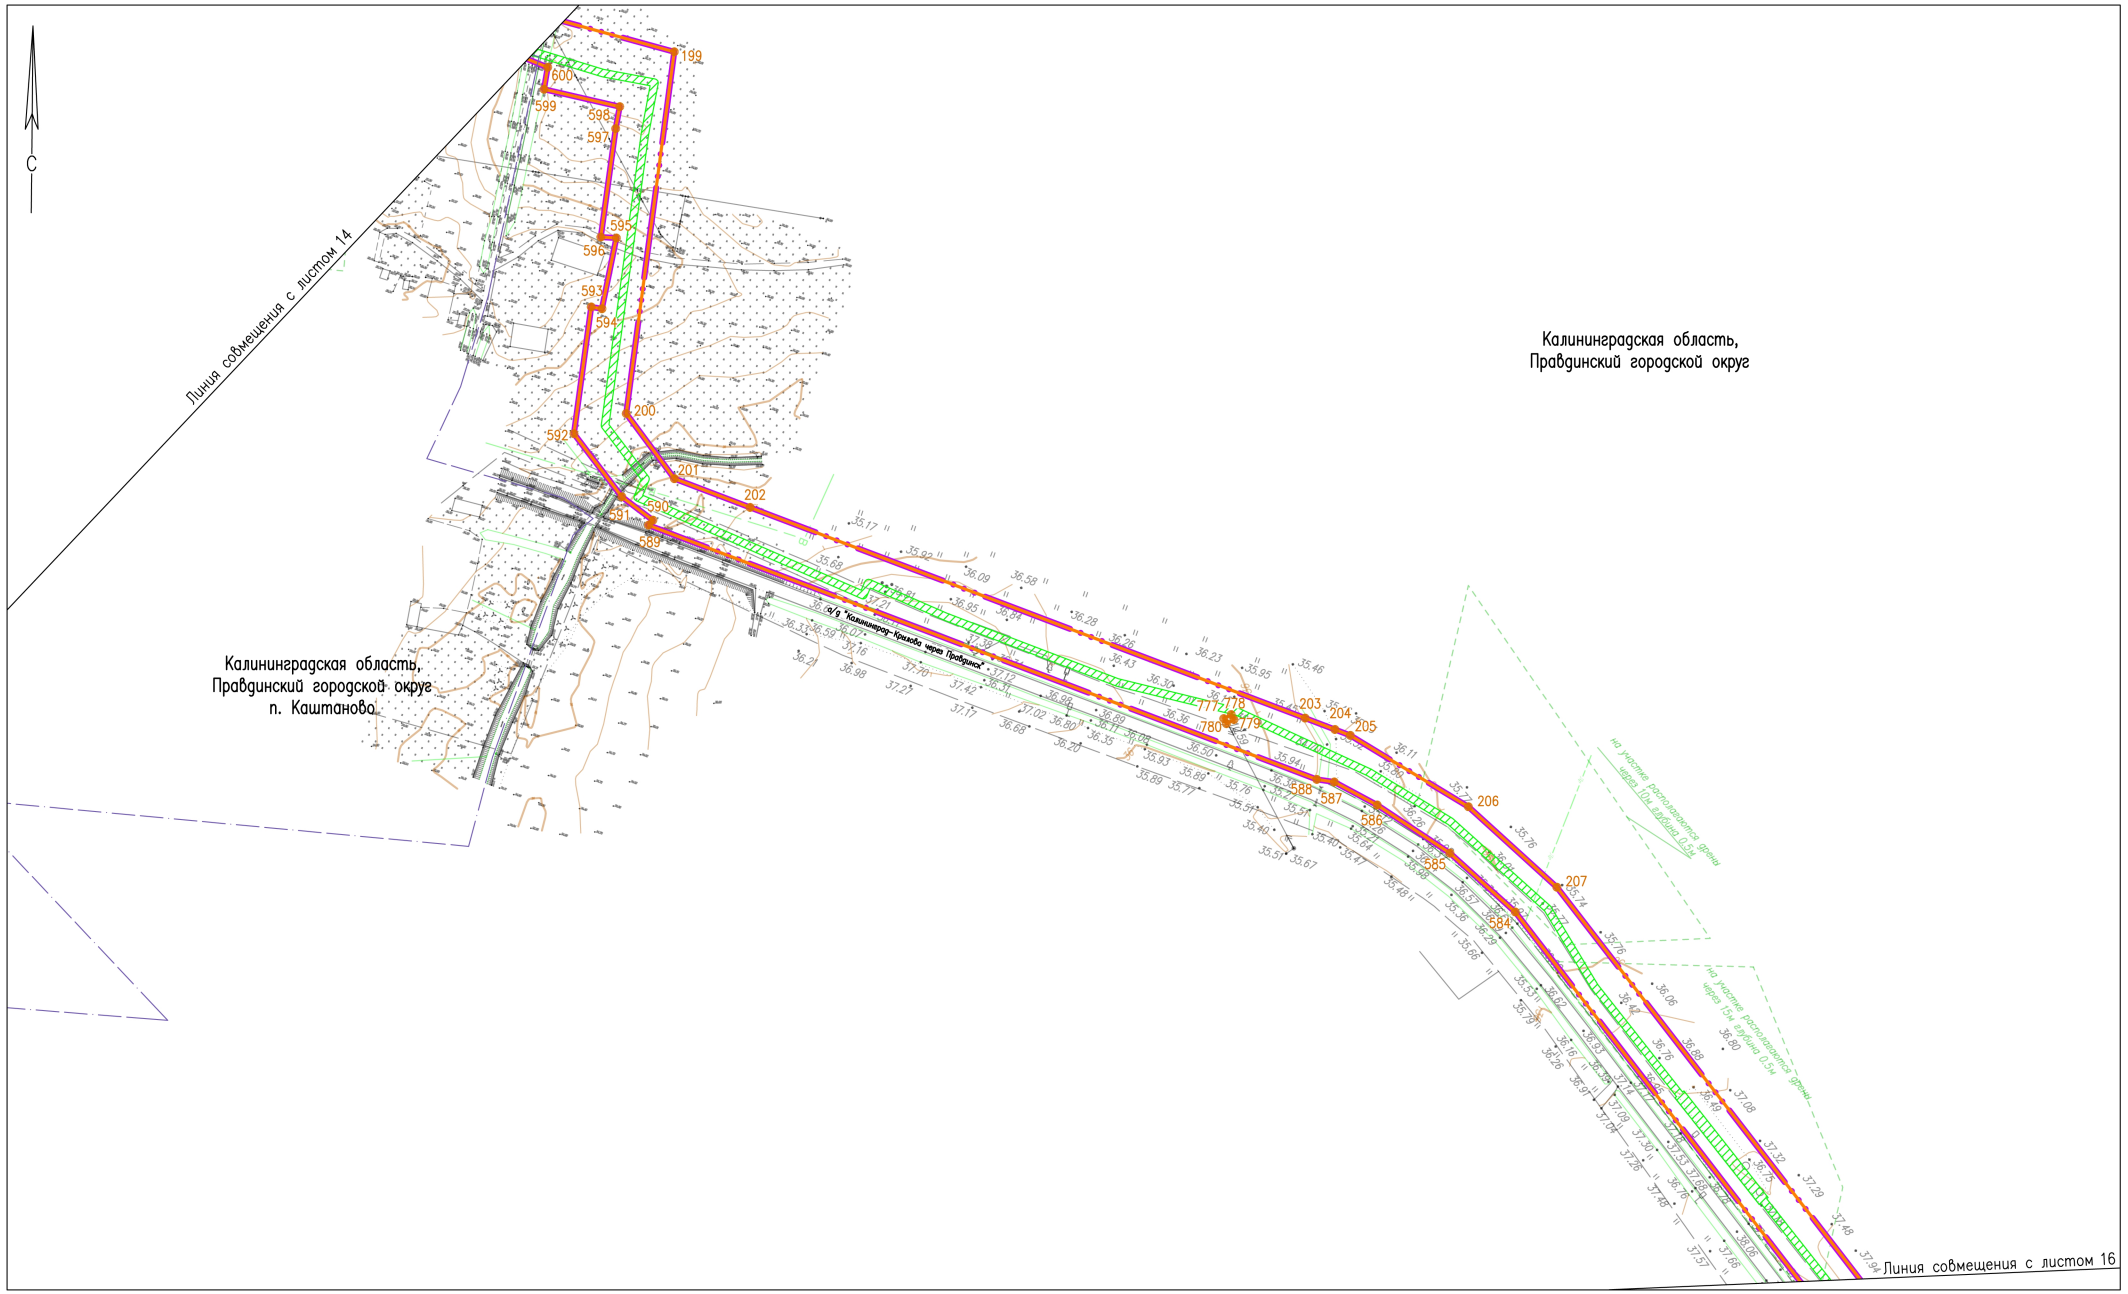

						20.004-02-39/1502-1-ППТ-ОЧ.ГЧ-1
						Газопровод межпоселковый высокого давления п. Славяновка – п. Ильюшино – п. Тишино Багратионовского района – п. Каштаново – п. Филипповка– п. Сосновка – п. Гончарово – п. Домново – п. Раздольное – п. Соловьево Правдинского района Калининградской области
N°.Изм	Кол.уч.	Лист	N°.Док.	Подпись	Дата	Проект планировки территории (Основная часть)
Разраб.		Алябьев			04.2021	
Проверил		Валиева			04.2021	

Стадия	Лист	Листов
П	15	26


Чертеж границ зон планируемого размещения линейного объекта с чертежом границ зон планируемого размещения линейных объектов, подлежащих реконструкции в связи с изменением их местоположения М 1:2000

ООО "ЭкспертГаз"
г.Санкт-Петербург

Согласовано

Инв. N° подл. | Подп. и дата | Взам. инв. N°

Формат А2

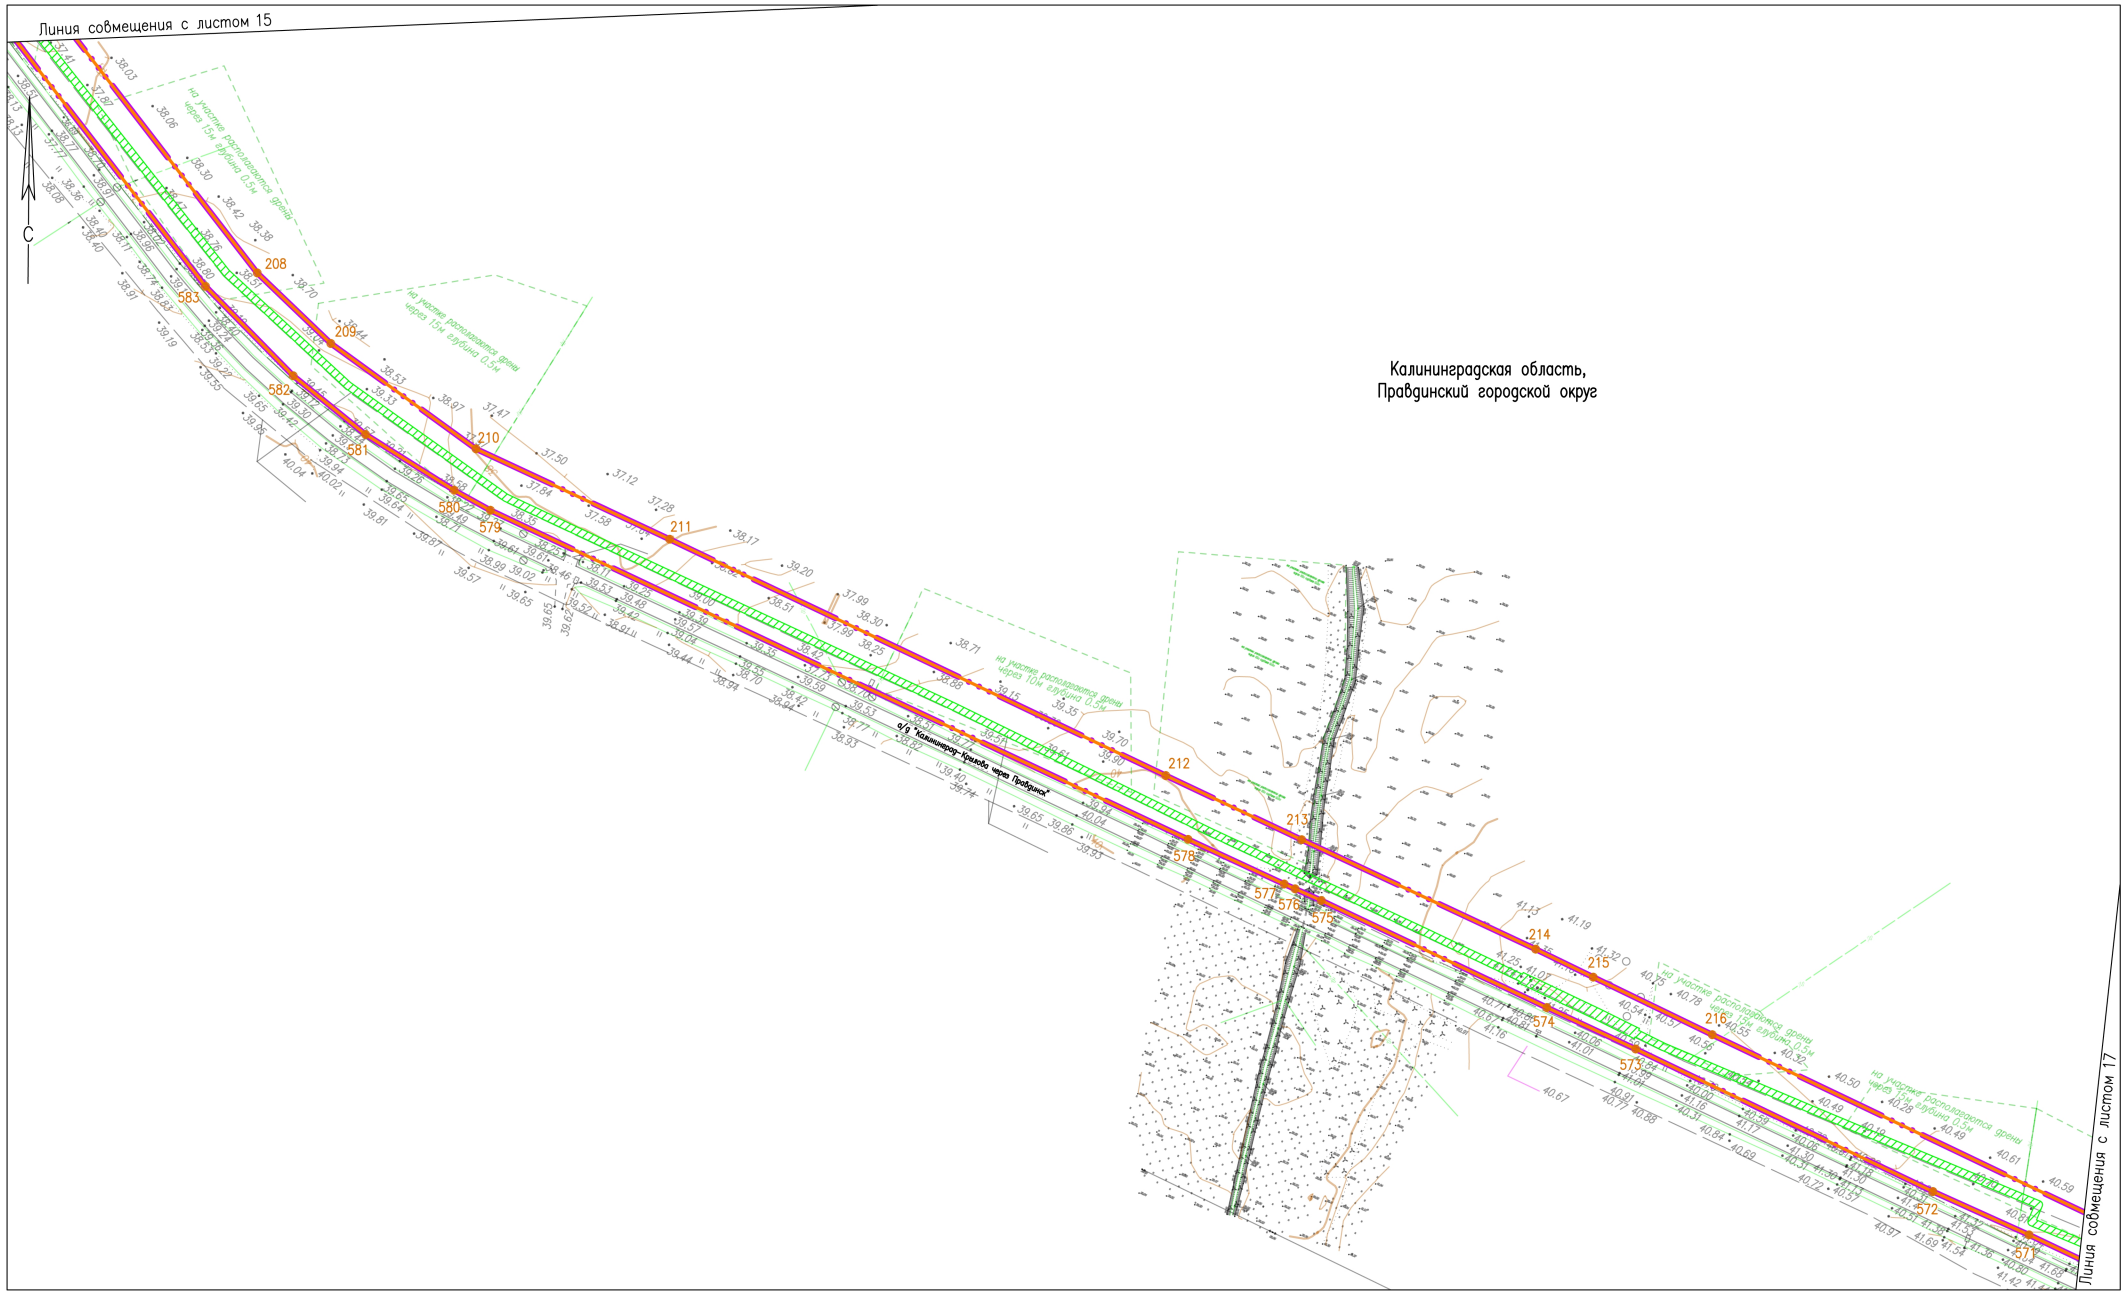


						20.004-02-39/1502-1-ППТ-ОЧ.ГЧ-1
						Газопровод межпоселковый высокого давления п. Славяновка – п. Ильюшино – п. Тишино Багратионовского района – п. Каштаново – п. Филипповка– п. Сосновка – п. Гончарово – п. Домново – п. Раздольное – п. Соловьево Правдинского района Калининградской области
N°.Изм.	Кол.уч.	Лист	N°.Док.	Подпись	Дата	Проект планировки территории (Основная часть)
Разраб.		Алябьев			04.2021	Стадия: П; Лист: 16; Листов: 26
Проверил		Валиева			04.2021	
						Чертеж границ зон планируемого размещения линейного объекта с чертежом границ зон планируемого размещения линейных объектов, подлежащих реконструкции в связи с изменением их местоположения М 1:2000
						ООО "ЭкспертГаз" г.Санкт-Петербург

Согласовано

Инв. N° подл. | Подп. и дата | Взам. инв. N°

Формат А2

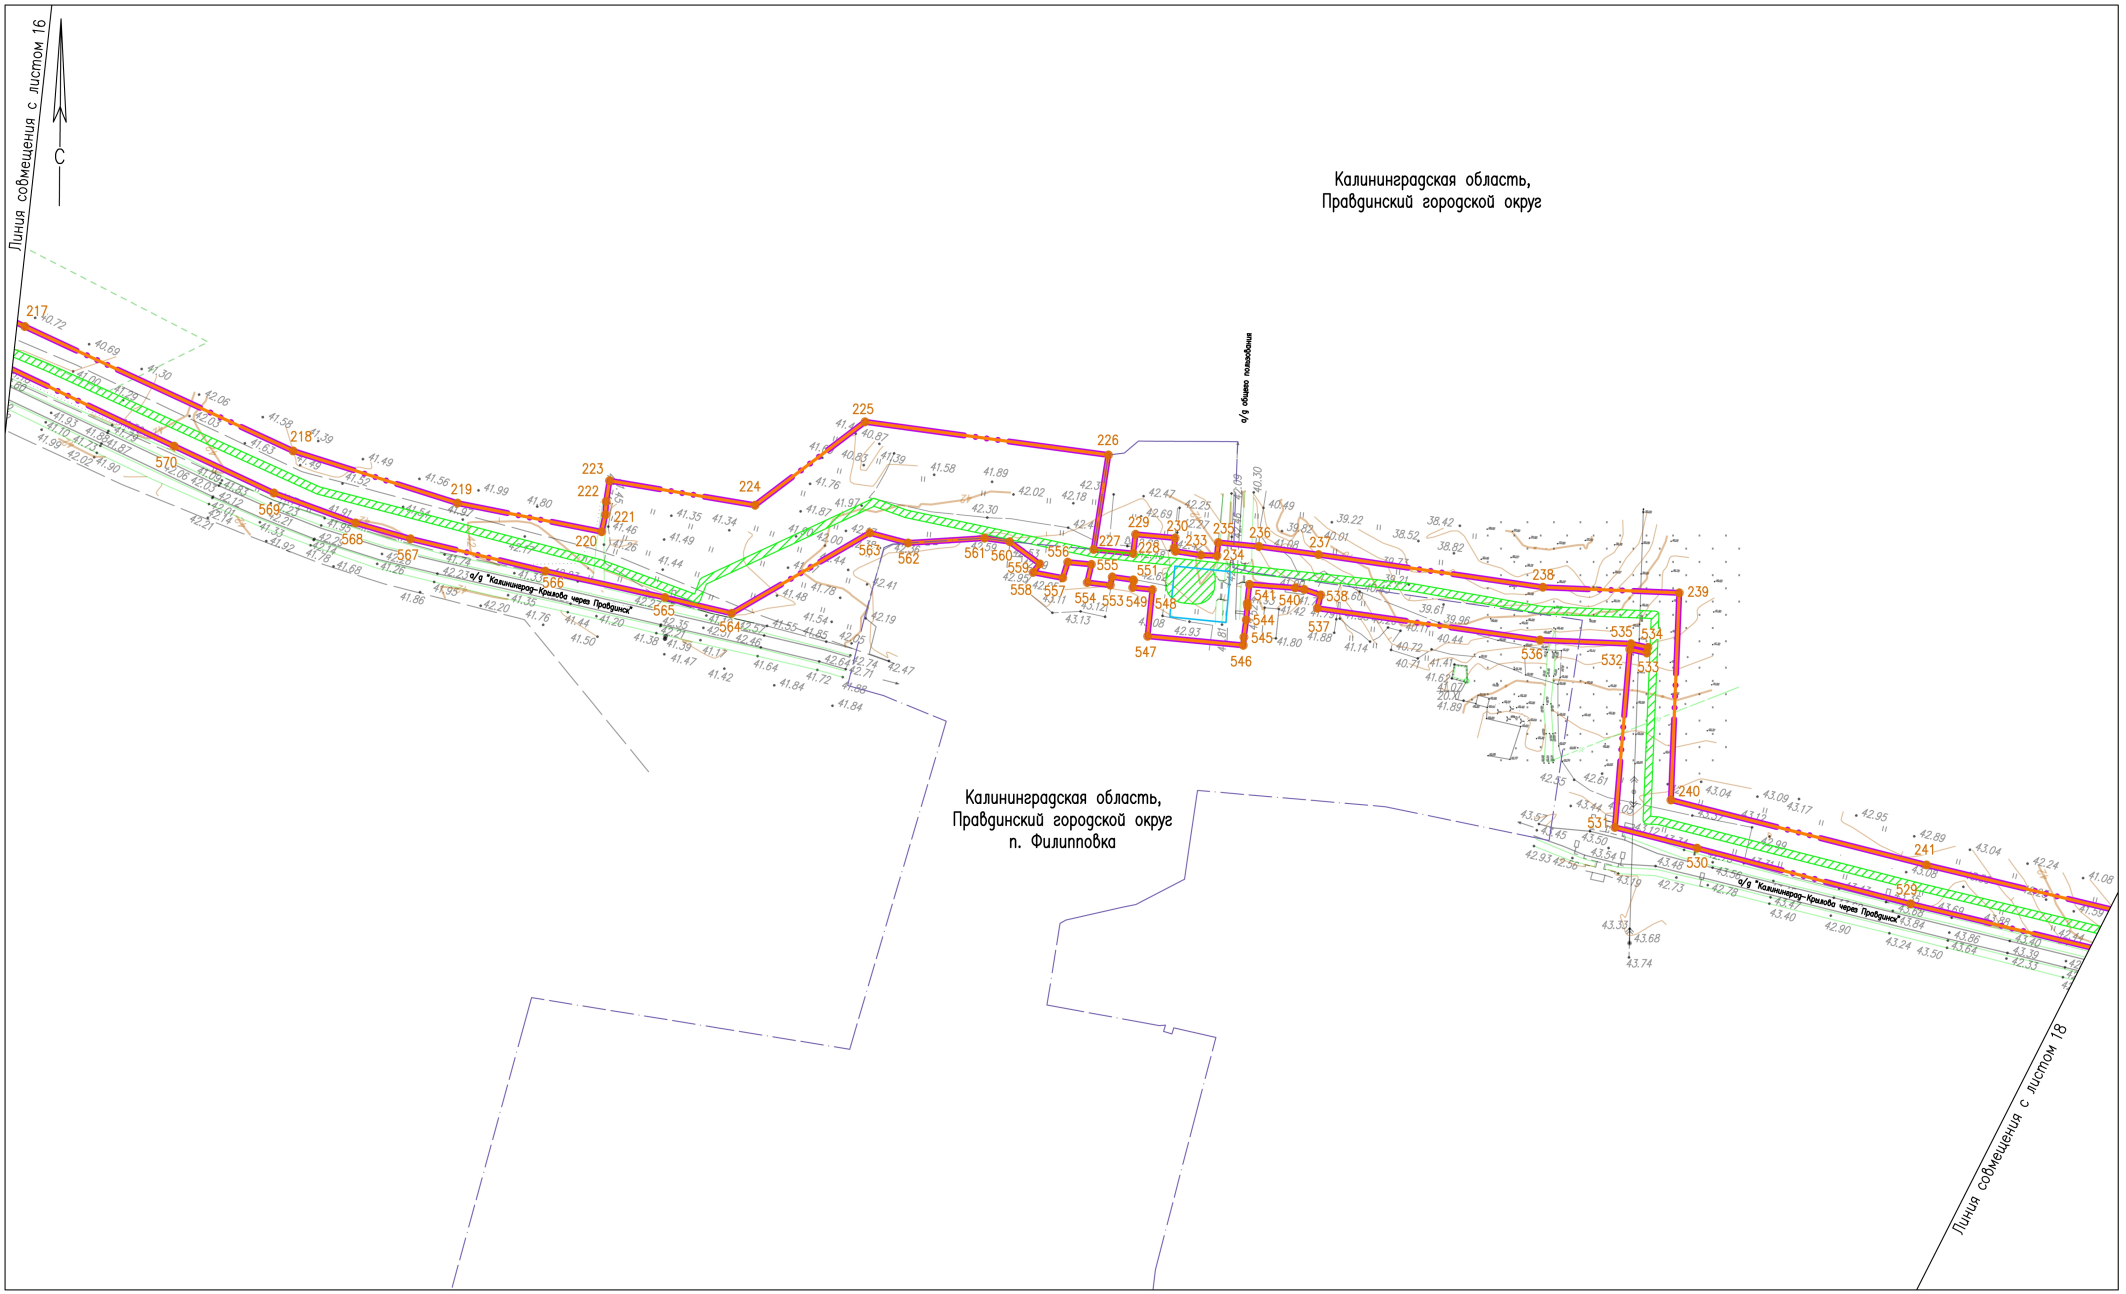

N°.Изм.	Кол.уч.	Лист	N°.Док.	Подпись	Дата
Разраб.		Алябьев			04.2021
Проверил		Валиева			04.2021

20.004-02-39/1502-1-ППТ-ОЧ.ГЧ-1

Газопровод межпоселковый высокого давления п. Славяновка – п. Ильюшино – п. Тишино Багратионовского района – п. Каштаново – п. Филипповка– п. Сосновка – п. Гончарово – п. Домново – п. Раздольное – п. Соловьево Правдинского района Калининградской области

Проект планировки территории (Основная часть)

Стадия	Лист	Листов
П	17	26


Чертеж границ зон планируемого размещения линейного объекта с чертежом границ зон планируемого размещения линейных объектов, подлежащих реконструкции в связи с изменением их местоположения М 1:2000

ООО "ЭкспертГаз"
г.Санкт-Петербург

Согласовано

Инв. N° подл. | Подп. и дата | Взам. инв. N°

Формат А2

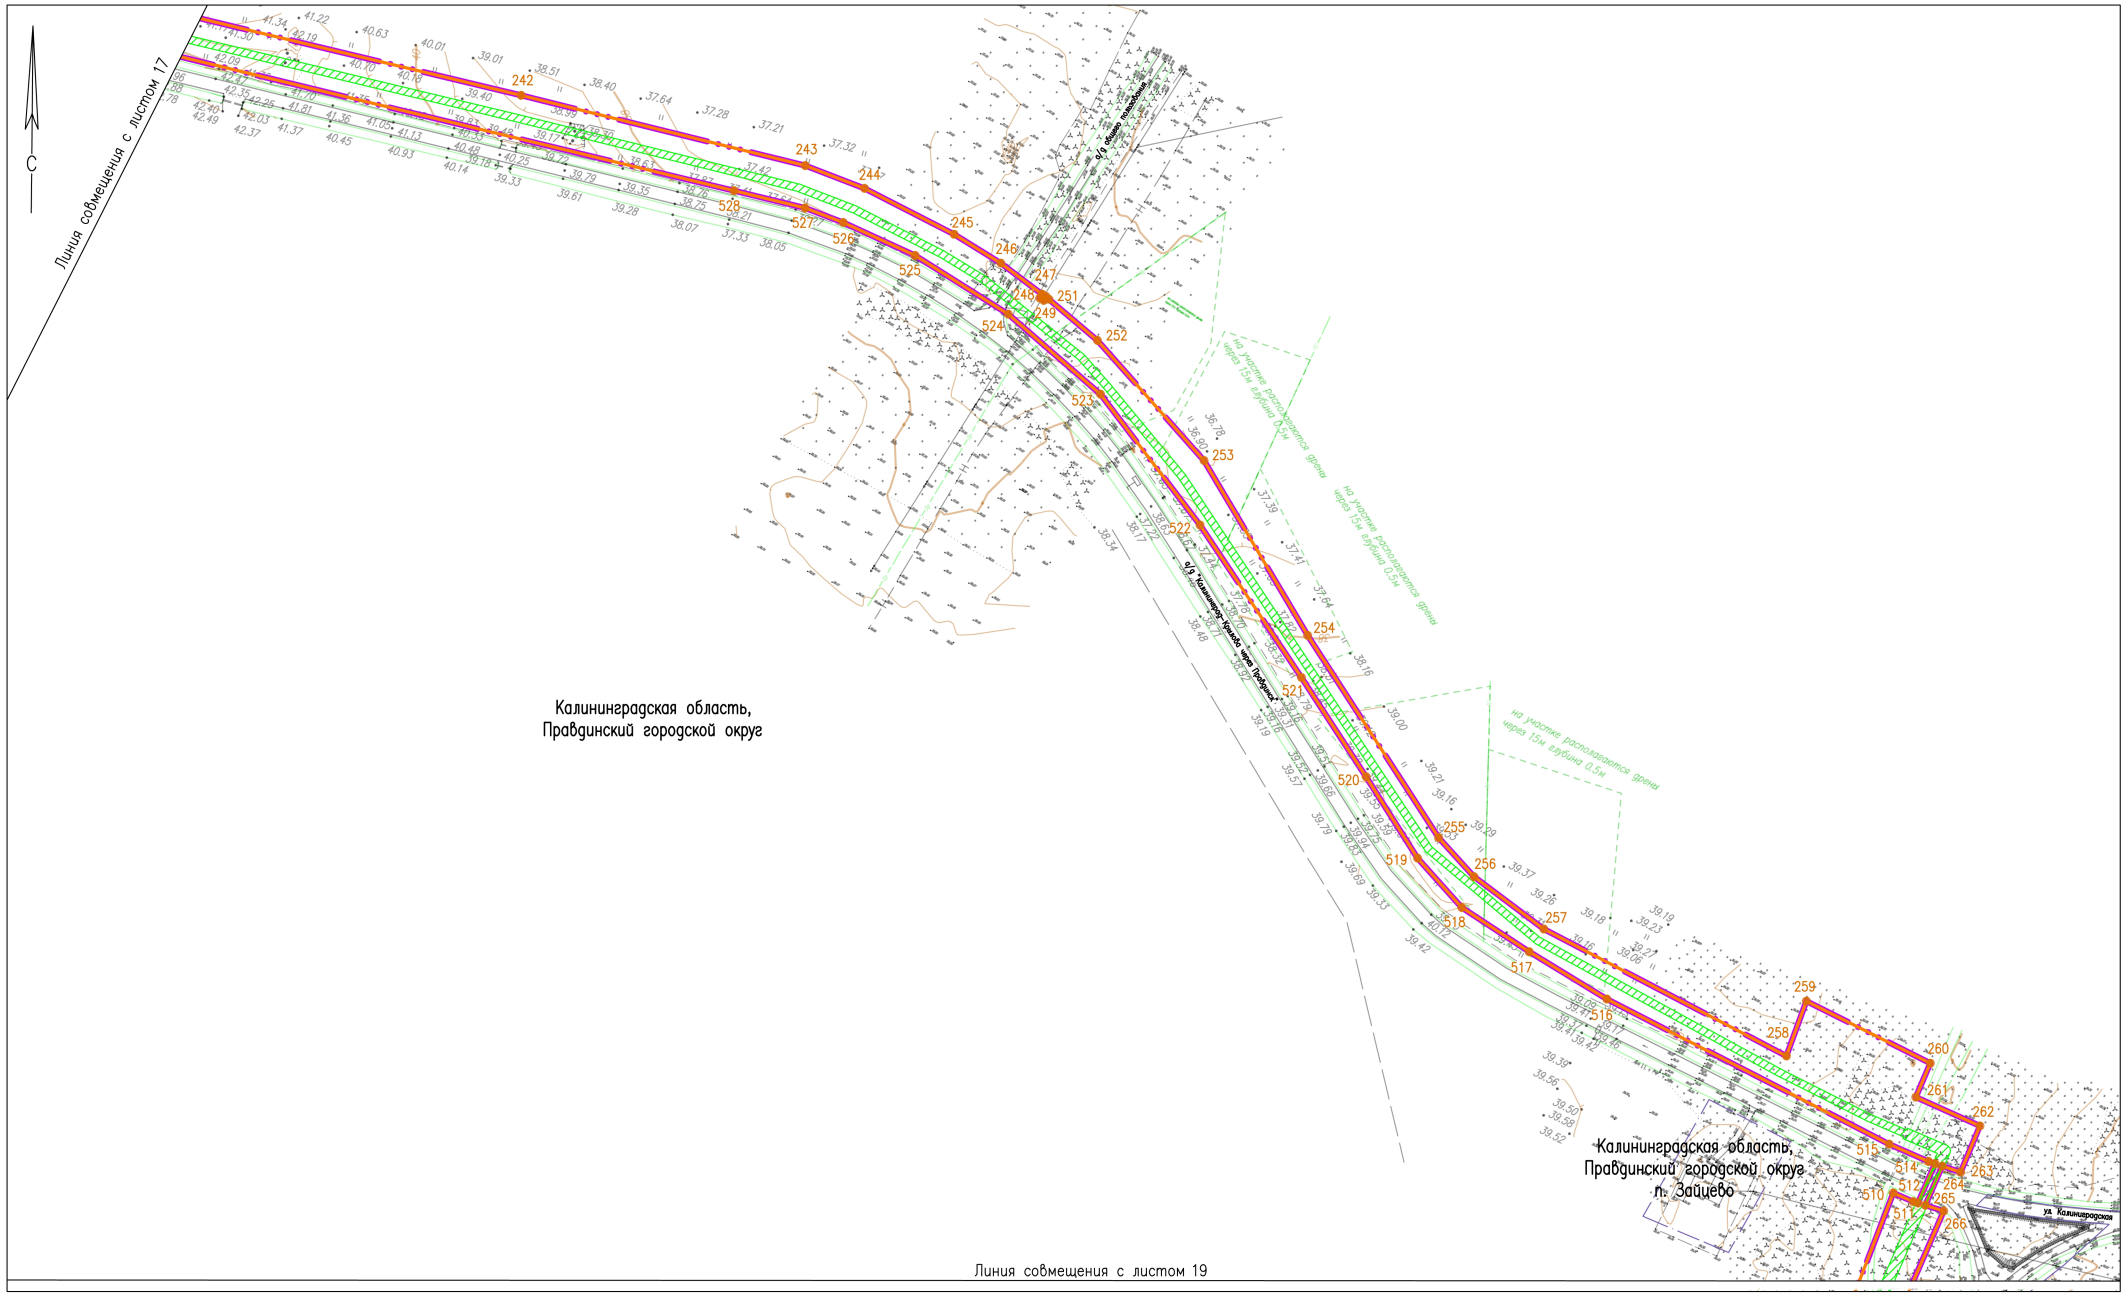

Согласовано

Инв. № подл. | Подп. и дата | Взам. инв. №

№ Изм.	Кол.уч.	Лист	№ Док.	Подпись	Дата
Разраб.		Алябьев			04.2021
Проверил		Валиева			04.2021

20.004-02-39/1502-1-ППТ-ОЧ.ГЧ-1

Газопровод межпоселковый высокого давления п. Славяновка – п. Ильюшино – п. Тишино Багратионовского района – п. Каштаново – п. Филипповка– п. Сосновка – п. Гончарово – п. Домново – п. Раздольное – п. Соловьево Правдинского района Калининградской области


Проект планировки территории (Основная часть)

Стадия	Лист	Листов
П	18	26

Чертеж границ зон планируемого размещения линейного объекта с чертежом границ зон планируемого размещения линейных объектов, подлежащих реконструкции в связи с изменением их местоположения М 1:2000

ООО "ЭкспертГаз"
г.Санкт-Петербург

Формат А2

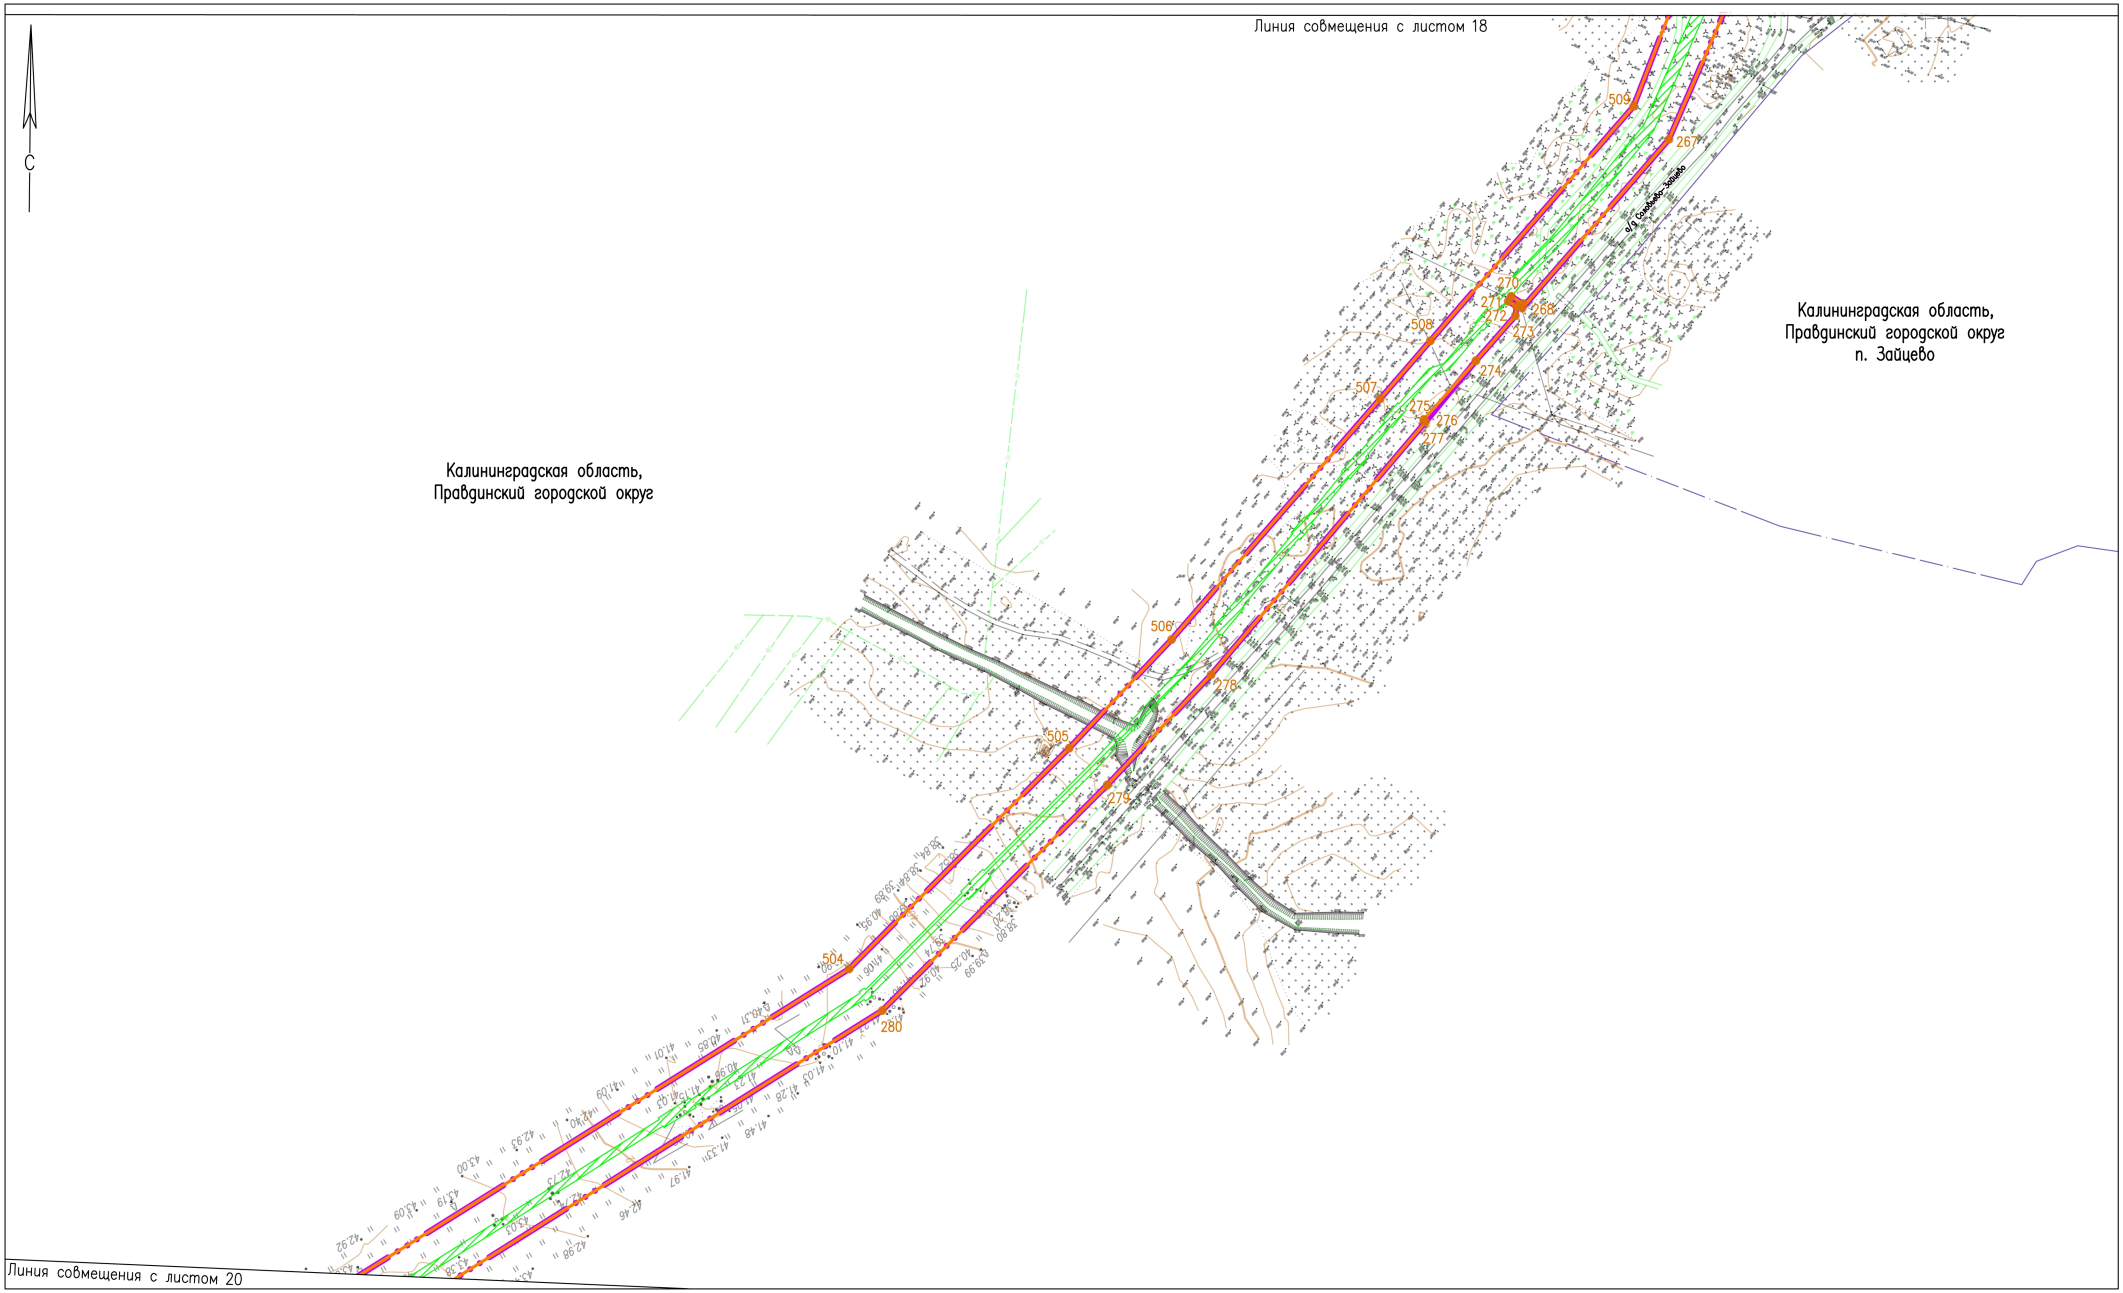

N°.Изм	Кол.уч.	Лист	N°.Док.	Подпись	Дата
Разраб.		Алябьев			04.2021
Проверил		Валиева			04.2021

20.004-02-39/1502-1-ППТ-ОЧ.ГЧ-1

Газопровод межпоселковый высокого давления п. Славяновка – п. Ильюшино – п. Тишино Багратионовского района – п. Каштаново – п. Филипповка– п. Сосновка – п. Гончарово – п. Домново – п. Раздольное – п. Соловьево Правдинского района Калининградской области

Проект планировки территории (Основная часть)

Стадия	Лист	Листов
П	19	26

Чертеж границ зон планируемого размещения линейного объекта с чертежом границ зон планируемого размещения линейных объектов, подлежащих реконструкции в связи с изменением их местоположения М 1:2000

ООО "ЭкспертГаз"
г.Санкт-Петербург


Согласовано

Взам. инв. N°

Подп. и дата

Инв. N° подл.

Формат А2

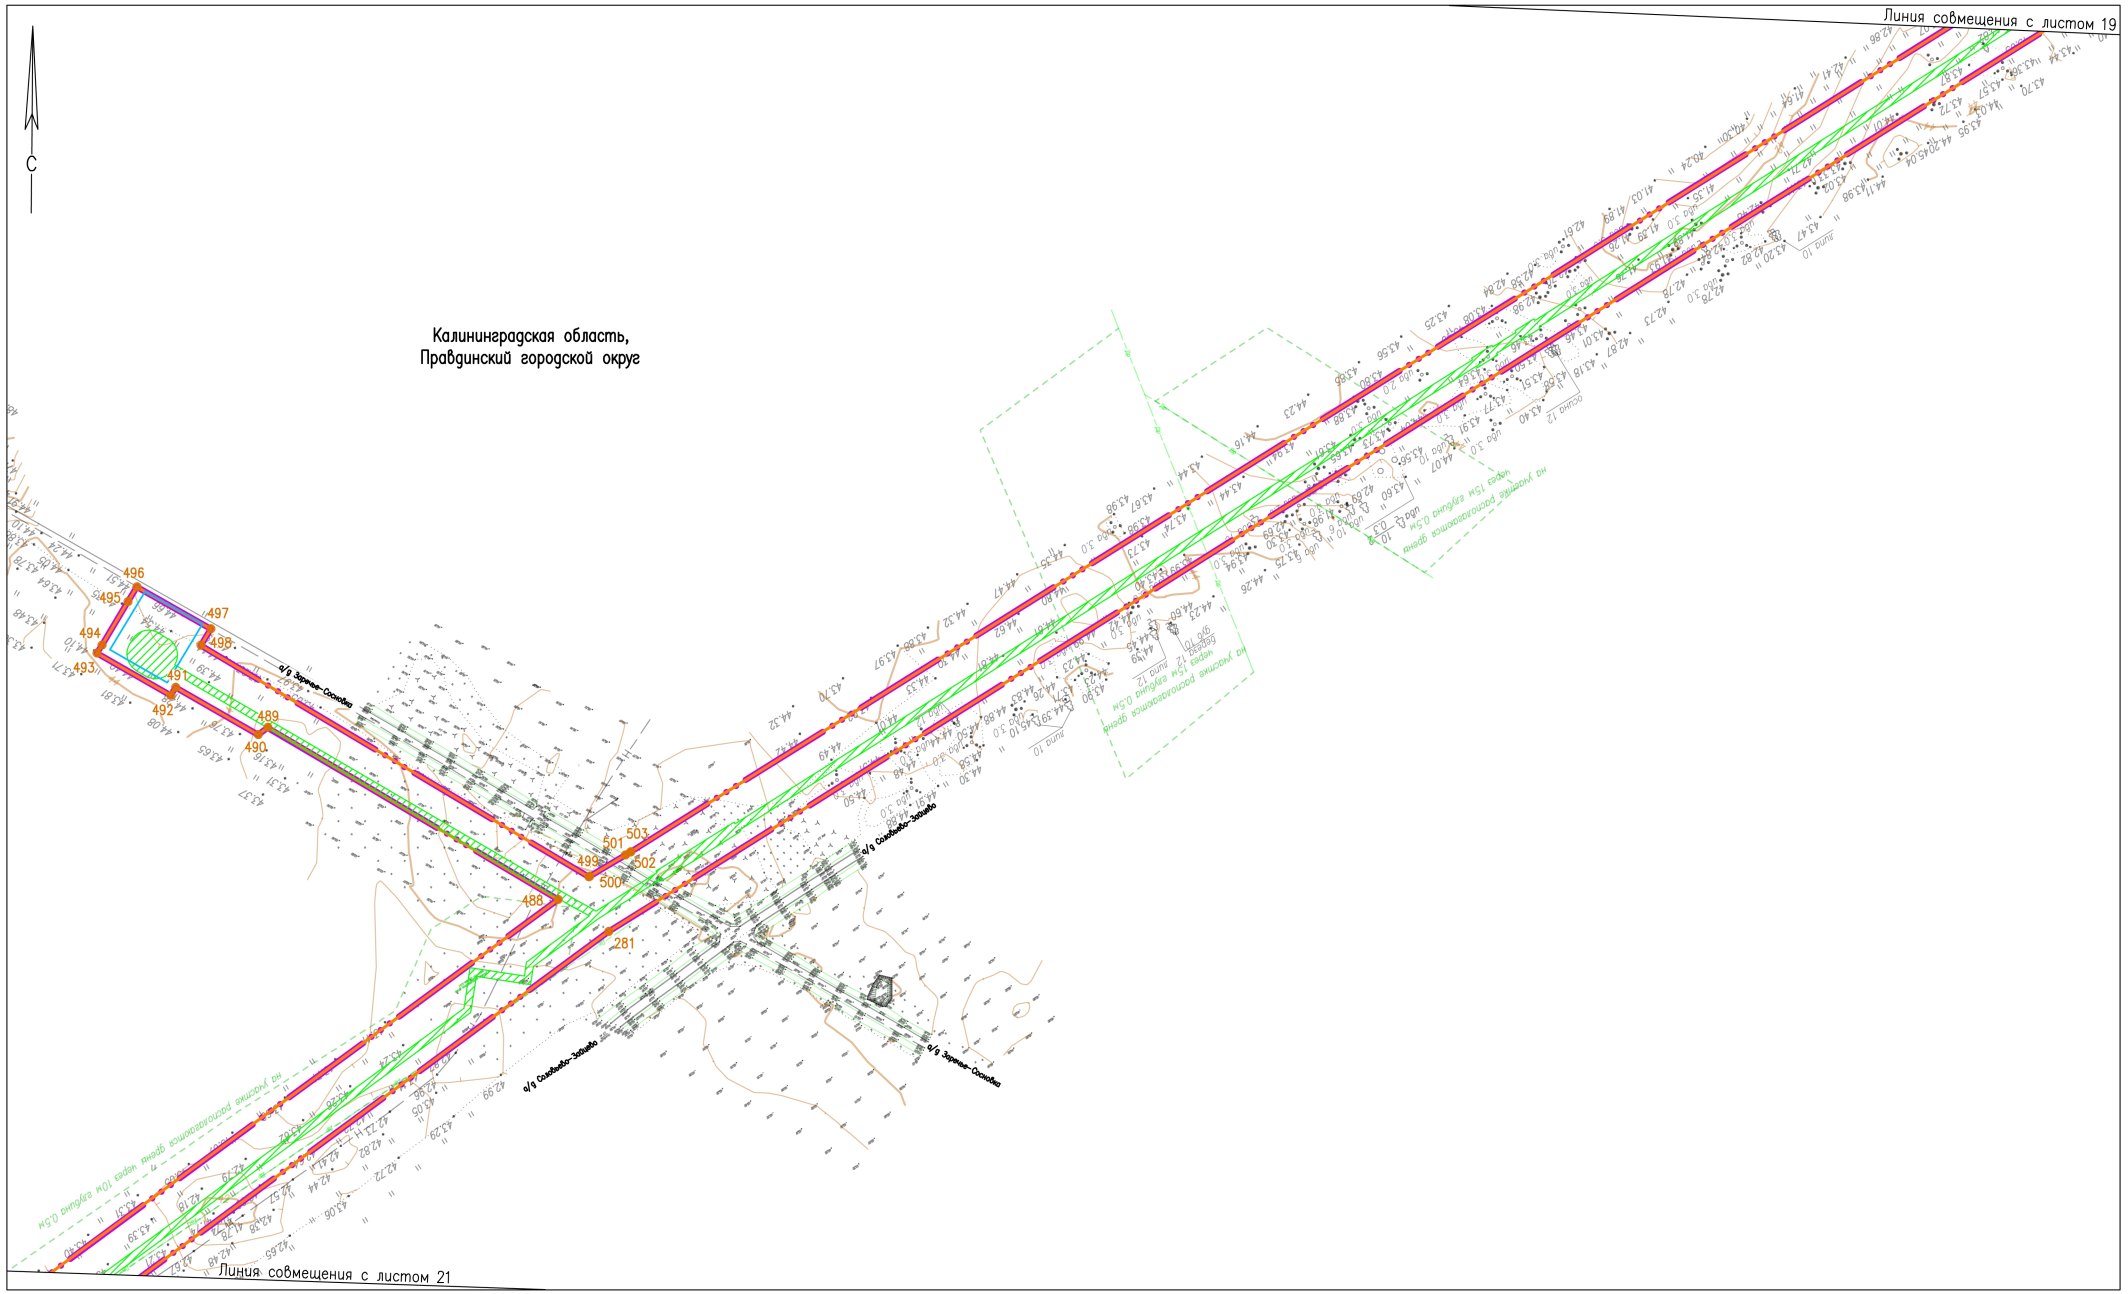

						20.004-02-39/1502-1-ППТ-ОЧ.ГЧ-1
						Газопровод межпоселковый высокого давления п. Славяновка – п. Ильюшино – п. Тишино Багратионовского района – п. Каштаново – п. Филипповка– п. Сосновка – п. Гончарово – п. Домново – п. Раздольное – п. Соловьево Правдинского района Калининградской области
N°.Изм	Кол.уч.	Лист	N°.Док.	Подпись	Дата	
Разраб.		Алябьев			04.2021	Проект планировки территории (Основная часть)
Проверил		Валиева			04.2021	

Стадия	Лист	Листов
П	20	26

Чертеж границ зон планируемого размещения линейного объекта с чертежом границ зон планируемого размещения линейных объектов, подлежащих реконструкции в связи с изменением их местоположения М 1:2000

ООО "ЭкспертГаз"
г.Санкт-Петербург


Согласовано

Взам. инв. N°

Подп. и дата

Инв. N° подл.

Формат А2

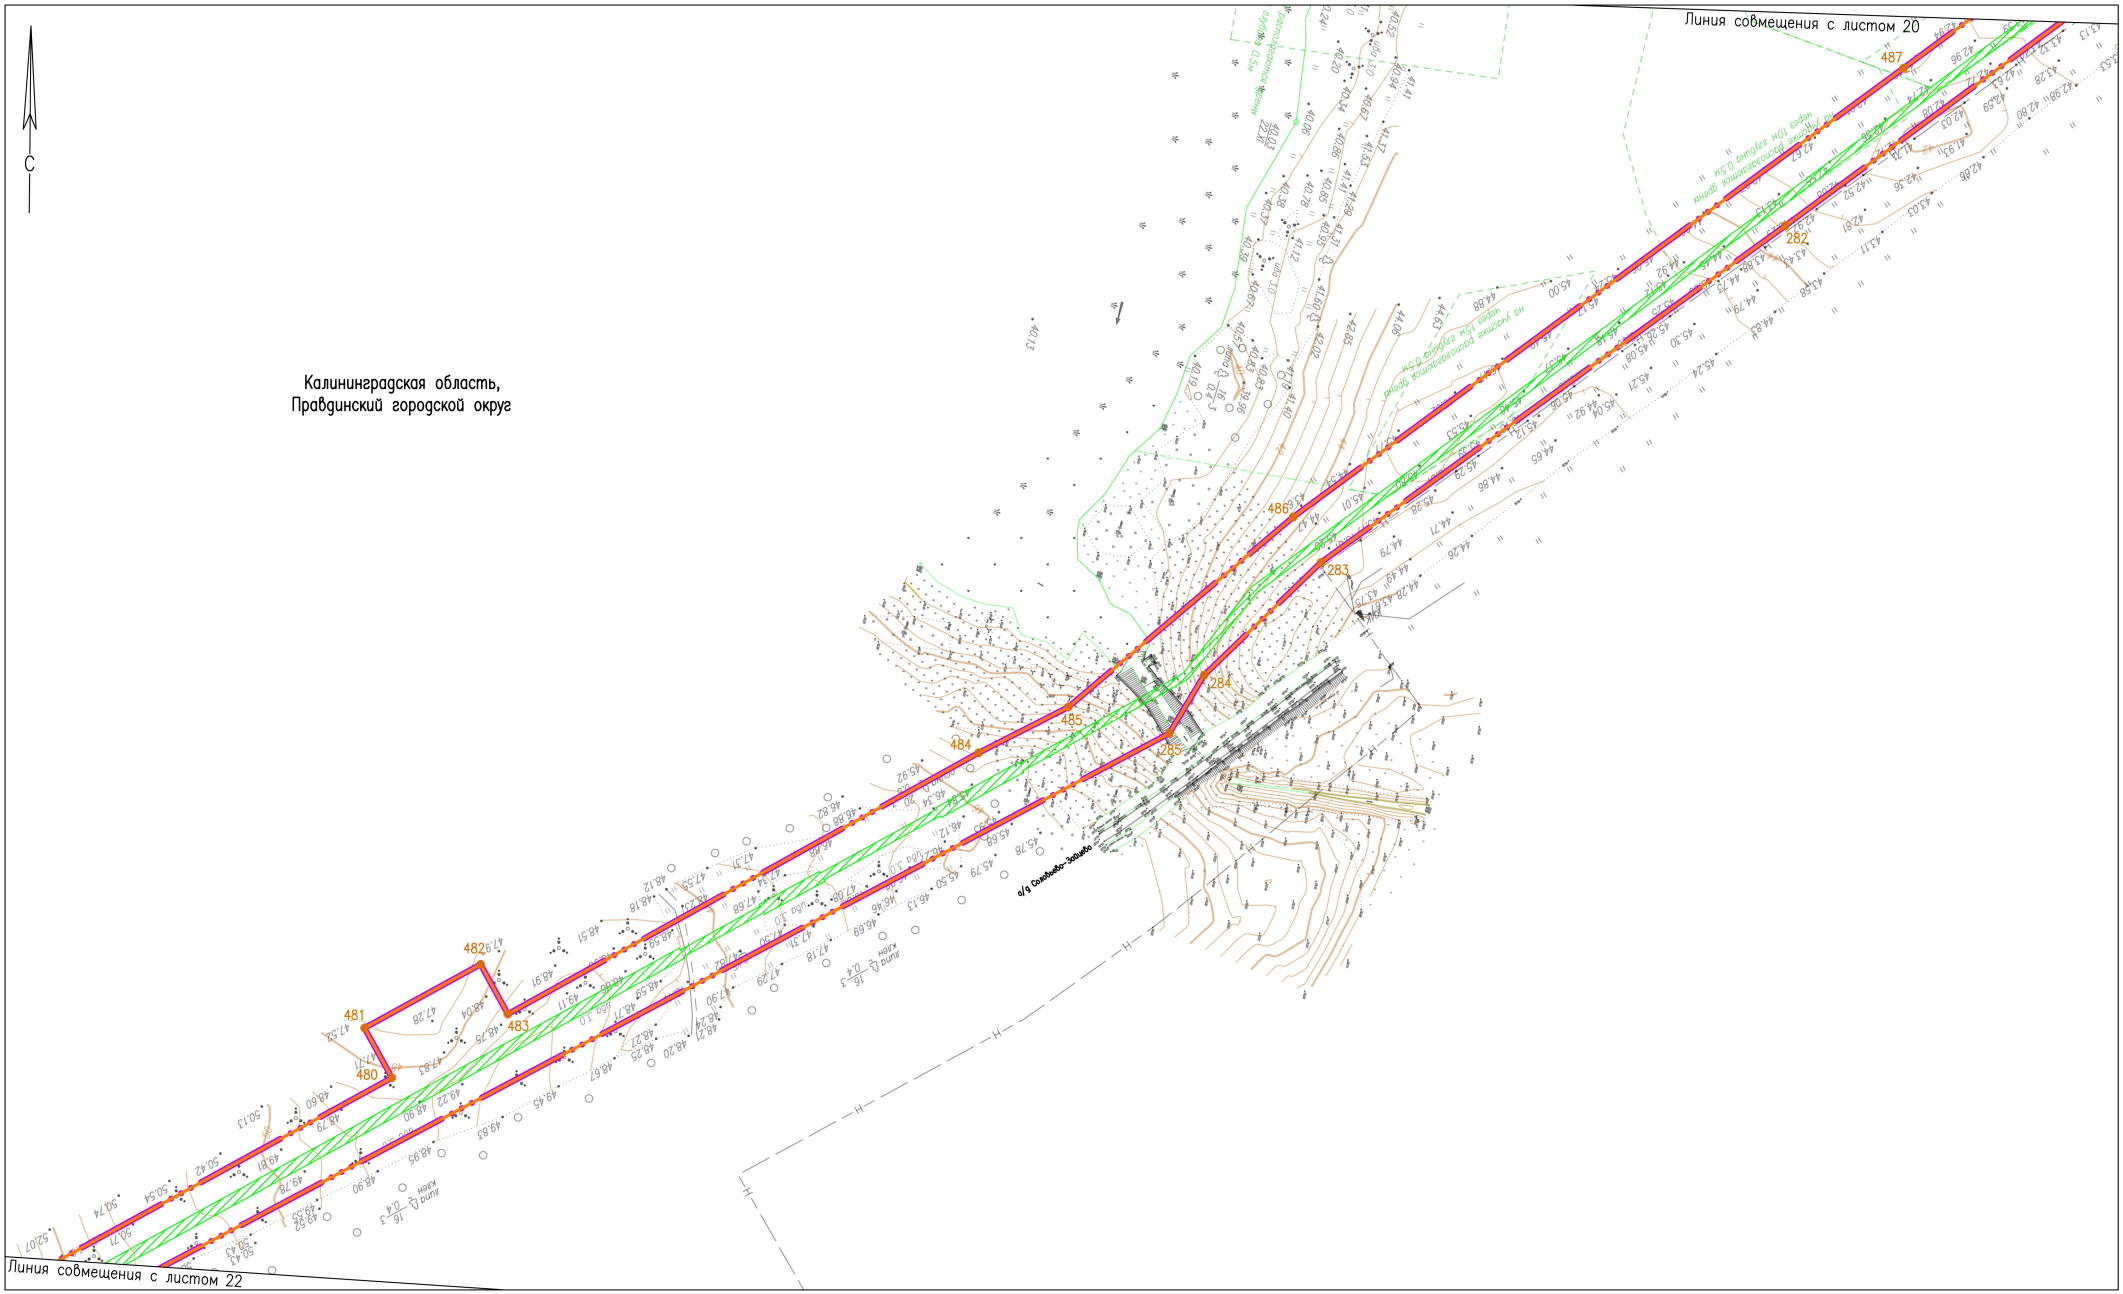

Согласовано

Взам. инв. №

Подп. и дата

Инв. № подл.

Изм.	Кол.уч.	Лист	№ док.	Подпись	Дата
Разраб.		Алябьев			04.2021
Проверил		Валиева			04.2021

20.004-02-39/1502-1-ППТ-ОЧ.ГЧ-1

Газопровод межпоселковый высокого давления п. Славяновка – п. Ильюшино – п. Тишино Багратионовского района – п. Каштаново – п. Филипповка – п. Сосновка – п. Гончарово – п. Домново – п. Раздольное – п. Соловьево Правдинского района Калининградской области


Проект планировки территории (Основная часть)

Стадия	Лист	Листов
П	21	26

Чертеж границ зон планируемого размещения линейного объекта с чертежом границ зон планируемого размещения линейных объектов, подлежащих реконструкции в связи с изменением их местоположения М 1:2000

ООО "ЭкспертГаз"
г.Санкт-Петербург

Формат А2

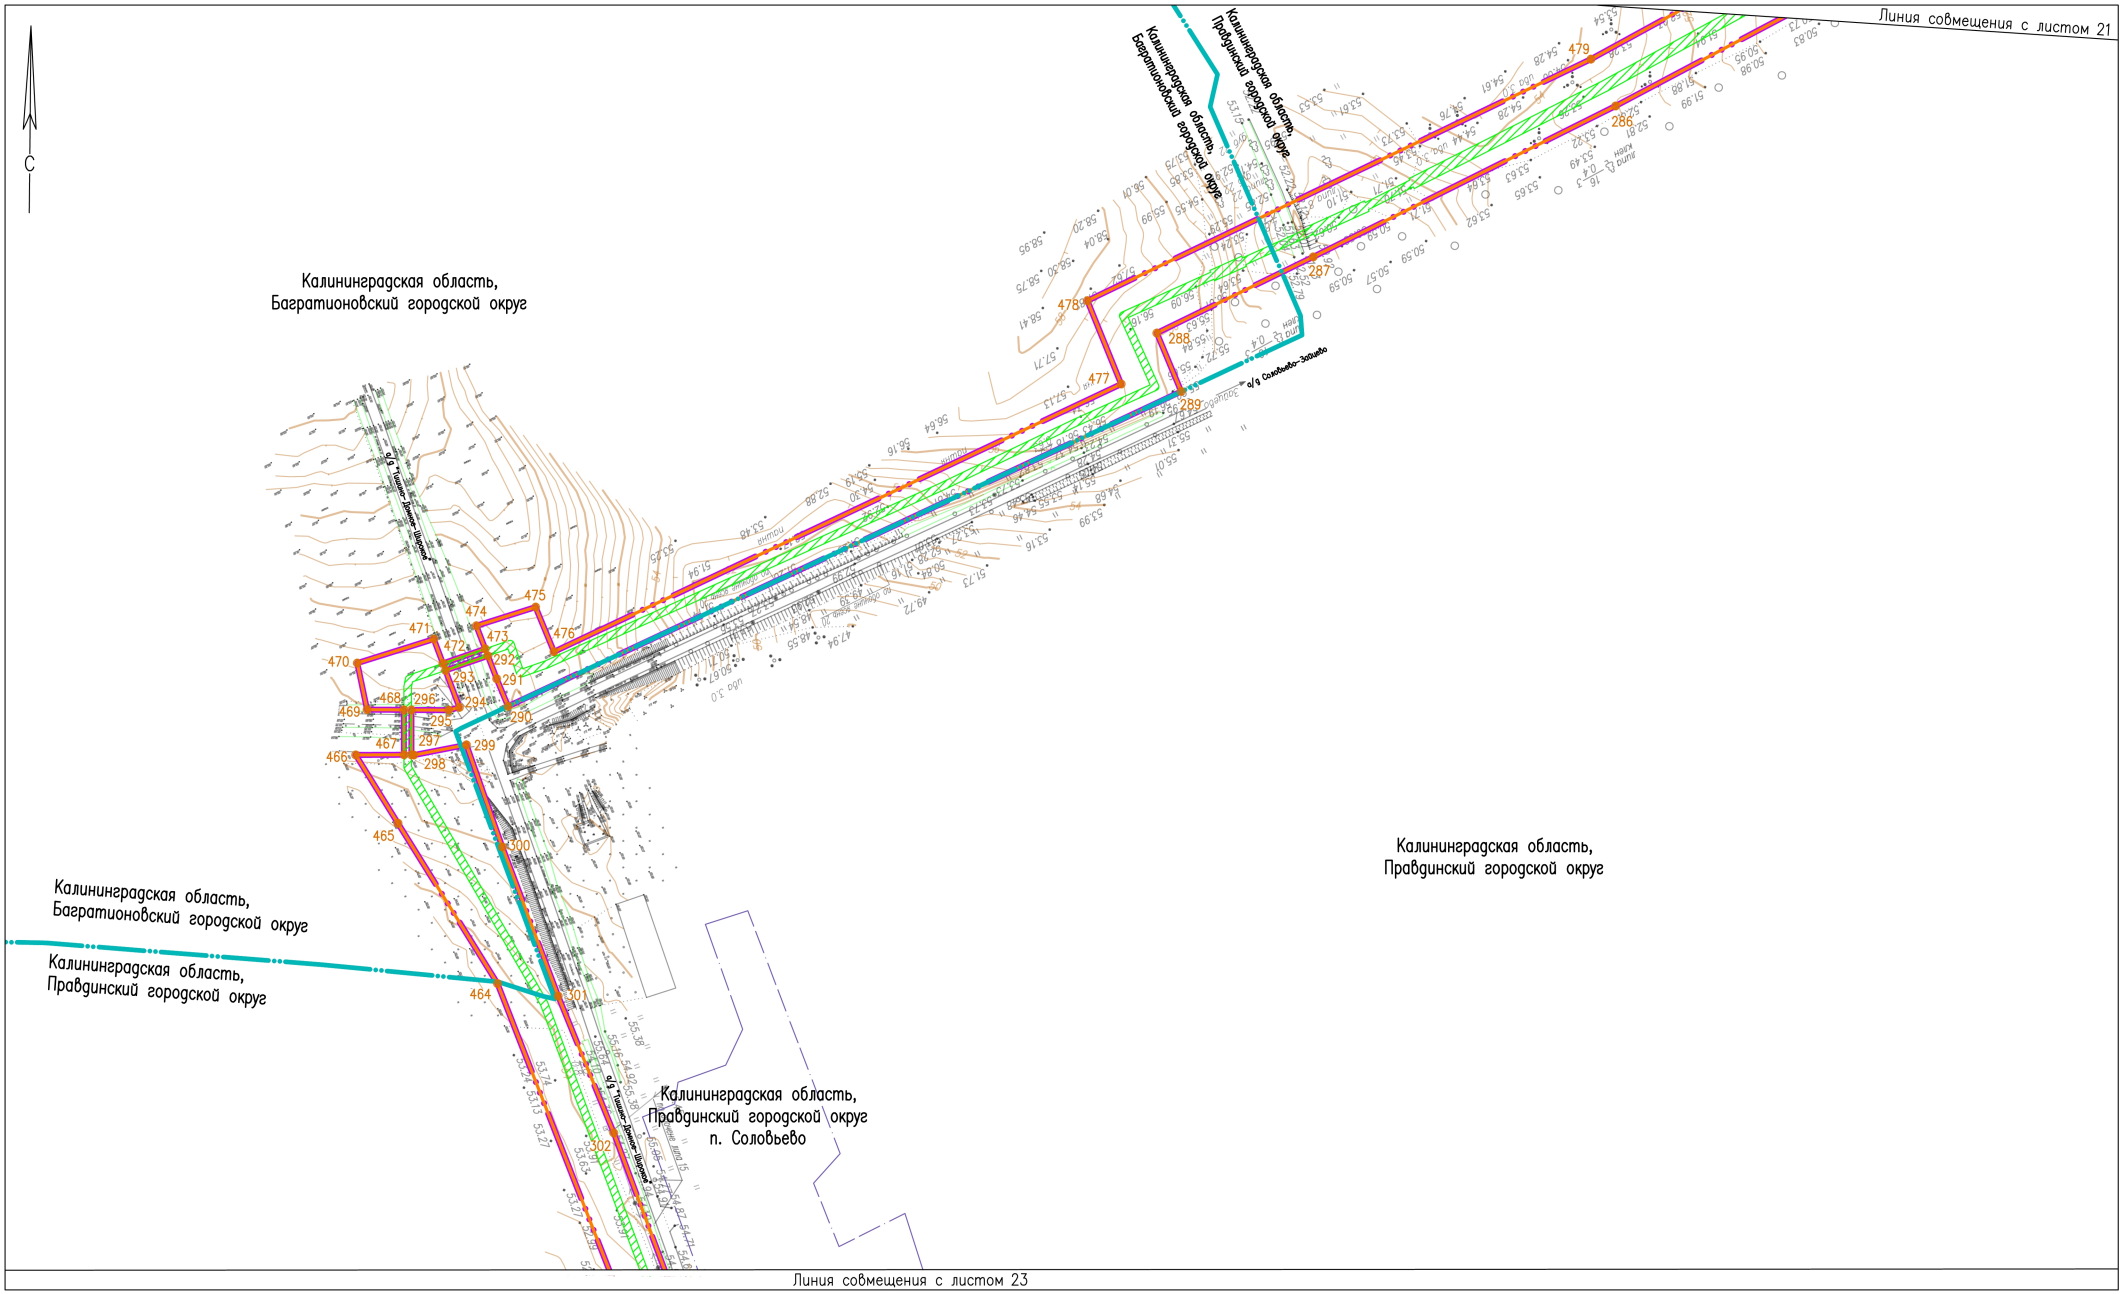

N°.Изм	Кол.уч.	Лист	N°.Док.	Подпись	Дата
Разраб.		Алябьев			04.2021
Проверил		Валиева			04.2021

20.004-02-39/1502-1-ППТ-ОЧ.ГЧ-1

Газопровод межпоселковый высокого давления п. Славяновка – п. Ильюшино – п. Тишино Багратионовского района – п. Каштаново – п. Филипповка– п. Сосновка – п. Гончарово – п. Домново – п. Раздольное – п. Соловьево Правдинского района Калининградской области

Проект планировки территории (Основная часть)

Стадия	Лист	Листов
П	22	26

Чертеж границ зон планируемого размещения линейного объекта с чертежом границ зон планируемого размещения линейных объектов, подлежащих реконструкции в связи с изменением их местоположения М 1:2000

ООО "ЭкспертГаз"
г.Санкт-Петербург

Согласовано


Взам. инв. N°

Подп. и дата

Инв. N° подл.

Формат А2



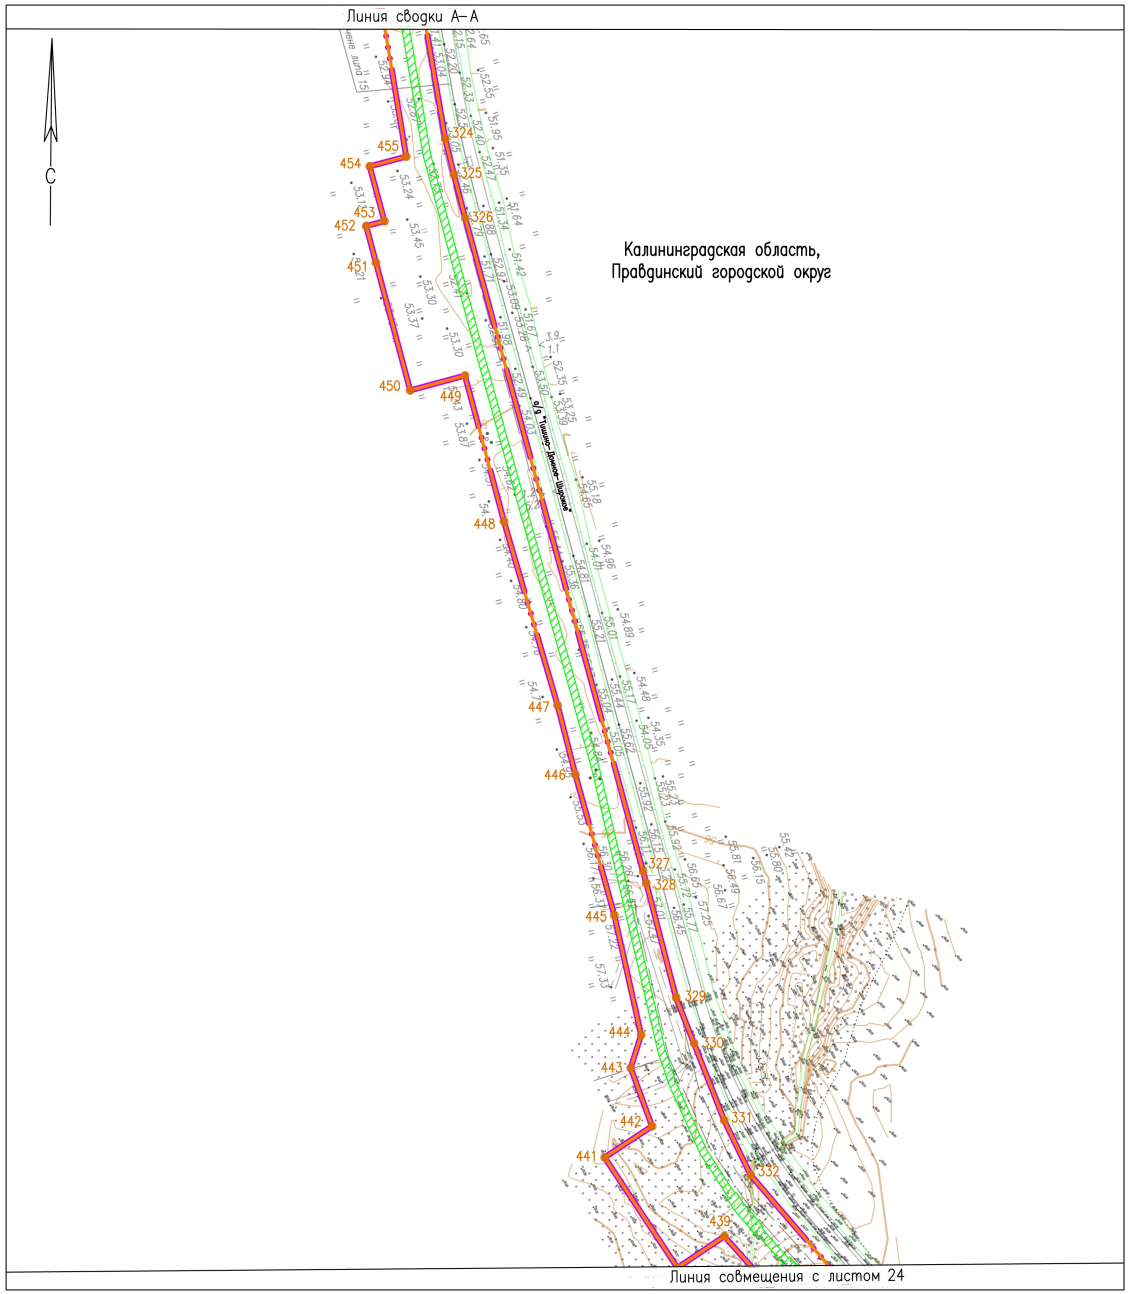

Согласовано

Инв. № подл. | Подп. и дата | Взам. инв. №


						20.004–02–39/1502–1–ППТ–ОЧ.ГЧ–1
						Газопровод межпоселковый высокого давления п. Славяновка – п. Ильюшино – п. Тишино Багратионовского района – п. Каштаново – п. Филипповка– п. Сосновка – п. Гончарово – п. Домново – п. Раздольное – п. Соловьево Правдинского района Калининградской области
№.Изм	Кол.уч.	Лист	№.Док.	Подпись	Дата	
Разраб.		Алябьев			04.2021	Проект планировки территории (Основная часть)
Проверил		Валиева			04.2021	

Стадия	Лист	Листов
П	23	26

Чертеж границ зон планируемого размещения линейного объекта с чертежом границ зон планируемого размещения линейных объектов, подлежащих реконструкции в связи с изменением их местоположения М 1:2000

ООО "ЭкспертГаз"
г.Санкт–Петербург

Формат А2

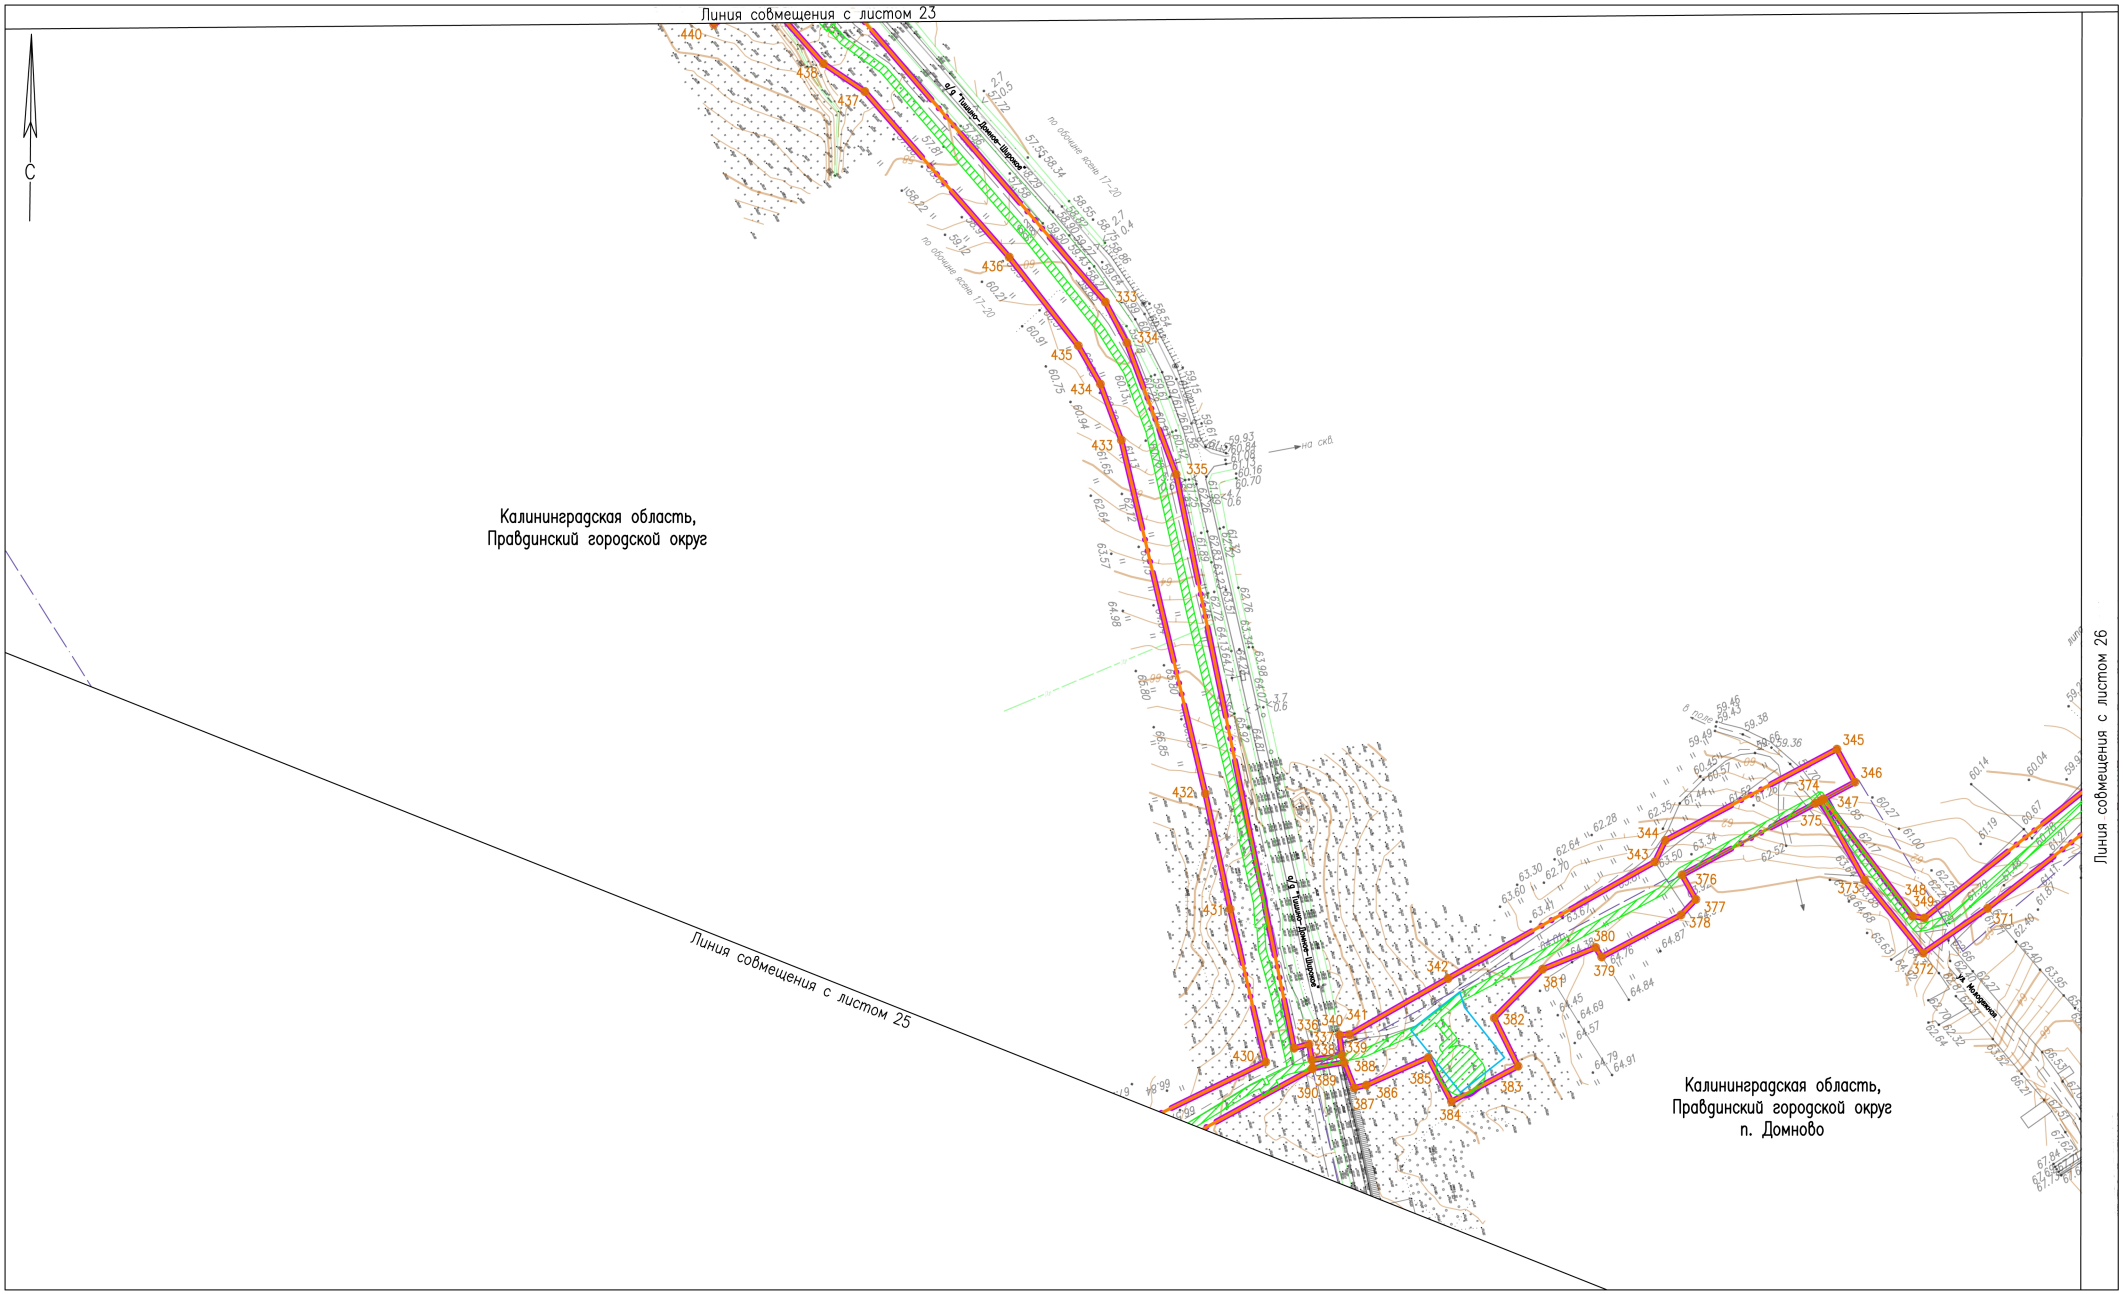

						20.004-02-39/1502-1-ППТ-ОЧ.ГЧ-1
						Газопровод межпоселковый высокого давления п. Славяновка – п. Ильюшино – п. Тишино Багратионовского района – п. Каштаново – п. Филипповка– п. Сосновка – п. Гончарово – п. Домново – п. Раздольное – п. Соловьево Правдинского района Калининградской области
N°.Изм	Кол.уч.	Лист	N°.Док.	Подпись	Дата	Проект планировки территории (Основная часть)
Разраб.		Алябьев			04.2021	Стадия: П; Лист: 24; Листов: 26
Проверил		Валиева			04.2021	
						Чертеж границ зон планируемого размещения линейного объекта с чертежом границ зон планируемого размещения линейных объектов, подлежащих реконструкции в связи с изменением их местоположения М 1:2000
						ООО "ЭкспертГаз" г.Санкт-Петербург


Согласовано

Взам. инв. N°

Подп. и дата

Инв. N° подл.

Формат А2

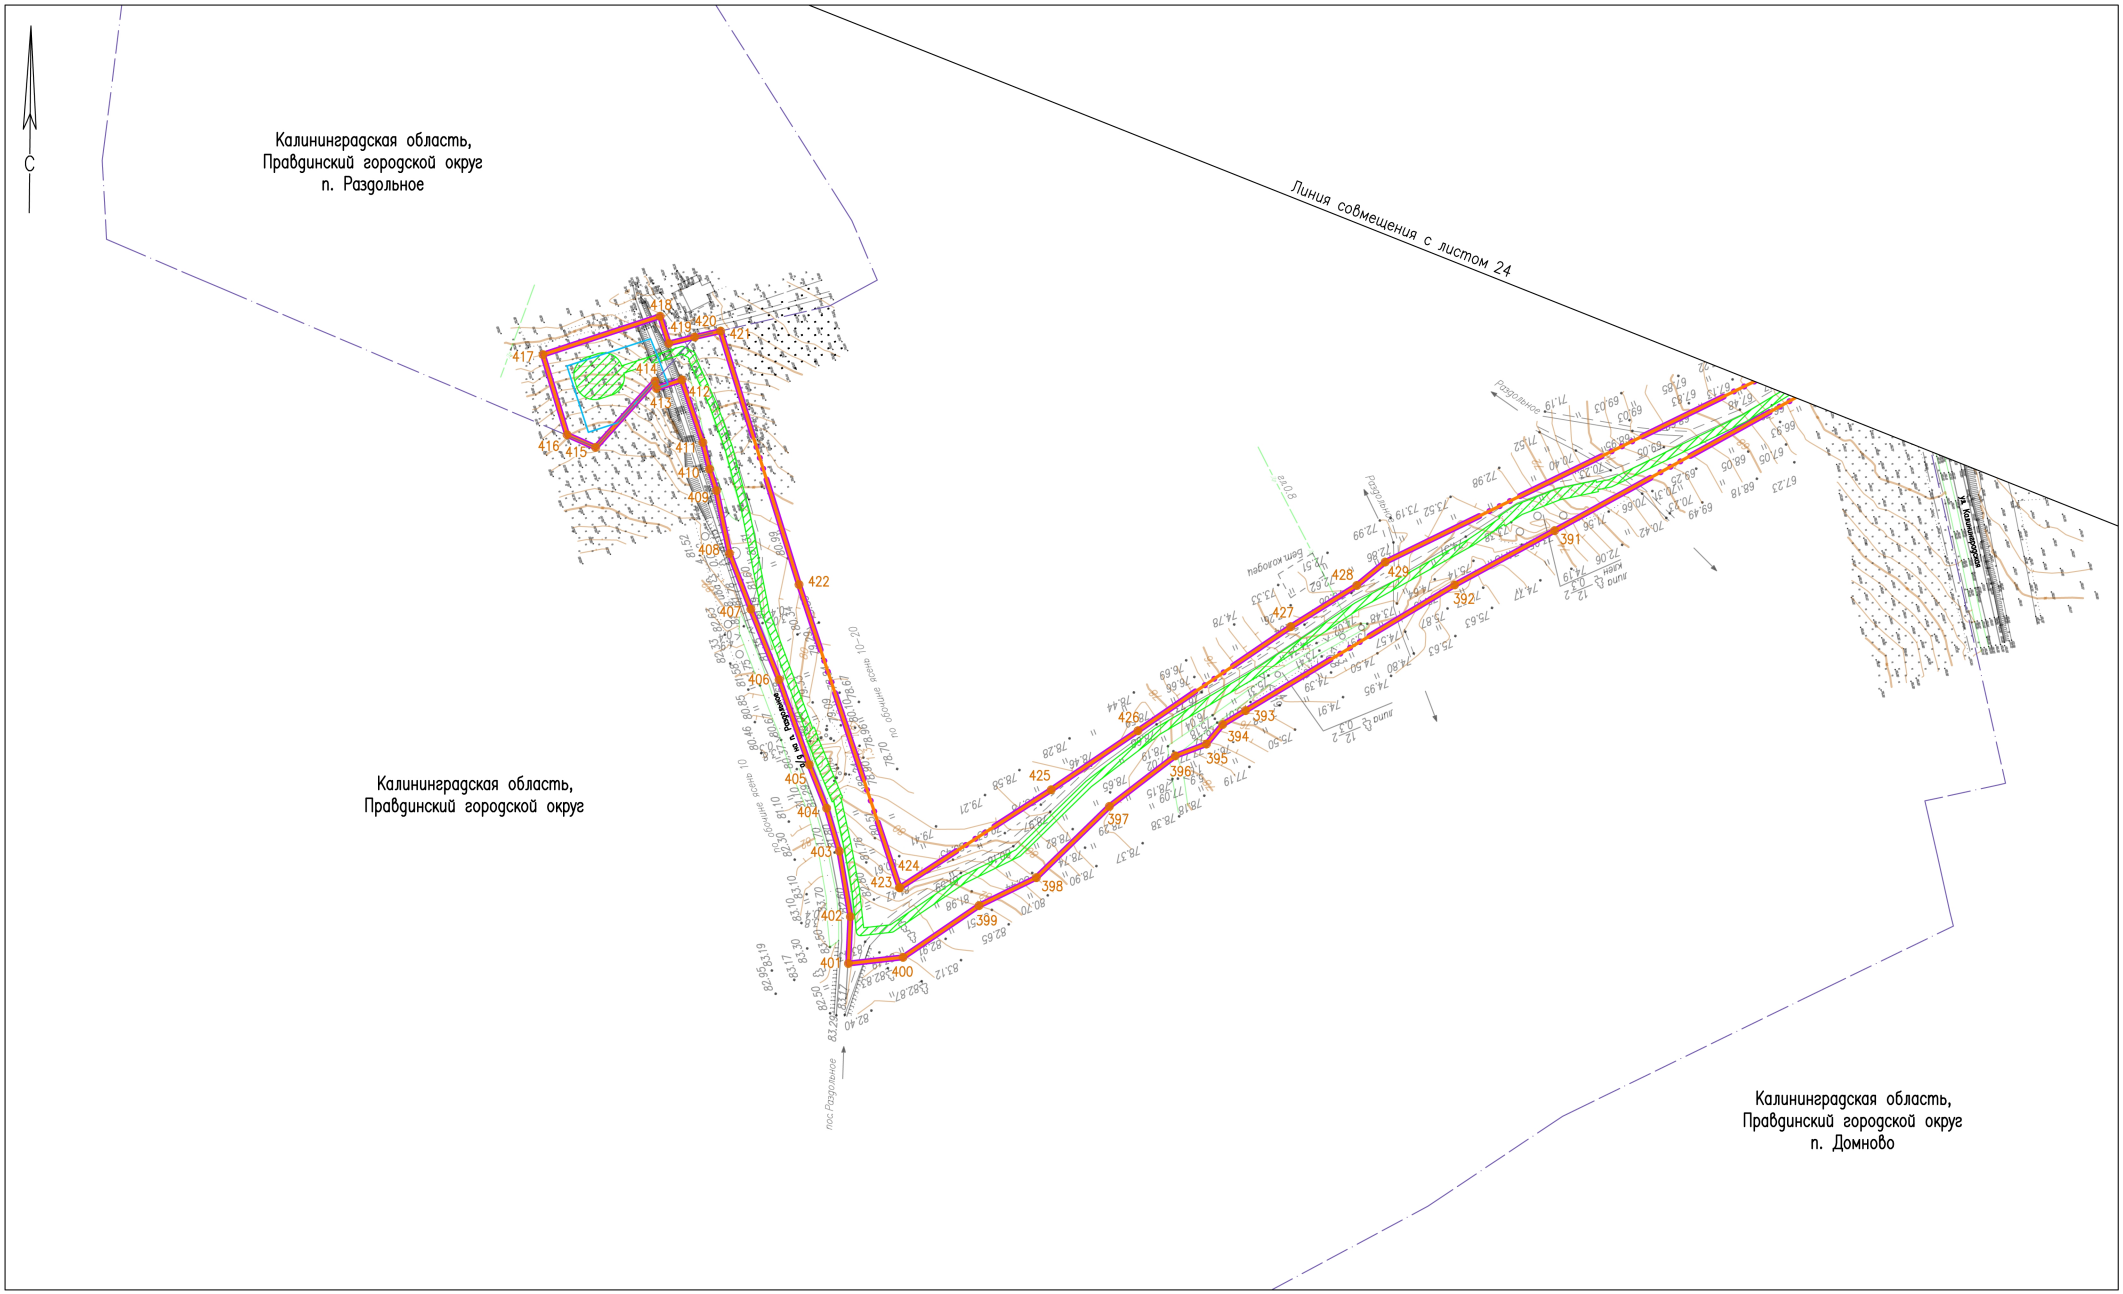

Согласовано	Взам. инв. №	Подп. и дата	Инв. № подл.

№ Изм.	Кол.уч.	Лист	№ Док.	Подпись	Дата
Разраб.		Алябьев			04.2021
Проверил		Валиева			04.2021

20.004-02-39/1502-1-ППТ-ОЧ.ГЧ-1

Газопровод межпоселковый высокого давления п. Славяновка – п. Ильюшино – п. Тишино Багратионовского района – п. Каштаново – п. Филипповка– п. Сосновка – п. Гончарово – п. Домново – п. Раздольное – п. Соловьево Правдинского района Калининградской области

Проект планировки территории (Основная часть)

Стадия	Лист	Листов
П	25	26

Чертеж границ зон планируемого размещения линейного объекта с чертежом границ зон планируемого размещения линейных объектов, подлежащих реконструкции в связи с изменением их местоположения М 1:2000

ООО "ЭкспертГаз"
г.Санкт-Петербург

Формат А2



N°.Изм.	Кол.уч.	Лист	N°.Док.	Подпись	Дата
Разраб.		Алябьев			04.2021
Проверил		Валиева			04.2021

20.004-02-39/1502-1-ППТ-ОЧ.ГЧ-1

Газопровод межпоселковый высокого давления п. Славяновка – п. Ильюшино – п. Тишино Багратионовского района – п. Каштаново – п. Филипповка– п. Сосновка – п. Гончарово – п. Домново – п. Раздольное – п. Соловьево Правдинского района Калининградской области

Проект планировки территории (Основная часть)

Стадия	Лист	Листов
П	26	26

Чертеж границ зон планируемого размещения линейного объекта с чертежом границ зон планируемого размещения линейных объектов, подлежащих реконструкции в связи с изменением их местоположения М 1:2000

ООО "ЭкспертГаз"
г.Санкт-Петербург

Согласовано

Взам. инв. N°

Подп. и дата

Инв. N° подл.

Формат А2

ПРОЕКТ ПЛАНИРОВКИ ТЕРРИТОРИИ С ПРОЕКТОМ МЕЖЕВАНИЯ В ЕГО СОСТАВЕ, ПРЕДУСМАТРИВАЮЩИЙ РАЗМЕЩЕНИЕ ЛИНЕЙНОГО ОБЪЕКТА РЕГИОНАЛЬНОГО ЗНАЧЕНИЯ «ГАЗОПРОВОД МЕЖПОСЕЛКОВЫЙ ВЫСОКОГО ДАВЛЕНИЯ П. СЛАВЯНОВКА - П. ИЛЬЮШИНО – П. ТИШИНО БАГРАТИОНОВСКОГО РАЙОНА – П. КАШТАНОВО – П. ФИЛИППОВКА – П. СОСНОВКА – П. ГОНЧАРОВО – П. ДОМНОВО – П. РАЗДОЛЬНОЕ – П. СОЛОВЬЕВО ПРАВДИНСКОГО РАЙОНА КАЛИНИНГРАДСКОЙ ОБЛАСТИ»

ОСНОВНАЯ ЧАСТЬ ПРОЕКТА МЕЖЕВАНИЯ ТЕРРИТОРИИ

ТЕКСТОВАЯ ЧАСТЬ

1. Перечень и сведения о площади образуемых земельных участков, в том числе возможные способы их образования

Перечень и сведения о площади земельных участков (частей земельных участков), образуемых на период строительства линейного объекта: «Газопровод межпоселковый высокого давления п. Славяновка – п. Ильюшино – п. Тишино Багратионовского района – п. Каштаново – п. Филипповка – п. Сосновка – п. Гончарово – п. Домново – п. Раздольное – п. Соловьево Правдинского района Калининградской области», представлен в таблице 1.1 (приложение А).

Перечень и сведения о площади земельных участков (частей земельных участков), образуемых на период эксплуатации линейного объекта для размещения объектов капитального строительства, проектируемых в составе линейного объекта: «Газопровод межпоселковый высокого давления п. Славяновка – п. Ильюшино – п. Тишино Багратионовского района – п. Каштаново – п. Филипповка – п. Сосновка –п. Гончарово – п. Домново – п. Раздольное – п. Соловьево Правдинского района Калининградской области» представлен в таблице 1.2 (приложение Б).

Перечень координат характерных точек земельных участков, образуемых на период строительства и эксплуатации линейного объекта: «Газопровод межпоселковый высокого давления п. Славяновка – п. Ильюшино – п. Тишино Багратионовского района – п. Каштаново – п. Филипповка – п. Сосновка – п. Гончарово – п. Домново – п. Раздольное – п. Соловьево Правдинского района Калининградской области» представлен в таблице 1.3 (приложение В).

Перечень координат характерных точек частей земельных участков, образуемых на период строительства и эксплуатации линейного объекта: «Газопровод межпоселковый высокого давления п. Славяновка – п. Ильюшино – п. Тишино Багратионовского района – п. Каштаново – п. Филипповка – п. Сосновка –п. Гончарово – п. Домново – п. Раздольное – п. Соловьево Правдинского района Калининградской области» представлен в таблице 1.4 (приложение Г).

Проектом предлагается установление публичного сервитута в отношении всего планируемого к строительству линейного объекта «Газопровод межпоселковый высокого давления п. Славяновка – п. Ильюшино – п. Тишино Багратионовского района – п. Каштаново – п. Филипповка – п. Сосновка – п. Гончарово – п. Домново – п. Раздольное – п. Соловьево Правдинского района Калининградской области» в границах зон планируемого размещения площадью 826565 кв.м.

2. Перечень и сведения о площади образуемых земельных участков, которые будут отнесены к территориям общего пользования или имуществу общего пользования, в том числе в отношении которых предполагаются резервирование и (или) изъятие для государственных или муниципальных нужд

Размещение территорий общего пользования в границах зон планируемого размещения линейного объекта: «Газопровод межпоселковый высокого давления п. Славяновка – п. Ильюшино – п. Тишино Багратионовского района – п. Каштаново – п. Филипповка – п. Сосновка – п. Гончарово – п. Домново – п. Раздольное – п. Соловьево Правдинского района Калининградской области» не планируется.

Образование земельных участков, предполагаемых к изъятию для государственных и муниципальных нужд, для размещения линейного объекта не планируется.

3. Вид разрешенного использования образуемых земельных участков, предназначенных для размещения линейного объекта и объектов капитального строительства, проектируемых в составе линейного объекта, а также существующих земельных участков, занятых линейными объектами и объектами капитального строительства, входящими в состав линейных объектов, в соответствии с проектом планировки территории.

Устанавливаемый вид разрешенного использования образуемых земельных участков в соответствии приказом Росреестра от 10.11.2020 № П/0412 «Об утверждении классификатора видов разрешенного использования земельных участков» — 7.5 трубопроводный транспорт.

Для земельных участков лесного фонда, вид разрешенного использования устанавливается в соответствии со статьей 25 Лесного кодекса Российской Федерации - строительство, реконструкция, эксплуатация линейных объектов.

4. Целевое назначение лесов, вид (виды) разрешенного использования лесного участка, количественные и качественные характеристики лесного участка, сведения о нахождении лесного участка в границах особо защитных участков лесов

4.1. Общие сведения о лесном участке

Наименование субъекта Российской Федерации –Калининградская область.

Наименование муниципального района – МО «Багратионовский городской округ».

Категория земель - Земли лесного фонда.

Наименование лесничеств (лесопарков) – Багратионовское лесничество.

Наименование участкового лесничества – Багратионовское участковое лесничество.

Целевое назначение лесов – Защитные леса.

Категория защитных лесов:

– ценные леса: противоэрозионные леса;

– леса, выполняющие функции защиты природных и иных объектов: леса, расположенные в зеленых зонах.

Общая площадь лесных участков– 6,6694 га.

Вид разрешенного использования лесов на проектируемом лесном участке – строительство, реконструкция и эксплуатация линейных объектов.

В соответствии с лесохозяйственным регламентом Багратионовского лесничества в кварталах № 163, 164, 167, 195 Багратионовского участкового лесничества, и соответственно в проектируемом лесном участке возможен данный вид разрешённого использования лесов.

Наименование участковых лесничеств, номера кварталов, лесотаксационных выделов и их частей, количественные и качественные характеристики лесного участка – приведены в таблице 3.

Таблица 3.

Наименование участкового лесничества	№ квартала	№ выдела	Площадь, га	Состав насаждения	Класс возраста	Возраст, лет	Класс бонитета	Полнота	Запас на га	Общий запас древесины на участке, куб.м	Доп. сведения (ОЗУ)
1	2	3	4	5	6	7	8	9	10	11	12
Багратионовское лесничество											
Условный номер образуемой части лесного участка: 39:01:000000:720/чзу1											
Защитные леса (ценные леса: противоэрозионные леса)											
Багратионовское	195	25	0.9247	7Ив2Олч1Д+Ос+Я+Г+Олс+Лп	8	80	2	0.5	180	166	-
Итого:			**0.9247**							**166**	
Условный номер образуемой части лесного участка: 39:01:000000:708/чзу1											
Защитные леса (леса, выполняющие функции защиты природных и иных объектов:											
леса, расположенные в зеленых зонах)											
Багратионовское	164	1	0.2329	Лесные культуры 3Д2Г2Лп1Я1Илг1С+Е	7	130	1	0,4	220	51	ОЗУ
	164	5	0.1761	4Б1Д2Олч2Лп1Ос	8	80	2	0,5	150	26	ОЗУ
	164	6	0.5796	Лесные культуры 4Д1Илг3Г1С1Лп+Е	6	120	2	0,3	150	87	ОЗУ
	164	7	0.0154	5Д3Илг2Олч+Г+Ос+Лп	6	120	2	0,4	220	3	ОЗУ
	164	10	0.1204	5Д5С+Е	7	130	2	0,2	100	12	ОЗУ
	164	11	0.1753	Лесные культуры 4Д2Е2Б1Лп1Ос+Д+Е	5	90	1	0,6	270	47	ОЗУ
Итого:			**1.2997**							**226**	
Условный номер образуемой части лесного участка: 39:01:051804:ЗУ1											
Защитные леса (леса, выполняющие функции защиты природных и иных объектов:											
леса, расположенные в зеленых зонах)											
Багратионовское	164	1	0.0802	Лесные культуры 3Д2Г2Лп1Я1Илг1С+Е	7	130	1	0,4	220	18	ОЗУ
Итого:			**0.0802**							**18**	
Условный номер образуемой части лесного участка: 39:01:000000:210/чзу1											
Защитные леса (леса, выполняющие функции защиты природных и иных объектов:											
леса, расположенные в зеленых зонах)											
Багратионовское	163	10	0.1389	Лесные культуры 4Б3Ос1Д1Г1Е+Илг+Лп	4	35	1	0,8	150	21	ОЗУ
	163	11	0.3342	6Б1Олч2Д1Е	9	85	2	0,4	130	43	-
	163	12	0.0467	Лесные культуры 4Д2Е3Б1Олч+Ос+Лп	2	39	1	0.9	210	10	-
	167	3	0.0868	3Б3Ос2Олч2Д+Е	6	60	2	0,7	200	17	-
	167	4	0.1746	Лесные культуры 6Е2Д2Б+Лп	3	50	1А	0,7	240	42	-

Наименование участкового лесничества	№ квартала	№ выдела	Площадь, га	Состав насаждения	Класс возраста	Возраст, лет	Класс бонитета	Полнота	Запас на га	Общий запас древесины на участке, куб.м	Доп. сведения (ОЗУ)
1	2	3	4	5	6	7	8	9	10	11	12
	167	5	0.0663	Лесные культуры 6Е2Д2Ос	3	45	1А	0,7	220	15	-
	167	6	0.0140	Лесные культуры 6Б1Лп2Д1С	8	80	1	0,4	140	2	-
	167	28	0.0451	Просека	Ширина – 4 м			0	0	-	
			0.9066							**150**	
Условный номер образуемой части лесного участка: 39:01:051805:ЗУ2											
Защитные леса (леса, выполняющие функции защиты природных и иных объектов:											
леса, расположенные в зеленых зонах)											
Багратионовское	163	17	0.0052	Культуры лесные 8С1Б1Е	5	100	1	0,7	350	2	-
	167	1	0.0177	Лесные культуры 8Олч2Б	8	75	2	0,6	250	4	ОЗУ
	167	2	0.4039	Сенокос	-	-	-	-	-	-	-
	167	3	0.3087	3Б3Ос2Олч2Д+Е	6	60	2	0,7	200	62	-
	167	9	0.0215	Лесные культуры 4Д3Б2Лп1Олч+Е	3	50	1	0,8	240	5	-
	167	12	0.0625	5Олч4Б1Д	7	70	2	0,5	210	13	-
	167	13	0.4136	Лесные культуры 3Д1Е1Я2Б2Лп1Олч+Ос +Илг	3	52	2	0,8	230	95	ОЗУ
	167	14	0.4534	Лесные культуры 4Д3Я2Б1Олч+Ос	5	100	1	0,6	280	127	-
	167	15	0.6267	Сенокос	-	-	-	-	-	-	-
	167	18	0.4987	Сад	-	-	-	-	-	-	-
	167	24	0.5686	6Б2Ос1Лп1Г+С	1	10	2	0,5	10	6	ОЗУ
	167	25	0.0649	4Б2Лп3Д1С+Е	10	100	2	0,6	220	14	-
	167	28	0.0127	Просека	Ширина – 4 м			0	0	-	
Итого:			**3.4582**							**328**	
ВСЕГО:			**6.6694**							**928**	


Информация о лесном участке внесена в проект межевания территории на основании Выписки из государственного лесного реестра от 30.10.2019 № 9212-ОС и лесного регламента Багратионовского лесничества, утвержденного приказом Министерства природных ресурсов и экологии Калининградской области от 27.05.2020 года № 182.

4.2. Схемы расположения проектируемых лесных участков

Условный номер образуемой части лесного участка: 39:01:000000:720/чзу1

Субъект Российской Федерации	Калининградская область
Муниципальное образование	Багратионовский городской округ
Категория земель	Земли лесного фонда
Лесничество (лесопарк)	Багратионовское
Участковое лесничество	Багратионовское
Квартал (часть выдела)	195 (часть выдела 25)
Площадь участка	0,9247 га
Вид использования лесов	Строительство, реконструкция, эксплуатация линейных объектов
Цель предоставления лесного участка	строительство линейного объекта «Газопровод межпоселковый высокого давления п. Славяновка – п. Ильюшино – п. Тишино Багратионовского района – п. Каштаново – п. Филипповка – п. Сосновка – п. Гончарово – п. Домново – п. Раздольное – п. Соловьево Правдинского района Калининградской области»

Масштаб 1:10000

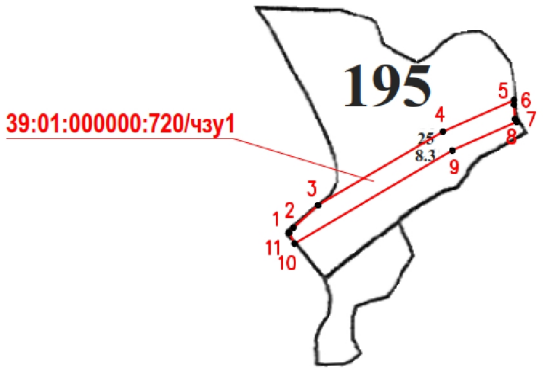


Система координат МСК-39 (зона 1)

Номер точки	Координаты, м		Номер точки	Координаты, м	
	X	Y		X	Y
1	327642,23	1198076,11	7	327792,73	1198376,34
2	327649,01	1198082,48	8	327788,86	1198378,77
3	327678,76	1198115,13	9	327751,14	1198293,44
4	327776,10	1198280,64	10	327627,78	1198083,65
5	327817,95	1198375,30	11	327642,23	1198076,70
6	327811,78	1198375,06	1	327642,23	1198076,11

Условный номер образуемой части лесного участка: 39:01:000000:708/чзу1

Субъект Российской Федерации	Калининградская область
Муниципальное образование	Багратионовский городской округ
Категория земель	Земли лесного фонда
Лесничество (лесопарк)	Багратионовское
Участковое лесничество	Багратионовское
Квартал (часть выдела)	164 (части выделов 1, 5, 6, 7, 10, 11)
Площадь участка	1,2997 га
Вид использования лесов	Строительство, реконструкция, эксплуатация линейных объектов
Цель предоставления лесного участка	строительство линейного объекта «Газопровод межпоселковый высокого давления п. Славяновка – п. Ильюшино – п. Тишино Багратионовского района – п. Каштаново – п. Филипповка – п. Сосновка – п. Гончарово – п. Домново – п. Раздольное – п. Соловьево Правдинского района Калининградской области»

Масштаб 1:10000

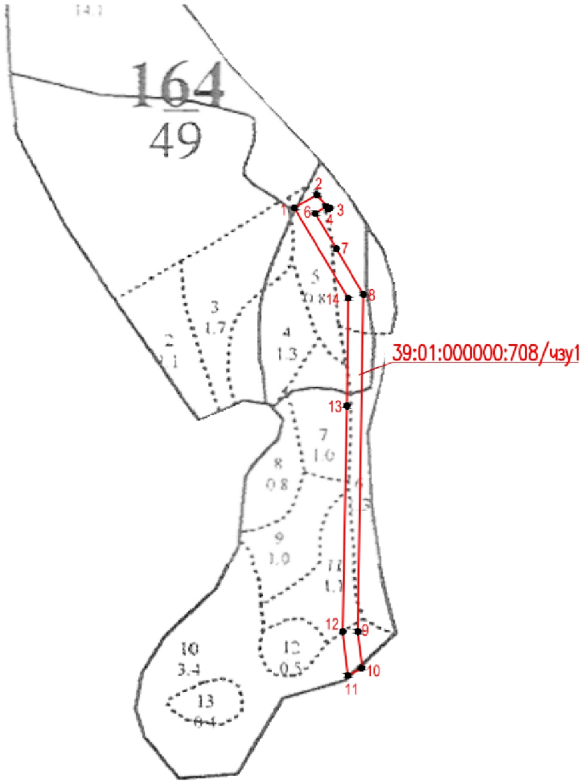


Система координат МСК-39 (зона 1)

Номер точки	Координаты, м		Номер точки	Координаты, м	
	X	Y		X	Y
1	328974,45	1199564,39	9	328414,35	1199648,19
2	328991,77	1199593,50	10	328366,71	1199653,80
3	328974,17	1199610,86	11	328356,18	1199634,96
4	328973,09	1199609,04	12	328413,33	1199628,17
5	328976,27	1199606,62	13	328712,81	1199633,52
6	328967,48	1199591,80	14	328855,14	1199635,34
7	328920,68	1199619,69	1	328974,45	1199564,39
8	328860,49	1199655,43			

Условный номер образуемой части лесного участка: 39:01:051804:ЗУ1

Субъект Российской Федерации	Калининградская область
Муниципальное образование	Багратионовский городской округ
Категория земель	Земли лесного фонда
Лесничество (лесопарк)	Багратионовское
Участковое лесничество	Багратионовское
Квартал (часть выдела)	164 (часть выдела 1)
Площадь участка	0,0802 га
Вид использования лесов	Строительство, реконструкция, эксплуатация линейных объектов
Цель предоставления лесного участка	строительство линейного объекта «Газопровод межпоселковый высокого давления п. Славяновка – п. Ильюшино – п. Тишино Багратионовского района – п. Каштаново – п. Филипповка – п. Сосновка – п. Гончарово – п. Домново – п. Раздольное – п. Соловьево Правдинского района Калининградской области»

Масштаб 1:10000

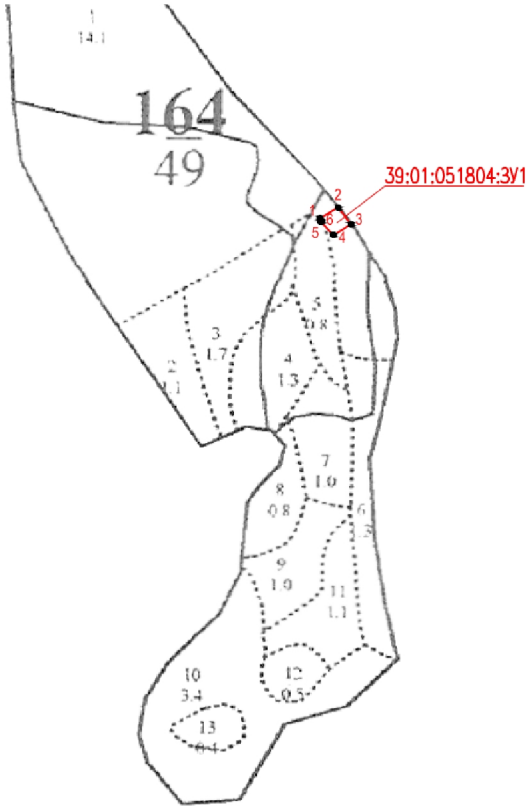


Система координат МСК-39 (зона 1)

Номер точки	Координаты, м		Номер точки	Координаты, м	
	X	Y		X	Y
1	328996.15	1199593.11	5	328991.77	1199593.50
2	329010.32	1199616.94	6	328992.80	1199595.24
3	328988.19	1199634.46	1	328996.15	1199593.11
4	328974.17	1199610.86			

Условный номер образуемой части лесного участка: 39:01:000000:210/чзу1

Субъект Российской Федерации	Калининградская область
Муниципальное образование	Багратионовский городской округ
Категория земель	Земли лесного фонда
Лесничество (лесопарк)	Багратионовское
Участковое лесничество	Багратионовское
Квартал (часть выдела)	163 (части выд. 10, 11, 12), 167 (части выд. 3, 4, 5, 6, 28)
Площадь участка	0,9066 га
Вид использования лесов	Строительство, реконструкция, эксплуатация линейных объектов
Цель предоставления лесного участка	строительство линейного объекта «Газопровод межпоселковый высокого давления п. Славяновка – п. Ильюшино – п. Тишино Багратионовского района – п. Каштаново – п. Филипповка – п. Сосновка – п. Гончарово – п. Домново – п. Раздольное – п. Соловьево Правдинского района Калининградской области»

Масштаб 1:10000

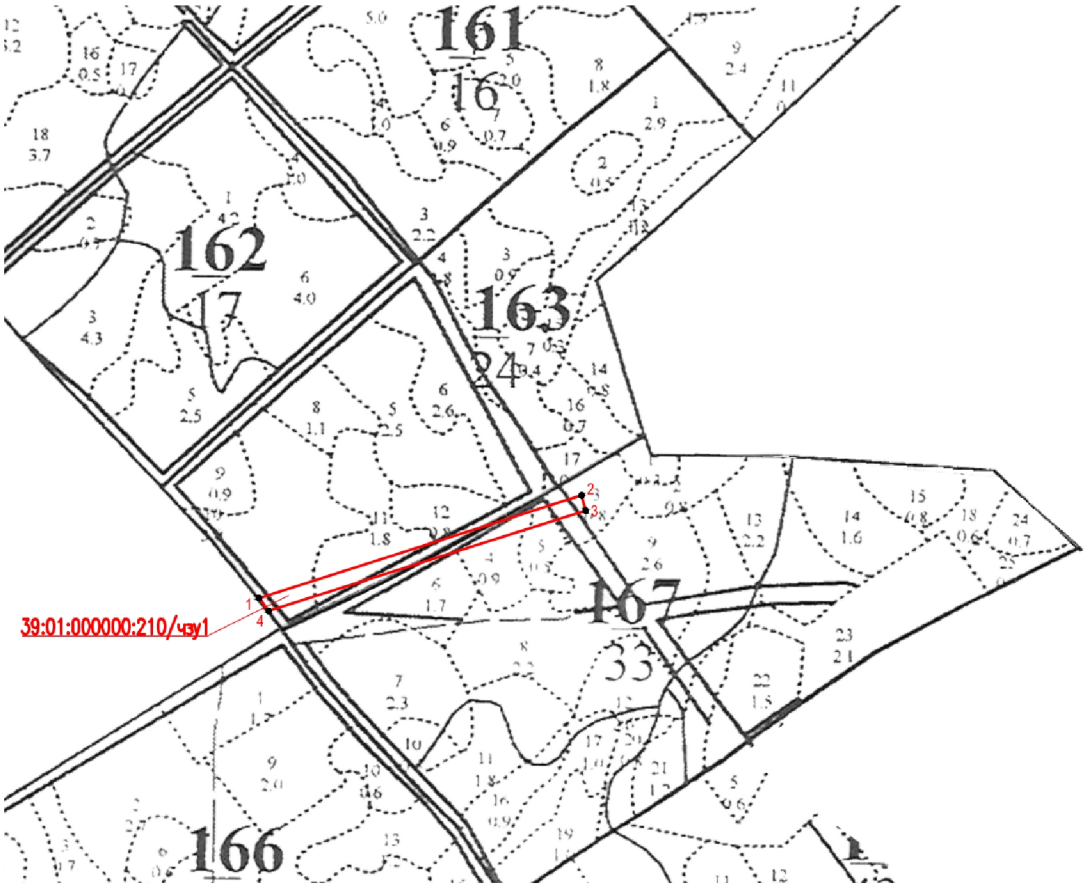


Система координат МСК-39 (зона 1)

Номер точки	Координаты, м	
	X	Y
1	329306,34	1200987,64
2	329442,55	1201415,09
3	329422,46	1201420,56
4	329289,39	1201000,22
1	329306,34	1200987,64

Условный номер образуемой части лесного участка: 39:01:051805:ЗУ2

Субъект Российской Федерации	Калининградская область
Муниципальное образование	Багратионовский городской округ
Категория земель	Земли лесного фонда
Лесничество (лесопарк)	Багратионовское
Участковое лесничество	Багратионовское
Квартал (часть выдела)	163 (часть выд. 17), 167 (части выд. 1, 2, 3, 9, 12, 13, 14, 15, 18, 24, 25, 28)
Площадь участка	3,4582 га
Вид использования лесов	Строительство, реконструкция, эксплуатация линейных объектов
Цель предоставления лесного участка	строительство линейного объекта «Газопровод межпоселковый высокого давления п. Славяновка – п. Ильюшино – п. Тишино Багратионовского района – п. Каштаново – п. Филипповка – п. Сосновка – п. Гончарово – п. Домново – п. Раздольное – п. Соловьево Правдинского района Калининградской области»

Масштаб 1:10000

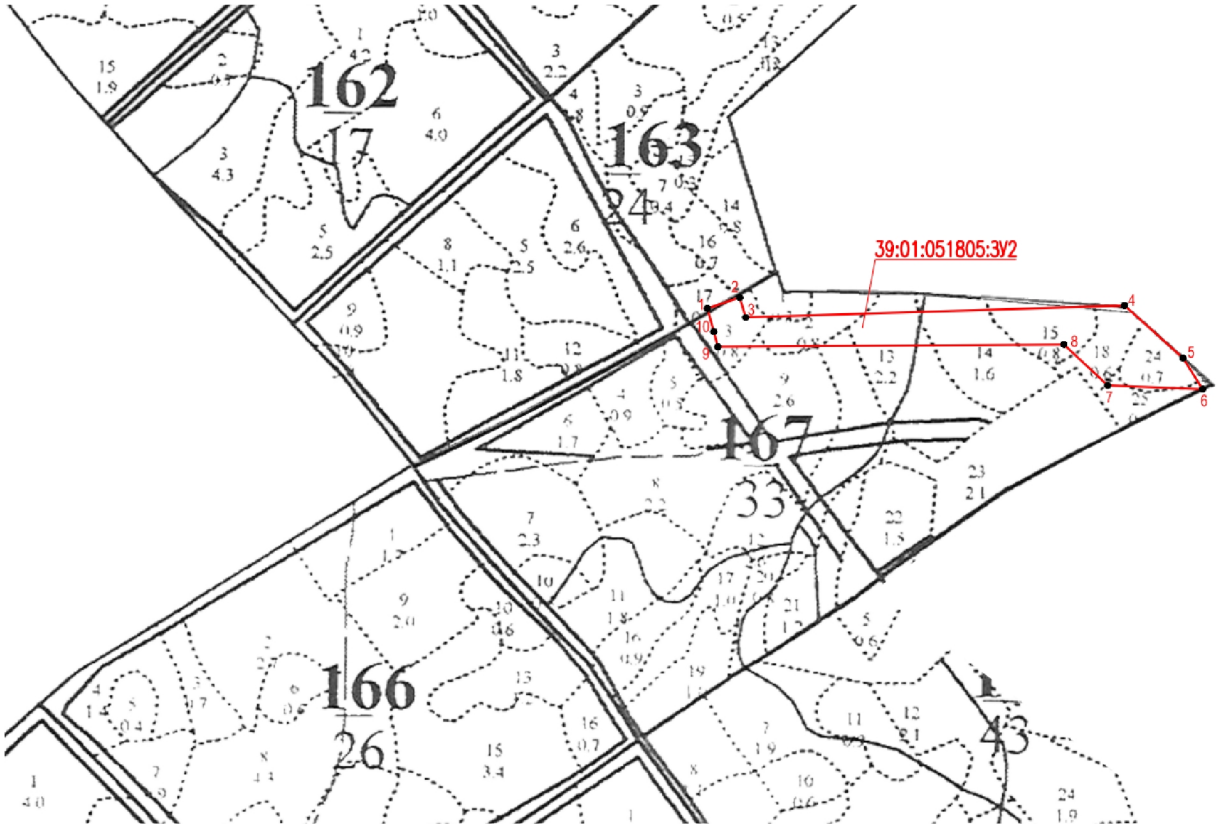

Система координат МСК-39 (зона 1)

Номер точки	Координаты, м		Номер точки	Координаты, м	
	X	Y		X	Y
1	329473.50	1201406.66	7	329371.33	1201936.69
2	329487.64	1201449.53	8	329425.72	1201878.77
3	329461.51	1201457.42	9	329422.46	1201420.56
4	329477.31	1201959.01	10	329442.55	1201415.09
5	329407.67	1202036.32	1	329473.50	1201406.66
6	329360.85	1202073.80			

5. Сведения о границах территории, в отношении которой утвержден проект межевания, перечень координат характерных точек границ территории, в отношении которой утвержден проект межевания территории

Таблица № 4 - Перечень координат характерных точек границ территории, в отношении которой утвержден проект межевания территории.

Обозначения характерных точек границ	Координаты, м (Система координат МСК 39)	
	X	Y
1	2	3
1	327622.13	1197853.97
2	327640.63	1197851.28
3	327641.85	1198023.03
4	327646.81	1198026.97
5	327646.73	1198074.72
6	327649.01	1198082.48
7	327678.76	1198115.13
8	327776.10	1198280.64
9	327841.39	1198428.34
10	327844.26	1198444.44
11	327842.97	1198467.95
12	327848.91	1198470.08
13	327865.90	1198564.20
14	327826.43	1198597.59
15	327750.12	1198695.85
16	327842.39	1198794.99
17	327901.29	1198853.45
18	327921.70	1198834.75
19	327939.98	1198853.11
20	327950.43	1198907.66
21	327951.57	1198909.29
22	327954.94	1198910.19
23	327957.69	1198910.97
24	327964.70	1198909.83
25	327965.92	1198911.26
26	327936.61	1198933.35
27	327935.04	1198931.12
28	327935.90	1198921.73
29	327931.76	1198925.21
30	327893.04	1198953.02
31	327827.83	1198995.81
32	327519.35	1199245.64
33	327523.46	1199246.84
34	327530.58	1199249.29
35	327501.59	1199272.82

Обозначения характерных точек границ	Координаты, м (Система координат МСК 39)	
	X	Y
1	2	3
36	327498.45	1199275.28
37	327490.69	1199281.56
38	327499.57	1199292.55
39	327508.46	1199285.30
40	327609.77	1199386.76
41	327709.02	1199533.23
42	327890.70	1199645.00
43	327963.69	1199664.31
44	328124.51	1199658.69
45	328354.27	1199631.53
46	328356.18	1199634.96
47	328413.33	1199628.17
48	328712.81	1199633.52
49	328855.14	1199635.34
50	328974.45	1199564.39
51	328992.80	1199595.24
52	328996.15	1199593.11
53	329073.80	1199723.69
54	328996.56	1199769.63
55	328947.08	1199799.05
56	328620.59	1200072.60
57	329023.89	1200553.96
58	329071.72	1200618.60
59	329101.41	1200662.71
60	329124.73	1200699.28
61	329141.64	1200728.98
62	329306.06	1200973.38
63	329309.71	1200985.14
64	329306.34	1200987.64
65	329442.55	1201415.09
66	329473.50	1201406.66
67	329487.64	1201449.53
68	329461.51	1201457.42
69	329479.06	1202014.67
70	329425.49	1202052.06

Обозначения характерных точек границ	Координаты, м (Система координат МСК 39)	
	X	Y
1	2	3
71	329425.42	1202053.38
72	329425.72	1202084.18
73	329423.46	1202109.72
74	329425.40	1202134.35
75	329424.63	1202151.63
76	329424.77	1202155.61
77	329431.92	1202198.90
78	329436.32	1202218.41
79	329422.90	1202257.42
80	329414.72	1202295.40
81	329416.93	1202294.92
82	329414.64	1202339.02
83	329409.69	1202395.84
84	329395.67	1202463.99
85	329393.39	1202490.48
86	329394.37	1202518.82
87	329399.75	1202545.37
88	329402.40	1202549.92
89	329411.10	1202607.11
90	329414.95	1202665.85
91	329414.09	1202707.48
92	329413.63	1202719.38
93	329364.32	1202760.68
94	329347.76	1202742.09
95	329331.06	1202758.46
96	329307.49	1202781.67
97	329323.56	1202796.17
98	329287.73	1202831.14
99	329273.48	1202816.05
100	328992.91	1203025.56
101	328983.37	1203023.77
102	328988.06	1203028.81
103	328960.15	1203048.73
104	328797.98	1203184.34
105	328757.91	1203230.18
106	329235.37	1203629.68
107	329246.13	1203639.70
108	329479.89	1203857.35
109	329483.32	1203859.36
110	329635.93	1203983.27
111	329774.27	1204119.16
112	329827.39	1204164.87

Обозначения характерных точек границ	Координаты, м (Система координат МСК 39)	
	X	Y
1	2	3
113	329851.06	1204137.80
114	330017.35	1204018.18
115	330214.08	1204050.66
116	330382.35	1204191.85
117	330467.47	1204264.49
118	330488.76	1204304.87
119	330676.77	1204670.09
120	330662.01	1204716.23
121	330647.26	1204723.04
122	330652.74	1204732.25
123	330614.85	1204796.67
124	330385.74	1204934.41
125	330380.23	1204943.43
126	330351.38	1205148.03
127	330338.41	1205157.43
128	330338.39	1205169.68
129	330291.98	1205171.17
130	330283.04	1205345.12
131	330362.84	1205352.40
132	330361.05	1205403.96
133	330363.01	1205445.97
134	330370.36	1205516.17
135	330391.25	1205650.85
136	330545.43	1205591.04
137	330536.40	1205581.81
138	330539.63	1205577.80
139	330547.55	1205570.01
140	330553.33	1205564.34
141	330562.69	1205557.10
142	330577.54	1205573.66
143	330576.39	1205577.42
144	330576.66	1205578.40
145	330576.83	1205579.43
146	330576.90	1205580.48
147	330576.85	1205581.52
148	330576.69	1205582.56
149	330576.43	1205583.57
150	330576.06	1205584.55
151	330575.60	1205585.49
152	330575.03	1205586.37
153	330574.38	1205587.19
154	330572.95	1205588.62

Обозначения характерных точек границ	Координаты, м (Система координат МСК 39)	
	X	Y
1	2	3
155	330566.19	1205610.69
156	330394.85	1205673.26
157	330434.88	1205938.06
158	330444.49	1206010.39
159	330406.51	1206015.12
160	330409.35	1206038.56
161	330399.48	1206039.82
162	330402.53	1206065.17
163	330412.40	1206063.77
164	330413.99	1206076.90
165	330400.34	1206090.08
166	330352.14	1206150.70
167	330330.07	1206183.26
168	330271.61	1206355.12
169	330266.43	1206358.24
170	330252.78	1206399.50
171	330248.82	1206410.92
172	330211.19	1206523.49
173	330209.98	1206528.51
174	330103.78	1206786.80
175	330100.85	1206800.57
176	330085.18	1206844.80
177	330087.60	1206850.39
178	330069.54	1206890.57
179	330077.08	1206889.01
180	330055.33	1206935.87
181	330097.37	1206952.34
182	330107.51	1206925.98
183	330139.29	1206939.22
184	330104.25	1207031.81
185	330085.61	1207288.86
186	330120.09	1207354.30
187	330186.18	1207367.42
188	330227.71	1207373.97
189	330245.58	1207406.26
190	330246.98	1207421.69
191	330254.09	1207483.00
192	330247.09	1207482.10
193	330242.03	1207526.10
194	330252.20	1207527.48
195	330253.05	1207534.15
196	330244.30	1207577.10

Обозначения характерных точек границ	Координаты, м (Система координат МСК 39)	
	X	Y
1	2	3
197	330266.58	1207580.61
198	330264.05	1207597.16
199	330258.84	1207639.04
200	330242.53	1207750.73
201	330239.12	1207772.33
202	330190.60	1208095.29
203	330174.22	1208204.30
204	330171.91	1208219.21
205	330162.77	1208312.18
206	330155.44	1208372.36
207	330149.23	1208435.22
208	330149.20	1208469.25
209	330171.73	1208520.49
210	330156.11	1208570.62
211	330134.91	1208647.92
212	329943.49	1208622.48
213	329909.00	1208647.97
214	329893.80	1208688.04
215	329782.29	1208981.64
216	329776.28	1208997.39
217	329773.15	1209005.53
218	329735.43	1209068.00
219	329692.79	1209114.83
220	329361.76	1209370.72
221	329324.40	1209409.66
222	329268.67	1209486.49
223	329220.84	1209588.90
224	329095.78	1209851.34
225	329061.84	1209923.26
226	329003.89	1210047.05
227	328989.08	1210077.52
228	328958.64	1210140.47
229	328862.72	1210341.36
230	328796.86	1210483.36
231	328769.25	1210570.29
232	328754.10	1210646.60
233	328763.08	1210648.52
234	328770.20	1210648.91
235	328781.14	1210650.69
236	328768.14	1210727.71
237	328812.26	1210785.89
238	328794.72	1210914.66

Обозначения характерных точек границ	Координаты, м (Система координат МСК 39)	
	X	Y
1	2	3
239	328744.75	1210906.83
240	328744.73	1210906.94
241	328744.70	1210907.20
242	328742.60	1210927.78
243	328752.79	1210929.00
244	328750.78	1210949.92
245	328745.61	1210949.40
246	328743.78	1210950.08
247	328741.78	1210963.52
248	328741.42	1210972.06
249	328748.42	1210972.80
250	328746.33	1210994.25
251	328742.02	1211025.76
252	328724.74	1211144.50
253	328721.80	1211216.67
254	328612.14	1211212.19
255	328577.80	1211347.40
256	328513.85	1211614.06
257	328476.67	1211764.35
258	328464.63	1211795.74
259	328440.33	1211843.12
260	328425.06	1211867.81
261	328408.65	1211889.64
262	328406.62	1211888.42
263	328405.33	1211890.52
264	328407.38	1211891.79
265	328405.93	1211893.30
266	328384.18	1211918.94
267	328320.56	1211975.36
268	328228.06	1212030.15
269	328120.99	1212099.41
270	328100.35	1212118.11
271	328072.63	1212155.10
272	328005.44	1212283.45
273	328034.50	1212293.96
274	328001.62	1212359.57
275	327983.70	1212351.87
276	327968.43	1212385.81
277	327943.96	1212375.61
278	327947.19	1212365.89
279	327926.44	1212356.89
280	327923.43	1212366.67

Обозначения характерных точек границ	Координаты, м (Система координат МСК 39)	
	X	Y
1	2	3
281	327820.84	1212322.24
282	327731.48	1212244.61
283	327733.86	1212244.96
284	327737.62	1212238.83
285	327737.11	1212238.41
286	327735.11	1212237.19
287	327732.34	1212241.71
288	327727.37	1212240.98
289	327703.69	1212220.09
290	327671.21	1212193.46
291	327537.40	1212079.94
292	327479.14	1212025.05
293	327359.77	1211906.06
294	326741.44	1210921.09
295	326451.38	1210528.20
296	326273.15	1210282.55
297	326213.63	1210220.85
298	326182.76	1210202.36
299	325853.51	1209581.16
300	325773.63	1209421.23
301	325733.35	1209338.45
302	325702.41	1209351.40
303	325535.84	1208995.25
304	325550.38	1208989.23
305	325562.49	1208984.59
306	325554.78	1208962.19
307	325535.27	1208969.55
308	325533.80	1208963.87
309	325533.92	1208944.13
310	325510.08	1208944.12
311	325510.05	1208945.38
312	325515.43	1208973.22
313	325461.42	1208992.21
314	325382.50	1209021.76
315	325310.01	1209051.19
316	325222.93	1209083.57
317	325189.04	1209094.23
318	325174.76	1209049.65
319	325165.40	1209051.30
320	325154.87	1209053.81
321	325154.54	1209051.97
322	325150.85	1209052.63

Обозначения характерных точек границ	Координаты, м (Система координат МСК 39)	
	X	Y
1	2	3
323	325151.20	1209054.69
324	325136.21	1209058.27
325	325133.76	1209047.99
326	325097.63	1209055.55
327	325097.61	1209057.00
328	325069.86	1209061.82
329	325071.25	1209070.08
330	325043.70	1209074.78
331	325047.12	1209101.04
332	325040.96	1209102.26
333	325044.02	1209120.37
334	324981.98	1209129.62
335	324921.64	1209138.79
336	324732.56	1209168.24
337	324528.53	1209203.35
338	324509.68	1209207.93
339	324486.57	1209213.92
340	324140.86	1209308.00
341	324134.77	1209309.66
342	324074.12	1209325.46
343	324049.98	1209334.95
344	324009.17	1209350.96
345	323980.19	1209364.88
346	323784.20	1209533.31
347	323762.66	1209544.66
348	323693.02	1209570.73
349	323483.99	1209613.70
350	323466.99	1209617.59
351	323466.59	1209617.65
352	323463.92	1209617.82
353	323389.36	1209633.15
354	323391.42	1209641.06
355	323382.91	1209642.69
356	323383.97	1209648.89
357	323386.18	1209658.50
358	323396.35	1209657.10
359	323396.49	1209662.47
360	323426.21	1209714.61
361	323487.93	1209824.02
362	323499.29	1209829.56
363	323547.55	1209920.32
364	323530.11	1209929.83

Обозначения характерных точек границ	Координаты, м (Система координат МСК 39)	
	X	Y
1	2	3
365	323521.85	1209914.45
366	323514.56	1209918.36
367	323459.25	1209960.28
368	323458.20	1209966.63
369	323543.48	1210073.51
370	323588.75	1210109.90
371	323521.91	1210179.93
372	323492.78	1210298.64
373	323476.64	1210364.38
374	323457.16	1210458.87
375	323616.16	1210598.71
376	323622.27	1210592.17
377	323656.99	1210625.31
378	323619.31	1210665.69
379	323607.07	1210657.79
380	323603.67	1210654.60
381	323578.26	1210631.04
382	323597.01	1210619.02
383	323432.37	1210474.00
384	323445.62	1210423.48
385	323464.17	1210360.70
386	323479.94	1210294.31
387	323509.11	1210171.50
388	323563.25	1210112.58
389	323533.10	1210088.76
390	323463.32	1209999.98
391	323439.68	1209965.98
392	323478.15	1209934.97
393	323514.32	1209915.07
394	323520.02	1209911.13
395	323481.12	1209838.78
396	323480.88	1209838.55
397	323468.04	1209845.73
398	323459.83	1209837.83
399	323437.60	1209795.88
400	323442.60	1209792.72
401	323431.18	1209764.65
402	323405.30	1209739.06
403	323379.81	1209751.62
404	323369.05	1209731.41
405	323368.68	1209731.02
406	323368.23	1209730.49

Обозначения характерных точек границ	Координаты, м (Система координат МСК 39)	
	X	Y
1	2	3
407	323366.36	1209728.14
408	323365.95	1209727.58
409	323365.58	1209726.99
410	323365.24	1209726.38
411	323364.95	1209725.74
412	323364.71	1209725.09
413	323364.51	1209724.42
414	323364.36	1209723.74
415	323364.26	1209723.05
416	323364.21	1209722.31
417	323361.07	1209716.41
418	323372.96	1209710.16
419	323373.24	1209709.95
420	323373.83	1209709.58
421	323374.44	1209709.25
422	323375.08	1209708.96
423	323375.67	1209708.74
424	323384.41	1209704.15
425	323369.81	1209671.38
426	323368.36	1209665.00
427	323381.81	1209659.72
428	323380.12	1209650.01
429	323378.48	1209642.86
430	323378.45	1209642.85
431	323276.11	1209457.27
432	323247.37	1209404.35
433	323180.89	1209293.73
434	323173.54	1209281.68
435	323163.18	1209273.10
436	323156.91	1209256.57
437	323130.21	1209221.74
438	323092.47	1209183.07
439	323077.67	1209152.77
440	323050.31	1209112.57
441	323047.04	1209083.64
442	323071.82	1209084.71
443	323106.48	1209078.87
444	323129.26	1209072.13
445	323152.28	1209062.98
446	323197.26	1209047.03
447	323234.53	1209032.08
448	323264.03	1209020.77

Обозначения характерных точек границ	Координаты, м (Система координат МСК 39)	
	X	Y
1	2	3
449	323297.27	1209013.87
450	323308.69	1209010.19
451	323322.76	1209006.67
452	323355.90	1208995.55
453	323351.40	1208982.13
454	323355.22	1208981.38
455	323320.15	1208949.91
456	323326.88	1208934.85
457	323369.23	1208922.12
458	323389.55	1208984.07
459	323375.17	1208988.65
460	323378.58	1209002.34
461	323381.74	1209016.03
462	323247.57	1209057.54
463	323087.22	1209110.69
464	323087.10	1209110.77
465	323138.98	1209190.98
466	323170.25	1209236.84
467	323225.29	1209317.60
468	323247.13	1209352.59
469	323259.49	1209367.62
470	323382.02	1209618.15
471	323463.02	1209599.33
472	323524.10	1209586.18
473	323711.08	1209541.76
474	323740.77	1209530.70
475	323761.08	1209519.00
476	323807.96	1209482.44
477	323895.58	1209406.06
478	323910.38	1209384.20
479	323947.79	1209351.03
480	323931.07	1209326.20
481	323989.54	1209287.72
482	324006.03	1209312.76
483	324036.91	1209301.48
484	324054.40	1209306.96
485	324117.64	1209292.82
486	324192.16	1209272.19
487	324228.79	1209262.77
488	324326.01	1209234.45
489	324403.24	1209213.78
490	324395.48	1209184.80

Обозначения характерных точек границ	Координаты, м (Система координат МСК 39)	
	X	Y
1	2	3
491	324463.10	1209166.69
492	324482.40	1209161.56
493	324484.98	1209171.21
494	324513.98	1209163.41
495	324519.16	1209182.73
496	324634.85	1209163.43
497	324972.95	1209107.03
498	324966.90	1209074.54
499	325006.03	1209067.36
500	325003.80	1209054.87
501	325092.71	1209038.50
502	325194.90	1209015.56
503	325206.54	1209060.80
504	325389.13	1208989.64
505	325473.95	1208937.03
506	325510.07	1208914.65
507	325510.18	1208940.12
508	325533.94	1208940.13
509	325534.06	1208920.69
510	325558.69	1208915.47
511	325571.38	1208955.94
512	325558.53	1208960.78
513	325566.23	1208983.16
514	325578.45	1208978.48
515	325588.30	1209009.86
516	325564.69	1209019.54
517	325706.38	1209319.61
518	325750.48	1209301.73
519	325878.29	1209568.12
520	326000.56	1209791.12
521	326026.86	1209776.69
522	326060.52	1209838.07
523	326034.22	1209852.50
524	326172.44	1210101.50
525	326196.69	1210148.99
526	326297.26	1210267.96
527	326534.76	1210590.73
528	326758.36	1210894.26
529	326822.03	1210787.01
530	326849.30	1210740.52
531	326845.65	1210735.67
532	326870.71	1210691.94

Обозначения характерных точек границ	Координаты, м (Система координат МСК 39)	
	X	Y
1	2	3
533	326866.42	1210689.37
534	326888.76	1210650.39
535	326893.05	1210652.96
536	326915.97	1210666.75
537	326923.90	1210671.53
538	326901.63	1210710.62
539	326892.90	1210705.35
540	326770.37	1210910.56
541	326770.57	1210910.84
542	326775.17	1210918.55
543	326783.49	1210932.50
544	326783.69	1210932.83
545	327381.78	1211888.47
546	327498.63	1212004.94
547	327556.11	1212059.10
548	327683.43	1212169.38
549	327714.18	1212196.01
550	327838.28	1212303.51
551	327932.96	1212339.96
552	327928.43	1212350.44
553	327927.63	1212353.04
554	327948.46	1212362.06
555	327949.62	1212358.56
556	327958.83	1212337.81
557	328035.57	1212188.43
558	328060.61	1212147.32
559	328083.99	1212111.71
560	328110.19	1212088.29
561	328153.18	1212061.11
562	328205.74	1212026.86
563	328286.45	1211973.22
564	328355.70	1211920.56
565	328398.08	1211871.77
566	328429.08	1211822.46
567	328446.57	1211784.48
568	328454.23	1211764.24
569	328463.38	1211726.64
570	328557.22	1211338.99
571	328586.67	1211226.05
572	328597.65	1211182.58
573	328691.90	1211190.44
574	328689.97	1211199.44

Обозначения характерных точек границ	Координаты, м (Система координат МСК 39)	
	X	Y
1	2	3
575	328692.90	1211200.06
576	328694.83	1211191.07
577	328696.81	1211142.88
578	328713.64	1211025.12
579	328720.64	1211027.01
580	328723.59	1211018.23
581	328724.39	1211013.45
582	328726.29	1210989.23
583	328716.30	1210988.10
584	328714.70	1210988.23
585	328707.48	1210987.56
586	328698.35	1210986.32
587	328693.98	1210985.98
588	328698.80	1210935.39
589	328723.49	1210937.88
590	328724.60	1210927.49
591	328728.24	1210928.00
592	328728.67	1210927.79
593	328730.25	1210916.65
594	328725.87	1210915.68
595	328727.26	1210903.43
596	328736.83	1210905.62
597	328738.04	1210893.09
598	328729.66	1210890.49
599	328732.62	1210874.82
600	328737.11	1210878.34
601	328748.86	1210862.39
602	328750.73	1210849.09
603	328748.17	1210808.64
604	328753.51	1210788.40
605	328710.95	1210715.31
606	328719.35	1210680.06
607	328733.29	1210616.67
608	328750.36	1210545.40
609	328758.79	1210516.25
610	328774.64	1210473.16
611	328799.39	1210420.42
612	328852.74	1210308.00
613	328875.61	1210257.20
614	328951.05	1210099.97
615	328973.01	1210052.95
616	329029.68	1209933.67

Обозначения характерных точек границ	Координаты, м (Система координат МСК 39)	
	X	Y
1	2	3
617	329038.35	1209914.03
618	329062.01	1209863.13
619	329236.16	1209494.10
620	329246.75	1209474.95
621	329276.27	1209428.05
622	329307.32	1209389.75
623	329354.66	1209343.33
624	329679.73	1209092.82
625	329710.84	1209058.29
626	329736.30	1209019.76
627	329748.50	1208997.07
628	329749.86	1208987.80
629	329884.43	1208634.27
630	329887.07	1208636.60
631	329899.47	1208620.18
632	329932.84	1208594.84
633	329999.91	1208604.01
634	329998.91	1208609.65
635	330036.36	1208617.28
636	330036.87	1208609.07
637	330094.25	1208616.90
638	330105.91	1208619.07
639	330115.07	1208579.02
640	330126.71	1208580.93
641	330132.73	1208566.09
642	330141.72	1208534.33
643	330147.55	1208513.69
644	330140.07	1208480.27
645	330132.24	1208436.39
646	330132.87	1208415.19
647	330109.85	1208412.51
648	330117.54	1208370.94
649	330130.96	1208354.76
650	330134.91	1208253.48
651	330136.39	1208244.74
652	330142.52	1208207.97
653	330152.79	1208144.58
654	330159.92	1208102.32
655	330162.62	1208086.35
656	330166.36	1208063.37
657	330184.44	1207952.83
658	330204.16	1207846.06

Обозначения характерных точек границ	Координаты, м (Система координат МСК 39)	
	X	Y
1	2	3
659	330235.32	1207630.23
660	330223.16	1207609.77
661	330226.36	1207575.79
662	330227.38	1207554.00
663	330224.10	1207526.98
664	330228.47	1207420.05
665	330163.78	1207418.13
666	330130.78	1207412.23
667	330110.36	1207405.98
668	330105.43	1207405.25
669	330086.40	1207372.73
670	330042.53	1207296.58
671	330050.74	1207222.76
672	330060.76	1207119.34
673	330070.34	1207022.58
674	330095.94	1206956.07
675	330048.45	1206937.47
676	330036.29	1206964.53
677	330006.45	1206951.07
678	330033.94	1206889.91
679	330063.40	1206819.48
680	330069.58	1206804.73
681	330136.99	1206643.61
682	330192.32	1206516.56
683	330248.19	1206355.69
684	330249.31	1206352.45
685	330279.85	1206264.49
686	330305.42	1206188.39
687	330280.37	1206171.87
688	330318.91	1206113.44
689	330343.95	1206129.95
690	330361.35	1206110.57
691	330386.08	1206079.29
692	330384.51	1206067.74
693	330398.48	1206065.75
694	330395.44	1206040.33
695	330381.04	1206042.16
696	330372.09	1205976.16
697	330422.37	1205968.89
698	330418.19	1205937.48
699	330341.92	1205450.26
700	330341.08	1205370.16

Обозначения характерных точек границ	Координаты, м (Система координат МСК 39)	
	X	Y
1	2	3
701	330249.54	1205360.26
702	330262.22	1205136.60
703	330329.00	1205114.86
704	330365.92	1204918.96
705	330586.90	1204781.52
706	330651.06	1204677.46
707	330468.97	1204316.62
708	330449.40	1204277.30
709	330366.48	1204212.86
710	330201.73	1204078.75
711	330012.83	1204050.49
712	329821.51	1204196.84
713	329199.53	1203660.46
714	329195.18	1203656.71
715	328700.39	1203230.03
716	328713.80	1203218.54
717	328760.60	1203182.62
718	328791.74	1203154.07
719	328871.29	1203090.59
720	328970.08	1203009.50
721	329259.85	1202803.00
722	329242.25	1202774.72
723	329287.84	1202764.20
724	329304.45	1202778.97
725	329328.50	1202755.36
726	329306.31	1202728.34
727	329324.99	1202720.08
728	329393.04	1202670.58
729	329391.22	1202633.02
730	329387.43	1202591.82
731	329371.98	1202515.27
732	329375.09	1202464.86
733	329388.92	1202396.24
734	329397.01	1202293.09
735	329405.63	1202253.10
736	329417.31	1202215.57
737	329414.40	1202202.66
738	329407.15	1202159.65
739	329405.59	1202109.96
740	329407.67	1202036.32
741	329360.85	1202073.80
742	329371.33	1201936.69

Обозначения характерных точек границ	Координаты, м (Система координат МСК 39)	
	X	Y
1	2	3
743	329425.72	1201878.77
744	329422.46	1201420.56
745	329289.39	1201000.22
746	329286.26	1201002.54
747	329288.26	1200986.58
748	329272.80	1200974.95
749	329250.60	1200968.50
750	329237.97	1200971.98
751	329218.58	1200927.37
752	329065.65	1200665.89
753	329039.99	1200628.75
754	328967.15	1200538.64
755	328840.60	1200375.83
756	328828.23	1200360.77
757	328739.18	1200252.39
758	328585.58	1200077.75
759	328855.53	1199841.05
760	328933.69	1199777.58
761	328975.56	1199755.28
762	329035.43	1199713.94
763	328973.09	1199609.04
764	328976.27	1199606.62
765	328967.48	1199591.80
766	328920.68	1199619.69
767	328860.49	1199655.43
768	328414.35	1199648.19
769	328366.71	1199653.80
770	328369.00	1199657.90
771	328376.99	1199666.13
772	328213.12	1199667.29
773	328145.68	1199686.20
774	328084.30	1199692.78
775	327971.15	1199712.76
776	327954.94	1199714.45
777	327818.19	1199624.94
778	327743.26	1199579.01
779	327687.03	1199550.29
780	327655.56	1199510.91
781	327620.19	1199445.37
782	327602.03	1199423.25
783	327598.38	1199396.78
784	327493.09	1199314.78

Обозначения характерных точек границ	Координаты, м (Система координат МСК 39)	
	X	Y
1	2	3
785	327487.76	1199302.20
786	327496.47	1199295.08
787	327481.38	1199276.39
788	327443.00	1199307.48
789	327430.56	1199294.76
790	327462.40	1199267.18
791	327446.86	1199248.34
792	327476.18	1199223.40
793	327492.29	1199244.90
794	327494.32	1199243.29
795	327494.13	1199243.05
796	327502.34	1199236.42
797	327502.59	1199236.72
798	327558.69	1199192.17
799	327539.48	1199169.12
800	327593.26	1199124.31
801	327612.46	1199147.36
802	327675.34	1199096.71
803	327803.90	1198991.47
804	327842.37	1198964.81
805	327882.69	1198938.07
806	327916.57	1198913.74
807	327687.73	1198711.64
808	327666.51	1198693.15
809	327685.38	1198672.61
810	327706.16	1198691.10
811	327806.82	1198577.50
812	327835.47	1198553.26
813	327822.19	1198479.66
814	327831.49	1198474.21
815	327821.43	1198440.45
816	327815.54	1198442.83
817	327814.43	1198436.60
818	327751.14	1198293.44
819	327623.96	1198077.16
1	327622.13	1197853.97

Приложение А

Таблица 1.1 - Перечень и сведения о площади земельных участков (частей земельных участков), образуемых на период строительства линейного объекта «Газопровод межпоселковый высокого давления п. Славяновка – п. Ильюшино – п. Тишино Багратионовского района – п. Каштаново – п. Филипповка – п. Сосновка – п. Гончарово – п. Домново – п. Раздольное – п. Соловьево Правдинского района Калининградской области»

№ п/п	Адрес (местоположение) исходного (образуемого) земельного участка по сведениям ЕГРН	Площадь образуемого земельного участка/ части земельного участка, м2	Площадь существующего земельного участка по сведениям ЕГРН, м²	Правообладатель земельного участка	Вид, номер и дата государственной регистрации права по сведениям ЕГРН	Кадастровый номер земельного участка/ кадастровый квартал (исходный кадастровый номер)	Условный номер земельного участка /части земельного участка	Категория земель	Существующий вид разрешенного использования исходного земельного участка по сведениям ЕГРН	Вид разрешенного использования образуемого земельного участка	Способ образования/ Примечание
1	2	3	4	5	6	7	8	9	10	11	12
Перечень и сведения о площади образуемых земельных участков, находящихся в государственной или муниципальной собственности (неразграниченная государственная собственность)											
1	Калининградская область, Багратионовский городской округ	257	-	Российская Федерация	Неразграниченная государственная собственность	39:01:051814	39:01:051814:ЗУ1	Земли промышленности, энергетики, транспорта, связи, радиовещания, телевидения, информатики, землями для обеспечения космической деятельности, землями обороны, безопасности и землями иного специального назначения	-	Трубопроводный транспорт	Образование земельного участка из земель, находящихся в государственной или муниципальной собственности
2	Калининградская область, Багратионовский городской округ	18	-	Российская Федерация	Неразграниченная государственная собственность	39:01:051814	39:01:051814:ЗУ2(1) 39:01:051814:ЗУ2(2)	Категория не установлена	-	Трубопроводный транспорт	Образование земельного участка из земель, находящихся в государственной или муниципальной собственности
3	Калининградская область, Багратионовский городской округ, п. Прудки	10408	-	Российская Федерация	Неразграниченная государственная собственность	39:01:051814	39:01:051814:ЗУ4	Земли населенных пунктов	-	Трубопроводный транспорт	Образование земельного участка из земель, находящихся в государственной или муниципальной собственности
4	Калининградская область, Багратионовский городской округ	14165	-	Российская Федерация	Неразграниченная государственная собственность	39:01:051814	39:01:051814:ЗУ5	Земли сельскохозяйственного назначения	-	Трубопроводный транспорт	Образование земельного участка из земель, находящихся в государственной или муниципальной собственности
5	Калининградская область, Правдинский городской округ	154	-	Российская Федерация	Неразграниченная государственная собственность	39:11:050001	39:11:050001:ЗУ15	Земли сельскохозяйственного назначения	-	Трубопроводный транспорт	Образование земельного участка из земель, находящихся в государственной или муниципальной собственности
6	Калининградская область, Багратионовский городской округ	1752	-	Российская Федерация	Неразграниченная государственная собственность	39:01:000000	39:01:000000:ЗУ2	Земли сельскохозяйственного назначения	-	Трубопроводный транспорт	Образование земельного участка из земель, находящихся в государственной или муниципальной собственности
7	Калининградская область, Багратионовский городской округ	802	-	Российская Федерация	Неразграниченная государственная собственность	39:01:051804	39:01:051804:ЗУ1	Земли лесного фонда	-	Трубопроводный транспорт	Образование земельного участка из земель, находящихся в государственной или муниципальной собственности

№ п/п	Адрес (местоположение) исходного (образуемого) земельного участка по сведениям ЕГРН	Площадь образуемого земельного участка/ части земельного участка, м2	Площадь существующего земельного участка по сведениям ЕГРН, м²	Правообладатель земельного участка	Вид, номер и дата государственной регистрации права по сведениям ЕГРН	Кадастровый номер земельного участка/ кадастровый квартал (исходный кадастровый номер)	Условный номер земельного участка /части земельного участка	Категория земель	Существующий вид разрешенного использования исходного земельного участка по сведениям ЕГРН	Вид разрешенного использования образуемого земельного участка	Способ образования/ Примечание
1	2	3	4	5	6	7	8	9	10	11	12
8	Калининградская область, Багратионовский городской округ	5032	-	Российская Федерация	Неразграниченная государственная собственность	39:01:051804	39:01:051804:ЗУ2	Земли сельскохозяйственного назначения	-	Трубопроводный транспорт	Образование земельного участка из земель, находящихся в государственной или муниципальной собственности
9	Калининградская область, Багратионовский городской округ	1118	-	Российская Федерация	Неразграниченная государственная собственность	39:01:051804	39:01:051804:ЗУ3	Земли сельскохозяйственного назначения	-	Трубопроводный транспорт	Образование земельного участка из земель, находящихся в государственной или муниципальной собственности
10	Калининградская область, Багратионовский городской округ	294	-	Российская Федерация	Неразграниченная государственная собственность	39:01:051805	39:01:051805:ЗУ1	Земли сельскохозяйственного назначения	-	Трубопроводный транспорт	Образование земельного участка из земель, находящихся в государственной или муниципальной собственности
11	Калининградская область, Багратионовский городской округ	34582	-	Российская Федерация	Неразграниченная государственная собственность	39:01:051805	39:01:051805:ЗУ2	Земли лесного фонда	-	Трубопроводный транспорт	Образование земельного участка из земель, находящихся в государственной или муниципальной собственности
12	Калининградская область, Багратионовский городской округ	2485	-	Российская Федерация	Неразграниченная государственная собственность	39:01:051805	39:01:051805:ЗУ4	Земли сельскохозяйственного назначения	-	Трубопроводный транспорт	Образование земельного участка из земель, находящихся в государственной или муниципальной собственности
13	Калининградская область, Багратионовский городской округ	27	-	Российская Федерация	Неразграниченная государственная собственность	39:01:051805	39:01:051805:ЗУ5	Земли сельскохозяйственного назначения	-	Трубопроводный транспорт	Образование земельного участка из земель, находящихся в государственной или муниципальной собственности
14	Калининградская область, Багратионовский городской округ	592	-	Российская Федерация	Неразграниченная государственная собственность	39:01:051805	39:01:051805:ЗУ6	Земли сельскохозяйственного назначения	-	Трубопроводный транспорт	Образование земельного участка из земель, находящихся в государственной или муниципальной собственности
15	Калининградская область, Багратионовский городской округ	397	-	Российская Федерация	Неразграниченная государственная собственность	39:01:051805	39:01:051805:ЗУ7	Земли сельскохозяйственного назначения	-	Трубопроводный транспорт	Образование земельного участка из земель, находящихся в государственной или муниципальной собственности
16	Калининградская область, Багратионовский городской округ	148	-	Российская Федерация	Неразграниченная государственная собственность	39:01:051805	39:01:051805:ЗУ8	Земли сельскохозяйственного назначения	-	Трубопроводный транспорт	Образование земельного участка из земель, находящихся в государственной или муниципальной собственности
17	Калининградская область, Багратионовский городской округ	414	-	Российская Федерация	Неразграниченная государственная собственность	39:01:051805	39:01:051805:ЗУ10	Земли сельскохозяйственного назначения	-	Трубопроводный транспорт	Образование земельного участка из земель, находящихся в государственной или муниципальной собственности
18	Калининградская область, Багратионовский городской округ, п. Ильюшино	2899	-	Российская Федерация	Неразграниченная государственная собственность	39:01:051806	39:01:051806:ЗУ1	Земли населенных пунктов	-	Трубопроводный транспорт	Образование земельного участка из земель, находящихся в государственной или муниципальной собственности

№ п/п	Адрес (местоположение) исходного (образуемого) земельного участка по сведениям ЕГРН	Площадь образуемого земельного участка/ части земельного участка, м2	Площадь существующего земельного участка по сведениям ЕГРН, м²	Правообладатель земельного участка	Вид, номер и дата государственной регистрации права по сведениям ЕГРН	Кадастровый номер земельного участка/ кадастровый квартал (исходный кадастровый номер)	Условный номер земельного участка /части земельного участка	Категория земель	Существующий вид разрешенного использования исходного земельного участка по сведениям ЕГРН	Вид разрешенного использования образуемого земельного участка	Способ образования/ Примечание
1	2	3	4	5	6	7	8	9	10	11	12
19	Калининградская область, Багратионовский городской округ	7497	-	Российская Федерация	Неразграниченная государственная собственность	39:01:051806	39:01:051806:ЗУ2	Земли сельскохозяйственного назначения	-	Трубопроводный транспорт	Образование земельного участка из земель, находящихся в государственной или муниципальной собственности
20	Калининградская область, Багратионовский городской округ	193	-	Российская Федерация	Неразграниченная государственная собственность	39:01:051806	39:01:051806:ЗУ3	Земли сельскохозяйственного назначения	-	Трубопроводный транспорт	Образование земельного участка из земель, находящихся в государственной или муниципальной собственности
21	Калининградская область, Багратионовский городской округ	131	-	Российская Федерация	Неразграниченная государственная собственность	39:01:051806	39:01:051806:ЗУ4	Земли сельскохозяйственного назначения	-	Трубопроводный транспорт	Образование земельного участка из земель, находящихся в государственной или муниципальной собственности
22	Калининградская область, Багратионовский городской округ	8963	-	Российская Федерация	Неразграниченная государственная собственность	39:01:051806	39:01:051806:ЗУ5	Земли сельскохозяйственного назначения	-	Трубопроводный транспорт	Образование земельного участка из земель, находящихся в государственной или муниципальной собственности
23	Калининградская область, Багратионовский городской округ	12090	-	Российская Федерация	Неразграниченная государственная собственность	39:01:051806	39:01:051806:ЗУ6	Земли сельскохозяйственного назначения	-	Трубопроводный транспорт	Образование земельного участка из земель, находящихся в государственной или муниципальной собственности
24	Калининградская область, Багратионовский городской округ, п. Тишино	9888	-	Российская Федерация	Неразграниченная государственная собственность	39:01:000000	39:01:000000:ЗУ4	Земли населенных пунктов	-	Трубопроводный транспорт	Образование земельного участка из земель, находящихся в государственной или муниципальной собственности
25	Калининградская область, Багратионовский городской округ, п. Тишино	3629	-	Российская Федерация	Неразграниченная государственная собственность	39:01:051203	39:01:051203:ЗУ1	Земли населенных пунктов	-	Трубопроводный транспорт	Образование земельного участка из земель, находящихся в государственной или муниципальной собственности
26	Калининградская область, Багратионовский городской округ	5044	-	Российская Федерация	Неразграниченная государственная собственность	39:01:051203	39:01:051203:ЗУ2	Земли сельскохозяйственного назначения	-	Трубопроводный транспорт	Образование земельного участка из земель, находящихся в государственной или муниципальной собственности
27	Калининградская область, Багратионовский городской округ, п. Тишино	298	-	Российская Федерация	Неразграниченная государственная собственность	39:01:051204	39:01:051204:ЗУ1	Земли населенных пунктов	-	Трубопроводный транспорт	Образование земельного участка из земель, находящихся в государственной или муниципальной собственности
28	Калининградская область, Багратионовский городской округ	200	-	Российская Федерация	Неразграниченная государственная собственность	39:01:051808	39:01:051808:ЗУ1	Земли сельскохозяйственного назначения	-	Трубопроводный транспорт	Образование земельного участка из земель, находящихся в государственной или муниципальной собственности
29	Калининградская область, Багратионовский городской округ	106	-	Российская Федерация	Неразграниченная государственная собственность	39:01:051808	39:01:051808:ЗУ3	Земли сельскохозяйственного назначения	-	Трубопроводный транспорт	Образование земельного участка из земель, находящихся в государственной или муниципальной собственности

№ п/п	Адрес (местоположение) исходного (образуемого) земельного участка по сведениям ЕГРН	Площадь образуемого земельного участка/ части земельного участка, м2	Площадь существующего земельного участка по сведениям ЕГРН, м²	Правообладатель земельного участка	Вид, номер и дата государственной регистрации права по сведениям ЕГРН	Кадастровый номер земельного участка/ кадастровый квартал (исходный кадастровый номер)	Условный номер земельного участка /части земельного участка	Категория земель	Существующий вид разрешенного использования исходного земельного участка по сведениям ЕГРН	Вид разрешенного использования образуемого земельного участка	Способ образования/ Примечание
1	2	3	4	5	6	7	8	9	10	11	12
30	Калининградская область, Багратионовский городской округ	427	-	Российская Федерация	Неразграниченная государственная собственность	39:01:051808	39:01:051808:ЗУ4	Земли сельскохозяйственного назначения	-	Трубопроводный транспорт	Образование земельного участка из земель, находящихся в государственной или муниципальной собственности
31	Калининградская область, Правдинский городской округ	54	-	Российская Федерация	Неразграниченная государственная собственность	39:11:050001	39:11:050001:ЗУ1	Земли сельскохозяйственного назначения	-	Трубопроводный транспорт	Образование земельного участка из земель, находящихся в государственной или муниципальной собственности
32	Калининградская область, Правдинский городской округ	122	-	Российская Федерация	Неразграниченная государственная собственность	39:11:030005	39:11:030005:ЗУ1	Земли сельскохозяйственного назначения	-	Трубопроводный транспорт	Образование земельного участка из земель, находящихся в государственной или муниципальной собственности
33	Калининградская область, Правдинский городской округ	7591	-	Российская Федерация	Неразграниченная государственная собственность	39:11:000000	39:11:000000:ЗУ1	Земли сельскохозяйственного назначения	-	Трубопроводный транспорт	Образование земельного участка из земель, находящихся в государственной или муниципальной собственности
34	Калининградская область, Правдинский городской округ	540	-	Российская Федерация	Неразграниченная государственная собственность	39:11:030005	39:11:030005:ЗУ3	Земли сельскохозяйственного назначения	-	Трубопроводный транспорт	Образование земельного участка из земель, находящихся в государственной или муниципальной собственности
35	Калининградская область, Правдинский городской округ	91	-	Российская Федерация	Неразграниченная государственная собственность	39:11:030005	39:11:030005:ЗУ4	Земли сельскохозяйственного назначения	-	Трубопроводный транспорт	Образование земельного участка из земель, находящихся в государственной или муниципальной собственности
36	Калининградская область, Правдинский городской округ	30	-	Российская Федерация	Неразграниченная государственная собственность	39:11:030005	39:11:030005:ЗУ5	Земли сельскохозяйственного назначения	-	Трубопроводный транспорт	Образование земельного участка из земель, находящихся в государственной или муниципальной собственности
37	Калининградская область, Правдинский городской округ	27	-	Российская Федерация	Неразграниченная государственная собственность	39:11:030005	39:11:030005:ЗУ6	Земли сельскохозяйственного назначения	-	Трубопроводный транспорт	Образование земельного участка из земель, находящихся в государственной или муниципальной собственности
38	Калининградская область, Правдинский городской округ, п. Каштаново	2412	-	Российская Федерация	Неразграниченная государственная собственность	39:11:000000	39:11:000000:ЗУ3	Земли населенных пунктов	-	Трубопроводный транспорт	Образование земельного участка из земель, находящихся в государственной или муниципальной собственности
39	Калининградская область, Правдинский городской округ	46	-	Российская Федерация	Неразграниченная государственная собственность	39:11:030005	39:11:030005:ЗУ7	Земли сельскохозяйственного назначения	-	Трубопроводный транспорт	Образование земельного участка из земель, находящихся в государственной или муниципальной собственности
40	Калининградская область, Правдинский городской округ	7141	-	Российская Федерация	Неразграниченная государственная собственность	39:11:030005	39:11:030005:ЗУ8	Земли сельскохозяйственного назначения	-	Трубопроводный транспорт	Образование земельного участка из земель, находящихся в государственной или муниципальной собственности

№ п/п	Адрес (местоположение) исходного (образуемого) земельного участка по сведениям ЕГРН	Площадь образуемого земельного участка/ части земельного участка, м2	Площадь существующего земельного участка по сведениям ЕГРН, м²	Правообладатель земельного участка	Вид, номер и дата государственной регистрации права по сведениям ЕГРН	Кадастровый номер земельного участка/ кадастровый квартал (исходный кадастровый номер)	Условный номер земельного участка /части земельного участка	Категория земель	Существующий вид разрешенного использования исходного земельного участка по сведениям ЕГРН	Вид разрешенного использования образуемого земельного участка	Способ образования/ Примечание
1	2	3	4	5	6	7	8	9	10	11	12
41	Калининградская область, Правдинский городской округ	831	-	Российская Федерация	Неразграниченная государственная собственность	39:11:030005	39:11:030005:ЗУ9	Земли сельскохозяйственного назначения	-	Трубопроводный транспорт	Образование земельного участка из земель, находящихся в государственной или муниципальной собственности
42	Калининградская область, Правдинский городской округ	322	-	Российская Федерация	Неразграниченная государственная собственность	39:11:030005	39:11:030005:ЗУ10	Земли сельскохозяйственного назначения	-	Трубопроводный транспорт	Образование земельного участка из земель, находящихся в государственной или муниципальной собственности
43	Калининградская область, Правдинский городской округ	102	-	Российская Федерация	Неразграниченная государственная собственность	39:11:030005	39:11:030005:ЗУ11	Земли сельскохозяйственного назначения	-	Трубопроводный транспорт	Образование земельного участка из земель, находящихся в государственной или муниципальной собственности
44	Калининградская область, Правдинский городской округ	1594	-	Российская Федерация	Неразграниченная государственная собственность	39:11:030005	39:11:030005:ЗУ12	Земли сельскохозяйственного назначения	-	Трубопроводный транспорт	Образование земельного участка из земель, находящихся в государственной или муниципальной собственности
45	Калининградская область, Правдинский городской округ	14261	-	Российская Федерация	Неразграниченная государственная собственность	39:11:000000	39:11:000000:ЗУ4	Земли сельскохозяйственного назначения	-	Трубопроводный транспорт	Образование земельного участка из земель, находящихся в государственной или муниципальной собственности
46	Калининградская область, Правдинский городской округ, п. Филипповка	2085	-	Российская Федерация	Неразграниченная государственная собственность	39:11:050101	39:11:050101:ЗУ1	Земли населенных пунктов	-	Трубопроводный транспорт	Образование земельного участка из земель, находящихся в государственной или муниципальной собственности
47	Калининградская область, Правдинский городской округ, п. Филипповка	1952	-	Российская Федерация	Неразграниченная государственная собственность	39:11:000000	39:11:000000:ЗУ5	Земли населенных пунктов	-	Трубопроводный транспорт	Образование земельного участка из земель, находящихся в государственной или муниципальной собственности
48	Калининградская область, Правдинский городской округ	6595	-	Российская Федерация	Неразграниченная государственная собственность	39:11:030006	39:11:030006:ЗУ1	Земли сельскохозяйственного назначения	-	Трубопроводный транспорт	Образование земельного участка из земель, находящихся в государственной или муниципальной собственности
49	Калининградская область, Правдинский городской округ	14	-	Российская Федерация	Неразграниченная государственная собственность	39:11:030006	39:11:030006:ЗУ2	Земли сельскохозяйственного назначения	-	Трубопроводный транспорт	Образование земельного участка из земель, находящихся в государственной или муниципальной собственности
50	Калининградская область, Правдинский городской округ	1250	-	Российская Федерация	Неразграниченная государственная собственность	39:11:030006	39:11:030006:ЗУ3	Земли сельскохозяйственного назначения	-	Трубопроводный транспорт	Образование земельного участка из земель, находящихся в государственной или муниципальной собственности
51	Калининградская область, Правдинский городской округ	3717	-	Российская Федерация	Неразграниченная государственная собственность	39:11:030006	39:11:030006:ЗУ4	Земли сельскохозяйственного назначения	-	Трубопроводный транспорт	Образование земельного участка из земель, находящихся в государственной или муниципальной собственности

№ п/п	Адрес (местоположение) исходного (образуемого) земельного участка по сведениям ЕГРН	Площадь образуемого земельного участка/ части земельного участка, м2	Площадь существующего земельного участка по сведениям ЕГРН, м²	Правообладатель земельного участка	Вид, номер и дата государственной регистрации права по сведениям ЕГРН	Кадастровый номер земельного участка/ кадастровый квартал (исходный кадастровый номер)	Условный номер земельного участка /части земельного участка	Категория земель	Существующий вид разрешенного использования исходного земельного участка по сведениям ЕГРН	Вид разрешенного использования образуемого земельного участка	Способ образования/ Примечание
1	2	3	4	5	6	7	8	9	10	11	12
52	Калининградская область, Правдинский городской округ	690	-	Российская Федерация	Неразграниченная государственная собственность	39:11:030006	39:11:030006:ЗУ5	Земли сельскохозяйственного назначения	-	Трубопроводный транспорт	Образование земельного участка из земель, находящихся в государственной или муниципальной собственности
53	Калининградская область, Правдинский городской округ	2628	-	Российская Федерация	Неразграниченная государственная собственность	39:11:050001	39:11:050001:ЗУ2	Земли сельскохозяйственного назначения	-	Трубопроводный транспорт	Образование земельного участка из земель, находящихся в государственной или муниципальной собственности
54	Калининградская область, Правдинский городской округ	87	-	Российская Федерация	Неразграниченная государственная собственность	39:11:050001	39:11:050001:ЗУ3	Земли сельскохозяйственного назначения	-	Трубопроводный транспорт	Образование земельного участка из земель, находящихся в государственной или муниципальной собственности
55	Калининградская область, Правдинский городской округ	2686	-	Российская Федерация	Неразграниченная государственная собственность	39:11:050001	39:11:050001:ЗУ4	Земли сельскохозяйственного назначения	-	Трубопроводный транспорт	Образование земельного участка из земель, находящихся в государственной или муниципальной собственности
56	Калининградская область, Правдинский городской округ	124	-	Российская Федерация	Неразграниченная государственная собственность	39:11:050001	39:11:050001:ЗУ5	Земли сельскохозяйственного назначения	-	Трубопроводный транспорт	Образование земельного участка из земель, находящихся в государственной или муниципальной собственности
57	Калининградская область, Правдинский городской округ	125	-	Российская Федерация	Неразграниченная государственная собственность	39:11:050001	39:11:050001:ЗУ6	Земли сельскохозяйственного назначения	-	Трубопроводный транспорт	Образование земельного участка из земель, находящихся в государственной или муниципальной собственности
58	Калининградская область, Правдинский городской округ	25272	-	Российская Федерация	Неразграниченная государственная собственность	39:11:050001	39:11:050001:ЗУ7	Земли сельскохозяйственного назначения	-	Трубопроводный транспорт	Образование земельного участка из земель, находящихся в государственной или муниципальной собственности
59	Калининградская область, Правдинский городской округ	94	-	Российская Федерация	Неразграниченная государственная собственность	39:11:050001	39:11:050001:ЗУ8	Земли сельскохозяйственного назначения	-	Трубопроводный транспорт	Образование земельного участка из земель, находящихся в государственной или муниципальной собственности
60	Калининградская область, Правдинский городской округ	278	-	Российская Федерация	Неразграниченная государственная собственность	39:11:050001	39:11:050001:ЗУ9	Земли сельскохозяйственного назначения	-	Трубопроводный транспорт	Образование земельного участка из земель, находящихся в государственной или муниципальной собственности
61	Калининградская область, Правдинский городской округ	2197	-	Российская Федерация	Неразграниченная государственная собственность	39:11:050001	39:11:050001:ЗУ10	Земли сельскохозяйственного назначения	-	Трубопроводный транспорт	Образование земельного участка из земель, находящихся в государственной или муниципальной собственности
62	Калининградская область, Правдинский городской округ	644	-	Российская Федерация	Неразграниченная государственная собственность	39:11:050001	39:11:050001:ЗУ11	Земли сельскохозяйственного назначения	-	Трубопроводный транспорт	Образование земельного участка из земель, находящихся в государственной или муниципальной собственности

№ п/п	Адрес (местоположение) исходного (образуемого) земельного участка по сведениям ЕГРН	Площадь образуемого земельного участка/ части земельного участка, м2	Площадь существующего земельного участка по сведениям ЕГРН, м²	Правообладатель земельного участка	Вид, номер и дата государственной регистрации права по сведениям ЕГРН	Кадастровый номер земельного участка/ кадастровый квартал (исходный кадастровый номер)	Условный номер земельного участка /части земельного участка	Категория земель	Существующий вид разрешенного использования исходного земельного участка по сведениям ЕГРН	Вид разрешенного использования образуемого земельного участка	Способ образования/ Примечание
1	2	3	4	5	6	7	8	9	10	11	12
63	Калининградская область, Правдинский городской округ	1015	-	Российская Федерация	Неразграниченная государственная собственность	39:11:050001	39:11:050001:ЗУ12	Земли сельскохозяйственного назначения	-	Трубопроводный транспорт	Образование земельного участка из земель, находящихся в государственной или муниципальной собственности
64	Калининградская область, Правдинский городской округ	28640	-	Российская Федерация	Неразграниченная государственная собственность	39:11:050001	39:11:050001:ЗУ13	Земли сельскохозяйственного назначения	-	Трубопроводный транспорт	Образование земельного участка из земель, находящихся в государственной или муниципальной собственности
65	Калининградская область, Багратионовский городской округ	129	-	Российская Федерация	Неразграниченная государственная собственность	39:01:051809	39:01:051809:ЗУ1	Земли сельскохозяйственного назначения	-	Трубопроводный транспорт	Образование земельного участка из земель, находящихся в государственной или муниципальной собственности
66	Калининградская область, Багратионовский городской округ	6464	-	Российская Федерация	Неразграниченная государственная собственность	39:01:051809	39:01:051809:ЗУ2	Земли сельскохозяйственного назначения	-	Трубопроводный транспорт	Образование земельного участка из земель, находящихся в государственной или муниципальной собственности
67	Калининградская область, Багратионовский городской округ	5293	-	Российская Федерация	Неразграниченная государственная собственность	39:01:051809	39:01:051809:ЗУ5	Земли сельскохозяйственного назначения	-	Трубопроводный транспорт	Образование земельного участка из земель, находящихся в государственной или муниципальной собственности
68	Калининградская область, Правдинский городской округ	879	-	Российская Федерация	Неразграниченная государственная собственность	39:11:000000	39:11:000000:ЗУ6	Земли сельскохозяйственного назначения	-	Трубопроводный транспорт	Образование земельного участка из земель, находящихся в государственной или муниципальной собственности
69	Калининградская область, Правдинский городской округ, п. Соловьево	5565	-	Российская Федерация	Неразграниченная государственная собственность	39:11:050006	39:11:050006:ЗУ1	Земли населенных пунктов	-	Трубопроводный транспорт	Образование земельного участка из земель, находящихся в государственной или муниципальной собственности
70	Калининградская область, Правдинский городской округ	556	-	Российская Федерация	Неразграниченная государственная собственность	39:11:050006	39:11:050006:ЗУ2	Земли сельскохозяйственного назначения	-	Трубопроводный транспорт	Образование земельного участка из земель, находящихся в государственной или муниципальной собственности
71	Калининградская область, Правдинский городской округ	132	-	Российская Федерация	Неразграниченная государственная собственность	39:11:050006	39:11:050006:ЗУ4	Земли сельскохозяйственного назначения	-	Трубопроводный транспорт	Образование земельного участка из земель, находящихся в государственной или муниципальной собственности
72	Калининградская область, Правдинский городской округ	130	-	Российская Федерация	Неразграниченная государственная собственность	39:11:050006	39:11:050006:ЗУ5	Земли сельскохозяйственного назначения	-	Трубопроводный транспорт	Образование земельного участка из земель, находящихся в государственной или муниципальной собственности
73	Калининградская область, Правдинский городской округ	19628	-	Российская Федерация	Неразграниченная государственная собственность	39:11:000000	39:11:000000:ЗУ7	Земли сельскохозяйственного назначения	-	Трубопроводный транспорт	Образование земельного участка из земель, находящихся в государственной или муниципальной собственности

№ п/п	Адрес (местоположение) исходного (образуемого) земельного участка по сведениям ЕГРН	Площадь образуемого земельного участка/ части земельного участка, м2	Площадь существующего земельного участка по сведениям ЕГРН, м²	Правообладатель земельного участка	Вид, номер и дата государственной регистрации права по сведениям ЕГРН	Кадастровый номер земельного участка/ кадастровый квартал (исходный кадастровый номер)	Условный номер земельного участка /части земельного участка	Категория земель	Существующий вид разрешенного использования исходного земельного участка по сведениям ЕГРН	Вид разрешенного использования образуемого земельного участка	Способ образования/ Примечание
1	2	3	4	5	6	7	8	9	10	11	12
74	Калининградская область, Правдинский городской округ, п. Домново	3759	-	Российская Федерация	Неразграниченная государственная собственность	39:11:000000	39:11:000000:ЗУ10	Земли населенных пунктов	-	Трубопроводный транспорт	Образование земельного участка из земель, находящихся в государственной или муниципальной собственности
75	Калининградская область, Правдинский городской округ	6	-	Российская Федерация	Неразграниченная государственная собственность	39:11:050007	39:11:050007:ЗУ2	Земли сельскохозяйственного назначения	-	Трубопроводный транспорт	Образование земельного участка из земель, находящихся в государственной или муниципальной собственности
76	Калининградская область, Правдинский городской округ, п. Домново	836	-	Российская Федерация	Неразграниченная государственная собственность	39:11:000000	39:11:000000:ЗУ12	Земли населенных пунктов	-	Трубопроводный транспорт	Образование земельного участка из земель, находящихся в государственной или муниципальной собственности
77	Калининградская область, Правдинский городской округ	2634	-	Российская Федерация	Неразграниченная государственная собственность	39:11:000000	39:11:000000:ЗУ13	Земли сельскохозяйственного назначения	-	Трубопроводный транспорт	Образование земельного участка из земель, находящихся в государственной или муниципальной собственности
78	Калининградская область, Правдинский городской округ	8323	-	Российская Федерация	Неразграниченная государственная собственность	39:11:000000	39:11:000000:ЗУ14	Земли сельскохозяйственного назначения	-	Трубопроводный транспорт	Образование земельного участка из земель, находящихся в государственной или муниципальной собственности
79	Калининградская область, Правдинский городской округ, п. Раздольное	115	-	Российская Федерация	Неразграниченная государственная собственность	39:11:050006	39:11:050006:ЗУ10	Земли населенных пунктов	-	Трубопроводный транспорт	Образование земельного участка из земель, находящихся в государственной или муниципальной собственности
80	Калининградская область, Правдинский городской округ, п. Раздольное	1011	-	Российская Федерация	Неразграниченная государственная собственность	39:11:050006	39:11:050006:ЗУ11	Земли населенных пунктов	-	Трубопроводный транспорт	Образование земельного участка из земель, находящихся в государственной или муниципальной собственности
81	Калининградская область, Правдинский городской округ	51	-	Российская Федерация	Неразграниченная государственная собственность	39:11:050001	39:11:050001:ЗУ16	Земли сельскохозяйственного назначения	-	Трубопроводный транспорт	Образование земельного участка из земель, находящихся в государственной или муниципальной собственности
82	Калининградская область, Правдинский городской округ	47	-	Российская Федерация	Неразграниченная государственная собственность	39:11:050001	39:11:050001:ЗУ18	Земли сельскохозяйственного назначения	-	Трубопроводный транспорт	Образование земельного участка из земель, находящихся в государственной или муниципальной собственности
83	Калининградская область, Правдинский городской округ, п.Гончарово	5	-	Российская Федерация	Неразграниченная государственная собственность	39:11:050008	39:11:050008:ЗУ3	Земли населенных пунктов	-	Трубопроводный транспорт	Образование земельного участка из земель, находящихся в государственной или муниципальной собственности
ИТОГО:		**294830**									

№ п/п	Адрес (местоположение) исходного (образуемого) земельного участка по сведениям ЕГРН	Площадь образуемого земельного участка/ части земельного участка, м2	Площадь существующего земельного участка по сведениям ЕГРН, м²	Правообладатель земельного участка	Вид, номер и дата государственной регистрации права по сведениям ЕГРН	Кадастровый номер земельного участка/ кадастровый квартал (исходный кадастровый номер)	Условный номер земельного участка /части земельного участка	Категория земель	Существующий вид разрешенного использования исходного земельного участка по сведениям ЕГРН	Вид разрешенного использования образуемого земельного участка	Способ образования/ Примечание
1	2	3	4	5	6	7	8	9	10	11	12
Перечень и сведения о площади образуемых частей земельных участков											
1	Калининградская область, Багратионовский район, АОЗТ "Славянский	4187	71000	Сведения отсутствуют	Сведения отсутствуют	39:01:051814:4	39:01:051814:4/чзу1	Земли сельскохозяйственного назначения	Для организации и ведения крестьянского хозяйства	-	Образование части земельного участка
2	Российская Федерация, Калининградская область, Багратионовский городской округ, № 13Л	9247	929206	Российская Федерация	Собственность, № 39-39-01/221/2013-617 от 07.06.2013	39:01:000000:720	39:01:000000:720/чзу1	Земли лесного фонда	согласно ст. 25 Лесного Кодекса РФ	-	Образование части земельного участка
3	Калининградская обл, р-н Багратионовский п Славяновка	14100	278869	Сведения отсутствуют/ Фролова Валентина Андреевна	Сведения отсутствуют/ Аренда	39:01:051814:23	39:01:051814:23/чзу1	Земли сельскохозяйственного назначения	Для ведения сельскохозяйственного производства	-	Образование части земельного участка
4	Калининградская обл, р-н Багратионовский	16721	219000	Столярова Ольга Юрьевна/ Столяров Юрий Владимирович	Собственность, № 39-39-01/264/2007-838 от 28.11.2007/ Аренда, договор аренды №1 от 01.11.2020 сроком на 11 месяцев	39:01:051804:10	39:01:051804:10/чзу1	Земли сельскохозяйственного назначения	Для сельскохозяйственного использования	-	Образование части земельного участка
5	Калининградская область, р-н Багратионовский	10381	14190753	В соответствии с выпиской ЕГРН 11 правообладателей	Общая долевая собственность	39:01:000000:370 (вх.39:01:051804:11)	39:01:000000:370/чзу1	Земли сельскохозяйственного назначения	Для сельскохозяйственного использования, для использования в качестве сельскохозяйственных угодий	-	Образование части земельного участка
6	Российская Федерация, Калининградская область, Багратионовский городской округ, № 5Л	12997	3859230	Российская Федерация	Собственность, № 39-39-01/221/2013-628 от 07.06.2013, 1/1	39:01:000000:708	39:01:000000:708/чзу1	Земли лесного фонда	согласно ст. 25 Лесного Кодекса РФ	-	Образование части земельного участка
7	Калининградская обл., р-н Багратионовский	314	1023000	ООО "ЛУКА-ИНВЕСТ", ИНН: 3915012550/ "ЛУКА-АГРО", ИНН: 3915012127	Собственность, 39:01:051804:9-39/001/2017-2 от 03.05.2017/ Аренда	39:01:051804:9	39:01:051804:9/чзу1	Земли сельскохозяйственного назначения	Для сельскохозяйственного использования	-	Образование части земельного участка
8		47261					39:01:051804:9/чзу2			-	Образование части земельного участка
Итого:		**47575**									

№ п/п	Адрес (местоположение) исходного (образуемого) земельного участка по сведениям ЕГРН	Площадь образуемого земельного участка/ части земельного участка, м2	Площадь существующего земельного участка по сведениям ЕГРН, м²	Правообладатель земельного участка	Вид, номер и дата государственной регистрации права по сведениям ЕГРН	Кадастровый номер земельного участка/ кадастровый квартал (исходный кадастровый номер)	Условный номер земельного участка /части земельного участка	Категория земель	Существующий вид разрешенного использования исходного земельного участка по сведениям ЕГРН	Вид разрешенного использования образуемого земельного участка	Способ образования/ Примечание
1	2	3	4	5	6	7	8	9	10	11	12
9	Калининградская обл, р-н Багратионовский	9066	123861578	Российская Федерация	Собственность, 39-39-09/162/2008-639 от 15.07.2008 00:00:00	39:01:000000:210 (вх.39:01:051805:17)	39:01:000000:210/чзу1	Земли лесного фонда	Для ведения лесного хозяйства, для прочих объектов лесного хозяйства	-	Образование части земельного участка
10	Калининградская обл, р-н Багратионовский, АО "Тишино", в направлении пос. Тишино-г. Багратионовск, в конце пос. Илюшино, справа от дороги	2280	150000	Антонов Валерий Федорович/ Судаков Александр Васильевич	Собственность, 39-39-09/117/2013-754 от 28.06.2013/ Аренда, 39:01:051805:43-39/001/2018-1 от 04.06.2018	39:01:051805:43	39:01:051805:43/чзу1	Земли сельскохозяйственного назначения	Для сельскохозяйственного производства, для сельскохозяйственного производства	-	Образование части земельного участка
11		5869					39:01:051805:43/чзу2			-	Образование части земельного участка
Итого:		**8149**									
12	Калининградская обл., Багратионовский р-н, АО "Тишино", в направлении пос. Тишино-г. Багратионовск, с правой стороны от дороги, в конце пос. Тишино	1453	33000	Антонов Валерий Федорович/ Судаков Александр Васильевич	Собственность, 39-39-09/117/2013-753 от 28.06.2013/ Аренда, 39:01:051805:42-39/001/2018-1 от 04.06.2018	39:01:051805:42	39:01:051805:42/чзу1	Земли сельскохозяйственного назначения	Для сельскохозяйственного производства, для сельскохозяйственного производства	-	Образование части земельного участка
13		2141					39:01:051805:42/чзу2			-	Образование части земельного участка
14		4165					39:01:051805:42/чзу3			-	Образование части земельного участка
Итого:		**7759**									
15	Калининградская область, р-н Багратионовский, АО"Тишино"	35478	7650000	"Макинвест", ИНН: 3906240783/ ООО "КёнигсБиф", ИНН: 3906241547	Собственность, 39-39-09/302/2011-276 от 10.10.2011/ Аренда, 39:01:000000:213-39/021/2019-3 от 21.06.2019	39:01:000000:213 (вх.39:01:051806:12)	39:01:000000:213/чзу1	Земли сельскохозяйственного назначения	Для сельскохозяйственного производства, для иных видов сельскохозяйственного использования	-	Образование части земельного участка
16		13593				39:01:000000:213 (вх.39:01:051806:14)	39:01:000000:213/чзу2			-	Образование части земельного участка
17		14077				39:01:000000:213 (вх. 39:01:051806:15)	39:01:000000:213/чзу3			-	Образование части земельного участка
18		8540				39:01:000000:213 (вх.39:01:051808:8)	39:01:000000:213/чзу4			-	Образование части земельного участка
19		3294				39:01:000000:213 (вх.39:01:051808:9)	39:01:000000:213/чзу5			-	Образование части земельного участка
20		6858				39:01:000000:213 (вх.39:01:051808:10)	39:01:000000:213/чзу6			-	Образование части земельного участка
21		1500				39:01:000000:213 (вх.39:01:051808:11)	39:01:000000:213/чзу7			-	Образование части земельного участка
22		3465				39:01:000000:213 (вх.39:01:051809:26)	39:01:000000:213/чзу8			-	Образование части земельного участка
23		920				39:01:000000:213 (вх.39:01:051809:26)	39:01:000000:213/чзу9			-	Образование части земельного участка
24		1454				39:01:000000:213 (вх.39:01:051809:25)	39:01:000000:213/чзу10			-	Образование части земельного участка
Итого:		**89179**									

№ п/п	Адрес (местоположение) исходного (образуемого) земельного участка по сведениям ЕГРН	Площадь образуемого земельного участка/ части земельного участка, м2	Площадь существующего земельного участка по сведениям ЕГРН, м²	Правообладатель земельного участка	Вид, номер и дата государственной регистрации права по сведениям ЕГРН	Кадастровый номер земельного участка/ кадастровый квартал (исходный кадастровый номер)	Условный номер земельного участка /части земельного участка	Категория земель	Существующий вид разрешенного использования исходного земельного участка по сведениям ЕГРН	Вид разрешенного использования образуемого земельного участка	Способ образования/ Примечание
1	2	3	4	5	6	7	8	9	10	11	12
25	Калининградская обл, р-н Багратионовский, АО "Тишино"	14611	500000	Суренков Алексей Валентинович	Собственность	39:01:051806:4	39:01:051806:4/чзу1	Земли сельскохозяйственного назначения	Для сельскохозяйственного использования	-	Образование части земельного участка
26	Калининградская область, р-н Багратионовский	24581	869800	Сведения отсутствуют	Сведения отсутствуют	39:01:051204:47	39:01:051204:47/чзу1	Земли сельскохозяйственного назначения	По назначению	-	Образование части земельного участка
27	Калининградская обл, р-н Правдинский, вокруг п. Каштаново	336	2017221	В соответствии с выпиской ЕГРН 13 правообладателей	Долевая собственность	39:11:000000:192 (вх.39:11:050001:140)	39:11:000000:192/чзу1	Земли сельскохозяйственного назначения	Для сельскохозяйственного производства	-	Образование части земельного участка
28	Калининградская обл, р-н Правдинский, п Каштаново	3255	80000	Шемелинец Василий Михайлович	Собственность, № б/н от 01.01.2003 г.	39:11:050001:139	39:11:050001:139/чзу1	Земли сельскохозяйственного назначения	Для сельскохозяйственного использования	-	Образование части земельного участка
29	Калининградская обл., Правдинский район, АО "Каштановка"	19680	133000	Цзю Наталья Юрьевна	Собственность, 39:11:030005:95-39/004/2017-3 07.03.2017	39:11:030005:95	39:11:030005:95/чзу1	Земли сельскохозяйственного назначения	Для сельскохозяйственного производства	-	Образование части земельного участка
30	Россия, Калининградская обл., Правдинский район, п. Каштаново, участок находится между п. Каштаново и п. Филипповка	3520	7920000	Общество с ограниченной ответственностью "Аграрная инвестиционная компания", ИНН:3905053011/ Акционерное общество "Правдинское Свино Производство"	Собственность, 39-39-04/311/2011-106 от 05.10.2011/ Аренда, 39-39-04/281/2013-339 от 15.10.2013	39:11:000000:149 (вх.39:11:030005:58)	39:11:000000:149/чзу1	Земли сельскохозяйственного назначения	Для сельскохозяйственного производства	-	Образование части земельного участка
31		16160					39:11:000000:149/чзу2			-	Образование части земельного участка
32		4744				39:11:000000:149 (вх.39:11:050001:121)	39:11:000000:149/чзу3			-	Образование части земельного участка
Итого:		**24424**									
33	Калининградская область, р-н Правдинский, п Каштаново, ул Калининградская, в 150 м на север от д. 40	1006	9424	Сведения отсутствуют/ Цзю Наталья Юрьевна	Сведения отсутствуют/ Аренда, № 39:11:030101:151-39/024/2019-3 от 29.08.2019, сроком с 09.08.2019 по 08.07.2022	39:11:030101:151	39:11:030101:151/чзу1	Земли населённых пунктов	Выпас сельскохозяйственных животных	-	Образование части земельного участка
34	Калининградская область, Правдинский район, п Каштаново, ул Калининградская, 2	3180	28100	Ратников Игорь Александрович	Собственность, № 39-39/004-39/004/007/2016-642/1 от 22.04.2016	39:11:030005:101	39:11:030005:101/чзу1	Земли сельскохозяйственного назначения	Для обслуживания животноводческой фермы	-	Образование части земельного участка

№ п/п	Адрес (местоположение) исходного (образуемого) земельного участка по сведениям ЕГРН	Площадь образуемого земельного участка/ части земельного участка, м2	Площадь существующего земельного участка по сведениям ЕГРН, м²	Правообладатель земельного участка	Вид, номер и дата государственной регистрации права по сведениям ЕГРН	Кадастровый номер земельного участка/ кадастровый квартал (исходный кадастровый номер)	Условный номер земельного участка /части земельного участка	Категория земель	Существующий вид разрешенного использования исходного земельного участка по сведениям ЕГРН	Вид разрешенного использования образуемого земельного участка	Способ образования/ Примечание
1	2	3	4	5	6	7	8	9	10	11	12
35	Калининградская область, р-н Правдинский, п Филипповка	10005	27017	Шеллунц Гаяне Аркадьевна	Собственность, №39:11:030005:113-39/004/2017-1 от 28.06.2017	39:11:030005:113	39:11:030005:113/чзу1	Земли сельскохозяйственного назначения	Для сельскохозяйственного использования	-	Образование части земельного участка
36	Россия, Калининградская обл., Правдинский р-н, п. Каштаново	30315	653000	Гладыш Олег Демьянович/ Акционерное общество "Правдинское Свино Производство", ИНН: 3923004320	Собственность, №39-39/004-39/011/037/2016-2299/6 от 07.10.2016/ Аренда, 39:11:030005:97-39/004/2018-2 от 22.01.2018	39:11:030005:97	39:11:030005:97/чзу1	Земли сельскохозяйственного назначения	Для сельскохозяйственного использования, для размещения объектов сельскохозяйственного назначения и сельскохозяйственных угодий	-	Образование части земельного участка
37	Калининградская обл, р-н Правдинский, п Каштаново	3569	432000	Гладыш Олег Демьянович/Акционерное общество "Правдинское Свино Производство", ИНН: 3923004320	Собственность, 39-39/004-39/011/037/2016-2304/4 от 07.10.2016/Аренда, 39:11:030005:98-39/004/2018-2 от 22.01.2018	39:11:030005:98	39:11:030005:98/чзу1	Земли сельскохозяйственного назначения	Для сельскохозяйственного использования	-	Образование части земельного участка
38	Калининградская область, р-н Правдинский, северо-западнее п. Филипповка	13868	250000	"Агроинвест", ИНН:3906338644/ Акционерное общество "Правдинское Свино Производство", ИНН:3923004320	Долевая собственность/ Аренда, 39:11:030005:102-39/024/2019-1 от 11.10.2019	39:11:030005:102	39:11:030005:102/чзу1	Земли сельскохозяйственного назначения	Для сельскохозяйственного использования	-	Образование части земельного участка
39	Калининградская область, р-н Правдинский, п Филипповка	10302	171462	Сведения отсутствуют/ Буторина Галина Александровна; Набиев Мехман Мамеднаби Оглы	Сведения отсутствуют/ Аренда, 39:11:030006:69-39/024/2018-5 от 04.12.2018	39:11:030006:69	39:11:030006:69/чзу1	Земли сельскохозяйственного назначения	Скотоводство (для коллективного выпаса сельскохозяйственных животных частного сектора)	-	Образование части земельного участка
40	Калининградская область, Правдинский район, в 1500 м на северо-восток от центра пос.Филипповка	4626	612548	Набиев Мехман Мамеднаби Оглы	Собственность, № 39-39-04/359/2014-241 от 24.12.2014	39:11:030006:65	39:11:030006:65/чзу1	Земли сельскохозяйственного назначения	Для сельскохозяйственного производства	-	Образование части земельного участка
41		8384					39:11:030006:65/чзу2			-	Образование части земельного участка
Итого:		**13010**									

№ п/п	Адрес (местоположение) исходного (образуемого) земельного участка по сведениям ЕГРН	Площадь образуемого земельного участка/ части земельного участка, м2	Площадь существующего земельного участка по сведениям ЕГРН, м²	Правообладатель земельного участка	Вид, номер и дата государственной регистрации права по сведениям ЕГРН	Кадастровый номер земельного участка/ кадастровый квартал (исходный кадастровый номер)	Условный номер земельного участка /части земельного участка	Категория земель	Существующий вид разрешенного использования исходного земельного участка по сведениям ЕГРН	Вид разрешенного использования образуемого земельного участка	Способ образования/ Примечание
1	2	3	4	5	6	7	8	9	10	11	12
42	Калининградская область, р-н. Правдинский	905	810000	Сведения отсутствуют	Сведения отсутствуют	39:11:000000:100 (вх.39:11:050001:30)	39:11:000000:100/чзу1	Земли промышленности, энергетики, транспорта, связи, радиовещания, телевидения, информатики, земли для обеспечения космической деятельности, земли обороны, безопасности и земли иного специального назначения	Для нужд обороны, для обеспечения задач обороны	-	Образование части земельного участка
43		3620					39:11:000000:100/чзу2			-	Образование части земельного участка
44		956					39:11:000000:100/чзу3				Образование части земельного участка
45		66					39:11:000000:100/чзу4			-	Образование части земельного участка
Итого:		**5547**									
46	Калининградская область, Правдинский район, восточнее пос. Сосновка	11901	83355	Сведения отсутствуют/ Ахунц Карине Размиковна	Сведения отсутствуют/ Аренда, 39:11:050001:24-39/004/2018-2 от 10.01.2018	39:11:050001:24	39:11:050001:24/чзу1	Земли сельскохозяйственного назначения	Сельскохозяйственное использование	-	Образование части земельного участка
47	Калининградская обл, р-н Правдинский, вокруг п. Каштаново	25957	160000	Бреннер Наталья Игоревна/ Общество с ограниченной ответственностью "Санлэнд", ИНН:3917052661	Собственность, № 39:11:050001:259-39/021/2019-2 от 26.12.2019/ Аренда, 39:11:050001:259-39/024/2020-3 от 07.05.2020	39:11:050001:259	39:11:050001:259/чзу1	Земли сельскохозяйственного назначения	Для сельскохозяйственного производства	-	Образование части земельного участка
48	Калининградская обл, р-н Правдинский, п Домново	6695	7439500	КёнигсБиф, ИНН: 3906241547	Собственность, № 39-39-04/055/2014-403 от 29.09.2014	39:11:000000:43 (вх.39:11:050006:8)	39:11:000000:43/чзу1	Земли сельскохозяйственного назначения	Для сельскохозяйственного производства	-	Образование части земельного участка
49	Калининградская область, Правдинский район, в 400 м на юго-запад от центра пос. Соловьево	4193	116400	Сведения отсутствуют	Сведения отсутствуют	39:11:050006:157	39:11:050006:157/чзу1	Земли сельскохозяйственного назначения	Овощеводство	-	Образование части земельного участка
50	Калининградская обл, р-н Правдинский, п Раздольное	16341	242440	Сведения отсутствуют/ Общество с ограниченной ответственностью "Гринстрой", ИНН:3905066099	Сведения отсутствуют/ Аренда, 39-39-04/355/2007-241 от 01.02.2008	39:11:050006:98	39:11:050006:98/чзу1	Земли сельскохозяйственного назначения	Для сельскохозяйственного использования	-	Образование части земельного участка

№ п/п	Адрес (местоположение) исходного (образуемого) земельного участка по сведениям ЕГРН	Площадь образуемого земельного участка/ части земельного участка, м2	Площадь существующего земельного участка по сведениям ЕГРН, м²	Правообладатель земельного участка	Вид, номер и дата государственной регистрации права по сведениям ЕГРН	Кадастровый номер земельного участка/ кадастровый квартал (исходный кадастровый номер)	Условный номер земельного участка /части земельного участка	Категория земель	Существующий вид разрешенного использования исходного земельного участка по сведениям ЕГРН	Вид разрешенного использования образуемого земельного участка	Способ образования/ Примечание
1	2	3	4	5	6	7	8	9	10	11	12
51	Калининградская область, Правдинский район, северо-восточнее пос. Раздольное	21896	532150	Сведения отсутствуют	Сведения отсутствуют	39:11:050006:99	39:11:050006:99/чзу1	Земли сельскохозяйственного назначения	Сельскохозяйст-венное использование	-	Образование части земельного участка
52		1702					39:11:050006:99/чзу2			-	Образование части земельного участка
Итого:		**23598**									
53	Калининградская область, р-н Правдинский, п.Раздольное	1573	45904	Сведения отсутствуют	Сведения отсутствуют	39:11:050007:4	39:11:050007:4/чзу1	Земли сельскохозяйственного назначения	в ведении сельского Совета	-	Образование части земельного участка
54		72					39:11:050007:4/чзу2			-	Образование части земельного участка
Итого:		**1645**									
55	Калининградская область, р-н Правдинский, п Домново	1723	24071	Сведения отсутствуют/ Новикова Вера Анатольевна	Сведения отсутствуют/ Аренда, 39:11:050007:99-39/024/2019-4 от 25.04.2019	39:11:050007:99	39:11:050007:99/чзу1	Земли сельскохозяйственного назначения	Скотоводство (пастбище)	-	Образование части земельного участка
56		427					39:11:050007:99/чзу2			-	Образование части земельного участка
Итого:		**2150**									
57	Калининградская обл, р-н Правдинский, п Раздольное, в 300 м на юго-восток от ориентира	2843	46501	Сведения отсутствуют/ Белобородова Ольга Сергеевна	Сведения отсутствуют/ Аренда, 39-39-04/215/2011-074 от 03.06.2011	39:11:050006:110	39:11:050006:110/чзу1	Земли сельскохозяйственного назначения	Для сенокошения	-	Образование части земельного участка
58	Калининградская область, р-н Правдинский, п Гончарово, в 500 м на запад от д 1	3636	40743	Сведения отсутствуют/ Новиков Виктор Михайлович	Сведения отсутствуют/ Аренда, 39:11:050008:144-39/004/2018-4 от 28.04.2018	39:11:050008:144	39:11:050008:144/чзу1	Земли сельскохозяйственного назначения	Под пастбище	-	Образование части земельного участка

№ п/п	Адрес (местоположение) исходного (образуемого) земельного участка по сведениям ЕГРН	Площадь образуемого земельного участка/ части земельного участка, м2	Площадь существующего земельного участка по сведениям ЕГРН, м²	Правообладатель земельного участка	Вид, номер и дата государственной регистрации права по сведениям ЕГРН	Кадастровый номер земельного участка/ кадастровый квартал (исходный кадастровый номер)	Условный номер земельного участка /части земельного участка	Категория земель	Существующий вид разрешенного использования исходного земельного участка по сведениям ЕГРН	Вид разрешенного использования образуемого земельного участка	Способ образования/ Примечание
1	2	3	4	5	6	7	8	9	10	11	12
59	Местоположение установлено относительно ориентира, расположенного за пределами участка. Ориентир дом. Участок находится примерно в 430 м, по направлению на северо-запад от ориентира. Почтовый адрес ориентира: Калининградская область, р-н Правдинский, п Гончарово, д 12.	2016	226859	Сведения отсутствуют	Сведения отсутствуют	39:11:050008:141 (39:11:050008)	39:11:050008:141/чзу1 (39:11:050008:ЗУ2)	Земли сельскохозяйственного назначения	для производства сельскохозяйствен-ной продукции	-	Сведения об исходном земельном участке с кадастровым номером 39:11:050008:141 имеют статус временные. Дата истечения срока действия временного характера - 01.03.2022. При отсутствии регистрации прав на данный земельный участок, будет осуществляться образование земельного участка из земель неразграниченной государственной собственности кадастрового квартала 39:11:050008, после снятия с кадастрового учета временного земельного участка. (В случае регистрации прав, будет осуществляться образование части земельного участка)
ИТОГО:		**508025**									
ВСЕГО:		**802855**									

Приложение Б

Таблица 1.2 - Перечень и сведения о площади земельных участков (частей земельных участков), образуемых на период эксплуатации линейного объекта для размещения объектов капитального строительства, проектируемых в составе линейного объекта «Газопровод межпоселковый высокого давления п. Славяновка – п. Ильюшино – п. Тишино Багратионовского района – п. Каштаново – п. Филипповка – п. Сосновка – п.Гончарово – п. Домново – п. Раздольное – п. Соловьево Правдинского района Калининградской области»

№ п/п	Адрес (местоположение) исходного (образуемого) земельного участка по сведениям ЕГРН	Площадь образуемого земельного участка/ части земельного участка, м2	Площадь существующего земельного участка по сведениям ЕГРН, м²	Правообладатель земельного участка	Вид, номер и дата государственной регистрации права по сведениям ЕГРН	Кадастровый номер земельного участка/ кадастровый квартал (исходный кадастровый номер)	Условный номер земельного участка/части земельного участка	Категория земель	Существующий вид разрешенного использования исходного земельного участка по сведениям ЕГРН	Вид разрешенного использования образуемого земельного участка	Способ образования/ Примечание
1	2	3	4	5	6	7	8	9	10	11	12
Перечень и сведения о площади образуемых земельных участков, находящихся в государственной или муниципальной собственности (неразграниченная государственная собственность)											
1	Калининградская область, Багратионовский городской округ	1335	-	Российская Федерация	Неразграниченная государственная собственность	39:01:051814	39:01:051814:ЗУ6	Земли сельскохозяйственного назначения	-	Трубопроводный транспорт	Образование земельного участка из земель, находящихся в государственной или муниципальной собственности
2	Калининградская область, Правдинский городской округ, п. Филипповка	802	-	Российская Федерация	Неразграниченная государственная собственность	39:11:050101	39:11:050101:ЗУ2	Земли населенных пунктов	-	Трубопроводный транспорт	Образование земельного участка из земель, находящихся в государственной или муниципальной собственности
3	Калининградская область, Правдинский городской округ, п. Соловьево	1396	-	Российская Федерация	Неразграниченная государственная собственность	39:11:050006	39:11:050006:ЗУ3	Земли населенных пунктов	-	Трубопроводный транспорт	Образование земельного участка из земель, находящихся в государственной или муниципальной собственности
4	Калининградская область, Правдинский городской округ, п. Домново	1262	-	Российская Федерация	Неразграниченная государственная собственность	39:11:000000	39:11:000000:ЗУ11	Земли населенных пунктов	-	Трубопроводный транспорт	Образование земельного участка из земель, находящихся в государственной или муниципальной собственности
5	Калининградская область, Правдинский городской округ	1222	-	Российская Федерация	Неразграниченная государственная собственность	39:11:050008	39:11:050008:ЗУ1	Земли сельскохозяйственного назначения	-	Трубопроводный транспорт	Образование земельного участка из земель, находящихся в государственной или муниципальной собственности

№ п/п	Адрес (местоположение) исходного (образуемого) земельного участка по сведениям ЕГРН	Площадь образуемого земельного участка/ части земельного участка, м2	Площадь существующего земельного участка по сведениям ЕГРН, м²	Правообладатель земельного участка	Вид, номер и дата государственной регистрации права по сведениям ЕГРН	Кадастровый номер земельного участка/ кадастровый квартал (исходный кадастровый номер)	Условный номер земельного участка/части земельного участка	Категория земель	Существующий вид разрешенного использования исходного земельного участка по сведениям ЕГРН	Вид разрешенного использования образуемого земельного участка	Способ образования/ Примечание
1	2	3	4	5	6	7	8	9	10	11	12
6	Калининградская область, Правдинский городской округ, п.Гончарово	7	-	Российская Федерация	Неразграниченная государственная собственность	39:11:050008	39:11:050008:ЗУ2	Земли населенных пунктов	-	Трубопроводный транспорт	Образование земельного участка из земель, находящихся в государственной или муниципальной собственности
7	Калининградская область, Правдинский городской округ	34	-	Российская Федерация	Неразграниченная государственная собственность	39:11:050006	39:11:050006:ЗУ6	Земли промышленности, энергетики, транспорта, связи, радиовещания, телевидения, информатики, землями для обеспечения космической деятельности, землями обороны, безопасности и землями иного специального назначения	-	Трубопроводный транспорт	Образование земельного участка из земель, находящихся в государственной или муниципальной собственности
8	Калининградская область, Правдинский городской округ, п. Раздольное	1462	-	Российская Федерация	Неразграниченная государственная собственность	39:11:050006	39:11:050006:ЗУ9	Земли населенных пунктов	-	Трубопроводный транспорт	Образование земельного участка из земель, находящихся в государственной или муниципальной собственности
9	Калининградская область, Багратионовский городской округ, п. Ильюшино	351	-	Российская Федерация	Неразграниченная государственная собственность	39:01:051806	39:01:051806:ЗУ7	Земли населенных пунктов	-	Трубопроводный транспорт	Образование земельного участка из земель, находящихся в государственной или муниципальной собственности
10	Калининградская область, Правдинский городской округ	607	-	Российская Федерация	Неразграниченная государственная собственность	39:11:030005	39:11:030005:ЗУ13	Земли сельскохозяйственного назначения	-	Трубопроводный транспорт	Образование земельного участка из земель, находящихся в государственной или муниципальной собственности

№ п/п	Адрес (местоположение) исходного (образуемого) земельного участка по сведениям ЕГРН	Площадь образуемого земельного участка/ части земельного участка, м2	Площадь существующего земельного участка по сведениям ЕГРН, м²	Правообладатель земельного участка	Вид, номер и дата государственной регистрации права по сведениям ЕГРН	Кадастровый номер земельного участка/ кадастровый квартал (исходный кадастровый номер)	Условный номер земельного участка/части земельного участка	Категория земель	Существующий вид разрешенного использования исходного земельного участка по сведениям ЕГРН	Вид разрешенного использования образуемого земельного участка	Способ образования/ Примечание
1	2	3	4	5	6	7	8	9	10	11	12
11	Калининградская область, Багратионовский городской округ, п. Тишино	845	-	Российская Федерация	Неразграниченная государственная собственность	39:01:051204	39:01:051204:ЗУ2	Земли населенных пунктов	-	Трубопроводный транспорт	Образование земельного участка из земель, находящихся в государственной или муниципальной собственности
12	Калининградская область, Правдинский городской округ	459	-	Российская Федерация	Неразграниченная государственная собственность	39:11:050001	39:11:050001:ЗУ14	Земли сельскохозяйственного назначения	-	Трубопроводный транспорт	Образование земельного участка из земель, находящихся в государственной или муниципальной собственности
13	Калининградская область, Правдинский городской округ	340	-	Российская Федерация	Неразграниченная государственная собственность	39:11:050001	39:11:050001:ЗУ17	Земли сельскохозяйственного назначения	-	Трубопроводный транспорт	Образование земельного участка из земель, находящихся в государственной или муниципальной собственности
14	Калининградская область, р-н. Правдинский	461	810000	Сведения отсутствуют	Сведения отсутствуют	39:11:000000:100 (вх.39:11:050001:30)	39:11:000000:100:ЗУ1	Земли промышленности, энергетики, транспорта, связи, радиовещания, телевидения, информатики, земли для обеспечения космической деятельности, земли обороны, безопасности и земли иного специального назначения	Для нужд обороны, для обеспечения задач обороны	Трубопроводный транспорт	Образование земельного участка путем раздела исходного земельного участка с сохранением его в измененных границах
ИТОГО:		**10583**									
Предложения по установлению публичного сервитута в границах полос отвода автомобильных дорог											
1	Калининградская область, Багратионовский городской округ	96	-	Российская Федерация	Неразграниченная государственная собственность	39:01:000000	39:01:000000:ЗУ1	Земли промышленности, энергетики, транспорта, связи, радиовещания, телевидения, информатики, землями для обеспечения космической деятельности, землями обороны, безопасности и землями иного специального назначения	-	-	Публичный сервитут под газопровод

№ п/п	Адрес (местоположение) исходного (образуемого) земельного участка по сведениям ЕГРН	Площадь образуемого земельного участка/ части земельного участка, м2	Площадь существующего земельного участка по сведениям ЕГРН, м²	Правообладатель земельного участка	Вид, номер и дата государственной регистрации права по сведениям ЕГРН	Кадастровый номер земельного участка/ кадастровый квартал (исходный кадастровый номер)	Условный номер земельного участка/части земельного участка	Категория земель	Существующий вид разрешенного использования исходного земельного участка по сведениям ЕГРН	Вид разрешенного использования образуемого земельного участка	Способ образования/ Примечание
1	2	3	4	5	6	7	8	9	10	11	12
2	Калининградская область, Багратионовский городской округ	96	-	Российская Федерация	Неразграниченная государственная собственность	39:01:000000	39:01:000000:ЗУ6	Земли населенных пунктов	-	-	Публичный сервитут под газопровод
3	Калининградская область, Багратионовский городской округ	292	-	Российская Федерация	Неразграниченная государственная собственность	39:01:000000	39:01:000000:ЗУ7	Земли промышленности, энергетики, транспорта, связи, радиовещания, телевидения, информатики, землями для обеспечения космической деятельности, землями обороны, безопасности и землями иного специального назначения	-	-	Публичный сервитут под газопровод
4	Калининградская область, Багратионовский городской округ	101	-	Российская Федерация	Неразграниченная государственная собственность	39:01:000000	39:01:000000:ЗУ5	Земли промышленности, энергетики, транспорта, связи, радиовещания, телевидения, информатики, землями для обеспечения космической деятельности, землями обороны, безопасности и землями иного специального назначения	-	-	Публичный сервитут под газопровод
5	Калининградская область, Багратионовский городской округ	95	-	Российская Федерация	Неразграниченная государственная собственность	39:01:051809	39:01:051809:ЗУ3	Земли промышленности, энергетики, транспорта, связи, радиовещания, телевидения, информатики, землями для обеспечения космической деятельности, землями обороны, безопасности и землями иного специального назначения	-	-	Публичный сервитут под газопровод
6	Калининградская область, Багратионовский городской округ	94	-	Российская Федерация	Неразграниченная государственная собственность	39:01:051809	39:01:051809:ЗУ4	Земли промышленности, энергетики, транспорта, связи, радиовещания, телевидения, информатики, землями для обеспечения космической деятельности, землями обороны, безопасности и землями иного специального назначения	-	-	Публичный сервитут под газопровод

№ п/п	Адрес (местоположение) исходного (образуемого) земельного участка по сведениям ЕГРН	Площадь образуемого земельного участка/ части земельного участка, м2	Площадь существующего земельного участка по сведениям ЕГРН, м²	Правообладатель земельного участка	Вид, номер и дата государственной регистрации права по сведениям ЕГРН	Кадастровый номер земельного участка/ кадастровый квартал (исходный кадастровый номер)	Условный номер земельного участка/части земельного участка	Категория земель	Существующий вид разрешенного использования исходного земельного участка по сведениям ЕГРН	Вид разрешенного использования образуемого земельного участка	Способ образования/ Примечание
1	2	3	4	5	6	7	8	9	10	11	12
7	Калининградская область, Правдинский городской округ	96	-	Российская Федерация	Неразграниченная государственная собственность	39:11:000000	39:11:000000:ЗУ8	Земли промышленности, энергетики, транспорта, связи, радиовещания, телевидения, информатики, землями для обеспечения космической деятельности, землями обороны, безопасности и землями иного специального назначения	-	-	Публичный сервитут под газопровод
8	Калининградская область, Правдинский район	81	154156	Калининградская область/ Государственное казённое учреждение Калининградской области "Управление дорожного хозяйства Калининградской области", ИНН: 3904072639	Собственность, № 39:11:000000:1421-39/024/2019-2 от 15.05.2019/ Постоянное (бессрочное) пользование, № 39:11:000000:1421-39/021/2019-1 от 31.03.2019	39:11:000000:1421	39:11:000000:1421/чзу1	Земли промышленности, энергетики, транспорта, связи, радиовещания, телевидения, информатики, земли для обеспечения космической деятельности, земли обороны, безопасности и земли иного специального назначения	Автомобильный транспорт	-	Публичный сервитут под газопровод
9		91					39:11:000000:1421/чзу2			-	Публичный сервитут под газопровод
ИТОГО:		**1042**									

Приложение В

Таблица 1.3 Перечень координат характерных точек земельных участков, образуемых на период строительства и эксплуатации линейного объекта: «Газопровод межпоселковый высокого давления п. Славяновка – п. Ильюшино – п. Тишино Багратионовского района – п. Каштаново – п. Филипповка – п. Сосновка – п. Гончарово – п. Домново – п. Раздольное – п. Соловьево Правдинского района Калининградской области»

Номер точки	СК МСК 39	
	X	Y
39:01:051814:ЗУ1		
6	327641.85	1198023.03
7	327646.81	1198026.97
8	327646.73	1198074.72
9	327649.01	1198082.48
10	327642.23	1198076.11
6	327641.85	1198023.03
Площадь ЗУ:	**257 кв.м.**	
39:01:051814:ЗУ2		
Контур 39:01:051814:ЗУ2(1)		
22	327817.95	1198375.30
23	327818.33	1198376.16
24	327792.73	1198376.34
25	327811.78	1198375.06
22	327817.95	1198375.30
Контур 39:01:051814:ЗУ2(2)		
26	327792.73	1198376.34
27	327788.92	1198378.90
28	327788.86	1198378.77
26	327792.73	1198376.34
Общая площадь ЗУ:	**18 кв.м.**	
39:01:051814:ЗУ4		
29	327818.33	1198376.16
30	327841.39	1198428.34
31	327844.26	1198444.44
32	327842.97	1198467.95
33	327848.91	1198470.08
34	327865.90	1198564.20
35	327826.43	1198597.59
36	327750.56	1198695.29
37	327714.57	1198681.60
38	327806.82	1198577.50
39	327835.47	1198553.26
40	327822.19	1198479.66
41	327831.49	1198474.21
42	327821.43	1198440.45
43	327815.54	1198442.83
44	327814.43	1198436.60
45	327788.92	1198378.90
46	327792.73	1198376.34
29	327818.33	1198376.16
Площадь ЗУ:	**10408 кв.м.**	
39:01:051814:ЗУ5		
47	327714.57	1198681.60

Номер точки	СК МСК 39	
	X	Y
48	327750.56	1198695.29
49	327750.12	1198695.85
50	327842.39	1198794.99
51	327901.29	1198853.45
52	327921.70	1198834.75
57	327939.98	1198853.11
64	327950.43	1198907.66
65	327946.18	1198898.55
66	327943.23	1198892.43
67	327939.57	1198886.69
68	327935.27	1198881.43
69	327930.37	1198876.71
70	327937.69	1198868.47
71	327914.88	1198848.22
72	327898.61	1198866.54
73	327917.09	1198882.95
74	327915.99	1198884.33
75	327919.74	1198887.66
76	327924.21	1198892.49
77	327928.27	1198897.66
78	327931.90	1198903.15
79	327935.07	1198908.91
80	327936.65	1198913.42
81	327937.77	1198917.48
82	327938.17	1198919.82
58	327931.76	1198925.21
59	327916.57	1198913.74
60	327687.73	1198711.64
61	327666.51	1198693.15
62	327685.38	1198672.61
63	327706.16	1198691.10
47	327714.57	1198681.60
Площадь ЗУ:	**14165 кв.м.**	
39:01:051814:ЗУ6		
71	327914.88	1198848.22
70	327937.69	1198868.47
69	327930.37	1198876.71
68	327935.27	1198881.43
67	327939.57	1198886.69
66	327943.23	1198892.43
65	327946.18	1198898.55
64	327950.43	1198907.66
83	327951.57	1198909.29
82	327938.17	1198919.82

Номер точки	СК МСК 39	
	X	Y
81	327937.77	1198917.48
80	327936.65	1198913.42
79	327935.07	1198908.91
78	327931.90	1198903.15
77	327928.27	1198897.66
76	327924.21	1198892.49
75	327919.74	1198887.66
74	327915.99	1198884.33
73	327917.09	1198882.95
72	327898.61	1198866.54
71	327914.88	1198848.22
Площадь ЗУ:	**1335 кв.м.**	
39:11:050001:ЗУ15		
112	325796.48	1209397.60
113	325788.78	1209400.72
114	325767.14	1209407.88
115	325765.53	1209404.58
116	325793.94	1209392.30
112	325796.48	1209397.60
Площадь ЗУ:	**154 кв.м.**	
39:01:000000:ЗУ2		
144	328084.30	1199692.78
145	327971.15	1199712.76
146	327975.55	1199681.01
144	328084.30	1199692.78
Площадь ЗУ:	**1752 кв.м.**	
39:01:051804:ЗУ1		
172	328988.19	1199634.46
173	328974.17	1199610.86
174	328991.77	1199593.50
175	328992.80	1199595.24
176	328996.15	1199593.11
172	329010.32	1199616.94
172	328988.19	1199634.46
Площадь ЗУ:	**802 кв.м.**	
39:01:051804:ЗУ2		
177	329073.80	1199723.69
178	329023.74	1199753.46
179	328990.90	1199749.88
180	328996.56	1199769.63
181	328982.15	1199778.20
182	328975.56	1199755.28
183	329035.43	1199713.94
184	328988.19	1199634.46
185	329010.32	1199616.94
177	329073.80	1199723.69
Площадь ЗУ:	**5032 кв.м.**	
39:01:051804:ЗУ3		
216	328967.15	1200538.64
217	329041.11	1200599.43

Номер точки	СК МСК 39	
	X	Y
218	329039.99	1200628.75
216	328967.15	1200538.64
Площадь ЗУ:	**1118 кв.м.**	
39:01:051805:ЗУ1		
219	329306.18	1200973.75
220	329309.71	1200985.14
221	329306.34	1200987.64
222	329289.39	1201000.22
223	329286.26	1201002.54
224	329288.26	1200986.58
219	329306.18	1200973.75
Площадь ЗУ:	**294 кв.м.**	
39:01:051805:ЗУ2		
229	329477.31	1201959.01
230	329407.67	1202036.32
231	329360.85	1202073.80
232	329371.33	1201936.69
233	329425.72	1201878.77
234	329422.46	1201420.56
235	329442.55	1201415.09
236	329473.50	1201406.66
237	329487.64	1201449.53
238	329461.51	1201457.42
229	329477.31	1201959.01
Площадь ЗУ:	**34582 кв.м.**	
39:01:051805:ЗУ4		
249	329477.31	1201959.01
250	329479.06	1202014.67
251	329425.49	1202052.06
252	329427.12	1202021.65
253	329407.65	1202037.18
254	329407.67	1202036.32
249	329477.31	1201959.01
Площадь ЗУ:	**2485 кв.м.**	
39:01:051805:ЗУ5		
304	329416.33	1202306.53
305	329413.96	1202308.29
306	329414.72	1202295.40
307	329416.93	1202294.92
304	329416.33	1202306.53
Площадь ЗУ:	**27 кв.м.**	
39:01:051805:ЗУ6		
308	329400.37	1202546.43
309	329397.74	1202548.21
310	329389.94	1202513.70
311	329392.58	1202468.22
312	329406.64	1202397.88
313	329412.12	1202339.35
314	329412.83	1202327.34
315	329415.36	1202325.21
316	329414.64	1202339.02

Номер точки	СК МСК 39	
	X	Y
317	329409.69	1202395.84
318	329395.67	1202463.99
319	329393.39	1202490.48
320	329394.37	1202518.82
321	329399.75	1202545.37
308	329400.37	1202546.43
Площадь ЗУ:	**592 кв.м.**	
39:01:051805:ЗУ7		
322	329404.00	1202560.42
323	329411.10	1202607.11
324	329414.95	1202665.85
325	329414.87	1202669.74
326	329413.22	1202667.72
327	329410.63	1202665.10
328	329409.04	1202631.52
329	329405.12	1202588.97
330	329401.09	1202562.30
322	329404.00	1202560.42
Площадь ЗУ:	**397 кв.м.**	
39:01:051805:ЗУ8		
331	329411.63	1202686.20
332	329414.46	1202689.59
333	329414.09	1202707.48
334	329413.63	1202719.38
335	329410.74	1202721.80
336	329411.19	1202718.71
337	329411.60	1202691.35
338	329392.99	1202669.53
339	329392.84	1202666.40
340	329411.72	1202688.10
331	329411.63	1202686.20
Площадь ЗУ:	**148 кв.м.**	
39:01:051805:ЗУ10		
341	329337.63	1202751.99
342	329335.06	1202748.91
343	329314.86	1202724.56
344	329324.99	1202720.08
345	329347.76	1202742.09
341	329337.63	1202751.99
Площадь ЗУ:	**414 кв.м.**	
39:01:051806:ЗУ1		
Внешний контур		
354	329306.28	1202777.18
355	329309.30	1202779.89
356	329307.49	1202781.67
357	329323.56	1202796.17
358	329287.73	1202831.14
359	329273.48	1202816.05
360	329255.45	1202829.51
361	329245.41	1202813.29
362	329259.85	1202803.00

Номер точки	СК МСК 39	
	X	Y
363	329242.25	1202774.72
364	329287.84	1202764.20
365	329304.45	1202778.97
354	329306.28	1202777.18
Внутренний контур		
1697	329272.77	1202779.38
1698	329279.98	1202777.81
1699	329294.13	1202775.74
1700	329296.40	1202774.89
1701	329299.89	1202788.39
1702	329276.74	1202794.32
1697	329272.77	1202779.38
Площадь ЗУ:	**2899 кв.м.**	
39:01:051806:ЗУ2		
366	329146.76	1202883.59
367	329148.48	1202887.05
368	329149.14	1202887.77
369	329150.48	1202888.02
370	329153.67	1202887.77
371	329155.33	1202887.16
372	329156.82	1202885.96
373	329159.46	1202882.21
374	329160.07	1202880.69
375	329160.05	1202877.57
376	329159.75	1202876.69
377	329159.21	1202875.94
378	329158.21	1202875.43
379	329237.91	1202818.63
380	329236.98	1202821.94
381	329237.27	1202823.56
382	329238.97	1202823.95
383	329239.98	1202823.50
384	329241.38	1202821.62
385	329242.50	1202816.76
386	329242.53	1202815.34
387	329245.41	1202813.29
388	329255.45	1202829.51
389	328992.91	1203025.56
390	328983.37	1203023.77
391	328970.08	1203009.50
366	329146.76	1202883.59
Площадь ЗУ:	**7497 кв.м.**	
39:01:051806:ЗУ3		
405	329235.37	1203629.68
406	329199.76	1203657.94
407	329199.19	1203660.17
409	329195.28	1203656.79
410	329231.95	1203626.82
405	329235.37	1203629.68
Площадь ЗУ:	**193 кв.м.**	
39:01:051806:ЗУ4		

Номер точки	СК МСК 39	
	X	Y
418	329479.89	1203857.35
419	329483.32	1203859.36
420	329456.78	1203882.31
421	329453.90	1203879.82
418	329479.89	1203857.35
Площадь ЗУ:	**131 кв.м.**	
39:01:051806:ЗУ5		
427	329754.24	1204138.82
428	329774.27	1204119.16
429	329827.39	1204164.87
430	329851.06	1204137.80
431	330017.35	1204018.18
432	330049.17	1204023.43
433	330013.51	1204050.59
434	330012.83	1204050.49
435	329821.51	1204196.84
427	329754.24	1204138.82
Площадь ЗУ:	**8963 кв.м.**	
39:01:051806:ЗУ6		
446	330461.78	1204302.17
447	330466.84	1204299.15
448	330477.33	1204285.57
449	330477.88	1204284.25
450	330488.76	1204304.87
451	330676.77	1204670.09
452	330662.93	1204713.37
453	330653.48	1204717.54
454	330608.46	1204746.54
455	330651.06	1204677.46
456	330468.97	1204316.62
446	330461.78	1204302.17
Площадь ЗУ:	**12090 кв.м.**	
39:01:000000:ЗУ4		
457	330375.14	1204979.56
458	330361.69	1204977.44
459	330355.25	1204975.56
460	330365.92	1204918.96
461	330586.90	1204781.52
462	330608.46	1204746.54
463	330653.48	1204717.54
464	330662.93	1204713.37
465	330662.01	1204716.23
466	330647.26	1204723.04
467	330652.74	1204732.25
468	330614.85	1204796.67
469	330385.74	1204934.41
470	330380.23	1204943.43
457	330375.14	1204979.56
Площадь ЗУ:	**9888 кв.м.**	
39:01:051203:ЗУ1		
471	330352.11	1204992.23

Номер точки	СК МСК 39	
	X	Y
472	330372.80	1204996.14
473	330351.38	1205148.03
474	330338.41	1205157.43
475	330338.39	1205169.68
476	330336.29	1205169.75
477	330332.76	1205094.91
471	330352.11	1204992.23
Площадь ЗУ:	**3629 кв.м.**	
39:01:051203:ЗУ2		
478	330332.76	1205094.91
479	330336.29	1205169.75
480	330291.98	1205171.17
481	330289.38	1205221.85
482	330257.36	1205222.25
483	330262.22	1205136.60
484	330329.00	1205114.86
478	330332.76	1205094.91
Площадь ЗУ:	**5044 кв.м.**	
39:01:051204:ЗУ1		
508	330566.19	1205610.69
509	330545.48	1205590.62
510	330547.55	1205570.01
511	330549.76	1205572.12
512	330550.41	1205571.57
513	330550.88	1205571.29
508	330566.19	1205610.69
Площадь ЗУ:	**298 кв.м.**	
39:01:051204:ЗУ2		
514	330549.76	1205572.12
515	330547.55	1205570.01
516	330553.33	1205564.34
517	330562.41	1205557.31
518	330562.94	1205557.87
513	330562.73	1205558.59
509	330562.65	1205559.12
511	330562.64	1205559.67
514	330562.71	1205560.29
Площадь ЗУ:	**845 кв.м.**	
39:01:051808:ЗУ1		
594	330303.89	1206240.26
595	330299.76	1206245.73
596	330294.00	1206243.53
597	330293.64	1206237.46
598	330295.49	1206229.45
599	330299.61	1206224.63
600	330306.02	1206224.90
601	330306.85	1206231.13
594	330303.89	1206240.26
Площадь ЗУ:	**200 кв.м.**	
39:01:051808:ЗУ3		
607	330192.12	1206517.02

Номер точки	СК МСК 39	
	X	Y
608	330211.19	1206523.49
609	330209.98	1206528.51
610	330190.06	1206521.75
607	330192.12	1206517.02
Площадь ЗУ:	**106 кв.м.**	
39:01:051808:ЗУ4		
616	330063.40	1206819.48
617	330069.58	1206804.73
618	330103.78	1206786.80
619	330100.85	1206800.57
616	330063.40	1206819.48
Площадь ЗУ:	**427 кв.м.**	
39:11:050001:ЗУ1		
625	330085.18	1206844.80
626	330087.60	1206850.39
627	330079.05	1206856.01
628	330082.63	1206847.10
629	330065.33	1206857.48
630	330064.91	1206856.79
625	330085.18	1206844.80
Площадь ЗУ:	**54 кв.м.**	
39:11:030005:ЗУ1		
647	330069.00	1206941.23
648	330097.37	1206952.34
649	330095.94	1206956.07
650	330067.37	1206944.88
647	330069.00	1206941.23
Площадь ЗУ:	**122 кв.м.**	
39:11:000000:ЗУ1		
Внешний контур		
666	330186.18	1207367.42
667	330227.71	1207373.97
668	330245.58	1207406.26
669	330246.98	1207421.69
670	330254.09	1207483.00
671	330247.09	1207482.10
672	330242.03	1207526.10
673	330252.20	1207527.48
674	330253.05	1207534.15
675	330248.03	1207558.78
694	330244.30	1207577.10
695	330266.58	1207580.61
696	330264.05	1207597.16
697	330246.38	1207599.46
698	330233.93	1207627.88
693	330233.42	1207627.03
675а	330247.33	1207557.25
676	330227.30	1207555.73
677	330227.38	1207554.00
678	330224.10	1207526.98
679	330228.47	1207420.05

Номер точки	СК МСК 39	
	X	Y
680	330163.78	1207418.13
681	330130.78	1207412.23
682	330110.36	1207405.98
683	330105.43	1207405.25
684	330099.87	1207395.74
685	330148.50	1207406.97
686	330157.72	1207376.09
666	330186.18	1207367.42
Внутренниий контур		
1705	330198.83	1207406.65
1706	330205.85	1207387.08
1707	330211.85	1207387.26
1708	330229.83	1207388.09
1709	330234.14	1207411.17
1710	330228.65	1207408.72
1711	330205.04	1207407.18
1705	330198.83	1207406.65
Площадь ЗУ:	**7591 кв.м.**	
39:11:030005:ЗУ3		
708	330242.53	1207750.73
709	330239.12	1207772.33
710	330224.62	1207765.56
711	330216.88	1207757.93
712	330218.78	1207744.76
713	330223.28	1207741.34
714	330233.46	1207743.22
708	330242.53	1207750.73
Площадь ЗУ:	**540 кв.м.**	
39:11:030005:ЗУ4		
744	330190.60	1208095.29
745	330162.72	1208089.63
746	330163.33	1208086.49
747	330191.07	1208092.14
744	330190.60	1208095.29
Площадь ЗУ:	**91 кв.м.**	
39:11:030005:ЗУ5		
748	330174.55	1208202.02
749	330174.22	1208204.30
750	330160.98	1208202.13
751	330161.89	1208199.96
748	330174.55	1208202.02
Площадь ЗУ:	**30 кв.м.**	
39:11:030005:ЗУ6		
752	330162.98	1208310.09
753	330162.77	1208312.18
754	330149.87	1208309.76
755	330150.09	1208307.67
752	330162.98	1208310.09
Площадь ЗУ:	**27 кв.м.**	
39:11:000000:ЗУ3		
765	330140.51	1208220.03

Номер точки	СК МСК 39	
	X	Y
766	330140.05	1208267.73
767	330139.81	1208283.12
768	330137.02	1208369.97
769	330135.04	1208436.18
770	330151.18	1208512.21
771	330135.24	1208566.42
772	330134.56	1208568.73
773	330131.86	1208568.23
774	330132.73	1208566.09
775	330141.72	1208534.33
776	330147.55	1208513.69
777	330140.07	1208480.27
778	330132.24	1208436.39
779	330132.87	1208415.19
780	330109.85	1208412.51
781	330117.54	1208370.94
782	330130.96	1208354.76
783	330134.91	1208253.48
784	330136.39	1208244.74
765	330140.51	1208220.03
Площадь ЗУ:	**2412 кв.м.**	
39:11:030005:ЗУ7		
785	330155.60	1208572.47
786	330134.56	1208568.73
787	330135.24	1208566.42
788	330156.11	1208570.62
785	330155.60	1208572.47
Площадь ЗУ:	**46 кв.м.**	
39:11:030005:ЗУ8		
789	330126.71	1208580.93
790	330151.73	1208586.59
791	330134.91	1208647.92
792	329943.49	1208622.48
793	329922.94	1208637.67
794	329922.53	1208634.21
795	329911.01	1208620.44
796	329909.87	1208613.12
797	329910.25	1208611.99
798	329932.84	1208594.84
799	329999.91	1208604.01
800	329998.91	1208609.65
801	330036.36	1208617.28
802	330036.87	1208609.07
803	330094.25	1208616.90
804	330105.91	1208619.07
805	330115.07	1208579.02
789	330126.71	1208580.93
Площадь ЗУ:	**7141 кв.м.**	
39:11:030005:ЗУ9		
806	329901.18	1208618.88
807	329907.21	1208625.06

Номер точки	СК МСК 39	
	X	Y
808	329918.65	1208636.75
809	329919.00	1208640.58
810	329909.00	1208647.97
811	329893.80	1208688.04
812	329893.02	1208672.23
813	329896.73	1208645.18
814	329887.07	1208636.60
815	329899.47	1208620.18
806	329901.18	1208618.88
Площадь ЗУ:	**831 кв.м.**	
39:11:030005:ЗУ10		
846	329236.16	1209494.10
847	329246.75	1209474.95
848	329276.27	1209428.05
849	329307.32	1209389.75
850	329354.66	1209343.33
851	329292.00	1209409.76
846	329236.16	1209494.10
Площадь ЗУ:	**322 кв.м.**	
39:11:030005:ЗУ11		
852	329236.16	1209494.10
853	329035.81	1209919.78
854	329038.35	1209914.03
855	329062.01	1209863.13
852	329236.16	1209494.10
Площадь ЗУ:	**102 кв.м.**	
39:11:030005:ЗУ12		
876	329029.68	1209933.67
877	328967.24	1210075.01
878	328989.08	1210077.52
879	328986.47	1210082.92
880	328965.62	1210078.55
881	328946.71	1210111.31
882	328927.01	1210154.94
883	328897.63	1210215.75
884	328859.86	1210297.75
885	328768.75	1210490.61
886	328747.69	1210558.62
887	328730.04	1210637.54
888	328728.73	1210637.40
889	328733.29	1210616.67
890	328750.36	1210545.40
891	328758.79	1210516.25
892	328774.64	1210473.16
893	328799.39	1210420.42
894	328852.74	1210308.00
895	328875.61	1210257.20
896	328951.05	1210099.97
897	328973.01	1210052.95
876	329029.68	1209933.67

Номер точки	СК МСК 39	
	X	Y
Площадь ЗУ:	**1594 кв.м.**	
39:11:000000:ЗУ4		
898	328780.05	1210657.15
899	328768.14	1210727.71
900	328812.26	1210785.89
901	328794.72	1210914.66
902	328744.74	1210906.83
903	328748.86	1210862.39
904	328750.73	1210849.09
905	328748.17	1210808.64
906	328753.51	1210788.40
907	328710.95	1210715.31
908	328719.35	1210680.06
909	328725.29	1210653.05
910	328746.99	1210652.77
898	328780.05	1210657.15
Площадь ЗУ:	**14261 кв.м.**	
39:11:050101:ЗУ1		
911	328748.86	1210862.39
912	328744.74	1210906.83
913	328742.60	1210927.78
914	328752.79	1210929.00
915	328750.78	1210949.92
916	328745.61	1210949.40
917	328743.78	1210950.08
918	328741.78	1210963.52
919	328741.42	1210972.06
920	328733.78	1210971.72
921	328735.96	1210949.81
922	328709.09	1210947.15
923	328706.77	1210970.50
927	328695.50	1210969.99
928	328698.80	1210935.39
929	328723.49	1210937.88
930	328724.60	1210927.49
931	328728.24	1210928.00
932	328728.67	1210927.79
933	328730.25	1210916.65
934	328725.87	1210915.68
935	328727.26	1210903.43
936	328736.83	1210905.62
937	328738.04	1210893.09
938	328729.66	1210890.49
939	328732.62	1210874.82
940	328737.11	1210878.34
911	328748.86	1210862.39
Площадь ЗУ:	**2085 кв.м.**	
39:11:050101:ЗУ2		
941	328733.05	1210979.00
942	328726.10	1210978.66
943	328706.14	1210976.82

Номер точки	СК МСК 39	
	X	Y
923	328706.77	1210970.50
922	328709.09	1210947.15
921	328735.96	1210949.81
920	328733.78	1210971.72
941	328733.05	1210979.00
Площадь ЗУ:	**802 кв.м.**	
39:11:000000:ЗУ5		
968	328696.27	1211156.16
969	328706.89	1211156.18
970	328708.19	1211147.82
971	328696.77	1211143.81
972	328696.81	1211142.88
973	328713.64	1211025.12
974	328720.64	1211027.01
975	328723.59	1211018.23
976	328724.39	1211013.45
977	328725.95	1210993.59
978	328732.09	1210993.61
979	328707.34	1211165.41
980	328695.96	1211163.69
968	328696.27	1211156.16
Площадь ЗУ:	**1952 кв.м.**	
39:11:030006:ЗУ1		
993	328695.96	1211163.69
994	328707.34	1211165.41
995	328702.14	1211201.50
996	328599.91	1211197.40
997	328510.70	1211561.58
998	328500.09	1211610.51
999	328463.19	1211759.74
1000	328451.64	1211789.84
1001	328428.03	1211835.86
1002	328414.64	1211857.04
1003	328411.21	1211862.46
1004	328419.32	1211868.57
1005	328409.91	1211863.58
1006	328408.31	1211856.95
1007	328408.53	1211855.15
1008	328429.08	1211822.46
1009	328446.57	1211784.48
1010	328454.23	1211764.24
1011	328463.38	1211726.64
1012	328557.22	1211338.99
1013	328586.67	1211226.05
1014	328597.65	1211182.58
1015	328691.90	1211190.44
1016	328689.97	1211199.44
1017	328692.90	1211200.06
1018	328694.83	1211191.07
993	328695.96	1211163.69

Номер точки	СК МСК 39	
	X	Y
Площадь	**6595 кв.м.**	
39:11:030006:ЗУ2		
1033	328402.56	1211878.00
1034	328406.55	1211878.31
1035	328413.64	1211883.00
1036	328413.09	1211883.73
1033	328402.56	1211878.00
Площадь ЗУ:	**14 кв.м.**	
39:11:030006:ЗУ3		
1037	328399.72	1211877.52
1038	328396.53	1211882.03
1039	328373.90	1211908.95
1040	328347.66	1211932.25
1041	328311.98	1211963.84
1042	328220.54	1212017.96
1043	328112.29	1212087.99
1044	328089.66	1212108.48
1045	328060.61	1212147.32
1046	328083.99	1212111.71
1047	328110.19	1212088.29
1048	328153.18	1212061.11
1049	328205.74	1212026.86
1050	328286.45	1211973.22
1051	328355.70	1211920.56
1052	328394.10	1211876.35
1053	328395.49	1211876.31
1037	328399.72	1211877.52
Площадь ЗУ:	**1250 кв.м.**	
39:11:030006:ЗУ4		
1077	328002.17	1212358.48
1078	327957.89	1212339.93
1079	327958.83	1212337.81
1080	328035.57	1212188.43
1081	328060.61	1212147.32
1082	327991.71	1212278.49
1083	328005.44	1212283.45
1084	328034.50	1212293.96
1077	328002.17	1212358.48
Площадь ЗУ:	**3717 кв.м.**	
39:11:030006:ЗУ5		
1085	327952.61	1212351.82
1086	327978.50	1212363.43
1087	327968.43	1212385.81
1088	327943.96	1212375.61
1089	327947.19	1212365.88
1090	327948.46	1212362.06
1091	327949.62	1212358.56
1085	327952.61	1212351.82
Площадь ЗУ:	**690 кв.м.**	
39:11:050001:ЗУ2		
1096	327931.99	1212342.19

Номер точки	СК МСК 39	
	X	Y
1097	327928.43	1212350.44
1098	327927.63	1212353.04
1099	327926.44	1212356.89
1100	327923.43	1212366.67
1101	327820.84	1212322.24
1102	327752.69	1212263.03
1103	327756.96	1212261.77
1104	327770.45	1212263.27
1105	327795.44	1212286.39
1106	327824.16	1212308.56
1107	327840.59	1212320.16
1108	327848.44	1212323.86
1109	327864.18	1212330.37
1110	327875.63	1212333.88
1111	327899.28	1212335.09
1112	327912.17	1212336.28
1096	327931.99	1212342.19
Площадь ЗУ:	**2628 кв.м.**	
39:11:050001:ЗУ3		
1113	327841.52	1212304.76
1114	327884.97	1212321.48
1115	327878.72	1212321.07
1116	327868.87	1212318.05
1117	327853.79	1212311.82
1118	327846.94	1212308.58
1113	327841.52	1212304.76
Площадь ЗУ:	**87 кв.м.**	
39:11:050001:ЗУ4		
1119	327714.18	1212196.01
1120	327831.83	1212297.92
1121	327803.22	1212275.85
1122	327775.18	1212249.63
1123	327754.16	1212248.35
1124	327740.96	1212252.84
1125	327731.48	1212244.61
1126	327733.86	1212244.96
1127	327737.67	1212238.75
1128	327735.11	1212237.19
1129	327732.34	1212241.71
1130	327727.37	1212240.98
1131	327703.69	1212220.08
1136	327672.47	1212192.53
1135	327683.43	1212169.38
1119	327714.18	1212196.01
Площадь ЗУ:	**2686 кв.м.**	
39:11:050001:ЗУ5		
1145	327518.82	1212056.94
1146	327524.28	1212055.90
1147	327561.31	1212094.44
1145	327518.82	1212056.94

Номер точки	СК МСК 39	
	X	Y
Площадь ЗУ:	**124 кв.м.**	
39:11:050001:ЗУ6		
1148	327521.62	1212026.60
1149	327531.20	1212035.63
1150	327526.17	1212043.20
1151	327523.16	1212040.86
1152	327516.75	1212037.93
1153	327519.01	1212031.55
1148	327521.62	1212026.60
Площадь ЗУ:	**125 кв.м.**	
39:11:050001:ЗУ7		
1154	327381.78	1211888.47
1155	327498.63	1212004.94
1156	327506.39	1212012.25
1157	327500.18	1212024.57
1158	327499.16	1212024.94
1159	327493.36	1212024.29
1160	327486.47	1212028.38
1161	327451.76	1211997.75
1162	327359.77	1211906.06
1163	326984.83	1211308.79
1164	326997.42	1211274.34
1154	327381.78	1211888.47
Площадь ЗУ:	**25272 кв.м.**	
39:11:050001:ЗУ8		
1170	326764.85	1210958.39
1171	326781.90	1210929.84
1172	326783.49	1210932.50
1173	326766.59	1210961.16
1170	326764.85	1210958.39
Площадь ЗУ:	**94 кв.м.**	
39:11:050001:ЗУ9		
1174	326770.37	1210910.56
1175	326770.57	1210910.84
1176	326775.17	1210918.55
1177	326757.99	1210947.46
1178	326753.04	1210939.57
1174	326770.37	1210910.56
Площадь ЗУ:	**278 кв.м.**	
39:11:050001:ЗУ10		
1183	326761.89	1210899.05
1184	326745.18	1210927.04
1185	326741.95	1210921.90
1186	326758.36	1210894.26
548	326849.48	1210740.75
549	326845.65	1210735.67
550	326870.71	1210691.94
551	326866.42	1210689.37
552	326888.76	1210650.39
553	326904.64	1210659.94
547	326902.08	1210664.23

Номер точки	СК МСК 39	
	X	Y
546	326890.56	1210657.30
545	326873.19	1210687.61
538	326884.16	1210694.24
1183	326761.89	1210899.05
Площадь ЗУ:	**2197 кв.м.**	
39:11:050001:ЗУ16		
539	326895.46	1210701.06
541	326904.10	1210706.27
542	326901.63	1210710.62
540	326892.90	1210705.35
539	326895.46	1210701.06
Площадь ЗУ:	**51 кв.м.**	
39:11:050001:ЗУ17		
543	326913.39	1210671.03
544	326921.42	1210675.87
541	326904.10	1210706.27
539	326895.46	1210701.06
543	326913.39	1210671.03
Площадь ЗУ:	**340 кв.м.**	
39:11:050001:ЗУ18		
554	326915.95	1210666.74
555	326923.90	1210671.53
544	326921.42	1210675.87
543	326913.39	1210671.03
554	326915.95	1210666.74
Площадь ЗУ:	**47 кв.м.**	
39:11:050001:ЗУ14		
538	326884.16	1210694.24
545	326873.19	1210687.61
546	326890.56	1210657.30
547	326902.08	1210664.23
538	326884.16	1210694.24
Площадь ЗУ:	**459 кв.м.**	
39:11:050001:ЗУ11		
1196	326232.19	1210190.98
1197	326254.09	1210216.90
1198	326201.48	1210206.18
1199	326203.53	1210204.32
1200	326211.80	1210196.44
1201	326218.34	1210191.62
1202	326220.05	1210195.50
1203	326224.53	1210192.74
1204	326229.77	1210191.94
1196	326232.19	1210190.98
Площадь ЗУ:	**644 кв.м.**	
39:11:050001:ЗУ12		
1205	326215.59	1210173.99
1206	326213.48	1210174.25
1207	326201.35	1210186.47
1208	326195.22	1210191.41
1209	326186.66	1210196.48

Номер точки	СК МСК 39	
	X	Y
1210	326181.24	1210199.50
1211	326159.48	1210158.44
1205	326215.59	1210173.99
Площадь ЗУ:	**1015 кв.м.**	
39:11:050001:ЗУ13		
1216	325802.99	1209411.17
1217	325878.29	1209568.12
1218	326000.56	1209791.12
1219	326026.86	1209776.69
1220	326060.52	1209838.07
1221	326034.22	1209852.50
1222	326172.44	1210101.50
1234	326196.69	1210148.99
1235	326198.19	1210150.77
1236	326149.24	1210139.11
1237	325853.51	1209581.16
1238	325773.72	1209421.41
1239	325793.67	1209414.62
1216	325802.99	1209411.17
Площадь ЗУ:	**28640 кв.м.**	
39:01:051809:ЗУ1		
1246	325793.94	1209392.30
1247	325765.53	1209404.58
1248	325763.75	1209400.92
1249	325792.08	1209388.43
1246	325793.94	1209392.30
Площадь ЗУ:	**129 кв.м.**	
39:01:051809:ЗУ2		
1256	325706.38	1209319.61
1257	325718.26	1209344.77
1258	325702.41	1209351.40
1259	325535.84	1208995.25
1260	325550.38	1208989.23
1261	325564.69	1209019.54
1256	325706.38	1209319.61
Площадь ЗУ:	**6464 кв.м.**	
39:01:051809:ЗУ5		
1285	325510.18	1208940.19
1286	325510.05	1208945.38
1287	325514.87	1208970.30
1288	325381.03	1209019.95
1289	325382.44	1209013.62
1290	325390.03	1208989.92
1291	325390.12	1208989.03
1292	325473.95	1208937.03
1293	325510.07	1208914.65
1285	325510.18	1208940.19
Площадь ЗУ:	**5293 кв.м.**	
39:11:000000:ЗУ6		
1294	325514.87	1208970.30
1295	325515.43	1208973.22

Номер точки	СК МСК 39	
	X	Y
1296	325461.42	1208992.21
1297	325407.97	1209012.22
1298	325310.77	1209046.53
1299	325207.26	1209082.94
1300	325202.36	1209084.30
1301	325201.22	1209082.40
1302	325380.48	1209018.53
1303	325389.13	1208989.64
1304	325390.12	1208989.03
1305	325390.03	1208989.92
1306	325382.44	1209013.62
1307	325381.03	1209019.95
1294	325514.87	1208970.30
Площадь ЗУ:	**879 кв.м.**	
39:11:050006:ЗУ1		
Внешний контур		
1317	325201.22	1209082.40
1318	325202.36	1209084.30
1319	325187.21	1209088.50
1320	325174.76	1209049.65
1321	325165.40	1209051.30
1322	325154.87	1209053.81
1323	325154.54	1209051.97
1324	325150.85	1209052.63
1325	325151.20	1209054.69
1326	325136.21	1209058.27
1327	325133.76	1209047.99
1328	325097.63	1209055.55
1329	325097.61	1209057.00
1330	325069.86	1209061.82
1331	325071.25	1209070.08
1332	325043.70	1209074.78
1333	325047.12	1209101.04
1334	325040.96	1209102.26
1335	325043.04	1209114.59
1338	324926.44	1209134.49
1339	324923.48	1209115.28
1340	324972.95	1209107.03
1341	324966.90	1209074.54
1342	325006.03	1209067.36
1343	325004.95	1209061.31
1344	325056.85	1209059.87
1345	325187.80	1209033.91
1317	325201.22	1209082.40
Внутренниий контур		
1350	325038.99	1209073.49
1351	325040.20	1209078.94
1352	325043.63	1209090.27

Номер точки	СК МСК 39	
	X	Y
1353	325046.56	1209096.85
1354	324987.47	1209107.04
1355	324983.23	1209083.43
1350	325038.99	1209073.49
Площадь ЗУ:	**5565 кв.м.**	
39:11:050006:ЗУ2		
1346	325056.85	1209059.87
1347	325004.95	1209061.31
1348	325003.80	1209054.87
1349	325056.40	1209045.19
1346	325056.85	1209059.87
Площадь ЗУ:	**556 кв.м.**	
39:11:050006:ЗУ3		
1350	325038.99	1209073.49
1351	325040.20	1209078.94
1352	325043.63	1209090.27
1353	325046.56	1209096.85
1354	324987.47	1209107.04
1355	324983.23	1209083.43
1350	325038.99	1209073.49
Площадь ЗУ:	**1396 кв.м.**	
39:11:050006:ЗУ4		
1367	324923.48	1209115.28
1368	324926.44	1209134.49
1369	324920.76	1209135.46
1370	324915.76	1209116.57
1367	324923.48	1209115.28
Площадь ЗУ:	**132 кв.м.**	
39:11:050006:ЗУ5		
1393	324138.86	1209286.95
1394	324140.86	1209308.00
1395	324134.77	1209309.66
1396	324132.95	1209288.58
1393	324138.86	1209286.95
Площадь ЗУ:	**130 кв.м.**	
39:11:000000:ЗУ7		
1422	323378.66	1209641.62
1423	323377.87	1209641.79
1424	323276.11	1209457.27
1425	323247.37	1209404.35
1426	323180.89	1209293.73
1427	323173.54	1209281.68
1428	323163.18	1209273.10
1429	323156.91	1209256.57
1430	323130.21	1209221.74
1431	323092.47	1209183.07
1432	323077.67	1209152.77
1433	323050.31	1209112.57
1434	323047.04	1209083.64
1435	323071.82	1209084.71
1436	323106.48	1209078.87

Номер точки	СК МСК 39	
	X	Y
1437	323129.26	1209072.13
1438	323152.28	1209062.98
1439	323197.26	1209047.03
1440	323234.53	1209032.08
1441	323264.03	1209020.77
1442	323297.27	1209013.87
1443	323308.69	1209010.19
1444	323322.76	1209006.67
1447	323355.90	1208995.55
1448	323366.15	1208991.19
1449	323378.58	1209002.34
1450	323319.33	1209025.20
1451	323268.11	1209038.74
1452	323240.29	1209040.42
1453	323087.41	1209095.10
1454	323076.86	1209094.95
1455	323087.10	1209110.77
1456	323138.98	1209190.98
1457	323170.25	1209236.84
1458	323225.29	1209317.60
1459	323247.13	1209352.59
1460	323259.49	1209367.62
1461	323382.02	1209618.15
1462	323389.36	1209633.15
1463	323390.85	1209638.87
1464	323382.57	1209640.74
1422	323378.66	1209641.62
Площадь ЗУ:	**19628 кв.м.**	
39:11:000000:ЗУ10		
Внешний контур		
1475	323382.66	1209665.31
1476	323386.66	1209664.41
1477	323390.56	1209663.54
1478	323478.78	1209830.07
1479	323477.14	1209831.16
1480	323481.01	1209838.47
1481	323468.04	1209845.73
1482	323459.83	1209837.83
1483	323437.60	1209795.88
1484	323442.60	1209792.72
1485	323431.18	1209764.65
1486	323405.30	1209739.06
1487	323379.81	1209751.62
1488	323361.07	1209716.41
1489	323384.41	1209704.15
1490	323369.81	1209671.38
1491	323369.12	1209668.36
1475	323382.66	1209665.31
Внутренний контур		
1492	323419.13	1209720.83
1493	323411.02	1209723.29

Номер точки	СК МСК 39	
	X	Y
1494	323384.38	1209744.42
1495	323365.93	1209721.15
1496	323399.00	1209694.90
1492	323419.13	1209720.83
Площадь ЗУ:	**3759 кв.м.**	
39:11:000000:ЗУ11		
1492	323419.13	1209720.83
1493	323411.02	1209723.29
1494	323384.38	1209744.42
1495	323365.93	1209721.15
1496	323399.00	1209694.90
1492	323419.13	1209720.83
Площадь ЗУ:	**1262 кв.м.**	
39:11:050007:ЗУ2		
1516	323518.91	1209908.98
1517	323520.09	1209908.06
1518	323521.88	1209911.42
1519	323520.71	1209912.32
1520	323521.24	1209913.30
1521	323521.19	1209913.34
1522	323520.34	1209911.76
1516	323518.91	1209908.98
Площадь ЗУ:	**6 кв.м.**	
39:11:000000:ЗУ12		
1523	323520.34	1209911.76
1524	323521.19	1209913.34
1525	323459.25	1209960.28
1526	323458.20	1209966.63
1527	323463.36	1209973.10
1528	323450.19	1209981.10
1529	323439.68	1209965.98
1530	323478.15	1209934.97
1523	323520.34	1209911.76
Площадь ЗУ:	**836 кв.м.**	
39:11:000000:ЗУ13		
1531	323463.36	1209973.10
1532	323543.48	1210073.51
1533	323560.34	1210087.06
1534	323549.15	1210101.44
1535	323533.10	1210088.76
1536	323463.32	1209999.98
1537	323450.19	1209981.10
1531	323463.36	1209973.10
Площадь ЗУ:	**2634 кв.м.**	
39:11:000000:ЗУ14		
1553	323605.41	1210656.23
1554	323634.48	1210623.27
1555	323613.33	1210604.62
1556	323585.09	1210636.67
1557	323578.86	1210630.66
1558	323597.01	1210619.02

Номер точки	СК МСК 39	
	X	Y
1559	323432.37	1210474.00
1560	323445.63	1210423.44
1561	323446.46	1210423.75
1562	323461.45	1210438.09
1563	323457.16	1210458.87
1564	323616.16	1210598.71
1565	323622.27	1210592.17
1566	323656.99	1210625.31
1567	323619.31	1210665.69
1568	323607.07	1210657.79
1553	323605.41	1210656.23
Площадь ЗУ:	**8323 кв.м.**	
39:11:050008:ЗУ1		
1553	323605.41	1210656.24
1556	323584.75	1210637.06
1555	323613.33	1210604.62
1554	323634.48	1210623.27
1569	323603.49	1210654.43
1553	323605.41	1210656.24
Площадь ЗУ:	**1222 кв.м.**	
39:11:050008:ЗУ2		
1571	323584.75	1210637.06
1556	323585.09	1210636.67
1570	323603.20	1210654.16
1571	323584.75	1210637.06
Площадь ЗУ:	**7 кв.м.**	
39:11:050008:ЗУ3		
1572	323578.86	1210630.66
1571	323585.09	1210636.67
1556	323584.75	1210637.06
1557	323578.26	1210631.04
1572	323578.86	1210630.66
Площадь ЗУ:	**5 кв.м.**	
39:11:050006:ЗУ10		
1619	323388.26	1208980.15
1620	323389.55	1208984.07
1621	323375.17	1208988.65
1622	323378.58	1209002.34
1623	323366.15	1208991.19
1624	323370.90	1208989.36
1625	323385.02	1208981.60
1619	323388.26	1208980.15
Площадь ЗУ:	**115 кв.м.**	
39:11:050006:ЗУ6		
1626	323355.46	1208981.59
1627	323359.44	1208985.17
1628	323356.12	1208986.42
1629	323356.09	1208985.65
1626	323355.46	1208981.59
Площадь ЗУ:	**34 кв.м.**	
39:11:050006:ЗУ9		

Номер точки	*СК МСК 39*	
	X	*Y*
1660	323369.39	1208982.35
1661	323362.12	1208985.11
1626	323360.18	1208985.83
1629	323355.22	1208981.38
1687	323333.19	1208961.61
1686	323328.18	1208946.17
1685	323363.27	1208934.78
1684	323376.31	1208974.96
1662	323377.63	1208979.02
1660	323369.39	1208982.35
Площадь ЗУ:	**1462 кв.м.**	
39:11:050006:ЗУ11		
1682	323385.57	1208971.94
1683	323381.45	1208972.90
1684	323376.31	1208974.96
1685	323363.27	1208934.78
1686	323328.18	1208946.17
1687	323333.19	1208961.61
1688	323320.15	1208949.91
1689	323326.88	1208934.85
1690	323369.23	1208922.12
1682	323385.57	1208971.94
Площадь ЗУ:	**1011 кв.м.**	
39:01:051806:ЗУ7		
1697	329272.77	1202779.38
1698	329279.98	1202777.81
1699	329294.13	1202775.74
1700	329296.40	1202774.89
1701	329299.89	1202788.39
1702	329276.74	1202794.32
1697	329272.77	1202779.38
Площадь ЗУ:	**351 кв.м.**	
39:11:030005:ЗУ13		
1705	330198.83	1207406.65
1706	330205.85	1207387.08
1707	330211.85	1207387.26
1708	330229.83	1207388.09
1709	330234.14	1207411.17
1710	330228.65	1207408.72
1711	330205.04	1207407.18
1705	330198.83	1207406.65
Площадь ЗУ:	**607 кв.м.**	
39:11:000000:100:ЗУ1		
547	326902.08	1210664.23
543	326913.39	1210671.03
539	326895.46	1210701.06
538	326884.16	1210694.24
547	326902.08	1210664.23
Площадь	**461 кв.м.**	

Приложение Г

Таблица 1.4 *Перечень координат характерных точек частей земельных участков, образуемых на период строительства и эксплуатации линейного объекта: «Газопровод межпоселковый высокого давления п. Славяновка – п. Ильюшино – п. Тишино Багратионовского района – п. Каштаново – п. Филипповка – п. Сосновка –п. Гончарово – п. Домново – п. Раздольное – п. Соловьево Правдинского района Калининградской области»*

Номер точки	*СК МСК 39*	
	X	*Y*
39:01:051814:4/чзу1		
1	327640.63	1197851.28
2	327642.23	1198076.70
3	327627.78	1198083.65
4	327623.96	1198077.16
5	327622.13	1197853.97
1	327640.63	1197851.28
Площадь ЧЗУ:	**4187 кв.м.**	
39:01:000000:720/чзу1		
11	327642.23	1198076.11
12	327649.01	1198082.48
13	327678.76	1198115.13
14	327776.10	1198280.64
15	327817.95	1198375.30
16	327811.78	1198375.06
17	327792.73	1198376.34
18	327788.86	1198378.77
19	327751.14	1198293.44
20	327627.78	1198083.65
21	327642.23	1198076.70
11	327642.23	1198076.11
Площадь ЧЗУ:	**9247 кв.м.**	
39:01:051814:23/чзу1		
92	327931.76	1198925.21
93	327893.04	1198953.02
94	327827.83	1198995.81
95	327519.35	1199245.64
96	327481.38	1199276.39
97	327443.00	1199307.48
98	327430.56	1199294.76
99	327462.40	1199267.18
100	327446.86	1199248.34
101	327476.18	1199223.40
102	327492.29	1199244.90
103	327558.69	1199192.17
104	327539.48	1199169.12
105	327593.26	1199124.31
106	327612.46	1199147.36
107	327675.34	1199096.71
108	327803.90	1198991.47
109	327842.37	1198964.81

Номер точки	*СК МСК 39*	
	X	*Y*
110	327882.69	1198938.07
111	327916.57	1198913.74
92	327931.76	1198925.21
Площадь ЧЗУ:	**14100 кв.м.**	
39:01:051804:10/чзу1		
126	327977.92	1199663.81
127	327971.15	1199712.76
128	327954.94	1199714.45
129	327818.19	1199624.94
130	327743.26	1199579.01
131	327687.03	1199550.29
132	327655.56	1199510.91
133	327620.19	1199445.37
134	327602.03	1199423.25
135	327598.38	1199396.78
136	327493.09	1199314.78
137	327487.76	1199302.20
138	327499.57	1199292.55
139	327508.46	1199285.30
140	327609.77	1199386.76
141	327709.02	1199533.23
142	327890.70	1199645.00
143	327963.69	1199664.31
126	327977.92	1199663.81
Площадь ЧЗУ:	**16721 кв.м.**	
39:01:000000:370/чзу1		
147	328354.27	1199631.53
148	328355.78	1199634.24
149	328356.18	1199634.96
150	328369.00	1199657.90
151	328376.99	1199666.13
152	328213.12	1199667.29
153	328145.68	1199686.20
154	328084.30	1199692.78
155	327975.55	1199681.01
156	327977.93	1199663.81
157	328124.51	1199658.69
147	328354.27	1199631.53
Площадь ЧЗУ:	**10381 кв.м.**	
39:01:000000:708/чзу1		
158	328974.45	1199564.39
159	328991.77	1199593.50

Номер точки	СК МСК 39	
	X	Y
160	328974.17	1199610.86
161	328973.09	1199609.04
162	328976.27	1199606.62
163	328967.48	1199591.80
164	328920.68	1199619.69
165	328860.49	1199655.43
166	328414.35	1199648.19
167	328366.71	1199653.80
168	328356.18	1199634.96
169	328413.33	1199628.17
170	328712.81	1199633.52
171	328855.14	1199635.34
158	328974.45	1199564.39
Площадь ЧЗУ:	**12997 кв.м.**	
39:01:051804:9/чзу1		
186	329023.74	1199753.46
187	328996.56	1199769.63
188	328990.90	1199749.88
186	329023.74	1199753.46
Площадь ЧЗУ:	**314 кв.м.**	
39:01:051804:9/чзу2		
189	328975.56	1199755.28
190	328982.15	1199778.20
191	328947.08	1199799.05
192	328620.59	1200072.60
193	329023.89	1200553.96
194	329071.72	1200618.60
195	329101.41	1200662.71
196	329124.73	1200699.28
197	329141.64	1200728.98
198	329306.06	1200973.38
199	329306.18	1200973.75
200	329288.26	1200986.58
201	329272.80	1200974.95
202	329250.60	1200968.50
203	329237.97	1200971.98
204	329218.58	1200927.37
205	329065.65	1200665.89
206	329039.99	1200628.75
207	329041.11	1200599.43
208	328967.15	1200538.64
209	328840.60	1200375.83
210	328828.30	1200360.86
211	328828.23	1200360.77
212	328739.18	1200252.39
213	328585.58	1200077.75
214	328855.53	1199841.05
215	328933.69	1199777.58

Номер точки	СК МСК 39	
	X	Y
189	328975.56	1199755.28
Площадь ЧЗУ:	**47261 кв.м.**	
39:01:000000:210/чзу1		
225	329306.34	1200987.64
226	329442.55	1201415.09
227	329422.46	1201420.56
228	329289.39	1201000.22
225	329306.34	1200987.64
Площадь ЧЗУ:	**9066 кв.м.**	
39:01:051805:43/чзу1		
255	329427.12	1202021.65
256	329425.49	1202052.06
257	329425.41	1202053.56
258	329425.72	1202084.18
259	329423.46	1202109.71
260	329425.40	1202134.35
261	329424.63	1202151.63
262	329406.93	1202152.69
263	329405.59	1202109.96
264	329407.65	1202037.18
255	329427.12	1202021.65
Площадь ЧЗУ:	**2280 кв.м.**	
39:01:051805:43/чзу2		
265	329424.77	1202155.61
266	329431.92	1202198.90
267	329436.32	1202218.41
268	329422.90	1202257.42
269	329414.72	1202295.40
270	329412.12	1202339.35
271	329406.64	1202397.88
272	329392.58	1202468.22
273	329373.90	1202484.20
274	329375.09	1202464.86
275	329388.92	1202396.24
276	329397.01	1202293.09
277	329405.63	1202253.10
278	329417.31	1202215.57
279	329414.40	1202202.66
280	329407.15	1202159.65
281	329407.06	1202156.81
265	329424.77	1202155.61
Площадь ЧЗУ:	**5869 кв.м.**	
39:01:051805:42/чзу1		
282	329392.58	1202468.22
283	329389.94	1202513.70
284	329397.86	1202548.72
285	329381.50	1202562.46
286	329371.98	1202515.27
287	329373.90	1202484.20
282	329392.58	1202468.22
Площадь ЧЗУ:	**1453 кв.м.**	

Номер точки	СК МСК 39	
	X	Y
39:01:051805:42/чзу2		
288	329392.84	1202666.40
289	329391.22	1202633.02
290	329387.43	1202591.82
291	329382.37	1202566.74
292	329399.57	1202552.24
293	329405.12	1202588.97
294	329409.04	1202631.52
295	329411.72	1202688.10
288	329392.84	1202666.40
Площадь ЧЗУ:	**2141 кв.м.**	
39:01:051805:42/чзу3		
296	329392.99	1202669.53
297	329411.60	1202691.35
298	329411.19	1202718.71
299	329410.74	1202721.80
300	329364.32	1202760.68
301	329347.76	1202742.09
302	329324.99	1202720.08
303	329393.04	1202670.58
296	329392.99	1202669.53
Площадь ЧЗУ:	**4165 кв.м.**	
39:01:000000:213/чзу1		
392	328970.08	1203009.50
393	328988.06	1203028.81
394	328960.15	1203048.73
395	328797.98	1203184.34
396	328757.91	1203230.18
397	329231.95	1203626.82
398	329195.28	1203656.79
399	329195.18	1203656.71
400	328700.39	1203230.03
401	328713.80	1203218.54
402	328760.60	1203182.62
403	328791.74	1203154.07
404	328871.29	1203090.59
392	328970.08	1203009.50
Площадь ЧЗУ:	**35478 кв.м.**	
39:01:000000:213/чзу2		
411	329235.37	1203629.68
412	329246.13	1203639.70
413	329479.89	1203857.35
414	329453.90	1203879.82
415	329199.53	1203660.46
416	329199.19	1203660.17
417	329199.76	1203657.94
411	329235.37	1203629.68
Площадь ЧЗУ:	**13593 кв.м.**	
39:01:000000:213/чзу3		
422	329483.32	1203859.36

Номер точки	СК МСК 39	
	X	Y
423	329635.93	1203983.27
424	329774.27	1204119.16
425	329754.24	1204138.82
426	329456.78	1203882.31
422	329483.32	1203859.36
Площадь ЧЗУ:	**14077 кв.м.**	
39:01:000000:213/чзу4		
Внешний контур		
579	330412.40	1206063.77
580	330413.99	1206076.90
581	330400.34	1206090.08
582	330352.14	1206150.70
583	330330.07	1206183.26
584	330271.61	1206355.12
585	330249.31	1206352.45
586	330279.85	1206264.49
587	330305.42	1206188.39
588	330280.37	1206171.87
589	330318.91	1206113.44
590	330343.95	1206129.95
591	330361.35	1206110.57
592	330386.08	1206079.29
593	330384.51	1206067.74
579	330412.40	1206063.77
Внутренний контур		
594	330303.89	1206240.26
595	330299.76	1206245.73
596	330294.00	1206243.53
597	330293.64	1206237.46
598	330295.49	1206229.45
599	330299.61	1206224.63
600	330306.02	1206224.90
601	330306.85	1206231.13
594	330303.89	1206240.26
Площадь ЧЗУ:	**8540 кв.м.**	
39:01:000000:213/чзу5		
602	330248.19	1206355.69
603	330266.43	1206358.24
604	330211.19	1206523.49
605	330192.12	1206517.02
606	330192.32	1206516.56
602	330248.19	1206355.69
Площадь ЧЗУ:	**3294 кв.м.**	
39:01:000000:213/чзу6		
611	330190.06	1206521.75
612	330209.98	1206528.51
613	330103.78	1206786.80
614	330069.58	1206804.73
615	330136.99	1206643.61
611	330190.06	1206521.75
Площадь ЧЗУ:	**6858 кв.м.**	

Номер точки	СК МСК 39	
	X	Y
39:01:000000:213/чзу7		
620	330100.85	1206800.57
621	330085.18	1206844.80
622	330050.75	1206865.16
623	330042.39	1206869.71
624	330063.40	1206819.48
620	330100.85	1206800.57
Площадь ЧЗУ:	**1500 кв.м.**	
39:01:000000:213/чзу8		
1250	325792.08	1209388.43
1251	325763.75	1209400.92
1252	325733.35	1209338.45
1253	325718.26	1209344.77
1254	325706.38	1209319.61
1255	325750.48	1209301.73
1250	325792.08	1209388.43
Площадь ЧЗУ:	**3465 кв.м.**	
39:01:000000:213/чзу9		
1263	325588.30	1209009.86
1264	325564.69	1209019.54
1265	325550.38	1208989.23
1266	325562.49	1208984.59
1267	325566.23	1208983.16
1262	325578.45	1208978.48
1263	325588.30	1209009.86
Площадь ЧЗУ:	**920 кв.м.**	
39:01:000000:213/чзу10		
1273	325558.69	1208915.47
1274	325571.38	1208955.94
1275	325558.53	1208960.78
1276	325554.78	1208962.19
1277	325535.27	1208969.55
1278	325533.80	1208963.87
1279	325533.92	1208944.13
1280	325533.94	1208940.13
1272	325534.06	1208920.69
1273	325558.69	1208915.47
Площадь ЧЗУ:	**1454 кв.м.**	
39:01:051806:4/чзу1		
436	330049.17	1204023.43
437	330214.08	1204050.66
438	330382.35	1204191.85
439	330467.47	1204264.49
440	330476.59	1204281.77
441	330458.98	1204296.54
442	330449.40	1204277.30
443	330366.48	1204212.86
444	330201.73	1204078.75
445	330013.51	1204050.59
436	330049.17	1204023.43
Площадь ЧЗУ:	**14611 кв.м.**	

Номер точки	СК МСК 39	
	X	Y
39:01:051204:47/чзу1		
485	330257.18	1205225.47
486	330289.19	1205225.52
487	330283.04	1205345.12
488	330362.84	1205352.40
489	330361.05	1205403.96
490	330363.01	1205445.97
491	330370.36	1205516.17
492	330391.25	1205650.85
493	330545.43	1205591.04
519	330536.57	1205581.98
494	330545.48	1205590.62
495	330566.19	1205610.69
496	330394.85	1205673.26
497	330434.88	1205938.06
498	330444.49	1206010.39
499	330406.51	1206015.12
500	330409.35	1206038.56
501	330381.04	1206042.16
502	330372.09	1205976.16
503	330422.37	1205968.89
504	330418.19	1205937.48
505	330341.92	1205450.26
506	330341.08	1205370.16
507	330249.54	1205360.26
485	330257.18	1205225.47
Площадь ЧЗУ:	**24581 кв.м.**	
39:11:000000:192/чзу1		
631	330036.39	1206884.06
632	330042.00	1206870.65
633	330056.78	1206862.60
634	330082.63	1206847.10
635	330079.05	1206856.01
631	330036.39	1206884.06
Площадь ЧЗУ:	**336 кв.м.**	
39:11:050001:139/чзу1		
636	330036.29	1206964.53
637	330006.45	1206951.07
638	330033.94	1206889.91
639	330036.39	1206884.06
640	330087.60	1206850.39
636	330036.29	1206964.53
Площадь ЧЗУ:	**3255 кв.м.**	
39:11:030005:95/чзу1		
651	330186.18	1207367.42
652	330157.72	1207376.09
653	330148.50	1207406.97
654	330099.87	1207395.74
655	330086.40	1207372.73
656	330042.53	1207296.58
657	330050.74	1207222.76

Номер точки	СК МСК 39	
	X	Y
658	330060.76	1207119.34
659	330070.34	1207022.59
660	330095.94	1206956.07
661	330107.52	1206925.98
662	330139.29	1206939.22
663	330104.25	1207031.81
664	330085.61	1207288.86
665	330120.09	1207354.30
651	330186.18	1207367.42
Площадь ЧЗУ:	**19680 кв.м.**	
39:11:000000:149/чзу1		
699	330264.05	1207597.16
700	330258.84	1207639.04
701	330242.53	1207750.73
702	330233.46	1207743.22
703	330223.28	1207741.34
704	330218.78	1207744.76
705	330235.32	1207630.23
706	330233.93	1207627.88
707	330246.38	1207599.46
699	330264.05	1207597.16
Площадь ЧЗУ:	**3520 кв.м.**	
39:11:000000:149/чзу2		
715	330216.88	1207757.93
716	330224.62	1207765.56
717	330239.12	1207772.33
718	330191.07	1208092.14
719	330163.33	1208086.49
720	330162.72	1208089.63
721	330190.60	1208095.29
722	330174.55	1208202.02
723	330161.89	1208199.96
724	330160.98	1208202.13
725	330174.22	1208204.30
726	330171.91	1208219.21
727	330162.98	1208310.09
728	330150.09	1208307.67
729	330149.87	1208309.76
730	330162.77	1208312.18
731	330155.44	1208372.36
732	330137.02	1208369.97
733	330139.81	1208283.12
734	330140.05	1208267.73
735	330140.51	1208220.03
736	330142.52	1208207.97
737	330152.79	1208144.58
738	330159.91	1208102.38
739	330160.36	1208100.42
740	330162.62	1208086.35
741	330166.36	1208063.37
742	330184.44	1207952.83

Номер точки	СК МСК 39	
	X	Y
743	330204.16	1207846.06
715	330216.88	1207757.93
Площадь ЧЗУ:	**16160 кв.м.**	
39:11:000000:149/чзу3		
1133	327531.20	1212035.63
1134	327556.11	1212059.10
1135	327683.42	1212169.38
1136	327672.46	1212192.54
1137	327563.14	1212096.34
1138	327520.41	1212051.88
1133	327531.20	1212035.63
Площадь ЧЗУ:	**4744 кв.м.**	
39:11:030101:151/чзу1		
687	330227.30	1207555.73
688	330247.33	1207557.25
693	330233.42	1207627.03
691	330223.16	1207609.77
692	330226.36	1207575.79
687	330227.30	1207555.73
Площадь ЧЗУ:	**1006 кв.м.**	
39:11:030005:101/чзу1		
756	330155.44	1208372.36
757	330149.23	1208435.22
758	330149.20	1208469.25
759	330171.73	1208520.49
760	330156.11	1208570.62
761	330135.24	1208566.42
762	330151.18	1208512.21
763	330135.04	1208436.18
764	330137.02	1208369.97
756	330155.44	1208372.36
Площадь ЗУ:	**3180 кв.м.**	
39:11:030005:113/чзу1		
Внешний контур		
816	329884.43	1208634.27
817	329896.73	1208645.18
818	329893.02	1208672.23
819	329893.80	1208688.04
820	329782.29	1208981.64
821	329770.53	1208989.23
822	329749.86	1208987.80
816	329884.43	1208634.27
Внутренний контур		
823	329782.02	1208938.60
824	329784.16	1208942.55
825	329781.52	1208943.98
826	329779.38	1208940.03
823	329782.02	1208938.60
Площадь ЧЗУ:	**10005 кв.м.**	
39:11:030005:97/чзу1		
827	329748.50	1208997.07

Номер точки	СК МСК 39	
	X	Y
828	329762.10	1209000.25
829	329776.28	1208997.39
830	329773.15	1209005.53
831	329735.43	1209068.00
832	329692.79	1209114.83
833	329361.76	1209370.72
834	329324.40	1209409.66
835	329268.67	1209486.49
836	329220.84	1209588.90
837	329095.78	1209851.34
838	329061.84	1209923.26
839	329035.81	1209919.78
840	329236.16	1209494.10
841	329292.00	1209409.76
842	329354.66	1209343.33
843	329679.73	1209092.82
844	329710.84	1209058.29
845	329736.30	1209019.76
827	329748.50	1208997.07
Площадь ЧЗУ:	**30315 кв.м.**	
39:11:030005:98/чзу1		
856	329029.68	1209933.67
857	329055.38	1209937.04
858	329003.89	1210047.05
859	328989.08	1210077.52
860	328967.24	1210075.01
856	329029.68	1209933.67
Площадь ЗУ:	**3569 кв.м.**	
39:11:030005:102/чзу1		
861	328986.47	1210082.92
862	328958.64	1210140.47
863	328862.72	1210341.36
864	328796.86	1210483.36
865	328769.25	1210570.29
866	328754.11	1210646.54
867	328742.88	1210644.07
868	328729.30	1210640.86
869	328747.69	1210558.62
870	328768.75	1210490.61
871	328859.86	1210297.75
872	328897.63	1210215.75
873	328927.01	1210154.94
874	328946.71	1210111.31
875	328965.62	1210078.55
861	328986.47	1210082.92
Площадь ЗУ:	**13868 кв.м.**	
39:11:030006:69/чзу1		
981	328746.42	1210993.36
982	328746.33	1210994.25
983	328742.02	1211025.76
984	328724.74	1211144.50

Номер точки	СК МСК 39	
	X	Y
985	328721.80	1211216.67
986	328612.14	1211212.19
987	328577.80	1211347.40
988	328525.95	1211563.62
989	328510.70	1211561.58
990	328599.91	1211197.40
991	328702.14	1211201.50
992	328732.29	1210992.24
981	328746.42	1210993.36
Площадь ЧЗУ:	**10302 кв.м.**	
39:11:030006:65/чзу1		
1019	328525.95	1211563.62
1020	328513.85	1211614.06
1021	328476.67	1211764.35
1022	328464.63	1211795.74
1023	328440.33	1211843.12
1024	328425.06	1211867.81
1025	328422.62	1211871.05
1026	328411.21	1211862.46
1027	328414.64	1211857.04
1028	328428.03	1211835.86
1029	328451.64	1211789.84
1030	328463.19	1211759.74
1031	328500.09	1211610.51
1032	328510.70	1211561.58
1019	328525.95	1211563.62
Площадь ЧЗУ:	**4626 кв.м.**	
39:11:030006:65/чзу2		
1054	328400.27	1211876.75
1055	328413.09	1211883.73
1056	328408.65	1211889.64
1057	328406.62	1211888.42
1058	328405.33	1211890.52
1059	328407.38	1211891.79
1060	328405.93	1211893.30
1061	328384.18	1211918.94
1062	328320.56	1211975.36
1063	328228.06	1212030.15
1064	328120.99	1212099.41
1065	328100.35	1212118.11
1066	328072.63	1212155.10
1067	328005.44	1212283.45
1068	327991.71	1212278.49
1069	328060.61	1212147.32
1070	328089.66	1212108.48
1071	328112.29	1212087.99
1072	328220.54	1212017.96
1073	328311.98	1211963.84
1074	328347.66	1211932.25
1075	328373.90	1211908.95
1076	328396.53	1211882.03

Номер точки	СК МСК 39	
	X	Y
1054	328400.27	1211876.75
Площадь ЧЗУ:	**8384 кв.м.**	
39:11:000000:100/чзу1		
1139	327451.76	1211997.75
1140	327597.39	1212126.28
1141	327672.46	1212192.54
1142	327671.21	1212193.46
1143	327537.40	1212079.94
1144	327479.14	1212025.05
1139	327451.76	1211997.75
Площадь ЧЗУ:	**905 кв.м.**	
39:11:000000:100/чзу2		
1179	326761.89	1210899.05
538	326884.16	1210694.24
539	326895.46	1210701.06
540	326892.90	1210705.35
1180	326770.37	1210910.56
1181	326753.04	1210939.57
1182	326745.18	1210927.04
1179	326761.89	1210899.05
Площадь ЧЗУ:	**3620 кв.м.**	
39:11:000000:100/чзу3		
1212	326149.24	1210139.11
1213	326198.19	1210150.77
1214	326218.51	1210174.80
1215	326159.48	1210158.44
1212	326149.24	1210139.11
Площадь ЧЗУ:	**956 кв.м.**	
39:11:000000:100/чзу4		
547	326902.08	1210664.23
553	326904.64	1210659.94
554	326915.95	1210666.74
543	326913.39	1210671.03
547	326902.08	1210664.23
Площадь ЧЗУ:	**66 кв.м.**	
39:11:050001:24/чзу1		
1165	326783.49	1210932.50
1166	326783.69	1210932.83
1167	326997.42	1211274.34
1168	326984.83	1211308.79
1169	326766.59	1210961.16
1165	326783.49	1210932.50
Площадь ЗУ:	**11901 кв.м.**	
39:11:050001:259/чзу1		
1187	326182.76	1210202.36
1188	326254.09	1210216.90
1189	326297.26	1210267.96
1190	326758.36	1210894.26
1191	326741.95	1210921.90
1192	326741.44	1210921.09

Номер точки	СК МСК 39	
	X	Y
1193	326451.38	1210528.20
1194	326273.15	1210282.55
1195	326213.63	1210220.85
1187	326182.76	1210202.36
Площадь ЧЗУ:	**25957 кв.м.**	
39:11:000000:43/чзу1		
1308	325056.40	1209045.19
1309	325092.71	1209038.50
1310	325194.90	1209015.56
1311	325206.54	1209060.80
1312	325389.13	1208989.64
1313	325380.48	1209018.53
1314	325201.22	1209082.40
1315	325187.80	1209033.91
1316	325056.85	1209059.87
1308	325056.40	1209045.19
Площадь ЧЗУ:	**6695 кв.м.**	
39:11:050006:157/чзу1		
1371	324915.76	1209116.57
1372	324921.64	1209138.79
1373	324732.56	1209168.24
1374	324725.69	1209148.28
1371	324915.76	1209116.57
Площадь ЧЗУ:	**4193 кв.м.**	
39:11:050006:98/чзу1		
1375	324725.69	1209148.28
1376	324732.56	1209168.24
1377	324528.53	1209203.35
1378	324509.68	1209207.93
1379	324486.57	1209213.92
1380	324140.86	1209308.00
1381	324138.86	1209286.95
1382	324192.16	1209272.19
1383	324228.79	1209262.77
1384	324326.01	1209234.45
1385	324403.24	1209213.78
1386	324395.48	1209184.80
1387	324463.10	1209166.69
1388	324482.40	1209161.56
1389	324484.98	1209171.21
1390	324513.98	1209163.41
1391	324519.16	1209182.73
1392	324634.85	1209163.43
1375	324725.69	1209148.28
Площадь ЧЗУ:	**16341 кв.м.**	
39:11:050006:99/чзу1		
1397	324132.95	1209288.58
1398	324134.77	1209309.66
1399	324074.12	1209325.46
1400	324009.17	1209350.96
1401	323980.19	1209364.88

Номер точки	СК МСК 39	
	X	Y
1402	323784.20	1209533.31
1403	323762.66	1209544.66
1404	323693.02	1209570.73
1405	323389.36	1209633.15
1406	323382.02	1209618.15
1407	323463.02	1209599.33
1408	323524.10	1209586.18
1409	323711.08	1209541.76
1410	323740.77	1209530.70
1411	323761.08	1209519.00
1412	323807.96	1209482.44
1413	323895.58	1209406.06
1414	323910.38	1209384.20
1415	323947.79	1209351.03
1416	323931.07	1209326.20
1417	323989.54	1209287.72
1418	324006.03	1209312.76
1419	324036.91	1209301.48
1420	324054.40	1209306.96
1421	324117.64	1209292.82
1397	324132.95	1209288.58
Площадь ЧЗУ:	**21896 кв.м.**	
39:11:050006:99/чзу2		
1613	323378.58	1209002.34
1614	323381.74	1209016.03
1615	323248.26	1209057.33
1616	323240.29	1209040.42
1617	323268.11	1209038.74
1618	323319.33	1209025.20
1613	323378.58	1209002.34
Площадь ЧЗУ:	**1702 кв.м.**	
39:11:050007:4/чзу1		
1469	323487.93	1209824.02
1470	323478.78	1209830.07
1471	323390.56	1209663.54
1472	323396.49	1209662.47
1473	323426.21	1209714.61
1469	323487.93	1209824.02
Площадь ЧЗУ:	**1573 кв.м.**	
39:11:050007:4/чзу2		
1508	323534.90	1209896.53
1509	323536.75	1209900.01
1510	323521.88	1209911.42
1511	323520.09	1209908.06
1508	323534.90	1209896.53
Площадь ЧЗУ:	**72 кв.м.**	

Номер точки	СК МСК 39	
	X	Y
39:11:050007:99/чзу1		
1503	323487.93	1209824.02
1504	323499.29	1209829.56
1505	323534.90	1209896.53
1506	323518.91	1209908.98
1507	323477.14	1209831.16
1503	323487.93	1209824.02
Площадь ЧЗУ:	**1723 кв.м.**	
39:11:050007:99/чзу2		
1512	323536.75	1209900.01
1513	323547.55	1209920.32
1514	323530.11	1209929.83
1515	323520.71	1209912.32
1512	323536.75	1209900.01
Площадь ЧЗУ:	**427 кв.м.**	
39:11:050006:110/чзу1		
1606	323240.29	1209040.42
1607	323248.26	1209057.33
1608	323247.57	1209057.54
1609	323087.22	1209110.69
1610	323087.10	1209110.77
1611	323076.86	1209094.95
1612	323087.41	1209095.10
1606	323240.29	1209040.42
Площадь ЧЗУ:	**2843 кв.м.**	
39:11:050008:144/чзу1		
1538	323492.78	1210298.64
1539	323479.94	1210294.31
1540	323509.11	1210171.50
1541	323563.25	1210112.58
1542	323549.15	1210101.44
1543	323560.34	1210087.06
1544	323588.75	1210109.90
1545	323521.91	1210179.93
1538	323492.78	1210298.64
Площадь ЧЗУ:	**3636 кв.м.**	
39:11:050008:141/чзу1		
1546	323479.94	1210294.33
1547	323492.78	1210298.65
1548	323476.64	1210364.38
1549	323461.45	1210438.09
1550	323446.46	1210423.75
1551	323445.63	1210423.44
1552	323464.17	1210360.70
1546	323479.94	1210294.33
Площадь ЧЗУ:	**2016 кв.м.**	