**АГЕНТСТВО ПО АРХИТЕКТУРЕ,
ГРАДОСТРОЕНИЮ И ПЕРСПЕКТИВНОМУ РАЗВИТИЮ
КАЛИНИНГРАДСКОЙ ОБЛАСТИ**

П Р И К А З

от 28 июня 2021 года № 270
Калининград

Об утверждении документации по планировке территории, предусматривающей размещение линейного объекта регионального значения

Рассмотрев обращение Общества с ограниченной ответственностью «Газпром инвестгазификация», в соответствии с частями 3, 15 статьи 45, частью 2 статьи 57 Градостроительного кодекса Российской Федерации, статьей 14 Закона Калининградской области от 05 июля 2017 года № 89 «О градостроительной деятельности на территории Калининградской области», заключением Агентства по архитектуре, градостроению и перспективному развитию Калининградской области от 12 мая 2021 года № 3655-ААГ «О соответствии документации по планировке территории, предусматривающей размещение линейного объекта регионального значения требованиям, установленным частью 10 статьи 45 Градостроительного кодекса Российской Федерации, а также заданием на ее подготовку» п р и к а з ы в а ю :

1. Утвердить прилагаемые основные части проекта планировки территории с проектом межевания в его составе, предусматривающего размещение линейного объекта регионального значения «Газопровод межпоселковый высокого давления п. Зайцево – п. Ровное – отвод на Ермаково Багратионовского района, Правдинского района Калининградской области» I этап (далее – документация по планировке территории).

2. Отделу документации по планировке территории Агентства по архитектуре, градостроению и перспективному развитию Калининградской области (И.А. Марковой):

1) обеспечить хранение документации по планировке территории;

2) в течение семи дней со дня вступления в силу настоящего приказа направить документацию по планировке территории в администрации муниципального образования «Правдинский городской округ» Калининградской области, применительно к территории которого осуществлялась ее подготовка;

3) в течение пяти дней со дня вступления в силу настоящего приказа разместить документацию по планировке территории в информационной системе обеспечения градостроительной деятельности и обеспечить размещение документации по планировке территории на интернет-странице Агентства по архитектуре, градостроению и перспективному развитию Калининградской области в информационно-телекоммуникационной сети «Интернет» по адресу: https://aggrad.gov39.ru.

3. Приказ вступает в силу по истечении десяти дней после его официального опубликования.

Руководитель (директор)  В.Л. Касьянова

УТВЕРЖДЕН
приказом Агентства по архитектуре,
градостроению и перспективному
развитию Калининградской области
от 28 июня 2021 года № 270

ПРОЕКТ ПЛАНИРОВКИ ТЕРРИТОРИИ С ПРОЕКТОМ МЕЖЕВАНИЯ В ЕГО СОСТАВЕ, ПРЕДУСМАТРИВАЮЩИЙ РАЗМЕЩЕНИЕ ЛИНЕЙНОГО ОБЪЕКТА РЕГИОНАЛЬНОГО ЗНАЧЕНИЯ «ГАЗОПРОВОД МЕЖПОСЕЛКОВЫЙ ВЫСОКОГО ДАВЛЕНИЯ П. ЗАЙЦЕВО - П. РОВНОЕ – ОТВОД НА ЕРМАКОВО БАГРАТИОНОВСКОГО РАЙОНА, ПРАВДИНСКОГО РАЙОНА КАЛИНИНГРАДСКОЙ ОБЛАСТИ» I ЭТАП

ПРОЕКТ ПЛАНИРОВКИ ТЕРРИТОРИИ С ПРОЕКТОМ МЕЖЕВАНИЯ В ЕГО СОСТАВЕ, ПРЕДУСМАТРИВАЮЩИЙ РАЗМЕЩЕНИЕ ЛИНЕЙНОГО ОБЪЕКТА РЕГИОНАЛЬНОГО ЗНАЧЕНИЯ «ГАЗОПРОВОД МЕЖПОСЕЛКОВЫЙ ВЫСОКОГО ДАВЛЕНИЯ П. ЗАЙЦЕВО - П. РОВНОЕ – ОТВОД НА ЕРМАКОВО БАГРАТИОНОВСКОГО РАЙОНА, ПРАВДИНСКОГО РАЙОНА КАЛИНИНГРАДСКОЙ ОБЛАСТИ» I ЭТАП


ОСНОВНАЯ ЧАСТЬ ПРОЕКТА ПЛАНИРОВКИ ТЕРРИТОРИИ

РАЗДЕЛ 1. ГРАФИЧЕСКАЯ ЧАСТЬ

ЧЕРТЕЖИ ПЛАНИРОВКИ ТЕРРИТОРИИ



Схема расположения листов

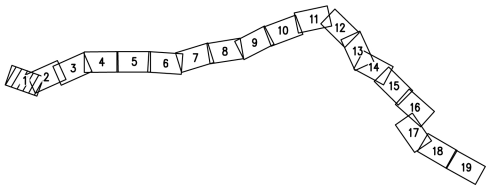

Условные обозначения

- Границы зон планируемого размещения линейного объекта
- Границы территории, в отношении которой осуществляется подготовка проекта планировки
- Границы населенных пунктов
- 54 — Характерные точки границ зон размещения линейного объекта, их номера
- Границы зон планируемого размещения объектов капитального строительства, проектируемых в составе линейного объекта
- Охранная зона проектируемого газопровода

Примечание: Границы зон планируемого размещения линейных объектов, подлежащих реконструкции в связи с изменением их местоположения, не разрабатывались ввиду отсутствия линейных объектов, подлежащих реконструкции.

Согласовано

Взам. инв. №

Подп. и дата

Инв. № подл.


					20.003-02-39/2025-ППТ-ОЧ.ГЧ-1
					Газопровод межпоселковый высокого давления п. Зайцево – п. Ровное – отвод на Ермаково Багратионовского района, Правдинского района Калининградской области
N°.Изм	Кол.уч.	Лист	N°.Док.	Подпись	Дата
Разраб.		Алябьев			03.2021
Проверил		Валиева			03.2021

Проект планировки территории (Основная часть)	Стадия	Лист	Листов
	П	1	19

Чертеж границ зон планируемого размещения линейного объекта с чертежом границ зон планируемого размещения линейных объектов, подлежащих реконструкции в связи с изменением их местоположения
М 1:1000

ООО "ЭкспертГаз"
г.Санкт-Петербург


Формат А2

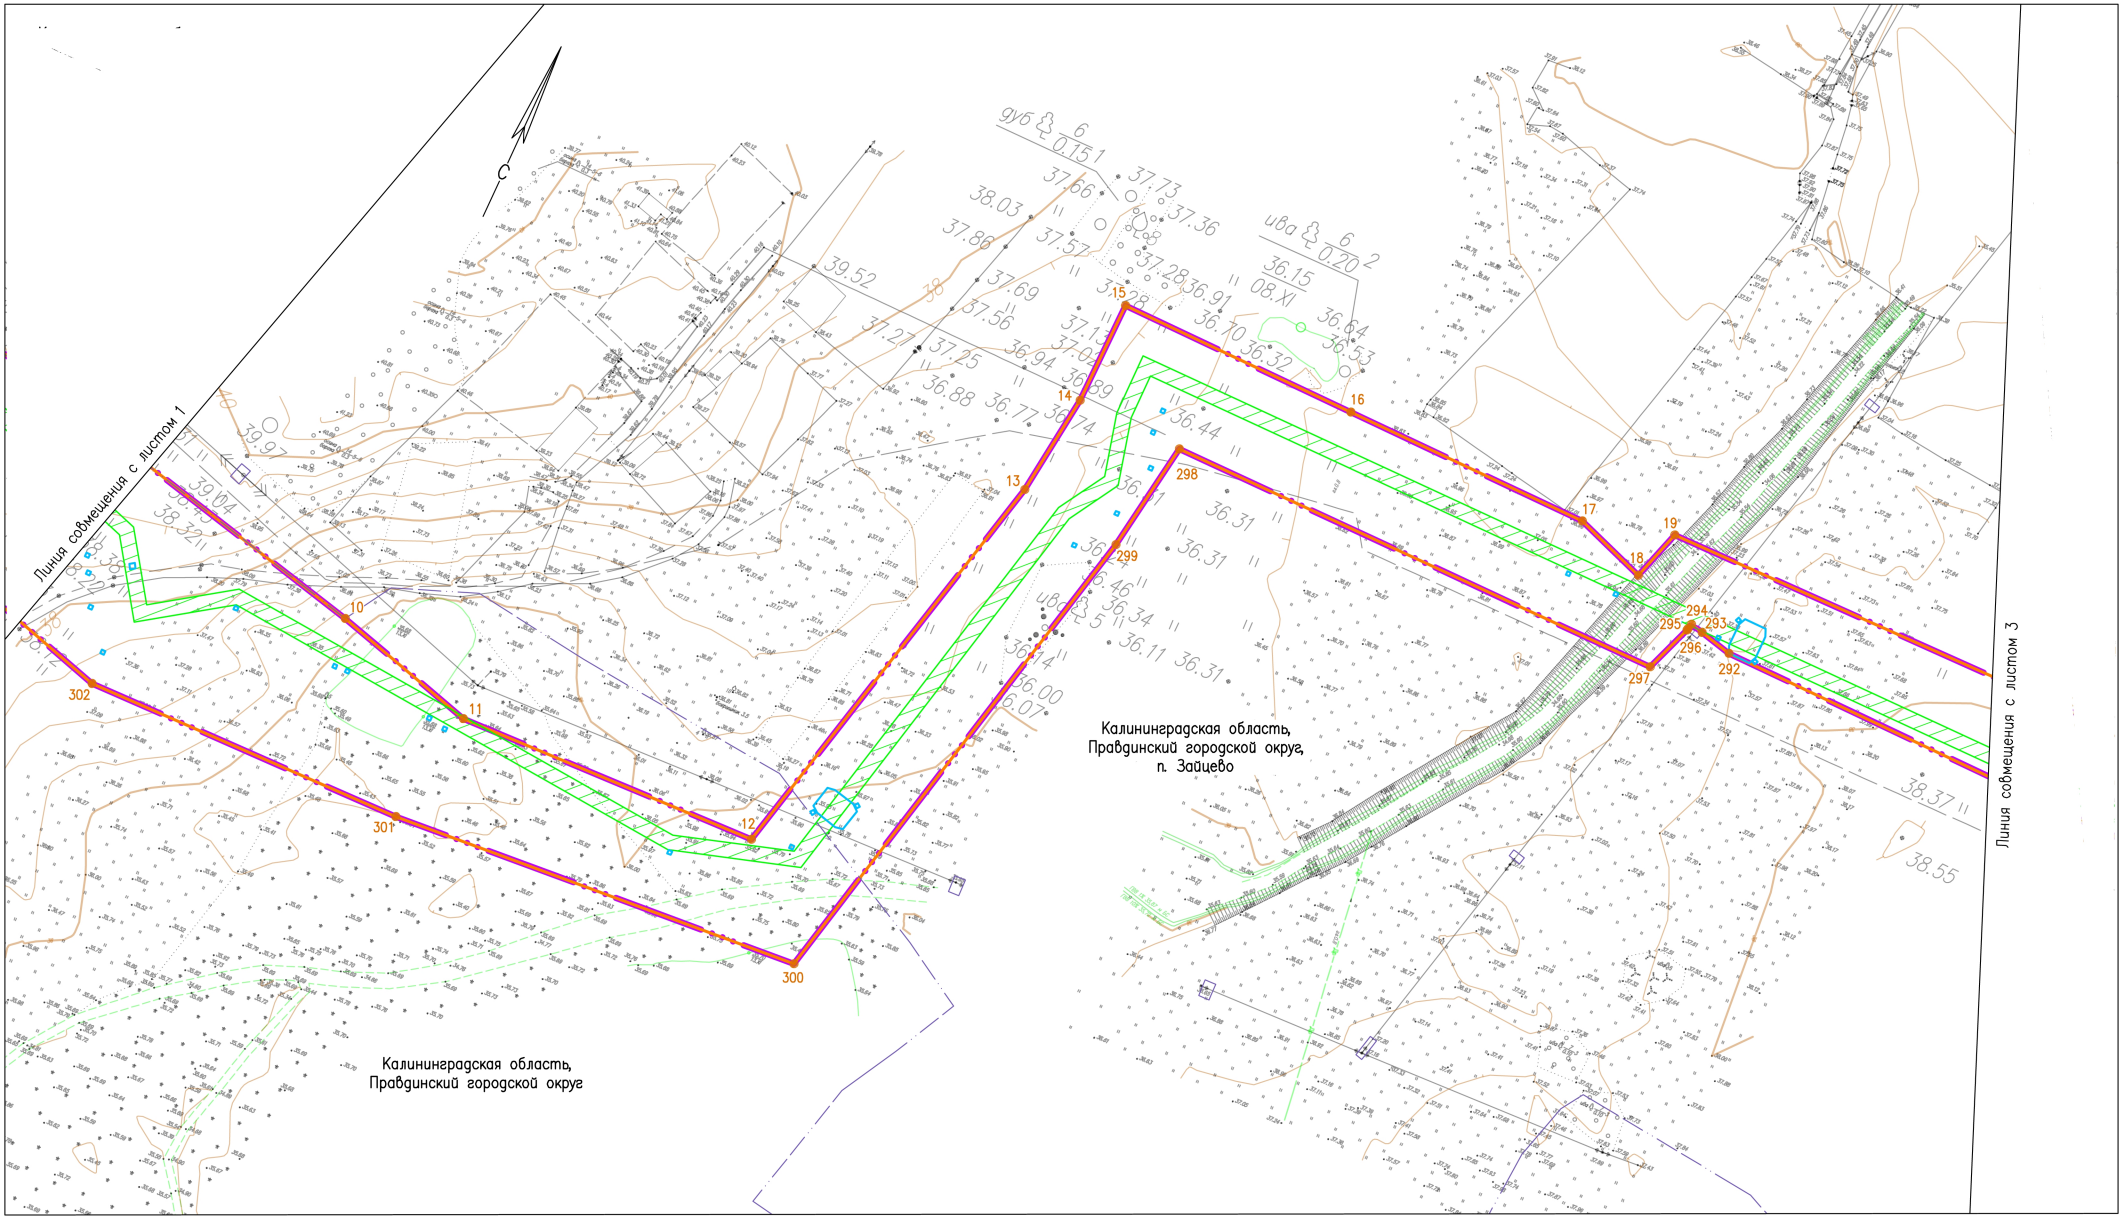

Условные обозначения

- Границы зон планируемого размещения линейного объекта
- Границы территории, в отношении которой осуществляется подготовка проекта планировки
- Границы населенных пунктов
- 54 — Характерные точки границ зон размещения линейного объекта, их номера
- Охранная зона проектируемого газопровода
- Границы зон планируемого размещения объектов капитального строительства, проектируемых в составе линейного объекта

Схема расположения листов

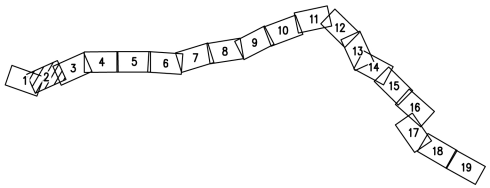

Примечание: Границы зон планируемого размещения линейных объектов, подлежащих реконструкции в связи с изменением их местоположения, не разрабатывались ввиду отсутствия линейных объектов, подлежащих реконструкции.

N°.Изм	Кол.уч.	Лист	N°.Док.	Подпись	Дата
Разраб.		Алябьев			03.2021
Проверил		Валиева			03.2021

20.003-02-39/2025-ППТ-ОЧ.ГЧ-1

Газопровод межпоселковый высокого давления п. Зайцево – п. Ровное – отвод на Ермаково Багратионовского района, Правдинского района Калининградской области

Проект планировки территории (Основная часть)


Стадия	Лист	Листов
П	2	19

Чертеж границ зон планируемого размещения линейного объекта с чертежом границ зон планируемого размещения линейных объектов, подлежащих реконструкции в связи с изменением их местоположения
М 1:1000

ООО "ЭкспертГаз"
г.Санкт-Петербург

Согласовано | Взам. инв. N° | Подп. и дата | Инв. N° подл.


Формат А2

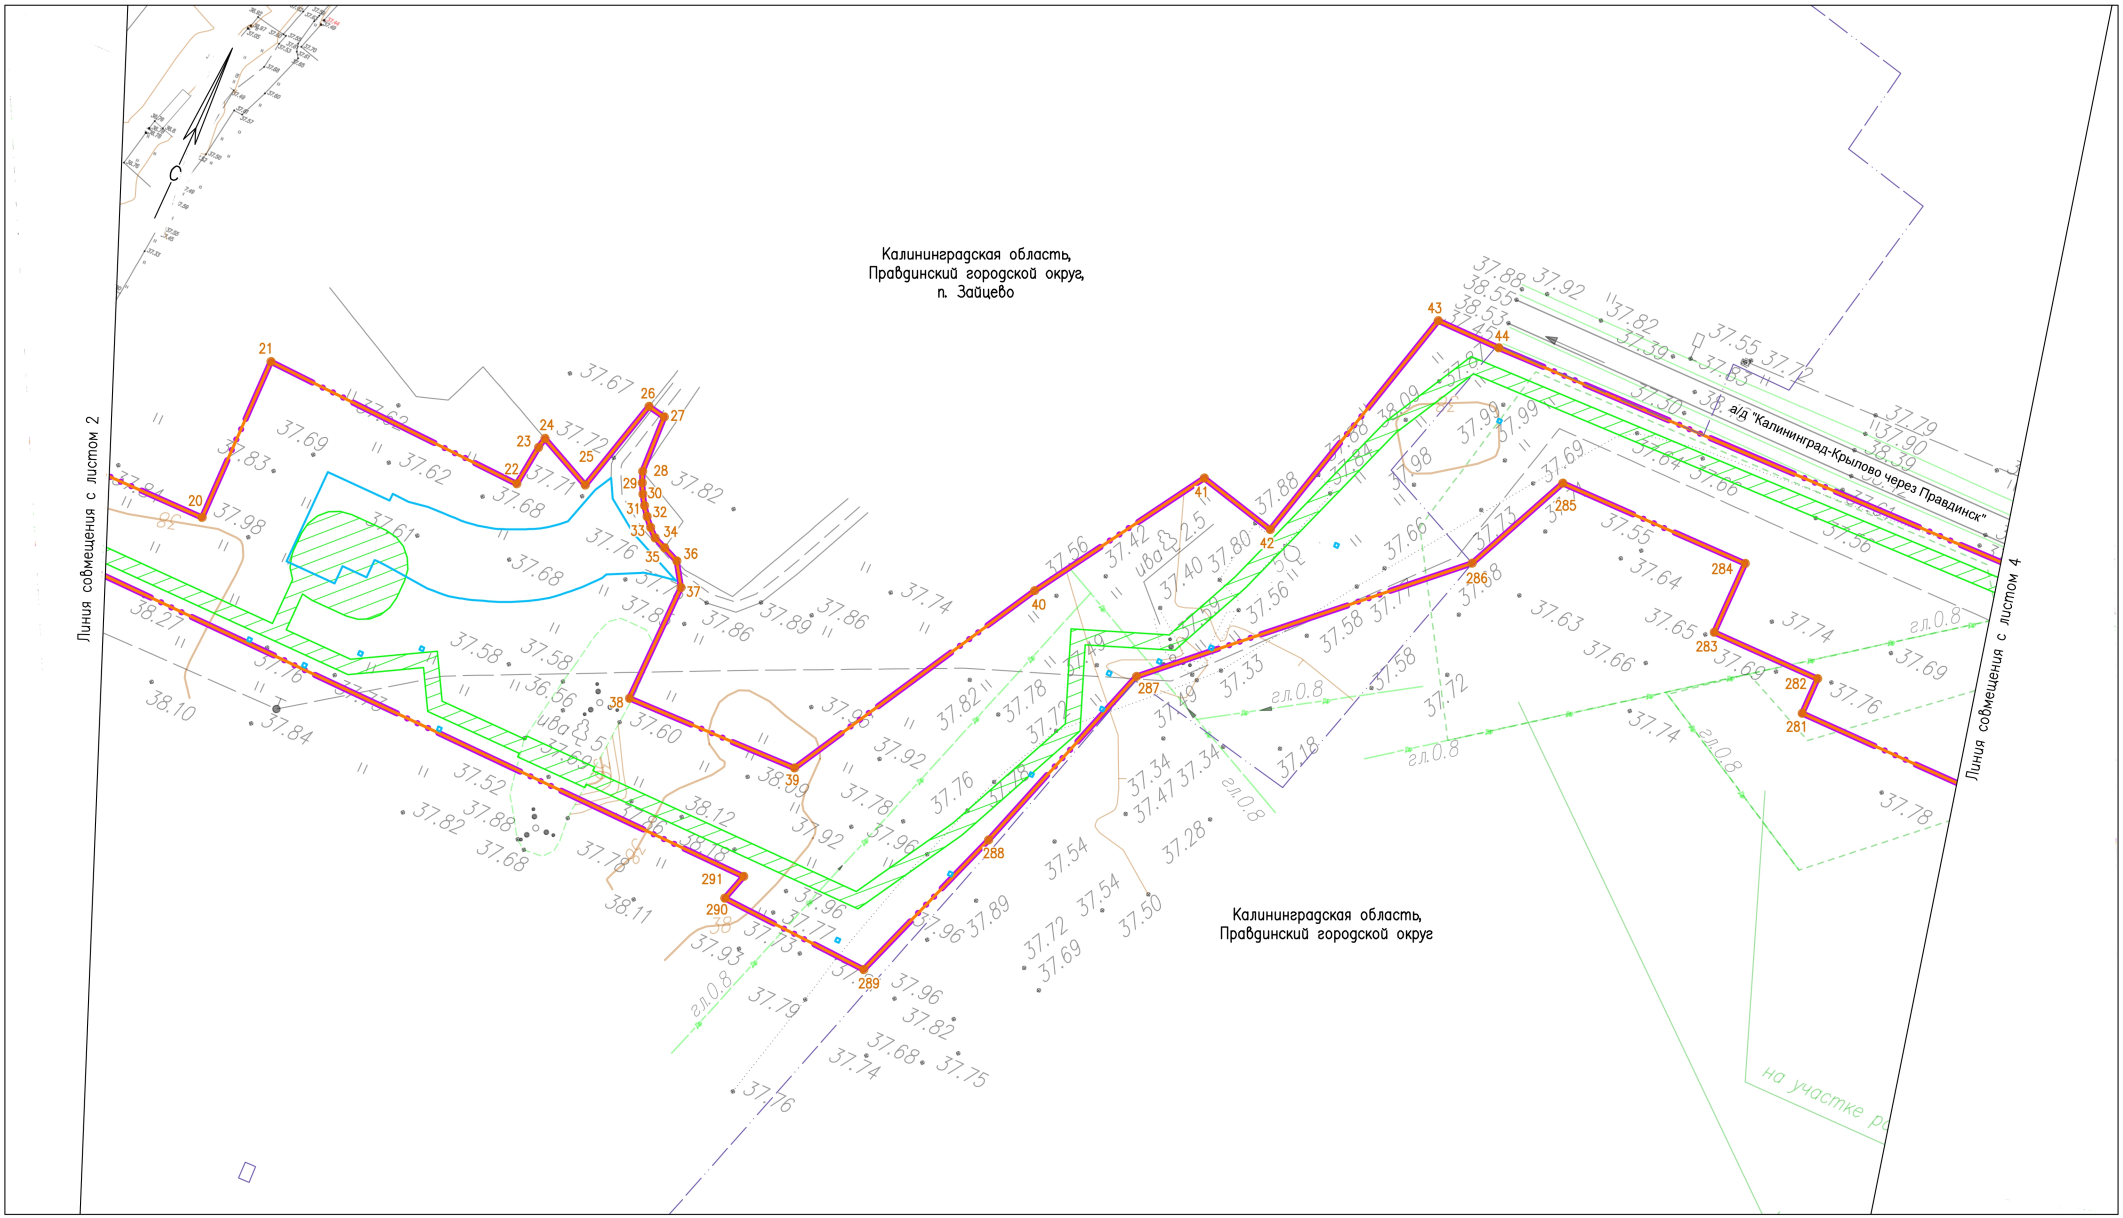

Условные обозначения

- Границы зон планируемого размещения линейного объекта
- Границы территории, в отношении которой осуществляется подготовка проекта планировки
- Границы населенных пунктов
- 54 — Характерные точки границ зон размещения линейного объекта, их номера
- Границы зон планируемого размещения объектов капитального строительства, проектируемых в составе линейного объекта
- Охранная зона проектируемого газопровода

Схема расположения листов

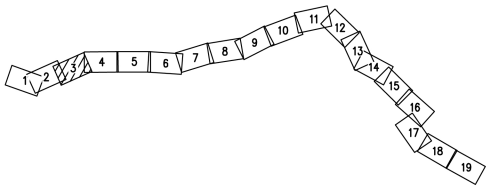

Примечание: Границы зон планируемого размещения линейных объектов, подлежащих реконструкции в связи с изменением их местоположения, не разрабатывались ввиду отсутствия линейных объектов, подлежащих реконструкции.

						20.003–02–39/2025–ППТ–ОЧ.ГЧ–1
						Газопровод межпоселковый высокого давления п. Зайцево – п. Ровное – отвод на Ермаково Багратионовского района, Правдинского района Калининградской области
N°.Изм.	Кол.уч.	Лист	N°.Док.	Подпись	Дата	
Разраб.		Алябьев			03.2021	Проект планировки территории (Основная часть)
Проверил		Валиева			03.2021	

Стадия	Лист	Листов
П	3	19

Чертеж границ зон планируемого размещения линейного объекта с чертежом границ зон планируемого размещения линейных объектов, подлежащих реконструкции в связи с изменением их местоположения
М 1:1000

ООО "ЭкспертГаз"
г.Санкт–Петербург

Согласовано | Взам. инв. N° | Подп. и дата | Инв. N° подл.

Формат А2


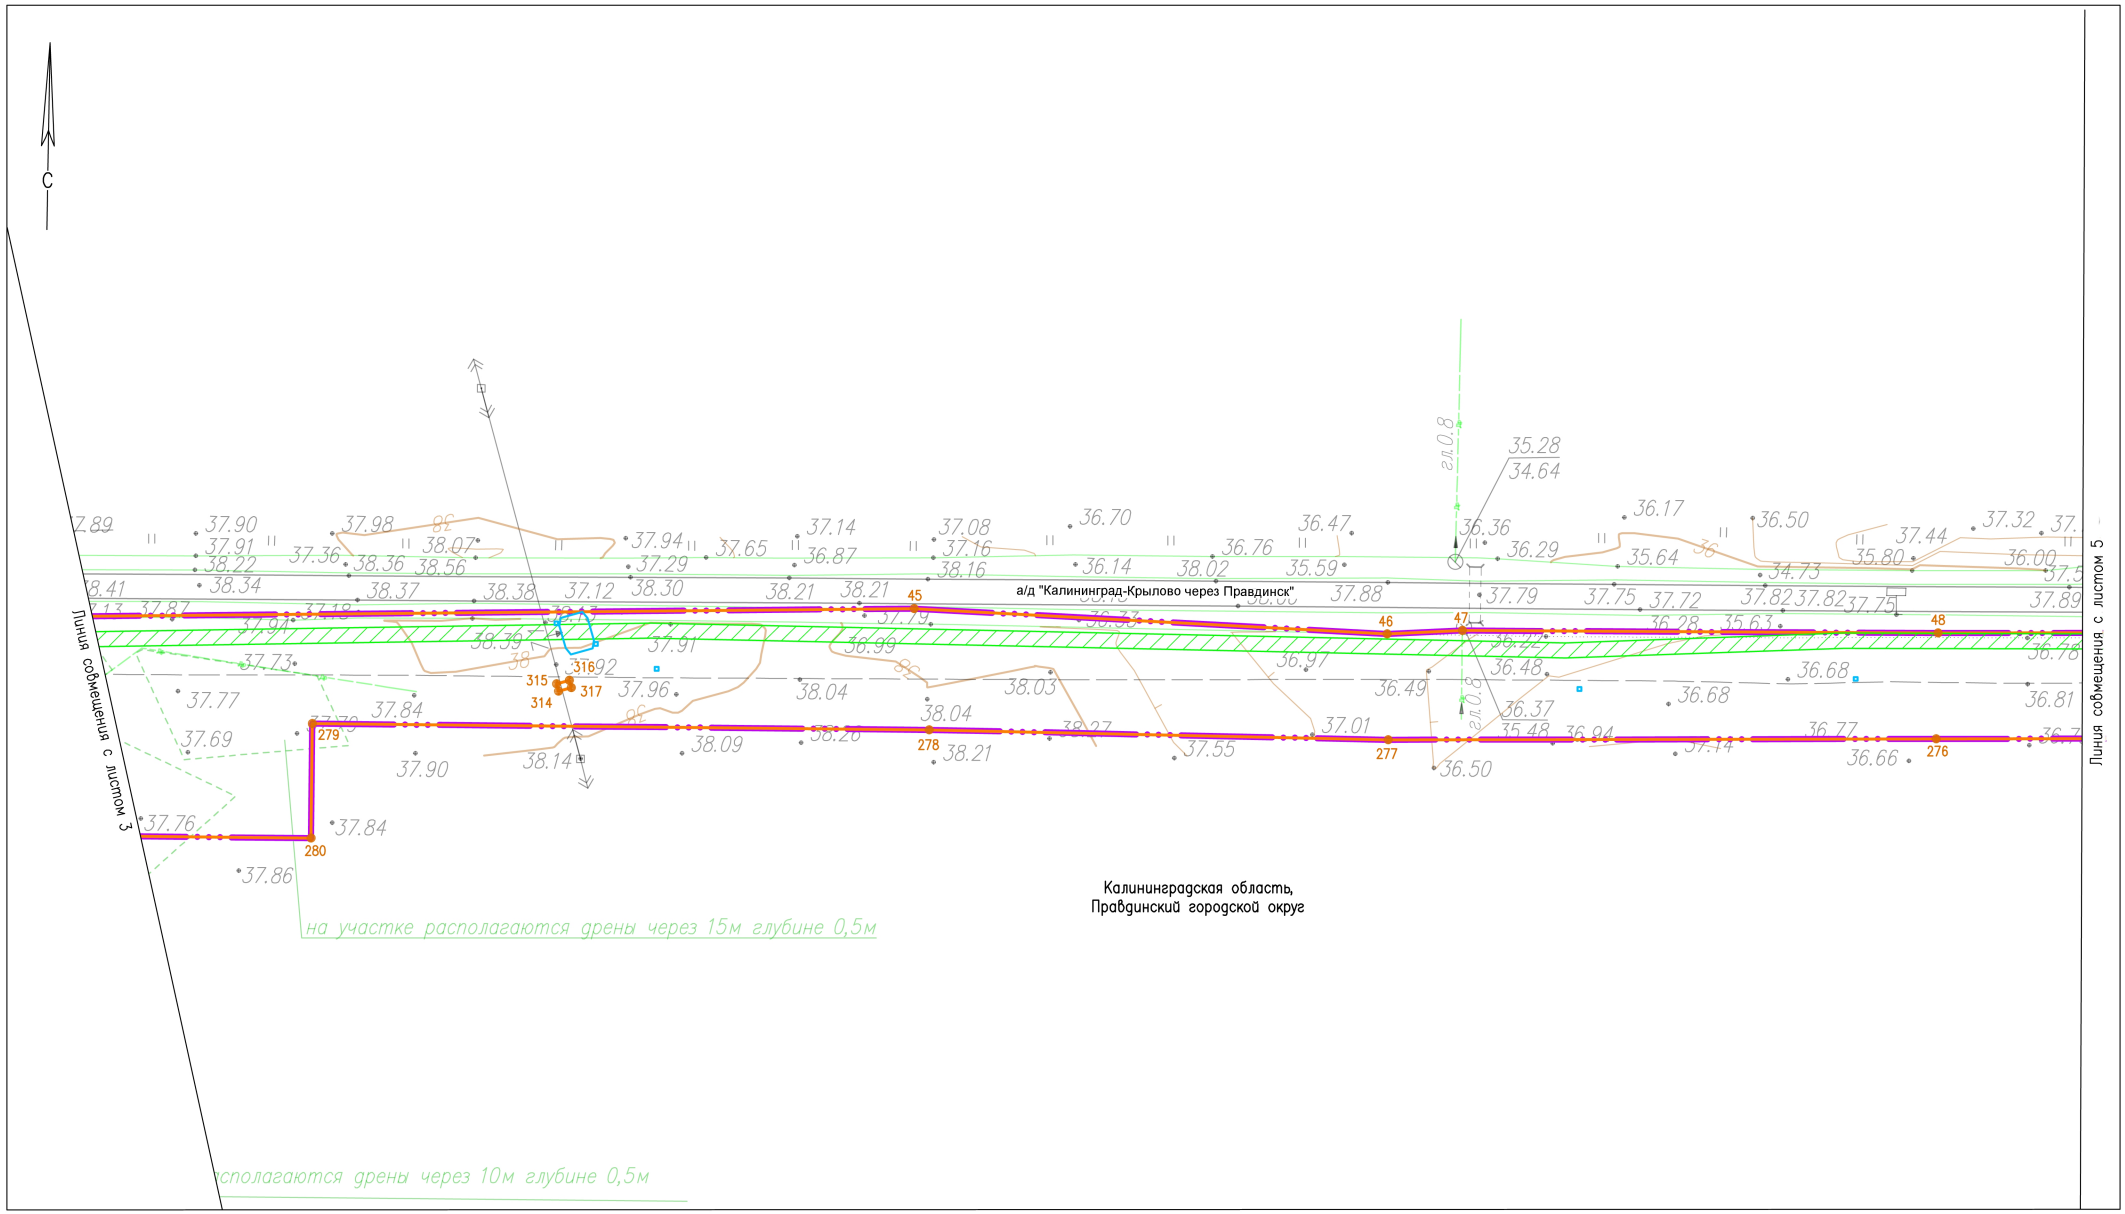


Схема расположения листов

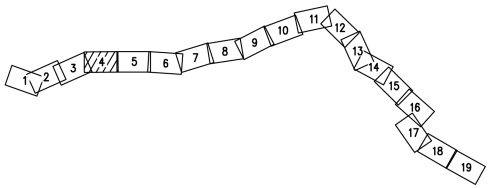

Условные обозначения

- Границы зон планируемого размещения линейного объекта
- Границы территории, в отношении которой осуществляется подготовка проекта планировки
- 54 — Характерные точки границ зон размещения линейного объекта, их номера
- Охранная зона проектируемого газопровода
- Границы зон планируемого размещения объектов капитального строительства, проектируемых в составе линейного объекта

Примечание: Границы зон планируемого размещения линейных объектов, подлежащих реконструкции в связи с изменением их местоположения, не разрабатывались ввиду отсутствия линейных объектов, подлежащих реконструкции.

N°.Изм	Кол.уч.	Лист	N°.Док.	Подпись	Дата
Разраб.		Алябьев			03.2021
Проверил		Валиева			03.2021

20.003-02-39/2025-ППТ-ОЧ.ГЧ-1

Газопровод межпоселковый высокого давления п. Зайцево – п. Ровное – отвод на Ермаково Багратионовского района, Правдинского района Калининградской области

Проект планировки территории (Основная часть)

Стадия	Лист	Листов
П	4	19

Чертеж границ зон планируемого размещения линейного объекта с чертежом границ зон планируемого размещения линейных объектов, подлежащих реконструкции в связи с изменением их местоположения
М 1:1000

ООО "ЭкспертГаз"
г.Санкт-Петербург


Согласовано

Взам. инв. N°

Подп. и дата

Инв. N° подл.

Формат А2

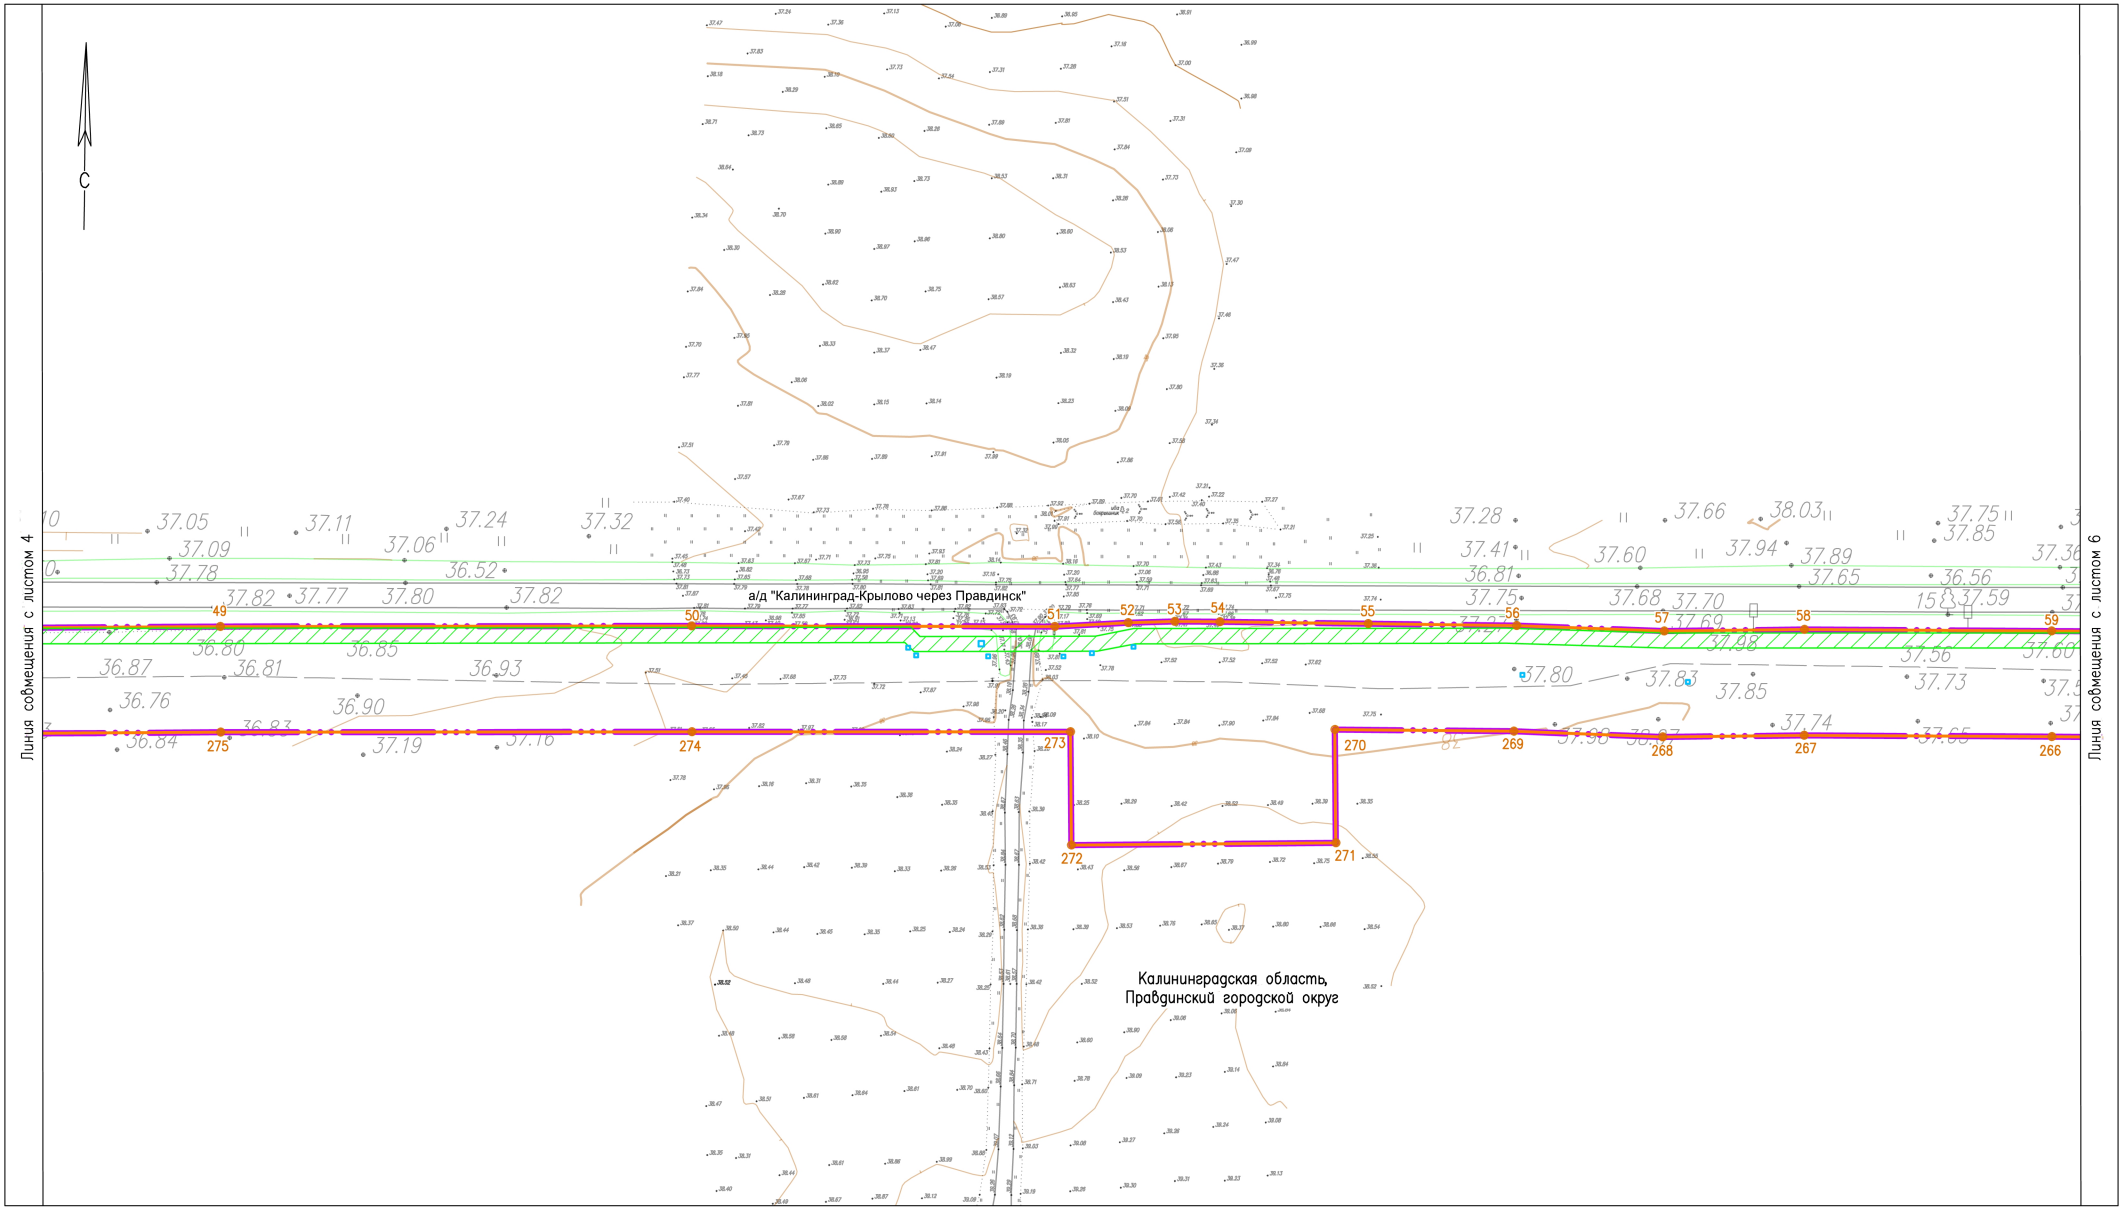


Согласовано

Инв. № подл. | Подп. и дата | Взам. инв. №

Условные обозначения

- Границы зон планируемого размещения линейного объекта
- Границы территории, в отношении которой осуществляется подготовка проекта планировки
- 54 — Характерные точки границ зон размещения линейного объекта, их номера
- Охранная зона проектируемого газопровода
- Границы зон планируемого размещения объектов капитального строительства, проектируемых в составе линейного объекта

Схема расположения листов

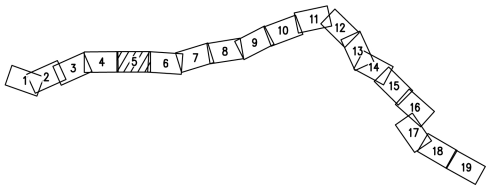

Примечание: Границы зон планируемого размещения линейных объектов, подлежащих реконструкции в связи с изменением их местоположения, не разрабатывались ввиду отсутствия линейных объектов, подлежащих реконструкции.

N°.Изм	Кол.уч.	Лист	N°.Док.	Подпись	Дата
Разраб.			Алябьев		03.2021
Проверил			Валиева		03.2021

20.003-02-39/2025-ППТ-ОЧ.ГЧ-1

Газопровод межпоселковый высокого давления п. Зайцево – п. Ровное – отвод на Ермаково Багратионовского района, Правдинского района Калининградской области

Проект планировки территории (Основная часть)

Стадия	Лист	Листов
П	5	19

Чертеж границ зон планируемого размещения линейного объекта с чертежом границ зон планируемого размещения линейных объектов, подлежащих реконструкции в связи с изменением их местоположения
М 1:1000

ООО "ЭкспертГаз"
г.Санкт-Петербург

Формат А2


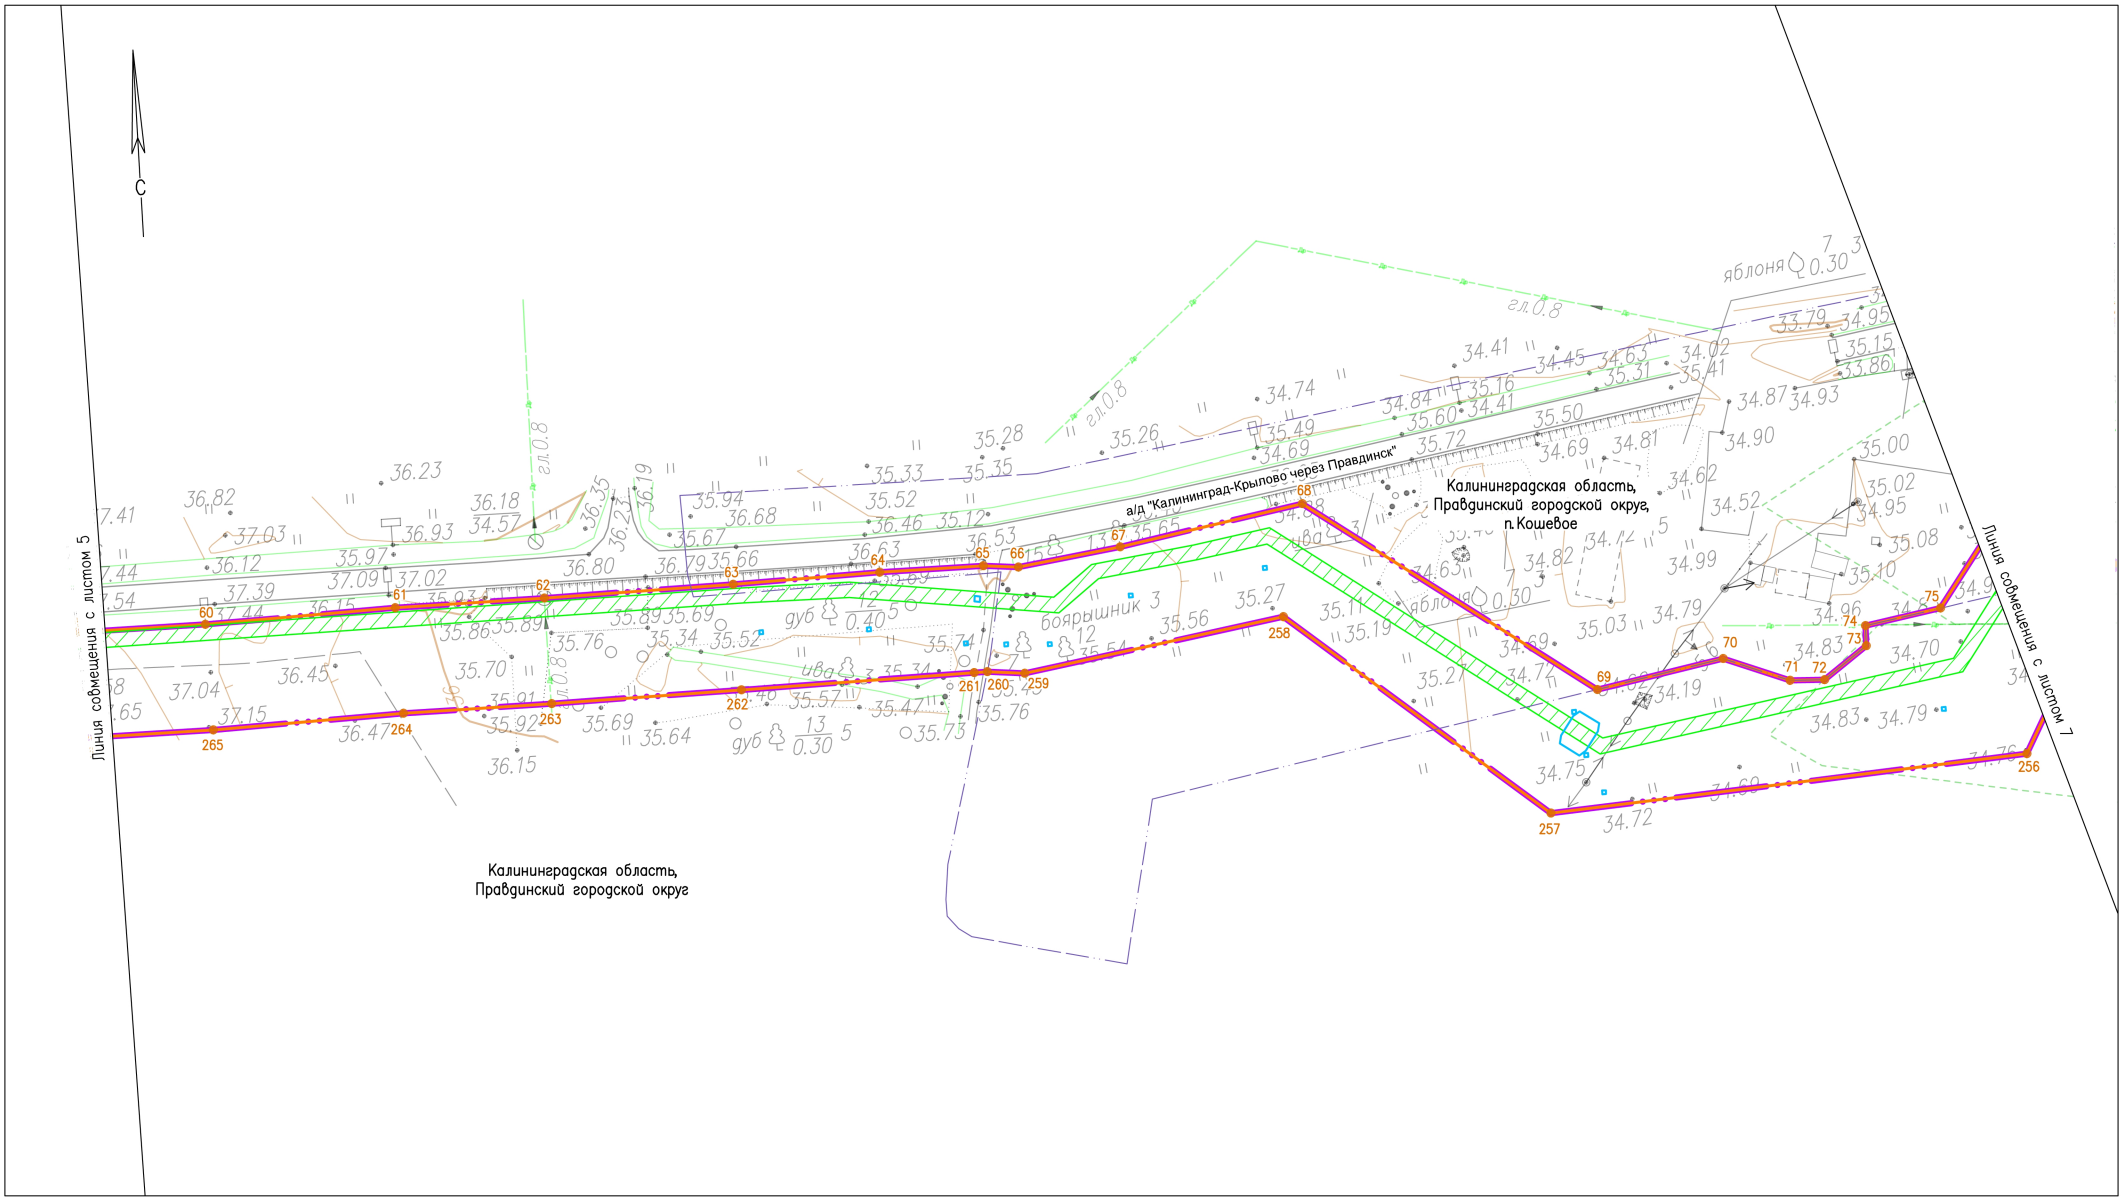


Схема расположения листов

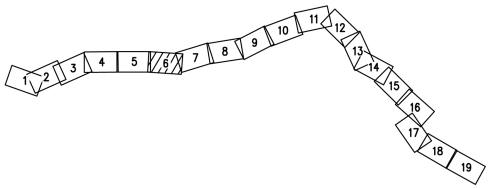

Условные обозначения

- Границы зон планируемого размещения линейного объекта
- Границы территории, в отношении которой осуществляется подготовка проекта планировки
- Границы населенных пунктов
- 54 — Характерные точки границ зон размещения линейного объекта, их номера
- Охранная зона проектируемого газопровода
- Границы зон планируемого размещения объектов капитального строительства, проектируемых в составе линейного объекта

Примечание: Границы зон планируемого размещения линейных объектов, подлежащих реконструкции в связи с изменением их местоположения, не разрабатывались ввиду отсутствия линейных объектов, подлежащих реконструкции.

					20.003-02-39/2025-ППТ-ОЧ.ГЧ-1
					Газопровод межпоселковый высокого давления п. Зайцево – п. Ровное – отвод на Ермаково Багратионовского района, Правдинского района Калининградской области
N°.Изм	Кол.уч.	Лист	N°.Док.	Подпись	Дата
Разраб.		Алябьев			03.2021
Проверил		Валиева			03.2021


Проект планировки территории (Основная часть)	Стадия	Лист	Листов
	П	6	19

Чертеж границ зон планируемого размещения линейного объекта с чертежом границ зон планируемого размещения линейных объектов, подлежащих реконструкции в связи с изменением их местоположения
М 1:1000

ООО "ЭкспертГаз"
г.Санкт-Петербург

Согласовано | Взам. инв. N° | Подп. и дата | Инв. N° подл.


Формат А2

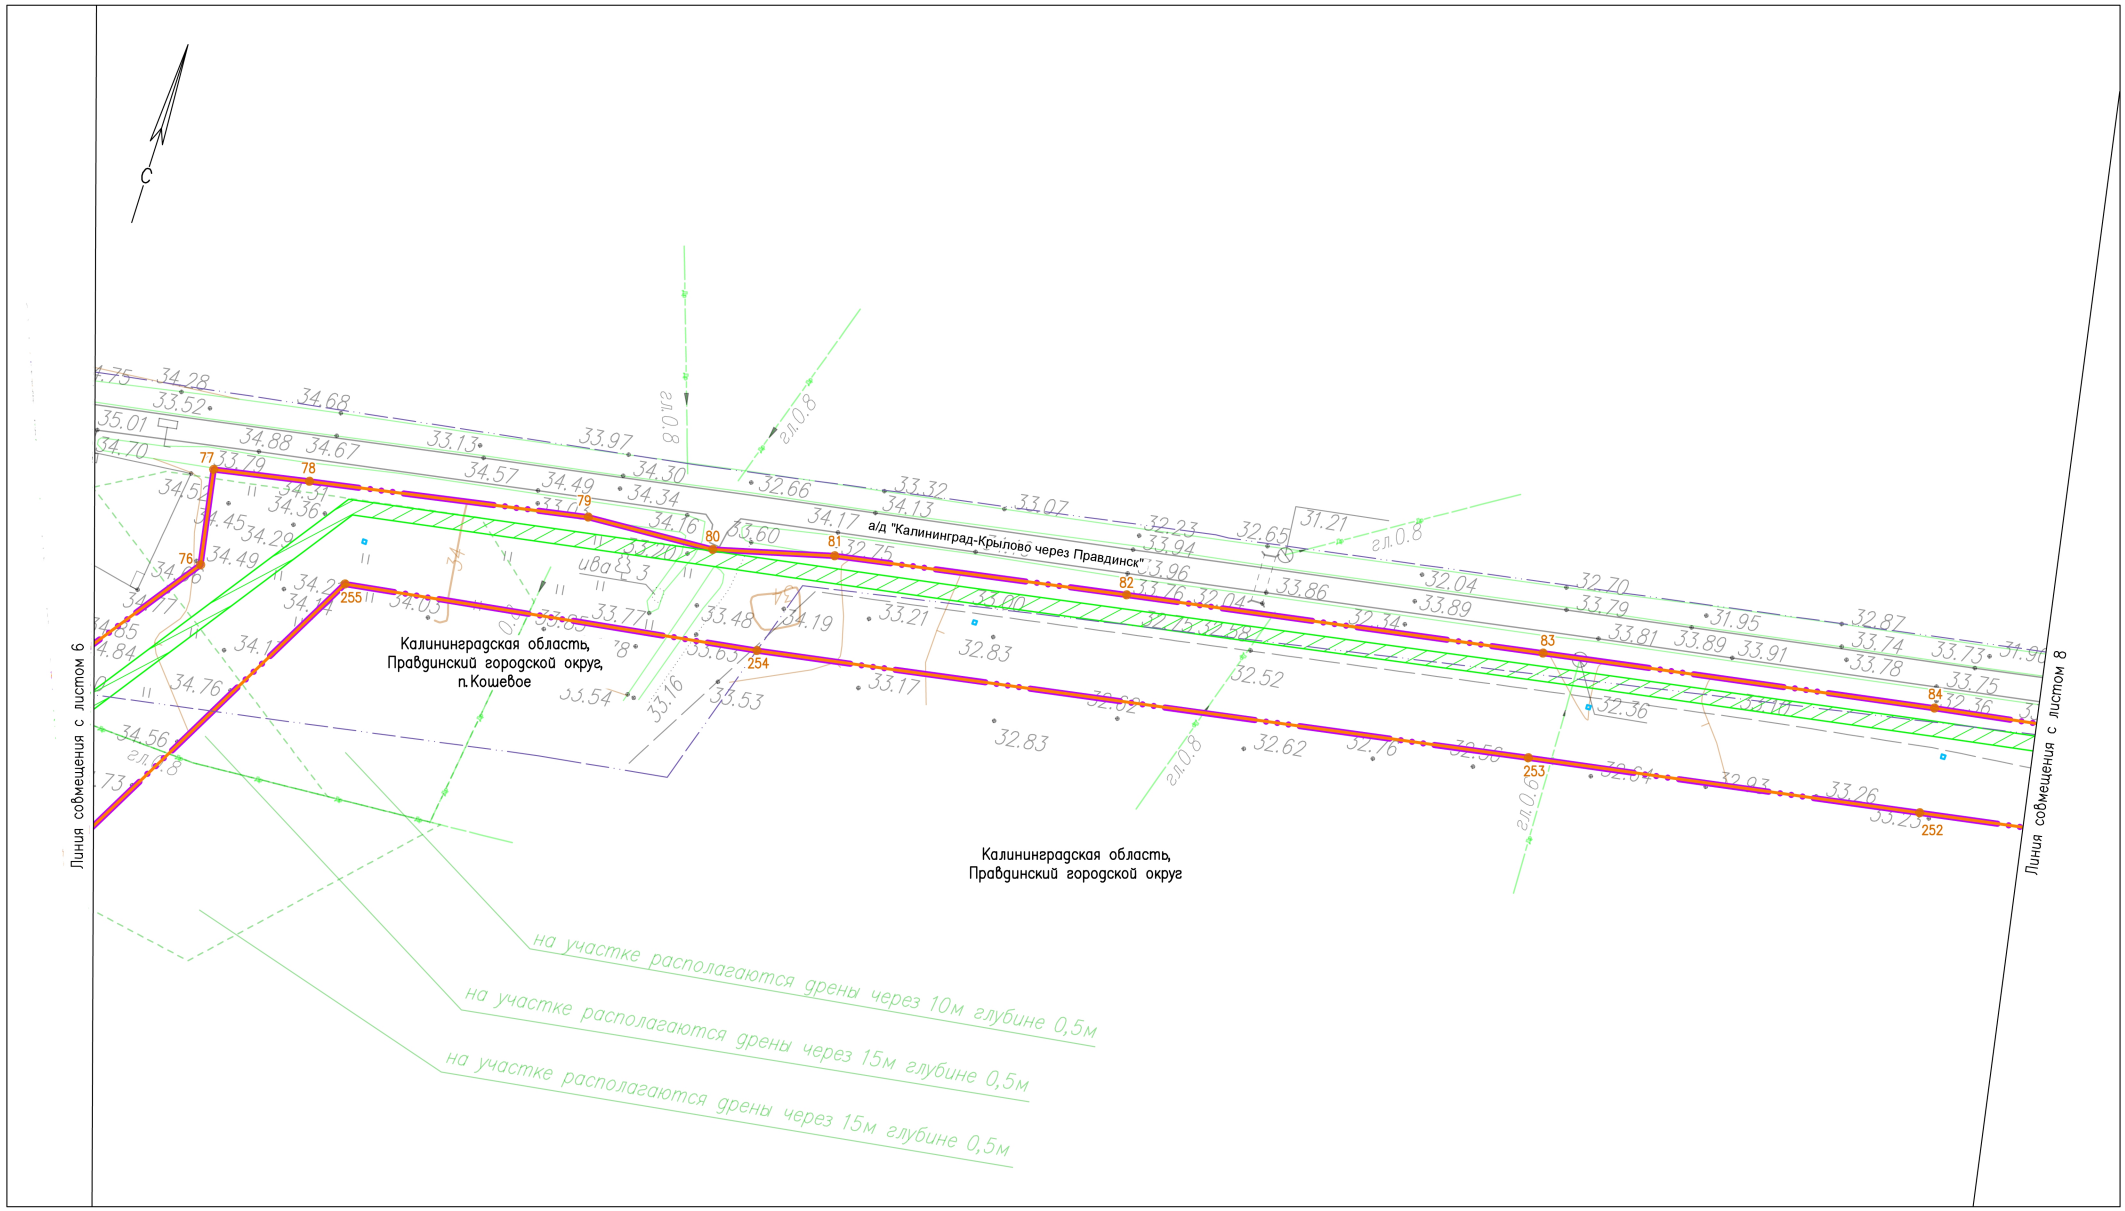

Условные обозначения

- Границы зон планируемого размещения линейного объекта
- Границы территории, в отношении которой осуществляется подготовка проекта планировки
- Границы населенных пунктов
- 54 — Характерные точки границ зон размещения линейного объекта, их номера
- Охранная зона проектируемого газопровода
- Границы зон планируемого размещения объектов капитального строительства, проектируемых в составе линейного объекта

Схема расположения листов

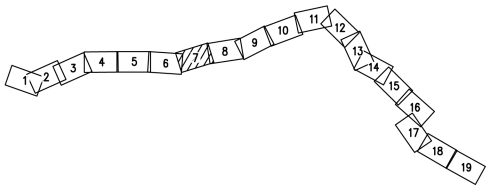

Примечание: Границы зон планируемого размещения линейных объектов, подлежащих реконструкции в связи с изменением их местоположения, не разрабатывались ввиду отсутствия линейных объектов, подлежащих реконструкции.

N°.Изм	Кол.уч.	Лист	N°.Док.	Подпись	Дата
Разраб.		Алябьев			03.2021
Проверил		Валиева			03.2021

20.003-02-39/2025-ППТ-ОЧ.ГЧ-1

Газопровод межпоселковый высокого давления п. Зайцево – п. Ровное – отвод на Ермаково Багратионовского района, Правдинского района Калининградской области

Проект планировки территории (Основная часть)

Стадия	Лист	Листов
П	7	19

Чертеж границ зон планируемого размещения линейного объекта с чертежом границ зон планируемого размещения линейных объектов, подлежащих реконструкции в связи с изменением их местоположения
М 1:1000

ООО "ЭкспертГаз"
г.Санкт-Петербург

Согласовано

Взам. инв. N°

Подп. и дата

Инв. N° подл.

Формат А2


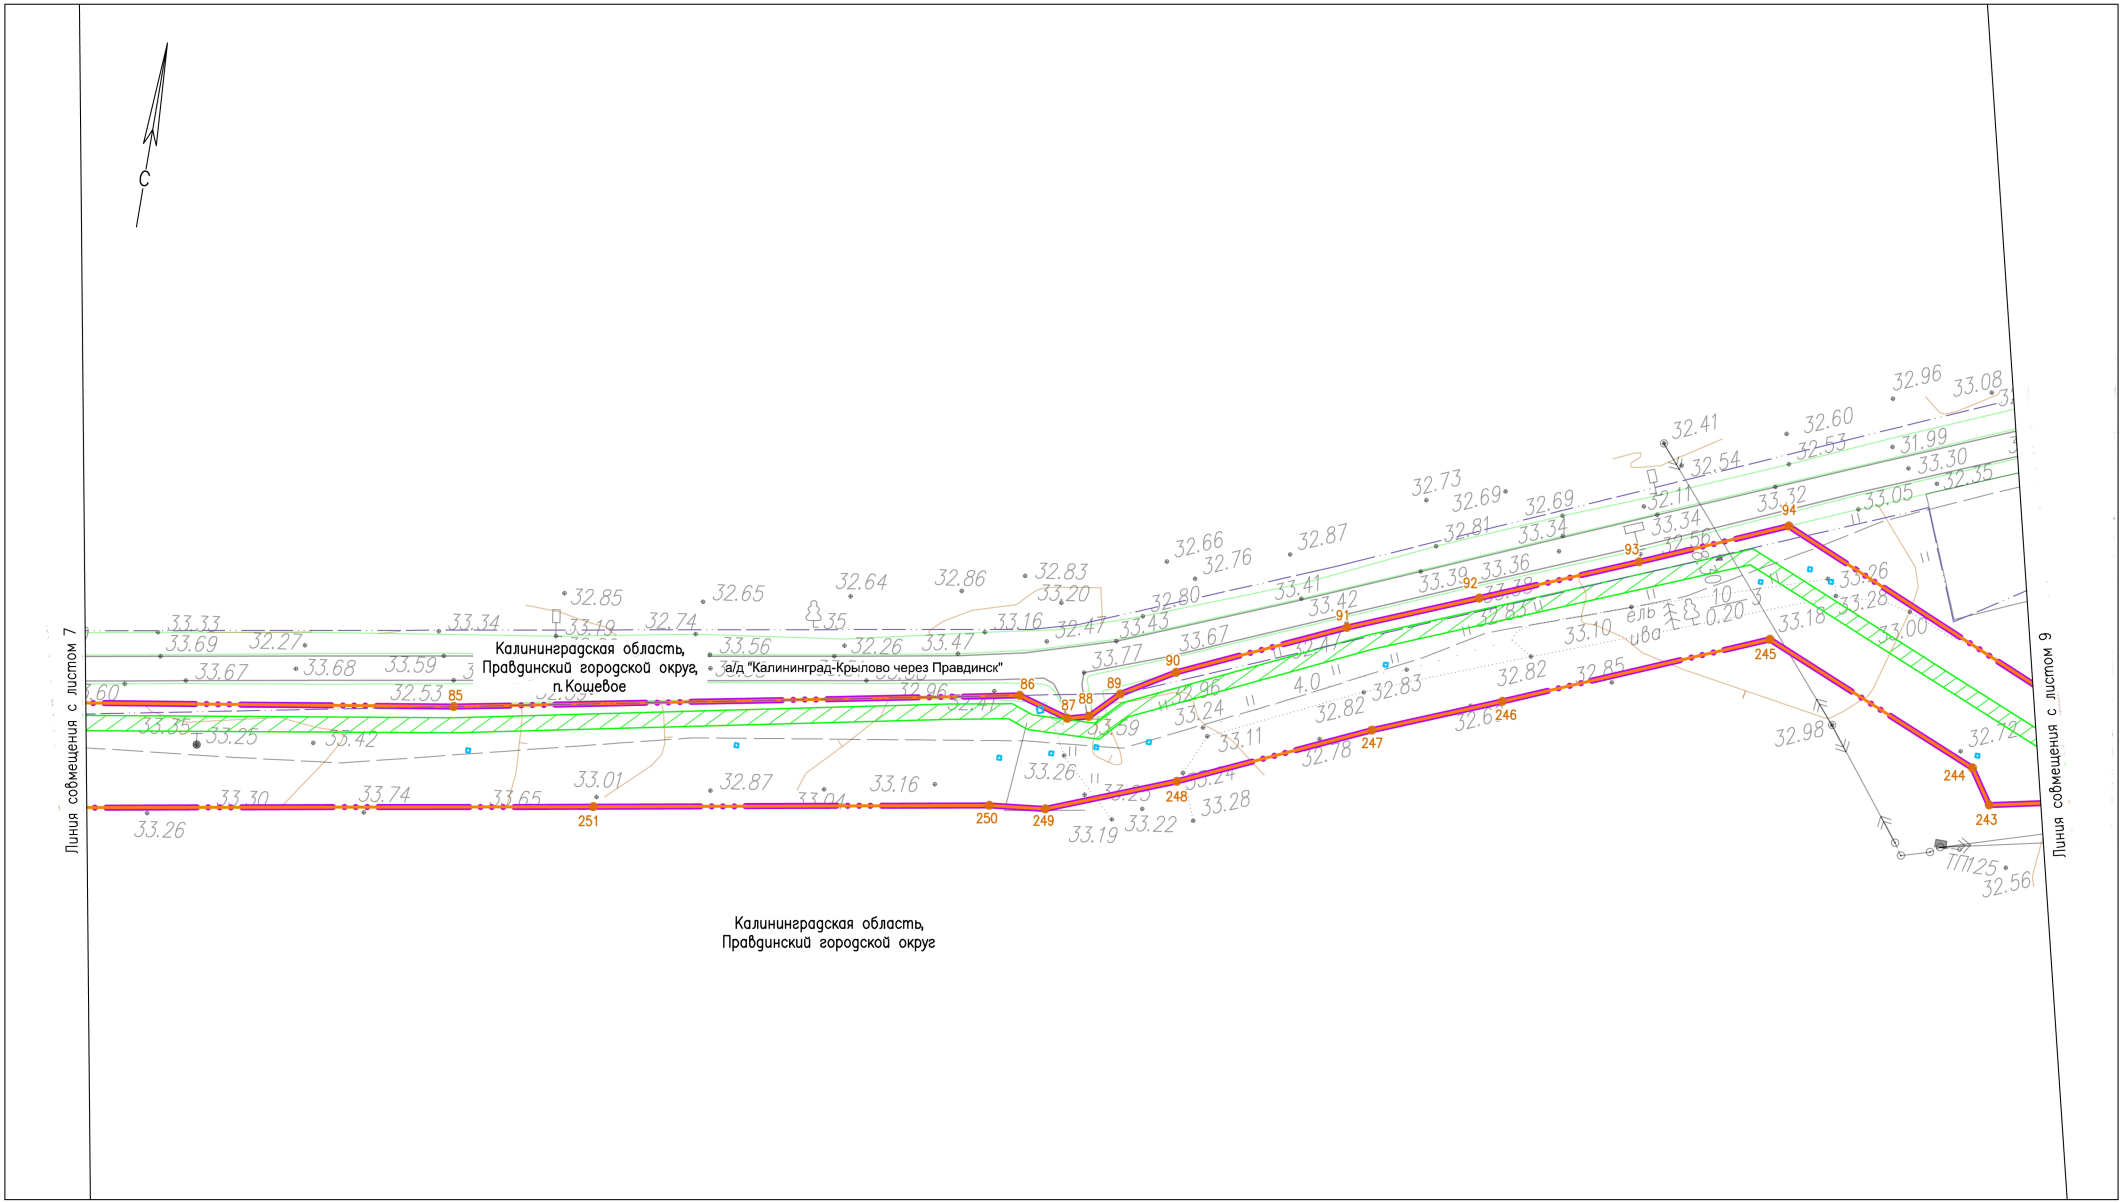


Схема расположения листов

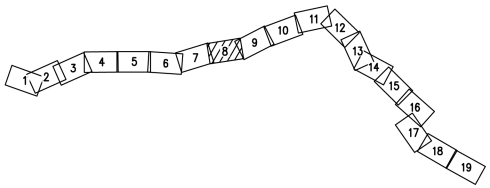

Условные обозначения

- Границы зон планируемого размещения линейного объекта
- Границы территории, в отношении которой осуществляется подготовка проекта планировки
- Границы населенных пунктов
- 54 — Характерные точки границ зон размещения линейного объекта, их номера
- Охранная зона проектируемого газопровода
- Границы зон планируемого размещения объектов капитального строительства, проектируемых в составе линейного объекта

Примечание: Границы зон планируемого размещения линейных объектов, подлежащих реконструкции в связи с изменением их местоположения, не разрабатывались ввиду отсутствия линейных объектов, подлежащих реконструкции.

N°.Изм	Кол.уч.	Лист	N°.Док.	Подпись	Дата
Разраб.		Алябьев			03.2021
Проверил		Валиева			03.2021

20.003-02-39/2025-ППТ-ОЧ.ГЧ-1

Газопровод межпоселковый высокого давления п. Зайцево – п. Ровное – отвод на Ермаково Багратионовского района, Правдинского района Калининградской области

Проект планировки территории (Основная часть)

Стадия	Лист	Листов
П	8	19

Чертеж границ зон планируемого размещения линейного объекта с чертежом границ зон планируемого размещения линейных объектов, подлежащих реконструкции в связи с изменением их местоположения
М 1:1000

ООО "ЭкспертГаз"
г.Санкт-Петербург

Согласовано

Взам. инв. N°

Подп. и дата

Инв. N° подл.

Формат А2


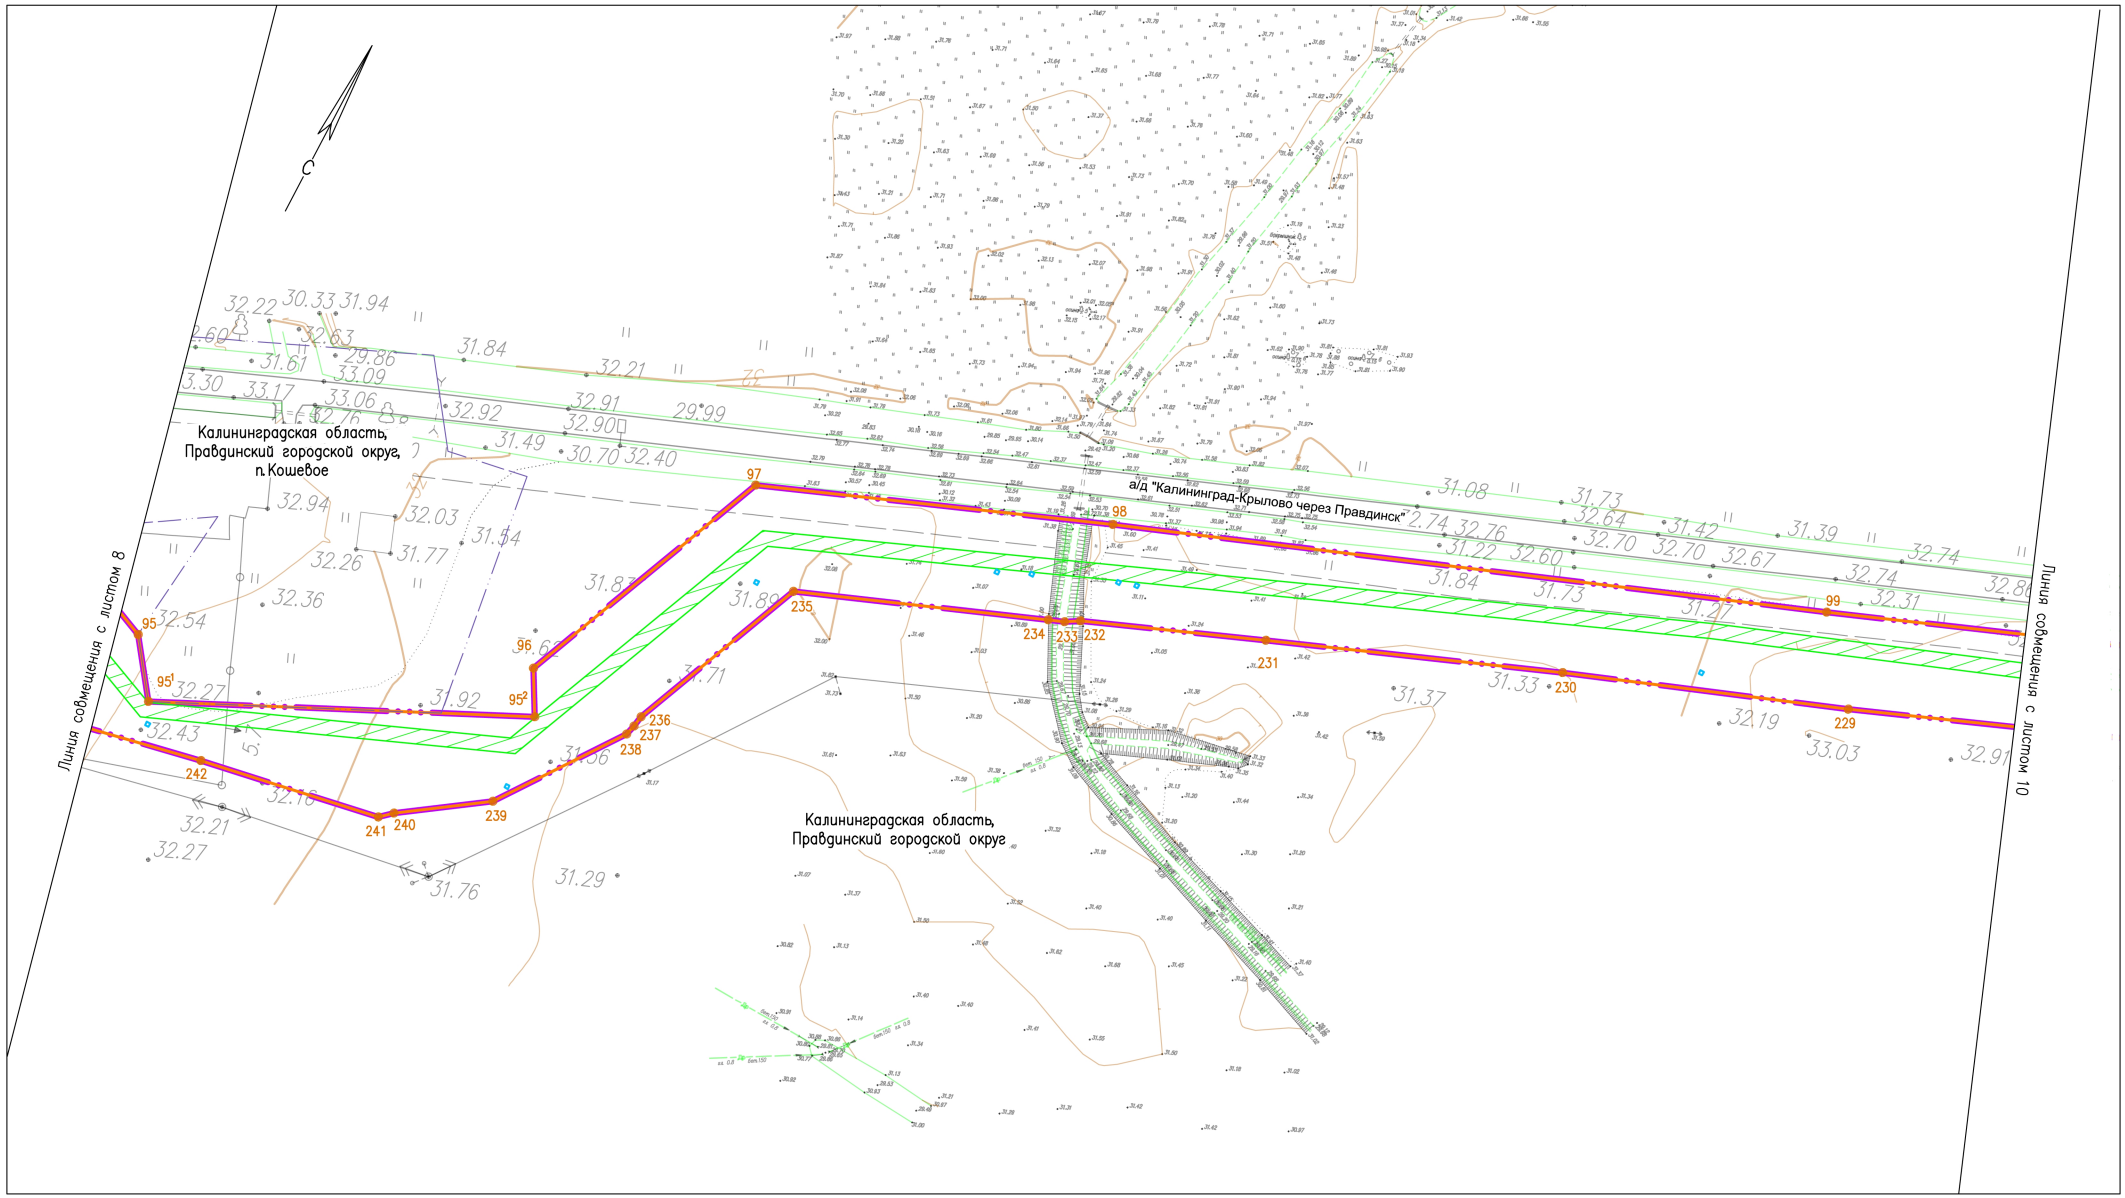


Схема расположения листов

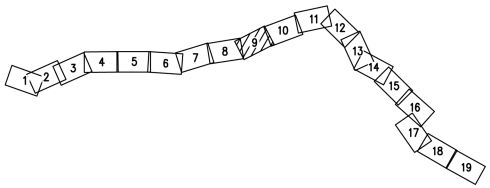

Условные обозначения

- Границы зон планируемого размещения линейного объекта
- Границы территории, в отношении которой осуществляется подготовка проекта планировки
- Границы населенных пунктов
- 54 — Характерные точки границ зон размещения линейного объекта, их номера
- Охранная зона проектируемого газопровода
- Границы зон планируемого размещения объектов капитального строительства, проектируемых в составе линейного объекта

Примечание: Границы зон планируемого размещения линейных объектов, подлежащих реконструкции в связи с изменением их местоположения, не разрабатывались ввиду отсутствия линейных объектов, подлежащих реконструкции.

					20.003–02–39/2025–ППТ–ОЧ.ГЧ–1
					Газопровод межпоселковый высокого давления п. Зайцево – п. Ровное – отвод на Ермаково Багратионовского района, Правдинского района Калининградской области
N°.Изм	Кол.уч.	Лист	N°.Док.	Подпись	Дата
Разраб.		Алябьев			03.2021
Проверил		Валиева			03.2021


Проект планировки территории (Основная часть)	Стадия	Лист	Листов
	П	9	19

Чертеж границ зон планируемого размещения линейного объекта с чертежом границ зон планируемого размещения линейных объектов, подлежащих реконструкции в связи с изменением их местоположения
М 1:1000

ООО "ЭкспертГаз"
г.Санкт–Петербург


Согласовано | Взам. инв. N° | Подп. и дата | Инв. N° подл.

Формат А2

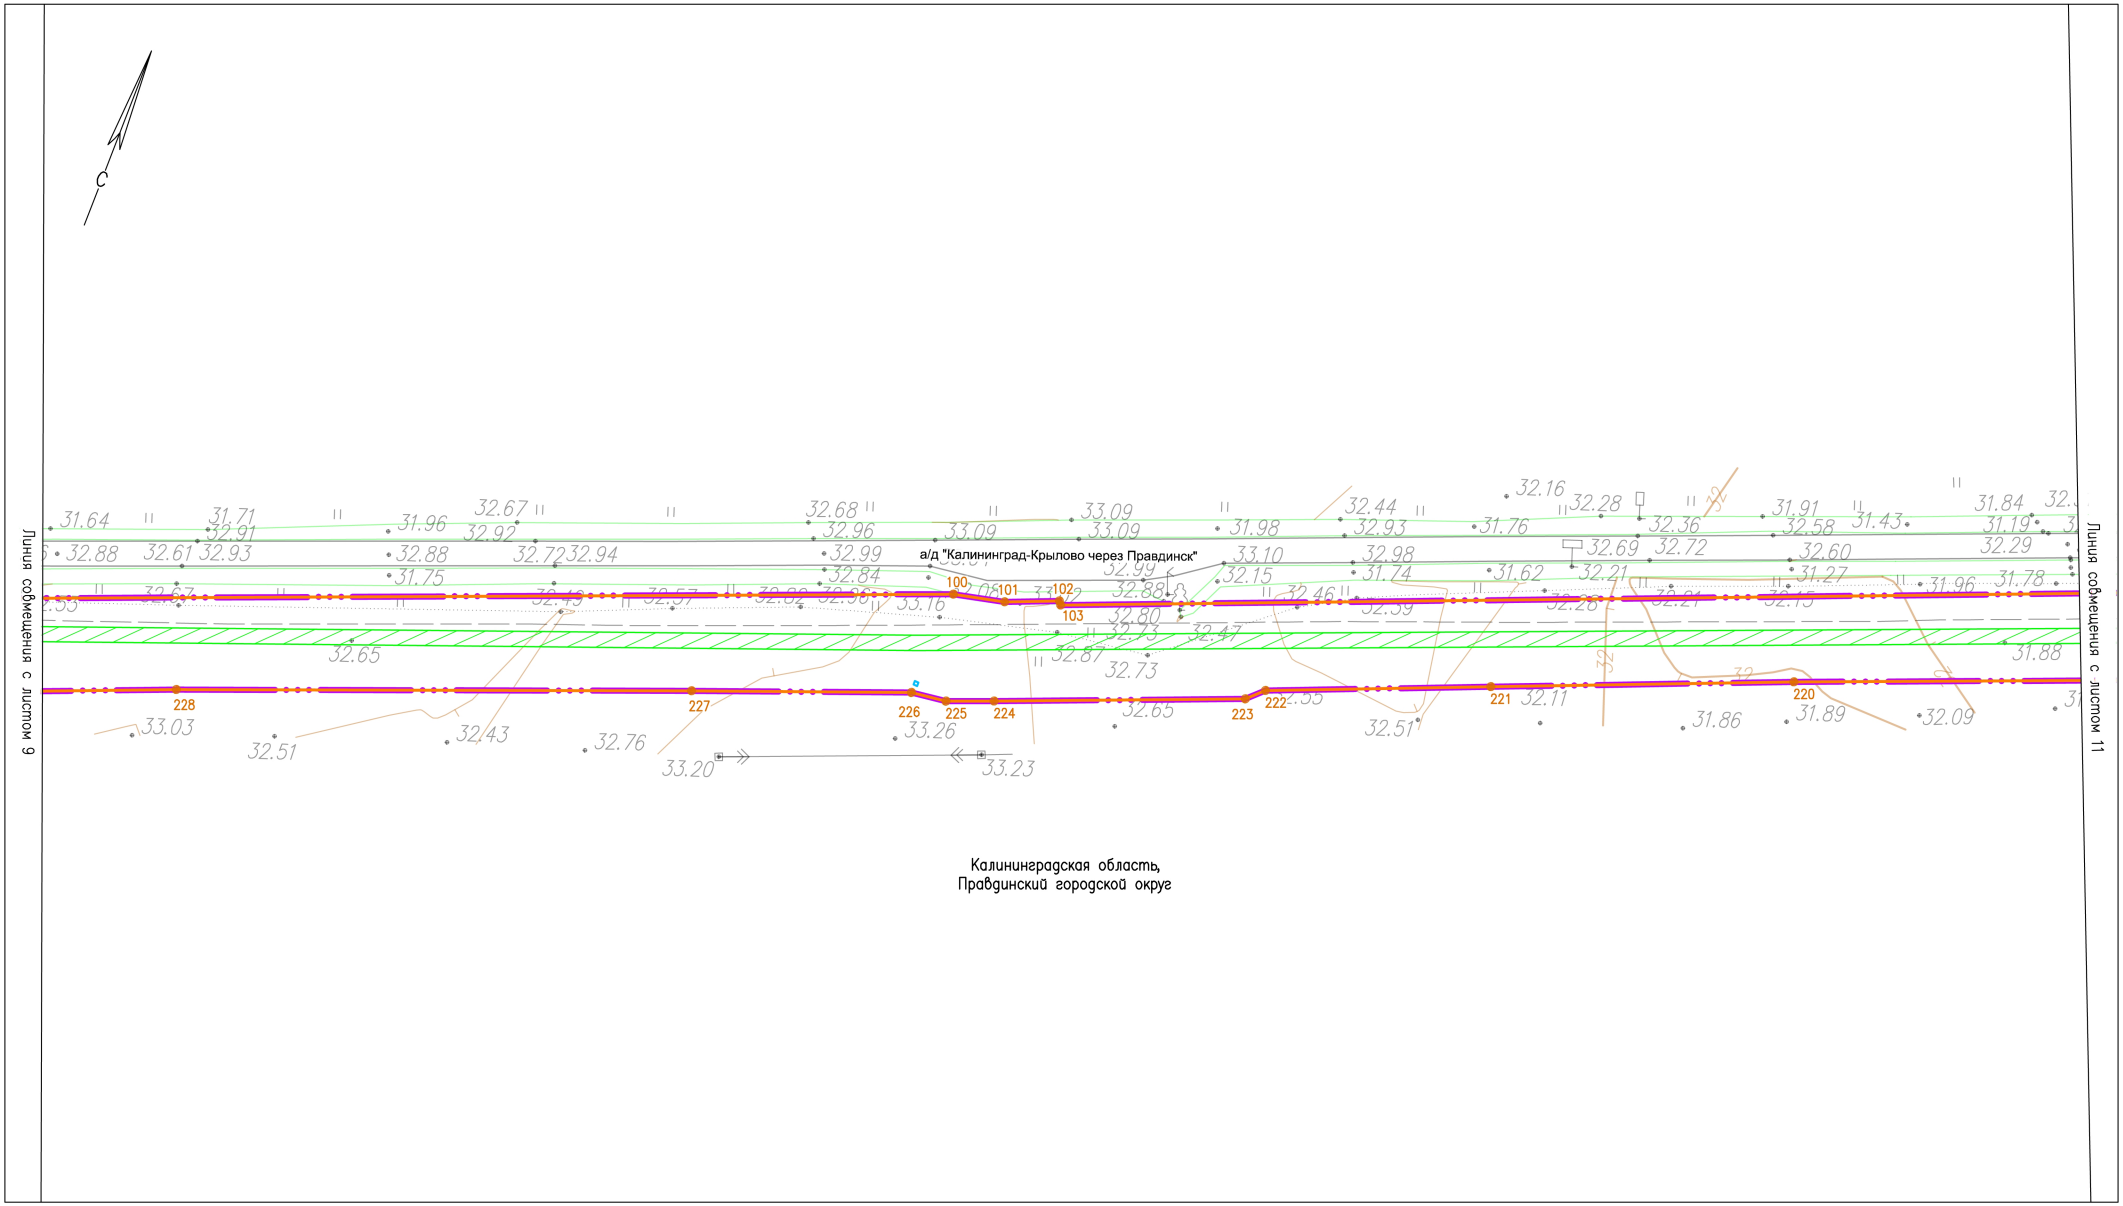

Калининградская область,
Правдинский городской округ

Схема расположения листов

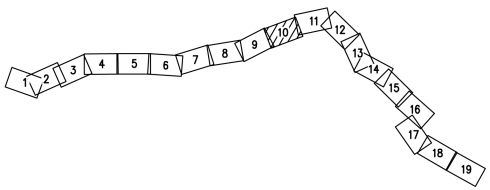

Условные обозначения

- Границы зон планируемого размещения линейного объекта
- Границы территории, в отношении которой осуществляется подготовка проекта планировки
- 54 — Характерные точки границ зон размещения линейного объекта, их номера
- Охранная зона проектируемого газопровода
- Границы зон планируемого размещения объектов капитального строительства, проектируемых в составе линейного объекта

Примечание: Границы зон планируемого размещения линейных объектов, подлежащих реконструкции в связи с изменением их местоположения, не разрабатывались ввиду отсутствия линейных объектов, подлежащих реконструкции.

N°.Изм	Кол.уч.	Лист	N°.Док.	Подпись	Дата
Разраб.		Алябьев			03.2021
Проверил		Валиева			03.2021

20.003-02-39/2025-ППТ-ОЧ.ГЧ-1

Газопровод межпоселковый высокого давления п. Зайцево – п. Ровное – отвод на Ермаково Багратионовского района, Правдинского района Калининградской области

Проект планировки территории (Основная часть)

Стадия	Лист	Листов
П	10	19

Чертеж границ зон планируемого размещения линейного объекта с чертежом границ зон планируемого размещения линейных объектов, подлежащих реконструкции в связи с изменением их местоположения
М 1:1000

ООО "ЭкспертГаз"
г.Санкт-Петербург

Согласовано | Взам. инв. N° | Подп. и дата | Инв. N° подл.

Формат А2


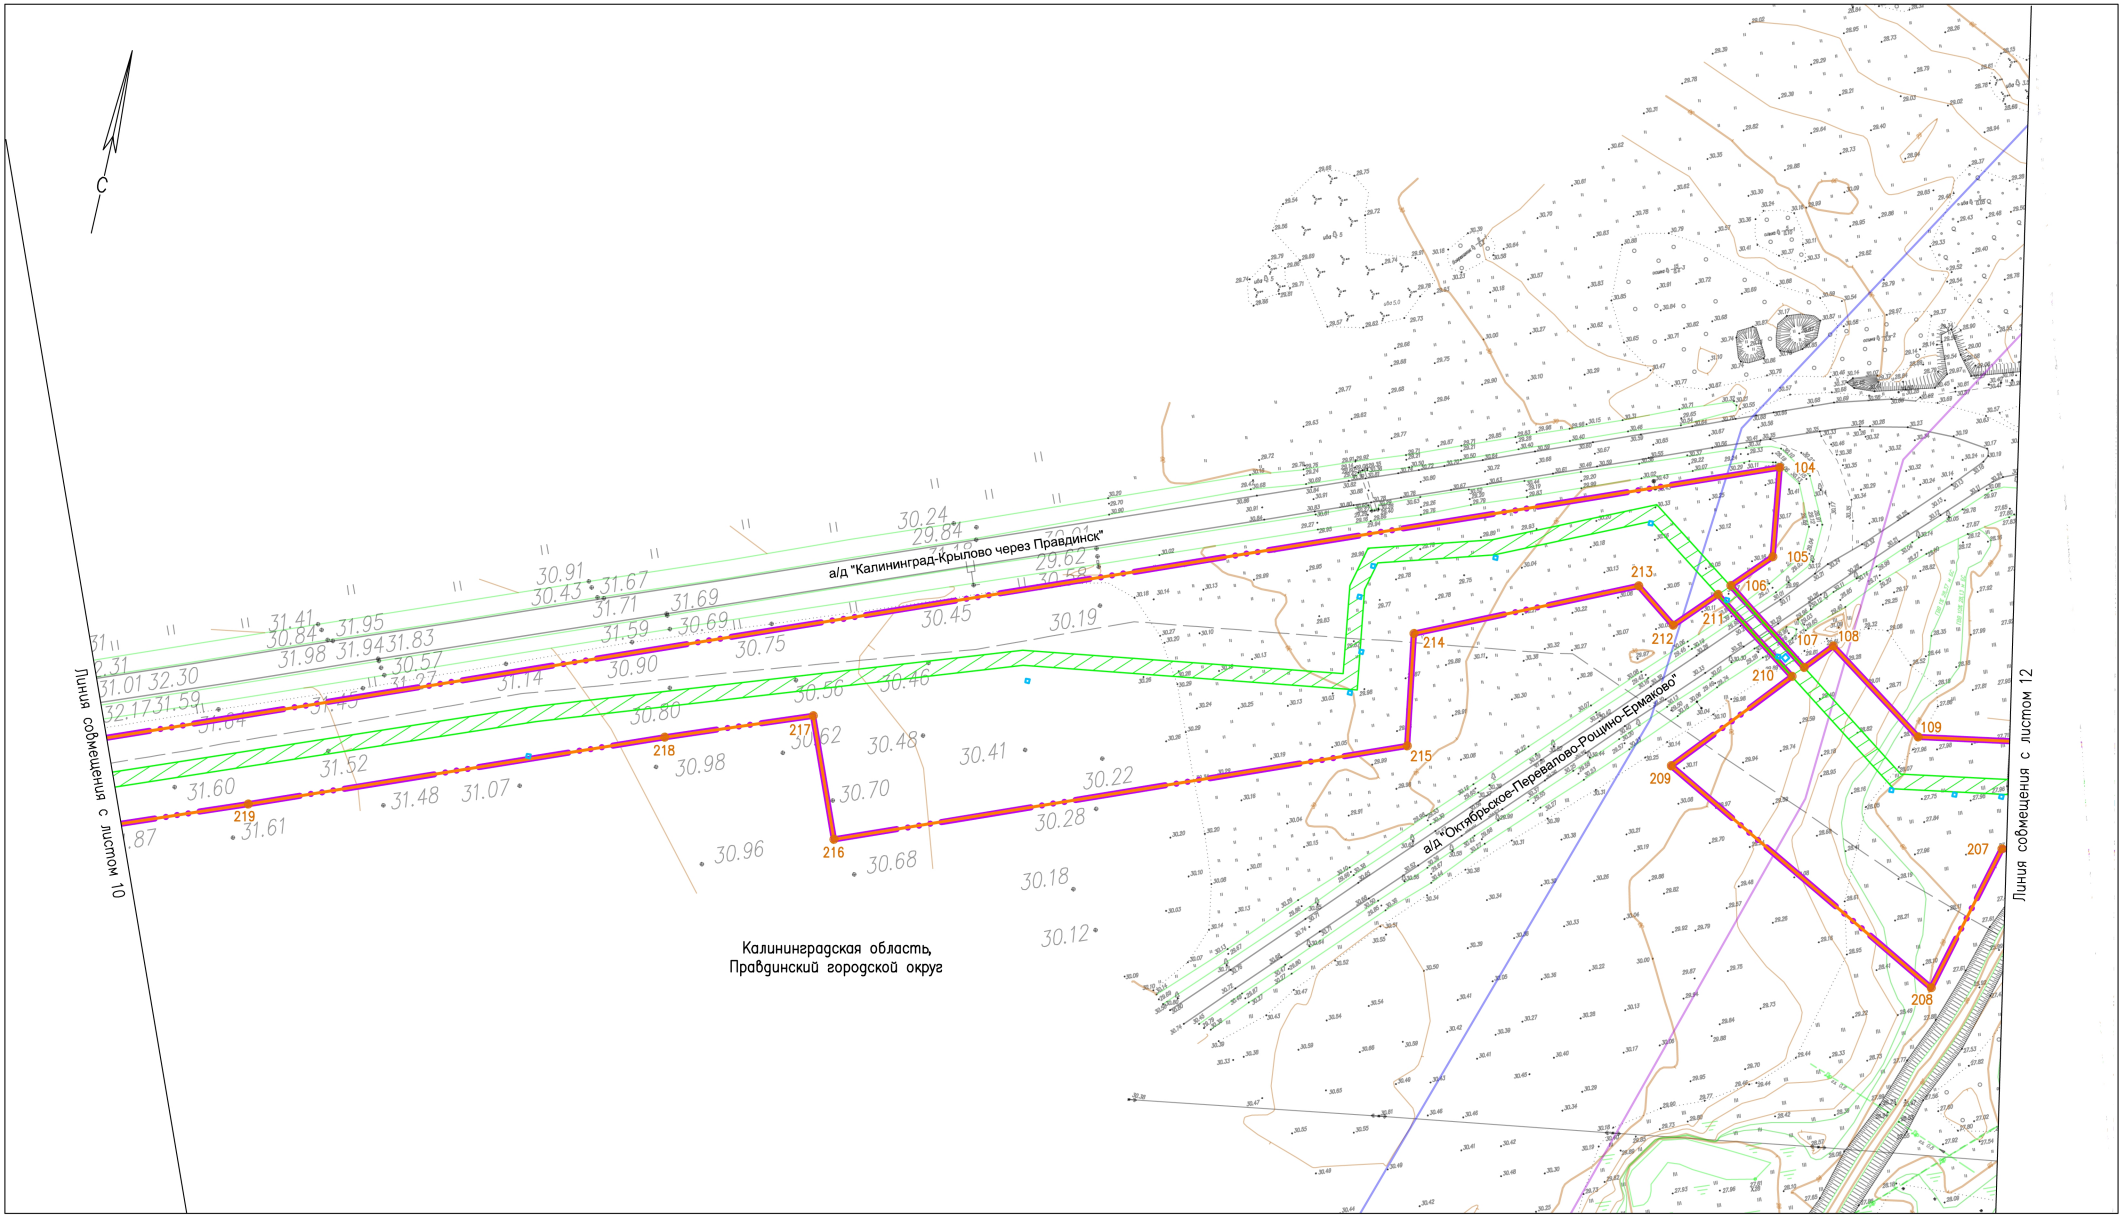


Схема расположения листов

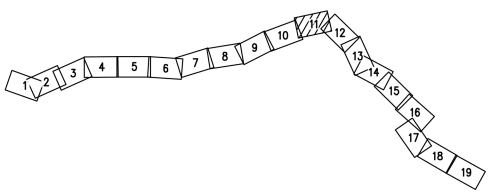

Условные обозначения

- Границы зон планируемого размещения линейного объекта
- Границы территории, в отношении которой осуществляется подготовка проекта планировки
- 54 — Характерные точки границ зон размещения линейного объекта, их номера
- Охранная зона проектируемого газопровода
- Границы зон планируемого размещения объектов капитального строительства, проектируемых в составе линейного объекта

Примечание: Границы зон планируемого размещения линейных объектов, подлежащих реконструкции в связи с изменением их местоположения, не разрабатывались ввиду отсутствия линейных объектов, подлежащих реконструкции.

N°.Изм	Кол.уч.	Лист	N°.Док.	Подпись	Дата
Разраб.		Алябьев			03.2021
Проверил		Валиева			03.2021

20.003-02-39/2025-ППТ-ОЧ.ГЧ-1

Газопровод межпоселковый высокого давления п. Зайцево – п. Ровное – отвод на Ермаково Багратионовского района, Правдинского района Калининградской области

Проект планировки территории (Основная часть)

Стадия	Лист	Листов
П	11	19

Чертеж границ зон планируемого размещения линейного объекта с чертежом границ зон планируемого размещения линейных объектов, подлежащих реконструкции в связи с изменением их местоположения
М 1:1000

ООО "ЭкспертГаз"
г.Санкт-Петербург


Согласовано

Взам. инв. N°

Подп. и дата

Инв. N° подл.

Формат А2

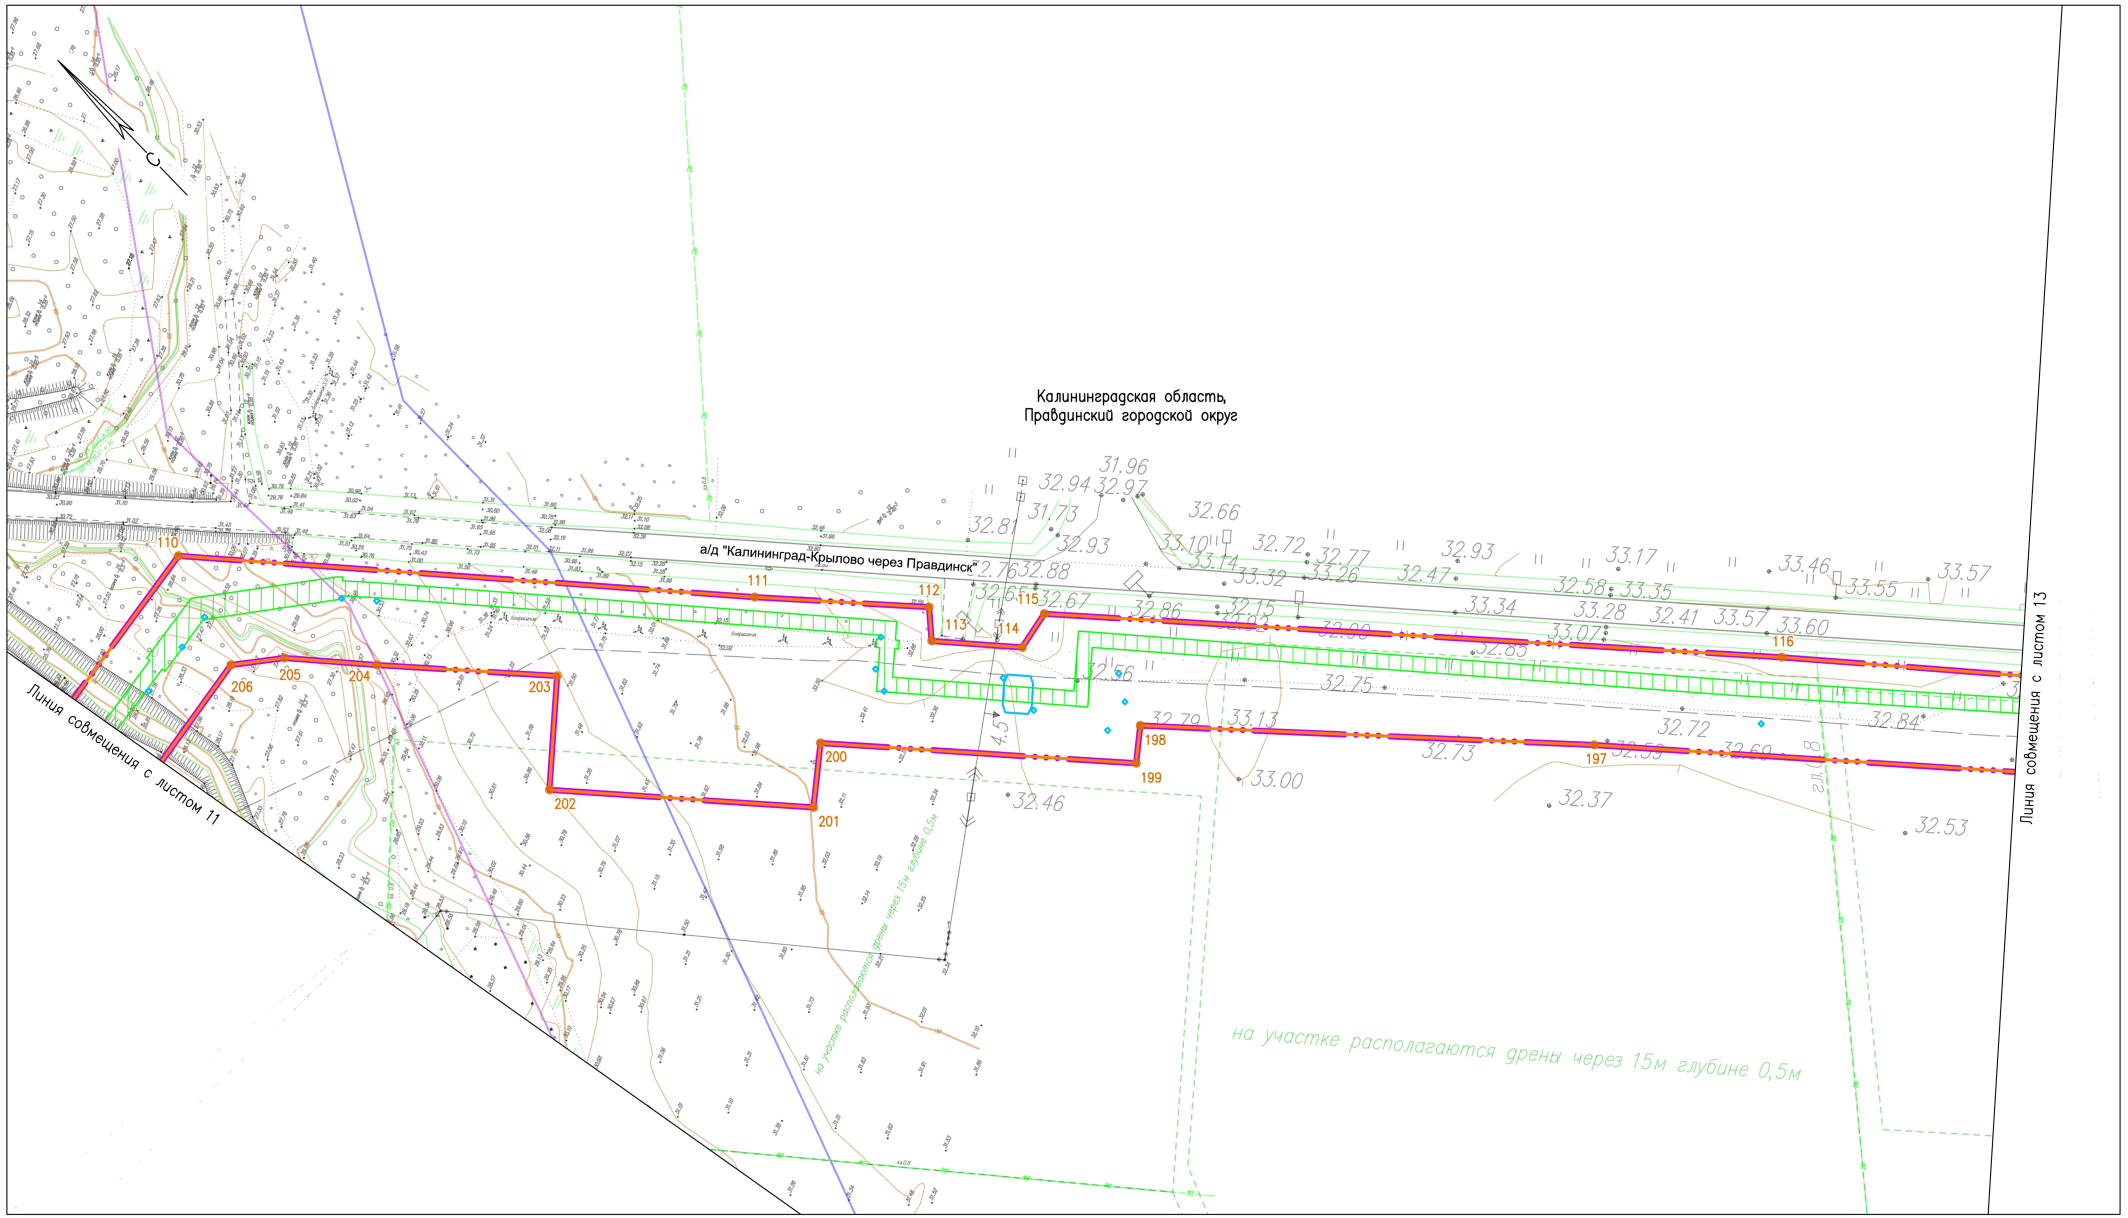


Примечание: Границы зон планируемого размещения линейных объектов, подлежащих реконструкции в связи с изменением их местоположения, не разрабатывались ввиду отсутствия линейных объектов, подлежащих реконструкции.

Условные обозначения

- Границы зон планируемого размещения линейного объекта
- Границы территории, в отношении которой осуществляется подготовка проекта планировки
- 54 — Характерные точки границ зон размещения линейного объекта, их номера
- Охранная зона проектируемого газопровода
- Границы зон планируемого размещения объектов капитального строительства, проектируемых в составе линейного объекта

Схема расположения листов

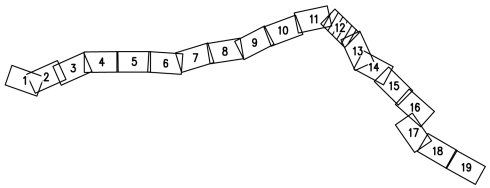

Согласовано

Взам. инв. №

Подп. и дата

Инв. № подл.


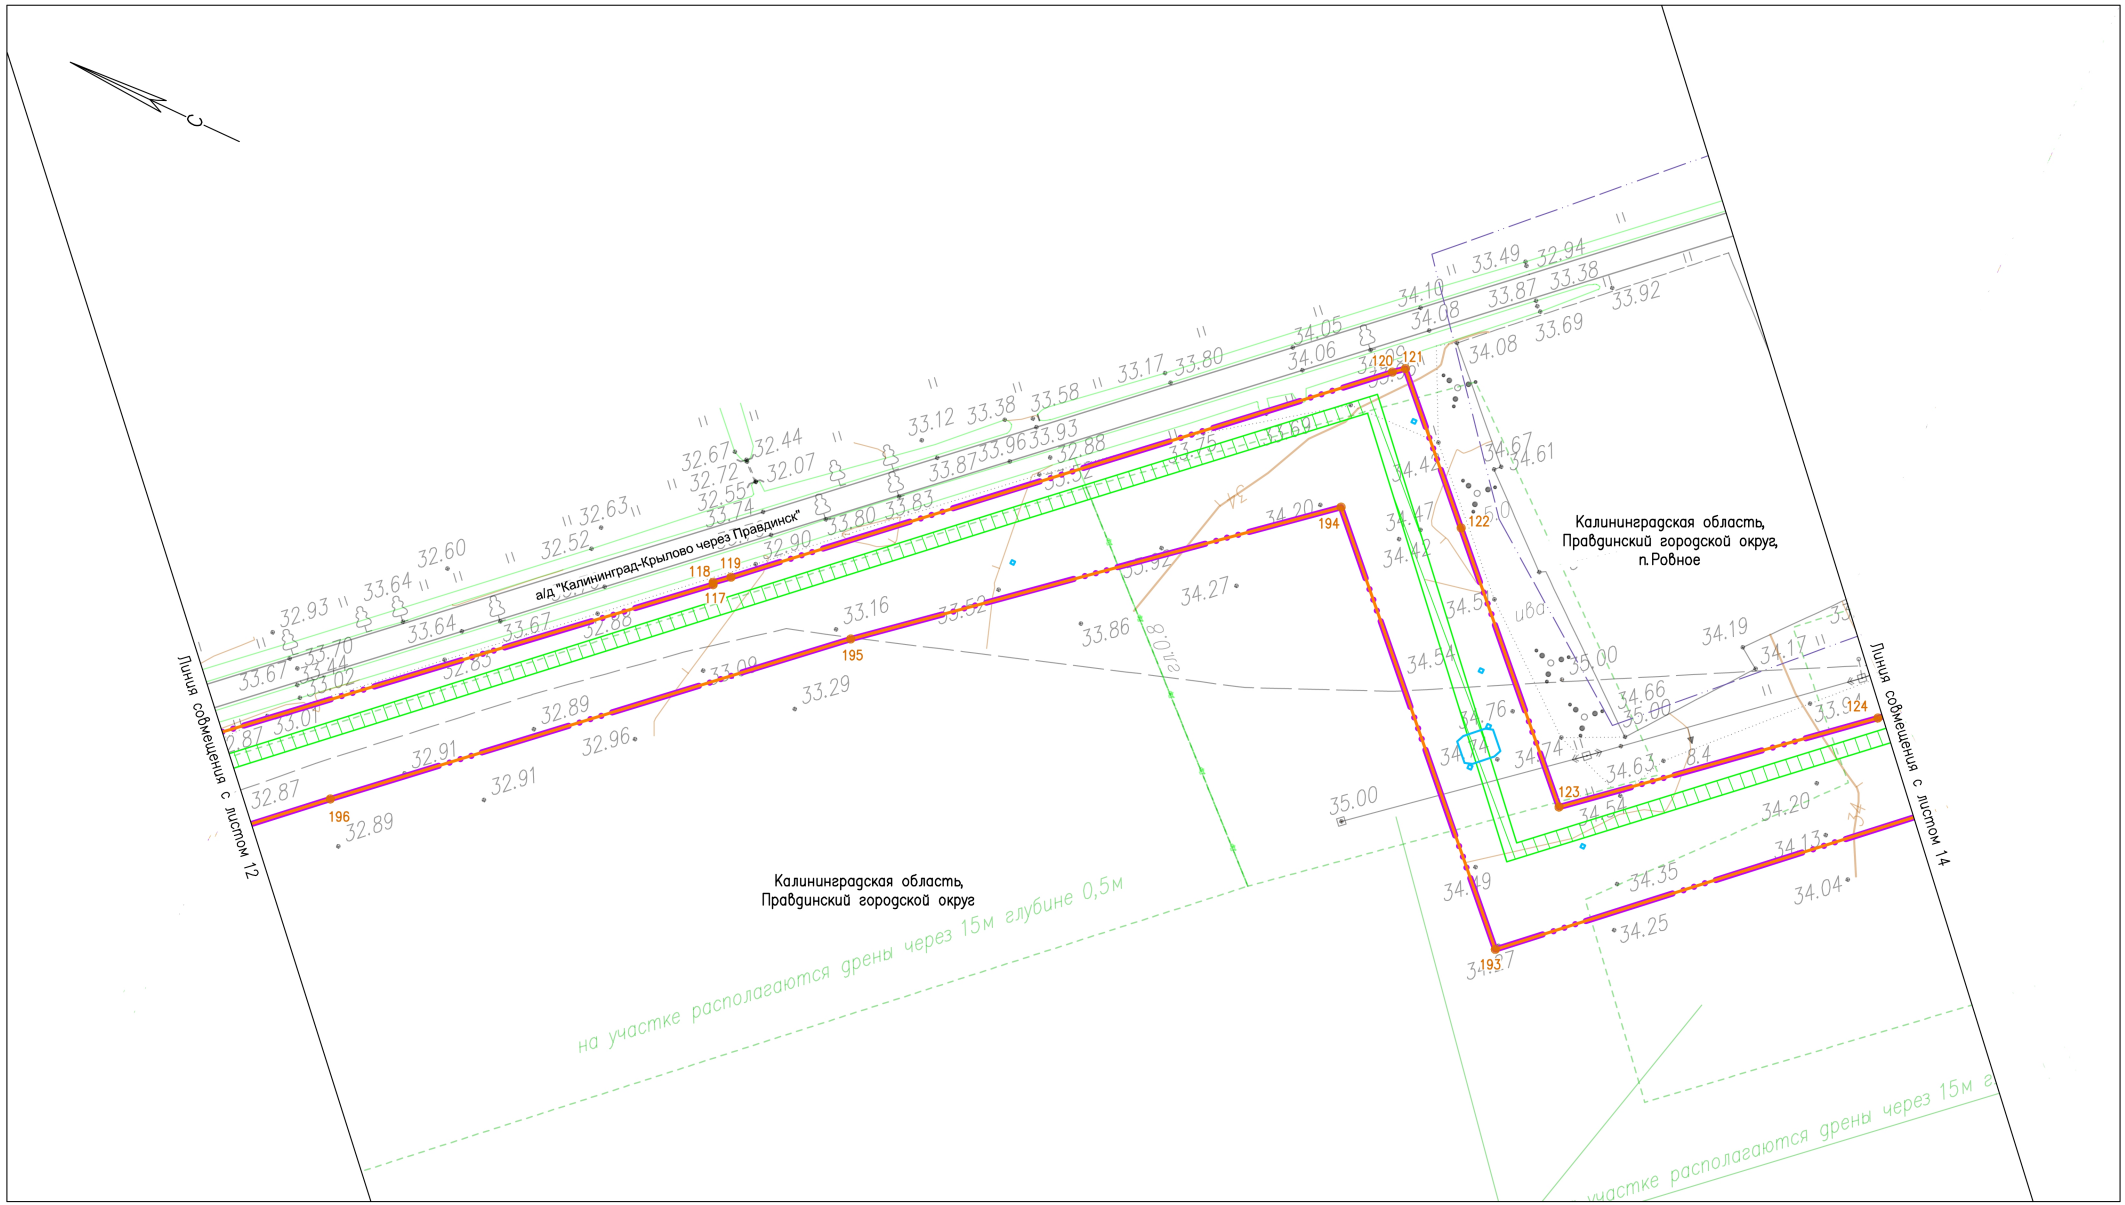


Схема расположения листов

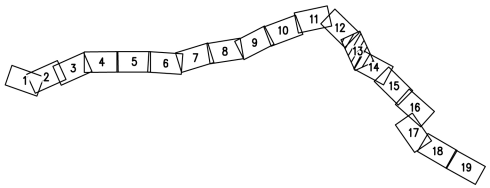

Условные обозначения

- Границы зон планируемого размещения линейного объекта
- Границы территории, в отношении которой осуществляется подготовка проекта планировки
- Границы населенных пунктов
- 54 — Характерные точки границ зон размещения линейного объекта, их номера
- Охранная зона проектируемого газопровода
- Границы зон планируемого размещения объектов капитального строительства, проектируемых в составе линейного объекта

Примечание: Границы зон планируемого размещения линейных объектов, подлежащих реконструкции в связи с изменением их местоположения, не разрабатывались ввиду отсутствия линейных объектов, подлежащих реконструкции.

N°.Изм	Кол.уч.	Лист	N°.Док.	Подпись	Дата
Разраб.		Алябьев			03.2021
Проверил		Валиева			03.2021

20.003-02-39/2025-ППТ-ОЧ.ГЧ-1

Газопровод межпоселковый высокого давления п. Зайцево – п. Ровное – отвод на Ермаково Багратионовского района, Правдинского района Калининградской области

Проект планировки территории (Основная часть)

Стадия	Лист	Листов
П	13	19

Чертеж границ зон планируемого размещения линейного объекта с чертежом границ зон планируемого размещения линейных объектов, подлежащих реконструкции в связи с изменением их местоположения
М 1:1000

ООО "ЭкспертГаз"
г.Санкт-Петербург

Согласовано

Взам. инв. N°

Подп. и дата

Инв. N° подл.

Формат А2


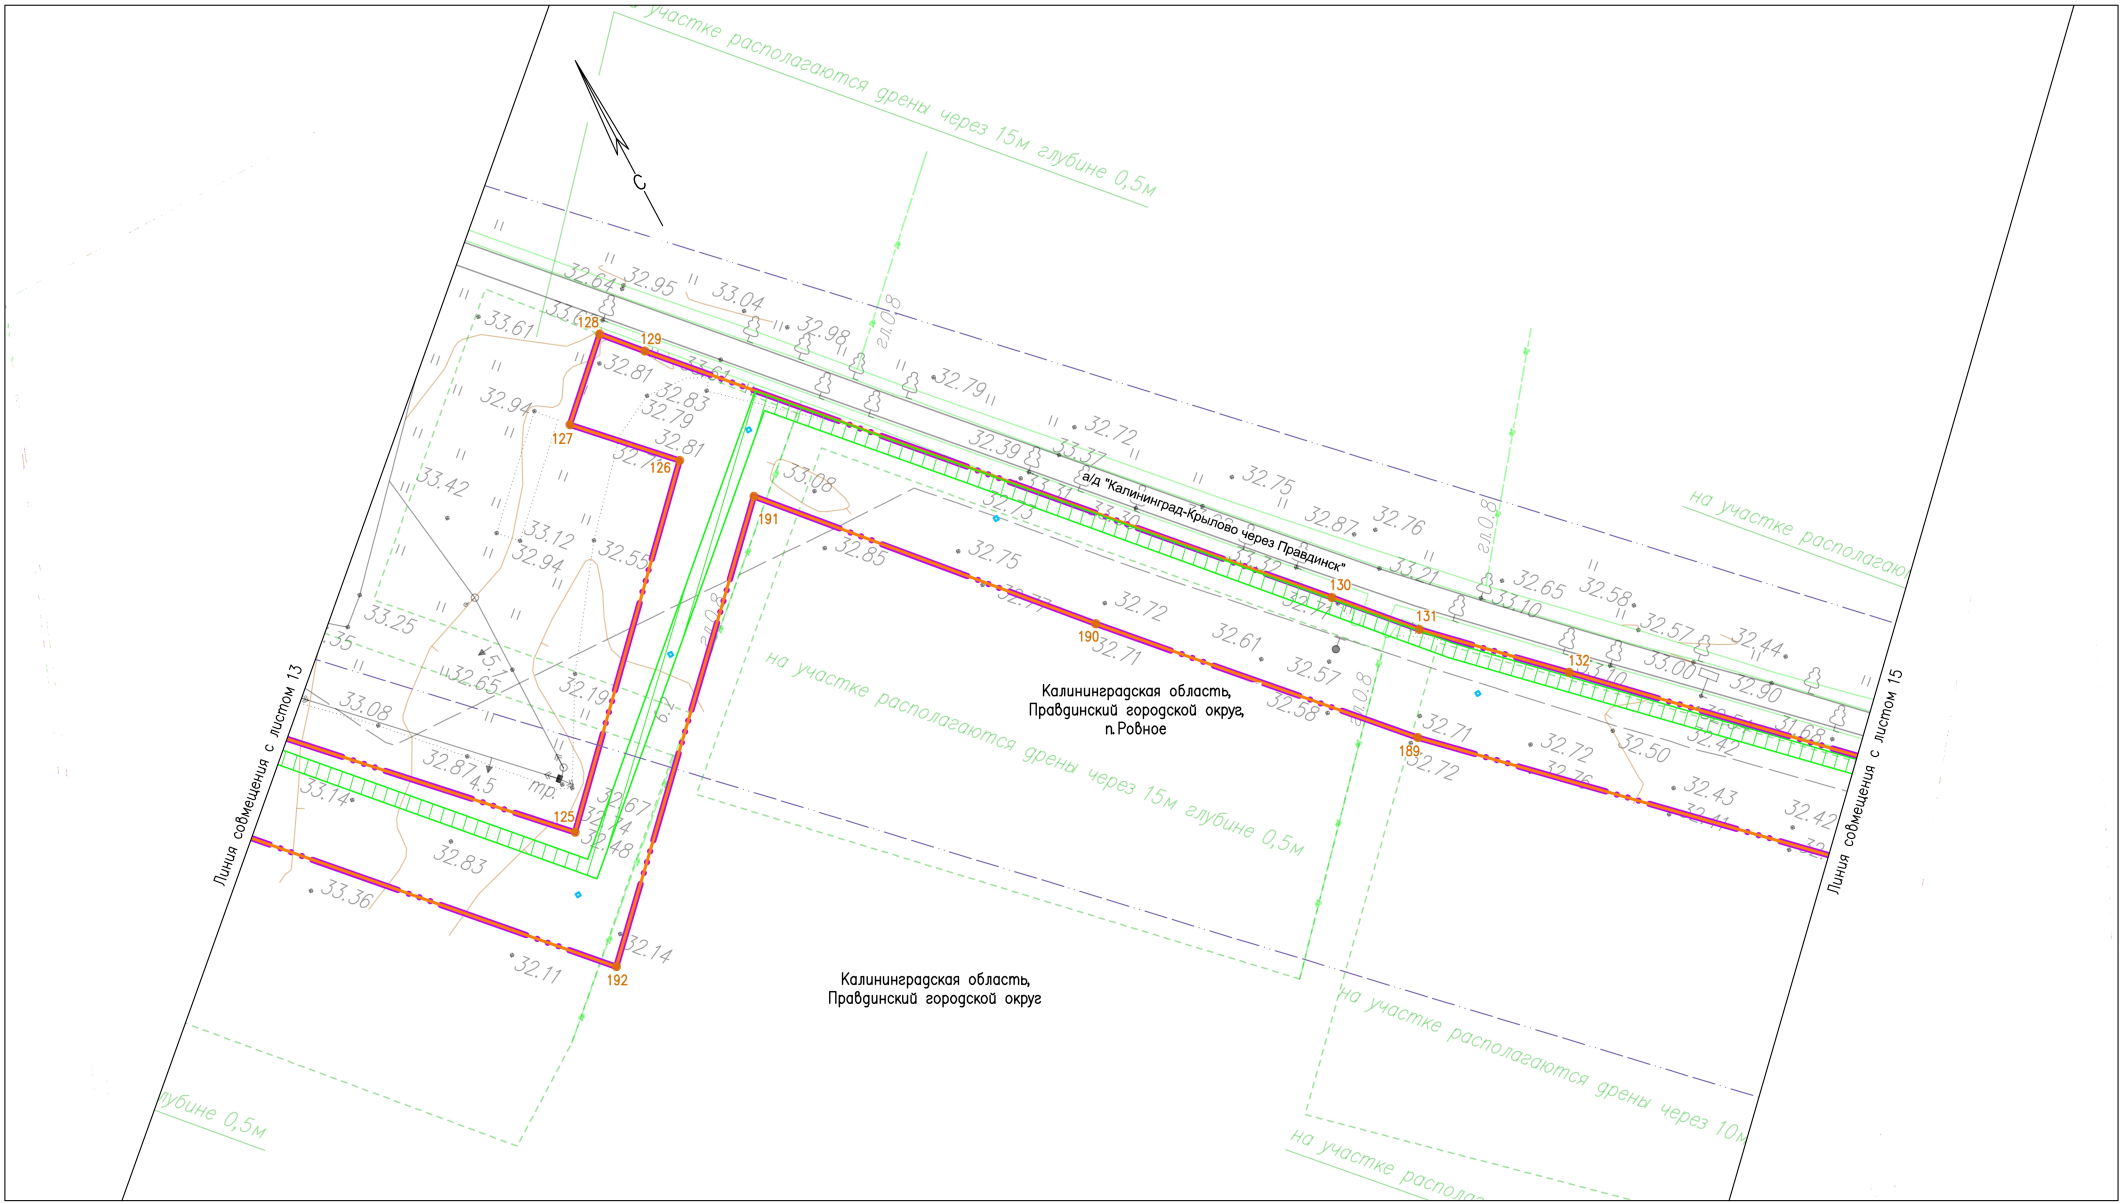


Схема расположения листов

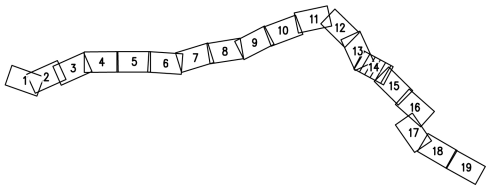

Условные обозначения

- Границы зон планируемого размещения линейного объекта
- Границы территории, в отношении которой осуществляется подготовка проекта планировки
- Границы населенных пунктов
- 54 — Характерные точки границ зон размещения линейного объекта, их номера
- Охранная зона проектируемого газопровода
- Границы зон планируемого размещения объектов капитального строительства, проектируемых в составе линейного объекта

Примечание: Границы зон планируемого размещения линейных объектов, подлежащих реконструкции в связи с изменением их местоположения, не разрабатывались ввиду отсутствия линейных объектов, подлежащих реконструкции.

N°.Изм	Кол.уч.	Лист	N°.Док.	Подпись	Дата
Разраб.		Алябьев			03.2021
Проверил		Валиева			03.2021

20.003-02-39/2025-ППТ-ОЧ.ГЧ-1

Газопровод межпоселковый высокого давления п. Зайцево – п. Ровное – отвод на Ермаково Багратионовского района, Правдинского района Калининградской области

Проект планировки территории (Основная часть)


Стадия	Лист	Листов
П	14	19

Чертеж границ зон планируемого размещения линейного объекта с чертежом границ зон планируемого размещения линейных объектов, подлежащих реконструкции в связи с изменением их местоположения
М 1:1000

ООО "ЭкспертГаз"
г.Санкт-Петербург

Согласовано | Взам. инв. N° | Подп. и дата | Инв. N° подл.


Формат А2

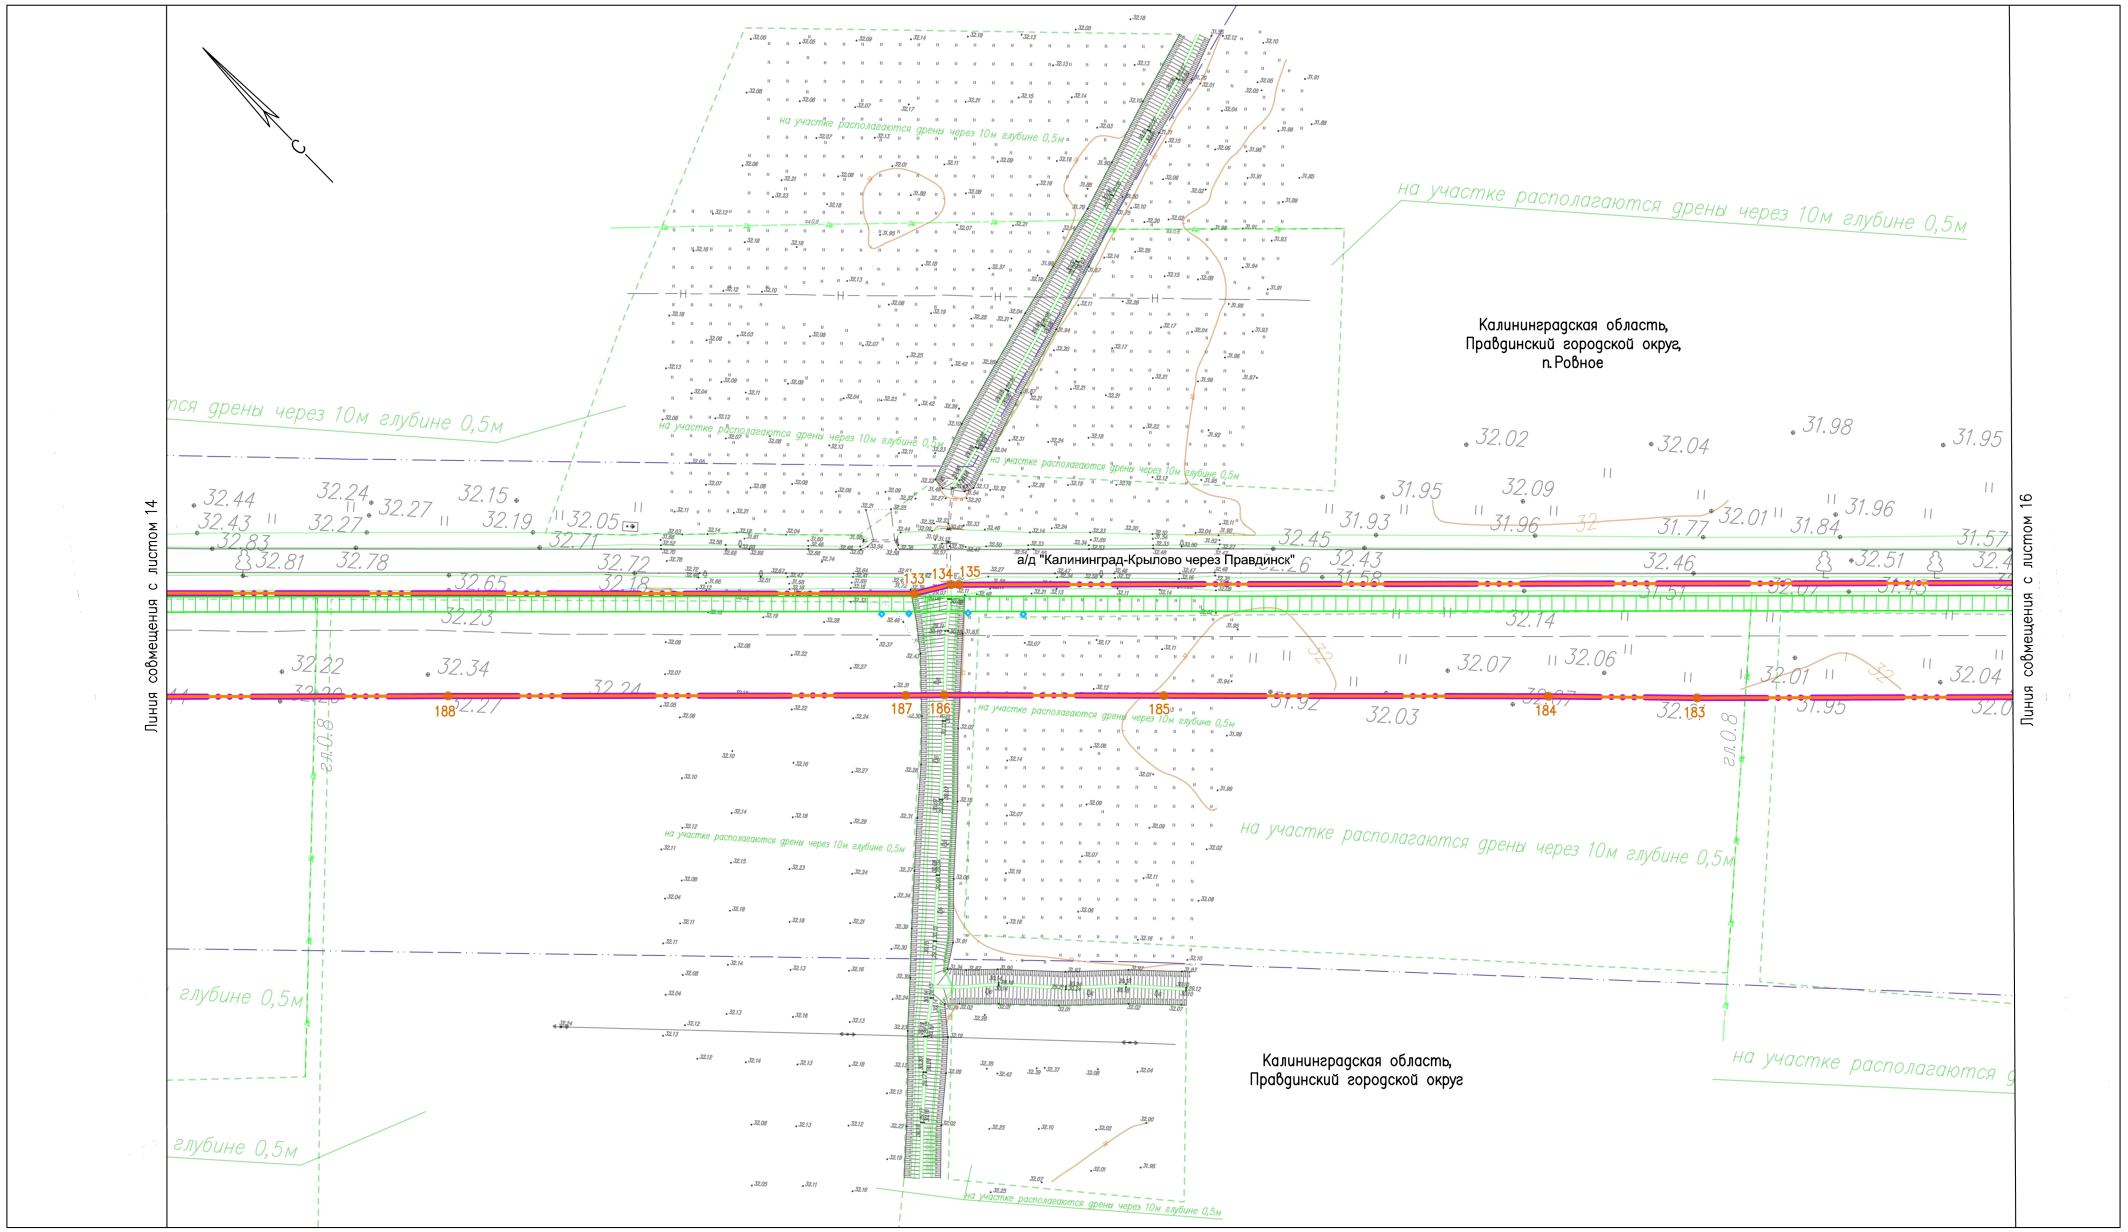

Условные обозначения

- Границы зон планируемого размещения линейного объекта
- Границы территории, в отношении которой осуществляется подготовка проекта планировки
- Границы населенных пунктов
- 54 — Характерные точки границ зон размещения линейного объекта, их номера
- Охранная зона проектируемого газопровода
- Границы зон планируемого размещения объектов капитального строительства, проектируемых в составе линейного объекта

Схема расположения листов

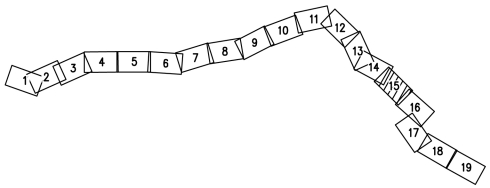

Примечание: Границы зон планируемого размещения линейных объектов, подлежащих реконструкции в связи с изменением их местоположения, не разрабатывались ввиду отсутствия линейных объектов, подлежащих реконструкции.

						20.003-02-39/2025-ППТ-ОЧ.ГЧ-1
						Газопровод межпоселковый высокого давления п. Зайцево – п. Ровное – отвод на Ермаково Багратионовского района, Правдинского района Калининградской области
N°.Изм	Кол.уч.	Лист	N°.Док.	Подпись	Дата	
Разраб.		Алябьев			03.2021	Проект планировки территории (Основная часть)
Проверил		Валиева			03.2021	

Стадия	Лист	Листов
П	15	19

Чертеж границ зон планируемого размещения линейного объекта с чертежом границ зон планируемого размещения линейных объектов, подлежащих реконструкции в связи с изменением их местоположения
М 1:1000

ООО "ЭкспертГаз"
г.Санкт-Петербург

Формат А2

Согласовано | Взам. инв. N° | Подп. и дата | Инв. N° подл.


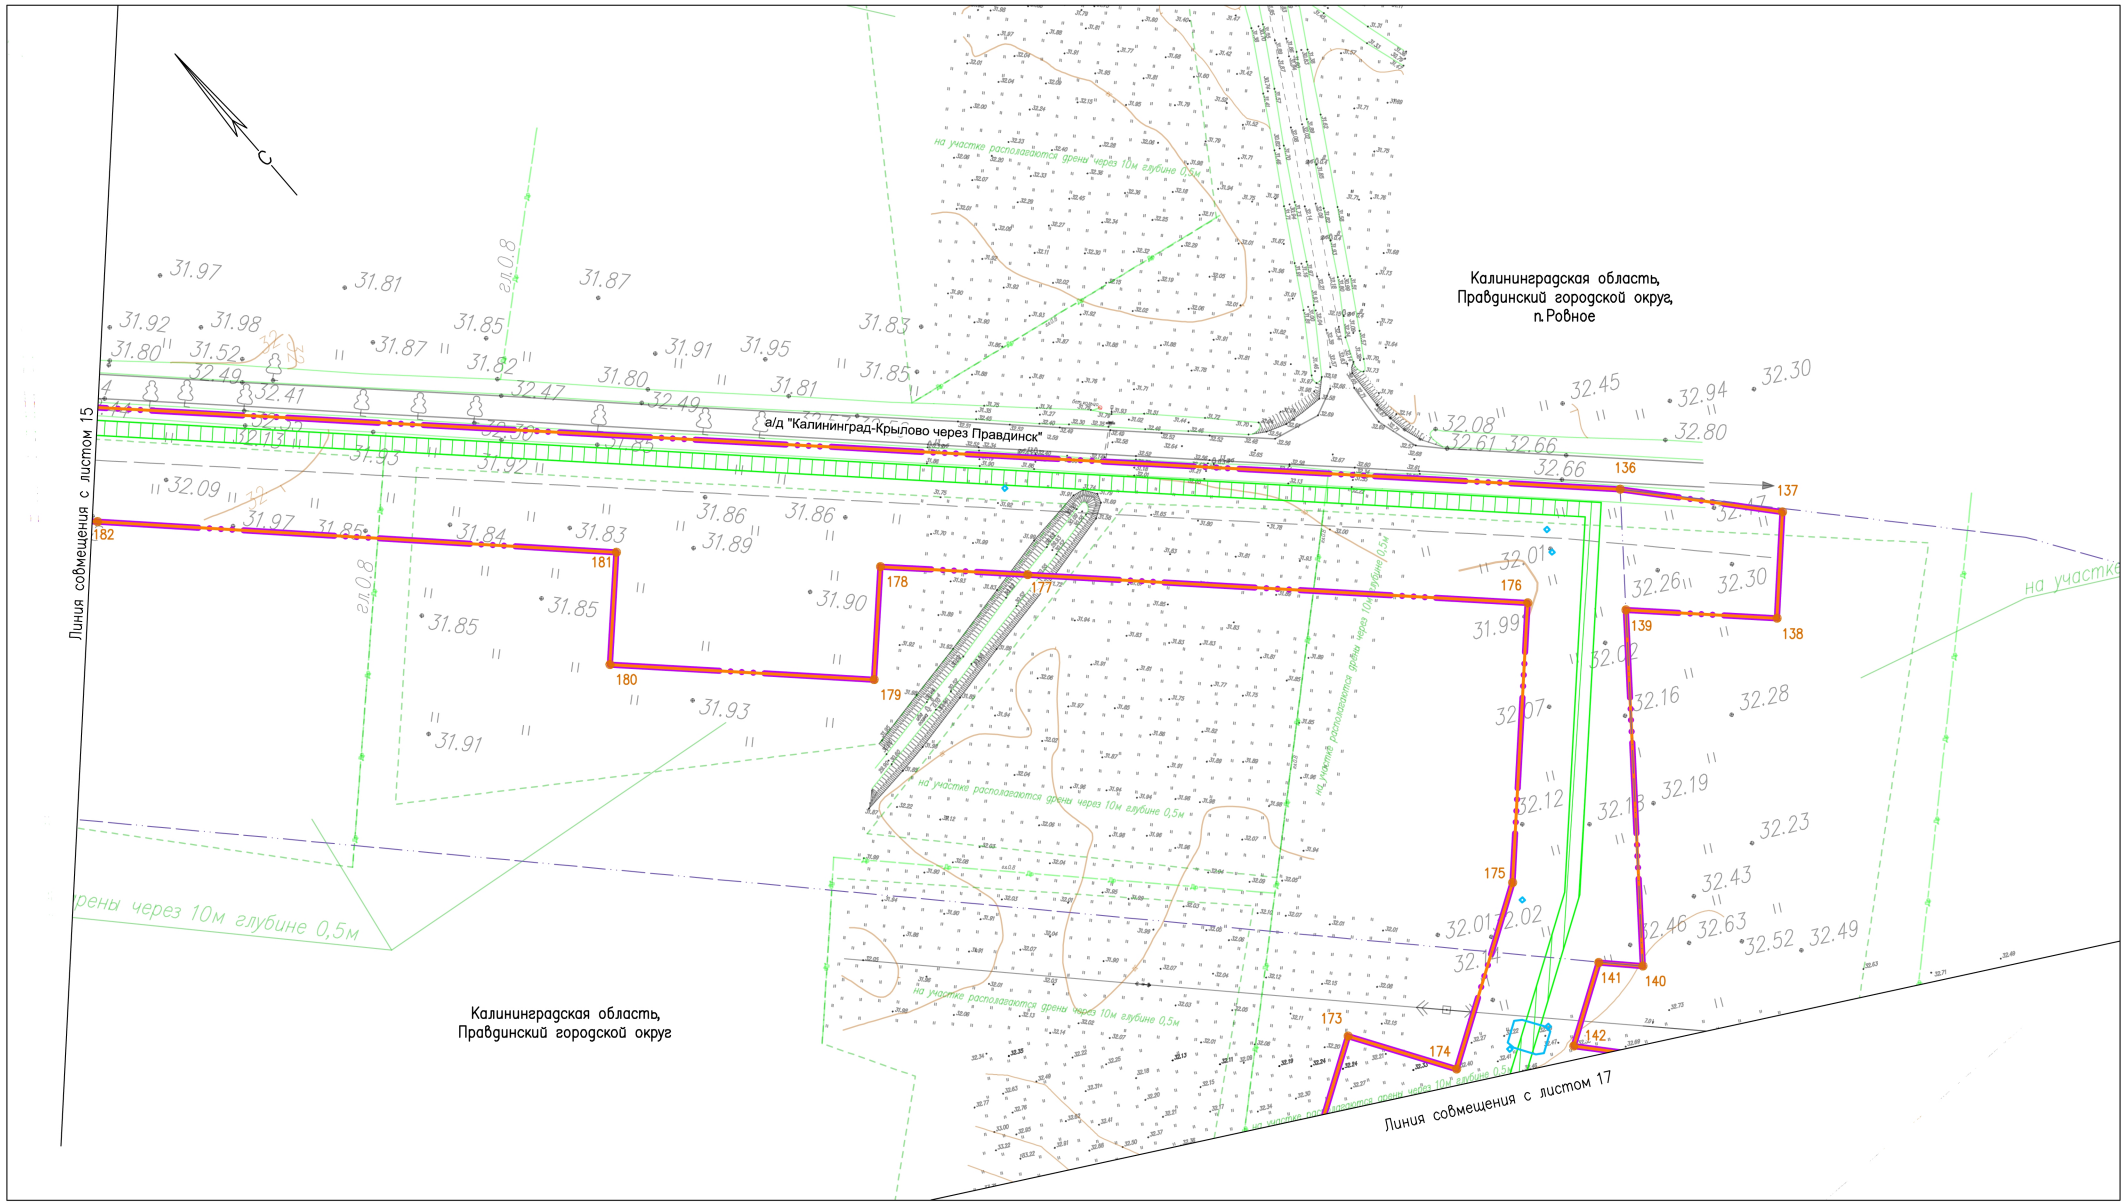


Схема расположения листов

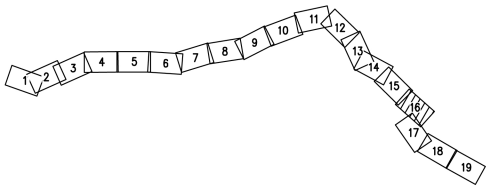

Условные обозначения

- Границы зон планируемого размещения линейного объекта
- Границы территории, в отношении которой осуществляется подготовка проекта планировки
- Границы населенных пунктов
- 54 — Характерные точки границ зон размещения линейного объекта, их номера
- Охранная зона проектируемого газопровода
- Границы зон планируемого размещения объектов капитального строительства, проектируемых в составе линейного объекта

Примечание: Границы зон планируемого размещения линейных объектов, подлежащих реконструкции в связи с изменением их местоположения, не разрабатывались ввиду отсутствия линейных объектов, подлежащих реконструкции.

						20.003-02-39/2025-ППТ-ОЧ.ГЧ-1
						Газопровод межпоселковый высокого давления п. Зайцево – п. Ровное – отвод на Ермаково Багратионовского района, Правдинского района Калининградской области
N°.Изм	Кол.уч.	Лист	N°.Док.	Подпись	Дата	
Разраб.		Алябьев			03.2021	Проект планировки территории (Основная часть)
Проверил		Валиева			03.2021	

Стадия	Лист	Листов
П	16	19

Чертеж границ зон планируемого размещения линейного объекта с чертежом границ зон планируемого размещения линейных объектов, подлежащих реконструкции в связи с изменением их местоположения
М 1:1000

ООО "ЭкспертГаз"
г.Санкт-Петербург

Согласовано | Взам. инв. N° | Подп. и дата | Инв. N° подл.

Формат А2


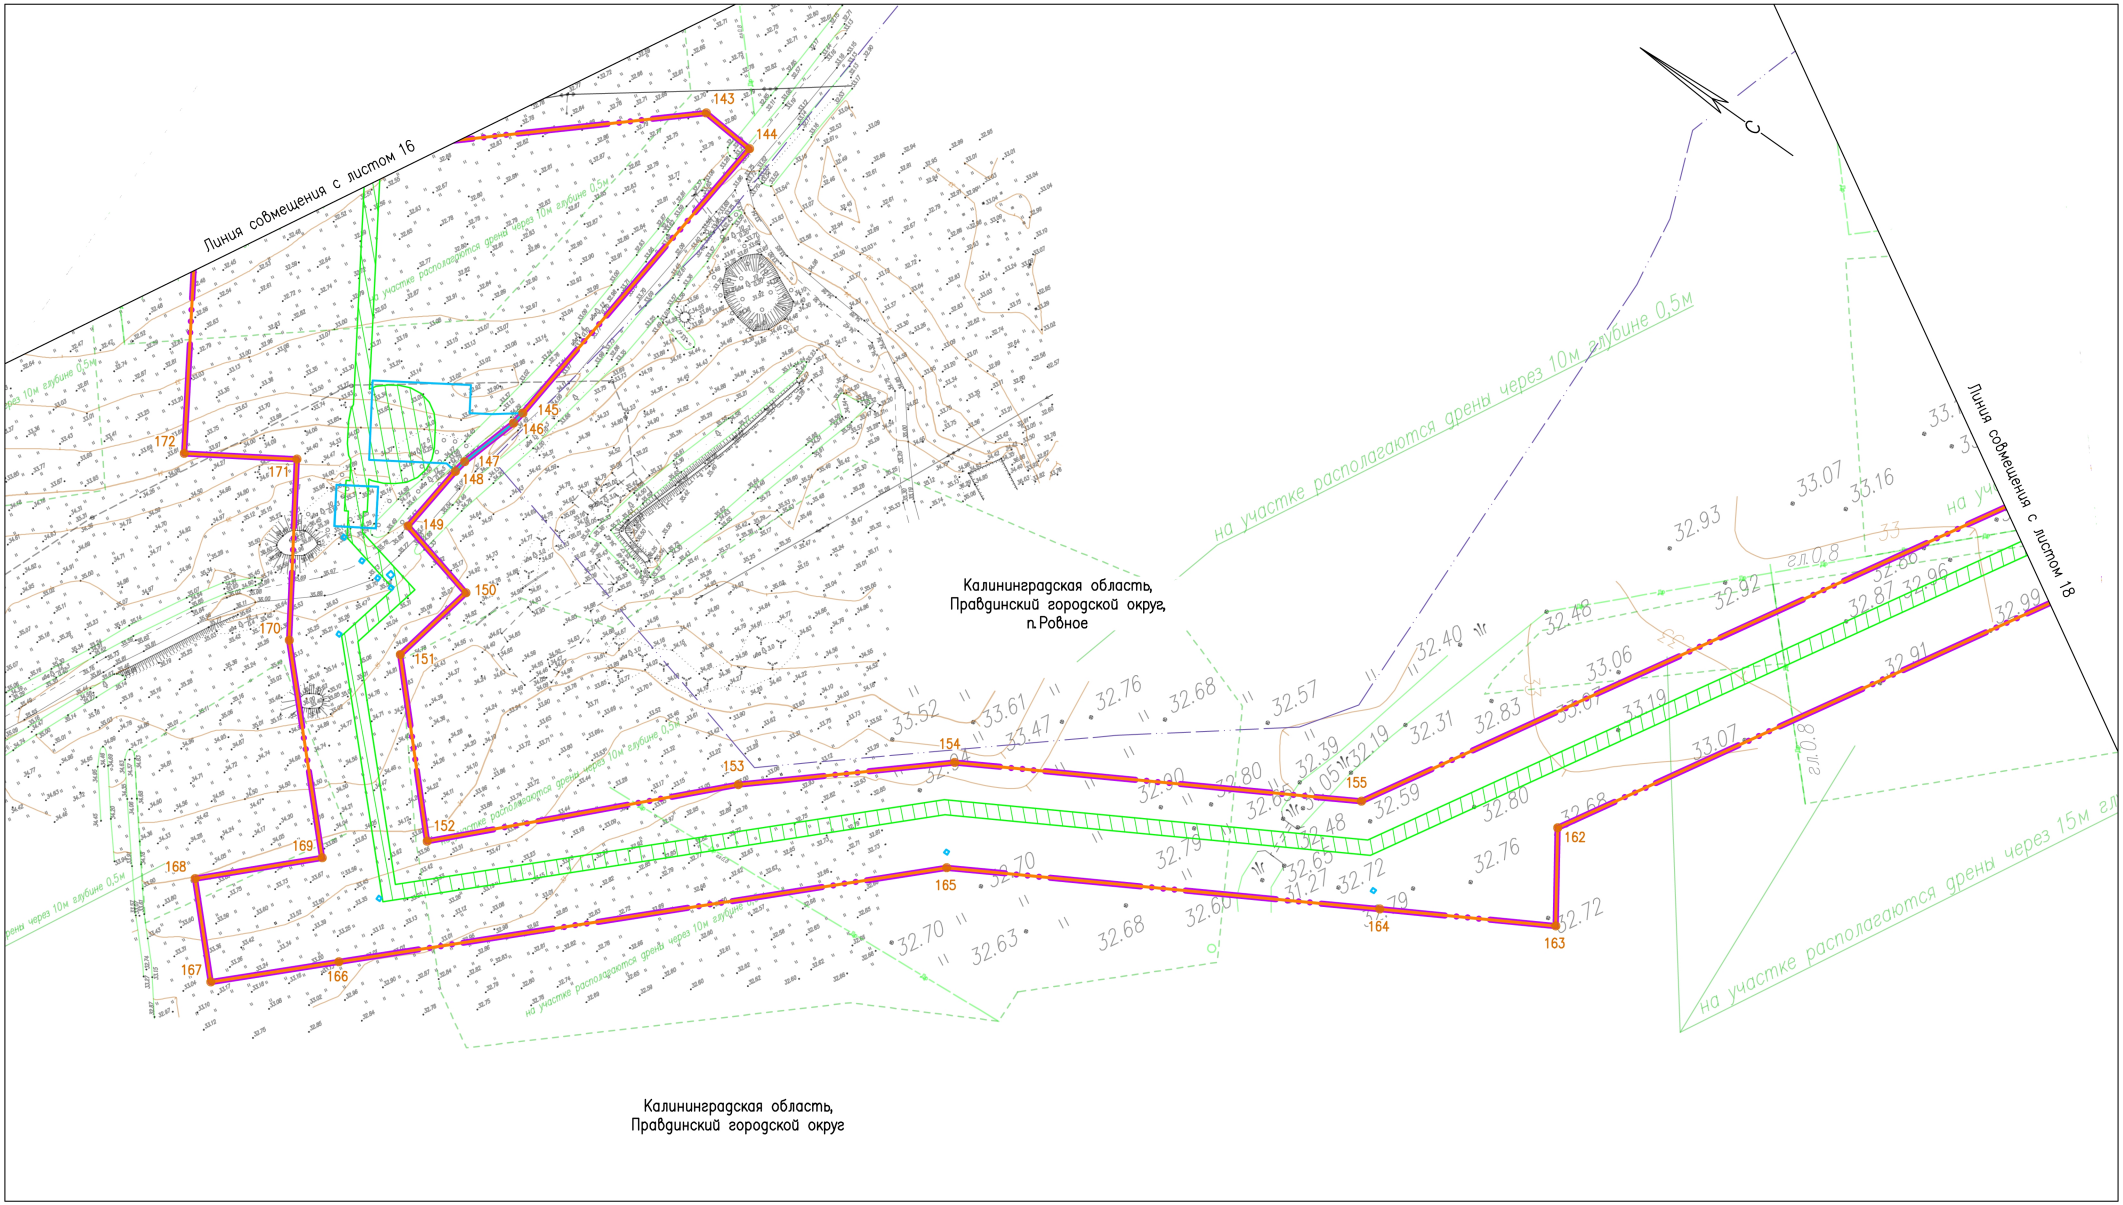


Схема расположения листов

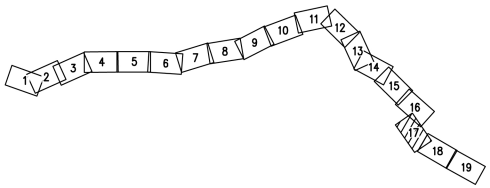

Условные обозначения

- Границы зон планируемого размещения линейного объекта
- Границы территории, в отношении которой осуществляется подготовка проекта планировки
- Границы населенных пунктов
- 54 — Характерные точки границ зон размещения линейного объекта, их номера
- Границы зон планируемого размещения объектов капитального строительства, проектируемых в составе линейного объекта
- Охранная зона проектируемого газопровода

Примечание: Границы зон планируемого размещения линейных объектов, подлежащих реконструкции в связи с изменением их местоположения, не разрабатывались ввиду отсутствия линейных объектов, подлежащих реконструкции.

N°.Изм	Кол.уч.	Лист	N°.Док.	Подпись	Дата
Разраб.		Алябьев			03.2021
Проверил		Валиева			03.2021

20.003–02–39/2025–ППТ–ОЧ.ГЧ–1

Газопровод межпоселковый высокого давления п. Зайцево – п. Ровное – отвод на Ермаково Багратионовского района, Правдинского района Калининградской области

Проект планировки территории (Основная часть)

Стадия	Лист	Листов
П	17	19

Чертеж границ зон планируемого размещения линейного объекта с чертежом границ зон планируемого размещения линейных объектов, подлежащих реконструкции в связи с изменением их местоположения
М 1:1000

ООО "ЭкспертГаз"
г.Санкт–Петербург

Согласовано

Взам. инв. N°

Подп. и дата

Инв. N° подл.

Формат А2


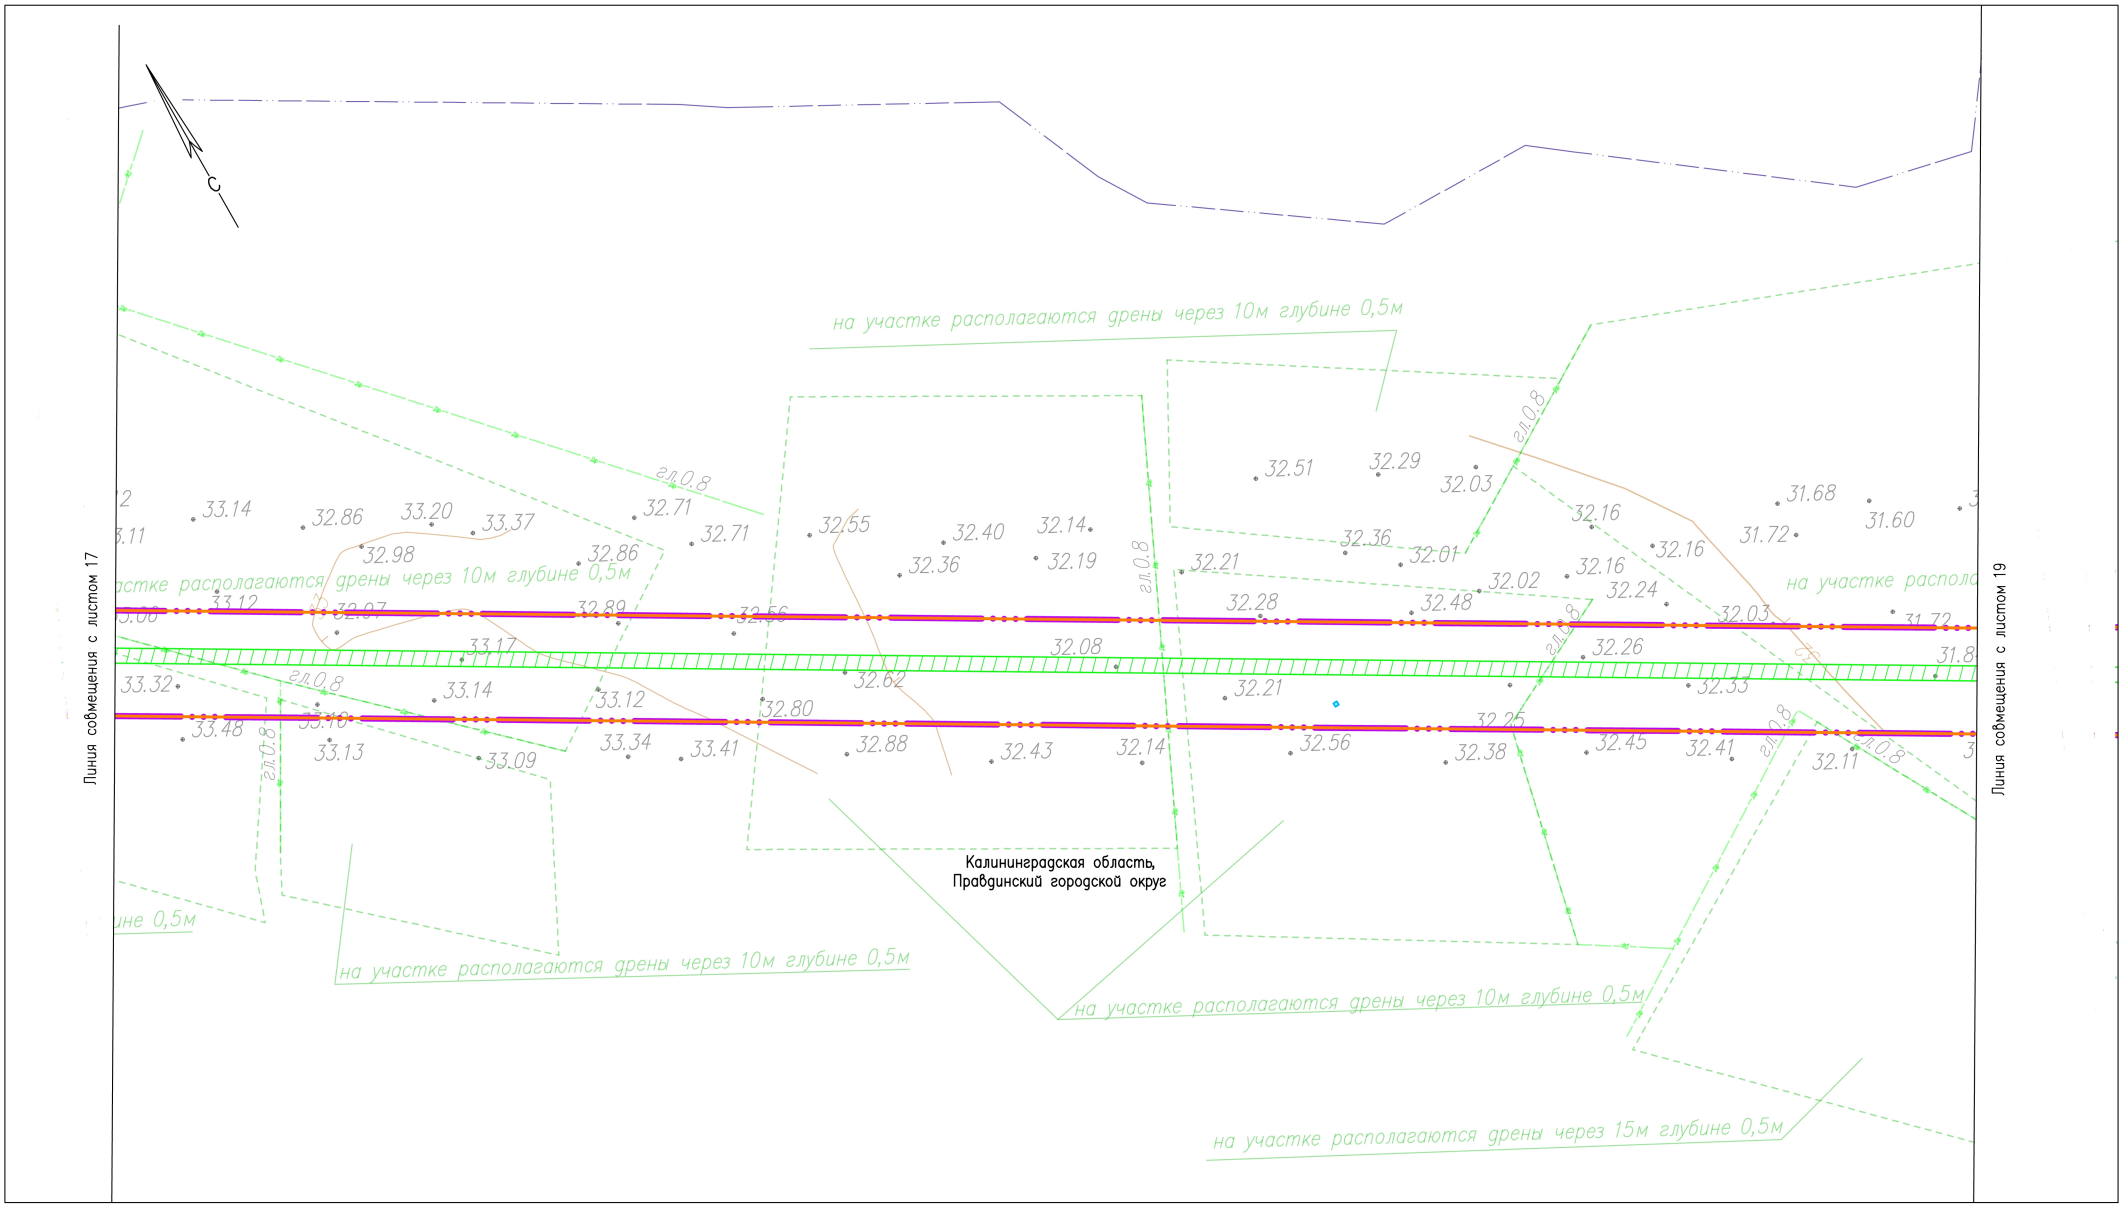


Схема расположения листов

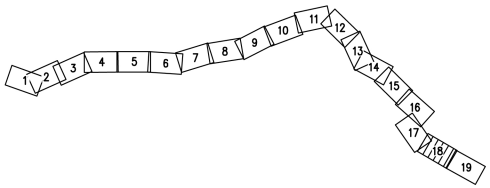

Условные обозначения

- Границы зон планируемого размещения линейного объекта
- Границы территории, в отношении которой осуществляется подготовка проекта планировки
- Границы населенных пунктов
- 54 — Характерные точки границ зон размещения линейного объекта, их номера
- Охранная зона проектируемого газопровода
- Границы зон планируемого размещения объектов капитального строительства, проектируемых в составе линейного объекта

Примечание: Границы зон планируемого размещения линейных объектов, подлежащих реконструкции в связи с изменением их местоположения, не разрабатывались ввиду отсутствия линейных объектов, подлежащих реконструкции.

N°.Изм	Кол.уч.	Лист	N°.Док.	Подпись	Дата
Разраб.		Алябьев			03.2021
Проверил		Валиева			03.2021

20.003-02-39/2025-ППТ-ОЧ.ГЧ-1

Газопровод межпоселковый высокого давления п. Зайцево – п. Ровное – отвод на Ермаково Багратионовского района, Правдинского района Калининградской области

Проект планировки территории (Основная часть)

Стадия	Лист	Листов
П	18	19

Чертеж границ зон планируемого размещения линейного объекта с чертежом границ зон планируемого размещения линейных объектов, подлежащих реконструкции в связи с изменением их местоположения
М 1:1000

ООО "ЭкспертГаз"
г.Санкт-Петербург


Согласовано

Взам. инв. N°

Подп. и дата

Инв. N° подл.


Формат А2

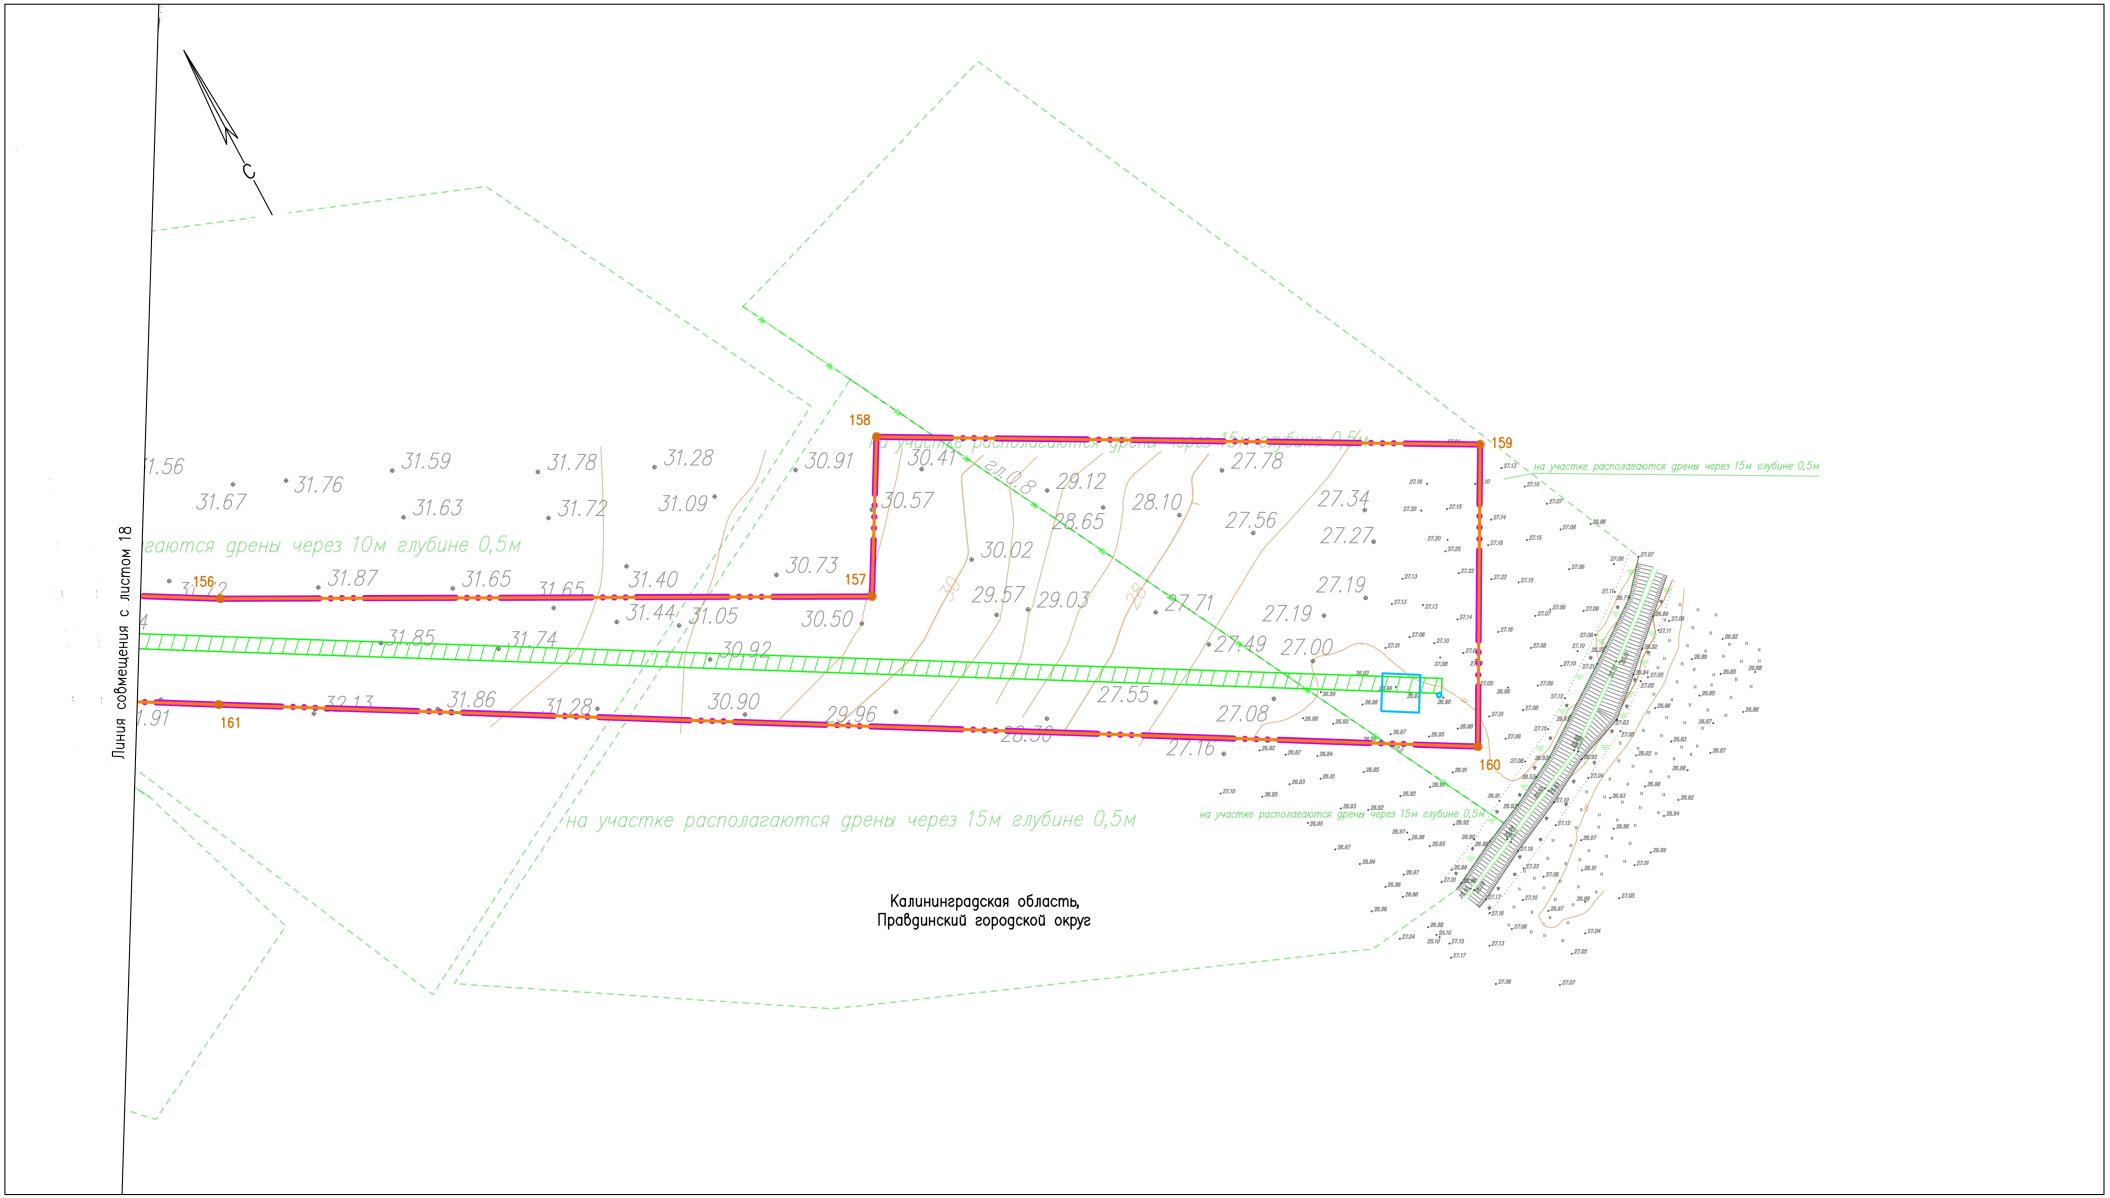

Условные обозначения

- Границы зон планируемого размещения линейного объекта
- Границы территории, в отношении которой осуществляется подготовка проекта планировки
- Границы населенных пунктов
- 54 — Характерные точки границ зон размещения линейного объекта, их номера
- Охранная зона проектируемого газопровода
- Границы зон планируемого размещения объектов капитального строительства, проектируемых в составе линейного объекта

Схема расположения листов

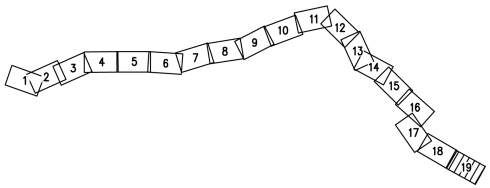

Примечание: Границы зон планируемого размещения линейных объектов, подлежащих реконструкции в связи с изменением их местоположения, не разрабатывались ввиду отсутствия линейных объектов, подлежащих реконструкции.

						20.003-02-39/2025-ППТ-ОЧ.ГЧ-1
						Газопровод межпоселковый высокого давления п. Зайцево – п. Ровное – отвод на Ермаково Багратионовского района, Правдинского района Калининградской области
N°.Изм	Кол.уч.	Лист	N°.Док.	Подпись	Дата	
Разраб.		Алябьев			03.2021	Проект планировки территории (Основная часть)
Проверил		Валиева			03.2021	

Стадия	Лист	Листов
П	19	19

Чертеж границ зон планируемого размещения линейного объекта с чертежом границ зон планируемого размещения линейных объектов, подлежащих реконструкции в связи с изменением их местоположения
М 1:1000

ООО "ЭкспертГаз"
г.Санкт-Петербург

Формат А2

Согласовано | Взам. инв. N° | Подп. и дата | Инв. N° подл.

ПРОЕКТ ПЛАНИРОВКИ ТЕРРИТОРИИ С ПРОЕКТОМ МЕЖЕВАНИЯ В ЕГО СОСТАВЕ, ПРЕДУСМАТРИВАЮЩИЙ РАЗМЕЩЕНИЕ ЛИНЕЙНОГО ОБЪЕКТА РЕГИОНАЛЬНОГО ЗНАЧЕНИЯ «ГАЗОПРОВОД МЕЖПОСЕЛКОВЫЙ ВЫСОКОГО ДАВЛЕНИЯ П. ЗАЙЦЕВО - П. РОВНОЕ – ОТВОД НА ЕРМАКОВО БАГРАТИОНОВСКОГО РАЙОНА, ПРАВДИНСКОГО РАЙОНА КАЛИНИНГРАДСКОЙ ОБЛАСТИ» I ЭТАП

РАЗДЕЛ 2. ПОЛОЖЕНИЕ О РАЗМЕЩЕНИИ ЛИНЕЙНОГО ОБЪЕКТА

1. Наименование, основные характеристики и назначение планируемого для размещения линейного объекта, а также линейных объектов, подлежащих реконструкции в связи с изменением их местоположения

Наименование объекта: «Газопровод межпоселковый высокого давления п. Зайцево – п. Ровное – отвод на Ермаково Багратионовского района, Правдинского района Калининградской области».

Вид строительства – новое.

Транспортируемая среда – природный газ.

Уровень ответственности объекта согласно федеральному закону от 30.12.2009 № 384-ФЗ «Технический регламент о безопасности зданий и сооружений» – нормальный.

Подключение проектируемого газопровода предусматривается в районе п. Зайцево к проектируемому подземному газопроводу высокого давления «п. Славяновка – п. Ильюшино – п. Тишино Багратионовского района – п. Каштаново – п. Филипповка – п. Сосновка – п. Гончарово – п. Домново – п. Раздольное – п. Соловьево Правдинского района Калининградской области» 2 категории диаметром 315 х 28,6 мм ПЭ 100 SDR11, Р≤0.6 МПа, после отключающего устройства.

Трасса газопровода проходит по территории муниципального образования Правдинский городской округ, между поселками Зайцево и Ровное Калининградской области. Выбор трассы газопровода произведен из условий обеспечения надежной и безопасной эксплуатации газопровода.

Протяженность трассы газопровода составляет 10 км.

Техническими решениями предусматривается строительство:

– подземного газопровода высокого давления 2 категории до 0.6 МПа из полиэтиленовых труб диаметром 315х28,6мм ПЭ 100 SDR11;

– подземного отключающего устройства;

– шкафных газорегуляторных пунктов (ГРПШ);

– подъездов к площадкам ГРПШ.

Установка шкафных газорегуляторных пунктов с автономным питанием с возможностью редуцирования давления в режиме от 0,6 МПа до 0,005 Мпа предусматривается в пос. Зайцево и пос. Ровное.

Для п. Ермаково предусматривается перспективное подключение сетей газоснабжения с установкой заглушки после подземного шарового крана DN-250, который является секционирующим и расположен после ГРПШ в п. Ровное.

ГРПШ оборудованы системой телеметрии, предназначенной для контроля рабочих параметров с последующей передачей полученной информации по каналу GSM в диспетчерский пункт.

На входе и выходе газопровода из ГРПШ предусматриваются краны шаровые изолирующие надземные с ручным управлением.

На площадке ГРПШ в пределах ограждения предусматривается твердое щебеночное покрытие, подъезд для проведения аварийных и регламентных работ предусматривается от существующих дорог.

Места размещения ГРПШ выбраны в соответствии с требованиями СП 62.13330.2011.

Охранная зона вокруг отдельно стоящего пункта редуцирования газа - в виде территории, ограниченной замкнутой линией, проведенной на расстоянии 10 метров от границ этих объектов.

Для продувки газопроводов и опорожнения газопровода при пуско – наладочных и регламентных работах предусматривается установка продувочных свечей в узлах запорной арматуры. Вывод продувочных свечей на подземных крановых узлах предусматривается в колодцы малого заложения (раздельно на каждую свечу). На узлах ГРПШ спуск газа при проведении данных работ будет осуществляться через свечи в устройстве ГРПШ.

Способ прокладки основной трассы газопровода – подземный открытым способом, пересечение с водными преградами, мелиоративными канавами и дорогами предусматривается методом наклонно-направленного бурения.

Минимальные расстояния от зданий, сооружений и инженерных коммуникаций приняты в соответствии с требованиями СП 62.13330.2011.

Вход и выход газопровода из земли предусматривается в стойком к внешним воздействиям защитном покрытии заводского изготовления, не требующим устройства футляров в соответствии с СТО Газпром газораспределение 2.4-2018.

При прокладке газопровода открытым способом предусмотрено применение шаровых электронных маркеров. Электронные маркеры закладываются в грунт рядом с распределительным газопроводом в процессе строительства на глубину 1,0 м от поверхности земли в характерных точках трассы. Срок службы маркеров составляет не менее 50 лет.

Интеллектуальные электронные маркеры помимо обнаружения трассы газопровода позволяют записать во внутреннюю память информацию: диспетчерский номер трассы, диаметр, давление, название объекта, владельца, глубину и т. д.

При прокладке газопровода открытым способом предусмотрена укладка сигнальной ленты. Пластмассовая сигнальная лента желтого цвета шириной не менее 0,20 м с несмываемой надписью: «ОГНЕОПАСНО - ГАЗ» укладывается на расстоянии 0,20 м от верха присыпанного газопровода. На участках пересечений газопровода с подземными инженерными коммуникациями ленту уложить дважды на расстоянии не менее 0,20 м между собой и на 2 м от пересекаемого сооружения.

На ограждении узлов запорной арматуры с четырех сторон устанавливаются таблички «ОГНЕОПАСНО – ГАЗ».

В целях обеспечения сохранности системы газоснабжения, создания нормальных условий ее эксплуатации, предотвращения аварий и несчастных случаев проектом предусматривается охранная зона газораспределительных сетей, в соответствии с «Правилами охраны газораспределительных сетей», утвержденными постановлением Правительства Российской Федерации от 20.11.2000 № 878 , вдоль трассы в виде территории, ограниченной условными линиями, проходящими на расстоянии 3 метров с каждой стороны газопровода, при прокладке трассы на участках с древесно-кустарниковой растительностью и по 2 м с каждой стороны на остальных участках трассы.

2. Перечень субъектов Российской Федерации, перечень муниципальных районов, городских округов в составе субъектов Российской Федерации, перечень поселений, населенных пунктов, внутригородских территорий городов федерального значения, на территориях которых устанавливаются зоны планируемого размещения линейного объекта

Зона планируемого размещения линейного объекта устанавливается на территории:

Субъект Российской Федерации: Калининградская область.

Муниципальное образование: «Правдинский городской округ».

Перечень населенных пунктов:

– п. Ровное;

– п. Кошевое;

– п. Зайцево.

3. Перечень координат характерных точек границ зон планируемого размещения линейного объекта

Таблица № 1 - Перечень координат характерных точек границ зон планируемого размещения линейного объекта

Номер точки	Система координат: МСК	
	X	Y
1	*2*	*3*
1	327734,94	1212155,87
2	327703,50	1212216,65
3	327704,64	1212237,63
4	327676,96	1212213,28
5	327685,29	1212203,84
6	327682,55	1212201,42
7	327666,31	1212220,55
8	327675,11	1212228,24
9	327616,05	1212381,05
10	327585,13	1212508,87
11	327573,75	1212548,25
12	327575,93	1212630,82
13	327689,98	1212658,78
14	327717,49	1212662,44
15	327745,24	1212663,09
16	327744,05	1212728,99
17	327742,89	1212796,63
18	327735,87	1212816,09
19	327749,53	1212820,45
20	327750,00	1212939,34
21	327795,03	1212939,23
22	327792,07	1213011,78
23	327803,17	1213013,11
24	327806,06	1213013,69
25	327799,14	1213028,40
26	327825,04	1213035,34
27	327824,10	1213040,14
28	327808,62	1213040,83
29	327805,84	1213041,96
30	327803,14	1213043,33
31	327800,59	1213044,94
32	327798,18	1213046,76
33	327795,95	1213048,79
34	327793,91	1213051,01
35	327792,54	1213054,37
36	327790,63	1213058,75
37	327784,67	1213062,63
38	327752,37	1213062,12
39	327753,36	1213109,49
40	327822,06	1213148,33
41	327867,59	1213177,14
42	327862,28	1213198,67
43	327930,80	1213216,68

Номер точки	Система координат: МСК	
	X	Y
1	*2*	*3*
44	327930,82	1213234,20
45	327936,90	1213595,99
46	327931,13	1213721,12
47	327932,15	1213741,03
48	327932,43	1213866,86
49	327933,21	1213952,05
50	327933,69	1214076,73
51	327933,86	1214172,77
52	327934,93	1214192,21
53	327935,26	1214204,53
54	327935,19	1214216,48
55	327934,83	1214255,71
56	327934,46	1214294,92
57	327933,10	1214333,97
58	327933,63	1214371,02
59	327933,45	1214436,45
60	327933,24	1214470,64
61	327934,29	1214521,04
62	327934,26	1214560,59
63	327934,57	1214610,64
64	327935,15	1214649,49
65	327935,09	1214676,98
66	327934,07	1214686,21
67	327937,66	1214713,41
68	327945,86	1214762,25
69	327891,58	1214836,87
70	327897,54	1214870,61
71	327890,58	1214887,86
72	327890,16	1214896,96
73	327898,41	1214908,60
74	327903,75	1214908,73
75	327907,03	1214928,84
76	327950,67	1214961,10
77	327975,82	1214956,96
78	327980,23	1214982,13
79	327992,84	1215055,40
80	327994,28	1215089,42
81	328002,16	1215120,70
82	328014,91	1215197,57
83	328032,46	1215307,36
84	328048,93	1215410,60
85	328067,27	1215533,92
86	328093,69	1215681,24

Номер точки	Система координат: МСК	
	X	Y
1	*2*	*3*
87	328089,70	1215694,64
88	328091,07	1215700,26
89	328098,20	1215707,49
90	328106,19	1215721,16
91	328125,06	1215763,93
92	328138,18	1215797,31
93	328154,28	1215837,50
94	328169,85	1215875,14
95	328135,85	1215952,10
95[1]	328121,32	1215962,64
95[2]	328164,48	1216055,35
96	328175,76	1216049,14
97	328245,71	1216079,26
98	328279,70	1216168,04
99	328345,44	1216346,50
100	328449,90	1216621,04
101	328452,78	1216634,48
102	328458,09	1216647,92
103	328457,15	1216648,64
104	328717,20	1217317,62
105	328693,69	1217320,72
106	328683,93	1217311,48
107	328666,83	1217335,01
108	328673,96	1217341,28
109	328655,13	1217368,32
110	328666,86	1217438,59
111	328552,68	1217540,03
112	328518,53	1217571,22
113	328511,64	1217565,48
114	328493,70	1217581,46
115	328495,98	1217591,82
116	328351,59	1217723,45
117	328202,14	1217854,92
118	328202,38	1217855,46
119	328198,72	1217858,70
120	328062,30	1217980,96
121	328059,57	1217983,23
122	328028,56	1217951,07
123	327974,27	1217894,75
124	327907,45	1217951,31
125	327848,45	1218007,42
126	327921,80	1218078,54
127	327943,92	1218057,54
128	327961,25	1218075,86
129	327951,64	1218084,25
130	327807,75	1218212,99
131	327789,28	1218229,31
132	327760,46	1218258,75

Номер точки	Система координат: МСК	
	X	Y
1	*2*	*3*
133	327566,05	1218456,14
134	327560,92	1218464,78
135	327559,47	1218466,26
136	327082,04	1218953,10
137	327049,16	1218981,34
138	327029,03	1218961,66
139	327057,05	1218933,11
140	326983,41	1218874,18
141	326991,77	1218866,06
142	326979,60	1218846,53
143	326921,97	1218896,54
144	326907,18	1218895,27
145	326916,58	1218803,66
146	326917,13	1218800,07
147	326921,96	1218784,35
148	326922,46	1218780,82
149	326924,57	1218761,83
150	326901,89	1218756,03
151	326906,85	1218732,69
152	326872,90	1218696,14
153	326813,75	1218755,33
154	326770,08	1218792,75
155	326675,81	1218845,57
156	326317,64	1219447,96
157	326235,14	1219599,40
158	326271,58	1219620,71
159	326193,01	1219759,72
160	326123,21	1219720,69
161	326293,27	1219434,17
162	326629,13	1218869,36
163	326614,80	1218847,75
164	326655,57	1218824,90
165	326755,95	1218768,65
166	326873,93	1218656,64
167	326898,74	1218632,99
168	326917,71	1218653,09
169	326893,23	1218676,77
170	326933,15	1218719,10
171	326958,81	1218759,64
172	326984,16	1218743,91
173	327021,00	1218803,43
174	326995,51	1218819,21
175	327022,74	1218862,91
176	327075,61	1218914,85
177	327168,66	1218820,53
178	327195,96	1218792,74
179	327174,66	1218771,69
180	327223,86	1218721,90

Номер точки	Система координат: МСК	
	X	Y
1	*2*	*3*
181	327245,01	1218742,80
182	327341,77	1218645,16
183	327401,10	1218584,42
184	327429,00	1218556,74
185	327500,50	1218484,26
186	327541,33	1218443,04
187	327548,39	1218435,72
188	327633,15	1218349,28
189	327764,39	1218215,33
190	327831,39	1218154,75
191	327904,05	1218091,35
192	327812,00	1218000,08
193	327973,90	1217853,51
194	328059,78	1217942,85
195	328163,09	1217857,04
196	328270,51	1217761,16
197	328369,57	1217671,74
198	328457,11	1217589,32
199	328450,72	1217581,59
200	328512,88	1217525,57
201	328501,90	1217512,36
202	328553,99	1217465,60
203	328574,18	1217488,08
204	328609,49	1217455,98
205	328627,92	1217439,75
206	328636,47	1217428,33
207	328630,79	1217396,18
208	328590,98	1217385,55
209	328634,02	1217306,06
210	328663,81	1217332,34
211	328680,93	1217308,63
212	328670,53	1217298,79
213	328678,77	1217287,70
214	328654,03	1217232,17
215	328624,55	1217236,63
216	328568,68	1217093,53
217	328599,52	1217081,37
218	328585,78	1217044,13
219	328545,43	1216940,08
220	328506,29	1216837,31
221	328476,92	1216762,74
222	328455,06	1216707,32
223	328451,07	1216703,11
224	328427,18	1216641,09
225	328422,67	1216629,17
226	328421,60	1216619,81
227	328401,61	1216565,19
228	328354,02	1216437,52

Номер точки	Система координат: МСК	
	X	Y
1	*2*	*3*
229	328325,23	1216363,35
230	328299,30	1216291,73
231	328270,96	1216218,03
232	328253,11	1216172,05
233	328250,97	1216168,45
234	328249,47	1216164,36
235	328225,26	1216101,02
236	328177,32	1216080,37
237	328174,29	1216079,81
238	328171,51	1216079,03
239	328139,54	1216055,75
240	328124,76	1216033,88
241	328121,97	1216030,73
242	328113,78	1215982,12
243	328105,31	1215939,09
244	328114,29	1215933,15
245	328139,45	1215874,90
246	328112,15	1215807,64
247	328099,21	1215774,71
248	328077,76	1215725,89
249	328065,08	1215692,71
250	328063,70	1215677,85
251	328046,89	1215574,49
252	328021,28	1215414,99
253	328004,81	1215311,75
254	327972,13	1215108,42
255	327957,03	1214999,08
256	327867,07	1214949,09
257	327859,75	1214822,44
258	327916,30	1214755,28
259	327905,93	1214685,98
260	327907,01	1214676,20
261	327907,02	1214672,66
262	327906,57	1214610,94
263	327906,26	1214560,67
264	327906,29	1214521,32
265	327905,23	1214470,85
266	327905,45	1214436,57
267	327905,63	1214371,06
268	327905,09	1214333,68
269	327906,46	1214294,31
270	327906,81	1214246,98
271	327876,81	1214247,32
272	327876,02	1214177,33
273	327906,02	1214176,99
274	327905,69	1214076,89
275	327905,21	1213952,27
276	327904,42	1213866,58

Номер точки	Система координат: МСК	
	X	Y
1	*2*	*3*
277	327903,12	1213721,65
278	327904,85	1213600,22
279	327905,25	1213437,03
280	327874,97	1213436,92
281	327875,25	1213346,92
282	327885,25	1213346,95
283	327885,35	1213316,95
284	327905,28	1213317,01
285	327905,00	1213264,27
286	327875,92	1213251,08
287	327812,36	1213182,17
288	327756,91	1213164,10
289	327712,10	1213147,96
290	327714,39	1213106,66
291	327721,67	1213108,89
292	327726,87	1212846,40
293	327728,98	1212837,63
294	327729,83	1212834,23
295	327728,36	1212833,86
296	327727,90	1212833,75
297	327715,05	1212828,86
298	327716,51	1212691,68
299	327686,57	1212686,75

Номер точки	Система координат: МСК	
	X	Y
1	*2*	*3*
300	327550,51	1212654,58
301	327542,79	1212542,54
302	327541,93	1212454,87
303	327594,66	1212276,64
304	327640,68	1212222,60
305	327644,21	1212211,33
306	327642,60	1212190,11
307	327652,17	1212198,32
308	327665,32	1212209,77
309	327668,07	1212212,10
310	327679,38	1212198,63
311	327672,47	1212192,53
312	327697,26	1212140,15
313	327706,60	1212141,95
1	327734,94	1212155,87
Внутренний контур		
314	327914.35	1213502.09
315	327916.28	1213501.56
316	327917.22	1213504.92
317	327915.29	1213505.46
314	327914.35	1213502.09

4. Перечень координат характерных точек границ зон планируемого размещения линейных объектов, подлежащих реконструкции в связи с изменением их местоположения

Границы зон планируемого размещения линейных объектов, подлежащих реконструкции в связи с изменением их местоположения, не разрабатывались ввиду отсутствия линейных объектов, подлежащих реконструкции.

5. Предельные параметры разрешенного строительства, реконструкции объектов капитального строительства, входящих в состав линейных объектов в границах зон их планируемого размещения

Настоящим проектом планируется размещение линейного объекта регионального значения «Газопровод межпоселковый высокого давления п. Зайцево – п. Ровное – отвод на Ермаково Багратионовского района, Правдинского района Калининградской области».

В состав планируемого к размещению линейного объекта входят наземные объекты капитального строительства (ОКС), проектируемые в составе линейного объекта и обеспечивающие его функционирование - шкафные газорегуляторные пункты (ГРПШ):

– ГРПШ Зайцево;

– ГРПШ Ровное.

Проектируемый объект капитального строительства ГРПШ Зайцево расположен в границах населенного пункта п. Зайцево, в зоне Ж-4 (зона застройки индивидуальными жилыми домами).

Зона застройки индивидуальными жилыми домами установлена для обеспечения правовых условий строительства, реконструкции и эксплуатации объектов индивидуального жилищного строительства, а также сопутствующей инфраструктуры и объектов обслуживания жилой застройки.

Размеры земельных участков устанавливаются в соответствии документацией по планировке территории, действующими техническими регламентами, нормами и правилами, требованиями градостроительного и земельного законодательства.

Проектируемый объект капитального строительства ГРПШ Ровное расположен в зоне СХ-1 (зона сельскохозяйственных угодий в составе земель сельскохозяйственного назначения). Градостроительные регламенты для сельскохозяйственных угодий в составе земель сельскохозяйственного назначения не устанавливаются в соответствии с положениями пункта 6 статьи 36 Градостроительного кодекса Российской Федерации.

На основании пункта 3 части 4 статьи 36 Градостроительного кодекса Российской Федерации на земельные участки, предназначенные для размещения линейных объектов, не распространяются действия градостроительного регламента.

Предельные параметры разрешенного строительства объектов капитального строительства, входящих в состав линейного объекта, приведены в таблицах 2 и 3.

Таблица 2 - Предельные параметры разрешенного строительства объекта капитального строительства, входящего в состав линейного объекта -ГРПШ Зайцево

Наименование	Ед.изм.	Количество
1	2	3
1. Площадь территории в границах проектирования	$м^2$	40
2. Максимальный процент застройки	%	100
3. Предельное количество этажей ГРПШ		1

Таблица 3 - Предельные параметры разрешенного строительства объекта капитального строительства, входящего в состав линейного объекта -ГРПШ Ровное

Наименование	Ед.изм.	Количество
1	2	3
1. Площадь территории в границе проектирования	$м^2$	40
2. Максимальный процент застройки	%	100
3. Предельное количество этажей ГРПШ		1

6. Информация о необходимости осуществления мероприятий по защите сохраняемых объектов капитального строительства (здание, строение, сооружение, объекты, строительство которых не завершено), существующих и строящихся на момент подготовки проекта планировки территории, а также объектов капитального строительства, планируемых к строительству в соответствии с ранее утвержденной документацией по планировке территории, от возможного негативного воздействия в связи с размещением линейных объектов

Границы зоны планируемого размещения проектируемого газопровода пересекают существующие сооружения: кабели связи, воздушные линии электропередачи (напряжением 0,4 кВ, 15 кВ), дренаж и автомобильные дороги.

Для прокладки трассы межпоселкового газопровода на участках пересечения с существующими инженерными сооружениями, мелиоративными каналами и автомобильными дорогами, а также в части параллельного следования вдоль них, получены письменные согласия от владельцев коммуникаций и автомобильных дорог, содержащие технические требования и технические условия, подлежащие обязательному исполнению при строительстве газопровода.

Все работы по строительству газопровода на пересечении с инженерными коммуникациями производить вручную в границах охранных зон, только на основании письменных разрешений организаций, эксплуатирующих данные коммуникации, под непосредственным надзором представителей организаций.

6.1. Мероприятия по защите и сохранности линий и сооружений связи, находящихся на балансе Калининградского филиала ПАО «Ростелеком» включают:

1. Исключение на участках сближений существующих сооружений связи и проектируемого газопровода прокладки трубопровода в охранной зоне существующих сооружений связи. Выполнение работ (при обоснованной необходимости) на расстоянии от сооружений линий связи, установленном строительными нормами, с соблюдением мер, предупреждающих оползание грунта, смещение кабеля или появления в его конструкции механических повреждений;

2. Выполнение пересечения проектируемого газопровода с существующими линиями связи под прямым углом или близким к прямому углу, ниже кабеля связи на расстоянии в свету не менее установленного строительными нормами. Заключение кабеля связи, проложенного в грунте, в трубу, составленную из двух швеллеров или уголков, в обоих направлениях от пересечения трасс не менее чем на 2 метра.

3. Выбор мест рабочих и приемных котлованов не ближе чем в 5 метров от трасс линий связи при использовании для прокладки газопроводов бестраншейных технологий.

4. Защиту подземных сооружений линий связи в границах стоянок, временных подъездов, рабочих площадок строительной техники, мест складирования материалов, устраиваемых на участках без дорожного покрытия, от механических воздействий железобетонными плитами временного замощения, уложенными поверх трасс на песчано-гравийную подушку.

5. Заключение оголенного кабеля связи в открытых траншеях и котлованах в деревянный короб и подвешивание хомутами к балке, упирающейся концами в плотный грунт или на устроенные за краями траншеи опоры. Проведение обратной засыпки сооружений линий связи строительным песком и грунтом из отвала с уплотнением слоями через каждые 10 см.

6. Обозначение трассы газопровода на участках пересечений и сближений с подземными кабелями связи на местности предупредительными знаками с указанием границ охранной зоны.

7. Соблюдение охранной зоны подземных линий и сооружений связи (по 2 метра от оси подземных линий и сооружений связи с каждой стороны). Исключение строительных и монтажных работ, планировки грунта землеройными механизмами, бурения, шурфования, устройства заземлений, а также иных действий, которые могут причинить повреждения сооружениям связи в охранной зоне линий и сооружений связи без согласования с предприятием связи.

8. Получение письменного согласия Калининградского филиала ПАО «Ростелеком» на производство всех видов работ в границах и вблизи охранных зон линий и сооружений связи, связанных с вскрытием грунта.

9. Выполнение всех видов работ в охранной зоне сооружений связи в присутствии представителей Калининградского филиала ПАО «Ростелеком». Выполнение земляных работ ручным способом, без применения ударных механизмов и инструментов.

10. Защиту трасс линий связи в зонах работающей строительной техники железобетонными плитами временного замощения, уложенными по поверхности на песчано-гравийную подушку.

11. Обеспечение полной сохранности существующих сооружений связи, как в зоне работ, так и на примыкающих земельных участках. Исключение передвижения и устройства стоянок строительной техники, складирования материалов в границах охранных зон подземных сооружений связи без оборудования защиты и ограничения свободного доступа обслуживающего персонала к линиям и сооружениям связи в ходе строительных работ.

6.2. Мероприятия по защите и сохранности ЛЭП 0,4-15 кВ, находящихся на балансе филиала АО «Янтарьэнерго» включают:

1. Выполнение пересечений и параллельного следования газопровода высокого давления с существующими ВЛ 0,4-15 кВ в соответствии с требованиями глав 2.4 и 2.5 ПУЭ 7 издания, обеспечение выполнения постановления Правительства РФ от 24.02.2009 № 160 «О порядке установления охранных зон объектов электросетевого хозяйства и особых условий использования земельных участков, расположенных в границах таких зон».

2. Согласование производства работ с Правдинским РЭС, службой эксплуатации распределительных сетей ЗЭС.

3. Обеспечение беспрепятственного доступа персонала АО «Янтарьэнерго» и необходимой спецтехники на ВЛ 15 кВ 15-210, а также на ВЛ 0.4 кВ от ТП 210-07, 210-09, 210-06, 210-03.

6.3 Мероприятия по защите и сохранности мелиоративных систем, находящихся на балансе ФГБУ «Управление «Калининградмелиоводхоз» включают:

1. Соблюдение глубины заложения верха трассы газопровода при его пресечении с каналами ШН-7, АЛ-23, АЛ-24 не менее 1,5 от существующих отметок дна каналов, а с водоприемником ШН (р. Запрудная) – 1,6 м.

2. Обеспечение беспрепятственного прохождения воды по каналам и водоприемнику при строительстве в случае прокладке трассы газопровода траншейным способом.

3. Обозначение на местности пересечений трассы газопровода с каналами и водоприемниками в установленном порядке.

4. Заключение договора на ведение строительного контроля при производстве работ с ФГБУ «Управление «Калининградмелиоводхоз».

5. Обслуживание каналов и водоприемников в пределах охранной зоны газопровода в местах пересечения балансодержателем газопровода. Полоса отвода (обслуживания) водотоков составляет по 5 м в обе стороны от бровок.

6.4 Мероприятия по защите и сохранности автомобильных дорог, находящихся на балансе администрации МО «Правдинский городской округ» включают:

1. Выполнение переходов через автомобильные дороги под прямым углом к оси автодороги закрытым способом.

2. Соблюдение глубины прокладки газопровода не менее 2,0 метров от уровня подошвы насыпи.

3. Выполнение переходов в трубе большого диаметра (футляре).

4.Оформление разрешения на производство работ.

5. Обеспечение безопасности дорожного движения.

6.5 Мероприятия по защите и сохранности автомобильных дорог, находящихся на балансе ГКУКО «Управление дорожного хозяйства калининградской области» включают:

1. Выполнение прокладки газопровода вдоль дорог в соответствии со СНиП 42-01-2002 «Газораспределительные системы» на расстоянии:

1.1. Не ближе 5 м от границы отведенной полосы отвода автомобильной дороги;

1.2. При не отведенной полосе отвода, на расстоянии не ближе 10 м от конструктива - внешней бровки кювета или подошвы насыпи, или бордюрного камня автомобильной дороги, или поребрика тротуара, или кабеля наружного освещения автомобильной дороги.

2. Исключение разрушения мелиоративной сети, отводящей воду от водопропускных труб, расположенных на дороге при прокладке газопровода.

3. Выполнение перехода газопровода через автомобильную дорогу выполнить в соответствии с требованиями СНиП 2.05.02.85. «Автомобильные дороги» закрытым способом, под углом 90 градусов в защитном футляре, с вынесением рабочего/стартового котлованов и концов футляра на расстояние:

3.1. Не ближе 5 м от границы отведенной полосы отвода автомобильной дороги;

3.2. При не отведенной полосе отвода, на расстоянии не ближе 10 м от конструктива - внешней бровки кювета или подошвы насыпи, или бордюрного камня автомобильной дороги, или поребрика тротуара, или кабеля наружного освещения автомобильной дороги.

4. При необходимости усиление стенок котлованов шпунтовым ограждением.

5. Расчет защитных футляров под нагрузки в соответствии с ГОСТ Р 52748-2007 «Нормативные нагрузки, расчетные схемы нагружения и габариты приближения» с применением класса нагрузки для труб.

6. Обозначение мест пересечения газопровода с дорогой с установкой информационных столбиков (табличек) с привязкой фактического места расположения газопровода на местности.

7. Соблюдение при заглублении участка газопровода, прокладываемого под автомобильной дорогой, при устройстве перехода методом ГНБ/ННБ/продавливания, расстояния 1,5 - 2,0 м от подошвы насыпи дороги, но не менее 1,5 м от дна кювета дороги.

8. Расположение газопровода при пересечении с автомобильной дорогой не ближе 15 метров от: мостовых сооружений, водопропускных труб, автобусных остановок, железнодорожных переездов, съездов и примыканий с автомобильными дорогами.

9. Получение технических условий на устройство временных примыканий и съездов с автомобильных дорог регионального и межмуниципального значения.

10. Разработку и согласование проекта организации дорожного движения при строительстве объекта по форме установленной Федеральным законом от 20.12.2017 № 443-ФЗ «Об организации дорожного движения в Российской Федерации и о внесении изменений в отдельные законодательные акты Российской Федерации».

11. Обеспечение сохранности автомобильных дорог и дорожных сооружений при производстве работ по укладке газопровода. При необходимости восстановление автомобильных дорог, поврежденных при строительстве Объекта.

7. Информация о необходимости осуществления мероприятий по сохранению объектов культурного наследия от возможного негативного воздействия в связи размещением линейного объекта

Согласно исходным данным государственной историко-культурной экспертизы земельного участка от 03.08.2020, утвержденной экспертной организацией ФГБУ науки Институт истории материальной культуры Российской академии наук (ИИМК РАН) сделаны следующие обоснования вывода экспертизы:

1. В соответствии с заключением уполномоченного органа охраны объектов культурного наследия на территории земельного участка в границах проведения работ по объекту: «Газопровод межпоселковый высокого давления п. Зайцево – п. Ровное – отвод на Ермаково Багратионовского района, Правдинского района Калининградской области» объекты археологического наследия, включенные в единый государственный реестр объектов культурного наследия народов Российской Федерации, и выявленные объекты культурного наследия отсутствуют.

2. Согласно проведенным историко-архивным исследованиям на территории земельного участка в границах проведения работ по объекту: «Газопровод межпоселковый высокого давления п. Зайцево – п. Ровное – отвод на Ермаково Багратионовского района, Правдинского района Калининградской области» объекты, которые можно было бы отнести к объектам археологического наследия, отсутствуют.

3. В соответствии со статьей 45-1 Федерального закона от 25.06.2002 №73-ФЗ «Об объектах культурного наследия (памятниках истории и культуры) народов Российской Федерации» на территории земельного участка в границах проведения работ по объекту: «Газопровод межпоселковый высокого давления п. Зайцево – п. Ровное – отвод на Ермаково Багратионовского района, Правдинского района Калининградской области» проведены археологические полевые работы в форме археологической разведки. Работы выполнены в соответствии с методическими указаниями и требованиями «Положения о порядке проведения археологических полевых работ и составления научной отчетной документации», утвержденного постановлением Бюро Отделения историко-филологических

наук Российской академии наук от 20 июня 2018 №32 и иных нормативно-правовых актов в сфере охраны объектов культурного наследия и хорошо документированы. Результаты обследования отражены в полном научно-техническом отчете. В ходе проведенных в рамках государственной историко-культурной экспертизы археологических полевых работ объектов археологического наследия не обнаружено.

4. Представленные материалы исчерпывающие и доказывают археологическую изученность земельного участка в границах проведения работ по объекту: «Газопровод межпоселковый высокого давления п. Зайцево – п. Ровное – отвод на Ермаково Багратионовского района, Правдинского района Калининградской области».

Экспертом сделан вывод о возможности (положительное заключение) проведения земляных, строительных, мелиоративных и (или) хозяйственных работ, предусмотренных статьей 25 Лесного кодекса Российской Федерации работ по использованию лесов и иных работ на земельном участке в границах проведения работ по объекту: «Газопровод межпоселковый высокого давления п. Зайцево – п. Ровное – отвод на Ермаково Багратионовского района, Правдинского района Калининградской области», в связи с отсутствием выявленных объектов археологического наследия на указанном земельном участке, подлежащем воздействию земляных, строительных, мелиоративных и (или) хозяйственных работ, предусмотренных статьей 25 Лесного кодекса Российской Федерации работ по использованию лесов и иных работ.

Разработка мероприятий по сохранению объектов культурного наследия не требуется, ограничения хозяйственной деятельности по условиям охраны объектов культурного наследия отсутствуют.

В связи с отсутствием на проектируемой территории объектов культурного наследия Схема границ территорий объектов культурного наследия не разрабатывается.

8. Информация о необходимости осуществления мероприятий по охране окружающей среды

В соответствии с п. 1 ст. 36 Федерального закона от 10.01.2002 № 7-ФЗ «Об охране окружающей среды», при проектировании зданий, строений, сооружений и иных объектов должны учитываться нормативы допустимой антропогенной нагрузки на окружающую среду, предусматриваться мероприятия по предупреждению и устранению загрязнения окружающей среды, применяться ресурсосберегающие, малоотходные, безотходные и иные технологии, способствующие охране окружающей среды, восстановлению природной среды, рациональному использованию и воспроизводству природных ресурсов.

Согласно действующим правовым нормам в области экологической безопасности система природоохранных мероприятий должна обеспечивать:

– соблюдение предельно-допустимых норм химических, физических, биологических и механических воздействий на окружающую среду и персонал при строительстве и эксплуатации объектов газовой промышленности;

– соблюдение требований к использованию компонентов природной среды;

– выполнение требований к проектным решениям по уменьшению (предотвращению) вредного воздействия на окружающую среду при ведении работ по строительству и эксплуатации объектов газовой промышленности, включая требования к управлению отходами производства и потребления, в т.ч. жидкими бытовыми отходами и отходами производства;

– соблюдение требований к составу и условиям применения экологически опасных материалов, их хранению и транспортировке;

– выполнение требований к мероприятиям по охране окружающей природной среды, очистному оборудованию и установкам;

– выполнение требований к социально-бытовым условиям проживания и работы персонала и обеспечению санитарно-гигиенических нормативов;

– выполнение санитарно-гигиенических требований к оборудованию, материалам, условиям труда;

– выполнение требований к производственному экологическому контролю и мониторингу окружающей среды.

В соответствии с постановлением Правительства Российской Федерации от 16.02.2008 № 87 «О составе разделов проектной документации и требованиях к их содержанию», в составе проектной документации разрабатывается раздел «Мероприятия по охране окружающей среды», включающий в себя:

– мероприятия по охране атмосферного воздуха;

– мероприятия по охране и рациональному использованию земельных ресурсов и почвенного покрова;

– мероприятия по рациональному использованию и охране вод и водных биоресурсов на пересекаемых линейным объектом реках и иных водных объектах;

– мероприятия по рациональному использованию общераспространенных полезных ископаемых, используемых при строительстве;

– мероприятия по сбору, использованию, обезвреживанию, транспортировке и размещению опасных отходов;

– мероприятия по охране недр и континентального шельфа Российской Федерации;

– мероприятия по охране растительного и животного мира, в том числе: мероприятия по сохранению среды обитания животных, путей их миграции, доступа в нерестилища рыб.

9. Информация о необходимости осуществления мероприятий по защите территории от чрезвычайных ситуаций природного и техногенного характера, в том числе по обеспечению пожарной безопасности и гражданской обороне

Исходные данные о состоянии потенциальной опасности объекта строительства:

На основании п. 4.2 приложения 2 Федерального закона Российской Федерации от 21 июля 1997 года № 116-ФЗ «О промышленной безопасности опасных производственных объектов» проектируемый объект отнесён к опасным производственным объектам III класса опасности.

Согласно ст. 48.1 главы 6 Градостроительного кодекса Российской Федерации проектируемый объект не отнесен к особо опасным, технически сложным и уникальным объектам.

Согласно Федеральному закону Российской Федерации от 21 ноября 1995 года № 170-ФЗ «Об использовании атомной энергии» проектируемый объект не отнесен к объектам использования атомной энергии.

Исходные данные о состоянии потенциальной опасности территории, на которой намечается строительство

По строительно-климатическому районированию (СП 131.13330.2018 «СНиП 23.01.99 «Строительная климатология») территория относится к зоне II-Б.

Климат характеризуется следующими показателями:

– средняя месячная температура наиболее холодного месяца (января) -2,2°С, абсолютный минимум -33°С;

– средняя месячная температура наиболее теплого месяца (июля) +17,7°С, абсолютный максимум +37°С;

– среднегодовая температура +7,6°С, продолжительность безморозного периода 185-190 дней;

– среднегодовая скорость ветра 3,5-4,0 м/сек;

– среднегодовое количество осадков 750-800 мм;

– господствующие ветры-западного направления, порой достигают ураганной силы;

– относительная влажность воздуха -82%.

Из опасных метеорологических явлений имеют место:

– туманы видимостью менее 50 м;

– сильные дожди;

– снежные заносы, гололед;

– сильные ветры.

Согласно «Реестру потенциально опасных объектов Калининградской области», утвержденному КЧС и ОПБ Правительства Калининградской области от 21 февраля 2019 года №12/04-05, проектируемый объект расположен вне зон воздействия взрывоопасных, химически опасных и радиационно опасных объектов.

Во исполнение требований Федерального закона Российской Федерации от 21 декабря 1994 года № 68-ФЗ «О защите населения и территорий от чрезвычайных ситуаций природного и техногенного характера» территорию, на которой будут проводится земляные работы необходимо проверить на наличие взрывоопасных предметов.

В проекте приняты мероприятия по предотвращению чрезвычайных ситуаций, связанных с рисками техногенного характера местного значения, которые заключаются в:

– минимизации вероятного воздействия на население и жилую инфраструктуру, в случае повреждения газопровода, путем его укладки на безопасном расстоянии от зон смежных с жилой застройкой;

– выборе площадок под размещения газовой инфраструктуры на удалении от жилой застройки;

– определении границ возможных проявлений чрезвычайных ситуаций с расчетом взрыво- и пожароопасных зон (уточняется на стадии проектирования генеральных планов поселений и населенных пунктов);

– для предотвращения механического повреждения и разгерметизации со сторон третьих лиц трубопроводы проложены на глубине, не менее указанной в СП 62.13330.2011 (с изм. № 1, 2).

Мероприятия по предотвращению чрезвычайных ситуаций, связанных с рисками природного характера местного значения:

– газопровод предусматривается укладывать подземно, на глубине, не менее указанной в СП 62.13330.2011 (с изм. № 1, 2);

– для защиты от прямых ударов молнии на площадках ГРПШ предусмотрена установка молниеотводов. Молниеотводы присоединяется к заземлителю защиты от вторичных проявлений молний с помощью стальной полосы;

– применяемое оборудование предусмотрено серийного выпуска, по стандартам или техническим условиям, утвержденным в установленном порядке, и имеют сертификаты завода-изготовителя;

– материал и конструкция газопровода (толщина труб, узлы установки запорной арматуры) обеспечивают прочность и надежную эксплуатацию трубопроводов в рабочем диапазоне давлений транспортируемого газа, температур окружающей среды и основных природных, действующих на подземный трубопровод, внешних нагрузок;

– в местах пересечения газопровода при переходе через автодороги газопровод заключен в футляр (п/этил. труба или стальная).

ПРОЕКТ ПЛАНИРОВКИ ТЕРРИТОРИИ С ПРОЕКТОМ МЕЖЕВАНИЯ В ЕГО СОСТАВЕ, ПРЕДУСМАТРИВАЮЩИЙ РАЗМЕЩЕНИЕ ЛИНЕЙНОГО ОБЪЕКТА РЕГИОНАЛЬНОГО ЗНАЧЕНИЯ «ГАЗОПРОВОД МЕЖПОСЕЛКОВЫЙ ВЫСОКОГО ДАВЛЕНИЯ П. ЗАЙЦЕВО - П. РОВНОЕ – ОТВОД НА ЕРМАКОВО БАГРАТИОНОВСКОГО РАЙОНА, ПРАВДИНСКОГО РАЙОНА КАЛИНИНГРАДСКОЙ ОБЛАСТИ» I ЭТАП

ОСНОВНАЯ ЧАСТЬ ПРОЕКТА МЕЖЕВАНИЯ ТЕРРИТОРИИ

ГРАФИЧЕСКАЯ ЧАСТЬ.

ЧЕРТЕЖИ МЕЖЕВАНИЯ ТЕРРИТОРИИ


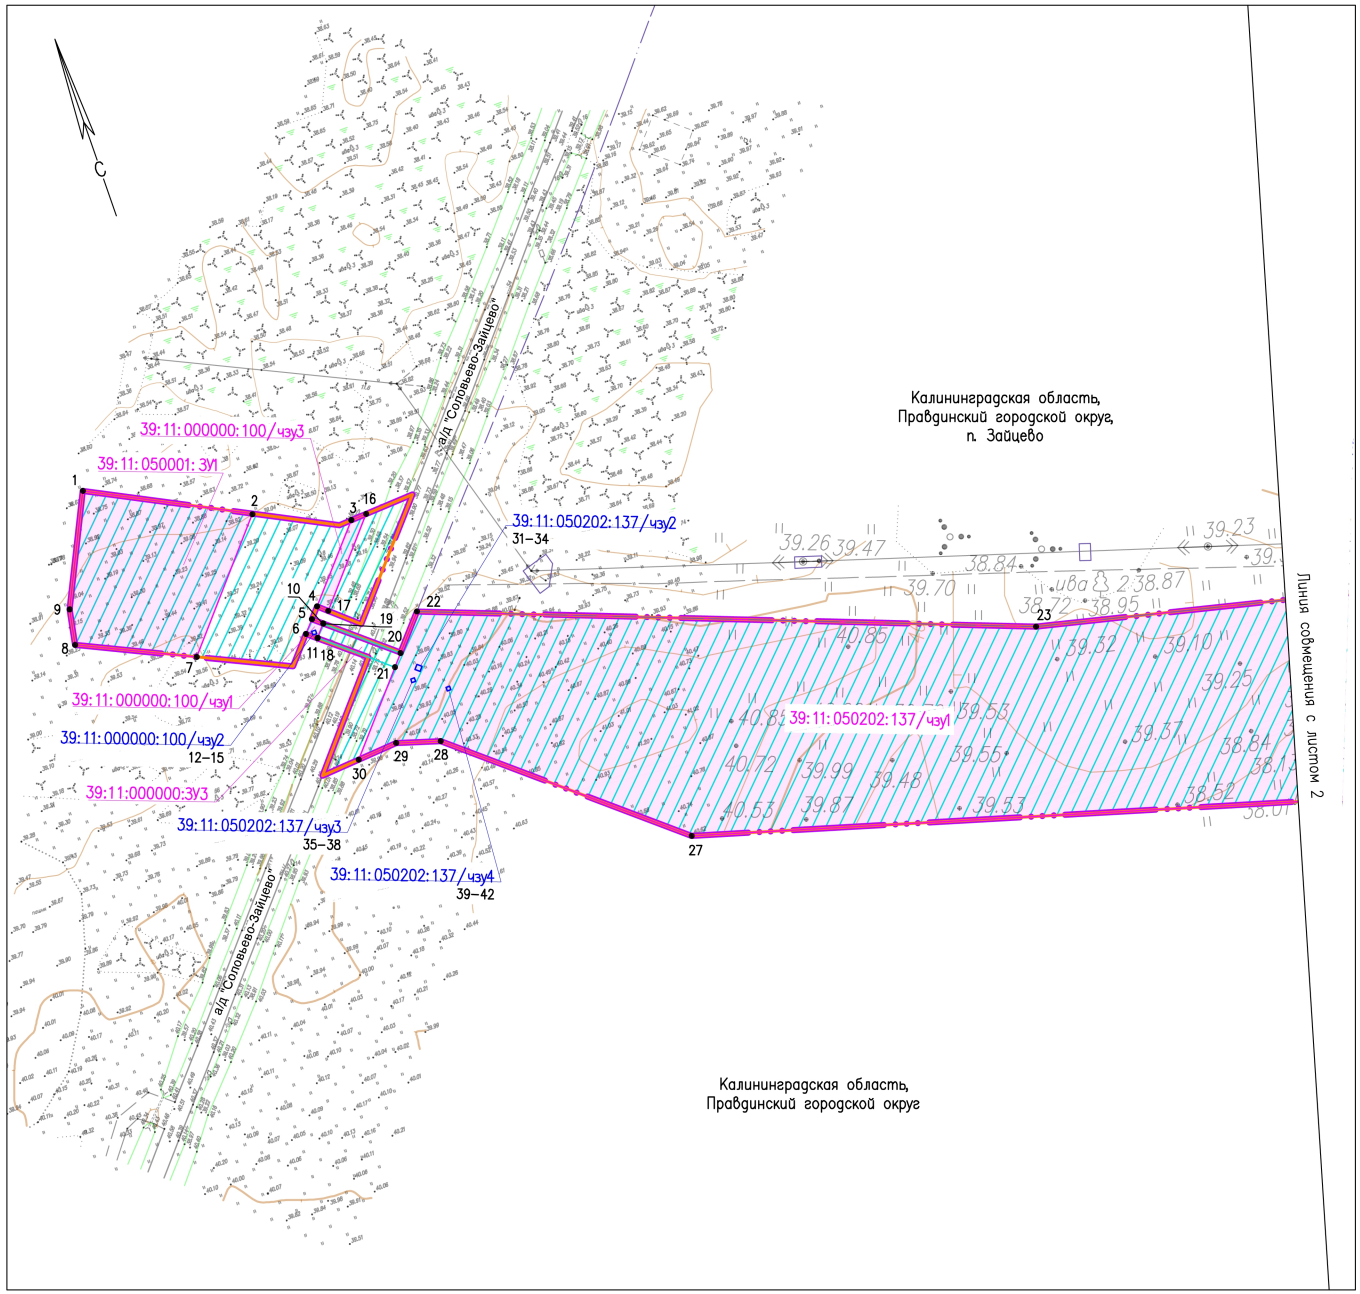


Схема расположения листов

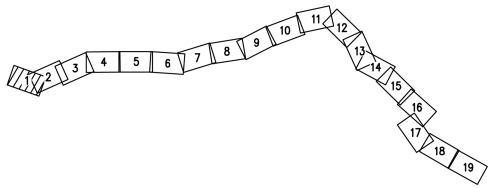


Условные обозначения

- Границы планируемых элементов планировочной структуры
- Границы территории, в отношении которой осуществляется подготовка проекта планировки
- 39:11:050001:ЗУ1, 39:11:000000:100/чзу1 — Границы образуемых земельных участков, частей земельных участков на период строительства линейного объекта, условный номер
- 39:11:050001:ЗУ1, 39:11:000000:100/чзу1 — Границы образуемых земельных участков, частей земельных участков под объекты капитального строительства, входящие в состав линейного объекта, условный номер
- Границы населенных пунктов
- Границы публичного сервитута, подлежащего установлению
- 1 — Характерные точки образуемых земельных участков, частей земельных участков, их номера

					20.003–02–39/2025–ПМТ–ОЧ.ГЧ–1
					Газопровод межпоселковый высокого давления п. Зайцево – п. Ровное – отвод на Ермаково Багратионовского района, Правдинского района Калининградской области
N°.Изм.	Кол.уч.	Лист	N°.Док.	Подпись	Дата
Разраб.		Алябьев			03.2021
Проверил		Валиева			03.2021
Проект межевания территории (Основная часть)				Стадия: П	Лист: 1	Листов: 19
Чертеж межевания территории М 1:1000				ООО "ЭкспертГаз" г.Санкт–Петербург	

Согласовано | Взам. инв. N° | Подп. и дата | Инв. N° подл.


Формат А2

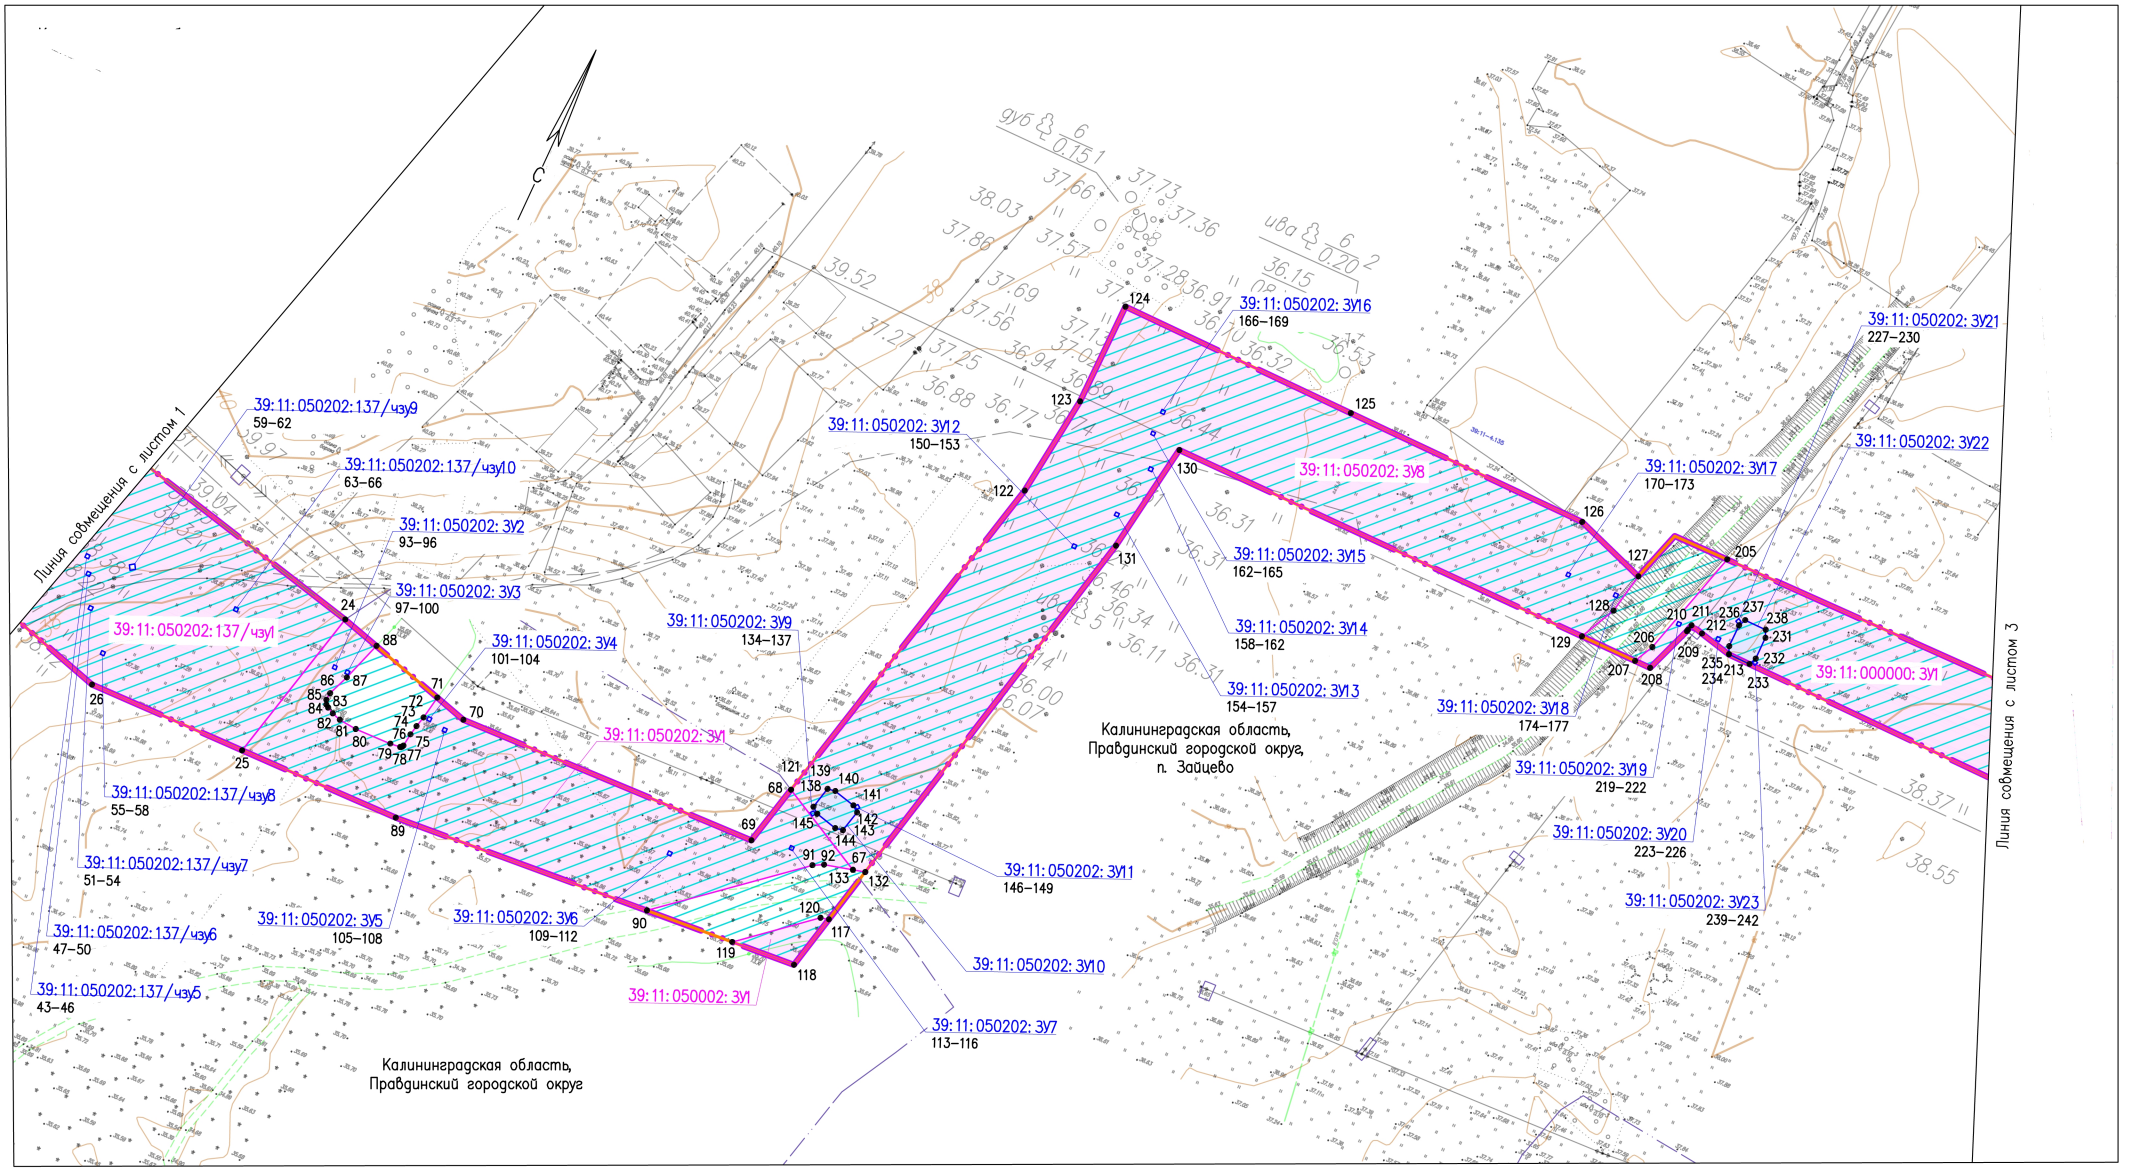

Условные обозначения

- Границы планируемых элементов планировочной структуры
- Границы территории, в отношении которой осуществляется подготовка проекта планировки
- 39:11:050001:ЗУ1 / 39:11:000000:100/чзу1 — Границы образуемых земельных участков, частей земельных участков на период строительства линейного объекта, условный номер
- 39:11:050001:ЗУ1 / 39:11:000000:100/чзу1 — Границы образуемых земельных участков, частей земельных участков под объекты капитального строительства, входящие в состав линейного объекта, условный номер
- Границы населенных пунктов
- Границы публичного сервитута, подлежащего установлению
- 1 • — Характерные точки образуемых земельных участков, частей земельных участков, их номера

Схема расположения листов

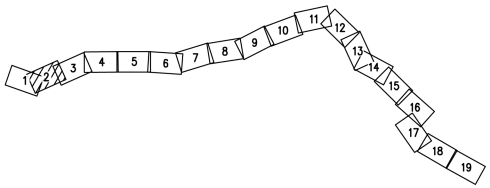

Согласовано

Взам. инв. №

Подп. и дата

Инв. № подл.

Изм.	Кол.уч.	Лист	№ док.	Подпись	Дата
Разраб.		Алябьев			03.2021
Проверил		Валиева			03.2021

20.003–02–39/2025–ПМТ–ОЧ.ГЧ–1


Газопровод межпоселковый высокого давления п. Зайцево – п. Ровное – отвод на Ермаково Багратионовского района, Правдинского района Калининградской области

Проект межевания территории (Материалы по обоснованию)	Стадия	Лист	Листов
	П	2	19

Чертеж межевания территории М 1:1000

ООО "ЭкспертГаз" г.Санкт–Петербург


Формат А2

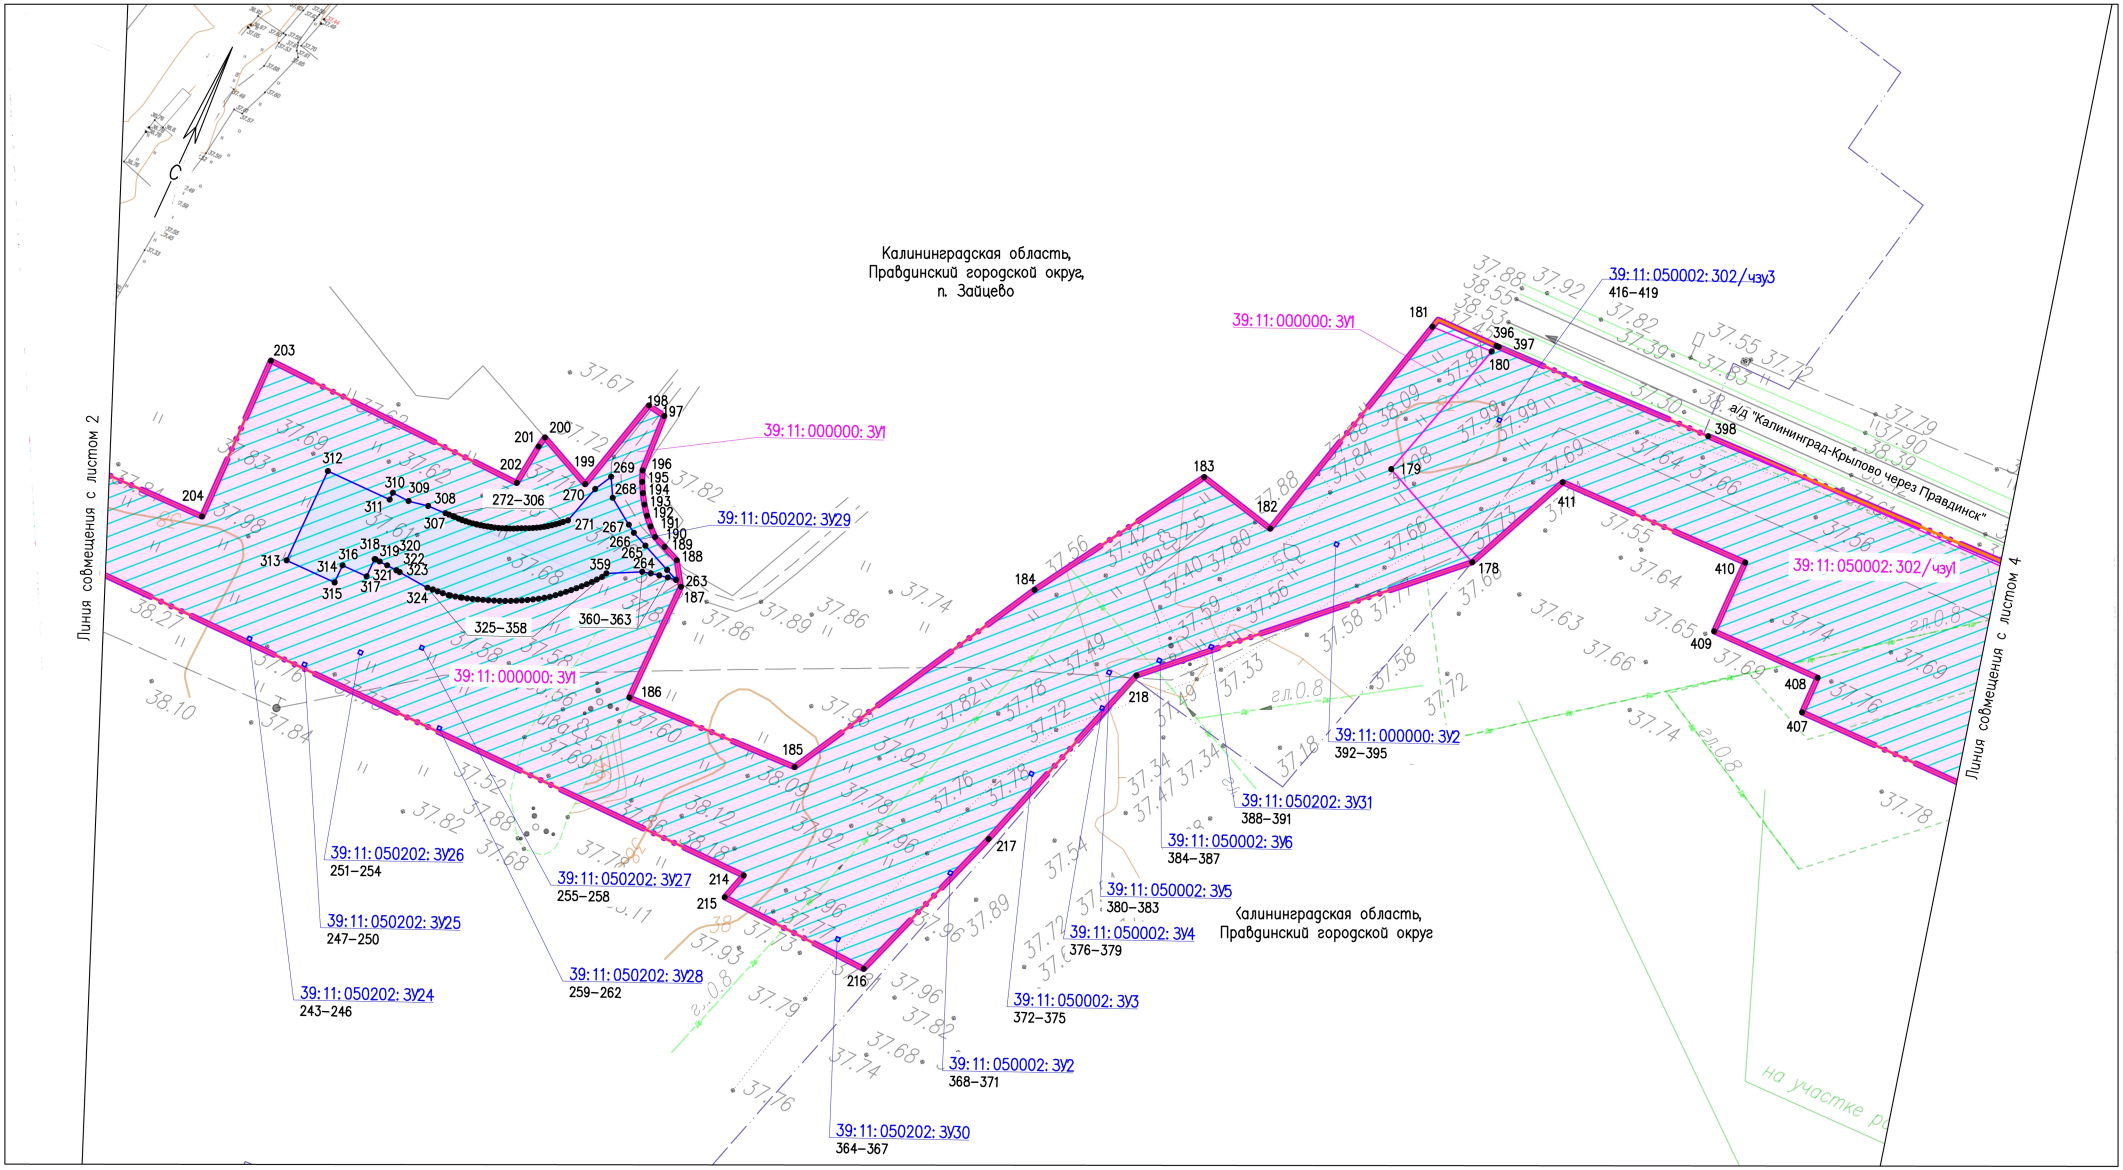

Условные обозначения

- Границы планируемых элементов планировочной структуры
- Границы территории, в отношении которой осуществляется подготовка проекта планировки
- 39:11:050001:ЗУ1, 39:11:000000:100/чзу1 — Границы образуемых земельных участков, частей земельных участков на период строительства линейного объекта, условный номер
- 39:11:050001:ЗУ1, 39:11:000000:100/чзу1 — Границы образуемых земельных участков, частей земельных участков под объекты капитального строительства, входящие в состав линейного объекта, условный номер
- Границы населенных пунктов
- Границы публичного сервитута, подлежащего установлению
- 1 — Характерные точки образуемых земельных участков, частей земельных участков, их номера

Схема расположения листов

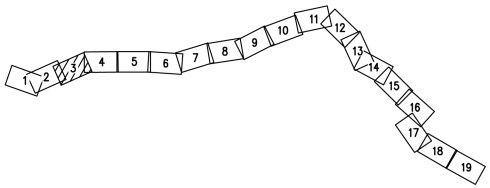

Согласовано

Взам. инв. №

Подп. и дата

Инв. № подл.

Изм.	Кол.уч.	Лист	№ док.	Подпись	Дата
Разраб.		Алябьев			03.2021
Проверил		Валиева			03.2021

20.003–02–39/2025–ПМТ–ОЧ.ГЧ–1

Газопровод межпоселковый высокого давления п. Зайцево – п. Ровное – отвод на Ермаково Багратионовского района, Правдинского района Калининградской области

Проект межевания территории (Материалы по обоснованию)

Стадия	Лист	Листов
П	3	19

Чертеж межевания территории М 1:1000

ООО "ЭкспертГаз" г.Санкт–Петербург

Формат А2


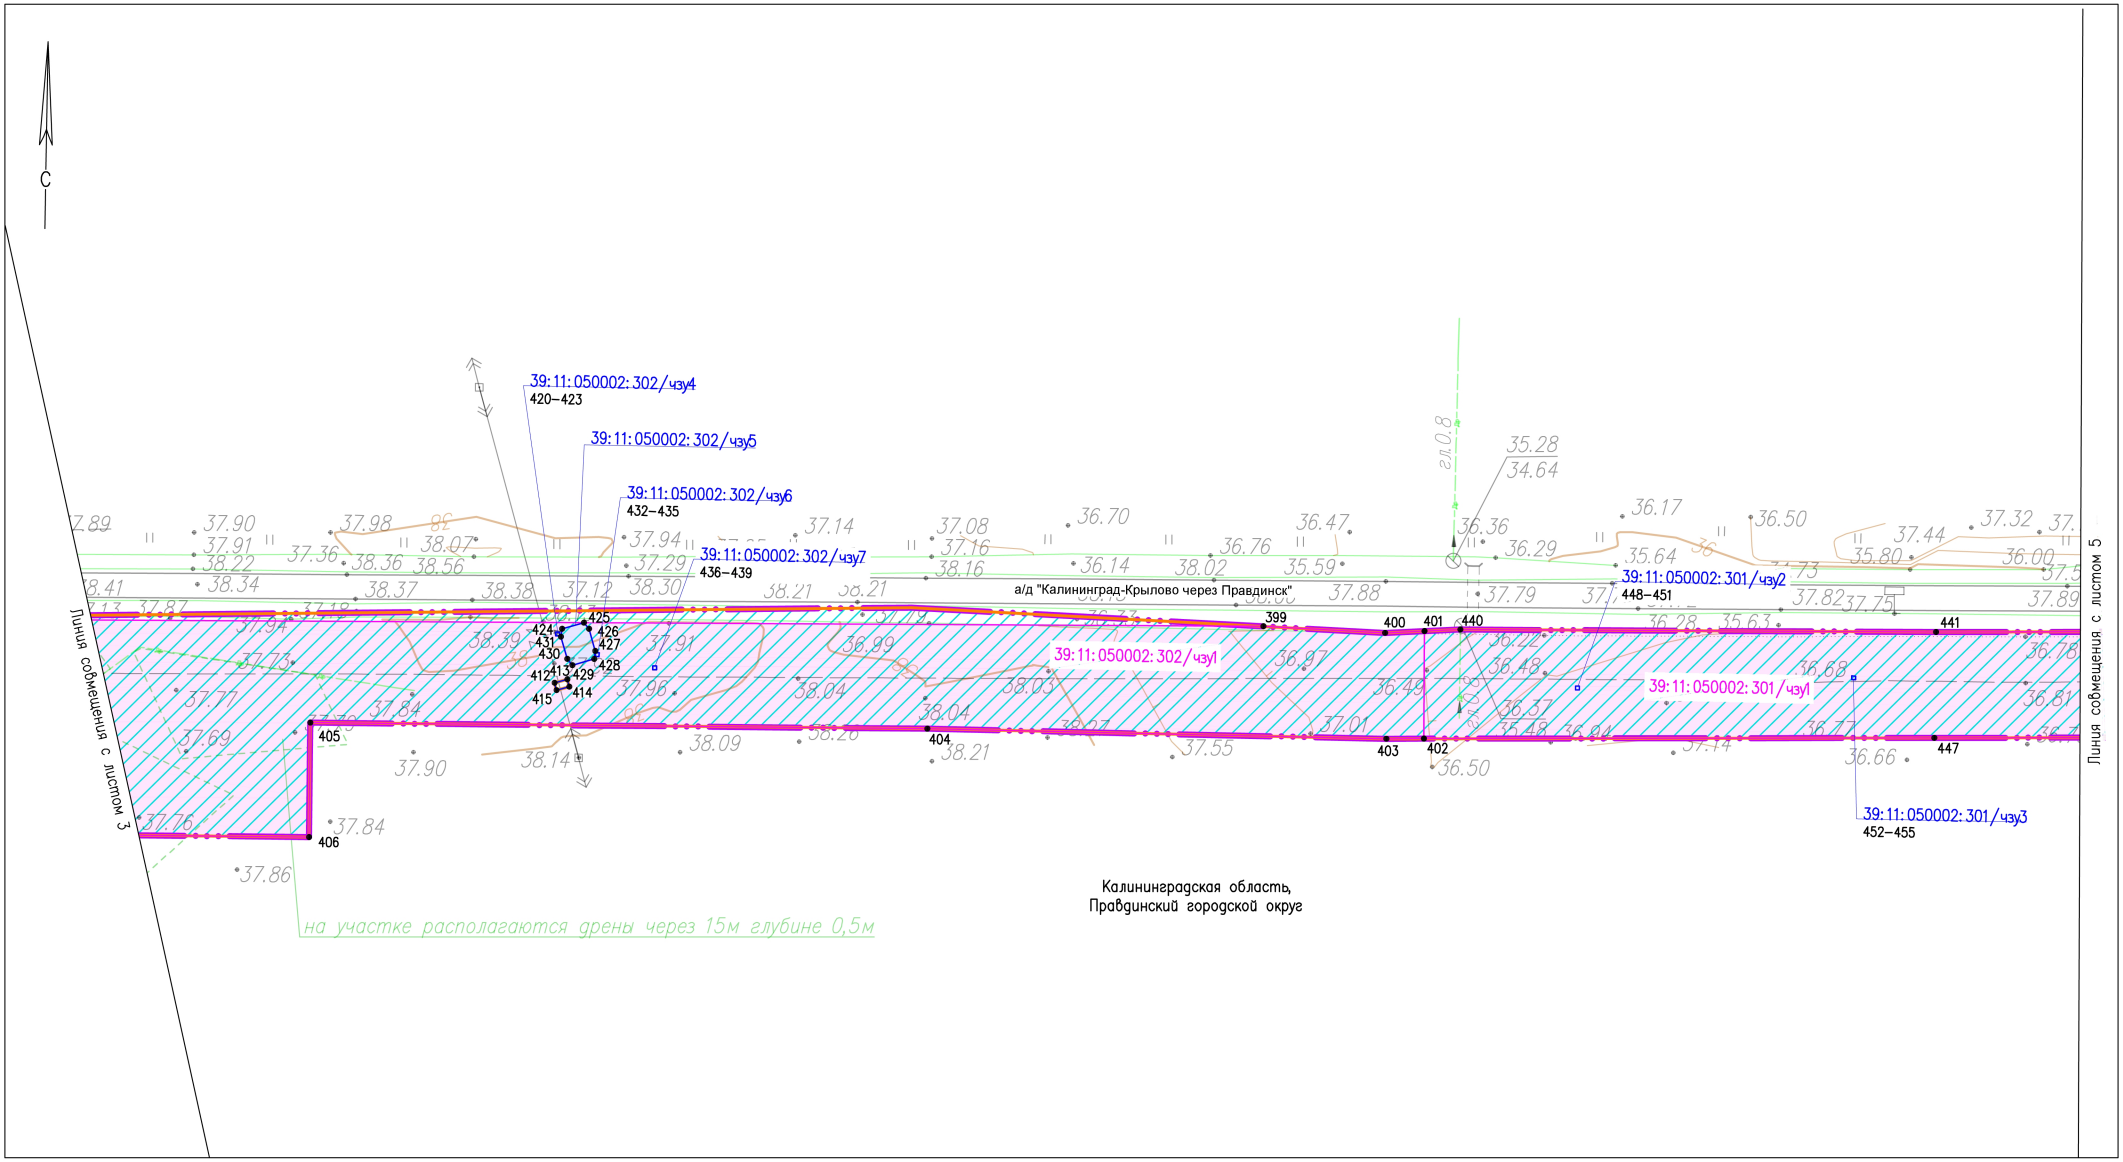


Схема расположения листов

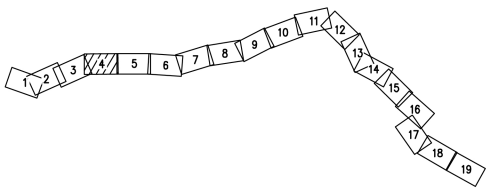

Условные обозначения

- Границы планируемых элементов планировочной структуры
- Границы территории, в отношении которой осуществляется подготовка проекта планировки
- 39:11:050001:ЗУ1, 39:11:000000:100/чзу1 — Границы образуемых земельных участков, частей земельных участков на период строительства линейного объекта, условный номер
- 39:11:050001:ЗУ1, 39:11:000000:100/чзу1 — Границы образуемых земельных участков, частей земельных участков под объекты капитального строительства, входящие в состав линейного объекта, условный номер
- Границы публичного сервитута, подлежащего установлению
- 1 • Характерные точки образуемых земельных участков, частей земельных участков, их номера

N°.Изм	Кол.уч.	Лист	N°.Док.	Подпись	Дата
Разраб.		Алябьев			03.2021
Проверил		Валиева			03.2021

20.003–02–39/2025–ПМТ–ОЧ.ГЧ–1

Газопровод межпоселковый высокого давления п. Зайцево – п. Ровное – отвод на Ермаково Багратионовского района, Правдинского района Калининградской области


Проект межевания территории (Материалы по обоснованию)	Стадия	Лист	Листов
	П	4	19

Чертеж межевания территории М 1:1000

ООО "ЭкспертГаз" г.Санкт–Петербург

Согласовано | Взам. инв. N° | Подп. и дата | Инв. N° подл.


Формат А2

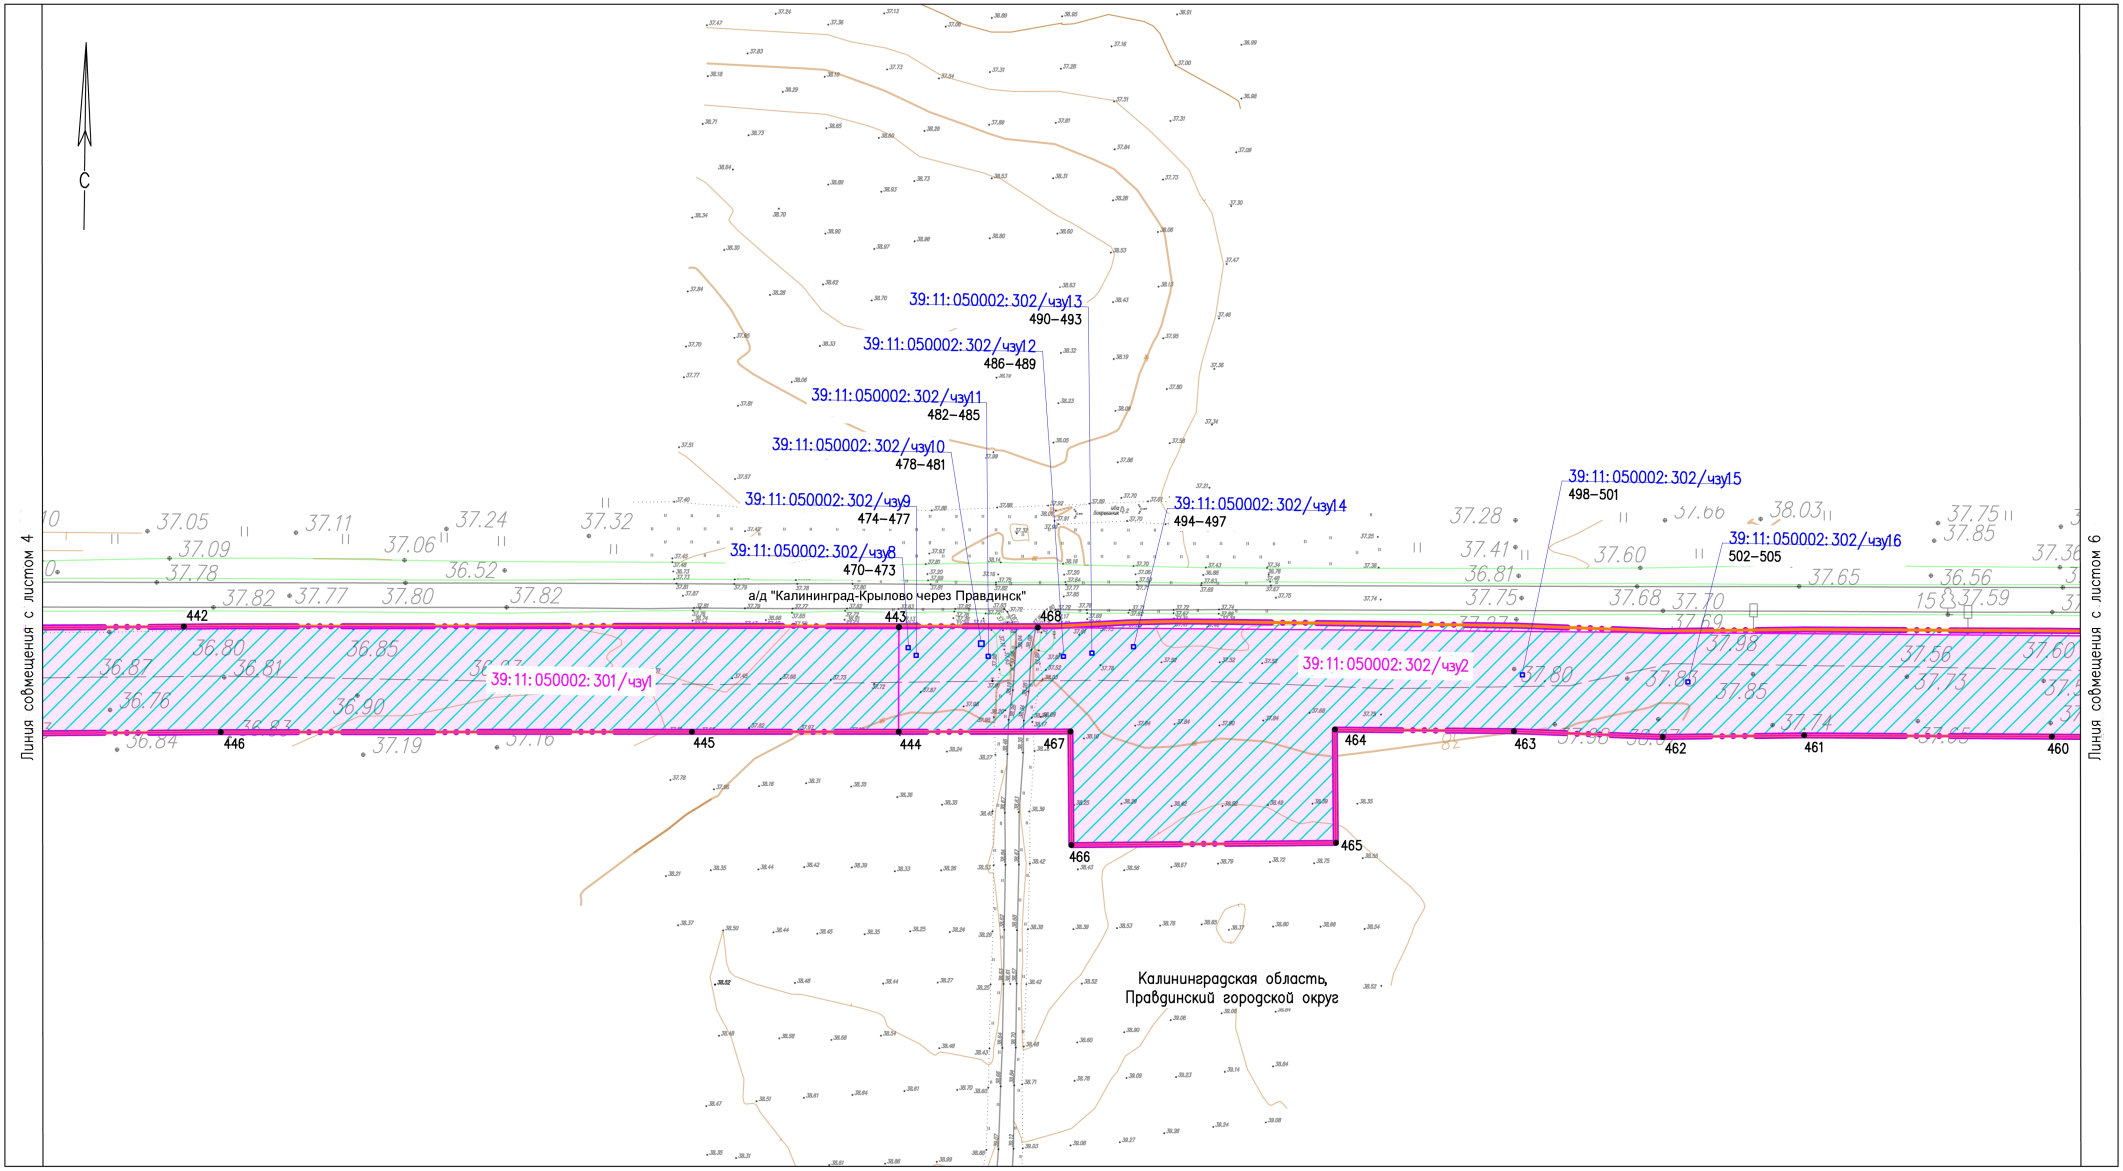

Условные обозначения

- Границы планируемых элементов планировочной структуры
- Границы территории, в отношении которой осуществляется подготовка проекта планировки
- 39:11:050001:ЗУ1, 39:11:000000:100/чзу1 — Границы образуемых земельных участков, частей земельных участков на период строительства линейного объекта, условный номер
- 39:11:050001:ЗУ1, 39:11:000000:100/чзу1 — Границы образуемых земельных участков, частей земельных участков под объекты капитального строительства, входящие в состав линейного объекта, условный номер
- Границы публичного сервитута, подлежащего установлению
- 1 • Характерные точки образуемых земельных участков, частей земельных участков, их номера

Схема расположения листов

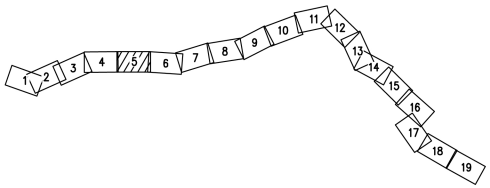

Согласовано

Взам. инв. №

Подп. и дата

Инв. № подл.

№ Изм	Кол.уч.	Лист	№ Док.	Подпись	Дата
Разраб.		Алябьев			03.2021
Проверил		Валиева			03.2021

20.003–02–39/2025–ПМТ–ОЧ.ГЧ–1


Газопровод межпоселковый высокого давления п. Зайцево – п. Ровное – отвод на Ермаково Багратионовского района, Правдинского района Калининградской области

Проект межевания территории (Материалы по обоснованию)	Стадия	Лист	Листов
	П	5	19

Чертеж межевания территории М 1:1000

ООО "ЭкспертГаз" г.Санкт–Петербург


Формат А2

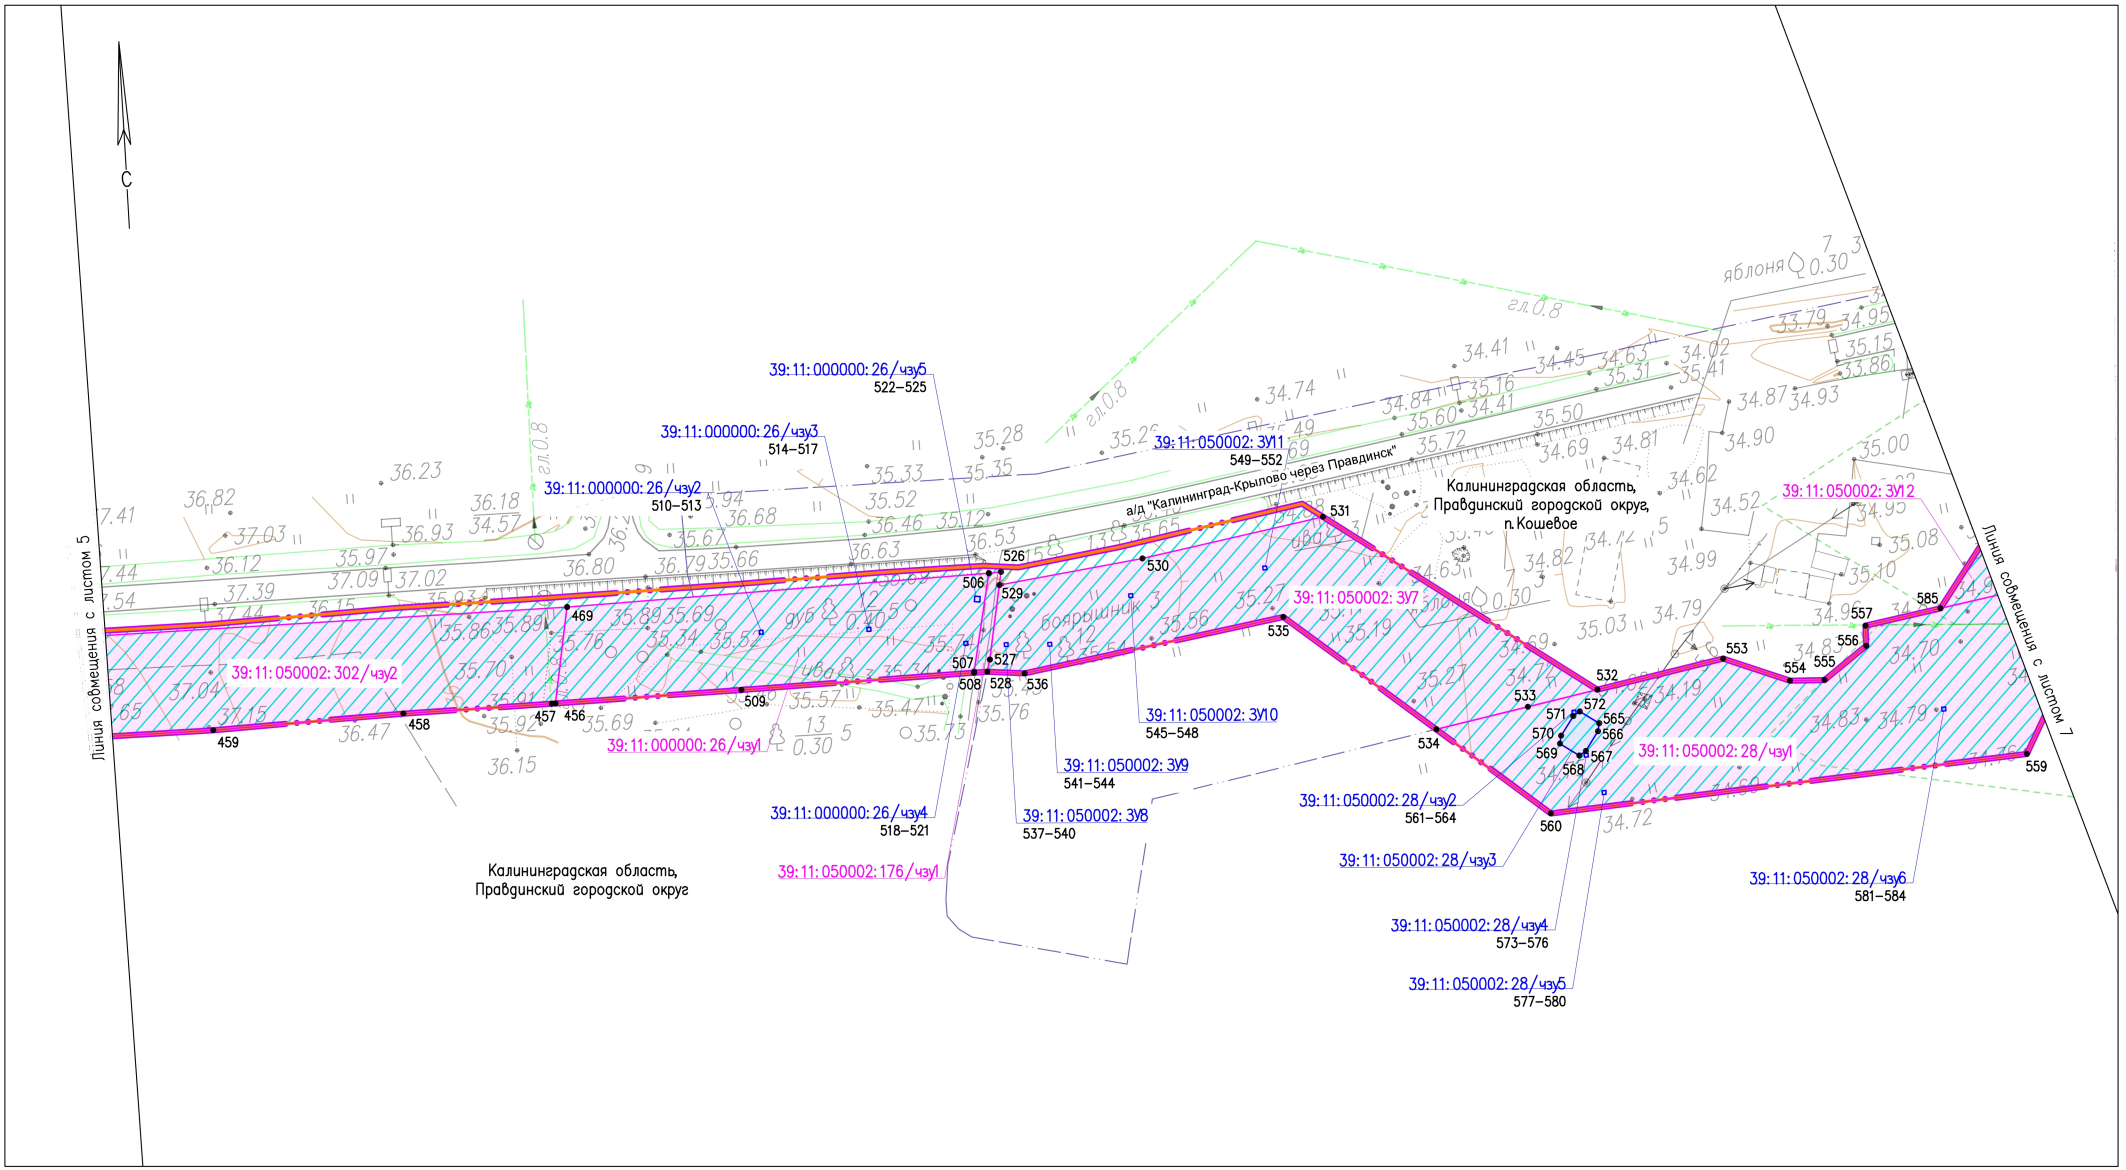

Условные обозначения

- Границы планируемых элементов планировочной структуры
- Границы территории, в отношении которой осуществляется подготовка проекта планировки
- 39:11:050001:ЗУ1 / 39:11:000000:100/чзу1 — Границы образуемых земельных участков, частей земельных участков на период строительства линейного объекта, условный номер
- 39:11:050001:ЗУ1 / 39:11:000000:100/чзу1 — Границы образуемых земельных участков, частей земельных участков под объекты капитального строительства, входящие в состав линейного объекта, условный номер
- Границы населенных пунктов
- Границы публичного сервитута, подлежащего установлению
- 1 • — Характерные точки образуемых земельных участков, частей земельных участков, их номера

Схема расположения листов

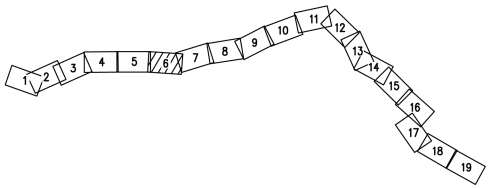

Согласовано

Взам. инв. №

Подп. и дата

Инв. № подл.

№ Изм.	Кол.уч.	Лист	№ Док.	Подпись	Дата
Разраб.		Алябьев			03.2021
Проверил		Валиева			03.2021

20.003–02–39/2025–ПМТ–ОЧ.ГЧ–1


Газопровод межпоселковый высокого давления п. Зайцево – п. Ровное – отвод на Ермаково Багратионовского района, Правдинского района Калининградской области

Проект межевания территории (Материалы по обоснованию)	Стадия	Лист	Листов
	П	6	19

Чертеж межевания территории М 1:1000

ООО "ЭкспертГаз" г.Санкт–Петербург


Формат А2

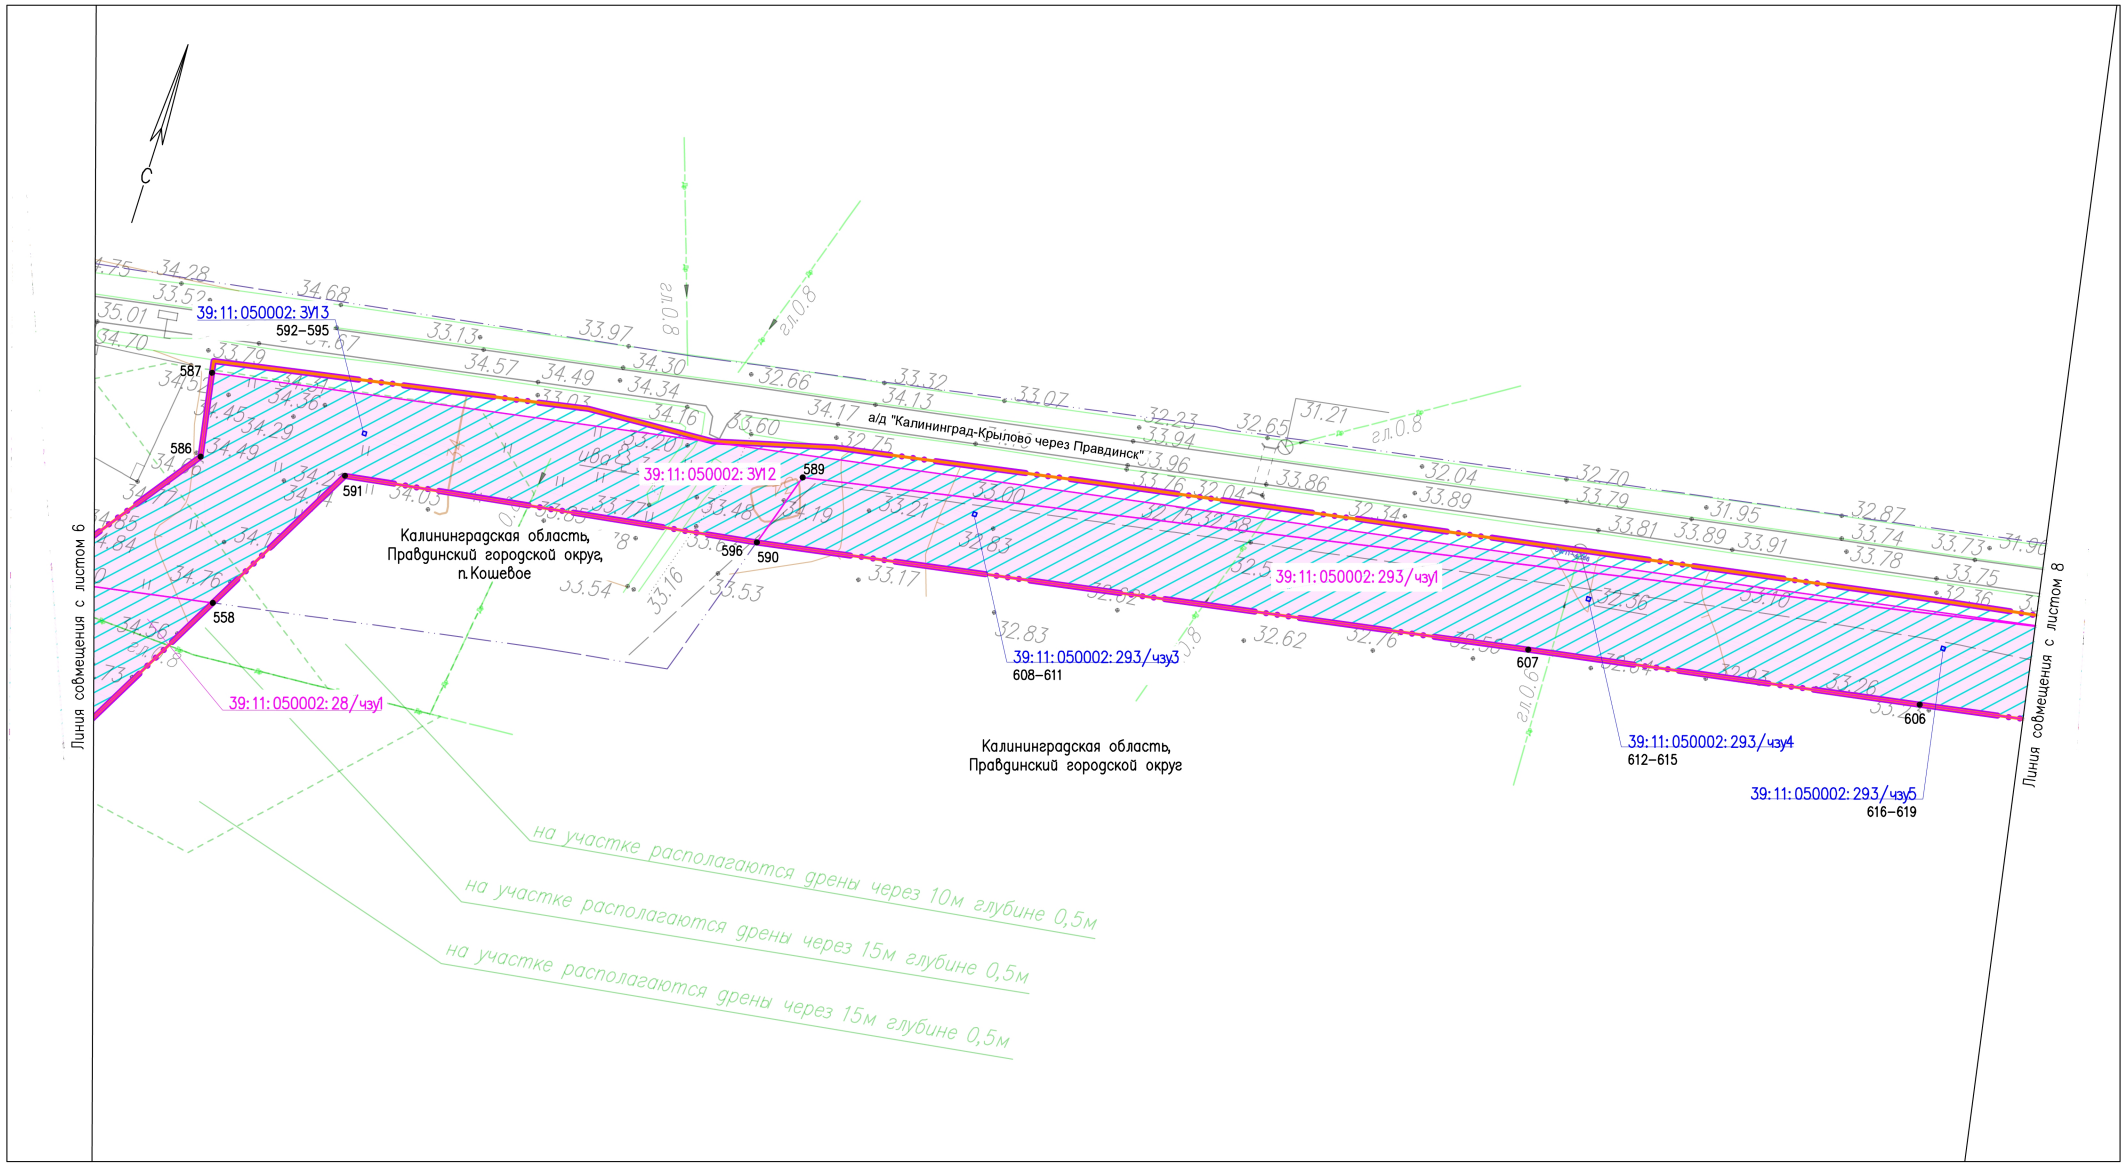

Условные обозначения

- Границы планируемых элементов планировочной структуры
- Границы территории, в отношении которой осуществляется подготовка проекта планировки
- 39:11:050001:ЗУ1, 39:11:000000:100/чзу1 — Границы образуемых земельных участков, частей земельных участков на период строительства линейного объекта, условный номер
- 39:11:050001:ЗУ1, 39:11:000000:100/чзу1 — Границы образуемых земельных участков, частей земельных участков под объекты капитального строительства, входящие в состав линейного объекта, условный номер
- Границы населенных пунктов
- Границы публичного сервитута, подлежащего установлению
- 1 • Характерные точки образуемых земельных участков, частей земельных участков, их номера

Схема расположения листов

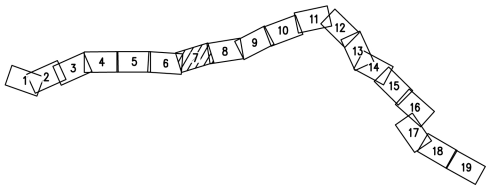

Согласовано

Взам. инв. №

Подп. и дата

Инв. № подл.

Изм.	Кол.уч.	Лист	№ док.	Подпись	Дата
Разраб.		Алябьев			03.2021
Проверил		Валиева			03.2021

20.003–02–39/2025–ПМТ–ОЧ.ГЧ–1


Газопровод межпоселковый высокого давления п. Зайцево – п. Ровное – отвод на Ермаково Багратионовского района, Правдинского района Калининградской области

Проект межевания территории (Материалы по обоснованию)	Стадия	Лист	Листов
	П	7	19

Чертеж межевания территории М 1:1000

ООО "ЭкспертГаз" г.Санкт–Петербург


Формат А2

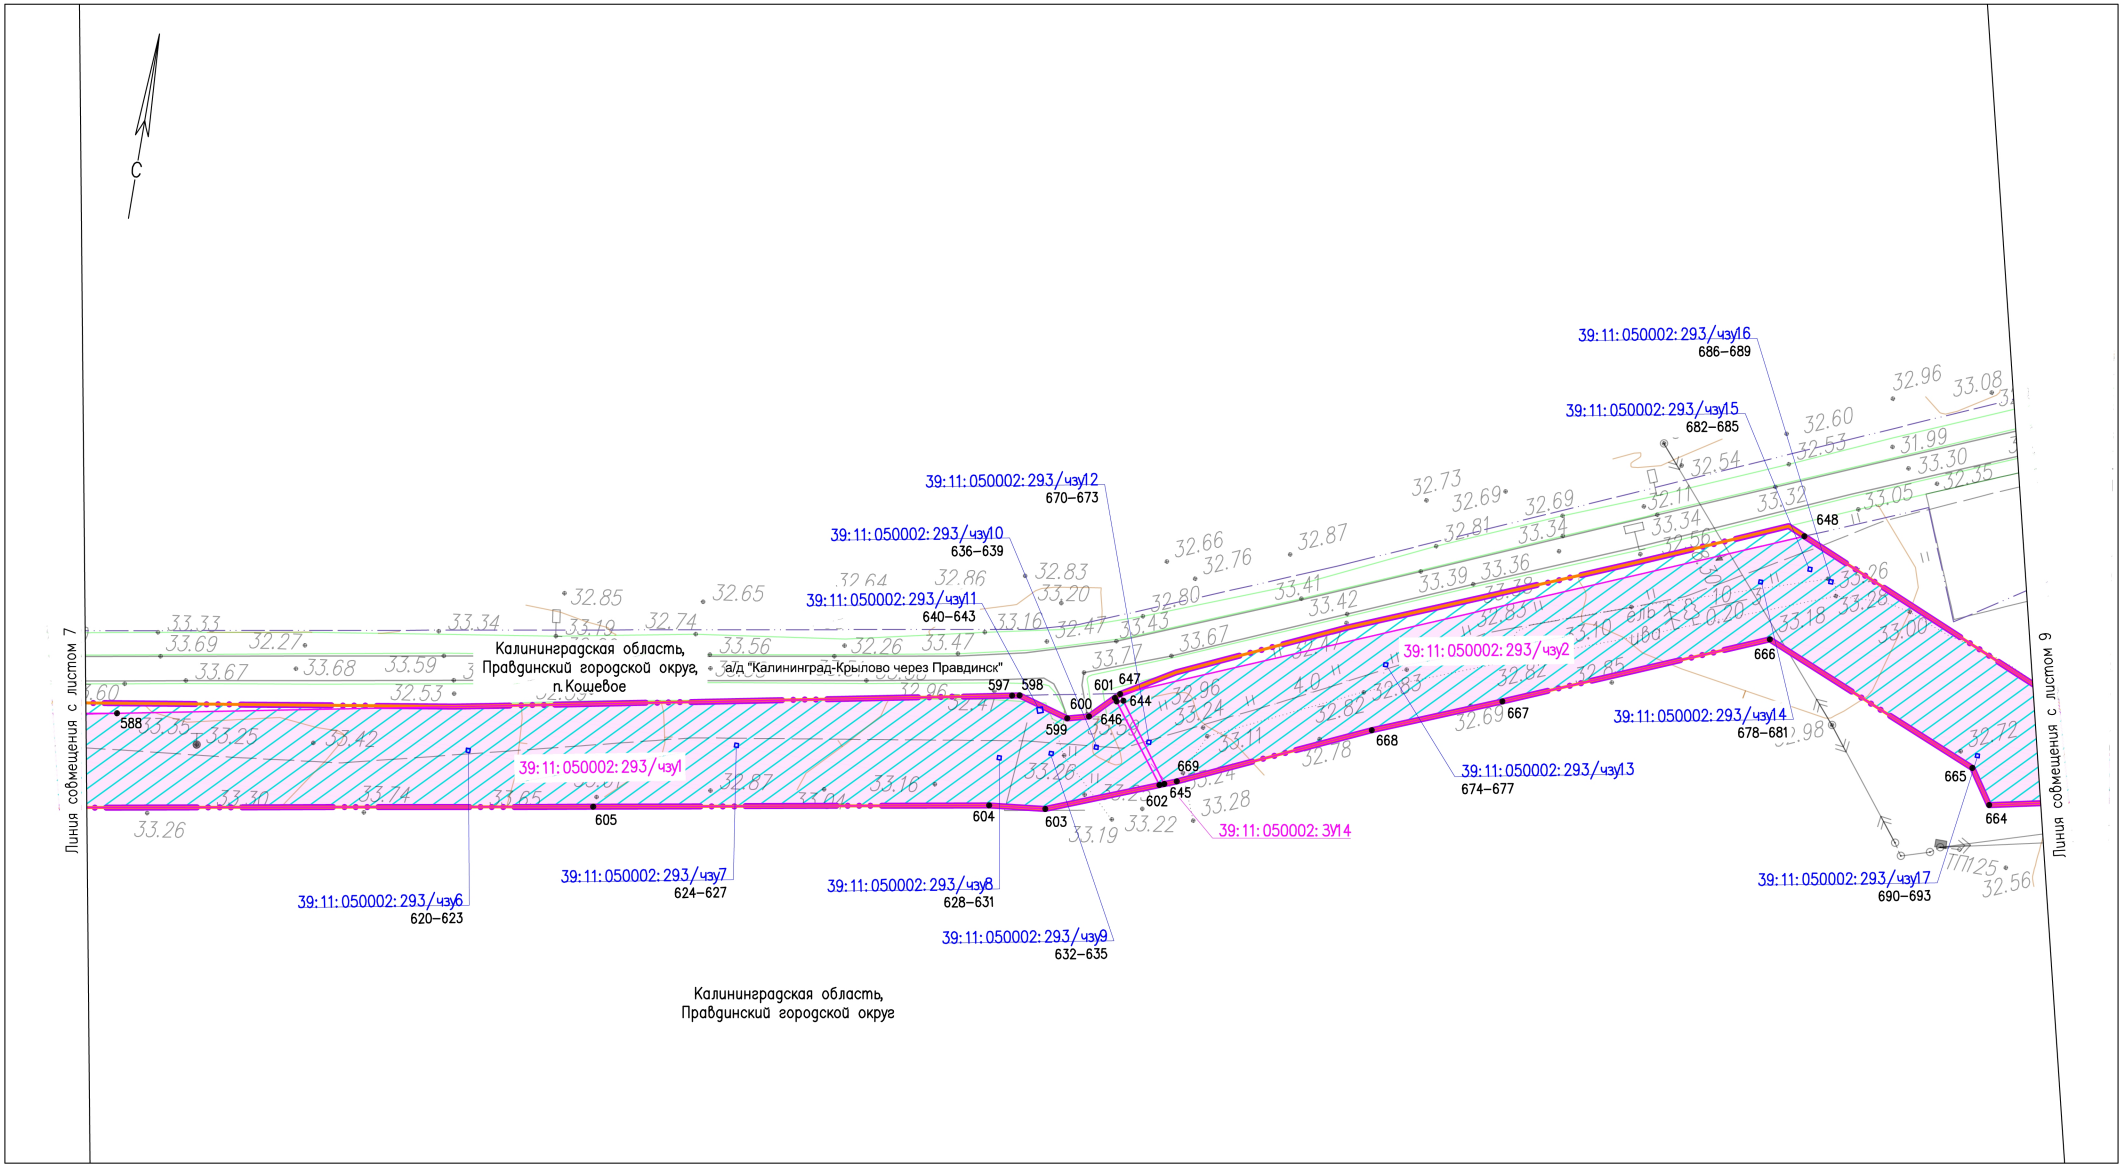

Условные обозначения

- Границы планируемых элементов планировочной структуры
- Границы территории, в отношении которой осуществляется подготовка проекта планировки
- 39:11:050001:ЗУ1, 39:11:000000:100/чзу1 — Границы образуемых земельных участков, частей земельных участков на период строительства линейного объекта, условный номер
- 39:11:050001:ЗУ1, 39:11:000000:100/чзу1 — Границы образуемых земельных участков, частей земельных участков под объекты капитального строительства, входящие в состав линейного объекта, условный номер
- Границы населенных пунктов
- Границы публичного сервитута, подлежащего установлению
- 1 — Характерные точки образуемых земельных участков, частей земельных участков, их номера

Схема расположения листов

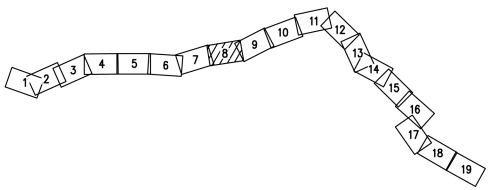

						20.003–02–39/2025–ПМТ–ОЧ.ГЧ–1
						Газопровод межпоселковый высокого давления п. Зайцево – п. Ровное – отвод на Ермаково Багратионовского района, Правдинского района Калининградской области
N°.Изм	Кол.уч.	Лист	N°.Док.	Подпись	Дата	
Разраб.		Алябьев			03.2021	Проект межевания территории (Материалы по обоснованию)
Проверил		Валиева			03.2021	


Стадия	Лист	Листов
П	8	19

Чертеж межевания территории М 1:1000

ООО "ЭкспертГаз" г.Санкт–Петербург

Согласовано | Взам. инв. N° | Подп. и дата | Инв. N° подл.


Формат А2

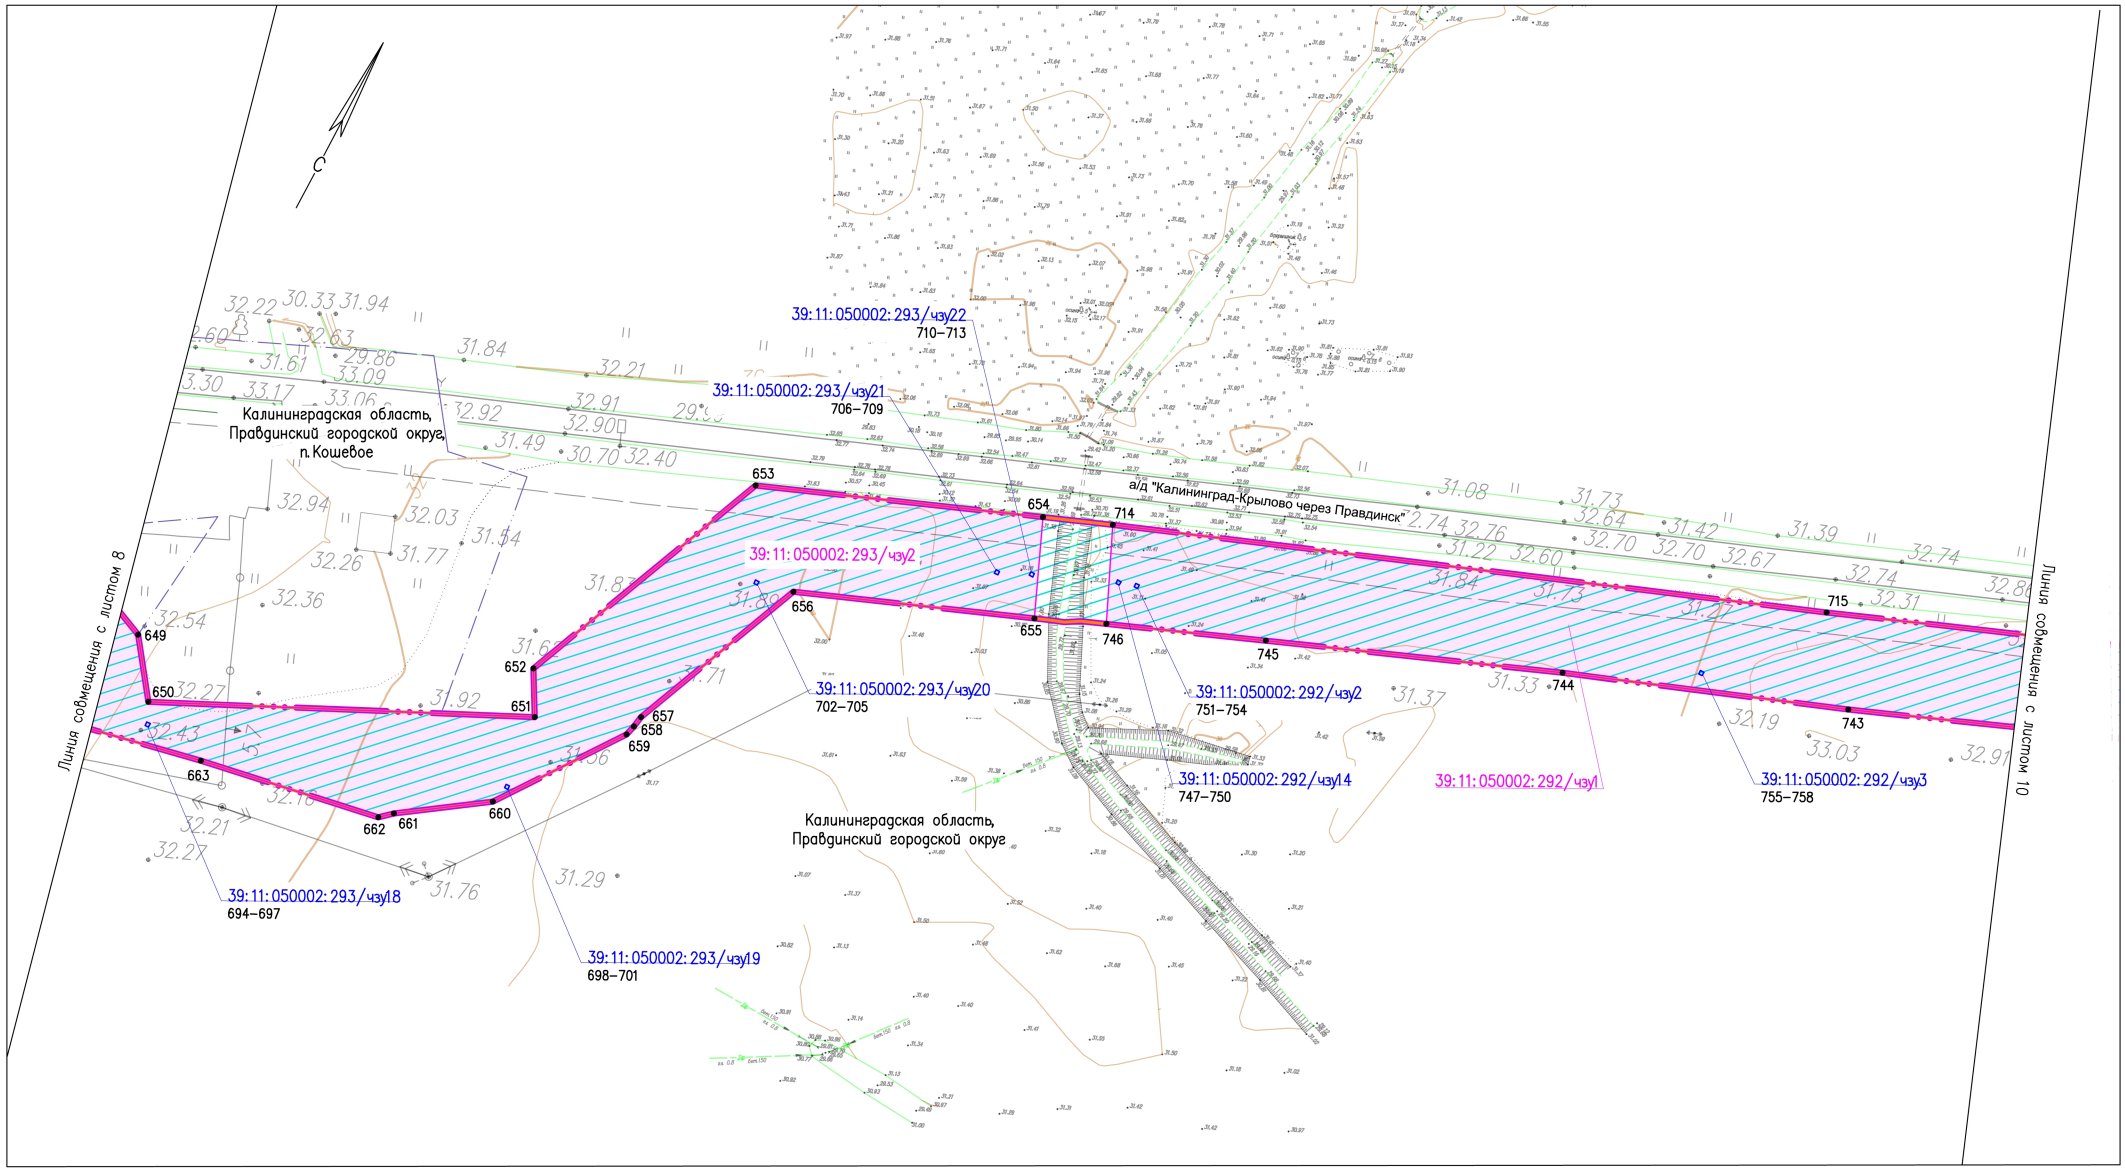

Условные обозначения

- Границы планируемых элементов планировочной структуры
- Границы территории, в отношении которой осуществляется подготовка проекта планировки
- 39:11:050001:ЗУ1, 39:11:000000:100/чзу1 — Границы образуемых земельных участков, частей земельных участков на период строительства линейного объекта, условный номер
- 39:11:050001:ЗУ1, 39:11:000000:100/чзу1 — Границы образуемых земельных участков, частей земельных участков под объекты капитального строительства, входящие в состав линейного объекта, условный номер
- Границы населенных пунктов
- Границы публичного сервитута, подлежащего установлению
- 1 — Характерные точки образуемых земельных участков, частей земельных участков, их номера

Схема расположения листов

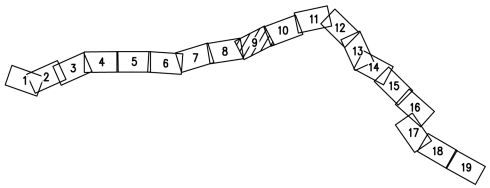

Согласовано

Взам. инв. №

Подп. и дата

Инв. № подл.

Изм.	Кол.уч.	Лист	№ док.	Подпись	Дата
Разраб.		Алябьев			03.2021
Проверил		Валиева			03.2021

20.003–02–39/2025–ПМТ–ОЧ.ГЧ–1

Газопровод межпоселковый высокого давления п. Зайцево – п. Ровное – отвод на Ермаково Багратионовского района, Правдинского района Калининградской области


Проект межевания территории (Материалы по обоснованию)

Стадия	Лист	Листов
П	9	19

Чертеж межевания территории М 1:1000

ООО "ЭкспертГаз" г.Санкт–Петербург

Формат А2

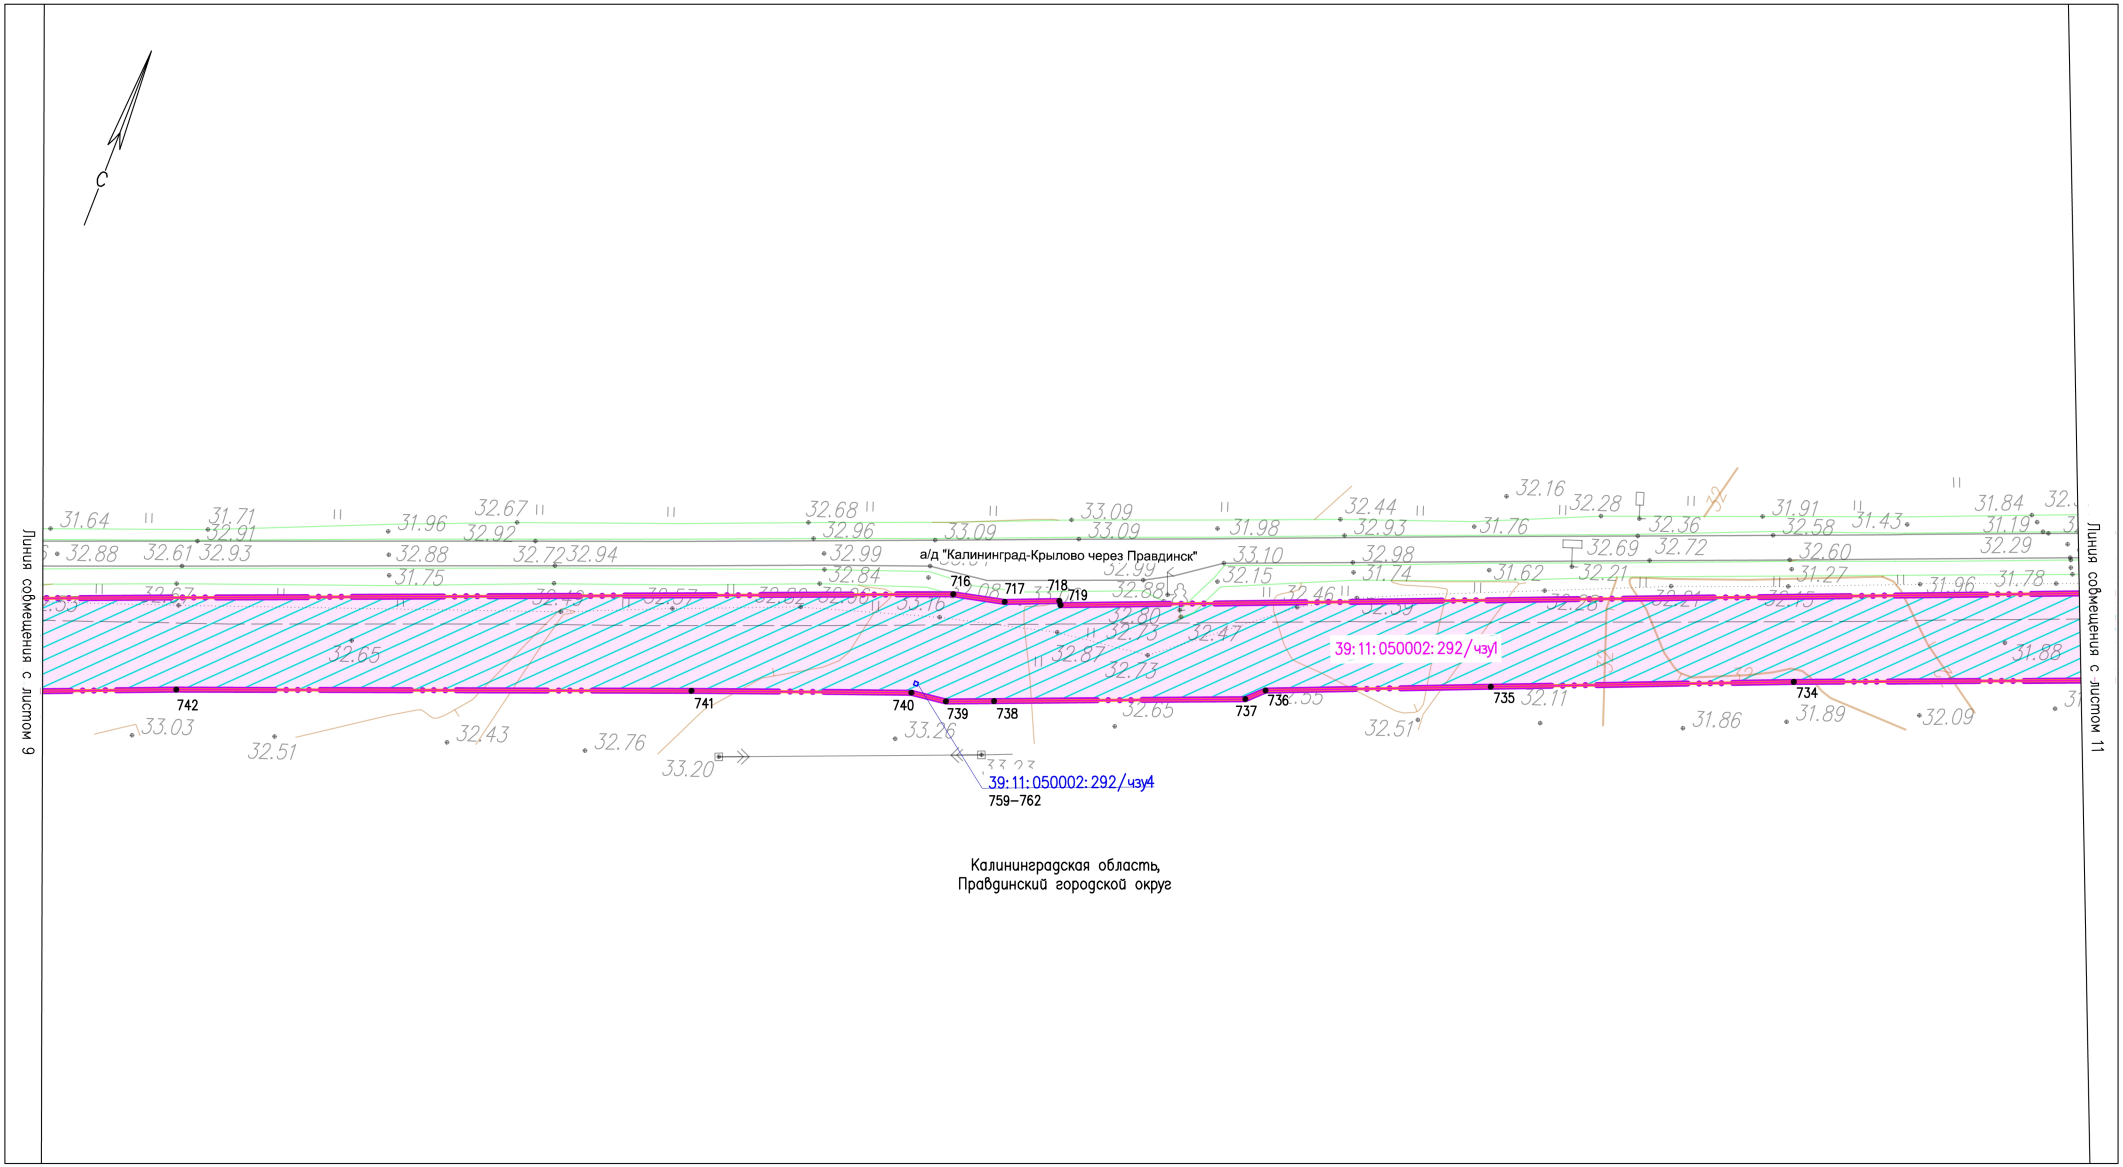


Калининградская область,
Правдинский городской округ

Условные обозначения

- Границы планируемых элементов планировочной структуры
- Границы территории, в отношении которой осуществляется подготовка проекта планировки
- 39:11:050001:ЗУ1, 39:11:000000:100/чзу1 — Границы образуемых земельных участков, частей земельных участков на период строительства линейного объекта, условный номер
- 39:11:050001:ЗУ1, 39:11:000000:100/чзу1 — Границы образуемых земельных участков, частей земельных участков под объекты капитального строительства, входящие в состав линейного объекта, условный номер
- Границы публичного сервитута, подлежащего установлению
- 1 • — Характерные точки образуемых земельных участков, частей земельных участков, их номера

Схема расположения листов

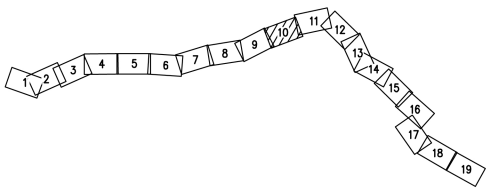

Согласовано

Взам. инв. №

Подп. и дата

Инв. № подл.

Изм.	Кол.уч.	Лист	№ док.	Подпись	Дата
Разраб.		Алябьев			03.2021
Проверил		Валиева			03.2021

20.003–02–39/2025–ПМТ–ОЧ.ГЧ–1

Газопровод межпоселковый высокого давления п. Зайцево – п. Ровное – отвод на Ермаково Багратионовского района, Правдинского района Калининградской области


Стадия	Лист	Листов
П	10	19

Проект межевания территории (Материалы по обоснованию)

Чертеж межевания территории М 1:1000

ООО "ЭкспертГаз" г.Санкт–Петербург


Формат А2

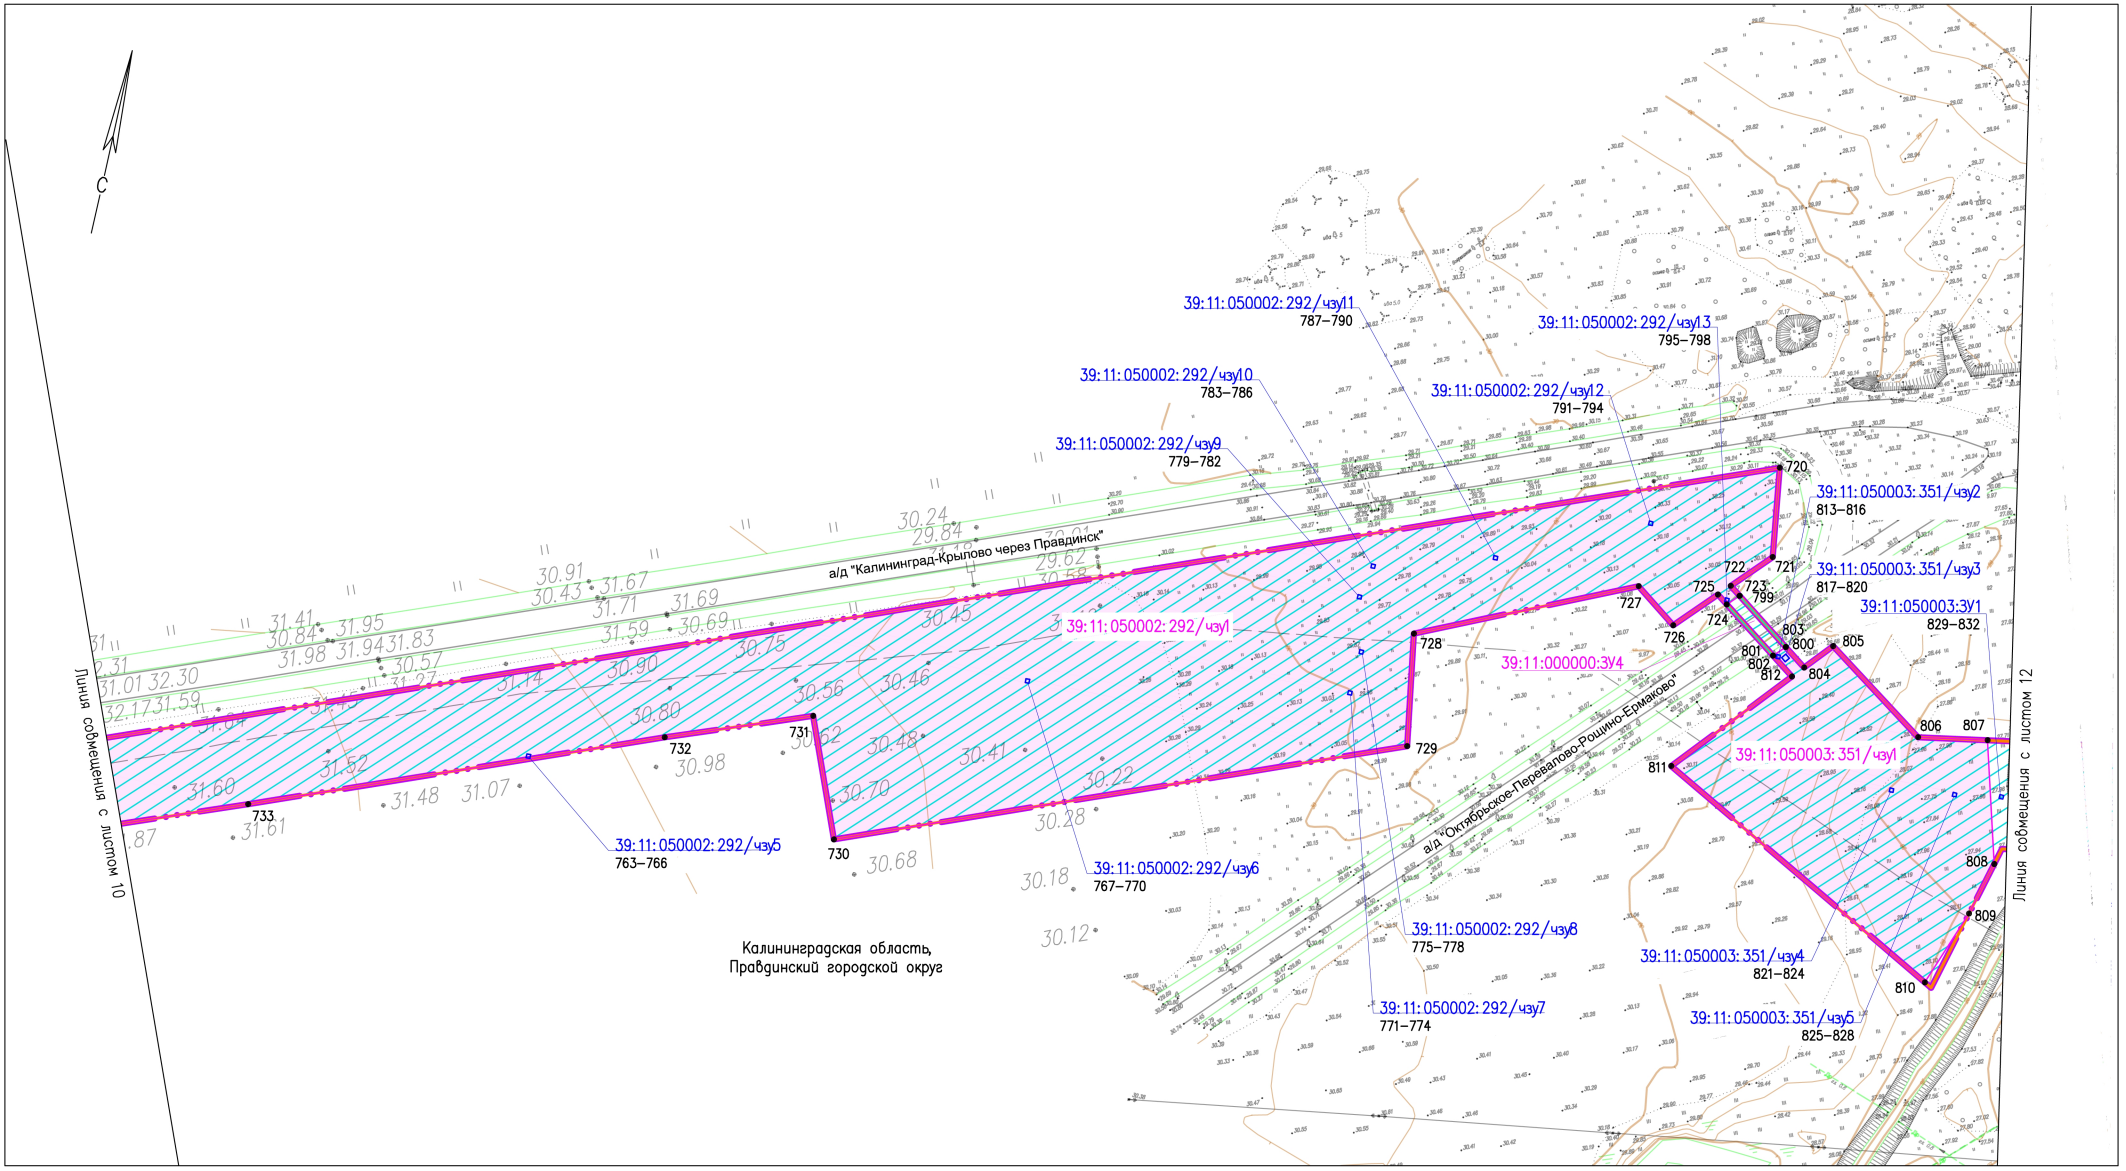

Условные обозначения

- Границы планируемых элементов планировочной структуры
- Границы территории, в отношении которой осуществляется подготовка проекта планировки
- 39:11:050001:ЗУ1, 39:11:000000:100/чзу1 — Границы образуемых земельных участков, частей земельных участков на период строительства линейного объекта, условный номер
- 39:11:050001:ЗУ1, 39:11:000000:100/чзу1 — Границы образуемых земельных участков, частей земельных участков под объекты капитального строительства, входящие в состав линейного объекта, условный номер
- Границы публичного сервитута, подлежащего установлению
- 1 • Характерные точки образуемых земельных участков, частей земельных участков, их номера

Схема расположения листов

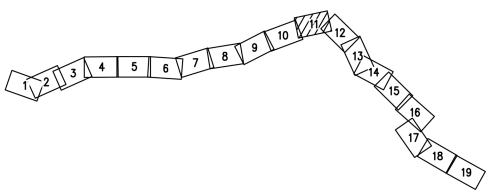

N°.Изм	Кол.уч.	Лист	N°.Док.	Подпись	Дата
Разраб.		Алябьев			03.2021
Проверил		Валиева			03.2021

20.003–02–39/2025–ПМТ–ОЧ.ГЧ–1

Газопровод межпоселковый высокого давления п. Зайцево – п. Ровное – отвод на Ермаково Багратионовского района, Правдинского района Калининградской области


Проект межевания территории (Материалы по обоснованию)	Стадия	Лист	Листов
	П	11	19

Чертеж межевания территории М 1:1000

ООО "ЭкспертГаз" г.Санкт–Петербург

Согласовано | Взам. инв. N° | Подп. и дата | Инв. N° подл.


Формат А2

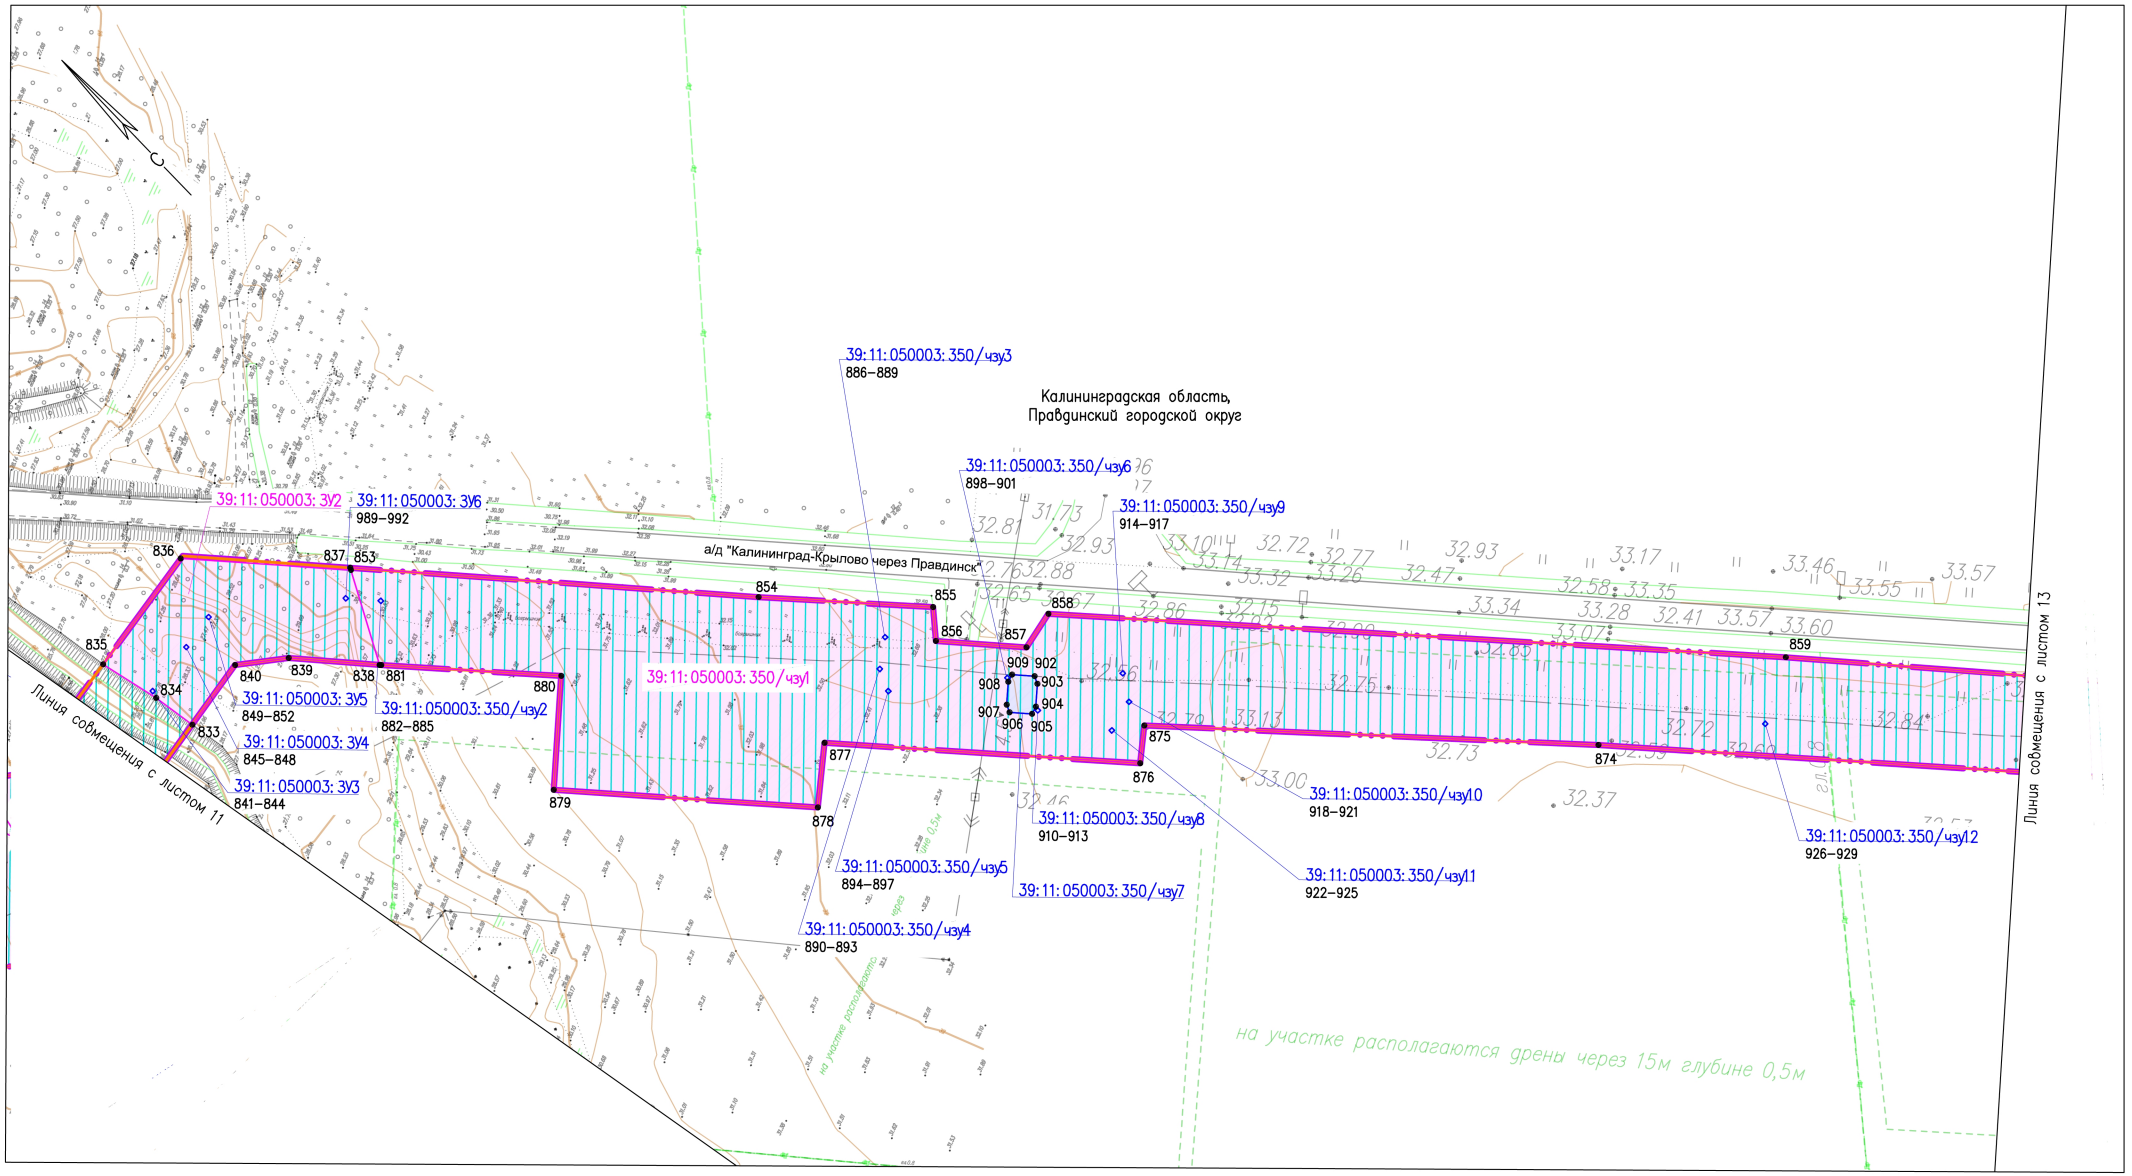

Условные обозначения

- Границы планируемых элементов планировочной структуры
- Границы территории, в отношении которой осуществляется подготовка проекта планировки
- 39:11:050001:ЗУ1, 39:11:000000:100/чзу1 — Границы образуемых земельных участков, частей земельных участков на период строительства линейного объекта, условный номер
- 39:11:050001:ЗУ1, 39:11:000000:100/чзу1 — Границы образуемых земельных участков, частей земельных участков под объекты капитального строительства, входящие в состав линейного объекта, условный номер
- Границы публичного сервитута, подлежащего установлению
- 1 • — Характерные точки образуемых земельных участков, частей земельных участков, их номера

Схема расположения листов

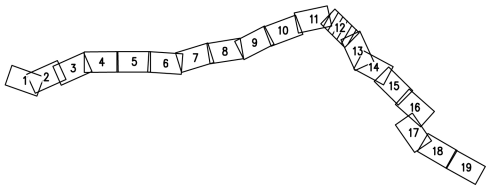

N°.Изм	Кол.уч.	Лист	N°.Док.	Подпись	Дата
Разраб.		Алябьев			03.2021
Проверил		Валиева			03.2021

20.003–02–39/2025–ПМТ–ОЧ.ГЧ–1

Газопровод межпоселковый высокого давления п. Зайцево – п. Ровное – отвод на Ермаково Багратионовского района, Правдинского района Калининградской области

Проект межевания территории (Материалы по обоснованию)

Стадия	Лист	Листов
П	12	19

Чертеж межевания территории М 1:1000

ООО "ЭкспертГаз" г.Санкт–Петербург


Согласовано

Взам. инв. N°

Подп. и дата

Инв. N° подл.


Формат А2

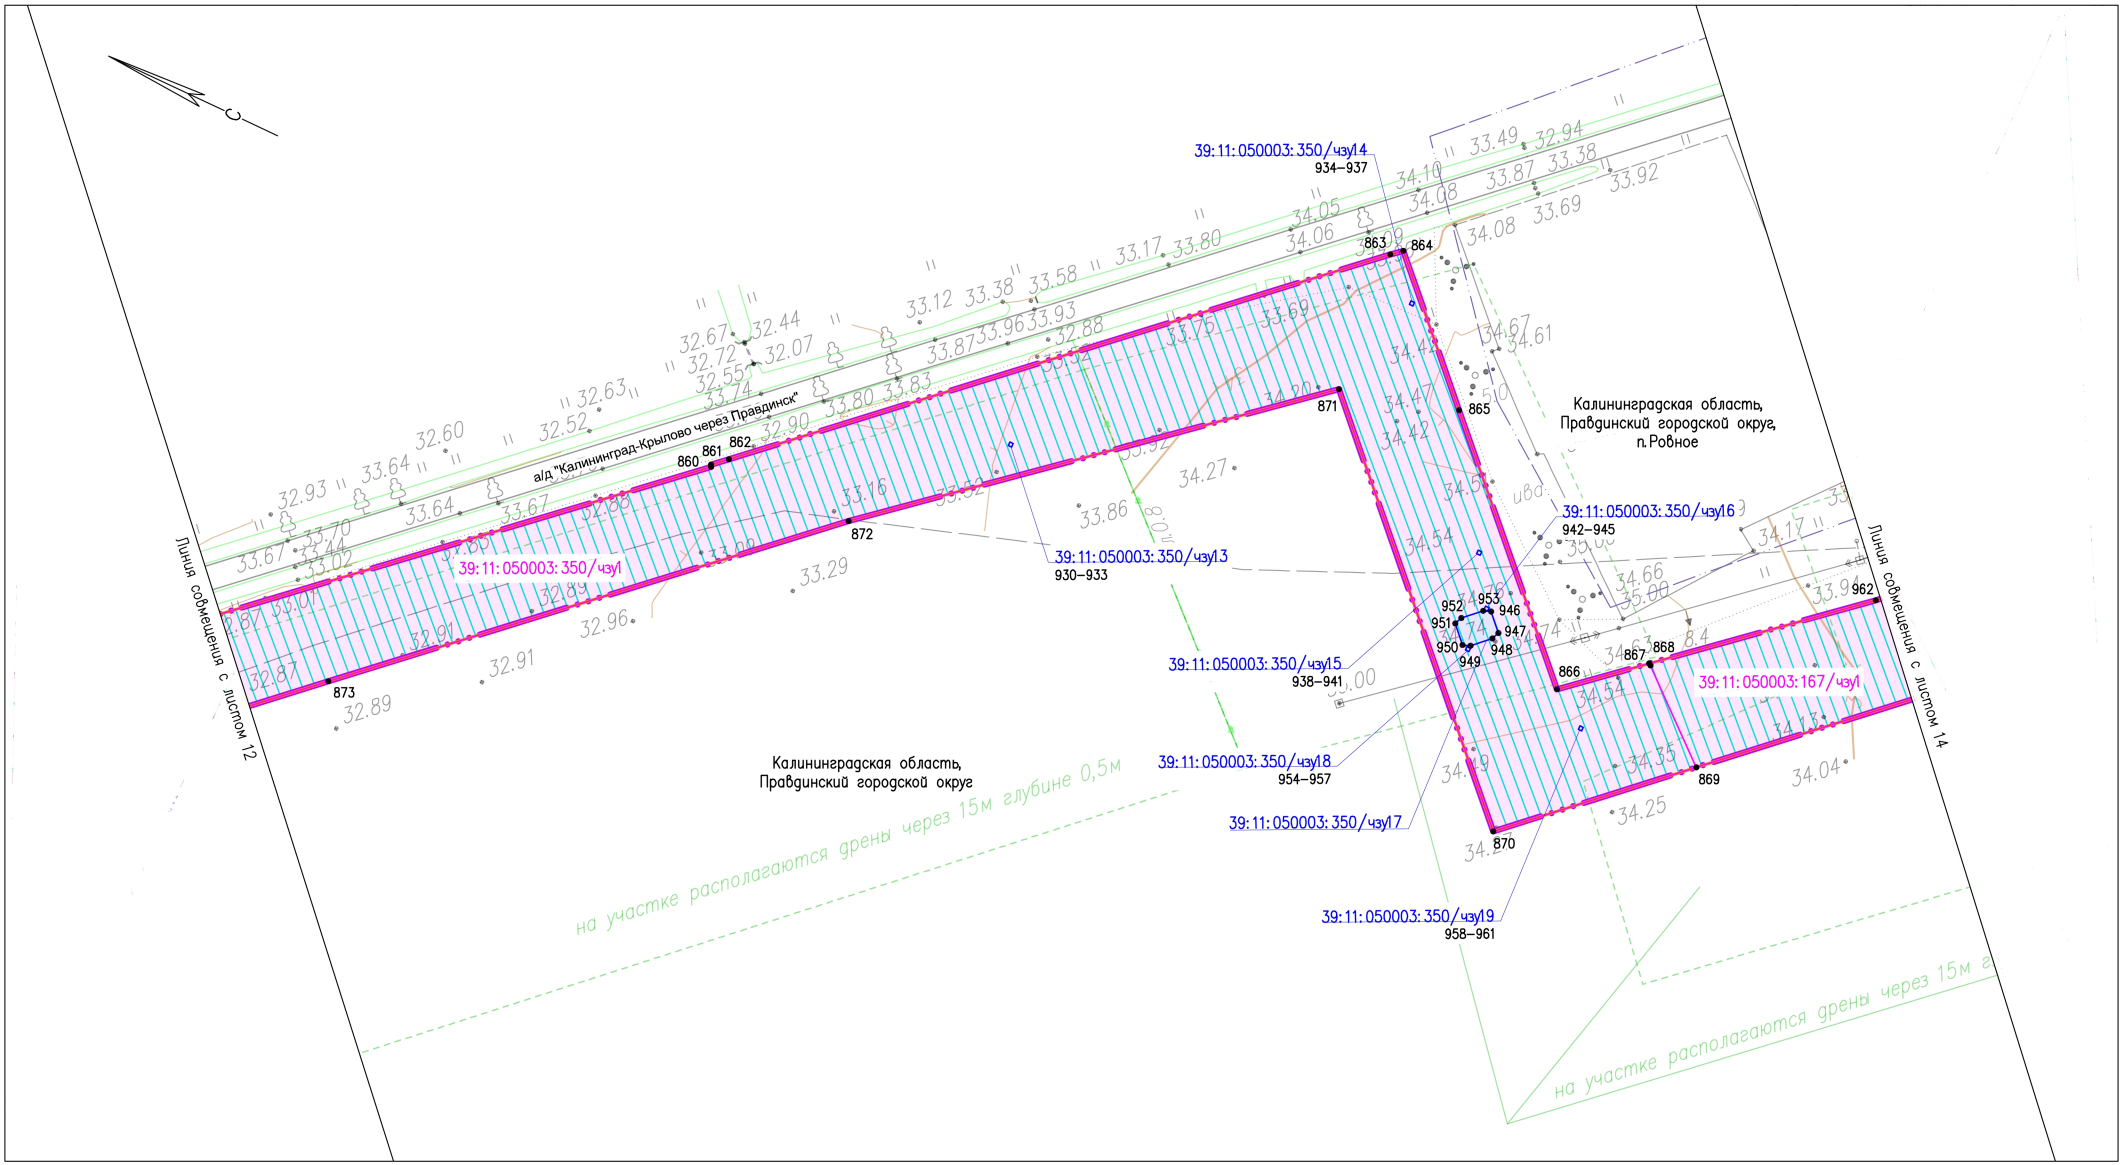

Условные обозначения

- Границы планируемых элементов планировочной структуры
- Границы территории, в отношении которой осуществляется подготовка проекта планировки
- 39:11:050001:ЗУ1, 39:11:000000:100/чзу1 — Границы образуемых земельных участков, частей земельных участков на период строительства линейного объекта, условный номер
- 39:11:050001:ЗУ1, 39:11:000000:100/чзу1 — Границы образуемых земельных участков, частей земельных участков под объекты капитального строительства, входящие в состав линейного объекта, условный номер
- Границы населенных пунктов
- Границы публичного сервитута, подлежащего установлению
- 1 — Характерные точки образуемых земельных участков, частей земельных участков, их номера

Схема расположения листов

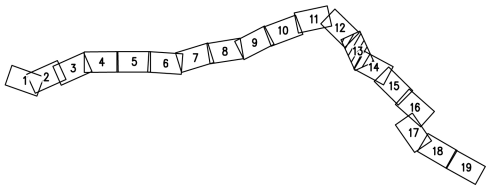

N°.Изм	Кол.уч.	Лист	N°.Док.	Подпись	Дата
Разраб.		Алябьев			03.2021
Проверил		Валиева			03.2021

20.003–02–39/2025–ПМТ–ОЧ.ГЧ–1

Газопровод межпоселковый высокого давления п. Зайцево – п. Ровное – отвод на Ермаково Багратионовского района, Правдинского района Калининградской области

Проект межевания территории (Материалы по обоснованию)	Стадия	Лист	Листов
	П	13	19

Чертеж межевания территории М 1:1000

ООО "ЭкспертГаз" г.Санкт–Петербург


Согласовано

Взам. инв. N°

Подп. и дата

Инв. N° подл.


Формат А2

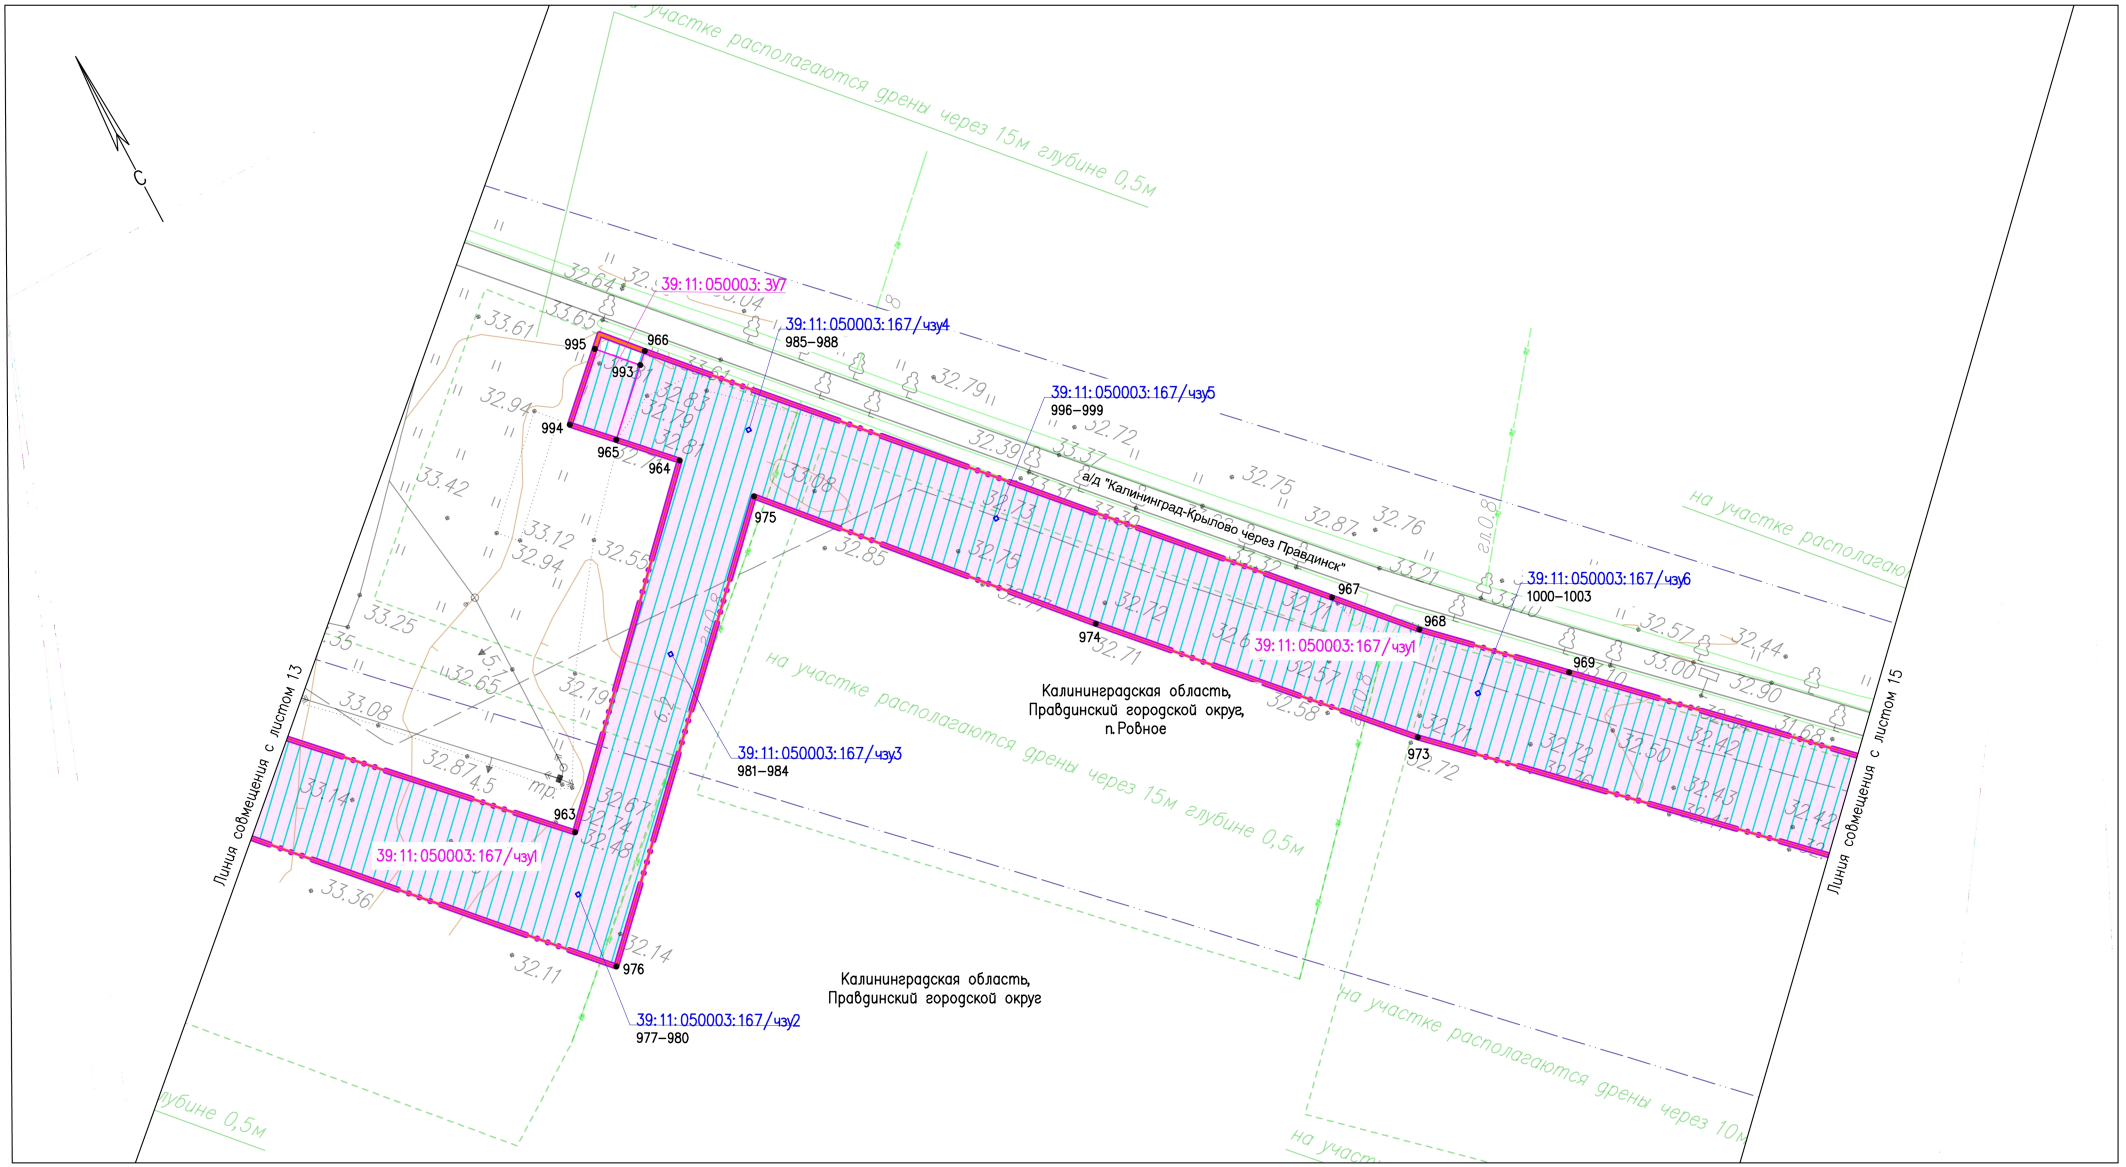

Условные обозначения

- Границы планируемых элементов планировочной структуры
- Границы территории, в отношении которой осуществляется подготовка проекта планировки
- 39:11:050001:3У1, 39:11:000000:100/чзу1 — Границы образуемых земельных участков, частей земельных участков на период строительства линейного объекта, условный номер
- 39:11:050001:3У1, 39:11:000000:100/чзу1 — Границы образуемых земельных участков, частей земельных участков под объекты капитального строительства, входящие в состав линейного объекта, условный номер
- Границы населенных пунктов
- Границы публичного сервитута, подлежащего установлению
- 1 • — Характерные точки образуемых земельных участков, частей земельных участков, их номера

Схема расположения листов

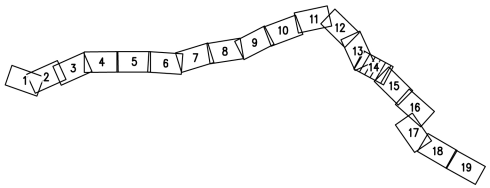

Согласовано

Взам. инв. №

Подп. и дата

Инв. № подл.

№ Изм	Кол.уч.	Лист	№ Док.	Подпись	Дата
Разраб.		Алябьев			03.2021
Проверил		Валиева			03.2021

20.003–02–39/2025–ПМТ–ОЧ.ГЧ–1

Газопровод межпоселковый высокого давления п. Зайцево – п. Ровное – отвод на Ермаково Багратионовского района, Правдинского района Калининградской области


Проект межевания территории (Материалы по обоснованию)

Стадия	Лист	Листов
П	14	19

Чертеж межевания территории М 1:1000

ООО "ЭкспертГаз" г.Санкт–Петербург


Формат А2

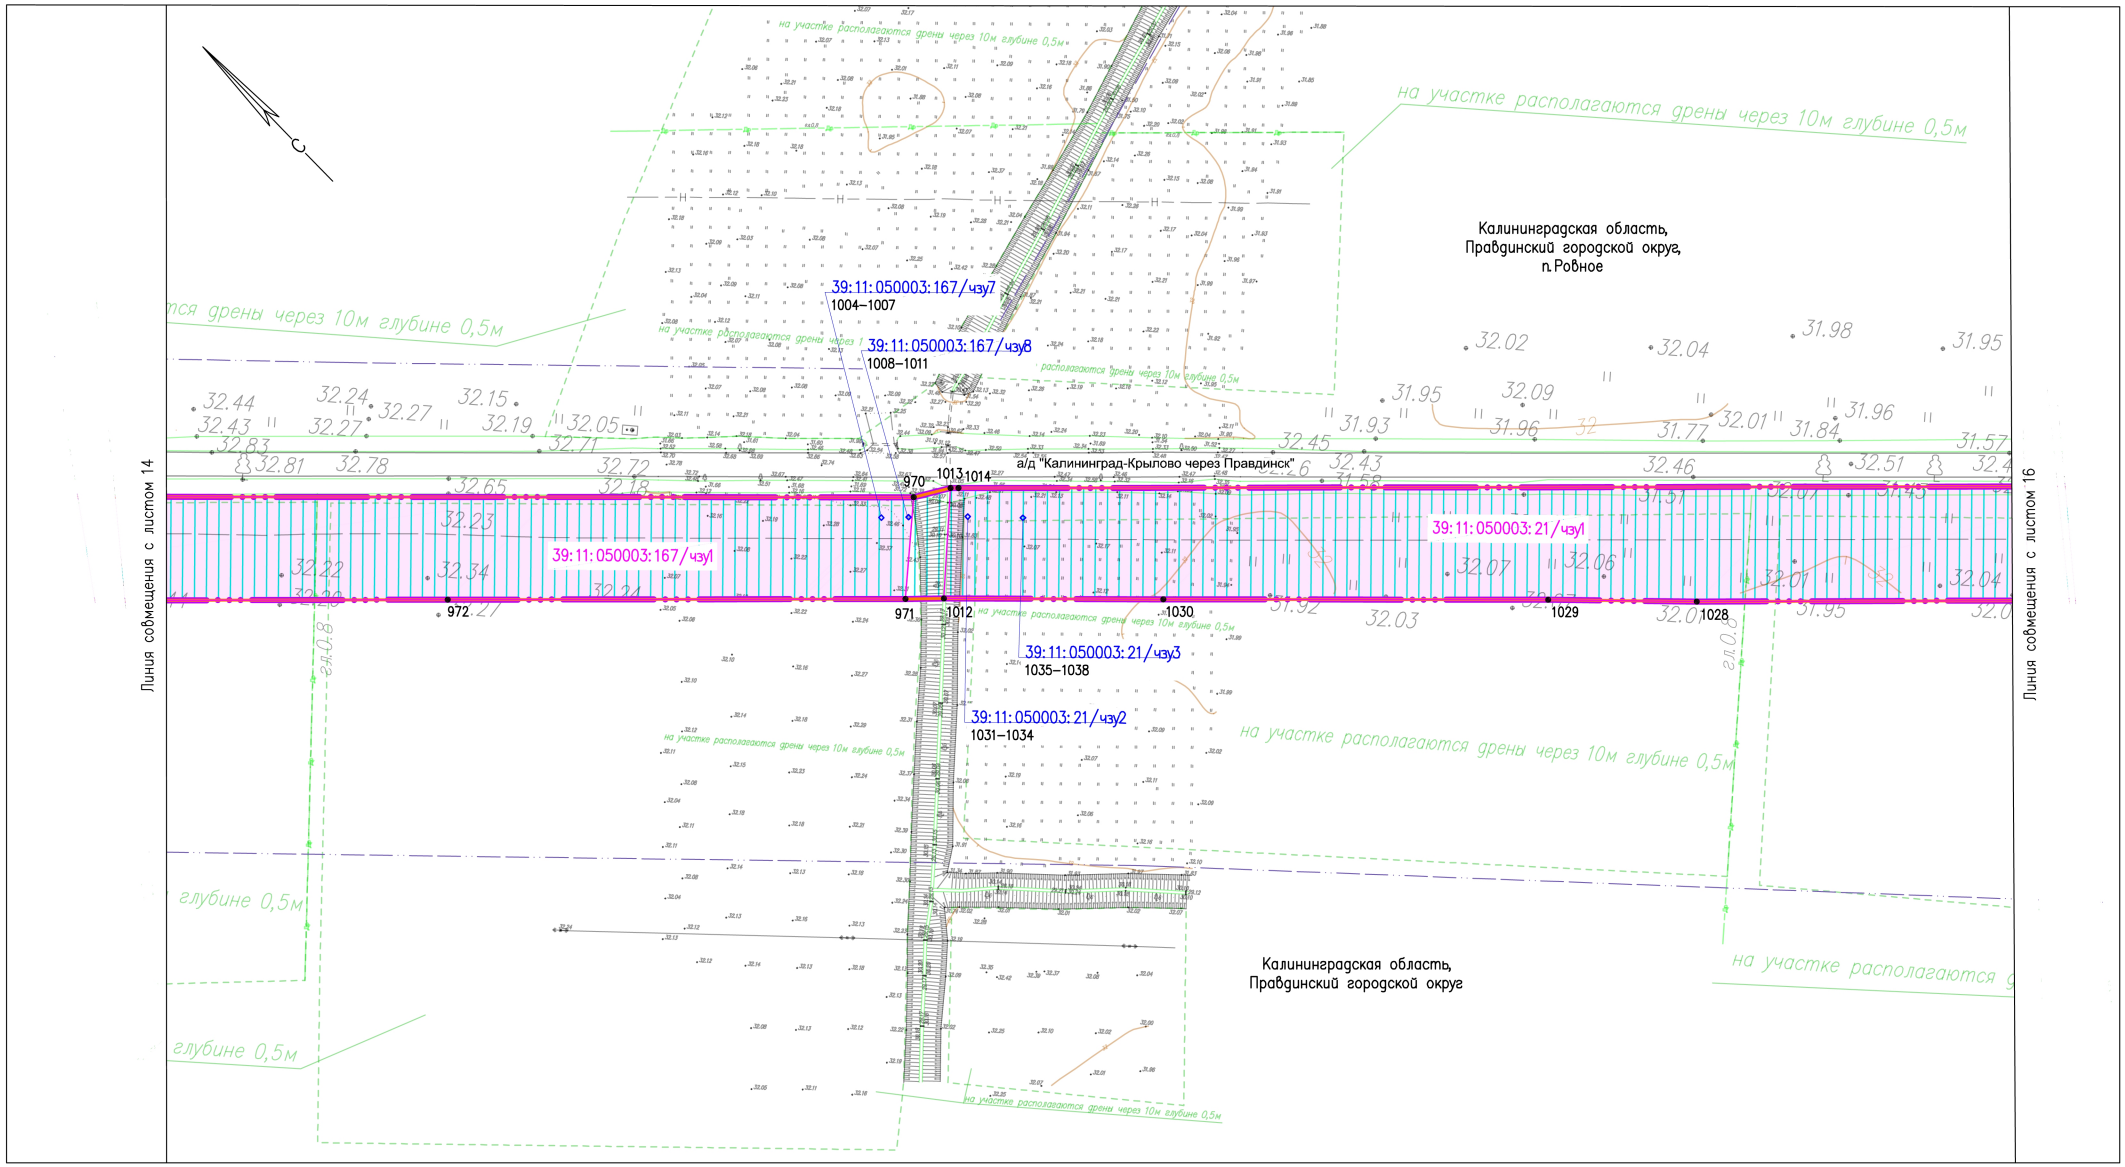

Условные обозначения

- Границы планируемых элементов планировочной структуры
- Границы территории, в отношении которой осуществляется подготовка проекта планировки
- 39:11:050001:ЗУ1 / 39:11:000000:100/чзу1 — Границы образуемых земельных участков, частей земельных участков на период строительства линейного объекта, условный номер
- 39:11:050001:ЗУ1 / 39:11:000000:100/чзу1 — Границы образуемых земельных участков, частей земельных участков под объекты капитального строительства, входящие в состав линейного объекта, условный номер
- Границы населенных пунктов
- Границы публичного сервитута, подлежащего установлению
- 1 • Характерные точки образуемых земельных участков, частей земельных участков, их номера

Схема расположения листов

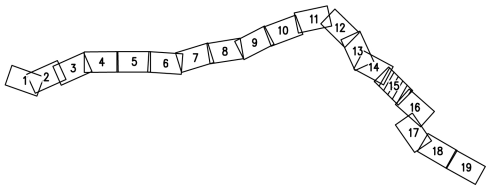

Согласовано

Взам. инв. №

Подп. и дата

Инв. № подл.

Изм.	Кол.уч.	Лист	№ док.	Подпись	Дата
Разраб.		Алябьев			03.2021
Проверил		Валиева			03.2021

20.003–02–39/2025–ПМТ–ОЧ.ГЧ–1


Газопровод межпоселковый высокого давления п. Зайцево – п. Ровное – отвод на Ермаково Багратионовского района, Правдинского района Калининградской области

Проект межевания территории (Материалы по обоснованию)	Стадия	Лист	Листов
	П	15	19

Чертеж межевания территории М 1:1000

ООО "ЭкспертГаз" г.Санкт–Петербург


Формат А2

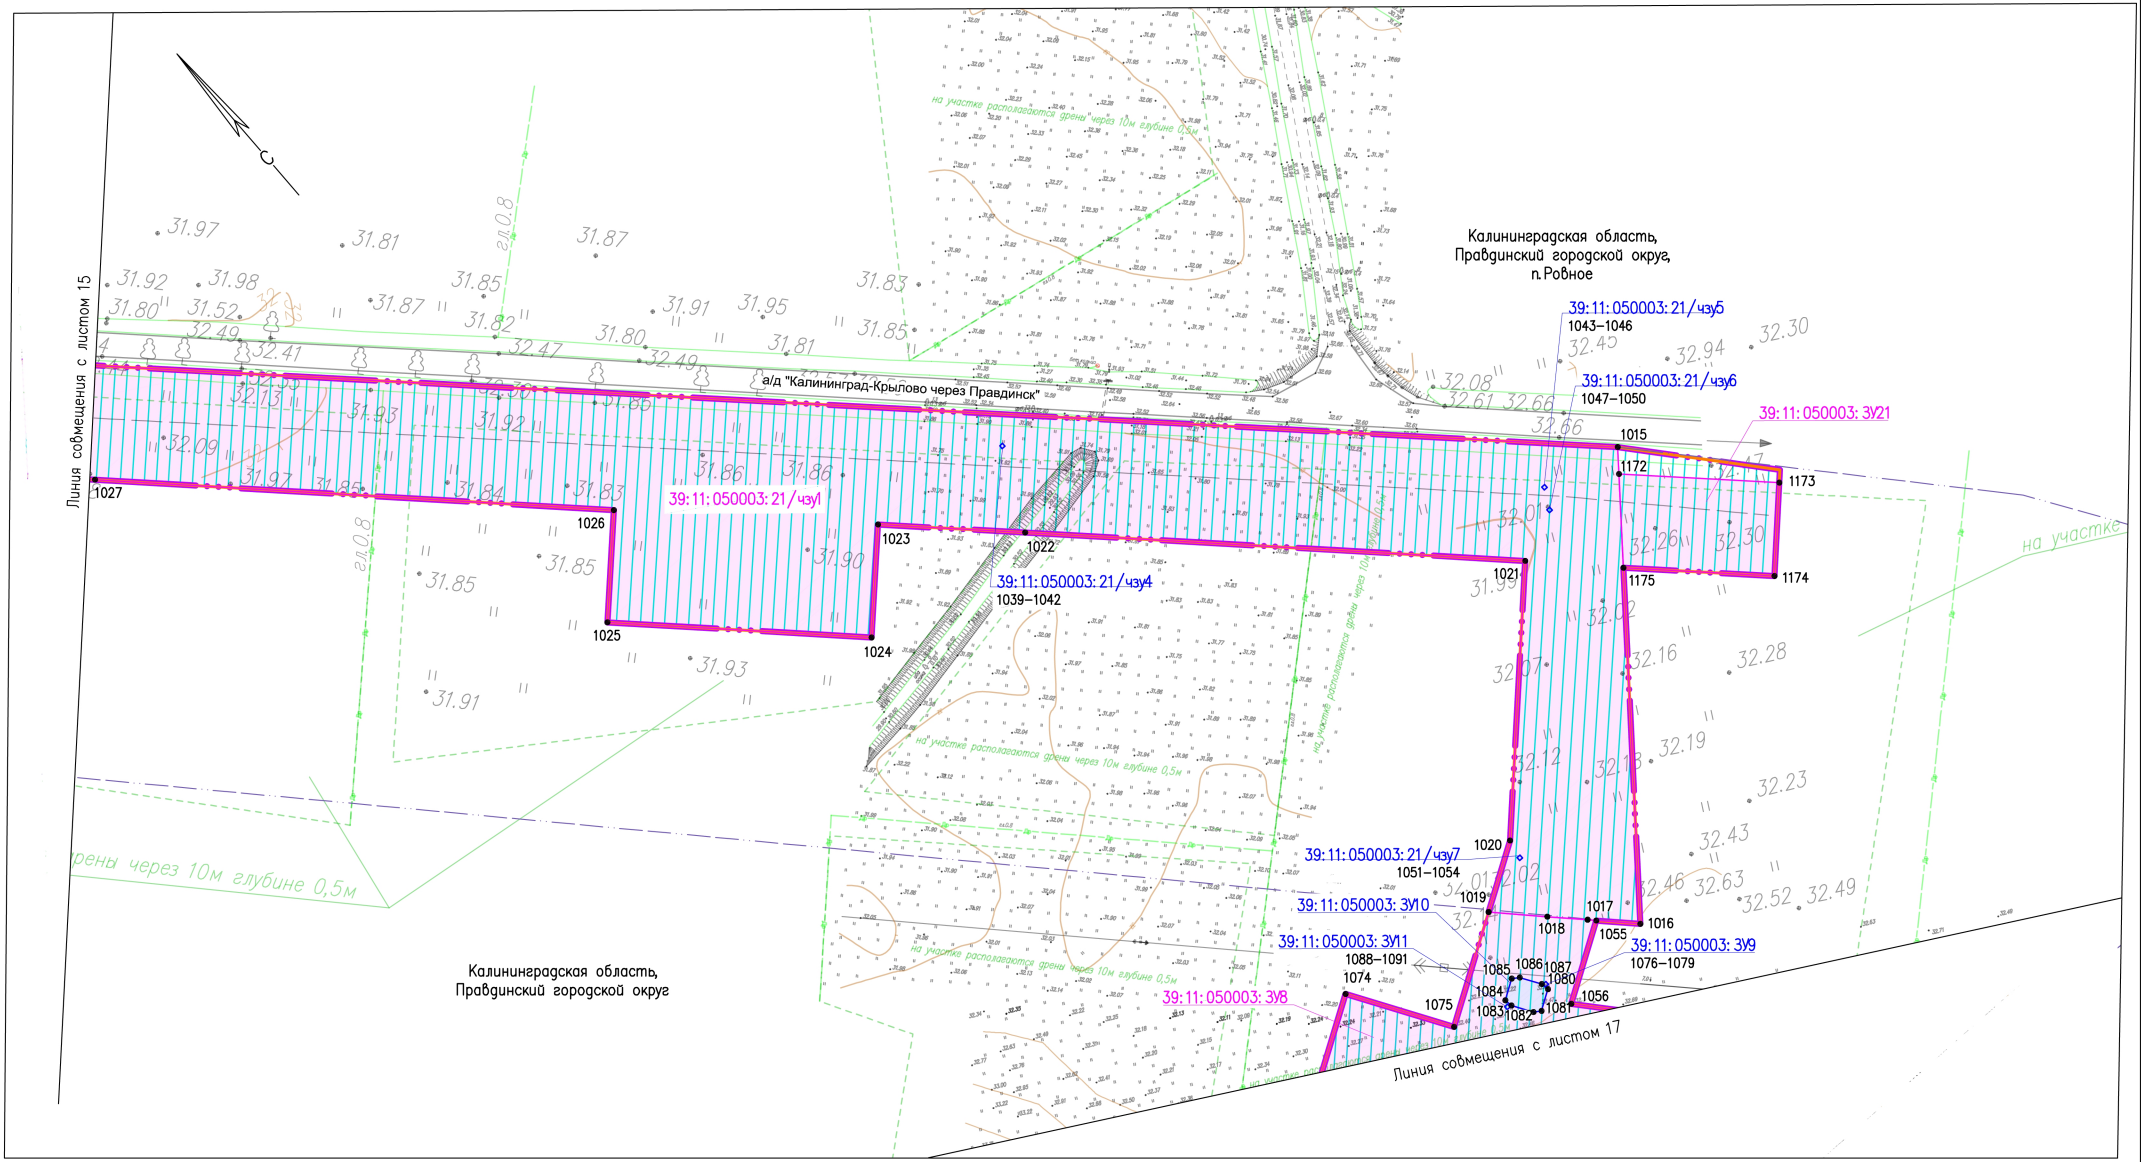

Условные обозначения

- Границы планируемых элементов планировочной структуры
- Границы территории, в отношении которой осуществляется подготовка проекта планировки
- 39:11:050001:ЗУ1 / 39:11:000000:100/чзу1 — Границы образуемых земельных участков, частей земельных участков на период строительства линейного объекта, условный номер
- 39:11:050001:ЗУ1 / 39:11:000000:100/чзу1 — Границы образуемых земельных участков, частей земельных участков под объекты капитального строительства, входящие в состав линейного объекта, условный номер
- Границы населенных пунктов
- Границы публичного сервитута, подлежащего установлению
- 1 — Характерные точки образуемых земельных участков, частей земельных участков, их номера

Схема расположения листов

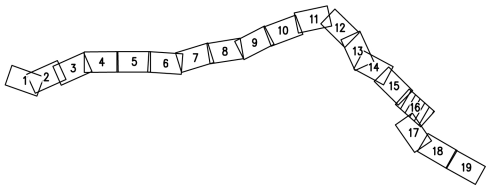

Согласовано

Взам. инв. №

Подп. и дата

Инв. № подл.

Изм.	Кол.уч.	Лист	№ док.	Подпись	Дата
Разраб.		Алябьев			03.2021
Проверил		Валиева			03.2021

20.003-02-39/2025-ПМТ-ОЧ.ГЧ-1


Газопровод межпоселковый высокого давления п. Зайцево – п. Ровное – отвод на Ермаково Багратионовского района, Правдинского района Калининградской области

Проект межевания территории (Материалы по обоснованию)	Стадия	Лист	Листов
	П	16	19

Чертеж межевания территории М 1:1000

ООО "ЭкспертГаз" г.Санкт-Петербург


Формат А2

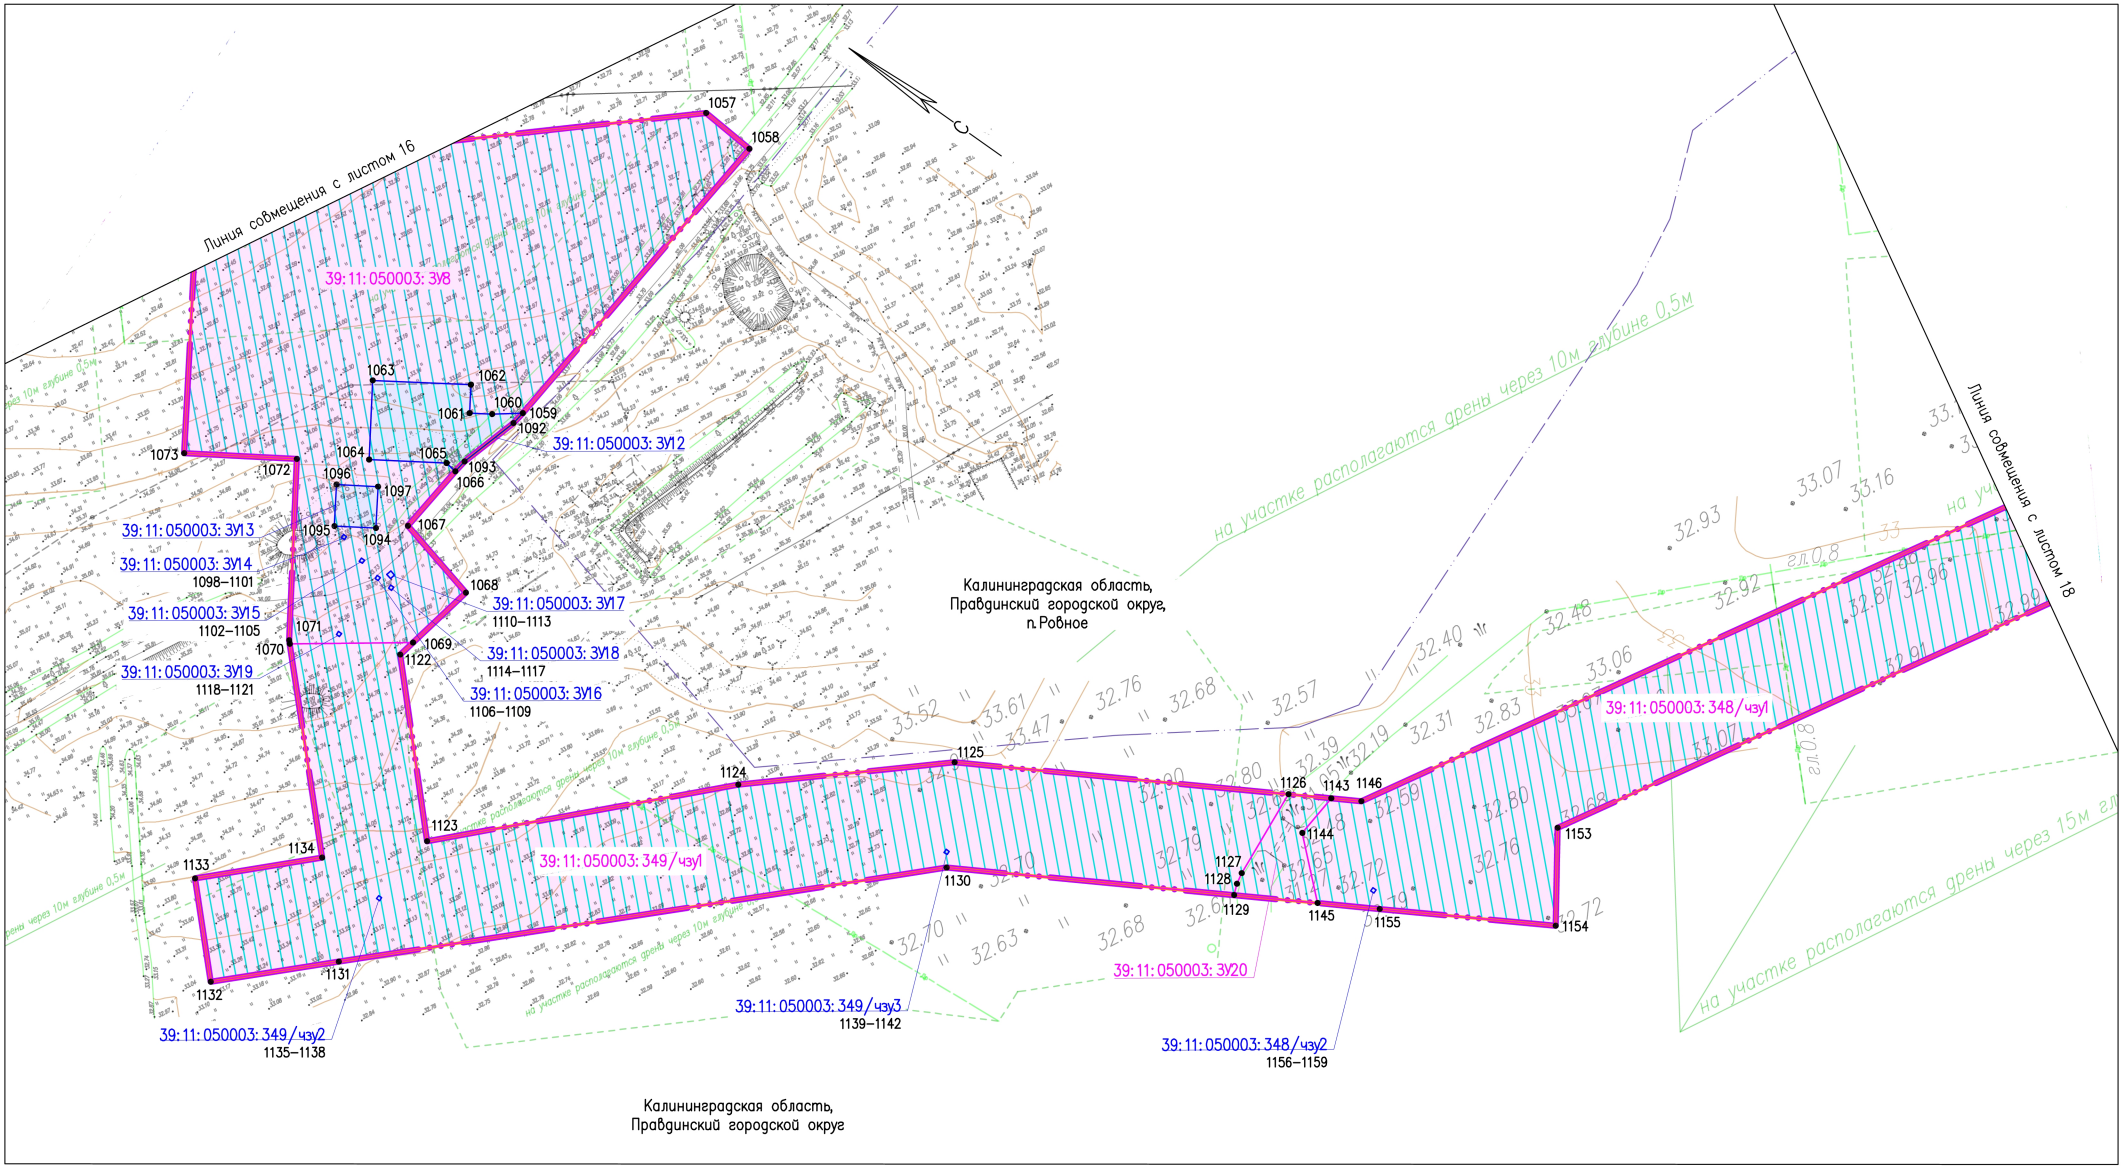

Условные обозначения

- Границы планируемых элементов планировочной структуры
- Границы территории, в отношении которой осуществляется подготовка проекта планировки
- 39:11:050001:ЗУ1 / 39:11:000000:100/чзу1 — Границы образуемых земельных участков, частей земельных участков на период строительства линейного объекта, условный номер
- 39:11:050001:ЗУ1 / 39:11:000000:100/чзу1 — Границы образуемых земельных участков, частей земельных участков под объекты капитального строительства, входящие в состав линейного объекта, условный номер
- Границы населенных пунктов
- Границы публичного сервитута, подлежащего установлению
- 1 • — Характерные точки образуемых земельных участков, частей земельных участков, их номера

Схема расположения листов

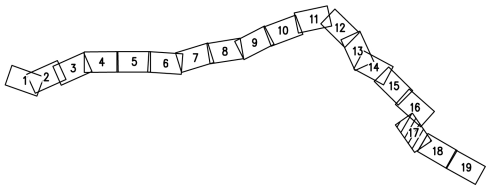

N°.Изм	Кол.уч.	Лист	N°.Док.	Подпись	Дата
Разраб.		Алябьев			03.2021
Проверил		Валиева			03.2021

20.003–02–39/2025–ПМТ–ОЧ.ГЧ–1

Газопровод межпоселковый высокого давления п. Зайцево – п. Ровное – отвод на Ермаково Багратионовского района, Правдинского района Калининградской области


Проект межевания территории (Материалы по обоснованию)	Стадия	Лист	Листов
	П	17	19

Чертеж межевания территории М 1:1000

ООО "ЭкспертГаз" г.Санкт–Петербург

Согласовано | Взам. инв. N° | Подп. и дата | Инв. N° подл.


Формат А2

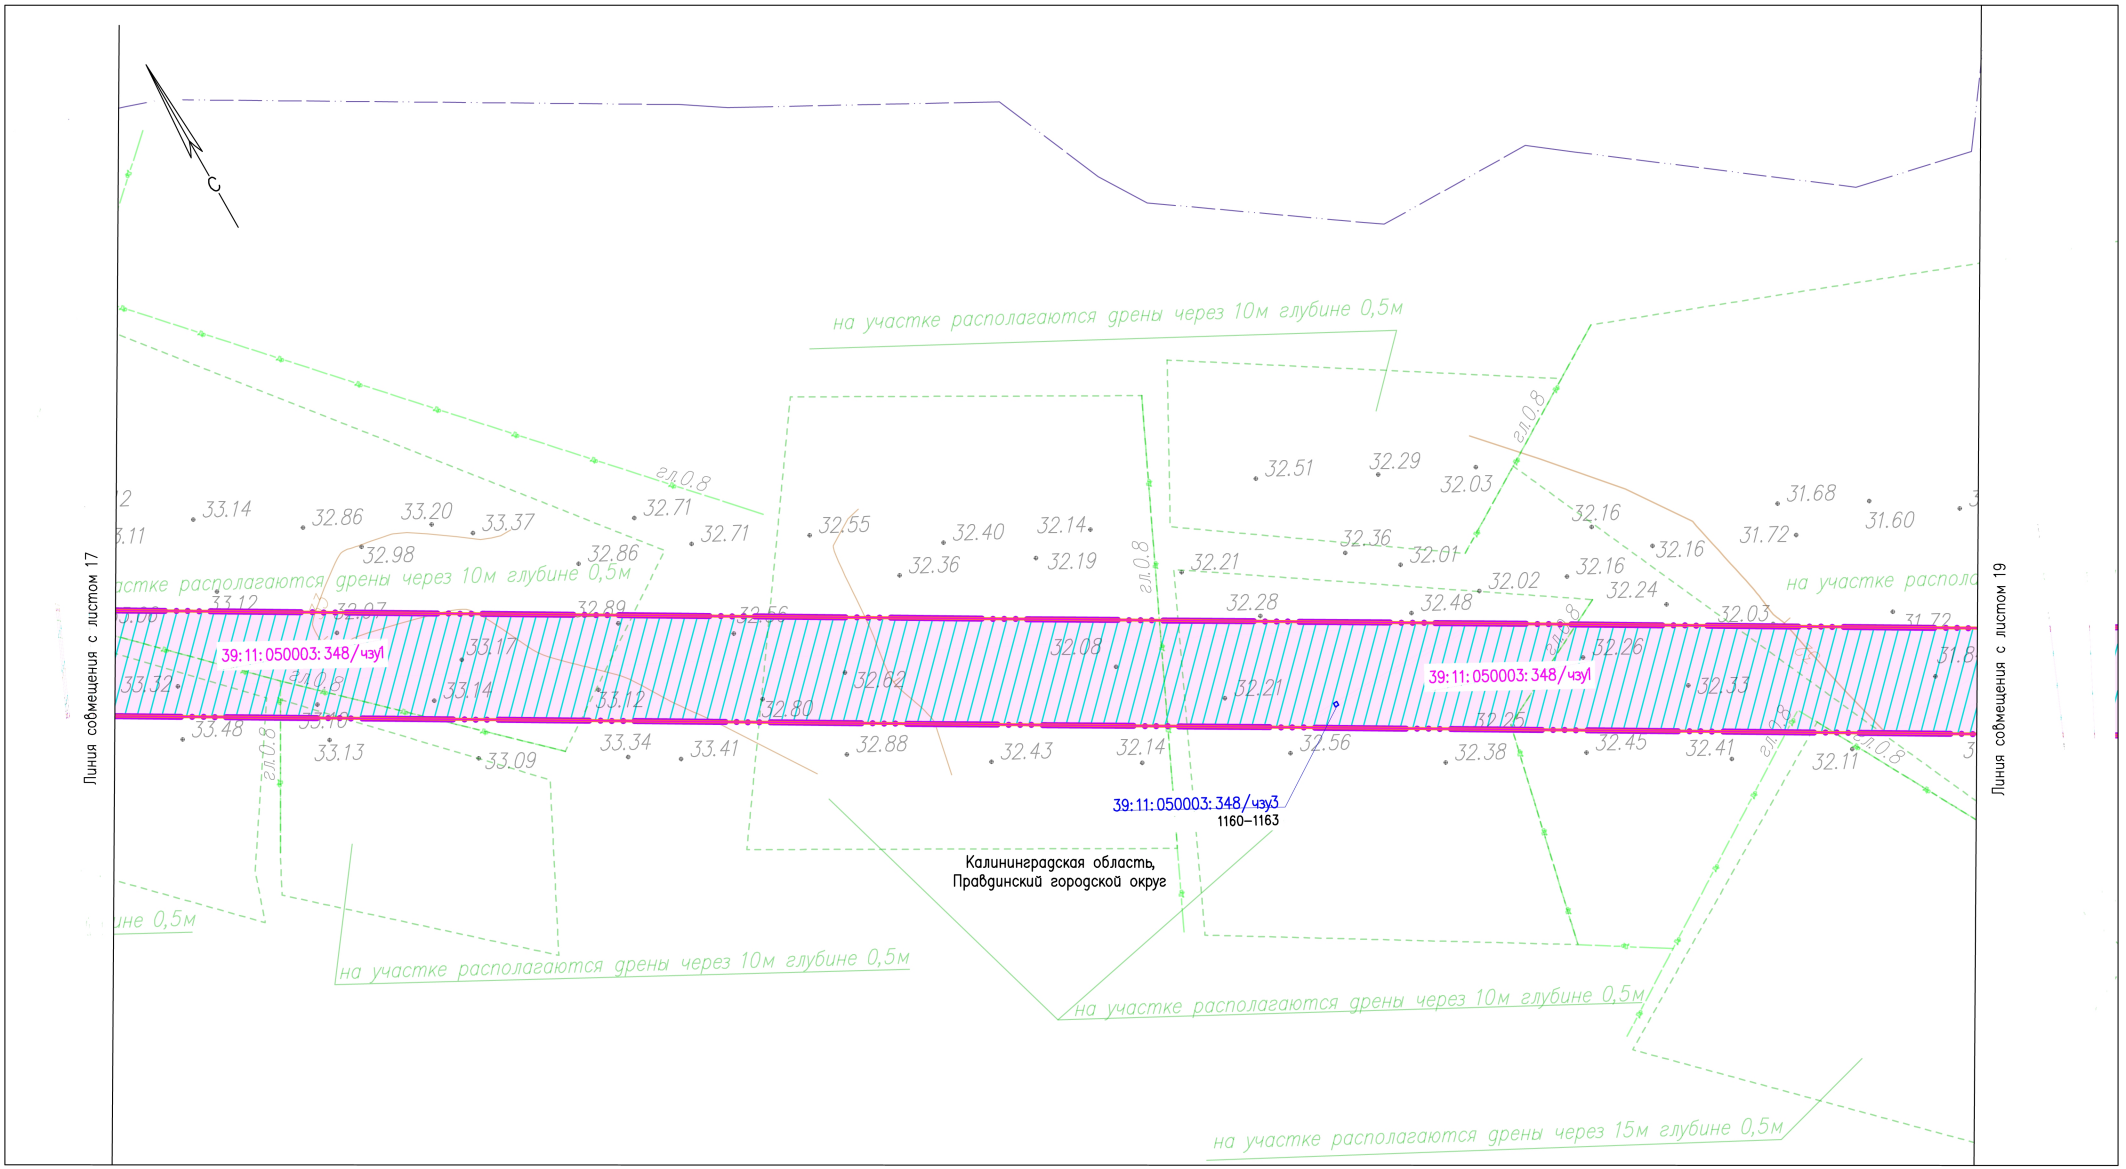

Условные обозначения

- Границы планируемых элементов планировочной структуры
- Границы территории, в отношении которой осуществляется подготовка проекта планировки
- 39:11:050001:ЗУ1, 39:11:000000:100/чзу1 — Границы образуемых земельных участков, частей земельных участков на период строительства линейного объекта, условный номер
- 39:11:050001:ЗУ1, 39:11:000000:100/чзу1 — Границы образуемых земельных участков, частей земельных участков под объекты капитального строительства, входящие в состав линейного объекта, условный номер
- Границы населенных пунктов
- Границы публичного сервитута, подлежащего установлению
- 1 • Характерные точки образуемых земельных участков, частей земельных участков, их номера

Схема расположения листов

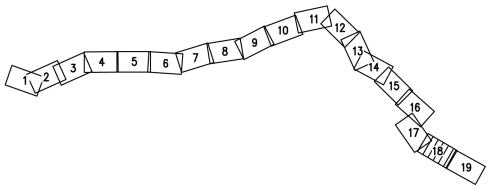

N°.Изм	Кол.уч.	Лист	N°.Док.	Подпись	Дата
Разраб.		Алябьев			03.2021
Проверил		Валиева			03.2021

20.003–02–39/2025–ПМТ–ОЧ.ГЧ–1

Газопровод межпоселковый высокого давления п. Зайцево – п. Ровное – отвод на Ермаково Багратионовского района, Правдинского района Калининградской области

Проект межевания территории (Материалы по обоснованию)	Стадия	Лист	Листов
	П	18	19

Чертеж межевания территории М 1:1000

ООО "ЭкспертГаз" г.Санкт–Петербург

Согласовано | Взам. инв. N° | Подп. и дата | Инв. N° подл.

Формат А2


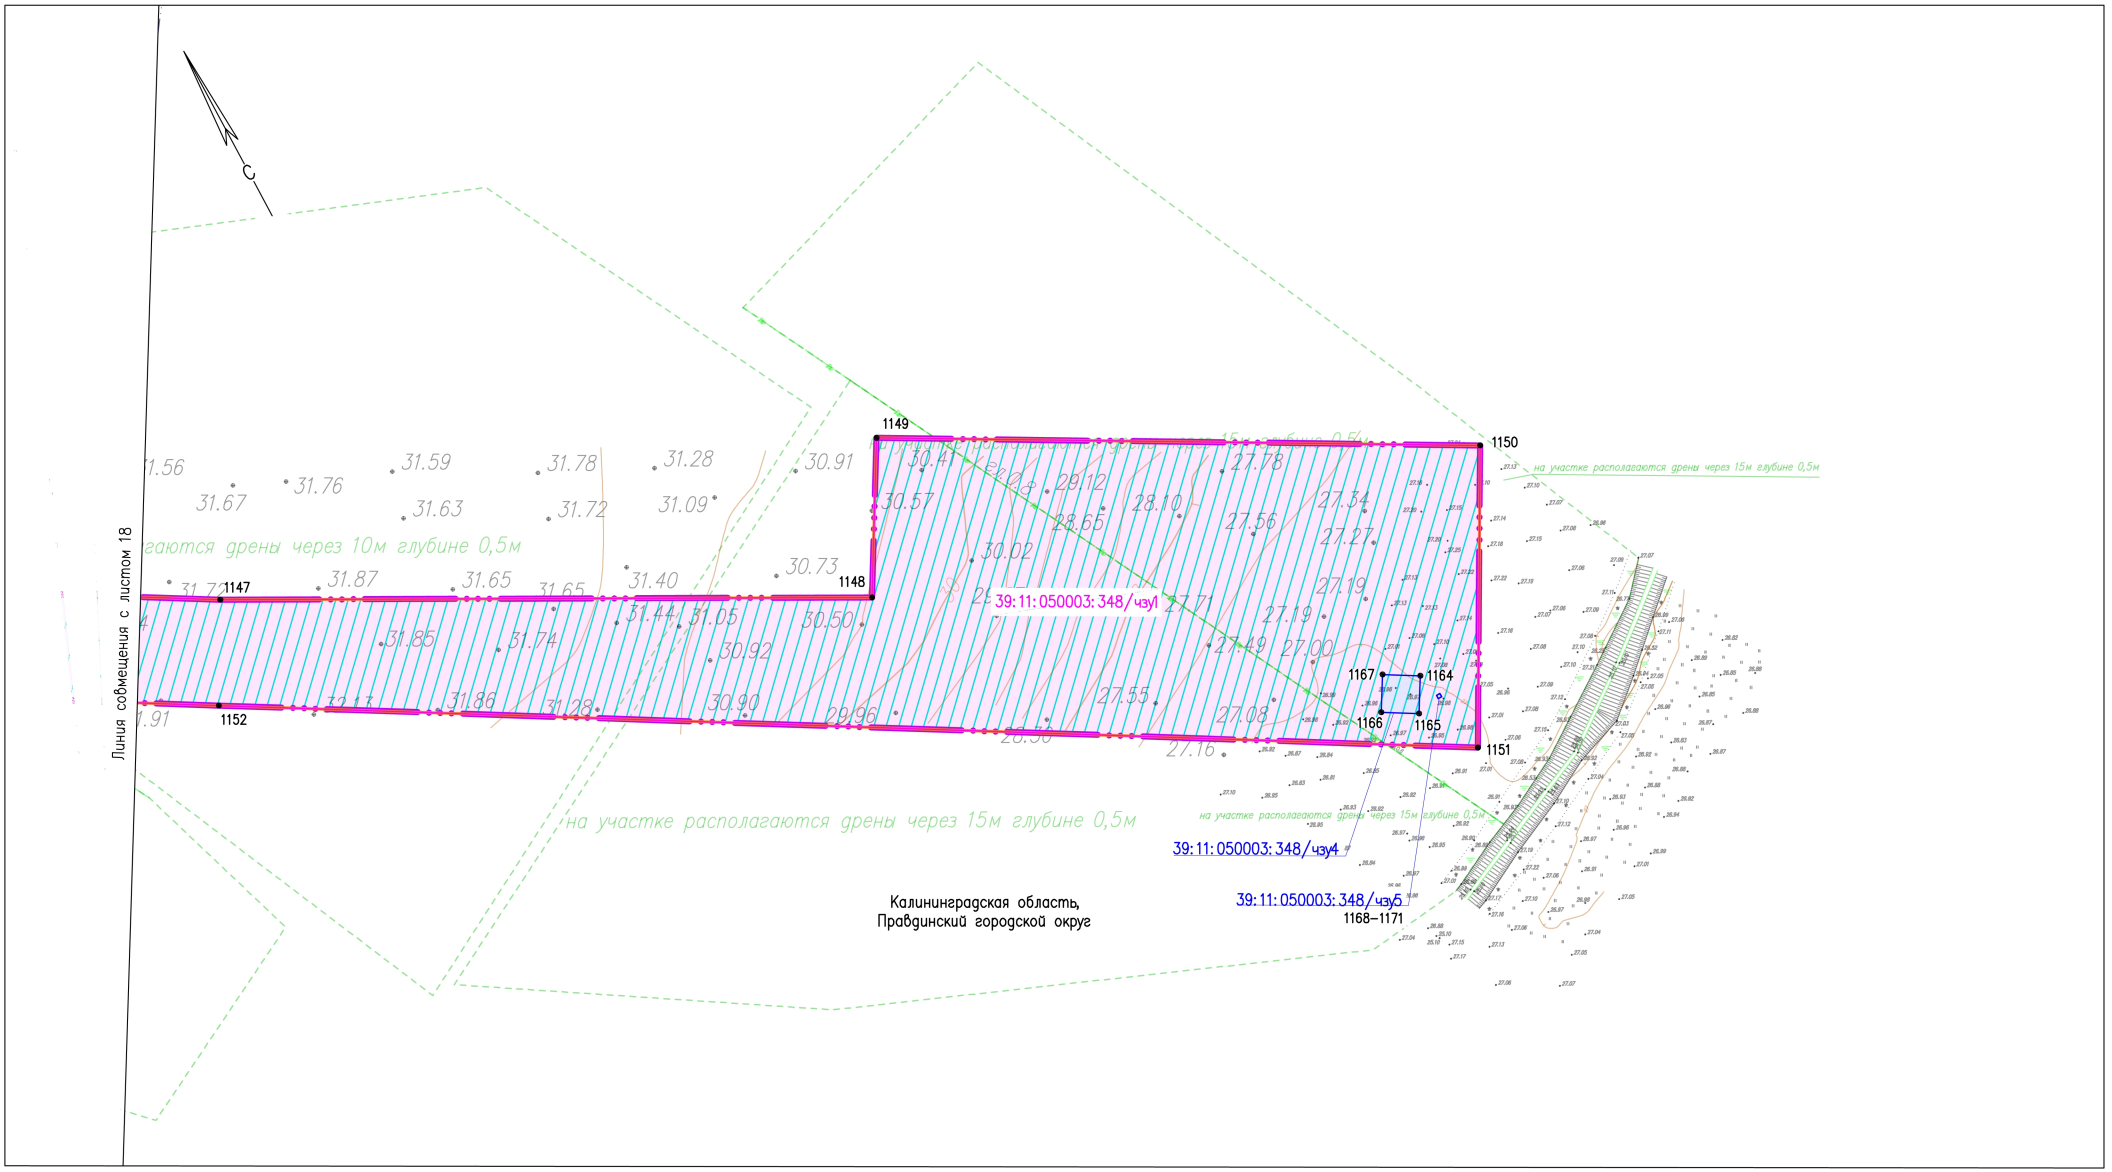


Схема расположения листов

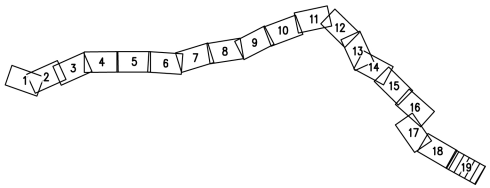

Условные обозначения

- Границы планируемых элементов планировочной структуры
- Границы территории, в отношении которой осуществляется подготовка проекта планировки
- 39:11:050001:ЗУ1, 39:11:000000:100/чзу1 — Границы образуемых земельных участков, частей земельных участков на период строительства линейного объекта, условный номер
- 39:11:050001:ЗУ1, 39:11:000000:100/чзу1 — Границы образуемых земельных участков, частей земельных участков под объекты капитального строительства, входящие в состав линейного объекта, условный номер
- Границы публичного сервитута, подлежащего установлению
- 1 • Характерные точки образуемых земельных участков, частей земельных участков, их номера

N°.Изм	Кол.уч.	Лист	N°.Док.	Подпись	Дата
Разраб.		Алябьев			03.2021
Проверил		Валиева			03.2021

20.003–02–39/2025–ПМТ–ОЧ.ГЧ–1

Газопровод межпоселковый высокого давления п. Зайцево – п. Ровное – отвод на Ермаково Багратионовского района, Правдинского района Калининградской области

Проект межевания территории (Материалы по обоснованию)	Стадия	Лист	Листов
	П	19	19

Чертеж межевания территории М 1:1000

ООО "ЭкспертГаз" г.Санкт–Петербург

Согласовано | Взам. инв. N° | Подп. и дата | Инв. N° подл.

Формат А2

ПРОЕКТ ПЛАНИРОВКИ ТЕРРИТОРИИ С ПРОЕКТОМ МЕЖЕВАНИЯ В ЕГО СОСТАВЕ, ПРЕДУСМАТРИВАЮЩИЙ РАЗМЕЩЕНИЕ ЛИНЕЙНОГО ОБЪЕКТА РЕГИОНАЛЬНОГО ЗНАЧЕНИЯ «ГАЗОПРОВОД МЕЖПОСЕЛКОВЫЙ ВЫСОКОГО ДАВЛЕНИЯ П. ЗАЙЦЕВО - П. РОВНОЕ – ОТВОД НА ЕРМАКОВО БАГРАТИОНОВСКОГО РАЙОНА, ПРАВДИНСКОГО РАЙОНА КАЛИНИНГРАДСКОЙ ОБЛАСТИ» I ЭТАП

ОСНОВНАЯ ЧАСТЬ ПРОЕКТА МЕЖЕВАНИЯ ТЕРРИТОРИИ

ТЕКСТОВАЯ ЧАСТЬ

1. Перечень и сведения о площади образуемых земельных участков, в том числе возможные способы их образования

Перечень и сведения о площади земельных участков (частей земельных участков), образуемых на период строительства линейного объекта: «Газопровод межпоселковый высокого давления п. Зайцево – п. Ровное – отвод на Ермаково Багратионовского района, Правдинского района Калининградской области», представлен приложении А.

Перечень и сведения о площади земельных участков (частей земельных участков), образуемых на период эксплуатации линейного объекта для размещения объектов капитального строительства, проектируемых в составе линейного объекта: «Газопровод межпоселковый высокого давления п. Зайцево – п. Ровное – отвод на Ермаково Багратионовского района, Правдинского района Калининградской области» представлен в приложении Б.

Перечень координат характерных точек земельных участков, образуемых на период строительства и эксплуатации линейного объекта: «Газопровод межпоселковый высокого давления п. Зайцево – п. Ровное – отвод на Ермаково Багратионовского района, Правдинского района Калининградской области» представлен в приложении В.

Перечень координат характерных точек частей земельных участков, образуемых на период строительства и эксплуатации линейного объекта: «Газопровод межпоселковый высокого давления п. Зайцево – п. Ровное – отвод на Ермаково Багратионовского района, Правдинского района Калининградской области» представлен приложении Г.

Проектом предлагается установление публичного сервитута в отношении всего планируемого к строительству линейного объекта «Газопровод межпоселковый высокого давления п. Зайцево – п. Ровное – отвод на Ермаково Багратионовского района, Правдинского района Калининградской области» в границах зон планируемого размещения площадью 326603 кв.м.

2. Перечень и сведения о площади образуемых земельных участков, которые будут отнесены к территориям общего пользования или имуществу общего пользования, в том числе в отношении которых предполагаются резервирование и (или) изъятие для государственных или муниципальных нужд

Размещение территорий общего пользования в границах зон планируемого размещения линейного объекта: ««Газопровод межпоселковый высокого давления п. Зайцево – п. Ровное – отвод на Ермаково Багратионовского района, Правдинского района Калининградской области» не планируется.

Образование земельных участков, предполагаемых к изъятию для государственных и муниципальных нужд, для размещения линейного объекта не планируется.

3. Вид разрешенного использования образуемых земельных участков в соответствии с проектом планировки территории.

Устанавливаемый вид разрешенного использования образуемых земельных участков в соответствии приказом Росреестра от 10.11.2020 № П/0412 «Об утверждении классификатора видов разрешенного использования земельных участков» — 7.5 трубопроводный транспорт.

Для земельных участков лесного фонда, вид разрешенного использования устанавливается в соответствии со статьей 25 Лесного кодекса Российской Федерации - строительство, реконструкция, эксплуатация линейных объектов.

4. Целевое назначение лесов, вид (виды) разрешенного использования лесного участка, количественные и качественные характеристики лесного участка, сведения о нахождении лесного участка в границах особо защитных участков лесов

4.1. Общие сведения о лесном участке

Наименование субъекта Российской Федерации –Калининградская область.

Наименование муниципального района – МО «Правдинский городской округ».

Категория земель - Земли лесного фонда.

Наименование лесничеств (лесопарков) – Железнодорожное лесничество.

Наименование участкового лесничества – Домновское участковое лесничество.

Целевое назначение лесов - Защитные леса.

Категория защитных лесов - леса, выполняющие функции защиты природных и иных объектов: леса, расположенные в защитных полосах лесов

Общая площадь лесных участков– 0,2850 га.

Вид разрешенного использования лесов на проектируемом лесном участке – строительство, реконструкция и эксплуатация линейных объектов.

В соответствии с лесохозяйственным регламентом Железнодорожного лесничества в квартале № 5 Домновского участкового лесничества, и соответственно в проектируемом лесном участке возможен данный вид разрешённого использования лесов.

Наименование участковых лесничеств, номера кварталов, лесотаксационных выделов и их частей, количественные и качественные характеристики лесного участка – приведены в таблице №1.

Таблица № 1. - Таксационное описание участков по целевому назначению и категориям защитных лесов:

Наименование участкового лесничества	№ квартала	№ выдела	Площадь, га	Состав насаждения	Класс возраста	Возраст, лет	Класс бонитета	Полнота	Запас на га	Общий запас древесины на участке, куб.м	Доп. сведения (ОЗУ)
1	2	3	4	5	6	7	8	9	10	11	12
Железнодорожное лесничество											
Условный номер образуемой части лесного участка: 39:11:000000:26 /чзу1											
Защитные леса (леса, расположенные в защитных полосах лесов)											
Домновское	5	16	0,2845	5Лп2Лп2Д1Я	7	65	2	0.5	270	77	-
Итого по участку:			**0,2850**							**77**	

Наименование участкового лесничества	№ квартала	№ выдела	Площадь, га	Состав насаждения	Класс возраста	Возраст, лет	Класс бонитета	Полнота	Запас на га	Общий запас древесины на участке, куб.м	Доп. сведения (ОЗУ)
1	2	3	4	5	6	7	8	9	10	11	12
Условный номер образуемой части лесного участка: 39:11:000000:26 /чзу2											
Защитные леса (леса, расположенные в защитных полосах лесов)											
Домновское	5	16	0,0001	5Лп2Лп2Д1Я	7	65	2	0.5	270	0	-
Итого по участку:			**0,0001**							**0**	
Условный номер образуемой части лесного участка: 39:11:000000:26 /чзу3											
Защитные леса (леса, расположенные в защитных полосах лесов)											
Домновское	5	16	0,0001	5Лп2Лп2Д1Я	7	65	2	0.5	270	0	-
Итого по участку:			**0,0001**							**0**	
Условный номер образуемой части лесного участка: 39:11:000000:26 /чзу4											
Защитные леса (леса, расположенные в защитных полосах лесов)											
Домновское	5	16	0,0001	5Лп2Лп2Д1Я	7	65	2	0.5	270	0	-
Итого по участку:			**0,0001**							**0**	
Условный номер образуемой части лесного участка: 39:11:000000:26 /чзу5											
Защитные леса (леса, расположенные в защитных полосах лесов)											
Домновское	5	16	0,0002	5Лп2Лп2Д1Я	7	65	2	0.5	270	0	-
Итого по участку:			**0,0002**							**0**	


Информация о лесном участке внесена в проект межевания территории на основании Выписки из государственного лесного реестра (письмо от 30.10.2019 №9222-ОС), выданной Министерством природных ресурсов и экологии Калининградской области, и лесного регламента Железнодорожного лесничества, утвержденного приказом Министерством природных ресурсов и экологии Калининградской области от 25.05.2020 года № 173.

4.2. Схема расположения проектируемых лесных участков

Субъект Российской Федерации	Калининградская область
Муниципальное образование	Правдинский городской округ
Категория земель	Земли лесного фонда
Кадастровый номер	39:11:000000:26
Лесничество (лесопарк)	Железнодорожное
Участковое лесничество	Домновское
Вид использования лесов	Строительство, реконструкция, эксплуатация линейных объектов
Цель предоставления лесного участка	строительство линейного объекта «Газопровод межпоселковый высокого давления п.Зайцево – п.Ровное – отвод на Ермаково Багратионовского района, Правдинского района Калининградской области»
Особые отметки:	

Масштаб 1:5 000

Квартал 5 выдел 16

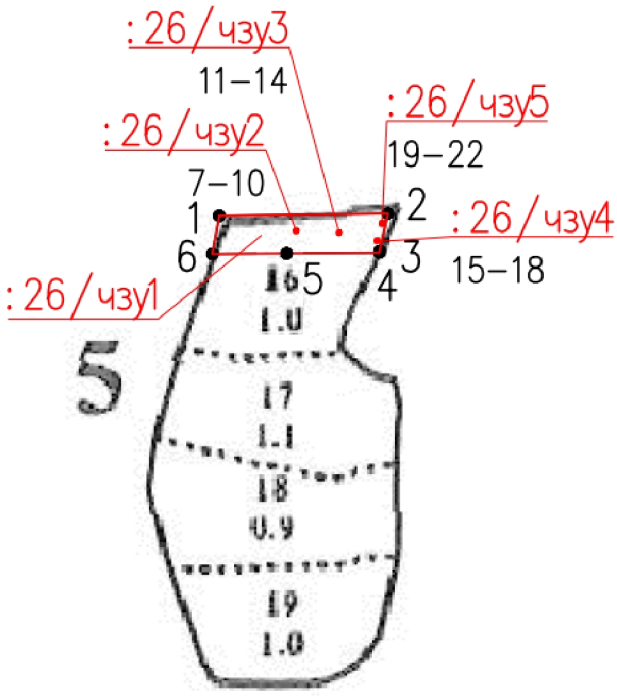

Ведомость координат характерных точек проектируемого лесного участка представлен в таблице № 2.

Таблица № 2.

Номер точки	Координаты		Номер точки	Координаты	
	X	Y		X	Y
39:11:000000:26/чзу1 площадью 2145 кв.м			20	327925.60	1214675.42
внешний контур			21	327925.80	1214673.99
1	327933.02	1214678.29	22	327927.24	1214674.19
2	327907.23	1214672.72	19	327927.03	1214675.63
3	327907.02	1214672.66	**39:11:000000:26/чзу2 площадью 1 кв.м**		
4	327906.57	1214610.94	7	327921.95	1214617.71
5	327906.27	1214561.66	8	327920.95	1214617.71
6	327931.50	1214566.43	9	327920.95	1214616.71
1	327933.02	1214678.29	10	327921.95	1214616.71
внутренний контур			7	327921.95	1214617.71
7	327921.95	1214617.71	**39:11:000000:26/чзу3 площадью 1 кв.м**		
8	327920.95	1214617.71	11	327920.81	1214646.21
9	327920.95	1214616.71	12	327919.81	1214646.21
10	327921.95	1214616.71	13	327919.81	1214645.21
7	327921.95	1214617.71	14	327920.81	1214645.21
внутренний контур			11	327920.81	1214646.21
11	327920.81	1214646.21	**39:11:000000:26/чзу4 площадью 1 кв.м**		
12	327919.81	1214646.21	15	327915.38	1214671.53
13	327919.81	1214645.21	16	327914.38	1214671.53
14	327920.81	1214645.21	17	327914.38	1214670.53
11	327920.81	1214646.21	18	327915.38	1214670.53
внутренний контур			15	327915.38	1214671.53
15	327915.38	1214671.53	**39:11:000000:26/чзу5 площадью 2 кв.м**		
16	327914.38	1214671.53	19	327927.03	1214675.63
17	327914.38	1214670.53	20	327925.60	1214675.42
18	327915.38	1214670.53	21	327925.80	1214673.99
15	327915.38	1214671.53	22	327927.24	1214674.19
внутренний контур			19	327927.03	1214675.63
19	327927.03	1214675.63			

5. Сведения о границах территории, в отношении которой утвержден проект межевания, перечень координат характерных точек границ территории, в отношении которой утвержден проект межевания территории

Таблица № 3 - Перечень координат характерных точек границ территории, в отношении которой утвержден проект межевания территории.

Обозначения характерных точек границ	Координаты, м (Система координат МСК 39)	
	X	Y
1	2	3
1	327734,94	1212155,87
2	327703,50	1212216,65
3	327704,64	1212237,63
4	327676,96	1212213,28
5	327685,29	1212203,84
6	327682,55	1212201,42
7	327666,31	1212220,55
8	327675,11	1212228,24
9	327616,05	1212381,05
10	327585,13	1212508,87
11	327573,75	1212548,25
12	327575,93	1212630,82
13	327689,98	1212658,78
14	327717,49	1212662,44
15	327745,24	1212663,09
16	327744,05	1212728,99
17	327742,89	1212796,63
18	327735,87	1212816,09
19	327749,53	1212820,45
20	327750,00	1212939,34
21	327795,03	1212939,23
22	327792,07	1213011,78
23	327803,17	1213013,11
24	327806,06	1213013,69
25	327799,14	1213028,40
26	327825,04	1213035,34
27	327824,10	1213040,14
28	327808,62	1213040,83
29	327805,84	1213041,96
30	327803,14	1213043,33
31	327800,59	1213044,94
32	327798,18	1213046,76
33	327795,95	1213048,79
34	327793,91	1213051,01
35	327792,54	1213054,37
36	327790,63	1213058,75

Обозначения характерных точек границ	Координаты, м (Система координат МСК 39)	
	X	Y
1	2	3
37	327784,67	1213062,63
38	327752,37	1213062,12
39	327753,36	1213109,49
40	327822,06	1213148,33
41	327867,59	1213177,14
42	327862,28	1213198,67
43	327930,80	1213216,68
44	327930,82	1213234,20
45	327936,90	1213595,99
46	327931,13	1213721,12
47	327932,15	1213741,03
48	327932,43	1213866,86
49	327933,21	1213952,05
50	327933,69	1214076,73
51	327933,86	1214172,77
52	327934,93	1214192,21
53	327935,26	1214204,53
54	327935,19	1214216,48
55	327934,83	1214255,71
56	327934,46	1214294,92
57	327933,10	1214333,97
58	327933,63	1214371,02
59	327933,45	1214436,45
60	327933,24	1214470,64
61	327934,29	1214521,04
62	327934,26	1214560,59
63	327934,57	1214610,64
64	327935,15	1214649,49
65	327935,09	1214676,98
66	327934,07	1214686,21
67	327937,66	1214713,41
68	327945,86	1214762,25
69	327891,58	1214836,87
70	327897,54	1214870,61
71	327890,58	1214887,86
72	327890,16	1214896,96

Обозначения характерных точек границ	Координаты, м (Система координат МСК 39)	
	X	Y
1	2	3
73	327898,41	1214908,60
74	327903,75	1214908,73
75	327907,03	1214928,84
76	327950,67	1214961,10
77	327975,82	1214956,96
78	327980,23	1214982,13
79	327992,84	1215055,40
80	327994,28	1215089,42
81	328002,16	1215120,70
82	328014,91	1215197,57
83	328032,46	1215307,36
84	328048,93	1215410,60
85	328067,27	1215533,92
86	328093,69	1215681,24
87	328089,70	1215694,64
88	328091,07	1215700,26
89	328098,20	1215707,49
90	328106,19	1215721,16
91	328125,06	1215763,93
92	328138,18	1215797,31
93	328154,28	1215837,50
94	328169,85	1215875,14
95	328135,85	1215952,10
95[1]	328121,32	1215962,64
95[2]	328164,48	1216055,35
96	328175,76	1216049,14
97	328245,71	1216079,26
98	328279,70	1216168,04
99	328345,44	1216346,50
100	328449,90	1216621,04
101	328452,78	1216634,48
102	328458,09	1216647,92
103	328457,15	1216648,64
104	328717,20	1217317,62
105	328693,69	1217320,72
106	328683,93	1217311,48
107	328666,83	1217335,01
108	328673,96	1217341,28
109	328655,13	1217368,32
110	328666,86	1217438,59
111	328552,68	1217540,03

Обозначения характерных точек границ	Координаты, м (Система координат МСК 39)	
	X	Y
1	2	3
112	328518,53	1217571,22
113	328511,64	1217565,48
114	328493,70	1217581,46
115	328495,98	1217591,82
116	328351,59	1217723,45
117	328202,14	1217854,92
118	328202,38	1217855,46
119	328198,72	1217858,70
120	328062,30	1217980,96
121	328059,57	1217983,23
122	328028,56	1217951,07
123	327974,27	1217894,75
124	327907,45	1217951,31
125	327848,45	1218007,42
126	327921,80	1218078,54
127	327943,92	1218057,54
128	327961,25	1218075,86
129	327951,64	1218084,25
130	327807,75	1218212,99
131	327789,28	1218229,31
132	327760,46	1218258,75
133	327566,05	1218456,14
134	327560,92	1218464,78
135	327559,47	1218466,26
136	327082,04	1218953,10
137	327049,16	1218981,34
138	327029,03	1218961,66
139	327057,05	1218933,11
140	326983,41	1218874,18
141	326991,77	1218866,06
142	326979,60	1218846,53
143	326921,97	1218896,54
144	326907,18	1218895,27
145	326916,58	1218803,66
146	326917,13	1218800,07
147	326921,96	1218784,35
148	326922,46	1218780,82
149	326924,57	1218761,83
150	326901,89	1218756,03
151	326906,85	1218732,69
152	326872,90	1218696,14

Обозначения характерных точек границ	Координаты, м (Система координат МСК 39)	
	X	Y
1	2	3
153	326813,75	1218755,33
154	326770,08	1218792,75
155	326675,81	1218845,57
156	326317,64	1219447,96
157	326235,14	1219599,40
158	326271,58	1219620,71
159	326193,01	1219759,72
160	326123,21	1219720,69
161	326293,27	1219434,17
162	326629,13	1218869,36
163	326614,80	1218847,75
164	326655,57	1218824,90
165	326755,95	1218768,65
166	326873,93	1218656,64
167	326898,74	1218632,99
168	326917,71	1218653,09
169	326893,23	1218676,77
170	326933,15	1218719,10
171	326958,81	1218759,64
172	326984,16	1218743,91
173	327021,00	1218803,43
174	326995,51	1218819,21
175	327022,74	1218862,91
176	327075,61	1218914,85
177	327168,66	1218820,53
178	327195,96	1218792,74
179	327174,66	1218771,69
180	327223,86	1218721,90
181	327245,01	1218742,80
182	327341,77	1218645,16
183	327401,10	1218584,42
184	327429,00	1218556,74
185	327500,50	1218484,26
186	327541,33	1218443,04
187	327548,39	1218435,72
188	327633,15	1218349,28
189	327764,39	1218215,33
190	327831,39	1218154,75
191	327904,05	1218091,35
192	327812,00	1218000,08
193	327973,90	1217853,51

Обозначения характерных точек границ	Координаты, м (Система координат МСК 39)	
	X	Y
1	2	3
194	328059,78	1217942,85
195	328163,09	1217857,04
196	328270,51	1217761,16
197	328369,57	1217671,74
198	328457,11	1217589,32
199	328450,72	1217581,59
200	328512,88	1217525,57
201	328501,90	1217512,36
202	328553,99	1217465,60
203	328574,18	1217488,08
204	328609,49	1217455,98
205	328627,92	1217439,75
206	328636,47	1217428,33
207	328630,79	1217396,18
208	328590,98	1217385,55
209	328634,02	1217306,06
210	328663,81	1217332,34
211	328680,93	1217308,63
212	328670,53	1217298,79
213	328678,77	1217287,70
214	328654,03	1217232,17
215	328624,55	1217236,63
216	328568,68	1217093,53
217	328599,52	1217081,37
218	328585,78	1217044,13
219	328545,43	1216940,08
220	328506,29	1216837,31
221	328476,92	1216762,74
222	328455,06	1216707,32
223	328451,07	1216703,11
224	328427,18	1216641,09
225	328422,67	1216629,17
226	328421,60	1216619,81
227	328401,61	1216565,19
228	328354,02	1216437,52
229	328325,23	1216363,35
230	328299,30	1216291,73
231	328270,96	1216218,03
232	328253,11	1216172,05
233	328250,97	1216168,45
234	328249,47	1216164,36

Обозначения характерных точек границ	Координаты, м (Система координат МСК 39)	
	X	Y
1	2	3
235	328225,26	1216101,02
236	328177,32	1216080,37
237	328174,29	1216079,81
238	328171,51	1216079,03
239	328139,54	1216055,75
240	328124,76	1216033,88
241	328121,97	1216030,73
242	328113,78	1215982,12
243	328105,31	1215939,09
244	328114,29	1215933,15
245	328139,45	1215874,90
246	328112,15	1215807,64
247	328099,21	1215774,71
248	328077,76	1215725,89
249	328065,08	1215692,71
250	328063,70	1215677,85
251	328046,89	1215574,49
252	328021,28	1215414,99
253	328004,81	1215311,75
254	327972,13	1215108,42
255	327957,03	1214999,08
256	327867,07	1214949,09
257	327859,75	1214822,44
258	327916,30	1214755,28
259	327905,93	1214685,98
260	327907,01	1214676,20
261	327907,02	1214672,66
262	327906,57	1214610,94
263	327906,26	1214560,67
264	327906,29	1214521,32
265	327905,23	1214470,85
266	327905,45	1214436,57
267	327905,63	1214371,06
268	327905,09	1214333,68
269	327906,46	1214294,31
270	327906,81	1214246,98
271	327876,81	1214247,32
272	327876,02	1214177,33
273	327906,02	1214176,99
274	327905,69	1214076,89
275	327905,21	1213952,27

Обозначения характерных точек границ	Координаты, м (Система координат МСК 39)	
	X	Y
1	2	3
276	327904,42	1213866,58
277	327903,12	1213721,65
278	327904,85	1213600,22
279	327905,25	1213437,03
280	327874,97	1213436,92
281	327875,25	1213346,92
282	327885,25	1213346,95
283	327885,35	1213316,95
284	327905,28	1213317,01
285	327905,00	1213264,27
286	327875,92	1213251,08
287	327812,36	1213182,17
288	327756,91	1213164,10
289	327712,10	1213147,96
290	327714,39	1213106,66
291	327721,67	1213108,89
292	327726,87	1212846,40
293	327728,98	1212837,63
293[1]	327729,35	1212836,15
294	327729,37	1212834,11
295	327728,36	1212833,86
296	327727,90	1212833,75
297	327715,05	1212828,86
298	327716,51	1212691,68
299	327686,57	1212686,75
300	327550,51	1212654,58
301	327542,79	1212542,54
302	327541,93	1212454,87
303	327594,66	1212276,64
304	327640,68	1212222,60
305	327644,21	1212211,33
306	327642,60	1212190,11
307	327652,17	1212198,32
308	327665,32	1212209,77
309	327668,07	1212212,10
310	327679,38	1212198,63
311	327672,47	1212192,53
312	327697,26	1212140,15
313	327706,60	1212141,95
1	327734,94	1212155,87

Приложение А

Перечень и сведения о площади земельных участков (частей земельных участков), образуемых на период строительства линейного объекта «Газопровод межпоселковый высокого давления п. Зайцево – п. Ровное – отвод на Ермаково Багратионовского района, Правдинского района Калининградской области»

№ п/п	Адрес (местоположение) исходного (образуемого) земельного участка по сведениям ЕГРН	Площадь образуемого земельного участка/ части земельного участка, м²	Площадь существующего земельного участка по сведениям ЕГРН, м²	Правообладатель земельного участка	Вид, номер и дата государственной регистрации права по сведениям ЕГРН	Кадастровый номер земельного участка/ кадастровый квартал (исходный кадастровый номер)	Условный номер земельного участка /части земельного участка	Существующая категория земель (при наличии сведений о земельном участке в ЕГРН)	Существующий вид разрешенного использования исходного земельного участка по сведениям ЕГРН	Вид разрешенного использования образуемого земельного участка	Способ образования/ Примечание
1	2	3	4	5	6	7	8	9	10	11	12
Перечень и сведения о площади образуемых земельных участков, находящихся в государственной или муниципальной собственности (неразграниченная государственная собственность)											
1	Калининградская область, Правдинский городской округ	1592	-	Российская Федерация	Неразграниченная государственная собственность	39:11:050001	39:11:050001:ЗУ1	Земли сельскохозяйственного назначения	-	Трубопроводный транспорт	Образование земельного участка из земель, находящихся в государственной или муниципальной собственности
2	Калининградская область, Правдинский городской округ	3856	-	Российская Федерация	Неразграниченная государственная собственность	39:11:050202	39:11:050202:ЗУ1	Земли сельскохозяйственного назначения	-	Трубопроводный транспорт	Образование земельного участка из земель, находящихся в государственной или муниципальной собственности
3	Калининградская область, Правдинский городской округ	138	-	Российская Федерация	Неразграниченная государственная собственность	39:11:050002	39:11:050002:ЗУ1	Земли сельскохозяйственного назначения	-	Трубопроводный транспорт	Образование земельного участка из земель, находящихся в государственной или муниципальной собственности
4	Калининградская область, Правдинский городской округ, п. Зайцево	7895	-	Российская Федерация	Неразграниченная государственная собственность	39:11:050202	39:11:050202:ЗУ8	Земли населенных пунктов	-	Трубопроводный транспорт	Образование земельного участка из земель, находящихся в государственной или муниципальной собственности
5	Калининградская область, Правдинский городской округ, п. Зайцево	20001	-	Российская Федерация	Неразграниченная государственная собственность	39:11:000000	39:11:000000:ЗУ1	Земли населенных пунктов	-	Трубопроводный транспорт	Образование земельного участка из земель, находящихся в государственной или муниципальной собственности
6	Калининградская область, Правдинский городской округ, п.Кошевое	4002	-	Российская Федерация	Неразграниченная государственная собственность	39:11:050002	39:11:050002:ЗУ7	Земли населенных пунктов	-	Трубопроводный транспорт	Образование земельного участка из земель, находящихся в государственной или муниципальной собственности
7	Калининградская область, Правдинский городской округ, п.Кошевое	6217	-	Российская Федерация	Неразграниченная государственная собственность	39:11:050002	39:11:050002:ЗУ12	Земли населенных пунктов	-	Трубопроводный транспорт	Образование земельного участка из земель, находящихся в государственной или муниципальной собственности
8	Калининградская область, Правдинский городской округ	36	-	Российская Федерация	Неразграниченная государственная собственность	39:11:050002	39:11:050002:ЗУ14	Земли сельскохозяйственного назначения	-	Трубопроводный транспорт	Образование земельного участка из земель, находящихся в государственной или муниципальной собственности
9	Калининградская область, Правдинский городской округ	1814	-	Российская Федерация	Неразграниченная государственная собственность	39:11:050003	39:11:050003:ЗУ2	Земли сельскохозяйственного назначения	-	Трубопроводный транспорт	Образование земельного участка из земель, находящихся в государственной или муниципальной собственности

№ п/п	Адрес (местоположение) исходного (образуемого) земельного участка по сведениям ЕГРН	Площадь образуемого земельного участка/ части земельного участка, м²	Площадь существующего земельного участка по сведениям ЕГРН, м²	Правообладатель земельного участка	Вид, номер и дата государственной регистрации права по сведениям ЕГРН	Кадастровый номер земельного участка/ кадастровый квартал (исходный кадастровый номер)	Условный номер земельного участка /части земельного участка	Существующая категория земель (при наличии сведений о земельном участке в ЕГРН)	Существующий вид разрешенного использования исходного земельного участка по сведениям ЕГРН	Вид разрешенного использования образуемого земельного участка	Способ образования/ Примечание
1	2	3	4	5	6	7	8	9	10	11	12
10	Калининградская область, Правдинский городской округ, п.Ровное	268	-	Российская Федерация	Неразграниченная государственная собственность	39:11:050003	39:11:050003:ЗУ7	Земли населенных пунктов	-	Трубопроводный транспорт	Образование земельного участка из земель, находящихся в государственной или муниципальной собственности
11	Калининградская область, Правдинский городской округ	10922	-	Российская Федерация	Неразграниченная государственная собственность	39:11:050003	39:11:050003:ЗУ8	Земли сельскохозяйственного назначения	-	Трубопроводный транспорт	Образование земельного участка из земель, находящихся в государственной или муниципальной собственности
12	Калининградская область, Правдинский городской округ	394	-	Российская Федерация	Неразграниченная государственная собственность	39:11:050003	39:11:050003:ЗУ20	Земли сельскохозяйственного назначения	-	Трубопроводный транспорт	Образование земельного участка из земель, находящихся в государственной или муниципальной собственности
13	Калининградская область, Правдинский городской округ, п.Ровное	1020	-	Российская Федерация	Неразграниченная государственная собственность	39:11:050003	39:11:050003:ЗУ21	Земли населенных пунктов	-	Трубопроводный транспорт	Образование земельного участка из земель, находящихся в государственной или муниципальной собственности
Итого образуемых ЗУ:		***58155***									
14	установлено относительно ориентира, расположенного в границах участка. Почтовый адрес ориентира: Калининградская область, Правдинский р-н	13	810000	На момент подготовки документа сведения о правообладателях отсутствуют	На момент подготовки документа сведения о правах отсутствуют	ЕЗ 39:11:000000:100 (вх.39:11:050001:30)	39:11:000000:100/чзу1	Земли промышленности, энергетики, транспорта, связи, радиовещания, телевидения, информатики, земли для обеспечения космической деятельности, земли обороны, безопасности и земли иного специального назначения	Для нужд обороны	-	Образование части земельного участка
15		81					39:11:000000:100/чзу3			-	Образование части земельного участка
Итого:		**94**									
16	Калининградская область, Правдинский район, юго-западнее пос. Зайцево	15309	81000	На момент подготовки документа сведения о правообладателях отсутствуют	На момент подготовки документа сведения о правах отсутствуют	39:11:050202:137	39:11:050202:137/чзу1	Земли сельскохозяйственного назначения	Сельскохозяйственное использование	-	Образование части земельного участка
Итого:		**15309**									

№ п/п	Адрес (местоположение) исходного (образуемого) земельного участка по сведениям ЕГРН	Площадь образуемого земельного участка/ части земельного участка, м²	Площадь существующего земельного участка по сведениям ЕГРН, м²	Правообладатель земельного участка	Вид, номер и дата государственной регистрации права по сведениям ЕГРН	Кадастровый номер земельного участка/ кадастровый квартал (исходный кадастровый номер)	Условный номер земельного участка /части земельного участка	Существующая категория земель (при наличии сведений о земельном участке в ЕГРН)	Существующий вид разрешенного использования исходного земельного участка по сведениям ЕГРН	Вид разрешенного использования образуемого земельного участка	Способ образования/ Примечание
1	2	3	4	5	6	7	8	9	10	11	12
17	Калининградская область, участок находится на запад от города Правдинск	17718	80000	Общество с ограниченной ответственностью "Аграрная инвестиционная компания"/ Акционерное общество "Правдинское Свино Производство"	Собственность, №39:11:050002:301-39/021/2021-1 от 19.01.2021/ Аренда, №39:11:050002:302-39/024/2021-4 от 06.05.2021	39:11:050002:302	39:11:050002:302/чзу1	Земли сельскохозяйственного назначения	для сельскохозяйственного использования	-	Образование части земельного участка
18		13636					39:11:050002:302/чзу2			-	Образование части земельного участка
Итого:		**31354**									
19	Калининградская область, участок находится на запад от города Правдинск	11217	1722422	Общество с ограниченной ответственностью "Аграрная инвестиционная компания"/ Акционерное общество "Правдинское Свино Производство"	Собственность, №39:11:050002:302-39/021/2021-1 от 19.01.2021/ Аренда	39:11:050002:301	39:11:050002:301/чзу1	Земли сельскохозяйственного назначения	для сельскохозяйственного использования	-	Образование части земельного участка
Итого:		**11217**									
20	Калининградская область, участок находится на запад от города Правдинск	14642	575204	Общество с ограниченной ответственностью "Аграрнаяинвестиционная компания"/Акционерное общество "Правдинское Свино Производство"	Собственность, №39:11:050002:293-39/021/2021-1 от 19.01.2021/ Аренда, №39:11:050002:293-39/024/2021-2 от 13.04.2021	39:11:050002:293	39:11:050002:293/чзу1	Земли сельскохозяйственного назначения	для сельскохозяйственного использования	-	Образование части земельного участка
21		13191	575204				39:11:050002:293/чзу2			-	Образование части земельного участка
Итого:		**27833**									
22	Калининградская область, участок находится на запад от города Правдинск	35298	296000	Общество с ограниченной ответственностью "Аграрная инвестиционная компания"/ Акционерное общество "Правдинское Свино Производство"	Собственность, №39:11:050002:292-39/021/2021-1 от 19.01.2021/ Аренда, №39:11:050002:292-39/024/2021-2 от 13.04.2021	39:11:050002:292	39:11:050002:292/чзу1	Земли сельскохозяйственного назначения	для сельскохозяйственного использования	-	Образование части земельного участка
Итого:		**35298**									

№ п/п	Адрес (местоположение) исходного (образуемого) земельного участка по сведениям ЕГРН	Площадь образуемого земельного участка/ части земельного участка, м²	Площадь существующего земельного участка по сведениям ЕГРН, м²	Правообладатель земельного участка	Вид, номер и дата государственной регистрации права по сведениям ЕГРН	Кадастровый номер земельного участка/ кадастровый квартал (исходный кадастровый номер)	Условный номер земельного участка /части земельного участка	Существующая категория земель (при наличии сведений о земельном участке в ЕГРН)	Существующий вид разрешенного использования исходного земельного участка по сведениям ЕГРН	Вид разрешенного использования образуемого земельного участка	Способ образования/ Примечание
1	2	3	4	5	6	7	8	9	10	11	12
23	Калининградская область, участок находится на запад от города Правдинск	3962	470295	Общество с ограниченной ответственностью "Аграрная инвестиционная компания"/ Акционерное общество "Правдинское Свино Производство"	Собственность, №39:11:050003:351-39/021/2021-1 от 19.01.2021/ Аренда, №39:11:050003:351-39/024/2021-2 от 13.04.2021	39:11:050003:351	39:11:050003:351/чзу1	Земли сельскохозяйственного назначения	для сельскохозяйственного использования	-	Образование части земельного участка
Итого:		**3962**									
24	Калининградская область, участок находится на запад от города Правдинск	27069	607200	Общество с ограниченной ответственностью "Аграрная инвестиционная компания"/ Акционерное общество "Правдинское Свино Производство"	Собственность, №39:11:050003:350-39/021/2021-1 от 19.01.2021/ Аренда, №39:11:050003:350-39/024/2021-2 от 13.04.2021	39:11:050003:350	39:11:050003:350/чзу1	Земли сельскохозяйственного назначения	для сельскохозяйственного использования	-	Образование части земельного участка
Итого:		**27069**									
25	Калининградская область, участок находится на запад от города Правдинск	9573	748008	Общество с ограниченной ответственностью "Аграрная инвестиционная компания"/ Акционерное общество "Правдинское Свино Производство"	Собственность, №39:11:050003:349-39/021/2021-1 от 19.01.2021/ Аренда, №39:11:050003:349-39/024/2021-2 от 13.04.2021	39:11:050003:349	39:11:050003:349/чзу1	Земли сельскохозяйственного назначения	для сельскохозяйственного использования	-	Образование части земельного участка
Итого:		**9573**									
26	Калининградская область, участок находится на запад от города Правдинск	38577	1259439	Общество с ограниченной ответственностью "Аграрная инвестиционная компания"/ Акционерное общество "Правдинское Свино Производство"	Собственность, №39:11:050003:348-39/021/2021-1 от 19.01.2021 / Аренда, №39:11:050003:348-39/024/2021-2 от 13.04.2021	39:11:050003:348	39:11:050003:348/чзу1	Земли сельскохозяйственного назначения	для сельскохозяйственного использования	-	Образование части земельного участка
Итого:		**38577**									

№ п/п	Адрес (местоположение) исходного (образуемого) земельного участка по сведениям ЕГРН	Площадь образуемого земельного участка/ части земельного участка, м²	Площадь существующего земельного участка по сведениям ЕГРН, м²	Правообладатель земельного участка	Вид, номер и дата государственной регистрации права по сведениям ЕГРН	Кадастровый номер земельного участка/ кадастровый квартал (исходный кадастровый номер)	Условный номер земельного участка /части земельного участка	Существующая категория земель (при наличии сведений о земельном участке в ЕГРН)	Существующий вид разрешенного использования исходного земельного участка по сведениям ЕГРН	Вид разрешенного использования образуемого земельного участка	Способ образования/ Примечание
1	2	3	4	5	6	7	8	9	10	11	12
27	Калининградская область, Правдинский район	2845	-	Российская Федерация	№ 39-39-04/088/2006-297 от 23.06.2006 (Собственность)	ЕЗ 39:11:000000:26 (вх.39:11:050002:11)	39:11:000000:26/чзу1	Земли лесного фонда	Для размещения объектов лесного фонда	-	Образование части земельного участка
Итого:		**2845**	-								
28	Калининградская область, р-н Правдинский, п Кошевое	5252	76524	На момент подготовки документа сведения о правообладателях отсутствуют	На момент подготовки документа сведения о правах отсутствуют	39:11:050002:28	39:11:050002:28/чзу1	Земли сельскохозяйственного назначения	Сельскохозяйственное использование	-	Образование части земельного участка
Итого:		**5252**									
29	установлено относительно ориентира, расположенного за пределами участка. Ориентир населенный пункт. Участок находится примерно в 1000 м от ориентира по направлению на северо-запад. Почтовый адрес ориентира: Калининградская обл, р-н Правдинский, п Ровное	21339	689400	ООО "Фридланд-Агро"	Собственность, № 39-39-04/266/2011-026 от 05.08.2011	39:11:050003:167	39:11:050003:167/чзу1	Земли сельскохозяйственного назначения	Для сельскохозяйственного использования	-	Образование части земельного участка
Итого:		**21339**									
30	Калининградская обл, р-н Правдинский, вблизи пос. Ровное	25925	82000	Общество с ограниченной ответственностью "Аграрная инвестиционная компания"/ Акционерное общество "Правдинское Свино Производство"	Собственность, № 39-39-04/311/2011-113 от 05.10.2011/ Аренда, 39-39-04/281/2013-339 от 15.10.2013 сроком с 15.10.2013 по 31.08.2024	39:11:050003:21	39:11:050003:21/чзу1	Земли сельскохозяйственного назначения	Для сельскохозяйственного производства	-	Образование части земельного участка
Итого:		**25925**									

№ п/п	Адрес (местополо-жение) исходного (образуемого) земельного участка по сведениям ЕГРН	Площадь образуемого земельного участка/ части земельного участка, м²	Площадь сущест-вующего земельного участка по сведениям ЕГРН, м²	Правообладатель земельного участка	Вид, номер и дата государственной регистрации права по сведениям ЕГРН	Кадастровый номер земельного участка/ кадастровый квартал (исходный кадастровый номер)	Условный номер земельного участка /части земельного участка	Существующая категория земель (при наличии сведений о земельном участке в ЕГРН)	Существующий вид разрешенного использования исходного земельного участка по сведениям ЕГРН	Вид разрешенного использования образуемого земельного участка	Способ образования/ Примечание
1	2	3	4	5	6	7	8	9	10	11	12
31	Калининградская обл, р-н Правдинский, в 220 м на юго-запад от п. Кошевое	91	18700	Сведения отсутствуют	Сведения отсутствуют	39:11:050002:176	39:11:050002:176/чзу1	Земли сельскохозяйственного назначения	Для обслуживания сельскохо-зяйственных объектов	-	Сведения об исходном земельном участке с кадастровым номером 39:11:050002:176 имеют статус временные, в случае снятия земельного участка с кадастрового учета, будет осуществляться образование земельного участка из земель неразграниченной государственной собственности кадастрового квартала 39:11:050002.
Итого:		**91**									
Итого образуемых частей ЗУ:		***255738***									
Всего земель:		***313893***									

Приложение Б

Перечень и сведения о площади земельных участков (частей земельных участков), образуемых на период эксплуатации линейного объекта для размещения объектов капитального строительства, проектируемых в составе линейного объекта: «Газопровод межпоселковый высокого давления п. Зайцево – п. Ровное – отвод на Ермаково Багратионовского района, Правдинского района Калининградской области»

№ п/п	*Адрес (местоположение) исходного (образуемого) земельного участка по сведениям ЕГРН*	*Площадь образуемого земельного участка/ части земельного участка, м²*	*Площадь существующего земельного участка по сведениям ЕГРН, м²*	*Правообладатель земельного участка*	*Вид, номер и дата государственной регистрации права по сведениям ЕГРН*	*Кадастровый номер земельного участка/ кадастровый квартал (исходный кадастровый номер)*	*Условный номер земельного участка/части земельного участка*	*Существующая категория земель (при наличии сведений о земельном участке в ЕГРН)*	*Существующий вид разрешенного использования исходного земельного участка по сведениям ЕГРН*	*Вид разрешенного использования образуемого земельного участка*	*Способ образования/ Примечание*
1	*2*	*3*	*4*	*5*	*6*	*7*	*8*	*9*	*10*	*11*	*12*
Перечень и сведения о площади образуемых земельных участков, находящихся в государственной или муниципальной собственности (неразграниченная государственная собственность)											
1	Калининградская область, Правдинский городской округ	1	-	Российская Федерация	Неразграниченная государственная собственность	39:11:050202	39:11:050202:ЗУ2	Земли сельскохозяйственного назначения	-	Трубопроводный транспорт	Образование земельного участка из земель, находящихся в государственной или муниципальной собственности
2	Калининградская область, Правдинский городской округ	1	-	Российская Федерация	Неразграниченная государственная собственность	39:11:050202	39:11:050202:ЗУ3	Земли сельскохозяйственного назначения	-	Трубопроводный транспорт	Образование земельного участка из земель, находящихся в государственной или муниципальной собственности
3	Калининградская область, Правдинский городской округ	1	-	Российская Федерация	Неразграниченная государственная собственность	39:11:050202	39:11:050202:ЗУ4	Земли сельскохозяйственного назначения	-	Трубопроводный транспорт	Образование земельного участка из земель, находящихся в государственной или муниципальной собственности
4	Калининградская область, Правдинский городской округ	1	-	Российская Федерация	Неразграниченная государственная собственность	39:11:050202	39:11:050202:ЗУ5	Земли сельскохозяйственного назначения	-	Трубопроводный транспорт	Образование земельного участка из земель, находящихся в государственной или муниципальной собственности
5	Калининградская область, Правдинский городской округ	1	-	Российская Федерация	Неразграниченная государственная собственность	39:11:050202	39:11:050202:ЗУ6	Земли сельскохозяйственного назначения	-	Трубопроводный транспорт	Образование земельного участка из земель, находящихся в государственной или муниципальной собственности
6	Калининградская область, Правдинский городской округ	1	-	Российская Федерация	Неразграниченная государственная собственность	39:11:050202	39:11:050202:ЗУ7	Земли сельскохозяйственного назначения	-	Трубопроводный транспорт	Образование земельного участка из земель, находящихся в государственной или муниципальной собственности
7	Калининградская область, Правдинский городской округ, п.Зайцево	1	-	Российская Федерация	Неразграниченная государственная собственность	39:11:050202	39:11:050202:ЗУ9	Земли населенных пунктов	-	Трубопроводный транспорт	Образование земельного участка из земель, находящихся в государственной или муниципальной собственности
8	Калининградская область, Правдинский городской округ, п.Зайцево	74	-	Российская Федерация	Неразграниченная государственная собственность	39:11:050202	39:11:050202:ЗУ10	Земли населенных пунктов	-	Трубопроводный транспорт	Образование земельного участка из земель, находящихся в государственной или муниципальной собственности
9	Калининградская область, Правдинский городской округ, п.Зайцево	1	-	Российская Федерация	Неразграниченная государственная собственность	39:11:050202	39:11:050202:ЗУ11	Земли населенных пунктов	-	Трубопроводный транспорт	Образование земельного участка из земель, находящихся в государственной или муниципальной собственности
10	Калининградская область, Правдинский городской округ, п.Зайцево	1	-	Российская Федерация	Неразграниченная государственная собственность	39:11:050202	39:11:050202:ЗУ12	Земли населенных пунктов	-	Трубопроводный транспорт	Образование земельного участка из земель, находящихся в государственной или муниципальной собственности

№ п/п	Адрес (местоположение) исходного (образуемого) земельного участка по сведениям ЕГРН	Площадь образуемого земельного участка/ части земельного участка, м²	Площадь существующего земельного участка по сведениям ЕГРН, м²	Правообладатель земельного участка	Вид, номер и дата государственной регистрации права по сведениям ЕГРН	Кадастровый номер земельного участка/ кадастровый квартал (исходный кадастровый номер)	Условный номер земельного участка/части земельного участка	Существующая категория земель (при наличии сведений о земельном участке в ЕГРН)	Существующий вид разрешенного использования исходного земельного участка по сведениям ЕГРН	Вид разрешенного использования образуемого земельного участка	Способ образования/ Примечание
1	2	3	4	5	6	7	8	9	10	11	12
11	Калининградская область, Правдинский городской округ, п.Зайцево	1	-	Российская Федерация	Неразграниченная государственная собственность	39:11:050202	39:11:050202:ЗУ13	Земли населенных пунктов	-	Трубопроводный транспорт	Образование земельного участка из земель, находящихся в государственной или муниципальной собственности
12	Калининградская область, Правдинский городской округ, п.Зайцево	1	-	Российская Федерация	Неразграниченная государственная собственность	39:11:050202	39:11:050202:ЗУ14	Земли населенных пунктов	-	Трубопроводный транспорт	Образование земельного участка из земель, находящихся в государственной или муниципальной собственности
13	Калининградская область, Правдинский городской округ, п.Зайцево	1	-	Российская Федерация	Неразграниченная государственная собственность	39:11:050202	39:11:050202:ЗУ15	Земли населенных пунктов	-	Трубопроводный транспорт	Образование земельного участка из земель, находящихся в государственной или муниципальной собственности
14	Калининградская область, Правдинский городской округ, п.Зайцево	1	-	Российская Федерация	Неразграниченная государственная собственность	39:11:050202	39:11:050202:ЗУ16	Земли населенных пунктов	-	Трубопроводный транспорт	Образование земельного участка из земель, находящихся в государственной или муниципальной собственности
15	Калининградская область, Правдинский городской округ, п.Зайцево	1	-	Российская Федерация	Неразграниченная государственная собственность	39:11:050202	39:11:050202:ЗУ17	Земли населенных пунктов	-	Трубопроводный транспорт	Образование земельного участка из земель, находящихся в государственной или муниципальной собственности
16	Калининградская область, Правдинский городской округ, п.Зайцево	1	-	Российская Федерация	Неразграниченная государственная собственность	39:11:050202	39:11:050202:ЗУ18	Земли населенных пунктов	-	Трубопроводный транспорт	Образование земельного участка из земель, находящихся в государственной или муниципальной собственности
17	Калининградская область, Правдинский городской округ, п.Зайцево	1	-	Российская Федерация	Неразграниченная государственная собственность	39:11:050202	39:11:050202:ЗУ19	Земли населенных пунктов	-	Трубопроводный транспорт	Образование земельного участка из земель, находящихся в государственной или муниципальной собственности
18	Калининградская область, Правдинский городской округ, п.Зайцево	1	-	Российская Федерация	Неразграниченная государственная собственность	39:11:050202	39:11:050202:ЗУ20	Земли населенных пунктов	-	Трубопроводный транспорт	Образование земельного участка из земель, находящихся в государственной или муниципальной собственности
19	Калининградская область, Правдинский городской округ, п.Зайцево	1	-	Российская Федерация	Неразграниченная государственная собственность	39:11:050202	39:11:050202:ЗУ21	Земли населенных пунктов	-	Трубопроводный транспорт	Образование земельного участка из земель, находящихся в государственной или муниципальной собственности
20	Калининградская область, Правдинский городской округ, п.Зайцево	74	-	Российская Федерация	Неразграниченная государственная собственность	39:11:050202	39:11:050202:ЗУ22	Земли населенных пунктов	-	Трубопроводный транспорт	Образование земельного участка из земель, находящихся в государственной или муниципальной собственности

№ п/п	Адрес (местоположение) исходного (образуемого) земельного участка по сведениям ЕГРН	Площадь образуемого земельного участка/ части земельного участка, м²	Площадь существующего земельного участка по сведениям ЕГРН, м²	Правообладатель земельного участка	Вид, номер и дата государственной регистрации права по сведениям ЕГРН	Кадастровый номер земельного участка/ кадастровый квартал (исходный кадастровый номер)	Условный номер земельного участка/части земельного участка	Существующая категория земель (при наличии сведений о земельном участке в ЕГРН)	Существующий вид разрешенного использования исходного земельного участка по сведениям ЕГРН	Вид разрешенного использования образуемого земельного участка	Способ образования/ Примечание
1	2	3	4	5	6	7	8	9	10	11	12
21	Калининградская область, Правдинский городской округ, п.Зайцево	1	-	Российская Федерация	Неразграниченная государственная собственность	39:11:050202	39:11:050202:ЗУ23	Земли населенных пунктов	-	Трубопроводный транспорт	Образование земельного участка из земель, находящихся в государственной или муниципальной собственности
22	Калининградская область, Правдинский городской округ, п.Зайцево	1	-	Российская Федерация	Неразграниченная государственная собственность	39:11:050202	39:11:050202:ЗУ24	Земли населенных пунктов	-	Трубопроводный транспорт	Образование земельного участка из земель, находящихся в государственной или муниципальной собственности
23	Калининградская область, Правдинский городской округ, п.Зайцево	1	-	Российская Федерация	Неразграниченная государственная собственность	39:11:050202	39:11:050202:ЗУ25	Земли населенных пунктов	-	Трубопроводный транспорт	Образование земельного участка из земель, находящихся в государственной или муниципальной собственности
24	Калининградская область, Правдинский городской округ, п.Зайцево	1	-	Российская Федерация	Неразграниченная государственная собственность	39:11:050202	39:11:050202:ЗУ26	Земли населенных пунктов	-	Трубопроводный транспорт	Образование земельного участка из земель, находящихся в государственной или муниципальной собственности
25	Калининградская область, Правдинский городской округ, п.Зайцево	1	-	Российская Федерация	Неразграниченная государственная собственность	39:11:050202	39:11:050202:ЗУ27	Земли населенных пунктов	-	Трубопроводный транспорт	Образование земельного участка из земель, находящихся в государственной или муниципальной собственности
26	Калининградская область, Правдинский городской округ, п.Зайцево	1	-	Российская Федерация	Неразграниченная государственная собственность	39:11:050202	39:11:050202:ЗУ28	Земли населенных пунктов	-	Трубопроводный транспорт	Образование земельного участка из земель, находящихся в государственной или муниципальной собственности
27	Калининградская область, Правдинский городской округ, п.Зайцево	1868	-	Российская Федерация	Неразграниченная государственная собственность	39:11:050202	39:11:050202:ЗУ29	Земли населенных пунктов	-	Трубопроводный транспорт	Образование земельного участка из земель, находящихся в государственной или муниципальной собственности
28	Калининградская область, Правдинский городской округ, п.Зайцево	1	-	Российская Федерация	Неразграниченная государственная собственность	39:11:050202	39:11:050202:ЗУ30	Земли населенных пунктов	-	Трубопроводный транспорт	Образование земельного участка из земель, находящихся в государственной или муниципальной собственности
29	Калининградская область, Правдинский городской округ, п.Зайцево	1	-	Российская Федерация	Неразграниченная государственная собственность	39:11:050002	39:11:050002:ЗУ2	Земли населенных пунктов	-	Трубопроводный транспорт	Образование земельного участка из земель, находящихся в государственной или муниципальной собственности
30	Калининградская область, Правдинский городской округ, п.Зайцево	1	-	Российская Федерация	Неразграниченная государственная собственность	39:11:050002	39:11:050002:ЗУ3	Земли населенных пунктов	-	Трубопроводный транспорт	Образование земельного участка из земель, находящихся в государственной или муниципальной собственности

№ п/п	Адрес (местоположение) исходного (образуемого) земельного участка по сведениям ЕГРН	Площадь образуемого земельного участка/ части земельного участка, м²	Площадь существующего земельного участка по сведениям ЕГРН, м²	Правообладатель земельного участка	Вид, номер и дата государственной регистрации права по сведениям ЕГРН	Кадастровый номер земельного участка/ кадастровый квартал (исходный кадастровый номер)	Условный номер земельного участка/части земельного участка	Существующая категория земель (при наличии сведений о земельном участке в ЕГРН)	Существующий вид разрешенного использования исходного земельного участка по сведениям ЕГРН	Вид разрешенного использования образуемого земельного участка	Способ образования/ Примечание
1	2	3	4	5	6	7	8	9	10	11	12
31	Калининградская область, Правдинский городской округ, п.Зайцево	1	-	Российская Федерация	Неразграниченная государственная собственность	39:11:050002	39:11:050002:ЗУ4	Земли населенных пунктов	-	Трубопроводный транспорт	Образование земельного участка из земель, находящихся в государственной или муниципальной собственности
32	Калининградская область, Правдинский городской округ, п.Зайцево	1	-	Российская Федерация	Неразграниченная государственная собственность	39:11:050002	39:11:050002:ЗУ5	Земли населенных пунктов	-	Трубопроводный транспорт	Образование земельного участка из земель, находящихся в государственной или муниципальной собственности
33	Калининградская область, Правдинский городской округ, п.Зайцево	1	-	Российская Федерация	Неразграниченная государственная собственность	39:11:050002	39:11:050002:ЗУ6	Земли населенных пунктов	-	Трубопроводный транспорт	Образование земельного участка из земель, находящихся в государственной или муниципальной собственности
34	Калининградская область, Правдинский городской округ, п.Зайцево	1	-	Российская Федерация	Неразграниченная государственная собственность	39:11:050002	39:11:050202:ЗУ31	Земли населенных пунктов	-	Трубопроводный транспорт	Образование земельного участка из земель, находящихся в государственной или муниципальной собственности
35	Калининградская область, Правдинский городской округ, п.Зайцево	1	-	Российская Федерация	Неразграниченная государственная собственность	39:11:000000	39:11:000000:ЗУ2	Земли населенных пунктов	-	Трубопроводный транспорт	Образование земельного участка из земель, находящихся в государственной или муниципальной собственности
36	Калининградская область, Правдинский городской округ, п.Кошевое	1	-	Российская Федерация	Неразграниченная государственная собственность	39:11:050002	39:11:050002:ЗУ8	Земли населенных пунктов	-	Трубопроводный транспорт	Образование земельного участка из земель, находящихся в государственной или муниципальной собственности
37	Калининградская область, Правдинский городской округ, п.Кошевое	1	-	Российская Федерация	Неразграниченная государственная собственность	39:11:050002	39:11:050002:ЗУ9	Земли населенных пунктов	-	Трубопроводный транспорт	Образование земельного участка из земель, находящихся в государственной или муниципальной собственности
38	Калининградская область, Правдинский городской округ, п.Кошевое	1	-	Российская Федерация	Неразграниченная государственная собственность	39:11:050002	39:11:050002:ЗУ10	Земли населенных пунктов	-	Трубопроводный транспорт	Образование земельного участка из земель, находящихся в государственной или муниципальной собственности
39	Калининградская область, Правдинский городской округ, п.Кошевое	1	-	Российская Федерация	Неразграниченная государственная собственность	39:11:050002	39:11:050002:ЗУ11	Земли населенных пунктов	-	Трубопроводный транспорт	Образование земельного участка из земель, находящихся в государственной или муниципальной собственности

№ п/п	Адрес (местоположение) исходного (образуемого) земельного участка по сведениям ЕГРН	Площадь образуемого земельного участка/ части земельного участка, м²	Площадь существующего земельного участка по сведениям ЕГРН, м²	Правообладатель земельного участка	Вид, номер и дата государственной регистрации права по сведениям ЕГРН	Кадастровый номер земельного участка/ кадастровый квартал (исходный кадастровый номер)	Условный номер земельного участка/части земельного участка	Существующая категория земель (при наличии сведений о земельном участке в ЕГРН)	Существующий вид разрешенного использования исходного земельного участка по сведениям ЕГРН	Вид разрешенного использования образуемого земельного участка	Способ образования/ Примечание
1	2	3	4	5	6	7	8	9	10	11	12
40	Калининградская область, Правдинский городской округ, п.Кошевое	1	-	Российская Федерация	Неразграниченная государственная собственность	39:11:050002	39:11:050002:ЗУ13	Земли населенных пунктов	-	Трубопроводный транспорт	Образование земельного участка из земель, находящихся в государственной или муниципальной собственности
41	Калининградская область, Правдинский городской округ	1	-	Российская Федерация	Неразграниченная государственная собственность	39:11:050003	39:11:050003:ЗУ1	Земли сельскохозяйственного назначения	-	Трубопроводный транспорт	Образование земельного участка из земель, находящихся в государственной или муниципальной собственности
42	Калининградская область, Правдинский городской округ	1	-	Российская Федерация	Неразграниченная государственная собственность	39:11:050003	39:11:050003:ЗУ3	Земли сельскохозяйственного назначения	-	Трубопроводный транспорт	Образование земельного участка из земель, находящихся в государственной или муниципальной собственности
43	Калининградская область, Правдинский городской округ	1	-	Российская Федерация	Неразграниченная государственная собственность	39:11:050003	39:11:050003:ЗУ4	Земли сельскохозяйственного назначения	-	Трубопроводный транспорт	Образование земельного участка из земель, находящихся в государственной или муниципальной собственности
44	Калининградская область, Правдинский городской округ	1	-	Российская Федерация	Неразграниченная государственная собственность	39:11:050003	39:11:050003:ЗУ5	Земли сельскохозяйственного назначения	-	Трубопроводный транспорт	Образование земельного участка из земель, находящихся в государственной или муниципальной собственности
45	Калининградская область, Правдинский городской округ	1	-	Российская Федерация	Неразграниченная государственная собственность	39:11:050003	39:11:050003:ЗУ6	Земли сельскохозяйственного назначения	-	Трубопроводный транспорт	Образование земельного участка из земель, находящихся в государственной или муниципальной собственности
46	Калининградская область, Правдинский городской округ	1	-	Российская Федерация	Неразграниченная государственная собственность	39:11:050003	39:11:050003:ЗУ9	Земли сельскохозяйственного назначения	-	Трубопроводный транспорт	Образование земельного участка из земель, находящихся в государственной или муниципальной собственности
47	Калининградская область, Правдинский городской округ	74	-	Российская Федерация	Неразграниченная государственная собственность	39:11:050003	39:11:050003:ЗУ10	Земли сельскохозяйственного назначения	-	Трубопроводный транспорт	Образование земельного участка из земель, находящихся в государственной или муниципальной собственности
48	Калининградская область, Правдинский городской округ	1	-	Российская Федерация	Неразграниченная государственная собственность	39:11:050003	39:11:050003:ЗУ11	Земли сельскохозяйственного назначения	-	Трубопроводный транспорт	Образование земельного участка из земель, находящихся в государственной или муниципальной собственности
49	Калининградская область, Правдинский городской округ	638	-	Российская Федерация	Неразграниченная государственная собственность	39:11:050003	39:11:050003:ЗУ12	Земли сельскохозяйственного назначения	-	Трубопроводный транспорт	Образование земельного участка из земель, находящихся в государственной или муниципальной собственности
50	Калининградская область, Правдинский городской округ	121	-	Российская Федерация	Неразграниченная государственная собственность	39:11:050003	39:11:050003:ЗУ13	Земли сельскохозяйственного назначения	-	Трубопроводный транспорт	Образование земельного участка из земель, находящихся в государственной или муниципальной собственности

№ п/п	Адрес (местоположение) исходного (образуемого) земельного участка по сведениям ЕГРН	Площадь образуемого земельного участка/ части земельного участка, м²	Площадь существующего земельного участка по сведениям ЕГРН, м²	Правообладатель земельного участка	Вид, номер и дата государственной регистрации права по сведениям ЕГРН	Кадастровый номер земельного участка/ кадастровый квартал (исходный кадастровый номер)	Условный номер земельного участка/части земельного участка	Существующая категория земель (при наличии сведений о земельном участке в ЕГРН)	Существующий вид разрешенного использования исходного земельного участка по сведениям ЕГРН	Вид разрешенного использования образуемого земельного участка	Способ образования/ Примечание
1	2	3	4	5	6	7	8	9	10	11	12
51	Калининградская область, Правдинский городской округ	1	-	Российская Федерация	Неразграниченная государственная собственность	39:11:050003	39:11:050003:ЗУ14	Земли сельскохозяйственного назначения	-	Трубопроводный транспорт	Образование земельного участка из земель, находящихся в государственной или муниципальной собственности
52	Калининградская область, Правдинский городской округ	1	-	Российская Федерация	Неразграниченная государственная собственность	39:11:050003	39:11:050003:ЗУ15	Земли сельскохозяйственного назначения	-	Трубопроводный транспорт	Образование земельного участка из земель, находящихся в государственной или муниципальной собственности
53	Калининградская область, Правдинский городской округ	1	-	Российская Федерация	Неразграниченная государственная собственность	39:11:050003	39:11:050003:ЗУ16	Земли сельскохозяйственного назначения	-	Трубопроводный транспорт	Образование земельного участка из земель, находящихся в государственной или муниципальной собственности
54	Калининградская область, Правдинский городской округ	2	-	Российская Федерация	Неразграниченная государственная собственность	39:11:050003	39:11:050003:ЗУ17	Земли сельскохозяйственного назначения	-	Трубопроводный транспорт	Образование земельного участка из земель, находящихся в государственной или муниципальной собственности
55	Калининградская область, Правдинский городской округ	1	-	Российская Федерация	Неразграниченная государственная собственность	39:11:050003	39:11:050003:ЗУ18	Земли сельскохозяйственного назначения	-	Трубопроводный транспорт	Образование земельного участка из земель, находящихся в государственной или муниципальной собственности
56	Калининградская область, Правдинский городской округ	1	-	Российская Федерация	Неразграниченная государственная собственность	39:11:050003	39:11:050003:ЗУ19	Земли сельскохозяйственного назначения	-	Трубопроводный транспорт	Образование земельного участка из земель, находящихся в государственной или муниципальной собственности
Итого образуемых ЗУ:		***2900***									
Перечень и сведения о площади образуемых частей земельных участков											
57	установлено относительно ориентира, расположенного в границах участка. Почтовый адрес ориентира: Калининградская область, Правдинский р-н	1	810000	На момент подготовки документа сведения о правообладателях отсутствуют	На момент подготовки документа сведения о правах отсутствуют	ЕЗ 39:11:000000:100 (вх.39:11:050001:30)	39:11:000000:100/чзу2	Земли промышленности, энергетики, транспорта, связи, радиовещания, телевидения, информатики, земли для обеспечения космической деятельности, земли обороны, безопасности и земли иного специального назначения	Для нужд обороны	-	Образование части земельного участка
Итого:		**1**									

№ п/п	Адрес (местоположение) исходного (образуемого) земельного участка по сведениям ЕГРН	Площадь образуемого земельного участка/ части земельного участка, м²	Площадь существующего земельного участка по сведениям ЕГРН, м²	Правообладатель земельного участка	Вид, номер и дата государственной регистрации права по сведениям ЕГРН	Кадастровый номер земельного участка/ кадастровый квартал (исходный кадастровый номер)	Условный номер земельного участка/части земельного участка	Существующая категория земель (при наличии сведений о земельном участке в ЕГРН)	Существующий вид разрешенного использования исходного земельного участка по сведениям ЕГРН	Вид разрешенного использования образуемого земельного участка	Способ образования/ Примечание
1	2	3	4	5	6	7	8	9	10	11	12
58	Калининградская область, Правдинский район, юго-западнее пос. Зайцево	2	81000	На момент подготовки документа сведения о правообладателях отсутствуют	На момент подготовки документа сведения о правах отсутствуют	39:11:050202:137	39:11:050202:137/чзу2	Земли сельскохозяйственного назначения	Сельскохозяйственное использование	-	Образование части земельного участка
59		1					39:11:050202:137/чзу3			-	Образование части земельного участка
60		1					39:11:050202:137/чзу4			-	Образование части земельного участка
61		1					39:11:050202:137/чзу5			-	Образование части земельного участка
62		1					39:11:050202:137/чзу6			-	Образование части земельного участка
63		1					39:11:050202:137/чзу7			-	Образование части земельного участка
64		1					39:11:050202:137/чзу8			-	Образование части земельного участка
65		2					39:11:050202:137/чзу9			-	Образование части земельного участка
66		1					39:11:050202:137/чзу10			-	Образование части земельного участка
Итого:		**11**									
67	Калининградская область, участок находится на запад от города Правдинск	1	80000	Общество с ограниченной ответственностью "Аграрная инвестиционная компания"/ Акционерное общество "Правдинское Свино Производство"	Собственность, № 39:11:050002:301-39/021/2021-1 от 19.01.2021/ Аренда, №39:11:050002:302-39/024/2021-4 от 06.05.2021	39:11:050002:302	39:11:050002:302/чзу3	Земли сельскохозяйственного назначения	для сельскохозяйственного использования	-	Образование части земельного участка
68		1					39:11:050002:302/чзу4			-	Образование части земельного участка
69		74					39:11:050002:302/чзу5			-	Образование части земельного участка
70		1					39:11:050002:302/чзу6			-	Образование части земельного участка
71		1					39:11:050002:302/чзу7			-	Образование части земельного участка
72		1					39:11:050002:302/чзу8			-	Образование части земельного участка
73		1					39:11:050002:302/чзу9			-	Образование части земельного участка
74		2					39:11:050002:302/чзу10			-	Образование части земельного участка
75		1					39:11:050002:302/чзу11			-	Образование части земельного участка
76		1					39:11:050002:302/чзу12			-	Образование части земельного участка
77		1					39:11:050002:302/чзу13			-	Образование части земельного участка
78		1					39:11:050002:302/чзу14			-	Образование части земельного участка
79		1					39:11:050002:302/чзу15			-	Образование части земельного участка
80		1					39:11:050002:302/чзу16			-	Образование части земельного участка
Итого:		**88**									

№ п/п	Адрес (местоположение) исходного (образуемого) земельного участка по сведениям ЕГРН	Площадь образуемого земельного участка/ части земельного участка, м²	Площадь существующего земельного участка по сведениям ЕГРН, м²	Правообладатель земельного участка	Вид, номер и дата государственной регистрации права по сведениям ЕГРН	Кадастровый номер земельного участка/ кадастровый квартал (исходный кадастровый номер)	Условный номер земельного участка/части земельного участка	Существующая категория земель (при наличии сведений о земельном участке в ЕГРН)	Существующий вид разрешенного использования исходного земельного участка по сведениям ЕГРН	Вид разрешенного использования образуемого земельного участка	Способ образования/ Примечание
1	2	3	4	5	6	7	8	9	10	11	12
81	Калининградская область, участок находится на запад от города Правдинск	1	1722422	Общество с ограниченной ответственностью "Аграрная инвестиционная компания"/ Акционерное общество "Правдинское Свино Производство"	Собственность, № 39:11:050002:302-39/021/2021-1 от 19.01.2021/ Аренда	39:11:050002:301	39:11:050002:301/чзу2	Земли сельскохозяйственного назначения	для сельскохозяйственного использования	-	Образование части земельного участка
82		1					39:11:050002:301/чзу3			-	Образование части земельного участка
Итого:		**2**									
83	Калининградская область, участок находится на запад от города Правдинск	1	575204	Общество с ограниченной ответственностью "Аграрнаяинвестиционная компания"/Акционерное общество "Правдинское Свино Производство"	Собственность, № 39:11:050002:293-39/021/2021-1 от 19.01.2021/ Аренда, №39:11:050002:293-39/024/2021-2 от 13.04.2021	39:11:050002:293	39:11:050002:293/чзу3	Земли сельскохозяйственного назначения	для сельскохозяйственного использования	-	Образование части земельного участка
84		1					39:11:050002:293/чзу4			-	Образование части земельного участка
85		1					39:11:050002:293/чзу5			-	Образование части земельного участка
86		1					39:11:050002:293/чзу6			-	Образование части земельного участка
87		1					39:11:050002:293/чзу7			-	Образование части земельного участка
88		1					39:11:050002:293/чзу8			-	Образование части земельного участка
89		1					39:11:050002:293/чзу9			-	Образование части земельного участка
90		1					39:11:050002:293/чзу10			-	Образование части земельного участка
91		2					39:11:050002:293/чзу11			-	Образование части земельного участка
92		1					39:11:050002:293/чзу12			-	Образование части земельного участка
93		1					39:11:050002:293/чзу13			-	Образование части земельного участка
94		1					39:11:050002:293/чзу14			-	Образование части земельного участка
95		1					39:11:050002:293/чзу15			-	Образование части земельного участка
96		1					39:11:050002:293/чзу16			-	Образование части земельного участка
97		1					39:11:050002:293/чзу17			-	Образование части земельного участка
98		1					39:11:050002:293/чзу18			-	Образование части земельного участка
99		1					39:11:050002:293/чзу19			-	Образование части земельного участка
100		1					39:11:050002:293/чзу20			-	Образование части земельного участка
101		1					39:11:050002:293/чзу21			-	Образование части земельного участка
102		1					39:11:050002:293/чзу22			-	Образование части земельного участка
Итого:		**21**									

№ п/п	Адрес (местоположение) исходного (образуемого) земельного участка по сведениям ЕГРН	Площадь образуемого земельного участка/ части земельного участка, м²	Площадь существующего земельного участка по сведениям ЕГРН, м²	Правообладатель земельного участка	Вид, номер и дата государственной регистрации права по сведениям ЕГРН	Кадастровый номер земельного участка/ кадастровый квартал (исходный кадастровый номер)	Условный номер земельного участка/части земельного участка	Существующая категория земель (при наличии сведений о земельном участке в ЕГРН)	Существующий вид разрешенного использования исходного земельного участка по сведениям ЕГРН	Вид разрешенного использования образуемого земельного участка	Способ образования/ Примечание
1	2	3	4	5	6	7	8	9	10	11	12
103	Калининградская область, участок находится на запад от города Правдинск	1	296000	Общество с ограниченной ответственностью "Аграрная инвестиционная компания"/ Акционерное общество "Правдинское Свино Производство"	Собственность, № 39:11:050002:292-39/021/2021-1 от 19.01.2021/ Аренда, №39:11:050002:292-39/024/2021-2 от 13.04.2021	39:11:050002:292	39:11:050002:292/чзу2	Земли сельскохозяйственного назначения	для сельскохозяйственного использования	-	Образование части земельного участка
104		1					39:11:050002:292/чзу3			-	Образование части земельного участка
105		1					39:11:050002:292/чзу4			-	Образование части земельного участка
106		1					39:11:050002:292/чзу5			-	Образование части земельного участка
107		1					39:11:050002:292/чзу6			-	Образование части земельного участка
108		1					39:11:050002:292/чзу7			-	Образование части земельного участка
109		1					39:11:050002:292/чзу8			-	Образование части земельного участка
110		1					39:11:050002:292/чзу9			-	Образование части земельного участка
111		1					39:11:050002:292/чзу10			-	Образование части земельного участка
112		1					39:11:050002:292/чзу11			-	Образование части земельного участка
113		1					39:11:050002:292/чзу12			-	Образование части земельного участка
114		1					39:11:050002:292/чзу13			-	Образование части земельного участка
115		1					39:11:050002:292/чзу14			-	Образование части земельного участка
Итого:		**13**									
116	Калининградская область, участок находится на запад от города Правдинск	1	470295	Общество с ограниченной ответственностью "Аграрная инвестиционная компания"/ Акционерное общество "Правдинское Свино Производство"	Собственность, Собственность, № 39:11:050003:351-39/021/2021-1 от 19.01.2021/ Аренда, №39:11:050003:351-39/024/2021-2 от 13.04.2021	39:11:050003:351	39:11:050003:351/чзу2	Земли сельскохозяйственного назначения	для сельскохозяйственного использования	-	Образование части земельного участка
117		2					39:11:050003:351/чзу3			-	Образование части земельного участка
118		1					39:11:050003:351/чзу4			-	Образование части земельного участка
119		1					39:11:050003:351/чзу5			-	Образование части земельного участка
Итого:		**5**									

№ п/п	Адрес (местоположение) исходного (образуемого) земельного участка по сведениям ЕГРН	Площадь образуемого земельного участка/ части земельного участка, м²	Площадь существующего земельного участка по сведениям ЕГРН, м²	Правообладатель земельного участка	Вид, номер и дата государственной регистрации права по сведениям ЕГРН	Кадастровый номер земельного участка/ кадастровый квартал (исходный кадастровый номер)	Условный номер земельного участка/части земельного участка	Существующая категория земель (при наличии сведений о земельном участке в ЕГРН)	Существующий вид разрешенного использования исходного земельного участка по сведениям ЕГРН	Вид разрешенного использования образуемого земельного участка	Способ образования/ Примечание
1	2	3	4	5	6	7	8	9	10	11	12
120	Калининградская область, участок находится на запад от города Правдинск	1	607200	Общество с ограниченной ответственностью "Аграрная инвестиционная компания"/ Акционерное общество "Правдинское Свино Производство"	Собственность, №39:11:050003:350-39/021/2021-1 от 19.01.2021/ Аренда, №39:11:050003:350-39/024/2021-2 от 13.04.2021	39:11:050003:350	39:11:050003:350/чзу2	Земли сельскохозяйственного назначения	для сельскохозяйственного использования	-	Образование части земельного участка
121		1					39:11:050003:350/чзу3			-	Образование части земельного участка
122		1					39:11:050003:350/чзу4			-	Образование части земельного участка
123		1					39:11:050003:350/чзу5			-	Образование части земельного участка
124		1					39:11:050003:350/чзу6			-	Образование части земельного участка
125		74					39:11:050003:350/чзу7			-	Образование части земельного участка
126		1					39:11:050003:350/чзу8			-	Образование части земельного участка
127		1					39:11:050003:350/чзу9			-	Образование части земельного участка
128		1					39:11:050003:350/чзу10			-	Образование части земельного участка
129		1					39:11:050003:350/чзу11			-	Образование части земельного участка
130		1					39:11:050003:350/чзу12			-	Образование части земельного участка
131		1					39:11:050003:350/чзу13			-	Образование части земельного участка
132		1					39:11:050003:350/чзу14			-	Образование части земельного участка
133		1					39:11:050003:350/чзу15			-	Образование части земельного участка
134		1					39:11:050003:350/чзу16			-	Образование части земельного участка
135		74					39:11:050003:350/чзу17			-	Образование части земельного участка
136		1					39:11:050003:350/чзу18			-	Образование части земельного участка
137		1					39:11:050003:350/чзу19			-	Образование части земельного участка
Итого:		**164**									
138	Калининградская область, участок находится на запад от города Правдинск	1	748008	Общество с ограниченной ответственностью "Аграрная инвестиционная компания"/ Акционерное общество "Правдинское Свино Производство"	Собственность, №39:11:050003:349-39/021/2021-1 от 19.01.2021/ Аренда, №39:11:050003:349-39/024/2021-2 от 13.04.2021	39:11:050003:349	39:11:050003:349/чзу2	Земли сельскохозяйственного назначения	для сельскохозяйственного использования	-	Образование части земельного участка
139		1					39:11:050003:349/чзу3			-	Образование части земельного участка
Итого:		**2**									

№ п/п	Адрес (местоположение) исходного (образуемого) земельного участка по сведениям ЕГРН	Площадь образуемого земельного участка/ части земельного участка, м²	Площадь существующего земельного участка по сведениям ЕГРН, м²	Правообладатель земельного участка	Вид, номер и дата государственной регистрации права по сведениям ЕГРН	Кадастровый номер земельного участка/ кадастровый квартал (исходный кадастровый номер)	Условный номер земельного участка/части земельного участка	Существующая категория земель (при наличии сведений о земельном участке в ЕГРН)	Существующий вид разрешенного использования исходного земельного участка по сведениям ЕГРН	Вид разрешенного использования образуемого земельного участка	Способ образования/ Примечание
1	2	3	4	5	6	7	8	9	10	11	12
140	Калининградская область, участок находится на запад от города Правдинск	1	1259439	Общество с ограниченной ответственностью "Аграрнаяинвестиционная компания"/Акционерное общество "Правдинское Свино Производство"	Собственность, №39:11:050003:348-39/021/2021-1 от 19.01.2021 / Аренда, №39:11:050003:348-39/024/2021-2 от 13.04.2021	39:11:050003:348	39:11:050003:348/чзу2	Земли сельскохозяйственного назначения	для сельскохозяйственного использования	-	Образование части земельного участка
141		1					39:11:050003:348/чзу3			-	Образование части земельного участка
142		100					39:11:050003:348/чзу4			-	Образование части земельного участка
143		1					39:11:050003:348/чзу5			-	Образование части земельного участка
Итого:		**103**									
144	Калининградская область, Правдинский район	1	-	Российская Федерация	Собственность, № 39-39-04/088/2006-297 от 23.06.2006	ЕЗ 39:11:000000:26 (вх.39:11:050002:11)	39:11:000000:26/чзу2	Земли лесного фонда	Для размещения объектов лесного фонда	-	Образование части земельного участка
145		1					39:11:000000:26/чзу3			-	Образование части земельного участка
146		1					39:11:000000:26/чзу4			-	Образование части земельного участка
147		2					39:11:000000:26/чзу5			-	Образование части земельного участка
Итого:		**5**									
148	Калининградская область, р-н Правдинский, п Кошевое	1	76524	На момент подготовки документа сведения о правообладателях отсутствуют	На момент подготовки документа сведения о правах отсутствуют	39:11:050002:28	39:11:050002:28/чзу2	Земли сельскохозяйственного назначения	Сельскохозяйственное использование	-	Образование части земельного участка
149		74					39:11:050002:28/чзу3			-	Образование части земельного участка
150		1					39:11:050002:28/чзу4			-	Образование части земельного участка
151		1					39:11:050002:28/чзу5			-	Образование части земельного участка
152		1					39:11:050002:28/чзу6			-	Образование части земельного участка
Итого:		**78**									
153	установлено относительно ориентира, расположенного за пределами участка. Ориентир населенный пункт. Участок находится примерно в 1000 м от ориентира по направлению на северо-запад. Почтовый адрес ориентира:	1	689400	ООО "Фридланд-Агро"	Собственность, № 39-39-04/266/2011-026 от 05.08.2011	39:11:050003:167	39:11:050003:167/чзу2	Земли сельскохозяйственного назначения	Для сельскохозяйственного использования	-	Образование части земельного участка
154		1					39:11:050003:167/чзу3			-	Образование части земельного участка
155		1					39:11:050003:167/чзу4			-	Образование части земельного участка
156		1					39:11:050003:167/чзу5			-	Образование части земельного участка
157		1					39:11:050003:167/чзу6			-	Образование части земельного участка
158		1					39:11:050003:167/чзу7			-	Образование части земельного участка
159		1					39:11:050003:167/чзу8			-	Образование части земельного участка
Итого:		**7**									

№ п/п	Адрес (местоположение) исходного (образуемого) земельного участка по сведениям ЕГРН	Площадь образуемого земельного участка/ части земельного участка, м²	Площадь существующего земельного участка по сведениям ЕГРН, м²	Правообладатель земельного участка	Вид, номер и дата государственной регистрации права по сведениям ЕГРН	Кадастровый номер земельного участка/ кадастровый квартал (исходный кадастровый номер)	Условный номер земельного участка/части земельного участка	Существующая категория земель (при наличии сведений о земельном участке в ЕГРН)	Существующий вид разрешенного использования исходного земельного участка по сведениям ЕГРН	Вид разрешенного использования образуемого земельного участка	Способ образования/ Примечание
1	2	3	4	5	6	7	8	9	10	11	12
160	Калининградская обл, р-н Правдинский, вблизи пос. Ровное	1	82000	Общество с ограниченной ответственностью "Аграрная инвестиционная компания"/ Акционерное общество "Правдинское Свино Производство"	Собственность, № 39-39-04/311/2011-113 от 05.10.2011/ Аренда, №39-39-04/281/2013-339 от 15.10.2013 сроком с 15.10.2013 по 31.08.2024	39:11:050003:21	39:11:050003:21/чзу2	Земли сельскохозяйственного назначения	Для сельскохозяйственного производства	-	Образование части земельного участка
161		1					39:11:050003:21/чзу3			-	Образование части земельного участка
162		1					39:11:050003:21/чзу4			-	Образование части земельного участка
163		1					39:11:050003:21/чзу5			-	Образование части земельного участка
164		1					39:11:050003:21/чзу6			-	Образование части земельного участка
165		1					39:11:050003:21/чзу7			-	Образование части земельного участка
Итого:		**6**									
Итого образуемых частей ЗУ:		***506***									
Всего земель:		***3406***									
Предложения по установлению сервитутов на период эксплуатации газопровода в границах полос отвода автомобильных дорог											
166	Калининградская область, Правдинский городской округ	88	-	Российская Федерация	Неразграниченная государственная собственность	39:11:000000	39:11:000000:ЗУ3	Земли промышленности, энергетики, транспорта, связи, радиовещания, телевидения, информатики, землями для обеспечения космической деятельности, землями обороны, безопасности и землями иного специального назначения	-	-	Оформление сервитута на период прокладки и эксплуатации газопровода

№ п/п	Адрес (местоположение) исходного (образуемого) земельного участка по сведениям ЕГРН	Площадь образуемого земельного участка/ части земельного участка, м²	Площадь существующего земельного участка по сведениям ЕГРН, м²	Правообладатель земельного участка	Вид, номер и дата государственной регистрации права по сведениям ЕГРН	Кадастровый номер земельного участка/ кадастровый квартал (исходный кадастровый номер)	Условный номер земельного участка/части земельного участка	Существующая категория земель (при наличии сведений о земельном участке в ЕГРН)	Существующий вид разрешенного использования исходного земельного участка по сведениям ЕГРН	Вид разрешенного использования образуемого земельного участка	Способ образования/ Примечание
1	2	3	4	5	6	7	8	9	10	11	12
167	Калининградская область, Правдинский городской округ	66	-	Российская Федерация	Неразграниченная государственная собственность	39:11:000000	39:11:000000:ЗУ4	Земли промышленности, энергетики, транспорта, связи, радиовещания, телевидения, информатики, землями для обеспечения космической деятельности, землями обороны, безопасности и землями иного специального назначения	-	-	Оформление сервитута на период прокладки и эксплуатации газопровода
Итого:		**154**									

Приложение В

Перечень координат характерных точек земельных участков, образуемых на период строительства и эксплуатации линейного объекта: «Газопровод межпоселковый высокого давления п. Зайцево – п. Ровное – отвод на Ермаково Багратионовского района, Правдинского района Калининградской области»

Номер точки	СК МСК 39	
	X	Y
39:11:050001:ЗУ1		
1	327734.94	1212155.87
2	327714.18	1212196.01
7	327683.43	1212169.38
8	327697.26	1212140.15
9	327706.60	1212141.95
1	327734.94	1212155.87
Площадь ЗУ:	**1592 кв.м**	
39:11:000000:ЗУ3		
19	327680.41	1212203.83
20	327666.20	1212220.45
21	327663.19	1212217.82
18	327677.40	1212201.20
19	327680.41	1212203.83
Площадь ЗУ:	**87 кв.м**	
39:11:050202:ЗУ1		
внешний контур		
67	327579.80	1212658.49
68	327592.43	1212634.87
69	327575.93	1212630.82
70	327573.75	1212548.25
71	327576.27	1212539.53
72	327569.98	1212538.38
73	327567.11	1212537.61
74	327564.49	1212537.06
75	327561.02	1212536.59
76	327560.65	1212536.44
77	327560.39	1212536.19
78	327560.31	1212535.93
79	327560.07	1212533.20
80	327559.83	1212523.29
81	327560.33	1212518.44
82	327561.11	1212516.05
83	327562.00	1212514.28
84	327562.54	1212513.53
85	327563.69	1212513.02
86	327565.68	1212513.23
87	327571.31	1212515.54
88	327582.13	1212519.26
24	327585.13	1212508.87
25	327542.35	1212498.19
89	327542.79	1212542.54
90	327547.66	1212613.21
91	327576.54	1212648.20

Номер точки	СК МСК 39	
	X	Y
92	327577.93	1212650.97
67	327579.80	1212658.49
внутренний контур		
93	327572.97	1212512.02
94	327571.97	1212512.02
95	327571.97	1212511.02
96	327572.97	1212511.02
93	327572.97	1212512.02
внутренний контур		
97	327573.14	1212515.63
98	327572.14	1212515.63
99	327572.14	1212514.63
100	327573.14	1212514.63
97	327573.14	1212515.63
внутренний контур		
101	327570.72	1212540.45
102	327569.72	1212540.45
103	327569.72	1212539.45
104	327570.72	1212539.45
101	327570.72	1212540.45
внутренний контур		
105	327569.77	1212545.32
106	327568.77	1212545.32
107	327568.77	1212544.32
108	327569.77	1212544.32
105	327569.77	1212545.32
внутренний контур		
109	327564.40	1212613.01
110	327563.40	1212613.01
111	327563.40	1212612.01
112	327564.40	1212612.01
109	327564.40	1212613.01
внутренний контур		
113	327578.91	1212641.86
114	327577.91	1212641.86
115	327577.91	1212640.86
116	327578.91	1212640.86
113	327578.91	1212641.86
Площадь ЗУ:	**3 856 кв.м**	
39:11:050202:ЗУ2		
93	327572.97	1212512.02
94	327571.97	1212512.02
95	327571.97	1212511.02
96	327572.97	1212511.02

Номер точки	СК МСК 39	
	X	Y
93	327572.97	1212512.02
Площадь ЗУ:	**1 кв.м**	
39:11:050202:ЗУ3		
97	327573.14	1212515.63
98	327572.14	1212515.63
99	327572.14	1212514.63
100	327573.14	1212514.63
97	327573.14	1212515.63
Площадь ЗУ:	**1 кв.м**	
39:11:050202:ЗУ4		
101	327570.72	1212540.45
102	327569.72	1212540.45
103	327569.72	1212539.45
104	327570.72	1212539.45
101	327570.72	1212540.45
Площадь ЗУ:	**1 кв.м**	
39:11:050202:ЗУ5		
105	327569.77	1212545.32
106	327568.77	1212545.32
107	327568.77	1212544.32
108	327569.77	1212544.32
105	327569.77	1212545.32
Площадь ЗУ:	**1 кв.м**	
39:11:050202:ЗУ6		
109	327564.40	1212613.01
110	327563.40	1212613.01
111	327563.40	1212612.01
112	327564.40	1212612.01
109	327564.40	1212613.01
Площадь ЗУ:	**1 кв.м**	
39:11:050202:ЗУ7		
113	327578.91	1212641.86
114	327577.91	1212641.86
115	327577.91	1212640.86
116	327578.91	1212640.86
113	327578.91	1212641.86
Площадь ЗУ:	**1 кв.м**	
39:11:050002:ЗУ1		
117	327565.28	1212658.07
118	327550.51	1212654.58
119	327549.31	1212637.19
120	327564.73	1212655.88
117	327565.28	1212658.07
Площадь ЗУ:	**138 кв.м**	
39:11:050202:ЗУ8		
внешний контур		
121	327592.44	1212634.87
122	327689.98	1212658.78
123	327717.49	1212662.44
124	327745.24	1212663.09

Номер точки	СК МСК 39	
	X	Y
125	327744.05	1212728.99
126	327742.89	1212796.63
127	327735.87	1212816.09
128	327724.87	1212813.84
129	327715.26	1212808.98
130	327716.51	1212691.68
131	327686.57	1212686.75
132	327580.59	1212661.69
133	327579.80	1212658.51
121	327592.44	1212634.87
внутренний контур		
134	327589.01	1212642.02
135	327589.79	1212642.65
136	327589.17	1212643.43
137	327588.39	1212642.81
134	327589.01	1212642.02
внутренний контур		
138	327590.75	1212642.11
139	327596.57	1212643.58
140	327596.93	1212645.69
141	327595.43	1212651.59
142	327594.12	1212653.27
143	327588.30	1212651.80
144	327587.95	1212649.69
145	327589.44	1212643.79
138	327590.75	1212642.11
внутренний контур		
146	327595.56	1212653.41
147	327594.77	1212652.80
148	327595.38	1212652.01
149	327596.17	1212652.62
146	327595.56	1212653.41
внутренний контур		
150	327682.43	1212677.28
151	327681.43	1212677.28
152	327681.43	1212676.28
153	327682.43	1212676.28
150	327682.43	1212677.28
внутренний контур		
154	327694.69	1212684.06
155	327693.69	1212684.06
156	327693.69	1212683.06
157	327694.69	1212683.06
154	327694.69	1212684.06
внутренний контур		
158	327709.30	1212687.35
159	327708.30	1212687.35
160	327708.30	1212686.35
161	327709.30	1212686.35
158	327709.30	1212687.35

Номер точки	СК МСК 39	
	X	Y
внутрений контур		
162	327718.17	1212684.05
163	327717.17	1212684.05
164	327717.17	1212683.05
165	327718.17	1212683.05
162	327718.17	1212684.05
внутрений контур		
166	327724.43	1212684.05
167	327723.43	1212684.05
168	327723.43	1212683.05
169	327724.43	1212683.05
166	327724.43	1212684.05
внутрений контур		
170	327729.17	1212799.51
171	327728.17	1212799.51
172	327728.17	1212798.51
173	327729.17	1212798.51
170	327729.17	1212799.51
внутрений контур		
174	327729.39	1212813.21
175	327728.39	1212813.21
176	327728.39	1212812.21
177	327729.39	1212812.21
174	327729.39	1212813.21
Площадь ЗУ:	**7 895 кв.м**	
39:11:050202:ЗУ9		
134	327589.01	1212642.02
135	327589.79	1212642.65
136	327589.17	1212643.43
137	327588.39	1212642.81
134	327589.01	1212642.02
Площадь ЗУ:	**1 кв.м**	
39:11:050202:ЗУ10		
138	327590.75	1212642.11
139	327596.57	1212643.58
140	327596.93	1212645.69
141	327595.43	1212651.59
142	327594.12	1212653.27
143	327588.30	1212651.80
144	327587.95	1212649.69
145	327589.44	1212643.79
138	327590.75	1212642.11
Площадь ЗУ:	**74 кв.м**	
39:11:050202:ЗУ11		
146	327595.56	1212653.41
147	327594.77	1212652.80
148	327595.38	1212652.01
149	327596.17	1212652.62
146	327595.56	1212653.41
Площадь ЗУ:	**1 кв.м**	

Номер точки	СК МСК 39	
	X	Y
39:11:050202:ЗУ12		
150	327682.43	1212677.28
151	327681.43	1212677.28
152	327681.43	1212676.28
153	327682.43	1212676.28
150	327682.43	1212677.28
Площадь ЗУ:	**1 кв.м**	
39:11:050202:ЗУ13		
154	327694.69	1212684.06
155	327693.69	1212684.06
156	327693.69	1212683.06
157	327694.69	1212683.06
154	327694.69	1212684.06
Площадь ЗУ:	**1 кв.м**	
39:11:050202:ЗУ14		
158	327709.30	1212687.35
159	327708.30	1212687.35
160	327708.30	1212686.35
161	327709.30	1212686.35
158	327709.30	1212687.35
Площадь ЗУ:	**1 кв.м**	
39:11:050202:ЗУ15		
162	327718.17	1212684.05
163	327717.17	1212684.05
164	327717.17	1212683.05
165	327718.17	1212683.05
162	327718.17	1212684.05
Площадь ЗУ:	**1 кв.м**	
39:11:050202:ЗУ16		
166	327724.43	1212684.05
167	327723.43	1212684.05
168	327723.43	1212683.05
169	327724.43	1212683.05
166	327724.43	1212684.05
Площадь ЗУ:	**1 кв.м**	
39:11:050202:ЗУ17		
170	327729.17	1212799.51
171	327728.17	1212799.51
172	327728.17	1212798.51
173	327729.17	1212798.51
170	327729.17	1212799.51
Площадь ЗУ:	**1 кв.м**	
39:11:050202:ЗУ18		
174	327729.39	1212813.21
175	327728.39	1212813.21
176	327728.39	1212812.21
177	327729.39	1212812.21
174	327729.39	1212813.21
Площадь ЗУ:	**1 кв.м**	
39:11:000000:ЗУ1		

Номер точки	СК МСК 39	
	X	Y
внешний контур		
178	327875.92	1213251.08
179	327889.68	1213221.48
180	327928.93	1213232.99
181	327928.51	1213216.08
182	327862.28	1213198.67
183	327867.59	1213177.14
184	327822.06	1213148.33
185	327753.36	1213109.49
186	327752.37	1213062.12
187	327784.67	1213062.63
188	327790.63	1213058.75
189	327792.54	1213054.37
190	327793.91	1213051.01
191	327795.95	1213048.79
192	327798.18	1213046.76
193	327800.59	1213044.94
194	327803.14	1213043.33
195	327805.83	1213041.96
196	327808.62	1213040.83
197	327824.10	1213040.14
198	327825.04	1213035.34
199	327799.14	1213028.40
200	327806.06	1213013.69
201	327803.17	1213013.11
202	327792.07	1213011.78
203	327795.03	1212939.23
204	327750.00	1212939.34
205	327749.59	1212835.66
206	327720.32	1212827.11
207	327715.10	1212824.48
208	327715.05	1212828.86
209	327727.90	1212833.75
210	327728.36	1212833.86
211	327729.83	1212834.23
212	327728.98	1212837.63
213	327726.87	1212846.40
214	327721.67	1213108.89
215	327714.39	1213106.66
216	327712.10	1213147.96
217	327756.91	1213164.10
218	327812.36	1213182.17
178	327875.92	1213251.08
внутрений контур		
219	327728.28	1212830.52
220	327729.28	1212830.52
221	327729.28	1212831.52
222	327728.28	1212831.52
219	327728.28	1212830.52
внутрений контур		

Номер точки	СК МСК 39	
	X	Y
223	327729.90	1212842.69
224	327728.90	1212842.69
225	327728.90	1212841.69
226	327729.90	1212841.69
223	327729.90	1212842.69
внутрений контур		
227	327736.15	1212845.77
228	327735.24	1212845.35
229	327735.66	1212844.44
230	327736.56	1212844.86
227	327736.15	1212845.77
внутрений контур		
231	327734.82	1212853.42
232	327728.73	1212853.30
233	327726.79	1212852.40
234	327726.91	1212846.40
235	327728.88	1212845.58
236	327734.97	1212845.70
237	327736.91	1212846.60
238	327736.79	1212852.60
231	327734.82	1212853.42
внутрений контур		
239	327727.92	1212854.22
240	327727.00	1212853.82
241	327727.41	1212852.91
242	327728.32	1212853.31
239	327727.92	1212854.22
внутрений контур		
243	327726.10	1212964.54
244	327725.10	1212964.54
245	327725.10	1212963.54
246	327726.10	1212963.54
243	327726.10	1212964.54
внутрений контур		
247	327725.82	1212980.60
248	327724.82	1212980.60
249	327724.82	1212979.60
250	327725.82	1212979.60
247	327725.82	1212980.60
внутрений контур		
251	327734.75	1212992.84
252	327733.75	1212992.84
253	327733.75	1212991.84
254	327734.75	1212991.84
251	327734.75	1212992.84
внутрений контур		
255	327742.51	1213007.11
256	327741.51	1213007.11
257	327741.51	1213006.11
258	327742.51	1213006.11

Номер точки	СК МСК 39	
	X	Y
255	327742.51	1213007.11
внутрений контур		
259	327724.96	1213020.03
260	327723.96	1213020.03
261	327723.96	1213019.03
262	327724.96	1213019.03
259	327724.96	1213020.03
внутрений контур		
263	327785.78	1213060.71
264	327787.24	1213057.45
265	327790.75	1213049.60
266	327792.63	1213045.41
267	327794.05	1213043.35
268	327798.79	1213036.51
269	327803.71	1213033.88
270	327799.03	1213031.35
271	327788.51	1213028.18
272	327787.58	1213027.17
273	327786.90	1213026.40
274	327786.25	1213025.61
275	327785.62	1213024.80
276	327785.00	1213023.98
277	327784.42	1213023.16
278	327783.88	1213022.32
279	327783.39	1213021.44
280	327782.91	1213020.54
281	327782.45	1213019.64
282	327782.02	1213018.72
283	327781.59	1213017.76
284	327781.13	1213016.83
285	327780.69	1213015.93
286	327780.29	1213015.01
287	327779.90	1213014.09
288	327779.87	1213014.01
289	327779.54	1213013.15
290	327779.20	1213012.21
291	327778.88	1213011.27
292	327778.60	1213010.31
293	327778.35	1213009.41
294	327778.12	1213008.49
295	327777.91	1213007.58
296	327777.72	1213006.66
297	327777.68	1213006.44
298	327777.52	1213005.49
299	327777.38	1213004.55
300	327777.27	1213003.60
301	327777.18	1213002.65
302	327777.17	1213002.53
303	327777.14	1213001.55
304	327777.15	1213000.52

Номер точки	СК МСК 39	
	X	Y
305	327777.12	1212999.93
306	327777.07	1212998.81
307	327777.05	1212997.80
308	327776.91	1212992.85
309	327776.00	1212987.58
310	327776.29	1212982.88
311	327774.29	1212982.85
312	327774.52	1212964.85
313	327748.53	1212964.51
314	327748.34	1212978.50
315	327748.35	1212978.50
316	327753.34	1212978.57
317	327753.25	1212985.57
318	327758.30	1212985.64
319	327758.33	1212985.93
320	327758.28	1212987.11
321	327758.16	1212989.34
322	327757.96	1212992.08
323	327757.86	1212993.12
324	327757.10	1213001.49
325	327757.23	1213002.97
326	327757.29	1213004.34
327	327757.43	1213005.80
328	327757.57	1213007.40
329	327757.65	1213007.79
330	327757.97	1213009.19
331	327758.33	1213010.57
332	327758.42	1213010.91
333	327758.81	1213012.26
334	327759.23	1213013.59
335	327759.68	1213014.92
336	327760.16	1213016.22
337	327760.65	1213017.59
338	327761.16	1213018.97
339	327761.70	1213020.35
340	327762.28	1213021.71
341	327762.89	1213023.06
342	327763.54	1213024.39
343	327764.21	1213025.70
344	327764.92	1213027.00
345	327765.66	1213028.28
346	327766.43	1213029.54
347	327767.23	1213030.79
348	327768.09	1213032.04
349	327769.07	1213033.21
350	327770.06	1213034.30
351	327771.03	1213035.38
352	327772.01	1213036.46
353	327773.02	1213037.53
354	327774.06	1213038.56

Номер точки	СК МСК 39	
	X	Y
355	327775.12	1213039.57
356	327776.21	1213040.56
357	327777.32	1213041.51
358	327778.53	1213042.50
359	327779.86	1213043.17
360	327784.10	1213051.63
361	327784.64	1213053.88
362	327785.10	1213056.14
363	327785.48	1213058.42
263	327785.78	1213060.71
внутренний контур		
364	327716.95	1213139.02
365	327715.95	1213139.02
366	327715.95	1213138.02
367	327716.95	1213138.02
364	327716.95	1213139.02
внутренний контур		
368	327745.09	1213159.09
369	327744.09	1213159.09
370	327744.09	1213158.09
371	327745.09	1213158.09
368	327745.09	1213159.09
внутренний контур		
372	327777.82	1213167.96
373	327776.82	1213167.96
374	327776.82	1213166.96
375	327777.82	1213166.96
372	327777.82	1213167.96
внутренний контур		
376	327801.30	1213177.95
377	327800.30	1213177.95
378	327800.30	1213176.95
379	327801.30	1213176.95
376	327801.30	1213177.95
внутренний контур		
380	327810.66	1213175.77
381	327809.66	1213175.77
382	327809.66	1213174.77
383	327810.66	1213174.77
380	327810.66	1213175.77
внутренний контур		
384	327818.96	1213186.60
385	327817.96	1213186.60
386	327817.96	1213185.60
387	327818.96	1213185.60
384	327818.96	1213186.60
внутренний контур		
388	327827.85	1213197.67
389	327826.85	1213197.67
390	327826.85	1213196.67

Номер точки	СК МСК 39	
	X	Y
391	327827.85	1213196.67
388	327827.85	1213197.67
внутренний контур		
392	327866.11	1213216.88
393	327865.11	1213216.88
394	327865.11	1213215.88
395	327866.11	1213215.88
392	327866.11	1213216.88
Площадь ЗУ:	**20 001 кв.м**	
39:11:050202:ЗУ19		
219	327728.28	1212830.52
220	327729.28	1212830.52
221	327729.28	1212831.52
222	327728.28	1212831.52
219	327728.28	1212830.52
Площадь ЗУ:	**1 кв.м**	
39:11:050202:ЗУ20		
223	327729.90	1212842.69
224	327728.90	1212842.69
225	327728.90	1212841.69
226	327729.90	1212841.69
223	327729.90	1212842.69
Площадь ЗУ:	**1 кв.м**	
39:11:050202:ЗУ21		
227	327736.15	1212845.77
228	327735.24	1212845.35
229	327735.66	1212844.44
230	327736.56	1212844.86
227	327736.15	1212845.77
Площадь ЗУ:	**1 кв.м**	
39:11:050202:ЗУ22		
231	327734.82	1212853.42
232	327728.73	1212853.30
233	327726.79	1212852.40
234	327726.91	1212846.40
235	327728.88	1212845.58
236	327734.97	1212845.70
237	327736.91	1212846.60
238	327736.79	1212852.60
231	327734.82	1212853.42
Площадь ЗУ:	**74 кв.м**	
39:11:050202:ЗУ23		
239	327727.92	1212854.22
240	327727.00	1212853.82
241	327727.41	1212852.91
242	327728.32	1212853.31
239	327727.92	1212854.22
Площадь ЗУ:	**1 кв.м**	
39:11:050202:ЗУ24		
243	327726.10	1212964.54

Номер точки	СК МСК 39	
	X	Y
244	327725.10	1212964.54
245	327725.10	1212963.54
246	327726.10	1212963.54
243	327726.10	1212964.54
Площадь ЗУ:	**1 кв.м**	
39:11:050202:ЗУ25		
247	327725.82	1212980.60
248	327724.82	1212980.60
249	327724.82	1212979.60
250	327725.82	1212979.60
247	327725.82	1212980.60
Площадь ЗУ:	**1 кв.м**	
39:11:050202:ЗУ26		
251	327734.75	1212992.84
252	327733.75	1212992.84
253	327733.75	1212991.84
254	327734.75	1212991.84
251	327734.75	1212992.84
Площадь ЗУ:	**1 кв.м**	
39:11:050202:ЗУ27		
255	327742.51	1213007.11
256	327741.51	1213007.11
257	327741.51	1213006.11
258	327742.51	1213006.11
255	327742.51	1213007.11
Площадь ЗУ:	**1 кв.м**	
39:11:050202:ЗУ28		
259	327724.96	1213020.03
260	327723.96	1213020.03
261	327723.96	1213019.03
262	327724.96	1213019.03
259	327724.96	1213020.03
Площадь ЗУ:	**1 кв.м**	
39:11:050202:ЗУ29		
263	327785.78	1213060.71
264	327787.24	1213057.45
265	327790.75	1213049.60
266	327792.63	1213045.41
267	327794.05	1213043.35
268	327798.79	1213036.51
269	327803.71	1213033.88
270	327799.03	1213031.35
271	327788.51	1213028.18
272	327787.58	1213027.17
273	327786.90	1213026.40
274	327786.25	1213025.61
275	327785.62	1213024.80
276	327785.00	1213023.98
277	327784.42	1213023.16
278	327783.88	1213022.32

Номер точки	СК МСК 39	
	X	Y
279	327783.39	1213021.44
280	327782.91	1213020.54
281	327782.45	1213019.64
282	327782.02	1213018.72
283	327781.59	1213017.76
284	327781.13	1213016.83
285	327780.69	1213015.93
286	327780.29	1213015.01
287	327779.90	1213014.09
288	327779.87	1213014.01
289	327779.54	1213013.15
290	327779.20	1213012.21
291	327778.88	1213011.27
292	327778.60	1213010.31
293	327778.35	1213009.41
294	327778.12	1213008.49
295	327777.91	1213007.58
296	327777.72	1213006.66
297	327777.68	1213006.44
298	327777.52	1213005.49
299	327777.38	1213004.55
300	327777.27	1213003.60
301	327777.18	1213002.65
302	327777.17	1213002.53
303	327777.14	1213001.55
304	327777.15	1213000.52
305	327777.12	1212999.93
306	327777.07	1212998.81
307	327777.05	1212997.80
308	327776.91	1212992.85
309	327776.00	1212987.58
310	327776.29	1212982.88
311	327774.29	1212982.85
312	327774.52	1212964.85
313	327748.53	1212964.51
314	327748.34	1212978.50
315	327748.35	1212978.50
316	327753.34	1212978.57
317	327753.25	1212985.57
318	327758.30	1212985.64
319	327758.33	1212985.93
320	327758.28	1212987.11
321	327758.16	1212989.34
322	327757.96	1212992.08
323	327757.86	1212993.12
324	327757.10	1213001.49
325	327757.23	1213002.97
326	327757.29	1213004.34
327	327757.43	1213005.80
328	327757.57	1213007.40

Номер точки	СК МСК 39	
	X	Y
329	327757.65	1213007.79
330	327757.97	1213009.19
331	327758.33	1213010.57
332	327758.42	1213010.91
333	327758.81	1213012.26
334	327759.23	1213013.59
335	327759.68	1213014.92
336	327760.16	1213016.22
337	327760.65	1213017.59
338	327761.16	1213018.97
339	327761.70	1213020.35
340	327762.28	1213021.71
341	327762.89	1213023.06
342	327763.54	1213024.39
343	327764.21	1213025.70
344	327764.92	1213027.00
345	327765.66	1213028.28
346	327766.43	1213029.54
347	327767.23	1213030.79
348	327768.09	1213032.04
349	327769.07	1213033.21
350	327770.06	1213034.30
351	327771.03	1213035.38
352	327772.01	1213036.46
353	327773.02	1213037.53
354	327774.06	1213038.56
355	327775.12	1213039.57
356	327776.21	1213040.56
357	327777.32	1213041.51
358	327778.53	1213042.50
359	327779.86	1213043.17
360	327784.10	1213051.63
361	327784.64	1213053.88
362	327785.10	1213056.14
363	327785.48	1213058.42
263	327785.78	1213060.71
Площадь ЗУ:	**1 868 кв.м**	
39:11:050202:ЗУ30		
364	327716.95	1213139.02
365	327715.95	1213139.02
366	327715.95	1213138.02
367	327716.95	1213138.02
364	327716.95	1213139.02
Площадь ЗУ:	**1 кв.м**	
39:11:050002:ЗУ2		
368	327745.09	1213159.09
369	327744.09	1213159.09
370	327744.09	1213158.09
371	327745.09	1213158.09
368	327745.09	1213159.09

Номер точки	СК МСК 39	
	X	Y
Площадь ЗУ:	**1 кв.м**	
39:11:050002:ЗУ3		
372	327777.82	1213167.96
373	327776.82	1213167.96
374	327776.82	1213166.96
375	327777.82	1213166.96
372	327777.82	1213167.96
Площадь ЗУ:	**1 кв.м**	
39:11:050002:ЗУ4		
376	327801.30	1213177.95
377	327800.30	1213177.95
378	327800.30	1213176.95
379	327801.30	1213176.95
376	327801.30	1213177.95
Площадь ЗУ:	**1 кв.м**	
39:11:050002:ЗУ5		
380	327810.66	1213175.77
381	327809.66	1213175.77
382	327809.66	1213174.77
383	327810.66	1213174.77
380	327810.66	1213175.77
Площадь ЗУ:	**1 кв.м**	
39:11:050002:ЗУ6		
384	327818.96	1213186.60
385	327817.96	1213186.60
386	327817.96	1213185.60
387	327818.96	1213185.60
384	327818.96	1213186.60
Площадь ЗУ:	**1 кв.м**	
39:11:050202:ЗУ31		
388	327827.85	1213197.67
389	327826.85	1213197.67
390	327826.85	1213196.67
391	327827.85	1213196.67
388	327827.85	1213197.67
Площадь ЗУ:	**1 кв.м**	
39:11:000000:ЗУ2		
392	327866.11	1213216.88
393	327865.11	1213216.88
394	327865.11	1213215.88
395	327866.11	1213215.88
392	327866.11	1213216.88
Площадь ЗУ:	**1 кв.м**	
39:11:050002:ЗУ7		
внешний контур		
529	327929.70	1214680.89
530	327934.21	1214719.10
531	327942.05	1214767.49
532	327891.58	1214836.87
533	327888.29	1214818.22

Номер точки	СК МСК 39	
	X	Y
534	327883.96	1214793.70
535	327916.30	1214755.28
536	327905.93	1214685.98
528	327907.01	1214676.20
527	327910.18	1214677.07
529	327929.70	1214680.89
внутрений контур		
537	327914.39	1214682.13
538	327913.39	1214682.13
539	327913.39	1214681.13
540	327914.39	1214681.13
537	327914.39	1214682.13
внутрений контур		
541	327913.70	1214693.65
542	327912.70	1214693.65
543	327912.70	1214692.65
544	327913.70	1214692.65
541	327913.70	1214693.65
внутрений контур		
545	327925.11	1214715.88
546	327924.11	1214715.88
547	327924.11	1214714.88
548	327925.11	1214714.88
545	327925.11	1214715.88
внутрений контур		
549	327930.05	1214751.75
550	327929.05	1214751.75
551	327929.05	1214750.75
552	327930.05	1214750.75
549	327930.05	1214751.75
Площадь ЗУ:	**4 002 кв.м**	
39:11:050002:ЗУ8		
537	327914.39	1214682.13
538	327913.39	1214682.13
539	327913.39	1214681.13
540	327914.39	1214681.13
537	327914.39	1214682.13
Площадь ЗУ:	**1 кв.м**	
39:11:050002:ЗУ9		
541	327913.70	1214693.65
542	327912.70	1214693.65
543	327912.70	1214692.65
544	327913.70	1214692.65
541	327913.70	1214693.65
Площадь ЗУ:	**1 кв.м**	
39:11:050002:ЗУ10		
545	327925.11	1214715.88
546	327924.11	1214715.88
547	327924.11	1214714.88
548	327925.11	1214714.88

Номер точки	СК МСК 39	
	X	Y
545	327925.11	1214715.88
Площадь ЗУ:	**1 кв.м**	
39:11:050002:ЗУ11		
549	327930.05	1214751.75
550	327929.05	1214751.75
551	327929.05	1214750.75
552	327930.05	1214750.75
549	327930.05	1214751.75
Площадь ЗУ:	**1 кв.м**	
39:11:050002:ЗУ12		
внешний контур		
585	327907.03	1214928.84
586	327950.67	1214961.10
587	327972.77	1214957.46
588	328051.54	1215446.24
589	327992.11	1215114.95
590	327972.12	1215108.37
591	327957.03	1214999.08
558	327914.62	1214975.51
585	327907.03	1214928.84
внутрений контур		
592	327969.76	1215001.22
593	327968.76	1215001.22
594	327968.76	1215000.22
595	327969.76	1215000.22
592	327969.76	1215001.22
Площадь ЗУ:	**6 217 кв.м**	
39:11:050002:ЗУ13		
592	327969.76	1215001.22
593	327968.76	1215001.22
594	327968.76	1215000.22
595	327969.76	1215000.22
592	327969.76	1215001.22
Площадь ЗУ:	**1 кв.м**	
39:11:050002:ЗУ14		
644	328096.62	1215708.60
645	328076.54	1215722.71
602	328076.08	1215721.50
646	328096.14	1215706.88
644	328096.62	1215708.60
Площадь ЗУ:	**36 кв.м**	
39:11:000000:ЗУ4		
799	328681.78	1217314.28
800	328671.12	1217329.08
801	328668.21	1217326.27
724	328678.88	1217311.47
799	328681.78	1217314.28
Площадь ЗУ:	**73 кв.м**	
39:11:050003:ЗУ1		
829	328644.78	1217392.66

Номер точки	СК МСК 39	
	X	Y
830	328644.78	1217393.66
831	328643.78	1217393.66
832	328643.78	1217392.66
829	328644.78	1217392.66
Площадь ЗУ:	**1 кв.м**	
39:11:050003:ЗУ2		
внешний контур		
833	328633.09	1217409.21
834	328644.84	1217407.30
835	328661.00	1217403.50
836	328666.71	1217437.69
837	328633.09	1217467.84
838	328609.81	1217455.70
839	328627.92	1217439.75
840	328636.47	1217428.33
833	328633.09	1217409.21
внутрений контур		
841	328647.27	1217408.42
842	328646.27	1217408.42
843	328646.27	1217407.42
844	328647.27	1217407.42
841	328647.27	1217408.42
внутрений контур		
845	328649.39	1217422.91
846	328648.39	1217422.91
847	328648.39	1217421.91
848	328649.39	1217421.91
845	328649.39	1217422.91
внутрений контур		
849	328650.96	1217432.69
850	328649.96	1217432.69
851	328649.96	1217431.69
852	328650.96	1217431.69
849	328650.96	1217432.69
внутрений контур		
989	328629.18	1217462.12
990	328628.18	1217462.12
991	328628.18	1217461.12
992	328629.18	1217461.12
989	328629.18	1217462.12
Площадь ЗУ:	**1 814 кв.м**	
39:11:050003:ЗУ3		
841	328647.27	1217408.42
842	328646.27	1217408.42
843	328646.27	1217407.42
844	328647.27	1217407.42
841	328647.27	1217408.42
Площадь ЗУ:	**1 кв.м**	
39:11:050003:ЗУ4		
845	328649.39	1217422.91

Номер точки	СК МСК 39	
	X	Y
846	328648.39	1217422.91
847	328648.39	1217421.91
848	328649.39	1217421.91
845	328649.39	1217422.91
Площадь ЗУ:	**1 кв.м**	
39:11:050003:ЗУ5		
849	328650.96	1217432.69
850	328649.96	1217432.69
851	328649.96	1217431.69
852	328650.96	1217431.69
849	328650.96	1217432.69
Площадь ЗУ:	**1 кв.м**	
39:11:050003:ЗУ6		
989	328629.18	1217462.12
990	328628.18	1217462.12
991	328628.18	1217461.12
992	328629.18	1217461.12
989	328629.18	1217462.12
Площадь ЗУ:	**1 кв.м**	
39:11:050003:ЗУ7		
993	327948.95	1218081.43
965	327934.58	1218066.41
994	327943.92	1218057.54
995	327958.41	1218072.86
993	327948.95	1218081.43
Площадь ЗУ:	**268 кв.м**	
39:11:050003:ЗУ8		
внешний контур		
1019	327012.29	1218846.13
1018	327001.10	1218857.00
1017	326993.43	1218864.44
1055	326991.76	1218866.05
1056	326979.60	1218846.53
1057	326921.97	1218896.54
1058	326907.18	1218895.27
1059	326916.58	1218803.66
1060	326923.09	1218798.82
1061	326928.16	1218795.63
1062	326932.15	1218801.99
1063	326954.17	1218788.17
1064	326943.01	1218770.38
1065	326925.64	1218781.28
1066	326922.46	1218780.82
1067	326924.57	1218761.83
1068	326901.89	1218756.03
1069	326905.89	1218737.20
1070	326932.48	1218718.38
1071	326933.15	1218719.10
1072	326958.81	1218759.64
1073	326984.16	1218743.91

Номер точки	СК МСК 39	
	X	Y
1074	327021.00	1218803.43
1075	326995.51	1218819.21
1019	327012.29	1218846.13
внутрений контур		
1076	326988.45	1218845.40
1077	326987.45	1218845.40
1078	326987.45	1218844.40
1079	326988.45	1218844.40
1076	326988.45	1218845.40
внутрений контур		
1080	326986.56	1218844.44
1081	326983.36	1218839.36
1082	326984.56	1218837.59
1083	326989.70	1218834.34
1084	326991.82	1218834.03
1085	326995.02	1218839.10
1086	326993.82	1218840.87
1087	326988.68	1218844.12
1080	326986.56	1218844.44
внутрений контур		
1088	326990.66	1218833.81
1089	326989.66	1218833.81
1090	326989.66	1218832.81
1091	326990.66	1218832.81
1088	326990.66	1218833.81
внутрений контур		
1094	326931.18	1218756.53
1095	326940.52	1218750.72
1096	326946.33	1218760.05
1097	326937.00	1218765.87
1094	326931.18	1218756.53
внутрений контур		
1098	326937.30	1218750.27
1099	326936.30	1218750.27
1100	326936.30	1218749.27
1101	326937.30	1218749.27
1098	326937.30	1218750.27
внутрений контур		
1102	326929.80	1218747.84
1103	326928.80	1218747.84
1104	326928.80	1218746.84
1105	326929.80	1218746.84
1102	326929.80	1218747.84
внутрений контур		
1106	326923.78	1218746.46
1107	326922.78	1218746.46
1108	326922.78	1218745.46
1109	326923.78	1218745.46
1106	326923.78	1218746.46

Номер точки	СК МСК 39	
	X	Y
внутрений контур		
1110	326921.49	1218749.50
1111	326920.08	1218749.17
1112	326920.41	1218747.76
1113	326921.82	1218748.09
1110	326921.49	1218749.50
внутрений контур		
1114	326919.39	1218746.39
1115	326918.39	1218746.39
1116	326918.39	1218745.39
1117	326919.39	1218745.39
1114	326919.39	1218746.39
внутрений контур		
1118	326923.77	1218728.45
1119	326922.77	1218728.45
1120	326922.77	1218727.45
1121	326923.77	1218727.45
1118	326923.77	1218728.45
Площадь ЗУ:	**10 922 кв.м**	
39:11:050003:ЗУ9		
1076	326988.45	1218845.40
1077	326987.45	1218845.40
1078	326987.45	1218844.40
1079	326988.45	1218844.40
1076	326988.45	1218845.40
Площадь ЗУ:	**1 кв.м**	
39:11:050003:ЗУ10		
1080	326986.56	1218844.44
1081	326983.36	1218839.36
1082	326984.56	1218837.59
1083	326989.70	1218834.34
1084	326991.82	1218834.03
1085	326995.02	1218839.10
1086	326993.82	1218840.87
1087	326988.68	1218844.12
1080	326986.56	1218844.44
Площадь ЗУ:	**74 кв.м**	
39:11:050003:ЗУ11		
1088	326990.66	1218833.81
1089	326989.66	1218833.81
1090	326989.66	1218832.81
1091	326990.66	1218832.81
1088	326990.66	1218833.81
Площадь ЗУ:	**1 кв.м**	
39:11:050003:ЗУ12		
1059	326916.58	1218803.66
1092	326917.13	1218800.07
1093	326921.96	1218784.35
1066	326922.46	1218780.82
1065	326925.64	1218781.28

Номер точки	*СК МСК 39*	
	X	*Y*
1064	326943.01	1218770.38
1063	326954.17	1218788.17
1062	326932.15	1218801.99
1061	326928.16	1218795.63
1060	326923.09	1218798.82
1059	326916.58	1218803.66
Площадь ЗУ:	**638 кв.м**	
39:11:050003:ЗУ13		
1094	326931.18	1218756.53
1095	326940.52	1218750.72
1096	326946.33	1218760.05
1097	326937.00	1218765.87
1094	326931.18	1218756.53
Площадь ЗУ:	**121 кв.м**	
39:11:050003:ЗУ14		
1098	326937.30	1218750.27
1099	326936.30	1218750.27
1100	326936.30	1218749.27
1101	326937.30	1218749.27
1098	326937.30	1218750.27
Площадь ЗУ:	**1 кв.м**	
39:11:050003:ЗУ15		
1102	326929.80	1218747.84
1103	326928.80	1218747.84
1104	326928.80	1218746.84
1105	326929.80	1218746.84
1102	326929.80	1218747.84
Площадь ЗУ:	**1 кв.м**	
39:11:050003:ЗУ16		
1106	326923.78	1218746.46
1107	326922.78	1218746.46
1108	326922.78	1218745.46
1109	326923.78	1218745.46
1106	326923.78	1218746.46
Площадь ЗУ:	**1 кв.м**	
39:11:050003:ЗУ17		

Номер точки	*СК МСК 39*	
	X	*Y*
1110	326921.49	1218749.50
1111	326920.08	1218749.17
1112	326920.41	1218747.76
1113	326921.82	1218748.09
1110	326921.49	1218749.50
Площадь ЗУ:	**2 кв.м**	
39:11:050003:ЗУ18		
1114	326919.39	1218746.39
1115	326918.39	1218746.39
1116	326918.39	1218745.39
1117	326919.39	1218745.39
1114	326919.39	1218746.39
Площадь ЗУ:	**1 кв.м**	
39:11:050003:ЗУ19		
1118	326923.77	1218728.45
1119	326922.77	1218728.45
1120	326922.77	1218727.45
1121	326923.77	1218727.45
1118	326923.77	1218728.45
Площадь ЗУ:	**1 кв.м**	
39:11:050003:ЗУ20		
1129	326689.31	1218805.99
1128	326690.41	1218808.87
1127	326690.98	1218811.91
1126	326692.67	1218836.12
1143	326682.79	1218841.66
1144	326683.85	1218829.78
1145	326669.98	1218816.83
1129	326689.31	1218805.99
Площадь ЗУ:	**394 кв.м**	
39:11:050003:ЗУ21		
1172	327076.46	1218948.64
1173	327046.72	1218978.96
1174	327029.03	1218961.66
1175	327057.05	1218933.11
1172	327076.46	1218948.64
Площадь ЗУ:	**1 020 кв.м**	

Приложение Г

Перечень координат характерных точек частей земельных участков, на период строительства и эксплуатации линейного объекта: «Газопровод межпоселковый высокого давления п. Зайцево – п. Ровное – отвод на Ермаково Багратионовского района, Правдинского района Калининградской области»

Номер точки	*СК МСК 39*	
	X	*Y*
39:11:000000:100/чзу1		
внешний контур		
6	327679.38	1212198.63
5	327682.55	1212201.43

Номер точки	*СК МСК 39*	
	X	*Y*
10	327680.47	1212203.88
11	327677.30	1212201.11
6	327679.38	1212198.63
внутренний контур		

Номер точки	СК МСК 39	
	X	Y
12	327678.55	1212200.32
13	327679.55	1212200.32
14	327679.55	1212201.32
15	327678.55	1212201.32
12	327678.55	1212200.32
Площадь ЧЗУ:	**13 кв.м**	
39:11:000000:100/чзу2		
12	327678.55	1212200.32
13	327679.55	1212200.32
14	327679.55	1212201.32
15	327678.55	1212201.32
12	327678.55	1212200.32
Площадь ЧЗУ:	**1 кв.м**	
39:11:000000:100/чзу3		
4	327685.29	1212203.84
3	327703.69	1212220.08
16	327703.92	1212224.33
17	327683.18	1212206.23
4	327685.29	1212203.84
Площадь ЧЗУ:	**81 кв.м**	
39:11:050202:137/чзу1		
внешний контур		
22	327675.11	1212228.24
23	327616.05	1212381.05
24	327585.13	1212508.87
25	327542.35	1212498.19
26	327541.93	1212454.87
27	327594.66	1212276.64
28	327640.68	1212222.60
29	327644.21	1212211.33
30	327643.39	1212200.53
22	327675.11	1212228.24
внутренний контур		
31	327660.79	1212222.57
32	327661.90	1212223.50
33	327660.97	1212224.61
34	327659.86	1212223.68
31	327660.79	1212222.57
внутренний контур		
35	327657.85	1212220.69
36	327658.85	1212220.69
37	327658.85	1212221.69
38	327657.85	1212221.69
35	327657.85	1212220.69
внутренний контур		
39	327652.55	1212228.76
40	327653.55	1212228.76
41	327653.55	1212229.76
42	327652.55	1212229.76

Номер точки	СК МСК 39	
	X	Y
39	327652.55	1212228.76
внутренний контур		
43	327572.92	1212440.31
44	327571.92	1212440.31
45	327571.92	1212439.31
46	327572.92	1212439.31
43	327572.92	1212440.31
внутренний контур		
47	327568.79	1212442.46
48	327567.79	1212442.46
49	327567.79	1212441.46
50	327568.79	1212441.46
47	327568.79	1212442.46
внутренний контур		
51	327560.77	1212446.74
52	327559.77	1212446.74
53	327559.77	1212445.74
54	327560.77	1212445.74
51	327560.77	1212446.74
внутренний контур		
55	327551.18	1212454.57
56	327550.18	1212454.57
57	327550.18	1212453.57
58	327551.18	1212453.57
55	327551.18	1212454.57
внутренний контур		
59	327574.47	1212452.86
60	327573.67	1212451.65
61	327574.88	1212450.85
62	327575.68	1212452.06
59	327574.47	1212452.86
внутренний контур		
63	327576.23	1212481.89
64	327575.23	1212481.89
65	327575.23	1212480.89
66	327576.23	1212480.89
63	327576.23	1212481.89
Площадь ЧЗУ:	**15 309 кв.м**	
39:11:050202:137/чзу2		
31	327660.79	1212222.57
32	327661.90	1212223.50
33	327660.97	1212224.61
34	327659.86	1212223.68
31	327660.79	1212222.57
Площадь ЧЗУ:	**2 кв.м**	
39:11:050202:137/чзу3		
35	327657.85	1212220.69
36	327658.85	1212220.69

Номер точки	СК МСК 39	
	X	Y
37	327658.85	1212221.69
38	327657.85	1212221.69
35	327657.85	1212220.69
Площадь ЧЗУ:	**1 кв.м**	
39:11:050202:137/чзу4		
39	327652.55	1212228.76
40	327653.55	1212228.76
41	327653.55	1212229.76
42	327652.55	1212229.76
39	327652.55	1212228.76
Площадь ЧЗУ:	**1 кв.м**	
39:11:050202:137/чзу5		
43	327572.92	1212440.31
44	327571.92	1212440.31
45	327571.92	1212439.31
46	327572.92	1212439.31
43	327572.92	1212440.31
Площадь ЧЗУ:	**1 кв.м**	
39:11:050202:137/чзу6		
47	327568.79	1212442.46
48	327567.79	1212442.46
49	327567.79	1212441.46
50	327568.79	1212441.46
47	327568.79	1212442.46
Площадь ЧЗУ:	**1 кв.м**	
39:11:050202:137/чзу7		
51	327560.77	1212446.74
52	327559.77	1212446.74
53	327559.77	1212445.74
54	327560.77	1212445.74
51	327560.77	1212446.74
Площадь ЧЗУ:	**1 кв.м**	
39:11:050202:137/чзу8		
55	327551.18	1212454.57
56	327550.18	1212454.57
57	327550.18	1212453.57
58	327551.18	1212453.57
55	327551.18	1212454.57
Площадь ЧЗУ:	**1 кв.м**	
39:11:050202:137/чзу9		
59	327574.47	1212452.86
60	327573.67	1212451.65
61	327574.88	1212450.85
62	327575.68	1212452.06
59	327574.47	1212452.86
Площадь ЧЗУ:	**2 кв.м**	
39:11:050202:137/чзу10		
63	327576.23	1212481.89
64	327575.23	1212481.89

Номер точки	СК МСК 39	
	X	Y
65	327575.23	1212480.89
66	327576.23	1212480.89
63	327576.23	1212481.89
Площадь ЧЗУ:	**1 кв.м**	
39:11:050002:302/чзу1		
внешний контур		
396	327930.82	1213233.55
397	327930.82	1213234.20
398	327931.83	1213294.46
399	327932.62	1213688.91
400	327931.13	1213721.12
401	327931.66	1213731.54
402	327903.21	1213731.60
403	327903.12	1213721.65
404	327904.85	1213600.22
405	327905.25	1213437.03
406	327874.97	1213436.92
407	327875.25	1213346.92
408	327885.25	1213346.95
409	327885.35	1213316.95
410	327905.28	1213317.01
411	327905.00	1213264.27
178	327875.92	1213251.08
179	327889.68	1213221.48
396	327930.82	1213233.55
внутренний контур		
412	327916.28	1213501.56
413	327917.22	1213504.92
414	327915.29	1213505.46
415	327914.35	1213502.09
412	327916.28	1213501.56
внутренний контур		
416	327913.72	1213242.82
417	327912.72	1213242.82
418	327912.72	1213241.82
419	327913.72	1213241.82
416	327913.72	1213242.82
внутренний контур		
420	327929.69	1213501.80
421	327929.69	1213502.80
422	327928.69	1213502.80
423	327928.69	1213501.80
420	327929.69	1213501.80
внутренний контур		
424	327930.59	1213503.43
425	327932.25	1213509.19
426	327930.62	1213510.56

Номер точки	СК МСК 39	
	X	Y
427	327924.77	1213512.25
428	327922.66	1213511.97
429	327920.99	1213506.20
430	327922.63	1213504.84
431	327928.48	1213503.14
424	327930.59	1213503.43
внутренний контур		
432	327924.33	1213513.29
433	327923.33	1213513.29
434	327923.33	1213512.29
435	327924.33	1213512.29
432	327924.33	1213513.29
внутренний контур		
436	327920.92	1213528.50
437	327919.92	1213528.50
438	327919.92	1213527.50
439	327920.92	1213527.50
436	327920.92	1213528.50
Площадь ЧЗУ:	**17 718 кв.м**	
39:11:050002:302/чзу3		
416	327913.72	1213242.82
417	327912.72	1213242.82
418	327912.72	1213241.82
419	327913.72	1213241.82
416	327913.72	1213242.82
Площадь ЧЗУ:	**1 кв.м**	
39:11:050002:302/чзу4		
420	327929.69	1213501.80
421	327929.69	1213502.80
422	327928.69	1213502.80
423	327928.69	1213501.80
420	327929.69	1213501.80
Площадь ЧЗУ:	**1 кв.м**	
39:11:050002:302/чзу5		
424	327930.59	1213503.43
425	327932.25	1213509.19
426	327930.62	1213510.56
427	327924.77	1213512.25
428	327922.66	1213511.97
429	327920.99	1213506.20
430	327922.63	1213504.84
431	327928.48	1213503.14
424	327930.59	1213503.43
Площадь ЧЗУ:	**74 кв.м**	
39:11:050002:302/чзу6		
432	327924.33	1213513.29
433	327923.33	1213513.29
434	327923.33	1213512.29

Номер точки	СК МСК 39	
	X	Y
435	327924.33	1213512.29
432	327924.33	1213513.29
Площадь ЧЗУ:	**1 кв.м**	
39:11:050002:302/чзу7		
436	327920.92	1213528.50
437	327919.92	1213528.50
438	327919.92	1213527.50
439	327920.92	1213527.50
436	327920.92	1213528.50
Площадь ЧЗУ:	**1 кв.м**	
39:11:050002:301/чзу1		
внешний контур		
401	327931.66	1213731.54
440	327932.15	1213741.03
441	327932.43	1213866.86
442	327933.12	1213942.41
443	327933.50	1214131.54
444	327905.87	1214131.60
445	327905.69	1214076.89
446	327905.21	1213952.27
447	327904.42	1213866.58
402	327903.21	1213731.60
401	327931.66	1213731.54
внутренний контур		
448	327917.41	1213772.65
449	327916.41	1213772.65
450	327916.41	1213771.65
451	327917.41	1213771.65
448	327917.41	1213772.65
внутренний контур		
452	327920.64	1213845.66
453	327919.64	1213845.66
454	327919.64	1213844.66
455	327920.64	1213844.66
452	327920.64	1213845.66
Площадь ЧЗУ:	**11 217 кв.м**	
39:11:050002:301/чзу2		
448	327917.41	1213772.65
449	327916.41	1213772.65
450	327916.41	1213771.65
451	327917.41	1213771.65
448	327917.41	1213772.65
Площадь ЧЗУ:	**1 кв.м**	
39:11:050002:301/чзу3		
452	327920.64	1213845.66
453	327919.64	1213845.66
454	327919.64	1213844.66

Номер точки	СК МСК 39	
	X	Y
455	327920.64	1213844.66
452	327920.64	1213845.66
Площадь ЧЗУ:	**1 кв.м**	
39:11:050002:302/чзу2		
внешний контур		
456	327906.27	1214561.66
457	327906.26	1214560.67
458	327906.29	1214521.32
459	327905.23	1214470.85
460	327905.45	1214436.57
461	327905.63	1214371.06
462	327905.09	1214333.68
463	327906.46	1214294.31
464	327906.81	1214246.98
465	327876.81	1214247.32
466	327876.02	1214177.33
467	327906.02	1214176.99
444	327905.87	1214131.60
443	327933.50	1214131.54
468	327933.58	1214168.29
469	327931.50	1214566.43
456	327906.27	1214561.66
внутренний контур		
470	327928.64	1214134.51
471	327927.64	1214134.51
472	327927.64	1214133.51
473	327928.64	1214133.51
470	327928.64	1214134.51
внутренний контур		
474	327926.56	1214136.66
475	327925.56	1214136.66
476	327925.56	1214135.66
477	327926.56	1214135.66
474	327926.56	1214136.66
внутренний контур		
478	327929.96	1214154.11
479	327928.51	1214154.11
480	327928.51	1214152.66
481	327929.96	1214152.66
478	327929.96	1214154.11
внутренний контур		
482	327926.40	1214155.73
483	327925.40	1214155.73
484	327925.40	1214154.73
485	327926.40	1214154.73
482	327926.40	1214155.73
внутренний контур		

Номер точки	СК МСК 39	
	X	Y
486	327926.41	1214175.61
487	327925.41	1214175.61
488	327925.41	1214174.61
489	327926.41	1214174.61
486	327926.41	1214175.61
внутренний контур		
490	327927.30	1214183.11
491	327926.30	1214183.11
492	327926.30	1214182.11
493	327927.30	1214182.11
490	327927.30	1214183.11
внутренний контур		
494	327929.01	1214194.13
495	327928.01	1214194.13
496	327928.01	1214193.13
497	327929.01	1214193.13
494	327929.01	1214194.13
внутренний контур		
498	327921.88	1214297.00
499	327920.88	1214297.00
500	327920.88	1214296.00
501	327921.88	1214296.00
498	327921.88	1214297.00
внутренний контур		
502	327920.18	1214340.77
503	327919.18	1214340.77
504	327919.18	1214339.77
505	327920.18	1214339.77
502	327920.18	1214340.77
Площадь ЧЗУ:	**13 636 кв.м**	
39:11:050002:302/чзу8		
470	327928.64	1214134.51
471	327927.64	1214134.51
472	327927.64	1214133.51
473	327928.64	1214133.51
470	327928.64	1214134.51
Площадь ЧЗУ:	**1 кв.м**	
39:11:050002:302/чзу9		
474	327926.56	1214136.66
475	327925.56	1214136.66
476	327925.56	1214135.66
477	327926.56	1214135.66
474	327926.56	1214136.66
Площадь ЧЗУ:	**1 кв.м**	
39:11:050002:302/чзу10		

Номер точки	СК МСК 39	
	X	Y
478	327929.96	1214154.11
479	327928.51	1214154.11
480	327928.51	1214152.66
481	327929.96	1214152.66
478	327929.96	1214154.11
Площадь ЧЗУ:	**2 кв.м**	
39:11:050002:302/чзу11		
482	327926.40	1214155.73
483	327925.40	1214155.73
484	327925.40	1214154.73
485	327926.40	1214154.73
482	327926.40	1214155.73
Площадь ЧЗУ:	**1 кв.м**	
39:11:050002:302/чзу12		
486	327926.41	1214175.61
487	327925.41	1214175.61
488	327925.41	1214174.61
489	327926.41	1214174.61
486	327926.41	1214175.61
Площадь ЧЗУ:	**1 кв.м**	
39:11:050002:302/чзу13		
490	327927.30	1214183.11
491	327926.30	1214183.11
492	327926.30	1214182.11
493	327927.30	1214182.11
490	327927.30	1214183.11
Площадь ЧЗУ:	**1 кв.м**	
39:11:050002:302/чзу14		
494	327929.01	1214194.13
495	327928.01	1214194.13
496	327928.01	1214193.13
497	327929.01	1214193.13
494	327929.01	1214194.13
Площадь ЧЗУ:	**1 кв.м**	
39:11:050002:302/чзу15		
498	327921.88	1214297.00
499	327920.88	1214297.00
500	327920.88	1214296.00
501	327921.88	1214296.00
498	327921.88	1214297.00
Площадь ЧЗУ:	**1 кв.м**	
39:11:050002:302/чзу16		
502	327920.18	1214340.77
503	327919.18	1214340.77
504	327919.18	1214339.77
505	327920.18	1214339.77
502	327920.18	1214340.77
Площадь ЧЗУ:	**1 кв.м**	
39:11:000000:26/чзу1		

Номер точки	СК МСК 39	
	X	Y
внешний контур		
506	327933.02	1214678.29
507	327907.23	1214672.72
508	327907.02	1214672.66
509	327906.57	1214610.94
456	327906.27	1214561.66
469	327931.50	1214566.43
506	327933.02	1214678.29
внутренний контур		
510	327921.95	1214617.71
511	327920.95	1214617.71
512	327920.95	1214616.71
513	327921.95	1214616.71
510	327921.95	1214617.71
внутренний контур		
514	327920.81	1214646.21
515	327919.81	1214646.21
516	327919.81	1214645.21
517	327920.81	1214645.21
514	327920.81	1214646.21
внутренний контур		
518	327915.38	1214671.53
519	327914.38	1214671.53
520	327914.38	1214670.53
521	327915.38	1214670.53
518	327915.38	1214671.53
внутренний контур		
522	327927.03	1214675.63
523	327925.60	1214675.42
524	327925.80	1214673.99
525	327927.24	1214674.19
522	327927.03	1214675.63
Площадь ЧЗУ:	**2 845 кв.м**	
39:11:000000:26/чзу2		
510	327921.95	1214617.71
511	327920.95	1214617.71
512	327920.95	1214616.71
513	327921.95	1214616.71
510	327921.95	1214617.71
Площадь ЧЗУ:	**1 кв.м**	
39:11:000000:26/чзу3		
514	327920.81	1214646.21
515	327919.81	1214646.21
516	327919.81	1214645.21
517	327920.81	1214645.21
514	327920.81	1214646.21
Площадь ЧЗУ:	**1 кв.м**	

Номер точки	СК МСК 39	
	X	Y
39:11:000000:26/чзу4		
518	327915.38	1214671.53
519	327914.38	1214671.53
520	327914.38	1214670.53
521	327915.38	1214670.53
518	327915.38	1214671.53
Площадь ЧЗУ:	**1 кв.м**	
39:11:000000:26/чзу5		
522	327927.03	1214675.63
523	327925.60	1214675.42
524	327925.80	1214673.99
525	327927.24	1214674.19
522	327927.03	1214675.63
Площадь ЧЗУ:	**2 кв.м**	
39:11:050002:176/чзу1		
508	327907.02	1214672.66
507	327907.23	1214672.72
506	327933.02	1214678.29
526	327933.14	1214681.56
527	327910.18	1214677.07
528	327907.01	1214676.20
508	327907.02	1214672.66
Площадь ЧЗУ:	**91 кв.м**	
39:11:050002:28/чзу1		
внешний контур		
534	327883.96	1214793.70
532	327891.58	1214836.87
553	327897.54	1214870.61
554	327890.58	1214887.86
555	327890.16	1214896.96
556	327898.41	1214908.60
557	327903.75	1214908.73
558	327914.62	1214975.51
559	327867.07	1214949.09
560	327859.75	1214822.44
534	327883.96	1214793.70
внутренний контур		
561	327886.58	1214830.83
562	327885.58	1214830.83
563	327885.58	1214829.83
564	327886.58	1214829.83
561	327886.58	1214830.83
внутренний контур		
565	327882.65	1214836.73
566	327880.56	1214836.30
567	327875.60	1214832.76
568	327874.51	1214830.92
569	327877.99	1214826.04
570	327880.09	1214826.48
571	327885.04	1214830.01
572	327886.13	1214831.85
565	327882.65	1214836.73
внутренний контур		
573	327874.98	1214833.28
574	327873.98	1214833.28
575	327873.98	1214832.28
576	327874.98	1214832.28
573	327874.98	1214833.28
внутренний контур		
577	327864.83	1214837.32
578	327863.83	1214837.32
579	327863.83	1214836.32
580	327864.83	1214836.32
577	327864.83	1214837.32
внутренний контур		
581	327880.89	1214928.43
582	327879.89	1214928.43
583	327879.89	1214927.43
584	327880.89	1214927.43
581	327880.89	1214928.43
Площадь ЧЗУ:	**5 252 кв.м**	
39:11:050002:28/чзу2		
561	327886.58	1214830.83
562	327885.58	1214830.83
563	327885.58	1214829.83
564	327886.58	1214829.83
561	327886.58	1214830.83
Площадь ЧЗУ:	**1 кв.м**	
39:11:050002:28/чзу3		
565	327882.65	1214836.73
566	327880.56	1214836.30
567	327875.60	1214832.76
568	327874.51	1214830.92
569	327877.99	1214826.04
570	327880.09	1214826.48
571	327885.04	1214830.01
572	327886.13	1214831.85
565	327882.65	1214836.73
Площадь ЧЗУ:	**74 кв.м**	
39:11:050002:28/чзу4		
573	327874.98	1214833.28
574	327873.98	1214833.28
575	327873.98	1214832.28
576	327874.98	1214832.28
573	327874.98	1214833.28

Номер точки	СК МСК 39	
	X	Y
Площадь ЧЗУ:	**1 кв.м**	
39:11:050002:28/чзу5		
577	327864.83	1214837.32
578	327863.83	1214837.32
579	327863.83	1214836.32
580	327864.83	1214836.32
577	327864.83	1214837.32
Площадь ЧЗУ:	**1 кв.м**	
39:11:050002:28/чзу6		
581	327880.89	1214928.43
582	327879.89	1214928.43
583	327879.89	1214927.43
584	327880.89	1214927.43
581	327880.89	1214928.43
Площадь ЧЗУ:	**1 кв.м**	
39:11:050002:293/чзу1		
внешний контур		
596	327972.13	1215108.38
589	327992.11	1215114.95
597	328093.34	1215679.31
598	328093.69	1215681.24
599	328089.70	1215694.64
600	328091.07	1215700.26
601	328096.99	1215706.26
602	328076.08	1215721.50
603	328065.08	1215692.71
604	328063.70	1215677.85
605	328046.89	1215574.49
606	328021.28	1215414.99
607	328004.81	1215311.75
596	327972.13	1215108.38
внутренний контур		
608	327996.65	1215161.80
609	327995.65	1215161.80
610	327995.65	1215160.80
611	327996.65	1215160.80
608	327996.65	1215161.80
внутренний контур		
612	328022.81	1215323.58
613	328021.81	1215323.58
614	328021.81	1215322.58
615	328022.81	1215322.58
612	328022.81	1215323.58
внутренний контур		
616	328037.80	1215417.12
617	328036.80	1215417.12
618	328036.80	1215416.12
619	328037.80	1215416.12
616	328037.80	1215417.12

Номер точки	СК МСК 39	
	X	Y
внутренний контур		
620	328056.95	1215540.01
621	328055.95	1215540.01
622	328055.95	1215539.01
623	328056.95	1215539.01
620	328056.95	1215540.01
внутренний контур		
624	328069.43	1215609.89
625	328068.43	1215609.89
626	328068.43	1215608.89
627	328069.43	1215608.89
624	328069.43	1215609.89
внутренний контур		
628	328077.07	1215679.05
629	328076.07	1215679.05
630	328076.07	1215678.05
631	328077.07	1215678.05
628	328077.07	1215679.05
внутренний контур		
632	328080.36	1215692.47
633	328079.36	1215692.47
634	328079.36	1215691.47
635	328080.36	1215691.47
632	328080.36	1215692.47
внутренний контур		
636	328083.85	1215703.95
637	328082.85	1215703.95
638	328082.85	1215702.95
639	328083.85	1215702.95
636	328083.85	1215703.95
внутренний контур		
640	328090.26	1215688.16
641	328089.80	1215686.78
642	328091.18	1215686.33
643	328091.63	1215687.71
640	328090.26	1215688.16
Площадь ЧЗУ:	**14 642 кв.м**	
39:11:050002:293/чзу3		
608	327996.65	1215161.80
609	327995.65	1215161.80
610	327995.65	1215160.80
611	327996.65	1215160.80
608	327996.65	1215161.80
Площадь ЧЗУ:	**1 кв.м**	
39:11:050002:293/чзу4		
612	328022.81	1215323.58
613	328021.81	1215323.58
614	328021.81	1215322.58

Номер точки	СК МСК 39	
	X	Y
615	328022.81	1215322.58
612	328022.81	1215323.58
Площадь ЧЗУ:	**1 кв.м**	
39:11:050002:293/чзу5		
616	328037.80	1215417.12
617	328036.80	1215417.12
618	328036.80	1215416.12
619	328037.80	1215416.12
616	328037.80	1215417.12
Площадь ЧЗУ:	**1 кв.м**	
39:11:050002:293/чзу6		
620	328056.95	1215540.01
621	328055.95	1215540.01
622	328055.95	1215539.01
623	328056.95	1215539.01
620	328056.95	1215540.01
Площадь ЧЗУ:	**1 кв.м**	
39:11:050002:293/чзу7		
624	328069.43	1215609.89
625	328068.43	1215609.89
626	328068.43	1215608.89
627	328069.43	1215608.89
624	328069.43	1215609.89
Площадь ЧЗУ:	**1 кв.м**	
39:11:050002:293/чзу8		
628	328077.07	1215679.05
629	328076.07	1215679.05
630	328076.07	1215678.05
631	328077.07	1215678.05
628	328077.07	1215679.05
Площадь ЧЗУ:	**1 кв.м**	
39:11:050002:293/чзу9		
632	328080.36	1215692.47
633	328079.36	1215692.47
634	328079.36	1215691.47
635	328080.36	1215691.47
632	328080.36	1215692.47
Площадь ЧЗУ:	**1 кв.м**	
39:11:050002:293/чзу10		
636	328083.85	1215703.95
637	328082.85	1215703.95
638	328082.85	1215702.95
639	328083.85	1215702.95
636	328083.85	1215703.95
Площадь ЧЗУ:	**1 кв.м**	
39:11:050002:293/чзу11		
640	328090.26	1215688.16
641	328089.80	1215686.78
642	328091.18	1215686.33

Номер точки	СК МСК 39	
	X	Y
643	328091.63	1215687.71
640	328090.26	1215688.16
Площадь ЧЗУ:	**2 кв.м**	
39:11:050002:293/чзу2		
внешний контур		
647	328098.20	1215707.49
648	328167.86	1215879.64
649	328135.85	1215952.10
650	328121.32	1215962.64
651	328164.48	1216055.35
652	328175.76	1216049.14
653	328245.71	1216079.26
654	328273.04	1216150.65
655	328248.16	1216160.93
656	328225.26	1216101.02
657	328177.32	1216080.37
658	328174.29	1216079.81
659	328171.51	1216079.03
660	328139.54	1216055.75
661	328124.76	1216033.88
662	328121.97	1216030.73
663	328113.78	1215982.12
664	328105.31	1215939.09
665	328114.29	1215933.15
666	328139.45	1215874.90
667	328112.15	1215807.64
668	328099.21	1215774.71
669	328077.76	1215725.89
645	328076.54	1215722.71
647	328098.20	1215707.49
внутренний контур		
670	328087.34	1215717.50
671	328086.34	1215717.50
672	328086.34	1215716.50
673	328087.34	1215716.50
670	328087.34	1215717.50
внутренний контур		
674	328117.41	1215776.15
675	328116.41	1215776.15
676	328116.41	1215775.15
677	328117.41	1215775.15
674	328117.41	1215776.15
внутренний контур		
678	328154.62	1215870.65
679	328153.62	1215870.65
680	328153.62	1215869.65
681	328154.62	1215869.65
678	328154.62	1215870.65
внутренний контур		

Номер точки	СК МСК 39	
	X	Y
682	328159.95	1215883.00
683	328158.95	1215883.00
684	328158.95	1215882.00
685	328159.95	1215882.00
682	328159.95	1215883.00
внутренний контур		
686	328157.59	1215888.98
687	328156.59	1215888.98
688	328156.59	1215887.98
689	328157.59	1215887.98
686	328157.59	1215888.98
внутренний контур		
690	328118.22	1215934.48
691	328117.22	1215934.48
692	328117.22	1215933.48
693	328118.22	1215933.48
690	328118.22	1215934.48
внутренний контур		
694	328116.38	1215965.73
695	328115.38	1215965.73
696	328115.38	1215964.73
697	328116.38	1215964.73
694	328116.38	1215965.73
внутренний контур		
698	328145.23	1216057.80
699	328144.23	1216057.80
700	328144.23	1216056.80
701	328145.23	1216056.80
698	328145.23	1216057.80
внутренний контур		
702	328223.47	1216091.72
703	328222.47	1216091.72
704	328222.47	1216090.72
705	328223.47	1216090.72
702	328223.47	1216091.72
внутренний контур		
706	328255.01	1216147.04
707	328254.01	1216147.04
708	328254.01	1216146.04
709	328255.01	1216146.04
706	328255.01	1216147.04
внутренний контур		
710	328257.73	1216154.49
711	328258.73	1216154.49
712	328258.73	1216155.49
713	328257.73	1216155.49
710	328257.73	1216154.49
Площадь ЧЗУ:	**13 191 кв.м**	

Номер точки	СК МСК 39	
	X	Y
39:11:050002:293/чзу12		
670	328087.34	1215717.50
671	328086.34	1215717.50
672	328086.34	1215716.50
673	328087.34	1215716.50
670	328087.34	1215717.50
Площадь ЧЗУ:	**1 кв.м**	
39:11:050002:293/чзу13		
674	328117.41	1215776.15
675	328116.41	1215776.15
676	328116.41	1215775.15
677	328117.41	1215775.15
674	328117.41	1215776.15
Площадь ЧЗУ:	**1 кв.м**	
39:11:050002:293/чзу14		
678	328154.62	1215870.65
679	328153.62	1215870.65
680	328153.62	1215869.65
681	328154.62	1215869.65
678	328154.62	1215870.65
Площадь ЧЗУ:	**1 кв.м**	
39:11:050002:293/чзу15		
682	328159.95	1215883.00
683	328158.95	1215883.00
684	328158.95	1215882.00
685	328159.95	1215882.00
682	328159.95	1215883.00
Площадь ЧЗУ:	**1 кв.м**	
39:11:050002:293/чзу16		
686	328157.59	1215888.98
687	328156.59	1215888.98
688	328156.59	1215887.98
689	328157.59	1215887.98
686	328157.59	1215888.98
Площадь ЧЗУ:	**1 кв.м**	
39:11:050002:293/чзу17		
690	328118.22	1215934.48
691	328117.22	1215934.48
692	328117.22	1215933.48
693	328118.22	1215933.48
690	328118.22	1215934.48
Площадь ЧЗУ:	**1 кв.м**	
39:11:050002:293/чзу18		
694	328116.38	1215965.73
695	328115.38	1215965.73
696	328115.38	1215964.73
697	328116.38	1215964.73
694	328116.38	1215965.73
Площадь ЧЗУ:	**1 кв.м**	

Номер точки	СК МСК 39	
	X	Y
39:11:050002:293/чзу19		
698	328145.23	1216057.80
699	328144.23	1216057.80
700	328144.23	1216056.80
701	328145.23	1216056.80
698	328145.23	1216057.80
Площадь ЧЗУ:	**1 кв.м**	
39:11:050002:293/чзу20		
702	328223.47	1216091.72
703	328222.47	1216091.72
704	328222.47	1216090.72
705	328223.47	1216090.72
702	328223.47	1216091.72
Площадь ЧЗУ:	**1 кв.м**	
39:11:050002:293/чзу21		
706	328255.01	1216147.04
707	328254.01	1216147.04
708	328254.01	1216146.04
709	328255.01	1216146.04
706	328255.01	1216147.04
Площадь ЧЗУ:	**1 кв.м**	
39:11:050002:293/чзу22		
710	328257.73	1216154.49
711	328258.73	1216154.49
712	328258.73	1216155.49
713	328257.73	1216155.49
710	328257.73	1216154.49
Площадь ЧЗУ:	**1 кв.м**	
39:11:050002:292/чзу1		
внешний контур		
714	328279.70	1216168.04
715	328345.44	1216346.50
716	328449.90	1216621.04
717	328452.78	1216634.48
718	328458.09	1216647.92
719	328457.15	1216648.64
720	328717.20	1217317.62
721	328693.69	1217320.72
722	328683.93	1217311.48
723	328681.85	1217314.34
724	328678.88	1217311.47
725	328680.93	1217308.63
726	328670.53	1217298.79
727	328678.77	1217287.70
728	328654.03	1217232.17
729	328624.55	1217236.63
730	328568.68	1217093.53
731	328599.52	1217081.37
732	328585.78	1217044.13

Номер точки	СК МСК 39	
	X	Y
733	328545.43	1216940.08
734	328506.29	1216837.31
735	328476.92	1216762.74
736	328455.06	1216707.32
737	328451.07	1216703.11
738	328427.18	1216641.09
739	328422.67	1216629.17
740	328421.60	1216619.81
741	328401.61	1216565.19
742	328354.02	1216437.52
743	328325.23	1216363.35
744	328299.30	1216291.73
745	328270.96	1216218.03
746	328255.61	1216178.50
714	328279.70	1216168.04
внутренний контур		
747	328266.28	1216175.87
748	328267.28	1216175.87
749	328267.28	1216176.87
750	328266.28	1216176.87
747	328266.28	1216175.87
внутренний контур		
751	328268.70	1216181.57
752	328267.70	1216181.57
753	328267.70	1216180.57
754	328268.70	1216180.57
751	328268.70	1216181.57
внутренний контур		
755	328316.53	1216324.88
756	328315.53	1216324.88
757	328315.53	1216323.88
758	328316.53	1216323.88
755	328316.53	1216324.88
внутренний контур		
759	328424.79	1216620.62
760	328423.79	1216620.62
761	328423.79	1216619.62
762	328424.79	1216619.62
759	328424.79	1216620.62
внутренний контур		
763	328573.86	1217010.42
764	328572.86	1217010.42
765	328572.86	1217009.42
766	328573.86	1217009.42
763	328573.86	1217010.42
внутренний контур		
767	328620.92	1217135.35
768	328619.92	1217135.35
769	328619.92	1217134.35

Номер точки	СК МСК 39	
	X	Y
770	328620.92	1217134.35
767	328620.92	1217135.35
внутренний контур		
771	328635.68	1217219.41
772	328634.68	1217219.41
773	328634.68	1217218.41
774	328635.68	1217218.41
771	328635.68	1217219.41
внутренний контур		
775	328646.91	1217220.10
776	328645.91	1217220.10
777	328645.91	1217219.10
778	328646.91	1217219.10
775	328646.91	1217220.10
внутренний контур		
779	328661.04	1217216.57
780	328660.04	1217216.57
781	328660.04	1217215.57
782	328661.04	1217215.57
779	328661.04	1217216.57
внутренний контур		
783	328669.73	1217218.41
784	328668.73	1217218.41
785	328668.73	1217217.41
786	328669.73	1217217.41
783	328669.73	1217218.41
внутренний контур		
787	328678.67	1217249.59
788	328677.67	1217249.59
789	328677.67	1217248.59
790	328678.67	1217248.59
787	328678.67	1217249.59
внутренний контур		
791	328696.17	1217287.85
792	328695.17	1217287.85
793	328695.17	1217286.85
794	328696.17	1217286.85
791	328696.17	1217287.85
внутренний контур		
795	328680.51	1217311.81
796	328679.51	1217311.81
797	328679.51	1217310.81
798	328680.51	1217310.81
795	328680.51	1217311.81
Площадь ЧЗУ:	**35 298 кв.м**	
39:11:050002:292/чзу14		
747	328266.28	1216175.87
748	328267.28	1216175.87

Номер точки	СК МСК 39	
	X	Y
749	328267.28	1216176.87
750	328266.28	1216176.87
747	328266.28	1216175.87
Площадь ЧЗУ:	**1 кв.м**	
39:11:050002:292/чзу2		
751	328268.70	1216181.57
752	328267.70	1216181.57
753	328267.70	1216180.57
754	328268.70	1216180.57
751	328268.70	1216181.57
Площадь ЧЗУ:	**1 кв.м**	
39:11:050002:292/чзу3		
755	328316.53	1216324.88
756	328315.53	1216324.88
757	328315.53	1216323.88
758	328316.53	1216323.88
755	328316.53	1216324.88
Площадь ЧЗУ:	**1 кв.м**	
39:11:050002:292/чзу4		
759	328424.79	1216620.62
760	328423.79	1216620.62
761	328423.79	1216619.62
762	328424.79	1216619.62
759	328424.79	1216620.62
Площадь ЧЗУ:	**1 кв.м**	
39:11:050002:292/чзу5		
763	328573.86	1217010.42
764	328572.86	1217010.42
765	328572.86	1217009.42
766	328573.86	1217009.42
763	328573.86	1217010.42
Площадь ЧЗУ:	**1 кв.м**	
39:11:050002:292/чзу6		
767	328620.92	1217135.35
768	328619.92	1217135.35
769	328619.92	1217134.35
770	328620.92	1217134.35
767	328620.92	1217135.35
Площадь ЧЗУ:	**1 кв.м**	
39:11:050002:292/чзу7		
771	328635.68	1217219.41
772	328634.68	1217219.41
773	328634.68	1217218.41
774	328635.68	1217218.41
771	328635.68	1217219.41
Площадь ЧЗУ:	**1 кв.м**	
39:11:050002:292/чзу8		
775	328646.91	1217220.10
776	328645.91	1217220.10

Номер точки	СК МСК 39	
	X	Y
777	328645.91	1217219.10
778	328646.91	1217219.10
775	328646.91	1217220.10
Площадь ЧЗУ:	**1 кв.м**	
39:11:050002:292/чзу9		
779	328661.04	1217216.57
780	328660.04	1217216.57
781	328660.04	1217215.57
782	328661.04	1217215.57
779	328661.04	1217216.57
Площадь ЧЗУ:	**1 кв.м**	
39:11:050002:292/чзу10		
783	328669.73	1217218.41
784	328668.73	1217218.41
785	328668.73	1217217.41
786	328669.73	1217217.41
783	328669.73	1217218.41
Площадь ЧЗУ:	**1 кв.м**	
39:11:050002:292/чзу11		
787	328678.67	1217249.59
788	328677.67	1217249.59
789	328677.67	1217248.59
790	328678.67	1217248.59
787	328678.67	1217249.59
Площадь ЧЗУ:	**1 кв.м**	
39:11:050002:292/чзу12		
791	328696.17	1217287.85
792	328695.17	1217287.85
793	328695.17	1217286.85
794	328696.17	1217286.85
791	328696.17	1217287.85
Площадь ЧЗУ:	**1 кв.м**	
39:11:050002:292/чзу13		
795	328680.51	1217311.81
796	328679.51	1217311.81
797	328679.51	1217310.81
798	328680.51	1217310.81
795	328680.51	1217311.81
Площадь ЧЗУ:	**1 кв.м**	
39:11:050003:351/чзу1		
внешний контур		
802	328668.20	1217326.26
803	328671.13	1217329.09
804	328666.83	1217335.01
805	328673.96	1217341.28
806	328655.13	1217368.32
807	328658.16	1217386.47
808	328626.47	1217395.03
809	328612.29	1217391.24

Номер точки	СК МСК 39	
	X	Y
810	328592.02	1217383.63
811	328634.02	1217306.06
812	328663.81	1217332.34
802	328668.20	1217326.26
внутренний контур		
813	328668.71	1217328.20
814	328667.71	1217328.20
815	328667.71	1217327.20
816	328668.71	1217327.20
813	328668.71	1217328.20
внутренний контур		
817	328668.45	1217330.64
818	328667.29	1217329.78
819	328668.16	1217328.61
820	328669.32	1217329.48
817	328668.45	1217330.64
внутренний контур		
821	328640.43	1217364.88
822	328639.43	1217364.88
823	328639.43	1217363.88
824	328640.43	1217363.88
821	328640.43	1217364.88
внутренний контур		
825	328642.75	1217381.42
826	328641.75	1217381.42
827	328641.75	1217380.42
828	328642.75	1217380.42
825	328642.75	1217381.42
Площадь ЧЗУ:	**3 962 кв.м**	
39:11:050003:351/чзу2		
813	328668.71	1217328.20
814	328667.71	1217328.20
815	328667.71	1217327.20
816	328668.71	1217327.20
813	328668.71	1217328.20
Площадь ЧЗУ:	**1 кв.м**	
39:11:050003:351/чзу3		
817	328668.45	1217330.64
818	328667.29	1217329.78
819	328668.16	1217328.61
820	328669.32	1217329.48
817	328668.45	1217330.64
Площадь ЧЗУ:	**2 кв.м**	
39:11:050003:351/чзу4		
821	328640.43	1217364.88
822	328639.43	1217364.88
823	328639.43	1217363.88
824	328640.43	1217363.88
821	328640.43	1217364.88

Номер точки	СК МСК 39	
	X	Y
Площадь ЧЗУ:	**1 кв.м**	
39:11:050003:351/чзу5		
825	328642.75	1217381.42
826	328641.75	1217381.42
827	328641.75	1217380.42
828	328642.75	1217380.42
825	328642.75	1217381.42
Площадь ЧЗУ:	**1 кв.м**	
39:11:050003:350/чзу1		
внешний контур		
838	328609.81	1217455.70
853	328633.62	1217468.12
854	328552.68	1217540.03
855	328518.53	1217571.22
856	328511.64	1217565.48
857	328493.70	1217581.46
858	328495.98	1217591.82
859	328351.59	1217723.45
860	328202.14	1217854.92
861	328202.38	1217855.46
862	328198.72	1217858.70
863	328062.30	1217980.96
864	328059.57	1217983.23
865	328028.56	1217951.07
866	327974.27	1217894.75
867	327954.95	1217911.10
868	327954.39	1217910.77
869	327932.12	1217891.33
870	327973.90	1217853.51
871	328059.78	1217942.85
872	328163.09	1217857.04
873	328270.51	1217761.16
874	328369.57	1217671.74
875	328457.11	1217589.32
876	328450.72	1217581.59
877	328512.88	1217525.57
878	328501.90	1217512.36
879	328553.99	1217465.60
880	328574.18	1217488.08
881	328609.49	1217455.98
838	328609.81	1217455.70
внутренний контур		
882	328622.23	1217468.29
883	328621.23	1217468.29
884	328621.23	1217467.29
885	328622.23	1217467.29
882	328622.23	1217468.29
внутренний контур		
886	328522.22	1217557.09

Номер точки	СК МСК 39	
	X	Y
887	328521.22	1217557.09
888	328521.22	1217556.09
889	328522.22	1217556.09
886	328522.22	1217557.09
внутренний контур		
890	328517.17	1217550.21
891	328516.17	1217550.21
892	328516.17	1217549.21
893	328517.17	1217549.21
890	328517.17	1217550.21
внутренний контур		
894	328511.41	1217547.72
895	328510.41	1217547.72
896	328510.41	1217546.72
897	328511.41	1217546.72
894	328511.41	1217547.72
внутренний контур		
898	328491.96	1217572.71
899	328490.96	1217572.71
900	328490.96	1217571.71
901	328491.96	1217571.71
898	328491.96	1217572.71
внутренний контур		
902	328486.73	1217577.68
903	328484.78	1217576.80
904	328480.72	1217572.27
905	328480.05	1217570.24
906	328484.52	1217566.23
907	328486.46	1217567.11
908	328490.53	1217571.65
909	328491.19	1217573.68
902	328486.73	1217577.68
внутренний контур		
910	328480.16	1217572.47
911	328479.16	1217572.47
912	328479.16	1217571.47
913	328480.16	1217571.47
910	328480.16	1217572.47
внутренний контур		
914	328471.47	1217595.40
915	328470.47	1217595.40
916	328470.47	1217594.40
917	328471.47	1217594.40
914	328471.47	1217595.40
внутренний контур		
918	328464.93	1217591.33
919	328463.93	1217591.33
920	328463.93	1217590.33
921	328464.93	1217590.33

Номер точки	СК МСК 39	
	X	Y
918	328464.93	1217591.33
внутренний контур		
922	328462.70	1217582.79
923	328461.70	1217582.79
924	328461.70	1217581.79
925	328462.70	1217581.79
922	328462.70	1217582.79
внутренний контур		
926	328343.27	1217707.76
927	328342.27	1217707.76
928	328342.27	1217706.76
929	328343.27	1217706.76
926	328343.27	1217707.76
внутренний контур		
930	328133.06	1217893.86
931	328132.06	1217893.86
932	328132.06	1217892.86
933	328133.06	1217892.86
930	328133.06	1217893.86
внутренний контур		
934	328052.19	1217972.04
935	328051.19	1217972.04
936	328051.19	1217971.04
937	328052.19	1217971.04
934	328052.19	1217972.04
внутренний контур		
938	328008.54	1217919.51
939	328007.54	1217919.51
940	328007.54	1217918.51
941	328008.54	1217918.51
938	328008.54	1217919.51
внутренний контур		
942	328000.60	1217906.88
943	327999.60	1217906.88
944	327999.60	1217905.88
945	328000.60	1217905.88
942	328000.60	1217906.88
внутренний контур		
946	327998.64	1217906.16
947	327994.54	1217901.78
948	327995.39	1217899.81
949	327999.84	1217895.66
950	328001.86	1217894.96
951	328005.95	1217899.34
952	328005.10	1217901.31
953	328000.65	1217905.46
946	327998.64	1217906.16
внутренний контур		
954	328000.58	1217895.07

Номер точки	СК МСК 39	
	X	Y
955	327999.58	1217895.07
956	327999.58	1217894.07
957	328000.58	1217894.07
954	328000.58	1217895.07
внутренний контур		
958	327964.71	1217888.50
959	327963.71	1217888.50
960	327963.71	1217887.50
961	327964.71	1217887.50
958	327964.71	1217888.50
Площадь ЧЗУ:	**27 069 кв.м**	
39:11:050003:350/чзу2		
882	328622.23	1217468.29
883	328621.23	1217468.29
884	328621.23	1217467.29
885	328622.23	1217467.29
882	328622.23	1217468.29
Площадь ЧЗУ:	**1 кв.м**	
39:11:050003:350/чзу3		
886	328522.22	1217557.09
887	328521.22	1217557.09
888	328521.22	1217556.09
889	328522.22	1217556.09
886	328522.22	1217557.09
Площадь ЧЗУ:	**1 кв.м**	
39:11:050003:350/чзу4		
890	328517.17	1217550.21
891	328516.17	1217550.21
892	328516.17	1217549.21
893	328517.17	1217549.21
890	328517.17	1217550.21
Площадь ЧЗУ:	**1 кв.м**	
39:11:050003:350/чзу5		
894	328511.41	1217547.72
895	328510.41	1217547.72
896	328510.41	1217546.72
897	328511.41	1217546.72
894	328511.41	1217547.72
Площадь ЧЗУ:	**1 кв.м**	
39:11:050003:350/чзу6		
898	328491.96	1217572.71
899	328490.96	1217572.71
900	328490.96	1217571.71
901	328491.96	1217571.71
898	328491.96	1217572.71
Площадь ЧЗУ:	**1 кв.м**	
39:11:050003:350/чзу7		
902	328486.73	1217577.68

Номер точки	СК МСК 39	
	X	Y
903	328484.78	1217576.80
904	328480.72	1217572.27
905	328480.05	1217570.24
906	328484.52	1217566.23
907	328486.46	1217567.11
908	328490.53	1217571.65
909	328491.19	1217573.68
902	328486.73	1217577.68
Площадь ЧЗУ:	**74 кв.м**	
39:11:050003:350/чзу8		
910	328480.16	1217572.47
911	328479.16	1217572.47
912	328479.16	1217571.47
913	328480.16	1217571.47
910	328480.16	1217572.47
Площадь ЧЗУ:	**1 кв.м**	
39:11:050003:350/чзу9		
914	328471.47	1217595.40
915	328470.47	1217595.40
916	328470.47	1217594.40
917	328471.47	1217594.40
914	328471.47	1217595.40
Площадь ЧЗУ:	**1 кв.м**	
39:11:050003:350/чзу10		
918	328464.93	1217591.33
919	328463.93	1217591.33
920	328463.93	1217590.33
921	328464.93	1217590.33
918	328464.93	1217591.33
Площадь ЧЗУ:	**1 кв.м**	
39:11:050003:350/чзу11		
922	328462.70	1217582.79
923	328461.70	1217582.79
924	328461.70	1217581.79
925	328462.70	1217581.79
922	328462.70	1217582.79
Площадь ЧЗУ:	**1 кв.м**	
39:11:050003:350/чзу12		
926	328343.27	1217707.76
927	328342.27	1217707.76
928	328342.27	1217706.76
929	328343.27	1217706.76
926	328343.27	1217707.76
Площадь ЧЗУ:	**1 кв.м**	
39:11:050003:350/чзу13		
930	328133.06	1217893.86
931	328132.06	1217893.86
932	328132.06	1217892.86
933	328133.06	1217892.86

Номер точки	СК МСК 39	
	X	Y
930	328133.06	1217893.86
Площадь ЧЗУ:	**1 кв.м**	
39:11:050003:350/чзу14		
934	328052.19	1217972.04
935	328051.19	1217972.04
936	328051.19	1217971.04
937	328052.19	1217971.04
934	328052.19	1217972.04
Площадь ЧЗУ:	**1 кв.м**	
39:11:050003:350/чзу15		
938	328008.54	1217919.51
939	328007.54	1217919.51
940	328007.54	1217918.51
941	328008.54	1217918.51
938	328008.54	1217919.51
Площадь ЧЗУ:	**1 кв.м**	
39:11:050003:350/чзу16		
942	328000.60	1217906.88
943	327999.60	1217906.88
944	327999.60	1217905.88
945	328000.60	1217905.88
942	328000.60	1217906.88
Площадь ЧЗУ:	**1 кв.м**	
39:11:050003:350/чзу17		
946	327998.64	1217906.16
947	327994.54	1217901.78
948	327995.39	1217899.81
949	327999.84	1217895.66
950	328001.86	1217894.96
951	328005.95	1217899.34
952	328005.10	1217901.31
953	328000.65	1217905.46
946	327998.64	1217906.16
Площадь ЧЗУ:	**74 кв.м**	
39:11:050003:350/чзу18		
954	328000.58	1217895.07
955	327999.58	1217895.07
956	327999.58	1217894.07
957	328000.58	1217894.07
954	328000.58	1217895.07
Площадь ЧЗУ:	**1 кв.м**	
39:11:050003:350/чзу19		
958	327964.71	1217888.50
959	327963.71	1217888.50
960	327963.71	1217887.50
961	327964.71	1217887.50
958	327964.71	1217888.50
Площадь ЧЗУ:	**1 кв.м**	
39:11:050003:167/чзу1		

Номер точки	СК МСК 39	
	X	Y
внешний контур		
869	327932.12	1217891.33
868	327954.39	1217910.77
867	327954.95	1217911.10
962	327907.45	1217951.31
963	327848.45	1218007.42
964	327921.80	1218078.54
965	327934.58	1218066.41
966	327951.64	1218084.25
967	327807.75	1218212.99
968	327789.28	1218229.31
969	327760.46	1218258.75
970	327566.05	1218456.14
971	327548.39	1218435.72
972	327633.15	1218349.28
973	327764.39	1218215.33
974	327831.39	1218154.75
975	327904.05	1218091.35
976	327812.00	1218000.08
869	327932.12	1217891.33
внутренний контур		
977	327834.06	1218000.77
978	327833.06	1218000.77
979	327833.06	1217999.77
980	327834.06	1217999.77
977	327834.06	1218000.77
внутренний контур		
981	327878.33	1218052.59
982	327877.33	1218052.59
983	327877.33	1218051.59
984	327878.33	1218051.59
981	327878.33	1218052.59
внутренний контур		
985	327920.74	1218099.02
986	327919.74	1218099.02
987	327919.74	1218098.02
988	327920.74	1218098.02
985	327920.74	1218099.02
внутренний контур		
996	327868.91	1218145.39
997	327867.91	1218145.39
998	327867.91	1218144.39
999	327868.91	1218144.39
996	327868.91	1218145.39
внутренний контур		
1000	327767.56	1218235.39
1001	327766.56	1218235.39
1002	327766.56	1218234.39
1003	327767.56	1218234.39

Номер точки	СК МСК 39	
	X	Y
1000	327767.56	1218235.39
внутренний контур		
1004	327568.69	1218446.78
1005	327567.69	1218446.78
1006	327567.69	1218445.78
1007	327568.69	1218445.78
1004	327568.69	1218446.78
внутренний контур		
1008	327563.74	1218451.99
1009	327562.74	1218451.99
1010	327562.74	1218450.99
1011	327563.74	1218450.99
1008	327563.74	1218451.99
Площадь ЧЗУ:	**21 339 кв.м**	
39:11:050003:167/чзу2		
977	327834.06	1218000.77
978	327833.06	1218000.77
979	327833.06	1217999.77
980	327834.06	1217999.77
977	327834.06	1218000.77
Площадь ЧЗУ:	**1 кв.м**	
39:11:050003:167/чзу3		
981	327878.33	1218052.59
982	327877.33	1218052.59
983	327877.33	1218051.59
984	327878.33	1218051.59
981	327878.33	1218052.59
Площадь ЧЗУ:	**1 кв.м**	
39:11:050003:167/чзу4		
985	327920.74	1218099.02
986	327919.74	1218099.02
987	327919.74	1218098.02
988	327920.74	1218098.02
985	327920.74	1218099.02
Площадь ЧЗУ:	**1 кв.м**	
39:11:050003:167/чзу5		
996	327868.91	1218145.39
997	327867.91	1218145.39
998	327867.91	1218144.39
999	327868.91	1218144.39
996	327868.91	1218145.39
Площадь ЧЗУ:	**1 кв.м**	
39:11:050003:167/чзу6		
1000	327767.56	1218235.39
1001	327766.56	1218235.39
1002	327766.56	1218234.39
1003	327767.56	1218234.39
1000	327767.56	1218235.39

Номер точки	СК МСК 39	
	X	Y
Площадь ЧЗУ:	**1 кв.м**	
39:11:050003:167/чзу7		
1004	327568.69	1218446.78
1005	327567.69	1218446.78
1006	327567.69	1218445.78
1007	327568.69	1218445.78
1004	327568.69	1218446.78
Площадь ЧЗУ:	**1 кв.м**	
39:11:050003:167/чзу8		
1008	327563.74	1218451.99
1009	327562.74	1218451.99
1010	327562.74	1218450.99
1011	327563.74	1218450.99
1008	327563.74	1218451.99
Площадь ЧЗУ:	**1 кв.м**	
39:11:050003:21/чзу1		
внешний контур		
1012	327541.33	1218443.04
1013	327560.92	1218464.78
1014	327559.47	1218466.26
1015	327082.04	1218953.10
1016	326983.41	1218874.18
1017	326993.43	1218864.44
1018	327001.10	1218857.00
1019	327012.29	1218846.13
1020	327022.74	1218862.91
1021	327075.61	1218914.85
1022	327168.66	1218820.53
1023	327195.96	1218792.74
1024	327174.66	1218771.69
1025	327223.86	1218721.90
1026	327245.01	1218742.80
1027	327341.77	1218645.16
1028	327401.10	1218584.42
1029	327429.00	1218556.74
1030	327500.50	1218484.26
1012	327541.33	1218443.04
внутренний контур		
1031	327552.84	1218463.26
1032	327551.84	1218463.26
1033	327551.84	1218462.26
1034	327552.84	1218462.26
1031	327552.84	1218463.26
внутренний контур		
1035	327542.40	1218473.45
1036	327541.40	1218473.45
1037	327541.40	1218472.45
1038	327542.40	1218472.45
1035	327542.40	1218473.45

Номер точки	СК МСК 39	
	X	Y
внутренний контур		
1039	327190.30	1218831.64
1040	327189.30	1218831.64
1041	327189.30	1218830.64
1042	327190.30	1218830.64
1039	327190.30	1218831.64
внутренний контур		
1043	327087.38	1218932.02
1044	327086.38	1218932.02
1045	327086.38	1218931.02
1046	327087.38	1218931.02
1043	327087.38	1218932.02
внутренний контур		
1047	327081.95	1218929.11
1048	327080.95	1218929.11
1049	327080.95	1218928.11
1050	327081.95	1218928.11
1047	327081.95	1218929.11
внутренний контур		
1051	327018.11	1218862.37
1052	327017.11	1218862.37
1053	327017.11	1218861.37
1054	327018.11	1218861.37
1051	327018.11	1218862.37
Площадь ЧЗУ:	**25 925 кв.м**	
39:11:050003:21/чзу2		
1031	327552.84	1218463.26
1032	327551.84	1218463.26
1033	327551.84	1218462.26
1034	327552.84	1218462.26
1031	327552.84	1218463.26
Площадь ЧЗУ:	**1 кв.м**	
39:11:050003:21/чзу3		
1035	327542.40	1218473.45
1036	327541.40	1218473.45
1037	327541.40	1218472.45
1038	327542.40	1218472.45
1035	327542.40	1218473.45
Площадь ЧЗУ:	**1 кв.м**	
39:11:050003:21/чзу4		
1039	327190.30	1218831.64
1040	327189.30	1218831.64
1041	327189.30	1218830.64
1042	327190.30	1218830.64
1039	327190.30	1218831.64
Площадь ЧЗУ:	**1 кв.м**	
39:11:050003:21/чзу5		
1043	327087.38	1218932.02

Номер точки	СК МСК 39	
	X	Y
1044	327086.38	1218932.02
1045	327086.38	1218931.02
1046	327087.38	1218931.02
1043	327087.38	1218932.02
Площадь ЧЗУ:	**1 кв.м**	
39:11:050003:21/чзу6		
1047	327081.95	1218929.11
1048	327080.95	1218929.11
1049	327080.95	1218928.11
1050	327081.95	1218928.11
1047	327081.95	1218929.11
Площадь ЧЗУ:	**1 кв.м**	
39:11:050003:21/чзу7		
1051	327018.11	1218862.37
1052	327017.11	1218862.37
1053	327017.11	1218861.37
1054	327018.11	1218861.37
1051	327018.11	1218862.37
Площадь ЧЗУ:	**1 кв.м**	
39:11:050003:349/чзу1		
внешний контур		
1070	326932.48	1218718.38
1069	326905.89	1218737.20
1122	326906.85	1218732.69
1123	326872.90	1218696.14
1124	326813.75	1218755.33
1125	326770.08	1218792.75
1126	326692.67	1218836.12
1127	326690.98	1218811.91
1128	326690.41	1218808.87
1129	326689.31	1218805.99
1130	326755.95	1218768.65
1131	326873.93	1218656.64
1132	326898.74	1218632.99
1133	326917.71	1218653.09
1134	326893.23	1218676.77
1070	326932.48	1218718.38
внутренний контур		
1135	326875.23	1218677.04
1136	326874.23	1218677.04
1137	326874.23	1218676.04
1138	326875.23	1218676.04
1135	326875.23	1218677.04
внутренний контур		
1139	326758.82	1218772.58
1140	326757.82	1218772.58
1141	326757.82	1218771.58
1142	326758.82	1218771.58
1139	326758.82	1218772.58

Номер точки	СК МСК 39	
	X	Y
Площадь ЧЗУ:	**9 573 кв.м**	
39:11:050003:349/чзу2		
1135	326875.23	1218677.04
1136	326874.23	1218677.04
1137	326874.23	1218676.04
1138	326875.23	1218676.04
1135	326875.23	1218677.04
Площадь ЧЗУ:	**1 кв.м**	
39:11:050003:349/чзу3		
1139	326758.82	1218772.58
1140	326757.82	1218772.58
1141	326757.82	1218771.58
1142	326758.82	1218771.58
1139	326758.82	1218772.58
Площадь ЧЗУ:	**1 кв.м**	
39:11:050003:348/чзу1		
внешний контур		
1145	326669.98	1218816.83
1144	326683.85	1218829.78
1143	326682.79	1218841.66
1146	326675.81	1218845.57
1147	326317.64	1219447.96
1148	326235.14	1219599.40
1149	326271.58	1219620.71
1150	326193.01	1219759.72
1151	326123.21	1219720.69
1152	326293.27	1219434.17
1153	326629.13	1218869.36
1154	326614.80	1218847.75
1155	326655.57	1218824.90
1145	326669.98	1218816.83
внутренний контур		
1156	326660.23	1218828.49
1157	326659.23	1218828.49
1158	326659.23	1218827.49
1159	326660.23	1218827.49
1156	326660.23	1218828.49
внутренний контур		
1160	326396.78	1219273.68
1161	326395.78	1219273.68
1162	326395.78	1219272.68
1163	326396.78	1219272.68
1160	326396.78	1219273.68
внутренний контур		
1164	326147.20	1219716.52
1165	326138.61	1219711.41
1166	326143.72	1219702.81
1167	326152.31	1219707.92
1164	326147.20	1219716.52

Номер точки	*СК МСК 39*	
	X	*Y*
внутренний контур		
1168	326140.61	1219718.79
1169	326139.61	1219718.79
1170	326139.61	1219717.79
1171	326140.61	1219717.79
1168	326140.61	1219718.79
Площадь ЧЗУ:	**38 577 кв.м**	
39:11:050003:348/чзу2		
1156	326660.23	1218828.49
1157	326659.23	1218828.49
1158	326659.23	1218827.49
1159	326660.23	1218827.49
1156	326660.23	1218828.49
Площадь ЧЗУ:	**1 кв.м**	
39:11:050003:348/чзу3		
1160	326396.78	1219273.68
1161	326395.78	1219273.68
1162	326395.78	1219272.68
1163	326396.78	1219272.68
1160	326396.78	1219273.68
Площадь ЧЗУ:	**1 кв.м**	
39:11:050003:348/чзу4		
1164	326147.20	1219716.52
1165	326138.61	1219711.41
1166	326143.72	1219702.81
1167	326152.31	1219707.92
1164	326147.20	1219716.52
Площадь ЧЗУ:	**100 кв.м**	
39:11:050003:348/чзу5		
1168	326140.61	1219718.79
1169	326139.61	1219718.79
1170	326139.61	1219717.79
1171	326140.61	1219717.79
1168	326140.61	1219718.79
Площадь ЧЗУ:	**1 кв.м**	