**АГЕНТСТВО ПО АРХИТЕКТУРЕ,
ГРАДОСТРОЕНИЮ И ПЕРСПЕКТИВНОМУ РАЗВИТИЮ
КАЛИНИНГРАДСКОЙ ОБЛАСТИ**

П Р И К А З

от 09 июля 2021 года № 287
Калининград

Об утверждении документации по планировке территории, предусматривающей размещение линейного объекта регионального значения

Рассмотрев обращение администрации муниципального образования «Гвардейский городской округ», в соответствии с частями 3, 15 статьи 45, частью 2 статьи 57 Градостроительного кодекса Российской Федерации, статьей 14 Закона Калининградской области от 05 июля 2017 года № 89 «О градостроительной деятельности на территории Калининградской области», заключением Агентства по архитектуре, градостроению и перспективному развитию Калининградской области от 27 мая 2021 года № 4156-ААГ «О соответствии документации по планировке территории, предусматривающей размещение линейного объекта регионального значения требованиям, установленным частью 10 статьи 45 Градостроительного кодекса Российской Федерации, а также заданием на ее подготовку» п р и к а з ы в а ю :

1. Утвердить прилагаемые основные части проекта планировки территории с проектом межевания в его составе, предусматривающего размещение линейного объекта регионального значения «Строительство межпоселкового газопровода (закольцовки) высокого давления диаметром 350 мм от газопровода высокого давления диаметром 530 мм на выходе из АГРС пос. Партизанское – пос. Зеленополье Гурьевского городского округа – пос. Комсомольск – пос. Березовка – пос. Озерки Гвардейского городского округа» в границах муниципальных образований «Гвардейский городской округ», «Гурьевский городской округ», «Багратионовский городской округ» Калининградской области (далее – документация по планировке территории).

2. Отделу документации по планировке территории Агентства по архитектуре, градостроению и перспективному развитию Калининградской области (И.А. Марковой):

1) обеспечить хранение документации по планировке территории;

2) в течение семи дней со дня вступления в силу настоящего приказа направить документацию по планировке территории в администрации муниципальных образований «Гвардейский городской округ», «Гурьевский городской округ» и «Багратионовский городской округ» Калининградской области, применительно к территории которых осуществлялась ее подготовка;

3) в течение пяти дней со дня вступления в силу настоящего приказа разместить документацию по планировке территории в информационной системе обеспечения градостроительной деятельности и обеспечить размещение документации по планировке территории на интернет-странице Агентства по архитектуре, градостроению и перспективному развитию Калининградской области в информационно-телекоммуникационной сети «Интернет» по адресу: https://aggrad.gov39.ru.

3. Приказ вступает в силу по истечении десяти дней после его официального опубликования.

Руководитель (директор) В.Л. Касьянова

УТВЕРЖДЕН
приказом Агентства по архитектуре,
градостроению и перспективному
развитию Калининградской области
от 09 июля 2021 года № 287


ПРОЕКТ ПЛАНИРОВКИ ТЕРРИТОРИИ С ПРОЕКТОМ МЕЖЕВАНИЯ В ЕГО СОСТАВЕ, ПРЕДУСМАТРИВАЮЩИЙ РАЗМЕЩЕНИЕ ЛИНЕЙНОГО ОБЪЕКТА РЕГИОНАЛЬНОГО ЗНАЧЕНИЯ «СТРОИТЕЛЬСТВО МЕЖПОСЕЛКОВОГО ГАЗОПРОВОДА (ЗАКОЛЬЦОВКИ) ВЫСОКОГО ДАВЛЕНИЯ ДИАМЕТРОМ 350 ММ ОТ ГАЗОПРОВОДА ВЫСОКОГО ДАВЛЕНИЯ ДИАМЕТРОМ 530 ММ НА ВЫХОДЕ ИЗ АГРС ПОС. ПАРТИЗАНСКОЕ – ПОС. ЗЕЛЕНОПОЛЬЕ ГУРЬЕВСКОГО ГОРОДСКОГО ОКРУГА – ПОС. КОМСОМОЛЬСК – ПОС.БЕРЕЗОВКА – ПОС. ОЗЕРКИ ГВАРДЕЙСКОГО ГОРОДСКОГО ОКРУГА» В ГРАНИЦАХ МУНИЦИПАЛЬНЫХ ОБРАЗОВАНИЙ «ГВАРДЕЙСКИЙ ГОРОДСКОЙ ОКРУГ», «ГУРЬЕВСКИЙ ГОРОДСКОЙ ОКРУГ», «БАГРАТИОНОВСКИЙ ГОРОДСКОЙ ОКРУГ» КАЛИНИНГРАДСКОЙ ОБЛАСТИ»

ПРОЕКТ ПЛАНИРОВКИ ТЕРРИТОРИИ С ПРОЕКТОМ МЕЖЕВАНИЯ В ЕГО СОСТАВЕ, ПРЕДУСМАТРИВАЮЩИЙ РАЗМЕЩЕНИЕ ЛИНЕЙНОГО ОБЪЕКТА РЕГИОНАЛЬНОГО ЗНАЧЕНИЯ «СТРОИТЕЛЬСТВО МЕЖПОСЕЛКОВОГО ГАЗОПРОВОДА (ЗАКОЛЬЦОВКИ) ВЫСОКОГО ДАВЛЕНИЯ ДИАМЕТРОМ 350 ММ ОТ ГАЗОПРОВОДА ВЫСОКОГО ДАВЛЕНИЯ ДИАМЕТРОМ 530 ММ НА ВЫХОДЕ ИЗ АГРС ПОС. ПАРТИЗАНСКОЕ – ПОС. ЗЕЛЕНОПОЛЬЕ ГУРЬЕВСКОГО ГОРОДСКОГО ОКРУГА – ПОС. КОМСОМОЛЬСК – ПОС.БЕРЕЗОВКА – ПОС. ОЗЕРКИ ГВАРДЕЙСКОГО ГОРОДСКОГО ОКРУГА» В ГРАНИЦАХ МУНИЦИПАЛЬНЫХ ОБРАЗОВАНИЙ «ГВАРДЕЙСКИЙ ГОРОДСКОЙ ОКРУГ», «ГУРЬЕВСКИЙ ГОРОДСКОЙ ОКРУГ», «БАГРАТИОНОВСКИЙ ГОРОДСКОЙ ОКРУГ» КАЛИНИНГРАДСКОЙ ОБЛАСТИ»

ОСНОВНАЯ ЧАСТЬ ПРОЕКТА ПЛАНИРОВКИ ТЕРРИТОРИИ

РАЗДЕЛ 1. ГРАФИЧЕСКАЯ ЧАСТЬ

ЧЕРТЕЖИ ПЛАНИРОВКИ ТЕРРИТОРИИ

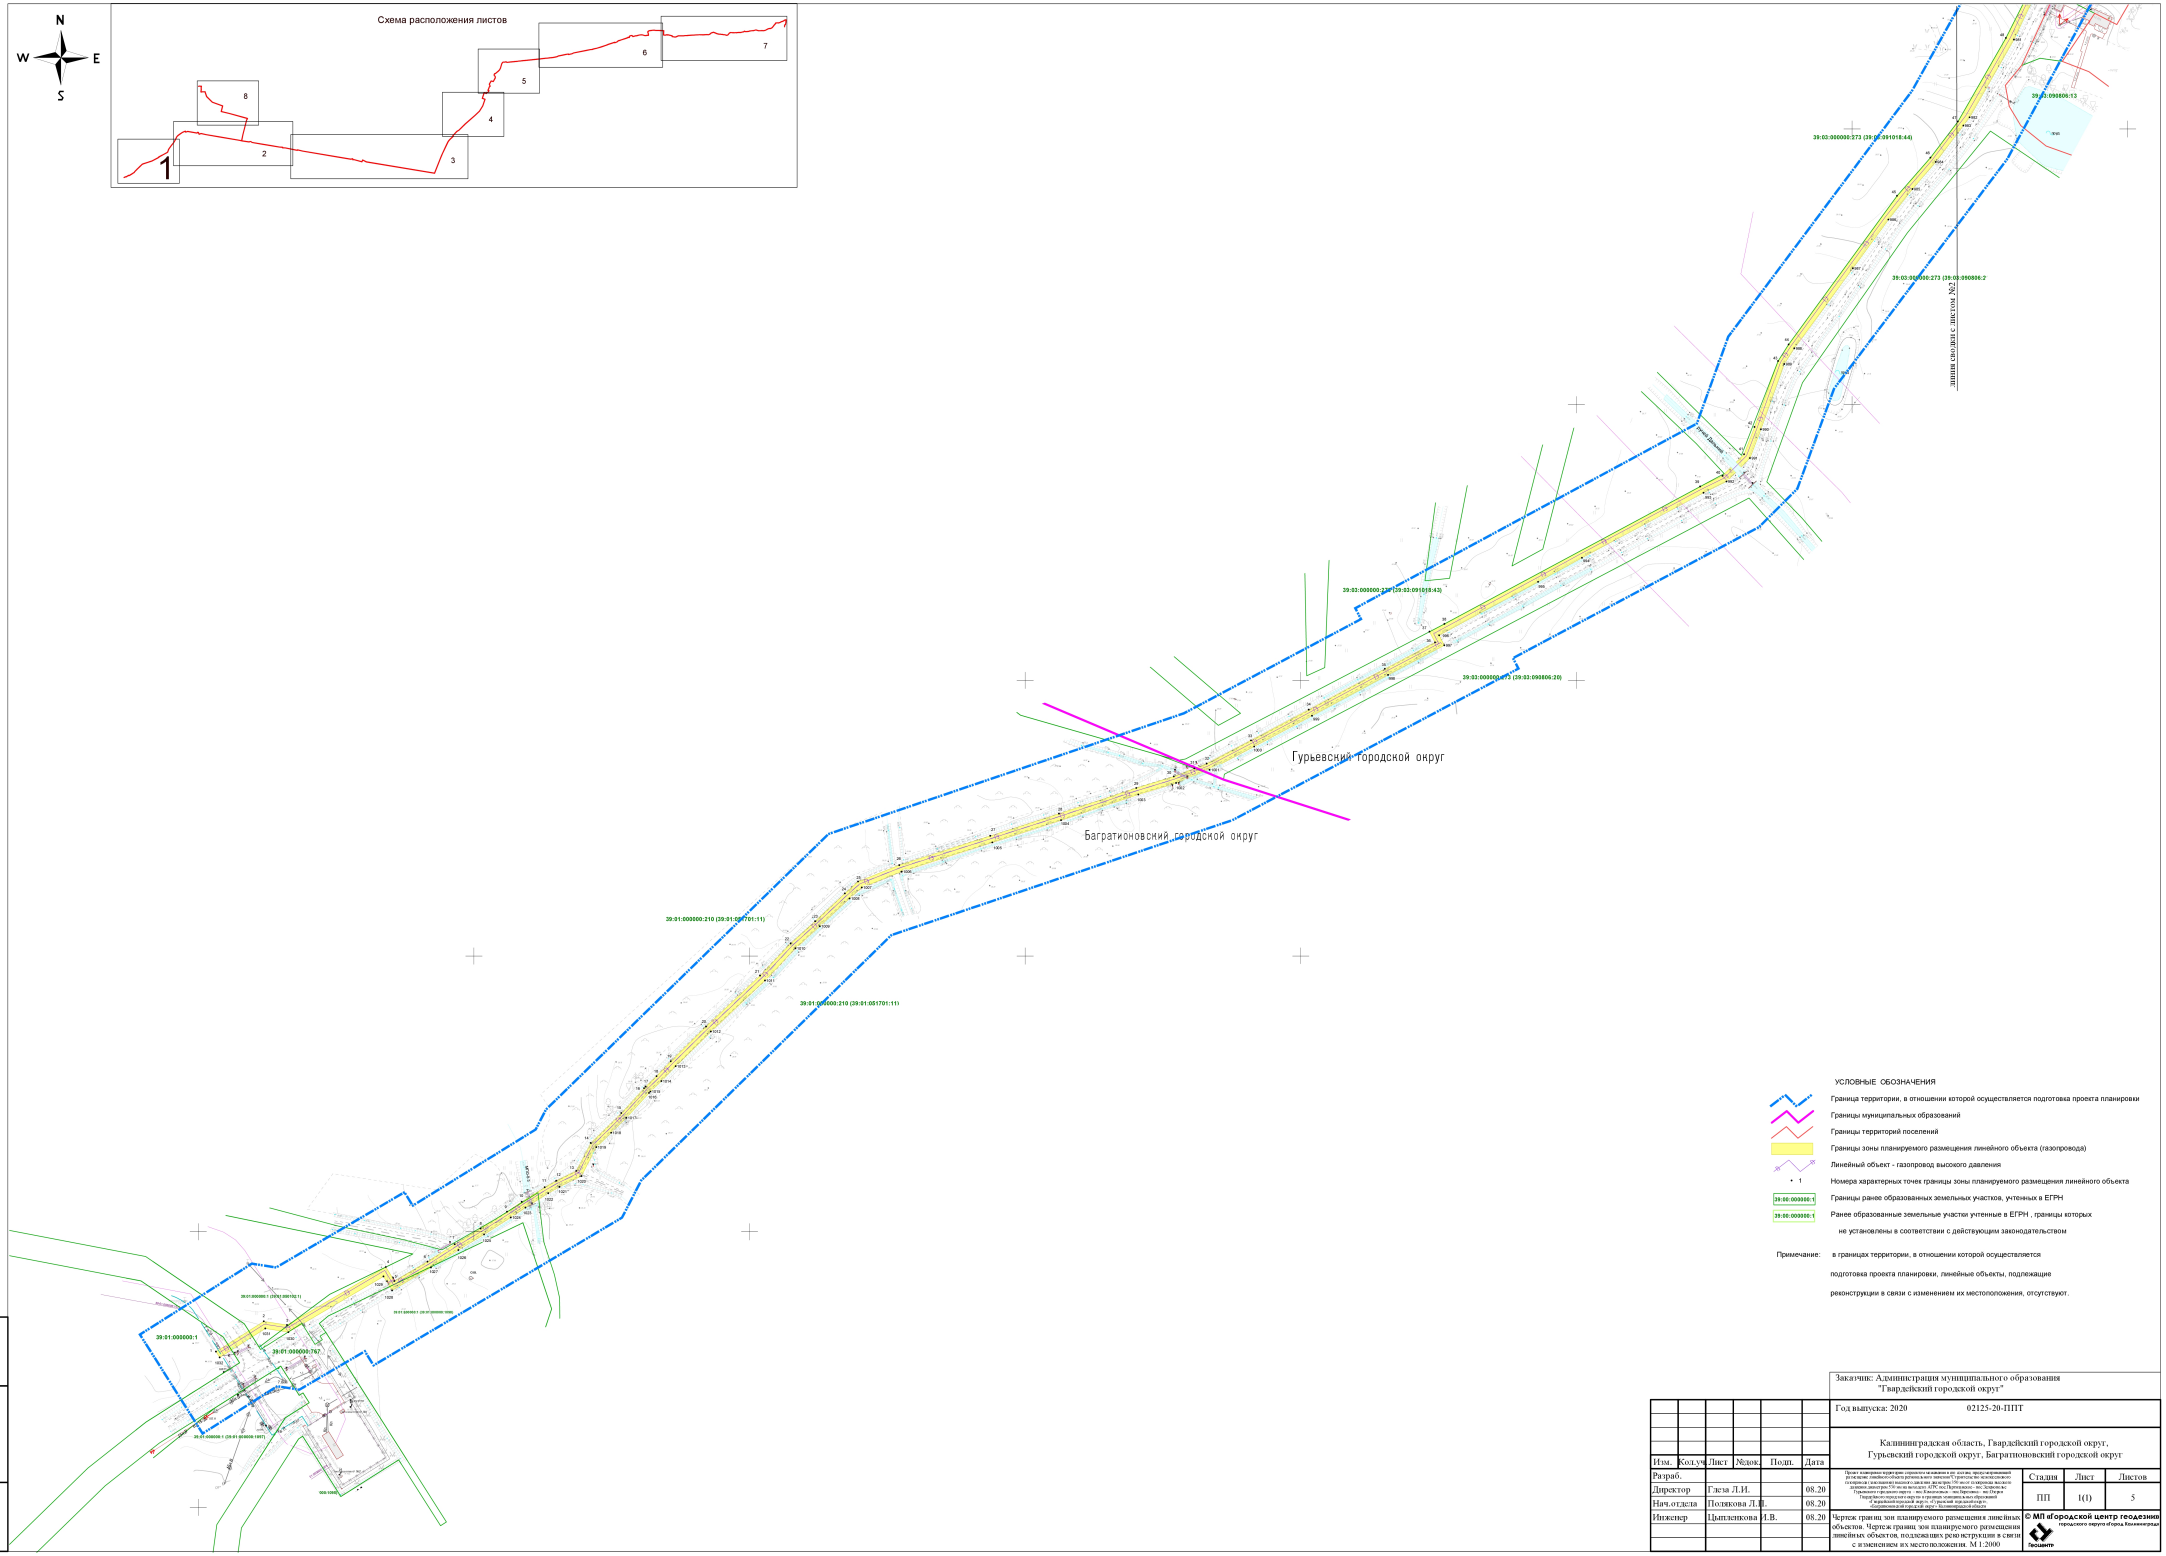

Взам. инв. №

Подп. и дата

Инв. № подл.

Изм.	Кол.уч.	Лист	№док.	Подп.	Дата
Разраб.					
Директор		Глеза Л.И.			08.20
Нач.отдела		Полякова Л.В.			08.20
Инженер		Цыплякова Л.В.			08.20

Заказчик: Администрация муниципального образования "Гвардейский городской округ"

Год выпуска: 2020 02125-20-ППТ

Калининградская область, Гвардейский городской округ, Гурьевский городской округ, Багратионовский городской округ


Проект планировки территории строительства магистрального газопровода высокого давления от ГРС Гвардейск до ГРС Гусев, газопровода высокого давления от ГРС Гвардейск до ГРС Черняховск - вос. Хрящево, Гвардейского городского округа, Гурьевского городского округа, Черняховского городского округа, Багратионовского муниципального округа, Гусевского городского округа и муниципальный округ (1) Гусевский городской округ Калининградской области

Стадия	Лист	Листов
ПП	1(1)	5

Чертеж границ зон планируемого размещения линейных объектов. Чертеж границ зон планируемого размещения линейных объектов, подлежащих реконструкции в связи с изменением их местоположения. М 1:2000

© МП «Городской центр геодезии» городского округа Калининград

Геоцентр

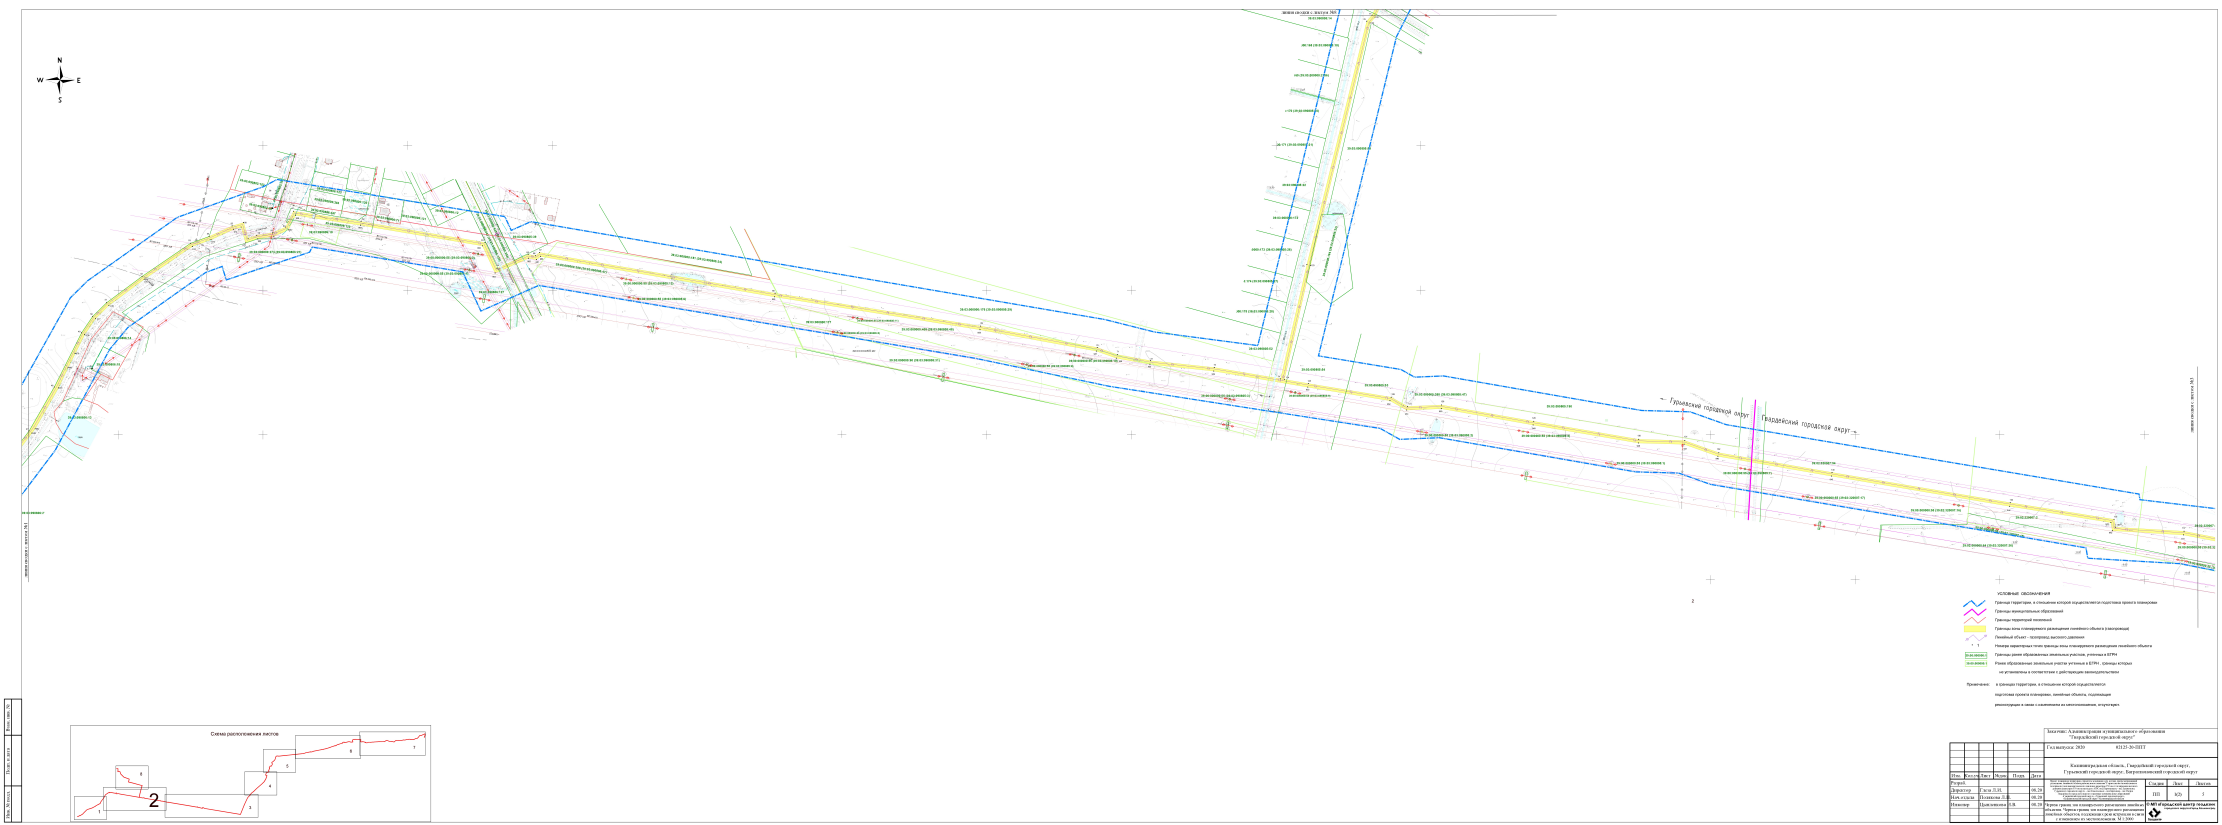

УСЛОВНЫЕ ОБОЗНАЧЕНИЯ

Границы территории, в отношении которой осуществляется подготовка проекта планировки

Границы муниципальных образований

Границы территорий поселений

Границы зоны планируемого размещения линейного объекта (коридор)

Линейный объект – газопровод высокого давления


Номера характерных точек границ зоны планируемого размещения линейного объекта


Границы ранее образованных земельных участков, учтенных в ЕГРН

Ранее образованные земельные участки учтенные в ЕГРН , границы которых не установлены в соответствии с действующим законодательством

Примечание: 1. В границах территории, в отношении которой осуществляется подготовка проекта планировки, линейные объекты, подлежащие реконструкции в связи с изменением их местоположения, отсутствуют.

						Заказчик: Администрация муниципального образования "Гвардейский городской округ"	
						Год выпуска: 2020	6123-20-ППТ
						Калининградская область, Гвардейский городской округ, Гурьевский городской округ, Багратионовский городской округ	
Изм.	Кол.уч.	Лист	№док.	Подп.	Дата		
Разраб.						Проект планировки территории и проект межевания территории для размещения линейного объекта: газопровод высокого давления от ГРС Гвардейск до ГРС Гусев, 2 нитка, 1 этап строительства. Участок от ГРС Гвардейск до ГРС Гусев, 2 нитка, 1 этап строительства. Участок от ГРС Гвардейск до границы с Гурьевским городским округом	Стадия / Лист / Листов
Директор			Гаев О.Л.		09.20		ППТ / 3(2) / 3
Нач. отдела			Новиков Е.В.		09.20		
Инженер			Давыденкова Л.В.		09.20	Карта границ зон планируемого размещения линейного объекта. Карта границ зон планируемого размещения линейных объектов, подлежащих сносу в связи с изменением их местоположения. М 1:2000	ГЕОПРОЕКТ ГРУППА ГЕОПРОЕКТ

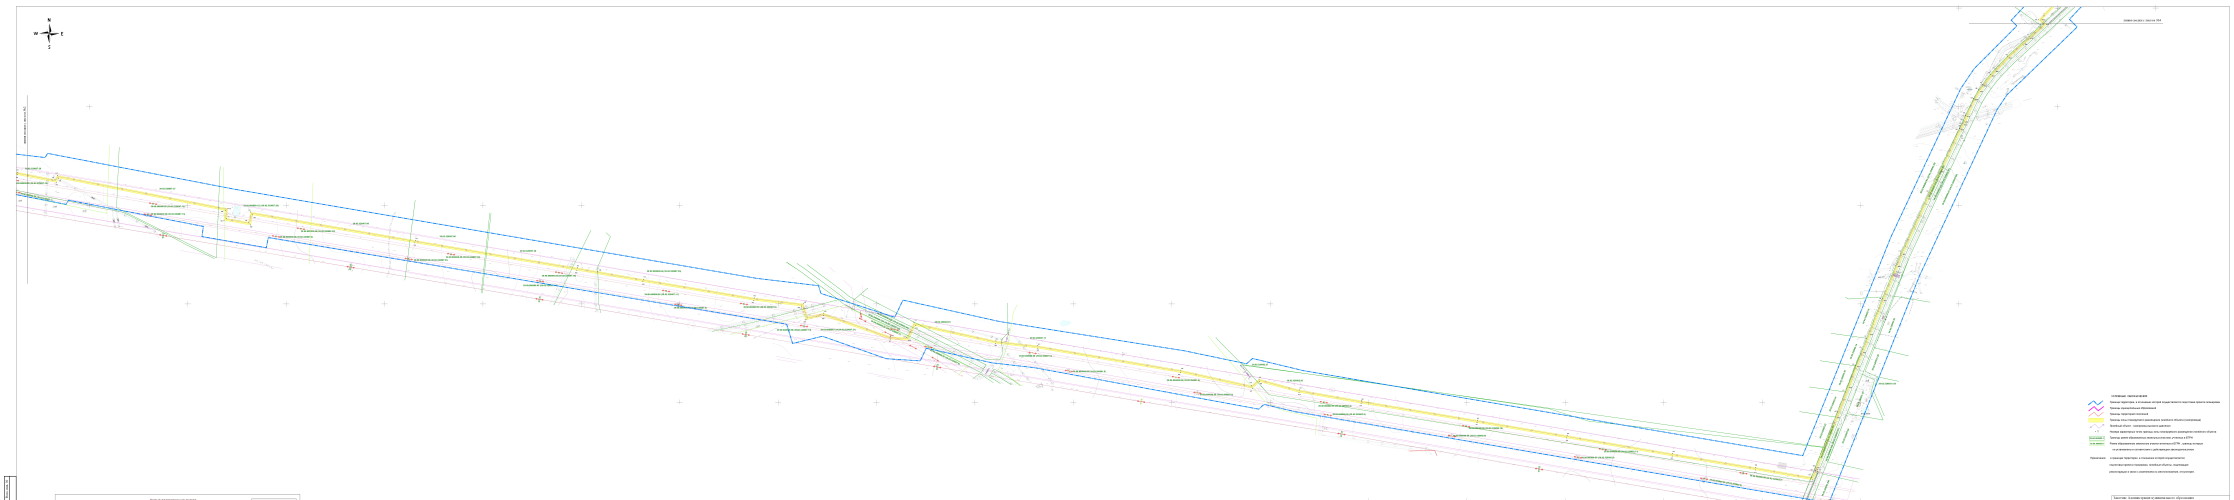
N
W
E
S
Схема расположения №3136
3
Условные знаки и обозначения
Граница проектируемого участка
Граница участка с плановым остатком земельного участка (территории)
Граница существующего сервитута
Граница существующего земельного участка (территории)
Красная линия
Граница зоны с особыми условиями использования территории
Граница зоны обременения земельного участка
Граница зоны обременения земельного участка сетями
Граница зоны обременения земельного участка сетями ЛЭП
Граница зоны обременения земельного участка сетями ВЛ
Граница зоны обременения земельного участка сетями ВЛ 0,4 кВ
Граница зоны обременения земельного участка сетями ВЛ 10 кВ
Граница зоны обременения земельного участка сетями ВЛ 35 кВ
Граница зоны обременения земельного участка сетями ВЛ 110 кВ
Граница зоны обременения земельного участка сетями ВЛ 220 кВ
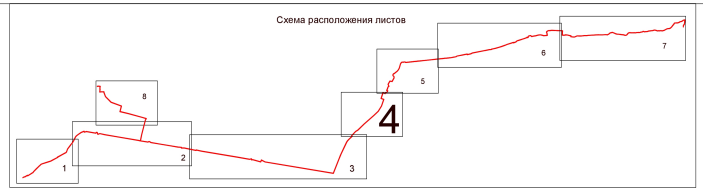

линия сводки с листом №5

п. Комсомольск

линия сводки с листом №3

УСЛОВНЫЕ ОБОЗНАЧЕНИЯ

Граница территории, в отношении которой осуществляется подготовка проекта планировки

Границы муниципальных образований

Границы территорий поселений

Границы зоны планируемого размещения линейного объекта (газопровода)

Линейный объект - газопровод высокого давления

1 Номера характерных точек границы зоны планируемого размещения линейного объекта

Границы ранее образованных земельных участков, учтенных в ЕГРН

Ранее образованные земельные участки учтенные в ЕГРН , границы которых не установлены в соответствии с действующим законодательством

Примечание: в границах территории, в отношении которой осуществляется подготовка проекта планировки, линейные объекты, подлежащие реконструкции в связи с изменением их местоположения, отсутствуют.

Взам. инв. №

Подп. и дата

Инв. № подл.

Изм.	Кол.уч.	Лист	№док.	Подп.	Дата
Разраб.					
Директор		Глеза Л.И.			08.20
Нач.отдела		Полякова Л.Л.			08.20
Инженер		Цыплякова Л.В.			08.20

Заказчик: Администрация муниципального образования "Гвардейский городской округ"

Год выпуска: 2020 02125-20-ППТ

Калининградская область, Гвардейский городской округ, Гурьевский городской округ, Багратионовский городской округ


Проект планировки территории строится исходя из его состава, предусматривающего размещение линейного объекта - газопровода высокого давления Г39 от точки подключения к газопроводу высокого давления Г39 от ГС по выходу из АГРС пос. Переславское – пос. Заозерье Гурьевского городского округа с учетом планируемого размещения: Гвардейского городского округа с границами муниципальных образований и муниципальный округ – Гурьевский городской округ; Багратионовский городской округ; Калининградской области.

Стадия	Лист	Листов
ПП	1(4)	5

Чертеж границ зон планируемого размещения линейных объектов. Чертеж границ зон планируемого размещения линейных объектов, подлежащих реконструкции в связи с изменением их местоположения. М 1:2000

© МП «Городской центр геодезии» городского округа Калининград

Геоцентр

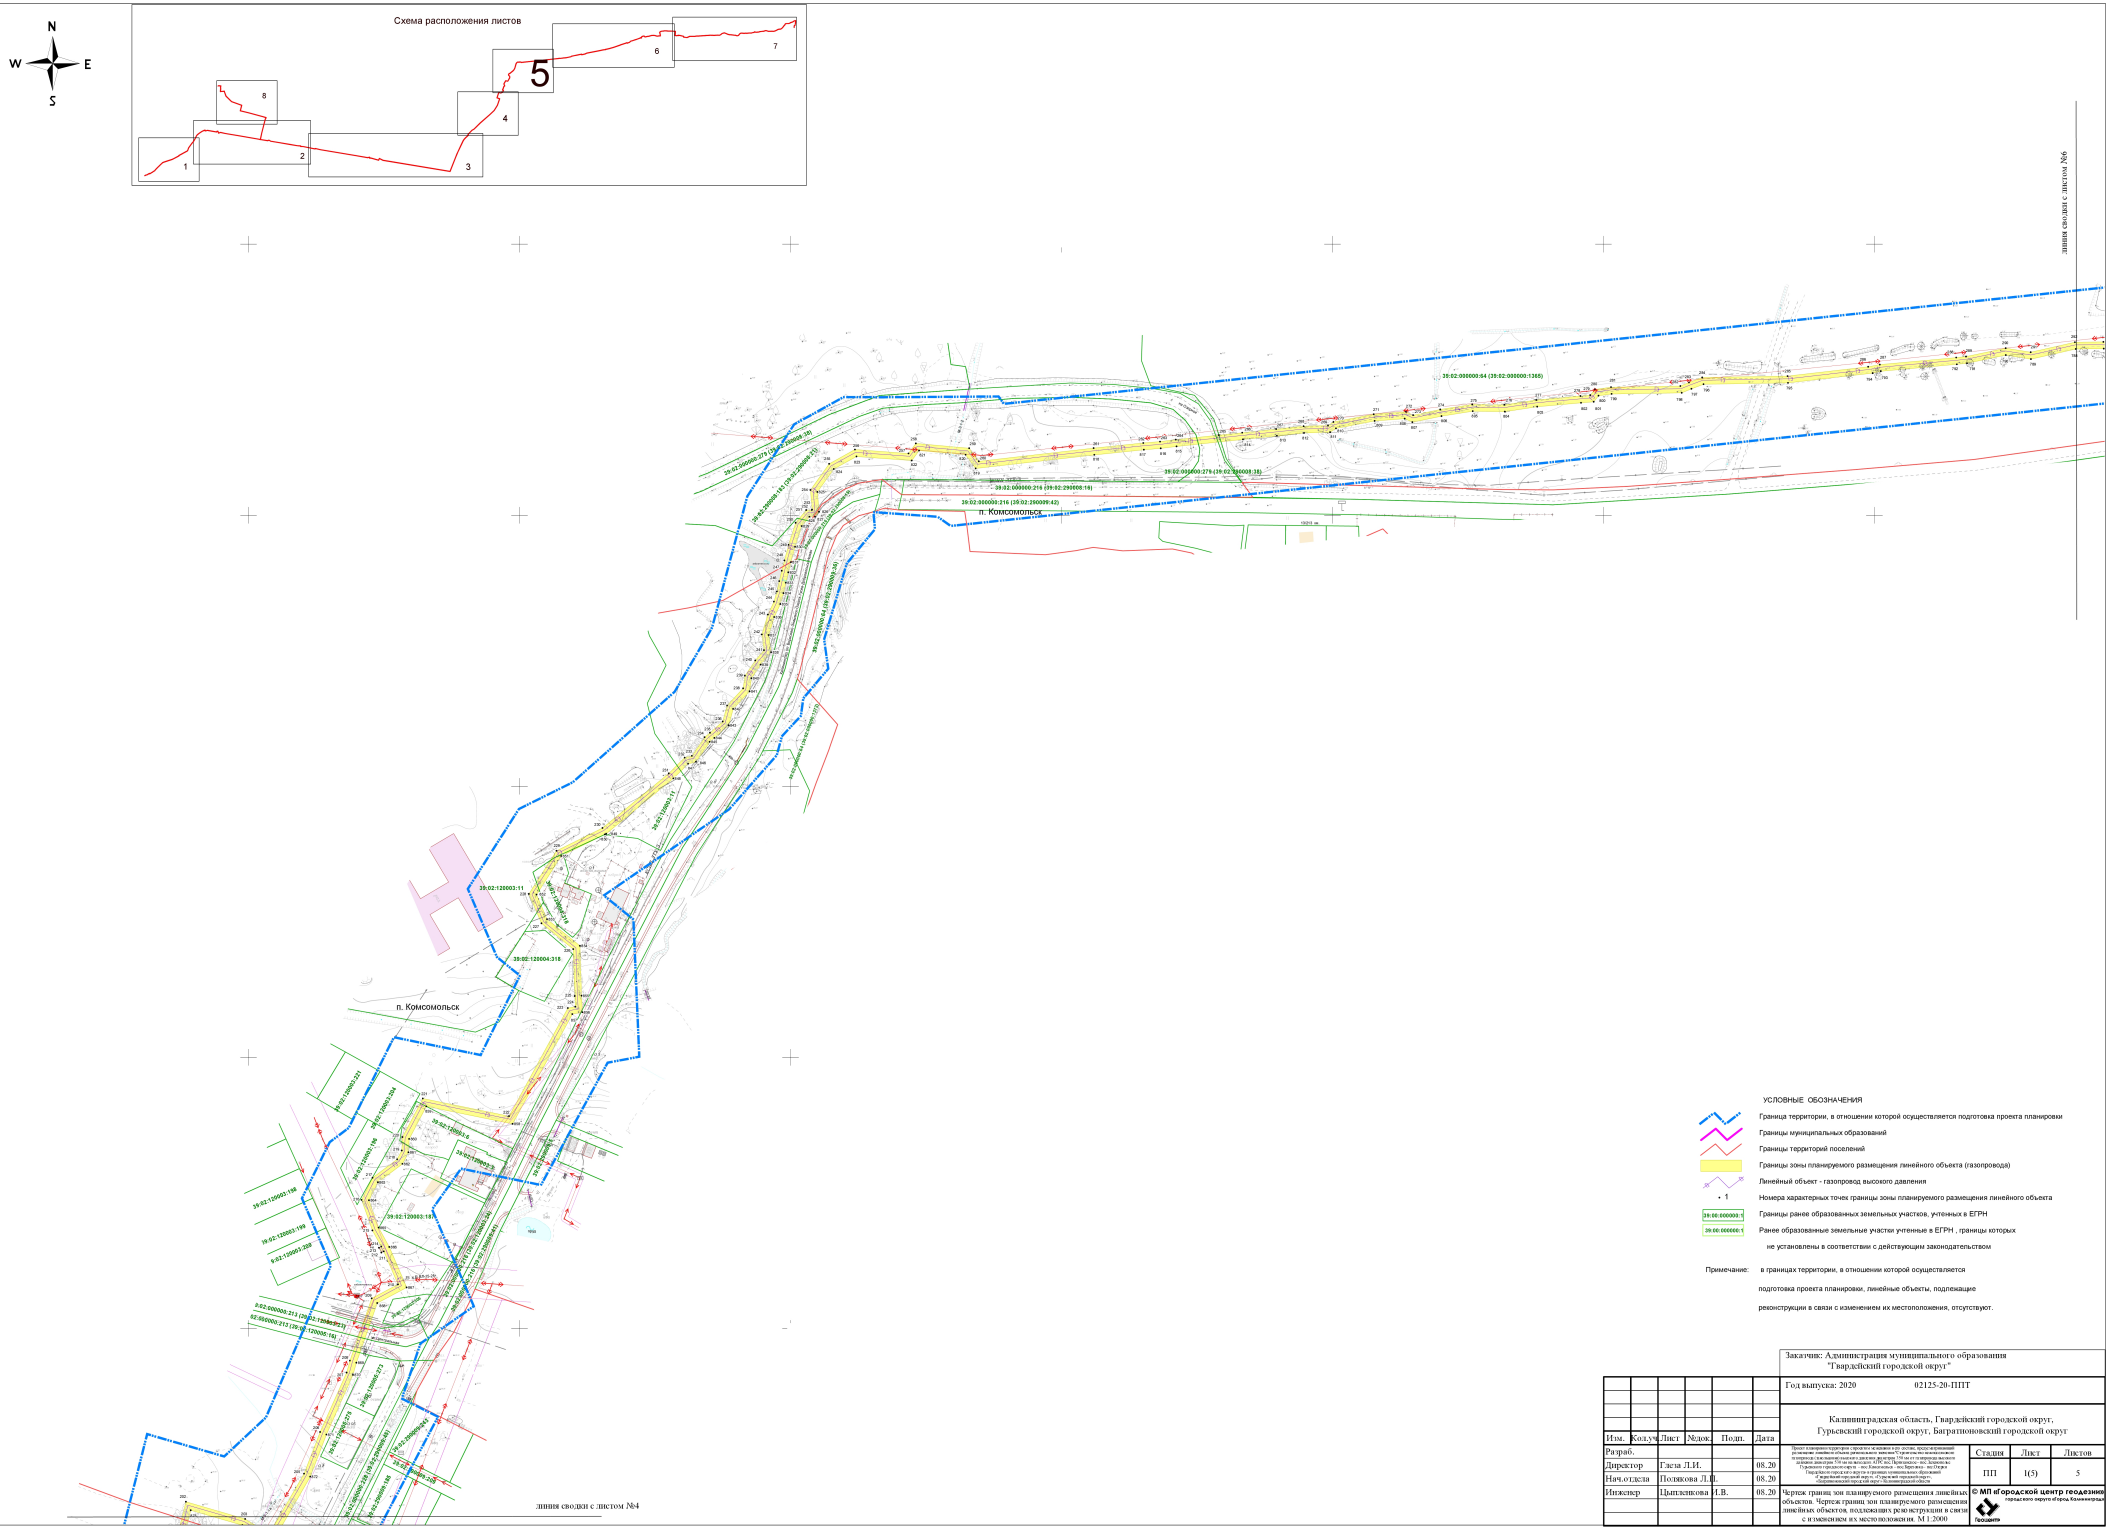

УСЛОВНЫЕ ОБОЗНАЧЕНИЯ

- Граница территории, в отношении которой осуществляется подготовка проекта планировки
- Границы муниципальных образований
- Границы территорий поселений
- Границы зоны планируемого размещения линейного объекта (газопровода)
- Линейный объект - газопровод высокого давления
- 1 — Номера характерных точек границы зоны планируемого размещения линейного объекта
- 39:00:000000:1 — Границы ранее образованных земельных участков, учтенных в ЕГРН
- 39:00:000000:1 — Ранее образованные земельные участки учтенные в ЕГРН , границы которых не установлены в соответствии с действующим законодательством

Примечание: в границах территории, в отношении которой осуществляется подготовка проекта планировки, линейные объекты, подлежащие реконструкции в связи с изменением их местоположения, отсутствуют.

Взам. инв. №

Подп. и дата

Инв. № подл.

Изм.	Кол.уч.	Лист	№док.	Подп.	Дата
Разраб.					
Директор	Гаева Л.И.				08.20
Нач.отдела	Полякова Л.П.				08.20
Инженер	Цыпленкова Л.В.				08.20

Заказчик: Администрация муниципального образования "Гвардейский городской округ"

Год выпуска: 2020 02125-20-ППТ


Калининградская область, Гвардейский городской округ, Гурьевский городской округ, Багратионовский городской округ


Проект планировки территории с проектом межевания в его составе, предусматривающий размещение линейного объекта регионального значения "Строительство газопровода высокого давления от ГРС-1 г. Калининград до ГРС-2 г. Гвардейск" Гвардейского городского округа и границы муниципальных образований Гурьевского городского округа, Багратионовского городского округа Калининградской области

Чертеж границ зон планируемого размещения линейных объектов. Чертеж границ зон планируемого размещения линейных объектов, подлежащих реконструкции в связи с изменением их местоположения. М 1:2000

Стадия	Лист	Листов
ПП	1(3)	5

© МП «Городской центр геодезии» городского округа города Калининграда

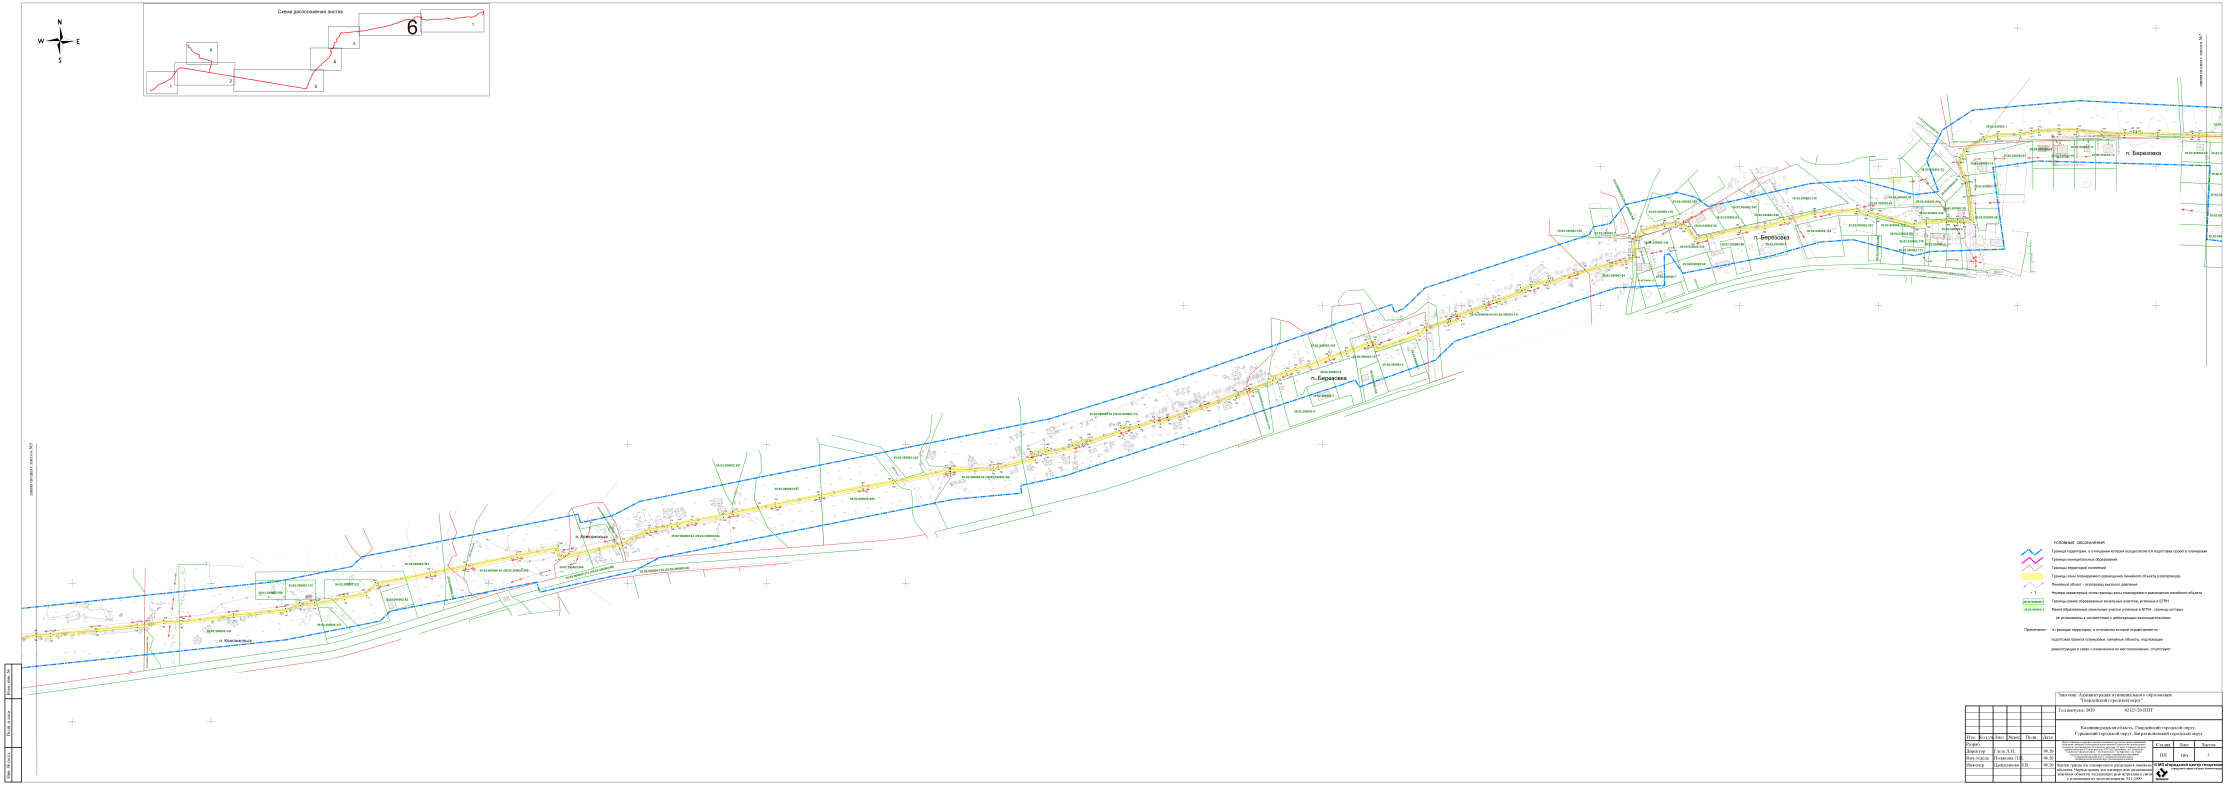
Схема расположения листов
6
Продолжение листа №7
Продолжение листа №5
п. Ковалевский
п. Березовка
п. Березовка
п. Березовка
УСЛОВНЫЕ ОБОЗНАЧЕНИЯ
Граница территории, в отношении которой осуществляется подготовка проекта планировки
Границы муниципальных образований
Границы территорий поселений
Границы зоны планируемого размещения линейного объекта (планировщик)
Линейный объект – газопровод высокого давления
Контур характерных точек границы зоны планируемого размещения линейного объекта
Границы ранее образованных земельных участков, учтенных в ЕГРН
Ранее образованные земельные участки учтенных в ЕГРН, границы которых
не установлены в соответствии с действующим законодательством
Примечание: в границах территории, в отношении которой осуществляется
подготовка проекта планировки, линейные объекты, подлежащие
реконструкции в связи с изменением их местоположения, отсутствуют
Заказчик: Администрация муниципального образования
Гавриловский городской округ"
Год выпуска: 2020
42/ПП-20-ППТ
Калининградская область, Гвардейский городской округ,
Гурьевский городской округ, Багратионовский городской округ
Разраб.
Директор
Нач. отдела
Инженер
Гасть Э.Н.
Тулякова Л.В.
Цыпкасова Л.П.
09.20
09.20
09.20
Стадия
Лист
Листов
ПП
1
1
Чертеж границ зон планируемого размещения линейных
объектов, подлежащих реконструкции в связи с изменением их местоположения на М1:2000
ГАУК "Гвардейский центр градостроительства"
Инв. № подл.
Подп. и дата
Взам. инв. №

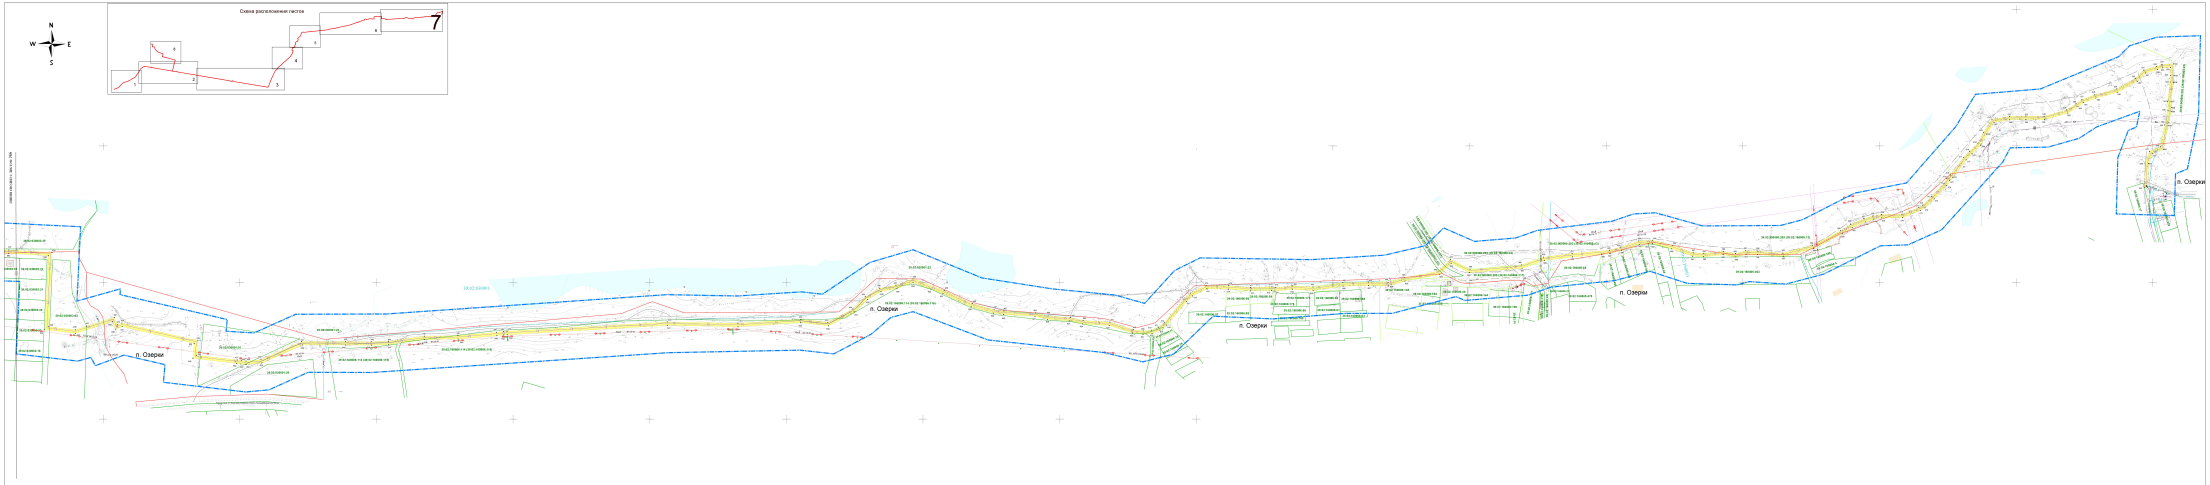

УСЛОВНЫЕ ОБОЗНАЧЕНИЯ

Границы территории, в отношении которой осуществляется подготовка проекта планировки

Границы муниципальных образований

Границы населенных пунктов

Границы зоны планируемого размещения линейного объекта (коридора)

Линейный объект – газопровод высокого давления

Номера характерных точек границы зоны планируемого размещения линейного объекта

Границы ранее образованных земельных участков, уточнялся в ЕГРН

Ранее образованные земельные участки уточнен в ЕГРН, границы которых не установлены в соответствии с действующим законодательством

Примечание: в границах территории, в отношении которой осуществляется подготовка проекта планировки, линейные объекты, подлежащие реконструкции в связи с изменением их местоположения, отсутствуют

Заказчик: Администрация муниципального образования "Гвардейский городской округ"

Год выпуска 2020 0120.26.ППТ

Калининградская область, Гвардейский городской округ, Гурьевский городской округ, Багратионовский городской округ


Изм.	Кол.уч.	Лист	№док.	Подп.	Дата
Разраб.					
Директор	Гасса Г.Н.				04.20
Нач.отдела	Пономарев В.В.				04.20
Инженер	Цыганкова А.В.				04.20

Стадия	Лист	Листов
ПП	1(7)	5

Чертеж границ зон планируемого размещения линейных объектов, подлежащих реконструкции в связи с изменением их местоположения. М 1:2000

ГПБУ Калининградской области "Центр государственной кадастровой оценки и технической инвентаризации"

Инв.№ подл. | Подп. и дата | Взам.инв.№

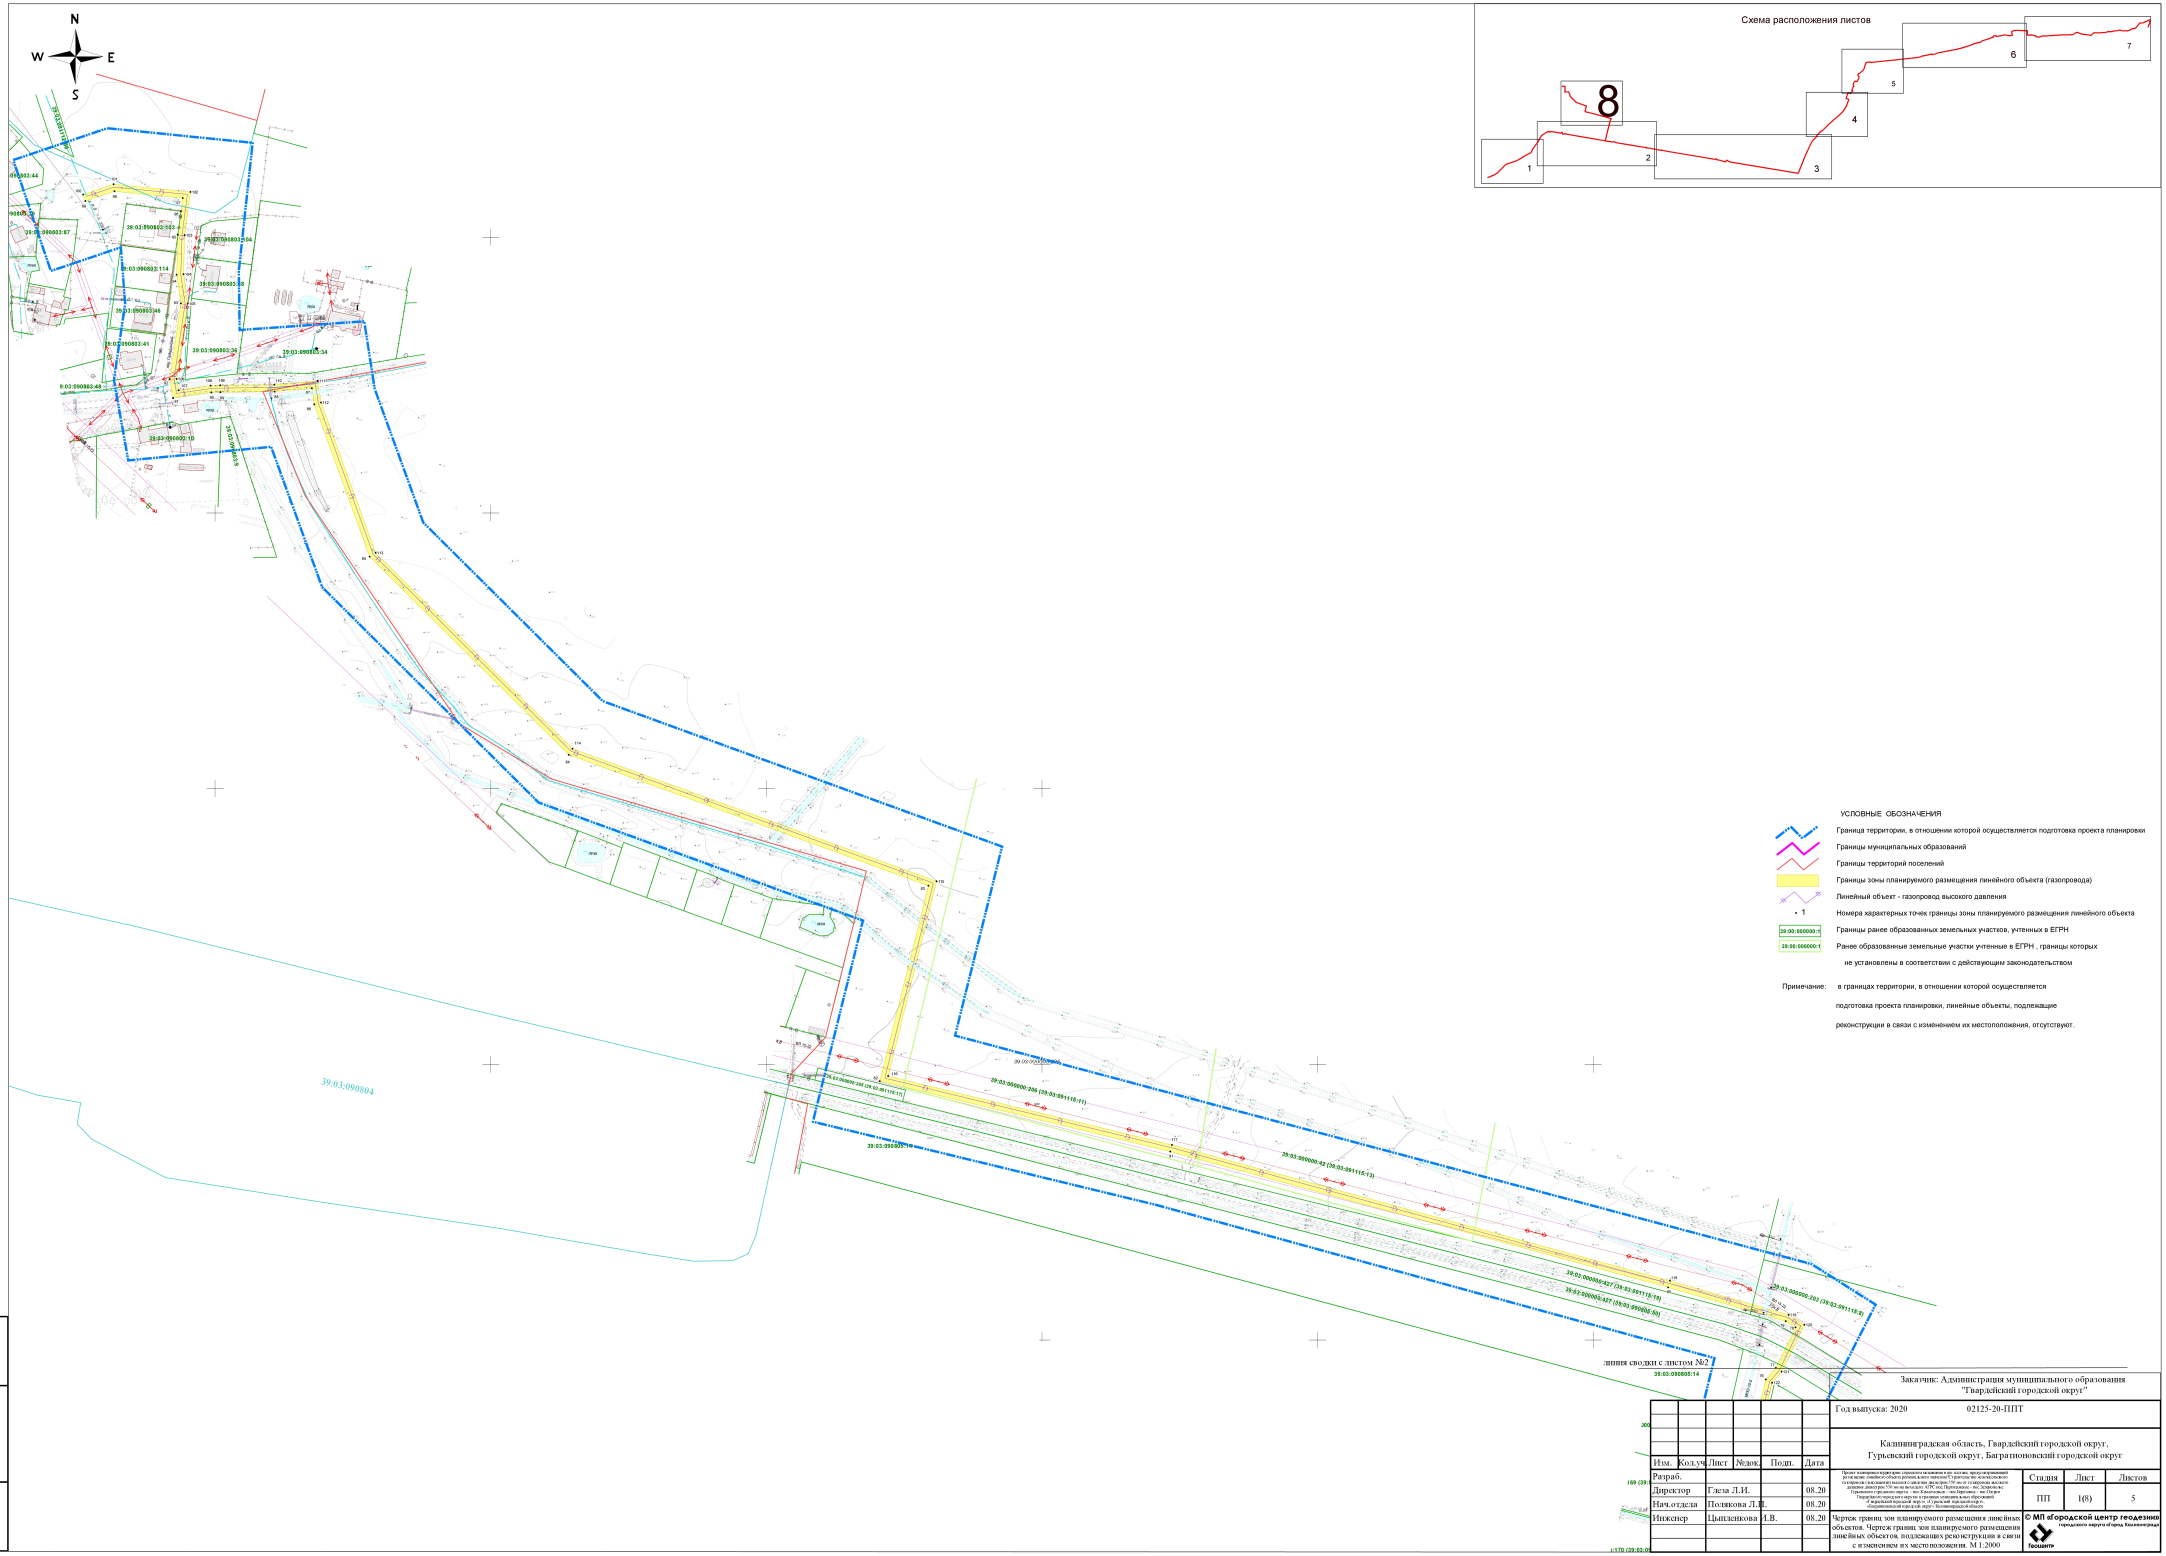

Заказчик: Администрация муниципального образования "Гвардейский городской округ"

Год выпуска: 2020 02125-20-ППТ

Калининградская область, Гвардейский городской округ, Гурьевский городской округ, Багратионовский городской округ

Изм.	Кол.уч.	Лист	№док.	Подп.	Дата
Разраб.					
Директор		Глаза Л.И.			08.20
Нач.отдела		Полякова Л.Н.			08.20
Инженер		Цыпленкова Л.В.			08.20

Проект планировки территории строительства магистрального газопровода высокого давления для газоснабжения населенных пунктов Гвардейского городского округа, Гурьевского городского округа, Багратионовского городского округа Калининградской области

Стадия	Лист	Листов
ПП	1(8)	5

Чертеж границ зон планируемого размещения линейных объектов. Чертеж границ зон планируемого размещения линейных объектов, подлежащих реконструкции в связи с изменением их местоположения. М 1:2000

© МП «Городской центр геодезии» городского округа Калининград

Геоцентр

Взам. инв. №

Подп. и дата

Инв. № подл.

ПРОЕКТ ПЛАНИРОВКИ ТЕРРИТОРИИ С ПРОЕКТОМ МЕЖЕВАНИЯ В ЕГО СОСТАВЕ, ПРЕДУСМАТРИВАЮЩИЙ РАЗМЕЩЕНИЕ ЛИНЕЙНОГО ОБЪЕКТА РЕГИОНАЛЬНОГО ЗНАЧЕНИЯ «СТРОИТЕЛЬСТВО МЕЖПОСЕЛКОВОГО ГАЗОПРОВОДА (ЗАКОЛЬЦОВКИ) ВЫСОКОГО ДАВЛЕНИЯ ДИАМЕТРОМ 350 ММ ОТ ГАЗОПРОВОДА ВЫСОКОГО ДАВЛЕНИЯ ДИАМЕТРОМ 530 ММ НА ВЫХОДЕ ИЗ АГРС ПОС. ПАРТИЗАНСКОЕ – ПОС. ЗЕЛЕНОПОЛЬЕ ГУРЬЕВСКОГО ГОРОДСКОГО ОКРУГА – ПОС. КОМСОМОЛЬСК – ПОС.БЕРЕЗОВКА – ПОС. ОЗЕРКИ ГВАРДЕЙСКОГО ГОРОДСКОГО ОКРУГА» В ГРАНИЦАХ МУНИЦИПАЛЬНЫХ ОБРАЗОВАНИЙ «ГВАРДЕЙСКИЙ ГОРОДСКОЙ ОКРУГ», «ГУРЬЕВСКИЙ ГОРОДСКОЙ ОКРУГ», «БАГРАТИОНОВСКИЙ ГОРОДСКОЙ ОКРУГ» КАЛИНИНГРАДСКОЙ ОБЛАСТИ»

РАЗДЕЛ 2. ПОЛОЖЕНИЕ О РАЗМЕЩЕНИИ ЛИНЕЙНОГО ОБЪЕКТА

1. НАИМЕНОВАНИЕ, ОСНОВНЫЕ ХАРАКТЕРИСТИКИ (КАТЕГОРИЯ, ПРОТЯЖЕННОСТЬ, ПРОЕКТНАЯ МОЩНОСТЬ, ПРОПУСКНАЯ СПОСОБНОСТЬ, ГРУЗОНАПРЯЖЕННОСТЬ, ИНТЕНСИВНОСТЬ ДВИЖЕНИЯ) И НАЗНАЧЕНИЕ ПЛАНИРУЕМЫХ ДЛЯ РАЗМЕЩЕНИЯ ЛИНЕЙНЫХ ОБЪЕКТОВ, А ТАКЖЕ ЛИНЕЙНЫХ ОБЪЕКТОВ, ПОДЛЕЖАЩИХ РЕКОНСТРУКЦИИ В СВЯЗИ С ИЗМЕНЕНИЕМ ИХ МЕСТОПОЛОЖЕНИЯ

Наименование планируемого для размещения линейного объекта:

- линейный объект регионального значения «Строительство межпоселкового газопровода (закольцовки) высокого давления диаметром 350 мм от газопровода высокого давления диаметром 530 мм на выходе из АГРС пос. Партизанское – пос. Зеленополье Гурьевского городского округа – пос. Комсомольск – пос. Березовка – пос. Озерки Гвардейского городского округа» в границах муниципальных образований «Гвардейский городской округ», «Гурьевский городской округ», «Багратионовский городской округ» Калининградской области.

Краткая характеристика объекта капитального строительства газопровода межпоселкового:

- Газопровод межпоселковый регионального значения;
- Газопровод высокого давления II категории, давление до 0,6 Мпа;
- Материал проектируемого газопровода – частично из труб стальных (врезка в газопровод высокого давления диаметром 530 мм на выходе из АГРС пос. Партизанское) и из полиэтиленовых длинномерных и мерных труб (диаметр – 350 мм) с токопроводящей лентой, ориентированной вдоль оси трубы (серия ПРОТЕКТ ГазДетект). ;
- Транспортируемая среда – природный газ;
- Прокладка газопровода – подземная;
- Глубина заложения – не менее 1,5 м - межпоселковый и 1,2 м в поселениях- до верха трубы, общая протяженность – 23 408 м;
- переходы водных объектов способом наклонно-направленного бурения – 17 шт.; переход газопроводом железной дороги закрытым способом– 1 шт.

2. ПЕРЕЧЕНЬ СУБЪЕКТОВ РОССИЙСКОЙ ФЕДЕРАЦИИ, ПЕРЕЧЕНЬ МУНИЦИПАЛЬНЫХ РАЙОНОВ, ГОРОДСКИХ ОКРУГОВ В СОСТАВЕ СУБЪЕКТОВ РОССИЙСКОЙ ФЕДЕРАЦИИ, ПЕРЕЧЕНЬ ПОСЕЛЕНИЙ, НАСЕЛЕННЫХ ПУНКТОВ, ВНУТРИГОРОДСКИХ ТЕРРИТОРИЙ ГОРОДОВ ФЕДЕРАЛЬНОГО ЗНАЧЕНИЯ, НА ТЕРРИТОРИИ КОТОРЫХ УСТАНАВЛИВАЮТСЯ ЗОНЫ ПЛАНИРУЕМОГО РАЗМЕЩЕНИЯ ЛИНЕЙНЫХ ОБЪЕКТОВ

Субъект Российской Федерации: Калининградская область.

Муниципальные районы, городские округа:

- «Гвардейский городской округ», «Гурьевский городской округ», «Багратионовский городской округ»;

Населенные пункты:

- пос. Партизанское, пос. Зеленополье, пос. Комсомольск, пос. Березовка, пос. Озерки.

На иных территориях размещение линейных объектов настоящим проектом планировки не планируется.

3. ПЕРЕЧЕНЬ КООРДИНАТ ХАРАКТЕРНЫХ ТОЧЕК ГРАНИЦ ЗОН ПЛАНИРУЕМОГО РАЗМЕЩЕНИЯ ЛИНЕЙНЫХ ОБЪЕКТОВ

Границы зоны планируемого размещения линейного объекта регионального значения «Строительство межпоселкового газопровода (закольцовки) высокого давления диаметром 350 мм от газопровода высокого давления диаметром 530 мм на выходе из АГРС пос. Партизанское – пос. Зеленополье Гурьевского городского округа – пос. Комсомольск – пос. Березовка – пос. Озерки Гвардейского городского округа» в границах муниципальных образований «Гвардейский городской округ», «Гурьевский городской округ», «Багратионовский городской округ» Калининградской области для целей настоящего проекта установлены таким образом, чтобы обеспечить нормативное, минимально допустимое расстояние от этой границы до фундаментов существующих и планируемых к размещению зданий, строений, сооружений. (СП 42.13330.2016).

Перечень координат характерных точек границ зоны планируемого размещения линейного объекта

Обозначение характерных точек	Координаты, м	
	X	Y
1	2	3
1	342113.03	1197612.86
2	342134.99	1197647.54
3	342132.34	1197664.39
4	342174.36	1197736.07
5	342164.21	1197742.33
6	342178.32	1197766.28
7	342190.92	1197786.13
8	342202.3	1197804.81
9	342214.51	1197824.05
10	342221.71	1197834.73
11	342232.23	1197851.41
12	342236.96	1197859.75
13	342244.11	1197874.3
14	342264.4	1197884.78
15	342286.07	1197906.97
16	342304.12	1197923.48
17	342305.27	1197924.63
18	342312.8	1197932.53
19	342323.6	1197942.87
20	342348.86	1197968.5
21	342385.8	1198007.69
22	342409.16	1198029.82
23	342425.24	1198047.64
24	342445.43	1198069.24
25	342454.05	1198078.78
26	342465.94	1198108.66

27	342487.19	1198174.67
28	342503.27	1198224.53
29	342521.93	1198280.64
30	342530.28	1198307.9
31	342536.1	1198322.74
32	342539.62	1198331.74
33	342556.41	1198363.88
34	342578.74	1198405.77
35	342608.38	1198461.02
36	342627.56	1198497.43
37	342635.32	1198493.41
38	342640.96	1198504.22
39	342740.63	1198689.78
40	342748.39	1198706.01
41	342764.05	1198721.66
42	342783.84	1198729.23
43	342831.67	1198746.34
44	342843.7	1198754
45	342951.53	1198832.66
46	342979.22	1198856.93
47	343005.46	1198876.85
48	343066.06	1198911.65
49	343141	1198949.34
50	343163.63	1198964.71
51	343182.57	1198983.9
52	343218.93	1199032.96
53	343264.72	1199100.08
54	343274.03	1199125.57
55	343288.66	1199157.46
56	343293.25	1199173.24
57	343271.58	1199179.52
58	343275.56	1199191.47
59	343279.23	1199213.63
60	343287.06	1199231.42
61	343308.91	1199242.29
62	343294.61	1199335.64
63	343265.65	1199506.84
64	343230.15	1199523.32
65	343249.23	1199566.51
66	343247.46	1199576.61
67	343251.93	1199582.3
68	343195.68	1199907.71
69	343150.27	1200191.7
70	343120.66	1200352.9
71	343110.84	1200380.67
72	343102.5	1200426.38
73	343093.1	1200514.54
74	343077.46	1200606.36
75	343235.31	1200642.54
76	343571.4	1200725.29
77	343579.79	1200732.52
78	343609.18	1200746.8
79	343613.64	1200739.75

80	343638.13	1200654.37
81	343736.71	1200293.13
82	343787.8	1200082.32
83	343929.59	1200117.59
84	344024.62	1199856.63
85	344168.34	1199712.19
86	344278.83	1199672.03
87	344290.47	1199670.22
88	344288.04	1199643.28
89	344287.64	1199603.87
90	344287.38	1199597.32
91	344283.34	1199569.57
92	344297.14	1199567.11
93	344352.02	1199575.17
94	344372.93	1199572.1
95	344401.98	1199573.01
96	344418.89	1199575.24
97	344428.46	1199576.52
98	344433.43	1199527.02
99	344426.28	1199505.89
100	344431.02	1199504.28
101	344438.52	1199526.45
102	344432.92	1199582.16
103	344401.57	1199578
104	344373.22	1199577.12
105	344352.01	1199580.22
106	344297.22	1199572.18
107	344288.98	1199573.64
108	344292.37	1199596.86
109	344292.64	1199603.75
110	344293.03	1199643.03
111	344295.87	1199674.45
112	344280.08	1199676.89
113	344171.1	1199716.5
114	344028.94	1199859.37
115	343932.74	1200123.53
116	343791.47	1200088.39
117	343741.55	1200294.38
118	343642.94	1200655.72
119	343618.25	1200741.82
120	343611.02	1200753.26
121	343577.02	1200736.74
122	343569.02	1200729.84
123	343234.16	1200647.4
124	343076.61	1200611.29
125	343070.94	1200644.61
126	343052.04	1200759.04
127	343039.35	1200781.63
128	343041.31	1200828.6
129	343018.7	1200955.99
130	342993.84	1201101.05
131	342992.09	1201164.68
132	342975.33	1201211.73
133	342948.09	1201368.21

134	342906.31	1201614.44
135	342883.34	1201757.82
136	342872.47	1201759.72
137	342866.86	1201854.58
138	342852.16	1201930.14
139	342860.67	1201935.19
140	342793.27	1202281.73
141	342773.56	1202279.16
142	342765.82	1202323.81
143	342786.38	1202327.75
144	342728.79	1202662.43
145	342673.2	1202991.77
146	342665.98	1203033.48
147	342649.97	1203126.02
148	342612.17	1203351.41
149	342600.33	1203451.53
150	342590.61	1203454.54
151	342573.51	1203459.84
152	342581.37	1203492.3
153	342533.52	1203628.6
154	342531.44	1203661.36
155	342561.89	1203676.02
156	342524.97	1203842.69
157	342515.31	1203927.51
158	342465.66	1204218.48
159	342434.28	1204362.5
160	342447.7	1204377.51
161	342425.53	1204459.73
162	342403.54	1204585.73
163	342364.2	1204821.41
164	342333.16	1205003.74
165	342296.5	1205218.02
166	342268.34	1205387.1
167	342248.73	1205500.39
168	342262.08	1205507.74
169	342269.02	1205508.26
170	342380.88	1205553.34
171	342421.54	1205569.25
172	342474.5	1205589.16
173	342508.46	1205603.75
174	342530.4	1205612.41
175	342608.47	1205643.46
176	342610.93	1205644.23
177	342677.91	1205671.88
178	342702.78	1205682.14
179	342825.36	1205739.05
180	342955.51	1205800.81
181	342965.55	1205807.11
182	342970.9	1205809.86
183	342981.46	1205813.12
184	342983.14	1205813.92
185	343016.65	1205829.88
186	343034.33	1205840.5
187	343044.94	1205847.84

188	343065.43	1205863.85
189	343076.21	1205873.6
190	343102.32	1205898.66
191	343142.44	1205942.65
192	343166.98	1205971.18
193	343176.09	1205962.04
194	343286.49	1206065.62
195	343320.54	1206122.46
196	343476.64	1206280.83
197	343693.6	1206528.46
198	343798.89	1206639.84
199	343932.31	1206722.67
200	344097.94	1206779.72
201	344120.6	1206715.48
202	344272.05	1206753.81
203	344259.36	1206797.54
204	344248.4	1206815.35
205	344292.76	1206841.02
206	344323.53	1206852.85
207	344367.39	1206872.4
208	344376.17	1206874.83
209	344422.16	1206890.94
210	344432.46	1206910.33
211	344456.81	1206899.83
212	344455.92	1206898.08
213	344459.49	1206896.29
214	344460.38	1206898.01
215	344472.28	1206891.49
216	344494.81	1206883.47
217	344511.13	1206891.54
218	344524.72	1206909.7
219	344531.28	1206913.11
220	344541.14	1206913.65
221	344569.63	1206928.67
222	344556.57	1206992.28
223	344636.36	1207035.74
224	344637.39	1207041.21
225	344645.24	1207040.76
226	344679.82	1207039.7
227	344698.85	1207016.23
228	344720.55	1207006.96
229	344752.4	1207027.31
230	344769.24	1207061.25
231	344809.51	1207110.19
232	344821.09	1207121.92
233	344822.44	1207127.19
234	344836.21	1207136.66
235	344839.47	1207140.6
236	344847.77	1207149.99
237	344859.57	1207153.19
238	344872.28	1207165.08
239	344881.55	1207166.37
240	344892.83	1207174.01
241	344900.47	1207180.49

242	344912	1207178.87
243	344926.66	1207183.34
244	344936.24	1207187.8
245	344943.75	1207190
246	344951.36	1207191.73
247	344959.03	1207193.57
248	344966.66	1207195.5
249	344978.17	1207198.61
250	344994.44	1207203.85
251	345003.81	1207211.62
252	345003.9	1207215.72
253	345004.17	1207215.94
254	345018.62	1207214.72
255	345037.93	1207228.56
256	345048.47	1207247.61
257	345045.58	1207287.1
258	345052.99	1207292.56
259	345049.43	1207331.93
260	345039.81	1207339
261	345049.54	1207423.75
262	345053.29	1207460.4
263	345054.31	1207472.77
264	345055.78	1207484.41
265	345059.1	1207516.2
266	345060.9	1207533.43
267	345063.56	1207558.48
268	345065.69	1207578.72
269	345066.22	1207596.74
270	345068.84	1207600.72
271	345074.52	1207630.48
272	345076.38	1207654.28
273	345073.86	1207659.62
274	345078.04	1207679.59
275	345081.8	1207703.21
276	345081.47	1207726.87
277	345085.04	1207750.55
278	345087.93	1207783.07
279	345088.52	1207790.26
280	345092.9	1207793.75
281	345094.51	1207805.65
282	345095.33	1207856.79
283	345097.92	1207863.14
284	345104.56	1207880.56
285	345105.7	1207937.59
286	345109.68	1207996.47
287	345111.17	1208004
288	345116.35	1208060.4
289	345117.09	1208067.6
290	345123.27	1208096.89
291	345120.31	1208115.35
292	345127.67	1208148
293	345127.93	1208169
294	345134.74	1208234.43
295	345140.99	1208293.6

296	345142.52	1208304.33
297	345146.43	1208331.83
298	345145.94	1208356.74
299	345155.81	1208432.44
300	345163.47	1208507.19
301	345172.34	1208527.28
302	345172.28	1208549.03
303	345180.98	1208591.57
304	345186.97	1208621.8
305	345201.1	1208636.61
306	345216.35	1208715.25
307	345226.84	1208767.7
308	345241.67	1208839.66
309	345253.28	1208900.38
310	345240.02	1208904.36
311	345242.42	1208915.25
312	345257.67	1208984.67
313	345259.09	1208991.12
314	345279.7	1209030.78
315	345285.9	1209062.14
316	345286.98	1209070.96
317	345291.64	1209091.24
318	345299.78	1209136.79
319	345303.54	1209151.17
320	345310.71	1209187.08
321	345315.67	1209211.97
322	345328.12	1209274.89
323	345340.67	1209337.85
324	345348.29	1209381.22
325	345365.45	1209462.89
326	345365.58	1209464.38
327	345367.36	1209526.65
328	345368.62	1209533.16
329	345381.03	1209581.02
330	345389.8	1209579.3
331	345395.3	1209604.61
332	345390.91	1209605.58
333	345398.66	1209640.39
334	345403.02	1209639.31
335	345406.31	1209653.56
336	345409.99	1209664.16
337	345406.18	1209665.51
338	345420.27	1209707.09
339	345427.2	1209709.85
340	345429.47	1209717.15
341	345424.73	1209721.89
342	345428.56	1209735.38
343	345436.66	1209758.13
344	345434.39	1209766.4
345	345438.7	1209776.93
346	345448.4	1209804.47
347	345457.3	1209832.46
348	345475.28	1209878.59
349	345472.46	1209879.64

350	345476.4	1209891.63
351	345477.4	1209894.66
352	345480.3	1209893.61
353	345492.51	1209928.15
354	345498.4	1209925.94
355	345506.05	1209947.25
356	345510.73	1209960.64
357	345516.07	1209980.6
358	345527.64	1210009.05
359	345535.06	1210032.77
360	345547.17	1210064.55
361	345551.06	1210075.85
362	345539.85	1210079.99
363	345560.32	1210137.87
364	345569.18	1210147.02
365	345581.13	1210183.21
366	345577.83	1210184.4
367	345581.29	1210194.03
368	345587.76	1210191.77
369	345595.15	1210214.29
370	345602.09	1210233.93
371	345605.3	1210238.98
372	345607.7	1210245.05
373	345610.37	1210254.11
374	345621.97	1210286.46
375	345625.81	1210285.14
376	345630.64	1210299.18
377	345639.19	1210325.62
378	345635.68	1210326.8
379	345648.18	1210362.46
380	345652.21	1210377.49
381	345661.82	1210413.42
382	345664.47	1210435.81
383	345672.15	1210447.1
384	345695.5	1210446.87
385	345696.96	1210447.22
386	345699.63	1210450.22
387	345710.26	1210458.85
388	345719.12	1210491.12
389	345722.1	1210508.8
390	345719.27	1210519.59
391	345714.11	1210526.55
392	345697.55	1210538.19
393	345712.7	1210600.91
394	345715.69	1210636.07
395	345724.52	1210664.22
396	345736.07	1210708.29
397	345740.47	1210769.48
398	345735.34	1210786.01
399	345732.89	1210799.64
400	345718.48	1210851.99
401	345722.51	1210868.97
402	345725.06	1210898.11
403	345723.97	1210914.54

404	345723.64	1210922.83
405	345724.08	1210932.24
406	345749.9	1210929.61
407	345776.69	1210926.19
408	345785.12	1210921
409	345806.6	1210913.31
410	345813.42	1210916.68
411	345825.45	1210923.26
412	345843.81	1210951.3
413	345847.72	1210971.5
414	345849.13	1211004.26
415	345852.52	1211020.48
416	345854.5	1211031.08
417	345855.22	1211060.49
418	345855.28	1211086.47
419	345851.42	1211122.47
420	345850.01	1211154.39
421	345849.82	1211167.85
422	345851.9	1211167.97
423	345851.66	1211171.97
424	345849.76	1211171.85
425	345849.31	1211202.76
426	345847.79	1211252.56
427	345847.56	1211262.13
428	345843.96	1211325.14
429	345735.18	1211319.85
430	345730.59	1211359.31
431	345736.01	1211375.72
432	345748.86	1211416.44
433	345738.01	1211420.71
434	345740.54	1211427.52
435	345714.69	1211538.7
436	345693.43	1211536.86
437	345686.43	1211596.31
438	345685.48	1211602.28
439	345684.91	1211609.21
440	345686.88	1211631.08
441	345713.48	1211690.44
442	345713.46	1211754.61
443	345713.18	1211792.48
444	345713.94	1211817.58
445	345721.29	1211870.19
446	345722.12	1211919.35
447	345727.05	1211975.86
448	345728.14	1211986.11
449	345728.39	1211991.19
450	345742.18	1212225.65
451	345740.22	1212329.19
452	345746.11	1212421.26
453	345741.68	1212460.67
454	345761.09	1212497.43
455	345779.09	1212515.71
456	345791.45	1212536.72
457	345796.05	1212560.57

458	345805.26	1212585.38
459	345788.13	1212631.15
460	345769.09	1212672.22
461	345759.96	1212704.12
462	345758.16	1212718.48
463	345755.5	1212764.62
464	345751	1212783.09
465	345748.64	1212815.63
466	345744.17	1212834.4
467	345742.01	1212873.55
468	345730.75	1212907.82
469	345729.03	1212922.28
470	345730.11	1212934.07
471	345734.51	1212944.42
472	345741.17	1212953.29
473	345775.36	1212982.14
474	345784.4	1212991.45
475	345795.81	1213014.52
476	345795.17	1213047.45
477	345792.73	1213079.55
478	345793.59	1213110.78
479	345792.33	1213115.53
480	345795.11	1213140.48
481	345793.33	1213170.89
482	345799.72	1213214.5
483	345800.53	1213252.04
484	345799.9	1213280.72
485	345806.9	1213304.41
486	345816.58	1213353.93
487	345834	1213372.11
488	345819.49	1213400.68
489	345825.77	1213475.81
490	345837.12	1213508.2
491	345842.42	1213550.14
492	345847.27	1213604.6
493	345851.59	1213620.59
494	345860.76	1213647.63
495	345861.85	1213667.95
496	345854.17	1213697.38
497	345843.4	1213727.42
498	345842.76	1213742.16
499	345845.6	1213771.46
500	345842.43	1213789.29
501	345846.52	1213804.17
502	345845.97	1213821.56
503	345843.07	1213858.61
504	345854.44	1213901.8
505	345875.82	1213942.98
506	345885.1	1213957.86
507	345893.32	1213977.45
508	345897.54	1213990.59
509	345899.6	1214002.67
510	345900.02	1214032.8
511	345909.97	1214057.52

512	345913.4	1214063.55
513	345926.04	1214076.42
514	345945.17	1214094.33
515	345952.26	1214098.51
516	345957.32	1214103.58
517	345982.98	1214123.08
518	345992.16	1214131.86
519	346003.99	1214144.07
520	346019.85	1214152.42
521	346039.06	1214164.63
522	346043.21	1214190.05
523	346043.63	1214214.25
524	346043.41	1214240.79
525	346052.69	1214273.55
526	346061.71	1214287.75
527	346067.8	1214296.18
528	346074.87	1214315.16
529	346083.4	1214346.88
530	346098.5	1214374.25
531	346111.15	1214386.9
532	346116.47	1214405.34
533	346119.53	1214413.58
534	346120.13	1214430.63
535	346103.08	1214431.02
536	346093.18	1214430.36
537	346065.14	1214426.7
538	346056.22	1214427.08
539	346050.42	1214426.99
540	346029.68	1214422.33
541	345995.14	1214415.54
542	345988.47	1214399.18
543	345973.94	1214393.6
544	345939.15	1214392.62
545	345939.29	1214387.62
546	345974.94	1214388.63
547	345992.29	1214395.28
548	345998.75	1214411.15
549	346030.72	1214417.44
550	346052.1	1214422.25
551	346065.35	1214421.69
552	346093.67	1214425.38
553	346103.19	1214426.01
554	346114.96	1214425.75
555	346114.56	1214414.56
556	346111.72	1214406.91
557	346106.7	1214389.52
558	346094.46	1214377.29
559	346078.73	1214348.76
560	346070.1	1214316.69
561	346063.35	1214298.56
562	346057.57	1214290.56
563	346048.08	1214275.62
564	346038.4	1214241.47
565	346038.63	1214214.27

566	346038.22	1214190.5
567	346034.48	1214167.65
568	346017.34	1214156.75
569	346000.95	1214148.12
570	345988.63	1214135.41
571	345979.73	1214126.89
572	345954.02	1214107.36
573	345949.17	1214102.49
574	345942.16	1214098.36
575	345922.55	1214080
576	345909.38	1214066.59
577	345905.46	1214059.7
578	345895.03	1214033.8
579	345894.61	1214003.13
580	345892.67	1213991.78
581	345888.62	1213979.18
582	345880.65	1213960.17
583	345871.47	1213945.46
584	345849.74	1213903.61
585	345838.02	1213859.06
586	345840.97	1213821.29
587	345841.49	1213804.76
588	345837.38	1213789.55
589	345840.55	1213771.26
590	345837.75	1213742.29
591	345838.43	1213726.45
592	345849.39	1213695.9
593	345856.82	1213667.44
594	345856.46	1213661.54
595	345855.8	1213648.58
596	345846.8	1213622.05
597	345842.33	1213605.48
598	345841.19	1213593.35
599	345837.45	1213550.67
600	345832.22	1213509.35
601	345820.84	1213476.86
602	345814.39	1213399.68
603	345827.94	1213373.01
604	345811.96	1213356.33
605	345802.02	1213305.52
606	345794.88	1213281.39
607	345795.53	1213252.04
608	345794.73	1213214.91
609	345788.3	1213171.1
610	345790.1	1213140.62
611	345787.26	1213115.16
612	345788.58	1213110.19
613	345787.73	1213079.43
614	345790.18	1213047.21
615	345790.8	1213015.65
616	345780.27	1212994.37
617	345771.95	1212985.8
618	345737.51	1212956.74
619	345730.1	1212946.87

620	345725.2	1212935.3
621	345724.01	1212922.21
622	345725.85	1212906.73
623	345737.05	1212872.62
624	345739.24	1212833.69
625	345743.68	1212814.86
626	345746.05	1212782.31
627	345750.54	1212763.88
628	345753.18	1212718.01
629	345755.16	1212703.13
630	345764.39	1212670.48
631	345783.52	1212629.22
632	345790.23	1212611.57
633	345799.98	1212585.5
634	345791.22	1212561.92
635	345786.7	1212538.52
636	345775.09	1212518.78
637	345757.02	1212500.41
638	345736.54	1212461.64
639	345741.09	1212421.14
640	345735.22	1212329.3
641	345737.18	1212225.75
642	345723.4	1211991.55
643	345723.15	1211986.5
644	345722.07	1211976.35
645	345717.12	1211919.61
646	345716.29	1211870.58
647	345708.95	1211818
648	345708.18	1211792.53
649	345708.46	1211754.59
650	345708.48	1211691.5
651	345681.97	1211632.37
652	345679.88	1211609.14
653	345680.51	1211601.68
654	345681.47	1211595.62
655	345689.03	1211531.46
656	345710.8	1211533.34
657	345735.33	1211427.85
658	345731.58	1211417.87
659	345742.68	1211413.5
660	345725.49	1211359.82
661	345730.75	1211314.63
662	345839.26	1211319.9
663	345842.56	1211261.93
664	345842.8	1211252.42
665	345844.31	1211202.65
666	345845.01	1211154.24
667	345846.43	1211122.09
668	345850.28	1211086.21
669	345850.22	1211060.55
670	345849.51	1211031.6
671	345847.62	1211021.45
672	345844.15	1211004.88
673	345842.74	1210972.08

674	345839.09	1210953.21
675	345821.96	1210927.05
676	345811.11	1210921.11
677	345806.29	1210918.73
678	345787.3	1210925.53
679	345778.41	1210931.13
680	345750.42	1210934.59
681	345719.34	1210937.82
682	345718.64	1210922.85
683	345718.97	1210914.3
684	345719.93	1210898.15
685	345717.56	1210869.77
686	345713.32	1210851.9
687	345728.01	1210798.53
688	345730.47	1210784.82
689	345735.42	1210768.89
690	345731.12	1210709.11
691	345719.72	1210665.6
692	345710.75	1210637.04
693	345707.75	1210601.72
694	345691.89	1210536.06
695	345710.57	1210522.92
696	345714.67	1210517.38
697	345716.99	1210508.57
698	345714.24	1210492.2
699	345705.86	1210461.72
700	345693.75	1210451.89
701	345669.52	1210452.12
702	345659.65	1210437.61
703	345656.9	1210414.36
704	345643.4	1210363.93
705	345629.28	1210323.68
706	345632.91	1210322.46
707	345625.89	1210300.76
708	345622.71	1210291.49
709	345618.92	1210292.79
710	345605.61	1210255.66
711	345602.96	1210246.68
712	345600.82	1210241.26
713	345597.57	1210236.14
714	345590.42	1210215.9
715	345584.6	1210198.17
716	345578.26	1210200.39
717	345571.44	1210181.39
718	345574.86	1210180.16
719	345564.8	1210149.68
720	345555.97	1210140.57
721	345533.5	1210077.01
722	345544.74	1210072.86
723	345542.47	1210066.26
724	345530.33	1210034.41
725	345522.82	1210010.41
726	345511.32	1209982.2
727	345505.95	1209962.11

728	345501.33	1209948.92
729	345495.41	1209932.4
730	345489.5	1209934.63
731	345477.26	1209900.02
732	345474.25	1209901.11
733	345466.21	1209876.64
734	345468.76	1209875.68
735	345464.8	1209865.57
736	345452.58	1209834.13
737	345443.66	1209806.07
738	345439.34	1209793.99
739	345434.02	1209778.7
740	345429.12	1209766.71
741	345431.42	1209758.32
742	345423.8	1209736.9
743	345419.12	1209720.43
744	345423.8	1209715.75
745	345423.13	1209713.61
746	345416.28	1209710.88
747	345399.86	1209662.44
748	345403.63	1209661.1
749	345401.5	1209654.95
750	345399.29	1209645.38
751	345394.89	1209646.47
752	345384.94	1209601.79
753	345389.36	1209600.81
754	345385.96	1209585.15
755	345377.37	1209586.84
756	345363.74	1209534.26
757	345362.38	1209527.19
758	345360.59	1209464.68
759	345360.49	1209463.63
760	345343.38	1209382.17
761	345335.76	1209338.77
762	345323.22	1209275.86
763	345310.77	1209212.95
764	345298.67	1209152.29
765	345294.89	1209137.86
766	345286.74	1209092.24
767	345282.04	1209071.82
768	345280.95	1209062.93
769	345274.94	1209032.45
770	345254.35	1208992.84
771	345234.15	1208900.91
772	345247.52	1208896.89
773	345236.76	1208840.63
774	345221.53	1208766.64
775	345211.44	1208716.22
776	345196.47	1208639
777	345182.34	1208624.2
778	345176.08	1208592.56
779	345167.28	1208549.53
780	345167.34	1208528.33
781	345158.58	1208508.49

782	345150.84	1208433.01
783	345140.93	1208357.01
784	345141.42	1208332.14
785	345136.03	1208294.21
786	345129.77	1208234.95
787	345122.93	1208169.29
788	345122.67	1208148.58
789	345115.22	1208115.51
790	345118.18	1208097.02
791	345112.14	1208068.38
792	345111.37	1208060.88
793	345106.21	1208004.71
794	345104.71	1207997.12
795	345100.71	1207937.81
796	345099.58	1207881.53
797	345093.27	1207864.98
798	345090.35	1207857.81
799	345089.51	1207806.02
800	345088.21	1207796.41
801	345083.74	1207792.84
802	345082.94	1207783.48
803	345080.07	1207751.14
804	345076.47	1207727.21
805	345076.79	1207703.57
806	345073.12	1207680.49
807	345068.62	1207659
808	345071.29	1207653.34
809	345069.55	1207631.15
810	345064.12	1207602.64
811	345061.26	1207598.3
812	345060.7	1207579.05
813	345058.59	1207559.01
814	345055.92	1207533.96
815	345050.81	1207484.98
816	345049.34	1207473.29
817	345048.31	1207460.86
818	345044.57	1207424.29
819	345034.52	1207336.69
820	345044.65	1207329.24
821	345047.76	1207294.92
822	345040.4	1207289.49
823	345043.37	1207248.73
824	345034.1	1207231.97
825	345017.21	1207219.85
826	345002.56	1207221.09
827	344998.95	1207218.12
828	344998.86	1207214.01
829	344991.99	1207208.31
830	344976.73	1207203.41
831	344965.4	1207200.34
832	344957.83	1207198.42
833	344950.23	1207196.6
834	344942.5	1207194.84
835	344934.47	1207192.49

836	344924.86	1207188.02
837	344911.6	1207183.97
838	344898.95	1207185.75
839	344889.8	1207178
840	344879.71	1207171.17
841	344870.02	1207169.81
842	344857.06	1207157.69
843	344845.01	1207154.42
844	344835.67	1207143.85
845	344832.8	1207140.39
846	344818.05	1207130.25
847	344816.59	1207124.47
848	344805.79	1207113.55
849	344765.01	1207063.98
850	344764.44	1207062.92
851	344748.54	1207030.77
852	344720.08	1207012.59
853	344701.96	1207020.34
854	344682.26	1207044.62
855	344645.46	1207045.75
856	344633.28	1207046.45
857	344631.89	1207038.99
858	344550.93	1206994.91
859	344563.82	1206931.26
860	344539.77	1206918.58
861	344529.93	1206918.04
862	344521.4	1206913.6
863	344507.84	1206895.5
864	344494.56	1206888.92
865	344474.33	1206896.06
866	344460.06	1206903.88
867	344430.2	1206916.74
868	344418.66	1206895.01
869	344374.67	1206879.61
870	344365.66	1206877.1
871	344321.61	1206857.47
872	344290.59	1206845.54
873	344241.45	1206817.1
874	344254.76	1206795.45
875	344265.8	1206757.38
876	344123.79	1206721.45
877	344101	1206786.06
878	343930.15	1206727.21
879	343795.7	1206643.75
880	343689.91	1206531.82
881	343472.97	1206284.23
882	343316.55	1206125.55
883	343282.56	1206068.79
884	343277.6	1206064.11
885	343271.12	1206058
886	343176.2	1205969
887	343166.75	1205978.45
888	343138.67	1205945.93
889	343128.29	1205934.56

890	343098.68	1205902.1
891	343071.2	1205875.79
892	343062.22	1205867.68
893	343041.99	1205851.88
894	343030.44	1205844
895	343014.29	1205834.29
896	342979.63	1205817.8
897	342969	1205814.5
898	342963.08	1205811.45
899	342953.1	1205805.2
900	342868.08	1205764.86
901	342812.83	1205738.75
902	342700.77	1205686.73
903	342676	1205676.5
904	342606.61	1205648.1
905	342537.79	1205620.71
906	342501.17	1205606.05
907	342472.64	1205593.8
908	342430.36	1205577.91
909	342369.29	1205554.05
910	342267.99	1205513.28
911	342263.78	1205513.25
912	342260.28	1205512.45
913	342243.21	1205503.03
914	342263.41	1205386.27
915	342291.57	1205217.19
916	342328.23	1205002.9
917	342359.27	1204820.58
918	342398.61	1204584.89
919	342420.63	1204458.72
920	342442.17	1204378.83
921	342428.85	1204363.93
922	342460.74	1204217.55
923	342510.36	1203926.81
924	342520.04	1203841.87
925	342556.15	1203678.8
926	342526.24	1203664.4
927	342528.57	1203627.59
928	342576.16	1203492.04
929	342567.54	1203456.45
930	342595.75	1203447.71
931	342607.22	1203350.7
932	342645.04	1203125.19
933	342668.27	1202990.93
934	342723.86	1202661.59
935	342780.62	1202331.73
936	342760.06	1202327.8
937	342769.45	1202273.58
938	342789.26	1202276.16
939	342855.09	1201937.69
940	342846.58	1201932.65
941	342861.89	1201853.95
942	342867.72	1201755.48
943	342878.97	1201753.51

944	342901.38	1201613.62
945	342943.16	1201367.36
946	342970.48	1201210.45
947	342987.11	1201163.75
948	342988.85	1201100.56
949	343013.78	1200955.13
950	343036.29	1200828.26
951	343034.3	1200780.42
952	343047.25	1200757.36
953	343066.01	1200643.78
954	343088.15	1200513.85
955	343097.55	1200425.66
956	343105.99	1200379.38
957	343115.81	1200351.6
958	343145.34	1200190.86
959	343190.74	1199906.89
960	343246.66	1199583.63
961	343242.14	1199577.92
962	343244.03	1199567.14
963	343223.59	1199520.86
964	343261.16	1199503.42
965	343289.67	1199334.85
966	343303.41	1199245.14
967	343283.21	1199235.09
968	343274.4	1199215.07
969	343270.76	1199192.9
970	343265.19	1199176.16
971	343287.05	1199169.83
972	343283.97	1199159.21
973	343269.71	1199128.3
974	343260.24	1199102.38
975	343214.85	1199035.86
976	343178.76	1198987.16
977	343160.47	1198968.63
978	343138.46	1198953.66
979	343112.49	1198940.6
980	343093.09	1198930.84
981	343064.91	1198917.51
982	343008.46	1198885.31
983	343002.52	1198880.81
984	342976.07	1198860.81
985	342956.44	1198843.86
986	342934.29	1198826.41
987	342898.99	1198800.61
988	342840.88	1198758.13
989	342829.46	1198750.86
990	342782.11	1198733.92
991	342761.27	1198725.95
992	342744.26	1198708.95
993	342736.09	1198692.23
994	342688.89	1198604.03
995	342671.45	1198572.22
996	342632.69	1198500.4
997	342625.45	1198504.15

998	342603.97	1198463.36
999	342574.33	1198408.14
1000	342551.99	1198366.22
1001	342535.07	1198333.81
1002	342525.55	1198309.55
1003	342517.16	1198282.16
1004	342498.51	1198226.09
1005	342482.43	1198176.21
1006	342461.23	1198110.35
1007	342449.74	1198081.47
1008	342441.75	1198072.63
1009	342421.55	1198051.02
1010	342405.58	1198033.31
1011	342382.26	1198011.23
1012	342345.26	1197971.97
1013	342320.09	1197946.43
1014	342309.26	1197936.07
1015	342301.69	1197928.12
1016	342300.66	1197927.09
1017	342282.61	1197910.57
1018	342271.79	1197899.63
1019	342261.37	1197888.85
1020	342240.35	1197877.98
1021	342232.54	1197862.09
1022	342227.93	1197853.98
1023	342217.52	1197837.46
1024	342210.32	1197826.79
1025	342198.04	1197807.43
1026	342186.67	1197788.77
1027	342174.06	1197768.89
1028	342157.41	1197740.65
1029	342167.56	1197734.39
1030	342127.13	1197665.39
1031	342129.76	1197648.63
1032	342108.8	1197615.53
1	342113.03	1197612.86

4. ПЕРЕЧЕНЬ КООРДИНАТ ХАРАКТЕРНЫХ ТОЧЕК ГРАНИЦ ЗОН ПЛАНИРУЕМОГО РАЗМЕЩЕНИЯ ЛИНЕЙНЫХ ОБЪЕКТОВ, ПОДЛЕЖАЩИХ РЕКОНСТРУКЦИИ В СВЯЗИ С ИЗМЕНЕНИЕМ ИХ МЕСТОПОЛОЖЕНИЯ

Перечень координат характерных точек границ зон планируемого размещения линейных объектов, подлежащих реконструкции в связи с изменением их местоположения настоящим проектом не предусмотрен в связи с отсутствием таких линейных объектов.

5. ПРЕДЕЛЬНЫЕ ПАРАМЕТРЫ РАЗРЕШЕННОГО СТРОИТЕЛЬСТВА, РЕКОНСТРУКЦИИ ОБЪЕКТОВ КАПИТАЛЬНОГО СТРОИТЕЛЬСТВА, ВХОДЯЩИХ В СОСТАВ ЛИНЕЙНЫХ ОБЪЕКТОВ В ГРАНИЦАХ ЗОН ИХ ПЛАНИРУЕМОГО РАЗМЕЩЕНИЯ

В состав планируемого к размещению линейного объекта не входят иные наземные объекты капитального строительства – здания, строения, сооружения.

При планируемом размещении линейного объекта, в соответствии с частью 10 ст. 45 Градостроительного кодекса Российской Федерации, требования градостроительных регламентов, в том числе в части определения предельных параметров застройки, не применимы.

6. ИНФОРМАЦИЯ О НЕОБХОДИМОСТИ ОСУЩЕСТВЛЕНИЯ МЕРОПРИЯТИЙ ПО ЗАЩИТЕ СОХРАНЯЕМЫХ ОБЪЕКТОВ КАПИТАЛЬНОГО СТРОИТЕЛЬСТВА (ЗДАНИЕ, СТРОЕНИЕ, СООРУЖЕНИЕ, ОБЪЕКТЫ, СТРОИТЕЛЬСТВО КОТОРЫХ НЕ ЗАВЕРШЕНО), СУЩЕСТВУЮЩИХ И СТРОЯЩИХСЯ НА МОМЕНТ ПОДГОТОВКИ ПРОЕКТА ПЛАНИРОВКИ ТЕРРИТОРИИ, А ТАКЖЕ ОБЪЕКТОВ КАПИТАЛЬНОГО СТРОИТЕЛЬСТВА, ПЛАНИРУЕМЫХ К СТРОИТЕЛЬСТВУ В СООТВЕТСТВИИ С РАНЕЕ УТВЕРЖДЕННОЙ ДОКУМЕНТАЦИЕЙ ПО ПЛАНИРОВКЕ ТЕРРИТОРИИ, ОТ ВОЗМОЖНОГО НЕГАТИВНОГО ВОЗДЕЙСТВИЯ В СВЯЗИ С РАЗМЕЩЕНИЕМ ЛИНЕЙНЫХ ОБЪЕКТОВ

Пересечения границ зон планируемого размещения линейного объекта регионального значения «Строительство межпоселкового газопровода (закольцовки) высокого давления диаметром 350 мм от газопровода высокого давления диаметром 530 мм на выходе из АГРС пос. Партизанское – пос. Зеленополье Гурьевского городского округа – пос. Комсомольск – пос. Березовка – пос. Озерки Гвардейского городского округа» в границах муниципальных образований «Гвардейский городской округ», «Гурьевский городской округ», «Багратионовский городской округ» Калининградской области с сохраняемыми объектами капитального строительства (здание, строение, сооружение, объект, строительство которого не завершено), существующими и строящимися на момент подготовки проекта планировки территории настоящим проектом не предусмотрены в силу отсутствия подобных объектов капитального строительства в границах проекта планировки.

Мероприятия по защите указанных выше объектов от возможного негативного воздействия в связи с размещением вышеуказанного линейного объекта регионального значения не разрабатывались.

7. ИНФОРМАЦИЯ О НЕОБХОДИМОСТИ ОСУЩЕСТВЛЕНИЯ МЕРОПРИЯТИЙ ПО СОХРАНЕНИЮ ОБЪЕКТОВ КУЛЬТУРНОГО НАСЛЕДИЯ ОТ ВОЗМОЖНОГО НЕГАТИВНОГО ВОЗДЕЙСТВИЯ В СВЯЗИ С РАЗМЕЩЕНИЕМ ЛИНЕЙНЫХ ОБЪЕКТОВ

Установление зон охраны объектов культурного наследия (памятников истории и культуры) народов Российской Федерации и использование объектов культурного наследия осуществляется в соответствии с Федеральным законом Российской Федерации от 25 июня 2002 г. № 73-ФЗ «Об объектах культурного наследия (памятниках истории и культуры) народов Российской федерации».

Использование территорий зон охраны объектов культурного наследия регионального значения на территории Калининградской области, в том числе и на территории города Калининграда осуществляется в соответствии с требованиями Положений, утвержденных постановлением Правительства Калининградской области от 06 июня 2013 г. № 386 «Об утверждении границ территорий и зон охраны объектов культурного наследия регионального значения, находящихся на территории Калининградской области, режимов использования земель и градостроительных регламентов в границах данных зон».

В границах зоны планируемого размещения линейного объекта регионального значения «Строительство межпоселкового газопровода (закольцовки) высокого давления диаметром 350 мм от газопровода высокого давления диаметром 530 мм на выходе из АГРС пос. Партизанское – пос. Зеленополье Гурьевского городского округа – пос. Комсомольск – пос. Березовка – пос. Озерки Гвардейского городского округа» в границах муниципальных образований «Гвардейский городской округ», «Гурьевский городской округ», «Багратионовский городской округ» Калининградской области отсутствуют объекты культурного наследия. В связи с этим отсутствует необходимость осуществления мероприятий по сохранению объектов культурного наследия от возможного негативного воздействия при размещении линейного объекта.

8. ИНФОРМАЦИЯ О НЕОБХОДИМОСТИ ОСУЩЕСТВЛЕНИЯ МЕРОПРИЯТИЙ ПО ОХРАНЕ ОКРУЖАЮЩЕЙ СРЕДЫ

Вопросы охраны окружающей среды, природопользования, обеспечения экологической безопасности населения регламентируются следующими законами Российской Федерации:

- «Об общих принципах организации местного самоуправления в Российской Федерации» 06.10.2003 № 131-ФЗ;
- «О санитарно-эпидемиологическом благополучии населения» 30.03.1999 № 52-ФЗ;
- «Основы законодательства РФ об охране здоровья граждан» 22.08.1993 № 5487-1;
- «Об охране окружающей среды» 10.01.2002 № 7-ФЗ.

Комплекс рекомендаций по охране окружающей среды включает технические и технологические мероприятия, мероприятия по совершенствованию системы экологических ограничений хозяйственной деятельности, градостроительные мероприятия.

Для разработки проектной и рабочей документации на строительство

проектируемого линейного объекта были выполнены инженерно-экологические изыскания, целью которых являлась характеристика современного состояния и прогноз возможных изменений окружающей среды в связи с планируемым размещением линейного объекта.

После строительства и ввода в эксплуатацию данного объекта рекомендуется организовать производственный экологический мониторинг природной среды на протяжении нескольких лет.

Мероприятия по охране окружающей среды
в период строительства объекта

Для уменьшения загрязнения территории строительства использовать наиболее современные способы и устройства транспортировки сырья, материалов и изделий и способы их складирования. Для снижения негативного воздействия на поверхность земли в период строительства газопровода предусмотрены следующие мероприятия:

- проезд строительной техники и размещение отвалов грунта только в пределах временной полосы отвода земель;
- выполнение работ на временной полосе отвода должно вестись с соблюдением чистоты территории;
- запрещено попадание горюче-смазочных материалов на территорию;
- планировка полосы отвода после окончания работ для сохранения естественного поверхностного стока воды.

С целью уменьшения воздействия на окружающую среду необходимо выполнять следующие мероприятия в соответствии с рекомендациями СП 48.13330.2019 «Организация строительного производства»:

- после завершения ремонтных работ все строительные площадки должны быть очищены от мусора;
- полоса отвода должна быть очищена от сучьев и кустарников.

При ведении строительных работ с площадки, отведенной под строительство проектируемого объекта, проводится снятие плодородного почвенного слоя и складирование его в бурты с последующим использованием для рекультивации земель.

Срезка и охрана плодородного почвенного слоя осуществляется в соответствии с требованиями ГОСТ 17.4.3.02-85 «Охрана природы. Почвы. Требования к охране плодородного слоя почвы при производстве земляных работ». Устранение почвенного слоя проводится с учетом охраны окружающей среды. Почва снимается отдельно от остального грунта. Снятый слой должен быть использован при восстановлении зеленых насаждений. Разработанный грунт при вскрытии следует размещать только с одной стороны траншеи на расстоянии 0,5 метров от бровки выемки. Для уменьшения загрязнения почвы горюче-смазочными веществами необходимо усилить контроль за исправным состоянием топливной аппаратуры двигателей автотранспорта и строительной техники. Очистку колес а/транспорта и строительной техники, выезжающей за пределы строительной площадки, производить на специальных площадках, определенных для каждого из участков производства работ.

Источником шума на строительной площадке является транспорт и строительная техника, при этом шумовые загрязнения окружающей среды от транспортных средств выходят за пределы площадки. Для снижения уровня шума рекомендуется использовать строительные механизмы и машины с электроприводом, а также следить за исправностью систем звукоглушения строительных машин и механизмов, работы с применением машин ударного действия производить только в дневное время.

Уменьшению вредного влияния ливневых и снеговых вод с территории

строительства в большей мере способствует содержание территории в чистоте и порядке. Ежедневное удаление снега, регулярная вывозка мусора и канализационных нечистот - одно из необходимых требований в этом направлении.

Сбор бытового мусора осуществлять в специальные контейнеры, установленные на бетонных площадках с последующей их вывозкой на полигон ТБО.

Сжигание бытового и строительного мусора, а также его захоронение путем закапывания на строительной площадке запрещено.

Несоблюдение экологических требований при осуществлении градостроительной деятельности и эксплуатации объектов влечет административную ответственность. Деятельность юридических и физических лиц, осуществляемая с нарушением законодательства в области охраны окружающей среды может быть приостановлена в судебном порядке.

Охрана поверхностных и подземных вод от загрязнения и истощения

Строительство межпоселкового газопровода предусматривает переходы через многочисленные водотоки. Водоохранные зоны магистральных или межхозяйственных каналов совпадают по ширине с полосами отводов таких каналов. Полоса обслуживания мелиоративного канала составляет по 5 м в обе стороны от бровки канала. Планировка газопровода выполнена с предотвращением попадания поверхностных вод в каналы. При наклонно-направленном бурении исключена возможность попадания буровых растворов в водоток. Все строительные работы на водоемах должны производиться после окончания нерестового периода в сроки, согласованные с местными органами рыбоохраны.

При проектировании должна учитываться потенциальная миграция берегов и подмыв дна в течение расчетного срока эксплуатации перехода. Прокладка полиэтиленового газопровода через водные объекты предусматривается закрытым способом, что позволяет сохранять флору и фауну.

Использование лесов для строительства / эксплуатации линейных объектов

Мероприятия по сохранению лесов осуществляются органами государственной власти, органами местного самоуправления в пределах их полномочий, определенных в соответствии со ст.81-84 Лесного кодекса РФ.

Использование лесов для строительства, эксплуатации линейных объектов осуществляется в соответствии со статьей 21 Лесного кодекса РФ.

В целях обеспечения безопасности граждан и создания необходимых условий для эксплуатации линейных объектов, в том числе в охранных зонах линейных объектов, осуществляется использование лесов для проведения выборочных рубок и сплошных рубок деревьев, кустарников без предоставления лесных участков.

Порядок использования лесов для строительства, реконструкции, эксплуатации линейных объектов устанавливается уполномоченным федеральным органом исполнительной власти

По данным министерства природных ресурсов и экологии Калининградской области, проектируемый линейный объект регионального значения проходит по землям Калининградского лесничества, Семеновского участкового лесничества, лесные кварталы 33, 34, 106, 107, 163, 184.

В соответствии с Приказом Федерального агентства лесного хозяйства от 31 марта 2009 года № 110 «Об отнесении лесов на территории Калининградской области к ценным лесам и установлении их границ», Приказом Федерального агентства лесного хозяйства от 1 июля 2009 года № 279 «О внесении изменений в Приказ Федерального агентства лесного хозяйства от 31 марта 2009 года № 110 «Об отнесении лесов на территории

Калининградской области к ценным лесам и установлении их границ» все леса Калининградской области отнесены к *защитным лесам*.

Категория защитности лесов – зеленые зоны, сведения о которых внесены в государственный лесной реестр.

Лесопарковые зеленые пояса в зоне проектируемого линейного объекта не отмечены.

9. ИНФОРМАЦИЯ О НЕОБХОДИМОСТИ ОСУЩЕСТВЛЕНИЯ МЕРОПРИЯТИЙ ПО ЗАЩИТЕ ТЕРРИТОРИИ ОТ ЧРЕЗВЫЧАЙНЫХ СИТУАЦИЙ ПРИРОДНОГО И ТЕХНОГЕННОГО ХАРАКТЕРА, В ТОМ ЧИСЛЕ ПО ОБЕСПЕЧЕНИЮ ПОЖАРНОЙ БЕЗОПАСНОСТИ И ГРАЖДАНСКОЙ ОБОРОНЕ

Мероприятия по защите территорий от чрезвычайных ситуаций, мероприятия по гражданской обороне, мероприятия по обеспечению пожарной безопасности должны осуществляться в соответствии с действующим законодательством Российской Федерации, подзаконными актами, соответствующими ведомственными и нормативными документами.

Защиту территорий от чрезвычайных ситуаций в границах проекта планировки территории следует осуществлять по основаниям, указанным в паспортах безопасности территорий соответствующих муниципальных образований и паспортов безопасности опасных объектов, находящихся на территории в границах проекта планировки, и в порядке, определённом соответствующими органами, уполномоченными на решение задач в области защиты населения и территорий от чрезвычайных ситуаций.

Организация выполнения и осуществление мер пожарной безопасности производится органами исполнительной власти субъектов Российской Федерации. В обязательном порядке разрабатываются планы тушения пожаров, предусматривающие решения по обеспечению безопасности людей. Меры пожарной безопасности для территорий административных образований разрабатываются и реализуются соответствующими органами государственной власти, органами местного самоуправления.

В целях исключения ЧС техногенного характера по трассам линейных объектов, необходимо соблюдение условий, установленных нормативной документацией для охранных зон газопроводов. Строительный период является наиболее ответственным в деле сохранения экологических условий района, поэтому охране природы во время строительства необходимо уделять серьезное внимание.

Подлежит обязательному выполнению строительной организацией всех конструктивных решений, принятых по сохранению плодородных почв, по защите их от водной эрозии, а также всех необходимых мер, предупреждающих загрязнение почвы, водоемов, атмосферы, уничтожение флоры и фауны. По всей ширине охранных зон линейных объектов на участках с нарушенным почвенным покровом при угрозе развития эрозии должна производиться рекультивация земель.

На территориях в охранных зонах газопровода запрещается:

- возводить любые постройки и сооружения;

- огораживать и перегораживать охранные зоны, препятствовать доступу персонала эксплуатационных организаций к газораспределительным сетям для проведения обслуживания и устранения повреждений газораспределительных сетей;

- устраивать свалки и склады, разливать растворы кислот, солей, щелочей и других химически активных веществ;

- разводить огонь и размещать источники огня;

- рыть погреба, копать и обрабатывать почву сельскохозяйственными орудиями на глубину, более 0,3 м;

- открывать калитки и двери газорегуляторных пунктов.

Газовые хозяйства, эксплуатирующие газопроводы на территориях с особыми условиями, должны иметь службы, в задачи которых должны входить:

- контроль выполнения технических мероприятий, как в период строительства, так и при проведении технического обслуживания, текущего и капитального ремонтов газопроводов;

- изучение и анализ сведений о проведенных и планируемых горных подработках, оказывающих вредное влияние на газопроводы и вызывающих их деформацию.

В газовом хозяйстве должны быть составлены дополнительные планы и графики осмотра газопроводов после выявления деформации грунта и других явлений, которые могут вызвать недопустимые напряжения в газопроводе.

Внеплановый обход трассы газопроводов следует производить после аварий на водонесущих коммуникациях, сооружениях, расположенных в районе прокладки газопровода, обильных дождей, подъема грунтовых вод и уровня воды в реках, ручьях, оврагов, обводнения и заболачивания трассы газопровода.

Следует предусматривать мероприятия по отводу воды от траншеи газопровода, не допускать обводнения и заболачивания трассы.

При обходе подземных газопроводов следует следить за деформациями колодцев сооружений, вызванными осадками или выпучиванием, а также наличием в них воды. Система обеспечения пожарной безопасности проектируемого объекта включает в себя комплекс организационно-технических мероприятий по обеспечению пожарной безопасности:

- организацию обучения работников правилам пожарной безопасности;

- установление порядка проведения временных огневых и других пожароопасных работ;

- разработку и реализацию инструкций о соблюдении противопожарного режима и действиях людей при возникновении пожара.

Важнейшими условиями безопасной работы газопровода являются следующие мероприятия, выполнения которых в процессе эксплуатации обязательно:

- соблюдение технологических параметров режима работы газопровода;

- соблюдение правил, норм, положений и инструкций по безопасному ведению работ;

- действительный контроль над утечкой продукта, принятию мер по ее немедленному устранению;

- разработка планов ликвидации возможных аварий, графиков оповещения необходимых лиц в свободное время и систематические тренировки по ним обслуживающего персонала;

- знание обслуживающим персоналом технологической схемы газопровода, чтобы при необходимости (аварии, пожаре) быстро и безошибочно произвести необходимые действия;

- эксплуатация и ремонт газопровода должны осуществляться в строгом соответствии с ПБ 08-624-03, «Правила безопасности в нефтяной и газовой промышленности», ВППБ 01-04-98 «Правила безопасности для предприятий и организаций газовой промышленности»;

- немедленное отключение газопровода при его разрыве.

Весь персонал, занятый на строительстве газопровода должен быть обучен безопасным методом работ, ознакомлен с инструкциями и правилами по технике безопасности.

Руководители и специалисты, участвующие в производстве строительных и ремонтных работ на объектах трубопроводов газоснабжения должен пройти аттестацию и проверку знаний в области промышленной безопасности и охраны труда.

Проектируемый линейный объект является опасным производственным объектом. Предусматривается прокладка подземного газопровода высокого давления II категории Р=0,6 МПа из труб полиэтиленовых и частично из труб стальных, прокладываемых подземно с усиленной изоляцией. Трубы, применяемые при строительстве, должны быть испытаны гидравлическим давлением на заводе-изготовителе.


Для уменьшения негативного воздействия сил морозного пучения почвы вертикальные участки газопровода засыпать в радиусе 1 метра несмерзающим сыпучим грунтом на всю глубину траншеи.

ПРОЕКТ ПЛАНИРОВКИ ТЕРРИТОРИИ С
ПРОЕКТОМ МЕЖЕВАНИЯ В ЕГО СОСТАВЕ, ПРЕДУСМАТРИВАЮЩИЙ
РАЗМЕЩЕНИЕ ЛИНЕЙНОГО ОБЪЕКТА РЕГИОНАЛЬНОГО ЗНАЧЕНИЯ
«СТРОИТЕЛЬСТВО МЕЖПОСЕЛКОВОГО ГАЗОПРОВОДА (ЗАКОЛЬЦОВКИ)
ВЫСОКОГО ДАВЛЕНИЯ ДИАМЕТРОМ 350 ММ ОТ ГАЗОПРОВОДА ВЫСОКОГО
ДАВЛЕНИЯ ДИАМЕТРОМ 530 ММ НА ВЫХОДЕ ИЗ АГРС ПОС. ПАРТИЗАНСКОЕ –
ПОС. ЗЕЛЕНОПОЛЬЕ ГУРЬЕВСКОГО ГОРОДСКОГО ОКРУГА –
ПОС. КОМСОМОЛЬСК – ПОС.БЕРЕЗОВКА – ПОС. ОЗЕРКИ ГВАРДЕЙСКОГО
ГОРОДСКОГО ОКРУГА» В ГРАНИЦАХ МУНИЦИПАЛЬНЫХ ОБРАЗОВАНИЙ
«ГВАРДЕЙСКИЙ ГОРОДСКОЙ ОКРУГ», «ГУРЬЕВСКИЙ ГОРОДСКОЙ ОКРУГ»,
«БАГРАТИОНОВСКИЙ ГОРОДСКОЙ ОКРУГ»
КАЛИНИНГРАДСКОЙ ОБЛАСТИ»

ОСНОВНАЯ ЧАСТЬ ПРОЕКТА
МЕЖЕВАНИЯ ТЕРРИТОРИИ

ГРАФИЧЕСКАЯ ЧАСТЬ.

ЧЕРТЕЖИ МЕЖЕВАНИЯ ТЕРРИТОРИИ

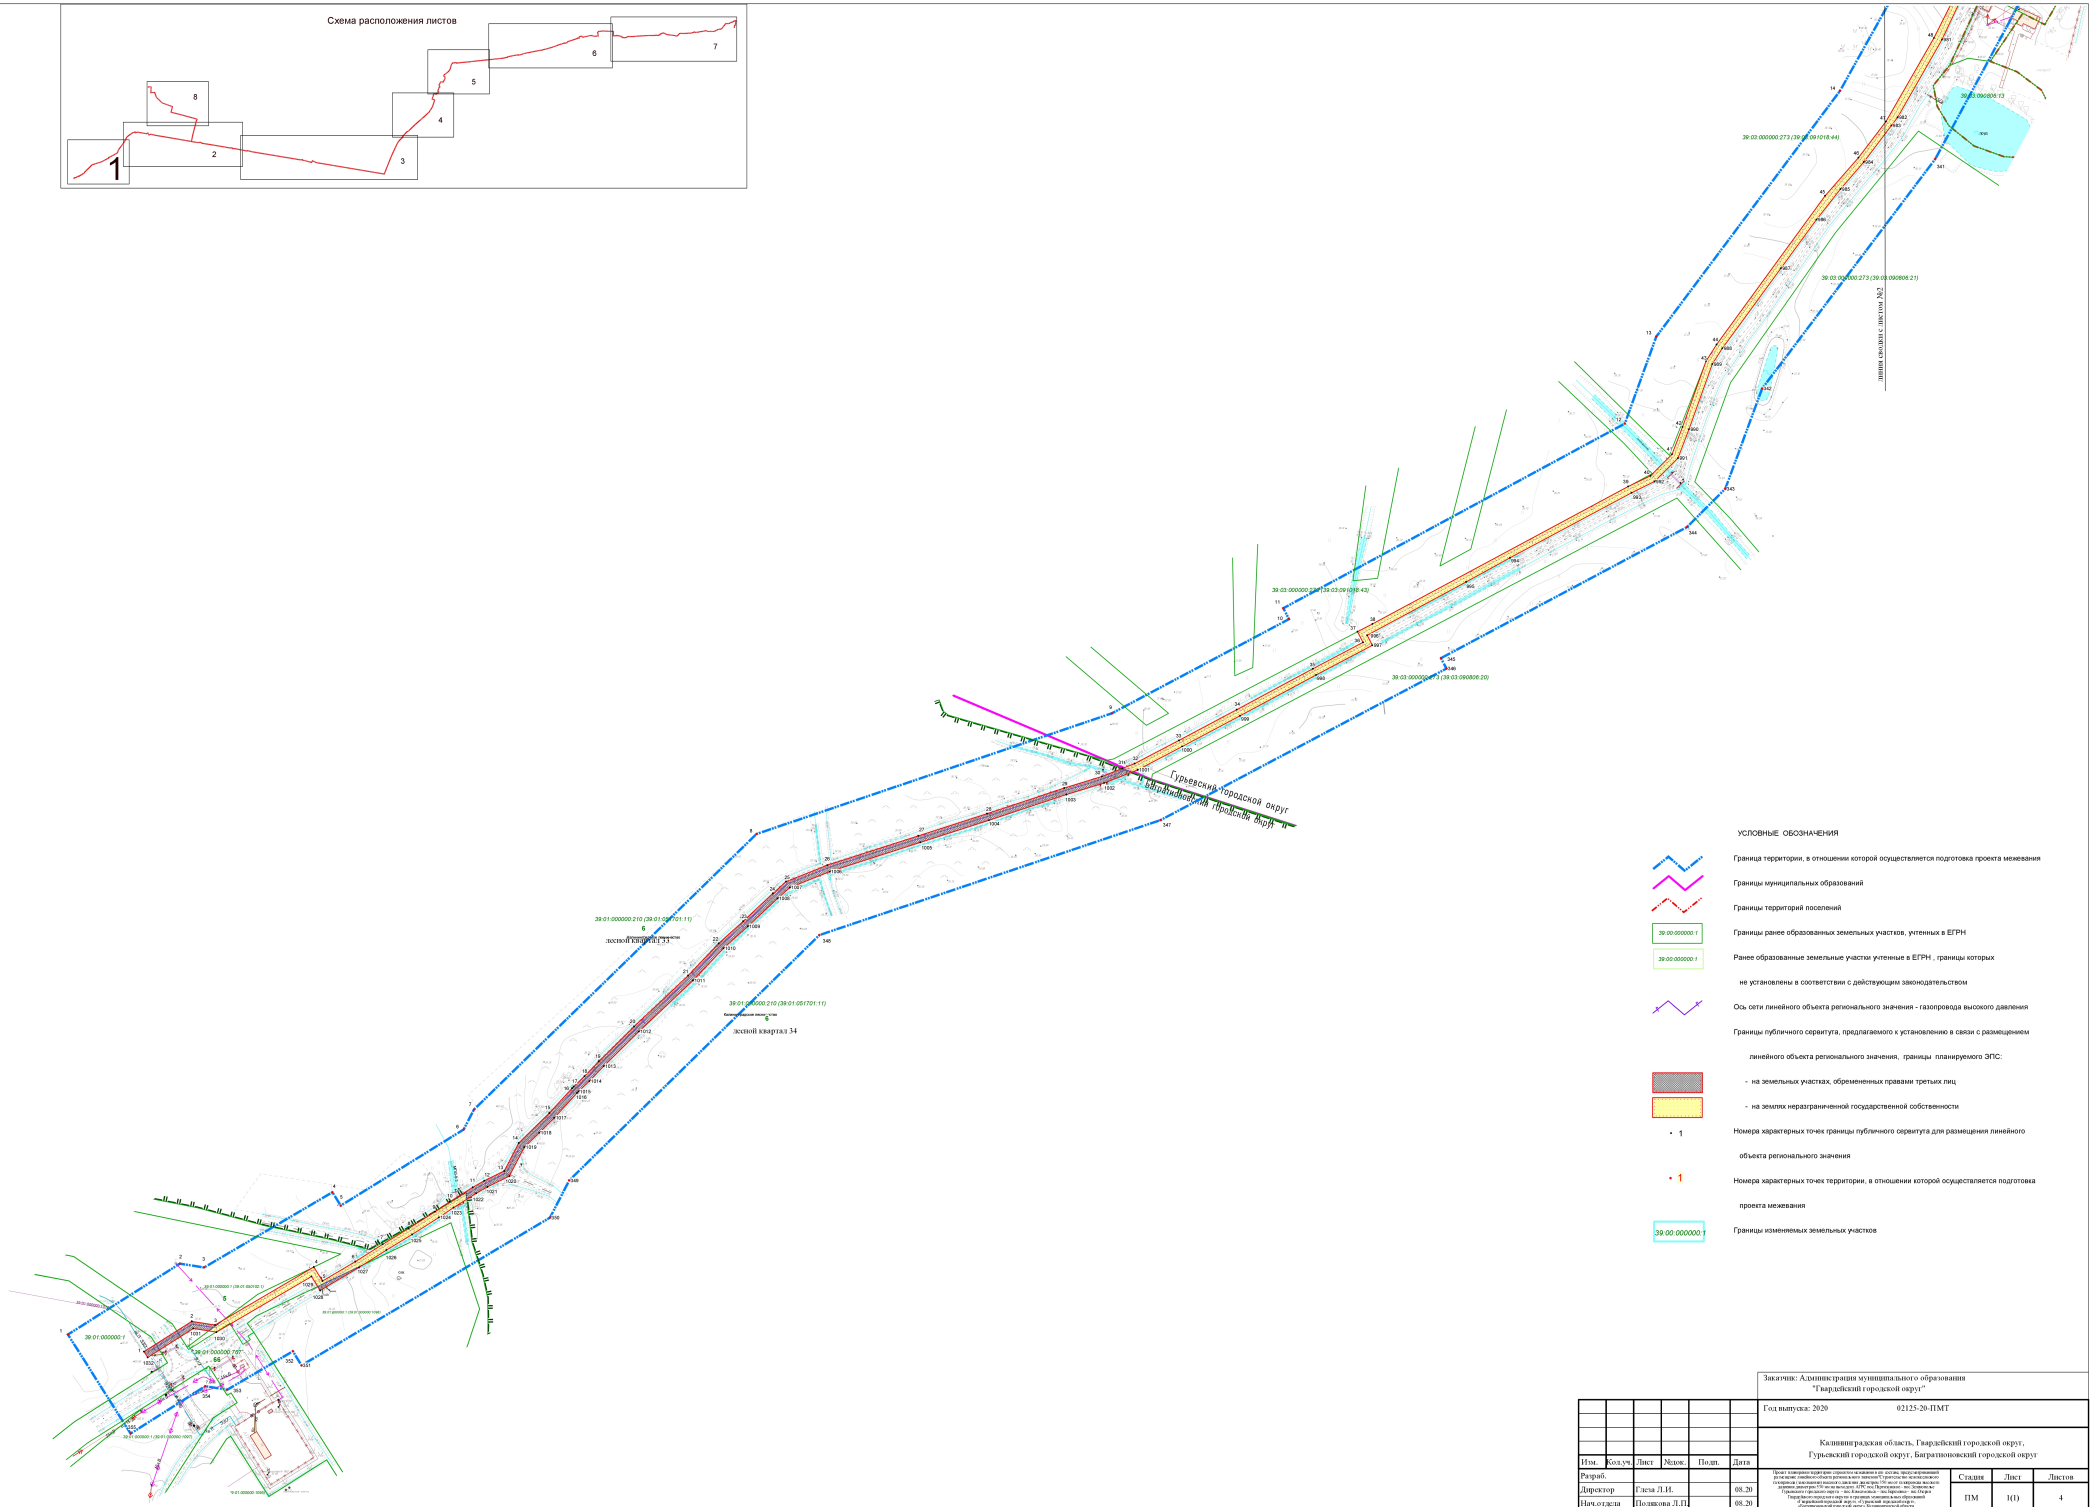

УСЛОВНЫЕ ОБОЗНАЧЕНИЯ

- Граница территории, в отношении которой осуществляется подготовка проекта межевания
- Границы муниципальных образований
- Границы территорий поселений
- 39:00:000000:1 — Границы ранее образованных земельных участков, учтенных в ЕГРН
- 39:00:000000:1 — Ранее образованные земельные участки учтенные в ЕГРН , границы которых не установлены в соответствии с действующим законодательством
- Ось сети линейного объекта регионального значения - газопровода высокого давления
- Границы публичного сервитута, предлагаемого к установлению в связи с размещением линейного объекта регионального значения, границы планируемого ЗПС:
  - на земельных участках, обремененных правами третьих лиц
  - на землях неразграниченной государственной собственности
- 1 — Номера характерных точек границы публичного сервитута для размещения линейного объекта регионального значения
- 1 — Номера характерных точек территории, в отношении которой осуществляется подготовка проекта межевания
- 39:00:000000:1 — Границы изменяемых земельных участков

Заказчик: Администрация муниципального образования "Гвардейский городской округ"

Год выпуска: 2020 02125-20-ПМТ

Калининградская область, Гвардейский городской округ, Гурьевский городской округ, Багратионовский городской округ

Изм.	Кол.уч.	Лист	№док.	Подп.	Дата
Разраб.					
Директор	Глеза Л.И.				08.20
Нач.отдела	Полякова Л.П.				08.20
Инженер	Цыплякова И.В.				08.20

Проект планировки территории строительства и до состава, предусматривающий размещение линейного объекта регионального значения: "Газопровод высокого давления (максимальное рабочее давление 0,6 МПа) от перемычки высокого давления диаметром 530 мм на выходе ГРС №2 Полесского - вос. Зеленоградского направления до ГРС Гвардейская, ГРС Гурьевская, ГРС Багратионовская" Калининградская область, Гвардейский городской округ, Гурьевский городской округ, Багратионовский городской округ

Стадия	Лист	Листов
ПМ	1(1)	4

Чертеж межевания территории (основной чертеж) М 1:2000


© МП «Городской центр геодезии» городского округа Калининград

Геоцентр

Взам. инв. №

Подп. и дата

Инв. № подл.

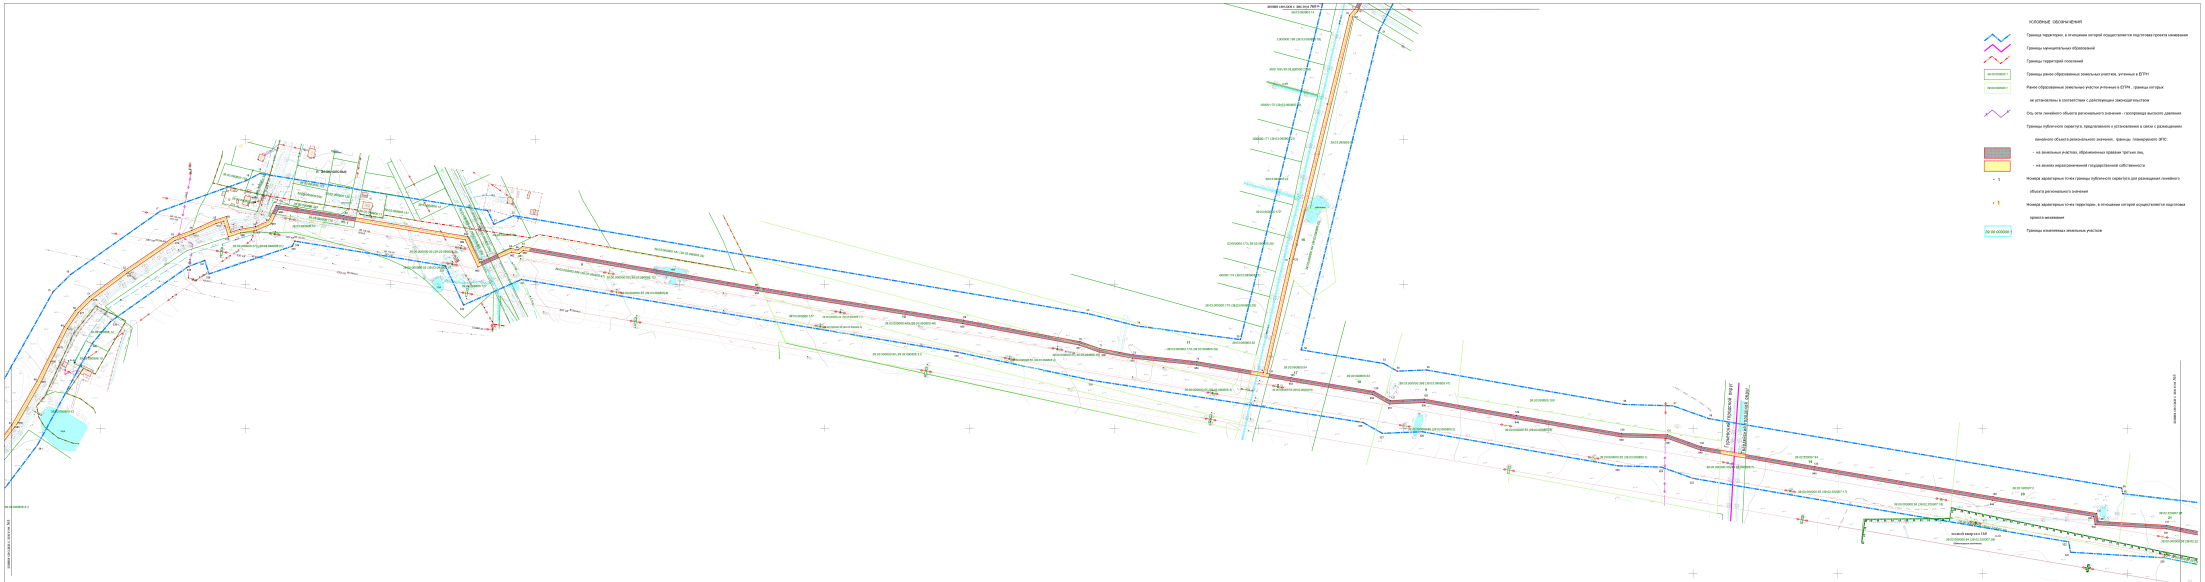

Изм.	Кол.уч.	Лист	№док.	Подп.	Дата		
Разраб.							
Директор		Гасан Г.Ш.			06.26		
Нач.отд.пл.		Исламова Г.Ш.			06.26		
Гл.спец.		Сулейманова Р.Б.			06.26		

Заказчик: Администрация муниципального образования
Тляратинский городской округ"

Гл.контракт №: 3020


0323-25-ППМТ

Муниципальная область: Тляратинский городской округ,
Тляратинский городской округ, Бежтинский городской округ

Стадия	Лист	Листов
ППМ	3(1)	4

Чертеж межевания территории
(основной чертеж)
М 1:2000

ООО «ГЕОДЕЗИЯ ДАГЕСТАНА»
Геодезия Дагестана Всем Заказчикам

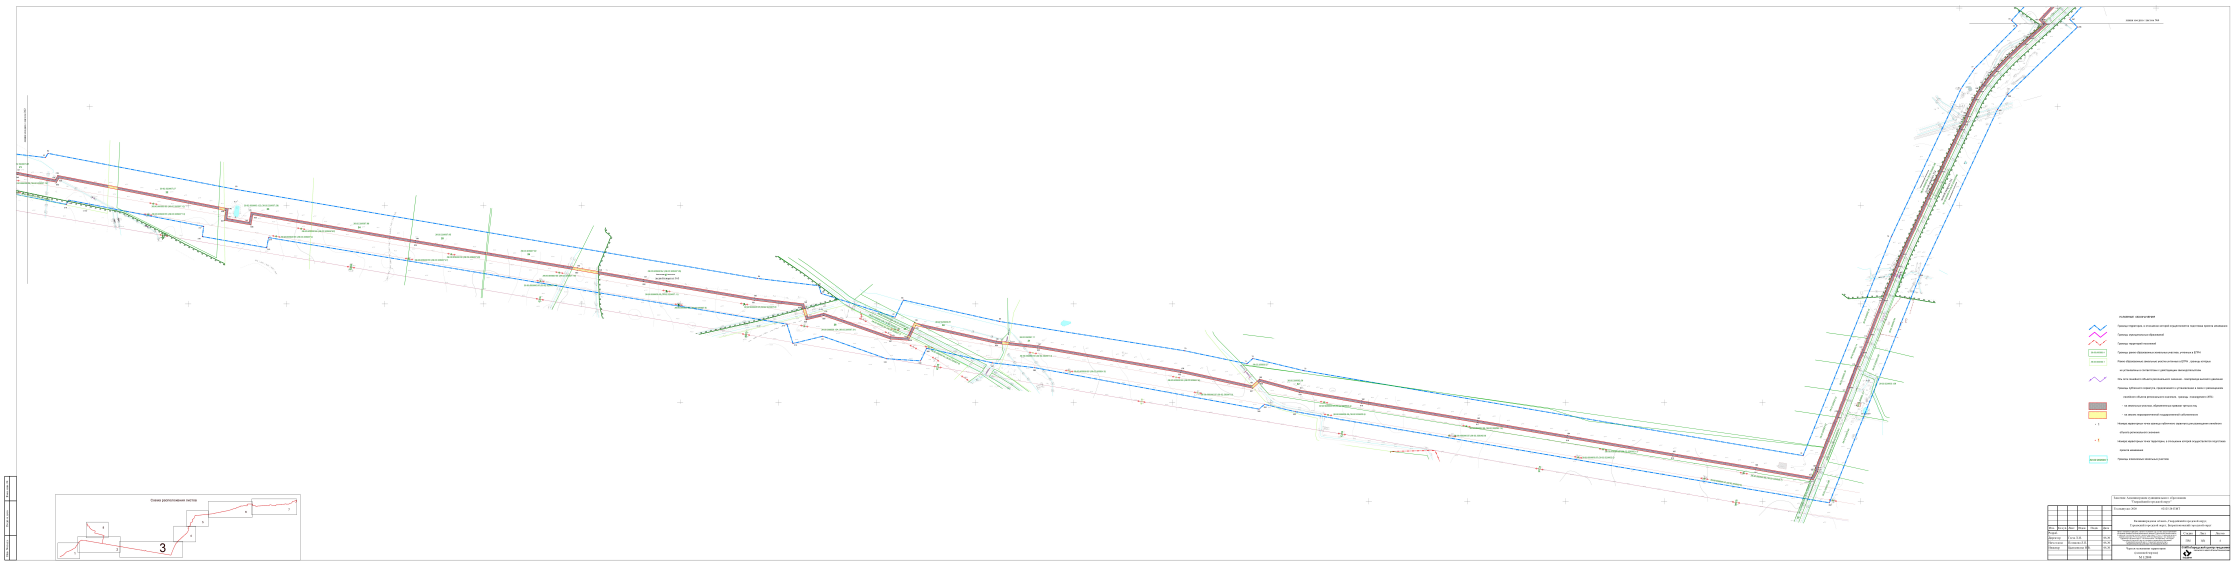
Схема расположения листов
3
Условные обозначения
Граница территории, в отношении которой осуществляется подготовка проекта планировки
Граница населенного пункта
Граница зоны обслуживания линейным объектом, установлена в ЕГРН
Линии обозначающие линейные объекты системы ЕГРН - границы которые
не устанавливаются в соответствии с действующим законодательством
Ось или линейного объекта (автомобильной дороги) - генеральная магистральная
Красные линии улично-дорожной сети, границы территорий общего пользования,
линейного объекта улично-дорожной сети, границы - существующие (ИЗ),
- по материалам генплана, обрабатываемым проектом (материалы)
- по данным государственной геодезической обсерватории
Номера характерных точек границы публичных территорий, расположенных линейного
объекта улично-дорожной сети
Номера характерных точек территории, в отношении которой осуществляется подготовка
проекта планировки
Линейные капитальные объекты на участке
Изм. Кол.уч. Лист № док. Подп. Дата
Разработано
Проверил
Н.контр.
ГИП
Руководитель проекта
Разработка проекта планировки территории для размещения линейного объекта: "Строительство автомобильной дороги - Объездная дорога города Ханты-Мансийска"
Стадия
Лист
Листов
ПП
1
1
Схема расположения листов на ПП
Общество с ограниченной ответственностью "Проектный институт "Гипротранс"
Копировал
Формат А1
Инв. № подл.
Подп. и дата
Взам. инв. №
Инв. № дубл.
Подп. и дата



линия сводки с листом №5

линия сводки с листом №3

УСЛОВНЫЕ ОБОЗНАЧЕНИЯ

Граница территории, в отношении которой осуществляется подготовка проекта межевания

Границы муниципальных образований

Границы территорий поселений

Границы ранее образованных земельных участков, учтенных в ЕГРН

Ранее образованные земельные участки учтенные в ЕГРН , границы которых не установлены в соответствии с действующим законодательством

Ось сети линейного объекта регионального значения - газопровода высокого давления

Границы публичного сервитута, предлагаемого к установлению в связи с размещением линейного объекта регионального значения, границы планируемого ЗПС:

- на земельных участках, обремененных правами третьих лиц
- на землях неразграниченной государственной собственности

Номера характерных точек границы публичного сервитута для размещения линейного объекта регионального значения

Номера характерных точек территории, в отношении которой осуществляется подготовка проекта межевания

Границы изменяемых земельных участков

Заказчик: Администрация муниципального образования "Гвардейский городской округ"

Год выпуска: 2020 02125-20-ПМТ

Калининградская область, Гвардейский городской округ, Гурьевский городской округ, Багратионовский городской округ

Изм.	Кол.уч.	Лист	№док.	Подп.	Дата
Разраб.					
Директор	Глеза Л.И.				08.20
Нач.отдела	Полякова Л.П.				08.20
Инженер	Цыпленкова Н.В.				08.20

Проект планировки территории охранного назначения и пос. размер. проекта планировки территории для размещения линейного объекта: "Газопровод высокого давления от газопровода высокого давления диаметром 1200 мм от ст. перекачки высокого давления диаметром 720 мм на выходе от АГРС вос. Переселенск - пос. Заозерье вос. Переселенск - пос. Заозерье - пос. Ушаково - пос. Ушаково - пос. Ушаково - пос. Гвардейск с отводом от газопровода к площадке площадка вблизи пос. Ушаково в Гвардейском городском округе, с Гурьевский городской округ, с Багратионовский городской округ Калининградской области

Стадия	Лист	Листов
ПМ	1(4)	4

Чертеж межевания территории (основной чертеж)

М 1:2000

© МП «Городской центр геодезии» городского округа «Город Калининград»


Геоцентр

Взам. инв. №

Подп. и дата

Инв. № подл.



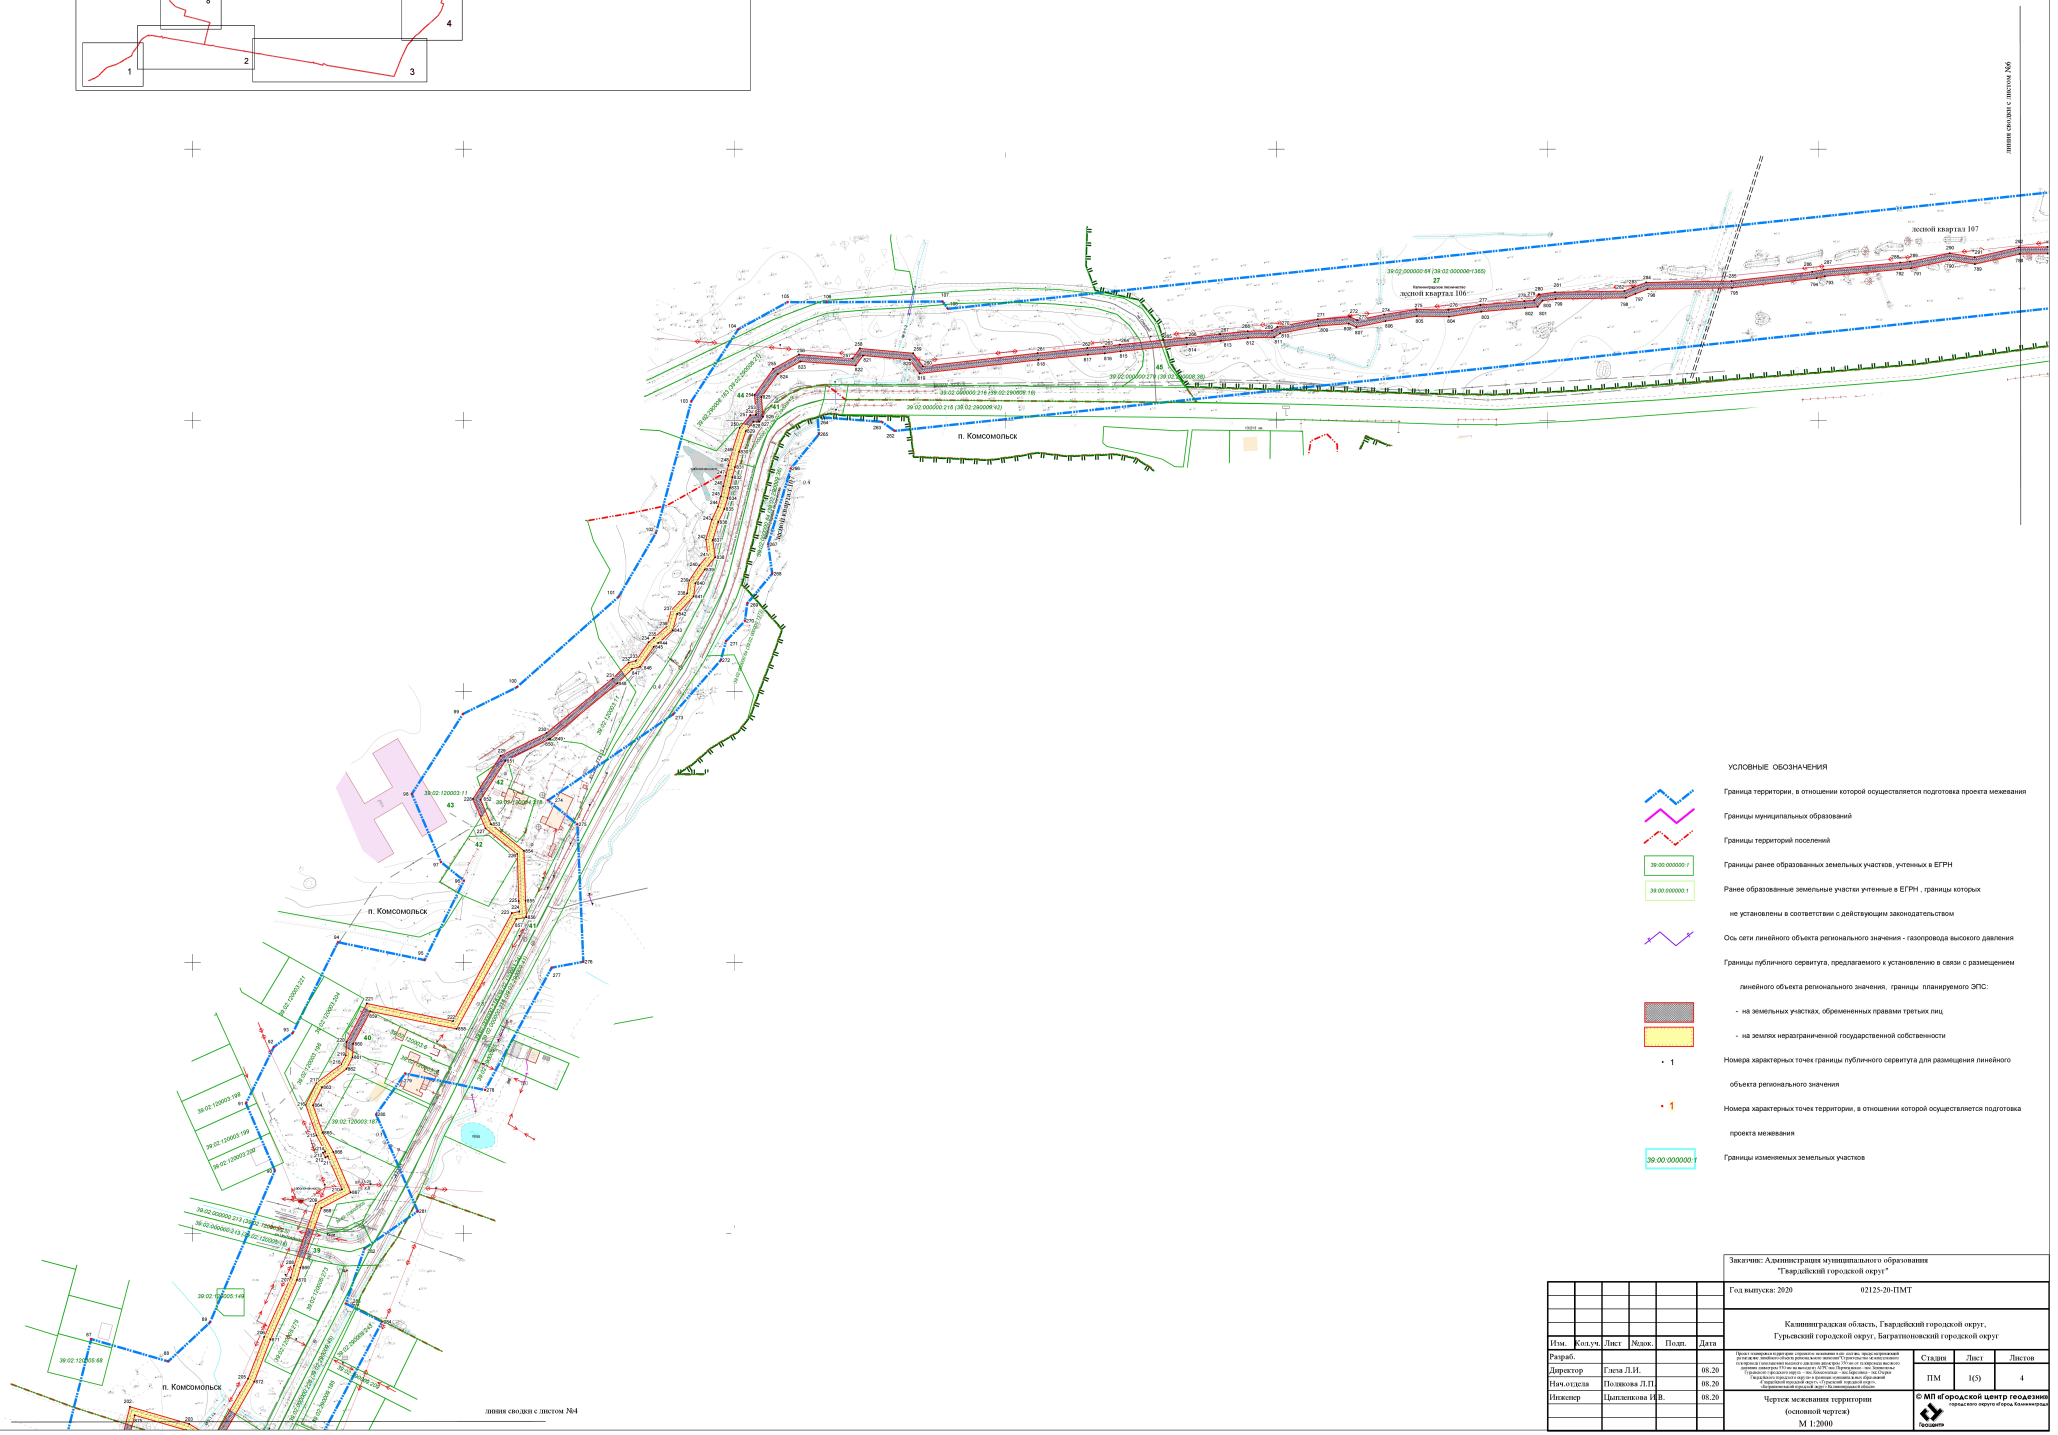

УСЛОВНЫЕ ОБОЗНАЧЕНИЯ

Граница территории, в отношении которой осуществляется подготовка проекта межевания

Границы муниципальных образований

Границы территорий поселений

Границы ранее образованных земельных участков, учтенных в ЕГРН

Ранее образованные земельные участки учтенные в ЕГРН , границы которых не установлены в соответствии с действующим законодательством

Ось сети линейного объекта регионального значения - газопровода высокого давления

Границы публичного сервитута, предлагаемого к установлению в связи с размещением линейного объекта регионального значения, границы планируемого ЗПС:

- на земельных участках, обремененных правами третьих лиц
- на землях неразграниченной государственной собственности

Номера характерных точек границы публичного сервитута для размещения линейного объекта регионального значения

Номера характерных точек территории, в отношении которой осуществляется подготовка проекта межевания

Границы изменяемых земельных участков


Заказчик: Администрация муниципального образования "Гвардейский городской округ"


Год выпуска: 2020 02125-20-ПМТ

Калининградская область, Гвардейский городской округ, Гурьевский городской округ, Багратионовский городской округ

Изм.	Кол.уч.	Лист	№док.	Подп.	Дата
Разраб.					
Директор	Глеза Л.И.				08.20
Нач.отдела	Полякова Л.П.				08.20
Инженер	Цыпленкова И.В.				08.20

Проект планировки территории (проект межевания) для размещения линейного объекта регионального значения "Строительство и капитального ремонта газопровода высокого давления ГРС-от от подводящего высокого давления ГРС-от от подводящего газопровода 

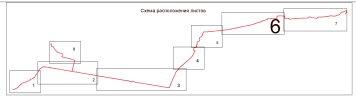

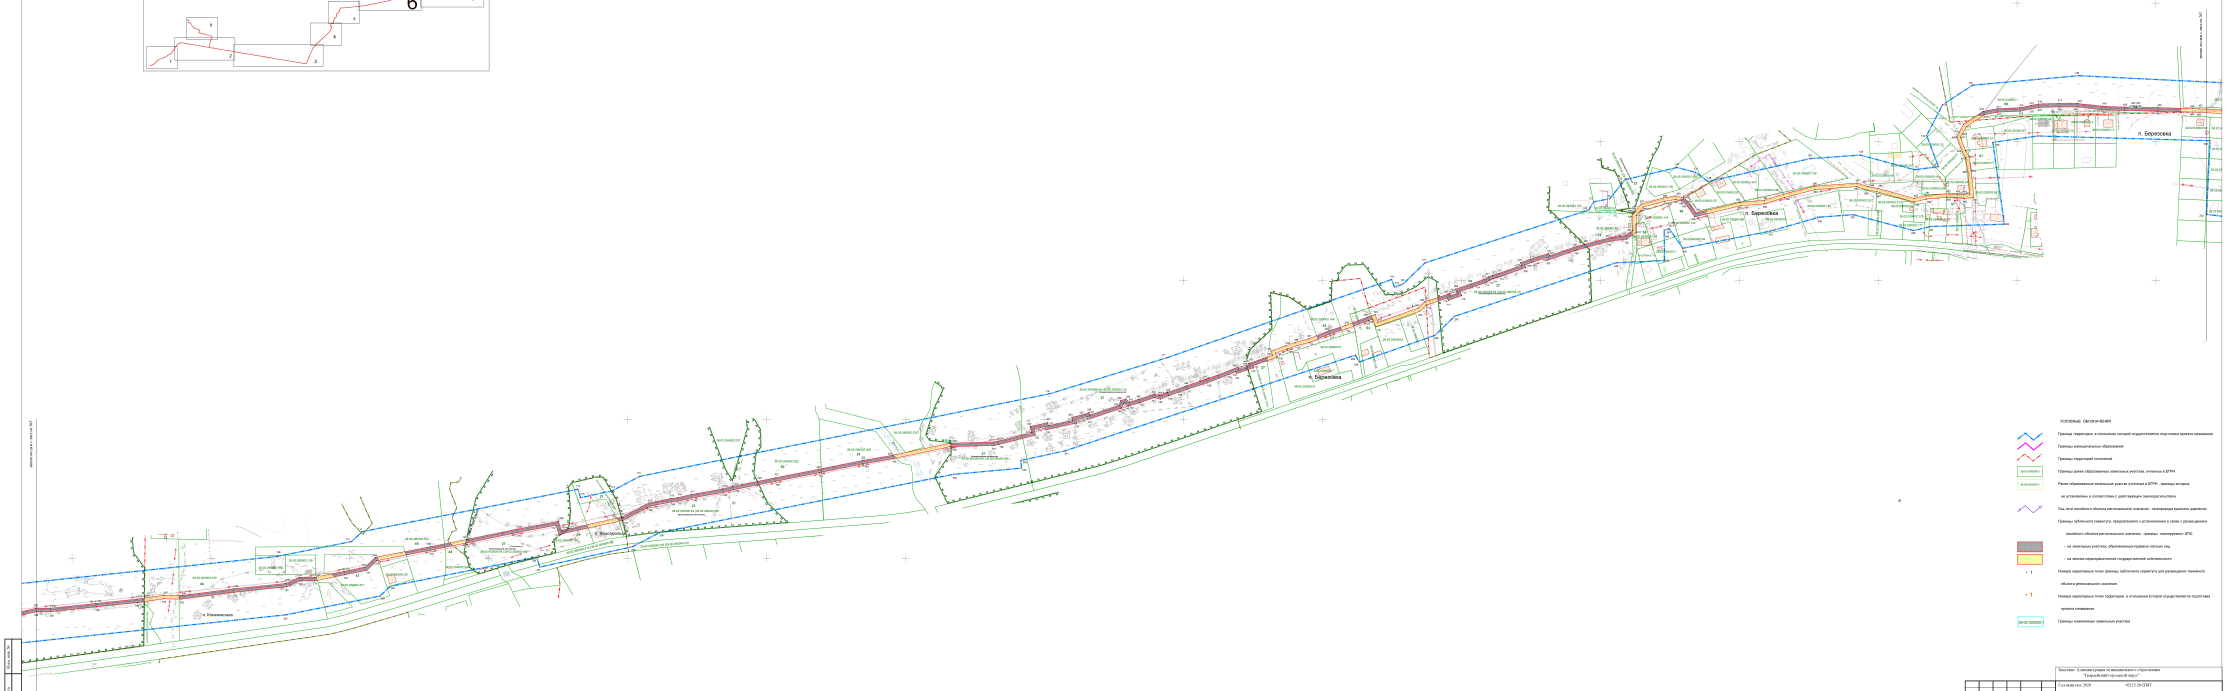

Заказчик: Администрация муниципального образования
Городецкий городской округ

Год выпуска: 2029

КПТ-25-24-ПМТ

Калининградская область, Гвардейский городской округ,
Гурьевский муниципальный округ, Багратионовский городской округ

Изм.	Кол.уч.	Лист	№док.	Подп.	Дата
Разраб.					
Директор	Гук О.Л.				09.26
Нач.отд.пр.	Ульянова Е.В.				09.26
Инженер	Дьяконова Н.В.				09.26


Стадия: ППМ | Лист: 1 | Листов: 1


Чертеж основных характеристик
планируемых мест

М 1:2000

ООО «Городской центр геодезии»
Свидетельство СРО-И-024-27102009

Инв. № подл. | Подп. и дата | Взам. инв. №

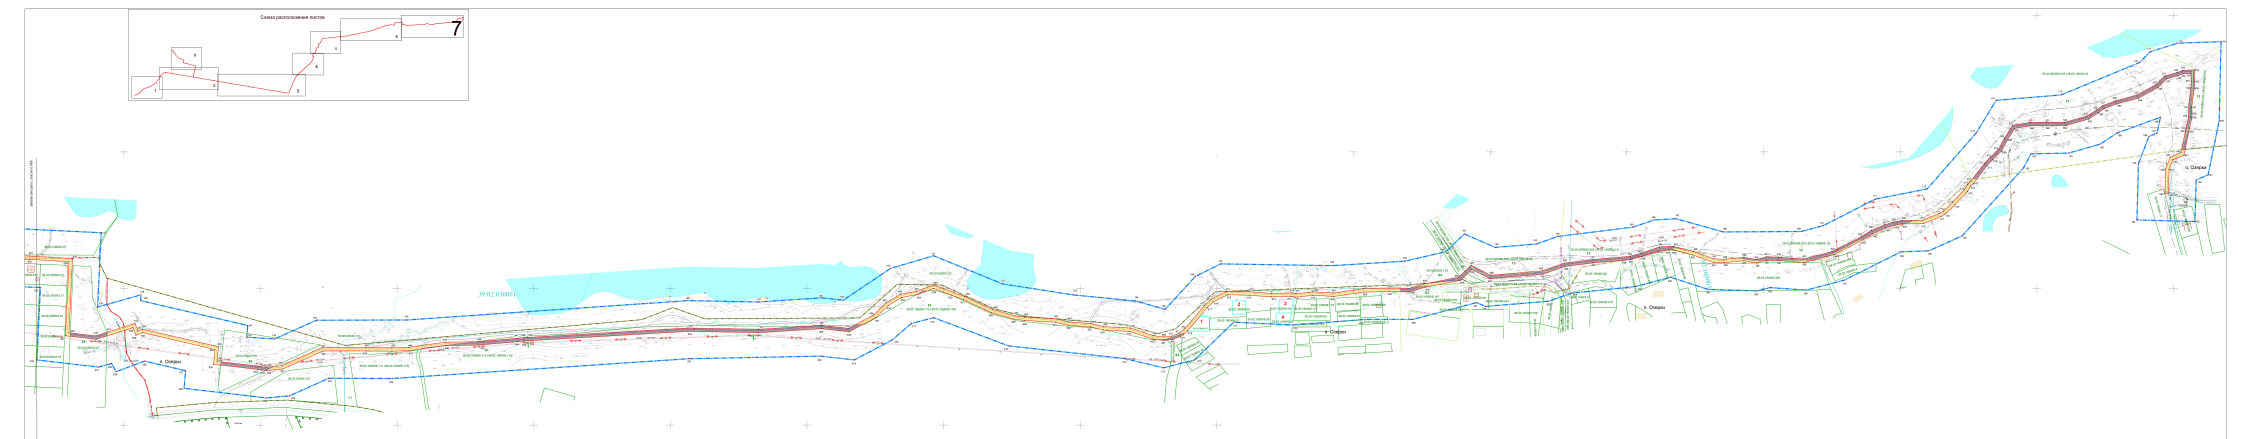
Схема расположения листов
7
1
2
3
4
5
6
39:02:030001
39:02:030001:1
39:02:030001:2
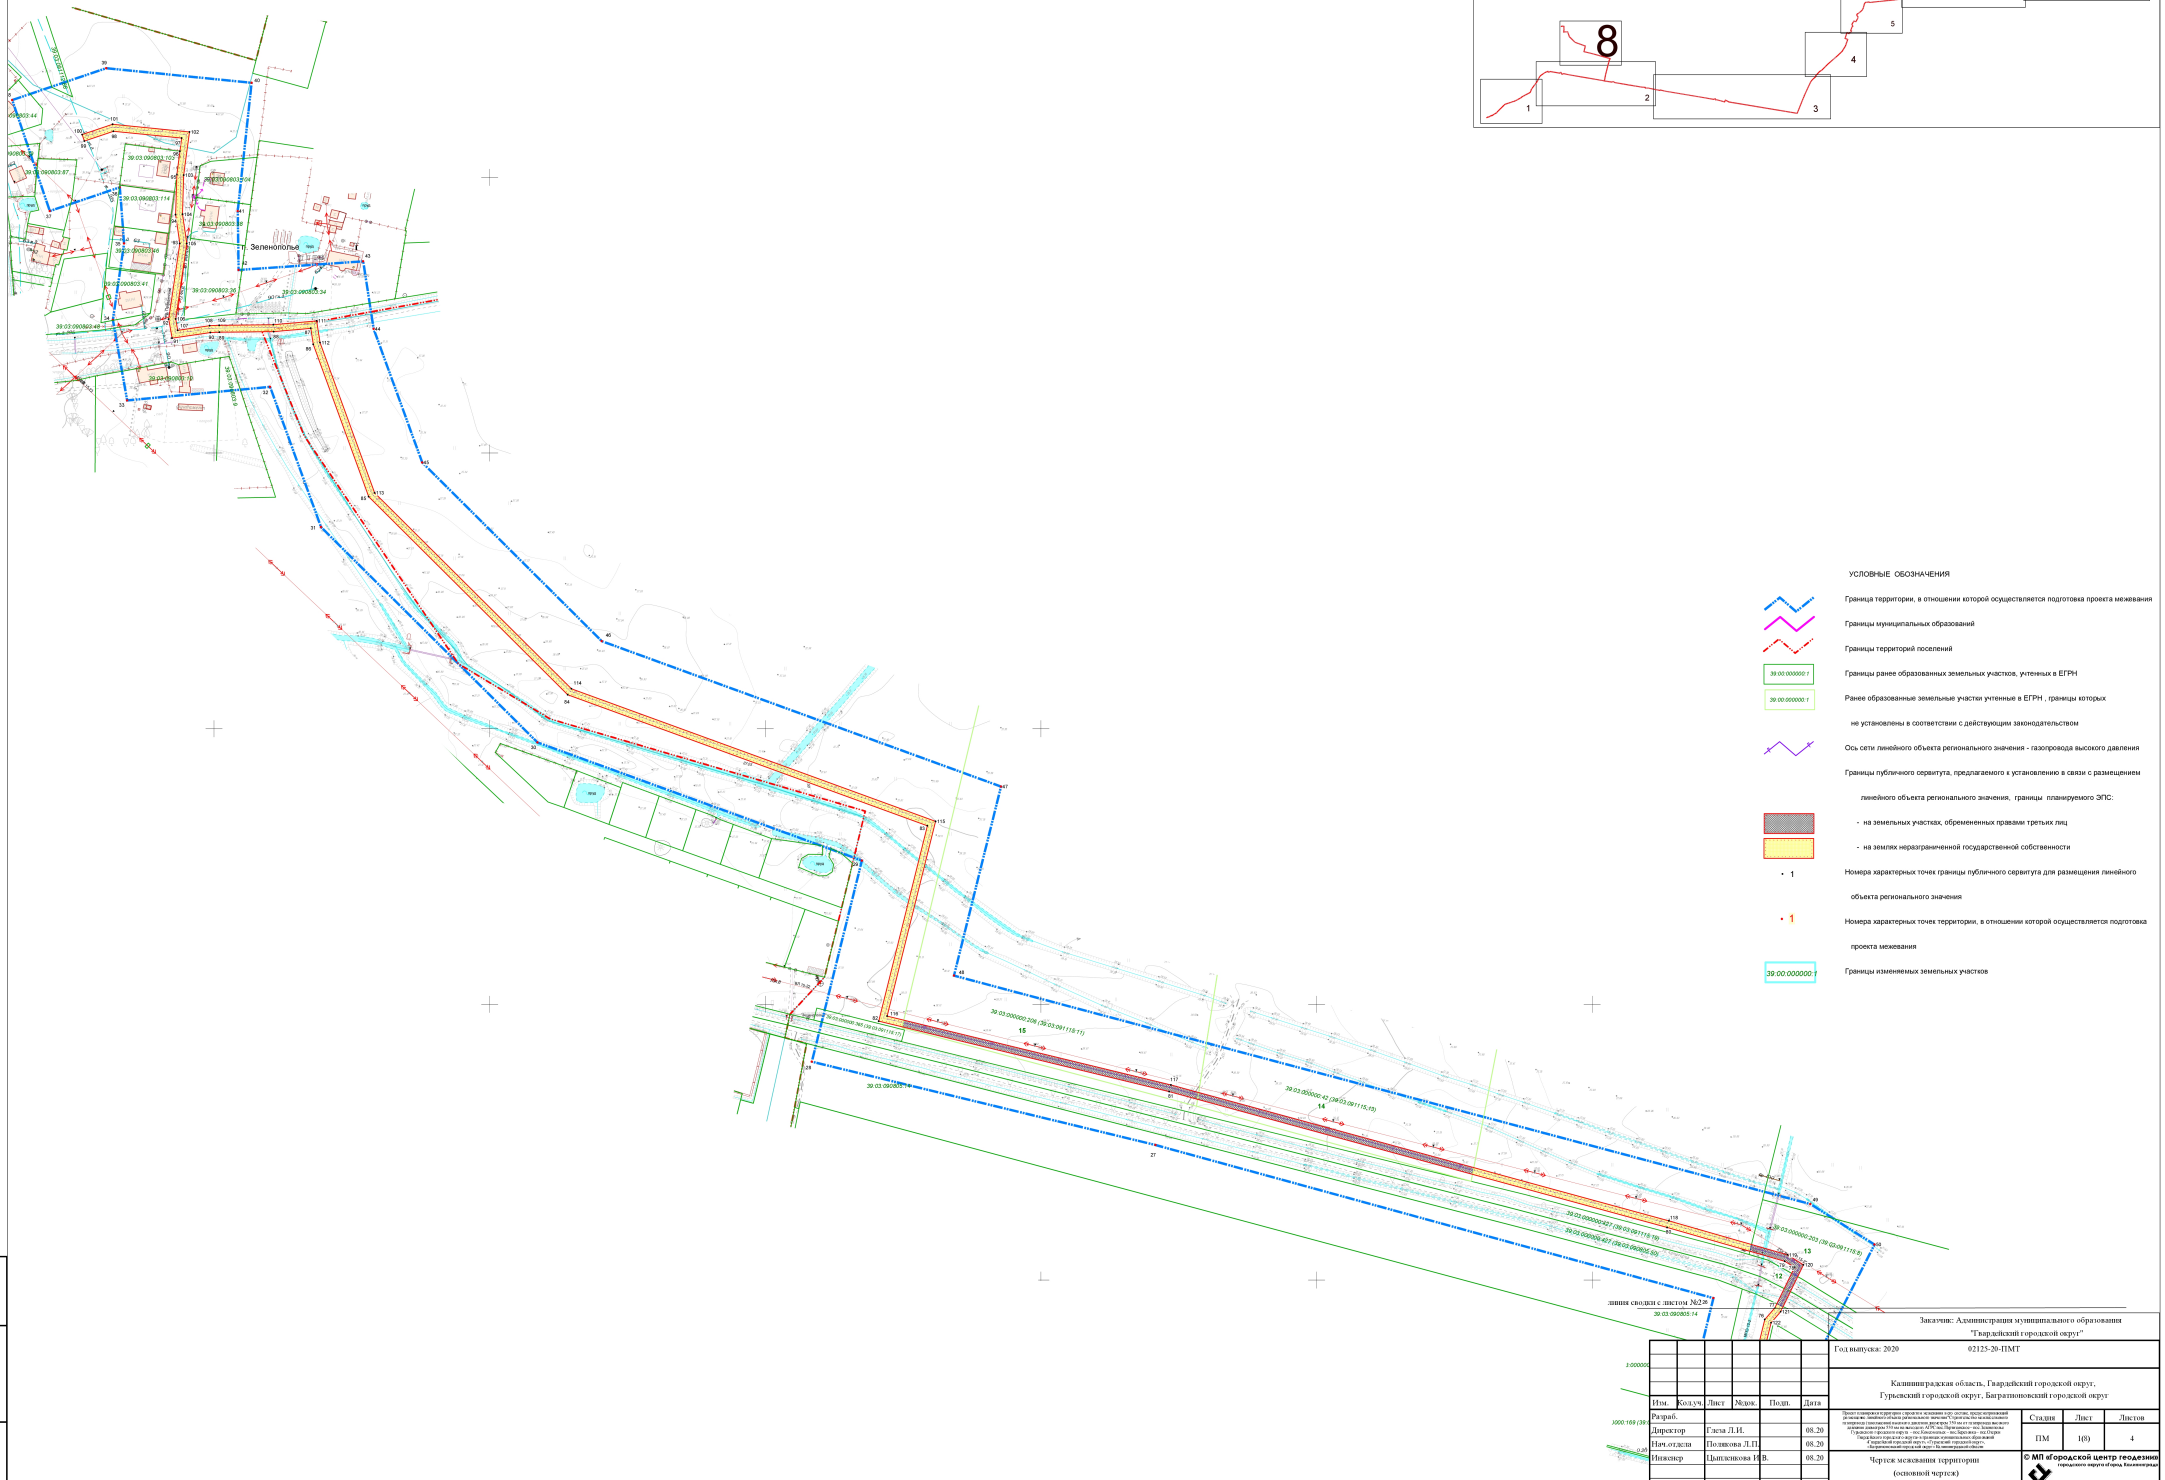
Схема расположения листов
1
2
3
4
5
6
7
8
Зеленополье
УСЛОВНЫЕ ОБОЗНАЧЕНИЯ
Граница территории, в отношении которой осуществляется подготовка проекта межевания
Границы муниципальных образований
Границы территорий поселений
Границы ранее образованных земельных участков, учтенных в ЕГРН
Ранее образованные земельные участки учтенные в ЕГРН , границы которых
не установлены в соответствии с действующим законодательством
Ось сети линейного объекта регионального значения - газопровода высокого давления
Границы публичного сервитута, предлагаемого к установлению в связи с размещением
линейного объекта регионального значения, границы планируемого ЭПС:
- на земельных участках, обремененных правами третьих лиц
- на землях неразграниченной государственной собственности
Номера характерных точек границы публичного сервитута для размещения линейного
объекта регионального значения
Номера характерных точек территории, в отношении которой осуществляется подготовка
проекта межевания
Границы измененных земельных участков
линия сводки с листом №2
Заказчик: Администрация муниципального образования
"Гвардейский городской округ"
Год выпуска: 2020
02125-20-ПМТ
Калининградская область, Гвардейский городской округ,
Гурьевский городской округ, Багратионовский городской округ
Изм. Кол.уч. Лист № док. Подп. Дата
Разраб.
Директор Гаева Л.И. 08.20
Нач.отдела Поликова Л.П. 08.20
Инженер Цыпленкова И.В. 08.20
Чертеж межевания территории
(основной чертеж)
М 1:2000
Стадия Лист Листов
ПМ 1(8) 4
© МП «Городской центр геодезии»
городского округа «Город Калининград»
Геоцентр
Взам. инв. №
Подп. и дата
Инв. № подл.

ПРОЕКТ ПЛАНИРОВКИ ТЕРРИТОРИИ С ПРОЕКТОМ МЕЖЕВАНИЯ В ЕГО СОСТАВЕ, ПРЕДУСМАТРИВАЮЩИЙ РАЗМЕЩЕНИЕ ЛИНЕЙНОГО ОБЪЕКТА РЕГИОНАЛЬНОГО ЗНАЧЕНИЯ «СТРОИТЕЛЬСТВО МЕЖПОСЕЛКОВОГО ГАЗОПРОВОДА (ЗАКОЛЬЦОВКИ) ВЫСОКОГО ДАВЛЕНИЯ ДИАМЕТРОМ 350 ММ ОТ ГАЗОПРОВОДА ВЫСОКОГО ДАВЛЕНИЯ ДИАМЕТРОМ 530 ММ НА ВЫХОДЕ ИЗ АГРС ПОС. ПАРТИЗАНСКОЕ – ПОС. ЗЕЛЕНОПОЛЬЕ ГУРЬЕВСКОГО ГОРОДСКОГО ОКРУГА – ПОС. КОМСОМОЛЬСК – ПОС.БЕРЕЗОВКА – ПОС. ОЗЕРКИ ГВАРДЕЙСКОГО ГОРОДСКОГО ОКРУГА» В ГРАНИЦАХ МУНИЦИПАЛЬНЫХ ОБРАЗОВАНИЙ «ГВАРДЕЙСКИЙ ГОРОДСКОЙ ОКРУГ», «ГУРЬЕВСКИЙ ГОРОДСКОЙ ОКРУГ», «БАГРАТИОНОВСКИЙ ГОРОДСКОЙ ОКРУГ» КАЛИНИНГРАДСКОЙ ОБЛАСТИ»

ОСНОВНАЯ ЧАСТЬ ПРОЕКТА МЕЖЕВАНИЯ ТЕРРИТОРИИ

ТЕКСТОВАЯ ЧАСТЬ

1. Перечень образуемых земельных участков

Проект межевания территории выполнен в соответствии и на базе разработанного проекта планировки территории, предусматривающего размещение линейного объекта регионального значения «Строительство межпоселкового газопровода (закольцовки) высокого давления диаметром 350 мм от газопровода высокого давления диаметром 530 мм на выходе из АГРС пос. Партизанское – пос. Зеленополье Гурьевского городского округа – пос. Комсомольск – пос. Березовка – пос. Озерки Гвардейского городского округа» в границах муниципальных образований «Гвардейский городской округ», «Гурьевский городской округ», «Багратионовский городской округ» Калининградской области.

Проектом предлагается:

- уточнить границы декларативных земельных участков *(см. «изменяемые земельные участки»)* 4 земельных участка с целью приведения в соответствие с их фактическим местоположением (землепользованием);

- установить публичный сервитут под размещение линейного объекта регионального значения в границах его охранной зоны (совпадает с границами зоны размещения данного линейного объекта), общей площадью 113580 кв.м.

В границах проекта межевания не образуется земельных участков, которые могут быть отнесены к территории общего пользования.

Изменяемые земельные участки:

№ п/п	*Кадастровый номер*	*Условный номер*	*Площадь, кв.м*	*Разрешенное использование исходного ЗУ*	*Разрешенное использование ЗУ в соответствии с классифика-тором видов РИ ЗУ*	*Способ образования*	*Категория земель*
1	*2*	*3*	*4*	*5*	*6*	*7*	*8*

1	**39:02:160006:75**	-	**500**	приусадебный участок	-	уточнение границ	Земли населённых пунктов
2	**39:02:160006:50**	-	**380**	для садового участка	-	уточнение границ	Земли населённых пунктов
3	**39:02:160006:54**	-	**380**	приусадебный участок	-	уточнение границ	Земли населённых пунктов
4	**39:02:160006:52**	-	**380**	для садового участка	-	уточнение границ	Земли населённых пунктов
	Всего изменяемых участков		**1640**				

Перечень существующих земельных участков, на которых линейный объект может быть размещен на условиях публичного сервитута:

№ п/п	Кадастровый номер	Разрешенное использование исходного ЗУ	Площадь / сервитут, кв.м	Вид права	Категория земель	Адрес/Описание местоположения земельного участка	Статус записи объекта недвижимости
1	2	3	4	5	6	7	8
5	**39:01:000000:1** (ЕЗП - 8 контуров, в т.ч.: 39:01:050102:1, 39:01:000000:1098)	для звероводства	**2262379 / 249** (186; 63)	Общая дол. собств.	земли сельскохозяйственного назначения	Калининградская область, р-н Багратионовский, ТОО "Агрофирма Багратионовская"	ранее учтенный
6	**39:01:000000:210** (ЕЗП - 20 контуров, в т.ч. 39:01:051701:11)	для ведения лесного хозяйства	**123861578 / 2941**	собственность РФ	Земли лесного фонда	Калининградская обл, р-н Багратионовский	ранее учтенный
7	**39:03:090806:120**	земельные участки (территории) общего пользования	**5454 / 598**	Данные отсутствуют	Земли населённых пунктов	Калининградская область, р-н Гурьевский, п Зеленополье, ул Пасечная	ранее учтенный
8	**39:03:000000:442** (ЕЗП - 8 контуров, в т.ч. 39:03:090806:126, 39:03:090805:204)	под автомобильные дороги (автодорога Калининград-Крылово через Правдинск)	**91664 / 128** (64; 62)	собственность РФ	Земли населённых пунктов	Калининградская область, Гурьевский район, п Зеленополье, ул Правдинская, автодорога Калининград-Крылово через Правдинск	ранее учтенный
9	**39:03:000000:388** (ЕЗП - 10 контуров, в т.ч. 39:03:090805:47)	для сельскохозяйственного производства	**928133 / 3991**	Общая долев. собств.	Земли сельскохозяйственного назначения	Калининградская область, р-н Гурьевский, ТОО "Рощино"	граница не установлена в соотв. с действ. законодательством
10	**39:03:000000:405** (ЕЗП - 2 контура 39:03:090805:48)	для ведения крестьянского хозяйства	**49700 / 2348**	Данные отсутствуют	Земли сельскохозяйственного назначения	р-н Гурьевский	граница не установлена в соотв.с действ. законодательством

11	**39:03:000000:176** (ЕЗП - 2 контура, в т.ч. :39:03:090805:29)	для ведения крестьянского хозяйства	**51000 / 1091**	Данные отсутствуют	Земли сельскохозяйственного назначения	Калининградская обл, р-н Гурьевский, восточнее п. Зеленополье	граница не установлена в соотв.с действ. законодательством
12	**39:03:000000:427** (ЕЗП - 2 контура, 39:03:090805:50, 39:03:091115:19)	под автомобильные дороги общего пользования (автодорога "Зеленополье - Семеново - Каштаново")	**31309 / 122** (60; 62)	собственность / ПБП	Земли промышленности, энергетики, транспорта, связи, радиовещания, телевидения, информатики, земли для обеспечения космической деятельности, земли обороны, безопасности и земли иного специального назначения	Калининградская обл., Гурьевский район, автодорога "Зеленополье - Семеново - Каштаново"	ранее учтенный
13	**39:02:000000:203** (ЕЗП - 7 контуров, в т.ч.39:02:160006:33, 39:02:160005:13, 39:02:160004:5, 39:02:160003:23, 39:03:091115:8)	для добычи песчано-гравийной смеси	**971009 / 4841** (203; 1980; 2226; 239; 224)	Данные отсутствуют	Земли промышленности, энергетики, транспорта, связи, радиовещания, телевидения, информатики, земли для обеспечения космической деятельности, земли обороны, безопасности и земли иного специального назначения	Калининградская обл, р-н Гвардейский, вблизи п Озерки	граница не установлена в соотв.с действ. законодательством
14	**39:03:000000:42** (ЕЗП - 2 контура, в т.ч.: 39:03:091115:13)	ведение крестьянского хозяйства	**82000 / 1035**	собственность	Земли сельскохозяйственного назначения	Калининградская область, р-н Гурьевский, СПК Рощино	граница не установлена в соотв.с действ. законодательством
15	**39:03:000000:206** (ЕЗП - 2 контура, в т.ч.: 39:03:091115:11)	для ведения крестьянского хозяйства	**81900 / 1102**	собственность	Земли сельскохозяйственного назначения	Калининградская обл., р-н Гурьевский, в границах ТОО Рощино	граница не установлена в соотв.с действ. законодательством
16	**39:03:000000:164** (многоконтурный (83 контура), в т.ч.: 39:03:090805:23)	для сельскохозяйственного производства	**3649288 / 122**	аренда/ субаренда	Земли сельскохозяйственного назначения	Калининградская область, р-н Гурьевский, СПК Рощино	ранее учтенный
17	**39:03:090805:54**	для сельскохозяйственного производства	**63995 / 419**	собственность	Земли сельскохозяйственного назначения	Калининградская обл., Гурьевский район, бывшее ТОО "Рощино", южнее пос. Зеленополье	ранее учтенный

18	**39:03:090805:53**	для сельскохозяйственного производства	**64000 / 397**	собственность	Земли сельскохозяйственного назначения	Калининградская область, Гурьевский район, бывшее ТОО "Рощино", южнее пос. Зеленополье	ранее учтенный
19	**39:02:320007:94**	для организации крестьянского (фермерского) хозяйства	**134831 / 1450**	собственность	Земли сельскохозяйственного назначения	Калининградская обл., р-н Гвардейский, вблизи п. Семеново	ранее учтенный
20	**39:02:320007:2**	Для ведения крестьянского (фермерского) хозяйства	**83000 / 1224**	собственность	Земли сельскохозяйственного назначения	Калининградская область, Гвардейский район, вблизи пос. Семеново	граница не установлена в соотв.с действ. законодательством
21	**39:02:320007:28**	Для ведения крестьянского (фермерского) хозяйства	**83000 / 1272**	собственность	Земли сельскохозяйственного назначения	Калининградская обл, р-н Гвардейский, п Семеново	граница не установлена в соотв.с действ. законодательством
22	**39:02:320007:27**	Для ведения крестьянского (фермерского) хозяйства	**83000 / 1045**	собственность	Земли сельскохозяйственного назначения	Калининградская обл, р-н Гвардейский, п Семеново	ранее учтенный
23	**39:02:000000:122** (ЕЗП - 2 контура, в т.ч.:контур 39:02:320007:26)	для организации крестьянского (фермерского) хозяйства	**166000 / 1096**	Общая долев.собств.	Земли сельскохозяйственного назначения	Калининградская обл, р-н Гвардейский, вблизи п Семеново	граница не установлена в соотв.с действ. законодательством
24	**39:02:320007:96**	для ведения крестьянского (фермерского) хозяйства	**110000 / 1019**	собственность	Земли сельскохозяйственного назначения	Калининградская область, р-н Гвардейский, вблизи п. Семеново	ранее учтенный
25	**39:02:320007:95**	Сельскохозяйственное использование	**80000 / 778**	собственность	Земли сельскохозяйственного назначения	Калининградская область, р-н Гвардейский, вблизи п. Семеново	ранее учтенный
26	**39:02:320007:30**	для ведения крестьянского (фермерского) хозяйства	**79000 / 883**	собственность	Земли сельскохозяйственного назначения	Калининградская обл, р-н Гвардейский, участок находится вблизи поселка Семеново	ранее учтенный
27	**39:02:000000:64** (ЕЗП - 20 контуров, в т.ч. 39:02:320007:35, 39:02:000000:1365, 39:02:000000:1369, 39:02:000000:1370, 39:02:290002:66, 39:02:290003:14)	для использования по назначению (для прочих объектов лесного хозяйства)	**25645212 / 13747** *(2148; 5990; 28; 171; 2326; 3255)*	собственность РФ	Земли лесного фонда	Калининградская обл, р-н Гвардейский, юго-западная часть Гвардейского района	ранее учтенный
28	**39:02:000000:124** (ЕЗП - 6 контуров, в т.ч.: контур 39:02:320007:31)	для организации крестьянского (фермерского) хозяйства	**2905500 / 1125**	собственность	Земли сельскохозяйственного назначения	Калининградская область, Гвардейский район, п Семеново	граница не установлена в соотв.с действ. законодательством

29	**39:02:000000:228** (ЕЗП - 10 контуров, в т.ч.под автодорогу "Зеленополье-Семеново-Каштаново" 39:02:320007:39, 39:02:320002:44, 39:02:320002:45)	под автодорогами	**139116 / 5310** *(47; 48; 5220)*	собственность /ПБП	Земли промышленности, энергетики, транспорта, связи, радиовещания, телевидения, информатики, земли для обеспечения космической деятельности, земли обороны, безопасности и земли иного специального назначения	Калининградская область, Гвардейский район	ранее учтенный
30	**39:02:320002:81**	Сельскохозяйственное использование	**420662 / 840**	собственность РФ	Земли сельскохозяйственного назначения	Калининградская обл, р-н Гвардейский, п Комсомольск	ранее учтенный
31	**39:02:200001:11**	в ведение сельского Совета (Фонд перераспределения)	**244500 / 2519**	Данные отсутствуют	Земли сельскохозяйственного назначения	Калининградская область, р-н Гвардейский, рядом с п Семеново	граница не установлена в соотв.с действ. законодательством
32	**39:02:320002:36**	для ведения крестьянского (фермерского) хозяйства	**73000 / 5718**	собственность	Земли сельскохозяйственного назначения	Калининградская обл., р-н Гвардейский, вблизи п Семеново	ранее учтенный
33	**39:02:320002:75**	для ведения крестьянского (фермерского) хозяйства	**73000 / 1270**	собственность	Земли сельскохозяйственного назначения	Калининградская обл, Гвардейский район, пос. Комсомольск	ранее учтенный
34	**39:02:320002:42**	для ведения личного подсобного хозяйства	**73000 / 34**	Данные отсутствуют	Земли сельскохозяйственного назначения	Калининградская обл, р-н Гвардейский, вблизи п. Комсомольск	граница не установлена в соотв.с действ. законодательством
35	**39:02:320002:223**	для ведения крестьянского (фермерского) хозяйства	**450000 / 1668**	собственность /аренда/ субаренда	Земли сельскохозяйственного назначения	Калининградская обл., Гвардейский р-н.	ранее учтенный
36	**39:02:320002:224**	для ведения крестьянского (фермерского) хозяйства	**460500 / 3692**	собственность	Земли сельскохозяйственного назначения	Калининградская обл., Гвардейский р-н.	ранее учтенный
37	**39:00:000000:36** (ЕЗП - 81 контур в т.ч.: контур 39:02:320002:15, 39:02:120005:5)	железнодорожный транспорт	**8241165 / 619** *(307; 312)*	собственность РФ	Земли промышленности, энергетики, транспорта, связи, радиовещания, телевидения, информатики, земли для обеспечения космической деятельности, земли обороны, безопасности и земли иного специального назначения	Калининградская область, Гурьевский район, Гвардейский район, Черняховский район, ориентир - ж/д Калининград-Черняховск	ранее учтенный

38	**39:02:120005:150**	для ведения личного подсобного хозяйства	**2206 / 145**	аренда/ субаренда	Земли населённых пунктов	Калининградская область, р-н Гвардейский, п Комсомольск, ул Калининградская, в 65 метрах на северо-запад от д.№22	ранее учтенный
39	**39:02:000000:213** (ЕЗП - 9 контуров, в т.ч.: контур 39:02:120003:23, 39:02:120005:16)	под автодорогами	**64746 / 108** *(52; 56)*	ПБП/собственность	Земли населённых пунктов	Калининградская обл, р-н Гвардейский	ранее учтенный
40	**39:02:120003:6**	приусадебный участок	**1686 / 161**	аренда/ субаренда	Земли населённых пунктов	Калининградская обл, р-н Гвардейский, п Комсомольск, ул Калининградская, д 7	ранее учтенный
41	**39:02:000000:216** (ЕЗП - 57 контуров, в т.ч.: 39:02:120003:24, 39:02:290008:15)	под автодорогами	**744307 / 8** *(1; 7)*	собственность /ПБП	Земли промышленности, энергетики, транспорта, связи, радиовещания, телевидения, информатики, земли для обеспечения космической деятельности, земли обороны, безопасности и земли иного специального назначения	Калининградская обл, р-н Гвардейский	ранее учтенный
42	**39:02:120004:318** (многоконтурный (2 контура)	для ведения личного подсобного хозяйства	**3100 / 131**	собственность	Земли населённых пунктов	Калининградская область, р-н Гвардейский, п Комсомольск	ранее учтенный
43	**39:02:120003:11**	для обслуживания молочной фермы	**64800 / 639**	Общая долев.собств.	Земли населённых пунктов	Калининградская обл, р-н Гвардейский, п Комсомольск, ул Калининградская, д 7	ранее учтенный
44	**39:02:290008:183** (многоконтурный (4 контура), в т.ч.: 39:02:290008:21)	для ведения крестьянского (фермерского) хозяйства	**634734 / 1653**	собственность	Земли сельскохозяйственного назначения	Калининградская обл., Гвардейский р-н, п.Комсомольск	ранее учтенный
45	**39:02:000000:279** (ЕЗП - 5 контуров, в т.ч.: 39:02:290088:38)	для добычи песчано-гравийной смеси	**1521556 / 72**	аренда/ субаренда	Земли промышленности, энергетики, транспорта, связи, радиовещания, телевидения, информатики, земли для обеспечения космической	Калининградская обл, р-н Гвардейский, п Комсомольск	ранее учтенный

					деятельности, земли обороны, безопасности и земли иного специального назначения		
46	**39:02:290002:343**	питомники	**73623 / 1294**	Данные отсутствуют	Земли населённых пунктов	Калининградская область, Гвардейский район, посёлок Комсомольск	ранее учтенный
47	**39:02:290002:327**	Для ведения личного подсобного хозяйства	**5713 / 357**	аренда/ субаренда	Земли населённых пунктов	Калининградская область, Гвардейский район, поселок Комсомольск, улица Калининградская, вблизи дома № 1"А"	ранее учтенный
48	**39:02:290002:334**	Для ведения личного подсобного хозяйства	**13785 / 49**	собственность	Земли сельскохозяйственного назначения	Калининградская область, Гвардейский район, п. Березовка	ранее учтенный
49	**39:02:290002:168**	Для ведения личного подсобного хозяйства	**2300 / 161**	собственность	Земли населённых пунктов	Калининградская обл., р-н Гвардейский, п. Комсомольск	ранее учтенный
50	**39:02:290002:337**	Для ведения крестьянского (фермерского) хозяйства	**27387 / 461**	собственность	Земли сельскохозяйственного назначения	Калининградская обл., Гвардейский р-н., п. Комсомольск	учтенный, пересечение с ЗУ с КН 39:02:000000:70 (39:02:290002:11) - по данным ЕГРН снят с ГКУ в 2019 г.
51	**39:02:290002:208**	для ведения крестьянского (фермерского) хозяйства	**1536 / 539**	собственность	Земли сельскохозяйственного назначения	Калининградская область, р-н Гвардейский	ранее учтенный
52	**39:02:290003:149**	для ведения личного подсобного хозяйства	**1870 / 149**	данные отсутствуют	Земли населённых пунктов	Гвардейский район, пос Березовка, ул Дорожная, в 70 метрах на север от дома № 18	ранее учтенный
53	**39:02:290003:157**	приусадебный участок	**1500 / 145**	собственность	Земли населённых пунктов	Россия, Калининградская область, Гвардейский р-н, п. Березовка, ул. Дорожная, 18 б	ранее учтенный
54	**39:02:290003:94**	Для ведения личного подсобного хозяйства	**8435 / 350**	аренда/ субаренда	Земли населённых пунктов	Калининградская обл, р-н Гвардейский, п Березовка, ул Дорожная, 12	ранее учтенный

55	**39:02:030002:175**	для строительства жилого дома	**699 / 11**	собственность	Земли населённых пунктов	Калининградская обл, р-н Гвардейский, п Березовка, ул Дорожная	ранее учтенный
56	**39:02:030002:143**	Для ведения личного подсобного хозяйства	**2060 / 236**	аренда/ субаренда	Земли населённых пунктов	Калининградская обл, р-н Гвардейский, п Березовка, ул Дорожная, 16	ранее учтенный
57	**39:02:030002:3**	для садоводства	**1515 / 36**	аренда/ субаренда	Земли населённых пунктов	Калининградская обл, р-н Гвардейский, п Березовка, ул Дорожная, 10	ранее учтенный
58	**39:02:030003:1**	для организации крестьянского (фермерского) хозяйства	**80000 / 1465**	собственность	Земли сельскохозяйственного назначения	Калининградская обл, р-н Гвардейский, п Березовка	ранее учтенный
59	**39:02:030003:43**	для ведения личного подсобного хозяйства	**9502 / 277**	аренда/ субаренда	Земли населённых пунктов	Калининградская область, Гвардейский район, пос. Березовка, ул. Дорожная, в 230 метрах на северо-восток от д.2	ранее учтенный
60	**39:02:030001:91**	Общественное питание	**6560 / 359**	собственность	Земли населённых пунктов	Калининградская область, Гвардейский район, пос. Озерки, ул. Железнодорожная, оринетировочно в 1400 метрах на запад от дома № 11	ранее учтенный
61	**39:02:160006:114** (ЕЗП - 2 контура , в т.ч.: 39:02:160006:116)	сельскохозяйственное использование	**230000 / 2963**	собственность	Земли населённых пунктов	Калининградская область, р-н Гвардейский, п Березовка	ранее учтенный
62	**39:02:160006:326**	для организации проезда	**5645 / 66**	собственность	Земли населённых пунктов	Калининградская область, р-н Гвардейский, п Озерки, ул Еловая	ранее учтенный
63	**39:02:160006:145**	под садовое общество	**23331 / 190**	Данные отсутствуют	Земли населённых пунктов	Калининградская обл, р-н Гвардейский, п Озерки	граница не установлена в соотв.с действ. законодательством
64	**39:02:030001:23**	обводненный карьер п. Березовка	**861196 / 113**	мун.собств.	Земли водного фонда	Калининградская обл, р-н Гвардейский, п Березовка	-

65	**39:02:000000:285 (ЕЗП - 3 контура , в т.ч.: 39:02:030001:67, 39:02:160006:117)**	под автодорогами	**25250 / 568** **(516; 52)**	собственность /ПБП	Земли промышленности, энергетики, транспорта, связи, радиовещания, телевидения, информатики, земли для обеспечения космической деятельности, земли обороны, безопасности и земли иного специального назначения	Калининградская область, Гвардейский район, п Озерки	ранее учтенный
66	**39:01:000000:767**	для звероводства	**41328 / 90**	мун.собств.	Земли сельскохозяйственного назначения	Калининградская обл, р-н Багратионовский, ТОО "Агрофирма Багратионовская "	-
67	**39:02:030003:17**	для строительства жилого дома	**1200 / 4**	аренда/ субаренда	Земли населённых пунктов	Калининградская область, р-н Гвардейский, п Березовка, ул Сосновая, 8	ранее учтенный

Графическое описание местоположения границ и перечень координат характерных точек проектных границ публичного сервитута для размещения линейного объекта регионального значения «Строительство межпоселкового газопровода (закольцовки) высокого давления диаметром 350 мм от газопровода высокого давления диаметром 530 мм на выходе из АГРС пос. Партизанское – пос. Зеленополье Гурьевского городского округа – пос. Комсомольск – пос. Березовка – пос. Озерки Гвардейского городского округа» в границах муниципальных образований «Гвардейский городской округ», «Гурьевский городской округ», «Багратионовский городской округ» Калининградской области приведены в составе проекта планировки.

Площадь сервитута – 11 3580 кв.м (см. Проект планировки территории. Основная утверждаемая часть. Раздел 2. Положение о размещении линейных объектов.)

Целевое назначение лесов, вид (виды) разрешенного использования лесного участка, количественные и качественные характеристики лесного участка, сведения о нахождении лесного участка в границах особо защитных участков лесов

В соответствии со ст. 23 и ст. 39.37 Земельного кодекса Российской Федерации размещение линейных объектов (в том числе линейных объектов газоснабжения) федерального, регионального и местного значения осуществляется на условиях установления публичного сервитута в соответствии с гражданским законодательством, а в отношении земельных участков, находящихся в государственной или муниципальной собственности, с учетом гл. V Земельного кодекса Российской Федерации.

В соответствии с Приказом Федерального агентства лесного хозяйства от 31 марта 2009 года № 110 «Об отнесении лесов на территории Калининградской области к ценным

лесам и установлении их границ», Приказом Федерального агентства лесного хозяйства от 1 июля 2009 года № 279 «О внесении изменений в Приказ Федерального агентства лесного хозяйства от 31 марта 2009 года № 110 «Об отнесении лесов на территории Калининградской области к ценным лесам и установлении их границ» все леса Калининградской области отнесены к *защитным лесам*.

По данным Министерства природных ресурсов и экологии Калининградской области проектируемый линейный объект регионального значения "Строительство межпоселкового газопровода (закольцовки) высокого давления диаметром 350 мм от газопровода высокого давления диаметром 530 мм на выходе из АГРС пос. Партизанское – пос. Зеленополье Гурьевского городского округа – пос. Комсомольск – пос. Березовка – пос. Озерки Гвардейского городского округа» в границах муниципальных образований «Гвардейский городской округ», «Гурьевский городской округ», «Багратионовский городской округ» Калининградской области проходит по землям Калининградского лесничества, Семеновского участкового лесничества, лесные кварталы 33, 34, 106, 107, 163, 184.

Категория защитности лесов – зеленые зоны, сведения о которых внесены в государственный лесной реестр.

Лесопарковые зеленые пояса в зоне проектируемого линейного объекта не отмечены.

Характеристики лесных участков, затрагиваемых публичным сервитутом:

№ по ПМ лист 2 (материалы по обоснованию)	Кадастровый номер	Площадь участка / в т.ч. сервитут, кв.м	Целевое назначение (ст.10 ЛК РФ)/категория защитных лесов (ст.111 ЛК РФ) (при наличии)	Разрешенное использование	Адресные характеристики земельных участков	Номера лесных кварталов	Категория земель	Вид права
1	2	3	4	5	6	7	8	9
6	**39:01:000000:210** (ЕЗП - 20 контуров, в т.ч. 39:01:051701:11)	**123861578 / 2941**	Защитные леса / зеленые зоны	для ведения лесного хозяйства	Калининградское лесничество, Семеновское участковое лесничество	33, 34	Земли лесного фонда	собственность РФ
27	**39:02:000000:64** (ЕЗП - 20 контуров, в т.ч. 39:02:320007:35, 39:02:000000:1365, 39:02:000000:1369, 39:02:000000:1370, 39:02:290002:66, 39:02:290003:14)	**25645212 / 13747** *(2148; 5990; 28; 171; 2326; 3255)*	Защитные леса / зеленые зоны	для использования по назначению (для прочих объектов лесного хозяйства)	Калининградское лесничество, Семеновское участковое лесничество	106, 107, 163, 184	Земли лесного фонда	собственность РФ

2. Перечень координат характерных точек образуемых земельных участков

Образуемые и изымаемые участки в границах проектирования отсутствуют.

3. Сведения о границах территории, применительно к которой осуществляется подготовка проекта межевания, содержащие перечень координат характерных точек таких границ в системе координат, используемой для ведения Единого государственного реестра недвижимости

Обозначение характерных точек границ	Координаты, м	
	X	Y
1	2	3
1	342125.42	1197557.66
355	342053.61	1197603.14
354	342087.91	1197657.30
353	342085.39	1197673.29
352	342113.28	1197720.87
351	342103.04	1197727.18
350	342210.26	1197907.46
349	342237.17	1197921.37
348	342415.23	1198102.94
347	342498.61	1198350.42
346	342608.55	1198557.91
345	342616.15	1198553.98
344	342711.25	1198732.51
343	342739.02	1198760.28
342	342811.76	1198787.02
341	342978.39	1198912.72
340	343118.14	1198988.21
339	343148.31	1199013.25
338	343224.38	1199120.80
337	343232.70	1199143.57
336	343214.11	1199149.31
335	343252.43	1199264.46
334	343259.45	1199267.95
333	343225.23	1199475.99
332	343171.13	1199501.11
331	343206.47	1199581.09
330	343105.92	1200184.08
329	343067.22	1200369.06
328	343008.93	1200743.91
327	342993.86	1200770.73
326	342996.14	1200825.57
325	342948.95	1201096.61
324	342947.30	1201156.30
323	342931.66	1201200.23
322	342843.98	1201719.03
321	342829.66	1201721.54
320	342822.12	1201848.93
319	342801.94	1201952.69
318	342810.45	1201957.73
317	342757.17	1202231.64
316	342736.58	1202228.96
315	342713.94	1202359.69
314	342734.54	1202363.64
313	342559.08	1203417.20
312	342519.82	1203429.37
311	342534.50	1203489.95
310	342489.00	1203619.55
309	342484.61	1203688.75
308	342510.24	1203701.10
307	342480.53	1203835.26
306	342470.74	1203921.18
305	342386.71	1204376.81
304	342396.45	1204387.70
303	342381.43	1204450.63
302	342196.90	1205535.99
301	342657.99	1205720.27
300	342994.02	1205877.50
299	343024.07	1205897.74
298	343161.43	1206040.34
297	343177.09	1206024.67
296	343250.16	1206093.22
295	343284.70	1206150.21
294	343443.66	1206311.48
293	343660.32	1206558.75
292	343770.19	1206675.00
291	343912.88	1206763.57
290	344125.51	1206836.81
289	344149.37	1206769.18
288	344215.85	1206786.01
287	344209.66	1206807.36
286	344248.85	1206845.54
285	344248.19	1206894.04
284	344334.75	1206939.86
283	344348.25	1206913.12
282	344388.96	1206926.99
281	344416.36	1206966.26
280	344487.81	1206935.48
279	344517.90	1206956.87
278	344505.80	1207015.87
277	344596.07	1207065.04
276	344600.46	1207088.39
275	344701.79	1207084.04
274	344719.48	1207062.24
273	344783.00	1207154.69
272	344822.98	1207189.89
271	344837.00	1207193.69
270	344851.94	1207207.67
269	344864.97	1207209.49
268	344886.78	1207227.85
267	344908.40	1207224.81
266	344964.43	1207241.51
265	344989.71	1207262.32
264	345002.35	1207261.25
263	344998.89	1207308.61
262	344992.13	1207318.19

261	345118.37	1208508.29
260	345145.37	1208643.39
259	345159.44	1208658.13
258	345201.46	1208868.97
257	345187.12	1208873.29
256	345216.42	1209006.59
255	345236.80	1209045.81
254	345320.87	1209469.58
253	345329.73	1209566.89
252	345340.74	1209565.76
251	345354.63	1209629.36
250	345492.52	1210047.51
249	345482.64	1210053.16
248	345521.17	1210162.14
247	345548.59	1210190.43
246	345625.66	1210422.85
245	345628.78	1210492.52
244	345672.72	1210492.10
243	345674.69	1210499.25
242	345646.62	1210519.00
241	345671.27	1210644.81
240	345691.49	1210715.67
239	345694.98	1210764.24
238	345672.03	1210851.16
237	345677.94	1210876.08
236	345681.34	1210981.81
235	345799.14	1210965.21
234	345808.37	1211029.22
233	345801.58	1211278.02
232	345695.35	1211272.86
231	345684.86	1211362.95
230	345690.28	1211382.20
229	345678.13	1211388.66
228	345693.64	1211430.49
227	345679.70	1211490.50
226	345653.85	1211488.26
225	345639.67	1211608.59
224	345642.74	1211642.62
223	345668.47	1211700.05
222	345668.18	1211792.99
221	345697.16	1212226.55
220	345700.95	1212420.18
219	345695.41	1212469.42
218	345724.39	1212524.29
217	345748.73	1212552.85
216	345757.29	1212585.46
215	345715.89	1212695.01
214	345697.41	1212865.13
213	345683.79	1212921.67
212	345695.17	1212966.96

211	345750.61	1213024.63
210	345746.67	1213112.13
209	345754.79	1213218.26
208	345754.75	1213286.75
207	345779.34	1213380.11
206	345773.70	1213393.06
205	345781.40	1213485.28
204	345793.07	1213518.58
203	345802.82	1213612.61
202	345816.52	1213663.76
201	345798.73	1213718.65
200	345796.45	1213791.44
199	345801.33	1213809.46
198	345797.62	1213862.69
197	345812.19	1213918.10
196	345853.72	1214001.31
195	345855.14	1214041.82
194	345877.18	1214090.90
193	345976.67	1214180.54
192	345997.25	1214191.38
191	345998.35	1214246.86
190	346011.19	1214292.14
189	346027.76	1214317.60
188	346050.81	1214380.96
187	346027.65	1214376.07
186	346022.79	1214364.15
185	345982.89	1214348.83
184	345900.43	1214346.51
183	345898.04	1214431.48
182	345959.14	1214433.20
181	345966.24	1214450.62
180	346045.70	1214466.93
179	346161.52	1214469.71
178	346159.28	1214405.72
177	346146.71	1214365.90
176	346130.79	1214349.98
175	346083.45	1214235.40
174	346075.64	1214140.49
173	346028.27	1214111.65
172	345945.83	1214039.49
171	345930.88	1213963.57
170	345891.99	1213887.32
169	345883.48	1213854.98
168	345882.84	1213741.09
167	345902.13	1213672.02
166	345900.41	1213639.98
165	345889.87	1213608.94
164	345876.27	1213498.97
163	345865.20	1213467.40
162	345860.19	1213407.34

161	345879.86	1213362.15
160	345853.90	1213335.06
159	345840.02	1213275.35
158	345833.50	1213169.14
157	345836.01	1213005.54
156	345817.47	1212968.09
155	345769.42	1212924.29
154	345781.65	1212881.02
153	345790.66	1212789.32
152	345806.72	1212686.16
151	345847.95	1212585.43
150	345829.42	1212522.39
149	345782.81	1212452.89
148	345786.25	1212422.23
147	345780.25	1212328.29
146	345782.21	1212224.85
145	345753.86	1211814.20
144	345753.48	1211681.89
143	345726.12	1211620.83
142	345728.62	1211580.06
141	345745.80	1211581.55
140	345782.22	1211424.87
139	345790.68	1211425.13
138	345772.82	1211361.73
137	345881.64	1211367.01
136	345895.28	1211088.56
135	345881.59	1210935.97
134	345853.44	1210892.98
133	345809.09	1210869.94
132	345764.23	1210886.88
131	345759.76	1210852.73
130	345780.91	1210774.13
129	345775.71	1210701.73
128	345742.82	1210555.26
127	345755.99	1210537.21
126	345762.98	1210510.66
125	345745.43	1210435.89
124	345718.00	1210413.61
123	345713.43	1210390.32
122	345701.81	1210383.57
121	345625.40	1210147.54
120	345595.12	1210116.30
119	345590.71	1210103.84
118	345601.62	1210099.81
117	345488.58	1209775.55
116	345436.88	1209607.56
115	345317.84	1209017.41
114	345297.02	1208977.36
113	345287.05	1208931.99
112	345299.34	1208928.29

111	345238.14	1208617.48
110	345223.94	1208602.60
109	345202.52	1208495.68
108	345082.20	1207357.49
107	345087.64	1207353.49
106	345087.09	1207267.99
105	345087.19	1207239.11
104	345067.04	1207202.68
103	345014.03	1207168.14
102	344917.04	1207142.10
101	344869.81	1207114.52
100	344803.04	1207039.37
99	344783.30	1206999.58
98	344724.27	1206961.87
97	344674.03	1206983.33
96	344660.29	1207000.28
95	344601.71	1206971.32
94	344614.85	1206907.29
93	344547.93	1206873.96
92	344537.43	1206859.93
91	344495.98	1206839.41
90	344446.40	1206860.77
89	344334.30	1206812.87
88	344305.50	1206782.06
87	344321.99	1206725.18
86	344095.02	1206667.75
85	344073.42	1206728.97
84	343949.59	1206686.31
83	343824.39	1206608.60
82	343505.95	1206253.58
81	343352.39	1206097.80
80	343317.94	1206040.27
79	343175.20	1205906.36
78	343163.82	1205917.74
77	343077.04	1205830.93
76	343036.31	1205803.51
75	342735.94	1205661.84
74	342292.41	1205482.56
73	342464.72	1204467.81
72	342489.44	1204364.18
71	342478.67	1204352.14
70	342504.97	1204225.92
69	342564.48	1203849.30
68	342607.80	1203653.72
67	342573.07	1203637.00
66	342621.23	1203486.93
65	342637.00	1203482.04
64	342651.78	1203357.07
63	342832.46	1202295.84
62	342905.32	1201915.15

61	342896.81	1201910.10
60	342910.54	1201793.67
59	342918.33	1201792.30
58	343014.16	1201221.94
57	343031.90	1201172.12
56	343033.75	1201105.00
55	343081.45	1200831.29
54	343079.79	1200791.31
53	343090.36	1200772.50
52	343109.18	1200658.51
51	343550.02	1200766.27
50	343625.73	1200804.87
49	343655.12	1200758.34
48	343820.87	1200136.92
47	343958.01	1200171.03
46	344063.51	1199881.34
45	344193.15	1199751.05
44	344290.07	1199715.82
43	344339.07	1199708.22
42	344332.78	1199617.83
41	344375.51	1199617.21
40	344468.59	1199627.25
39	344479.18	1199521.83
38	344456.08	1199453.57
37	344375.57	1199480.83
36	344392.77	1199531.64
35	344352.02	1199534.74
34	344296.53	1199526.59
33	344238.16	1199536.97
32	344248.01	1199640.67
31	344146.28	1199677.64
30	343990.05	1199834.66
29	343904.31	1200070.09
28	343758.40	1200033.79
27	343697.97	1200283.16
26	343586.88	1200687.96
25	343123.43	1200574.66
24	343142.12	1200432.09
23	343159.43	1200363.24
22	343294.61	1199570.25
21	343282.60	1199543.07
20	343301.58	1199534.27
19	343352.87	1199219.48
18	343342.84	1199200.53
17	343300.58	1199081.66
16	343213.02	1198957.81
15	343189.35	1198933.82
14	343027.60	1198843.44
13	342849.36	1198710.19
12	342786.29	1198687.34
11	342652.36	1198439.57
10	342644.45	1198443.66
9	342576.08	1198315.13
8	342488.55	1198057.30
7	342288.60	1197852.26
6	342274.19	1197844.82
5	342218.92	1197755.60
4	342228.65	1197749.59
3	342174.08	1197656.49
2	342176.85	1197638.87
1	342125.42	1197557.66

4. Вид разрешенного использования образуемых земельных участков, предназначенных для размещения линейных объектов и объектов капитального строительства, проектируемых в составе линейного объекта, а также существующих земельных участков, занятых линейными объектами и объектами капитального строительства, входящими в состав линейных объектов, в соответствии с проектом планировки территории

Согласно Постановлению Правительства № 1300 от 3.12.2014 (п.6) газопровод давлением до 1,2 Мпа не требует разрешение на строительство, следовательно, под него не образуется земельный участок.

В соответствии с проектом планировки в состав планируемого к размещению линейного объекта регионального значения «*Строительство межпоселкового газопровода (закольцовки) высокого давления диаметром 350 мм от газопровода высокого давления диаметром 530 мм на выходе из АГРС пос. Партизанское – пос. Зеленополье Гурьевского городского округа – пос. Комсомольск – пос. Березовка – пос. Озерки Гвардейского городского округа» в границах*

муниципальных образований «Гвардейский городской округ», «Гурьевский городской округ», «Багратионовский городской округ» Калининградской области не входят иные наземные объекты капитального строительства – здания, строения, сооружения, и, соответственно, такие земельные участки не образуются.