МИНИСТЕРСТВО ГРАДОСТРОИТЕЛЬНОЙ ПОЛИТИКИ КАЛИНИНГРАДСКОЙ ОБЛАСТИ

П Р И К А З

от 19 июля 2022 года № 280
Калининград

Об утверждении проекта планировки территории с проектом межевания в его составе, предусматривающего размещение линейного объекта регионального значения «Устройство разворотных петель на автомобильной дороге «Калининград – Мамоново II (пос. Новоселово) – граница с Республикой Польша»

Рассмотрев обращение Государственного казенного учреждения Калининградской области «Управление дорожного хозяйства Калининградской области», в соответствии с частями 3, 15 статьи 45, частью 2 статьи 57 Градостроительного кодекса Российской Федерации, статьей 14 Закона Калининградской области от 05 июля 2017 года № 89 «О градостроительной деятельности на территории Калининградской области», заключением Министерства градостроительной политики Калининградской области от 14 июня 2022 года № 2342-МГП «О соответствии документации по планировке территории, предусматривающей размещение линейного объекта регионального значения требованиям, установленным частью 10 статьи 45 Градостроительного кодекса Российской Федерации», п р и к а з ы в а ю:

1. Утвердить прилагаемые основные части проекта планировки территории с проектом межевания в его составе, предусматривающего размещение линейного объекта регионального значения «Устройство разворотных петель на автомобильной дороге «Калининград – Мамоново II (пос. Новоселово) – граница с Республикой Польша» (далее – документация по планировке территории).

2. Отделу документации по планировке территории Министерства градостроительной политики Калининградской области (И.А. Марковой):

1) обеспечить хранение документации по планировке территории;

2) в течение семи дней со дня вступления в силу настоящего приказа направить документацию по планировке территории в администрации муниципальных образований Калининградской области «Гурьевский муниципальный округ», «Багратионовский муниципальный округ», «Мамоновский городской округ», применительно к территориям которых осуществлялась ее подготовка;

3) в течение пяти дней со дня вступления в силу настоящего приказа разместить документацию по планировке территории в информационной системе обеспечения

градостроительной деятельности и обеспечить размещение документации по планировке территории на интернет-странице Министерства градостроительной политики Калининградской области в информационно-телекоммуникационной сети «Интернет» по адресу: https://mingrad.gov39.ru.

3. Приказ вступает в силу по истечении десяти дней после его официального опубликования.

Исполняющая обязанности
министра И.Ю. Жданова

УТВЕРЖДЕН
приказом Министерства градостроительной
политики Калининградской области
от 19 июля 2022 года № 280

ПРОЕКТ ПЛАНИРОВКИ ТЕРРИТОРИИ С ПРОЕКТОМ МЕЖЕВАНИЯ В ЕГО СОСТАВЕ, ПРЕДУСМАТРИВАЮЩИЙ РАЗМЕЩЕНИЕ ЛИНЕЙНОГО ОБЪЕКТА РЕГИОНАЛЬНОГО ЗНАЧЕНИЯ «УСТРОЙСТВО РАЗВОРОТНЫХ ПЕТЕЛЬ НА АВТОМОБИЛЬНОЙ ДОРОГЕ «КАЛИНИНГРАД – МАМОНОВО II (ПОС. НОВОСЕЛОВО) – ГРАНИЦА С РЕСПУБЛИКОЙ ПОЛЬША»

ПРОЕКТ ПЛАНИРОВКИ ТЕРРИТОРИИ С ПРОЕКТОМ МЕЖЕВАНИЯ В ЕГО СОСТАВЕ, ПРЕДУСМАТРИВАЮЩИЙ РАЗМЕЩЕНИЕ ЛИНЕЙНОГО ОБЪЕКТА РЕГИОНАЛЬНОГО ЗНАЧЕНИЯ «УСТРОЙСТВО РАЗВОРОТНЫХ ПЕТЕЛЬ НА АВТОМОБИЛЬНОЙ ДОРОГЕ «КАЛИНИНГРАД – МАМОНОВО II (ПОС. НОВОСЕЛОВО) – ГРАНИЦА С РЕСПУБЛИКОЙ ПОЛЬША»


ТОМ 1. ОСНОВНАЯ ЧАСТЬ ПРОЕКТА ПЛАНИРОВКИ ТЕРРИТОРИИ

РАЗДЕЛ 1. ПРОЕКТ ПЛАНИРОВКИ ТЕРРИТОРИИ.

ГРАФИЧЕСКАЯ ЧАСТЬ

Чертеж красных линий. М 1:2000
(км 9,3 пересечение с а/д. Калининград-Голубево-Полесье (км 9,9 (Связь между поселками Яблоневка и Полевая))

Ситуационная карта-схема

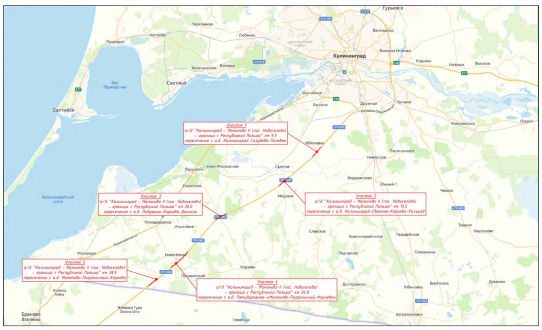

Перечень координат характерных точек красных линий

Номер поворотной точки	X	Y
1	34 14 25,600	1184 74 2,640
2	34 14 51,152	1184 759 4,53
3	34 14 59,983	1184 771,380
4	34 14 60,858	1184 782, 737
5	34 14 29,585	1184 794, 502
6	34 1593,959	1184 738, 337
7	34 1594, 215	1184 738, 773
8	34 1561,488	1184 764, 008
9	34 1557,502	1184 767,4 95
10	34 1551,881	1184 778, 428
11	34 1562, 509	1184 783, 54 2
12	34 1598, 924	1184 853, 2 70
13	34 184 3, 4, 52	1184 852, 824
14	34 1655, 393	1184 864, 920
15	34 1699, 113	1184 902, 34 1
16	34 1719, 954	1184 910, 84, 2
17	34 1726, 771	1184 917, 12 7
18	34 1736, 34 9	1184 937, 2 71
19	34 1758, 800	1184 960, 380
20	34 184 9, 54 3	1185041, 308
21	34 1894, 935	1185082, 721
22	34 194 0, 287	1185124, 44 1
23	34 1918, 585	1185155, 668
24	34 2008, 037	1185181, 812
25	34 2034, 005	1185200, 4 79
26	34 2054, 062	1185215, 909
27	34 2088, 892	1185244, 654
28	34 212 7, 803	1185275, 818
29	34 2162, 002	1185303, 957
30	34 2165, 882	1185307, 4 01
31	34 2177, 659	1185320, 060
32	34 2188, 912	1185332, 339
33	34 223 4, 903	1185380, 773
34	34 223 6, 882	1185429, 170
35	34 234 5, 54 3	1185486, 880

Условные обозначения

- граница территории, в отношении которой осуществляется подготовка проекта планировки
- установленные красные линии
- 11 – номера характерных точек установленных красных линий
- границы населенных пунктов (которые стоят на учете в ЕГРН)
- граница планируемых элементов планировочной структуры

Изм.	Кол.уч.	Лист	№док.	Подпись	Дата
Разраб.	Гемалина				12.21
Проверил	Иванов				12.21
ГИП	Мухин				12.21
Н.контр.	Газарьян				12.21

0335200014.921000283-ППТ-11

Проект планировки территории с проектом межевания в его составе, предусматривающий размещение линейного объекта регионального значения «Автодорога, разделительная полоса, не обозначенная фаром «Калининград – Мамоново 3 (пос. Небельщина) – граница с Республикой Польша»

Стадия	Лист	Листов
ППТ	ППТ-11	2

Основная часть проекта планировки территории. Графическая часть

Чертеж красных линий. М 1:2000

ПРОИНЖИНИРИНГ


Согласовано

Инв. № подл. | Подпись и дата | Взам. инв. № | Гл. спец.

Перечень координат характерных точек красных линий

Номер поворотной точки	X	Y
1	326246,289	1164913,899
2	326244,221	1164915,536
3	326231,783	1164899,825
4	327192,629	1165865,817
5	327176,040	1165891,850
6	327165,520	1165891,180
7	327125,800	1165853,080
8	327123,043	1165848,577

Чертеж красных линий. М 1:2000
(км 34.8 пересечение с а.д. Пятидорожное – «Мамоново – Пограничный – Корнево» (км 6,71))

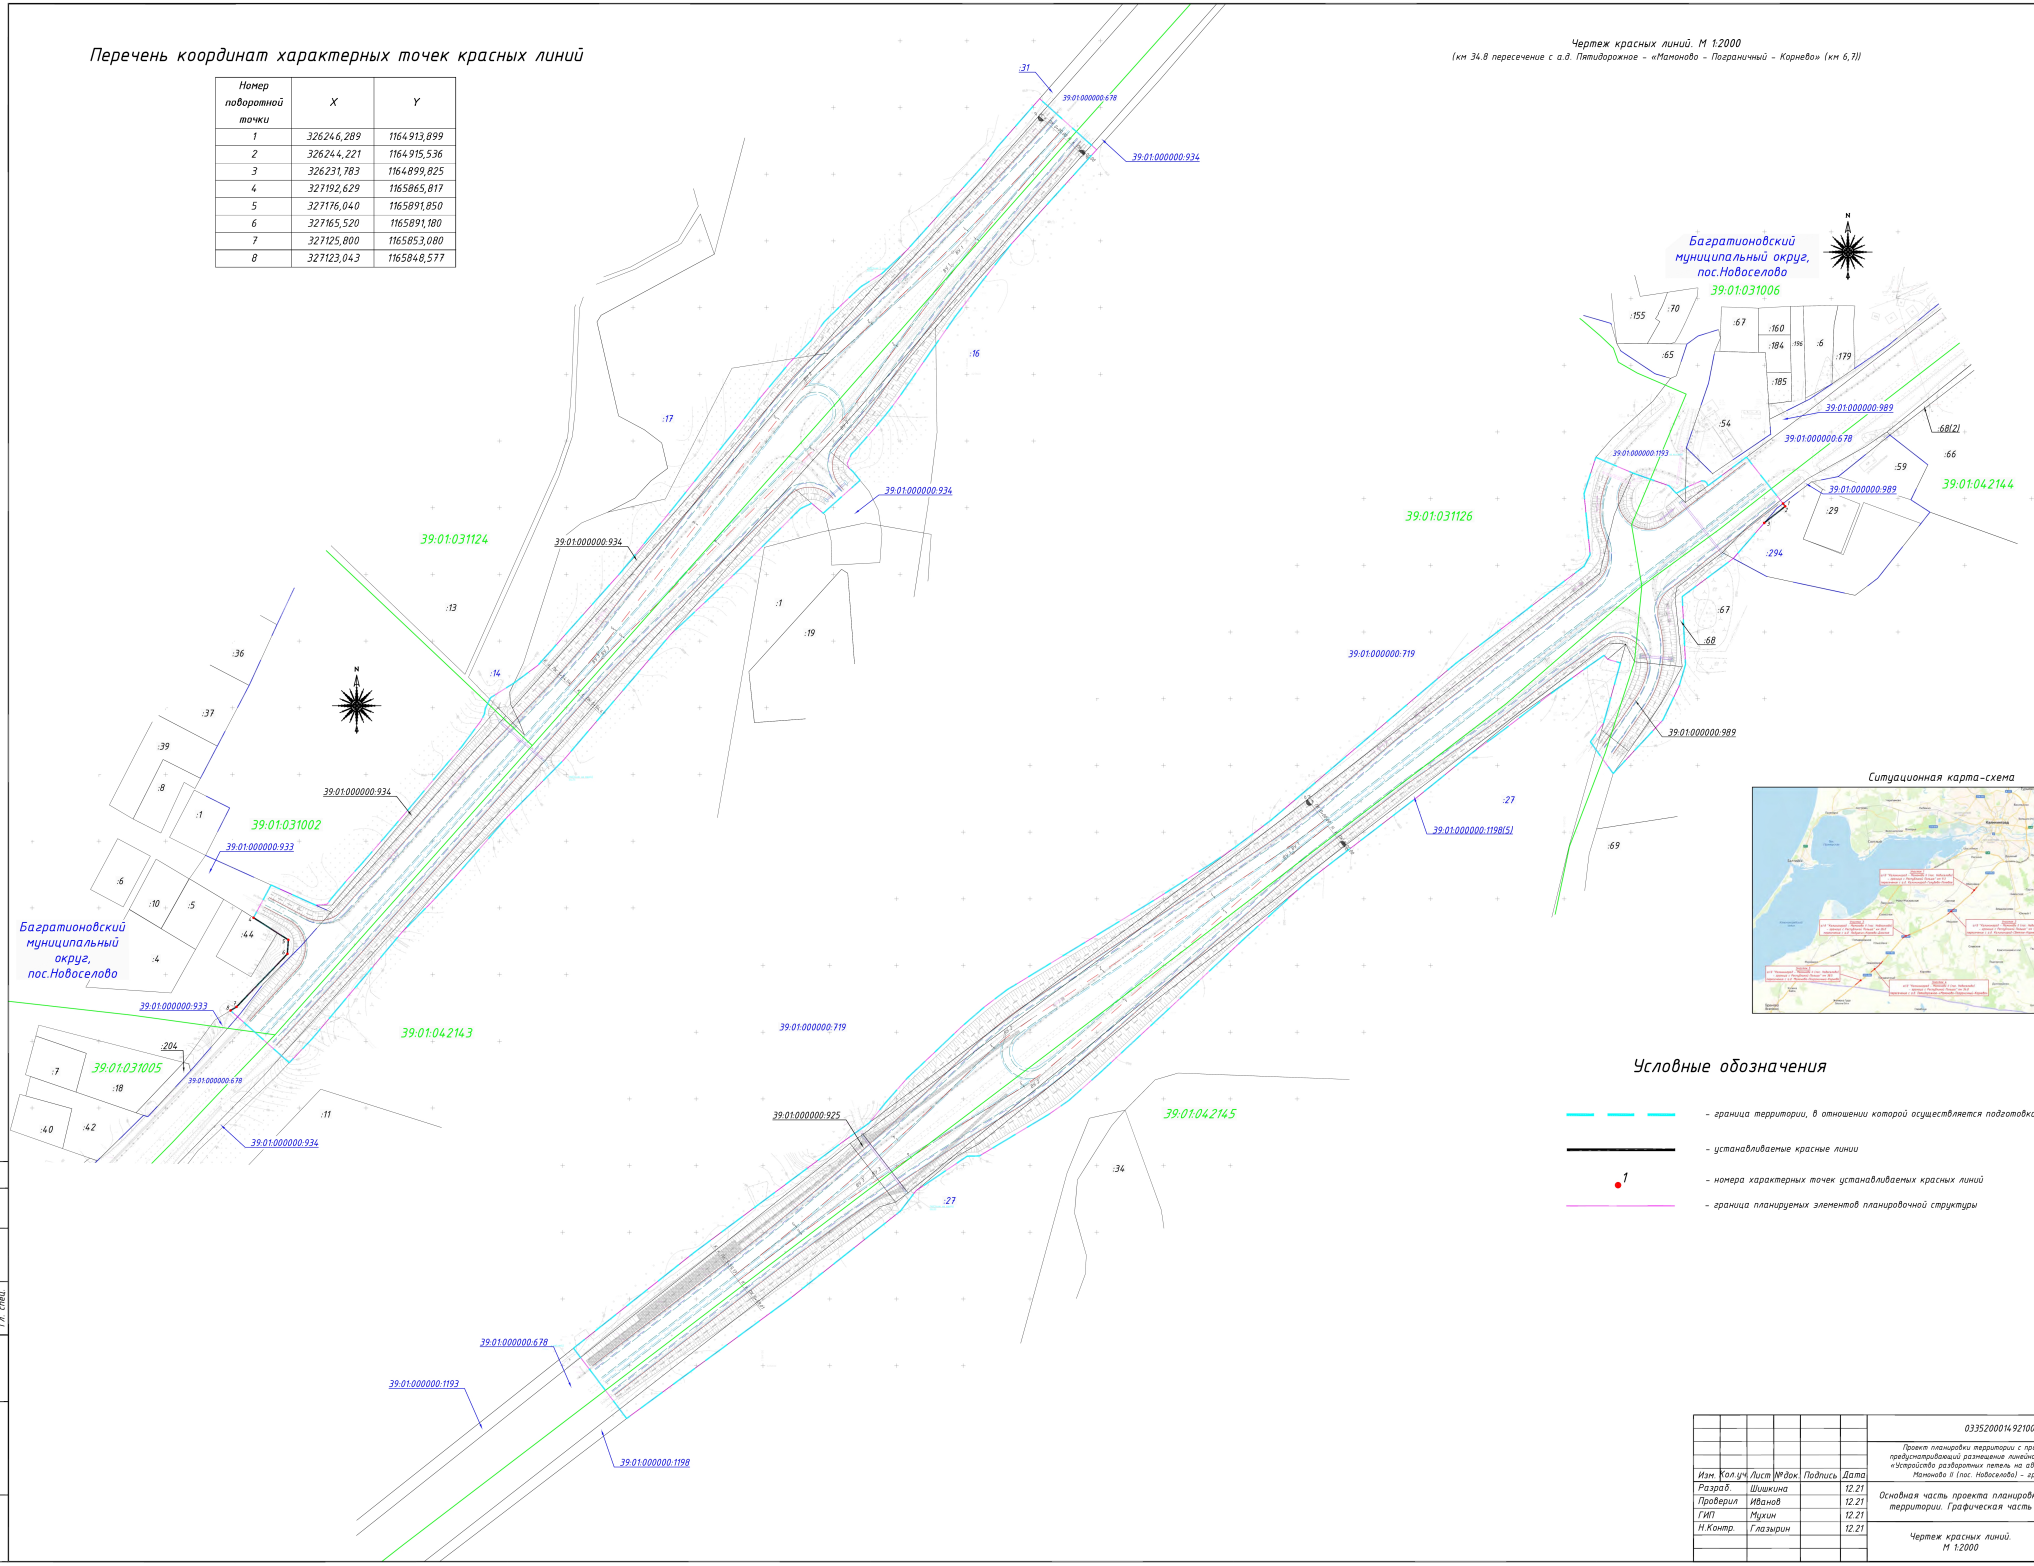

Ситуационная карта-схема

Условные обозначения

- граница территории, в отношении которой осуществляется подготовка проекта планировки
- устанавливаемые красные линии
- 1 – номера характерных точек устанавливаемых красных линий
- граница планируемых элементов планировочной структуры

Изм.	Кол.уч.	Лист	№док.	Подпись	Дата
Разраб.		Шишкина			12.21
Проверил		Иванов			12.21
ГИП		Мухин			12.21
Н.Контр.		Глазырин			12.21

033520001492100028З–ППТ–1.2

Проект планировки территории с проектом межевания в его составе, предусматривающий размещение линейного объекта регионального значения «Устройство разворотных петель на автомобильной дороге «Калининград – Мамоново II (пос. Новоселово) – граница с Республикой Польша»

Основная часть проекта планировки территории. Графическая часть	Стадия	Лист	Листов
	ППТ	ППТ–1.2	2


Чертеж красных линий. М 1:2000

ПРОИНЖИНИРИНГ

Согласовано | Гл. спец.
Взам. инв. №
Подпись и дата
Инв. № подл.

Чертеж границ зон планируемого размещения линейного объекта. Чертеж границ зон планируемого размещения линейных объектов, подлежащих реконструкции в связи с изменением их местоположения. М 1:2000
(км 9,3 пересечение с а.д. Калининград-Голубево-Полесье (км 9,9 (Связь между
населенными Яблоневка и Полесье))

Ситуационная карта-схема

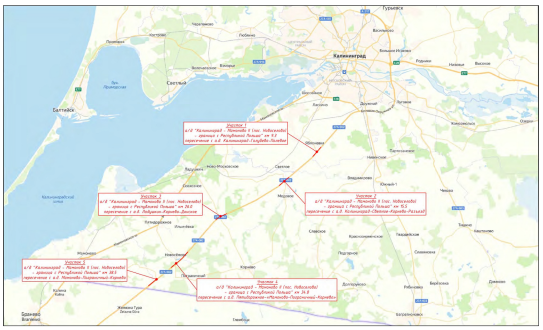

Условные обозначения

- граница территории, в отношении которой осуществляется подготовка проекта планировки
- граница зоны планируемого размещения линейного объекта
- 87 — номера характерных точек границ зоны планируемого размещения линейного объекта

Примечание:
1. Линейные объекты, подлежащие реконструкции в связи с изменением их местоположения, в границах зоны планируемого размещения линейного объекта отсутствуют.
2. В составе проектируемого линейного объекта отсутствуют объекты капитального строительства.

						033520001692100203-ППТ-2.1	
Изм.	Кол.уч.	Лист	№док.	Подпись	Дата	Проект планировки территории с проектом межевания в его составе, предусматривающий размещение линейного объекта регионального значения «Строительство реконструкция участка не обустроенной дороги «Калининград – Мамоново 3 (пос. Набережное) – граница с Республикой Польша»	
Разраб.		Гемашова			12.21	Основная часть проекта планировки территории. Графическая часть	Стадия: ППТ
Проверил		Иванов			12.21		Лист: ППТ-2.1
ГИП		Мухин			12.21		Листов: 5
Н.Контр.		Газарьян			12.21	Чертеж границ зон планируемого размещения линейного объекта. Чертеж границ зон планируемого размещения линейных объектов, подлежащих реконструкции в связи с изменением их местоположения. М 1:2000	ПРОИНЖИНИРИНГ

Согласовано
Инв. № подл. | Подпись и дата | Взам. инв. №

Чертеж границ зон планируемого размещения линейного объекта. Чертеж границ зон планируемого размещения линейных объектов, подлежащих реконструкции в связи с изменением их местоположения. М 1:2000

(км 15.5 пересечение с в.д. Калининград – Светлое – Корнево – Разъезд (км 17.1. Связь между поселками Светлое и Небабово)

Ситуационная карта-схема



Условные обозначения

- граница территории, в отношении которой осуществляется подготовка проекта планировки
- граница зоны планируемого размещения линейного объекта
- номера характерных точек границ зоны планируемого размещения линейного объекта
- границы планируемых элементов планировочной структуры

Примечание:


1. Линейные объекты, подлежащие реконструкции в связи с изменением их местоположения, в границах зоны планируемого размещения линейного объекта отсутствуют.
2. В составе проектируемого линейного объекта отсутствуют объекты капитального строительства.

						033520001492100028З-ППТ-2.2	
						Проект планировки территории с проектом межевания в его составе, предусматривающий размещение линейного объекта регионального значения «Автодорога разбиточная линия, на обозначенной карте «Калининград – Мамоново 2 (гос. Небелькайт) – граница с Республикой Польша»	
Изм.	Кол.уч.	Лист	№док.	Подпись	Дата		
Разраб.	Шашкина				12.21	Основная часть проекта планировки территории. Графическая часть	Стадия / Лист / Листов
Проверил	Иванов				12.21		
ГИП	Мухин				12.21		ППТ / ППТ-2.2 / 5
Н.Контр.	Газарьян				12.21	Чертеж границ зон планируемого размещения линейного объекта. Чертеж границ зон планируемого размещения линейных объектов, подлежащих реконструкции в связи с изменением их местоположения. М 1:2000	ПРОМЭКИНЖИНИРИНГ

Согласовано

Инв. № подл. | Подпись и дата | Взам. инв. № | Гл. спец.

Чертеж границ зон планируемого размещения линейного объекта. Чертеж границ зон планируемого размещения линейных объектов, подлежащих реконструкции в связи с изменением их местоположения. М 1:2000
(км 26.0 пересечение с а.д. Ладушкин – Корнево – Донское (км 7.5))

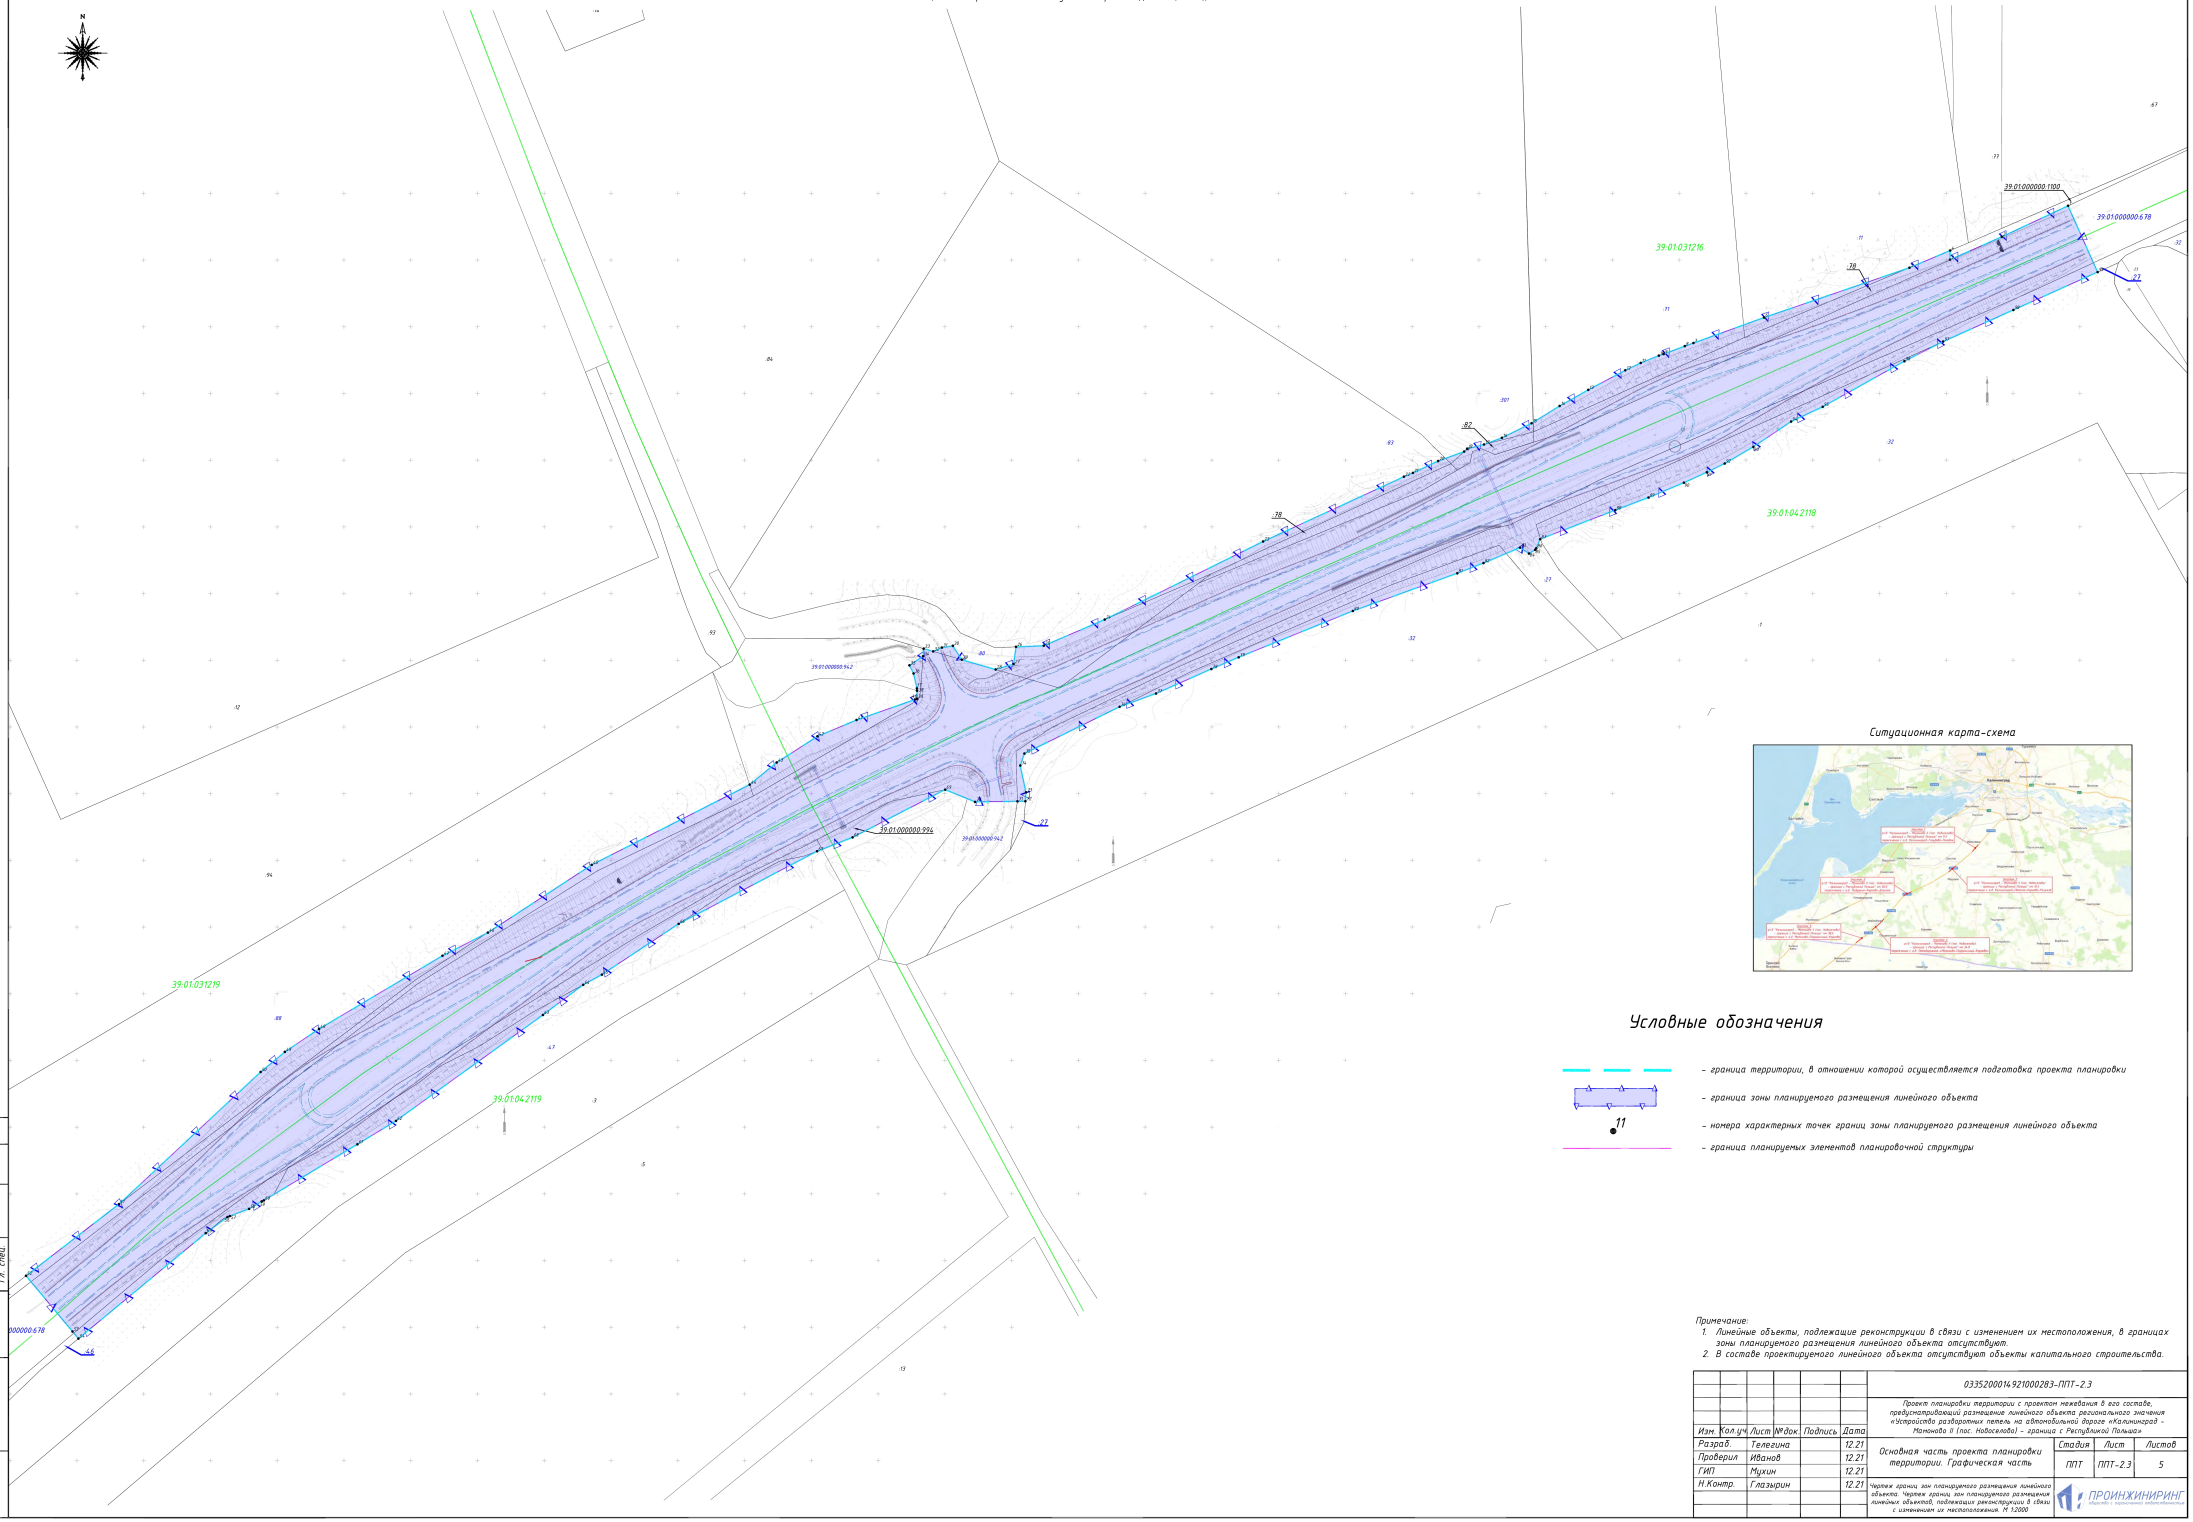

Ситуационная карта-схема

Условные обозначения

– граница территории, в отношении которой осуществляется подготовка проекта планировки

– граница зоны планируемого размещения линейного объекта

11 – номера характерных точек границ зоны планируемого размещения линейного объекта

– граница планируемых элементов планировочной структуры

Примечание:
1. Линейные объекты, подлежащие реконструкции в связи с изменением их местоположения, в границах зоны планируемого размещения линейного объекта отсутствуют.
2. В составе проектируемого линейного объекта отсутствуют объекты капитального строительства.

						033520001492100028З-ППТ-2.3	
						Проект планировки территории с проектом межевания в его составе, предусматривающий размещение линейного объекта регионального значения «Устройство разворотных петель на автомобильной дороге «Калининград – Мамоново II (пос. Новосёлово) – граница с Республикой Польша»	
Изм.	Кол.уч.	Лист	№док.	Подпись	Дата		
Разраб.		Телегина			12.21	Основная часть проекта планировки территории. Графическая часть	Стадия: ППТ; Лист: ППТ-2.3; Листов: 5
Проверил		Иванов			12.21		
ГИП		Мухин			12.21		
Н.Контр.		Глазырин			12.21	Чертеж границ зон планируемого размещения линейного объекта. Чертеж границ зон планируемого размещения линейных объектов, подлежащих реконструкции в связи с изменением их местоположения. М 1:2000	ПРОИНЖИНИРИНГ

Согласовано | Гл. спец. | Взам. инв. № | Подпись и дата | Инв. № подл.

Чертеж границ зон планируемого размещения линейного объекта. Чертеж границ зон планируемого размещения линейных объектов, подлежащих реконструкции в связи с изменением их местоположения. М 1:2000
(км 34.8 пересечение с а.д. Пятидорожное – «Мамоново – Пограничный – Корнево» (км 6,71))

Багратионовский муниципальный округ, пос.Новоселово

39:01:031006

39:01:031124

39:01:031126

39:01:031002

39:01:042144

39:01:042143

39:01:031005

39:01:042145

39:01:000000:934

39:01:000000:933

39:01:000000:678

39:01:000000:925

39:01:000000:719

39:01:000000:989

39:01:000000:1193

39:01:000000:1198

Ситуационная карта-схема



Условные обозначения

– граница территории, в отношении которой осуществляется подготовка проекта планировки

– граница зоны планируемого размещения линейного объекта

11 – номера характерных точек границ зоны планируемого размещения линейного объекта

Примечание:
1. Линейные объекты, подлежащие реконструкции в связи с изменением их местоположения, в границах зоны планируемого размещения линейного объекта отсутствуют.
2. В составе проектируемого линейного объекта отсутствуют объекты капитального строительства.

						033520001492100028З-ППТ-2.4	
						Проект планировки территории с проектом межевания в его составе, предусматривающий размещение линейного объекта регионального значения «Устройство разворотных петель на автомобильной дороге «Калининград – Мамоново II (пос. Новоселово) – граница с Республикой Польша»	
Изм.	Кол.уч.	Лист	№док.	Подпись	Дата		
Разраб.		Шишкина			12.21	Основная часть проекта планировки территории. Графическая часть	Стадия: ППТ; Лист: ППТ-2.4; Листов: 5
Проверил		Иванов			12.21		
ГИП		Мухин			12.21		
Н.Контр.		Глазырин			12.21	Чертеж границ зон планируемого размещения линейного объекта. Чертеж границ зон планируемого размещения линейных объектов, подлежащих реконструкции в связи с изменением их местоположения. М 1:2000	ПРОИНЖИНИРИНГ

Согласовано | Гл. спец. | Взам. инв. № | Подпись и дата | Инв. № подл.

Чертеж границ зон планируемого размещения линейного объекта. Чертеж границ зон планируемого размещения линейных объектов, подлежащих реконструкции в связи с изменением их местоположения. М 1:2000

(км 38.5 пересечение с а.д. Мамоново – Пограничный – Корнево (км 11.5))

Ситуационная карта-схема



Условные обозначения

- *– граница территории, в отношении которой осуществляется подготовка проекта планировки*
- *– граница зоны планируемого размещения линейного объекта*
- *– номера характерных точек границ зоны планируемого размещения линейного объекта*
- *– граница планируемых элементов планировочной структуры*

Примечание:

1. *Линейные объекты, подлежащие реконструкции в связи с изменением их местоположения, в границах зоны планируемого размещения линейного объекта отсутствуют.*
2. *В составе проектируемого линейного объекта отсутствуют объекты капитального строительства.*

						033520001492100028З-ППТ-2.5
						Проект планировки территории с проектом межевания в его составе, предусматривающий размещение линейного объекта регионального значения «Устройство разворотных петель на автомобильной дороге «Калининград – Мамоново II (пос. Новоселово) – граница с Республикой Польша»
Изм.	Кол.уч.	Лист	№док.	Подпись	Дата	
Разраб.		Шишкина			12.21	Основная часть проекта планировки территории. Графическая часть
Проверил		Иванов			12.21	
ГИП		Мухин			12.21	
Н.Контр.		Глазырин			12.21	Чертеж границ зон планируемого размещения линейного объекта. Чертеж границ зон планируемого размещения линейных объектов, подлежащих реконструкции в связи с изменением их местоположения. М 1:2000

Стадия	Лист	Листов
ППТ	ППТ-2.5	5

ПРОИНЖИНИРИНГ

Согласовано

Гл. спец.

Взам. инв. №

Подпись и дата

Инв. № подл.

ПРОЕКТ ПЛАНИРОВКИ ТЕРРИТОРИИ С ПРОЕКТОМ МЕЖЕВАНИЯ В ЕГО СОСТАВЕ, ПРЕДУСМАТРИВАЮЩИЙ РАЗМЕЩЕНИЕ ЛИНЕЙНОГО ОБЪЕКТА РЕГИОНАЛЬНОГО ЗНАЧЕНИЯ «УСТРОЙСТВО РАЗВОРОТНЫХ ПЕТЕЛЬ НА АВТОМОБИЛЬНОЙ ДОРОГЕ «КАЛИНИНГРАД – МАМОНОВО II (ПОС. НОВОСЕЛОВО) – ГРАНИЦА С РЕСПУБЛИКОЙ ПОЛЬША»

ОСНОВНАЯ ЧАСТЬ ПРОЕКТА ПЛАНИРОВКИ ТЕРРИТОРИИ

РАЗДЕЛ 2. ПОЛОЖЕНИЕ О РАЗМЕЩЕНИИ ЛИНЕЙНОГО ОБЪЕКТА

1. Наименование, основные характеристики (категория, протяженность, проектная мощность, пропускная способность, грузонапряженность, интенсивность движения) и назначение планируемых для размещения линейных объектов



Рис. 1 Обзорная карта расположения проектируемого линейного объекта

1.1 Участок км 9.3 пересечение с а.д. Калининград-Голубево-Полевое (км 9,9 Связь между поселками Яблоневка и Полевое)

Границы проекта планировки территории охватывают автомобильную дорогу «Калининград-Мамоново II (пос. Новоселово) - граница с Республикой Польша», расположенной в границах МО «Гурьевский муниципальный округ».

Таблица 1.1 -Технические показатели участка линейного объекта реконструкции

№ п/п	Наименование	Ед.изм.	Показатель
1	Категория автомобильной дороги		Iв

№ п/п	Наименование	Ед.изм.	Показатель
2	Строительная длина	км	4,5
3	Расчетная скорость	км/ч	80
4	Тип дорожной одежды и вид покрытия		капитальный, асфальтобетон
5	Ширина земляного полотна	м	25,25-88,5
6	Число полос движения	шт.	4-6
7	Ширина полосы движения	м	3,75
8	Ширина проезжей части	м	15-22,5
9	Ширина разделительной полосы	м	5,0
10	Ширина остановочной полосы	м	2,5
11	Радиус разворотных петель	м	15
12	Количество разворотных петель	шт	2
13	КН - 39:03:000000:513; наименование: Автомобильная дорога «Калининград-Мамоново II (пос.Новоселово) - граница с Республикой Польша»	м	исходная протяженность - 15046 м.; протяженность участка реконструкции - 4427 м.; общая протяженность линейного объекта после реконструкции - 15046м.

1.2 Участок км 15.5 пересечение с а.д. Калининград – Светлое – Корнево – Разъезд (км 17.1. Связь между поселками Светлое и Медовое)

Границы проекта планировки территории охватывают автомобильную дорогу «Калининград-Мамоново II (пос. Новоселово) - граница с Республикой Польша», расположенной в границах МО «Багратионовский муниципальный округ».

Таблица 1.2 - Технические показатели участка линейного объекта реконструкции

№ п/п	Наименование	Ед.изм.	Показатель
1	Категория автомобильной дороги		Iв
2	Строительная длина	км	4,5
3	Расчетная скорость	км/ч	80
4	Тип дорожной одежды и вид покрытия		капитальный, асфальтобетон
5	Ширина земляного полотна	м	25,25-88,5
6	Число полос движения	шт.	4-6

№ п/п	Наименование	Ед.изм.	Показатель
7	Ширина полосы движения	м	3,75
8	Ширина проезжей части	м	15-22,5
9	Ширина разделительной полосы	м	5,0
10	Ширина остановочной полосы	м	2,5
11	Радиус разворотных петель	м	15
12	Количество разворотных петель	шт	2
13	КН - 39:01:000000:678; наименование: Автомобильная дорога «Калининград-Мамоново II (пос.Новоселово) - граница с Республикой Польша»	м	исходная протяженность - 24466 м.; протяженность участка реконструкции - 3529 м.; общая протяженность линейного объекта после реконструкции - 24466 м.

1.3 Участок км 26.0 пересечение с а.д. Ладушкин - Корнево – Донское (км 7.5)

Границы проекта планировки территории охватывают автомобильную дорогу «Калининград-Мамоново II (пос. Новоселово) - граница с Республикой Польша», расположенной в границах МО «Багратионовский муниципальный округ».

Таблица 1.3 - Технические показатели участка линейного объекта реконструкции

№ п/п	Наименование	Ед.изм.	Показатель
1	Категория автомобильной дороги		Iв
2	Строительная длина	км	4,5
3	Расчетная скорость	км/ч	80
4	Тип дорожной одежды и вид покрытия		капитальный, асфальтобетон
5	Ширина земляного полотна	м	25,25-88,5
6	Число полос движения	шт.	4-6
7	Ширина полосы движения	м	3,75
8	Ширина проезжей части	м	15-22,5
9	Ширина разделительной полосы	м	5,0
10	Ширина остановочной полосы	м	2,5
11	Радиус разворотных петель	м	15

№ п/п	Наименование	Ед.изм.	Показатель
12	Количество разворотных петель	шт	2
13	КН - 39:01:000000:678; наименование: Автомобильная дорога «Калининград-Мамоново II (пос.Новоселово) - граница с Республикой Польша»	м	исходная протяженность - 24466 м.; протяженность участка реконструкции - 3529 м.; общая протяженность линейного объекта после реконструкции - 24466 м.

1.4 Участок км 34.8 пересечение с а.д. Пятидорожное – «Мамоново - Пограничный - Корнево» (км 6,7)

Границы проекта планировки территории охватывают автомобильную дорогу «Калининград-Мамоново II (пос. Новоселово) - граница с Республикой Польша», расположенной в границах МО «Багратионовский муниципальный округ».

Таблица 1.4 - Технические показатели участка линейного объекта реконструкции

№ п/п	Наименование	Ед.изм.	Показатель
1	Категория автомобильной дороги		Iв
2	Строительная длина	км	4,5
3	Расчетная скорость	км/ч	80
4	Тип дорожной одежды и вид покрытия		капитальный, асфальтобетон
5	Ширина земляного полотна	м	25,25-88,5
6	Число полос движения	шт.	4-6
7	Ширина полосы движения	м	3,75
8	Ширина проезжей части	м	15-22,5
9	Ширина разделительной полосы	м	5,0
10	Ширина остановочной полосы	м	2,5
11	Радиус разворотных петель	м	15
12	Количество разворотных петель	шт	2
13	КН - 39:01:000000:678; наименование: Автомобильная дорога «Калининград-Мамоново II (пос.Новоселово) - граница с Республикой Польша»	м	исходная протяженность - 24466 м.; протяженность участка реконструкции - 3529 м.; общая протяженность линейного объекта после реконструкции - 24466 м.

1.5 Участок км 38.5 пересечение с а.д. Мамоново - Пограничный - Корнево (км 11.5) (разворот в одном направлении – на Калининград)

Границы проекта планировки территории охватывают автомобильную дорогу «Калининград-Мамоново II (пос. Новоселово) - граница с Республикой Польша», расположенной в границах МО «Багратионовский муниципальный округ», «Мамоновский городской округ».

Таблица 1.5 - Технические показатели участка линейного объекта реконструкции

№ п/п	Наименование	Ед.изм.	Показатель
1	Категория автомобильной дороги		Iв
2	Строительная длина	км	4,5
3	Расчетная скорость	км/ч	80
4	Тип дорожной одежды и вид покрытия		капитальный, асфальтобетон
5	Ширина земляного полотна	м	25,25-88,5
6	Число полос движения	шт.	4-6
7	Ширина полосы движения	м	3,75
8	Ширина проезжей части	м	15-22,5
9	Ширина разделительной полосы	м	5,0
10	Ширина остановочной полосы	м	2,5
11	Радиус разворотных петель	м	15
12	Количество разворотных петель	шт	1
13	КН - 39:01:000000:678; наименование: Автомобильная дорога «Калининград-Мамоново II (пос.Новоселово) - граница с Республикой Польша»	м	исходная протяженность - 24466 м.; протяженность участка реконструкции - 3529 м.; общая протяженность линейного объекта после реконструкции - 24466 м.

2. Перечень субъектов Российской Федерации, перечень муниципальных районов, городских округов в составе субъектов Российской Федерации, перечень поселений, населенных пунктов, внутригородских территорий городов федерального значения, на территориях которых устанавливаются зоны планируемого размещения линейных объектов

Субъект РФ - Калининградская область;

Муниципальное образование – МО «Гурьевский муниципальный округ» (1 участок), МО «Багратионовский муниципальный округ» (2, 3, 4, 5 участки), МО «Мамоновский городской округ» (5 участок);

Населенные пункты – пос. Яблоневка (1 участок), пос. Полевое (1 участок), пос. Новоселово (4 участок).

ЛО расположен в основном вне населенных пунктов, частично в границах на территории пос. Яблоневка, пос. Полевое и пос. Новоселово. Границы размещения ЛО соответствуют участку автомобильной дороги Калининград - Мамоново II (пос. Новоселово) - граница с Республикой Польша.

3. Перечень координат характерных точек границ зон планируемого размещения линейного объекта

3.1 Участок км 9.3 пересечение с а.д. Калининград-Голубево-Полевое (км 9,9 Связь между поселками Яблоневка и Полевое)

Таблица 2.1

Номер поворотной точки	X	Y
1	340900,063	1184181,317
2	340921,848	1184202,904
3	340953,524	1184229,150
4	340971,830	1184246,983
5	340972,880	1184242,163
6	340985,744	1184244,358
7	340985,026	1184256,179
8	340991,042	1184264,279
9	341063,450	1184320,135
10	341077,725	1184329,820
11	341102,340	1184349,067
12	341140,739	1184387,488
13	341188,723	1184437,510
14	341235,782	1184488,268
15	341257,573	1184511,173
16	341318,037	1184567,021
17	341370,830	1184612,241
18	341507,562	1184731,241
19	341519,029	1184739,612
20	341545,886	1184732,306
21	341579,623	1184714,034
22	341581,137	1184716,600
23	341587,232	1184726,933
24	341594,215	1184738,773
25	341561,488	1184764,008
26	341557,502	1184767,495
27	341557,881	1184778,428
28	341562,509	1184783,542
29	341598,924	1184813,270
30	341643,452	1184852,824
31	341655,393	1184864,920
32	341699,113	1184902,341
33	341719,954	1184910,842
34	341726,771	1184917,127
35	341736,949	1184937,271
36	341758,800	1184960,380
37	341849,543	1185041,308
38	341894,915	1185082,721
39	341940,287	1185124,447
40	341978,585	1185159,668
41	342008,037	1185181,812
42	342034,005	1185200,479
43	342054,062	1185215,909
44	342088,892	1185244,654
45	342127,803	1185275,818
46	342162,002	1185303,957
47	342165,882	1185307,401
48	342177,659	1185320,060
49	342188,912	1185332,339
50	342234,903	1185380,773
51	342284,882	1185429,170
52	342345,543	1185486,880
53	342312,479	1185524,680
54	342255,211	1185472,926
55	342217,659	1185441,111
56	342177,826	1185411,486
57	342113,888	1185366,070
58	342109,919	1185362,589
59	342091,683	1185346,198
60	342044,056	1185299,574
61	342032,928	1185287,773
62	342000,529	1185253,659
63	341973,130	1185229,240
64	341898,370	1185162,820

Номер поворотной точки	X	Y
65	341823,630	1185096,400
66	341805,201	1185080,025
67	341718,908	1185003,353
68	341688,550	1184976,380
69	341676,525	1184973,869
70	341669,776	1184967,954
71	341663,533	1184954,149
72	341588,032	1184887,062
73	341566,707	1184868,109
74	341545,355	1184849,347
75	341502,610	1184811,910
76	341490,520	1184804,210
77	341465,530	1184819,530
78	341443,229	1184824,768
79	341441,039	1184819,485
80	341429,585	1184794,502
81	341460,858	1184782,737
82	341459,983	1184771,380

Номер поворотной точки	X	Y
83	341451,152	1184759,453
84	341425,600	1184742,640
85	341373,579	1184695,800
86	341258,920	1184593,730
87	341184,380	1184527,130
88	341162,086	1184507,217
89	341122,234	1184470,494
90	341060,237	1184422,571
91	341044,646	1184410,775
92	341026,271	1184396,325
93	340956,597	1184319,784
94	340955,144	1184322,937
95	340944,370	1184318,428
96	340947,723	1184310,917
97	340870,845	1184226,773
98	340863,808	1184218,462
99	340900,063	1184181,317

3.2 Участок км 15.5 пересечение с а.д. Калининград – Светлое – Корнево – Разъезд (км 17.1. Связь между поселками Светлое и Медовое)

Таблица 2.2

Номер поворотной точки	X	Y
1	337618,818	1180148,818
2	337607,637	1180145,846
3	337596,455	1180142,875
4	337580,647	1180139,845
5	337572,310	1180138,634
6	337571,871	1180136,361
7	337569,081	1180134,030
8	337565,723	1180133,914
9	337562,502	1180133,846
10	337560,027	1180135,095
11	337558,115	1180137,929
12	337557,968	1180139,843
13	337535,163	1180141,601
14	337529,799	1180141,740
15	337521,692	1180141,011
16	337517,589	1180140,565

Номер поворотной точки	X	Y
17	337514,157	1180139,658
18	337511,597	1180138,764
19	337508,450	1180137,190
20	337505,882	1180135,526
21	337502,806	1180132,927
22	337500,494	1180130,388
23	337488,684	1180115,580
24	337476,540	1180100,738
25	337463,804	1180083,436
26	337456,209	1180073,449
27	337442,096	1180054,817
28	337428,503	1180037,706
29	337410,527	1180015,767
30	337396,922	1179999,005
31	337388,354	1179988,487
32	337374,395	1179977,610

Номер поворотной точки	X	Y
33	337370,242	1179972,595
34	337361,417	1179961,936
35	337356,468	1179955,958
36	337340,469	1179936,637
37	337324,470	1179917,315
38	337318,586	1179910,209
39	337308,463	1179897,983
40	337299,468	1179887,119
41	337279,436	1179862,927
42	337259,405	1179838,735
43	337254,971	1179833,380
44	337245,910	1179822,451
45	337240,303	1179815,767
46	337233,115	1179807,200
47	337225,942	1179798,649
48	337213,533	1179784,180
49	337202,602	1179768,471
50	337193,985	1179755,980
51	337185,288	1179743,379
52	337170,004	1179722,884
53	337157,651	1179705,951
54	337150,202	1179695,866
55	337140,116	1179682,743
56	337132,499	1179672,846
57	337125,157	1179662,753
58	337117,815	1179652,660
59	337110,443	1179642,558
60	337103,072	1179632,456
61	337088,197	1179612,310
62	337079,105	1179600,336
63	337073,023	1179592,667
64	337066,863	1179585,354
65	337059,205	1179576,690
66	337053,261	1179570,283
67	337047,103	1179564,076
68	337039,296	1179556,424
69	337031,247	1179548,660
70	337020,269	1179538,040
71	337010,068	1179527,725
72	336996,611	1179514,031
73	336981,712	1179497,932

Номер поворотной точки	X	Y
74	336963,244	1179478,105
75	336951,660	1179463,868
76	336942,203	1179452,791
77	336940,439	1179445,318
78	336935,032	1179444,391
79	336914,395	1179420,219
80	336891,940	1179393,650
81	336853,441	1179422,680
82	336866,311	1179439,531
83	336872,305	1179447,826
84	336879,835	1179457,994
85	336887,122	1179467,834
86	336894,373	1179477,938
87	336901,567	1179488,049
88	336908,996	1179497,967
89	336913,589	1179504,383
90	336917,970	1179510,882
91	336922,492	1179518,469
92	336929,323	1179528,862
93	336936,062	1179539,231
94	336943,694	1179551,105
95	336949,260	1179560,113
96	336955,861	1179570,606
97	336962,504	1179581,028
98	336968,939	1179591,531
99	336975,297	1179602,181
100	336982,555	1179613,522
101	336987,281	1179620,464
102	336994,483	1179630,387
103	336999,869	1179637,432
104	337005,269	1179644,150
105	337011,752	1179651,883
106	337019,182	1179660,054
107	337027,475	1179669,058
108	337041,175	1179683,598
109	337049,644	1179692,748
110	337058,131	1179701,918
111	337066,550	1179711,167
112	337074,968	1179720,416
113	337083,510	1179729,556
114	337092,051	1179738,697

Номер поворотной точки	X	Y
115	337099,323	1179745,726
116	337109,835	1179756,489
117	337118,907	1179765,066
118	337127,979	1179773,643
119	337136,905	1179783,229
120	337144,733	1179792,040
121	337156,919	1179804,750
122	337165,841	1179814,480
123	337173,852	1179823,679
124	337181,654	1179832,598
125	337188,848	1179841,489
126	337198,824	1179853,050
127	337216,105	1179874,954
128	337225,291	1179885,667
129	337234,477	1179896,380
130	337251,422	1179916,665
131	337268,366	1179936,950
132	337274,460	1179943,009
133	337281,215	1179950,344
134	337287,144	1179957,505
135	337293,206	1179964,829
136	337304,677	1179978,686
137	337312,650	1179988,318
138	337320,134	1179997,359
139	337325,035	1180003,176
140	337328,690	1180007,939
141	337343,723	1180027,097
142	337350,828	1180037,919
143	337355,152	1180044,568
144	337362,804	1180056,639
145	337373,818	1180068,398
146	337382,216	1180077,655
147	337396,150	1180092,902
148	337406,455	1180104,936
149	337415,696	1180116,281
150	337423,373	1180124,107
151	337429,672	1180130,909
152	337435,495	1180136,543
153	337437,614	1180139,534
154	337439,292	1180142,510
155	337440,582	1180146,125

Номер поворотной точки	X	Y
156	337440,890	1180149,732
157	337440,562	1180152,084
158	337439,789	1180154,436
159	337438,345	1180156,984
160	337436,210	1180159,343
161	337434,400	1180160,768
162	337432,708	1180161,851
163	337428,716	1180164,598
164	337420,528	1180168,010
165	337411,827	1180170,846
166	337404,288	1180173,738
167	337396,288	1180177,991
168	337388,067	1180183,322
169	337402,494	1180202,618
170	337404,972	1180200,926
171	337409,242	1180198,241
172	337413,378	1180196,097
173	337421,018	1180192,544
174	337427,750	1180190,235
175	337435,210	1180188,217
176	337452,220	1180186,250
177	337460,336	1180186,570
178	337469,272	1180186,697
179	337473,862	1180186,818
180	337475,888	1180188,205
181	337477,621	1180190,026
182	337479,584	1180192,490
183	337485,999	1180202,412
184	337498,317	1180218,589
185	337501,169	1180221,892
186	337508,287	1180229,725
187	337512,438	1180235,129
188	337520,511	1180242,300
189	337527,680	1180248,615
190	337535,470	1180259,159
191	337542,652	1180269,478
192	337548,773	1180278,316
193	337551,844	1180280,905
194	337555,872	1180283,974
195	337560,716	1180285,664
196	337569,560	1180298,290

Номер поворотной точки	X	Y
197	337576,051	1180306,339
198	337579,732	1180310,902
199	337577,606	1180312,328
200	337578,788	1180314,821
201	337580,271	1180317,232
202	337582,416	1180322,304
203	337588,977	1180330,207
204	337595,538	1180338,109
205	337599,204	1180342,723
206	337605,611	1180349,920
207	337612,017	1180357,117
208	337621,570	1180367,842
209	337628,818	1180375,704
210	337637,172	1180385,035
211	337645,526	1180394,366
212	337651,214	1180400,528
213	337661,576	1180414,667
214	337671,938	1180428,805
215	337675,719	1180433,567
216	337683,997	1180445,096
217	337697,757	1180463,311
218	337705,089	1180473,422
219	337712,421	1180483,532
220	337719,835	1180493,603
221	337727,249	1180503,674
222	337742,044	1180523,829
223	337749,448	1180533,882
224	337756,853	1180543,935
225	337778,499	1180574,539
226	337806,137	1180613,347
227	337813,807	1180623,779
228	337816,667	1180627,440
229	337821,260	1180632,975
230	337824,830	1180637,043
231	337830,923	1180643,307
232	337834,969	1180647,157
233	337843,427	1180655,126
234	337857,366	1180668,528
235	337874,834	1180686,021
236	337883,595	1180694,721
237	337896,475	1180707,980

Номер поворотной точки	X	Y
238	337905,006	1180716,950
239	337922,150	1180734,730
240	337939,294	1180752,511
241	337947,245	1180761,861
242	337955,260	1180771,315
243	337967,425	1180785,355
244	337975,504	1180794,695
245	337987,375	1180808,863
246	337995,150	1180818,454
247	338005,745	1180831,652
248	338010,514	1180837,530
249	338051,848	1180801,478
250	338032,799	1180777,226
251	338015,666	1180755,285
252	338003,684	1180740,133
253	337991,702	1180724,980
254	337984,234	1180715,180
255	337976,809	1180705,310
256	337965,798	1180690,412
257	337958,537	1180680,424
258	337947,774	1180665,351
259	337944,234	1180660,293
260	337937,192	1180650,150
261	337930,223	1180639,956
262	337923,327	1180629,713
263	337916,506	1180619,420
264	337908,573	1180607,247
265	337901,527	1180596,473
266	337897,030	1180589,991
267	337893,065	1180584,539
268	337888,990	1180579,169
269	337882,674	1180571,271
270	337876,445	1180563,940
271	337874,322	1180561,538
272	337867,717	1180554,350
273	337865,023	1180551,469
274	337856,449	1180542,292
275	337847,874	1180533,114
276	337838,912	1180524,390
277	337829,951	1180515,667
278	337821,468	1180506,546

Номер поворотной точки	X	Y
279	337812,986	1180497,424
280	337804,341	1180488,392
281	337795,696	1180479,359
282	337787,095	1180470,155
283	337778,451	1180461,198
284	337769,819	1180452,202
285	337761,187	1180443,205
286	337758,198	1180439,946
287	337748,955	1180428,976
288	337739,712	1180418,006
289	337726,623	1180402,278
290	337713,534	1180386,551
291	337700,530	1180370,789
292	337695,270	1180364,252
293	337689,738	1180357,607
294	337681,596	1180348,111
295	337673,454	1180338,616
296	337666,622	1180330,400
297	337652,633	1180316,181
298	337639,087	1180302,469
299	337638,089	1180301,163
300	337671,788	1180275,381
301	337653,498	1180251,602
302	337629,718	1180269,892
303	337638,864	1180281,782
304	337629,322	1180288,987
305	337624,205	1180282,210
306	337620,900	1180279,237
307	337617,132	1180276,712
308	337615,681	1180276,037
309	337612,721	1180275,250
310	337607,970	1180269,500

Номер поворотной точки	X	Y
311	337597,005	1180253,831
312	337597,051	1180251,409
313	337596,589	1180248,083
314	337594,988	1180243,185
315	337592,924	1180239,079
316	337587,364	1180232,240
317	337580,792	1180224,076
318	337576,223	1180218,097
319	337564,176	1180202,989
320	337559,938	1180197,927
321	337554,771	1180191,215
322	337550,217	1180184,072
323	337549,521	1180181,152
324	337549,313	1180178,394
325	337549,744	1180175,812
326	337550,811	1180173,029
327	337552,334	1180170,602
328	337554,167	1180168,619
329	337555,393	1180167,965
330	337561,540	1180166,980
331	337567,352	1180165,876
332	337571,069	1180164,934
333	337574,661	1180164,356
334	337580,953	1180164,615
335	337585,548	1180165,264
336	337589,620	1180166,434
337	337600,722	1180170,280
338	337612,623	1180174,041
339	337624,524	1180177,803
340	337633,565	1180180,465
341	337640,656	1180155,157

3.3 Участок км 26.0 пересечение с а.д. Ладушкин - Корнево – Донское (км 7.5)

Таблица 2.3

Номер поворотной точки	X	Y
1	333090,602	1171991,153
2	333067,390	1171941,530

Номер поворотной точки	X	Y
3	333050,230	1171902,720
4	333057,090	1171902,870

Номер поворотной точки	X	Y
5	333044,186	1171872,363
6	333006,852	1171763,488
7	332987,741	1171710,600
8	332985,418	1171704,155
9	332979,485	1171688,316
10	332978,306	1171684,685
11	332972,804	1171671,131
12	332967,303	1171659,550
13	332952,641	1171631,845
14	332940,557	1171610,407
15	332927,622	1171589,367
16	332916,671	1171567,151
17	332911,698	1171553,768
18	332908,480	1171541,170
19	332906,381	1171538,881
20	332899,304	1171519,437
21	332890,381	1171500,488
22	332887,550	1171493,784
23	332838,981	1171388,332
24	332780,477	1171269,699
25	332760,870	1171224,090
26	332760,021	1171203,285
27	332747,191	1171201,482
28	332743,033	1171188,034
29	332750,397	1171162,686
30	332760,794	1171156,025
31	332759,436	1171147,781
32	332756,622	1171141,259
33	332758,690	1171134,140
34	332752,966	1171133,707
35	332746,154	1171123,487
36	332740,049	1171126,580
37	332728,892	1171129,066
38	332727,170	1171129,160
39	332721,080	1171129,150
40	332720,528	1171127,578
41	332705,180	1171083,850
42	332692,950	1171054,580
43	332673,370	1171024,070
44	332656,730	1171003,830
45	332596,620	1170885,510

Номер поворотной точки	X	Y
46	332545,826	1170807,742
47	332528,487	1170773,747
48	332473,660	1170681,366
49	332456,421	1170655,745
50	332441,350	1170637,566
51	332342,262	1170531,452
52	332288,583	1170461,901
53	332246,797	1170496,674
54	332241,514	1170501,125
55	332320,523	1170596,458
56	332332,536	1170612,717
57	332333,360	1170614,512
58	332338,730	1170628,950
59	332344,309	1170638,356
60	332345,068	1170640,009
61	332387,130	1170710,024
62	332404,693	1170738,938
63	332484,083	1170848,982
64	332506,692	1170879,182
65	332514,300	1170893,190
66	332552,370	1170950,624
67	332606,796	1171054,290
68	332617,180	1171080,880
69	332652,990	1171150,230
70	332643,800	1171172,640
71	332644,210	1171204,330
72	332644,287	1171210,313
73	332650,930	1171210,760
74	332671,040	1171206,490
75	332680,010	1171209,570
76	332715,062	1171280,825
77	332725,038	1171308,124
78	332743,379	1171349,570
79	332752,158	1171370,022
80	332786,900	1171455,544
81	332815,142	1171533,714
82	332822,780	1171553,366
83	332834,362	1171580,785
84	332829,934	1171587,461
85	332832,705	1171592,030
86	332833,890	1171592,878

Номер поворотной точки	X	Y
87	332840,717	1171595,780
88	332862,477	1171652,058
89	332871,917	1171676,967
90	332883,021	1171703,440
91	332890,838	1171720,595
92	332897,397	1171734,010
93	332909,914	1171755,476

Номер поворотной точки	X	Y
94	332928,879	1171783,751
95	332939,914	1171807,399
96	332974,125	1171868,605
97	332988,840	1171897,608
98	333012,517	1171950,211
99	333040,900	1172013,272

3.4 Участок км 34.8 пересечение с а.д. Пятидорожное – «Мамоново – Пограничный – Корнево» (км 6,7)

Таблица 2.4

Номер поворотной точки	X	Y
1	326281,115	1164886,531
2	326244,216	1164915,529
3	326231,783	1164899,825
4	326205,150	1164876,660
5	326176,590	1164838,450
6	326125,590	1164840,880
7	326109,410	1164836,080
8	326083,960	1164823,880
9	326043,920	1164786,710
10	326067,642	1164769,608
11	326081,824	1164779,583
12	326126,841	1164792,190
13	326129,530	1164782,590
14	326132,560	1164779,970
15	326122,792	1164766,016
16	326101,648	1164737,091
17	326080,518	1164709,775
18	326071,159	1164697,287
19	326057,808	1164678,923
20	326037,232	1164653,613
21	326025,601	1164639,160
22	325990,230	1164593,090
23	325966,690	1164562,430
24	325959,438	1164553,656
25	325918,229	1164508,362
26	325853,939	1164439,413
27	325819,924	1164402,767

Номер поворотной точки	X	Y
28	325798,926	1164379,171
29	325788,135	1164363,642
30	325757,240	1164312,098
31	325757,054	1164302,952
32	325731,200	1164264,670
33	325715,880	1164252,920
34	325682,538	1164210,969
35	325649,444	1164169,018
36	325560,388	1164047,936
37	325613,100	1164008,143
38	325641,172	1164043,474
39	325661,780	1164069,410
40	325684,480	1164097,980
41	325710,439	1164132,807
42	325731,324	1164160,827
43	325749,129	1164184,715
44	325767,670	1164209,590
45	325778,382	1164224,604
46	325780,212	1164227,165
47	325782,142	1164229,726
48	325797,090	1164241,750
49	325815,776	1164258,248
50	325832,795	1164276,324
51	325854,294	1164298,935
52	325869,312	1164316,303
53	325881,772	1164332,737
54	325917,089	1164390,776

Номер поворотной точки	X	Y
55	325949,702	1164444,126
56	325976,647	1164486,154
57	325988,671	1164503,623
58	326008,939	1164530,437
59	326064,650	1164595,967
60	326112,001	1164651,664
61	326126,223	1164668,529
62	326156,742	1164708,760
63	326190,510	1164753,274
64	326199,360	1164764,940
65	326207,980	1164769,490
66	326253,720	1164764,880
67	326281,010	1164773,740
68	326269,230	1164801,320
69	326259,610	1164828,590
70	326253,957	1164834,040
71	326259,009	1164842,787
72	326263,325	1164852,786
73	326263,148	1164855,342
74	326261,801	1164856,790
75	326259,742	1164857,776
76	326281,115	1164886,531
77	327768,345	1166497,155
78	327697,566	1166433,166
79	327667,677	1166409,816
80	327643,134	1166391,146
81	327612,723	1166369,964
82	327584,435	1166350,369
83	327573,070	1166341,982
84	327558,977	1166330,373
85	327543,980	1166317,148
86	327540,239	1166313,498
87	327533,175	1166310,401
88	327529,912	1166311,478
89	327527,250	1166314,540
90	327520,528	1166320,012
91	327495,833	1166292,395
92	327503,324	1166283,773
93	327499,360	1166275,422
94	327476,139	1166252,080
95	327455,489	1166231,394

Номер поворотной точки	X	Y
96	327429,461	1166204,303
97	327405,000	1166178,193
98	327310,980	1166098,120
99	327268,310	1166056,015
100	327222,131	1166015,853
101	327203,839	1165998,698
102	327181,524	1165976,750
103	327136,541	1165938,860
104	327101,910	1165909,690
105	327083,934	1165892,573
106	327123,043	1165848,577
107	327125,800	1165853,080
108	327165,520	1165891,180
109	327176,040	1165891,850
110	327192,629	1165865,817
111	327217,169	1165878,938
112	327202,000	1165912,430
113	327202,850	1165921,010
114	327206,843	1165923,966
115	327222,142	1165936,892
116	327233,180	1165946,878
117	327252,028	1165963,192
118	327270,999	1165979,438
119	327309,273	1166011,663
120	327320,802	1166021,665
121	327340,211	1166036,077
122	327345,187	1166038,686
123	327349,530	1166039,364
124	327357,553	1166043,271
125	327368,570	1166060,860
126	327381,770	1166078,690
127	327451,239	1166140,600
128	327471,598	1166157,083
129	327500,704	1166180,831
130	327559,258	1166227,538
131	327582,262	1166245,132
132	327608,311	1166266,929
133	327625,392	1166283,341
134	327639,163	1166293,015
135	327652,606	1166306,648
136	327665,668	1166320,658

Номер поворотной точки	X	Y
137	327675,596	1166336,452
138	327693,061	1166355,075
139	327754,940	1166410,780

Номер поворотной точки	X	Y
140	327770,710	1166423,090
141	327806,578	1166454,464
142	327768,345	1166497,155

3.5 Участок км 38.5 пересечение с а.д. Мамоново - Пограничный - Корнево (км 11.5) (разворот в одном направлении – на Калининград)

Таблица 2.5

Номер поворотной точки	X	Y
1	323902,394	1161911,749
2	323960,205	1161977,503
3	324009,629	1162033,754
4	324029,090	1162059,510
5	324055,790	1162096,020
6	324107,750	1162161,785
7	324154,232	1162126,691
8	324128,290	1162086,860
9	324126,290	1162083,080
10	324125,440	1162078,530
11	324128,070	1162073,800
12	324135,860	1162067,500
13	324137,840	1162065,980
14	324146,767	1162057,069
15	324126,871	1162020,415
16	324122,570	1162021,690
17	324098,059	1162031,750
18	324095,030	1162030,860
19	324059,140	1161991,440
20	324019,452	1161941,975
21	323993,930	1161904,502
22	323941,154	1161826,899
23	323941,154	1161819,351
24	323945,370	1161807,467
25	323944,362	1161796,467
26	323910,552	1161762,165
27	323903,296	1161760,412
28	323892,927	1161761,429
29	323884,295	1161761,467

Номер поворотной точки	X	Y
30	323880,444	1161759,669
31	323858,107	1161736,492
32	323808,559	1161676,627
33	323797,247	1161661,486
34	323778,480	1161637,550
35	323767,648	1161623,132
36	323736,640	1161581,860
37	323730,018	1161561,577
38	323722,848	1161564,947
39	323680,122	1161595,502
40	323697,085	1161617,967
41	323700,389	1161622,342
42	323697,571	1161626,969
43	323690,373	1161629,418
44	323696,393	1161651,065
45	323704,362	1161648,755
46	323706,931	1161654,428
47	323708,679	1161656,887
48	323713,824	1161660,213
49	323721,884	1161670,293
50	323736,640	1161693,296
51	323739,773	1161701,916
52	323739,273	1161711,175
53	323758,818	1161719,853
54	323780,039	1161750,070
55	323819,699	1161809,940
56	323848,248	1161849,466
57	323871,354	1161876,222

4. Перечень координат характерных точек границ зон планируемого размещения линейных объектов, подлежащих реконструкции в связи с изменением их местоположения

Границы зон планируемого размещения линейных объектов, подлежащих реконструкции в связи с изменением их местоположения отсутствуют.

5. Предельные параметры разрешённого строительства, реконструкции объектов капитального строительства, входящих в состав линейных объектов в границах зон их планируемого размещения

В соответствии с требованиями ч. 4 ст. 36 Градостроительного кодекса Российской Федерации действие градостроительного регламента на земельные участки, предназначенные для размещения линейного объекта не распространяется.

6. Информация о необходимости осуществления мероприятий по защите сохраняемых объектов капитального строительства (здание, строение, сооружение, объекты, строительство которых не завершено), существующих и строящихся на момент подготовки проекта планировки территории, а также объектов капитального строительства, планируемых к строительству в соответствии с ранее утвержденной документацией по планировке территории, от возможного негативного воздействия в связи с размещением линейных

Проект не затрагивает объекты капитального строительства в связи с чем необходимость осуществления мероприятий по защите сохраняемых объектов капитального строительства отсутствует.

7. Информация о необходимости осуществления мероприятий по сохранению объектов культурного наследия от возможного негативного воздействия в связи с размещением линейных объектов

В границах территории, в отношении которой подготавливается проект планировки территории отсутствуют объекты культурного наследия, включенные в единый государственный реестр объектов культурного наследия (памятников истории и культуры) народов Российской Федерации, выявленных объектов культурного наследия, объектов, обладающих признаками объекта культурного наследия.

8. Информация о необходимости осуществления мероприятий по охране окружающей среды

Проект разработан с учётом требований законодательства, об охране природы и основ земельного законодательства Российской Федерации.

Для обеспечения применения наиболее экологически чистых технологий работ предусмотрено проведение тендера на строительные работы и выбор подрядной организации, способной обеспечить их выполнение. В договор подряда должны быть включены положения об ответственности строительной организации за соблюдение во время строительных работ требований природоохранного законодательства, нормативных документов, технических условий и требований проекта.

Технология строительных работ должна соответствовать требованиям «Инструкции по охране природной среды при строительстве, ремонте и содержании автомобильных дорог» ВСН 8-89/Минавтодор РСФСР. Наиболее важные природоохранные требования по строительным технологическим процессам приведены ниже.

На первом этапе подготовительных работ выполняется восстановление трассы и вынос в натуру утвержденных границ полосы отвода дороги. На границе полосы отвода предусматривается установка указателей и информационных щитов с плакатами, запрещающие

какую-либо деятельность за пределами установленной полосы отвода. После проведения указанной работы и приемки ее органом, осуществляющим надзор за строительством, предусматривается проведение второго этапа подготовительных работ – расчистка полосы отвода.

При проведении работ по расчистке полосы отвода запрещается складирование лесоматериалов, порубочных отходов и выкорчеванных пней за границами отвода. В проекте производства подготовительных работ, составляемом подрядчиком, должны быть предусмотрены специальные места и указаны способы и пути их вывоза к месту переработки и захоронения. Места для временного складирования лесопорубочных остатков перед началом работ по расчистке полосы отвода будут согласованы с администрацией и природоохранными органами.

Устройство дорожной одежды предусматривается специализированным отрядом. Складирование песка для устройства песчаного подстилающего слоя и щебня для устройства щебеночного основания предусмотрено на земляном полотне. Проектом не предусматривается строительство временных передвижных и стационарных асфальтобетонных заводов.

Асфальтобетонная смесь будет доставляться автотранспортом с существующего асфальтобетонного завода.

В соответствии со статьей 71 Закона «Об охране окружающей природной среды» при реализации строительства должен осуществляться производственный контроль. Предложения по его организации составлены на основании положений приказа Минприроды России от 01.12.2020 №999 «Об утверждении требований к материалам оценки воздействия на окружающую среду».

В состав природоохранных мероприятий на объекте «Реконструкция моста на автомобильной дороге «Ясное-Причалы» км 16+250» должны быть включены оперативные и предупредительные мероприятия на время планируемых работ:

Строительно-монтажные работы должны осуществляться при строгом соблюдении действующих требований, норм природоохранного законодательства, в режимах постоянного производственного, ведомственного и государственного инженерно-экологического контроля.

При выполнении строительно-монтажных работ на объектах принять меры по предотвращению поступления вредных примесей в воздушную среду, почвы, поверхностные воды или их ограничению.

Сырье и отходы строительно-монтажных работ не должно приводить к заболеваниям и гибели объектов животного мира или ухудшению условий среды их обитания.

Необходимо установить запреты на выжигание растительности и на хранение и применение ядохимикатов, химических реагентов, горюче-смазочных материалов и других, опасных для объектов животного мира и среды их обитания.

Масла и смазки хранить в герметично-закрытых бочках на водонепроницаемых и огороженных бордюром площадках, с целью недопущения их попадания в объекты окружающей среды, а после использования переработать или ликвидировать в специальных установках.

Максимально использовать существующие дороги.

Проводить мероприятия по восстановлению растительности.

За счет запланированных организационно-технических мероприятий необходимо уменьшить количество производственных и бытовых отходов.

Складирование строительных материалов и отходов строительства осуществлять на специально отведенных бетонированных площадках.

Рабочий персонал необходимо обучить сбору отходов, сортировке, обработке и их утилизации. При этом все отходы, которые невозможно использовать вторично, необходимо собрать в контейнеры и вывезти на официально существующие или специально оборудованные полигоны (свалки) для хранения (утилизации) отходов.

Организовать сбор и вывоз хозяйственно-бытовых сточных вод.

После окончания строительных работ убрать неиспользованные конструкции и оборудование, территорию необходимо убрать от остатков мусора и отходов.

На заключительном этапе предусмотреть проведение технической и биологической этапов рекультивации нарушенных участков (при необходимости), в соответствии с действующими

нормативными требованиями: «Закон об охране окружающей среды», 2002 г.; «Земельный кодекс РФ», 2001 г.; ГОСТы: 17.4.3.02-85; 59070-2020; 59060-2020; 17.5.1.03-86; 17.5.1.06-84; 59057-2020; 17.5.3.05-84; 17.5.3.06-85 и др.

После проведения работ должны быть рекультивированы (при необходимости) нарушенные участки почв.

В зоне воздействия запрещается:

• перемещать, засыпать, ломать опознавательные и сигнальные знаки;

• устраивать свалки;

• разводить огонь и размещать какие-либо источники огня;

• высаживать деревья и кустарники всех видов;

• складывать материалы;

• устраивать стоянки автомашин;

• производить мелиоративные работы, сооружать оросительные и осушительные системы;

• производить геологические, поисковые, изыскательские работы, не запланированные по графику.

Для уменьшения негативного воздействия и сохранения оптимальных условий существования животных должен быть предусмотрен ряд биотехнических и организационных мероприятий:

• организация контроля группой специалистов за выполнением природоохранных мероприятий с момента начала работ;

• строительная техника для производства работ должна перемещаться только по специально отведенным дорогам;

• не оставлять не закапанными ямы под столбы или котлованы на длительное время.

Производственный шум и вибрации не превышают действующих норм. В связи с этим проведение воздухо-водоохранных мероприятий и мероприятий по снижению производственного шума и вибрации настоящим проектом не предусматривается.

9. Информация о необходимости осуществления мероприятий по защите территории от чрезвычайных ситуаций природного и техногенного характера, в том числе по обеспечению пожарной безопасности и гражданской обороне

На территории размещении объекта «Устройство разворотных петель на автомобильной дороге Калининград - Мамоново II (пос. Новоселово) - граница с Республикой Польша» проведение работ комплексного мониторинга по обследованию опасных геологических и гидрогеологических процессов и системе защиты от них не проводилось. В связи с этим мероприятия по предотвращению риска возникновения чрезвычайных ситуаций природного характера носят рекомендательно-инструктивный характер.

Природная чрезвычайная ситуация - обстановка на определенной территории или акватории, сложившаяся в результате возникновения источника природной чрезвычайной ситуации, которая может повлечь или повлек за собой человеческие жертвы, ущерб здоровью людей и (или) окружающей природной среде, значительные материальные потери и нарушение условий жизнедеятельности людей.

Различают природные чрезвычайные ситуации по характеру источника и масштабам.

Источник природной чрезвычайной ситуации - опасное природное явление или процесс, в результате которого на определенной территории или акватории произошла или может возникнуть чрезвычайная ситуация.

Техногенная чрезвычайная ситуация - состояние, при котором в результате возникновения источника техногенной чрезвычайной ситуации на объекте, определенной территории или акватории нарушаются нормальные условия жизни и деятельности людей, возникает угроза их жизни и здоровью, наносится ущерб имуществу населения, народному хозяйству и окружающей природной среде.

Источник техногенной чрезвычайной ситуации - опасное техногенное происшествие, в результате которого на объекте, определенной территории или акватории произошла техногенная чрезвычайная ситуация.

Опасность чрезвычайных ситуаций техногенного характера для населения и территорий может возникнуть в случае аварий:

- на потенциально опасных объектах, на которых используются, производятся, перерабатываются, хранятся и транспортируются пожаровзрывоопасные, опасные химические и биологические вещества;
- установках, складах, хранилищах, инженерных сооружениях и коммуникациях, разрушение (повреждение) которых может привести к нарушению нормальной жизнедеятельности людей (прекращению обеспечения водой, газом, теплом, электроэнергией, затоплению жилых массивов, выходу из строя систем канализации и очистки сточных вод).

В мирное время для защиты жизни и здоровья населения в ЧС применяются следующие основные мероприятия гражданской обороны, являющиеся составной частью мероприятий РСЧС (единой государственной системы предупреждения и ликвидации чрезвычайных ситуаций):

1. укрытие людей в приспособленных под нужды защиты населения помещениях производственных, общественных и жилых зданий, а также, в специальных защитных сооружениях (ЗС);
2. эвакуация населения из зон ЧС;
3. использование средств индивидуальной защиты (СИЗ) органов дыхания и кожных покровов;
4. проведение мероприятий медицинской защиты;
5. проведение аварийно-спасательных и других неотложных работ в зонах ЧС.

Пожарная безопасность территорий обеспечивается в рамках проекта следующими мероприятиями:

- Постепенная ликвидация ветхого и аварийного жилого фонда, реконструкция и замена его на современные жилые дома, соответствующие противопожарным требованиям;
- Размещение застройки с отступом от лесных массивов. Противопожарные расстояния от границ застройки городских поселений до лесных массивов должны быть не менее 50 метров, а от границ застройки городских и сельских поселений с одно-, двухэтажной индивидуальной застройкой до лесных массивов – не менее 15 метров;
- Размещение пожарных депо с учетом нормативного времени прибытия первого подразделения к месту вызова (в городском поселении оно не должно превышать 10 минут;
- Размещение источников наружного противопожарного водоснабжения. (п. 4 СП 8.13130.2020 «Системы противопожарной защиты. Наружное противопожарное водоснабжение. Требования пожарной безопасности»);
- Организация противопожарных разрывов в застройке, что имеет большое значение, так как уменьшается вероятность распространения вторичных поражающих факторов в чрезвычайных условиях (пожары, взрывы, задымления), а также позволяет обеспечить более эффективное проведение спасательных работ;
- Развитие транспортной системы и обеспечение беспрепятственного проезда пожарных, санитарных, аварийных машин.

Для предотвращения распространения очагов пожара рекомендуется противопожарная пропаганда среди населения, создание и обучение добровольных пожарных формирований на наиболее удаленных объектах защиты, обучение населения правилам поведения при угрозе возникновения пожара, обеспечение объектов защиты сигнализацией и средствами оповещения населения, средствами пожаротушения.

ПРОЕКТ ПЛАНИРОВКИ ТЕРРИТОРИИ С ПРОЕКТОМ МЕЖЕВАНИЯ В ЕГО СОСТАВЕ, ПРЕДУСМАТРИВАЮЩИЙ РАЗМЕЩЕНИЕ ЛИНЕЙНОГО ОБЪЕКТА РЕГИОНАЛЬНОГО ЗНАЧЕНИЯ «УСТРОЙСТВО РАЗВОРОТНЫХ ПЕТЕЛЬ НА АВТОМОБИЛЬНОЙ ДОРОГЕ «КАЛИНИНГРАД – МАМОНОВО II (ПОС. НОВОСЕЛОВО) – ГРАНИЦА С РЕСПУБЛИКОЙ ПОЛЬША»


ТОМ 3. ОСНОВНАЯ ЧАСТЬ ПРОЕКТА МЕЖЕВАНИЯ ТЕРРИТОРИИ

РАЗДЕЛ 1. ПРОЕКТ МЕЖЕВАНИЯ ТЕРРИТОРИИ. ГРАФИЧЕСКАЯ ЧАСТЬ

Чертеж межевания территории. М 1:2000

(км 9,3 пересечение с а.д. Калининград-Голубево-Полесье (км 9,9 Связь между поселками Яблоневка и Полевой))

Ситуационная карта-схема

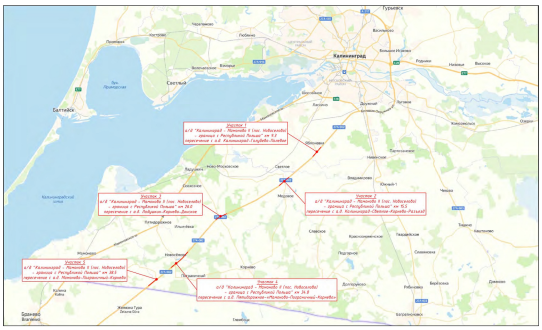

Условные обозначения

- красные линии
- линии отступа от красных линий (линии регулирования застройки)
- границы территории, в отношении которой осуществляется подготовка проекта межевания
- границы планируемых элементов планировочной структуры

Границы земельных участков

- образуемых
- 39:03:080704:ЗУ1 — условный номер образуемого земельного участка
- изымаемых для государственных нужд
- :279:ЗУ1 — условный номер изымаемого земельного участка
- отчуждаемых
- :55:ЗУ1 — условный номер изменяемого земельного участка
- границы изменяемых земельных участков
- сохраняемых

Примечания:

1. Границы ранее установленных в законном порядке публичных сервитутов отсутствуют.
2. Границы существующих элементов планировочной структуры отсутствуют.
3. В границах территории проектирования земельные участки, образуемые схемой расположения земельных участков на кадастровом плане территории отсутствуют.

						035200016.921000283.-ПМТ.-11	
						Проект планировки территории с проектом межевания в его составе, предусматривающий размещение линейного объекта регионального значения «Автомобильная дорога «Калининград – Мамоново 3 (пос. Новосёлово) – граница с Республикой Польша»	
Изм.	Кол.уч.	Лист	№док.	Подпись	Дата		
Разраб.		Гемелина			12.21	Проект межевания территории. Графическая часть	Стадия: ПМТ	Лист: 11	Листов: 5
Проверил		Иванов			12.21				
ГИП		Мухин			12.21				
Н.контр.		Газарьян			12.21	Чертеж межевания территории. М 1:2000	ПРОИНЖИНИРИНГ		

Согласовано

Гл. спец.

Взам. инв. №


Подпись и дата

Инв. № подл.

Чертеж межевания территории. М 1:2000


(км 15.5 пересечения с а.д. Калининград – Светлое – Корнево – Разъезд (км 17.1 Связь между поселками Светлое и Майбахово))

Ситуационная карта-схема

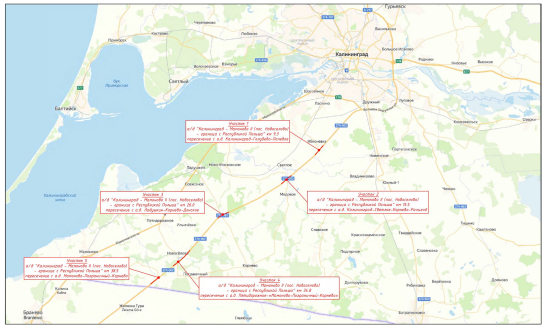

39:01:040501
39:01:042107
39:01:031203
39:01:031202
39:01:040602
39:01:040601
39:01:031205
39:01:042116
39:01000000:618
39:01:000000:3(1)
39:01:000000:3(2)
39:01:000000:3(3)
39:01:000000:3(4)
39:01:000000:3(5)
39:01:000000:3(6)
39:01:000000:3(7)
39:01:000000:3(8)
39:01:000000:3(9)
39:01:000000:3(10)
39:01:000000:3(11)
39:01:000000:3(12)
:12
:221
:225
:34
:11
:22
:13
:15
:18
:20
:21
:23
:24
:25
:26
:27
:28
:29
:30
:31
:32
:33
:35
:36
Чертеж межевания территории. М 1:2000
(км 26.0 пересечение с а.д. Ладушкин – Корнево – Донское (км 7.5))

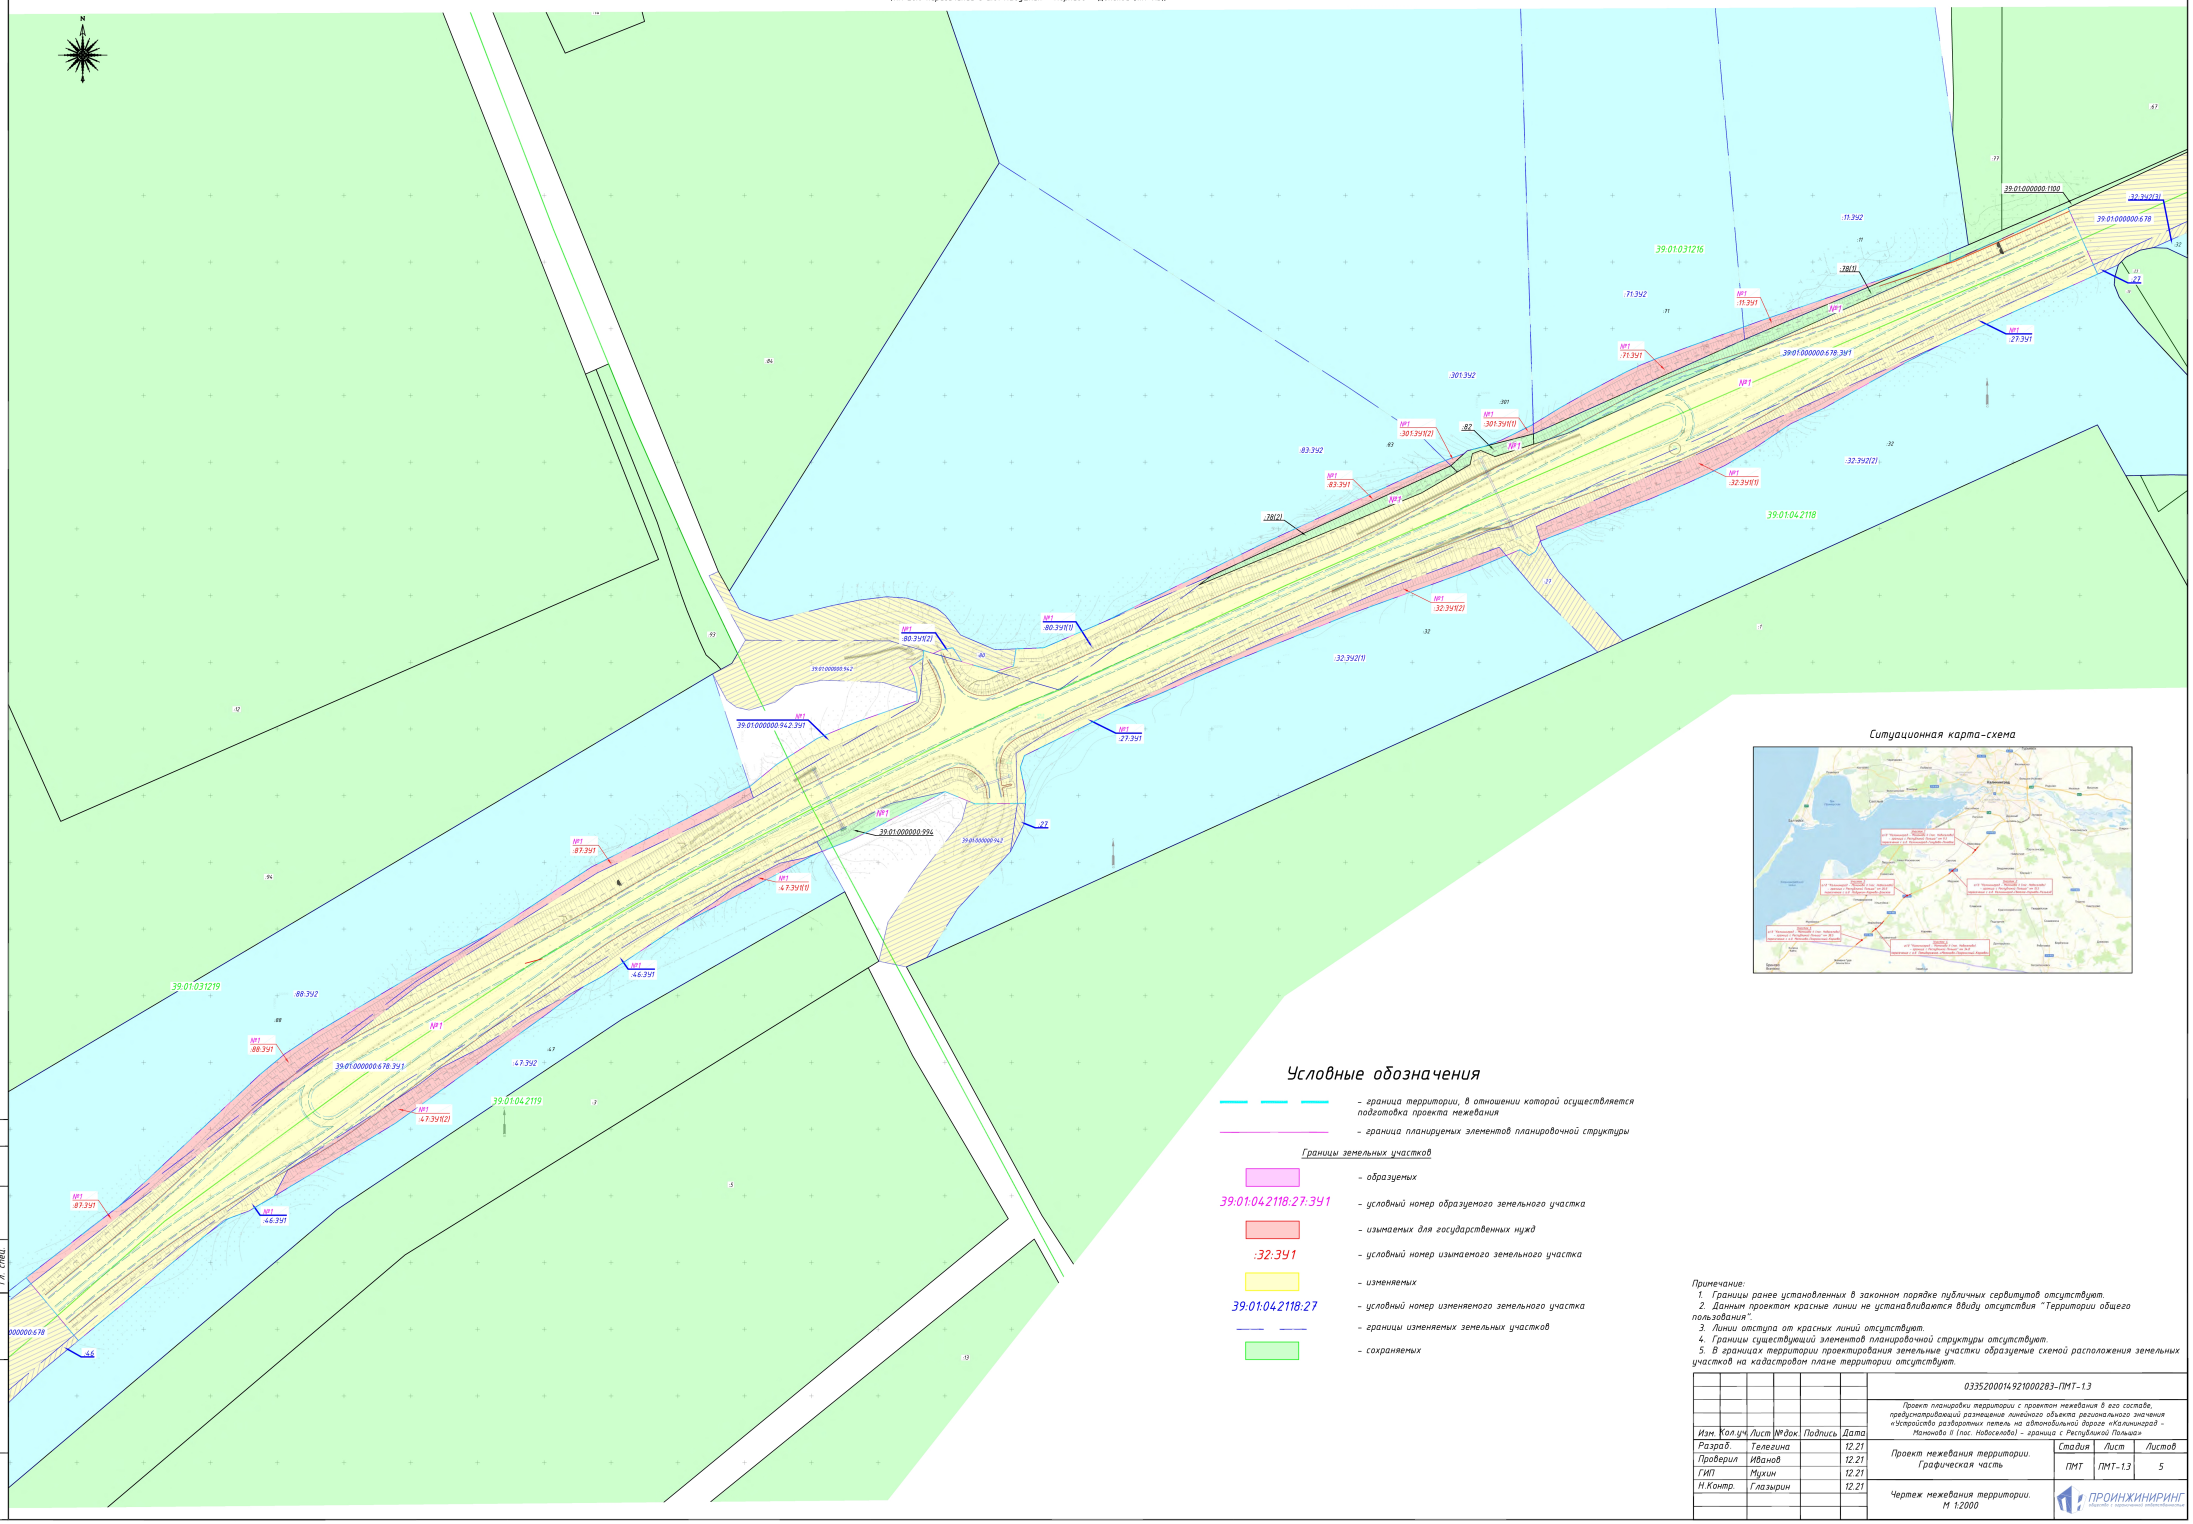

Ситуационная карта-схема

Условные обозначения

- граница территории, в отношении которой осуществляется подготовка проекта межевания
- граница планируемых элементов планировочной структуры

Границы земельных участков

- образуемых
- 39:01:042118:27:ЗУ1 – условный номер образуемого земельного участка
- изымаемых для государственных нужд
- :32:ЗУ1 – условный номер изымаемого земельного участка
- изменяемых
- 39:01:042118:27 – условный номер изменяемого земельного участка
- границы изменяемых земельных участков
- сохраняемых

Примечание:
1. Границы ранее установленных в законном порядке публичных сервитутов отсутствуют.
2. Данным проектом красные линии не устанавливаются ввиду отсутствия "Территории общего пользования".
3. Линии отступа от красных линий отсутствуют.
4. Границы существующих элементов планировочной структуры отсутствуют.
5. В границах территории проектирования земельные участки образуемые схемой расположения земельных участков на кадастровом плане территории отсутствуют.

						033520001492100028З-ПМТ-1.3	
						Проект планировки территории с проектом межевания в его составе, предусматривающий размещение линейного объекта регионального значения «Устройство разворотных петель на автомобильной дороге «Калининград – Мамоново II (пос. Новосёлово) – граница с Республикой Польша»	
Изм.	Кол.уч.	Лист	№док.	Подпись	Дата		
Разраб.		Телегина			12.21	Проект межевания территории. Графическая часть	Стадия: ПМТ; Лист: ПМТ-1.3; Листов: 5
Проверил		Иванов			12.21		
ГИП		Мухин			12.21		
Н.Контр.		Глазырин			12.21	Чертеж межевания территории. М 1:2000	ПРОИНЖИНИРИНГ

Согласовано | Гл. спец. | Взам. инв. № | Подпись и дата | Инв. № подл.

Чертеж межевания территории. М 1:2000

(км 34.8 пересечение с а.д. Пятидорожное – «Мамоново – Пограничный – Корнево» (км 6,7))

Ситуационная карта-схема



пос.Новоселово

39:01:031006

39:01:031124

39:01:031126

39:01:031002

39:01:042144

39:01:042143

39:01:031005

39:01:042145

Условные обозначения

- красные линии
- линии отступа от красных линий (линии регулирования застройки)
- граница территории, в отношении которой осуществляется подготовка проекта межевания
- граница планируемых элементов планировочной структуры

Границы земельных участков

- образуемых
- 39:01:000000:ЗУ1 – условный номер образуемого земельного участка
- изымаемых для государственных нужд
- :13:ЗУ1 – условный номер изымаемого земельного участка
- изменяемых
- :678:ЗУ1 – условный номер изменяемого земельного участка
- границы изменяемых земельных участков
- сохраняемых

Примечание:

1. Границы ранее установленных в законном порядке публичных сервитутов отсутствуют.
2. Границы существующий элементов планировочной структуры отсутствуют.
3. В границах территории проектирования земельные участки образуемые схемой расположения земельных участков на кадастровом плане территории отсутствуют.

						03352000149210002B3-ПМТ-1.4
						Проект планировки территории с проектом межевания в его составе, предусматривающий размещение линейного объекта регионального значения «Устройство разворотных петель на автомобильной дороге «Калининград – Мамоново II (пос. Новоселово) – граница с Республикой Польша»
Изм.	Кол.уч.	Лист	№док.	Подпись	Дата	
Разраб.		Шишкина			12.21	Проект межевания территории. Графическая часть
Проверил		Иванов			12.21	
ГИП		Мухин			12.21	
Н.Контр.		Глазырин			12.21	Чертеж межевания территории. М 1:2000

Стадия	Лист	Листов
ПМТ	ПМТ-1.4	5

ПРОИНЖИНИРИНГ

Согласовано

Гл. спец.

Взам. инв. №

Подпись и дата

Инв. № подл.

Чертеж межевания территории. М 1:2000

(км 38.5 пересечение с а.д. Мамоново – Пограничный – Корнево (км 11.5))

Ситуационная карта-схема



Условные обозначения

- – граница территории, в отношении которой осуществляется подготовка проекта межевания
- – граница планируемых элементов планировочной структуры

Границы земельных участков

- – образуемых (улицы, проезды/части)
- 39:01:031126:ЗУ1 – условный номер образуемого земельного участка
- – изымаемых для государственных нужд
- :79:ЗУ1 – условный номер изымаемого земельного участка
- – изменяемых
- :88:ЗУ1 – условный номер изменяемого земельного участка
- – границы изменяемых земельных участков
- – сохраняемых

Примечание:

1. Границы ранее установленных в законном порядке публичных сервитутов отсутствуют.
2. Данным проектом красные линии не устанавливаются ввиду отсутствия "Территории общего пользования".
3. Линии отступа от красных линий отсутствуют.
4. Границы существующий элементов планировочной структуры отсутствуют.
5. В границах территории проектирования земельные участки образуемые схемой расположения земельных участков на кадастровом плане территории отсутствуют.

						033520001492100028З–ПМТ–1.5
						Проект планировки территории с проектом межевания в его составе, предусматривающий размещение линейного объекта регионального значения «Устройство разворотных петель на автомобильной дороге «Калининград – Мамоново II (гос. Новоселово) – граница с Республикой Польша»
Изм.	Кол.уч.	Лист	№док.	Подпись	Дата	
Разраб.		Шишкина			12.21	Проект межевания территории. Графическая часть
Проверил		Иванов			12.21	
ГИП		Мухин			12.21	
Н.Контр.		Глазырин			12.21	Чертеж межевания территории. М 1:2000

Стадия	Лист	Листов
ПМТ	ПМТ–1.5	5

ПРОИНЖИНИРИНГ

Согласовано: Гл. спец.

Взам. инв. №

Подпись и дата

Инв. № подл.

ПРОЕКТ ПЛАНИРОВКИ ТЕРРИТОРИИ С ПРОЕКТОМ МЕЖЕВАНИЯ В ЕГО СОСТАВЕ ДЛЯ РАЗМЕЩЕНИЯ ЛИНЕЙНОГО ОБЪЕКТА РЕГИОНАЛЬНОГО ЗНАЧЕНИЯ «РЕКОНСТРУКЦИЯ МОСТА НА АВТОМОБИЛЬНОЙ ДОРОГЕ «СОВЕТСК-СЛАВСК-ЯСНОЕ-МЫСОВКА» КМ 23+120»

ОСНОВНАЯ ЧАСТЬ ПРОЕКТА МЕЖЕВАНИЯ ТЕРРИТОРИИ

РАЗДЕЛ 2. ПРОЕКТ МЕЖЕВАНИЯ ТЕРРИТОРИИ.

ТЕКСТОВАЯ ЧАСТЬ

1. Перечень образуемых земельных участков

Таблица № 1

Перечень образуемых земельных участков для размещения линейного объекта

(км 9.3 пересечение с а.д. Калининград-Голубево-Полевое (км 9,9 Связь между поселками Яблоневка и Полевое))

№ п/п	Условный номер образуемого земельного участка	Номера характерных точек образуемого земельного участка	Кадастровый номер земельного участка /номер кадастрового квартала	Площадь образуемого земельного участка, кв.м.	Способ образования земельного участка	Сведения об отнесении (неотнесении) образуемого земельного участка к территории общего пользования	Местоположение	Категория земель исходного участка	Вид разрешенного использования исходного участка	Категория земель, устанавливаемая в соответствии с ППТ	Вид разрешенного использования, участка, устанавливаемый в соответствии с ППТ
1	2	3	4	5	6	7	8	9	10	11	12
1 Образуемые земельные участки в границах планируемого размещения линейного объекта											
№1											
Перечень образуемых земельных участков											
1	39:03:000000:ЗУ1	№1-42	39:03:090920 39:03:080916	2168 (в том числе: контур 1 - 1547, контур 2 – 2, контур 3 - 6, контур 4 - 33, контур 5 - 66, контур 6 - 296, контур 7 - 218)	Образование земельного участка из земель неразграниченной государственной собственности	Нет	Калининградская область, Гурьевский городской округ	-	-	Земли промышленности, энергетики, транспорта, связи, радиовещания, телевидения, информатики, земли для обеспечения космической деятельности, земли обороны, безопасности и земли иного специального назначения	Автомобильный транспорт 7.2
2	39:03:090920:ЗУ1	№1-5	39:03:090920	252	Образование земельного участка из земель неразграниченной государственной собственности	Нет	Калининградская область, Гурьевский городской округ	-	-	Земли промышленности, энергетики, транспорта, связи, радиовещания, телевидения, информатики, земли для обеспечения космической деятельности, земли обороны, безопасности и земли иного специального назначения	Автомобильный транспорт 7.2
3	39:03:080916:ЗУ1	№1-4	39:03:080916	76	Образование земельного участка из земель неразграниченной государственной собственности	Нет	Калининградская область, Гурьевский городской округ	-	-	Земли промышленности, энергетики, транспорта, связи, радиовещания, телевидения, информатики, земли для обеспечения космической деятельности, земли обороны, безопасности и земли иного специального назначения	Автомобильный транспорт 7.2

№ п/п	Условный номер образуемого земельного участка	Номера характерных точек образуемого земельного участка	Кадастровый номер земельного участка /номер кадастрового квартала	Площадь образуемого земельного участка, кв.м.	Способ образования земельного участка	Сведения об отнесении (неотнесении) образуемого земельного участка к территории общего пользования	Местоположение	Категория земель исходного участка	Вид разрешенного использования исходного участка	Категория земель, устанавливаемая в соответствии с ППТ	Вид разрешенного использования, участка, устанавливаемый в соответствии с ППТ
1	2	3	4	5	6	7	8	9	10	11	12
Перечень земельных участков, подлежащих изъятию для государственных нужд											
4	-	№1-18	39:03:090920:279	8435	-	Нет	Калининградская область, р-н Гурьевский, расположен между пос. Полевое и автомагистралью Калининград-Эльблонг («Берлинка»)	Земли сельскохозяйственного назначения	Сельскохозяйственное производство	Земли промышленности, энергетики, транспорта, связи, радиовещания, телевидения, информатики, земли для обеспечения космической деятельности, земли обороны, безопасности и земли иного специального назначения	Автомобильный транспорт 7.2
5	39:03:090920:272:ЗУ1	№1-4	39:03:090920:272	167	Раздел	Нет	Калининградская область, р-н Гурьевский, расположен между пос. Полевое и автомагистралью Калининград-Эльблонг («Берлинка»)	Земли сельскохозяйственного назначения	Сельскохозяйственное производство	Земли промышленности, энергетики, транспорта, связи, радиовещания, телевидения, информатики, земли для обеспечения космической деятельности, земли обороны, безопасности и земли иного специального назначения	Автомобильный транспорт 7.2
6	39:03:090920:271:ЗУ1	№1-7	39:03:090920:271	708	Раздел	Нет	Калининградская область, р-н Гурьевский, расположен между пос. Полевое и автомагистралью Калининград-Эльблонг («Берлинка»)	Земли сельскохозяйственного назначения	Сельскохозяйственное производство	Земли промышленности, энергетики, транспорта, связи, радиовещания, телевидения, информатики, земли для обеспечения космической деятельности, земли обороны, безопасности и земли иного специального назначения	Автомобильный транспорт 7.2
7	39:03:090920:572:ЗУ1	№1-3	39:03:090920:572	245	Раздел	Нет	Калининградская область, р-н Гурьевский, юго-западнее пос. Поддубное	Земли сельскохозяйственного назначения	Сельскохозяйственное производство	Земли промышленности, энергетики, транспорта, связи, радиовещания, телевидения, информатики, земли для обеспечения космической деятельности, земли обороны, безопасности и земли иного специального назначения	Автомобильный транспорт 7.2

№ п/п	Условный номер образуемого земельного участка	Номера характерных точек образуемого земельного участка	Кадастровый номер земельного участка /номер кадастрового квартала	Площадь образуемого земельного участка, кв.м.	Способ образования земельного участка	Сведения об отнесении (неотнесении) образуемого земельного участка к территории общего пользования	Местоположение	Категория земель исходного участка	Вид разрешенного использования исходного участка	Категория земель, устанавливаемая в соответствии с ППТ	Вид разрешенного использования, участка, устанавливаемый в соответствии с ППТ
1	2	3	4	5	6	7	8	9	10	11	12
8	39:03:090920:276:ЗУ1	№1-4	39:03:090920:276	87	Раздел	Нет	Калининградская область, р-н Гурьевский, расположен между пос. Полевое и автомагистралью Калининград-Эльблонг («Берлинка»)	Земли сельскохозяйственного назначения	Сельскохозяйственное производство	Земли промышленности, энергетики, транспорта, связи, радиовещания, телевидения, информатики, земли для обеспечения космической деятельности, земли обороны, безопасности и земли иного специального назначения	Автомобильный транспорт 7.2
9	39:03:090920:277:ЗУ1	№1-3	39:03:090920:277	44	Раздел	Нет	Калининградская область, р-н Гурьевский, расположен между пос. Полевое и автомагистралью Калининград-Эльблонг («Берлинка»)	Земли сельскохозяйственного назначения	Сельскохозяйственное производство	Земли промышленности, энергетики, транспорта, связи, радиовещания, телевидения, информатики, земли для обеспечения космической деятельности, земли обороны, безопасности и земли иного специального назначения	Автомобильный транспорт 7.2
10	-	№1-14	39:03:090920:284	5224	-	Нет	Калининградская область, р-н Гурьевский, п Полевое	Земли сельскохозяйственного назначения	Для сельскохозяйственного использования	Земли промышленности, энергетики, транспорта, связи, радиовещания, телевидения, информатики, земли для обеспечения космической деятельности, земли обороны, безопасности и земли иного специального назначения	Автомобильный транспорт 7.2
11	39:03:090920:292:ЗУ1	№1-3	39:03:090920:292	11	Раздел	Нет	Калининградская область, р-н Гурьевский, п Полевое	Земли сельскохозяйственного назначения	Для сельскохозяйственного использования	Земли промышленности, энергетики, транспорта, связи, радиовещания, телевидения, информатики, земли для обеспечения космической деятельности, земли обороны, безопасности и земли иного специального назначения	Автомобильный транспорт 7.2
12	39:03:090920:291:ЗУ1	№1-6	39:03:090920:291	584	Раздел	Нет	Калининградская область,	Земли сельскохозяйственно	Для сельскохозяйственно	Земли промышленности, энергетики, транспорта,	Автомобильный транспорт

№ п/п	Условный номер образуемого земельного участка	Номера характерных точек образуемого земельного участка	Кадастровый номер земельного участка /номер кадастрового квартала	Площадь образуемого земельного участка, кв.м.	Способ образования земельного участка	Сведения об отнесении (неотнесении) образуемого земельного участка к территории общего пользования	Местоположение	Категория земель исходного участка	Вид разрешенного использования исходного участка	Категория земель, устанавливаемая в соответствии с ППТ	Вид разрешенного использования, участка, устанавливаемый в соответствии с ППТ
1	2	3	4	5	6	7	8	9	10	11	12
							р-н Гурьевский, п Полевое	го назначения	го использования	связи, радиовещания, телевидения, информатики, земли для обеспечения космической деятельности, земли обороны, безопасности и земли иного специального назначения	7.2
13	39:03:090920:283:ЗУ1	№1-13	39:03:090920:283	2788	Раздел	Нет	Калининградская область, р-н Гурьевский, п Полевое	Земли сельскохозяйственного назначения	Для сельскохозяйственного использования	Земли промышленности, энергетики, транспорта, связи, радиовещания, телевидения, информатики, земли для обеспечения космической деятельности, земли обороны, безопасности и земли иного специального назначения	Автомобильный транспорт 7.2
14	39:03:000000:1949:ЗУ1	№1-25	39:03:000000:1949	4641	Раздел	Нет	Калининградская область, Гурьевский район, из земель ТОО «Поддубное»	Земли сельскохозяйственного назначения	Для сельскохозяйственного использования	Земли промышленности, энергетики, транспорта, связи, радиовещания, телевидения, информатики, земли для обеспечения космической деятельности, земли обороны, безопасности и земли иного специального назначения	Автомобильный транспорт 7.2
Перечень образуемых земельных участков путем раздела участков государственной собственности, с сохранением их в измененных границах											
15	39:03:000000:513:ЗУ1	№1-38	39:03:000000:513 (вх. 39:03:080704:55, 39:03:090920:105, 39:03:080916:49)	95302	Раздел участка государственной собственности с сохранением его в измененных границах	Нет	Калининградская обл., р-н Гурьевский, автодорога «Калининград - Мамоново (пос. Новоселово) - Республика Польша»	Земли промышленности, энергетики, транспорта, связи, радиовещания, телевидения, информатики, земли для обеспечения космической деятельности, земли обороны, безопасности и земли иного	Под автодорогу «Калининград - Мамоново II (пос. Новоселово) - Республика Польша»	Земли промышленности, энергетики, транспорта, связи, радиовещания, телевидения, информатики, земли для обеспечения космической деятельности, земли обороны, безопасности и земли иного специального назначения	Автомобильный транспорт 7.2

№ п/п	Условный номер образуемого земельного участка	Номера характерных точек образуемого земельного участка	Кадастровый номер земельного участка /номер кадастрового квартала	Площадь образуемого земельного участка, кв.м.	Способ образования земельного участка	Сведения об отнесении (неотнесении) образуемого земельного участка к территории общего пользования	Местоположение	Категория земель исходного участка	Вид разрешенного использования исходного участка	Категория земель, устанавливаемая в соответствии с ППТ	Вид разрешенного использования, участка, устанавливаемый в соответствии с ППТ
1	2	3	4	5	6	7	8	9	10	11	12
								специального назначения			
16	39:03:000000:424:ЗУ1	№1-12	39:03:000000:424 (вх. 39:03:080704:53, 39:03:080916:48, 39:03:090920:101)	1836	Раздел участка государственной собственности с сохранением его в измененных границах	Нет	Калининградская обл., Гурьевский район, автодорога «Калининград - Голубево – Полевое»	Земли промышленности, энергетики, транспорта, связи, радиовещания, телевидения, информатики, земли для обеспечения космической деятельности, земли обороны, безопасности и земли иного специального назначения	Под автомобильные дороги общего пользования	Земли промышленности, энергетики, транспорта, связи, радиовещания, телевидения, информатики, земли для обеспечения космической деятельности, земли обороны, безопасности и земли иного специального назначения	Автомобильный транспорт 7.2
Итого по образуемому участку №1:				**122568**							
№2											
Перечень образуемых земельных участков											
1	39:03:080704:ЗУ1	№1-15	39:03:080704	3628	Образование земельного участка из земель неразграниченной государственной собственности	Да	Калининградская область, Гурьевский городской округ, пос. Яблоневка	-	-	Земли населенных пунктов	Земельные участки (территории) общего пользования 12.0
Перечень земельных участков, подлежащих изъятию для государственных нужд											
2	39:03:080704:273:ЗУ1	№1-18	39:03:080704:273	1048 (в том числе: контур 1 – 47, контур 2 – 1001)	Раздел	Да	Калининградская обл., р-н Гурьевский, п Яблоневка	Земли населенных пунктов	Под автозаправочную станцию	Земли населенных пунктов	Земельные участки (территории) общего пользования 12.0
3	39:03:080704:273:ЗУ2	№1-4	39:03:080704:273	29	Раздел	Да	Калининградская обл., р-н Гурьевский, п Яблоневка	Земли населенных пунктов	Под автозаправочную станцию	Земли населенных пунктов	Земельные участки (территории) общего пользования 12.0
4		№1-6	39:03:090920:227	177	Раздел	Да	Калининградская	Земли населенных	Для строительства	Земли населенных	Земельные участки

№ п/п	Условный номер образуемого земельного участка	Номера характерных точек образуемого земельного участка	Кадастровый номер земельного участка /номер кадастрового квартала	Площадь образуемого земельного участка, кв.м.	Способ образования земельного участка	Сведения об отнесении (неотнесении) образуемого земельного участка к территории общего пользования	Местоположение	Категория земель исходного участка	Вид разрешенного использования исходного участка	Категория земель, устанавливаемая в соответствии с ППТ	Вид разрешенного использования, участка, устанавливаемый в соответствии с ППТ
1	2	3	4	5	6	7	8	9	10	11	12
	39:03:090920:227:ЗУ1			(в том числе: контур 1 – 143, контур 2 – 34)			область, Гурьевский район, пос. Полевое.	пунктов	автозаправочного комплекса	пунктов	(территории) общего пользования 12.0
Итого по образуемому участку №2:				**4882**							
2 Образуемые земельные участки, расположенные вне границ планируемого размещения линейного объекта											
1	39:03:090920:272:ЗУ2	-	39:03:090920:272	18810	Раздел	Нет	Калининградская область, Гурьевский городской округ	Земли сельскохозяйственного назначения	Сельскохозяйственное производство	Земли сельскохозяйственного назначения	Сельскохозяйственное производство
2	39:03:090920:271:ЗУ2	-	39:03:090920:271	18274	Раздел	Нет	Калининградская область, Гурьевский городской округ	Земли сельскохозяйственного назначения	Сельскохозяйственное производство	Земли сельскохозяйственного назначения	Сельскохозяйственное производство
3	39:03:090920:572:ЗУ2	-	39:03:090920:572	14155	Раздел	Нет	Калининградская область, Гурьевский городской округ	Земли сельскохозяйственного назначения	Сельскохозяйственное производство	Земли сельскохозяйственного назначения	Сельскохозяйственное производство
4	39:03:090920:276:ЗУ2	-	39:03:090920:276	18892	Раздел	Нет	Калининградская область, Гурьевский городской округ	Земли сельскохозяйственного назначения	Сельскохозяйственное производство	Земли сельскохозяйственного назначения	Сельскохозяйственное производство
5	39:03:090920:277:ЗУ2	-	39:03:090920:277	18930	Раздел	Нет	Калининградская область, Гурьевский городской округ	Земли сельскохозяйственного назначения	Сельскохозяйственное производство	Земли сельскохозяйственного назначения	Сельскохозяйственное производство
6	39:03:090920:292:ЗУ2	-	39:03:090920:292	18987	Раздел	Нет	Калининградская область, Гурьевский городской округ	Земли сельскохозяйственного назначения	Для сельскохозяйственного использования	Земли сельскохозяйственного назначения	Для сельскохозяйственного использования
7	39:03:090920:291:ЗУ2	-	39:03:090920:291	18415	Раздел	Нет	Калининградская область, Гурьевский городской округ	Земли сельскохозяйственного назначения	Для сельскохозяйственного использования	Земли сельскохозяйственного назначения	Для сельскохозяйственного использования
8	39:03:090920:283:ЗУ2	-	39:03:090920:283	885830	Раздел	Нет	Калининградская область, Гурьевский городской округ	Земли сельскохозяйственного назначения	Для сельскохозяйственного использования	Земли сельскохозяйственного назначения	Для сельскохозяйственного использования
9	39:03:000000:1949:ЗУ2	-	39:03:000000:1949	41599	Раздел	Нет	Калининградская область, Гурьевский городской округ	Земли сельскохозяйственного назначения	Для сельскохозяйственного использования	Земли сельскохозяйственного назначения	Для сельскохозяйственного использования
10	39:03:080704:273:ЗУ3	-	39:03:080704:273	18981	Раздел	Нет	Калининградская область, Гурьевский городской округ, пос. Яблоневка	Земли населенных пунктов	Под автозаправочную станцию	Земли населенных пунктов	Под автозаправочную станцию
11	39:03:090920:227:ЗУ2	-	39:03:090920:227	4793	Раздел	Нет	Калининградская область, Гурьевский городской округ, пос. Полевое	Земли населенных пунктов	Под автозаправочную станцию	Земли населенных пунктов	Под автозаправочную станцию

№ п/п	Условный номер образуемого земельного участка	Номера характерных точек образуемого земельного участка	Кадастровый номер земельного участка /номер кадастрового квартала	Площадь образуемого земельного участка, кв.м.	Способ образования земельного участка	Сведения об отнесении (неотнесении) образуемого земельного участка к территории общего пользования	Местоположение	Категория земель исходного участка	Вид разрешенного использования исходного участка	Категория земель, устанавливаемая в соответствии с ППТ	Вид разрешенного использования, участка, устанавливаемый в соответствии с ППТ
1	2	3	4	5	6	7	8	9	10	11	12
Итого:				1007666							

Таблица № 2

Перечень образуемых земельных участков для размещения линейного объекта

(км 15.5 пересечение с а.д. Калининград – Светлое – Корнево – Разъезд (км 17.1. Связь между поселками Светлое и Медовое))

№ п/п	Условный номер образуемого земельного участка	Номера характерных точек образуемого земельного участка	Кадастровый номер земельного участка /номер кадастрового квартала	Площадь образуемого земельного участка, кв.м.	Способ образования земельного участка	Сведения об отнесении (неотнесении) образуемого земельного участка к территории общего пользования	Местоположение	Категория земель исходного участка	Вид разрешенного использования исходного участка	Категория земель, устанавливаемая в соответствии с ППТ	Вид разрешенного использования, участка, устанавливаемый в соответствии с ППТ
1	2	3	4	5	6	7	8	9	10	11	12
1 Образуемые земельные участки в границах планируемого размещения линейного объекта											
№1											
Перечень образуемых земельных участков											
1	39:01:000000:ЗУ1	№1-228	39:01:031205 39:01:031203 39:01:042107 39:01:031202 39:01:040601 39:01:040602 39:01:040501	15417 (в том числе: контур 1 - 6559, контур 2 – 3260, контур 3 – 35, контур 4 – 43, контур 5 – 292, контур 6 – 574, контур 7 – 91,	Образование земельного участка из земель неразграниченной государственной собственности	Нет	Калининградская область, Багратионовский городской округ	-	-	Земли промышленности, энергетики, транспорта, связи, радиовещания, телевидения, информатики, земли для обеспечения космической деятельности, земли обороны, безопасности и земли иного специального назначения	Автомобильный транспорт 7.2

№ п/п	Условный номер образуемого земельного участка	Номера характерных точек образуемого земельного участка	Кадастровый номер земельного участка /номер кадастрового квартала	Площадь образуемого земельного участка, кв.м.	Способ образования земельного участка	Сведения об отнесении (неотнесении) образуемого земельного участка к территории общего пользования	Местоположение	Категория земель исходного участка	Вид разрешенного использования исходного участка	Категория земель, устанавливаемая в соответствии с ППТ	Вид разрешенного использования, участка, устанавливаемый в соответствии с ППТ
1	2	3	4	5	6	7	8	9	10	11	12
				контур 8 – 22, контур 9 - 34. контур 10 - 115, контур 11 - 385, контур 12 - 4007)							
2	39:01:000000:ЗУ2	№1-47	39:01:040601 39:01:031202	3420 (в том числе: контур 1 - 2072, контур 2 – 1348)	Образование земельного участка из земель неразграниченной государственной собственности	Нет	Калининградская область, Багратионовский городской округ	-	-	Земли промышленности, энергетики, транспорта, связи, радиовещания, телевидения, информатики, земли для обеспечения космической деятельности, земли обороны, безопасности и земли иного специального назначения	Автомобильный транспорт 7.2
Перечень земельных участков, подлежащих изъятию для государственных нужд											
3	39:01:040601:37:ЗУ1	№1-60	39:01:040601:37	4868	Раздел	Нет	Калининградская область, Багратионовский городской округ	Земли сельскохозяйственного назначения	Для сельскохозяйственного использования	Земли промышленности, энергетики, транспорта, связи, радиовещания, телевидения, информатики, земли для обеспечения космической деятельности, земли обороны, безопасности и земли иного специального назначения	Автомобильный транспорт 7.2
4	39:01:031202:225:ЗУ1	№1-6	39:01:031202:225	252	Раздел	Нет	Калининградская область, Багратионовский	Земли сельскохозяйственного назначения	Для ведения сельскохозяйственного производства	Земли промышленности, энергетики,	Автомобильный транспорт 7.2

№ п/п	Условный номер образуемого земельного участка	Номера характерных точек образуемого земельного участка	Кадастровый номер земельного участка /номер кадастрового квартала	Площадь образуемого земельного участка, кв.м.	Способ образования земельного участка	Сведения об отнесении (неотнесении) образуемого земельного участка к территории общего пользования	Местоположение	Категория земель исходного участка	Вид разрешенного использования исходного участка	Категория земель, устанавливаемая в соответствии с ППТ	Вид разрешенного использования, участка, устанавливаемый в соответствии с ППТ
1	2	3	4	5	6	7	8	9	10	11	12
							городской округ			транспорта, связи, радиовещания, телевидения, информатики, земли для обеспечения космической деятельности, земли обороны, безопасности и земли иного специального назначения	
5	39:01:031202:224:ЗУ1	№1-9	39:01:031202:224	170	Раздел	Нет	Калининградская область, Багратионовский городской округ	Земли сельскохозяйственного назначения	Для ведения сельскохозяйственного производства	Земли промышленности, энергетики, транспорта, связи, радиовещания, телевидения, информатики, земли для обеспечения космической деятельности, земли обороны, безопасности и земли иного специального назначения	Автомобильный транспорт 7.2
6	39:01:040602:22:ЗУ1	№1-15	39:01:040602:22	1490	Раздел	Нет	Калининградская область, Багратионовский городской округ	Земли сельскохозяйственного назначения	Для сельскохозяйственного производства	Земли промышленности, энергетики, транспорта, связи, радиовещания, телевидения, информатики, земли для обеспечения космической деятельности, земли обороны, безопасности и земли иного специального назначения	Автомобильный транспорт 7.2
7	39:01:031203:10:ЗУ1	№1-10	39:01:031203:10	464	Раздел	Нет	Калининградская область, Багратионовский	Земли сельскохозяйственного назначения	Для ведения сельскохозяйственного производства	Земли промышленности, энергетики,	Автомобильный транспорт 7.2

№ п/п	Условный номер образуемого земельного участка	Номера характерных точек образуемого земельного участка	Кадастровый номер земельного участка /номер кадастрового квартала	Площадь образуемого земельного участка, кв.м.	Способ образования земельного участка	Сведения об отнесении (неотнесении) образуемого земельного участка к территории общего пользования	Местоположение	Категория земель исходного участка	Вид разрешенного использования исходного участка	Категория земель, устанавливаемая в соответствии с ППТ	Вид разрешенного использования, участка, устанавливаемый в соответствии с ППТ
1	2	3	4	5	6	7	8	9	10	11	12
							городской округ			транспорта, связи, радиовещания, телевидения, информатики, земли для обеспечения космической деятельности, земли обороны, безопасности и земли иного специального назначения	
8	39:01:031203:12:ЗУ1	№1-10	39:01:031203:12	499	Раздел	Нет	Калининградская область, Багратионовский городской округ	Земли сельскохозяйственного назначения	Для сельскохозяйственного использования	Земли промышленности, энергетики, транспорта, связи, радиовещания, телевидения, информатики, земли для обеспечения космической деятельности, земли обороны, безопасности и земли иного специального назначения	Автомобильный транспорт 7.2
9	39:01:042107:10:ЗУ1	№1-12	39:01:042107:10	267	Раздел	Нет	Калининградская область, Багратионовский городской округ	Земли сельскохозяйственного назначения	Сельскохозяйственное использование (размещение зданий и сооружений, используемых для хранения и переработки сельскохозяйственного продукции)	Земли промышленности, энергетики, транспорта, связи, радиовещания, телевидения, информатики, земли для обеспечения космической деятельности, земли обороны, безопасности и земли иного специального назначения	Автомобильный транспорт 7.2

№ п/п	Условный номер образуемого земельного участка	Номера характерных точек образуемого земельного участка	Кадастровый номер земельного участка /номер кадастрового квартала	Площадь образуемого земельного участка, кв.м.	Способ образования земельного участка	Сведения об отнесении (неотнесении) образуемого земельного участка к территории общего пользования	Местоположение	Категория земель исходного участка	Вид разрешенного использования исходного участка	Категория земель, устанавливаемая в соответствии с ППТ	Вид разрешенного использования, участка, устанавливаемый в соответствии с ППТ
1	2	3	4	5	6	7	8	9	10	11	12
10	39:01:042107:11:ЗУ1	№1-25	39:01:042107:11	2078 (в том числе: контур 1 - 280, контур 2 – 1798)	Раздел	Нет	Калининградская область, Багратионовский городской округ	Земли сельскохозяйственного назначения	Сельскохозяйственное использование (размещение зданий и сооружений, используемых для хранения и переработки сельскохозяйственного продукции)	Земли промышленности, энергетики, транспорта, связи, радиовещания, телевидения, информатики, земли для обеспечения космической деятельности, земли обороны, безопасности и земли иного специального назначения	Автомобильный транспорт 7.2
Перечень образуемых земельных участков путем раздела участков государственной собственности, с сохранением их в измененных границах											
11	39:01:000000:678:ЗУ1	№1-45	39:01:000000:678	92067 (в том числе: контур 1 - 33936, контур 2 – 58131)	Раздел участка государственной собственности с сохранением его в измененных границах	Нет	Калининградская область, Багратионовский городской округ	Земли промышленности, энергетики, транспорта, связи, радиовещания, телевидения, информатики, земли для обеспечения космической деятельности, земли обороны, безопасности и земли иного специального назначения	Для обслуживания автодороги «Калининград-Мамоново II (пос.Новоселово)- граница Республики Польша»	Земли промышленности, энергетики, транспорта, связи, радиовещания, телевидения, информатики, земли для обеспечения космической деятельности, земли обороны, безопасности и земли иного специального назначения	Автомобильный транспорт 7.2
Итого по образуемому участку №1:				**120993**							
Границы зон действия публичных сервитутов, предлагаемых к установлению для строительства и/или реконструкции существующих и перспективных линейных инженерных коммуникаций и их последующей эксплуатации											
1	39:01:000000:ЧЗУ1	№1-5	39:01:031203 39:01:042107	622	-	Нет	Калининградская область, Багратионовский городской округ	-	-	-	-
Итого:				**622**							
2 Образуемые земельные участки, расположенные вне границ планируемого размещения линейного объекта											
1	39:01:040601:37:ЗУ2	-	39:01:040601:37	714932	Раздел	Нет	Калининградская область, Багратионовский	Земли сельскохозяйственного назначения	Для сельскохозяйственного использования	Земли сельскохозяйственного назначения	Для сельскохозяйственного использования

№ п/п	Условный номер образуемого земельного участка	Номера характерных точек образуемого земельного участка	Кадастровый номер земельного участка /номер кадастрового квартала	Площадь образуемого земельного участка, кв.м.	Способ образования земельного участка	Сведения об отнесении (неотнесении) образуемого земельного участка к территории общего пользования	Местоположение	Категория земель исходного участка	Вид разрешенного использования исходного участка	Категория земель, устанавливаемая в соответствии с ППТ	Вид разрешенного использования, участка, устанавливаемый в соответствии с ППТ
1	2	3	4	5	6	7	8	9	10	11	12
							городской округ				
2	39:01:031202:225:ЗУ2	-	39:01:031202:225	40748	Раздел	Нет	Калининградская область, Багратионовский городской округ	Земли сельскохозяйственного назначения	Для ведения сельскохозяйственного производства	Земли сельскохозяйственного назначения	Для ведения сельскохозяйственного производства
3	39:01:031202:224:ЗУ2	-	39:01:031202:224	29830	Раздел	Нет	Калининградская область, Багратионовский городской округ	Земли сельскохозяйственного назначения	Для ведения сельскохозяйственного производства	Земли сельскохозяйственного назначения	Для ведения сельскохозяйственного производства
4	39:01:040602:22:ЗУ2	-	39:01:040602:22	38510	Раздел	Нет	Калининградская область, Багратионовский городской округ	Земли сельскохозяйственного назначения	Для сельскохозяйственного производства	Земли сельскохозяйственного назначения	Для сельскохозяйственного производства
5	39:01:031203:10:ЗУ2	-	39:01:031203:10	209372	Раздел	Нет	Калининградская область, Багратионовский городской округ	Земли сельскохозяйственного назначения	Для ведения сельскохозяйственного производства	Земли сельскохозяйственного назначения	Для ведения сельскохозяйственного производства
6	39:01:031203:12:ЗУ2	-	39:01:031203:12	111501	Раздел	Нет	Калининградская область, Багратионовский городской округ	Земли сельскохозяйственного назначения	Для сельскохозяйственного использования	Земли сельскохозяйственного назначения	Для сельскохозяйственного использования
7	39:01:042107:10:ЗУ2	-	39:01:042107:10	168320 (в том числе: контур 1 - 33936, контур 2 – 58131)	Раздел	Нет	Калининградская область, Багратионовский городской округ	Земли сельскохозяйственного назначения	Сельскохозяйственное использование (размещение зданий и сооружений, используемых для хранения и переработки сельскохозяйственного продукции)	Земли сельскохозяйственного назначения	Сельскохозяйственное использование (размещение зданий и сооружений, используемых для хранения и переработки сельскохозяйственного продукции)
8	39:01:042107:11:ЗУ2	-	39:01:042107:11	63050 (в том числе: контур 1 - 33936, контур 2 – 58131)	Раздел	Нет	Калининградская область, Багратионовский городской округ	Земли сельскохозяйственного назначения	Сельскохозяйственное использование (размещение зданий и сооружений, используемых для хранения и переработки сельскохозяйственного продукции)	Земли сельскохозяйственного назначения	Сельскохозяйственное использование (размещение зданий и сооружений, используемых для хранения и переработки сельскохозяйственного продукции)

№ п/п	Условный номер образуемого земельного участка	Номера характерных точек образуемого земельного участка	Кадастровый номер земельного участка /номер кадастрового квартала	Площадь образуемого земельного участка, кв.м.	Способ образования земельного участка	Сведения об отнесении (неотнесении) образуемого земельного участка к территории общего пользования	Местоположение	Категория земель исходного участка	Вид разрешенного использования исходного участка	Категория земель, устанавливаемая в соответствии с ППТ	Вид разрешенного использования, участка, устанавливаемый в соответствии с ППТ
1	2	3	4	5	6	7	8	9	10	11	12
			Итого:	1376263							

Таблица № 3

Перечень образуемых земельных участков для размещения линейного объекта

(км 26.0 пересечение с а.д. Ладушкин - Корнево - Донское (км 7.5))

№ п/п	Условный номер образуемого земельного участка	Номера характерных точек образуемого земельного участка	Кадастровый номер земельного участка /номер кадастрового квартала	Площадь образуемого земельного участка, кв.м.	Способ образования земельного участка	Сведения об отнесении (неотнесении) образуемого земельного участка к территории общего пользования	Местоположение	Категория земель исходного участка	Вид разрешенного использования исходного участка	Категория земель, устанавливаемая в соответствии с ППТ	Вид разрешенного использования, участка, устанавливаемый в соответствии с ППТ
1	2	3	4	5	6	7	8	9	10	11	12
1 Образуемые земельные участки в границах планируемого размещения линейного объекта											
№1											
Перечень земельных участков, подлежащих изъятию для государственных нужд											
1	39:01:031216:11:ЗУ1	№1-4	39:01:031216:11	611	Раздел	Нет	Калининградская обл., р-н Багратионовский, ТОО им. Ладушкина	Земли сельскохозяйственного назначения	Для ведения крестьянского хозяйства	Земли промышленности, энергетики, транспорта, связи, радиовещания, телевидения, информатики, земли для обеспечения космической деятельности, земли обороны, безопасности и земли иного специального назначения	Автомобильный транспорт 7.2
2	39:01:031216:71:ЗУ1	№1-12	39:01:031216:71	2003	Раздел	Нет	Калининградская область, Багратионовский район, 5700 м на юго-восток от ориентира, ориентир п.	Земли сельскохозяйственного назначения	Для сельскохозяйственного производства	Земли промышленности, энергетики, транспорта, связи, радиовещания, телевидения, информатики, земли для обеспечения космической	Автомобильный транспорт 7.2

№ п/п	Условный номер образуемого земельного участка	Номера характерных точек образуемого земельного участка	Кадастровый номер земельного участка /номер кадастрового квартала	Площадь образуемого земельного участка, кв.м.	Способ образования земельного участка	Сведения об отнесении (неотнесении) образуемого земельного участка к территории общего пользования	Местоположение	Категория земель исходного участка	Вид разрешенного использования исходного участка	Категория земель, устанавливаемая в соответствии с ППТ	Вид разрешенного использования, участка, устанавливаемый в соответствии с ППТ
1	2	3	4	5	6	7	8	9	10	11	12
							Совхозное			деятельности, земли обороны, безопасности и земли иного специального назначения	
3	39:01:031216:83:ЗУ1	№1-8	39:01:031216:83	1302	Раздел	Нет	Калининградская область, р-н Багратионовский	Земли сельскохозяйственного назначения	Для ведения крестьянского хозяйства	Земли промышленности, энергетики, транспорта, связи, радиовещания, телевидения, информатики, земли для обеспечения космической деятельности, земли обороны, безопасности и земли иного специального назначения	Автомобильный транспорт 7.2
4	39:01:042119:47:ЗУ1	№1-16	39:01:042119:47	3277 (в том числе: контур 1 – 454, контур 2 – 2823)	Раздел	Нет	Калининградская обл., Багратионовский район, к северо-востоку от пос. Ильичевка	Земли сельскохозяйственного назначения	Для ведения крестьянского хозяйства	Земли промышленности, энергетики, транспорта, связи, радиовещания, телевидения, информатики, земли для обеспечения космической деятельности, земли обороны, безопасности и земли иного специального назначения	Автомобильный транспорт 7.2
5	39:01:031219:87:ЗУ1	№1-9	39:01:031219:87	3495	Раздел	Нет	Калининградская область, Багратионовский район, в 800 метрах к югу от пос. Совхозное	Земли сельскохозяйственного назначения	Для ведения крестьянского (фермерского) хозяйства	Земли промышленности, энергетики, транспорта, связи, радиовещания, телевидения, информатики, земли для обеспечения космической деятельности, земли обороны, безопасности и земли иного специального назначения	Автомобильный транспорт 7.2
6	39:01:031219:88:ЗУ1	№1-7	39:01:031219:88	2896	Раздел	Нет	Калининградская	Земли	Для ведения	Земли промышленности,	Автомобильный

№ п/п	Условный номер образуемого земельного участка	Номера характерных точек образуемого земельного участка	Кадастровый номер земельного участка /номер кадастрового квартала	Площадь образуемого земельного участка, кв.м.	Способ образования земельного участка	Сведения об отнесении (неотнесении) образуемого земельного участка к территории общего пользования	Местоположение	Категория земель исходного участка	Вид разрешенного использования исходного участка	Категория земель, устанавливаемая в соответствии с ППТ	Вид разрешенного использования, участка, устанавливаемый в соответствии с ППТ
1	2	3	4	5	6	7	8	9	10	11	12
							область, Багратионовский район, в 800 метрах к югу от пос. Совхозное	сельскохозяйственного назначения	крестьянского (фермерского) хозяйства	энергетики, транспорта, связи, радиовещания, телевидения, информатики, земли для обеспечения космической деятельности, земли обороны, безопасности и земли иного специального назначения	транспорт 7.2
7	39:01:042118:32:ЗУ1	№1-23	39:01:042118:32	5305 (в том числе: контур 1 – 3477, контур 2 – 1828)	Раздел	Нет	Калининградская область, Багратионовский район, АОЗТ Октябрьский	Земли сельскохозяйственного назначения	Для сельскохозяйственного использования	Земли промышленности, энергетики, транспорта, связи, радиовещания, телевидения, информатики, земли для обеспечения космической деятельности, земли обороны, безопасности и земли иного специального назначения	Автомобильный транспорт 7.2
8	39:01:031216:301:ЗУ1	№1-8	39:01:031216:301	151 (в том числе: контур 1 – 113, контур 2 – 38)	Раздел	Нет	Россия, Калининградская область, Багратионовский район, ТОО им. Ладушкина	Земли сельскохозяйственного назначения	Для сельскохозяйственного использования	Земли промышленности, энергетики, транспорта, связи, радиовещания, телевидения, информатики, земли для обеспечения космической деятельности, земли обороны, безопасности и земли иного специального назначения	Автомобильный транспорт 7.2
Перечень образуемых земельных участков путем раздела участков государственной собственности, с сохранением их в измененных границах											
9	39:01:000000:678:ЗУ1	№1-38	39:01:000000:678	87270	Раздел участка государственной собственности с сохранением его в измененных границах	Нет	Калининградская область, Багратионовский район	Земли промышленности, энергетики, транспорта, связи, радиовещания, телевидения, информатики, земли для обеспечения	Для обслуживания автодороги «Калининград-Мамоново II (пос. Новоселово)- граница Республики Польша»	Земли промышленности, энергетики, транспорта, связи, радиовещания, телевидения, информатики, земли для обеспечения	Автомобильный транспорт 7.2

№ п/п	Условный номер образуемого земельного участка	Номера характерных точек образуемого земельного участка	Кадастровый номер земельного участка /номер кадастрового квартала	Площадь образуемого земельного участка, кв.м.	Способ образования земельного участка	Сведения об отнесении (неотнесении) образуемого земельного участка к территории общего пользования	Местоположение	Категория земель исходного участка	Вид разрешенного использования исходного участка	Категория земель, устанавливаемая в соответствии с ППТ	Вид разрешенного использования, участка, устанавливаемый в соответствии с ППТ
1	2	3	4	5	6	7	8	9	10	11	12
								космической деятельности, земли обороны, безопасности и земли иного специального назначения		космической деятельности, земли обороны, безопасности и земли иного специального назначения	
11	39:01:042118:27:ЗУ1	№1-25	39:01:042118:27	8321	Раздел участка государственной собственности с сохранением его в измененных границах	Нет	Калининградская область, Багратионовский район, АОЗТ Октябрьский	Земли промышленности, энергетики, транспорта, связи, радиовещания, телевидения, информатики, земли для обеспечения космической деятельности, земли обороны, безопасности и земли иного специального назначения	Автомобильный транспорт	Земли промышленности, энергетики, транспорта, связи, радиовещания, телевидения, информатики, земли для обеспечения космической деятельности, земли обороны, безопасности и земли иного специального назначения	Автомобильный транспорт 7.2
12	39:01:031216:80:ЗУ1	№1-11	39:01:031216:80	3161 (в том числе: контур 1 – 3063, контур 2 – 98)	Раздел участка государственной собственности с сохранением его в измененных границах	Нет	Калининградская обл., р-н Багратионовский, ТОО им. Ладушкина	Земли промышленности, энергетики, транспорта, связи, радиовещания, телевидения, информатики, земли для обеспечения космической деятельности, земли обороны, безопасности и земли иного специального назначения	Автомобильный транспорт	Земли промышленности, энергетики, транспорта, связи, радиовещания, телевидения, информатики, земли для обеспечения космической деятельности, земли обороны, безопасности и земли иного специального назначения	Автомобильный транспорт 7.2
13	39:01:000000:942:ЗУ1	№1-14	39:01:000000:942	1594	Раздел участка государственной собственности с сохранением его в измененных границах	Нет	Калининградская область, Багратионовский район, к югу от пос. Большедорожное	Земли промышленности, энергетики, транспорта, связи, радиовещания, телевидения, информатики, земли для обеспечения космической деятельности, земли обороны, безопасности и земли иного специального назначения	Автомобильный транспорт	Земли промышленности, энергетики, транспорта, связи, радиовещания, телевидения, информатики, земли для обеспечения космической деятельности, земли обороны, безопасности и земли иного специального назначения	Автомобильный транспорт 7.2

№ п/п	Условный номер образуемого земельного участка	Номера характерных точек образуемого земельного участка	Кадастровый номер земельного участка /номер кадастрового квартала	Площадь образуемого земельного участка, кв.м.	Способ образования земельного участка	Сведения об отнесении (неотнесении) образуемого земельного участка к территории общего пользования	Местоположение	Категория земель исходного участка	Вид разрешенного использования исходного участка	Категория земель, устанавливаемая в соответствии с ППТ	Вид разрешенного использования, участка, устанавливаемый в соответствии с ППТ
1	2	3	4	5	6	7	8	9	10	11	12
14	39:01:042119:46:ЗУ1	№1-24	39:01:042119:46	4337	Раздел участка государственной собственности с сохранением его в измененных границах	Нет	Калининградская обл., Багратионовский район, к северо-востоку от пос. Ильичевка	Земли промышленности, энергетики, транспорта, связи, радиовещания, телевидения, информатики, земли для обеспечения космической деятельности, земли обороны, безопасности и земли иного специального назначения	Автомобильный транспорт	Земли промышленности, энергетики, транспорта, связи, радиовещания, телевидения, информатики, земли для обеспечения космической деятельности, земли обороны, безопасности и земли иного специального назначения	Автомобильный транспорт 7.2
15	-	-	39:01:031216:78	4354 (в том числе: контур 1 – 3068, контур 2 – 1286)	-	Нет	Калининградская область, р-н Багратионовский, к югу от пос. Большедорожное	Земли промышленности, энергетики, транспорта, связи, радиовещания, телевидения, информатики, земли для обеспечения космической деятельности, земли обороны, безопасности и земли иного специального назначения	Автомобильный транспорт	Земли промышленности, энергетики, транспорта, связи, радиовещания, телевидения, информатики, земли для обеспечения космической деятельности, земли обороны, безопасности и земли иного специального назначения	Автомобильный транспорт 7.2
17	-	-	39:01:031216:82	466	-	Нет	Калининградская область, Багратионовский район, ТОО им. Ладушкина	Земли промышленности, энергетики, транспорта, связи, радиовещания, телевидения, информатики, земли для обеспечения космической деятельности, земли обороны, безопасности и земли иного специального назначения	Автомобильный транспорт	Земли промышленности, энергетики, транспорта, связи, радиовещания, телевидения, информатики, земли для обеспечения космической деятельности, земли обороны, безопасности и земли иного специального назначения	Автомобильный транспорт 7.2
18	-	-	39:01:000000:994	856	-	Нет	Калининградская область, Багратионовский район, к юго-востоку от пос. Ильичевка	Земли промышленности, энергетики, транспорта, связи, радиовещания, телевидения, информатики, земли для обеспечения	Автомобильный транспорт	Земли промышленности, энергетики, транспорта, связи, радиовещания, телевидения, информатики, земли для обеспечения	Автомобильный транспорт 7.2

№ п/п	Условный номер образуемого земельного участка	Номера характерных точек образуемого земельного участка	Кадастровый номер земельного участка /номер кадастрового квартала	Площадь образуемого земельного участка, кв.м.	Способ образования земельного участка	Сведения об отнесении (неотнесении) образуемого земельного участка к территории общего пользования	Местоположение	Категория земель исходного участка	Вид разрешенного использования исходного участка	Категория земель, устанавливаемая в соответствии с ППТ	Вид разрешенного использования, участка, устанавливаемый в соответствии с ППТ
1	2	3	4	5	6	7	8	9	10	11	12
								космической деятельности, земли обороны, безопасности и земли иного специального назначения		космической деятельности, земли обороны, безопасности и земли иного специального назначения	
Итого по образуемому участку №1:				**129399**							
2 Образуемые земельные участки, расположенные вне границ планируемого размещения линейного объекта											
1	39:01:031216:11:ЗУ2	-	39:01:031216:11	133389	Раздел	Нет	Калининградская обл., р-н Багратионовский, ТОО им. Ладушкина	Земли сельскохозяйственного назначения	Для ведения крестьянского хозяйства	Земли сельскохозяйственного назначения	Для ведения крестьянского хозяйства
2	39:01:031216:71:ЗУ2	-	39:01:031216:71	122809	Раздел	Нет	Калининградская область, Багратионовский район, 5700 м на юго-восток от ориентира, ориентир п. Совхозное	Земли сельскохозяйственного назначения	Для сельскохозяйственного производства	Земли сельскохозяйственного назначения	Для сельскохозяйственного производства
3	39:01:031216:83:ЗУ2	-	39:01:031216:83	98698	Раздел	Нет	Калининградская область, р-н Багратионовский	Земли сельскохозяйственного назначения	Для ведения крестьянского хозяйства	Земли сельскохозяйственного назначения	Для ведения крестьянского хозяйства
4	39:01:042119:47:ЗУ2	-	39:01:042119:47	51123	Раздел	Нет	Калининградская обл., Багратионовский район, к северо-востоку от пос. Ильичевка	Земли сельскохозяйственного назначения	Для ведения крестьянского хозяйства	Земли сельскохозяйственного назначения	Для ведения крестьянского хозяйства
5	39:01:031219:87:ЗУ2	-	39:01:031219:87	1234	Раздел	Нет	Калининградская область, Багратионовский район, в 800 метрах к югу от пос. Совхозное	Земли сельскохозяйственного назначения	Для ведения крестьянского (фермерского) хозяйства	Земли сельскохозяйственного назначения	Для ведения крестьянского (фермерского) хозяйства
6	39:01:031219:88:ЗУ2	-	39:01:031219:88	91028	Раздел	Нет	Калининградская область,	Земли сельскохозяйственного	Для ведения крестьянского	Земли сельскохозяйственного	Для ведения крестьянского

№ п/п	Условный номер образуемого земельного участка	Номера характерных точек образуемого земельного участка	Кадастровый номер земельного участка /номер кадастрового квартала	Площадь образуемого земельного участка, кв.м.	Способ образования земельного участка	Сведения об отнесении (неотнесении) образуемого земельного участка к территории общего пользования	Местоположение	Категория земель исходного участка	Вид разрешенного использования исходного участка	Категория земель, устанавливаемая в соответствии с ППТ	Вид разрешенного использования, участка, устанавливаемый в соответствии с ППТ
1	2	3	4	5	6	7	8	9	10	11	12
							Багратионовский район, в 800 метрах к югу от пос. Совхозное	назначения	(фермерского) хозяйства	назначения	(фермерского) хозяйства
7	39:01:042118:32:ЗУ2	-	39:01:042118:32	112531 (в том числе: контур 1 – 47231, контур 2 – 50273, контур 3 – 15027)	Раздел	Нет	Калининградская область, Багратионовский район, АОЗТ Октябрьский	Земли сельскохозяйственного назначения	Для сельскохозяйственного использования	Земли сельскохозяйственного назначения	Для сельскохозяйственного использования
8	39:01:031216:301:ЗУ2	-	39:01:031216:301	233326	Раздел	Нет	Россия, Калининградская область, Багратионовский район, ТОО им. Ладушкина	Земли сельскохозяйственного назначения	Для сельскохозяйственного использования	Земли сельскохозяйственного назначения	Для сельскохозяйственного использования
			Итого:	**844138**							

Таблица №4

Перечень образуемых земельных участков для размещения линейного объекта

(км 34.8 пересечение с а.д. Пятидорожное – «Мамоново - Пограничный -Корнево» (км 6,7))

№ п/п	Условный номер образуемого земельного участка	Номера характерных точек образуемого земельного участка	Кадастровый номер земельного участка /номер кадастрового квартала	Площадь образуемого земельного участка, кв.м.	Способ образования земельного участка	Сведения об отнесении (неотнесении) образуемого земельного участка к территории общего пользования	Местоположение	Категория земель исходного участка	Вид разрешенного использования исходного участка	Категория земель, устанавливаемая в соответствии с ППТ	Вид разрешенного использования, участка, устанавливаемый в соответствии с ППТ
1	2	3	4	5	6	7	8	9	10	11	12
1 Образуемые земельные участки в границах планируемого размещения линейного объекта											
№1											

№ п/п	Условный номер образуемого земельного участка	Номера характерных точек образуемого земельного участка	Кадастровый номер земельного участка /номер кадастрового квартала	Площадь образуемого земельного участка, кв.м.	Способ образования земельного участка	Сведения об отнесении (неотнесении) образуемого земельного участка к территории общего пользования	Местоположение	Категория земель исходного участка	Вид разрешенного использования исходного участка	Категория земель, устанавливаемая в соответствии с ППТ	Вид разрешенного использования, участка, устанавливаемый в соответствии с ППТ
1	2	3	4	5	6	7	8	9	10	11	12
Перечень образуемых земельных участков											
1	39:01:000000:ЗУ1	№1-4	39:01:042145 39:01:042144	392	Образование земельного участка из земель неразграниченной государственной собственности	Нет	Калининградская область, Багратионовский городской округ	-	-	Земли промышленности, энергетики, транспорта, связи, радиовещания, телевидения, информатики, земли для обеспечения космической деятельности, земли обороны, безопасности и земли иного специального назначения	Автомобильный транспорт 7.2
2	39:01:000000:ЗУ2	№1-46	39:01:031002 39:01:031124 39:01:042143	4456 (в том числе: контур 1 - 563, контур 2 – 233, контур 3 – 1055, контур 4 – 1472, контур 5 – 1133)	Образование земельного участка из земель неразграниченной государственной собственности	Нет	Калининградская область, Багратионовский городской округ	-	-	Земли промышленности, энергетики, транспорта, связи, радиовещания, телевидения, информатики, земли для обеспечения космической деятельности, земли обороны, безопасности и земли иного специального назначения	Автомобильный транспорт 7.2
Перечень земельных участков, подлежащих изъятию для государственных нужд											
3	39:01:000000:719:ЗУ1	№1-11	39:01:000000:719	3263	Раздел	Нет	Калининградская область, Багратионовский городской округ	Земли лесного фонда	согласно ст. 25 Лесного Кодекса РФ	Земли промышленности, энергетики, транспорта, связи, радиовещания, телевидения, информатики, земли для обеспечения космической деятельности, земли обороны, безопасности и земли иного специального назначения	Автомобильный транспорт 7.2

№ п/п	Условный номер образуемого земельного участка	Номера характерных точек образуемого земельного участка	Кадастровый номер земельного участка /номер кадастрового квартала	Площадь образуемого земельного участка, кв.м.	Способ образования земельного участка	Сведения об отнесении (неотнесении) образуемого земельного участка к территории общего пользования	Местоположение	Категория земель исходного участка	Вид разрешенного использования исходного участка	Категория земель, устанавливаемая в соответствии с ППТ	Вид разрешенного использования, участка, устанавливаемый в соответствии с ППТ
1	2	3	4	5	6	7	8	9	10	11	12
4	39:01:000000:210:ЗУ1	№1-41	39:01:000000:210 (вх.39:01:042145:27, 39:01:031124:17, 39:01:042143:16)	4621 (в том числе: контур 1 - 3300, контур 2 – 98, контур 3 – 73, контур 4 – 61, контур 5 – 755, контур 6 – 334)	Раздел	Нет	Калининградская область, Багратионовский городской округ	Земли лесного фонда	для ведения лесного хозяйства	Земли промышленности, энергетики, транспорта, связи, радиовещания, телевидения, информатики, земли для обеспечения космической деятельности, земли обороны, безопасности и земли иного специального назначения	Автомобильный транспорт 7.2
5	39:01:031124:14:ЗУ1	№1-7	39:01:031124:14	285	Раздел	Нет	Калининградская область, Багратионовский городской округ	Земли сельскохозяйственного назначения	для сельскохозяйственного использования	Земли промышленности, энергетики, транспорта, связи, радиовещания, телевидения, информатики, земли для обеспечения космической деятельности, земли обороны, безопасности и земли иного специального назначения	Автомобильный транспорт 7.2
Перечень образуемых земельных участков путем раздела участков государственной собственности, с сохранением их в измененных границах											
6	39:01:000000:678:ЗУ1	№1-46	39:01:000000:678	95651 (в том числе: контур 1 - 12896, контур 2 – 42260, контур 3 – 40495)	Раздел участка государственной собственности с сохранением его в измененных границах	Нет	Калининградская область, Багратионовский городской округ	Земли промышленности, энергетики, транспорта, связи, радиовещания, телевидения, информатики, земли для обеспечения космической деятельности, земли обороны, безопасности и земли иного специального назначения	для обслуживания автодороги "Калининград-Мамоново II (пос.Новоселово)-граница Республики Польша	Земли промышленности, энергетики, транспорта, связи, радиовещания, телевидения, информатики, земли для обеспечения космической деятельности, земли обороны, безопасности и земли иного специального назначения	Автомобильный транспорт 7.2
7	39:01:000000:1193:ЗУ1	№1-21	39:01:000000:1193	8701	Раздел участка	Нет	Калининградская	Земли лесного фонда	согласно ст. 25	Земли промышленности,	Автомобильный

№ п/п	Условный номер образуемого земельного участка	Номера характерных точек образуемого земельного участка	Кадастровый номер земельного участка /номер кадастрового квартала	Площадь образуемого земельного участка, кв.м.	Способ образования земельного участка	Сведения об отнесении (неотнесении) образуемого земельного участка к территории общего пользования	Местоположение	Категория земель исходного участка	Вид разрешенного использования исходного участка	Категория земель, устанавливаемая в соответствии с ППТ	Вид разрешенного использования, участка, устанавливаемый в соответствии с ППТ
1	2	3	4	5	6	7	8	9	10	11	12
				(в том числе: контур 1 - 8664, контур 2 – 37)	государственной собственности с сохранением его в измененных границах		область, Багратионовский городской округ		Лесного Кодекса РФ	энергетики, транспорта, связи, радиовещания, телевидения, информатики, земли для обеспечения космической деятельности, земли обороны, безопасности и земли иного специального назначения	транспорт 7.2
8	39:01:000000:1198:ЗУ1	№1-26	39:01:000000:1198	5832	Раздел участка государственной собственности с сохранением его в измененных границах	Нет	Калининградская область, Багратионовский городской округ	Земли лесного фонда	для ведения лесного хозяйства	Земли промышленности, энергетики, транспорта, связи, радиовещания, телевидения, информатики, земли для обеспечения космической деятельности, земли обороны, безопасности и земли иного специального назначения	Автомобильный транспорт 7.2
9	39:01:000000:989:ЗУ1	№1-19	39:01:000000:989	2800 (в том числе: контур 1 - 133, контур 2 – 366 контур 3 – 2301)	Раздел участка государственной собственности с сохранением его в измененных границах	Нет	Калининградская область, Багратионовский городской округ	Земли промышленности, энергетики, транспорта, связи, радиовещания, телевидения, информатики, земли для обеспечения космической деятельности, земли обороны, безопасности и земли иного специального назначения	автомобильный транспорт	Земли промышленности, энергетики, транспорта, связи, радиовещания, телевидения, информатики, земли для обеспечения космической деятельности, земли обороны, безопасности и земли иного специального назначения	Автомобильный транспорт 7.2
10	39:01:000000:934:ЗУ1	№1-34	39:01:000000:934	10073 (в том числе: контур 1 - 1151, контур 2 – 2444, контур 3 -	Раздел участка государственной собственности с сохранением его в измененных границах	Нет	Калининградская область, Багратионовский городской округ	Земли промышленности, энергетики, транспорта, связи, радиовещания, телевидения, информатики, земли для обеспечения космической	автомобильный транспорт	Земли промышленности, энергетики, транспорта, связи, радиовещания, телевидения, информатики, земли для обеспечения космической деятельности, земли обороны, безопасности и земли иного специального	Автомобильный транспорт 7.2

№ п/п	Условный номер образуемого земельного участка	Номера характерных точек образуемого земельного участка	Кадастровый номер земельного участка /номер кадастрового квартала	Площадь образуемого земельного участка, кв.м.	Способ образования земельного участка	Сведения об отнесении (неотнесении) образуемого земельного участка к территории общего пользования	Местоположение	Категория земель исходного участка	Вид разрешенного использования исходного участка	Категория земель, устанавливаемая в соответствии с ППТ	Вид разрешенного использования, участка, устанавливаемый в соответствии с ППТ
1	2	3	4	5	6	7	8	9	10	11	12
				6478)				деятельности, земли обороны, безопасности и земли иного специального назначения		назначения	
11	39:01:031124:31:ЗУ1	№1-8	39:01:031124:31	1827	Раздел участка государственной собственности с сохранением его в измененных границах	Нет	Калининградская область, Багратионовский городской округ	Земли лесного фонда	для ведения лесного хозяйства	Земли промышленности, энергетики, транспорта, связи, радиовещания, телевидения, информатики, земли для обеспечения космической деятельности, земли обороны, безопасности и земли иного специального назначения	Автомобильный транспорт 7.2
12	39:01:042144:68:ЗУ1	№1-12	39:01:042144:68	1041	Раздел участка государственной собственности с сохранением его в измененных границах	Нет	Калининградская область, Багратионовский городской округ	Земли промышленности, энергетики, транспорта, связи, радиовещания, телевидения, информатики, земли для обеспечения космической деятельности, земли обороны, безопасности и земли иного специального назначения	автомобильный транспорт	Земли промышленности, энергетики, транспорта, связи, радиовещания, телевидения, информатики, земли для обеспечения космической деятельности, земли обороны, безопасности и земли иного специального назначения	Автомобильный транспорт 7.2
13	-	№1-4	39:01:000000:925	653	-	Нет	Калининградская область, Багратионовский городской округ	Земли промышленности, энергетики, транспорта, связи, радиовещания, телевидения, информатики, земли для обеспечения космической деятельности, земли обороны, безопасности и земли иного специального	автомобильный транспорт	Земли промышленности, энергетики, транспорта, связи, радиовещания, телевидения, информатики, земли для обеспечения космической деятельности, земли обороны, безопасности и земли иного специального назначения	Автомобильный транспорт 7.2

№ п/п	Условный номер образуемого земельного участка	Номера характерных точек образуемого земельного участка	Кадастровый номер земельного участка /номер кадастрового квартала	Площадь образуемого земельного участка, кв.м.	Способ образования земельного участка	Сведения об отнесении (неотнесении) образуемого земельного участка к территории общего пользования	Местоположение	Категория земель исходного участка	Вид разрешенного использования исходного участка	Категория земель, устанавливаемая в соответствии с ППТ	Вид разрешенного использования, участка, устанавливаемый в соответствии с ППТ
1	2	3	4	5	6	7	8	9	10	11	12
								назначения			
Итого по образуемому участку №1:				**139595**							
№2											
1	39:01:042144:294:ЗУ1	№1-4	39:01:042144:294	35	Раздел	Да	Калининградская область, Багратионовский городской округ, пос. Новоселово	Земли населенных пунктов	для ведения личного подсобного хозяйства	Земли населенных пунктов	Земельные участки (территории) общего пользования 12.0
2	39:01:000000:933:ЗУ1	№1-12	39:01:000000:933	1681	Раздел участка государственной собственности с сохранением его в измененных границах	Да	Калининградская область, Багратионовский городской округ, пос. Новоселово	Земли населенных пунктов	Земельные участки (территории) общего пользования	Земли населенных пунктов	Земельные участки (территории) общего пользования 12.0
Итого по образуемому участку №2:				**1716**							
2 Образуемые земельные участки, расположенные вне границ планируемого размещения линейного объекта											
1	39:01:000000:719:ЗУ2	-	39:01:000000:719	4553083	Раздел	Нет	Калининградская область, Багратионовский городской округ	Земли лесного фонда	согласно ст. 25 Лесного Кодекса РФ	Земли лесного фонда	согласно ст. 25 Лесного Кодекса РФ
2	39:01:000000:210:ЗУ2	-	39:01:000000:210 (вх. 39:01:042145:27, 39:01:031124:17, 39:01:042143:16)	123856957	Раздел	Нет	Калининградская область, Багратионовский городской округ	Земли лесного фонда	для ведения лесного хозяйства	Земли лесного фонда	для ведения лесного хозяйства
3	39:01:031124:14:ЗУ2	-	39:01:031124:14	12715	Раздел	Нет	Калининградская область, Багратионовский городской округ	Земли сельскохозяйственного назначения	для сельскохозяйственного использования	Земли сельскохозяйственного назначения	для сельскохозяйственного использования
4	39:01:042144:294:ЗУ2	-	39:01:042144:294	5551	Раздел	Нет	Калининградская область, Багратионовский городской округ, пос. Новоселово	Земли населенных пунктов	для ведения личного подсобного хозяйства	Земли населенных пунктов	для ведения личного подсобного хозяйства
Итого:				**128428306**							

Таблица № 5

Перечень образуемых земельных участков для размещения линейного объекта

(км 38.5 пересечение с а.д. Мамоново - Пограничный - Корнево (км 11.5))

№ п/п	Условный номер образуемого земельного участка	Номера характерных точек образуемого земельного участка	Кадастровый номер земельного участка /номер кадастрового квартала	Площадь образуемого земельного участка, кв.м.	Способ образования земельного участка	Сведения об отнесении (неотнесении) образуемого земельного участка к территории общего пользования	Местоположение	Категория земель исходного участка	Вид разрешенного использования исходного участка	Категория земель, устанавливаемая в соответствии с ППТ	Вид разрешенного использования, участка, устанавливаемый в соответствии с ППТ
1	2	3	4	5	6	7	8	9	10	11	12
1 Образуемые земельные участки в границах планируемого размещения линейного объекта											
№1											
Перечень образуемых земельных участков											
1	39:01:031126:ЗУ1	№1-8	39:01:031126	110	Образование земельного участка из земель неразграниченной государственной собственности	Нет	Калининградская область, Багратионовский городской округ	-	-	Земли промышленности, энергетики, транспорта, связи, радиовещания, телевидения, информатики, земли для обеспечения космической деятельности, земли обороны, безопасности и земли иного специального назначения	Автомобильный транспорт 7.2
Перечень земельных участков, подлежащих изъятию для государственных нужд											
2	39:01:042145:88:ЗУ1	№1-15	39:01:042145:88	480	Раздел	Нет	Калининградская область, р-н Багратионовский, в 5000 метрах к западу от пос. Пограничный	Земли промышленности, энергетики, транспорта, связи, радиовещания, телевидения, информатики, земли для обеспечения космической деятельности, земли обороны, безопасности и земли иного специального назначения	обслуживание автотранспорта	Земли промышленности, энергетики, транспорта, связи, радиовещания, телевидения, информатики, земли для обеспечения космической деятельности, земли обороны, безопасности и земли иного специального назначения	Автомобильный транспорт 7.2
3	39:01:042145:87:ЗУ1	№1-6	39:01:042145:87	243	Раздел	Нет	Калининградская область, р-н Багратионовский, в 5000 метрах к западу от пос. Пограничный	Земли промышленности, энергетики, транспорта, связи, радиовещания, телевидения, информатики, земли для обеспечения космической деятельности, земли обороны, безопасности и земли иного	обслуживание автотранспорта	Земли промышленности, энергетики, транспорта, связи, радиовещания, телевидения, информатики, земли для обеспечения космической деятельности, земли обороны, безопасности и земли иного специального назначения	Автомобильный транспорт 7.2

№ п/п	Условный номер образуемого земельного участка	Номера характерных точек образуемого земельного участка	Кадастровый номер земельного участка /номер кадастрового квартала	Площадь образуемого земельного участка, кв.м.	Способ образования земельного участка	Сведения об отнесении (неотнесении) образуемого земельного участка к территории общего пользования	Местоположение	Категория земель исходного участка	Вид разрешенного использования исходного участка	Категория земель, устанавливаемая в соответствии с ППТ	Вид разрешенного использования, участка, устанавливаемый в соответствии с ППТ
1	2	3	4	5	6	7	8	9	10	11	12
								специального назначения			
4	39:01:042145:79:ЗУ1	№1-7	39:01:042145:79	875	Раздел	Нет	Калининградская область, р-н Багратионовский, в 5000 метрах к западу от пос. Пограничный	Земли промышленности, энергетики, транспорта, связи, радиовещания, телевидения, информатики, земли для обеспечения космической деятельности, земли обороны, безопасности и земли иного специального назначения	Заправка транспортных средств	Земли промышленности, энергетики, транспорта, связи, радиовещания, телевидения, информатики, земли для обеспечения космической деятельности, земли обороны, безопасности и земли иного специального назначения	Автомобильный транспорт 7.2
5	39:01:042145:80:ЗУ1	№1-10	39:01:042145:80	2747	Раздел	Нет	Калининградская обл., Багратионовский район, в 5000 метрах к западу от пос. Пограничный	Земли сельскохозяйственного назначения	для ведения крестьянского (фермерского) хозяйства	Земли промышленности, энергетики, транспорта, связи, радиовещания, телевидения, информатики, земли для обеспечения космической деятельности, земли обороны, безопасности и земли иного специального назначения	Автомобильный транспорт 7.2
6	39:01:042145:77:ЗУ1	№1-6	39:01:042145:77	206	Раздел	Нет	Калининградская область, р-н Багратионовский, в 5000 метрах к западу от пос. Пограничный	Земли промышленности, энергетики, транспорта, связи, радиовещания, телевидения, информатики, земли для обеспечения космической деятельности, земли обороны, безопасности и земли иного специального назначения	обслуживание автотранспорта	Земли промышленности, энергетики, транспорта, связи, радиовещания, телевидения, информатики, земли для обеспечения космической деятельности, земли обороны, безопасности и земли иного специального назначения	Автомобильный транспорт 7.2
7	39:01:031126:15:ЗУ1	№1-18	39:01:031126:15	1286 (в том числе: контур 1 - 426, контур 2 – 860)	Раздел	Нет	Калининградская обл., р-н Багратионовский, фонд перераспределения	Земли запаса	для сельскохозяйственного использования	Земли промышленности, энергетики, транспорта, связи, радиовещания, телевидения, информатики, земли для обеспечения космической деятельности, земли обороны, безопасности и земли иного специального назначения	Автомобильный транспорт 7.2

№ п/п	Условный номер образуемого земельного участка	Номера характерных точек образуемого земельного участка	Кадастровый номер земельного участка /номер кадастрового квартала	Площадь образуемого земельного участка, кв.м.	Способ образования земельного участка	Сведения об отнесении (неотнесении) образуемого земельного участка к территории общего пользования	Местоположение	Категория земель исходного участка	Вид разрешенного использования исходного участка	Категория земель, устанавливаемая в соответствии с ППТ	Вид разрешенного использования, участка, устанавливаемый в соответствии с ППТ
1	2	3	4	5	6	7	8	9	10	11	12
Перечень образуемых земельных участков путем раздела участков государственной собственности, с сохранением их в измененных границах											
8	39:01:000000:678:ЗУ1	№1-21	39:01:000000:678	29567	Раздел участка государственной собственности с сохранением его в измененных границах	Нет	Калининградская область, Багратионовский район	Земли промышленности, энергетики, транспорта, связи, радиовещания, телевидения, информатики, земли для обеспечения космической деятельности, земли обороны, безопасности и земли иного специального назначения	для обслуживания автодороги «Калининград-Мамоново II (пос.Новоселово)-граница Республики Польша»	Земли промышленности, энергетики, транспорта, связи, радиовещания, телевидения, информатики, земли для обеспечения космической деятельности, земли обороны, безопасности и земли иного специального назначения	Автомобильный транспорт 7.2
9	39:01:000000:1198:ЗУ1	№1-9	39:01:000000:1198	1719 (в том числе: контур 1 - 564, контур 2 – 1155)	Раздел участка государственной собственности с сохранением его в измененных границах	Нет	Калининградская область, Багратионовский район, Багратионовское лесничество, Новоселовское участковое лесничество, квартал 41, выделы 2 - 11, квартал 42, выделы 1 - 13, квартал 46, выдела 4, 5, 7,"	Земли лесного фонда	для ведения лесного хозяйства	Земли промышленности, энергетики, транспорта, связи, радиовещания, телевидения, информатики, земли для обеспечения космической деятельности, земли обороны, безопасности и земли иного специального назначения	Автомобильный транспорт 7.2
10	39:01:031126:91:ЗУ1	№1-29	39:01:031126:91	5284 (в том числе: контур 1 - 4633, контур 2 – 651)	Раздел участка государственной собственности с сохранением его в измененных границах	Нет	Калининградская область, р-н Багратионовский, к юго-западу от пос. Новоселово	Земли промышленности, энергетики, транспорта, связи, радиовещания, телевидения, информатики, земли для обеспечения космической деятельности, земли обороны, безопасности и земли иного специального назначения	Автомобильный транспорт	Земли промышленности, энергетики, транспорта, связи, радиовещания, телевидения, информатики, земли для обеспечения космической деятельности, земли обороны, безопасности и земли иного специального назначения	Автомобильный транспорт 7.2
11	39:01:031126:88:ЗУ1	№1-9	39:01:031126:88	1767	Раздел участка государственной	Нет	Калининградская область,	Земли промышленности, энергетики, транспорта,	обслуживание автотранспорта	Земли промышленности, энергетики, транспорта, связи,	Автомобильный транспорт

№ п/п	Условный номер образуемого земельного участка	Номера характерных точек образуемого земельного участка	Кадастровый номер земельного участка /номер кадастрового квартала	Площадь образуемого земельного участка, кв.м.	Способ образования земельного участка	Сведения об отнесении (неотнесении) образуемого земельного участка к территории общего пользования	Местоположение	Категория земель исходного участка	Вид разрешенного использования исходного участка	Категория земель, устанавливаемая в соответствии с ППТ	Вид разрешенного использования, участка, устанавливаемый в соответствии с ППТ
1	2	3	4	5	6	7	8	9	10	11	12
					собственности с сохранением его в измененных границах		Багратионовский район, в 3,5 км от пос. Новосёлово	связи, радиовещания, телевидения, информатики, земли для обеспечения космической деятельности, земли обороны, безопасности и земли иного специального назначения		радиовещания, телевидения, информатики, земли для обеспечения космической деятельности, земли обороны, безопасности и земли иного специального назначения	7.2
12	-	№1-15	39:01:042145:75	4561 (в том числе: контур 1 - 1313, контур 2 – 3248)	-	Нет	Калининградская область, Багратионовский район, в 5000 метрах к западу от пос. Пограничный	Земли промышленности, энергетики, транспорта, связи, радиовещания, телевидения, информатики, земли для обеспечения космической деятельности, земли обороны, безопасности и земли иного специального назначения	автомобильный транспорт	Земли промышленности, энергетики, транспорта, связи, радиовещания, телевидения, информатики, земли для обеспечения космической деятельности, земли обороны, безопасности и земли иного специального назначения	Автомобильный транспорт 7.2
13	-	№1-8	39:01:042145:81	2423	-	Нет	Калининградская обл., Багратионовский район, в 5000 метрах к западу от пос. Пограничный	Земли промышленности, энергетики, транспорта, связи, радиовещания, телевидения, информатики, земли для обеспечения космической деятельности, земли обороны, безопасности и земли иного специального назначения	Автомобильный транспорт	Земли промышленности, энергетики, транспорта, связи, радиовещания, телевидения, информатики, земли для обеспечения космической деятельности, земли обороны, безопасности и земли иного специального назначения	Автомобильный транспорт 7.2
Итого по образуемому участку №1:				**51268**							
№2											
Перечень земельных участков, подлежащих изъятию для государственных нужд											
1	39:21:030108:180:ЗУ1	№1-5	39:21:030108:180	267	Раздел	Нет	Калининградская область, Багратионовский	Земли сельскохозяйственного назначения	для сельскохозяйственного производства	Земли промышленности, энергетики, транспорта, связи, радиовещания, телевидения,	Автомобильный транспорт 7.2

№ п/п	Условный номер образуемого земельного участка	Номера характерных точек образуемого земельного участка	Кадастровый номер земельного участка /номер кадастрового квартала	Площадь образуемого земельного участка, кв.м.	Способ образования земельного участка	Сведения об отнесении (неотнесении) образуемого земельного участка к территории общего пользования	Местоположение	Категория земель исходного участка	Вид разрешенного использования исходного участка	Категория земель, устанавливаемая в соответствии с ППТ	Вид разрешенного использования, участка, устанавливаемый в соответствии с ППТ
1	2	3	4	5	6	7	8	9	10	11	12
							район, 2400 м. юго-восточнее пос. Липовка			информатики, земли для обеспечения космической деятельности, земли обороны, безопасности и земли иного специального назначения	
2	39:21:030108:189:ЗУ1	№1-4	39:21:030108:189	95	Раздел	Нет	Калининградская область, р-н Багратионовский, к юго-востоку от пос. Липовка	Земли промышленности, энергетики, транспорта, связи, радиовещания, телевидения, информатики, земли для обеспечения космической деятельности, земли обороны, безопасности и земли иного специального назначения	обслуживание автотранспорта	Земли промышленности, энергетики, транспорта, связи, радиовещания, телевидения, информатики, земли для обеспечения космической деятельности, земли обороны, безопасности и земли иного специального назначения	Автомобильный транспорт 7.2
Перечень образуемых земельных участков путем раздела участков государственной собственности, с сохранением их в измененных границах											
3	-	№1-4	39:21:030108:188	1344	-	Нет	Калининградская область, Багратионовский район, к юго-востоку от пос. Липовка	Земли промышленности, энергетики, транспорта, связи, радиовещания, телевидения, информатики, земли для обеспечения космической деятельности, земли обороны, безопасности и земли иного специального назначения	автомобильный транспорт	Земли промышленности, энергетики, транспорта, связи, радиовещания, телевидения, информатики, земли для обеспечения космической деятельности, земли обороны, безопасности и земли иного специального назначения	Автомобильный транспорт 7.2
4	-	№1-4	39:21:030108:183	174	-	Нет	Калининградская область, МО "Мамоновский городской округ", в районе пос. Липовка. Установлено в 2200 м на юго-восток от дома №4, пос.Липовка	Земли промышленности, энергетики, транспорта, связи, радиовещания, телевидения, информатики, земли для обеспечения космической деятельности, земли обороны, безопасности и земли иного специального назначения	Автомобильный транспорт	Земли промышленности, энергетики, транспорта, связи, радиовещания, телевидения, информатики, земли для обеспечения космической деятельности, земли обороны, безопасности и земли иного специального назначения	Автомобильный транспорт 7.2

№ п/п	Условный номер образуемого земельного участка	Номера характерных точек образуемого земельного участка	Кадастровый номер земельного участка /номер кадастрового квартала	Площадь образуемого земельного участка, кв.м.	Способ образования земельного участка	Сведения об отнесении (неотнесении) образуемого земельного участка к территории общего пользования	Местоположение	Категория земель исходного участка	Вид разрешенного использования исходного участка	Категория земель, устанавливаемая в соответствии с ППТ	Вид разрешенного использования, участка, устанавливаемый в соответствии с ППТ
1	2	3	4	5	6	7	8	9	10	11	12
Итого по образуемому участку №2:				**1880**							
Границы зон действия публичных сервитутов, предлагаемых к установлению для строительства и/или реконструкции существующих и перспективных линейных инженерных коммуникаций и их последующей эксплуатации											
1	39:01:042145:9:ЧЗУ1	№1-5	39:01:042145:9	55	-	Нет	Россия, Калининградская обл., Багратионовский р-н, п. Новоселово, 148	Земли промышленности, энергетики, транспорта, связи, радиовещания, телевидения, информатики, земли для обеспечения космической деятельности, земли обороны, безопасности и земли иного специального назначения	для размещения таможенно-логистического терминала (коммерческое назначение)	-	-
Итого:				**55**							
2 Образуемые земельные участки, расположенные вне границ планируемого размещения линейного объекта											
1	39:01:042145:88:ЗУ2	-	39:01:042145:88	11635	Раздел	Нет	Калининградская область, р-н Багратионовский, в 5000 метрах к западу от пос. Пограничный	Земли промышленности, энергетики, транспорта, связи, радиовещания, телевидения, информатики, земли для обеспечения космической деятельности, земли обороны, безопасности и земли иного специального назначения	обслуживание автотранспорта	Земли промышленности, энергетики, транспорта, связи, радиовещания, телевидения, информатики, земли для обеспечения космической деятельности, земли обороны, безопасности и земли иного специального назначения	обслуживание автотранспорта
2	39:01:042145:87:ЗУ2	-	39:01:042145:87	150331	Раздел	Нет	Калининградская область, р-н Багратионовский, в 5000 метрах к западу от пос. Пограничный	Земли промышленности, энергетики, транспорта, связи, радиовещания, телевидения, информатики, земли для обеспечения космической деятельности, земли обороны, безопасности и земли иного специального назначения	обслуживание автотранспорта	Земли промышленности, энергетики, транспорта, связи, радиовещания, телевидения, информатики, земли для обеспечения космической деятельности, земли обороны, безопасности и земли иного специального назначения	обслуживание автотранспорта

№ п/п	Условный номер образуемого земельного участка	Номера характерных точек образуемого земельного участка	Кадастровый номер земельного участка /номер кадастрового квартала	Площадь образуемого земельного участка, кв.м.	Способ образования земельного участка	Сведения об отнесении (неотнесении) образуемого земельного участка к территории общего пользования	Местоположение	Категория земель исходного участка	Вид разрешенного использования исходного участка	Категория земель, устанавливаемая в соответствии с ППТ	Вид разрешенного использования, участка, устанавливаемый в соответствии с ППТ
1	2	3	4	5	6	7	8	9	10	11	12
3	39:01:042145:79:ЗУ2	-	39:01:042145:79	10375	Раздел	Нет	Калининградская область, р-н Багратионовский, в 5000 метрах к западу от пос. Пограничный	Земли промышленности, энергетики, транспорта, связи, радиовещания, телевидения, информатики, земли для обеспечения космической деятельности, земли обороны, безопасности и земли иного специального назначения	Заправка транспортных средств	Земли промышленности, энергетики, транспорта, связи, радиовещания, телевидения, информатики, земли для обеспечения космической деятельности, земли обороны, безопасности и земли иного специального назначения	Заправка транспортных средств
4	39:01:042145:80:ЗУ2	-	39:01:042145:80	24930	Раздел	Нет	Калининградская обл., Багратионовский район, в 5000 метрах к западу от пос. Пограничный	Земли сельскохозяйственного назначения	для ведения крестьянского (фермерского) хозяйства	Земли сельскохозяйственного назначения	для ведения крестьянского (фермерского) хозяйства
5	39:01:042145:77:ЗУ2	-	39:01:042145:77	14794	Раздел	Нет	Калининградская область, р-н Багратионовский, в 5000 метрах к западу от пос. Пограничный	Земли промышленности, энергетики, транспорта, связи, радиовещания, телевидения, информатики, земли для обеспечения космической деятельности, земли обороны, безопасности и земли иного специального назначения	обслуживание автотранспорта	Земли промышленности, энергетики, транспорта, связи, радиовещания, телевидения, информатики, земли для обеспечения космической деятельности, земли обороны, безопасности и земли иного специального назначения	обслуживание автотранспорта
6	39:01:031126:15:ЗУ2	-	39:01:031126:15	85984	Раздел	Нет	Калининградская обл., р-н Багратионовский, фонд перераспределения	Земли запаса	для сельскохозяйственного использования	Земли запаса	для сельскохозяйственного использования
7	39:21:030108:180:ЗУ2	-	39:21:030108:180	20613	Раздел	Нет	Калининградская область, Багратионовский район, 2400 м. юго-восточнее	Земли сельскохозяйственного назначения	для сельскохозяйственного производства	Земли сельскохозяйственного назначения	для сельскохозяйственного производства

№ п/п	Условный номер образуемого земельного участка	Номера характерных точек образуемого земельного участка	Кадастровый номер земельного участка /номер кадастрового квартала	Площадь образуемого земельного участка, кв.м.	Способ образования земельного участка	Сведения об отнесении (неотнесении) образуемого земельного участка к территории общего пользования	Местоположение	Категория земель исходного участка	Вид разрешенного использования исходного участка	Категория земель, устанавливаемая в соответствии с ППТ	Вид разрешенного использования, участка, устанавливаемый в соответствии с ППТ
1	2	3	4	5	6	7	8	9	10	11	12
							пос. Липовка				
8	39:21:030108:189:ЗУ2	-	39:21:030108:189	9697	Раздел	Нет	Калининградская область, р-н Багратионовский, к юго-востоку от пос. Липовка	Земли промышленности, энергетики, транспорта, связи, радиовещания, телевидения, информатики, земли для обеспечения космической деятельности, земли обороны, безопасности и земли иного специального назначения	обслуживание автотранспорта	Земли промышленности, энергетики, транспорта, связи, радиовещания, телевидения, информатики, земли для обеспечения космической деятельности, земли обороны, безопасности и земли иного специального назначения	обслуживание автотранспорта
Итого:				**328359**							

1.1 Целевое назначение лесов, вид (виды) разрешенного использования лесного участка, количественные и качественные характеристики лесного участка, сведения о нахождении лесного участка в границах особо защитных участков лесов (в случае, если подготовка проекта межевания территории осуществляется в целях определения местоположения границ образуемых и (или) изменяемых лесных участков)

1 Местоположение, границы и площадь проектируемого лесного участка

Субъект Российской Федерации	Калининградская область
Муниципальное образование	Багратионовский городской округ
Категория земель	Земли лесного фонда
Лесничество (лесопарк)	Багратионовское
Участковое лесничество, урочище (при наличии)	Новоселовское
Целевое назначение лесов, категория защитных лесов	Защитные леса, выполняющие функции защиты природных и иных объектов - леса, расположенные в защитных полосах лесов (леса, расположенные в границах полос отвода железных дорог и придорожных полос автомобильных дорог, установленных в соответствии с законодательством Российской Федерации о железнодорожном транспорте, законодательством об автомобильных дорогах и о дорожной деятельности)
Квартал (лесотаксационный выдел/часть лесотаксационного выдела)	26 (части выделов 12, 13), 30 (части выделов 1, 2), 42 (части выделов 1-8), 46 (части выделов 4, 5, 7)
Площадь проектируемого лесного участка, га	1,4002
Целевое назначение лесов, категория защитных лесов	Защитные Ценные леса - противоэрозионные леса (леса, предназначенные для охраны земель от эрозии)
Квартал (лесотаксационный выдел/часть лесотаксационного выдела)	83 (части выделов 17, 21)
Площадь проектируемого лесного участка, га	1,1964
Общая площадь проектируемого лесного участка, га	2,5966

2. Целевое назначение лесов

В соответствии с приказом Федерального агентства лесного хозяйства от 07.05.2008 № 141 «Об определении количества лесничеств на территории Калининградской области и установлении их границ» на территории Калининградской области Новоселовское участковое лесничество входит в состав Багратионовского лесничества.

На момент проектирования лесного участка, на территории Багратионовского лесничества распространяется действие Лесохозяйственного регламента, утвержденного приказом Министерства природных ресурсов и экологии Калининградской области от 27.05.2020 №182.

Леса на территории Калининградской области в соответствии со статьей 8 Федерального закона от 04.12.2006 № 201-ФЗ «О введении в действие Лесного кодекса РФ» отнесены к защитным лесам, что отражено в Лесном плане Калининградской области, утвержденном Указом Губернатора Калининградской области от 29.12.2018 № 218, и Лесохозяйственном регламенте Багратионовского лесничества.

Согласно указанным документам лесного планирования кварталы 26, 30, 42, 46 Новоселовского участкового лесничества, в котором расположен проектируемый лесной участок, относится к защитным лесам, категории защитных лесов леса, выполняющие функции защиты природных и иных объектов - леса, расположенные в защитных полосах лесов (леса, расположенные в границах полос отвода железных дорог и придорожных полос автомобильных дорог, установленных в соответствии с законодательством Российской Федерации о железнодорожном транспорте, законодательством об автомобильных дорогах и о дорожной деятельности), квартал 83 Новоселовского участкового лесничества, в котором расположен проектируемый лесной участок, относится к защитным лесам, категории защитных лесов ценные леса - противоэрозионные леса (леса, предназначенные для охраны земель от эрозии).

3. Количественные и качественные характеристики проектируемого лесного участка

Количественные и качественные характеристики проектируемого лесного участка составляются на основании данных государственного лесного реестра Багратионовского лесничества и необходимости натурного обследования.

Таблица № 6 - Распределение земель

Общая площадь, га	в том числе									
	лесные земли					нелесные земли				
	занятые лесными насаждениями - всего	в том числе покрытые лесными культурами	лесные питомники, плантации	не занятые лесными насаждениями	итого	дороги	просеки	болота	другие	итого
1	2	3	4	5	6	7	8	9	10	11
2,5966	2,5966	0,0622	-	-	2,5966	-	-	-	-	-

Таблица № 7 - Характеристика насаждений проектируемого лесного участка

Участковое лесничество/ урочище (при наличии)	Номер квартала	Номер выдела	Состав насаждения или характеристика лесного участка при отсутствии насаждения	Площадь (га)/ запас древесины при наличии (куб. м)	в том числе по группам возраста древостоя (га/куб. м)			
					молодняки	средневозрастные	приспевающие	спелые и перестойные
1	2	3	4	5	6	7	8	9
Новоселовское	26	12	5Г3Д2Б+Е	0,1958 / 51	-	-	0,1958/51	-
Новоселовское	26	13	7Д1Г2Б	0,0622 / 17	-	0,0622/17	-	-
Новоселовское	30	1	6Д2Б1Ос1Г	0,0053 / 1	-	-	0,0053/1	-
Новоселовское	30	2	7Г2Д1С	0,0281 / 7	-	-	-	0,0281/7
Новоселовское	42	1	8Б2Д+Олч+Е	0,058 / 13	-	-	-	0,058/4
Новоселовское	42	2	8Е1Б1Д+Б	0,0195 / 4	-	0,0195/1	-	-
Новоселовское	42	3	5Б2Ос2Д1Бк	0,03 / 3	-	0,03/3	-	-
Новоселовское	42	4	7Д3Б+Е+Лп	0,0978 / 10	-	0,0978/3	-	-
Новоселовское	42	5	8Б2Д+Д	0,3093 / 68	-	-	-	0,3093/49
Новоселовское	42	6	8Олч2Б+Д	0,109 / 26	-	-	-	0,109/18
Новоселовское	42	7	4Б2Ос1Е3Д+Г	0,2049 / 39	-	-	0,2049/1	-

Новоселовское	42	8	6Б2Ос2Е+Д	0,1085 / 7	-	0,1085/7	-	-
Новоселовское	46	4	10ОС	0,095 / 28	-	-	-	0,095/28
Новоселовское	46	5	5Б2Ос2Д1С	0,0204 / 3	-	-	0,0204/3	-
Новоселовское	46	7	9Б1Д	0,0564 / 10	-	-	0,0564/10	-
Новоселовское	83	17	8Б2С	0,1598 / 32	-	0,1598/32	-	-
Новоселовское	83	21	5Д3Б2Е+Бк	1,0366 / 73	-	1,0366/73	-	-

Таблица № 8 - Средние таксационные показатели насаждений проектируемого лесного участка

Целевое назначение лесов	Хозяйство, преобладающая порода	Состав насаждений	Возраст	Бонитет	Полнота	Средний запас древесины (куб. м/га)		
						средневозрастные	приспевающие	спелые и перестойные
1	2	3	4	5	6	7	8	9
Защитные леса	твердолиственное, дуб	3Д1Г4Б1Ос1Е+Олч	78	2	0,6	116	40	54

Таблица № 9 - Виды и объемы использования лесов на проектируемом лесном участке

Целевое назначение лесов	Хозяйство (хвойное, твердолиственное, мягколиственные)	Площадь (га)	Единица измерения	Объемы использования лесов (изъятия лесных ресурсов)
1	2	3	4	5
Вид использования лесов – строительство, реконструкция, эксплуатация линейных объектов Цель предоставления лесного участка – размещение разворотных петель				
Защитные леса	твердолиственное	2,5966	куб.м	547

4. Виды разрешенного использования лесов на проектируемом лесном участке

Лесохозяйственным регламентом Багратионовского лесничества в кварталах 26, 30, 42, 46, 83 Новоселовского участкового лесничества и соответственно в проектируемом лесном участке установлены следующие виды разрешенного использования лесов:

- заготовка древесины;
- заготовка и сбор недревесных лесных ресурсов;
- заготовка пищевых лесных ресурсов и сбор лекарственных растений;
- ведение сельского хозяйства;
- осуществление научно-исследовательской деятельности, образовательной деятельности;
- осуществление рекреационной деятельности;
- выращивание лесных плодовых, ягодных, декоративных растений, лекарственных растений;
- строительство и эксплуатация водохранилищ и иных искусственных водных объектов, а также гидротехнических сооружений, морских портов, морских терминалов, речных портов, причалов;
- строительство, реконструкция, эксплуатация линейных объектов;
- осуществление религиозной деятельности.

5. Сведения об обременениях проектируемого лесного участка

По данным государственного лесного реестра квартал 26 (части выделов 12, 13), 42 (части выделов 1-8), 46 (части выделов 4, 5, 7), 83 (части выделов 17, 21) Багратионовского лесничества Новоселовского участкового лесничества предоставлены ГКУ КО «Управление дорожного хозяйства Калининградской области» на основании договора постоянного (бессрочного)

пользования лесным участком от 30.06.2016 № 277-д., вид использования лесов строительство, реконструкция, эксплуатация линейных объектов.

6. Сведения об ограничениях использования лесов

С учетом целевого назначения и правового режима лесов, установленного лесным законодательством Российской Федерации, Лесохозяйственным регламентом Багратионовского лесничества предусмотрены следующие ограничения в использовании лесов:

Ограничения по видам целевого назначения лесов

- Порядок ограничения использования лесов определен статьей 27 Лесного кодекса Российской Федерации. Использование лесов может ограничиваться только в случаях и в порядке, которые предусмотрены Лесным кодексом Российской Федерации, другими федеральными законами.
- Допускается установление следующих ограничений использования лесов:
  - запрет на осуществление одного или нескольких видов использования лесов, предусмотренных частью 1 статьи 25 Лесного кодекса Российской Федерации;
  - запрет на проведение рубок;
  - иные установленные Лесным кодексом Российской Федерации, другими федеральными законами ограничения использования лесов.

Ограничения по видам целевого назначения лесов и категориям защитных лесов предусмотрены статьями 12, 27, 110-119 Лесного кодекса Российской Федерации, Особенностями использования, охраны, защиты и воспроизводства лесов, расположенных на особо охраняемых природных территориях.

С целью сохранения окружающей среды и биологического разнообразия в лесах Калининградской области в соответствии с действующим законодательством принимаются следующие ограничения по использованию лесов:

Ограничения по видам целевого назначения лесов

№ п/п	Целевое назначение лесов	Ограничения на использование лесов
1	2	3
1	Леса, выполняющие функции защиты природных и иных объектов	В лесах, выполняющих функции защиты природных и иных объектов: - запрещается создание лесоперерабатывающей инфраструктуры; - использование в целях создания лесных плантаций не допускается; - если иное не предусмотрено законодательством Российской Федерации, допускается проведение рубок ухода за лесом, санитарных рубок и прочих рубок. Подлежат охране от пожаров, от загрязнения (в том числе радиоактивными веществами) и от иного негативного воздействия, а также защите от вредных организмов в соответствии с лесным законодательством Российской Федерации. Выборочные рубки проводятся только в целях вырубки погибших и поврежденных лесных насаждений. В первом и втором поясах зон санитарной охраны источников питьевого и хозяйственно-бытового водоснабжения запрещается использование токсичных химических препаратов. Не допускается осуществление реконструкции малоценных лесных насаждений при проведении мероприятий по уходу за лесами. В первом поясе зон санитарной охраны источников питьевого и хозяйственно-бытового водоснабжения запрещается посадка высокоствольных деревьев древесных пород, высота ствола которых может достигать более 15 метров.
2	Ценные леса	Запрещается: -проведение сплошных рубок лесных насаждений, за исключением случаев, предусмотренных Лесным Кодексом Российской Федерации. В лесах, имеющих научное или историческое значение, не допускается - ведение сельского хозяйства (за исключением пчеловодства); - выполнение работ по геологическому изучению недр и разработке

№ п/п	Целевое назначение лесов	Ограничения на использование лесов
1	2	3
		месторождений полезных ископаемых; - создание лесоперерабатывающей инфраструктуры; - создание лесных плантаций. В противоэрозионных лесах не допускается: - ведение сельского хозяйства (за исключением пчеловодства); - сплошная распашка земель на склонах более 6 градусов при проведении работ по лесовосстановлению - создание лесных плантаций.

Ограничения по видам особо защитных участков лесов

На территории лесничества в установленном порядке выделены особо защитные участки лесов (ОЗУ) с ограниченным режимом лесопользования в соответствии со статьей 119 Лесного кодекса Российской Федерации и Лесоустроительной инструкцией (2018 года).

На особо защитных участках лесов запрещается:

- проведение сплошных рубок лесных насаждений, за исключением случаев, предусмотренных частью 5.1 статьи 21 настоящего Кодекса, и случаев, если выборочные рубки не обеспечивают замену лесных насаждений, утрачивающих свои средообразующие, водоохранные, санитарно-гигиенические, оздоровительные и иные полезные функции, на лесные насаждения, обеспечивающие сохранение целевого назначения защитных лесов и выполняемых ими полезных функций;

- ведение сельского хозяйства, за исключением сенокошения и пчеловодства;

- строительство и эксплуатация объектов капитального строительства, за исключением линейных объектов и гидротехнических сооружений.

На особо защитных участках лесов запрещается осуществление деятельности, несовместимой с их целевым назначением и полезными функциями.

Наименования, нормативы и признаки выделения особо защитных участков лесов определены приказом Минприроды России от 29.03.2018 № 122 «Об утверждении лесоустроительной инструкции».

Ограничения по видам особо защитных участков

Виды особо защитных участков лесов	Ограничения использования лесов
1	2
1. Берегозащитные, почвозащитные участки лесов, расположенные вдоль водных объектов, склонов оврагов	Участки лесов в границах прибрежных защитных полос, ширина которых составляет: для берега водного объекта с обратным или нулевым уклоном – 30 м; для берега водного объекта с уклоном до трех градусов – 40 м; для берега водного объекта с уклоном три и боле градуса – 50 м; для расположенных в границах болот проточных и сточных озер и соответствующих водотоков – 50 м; для озер, водохранилищ, имеющих особо ценное рыбохозяйственное значение (места нереста, нагула, зимовки рыб и других водных биологических ресурсов) независимо от уклона прилегающих земель – 200 м. Леса, расположенные на склоне оврага, и полосы лесов шириной до 50 метров, примыкающие к кромке оврага
2. Опушки лесов, граничащие с безлесными пространствами	Опушки лесов, шириной 100 м от границы с безлесными пространствами, простирающимися не менее чем на 1,5-2 км от кромки леса
3. Постоянные лесосеменные участки	Высокопроизводительные участки естественных высококачественных лесов или лесных культур, сформированные для получения и регулярной заготовки семян древесных пород с ценными посевными качествами в течение длительного периода

Виды особо защитных участков лесов	Ограничения использования лесов
1	2
4. Заповедные лесные участки	Сформировавшиеся естественным путем в течение длительного периода, мало нарушенные хозяйственной деятельностью и рекреацией участки лесов площадью 100-150 гектаров, не входящие в границы государственных природных заповедников и заповедных зон национальных парков
5. Участки лесов с наличием реликтовых и эндемичных растений	Участки лесов с наличием реликтовых и эндемичных растений, занесенных в Международную Красную книгу, Красную книгу Российской Федерации и Красную книгу природы Калининградской области
6. Места обитания редких и находящихся под угрозой исчезновения диких животных	Участки лесов, являющиеся местами обитания редких и находящихся под угрозой исчезновения диких животных, занесенных в Международную Красную книгу, Красную книгу Российской Федерации и Красную книгу природы Калининградской области
7. Другие особо защитные участки лесов:	
7.1. Полосы леса в горах вдоль верхней их границы с безлесным пространством	В горных районах полосы леса шириной 200 м вдоль верхней его границы с безлесными пространствами
7.2. Небольшие участки лесов, расположенные среди безлесных пространств	Участки лесов до 100 га, расположенные среди безлесных пространств
7.3. Защитные полосы лесов вдоль гребней и линий водоразделов	В горных районах полосы шириной 100-200 м, в зависимости от местных условий, расположенные вдоль гребней и линий водоразделов по границам водосборов площадью более 2,5 тыс. га, при крутизне склонов, образующих гребни и линии водоразделов более 20 градусов
7.4. Участки леса на крутых горных склонах	Участки леса на склонах крутизной более 30 градусов независимо от экспозиции склона
7.5. Особо охранные части государственных природных заказников и других особо охраняемых природных территорий	Участки лесов в границах государственных природных заказников и других особо охраняемых природных территорий, площадь которых определяется при их образования (выделяются в случае, когда на отдельных лесных участках ООПТ устанавливается режим пользования более строгий, чем на остальной территории)
7.6. Леса в охранных зонах государственных природных заповедников, национальных парков и иных особо охраняемых природных территорий, а также территории, зарезервированные для создания особо охраняемых природных территорий федерального значения	Участки лесов в границах охранных зон, площадь которых определяется при их образовании, но не менее полосы шириной 1000 м для особо охраняемых природных территорий федерального значения вдоль их границ
7.7. Участки леса вокруг глухариных токов	Участки леса в радиусе 300 м вокруг глухариных токов из расчета не более 3-х таких участков на 10 тыс. га лесов. В лесах, переданных для осуществления видов деятельности в сфере охотничьего хозяйства, количество выделяемых участков лесов вокруг глухариных токов на 10 тыс. га может быть увеличено
7.8. Полосы лесов по берегам рек или иных водных объектов, заселенных бобрами	Полосы лесов, шириной 100 м по каждому берегу реки или иного водного объекта, заселенных бобрами
7.9. Медоносные участки лесов	Приспевающие, спелые и перестойные лесные насаждения с преобладанием липы и акации белой в радиусе трех километров вокруг постоянных пасек
7.10. Постоянные пробные площади	Предназначенные для периодического детального обмера деревьев и подробного описания в течение длительного периода лесные участки, покрытые древесно-кустарниковой растительностью, закрепленные на местности лесоустроительными или лесохозяйственными знаками и нанесенные на лесоустроительные планшеты
7.11. Участки леса вокруг санаториев, детских лагерей, домов отдыха, пансионатов, туристических баз и других лечебных и оздоровительных учреждений	Участки лесов в радиусе не более 1 км вокруг санаториев, детских лагерей, домов отдыха, пансионатов, туристических баз и других лечебных и оздоровительных учреждений (выделяются, если они не находятся в пределах 1, 2 и 3 зон округов санитарной (горно-санитарной) охраны лечебно-оздоровительных местностей и курортов, в лесах зеленых зон, лесопарков)

Виды особо защитных участков лесов	Ограничения использования лесов
1	2
7.12. Участки леса вокруг минеральных источников, используемых в лечебных и оздоровительных целях или имеющих перспективное значение	Участки леса в радиусе 1 км вокруг минеральных источников (выделяются, если они не находятся в пределах 1, 2 и 3 зон округов санитарной (горно-санитарной) охраны лечебно-оздоровительных местностей и курортов или в лесах иных категорий защитных лесов с аналогичным режимом ведения лесного хозяйства и использования лесов)
7.13. Полосы леса вдоль постоянных, утвержденных в установленном порядке трасс туристических маршрутов федерального или регионального значения	Полосы леса шириной от 100 до 250 м, в зависимости от местных условий, в каждую сторону от туристического маршрута федерального или регионального значения
7.14. Участки леса вокруг сельских населенных пунктов и садовых товариществ	Участки леса шириной 1 км вокруг сельских населенных пунктов и садовых товариществ

Ограничения по видам использования лесов

Виды использования лесов	Ограничения
1	**2**
Строительство, реконструкция, эксплуатация линейных объектов	При осуществлении строительства, реконструкции и эксплуатации линейных объектов запрещается: - повреждение лесных насаждений, растительного покрова и почв за пределами предоставленного лесного участка и соответствующей охранной зоны; - захламление прилегающих территорий за пределами предоставленного лесного участка строительным и бытовым мусором, отходами древесины, иными видами отходов; - загрязнение площади предоставленного лесного участка и территории за его пределами химическими и радиоактивными веществами; - проезд транспортных средств и иных механизмов по произвольным, неустановленным маршрутам за пределами предоставленного лесного участка и соответствующей охранной зоны.

7. Сведения о наличии зданий, сооружений, объектов, связанных с созданием лесной инфраструктуры и объектов, не связанных с созданием лесной инфраструктуры на проектируемом лесном участке

Таблица № 10

№ п/п	Участковое лесничество/урочище (при наличии)	Номер квартала	Номер выдела	Площадь объекта (га)	Наименование объекта
1	2	3	4	5	6
-	-	-	-	-	-

8. Сведения о наличии на проектируемом лесном участке особо защитных участков лесов, особо охраняемых природных территорий, зон с особыми условиями использования территорий

Согласно данным государственного лесного реестра на проектируемом лесном участке не существуют особо защитные участки лесов (ОЗУ), особо охраняемые природные территории (ООПТ), зоны с особыми условиями использования территорий.

Таблица № 11


№ п/п	Наименование участкового лесничества/урочища (при наличии)	Номер квартала	Номер выдела	Виды ОЗУ, наименование ООПТ, виды зон с особыми условиями использования территорий	Общая площадь, га
1	2	3	4	5	6
-	-	-	-	-	-


9. Проектирование вида использования лесов лесного участка

Согласно Лесохозяйственному регламенту Багратионовского лесничества кварталы (выделы) 26 (части выделов 12, 13), 30 (части выделов 1, 2), 42 (части выделов 1-8), 46 (части выделов 4, 5, 7) 83 (части выделов 17, 21) Новоселовского участкового лесничества, в границах которого расположен проектируемый участок, относятся к зоне планируемого освоения лесов для строительства, реконструкции, эксплуатации линейных объектов.

Схема расположения проектируемого лесного участка

Масштаб 1:10 000

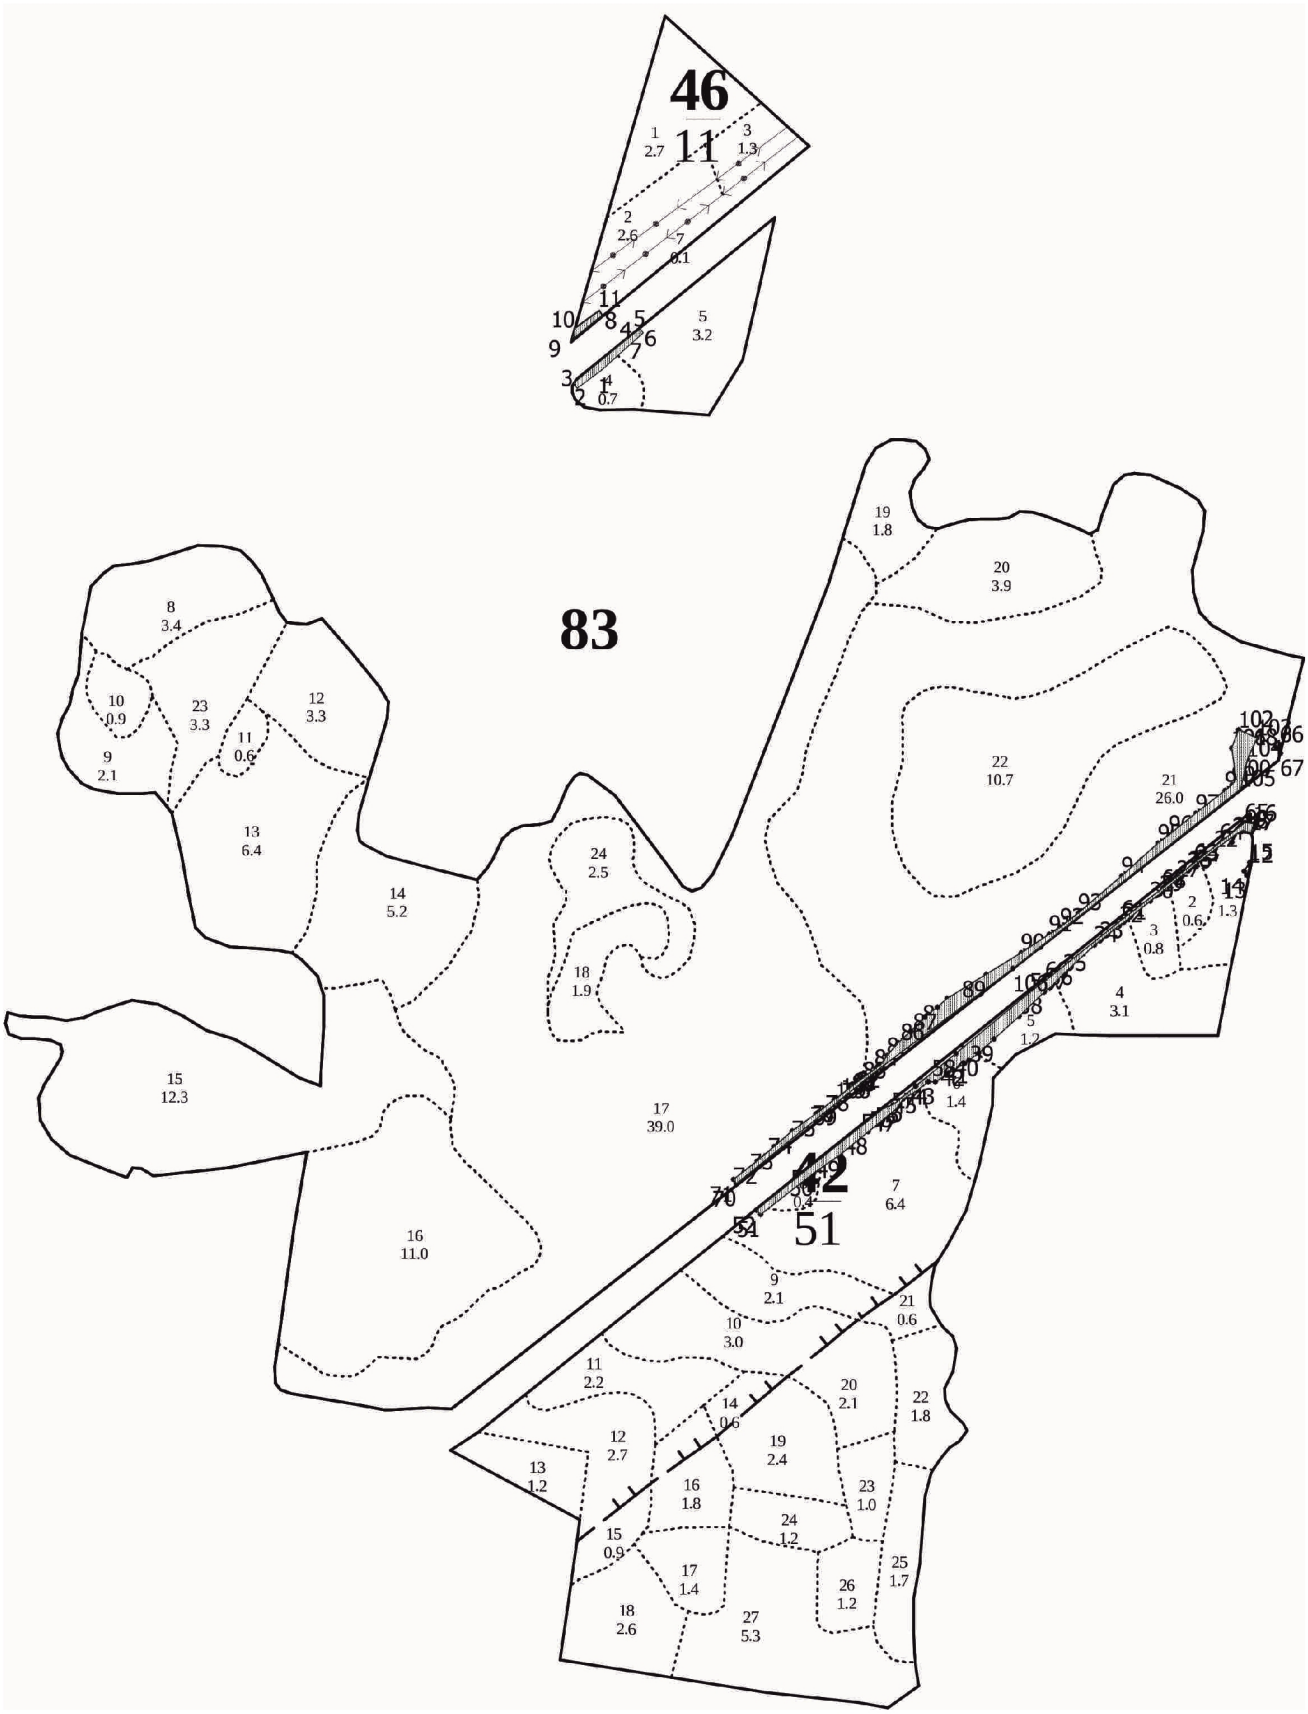

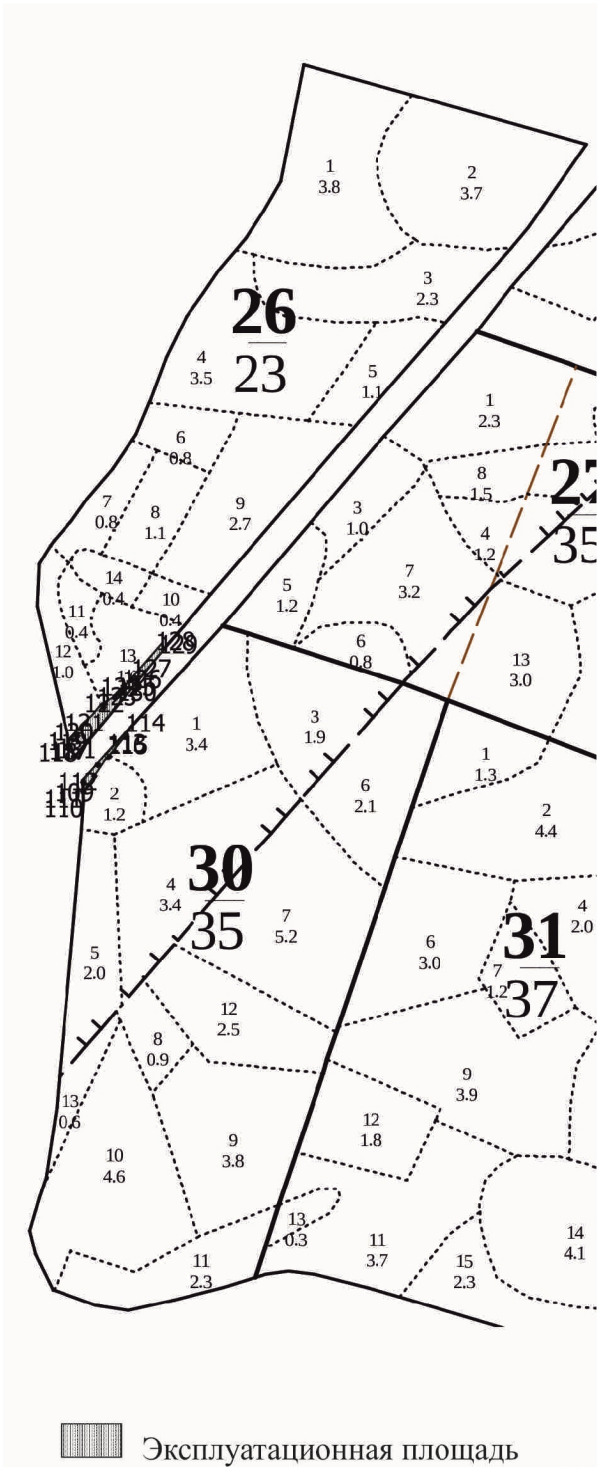

Геоданные:

Каталог координат
(МСК 39)

Номера характерных точек	Направление румбы (азимуты) линий, °,'		Длина линий, метры
1-2	-	233° 49,9'	45,23
2-3	-	332° 41,3'	9,61
3-4	-	53° 21,0'	102,21
4-1	-	53° 20,9'	25,18

Номера характерных точек	X	Y
1	324 055,79	1 162 096,02
2	324 029,10	1 162 059,51
3	324 037,64	1 162 055,10
4	324 098,65	1 162 137,10

5-6	-	142° 55,8'	7,43
6-7	-	231° 40,8'	27,11
7-8	-	351° 8,7'	57,36
8-9	-	231° 49,0'	58,74
9-10	-	4° 32,7'	17,03
10-11	-	56° 55,5'	47,53
11-12	-	54° 3,4'	3274,94
12-13	-	195° 39,3'	15,45
13-14	-	324° 12,0'	7,39
14-15	-	35° 6,7'	17,33
15-16	-	15° 38,8'	61,36
16-17	-	195° 38,6'	14,61
17-18	-	285° 39,2'	9,97
18-19	-	319° 9,0'	4,01
19-20	-	235° 0,8'	17,04
20-21	-	233° 43,4'	1,35
21-22	-	233° 50,3'	34,47
22-23	-	232° 16,1'	34,54
23-24	-	233° 7,8'	0,9
24-25	-	233° 10,5'	12,78
25-26	-	233° 4,2'	1,91
26-27	-	233° 58,7'	22,7
27-28	-	230° 53,4'	25,84
28-29	-	230° 55,1'	6,79
29-30	-	231° 10,3'	18,55
30-31	-	232° 28,5'	51,75
31-32	-	232° 34,2'	6,33
32-33	-	232° 29,0'	38,65
33-34	-	230° 27,1'	11,39
34-35	-	227° 42,0'	61,23
35-36	-	226° 59,7'	30,06
36-37	-	227° 0,9'	9,86
37-38	-	226° 59,9'	54,37

5	324 113,68	1 162 157,30
6	324 107,75	1 162 161,78
7	324 090,94	1 162 140,51
8	324 147,62	1 162 131,68
9	324 111,31	1 162 085,51
10	324 128,29	1 162 086,86
11	324 154,23	1 162 126,69
12	326 076,53	1 164 778,10
13	326 061,65	1 164 773,93
14	326 067,64	1 164 769,61
15	326 081,82	1 164 779,58
16	326 140,91	1 164 796,13
17	326 126,84	1 164 792,19
18	326 129,53	1 164 782,59
19	326 132,56	1 164 779,97
20	326 122,79	1 164 766,01
21	326 121,99	1 164 764,92
22	326 101,65	1 164 737,09
23	326 080,51	1 164 709,77
24	326 079,97	1 164 709,05
25	326 072,31	1 164 698,82
26	326 071,16	1 164 697,29
27	326 057,81	1 164 678,93
28	326 041,51	1 164 658,88
29	326 037,23	1 164 653,61
30	326 025,60	1 164 639,16
31	325 994,08	1 164 598,12
32	325 990,23	1 164 593,09
33	325 966,69	1 164 562,43
34	325 959,44	1 164 553,65
35	325 918,23	1 164 508,36
36	325 897,73	1 164 486,38
37	325 891,01	1 164 479,17

38-39	-	227° 8,4'	49,98
39-40	-	228° 19,4'	31,6
40-41	-	235° 12,5'	18,91
41-42	-	239° 3,7'	7,62
42-43	-	239° 3,9'	52,46
43-44	-	268° 48,6'	9,15
44-45	-	235° 58,6'	21,98
45-46	-	235° 57,7'	24,21
46-47	-	217° 29,2'	19,31
47-48	-	231° 31,4'	53,59
48-49	-	231° 43,9'	53,44
49-50	-	233° 39,3'	48,73
50-51	-	233° 40,2'	101,56
51-52	-	322° 55,1'	8,67
52-53	-	52° 2,6'	111,63
53-54	-	52° 2,8'	135,33
54-55	-	74° 3,3'	12,3
55-56	-	53° 14,9'	11,68
56-57	-	50° 54,5'	32,56
57-58	-	50° 54,0'	78,42
58-59	-	50° 54,2'	145,62
59-60	-	52° 28,9'	27,37
60-61	-	52° 29,0'	147,51
61-62	-	52° 29,3'	76,56
62-63	-	52° 29,6'	63,33
63-64	-	52° 28,9'	47,41
64-65	-	52° 25,2'	48,95
65-66	-	26° 10,4'	129,41
66-67	-	181° 9,5'	10,88
67-68	-	316° 3,3'	9,6
68-69	-	231° 45,5'	852,12
69-70	-	231° 30,3'	193,4
70-71	-	322° 55,2'	8,72

38	325 853,93	1 164 439,41
39	325 819,93	1 164 402,77
40	325 798,92	1 164 379,17
41	325 788,13	1 164 363,64
42	325 784,21	1 164 357,10
43	325 757,24	1 164 312,10
44	325 757,05	1 164 302,95
45	325 744,75	1 164 284,73
46	325 731,20	1 164 264,67
47	325 715,88	1 164 252,92
48	325 682,54	1 164 210,97
49	325 649,44	1 164 169,01
50	325 620,56	1 164 129,76
51	325 560,39	1 164 047,94
52	325 567,31	1 164 042,71
53	325 635,97	1 164 130,73
54	325 719,20	1 164 237,44
55	325 722,58	1 164 249,27
56	325 729,57	1 164 258,63
57	325 750,10	1 164 283,90
58	325 799,56	1 164 344,76
59	325 891,39	1 164 457,77
60	325 908,06	1 164 479,48
61	325 997,89	1 164 596,48
62	326 044,51	1 164 657,21
63	326 083,07	1 164 707,45
64	326 111,94	1 164 745,05
65	326 141,79	1 164 783,84
66	326 257,93	1 164 840,92
67	326 247,05	1 164 840,70
68	326 253,96	1 164 834,04
69	325 726,52	1 164 164,77
70	325 606,14	1 164 013,40

71-72	-	51° 32,4'	45,13
72-73	-	51° 31,3'	33,12
73-74	-	51° 31,9'	36,49
74-75	-	53° 18,1'	43,44
75-76	-	53° 17,6'	34,95
76-77	-	53° 23,0'	5,43
77-78	-	53° 16,8'	24,35
78-79	-	53° 18,4'	31,03
79-80	-	54° 30,6'	18,45
80-81	-	54° 20,1'	3,14
81-82	-	53° 5,7'	3,21
82-83	-	38° 48,0'	19,18
83-84	-	41° 26,3'	24,93
84-85	-	46° 42,8'	24,82
85-86	-	46° 27,3'	31,19
86-87	-	49° 9,0'	22,96
87-88	-	52° 50,5'	20,63
88-89	-	58° 40,7'	67,94
89-90	-	58° 33,4'	62,53
90-91	-	57° 20,5'	49,92
91-92	-	55° 27,3'	21,2
92-93	-	52° 55,1'	33,62
93-94	-	49° 37,6'	86
94-95	-	49° 37,9'	73,11
95-96	-	49° 52,3'	22,06
96-97	-	52° 48,9'	50,5
97-98	-	52° 49,1'	55,88
98-99	-	52° 48,1'	14,64
99-100	-	27° 49,6'	9,75
100-101	-	354° 14,7'	45,97
101-102	-	17° 59,2'	28,69
102-103	-	113° 7,7'	29,99
103-104	-	203° 43,1'	34,31

71	325 613,10	1 164 008,14
72	325 641,17	1 164 043,48
73	325 661,78	1 164 069,41
74	325 684,48	1 164 097,98
75	325 710,44	1 164 132,81
76	325 731,33	1 164 160,83
77	325 734,57	1 164 165,19
78	325 749,13	1 164 184,71
79	325 767,67	1 164 209,59
80	325 778,38	1 164 224,61
81	325 780,21	1 164 227,16
82	325 782,14	1 164 229,73
83	325 797,09	1 164 241,75
84	325 815,78	1 164 258,25
85	325 832,80	1 164 276,32
86	325 854,29	1 164 298,93
87	325 869,31	1 164 316,30
88	325 881,77	1 164 332,74
89	325 917,09	1 164 390,78
90	325 949,71	1 164 444,13
91	325 976,65	1 164 486,16
92	325 988,67	1 164 503,62
93	326 008,94	1 164 530,44
94	326 064,65	1 164 595,96
95	326 112,00	1 164 651,66
96	326 126,22	1 164 668,53
97	326 156,74	1 164 708,76
98	326 190,51	1 164 753,28
99	326 199,36	1 164 764,94
100	326 207,98	1 164 769,49
101	326 253,72	1 164 764,88
102	326 281,01	1 164 773,74
103	326 269,23	1 164 801,32

104-105	-	193° 53,5'	45,19
105-106	-	232° 15,1'	437,41
106-107	-	233° 25,6'	256,31
107-108	-	235° 5,5'	11,86
108-109	-	49° 13,6'	2873,28
109-110	-	214° 51,6'	25,14
110-111	-	359° 13,9'	12,69
111-112	-	41° 19,5'	29,79
112-113	-	42° 42,0'	18,51
113-114	-	42° 40,5'	35,91
114-115	-	218° 0,1'	35,93
115-116	-	217° 43,5'	2,01
116-117	-	246° 41,8'	134,91
117-118	-	261° 4,1'	15,78
118-119	-	43° 51,4'	18,78
119-120	-	35° 3,5'	16,83
120-121	-	45° 25,4'	19,15
121-122	-	47° 0,6'	19,15
122-123	-	57° 51,7'	18,65
123-124	-	46° 49,5'	25,53
124-125	-	42° 0,0'	69,85
125-126	-	41° 58,7'	13,41
126-127	-	37° 58,5'	20,01
127-128	-	41° 10,3'	47,65
128-129	-	131° 48,5'	8,13
129-130	-	221° 32,3'	83,86
130-131	-	221° 33,5'	163,64
131-1	-	229° 42,9'	5506,13

104	326 237,82	1 164 787,52
105	326 193,95	1 164 776,67
106	325 926,17	1 164 430,81
107	325 773,45	1 164 224,97
108	325 766,66	1 164 215,24
109	327 643,14	1 166 391,15
110	327 622,51	1 166 376,78
111	327 635,20	1 166 376,61
112	327 657,57	1 166 396,28
113	327 671,17	1 166 408,83
114	327 697,57	1 166 433,17
115	327 669,26	1 166 411,05
116	327 667,67	1 166 409,82
117	327 614,30	1 166 285,92
118	327 611,85	1 166 270,33
119	327 625,39	1 166 283,34
120	327 639,17	1 166 293,01
121	327 652,61	1 166 306,65
122	327 665,67	1 166 320,66
123	327 675,59	1 166 336,45
124	327 693,06	1 166 355,07
125	327 744,97	1 166 401,81
126	327 754,94	1 166 410,78
127	327 770,71	1 166 423,09
128	327 806,58	1 166 454,46
129	327 801,16	1 166 460,52
130	327 738,39	1 166 404,91
131	327 615,94	1 166 296,35

2. Перечень координат характерных точек образуемых земельных участков

Участок км 9.3 пересечение с а.д. Калининград-Голубево-Полевое (км 9,9 Связь между поселками Яблоневка и Полевое)

Координаты образуемого земельного участка №1

Номер поворотной точки	X	Y
1	342345,552	1185486,870
2	342312,479	1185524,680
3	342255,211	1185472,926
4	342217,659	1185441,111
5	342177,826	1185411,486
6	342113,888	1185366,070
7	342109,919	1185362,589
8	342091,683	1185346,198
9	342044,056	1185299,574
10	342032,928	1185287,773
11	342000,529	1185253,659
12	341973,130	1185229,240
13	341898,370	1185162,820
14	341823,630	1185096,400
15	341805,201	1185080,025
16	341718,908	1185003,353
17	341688,550	1184976,380
18	341676,525	1184973,869
19	341669,776	1184967,954
20	341663,533	1184954,149
21	341588,032	1184887,062
22	341566,707	1184868,109
23	341545,355	1184849,347
24	341502,610	1184811,910
25	341490,520	1184804,210
26	341465,530	1184819,530
27	341443,229	1184824,768
28	341441,039	1184819,485
29	341429,585	1184794,502
30	341466,750	1184780,520
31	341434,980	1184737,610
32	341425,600	1184742,640
33	341373,579	1184695,800
34	341258,920	1184593,730
35	341184,380	1184527,130
36	341162,086	1184507,217
37	341122,234	1184470,494
38	341060,237	1184422,571
39	341044,646	1184410,775
40	341026,271	1184396,325
41	340956,597	1184319,784
42	340955,144	1184322,937
43	340944,370	1184318,428
44	340947,723	1184310,917
45	340870,845	1184226,773
46	340863,808	1184218,462
47	340900,063	1184181,317
48	340921,848	1184202,904
49	340953,524	1184229,150
50	340971,830	1184246,983
51	340972,880	1184242,163
52	340985,744	1184244,358
53	340985,026	1184256,179
54	340991,042	1184264,279
55	341063,450	1184320,135
56	341077,725	1184329,820
57	341102,340	1184349,067
58	341140,739	1184387,488
59	341188,723	1184437,510
60	341235,782	1184488,268
61	341257,573	1184511,173
62	341318,037	1184567,021
63	341370,830	1184612,241
64	341507,562	1184731,241
65	341519,029	1184739,612
66	341545,886	1184732,306
67	341579,623	1184714,034
68	341581,137	1184716,600
69	341593,959	1184738,337
70	341573,750	1184752,200
71	341557,380	1184763,970
72	341557,990	1184781,560
73	341619,290	1184835,970
74	341636,020	1184850,880
75	341758,800	1184960,380
76	341860,770	1185051,320

Номер поворотной точки	X	Y
77	342069,090	1185242,900
78	342155,210	1185317,030

Номер поворотной точки	X	Y
79	342345,552	1185486,870

Координаты образуемого земельного участка №2

Номер поворотной точки	X	Y
1	341451,152	1184759,453
2	341434,980	1184737,610
3	341425,600	1184742,640
4	341466,750	1184780,520
5	341459,983	1184771,380
6	341460,858	1184782,737
7	341594,215	1184738,773
8	341593,959	1184738,337
9	341573,750	1184752,200
10	341557,380	1184763,970
11	341557,502	1184767,495
12	341561,488	1184764,008
13	341619,290	1184835,970
14	341636,020	1184850,880
15	341758,800	1184960,380
16	341736,949	1184937,271
17	341726,771	1184917,127
18	341719,954	1184910,842
19	341699,113	1184902,341
20	341655,393	1184864,920

Номер поворотной точки	X	Y
21	341643,452	1184852,824
22	341598,924	1184813,270
23	341562,509	1184783,542
24	341557,881	1184778,428
25	341557,990	1184781,560
26	342155,210	1185317,030
27	342345,247	1185486,599
28	342284,882	1185429,170
29	342234,903	1185380,773
30	342188,912	1185332,339
31	342177,659	1185320,060
32	342165,882	1185307,401
33	342162,002	1185303,957
34	342127,803	1185275,818
35	342088,892	1185244,654
36	342054,062	1185215,909
37	342034,005	1185200,479
38	342008,037	1185181,812
39	341978,585	1185159,668
40	342069,090	1185242,900

Координаты земельного участка 39:03:000000:ЗУ1

Номер поворотной точки	X	Y
1	342171,052	1185406,675
2	342177,826	1185411,486
3	342217,659	1185441,111
4	342255,211	1185472,926
5	342312,479	1185524,680
6	342314,974	1185521,827
7	342129,600	1185356,200
8	342129,017	1185355,673
9	342122,000	1185362,800
10	341501,320	1184799,230

Номер поворотной точки	X	Y
11	341508,630	1184803,890
12	341568,675	1184856,465
13	341503,340	1184798,410
14	341501,320	1184799,230
15	341490,520	1184804,210
16	341493,377	1184802,452
17	341485,420	1184805,680
18	341486,235	1184806,837
19	341562,144	1184727,902
20	341560,441	1184724,337

Номер поворотной точки	X	Y
21	341545,914	1184732,291
22	341515,340	1184740,580
23	341518,998	1184739,589
24	341507,562	1184731,241
25	341496,556	1184721,663
26	341494,055	1184722,411
27	340974,970	1184255,544
28	340988,610	1184269,060
29	341116,440	1184384,890
30	341246,960	1184505,130
31	341320,110	1184569,889

Номер поворотной точки	X	Y
32	341320,117	1184569,882
33	341318,860	1184568,770
34	341232,130	1184489,970
35	341224,430	1184482,950
36	340974,970	1184255,544
37	340974,120	1184320,060
38	340974,126	1184320,060
39	340957,530	1184304,730
40	340867,194	1184214,994
41	340866,881	1184215,314
42	340911,570	1184263,380

Координаты земельного участка 39:03:090920:ЗУ1

Номер поворотной точки	X	Y
1	341486,265	1184806,819
2	341485,420	1184805,680
3	341441,039	1184819,485

Номер поворотной точки	X	Y
4	341443,229	1184824,768
5	341465,530	1184819,530
6	341486,265	1184806,819

Координаты земельного участка 39:03:080916:ЗУ1

Номер поворотной точки	X	Y
1	341581,137	1184716,600
2	341579,623	1184714,034
3	341560,556	1184724,275
4	341562,150	1184727,900

Координаты земельного участка 39:03:080704:ЗУ1

Номер поворотной точки	X	Y
1	342155,210	1185317,030
2	342345,240	1185486,591
3	342284,882	1185429,170
4	342234,903	1185380,773
5	342188,912	1185332,339
6	342177,659	1185320,060
7	342165,882	1185307,401
8	342162,002	1185303,957
9	342127,803	1185275,818

Номер поворотной точки	X	Y
10	342088,892	1185244,654
11	342054,062	1185215,909
12	342034,005	1185200,479
13	342008,037	1185181,812
14	341978,585	1185159,668
15	342069,090	1185242,900

Координаты изымаемого земельного участка 39:03:080704:273:ЗУ1

Номер поворотной точки	X	Y
1	341574,571	1184753,920
2	341573,750	1184752,200
3	341557,380	1184763,970
4	341557,502	1184767,495
5	341561,488	1184764,008
6	341758,800	1184960,380
7	341736,949	1184937,271
8	341726,771	1184917,127
9	341719,954	1184910,842

Номер поворотной точки	X	Y
10	341699,113	1184902,341
11	341655,393	1184864,920
12	341643,452	1184852,824
13	341598,924	1184813,270
14	341562,509	1184783,542
15	341557,881	1184778,428
16	341557,990	1184781,560
17	341619,290	1184835,970
18	341636,020	1184850,880

Координаты земельного участка 39:03:080704:273:ЗУ2

Номер поворотной точки	X	Y
1	341594,215	1184738,773
2	341593,959	1184738,337
3	341573,751	1184752,200
4	341574,572	1184753,919

Координаты изымаемого земельного участка 39:03:090920:227:ЗУ1

Номер поворотной точки	X	Y
1	341466,750	1184780,520
2	341459,983	1184771,380
3	341460,858	1184782,737
4	341451,152	1184759,453
5	341434,980	1184737,610
6	341425,600	1184742,640

Координаты изымаемого земельного участка 39:03:090920:279

Номер поворотной точки	X	Y
1	342129,020	1185355,670
2	342122,000	1185362,800
3	342047,790	1185295,780
4	341973,130	1185229,240
5	341898,370	1185162,820
6	341823,630	1185096,400
7	341748,910	1185030,010
8	341674,110	1184963,550
9	341599,360	1184897,130

Номер поворотной точки	X	Y
10	341562,050	1184863,970
11	341524,330	1184830,930
12	341502,610	1184811,910
13	341490,520	1184804,210
14	341493,380	1184802,450
15	341501,320	1184799,230
16	341508,630	1184803,890
17	341568,670	1184856,470
18	342039,990	1185275,260

Координаты изымаемого земельного участка 39:03:090920:272:ЗУ1

Номер поворотной точки	X	Y
1	342044,056	1185299,574
2	342047,790	1185295,780
3	342000,529	1185253,659
4	342032,928	1185287,773

Координаты изымаемого земельного участка 39:03:090920:271:ЗУ1

Номер поворотной точки	X	Y
1	342109,919	1185362,589
2	342113,888	1185366,070
3	342116,768	1185368,116
4	342122,000	1185362,800
5	342047,790	1185295,780

Номер поворотной точки	X	Y
6	342044,056	1185299,574
7	342091,683	1185346,198

Координаты изымаемого земельного участка 39:03:090920:572:ЗУ1

Номер поворотной точки	X	Y
1	342171,052	1185406,675
2	342122,000	1185362,800
3	342116,768	1185368,116

Координаты изымаемого земельного участка 39:03:090920:276:ЗУ1

Номер поворотной точки	X	Y
1	341688,550	1184976,380
2	341674,110	1184963,550
3	341669,776	1184967,954
4	341676,525	1184973,869

Координаты изымаемого земельного участка 39:03:090920:277:ЗУ1

Номер поворотной точки	X	Y
1	341669,776	1184967,954
2	341674,110	1184963,550
3	341663,534	1184954,153

Координаты изымаемого земельного участка 39:03:090920:284

Номер поворотной точки	X	Y
1	341434,980	1184737,610
2	341425,600	1184742,640
3	341333,900	1184660,370
4	341323,950	1184651,530
5	341307,410	1184636,820
6	341258,920	1184593,730
7	341184,380	1184527,130

Номер поворотной точки	X	Y
8	341159,100	1184504,550
9	341110,550	1184459,700
10	341037,090	1184391,850
11	341043,760	1184384,390
12	341165,890	1184497,200
13	341313,140	1184628,750
14	341329,650	1184643,510

Координаты изымаемого земельного участка 39:03:090920:292:ЗУ1

Номер поворотной точки	X	Y
1	341122,234	1184470,494
2	341110,550	1184459,700
3	341109,601	1184460,728

Координаты изымаемого земельного участка 39:03:090920:291:ЗУ1

Номер поворотной точки	X	Y
1	341044,646	1184410,775
2	341060,237	1184422,571
3	341109,601	1184460,728

Номер поворотной точки	X	Y
4	341110,550	1184459,700
5	341037,090	1184391,850
6	341030,144	1184399,371

Координаты изымаемого земельного участка 39:03:090920:283:ЗУ1

Номер поворотной точки	X	Y
1	341026,271	1184396,325
2	341030,144	1184399,371
3	341037,090	1184391,850
4	341043,760	1184384,390
5	340974,120	1184320,060
6	340911,570	1184263,380
7	340866,881	1184215,314
8	340863,808	1184218,462

Номер поворотной точки	X	Y
9	340870,845	1184226,773
10	340947,723	1184310,917
11	340944,370	1184318,428
12	340955,144	1184322,937
13	340956,597	1184319,784

Координаты изымаемого земельного участка 39:03:000000:1949:ЗУ1

Номер поворотной точки	X	Y
1	341224,430	1184482,950
2	341232,130	1184489,970
3	341318,860	1184568,770
4	341341,520	1184588,820
5	341358,090	1184603,490
6	341447,720	1184682,860
7	341494,060	1184722,410
8	341496,556	1184721,663
9	341370,830	1184612,241
10	341318,037	1184567,021
11	341257,573	1184511,173
12	341235,782	1184488,268
13	341188,723	1184437,510
14	341140,739	1184387,488

Номер поворотной точки	X	Y
15	341102,340	1184349,067
16	341077,725	1184329,820
17	341063,450	1184320,135
18	340991,042	1184264,279
19	340985,026	1184256,179
20	340985,744	1184244,358
21	340972,880	1184242,163
22	340971,830	1184246,983
23	340953,524	1184229,150
24	340921,848	1184202,904
25	340974,970	1184255,544

Координаты образуемого земельного участка 39:03:000000:513:ЗУ1
(путем раздела участков государственной собственности)

Номер поворотной точки	X	Y
1	342328,744	1185506,085
2	342328,744	1185506,085
3	342345,543	1185486,880
4	342345,240	1185486,591
5	342155,210	1185317,030
6	342069,090	1185242,900
7	341894,915	1185082,721
8	341849,543	1185041,308
9	341619,290	1184835,970
10	341557,990	1184781,560
11	341557,380	1184763,970
12	341573,750	1184752,200
13	341567,340	1184738,780
14	340879,566	1184202,317
15	340879,566	1184202,317
16	340867,194	1184214,994
17	340957,530	1184304,730
18	341165,890	1184497,200
19	341434,980	1184737,610

Номер поворотной точки	X	Y
20	341466,750	1184780,520
21	341485,420	1184805,680
22	341503,340	1184798,410
23	342039,990	1185275,260
24	342129,600	1185356,200
25	342314,974	1185521,827
26	342328,744	1185506,085
27	341567,340	1184738,780
28	341562,150	1184727,900
29	341545,886	1184732,306
30	341519,029	1184739,612
31	341518,998	1184739,589
32	341515,340	1184740,580
33	341447,720	1184682,860
34	341246,960	1184505,130
35	341116,440	1184384,890
36	340988,610	1184269,060
37	340900,063	1184181,317
38	340879,566	1184202,317

Координаты образуемого земельного участка 39:03:000000:424:ЗУ1
(путем раздела участков государственной собственности)

Номер поворотной точки	X	Y
1	341581,137	1184716,600
2	341587,275	1184726,907
3	341593,959	1184738,337
4	341573,750	1184752,200
5	341567,340	1184738,780
6	341562,150	1184727,900

Номер поворотной точки	X	Y
7	341485,420	1184805,680
8	341466,750	1184780,520
9	341465,958	1184780,818
10	341465,960	1184780,820
11	341429,585	1184794,502
12	341441,039	1184819,485

Участок км 15.5 пересечение с а.д. Калининград – Светлое – Корнево – Разъезд (км 17.1. Связь между поселками Светлое и Медовое)

Координаты образуемого земельного участка №1

Номер поворотной точки	X	Y
1	337618,818	1180148,818
2	337607,637	1180145,846
3	337596,455	1180142,875
4	337580,647	1180139,845
5	337572,310	1180138,634
6	337571,871	1180136,361
7	337569,081	1180134,030
8	337565,723	1180133,914
9	337562,502	1180133,846
10	337560,027	1180135,095
11	337558,115	1180137,929
12	337557,968	1180139,843
13	337535,163	1180141,601
14	337529,799	1180141,740
15	337521,692	1180141,011
16	337517,589	1180140,565
17	337514,157	1180139,658
18	337511,597	1180138,764
19	337508,450	1180137,190
20	337505,882	1180135,526
21	337502,806	1180132,927
22	337500,494	1180130,388
23	337488,684	1180115,580
24	337476,540	1180100,738
25	337463,804	1180083,436
26	337456,209	1180073,449
27	337442,096	1180054,817

Номер поворотной точки	X	Y
28	337428,503	1180037,706
29	337410,527	1180015,767
30	337396,922	1179999,005
31	337388,354	1179988,487
32	337374,395	1179977,610
33	337370,242	1179972,595
34	337361,417	1179961,936
35	337356,468	1179955,958
36	337340,469	1179936,637
37	337324,470	1179917,315
38	337318,586	1179910,209
39	337308,463	1179897,983
40	337299,468	1179887,119
41	337279,436	1179862,927
42	337259,405	1179838,735
43	337254,971	1179833,380
44	337245,910	1179822,451
45	337240,303	1179815,767
46	337233,115	1179807,200
47	337225,942	1179798,649
48	337213,533	1179784,180
49	337202,602	1179768,471
50	337193,985	1179755,980
51	337185,288	1179743,379
52	337170,004	1179722,884
53	337157,651	1179705,951
54	337150,202	1179695,866

Номер поворотной точки	X	Y
55	337140,116	1179682,743
56	337132,499	1179672,846
57	337125,157	1179662,753
58	337117,815	1179652,660
59	337110,443	1179642,558
60	337103,072	1179632,456
61	337088,197	1179612,310
62	337079,105	1179600,336
63	337073,023	1179592,667
64	337066,863	1179585,354
65	337059,205	1179576,690
66	337053,261	1179570,283
67	337047,103	1179564,076
68	337039,296	1179556,424
69	337031,247	1179548,660
70	337020,269	1179538,040
71	337010,068	1179527,725
72	336996,611	1179514,031
73	336981,712	1179497,932
74	336963,244	1179478,105
75	336951,660	1179463,868
76	336942,203	1179452,791
77	336940,439	1179445,318
78	336935,032	1179444,391
79	336914,395	1179420,219
80	336891,940	1179393,650
81	336853,441	1179422,680
82	336866,311	1179439,531
83	336872,305	1179447,826
84	336879,835	1179457,994
85	336887,122	1179467,834
86	336894,373	1179477,938
87	336901,567	1179488,049
88	336908,996	1179497,967
89	336913,589	1179504,383
90	336917,970	1179510,882
91	336922,492	1179518,469
92	336929,323	1179528,862
93	336936,062	1179539,231
94	336943,694	1179551,105
95	336949,260	1179560,113
96	336955,861	1179570,606
97	336962,504	1179581,028

Номер поворотной точки	X	Y
98	336968,939	1179591,531
99	336975,297	1179602,181
100	336982,555	1179613,522
101	336987,281	1179620,464
102	336994,483	1179630,387
103	336999,869	1179637,432
104	337005,269	1179644,150
105	337011,752	1179651,883
106	337019,182	1179660,054
107	337027,475	1179669,058
108	337041,175	1179683,598
109	337049,644	1179692,748
110	337058,131	1179701,918
111	337066,550	1179711,167
112	337074,968	1179720,416
113	337083,510	1179729,556
114	337092,051	1179738,697
115	337099,323	1179745,726
116	337109,835	1179756,489
117	337118,907	1179765,066
118	337127,979	1179773,643
119	337136,905	1179783,229
120	337144,733	1179792,040
121	337156,919	1179804,750
122	337165,841	1179814,480
123	337173,852	1179823,679
124	337181,654	1179832,598
125	337188,848	1179841,489
126	337198,824	1179853,050
127	337216,105	1179874,954
128	337225,291	1179885,667
129	337234,477	1179896,380
130	337251,422	1179916,665
131	337268,366	1179936,950
132	337274,460	1179943,009
133	337281,215	1179950,344
134	337287,144	1179957,505
135	337293,206	1179964,829
136	337304,677	1179978,686
137	337312,650	1179988,318
138	337320,134	1179997,359
139	337325,035	1180003,176
140	337328,690	1180007,939

Номер поворотной точки	X	Y
141	337343,723	1180027,097
142	337350,828	1180037,919
143	337355,152	1180044,568
144	337362,804	1180056,639
145	337373,818	1180068,398
146	337382,216	1180077,655
147	337396,150	1180092,902
148	337406,455	1180104,936
149	337415,696	1180116,281
150	337423,373	1180124,107
151	337429,672	1180130,909
152	337435,495	1180136,543
153	337437,614	1180139,534
154	337439,292	1180142,510
155	337440,582	1180146,125
156	337440,890	1180149,732
157	337440,562	1180152,084
158	337439,789	1180154,436
159	337438,345	1180156,984
160	337436,210	1180159,343
161	337434,400	1180160,768
162	337432,708	1180161,851
163	337428,716	1180164,598
164	337420,528	1180168,010
165	337411,827	1180170,846
166	337404,288	1180173,738
167	337396,288	1180177,991
168	337388,067	1180183,322
169	337402,494	1180202,618
170	337404,972	1180200,926
171	337409,242	1180198,241
172	337413,378	1180196,097
173	337421,018	1180192,544
174	337427,750	1180190,235
175	337435,210	1180188,217
176	337452,220	1180186,250
177	337460,336	1180186,570
178	337469,272	1180186,697
179	337473,862	1180186,818
180	337475,888	1180188,205
181	337477,621	1180190,026
182	337479,584	1180192,490
183	337485,999	1180202,412

Номер поворотной точки	X	Y
184	337498,317	1180218,589
185	337501,169	1180221,892
186	337508,287	1180229,725
187	337512,438	1180235,129
188	337520,511	1180242,300
189	337527,680	1180248,615
190	337535,470	1180259,159
191	337542,652	1180269,478
192	337548,773	1180278,316
193	337551,844	1180280,905
194	337555,872	1180283,974
195	337560,716	1180285,664
196	337569,560	1180298,290
197	337576,051	1180306,339
198	337579,732	1180310,902
199	337577,606	1180312,328
200	337578,788	1180314,821
201	337580,271	1180317,232
202	337582,416	1180322,304
203	337588,977	1180330,207
204	337595,538	1180338,109
205	337599,204	1180342,723
206	337605,611	1180349,920
207	337612,017	1180357,117
208	337621,570	1180367,842
209	337628,818	1180375,704
210	337637,172	1180385,035
211	337645,526	1180394,366
212	337651,214	1180400,528
213	337661,576	1180414,667
214	337671,938	1180428,805
215	337675,719	1180433,567
216	337683,997	1180445,096
217	337697,757	1180463,311
218	337705,089	1180473,422
219	337712,421	1180483,532
220	337719,835	1180493,603
221	337727,249	1180503,674
222	337742,044	1180523,829
223	337749,448	1180533,882
224	337756,853	1180543,935
225	337778,499	1180574,539
226	337806,137	1180613,347

Номер поворотной точки	X	Y
227	337813,807	1180623,779
228	337816,667	1180627,440
229	337821,260	1180632,975
230	337824,830	1180637,043
231	337830,923	1180643,307
232	337834,969	1180647,157
233	337843,427	1180655,126
234	337857,366	1180668,528
235	337874,834	1180686,021
236	337883,595	1180694,721
237	337896,475	1180707,980
238	337905,006	1180716,950
239	337922,150	1180734,730
240	337939,294	1180752,511
241	337947,245	1180761,861
242	337955,260	1180771,315
243	337967,425	1180785,355
244	337975,504	1180794,695
245	337987,375	1180808,863
246	337995,150	1180818,454
247	338005,745	1180831,652
248	338010,514	1180837,530
249	338051,848	1180801,478
250	338032,799	1180777,226
251	338015,666	1180755,285
252	338003,684	1180740,133
253	337991,702	1180724,980
254	337984,234	1180715,180
255	337976,809	1180705,310
256	337965,798	1180690,412
257	337958,537	1180680,424
258	337947,774	1180665,351
259	337944,234	1180660,293
260	337937,192	1180650,150
261	337930,223	1180639,956
262	337923,327	1180629,713
263	337916,506	1180619,420
264	337908,573	1180607,247
265	337901,527	1180596,473
266	337897,030	1180589,991
267	337893,065	1180584,539
268	337888,990	1180579,169
269	337882,674	1180571,271

Номер поворотной точки	X	Y
270	337876,445	1180563,940
271	337874,322	1180561,538
272	337867,717	1180554,350
273	337865,023	1180551,469
274	337856,449	1180542,292
275	337847,874	1180533,114
276	337838,912	1180524,390
277	337829,951	1180515,667
278	337821,468	1180506,546
279	337812,986	1180497,424
280	337804,341	1180488,392
281	337795,696	1180479,359
282	337787,095	1180470,155
283	337778,451	1180461,198
284	337769,819	1180452,202
285	337761,187	1180443,205
286	337758,198	1180439,946
287	337748,955	1180428,976
288	337739,712	1180418,006
289	337726,623	1180402,278
290	337713,534	1180386,551
291	337700,530	1180370,789
292	337695,270	1180364,252
293	337689,738	1180357,607
294	337681,596	1180348,111
295	337673,454	1180338,616
296	337666,622	1180330,400
297	337652,633	1180316,181
298	337639,087	1180302,469
299	337638,089	1180301,163
300	337671,788	1180275,381
301	337653,498	1180251,602
302	337629,718	1180269,892
303	337638,864	1180281,782
304	337629,322	1180288,987
305	337624,205	1180282,210
306	337620,900	1180279,237
307	337617,132	1180276,712
308	337615,681	1180276,037
309	337612,721	1180275,250
310	337607,970	1180269,500
311	337597,005	1180253,831
312	337597,051	1180251,409

Номер поворотной точки	X	Y
313	337596,589	1180248,083
314	337594,988	1180243,185
315	337592,924	1180239,079
316	337587,364	1180232,240
317	337580,792	1180224,076
318	337576,223	1180218,097
319	337564,176	1180202,989
320	337559,938	1180197,927
321	337554,771	1180191,215
322	337550,217	1180184,072
323	337549,521	1180181,152
324	337549,313	1180178,394
325	337549,744	1180175,812
326	337550,811	1180173,029
327	337552,334	1180170,602
328	337554,167	1180168,619

Номер поворотной точки	X	Y
329	337555,393	1180167,965
330	337561,540	1180166,980
331	337567,352	1180165,876
332	337571,069	1180164,934
333	337574,661	1180164,356
334	337580,953	1180164,615
335	337585,548	1180165,264
336	337589,620	1180166,434
337	337600,722	1180170,280
338	337612,623	1180174,041
339	337624,524	1180177,803
340	337633,565	1180180,465
341	337640,656	1180155,157

Координаты земельного участка 39:01:000000:ЗУ1

Номер поворотной точки	X	Y
1	337681,596	1180348,111
2	337673,454	1180338,616
3	337666,622	1180330,400
4	337652,633	1180316,181
5	337639,087	1180302,469
6	337638,163	1180301,106
7	337671,788	1180275,381
8	337653,498	1180251,602
9	337629,718	1180269,892
10	337638,864	1180281,782
11	337629,322	1180288,987
12	337624,205	1180282,210
13	337620,900	1180279,237
14	337619,306	1180278,192
15	337617,132	1180276,712
16	337615,681	1180276,037
17	337612,722	1180275,250
18	337796,210	1180497,310
19	337806,420	1180499,140
20	337809,560	1180503,440
21	337808,920	1180510,530
22	337999,638	1180739,577
23	338000,475	1180736,075

Номер поворотной точки	X	Y
24	337991,702	1180724,980
25	337984,234	1180715,180
26	337976,809	1180705,310
27	337965,798	1180690,412
28	337958,537	1180680,424
29	337947,774	1180665,351
30	337944,234	1180660,293
31	337937,192	1180650,150
32	337930,223	1180639,956
33	337923,327	1180629,713
34	337916,506	1180619,420
35	337908,573	1180607,247
36	337901,527	1180596,473
37	337897,030	1180589,991
38	337893,065	1180584,539
39	337888,990	1180579,169
40	337882,674	1180571,271
41	337876,445	1180563,940
42	337874,322	1180561,538
43	337867,717	1180554,350
44	337865,023	1180551,469
45	337856,449	1180542,292
46	337847,874	1180533,114

Номер поворотной точки	X	Y
47	337838,912	1180524,390
48	337829,951	1180515,667
49	337821,468	1180506,546
50	337812,986	1180497,424
51	337804,341	1180488,392
52	337795,696	1180479,359
53	337787,095	1180470,155
54	337782,773	1180465,676
55	337778,451	1180461,198
56	337769,819	1180452,202
57	337761,187	1180443,205
58	337758,198	1180439,946
59	337748,955	1180428,976
60	337739,712	1180418,006
61	337726,623	1180402,278
62	337713,534	1180386,551
63	337700,530	1180370,789
64	337695,270	1180364,252
65	337689,738	1180357,607
66	337818,540	1180599,290
67	337804,013	1180581,838
68	337789,818	1180590,432
69	337806,137	1180613,347
70	337813,807	1180623,779
71	337816,667	1180627,440
72	337821,260	1180632,975
73	337824,830	1180637,043
74	337830,923	1180643,307
75	337834,969	1180647,157
76	337843,427	1180655,126
77	337857,366	1180668,528
78	337874,834	1180686,021
79	337883,595	1180694,721
80	337896,475	1180707,980
81	337905,006	1180716,950
82	337922,150	1180734,730
83	337939,294	1180752,511
84	337947,245	1180761,861
85	337955,260	1180771,315
86	337967,425	1180785,355
87	337975,504	1180794,695
88	337987,375	1180808,863
89	337995,150	1180818,454

Номер поворотной точки	X	Y
90	338005,745	1180831,652
91	338010,514	1180837,530
92	338013,093	1180835,280
93	337938,460	1180744,470
94	337689,204	1180443,917
95	337685,426	1180446,988
96	337689,607	1180452,522
97	337693,642	1180449,248
98	337621,570	1180367,842
99	337622,932	1180369,320
100	337625,361	1180367,220
101	337618,610	1180359,110
102	337617,414	1180357,627
103	337614,690	1180360,118
104	337560,716	1180285,664
105	337561,968	1180287,452
106	337600,693	1180259,101
107	337597,005	1180253,831
108	337587,680	1180257,870
109	337598,140	1180259,910
110	337584,680	1180265,260
111	337569,180	1180275,350
112	337558,120	1180278,590
113	337551,796	1180280,866
114	337551,844	1180280,905
115	337555,872	1180283,974
116	337554,771	1180191,215
117	337550,217	1180184,072
118	337549,521	1180181,152
119	337549,313	1180178,394
120	337549,744	1180175,812
121	337550,811	1180173,029
122	337552,334	1180170,602
123	337554,167	1180168,619
124	337555,393	1180167,965
125	337551,550	1180168,580
126	337544,220	1180174,660
127	337542,490	1180183,490
128	337544,710	1180191,300
129	337565,200	1180218,880
130	337570,490	1180218,950
131	337573,060	1180222,480
132	337569,930	1180227,820

Номер поворотной точки	X	Y
133	337566,580	1180233,500
134	337584,458	1180228,630
135	337580,792	1180224,076
136	337576,223	1180218,097
137	337564,176	1180202,989
138	337559,938	1180197,927
139	337493,542	1180212,318
140	337497,649	1180211,238
141	337477,390	1180186,910
142	337473,862	1180186,818
143	337475,888	1180188,205
144	337477,621	1180190,026
145	337479,584	1180192,490
146	337485,999	1180202,412
147	337559,870	1180140,960
148	337559,540	1180135,817
149	337558,115	1180137,929
150	337557,968	1180139,843
151	337546,093	1180140,586
152	337535,163	1180141,601
153	337529,799	1180141,740
154	337521,692	1180141,011
155	337517,589	1180140,565
156	337514,157	1180139,658
157	337511,597	1180138,764
158	337508,450	1180137,190
159	337505,882	1180135,526
160	337504,222	1180134,123
161	337511,700	1180142,210
162	337450,610	1180154,980
163	337436,367	1180137,774
164	337437,614	1180139,534
165	337439,292	1180142,510
166	337440,582	1180146,125
167	337440,890	1180149,732
168	337440,562	1180152,084
169	337439,789	1180154,436
170	337438,345	1180156,984
171	337437,748	1180157,644
172	337440,210	1180162,510
173	337362,804	1180056,639
174	337373,818	1180068,398
175	337382,216	1180077,655

Номер поворотной точки	X	Y
176	337393,382	1180089,906
177	337396,150	1180092,902
178	337401,154	1180098,736
179	337406,455	1180104,936
180	337411,175	1180110,732
181	337415,696	1180116,281
182	337419,534	1180120,194
183	337423,373	1180124,107
184	337429,672	1180130,909
185	337434,758	1180135,830
186	337326,129	1180004,602
187	337328,690	1180007,939
188	337336,207	1180017,518
189	337343,723	1180027,097
190	337350,828	1180037,919
191	337355,152	1180044,568
192	336924,920	1179439,840
193	337212,219	1179782,292
194	337202,602	1179768,471
195	337193,985	1179755,980
196	337185,288	1179743,379
197	337170,004	1179722,884
198	337157,651	1179705,951
199	337150,202	1179695,866
200	337140,116	1179682,743
201	337132,499	1179672,846
202	337125,157	1179662,753
203	337117,815	1179652,660
204	337110,443	1179642,558
205	337103,072	1179632,456
206	337088,197	1179612,310
207	337079,105	1179600,336
208	337076,525	1179597,026
209	337073,023	1179592,667
210	337066,863	1179585,354
211	337059,205	1179576,690
212	337053,261	1179570,283
213	337047,103	1179564,076
214	337039,296	1179556,424
215	337031,247	1179548,660
216	337024,605	1179542,321
217	337020,269	1179538,040
218	337010,068	1179527,725

Номер поворотной точки	X	Y
219	336996,611	1179514,031
220	336981,712	1179497,932
221	336963,244	1179478,105
222	336951,660	1179463,868
223	336942,203	1179452,791

Номер поворотной точки	X	Y
224	336940,439	1179445,318
225	336935,032	1179444,391
226	336914,395	1179420,219
227	336891,940	1179393,650
228	336891,121	1179394,267

Координаты земельного участка 39:01:000000:ЗУ2

Номер поворотной точки	X	Y
1	337580,953	1180164,615
2	337585,548	1180165,264
3	337589,620	1180166,434
4	337596,038	1180168,678
5	337600,722	1180170,280
6	337612,623	1180174,041
7	337624,524	1180177,803
8	337633,565	1180180,465
9	337640,656	1180155,157
10	337628,297	1180151,568
11	337618,818	1180148,818
12	337607,637	1180145,846
13	337596,455	1180142,875
14	337588,551	1180141,360
15	337580,647	1180139,845
16	337572,310	1180138,634
17	337571,871	1180136,361
18	337569,081	1180134,030
19	337565,723	1180133,914
20	337562,502	1180133,846
21	337560,027	1180135,095
22	337559,540	1180135,817
23	337559,870	1180140,960
24	337561,540	1180166,980

Номер поворотной точки	X	Y
25	337564,560	1180166,345
26	337567,352	1180165,876
27	337571,069	1180164,934
28	337574,661	1180164,356
29	337427,750	1180190,235
30	337435,210	1180188,217
31	337452,220	1180186,250
32	337440,210	1180162,510
33	337437,748	1180157,644
34	337436,210	1180159,343
35	337434,400	1180160,768
36	337432,708	1180161,851
37	337428,716	1180164,598
38	337420,528	1180168,010
39	337411,827	1180170,846
40	337404,288	1180173,738
41	337396,288	1180177,991
42	337388,067	1180183,322
43	337402,494	1180202,618
44	337404,972	1180200,926
45	337409,242	1180198,241
46	337413,378	1180196,097
47	337421,018	1180192,544

Координаты изымаемого земельного участка 39:01:040601:37:ЗУ1

Номер поворотной точки	X	Y
1	337041,175	1179683,598
2	337049,644	1179692,748
3	337058,131	1179701,918
4	337066,550	1179711,167
5	337074,968	1179720,416
6	337083,510	1179729,556

Номер поворотной точки	X	Y
7	337092,051	1179738,697
8	337099,323	1179745,726
9	337104,579	1179751,108
10	337109,835	1179756,489
11	337118,907	1179765,066
12	337127,979	1179773,643

Номер поворотной точки	X	Y
13	337136,905	1179783,229
14	337144,733	1179792,040
15	337150,826	1179798,395
16	337156,919	1179804,750
17	337165,841	1179814,480
18	337173,852	1179823,679
19	337181,654	1179832,598
20	337188,848	1179841,489
21	337198,824	1179853,050
22	337216,105	1179874,954
23	337225,291	1179885,667
24	337234,477	1179896,380
25	337251,422	1179916,665
26	337268,366	1179936,950
27	337270,916	1179939,485
28	337271,130	1179938,160
29	337206,330	1179860,750
30	337034,510	1179650,210
31	336882,522	1179461,622
32	336887,122	1179467,834
33	336890,747	1179472,886
34	336894,373	1179477,938
35	336901,567	1179488,049
36	336908,996	1179497,967

Номер поворотной точки	X	Y
37	336913,589	1179504,383
38	336915,780	1179507,633
39	336917,970	1179510,882
40	336922,492	1179518,469
41	336925,907	1179523,666
42	336929,323	1179528,862
43	336932,693	1179534,047
44	336936,062	1179539,231
45	336939,898	1179545,166
46	336943,694	1179551,105
47	336949,260	1179560,113
48	336955,861	1179570,606
49	336962,504	1179581,028
50	336968,939	1179591,531
51	336975,297	1179602,181
52	336978,848	1179607,947
53	336982,555	1179613,522
54	336987,281	1179620,464
55	336994,483	1179630,387
56	336999,869	1179637,432
57	337005,269	1179644,150
58	337011,752	1179651,883
59	337019,182	1179660,054
60	337027,475	1179669,058

Координаты изымаемого земельного участка 39:01:031202:225:ЗУ1

Номер поворотной точки	X	Y
1	337424,640	1180038,290
2	337427,222	1180036,143
3	337410,527	1180015,767
4	337396,922	1179999,005
5	337388,354	1179988,487
6	337374,397	1179977,612

Координаты изымаемого земельного участка 39:01:031202:224:ЗУ1

Номер поворотной точки	X	Y
1	337489,928	1180117,140
2	337488,684	1180115,580
3	337476,540	1180100,738
4	337463,804	1180083,436
5	337456,209	1180073,449

Номер поворотной точки	X	Y
6	337442,096	1180054,817
7	337428,503	1180037,706
8	337427,222	1180036,143
9	337424,640	1180038,290

Координаты изымаемого земельного участка 39:01:040602:22:ЗУ1

Номер поворотной точки	X	Y
1	337535,470	1180259,159
2	337542,652	1180269,478
3	337548,773	1180278,316
4	337551,796	1180280,866
5	337558,120	1180278,590
6	337569,180	1180275,350
7	337512,520	1180207,330
8	337497,650	1180211,240
9	337493,543	1180212,319

Номер поворотной точки	X	Y
10	337498,317	1180218,589
11	337501,169	1180221,892
12	337508,287	1180229,725
13	337512,438	1180235,129
14	337520,511	1180242,300
15	337527,680	1180248,615

Координаты изымаемого земельного участка 39:01:031203:10:ЗУ1

Номер поворотной точки	X	Y
1	337587,680	1180257,870
2	337597,005	1180253,831
3	337597,051	1180251,409
4	337596,589	1180248,083
5	337595,293	1180244,616

Номер поворотной точки	X	Y
6	337594,988	1180243,185
7	337592,924	1180239,079
8	337587,364	1180232,240
9	337584,458	1180228,630
10	337566,580	1180233,500

Координаты изымаемого земельного участка 39:01:031203:12:ЗУ1

Номер поворотной точки	X	Y
1	338047,776	1180805,029
2	338051,848	1180801,478
3	338049,933	1180799,168
4	338032,799	1180777,226
5	338015,666	1180755,285

Номер поворотной точки	X	Y
6	338003,684	1180740,133
7	338000,475	1180736,075
8	337999,638	1180739,577
9	337999,640	1180739,580
10	337998,420	1180744,670

Координаты изымаемого земельного участка 39:01:042107:10:ЗУ1

Номер поворотной точки	X	Y
1	337605,611	1180349,920
2	337612,017	1180357,117
3	337614,690	1180360,118
4	337617,410	1180357,630
5	337579,720	1180310,910
6	337577,606	1180312,328

Номер поворотной точки	X	Y
7	337578,788	1180314,821
8	337580,271	1180317,232
9	337582,416	1180322,304
10	337588,977	1180330,207
11	337595,538	1180338,109
12	337599,204	1180342,723

Координаты изымаемого земельного участка 39:01:042107:11:ЗУ1

Номер поворотной точки	X	Y
1	337683,997	1180445,096

Номер поворотной точки	X	Y
2	337685,426	1180446,988

Номер поворотной точки	X	Y
3	337689,200	1180443,920
4	337625,360	1180367,220
5	337622,932	1180369,320
6	337628,818	1180375,704
7	337637,172	1180385,035
8	337645,526	1180394,366
9	337651,214	1180400,528
10	337661,576	1180414,667
11	337671,938	1180428,805
12	337675,719	1180433,567
13	337712,421	1180483,532
14	337719,835	1180493,603
15	337727,249	1180503,674

Номер поворотной точки	X	Y
16	337742,044	1180523,829
17	337749,448	1180533,882
18	337756,853	1180543,935
19	337778,499	1180574,539
20	337789,818	1180590,432
21	337804,010	1180581,840
22	337693,640	1180449,250
23	337689,607	1180452,522
24	337697,757	1180463,311
25	337705,089	1180473,422

Координаты образуемого земельного участка 39:01:000000:678:ЗУ1
(путем раздела участков государственной собственности)

Номер поворотной точки	X	Y
1	337938,460	1180744,470
2	338013,093	1180835,280
3	338047,776	1180805,029
4	337998,420	1180744,670
5	337999,640	1180739,580
6	337808,920	1180510,530
7	337809,560	1180503,440
8	337806,420	1180499,140
9	337796,210	1180497,310
10	337607,970	1180269,500
11	337569,560	1180298,290
12	337618,610	1180359,110
13	337818,540	1180599,290
14	337034,510	1179650,210
15	337206,330	1179860,750
16	337271,130	1179938,160
17	337450,610	1180154,980
18	337440,210	1180162,510
19	337452,220	1180186,250
20	337477,390	1180186,910
21	337497,650	1180211,240
22	337512,520	1180207,330
23	337569,180	1180275,350

Номер поворотной точки	X	Y
24	337584,680	1180265,260
25	337598,140	1180259,910
26	337587,680	1180257,870
27	337566,580	1180233,500
28	337569,930	1180227,820
29	337573,060	1180222,480
30	337570,490	1180218,950
31	337565,200	1180218,880
32	337544,710	1180191,300
33	337542,490	1180183,490
34	337544,220	1180174,660
35	337551,550	1180168,580
36	337561,540	1180166,980
37	337559,870	1180140,960
38	337511,700	1180142,210
39	337502,000	1180131,720
40	337246,790	1179823,500
41	336924,920	1179439,840
42	336891,121	1179394,267
43	336853,545	1179422,601
44	336869,080	1179443,470
45	336882,520	1179461,620

Участок км 26.0 пересечение с а.д. Ладушкин - Корнево – Донское (км 7.5)

Координаты образуемого земельного участка №1

Номер поворотной точки	X	Y
1	333090,602	1171991,153
2	333067,390	1171941,530
3	333050,230	1171902,720
4	333057,090	1171902,870
5	333044,186	1171872,363
6	333006,852	1171763,488
7	332987,741	1171710,600
8	332985,418	1171704,155
9	332979,485	1171688,316
10	332978,306	1171684,685
11	332972,804	1171671,131
12	332967,303	1171659,550
13	332952,641	1171631,845
14	332940,557	1171610,407
15	332927,622	1171589,367
16	332916,671	1171567,151
17	332911,698	1171553,768
18	332908,480	1171541,170
19	332906,381	1171538,881
20	332899,304	1171519,437
21	332890,381	1171500,488
22	332887,550	1171493,784
23	332838,981	1171388,332
24	332780,477	1171269,699
25	332760,870	1171224,090
26	332760,021	1171203,285
27	332747,191	1171201,482
28	332743,033	1171188,034
29	332750,397	1171162,686
30	332760,794	1171156,025
31	332759,436	1171147,781
32	332756,622	1171141,259
33	332758,690	1171134,140
34	332752,966	1171133,707
35	332746,154	1171123,487
36	332740,049	1171126,580
37	332728,892	1171129,066
38	332727,170	1171129,160
39	332721,080	1171129,150
40	332720,528	1171127,578
41	332705,180	1171083,850
42	332692,950	1171054,580
43	332673,370	1171024,070
44	332656,730	1171003,830
45	332596,620	1170885,510
46	332545,826	1170807,742
47	332528,487	1170773,747
48	332473,660	1170681,366
49	332456,421	1170655,745
50	332441,350	1170637,566
51	332342,262	1170531,452
52	332288,583	1170461,901
53	332246,797	1170496,674
54	332241,514	1170501,125
55	332320,523	1170596,458
56	332332,536	1170612,717
57	332333,360	1170614,512
58	332338,730	1170628,950
59	332344,309	1170638,356
60	332345,068	1170640,009
61	332387,130	1170710,024
62	332404,693	1170738,938
63	332484,083	1170848,982
64	332506,692	1170879,182
65	332514,300	1170893,190
66	332552,370	1170950,624
67	332606,796	1171054,290
68	332617,180	1171080,880
69	332652,990	1171150,230
70	332643,800	1171172,640
71	332644,210	1171204,330
72	332644,287	1171210,313
73	332650,930	1171210,760
74	332671,040	1171206,490
75	332680,010	1171209,570
76	332715,062	1171280,825

Номер поворотной точки	X	Y
77	332725,038	1171308,124
78	332743,379	1171349,570
79	332752,158	1171370,022
80	332786,900	1171455,544
81	332815,142	1171533,714
82	332822,780	1171553,366
83	332834,362	1171580,785
84	332829,934	1171587,461
85	332832,705	1171592,030
86	332833,890	1171592,878
87	332840,717	1171595,780
88	332862,477	1171652,058
89	332871,917	1171676,967

Номер поворотной точки	X	Y
90	332883,021	1171703,440
91	332890,838	1171720,595
92	332897,397	1171734,010
93	332909,914	1171755,476
94	332928,879	1171783,751
95	332939,914	1171807,399
96	332974,125	1171868,605
97	332988,840	1171897,608
98	333012,517	1171950,211
99	333040,900	1172013,272

Координаты изымаемого земельного участка 39:01:031216:11:ЗУ1

Номер поворотной точки	X	Y
1	333044,171	1171872,318
2	333006,852	1171763,488
3	333001,305	1171748,137
4	332991,990	1171748,960

Координаты изымаемого земельного участка 39:01:031216:71:ЗУ1

Номер поворотной точки	X	Y
1	332991,990	1171748,960
2	333001,305	1171748,137
3	332987,741	1171710,600
4	332985,418	1171704,155
5	332979,485	1171688,316
6	332978,306	1171684,685

Номер поворотной точки	X	Y
7	332972,804	1171671,131
8	332967,303	1171659,550
9	332952,641	1171631,845
10	332940,557	1171610,407
11	332928,491	1171590,780
12	332921,240	1171591,000

Координаты изымаемого земельного участка 39:01:031216:83:ЗУ1

Номер поворотной точки	X	Y
1	332897,330	1171529,010
2	332901,320	1171524,975
3	332899,304	1171519,437
4	332890,381	1171500,488

Номер поворотной точки	X	Y
5	332887,550	1171493,784
6	332838,981	1171388,332
7	332780,477	1171269,699
8	332814,770	1171349,470

Координаты изымаемого земельного участка 39:01:042119:47:ЗУ1

Номер поворотной точки	X	Y
1	332606,796	1171054,290
2	332603,300	1171044,860
3	332599,330	1171026,220
4	332580,960	1170992,190
5	332569,310	1170976,180
6	332552,370	1170950,624
7	332484,083	1170848,982
8	332506,692	1170879,182

Номер поворотной точки	X	Y
9	332485,840	1170840,790
10	332460,770	1170801,620
11	332445,860	1170772,360
12	332433,850	1170756,660
13	332369,470	1170658,000
14	332349,601	1170647,555
15	332387,130	1170710,024
16	332404,693	1170738,938

Координаты изымаемого земельного участка 39:01:031219:87:ЗУ1

Номер поворотной точки	X	Y
1	332592,070	1170889,690
2	332648,210	1171006,630
3	332656,730	1171003,830
4	332596,620	1170885,510
5	332510,750	1170754,040

Номер поворотной точки	X	Y
6	332342,262	1170531,452
7	332288,583	1170461,901
8	332284,137	1170465,601
9	332507,520	1170755,240

Координаты изымаемого земельного участка 39:01:031219:88:ЗУ1

Номер поворотной точки	X	Y
1	332510,750	1170754,040
2	332545,826	1170807,742
3	332528,487	1170773,747
4	332473,660	1170681,366
5	332456,421	1170655,745
6	332441,350	1170637,566
7	332342,262	1170531,452

Координаты земельного участка 39:01:042118:32:ЗУ1

Номер поворотной точки	X	Y
1	332871,917	1171676,967
2	332883,021	1171703,440
3	332890,838	1171720,595
4	332897,397	1171734,010
5	332909,914	1171755,476
6	332928,879	1171783,751
7	332939,914	1171807,399
8	332974,125	1171868,605

Номер поворотной точки	X	Y
9	332988,840	1171897,608
10	332851,650	1171592,800
11	332840,842	1171596,103
12	332862,477	1171652,058
13	332786,900	1171455,544
14	332815,142	1171533,714
15	332822,780	1171553,366
16	332829,990	1171570,435

Номер поворотной точки	X	Y
17	332836,230	1171565,160
18	332806,330	1171483,940
19	332740,920	1171333,390
20	332715,062	1171280,825
21	332725,038	1171308,124

Номер поворотной точки	X	Y
22	332743,379	1171349,570
23	332752,158	1171370,022

Координаты земельного участка 39:01:031216:301:ЗУ1

Номер поворотной точки	X	Y
1	332921,150	1171590,770
2	332928,351	1171590,553
3	332927,622	1171589,367
4	332916,671	1171567,151
5	332911,698	1171553,768
6	332906,381	1171538,881
7	332901,320	1171524,975
8	332897,330	1171529,010

Координаты образуемого земельного участка 39:01:000000:678:ЗУ1
(путем раздела участков государственной собственности)

Номер поворотной точки	X	Y
1	332310,310	1170574,410
2	332384,720	1170675,500
3	332431,800	1170739,310
4	332545,200	1170923,360
5	332584,250	1170990,500
6	332609,720	1171043,110
7	332644,260	1171109,840
8	332652,990	1171150,230
9	332643,800	1171172,640
10	332644,210	1171204,330
11	332681,820	1171203,310
12	332699,970	1171230,870
13	332744,750	1171324,310
14	332847,800	1171556,180
15	332851,550	1171573,350
16	332884,870	1171639,760
17	333024,600	1171959,890
18	333047,884	1172010,164

Номер поворотной точки	X	Y
19	333090,602	1171991,153
20	333067,390	1171941,530
21	332921,360	1171615,630
22	332904,170	1171562,080
23	332908,690	1171551,360
24	332906,340	1171545,070
25	332898,120	1171543,420
26	332876,850	1171506,900
27	332807,900	1171340,340
28	332729,180	1171235,720
29	332758,690	1171134,140
30	332752,966	1171133,707
31	332725,740	1171131,650
32	332720,260	1171130,090
33	332648,210	1171006,630
34	332592,070	1170889,690
35	332507,520	1170755,240
36	332284,137	1170465,601

37	332246,797	1170496,674
38	332245,591	1170497,691

Координаты образуемого земельного участка 39:01:042118:27:ЗУ1
(путем раздела участков государственной собственности)

Номер поворотной точки	X	Y
1	333040,900	1172013,272
2	333047,884	1172010,164
3	333024,600	1171959,890
4	332884,870	1171639,760
5	332851,550	1171573,350
6	332847,800	1171556,180
7	332744,750	1171324,310
8	332699,970	1171230,870
9	332681,820	1171203,310
10	332644,210	1171204,330
11	332644,287	1171210,313
12	332650,930	1171210,760
13	332671,040	1171206,490

Номер поворотной точки	X	Y
14	332680,010	1171209,570
15	332740,920	1171333,390
16	332806,330	1171483,940
17	332836,230	1171565,160
18	332829,990	1171570,435
19	332834,362	1171580,785
20	332829,934	1171587,461
21	332832,705	1171592,030
22	332833,890	1171592,878
23	332840,717	1171595,780
24	332840,842	1171596,103
25	332851,650	1171592,800

Координаты образуемого земельного участка 39:01:031216:80:ЗУ1
(путем раздела участков государственной собственности)

Номер поворотной точки	X	Y
1	332807,900	1171340,340
2	332814,770	1171349,470
3	332760,870	1171224,090
4	332760,021	1171203,285
5	332747,191	1171201,482
6	332743,033	1171188,034

Номер поворотной точки	X	Y
7	332729,180	1171235,720
8	332760,794	1171156,025
9	332759,436	1171147,781
10	332756,622	1171141,259
11	332750,397	1171162,686

Координаты образуемого земельного участка 39:01:000000:942:ЗУ1
(путем раздела участков государственной собственности)

Номер поворотной точки	X	Y
1	332752,966	1171133,707
2	332746,154	1171123,487
3	332740,049	1171126,580
4	332728,892	1171129,066
5	332727,170	1171129,160
6	332722,162	1171129,152
7	332721,080	1171129,150

Номер поворотной точки	X	Y
8	332705,180	1171083,850
9	332692,950	1171054,580
10	332673,370	1171024,070
11	332656,730	1171003,830
12	332648,210	1171006,630
13	332720,260	1171130,090
14	332725,740	1171131,650

Координаты образуемого земельного участка 39:01:042119:46:ЗУ1
(путем раздела участков государственной собственности)

Номер поворотной точки	X	Y
1	332369,470	1170658,000
2	332433,850	1170756,660
3	332445,860	1170772,360
4	332460,770	1170801,620
5	332485,840	1170840,790
6	332514,300	1170893,190
7	332569,310	1170976,180
8	332580,960	1170992,190
9	332599,330	1171026,220
10	332603,300	1171044,860
11	332606,796	1171054,290
12	332608,314	1171058,175
13	332615,460	1171054,210
14	332609,720	1171043,110
15	332584,250	1170990,500
16	332545,200	1170923,360
17	332431,800	1170739,310
18	332384,720	1170675,500
19	332310,310	1170574,410
20	332245,591	1170497,691
21	332241,514	1170501,125
22	332331,630	1170609,860
23	332338,730	1170628,950
24	332349,840	1170647,680

Координаты земельного участка 39:01:031216:78

Номер поворотной точки	X	Y
1	332904,170	1171562,080
2	332913,500	1171591,000
3	332921,150	1171590,770
4	332921,240	1171591,000
5	332991,990	1171748,960
6	333057,090	1171902,870
7	333050,230	1171902,720
8	333067,390	1171941,530
9	332921,360	1171615,630
10	332876,850	1171506,900
11	332892,544	1171533,847
12	332897,330	1171529,010
13	332814,770	1171349,470
14	332807,900	1171340,340

Координаты земельного участка 39:01:031216:82

Номер поворотной точки	X	Y
1	332897,330	1171529,010
2	332908,480	1171541,170
3	332921,150	1171590,770
4	332913,500	1171591,000
5	332904,170	1171562,080
6	332908,700	1171551,350
7	332906,340	1171545,070
8	332898,160	1171543,350
9	332892,630	1171533,760

Координаты земельного участка 39:01:000000:994

Номер поворотной точки	X	Y
1	332615,460	1171054,210

2	332644,260	1171109,840
3	332652,990	1171150,230
4	332617,180	1171080,880
5	332608,250	1171058,210

Участок км 34.8 пересечение с а.д. Пятидорожное – «Мамоново - Пограничный - Корнево» (км 6,7)

Координаты образуемого земельного участка №1

Номер поворотной точки	X	Y
1	326281,115	1164886,531
2	326246,289	1164913,899
3	326243,010	1164909,590
4	326231,783	1164899,825
5	326205,150	1164876,660
6	326176,590	1164838,450
7	326125,590	1164840,880
8	326109,410	1164836,080
9	326083,960	1164823,880
10	326043,920	1164786,710
11	326067,642	1164769,608
12	326081,824	1164779,583
13	326126,841	1164792,190
14	326129,530	1164782,590
15	326132,560	1164779,970
16	326122,792	1164766,016
17	326101,648	1164737,091
18	326080,518	1164709,775
19	326071,159	1164697,287
20	326057,808	1164678,923
21	326037,232	1164653,613
22	326025,601	1164639,160
23	325990,230	1164593,090
24	325966,690	1164562,430
25	325959,438	1164553,656
26	325918,229	1164508,362
27	325853,939	1164439,413
28	325819,924	1164402,767
29	325798,926	1164379,171
30	325788,135	1164363,642
31	325757,240	1164312,098
32	325757,054	1164302,952
33	325731,200	1164264,670
34	325715,880	1164252,920

Номер поворотной точки	X	Y
35	325682,538	1164210,969
36	325649,444	1164169,018
37	325560,388	1164047,936
38	325613,100	1164008,143
39	325641,172	1164043,474
40	325661,780	1164069,410
41	325684,480	1164097,980
42	325710,439	1164132,807
43	325731,324	1164160,827
44	325749,129	1164184,715
45	325767,670	1164209,590
46	325778,382	1164224,604
47	325780,212	1164227,165
48	325782,142	1164229,726
49	325797,090	1164241,750
50	325815,776	1164258,248
51	325832,795	1164276,324
52	325854,294	1164298,935
53	325869,312	1164316,303
54	325881,772	1164332,737
55	325917,089	1164390,776
56	325949,702	1164444,126
57	325976,647	1164486,154
58	325988,671	1164503,623
59	326008,939	1164530,437
60	326064,650	1164595,967
61	326112,001	1164651,664
62	326126,223	1164668,529
63	326156,742	1164708,760
64	326190,510	1164753,274
65	326199,360	1164764,940
66	326207,980	1164769,490
67	326253,720	1164764,880
68	326281,010	1164773,740

Номер поворотной точки	X	Y
69	326269,230	1164801,320
70	326259,610	1164828,590
71	326253,957	1164834,040
72	326259,009	1164842,787
73	326263,325	1164852,786
74	326263,148	1164855,342
75	326261,801	1164856,790
76	326259,742	1164857,776
77	326281,115	1164886,531
78	327768,345	1166497,155
79	327697,566	1166433,166
80	327667,677	1166409,816
81	327643,134	1166391,146
82	327612,723	1166369,964
83	327584,435	1166350,369
84	327573,070	1166341,982
85	327558,977	1166330,373
86	327543,980	1166317,148
87	327540,239	1166313,498
88	327533,175	1166310,401
89	327529,912	1166311,478
90	327527,250	1166314,540
91	327520,528	1166320,012
92	327495,833	1166292,395
93	327503,324	1166283,773
94	327499,360	1166275,422
95	327476,139	1166252,080
96	327455,489	1166231,394
97	327429,461	1166204,303
98	327405,000	1166178,193
99	327310,980	1166098,120
100	327268,310	1166056,015
101	327222,131	1166015,853
102	327203,839	1165998,698
103	327181,524	1165976,750
104	327136,541	1165938,860
105	327101,910	1165909,690

Номер поворотной точки	X	Y
106	327083,934	1165892,573
107	327118,296	1165853,917
108	327142,940	1165873,120
109	327164,287	1165894,335
110	327196,869	1165923,953
111	327202,000	1165912,430
112	327202,850	1165921,010
113	327206,843	1165923,966
114	327222,142	1165936,892
115	327233,180	1165946,878
116	327252,028	1165963,192
117	327270,999	1165979,438
118	327309,273	1166011,663
119	327320,802	1166021,665
120	327340,211	1166036,077
121	327345,187	1166038,686
122	327349,530	1166039,364
123	327357,553	1166043,271
124	327368,570	1166060,860
125	327381,770	1166078,690
126	327451,239	1166140,600
127	327471,598	1166157,083
128	327500,704	1166180,831
129	327559,258	1166227,538
130	327582,262	1166245,132
131	327608,311	1166266,929
132	327625,392	1166283,341
133	327639,163	1166293,015
134	327652,606	1166306,648
135	327665,668	1166320,658
136	327675,596	1166336,452
137	327693,061	1166355,075
138	327754,940	1166410,780
139	327770,710	1166423,090
140	327806,578	1166454,464
141	327768,345	1166497,155

Координаты образуемого земельного участка №2

Номер поворотной точки	X	Y
1	327196,870	1165923,950
2	327202,000	1165912,430

Номер поворотной точки	X	Y
3	327217,164	1165878,936
4	327192,629	1165865,817

Номер поворотной точки	X	Y
5	327176,040	1165891,850
6	327165,520	1165891,180
7	327125,800	1165853,080
8	327123,043	1165848,577
9	327118,296	1165853,917
10	327119,480	1165854,950

Номер поворотной точки	X	Y
11	327142,940	1165873,120
12	327170,490	1165900,500
13	326244,216	1164915,529
14	326246,289	1164913,899
15	326243,010	1164909,590
16	326231,783	1164899,825

Координаты земельного участка 39:01:000000:ЗУ1

Номер поворотной точки	X	Y
1	326076,531	1164778,099
2	326061,647	1164773,931
3	326043,920	1164786,710
4	326060,710	1164798,210

Координаты земельного участка 39:01:000000:ЗУ2

Номер поворотной точки	X	Y
1	327350,198	1166048,759
2	327356,427	1166042,723
3	327349,530	1166039,364
4	327345,187	1166038,686
5	327340,211	1166036,077
6	327320,802	1166021,665
7	327309,273	1166011,663
8	327270,999	1165979,438
9	327252,028	1165963,192
10	327233,180	1165946,878
11	327222,142	1165936,892
12	327206,843	1165923,966
13	327202,850	1165921,010
14	327202,000	1165912,430
15	327202,120	1165924,640
16	327222,131	1166015,853
17	327268,310	1166056,015
18	327225,640	1166013,910
19	327181,524	1165976,750
20	327203,839	1165998,698
21	327503,324	1166283,773
22	327514,230	1166271,220
23	327405,000	1166178,193

Номер поворотной точки	X	Y
24	327429,461	1166204,303
25	327455,489	1166231,394
26	327476,139	1166252,080
27	327499,360	1166275,422
28	327573,070	1166341,982
29	327584,435	1166350,369
30	327612,723	1166369,964
31	327622,510	1166376,781
32	327635,200	1166376,610
33	327542,240	1166297,300
34	327529,912	1166311,478
35	327533,175	1166310,401
36	327540,239	1166313,498
37	327543,980	1166317,148
38	327558,977	1166330,373
39	327614,300	1166285,920
40	327611,848	1166270,328
41	327608,311	1166266,929
42	327582,262	1166245,132
43	327559,258	1166227,538
44	327500,704	1166180,831
45	327471,598	1166157,083
46	327451,239	1166140,600

Координаты изымаемого земельного участка 39:01:000000:719:ЗУ1

Номер поворотной точки	X	Y
1	325988,671	1164503,623
2	325976,647	1164486,154
3	325949,702	1164444,126
4	325917,089	1164390,776
5	325881,772	1164332,737
6	325869,312	1164316,303
7	325854,294	1164298,935

Номер поворотной точки	X	Y
8	325832,795	1164276,324
9	325815,776	1164258,248
10	325797,090	1164241,750
11	325782,142	1164229,726

Координаты изымаемого земельного участка 39:01:000000:210:ЗУ1

Номер поворотной точки	X	Y
1	325798,926	1164379,171
2	325819,924	1164402,767
3	325853,939	1164439,413
4	325918,229	1164508,362
5	325959,438	1164553,656
6	325941,200	1164531,590
7	325868,010	1164436,470
8	325766,610	1164312,230
9	325756,870	1164295,020
10	325731,200	1164264,670
11	325757,054	1164302,952
12	325757,240	1164312,098
13	325788,135	1164363,642
14	326080,518	1164709,775
15	326101,648	1164737,091
16	326121,990	1164764,918
17	326085,650	1164713,170
18	326057,808	1164678,923
19	326071,159	1164697,287
20	326140,910	1164796,130
21	326129,530	1164782,590

Номер поворотной точки	X	Y
22	326126,841	1164792,190
23	326076,531	1164778,099
24	326081,822	1164779,581
25	326067,642	1164769,608
26	326061,647	1164773,931
27	327665,850	1166330,580
28	327693,061	1166355,075
29	327675,596	1166336,452
30	327665,668	1166320,658
31	327652,606	1166306,648
32	327639,163	1166293,015
33	327625,392	1166283,341
34	327611,848	1166270,328
35	327614,300	1166285,920
36	327643,134	1166391,146
37	327667,677	1166409,816
38	327697,566	1166433,166
39	327657,570	1166396,280
40	327635,200	1166376,610
41	327622,510	1166376,781

Координаты изымаемого земельного участка 39:01:031124:14:ЗУ1

Номер поворотной точки	X	Y
1	327361,830	1166057,680
2	327368,570	1166060,860
3	327357,553	1166043,271
4	327356,427	1166042,723

Номер поворотной точки	X	Y
5	327329,620	1166068,700
6	327339,250	1166064,910
7	327353,140	1166058,170

Координаты изымаемого земельного участка 39:01:042144:294:ЗУ1

Номер поворотной точки	X	Y
1	326244,216	1164915,529
2	326246,289	1164913,899
3	326243,010	1164909,590
4	326231,783	1164899,825

Координаты образуемого земельного участка 39:01:000000:678:ЗУ1
(путем раздела участков государственной собственности)

Номер поворотной точки	X	Y
1	325719,200	1164237,440
2	325722,580	1164249,270
3	325766,660	1164215,240
4	325606,141	1164013,396
5	325567,313	1164042,709
6	326229,270	1164887,700
7	326248,706	1164912,000
8	326281,115	1164886,531
9	326247,050	1164840,700
10	326259,610	1164828,590
11	326269,230	1164801,320
12	326237,820	1164787,520
13	326193,950	1164776,670
14	325926,170	1164430,810
15	325773,450	1164224,970
16	325729,570	1164258,630
17	325891,390	1164457,770
18	326111,940	1164745,050
19	326141,790	1164783,840
20	326140,910	1164796,130
21	326127,690	1164802,680
22	326124,070	1164838,440
23	326163,440	1164834,350

Номер поворотной точки	X	Y
24	326175,840	1164833,060
25	326183,370	1164834,460
26	326209,590	1164868,450
27	327771,845	1166493,246
28	327801,161	1166460,512
29	327688,340	1166360,580
30	327615,940	1166296,350
31	327588,110	1166270,330
32	327548,880	1166236,590
33	327351,480	1166061,320
34	327349,770	1166059,800
35	327339,250	1166064,910
36	327329,620	1166068,700
37	327344,050	1166054,720
38	327274,720	1165993,170
39	327170,490	1165900,500
40	327142,940	1165873,120
41	327119,480	1165854,950
42	327118,296	1165853,917
43	327089,065	1165886,800
44	327355,260	1166124,170
45	327602,270	1166343,980
46	327659,250	1166393,450

Координаты образуемого земельного участка 39:01:000000:1193:ЗУ1
(путем раздела участков государственной собственности)

Номер поворотной точки	X	Y
1	325766,660	1164215,240
2	325773,450	1164224,970
3	325926,170	1164430,810
4	326193,950	1164776,670
5	326237,820	1164787,520
6	326269,230	1164801,320

Номер поворотной точки	X	Y
7	326281,010	1164773,740
8	326253,720	1164764,880
9	326207,980	1164769,490
10	326199,360	1164764,940
11	326126,223	1164668,529
12	326112,001	1164651,664

Номер поворотной точки	X	Y
13	326008,500	1164529,920
14	325780,170	1164227,110
15	325767,670	1164209,590
16	325684,480	1164097,980
17	325613,100	1164008,143
18	325606,141	1164013,396

Номер поворотной точки	X	Y
19	326257,930	1164840,918
20	326253,957	1164834,040
21	326247,050	1164840,700

Координаты образуемого земельного участка 39:01:000000:1198:ЗУ1
(путем раздела участков государственной собственности)

Номер поворотной точки	X	Y
1	325649,444	1164169,018
2	325682,538	1164210,969
3	325715,880	1164252,920
4	325731,200	1164264,670
5	325756,870	1164295,020
6	325766,610	1164312,230
7	325868,010	1164436,470
8	325941,200	1164531,590
9	325966,690	1164562,430
10	326025,601	1164639,160
11	326037,232	1164653,613
12	326085,650	1164713,170
13	326121,990	1164764,918

Номер поворотной точки	X	Y
14	326122,792	1164766,016
15	326132,560	1164779,970
16	326129,530	1164782,590
17	326140,910	1164796,130
18	326141,790	1164783,840
19	326111,940	1164745,050
20	325891,390	1164457,770
21	325729,570	1164258,630
22	325722,580	1164249,270
23	325719,200	1164237,440
24	325567,313	1164042,709
25	325560,388	1164047,936
26	325562,710	1164050,970

Координаты образуемого земельного участка 39:01:000000:989:ЗУ1
(путем раздела участков государственной собственности)

Номер поворотной точки	X	Y
1	326259,742	1164857,776
2	326261,801	1164856,790
3	326263,148	1164855,342
4	326263,325	1164852,786
5	326259,009	1164842,787
6	326257,930	1164840,918
7	326247,050	1164840,700
8	326243,010	1164909,590
9	326246,289	1164913,899
10	326248,706	1164912,000

Номер поворотной точки	X	Y
11	326229,270	1164887,700
12	326209,590	1164868,450
13	326205,150	1164876,660
14	326096,450	1164822,690
15	326124,070	1164838,440
16	326127,690	1164802,680
17	326140,910	1164796,130
18	326076,530	1164778,100
19	326060,710	1164798,210

Координаты образуемого земельного участка 39:01:000000:934:ЗУ1
(путем раздела участков государственной собственности)

Номер поворотной точки	X	Y
1	327768,345	1166497,155
2	327771,845	1166493,246
3	327659,250	1166393,450
4	327602,270	1166343,980
5	327355,260	1166124,170
6	327089,065	1165886,800
7	327083,934	1165892,573
8	327101,910	1165909,690
9	327225,640	1166013,910
10	327310,980	1166098,120
11	327514,230	1166271,220
12	327495,833	1166292,395
13	327520,528	1166320,012
14	327527,250	1166314,540
15	327542,240	1166297,300
16	327635,200	1166376,610
17	327657,570	1166396,280

Номер поворотной точки	X	Y
18	327697,566	1166433,166
19	327344,050	1166054,720
20	327350,200	1166048,760
21	327202,120	1165924,640
22	327202,000	1165912,430
23	327196,870	1165923,950
24	327274,720	1165993,170
25	327548,880	1166236,590
26	327588,110	1166270,330
27	327615,940	1166296,350
28	327614,300	1166285,920
29	327381,770	1166078,690
30	327368,570	1166060,860
31	327361,830	1166057,680
32	327353,140	1166058,170
33	327349,770	1166059,800
34	327351,480	1166061,320

Координаты образуемого земельного участка 39:01:031124:31:ЗУ1
(путем раздела участков государственной собственности)

Номер поворотной точки	X	Y
1	327801,161	1166460,512
2	327806,578	1166454,464
3	327770,710	1166423,090
4	327754,940	1166410,780

Номер поворотной точки	X	Y
5	327665,850	1166330,580
6	327614,300	1166285,920
7	327615,940	1166296,350
8	327688,340	1166360,580

Координаты образуемого земельного участка 39:01:042144:68:ЗУ1
(путем раздела участков государственной собственности)

Номер поворотной точки	X	Y
1	326083,960	1164823,880
2	326109,410	1164836,080
3	326125,590	1164840,880
4	326176,590	1164838,450
5	326205,150	1164876,660
6	326209,590	1164868,450

Номер поворотной точки	X	Y
7	326183,370	1164834,460
8	326175,840	1164833,060
9	326163,440	1164834,350
10	326124,070	1164838,440
11	326096,450	1164822,690
12	326043,920	1164786,710

Координаты образуемого земельного участка 39:01:000000:933:ЗУ1
(путем раздела участков государственной собственности)

Номер поворотной точки	X	Y
1	327196,870	1165923,950
2	327202,000	1165912,430
3	327217,164	1165878,936
4	327192,629	1165865,817
5	327176,040	1165891,850
6	327165,520	1165891,180

Номер поворотной точки	X	Y
7	327125,800	1165853,080
8	327123,043	1165848,577
9	327118,296	1165853,917
10	327119,480	1165854,950
11	327142,940	1165873,120
12	327170,490	1165900,500

Координаты земельного участка 39:01:000000:925

Номер поворотной точки	X	Y
1	325773,450	1164224,970
2	325766,660	1164215,240
3	325722,580	1164249,270
4	325729,570	1164258,630

Участок км 38.5 пересечение с а.д. Мамоново - Пограничный - Корнево (км 11.5) (разворот в одном направлении – на Калининград)

Координаты образуемого земельного участка №1

Номер поворотной точки	X	Y
1	323717,544	1161568,740
2	323680,122	1161595,502
3	323697,085	1161617,967
4	323700,389	1161622,342
5	323697,571	1161626,969
6	323690,373	1161629,418
7	323696,393	1161651,065
8	323704,362	1161648,755
9	323706,931	1161654,428
10	323708,679	1161656,887
11	323713,824	1161660,213
12	323721,884	1161670,293
13	323736,640	1161693,296
14	323739,773	1161701,916
15	323739,273	1161711,175
16	323758,818	1161719,853
17	323780,039	1161750,070
18	323819,699	1161809,940
19	323848,248	1161849,466
20	323871,354	1161876,222
21	323902,394	1161911,749

Номер поворотной точки	X	Y
22	323960,205	1161977,503
23	324009,629	1162033,754
24	324029,090	1162059,510
25	324055,790	1162096,020
26	324107,750	1162161,785
27	324154,232	1162126,691
28	324128,290	1162086,860
29	324126,290	1162083,080
30	324125,440	1162078,530
31	324128,070	1162073,800
32	324135,860	1162067,500
33	324137,840	1162065,980
34	324146,767	1162057,069
35	324126,871	1162020,415
36	324122,570	1162021,690
37	324098,059	1162031,750
38	324095,030	1162030,860
39	324059,140	1161991,440
40	324019,452	1161941,975
41	323993,930	1161904,502
42	323941,154	1161826,899

Номер поворотной точки	X	Y
43	323941,154	1161819,351
44	323945,370	1161807,467
45	323944,362	1161796,467
46	323910,552	1161762,165
47	323903,296	1161760,412
48	323892,927	1161761,429
49	323884,295	1161761,467
50	323880,444	1161759,669

Номер поворотной точки	X	Y
51	323858,107	1161736,492
52	323808,559	1161676,627
53	323808,065	1161675,965
54	323806,340	1161679,730
55	323802,970	1161687,080
56	323739,430	1161616,140
57	323737,650	1161594,300

Координаты образуемого земельного участка №2

Номер поворотной точки	X	Y
1	323802,970	1161687,080
2	323806,340	1161679,730
3	323808,065	1161675,965
4	323797,247	1161661,486
5	323778,480	1161637,550
6	323767,648	1161623,132

Номер поворотной точки	X	Y
7	323736,640	1161581,860
8	323730,018	1161561,577
9	323722,848	1161564,947
10	323717,544	1161568,740
11	323737,650	1161594,300
12	323739,430	1161616,140

Координаты земельного участка 39:01:031126:ЗУ1

Номер поворотной точки	X	Y
1	323846,955	1161728,595
2	323811,180	1161680,710
3	323811,549	1161680,239
4	323808,559	1161676,627

Номер поворотной точки	X	Y
5	323808,062	1161675,961
6	323806,340	1161679,720
7	323806,337	1161679,726
8	323806,340	1161679,730

Координаты изымаемого земельного участка 39:01:042145:88:ЗУ1

Номер поворотной точки	X	Y
1	323704,362	1161648,755
2	323706,931	1161654,428
3	323708,679	1161656,887
4	323713,824	1161660,213
5	323721,884	1161670,293
6	323736,640	1161693,296
7	323739,773	1161701,916
8	323739,273	1161711,175

Номер поворотной точки	X	Y
9	323743,890	1161713,225
10	323746,070	1161696,574
11	323733,870	1161687,820
12	323722,060	1161662,560
13	323696,910	1161631,600
14	323692,871	1161638,399
15	323696,393	1161651,065

Координаты изымаемого земельного участка 39:01:042145:87:ЗУ1

Номер поворотной точки	X	Y
1	323758,818	1161719,853

Номер поворотной точки	X	Y
2	323762,431	1161724,998

Номер поворотной точки	X	Y
3	323764,590	1161719,281
4	323751,290	1161700,320

Номер поворотной точки	X	Y
5	323746,070	1161696,574
6	323743,890	1161713,225

Координаты изымаемого земельного участка 39:01:042145:79:ЗУ1

Номер поворотной точки	X	Y
1	323819,699	1161809,940
2	323823,540	1161815,259
3	323833,050	1161808,300
4	323773,750	1161732,340
5	323764,590	1161719,281

Номер поворотной точки	X	Y
6	323762,431	1161724,998
7	323780,039	1161750,070

Координаты изымаемого земельного участка 39:01:042145:80:ЗУ1

Номер поворотной точки	X	Y
1	323848,248	1161849,466
2	323871,354	1161876,222
3	323902,394	1161911,749
4	323952,473	1161968,709
5	323960,620	1161962,750

Номер поворотной точки	X	Y
6	323925,250	1161918,810
7	323899,200	1161888,410
8	323874,120	1161856,990
9	323837,100	1161805,340
10	323823,541	1161815,260

Координаты изымаемого земельного участка 39:01:042145:77:ЗУ1

Номер поворотной точки	X	Y
1	323960,205	1161977,503
2	324009,629	1162033,754
3	323996,130	1162015,890

Номер поворотной точки	X	Y
4	323970,560	1161984,820
5	323956,520	1161965,750
6	323952,474	1161968,709

Координаты изымаемого земельного участка 39:21:030108:180:ЗУ1

Номер поворотной точки	X	Y
1	323737,650	1161594,300
2	323736,640	1161581,860
3	323730,018	1161561,577

Номер поворотной точки	X	Y
4	323722,848	1161564,947
5	323717,544	1161568,740

Координаты изымаемого земельного участка 39:21:030108:189:ЗУ1

Номер поворотной точки	X	Y
1	323806,340	1161679,720
2	323808,062	1161675,961
3	323797,247	1161661,486
4	323778,480	1161637,550

Координаты изымаемого земельного участка 39:01:031126:15:ЗУ1

Номер поворотной точки	X	Y
1	323893,230	1161766,000
2	323897,948	1161760,937
3	323892,927	1161761,429
4	323884,295	1161761,467
5	323880,444	1161759,669
6	323858,107	1161736,492
7	323811,549	1161680,239
8	323811,180	1161680,710
9	323846,950	1161728,600

Номер поворотной точки	X	Y
10	323879,590	1161767,860
11	324019,452	1161941,975
12	323993,930	1161904,502
13	323941,154	1161826,899
14	323941,154	1161819,351
15	323941,793	1161817,550
16	323939,440	1161818,410
17	323928,270	1161828,330
18	324019,452	1161941,975

Координаты образуемого земельного участка 39:01:000000:678:ЗУ1
(путем раздела участков государственной собственности)

Номер поворотной точки	X	Y
1	324113,684	1162157,304
2	324147,620	1162131,682
3	324111,310	1162085,510
4	324127,010	1162063,440
5	324107,700	1162034,670
6	324082,340	1162044,460
7	324029,490	1161972,920
8	323908,590	1161814,070
9	323839,230	1161722,940
10	323806,340	1161679,730
11	323802,970	1161687,080
12	323739,430	1161616,140

Номер поворотной точки	X	Y
13	323737,650	1161594,300
14	323717,544	1161568,740
15	323680,122	1161595,502
16	323701,520	1161623,840
17	323815,180	1161756,510
18	323847,280	1161797,890
19	323886,380	1161848,300
20	323966,800	1161958,230
21	324037,640	1162055,100

Координаты образуемого земельного участка 39:01:000000:1198:ЗУ1
(путем раздела участков государственной собственности)

Номер поворотной точки	X	Y
1	324147,620	1162131,682
2	324154,232	1162126,691
3	324128,290	1162086,860
4	324111,310	1162085,510
5	324055,790	1162096,020
6	324107,750	1162161,785

Номер поворотной точки	X	Y
7	324113,684	1162157,304
8	324037,640	1162055,100
9	324029,100	1162059,510

Координаты образуемого земельного участка 39:01:031126:91:ЗУ1
(путем раздела участков государственной собственности)

Номер поворотной точки	X	Y
1	324135,860	1162067,500

Номер поворотной точки	X	Y
2	324137,840	1162065,980

Номер поворотной точки	X	Y
3	324146,767	1162057,069
4	324126,871	1162020,415
5	324122,570	1162021,690
6	324098,010	1162031,770
7	324095,030	1162030,860
8	324059,140	1161991,440
9	323928,270	1161828,330
10	323939,440	1161818,410
11	323941,793	1161817,550
12	323944,177	1161810,830
13	323908,590	1161814,070
14	324029,490	1161972,920
15	324082,340	1162044,460
16	324107,700	1162034,670
17	324127,010	1162063,440

Номер поворотной точки	X	Y
18	324111,310	1162085,510
19	324128,290	1162086,859
20	324126,290	1162083,080
21	324125,440	1162078,530
22	324128,070	1162073,800
23	323906,741	1161761,244
24	323903,296	1161760,412
25	323897,948	1161760,937
26	323893,230	1161766,000
27	323879,590	1161767,860
28	323806,340	1161679,730
29	323889,030	1161788,370

Координаты образуемого земельного участка 39:01:031126:88:ЗУ1
(путем раздела участков государственной собственности)

Номер поворотной точки	X	Y
1	323944,177	1161810,830
2	323945,370	1161807,467
3	323944,362	1161796,467
4	323910,552	1161762,165
5	323906,742	1161761,245
6	323889,030	1161788,370

Номер поворотной точки	X	Y
7	323908,590	1161814,070
8	323910,670	1161813,881
9	323910,670	1161813,880

Координаты земельного участка 39:01:042145:75

Номер поворотной точки	X	Y
1	323996,130	1162015,890
2	324029,090	1162059,510
3	324037,640	1162055,100
4	323966,800	1161958,230
5	323956,520	1161965,750
6	323970,560	1161984,820
7	323833,050	1161808,300
8	323847,280	1161797,890

Номер поворотной точки	X	Y
9	323815,180	1161756,510
10	323701,520	1161623,840
11	323696,910	1161631,600
12	323722,060	1161662,560
13	323733,870	1161687,820
14	323751,290	1161700,320
15	323773,750	1161732,340

Координаты земельного участка 39:01:042145:81

Номер поворотной точки	X	Y
1	323899,200	1161888,410

Номер поворотной точки	X	Y
2	323925,250	1161918,810

Номер поворотной точки	X	Y
3	323960,620	1161962,750
4	323966,800	1161958,230
5	323886,380	1161848,300

Номер поворотной точки	X	Y
6	323847,280	1161797,890
7	323837,100	1161805,340
8	323874,120	1161856,990

Координаты земельного участка 39:21:030108:188

Номер поворотной точки	X	Y
1	323802,970	1161687,080
2	323778,480	1161637,550
3	323736,640	1161581,860
4	323739,430	1161616,140

Координаты земельного участка 39:21:030108:183

Номер поворотной точки	X	Y
1	323802,970	1161687,080
2	323806,340	1161679,720
3	323778,480	1161637,550
4	323797,260	1161675,530

3. Сведения о границах территории, в отношении которой утвержден проект межевания, содержащие перечень координат характерных точек этих границ в системе координат, используемой для ведения Единого государственного реестра недвижимости.

Участок км 9.3 пересечение с а.д. Калининград-Голубево-Полевое (км 9,9 Связь между поселками Яблоневка и Полевое)

Перечень координат характерных точек границ территории, в отношении которой утвержден проект межевания территории.

Каталог координат приведен в Таблице №12 (в системе координат МСК-39).

Таблица № 12

Номер поворотной точки	X	Y
1	340900,063	1184181,317
2	340921,848	1184202,904
3	340953,524	1184229,150
4	340971,830	1184246,983
5	340972,880	1184242,163
6	340985,744	1184244,358
7	340985,026	1184256,179
8	340991,042	1184264,279
9	341063,450	1184320,135
10	341077,725	1184329,820
11	341102,340	1184349,067

Номер поворотной точки	X	Y
12	341140,739	1184387,488
13	341188,723	1184437,510
14	341235,782	1184488,268
15	341257,573	1184511,173
16	341318,037	1184567,021
17	341370,830	1184612,241
18	341507,562	1184731,241
19	341519,029	1184739,612
20	341545,886	1184732,306
21	341579,623	1184714,034
22	341581,137	1184716,600

Номер поворотной точки	X	Y
23	341587,232	1184726,933
24	341594,215	1184738,773
25	341561,488	1184764,008
26	341557,502	1184767,495
27	341557,881	1184778,428
28	341562,509	1184783,542
29	341598,924	1184813,270
30	341643,452	1184852,824
31	341655,393	1184864,920
32	341699,113	1184902,341
33	341719,954	1184910,842
34	341726,771	1184917,127
35	341736,949	1184937,271
36	341758,800	1184960,380
37	341849,543	1185041,308
38	341894,915	1185082,721
39	341940,287	1185124,447
40	341978,585	1185159,668
41	342008,037	1185181,812
42	342034,005	1185200,479
43	342054,062	1185215,909
44	342088,892	1185244,654
45	342127,803	1185275,818
46	342162,002	1185303,957
47	342165,882	1185307,401
48	342177,659	1185320,060
49	342188,912	1185332,339
50	342234,903	1185380,773
51	342284,882	1185429,170
52	342345,543	1185486,880
53	342312,479	1185524,680
54	342255,211	1185472,926
55	342217,659	1185441,111
56	342177,826	1185411,486
57	342113,888	1185366,070
58	342109,919	1185362,589
59	342091,683	1185346,198
60	342044,056	1185299,574
61	342032,928	1185287,773

Номер поворотной точки	X	Y
62	342000,529	1185253,659
63	341973,130	1185229,240
64	341898,370	1185162,820
65	341823,630	1185096,400
66	341805,201	1185080,025
67	341718,908	1185003,353
68	341688,550	1184976,380
69	341676,525	1184973,869
70	341669,776	1184967,954
71	341663,533	1184954,149
72	341588,032	1184887,062
73	341566,707	1184868,109
74	341545,355	1184849,347
75	341502,610	1184811,910
76	341490,520	1184804,210
77	341465,530	1184819,530
78	341443,229	1184824,768
79	341441,039	1184819,485
80	341429,585	1184794,502
81	341460,858	1184782,737
82	341459,983	1184771,380
83	341451,152	1184759,453
84	341425,600	1184742,640
85	341373,579	1184695,800
86	341258,920	1184593,730
87	341184,380	1184527,130
88	341162,086	1184507,217
89	341122,234	1184470,494
90	341060,237	1184422,571
91	341044,646	1184410,775
92	341026,271	1184396,325
93	340956,597	1184319,784
94	340955,144	1184322,937
95	340944,370	1184318,428
96	340947,723	1184310,917
97	340870,845	1184226,773
98	340863,808	1184218,462
99	340900,063	1184181,317

Участок км 15.5 пересечение с а.д. Калининград – Светлое – Корнево – Разъезд (км 17.1. Связь между поселками Светлое и Медовое)

Перечень координат характерных точек границ территории, в отношении которой утвержден проект межевания территории.

Каталог координат приведен в Таблице №13 (в системе координат МСК-39).

Таблица № 13

Номер поворотной точки	X	Y
1	337618,818	1180148,818
2	337607,637	1180145,846
3	337596,455	1180142,875
4	337580,647	1180139,845
5	337572,310	1180138,634
6	337571,871	1180136,361
7	337569,081	1180134,030
8	337565,723	1180133,914
9	337562,502	1180133,846
10	337560,027	1180135,095
11	337558,115	1180137,929
12	337557,968	1180139,843
13	337535,163	1180141,601
14	337529,799	1180141,740
15	337521,692	1180141,011
16	337517,589	1180140,565
17	337514,157	1180139,658
18	337511,597	1180138,764
19	337508,450	1180137,190
20	337505,882	1180135,526
21	337502,806	1180132,927
22	337500,494	1180130,388
23	337488,684	1180115,580
24	337476,540	1180100,738
25	337463,804	1180083,436
26	337456,209	1180073,449
27	337442,096	1180054,817
28	337428,503	1180037,706
29	337410,527	1180015,767
30	337396,922	1179999,005
31	337388,354	1179988,487
32	337374,395	1179977,610
33	337370,242	1179972,595
34	337361,417	1179961,936
35	337356,468	1179955,958
36	337340,469	1179936,637

Номер поворотной точки	X	Y
37	337324,470	1179917,315
38	337318,586	1179910,209
39	337308,463	1179897,983
40	337299,468	1179887,119
41	337279,436	1179862,927
42	337259,405	1179838,735
43	337254,971	1179833,380
44	337245,910	1179822,451
45	337240,303	1179815,767
46	337233,115	1179807,200
47	337225,942	1179798,649
48	337213,533	1179784,180
49	337202,602	1179768,471
50	337193,985	1179755,980
51	337185,288	1179743,379
52	337170,004	1179722,884
53	337157,651	1179705,951
54	337150,202	1179695,866
55	337140,116	1179682,743
56	337132,499	1179672,846
57	337125,157	1179662,753
58	337117,815	1179652,660
59	337110,443	1179642,558
60	337103,072	1179632,456
61	337088,197	1179612,310
62	337079,105	1179600,336
63	337073,023	1179592,667
64	337066,863	1179585,354
65	337059,205	1179576,690
66	337053,261	1179570,283
67	337047,103	1179564,076
68	337039,296	1179556,424
69	337031,247	1179548,660
70	337020,269	1179538,040
71	337010,068	1179527,725
72	336996,611	1179514,031

Номер поворотной точки	X	Y
73	336981,712	1179497,932
74	336963,244	1179478,105
75	336951,660	1179463,868
76	336942,203	1179452,791
77	336940,439	1179445,318
78	336935,032	1179444,391
79	336914,395	1179420,219
80	336891,940	1179393,650
81	336853,441	1179422,680
82	336866,311	1179439,531
83	336872,305	1179447,826
84	336879,835	1179457,994
85	336887,122	1179467,834
86	336894,373	1179477,938
87	336901,567	1179488,049
88	336908,996	1179497,967
89	336913,589	1179504,383
90	336917,970	1179510,882
91	336922,492	1179518,469
92	336929,323	1179528,862
93	336936,062	1179539,231
94	336943,694	1179551,105
95	336949,260	1179560,113
96	336955,861	1179570,606
97	336962,504	1179581,028
98	336968,939	1179591,531
99	336975,297	1179602,181
100	336982,555	1179613,522
101	336987,281	1179620,464
102	336994,483	1179630,387
103	336999,869	1179637,432
104	337005,269	1179644,150
105	337011,752	1179651,883
106	337019,182	1179660,054
107	337027,475	1179669,058
108	337041,175	1179683,598
109	337049,644	1179692,748
110	337058,131	1179701,918
111	337066,550	1179711,167
112	337074,968	1179720,416
113	337083,510	1179729,556
114	337092,051	1179738,697
115	337099,323	1179745,726

Номер поворотной точки	X	Y
116	337109,835	1179756,489
117	337118,907	1179765,066
118	337127,979	1179773,643
119	337136,905	1179783,229
120	337144,733	1179792,040
121	337156,919	1179804,750
122	337165,841	1179814,480
123	337173,852	1179823,679
124	337181,654	1179832,598
125	337188,848	1179841,489
126	337198,824	1179853,050
127	337216,105	1179874,954
128	337225,291	1179885,667
129	337234,477	1179896,380
130	337251,422	1179916,665
131	337268,366	1179936,950
132	337274,460	1179943,009
133	337281,215	1179950,344
134	337287,144	1179957,505
135	337293,206	1179964,829
136	337304,677	1179978,686
137	337312,650	1179988,318
138	337320,134	1179997,359
139	337325,035	1180003,176
140	337328,690	1180007,939
141	337343,723	1180027,097
142	337350,828	1180037,919
143	337355,152	1180044,568
144	337362,804	1180056,639
145	337373,818	1180068,398
146	337382,216	1180077,655
147	337396,150	1180092,902
148	337406,455	1180104,936
149	337415,696	1180116,281
150	337423,373	1180124,107
151	337429,672	1180130,909
152	337435,495	1180136,543
153	337437,614	1180139,534
154	337439,292	1180142,510
155	337440,582	1180146,125
156	337440,890	1180149,732
157	337440,562	1180152,084
158	337439,789	1180154,436

Номер поворотной точки	X	Y
159	337438,345	1180156,984
160	337436,210	1180159,343
161	337434,400	1180160,768
162	337432,708	1180161,851
163	337428,716	1180164,598
164	337420,528	1180168,010
165	337411,827	1180170,846
166	337404,288	1180173,738
167	337396,288	1180177,991
168	337388,067	1180183,322
169	337402,494	1180202,618
170	337404,972	1180200,926
171	337409,242	1180198,241
172	337413,378	1180196,097
173	337421,018	1180192,544
174	337427,750	1180190,235
175	337435,210	1180188,217
176	337452,220	1180186,250
177	337460,336	1180186,570
178	337469,272	1180186,697
179	337473,862	1180186,818
180	337475,888	1180188,205
181	337477,621	1180190,026
182	337479,584	1180192,490
183	337485,999	1180202,412
184	337498,317	1180218,589
185	337501,169	1180221,892
186	337508,287	1180229,725
187	337512,438	1180235,129
188	337520,511	1180242,300
189	337527,680	1180248,615
190	337535,470	1180259,159
191	337542,652	1180269,478
192	337548,773	1180278,316
193	337551,844	1180280,905
194	337555,872	1180283,974
195	337560,716	1180285,664
196	337569,560	1180298,290
197	337576,051	1180306,339
198	337579,732	1180310,902
199	337577,606	1180312,328
200	337578,788	1180314,821
201	337580,271	1180317,232

Номер поворотной точки	X	Y
202	337582,416	1180322,304
203	337588,977	1180330,207
204	337595,538	1180338,109
205	337599,204	1180342,723
206	337605,611	1180349,920
207	337612,017	1180357,117
208	337621,570	1180367,842
209	337628,818	1180375,704
210	337637,172	1180385,035
211	337645,526	1180394,366
212	337651,214	1180400,528
213	337661,576	1180414,667
214	337671,938	1180428,805
215	337675,719	1180433,567
216	337683,997	1180445,096
217	337697,757	1180463,311
218	337705,089	1180473,422
219	337712,421	1180483,532
220	337719,835	1180493,603
221	337727,249	1180503,674
222	337742,044	1180523,829
223	337749,448	1180533,882
224	337756,853	1180543,935
225	337778,499	1180574,539
226	337806,137	1180613,347
227	337813,807	1180623,779
228	337816,667	1180627,440
229	337821,260	1180632,975
230	337824,830	1180637,043
231	337830,923	1180643,307
232	337834,969	1180647,157
233	337843,427	1180655,126
234	337857,366	1180668,528
235	337874,834	1180686,021
236	337883,595	1180694,721
237	337896,475	1180707,980
238	337905,006	1180716,950
239	337922,150	1180734,730
240	337939,294	1180752,511
241	337947,245	1180761,861
242	337955,260	1180771,315
243	337967,425	1180785,355
244	337975,504	1180794,695

Номер поворотной точки	X	Y
245	337987,375	1180808,863
246	337995,150	1180818,454
247	338005,745	1180831,652
248	338010,514	1180837,530
249	338051,848	1180801,478
250	338032,799	1180777,226
251	338015,666	1180755,285
252	338003,684	1180740,133
253	337991,702	1180724,980
254	337984,234	1180715,180
255	337976,809	1180705,310
256	337965,798	1180690,412
257	337958,537	1180680,424
258	337947,774	1180665,351
259	337944,234	1180660,293
260	337937,192	1180650,150
261	337930,223	1180639,956
262	337923,327	1180629,713
263	337916,506	1180619,420
264	337908,573	1180607,247
265	337901,527	1180596,473
266	337897,030	1180589,991
267	337893,065	1180584,539
268	337888,990	1180579,169
269	337882,674	1180571,271
270	337876,445	1180563,940
271	337874,322	1180561,538
272	337867,717	1180554,350
273	337865,023	1180551,469
274	337856,449	1180542,292
275	337847,874	1180533,114
276	337838,912	1180524,390
277	337829,951	1180515,667
278	337821,468	1180506,546
279	337812,986	1180497,424
280	337804,341	1180488,392
281	337795,696	1180479,359
282	337787,095	1180470,155
283	337778,451	1180461,198
284	337769,819	1180452,202
285	337761,187	1180443,205
286	337758,198	1180439,946
287	337748,955	1180428,976

Номер поворотной точки	X	Y
288	337739,712	1180418,006
289	337726,623	1180402,278
290	337713,534	1180386,551
291	337700,530	1180370,789
292	337695,270	1180364,252
293	337689,738	1180357,607
294	337681,596	1180348,111
295	337673,454	1180338,616
296	337666,622	1180330,400
297	337652,633	1180316,181
298	337639,087	1180302,469
299	337638,089	1180301,163
300	337671,788	1180275,381
301	337653,498	1180251,602
302	337629,718	1180269,892
303	337638,864	1180281,782
304	337629,322	1180288,987
305	337624,205	1180282,210
306	337620,900	1180279,237
307	337617,132	1180276,712
308	337615,681	1180276,037
309	337612,721	1180275,250
310	337607,970	1180269,500
311	337597,005	1180253,831
312	337597,051	1180251,409
313	337596,589	1180248,083
314	337594,988	1180243,185
315	337592,924	1180239,079
316	337587,364	1180232,240
317	337580,792	1180224,076
318	337576,223	1180218,097
319	337564,176	1180202,989
320	337559,938	1180197,927
321	337554,771	1180191,215
322	337550,217	1180184,072
323	337549,521	1180181,152
324	337549,313	1180178,394
325	337549,744	1180175,812
326	337550,811	1180173,029
327	337552,334	1180170,602
328	337554,167	1180168,619
329	337555,393	1180167,965
330	337561,540	1180166,980

Номер поворотной точки	X	Y
331	337567,352	1180165,876
332	337571,069	1180164,934
333	337574,661	1180164,356
334	337580,953	1180164,615
335	337585,548	1180165,264
336	337589,620	1180166,434
337	337600,722	1180170,280

Номер поворотной точки	X	Y
338	337612,623	1180174,041
339	337624,524	1180177,803
340	337633,565	1180180,465
341	337640,656	1180155,157

Участок км 26.0 пересечение с а.д. Ладушкин - Корнево – Донское (км 7.5)

Перечень координат характерных точек границ территории, в отношении которой утвержден проект межевания территории.

Каталог координат приведен в Таблице №14 (в системе координат МСК-39).

Таблица № 14

Номер поворотной точки	X	Y
1	333090,602	1171991,153
2	333067,390	1171941,530
3	333050,230	1171902,720
4	333057,090	1171902,870
5	333044,186	1171872,363
6	333006,852	1171763,488
7	332987,741	1171710,600
8	332985,418	1171704,155
9	332979,485	1171688,316
10	332978,306	1171684,685
11	332972,804	1171671,131
12	332967,303	1171659,550
13	332952,641	1171631,845
14	332940,557	1171610,407
15	332927,622	1171589,367
16	332916,671	1171567,151
17	332911,698	1171553,768
18	332908,480	1171541,170
19	332906,381	1171538,881
20	332899,304	1171519,437
21	332890,381	1171500,488
22	332887,550	1171493,784
23	332838,981	1171388,332
24	332780,477	1171269,699
25	332760,870	1171224,090
26	332760,021	1171203,285
27	332747,191	1171201,482
28	332743,033	1171188,034
29	332750,397	1171162,686
30	332760,794	1171156,025
31	332759,436	1171147,781
32	332756,622	1171141,259
33	332758,690	1171134,140
34	332752,966	1171133,707
35	332746,154	1171123,487

Номер поворотной точки	X	Y
36	332740,049	1171126,580
37	332728,892	1171129,066
38	332727,170	1171129,160
39	332721,080	1171129,150
40	332720,528	1171127,578
41	332705,180	1171083,850
42	332692,950	1171054,580
43	332673,370	1171024,070
44	332656,730	1171003,830
45	332596,620	1170885,510
46	332545,826	1170807,742
47	332528,487	1170773,747
48	332473,660	1170681,366
49	332456,421	1170655,745
50	332441,350	1170637,566
51	332342,262	1170531,452
52	332288,583	1170461,901
53	332246,797	1170496,674
54	332241,514	1170501,125
55	332320,523	1170596,458
56	332332,536	1170612,717
57	332333,360	1170614,512
58	332338,730	1170628,950
59	332344,309	1170638,356
60	332345,068	1170640,009
61	332387,130	1170710,024
62	332404,693	1170738,938
63	332484,083	1170848,982
64	332506,692	1170879,182
65	332514,300	1170893,190
66	332552,370	1170950,624
67	332606,796	1171054,290
68	332617,180	1171080,880
69	332652,990	1171150,230
70	332643,800	1171172,640

Номер поворотной точки	X	Y
71	332644,210	1171204,330
72	332644,287	1171210,313
73	332650,930	1171210,760
74	332671,040	1171206,490
75	332680,010	1171209,570
76	332715,062	1171280,825
77	332725,038	1171308,124
78	332743,379	1171349,570
79	332752,158	1171370,022
80	332786,900	1171455,544
81	332815,142	1171533,714
82	332822,780	1171553,366
83	332834,362	1171580,785
84	332829,934	1171587,461
85	332832,705	1171592,030
86	332833,890	1171592,878

Номер поворотной точки	X	Y
87	332840,717	1171595,780
88	332862,477	1171652,058
89	332871,917	1171676,967
90	332883,021	1171703,440
91	332890,838	1171720,595
92	332897,397	1171734,010
93	332909,914	1171755,476
94	332928,879	1171783,751
95	332939,914	1171807,399
96	332974,125	1171868,605
97	332988,840	1171897,608
98	333012,517	1171950,211
99	333040,900	1172013,272

Участок км 34.8 пересечение с а.д. Пятидорожное – «Мамоново - Пограничный - Корнево» (км 6,7)

Перечень координат характерных точек границ территории, в отношении которой утвержден проект межевания территории.

Каталог координат приведен в Таблице №15 (в системе координат МСК-39).

Таблица № 15

Номер поворотной точки	X	Y
1	326281,115	1164886,531
2	326244,216	1164915,529
3	326231,783	1164899,825
4	326205,150	1164876,660
5	326176,590	1164838,450
6	326125,590	1164840,880
7	326109,410	1164836,080
8	326083,960	1164823,880
9	326043,920	1164786,710
10	326067,642	1164769,608
11	326081,824	1164779,583
12	326126,841	1164792,190
13	326129,530	1164782,590
14	326132,560	1164779,970
15	326122,792	1164766,016
16	326101,648	1164737,091
17	326080,518	1164709,775
18	326071,159	1164697,287
19	326057,808	1164678,923
20	326037,232	1164653,613
21	326025,601	1164639,160
22	325990,230	1164593,090
23	325966,690	1164562,430
24	325959,438	1164553,656
25	325918,229	1164508,362
26	325853,939	1164439,413
27	325819,924	1164402,767
28	325798,926	1164379,171
29	325788,135	1164363,642
30	325757,240	1164312,098
31	325757,054	1164302,952
32	325731,200	1164264,670
33	325715,880	1164252,920
34	325682,538	1164210,969
35	325649,444	1164169,018
36	325560,388	1164047,936
37	325613,100	1164008,143

Номер поворотной точки	X	Y
38	325641,172	1164043,474
39	325661,780	1164069,410
40	325684,480	1164097,980
41	325710,439	1164132,807
42	325731,324	1164160,827
43	325749,129	1164184,715
44	325767,670	1164209,590
45	325778,382	1164224,604
46	325780,212	1164227,165
47	325782,142	1164229,726
48	325797,090	1164241,750
49	325815,776	1164258,248
50	325832,795	1164276,324
51	325854,294	1164298,935
52	325869,312	1164316,303
53	325881,772	1164332,737
54	325917,089	1164390,776
55	325949,702	1164444,126
56	325976,647	1164486,154
57	325988,671	1164503,623
58	326008,939	1164530,437
59	326064,650	1164595,967
60	326112,001	1164651,664
61	326126,223	1164668,529
62	326156,742	1164708,760
63	326190,510	1164753,274
64	326199,360	1164764,940
65	326207,980	1164769,490
66	326253,720	1164764,880
67	326281,010	1164773,740
68	326269,230	1164801,320
69	326259,610	1164828,590
70	326253,957	1164834,040
71	326259,009	1164842,787
72	326263,325	1164852,786
73	326263,148	1164855,342
74	326261,801	1164856,790

Номер поворотной точки	X	Y
75	326259,742	1164857,776
76	326281,115	1164886,531
77	327768,345	1166497,155
78	327697,566	1166433,166
79	327667,677	1166409,816
80	327643,134	1166391,146
81	327612,723	1166369,964
82	327584,435	1166350,369
83	327573,070	1166341,982
84	327558,977	1166330,373
85	327543,980	1166317,148
86	327540,239	1166313,498
87	327533,175	1166310,401
88	327529,912	1166311,478
89	327527,250	1166314,540
90	327520,528	1166320,012
91	327495,833	1166292,395
92	327503,324	1166283,773
93	327499,360	1166275,422
94	327476,139	1166252,080
95	327455,489	1166231,394
96	327429,461	1166204,303
97	327405,000	1166178,193
98	327310,980	1166098,120
99	327268,310	1166056,015
100	327222,131	1166015,853
101	327203,839	1165998,698
102	327181,524	1165976,750
103	327136,541	1165938,860
104	327101,910	1165909,690
105	327083,934	1165892,573
106	327123,043	1165848,577
107	327125,800	1165853,080
108	327165,520	1165891,180
109	327176,040	1165891,850

Номер поворотной точки	X	Y
110	327192,629	1165865,817
111	327217,169	1165878,938
112	327202,000	1165912,430
113	327202,850	1165921,010
114	327206,843	1165923,966
115	327222,142	1165936,892
116	327233,180	1165946,878
117	327252,028	1165963,192
118	327270,999	1165979,438
119	327309,273	1166011,663
120	327320,802	1166021,665
121	327340,211	1166036,077
122	327345,187	1166038,686
123	327349,530	1166039,364
124	327357,553	1166043,271
125	327368,570	1166060,860
126	327381,770	1166078,690
127	327451,239	1166140,600
128	327471,598	1166157,083
129	327500,704	1166180,831
130	327559,258	1166227,538
131	327582,262	1166245,132
132	327608,311	1166266,929
133	327625,392	1166283,341
134	327639,163	1166293,015
135	327652,606	1166306,648
136	327665,668	1166320,658
137	327675,596	1166336,452
138	327693,061	1166355,075
139	327754,940	1166410,780
140	327770,710	1166423,090
141	327806,578	1166454,464
142	327768,345	1166497,155

Участок км 38.5 пересечение с а.д. Мамоново - Пограничный - Корнево (км 11.5) (разворот в одном направлении – на Калининград)

Перечень координат характерных точек границ территории, в отношении которой утвержден проект межевания территории.

Каталог координат приведен в Таблице №.16 (в системе координат МСК-39).

Таблица № 16

Номер поворотной точки	X	Y
1	323902,394	1161911,749
2	323960,205	1161977,503
3	324009,629	1162033,754
4	324029,090	1162059,510
5	324055,790	1162096,020
6	324107,750	1162161,785
7	324154,232	1162126,691
8	324128,290	1162086,860
9	324126,290	1162083,080
10	324125,440	1162078,530
11	324128,070	1162073,800
12	324135,860	1162067,500
13	324137,840	1162065,980
14	324146,767	1162057,069
15	324126,871	1162020,415
16	324122,570	1162021,690
17	324098,059	1162031,750
18	324095,030	1162030,860
19	324059,140	1161991,440
20	324019,452	1161941,975
21	323993,930	1161904,502
22	323941,154	1161826,899
23	323941,154	1161819,351
24	323945,370	1161807,467
25	323944,362	1161796,467
26	323910,552	1161762,165
27	323903,296	1161760,412
28	323892,927	1161761,429
29	323884,295	1161761,467
30	323880,444	1161759,669
31	323858,107	1161736,492
32	323808,559	1161676,627
33	323797,247	1161661,486
34	323778,480	1161637,550
35	323767,648	1161623,132
36	323736,640	1161581,860
37	323730,018	1161561,577
38	323722,848	1161564,947
39	323680,122	1161595,502
40	323697,085	1161617,967
41	323700,389	1161622,342
42	323697,571	1161626,969
43	323690,373	1161629,418
44	323696,393	1161651,065
45	323704,362	1161648,755
46	323706,931	1161654,428
47	323708,679	1161656,887
48	323713,824	1161660,213
49	323721,884	1161670,293
50	323736,640	1161693,296
51	323739,773	1161701,916
52	323739,273	1161711,175
53	323758,818	1161719,853
54	323780,039	1161750,070
55	323819,699	1161809,940
56	323848,248	1161849,466
57	323871,354	1161876,222

4. Вид разрешенного использования образуемых земельных участков в соответствии с проектом планировки территории в случаях, предусмотренных Градостроительным Кодексом

Проектом планировки территории предусмотрено установление следующих видов разрешенного использования:

- «Автомобильный транспорт» - 7.2

Размещение зданий и сооружений автомобильного транспорта. Содержание данного вида разрешенного использования включает в себя содержание видов разрешенного использования с кодами 7.2.1-7.2.3.

- «Земельные участки (территории) общего пользования» - 12.0

Земельные участки с видом разрешенного использования «Земельные участки (территории) общего пользования - 12.0» предусматривают размещение объектов улично-дорожной сети: автомобильных дорог, трамвайных путей и пешеходных тротуаров в границах населенных пунктов, пешеходных переходов, бульваров, площадей, проездов, велодорожек и объектов велотранспортной и инженерной инфраструктуры; размещение придорожных стоянок (парковок) транспортных средств в границах городских улиц и дорог, за исключением предусмотренных видами разрешенного использования с кодами 2.7.1, 4.9, 7.2.3, а также некапитальных сооружений, предназначенных для охраны транспортных средств.