МИНИСТЕРСТВО ГРАДОСТРОИТЕЛЬНОЙ ПОЛИТИКИ КАЛИНИНГРАДСКОЙ ОБЛАСТИ

П Р И К А З

от 28 июля 2022 года № 292
Калининград

Об утверждении проекта внесения изменений в документацию по планировке территории, утвержденную постановлением Правительства Калининградской области от 20 июня 2016 года № 313

На основании обращения общества с ограниченной ответственностью «Газпром инвест», в соответствии с частями 3, 15 статьи 45, частью 2 статьи 57 Градостроительного кодекса Российской Федерации, статьей 14 Закона Калининградской области от 05 июля 2017 года № 89 «О градостроительной деятельности на территории Калининградской области», положением о Министерстве градостроительной политики Калининградской области, утвержденным постановлением Правительства Калининградской области от 03 марта 2022 года № 107, заключением Министерства градостроительной политики Калининградской области от 08 июля 2022 года № 3007-МГП «О соответствии проекта внесения изменений в документацию по планировке территории, предусматривающую размещение линейного объекта регионального значения требованиям, установленным частью 10 статьи 45 Градостроительного кодекса Российской Федерации, и заданием на его подготовку», п р и к а з ы в а ю:

1. Внести изменения в документацию по планировке территории «Проект планировки территории с проектом межевания в его составе для размещения линейного объекта регионального значения «Реконструкция действующих и строительство новых объектов водорассольного комплекса, водозабора и сброса рассола в Балтийское море, Калининградского ПХГ до проектного активного объема 800 млн куб. м» в границах муниципального образования «Зеленоградский городской округ» Калининградской области», утвержденную постановлением Правительства Калининградской области от 20 июня 2016 года № 313 (с изменениями, внесенными приказами Агентства по архитектуре, градостроению и перспективному развитию Калининградской области от 25 декабря 2018 года № 354, от 16 сентября 2019 года № 323) (далее – проект внесения изменений в документацию по планировке территории), и утвердить прилагаемую основную часть проекта внесения изменений в документацию по планировке территории.

2. Отделу документации по планировке территории Министерства градостроительной политики Калининградской области (И.А. Марковой):

1) обеспечить хранение проекта внесения изменений в документацию по планировке территории;

2) в течение семи дней со дня вступления в силу настоящего приказа направить проект внесения изменений в документацию по планировке территории в администрацию муниципального образования «Зеленоградский муниципальный округ» Калининградской области, применительно к территории которого осуществлялась его подготовка;

3) в течение пяти дней со дня вступления в силу настоящего приказа разместить проект внесения изменений в документацию по планировке территории в информационной системе обеспечения градостроительной деятельности и обеспечить размещение проекта внесения изменений в документацию по планировке территории на интернет-странице Министерства градостроительной политики Калининградской области в информационно-телекоммуникационной сети «Интернет» по адресу: https:// mingrad.gov39.ru.

3. Приказ вступает в силу по истечении десяти дней после его официального опубликования.

Исполняющая обязанности
министра И.Ю. Жданова


УТВЕРЖДЕН
приказом Министерства
градостроительной политики
Калининградской области
от 28 июля 2022 года № 292

ПРОЕКТ ВНЕСЕНИЯ ИЗМЕНЕНИЙ В ДОКУМЕНТАЦИЮ ПО ПЛАНИРОВКЕ ТЕРРИТОРИИ «ПРОЕКТ ПЛАНИРОВКИ ТЕРРИТОРИИ С ПРОЕКТОМ МЕЖЕВАНИЯ В ЕГО СОСТАВЕ ДЛЯ РАЗМЕЩЕНИЯ ЛИНЕЙНОГО ОБЪЕКТА РЕГИОНАЛЬНОГО ЗНАЧЕНИЯ «РЕКОНСТРУКЦИЯ ДЕЙСТВУЮЩИХ И СТРОИТЕЛЬСТВО НОВЫХ ОБЪЕКТОВ ВОДОРАССОЛЬНОГО КОМПЛЕКСА, ВОДОЗАБОРА И СБРОСА РАССОЛА В БАЛТИЙСКОЕ МОРЕ, КАЛИНИНГРАДСКОГО ПХГ ДО ПРОЕКТНОГО АКТИВНОГО ОБЪЕМА 800 МЛН КУБ. М»

ПРОЕКТ ВНЕСЕНИЯ ИЗМЕНЕНИЙ В ДОКУМЕНТАЦИЮ
ПО ПЛАНИРОВКЕ ТЕРРИТОРИИ «ПРОЕКТ ПЛАНИРОВКИ ТЕРРИТОРИИ
С ПРОЕКТОМ МЕЖЕВАНИЯ В ЕГО СОСТАВЕ ДЛЯ РАЗМЕЩЕНИЯ ЛИНЕЙНОГО
ОБЪЕКТА РЕГИОНАЛЬНОГО ЗНАЧЕНИЯ «РЕКОНСТРУКЦИЯ ДЕЙСТВУЮЩИХ
И СТРОИТЕЛЬСТВО НОВЫХ ОБЪЕКТОВ ВОДОРАССОЛЬНОГО КОМПЛЕКСА,
ВОДОЗАБОРА И СБРОСА РАССОЛА В БАЛТИЙСКОЕ МОРЕ,
КАЛИНИНГРАДСКОГО ПХГ ДО ПРОЕКТНОГО АКТИВНОГО
ОБЪЕМА 800 МЛН КУБ. М»

ОСНОВНАЯ ЧАСТЬ ПРОЕКТА ПЛАНИРОВКИ ТЕРРИТОРИИ

РАЗДЕЛ 1. «ПРОЕКТ ПЛАНИРОВКИ ТЕРРИТОРИИ. ГРАФИЧЕСКАЯ ЧАСТЬ»

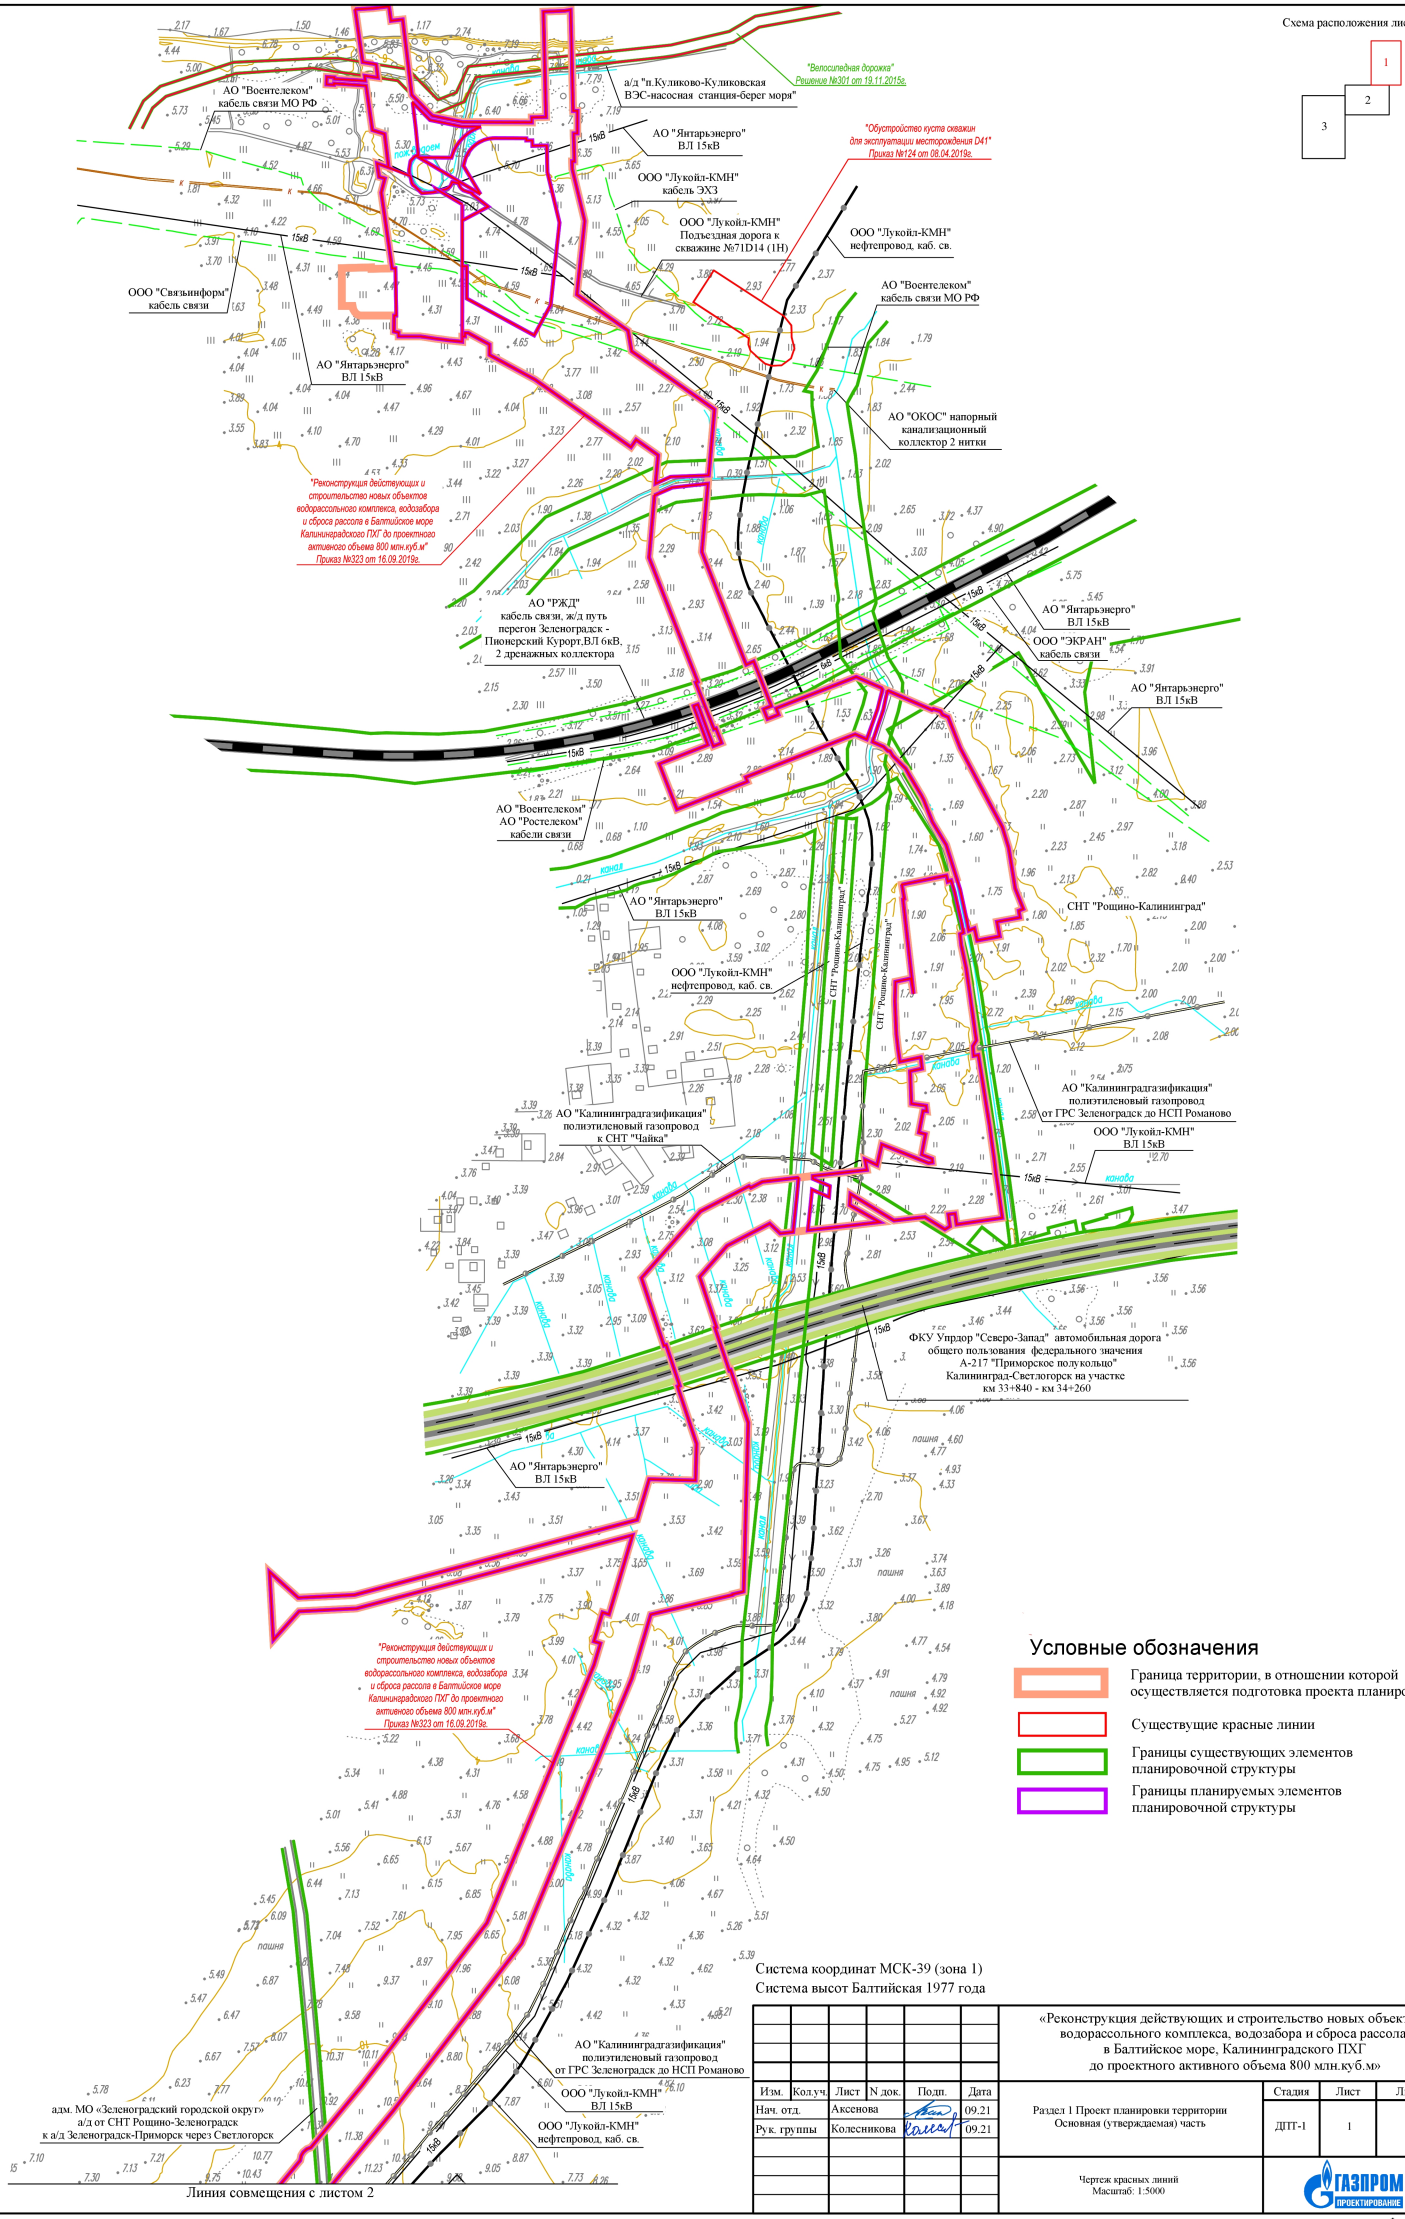

Изм.	Кол.уч.	Лист	N док.	Подп.	Дата
Нач. отд.		Аксенова			09.21
Рук. группы		Колесникова			09.21


«Реконструкция действующих и строительство новых объектов водорассольного комплекса, водозабора и сброса рассола в Балтийское море, Калининградского ПХГ до проектного активного объема 800 млн.куб.м»


Раздел 1 Проект планировки территории
Основная (утверждаемая) часть


Стадия	Лист	Листов
ДПТ-1	1	3

Чертеж красных линий
Масштаб: 1:5000

ГАЗПРОМ ПРОЕКТИРОВАНИЕ

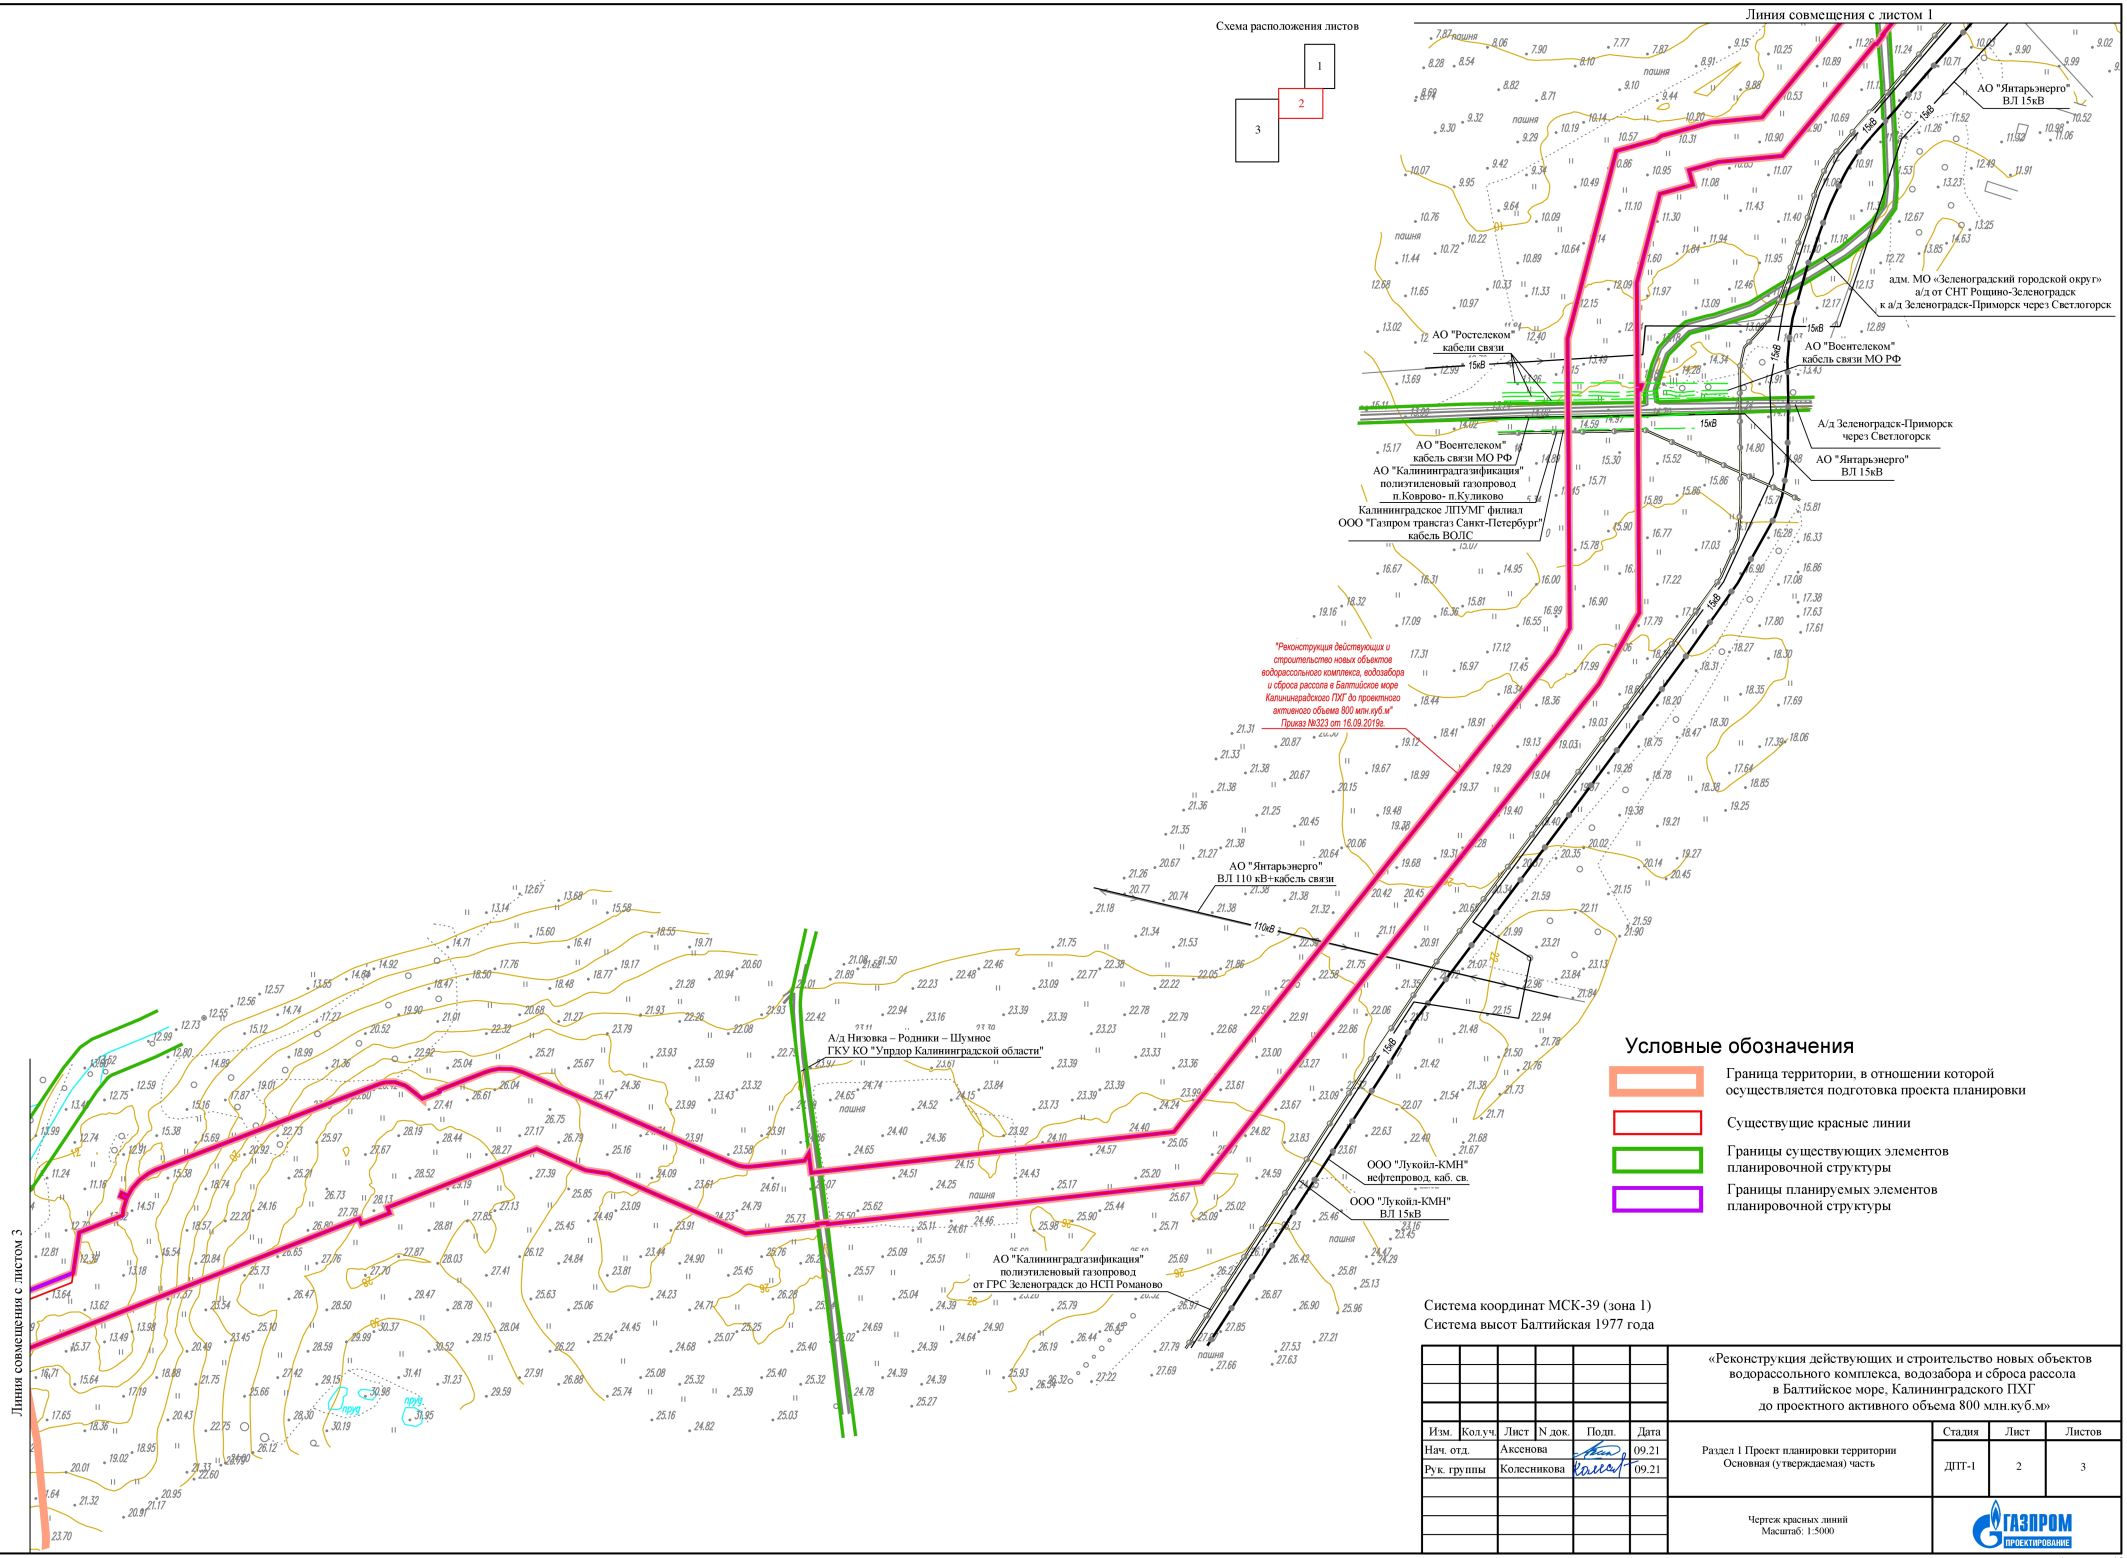
Схема расположения листов
1
2
3
Линия совмещения с листом 1
Линия совмещения с листом 3
АО "Янтарьэнерго"
ВЛ 15кВ
адм. МО «Зеленоградский городской округ»
а/д от СНТ Рощино-Зеленоградск
к а/д Зеленоградск-Приморск через Светлогорск
АО "Ростелеком"
кабели связи
АО "Воентелеком"
кабель связи МО РФ
А/д Зеленоградск-Приморск
через Светлогорск
АО "Воентелеком"
кабель связи МО РФ
АО "Калининградгазификация"
полиэтиленовый газопровод
п.Коврово- п.Куликово
Калининградское ЛПУМГ филиал
ООО "Газпром трансгаз Санкт-Петербург"
кабель ВОЛС
АО "Янтарьэнерго"
ВЛ 15кВ
"Реконструкция действующих и
строительство новых объектов
водорассольного комплекса, водозабора
и сброса рассола в Балтийское море
Калининградского ПХГ до проектного
активного объема 800 млн.куб.м"
Приказ №323 от 16.09.2019г.
АО "Янтарьэнерго"
ВЛ 110 кВ+кабель связи
110кВ
А/д Низовка – Родники – Шумное
ГКУ КО "Упрдор Калининградской области"
ООО "Лукойл-КМН"
нефтепровод, каб. св.
ООО "Лукойл-КМН"
ВЛ 15кВ
АО "Калининградгазификация"
полиэтиленовый газопровод
от ГРС Зеленоградск до НСП Романово
пошня
пруд
15кВ
Условные обозначения
Граница территории, в отношении которой осуществляется подготовка проекта планировки
Существующие красные линии
Границы существующих элементов планировочной структуры
Границы планируемых элементов планировочной структуры
Система координат МСК-39 (зона 1)
Система высот Балтийская 1977 года
«Реконструкция действующих и строительство новых объектов водорассольного комплекса, водозабора и сброса рассола в Балтийское море, Калининградского ПХГ до проектного активного объема 800 млн.куб.м»
Изм. Кол.уч. Лист N док. Подп. Дата
Нач. отд. Аксенова 09.21
Рук. группы Колесникова 09.21
Раздел 1 Проект планировки территории
Основная (утверждаемая) часть
Стадия ДПТ-1
Лист 2
Листов 3
Чертеж красных линий
Масштаб: 1:5000
ГАЗПРОМ ПРОЕКТИРОВАНИЕ

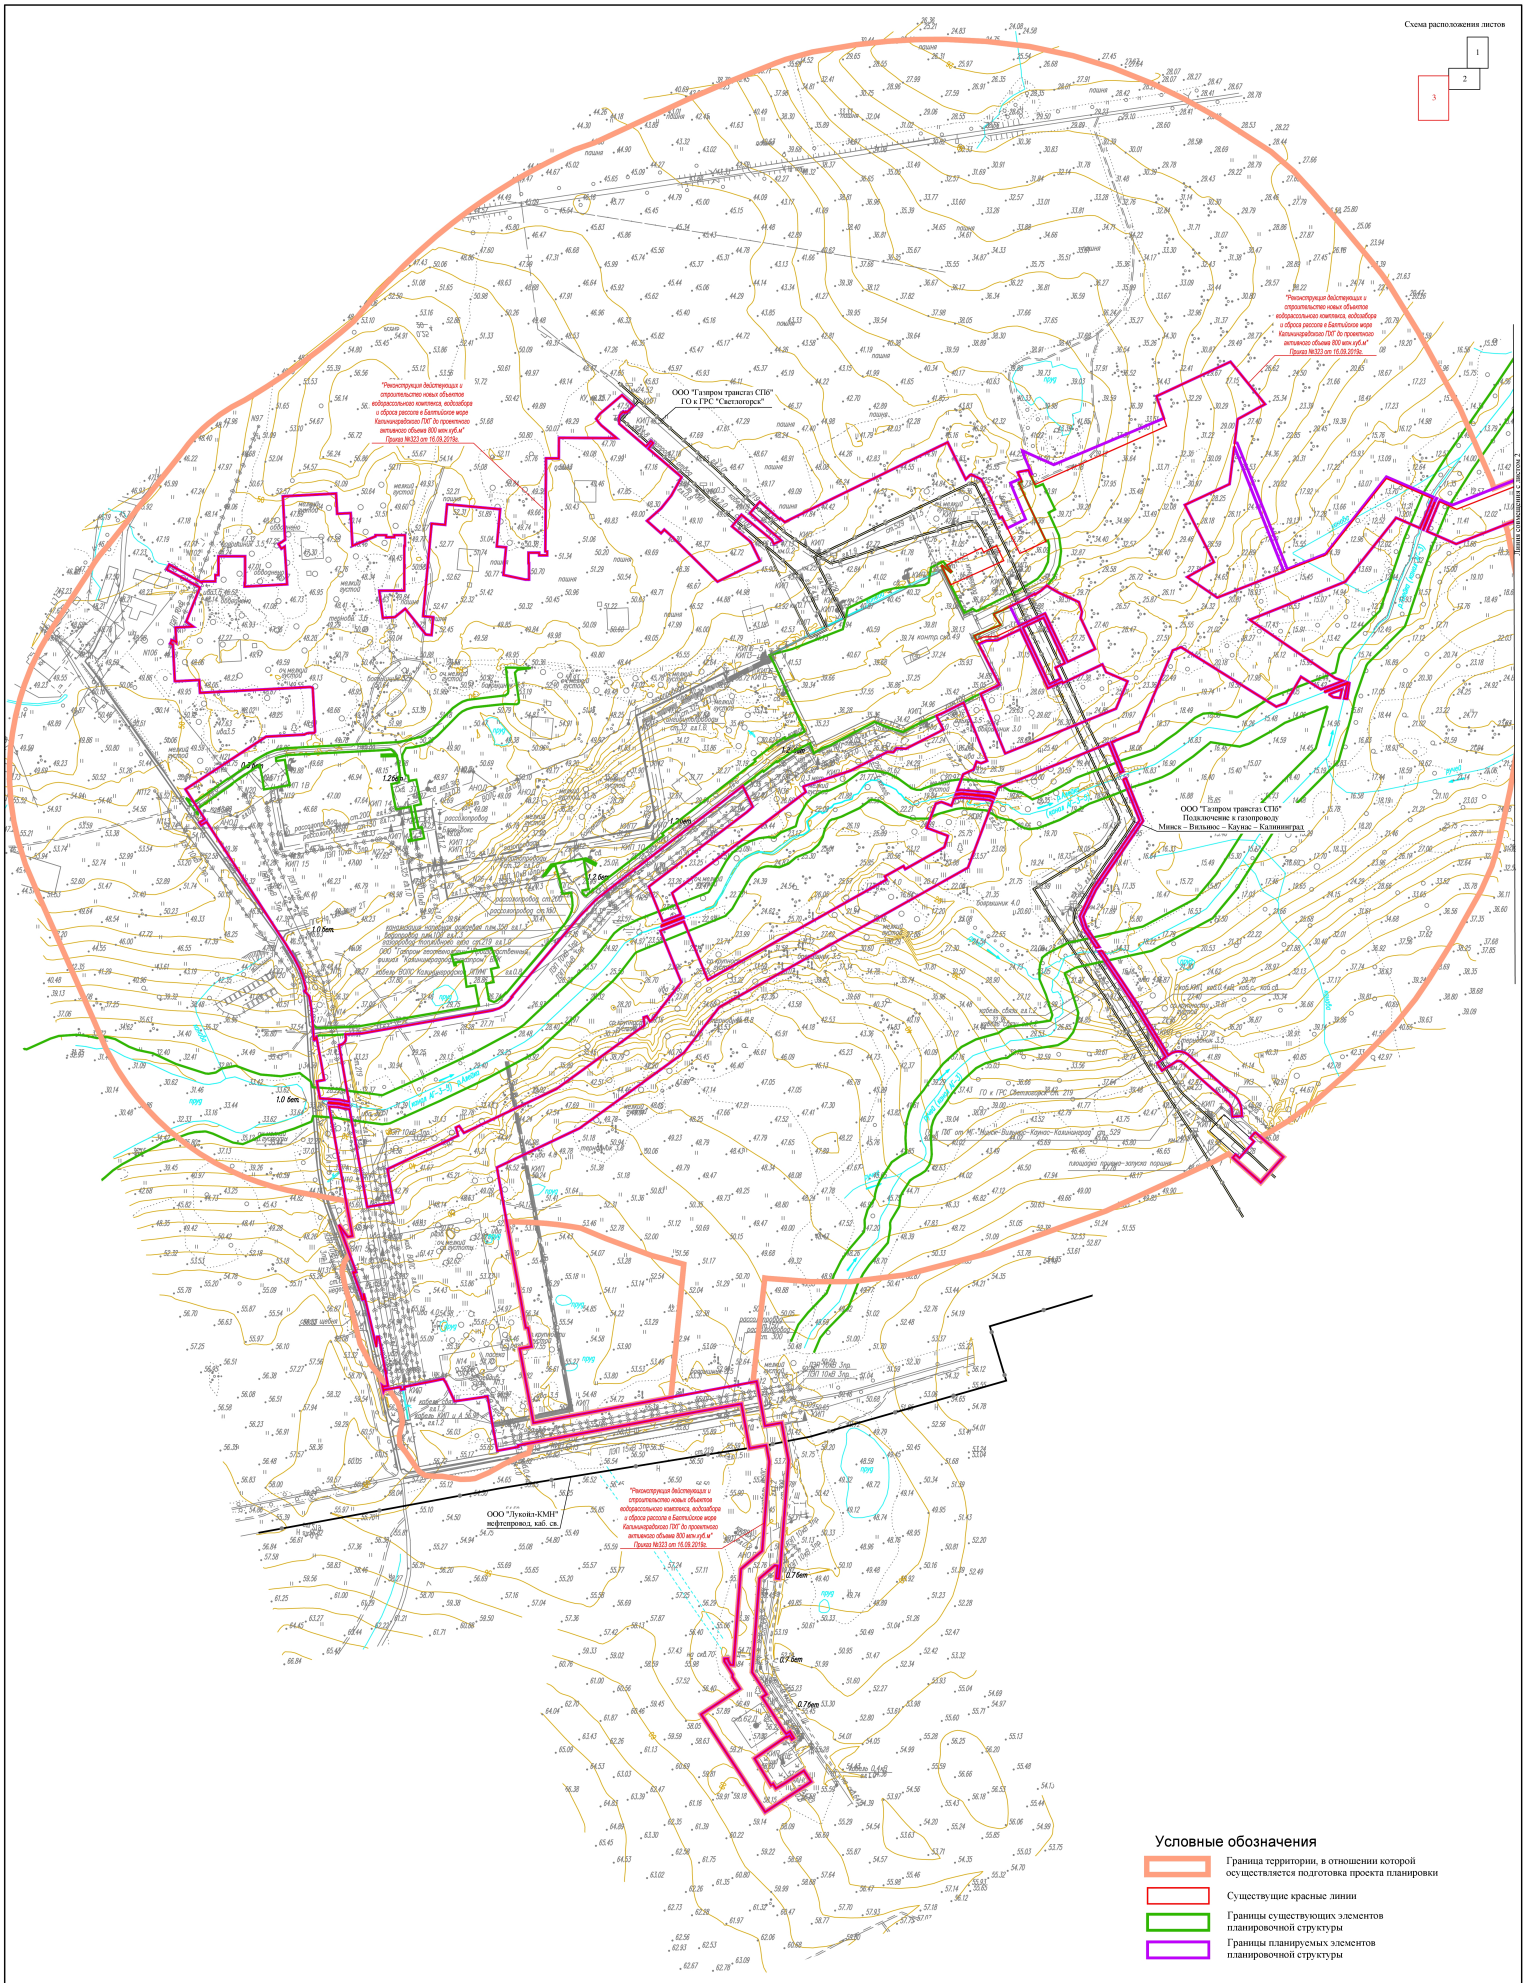
Схема расположения листов
1
2
3
"Реконструкция действующих и строительство новых объектов водорассольного комплекса, водозабора и сброса рассола в Балтийское море Калининградского ПХГ до проектного активного объема 800 млн куб.м"
Приказ №323 от 16.09.2019г.
ООО "Газпром трансгаз СПб"
ГО и ГРС "Светлогорск"
ООО "Газпром трансгаз СПб"
Подключение к газопроводу
Минск – Вильнюс – Каунас – Калининград
ООО "Лукойл-КМН"
нефтепровод, каб. св.
Условные обозначения
Граница территории, в отношении которой осуществляется подготовка проекта планировки
Существующие красные линии
Границы существующих элементов планировочной структуры
Границы планируемых элементов планировочной структуры
Система координат МСК-39 (зона 1)
Система высот Балтийская 1977 года
«Реконструкция действующих и строительство новых объектов водорассольного комплекса, водозабора и сброса рассола в Балтийское море, Калининградского ПХГ до проектного активного объема 800 млн.куб.м»
Изм. Кол.уч. Лист N док. Подп. Дата
Нач. отд. Аксенова 09.21
Рук. группы Колесникова 09.21
Раздел 1 Проект планировки территории Основная (утверждаемая) часть
Стадия ДПТ-1
Лист 3
Листов 3
Чертеж красных линий
Масштаб 1:5000
ГАЗПРОМ ПРОЕКТИРОВАНИЕ

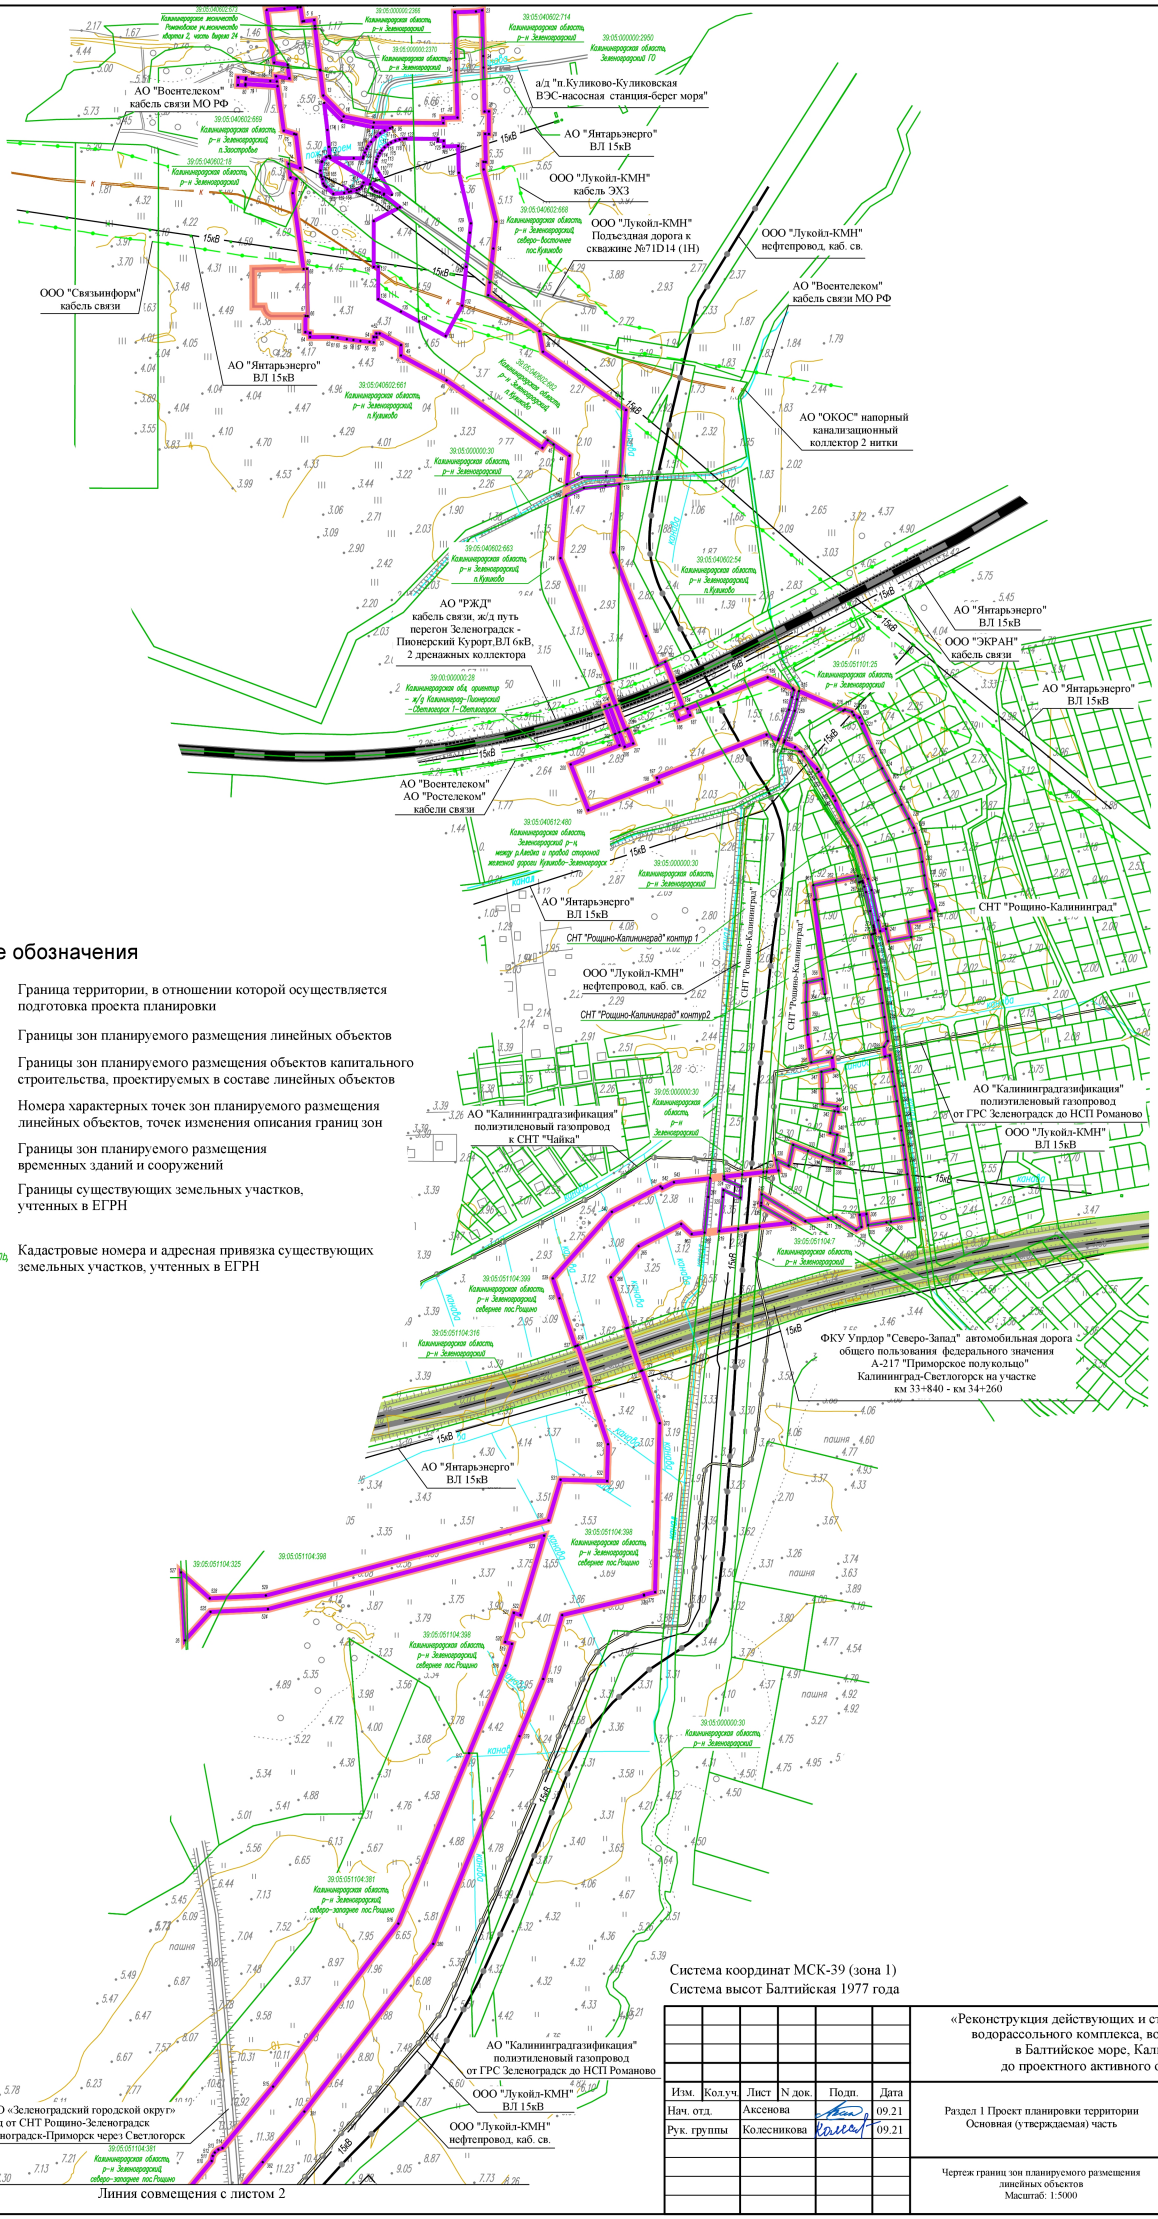

Условные обозначения

- Граница территории, в отношении которой осуществляется подготовка проекта планировки
- Границы зон планируемого размещения линейных объектов
- Границы зон планируемого размещения объектов капитального строительства, проектируемых в составе линейных объектов
- •25 •1н — Номера характерных точек зон планируемого размещения линейных объектов, точек изменения описания границ зон
- Границы зон планируемого размещения временных зданий и сооружений
- Границы существующих земельных участков, учтенных в ЕГРН
- 39:05:040602:661 Калининградская область, р-н Зеленоградский, п.Куликово — Кадастровые номера и адресная привязка существующих земельных участков, учтенных в ЕГРН

Система координат МСК-39 (зона 1)
Система высот Балтийская 1977 года

Изм.	Кол.уч.	Лист	N док.	Подп.	Дата
Нач. отд.		Аксенова			09.21
Рук. группы		Колесникова			09.21


«Реконструкция действующих и строительство новых объектов водорассольного комплекса, водозабора и сброса рассола в Балтийское море, Калининградского ПХГ до проектного активного объема 800 млн.куб.м»

Раздел 1 Проект планировки территории
Основная (утверждаемая) часть

Стадия	Лист	Листов
ДПТ-2	1	3

Чертеж границ зон планируемого размещения линейных объектов
Масштаб: 1:5000

ГАЗПРОМ ПРОЕКТИРОВАНИЕ

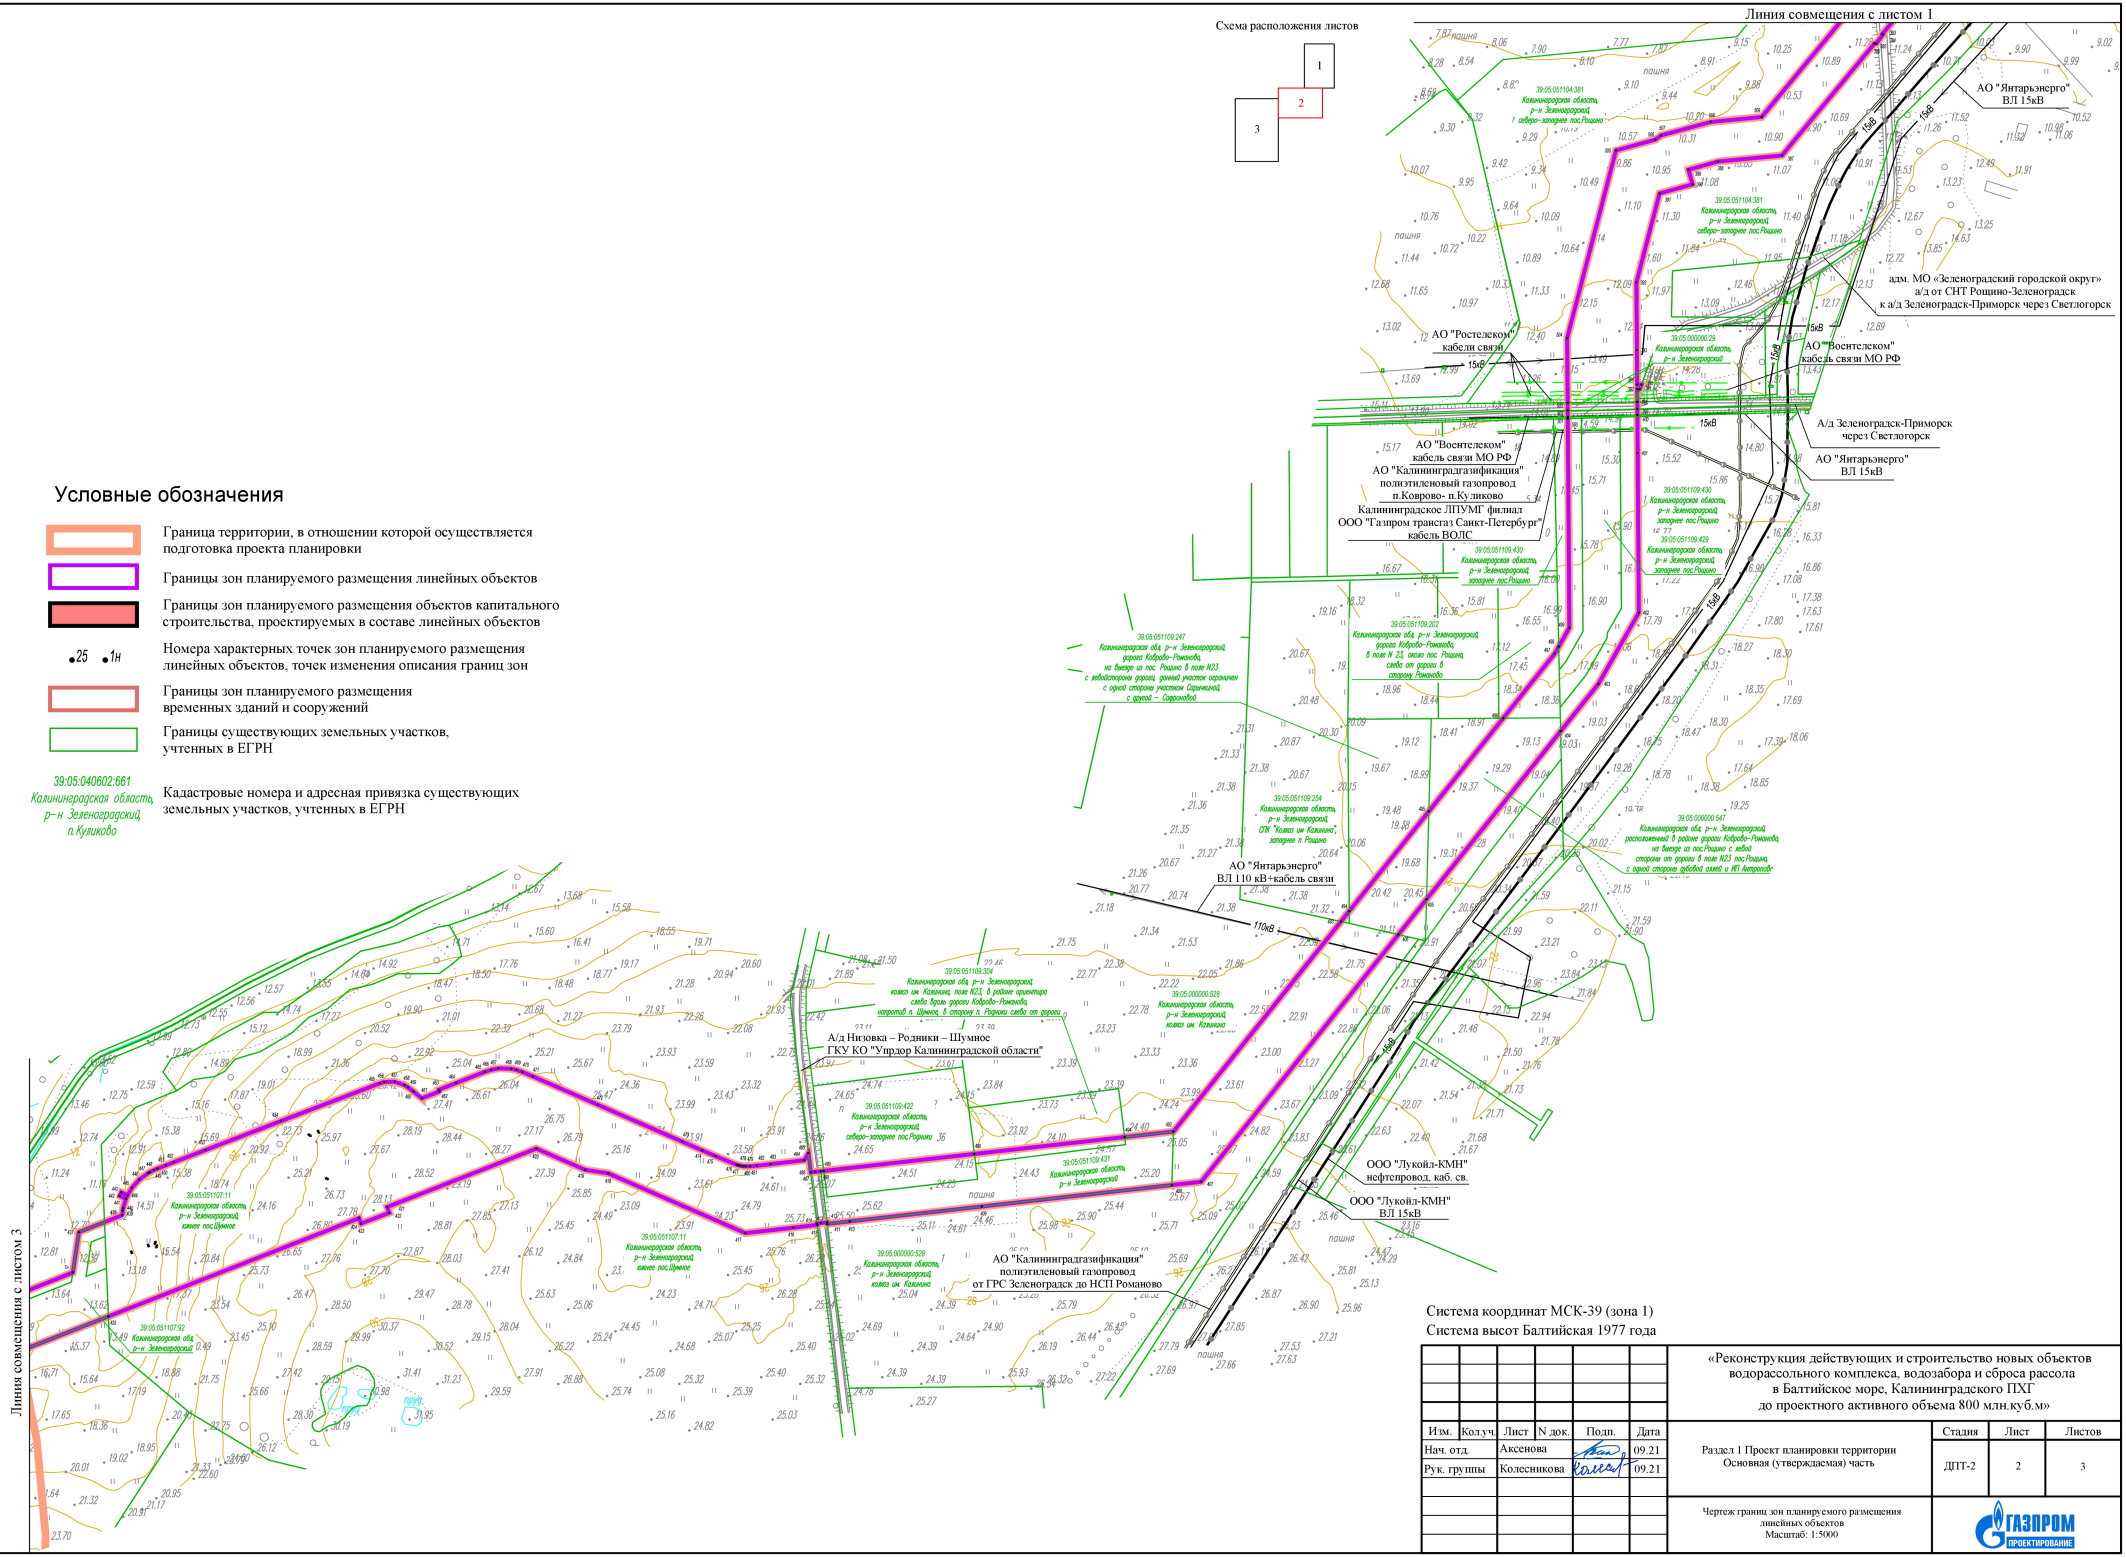


Система координат МСК-39 (зона 1)
Система высот Балтийская 1977 года

						«Реконструкция действующих и строительство новых объектов водорассольного комплекса, водозабора и сброса рассола в Балтийское море, Калининградского ПХГ до проектного активного объема 800 млн.куб.м»
Изм.	Кол.уч.	Лист	N док.	Подп.	Дата	
Нач. отд.		Аксенова			09.21	Раздел 1 Проект планировки территории Основная (утверждаемая) часть
Рук. группы		Колесникова			09.21	
						Чертеж границ зон планируемого размещения линейных объектов Масштаб: 1:5000


Стадия	Лист	Листов
ДПТ-2	2	3


ГАЗПРОМ ПРОЕКТИРОВАНИЕ

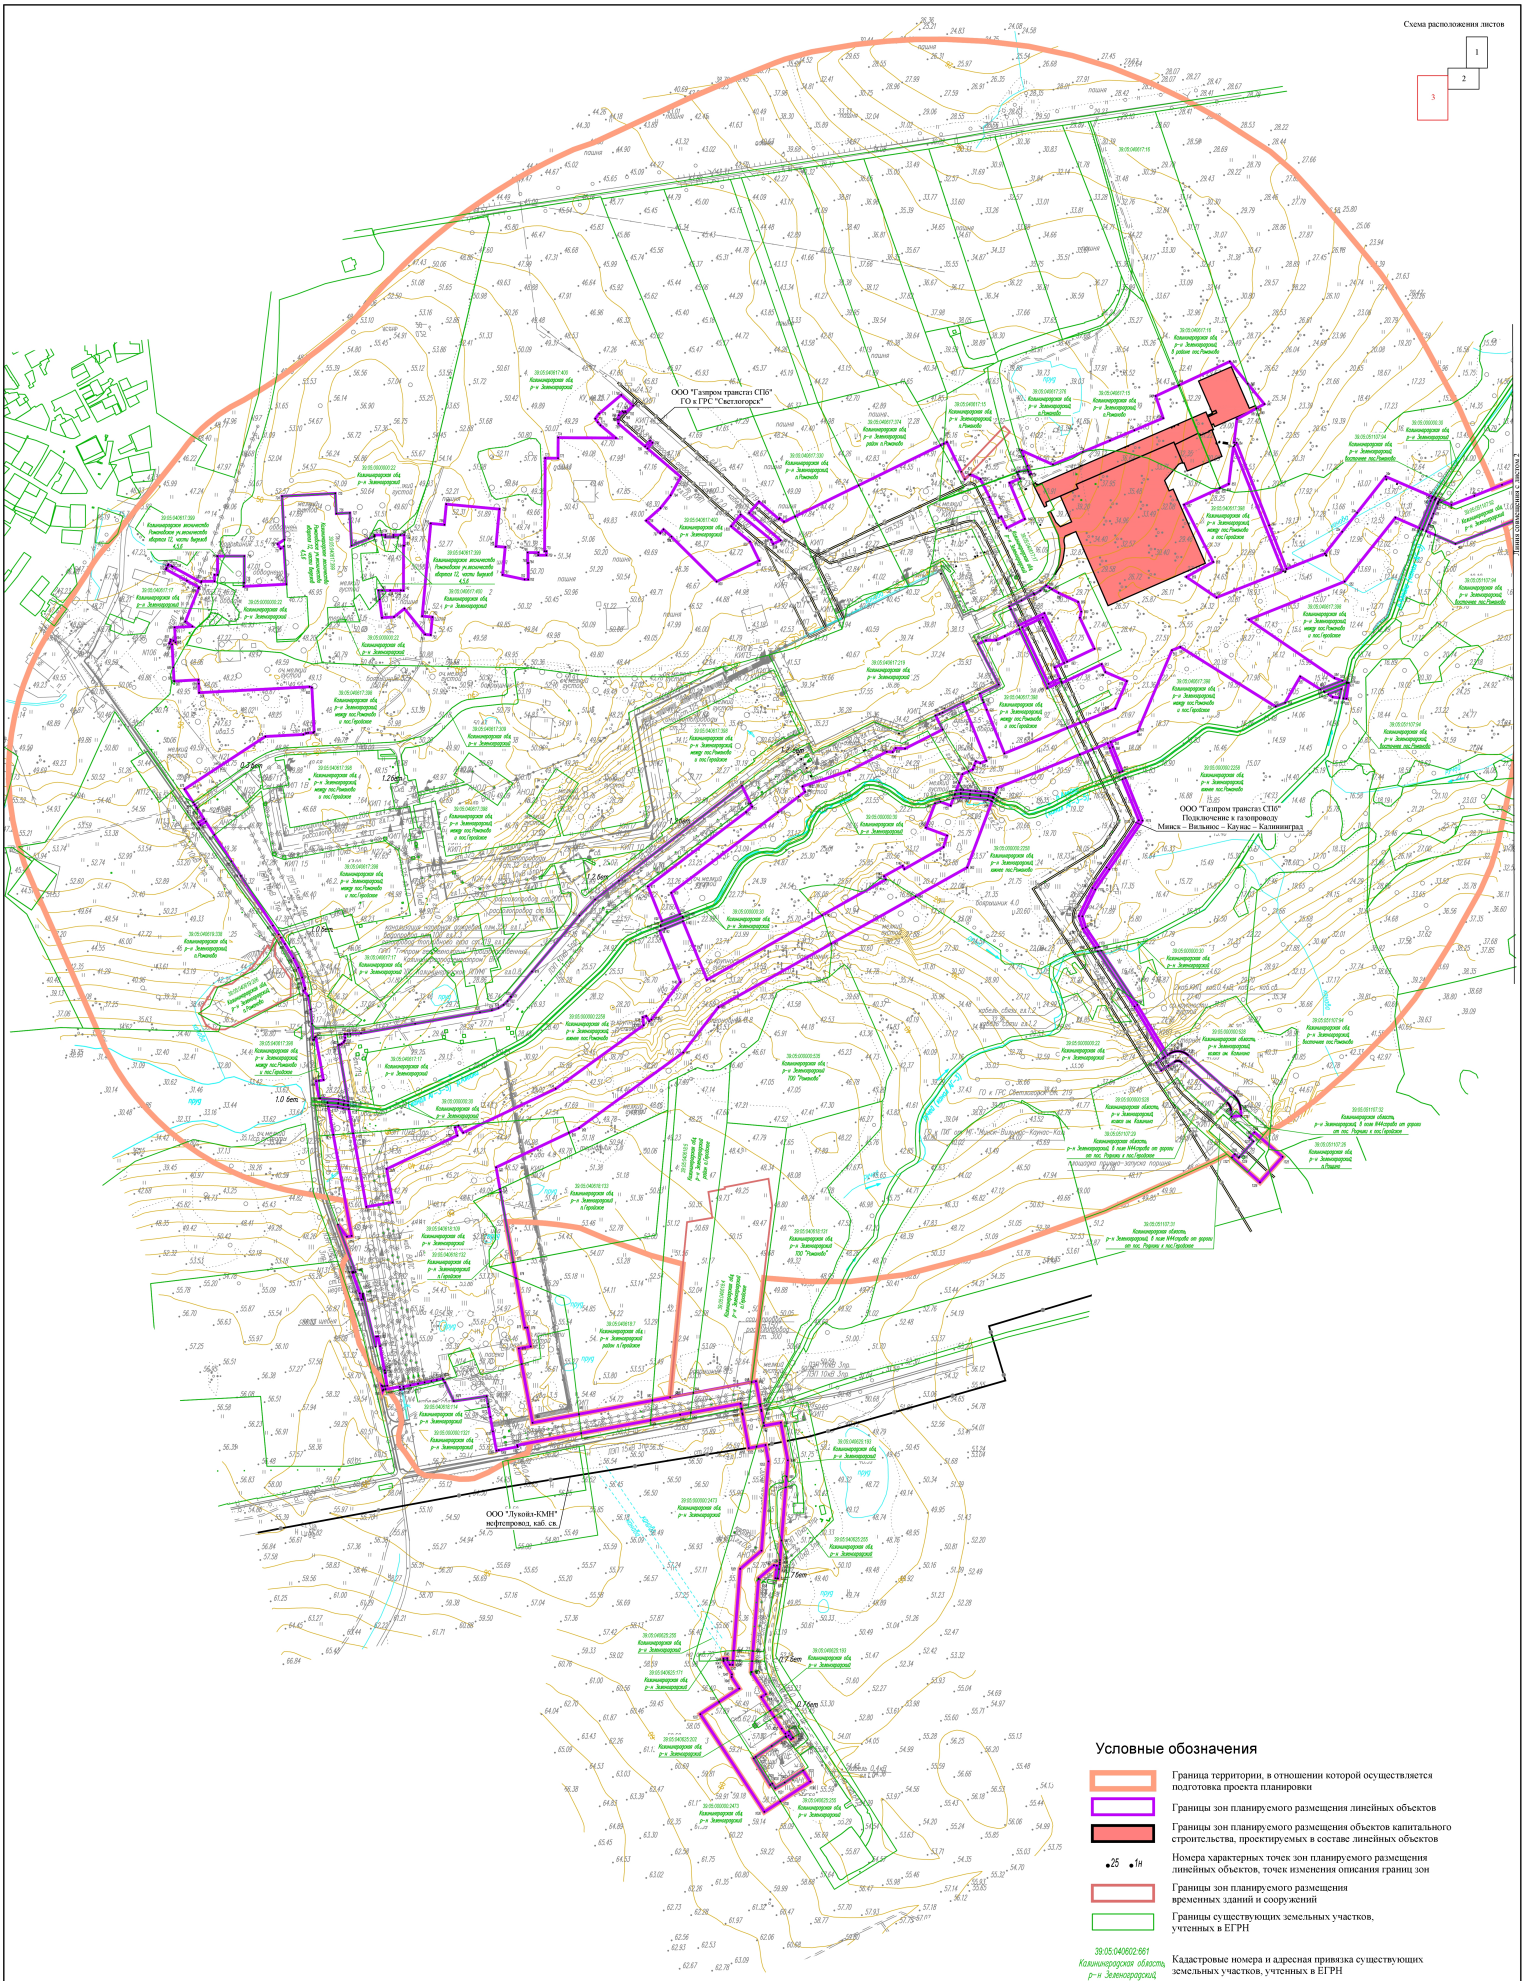

Система координат МСК-39 (зона 1)
Система высот Балтийская 1977 года

						«Реконструкция действующих и строительство новых объектов водорассольного комплекса, водозабора и сброса рассола в Балтийское море, Калининградского ГХГ до проектного активного объема 800 млн.куб.м»	
Изм.	Кол.уч	Лист	N док.	Подп.	Дата		
Нач. отд.		Аксенова			09.21	Раздел 1 Проект планировки территории Основная (утверждаемая) часть	Стадия: ДПТ-2; Лист: 3; Листов: 3
Рук. группы		Колесникова			09.21		
						Чертеж границ зон планируемого размещения линейных объектов Масштаб: 1:5000	ГАЗПРОМ ПРОЕКТИРОВАНИЕ

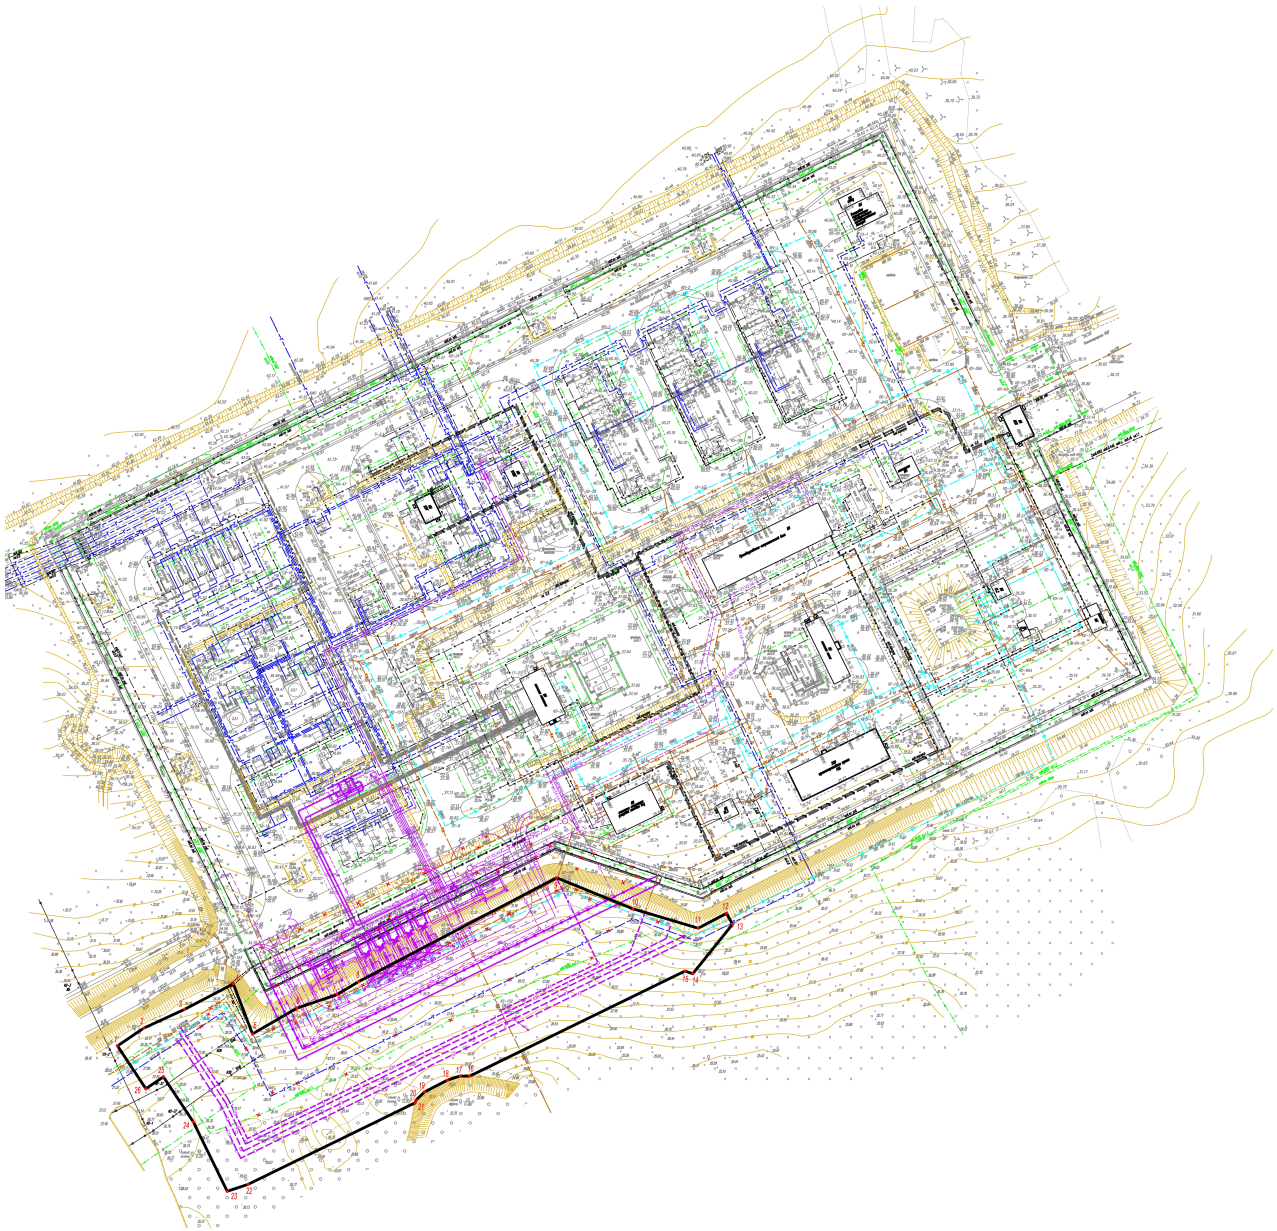

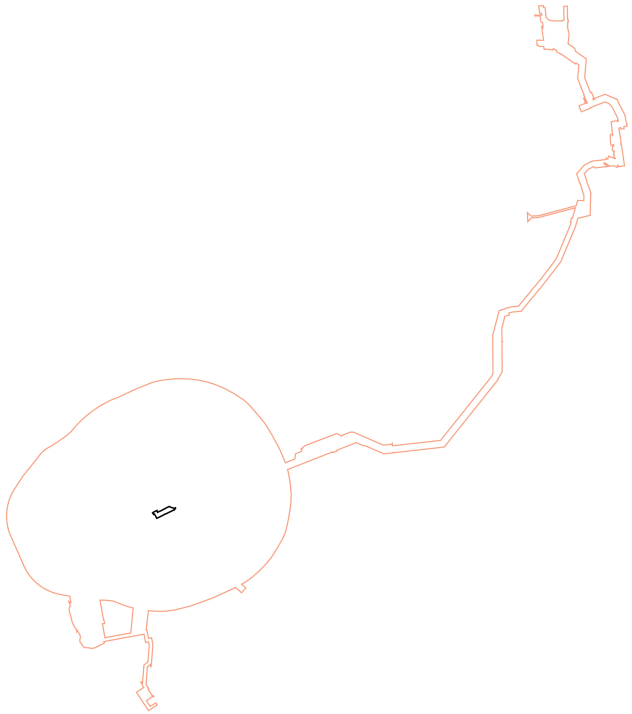

Условные обозначения

Граница территории, в отношении которой осуществляется подготовка проекта планировки

Границы зон планируемого размещения линейных объектов, подлежащих реконструкции в связи с изменением их местоположения

• 25 Номера характерных точек границ зон планируемого размещения линейных объектов, подлежащих реконструкции в связи с изменением их местоположения

Система координат МСК-39 (зона 1)
Система высот Балтийская 1977 года

							«Реконструкция действующих и строительство новых объектов водорассольного комплекса, водозабора и сброса рассола в Балтийское море, Калининградского ПХГ до проектного активного объема 800 млн.куб.м»
Изм.	Колуч.	Лист	N док.	Подп.	Дата		
Нач. отд.		Аксенова			09.21	Раздел 1 Проект планировки территории Основная (утверждаемая) часть	Стадия: ДПТ-3 / Лист: 1 / Листов: 1
Рук. группы		Колесникова			09.21		
						Чертеж границ зоны планируемого размещения линейных объектов, подлежащих реконструкции в связи с изменением их местоположения Масштаб 1:1000	ГАЗПРОМ проектирование

Формат А1

ПРОЕКТ ВНЕСЕНИЯ ИЗМЕНЕНИЙ В ДОКУМЕНТАЦИЮ
ПО ПЛАНИРОВКЕ ТЕРРИТОРИИ «ПРОЕКТ ПЛАНИРОВКИ ТЕРРИТОРИИ
С ПРОЕКТОМ МЕЖЕВАНИЯ В ЕГО СОСТАВЕ
ДЛЯ РАЗМЕЩЕНИЯ ЛИНЕЙНОГО ОБЪЕКТА РЕГИОНАЛЬНОГО ЗНАЧЕНИЯ
«РЕКОНСТРУКЦИЯ ДЕЙСТВУЮЩИХ И СТРОИТЕЛЬСТВО НОВЫХ ОБЪЕКТОВ
ВОДОРАССОЛЬНОГО КОМПЛЕКСА, ВОДОЗАБОРА
И СБРОСА РАССОЛА В БАЛТИЙСКОЕ МОРЕ, КАЛИНИНГРАДСКОГО ПХГ
ДО ПРОЕКТНОГО АКТИВНОГО ОБЪЕМА 800 МЛН КУБ. М»

ОСНОВНАЯ ЧАСТЬ ПРОЕКТА ПЛАНИРОВКИ ТЕРРИТОРИИ

РАЗДЕЛ 2. «ПОЛОЖЕНИЕ О РАЗМЕЩЕНИИ ЛИНЕЙНЫХ ОБЪЕКТОВ»

1. Наименование, основные характеристики (категория, протяженность, пропускная способность, грузонапряженность, интенсивность движения) и назначение планируемого для размещения линейного объекта, а также линейных объектов, подлежащих реконструкции в связи с изменением их местоположения

Проектируемый объект «Реконструкция действующих и строительство новых объектов водорассольного комплекса, водозабора и сброса рассола в Балтийское море, Калининградского ПХГ до проектного объема 800 млн куб.м» включен в Схему территориального планирования Калининградской области утвержденную Постановлением Правительства Калининградской области от 2 декабря 2011 года №907 (с изменениями внесенными постановлениями Правительства Калининградской области от 13 декабря 2017 года № 666, от 1 апреля 2019 года № 224, от 28 декабря 2019 года № 872).

Проект внесения изменений в документацию по планировке территории «Проект планировки территории с проектом межевания в его составе для размещения линейного объекта регионального значения «Реконструкция действующих и строительство новых объектов водорассольного комплекса, водозабора и сброса рассола в Балтийское море Калининградского ПХГ до проектного активного объема 800 млн. куб. м»» разработан на основании Приказа от 10 августа 2021 года № 336 Агентства по Архитектуре, градостроению и перспективному развитию Калининградской области по инициативе ООО «Газпром инвест», в соответствии с требованиями, установленными законодательством Российской Федерации и техническим заданием на разработку документации по планировке территории от 10 августа 2021 года № 6400-ААГ.

В связи с поэтапной реализацией объектов, обеспечивающих эксплуатацию Калининградского ПХГ, а также в соответствии с Изменениями №№ 6, 7 к заданию на проектирование объекта № 068-2014/1004018, утверждённому заместителем председателя Правления – начальником Департамента ПАО «Газпром» В.А. Маркеловым, возникла необходимость дополнения ранее разработанной и утвержденной в ФАУ «Главгосэкспертиза России» проектно-сметной документации по Объекту Этапами 22 и 23 и разработки проектной документации на новые объекты реконструкции (ранее не вошедшие в документацию по планировке территории).

В документацию включена реализация объектов в двух основных и двух дополнительных этапах:

• «Реконструкция действующих и строительство новых объектов водорассольного комплекса, водозабора и сброса рассола в Балтийское море, Калининградского ПХГ до проектного активного объема 800 млн.куб.м» (1-21 этап).

• «Здание производственно-диспетчерской службы Калининградского ПХГ».

• Этап 22 «Защитные сооружения гражданской обороны», включающего: защитное сооружение гражданской обороны (ЗСГО) для укрытия работников наибольших работающих смен. Разработка мероприятий по маскировке объекта. Подвод инженерных сетей.

• Этап 23 «Реконструкция узла подогрева газа» в составе: реконструкция узла подогрева газа Калининградского ПХГ.

Проектируемый объект имеет следующие технико-экономические параметры и характеристики:

Таблица 1 – Характеристики и назначение планируемого для размещения линейного объекта

№ п/п	Наименование показателей	Значение
1	2	3
1	Категория объекта	единая система резервного газоснабжения Калининградской области
2	Назначение объекта	обеспечение надежности газоснабжения потребителей Калининградской области
3	Вид	подземное хранилище газа (ПХГ)
4	Минимальное давление в подземном резервуаре	5,2 МПа
5	Максимальное давление в подземном резервуаре	17,2 МПа
6	Активный объем ПХГ	800 млн.м3
7	Буферный объем ПХГ	286 млн.м3
8	Максимальная закачка газа в ПХГ	5,3 млн.м3/сут
9	Максимальный отбор газа из ПХГ	12,0 млн.м3/сут
10	Период закачки	146 суток
11	Состав проектируемых сооружений	представлен в таблице 2
12	Протяженность: - трасса рассолопровода от водорассольного комплекса до объединенной насосной станции; - трасса водовода морской воды от объединенной насосной станции до ВРК	 9778 м 9778 м
13	Способ прокладки линейных объектов	подземный/наземный
14	Линейные объекты, подлежащие реконструкции	узел подогрева газа
15	Режим работы	круглосуточный и круглогодичный

В состав объектов расширения Калининградского ПХГ до 800 млн. м3 входят: расширение водорассольного комплекса (ВРК). Объекты ВРК предназначены для создания выработок-ёмкостей посредством растворения соли через пробуренные с поверхности земли скважины с водозабором и сбросом рассола в Балтийское море.

Сооружения новых объектов водорассольного комплекса Калининградского ПХГ с забором воды из Балтийского моря и сбросом рассола в Балтийское море предназначены для выполнения следующих основных функций:

- сокращение времени создания выработок-емкостей подземных резервуаров в каменной соли;
- сокращение потребления пресной воды, питьевой воды в технических целях;
- сокращение энергопотребления и затрат при поддержании недр (кемерского горизонта) в способности принимать рассол.

По окончании строительства новым ВРК Калининградского ПХГ планируется создание 9 подземных резервуаров с полезным объемом 400 тыс.м3 каждый.

Максимальный расход морской воды в скважины для растворения каменной соли, составляет 600 м3/час. Первичное разбавление рассола происходит в резервуарах рассола, расположенных на площадке ВРК. На площадку ВРК от насосной станции вода подается с максимальным давление 1,25 МПа. Дополнительный расход морской воды на первичное разбавление рассола с концентрацией 310 г/л до концентрации 250 г/л определяется расчетом из условий предотвращения выпадения соли в осадок и предварительно составляет 150 м3/час для растворения 600 м3/час концентрированного рассола.

Вторичное разбавление рассола осуществляется в сбросном трубопроводе в объединенной насосной станции.

По окончании отработки каждого подземного резервуара в каменной соли до полезного объема 400 тыс. м3 производится их первичное заполнение газом с одновременным выдавливанием концентрированного рассола.

Водоводы для забора воды прокладывается из полиэтиленовых труб ПЭ 100 SDR 26-630х24,1 и обеспечивают требуемую производительность забора воды. Суммарная протяженность береговой и морской частей водоводов от водозабора до объединенной насосной станции составляет 1056м и 1098м соответственно. Всего предусмотрено два трубопровода для обеспечения бесперебойной 100%-ой подачи. Резервирование и дублирование водоводов не предусматривается.

Водоводы прокладывается в траншее с глубинами в береговой части - 1,9 м, в морской части не менее 2,8 м на спланированное основание с устройством специальных пригрузов. Номинальное давление для них принято 0,63 МПа. Конструкция водозаборных зонтичных оголовков запроектирована по типовому проекту ТП 820-04-36.90 с учетом требований рыбозащиты при максимальной скорости втекания воды 0,1 м/с. Для пропуска расчетного забора воды в состав водоприемника для каждого водовода имеется 5 зонтичных оголовков. Конструкция водоприемного оголовка выполняется из металла.

Рассолопровод для сброса рассола в Балтийское море прокладывается из полиэтиленовых труб ПЭ 100 SDR 26-800х30,6 по ГОСТ 18599-2001 и обеспечивают требуемую производительность забора воды. Протяженность рассолопровода от объединенной насосной станции до рассеивающего выпуска составляет 1824 м. Длина глубоководного рассеивающего выпуска для расчетной производительности ВРК назначалась в соответствии с таблицей 3 СанПиН 2.1.5.2582-10.

Рассолопровод прокладывается в траншее с глубинами в береговой части - 1,9 м, в морской части не менее 2,9 м на спланированное основание с устройством специальных пригрузов. После укладки трубопровода в подводную траншею производится ее засыпка ранее разработанным грунтом и щебнем. Номинальное давление принято 0,63 МПа

Рассеивающая часть выпуска выполняется из стальной трубы переменного диаметра с установленными на нее пригрузами. В конструкции выпуска предусматривается

оголовок с рассеивающими насадками, обеспечивающий нормативное смешение сбрасываемого рассола с морской водой в контрольном створе.

Водовод морской воды и рассолопровод от объединенной насосной станции до ВРК прокладываются по одной трассе в одной траншее, расстояние между осями трубопроводов 3 м. Длина трассы 11 км. Водовод морской воды и рассолопровод укладываются каждый в одну нитку из полиэтиленовых труб ПЭ 100 SDR 13.6 630х46,3 ГОСТ 18599-2001. Трубы из полимерных материалов не подвергаются коррозии и не требуют дополнительных мероприятий по их защите от агрессивного воздействия грунтов и грунтовых вод.

«Реконструкция действующих и строительство новых объектов водорассольного комплекса, водозабора и сброса рассола в Балтийское море, Калининградского ПХГ до проектного активного объема 800 млн.куб.м» Этапы 1-21, «Здание производственно-диспетчерской службы Калининградского ПХГ», Этап 22 «Защитные сооружения гражданской обороны» и Этап 23 «Реконструкция узла подогрева газа» с сопутствующими сооружениями и коммуникациями войдут в состав Калининградского управления подземного хранилища газа (УПХГ) ООО «Газпром ПХГ» ПАО «Газпром» и будут эксплуатироваться персоналом Калининградского УПХГ, а также, в части строительства ВРК, производственным филиалом (ПФ) «Калининградподземгазпром» ООО «Газпром геотехнологии» ПАО «Газпром».

Таблица 2 – Состав проектируемых сооружений линейного объекта

1	2	3	4	5	6	7	8
№п/п	**Наименование проектируемого объекта**	**Предполагаемая высота, этажность/ протяжность линейных объектов**	**Предполагаемый тип фундамента**	**Предполагаемая глубина заложения фундамента или погружения свай**	**Предполагаемая нагрузка на фундамент**	**Уровень ответственности зданий и сооружений**	**Дополнительные характеристики**
Этап 1. ОБЪЕКТЫ ВОДОРАССОЛЬНОГО КОМПЛЕКСА, ВОДОЗАБОРА И СБРОСА РАССОЛА В БАЛТИЙСКОЕ МОРЕ.							
Площадка расширения ВРК							
1	Трасса подъездной автодороги к ВРК	0.055 км	ширина зем.полотна 8м	-	-	нормальный	-
2	**Площадка расширения ВРК**						В ограждении 200*284м
2.1	Насосная станция воды и рассола	7,705м	на свайном основании	длина свай - 10,0м, высота ростверков - 2,1м	15тс	нормальный	На территории пл. ВРК
2.2	Насосная станция грязевого осадка	6,720м	на естественном основании	глубина заложения фундаментов - 2,0м	12тс	нормальный	На территории пл. ВРК
2.3	Здание КПП	5,650м	на естественном основании	глубина заложения фундаментов - 1,3м	10тс	нормальный	На территории пл. ВРК
2.4	Резервуары для воды емкостью 2х2500м3	6,000м	на естественном основании	глубина заложения резервуара - 0,7м	2тс/м2	нормальный	На территории пл. ВРК
2.5	Резервуары для рассола емкостью 2х2500м3	6,000м	на естественном основании	глубина заложения резервуара - 0,7м	2тс/м2	нормальный	На территории пл. ВРК
2.6	Резервуары грязевого осадка емкостью 100 м3	5,890м	на естественном основании	глубина заложения резервуара - 0,7м	2тс/м2	нормальный	На территории пл. ВРК
2.7	Блок-бокс котельная	21,0м	на естественном основании	глубина заложения фундаментов - 0,8м	9тс	нормальный	На территории пл. ВРК
2.8	Здание административно-бытового корпуса	12,240м	на свайном основании	длина свай - 10,0м, высота ростверков - 1,8м	38тс	нормальный	На территории пл. ВРК
2.9	Навес над насосной дизельного топлива	каркас	плитные фундаменты	глубина заложения -0,5	2тс	нормальный	На территории пл. ВРК

1	2	3	4	5	6	7	8
2.10	Установка дегазации и фильтрации рассола	блок - бокс 3,5м	плитные фундаменты	глубина заложения -0,6	2тс/м2	нормальный	На территории пл. ВРК
2.11	Азотная станция	блок - бокс 3,5м	плитные фундаменты	глубина заложения -0,2м	1,5тс/м2	нормальный	На территории пл. ВРК
2.12	Блочно-комплектное устройство БКУ ЭХЗ "Антик"	блок - бокс 3,5м	столбчатый фундамент	глубина заложения -1,2м	1,0тс	нормальный	На территории пл. ВРК
2.13	Блок замера расхода топливного газа	блок - бокс 3,5м	плитные фундаменты	глубина заложения -0,2м	1.0тс/м2	нормальный	На территории пл. ВРК
2.14	КНС бытовых сточных вод	подземное сооруж.	плитные фундаменты	глубина заложения -5,5м	1.0тс/м2	нормальный	На территории пл. ВРК
2.15	КНС очищенных сточных вод	подземное сооруж.	плитные фундаменты	глубина заложения -8,1м	1.0тс/м2	нормальный	На территории пл. ВРК
2.16	Установка очистки дождевых сточных вод	подземное сооруж.	плитные фундаменты	глубина заложения -6,5м	3,0тс/м2	нормальный	На территории пл. ВРК
2.17	Установка очистки бытовых сточных вод	блок - бокс 3м	плитные фундаменты	глубина заложения -0,2м	1.0тс/м2	нормальный	На территории пл. ВРК
2.18	Насосная станция хозяйственно-питьевого водоснабжения	блок - бокс 3,5м	ленточный	глубина заложения -0,6м	4,0тс/м	нормальный	На территории пл. ВРК
2.19	Расходный склад дизтоплива	3,0м	плитные фундаменты	глубина заложения -0,2м	1.5тс/м2	нормальный	На территории пл. ВРК
2.2	Мачта прожекторная с молниеотводом	41,0м	свайные	глубина заложения -12м	3,0тс	нормальный	На территории пл. ВРК
2.21	Реконструкция газопровода топливного газа на площадке ВРК	0,317 км	Прокладка подземная в траншее	Глубина заложения трубопровода переменная, не менее 0,8 до верхней образующей трубы.	-	-	На территории пл. ВРК
2.22	Внутриплощадочные сети водоснабжения и канализации	подземное сооруж.	плитные фундаменты	глубина заложения -3,5м	1.0тс/м2	нормальный	На территории пл. ВРК

1	2	3	4	5	6	7	8
2.23	Внутриплощадочные сети электроснабжения	подземное сооруж.	ж.б.каналы с камерами	глубина заложения -4,0м	1.0тс/м2	нормальный	На территории пл. ВРК
2.24	Внутриплощадочные сети связи	подземное сооруж.	плитные фундаменты	глубина заложения -2,5м	1тс	нормальный	На территории пл. ВРК
3	**Площадка объединенной насосной станции**						В ограждении 74*71м
3	Объединенная насосная станция	7,5м	на естественном основании	глубина заложения -4,2м	20тс	нормальный	На территории пл. Объединенной насосной станции (поз.1)
3,1	БМЗРУ	3,95м	свайные фундаменты	глубина заложения -5м	3тс	нормальный	На территории пл. Объединенной насосной станции (поз.2)
3.2	Резервуар пожарный V=60м3	подземное сооружение	плитные фундаменты	глубина заложения -5м	2тс/м2	нормальный	На территории пл. Объединенной насосной станции (поз.3.1, 3.2)
3.3	Блочно-модульное здание с УПП на 3 насоса. Блочно-модульное здание с УПП на 2 насоса	блок - бокс 2,6м	плитные фундаменты	глубина заложения -0,1м	10тс	нормальный	На территории пл. Объединенной насосной станции (поз.6, 7 на ГП)
3.4	Мачта-молниеотвод	-	свайные фундаменты	глубина заложения -12м	16тс	нормальный	На территории пл. Объединенной насосной станции (поз.8.1, 8.2 на ГП)
4	Трасса подъездной автодороги к площадке объединенной насосной станции	109 м	ширина зем.полотна 8м	-	-	нормальный	На территории пл. Объединенной насосной станции
Внеплощадочные сети							
5	Трассы хозяйственно-питьевого водоснабжения ВРК и КС от водозаборных скважин 62Д и 62ДН	1763 м	Прокладка безканальная подземная	глубина заложения 1,3 м до низа трубы	-	нормальный	-

1	2	3	4	5	6	7	8
6	Трасса водовода морской воды от объединенной насосной станции до ВРК	9778 м	Прокладка бесканальная в траншее совместно с расолопроводом	Глубина заложения трубопровода переменная, не менее 0,8 до верхней образующей трубы.	-	нормальный	Водовод и рассолопровод прокладываются в одной траншее по одной трассе и представляют собой одну инженерную систему.
7	Трасса рассолопровода от ВРК до объединенной насосной станции	9778 м	Прокладка бесканальная в траншее совместно с водоводом	Глубина заложения трубопровода переменная, не менее 0,8 до верхней образующей трубы.	-	нормальный	
8	Трасса кабеля связи от площадки насосной станции до площадки расширения ВРК	9686 м	Прокладка безканальная подземная	1,2м	-	нормальный	-
10	Трасса ЛЭП 10 кВ от площадки насосной станции до площадки расширения ВРК	9940 м	трасса воздушная на металлических опорах. Переходы надземный/подземный	Сверленые котлованы глубиной 4м. Глубина заложения кабеля 1м от планировочной отметки	-	нормальный	-
11	Трассы водовода к площадкам подземных резервуаров аварийного сброса воды и рассола	Ответвления водовода и рассолопровода к аварийным резервуарам являются частью трассы водовода и рассолопровода. Не являются отдельными инженерными сетями.					
13	Трасса азотопровода от КС Калининградского ПХГ до площадки расширения ВРК	1571 м	Прокладка подземная в траншее	Глубина заложения трубопровода переменная, не менее 0,8 до верхней образующей трубы.	-	нормальный	-

1	2	3	4	5	6	7	8
14	Три трассы водовода от уреза воды (Балтийское море) до площадки насосной станции	355 м	Прокладка подземная в траншее	Глубина заложения трубопровода переменная, не менее 0,8 до верхней образующей трубы.	-	нормальный	-
15	Трасса рассолопровода от площадки насосной станции до уреза воды (Балтийское море)	355 м	Прокладка подземная в траншее	Глубина заложения трубопровода переменная, не менее 0,8 до верхней образующей трубы.	-	нормальный	-
16	Узел подключения для подачи азота по метанолопроводам к скважинам №6Т, №7Т, №8Т, №14Т	-	плитные фундаменты	-	-	нормальный	-
Площадка эксплуатационной скважины №6Т							
17	Блочно-комплектное устройство БКУ ЭХЗ "Антик"	блок - бокс 3,5м	столбчатый фундамент	глубина заложения -1,2м	1,0тс	нормальный	Габариты площадки под БКУ по забору 8мх8м
18	Площадка эксплуатационной скважины №6Т						в ограждении 40*40м
19	Трасса подъездной автодороги к скважине	32 м	ширина зем.полотна 6.5 м	-	-	нормальный	-
20	Трассы трубопроводов воды и рассола от скважины до ВРК	2570 м	Прокладка подземная в траншее	Глубина заложения трубопровода переменная, не менее1,2м до верхней образующей трубы.	-	нормальный	-
21	Трасса метанолопровода от КС до скважины	360 м	Прокладка подземная в траншее	Глубина заложения трубопровода переменная, не менее 0,8 до верхней образующей трубы.	-	нормальный	-
22	Площадка АЗ	2 м	-	2 скважины по 35м каждая для организации глубинного анодного заземления	-	нормальный	Габариты закрепленной площадки на местности под БКУ ЭХЗ для двух скважин под ГАЗ

1	2	3	4	5	6	7	8
							25мх50м
23	Трасса кабеля СКЗ	кабельная линия L=76 м	-	кабельная линия h=1 м	-	нормальный	
24	Трасса ЛЭП 10 кВ	1507 м	расса воздушная на металлических опорах/подземная прокладка. Переходы надземный/подземный	Сверленые котлованы глубиной 4м. Глубина заложения кабеля 1м от планировочной отметки	-	нормальный	-
25	Трасса кабеля КИП	2248 м	Прокладка бесканальная в траншее	Глубина траншеи 0,9 м	-	-	-
Вынос существующего анодного заземления скважины 1Т							
26	Площадка АЗ	2 м	-	2 скважины по 35м каждая для организации глубинного анодного заземления	-	нормальный	Габариты закрепленной площадки на местности под БКУ ЭХЗ для двух скважин под ГАЗ 50мх50м
27	Трасса кабеля СКЗ	кабельная линия L=127 м	-	кабельная линия h=1 м	-	нормальный	
Площадка эксплуатационной скважины №7Т							
28	Блочно-комплектное устройство БКУ ЭХЗ "Антик"	блок - бокс 3,5м	столбчатый фундамент	глубина заложения -1,2м	1,0тс	нормальный	Габариты площадки под БКУ по забору 8мх8м
29	Площадка эксплуатационной скважины №7Т						в ограждении 40*40м
30	Трасса подъездной автодороги к скважине	337 м	ширина зем.полотна 6.5 м	-	-	нормальный	-
31	Трассы трубопроводов воды и рассола от скважины до ВРК	236 м	Прокладка подземная в траншее	Глубина заложения трубопровода переменная, не менее1,2м до верхней образующей трубы.	-	нормальный	-

1	2	3	4	5	6	7	8
32	Трасса метанолопровода от КС до скважины	1264 м	Прокладка подземная в траншее	Глубина заложения трубопровода переменная, не менее 0,8 до верхней образующей трубы.	-	нормальный	-
33	Площадка АЗ	2 м	-	2 скважины по 35м каждая для организации глубинного анодного заземления	-	нормальный	Габариты закрепленной площадки на местности под БКУ ЭХЗ для двух скважин под ГАЗ 50мх50м
34	Трасса кабеля СКЗ	335 м	-	кабельная линия h=1 м	-	нормальный	
35	Трасса ЛЭП 10 кВ	490 м	трасса воздушная на металлических опорах. Переходы надземный/подземный	Сверленые котлованы глубиной 4м. Глубина заложения кабеля 1м от планировочной отметки	-	нормальный	-
36	Трасса кабеля КИП	383 м	Прокладка бесканальная в траншее	Глубина траншеи 0,9 м	-	-	-
Площадка эксплуатационной скважины №8Т							
37	Блочно-комплектное устройство БКУ ЭХЗ "Антик"	блок - бокс 3,5м	столбчатый фундамент	глубина заложения -1,2м	1,0тс	нормальный	В ограждении 8*8м
38	Площадка эксплуатационной скважины №8Т						В ограждении 40*40м
39	Трасса подъезднаой автодороги к скважине	173 м	ширина зем.полотна 6.5 м	-	-	нормальный	-

1	2	3	4	5	6	7	8
40	Трассы трубопроводов воды и рассола от скважины до ВРК	47 м	Прокладка подземная в траншее	Глубина заложения трубопровода переменная, не менее1,2м до верхней образующей трубы.	-	-	-
41	Трасса метанолопровода от КС до скважины	794 м	Прокладка подземная в траншее	Глубина заложения трубопровода переменная, не менее 0,8 до верхней образующей трубы.	-	-	-
42	Площадка АЗ	2 м	-	2 скважины по 35м каждая для организации глубинного анодного заземления	-	нормальный	Габариты закрепленной площадки на местности под БКУ ЭХЗ для двух скважин под ГАЗ 50мх50м
43	Трасса кабеля СКЗ	210 м	-	кабельная линия h=1 м	-	нормальный	-
44	Трасса ЛЭП 10 кВ	81 м	трасса воздушная на металлических опорах. Переходы надземный	Сверленые котлованы глубиной 4м.	-	нормальный	-
45	Трасса кабеля КИП	17 м	Прокладка бесканальная в траншее	Глубина траншеи 0,9 м	-	-	-
Этап 2. Реконструкция технологических скважин 3Т и 5Т							
82	Площадка эксплуатационной скважины №3Т						40х40 метров
86	Трасса кабеля КИП	20 м	Прокладка бесканальная в траншее	Глубина траншеи 0,9 м	-	нормальный	-
Площадка эксплуатационной скважины №5Т							
87	Площадка эксплуатационной скважины №5Т						40х40 метров

1	2	3	4	5	6	7	8
Этап 3. Реконструкция технологических скважин 4Т							
89	Площадка эксплуатационной скважины №4Т						40х40 метров
Этап 4. Обустройство скважин 1Т и 2Т на период размыва до проектных объемов и эксплуатации подземных резервуаров							
Площадка эксплуатационной скважины №1Т							
91	Площадка эксплуатационной скважины №1Т						40х40 метров
Площадка эксплуатационной скважины №2Т							
92	Площадка эксплуатационной скважины №2Т						40х40 метров
Этап 5. Реконструкция действующих и строительство новых объектов компрессорной станции							
Площадка Расширения существующей компрессорной станции Калининградского ПХГ							
93	Расширение существующей проходной	Здание одноэтажное. Высота здания в коньке +5,200.	Железобетонные столбчатые ростверки на свайном основании	Низ свай 7,1 м от ур. планировки.	расчетная нагрузка на буронабивную сваю 7,5 т	повышенный	Размеры в осях: 9х7 м.
94	Расширение узла замера расхода газа с блоками пылеуловителей	Здание одноэтажное. Высота здания в коньке +5,100. Блок фильтра - сепаратора Н=5300 м	Железобетонные фундаменты на естественном основании для навеса и жб ростверк с набивными сваями	1,6 м для фундаментов на естественном основании и 7,5 м- для набивных свай от ур. планировки.	3,79 т для фундаментов на естественном основании и 11,74 т на ростверк с буронабивными сваями	нормальный	-
95	Коридор внутриплощадочных коммуникаций		Железобетонные монолитные лотки	2,5 м	до 15 т/м2		
96	Грасса хозяйственно-питьевого водопровода от новой площадки ВРК до существующей КС	1550 м	11рокладка безканальная подземная	глубина заложения 1,3 м до низа трубы		В9	

1	2	3	4	5	6	7	8
97	Здание установки распределения метанола	6х6	ж/б фундамент на естссьвеином основании для здания и ж/б ростверк на свайном основании для резервуара подземного V=3 м3	1,3 м от уровня планировки для фундаментов, низ свай 7.8 м от уровня планировки	3,05 т на фундамент; 8,74 т на ростверк	46.1	-
98	Резервуар подземный	2,4х1,5	ж/б ростверк на свайном основании для резервуара подземного V=3 м3	Низ свай 8,5 м от ур. планировки.	расчетная нагрузка на сваю 11,2тс	46.2.2	-
99	Узел переключения	площадь 20х30 м	Свайный	5-10 метров	Нагрузка на сваю Nd =90мс	48	-
100	Установка доочистки сточных вод	Здание одноэтажное. 9мх12м.	-	1 м, монолитная плита	-	16.6	габариты 12х9 м
101	Трасса кабеля КИП от сущ КС до 3 скв.	1,150 км	Прокладка бесканальная в траншее	Г лубина траншеи 0,9 м	-	-	-
102	АСУ ТП, блок бокс у 3 скв.	блок-бокс	Плитный	0,6 м от ур. планировки.	расчетная нагрузка на фундамент 2,5 тс	-	Габариты блок-бокса в плане: 3,2х2,2 м
Площадка расширения компрессорной станции Калининградского ПХГ							
103	Газоперекачивающие агрегаты (3 шт.)	Здание одноэтажное. 23,5*11,7	Монолитные железобетонные фундаменты на свайном основании	31.1-Юм 31.2 -7м 31.3 - 9 м от ур. планировки.	расчетная нагрузка на ростверк 22,7тс	31.1-31.3	-
104	Аппарат воздушного охлаждения газа концевой	3,1*14,7	Железобетонные столбчатые ростверки на свайном основании	31.1.2- 7 м 31.2.2 -9 м 31.3 .2- 9 м отур. планировки.	расчетная нагрузка на ростверк 7,7 тс Расчетная нагрузка на сваю - 6,3 5тс	31.1.2	-

1	2	3	4	5	6	7	8
105	Аппарат воздушного охлаждения газа промежуточный	3,1*14,7	Железобетонные столбчатые ростверки на свайном основании	31.1.1 -9м от уровня планировки	расчетная нагрузка на ростверк 7,7 тс Расчетная нагрузка на сваю - 6,35тс	31.1.1	-
106	Внутриплощадочные маслопроводы (емкость для аварийного слива масла)	300м,2*1	Железобетонные монолитные лотки	1,4 м-2,5 м	до 15 т/м2	38.4	-
107	Подземный резервар для слива масла компрессора V-1 м3	1*3 м	Монолитные железобетонные фундаменты	4м от уровня планировки	до 15 т/м2	31.1.3-31.3.3	-
108	Подземный резервар для слива масла компрессора V-5 м3	1*3 м	Монолитные железобетонные фундаменты	4м от уровня планировки	до 15 т/м2	31.1.4-31.3.4	-
109	Подземный резервар для слива масла компрессора V-1 м3	1*3 м	Монолитные железобетонные фундаменты	4м от уровня планировки	до 15 т/м2	31.1.6-31.3.6	-
110	Входные и выходные трубопроводы обвязки с арматурой	емкость подземная V= 2 м3, 2,5х1,5	Монолитная железобетонная плита	3,45 м от ур. планировки.	расчетная нагрузка на плиту 8,8 т	31.1.5- 31.1.5	-
111	Цеховые коллекторы технологического газа (емкость дренажная)	1*3 м	Железобетонные столбчатые ростверки на свайном и естественном основании	8 м от ур. планировки.	расчетная нагрузка на сваю 2,8 т	33.1	-

1	2	3	4	5	6	7	8
112	Компрессорная сжатого воздуха	Отм. верха блок-бокса с учетом оборудования +3,787. Отм. верха ресивера +4,326. Отм. ур. планировки: -0,100.	Фундамент блок бокса-монолитная ж.б. плита на естественном основании. Фундамент ресивера- монолитный ж.б. фундамент на свайном основании (сваи железобетонные)	Низ свай 8,3 м от ур. планировки. Низ щебеночного основания монолитной ж.б. плиты -0,75 м от ур. планировки	На плиту: Nd=19,5 тс. На фундамент: Nd=2,0 тс, M=0,48 тс*м, Q=0,24 тс. На сваю: Nd=6,9 т.	32	Габариты блок-бокса в плане: 2,542х12,192 м Габариты ресивера в плане: 1,59х1,515 м
113	Установка подготовки топливного газа	Отм. верха блок-бокса по коньку +2,900. (3,05 м от ур. паланировки)	Монолитная ж. б. балка по монолитным ж.б. ростверкам на свайном основании (сваи железобетонные)	Низ свай 7,4 м от ур. планировки.	На ростверк: Nd= 7,1 те, Q=0,25 тс. На сваю: Nd= 5,4 т.	33	Габариты блок-бокса в плане: 8,0х9,9 м
114	Энергоблок	Одноэтажное здание, отм. верха конька +5,600 (6,5 м от ур. паланировки)	Монолитные железобетонные столбчатые ростверки на свайном основании (сваи железобетонные)	5,9 м от ур. планировки	На ростверк: M=11,1 т*м, N=10,7 т, Q=6,6 т,на сваю: Nd=l 1,3 т, Ndu =5,4 т.	34	Размеры в осях: 12х18 м. Отм. ур. планировки: -0,900
115	АДЭС	Блок-бокс АДЭС, резервуар подземный V=3 м3 с колодцем	Монолитный ж.б. фундамент мелкого заложения под ёмкость. Монолитная ж.б. плита на естественном основании под блок-бокс АДЭС.	Низ фундамента под резервуар - 4,12 м от ур. планировки. Низ щебеночного основания под плиту блок-бокса АДЭС -0,65 м от ур. планировки.	На фундамент резервуара, N=10,0 т. На плиту блок-бокса N=27,1 т.	35	Блок-бокс АДЭС габаритами 3,2х9,125х 4,6(h) м. Резервуар подземный V=3 м3 с колодцем, габаритами 1.716х2,278х3,556(h) м.

1	2	3	4	5	6	7	8
116	Емкость для аварийного слива топлива	2*3	Монолитный ж.б. фундамент	Низ фундамента под резервуар - 4,5 м от ур. планировки.	до 15 т/м2	35.1	-
117	Расходный склад дизтоплива	Высота плащадки каре от ур. планировки 0,6 м.	Площадка монолитная ж.б. на естественном основании.	Низ щебеночного основания под плиту каре - 0,8 м от ур. планировки.	Давление под основанием плиты каре - 3,0 т/м2.	36	Габариты площадки каре в осях: 6х9 м
118	Склад ГСМ	-	Монолитные железобетонные фундаменты на свайном основании	Низ свай 6 м от ур. планировки.	расчетная нагрузка на сваю 6,6т	Поз. 38.1-38.2	-
119	Насосная масел	Здание одноэтажное. Высота здания в коньке +6,210	Железобетонные столбчатые ростверки на свайном основании	Низ свай 8,5 м от ур. планировки.	расчетная нагрузка на сваю 12,72 т	38.3	Размеры в осях: 27х7,5 м.
120	Резервуар-накопитель дождевых сточных вод	Высота резервуара: от ур. планировки 0,7 м	Резервуар монолитный ж.б. на естественном основании	Низ щебеночного основания под резервуар - 4,43 м от ур. планировки	Давление под основанием резервуара - 9,25 т/м2	40	Габариты резервуара 12,5х15,5х4,65(h) м
121	КНС дождевых сточных вод	КНС дождевых сточных вод H=6,2 м	Монолитная железобетонная плита на естественном основании	Низ плиты: 7 м от ур. планировки.	расчетная нагрузка на плиту 4,78 т/м2	41	-
122	Молниезащита	Высота мачты поз. 42Л-42.10-41,0 м; Высота мачты поз. 49 - 50,0 м;	Монолитные железобетонные столбчатые ростверки на свайном основании (сваи железобетонные)	Низ сваи от ур.планировки: 13,35 м - для поз. 42.1 - 42.10; 10,35 м - для поз. 49.	Для поз 42.1 - 42.10: на ростверк: M=34,5 т*м, N=2,5 т, Q=l,7 т, на сваю: Nd=24,4 т, Ndu= 16,3т. Для поз 49: на	42	Для поз 42.1 - 42.10: прожекторная мачта-молниетовод АО "Амира" Для поз 49: мачта-молниетовод

1	2	3	4	5	6	7	8
					ростверк: M=24,4 т*м, N=3,6t, Q=l,l т, на сваю: Nd=20,2 т, Ndu =11,4 т.		МОГК-50-014 АО "Амира"
123	Линия электропередачи воздушная	Высота опоры 12 м.	Свайный (сваи из металлических труб)	Низ свай 10 м отур. планировки.	расчетная нагрузка на фундамент 20 тс	-	-
124	Система электрохимической защиты	блок-бокс	Железобетонные столбчатые фундаменты естественном основании	Низ щебеночного основания основание ростверка -1,6 м от ур. планировки.	расчетная нагрузка на фундамент 2,4 тс	43	Габариты блок-бокса в плане: 2,32х2,1 м
125	Иннженерная защитаплощадки КС	757 м	-	-	-	-	Водоотводная канава глубиной до 1,5 м и противоэрозионное крепление откосов площадки КС высотой до 1,5 м
126	Дренажная система площадки КС	527 м	-	-	-	-	Перфорированные трубы на глубине 3,5-4,0 м с смотровыми колодцами
Внеплощадочные инженерные сети							
127	Реконструкция газопровода "Калининград - Светлогорск"	0,55 км	Прокладка подземная в траншее	Глубина заложения трубопровода переменная, не менее 0,8 до верхней образующей трубы.	-	-	-

1	2	3	4	5	6	7	8
128	Реконструкция газопровода-отвода к Калининградскому ПХГ от МГ "Минск-Вильнюс-Каунас-Капининград"	0,151 км	Прокладка подземная в траншее	Глубина заложения трубопровода переменная, не менее 0,8 до верхней образующей трубы.	-	-	-
129	Реконструкция газопровода-отвода к Калининградскому ПХГ от газопровода "Калининград-Светлогорск" . Вынос участка кабеля связи в обход КС	0,483 км	Прокладка подземная в траншее	1,2м	-	-	-
130	Реконструкция газопровода-отвода к Калининградскому ПХГ от газопровода "Калининград-Светлогорск"	0,088 км	Прокладка подземная в траншее	Глубина заложения трубопровода переменная, не менее 0,8 до верхней образующей трубы.	-	-	-
131	Дорога на крановый узел	0,4 км	-	Высота насыпи 2 м.	-	-	-
132	Дорога на период строительства	0,25 км	-	-	-	-	-
Этап 6. Площадка эксплуатационной скважины №14Т							
133	Блочно-комплектное устройство БКУ ЭХЗ "Антик"	блок - бокс 3,5м	столбчатый фундамент	глубина заложения -1,2м	1,0тс	нормальный	-
134	Трасса подъездной автодороги к скважине	0.710 км	ширина зем.полотна 6.5м	-	-	нормальный	-
135	Трассы трубопроводов воды и рассола от скважины до ВРК	0,792км	Прокладка подземная в траншее	Глубина заложения трубопровода переменная, не менее1,2м до верхней образующей трубы.	-	нормальный	-

1	2	3	4	5	6	7	8
136	Трасса метанолопровода от узла подключения азота до скважины	0,818 км	Прокладка подземная в траншее	Глубина заложения трубопровода переменная, не менее 0,8 до верхней образующей трубы.	-	нормальный	-
137	Площадка АЗ	2 м	-	2 скважины по 35м каждая для организации глубинного анодного заземления	-	нормальный	-
138	Трасса кабеля СКЗ	кабельная линия L=200 м	-	кабельная линия h=1 м	-	нормальный	-
139	Трасса ЛЭП 10 кВ	0,4км	трасса воздушная на металлических опорах. Переходы надземный	Сверленые котлованы глубиной 4м.	-	нормальный	-
140	Трасса кабеля КИП	20 м	Прокладка бесканальная в траншее	Глубина траншеи 0,9 м	-		-
Этап 7. Площадка эксплуатационной скважины №9Т							
141	Блочно-комплектное устройство БКУ ЭХЗ "Антик"	блок - бокс 3,5м	столбчатый фундамент	глубина заложения -1,2м	1,0тс	нормальный	-
142	Трасса подъездной автодороги к скважине	0.09 км	ширина зем.полотна 6.5м	-	-	нормальный	-
143	Трассы трубопроводов воды и рассола от скважины до ВРК	0,120 км	Прокладка подземная в траншее	Глубина заложения трубопровода переменная, не менее 0,8 до верхней образующей трубы.	-	нормальный	-
144	Трасса метанолопровода от КС до скважины	0,818 км	Прокладка подземная в траншее	Глубина заложения трубопровода переменная, не менее 0,8 до верхней образующей трубы.	-	нормальный	-

1	2	3	4	5	6	7	8
145	Площадка АЗ	2 м	-	2 скважины по 35м каждая для организации глубинного анодного заземления	-	нормальный	-
146	Трасса кабеля СКЗ	кабельная линия L=173 м	-	кабельная линия h=1 м	-	нормальный	-
147	Трасса ЛЭП 10 кВ	0.22	трасса воздушная на металлических опорах. Переходы надземный	Сверленые котлованы глубиной 4м.	-	нормальный	-
148	Трасса кабеля КИП	20 м	Прокладка бесканальная в траншее	Глубина траншеи 0,9 м	-	нормальный	-
149	Площадка аварийного запаса труб	-	-	-	-		-
Этап 8. Площадка эксплуатационной скважины №10Т							
150	Блочно-комплектное устройство БКУ ЭХЗ "Антик"	блок - бокс 3,5м	столбчатый фундамент	глубина заложения -1,2м	1,0тс	нормальный	-
151	Трасса подъезднаой автодороги к скважине	0.025 км	ширина зем.полотна 6.5 м	-	-	нормальный	-
152	Трассы трубопроводов воды и рассола от скважины до ВРК	0,110 км	Прокладка подземная в траншее	Глубина заложения трубопровода переменная, не менее1,2м до верхней образующей трубы.	-	нормальный	-
153	Трасса метанолопровода от КС до скважины.	0,553 км	Прокладка подземная в траншее	Глубина заложения трубопровода переменная, не менее 0,8 до верхней образующей трубы.	-	нормальный	-

1	2	3	4	5	6	7	8
154	Площадка АЗ	2 м	-	2 скважины по 35м каждая для организации глубинного анодного заземления	-	нормальный	-
155	Трасса кабеля СКЗ	кабельная линия L=200 м	-	кабельная линия h=1 м	-	нормальный	-
156	Трасса ЛЭП 10 кВ	0,195км	трасса воздушная на металлических опорах. Переходы надземный	Сверленые котлованы глубиной 4м.	-	нормальный	-
157	Трасса кабеля КИП	20 м	Прокладка бесканальная в траншее	Глубина траншеи 0,9 м	-	нормальный	-
Этап 9. Площадка эксплуатационной скважины №11Т							
158	Блочно-комплектное устройство БКУ ЭХЗ "Антик"	блок - бокс 3,5м	столбчатый фундамент	глубина заложения -1,2м	1,0тс	нормальный	-
159	Трасса подъездной автодороги к скважине	0.35 км	ширина зем.полотна 6.5 м	-	-	нормальный	-
160	Трассы трубопроводов воды и рассола от скважины до ВРК	0,315 км	Прокладка подземная в траншее	Глубина заложения трубопровода переменная, не менее1,2м до верхней образующей трубы.	-	нормальный	-
161	Трасса метанолопровода от КС до скважины	0,308 км	Прокладка подземная в траншее	Глубина заложения трубопровода переменная, не менее 0,8 до верхней образующей трубы.	-	нормальный	-
162	Площадка АЗ	2 м	-	2 скважины по 35м каждая для организации глубинного анодного заземления	-	нормальный	-

1	2	3	4	5	6	7	8
163	Трасса кабеля СКЗ	кабельная линия L=347 м	-	кабельная линия h=1 м	-	нормальный	-
164	Трасса ЛЭП 10 кВ	0,36км	трасса воздушная на металлических опорах. Переходы надземный	Сверленые котлованы глубиной 4м.	-	нормальный	-
165	Трасса кабеля КИП	20 м	Прокладка бесканальная в траншее	Глубина траншеи 0,9 м	-	нормальный	-
Этап 10. Подземный резервуар №6Т							
166	Газопровод от резервуара до узла подключения КС	0,352 км	Прокладка подземная в траншее	Глубина заложения трубопровода переменная, не менее 0,8 до верхней образующей трубы.	-	нормальный	-
167	Трасса кабеля КИП	20 м	Прокладка бесканальная в траншее	Глубина траншеи 0,9 м	-	нормальный	-
Этап 11. Подземный резервуар №7Т							
168	Газопровод от резервуара до узла подключения КС	1,265 км	Прокладка подземная в траншее	Глубина заложения трубопровода переменная, не менее 0,8 до верхней образующей трубы.	-	нормальный	-
169	Трасса кабеля КИП	20 м	Прокладка бесканальная в траншее	Глубина траншеи 0,9 м	-	нормальный	-
Этап 12. Подземный резервуар №8Т							
170	Газопровод от резервуара до узла подключения КС	0,801 км	Прокладка подземная в траншее	Глубина заложения трубопровода переменная, не менее 0,8 до верхней образующей трубы.	-	нормальный	-

1	2	3	4	5	6	7	8
171	Трасса кабеля КИП	20 м	Прокладка бесканальная в траншее	Глубина траншеи 0,9 м	-	нормальный	-
Этап 13. Подземный резервуар №14Т							
172	Газопровод от резервуара до узла подключения КС	0,818 км	Прокладка подземная в траншее	Глубина заложения трубопровода переменная, не менее 0,8 до верхней образующей трубы.	-	нормальный	-
173	Трасса кабеля КИП	20 м	Прокладка бесканальная в траншее	Глубина траншеи 0,9 м	-	нормальный	-
Этап 14. Площадка эксплуатационной скважины №12Т							
174	Трасса подъезднаой автодороги к скважине	0.165 км	ширина зем.полотна 6.5 м	-	-	нормальный	-
175	Трассы трубопроводов воды и рассола от скважины до ВРК	0,340 км	Прокладка подземная в траншее	Глубина заложения трубопровода переменная, не менее1,2м до верхней образующей трубы.	-	нормальный	-
176	Трасса метанолопровода от КС до скважины	0,308 км	Прокладка подземная в траншее	Глубина заложения трубопровода переменная, не менее 0,8 до верхней образующей трубы.	-	нормальный	-
177	Площадка АЗ	2 м	-	2 скважины по 35м каждая для организации глубинного анодного заземления	-	нормальный	-

1	2	3	4	5	6	7	8
177	Трасса кабеля СКЗ	кабельная линия L=208 м	-	кабельная линия h=1 м	-	нормальный	-
178	Трасса ЛЭП 10 кВ	0,24км	трасса воздушная на металлических опорах. Переходы надземный	Сверленые котлованы глубиной 4м.	-	нормальный	-
179	Трасса кабеля КИП	20 м	Прокладка бесканальная в траншее	Глубина траншеи 0,9 м	-	-	-
Этап 15. Площадка эксплуатационной скважины №13Т							
180	Блочно-комплектное устройство БКУ ЭХЗ "Антик"	блок - бокс 3,5м	столбчатый фундамент	глубина заложения -1,2м	1,0тс	нормальный	-
181	Трасса подъездной автодороги к скважине	0.175 км	ширина зем.полотна 6.5 м	-	-	-	-
182	Трассы трубопроводов воды и рассола от скважины до ВРК	0,198км	Прокладка подземная в траншее	Глубина заложения трубопровода переменная, не менее1,2м до верхней образующей трубы.	-	нормальный	-
183	Трасса метанолопровода от КС до скважины	0,813 км	Прокладка подземная в траншее	Глубина заложения трубопровода переменная, не менее 0,8 до верхней образующей трубы.	-	нормальный	-
184	Площадка АЗ	2 м	-	2 скважины по 35м каждая для организации глубинного анодного заземления	-	нормальный	-
185	Трасса кабеля СКЗ	кабельная линия L=180 м	-	кабельная линия h=1 м	-	нормальный	-

1	2	3	4	5	6	7	8
186	Трасса ЛЭП 10 кВ	0,29км	трасса воздушная на металлических опорах. Переходы надземный	Сверленые котлованы глубиной 4м.	-	нормальный	-
187	Трасса кабеля КИП	20 м	Прокладка бесканальная в траншее	Глубина траншеи 0,9 м	-	-	-
Этап 16. Подземный резервуар №9Т							
188	Газопровод от резервуара до узла подключения КС	0,553 км	Прокладка подземная в траншее	Глубина заложения трубопровода переменная, не менее 0,8 до верхней образующей трубы.	-	нормальный	-
189	Трасса кабеля КИП	20 м	Прокладка бесканальная в траншее	Глубина траншеи 0,9 м	-	нормальный	-
Этап 17. Подземный резервуар №10Т							
190	Газопровод от резервуара до узла подключения КС	0,379 км	Прокладка подземная в траншее	Глубина заложения трубопровода переменная, не менее 0,8 до верхней образующей трубы.	-	нормальный	-
191	Трасса кабеля КИП	20 м	Прокладка бесканальная в траншее	Глубина траншеи 0,9 м	-	нормальный	-
Этап 18. Подземный резервуар №11Т							
192	Газопровод от резервуара до узла подключения КС	0,308 км	Прокладка подземная в траншее	Глубина заложения трубопровода переменная, не менее 0,8 до верхней образующей трубы.	-	нормальный	-

1	2	3	4	5	6	7	8
193	Трасса кабеля КИП	20 м	Прокладка бесканальная в траншее	Глубина траншеи 0,9 м	-	нормальный	-
Этап 19. Подземный резервуар №12Т							
194	Газопровод от резервуара до узла подключения КС	0,308 км	Прокладка подземная в траншее	Глубина заложения трубопровода переменная, не менее 0,8 до верхней образующей трубы.	-	нормальный	-
195	Трасса кабеля КИП	20 м	Прокладка бесканальная в траншее	Глубина траншеи 0,9 м	-	нормальный	-
Этап 20. Подземный резервуар №13Т							
196	Газопровод от резервуара до узла подключения КС	0,813 км	Прокладка подземная в траншее	Глубина заложения трубопровода переменная, не менее 0,8 до верхней образующей трубы.	-	нормальный	-
197	Трасса кабеля КИП	20 м	Прокладка бесканальная в траншее	Глубина траншеи 0,9 м	-	нормальный	-
Этап 21. Узел регулирования давления							
198	установка подготовки газа	-	-	-	-	нормальный	в границах существующей площадки Калининградского ПХГ
199	вынос ЭХЗ	-	Прокладка подземная в траншее	-	-	нормальный	в границах существующей площадки Калининградского ПХГ

1	2	3	4	5	6	7	8
200	вынос кабеля связи	-	Прокладка подземная в траншее	-	-	нормальный	в границах существующей площадки Калининградского ПХГ
201	вынос анода	-	Прокладка подземная в траншее	-	-	нормальный	в границах существующей площадки Калининградского ПХГ
«Здание производственно-диспетчерской службы Калининградского ПХГ»							
202	Административно-бытовой комплекс	10.2 м	на свайном основании	-	-	нормальный	На территории пл. ПДС
203	Площадка для стоянки легкового	-	покрытие из асфальтобетона на щебеночно-песчаной подготовке с обрамлением бортовым камнем	-	-	нормальный	На территории пл. ПДС
204	Очистные сооружения	блочно-модульное здание заводского изготовления 6,5 х 5,6 х 6,4 м	-	-	-	нормальный	На территории пл. ПДС
205	Блочно-комплектная трансформаторная подстанция	блочно-модульное здание заводского изготовления	монолитная, железобетонная плита из бетона класса В20, F100, W6	-	-	нормальный	На территории пл. ПДС
206	Резервуар для дизельного топлива		монолитная, железобетонная плита из бетона класса В20, F100, W6	-	-	нормальный	На территории пл. ПДС
207	Резервуар противопожарного запаса воды	прямоугольная емкость 6,0 х 12,0 х 4,59 м	монолитная, железобетонная плита из бетона класса В20, F100, W6	-	-	нормальный	На территории пл. ПДС

1	2	3	4	5	6	7	8
208	Насосная станция противопожарного водоснабжения	размеры в осях 6,0х6,0 м. Высота до низа стропильных конструкций +3,9м	-	-	-	нормальный	На территории пл. ПДС
209	Насосная станция хоз-питьевого водоснабжения	здание одноэтажное, прямоугольное в плане, с размерами в осях 12,0 м на 30,0 м, с высотой здания 6,2 м	-	-	-	нормальный	На территории пл. ПДС
210	Бытовое здание для временного проживания рабочих	одноэтажное, прямоугольное в плане, с размерами в осях 12,0 м на 30,0 м, с высотой здания 6,2 м	-	-	-	нормальный	На территории пл. ПДС
211	Блочно-модульная котельная	здание полной заводской готовности, размером в плане 12,10 х 6,5 х 4,65 м	-	-	-	нормальный	На территории пл. ПДС
212	Площадка для сбора промышленных отходов и ТБО	в виде металлического односкатного навеса, с сетчатым ограждением с трех сторон.Размеры 2,3 х 5,45 х 3,0 (3,4) м.	-	-	-	нормальный	На территории пл. ПДС
213	Прожекторная мачта с молниеотводом	24,0 м	на фундаменты по серии 3.407.1-144	-	-	-	На территории пл. ПДС
Внутриплощадочные сети							
214	сети электроснабжения напряжением до 0,4 кВ	-	-	-	-	-	На территории пл. ПДС
215	сети электроснабжения напряжением свыше 0,4 кВ;	-	-	-	-	-	На территории пл. ПДС

1	2	3	4	5	6	7	8
216	наружное, охранное освещение. Заземление	-	-	-	-	-	На территории пл. ПДС
217	сети водоснабжения	-	-	-	-	-	На территории пл. ПДС
218	сети водоотведения	-	-	-	-	-	На территории пл. ПДС
219	тепловые сети	-	-	-	-	-	На территории пл. ПДС
220	сети связи	-	-	-	-	-	На территории пл. ПДС
221	сети газоснабжения с давлением до 1,2 МПа	-	-	-	-	-	На территории пл. ПДС
222	сети газоснабжения с давлением свыше 1,2 Мпа	-	-	-	-	-	На территории пл. ПДС
223	сети ЭХЗ	-	-	-	-	-	На территории пл. ПДС
224	сети КИПиА и АСУ	-	-	-	-	-	На территории пл. ПДС
Внеплощадочные сети							
225	сети электроснабжения напряжением свыше 0,4 кВ	-	-	-	-	-	-
226	сети водоснабжения	-	Прокладка подземная	-	-	-	трубы диаметром 90 - 110 мм
227	сети водоотведения	-	Прокладка подземная	-	-	-	из полиэтиленовых труб диаметром 315 мм
228	сети газоснабжения с давлением до 1,2 Мпа	-	Прокладка подземная	-	-	-	из стальных труб по трубопроводу диаметром 57х4 мм
Этап 22 Защитные сооружения гражданской обороны							
229	Защитное сооружение гражданской обороны на 190 чел	1 этаж, 26,4 х 37,1м полузаглу-бленное	плита	2,5 метра	11 тс/м2	Повышенный	-

1	2	3	4	5	6	7	8
		(3м под землей, 3м над землеей)					
230	Трасса хозяйственно-питьевого водопровода	850 м	-	минус 1,5 м от планировочной отметки земли	-	Нормальный	-
231	Трасса противопожарного водовода	2 водовода по 760м	-	минус 1,5 м от планировочной отметки земли	-	Нормальный	-
232	Трасса трубопровода бытовой канализации	760 м	-	минус 1,5 м от планировочной отметки земли	-	Нормальный	-
236	Трасса ЛЭП	1400м	-	минус 1м от планировочной отметки земли	-	Нормальный	проектируемая ЛЭП-кабельная
233	Внутриплощадочные сети связи (существующая телефонная канализация)	200м	-	Глубина прокладки кабеля в ПНД трубах h=0,9м	-	-	-
234	Внеплощадочные сети связи (траншея)	830 м	-	Глубина прокладки кабеля h=1,2м	-	Нормальный	-
235	Канализационная насосная станция бытовых сточных вод	глубиной 4 м, диаметром 1,5м	плита 2,5 х 2,5 м	5м	1,5 тс/м2	Нормальный	-
236	Трасса подъездной автодороги	до 2 км	-	-	-	Нормальный	категория - IV-в покрытие - асфальтобетон
237	Трасса кабей вниутрисетевого электроснабжения	70 метров	-	минус 1м от планировочной отметки земли	-	Нормальный	-
238	Прожекторная мачта	Прожекторная мачта-молниеотвод высотой 30м+11м (молниеотвод) , площадь 2,5х2,5	Свайнай фундамент	Буронабивные сваи D630мм, длиной 11 м	нагрузка N=25тс M=3тс Q=1тс	Нормальный	Тип МВГМК-41(11)-6/LED, позиции уточняет генплан
239	Ограждение	высота - 2,1 м длина - 200 м	Свайнай фундамент	1,5 м	-	Нормальный	-

1	2	3	4	5	6	7	8
240	Площадка временных зданий и сооружений	1,2 га	Без фундамента	-	-	Нормальный	На базе мобильных вагон-домов; покрытие - грунт, частично плиты
Этап 23 Реконструкция узла подогрева газа							
241	Подогреватель газа	высота - 3,5 м, длина - 9,7 м; высота дымовой трубы - 14 м.	плита	1 м	45,0 т. - для 1 шт.	Повышенный	-
242	Блок подготовки газа (БПГ)	6,6 х 8,0 х 3,0 (м)	плита	1 м	40,0 т.	Повышенный	(включает в себя и узел измерения расхода топливного газа)
243	Трасса технологического газопровода в обвязке подогревателя	длина 65 м , коллектор 45 м.	фундаменты на естественном основании под трубопровод	3 м	50,0 т.	Повышенный	-
244	Трасса производственного водопровода	Трубопровод полиэтиленовый диаметром 110мм длиной 200м глубиной 1,3м	-	-	-	Нормальный	-
245	Трасса газопровода Р=1,2МПа	100 м	-	2 м	-	Повышенный	-
246	Трасса канализации дождевой напорной	Трубопровод полиэтиленовый диаметром 355мм длиной 180м глубиной 1,3м	-	-	-	Нормальный	-
247	Трасса трубопровода очищенных дождевых вод	Трубопровод полимерный диаметром 250мм длиной 90м глубиной 0,9м-1,6м	-	-	-	Нормальный	-

1	2	3	4	5	6	7	8
248	Трасса кабеля ВОЛС	500 м	-	-	-	Нормальный	-
249	Емкость для сбора конденсата	V= 1 м3	плита	4 м	6,0 т.	Повышенный	-
250	Емкость для теплоносителя подземная	V=25 м3	плита	4 м	35,0 т.	Нормальный	-
251	Узел смешения	15х25 м	фундаменты на естественном основании под трубопровод	3 м	40 т.	Повышенный	-
252	Опора системы громкоговорящего оповещения	3,5м	фундаменты на естественном основании	1,5 м	-	Нормальный	-
253	Прожекторная мачта-молниеотвод МГВК-41(6)	Надземное сооружение, высота с молниеотводом 41м	свайный фундамент	10 м	N=2,5тс М=10,5тсм	Нормальный	-
254	Трасса газопровода к блоку подготовки газа (новая) Ду50	260 м	-	2 м	-	Повышенный	-
255	Внутриплощадочный проезд	L=180 м S=920 м^2	-	-	-	Нормальный	-
256	Ограждение КИТСО	высота - 2,1 м длина - 210 м	-	-	-	Нормальный	-
257	Укрытие над горловиной емкости для теплоносителя	5,4 х 6,0 х 3,0 (м)	свайный фундамент	10 м	-	Нормальный	-
258	Трасса трубопровода слива/подачи ДЭГа	Трубопровод стальной диаметром 89мм, длиной 250м	-	1 м	-	Нормальный	-
259	Трасса трубопровода подачи метанола	Трубопровод стальной диаметром 32мм, длиной 130м	-	2 м	-	Повышенный	-
260	Трубопроводы дождевых сточных вод	Трубопроводы полимерный	-	-	-	Нормальный	-

1	2	3	4	5	6	7	8
		диаметром 250-315мм длиной 130м глубиной 0,9м-1,6м					
261	Линейно-кабельные сооружения	65 м	-	1,2м	-	Нормальный	
262	Трасса газопровода импульсного газа	90 м	-	-	-	Повышенный	
263	Кабельная линия электроснабжения	600м		1м		Нормальный	
264	Линейно-кабельные сооружения(ГТС)	390м		1,2м		Нормальный	
265	Подогреватель газа	высота - 3,5 м, длина - 9,7 м; высота дымовой трубы - 14 м.	плита	1 м	45,0 т. - для 1 шт.	Повышенный	-

2. Перечень субъектов Российской Федерации, перечень муниципальных районов, городских округов в составе субъектов Российской Федерации, перечень поселений, населенных пунктов, внутригородских территорий городов федерального значения, на территориях которых устанавливаются зоны планируемого размещения линейных объектов

В административном отношении уточнение границы зоны планируемого размещения линейного объекта «Реконструкция действующих и строительство новых объектов водорассольного комплекса, водозабора и сброса рассола в Балтийское море, Калининградского ПХГ до проектного активного объема 800 млн.куб.м» (1-21 этап), «Здание производственно-диспетчерской службы Калининградского ПХГ», Этап 22 «Защитные сооружения гражданской обороны» и Этап 23 «Реконструкция узла подогрева газа» с сопутствующими сооружениями и коммуникациями расположено в Калининградской области Зеленоградском муниципальном округе.

Проектируемый объект расположен юго-западнее г. Зеленоградска, в 1.5 км на юго-восток от п. Романово.

Проектируемое защитное сооружение гражданской обороны с объектами инфраструктуры (ЗСГО) (Этап 22) размещается в 0.5 к востоку от компрессорной станции Калининградского ПХГ.

Проектируемый Этап 23 «Реконструкция узла подогрева газа» с сопутствующими сооружениями и коммуникациями примыкает к площадке компрессорной станции Калининградского ПХГ с юго-западной стороны.

На иных территориях размещение линейных объектов настоящим проектом планировки не планируется.

Таблица 3 – Перечень субъектов Российской Федерации, перечень городских округов в составе субъектов Российской Федерации, перечень поселений на территориях которых устанавливаются зоны планируемого размещения линейных объектов

№	Муниципальная единица	Название
1	2	3
1	Перечень субъектов Российской Федерации	Калининградская область
2	Перечень городских округов в составе субъектов Российской Федерации	Зеленоградский муниципальный округ

3. Перечень координат характерных точек границ зон планируемого размещения линейных объектов

Уточняемые границы зоны планируемого размещения линейного объекта «Реконструкция действующих и строительство новых объектов водорассольного комплекса, водозабора и сброса рассола в Балтийское море, Калининградского ПХГ до проектного активного объема 800 млн.куб.м» (1-21 этап), «Здание производственно-диспетчерской службы Калининградского ПХГ», Этап 22 «Защитные сооружения гражданской обороны» и Этап 23 «Реконструкция узла подогрева газа» установлены в соответствии с п. 13 (б) Постановления Правительства Российской Федерации от 12.05.2017 года № 564, по границам земельных участков согласно нормам отвода земельных участков для конкретных видов линейных объектов.

При корректировке границ зон планируемого размещения линейного объекта регионального значения «Реконструкция действующих и строительство новых объектов водорассольного комплекса, водозабора и сброса рассола в Балтийское море, Калининградского ПХГ до проектного активного объема 800 млн.куб.м» учтена действующая градостроительная документация.

Установление красных линий для дополнительных этапов, включаемых в структуру линейного объекта, и не вошедших в утвержденную постановлением Правительства Калининградской области № 313 от 20 июня 2016 года с изменениями, внесенными приказами Агентства по архитектуре, градостроению и перспективному развитию Калининградской области от 25 декабря 2018 года № 354, от 16 сентября 2019 года № 323 документация по планировке территории для размещения линейного объекта регионального значения «Реконструкция действующих и строительство новых объектов водорассольного комплекса, водозабора и сброса рассола в Балтийское море, Калининградского ПХГ до проектного объема 800 млн куб.м», Этап 22 «Защитные сооружения гражданской обороны» и Этап 23 «Реконструкция узла подогрева газа» в рамках внесения изменений не проектируется.

Перечень координат характерных точек зон планируемого размещения линейных объектов Таблица 4.

Перечень координат характерных точек зон планируемого размещения временных зданий и сооружений Таблица 5.

Таблица 4 – Перечень координат характерных точек зон планируемого размещения линейных объектов

Система координат МСК 39 зона 1

№	X	Y
Контур 1		
1	379892.04	1180609.01
2	379893.56	1180632.49
3	379895.56	1180649.98
4	379895.71	1180653.81
5	379876.95	1180656.51
6	379877.27	1180658.69
7	379878.70	1180671.92
8	379870.96	1180672.85
9	379867.12	1180673.31
10	379813.15	1180679.81
11	379812.59	1180679.88
12	379811.96	1180679.95
13	379778.96	1180683.92
14	379751.27	1180711.08
15	379743.16	1180750.93
16	379742.59	1180842.85
17	379749.27	1180842.69
18	379749.75	1180861.68
19	379812.15	1180860.12
20	379827.19	1180859.75
21	379888.97	1180858.21
22	379890.03	1180886.14
23	379891.44	1180894.23
24	379831.00	1180895.72
25	379815.95	1180896.09
26	379757.84	1180897.52
27	379757.84	1180903.20
28	379728.11	1180903.20
29	379728.11	1180898.25
30	379691.13	1180899.16
31	379691.13	1180896.15

№	X	Y
32	379681.16	1180896.40
33	379612.13	1180912.88
34	379576.64	1180909.10
35	379531.60	1180904.20
36	379514.92	1180902.42
37	379467.35	1180970.18
38	379440.19	1180974.93
39	379363.12	1181084.70
40	379276.06	1181076.97
41	379275.33	1181058.61
42	379274.06	1181026.52
43	379265.05	1181006.67
44	379302.73	1181010.02
45	379317.68	1180988.73
46	379323.12	1180980.98
47	379313.30	1180974.09
48	379402.40	1180847.20
49	379435.29	1180786.80
50	379448.96	1180786.80
51	379464.33	1180758.58
52	379464.33	1180754.32
53	379459.55	1180754.34
54	379459.56	1180750.80
55	379452.63	1180750.80
56	379453.24	1180745.12
57	379454.45	1180733.14
58	379455.66	1180723.90
59	379456.82	1180715.14
60	379458.70	1180702.90
61	379459.43	1180697.16
62	379459.69	1180695.45
63	379459.76	1180666.52
64	379464.93	1180666.45
65	379466.18	1180660.31
66	379487.38	1180660.55
67	379487.38	1180663.47
68	379549.74	1180662.34
69	379549.64	1180657.92
70	379649.85	1180643.59
71	379668.44	1180648.32
72	379670.52	1180640.60
73	379688.48	1180637.99
74	379683.14	1180653.25
75	379727.32	1180647.94
76	379728.18	1180645.31
77	379732.39	1180631.78
78	379791.24	1180623.39
79	379794.15	1180581.00
80	379792.17	1180580.88
81	379792.78	1180571.08
82	379802.78	1180571.52
83	379802.16	1180581.50
84	379800.14	1180581.38
85	379798.11	1180613.85
86	379797.51	1180622.49
87	379804.25	1180621.53
88	379801.69	1180639.02
89	379815.80	1180637.32
90	379819.45	1180636.89
91	379822.27	1180618.96
Выключка из контура 1		
92	379769.19	1180685.10
93	379745.76	1180708.08
94	379737.17	1180749.82
95	379737.01	1180775.61
96	379735.80	1180772.20
97	379732.51	1180765.15
98	379728.95	1180759.47
99	379724.05	1180753.44
100	379717.55	1180747.41
101	379711.64	1180743.27
102	379708.39	1180741.42

№	X	Y
103	379703.48	1180739.10
104	379698.35	1180737.24
105	379695.99	1180736.56
106	379696.08	1180724.28
107	379696.30	1180693.38
108	379647.55	1180774.92
109	379677.05	1180757.23
110	379685.19	1180752.35
111	379691.11	1180753.89
112	379694.99	1180755.10
113	379698.65	1180756.66
114	379702.70	1180758.88
115	379705.94	1180761.18
116	379710.31	1180765.10
117	379714.08	1180769.61
118	379716.67	1180773.70
119	379719.29	1180779.42
120	379720.88	1180784.93
121	379721.72	1180790.98
122	379721.81	1180793.82
123	379721.55	1180835.63
124	379718.64	1180835.70
125	379718.83	1180843.45
126	379711.59	1180843.63
127	379712.06	1180862.62
128	379676.87	1180863.50
129	379609.98	1180879.47
130	379597.58	1180878.15
131	379552.53	1180873.24
132	379501.19	1180867.78
133	379461.14	1180845.97
134	379480.30	1180810.79
135	379493.36	1180786.80
136	379509.73	1180756.76
137	379552.39	1180756.76
138	379552.39	1180750.80

№	X	Y
139	379612.88	1180750.80
140	379629.54	1180782.02
141	379631.28	1180785.29
142	379647.78	1180764.10
143	379649.09	1180764.45
144	379650.66	1180758.65
145	379651.82	1180755.12
146	379652.82	1180752.32
147	379655.19	1180749.26
148	379657.52	1180747.61
149	379661.76	1180746.18
150	379661.89	1180746.13
151	379663.78	1180737.33
152	379659.60	1180735.68
153	379657.60	1180734.33
154	379655.31	1180731.45
155	379653.99	1180728.36
156	379652.14	1180720.63
157	379654.85	1180715.92
158	379651.48	1180717.83
159	379650.01	1180711.69
160	379648.92	1180697.27
161	379657.92	1180688.13
162	379659.82	1180685.52
163	379662.68	1180683.92
164	379668.24	1180682.89
165	379671.87	1180681.57
166	379674.01	1180680.80
167	379679.66	1180680.30
168	379690.98	1180682.11
169	379691.94	1180682.47
170	379697.48	1180688.01
171	379698.98	1180691.24
172	379699.04	1180692.66
173	379711.10	1180691.52
174	379733.40	1180689.41

№	X	Y
Контур 2		
175	379249.59	1181005.29
176	379259.92	1181028.96
177	379263.05	1181057.61
178	379265.07	1181075.99
179	379174.83	1181067.98
180	379064.24	1181111.39
181	379025.66	1181126.64
182	379030.23	1181136.66
183	379001.71	1181147.86
184	378971.10	1181159.87
185	378966.98	1181149.68
186	378953.93	1181154.80
187	378959.72	1181169.53
188	378968.10	1181166.25
189	379009.67	1181272.22
190	378995.13	1181305.48
191	378992.87	1181307.09
192	378983.50	1181304.70
193	378966.91	1181300.47
194	378928.80	1181286.86
195	378927.05	1181286.23
196	378933.79	1181270.79
197	378876.94	1181125.92
198	378871.08	1181128.22
199	378834.54	1181034.93
200	378894.59	1181011.62
201	378919.80	1181076.01
202	378934.92	1181070.40
203	378971.14	1181056.97
204	378973.23	1181062.60
205	378937.14	1181075.98
206	378918.03	1181083.07
207	378922.33	1181094.15
208	378941.45	1181086.64
209	378940.37	1181083.97
210	378972.80	1181071.24
211	379002.36	1181059.63
212	379003.22	1181062.45
213	379039.77	1181048.09
214	379167.37	1180997.97
Контур 3		
215	378991.50	1181313.79
216	378965.88	1181372.41
217	378967.12	1181374.53
218	378964.16	1181383.99
219	378959.81	1181386.32
220	378956.49	1181393.91
221	378948.44	1181397.11
222	378915.23	1181410.10
223	378905.59	1181415.23
224	378889.38	1181423.88
225	378873.11	1181432.54
226	378857.11	1181441.08
227	378841.40	1181449.46
228	378822.95	1181459.30
229	378810.88	1181465.73
230	378804.40	1181467.73
231	378783.98	1181474.01
232	378766.01	1181476.90
233	378747.81	1181479.83
234	378730.26	1181482.65
235	378702.84	1181493.41
236	378700.50	1181487.44
237	378691.56	1181488.88
238	378685.88	1181458.58
239	378666.59	1181462.15
240	378661.04	1181432.35
241	378677.28	1181428.86
242	378674.27	1181421.27
243	378688.53	1181418.40
244	378728.50	1181409.78

№	X	Y
245	378743.40	1181405.12
246	378787.56	1181391.29
247	378817.88	1181373.09
248	378846.60	1181361.82
249	378852.57	1181358.73
250	378877.69	1181343.80
251	378884.84	1181339.79
252	378888.57	1181337.69
253	378905.51	1181320.50
254	378911.27	1181317.04
255	378911.76	1181314.15
256	378917.35	1181308.48
257	378923.67	1181294.00
258	378926.37	1181294.74
259	378965.49	1181308.10
260	378980.64	1181311.26
Контур 4		
261	378735.03	1181332.72
262	378740.95	1181362.19
263	378747.03	1181391.77
264	378738.81	1181393.42
265	378739.68	1181395.64
266	378740.57	1181397.90
267	378738.11	1181398.66
268	378733.01	1181400.23
269	378725.70	1181402.48
270	378700.69	1181408.12
271	378681.81	1181412.37
272	378679.47	1181412.82
273	378676.36	1181413.42
274	378674.66	1181413.75
275	378671.53	1181414.36
276	378670.65	1181412.14
277	378669.67	1181409.66
278	378654.69	1181411.32
279	378652.37	1181411.82

№	X	Y
280	378634.19	1181415.73
281	378624.10	1181417.90
282	378616.09	1181419.03
283	378597.75	1181421.61
284	378579.24	1181424.21
285	378560.59	1181426.84
286	378541.23	1181429.55
287	378529.02	1181431.27
288	378521.48	1181426.59
289	378508.58	1181427.72
290	378509.85	1181433.99
291	378488.53	1181437.35
292	378469.08	1181440.41
293	378449.52	1181443.49
294	378430.15	1181446.54
295	378416.46	1181448.70
296	378410.89	1181449.47
297	378391.56	1181452.15
298	378372.21	1181454.84
299	378352.88	1181457.28
300	378333.39	1181460.24
301	378313.95	1181462.94
302	378294.52	1181465.64
303	378290.09	1181435.48
304	378289.23	1181429.58
305	378285.63	1181405.16
306	378300.09	1181403.11
307	378299.07	1181394.16
308	378283.23	1181396.42
309	378279.12	1181389.67
310	378295.55	1181363.16
311	378294.28	1181351.94
312	378290.90	1181322.22
313	378326.08	1181264.59
314	378315.06	1181263.79
315	378311.35	1181263.52

№	X	Y
316	378288.76	1181303.35
317	378284.00	1181261.55
318	378280.80	1181233.34
319	378277.95	1181208.24
320	378322.96	1181213.01
321	378331.78	1181213.73
322	378321.83	1181236.32
323	378336.42	1181237.38
324	378346.13	1181214.91
325	378349.76	1181214.77
326	378352.45	1181238.61
327	378355.60	1181266.63
328	378356.10	1181271.05
329	378357.83	1181286.42
330	378371.66	1181283.87
331	378364.28	1181300.03
332	378391.63	1181306.09
333	378383.73	1181325.86
334	378376.11	1181344.95
335	378369.91	1181360.49
336	378367.00	1181367.78
337	378367.61	1181373.27
338	378372.57	1181372.71
339	378378.07	1181358.92
340	378404.98	1181364.11
341	378407.33	1181355.29
342	378436.16	1181360.85
343	378435.50	1181365.63
344	378442.66	1181364.82
345	378445.37	1181345.31
346	378466.02	1181344.39
347	378488.32	1181343.58
348	378491.78	1181359.30
349	378506.69	1181357.62
350	378500.80	1181330.12
351	378518.52	1181327.45
352	378537.24	1181325.38
353	378557.82	1181324.45
354	378580.52	1181323.43
355	378606.55	1181324.13
356	378610.97	1181344.72
357	378590.68	1181348.17
358	378715.56	1181334.12
359	378716.26	1181335.91
Контур 5		
360	378347.65	1181196.00
361	378322.82	1181193.59
362	378275.73	1181188.73
363	378273.80	1181171.72
364	378286.91	1181157.75
365	378257.71	1181101.48
366	378216.59	1181065.00
367	378149.86	1181087.24
368	378149.54	1181086.29
369	378149.22	1181085.34
370	378092.71	1181104.17
371	378093.02	1181105.12
372	378093.33	1181106.07
373	378023.70	1181129.27
374	377800.41	1181123.26
375	377796.91	1181108.59
376	377795.93	1181108.56
377	377770.07	1181000.31
378	377685.53	1180975.15
379	377609.88	1180943.70
380	377335.36	1180829.57
381	377113.61	1180658.99
382	377046.90	1180603.87
383	377001.95	1180566.72
384	377001.28	1180567.53
385	376989.24	1180558.62
386	376989.35	1180556.30

№	X	Y
387	376841.25	1180433.91
388	376833.22	1180349.19
389	376822.49	1180310.35
390	376803.11	1180315.70
391	376791.06	1180272.03
392	376673.22	1180241.39
393	376583.69	1180242.06
394	376538.07	1180242.40
395	376538.01	1180248.05
396	376532.03	1180245.84
397	376532.07	1180242.45
398	376515.00	1180242.60
399	376505.81	1180242.67
400	376497.81	1180242.73
401	376447.49	1180243.08
402	376236.30	1180244.65
403	376142.27	1180191.15
404	376079.63	1180141.19
405	375857.26	1179963.85
406	375810.46	1179926.53
407	375483.50	1179665.78
408	375479.13	1179627.00
409	375450.76	1179375.74
410	375431.12	1179200.96
411	375427.79	1179171.30
412	375429.78	1179171.06
413	375428.85	1179162.83
414	375428.26	1179157.57
415	375426.36	1179157.80
416	375422.72	1179126.27
417	375415.57	1179062.75
418	375494.64	1178881.52
419	375499.25	1178850.96
420	375527.41	1178786.41
421	375449.99	1178589.14
422	375442.39	1178592.02

№	X	Y
423	375428.26	1178554.60
424	375435.38	1178551.91
425	375305.31	1178220.48
426	375222.20	1178008.69
427	375238.86	1177970.50
428	375246.03	1177954.06
429	375258.55	1177959.24
430	375270.06	1177964.00
431	375278.47	1177967.48
432	375296.87	1177975.08
1н	375298.65	1177975.82
2н	375301.25	1177976.89
3н	375304.53	1177978.98
4н	375294.96	1178001.24
5н	375311.91	1178044.03
6н	375332.61	1178096.09
7н	375363.36	1178173.40
437	375416.83	1178181.46
438	375439.37	1178238.89
439	375445.37	1178239.48
440	375448.83	1178239.89
441	375460.91	1178243.73
442	375464.82	1178235.27
443	375469.36	1178237.37
444	375465.45	1178245.83
445	375475.55	1178251.69
446	375486.36	1178261.33
447	375494.91	1178273.08
448	375496.38	1178275.63
449	375498.94	1178280.77
450	375500.82	1178285.21
451	375505.16	1178296.30
452	375509.41	1178307.16
453	375525.44	1178348.96
454	375563.80	1178448.64
455	375613.79	1178579.40

№	X	Y
456	375615.39	1178585.36
457	375615.75	1178599.10
458	375611.33	1178612.13
459	375608.36	1178616.68
460	375602.78	1178624.00
461	375593.88	1178635.11
462	375602.99	1178658.33
463	375605.13	1178657.49
464	375614.23	1178680.66
465	375628.90	1178718.26
466	375631.60	1178726.81
467	375633.49	1178736.23
468	375633.01	1178753.20
469	375631.35	1178760.25
470	375628.65	1178768.17
471	375622.75	1178782.10
472	375585.50	1178867.48
473	375536.64	1178979.20
474	375524.94	1179005.84
475	375517.41	1179023.53
476	375506.07	1179051.08
477	375505.41	1179053.47
478	375504.74	1179056.21
479	375504.14	1179060.00
480	375503.93	1179063.40
481	375503.95	1179069.21
482	375504.73	1179077.96
483	375506.79	1179096.25
484	375511.86	1179140.75
485	375521.33	1179146.35
486	375495.88	1179149.42
487	375496.56	1179155.44
488	375497.37	1179162.62
489	375497.89	1179166.70
490	375520.29	1179365.83
491	375542.65	1179564.59

№	X	Y
492	375549.92	1179629.07
493	375827.77	1179850.66
494	375841.42	1179861.55
495	375973.50	1179966.88
496	376096.77	1180065.19
497	376182.29	1180133.39
498	376191.54	1180138.64
499	376216.30	1180152.69
500	376493.06	1180150.62
501	376495.39	1180150.61
502	376503.82	1180150.54
503	376514.18	1180150.47
504	376599.66	1180149.83
505	376847.88	1180214.36
506	376862.19	1180266.45
507	376867.79	1180274.08
508	376885.56	1180339.62
509	376892.17	1180407.16
510	377048.38	1180536.26
511	377054.98	1180537.67
512	377059.46	1180540.38
513	377063.51	1180545.14
514	377065.59	1180550.49
515	377146.67	1180617.50
516	377362.17	1180783.29
517	377587.46	1180876.94
518	377703.36	1180925.12
519	377731.95	1180933.67
520	377734.53	1180924.99
521	377772.87	1180936.40
522	377770.30	1180945.04
523	377875.05	1180976.22
524	377778.06	1180610.72
525	377774.28	1180534.74
526	377736.55	1180500.77
527	377826.41	1180495.64

№	X	Y
528	377792.25	1180533.71
529	377795.94	1180607.94
530	377895.27	1180982.23
531	377948.96	1180998.21
532	377947.27	1181059.63
533	377995.85	1181060.96
534	378071.73	1181035.68
535	378072.54	1181038.57
536	378126.40	1181020.63
537	378125.40	1181017.80
538	378188.79	1180996.68
539	378215.01	1180987.94
540	378303.12	1181066.09
541	378336.50	1181130.40
542	378334.36	1181132.79
543	378342.26	1181148.21
Контур 6		
8н	375304.87	1177969.74
9н	375307.72	1177971.56
10н	375307.33	1177972.47
11н	375304.49	1177970.66
546	375248.83	1177947.65
547	375249.23	1177946.73
Контур 7		
12н	375310.13	1177965.97
548	375307.90	1177964.55
549	375302.45	1177962.29
550	375251.62	1177941.25
551	375271.23	1177896.30
552	375151.62	1177800.96
553	375080.37	1177621.56
554	374971.04	1177781.94
555	374965.95	1177796.47
556	374950.10	1177755.30
557	374973.66	1177717.75
558	374924.70	1177689.30

№	X	Y
559	374918.04	1177672.00
560	374917.67	1177671.42
561	375029.20	1177492.72
562	375023.03	1177477.19
563	374871.70	1177412.91
564	374871.51	1177412.44
565	374851.31	1177362.39
566	374842.04	1177366.13
567	374796.84	1177384.38
568	374794.58	1177378.82
569	374839.79	1177360.57
570	374849.06	1177356.83
571	374837.68	1177328.63
572	374827.90	1177304.42
573	374765.48	1177149.80
574	374753.39	1177145.23
575	374753.60	1177144.91
576	374753.94	1177144.41
577	374757.31	1177133.81
578	374758.14	1177119.56
579	374759.22	1177108.90
580	374760.26	1177098.91
581	374761.46	1177086.08
582	374761.92	1177081.22
583	374760.79	1177072.80
584	374774.70	1177078.06
585	374791.24	1177084.31
586	374796.63	1177095.90
587	374800.29	1177103.76
588	374807.29	1177106.43
589	374815.01	1177109.36
590	374811.85	1177117.72
591	374816.36	1177128.90
592	374909.63	1177091.25
593	374925.21	1177084.96
594	374906.31	1177047.07

№	X	Y
595	374903.84	1177041.22
596	374900.73	1177033.86
597	374874.64	1177047.04
598	374839.00	1176976.52
599	374839.96	1176959.33
600	374832.40	1176953.26
601	374833.03	1176942.34
602	374797.83	1176872.59
603	374768.61	1176784.75
604	374767.74	1176784.40
605	374758.18	1176789.07
606	374749.17	1176777.02
607	374719.88	1176738.27
608	374569.00	1176538.26
609	374529.08	1176554.69
610	374516.06	1176520.88
611	374581.00	1176494.43
612	374720.33	1176678.29
613	374730.47	1176689.67
614	374736.47	1176686.73
615	374769.18	1176670.75
616	374591.43	1176440.10
617	374556.57	1176395.32
618	374526.34	1176366.04
619	374421.89	1176276.98
620	374374.84	1176237.04
621	374374.21	1176238.11
622	374366.49	1176231.13
623	374359.30	1176223.54
624	374353.62	1176214.21
625	374349.37	1176201.77
626	374345.44	1176179.40
627	374324.09	1176057.80
628	374306.29	1175956.38
629	374305.17	1175936.45
630	374304.84	1175930.71

№	X	Y
631	374304.63	1175926.77
632	374304.56	1175925.57
633	374297.74	1175926.61
634	374292.51	1175925.72
635	374289.77	1175923.99
636	374286.46	1175920.26
637	374284.99	1175916.65
638	374284.35	1175913.75
639	374178.66	1175932.20
640	374179.62	1175924.92
641	374182.03	1175914.39
642	374184.51	1175880.20
643	374184.68	1175877.91
644	374216.63	1175872.09
645	374217.61	1175877.46
646	374219.15	1175885.92
647	374299.40	1175871.39
648	374298.01	1175869.30
649	374294.23	1175868.35
650	374293.98	1175866.43
651	374324.06	1175864.38
652	374351.02	1175862.04
653	374376.26	1175857.47
654	374385.63	1175848.51
655	374388.75	1175851.77
656	374391.53	1175851.35
657	374410.76	1175846.02
658	374428.96	1175838.78
659	374446.59	1175829.81
660	374473.28	1175813.82
661	374485.24	1175806.00
662	374491.13	1175802.11
663	374507.81	1175791.18
664	374600.79	1175731.07
665	374628.30	1175713.28
666	374677.45	1175681.30

№	X	Y
667	374702.20	1175665.19
668	374695.94	1175655.22
669	374700.78	1175651.71
670	374707.22	1175661.93
671	374725.72	1175649.88
672	374728.76	1175647.91
673	374734.01	1175644.49
674	374738.46	1175641.60
675	374763.11	1175625.55
676	374861.66	1175776.98
677	374865.46	1175848.23
678	374867.82	1175853.48
679	374868.40	1175857.17
680	374868.66	1175866.74
681	374870.75	1175868.63
682	374953.02	1175864.27
683	374954.64	1175859.72
684	374943.64	1175652.85
685	374960.40	1175651.96
686	374967.65	1175651.42
687	374965.26	1175606.61
688	374965.41	1175605.74
689	374990.82	1175604.39
690	375033.83	1175602.10
691	375036.02	1175596.84
692	375038.85	1175598.64
693	375042.60	1175599.38
694	375040.77	1175604.94
695	375037.83	1175608.40
696	375065.81	1175606.91
697	375067.57	1175639.95
698	375076.78	1175627.05
699	375138.66	1175651.66
700	375140.90	1175652.55
701	375153.19	1175629.93
702	375174.56	1175590.58

№	X	Y
703	375177.01	1175591.80
704	375181.47	1175594.04
705	375181.88	1175594.24
706	375183.72	1175595.14
707	375180.48	1175601.06
708	375179.32	1175603.19
709	375150.21	1175656.38
710	375152.02	1175657.12
711	375152.12	1175681.67
712	375164.16	1175681.67
713	375164.16	1175687.50
714	375199.22	1175687.50
715	375199.22	1175737.50
716	375149.22	1175737.50
717	375149.22	1175736.59
718	375142.49	1175736.59
719	375146.73	1175816.32
720	375217.35	1175811.77
721	375213.36	1175805.63
722	375221.76	1175800.17
723	375229.90	1175812.54
724	375311.32	1175808.22
725	375316.62	1175908.08
726	375278.68	1175910.09
727	375280.03	1175935.51
728	375218.81	1175938.76
729	375231.81	1175970.60
730	375235.94	1175980.73
731	375236.48	1175982.05
732	375238.77	1175982.05
733	375238.77	1175995.01
734	375238.77	1176002.05
735	375234.87	1176002.05
736	375234.86	1176017.28
737	375238.72	1176017.29
738	375238.72	1176030.16

№	X	Y
739	375238.72	1176037.29
740	375218.72	1176037.29
741	375218.72	1176036.06
742	375134.87	1176036.04
743	375134.96	1176031.07
744	375134.96	1176011.07
745	375134.87	1175996.03
746	375134.87	1175989.05
747	375118.30	1175991.26
748	375084.01	1175995.76
749	375085.21	1176018.23
750	375100.95	1176037.78
751	375052.69	1176076.64
752	375051.72	1176087.07
753	375085.18	1176090.17
754	375086.94	1176071.17
755	375260.37	1176087.27
756	375258.01	1176112.74
757	375296.41	1176116.31
758	375287.17	1176215.88
759	375217.43	1176209.40
760	375216.03	1176226.85
761	375164.18	1176222.04
762	375155.53	1176263.05
763	375155.53	1176269.93
764	375186.34	1176269.93
765	375186.36	1176268.99
766	375205.84	1176268.99
767	375205.84	1176288.99
768	375200.95	1176288.99
769	375200.95	1176304.02
770	375208.23	1176304.03
771	375208.35	1176300.62
772	375382.53	1176301.76
773	375382.38	1176325.82
774	375420.94	1176326.08

№	X	Y
775	375420.22	1176434.34
776	375444.22	1176405.38
777	375449.70	1176400.51
778	375456.41	1176395.80
779	375465.75	1176402.83
780	375500.77	1176444.34
781	375480.42	1176466.46
782	375468.45	1176453.10
783	375469.97	1176451.60
784	375467.61	1176449.22
785	375469.96	1176447.07
786	375462.78	1176439.74
787	375454.62	1176438.31
788	375447.14	1176439.20
789	375404.42	1176489.26
790	375415.06	1176498.34
791	375411.16	1176502.80
792	375400.68	1176493.64
793	375347.39	1176556.08
794	375313.09	1176537.00
795	375289.02	1176517.94
796	375265.61	1176491.24
797	375242.28	1176517.56
798	375249.03	1176523.65
799	375235.64	1176538.50
800	375151.61	1176623.32
801	375190.60	1176703.16
802	375226.22	1176685.75
803	375255.11	1176650.57
804	375276.75	1176668.34
805	375230.01	1176725.24
806	375222.01	1176729.15
807	375228.85	1176742.95
808	375279.96	1176684.28
809	375301.07	1176702.68
810	375268.58	1176739.96

№	X	Y
811	375270.27	1176741.43
812	375263.22	1176749.51
813	375273.41	1176770.38
814	375331.66	1176889.66
815	375406.75	1177043.42
816	375409.56	1177049.19
817	375412.42	1177055.05
818	375357.15	1177082.03
819	375343.23	1177088.83
820	375351.00	1177096.88
821	375352.16	1177099.39
822	375343.14	1177118.01
823	375309.85	1177134.70
824	375270.88	1177152.51
825	375273.03	1177156.89
13н	375251.89	1177167.23
14н	375268.61	1177201.18
15н	375336.28	1177172.70
16н	375344.36	1177191.89
833	375352.25	1177188.26
834	375356.13	1177186.47
835	375357.52	1177190.31
836	375360.50	1177206.61
837	375357.09	1177208.01
17н	375352.02	1177210.08
18н	375353.17	1177212.81
19н	375368.22	1177206.44
20н	375385.72	1177198.94
21н	375396.70	1177195.41
22н	375370.48	1177253.94
23н	375394.10	1177310.05
24н	375415.47	1177360.81
25н	375434.74	1177406.60
26н	375457.49	1177460.64
842	375498.71	1177446.65
843	375518.39	1177489.03

№	X	Y
844	375519.39	1177491.19
845	375563.23	1177585.58
846	375521.83	1177619.31
847	375483.78	1177650.32
848	375475.75	1177635.68
849	375475.68	1177635.70
850	375475.43	1177635.11
851	375475.38	1177634.99
852	375455.65	1177599.01
27н	375411.89	1177593.51
28н	375411.17	1177597.96
29н	375256.82	1177659.43
30н	375175.17	1177691.95
31н	375203.86	1177764.06
32н	375244.71	1177796.32
33н	375280.23	1177824.36
34н	375348.03	1177877.90
Выключка 1 из контура 7		
853	375334.22	1177583.74
854	375326.82	1177567.80
855	375326.82	1177567.79
856	375326.00	1177566.03
857	375295.29	1177499.82
858	375188.32	1177554.39
859	375160.26	1177504.36
860	375121.78	1177560.82
35н	375170.78	1177685.62
36н	375404.44	1177592.57
Выключка 2 из контура 7		
881	375116.17	1177194.92
882	375129.23	1177217.85
883	375127.50	1177218.85
884	375134.75	1177230.07
885	375144.39	1177241.13
886	375139.99	1177247.68
887	375137.42	1177252.18
888	375130.34	1177264.61

№	X	Y
889	375113.42	1177301.15
890	375095.28	1177307.08
891	375083.87	1177304.39
892	375025.91	1177331.68
893	375001.74	1177280.36
894	375092.22	1177237.77
38н	375069.47	1177189.45
39н	375099.70	1177175.06
40н	375105.08	1177172.12
Выключка 3 из контура 7		
41н	375034.66	1177113.09
37н	375041.36	1177128.45
907	375042.04	1177147.63
908	375049.62	1177163.74
909	375062.51	1177191.10
910	374952.14	1177243.06
911	374964.62	1177269.58
912	374961.86	1177270.85
913	374996.94	1177345.31
914	374982.30	1177352.21
915	374965.19	1177392.48
916	374913.99	1177370.73
917	374887.52	1177305.17
918	374877.66	1177280.74
919	374830.13	1177163.02
920	374911.42	1177129.70
921	374925.58	1177123.90
922	374930.08	1177122.05
923	374941.85	1177116.90
924	374958.80	1177152.34
Выключка 4 из контура 7		
899	375065.97	1177196.11
900	375084.23	1177234.90
901	374999.18	1177274.94
902	374990.90	1177257.42
903	374970.07	1177267.06

№	X	Y
904	374960.13	1177245.93
Контур 8		
925	374946.12	1177761.64
926	374962.63	1177804.58
927	374963.07	1177804.68
928	374962.74	1177805.63
929	374961.89	1177805.44
930	374962.24	1177807.05
931	374961.71	1177808.56
932	374932.38	1177804.28
933	374933.02	1177799.04
934	374933.06	1177798.68
935	374961.12	1177804.79
936	374945.03	1177763.38
Контур 9		
937	374940.84	1177770.06
938	374950.30	1177794.65
939	374933.99	1177791.02
940	374935.50	1177778.56
Контур 10		
941	374755.92	1177080.97
942	374754.29	1177098.29
943	374752.22	1177118.09
944	374751.32	1177133.14
945	374748.75	1177141.39
946	374747.84	1177142.74
947	374746.89	1177142.38
948	374745.93	1177142.01
949	374746.92	1177140.55
950	374749.38	1177132.66
951	374750.23	1177117.90
952	374752.30	1177098.08
953	374753.92	1177081.12
954	374752.31	1177069.59
955	374753.37	1177069.99
956	374754.44	1177070.40

№	X	Y
Контур 11		
957	374745.91	1177067.18
958	374747.88	1177081.25
959	374746.33	1177097.49
960	374743.43	1177131.58
961	374741.46	1177137.92
962	374740.17	1177139.84
963	374616.57	1177093.11
964	374562.41	1176996.40
965	374473.69	1176838.00
966	374355.36	1176626.70
967	374270.14	1176560.50
968	374129.06	1176365.28
969	374119.99	1176346.13
970	374055.40	1176209.75
971	374015.17	1176216.93
972	374009.28	1176217.98
973	373877.69	1176241.81
974	373848.11	1176247.17
975	373755.42	1176263.96
976	373755.42	1176268.13
977	373720.34	1176274.48
978	373716.34	1176252.41
979	373687.17	1176257.82
980	373577.39	1176278.18
981	373593.49	1176365.04
982	373619.02	1176502.71
983	373625.21	1176536.08
984	373633.27	1176579.56
985	373653.56	1176688.96
986	373655.04	1176696.92
987	373612.09	1176704.89
988	373608.83	1176705.49
989	373601.96	1176706.77
990	373599.19	1176707.28
991	373577.25	1176711.35
992	373571.85	1176712.35
993	373577.66	1176743.63
994	373507.06	1176756.73
995	373476.65	1176754.34
996	373456.48	1176752.75
997	373357.09	1176744.94
998	373320.36	1176742.05
999	373315.86	1176741.58
1000	373312.46	1176741.69
1001	373303.42	1176740.27
1002	373286.08	1176738.44
1003	373286.23	1176736.84
1004	373286.54	1176733.46
1005	373310.01	1176736.07
1006	373310.69	1176730.73
1007	373286.11	1176702.06
1008	373284.97	1176701.97
1009	373150.12	1176691.37
1010	373131.34	1176689.90
1011	373111.33	1176688.32
1012	373110.50	1176688.69
1013	373069.61	1176715.54
1014	373064.07	1176707.10
1015	373038.65	1176723.57
1016	373026.72	1176731.29
1017	373004.89	1176745.41
1018	372995.45	1176752.25
1019	372999.85	1176759.24
1020	372988.53	1176766.07
1021	372987.62	1176766.62
1022	372985.32	1176762.79
1023	372992.12	1176758.34
1024	372989.13	1176753.77
1025	372990.41	1176752.82
1026	372972.57	1176726.66
1027	372952.07	1176696.69

№	X	Y
1028	372949.39	1176693.03
1029	372899.56	1176723.76
1030	372902.00	1176727.70
1031	372893.45	1176733.00
1032	372903.92	1176750.89
1033	372926.58	1176785.31
1034	372905.94	1176798.89
1035	372868.95	1176742.64
1036	372849.30	1176712.77
1037	373032.04	1176592.73
1038	373055.13	1176627.83
1039	373079.97	1176665.57
1040	373101.62	1176651.45
1041	373106.52	1176651.84
1042	373131.26	1176636.37
1043	373133.39	1176636.27
1044	373136.18	1176636.12
1045	373136.54	1176643.11
1046	373133.30	1176643.28
1047	373124.77	1176647.95
1048	373124.36	1176653.24
1049	373132.31	1176653.86
1050	373150.89	1176655.32
1051	373303.89	1176667.34
1052	373338.05	1176707.33
1053	373505.15	1176720.47
1054	373535.70	1176714.80
1055	373532.61	1176698.13
1056	373529.92	1176683.67
1057	373592.36	1176671.97
1058	373595.18	1176671.44
1059	373602.32	1176670.11
1060	373604.03	1176669.78
1061	373613.08	1176668.09
1062	373596.18	1176574.92
1063	373592.53	1176554.80

№	X	Y
1064	373582.20	1176499.53
1065	373557.84	1176369.24
1066	373535.43	1176249.35
1067	373532.54	1176249.88
1068	373526.16	1176214.92
1069	373525.34	1176210.44
1070	373561.32	1176203.72
1071	373588.37	1176198.91
1072	373607.11	1176195.56
1073	373612.93	1176194.52
1074	373626.98	1176191.94
1075	373617.88	1176130.33
1076	373652.41	1176114.09
1077	373657.74	1176110.58
1078	373659.69	1176109.65
1079	373657.52	1176098.54
1080	373655.39	1176088.30
1081	373652.88	1176075.64
1082	373650.37	1176063.32
1083	373647.42	1176048.84
1084	373644.81	1176036.07
1085	373640.87	1176036.78
1086	373639.48	1176029.92
1087	373644.64	1176028.99
1088	373640.18	1176002.46
1089	373639.54	1175998.67
1090	373638.99	1175997.88
1091	373637.21	1175997.14
1092	373647.09	1175994.96
1093	373645.48	1175996.76
1094	373645.41	1175997.36
1095	373646.03	1176001.08
1096	373646.75	1176005.42
1097	373670.37	1176001.15
1098	373670.55	1176002.13
1099	373675.62	1176001.22

№	X	Y
1100	373675.44	1176000.23
1101	373720.57	1175992.04
1102	373738.84	1175988.26
1103	373738.56	1175984.72
1104	373719.33	1175983.80
1105	373819.81	1175960.11
1106	373818.59	1175959.85
1107	373816.40	1175959.70
1108	373814.07	1175959.76
1109	373812.11	1175960.05
1110	373809.12	1175960.93
1111	373808.05	1175957.30
1112	373819.59	1175953.87
1113	373857.72	1175940.49
1114	373859.62	1175939.78
1115	373860.39	1175941.70
1116	373858.55	1175942.71
1117	373859.70	1175945.78
1118	373948.46	1175913.07
1119	373925.61	1175930.05
1120	373927.18	1175938.73
1121	374116.21	1175904.52
1122	374169.41	1175894.89
1123	374168.14	1175912.47
1124	374165.81	1175922.53
1125	374164.40	1175933.37
1126	374119.07	1175941.58
1127	373981.46	1175966.51
1128	373990.02	1176015.54
1129	374052.29	1176004.43
1130	374115.06	1176136.96
1131	374130.17	1176132.66
1132	374133.14	1176138.92
1133	374120.23	1176147.89
1134	374202.38	1176321.35
1135	374321.45	1176486.34
1136	374336.29	1176484.82
1137	374338.37	1176491.10
1138	374328.95	1176496.73
1139	374331.93	1176500.86
1140	374402.12	1176555.40
1141	374498.14	1176516.40
1142	374502.24	1176526.50
1143	374515.90	1176560.12
1144	374406.38	1176605.24
1145	374527.19	1176820.95
1146	374594.12	1176940.46
1147	374600.21	1176937.19
1148	374619.60	1176972.18
1149	374613.71	1176975.44
1150	374654.77	1177048.75
1151	374676.07	1177055.44
1152	374691.10	1177015.68
1153	374736.49	1177032.86
1154	374739.49	1177043.18
1155	374732.36	1177062.05
Контур 12		
1156	374508.48	1176517.86
1157	374524.45	1176559.34
1158	374523.52	1176559.71
1159	374522.60	1176560.08
1160	374506.62	1176518.59
1161	374507.55	1176518.23
Контур 13		
1162	374177.53	1175893.42
1163	374176.06	1175913.74
1164	374173.70	1175923.85
1165	374172.65	1175931.88
1166	374171.62	1175932.07
1167	374170.59	1175932.25
1168	374171.73	1175923.54
1169	374174.10	1175913.36

№	X	Y
1170	374175.51	1175893.79
1171	374176.53	1175893.60
Контур 14		
1172	374781.61	1177384.06
1173	374783.88	1177389.61
1174	374704.16	1177421.80
1175	374613.17	1177359.42
1176	374575.09	1177333.31
1177	374525.16	1177309.06
1178	374504.56	1177315.52
1179	374468.02	1177339.86
1180	374466.64	1177333.56
1181	374501.94	1177310.06
1182	374525.64	1177302.62
1183	374578.11	1177328.11
1184	374616.53	1177354.44
1185	374704.90	1177415.03
Контур 15		
1186	374460.95	1177344.56
1187	374359.48	1177412.13
1188	374265.64	1177468.99
1189	374267.81	1177472.27
1190	374268.34	1177473.11
1191	374268.85	1177473.97
1192	374269.33	1177474.85
1193	374269.77	1177475.74
1194	374270.19	1177476.65
1195	374270.57	1177477.57
1196	374270.92	1177478.50
1197	374271.24	1177479.45
1198	374271.53	1177480.40
1199	374271.78	1177481.37
1200	374272.00	1177482.34
1201	374272.19	1177483.32
1202	374272.34	1177484.31
1203	374272.46	1177485.30

№	X	Y
1204	374272.55	1177486.29
1205	374272.60	1177487.29
1206	374272.61	1177488.28
1207	374272.59	1177489.28
1208	374272.54	1177490.28
1209	374272.45	1177491.27
1210	374272.33	1177492.26
1211	374272.18	1177493.25
1212	374271.99	1177494.23
1213	374271.77	1177495.20
1214	374271.51	1177496.16
1215	374271.22	1177497.12
1216	374270.90	1177498.06
1217	374270.55	1177499.00
1218	374270.16	1177499.92
1219	374269.75	1177500.82
1220	374269.30	1177501.72
1221	374268.82	1177502.59
1222	374268.31	1177503.45
1223	374267.78	1177504.29
1224	374267.21	1177505.11
1225	374266.62	1177505.91
1226	374266.00	1177506.69
1227	374265.35	1177507.45
1228	374189.88	1177592.91
1229	374188.97	1177593.90
1230	374188.03	1177594.86
1231	374187.06	1177595.79
1232	374186.05	1177596.68
1233	374185.02	1177597.54
1234	374183.95	1177598.36
1235	374182.86	1177599.15
1236	374181.74	1177599.90
1237	374180.60	1177600.60
1238	374179.43	1177601.27
1239	374178.24	1177601.90

№	X	Y
1240	374177.03	1177602.49
1241	374175.80	1177603.03
1242	374174.55	1177603.53
1243	374173.28	1177603.99
1244	374172.00	1177604.40
1245	374170.71	1177604.77
1246	374169.40	1177605.10
1247	374168.09	1177605.38
1248	374166.76	1177605.61
1249	374165.43	1177605.80
1250	374164.09	1177605.94
1251	374152.00	1177607.01
1252	374150.41	1177589.08
1253	374162.50	1177588.01
1254	374163.22	1177587.93
1255	374163.94	1177587.83
1256	374164.65	1177587.71
1257	374165.36	1177587.56
1258	374166.07	1177587.38
1259	374166.76	1177587.18
1260	374167.45	1177586.96
1261	374168.13	1177586.71
1262	374168.80	1177586.44
1263	374169.47	1177586.15
1264	374170.12	1177585.83
1265	374170.76	1177585.50
1266	374171.39	1177585.14
1267	374172.01	1177584.76
1268	374172.61	1177584.35
1269	374173.20	1177583.93
1270	374173.77	1177583.49
1271	374174.33	1177583.03
1272	374174.87	1177582.54
1273	374175.39	1177582.04
1274	374175.90	1177581.53
1275	374176.39	1177580.99

№	X	Y
1276	374251.86	1177495.54
1277	374252.10	1177495.25
1278	374252.34	1177494.95
1279	374252.56	1177494.65
1280	374252.78	1177494.34
1281	374252.98	1177494.02
1282	374253.17	1177493.69
1283	374253.36	1177493.36
1284	374253.53	1177493.02
1285	374253.68	1177492.68
1286	374253.83	1177492.33
1287	374253.96	1177491.98
1288	374254.09	1177491.62
1289	374254.20	1177491.26
1290	374254.29	1177490.89
1291	374254.38	1177490.52
1292	374254.45	1177490.15
1293	374254.51	1177489.78
1294	374254.55	1177489.40
1295	374254.59	1177489.02
1296	374254.61	1177488.65
1297	374254.61	1177488.27
1298	374254.61	1177487.89
1299	374254.59	1177487.51
1300	374254.55	1177487.13
1301	374254.51	1177486.76
1302	374254.45	1177486.38
1303	374254.38	1177486.01
1304	374254.30	1177485.64
1305	374254.20	1177485.28
1306	374254.09	1177484.92
1307	374253.97	1177484.56
1308	374253.84	1177484.20
1309	374253.69	1177483.85
1310	374253.54	1177483.51
1311	374253.37	1177483.17

№	X	Y
1312	374253.19	1177482.84
1313	374252.99	1177482.51
1314	374252.79	1177482.19
1315	374245.18	1177470.67
1316	374245.59	1177470.39
1317	374236.77	1177457.04
1318	374250.96	1177447.67
1319	374259.76	1177461.00
1320	374260.17	1177460.71
1321	374262.33	1177463.98
1322	374356.26	1177407.07

№	X	Y
1323	374459.57	1177338.27
Контур 16		
1324	374121.23	1177631.76
1325	374075.04	1177684.36
1326	374027.50	1177642.17
1327	374073.96	1177589.81
1328	374079.89	1177595.07
1329	374073.38	1177602.42
1330	374074.92	1177603.80
1331	374104.00	1177629.84

Таблица 5 – Перечень координат характерных точек зон планируемого размещения временных зданий и сооружений

Система координат МСК 39 зона 1

№	X	Y
1	379549.99	1180591.29
2	379550.99	1180630.20
3	379548.99	1180630.35
4	379549.74	1180662.34
5	379487.38	1180663.47
6	379487.38	1180614.79
7	379488.97	1180611.54
8	379491.55	1180608.66
9	379495.54	1180606.34
10	379500.06	1180605.48
11	379499.99	1180591.49
12	374491.13	1175802.11
13	374485.24	1175806.00
14	374482.19	1175802.48
15	374479.27	1175799.11
16	374478.99	1175798.79
17	374468.91	1175795.60
18	374450.45	1175795.06
19	374407.10	1175824.59
20	374374.49	1175824.59
21	374318.46	1175711.46
22	374313.59	1175701.63
23	374313.59	1175690.63
24	374313.59	1175678.98

№	X	Y
25	374321.94	1175665.50
26	374339.87	1175656.91
27	374340.54	1175656.59
28	374346.58	1175656.59
29	374352.63	1175656.59
30	374391.83	1175681.59
31	374394.38	1175693.15
32	374399.10	1175714.48
33	374411.71	1175730.00
34	374430.17	1175752.71
35	374470.23	1175781.59
36	374461.65	1175787.43
37	374463.40	1175788.44
38	374470.09	1175788.64
39	374482.99	1175792.71
40	374485.10	1175795.14
41	374487.96	1175798.45
42	374009.40	1176607.80
43	374013.08	1176627.00
44	374015.35	1176638.83
45	374018.30	1176638.27
46	374034.05	1176720.51
47	373983.70	1176727.46
48	373653.56	1176688.96

№	X	Y
49	373633.27	1176579.56
50	373625.21	1176536.08
51	373952.91	1176567.84
52	373960.89	1176615.14
53	375442.06	1177162.59

№	X	Y
54	375431.49	1177173.31
55	375420.32	1177162.70
56	375351.00	1177096.88
57	375343.23	1177088.83
58	375357.15	1177082.03
59	375436.59	1177157.40

4 Перечень координат характерных точек границ зон планируемого размещения линейных объектов, подлежащих реконструкции в связи с изменением их местоположения

Необходимость установления зоны планируемого размещения линейного объекта, подлежащей переносу (переустройству) из корректируемой границы зоны планируемого размещения линейного объекта регионального значения «Реконструкция действующих и строительство новых объектов водорассольного комплекса, водозабора и сброса рассола в Балтийское море, Калининградского ПХГ до проектного активного объема 800 млн.куб.м» вызвана включением дополнительных этапов: Этап 22 «Защитные сооружения гражданской обороны» и Этап 23 «Реконструкция узла подогрева газа».

Реконструкция узла подогрева газа проводится в условиях действующей площадки Калининградского ПХГ и размещается на существующих линейных коммуникациях, которые необходимо перенести.

Границы зон планируемого размещения таких зон ранее не устанавливались.

Перечень координат характерных точек границ зон планируемого размещения линейных объектов, подлежащих реконструкции в связи с изменением их местоположения представлены в Таблице 6.

Таблица 6 - Перечень координат характерных точек границ зон планируемого размещения линейных объектов, подлежащих реконструкции в связи с изменением их местоположения

Система координат МСК 39 зона 1

№	X	Y
1	374826.36	1176753.46
2	374833.00	1176763.26
3	374840.03	1176778.52
4	374849.61	1176796.82
5	374830.85	1176804.01
6	374840.49	1176820.61
7	374845.62	1176835.75
8	374850.40	1176843.66
9	374889.38	1176917.83
10	374877.75	1176946.45
11	374870.47	1176970.89
12	374876.04	1176981.50
13	374871.95	1176983.75
14	374853.40	1176968.86
15	374854.43	1176965.97
16	374814.98	1176885.24

№	X	Y
17	374815.09	1176881.78
18	374813.53	1176877.00
19	374809.13	1176868.45
20	374805.96	1176865.15
21	374805.04	1176864.91
22	374774.47	1176802.38
23	374771.86	1176794.53
24	374797.82	1176781.89
25	374814.76	1176770.66
26	374810.31	1176764.08

5. Предельные параметры разрешенного строительства, реконструкции объектов капитального строительства, входящих в состав линейных объектов, в границах зон их планируемого размещения

Согласно пункту 4 статьи 36 Градостроительного кодекса Российской Федерации, действие градостроительного регламента не распространяется на земельные участки, предназначенные для размещения линейных объектов и (или) занятые линейными объектами.

По отношению к документации по планировке территории для размещения линейного объекта «Реконструкция действующих и строительство новых объектов водорассольного комплекса, водозабора и сброса рассола в Балтийское море, Калининградского ПХГ до проектного активного объема 800 млн. куб. м» утвержденной постановлением Правительства Калининградской области № 313 от 20 июня 2016 года с изменениями от 25.12.2018 года Приказ агентства по архитектуре, градостроению и перспективному развитию Калининградской области № 354 «Об утверждении проекта внесения изменений в документацию по планировке территории «Проект планировки территории с проектом межевания территории в его составе для размещения линейного объекта регионального значения «Реконструкция действующих и строительство новых объектов водорассольного комплекса, водозабора и сброса рассола в Балтийское море, Калининградского ПХГ до проектного объема 800 млн куб.м» размещение наземных сооружений капитального строительства **не изменено.** Документация дополнена сооружениями, ранее не вошедшими в документацию по планировки территории, необходимость строительства которых определена принятыми изменениями к заданиям на проектирование обеспечивающих эксплуатацию Калининградского ПХГ.

Размещение линейного объекта предусмотрено Схемой территориального планирования Калининградской области, утвержденной в редакции постановления Правительства Калининградской области от 13.12.2017 № 666.

В составе планируемого к размещению линейного объекта «Реконструкция действующих и строительство новых объектов водорассольного комплекса, водозабора и сброса рассола в Балтийское море, Калининградского ПХГ до проектного активного объема 800 млн.куб.м» проектируются объекты капитального строительства характеристики которых представлены в Таблице 2.

При планируемом размещении линейного объекта, в соответствии с частью 10 статьи 45 Градостроительного кодекса Российской Федерации, требования градостроительных регламентов, в том числе в части определения предельных параметров застройки, для планируемого линейного объекта регионального значения не применимы.

В соответствии с требованиями Градостроительного кодекса Российской Федерации, Земельного кодекса Российской Федерации, п. 910 Приказа Федеральной службы по экологическому, технологическому и атомному надзору от 15.12.2020 № 534 (ред. от 01.01.2021) "Об утверждении Федеральных норм и правил в области промышленной безопасности "Правила безопасности в нефтяной и газовой промышленности", документацией по планировке территории устанавливаются охранные зоны для проектируемого линейного объекта и сооружений входящих в состав объекта строительства согласно действующим нормам Российского законодательства о порядке установления охранных зон.

При планируемом размещении линейного объекта, в соответствии с частью 1 статьи 38 градостроительного кодекса Российской Федерации, требования градостроительных регламентов, в том числе в части определения предельной высоты объектов капитального строительства, максимального процента застройки зоны для планируемого линейного объекта регионального значения не применимы.

Минимальные отступы от границ земельных участков в целях определения мест допустимого размещения объектов капитального строительства, которые входят в состав линейного объекта и за пределами, которых запрещено строительство таких объектов, в границах каждой зоны планируемого размещения объектов капитального строительства, входящих в состав линейного объекта не устанавливаются.

6. Информация о необходимости осуществления мероприятий по защите сохраняемых объектов капитального строительства (здание, строение, сооружение, объекты, строительство которых не завершено), существующих и строящихся на момент подготовки проекта планировки территории, а также объектов капитального строительства, планируемых к строительству в соответствии с ранее утвержденной документацией по планировке территории, от возможного негативного воздействия в связи с размещением линейных объектов

Проектное положение по размещению дополнительных этапов: Этап 22 «Защитные сооружения гражданской обороны» и Этап 23 «Реконструкция узла подогрева газа» в составе проектируемого линейного объекта «Реконструкция действующих и строительство новых объектов водорассольного комплекса, водозабора и сброса рассола в Балтийское море, Калининградского ПХГ до проектного активного объема 800 млн.куб.м», как и основного объекта учитывает геодезические, геологические особенности местности, перспективы развития потребления газоснабжения Калининградской области, на основании результатов экологических, инженерных изысканий, с учетом максимального удаления от жилой и общественно-деловой застройки, минимального количества пересечений с автодорогами, железнодорожными путями, инженерными сетями и коммуникациями; минимизации степени воздействия процесса строительства на прилегающие территории.

Мероприятия по защите сохраняемых объектов капитального строительства (здание, строение, сооружение, объекты, строительство которых не завершено), существующих и строящихся на момент корректировки проекта планировки территории, а также объектов капитального строительства, планируемых к строительству в соответствии с ранее утвержденной документацией по планировке территории, от возможного негативного воздействия в связи с размещением линейного объекта запроектированы в проектной документации с учетом технических условий (требований) организаций эксплуатирующих объекты капитального строительства и технических условий проектных организаций по проектируемым объектам капитального строительства. Проектная документация, согласно

технических условий и требований согласовывается в соответствующих организациях после разработки проектной документации.

7. Информация о необходимости осуществления мероприятий по сохранению объектов культурного наследия от возможного негативного воздействия в связи с размещением линейных объектов

В границах территории проектирования, в соответствии с данными, полученными в ходе археологических изысканий, в ходе археологических полевых работ (археологических разведок) отрядом экспедиции Института Археологии Российской Академии наук (начальник отряда Скворцов К.Н.) в 2016 году, ООО «Балтспецархеология» (начальник отряда Иптышева И.А.) по Этапу 22 в 2021 году и ООО «Геостройкадастр» (начальник отряда Жиляев Ю.А.) по Этапу 23 в 2021 году с целью определения наличия (отсутствия) объектов, обладающих признаками объекта культурного (археологического) наследия выявлены следующие объекты археологического наследия:

- поселение Береговое - 2 (XIX - XX вв.) - выявлен в северной части земельного отвода объекта строительства, на участке ПК 0 - ПК 1. Северо-восточную и южную части объекта археологического наследия пересекает земельный отвод объекта строительства;
- поселение Береговое - 3 (I тыс. до н.э. - I тыс. н.э., XIV - XVII вв.) выявлен в северной части земельного отвода объекта строительства, на участке ПК 1 - ПК 2. Южную часть объекта археологического наследия пересекает земельный отвод объекта строительства;
- поселение Шумное - 6 (I тыс. до н.э. - I тыс. н.э.) - выявлен в центральной части земельного отвода объекта строительства. Южную часть объекта археологического наследия пересекает земельный отвод объекта строительства;
- грунтовый могильник и поселение Алейка - 7 (I тыс. н.э.) - выявлен в центральной части земельного отвода объекта. Западную и юго-восточную части объекта археологического наследия пересекает земельный отвод объекта строительства;
- поселение Алейка - 1 (эпоха бронзы - I тыс. н.э.) - выявлен в центральной части земельного отвода объекта строительства. Центральную часть объекта археологического наследия пересекает земельный отвод объекта строительства;
- поселение Алейка - 6 (I тыс. до н.э. - I тыс. н.э., XVII - XX вв.) - выявлен в северо-западной части земельного отвода объекта строительства. Центральную и восточную части объекта археологического наследия пересекает земельный отвод объекта строительства;
- поселение Алейка - 8 (I тыс. до н.э. - I тыс. н.э., XVII - XX вв.) - выявлен в центральной части земельного отвода объекта. Южную часть объекта археологического наследия пересекает земельный отвод объекта строительства;
- поселение Алейка - 2 и грунтовый могильник Алейка - 3 (2-я пол. I тыс. н.э. - начало II тыс. н.э.) - выявлен в центральной части земельного отвода объекта строительства. Центральную часть объекта археологического наследия пересекает земельный отвод объекта строительства;
- поселение Алейка-9 датируется I тыс. н.э. - выявлен в северо-восточной части земельного отвода объекта строительства. Северную часть объекта археологического наследия пересекает земельный отвод объекта строительства;
- поселение Геройское - 6 (XVII-XX вв. н.э.) - выявлен в юго-западной части земельного отвода объекта строительства. Северную и западную части объекта археологического наследия пересекает земельный отвод объекта строительства;
- поселение Геройское - 7 (XV-XX вв н.э.) - выявлен в юго-западной части

земельного отвода объекта строительства. Центральную часть объекта археологического наследия пересекает земельный отвод объекта строительства.

Информация об объектах археологического наследия передана Службу государственной охраны объектов культурного наследия при Правительстве Калининградской области РФ для постановки на государственный учет и государственную охрану.

В составе проектной документации разработаны разделы «Охрана объектов культурного наследия». Которые согласованы Службой государственной охраны объектов культурного наследия Калининградской области.

На площади участка земельного отвода проектируемого объекта, который попадает на территорию указанных объектов археологического наследия, должны быть проведены мероприятия по сохранению - полевые спасательные археологические раскопки и работы по археологическим наблюдениям в границах территории объекта археологического наследия.

Работы по сохранению - спасательные полевые археологические работы (археологические раскопки и работы по археологическим наблюдениям) согласно ст. 45-1 73-ФЗ могут проводиться только на основании разрешения (Открытого листа), выдаваемого уполномоченным федеральным органом - Министерством культуры РФ.

8. Информация о необходимости осуществления мероприятий по охране окружающей среды.

Мероприятия по снижению отрицательного воздействия проектируемого объекта на окружающую среду включают в себя соответствующие мероприятия природоохранного характера и санитарно-гигиенического характера, которые призваны обеспечить безопасность и безвредность для человека и окружающей среды влияния предприятия.

Учитывая отсутствие источников постоянного выброса, рассредоточенность выбросов загрязняющих веществ по территории площадки и кратковременность выбросов во времени, основными мероприятиями по недопущению превышения расчетных значений предельно-допустимых концентраций на период проведения строительных работ являются:

- соблюдение правил техники безопасности и пожарной безопасности при выполнении всех видов работ;
- выбор режима работы оборудования в периоды неблагоприятных метеорологических условий, позволяющего уменьшить выброс загрязняющих веществ в атмосферу и обеспечить снижение их концентраций в приземном слое воздуха;
- своевременное прохождение техникой ТО;
- глушение двигателей автомобилей и дорожно-строительной техники на время простоев;
- размещение на площадке строительных работ только того оборудования, которое требуется для выполнения технологических операций, предусмотренных на данном этапе работ;
- строгое соблюдение всех проектных решений.

Основными мероприятиями по недопущению превышения расчетных значений предельно-допустимых концентраций являются:

- соблюдение правил техники безопасности и пожарной безопасности при выполнении всех видов работ;
- строгое соблюдение всех проектных решений, минимума утечки газа.

После обустройства технологических скважин, строительства проектируемого линейного объекта, ввода их в эксплуатацию, рекомендовано:

- выполнить процедуры по установлению санитарно-защитной зоны компрессорной станции и технологических скважин, входящих в состав Объекта в соответствии с требованиями Постановления Правительства РФ от 03.03.2018 N 222 (ред. от 31.05.2018) "Об утверждении Правил установления санитарно-защитных зон и использования земельных участков, расположенных в границах санитарно-защитных зон";

- организовать производственный экологический мониторинг по программе проведения мониторинга окружающей природной среды над участками недр на протяжении нескольких лет.

Вышеперечисленные мероприятия позволяют контролировать и заблаговременно принимать меры недопущению и/или минимизации последствий техногенного воздействия на окружающую среду при эксплуатации компрессорной станции, технологических скважин с сопутствующими инженерными сетями, сооружениями и механизмами.

Проектом предусмотрены организационно-технические мероприятия, позволяющие уменьшить негативное воздействие работ по строительству проектируемых объектов на состояние поверхностных и подземных вод. К числу этих природоохранных мероприятий относятся:

- соблюдение границ строительной площадки;

- минимизация расчисток территории с сохранением целостности верхних почвенных горизонтов;

- тщательный экологический контроль на всех стадиях строительства и эксплуатации проектируемых объектов;

- соблюдение технологии строительства;

- соблюдение сроков строительно-монтажных работ;

- на строительных площадках предусмотреть специально оборудованные места для сбора хоз-бытовых сточных вод с последующим вывозом их для очистки;

- базирования стройтехники на специально отведенной площадке;

- недопущение слива ГСМ на строительных площадках;

- соблюдение мер противопожарной безопасности, чистоты и порядка в местах присутствия стройтехники;

- оснащение строительных площадок контейнерами для сбора бытового и строительного мусора;

- конструктивное исполнение устройств по сливу – наливу жидкостей обеспечивает герметичность процесса и исключает попадание их в грунт и подземные воды;

- применение подземных емкостей из коррозионностойкой стали;

- применение изоляционного защитного покрытия усиленного типа заводского нанесения для защиты трубопроводов и оборудования от подземной коррозии;

- профилактические мероприятия, направленные на сохранение естественного качества подземных вод и грунтов.

Принятые в проекте организационно-технические мероприятия, которые позволяют уменьшить воздействие, оказываемое в период проведения рассматриваемых работ на состояние поверхностных и подземных вод, можно отнести к природоохранным мероприятиям. Также следует отметить, что все воздействия, оказываемые в этот период, носят временный характер.

Для минимизации воздействия на почвенный покров во время проведения строительных работ следует предусматривается выполнение следующих мероприятий:

- строгое соблюдение границ площадки под строительные работы с целью недопущения увеличения площади земель, подвергаемых воздействию в процессе строительства;

- недопущение непредусмотренного проектной документацией сведения древеснокустарниковой растительности, способствующей сохранению целостности почвенного покрова;

- планово-регулярная очистка территории от твердых коммунальных отходов, способных захламлять почвы; утилизация ТКО в сроки, установленные санитарными правилами; организация селективного сбора отходов; регулярный контроль условий временного хранения отходов. При этом запрещается закапывать или сжигать образующийся мусор на участке строительства и на прилегающих к нему территориях;

- для утилизации коммунальных отходов необходимо использовать передвижные биотуалеты и вывозить отходы в герметичных контейнерах; категорически запрещается организация туалетов с септиками в виде выгребных ям;

- использование при ведении строительных работ только исправной техники; комплектация парка техники строительными машинами с силовыми установками, обеспечивающими минимальные удельные выбросы вредных веществ в окружающую среду;

- после завершения строительства на всей территории убирается строительный мусор, ликвидируются ненужные насыпи и выемки, выполняются планировочные работы и проводится благоустройство земельного участка;

- после окончания строительства должны быть предусмотрены мероприятия по восстановлению нарушенных земель.

В период строительства объекта организуется экологический мониторинг с целью наблюдения за всеми компонентами природной среды, которые могут пострадать в ходе выполнения строительных работ, а также за негативным воздействием на окружающую среду, производимым в период строительно-монтажных работ. Программа производственного экологического контроля и мониторинга составлена в соответствии с целями и задачами мониторинга, а также с учетом оценки воздействия планируемой деятельности.

Для обеспечения экологической безопасности в соответствии с российским природоохранным законодательством и действующими нормативно-правовыми документами в зоне возможного влияния проектируемых объектов должен осуществляться производственный экологический мониторинг и контроль (ПЭКиМ), позволяющий оценить воздействие, оказываемое на компоненты природной среды, и на этой основе корректировать решения по природоохранным мероприятиям.

Программа ПЭК(М) включает в себя контроль негативного воздействия и мониторинг компонентов природной среды.

Программа производственного экологического мониторинга и контроля, а также сводный регламент проведения ПЭК(М) с указанием наблюдаемых параметров и периодичности наблюдений, размещение пунктов наблюдений и методов проведения таковых в период строительства разрабатываются в составе тома «Производственный экологический контроль (мониторинг).

Осуществление работ по производственному экологическому мониторингу и контролю в период строительства может осуществлять застройщик, подрядчик или привлеченные на договорных условиях специализированные организации, имеющие необходимое оборудование, квалифицированный персонал и аккредитованные аналитические лаборатории, а при необходимости могут привлекаться независимые эксперты.

Средства измерений, используемые при проведении мониторинга, на основании Закона Российской Федерации «Об обеспечении единства измерений» должны быть

аттестованы и поверены в соответствии с требованиями нормативных документов Госстандарта.

Особо охраняемые природные территории, иные территории, имеющих особый характер использования, на согласованных к размещению объекта землях района нет.

Мероприятия по охране и защите лесов. Предупреждению возникновения лесных пожаров, по лесовосстановлению:

- проектируемые дополнительные этапы не расположены на лесных землях, мероприятия не разрабатываются.

9. Информация о необходимости осуществления мероприятий по защите территории от чрезвычайных ситуаций природного и техногенного характера, в том числе по обеспечению пожарной безопасности и гражданской обороне

Дополнительным Этапом 22 проектной документации по объекту «Реконструкция действующих и строительство новых объектов водорассольного комплекса, водозабора и сброса рассола в Балтийское море, Калининградского ПХГ до проектного активного объема 800 млн. куб. м.» предусматривается строительство защитных сооружений гражданской обороны.

Защитные сооружения гражданской обороны располагаются в непосредственной близости от действующей площадки Калининградского ПХГ.

Защита персонала и населения достигается проведением комплекса организационных и инженерно-технических мероприятий, а также формированием необходимых сил и средств в соответствие с Федеральными законами РФ «О защите населения и территорий от чрезвычайных ситуаций природного и техногенного характера» от 21.12.1994№ 68-ФЗ, «О гражданской обороне» от 12.02.1998 № 28-ФЗ, «О пожарной безопасности» от 21.12.1994 № 69-ФЗ и изменениями, внесенными ФЗ от 22.08.2004 № 122-ФЗ, Постановлениями Правительства от 02.11.2000 № 841 «Об утверждении Положения об организации обучения населения в области гражданской обороны» и от 04.09.2003 № 547 «О подготовке населения в области защиты от чрезвычайных ситуаций природного и техногенного характера», СТО Газпром «Нормы накопления, хранения, освежения и использования средств индивидуальной защиты и другого имущества гражданской обороны, аварийно-спасательных, продовольственных, медицинских средств и средств пожаротушения в дочерних обществах и организациях ПАО «Газпром», правилами пожарной безопасности для предприятий и организаций газовой промышленности (ВППБ 01-04-98), методическими рекомендациями Государственной противопожарной службы МЧС России и другими нормативными и правовыми актами Российской Федерации, а также действующими постановлениями главы администрации Калининградской области в части защиты населения и территорий. Основными мероприятиями по защите персонала от ЧС техногенного характера, вызванных авариями на рядом расположенных объектах производственного назначения и линейных объектах являются:

- обеспечение защищенности производственного персонала непосредственно на рабочих местах конструктивными решениями и организационно-техническими мероприятиями; укрытие в приспособленных под нужды защиты помещениях (ЗС ГО); использование средств индивидуальной защиты органов дыхания и кожных покровов;

- развертывание пунктов оказания первой медицинской помощи раненым и пораженным; санитарно-бактериологический контроль и предотвращение потребления загрязненных продуктов питания и воды; установление особых режимов допуска и соблюдение правил поведения в зоне ЧС;

- вывод из опасной зоны в места рассредоточения, при необходимости эвакуация из зоны ЧС; радиационная, химическая разведка местности; проведение дегазации, дезактивации, санитарной обработки людей, специальной обработки транспорта, зданий, сооружений, техники и других объектов.

Организация защиты предусматривает накопление и обеспечение рабочих и служащих средствами индивидуальной защиты (СИЗ), порядок их хранения и выдачи, порядок укрытия рабочих и служащих в защитных сооружениях или вывода их за границы очага поражения. Все указанные мероприятия должны быть конкретизированы штабом ГО ООО «Газпром ПХГ» и подчиненных УПХГ.

Защита производственного персонала в первую очередь предусматривается техническими и технологическими решениями по предотвращению взрывов и пожаров на объектах газо- и электроснабжения в ходе коммунально-бытового обеспечения или снижение вероятности их возникновения и воздействия на окружающую среду.

Для оперативного управления мероприятиями по локализации и ликвидации последствий ЧС на действующих объектах УПХГ разработаны и согласованы с ООО «Газпром ПХГ» планы локализации (ликвидации) аварий (ПЛА). Аналогичные ПЛА на соответствующем этапе будут разработаны и для рассматриваемого объекта.

Материально-техническое имущество для обеспечения действий в ЧС приводится в соответствие штатной структуре организации, численности нештатных формирований (для ООО «Газпром ПХГ») и установленным нормам.

На основании «Организационно-методических указаний по подготовке органов управления и сил корпоративной системы гражданской защиты ПАО «Газпром», утвержденных Председателем Правления ПАО «Газпром» А.Б. Миллером и разработанных в соответствии с «Организационно-методическими указаниями по подготовке органов управления, сил гражданской обороны и единой государственной системы предупреждения и ликвидации чрезвычайных ситуаций» МЧС России определяются организация, формы, методы обучения и подготовки работников ПАО «Газпром» в указанной области.

Важнейшим элементом, способствующим защите персонала, является система обучения и проверки знаний, организуемая в соответствии с требованиями «Единой системы управления охраной труда и промышленной безопасностью в ОАО «Газпром» (ЕСУОТ и ПБ) ВРД 39-1.14-021-2001.

В общем случае в пределах профессиональных обязанностей ИТР, служащие и рабочие предприятия, в том числе и персонал обслуживающий проектируемый объект, должны быстро и правильно ориентироваться в производственной обстановке, своевременно обнаруживать и устранять неисправности оборудования, инструмента, КИПиА, знать и оперативно реагировать на первые признаки наступающей опасности, немедленно сообщать о сложившейся ситуации на пост охраны, диспетчеру или руководителю и одновременно принимать меры и эффективно действовать с целью предотвращения аварий и несчастных случаев, организовывать и осуществлять вывод людей из опасной зоны, спасение материальных ценностей.

ИТР и рабочие, привлекаемые к аварийно-ремонтным работам, должны знать план ликвидации аварий и, помимо обучения и периодических инструктажей, не реже одного раза в квартал участвовать в учебно-тренировочных занятиях по ликвидации возможных аварий.

Проектируемый объект, находится вне зоны возможного катастрофического затопления, в соответствии с этим специальных решений по защите проектом не предусматривается.

С целью обеспечения надежной и долговечной защиты надземных стальных конструкций от коррозии проектом предусмотрены следующие антикоррозионные покрытия.

Для металлоконструкций здания предусматривается трехкомпонентное покрытие типа трехкомпонентного антикоррозионного покрытия, состоящего из грунтовочного слоя – Цинотан 80 мкм (ТУ 2312-017-12288779-2003), промежуточного слоя – Политон-УР 60 мкм (ТУ 2312-029-12288779-2002) и покрывного слоя Политон-УР(УФ) 60 мкм (ТУ 2312-033-12288779-2002).

Для защиты поверхности железобетонных и бетонных конструкций, находящихся в непосредственном контакте с агрессивной средой проектом предусматривается выполнение конструкций из бетона с повышенной маркой по водонепроницаемости; Противокоррозионное защитное покрытие бетонных фундаментов, имеющих гальваническую связь с технологическим оборудованием и общим контуром заземления, предлагаемое для повышения эффективности катодной защиты, предусмотрено в Подразделе “Электрохимзащита”.

В качестве гидроизоляции наружных поверхностей фундаментов, соприкасающихся с грунтом, а также, для уменьшения сил морозного пучения, предусматривается выполнение обмазки поверхностей гидроизоляционной мастикой.

Материалы, применяемые на объекте для защиты строительных конструкций от коррозии должны быть включены в Единый Реестр материально-технических ресурсов, допущенных к применению на объектах Общества и соответствующих требованиям ПАО «Газпром».

Все фундаменты, находящиеся по условиям эксплуатации на открытом воздухе, а также железобетонные элементы лотковых каналов приняты в проекте с маркой по морозостойкости не ниже F150.

Для защиты объектов и сооружений рассматриваемого объекта от лесных пожаров на ВРК предусмотрены следующие мероприятия: проводятся профилактические и противопожарные мероприятия; систематически проверяется и поддерживается устойчивость систем противопожарного водоснабжения, обнаружения и тушения пожаров; систематически проверяются автономные источники энергоснабжения; накапливание средств коллективной и индивидуальной защиты; поддерживаются в постоянной готовности автотранспорт задействованный при тушении пожаров; поддерживаются в постоянной готовности системы управления, оповещения и связи.

Защита зданий и сооружений от прямых ударов молний, электростатической и электромагнитной индукции предусмотрена в соответствии с ПУЭ и СО 153-34.21.122-2003.

В качестве молниеотводов приняты прожекторные мачты с молниеприемниками, а также корпуса наружных технологических установок в случаях, допустимых и СО 153-34.21.122-2003.

Заземление выполнено в соответствии с ПУЭ-2002 гл. 1.7 и СО 153-34.21.122-2003.

Для ликвидации аварий и ЧС, последствий террористических актов в ПАО «Газпром», его дочерних обществах и организациях и на прилегающих территориях создаются и используются резервы финансовых и материальных ресурсов в порядке, определенном постановлением Правительства Российской Федерации от 26 августа 1994 г. № 989 (ред. от 13.07.2004) «О порядке финансирования мероприятий по предупреждению и ликвидации последствий чрезвычайных ситуаций на промышленных предприятиях, в строительстве и на транспорте» и постановлением Правительства Российской Федерации от 10 ноября 1996 г. № 1340 «О порядке создания и использования резервов материальных

ресурсов для ликвидации чрезвычайных ситуаций природного и техногенного характера», нормативными актами и методическими документами ПАО «Газпром».

Резервы материальных ресурсов для ликвидации ЧС создаются заблаговременно в целях экстренного привлечения необходимых средств, в случае возникновения ЧС и включают продовольствие, пищевое сырье, медицинское имущество, медикаменты, транспортные средства, средства связи, строительные материалы, топливо, средства индивидуальной защиты и др. материальные ресурсы.

В ООО «Газпром ПХГ» существует отлаженная система оповещения персонала для каждого объекта, входящего в его состав, о возникновении чрезвычайных ситуаций (ЧС), поддерживаемая в постоянной готовности, и удовлетворяющая требованиям приказа Мин. РФ по делам ГО, ЧС и ликвидации последствий стихийных бедствий № 422, Мин. информационных технологий и связи РФ № 90, Мин. культуры и массовых коммуникаций РФ № 376 от 25.07.2006. Местные подсистемы оповещения организованы на промплощадках УПХГ и компрессорных станциях.

Калининградское УПХГ имеет в наличии систему оповещения персонала и населения населенных пунктов (объектовая радиотрансляционная сеть, сирены, телефонная сеть, транкинговая сеть, наружные громкоговорители).

Информация об аварийной ситуации может быть получена: по системе контрольно-измерительных приборов, автоматики и телемеханики; прямой информации от руководителя (персонала) смены, по системе технологической телефонной или радиосвязи; органов государственного надзора, органов местной администрации, служб или персонала соседних объектов, либо от населения по телефонным каналам связи.

Основным способом оповещения производственного персонала об угрозе или факте ЧС является речевая информация, передаваемая по объектовой громкоговорящей связи во все помещения, здания с постоянным или временным пребыванием людей. Передача информации предваряться сигналом «Внимание всем». Персонал рассматриваемого объекта обеспечен телефонной и радиосвязью посредству которых оповещается из УПХГ.

Мероприятия по обеспечению эвакуации населения (персонала проектируемого (реконструируемого) объекта).

В соответствии с требованиями «Положения о корпоративной системе гражданской защиты ПАО «Газпром», утвержденного приказом ПАО «Газпром» № 70 от 07.03.2012, на рассматриваемом объекте в случае возникновения опасностей для работников и членов их семей при ведении военных действий или вследствие этих действий предусматривается эвакуация указанных лиц, материальных ценностей объекта в безопасные районы. Частичная и общая эвакуация людей, материальных ценностей в безопасные районы осуществляется в соответствии с отдельными указами (распоряжениями) Президента РФ, порядком, установленным Правительством РФ.

Обеспечение эвакуации персонала и материальных ценностей в безопасные районы с территории площадок ПФ достигается использованием внутриплощадочных дорог, пешеходных дорожек на территории объектов. Для обеспечения безопасности эвакуации из зданий объекта предусмотрено: устройство лестничных клеток с выходами непосредственно наружу; обеспечение нормативными по длине и ширине путями эвакуации; эвакуационное освещение.

При необходимости эвакуации персонала управление осуществляется: передачей по системе оповещения специально разработанных текстов, направленных на предотвращение паники и других явлений, усложняющих процесс эвакуации (скопление людей в проходах и т.п.); трансляцией текстов, содержащих информацию о необходимом направлении движения.

Повышению уровня безопасности эвакуации в особый период способствует, в том числе наличие достаточного числа единиц транспортных средств.


ПРОЕКТ ВНЕСЕНИЯ ИЗМЕНЕНИЙ В ДОКУМЕНТАЦИЮ
ПО ПЛАНИРОВКЕ ТЕРРИТОРИИ «ПРОЕКТ ПЛАНИРОВКИ ТЕРРИТОРИИ
С ПРОЕКТОМ МЕЖЕВАНИЯ В ЕГО СОСТАВЕ ДЛЯ РАЗМЕЩЕНИЯ ЛИНЕЙНОГО
ОБЪЕКТА РЕГИОНАЛЬНОГО ЗНАЧЕНИЯ «РЕКОНСТРУКЦИЯ ДЕЙСТВУЮЩИХ
И СТРОИТЕЛЬСТВО НОВЫХ ОБЪЕКТОВ ВОДОРАССОЛЬНОГО КОМПЛЕКСА,
ВОДОЗАБОРА И СБРОСА РАССОЛА В БАЛТИЙСКОЕ МОРЕ,
КАЛИНИНГРАДСКОГО ПХГ ДО ПРОЕКТНОГО АКТИВНОГО
ОБЪЕМА 800 МЛН КУБ. М»


ОСНОВНАЯ ЧАСТЬ ПРОЕКТА МЕЖЕВАНИЯ ТЕРРИТОРИИ

РАЗДЕЛ 1. «ПРОЕКТ МЕЖЕВАНИЯ ТЕРРИТОРИИ. ГРАФИЧЕСКАЯ ЧАСТЬ»

ЧЕРТЕЖИ МЕЖЕВАНИЯ ТЕРРИТОРИИ

Схема расположения листов

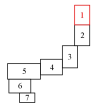

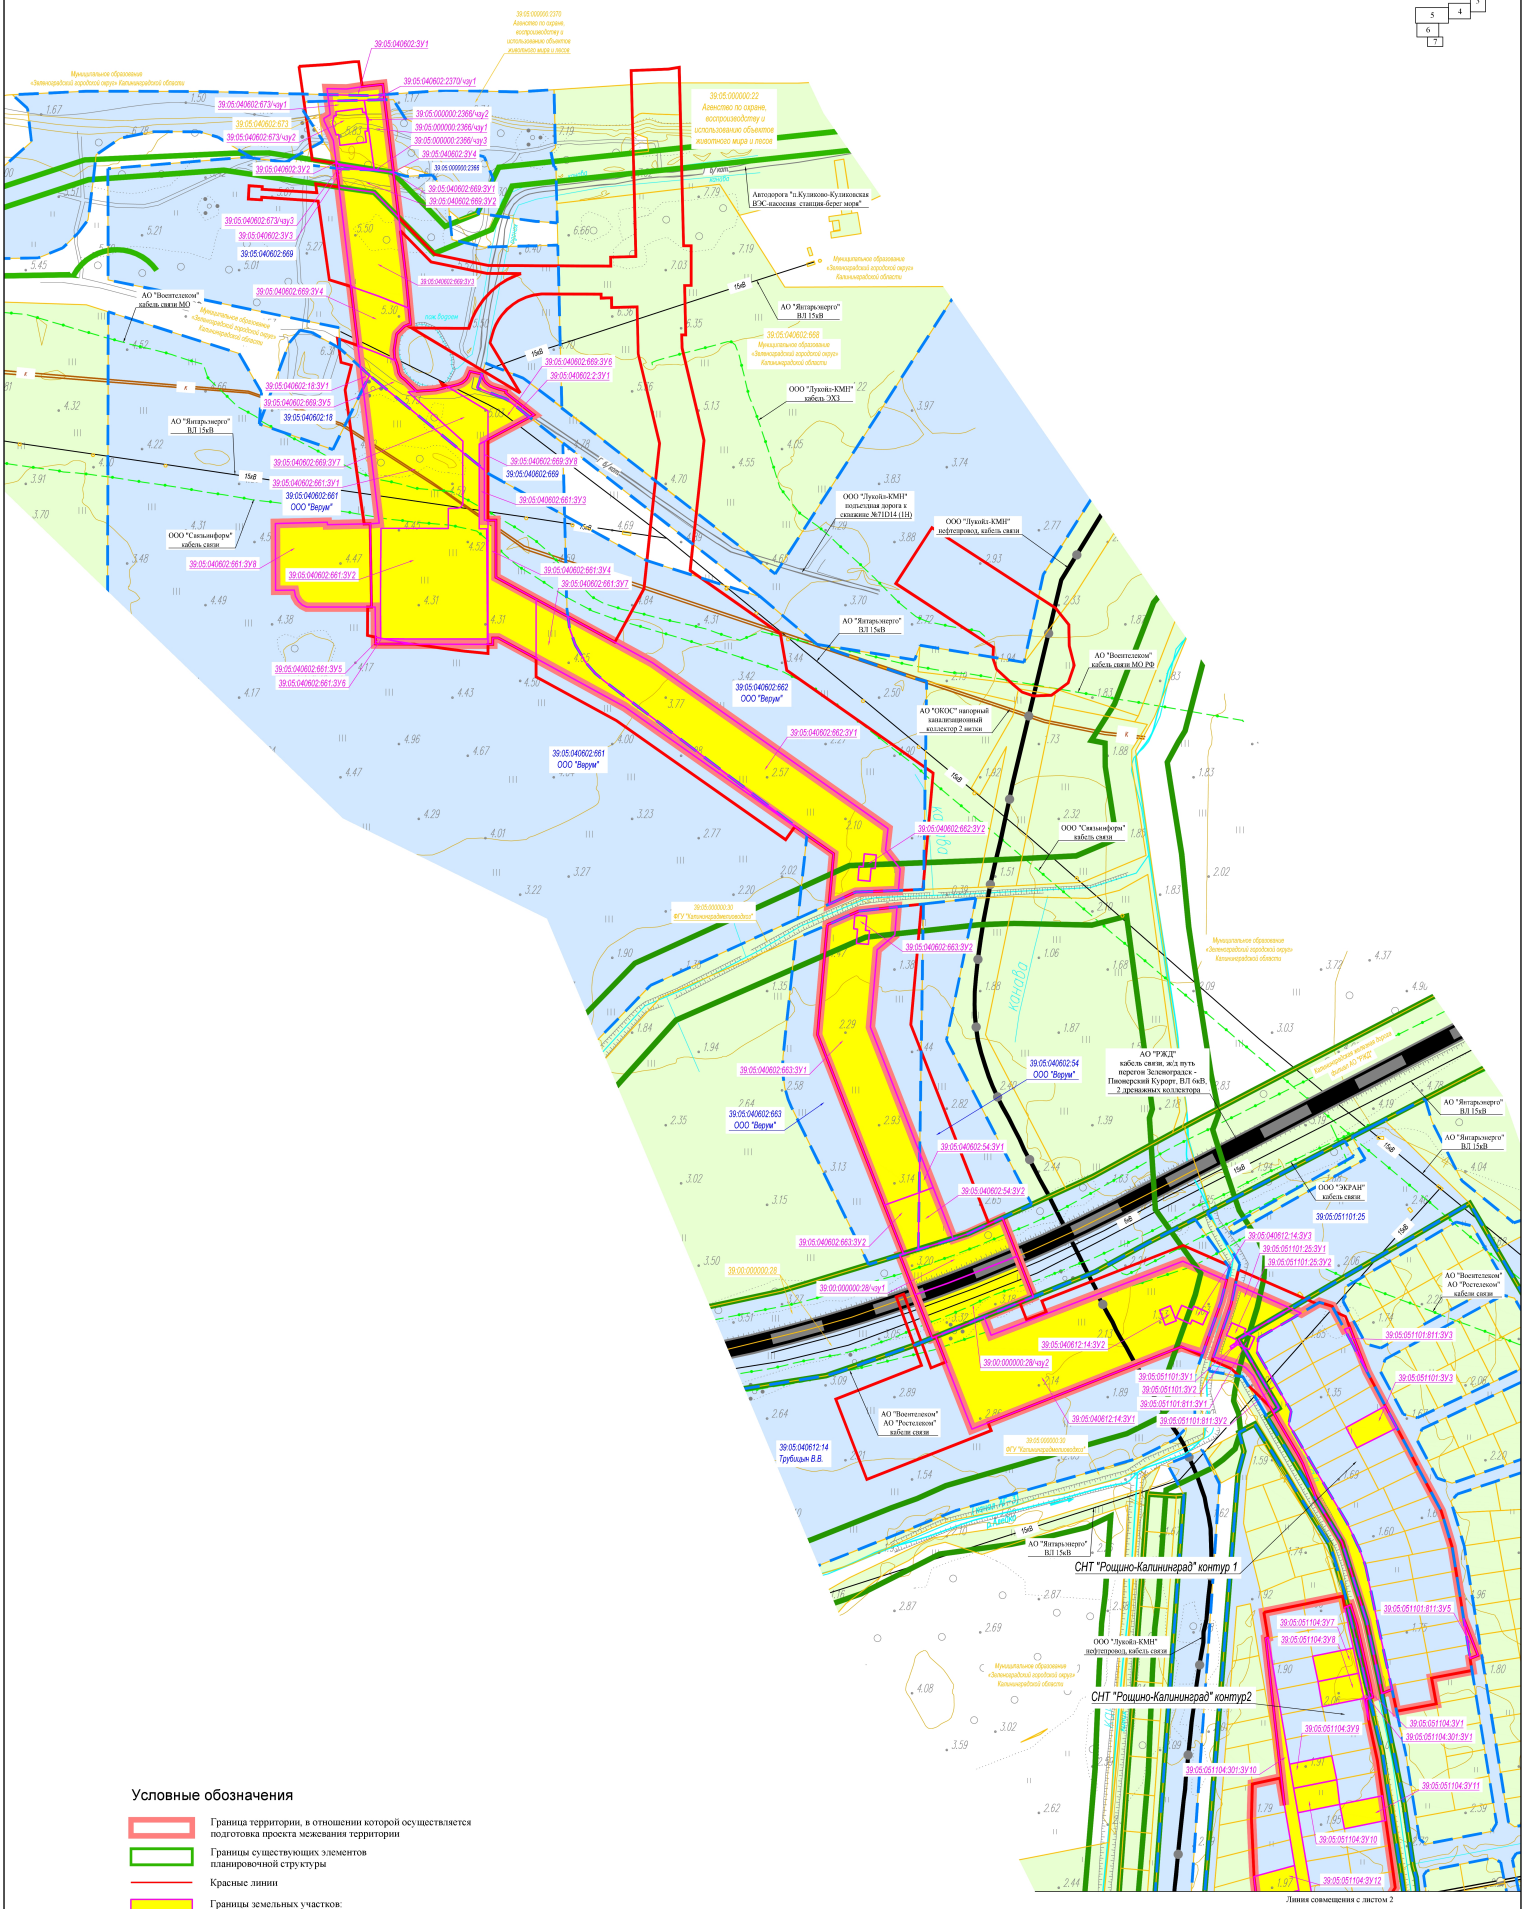


Условные обозначения

- Граница территории, в отношении которой осуществляется подготовка проекта межевания территории
- Границы существующих элементов планировочной структуры
- Красные линии
- Границы земельных участков: образуемых под размещение линейного объекта
- 39:05:040602:663 — образуемых
- 39:05:040602:663 — существующих (сохраняемых)
- изменяемых
- 39:05:040602:663:ЗУ1 — Условные номера образуемых земельных участков

Система координат МСК-39 (зона 1)
Система высот Балтийская 1977 года


						«Реконструкция действующих и строительство новых объектов водорассольного комплекса, водозабора и сброса рассола в Балтийское море, Калининградского ПХГ до проектного активного объема 800 млн.куб.м»	
Изм.	Кол.уч.	Лист	N док.	Подп.	Дата		
Нач. отд.		Аксенова			09.21	Раздел 1 Проект межевания территории Основная (утверждаемая) часть	Стадия: ПМ-1; Лист: 1; Листов: 7
Рук. группы		Колесникова			09.21		
						Чертеж(и) межевания территории Масштаб 1:2000	ГАЗПРОМ ПРОЕКТИРОВАНИЕ


Формат А1

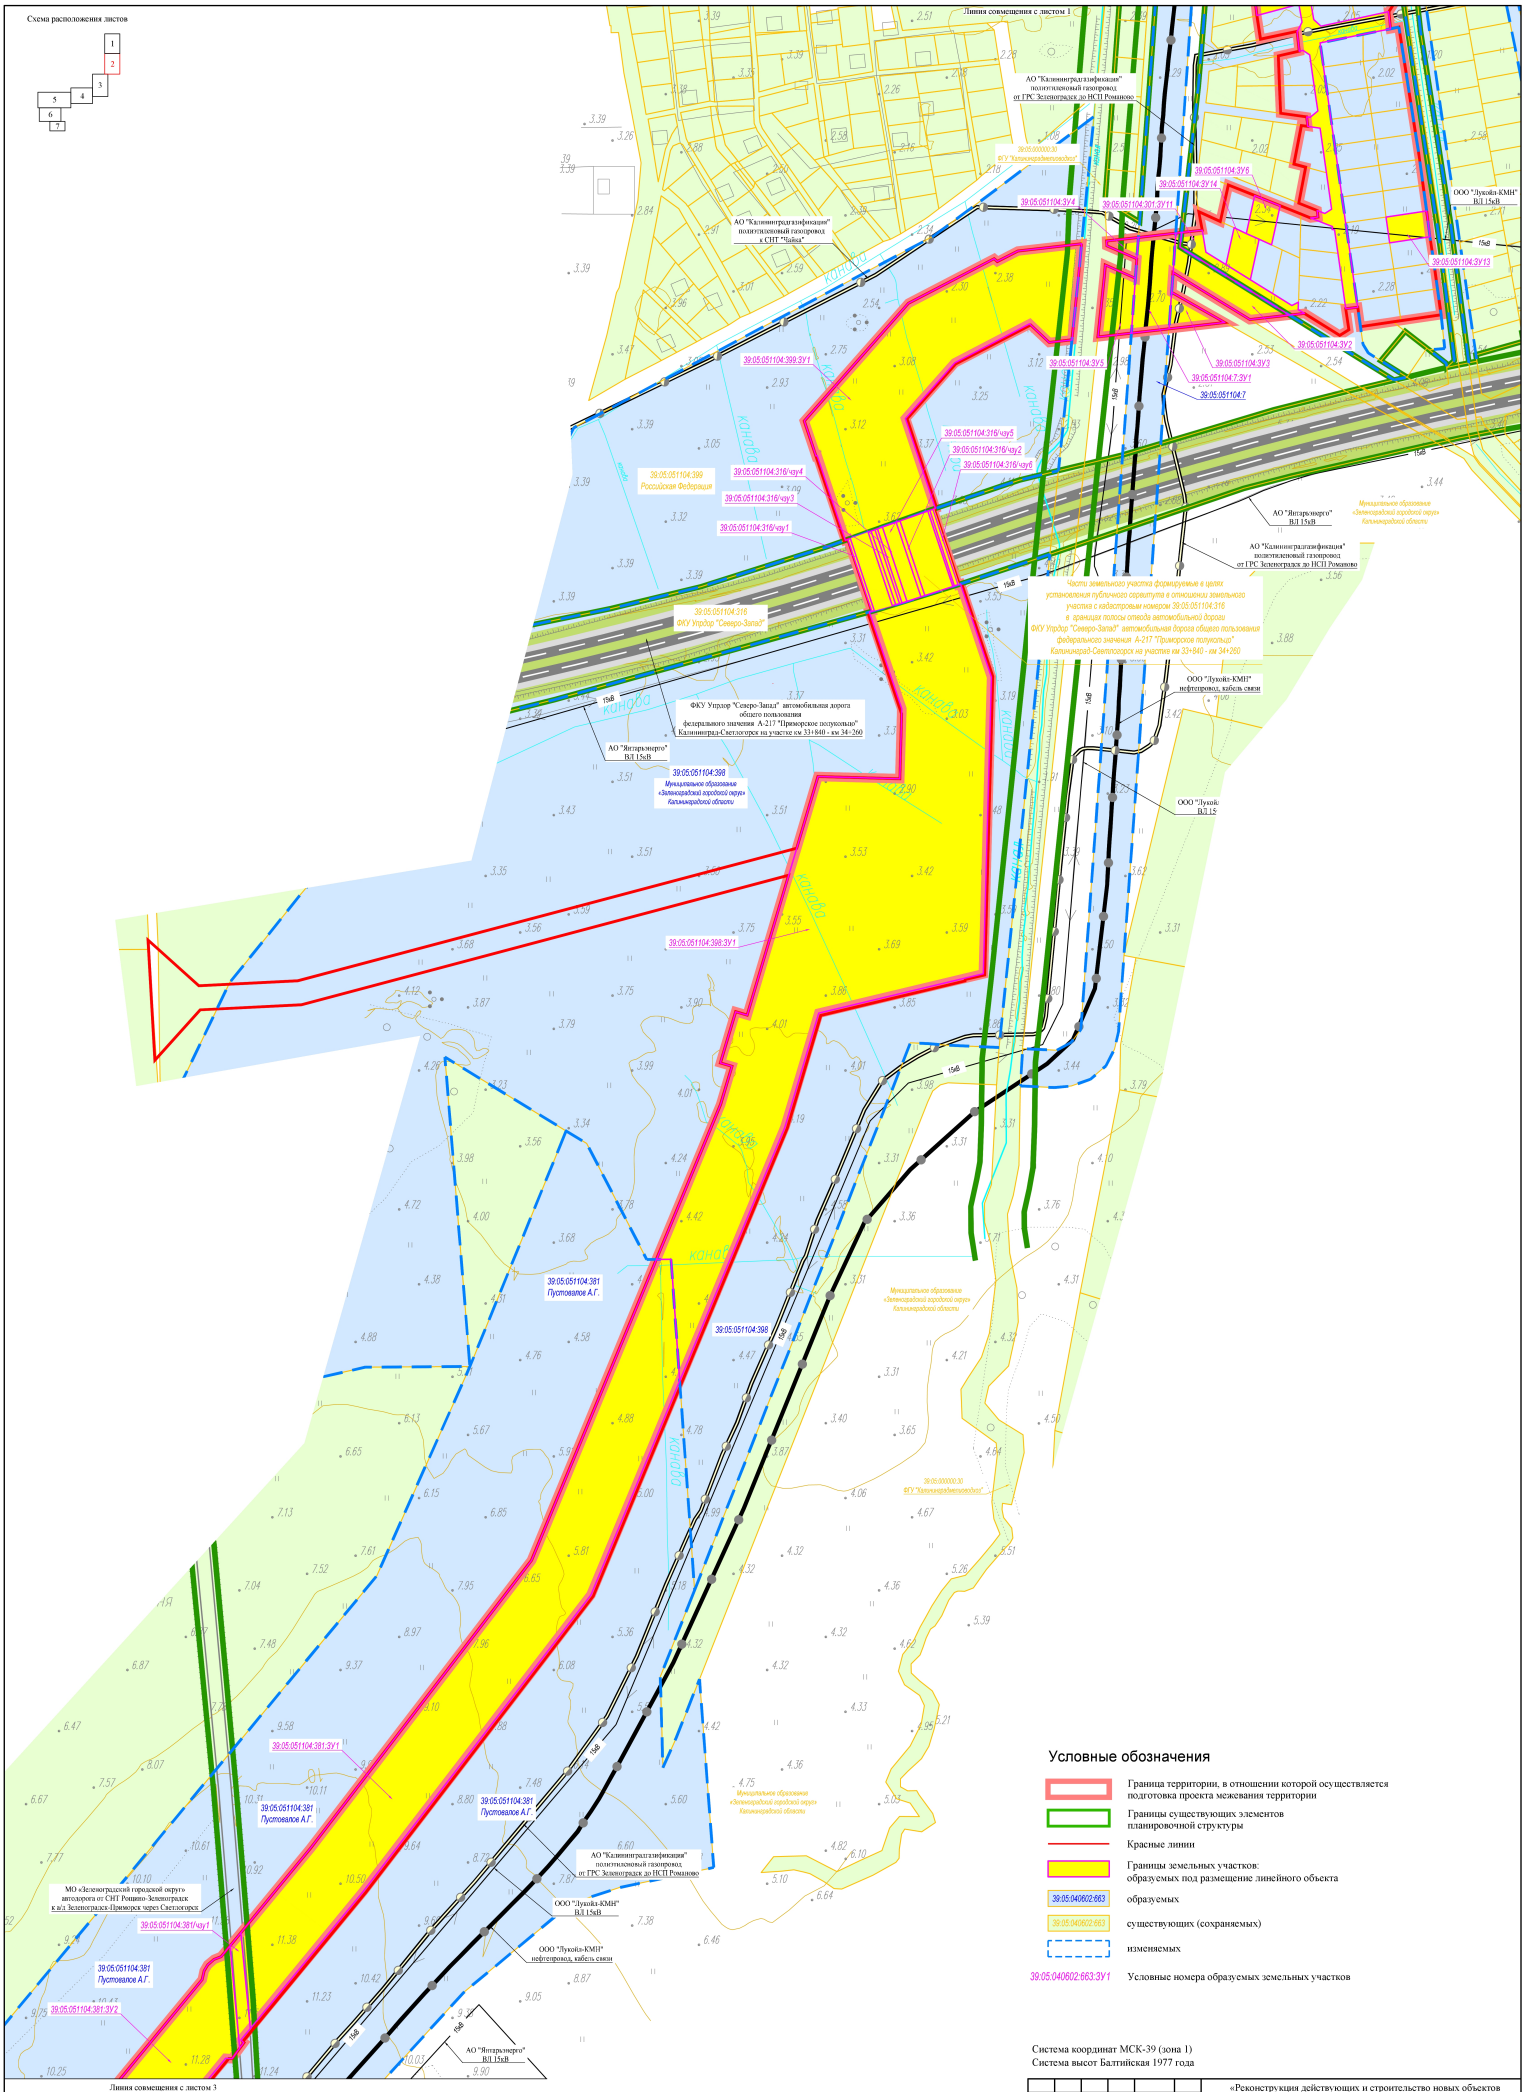

						«Реконструкции действующих и строительство новых объектов водорассольного комплекса, водозабора и сброса рассола в Балтийское море, Калининградского ПХГ до проектного активного объема 800 млн.куб.м»	
Изм.	Кол.уч.	Лист	N док.	Подп.	Дата	Раздел 1 Проект межевания территории Основная (утверждаемая) часть	Стадия: ПМ-1; Лист: 2; Листов: 7
Нач. отд.		Аксенова			09.21		
Рук. группы		Колесникова			09.21		
						Чертеж(и) межевания территории Масштаб 1:2000	ГАЗПРОМ газификация

Формат А1

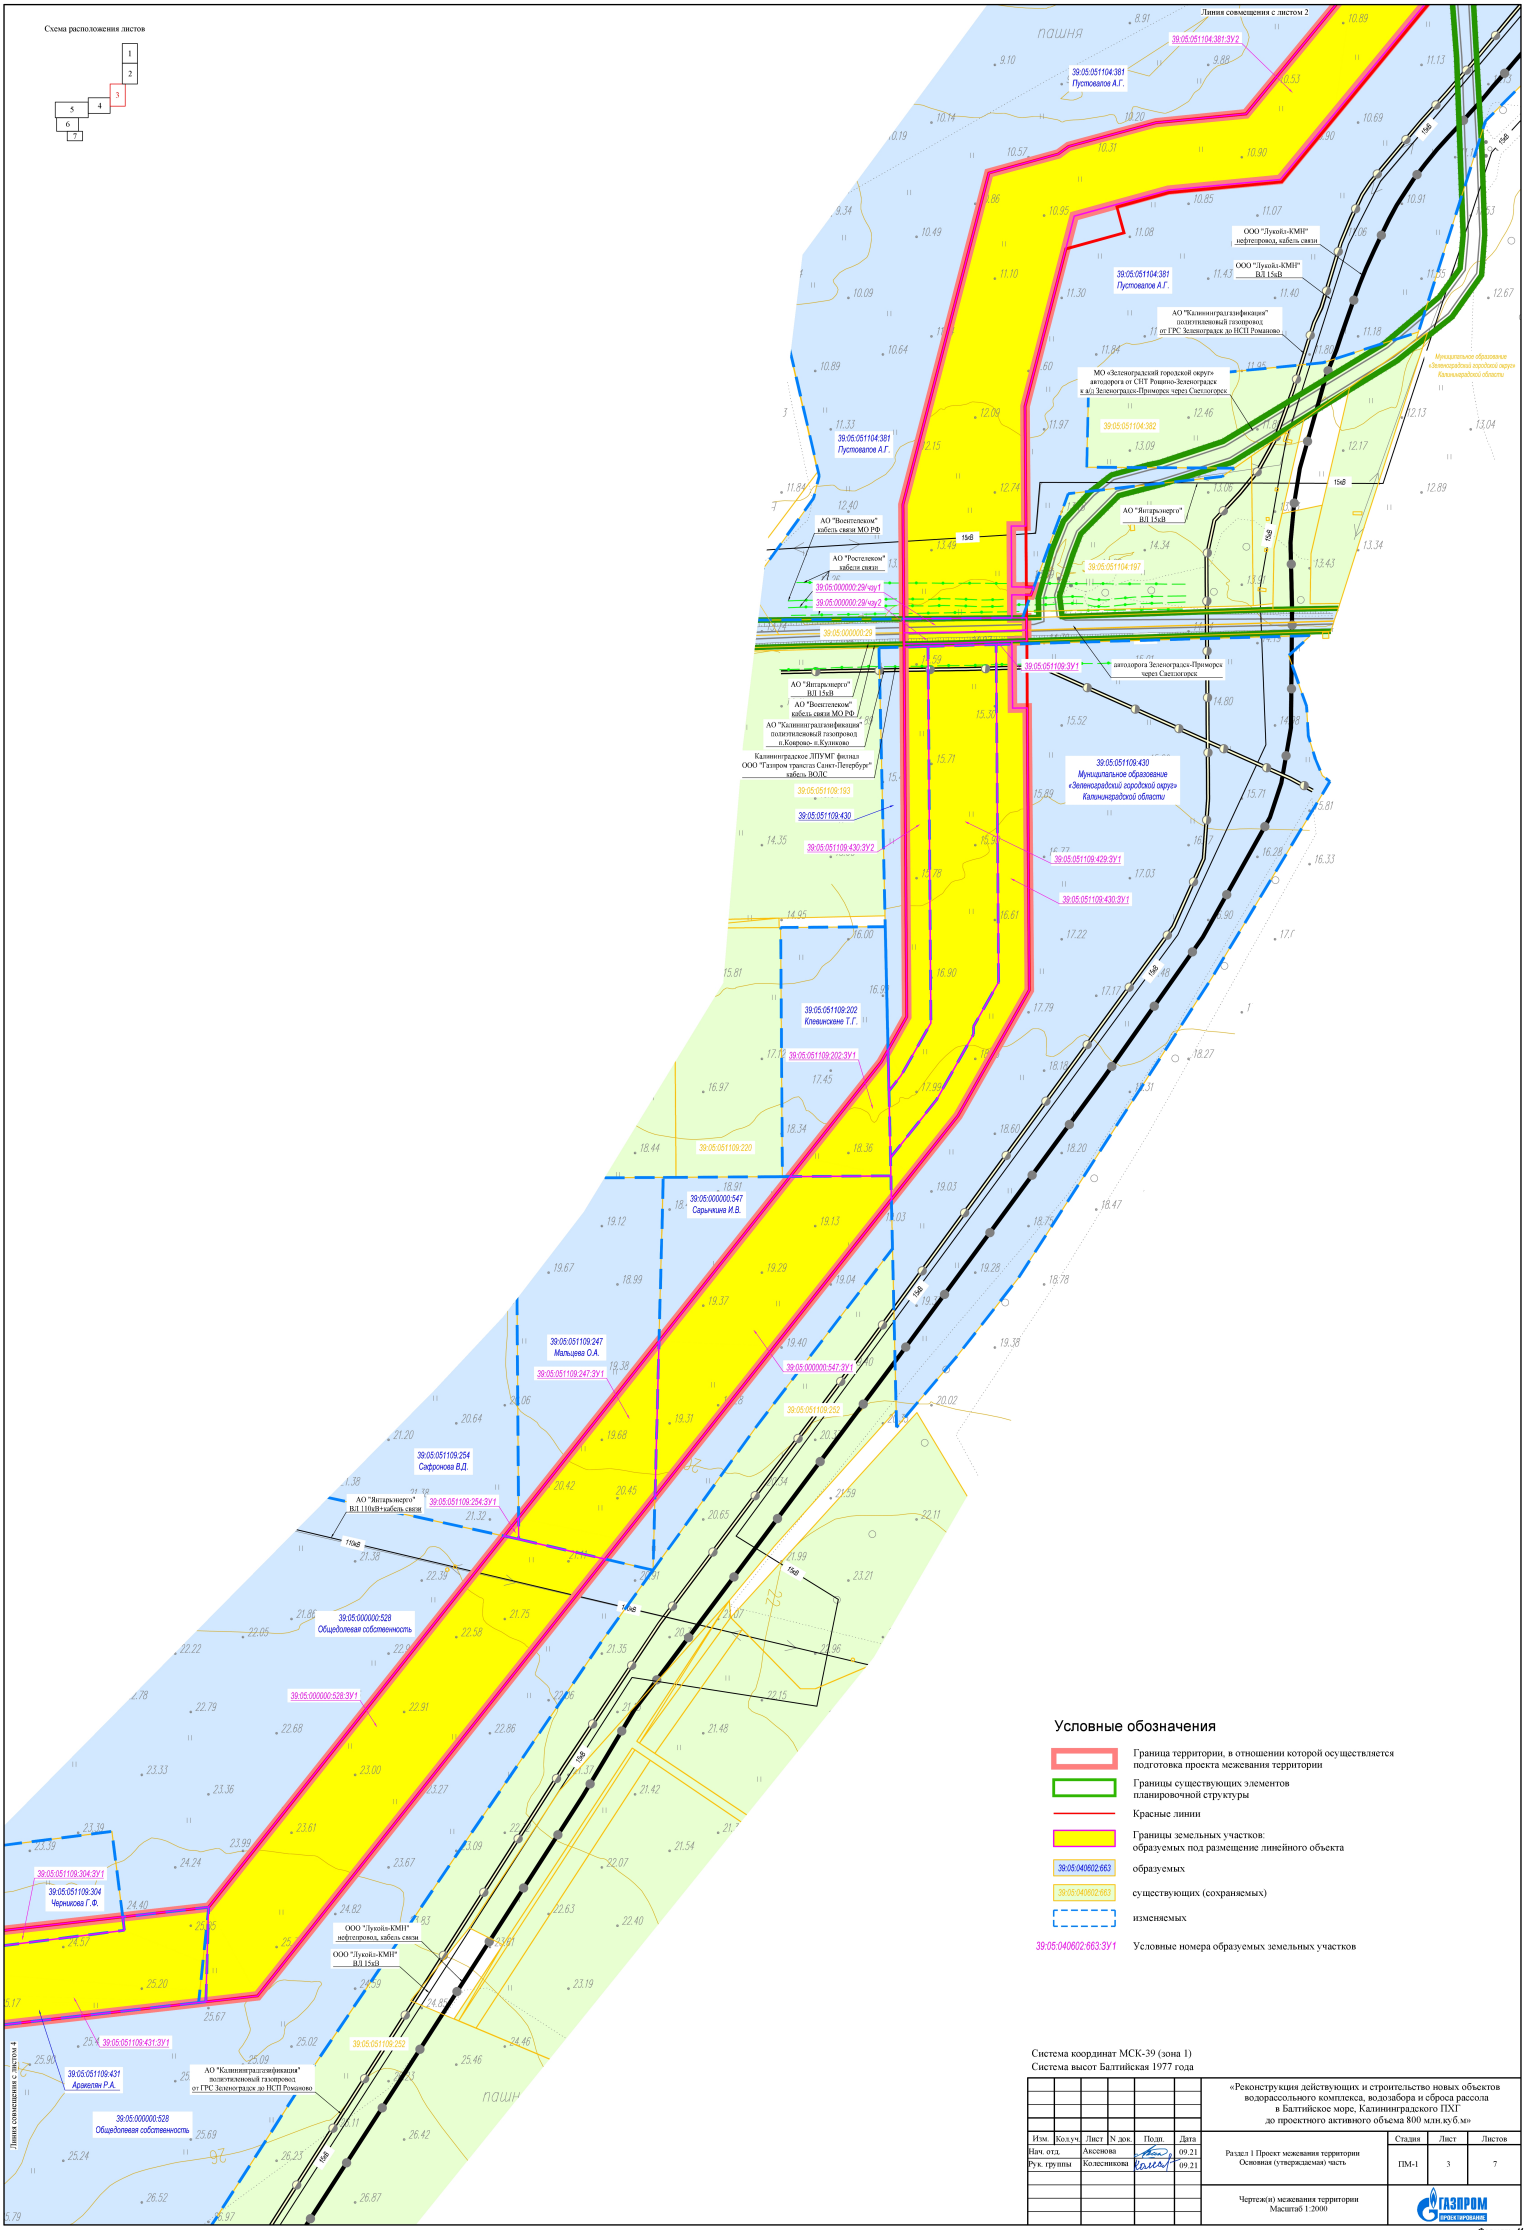

Схема расположения листов
1
2
3
4
5
6
7
Линия совмещения с листом 2
Линия совмещения с листом 4
пашня
39:05:051104:381:ЗУ2
39:05:051104:381
Пустовалов А.Г.
ООО "Лукойл-КМН"
нефтепровод, кабель связи
ООО "Лукойл-КМН"
ВЛ 15кВ
АО "Калининградгазификация"
полиэтиленовый газопровод
от ГРС Зеленоградск до НСП Романово
МО «Зеленоградский городской округ»
автодорога от СНТ Рощино-Зеленоградск
к а/д Зеленоградск-Приморск через Светлогорск
39:05:051104:382
39:05:051104:197
АО "Ростелеком"
кабели связи
39:05:000000:29/чзу1
39:05:000000:29/чзу2
39:05:000000:29
АО "Янтарьэнерго"
ВЛ 15кВ
АО "Воентелеком"
кабель связи МО РФ
39:05:051109:ЗУ1
автодорога Зеленоградск-Приморск
через Светлогорск
Калининградское ЛПУМГ филиал
ООО "Газпром трансгаз Санкт-Петербург"
кабель ВОЛС
39:05:051109:193
39:05:051109:430
39:05:051109:430:ЗУ2
39:05:051109:429:ЗУ1
39:05:051109:430:ЗУ1
39:05:051109:430
Муниципальное образование
«Зеленоградский городской округ»
Калининградской области
39:05:051109:202
Клевинскене Т.Г.
39:05:051109:202:ЗУ1
39:05:051109:220
39:05:000000:547
Сарычева И.В.
39:05:051109:247
Мальцева О.А.
39:05:051109:247:ЗУ1
39:05:000000:547:ЗУ1
39:05:051109:252
39:05:051109:254
Сафронова В.Д.
АО "Янтарьэнерго"
ВЛ 110кВ+кабель связи
39:05:051109:254:ЗУ1
110кВ
15кВ
39:05:000000:528
Общедолевая собственность
39:05:000000:528:ЗУ1
39:05:051109:304:ЗУ1
39:05:051109:304
Черников Г.Ф.
39:05:051109:431:ЗУ1
39:05:051109:431
Аржелян Р.А.
39:05:051109:252
39:05:000000:528
Общедолевая собственность
Условные обозначения
Граница территории, в отношении которой осуществляется подготовка проекта межевания территории
Границы существующих элементов планировочной структуры
Красные линии
Границы земельных участков: образуемых под размещение линейного объекта
39:05:040602:663
образуемых
39:05:040602:663
существующих (сохраняемых)
изменяемых
39:05:040602:663:ЗУ1
Условные номера образуемых земельных участков
Система координат МСК-39 (зона 1)
Система высот Балтийская 1977 года
«Реконструкция действующих и строительство новых объектов водорассольного комплекса, водозабора и сброса рассола в Балтийское море, Калининградского ПХГ до проектного активного объема 800 млн.куб.м»
Изм. Кол.уч. Лист N док. Подп. Дата
Нач. отд. Аксенова 09.21
Рук. группы Колесникова 09.21
Раздел 1 Проект межевания территории
Основная (утверждаемая) часть
Стадия ПМ-1
Лист 3
Листов 7
Чертеж(и) межевания территории
Масштаб 1:2000
ГАЗПРОМ ПРОЕКТИРОВАНИЕ
Формат А1

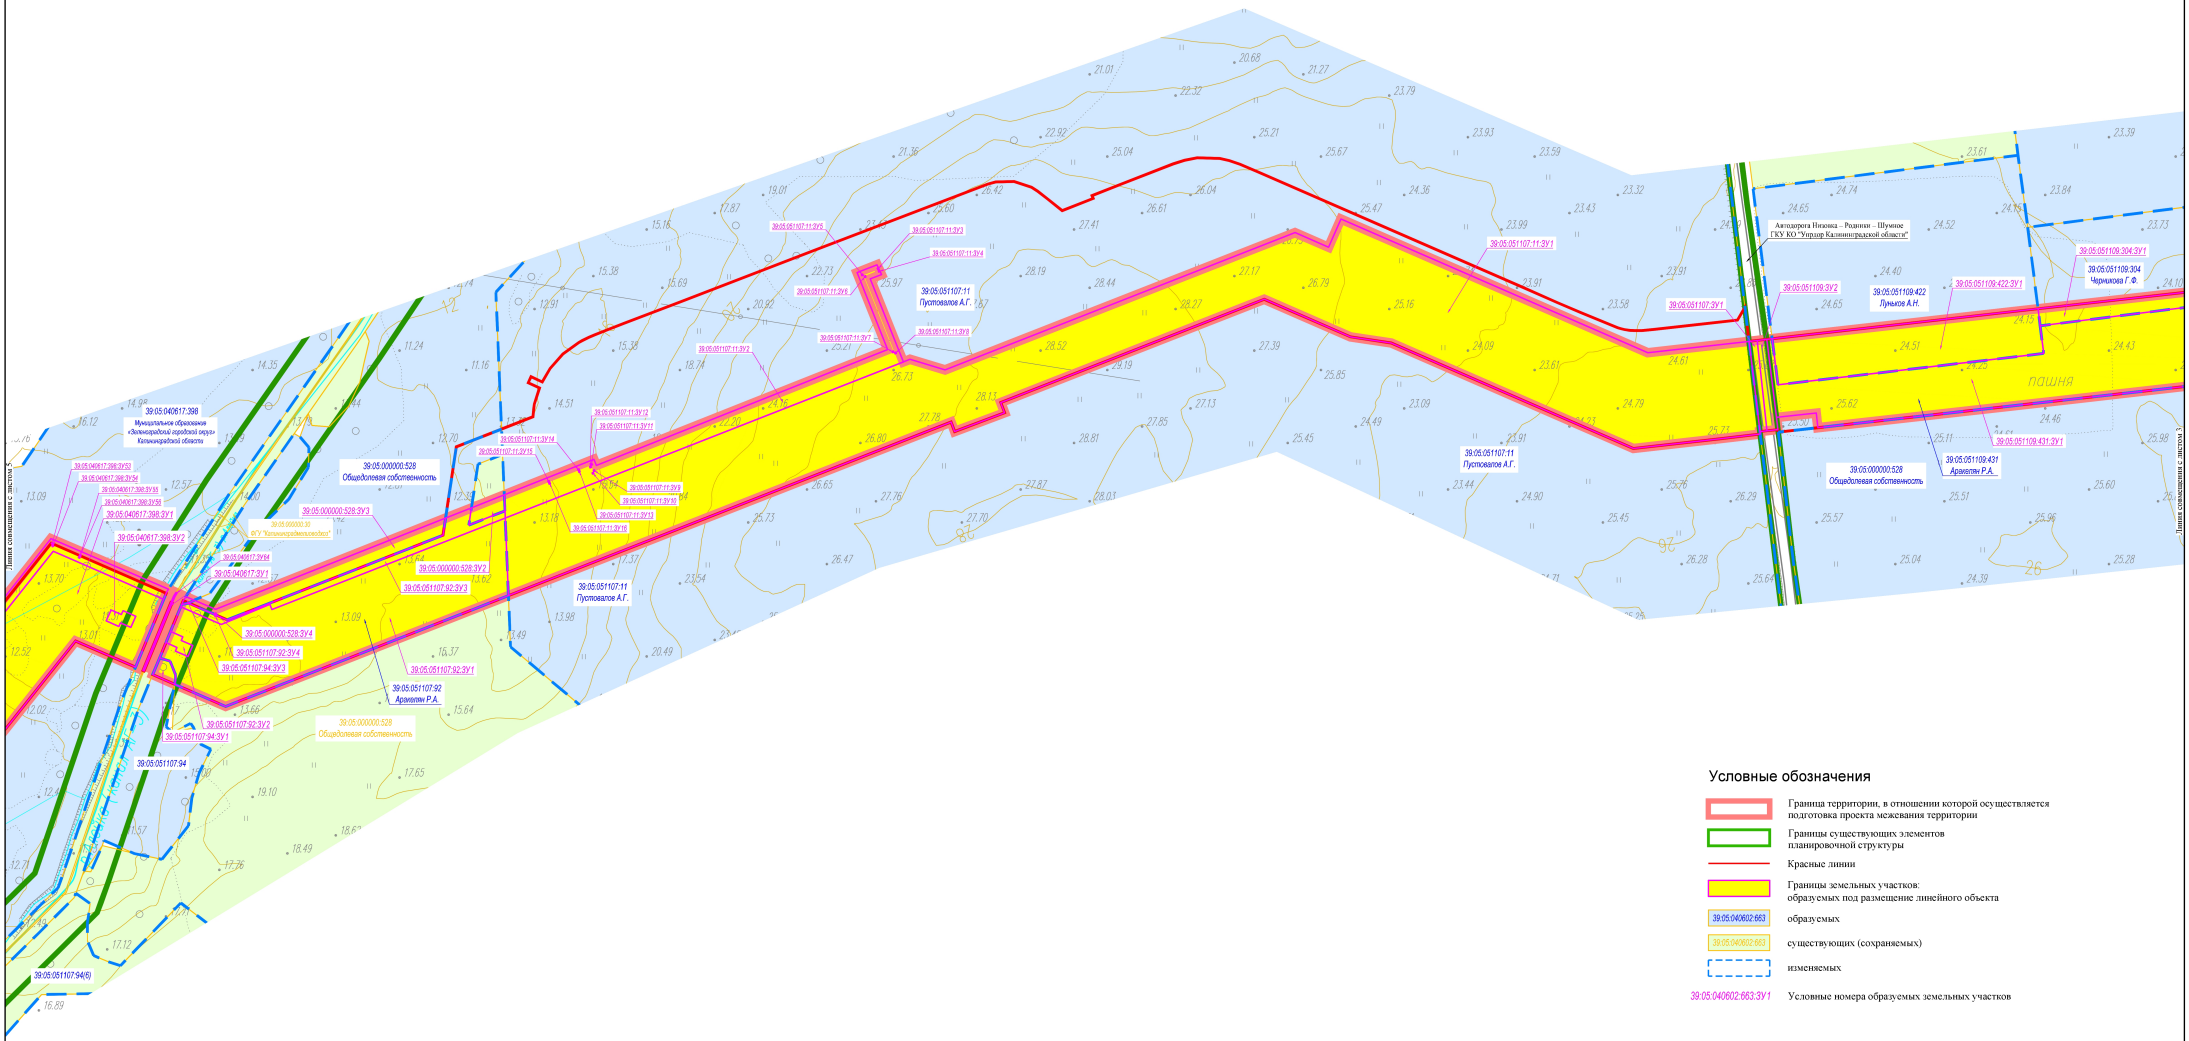

Система координат МСК-39 (зона 1)
Система высот Балтийская 1977 года

							«Реконструкция действующих и строительство новых объектов водорассольного комплекса, водозабора и сброса рассола в Балтийское море, Калининградского ПХГ до проектного активного объема 800 млн.куб.м»
Изм.	Кол.уч.	Лист	N док.	Подп.	Дата		
Нач. отд.		Аксенова			09.21	Раздел 1 Проект межевания территории Основная (утверждаемая) часть	Стадия: ПМ-I; Лист: 4; Листов: 7
Рук. группы		Колесникова			09.21		
						Чертеж(и) межевания территории Масштаб 1:2000	ГАЗПРОМ ПРОЕКТ ПРОМЗАЩИТА

Формат А1

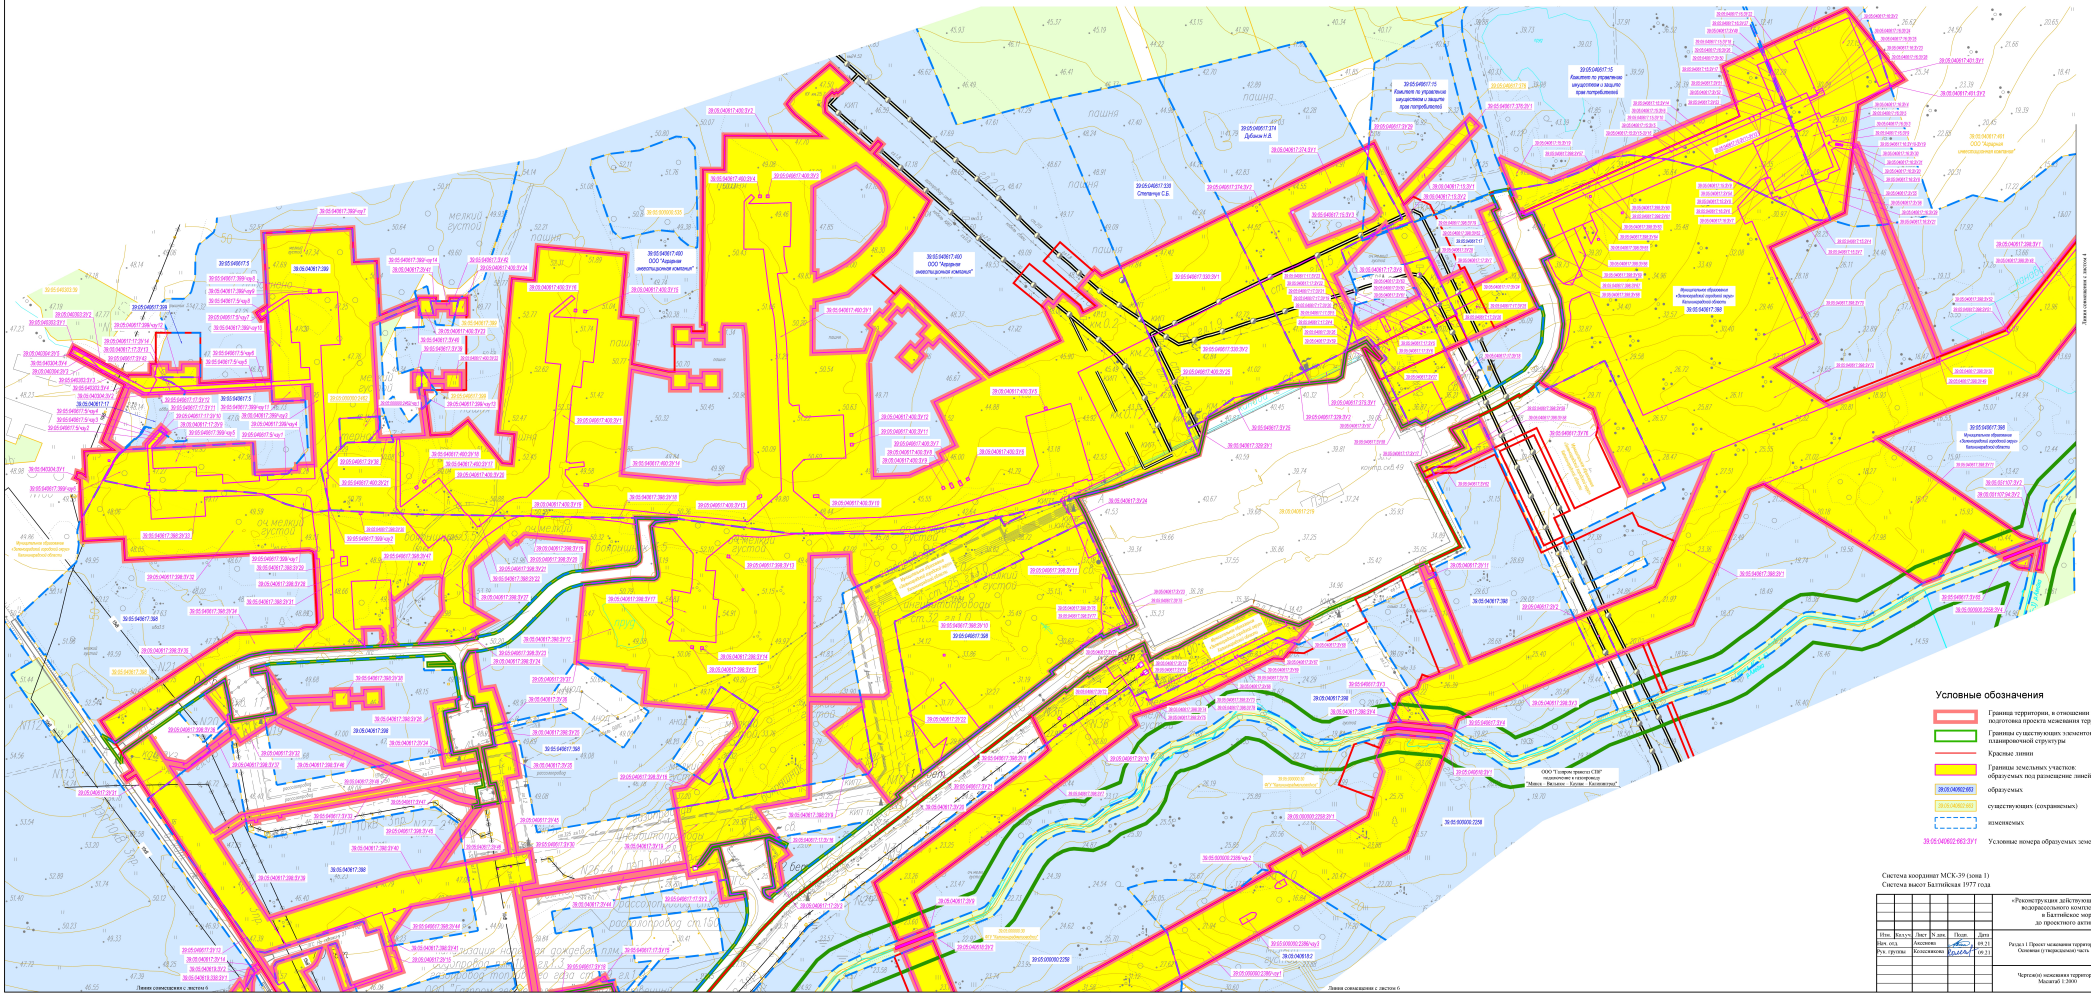
Схема расположения листов
Линия совмещения с листом 6
Линия совмещения с листом 4
Линия совмещения с листом 6
Условные обозначения
Границы территории, в отношении которой осуществляется подготовка проекта межевания территории
Границы существующих элементов планировочной структуры
Красные линии
Границы земельных участков: образуемых под размещение линейного объекта
образуемых
существующих (сохраняемых)
изменяемых
Условные номера образуемых земельных участков
Система координат МСК-39 (зона 1)
Система высот Балтийская 1977 года
«Реконструкция действующих и строительство новых объектов водрасходного комплекса, водозабора и оброса рассола в Балтийское море, Калининградского ПХГ до проектного активного объема 800 млн.куб.м»
Раздел 1 Проект межевания территории Основная (графическая) часть
ПМ-1
Чертеж(и) межевания территории Масштаб 1:2000
ГАЗПРОМ
Формат А2х3


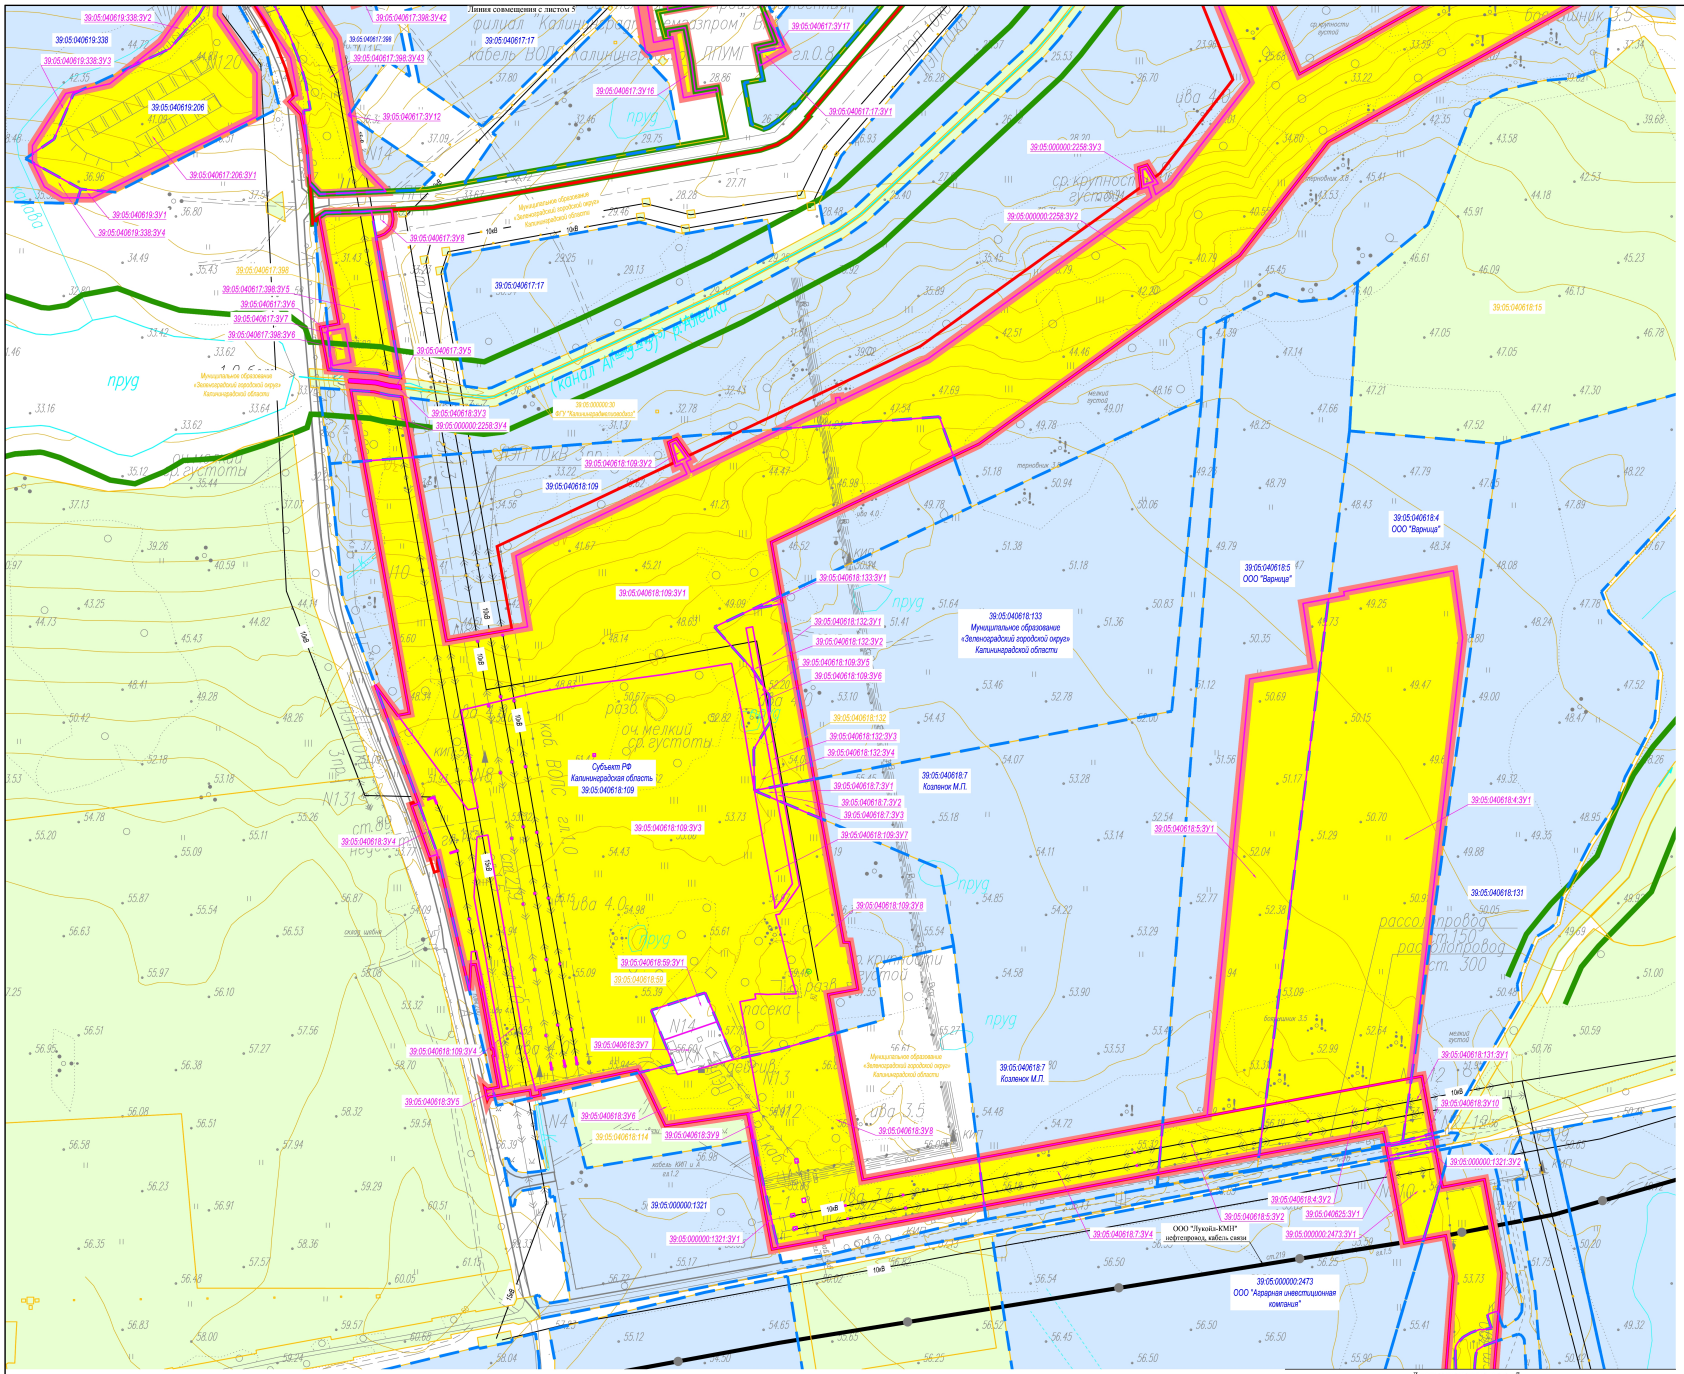


Схема расположения листов

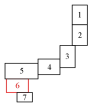

Условные обозначения

- Граница территории, в отношении которой осуществляется подготовка проекта межевания территории
- Границы существующих элементов планировочной структуры
- Красные линии
- Границы земельных участков: образуемых под размещение линейного объекта
- 39:05:040602:663 — образуемых
- 39:05:040602:663 — существующих (сохраняемых)
- изменяемых
- 39:05:040602:663:ЗУ1 — Условные номера образуемых земельных участков

Система координат МСК-39 (зона 1)
Система высот Балтийская 1977 года

							«Реконструкция действующих и строительство новых объектов водозаборного комплекса, водозабора и сброса рассола в Балтийское море, Калининградского ПХГ до проектного активного объема 800 млн.куб.м»	
Изм.	Кол.уч.	Лист	N док.	Подп.	Дата			
Нач. отд.		Аксенова			09.21		Раздел 1 Проект межевания территории Основная (утверждаемая) часть	ПМ-1	6	7
Рук. группы		Колесникова			09.21					
							Чертеж(и) межевания территории Масштаб 1:2000			

ГАЗПРОМ ПРОЕКТИРОВАНИЕ


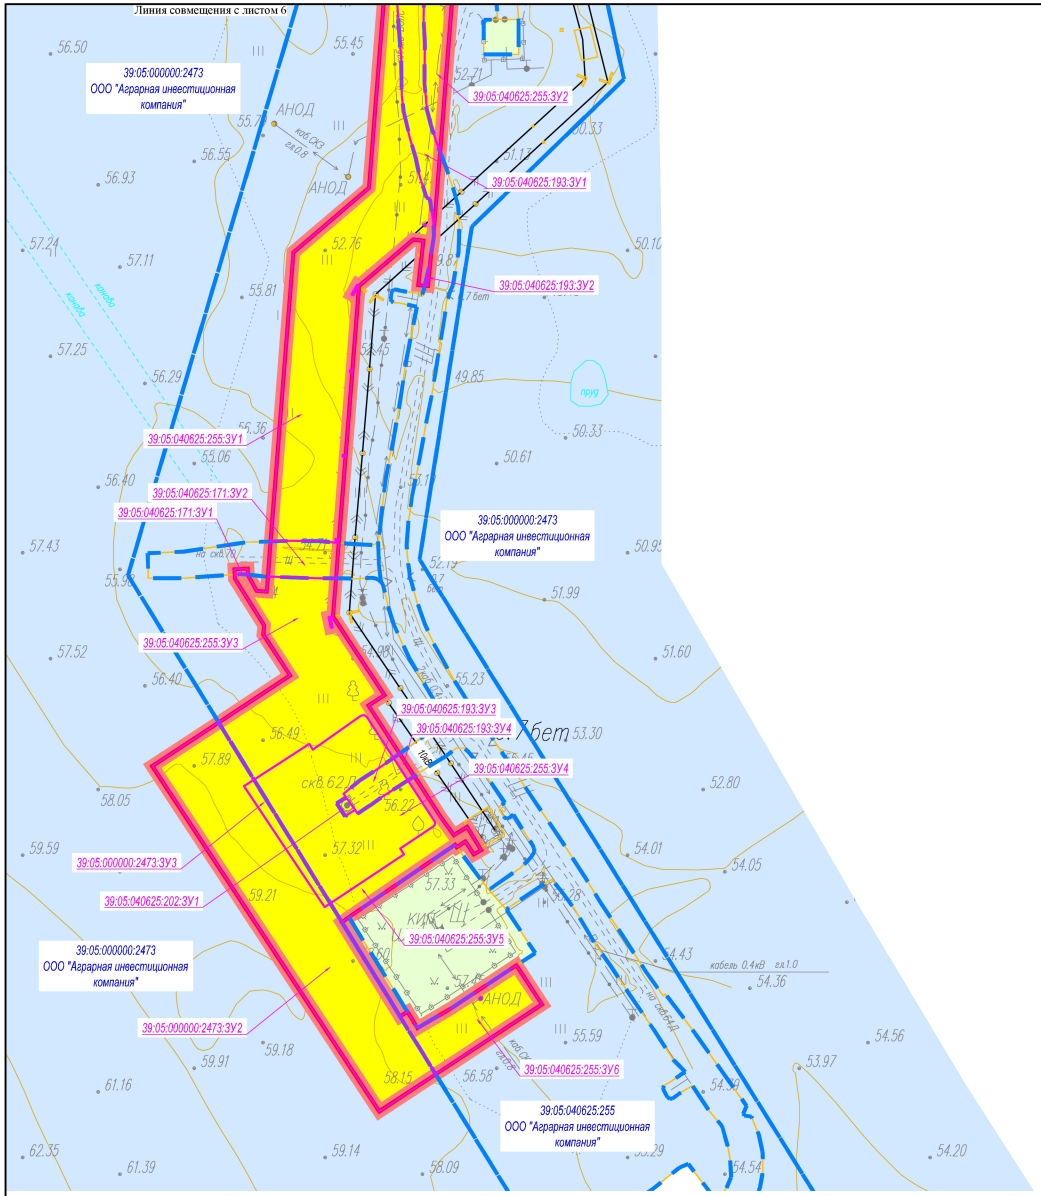


Схема расположения листов

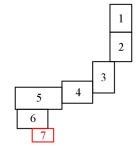

Условные обозначения

- Граница территории, в отношении которой осуществляется подготовка проекта межевания территории
- Границы существующих элементов планировочной структуры
- Красные линии
- Границы земельных участков: образуемых под размещение линейного объекта
- 39:05:040602:663 — образуемых
- 39:05:040602:663 — существующих (сохраняемых)
- изменяемых
- 39:05:040602:663:ЗУ1 — Условные номера образуемых земельных участков

Система координат МСК-39 (зона 1)
Система высот Балтийская 1977 года

						«Реконструкция действующих и строительство новых объектов водорассольного комплекса, водозабора и сброса рассола в Балтийское море, Калининградского ПХГ до проектного активного объема 800 млн.куб.м»
Изм.	Кол.уч.	Лист	N док.	Подп.	Дата	
Нач. отд.		Аксенова			09.21	Раздел 1 Проект межевания территории Основная (утверждаемая) часть
Рук. группы		Колесникова			09.21	
						Чертеж(и) межевания территории Масштаб 1:2000

Стадия	Лист	Листов
ПМ-1	7	7

ГАЗПРОМ ПРОЕКТИРОВАНИЕ

Формат А2

ПРОЕКТ ВНЕСЕНИЯ ИЗМЕНЕНИЙ В ДОКУМЕНТАЦИЮ
ПО ПЛАНИРОВКЕ ТЕРРИТОРИИ «ПРОЕКТ ПЛАНИРОВКИ ТЕРРИТОРИИ
С ПРОЕКТОМ МЕЖЕВАНИЯ В ЕГО СОСТАВЕ ДЛЯ РАЗМЕЩЕНИЯ ЛИНЕЙНОГО
ОБЪЕКТА РЕГИОНАЛЬНОГО ЗНАЧЕНИЯ «РЕКОНСТРУКЦИЯ ДЕЙСТВУЮЩИХ
И СТРОИТЕЛЬСТВО НОВЫХ ОБЪЕКТОВ ВОДОРАССОЛЬНОГО КОМПЛЕКСА,
ВОДОЗАБОРА И СБРОСА РАССОЛА В БАЛТИЙСКОЕ МОРЕ,
КАЛИНИНГРАДСКОГО ПХГ ДО ПРОЕКТНОГО АКТИВНОГО
ОБЪЕМА 800 МЛН КУБ. М»

ОСНОВНАЯ ЧАСТЬ ПРОЕКТА МЕЖЕВАНИЯ ТЕРРИТОРИИ

РАЗДЕЛ 2. «ПРОЕКТ МЕЖЕВАНИЯ ТЕРРИТОРИИ. ТЕКСТОВАЯ ЧАСТЬ»

Пояснительная записка

В проект межевания территории при корректировке включена реализация Объекта в двух дополнительных этапов:

1. Этап 22 «Защитные сооружения гражданской обороны», включающего: защитное сооружение гражданской обороны (ЗСГО) для укрытия работников наибольших работающих смен. Разработка мероприятий по маскировке объекта. Подвод инженерных сетей.
2. Этап 23 «Реконструкция узла подогрева газа» в составе: реконструкция узла подогрева газа Калининградского ПХГ.

В административном отношении дополнительные объекты в составе объекта регионального значения «Реконструкция действующих и строительство новых объектов водорассольного комплекса, водозабора и сброса рассола в Балтийское море, Калининградского ПХГ до проектного активного объема 800 млн.куб.м» Этап 22 и Этап 23 с сопутствующими сооружениями и коммуникациями расположены в Зеленоградском городской округе Калининградской области.

Основные характеристики проекта межевания территории представлены в Таблице 1.

Перечень образуемых земельных участков, содержащий сведения об условных номерах образуемых земельных участков/частей земельных участков, номера характерных точек, кадастровые номера земельных участков из которых образуются земельные участки, площадь образуемых земельных участков, способы образования, седения об отнесении (неотнесении) к территории общего пользования представлены в Таблице 2.

Сведения о целевом назначении лесов, виде (видах) разрешенного использования лесного участка, количественные и качественные характеристики лесного участка, сведения о нахождении лесного участка в границах особо защитных участков лесов по Этапам 1-21, Здание производственно-диспетчерской службы Калининградского ПХГ представлены в Таблице 3. Дополнительные этапы объекта «Реконструкция действующих и строительство новых объектов водорассольного комплекса, водозабора и сброса рассола в Балтийское море, Калининградского ПХГ до проектного активного объема 800 млн.куб.м» не размещаются на участках лесного фонда

Сведения о земельных участков СНТ «Рощино-Калининград», попадающих в зону размещения линейного объекта «Реконструкция действующих и строительство новых объектов водорассольного комплекса, водозабора и сброса рассола в Балтийское море, Калининградского ПХГ до проектного активного объема 800 млн.куб.м» представлены Таблице 4.

Перечень кадастровых номеров существующих земельных участков, на которых линейный объект может быть размещен на условиях публичного сервитута представлен в Таблице 5.

Перечень координат границ образуемых земельных участков представлены в Таблице 6, перечень координат характерных точек применительно к которой осуществляется подготовка проекта межевания территории Таблица 7, перечень координат характерных точек в границах территории, применительно к которой осуществляется внесение изменений в части дополнительных этапов Этап 22 «Защитные сооружения гражданской обороны» и Этап 23 «Реконструкция узла подогрева газа» Таблица 8.

Согласно ч.12.3 статьи 45 Градостроительного кодекса документация по планировке территории, подготовленная по основным этапам, утвержденная постановлением Правительства Калининградской области от № 313 20 июня 2016, с изменениями с изменениями, внесенными приказами Агентства по архитектуре, градостроению

и перспективному развитию Калининградской области от 25 декабря 2018 года №354, от 16 сентября 2019 года №323 применительно к землям лесного фонда была согласована с Министерством природных ресурсов и экологии Калининградской области письмом от 08.05.2019 №3475-ОС.

Основные характеристики проекта межевания территории представлены в Таблице 1.

Таблица 1 - Основные характеристики проекта межевания территории

№ п/п	Наименование показателя	Единица измерения	Расчетный срок
1	Площадь территории проектирования	кв.м	**5940371**
2	Территории, подлежащие межеванию	кв.м	**1572648**
2.1	Этапы 1-21 «Реконструкция действующих и строительство новых объектов водорассольного комплекса, водозабора и сброса рассола в Балтийское море, Калининградского ПХГ до проектного объема 800 млн куб.м», «Здание производственно-диспетчерской службы Калининградского ПХГ»	кв.м	1503797
2.2	Этап 22 Защитные сооружения гражданской обороны	кв.м	57145
2.3	Этап 23 Реконструкция узла подогрева газа	кв.м	11706
2.4	В границах федеральной дороги общего пользования	кв.м	5802
3	Территории, не подлежащие межеванию	кв.м	**4367723**

1. Перечень образуемых земельных участков

Таблица 2 – Перечень образуемых земельных участков

1	2	3	4	5	6	7	8
№ п/п	Условные номера образуемых земельных участков/частей земельных участков	Номера характерных точек образуемых земельных участков	Номер кадастрового квартала/кадастровый номер земельного участка	Площадь образуемых земельных участков/ частей земельных участков, (кв.м.)	Правообладатель (форма собственности) исходного земельного участка	Способы образования образуемых земельных участков/ частей земельных участков	Сведения об отнесении (неотнесении) образуемых земельных участков к территории общего пользования
Этапы 1-21, Здание производственно-диспетчерской службы Калининградского ПХГ							
1	39:05:040602:ЗУ1	1-7	39:05:040602	250	Муниципальное образование «Зеленоградский муниципальный округ» Калининградской области	Перераспределение земель, находящихся в муниципальной собственности	не относится
2	39:05:040602:2370/чзу1	1,7,6,8,9,10	39:05:040602:2370	167	Российская Федерация	Образование части земельного участка	не относится
3	39:05:040602:673/чзу1	11,12,13,14,15,10,9, 16,17, 18,19,20,21,22,23,2 4,25,26,27,28,29,30, 31,32	39:05:040602:673	826	Российская Федерация	Образование части земельного участка	не относится
4	39:05:040602:673/чзу2	19,18,17,16,30,29,2 8,27,26,25,24,23,22, 21,20	39:05:040602:673	579	Российская Федерация	Образование части земельного участка	не относится
5	39:05:000000:2366/чзу1	33,34,31,30,35,16,9,8	39:05:000000:2366	777	Российская Федерация	Образование части земельного участка	не относится
6	39:05:000000:2366/чзу2	30,16,35	39:05:000000:2366	3	Российская Федерация	Образование части земельного участка	не относится
7	39:05:000000:2366/чзу3		39:05:000000:2366	2	Российская Федерация	Образование части земельного участка	не относится
8	39:05:040602:ЗУ2	32,37,11	39:05:040602	2	Муниципальное образование «Зеленоградский муниципальный округ» Калининградской области	Перераспределение земель, находящихся в муниципальной собственности	не относится
9	39:05:040602:673/чзу3	36,38,32,31	39:05:040602:673	19	Российская Федерация	Образование части земельного участка	не относится
10	39:05:040602:ЗУ3	37,32,38,36,39,40,41	39:05:040602	41	Муниципальное образование «Зеленоградский	Перераспределение земель, находящихся в	не относится

					муниципальный округ» Калининградской области	муниципальной собственности	
11	39:05:040602:ЗУ4	42,34,33	39:05:040602	1	Муниципальное образование «Зеленоградский муниципальный округ» Калининградской области	Перераспределение земель, находящихся в муниципальной собственности	не относится
12	39:05:040602:669:ЗУ1	34,42,43	39:05:040602:669	1	Муниципальное образование «Зеленоградский муниципальный округ» Калининградской области	Раздел земельного участка	не относится
13	39:05:040602:669:ЗУ2	41,40,39,36,34,43,44,45,46	39:05:040602:669	809	Муниципальное образование «Зеленоградский муниципальный округ» Калининградской области	Раздел земельного участка	не относится
14	39:05:040602:669:ЗУ3	47,46,45,44,48,49,50	39:05:040602:669	3201	Муниципальное образование «Зеленоградский муниципальный округ» Калининградской области	Раздел земельного участка	не относится
15	39:05:040602:669:ЗУ4	47,50,49,51,52,53,54,55,56,57,58,59,60	39:05:040602:669	1493	Муниципальное образование «Зеленоградский муниципальный округ» Калининградской области	Раздел земельного участка	не относится
16	39:05:040602:18:ЗУ1	61,62,63	39:05:040602:18	48	Государственное предприятие «Объединенные канализационные очистные сооружения курортной группы городов» ОКОС	Раздел земельного участка	не относится
17	39:05:040602:669:ЗУ5	60,59,58,64,65,66,67,68,69,70,71,72,62,61	39:05:040602:669	1197	Муниципальное образование «Зеленоградский муниципальный округ» Калининградской области	Раздел земельного участка	не относится
18	39:05:040602:669:ЗУ6	73,74,75,76,77,78,79,80,81,82,83,84,85	39:05:040602:669	987	Муниципальное образование «Зеленоградский муниципальный округ» Калининградской области	Раздел земельного участка	не относится
19	39:05:040602:2:ЗУ1	80,86,87,88,89,90,91,92,93,83,82,81	39:05:040602:2	208	ООО «ЛУКОЙЛ-КАЛИНИНГРАДМОРНЕФТЬ»	Раздел земельного участка	не относится
20	39:05:040602:669:ЗУ7	71,70,69,68,94,73,85,84,95,96,97	39:05:040602:669	1503	Муниципальное образование «Зеленоградский муниципальный округ» Калининградской области	Раздел земельного участка	не относится
21	39:05:040602:661:ЗУ1	63,62,72,71,98,99,100,101,102,103,104,105,106,107,108,109,110,111,112,113,114,115,116	39:05:040602:661	6253	ООО «ВЕРУМ»	Раздел земельного участка	не относится
22	39:05:040602:669:ЗУ8	117,97,96,95	39:05:040602:669	73	Муниципальное образование «Зеленоградский муниципальный округ»	Раздел земельного участка	не относится

					Калининградской области		
23	39:05:040602:661:ЗУ3	118,119,120,121,122,123,124,125,97,117,126,127,128,129,130	39:05:040602:661	522	ООО «ВЕРУМ»	Раздел земельного участка	не относится
24	39:05:040602:661:ЗУ2	111,110,109,108,107,106,105,104,103,102,101,100,99,98,71,97,125,124,123,122,121,120,119,118	39:05:040602:661	7402	ООО «ВЕРУМ»	Раздел земельного участка	не относится
25	39:05:040602:661:ЗУ4	128,127,131,132,133,134,135,136,137	39:05:040602:661	1876	ООО «ВЕРУМ»	Раздел земельного участка	не относится
26	39:05:040602:661:ЗУ5	112,111,138,118,130,129,139	39:05:040602:661	69	ООО «ВЕРУМ»	Раздел земельного участка	не относится
27	39:05:040602:661:ЗУ6	111,118,138	39:05:040602:661	1	ООО «ВЕРУМ»	Раздел земельного участка	не относится
28	39:05:040602:661:ЗУ7	134,133,140,141,142,143,144,145,146,147,148,149	39:05:040602:661	2272	ООО «ВЕРУМ»	Раздел земельного участка	не относится
29	39:05:040602:662:ЗУ1	150,148,147,146,145,144,143,142,141,140,151,152,153,154,155,156,157 158,159,160,161,162,163,164,165	39:05:040602:662	10747	ООО «ВЕРУМ»	Раздел земельного участка	не относится
30	39:05:040602:662:ЗУ2	158,159,160,161,162,163,164,165	39:05:040602:662	184	ООО «ВЕРУМ»	Раздел земельного участка	не относится
31	39:05:040602:663:ЗУ1	166,167,168,169,170,171,172,173,174,175 176,177,178,179,180,181,182,183	39:05:040602:663	8567	ООО «ВЕРУМ»	Раздел земельного участка	не относится
32	39:05:040602:54:ЗУ1	166,184,167	39:05:040602:54	156	ООО «ВЕРУМ»	Раздел земельного участка	не относится
33	39:05:040602:54:ЗУ2	185,186,167,184	39:05:040602:54	787	ООО «ВЕРУМ»	Раздел земельного участка	не относится
34	39:05:040602:663:ЗУ2	168,167,186,187	39:05:040602:663	780	ООО «ВЕРУМ»	Раздел земельного участка	не относится
35	Часть земельного участка формируемая в целях установления публичного сервитута в границах полосы отвода железной дороги 39:05:000000:28/чзу1 (таблица 4)	187,186,185,188,189,190,191,192,193	39:05:000000:28	2473	Российская Федерация	Образование части земельного участка	не относится
36	Часть земельного участка	192,191,190,194,195,1	39:05:000000:28	2749	Российская Федерация	Образование части	не относится

	формируемая в целях установления публичного сервитута в границах полосы отвода железной дороги 39:05:000000:28/чзу2 (таблица 4)	96,197				земельного участка	
37	39:05:040612:14:ЗУ1	196,195,198,199,200,201,202,203,204 205,206,207,208 209,210,211,212,213,214,215,216	39:05:040612:14	12628	Трубицын Владимир Вячеславович	Раздел земельного участка	не относится
38	39:05:040612:14:ЗУ2	205,206,207,208	39:05:040612:14	104	Трубицын Владимир Вячеславович	Раздел земельного участка	не относится
39	39:05:040612:14:ЗУ3	209,210,211,212,213,214,215,216	39:05:040612:14	214	Трубицын Владимир Вячеславович	Раздел земельного участка	не относится
40	39:05:051101:25:ЗУ1	217,218,219,220,221,222,223,224,225,226,227,228,229,230,231,232,233,234,235,236,237,238,239,240,241	39:05:051101:25	1545	Муниципальное образование «Зеленоградский муниципальный округ» Калининградской области	Раздел земельного участка	не относится
41	39:05:051101:25:ЗУ2	228,242,238,237,243,244,234,233,232,231,230,229	39:05:051101:25	126	Муниципальное образование «Зеленоградский муниципальный округ» Калининградской области	Раздел земельного участка	не относится
42	39:05:051101:ЗУ1	237,245,234,244,243	39:05:051101	3	Муниципальное образование «Зеленоградский муниципальный округ» Калининградской области	Перераспределение земель, находящихся в муниципальной собственности	не относится
43	39:05:051101:ЗУ2	234,245,237,236,235	39:05:051101	10	Муниципальное образование «Зеленоградский муниципальный округ» Калининградской области	Перераспределение земель, находящихся в муниципальной собственности	не относится
44	39:05:051104:ЗУ1	248,249,250,251,252,253,254,255,256,257,258,259	39:05:051104	212	Муниципальное образование «Зеленоградский муниципальный округ» Калининградской области	Перераспределение земель, находящихся в муниципальной собственности	не относится
45	39:05:041104:ЗУ2	260,261,262,263,264,265,266	39:05:051104	1619	Муниципальное образование «Зеленоградский муниципальный округ» Калининградской области	Перераспределение земель, находящихся в муниципальной собственности	не относится
46	39:05:051104:ЗУ3	267,268,269	39:05:051104	567	Муниципальное образование «Зеленоградский муниципальный округ» Калининградской области	Перераспределение земель, находящихся в муниципальной собственности	не относится

47	39:05:051104:7:ЗУ1	270,262,261,271,269,268,272,273,274	39:05:051104:7	2001	ООО «ЛУКОЙЛ – КМН»	Раздел земельного участка	не относится
48	39:05:051104:ЗУ4	270,274,275,276	39:05:051104	230	Муниципальное образование «Зеленоградский муниципальный округ» Калининградской области	Перераспределение земель, находящихся в муниципальной собственности	не относится
49	39:05:051104:ЗУ5	277,278,279,273,272	39:05:051104	1141	Муниципальное образование «Зеленоградский муниципальный округ» Калининградской области	Перераспределение земель, находящихся в муниципальной собственности	не относится
50	39:05:051104:399:ЗУ1	280,281,282,283,283.1,284,285,286,287,288,289,290,291,292,293,294,295,296,297,298	39:05:051104:399	17666	Муниципальное образование «Зеленоградский муниципальный округ» Калининградской области	Раздел земельного участка	не относится
51	Части земельного участка формируемые в целях установления публичного сервитута в границах полосы отвода автомобильной дороги ФКУ Упрдор "Северо-Запад" автомобильная дорога общего пользования федерального значения А-217 "Приморское полукольцо" Калининград-Светлогорск участке км 33+840 - км 34+260 (таблица 4)	1,2,3,4 5,6,7,8,9,10,11,12,13,14,17,18,19,20,21,22,23,24,25 8,9,21,22,23 6,7,8,9,10,20,21,22,23,24,25 7,8,9,10,11,19,20,21,22223,24 13,14,15,16,17,18	39:05:051104:316	5803	Российская Федерация	Образование части земельного участка	не относится
52	39:05:051104:398:ЗУ1	302,303,304,305,306,307,308,309,310,311,312,314,299,301,300,315,316,317,318,319,320	39:05:051104:398	47008	Муниципальное образование «Зеленоградский муниципальный округ» Калининградской области	Раздел земельного участка	не относится
53	39:05:051104:381:ЗУ1	332-2,333,334,304,303,302,335,336,337-1	39:05:051104:381	30766	Пустовалов А.Г.	Раздел земельного участка	не относится
54	Часть земельного участка формируемая в целях установления публичного сервитута в границах полосы отвода автомобильной дороги Зеленоградск-Приморск через Светлогорск 39:05:000000:29/чзу1 (таблица 4)	352,321,351,353,354,355,356	39:05:000000:29	919	Субъект РФ Калининградская область	Образование части земельного участка	не относится
55	Часть земельного участка формируемая в целях	352,356,355,357,358,359,360	39:05:000000:29	748	Субъект РФ Калининградская область	Образование части земельного участка	не относится

	установления публичного сервитута в границах полосы отвода автомобильной дороги Зеленоградск-Приморск через Светлогорск 39:05:000000:29/чзу2 (таблица 4)						
56	39:05:051109:ЗУ1	358,361,362,363,364,360,359	39:05:051109	172	Муниципальное образование «Зеленоградский муниципальный округ» Калининградской области	Перераспределение земель, находящихся в муниципальной собственности	не относится
57	39:05:051109:430:ЗУ2	364,363,365,366,367,368,369	39:05:051109:430	5850	Муниципальное образование «Зеленоградский муниципальный округ» Калининградской области	Раздел земельного участка	не относится
58	39:05:051109:429:ЗУ1	362,370,371,372,373,374,367,366,365,363	39:05:051109:429	17045	Муниципальное образование «Зеленоградский муниципальный округ» Калининградской области		не относится
59	39:05:051109:430:ЗУ1	375,376,374,373,372,371,370,362,361,377,378,379,380	39:05:051109:430	8927	Муниципальное образование «Зеленоградский муниципальный округ» Калининградской области	Раздел земельного участка	не относится
60	39:05:051109:202:ЗУ1	368,367,374,376,381,382	39:05:051109:202	3472	Клевинскене Татьяна Геннадьевна	Раздел земельного участка	не относится
61	39:05:000000:547:ЗУ1	383,381,376,375,384,385	39:05:000000:547	16165	Сарычкина Ирина Викторовна	Раздел земельного участка	не относится
62	39:05:051109:247:ЗУ1	386,383,385,384,387,388	39:05:051109:247	8540	Мальцева Ольга Александровна	Раздел земельного участка	не относится
63	39:05:051109:254:ЗУ1	386,388,389	39:05:051109:254	88	Сафронова Валентина Дмитриевна	Раздел земельного участка	не относится
64	39:05:000000:528:ЗУ1	390,391,389,388,387,392	39:05:000000:528	28491	СПК им. Калинина	Выдел из земельного участка	не относится
65	39:05:051109:431:ЗУ1	390,393,394,395,396,397,398,399,400,401,402,403,404,405,391	39:05:051109:431	23054	Аракелян Рубик Арменакович	Раздел земельного участка	не относится
66	39:05:051109:304:ЗУ1	405,404,403,406	39:05:051109:304	2296	Черникова Галина Федоровна	Раздел земельного участка	не относится
67	39:05:051109:422:ЗУ1	406,403,402,401,400	39:05:051109:422	6872	Луньков Александр Николаевич	Раздел земельного участка	не относится
68	Часть земельного участка формируемая в целях установления публичного сервитута в границах полосы отвода автомобильной дороги 39:05:051109:ЗУ2 (таблица 4)	407,399,398,397,408,409,410	39:05:051109	532	Субъект РФ Калининградская область	Образование части земельного участка	не относится

69	Часть земельного участка формируемая в целях установления публичного сервитута в границах полосы отвода автомобильной дороги 39:05:051107:ЗУ1 (таблица 4)	411,412,407,410,409	39:05:051107	387	Субъект РФ Калининградская область	Образование части земельного участка	не относится
70	39:05:051107:11:ЗУ1	413,414,415,416,417,418,419,420,412,411,421,422,423,424,425,426,427,428,429,430	39:05:051107:11	55965	Пустовалов Александр Георгиевич	Раздел земельного участка	не относится
71	39:05:051107:92:ЗУ1	431,432,433,434,435,436,437,438,439,440,441,442,443,444,445,446,447,414,413,448,449	39:05:051107:92	14844	Аракелян Рубик Арменакович	Раздел земельного участка	не относится
72	39:05:051107:92:ЗУ2	436,443,442,441,440,439,438,437	39:05:051107:92	179	Аракелян Рубик Арменакович	Раздел земельного участка	не относится
73	39:05:051107:94:ЗУ1	450,435,434,433,432,431	39:05:051107:94	205	Муниципальное образование «Зеленоградский муниципальный округ» Калининградской области	Раздел земельного участка	не относится
74	39:05:040602:663:ЗУ3	176,177,178,179,180,181,182,183	39:05:040602:663	188	ООО «Верум»	Раздел земельного участка	не относится
75	39:05:040617:ЗУ1	451,452,453,454	39:05:040617	55	Муниципальное образование «Зеленоградский муниципальный округ» Калининградской области	Перераспределение земель, находящихся в муниципальной собственности	не относится
76	39:05:040617:398:ЗУ1	455,456,457,458,459,460,461,462,463,464,465,466,467,468,469,470,471,455 472,473,474,475,476,477,478,479,472	39:05:040617:398	45710	Муниципальное образование «Зеленоградский муниципальный округ» Калининградской области	Раздел земельного участка	не относится
77	39:05:040617:398:ЗУ2	472,473,474,475,476,477,478,479	39:05:040617:398	175	Муниципальное образование «Зеленоградский муниципальный округ» Калининградской области	Раздел земельного участка	не относится
78	39:05:040617:ЗУ2	455,471,470,480,481,455 482,483,484,485	39:05:040617	1439	Муниципальное образование «Зеленоградский муниципальный округ» Калининградской области	Перераспределение земель, находящихся в муниципальной собственности	не относится
79	39:05:040617:398:ЗУ3	481,480,486,487,488,489,490,491,492,493,494,495,496,497,498,499	39:05:040617:398	12275	Муниципальное образование «Зеленоградский муниципальный округ» Калининградской области	Раздел земельного участка	не относится
80	39:05:040617:ЗУ3	490,500,501,502,503,504,505,506,491	39:05:040617	889	Муниципальное образование «Зеленоградский	Перераспределение земель, находящихся в	не относится

					муниципальный округ» Калининградской области	муниципальной собственности	
81	39:05:040617:398:ЗУ4	507,505,504,508	39:05:040617:398	86	Муниципальное образование «Зеленоградский муниципальный округ» Калининградской области	Раздел земельного участка	не относится
82	39:05:040617:ЗУ4	509,510,511,512,513,514,515,516,517,518,519,520,521,522	39:05:040617	73	Муниципальное образование «Зеленоградский муниципальный округ» Калининградской области	Перераспределение земель, находящихся в муниципальной собственности	не относится
83	39:05:040618:ЗУ1	523,515,514,513,512,511,510,509,524,525,526,527,528,529	39:05:040618	73	Муниципальное образование «Зеленоградский муниципальный округ» Калининградской области	Перераспределение земель, находящихся в муниципальной собственности	не относится
84	39:05:000000:2258:ЗУ1	530,531,532,533,534,535,536,537,538,539,540,541,542,543,544,545,546	39:05:000000:2258	13714	Муниципальное образование «Зеленоградский муниципальный округ» Калининградской области	Раздел земельного участка	не относится
85	39:05:000000:2386/чзу1	547,532,531,530,548,549 550,551,552,553,554,555 556,557,558,559,560,561	39:05:040618	8604	Российская Федерация	Образование части земельного участка	не относится
86	39:05: 000000: 2386/чзу2	556,557,558,559,560,561	39:05:040618	83	Российская Федерация	Образование части земельного участка	не относится
87	39:05: 000000: 2386/чзу3	550,551,552,553,554,555	39:05:040618	127	Российская Федерация	Образование части земельного участка	не относится
88	39:05:000000:2258:ЗУ2	562,563,564,565,566,567,568,569,570,571,572,573,574,575,576,577,578,579,580,547,549,548,581,582,583,584,585 586,587,588,589	39:05:000000:2258	47100	Муниципальное образование «Зеленоградский муниципальный округ» Калининградской области	Раздел земельного участка	не относится
89	39:05:000000:2258:ЗУ3	586,587,588,589	39:05:000000:2258	56	Муниципальное образование «Зеленоградский муниципальный округ» Калининградской области	Раздел земельного участка	не относится
90	39:05:040618:109:ЗУ1	590,591,592,593,594,595,596,597,598,599,600,601,602,603,604,605,606,607,608,609,610,611,612,613,614,615,6	39:05:040618:109	45264	Субъект РФ Калининградская область	Раздел земельного участка	не относится

		16,617,618,619,620,621,622,623,624,625,626,627,628,629,630,631,632,562,585,584,633 634,635,636,637 638,639,640,641 642,643,644,645 646,647,648,649					
91	39:05:040618:109:ЗУ2	634,635,636,637	39:05:040618:109	68	Субъект РФ Калининградская область	Раздел земельного участка	не относится
92	39:05:000000:2258:ЗУ4	650,651,652,653,621,620	39:05:000000:2258	1865	Муниципальное образование «Зеленоградский муниципальный округ» Калининградской области	Раздел земельного участка	не относится
93	39:05:040618:109:ЗУ3	654,618,617,616,615,614,613,612,611,610,609,608,607,606,605,604,603,602,601,600,599,598,655,656,657,658,659,660,661,662,663,664,665,666,667,668,669,670,671,672,673,674,675,676,677,678,679,680,681,682,683,684,685,686,687,688,689,690,691,692,693,694,695,696,697,698,699,700,701,702,703,704,705,706,707,708,709,710,711,712,713,714,715,716,717,718,719,720,721,722,723,724	39:05:040618:109	61420	Субъект РФ Калининградская область	Раздел земельного участка	не относится
94	39:05:040618:133:ЗУ1	590,823,824,591	39:05:040618:133	68	Муниципальное образование «Зеленоградский муниципальный округ» Калининградской области	Раздел земельного участка	не относится
95	39:05:040618:132:ЗУ1	825,826,827,828,829,830,831,595,594,593,592,591,824,823	39:05:040618:132	3866	Муниципальное образование «Зеленоградский муниципальный округ» Калининградской области	Раздел земельного участка	не относится
96	39:05:040618:132:ЗУ2	829,595,831,830	39:05:040618:132	196	Муниципальное образование «Зеленоградский муниципальный округ» Калининградской области	Раздел земельного участка	не относится

97	39:05:040618:109:ЗУ5	827,832,596,595,829	39:05:040618:109	182	Субъект РФ Калининградская область	Раздел земельного участка	не относится
98	39:05:040618:109:ЗУ6	829,828,827	39:05:040618:109	42	Субъект Р Ф Калининградская область	Раздел земельного участка	не относится
99	39:05:040618:132:ЗУ3	833,596,832,827,826	39:05:040618:132	227	Муниципальное образование «Зеленоградский муниципальный округ» Калининградской области	Раздел земельного участка	не относится
100	39:05:040618:132:ЗУ4	833,598,597,596	39:05:040618:132	463	Муниципальное образование «Зеленоградский муниципальный округ» Калининградской области	Раздел земельного участка	не относится
101	39:05:040618:7:ЗУ1	661,598,833	39:05:040618:7	80	Николаев Виктор Вячеславович	Раздел земельного участка	не относится
102	39:05:040618:7:ЗУ2	833,826,662,661	39:05:040618:7	60	Николаев Виктор Вячеславович	Раздел земельного участка	не относится
103	39:05:040618:7:ЗУ3	825,834,662,826	39:05:040618:7	545	Николаев Виктор Вячеславович	Раздел земельного участка	не относится
104	39:05:040618:109:ЗУ7	598,661,660,659,658,657,656,655	39:05:040618:109	1208	Субъект РФ Калининградская область	Раздел земельного участка	не относится
105	39:05:040618:109:ЗУ8	835,836,676,675,674,673,672,671,670,669,668,667,666,665,664,663,662,834,837,838,839,840	39:05:040618:109	7492	Субъект РФ Калининградская область	Раздел земельного участка	не относится
106	39:05:040618:ЗУ4	724,723,722,841,842	39:05:040618	242	Муниципальное образование «Зеленоградский муниципальный округ» Калининградской области	Перераспределение земель, находящихся в муниципальной собственности	не относится
107	39:05:040618:109:ЗУ4	692,843,844,845,846,847,848,849,850,851,852,853,854,720,719,718,717,716,715,714,713,712,711,710,709,708,707,706,705,704,703,702,701,700,699,698,697,696,695,694,693,692 855,856,857,858	39:05:040618:109	3607	Субъект РФ Калининградская область	Раздел земельного участка	не относится
108	39:05:040618:ЗУ5	847,846,859,860,861,862,863,864	39:05:040618	38	Муниципальное образование «Зеленоградский муниципальный округ» Калининградской области	Перераспределение земель, находящихся в муниципальной собственности	не относится
109	39:05:040618:59:ЗУ1	681,680,679,678	39:05:040618:59	1011	Смалько Ирина Иозо	Раздел земельного участка	не относится
110	39:05:040618:ЗУ7	865,682,681,678,677	39:05:040618	1255	Муниципальное образование «Зеленоградский	Перераспределение земель, находящихся в	не относится

					муниципальный округ» Калининградской области	муниципальной собственности	
111	39:05:040618:ЗУ6	685,684,683,682,865,677,676,866,867,868,869,870	39:05:040618	3167	Муниципальное образование «Зеленоградский муниципальный округ» Калининградской области	Перераспределение земель, находящихся в муниципальной собственности	не относится
112	39:05:040618:ЗУ9	868,867,871,872,873	39:05:040618	21	Муниципальное образование «Зеленоградский муниципальный округ» Калининградской области	Перераспределение земель, находящихся в муниципальной собственности	не относится
113	39:05:000000:1321:ЗУ1	872,871,874,875,876,877,878,879	39:05:000000:1321	238	Муниципальное образование «Зеленоградский муниципальный округ» Калининградской области	Раздел земельного участка	не относится
114	39:05:040618:ЗУ8	876,875,874,871,867,866,676,836,835,880,881,882,883,884 885,886,887,888 889,890,891,892 893,894,895,896 897,898,899,900 901,902,903,904 905,906,907,908 909,910,911,912 913,914,915,916	39:05:040618	13521	Муниципальное образование «Зеленоградский муниципальный округ» Калининградской области	Перераспределение земель, находящихся в муниципальной собственности	не относится
115	39:05:040618:7:ЗУ4	882,881,917,918,919 920,921,922,923 924,925,926,927	39:05:040618:7	4868	Николаев Виктор Вячеславович	Раздел земельного участка	не относится
116	Земельный участок формируемый в целях установления публичного сервитута 39:05:040618:5:ЗУ1 (таблица 4)	928,929,930,931,932,933	39:05:040618:5	16096	ООО «Варница»	Раздел земельного участка	не относится
117	Земельный участок формируемый в целях установления публичного сервитута	933,934,935,936,937,938,928	39:05:040618:4	39978	ООО «Варница»	Раздел земельного участка	не относится

	39:05:040618:4:ЗУ1 (таблица 4)						
118	39:05:040618:5:ЗУ2	919,918,917,929,928,939,940	39:05:040618:5	2753	ООО «Варница»	Раздел земельного участка	не относится
119	39:05:040618:4:ЗУ2	939,928,938,941,942,943 944,945,946,947 948,949,950,951 952,953,954,955 956,957,958,959	39:05:040618:4	4107	ООО «Варница»	Раздел земельного участка	не относится
120	39:05:040618:131:ЗУ1	960,941,938,961,962	39:05:040618:131	687	Николаев Виктор Вячеславович	Раздел земельного участка	не относится
121	39:05:040618:ЗУ10	942,941,960,963,964	39:05:040618	83	Муниципальное образование «Зеленоградский муниципальный округ» Калининградской области	Перераспределение земель, находящихся в муниципальной собственности	не относится
122	39:05:040625:ЗУ1	965,966,967,968	39:05:040625	102	Муниципальное образование «Зеленоградский муниципальный округ» Калининградской области	Перераспределение земель, находящихся в муниципальной собственности	не относится
123	39:05:000000:1321:ЗУ2	964,963,966,965	39:05:000000:1321	256	Муниципальное образование «Зеленоградский муниципальный округ» Калининградской области	Раздел земельного участка	не относится
124	39:05:000000:2473:ЗУ1	969,970,971,968,967	39:05:000000:2473	1847	ООО «Аграрная инвестиционная компания»	Раздел земельного участка	не относится
125	39:05:040625:255:ЗУ2	972,973,974,975,976,977,978,979,980,981,982,983,984	39:05:040625:255	1048	ООО «Аграрная инвестиционная компания»	Раздел земельного участка	не относится
126	39:05:040625:193:ЗУ1	985,986,987,988,989,990,991,992,993,994,995,996,997,998,999,1000,1001,1002,1003,1004,1005,1006,1007,1008,1009,1010,1011,1012,984,983,982,981,980,979,978,977,976,975,974,973,972,1013	39:05:040625:193	1913	Муниципальное образование «Зеленоградский муниципальный округ» Калининградской области	Раздел земельного участка	не относится
127	39:05:040625:193:ЗУ2	1014,1015,1016,1017,1018	39:05:040625:193	11	Муниципальное образование «Зеленоградский муниципальный округ» Калининградской области	Раздел земельного участка	не относится

128	39:05:040625:255:ЗУ1	1019,1020,1021,1022, 1023,970,969,1024,10 25,1026, 1012,1011,1010,1009, 1008,1007,1006,1005, 1004,1003,1002,1001, 1000,999,998, 997,996,995,994,993,9 92,991,990,989,988,98 7,986,985,1027,1014,1 018,1017,1016,1028,1 029,1030,1031,1032,1 033,1034,1035,1036,1 037,1038,1039,1040	39:05:040625:255	13466	ООО «Аграрная инвестиционная компания»	Раздел земельного участка	не относится
129	39:05:040625:171:ЗУ2	1057,1058,1059,1060, 1019,1040,1039,1038	39:05:040625:171	695	Муниципальное образование «Зеленоградский муниципальный округ» Калининградской области	Раздел земельного участка	не относится
130	39:05:040625:171:ЗУ1	1061,1062,1063,1064, 1065,1066	39:05:040625:171	20	Муниципальное образование «Зеленоградский муниципальный округ» Калининградской области	Раздел земельного участка	не относится
131	39:05:040625:255:ЗУ3	1067,1068,1069,1070, 1071,1072,1073,1074, 1075,1076,1077,1078, 1079,1080,1064,1063, 1062,1061,1081,1082, 1083,1060,1059,1058, 1057, 1084,1085,1086,1087, 1088,1089,1090,1091, 1092	39:05:040625:255	4957	ООО «Аграрная инвестиционная компания»	Раздел земельного участка	не относится
132	39:05:000000:2473:ЗУ3	1093,1094,1095,1075	39:05:000000:2473	383	ООО «Аграрная инвестиционная компания»	Раздел земельного участка	не относится
133	39:05:040625:202:ЗУ1	1096,1097,1098,1099	39:05:040625:202	49	Муниципальное образование «Зеленоградский муниципальный округ» Калининградской области	Раздел земельного участка	не относится
134	39:05:000000:2473:ЗУ2	1076,1075,1095,1094, 1093,1100,1101,1101, 1102,1103,1104	39:05:000000:2473	8118	ООО «Аграрная инвестиционная компания»	Раздел земельного участка	не относится
135	39:05:040625:255:ЗУ6	1101,1105,1106,1107, 1108,1109,1102 1110,1111,1112,1113	39:05:040625:255	1716	ООО «Аграрная инвестиционная компания»	Раздел земельного участка	не относится
136	39:05:040625:255:ЗУ4	1069,1114,1115,1116, 1096,1099,1098,1097, 1117,1118,1119,1120,	39:05:040625:255	4603	ООО «Аграрная инвестиционная компания»	Раздел земельного участка	не относится

		1121,1122,1123,1124, 1125,1126,1093,1075, 1074,1073,1072,1071, 1070					
137	39:05:040625:193:ЗУ4	1127,1121,1069,1068, 1067	39:05:040625:193	57	Муниципальное образование «Зеленоградский муниципальный округ» Калининградской области	Раздел земельного участка	не относится
138	39:05:040625:193:ЗУ3	1121,1120,1119,1118, 1117,1097,1096,1116, 1115,1114,1069	39:05:040625:193	441	Муниципальное образование «Зеленоградский муниципальный округ» Калининградской области	Раздел земельного участка	не относится
139	39:05:040618:ЗУ3	1128,1129,1130,1131, 1132,1133,1134,1135	39:05:040618	39	Муниципальное образование «Зеленоградский муниципальный округ» Калининградской области	Перераспределение земель, находящихся в муниципальной собственности	не относится
140	39:05:040618:ЗУ2	1136,1137,1138,1139	39:05:040618	44	Муниципальное образование «Зеленоградский муниципальный округ» Калининградской области	Перераспределение земель, находящихся в муниципальной собственности	не относится
141	39:05:040617:ЗУ9	1140,1141,1136,1139	39:05:040617	44	Муниципальное образование «Зеленоградский муниципальный округ» Калининградской области	Перераспределение земель, находящихся в муниципальной собственности	не относится
142	39:05:040617:398:ЗУ7	н754,н755,н756,н757, н758,н759,н760,н761, н762,н763,н764,н765, н766,н767,н768,н769	39:05:040617:398	15091	Муниципальное образование «Зеленоградский муниципальный округ» Калининградской области	Раздел земельного участка	не относится
143	39:05:040617:ЗУ10	н755,н795,н796,н797, н798,н799,н800,н801, н802,н757,н756 н770,н771,н772,н773 н774,н775,н776,н777 н778,н779,н780,н781 н782,н783,н784,н785 н790,н791,н792,н793 н786,н787,н788,н789	39:05:040617	3851	Муниципальное образование «Зеленоградский муниципальный округ» Калининградской области	Перераспределение земель, находящихся в муниципальной собственности	не относится
144	39:05:040617:ЗУ11	496,1219,1220,1221,1 222,1223,1224,497	39:05:040617	142	Муниципальное образование «Зеленоградский муниципальный округ» Калининградской области	Перераспределение земель, находящихся в муниципальной собственности	не относится

145	39:05:040617:ЗУ5	1133,1225,1226,1227, 1228,1128,1135,1134	39:05:040617	38	Муниципальное образование «Зеленоградский муниципальный округ» Калининградской области	Перераспределение земель, находящихся в муниципальной собственности	не относится
146	39:05:040617:398:ЗУ6	1229,1230,1231,1232, 1233	39:05:040617:398	358	Муниципальное образование «Зеленоградский муниципальный округ» Калининградской области	Раздел земельного участка	не относится
147	39:05:040617:ЗУ7	1230,1234,1231	39:05:040617	6	Муниципальное образование «Зеленоградский муниципальный округ» Калининградской области	Перераспределение земель, находящихся в муниципальной собственности	не относится
148	39:05:040617:ЗУ6	1235,1236,1237,1238, 1231,1234,1230	39:05:040617	120	Муниципальное образование «Зеленоградский муниципальный округ» Калининградской области	Перераспределение земель, находящихся в муниципальной собственности	не относится
149	39:05:040617:398:ЗУ5	1239,1240,1241,1242, 1243,1244,1245,1246, 1247,1235,1230,1229, 1233,1232,1231,1238, 1248	39:05:040617:398	4763	Муниципальное образование «Зеленоградский муниципальный округ» Калининградской области	Раздел земельного участка	не относится
150	39:05:040617:ЗУ8	1244,1243,1249,1250, 1251,1252,1253,1254, 1255,1256	39:05:040617	244	Муниципальное образование «Зеленоградский муниципальный округ» Калининградской области	Перераспределение земель, находящихся в муниципальной собственности	не относится
151	39:05:040617:ЗУ16	1257,1258,1259,1260, 1261,1262,1263,1264, 1265,1266,1267	39:05:040617	596	Муниципальное образование «Зеленоградский муниципальный округ» Калининградской области	Перераспределение земель, находящихся в муниципальной собственности	не относится
152	39:05:040617:ЗУ18	1268,1269,1270,1271, 1272,1272.1,1272.2,12 72.3,1272.4,1272.5	39:05:040617	307	Муниципальное образование «Зеленоградский муниципальный округ» Калининградской области	Перераспределение земель, находящихся в муниципальной собственности	не относится
153	39:05:040617:ЗУ17	1273,1274,1275,1276, 1277	39:05:040617	138	Муниципальное образование «Зеленоградский муниципальный округ» Калининградской области	Перераспределение земель, находящихся в муниципальной собственности	не относится
154	39:05:040617:17:ЗУ1	1273,1274,1278	39:05:040617:17	138	Муниципальное образование «Зеленоградский муниципальный округ» Калининградской области	Раздел земельного участка	не относится
155	Земельный участок формируемый в целях установления публичного сервитута 39:05:040617:206:ЗУ1 (таблица 4)	1281,1282,1283,1284, 1285,1286,1287,1288, 1289,1290,1291,1292, 1293,1294,1295,1296, 1297,1298,1299,1300, 1301	39:05:040617:206	12051	Муниципальное образование «Зеленоградский муниципальный округ» Калининградской области		не относится

156	Земельный участок формируемый в целях установления публичного сервитута 39:05:040619:ЗУ1 (таблица 4)	1298,1302,1303,1299	39:05:040619	90	Муниципальное образование «Зеленоградский муниципальный округ» Калининградской области	Перераспределение земель, находящихся в муниципальной собственности	не относится
157	Земельный участок формируемый в целях установления публичного сервитута 39:05:040619:338:ЗУ4 (таблица 4)	1303,1304,1305,1300, 1306,1299	39:05:040619:338	375	Муниципальное образование «Зеленоградский муниципальный округ» Калининградской области	Раздел земельного участка	не относится
158	Земельный участок формируемый в целях установления публичного сервитута 39:05:040619:338:ЗУ3 (таблица 4)	1281,1307,1308,1284, 1283,1282	39:05:040619:338	407	Муниципальное образование «Зеленоградский муниципальный округ» Калининградской области	Раздел земельного участка	не относится
159	Земельный участок формируемый в целях установления публичного сервитута 39:05:040619:338:ЗУ2 (таблица 4)	1286,1309,1310,1289, 1288,1287	39:05:040619:338	581	Муниципальное образование «Зеленоградский муниципальный округ» Калининградской области	Раздел земельного участка	не относится
160	39:05:040617:398:ЗУ43	1311,1312,1313,1314, 1315,1316,1317,1318, 1319,1320,1321,1322, 1323,1324,1325,1326, 1327,1328,1329,1330, 1331,1332,1333,1334, 1335,1336,1337,1338, 1339,1340,1341,1342, 1343,1344,1345,1346, 1347,1348	39:05:040617	6557	Муниципальное образование «Зеленоградский муниципальный округ» Калининградской области	Раздел земельного участка	не относится
161	39:05:040617:ЗУ12	1342,1341,1340	39:05:040617	4	Муниципальное образование «Зеленоградский муниципальный округ» Калининградской области	Перераспределение земель, находящихся в муниципальной собственности	не относится
162	39:05:040617:398:ЗУ42	1349,1350,1351,1352, 1353,1354	39:05:040617	567	Муниципальное образование «Зеленоградский муниципальный округ» Калининградской области	Раздел земельного участка	не относится
163	39:05:040617:ЗУ15	1353,1352,1355,1356, 1357,1358,1359,1360, 1361,1362	39:05:040617	460	Муниципальное образование «Зеленоградский муниципальный округ» Калининградской области	Перераспределение земель, находящихся в муниципальной собственности	не относится

164	39:05:040617:398:ЗУ41	1357,1356,1363,1364, 1365,1366,1367,1368	39:05:040617:398	711	Муниципальное образование «Зеленоградский муниципальный округ» Калининградской области	Раздел земельного участка	не относится
165	39:05:040617:ЗУ30	1369,1370,1371,1372 1373,1374,1375,1376 1377,1378,1379,1380	39:05:040617	2726	Муниципальное образование «Зеленоградский муниципальный округ» Калининградской области	Перераспределение земель, находящихся в муниципальной собственности	не относится
166	39:05:040617:398:ЗУ40	1372,1381,1382,1368, 1367,1366,1383,1384, 1385,1386,1387,1369 1388,1389,1390,1391	39:05:040617:398	7954	Муниципальное образование «Зеленоградский муниципальный округ» Калининградской области	Раздел земельного участка	не относится
167	Земельный участок формируемый в целях установления публичного сервитута 39:05:040619:338:ЗУ1 (таблица 4)	1290,1392,1393,1394, 1291	39:05:040619:338	82	Муниципальное образование «Зеленоградский муниципальный округ» Калининградской области	Раздел земельного участка	не относится
168	Земельный участок формируемый в целях установления публичного сервитута 39:05:040619:ЗУ2 (таблица 4)	1395,1396,1292,1291, 1394	39:05:040619	30	Муниципальное образование «Зеленоградский муниципальный округ» Калининградской области	Перераспределение земель, находящихся в муниципальной собственности	не относится
169	Земельный участок формируемый в целях установления публичного сервитута 39:05:040617:ЗУ14 (таблица 4)	1395,1397,1398,1396	39:05:040617	33	Муниципальное образование «Зеленоградский муниципальный округ» Калининградской области	Перераспределение земель, находящихся в муниципальной собственности	не относится
170	39:05:040617:ЗУ13	1399,1400,1401,1323, 1322,1321,1320,1319, 1318,1317,1316,1315, 1314,1313,1312,1402, 1403,1404,1405,1406, 1398,1397,1407,1408	39:05:040617	1504	Муниципальное образование «Зеленоградский муниципальный округ» Калининградской области	Перераспределение земель, находящихся в муниципальной собственности	не относится
171	39:05:040617:398:ЗУ39	1409,1410,1411,1412, 1413,1414,1415,1416, 1386,1385,1417,1399, 1408,1418	39:05:040617:398	8142	Муниципальное образование «Зеленоградский муниципальный округ» Калининградской области	Раздел земельного участка	не относится
172	39:05:040617:ЗУ33	1413,1419,1420,1421, 1422,1423,1424,1425, 1426,1427,1428,1429, 1430,1414	39:05:040617	2251	Муниципальное образование «Зеленоградский муниципальный округ» Калининградской области	Перераспределение земель, находящихся в муниципальной собственности	не относится
173	39:05:040617:ЗУ34	1431,1432,1433,1434, 1435,1436,1437	39:05:040617	508	Муниципальное образование «Зеленоградский	Перераспределение земель, находящихся в	не относится

					муниципальный округ» Калининградской области	муниципальной собственности	
174	39:05:040617:398:ЗУ26	1438,1439,1440,1441, 1442,1443,1432,1431, 1444	39:05:040617:398	851	Муниципальное образование «Зеленоградский муниципальный округ» Калининградской области	Раздел земельного участка	не относится
175	39:05:040617:398:ЗУ24	1445,1446,1447,1448, 1449,1450,1451,1452, 1453,1454,1455,1456, 1457,1458	39:05:040617:398	1545	Муниципальное образование «Зеленоградский муниципальный округ» Калининградской области	Раздел земельного участка	не относится
176	39:05:040617:ЗУ36	1459,1460,1446,1445	39:05:040617	98	Муниципальное образование «Зеленоградский муниципальный округ» Калининградской области	Перераспределение земель, находящихся в муниципальной собственности	не относится
177	39:05:040617:398:ЗУ25	1461,1462,1463,1459	39:05:040617:398	319	Муниципальное образование «Зеленоградский муниципальный округ» Калининградской области	Раздел земельного участка	не относится
178	39:05:040617:ЗУ35	1464,1465,1466,1467, 1468,1462,1461,1469, 1470,1471,1472	39:05:040617	1695	Муниципальное образование «Зеленоградский муниципальный округ» Калининградской области	Перераспределение земель, находящихся в муниципальной собственности	не относится
179	39:05:040617:ЗУ31	1410,1409,1473,1474, 1475,1476,1477,1478, 1479,1480,1481,1482, 1483,1484,1485 1486,1487,1488,1489	39:05:040617	2523	Муниципальное образование «Зеленоградский муниципальный округ» Калининградской области	Перераспределение земель, находящихся в муниципальной собственности	не относится
180	39:05:040617:398:ЗУ36	1490,1491,1492	39:05:040617:398	1	Муниципальное образование «Зеленоградский муниципальный округ» Калининградской области	Раздел земельного участка	не относится
181	39:05:040617:398:ЗУ37	1484,1483,1482,1493, 1494,1495	39:05:040617:398	210	Муниципальное образование «Зеленоградский муниципальный округ» Калининградской области	Раздел земельного участка	не относится
182	39:05:040617:ЗУ32	1496,1497,1498,1499, 1500,1501,1502,1503, 1504,1505,1494,1493, 1506,1490,1492,1491	39:05:040617	791	Муниципальное образование «Зеленоградский муниципальный округ» Калининградской области	Перераспределение земель, находящихся в муниципальной собственности	не относится
183	39:05:040617:398:ЗУ38	1507,1508,1509,1510, 1511,1512,1513,1514, 1515,1516,1517,1518, 1519,1520,1521,1522, 1523,1503,1502,1524, 1525,1526,1527,1528,	39:05:040617:398	2040	Муниципальное образование «Зеленоградский муниципальный округ» Калининградской области	Раздел земельного участка	не относится

		1529					
184	39:05:040617:398:ЗУ35	1530,1531,1532,1499,1498,1497,1496	39:05:040617:398	655	Муниципальное образование «Зеленоградский муниципальный округ» Калининградской области	Раздел земельного участка	не относится
185	39:05:040617:398:ЗУ34	1533,1534,1535,1536,1537,1538,1539,1540,1541,1542,1543,1544,1545,1546,1547,1548,1549	39:05:040617:398	6642	Муниципальное образование «Зеленоградский муниципальный округ» Калининградской области	Раздел земельного участка	не относится
186	39:05:040617:398:ЗУ31	1550,1551,1552,1549,1548,1553,1554,1555,1556,1557,1558,1559,1560,1561,1562,1563,1564,1565,1566,1567,1568,1569,1570,1571,1572,1573,1574	39:05:040617:398	3383	Муниципальное образование «Зеленоградский муниципальный округ» Калининградской области	Раздел земельного участка	не относится
187	39:05:040617:398:ЗУ32	1575,1576,1577,1578,1579,1580,1581,1582,1583,1584,1585,1586,1587,1588,1589,1590,1591,1592,1568,1567,1566,1565,1564,1563,1562,1561,1560,1559,1558,1557,1556,1555,1554,1553,1593,1594,1595,1596,1597,1598,1599,1600,1601,1602,1603	39:05:040617:398	15509	Муниципальное образование «Зеленоградский муниципальный округ» Калининградской области	Раздел земельного участка	не относится
188	39:05:040617:399/чзу1	1591,1604,1605,1606,1607,1608,1609,1610,1611,1612,1613,1614,1615,1568,1592	39:05:040617:399	541	Российская Федерация	Образование части земельного участка	не относится
189	39:05:040617:398:ЗУ33	1583,1616,1617,1618,1619,1591,1590,1589,1588,1587,1586,1585,1584	39:05:040617:398	2187	Муниципальное образование «Зеленоградский муниципальный округ» Калининградской области	Раздел земельного участка	не относится
190	39:05:040617:398:ЗУ28	1570,1620,1621,1622,1623,1624,1625,1626,1627,1628,1629,1630,1631,1632,1633,1634,1635,1636,1637,1638,1639,1640,1641,1642,1643,1644,1645,1646,1647,1648,1648.1,1551,1550,1574,1573,1572,1571,1570	39:05:040617:398	10234	Муниципальное образование «Зеленоградский муниципальный округ» Калининградской области	Раздел земельного участка	не относится

		1649,1650,1651,1652 1653,1654,1655,1656 1657,1658,1659,1660					
191	39:05:040617:398:ЗУ29	1653,1654,1655,1656	39:05:040617:398	80	Муниципальное образование «Зеленоградский муниципальный округ» Калининградской области	Раздел земельного участка	не относится
192	39:05:040617:398:ЗУ30	1657,1658,1659,1660	39:05:040617:398	9	Муниципальное образование «Зеленоградский муниципальный округ» Калининградской области	Раздел земельного участка	не относится
193	39:05:040617:398:ЗУ27	1640,1639,1638,1637, 1636,1635,1634,1633, 1632,1631,1630,1629, 1628,1627,1626,1625, 1624,1623,1622,1621, 1661,1662,1663,1664, 1665,1666,1667,1668, 1669,1670,1671,1672, 1673,1674,1675,1676, 1677,1678,1679,1680, 1681,1682,1683,1684, 1685,1686,1687,1688, 1689,1690,1691,1692, 1693,1694,1695,1696, 1697,1698,1699,1700, 1701,1702,1703,1704, 1705,1706,1707,1708	39:05:040617:398	6485	Муниципальное образование «Зеленоградский муниципальный округ» Калининградской области	Раздел земельного участка	не относится
194	39:05:040617:398:ЗУ23	1709,1710,1700,1699, 1698,1697,1696,1711, 1712	39:05:040617:398	131	Муниципальное образование «Зеленоградский муниципальный округ» Калининградской области	Раздел земельного участка	не относится
195	39:05:040617:398:ЗУ22	1713,1714,1715,1716, 1717,1718,1719,1693, 1692,1691,1690,1689, 1688,1687,1686,1685, 1684,1683,1682,1681, 1680,1679,1678,1677, 1676,1675,1674,1673, 1672,1671,1670,1669, 1668,1667,1720,1721, 1722,1723,1724,1725, 1726,1727,1728,1729, 1730,1731,1732,1733, 1734,1735,1736,1737,	39:05:040617:398	6411	Муниципальное образование «Зеленоградский муниципальный округ» Калининградской области	Раздел земельного участка	не относится

		1738,1739,1740					
196	39:05:040617:398:ЗУ21	1662,1666,1665,1664, 1663	39:05:040617:398	180	Муниципальное образование «Зеленоградский муниципальный округ» Калининградской области	Раздел земельного участка	не относится
197	39:05:040617:398:ЗУ20	1715,1714,1741,1742	39:05:040617:398	9	Муниципальное образование «Зеленоградский муниципальный округ» Калининградской области	Раздел земельного участка	не относится
198	39:05:040617:398:ЗУ19	1720,1723,1722,1721	39:05:040617:398	10	Муниципальное образование «Зеленоградский муниципальный округ» Калининградской области	Раздел земельного участка	не относится
199	39:05:040617:398:ЗУ18	1724,1743,1733,1732, 1731,1730,1729,1728, 1727,1726,1725	39:05:040617:398	240	Муниципальное образование «Зеленоградский муниципальный округ» Калининградской области	Раздел земельного участка	не относится
200	39:05:040617:398:ЗУ17	1744,1745,1746,1747, 1748,1749,1750,1751, 1752,1753,1754,1755, 1756,1757,1758,1759, 1760,1761,1762,1763, 1764,1765,1766,1767, 1768,1769,1770,1771, 1772,1773,1774,1775, 1776,1777,1778,1779, 1780,1781,1782,1783, 1784,1785,1786	39:05:040617:398	6222	Муниципальное образование «Зеленоградский муниципальный округ» Калининградской области	Раздел земельного участка	не относится
201	39:05:040617:398:ЗУ12	1787,1788,1789,1790, 1791,1792,1793,1794, 1783,1782,1781,1780, 1779,1778,1777,1776, 1775,1774,1773,1772, 1771,1770,1769,1768, 1767,1766,1765,1764, 1763,1762,1761,1760, 1759,1758,1757,1756, 1755,1754,1753,1752, 1751,1750,1749,1748, 1747,1746,1745,1744, 1795,1796,1797,1798, 1799,1800,1801,1802, 1803,1804,1805,1806, 1807,1808,1809,1810, 1811,1812,1813,1814, 1815,1816,1817,1818, 1819,1820	39:05:040617:398	50937	Муниципальное образование «Зеленоградский муниципальный округ» Калининградской области	Раздел земельного участка	не относится

		1821,1822,1823,1824 1825,1826,1827,1828 1829,1830,1831,1832 1833,1834,1835,1836					
202	39:05:040617:398:ЗУ13	1821,1822,1823,1824	39:05:040617:398	9	Муниципальное образование «Зеленоградский муниципальный округ» Калининградской области	Раздел земельного участка	не относится
203	39:05:040617:398:ЗУ14	1829,1830,1831,1832	39:05:040617:398	9	Муниципальное образование «Зеленоградский муниципальный округ» Калининградской области	Раздел земельного участка	не относится
204	39:05:040617:398:ЗУ15	1833,1834,1835,1836	39:05:040617:398	9	Муниципальное образование «Зеленоградский муниципальный округ» Калининградской области	Раздел земельного участка	не относится
205	39:05:040617:398:ЗУ16	1837,1838,1839,1840, 1841,1842,1843	39:05:040617:398	1490	Муниципальное образование «Зеленоградский муниципальный округ» Калининградской области	Раздел земельного участка	не относится
206	39:05:040617:ЗУ19	1844,1845,1846,1847, 1848,1849,1850,1851, 1852,1853,1854,1855, 1841,1840,1839,1838, 1837,1856,1857,1814, 1813,1812,1811,1810, 1809,1858,1859,1860 1862,1847,1863,1864, 1865	39:05:040617	9095	Муниципальное образование «Зеленоградский муниципальный округ» Калининградской области	Перераспределение земель, находящихся в муниципальной собственности	не относится
207	39:05:040617:17:ЗУ2	1853,1852,1866,1867, 1868,1869,1870	39:05:040617:17	322	Муниципальное образование «Зеленоградский муниципальный округ» Калининградской области	Раздел земельного участка	не относится
208	39:05:040617:17:ЗУ3	1871,1872,1873,1874, 1875,1876,1877,1878, 1879,1880,1881,1882, 1883,1883.1	39:05:040617:17	809	Муниципальное образование «Зеленоградский муниципальный округ» Калининградской области	Раздел земельного участка	не относится
209	39:05:040617:ЗУ37	1820,1819,1884	39:05:040617	2	Муниципальное образование «Зеленоградский муниципальный округ» Калининградской области	Перераспределение земель, находящихся в муниципальной собственности	не относится

210	39:05:040617:398:ЗУ9	1885,1886,1887,1888,1889,1890,1891	39:05:040617:398	1897	Муниципальное образование «Зеленоградский муниципальный округ» Калининградской области	Раздел земельного участка	не относится
211	39:05:040617:ЗУ20	1801,1800,1799,1798,1797,1892,1893,1894,1895,1896,1897,1898,1899,1900,1901,1902,1903,1904,1905,1906,1888,1887,1886,1885,1807,1806,1907,1908,1909	39:05:040617	19543	Муниципальное образование «Зеленоградский муниципальный округ» Калининградской области	Перераспределение земель, находящихся в муниципальной собственности	не относится
212	39:05:040617:ЗУ21	1901,1910,1911,1912,1902	39:05:040617	969	Муниципальное образование «Зеленоградский муниципальный округ» Калининградской области	Перераспределение земель, находящихся в муниципальной собственности	не относится
213	39:05:040617:398:ЗУ8	1901,1899,1913,1914,1915,1916,1917,1918,1919,1920,1912,1911,1910	39:05:040617:398	3379	Муниципальное образование «Зеленоградский муниципальный округ» Калининградской области	Раздел земельного участка	не относится
214	39:05:040617:ЗУ22	1900,1899,1901	39:05:040617	10	Муниципальное образование «Зеленоградский муниципальный округ» Калининградской области	Перераспределение земель, находящихся в муниципальной собственности	не относится
215	39:05:040617:398:ЗУ10	н915,н916,н917,н918,н919,н920,н921,н922,н923,н924,н925,н926,н927,н928,н929,н930,н931,н932,н908,н914,н913,н969,н970,н971,н972,н973,н974,н975,н976,н977,н978,н979,н980,н981,н982,н983,н984 н985,н986,н987,н988	39:05:040617:398	30207	Муниципальное образование «Зеленоградский муниципальный округ» Калининградской области	Раздел земельного участка	не относится
216	39:05:040617:ЗУ23	н910,н911,н912,н913,н914,н908,н907,н906,н905,н904	39:05:040617	507	Муниципальное образование «Зеленоградский муниципальный округ» Калининградской области	Перераспределение земель, находящихся в муниципальной собственности	не относится
217	39:05:040617:398:ЗУ11	1895,1939,1930,1929	39:05:040617:398	447	Муниципальное образование «Зеленоградский муниципальный округ» Калининградской области	Раздел земельного участка	не относится
218	39:05:040617:ЗУ24	1892,1940,1941,1937,1930,1939,1895,1894,1893	39:05:040617	649	Муниципальное образование «Зеленоградский муниципальный округ»	Перераспределение земель, находящихся в муниципальной	не относится

					Калининградской области	собственности	
219	39:05:040304:ЗУ1	1942,1943,1944,1578, 1577,1576,1575,1945, 1946,1947,1948,1949, 1950,1951,1952,1953, 1954 1955,1956,1957,1958	39:05:040304	2114	Муниципальное образование «Зеленоградский муниципальный округ» Калининградской области	Перераспределение земель, находящихся в муниципальной собственности	не относится
220	39:05:040617:399/чзу6	1579,1959,1960,1961, 1962,1963,1964,1965, 1583,1582,1581,1580	39:05:040617:399	1669	Российская Федерация	Образование части земельного участка	не относится
221	39:05:040617:399/чзу5	1966,1967,1968,1969, 1970,1971,1972,1973, 1974,1975,1976,1977	39:05:040617:399	3712	Российская Федерация	Образование части земельного участка	не относится
222	39:05:040617:5/чзу2	1960,1978,1979,1980, 1981,1966	39:05:040617:5	116	Российская Федерация	Образование части земельного участка	не относится
223	39:05:040617:5/чзу3	1982,1983,1967,1966, 1981,1980	39:05:040617:5	52	Российская Федерация	Образование части земельного участка	не относится
224	39:05:040617:5/чзу4	1959,1984,1985,1979, 1978,1960	39:05:040617:5	65	Российская Федерация	Образование части земельного участка	не относится
225	39:05:040617:17:ЗУ11	1985,1986,1987,1979	39:05:040617:17	12	Муниципальное образование «Зеленоградский муниципальный округ» Калининградской области	Раздел земельного участка	не относится
226	39:05:040617:17:ЗУ10	1980,1979,1987,1988	39:05:040617:17	21	Муниципальное образование «Зеленоградский муниципальный округ» Калининградской области	Раздел земельного участка	не относится
227	39:05:040617:17:ЗУ9	1988,1989,1982,1980	39:05:040617:17	9	Муниципальное образование «Зеленоградский муниципальный округ» Калининградской области	Раздел земельного участка	не относится
228	39:05:040617:5/чзу1	1969,1990,1991,1992, 1971,1970	39:05:040617:5	144	Российская Федерация	Образование части земельного участка	не относится
229	39:05:040617:399/чзу4	1990,1993,1994,1995, 1996,1997,1998,1999, 2000,2001,2002,1992, 1991	39:05:040617:399	539	Российская Федерация	Образование части земельного участка	не относится
230	39:05:040617:399/чзу3	2003,2004,2005,2006, 2007,2008,2009,2010, 2011,2012,2013,2014, 2015,2016,2017,2018, 2019,2020,2021,2022, 2023,2024,2025,2026, 2027,2028,2029,2030, 1570,1569,1568,1615, 1614,1613,1612,1611,	39:05:040617:399	9937	Российская Федерация	Образование части земельного участка	не относится

		1610,1609,1608,1607, 1606,1605,1604,1591, 1619,1618,1617,1616, 1583,1965,1964,1963, 1962,1961,1960,1966, 1977,1976,1975,1974, 1973,1972,1971,1992, 2002,2001,2000,1999, 1998,1997,1996,1995, 2031,2032,2033,2034					
231	39:05:040617:399/чзу11	2035,2036,2037,2038, 2039,2034,2033	39:05:040617:399	672	Российская Федерация	Образование части земельного участка	не относится
232	39:05:040617:5/чзу5	2039,2040,2041,2042, 2043,2034	39:05:040617:5	242	Российская Федерация	Образование части земельного участка	не относится
233	39:05:040617:5/чзу6	2034,2043,2042,2044, 2045,2046,2003	39:05:040617:5	507	Российская Федерация	Образование части земельного участка	не относится
234	39:05:040617:399/чзу12	2047,2048,2049,2050, 2051,2052,2053,2054, 2055,2056,2057,2058, 2059	39:05:040617:399	627	Российская Федерация	Образование части земельного участка	не относится
235	39:05:040617:17:ЗУ14	2045,2060,2061,2050, 2049,2062	39:05:040617:17	191	Муниципальное образование «Зеленоградский муниципальный округ» Калининградской области	Раздел земельного участка	не относится
236	39:05:040617:17:ЗУ13	2060,2045,2044,2042, 2063,2064	39:05:040617:17	170	Муниципальное образование «Зеленоградский муниципальный округ» Калининградской области	Раздел земельного участка	не относится
237	39:05:040617:ЗУ43	2051,2053,2052	39:05:040617	3	Муниципальное образование «Зеленоградский муниципальный округ» Калининградской области	Перераспределение земель, находящихся в муниципальной собственности	не относится
238	39:05:040303:ЗУ2	2065,2066,2067,2068, 2069,2054,2053,2051, 2050,2061,2060,2070, 2071,2072,2073	39:05:040303	559	Муниципальное образование «Зеленоградский муниципальный округ» Калининградской области	Перераспределение земель, находящихся в муниципальной собственности	не относится
239	39:05:040303:ЗУ1	2074,2075,2076	39:05:040303	7	Муниципальное образование «Зеленоградский муниципальный округ» Калининградской области	Перераспределение земель, находящихся в муниципальной собственности	не относится
240	39:05:040304:ЗУ5	2076,2075,2065,2073, 2072,2077,2078	39:05:040304	34	Муниципальное образование «Зеленоградский муниципальный округ» Калининградской области	Перераспределение земель, находящихся в муниципальной собственности	не относится
241	39:05:040304:ЗУ4	2079,2080,2081,2078, 2077,2072	39:05:040304	144	Муниципальное образование «Зеленоградский муниципальный округ»	Перераспределение земель, находящихся в муниципальной	не относится

					Калининградской области	собственности	
242	39:05:040304:ЗУ3	2082,2083,2081,2080, 2079	39:05:040304	108	Муниципальное образование «Зеленоградский муниципальный округ» Калининградской области	Перераспределение земель, находящихся в муниципальной собственности	не относится
243	39:05:040303:ЗУ3	2079,2072,2071,2070, 2060,2064,2063,2084, 2085	39:05:040304	360	Муниципальное образование «Зеленоградский муниципальный округ» Калининградской области	Перераспределение земель, находящихся в муниципальной собственности	не относится
244	39:05:040303:ЗУ4	2082,2079,2085,2084, 2063,2086,2087,2088, 2089,1942,1954,2090	39:05:040304	160	Муниципальное образование «Зеленоградский муниципальный округ» Калининградской области	Перераспределение земель, находящихся в муниципальной собственности	не относится
245	39:05:040304:ЗУ2	2088,2087,2091	39:05:040304	1	Муниципальное образование «Зеленоградский муниципальный округ» Калининградской области	Перераспределение земель, находящихся в муниципальной собственности	не относится
246	39:05:040617:17:ЗУ12	2040,2086,2063,2042, 2041	39:05:040617:17	103	Муниципальное образование «Зеленоградский муниципальный округ» Калининградской области	Раздел земельного участка	не относится
247	39:05:040617:399/чзу7	2092,2093,2094,2027, 2026,2025,2024,2023, 2022,2021,2020,2019, 2018,2017,2016,2015, 2014,2095,2096,2097, 2098,2099,2100,2101, 2102,2103,2104,2105, 2106,2107 2108,2109,2110,2111 2112,2113,2114,2115	39:05:040617:399	16443	Российская Федерация	Образование части земельного участка	не относится
248	39:05:040617:399/чзу8	2108,2109,2110,2111	39:05:040617:399	9	Российская Федерация	Образование части земельного участка	не относится
249	39:05:040617:399/чзу9	2112,2113,2114,2115	39:05:040617:399	9	Российская Федерация	Образование части земельного участка	не относится
250	39:05:040617:5/чзу8	2014,2013,2116,2117	39:05:040617:5	47	Российская Федерация	Образование части земельного участка	не относится
251	39:05:040617:5/чзу7	2003,2046,2045,2062, 2049,2048,2047,2118, 2119,2120,2121,2122, 2095,2014,2117,2116, 2013	39:05:040617:5	690	Российская Федерация	Образование части земельного участка	не относится
252	39:05:040617:399/чзу10	2013,2012,2011,2010, 2009,2008,2007,2006,	39:05:040617:399	2613	Российская Федерация	Образование части земельного участка	не относится

		2005,2004,2003					
253	39:05:040617:400:ЗУ21	2029,2028,2027,2123, 2124,2125	39:05:040617:400	144	ООО «Аграрная инвестиционная компания»	Раздел земельного участка	не относится
254	39:05:040617:ЗУ38	2126,2127,2128,2129, 2130,2131	39:05:040617	174	Муниципальное образование «Зеленоградский муниципальный округ» Калининградской области	Перераспределение земель, находящихся в муниципальной собственности	не относится
255	39:05:000000:2462/чзу1	2130,2129,2128,2094, 2093,2092	39:05:000000:2462	1146	Российская Федерация	Образование части земельного участка	не относится
256	39:05:040617:399/чзу13	2132,2133,2134,2135, 2136,2137,2138,2139, 2140,2141,2142	39:05:040617:399	277	Российская Федерация	Образование части земельного участка	не относится
257	39:05:040617:400:ЗУ22	2139,2138,2143,2144, 2145,2146,2147,2148, 2149,2150	39:05:040617:400	538	ООО «Аграрная инвестиционная компания»	Раздел земельного участка	не относится
258	39:05:040617:ЗУ39	2137,2136,2135,2134, 2151,2152	39:05:040617	191	Муниципальное образование «Зеленоградский муниципальный округ» Калининградской области	Перераспределение земель, находящихся в муниципальной собственности	не относится
259	39:05:040617:ЗУ40	2104,2103,2153,2154	39:05:040617	21	Муниципальное образование «Зеленоградский муниципальный округ» Калининградской области	Перераспределение земель, находящихся в муниципальной собственности	не относится
260	39:05:040617:400:ЗУ23	2155,2153,2103,2102, 2156,2157,2158,2159	39:05:040617:400	287	ООО «Аграрная инвестиционная компания»	Раздел земельного участка	не относится
261	39:04:040617:ЗУ41	2160,2159,2158,2161	39:05:040617	26	Муниципальное образование «Зеленоградский муниципальный округ» Калининградской области	Перераспределение земель, находящихся в муниципальной собственности	не относится
262	39:05:040617:399/чзу14	2162,2155,2159,2160, 2163,2164,2165,2166, 2167,2168,2169,2170	39:05:040617:399	289	Российская Федерация	Образование части земельного участка	не относится
263	39:05:040617:ЗУ42	2171,2172,2166,2165, 2173	39:05:040617	42	Муниципальное образование «Зеленоградский муниципальный округ» Калининградской области	Перераспределение земель, находящихся в муниципальной собственности	не относится
264	39:05:040617:400:ЗУ24	2167,2166,2172,2171, 2174,2175	39:05:040617:400	231	ООО «Аграрная инвестиционная компания»	Раздел земельного участка	не относится
265	39:05:040617:400:ЗУ18	2176,2177,2178,2179	39:05:040617:400	9	ООО «Аграрная инвестиционная компания»	Раздел земельного участка	не относится
266	39:05:040617:400:ЗУ17	2180,2181,2182,2183	39:05:040617:400	9	ООО «Аграрная инвестиционная компания»	Раздел земельного участка	не относится
267	39:05:040617:400:ЗУ20	1662,1661,1621,2184, 2185,2186,2187,2188, 2189,2190,2191,2192, 2193	39:05:040617:400	2086	ООО «Аграрная инвестиционная компания»	Раздел земельного участка	не относится

268	39:05:040617:400:ЗУ19	1667,2194,2195,2196, 2197,2198,1720	39:05:040617:400	8	ООО «Аграрная инвестиционная компания»	Раздел земельного участка	не относится
269	39:05:040617:400:ЗУ1	1744,1786,1785,2199, 1743,1724,1723,1720, 2198,2197,2196,2195, 2194,1667,1666,2200, 2201,2202,2203,2204, 2205,2206,2207,2208, 2209,2210,2211,2212, 2213,2214,2215,2216, 2217,2218,2219,2220, 2221,2222,2223,2224, 2225,2226,2227,2228, 2229,2230,2231,2232, 2233,2234,2235,2236, 2237,2238,2239,2240, 2241,2242,2243,2244, 2245,2246,2247,2248, 2249,2250,2251,2252, 2253,2254,2255,2256, 2257,2258,2259,2260, 2261,2262,2263,2264, 2265,2266,2267,2268, 2269,2270,2271,2272, 2273,2273,2274,2275, 2276,2277,2278,2279, 2280,2281,2282,2283, 2284,2285,2286,2287, 2288,2289,2290,2291, 2292,2293,2294,2295, 2296,2297,2298,2299, 2300,2301,2302,2303, 2304,2305,2306,2307, 2308,2309,2310,2311, 2312,2313,2314,2315, 2316,2317,2318,2319, 2320,2321,2322,2323, 2324,2325,2326,2327, 2328,2329,2330,2331, 2332,2333,2334,2335, 2336,2337,2338,2339, 2340,2341,2342,2343, 2344,2345,2346,2347, 2348,2349,2350,2351, 2352,2353,2354,2355, 2356,2357,2358,2359, 2360,2361,2362,2363, 2364,2365,2366,2367,	39:05:040617:400	30994	ООО «Аграрная инвестиционная компания»	Раздел земельного участка	не относится

		2368,2369,2370,2371, 2372,2373,2374,2375, 2376,2377,2378,2379, 2380,2381,2382,2383, 2384,2385,2386,2387, 2388,2389,1744					
270	39:05:040617:400:ЗУ16	2390,2391,2392,2393	39:05:040617:400	9	ООО «Аграрная инвестиционная компания»	Раздел земельного участка	не относится
271	39:05:040617:400:ЗУ15	2394,2395,2396,2397	39:05:040617:400	9	ООО «Аграрная инвестиционная компания»	Раздел земельного участка	не относится
272	39:05:040617:400:ЗУ14	2398,2399,2400,2401, 2402,2403	39:05:040617:400	15	ООО «Аграрная инвестиционная компания»	Раздел земельного участка	не относится
273	39:05:040617:400:ЗУ13	2404,2405,2406,2407, 2408,2409,2410,2411	39:05:040617:400	16	ООО «Аграрная инвестиционная компания»	Раздел земельного участка	не относится
274	39:05:040617:400:ЗУ2	2412,2413,2414,2415, 2416,2417,1892,1797, 1796,1795,1744,2389, 2388,2387,2386,2385, 2384,2383,2382,2381, 2380,2379,2378,2377, 2376,2375,2374,2373, 2372,2371,2370,2369, 2368,2367,2366,2365, 2364,2363,2362,2361, 2360,2359,2358,2357, 2356,2355,2354,2353, 2352,2351,2350,2349, 2348,2347,2346,2345, 2344,2343,2342,2341, 2340,2339,2338,2337, 2336,2335,2334,2333, 2332,2331,2330,2329, 2328,2327,2326,2325, 2324,2323,2322,2321, 2320,2319,2318,2317, 2316,2315,2314,2313, 2312,2311,2310,2309, 2308,2307,2306,2305, 2304,2303,2302,2301, 2300,2299,2298,2297, 2296,2295,2294,2293, 2292,2291,2290,2289, 2288,2287,2286,2285, 2284,2283,2282,2281, 2280,2279,2278,2277, 2276,2275,2274,2273, 2272,2271,2270,2269, 2268,2267,2266,2265,	39:05:040617:400	143713	ООО «Аграрная инвестиционная компания»	Раздел земельного участка	не относится

		2264,2263,2262,2261, 2260,2259,2258,2257, 2256,2255,2254,2253, 2252,2251,2250,2249, 2248,2247,2246,2245, 2244,2243,2242,2241, 2240,2239,2238,2237, 2236,2235,2234,2233, 2232,2231,2230,2229, 2228,2227,2226,2225, 2224,2223,2222,2221, 2220,2219,2218,2217, 2216,2215,2214,2213, 2212,2211,2210,2209, 2208,2207,2206,2205, 2204,2203,2202,2201, 2200,1666,1662,2193, 2192,2191,2190,2189, 2188,2187,2186,2185, 2184,1621,1620,2029, 2125,2124,2123,2027, 2094,2128,2127,2126, 2418,2133,2132,2419, 2420,2421,2422,2423, 2424,2425,2426,2427, 2428,2429,2430,2431, 2432,2433,2434,2435, 2436,2437,2438,2439, 2440,2441,2442,2443, 2444,2445,2446,2447, 2448,2449,2450,2451, 2452,2453,2454,2455, 2456,2457,2458,2459, 2460,2461,2462,2463, 2464,2465,2466,2467, 2468,2469,2470,2471, 2472,2473,2474,2475, 2476,2477,2478,2479, 2480,2481,2482,2483, 2484,2485,2486,2487, 2488,2489,2490,2491, 2492,2493,2494,2495, 2496,2497,2498,2499, 2500,2501,2502,2503, 2504,2505,2506,2507, 2508,2509,2510,2511, 2512,2513,2514,2515, 2516,2517,2518,2519,					

		2520,2521,2412 2522,2523,2524,2525, 2526,2527,2528,2529, 2530,2531,2532,2533, 2534,2522 2535,2536,2537,2538, 2539,2540,2541,2542, 2543,2544,2545,2546, 2547,2548,2549,2550, 2551,2552,2553,2554, 2555,2556,2557,2558, 2559,2560,2561,2535 2562,2563,2564,2565 2566,2567,2568,2569 2570,2571,2572,2573 2574,2575,2576,2577 2578,2579,2580,2581 2582,2583,2584,2585 2586,2587,2588,2589 2590,2591,2592,2593 2594,2595,2596,2597 2598,2599,2600,2601 2404,2405,2406,2407, 2408,2409,2410,2411 2398,2399,2400,2401, 2402,2403 2394,2395,2396,2397 2390,2391,2392,2393 2180,2181,2182,2183 2176,2177,2178,2179					

275	39:05:040617:400:ЗУ3	2594,2595,2596,2597	39:05:040617:400	9	ООО «Аграрная инвестиционная компания»	Раздел земельного участка	не относится
276	39:05:040617:400:ЗУ4	2598,2599,2600,2601	39:05:040617:400	9	ООО «Аграрная инвестиционная компания»	Раздел земельного участка	не относится
277	39:05:040617:400:ЗУ12	2590,2591,2592,2593	39:05:040617:400	9	ООО «Аграрная инвестиционная компания»	Раздел земельного участка	не относится
278	39:05:040617:400:ЗУ11	2586,2587,2588,2589	39:05:040617:400	9	ООО «Аграрная инвестиционная компания»	Раздел земельного участка	не относится
279	39:05:040617:400:ЗУ10	2582,2583,2584,2585	39:05:040617:400	18	ООО «Аграрная инвестиционная компания»	Раздел земельного участка	не относится
280	39:05:040617:400:ЗУ9	2578,2579,2580,2581	39:05:040617:400	9	ООО «Аграрная инвестиционная компания»	Раздел земельного участка	не относится
281	39:05:040617:400:ЗУ8	2574,2575,2576,2577	39:05:040617:400	18	ООО «Аграрная инвестиционная компания»	Раздел земельного участка	не относится
282	39:05:040617:400:ЗУ7	2570,2571,2572,2573	39:05:040617:400	18	ООО «Аграрная инвестиционная компания»	Раздел земельного участка	не относится
283	39:05:040617:400:ЗУ6	2566,2567,2568,2569	39:05:040617:400	9	ООО «Аграрная инвестиционная компания»	Раздел земельного участка	не относится
284	39:05:040617:400:ЗУ5	2562,2563,2564,2565	39:05:040617:400	9	ООО «Аграрная инвестиционная компания»	Раздел земельного участка	не относится
285	39:05:040617:329:ЗУ1	2602,2603,2604,2605	39:05:040617:329	370	Ткаченко Анатолий Иванович	Раздел земельного участка	не относится
286	39:05:040617:ЗУ25	2606,2607,2608,2609, 2602,2610,2611	39:05:040617	348	Муниципальное образование «Зеленоградский муниципальный округ» Калининградской области	Перераспределение земель, находящихся в муниципальной собственности	не относится
287	39:05:040617:329:ЗУ2	2612,2613,2606,2614	39:05:040617:329	305	Ткаченко Анатолий Иванович	Раздел земельного участка	не относится
288	39:05:040617:375:ЗУ1	2615,2616,2617,2618, 2612,2614	39:05:040617:375	919	Дубинин Николай Викторович	Раздел земельного участка	не относится
289	39:05:040617:400:ЗУ25	1940,1892,2417,2416, 2415,2414,2413,2412, 2605,2604,2619	39:05:040617:400	12648	ООО «Аграрная инвестиционная компания»	Раздел земельного участка	не относится
290	39:05:040617:330:ЗУ2	2620,2614,2606,2611, 2610,2602,2605,2412, 2621,2622	39:05:040617:330	15403	Степанчук Светлана Борисовна	Раздел земельного участка	не относится
291	39:05:040617:330:ЗУ1	2623,2620,2622,2621, 2412,2521	39:05:040617:330	11612	Степанчук Светлана Борисовна	Раздел земельного участка	не относится
292	39:05:040617:374:ЗУ2	2624,2625,2626,2615, 2614,2620,2627,2628	39:05:040617:374	7479	Дубинин Николай Викторович	Раздел земельного участка	не относится
293	39:05:040617:374:ЗУ1	2629,2630,2631,2632, 2633,2634,2635,2636, 2637,2624,2628,2627, 2620,2623,2638,2639 2640,2641,2642,2643, 2644	39:05:040617:374	12438	Дубинин Николай Викторович	Раздел земельного участка	не относится

294	39:05:040617:ЗУ29	2645,2646,2638	39:05:040617	33	Муниципальное образование «Зеленоградский муниципальный округ» Калининградской области	Перераспределение земель, находящихся в муниципальной собственности	не относится
295	Земельный участок формируемый в целях установления публичного сервитута 39:05:040617:376:ЗУ1 (таблица 4)	2647,2648,2649,2650	39:05:040617:376	173	Муниципальное образование «Зеленоградский муниципальный округ» Калининградской области	Раздел земельного участка	не относится
296	Земельный участок формируемый в целях установления публичного сервитута 39:05:040617:15:ЗУ1 (таблица 4)	2651,2647,2650,2652, 2653	39:05:040617:15	1623	Комитет по управлению имуществом и защите прав портребителей муниципального образования «Зеленоградский муниципальный округ» Калининградской области	Раздел земельного участка	не относится
297	39:05:040617:15:ЗУ2	2629,2639,2646,2645, 2654,2651,2653,2655, 2656	39:05:040617:15	1099	Комитет по управлению имуществом и защите прав портребителей муниципального образования «Зеленоградский муниципальный округ» Калининградской области	Раздел земельного участка	не относится
298	39:05:040617:15:ЗУ3	2631,2657,2658	39:05:040617:15	23	Комитет по управлению имуществом и защите прав портребителей муниципального образования «Зеленоградский муниципальный округ» Калининградской области	Раздел земельного участка	не относится
299	39:05:040617:17:ЗУ8	2657,2634,2633,2658	39:05:040617:17	408	Муниципальное образование «Зеленоградский муниципальный округ» Калининградской области	Раздел земельного участка	не относится
300	39:05:040617:ЗУ26	2659,2615,2626,2660	39:05:040617	66	Муниципальное образование «Зеленоградский муниципальный округ» Калининградской области	Перераспределение земель, находящихся в муниципальной собственности	не относится
301	39:05:040607:17:ЗУ4	2660,2626,2625,2624, 2661	39:05:040617:17	90	Муниципальное образование «Зеленоградский муниципальный округ» Калининградской области	Раздел земельного участка	не относится
302	39:05:040617:ЗУ27	2662,2663,2659,2660, 2664,2665	39:05:040617	117	Муниципальное образование «Зеленоградский муниципальный округ» Калининградской области	Перераспределение земель, находящихся в муниципальной собственности	не относится
303	39:05:040617:17:ЗУ6	2666,2667,2668,2669, 2670,2671	39:05:040617:17	98	Муниципальное образование «Зеленоградский муниципальный округ» Калининградской области	Раздел земельного участка	не относится

304	39:05:040617:17:ЗУ5	н1,н2,н3,н4,н5,н6,н7,н8,н9,н10,н11 н714,н715,н716,н717,н718,н719	39:05:040617:17	1807	Муниципальное образование «Зеленоградский муниципальный округ» Калининградской области	Раздел земельного участка	не относится
305	39:05:040617:ЗУ28	н17,н3,н2,н23,н19,н18 н24,н25,н26,н27	39:05:040617	1503	Муниципальное образование «Зеленоградский муниципальный округ» Калининградской области	Перераспределение земель, находящихся в муниципальной собственности	не относится
306	39:05:040617:17:ЗУ7	н12,н13,н14,н15,н16,н17,н18,н19	39:05:040617:17	1901	Муниципальное образование «Зеленоградский муниципальный округ» Калининградской области	Раздел земельного участка	не относится
307	Земельный участок формируемый в целях установления публичного сервитута 39:05:040602:661:ЗУ8 (таблица 4)	115,114,2689,2690,2691,2692,2693,2694,2695,2696,2697	39:05:040602:661	4265	ООО «ВЕРУМ»	Раздел земельного участка	не относится
308	39:05:040625:255:ЗУ5	1100,1093,1126,1125,1124,1123,1122,1121,1127,2698,2699,2700,2701,2702,2703,2704,2705,2706,2707,2708	39:05:040625:255	1130	ООО «Аграрная инвестиционная компания»	Раздел земельного участка	не относится
309	39:05:040617:399/чзу2	1620,1570,2030,2029	39:05:040617:399	14	Российская Федерация	Образование части земельного участка	не относится
310	39:05:040617:17:ЗУ15	1272.2,2709,1272.4,1272.3	39:05:040617:17	33	Муниципальное образование «Зеленоградский муниципальный округ» Калининградской области	Раздел земельного участка	не относится
311	39:05:040617:17:ЗУ16	1844,1860,1861	39:05:040617:17	4	Муниципальное образование «Зеленоградский муниципальный округ» Калининградской области	Раздел земельного участка	не относится
312	39:05:040617:ЗУ44	2709,2710,2711,2712,2713,2714,2715,2716,2717,2718,2719,2720,2721,2722,2723,2724	39:05:040617	2517	Муниципальное образование «Зеленоградский муниципальный округ» Калининградской области	Перераспределение земель, находящихся в муниципальной собственности	не относится
313	39:05:040617:398:ЗУ44	2725,2726,1382,1381	39:05:040617:398	428	Муниципальное образование «Зеленоградский муниципальный округ» Калининградской области	Раздел земельного участка	не относится
314	39:05:040617:398:ЗУ45	2727,2728,2729,2730	39:05:040617:398	339	Муниципальное образование «Зеленоградский муниципальный округ» Калининградской области	Раздел земельного участка	не относится
315	39:05:040617:ЗУ45	2731,2732,2733,2734	39:05:040617	518	Муниципальное образование «Зеленоградский муниципальный округ»	Перераспределение земель, находящихся в муниципальной	не относится

					Калининградской области	собственности	
316	39:05:040617:ЗУ46	2728,2727,2735,2736,2737,2738,2739	39:05:040617	277	Муниципальное образование «Зеленоградский муниципальный округ» Калининградской области	Перераспределение земель, находящихся в муниципальной собственности	не относится
317	39:05:040617:ЗУ47	2740,2741,2742,2743,2744,2745,2746	39:05:040617	382	Муниципальное образование «Зеленоградский муниципальный округ» Калининградской области	Перераспределение земель, находящихся в муниципальной собственности	не относится
318	39:05:040617:ЗУ48	2747,2748,2749,2750	39:05:040617	318	Муниципальное образование «Зеленоградский муниципальный округ» Калининградской области	Перераспределение земель, находящихся в муниципальной собственности	не относится
319	39:05:040617:398:ЗУ46	2747,2751,2752,2753,2754,2748	39:05:040617:398	903	Муниципальное образование «Зеленоградский муниципальный округ» Калининградской области	Раздел земельного участка	не относится
320	39:05:040617:398:ЗУ47	2755,2756,2757,2758,2759,2760,2761,2762,2763,2764,2765,2766,2767,2768,2769,2770,2771,2772,2773,2774,2775,2776,2777,2778,2779,2780,2781,2782,2783,2784,2785	39:05:040617:398	2628	Муниципальное образование «Зеленоградский муниципальный округ» Калининградской области	Раздел земельного участка	не относится
321	39:05:051104:381:ЗУ2	321,322,323,324,325,326,327,328,329,330,331,332,332-1,338-1,339,340,341,342,343,344,345,346,347,348,349,350,351	39:05:051104:381	45107	Пустовалов А.Г.	Раздел земельного участка	не относится
322	Часть земельного участка формируемая в целях установления публичного сервитута в границах полосы отвода автомобильной дороги Зеленоградск-Приморск через Светлогорск 39:05:051104:381/чзу1 (таблица 4)	332-1,332-2,337-1,337,338,338-1	39:05:051104:381	670	Пустовалов А.Г.	Образование части земельного участка	не относится
323	39:05:040617:398:ЗУ78	н826,н825,н824,н823,н822,н821,н820,н819,н997,н998,н999,н1000	39:05:040617:398	1422	Муниципальное образование «Зеленоградский муниципальный округ» Калининградской области	Раздел земельного участка	не относится
324	39:05:051101:811:ЗУ1	280,281,282,283,284	39:05:051101:811	82	СНТ «Рощино-Калининград»	Раздел земельного участка	не относится

325	39:05:051101:811:ЗУ2	372,373,280,281,282,283,378,379,380,381,382,383,384,385,386,387,388,389,126,133,135,213,144,143,142,149,148,171,172,162,161,166,3,2,8,7,6,14,13,183,182,178	39:05:051101:811	2670	СНТ «Рощино-Калининград»	Раздел земельного участка	не относится
326	39:05:051101:811:ЗУ3	277,278,279,11,10	39:05:051101:811	75	СНТ «Рощино-Калининград»	Раздел земельного участка	не относится
327	39:05:051101:811:ЗУ5	285,130,208,288,289	39:05:051101:811	94	СНТ «Рощино-Калининград»	Раздел земельного участка	не относится
328	39:05:051104:301:ЗУ1	290,107,187,186,185,295,296,297,298	39:05:051104:301	249	СНТ «Рощино-Калининград»	Раздел земельного участка	не относится
329	39:05:051104:301:ЗУ10	299,113,239,108,104,98,101,249,94,87,90,229,233,232,231,314,315,21,86,82,85,228,224,75,68,71,223,222,214,328,329,190,196,195,200,199,198,336,337,338,36,35,34,39,343,344,46,45,44,50,49,350,351,54,53,52,58,57,61,358,359	39:05:051104:301	4363	СНТ «Рощино-Калининград»	Раздел земельного участка	не относится
330	39:05:051104:301:ЗУ11	360,361,204,203,245,116,117,118,193,369,370,371	39:05:051104:301	893	СНТ «Рощино-Калининград»	Раздел земельного участка	не относится
331	39:05:051104:ЗУ3	164,175,4,163	39:05:051101	600	Муниципальное образование «Зеленоградский муниципальный округ» Калининградской области	Перераспределение земель, находящихся в муниципальной собственности	не относится
332	39:05:051104:ЗУ7	250,187,188,109	39:05:051101	600	Муниципальное образование «Зеленоградский муниципальный округ» Калининградской области	Перераспределение земель, находящихся в муниципальной собственности	не относится
333	39:05:051104:ЗУ8	105,109,250,107	39:05:051101	600	Муниципальное образование «Зеленоградский муниципальный округ» Калининградской области	Перераспределение земель, находящихся в муниципальной собственности	не относится
334	39:05:051104:ЗУ9	101,95,23,249	39:05:051101	600	Муниципальное образование «Зеленоградский муниципальный округ» Калининградской области	Перераспределение земель, находящихся в муниципальной собственности	не относится
335	39:05:051104:ЗУ10	249,23,26,94	39:05:051101	600	Муниципальное образование «Зеленоградский муниципальный округ» Калининградской области	Перераспределение земель, находящихся в муниципальной собственности	не относится

336	39:05:051104:ЗУ11	26,25,92,88	39:05:051101	600	Муниципальное образование «Зеленоградский муниципальный округ» Калининградской области	Перераспределение земель, находящихся в муниципальной собственности	не относится
337	39:05:051104:ЗУ12	59,58,52,51	39:05:051101	600	Муниципальное образование «Зеленоградский муниципальный округ» Калининградской области	Перераспределение земель, находящихся в муниципальной собственности	не относится
338	39:05:051104:ЗУ13	74,70,64,65	39:05:051101	600	Муниципальное образование «Зеленоградский муниципальный округ» Калининградской области	Перераспределение земель, находящихся в муниципальной собственности	не относится
339	39:05:051104:ЗУ6	28,122,123,124,29	39:05:051101	600	Муниципальное образование «Зеленоградский муниципальный округ» Калининградской области	Перераспределение земель, находящихся в муниципальной собственности	не относится
340	39:05:051104:ЗУ14	203,202,123,124,245	39:05:051101	600	Муниципальное образование «Зеленоградский муниципальный округ» Калининградской области	Перераспределение земель, находящихся в муниципальной собственности	не относится
341	39:05:040617:15:ЗУ4	н364,н375,н376,н72,н73,н379,н75,н287,н363,н368,н367, н366,н365	39:05:040617:15	1525	Комитет по управлению имуществом и защите прав портребителей муниципального образования «Зеленоградский муниципальный округ» Калининградской области	Раздел земельного участка	не относится
342	39:05:040617:15:ЗУ10	н385,н383,н380,н375,н376,н72,н391,н392	39:05:040617:15	1977	Комитет по управлению имуществом и защите прав портребителей муниципального образования «Зеленоградский муниципальный округ» Калининградской области	Раздел земельного участка	не относится
343	39:05:040617:15:ЗУ18	н411,н410,н416,н415,н424,н336,н339,н419	39:05:040617:15	2040	Комитет по управлению имуществом и защите прав портребителей муниципального образования «Зеленоградский муниципальный округ» Калининградской области	Раздел земельного участка	не относится
344	39:05:040617:16:ЗУ1	н296,н295,н294,н293,н292,н313,н314,н315,н316,н317	39:05:040617:16	2215	Субъект РФ Калининградская область	Раздел земельного участка	не относится
345	39:05:040617:16:ЗУ2	н288,н289,н290,н291,н292, н293,н294,н295,н296,н297, н210,н209,н208,н207,н302, н303,н304,н306,н307	39:05:040617:16	6255	Субъект РФ Калининградская область	Раздел земельного участка	не относится

346	39:05:040617:16:ЗУ3	н207,н208,н209,н210, н211, н212,н213,н214,н215, н216, н217	39:05:040617:16	1431	Субъект РФ Калининградская область	Раздел земельного участка	не относится
347	39:05:040617:16:ЗУ21	н273,н272,н271,н270, н269, н268,н267,н266,н265, н286, н287	39:05:040617:16	1768	Субъект РФ Калининградская область	Раздел земельного участка	не относится
348	39:05:040617:17:ЗУ17	н568,н567,н566,н572, н573, н574	39:05:040617:17	1579	Муниципальное образование «Зеленоградский муниципальный округ» Калининградской области	Раздел земельного участка	не относится
349	39:05:040617:401:ЗУ1	138,150,151,152,139	39:05:040617:401	415	ООО «Аграрная инвестиционная компания»	Раздел земельного участка	не относится
350	39:05:040617:401:ЗУ2	139,152,151,153,144	39:05:040617:401	3	ООО «Аграрная инвестиционная компания»	Раздел земельного участка	не относится
351	39:05:040617:398:ЗУ67	н537,н489,н538	39:05:040617:398	36	Муниципальное образование «Зеленоградский муниципальный округ» Калининградской области	Раздел земельного участка	не относится
352	39:05:040617:398:ЗУ70	н478,н385,н392,н391, н72,н71,н70,н69,н68, н67,н66,н65,н64,н63, н62,н61,н60,н59,н58, н57,н56,н55,н54,н53, н52,н51,н50,н49,н48, н47,н520,н521,н522, н523,н524,н525,н526, н527, н528,н529,н530,н531, н532, н533,н534,н535,н536, н537,н538,н489,н488, н481,н480,н485, н484,н479 н702,н703,н704,н705 н710,н711,н712,н713	39:05:040617:398	45961	Муниципальное образование «Зеленоградский муниципальный округ» Калининградской области	Раздел земельного участка	не относится
353	39:05:040617:398:ЗУ71	н28,н29,н30,н31,н32, н33,н34,н35,н36	39:05:040617:398	21484	Муниципальное образование «Зеленоградский муниципальный округ» Калининградской области	Раздел земельного участка	не относится
354	39:05:040617:398:ЗУ72	н37,н38,н39,н40,н41, н42,н43,н44,н45,н46, н47,н48,н49,н50,н51,	39:05:040617:398	23045	Муниципальное образование «Зеленоградский муниципальный округ»	Раздел земельного участка	не относится

		н52,н53,н54,н55,н56, н57,н58,н59,н60,н61, н62,н63,н64,н65,н66, н67,н68,н69,н70,н71, н72,н73,н74,н75,н76, н77,н78			Калининградской области		
355	39:05:051107:94:ЗУ2	95,101,102,103,104	39:05:051107:94	125	Муниципальное образование «Зеленоградский муниципальный округ» Калининградской области	Раздел земельного участка	не относится
356	39:05:000000:2258:ЗУ4	97,98,99,100	39:05:000000:2258	210	Муниципальное образование «Зеленоградский муниципальный округ» Калининградской области	Раздел земельного участка	не относится
357	39:05:051107:ЗУ2	96,95,104,105,106,107	39:05:051107	38	Муниципальное образование «Зеленоградский муниципальный округ» Калининградской области	Перераспределение земель, находящихся в муниципальной собственности	не относится
358	39:05:040617:ЗУ49	н336,н315,н314,н339	39:05:040617	35	Муниципальное образование «Зеленоградский муниципальный округ» Калининградской области	Перераспределение земель, находящихся в муниципальной собственности	не относится
359	39:05:040617:ЗУ56	н363,н273,н287	39:05:040617	11	Муниципальное образование «Зеленоградский муниципальный округ» Калининградской области	Перераспределение земель, находящихся в муниципальной собственности	не относится
360	39:05:040617:ЗУ58	н575,н568,н574,н578	39:05:040617	272	Муниципальное образование «Зеленоградский муниципальный округ» Калининградской области	Перераспределение земель, находящихся в муниципальной собственности	не относится
361	39:05:040617:ЗУ65	91,92,93,94,95,96	39:05:040617	46	Муниципальное образование «Зеленоградский муниципальный округ» Калининградской области	Перераспределение земель, находящихся в муниципальной собственности	не относится
362	39:05:040617:ЗУ76	н537,н489,н538	39:05:040617	6333	Муниципальное образование «Зеленоградский муниципальный округ» Калининградской области	Перераспределение земель, находящихся в муниципальной собственности	не относится
Итого:				**1503797**			
Этап 22 «Защитные сооружения гражданской обороны» Этап 23 «Реконструкция узла подогрева газа»							

1	39:05:051107:11:ЗУ2	н79-н97, н102-н105, н98-н101, н110-н113, н106-н109, н126-н129, н122-н125, н114-н117, н118-н121, н134-н137, н130-н133, н138-н141, н142-н145	39:05:051104:11	4758	Пустовалов Александр Георгиевич	Раздел земельного участка	не относится
2	39:05:051107:11:ЗУ3	н86-н87	39:05:051104:11	1	Пустовалов Александр Георгиевич	Раздел земельного участка	не относится
3	39:05:051107:11:ЗУ4	н90, н89,н92, н91	39:05:051104:11	1	Пустовалов Александр Георгиевич	Раздел земельного участка	не относится
4	39:05:051107:11:ЗУ5	н98-н101	39:05:051104:11	1	Пустовалов Александр Георгиевич	Раздел земельного участка	не относится
5	39:05:051107:11:ЗУ6	н102-н105	39:05:051104:11	1	Пустовалов Александр Георгиевич	Раздел земельного участка	не относится
6	39:05:051107:11:ЗУ7	н106-н109	39:05:051104:11	1	Пустовалов Александр Георгиевич	Раздел земельного участка	не относится
7	39:05:051107:11:ЗУ8	н110-н113	39:05:051104:11	1	Пустовалов Александр Георгиевич	Раздел земельного участка	не относится
8	39:05:051107:11:ЗУ9	н122-н125	39:05:051104:11	1	Пустовалов Александр Георгиевич	Раздел земельного участка	не относится
9	39:05:051107:11:ЗУ10	н126-н129	39:05:051104:11	1	Пустовалов Александр Георгиевич	Раздел земельного участка	не относится
10	39:05:051107:11:ЗУ11	н118-н121	39:05:051104:11	1	Пустовалов Александр Георгиевич	Раздел земельного участка	не относится
11	39:05:051107:11:ЗУ12	н114-н117	39:05:051104:11	1	Пустовалов Александр Георгиевич	Раздел земельного участка	не относится
12	39:05:051107:11:ЗУ13	н134-н137	39:05:051104:11	1	Пустовалов Александр Георгиевич	Раздел земельного участка	не относится
13	39:05:051107:11:ЗУ14	н130-н133	39:05:051104:11	1	Пустовалов Александр Георгиевич	Раздел земельного участка	не относится
14	39:05:051107:11:ЗУ15	н138-н141	39:05:051104:11	1	Пустовалов Александр Георгиевич	Раздел земельного участка	не относится
15	39:05:051104:11:ЗУ16	н142-н145	39:05:051104:11	1	Пустовалов Александр Георгиевич	Раздел земельного участка	не относится
16	39:05:000000:528:ЗУ2	н152, н79, н97, н153	39:05:000000:528	315	СПК им. Калинина	Выдел из земельного участка	не относится
17	39:05:000000:528:ЗУ3	н148, н164, н165, н151, н150, н149, н148; н166-н169	39:05:000000:528	2036	СПК им. Калинина	Выдел из земельного участка	не относится

18	39:05:000000:528:ЗУ4	н166-н169	39:05:000000:528	1	СПК им. Калинина	Выдел из земельного участка	не относится
19	39:05:051107:92:ЗУ3	Н146-н153, н97,н96, н156-н158; н159-н162	39:05:051107:92	1390	Аракелян Рубик Арменакович	Раздел земельного участка	не относится
20	39:05:051107:92:ЗУ4	н159-н162	39:05:051107:92	1	Аракелян Рубик Арменакович	Раздел земельного участка	не относится
21	39:05:051107:94:ЗУ3	н147,н171,н172,н164, н148	39:05:051107:94	27	Муниципальное образование «Зеленоградский муниципальный округ» Калининградской области	Раздел земельного участка	не относится
22	39:05:040617:16:ЗУ4	н350,н207,н217,н258, н689-н693,н354	39:05:040617:16	269	Субъект РФ Калининградская область	Раздел земельного участка	не относится
23	39:05:040617:16:ЗУ5	н354,н693,н692,н691, н690,н689,н258,н276, н275,н274; н194,н193,н197,н198; н191-н194	39:05:040617:16	1316	Субъект РФ Калининградская область	Раздел земельного участка	не относится
24	39:05:040617:16:ЗУ6	н191-н194	39:05:040617:16	1	Субъект РФ Калининградская область	Раздел земельного участка	не относится
25	39:05:040617:16:ЗУ7	н193,н194,н197,н197	39:05:040617:16	1	Субъект РФ Калининградская область	Раздел земельного участка	не относится
26	39:05:040617:16:ЗУ8	н199-н202	39:05:040617:16	1	Субъект РФ Калининградская область	Раздел земельного участка	не относится
27	39:05:040617:16:ЗУ9	н203-н206	39:05:040617:16	1	Субъект РФ Калининградская область	Раздел земельного участка	не относится
28	39:05:040617:16:ЗУ10	н218-н221	39:05:040617:16	1	Субъект РФ Калининградская область	Раздел земельного участка	не относится
29	39:05:040617:16:ЗУ11	н222-н225	39:05:040617:16	1	Субъект РФ Калининградская область	Раздел земельного участка	не относится
30	39:05:040617:16:ЗУ12	н226-н229	39:05:040617:16	1	Субъект РФ Калининградская область	Раздел земельного участка	не относится
31	39:05:040617:16:ЗУ13	н230-н233	39:05:040617:16	1	Субъект РФ Калининградская область	Раздел земельного участка	не относится
32	39:05:040617:16:ЗУ14	н234-н237	39:05:040617:16	1	Субъект РФ Калининградская область	Раздел земельного участка	не относится
33	39:05:040617:16:ЗУ15	н238-н241	39:05:040617:16	1	Субъект РФ Калининградская область	Раздел земельного участка	не относится
34	39:05:040617:16:ЗУ16	н242-н245	39:05:040617:16	1	Субъект РФ Калининградская область	Раздел земельного участка	не относится
35	39:05:040617:16:ЗУ17	н246-н249	39:05:040617:16	1	Субъект РФ Калининградская область	Раздел земельного участка	не относится
36	39:05:040617:16:ЗУ18	н250-н253	39:05:040617:16	1	Субъект РФ Калининградская область	Раздел земельного участка	не относится
37	39:05:040617:16:ЗУ19	н254-н257	39:05:040617:16	1	Субъект РФ Калининградская область	Раздел земельного участка	не относится
38	39:05:040617:16:ЗУ20	н258,н217- н212,	39:05:040617:16	707	Субъект РФ Калининградская	Раздел земельного	не относится

		н265-н276; н199-н202; н203-н206; н218-н221; н222-н225; н230-н233; н234-н237; н238-н241; н242-н245; н246-н249; н250-н253; н254-н257			область	участка	
39	39:05:040617:16:ЗУ22	н313,н292,н291,н321-н325	39:05:040617:16	1856	Субъект РФ Калининградская область	Раздел земельного участка	не относится
40	39:05:040617:16:ЗУ23	н326,н327,н322,н321,н330,н331,н307,н306,н304,н303,н302	39:05:040617:16	67	Субъект РФ Калининградская область	Раздел земельного участка	не относится
41	39:05:040617:16:ЗУ24	н307,н331,н330,н321,н291,н290,н289,н288	39:05:040617:16	19	Субъект РФ Калининградская область	Раздел земельного участка	не относится
42	39:05:040617:16:ЗУ25	н323,н322,н327,н326	39:05:040617:16	15	Субъект РФ Калининградская область	Раздел земельного участка	не относится
43	39:05:040617:16:ЗУ26	н314,н313,н325,н335	39:05:040617:16	91	Субъект РФ Калининградская область	Раздел земельного участка	не относится
44	39:05:040617:16:ЗУ27	н335,н325,н324,н323,н346	39:05:040617:16	160	Субъект РФ Калининградская область	Раздел земельного участка	не относится
45	39:05:040617:16:ЗУ28	н346,н323,н326,н302,н207,н350	39:05:040617:16	568	Субъект РФ Калининградская область	Раздел земельного участка	не относится
46	39:05:040617:16:ЗУ29	н265,н212,н684,н179,н190; н694-н697; н698-н701	39:05:040617:16	715	Субъект РФ Калининградская область	Раздел земельного участка	не относится
47	39:05:040617:16:ЗУ30	н694-н697	39:05:040617:16	1	Субъект РФ Калининградская область	Раздел земельного участка	не относится
48	39:05:040617:16:ЗУ31	н698-н701	39:05:040617:16	1	Субъект РФ Калининградская область	Раздел земельного участка	не относится
49	39:05:040617:398:ЗУ48	н179-н190; н592-н595; н596-н599; н600-н603; н604-н607; н608-н611; н616-н623	39:05:040617:398	3800	Муниципальное образование «Зеленоградский муниципальный округ» Калининградской области	Раздел земельного участка	не относится
50	39:05:040617:398:ЗУ49	н616-н619	39:05:040617:398	1	Муниципальное образование «Зеленоградский муниципальный округ» Калининградской области	Раздел земельного участка	не относится
51	39:05:040617:398:ЗУ50	н620-н623	39:05:040617:398	1	Муниципальное образование «Зеленоградский	Раздел земельного участка	не относится

					муниципальный округ» Калининградской области		
52	39:05:040617:398:ЗУ51	н608-н611	39:05:040617:398	1	Муниципальное образование «Зеленоградский муниципальный округ» Калининградской области	Раздел земельного участка	не относится
53	39:05:040617:398:ЗУ52	н612-н615	39:05:040617:398	1	Муниципальное образование «Зеленоградский муниципальный округ» Калининградской области	Раздел земельного участка	не относится
54	39:05:040617:398:ЗУ53	н600-н603	39:05:040617:398	1	Муниципальное образование «Зеленоградский муниципальный округ» Калининградской области	Раздел земельного участка	не относится
55	39:05:040617:398:ЗУ54	н604-н607	39:05:040617:398	1	Муниципальное образование «Зеленоградский муниципальный округ» Калининградской области	Раздел земельного участка	не относится
56	39:05:040617:398:ЗУ55	н592-н595	39:05:040617:398	1	Муниципальное образование «Зеленоградский муниципальный округ» Калининградской области	Раздел земельного участка	не относится
57	39:05:040617:398:ЗУ56	н596-н599	39:05:040617:398	1	Муниципальное образование «Зеленоградский муниципальный округ» Калининградской области	Раздел земельного участка	не относится
58	39:05:040617:398:ЗУ57	Н425,н435,н434,н433 ,н432,н413,н442-н447	39:05:040617:398	2564	Муниципальное образование «Зеленоградский муниципальный округ» Калининградской области	Раздел земельного участка	не относится
59	39:05:040617:398:ЗУ58	н664-н669; н670-н673	39:05:040617:398	1171	Муниципальное образование «Зеленоградский муниципальный округ» Калининградской области	Раздел земельного участка	не относится
60	39:05:040617:398:ЗУ59	н670-н673	39:05:040617:398	1	Муниципальное образование «Зеленоградский муниципальный округ» Калининградской области	Раздел земельного участка	не относится
61	39:05:040617:398:ЗУ60	н412,н413,н401,н451-н456; н457-н460	39:05:040617:398	654	Муниципальное образование «Зеленоградский муниципальный округ» Калининградской области	Раздел земельного участка	не относится
62	39:05:040617:398:ЗУ61	н454,н453,н452,н451	39:05:040617:398	1	Муниципальное образование «Зеленоградский муниципальный округ» Калининградской области	Раздел земельного участка	не относится
63	39:05:040617:398:ЗУ62	н457-н460	39:05:040617:398	1	Муниципальное образование «Зеленоградский	Раздел земельного участка	не относится

					муниципальный округ» Калининградской области		
64	39:05:040617:398:ЗУ63	н461,н442,н456,н455, н545,н451,н401,н393, н469-н473	39:05:040617:398	1680	Муниципальное образование «Зеленоградский муниципальный округ» Калининградской области	Раздел земельного участка	не относится
65	39:05:040617:398:ЗУ64	н399,н385,н478-н481,н470,н469,н393; н706-н709	39:05:040617:398	3598	Муниципальное образование «Зеленоградский муниципальный округ» Калининградской области	Раздел земельного участка	не относится
66	39:05:040617:398:ЗУ65	н480,н479,н484,н485	39:05:040617:398	230	Муниципальное образование «Зеленоградский муниципальный округ» Калининградской области	Раздел земельного участка	не относится
67	39:05:040617:398:ЗУ66	н470,н481,н488,н489	39:05:040617:398	506	Муниципальное образование «Зеленоградский муниципальный округ» Калининградской области	Раздел земельного участка	не относится
68	39:05:040617:398:ЗУ68	н527,н537-н528	39:05:040617:398	36	Муниципальное образование «Зеленоградский муниципальный округ» Калининградской области	Раздел земельного участка	не относится
69	39:05:040617:398:ЗУ69	н471,н470,н489,н537, н527-н524,н547	39:05:040617:398	1270	Муниципальное образование «Зеленоградский муниципальный округ» Калининградской области	Раздел земельного участка	не относится
70	39:05:040617:398:ЗУ79	н444,н443,н442,н461	39:05:040617:398	5	Муниципальное образование «Зеленоградский муниципальный округ» Калининградской области	Раздел земельного участка	не относится
71	39:05:040617:15:ЗУ5	н393,н401-н411,н343,н347; н580-н587; н588-н591	39:05:040617:15	900	Комитет по управлению имуществом и защите прав портребителей муниципального образования «Зеленоградский муниципальный округ» Калининградской области	Раздел земельного участка	не относится
72	39:05:040617:15:ЗУ6	н393,н347,н351,н384, н383,н385,н399	39:05:040617:15	2765	Комитет по управлению имуществом и защите прав портребителей муниципального образования «Зеленоградский муниципальный округ» Калининградской области	Раздел земельного участка	не относится
73	39:05:040617:15:ЗУ7	н364-н368,н363,н359,н371-н373	39:05:040617:15	588	Комитет по управлению имуществом и защите прав портребителей муниципального образования «Зеленоградский муниципальный округ» Калининградской области	Раздел земельного участка	не относится

74	39:05:040617:15:ЗУ8	н380,н381,н355,н359,н371-н373,н364,н375	39:05:040617:15	2599	Комитет по управлению имуществом и защите прав портребителей муниципального образования «Зеленоградский муниципальный округ» Калининградской области	Раздел земельного участка	не относится
75	39:05:040617:15:ЗУ9	Н380,н383-н384,н351,н355,н381	39:05:040617:15	270	Комитет по управлению имуществом и защите прав портребителей муниципального образования «Зеленоградский муниципальный округ» Калининградской области	Раздел земельного участка	не относится
76	39:05:040617:15:ЗУ11	н580-н583	39:05:040617:15	1	Комитет по управлению имуществом и защите прав портребителей муниципального образования «Зеленоградский муниципальный округ» Калининградской области	Раздел земельного участка	не относится
77	39:05:040617:15:ЗУ12	н584-н587	39:05:040617:15	1	Комитет по управлению имуществом и защите прав портребителей муниципального образования «Зеленоградский муниципальный округ» Калининградской области	Раздел земельного участка	не относится
78	39:05:040617:15:ЗУ13	н588-н591	39:05:040617:15	1	Комитет по управлению имуществом и защите прав портребителей муниципального образования «Зеленоградский муниципальный округ» Калининградской области	Раздел земельного участка	не относится
79	39:05:040617:15:ЗУ14	н401,н413-н416,н410,н409,н406,н405,н402	39:05:040617:15	1211	Комитет по управлению имуществом и защите прав портребителей муниципального образования «Зеленоградский муниципальный округ» Калининградской области	Раздел земельного участка	не относится
80	39:05:040617:15:ЗУ15	н402,н405,н404,н403	39:05:040617:15	1	Комитет по управлению имуществом и защите прав портребителей муниципального образования «Зеленоградский муниципальный округ» Калининградской области	Раздел земельного участка	не относится
81	39:05:040617:15:ЗУ16	н406,н409,н408,н407	39:05:040617:15	1	Комитет по управлению имуществом и защите прав портребителей муниципального образования «Зеленоградский муниципальный округ» Калининградской области	Раздел земельного участка	не относится

82	39:05:040617:15:ЗУ17	н343,н411,н419,н339	39:05:040617:15	511	Комитет по управлению имуществом и защите прав портребителей муниципального образования «Зеленоградский муниципальный округ» Калининградской области	Раздел земельного участка	не относится
83	39:05:040617:15:ЗУ19	н425-н428,н415-н413,н432-н435	39:05:040617:15	3367	Комитет по управлению имуществом и защите прав портребителей муниципального образования «Зеленоградский муниципальный округ» Калининградской области	Раздел земельного участка	не относится
84	39:05:040617:17:ЗУ18	н563-н568	39:05:040617:17	2996	Муниципальное образование «Зеленоградский муниципальный округ» Калининградской области	Раздел земельного участка	не относится
85	39:05:040617:17:ЗУ19	н6, н5, н625,н624,н564,н563, н636,н637; н646-н649; н642-н645; н638-н641	39:05:040617:17	2611	Муниципальное образование «Зеленоградский муниципальный округ» Калининградской области	Раздел земельного участка	не относится
86	39:05:040617:17:ЗУ20	н646-н649	39:05:040617:17	1	Муниципальное образование «Зеленоградский муниципальный округ» Калининградской области	Раздел земельного участка	не относится
87	39:05:040617:17:ЗУ21	н642-н645	39:05:040617:17	1	Муниципальное образование «Зеленоградский муниципальный округ» Калининградской области	Раздел земельного участка	не относится
88	39:05:040617:17:ЗУ22	н638-н641	39:05:040617:17	1	Муниципальное образование «Зеленоградский муниципальный округ» Калининградской области	Раздел земельного участка	не относится
89	39:05:040617:17:ЗУ23	н4,н3, н625,н5	39:05:040617:17	391	Муниципальное образование «Зеленоградский муниципальный округ» Калининградской области	Раздел земельного участка	не относится
90	39:05:040617:17:ЗУ24	н548-н560, н16,н562; н660-н663	39:05:040617:17	5308	Муниципальное образование «Зеленоградский муниципальный округ» Калининградской области	Раздел земельного участка	не относится
91	39:05:040617:17:ЗУ25	н660-н663	39:05:040617:17	1	Муниципальное образование «Зеленоградский муниципальный округ» Калининградской области	Раздел земельного участка	не относится
92	39:05:040617:17:ЗУ26	н16,н17, н560-н557	39:05:040617:17	460	Муниципальное образование «Зеленоградский муниципальный округ»	Раздел земельного участка	не относится

					Калининградской области		
93	39:05:040617:ЗУ50	н339,н314,н335,н343	39:05:040617	98	Муниципальное образование «Зеленоградский муниципальный округ» Калининградской области	Перераспределение земель, находящихся в муниципальной собственности	не относится
94	39:05:040617:ЗУ51	н343,н335,н346,н347	39:05:040617	9	Муниципальное образование «Зеленоградский муниципальный округ» Калининградской области	Перераспределение земель, находящихся в муниципальной собственности	не относится
95	39:05:040617:ЗУ52	н347,н346,н350,н351	39:05:040617	29	Муниципальное образование «Зеленоградский муниципальный округ» Калининградской области	Перераспределение земель, находящихся в муниципальной собственности	не относится
96	39:05:040617:ЗУ53	н351,н350,н354,н355	39:05:040617	7	Муниципальное образование «Зеленоградский муниципальный округ» Калининградской области	Перераспределение земель, находящихся в муниципальной собственности	не относится
97	39:05:040617:ЗУ54	н355,н354,н274.н359	39:05:040617	53	Муниципальное образование «Зеленоградский муниципальный округ» Калининградской области	Перераспределение земель, находящихся в муниципальной собственности	не относится
98	39:05:040617:ЗУ55	н359,н274,н273,н363	39:05:040617	6	Муниципальное образование «Зеленоградский муниципальный округ» Калининградской области	Перераспределение земель, находящихся в муниципальной собственности	не относится
99	39:05:040617:ЗУ57	н579,н563,н568,н575	39:05:040617	246	Муниципальное образование «Зеленоградский муниципальный округ» Калининградской области	Перераспределение земель, находящихся в муниципальной собственности	не относится
100	39:05:040617:ЗУ59	н579,н651-н659,н6, н637,н636,н563	39:05:040617	425	Муниципальное образование «Зеленоградский муниципальный округ» Калининградской области	Перераспределение земель, находящихся в муниципальной собственности	не относится
101	39:05:040617:ЗУ60	н442,н413,н401,н451-н456	39:05:040617	855	Муниципальное образование «Зеленоградский муниципальный округ» Калининградской области	Перераспределение земель, находящихся в муниципальной собственности	не относится
102	39:05:040617:ЗУ61	н626-н629	39:05:040617	1	Муниципальное образование «Зеленоградский муниципальный округ» Калининградской области	Перераспределение земель, находящихся в муниципальной собственности	не относится
103	39:05:040617:ЗУ62	н664,н675-н665	39:05:040617	982	Муниципальное образование «Зеленоградский муниципальный округ» Калининградской области	Перераспределение земель, находящихся в муниципальной собственности	не относится
104	39:05:040617:ЗУ63	н624,н625,н3,н17, н557	39:05:040617	575	Муниципальное образование «Зеленоградский	Перераспределение земель, находящихся в	не относится

					муниципальный округ» Калининградской области	муниципальной собственности	
105	39:05:040617:ЗУ64	н173-н178	39:05:040617	8	Муниципальное образование «Зеленоградский муниципальный округ» Калининградской области	Перераспределение земель, находящихся в муниципальной собственности	не относится
106	39:05:040617:398:ЗУ73		39:05:040617:398	1926	Муниципальное образование «Зеленоградский муниципальный округ» Калининградской области	Раздел земельного участка	не относится
107	39:05:040617:398:ЗУ74	н754,н815-н826,н769; н807-н813; н803-н808	39:05:040617:398	1	Муниципальное образование «Зеленоградский муниципальный округ» Калининградской области	Раздел земельного участка	не относится
108	39:05:040617:398:ЗУ75	н807-н813	39:05:040617:398	1	Муниципальное образование «Зеленоградский муниципальный округ» Калининградской области	Раздел земельного участка	не относится
109	39:05:040617:398:ЗУ76	н915-н932,н908,н909,н904,н936-н940	39:05:040617:398	1093	Муниципальное образование «Зеленоградский муниципальный округ» Калининградской области	Раздел земельного участка	не относится
110	39:05:040617:398:ЗУ77	н937-н936,н904,н910,н945,н946	39:05:040617:398	84	Муниципальное образование «Зеленоградский муниципальный округ» Калининградской области	Раздел земельного участка	не относится
111	39:05:040617:ЗУ66	н827-н830,н836н840-н845	39:05:040617	4940	Муниципальное образование «Зеленоградский муниципальный округ» Калининградской области	Перераспределение земель, находящихся в муниципальной собственности	не относится
112	39:05:040617:ЗУ67	н797,н875-н877,н844-н840,н883-н887,н819-н815,н754,н755,н795,н796; н846-н849; н850-н853; н854-н857; н858-н861; н862-н865; н866-н869; н870-н873; н888-н891; н896-н899; н892-н895; н900-н903	39:05:040617	3533	Муниципальное образование «Зеленоградский муниципальный округ» Калининградской области	Перераспределение земель, находящихся в муниципальной собственности	не относится
113	39:05:040617:ЗУ68	н846-н849	39:05:040617	1	Муниципальное образование «Зеленоградский муниципальный округ» Калининградской области	Перераспределение земель, находящихся в муниципальной собственности	не относится

114	39:05:040617:ЗУ69	н850-н853	39:05:040617	1	Муниципальное образование «Зеленоградский муниципальный округ» Калининградской области	Перераспределение земель, находящихся в муниципальной собственности	не относится
115	39:05:040617:ЗУ70	н854-н857	39:05:040617	1	Муниципальное образование «Зеленоградский муниципальный округ» Калининградской области	Перераспределение земель, находящихся в муниципальной собственности	не относится
116	39:05:040617:ЗУ71	н870-н873	39:05:040617	1	Муниципальное образование «Зеленоградский муниципальный округ» Калининградской области	Перераспределение земель, находящихся в муниципальной собственности	не относится
117	39:05:040617:ЗУ72	н866-н869	39:05:040617	1	Муниципальное образование «Зеленоградский муниципальный округ» Калининградской области	Перераспределение земель, находящихся в муниципальной собственности	не относится
118	39:05:040617:ЗУ73	н862-н865	39:05:040617	1	Муниципальное образование «Зеленоградский муниципальный округ» Калининградской области	Перераспределение земель, находящихся в муниципальной собственности	не относится
119	39:05:040617:ЗУ74	н858-н861	39:05:040617	1	Муниципальное образование «Зеленоградский муниципальный округ» Калининградской области	Перераспределение земель, находящихся в муниципальной собственности	не относится
120	39:05:040617:ЗУ75	н904-н909	39:05:040617	121	Муниципальное образование «Зеленоградский муниципальный округ» Калининградской области	Перераспределение земель, находящихся в муниципальной собственности	не относится
Общая площадь образуемых земельных участков/частей земельных участков Этап 22				**57145**			
В том числе площадь образуемых частей земельных участков				**0**			
Площадь образуемых земельных участков				**57145**			
Общая площадь образуемых земельных участков/частей земельных участков Этап 23				**11706**			
В том числе площадь образуемых частей земельных участков				**0**			
Площадь образуемых земельных участков				**11706**			

Сведения об отнесении образуемого земельного участка к определенной категории земель (в том числе в случае, если земельный участок в связи с размещением линейного объекта подлежит к отнесению к определенной категории земель в силу закона без необходимости принятия решения о переводе земельного участка из состава земель этой категории в другую) или сведения о необходимости перевода земельного участка из состава земель одной категории в другую. Образуемые земельные участки, будут отнесены к категориям:

- земли сельскохозяйственного назначения;
- земли населенных пунктов;
- земли лесного фонда;

- земли промышленности, энергетики, транспорта, связи, радиовещания, телевидения, информатики, земли для обеспечения космической деятельности, земли обороны, безопасности и земли иного специального назначения.

В соответствии со ст. 7 Федерального закона от 21.12.2004 N 172-ФЗ образуемые земельные участки на период эксплуатации из категории «земли сельскохозяйственного назначения» необходимо перевести в категорию «земли промышленности энергетики, транспорта, связи, радиовещания, телевидения, информатики, земли для обеспечения космической деятельности, земли обороны, безопасности и земли иного специального назначения».

Необходимость перевода земельных участков на период строительства из состава земель одной категории в другую отсутствует.

Образуемые земельные участки не относятся к территориям общего пользования.

В соответствии с письмом Министерства природных ресурсов и экологии Калининградской области от 26.10.2021 года № 9822-ОС дополнительные этапы: Этап 22 и Этап 23 относительно которых вносятся изменения в документацию по планировке территории, не размещаются на землях лесного фонда. Информация о характеристиках лесных участков по Этапам 1- 21, Здание производственно диспетчерской службы представлена в Таблице 3.

Таблица 3 - Целевое назначение лесов, вид (виды) разрешенного использования лесного участка, количественные и качественные характеристики лесного участка, сведения о нахождении лесного участка в границах особо защитных участков лесов Этапы 1-21, Здание производственно-диспетчерской службы Калининградского ПХГ

1	2	3	4	5	6	7	8	9	10
№ п/п	Номер образуемого земельного участка/части земельного участка	Номер кадастрового квартала/кадастровый номер земельного участка	Площадь образуемого земельного участка/части земельного участка, (кв.м.)	Категория земель	ОЗУ лесов	Разрешенное использование исходного земельного участка	Устанавливаемое разрешенное использование земельного участка/части земельного участка	Правообладатель (форма собственности) исходного земельного участка	Способ образования земельного участка/ части земельного участка
1	39:05:040602:2370/чзу1	39:05:040602:2370	167	Земли лесного фонда	-	Для ведения лесного хозяйства	-	Российская Федерация	Образование части земельного участка
2	39:05:040602:673/чзу1	39:05:040602:673	826	Земли лесного фонда	-	Для строительства и эксплуатации водохранилищ и иных искусственных водных объектов, а также гидротехнических сооружений	-	Российская Федерация	Образование части земельного участка
3	39:05:040602:673/чзу2	39:05:040602:673	579	Земли лесного фонда	-	Для строительства и эксплуатации водохранилищ и иных искусственных водных	-	Российская Федерация	Образование части земельного участка

1	2	3	4	5	6	7	8	9	10
						объектов, а также гидротехнических сооружений			
4	39:05:000000:2366/чзу1	39:05:000000:2366	777	Земли лесного фонда	-	Для ведения лесного хозяйства	-	Российская Федерация	Образование части земельного участка
5	39:05:000000:2366/чзу2	39:05:000000:2366	3	Земли лесного фонда	-	Для ведения лесного хозяйства	-	Российская Федерация	Образование части земельного участка
6	39:05:000000:2366/чзу3	39:05:000000:2366	2	Земли лесного фонда	-	Для ведения лесного хозяйства	-	Российская Федерация	Образование части земельного участка
7	39:05:040602:673/чзу3	39:05:040602:673	19	Земли лесного фонда	-	Для строительства и эксплуатации водохранилищ и иных искусственных водных объектов, а также гидротехнических сооружений	-	Российская Федерация	Образование части земельного участка
8	39:05:000000:2386/чзу1	39:05:040618	8604	Земли лесного фонда	-	Земли лесного фонда	-	Российская Федерация	Образование части земельного участка
9	39:05: 000000: 2386/чзу2	39:05:040618	83	Земли лесного фонда	-	Земли лесного фонда	-	Российская Федерация	Образование части земельного участка
10	39:05: 000000: 2386/чзу3	39:05:040618	127	Земли лесного фонда	-	Земли лесного фонда	-	Российская Федерация	Образование части земельного участка
11	39:05:040617:399/чзу1	39:05:040617:399	541	Земли лесного фонда	-	Для строительства и эксплуатации водохранилищ и иных искусственных водных объектов, а также гидротехнических сооружений	-	Российская Федерация	Образование части земельного участка

1	2	3	4	5	6	7	8	9	10
12	39:05:040617:399/чзу6	39:05:040617:399	1669	Земли лесного фонда	-	Для строительства и эксплуатации водохранилищ и иных искусственных водных объектов, а также гидротехнических сооружений	-	Российская Федерация	Образование части земельного участка
13	39:05:040617:399/чзу5	39:05:040617:399	3712	Земли лесного фонда	-	Для строительства и эксплуатации водохранилищ и иных искусственных водных объектов, а также гидротехнических сооружений	-	Российская Федерация	Образование части земельного участка
14	39:05:040617:5/чзу2	39:05:040617:5	116	Земли лесного фонда	противоэрозионные участки	Для ведения лесного хозяйства	-	Российская Федерация	Образование части земельного участка
15	39:05:040617:5/чзу3	39:05:040617:5	52	Земли лесного фонда	противоэрозионные участки	Для ведения лесного хозяйства	-	Российская Федерация	Образование части земельного участка
16	39:05:040617:5/чзу4	39:05:040617:5	65	Земли лесного фонда	противоэрозионные участки	Для ведения лесного хозяйства	-	Российская Федерация	Образование части земельного участка
17	39:05:040617:5/чзу1	39:05:040617:5	144	Земли лесного фонда	противоэрозионные участки	Для ведения лесного хозяйства	-	Российская Федерация	Образование части земельного участка
18	39:05:040617:399/чзу4	39:05:040617:399	539	Земли лесного фонда	-	Для строительства и эксплуатации водохранилищ и иных искусственных водных объектов, а также гидротехнических сооружений	-	Российская Федерация	Образование части земельного участка
19	39:05:040617:399/чзу3	39:05:040617:399	9937	Земли лесного фонда	-	Для строительства и эксплуатации водохранилищ и иных искусственных водных	-	Российская Федерация	Образование части земельного участка

1	2	3	4	5	6	7	8	9	10
						объектов, а также гидротехнических сооружений			
20	39:05:040617:399/чзу11	39:05:040617:399	672	Земли лесного фонда	-	Для строительства и эксплуатации водохранилищ и иных искусственных водных объектов, а также гидротехнических сооружений	-	Российская Федерация	Образование части земельного участка
21	39:05:040617:5/чзу5	39:05:040617:5	242	Земли лесного фонда	противоэрозионные участки	Для ведения лесного хозяйства	-	Российская Федерация	Образование части земельного участка
22	39:05:040617:5/чзу6	39:05:040617:5	507	Земли лесного фонда	противоэрозионные участки	Для ведения лесного хозяйства	-	Российская Федерация	Образование части земельного участка
23	39:05:040617:399/чзу12	39:05:040617:399	627	Земли лесного фонда	-	Для строительства и эксплуатации водохранилищ и иных искусственных водных объектов, а также гидротехнических сооружений	-	Российская Федерация	Образование части земельного участка
24	39:05:040617:399/чзу7	39:05:040617:399	16443	Земли лесного фонда	-	Для строительства и эксплуатации водохранилищ и иных искусственных водных объектов, а также гидротехнических сооружений	-	Российская Федерация	Образование части земельного участка
25	39:05:040617:399/чзу8	39:05:040617:399	9	Земли лесного фонда	-	Для строительства и эксплуатации водохранилищ и иных искусственных водных объектов, а также гидротехнических сооружений	-	Российская Федерация	Образование части земельного участка
26	39:05:040617:399/чзу9	39:05:040617:399	9	Земли лесного фонда	-	Для строительства и эксплуатации	-	Российская Федерация	Образование части

1	2	3	4	5	6	7	8	9	10
						водохранилищ и иных искусственных водных объектов, а также гидротехнических сооружений			земельного участка
27	39:05:040617:5/чзу8	39:05:040617:5	47	Земли лесного фонда	-	Для ведения лесного хозяйства	-	Российская Федерация	Образование части земельного участка
28	39:05:040617:5/чзу7	39:05:040617:5	690	Земли лесного фонда	-	Для ведения лесного хозяйства	-	Российская Федерация	Образование части земельного участка
29	39:05:040617:399/чзу10	39:05:040617:399	2613	Земли лесного фонда	-	Для строительства и эксплуатации водохранилищ и иных искусственных водных объектов, а также гидротехнических сооружений	-	Российская Федерация	Образование части земельного участка
30	39:05:000000:2462/чзу1	39:05:000000:2462	1146	Земли лесного фонда	-	Для ведения лесного хозяйства	-	Российская Федерация	Образование части земельного участка
31	39:05:040617:399/чзу13	39:05:040617:399	277	Земли лесного фонда	-	Для строительства и эксплуатации водохранилищ и иных искусственных водных объектов, а также гидротехнических сооружений	-	Российская Федерация	Образование части земельного участка
32	39:05:040617:399/чзу14	39:05:040617:399	289	Земли лесного фонда	-	Для строительства и эксплуатации водохранилищ и иных искусственных водных объектов, а также гидротехнических сооружений	-	Российская Федерация	Образование части земельного участка
33	39:05:040617:399/чзу2	39:05:040617:399	14	Земли лесного фонда	-	Для строительства и эксплуатации водохранилищ и иных	-	Российская Федерация	Образование части земельного

1	2	3	4	5	6	7	8	9	10
						искусственных водных объектов, а также гидротехнических сооружений			участка
Общая площадь участков лесного фонда			**51545**						

Калининградское лесничество, Романовское участковое лесничество

Участки лесного фонда размещаются в квартале 2 выдела 24, 24, квартале 12 выдела 4,5,6.

Участки относятся к лесам зеленых зон защитных лесов.

Участок квартал 12 выдел 5 имеет особозащитное значение – ОЗУ противоэрозионные участки.

Таксационное описание участков лесного фонда необходимо провести по данным натурного обследования до передачи участка в аренду.

Таблица 4 - перечень земельных участков СНТ «Рощино-Калининград» попадающих в границы зоны размещения линейного объекта «Реконструкция действующих и строительство новых объектов водорассольного комплекса, водозабора и сброса рассола в Балтийское море, Калининградского ПХГ до проектного активного объема 800 млн.куб.м».

1	2	3	4	5	6	7
№№	**Номер кадастрового квартала/ кадастровый номер земельного участка**	**Площадь поставленная на государственный кадастровый учет, кв.м**	**Категория земель/вид разрешенного использования земельного участка**	**Кадастровая стоимость исходного земельного участка, руб.**	**Площадь образуемого земельного участков/ части земельного участка, кв.м**	**Устанавливаемое разрешенное использование земельного участка/части земельного участка**
1	39:05:051101:674	600	Земли сельскохозяйственного назначения/для ведения садоводства	86682	600	Трубопроводный транспорт (Код вида разрешенного использования- 7.5)
2	39:05:051101:673	600	Земли сельскохозяйственного назначения/для ведения садоводства	86682	600	Трубопроводный транспорт (Код вида разрешенного использования- 7.5)
3	39:05:051101:672	600	Земли сельскохозяйственного назначения/для ведения садоводства	86682	600	Трубопроводный транспорт (Код вида разрешенного использования- 7.5)
4	39:05:051101:671	600	Земли сельскохозяйственного назначения/для ведения садоводства	86682	600	Трубопроводный транспорт (Код вида разрешенного использования- 7.5)
5	39:05:051101:670	600	Земли сельскохозяйственного назначения/для ведения садоводства	86682	600	Трубопроводный транспорт (Код вида разрешенного использования- 7.5)
6	39:05:051101:669	600	Земли сельскохозяйственного назначения/для ведения садоводства	86682	600	Трубопроводный транспорт (Код вида разрешенного использования- 7.5)

1	2	3	4	5	6	7
7	39:05:051101:668	600	Земли сельскохозяйственного назначения/для ведения садоводства	86682	600	Трубопроводный транспорт (Код вида разрешенного использования- 7.5)
8	39:05:051101:667	600	Земли сельскохозяйственного назначения/для ведения садоводства	86682	600	Трубопроводный транспорт (Код вида разрешенного использования- 7.5)
9	39:05:051101:666	600	Земли сельскохозяйственного назначения/для ведения садоводства	86682	600	Трубопроводный транспорт (Код вида разрешенного использования- 7.5)
10	39:05:051101:665	600	Земли сельскохозяйственного назначения/для ведения садоводства	86682	600	Трубопроводный транспорт (Код вида разрешенного использования- 7.5)
11	39:05:051101:664	600	Земли сельскохозяйственного назначения/для ведения садоводства	86682	600	Трубопроводный транспорт (Код вида разрешенного использования- 7.5)
12	39:05:051101:662	600	Земли сельскохозяйственного назначения/для ведения садоводства	86682	600	Трубопроводный транспорт (Код вида разрешенного использования- 7.5)
13	39:05:051101:661	600	Земли сельскохозяйственного назначения/для ведения садоводства	86682	600	Трубопроводный транспорт (Код вида разрешенного использования- 7.5)
14	39:05:051101:660	600	Земли сельскохозяйственного назначения/для ведения садоводства	86682	600	Трубопроводный транспорт (Код вида разрешенного использования- 7.5)
15	39:05:051101:659	600	Земли сельскохозяйственного назначения/для ведения садоводства	86682	600	Трубопроводный транспорт (Код вида разрешенного использования- 7.5)
16	39:05:051101:658	600	Земли	86682	600	Трубопроводный транспорт (Код вида разрешенного

1	2	3	4	5	6	7
			сельскохозяйственного назначения/для ведения садоводства			использования- 7.5)
17	39:05:051101:657	600	Земли сельскохозяйственного назначения/для ведения садоводства	86682	600	Трубопроводный транспорт (Код вида разрешенного использования- 7.5)
18	39:05:051101:656	600	Земли сельскохозяйственного назначения/для ведения садоводства	86682	600	Трубопроводный транспорт (Код вида разрешенного использования- 7.5)
19	39:05:051101:655	600	Земли сельскохозяйственного назначения/для ведения садоводства	86682	600	Трубопроводный транспорт (Код вида разрешенного использования- 7.5)
20	39:05:051101:654	600	Земли сельскохозяйственного назначения/для ведения садоводства	86682	600	Трубопроводный транспорт (Код вида разрешенного использования- 7.5)
21	39:05:051101:653	600	Земли сельскохозяйственного назначения/для ведения садоводства	86682	600	Трубопроводный транспорт (Код вида разрешенного использования- 7.5)
22	39:05:051101:652	600	Земли сельскохозяйственного назначения/для ведения садоводства	86682	600	Трубопроводный транспорт (Код вида разрешенного использования- 7.5)
23	39:05:051101:651	600	Земли сельскохозяйственного назначения/для ведения садоводства	86682	600	Трубопроводный транспорт (Код вида разрешенного использования- 7.5)
24	39:05:051101:650	600	Земли сельскохозяйственного назначения/для ведения садоводства	86682	600	Трубопроводный транспорт (Код вида разрешенного использования- 7.5)
25	39:05:051101:649	600	Земли сельскохозяйственного	86682	600	Трубопроводный транспорт (Код вида разрешенного

1	2	3	4	5	6	7
			назначения/для ведения садоводства			использования- 7.5)
26	39:05:051101:648	600	Земли сельскохозяйственного назначения/для ведения садоводства	86682	600	Трубопроводный транспорт (Код вида разрешенного использования- 7.5)
27	39:05:051101:647	600	Земли сельскохозяйственного назначения/для ведения садоводства	86682	600	Трубопроводный транспорт (Код вида разрешенного использования- 7.5)
28	39:05:051101:646	600	Земли сельскохозяйственного назначения/для ведения садоводства	86682	600	Трубопроводный транспорт (Код вида разрешенного использования- 7.5)
29	39:05:051101:645	600	Земли сельскохозяйственного назначения/для ведения садоводства	86682	600	Трубопроводный транспорт (Код вида разрешенного использования- 7.5)
30	39:05:051101:644	600	Земли сельскохозяйственного назначения/для ведения садоводства	86682	600	Трубопроводный транспорт (Код вида разрешенного использования- 7.5)
31	39:05:051101:643	600	Земли сельскохозяйственного назначения/для ведения садоводства	86682	600	Трубопроводный транспорт (Код вида разрешенного использования- 7.5)
32	39:05:051101:642	600	Земли сельскохозяйственного назначения/для ведения садоводства	86682	600	Трубопроводный транспорт (Код вида разрешенного использования- 7.5)
33	39:05:051104:224	600	Земли сельскохозяйственного назначения/для ведения садоводства	86682	600	Трубопроводный транспорт (Код вида разрешенного использования- 7.5)
34	39:05:051104:223	600	Земли сельскохозяйственного назначения/для ведения	86682	600	Трубопроводный транспорт (Код вида разрешенного использования- 7.5)

1	2	3	4	5	6	7
			садоводства			
35	39:05:051104:222	600	Земли сельскохозяйственного назначения/для ведения садоводства	86682	600	Трубопроводный транспорт (Код вида разрешенного использования- 7.5)
36	39:05:051104:221	600	Земли сельскохозяйственного назначения/для ведения садоводства	86682	600	Трубопроводный транспорт (Код вида разрешенного использования- 7.5)
37	39:05:051104:219	600	Земли сельскохозяйственного назначения/для ведения садоводства	86682	600	Трубопроводный транспорт (Код вида разрешенного использования- 7.5)
38	39:05:051104:217	600	Земли сельскохозяйственного назначения/для ведения садоводства	86682	600	Трубопроводный транспорт (Код вида разрешенного использования- 7.5)
39	39:05:051104:216	600	Земли сельскохозяйственного назначения/для ведения садоводства	86682	600	Трубопроводный транспорт (Код вида разрешенного использования- 7.5)
40	39:05:051104:215	600	Земли сельскохозяйственного назначения/для ведения садоводства	86682	600	Трубопроводный транспорт (Код вида разрешенного использования- 7.5)
41	39:05:051104:214	600	Земли сельскохозяйственного назначения/для ведения садоводства	86682	600	Трубопроводный транспорт (Код вида разрешенного использования- 7.5)
42	39:05:051104:213	600	Земли сельскохозяйственного назначения/для ведения садоводства	86682	600	Трубопроводный транспорт (Код вида разрешенного использования- 7.5)
43	39:05:051104:212	600	Земли сельскохозяйственного назначения/для ведения садоводства	86682	600	Трубопроводный транспорт (Код вида разрешенного использования- 7.5)

1	2	3	4	5	6	7
44	39:05:051104:210	600	Земли сельскохозяйственного назначения/для ведения садоводства	86682	600	Трубопроводный транспорт (Код вида разрешенного использования- 7.5)
45	39:05:051104:207	600	Земли сельскохозяйственного назначения/для ведения садоводства	86682	600	Трубопроводный транспорт (Код вида разрешенного использования- 7.5)
46	39:05:051104:206	600	Земли сельскохозяйственного назначения/для ведения садоводства	86682	600	Трубопроводный транспорт (Код вида разрешенного использования- 7.5)
47	39:05:051104:205	600	Земли сельскохозяйственного назначения/для ведения садоводства	86682	600	Трубопроводный транспорт (Код вида разрешенного использования- 7.5)
48	39:05:051104:204	600	Земли сельскохозяйственного назначения/для ведения садоводства	86682	600	Трубопроводный транспорт (Код вида разрешенного использования- 7.5)
49	39:05:051104:203	600	Земли сельскохозяйственного назначения/для ведения садоводства	86682	600	Трубопроводный транспорт (Код вида разрешенного использования- 7.5)
50	39:05:051104:202	600	Земли сельскохозяйственного назначения/для ведения садоводства	86682	600	Трубопроводный транспорт (Код вида разрешенного использования- 7.5)
51	39:05:051104:201	600	Земли сельскохозяйственного назначения/для ведения садоводства	86682	600	Трубопроводный транспорт (Код вида разрешенного использования- 7.5)
52	39:05:051104:200	600	Земли сельскохозяйственного назначения/для ведения садоводства	86682	600	Трубопроводный транспорт (Код вида разрешенного использования- 7.5)
53	39:05:051104:196	600	Земли	86682	600	Трубопроводный транспорт (Код вида разрешенного

1	2	3	4	5	6	7
			сельскохозяйственного назначения/для ведения садоводства			использования- 7.5)
54	39:05:051104:195	600	Земли сельскохозяйственного назначения/для ведения садоводства	86682	600	Трубопроводный транспорт (Код вида разрешенного использования- 7.5)
55	39:05:051104:194	600	Земли сельскохозяйственного назначения/для ведения садоводства	86682	600	Трубопроводный транспорт (Код вида разрешенного использования- 7.5)
56	39:05:051104:193	600	Земли сельскохозяйственного назначения/для ведения садоводства	86682	600	Трубопроводный транспорт (Код вида разрешенного использования- 7.5)
57	39:05:051104:192	600	Земли сельскохозяйственного назначения/для ведения садоводства	86682	600	Трубопроводный транспорт (Код вида разрешенного использования- 7.5)
58	39:05:051104:191	600	Земли сельскохозяйственного назначения/для ведения садоводства	86682	600	Трубопроводный транспорт (Код вида разрешенного использования- 7.5)
59	39:05:051104:190	600	Земли сельскохозяйственного назначения/для ведения садоводства	86682	600	Трубопроводный транспорт (Код вида разрешенного использования- 7.5)
60	39:05:051104:189	600	Земли сельскохозяйственного назначения/для ведения садоводства	86682	600	Трубопроводный транспорт (Код вида разрешенного использования- 7.5)
61	39:05:051104:188	600	Земли сельскохозяйственного назначения/для ведения садоводства	86682	600	Трубопроводный транспорт (Код вида разрешенного использования- 7.5)
62	39:05:051104:187	600	Земли сельскохозяйственного	86682	600	Трубопроводный транспорт (Код вида разрешенного использования- 7.5)

1	2	3	4	5	6	7
			назначения/для ведения садоводства			
63	39:05:051104:186	600	Земли сельскохозяйственного назначения/для ведения садоводства	86682	600	Трубопроводный транспорт (Код вида разрешенного использования- 7.5)
64	39:05:051104:185	600	Земли сельскохозяйственного назначения/для ведения садоводства	86682	600	Трубопроводный транспорт (Код вида разрешенного использования- 7.5)
65	39:05:051104:184	600	Земли сельскохозяйственного назначения/для ведения садоводства	86682	600	Трубопроводный транспорт (Код вида разрешенного использования- 7.5)
66	39:05:051104:182	600	Земли сельскохозяйственного назначения/для ведения садоводства	86682	600	Трубопроводный транспорт (Код вида разрешенного использования- 7.5)
67	39:05:051104:181	600	Земли сельскохозяйственного назначения/для ведения садоводства	86682	600	Трубопроводный транспорт (Код вида разрешенного использования- 7.5)
68	39:05:051104:180	600	Земли сельскохозяйственного назначения/для ведения садоводства	86682	600	Трубопроводный транспорт (Код вида разрешенного использования- 7.5)
69	39:05:051104:179	600	Земли сельскохозяйственного назначения/для ведения садоводства	86682	600	Трубопроводный транспорт (Код вида разрешенного использования- 7.5)
70	39:05:051104:178	600	Земли сельскохозяйственного назначения/для ведения садоводства	86682	600	Трубопроводный транспорт (Код вида разрешенного использования- 7.5)
71	39:05:051104:177	600	Земли сельскохозяйственного назначения/для ведения	86682	600	Трубопроводный транспорт (Код вида разрешенного использования- 7.5)

1	2	3	4	5	6	7
			садоводства			
72	39:05:051104:176	600	Земли сельскохозяйственного назначения/для ведения садоводства	86682	600	Трубопроводный транспорт (Код вида разрешенного использования- 7.5)
73	39:05:051104:268	600	Земли сельскохозяйственного назначения/для ведения садоводства	86682	600	Трубопроводный транспорт (Код вида разрешенного использования- 7.5)
74	39:05:051104:266	600	Земли сельскохозяйственного назначения/для ведения садоводства	86682	600	Трубопроводный транспорт (Код вида разрешенного использования- 7.5)
75	39:05:051104:264	600	Земли сельскохозяйственного назначения/для ведения садоводства	86682	600	Трубопроводный транспорт (Код вида разрешенного использования- 7.5)
76	39:05:051104:260	600	Земли сельскохозяйственного назначения/для ведения садоводства	86682	600	Трубопроводный транспорт (Код вида разрешенного использования- 7.5)
77	39:05:051104:256	600	Земли сельскохозяйственного назначения/для ведения садоводства	86682	600	Трубопроводный транспорт (Код вида разрешенного использования- 7.5)
78	39:05:051104:255	600	Земли сельскохозяйственного назначения/для ведения садоводства	86682	600	Трубопроводный транспорт (Код вида разрешенного использования- 7.5)
79	39:05:051104:248	600	Земли сельскохозяйственного назначения/для ведения садоводства	86682	600	Трубопроводный транспорт (Код вида разрешенного использования- 7.5)
80	39:05:051104:247	600	Земли сельскохозяйственного назначения/для ведения садоводства	86682	600	Трубопроводный транспорт (Код вида разрешенного использования- 7.5)

1	2	3	4	5	6	7
81	39:05:051104:245	600	Земли сельскохозяйственного назначения/для ведения садоводства	86682	600	Трубопроводный транспорт (Код вида разрешенного использования- 7.5)
82	39:05:051104:244	600	Земли сельскохозяйственного назначения/для ведения садоводства	86682	600	Трубопроводный транспорт (Код вида разрешенного использования- 7.5)
83	39:05:051104:243	600	Земли сельскохозяйственного назначения/для ведения садоводства	86682	600	Трубопроводный транспорт (Код вида разрешенного использования- 7.5)
84	39:05:051104:241	600	Земли сельскохозяйственного назначения/для ведения садоводства	86682	600	Трубопроводный транспорт (Код вида разрешенного использования- 7.5)
85	39:05:051104:240	600	Земли сельскохозяйственного назначения/для ведения садоводства	86682	600	Трубопроводный транспорт (Код вида разрешенного использования- 7.5)
86	39:05:051104:239	600	Земли сельскохозяйственного назначения/для ведения садоводства	86682	600	Трубопроводный транспорт (Код вида разрешенного использования- 7.5)
87	39:05:051104:238	600	Земли сельскохозяйственного назначения/для ведения садоводства	86682	600	Трубопроводный транспорт (Код вида разрешенного использования- 7.5)
88	39:05:051104:237	600	Земли сельскохозяйственного назначения/для ведения садоводства	86682	600	Трубопроводный транспорт (Код вида разрешенного использования- 7.5)
89	39:05:051104:236	-	Земли сельскохозяйственного назначения/для ведения садоводства	86682	600	Трубопроводный транспорт (Код вида разрешенного использования- 7.5)
90	39:05:051104:235	-	Земли	86682	600	Трубопроводный транспорт (Код вида разрешенного

1	2	3	4	5	6	7
			сельскохозяйственного назначения/для ведения садоводства			использования- 7.5)

На образуемых земельных участках отсутствуют объекты недвижимого имущества, учтенные в Едином государственном реестре недвижимого имущества

Таблица 5 – Перечень кадастровых номеров существующих земельных участков, на которых линейный объект может быть размещен на условиях публичного сервитута

1	2	3	4	5	6	7	8
№ п/п	**Номер кадастрового квартала/кадастровый номер земельного участка**	**Адрес местоположения земельного участка**	**Общая площадь земельного участка, кв.м.**	**Испрашиваемая площадь части земельного участка на которую станавливаются ограничения/ обременения публичным сервитутом, кв.м.**	**Категория земель**	**Разрешенное использование исходного земельного участка**	**Правообладатель (форма собственности) исходного земельного участка**
1	39:05:040602	Россия, Калининградская область, Зеленоградский р-н	-	294	Земли населенных пунктов	Пляж	Муниципальное образование «Зеленоградский муниципальный округ» Калининградской области
2	39:05:040602:2370	Россия, Калининградская область, Зеленоградский р-н	24801+/-2756	167	Земли лесного фонда	Для ведения лесного хозяйства	Российская Федерация
3	39:05:040602:673	Россия, Калининградская область, Зеленоградский р-н	1 863	1424	Земли лесного фонда	Для строительства и эксплуатации водохранилищ и иных искусственных водных объектов, а также	Российская Федерация

1	2	3	4	5	6	7	8
						гидротехнических сооружений	
4	39:05:000000:2366	Россия, Калининградская область, Зеленоградский р-н	4135+/-1125	782	Земли лесного фонда	Для ведения лесного хозяйства	Российская Федерация
5	39:05:040602:669	Россия, Калининградская область, Зеленоградский р-н	45290	9264	Земли населенных пунктов	Для сельскохозяйственного производства	Муниципальное образование «Зеленоградский муниципальный округ» Калининградской области
6	39:05:040602:18	Россия, Калининградская область, Зеленоградский р-н	4468	48	Земли населенных пунктов	Под существующие здания и очистные сооружения	Государственное предприятие «Объединенные канализационные очистные сооружения курортной группы городов» ОКОС
7	39:05:040602:2	Россия, Калининградская область, Зеленоградский р-н	93100	208	Земли промышленности, энергетики, транспорта, связи, радиовещания, телевидения, информатики, земли для обеспечения космической деятельности, земли обороны, безопасности и земли иного специального назначения	Для эксплуатации объектов обустройства Кравцовского Д6 месторождения нефти и проведения ремонтных работ по подводному нефтепроводу и размещение объектов нефтяного месторождения Д41	ООО «ЛУКОЙЛ-КАЛИНИНГРАДМОРНЕФТЬ»
8	39:05:040602:661	Россия, Калининградская область, Зеленоградский р-н	337154	22660	Земли населенных пунктов	Для производства сельскохозяйственной продукции	ООО «ВЕРУМ»

1	2	3	4	5	6	7	8
9	39:05:040602:662	Россия, Калининградская область, Зеленоградский р-н	38713	10931	Земли сельскохозяйственного назначения	Для производства сельскохозяйственной продукции	ООО «ВЕРУМ»
10	39:05:040602:663	Россия, Калининградская область, Зеленоградский р-н	21930	9535	Земли сельскохозяйственного назначения	Для производства сельскохозяйственной продукции	ООО «ВЕРУМ»
11	39:05:040602:54	Россия, Калининградская область, Зеленоградский р-н	52000	943	Земли сельскохозяйственного назначения	Для производства сельскохозяйственной продукции	ООО «ВЕРУМ»
12	39:05:000000:28	Россия, Калининградская область, Зеленоградский р-н	1712336	5222	Земли промышленности, энергетики, транспорта, связи, радиовещания, телевидения, информатики, земли для обеспечения космической деятельности, земли обороны, безопасности и земли иного специального назначения	Железнодорожный транспорт	Российская Федерация
13	39:05:040612:14	Россия, Калининградская область, Зеленоградский р-н	93119	12946	Земли сельскохозяйственного назначения	Для организации личного подсобного хозяйства	Трубицын Владимир Вячеславович
14	39:05:051101:25	Россия, Калининградская область, Зеленоградский р-н	335794	1671	Земли сельскохозяйственного назначения	Для сельскохозяйственного использования	Муниципальное образование «Зеленоградский муниципальный округ» Калининградской области

1	2	3	4	5	6	7	8
15	39:05:051101	Россия, Калининградская область, Зеленоградский р-н	-	13	Земли сельскохозяйственного назначения	Для сельскохозяйственного использования	Муниципальное образование «Зеленоградский муниципальный округ» Калининградской области
16	39:05:051104	Россия, Калининградская область, Зеленоградский р-н	-	3769	Земли сельскохозяйственного назначения	Для сельскохозяйственного использования	Муниципальное образование «Зеленоградский муниципальный округ» Калининградской области
17	39:05:051104:7	Россия, Калининградская область, Зеленоградский р-н	32780	2001	Земли промышленности, энергетики, транспорта, связи, радиовещания, телевидения, информатики, земли для обеспечения космической деятельности, земли обороны, безопасности и земли иного специального назначения	Под нефтепровод, линию ЛЭП, эл.кабель, участки КИП,трансформатор, СКЗ-4, СКЗ-5 и др.объекты	ООО «ЛУКОЙЛ – КМН»
18	39:05:051104:399	Россия, Калининградская область, Зеленоградский р-н	40986	17666	Земли сельскохозяйственного назначения	Сельскохозяйственное использование	Муниципальное образование «Зеленоградский муниципальный округ» Калининградской области

1	2	3	4	5	6	7	8
19	39:05:051104:316	Россия, Калининградская область, Зеленоградский р-н	2744	5803	Земли промышленности, энергетики, транспорта, связи, радиовещания, телевидения, информатики, земли для обеспечения космической деятельности, земли обороны, безопасности и земли иного специального назначения	Под строительство автодороги от подъезда к г.Светлогорску до подъезда к г. Зеленоградску	Российская Федерация
20	39:05:051104:398	Россия, Калининградская область, Зеленоградский р-н	275690	47008	Земли сельскохозяйственного назначения	Сельскохозяйственное использование	Муниципальное образование «Зеленоградский муниципальный округ» Калининградской области
21	39:05:051104:381	Россия, Калининградская область, Зеленоградский р-н	360533	76543	Земли сельскохозяйственного назначения	Сельскохозяйственное использование	Пустовалов А.Г.
22	39:05:000000:29	Россия, Калининградская область, Зеленоградский р-н	4739354	1667	Земли промышленности, энергетики, транспорта, связи, радиовещания, телевидения, информатики, земли для обеспечения космической деятельности, земли обороны, безопасности и земли иного специального назначения	Для обслуживания автодорог	Субъект РФ Калининградская область

1	2	3	4	5	6	7	8
23	39:05:051109	Россия, Калининградская область, Зеленоградский р-н	-	704	Земли сельскохозяйственного назначения	Для сельскохозяйственного производства	Муниципальное образование «Зеленоградский муниципальный округ» Калининградской области
24	39:05:051109:430	Россия, Калининградская область, Зеленоградский р-н	102279	14777	Земли сельскохозяйственного назначения	Для сельскохозяйственного производства	Муниципальное образование «Зеленоградский муниципальный округ» Калининградской области
25	39:05:051109:429	Россия, Калининградская область, Зеленоградский р-н	17044+/-1	17045	Земли сельскохозяйственного назначения	Для сельскохозяйственного производства	Муниципальное образование «Зеленоградский муниципальный округ» Калининградской области
26	39:05:051109:202	Россия, Калининградская область, Зеленоградский р-н	14900	3472	Земли сельскохозяйственного назначения	Для сельскохозяйственного производства	Клевинскене Татьяна Геннадьевна
27	39:05:000000:547	Россия, Калининградская область, Зеленоградский р-н	29800	16165	Земли сельскохозяйственного назначения	Для ведения личного подсобного хозяйства	Сарычкина Ирина Викторовна
28	39:05:051109:247	Россия, Калининградская область, Зеленоградский р-н	29800	8540	Земли сельскохозяйственного назначения	Для ведения личного подсобного хозяйства	Мальцева Ольга Александровна
29	39:05:051109:254	Россия, Калининградская область, Зеленоградский р-н	59617	88	Земли сельскохозяйственного назначения	Для сельскохозяйственного производства	Сафронова Валентина Дмитриевна

1	2	3	4	5	6	7	8
30	39:05:000000:528	Россия, Калининградская область, Зеленоградский р-н	5073853	30843	Земли сельскохозяйственного назначения	Для сельскохозяйственного производства	СПК им. Калинина
31	39:05:051109:431	Россия, Калининградская область, Зеленоградский р-н	23386	23054	Земли сельскохозяйственного назначения	Для сельскохозяйственного производства	Аракелян Рубик Арменакович
32	39:05:051109:304	Россия, Калининградская область, Зеленоградский р-н	14900	2296	Земли сельскохозяйственного назначения	Для сельскохозяйственного производства	Черникова Галина Федоровна
33	39:05:051109:422	Россия, Калининградская область, Зеленоградский р-н	29800	6872	Земли сельскохозяйственного назначения	Для сельскохозяйственного производства	Луньков Александр Николаевич
34	39:05:051107	Россия, Калининградская область, Зеленоградский р-н	-	425	Земли промышленности, энергетики, транспорта, связи, радиовещания, телевидения, информатики, земли для обеспечения космической деятельности, земли обороны, безопасности и земли иного специального назначения	Для обслуживания автодорог	Субъект РФ Калининградская область
35	39:05:051107:11	Россия, Калининградская область, Зеленоградский р-н	686005	60737	Земли сельскохозяйственного назначения	Для сельскохозяйственного производства	Пустовалов Александр Георгиевич
36	39:05:051107:92	Россия, Калининградская область, Зеленоградский р-н	21421	16414	Земли сельскохозяйственного назначения	Для сельскохозяйственного производства	Аракелян Рубик Арменакович

1	2	3	4	5	6	7	8
37	39:05:051107:94	Россия, Калининградская область, Зеленоградский р-н	194860	357	Земли сельскохозяйственного назначения	Сельскохозяйственное использование	Муниципальное образование «Зеленоградский муниципальный округ» Калининградской области
38	39:05:040617	Россия, Калининградская область, Зеленоградский р-н	-	83562	Земли сельскохозяйственного назначения	Сельскохозяйственное использование	Муниципальное образование «Зеленоградский муниципальный округ» Калининградской области
39	39:05:040617:398	Россия, Калининградская область, Зеленоградский р-н	883000	361878	Земли сельскохозяйственного назначения	Сельскохозяйственное использование	Муниципальное образование «Зеленоградский муниципальный округ» Калининградской области
40	39:05:040618	Россия, Калининградская область, Зеленоградский р-н	-	27297	Земли сельскохозяйственного назначения	Сельскохозяйственное использование	Муниципальное образование «Зеленоградский муниципальный округ» Калининградской области
41	39:05:000000:2258	Россия, Калининградская область, Зеленоградский р-н	621900+/-552	62945	Земли сельскохозяйственного назначения	Сельскохозяйственное использование	Муниципальное образование «Зеленоградский муниципальный округ» Калининградской области
42	39:05:040618:109	Россия, Калининградская область, Зеленоградский р-н	156780	119283	Земли сельскохозяйственного назначения	Для производства сельскохозяйственной продукции	Субъект РФ Калининградская область

1	2	3	4	5	6	7	8
43	39:05:040618:133	Россия, Калининградская область, Зеленоградский р-н	54248	68	Земли сельскохозяйственного назначения	Для ведения крестьянского (фермерского) хозяйства	Муниципальное образование «Зеленоградский муниципальный округ» Калининградской области
44	39:05:040618:132	Россия, Калининградская область, Зеленоградский р-н	4751+/-603.12	4752	Земли сельскохозяйственного назначения	Для ведения крестьянского (фермерского) хозяйства	Муниципальное образование «Зеленоградский муниципальный округ» Калининградской области
45	39:05:040618:7	Россия, Калининградская область, Зеленоградский р-н	68000	5553	Земли сельскохозяйственного назначения	Сельскохозяйственное использование	Николаев Виктор Вячеславович
46	39:05:040618:59	Россия, Калининградская область, Зеленоградский р-н	1000+/-11	1011	Земли населенных пунктов	Для ведения личного подсобного хозяйства	Смалько Ирина Иозо
47	39:05:000000:1321	Россия, Калининградская область, Зеленоградский р-н	23058	494	Земли промышленности, энергетики, транспорта, связи, радиовещания, телевидения, информатики, земли для обеспечения космической деятельности, земли обороны, безопасности и земли иного специального назначения	Производственная деятельность	Муниципальное образование «Зеленоградский муниципальный округ» Калининградской области

1	2	3	4	5	6	7	8
48	39:05:040618:5	Россия, Калининградская область, Зеленоградский р-н	58000	18849	Земли промышленности, энергетики, транспорта, связи, радиовещания, телевидения, информатики, земли для обеспечения космической деятельности, земли обороны, безопасности и земли иного специального назначения	Производственная деятельность	ООО «Варница»
49	39:05:040618:4	Россия, Калининградская область, Зеленоградский р-н	59000	44085	Земли промышленности, энергетики, транспорта, связи, радиовещания, телевидения, информатики, земли для обеспечения космической деятельности, земли обороны, безопасности и земли иного специального назначения	Производственная деятельность	ООО «Варница»
50	39:05:040618:131	Россия, Калининградская область, Зеленоградский р-н	59000	687	Земли сельскохозяйственного назначения	Для сельскохозяйственного производства	Николаев Виктор Вячеславович
51	39:05:040625	Россия, Калининградская область, Зеленоградский р-н	-	102	Земли сельскохозяйственного назначения	Сельскохозяйственное использование	Муниципальное образование «Зеленоградский муниципальный округ» Калининградской области

1	2	3	4	5	6	7	8
52	39:05:000000:2473	Россия, Калининградская область, Зеленоградский р-н	5873212	10348	Земли сельскохозяйственного назначения	Для производства сельхозпродукции	ООО «Аграрная инвестиционная компания»
53	39:05:040625:255	Россия, Калининградская область, Зеленоградский р-н	100000	26920	Земли сельскохозяйственного назначения	Для производства сельхозпродукции	ООО «Аграрная инвестиционная компания»
54	39:05:040625:193	Россия, Калининградская область, Зеленоградский р-н	15391	2422	Земли промышленности, энергетики, транспорта, связи, радиовещания, телевидения, информатики, земли для обеспечения космической деятельности, земли обороны, безопасности и земли иного специального назначения	Производственная деятельность	Муниципальное образование «Зеленоградский муниципальный округ» Калининградской области
55	39:05:040625:171	Россия, Калининградская область, Зеленоградский р-н	2080	715	Земли промышленности, энергетики, транспорта, связи, радиовещания, телевидения, информатики, земли для обеспечения космической деятельности, земли обороны, безопасности и земли иного специального назначения	Производственная деятельность	Муниципальное образование «Зеленоградский муниципальный округ» Калининградской области

1	2	3	4	5	6	7	8
56	39:05:040625:202	Россия, Калининградская область, Зеленоградский р-н	49	49	Земли промышленности, энергетики, транспорта, связи, радиовещания, телевидения, информатики, земли для обеспечения космической деятельности, земли обороны, безопасности и земли иного специального назначения	Производственная деятельность	Муниципальное образование «Зеленоградский муниципальный округ» Калининградской области
57	39:05:040617:17	Россия, Калининградская область, Зеленоградский р-н	45774	19465	Земли сельскохозяйственного назначения	Земли сельскохозяйственного назначения, пригодные под пашни, сенокосы, пастбища, занятые залежами на дату проведения государственной кадастровой оценки земель, многолетними насаждениями, внутрихозяйственными дорогами, коммуникациями, лесными насаждениями	Муниципальное образование «Зеленоградский муниципальный округ» Калининградской области
58	39:05:040619:206	Россия, Калининградская область, Зеленоградский р-н	14000	12051	Земли сельскохозяйственного назначения	Для ведения личного подсобного хозяйства	Муниципальное образование «Зеленоградский муниципальный округ» Калининградской области

1	2	3	4	5	6	7	8
59	39:05:040619	Россия, Калининградская область, Зеленоградский р-н	-	120	Земли сельскохозяйственного назначения	Сельскохозяйственное использование	Муниципальное образование «Зеленоградский муниципальный округ» Калининградской области
60	39:05:040619:338	Россия, Калининградская область, Зеленоградский р-н	159806	1445	Земли сельскохозяйственного назначения	Под общественное пастбище	Муниципальное образование «Зеленоградский муниципальный округ» Калининградской области
61	39:05:040617:399	Россия, Калининградская область, Зеленоградский р-н	40986	37351	Земли лесного фонда	Для строительства и эксплуатации водохранилищ и иных искусственных водных объектов, а также гидротехнических сооружений	Российская Федерация
62	39:05:040304	Россия, Калининградская область, Зеленоградский р-н	-	2921	Земли сельскохозяйственного назначения	Сельскохозяйственное использование	Муниципальное образование «Зеленоградский муниципальный округ» Калининградской области
63	39:05:040617:5	Россия, Калининградская область, Зеленоградский р-н	189280	1863	Земли лесного фонда	Для ведения лесного хозяйства	Российская Федерация
64	39:05:040303	Россия, Калининградская область, Зеленоградский р-н	-	566	Земли сельскохозяйственного назначения	Сельскохозяйственное использование	Муниципальное образование «Зеленоградский муниципальный округ» Калининградской области

1	2	3	4	5	6	7	8
65	39:05:040617:400	Россия, Калининградская область, Зеленоградский р-н	481910	190833	Земли сельскохозяйственного назначения	Для производства сельхозпродукции	ООО «Аграрная инвестиционная компания»
66	39:05:000000:2462	Россия, Калининградская область, Зеленоградский р-н	115016405	1146	Земли лесного фонда	Для ведения лесного хозяйства	Российская Федерация
67	39:05:040617:329	Россия, Калининградская область, Зеленоградский р-н	675	675	Земли сельскохозяйственного назначения	Для ведения крестьянского (фермерского) хозяйства	Ткаченко Анатолий Иванович
68	39:05:040617:375	Россия, Калининградская область, Зеленоградский р-н	919	919	Земли сельскохозяйственного назначения	Для ведения крестьянского (фермерского) хозяйства	Дубинин Николай Викторович
69	39:05:040617:330	Россия, Калининградская область, Зеленоградский р-н	50825	27015	Земли сельскохозяйственного назначения	Для ведения крестьянского (фермерского) хозяйства	Степанчук Светлана Борисовна
70	39:05:040617:374	Россия, Калининградская область, Зеленоградский р-н	50581	19917	Земли сельскохозяйственного назначения	Для ведения крестьянского (фермерского) хозяйства	Дубинин Николай Викторович
71	39:05:040617:376	Россия, Калининградская область, Зеленоградский р-н	50581	173	Земли промышленности, энергетики, транспорта, связи, радиовещания, телевидения, информатики, земли для обеспечения космической деятельности, земли обороны, безопасности и земли иного специального назначения	Для эксплуатации объекта: «Подъездная автодорога к площадке Компрессорной станции Калининградского ПХГ»	Муниципальное образование «Зеленоградский муниципальный округ» Калининградской области

1	2	3	4	5	6	7	8
72	39:05:040617:15	Россия, Калининградская область, Зеленоградский р-н	93210	20503	Земли промышленности, энергетики, транспорта, связи, радиовещания, телевидения, информатики, земли для обеспечения космической деятельности, земли обороны, безопасности и земли иного специального назначения	Под свалку	Комитет по управлению имуществом и защите прав портребителей муниципального образования «Зеленоградский муниципальный округ» Калининградской области
73	39:05:040617:16	Россия, Калининградская область, Зеленоградский р-н	103000	17468	Земли сельскохозяйственного назначения	Сельскохозяйственное использование	Субъект РФ Калининградская область
74	39:05:040617:401	Россия, Калининградская область, Зеленоградский р-н	-	418	Земли сельскохозяйственного назначения	Для производства сельхозпродукции	ООО «Аграрная инвестиционная компания»

2. Перечень координат характерных точек образуемых земельных участков Этапы 1-21 и Здание производственно-диспетчерской службы Калининградского ПХГ

Таблица 6

Перечень координат характерных точек образуемых земельных участков основные этапы 1-21

Система координат МСК 39 зона 1

Муниципальное образование «Зеленоградский муниципальный округ» Калининградской области		
39:05:040602:ЗУ1		
Площадь		250 кв.м.
№	**X**	**Y**
1	379870,93	1180630,60
2	379875,48	1180630,05
3	379875,20	1180644,75
4	379877,27	1180658,69
5	379878,70	1180671,92
6	379870,96	1180672,85
7	379870,19	1180661,65
1	379870,93	1180630,60
Российская Федерация		
39:05:040602:2370/чзу1		
Площадь		167 кв.м.
№	**X**	**Y**
1	379870,93	1180630,60
7	379870,19	1180661,65
6	379870,96	1180672,85
8	379867,12	1180673,31
9	379866,75	1180658,08
10	379866,11	1180631,18
1	379870,93	1180630,60
Российская Федерация		
39:05:040602:673/чзу1		
Площадь		826 кв.м.
№	**X**	**Y**
11	379821,82	1180636,60
12	379836,56	1180634,83
13	379851,21	1180627,95
14	379853,22	1180627,71
15	379856,00	1180632,40
10	379866,11	1180631,18
9	379866,75	1180658,08
16	379855,28	1180659,72
17	379857,77	1180658,54
18	379857,56	1180656,83
19	379860,53	1180656,48
20	379858,14	1180636,62
21	379855,17	1180636,98
22	379854,97	1180635,27
23	379849,36	1180634,12
24	379840,91	1180636,86
25	379841,13	1180638,67
26	379832,98	1180639,65
27	379835,38	1180659,51
28	379843,52	1180658,52
29	379843,73	1180660,33
30	379848,50	1180660,69
31	379814,95	1180665,48
32	379819,23	1180638,31
11	379821,82	1180636,60
11	379821,82	1180636,60
Российская Федерация		
39:05:040602:673/чзу2		
Площадь		579 кв.м.
№	**X**	**Y**
19	379860,53	1180656,48
18	379857,56	1180656,83
17	379857,77	1180658,54
16	379855,28	1180659,72
30	379848,50	1180660,69
29	379843,73	1180660,33
28	379843,52	1180658,52
27	379835,38	1180659,51

26	379832,98	1180639,65
25	379841,13	1180638,67
24	379840,91	1180636,86
23	379849,36	1180634,12
22	379854,97	1180635,27
21	379855,17	1180636,98
20	379858,14	1180636,62
19	379860,53	1180656,48
Российская Федерация		
39:05:040602:2366/чзу1		
Площадь		777 кв.м.
№	**X**	**Y**
33	379813,15	1180679,81
34	379812,80	1180679,13
31	379814,95	1180665,48
30	379848,50	1180660,69
35	379852,59	1180660,99
16	379855,28	1180659,72
9	379866,75	1180658,08
8	379867,12	1180673,31
33	379813,15	1180679,81
Российская Федерация		
39:05:040602:2366/чзу2		
Площадь		3 кв.м.
№	**X**	**Y**
30	379848,50	1180660,69
16	379855,28	1180659,72
35	379852,59	1180660,99
30	379848,50	1180660,69
Российская Федерация		
39:05:040602:2366/чзу2		
Площадь		2 кв.м.
№	**X**	**Y**
36	379814,59	1180665,53
31	379814,95	1180665,48
34	379812,80	1180679,13
36	379814,59	1180665,53
Муниципальное образование «Зеленоградский муниципальный округ» Калининградской области		
39:05:040602:ЗУ2		
Площадь		2 кв.м.

№	**X**	**Y**
32	379819,23	1180638,31
37	379819,45	1180636,89
11	379821,82	1180636,60
32	379819,23	1180638,31
Российская Федерация		
39:05:040602:673/чзу3		
Площадь		19 кв.м.
№	**X**	**Y**
36	379814,59	1180665,53
38	379818,07	1180639,07
32	379819,23	1180638,31
31	379814,95	1180665,48
36	379814,59	1180665,53
Муниципальное образование «Зеленоградский муниципальный округ» Калининградской области		
39:05:040602:ЗУ3		
Площадь		41 кв.м.
№	**X**	**Y**
37	379819,45	1180636,89
32	379819,23	1180638,31
38	379818,07	1180639,07
36	379814,59	1180665,53
39	379814,59	1180665,50
40	379815,37	1180640,87
41	379815,80	1180637,32
37	379819,45	1180636,89
Муниципальное образование «Зеленоградский муниципальный округ» Калининградской области		
39:05:040602:ЗУ4		
Площадь		1 кв.м.
№	**X**	**Y**
42	379812,59	1180679,88
34	379812,80	1180679,13
33	379813,15	1180679,81
42	379812,59	1180679,88
Муниципальное образование «Зеленоградский муниципальный округ» Калининградской области		
39:05:040602:669:ЗУ1		
Площадь		1 кв.м.
№	**X**	**Y**

34	379812,80	1180679,13
42	379812,59	1180679,88
43	379811,96	1180679,95
34	379812,80	1180679,13
Муниципальное образование «Зеленоградский муниципальный округ» Калининградской области		
39:05:040602:669:ЗУ2		
Площадь		809 кв.м.
№	**X**	**Y**
41	379815,80	1180637,32
40	379815,37	1180640,87
39	379814,59	1180665,50
36	379814,59	1180665,53
34	379812,80	1180679,13
43	379811,96	1180679,95
44	379778,96	1180683,92
45	379797,83	1180665,42
46	379801,69	1180639,02
41	379815,80	1180637,32
Муниципальное образование «Зеленоградский муниципальный округ» Калининградской области		
39:05:040602:669:ЗУ3		
Площадь		3201 кв.м.
№	**X**	**Y**
47	379727,32	1180647,94
46	379801,69	1180639,02
45	379797,83	1180665,42
44	379778,96	1180683,92
48	379733,40	1180689,41
49	379711,10	1180691,52
50	379720,02	1180668,84
47	379727,32	1180647,94
47	379727,32	1180647,94
Муниципальное образование «Зеленоградский муниципальный округ» Калининградской области		
39:05:040602:669:ЗУ4		
Площадь		1493 кв.м.
№	**X**	**Y**
47	379727,32	1180647,94
50	379720,02	1180668,84
49	379711,10	1180691,52
51	379699,04	1180692,66
52	379698,98	1180691,24
53	379697,48	1180688,01
54	379691,94	1180682,47
55	379690,98	1180682,11
56	379679,66	1180680,30
57	379674,01	1180680,80
58	379671,87	1180681,57
59	379677,89	1180667,01
60	379683,14	1180653,25
47	379727,32	1180647,94
Государственное предприятие «Объединенные канализационные очистные сооружения курортной группы городов» ОКОС		
39:05:040602:18:ЗУ1		
Площадь		48 кв.м.
№	**X**	**Y**
61	379666,96	1180655,19
62	379660,84	1180661,94
63	379651,05	1180657,10
61	379666,96	1180655,19
Муниципальное образование «Зеленоградский муниципальный округ» Калининградской области		
39:05:040602:669:ЗУ5		
Площадь		1197 кв.м.
№	**X**	**Y**
60	379683,14	1180653,25
59	379677,89	1180667,01
58	379671,87	1180681,57
64	379668,24	1180682,89
65	379662,68	1180683,92
66	379659,82	1180685,52
67	379657,92	1180688,13
68	379648,92	1180697,27
69	379648,43	1180690,79
70	379611,55	1180731,93
71	379603,25	1180731,92
72	379645,26	1180680,87
62	379660,84	1180661,94
61	379666,96	1180655,19
60	379683,14	1180653,25
Муниципальное образование «Зеленоградский муниципальный округ» Калининградской области		
39:05:040602:669:ЗУ6		
Площадь		987 кв.м.

№	X	Y
73	379652,14	1180720,63
74	379653,99	1180728,36
75	379655,31	1180731,45
76	379657,60	1180734,33
77	379659,60	1180735,68
78	379663,78	1180737,33
79	379661,89	1180746,13
80	379661,76	1180746,18
81	379651,41	1180742,70
82	379643,09	1180764,86
83	379629,54	1180782,02
84	379612,88	1180750,80
85	379634,22	1180750,80
73	379652,14	1180720,63
ООО «ЛУКОЙЛ-КАЛИНИНГРАДМОРНЕФТЬ»		
39:05:040602:2:ЗУ1		
Площадь		208 кв.м.
№	X	Y
80	379661,76	1180746,18
86	379657,52	1180747,61
87	379655,19	1180749,26
88	379652,82	1180752,32
89	379651,82	1180755,12
90	379650,66	1180758,65
91	379649,09	1180764,45
92	379647,78	1180764,10
93	379631,28	1180785,29
83	379629,54	1180782,02
82	379643,09	1180764,86
81	379651,41	1180742,70
80	379661,76	1180746,18
Муниципальное образование «Зеленоградский муниципальный округ» Калининградской области		
39:05:040602:669:ЗУ7		
Площадь		1503 кв.м.
№	X	Y
71	379603,25	1180731,92
70	379611,55	1180731,93
69	379648,43	1180690,79
68	379648,92	1180697,27
94	379650,01	1180711,69
73	379652,14	1180720,63
85	379634,22	1180750,80
84	379612,88	1180750,80
95	379611,44	1180748,09
96	379609,36	1180744,21
97	379593,13	1180744,22
71	379603,25	1180731,92
ООО «ВЕРУМ»		
39:05:040602:661:ЗУ1		
Площадь		6253 кв.м.
№	X	Y
63	379651,05	1180657,10
62	379660,84	1180661,94
72	379645,26	1180680,87
71	379603,25	1180731,92
98	379584,47	1180731,89
99	379565,07	1180731,94
100	379563,40	1180731,34
101	379562,24	1180730,24
102	379561,70	1180729,35
103	379561,36	1180727,89
104	379561,34	1180721,03
105	379546,25	1180721,03
106	379546,42	1180705,44
107	379546,34	1180670,54
108	379502,03	1180670,20
109	379487,82	1180670,15
110	379480,79	1180670,15
111	379464,12	1180670,45
112	379464,93	1180666,45
113	379487,38	1180666,15
114	379487,38	1180663,47
115	379549,74	1180662,34
116	379550,34	1180669,19
63	379651,05	1180657,10
Муниципальное образование «Зеленоградский муниципальный округ» Калининградской области		
39:05:040602:669:ЗУ8		
Площадь		73 кв.м.
№	X	Y
117	379589,94	1180748,09
97	379593,13	1180744,22
96	379609,36	1180744,21

95	379611,44	1180748,09
117	379589,94	1180748,09
ООО «ВЕРУМ»		
39:05:040602:661:ЗУ3		
Площадь		522 кв.м.
№	**X**	**Y**
118	379463,72	1180672,43
119	379463,61	1180687,99
120	379463,59	1180700,06
121	379463,57	1180750,32
122	379484,03	1180750,21
123	379529,01	1180749,89
124	379546,04	1180749,79
125	379546,07	1180744,16
97	379593,13	1180744,22
117	379589,94	1180748,09
126	379552,39	1180748,09
127	379552,39	1180750,80
128	379459,56	1180750,80
129	379459,69	1180695,45
130	379461,71	1180682,34
118	379463,72	1180672,43
ООО «ВЕРУМ»		
39:05:040602:661:ЗУ2		
Площадь		7402 кв.м.
№	**X**	**Y**
111	379464,12	1180670,45
110	379480,79	1180670,15
109	379487,82	1180670,15
108	379502,03	1180670,20
107	379546,34	1180670,54
106	379546,42	1180705,44
105	379546,25	1180721,03
104	379561,34	1180721,03
103	379561,36	1180727,89
102	379561,70	1180729,35
101	379562,24	1180730,24
100	379563,40	1180731,34
99	379565,07	1180731,94
98	379584,47	1180731,89
71	379603,25	1180731,92
97	379593,13	1180744,22

125	379546,07	1180744,16
124	379546,04	1180749,79
123	379529,01	1180749,89
122	379484,03	1180750,21
121	379463,57	1180750,32
120	379463,59	1180700,06
119	379463,61	1180687,99
118	379463,72	1180672,43
111	379464,12	1180670,45
ООО «ВЕРУМ»		
39:05:040602:661:ЗУ4		
Площадь		1876 кв.м.
№	**X**	**Y**
128	379459,56	1180750,80
127	379552,39	1180750,80
131	379552,39	1180756,76
132	379509,73	1180756,76
133	379493,36	1180786,80
134	379448,96	1180786,80
135	379464,33	1180758,58
136	379464,33	1180754,32
137	379459,55	1180754,34
128	379459,56	1180750,80
ООО «ВЕРУМ»		
39:05:040602:661:ЗУ5		
Площадь		69 кв.м.
№	**X**	**Y**
112	379464,93	1180666,45
111	379464,12	1180670,45
138	379463,74	1180670,46
118	379463,72	1180672,43
130	379461,71	1180682,34
129	379459,69	1180695,45
139	379459,76	1180666,52
112	379464,93	1180666,45
ООО «ВЕРУМ»		
39:05:040602:661:ЗУ6		
Площадь		1 кв.м.
№	**X**	**Y**
111	379464,12	1180670,45

118	379463,72	1180672,43
138	379463,74	1180670,46
111	379464,12	1180670,45
ООО «ВЕРУМ»		
39:05:040602:661:ЗУ7		
Площадь		2272 кв.м.
№	**X**	**Y**
134	379448,96	1180786,80
133	379493,36	1180786,80
140	379480,30	1180810,79
141	379471,57	1180811,95
142	379459,11	1180816,25
143	379446,27	1180823,85
144	379438,31	1180830,77
145	379432,54	1180837,40
146	379406,84	1180871,26
147	379334,23	1180966,93
148	379317,68	1180988,73
149	379412,61	1180853,53
134	379448,96	1180786,80
ООО «ВЕРУМ»		
39:05:040602:662:ЗУ1		
Площадь		10747 кв.м.
№	**X**	**Y**
150	379302,73	1181010,02
148	379317,68	1180988,73
147	379334,23	1180966,93
146	379406,84	1180871,26
145	379432,54	1180837,40
144	379438,31	1180830,77
143	379446,27	1180823,85
142	379459,11	1180816,25
141	379471,57	1180811,95
140	379480,30	1180810,79
151	379445,80	1180874,13
152	379321,73	1181050,83
153	379305,43	1181049,04
154	379291,54	1181059,93
155	379275,33	1181058,61
156	379274,06	1181026,52
157	379265,05	1181006,67
150	379302,73	1181010,02

158	379302,75	1181033,00
159	379301,94	1181042,04
160	379291,67	1181041,13
161	379291,94	1181038,13
162	379282,25	1181037,29
163	379283,07	1181028,24
164	379293,34	1181029,15
165	379293,07	1181032,14
158	379302,75	1181033,00
ООО «ВЕРУМ»		
39:05:040602:662:ЗУ2		
Площадь		184 кв.м.
№	**X**	**Y**
158	379302,75	1181033,00
159	379301,94	1181042,04
160	379291,67	1181041,13
161	379291,94	1181038,13
162	379282,25	1181037,29
163	379283,07	1181028,24
164	379293,34	1181029,15
165	379293,07	1181032,14
158	379302,75	1181033,00
ООО «ВЕРУМ»		
39:05:040602:663:ЗУ1		
Площадь		8567 кв.м.
№	**X**	**Y**
166	379078,73	1181074,66
167	379049,05	1181074,22
168	379039,77	1181048,09
169	379167,37	1180997,97
170	379249,59	1181005,29
171	379259,92	1181028,96
172	379263,05	1181057,61
173	379241,92	1181055,88
174	379230,94	1181042,77
175	379173,07	1181037,63
166	379078,73	1181074,66
176	379256,92	1181025,91
177	379256,12	1181034,90
178	379245,49	1181033,96

179	379245,20	1181037,01
180	379234,93	1181036,09
181	379235,73	1181027,05
182	379246,39	1181028,00
183	379246,64	1181025,10
176	379256,92	1181025,91
ООО «ВЕРУМ»		
39:05:040602:54:ЗУ1		
Площадь		156 кв.м.
№	**X**	**Y**
166	379078,73	1181074,66
184	379053,01	1181084,76
167	379049,05	1181074,22
166	379078,73	1181074,66
ООО «ВЕРУМ»		
39:05:040602:54:ЗУ2		
Площадь		787 кв.м.
№	**X**	**Y**
185	379014,55	1181099,85
186	379006,60	1181073,60
167	379049,05	1181074,22
184	379053,01	1181084,76
185	379014,55	1181099,85
ООО «ВЕРУМ»		
39:05:040602:663:ЗУ2		
Площадь		780 кв.м.
№	**X**	**Y**
168	379039,77	1181048,09
167	379049,05	1181074,22
186	379006,60	1181073,60
187	379003,22	1181062,45
168	379039,77	1181048,09
Российская Федерация		
39:05:000000:28/чзу1		
Площадь		2473 кв.м.
№	**X**	**Y**
187	379003,22	1181062,45
186	379006,60	1181073,60
185	379014,55	1181099,85
188	379018,44	1181110,80
189	379030,23	1181136,66
190	379001,71	1181147,86
191	378981,40	1181095,66
192	378972,80	1181071,24
193	379002,36	1181059,63
187	379003,22	1181062,45
Российская Федерация		
39:05:000000:28/чзу2		
Площадь		2749 кв.м.
№	**X**	**Y**
192	378972,80	1181071,24
191	378981,40	1181095,66
190	379001,71	1181147,86
194	378971,10	1181159,87
195	378956,09	1181122,80
196	378941,45	1181086,64
197	378940,37	1181083,97
192	378972,80	1181071,24
Трубицын Владимир Вячеславович		
39:05:040612:14:ЗУ1		
Площадь		12628 кв.м.
№	**X**	**Y**
196	378941,45	1181086,64
195	378956,09	1181122,80
198	378942,42	1181128,16
199	378997,76	1181272,00
200	378983,50	1181304,70
201	378966,91	1181300,47
202	378928,80	1181286,86
203	378933,79	1181270,79
204	378872,19	1181113,83
196	378941,45	1181086,64
205	378961,16	1181254,47
206	378964,37	1181262,66
207	378953,32	1181267,00
208	378950,10	1181258,81
205	378961,16	1181254,47

209	378955,58	1181267,08
210	378964,85	1181271,13
211	378961,36	1181279,12
212	378964,11	1181280,32
213	378959,49	1181290,91
214	378950,22	1181286,87
215	378953,71	1181278,87
216	378950,96	1181277,67
209	378955,58	1181267,08
Трубицын Владимир Вячеславович		
39:05:040612:14:ЗУ2		
Площадь		104 кв.м.
№	X	Y
205	378961,16	1181254,47
206	378964,37	1181262,66
207	378953,32	1181267,00
208	378950,10	1181258,81
205	378961,16	1181254,47
Трубицын Владимир Вячеславович		
39:05:040612:14:ЗУ3		
Площадь		214 кв.м.
№	X	Y
209	378955,58	1181267,08
210	378964,85	1181271,13
211	378961,36	1181279,12
212	378964,11	1181280,32
213	378959,49	1181290,91
214	378950,22	1181286,87
215	378953,71	1181278,87
216	378950,96	1181277,67
209	378955,58	1181267,08
Муниципальное образование «Зеленоградский муниципальный округ» Калининградской области		
39:05:051101:25:ЗУ1		
Площадь		1545 кв.м.
№	X	Y
217	378884,84	1181339,79
218	378900,54	1181330,98
219	378912,11	1181325,01
220	378918,14	1181319,20
221	378919,72	1181316,32
222	378926,37	1181294,74
223	378965,49	1181308,10
224	378980,64	1181311,26
225	378962,51	1181352,81
226	378958,32	1181345,65
227	378954,78	1181339,61
228	378943,42	1181320,23
229	378944,39	1181318,02
230	378947,14	1181319,22
231	378951,74	1181308,68
232	378942,47	1181304,63
233	378939,08	1181312,41
234	378936,72	1181311,41
235	378933,90	1181307,51
236	378932,29	1181308,70
237	378935,49	1181313,12
238	378933,72	1181317,18
239	378922,35	1181323,85
240	378905,10	1181333,95
241	378887,85	1181344,06
217	378884,84	1181339,79
Муниципальное образование «Зеленоградский муниципальный округ» Калининградской области		
39:05:051101:25:ЗУ2		
Площадь		127 кв.м.
№	X	Y
228	378943,42	1181320,23
242	378939,61	1181313,73
238	378933,72	1181317,18
237	378935,49	1181313,12
243	378936,15	1181314,03
244	378937,82	1181312,93
234	378936,72	1181311,41
233	378939,08	1181312,41
232	378942,47	1181304,63
231	378951,74	1181308,68
230	378947,14	1181319,22
229	378944,39	1181318,02
228	378943,42	1181320,23
Муниципальное образование «Зеленоградский муниципальный округ» Калининградской области		
39:05:051101:ЗУ1		
Площадь		3 кв.м.
№	X	Y

237	378935,49	1181313,12
245	378936,31	1181311,24
234	378936,72	1181311,41
244	378937,82	1181312,93
243	378936,15	1181314,03
237	378935,49	1181313,12
Муниципальное образование «Зеленоградский муниципальный округ» Калининградской области		
39:05:051101:ЗУ2		
Площадь		10 кв.м.
№	**X**	**Y**
234	378936,72	1181311,41
245	378936,31	1181311,24
237	378935,49	1181313,12
236	378932,29	1181308,70
235	378933,90	1181307,51
234	378936,72	1181311,41
Муниципальное образование «Зеленоградский муниципальный округ» Калининградской области		
39:05:051104:ЗУ1		
Площадь		212 кв.м.
№	**X**	**Y**
248	378670,65	1181412,14
249	378739,68	1181395,64
250	378740,57	1181397,90
251	378738,11	1181398,66
252	378733,01	1181400,23
253	378725,70	1181402,48
254	378700,69	1181408,12
255	378681,81	1181412,37
256	378679,47	1181412,82
257	378676,36	1181413,42
258	378674,66	1181413,75
259	378671,53	1181414,36
248	378670,65	1181412,14
Муниципальное образование «Зеленоградский муниципальный округ» Калининградской области		
39:05:041104:ЗУ2		
Площадь		1619 кв.м.
№	**X**	**Y**
260	378290,90	1181322,22
261	378326,08	1181264,59
262	378355,60	1181266,63
263	378356,10	1181271,05
264	378353,03	1181270,70
265	378345,20	1181269,80
266	378294,28	1181351,94
260	378290,90	1181322,22
Муниципальное образование «Зеленоградский муниципальный округ» Калининградской области		
39:05:051104:ЗУ3		
Площадь		567 кв.м.
№	**X**	**Y**
267	378288,76	1181303,35
268	378284,00	1181261,55
269	378311,35	1181263,52
267	378288,76	1181303,35
ООО «ЛУКОЙЛ – КМН»		
39:05:051104:7:ЗУ1		
Площадь		2001 кв.м.
№	**X**	**Y**
270	378352,45	1181238,61
262	378355,60	1181266,63
261	378326,08	1181264,59
271	378315,06	1181263,79
269	378311,35	1181263,52
268	378284,00	1181261,55
272	378280,80	1181233,34
273	378321,83	1181236,32
274	378336,42	1181237,38
270	378352,45	1181238,61
Муниципальное образование «Зеленоградский муниципальный округ» Калининградской области		
39:05:051104:ЗУ4		
Площадь		230 кв.м.
№	**X**	**Y**
270	378352,45	1181238,61
274	378336,42	1181237,38
275	378346,13	1181214,91
276	378349,76	1181214,77
270	378352,45	1181238,61
Муниципальное образование «Зеленоградский муниципальный округ» Калининградской области		
39:05:051104:ЗУ5		

Площадь		1141 кв.м.
№	**X**	**Y**
277	378277,95	1181208,24
278	378322,96	1181213,01
279	378331,78	1181213,73
273	378321,83	1181236,32
272	378280,8	1181233,34
277	378277,95	1181208,24
Муниципальное образование «Зеленоградский муниципальный округ» Калининградской области		
39:05:051104:399:ЗУ1		
Площадь		17666 кв.м.
№	**X**	**Y**
280	378149,54	1181086,29
281	378149,22	1181085,34
282	378147,25	1181079,50
283	378129,41	1181029,11
283,1	378126,50	1181020,59
284	378125,85	1181018,70
285	378189,11	1180997,62
286	378188,79	1180996,68
287	378215,01	1180987,94
288	378303,12	1181066,09
289	378336,50	1181130,40
290	378334,36	1181132,79
291	378342,26	1181148,21
292	378347,65	1181196,00
293	378322,82	1181193,59
294	378275,73	1181188,73
295	378273,80	1181171,72
296	378287,64	1181156,97
297	378258,51	1181100,85
298	378216,82	1181063,87
280	378149,54	1181086,29
Российская Федерация		
39:05:051104:316/чзу1		
Площадь		114 кв.м.
№	**X**	**Y**
1	378126,40	1181020,62
2	378127,07	1181022,51
3	378073,08	1181040,50
4	378072,54	1181038,57
1	378126,40	1181020,62
Российская Федерация		
39:05:051104:316/чзу2		
Площадь		2882 кв.м.
№	**X**	**Y**
5	378131,82	1181035,92
6	378132,60	1181038,12
7	378133,60	1181040,95
8	378134,25	1181042,78
9	378135,58	1181046,55
10	378139,25	1181056,89
11	378140,25	1181059,72
12	378147,25	1181079,50
13	378147,62	1181080,60
14	378148,13	1181082,10
17	378091,55	1181100,59
18	378084,32	1181078,33
19	378083,39	1181075,48
20	378080,01	1181065,07
21	378079,25	1181062,73
22	378078,84	1181061,24
23	378078,31	1181059,34
24	378077,51	1181056,45
25	378076,80	1181053,92
5	378131,82	1181035,92
Российская Федерация		
39:05:051104:316/чзу3		
Площадь		234 кв.м.
№	**X**	**Y**
8	378134,25	1181042,78
9	378135,58	1181046,55
21	378080,01	1181065,07
22	378079,25	1181062,73
23	378078,84	1181061,24
8	378134,25	1181042,78
Российская Федерация		
39:05:051104:316/чзу4		
Площадь		1166 кв.м.
№	**X**	**Y**
6	378132,60	1181038,12
7	378133,60	1181040,95

8	378134,25	1181042,78
9	378135,58	1181046,55
10	378139,25	1181056,89
20	378083,39	1181075,48
21	378080,01	1181065,07
22	378079,25	1181062,73
23	378078,84	1181061,24
24	378078,31	1181059,34
25	378077,51	1181056,45
6	378132,60	1181038,12
Российская Федерация		
39:05:051104:316/чзу5		
Площадь		1168 кв.м.
№	**X**	**Y**
7	378133,60	1181040,95
8	378134,25	1181042,78
9	378135,58	1181046,55
10	378139,25	1181056,89
11	378140,25	1181059,72
19	378084,32	1181078,33
20	378083,39	1181075,48
21	378080,01	1181065,07
22	378079,25	1181062,73
23	378078,84	1181061,24
24	378078,31	1181059,34
7	378133,60	1181040,95
Российская Федерация		
39:05:051104:316/чзу6		
Площадь		238 кв.м.
№	**X**	**Y**
13	378147,62	1181080,60
14	378148,13	1181082,10
15	378148,90	1181084,39
16	378092,40	1181103,22
17	378091,55	1181100,59
18	378091,17	1181099,41
13	378147,62	1181080,60
Пустовалов А.Г.		
39:05:051104:398:ЗУ1		
Площадь		47008 кв.м.
№	**X**	**Y**
302	377496,46	1180894,47
303	377587,54	1180887,95
304	377587,46	1180876,94
305	377703,36	1180925,12
306	377731,95	1180933,67
307	377734,53	1180924,99
308	377772,87	1180936,40
309	377770,30	1180945,04
310	377948,96	1180998,21
311	377947,27	1181059,63
312	377999,57	1181061,06
314	378072,00	1181036,64
299	378072,64	1181038,54
301	378079,25	1181062,73
300	378092,71	1181104,17
315	378093,02	1181105,12
316	378023,22	1181128,38
317	377801,20	1181122,28
318	377771,72	1180998,79
319	377686,98	1180973,57
320	377685,10	1180972,88
302	377496,46	1180894,47
Пустовалов А.Г.		
39:05:051104:381:ЗУ1		
Площадь		30766 кв.м.
№	**X**	**Y**
332-2	377083,35	1180565,19
333	377146,67	1180617,50
334	377362,17	1180783,29
304	377587,46	1180876,94
303	377587,54	1180887,95
302	377496,46	1180894,47
335	377336,34	1180827,90
336	377114,29	1180657,04
337-1	377011,74	1180572,29
332-2	377083,35	1180565,19
Субъект РФ Калининградская область		
39:05:000000:29/чзу1		
Площадь		919 кв.м.
№	**X**	**Y**
352	376503,82	1180150,54
321	376514,18	1180150,47
351	376514,86	1180231,53
353	376514,94	1180240,94

354	376515,00	1180242,60
355	376505,81	1180242,67
356	376504,28	1180191,99
352	376503,82	1180150,54
Субъект РФ Калининградская область		
39:05:000000:29/чзу2		
Площадь		748 кв.м.
№	**X**	**Y**
352	376503,82	1180150,54
356	376504,28	1180191,99
355	376505,81	1180242,67
357	376497,81	1180242,73
358	376497,47	1180231,62
359	376496,20	1180190,64
360	376495,39	1180150,61
352	376503,82	1180150,54
Муниципальное образование «Зеленоградский муниципальный округ» Калининградской области		
39:05:051109:ЗУ1		
Площадь		172 кв.м.
№	**X**	**Y**
358	376497,47	1180231,62
361	376495,35	1180231,64
362	376495,01	1180219,72
363	376493,57	1180168,66
364	376493,06	1180150,62
360	376495,39	1180150,61
359	376496,20	1180190,64
358	376497,47	1180231,62
Муниципальное образование «Зеленоградский муниципальный округ» Калининградской области		
39:05:051109:430:ЗУ2		
Площадь		5850 кв.м.
№	**X**	**Y**
364	376493,06	1180150,62
363	376493,57	1180168,66
365	376211,66	1180170,78
366	376172,18	1180148,37
367	376160,86	1180139,34
368	376191,54	1180138,64
369	376216,30	1180152,69
364	376493,06	1180150,62

Муниципальное образование «Зеленоградский муниципальный округ» Калининградской области		
39:05:051109:429:ЗУ1		
Площадь		17045 кв.м.
№	**X**	**Y**
362	376495,01	1180219,72
370	376242,30	1180221,61
371	376209,16	1180202,80
372	376203,33	1180202,85
373	376154,19	1180174,96
374	376110,96	1180140,48
367	376160,86	1180139,34
366	376172,18	1180148,37
365	376211,66	1180170,78
363	376493,57	1180168,66
362	376495,01	1180219,72
Муниципальное образование «Зеленоградский муниципальный округ» Калининградской области		
39:05:051109:430:ЗУ1		
Площадь		8927 кв.м.
№	**X**	**Y**
375	376079,63	1180141,19
376	376097,30	1180140,79
374	376110,96	1180140,48
373	376154,19	1180174,96
372	376203,33	1180202,85
371	376209,16	1180202,80
370	376242,30	1180221,61
362	376495,01	1180219,72
361	376495,35	1180231,64
377	376447,41	1180232,08
378	376447,49	1180243,08
379	376236,30	1180244,65
380	376142,27	1180191,15
375	376079,63	1180141,19
Клевинскене Татьяна Геннадьевна		
39:05:051109:202:ЗУ1		
Площадь		3472 кв.м.
№	**X**	**Y**
368	376191,54	1180138,64
367	376160,86	1180139,34
374	376110,96	1180140,48

376	376097,30	1180140,79
381	376096,77	1180065,19
382	376182,29	1180133,39
368	376191,54	1180138,64
Сарычкина Ирина Викторовна		
39:05:000000:547:ЗУ1		
Площадь		16165 кв.м.
№	**X**	**Y**
383	375973,50	1179966,88
381	376096,77	1180065,19
376	376097,30	1180140,79
375	376079,63	1180141,19
384	375857,26	1179963,85
385	375969,93	1179966,79
383	375973,50	1179966,88
Мальцева Ольга Александровна		
39:05:051109:247:ЗУ1		
Площадь		8540 кв.м.
№	**X**	**Y**
386	375841,42	1179861,55
383	375973,50	1179966,88
385	375969,93	1179966,79
384	375857,26	1179963,85
387	375810,46	1179926,53
388	375825,37	1179861,66
386	375841,42	1179861,55
Сафронова Валентина Дмитриевна		
39:05:051109:254:ЗУ1		
Площадь		88 кв.м.
№	**X**	**Y**
386	375841,42	1179861,55
388	375825,37	1179861,66
389	375827,77	1179850,66
386	375841,42	1179861,55
СПК им. Калинина		
39:05:000000:528:ЗУ1		
Площадь		28491 кв.м.

№	**X**	**Y**
390	375479,13	1179627,00
391	375549,92	1179629,07
389	375827,77	1179850,66
388	375825,37	1179861,66
387	375810,46	1179926,53
392	375483,50	1179665,78
390	375479,13	1179627,00
Аракелян Рубик Арменакович		
39:05:051109:431:ЗУ1		
Площадь		23054 кв.м.
№	**X**	**Y**
390	375479,13	1179627,00
393	375478,52	1179621,58
394	375450,76	1179375,74
395	375431,12	1179200,96
396	375442,07	1179199,72
397	375438,85	1179169,94
398	375492,06	1179163,39
399	375497,37	1179162,62
400	375497,89	1179166,70
401	375463,32	1179171,09
402	375486,80	1179370,03
403	375507,52	1179367,45
404	375532,64	1179565,86
405	375542,65	1179564,59
391	375549,92	1179629,07
390	375479,13	1179627,00
Черникова Галина Федоровна		
39:05:051109:304:ЗУ1		
Площадь		2296 кв.м.
№	**X**	**Y**
405	375542,65	1179564,59
404	375532,64	1179565,86
403	375507,52	1179367,45
406	375520,29	1179365,83
405	375542,65	1179564,59
Луньков Александр Николаевич		
39:05:051109:422:ЗУ1		
Площадь		6872 кв.м.

№	X	Y
406	375520,29	1179365,83
403	375507,52	1179367,45
402	375486,80	1179370,03
401	375463,32	1179171,09
400	375497,89	1179166,70
406	375520,29	1179365,83
Муниципальное образование «Зеленоградский муниципальный округ» Калининградской области		
39:05:051109:ЗУ2		
Площадь		532 кв.м.
№	X	Y
407	375496,56	1179155,44
399	375497,37	1179162,62
398	375492,06	1179163,39
397	375438,85	1179169,94
408	375429,78	1179171,06
409	375428,85	1179162,83
410	375496,04	1179155,50
407	375496,56	1179155,44
Муниципальное образование «Зеленоградский муниципальный округ» Калининградской области		
39:05:051107:ЗУ1		
Площадь		387 кв.м.
№	X	Y
411	375428,26	1179157,57
412	375495,88	1179149,42
407	375496,56	1179155,44
410	375496,04	1179155,50
409	375428,85	1179162,83
411	375428,26	1179157,57
Пустовалов Александр Георгиевич		
39:05:051107:11:ЗУ1		
Площадь		55965 кв.м.
№	X	Y
413	375305,31	1178220,48
414	375363,44	1178218,07
415	375482,43	1178521,22
416	375474,51	1178547,40
417	375577,36	1178809,47
418	375566,39	1178834,59
419	375587,58	1178843,84
420	375487,34	1179073,57
412	375495,88	1179149,42
411	375428,26	1179157,57
421	375426,36	1179157,80
422	375422,72	1179126,27
423	375415,57	1179062,75
424	375494,64	1178881,52
425	375499,25	1178850,96
426	375527,41	1178786,41
427	375449,99	1178589,14
428	375442,39	1178592,02
429	375428,26	1178554,60
430	375435,38	1178551,91
413	375305,31	1178220,48
Аракелян Рубик Арменакович		
39:05:051107:92:ЗУ1		
Площадь		14844 кв.м.
№	X	Y
431	375238,86	1177970,50
432	375242,23	1177971,17
433	375246,12	1177971,15
434	375256,10	1177967,18
435	375258,55	1177959,24
436	375270,06	1177964,00
437	375266,47	1177972,23
438	375263,74	1177971,03
439	375259,60	1177980,47
440	375267,91	1177984,12
441	375271,68	1177975,53
442	375274,41	1177976,72
443	375278,47	1177967,48
444	375296,87	1177975,08
445	375283,60	1178005,49
446	375298,70	1178041,91
447	375294,90	1178043,44
414	375363,44	1178218,07
413	375305,31	1178220,48
448	375289,62	1178180,48
449	375222,20	1178008,69
431	375238,86	1177970,50
Аракелян Рубик Арменакович		

39:05:051107:92:ЗУ2		
Площадь		179 кв.м.
№	X	Y
436	375270,06	1177964,00
443	375278,47	1177967,48
442	375274,41	1177976,72
441	375271,68	1177975,53
440	375267,91	1177984,12
439	375259,60	1177980,47
438	375263,74	1177971,03
437	375266,47	1177972,23
436	375270,06	1177964,00
Муниципальное образование «Зеленоградский муниципальный округ» Калининградской области		
39:05:051107:94:ЗУ1		
Площадь		205 кв.м.
№	X	Y
450	375246,03	1177954,06
435	375258,55	1177959,24
434	375256,10	1177967,18
433	375246,12	1177971,15
432	375242,23	1177971,17
431	375238,86	1177970,50
450	375246,03	1177954,06
ООО «ВЕРУМ»		
39:05:040602:663:ЗУ3		
Площадь		188 кв.м.
№	X	Y
176	379256,92	1181025,91
177	379256,12	1181034,90
178	379245,49	1181033,96
179	379245,20	1181037,01
180	379234,93	1181036,09
181	379235,73	1181027,05
182	379246,39	1181028,00
183	379246,64	1181025,10
176	379256,92	1181025,91
Муниципальное образование «Зеленоградский муниципальный округ» Калининградской области		
39:05:040617:ЗУ1		
Площадь		55 кв.м.

№	X	Y
451	375300,07	1177967,75
452	375299,67	1177968,67
453	375248,83	1177947,65
454	375249,23	1177946,73
451	375300,07	1177967,75
Муниципальное образование «Зеленоградский муниципальный округ» Калининградской области		
39:05:040617:398:ЗУ1		
Площадь		45710 кв.м.
№	X	Y
455	374887,52	1177305,17
456	374913,99	1177370,73
457	375057,63	1177431,74
458	375065,31	1177435,01
459	375117,72	1177566,76
460	375197,42	1177767,13
461	375338,53	1177879,60
462	375302,45	1177962,29
463	375251,62	1177941,25
464	375271,23	1177896,30
465	375151,62	1177800,96
466	375080,37	1177621,56
467	375029,20	1177492,72
468	375022,84	1177476,72
469	374871,51	1177412,44
470	374837,68	1177328,63
471	374876,12	1177310,45
455	374887,52	1177305,17
472	375294,51	1177922,97
473	375291,15	1177930,68
474	375293,98	1177931,92
475	375289,84	1177941,36
476	375281,53	1177937,72
477	375284,92	1177929,98
478	375282,19	1177928,70
479	375286,32	1177919,27
472	375294,51	1177922,97
Муниципальное образование «Зеленоградский муниципальный округ» Калининградской области		
39:05:040617:398:ЗУ2		
Площадь		175 кв.м.

№	X	Y
472	375294,51	1177922,97
473	375291,15	1177930,68
474	375293,98	1177931,92
475	375289,84	1177941,36
476	375281,53	1177937,72
477	375284,92	1177929,98
478	375282,19	1177928,70
479	375286,32	1177919,27
472	375294,51	1177922,97
Муниципальное образование «Зеленоградский муниципальный округ» Калининградской области		
39:05:040617:ЗУ2		
Площадь		1439 кв.м.
№	X	Y
455	374887,52	1177305,17
471	374876,12	1177310,45
470	374837,68	1177328,63
480	374827,90	1177304,42
481	374877,66	1177280,74
455	374887,52	1177305,17
482	374858,72	1177307,14
483	374859,16	1177308,04
484	374858,26	1177308,48
485	374857,82	1177307,58
482	374858,72	1177307,14
Муниципальное образование «Зеленоградский муниципальный округ» Калининградской области		
39:05:040617:398:ЗУ3		
Площадь		12275 кв.м.
№	X	Y
481	374877,66	1177280,74
480	374827,90	1177304,42
486	374765,30	1177149,34
487	374753,60	1177144,91
488	374753,94	1177144,41
489	374757,31	1177133,81
490	374758,14	1177119,56
491	374796,63	1177095,90
492	374800,29	1177103,76
493	374807,29	1177106,43
494	374825,35	1177151,16
495	374911,42	1177116,41
496	374920,19	1177112,87
497	374925,58	1177123,90
498	374911,42	1177129,70
499	374830,13	1177163,02
481	374877,66	1177280,74
Муниципальное образование «Зеленоградский муниципальный округ» Калининградской области		
39:05:040617:ЗУ3		
Площадь		889 кв.м.
№	X	Y
490	374758,14	1177119,56
500	374758,24	1177118,14
501	374758,72	1177113,65
502	374759,22	1177108,90
503	374760,26	1177098,91
504	374761,46	1177086,08
505	374774,70	1177078,06
506	374791,24	1177084,31
491	374796,63	1177095,90
490	374758,14	1177119,56
Муниципальное образование «Зеленоградский муниципальный округ» Калининградской области		
39:05:040617:398:ЗУ4		
Площадь		86 кв.м.
№	X	Y
507	374760,79	1177072,80
505	374774,70	1177078,06
504	374761,46	1177086,08
508	374761,92	1177081,22
507	374760,79	1177072,80
Муниципальное образование «Зеленоградский муниципальный округ» Калининградской области		
39:05:040617:ЗУ4		
Площадь		73 кв.м.
№	X	Y
509	374746,89	1177142,38
510	374747,84	1177140,98
511	374750,37	1177132,84
512	374751,22	1177118,01
513	374753,29	1177098,18
514	374754,92	1177081,10
515	374753,37	1177069,99

516	374754,44	1177070,40
517	374755,92	1177080,97
518	374754,29	1177098,29
519	374752,22	1177118,09
520	374751,32	1177133,14
521	374748,75	1177141,39
522	374747,84	1177142,74
509	374746,89	1177142,38
Муниципальное образование «Зеленоградский муниципальный округ» Калининградской области		
39:05:040618:ЗУ1		
Площадь		73 кв.м.
№	**X**	**Y**
523	374752,31	1177069,59
515	374753,37	1177069,99
514	374754,92	1177081,10
513	374753,29	1177098,18
512	374751,22	1177118,01
511	374750,37	1177132,84
510	374747,84	1177140,98
509	374746,89	1177142,38
524	374745,93	1177142,01
525	374746,92	1177140,55
526	374749,38	1177132,66
527	374750,23	1177117,90
528	374752,30	1177098,08
529	374753,92	1177081,12
523	374752,31	1177069,59
Муниципальное образование «Зеленоградский муниципальный округ» Калининградской области		
39:05:000000:2258:ЗУ1		
Площадь		13714 кв.м.
№	**X**	**Y**
530	374562,41	1176996,40
531	374592,81	1176948,43
532	374594,12	1176940,46
533	374594,16	1176940,54
534	374600,21	1176937,19
535	374619,60	1176972,18
536	374613,71	1176975,44
537	374654,77	1177048,75
538	374705,94	1177064,81
539	374721,30	1177057,88
540	374745,91	1177067,18
541	374747,88	1177081,25
542	374746,33	1177097,49
543	374743,43	1177131,58
544	374741,46	1177137,92
545	374740,17	1177139,84
546	374616,57	1177093,11
530	374562,41	1176996,40
Российская Федерация		
39:05:000000:2386/чзу1		
Площадь		8604 кв.м.
№	**X**	**Y**
547	374527,19	1176820,95
532	374594,12	1176940,46
531	374592,81	1176948,43
530	374562,41	1176996,40
548	374473,69	1176838,00
549	374524,80	1176823,09
547	374527,19	1176820,95
550	374539,96	1176904,13
551	374547,65	1176917,86
552	374547,31	1176922,29
553	374545,50	1176923,31
554	374541,54	1176921,28
555	374533,85	1176907,55
550	374539,96	1176904,13
556	374585,11	1176954,05
557	374579,00	1176957,47
558	374574,40	1176949,25
559	374574,74	1176944,82
560	374576,55	1176943,81
561	374580,44	1176945,79
556	374585,11	1176954,05
Российская Федерация		
39:05:000000:2386/чзу2		
Площадь		83 кв.м.
№	**X**	**Y**
556	374585,11	1176954,05
557	374579,00	1176957,47
558	374574,40	1176949,25
559	374574,74	1176944,82

560	374576,55	1176943,81
561	374580,44	1176945,79
556	374585,11	1176954,05
Российская Федерация		
39:05:000000:2386/чзу3		
Площадь		127 кв.м.
№	**X**	**Y**
550	374539,96	1176904,13
551	374547,65	1176917,86
552	374547,31	1176922,29
553	374545,50	1176923,31
554	374541,54	1176921,28
555	374533,85	1176907,55
550	374539,96	1176904,13
Муниципальное образование «Зеленоградский муниципальный округ» Калининградской области		
39:05:000000:2258:ЗУ2		
Площадь		47100 кв.м.
№	**X**	**Y**
562	374140,41	1176217,44
563	374159,94	1176258,20
564	374163,49	1176257,69
565	374163,99	1176261,16
566	374161,52	1176261,51
567	374192,88	1176326,98
568	374313,86	1176494,62
569	374321,80	1176491,98
570	374319,98	1176486,49
571	374336,29	1176484,82
572	374338,37	1176491,10
573	374324,31	1176499,51
574	374322,95	1176495,45
575	374316,02	1176497,61
576	374323,93	1176508,58
577	374400,27	1176568,02
578	374502,24	1176526,50
579	374515,90	1176560,12
580	374406,38	1176605,24
547	374527,19	1176820,95
549	374524,80	1176823,09
548	374473,69	1176838,00
581	374355,36	1176626,70
582	374270,14	1176560,50
583	374129,06	1176365,28
584	374119,99	1176346,13
585	374149,56	1176335,67
562	374140,41	1176217,44
586	374334,55	1176487,51
587	374335,37	1176489,98
588	374325,70	1176495,77
589	374323,34	1176488,66
586	374334,55	1176487,51
Муниципальное образование «Зеленоградский муниципальный округ» Калининградской области		
39:05:000000:2258:ЗУ3		
Площадь		56 кв.м.
№	**X**	**Y**
586	374334,55	1176487,51
587	374335,37	1176489,98
588	374325,70	1176495,77
589	374323,34	1176488,66
586	374334,55	1176487,51
Субъект Российской Федерации Калининградская область		
39:05:040618:109:ЗУ1		
Площадь		45264 кв.м.
№	**X**	**Y**
590	374015,17	1176216,93
591	374005,35	1176195,96
592	373991,88	1176167,18
593	373974,68	1176182,37
594	373959,60	1176196,15
595	373958,76	1176196,67
596	373914,02	1176204,78
597	373900,39	1176196,56
598	373869,18	1176197,13
599	373903,88	1176191,30
600	373917,86	1176189,22
601	373925,87	1176187,98
602	373964,58	1176180,02
603	373961,20	1176159,38
604	373956,49	1176130,78
605	373952,88	1176104,51
606	373949,47	1176076,60
607	373945,91	1176052,07
608	373942,72	1176033,66
609	373937,00	1176009,29
610	373929,57	1175977,58

611	373926,94	1175978,06
612	373910,07	1175981,19
613	373883,90	1175986,03
614	373883,59	1175984,31
615	373861,87	1175989,03
616	373856,36	1175990,23
617	373854,80	1175982,67
618	373925,61	1175930,05
619	373927,18	1175938,73
620	374116,21	1175904,52
621	374119,07	1175941,58
622	373981,46	1175966,51
623	373992,07	1176027,37
624	374045,10	1176018,45
625	374106,48	1176146,60
626	374114,38	1176142,87
627	374111,99	1176137,83
628	374130,17	1176132,66
629	374133,14	1176138,92
630	374117,53	1176149,77
631	374115,81	1176146,06
632	374108,00	1176149,76
562	374140,41	1176217,44
585	374149,56	1176335,67
584	374119,99	1176346,13
633	374055,40	1176209,75
590	374015,17	1176216,93
634	374115,49	1176139,43
635	374128,82	1176135,64
636	374129,97	1176138,08
637	374118,55	1176146,02
634	374115,49	1176139,43
638	373986,31	1176008,98
639	373985,33	1176009,15
640	373985,16	1176008,16
641	373986,14	1176007,99
638	373986,31	1176008,98
642	373981,69	1175990,24
643	373980,70	1175990,41
644	373980,53	1175989,43
645	373981,52	1175989,26
642	373981,69	1175990,24

646	373940,14	1176007,46
647	373939,15	1176007,63
648	373938,98	1176006,65
649	373939,97	1176006,48
646	373940,14	1176007,46
Субъект Российской Федерации Калининградская область		
39:05:040618:109:ЗУ2		
Площадь		68 кв.м.
№	**X**	**Y**
634	374115,49	1176139,43
635	374128,82	1176135,64
636	374129,97	1176138,08
637	374118,55	1176146,02
634	374115,49	1176139,43
Муниципальное образование «Зеленоградский муниципальный округ» Калининградской области		
39:05:000000:2258:ЗУ4		
Площадь		1865 кв.м.
№	**X**	**Y**
650	374169,41	1175894,89
651	374168,14	1175912,47
652	374165,81	1175922,53
653	374164,40	1175933,37
621	374119,07	1175941,58
620	374116,21	1175904,52
650	374169,41	1175894,89
Субъект Российской Федерации Калининградская область		
39:05:040618:109:ЗУ3		
Площадь		61420 кв.м.
№	**X**	**Y**
654	373948,46	1175913,07
618	373925,61	1175930,05
617	373854,80	1175982,67
616	373856,36	1175990,23
615	373861,87	1175989,03
614	373883,59	1175984,31
613	373883,90	1175986,03
612	373910,07	1175981,19
611	373926,94	1175978,06
610	373929,57	1175977,58
609	373937,00	1176009,29

608	373942,72	1176033,66
607	373945,91	1176052,07
606	373949,47	1176076,60
605	373952,88	1176104,51
604	373956,49	1176130,78
603	373961,20	1176159,38
602	373964,58	1176180,02
601	373925,87	1176187,98
600	373917,86	1176189,22
599	373903,88	1176191,30
598	373869,18	1176197,13
655	373836,88	1176202,76
656	373808,96	1176207,72
657	373783,98	1176212,30
658	373781,05	1176212,35
659	373781,18	1176213,05
660	373799,24	1176225,57
661	373861,99	1176214,20
662	373859,67	1176219,70
663	373798,09	1176230,86
664	373776,63	1176215,98
665	373776,10	1176213,08
666	373767,18	1176215,74
667	373736,17	1176223,20
668	373716,87	1176228,36
669	373716,50	1176210,42
670	373716,25	1176207,23
671	373716,87	1176199,12
672	373716,73	1176197,47
673	373713,10	1176198,12
674	373710,96	1176186,32
675	373683,12	1176191,37
676	373670,27	1176193,68
677	373667,59	1176181,30
678	373696,06	1176169,29
679	373717,65	1176160,18
680	373704,55	1176119,80
681	373682,15	1176128,97
682	373663,98	1176136,41
683	373659,15	1176116,45
684	373657,85	1176111,05
685	373657,74	1176110,58
686	373659,69	1176109,65
687	373657,52	1176098,54
688	373655,39	1176088,30
689	373652,88	1176075,64
690	373650,37	1176063,32
691	373647,42	1176048,84
692	373644,81	1176036,07
693	373644,21	1176033,13
694	373646,44	1176032,73
695	373662,53	1176028,49
696	373674,02	1176025,51
697	373701,01	1176020,90
698	373721,98	1176017,35
699	373767,65	1176009,40
700	373795,79	1176004,36
701	373824,32	1175999,42
702	373835,80	1175997,50
703	373834,36	1175989,31
704	373789,47	1175987,16
705	373770,99	1175990,53
706	373761,04	1175992,51
707	373747,31	1175995,22
708	373741,55	1175996,36
709	373731,02	1175998,05
710	373725,10	1175999,00
711	373717,92	1176000,14
712	373647,87	1176012,83
713	373646,98	1176007,91
714	373721,07	1175994,49
715	373730,39	1175992,52
716	373736,08	1175991,37
717	373741,49	1175990,31
718	373748,91	1175989,09
719	373748,27	1175985,19
720	373738,56	1175984,72
721	373719,33	1175983,80
722	373821,28	1175959,77
723	373822,58	1175959,46
724	373859,70	1175945,78
654	373948,46	1175913,07

Муниципальное образование «Зеленоградский муниципальный округ» Калининградской области		
39:05:040618:133:ЗУ1		
Площадь		68 кв.м.
№	**X**	**Y**
590	374015,17	1176216,93
823	374009,28	1176217,98
824	374005,29	1176195,97
591	374005,35	1176195,96

590	374015,17	1176216,93
Муниципальное образование «Зеленоградский муниципальный округ» Калининградской области		
39:05:040618:132:ЗУ1		
Площадь		3866 кв.м.
№	X	Y
825	373877,69	1176241,81
826	373873,02	1176217,29
827	373921,39	1176208,52
828	373939,94	1176208,43
829	373947,30	1176203,83
830	373991,97	1176195,74
831	373991,08	1176190,82
595	373958,76	1176196,67
594	373959,60	1176196,15
593	373974,68	1176182,37
592	373991,88	1176167,18
591	374005,35	1176195,96
824	374005,29	1176195,97
823	374009,28	1176217,98
825	373877,69	1176241,81
Муниципальное образование «Зеленоградский муниципальный округ» Калининградской области		
39:05:040618:132:ЗУ2		
Площадь		196 кв.м.
№	X	Y
829	373947,30	1176203,83
595	373958,76	1176196,67
831	373991,08	1176190,82
830	373991,97	1176195,74
829	373947,30	1176203,83
829	373947,30	1176203,83
Субъект Российской Федерации Калининградская область		
39:05:040618:109:ЗУ5		
Площадь		182 кв.м.
№	X	Y
827	373921,39	1176208,52
832	373920,24	1176208,53
596	373914,02	1176204,78
595	373958,76	1176196,67
829	373947,30	1176203,83
827	373921,39	1176208,52

Субъект Российской Федерации Калининградская область		
39:05:040618:109:ЗУ6		
Площадь		42 кв.м.
№	X	Y
829	373947,30	1176203,83
828	373939,94	1176208,43
827	373921,39	1176208,52
829	373947,30	1176203,83
Муниципальное образование «Зеленоградский муниципальный округ» Калининградской области		
39:05:040618:132:ЗУ3		
Площадь		227 кв.м.
№	X	Y
833	373872,08	1176212,37
596	373914,02	1176204,78
832	373920,24	1176208,53
827	373921,39	1176208,52
826	373873,02	1176217,29
833	373872,08	1176212,37
Муниципальное образование «Зеленоградский муниципальный округ» Калининградской области		
39:05:040618:132:ЗУ4		
Площадь		463 кв.м.
№	X	Y
833	373872,08	1176212,37
598	373869,18	1176197,13
597	373900,39	1176196,56
596	373914,02	1176204,78
833	373872,08	1176212,37
Николаев Виктор Вячеславович		
39:05:040618:7:ЗУ1		
Площадь		80 кв.м.
№	X	Y
661	373861,99	1176214,20
598	373869,18	1176197,13
833	373872,08	1176212,37
661	373861,99	1176214,20
Николаев Виктор Вячеславович		

39:05:040618:7:ЗУ2		
Площадь		60 кв.м.
№	X	Y
833	373872,08	1176212,37
826	373873,02	1176217,29
662	373859,67	1176219,70
661	373861,99	1176214,20
833	373872,08	1176212,37
Николаев Виктор Вячеславович		
39:05:040618:7:ЗУ3		
Площадь		545 кв.м.
№	X	Y
825	373877,69	1176241,81
834	373848,11	1176247,17
662	373859,67	1176219,70
826	373873,02	1176217,29
825	373877,69	1176241,81
Субъект Российской Федерации Калининградская область		
39:05:040618:109:ЗУ7		
Площадь		1208 кв.м.
№	X	Y
598	373869,18	1176197,13
661	373861,99	1176214,20
660	373799,24	1176225,57
659	373781,18	1176213,05
658	373781,05	1176212,35
657	373783,98	1176212,30
656	373808,96	1176207,72
655	373836,88	1176202,76
598	373869,18	1176197,13
Субъект Российской Федерации Калининградская область		
39:05:040618:109:ЗУ8		
Площадь		7492 кв.м.
№	X	Y
835	373687,17	1176257,82
836	373674,57	1176213,57
676	373670,27	1176193,68
675	373683,12	1176191,37
674	373710,96	1176186,32
673	373713,10	1176198,12
672	373716,73	1176197,47
671	373716,87	1176199,12
670	373716,25	1176207,23
669	373716,50	1176210,42
668	373716,87	1176228,36
667	373736,17	1176223,20
666	373767,18	1176215,74
665	373776,10	1176213,08
664	373776,63	1176215,98
663	373798,09	1176230,86
662	373859,67	1176219,70
834	373848,11	1176247,17
837	373755,42	1176263,96
838	373755,42	1176268,13
839	373720,34	1176274,48
840	373716,34	1176252,41
835	373687,17	1176257,82
Муниципальное образование «Зеленоградский муниципальный округ» Калининградской области		
39:05:040618:ЗУ4		
Площадь		242 кв.м.
№	X	Y
724	373859,70	1175945,78
723	373822,58	1175959,46
722	373821,28	1175959,77
841	373819,59	1175953,87
842	373857,72	1175940,49
724	373859,70	1175945,78
Субъект Российской Федерации Калининградская область		
39:05:040618:109:ЗУ4		
Площадь		3607 кв.м.
№	X	Y
692	373644,81	1176036,07
843	373640,87	1176036,78
844	373639,48	1176029,92
845	373644,64	1176028,99
846	373640,18	1176002,46
847	373646,03	1176001,08
848	373646,75	1176005,42
849	373670,37	1176001,15
850	373670,55	1176002,13
851	373675,62	1176001,22

852	373675,44	1176000,23
853	373720,57	1175992,04
854	373738,84	1175988,26
720	373738,56	1175984,72
719	373748,27	1175985,19
718	373748,91	1175989,09
717	373741,49	1175990,31
716	373736,08	1175991,37
715	373730,39	1175992,52
714	373721,07	1175994,49
713	373646,98	1176007,91
712	373647,87	1176012,83
711	373717,92	1176000,14
710	373725,10	1175999,00
709	373731,02	1175998,05
708	373741,55	1175996,36
707	373747,31	1175995,22
706	373761,04	1175992,51
705	373770,99	1175990,53
704	373789,47	1175987,16
703	373834,36	1175989,31
702	373835,80	1175997,50
701	373824,32	1175999,42
700	373795,79	1176004,36
699	373767,65	1176009,40
698	373721,98	1176017,35
697	373701,01	1176020,90
696	373674,02	1176025,51
695	373662,53	1176028,49
694	373646,44	1176032,73
693	373644,21	1176033,13
692	373644,81	1176036,07
855	373722,51	1175992,94
856	373721,52	1175993,11
857	373721,35	1175992,13
858	373722,34	1175991,96
855	373722,51	1175992,94
Муниципальное образование «Зеленоградский муниципальный округ» Калининградской области		
39:05:040618:ЗУ5		
Площадь		38 кв.м.
№	**X**	**Y**
847	373646,03	1176001,08
846	373640,18	1176002,46
859	373639,54	1175998,67
860	373638,99	1175997,88
861	373637,21	1175997,14
862	373647,09	1175994,96
863	373645,48	1175996,76
864	373645,41	1175997,36
847	373646,03	1176001,08
Смалько Ирина Иозо		
39:05:040618:59:ЗУ1		
Площадь		1011 кв.м.
№	**X**	**Y**
681	373682,15	1176128,97
680	373704,55	1176119,80
679	373717,65	1176160,18
678	373696,06	1176169,29
681	373682,15	1176128,97
Муниципальное образование «Зеленоградский муниципальный округ» Калининградской области		
39:05:040618:ЗУ7		
Площадь		1255 кв.м.
№	**X**	**Y**
865	373656,39	1176139,52
682	373663,98	1176136,41
681	373682,15	1176128,97
678	373696,06	1176169,29
677	373667,59	1176181,30
865	373656,39	1176139,52
Муниципальное образование «Зеленоградский муниципальный округ» Калининградской области		
39:05:040618:ЗУ6		
Площадь		3167 кв.м.
№	**X**	**Y**
685	373657,74	1176110,58
684	373657,85	1176111,05
683	373659,15	1176116,45
682	373663,98	1176136,41
865	373656,39	1176139,52
677	373667,59	1176181,30
676	373670,27	1176193,68
866	373629,47	1176201,03
867	373627,08	1176192,65
868	373626,98	1176191,94
869	373617,88	1176130,33

870	373652,41	1176114,09
685	373657,74	1176110,58
Муниципальное образование «Зеленоградский муниципальный округ» Калининградской области		
39:05:040618:ЗУ9		
Площадь		21 кв.м.
№	**X**	**Y**
868	373626,98	1176191,94
867	373627,08	1176192,65
871	373607,35	1176196,97
872	373607,11	1176195,56
873	373612,93	1176194,52
868	373626,98	1176191,94
Муниципальное образование «Зеленоградский муниципальный округ» Калининградской области		
39:05:000000:1321:ЗУ1		
Площадь		238 кв.м.
№	**X**	**Y**
872	373607,11	1176195,56
871	373607,35	1176196,97
874	373592,03	1176199,97
875	373589,15	1176200,56
876	373526,16	1176214,92
877	373525,34	1176210,44
878	373561,32	1176203,72
879	373588,37	1176198,91
872	373607,11	1176195,56
Муниципальное образование «Зеленоградский муниципальный округ» Калининградской области		
39:05:040618:ЗУ8		
Площадь		13521 кв.м.
№	**X**	**Y**
876	373526,16	1176214,92
875	373589,15	1176200,56
874	373592,03	1176199,97
871	373607,35	1176196,97
867	373627,08	1176192,65
866	373629,47	1176201,03
676	373670,27	1176193,68
836	373674,57	1176213,57
835	373687,17	1176257,82
880	373577,39	1176278,18
881	373593,49	1176365,04
882	373557,84	1176369,24
883	373535,43	1176249,35
884	373532,54	1176249,88
876	373526,16	1176214,92
885	373593,25	1176229,57
886	373590,29	1176230,10
887	373589,88	1176227,81
888	373592,82	1176227,27
885	373593,25	1176229,57
889	373563,72	1176234,96
890	373560,77	1176235,48
891	373560,37	1176233,18
892	373563,32	1176232,66
889	373563,72	1176234,96
893	373552,32	1176227,13
894	373550,03	1176227,55
895	373549,47	1176224,61
896	373551,76	1176224,18
893	373552,32	1176227,13
897	373542,48	1176228,94
898	373540,19	1176229,36
899	373539,64	1176226,42
900	373541,93	1176225,99
897	373542,48	1176228,94
901	373558,71	1176265,61
902	373557,72	1176265,79
903	373557,54	1176264,81
904	373558,53	1176264,63
901	373558,71	1176265,61
905	373548,87	1176267,42
906	373547,88	1176267,60
907	373547,72	1176266,61
908	373548,70	1176266,44
905	373548,87	1176267,42
909	373566,67	1176308,89
910	373565,68	1176309,07
911	373565,50	1176308,08
912	373566,49	1176307,90
909	373566,67	1176308,89

913	373556,83	1176310,70
914	373555,84	1176310,88
915	373555,67	1176309,89
916	373556,65	1176309,71
913	373556,83	1176310,70
Николаев Виктор Вячеславович		
39:05:040618:7:ЗУ4		
Площадь		4868 кв.м.
№	**X**	**Y**
882	373557,84	1176369,24
881	373593,49	1176365,04
917	373619,02	1176502,71
918	373605,68	1176501,68
919	373582,20	1176499,53
882	373557,84	1176369,24
920	373598,33	1176481,01
921	373598,49	1176482,00
922	373597,51	1176482,17
923	373597,34	1176481,19
920	373598,33	1176481,01
924	373588,49	1176482,82
925	373588,67	1176483,81
926	373587,68	1176483,98
927	373587,50	1176483,00
924	373588,49	1176482,82
ООО «Варница»		
39:05:040618:5:ЗУ1		
Площадь		16096 кв.м.
№	**X**	**Y**
928	373633,27	1176579,56
929	373625,21	1176536,08
930	373952,91	1176567,84
931	373960,89	1176615,14
932	374009,40	1176607,80
933	374013,08	1176627,00
928	373633,27	1176579,56
ООО «Варница»		
39:05:040618:4:ЗУ1		
Площадь		39978 кв.м.
№	**X**	**Y**
933	374013,08	1176627,00
934	374015,35	1176638,83
935	374018,30	1176638,27
936	374034,05	1176720,51
937	373983,70	1176727,46
938	373653,56	1176688,96
928	373633,27	1176579,56
933	374013,08	1176627,00
ООО «Варница»		
39:05:040618:5:ЗУ2		
Площадь		2753 кв.м.
№	**X**	**Y**
919	373582,20	1176499,53
918	373605,68	1176501,68
917	373619,02	1176502,71
929	373625,21	1176536,08
928	373633,27	1176579,56
939	373596,18	1176574,92
940	373592,53	1176554,80
919	373582,20	1176499,53
ООО «Варница»		
39:05:040618:4:ЗУ2		
Площадь		4107 кв.м.
№	**X**	**Y**
939	373596,18	1176574,92
928	373633,27	1176579,56
938	373653,56	1176688,96
941	373606,46	1176682,46
942	373604,03	1176669,78
943	373613,08	1176668,09
939	373596,18	1176574,92
944	373620,32	1176655,93
945	373620,49	1176656,91
946	373619,51	1176657,09
947	373619,33	1176656,10
944	373620,32	1176655,93
948	373630,15	1176654,11
949	373630,33	1176655,10
950	373629,35	1176655,27
951	373629,18	1176654,29
948	373630,15	1176654,11

952	373621,70	1176610,93
953	373621,87	1176611,92
954	373620,89	1176612,09
955	373620,72	1176611,10
952	373621,70	1176610,93
956	373611,86	1176612,73
957	373612,04	1176613,72
958	373611,06	1176613,90
959	373610,88	1176612,91
956	373611,86	1176612,73
Николаев Виктор Вячеславович		
39:05:040618:131:ЗУ1		
Площадь		687 кв.м.
№	**X**	**Y**
960	373612,09	1176704,89
941	373606,46	1176682,46
938	373653,56	1176688,96
961	373653,74	1176689,95
962	373655,04	1176696,92
960	373612,09	1176704,89
Муниципальное образование «Зеленоградский муниципальный округ» Калининградской области		
39:05:040618:ЗУ10		
Площадь		83 кв.м.
№	**X**	**Y**
942	373604,03	1176669,78
941	373606,46	1176682,46
960	373612,09	1176704,89
963	373608,83	1176705,49
964	373602,32	1176670,11
942	373604,03	1176669,78
Муниципальное образование «Зеленоградский муниципальный округ» Калининградской области		
39:05:040625:ЗУ1		
Площадь		102 кв.м.
№	**X**	**Y**
965	373595,18	1176671,44
966	373601,96	1176706,77
967	373599,19	1176707,28
968	373592,36	1176671,97
965	373595,18	1176671,44

Муниципальное образование «Зеленоградский муниципальный округ» Калининградской области		
39:05:000000:1321:ЗУ2		
Площадь		256 кв.м.
№	**X**	**Y**
964	373602,32	1176670,11
963	373608,83	1176705,49
966	373601,96	1176706,77
965	373595,18	1176671,44
964	373602,32	1176670,11
ООО «Аграрная инвестиционная компания»		
39:05:000000:2473:ЗУ1		
Площадь		1847 кв.м.
№	**X**	**Y**
969	373577,25	1176711,35
970	373532,61	1176698,13
971	373529,92	1176683,67
968	373592,36	1176671,97
967	373599,19	1176707,28
969	373577,25	1176711,35
ООО «Аграрная инвестиционная компания»		
39:05:040625:255:ЗУ2		
Площадь		1048 кв.м.
№	**X**	**Y**
972	373357,09	1176744,94
973	373362,69	1176742,82
974	373371,92	1176739,90
975	373379,89	1176737,83
976	373394,01	1176736,64
977	373414,92	1176736,87
978	373426,80	1176736,25
979	373437,16	1176736,31
980	373444,86	1176737,04
981	373449,78	1176738,06
982	373452,83	1176743,01
983	373455,53	1176749,80
984	373456,48	1176752,75
972	373357,09	1176744,94
Муниципальное образование «Зеленоградский муниципальный округ» Калининградской области		

39:05:040625:193:ЗУ1		
Площадь		1913 кв.м.
№	X	Y
985	373315,86	1176741,58
986	373319,49	1176741,46
987	373330,53	1176739,73
988	373332,10	1176739,45
989	373332,79	1176737,84
990	373343,22	1176734,34
991	373354,99	1176731,76
992	373364,38	1176728,99
993	373377,88	1176725,75
994	373386,80	1176724,66
995	373406,61	1176724,30
996	373434,96	1176722,29
997	373444,12	1176721,91
998	373452,43	1176722,09
999	373455,22	1176723,67
1000	373459,60	1176727,98
1001	373462,98	1176733,94
1002	373465,31	1176740,51
1003	373464,78	1176742,09
1004	373466,27	1176748,94
1005	373470,23	1176747,63
1006	373475,07	1176746,03
1007	373476,34	1176746,28
1008	373476,88	1176746,97
1009	373478,53	1176752,07
1010	373478,55	1176753,07
1011	373477,68	1176754,02
1012	373476,65	1176754,34
984	373456,48	1176752,75
983	373455,53	1176749,80
982	373452,83	1176743,01
981	373449,78	1176738,06
980	373444,86	1176737,04
979	373437,16	1176736,31
978	373426,80	1176736,25
977	373414,92	1176736,87
976	373394,01	1176736,64
975	373379,89	1176737,83
974	373371,92	1176739,90
973	373362,69	1176742,82
972	373357,09	1176744,94
1013	373320,36	1176742,05
985	373315,86	1176741,58

Муниципальное образование «Зеленоградский муниципальный округ» Калининградской области		
39:05:040625:193:ЗУ2		
Площадь		11 кв.м.
№	X	Y
1014	373303,42	1176740,27
1015	373286,08	1176738,44
1016	373286,23	1176736,84
1017	373292,72	1176738,34
1018	373296,45	1176739,17
1014	373303,42	1176740,27
1014	373303,42	1176740,27
ООО «Аграрная инвестиционная компания»		
39:05:040625:255:ЗУ1		
Площадь		13466 кв.м.
№	X	Y
1019	373150,89	1176655,32
1020	373303,89	1176667,34
1021	373338,05	1176707,33
1022	373505,15	1176720,47
1023	373535,70	1176714,80
970	373532,61	1176698,13
969	373577,25	1176711,35
1024	373571,85	1176712,35
1025	373577,66	1176743,63
1026	373507,06	1176756,73
1012	373476,65	1176754,34
1011	373477,68	1176754,02
1010	373478,55	1176753,07
1009	373478,53	1176752,07
1008	373476,88	1176746,97
1007	373476,34	1176746,28
1006	373475,07	1176746,03
1005	373470,23	1176747,63
1004	373466,27	1176748,94
1003	373464,78	1176742,09
1002	373465,31	1176740,51
1001	373462,98	1176733,94
1000	373459,60	1176727,98
999	373455,22	1176723,67
998	373452,43	1176722,09
997	373444,12	1176721,91
996	373434,96	1176722,29
995	373406,61	1176724,30
994	373386,80	1176724,66

993	373377,88	1176725,75
992	373364,38	1176728,99
991	373354,99	1176731,76
990	373343,22	1176734,34
989	373332,79	1176737,84
988	373332,10	1176739,45
987	373330,53	1176739,73
986	373319,49	1176741,46
985	373315,86	1176741,58
1027	373312,46	1176741,69
1014	373303,42	1176740,27
1018	373296,45	1176739,17
1017	373292,72	1176738,34
1016	373286,23	1176736,84
1028	373286,54	1176733,46
1029	373310,01	1176736,07
1030	373310,69	1176730,73
1031	373286,11	1176702,06
1032	373286,73	1176701,05
1033	373281,59	1176698,16
1034	373281,14	1176699,02
1035	373285,32	1176701,40
1036	373284,97	1176701,97
1037	373150,12	1176691,37
1038	373151,12	1176680,83
1039	373151,13	1176679,78
1040	373151,21	1176664,86
1019	373150,89	1176655,32
Муниципальное образование «Зеленоградский муниципальный округ» Калининградской области		
39:05:040625:171:ЗУ2		
Площадь		695 кв.м.
№	**X**	**Y**
1057	373131,34	1176689,90
1058	373131,51	1176678,13
1059	373131,56	1176674,42
1060	373132,31	1176653,86
1019	373150,89	1176655,32
1040	373151,21	1176664,86
1039	373151,13	1176679,78
1038	373151,12	1176680,83
1037	373150,12	1176691,37
1057	373131,34	1176689,90
Муниципальное образование «Зеленоградский муниципальный округ» Калининградской области		

39:05:040625:171:ЗУ1		
Площадь		20 кв.м.
№	**X**	**Y**
1061	373133,30	1176643,28
1062	373133,45	1176641,88
1063	373133,59	1176639,09
1064	373133,39	1176636,27
1065	373136,18	1176636,12
1066	373136,54	1176643,11
1061	373133,30	1176643,28
ООО «Аграрная инвестиционная компания»		
39:05:040625:255:ЗУ3		
Площадь		4957 кв.м.
№	**X**	**Y**
1067	373038,65	1176723,57
1068	373036,75	1176720,93
1069	373036,33	1176720,31
1070	373057,99	1176706,30
1071	373058,98	1176704,82
1072	373058,63	1176703,08
1073	373040,72	1176677,60
1074	373043,74	1176675,67
1075	373024,82	1176646,52
1076	373055,13	1176627,83
1077	373079,97	1176665,57
1078	373101,62	1176651,45
1079	373106,52	1176651,84
1080	373131,26	1176636,37
1064	373133,39	1176636,27
1063	373133,59	1176639,09
1062	373133,45	1176641,88
1061	373133,30	1176643,28
1081	373133,23	1176643,28
1082	373124,77	1176647,95
1083	373124,36	1176653,24
1060	373132,31	1176653,86
1059	373131,56	1176674,42
1058	373131,51	1176678,13
1057	373131,34	1176689,90
1084	373111,33	1176688,32
1085	373110,84	1176685,96
1086	373105,24	1176687,16
1087	373105,45	1176688,13
1088	373110,21	1176687,08
1089	373110,50	1176688,69

1090	373069,61	1176715,54
1091	373064,07	1176707,10
1092	373060,86	1176709,21
1067	373038,65	1176723,57
ООО «Аграрная инвестиционная компания»		
39:05:000000:2473:ЗУ3		
Площадь		383 кв.м.
№	**X**	**Y**
1093	372959,38	1176686,87
1094	372957,40	1176683,89
1095	373021,35	1176641,17
1075	373024,82	1176646,52
1093	372959,38	1176686,87
Муниципальное образование «Зеленоградский муниципальный округ» Калининградской области		
39:05:040625:202:ЗУ1		
Площадь		49 кв.м.
№	**X**	**Y**
1096	373015,51	1176695,19
1097	373008,86	1176699,94
1098	373005,45	1176694,77
1099	373012,24	1176690,25
1096	373015,51	1176695,19
ООО «Аграрная инвестиционная компания»		
39:05:000000:2473:ЗУ2		
Площадь		8118 кв.м.
№	**X**	**Y**
1076	373055,13	1176627,83
1075	373024,82	1176646,52
1095	373021,35	1176641,17
1094	372957,40	1176683,89
1093	372959,38	1176686,87
1100	372949,39	1176693,03
1101	372899,56	1176723,76
1101	372899,56	1176723,76
1102	372868,95	1176742,64
1103	372849,30	1176712,77
1104	373032,04	1176592,73
1076	373055,13	1176627,83

ООО «Аграрная инвестиционная компания»		
39:05:040625:255:ЗУ6		
Площадь		1716 кв.м.
№	**X**	**Y**
1101	372899,56	1176723,76
1105	372902,00	1176727,70
1106	372893,45	1176733,00
1107	372903,92	1176750,89
1108	372926,58	1176785,31
1109	372905,94	1176798,89
1102	372868,95	1176742,64
1101	372899,56	1176723,76
1110	372909,20	1176765,61
1111	372909,84	1176766,37
1112	372909,07	1176767,00
1113	372908,43	1176766,24
1110	372909,20	1176765,61
ООО «Аграрная инвестиционная компания»		
39:05:040625:255:ЗУ4		
Площадь		4603 кв.м.
№	**X**	**Y**
1069	373036,33	1176720,31
1114	373029,61	1176710,50
1115	373024,25	1176702,21
1116	373017,29	1176693,84
1096	373015,51	1176695,19
1099	373012,24	1176690,25
1098	373005,45	1176694,77
1097	373008,86	1176699,94
1117	373006,84	1176701,26
1118	373011,02	1176707,62
1119	373015,85	1176714,37
1120	373023,88	1176727,03
1121	373024,50	1176727,96
1122	373002,67	1176742,07
1123	373001,35	1176742,38
1124	373000,18	1176741,64
1125	372988,39	1176723,90
1126	372985,32	1176725,95
1093	372959,38	1176686,87
1075	373024,82	1176646,52

1074	373043,74	1176675,67
1073	373040,72	1176677,60
1072	373058,63	1176703,08
1071	373058,98	1176704,82
1070	373057,99	1176706,30
1069	373036,33	1176720,31
Муниципальное образование «Зеленоградский муниципальный округ» Калининградской области		
39:05:040625:193:ЗУ4		
Площадь		57 кв.м.
№	X	Y
1127	373026,72	1176731,29
1121	373024,50	1176727,96
1069	373036,33	1176720,31
1068	373036,75	1176720,93
1067	373038,65	1176723,57
1127	373026,72	1176731,29
Муниципальное образование «Зеленоградский муниципальный округ» Калининградской области		
39:05:040625:193:ЗУ3		
Площадь		441 кв.м.
№	X	Y
1121	373024,50	1176727,96
1120	373023,88	1176727,03
1119	373015,85	1176714,37
1118	373011,02	1176707,62
1117	373006,84	1176701,26
1097	373008,86	1176699,94
1096	373015,51	1176695,19
1116	373017,29	1176693,84
1115	373024,25	1176702,21
1114	373029,61	1176710,50
1069	373036,33	1176720,31
1121	373024,50	1176727,96
Муниципальное образование «Зеленоградский муниципальный округ» Калининградской области		
39:05:040618:ЗУ3		
Площадь		39 кв.м.
№	X	Y
1128	374171,62	1175932,07
1129	374170,59	1175932,25
1130	374171,73	1175923,54
1131	374174,10	1175913,36
1132	374175,51	1175893,79
1133	374176,53	1175893,60
1134	374175,09	1175913,52
1135	374172,72	1175923,67
1128	374171,62	1175932,07
Муниципальное образование «Зеленоградский муниципальный округ» Калининградской области		
39:05:040618:ЗУ2		
Площадь		44 кв.м.
№	X	Y
1136	374523,52	1176559,71
1137	374522,60	1176560,08
1138	374506,62	1176518,59
1139	374507,55	1176518,23
1136	374523,52	1176559,71
Муниципальное образование «Зеленоградский муниципальный округ» Калининградской области		
39:05:040617:ЗУ9		
Площадь		44 кв.м.
№	X	Y
1140	374508,48	1176517,86
1141	374524,45	1176559,34
1136	374523,52	1176559,71
1139	374507,55	1176518,23
1140	374508,48	1176517,86
Муниципальное образование «Зеленоградский муниципальный округ» Калининградской области		
39:05:040617:398:ЗУ7		
Площадь		15091 кв.м.
№	X	Y
н754	374797,82	1176781,89
н755	374800,53	1176780,10
н756	374754,48	1176710,19
н757	374736,47	1176686,73
н758	374730,47	1176689,67
н759	374720,33	1176678,29
н760	374581,00	1176494,43
н761	374516,06	1176520,88
н762	374529,08	1176554,69
н763	374569,00	1176538,26
н764	374719,88	1176738,27
н765	374749,17	1176777,02
н766	374758,18	1176789,07

н767	374767,74	1176784,40
н768	374768,61	1176784,75
н769	374771,86	1176794,53
н754	374797,82	1176781,89
Муниципальное образование «Зеленоградский муниципальный округ» Калининградской области		
39:05:040617:ЗУ10		
Площадь		3851 кв.м.
№	**X**	**Y**
н755	374800,53	1176780,10
н795	374814,76	1176770,66
н796	374810,31	1176764,08
н797	374826,36	1176753,46
н798	374813,97	1176735,18
н799	374815,62	1176733,96
н800	374796,27	1176709,86
н801	374798,23	1176708,44
н802	374769,18	1176670,75
н757	374736,47	1176686,73
н756	374754,48	1176710,19
н755	374800,53	1176780,10
н770	374804,73	1176760,35
н771	374805,40	1176761,10
н772	374804,66	1176761,76
н773	374803,99	1176761,03
н770	374804,73	1176760,35
н774	374796,80	1176766,46
н775	374797,48	1176767,19
н776	374796,74	1176767,87
н777	374796,07	1176767,13
н774	374796,80	1176766,46
н778	374786,50	1176732,84
н779	374787,18	1176733,58
н780	374786,44	1176734,25
н781	374785,77	1176733,52
н778	374786,50	1176732,84
н782	374776,93	1176736,44
н783	374777,59	1176737,18
н784	374776,86	1176737,85
н785	374776,18	1176737,12
н782	374776,93	1176736,44

н790	374765,67	1176700,00
н791	374767,37	1176702,47
н792	374765,72	1176703,61
н793	374764,03	1176701,14
н790	374765,67	1176700,00
н786	374757,74	1176706,11
н787	374759,45	1176708,58
н788	374757,81	1176709,71
н789	374756,10	1176707,24
н786	374757,74	1176706,11
Муниципальное образование «Зеленоградский муниципальный округ» Калининградской области		
39:05:040617:ЗУ11		
Площадь		142 кв.м.
№	**X**	**Y**
496	374920,19	1177112,87
1219	374934,98	1177106,90
1220	374937,07	1177105,69
1221	374939,69	1177111,31
1222	374938,05	1177112,07
1223	374927,79	1177116,27
1224	374930,08	1177122,05
497	374925,58	1177123,90
496	374920,19	1177112,87
Муниципальное образование «Зеленоградский муниципальный округ» Калининградской области		
39:05:040617:ЗУ5		
Площадь		38 кв.м.
№	**X**	**Y**
1133	374176,53	1175893,60
1225	374177,53	1175893,42
1226	374176,06	1175913,74
1227	374173,70	1175923,85
1228	374172,65	1175931,88
1128	374171,62	1175932,07
1135	374172,72	1175923,67
1134	374175,09	1175913,52
1133	374176,53	1175893,60
Муниципальное образование «Зеленоградский муниципальный округ» Калининградской области		
39:05:040617:398:ЗУ6		

Площадь		358 кв.м.
№	X	Y
1229	374187,84	1175881,37
1230	374202,51	1175878,71
1231	374213,61	1175877,79
1232	374215,92	1175890,51
1233	374190,33	1175895,12
1229	374187,84	1175881,37
Муниципальное образование «Зеленоградский муниципальный округ» Калининградской области		
39:05:040617:ЗУ7		
Площадь		6 кв.м.
№	X	Y
1230	374202,51	1175878,71
1234	374213,42	1175876,73
1231	374213,61	1175877,79
1230	374202,51	1175878,71
Муниципальное образование «Зеленоградский муниципальный округ» Калининградской области		
39:05:040617:ЗУ6		
Площадь		120 кв.м.
№	X	Y
1235	374184,51	1175880,20
1236	374184,68	1175877,91
1237	374216,63	1175872,09
1238	374217,61	1175877,46
1231	374213,61	1175877,79
1234	374213,42	1175876,73
1230	374202,51	1175878,71
1235	374184,51	1175880,20
Муниципальное образование «Зеленоградский муниципальный округ» Калининградской области		
39:05:040617:398:ЗУ5		
Площадь		4763 кв.м.
№	X	Y
1239	374299,40	1175871,39
1240	374302,45	1175875,94
1241	374303,16	1175901,09
1242	374303,26	1175904,32
1243	374303,70	1175910,37
1244	374284,35	1175913,75
1245	374178,66	1175932,20
1246	374179,62	1175924,92
1247	374182,03	1175914,39
1235	374184,51	1175880,20
1230	374202,51	1175878,71
1229	374187,84	1175881,37
1233	374190,33	1175895,12
1232	374215,92	1175890,51
1231	374213,61	1175877,79
1238	374217,61	1175877,46
1248	374219,15	1175885,92
1239	374299,40	1175871,39
Муниципальное образование «Зеленоградский муниципальный округ» Калининградской области		
39:05:040617:ЗУ8		
Площадь		244 кв.м.
№	X	Y
1244	374284,35	1175913,75
1243	374303,70	1175910,37
1249	374304,31	1175921,19
1250	374304,39	1175922,50
1251	374304,56	1175925,57
1252	374297,74	1175926,61
1253	374292,51	1175925,72
1254	374289,77	1175923,99
1255	374286,46	1175920,26
1256	374284,99	1175916,65
1244	374284,35	1175913,75
Муниципальное образование «Зеленоградский муниципальный округ» Калининградской области		
39:05:040617:ЗУ16		
Площадь		596 кв.м.
№	X	Y
1257	374434,36	1176135,94
1258	374433,96	1176132,69
1259	374439,04	1176132,10
1260	374440,55	1176141,15
1261	374441,23	1176145,20
1262	374437,99	1176145,80
1263	374415,94	1176149,86
1264	374393,44	1176152,82
1265	374396,30	1176169,25
1266	374393,28	1176169,80
1267	374388,59	1176143,92
1257	374434,36	1176135,94

Муниципальное образование «Зеленоградский муниципальный округ» Калининградской области		
39:05:040617:ЗУ18		
Площадь		307 кв.м.
№	X	Y
1268	374469,74	1176200,83
1269	374456,71	1176203,10
1270	374466,30	1176199,60
1271	374454,23	1176132,48
1272	374457,72	1176131,87
1272,1	374464,57	1176171,20
1272,2	374473,34	1176186,54
1272,3	374469,15	1176187,28
1272,4	374470,43	1176194,46
1272,5	374468,79	1176195,39
1268	374469,74	1176200,83
Муниципальное образование «Зеленоградский муниципальный округ» Калининградской области		
39:05:040617:ЗУ17		
Площадь		138 кв.м.
№	X	Y
1273	374426,80	1176219,26
1274	374422,39	1176199,43
1275	374426,79	1176198,55
1276	374429,97	1176212,87
1277	374452,80	1176204,53
1273	374426,80	1176219,26
Муниципальное образование «Зеленоградский муниципальный округ» Калининградской области		
39:05:040617:17:ЗУ1		
Площадь		138 кв.м.
№	X	Y
1273	374426,80	1176219,26
1274	374422,39	1176199,43
1278	374423,88	1176220,91
1279	374412,71	1176201,38
Муниципальное образование «Зеленоградский муниципальный округ» Калининградской области		
39:05:040617:206:ЗУ1		
Площадь		12051 кв.м.
№	X	Y
1281	374346,58	1175656,59
1282	374357,52	1175672,60
1283	374391,58	1175687,19
1284	374394,38	1175693,15
1285	374399,10	1175714,48
1286	374411,71	1175730,00
1287	374425,60	1175759,54
1288	374450,94	1175781,25
1289	374461,65	1175787,43
1290	374463,40	1175788,44
1291	374480,60	1175798,36
1292	374479,27	1175799,11
1293	374478,99	1175798,79
1294	374468,91	1175795,60
1295	374450,45	1175795,06
1296	374407,10	1175824,59
1297	374374,49	1175824,59
1298	374318,46	1175711,46
1299	374320,12	1175692,65
1300	374339,87	1175656,91
1301	374340,54	1175656,59
1281	374346,58	1175656,59
Муниципальное образование «Зеленоградский муниципальный округ» Калининградской области		
39:05:040619:ЗУ1		
Площадь		90 кв.м.
№	X	Y
1298	374318,46	1175711,46
1302	374313,59	1175701,63
1303	374313,59	1175690,63
1299	374320,12	1175692,65
1298	374318,46	1175711,46
Муниципальное образование «Зеленоградский муниципальный округ» Калининградской области		
39:05:040619:338:ЗУ4		

Площадь		375 кв.м.
№	X	Y
1303	374313,59	1175690,63
1304	374313,59	1175678,98
1305	374321,94	1175665,50
1300	374339,87	1175656,91
1306	374337,90	1175660,48
1299	374320,12	1175692,65
1303	374313,59	1175690,63
Муниципальное образование «Зеленоградский муниципальный округ» Калининградской области		
39:05:040619:338:ЗУ3		
Площадь		407 кв.м.
№	X	Y
1281	374346,58	1175656,59
1307	374352,63	1175656,59
1308	374391,83	1175681,59
1284	374394,38	1175693,15
1283	374391,58	1175687,19
1282	374357,52	1175672,60
1281	374346,58	1175656,59
Муниципальное образование «Зеленоградский муниципальный округ» Калининградской области		
39:05:040619:338:ЗУ2		
Площадь		581 кв.м.
№	X	Y
1286	374411,71	1175730,00
1309	374430,17	1175752,71
1310	374470,23	1175781,59
1289	374461,65	1175787,43
1288	374450,94	1175781,25
1287	374425,60	1175759,54
1286	374411,71	1175730,00
Муниципальное образование «Зеленоградский муниципальный округ» Калининградской области		
39:05:040617:398:ЗУ43		

Площадь		6557 кв.м.
№	X	Y
1311	374324,06	1175864,38
1312	374351,02	1175862,04
1313	374379,19	1175859,59
1314	374379,67	1175864,57
1315	374400,74	1175860,99
1316	374419,57	1175855,25
1317	374435,65	1175848,89
1318	374458,91	1175837,19
1319	374463,22	1175834,70
1320	374469,51	1175831,07
1321	374468,60	1175829,49
1322	374466,03	1175825,06
1323	374471,92	1175821,56
1324	374472,52	1175822,43
1325	374476,88	1175821,50
1326	374484,01	1175819,97
1327	374485,93	1175819,56
1328	374491,64	1175822,63
1329	374498,35	1175843,49
1330	374504,52	1175862,67
1331	374508,50	1175875,05
1332	374507,90	1175874,55
1333	374504,02	1175872,68
1334	374494,96	1175869,57
1335	374490,16	1175866,74
1336	374487,70	1175864,55
1337	374484,72	1175860,78
1338	374480,82	1175853,35
1339	374432,59	1175884,80
1340	374377,41	1175894,78
1341	374375,20	1175893,27
1342	374373,71	1175895,45
1343	374338,55	1175901,81
1344	374318,67	1175921,07
1345	374318,38	1175921,21
1346	374318,28	1175918,79
1347	374317,41	1175898,65
1348	374316,23	1175871,75
1311	374324,06	1175864,38
Муниципальное образование «Зеленоградский муниципальный округ» Калининградской области		
39:05:040617:ЗУ12		
Площадь		4 кв.м.

№	X	Y
1342	374373,71	1175895,45
1341	374375,20	1175893,27
1340	374377,41	1175894,78
1342	374373,71	1175895,45
Муниципальное образование «Зеленоградский муниципальный округ» Калининградской области		
39:05:040617:398:ЗУ42		
Площадь		567 кв.м.
№	X	Y
1349	374510,19	1175880,33
1350	374513,30	1175889,96
1351	374465,50	1175906,42
1352	374466,88	1175910,49
1353	374463,73	1175911,49
1354	374459,04	1175897,64
1349	374510,19	1175880,33
Муниципальное образование «Зеленоградский муниципальный округ» Калининградской области		
39:05:040617:ЗУ15		
Площадь		460 кв.м.
№	X	Y
1353	374463,73	1175911,49
1352	374466,88	1175910,49
1355	374481,20	1175952,66
1356	374508,70	1175944,56
1357	374510,38	1175954,17
1358	374509,47	1175954,48
1359	374509,19	1175952,99
1360	374504,28	1175953,89
1361	374504,69	1175956,09
1362	374481,49	1175963,95
1353	374463,73	1175911,49
Муниципальное образование «Зеленоградский муниципальный округ» Калининградской области		
39:05:040617:398:ЗУ41		
Площадь		711 кв.м.
№	X	Y
1357	374510,38	1175954,17
1356	374508,70	1175944,56
1363	374528,73	1175938,68
1364	374524,38	1175924,95
1365	374537,69	1175920,74
1366	374523,34	1175875,88
1367	374525,35	1175875,20
1368	374547,79	1175941,51
1357	374510,38	1175954,17
Муниципальное образование «Зеленоградский муниципальный округ» Калининградской области		
39:05:040617:ЗУ30		
Площадь		2726 кв.м.
№	X	Y
1369	374603,53	1176035,13
1370	374617,44	1176107,71
1371	374581,00	1176114,10
1372	374567,14	1176041,83
1369	374603,53	1176035,13
1373	374599,61	1176085,74
1374	374599,78	1176086,73
1375	374598,81	1176086,90
1376	374598,61	1176085,92
1373	374599,61	1176085,74
1377	374596,89	1176071,00
1378	374597,07	1176071,98
1379	374596,09	1176072,16
1380	374595,90	1176071,17
1377	374596,89	1176071,00
Муниципальное образование «Зеленоградский муниципальный округ» Калининградской области		
39:05:040617:398:ЗУ40		
Площадь		7954 кв.м.
№	X	Y
1372	374567,14	1176041,83
1381	374553,83	1175972,39
1382	374544,18	1175942,73
1368	374547,79	1175941,51
1367	374525,35	1175875,20
1366	374523,34	1175875,88
1383	374517,23	1175856,80
1384	374511,08	1175837,60
1385	374510,05	1175834,38
1386	374541,25	1175814,08
1387	374589,73	1175963,15
1369	374603,53	1176035,13
1372	374567,14	1176041,83

1388	374551,70	1175954,20
1389	374551,70	1175956,20
1390	374549,70	1175956,20
1391	374549,70	1175954,20
1388	374551,70	1175954,20
Муниципальное образование «Зеленоградский муниципальный округ» Калининградской области		
39:05:040619:338:ЗУ1		
Площадь		82 кв.м.
№	**X**	**Y**
1290	374463,40	1175788,44
1392	374470,09	1175788,64
1393	374482,99	1175792,71
1394	374485,10	1175795,14
1291	374480,60	1175798,36
1290	374463,40	1175788,44
Муниципальное образование «Зеленоградский муниципальный округ» Калининградской области		
39:05:040619:ЗУ2		
Площадь		30 кв.м.
№	**X**	**Y**
1395	374487,96	1175798,45
1396	374482,19	1175802,48
1292	374479,27	1175799,11
1291	374480,60	1175798,36
1394	374485,10	1175795,14
1395	374487,96	1175798,45
Муниципальное образование «Зеленоградский муниципальный округ» Калининградской области		
39:05:040617:ЗУ14		
Площадь		33 кв.м.
№	**X**	**Y**
1395	374487,96	1175798,45
1397	374491,13	1175802,11
1398	374485,24	1175806,00
1396	374482,19	1175802,48
1395	374487,96	1175798,45
Муниципальное образование «Зеленоградский муниципальный округ» Калининградской области		
39:05:040617:ЗУ13		
Площадь		1504 кв.м.

№	**X**	**Y**
1399	374504,15	1175800,37
1400	374490,05	1175809,64
1401	374485,64	1175812,54
1323	374471,92	1175821,56
1322	374466,03	1175825,06
1321	374468,60	1175829,49
1320	374469,51	1175831,07
1319	374463,22	1175834,70
1318	374458,91	1175837,19
1317	374435,65	1175848,89
1316	374419,57	1175855,25
1315	374400,74	1175860,99
1314	374379,67	1175864,57
1313	374379,19	1175859,59
1312	374351,02	1175862,04
1402	374376,26	1175857,47
1403	374385,63	1175848,51
1404	374389,77	1175852,85
1405	374390,09	1175855,05
1406	374418,66	1175849,72
1398	374485,24	1175806,00
1397	374491,13	1175802,11
1407	374507,81	1175791,18
1408	374600,79	1175731,07
1399	374504,15	1175800,37
Муниципальное образование «Зеленоградский муниципальный округ» Калининградской области		
39:05:040617:398:ЗУ39		
Площадь		8142 кв.м.
№	**X**	**Y**
1409	374677,45	1175681,30
1410	374700,10	1175710,70
1411	374636,79	1175751,91
1412	374657,70	1175784,04
1413	374658,29	1175787,22
1414	374649,93	1175788,77
1415	374649,65	1175787,26
1416	374629,66	1175756,55
1386	374541,25	1175814,08
1385	374510,05	1175834,38
1417	374502,31	1175810,18
1399	374504,15	1175800,37
1408	374600,79	1175731,07
1418	374628,30	1175713,28

1409	374677,45	1175681,30
Муниципальное образование «Зеленоградский муниципальный округ» Калининградской области		
39:05:040617:ЗУ33		
Площадь		2251 кв.м.
№	**X**	**Y**
1413	374658,29	1175787,22
1419	374702,83	1176027,98
1420	374700,37	1176028,44
1421	374704,86	1176052,68
1422	374698,96	1176053,78
1423	374657,26	1175828,40
1424	374654,64	1175829,18
1425	374653,65	1175825,82
1426	374656,62	1175824,94
1427	374652,26	1175801,54
1428	374649,26	1175802,10
1429	374648,62	1175798,66
1430	374651,65	1175798,09
1414	374649,93	1175788,77
1413	374658,29	1175787,22
Муниципальное образование «Зеленоградский муниципальный округ» Калининградской области		
39:05:040617:ЗУ34		
Площадь		508 кв.м.
№	**X**	**Y**
1431	374725,21	1176008,48
1432	374727,38	1176020,14
1433	374725,66	1176020,49
1434	374727,69	1176033,22
1435	374730,91	1176047,84
1436	374718,43	1176050,16
1437	374711,58	1176010,85
1431	374725,21	1176008,48
Муниципальное образование «Зеленоградский муниципальный округ» Калининградской области		
39:05:040617:398:ЗУ26		
Площадь		851 кв.м.
№	**X**	**Y**
1438	374788,16	1176028,48
1439	374788,15	1176028,48
1440	374786,23	1176025,00
1441	374776,10	1176026,58
1442	374772,92	1176011,73
1443	374747,63	1176015,95
1432	374727,38	1176020,14
1431	374725,21	1176008,48
1444	374782,92	1175998,42
1438	374788,16	1176028,48
Муниципальное образование «Зеленоградский муниципальный округ» Калининградской области		
39:05:040617:398:ЗУ24		
Площадь		1545 кв.м.
№	**X**	**Y**
1445	374760,52	1176080,45
1446	374756,64	1176063,31
1447	374781,09	1176058,54
1448	374778,94	1176044,75
1449	374788,64	1176043,23
1450	374789,21	1176039,78
1451	374792,04	1176037,51
1452	374822,69	1176032,33
1453	374827,94	1176032,43
1454	374840,40	1176039,21
1455	374841,07	1176046,37
1456	374834,11	1176046,74
1457	374798,22	1176052,48
1458	374800,57	1176067,17
1445	374760,52	1176080,45
Муниципальное образование «Зеленоградский муниципальный округ» Калининградской области		
39:05:040617:ЗУ36		
Площадь		98 кв.м.
№	**X**	**Y**
1459	374755,29	1176082,18
1460	374751,25	1176064,35
1446	374756,64	1176063,31
1445	374760,52	1176080,45
1459	374755,29	1176082,18
Муниципальное образование «Зеленоградский муниципальный округ» Калининградской области		
39:05:040617:398:ЗУ25		
Площадь		319 кв.м.
№	**X**	**Y**
1461	374739,38	1176087,46
1462	374735,23	1176067,48

1463	374751,24	1176064,35
1459	374755,29	1176082,18
1461	374739,38	1176087,46
Муниципальное образование «Зеленоградский муниципальный округ» Калининградской области		
39:05:040617:ЗУ35		
Площадь		1695 кв.м.
№	**X**	**Y**
1464	374671,44	1176073,46
1465	374682,85	1176071,07
1466	374692,39	1176068,76
1467	374691,19	1176062,60
1468	374732,37	1176054,47
1462	374735,23	1176067,48
1461	374739,38	1176087,46
1469	374730,55	1176090,39
1470	374701,14	1176095,58
1471	374698,43	1176081,37
1472	374672,81	1176086,08
1464	374671,44	1176073,46
Муниципальное образование «Зеленоградский муниципальный округ» Калининградской области		
39:05:040617:ЗУ31		
Площадь		2523 кв.м.
№	**X**	**Y**
1410	374700,10	1175710,70
1409	374677,45	1175681,30
1473	374702,20	1175665,19
1474	374695,94	1175655,22
1475	374700,78	1175651,71
1476	374707,22	1175661,93
1477	374725,72	1175649,88
1478	374727,99	1175650,29
1479	374748,48	1175679,21
1480	374719,48	1175698,09
1481	374715,12	1175721,48
1482	374733,09	1175745,82
1483	374729,48	1175748,83
1484	374708,87	1175722,09
1485	374712,62	1175702,56
1410	374700,10	1175710,70
1486	374714,42	1175718,34
1487	374714,26	1175719,32
1488	374713,28	1175719,17
1489	374713,43	1175718,18
1486	374714,42	1175718,34
Муниципальное образование «Зеленоградский муниципальный округ» Калининградской области		
39:05:040617:398:ЗУ36		
Площадь		1 кв.м.
№	**X**	**Y**
1490	374757,94	1175769,80
1491	374759,07	1175769,06
1492	374759,50	1175769,51
1490	374757,94	1175769,80
Муниципальное образование «Зеленоградский муниципальный округ» Калининградской области		
39:05:040617:398:ЗУ37		
Площадь		210 кв.м.
№	**X**	**Y**
1484	374708,87	1175722,09
1483	374729,48	1175748,83
1482	374733,09	1175745,82
1493	374751,65	1175770,96
1494	374745,08	1175772,17
1495	374708,72	1175722,90
1484	374708,87	1175722,09
Муниципальное образование «Зеленоградский муниципальный округ» Калининградской области		
39:05:040617:ЗУ32		
Площадь		791 кв.м.
№	**X**	**Y**
1496	374763,10	1175766,43
1497	374765,07	1175768,48
1498	374770,06	1175767,56
1499	374770,79	1175771,68
1500	374768,46	1175772,03
1501	374762,77	1175772,87
1502	374768,96	1175809,22
1503	374757,30	1175811,31
1504	374738,49	1175782,49
1505	374748,08	1175776,23
1494	374745,08	1175772,17
1493	374751,65	1175770,96
1506	374753,11	1175772,95
1490	374757,94	1175769,80

1492	374759,50	1175769,51
1491	374759,07	1175769,06
1496	374763,10	1175766,43
Муниципальное образование «Зеленоградский муниципальный округ» Калининградской области		
39:05:040617:398:ЗУ38		
Площадь		2040 кв.м.
№	**X**	**Y**
1507	374788,32	1175833,56
1508	374790,03	1175885,90
1509	374797,02	1175885,67
1510	374797,70	1175905,66
1511	374790,70	1175905,89
1512	374791,21	1175920,96
1513	374798,21	1175920,73
1514	374798,89	1175940,71
1515	374778,90	1175941,39
1516	374778,22	1175921,40
1517	374785,22	1175921,17
1518	374784,71	1175906,10
1519	374777,71	1175906,33
1520	374777,03	1175886,34
1521	374784,03	1175886,11
1522	374782,39	1175837,43
1523	374776,74	1175841,11
1503	374757,30	1175811,31
1502	374768,96	1175809,22
1524	374770,96	1175821,00
1525	374796,14	1175815,69
1526	374818,42	1175812,01
1527	374815,94	1175795,82
1528	374821,80	1175795,25
1529	374825,37	1175809,40
1507	374788,32	1175833,56
1507	374788,32	1175833,56
Муниципальное образование «Зеленоградский муниципальный округ» Калининградской области		
39:05:040617:398:ЗУ35		
Площадь		655 кв.м.
№	**X**	**Y**
1530	374793,65	1175742,21
1531	374808,78	1175764,52
1532	374786,27	1175769,40
1499	374770,79	1175771,68
1498	374770,06	1175767,56
1497	374765,07	1175768,48
1496	374763,10	1175766,43
1530	374793,65	1175742,21
Муниципальное образование «Зеленоградский муниципальный округ» Калининградской области		
39:05:040617:398:ЗУ34		
Площадь		6642 кв.м.
№	**X**	**Y**
1533	374840,06	1175812,62
1534	374836,24	1175793,31
1535	374830,35	1175778,44
1536	374818,96	1175757,74
1537	374791,70	1175719,17
1538	374782,13	1175705,62
1539	374782,84	1175704,96
1540	374780,89	1175702,20
1541	374738,21	1175642,03
1542	374738,46	1175641,60
1543	374763,11	1175625,55
1544	374861,66	1175776,98
1545	374865,46	1175848,23
1546	374867,82	1175853,48
1547	374868,40	1175857,17
1548	374868,66	1175866,74
1549	374841,67	1175842,35
1533	374840,06	1175812,62
Муниципальное образование «Зеленоградский муниципальный округ» Калининградской области		
39:05:040617:398:ЗУ31		
Площадь		3383 кв.м.
№	**X**	**Y**
1550	374878,77	1175887,12
1551	374847,46	1175922,01
1552	374846,06	1175923,57
1549	374841,67	1175842,35
1548	374868,66	1175866,74
1553	374872,32	1175870,04
1554	374878,35	1175875,49
1555	374887,98	1175874,89
1556	374903,49	1175873,67

1557	374921,12	1175872,49
1558	374945,16	1175871,04
1559	374944,97	1175867,69
1560	374953,96	1175867,18
1561	374954,04	1175868,63
1562	374957,56	1175868,65
1563	374963,54	1175867,97
1564	374968,51	1175867,36
1565	374980,47	1175865,32
1566	374982,45	1175865,00
1567	374984,20	1175864,73
1568	374998,22	1175863,05
1569	374997,39	1175865,97
1570	374999,46	1175881,41
1571	374954,92	1175884,11
1572	374955,09	1175887,14
1573	374946,10	1175887,65
1574	374945,93	1175884,64
1550	374878,77	1175887,12
Муниципальное образование «Зеленоградский муниципальный округ» Калининградской области		
39:05:040617:398:ЗУ32		
Площадь		15509 кв.м.
№	**X**	**Y**
1575	374990,82	1175604,39
1576	375052,02	1175638,38
1577	375062,49	1175645,00
1578	375067,75	1175650,63
1579	375067,83	1175652,17
1580	375061,85	1175645,77
1581	375051,51	1175639,23
1582	375032,98	1175629,13
1583	375022,59	1175680,69
1584	375019,90	1175680,84
1585	375019,81	1175679,27
1586	375016,71	1175679,44
1587	375016,80	1175681,00
1588	374989,72	1175682,44
1589	374993,15	1175743,35
1590	375014,40	1175742,21
1591	375017,02	1175809,82
1592	375007,03	1175832,29
1568	374998,22	1175863,05
1567	374984,20	1175864,73
1566	374982,45	1175865,00

1565	374980,47	1175865,32
1564	374968,51	1175867,36
1563	374963,54	1175867,97
1562	374957,56	1175868,65
1561	374954,04	1175868,63
1560	374953,96	1175867,18
1559	374944,97	1175867,69
1558	374945,16	1175871,04
1557	374921,12	1175872,49
1556	374903,49	1175873,67
1555	374887,98	1175874,89
1554	374878,35	1175875,49
1553	374872,32	1175870,04
1593	374911,42	1175867,98
1594	374950,17	1175865,85
1595	374953,02	1175864,27
1596	374954,64	1175859,72
1597	374943,64	1175652,85
1598	374949,27	1175652,55
1599	374955,21	1175652,24
1600	374960,40	1175651,96
1601	374967,65	1175651,42
1602	374965,26	1175606,61
1603	374965,41	1175605,74
1575	374990,82	1175604,39
Муниципальное образование «Зеленоградский муниципальный округ» Калининградской области		
39:05:040617:399:ЗУ1		
Площадь		541 кв.м.
№	**X**	**Y**
1591	375017,02	1175809,82
1604	375017,85	1175831,21
1605	375017,52	1175842,17
1606	375016,98	1175848,11
1607	375016,74	1175852,12
1608	375016,51	1175856,03
1609	375016,09	1175857,77
1610	375015,56	1175858,83
1611	375014,70	1175859,87
1612	375013,43	1175860,79
1613	375012,10	1175861,32
1614	375010,26	1175861,63
1615	374998,38	1175863,04
1568	374998,22	1175863,05
1592	375007,03	1175832,29

1591	375017,02	1175809,82
Муниципальное образование «Зеленоградский муниципальный округ» Калининградской области		
39:05:040617:398:ЗУ33		
Площадь		2187 кв.м.
№	**X**	**Y**
1583	375022,59	1175680,69
1616	375022,19	1175682,70
1617	375021,43	1175743,21
1618	375021,62	1175769,71
1619	375018,32	1175806,90
1591	375017,02	1175809,82
1590	375014,40	1175742,21
1589	374993,15	1175743,35
1588	374989,72	1175682,44
1587	375016,80	1175681,00
1586	375016,71	1175679,44
1585	375019,81	1175679,27
1584	375019,90	1175680,84
1583	375022,59	1175680,69
Муниципальное образование «Зеленоградский муниципальный округ» Калининградской области		
39:05:040617:398:ЗУ28		
Площадь		10234 кв.м.
№	**X**	**Y**
1570	374999,46	1175881,41
1620	374999,74	1175883,52
1621	374995,94	1175962,32
1622	374994,12	1175963,78
1623	374970,09	1175983,11
1624	374962,94	1175988,87
1625	374957,09	1175993,76
1626	374970,97	1176011,01
1627	374969,26	1176012,35
1628	374966,62	1176013,84
1629	374964,83	1176014,88
1630	374962,34	1176016,77
1631	374960,77	1176018,03
1632	374957,37	1176019,47
1633	374953,73	1176019,67
1634	374950,18	1176018,60
1635	374947,97	1176017,23
1636	374943,40	1176015,00
1637	374941,36	1176014,33
1638	374934,39	1176012,04
1639	374923,95	1176009,29
1640	374922,27	1176009,11
1641	374925,00	1176006,11
1642	374923,99	1175986,49
1643	374922,93	1175986,49
1644	374897,69	1175955,15
1645	374900,81	1175952,29
1646	374921,35	1175950,86
1647	374919,86	1175906,90
1648	374865,97	1175910,17
1648,1	374866,40	1175921,00
1551	374847,46	1175922,01
1550	374878,77	1175887,12
1574	374945,93	1175884,64
1573	374946,10	1175887,65
1572	374955,09	1175887,14
1571	374954,92	1175884,11
1570	374999,46	1175881,41
1649	374940,28	1175984,41
1650	374938,28	1175984,41
1651	374938,28	1175982,41
1652	374940,28	1175982,41
1649	374940,28	1175984,41
1653	374947,47	1175894,75
1654	374947,87	1175902,34
1655	374937,39	1175902,90
1656	374936,98	1175895,31
1653	374947,47	1175894,75
1657	374997,78	1175915,80
1658	374997,94	1175918,79
1659	374994,94	1175918,95
1660	374994,78	1175915,96
1657	374997,78	1175915,80
Муниципальное образование «Зеленоградский муниципальный округ» Калининградской области		
39:05:040617:398:ЗУ29		
Площадь		80 кв.м.
№	**X**	**Y**
1653	374947,47	1175894,75
1654	374947,87	1175902,34
1655	374937,39	1175902,90

1656	374936,98	1175895,31
1653	374947,47	1175894,75
Муниципальное образование «Зеленоградский муниципальный округ» Калининградской области		
39:05:040617:398:ЗУ30		
Площадь		9 кв.м.
№	**X**	**Y**
1657	374997,78	1175915,80
1658	374997,94	1175918,79
1659	374994,94	1175918,95
1660	374994,78	1175915,96
1657	374997,78	1175915,80
Муниципальное образование «Зеленоградский муниципальный округ» Калининградской области		
39:05:040617:398:ЗУ27		
Площадь		6485 кв.м.
№	**X**	**Y**
1640	374922,27	1176009,11
1639	374923,95	1176009,29
1638	374934,39	1176012,04
1637	374941,36	1176014,33
1636	374943,40	1176015,00
1635	374947,97	1176017,23
1634	374950,18	1176018,60
1633	374953,73	1176019,67
1632	374957,37	1176019,47
1631	374960,77	1176018,03
1630	374962,34	1176016,77
1629	374964,83	1176014,88
1628	374966,62	1176013,84
1627	374969,26	1176012,35
1626	374970,97	1176011,01
1625	374957,09	1175993,76
1624	374962,94	1175988,87
1623	374970,09	1175983,11
1622	374994,12	1175963,78
1621	374995,94	1175962,32
1661	374995,25	1175976,52
1662	374994,21	1176038,18
1663	374985,78	1176044,56
1664	374980,94	1176048,65
1665	374985,57	1176055,41
1666	374993,76	1176064,31
1667	374993,18	1176098,62
1668	374992,84	1176095,73
1669	374991,28	1176091,10
1670	374989,24	1176085,50
1671	374986,46	1176080,96
1672	374975,08	1176064,55
1673	374972,79	1176061,92
1674	374969,18	1176056,49
1675	374961,92	1176049,52
1676	374958,40	1176045,97
1677	374956,26	1176043,98
1678	374954,70	1176042,78
1679	374952,34	1176040,94
1680	374950,49	1176039,50
1681	374948,34	1176038,13
1682	374947,25	1176037,50
1683	374945,77	1176036,74
1684	374943,91	1176035,78
1685	374941,70	1176034,64
1686	374939,57	1176033,77
1687	374936,82	1176032,82
1688	374930,30	1176031,58
1689	374923,23	1176031,57
1690	374912,99	1176032,11
1691	374903,34	1176033,00
1692	374895,82	1176033,42
1693	374889,88	1176043,71
1694	374876,01	1176067,75
1695	374868,26	1176052,69
1696	374864,30	1176045,14
1697	374858,99	1176035,53
1698	374857,22	1176031,91
1699	374852,00	1176019,33
1700	374850,91	1176013,27
1701	374849,21	1175981,93
1702	374887,39	1176009,43
1703	374901,34	1176008,13
1704	374906,82	1176008,00
1705	374907,85	1176008,02
1706	374912,06	1176008,23
1707	374913,89	1176008,38
1708	374919,88	1176008,85
1640	374922,27	1176009,11
Муниципальное образование «Зеленоградский муниципальный округ» Калининградской области		
39:05:040617:398:ЗУ23		

Площадь		131 кв.м.
№	X	Y
1709	374855,47	1176045,59
1710	374851,43	1176023,05
1700	374850,91	1176013,27
1699	374852,00	1176019,33
1698	374857,22	1176031,91
1697	374858,99	1176035,53
1696	374864,30	1176045,14
1711	374859,51	1176047,90
1712	374858,13	1176045,45
1709	374855,47	1176045,59
Муниципальное образование «Зеленоградский муниципальный округ» Калининградской области		
39:05:040617:398:ЗУ22		
Площадь		6411 кв.м.
№	X	Y
1713	374966,39	1176094,46
1714	374967,66	1176093,32
1715	374965,66	1176091,09
1716	374964,54	1176092,09
1717	374959,42	1176085,59
1718	374968,43	1176078,53
1719	374936,12	1176041,18
1693	374889,88	1176043,71
1692	374895,82	1176033,42
1691	374903,34	1176033,00
1690	374912,99	1176032,11
1689	374923,23	1176031,57
1688	374930,30	1176031,58
1687	374936,82	1176032,82
1686	374939,57	1176033,77
1685	374941,70	1176034,64
1684	374943,91	1176035,78
1683	374945,77	1176036,74
1682	374947,25	1176037,50
1681	374948,34	1176038,13
1680	374950,49	1176039,50
1679	374952,34	1176040,94
1678	374954,70	1176042,78
1677	374956,26	1176043,98
1676	374958,40	1176045,97
1675	374961,92	1176049,52
1674	374969,18	1176056,49
1673	374972,79	1176061,92
1672	374975,08	1176064,55
1671	374986,46	1176080,96
1670	374989,24	1176085,50
1669	374991,28	1176091,10
1668	374992,84	1176095,73
1667	374993,18	1176098,62
1720	374992,93	1176113,84
1721	374992,07	1176113,76
1722	374991,29	1176122,22
1723	374992,78	1176122,36
1724	374992,41	1176144,51
1725	374992,31	1176145,61
1726	374991,90	1176151,61
1727	374991,10	1176163,30
1728	374990,47	1176171,55
1729	374989,45	1176183,49
1730	374988,37	1176194,00
1731	374986,78	1176209,24
1732	374985,31	1176214,32
1733	374983,58	1176227,28
1734	374947,12	1176231,28
1735	374942,62	1176230,43
1736	374941,56	1176229,12
1737	374938,87	1176225,82
1738	374932,19	1176169,09
1739	374965,37	1176172,17
1740	374972,08	1176101,70
1713	374966,39	1176094,46
Муниципальное образование «Зеленоградский муниципальный округ» Калининградской области		
39:05:040617:398:ЗУ21		
Площадь		180 кв.м.
№	X	Y
1662	374994,21	1176038,18
1666	374993,76	1176064,31
1665	374985,57	1176055,41
1664	374980,94	1176048,65
1663	374985,78	1176044,56
1662	374994,21	1176038,18
Муниципальное образование «Зеленоградский муниципальный округ» Калининградской области		
39:05:040617:398:ЗУ20		
Площадь		9 кв.м.

№	X	Y
1715	374965,66	1176091,09
1714	374967,66	1176093,32
1741	374965,42	1176095,32
1742	374963,42	1176093,09
1715	374965,66	1176091,09
Муниципальное образование «Зеленоградский муниципальный округ» Калининградской области		
39:05:040617:398:ЗУ19		
Площадь		10 кв.м.
№	X	Y
1720	374992,93	1176113,84
1723	374992,78	1176122,36
1722	374991,29	1176122,22
1721	374992,07	1176113,76
1720	374992,93	1176113,84
Муниципальное образование «Зеленоградский муниципальный округ» Калининградской области		
39:05:040617:398:ЗУ18		
Площадь		240 кв.м.
№	X	Y
1724	374992,41	1176144,51
1743	374991,02	1176226,47
1733	374983,58	1176227,28
1732	374985,31	1176214,32
1731	374986,78	1176209,24
1730	374988,37	1176194,00
1729	374989,45	1176183,49
1728	374990,47	1176171,55
1727	374991,10	1176163,30
1726	374991,90	1176151,61
1725	374992,31	1176145,61
1724	374992,41	1176144,51
Муниципальное образование «Зеленоградский муниципальный округ» Калининградской области		
39:05:040617:398:ЗУ17		
Площадь		6222 кв.м.
№	X	Y
1744	374973,51	1176409,85
1745	374973,29	1176408,15
1746	374972,83	1176404,17
1747	374972,05	1176397,21
1748	374970,71	1176386,30
1749	374970,03	1176380,93
1750	374969,48	1176371,26
1751	374969,58	1176362,21
1752	374969,90	1176356,18
1753	374970,28	1176350,18
1754	374970,96	1176341,19
1755	374971,27	1176337,24
1756	374945,51	1176306,02
1757	374931,76	1176304,73
1758	374931,76	1176315,99
1759	374926,53	1176315,49
1760	374911,15	1176314,09
1761	374900,03	1176313,17
1762	374898,93	1176319,66
1763	374889,25	1176318,07
1764	374872,22	1176316,47
1765	374850,90	1176316,33
1766	374851,53	1176310,93
1767	374852,20	1176303,14
1768	374852,85	1176288,51
1769	374852,82	1176263,48
1770	374871,75	1176268,38
1771	374874,64	1176268,26
1772	374870,89	1176264,44
1773	374874,45	1176260,94
1774	374881,39	1176268,00
1775	374910,25	1176266,86
1776	374906,42	1176287,56
1777	374916,81	1176289,44
1778	374933,09	1176290,20
1779	374949,05	1176290,71
1780	374951,03	1176290,70
1781	374978,58	1176267,90
1782	374981,26	1176247,14
1783	374981,65	1176243,69
1784	374986,75	1176248,51
1785	374990,03	1176273,26
1786	374973,53	1176399,94
1744	374973,51	1176409,85
Муниципальное образование «Зеленоградский муниципальный округ» Калининградской области		
39:05:040617:398:ЗУ12		

Площадь		50937 кв.м.
№	X	Y
1787	374916,71	1176167,66
1788	374922,71	1176224,35
1789	374922,21	1176246,76
1790	374923,53	1176249,43
1791	374924,30	1176249,97
1792	374925,55	1176250,87
1793	374928,55	1176251,13
1794	374981,50	1176243,55
1783	374981,65	1176243,69
1782	374981,26	1176247,14
1781	374978,58	1176267,90
1780	374951,03	1176290,70
1779	374949,05	1176290,71
1778	374933,09	1176290,20
1777	374916,81	1176289,44
1776	374906,42	1176287,56
1775	374910,25	1176266,86
1774	374881,39	1176268,00
1773	374874,45	1176260,94
1772	374870,89	1176264,44
1771	374874,64	1176268,26
1770	374871,75	1176268,38
1769	374852,82	1176263,48
1768	374852,85	1176288,51
1767	374852,20	1176303,14
1766	374851,53	1176310,93
1765	374850,90	1176316,33
1764	374872,22	1176316,47
1763	374889,25	1176318,07
1762	374898,93	1176319,66
1761	374900,03	1176313,17
1760	374911,15	1176314,09
1759	374926,53	1176315,49
1758	374931,76	1176315,99
1757	374931,76	1176304,73
1756	374945,51	1176306,02
1755	374971,27	1176337,24
1754	374970,96	1176341,19
1753	374970,28	1176350,18
1752	374969,90	1176356,18
1751	374969,58	1176362,21
1750	374969,48	1176371,26
1749	374970,03	1176380,93
1748	374970,71	1176386,30
1747	374972,05	1176397,21
1746	374972,83	1176404,17
1745	374973,29	1176408,15
1744	374973,51	1176409,85
1795	374973,32	1176536,40
1796	374995,31	1176650,35
1797	374998,16	1176660,94
1798	374994,79	1176662,59
1799	374983,58	1176639,55
1800	374992,07	1176635,10
1801	374913,93	1176474,37
1802	374928,81	1176467,01
1803	374950,50	1176466,11
1804	374948,71	1176422,50
1805	374790,28	1176421,51
1806	374789,92	1176478,70
1807	374783,82	1176479,79
1808	374784,28	1176421,47
1809	374691,34	1176420,89
1810	374676,15	1176336,03
1811	374715,09	1176325,17
1812	374773,71	1176364,16
1813	374801,46	1176322,16
1814	374776,28	1176305,52
1815	374782,83	1176234,89
1816	374819,24	1176238,53
1817	374821,51	1176214,03
1818	374824,04	1176214,27
1819	374828,87	1176162,20
1820	374830,65	1176159,68
1787	374916,71	1176167,66
1821	374949,09	1176331,99
1822	374946,10	1176331,70
1823	374946,39	1176328,71
1824	374949,38	1176329,01
1821	374949,09	1176331,99
1825	374911,36	1176345,71
1826	374911,36	1176347,71
1827	374909,36	1176347,71
1828	374909,36	1176345,71
1825	374911,36	1176345,71
1829	374846,16	1176302,31
1830	374843,17	1176302,01

1831	374843,47	1176299,03
1832	374846,45	1176299,32
1829	374846,16	1176302,31
1833	374847,18	1176291,23
1834	374844,20	1176290,93
1835	374844,49	1176287,95
1836	374847,48	1176288,24
1833	374847,18	1176291,23
Муниципальное образование «Зеленоградский муниципальный округ» Калининградской области		
39:05:040617:398:ЗУ13		
Площадь		9 кв.м.
№	**X**	**Y**
1821	374949,09	1176331,99
1822	374946,10	1176331,70
1823	374946,39	1176328,71
1824	374949,38	1176329,01
1821	374949,09	1176331,99
Муниципальное образование «Зеленоградский муниципальный округ» Калининградской области		
39:05:040617:398:ЗУ14		
Площадь		9 кв.м.
№	**X**	**Y**
1829	374846,16	1176302,31
1830	374843,17	1176302,01
1831	374843,47	1176299,03
1832	374846,45	1176299,32
1829	374846,16	1176302,31
Муниципальное образование «Зеленоградский муниципальный округ» Калининградской области		
39:05:040617:398:ЗУ15		
Площадь		9 кв.м.
№	**X**	**Y**
1833	374847,18	1176291,23
1834	374844,20	1176290,93
1835	374844,49	1176287,95
1836	374847,48	1176288,24
1833	374847,18	1176291,23
Муниципальное образование «Зеленоградский муниципальный округ» Калининградской области		
39:05:040617:398:ЗУ16		

Площадь		1490 кв.м.
№	**X**	**Y**
1837	374701,09	1176293,56
1838	374691,12	1176309,22
1839	374709,31	1176321,31
1840	374675,21	1176330,78
1841	374664,80	1176271,33
1842	374685,48	1176267,42
1843	374687,96	1176282,19
1837	374701,09	1176293,56
Муниципальное образование «Зеленоградский муниципальный округ» Калининградской области		
39:05:040617:ЗУ19		
Площадь		9095 кв.м.
№	**X**	**Y**
1844	374631,21	1176382,29
1845	374633,93	1176376,68
1846	374622,45	1176311,33
1847	374599,27	1176295,34
1848	374602,34	1176300,68
1849	374618,96	1176313,50
1850	374620,04	1176319,77
1851	374591,38	1176327,60
1852	374584,86	1176329,00
1853	374583,07	1176319,27
1854	374593,50	1176317,45
1855	374587,86	1176285,90
1841	374664,80	1176271,33
1840	374675,21	1176330,78
1839	374709,31	1176321,31
1838	374691,12	1176309,22
1837	374701,09	1176293,56
1856	374755,66	1176340,77
1857	374773,60	1176334,47
1814	374776,28	1176305,52
1813	374801,46	1176322,16
1812	374773,71	1176364,16
1811	374715,09	1176325,17
1810	374676,15	1176336,03
1809	374691,34	1176420,89
1858	374675,42	1176420,79
1859	374664,74	1176361,13
1860	374631,66	1176384,83
1844	374631,40	1176381,90

1862	374600,67	1176295,03
1847	374599,27	1176295,34
1863	374595,75	1176295,94
1864	374594,84	1176291,02
1865	374599,76	1176290,12
1862	374600,67	1176295,03
Муниципальное образование «Зеленоградский муниципальный округ» Калининградской области		
39:05:040617:17:ЗУ2		
Площадь		322 кв.м.
№	**X**	**Y**
1853	374583,07	1176319,27
1852	374584,86	1176329,00
1866	374572,07	1176331,75
1867	374567,56	1176332,41
1868	374569,79	1176348,69
1869	374564,96	1176349,57
1870	374560,37	1176323,22
1853	374583,07	1176319,27
Муниципальное образование «Зеленоградский муниципальный округ» Калининградской области		
39:05:040617:17:ЗУ3		
Площадь		809 кв.м.
№	**X**	**Y**
1871	374575,91	1176391,57
1872	374571,29	1176385,87
1873	374569,67	1176376,60
1874	374563,47	1176377,22
1875	374565,07	1176373,74
1876	374567,26	1176371,41
1877	374570,23	1176370,04
1878	374573,85	1176370,09
1879	374576,01	1176381,60
1880	374629,31	1176372,97
1881	374629,90	1176376,47
1882	374622,12	1176391,67
1883	374612,42	1176398,62
1883,1	374603,87	1176386,70
1871	374575,91	1176391,57
Муниципальное образование «Зеленоградский муниципальный округ» Калининградской области		
39:05:040617:ЗУ37		
Площадь		2 кв.м.
№	**X**	**Y**
1820	374830,65	1176159,68
1819	374828,87	1176162,20
1884	374829,11	1176159,54
1820	374830,65	1176159,68
Муниципальное образование «Зеленоградский муниципальный округ» Калининградской области		
39:05:040617:398:ЗУ9		
Площадь		1897 кв.м.
№	**X**	**Y**
1885	374779,54	1176480,55
1886	374711,32	1176492,71
1887	374703,18	1176487,03
1888	374703,12	1176486,72
1889	374715,69	1176477,04
1890	374713,90	1176474,95
1891	374750,32	1176440,05
1885	374779,54	1176480,55
Муниципальное образование «Зеленоградский муниципальный округ» Калининградской области		
39:05:040617:ЗУ20		
Площадь		19543 кв.м.
№	**X**	**Y**
1801	374913,93	1176474,37
1800	374992,07	1176635,10
1799	374983,58	1176639,55
1798	374994,79	1176662,59
1797	374998,16	1176660,94
1892	375009,78	1176704,33
1893	374995,23	1176712,85
1894	374996,07	1176714,58
1895	374981,73	1176720,37
1896	374951,79	1176658,44
1897	374945,50	1176662,23
1898	374874,48	1176516,79
1899	374773,40	1176534,92
1900	374771,50	1176532,48
1901	374766,55	1176536,15
1902	374702,01	1176547,72
1903	374680,21	1176519,48
1904	374676,81	1176522,17
1905	374669,51	1176512,61

1906	374669,54	1176512,59
1888	374703,12	1176486,72
1887	374703,18	1176487,03
1886	374711,32	1176492,71
1885	374779,54	1176480,55
1807	374783,82	1176479,79
1806	374789,92	1176478,70
1907	374789,75	1176504,98
1908	374794,21	1176510,82
1909	374866,00	1176498,10
1801	374913,93	1176474,37
Муниципальное образование «Зеленоградский муниципальный округ» Калининградской области		
39:05:040617:ЗУ21		
Площадь		969 кв.м.
№	**X**	**Y**
1901	374766,55	1176536,15
1910	374732,85	1176561,13
1911	374744,37	1176575,81
1912	374717,54	1176567,85
1902	374702,01	1176547,72
1901	374766,55	1176536,15
Муниципальное образование «Зеленоградский муниципальный округ» Калининградской области		
39:05:040617:398:ЗУ8		
Площадь		3379 кв.м.
№	**X**	**Y**
1901	374766,55	1176536,15
1899	374773,40	1176534,92
1913	374781,54	1176545,39
1914	374800,22	1176569,89
1915	374802,98	1176567,77
1916	374806,64	1176572,51
1917	374761,45	1176607,32
1918	374755,36	1176611,71
1919	374761,99	1176620,90
1920	374759,75	1176622,54
1912	374717,54	1176567,85
1911	374744,37	1176575,81
1910	374732,85	1176561,13
1901	374766,55	1176536,15
Муниципальное образование «Зеленоградский муниципальный округ» Калининградской области		
39:05:040617:ЗУ22		
Площадь		10 кв.м.
№	**X**	**Y**
1900	374771,50	1176532,48
1899	374773,40	1176534,92
1901	374766,55	1176536,15
1900	374771,50	1176532,48
Муниципальное образование «Зеленоградский муниципальный округ» Калининградской области		
39:05:040617:398:ЗУ10		
Площадь		30207 кв.м.
№	**X**	**Y**
н915	374845,39	1176727,80
н916	374847,24	1176725,26
н917	374851,03	1176733,16
н918	374858,74	1176742,60
н919	374858,66	1176744,69
н920	374860,76	1176746,25
н921	374867,16	1176751,23
н922	374873,60	1176750,05
н923	374878,50	1176749,13
н924	374885,88	1176748,66
н925	374897,78	1176749,11
н926	374910,19	1176750,70
н927	374914,30	1176749,73
н928	374922,27	1176749,87
н929	374927,20	1176750,74
н930	374927,93	1176751,50
н931	374922,87	1176754,56
н932	374924,02	1176756,60
н908	374908,19	1176763,35
н914	374907,76	1176765,69
н913	374951,81	1176745,83
н969	374945,95	1176734,81
н970	374981,73	1176720,37
н971	374951,79	1176658,44
н972	374945,50	1176662,23
н973	374874,48	1176516,79
н974	374773,40	1176534,92
н975	374781,54	1176545,39
н976	374800,22	1176569,89
н977	374802,98	1176567,77
н978	374806,64	1176572,51
н979	374761,45	1176607,32
н980	374755,36	1176611,71

н981	374761,99	1176620,90
н982	374759,75	1176622,54
н983	374815,48	1176694,77
н984	374818,63	1176692,35
н915	374845,39	1176727,80
н985	374837,86	1176571,55
н986	374837,86	1176573,55
н987	374835,86	1176573,55
н988	374835,86	1176571,55
н985	374837,86	1176571,55

Муниципальное образование «Зеленоградский муниципальный округ» Калининградской области		
39:05:040617:ЗУ23		
Площадь		507 кв.м.
№	**X**	**Y**
н910	374867,54	1176779,23
н911	374871,42	1176787,14
н912	374953,92	1176749,80
н913	374951,81	1176745,83
н914	374907,76	1176765,69
н908	374908,19	1176763,35
н907	374887,75	1176772,06
н906	374872,75	1176780,42
н905	374872,28	1176778,69
н904	374871,74	1176777,17
н910	374867,54	1176779,23

Муниципальное образование «Зеленоградский муниципальный округ» Калининградской области		
39:05:040617:398:ЗУ11		
Площадь		447 кв.м.
№	**X**	**Y**
1895	374981,73	1176720,37
1939	374986,48	1176730,20
1930	374951,81	1176745,83
1929	374945,95	1176734,81
1895	374981,73	1176720,37

Муниципальное образование «Зеленоградский муниципальный округ» Калининградской области		
39:05:040617:ЗУ24		
Площадь		649 кв.м.
№	**X**	**Y**
1892	375009,78	1176704,33
1940	375014,21	1176720,85
1941	374997,61	1176730,02
1937	374953,92	1176749,80
1930	374951,81	1176745,83
1939	374986,48	1176730,20
1895	374981,73	1176720,37
1894	374996,07	1176714,58
1893	374995,23	1176712,85
1892	375009,78	1176704,33

Муниципальное образование «Зеленоградский муниципальный округ» Калининградской области		
39:05:040304:ЗУ1		
Площадь		2114 кв.м.
№	**X**	**Y**
1942	375136,40	1175657,21
1943	375078,90	1175634,35
1944	375067,72	1175650,02
1578	375067,75	1175650,63
1577	375062,49	1175645,00
1576	375052,02	1175638,38
1575	374990,82	1175604,39
1945	375033,83	1175602,10
1946	375036,02	1175596,84
1947	375038,85	1175598,64
1948	375042,60	1175599,38
1949	375040,77	1175604,94
1950	375037,83	1175608,40
1951	375065,81	1175606,91
1952	375067,57	1175639,95
1953	375076,78	1175627,05
1954	375138,66	1175651,66
1942	375136,40	1175657,21
1955	375056,52	1175634,03
1956	375056,52	1175636,03
1957	375054,52	1175636,03
1958	375054,52	1175634,03
1955	375056,52	1175634,03

Российская Федерация		
39:05:040617:399/чзу6		
Площадь		1669 кв.м.
№	**X**	**Y**
1579	375067,83	1175652,17

1959	375069,08	1175675,71
1960	375069,22	1175678,21
1961	375046,38	1175679,43
1962	375030,94	1175680,25
1963	375030,78	1175677,34
1964	375027,69	1175677,51
1965	375027,84	1175680,41
1583	375022,59	1175680,69
1582	375032,98	1175629,13
1581	375051,51	1175639,23
1580	375061,85	1175645,77
1579	375067,83	1175652,17
Российская Федерация		
39:05:040617:399/чзу5		
Площадь		3712 кв.м.
№	X	Y
1966	375069,48	1175683,20
1967	375069,61	1175685,70
1968	375075,52	1175796,66
1969	375042,52	1175798,42
1970	375038,57	1175798,63
1971	375038,83	1175803,60
1972	375032,74	1175803,94
1973	375030,03	1175762,68
1974	375039,93	1175762,46
1975	375038,16	1175733,06
1976	375048,32	1175732,96
1977	375046,65	1175684,42
1966	375069,48	1175683,20
Российская Федерация		
39:05:040617:5/чзу2		
Площадь		116 кв.м.
№	X	Y
1960	375069,22	1175678,21
1978	375073,14	1175678,00
1979	375088,79	1175692,07
1980	375085,94	1175696,23
1981	375071,34	1175683,10
1966	375069,48	1175683,20
1960	375069,22	1175678,21
Российская Федерация		
39:05:040617:5/чзу3		
Площадь		52 кв.м.

№	X	Y
1982	375084,52	1175698,31
1983	375070,44	1175685,65
1967	375069,61	1175685,70
1966	375069,48	1175683,20
1981	375071,34	1175683,10
1980	375085,94	1175696,23
1982	375084,52	1175698,31
Российская Федерация		
39:05:040617:5/чзу4		
Площадь		65 кв.м.
№	X	Y
1959	375069,08	1175675,71
1984	375074,04	1175675,45
1985	375090,21	1175689,98
1979	375088,79	1175692,07
1978	375073,14	1175678,00
1960	375069,22	1175678,21
1959	375069,08	1175675,71
Муниципальное образование «Зеленоградский муниципальный округ» Калининградской области		
39:05:040617:17:ЗУ11		
Площадь		12 кв.м.
№	X	Y
1985	375090,21	1175689,98
1986	375093,90	1175693,30
1987	375092,23	1175695,16
1979	375088,79	1175692,07
1985	375090,21	1175689,98
Муниципальное образование «Зеленоградский муниципальный округ» Калининградской области		
39:05:040617:17:ЗУ10		
Площадь		21 кв.м.
№	X	Y
1980	375085,94	1175696,23
1979	375088,79	1175692,07
1987	375092,23	1175695,16
1988	375088,89	1175698,88
1980	375085,94	1175696,23
Муниципальное образование «Зеленоградский муниципальный округ» Калининградской области		
39:05:040617:17:ЗУ9		

Площадь		9 кв.м.
№	X	Y
1988	375088,89	1175698,88
1989	375087,22	1175700,74
1982	375084,52	1175698,31
1980	375085,94	1175696,23
1988	375088,89	1175698,88
Российская Федерация		
39:05:040617:5/чзу1		
Площадь		144 кв.м.
№	X	Y
1969	375042,52	1175798,42
1990	375044,18	1175838,57
1991	375040,53	1175835,48
1992	375039,32	1175812,79
1971	375038,83	1175803,60
1970	375038,57	1175798,63
1969	375042,52	1175798,42
Российская Федерация		
39:05:040617:399/чзу4		
Площадь		539 кв.м.
№	X	Y
1990	375044,18	1175838,57
1993	375044,50	1175846,40
1994	375050,50	1175846,16
1995	375051,29	1175865,35
1996	375035,07	1175866,29
1997	375035,11	1175862,68
1998	375035,03	1175852,54
1999	375035,05	1175848,53
2000	375034,86	1175840,51
2001	375034,08	1175823,63
2002	375033,34	1175813,12
1992	375039,32	1175812,79
1991	375040,53	1175835,48
1990	375044,18	1175838,57
Российская Федерация		
39:05:040617:399/чзу3		
Площадь		9937 кв.м.
№	X	Y
2003	375144,27	1175817,08
2004	375146,59	1175860,67
2005	375160,27	1175860,01
2006	375159,90	1175850,43
2007	375188,54	1175848,93
2008	375188,06	1175840,01
2009	375205,77	1175838,75
2010	375221,11	1175837,64
2011	375236,43	1175836,51
2012	375226,19	1175820,77
2013	375221,14	1175813,00
2014	375226,92	1175812,70
2015	375230,39	1175818,03
2016	375242,21	1175836,20
2017	375243,66	1175863,52
2018	375245,13	1175891,29
2019	375225,59	1175892,33
2020	375210,33	1175893,14
2021	375186,21	1175894,42
2022	375185,78	1175886,83
2023	375184,97	1175872,75
2024	375166,29	1175873,63
2025	375100,19	1175876,98
2026	375074,44	1175878,81
2027	375053,65	1175880,12
2028	375046,16	1175872,86
2029	375012,80	1175880,52
2030	375005,43	1175881,05
1570	374999,46	1175881,41
1569	374997,39	1175865,97
1568	374998,22	1175863,05
1615	374998,38	1175863,04
1614	375010,26	1175861,63
1613	375012,10	1175861,32
1612	375013,43	1175860,79
1611	375014,70	1175859,87
1610	375015,56	1175858,83
1609	375016,09	1175857,77
1608	375016,51	1175856,03
1607	375016,74	1175852,12
1606	375016,98	1175848,11
1605	375017,52	1175842,17
1604	375017,85	1175831,21
1591	375017,02	1175809,82
1619	375018,32	1175806,90
1618	375021,62	1175769,71

1617	375021,43	1175743,21
1616	375022,19	1175682,70
1583	375022,59	1175680,69
1965	375027,84	1175680,41
1964	375027,69	1175677,51
1963	375030,78	1175677,34
1962	375030,94	1175680,25
1961	375046,38	1175679,43
1960	375069,22	1175678,21
1966	375069,48	1175683,20
1977	375046,65	1175684,42
1976	375048,32	1175732,96
1975	375038,16	1175733,06
1974	375039,93	1175762,46
1973	375030,03	1175762,68
1972	375032,74	1175803,94
1971	375038,83	1175803,60
1992	375039,32	1175812,79
2002	375033,34	1175813,12
2001	375034,08	1175823,63
2000	375034,86	1175840,51
1999	375035,05	1175848,53
1998	375035,03	1175852,54
1997	375035,11	1175862,68
1996	375035,07	1175866,29
1995	375051,29	1175865,35
2031	375070,87	1175864,21
2032	375096,15	1175863,12
2033	375141,60	1175860,91
2034	375139,28	1175817,34
2003	375144,27	1175817,08
Российская Федерация		
39:05:040617:399/чзу11		
Площадь		672 кв.м.
№	**X**	**Y**
2035	375139,10	1175861,03
2036	375138,70	1175854,42
2037	375123,55	1175855,23
2038	375121,59	1175818,28
2039	375136,79	1175817,47
2034	375139,28	1175817,34
2033	375141,60	1175860,91
2035	375139,10	1175861,03

Российская Федерация		
39:05:040617:5/чзу5		
Площадь		242 кв.м.
№	**X**	**Y**
2039	375136,79	1175817,47
2040	375131,59	1175719,99
2041	375133,59	1175720,66
2042	375134,08	1175719,82
2043	375137,94	1175792,36
2034	375139,28	1175817,34
2039	375136,79	1175817,47
Российская Федерация		
39:05:040617:5/чзу6		
Площадь		507 кв.м.
№	**X**	**Y**
2034	375139,28	1175817,34
2043	375137,94	1175792,36
2042	375134,08	1175719,82
2044	375134,76	1175718,67
2045	375138,70	1175712,51
2046	375142,94	1175792,09
2003	375144,27	1175817,08
2034	375139,28	1175817,34
Российская Федерация		
39:05:040617:399/чзу12		
Площадь		627 кв.м.
№	**X**	**Y**
2047	375149,22	1175736,59
2048	375149,22	1175690,50
2049	375148,63	1175690,50
2050	375150,25	1175685,62
2051	375152,22	1175686,16
2052	375152,22	1175687,50
2053	375157,12	1175687,50
2054	375164,16	1175689,43
2055	375164,16	1175701,67
2056	375157,22	1175701,67
2057	375157,23	1175716,43
2058	375164,14	1175716,59
2059	375164,14	1175736,59
2047	375149,22	1175736,59

Муниципальное образование «Зеленоградский муниципальный округ» Калининградской области		
39:05:040617:17:ЗУ14		
Площадь		191 кв.м.
№	X	Y
2045	375138,70	1175712,51
2060	375137,15	1175683,49
2061	375146,27	1175688,23
2050	375150,25	1175685,62
2049	375148,63	1175690,50
2062	375144,15	1175703,98
2045	375138,70	1175712,51
Муниципальное образование «Зеленоградский муниципальный округ» Калининградской области		
39:05:040617:17:ЗУ13		
Площадь		170 кв.м.
№	X	Y
2060	375137,15	1175683,49
2045	375138,70	1175712,51
2044	375134,76	1175718,67
2042	375134,08	1175719,82
2063	375132,00	1175680,68
2064	375132,20	1175680,92
2060	375137,15	1175683,49
Муниципальное образование «Зеленоградский муниципальный округ» Калининградской области		
39:05:040617:ЗУ43		
Площадь		3 кв.м.
№	X	Y
2051	375152,22	1175686,16
2053	375157,12	1175687,50
2052	375152,22	1175687,50
2051	375152,22	1175686,16
Муниципальное образование «Зеленоградский муниципальный округ» Калининградской области		
39:05:040303:ЗУ2		
Площадь		559 кв.м.
№	X	Y
2065	375179,32	1175603,19
2066	375150,21	1175656,38
2067	375152,02	1175657,12
2068	375152,12	1175681,67
2069	375164,16	1175681,67
2054	375164,16	1175689,43
2053	375157,12	1175687,50
2051	375152,22	1175686,16
2050	375150,25	1175685,62
2061	375146,27	1175688,23
2060	375137,15	1175683,49
2070	375136,74	1175675,78
2071	375154,57	1175643,21
2072	375171,44	1175612,38
2073	375175,69	1175608,29
2065	375179,32	1175603,19
Муниципальное образование «Зеленоградский муниципальный округ» Калининградской области		
39:05:040303:ЗУ1		
Площадь		7 кв.м.
№	X	Y
2074	375183,72	1175595,14
2075	375180,48	1175601,06
2076	375181,88	1175594,24
2074	375183,72	1175595,14
Муниципальное образование «Зеленоградский муниципальный округ» Калининградской области		
39:05:040304:ЗУ5		
Площадь		34 кв.м.
№	X	Y
2076	375181,88	1175594,24
2075	375180,48	1175601,06
2065	375179,32	1175603,19
2073	375175,69	1175608,29
2072	375171,44	1175612,38
2077	375172,11	1175611,14
2078	375181,47	1175594,04
2076	375181,88	1175594,24
Муниципальное образование «Зеленоградский муниципальный округ» Калининградской области		
39:05:040304:ЗУ4		
Площадь		144 кв.м.
№	X	Y
2079	375159,40	1175623,95
2080	375167,73	1175608,74
2081	375177,01	1175591,80
2078	375181,47	1175594,04

2077	375172,11	1175611,14
2072	375171,44	1175612,38
2079	375159,40	1175623,95
Муниципальное образование «Зеленоградский муниципальный округ» Калининградской области		
39:05:040304:ЗУ3		
Площадь		108 кв.м.
№	**X**	**Y**
2082	375153,19	1175629,93
2083	375174,56	1175590,58
2081	375177,01	1175591,80
2080	375167,73	1175608,74
2079	375159,40	1175623,95
2082	375153,19	1175629,93
Муниципальное образование «Зеленоградский муниципальный округ» Калининградской области		
39:05:040303:ЗУ3		
Площадь		360 кв.м.
№	**X**	**Y**
2079	375159,40	1175623,95
2072	375171,44	1175612,38
2071	375154,57	1175643,21
2070	375136,74	1175675,78
2060	375137,15	1175683,49
2064	375132,20	1175680,92
2063	375132,00	1175680,68
2084	375131,67	1175674,62
2085	375150,18	1175640,81
2079	375159,40	1175623,95
Муниципальное образование «Зеленоградский муниципальный округ» Калининградской области		
39:05:040303:ЗУ4		
Площадь		160 кв.м.
№	**X**	**Y**
2082	375153,19	1175629,93
2079	375159,40	1175623,95
2085	375150,18	1175640,81
2084	375131,67	1175674,62
2063	375132,00	1175680,68
2086	375129,32	1175677,48
2087	375129,20	1175675,15
2088	375130,99	1175670,66
2089	375138,00	1175657,85
1942	375136,40	1175657,21
1954	375138,66	1175651,66
2090	375140,90	1175652,55
2082	375153,19	1175629,93
Муниципальное образование «Зеленоградский муниципальный округ» Калининградской области		
39:05:040304:ЗУ2		
Площадь		1 кв.м.
№	**X**	**Y**
2088	375130,99	1175670,66
2087	375129,20	1175675,15
2091	375129,14	1175674,05
2088	375130,99	1175670,66
Муниципальное образование «Зеленоградский муниципальный округ» Калининградской области		
39:05:040617:17:ЗУ12		
Площадь		103 кв.м.
№	**X**	**Y**
2040	375131,59	1175719,99
2086	375129,32	1175677,48
2063	375132,00	1175680,68
2042	375134,08	1175719,82
2041	375133,59	1175720,66
2040	375131,59	1175719,99
Российская Федерация		
39:05:040617:399/чзу7		
Площадь		16443 кв.м.
№	**X**	**Y**
2092	375105,07	1175936,67
2093	375102,79	1175893,39
2094	375069,18	1175895,17
2027	375053,65	1175880,12
2026	375074,44	1175878,81
2025	375100,19	1175876,98
2024	375166,29	1175873,63
2023	375184,97	1175872,75
2022	375185,78	1175886,83
2021	375186,21	1175894,42
2020	375210,33	1175893,14
2019	375225,59	1175892,33
2018	375245,13	1175891,29
2017	375243,66	1175863,52
2016	375242,21	1175836,20

2015	375230,39	1175818,03
2014	375226,92	1175812,70
2095	375229,90	1175812,54
2096	375311,32	1175808,22
2097	375316,62	1175908,08
2098	375278,68	1175910,09
2099	375280,03	1175935,51
2100	375218,81	1175938,76
2101	375231,81	1175970,60
2102	375235,94	1175980,73
2103	375230,11	1175982,32
2104	375230,00	1175982,05
2105	375223,50	1175966,14
2106	375212,47	1175939,09
2107	375208,99	1175930,52
2092	375105,07	1175936,67
2108	375248,08	1175869,87
2109	375248,24	1175872,87
2110	375245,24	1175873,02
2111	375245,08	1175870,03
2108	375248,08	1175869,87
2112	375247,49	1175858,81
2113	375247,65	1175861,81
2114	375244,65	1175861,96
2115	375244,49	1175858,97
2112	375247,49	1175858,81
Российская Федерация		
39:05:040617:399/чзу8		
Площадь		9 кв.м.
№	**X**	**Y**
2108	375248,08	1175869,87
2109	375248,24	1175872,87
2110	375245,24	1175873,02
2111	375245,08	1175870,03
2108	375248,08	1175869,87
Российская Федерация		
39:05:040617:399/чзу9		
Площадь		9 кв.м.
№	**X**	**Y**
2112	375247,49	1175858,81
2113	375247,65	1175861,81
2114	375244,65	1175861,96
2115	375244,49	1175858,97
2112	375247,49	1175858,81
Российская Федерация		
39:05:040617:5/чзу8		
Площадь		47 кв.м.
№	**X**	**Y**
2014	375226,92	1175812,70
2013	375221,14	1175813,00
2116	375216,82	1175806,36
2117	375221,02	1175803,63
2014	375226,92	1175812,70
Российская Федерация		
39:05:040617:5/чзу7		
Площадь		690 кв.м.
№	**X**	**Y**
2003	375144,27	1175817,08
2046	375142,94	1175792,09
2045	375138,70	1175712,51
2062	375144,15	1175703,98
2049	375148,63	1175690,50
2048	375149,22	1175690,50
2047	375149,22	1175736,59
2118	375142,49	1175736,59
2119	375146,73	1175816,32
2120	375217,35	1175811,77
2121	375213,36	1175805,63
2122	375221,76	1175800,17
2095	375229,90	1175812,54
2014	375226,92	1175812,70
2117	375221,02	1175803,63
2116	375216,82	1175806,36
2013	375221,14	1175813,00
2003	375144,27	1175817,08
Российская Федерация		
39:05:040617:399/чзу10		
Площадь		2613 кв.м.
№	**X**	**Y**
2013	375221,14	1175813,00
2012	375226,19	1175820,77
2011	375236,43	1175836,51
2010	375221,11	1175837,64
2009	375205,77	1175838,75

2008	375188,06	1175840,01
2007	375188,54	1175848,93
2006	375159,90	1175850,43
2005	375160,27	1175860,01
2004	375146,59	1175860,67
2003	375144,27	1175817,08
2013	375221,14	1175813,00
ООО «Аграрная инвестиционная компания»		
39:05:040617:400:ЗУ21		
Площадь		144 кв.м.
№	**X**	**Y**
2029	375012,80	1175880,52
2028	375046,16	1175872,86
2027	375053,65	1175880,12
2123	375035,75	1175881,25
2124	375035,41	1175879,19
2125	375027,01	1175879,51
2029	375012,80	1175880,52
Муниципальное образование «Зеленоградский муниципальный округ» Калининградской области		
39:05:040617:ЗУ38		
Площадь		174 кв.м.
№	**X**	**Y**
2126	375081,72	1175952,73
2127	375076,23	1175954,55
2128	375075,83	1175901,61
2129	375076,45	1175925,88
2130	375089,85	1175937,57
2131	375080,94	1175938,10
2126	375081,72	1175952,73
Российская Федерация		
39:05:000000:2462/чзу1		
Площадь		1146 кв.м.
№	**X**	**Y**
2130	375089,85	1175937,57
2129	375076,45	1175925,88
2128	375075,83	1175901,61
2094	375069,18	1175895,17
2093	375102,79	1175893,39
2092	375105,07	1175936,67
2130	375089,85	1175937,57

Российская Федерация		
39:05:040617:399/чзу13		
Площадь		277 кв.м.
№	**X**	**Y**
2132	375118,30	1175991,26
2133	375112,86	1175985,93
2134	375134,84	1175983,01
2135	375137,45	1175982,66
2136	375137,90	1175986,03
2137	375154,84	1175986,04
2138	375154,84	1175988,23
2139	375141,90	1175996,35
2140	375141,90	1175995,99
2141	375134,87	1175996,03
2142	375134,87	1175989,05
2132	375118,30	1175991,26
ООО «Аграрная инвестиционная компания»		
39:05:040617:400:ЗУ22		
Площадь		538 кв.м.
№	**X**	**Y**
2139	375141,90	1175996,35
2138	375154,84	1175988,23
2143	375154,84	1175996,03
2144	375147,83	1175996,03
2145	375147,84	1176011,07
2146	375154,96	1176011,07
2147	375154,96	1176031,07
2148	375134,96	1176031,07
2149	375134,96	1176011,07
2150	375141,90	1176011,07
2139	375141,90	1175996,35
Муниципальное образование «Зеленоградский муниципальный округ» Калининградской области		
39:05:040617:ЗУ39		
Площадь		191 кв.м.
№	**X**	**Y**
2137	375154,84	1175986,04
2136	375137,90	1175986,03
2135	375137,45	1175982,66
2134	375134,84	1175983,01
2151	375134,84	1175976,03
2152	375154,84	1175976,03

2137	375154,84	1175986,04
Муниципальное образование «Зеленоградский муниципальный округ» Калининградской области		
39:05:040617:ЗУ40		
Площадь		21 кв.м.
№	X	Y
2104	375230,00	1175982,05
2103	375230,11	1175982,32
2153	375218,77	1175985,42
2154	375218,77	1175982,05
2104	375230,00	1175982,05
ООО «Аграрная инвестиционная компания»		
39:05:040617:400:ЗУ23		
Площадь		287 кв.м.
№	X	Y
2155	375218,77	1175999,49
2153	375218,77	1175985,42
2103	375230,11	1175982,32
2102	375235,94	1175980,73
2156	375236,48	1175982,05
2157	375238,77	1175982,05
2158	375238,77	1175995,01
2159	375234,87	1175995,89
2155	375218,77	1175999,49
Муниципальное образование «Зеленоградский муниципальный округ» Калининградской области		
39:04:040617:ЗУ41		
Площадь		26 кв.м.
№	X	Y
2160	375234,87	1176002,05
2159	375234,87	1175995,89
2158	375238,77	1175995,01
2161	375238,77	1176002,05
2160	375234,87	1176002,05
Российская Федерация		
39:05:040617:399/чзу14		
Площадь		289 кв.м.
№	X	Y
2162	375218,77	1176002,05
2155	375218,77	1175999,49
2159	375234,87	1175995,89
2160	375234,87	1176002,05
2163	375231,67	1176002,05
2164	375231,67	1176017,27
2165	375234,86	1176017,28
2166	375234,86	1176027,08
2167	375218,72	1176023,33
2168	375218,72	1176017,29
2169	375225,70	1176017,29
2170	375225,70	1176002,06
2162	375218,77	1176002,05
Муниципальное образование «Зеленоградский муниципальный округ» Калининградской области		
39:05:040617:ЗУ42		
Площадь		42 кв.м.
№	X	Y
2171	375238,72	1176030,16
2172	375236,71	1176027,51
2166	375234,86	1176027,08
2165	375234,86	1176017,28
2173	375238,72	1176017,29
2171	375238,72	1176030,16
ООО «Аграрная инвестиционная компания»		
39:05:040617:400:ЗУ24		
Площадь		231 кв.м.
№	X	Y
2167	375218,72	1176023,33
2166	375234,86	1176027,08
2172	375236,71	1176027,51
2171	375238,72	1176030,16
2174	375238,72	1176037,29
2175	375218,72	1176037,29
2167	375218,72	1176023,33
ООО «Аграрная инвестиционная компания»		
39:05:040617:400:ЗУ18		
Площадь		9 кв.м.
№	X	Y
2176	375025,51	1175978,12
2177	375027,36	1175980,48
2178	375024,99	1175982,33

2179	375023,14	1175979,97
2176	375025,51	1175978,12
ООО «Аграрная инвестиционная компания»		
39:05:040617:400:ЗУ17		
Площадь		9 кв.м.
№	**X**	**Y**
2180	375032,17	1175986,66
2181	375034,03	1175989,02
2182	375031,68	1175990,88
2183	375029,82	1175988,52
2180	375032,17	1175986,66
ООО «Аграрная инвестиционная компания»		
39:05:040617:400:ЗУ20		
Площадь		2086 кв.м.
№	**X**	**Y**
1662	374994,21	1176038,18
1661	374995,25	1175976,52
1621	374995,94	1175962,32
2184	375002,58	1175956,97
2185	375069,01	1175956,97
2186	375080,04	1175958,07
2187	375080,04	1175960,86
2188	375068,98	1175961,97
2189	375004,34	1175961,97
2190	375003,44	1175962,69
2191	375004,71	1175964,27
2192	375036,02	1176005,13
2193	374997,38	1176034,01
1662	374994,21	1176038,18
ООО «Аграрная инвестиционная компания»		
39:05:040617:400:ЗУ19		
Площадь		8 кв.м.
№	**X**	**Y**
1667	374993,18	1176098,62
2194	374993,30	1176099,56
2195	374993,63	1176103,49
2196	374993,77	1176107,45
2197	374993,62	1176111,39
2198	374993,50	1176113,89
1720	374992,93	1176113,84

1667	374993,18	1176098,62
ООО «Аграрная инвестиционная компания»		
39:05:040617:400:ЗУ1		
Площадь		30994 кв.м.
№	**X**	**Y**
1744	374973,51	1176409,85
1786	374973,53	1176399,94
1785	374990,03	1176273,26
2199	374990,25	1176271,60
1743	374991,02	1176226,47
1724	374992,41	1176144,51
1723	374992,78	1176122,36
1720	374992,93	1176113,84
2198	374993,50	1176113,89
2197	374993,62	1176111,39
2196	374993,77	1176107,45
2195	374993,63	1176103,49
2194	374993,30	1176099,56
1667	374993,18	1176098,62
1666	374993,76	1176064,31
2200	374994,35	1176064,95
2201	374999,31	1176071,57
2202	375000,43	1176073,13
2203	375002,39	1176075,03
2204	375006,46	1176079,49
2205	375008,37	1176081,57
2206	375010,97	1176086,33
2207	375012,46	1176089,06
2208	375013,73	1176095,13
2209	375014,27	1176098,11
2210	375014,25	1176103,70
2211	375036,78	1176128,64
2212	375047,09	1176129,73
2213	375047,12	1176129,37
2214	375055,58	1176130,15
2215	375055,54	1176130,62
2216	375163,74	1176142,07
2217	375165,67	1176124,76
2218	375172,05	1176125,35
2219	375220,87	1176129,88
2220	375241,21	1176154,38
2221	375237,68	1176157,96
2222	375218,35	1176134,67
2223	375217,29	1176134,57

2224	375217,21	1176136,09
2225	375214,59	1176183,77
2226	375165,76	1176178,76
2227	375167,38	1176167,42
2228	375137,50	1176164,82
2229	375139,37	1176155,14
2230	375053,91	1176148,14
2231	375053,55	1176152,06
2232	375052,45	1176151,96
2233	375054,07	1176168,07
2234	375049,09	1176168,53
2235	375047,38	1176151,49
2236	375045,09	1176151,27
2237	375045,44	1176147,45
2238	375039,73	1176146,99
2239	375003,38	1176177,16
2240	375003,12	1176179,47
2241	375002,14	1176191,45
2242	375001,38	1176200,54
2243	375000,24	1176215,82
2244	374999,61	1176221,80
2245	374998,64	1176231,47
2246	374997,59	1176241,26
2247	374997,02	1176246,47
2248	374996,21	1176255,07
2249	374995,13	1176265,08
2250	374994,21	1176274,08
2251	374990,36	1176316,97
2252	374987,19	1176348,70
2253	374986,96	1176352,59
2254	375021,09	1176389,80
2255	375033,34	1176389,48
2256	375051,11	1176389,00
2257	375093,09	1176387,57
2258	375135,16	1176386,04
2259	375155,04	1176385,27
2260	375159,04	1176385,13
2261	375171,05	1176384,78
2262	375179,31	1176384,60
2263	375188,92	1176383,88
2264	375216,68	1176381,51
2265	375226,76	1176379,61
2266	375226,53	1176378,45
2267	375228,98	1176378,10
2268	375234,93	1176377,27
2269	375247,80	1176375,45

2270	375256,73	1176374,26
2271	375277,88	1176371,58
2272	375293,12	1176369,64
2273	375293,29	1176347,74
2273	375293,29	1176347,74
2274	375346,82	1176348,09
2275	375354,59	1176355,95
2276	375351,03	1176359,47
2277	375344,27	1176353,14
2278	375344,92	1176378,53
2279	375345,77	1176400,75
2280	375335,38	1176400,69
2281	375321,27	1176400,60
2282	375315,18	1176400,38
2283	375304,70	1176399,96
2284	375295,94	1176399,60
2285	375296,25	1176392,53
2286	375284,73	1176392,88
2287	375266,80	1176396,50
2288	375265,74	1176385,21
2289	375240,83	1176388,76
2290	375228,97	1176390,60
2291	375213,11	1176392,86
2292	375203,14	1176394,17
2293	375195,11	1176394,96
2294	375189,08	1176395,43
2295	375183,06	1176395,74
2296	375167,07	1176396,56
2297	375159,07	1176396,92
2298	375131,10	1176398,01
2299	375122,45	1176398,56
2300	375120,55	1176398,64
2301	375117,16	1176402,33
2302	375118,08	1176409,90
2303	375109,91	1176410,24
2304	375104,45	1176416,14
2305	375106,87	1176459,43
2306	375077,21	1176460,75
2307	375058,29	1176462,30
2308	375057,97	1176441,02
2309	375056,86	1176414,86
2310	375043,12	1176402,21
2311	375021,38	1176403,35
2312	374989,86	1176441,04
2313	374990,05	1176450,17
2314	374990,28	1176456,16

2315	374990,58	1176463,15
2316	374990,81	1176468,61
2317	374991,08	1176480,15
2318	374991,38	1176487,14
2319	374991,48	1176490,16
2320	374991,59	1176496,27
2321	374991,65	1176498,77
2322	374992,00	1176503,09
2323	374992,53	1176510,07
2324	374992,87	1176515,05
2325	374994,39	1176530,97
2326	374994,83	1176538,94
2327	374995,78	1176546,77
2328	374996,09	1176549,77
2329	374997,33	1176555,61
2330	374998,69	1176561,98
2331	375001,76	1176574,54
2332	375003,07	1176578,80
2333	375005,03	1176585,02
2334	375005,73	1176587,43
2335	375007,23	1176592,90
2336	375007,81	1176594,93
2337	375010,13	1176601,71
2338	375014,34	1176613,81
2339	375015,99	1176618,39
2340	375021,42	1176636,60
2341	375023,78	1176644,77
2342	375029,57	1176667,28
2343	375049,56	1176678,36
2344	375099,34	1176665,23
2345	375099,49	1176665,77
2346	375105,16	1176664,14
2347	375119,72	1176714,58
2348	375040,17	1176737,54
2349	375040,45	1176737,88
2350	375034,44	1176739,61
2351	375032,55	1176734,31
2352	375034,77	1176733,24
2353	375029,88	1176716,88
2354	375027,32	1176717,72
2355	375024,16	1176706,37
2356	375019,70	1176691,05
2357	375016,67	1176681,55
2358	375013,56	1176672,74
2359	375011,30	1176666,46
2360	375008,16	1176656,93
2361	375005,95	1176650,28
2362	375002,40	1176639,87
2363	375001,20	1176636,02
2364	375000,71	1176634,04
2365	374999,36	1176628,51
2366	374996,95	1176618,84
2367	374995,49	1176612,62
2368	374992,45	1176598,93
2369	374990,25	1176589,28
2370	374989,10	1176585,39
2371	374987,43	1176579,72
2372	374985,59	1176573,94
2373	374983,13	1176566,44
2374	374982,50	1176564,25
2375	374982,03	1176562,25
2376	374981,08	1176558,31
2377	374979,77	1176552,86
2378	374979,04	1176548,11
2379	374978,84	1176546,03
2380	374977,99	1176535,77
2381	374977,69	1176525,75
2382	374977,22	1176516,86
2383	374976,34	1176483,76
2384	374976,12	1176471,74
2385	374975,45	1176455,79
2386	374975,19	1176449,79
2387	374974,72	1176438,73
2388	374974,58	1176426,60
2389	374974,28	1176415,89
1744	374973,51	1176409,85
ООО «Аграрная инвестиционная компания»		
39:05:040617:400:ЗУ16		
Площадь		9 кв.м.
№	**X**	**Y**
2390	375225,84	1176157,30
2391	375225,53	1176160,28
2392	375222,54	1176159,96
2393	375222,86	1176156,98
2390	375225,84	1176157,30
ООО «Аграрная инвестиционная компания»		
39:05:040617:400:ЗУ15		
Площадь		9 кв.м.

№	X	Y
2394	375224,84	1176168,11
2395	375224,52	1176171,10
2396	375221,54	1176170,78
2397	375221,86	1176167,80
2394	375224,84	1176168,11
ООО «Аграрная инвестиционная компания»		
39:05:040617:400:ЗУ14		
Площадь		15 кв.м.
№	X	Y
2398	375030,12	1176168,43
2399	375029,91	1176171,42
2400	375029,78	1176173,42
2401	375026,78	1176173,22
2402	375026,98	1176170,23
2403	375027,13	1176168,21
2398	375030,12	1176168,43
ООО «Аграрная инвестиционная компания»		
39:05:040617:400:ЗУ13		
Площадь		16 кв.м.
№	X	Y
2404	375015,51	1176364,66
2405	375017,01	1176364,62
2406	375017,09	1176367,62
2407	375014,09	1176367,70
2408	375014,04	1176365,73
2409	375012,61	1176365,86
2410	375012,34	1176362,87
2411	375015,33	1176362,60
2404	375015,51	1176364,66
ООО «Аграрная инвестиционная компания»		
39:05:040617:400:ЗУ2		
Площадь		143713 кв.м.
№	X	Y
2412	375194,30	1176803,43
2413	375154,69	1176722,74
2414	375045,03	1176775,62
2415	375018,77	1176720,39
2416	375019,33	1176718,54
2417	375011,81	1176703,15
1892	375009,78	1176704,33
1797	374998,16	1176660,94
1796	374995,31	1176650,35
1795	374973,32	1176536,40
1744	374973,51	1176409,85
2389	374974,28	1176415,89
2388	374974,58	1176426,60
2387	374974,72	1176438,73
2386	374975,19	1176449,79
2385	374975,45	1176455,79
2384	374976,12	1176471,74
2383	374976,34	1176483,76
2382	374977,22	1176516,86
2381	374977,69	1176525,75
2380	374977,99	1176535,77
2379	374978,84	1176546,03
2378	374979,04	1176548,11
2377	374979,77	1176552,86
2376	374981,08	1176558,31
2375	374982,03	1176562,25
2374	374982,50	1176564,25
2373	374983,13	1176566,44
2372	374985,59	1176573,94
2371	374987,43	1176579,72
2370	374989,10	1176585,39
2369	374990,25	1176589,28
2368	374992,45	1176598,93
2367	374995,49	1176612,62
2366	374996,95	1176618,84
2365	374999,36	1176628,51
2364	375000,71	1176634,04
2363	375001,20	1176636,02
2362	375002,40	1176639,87
2361	375005,95	1176650,28
2360	375008,16	1176656,93
2359	375011,30	1176666,46
2358	375013,56	1176672,74
2357	375016,67	1176681,55
2356	375019,70	1176691,05
2355	375024,16	1176706,37
2354	375027,32	1176717,72
2353	375029,88	1176716,88
2352	375034,77	1176733,24
2351	375032,55	1176734,31
2350	375034,44	1176739,61

2349	375040,45	1176737,88
2348	375040,17	1176737,54
2347	375119,72	1176714,58
2346	375105,16	1176664,14
2345	375099,49	1176665,77
2344	375099,34	1176665,23
2343	375049,56	1176678,36
2342	375029,57	1176667,28
2341	375023,78	1176644,77
2340	375021,42	1176636,60
2339	375015,99	1176618,39
2338	375014,34	1176613,81
2337	375010,13	1176601,71
2336	375007,81	1176594,93
2335	375007,23	1176592,90
2334	375005,73	1176587,43
2333	375005,03	1176585,02
2332	375003,07	1176578,80
2331	375001,76	1176574,54
2330	374998,69	1176561,98
2329	374997,33	1176555,61
2328	374996,09	1176549,77
2327	374995,78	1176546,77
2326	374994,83	1176538,94
2325	374994,39	1176530,97
2324	374992,87	1176515,05
2323	374992,53	1176510,07
2322	374992,00	1176503,09
2321	374991,65	1176498,77
2320	374991,59	1176496,27
2319	374991,48	1176490,16
2318	374991,38	1176487,14
2317	374991,08	1176480,15
2316	374990,81	1176468,61
2315	374990,58	1176463,15
2314	374990,28	1176456,16
2313	374990,05	1176450,17
2312	374989,86	1176441,04
2311	375021,38	1176403,35
2310	375043,12	1176402,21
2309	375056,86	1176414,86
2308	375057,97	1176441,02
2307	375058,29	1176462,30
2306	375077,21	1176460,75
2305	375106,87	1176459,43
2304	375104,45	1176416,14

2303	375109,91	1176410,24
2302	375118,08	1176409,90
2301	375117,16	1176402,33
2300	375120,55	1176398,64
2299	375122,45	1176398,56
2298	375131,10	1176398,01
2297	375159,07	1176396,92
2296	375167,07	1176396,56
2295	375183,06	1176395,74
2294	375189,08	1176395,43
2293	375195,11	1176394,96
2292	375203,14	1176394,17
2291	375213,11	1176392,86
2290	375228,97	1176390,60
2289	375240,83	1176388,76
2288	375265,74	1176385,21
2287	375266,80	1176396,50
2286	375284,73	1176392,88
2285	375296,25	1176392,53
2284	375295,94	1176399,60
2283	375304,70	1176399,96
2282	375315,18	1176400,38
2281	375321,27	1176400,60
2280	375335,38	1176400,69
2279	375345,77	1176400,75
2278	375344,92	1176378,53
2277	375344,27	1176353,14
2276	375351,03	1176359,47
2275	375354,59	1176355,95
2274	375346,82	1176348,09
2273	375293,29	1176347,74
2272	375293,12	1176369,64
2271	375277,88	1176371,58
2270	375256,73	1176374,26
2269	375247,80	1176375,45
2268	375234,93	1176377,27
2267	375228,98	1176378,10
2266	375226,53	1176378,45
2265	375226,76	1176379,61
2264	375216,68	1176381,51
2263	375188,92	1176383,88
2262	375179,31	1176384,60
2261	375171,05	1176384,78
2260	375159,04	1176385,13
2259	375155,04	1176385,27
2258	375135,16	1176386,04

2257	375093,09	1176387,57
2256	375051,11	1176389,00
2255	375033,34	1176389,48
2254	375021,09	1176389,80
2253	374986,96	1176352,59
2252	374987,19	1176348,70
2251	374990,36	1176316,97
2250	374994,21	1176274,08
2249	374995,13	1176265,08
2248	374996,21	1176255,07
2247	374997,02	1176246,47
2246	374997,59	1176241,26
2245	374998,64	1176231,47
2244	374999,61	1176221,80
2243	375000,24	1176215,82
2242	375001,38	1176200,54
2241	375002,14	1176191,45
2240	375003,12	1176179,47
2239	375003,38	1176177,16
2238	375039,73	1176146,99
2237	375045,44	1176147,45
2236	375045,09	1176151,27
2235	375047,38	1176151,49
2234	375049,09	1176168,53
2233	375054,07	1176168,07
2232	375052,45	1176151,96
2231	375053,55	1176152,06
2230	375053,91	1176148,14
2229	375139,37	1176155,14
2228	375137,50	1176164,82
2227	375167,38	1176167,42
2226	375165,76	1176178,76
2225	375214,59	1176183,77
2224	375217,21	1176136,09
2223	375217,29	1176134,57
2222	375218,35	1176134,67
2221	375237,68	1176157,96
2220	375241,21	1176154,38
2219	375220,87	1176129,88
2218	375172,05	1176125,35
2217	375165,67	1176124,76
2216	375163,74	1176142,07
2215	375055,54	1176130,62
2214	375055,58	1176130,15
2213	375047,12	1176129,37
2212	375047,09	1176129,73

2211	375036,78	1176128,64
2210	375014,25	1176103,70
2209	375014,27	1176098,11
2208	375013,73	1176095,13
2207	375012,46	1176089,06
2206	375010,97	1176086,33
2205	375008,37	1176081,57
2204	375006,46	1176079,49
2203	375002,39	1176075,03
2202	375000,43	1176073,13
2201	374999,31	1176071,57
2200	374994,35	1176064,95
1666	374993,76	1176064,31
1662	374994,21	1176038,18
2193	374997,38	1176034,01
2192	375036,02	1176005,13
2191	375004,71	1175964,27
2190	375003,44	1175962,69
2189	375004,34	1175961,97
2188	375068,98	1175961,97
2187	375080,04	1175960,86
2186	375080,04	1175958,07
2185	375069,01	1175956,97
2184	375002,58	1175956,97
1621	374995,94	1175962,32
1620	374999,74	1175883,52
2029	375012,80	1175880,52
2125	375027,01	1175879,51
2124	375035,41	1175879,19
2123	375035,75	1175881,25
2027	375053,65	1175880,12
2094	375069,18	1175895,17
2128	375075,83	1175901,61
2127	375076,23	1175954,55
2126	375081,72	1175952,73
2418	375083,70	1175989,84
2133	375112,86	1175985,93
2132	375118,30	1175991,26
2419	375084,01	1175995,76
2420	375085,21	1176018,23
2421	375100,95	1176037,78
2422	375052,69	1176076,64
2423	375051,72	1176087,07
2424	375085,18	1176090,17
2425	375086,94	1176071,17
2426	375260,37	1176087,27

2427	375258,01	1176112,74
2428	375296,41	1176116,31
2429	375287,17	1176215,88
2430	375217,43	1176209,40
2431	375216,03	1176226,85
2432	375164,18	1176222,04
2433	375155,53	1176263,05
2434	375155,53	1176285,99
2435	375148,49	1176285,99
2436	375148,40	1176301,01
2437	375155,46	1176301,01
2438	375155,46	1176321,01
2439	375135,46	1176321,01
2440	375135,46	1176301,01
2441	375142,40	1176301,01
2442	375142,49	1176286,03
2443	375135,53	1176285,99
2444	375135,53	1176265,99
2445	375148,78	1176265,99
2446	375158,17	1176221,48
2447	375040,27	1176210,54
2448	375030,34	1176317,51
2449	375031,53	1176346,31
2450	375035,55	1176346,74
2451	375041,42	1176348,40
2452	375045,93	1176351,46
2453	375049,17	1176355,49
2454	375195,21	1176349,48
2455	375207,33	1176347,80
2456	375207,44	1176325,03
2457	375204,24	1176324,03
2458	375185,73	1176324,03
2459	375185,73	1176304,03
2460	375192,94	1176304,03
2461	375192,94	1176288,99
2462	375185,84	1176288,99
2463	375186,36	1176268,99
2464	375205,84	1176268,99
2465	375205,84	1176288,99
2466	375198,94	1176288,99
2467	375198,93	1176304,02
2468	375208,23	1176304,03
2469	375208,35	1176300,62
2470	375382,53	1176301,76
2471	375382,38	1176325,82
2472	375420,94	1176326,08
2473	375420,22	1176434,34
2474	375444,22	1176405,38
2475	375449,70	1176400,51
2476	375456,41	1176395,80
2477	375465,75	1176402,83
2478	375500,77	1176444,34
2479	375480,42	1176466,46
2480	375468,45	1176453,10
2481	375469,97	1176451,60
2482	375467,61	1176449,22
2483	375469,96	1176447,07
2484	375462,78	1176439,74
2485	375454,62	1176438,31
2486	375447,14	1176439,20
2487	375404,42	1176489,26
2488	375415,06	1176498,34
2489	375411,16	1176502,80
2490	375400,68	1176493,64
2491	375347,39	1176556,08
2492	375313,09	1176537,00
2493	375289,02	1176517,94
2494	375242,16	1176464,50
2495	375234,93	1176432,37
2496	375234,62	1176428,26
2497	375226,49	1176428,33
2498	375226,60	1176424,93
2499	375176,56	1176424,76
2500	375178,95	1176483,45
2501	375203,16	1176492,40
2502	375208,22	1176486,79
2503	375223,07	1176500,18
2504	375220,18	1176503,39
2505	375231,32	1176513,43
2506	375234,18	1176510,26
2507	375249,03	1176523,65
2508	375235,64	1176538,50
2509	375151,61	1176623,32
2510	375190,60	1176703,16
2511	375229,34	1176684,22
2512	375235,40	1176689,48
2513	375230,54	1176695,09
2514	375243,48	1176705,72
2515	375228,75	1176723,64
2516	375221,12	1176727,37
2517	375229,92	1176745,11
2518	375249,16	1176723,03

2519	375270,27	1176741,43
2520	375263,22	1176749,51
2521	375273,41	1176770,38
2412	375194,30	1176803,43
2522	375362,70	1176425,70
2523	375387,79	1176473,64
2524	375367,11	1176498,62
2525	375356,69	1176505,53
2526	375340,60	1176509,01
2527	375320,18	1176504,94
2528	375302,15	1176490,25
2529	375287,90	1176476,21
2530	375278,34	1176464,32
2531	375268,01	1176447,38
2532	375260,08	1176428,79
2533	375268,19	1176429,01
2534	375268,21	1176425,07
2522	375362,70	1176425,70
2535	375166,05	1176488,07
2536	375196,89	1176499,35
2537	375194,82	1176501,64
2538	375209,68	1176515,03
2539	375214,30	1176509,90
2540	375225,44	1176519,95
2541	375220,79	1176525,11
2542	375228,43	1176532,00
2543	375207,20	1176553,61
2544	375197,69	1176545,03
2545	375192,96	1176550,27
2546	375181,81	1176540,22
2547	375186,59	1176534,91
2548	375171,74	1176521,52
2549	375158,35	1176536,37
2550	375173,20	1176549,77
2551	375177,81	1176544,69
2552	375188,94	1176554,73
2553	375184,29	1176559,88
2554	375193,18	1176567,89
2555	375147,34	1176614,61
2556	375121,28	1176561,27
2557	375072,53	1176585,13
2558	375063,74	1176567,09
2559	375056,14	1176570,80
2560	375039,23	1176533,53

2561	375037,58	1176493,38
2535	375166,05	1176488,07
2562	375116,13	1176687,70
2563	375113,24	1176688,53
2564	375112,41	1176685,65
2565	375115,29	1176684,82
2562	375116,13	1176687,70
2566	375036,82	1176599,76
2567	375034,15	1176601,11
2568	375032,79	1176598,43
2569	375035,47	1176597,08
2566	375036,82	1176599,76
2570	375033,49	1176590,70
2571	375028,13	1176593,41
2572	375026,78	1176590,73
2573	375032,13	1176588,02
2570	375033,49	1176590,70
2574	375030,76	1176580,83
2575	375025,40	1176583,53
2576	375024,05	1176580,86
2577	375029,40	1176578,15
2574	375030,76	1176580,83
2578	375026,76	1176572,31
2579	375024,09	1176573,68
2580	375022,72	1176571,02
2581	375025,38	1176569,64
2578	375026,76	1176572,31
2582	375017,19	1176431,82
2583	375014,19	1176431,96
2584	375013,92	1176425,96
2585	375016,91	1176425,83
2582	375017,19	1176431,82
2586	375075,03	1176470,29
2587	375072,04	1176470,48
2588	375071,85	1176467,49
2589	375074,85	1176467,30
2586	375075,03	1176470,29
2590	375086,06	1176469,86

2591	375083,06	1176470,05
2592	375082,88	1176467,06
2593	375085,87	1176466,87
2590	375086,06	1176469,86
2594	375354,12	1176375,94
2595	375351,12	1176375,94
2596	375351,12	1176372,94
2597	375354,12	1176372,94
2594	375354,12	1176375,94
2598	375354,17	1176367,29
2599	375351,17	1176367,29
2600	375351,17	1176364,29
2601	375354,17	1176364,29
2598	375354,17	1176367,29
2404	375015,51	1176364,66
2405	375017,01	1176364,62
2406	375017,09	1176367,62
2407	375014,09	1176367,70
2408	375014,04	1176365,73
2409	375012,61	1176365,86
2410	375012,34	1176362,87
2411	375015,33	1176362,60
2404	375015,51	1176364,66
2398	375030,12	1176168,43
2399	375029,91	1176171,42
2400	375029,78	1176173,42
2401	375026,78	1176173,22
2402	375026,98	1176170,23
2403	375027,13	1176168,21
2398	375030,12	1176168,43
2394	375224,84	1176168,11
2395	375224,52	1176171,10
2396	375221,54	1176170,78
2397	375221,86	1176167,80
2394	375224,84	1176168,11
2390	375225,84	1176157,30
2391	375225,53	1176160,28
2392	375222,54	1176159,96
2393	375222,86	1176156,98
2390	375225,84	1176157,30

2180	375032,17	1175986,66
2181	375034,03	1175989,02
2182	375031,68	1175990,88
2183	375029,82	1175988,52
2180	375032,17	1175986,66
2176	375025,51	1175978,12
2177	375027,36	1175980,48
2178	375024,99	1175982,33
2179	375023,14	1175979,97
2176	375025,51	1175978,12
ООО «Аграрная инвестиционная компания»		
39:05:040617:400:ЗУ3		
Площадь		9 кв.м.
№	**X**	**Y**
2594	375354,12	1176375,94
2595	375351,12	1176375,94
2596	375351,12	1176372,94
2597	375354,12	1176372,94
2594	375354,12	1176375,94
ООО «Аграрная инвестиционная компания»		
39:05:040617:400:ЗУ4		
Площадь		9 кв.м.
№	**X**	**Y**
2598	375354,17	1176367,29
2599	375351,17	1176367,29
2600	375351,17	1176364,29
2601	375354,17	1176364,29
2598	375354,17	1176367,29
ООО «Аграрная инвестиционная компания»		
39:05:040617:400:ЗУ12		
Площадь		9 кв.м.
№	**X**	**Y**
2590	375086,06	1176469,86
2591	375083,06	1176470,05
2592	375082,88	1176467,06
2593	375085,87	1176466,87
2590	375086,06	1176469,86

ООО «Аграрная инвестиционная компания»		
39:05:040617:400:ЗУ11		
Площадь		9 кв.м.
№	X	Y
2586	375075,03	1176470,29
2587	375072,04	1176470,48
2588	375071,85	1176467,49
2589	375074,85	1176467,30
2586	375075,03	1176470,29

ООО «Аграрная инвестиционная компания»		
39:05:040617:400:ЗУ10		
Площадь		18 кв.м.
№	X	Y
2582	375017,19	1176431,82
2583	375014,19	1176431,96
2584	375013,92	1176425,96
2585	375016,91	1176425,83
2582	375017,19	1176431,82

ООО «Аграрная инвестиционная компания»		
39:05:040617:400:ЗУ9		
Площадь		9 кв.м.
№	X	Y
2578	375026,76	1176572,31
2579	375024,09	1176573,68
2580	375022,72	1176571,02
2581	375025,38	1176569,64
2578	375026,76	1176572,31

ООО «Аграрная инвестиционная компания»		
39:05:040617:400:ЗУ8		
Площадь		18 кв.м.
№	X	Y
2574	375030,76	1176580,83
2575	375025,40	1176583,53
2576	375024,05	1176580,86
2577	375029,40	1176578,15
2574	375030,76	1176580,83

ООО «Аграрная инвестиционная компания»		
39:05:040617:400:ЗУ7		
Площадь		18 кв.м.
№	X	Y
2570	375033,49	1176590,70
2571	375028,13	1176593,41
2572	375026,78	1176590,73
2573	375032,13	1176588,02
2570	375033,49	1176590,70

ООО «Аграрная инвестиционная компания»		
39:05:040617:400:ЗУ6		
Площадь		9 кв.м.
№	X	Y
2566	375036,82	1176599,76
2567	375034,15	1176601,11
2568	375032,79	1176598,43
2569	375035,47	1176597,08
2566	375036,82	1176599,76

ООО «Аграрная инвестиционная компания»		
39:05:040617:400:ЗУ5		
Площадь		9 кв.м.
№	X	Y
2562	375116,13	1176687,70
2563	375113,24	1176688,53
2564	375112,41	1176685,65
2565	375115,29	1176684,82
2562	375116,13	1176687,70

Ткаченко Анатолий Иванович		
39:05:040617:329:ЗУ1		
Площадь		370 кв.м.
№	X	Y
2602	375101,90	1176867,76
2603	375084,83	1176863,71
2604	375062,67	1176858,44
2605	375091,42	1176846,42
2602	375101,90	1176867,76

Муниципальное образование «Зеленоградский муниципальный округ» Калининградской области		
39:05:040617:ЗУ25		
Площадь		348 кв.м.
№	X	Y
2606	375134,43	1176934,17
2607	375118,18	1176900,99
2608	375110,75	1176885,82
2609	375108,92	1176882,09
2602	375101,90	1176867,76
2610	375105,30	1176868,57
2611	375126,07	1176898,32
2606	375134,43	1176934,17
Муниципальное образование «Зеленоградский муниципальный округ» Калининградской области		
39:05:040617:329:ЗУ2		
Площадь		305 кв.м.
№	X	Y
2612	375142,51	1176983,32
2613	375139,56	1176956,16
2606	375134,43	1176934,17
2614	375155,39	1176976,94
2612	375142,51	1176983,32
Дубинин Николай Викторович		
39:05:040617:375:ЗУ1		
Площадь		919 кв.м.
№	X	Y
2615	375178,46	1177024,08
2616	375175,33	1177023,32
2617	375149,95	1177019,27
2618	375145,67	1177012,27
2612	375142,51	1176983,32
2614	375155,39	1176976,94
2615	375178,46	1177024,08
ООО «Аграрная инвестиционная компания»		
39:05:040617:400:ЗУ25		
Площадь		12648 кв.м.
№	X	Y
1940	375014,21	1176720,85
1892	375009,78	1176704,33
2417	375011,81	1176703,15
2416	375019,33	1176718,54
2415	375018,77	1176720,39
2414	375045,03	1176775,62
2413	375154,69	1176722,74
2412	375194,30	1176803,43
2605	375091,42	1176846,42
2604	375062,67	1176858,44
2619	375025,53	1176763,06
1940	375014,21	1176720,85
Степанчук Светлана Борисовна		
39:05:040617:330:ЗУ2		
Площадь		15403 кв.м.
№	X	Y
2620	375255,44	1176927,40
2614	375155,39	1176976,94
2606	375134,43	1176934,17
2611	375126,07	1176898,32
2610	375105,30	1176868,57
2602	375101,90	1176867,76
2605	375091,42	1176846,42
2412	375194,30	1176803,43
2621	375216,33	1176850,55
2622	375243,57	1176902,97
2620	375255,44	1176927,40
Степанчук Светлана Борисовна		
39:05:040617:330:ЗУ1		
Площадь		11612 кв.м.
№	X	Y
2623	375331,66	1176889,66
2620	375255,44	1176927,40
2622	375243,57	1176902,97
2621	375216,33	1176850,55
2412	375194,30	1176803,43
2521	375273,41	1176770,38
2623	375331,66	1176889,66
Дубинин Николай Викторович		
39:05:040617:374:ЗУ2		
Площадь		7479 кв.м.

№	X	Y
2624	375204,43	1177029,70
2625	375197,90	1177028,79
2626	375184,77	1177025,61
2615	375178,46	1177024,08
2614	375155,39	1176976,94
2620	375255,44	1176927,40
2627	375265,52	1176948,13
2628	375284,78	1176988,77
2624	375204,43	1177029,70
Дубинин Николай Викторович		
39:05:040617:374:ЗУ1		
Площадь		12438 кв.м.
№	X	Y
2629	375318,14	1177069,25
2630	375321,06	1177067,85
2631	375314,05	1177061,21
2632	375303,55	1177040,57
2633	375292,19	1177018,25
2634	375275,31	1177024,53
2635	375267,75	1177017,37
2636	375263,99	1177010,08
2637	375219,60	1177031,82
2624	375204,43	1177029,70
2628	375284,78	1176988,77
2627	375265,52	1176948,13
2620	375255,44	1176927,40
2623	375331,66	1176889,66
2638	375406,75	1177043,42
2639	375327,32	1177087,28
2629	375318,14	1177069,25
2640	375335,58	1176961,49
2641	375374,98	1177042,17
2642	375334,59	1177061,41
2643	375327,13	1177054,43
2644	375297,66	1176980,29
2640	375335,58	1176961,49
Муниципальное образование «Зеленоградский муниципальный округ» Калининградской области		
39:05:040617:ЗУ29		
Площадь		33 кв.м.

№	X	Y
2645	375409,56	1177049,19
2646	375397,81	1177048,35
2638	375406,75	1177043,42
2645	375409,56	1177049,19
Муниципальное образование «Зеленоградский муниципальный округ» Калининградской области		
39:05:040617:376:ЗУ1		
Площадь		173 кв.м.
№	X	Y
2647	375436,59	1177157,40
2648	375442,06	1177162,59
2649	375431,49	1177173,31
2650	375420,32	1177162,70
2647	375436,59	1177157,40
Комитет по управлению имуществом и защите прав портребителей муниципального образования «Зеленоградский муниципальный округ» Калининградской области		
39:05:040617:15:ЗУ1		
Площадь		1623 кв.м.
№	X	Y
2651	375357,15	1177082,03
2647	375436,59	1177157,40
2650	375420,32	1177162,70
2652	375351,00	1177096,88
2653	375343,23	1177088,83
2651	375357,15	1177082,03
Комитет по управлению имуществом и защите прав портребителей муниципального образования «Зеленоградский муниципальный округ» Калининградской области		
39:05:040617:15:ЗУ2		
Площадь		1099 кв.м.
№	X	Y
2629	375318,14	1177069,25
2639	375327,32	1177087,28
2646	375397,81	1177048,35
2645	375409,56	1177049,19
2654	375412,42	1177055,05
2651	375357,15	1177082,03
2653	375343,23	1177088,83
2655	375324,27	1177098,09

2656	375314,51	1177070,99
2629	375318,14	1177069,25
Комитет по управлению имуществом и защите прав портребителей муниципального образования «Зеленоградский муниципальный округ» Калининградской области		
39:05:040617:15:ЗУ3		
Площадь		23 кв.м.
№	**X**	**Y**
2631	375314,05	1177061,21
2657	375309,40	1177056,80
2658	375304,14	1177041,73
2631	375314,05	1177061,21
Муниципальное образование «Зеленоградский муниципальный округ» Калининградской области		
39:05:040617:17:ЗУ8		
Площадь		408 кв.м.
№	**X**	**Y**
2657	375309,40	1177056,80
2634	375275,31	1177024,53
2633	375292,19	1177018,25
2658	375304,14	1177041,73
2657	375309,40	1177056,80
Муниципальное образование «Зеленоградский муниципальный округ» Калининградской области		
39:05:040617:ЗУ26		
Площадь		66 кв.м.
№	**X**	**Y**
2659	375185,10	1177037,63
2615	375178,46	1177024,08
2626	375184,77	1177025,61
2660	375189,81	1177035,88
2659	375185,10	1177037,63
Муниципальное образование «Зеленоградский муниципальный округ» Калининградской области		
39:05:040607:17:ЗУ4		
Площадь		90 кв.м.
№	**X**	**Y**
2660	375189,81	1177035,88
2626	375184,77	1177025,61
2625	375197,90	1177028,79
2624	375204,43	1177029,70
2661	375199,00	1177032,46
2660	375189,81	1177035,88
Муниципальное образование «Зеленоградский муниципальный округ» Калининградской области		
39:05:040617:ЗУ27		
Площадь		117 кв.м.
№	**X**	**Y**
2662	375182,47	1177052,60
2663	375189,48	1177046,57
2659	375185,10	1177037,63
2660	375189,81	1177035,88
2664	375195,67	1177047,84
2665	375184,74	1177057,25
2662	375182,47	1177052,60
Муниципальное образование «Зеленоградский муниципальный округ» Калининградской области		
39:05:040617:17:ЗУ6		
Площадь		98 кв.м.
№	**X**	**Y**
2666	375215,26	1177061,34
2667	375217,77	1177066,47
2668	375213,77	1177068,42
2669	375206,41	1177072,12
2670	375202,40	1177074,08
2671	375199,90	1177068,96
2666	375215,26	1177061,34
Муниципальное образование «Зеленоградский муниципальный округ» Калининградской области		
39:05:040617:17:ЗУ5		
Площадь		1807 кв.м.
№	**X**	**Y**
н1	375207,14	1177037,92
н2	375240,64	1177106,34
н3	375225,47	1177113,56
н4	375210,94	1177084,04
н5	375200,32	1177089,27
н6	375184,74	1177057,25
н7	375195,67	1177047,84
н8	375189,81	1177035,88
н9	375199,00	1177032,46
н10	375204,43	1177029,70
н11	375219,60	1177031,82
н1	375207,14	1177037,92

н714	375215,26	1177061,34
н715	375217,77	1177066,47
н716	375213,77	1177068,42
н717	375206,41	1177072,12
н718	375202,40	1177074,08
н719	375199,90	1177068,96
н714	375215,26	1177061,34
Муниципальное образование «Зеленоградский муниципальный округ» Калининградской области		
39:05:040617:ЗУ28		
Площадь		1503 кв.м.
№	**X**	**Y**
н17	375237,82	1177138,64
н3	375225,47	1177113,56
н2	375240,64	1177106,34
н23	375250,18	1177101,79
н19	375276,11	1177089,37
н18	375284,21	1177116,58
н17	375237,82	1177138,64
н24	375265,11	1177105,68
н25	375265,96	1177106,20
н26	375265,44	1177107,05
н27	375264,59	1177106,53
н24	375265,11	1177105,68
Муниципальное образование «Зеленоградский муниципальный округ» Калининградской области		
39:05:040617:17:ЗУ7		
Площадь		1901 кв.м.
№	**X**	**Y**
н12	375314,51	1177070,99
н13	375324,27	1177098,09
н14	375257,45	1177130,71
н15	375269,72	1177155,60
н16	375250,77	1177164,94
н17	375237,82	1177138,64
н18	375284,21	1177116,58
н19	375276,11	1177089,37
н12	375314,51	1177070,99
ООО «ВЕРУМ»		
39:05:040602:661:ЗУ8		

Площадь		4265 кв.м.
№	**X**	**Y**
115	379549,74	1180662,34
114	379487,38	1180663,47
2689	379487,38	1180614,79
2690	379488,97	1180611,54
2691	379491,55	1180608,66
2692	379495,54	1180606,34
2693	379500,06	1180605,48
2694	379499,99	1180591,49
2695	379549,99	1180591,29
2696	379550,99	1180630,20
2697	379548,99	1180630,35
115	379549,74	1180662,34
ООО «Аграрная инвестиционная компания»		
39:05:040625:255:ЗУ5		
Площадь		1130 кв.м.
№	**X**	**Y**
1100	372949,39	1176693,03
1093	372959,38	1176686,87
1126	372985,32	1176725,95
1125	372988,39	1176723,90
1124	373000,18	1176741,64
1123	373001,35	1176742,38
1122	373002,67	1176742,07
1121	373024,50	1176727,96
1127	373026,72	1176731,29
2698	373004,89	1176745,41
2699	372995,45	1176752,25
2700	372999,85	1176759,24
2701	372988,53	1176766,07
2702	372987,62	1176766,62
2703	372985,32	1176762,79
2704	372992,12	1176758,34
2705	372989,13	1176753,77
2706	372990,41	1176752,82
2707	372972,57	1176726,66
2708	372952,07	1176696,69
1100	372949,39	1176693,03
Российская Федерация		
39:05:040617:399/чзу2		

Площадь		14 кв.м.
№	X	Y
1620	374999,74	1175883,52
1570	374999,46	1175881,41
2030	375005,43	1175881,05
2029	375012,80	1175880,52
1620	374999,74	1175883,52
Муниципальное образование «Зеленоградский муниципальный округ» Калининградской области		
39:05:040617:17:ЗУ15		
Площадь		33 кв.м.
№	X	Y
1272,2	374473,34	1176186,54
2709	374476,04	1176191,25
1272.4	374470,43	1176194,46
1272.3	374469,15	1176187,28
1272,2	374473,34	1176186,54
Муниципальное образование «Зеленоградский муниципальный округ» Калининградской области		
39:05:040617:17:ЗУ16		
Площадь		4 кв.м.
№	X	Y
1844	374631,21	1176382,29
1860	374631,66	1176384,83
1861	374629,08	1176386,68
1844	374631,21	1176382,29
Муниципальное образование «Зеленоградский муниципальный округ» Калининградской области		
39:05:040617:ЗУ44		
Площадь		2517 кв.м.
№	X	Y
2709	374423,55	1176115,69
2710	374576,37	1176089,98
2711	374578,02	1176098,60
2712	374572,07	1176099,60
2713	374602,90	1176283,05
2714	374596,00	1176284,36
2715	374593,38	1176268,75
2716	374593,71	1176268,69
2717	374593,54	1176267,70
2718	374593,21	1176267,76
2719	374578,33	1176178,76
2720	374564,89	1176099,01
2721	374430,08	1176121,64
2722	374432,81	1176136,21
2723	374425,94	1176137,41
2724	374422,14	1176117,09
2709	374423,55	1176115,69
Муниципальное образование «Зеленоградский муниципальный округ» Калининградской области		
39:05:040617:398:ЗУ44		
Площадь		428 кв.м.
№	X	Y
2725	374554,30	1175974,86
2726	374520,38	1175950,78
1382	374544,18	1175942,73
1381	374553,83	1175972,39
2725	374554,30	1175974,86
Муниципальное образование «Зеленоградский муниципальный округ» Калининградской области		
39:05:040617:398:ЗУ45		
Площадь		339 кв.м.
№	X	Y
2727	374641,40	1176028,15
2728	374631,86	1176029,91
2729	374597,91	1176005,81
2730	374596,01	1175995,92
2727	374641,40	1176028,15
Муниципальное образование «Зеленоградский муниципальный округ» Калининградской области		
39:05:040617:ЗУ45		
Площадь		518 кв.м.
№	X	Y
2731	374612,87	1176083,86
2732	374671,50	1176074,02
2733	374672,45	1176082,75
2734	374614,52	1176092,48
2731	374612,87	1176083,86
Муниципальное образование «Зеленоградский муниципальный округ» Калининградской области		
39:05:040617:ЗУ46		
Площадь		277 кв.м.
№	X	Y
2728	374631,86	1176029,91

2727	374641,40	1176028,15
2735	374665,85	1176045,51
2736	374670,56	1176069,05
2737	374668,96	1176069,37
2738	374666,71	1176054,76
2739	374666,32	1176054,37
2728	374631,86	1176029,91
Муниципальное образование «Зеленоградский муниципальный округ» Калининградской области		
39:05:040617:ЗУ47		
Площадь		383 кв.м.
№	**X**	**Y**
2740	374687,34	1175990,96
2741	374689,60	1176003,20
2742	374679,05	1176027,21
2743	374674,14	1176049,22
2744	374669,49	1176050,03
2745	374668,20	1176044,18
2746	374672,37	1176025,03
2740	374687,34	1175990,96
Муниципальное образование «Зеленоградский муниципальный округ» Калининградской области		
39:05:040617:ЗУ48		
Площадь		318 кв.м.
№	**X**	**Y**
2747	374711,67	1175935,58
2748	374713,94	1175947,81
2749	374695,69	1175989,36
2750	374693,42	1175977,11
2747	374711,67	1175935,58
Муниципальное образование «Зеленоградский муниципальный округ» Калининградской области		
39:05:040617:398:ЗУ46		
Площадь		903 кв.м.
№	**X**	**Y**
2747	374711,67	1175935,58
2751	374760,57	1175824,30
2752	374763,98	1175821,54
2753	374767,82	1175827,44
2754	374766,30	1175828,67
2748	374713,94	1175947,81
2747	374711,67	1175935,58

Муниципальное образование «Зеленоградский муниципальный округ» Калининградской области		
39:05:040617:398:ЗУ47		
Площадь		2628 кв.м.
№	**X**	**Y**
2755	374846,85	1175938,12
2756	374847,34	1175938,85
2757	374849,35	1175940,81
2758	374851,50	1175942,14
2759	374854,11	1175943,08
2760	374855,65	1175943,35
2761	374857,74	1175943,40
2762	374857,93	1175943,39
2763	374857,82	1175941,62
2764	374861,25	1175941,44
2765	374861,34	1175943,04
2766	374863,12	1175942,49
2767	374864,62	1175941,67
2768	374867,14	1175939,57
2769	374866,40	1175921,00
2770	374865,97	1175910,17
2771	374919,86	1175906,90
2772	374921,35	1175950,86
2773	374900,81	1175952,29
2774	374867,74	1175954,59
2775	374867,65	1175952,35
2776	374861,84	1175952,66
2777	374861,94	1175954,42
2778	374858,54	1175954,60
2779	374858,45	1175952,87
2780	374857,22	1175952,96
2781	374855,12	1175953,41
2782	374853,81	1175953,89
2783	374851,70	1175955,06
2784	374849,86	1175956,61
2785	374847,98	1175959,14
2755	374846,85	1175938,12
Пустовалов А.Г.		
39:05:051104:381:ЗУ2		
Площадь		45107 кв.м.
№	**X**	**Y**
321	376514,18	1180150,47
322	376599,66	1180149,83
323	376847,88	1180214,36

324	376862,19	1180266,45
325	376867,79	1180274,08
326	376885,56	1180339,62
327	376892,17	1180407,16
328	377048,38	1180536,26
329	377054,98	1180537,67
330	377059,46	1180540,38
331	377063,51	1180545,14
332	377065,59	1180550,49
332-1	377073,63	1180557,14
338-1	376997,12	1180564,45
339	376989,24	1180558,62
340	376989,45	1180553,87
341	376843,08	1180432,90
342	376835,10	1180348,91
343	376815,63	1180278,35
344	376673,22	1180241,39
345	376583,69	1180242,06
346	376583,69	1180231,06
347	376538,18	1180231,40
348	376538,01	1180248,05
349	376532,03	1180245,84
350	376532,18	1180231,45
351	376514,86	1180231,53
321	376514,18	1180150,47
Пустовалов А.Г.		
39:05:051104:381/чзу1		

Площадь		670 кв.м.
№	**X**	**Y**
332-1	377073,63	1180557,14
332-2	377083,35	1180565,19
337-1	377011,74	1180572,29
337	377003,19	1180565,22
338	377001,28	1180567,53
338-1	376997,12	1180564,45
332-1	377073,63	1180557,14
Муниципальное образование «Зеленоградский муниципальный округ» Калининградской области		
39:05:040617:398:ЗУ78		
Площадь		1422 кв.м.
№	**X**	**Y**
н826	374774,47	1176802,38
н825	374805,04	1176864,91
н824	374805,96	1176865,15
н823	374809,13	1176868,45
н822	374813,53	1176877,00
н821	374815,09	1176881,78
н820	374814,98	1176885,24
н819	374851,96	1176960,91
н997	374849,79	1176967,22
н998	374832,40	1176953,26
н999	374833,03	1176942,34
н1000	374797,83	1176872,59
н826	374774,47	1176802,38

Перечень координат характерных точек образуемых земельных участков
Здание производственно-диспетчерской службы Калининградского ПХГ

Система координат МСК 39 зона 1

Муниципальное образование «Зеленоградский муниципальный округ» Калининградской области		
39:05:040617:ЗУ49		
Площадь		35 кв.м.
№	X	Y
н336	375518,39	1177489,03
н315	375519,39	1177491,19
н314	375505,30	1177496,80
н339	375504,42	1177494,77
н336	375518,39	1177489,03

Муниципальное образование «Зеленоградский муниципальный округ» Калининградской области		
39:05:040617:ЗУ56		
Площадь		11 кв.м.
№	X	Y
н363	375366,84	1177551,34
н273	375367,03	1177551,80
н287	375326,82	1177567,80
н363	375366,84	1177551,34

Муниципальное образование «Зеленоградский муниципальный округ» Калининградской области		
39:05:040617:ЗУ58		
Площадь		272 кв.м.
№	X	Y
н575	375121,02	1177073,02
н568	375124,93	1177081,02
н574	375097,24	1177094,54
н578	375093,42	1177086,62
н575	375121,02	1177073,02

Муниципальное образование «Зеленоградский муниципальный округ» Калининградской области		
39:05:040617:ЗУ65		
Площадь		46 кв.м.
№	X	Y
91	374946.12	1177761.64
92	374962.63	1177804.58
93	374963.07	1177804.68
94	374962.74	1177805.63
95	374961.89	1177805.44
96	374945.46	1177762.69
91	374946.12	1177761.64

Муниципальное образование «Зеленоградский муниципальный округ» Калининградской области		
39:05:040617:398:ЗУ67		
Площадь		36 кв.м.
№	X	Y
н537	375259,81	1177280,77
н489	375270,67	1177285,82
н538	375263,35	1177289,01
н537	375259,81	1177280,77

Муниципальное образование «Зеленоградский муниципальный округ» Калининградской области		
39:05:040617:398:ЗУ70		
Площадь		45961 кв.м.
№	X	Y
н478	375333,46	1177297,61
н385	375385,76	1177418,91
н392	375382,58	1177431,66
н391	375360,31	1177479,76
н72	375360,11	1177480,20
н71	375340,66	1177463,41
н70	375321,28	1177471,85
н69	375324,61	1177479,49
н68	375185,91	1177539,88
н67	375106,44	1177357,32
н66	375245,11	1177296,95
н65	375236,86	1177277,08
н64	375235,34	1177276,30
н63	375233,77	1177275,67
н62	375232,28	1177275,22
н61	375230,44	1177274,86
н60	375228,85	1177274,70
н59	375227,08	1177274,69
н58	375225,23	1177274,87
н57	375223,04	1177275,33
н56	375220,48	1177275,83

н55	375217,84	1177276,09
н54	375215,33	1177276,09
н53	375212,77	1177275,85
н52	375197,59	1177273,68
н51	375191,65	1177272,48
н50	375184,58	1177270,05
н49	375179,25	1177267,42
н48	375164,98	1177258,04
н47	375165,56	1177256,64
н520	375182,19	1177264,38
н521	375209,04	1177267,85
н522	375237,96	1177263,94
н523	375280,78	1177244,38
н524	375283,20	1177249,35
н525	375262,66	1177259,49
н526	375254,32	1177268,00
н527	375254,55	1177268,51
н528	375254,08	1177269,61
н529	375253,76	1177270,56
н530	375253,34	1177272,36
н531	375253,20	1177273,27
н532	375253,11	1177274,20
н533	375253,07	1177275,12
н534	375253,08	1177276,04
н535	375253,13	1177276,97
н536	375253,24	1177277,71
н537	375259,81	1177280,77
н538	375263,35	1177289,01
н489	375270,67	1177285,82
н488	375286,32	1177293,11
н481	375316,87	1177279,90
н480	375320,98	1177289,46
н485	375298,94	1177298,98
н484	375314,10	1177306,04
н479	375325,90	1177300,88
н478	375333,46	1177297,61
н702	375335,07	1177334,90
н703	375335,07	1177332,90
н704	375333,07	1177332,90
н705	375333,07	1177334,90
н702	375335,07	1177334,90
н710	375305,15	1177308,11
н711	375305,15	1177306,11
н712	375303,15	1177306,11
н713	375303,15	1177308,11
н710	375305,15	1177308,11

Муниципальное образование «Зеленоградский муниципальный округ» Калининградской области		
39:05:040617:398:ЗУ71		
Площадь		21484 кв.м.
№	**X**	**Y**
н28	375029,20	1177492,72
н29	375080,37	1177621,56
н30	374971,04	1177781,94
н31	374965,95	1177796,47
н32	374950,10	1177755,30
н33	374973,66	1177717,75
н34	374924,70	1177689,30
н35	374918,04	1177672,00
н36	374917,67	1177671,42
н28	375029,20	1177492,72

Муниципальное образование «Зеленоградский муниципальный округ» Калининградской области		
39:05:040617:398:ЗУ72		
Площадь		23045 кв.м.
№	**X**	**Y**
н37	375117,72	1177566,76
н38	375065,31	1177435,01
н39	375057,63	1177431,74
н40	375033,91	1177377,83
н41	375167,89	1177314,15
н42	375137,42	1177252,18
н43	375139,99	1177247,68
н44	375144,39	1177241,13
н45	375145,47	1177242,37
н46	375159,13	1177253,65
н47	375165,56	1177256,64
н48	375164,98	1177258,04
н49	375179,25	1177267,42
н50	375184,58	1177270,05
н51	375191,65	1177272,48
н52	375197,59	1177273,68
н53	375212,77	1177275,85
н54	375215,33	1177276,09
н55	375217,84	1177276,09
н56	375220,48	1177275,83
н57	375223,04	1177275,33
н58	375225,23	1177274,87

н59	375227,08	1177274,69
н60	375228,85	1177274,70
н61	375230,44	1177274,86
н62	375232,28	1177275,22
н63	375233,77	1177275,67
н64	375235,34	1177276,30
н65	375236,86	1177277,08
н66	375245,11	1177296,95
н67	375106,44	1177357,32
н68	375185,91	1177539,88
н69	375324,61	1177479,49
н70	375321,28	1177471,85
н71	375340,66	1177463,41
н72	375360,11	1177480,20
н73	375344,27	1177514,24
н74	375325,71	1177550,56
н75	375326,00	1177566,03
н76	375295,29	1177499,82
н77	375188,32	1177554,39
н78	375160,26	1177504,36
н37	375117,72	1177566,76
Субъект РФ Калининградская область		
39:05:040617:16:ЗУ1		
Площадь		2215 кв.м.
№	**X**	**Y**
н296	375480,74	1177633,30
н295	375475,92	1177622,21
н294	375553,51	1177588,44
н293	375526,77	1177527,01
н292	375519,71	1177530,09
н313	375505,65	1177497,62
н314	375505,30	1177496,80
н315	375519,39	1177491,19
н316	375563,23	1177585,58
н317	375521,83	1177619,31
н296	375480,74	1177633,30
Субъект РФ Калининградская область		
39:05:040617:16:ЗУ2		
Площадь		6255 кв.м.
№	**X**	**Y**
н288	375474,27	1177558,35
н289	375474,16	1177558,10
н290	375471,92	1177553,27
н291	375471,00	1177551,32
н292	375519,71	1177530,09
н293	375526,77	1177527,01
н294	375553,51	1177588,44
н295	375475,92	1177622,21
н296	375480,74	1177633,30
н297	375475,43	1177635,11
н210	375475,38	1177634,99
н209	375441,49	1177557,15
н208	375446,62	1177554,92
н207	375445,01	1177551,20
н302	375459,69	1177544,86
н303	375462,45	1177550,76
н304	375465,13	1177556,45
н306	375467,38	1177561,33
н307	375471,98	1177559,34
н288	375474,27	1177558,35
Субъект РФ Калининградская область		
39:05:040617:16:ЗУ3		
Площадь		1431 кв.м.
№	**X**	**Y**
н207	375445,01	1177551,20
н208	375446,62	1177554,92
н209	375441,49	1177557,15
н210	375475,38	1177634,99
н211	375455,65	1177599,01
н212	375411,89	1177593,51
н213	375415,81	1177569,27
н214	375421,77	1177566,70
н215	375419,86	1177562,29
н216	375436,25	1177556,08
н217	375435,89	1177555,13
н207	375445,01	1177551,20
Субъект РФ Калининградская область		
39:05:040617:16:ЗУ21		
Площадь		1768 кв.м.
№	**X**	**Y**
н273	375367,03	1177551,80
н272	375372,67	1177565,11
н271	375378,04	1177566,20
н270	375383,20	1177578,14

н269	375405,03	1177568,70
н268	375407,08	1177573,04
н267	375407,64	1177572,80
н266	375404,45	1177592,57
н265	375404,43	1177592,57
н286	375334,22	1177583,74
н287	375326,82	1177567,80
н273	375367,03	1177551,80
Комитет по управлению имуществом и защите прав портребителей муниципального образования «Зеленоградский муниципальный округ» Калининградской области		
39:05:040617:15:ЗУ4		
Площадь		1522 кв.м.
№	**X**	**Y**
н364	375373,22	1177498,24
н375	375374,61	1177497,64
н376	375371,17	1177489,75
н72	375360,11	1177480,20
н73	375344,27	1177514,24
н379	375325,72	1177550,56
н75	375326,00	1177566,03
н287	375326,82	1177567,80
н363	375366,84	1177551,34
н368	375349,34	1177510,00
н367	375353,04	1177508,36
н366	375350,62	1177502,78
н365	375371,42	1177493,84
н364	375373,22	1177498,24
Комитет по управлению имуществом и защите прав портребителей муниципального образования «Зеленоградский муниципальный округ» Калининградской области		
39:05:040617:15:ЗУ10		
Площадь		1977 кв.м.
№	**X**	**Y**
н385	375385,76	1177418,91
н383	375412,58	1177481,11
н380	375408,11	1177483,05
н375	375374,61	1177497,64
н376	375371,17	1177489,75
н72	375360,11	1177480,20
н391	375360,31	1177479,76
н392	375382,58	1177431,66
н385	375385,76	1177418,91
Комитет по управлению имуществом и защите прав портребителей муниципального образования «Зеленоградский муниципальный округ» Калининградской области		
39:05:040617:15:ЗУ18		
Площадь		2040 кв.м.
№	**X**	**Y**
н411	375453,49	1177505,12
н410	375449,36	1177495,55
н416	375468,74	1177487,37
н415	375457,49	1177460,64
н424	375498,71	1177446,65
н336	375518,39	1177489,03
н339	375504,42	1177494,77
н419	375500,33	1177485,31
н411	375453,49	1177505,12
Муниципальное образование «Зеленоградский муниципальный округ» Калининградской области		
39:05:040617:17:ЗУ17		
Площадь		1579 кв.м.
№	**X**	**Y**
н568	375124,93	1177081,02
н567	375144,11	1177120,30
н566	375110,25	1177136,90
н572	375096,49	1177108,79
н573	375100,87	1177102,09
н574	375097,24	1177094,54
н568	375124,93	1177081,02
ООО "Аграрная инвестиционная компания"		
39:05:040617:401:ЗУ1		
Площадь		415 кв.м.
№	**X**	**Y**
138	375521.83	1177619.31
150	375483.78	1177650.32
151	375475.75	1177635.68
152	375480.98	1177633.85
139	375480.74	1177633.30
138	375521.83	1177619.31
ООО "Аграрная инвестиционная компания"		

39:05:040617:401:ЗУ2		
Площадь		3 кв.м.
№	X	Y
139	375475.75	1177635.68
152	375475.68	1177635.70
151	375475.43	1177635.11
153	375480.74	1177633.30
144	375480.98	1177633.85
139	375475.75	1177635.68
Муниципальное образование «Зеленоградский муниципальный округ» Калининградской области		
39:05:000000:2258:ЗУ4		
Площадь		210 кв.м.
№	X	Y
97	374940.84	1177770.06
98	374950.30	1177794.65
99	374933.99	1177791.02
100	374935.50	1177778.56
97	374940.84	1177770.06
Муниципальное образование «Зеленоградский муниципальный округ» Калининградской области		
39:05:051107:94:ЗУ2		
Площадь		125 кв.м.
№	X	Y
95	374961.89	1177805.44
101	374933.02	1177799.04
102	374932.38	1177804.28
103	374961.71	1177808.56
104	374962.24	1177807.05
95	374961.89	1177805.44
Муниципальное образование «Зеленоградский муниципальный округ» Калининградской области		
39:05:051107:ЗУ2		
Площадь		38 кв.м.
№	X	Y
96	374945.46	1177762.69
95	374961.89	1177805.44
104	374933.02	1177799.04
105	374933.06	1177798.68
106	374961.12	1177804.79
107	374945.03	1177763.38
96	374945.46	1177762.69
Муниципальное образование «Зеленоградский муниципальный округ» Калининградской области		
39:05:040617:ЗУ3		
Площадь		6333 кв.м.
№	X	Y
36	375137.42	1177252.18
86	375167.89	1177314.15
85	375033.91	1177377.83
87	375017.81	1177341.26
88	375081.23	1177311.68
89	375113.42	1177301.15
90	375130.34	1177264.61
36	375137.42	1177252.18

СНТ Рощино-Калининград

СНТ "Рощино-Калининград"		
39:05:051101:811:ЗУ1		
Площадь		82 кв.м.
№	X	Y
280	378943,42	1181320,23
281	378940,96	1181325,86
282	378931,7	1181321,82
283	378933,72	1181317,18
284	378939,61	1181313,73
280	378943,42	1181320,23

СНТ "Рощино-Калининград"		
39:05:051101:811:ЗУ2		
Площадь		2670 кв.м.
№	X	Y
372	378959,05	1181360,75
373	378962,51	1181352,81
280	378943,42	1181320,23
281	378940,96	1181325,86
282	378931,70	1181321,82
283	378933,72	1181317,18
378	378887,85	1181344,06
379	378884,84	1181339,79
380	378877,69	1181343,80
381	378852,57	1181358,73
382	378846,60	1181361,82
383	378817,88	1181373,09
384	378787,56	1181391,29
385	378743,40	1181405,12
386	378728,50	1181409,78
387	378688,53	1181418,40
388	378674,27	1181421,27
389	378677,28	1181428,86
126	378680,22	1181428,23
133	378699,09	1181424,18
135	378717,68	1181420,17
213	378735,96	1181416,25
144	378753,90	1181412,40
143	378769,54	1181409,03
142	378771,60	1181408,31
149	378782,29	1181404,58
148	378785,31	1181403,14
171	378799,11	1181396,55
172	378801,69	1181395,33
162	378812,21	1181389,07
161	378827,56	1181379,97
166	378842,22	1181371,26
3	378856,34	1181362,88
2	378870,11	1181354,70
8	378875,65	1181351,41
7	378885,80	1181353,31
6	378888,70	1181351,61
14	378905,23	1181341,95
13	378921,14	1181332,65
183	378929,96	1181327,50
182	378940,18	1181328,54
178	378954,52	1181353,02
372	378959,05	1181360,75

СНТ "Рощино-Калининград"		
39:05:051101:811:ЗУ3		
Площадь		75 кв.м.
№	X	Y
277	378946,89	1181393,21
278	378948,44	1181397,11
279	378915,23	1181410,10
11	378921,48	1181406,76
10	378936,48	1181398,75
277	378946,89	1181393,21

СНТ "Рощино-Калининград"		
39:05:051101:811:ЗУ5		
Площадь		94 кв.м.
№	X	Y
285	378700,50	1181487,44
130	378710,62	1181485,81
208	378729,34	1181482,80
288	378730,24	1181482,66
289	378702,85	1181493,41
285	378700,50	1181487,44

СНТ "Рощино-Калининград"		
39:05:051101:301:ЗУ1		
Площадь		249 кв.м.
№	X	Y
290	378654,69	1181411,32
107	378670,77	1181407,86

187	378708,33	1181399,77
186	378723,55	1181396,49
185	378727,51	1181395,70
295	378738,81	1181393,42
296	378739,68	1181395,64
297	378670,65	1181412,14
298	378669,67	1181409,66
290	378654,69	1181411,32
СНТ "Рощино-Калининград"		
39:05:051101:301:ЗУ10		
Площадь		4363 кв.м.
№	**X**	**Y**
299	378716,26	1181335,91
113	378715,51	1181336,04
239	378696,18	1181339,33
108	378677,12	1181342,58
104	378658,31	1181345,78
98	378639,76	1181348,94
101	378621,40	1181352,06
249	378603,25	1181355,15
94	378585,01	1181358,26
87	378566,63	1181361,40
90	378548,70	1181364,44
229	378529,89	1181367,65
233	378515,49	1181370,10
232	378510,54	1181375,56
231	378516,00	1181400,96
314	378521,41	1181426,26
315	378508,58	1181427,72
21	378504,43	1181407,15
86	378497,94	1181374,97
82	378479,97	1181377,51
85	378460,31	1181380,31
228	378440,71	1181383,10
224	378421,33	1181385,86
75	378401,95	1181388,61
68	378382,70	1181391,36
71	378363,36	1181394,11
223	378343,84	1181396,89
222	378324,43	1181399,64
214	378305,06	1181402,40
328	378300,09	1181403,11
329	378299,07	1181394,16
190	378302,10	1181393,73
196	378320,33	1181391,13
195	378340,51	1181388,27
200	378358,09	1181385,76
199	378358,27	1181383,93
198	378360,46	1181384,15
336	378367,00	1181367,78
337	378367,61	1181373,27
338	378372,57	1181372,71
36	378370,27	1181378,46
35	378373,56	1181383,56
34	378400,84	1181379,68
39	378434,21	1181374,94
343	378435,50	1181365,63
344	378442,66	1181364,82
46	378442,31	1181367,37
45	378447,02	1181373,12
44	378466,33	1181370,36
50	378489,08	1181367,13
49	378492,39	1181362,09
350	378491,78	1181359,30
351	378506,69	1181357,62
54	378506,77	1181358,00
53	378513,56	1181361,30
52	378527,00	1181359,01
58	378545,55	1181355,86
57	378564,81	1181352,58
61	378585,76	1181349,01
358	378590,68	1181348,17
359	378715,56	1181334,12
299	378716,26	1181335,91
СНТ "Рощино-Калининград"		
39:05:051101:301:ЗУ11		
Площадь		893 кв.м.
№	**X**	**Y**
360	378356,10	1181271,05
361	378357,83	1181286,42
204	378341,40	1181289,22
203	378332,11	1181304,20
245	378320,77	1181322,50
116	378310,36	1181339,28
117	378301,40	1181353,74
118	378303,95	1181358,67
193	378298,43	1181358,52
369	378295,55	1181363,16
370	378294,28	1181351,94
371	378345,20	1181269,80

360	378356,10	1181271,05
СНТ "Рощино-Калининград"		
39:05:051101:ЗУ3		
Площадь		600 кв.м.
№	X	Y
164	378873.11	1181432.54
175	378889.38	1181423.88
4	378873.43	1181394.47
163	378858.05	1181402.58
164	378873.11	1181432.54
СНТ "Рощино-Калининград"		
39:05:051104:ЗУ7		
Площадь		600 кв.м.
№	X	Y
250	378689.44	1181403.84
187	378708.33	1181399.77
188	378702.23	1181369.40
109	378683.31	1181373.35
250	378689.44	1181403.84
СНТ "Рощино-Калининград"		
39:05:051104:ЗУ8		
Площадь		600 кв.м.
№	X	Y
105	378664.52	1181376.69
109	378683.31	1181373.35
250	378689.44	1181403.84
107	378670.77	1181407.86
105	378664.52	1181376.69
СНТ "Рощино-Калининград"		
39:05:051104:ЗУ9		
Площадь		600 кв.м.
№	X	Y
101	378621.40	1181352.06
95	378627.76	1181383.72
23	378609.74	1181387.44
249	378603.25	1181355.15
101	378621.40	1181352.06

СНТ "Рощино-Калининград"		
39:05:051104:ЗУ10		
Площадь		600 кв.м.
№	X	Y
249	378603.25	1181355.15
23	378609.74	1181387.44
26	378591.31	1181389.60
94	378585.01	1181358.26
249	378603.25	1181355.15
СНТ "Рощино-Калининград"		
39:05:051104:ЗУ11		
Площадь		600 кв.м.
№	X	Y
26	378591.31	1181389.60
25	378597.75	1181421.61
92	378579.24	1181424.21
88	378573.00	1181393.14
26	378591.31	1181389.60
СНТ "Рощино-Калининград"		
39:05:051104:ЗУ12		
Площадь		600 кв.м.
№	X	Y
59	378537.24	1181325.38
58	378545.55	1181355.86
52	378527.00	1181359.01
51	378518.52	1181327.45
59	378537.24	1181325.38
СНТ "Рощино-Калининград"		
39:05:051104:ЗУ13		
Площадь		600 кв.м.
№	X	Y
74	378372.21	1181454.84
70	378367.69	1181424.36
64	378348.27	1181427.03
65	378352.88	1181457.28
74	378372.21	1181454.84

СНТ "Рощино-Калининград"		
39:05:051104:ЗУ6		
Площадь		600 кв.м.
№	**X**	**Y**
28	378376.11	1181344.95
122	378383.73	1181325.86
123	378355.35	1181319.59
124	378350.97	1181329.18
29	378346.72	1181338.45
28	378376.11	1181344.95
202	378359.59	1181310.29
203	378332.11	1181304.20
204	378341.40	1181289.22
205	378359.97	1181286.06
206	378371.66	1181283.87
201	378364.28	1181300.03

СНТ "Рощино-Калининград"		
39:05:051104:ЗУ14		
Площадь		600 кв.м.
№	**X**	**Y**
203	378332.11	1181304.20
202	378359.59	1181310.29
123	378355.35	1181319.59
124	378350.97	1181329.18
245	378320.77	1181322.50
203	378332.11	1181304.20
119	378306.05	1181358.74
120	378323.92	1181359.23
31	378337.06	1181359.59

Этап 22 «Защитные сооружения гражданской обороны»

Система координат МСК 39 зона 1

Муниципальное образование «Зеленоградский муниципальный округ» Калининградской области		
39:05:040617:ЗУ50		
Площадь		98 кв.м.
№	X	Y
н339	375504,42	1177494,77
н314	375505,30	1177496,80
н335	375458,03	1177515,60
н343	375457,38	1177514,11
н339	375504,42	1177494,77
Муниципальное образование «Зеленоградский муниципальный округ» Калининградской области		
39:05:040617:ЗУ51		
Площадь		9 кв.м.
№	X	Y
н343	375457,38	1177514,11
н335	375458,03	1177515,60
н346	375452,59	1177517,76
н347	375451,97	1177516,33
н343	375457,38	1177514,11
Муниципальное образование «Зеленоградский муниципальный округ» Калининградской области		
39:05:040617:ЗУ52		
Площадь		29 кв.м.
№	X	Y
н347	375451,97	1177516,33
н346	375452,59	1177517,76
н350	375433,73	1177525,27
н351	375433,20	1177524,05
н347	375451,97	1177516,33
Муниципальное образование «Зеленоградский муниципальный округ» Калининградской области		
39:05:040617:ЗУ53		
Площадь		7 кв.м.
№	X	Y
н351	375433,20	1177524,05
н350	375433,73	1177525,27
н354	375428,08	1177527,52
н355	375428,43	1177526,01
н351	375433,20	1177524,05
Муниципальное образование «Зеленоградский муниципальный округ» Калининградской области		
39:05:040617:ЗУ54		
Площадь		53 кв.м.
№	X	Y
н355	375428,43	1177526,01
н354	375428,08	1177527,52
н274	375376,33	1177548,10
н359	375376,09	1177547,53
н355	375428,43	1177526,01
Муниципальное образование «Зеленоградский муниципальный округ» Калининградской области		
39:05:040617:ЗУ55		
Площадь		6 кв.м.
№	X	Y
н359	375376,09	1177547,53
н274	375376,33	1177548,10
н273	375367,03	1177551,80
н363	375366,84	1177551,34
н359	375376,09	1177547,53
Муниципальное образование «Зеленоградский муниципальный округ» Калининградской области		
39:05:040617:ЗУ57		
Площадь		246 кв.м.
№	X	Y
н579	375145,80	1177060,81
н563	375149,51	1177069,01
н568	375124,93	1177081,02
н575	375121,02	1177073,02
н579	375145,80	1177060,81
Муниципальное образование «Зеленоградский муниципальный округ» Калининградской области		
39:05:040617:398:ЗУ60		
Площадь		654 кв.м.
№	X	Y
н442	375334,93	1177222,03
н413	375396,87	1177361,97
н401	375395,78	1177371,61
н451	375367,82	1177306,92
н452	375368,74	1177306,52
н453	375368,34	1177305,60
н454	375367,42	1177306,00
н455	375332,03	1177224,13
н456	375333,57	1177222,82

н442	375334,93	1177222,03
н457	375333,67	1177223,21
н458	375334,09	1177224,12
н459	375333,18	1177224,53
н460	375332,76	1177223,62
н457	375333,67	1177223,21

Муниципальное образование «Зеленоградский муниципальный округ» Калининградской области

39:05:040617:398:ЗУ61

Площадь		1 кв.м.
№	**X**	**Y**
н454	375367,42	1177306,00
н453	375368,34	1177305,60
н452	375368,74	1177306,52
н451	375367,82	1177306,92
н454	375367,42	1177306,00

Муниципальное образование «Зеленоградский муниципальный округ» Калининградской области

39:05:040617:398:ЗУ62

Площадь		1 кв.м.
№	**X**	**Y**
н457	375333,67	1177223,21
н458	375334,09	1177224,12
н459	375333,18	1177224,53
н460	375332,76	1177223,62
н457	375333,67	1177223,21

Муниципальное образование «Зеленоградский муниципальный округ» Калининградской области

39:05:040617:398:ЗУ63

Площадь		1680 кв.м.
№	**X**	**Y**
н461	375333,47	1177218,72
н442	375334,93	1177222,03
н456	375333,57	1177222,82
н455	375332,03	1177224,13
н454	375367,42	1177306,00
н451	375367,82	1177306,92
н401	375395,78	1177371,61
н393	375394,38	1177384,04
н469	375338,73	1177256,19
н470	375311,72	1177267,95
н471	375303,39	1177248,61
н472	375334,19	1177233,71
н473	375328,84	1177220,90
н461	375333,47	1177218,72

Муниципальное образование «Зеленоградский муниципальный округ» Калининградской области

39:05:040617:398:ЗУ64

Площадь		3598 кв.м.
№	**X**	**Y**
н399	375394,31	1177384,67
н385	375385,76	1177418,91
н478	375333,46	1177297,61
н479	375325,90	1177300,88
н480	375320,98	1177289,46
н481	375316,87	1177279,90
н470	375311,72	1177267,95
н469	375338,73	1177256,19
н393	375394,38	1177384,04
н399	375394,31	1177384,67
н706	375353,47	1177299,09
н707	375353,47	1177297,09
н708	375351,47	1177297,09
н709	375351,47	1177299,09
н706	375353,47	1177299,09

Муниципальное образование «Зеленоградский муниципальный округ» Калининградской области

39:05:040617:398:ЗУ65

Площадь		230 кв.м.
№	**X**	**Y**
н480	375320,98	1177289,46
н479	375325,90	1177300,88
н484	375314,10	1177306,04
н485	375298,94	1177298,98
н480	375320,98	1177289,46

Муниципальное образование «Зеленоградский муниципальный округ» Калининградской области

39:05:040617:398:ЗУ66

Площадь		506 кв.м.
№	**X**	**Y**
н470	375311,72	1177267,95
н481	375316,87	1177279,90
н488	375286,32	1177293,11
н489	375270,67	1177285,82
н470	375311,72	1177267,95

Муниципальное образование «Зеленоградский муниципальный округ» Калининградской области		
39:05:040617:398:ЗУ68		
Площадь		36 кв.м.
№	X	Y
н527	375254,55	1177268,51
н537	375259,81	1177280,77
н536	375253,24	1177277,71
н535	375253,13	1177276,97
н534	375253,08	1177276,04
н533	375253,07	1177275,12
н532	375253,11	1177274,20
н531	375253,20	1177273,27
н530	375253,34	1177272,36
н529	375253,76	1177270,56
н528	375254,08	1177269,61
н527	375254,55	1177268,51
Муниципальное образование «Зеленоградский муниципальный округ» Калининградской области		
39:05:040617:398:ЗУ69		
Площадь		1270 кв.м.
№	X	Y
н471	375303,39	1177248,61
н470	375311,72	1177267,95
н489	375270,67	1177285,82
н537	375259,81	1177280,77
н527	375254,55	1177268,51
н526	375254,32	1177268,00
н525	375262,66	1177259,49
н524	375283,20	1177249,35
н547	375286,76	1177256,65
н471	375303,39	1177248,61
Субъект РФ Калининградская область		
39:05:040617:16:ЗУ4		
Площадь		269 кв.м.
№	X	Y
н350	375433,73	1177525,27
н207	375445,01	1177551,20
н217	375435,89	1177555,13
н258	375434,86	1177552,33
н689	375435,64	1177552,03
н690	375433,26	1177546,52
н691	375432,33	1177546,87
н692	375425,37	1177530,81
н693	375427,56	1177529,77
н354	375428,08	1177527,52
н350	375433,73	1177525,27
Субъект РФ Калининградская область		
39:05:040617:16:ЗУ5		
Площадь		1316 кв.м.
№	X	Y
н354	375428,08	1177527,52
н693	375427,56	1177529,77
н692	375425,37	1177530,81
н691	375432,33	1177546,87
н690	375433,26	1177546,52
н689	375435,64	1177552,03
н258	375434,86	1177552,33
н276	375385,83	1177570,86
н275	375384,66	1177567,80
н274	375376,33	1177548,10
н354	375428,08	1177527,52
н194	375410,05	1177560,15
н193	375410,45	1177561,06
н197	375409,53	1177561,46
н198	375409,14	1177560,54
н194	375410,05	1177560,15
н191	375410,97	1177559,75
н192	375411,37	1177560,67
н193	375410,45	1177561,06
н194	375410,05	1177560,15
н191	375410,97	1177559,75
Субъект РФ Калининградская область		
39:05:040617:16:ЗУ6		
Площадь		1 кв.м.
№	X	Y
н191	375410,97	1177559,75
н192	375411,37	1177560,67
н193	375410,45	1177561,06
н194	375410,05	1177560,15
н191	375410,97	1177559,75
Субъект РФ Калининградская область		

39:05:040617:16:ЗУ7		
Площадь		1 кв.м.
№	X	Y
н194	375410,05	1177560,15
н193	375410,45	1177561,06
н197	375409,53	1177561,46
н198	375409,14	1177560,54
н194	375410,05	1177560,15
Субъект РФ Калининградская область		

39:05:040617:16:ЗУ8		
Площадь		1 кв.м.
№	X	Y
н199	375412,11	1177564,91
н200	375412,51	1177565,82
н201	375411,59	1177566,22
н202	375411,20	1177565,30
н199	375412,11	1177564,91
Субъект РФ Калининградская область		

39:05:040617:16:ЗУ9		
Площадь		1 кв.м.
№	X	Y
н203	375413,51	1177565,67
н204	375413,91	1177566,59
н205	375412,99	1177566,99
н206	375412,60	1177566,07
н203	375413,51	1177565,67
Субъект РФ Калининградская область		

39:05:040617:16:ЗУ10		
Площадь		1 кв.м.
№	X	Y
н218	375412,58	1177573,58
н219	375412,42	1177574,56
н220	375411,44	1177574,40
н221	375411,60	1177573,42
н218	375412,58	1177573,58
Субъект РФ Калининградская область		

39:05:040617:16:ЗУ11		
Площадь		1 кв.м.
№	X	Y
н222	375412,37	1177574,90
н223	375412,21	1177575,89
н224	375411,22	1177575,72
н225	375411,39	1177574,74
н222	375412,37	1177574,90
Субъект РФ Калининградская область		

39:05:040617:16:ЗУ12		
Площадь		1 кв.м.
№	X	Y
н226	375412,16	1177576,22
н227	375412,00	1177577,20
н228	375411,01	1177577,04
н229	375411,17	1177576,06
н226	375412,16	1177576,22
Субъект РФ Калининградская область		

39:05:040617:16:ЗУ13		
Площадь		1 кв.м.
№	X	Y
н230	375411,83	1177578,24
н231	375411,67	1177579,23
н232	375410,68	1177579,07
н233	375410,84	1177578,08
н230	375411,83	1177578,24
Субъект РФ Калининградская область		

39:05:040617:16:ЗУ14		
Площадь		1 кв.м.
№	X	Y
н234	375411,45	1177580,60
н235	375411,29	1177581,58
н236	375410,30	1177581,43
н237	375410,46	1177580,44
н234	375411,45	1177580,60
Субъект РФ Калининградская область		

39:05:040617:16:ЗУ15		
Площадь		1 кв.м.
№	X	Y
н238	375409,97	1177580,32
н239	375409,81	1177581,31
н240	375408,83	1177581,15
н241	375408,99	1177580,16
н238	375409,97	1177580,32
Субъект РФ Калининградская область		

39:05:040617:16:ЗУ16		
Площадь		1 кв.м.
№	X	Y

н242	375410,36	1177577,99
н243	375410,20	1177578,97
н244	375409,21	1177578,81
н245	375409,37	1177577,83
н242	375410,36	1177577,99
Субъект РФ Калининградская область		
39:05:040617:16:ЗУ17		
Площадь		1 кв.м.
№	**X**	**Y**
н246	375410,68	1177575,96
н247	375410,52	1177576,95
н248	375409,53	1177576,79
н249	375409,70	1177575,80
н246	375410,68	1177575,96
Субъект РФ Калининградская область		
39:05:040617:16:ЗУ18		
Площадь		1 кв.м.
№	**X**	**Y**
н250	375410,89	1177574,64
н251	375410,73	1177575,63
н252	375409,74	1177575,47
н253	375409,91	1177574,48
н250	375410,89	1177574,64
Субъект РФ Калининградская область		
39:05:040617:16:ЗУ19		
Площадь		1 кв.м.
№	**X**	**Y**
н254	375411,11	1177573,32
н255	375410,95	1177574,30
н256	375409,96	1177574,14
н257	375410,12	1177573,16
н254	375411,11	1177573,32
Субъект РФ Калининградская область		
39:05:040617:16:ЗУ20		
Площадь		707 кв.м.
№	**X**	**Y**
н258	375434,86	1177552,33
н217	375435,89	1177555,13
н216	375436,25	1177556,08
н215	375419,86	1177562,29
н214	375421,77	1177566,70
н213	375415,81	1177569,27

н212	375411,89	1177593,51
н265	375404,43	1177592,57
н266	375404,45	1177592,57
н267	375407,64	1177572,80
н268	375407,08	1177573,04
н269	375405,03	1177568,70
н270	375383,20	1177578,14
н271	375378,04	1177566,20
н272	375372,67	1177565,11
н273	375367,03	1177551,80
н274	375376,33	1177548,10
н275	375384,66	1177567,80
н276	375385,83	1177570,86
н258	375434,86	1177552,33
н199	375412,11	1177564,91
н200	375412,51	1177565,82
н201	375411,59	1177566,22
н202	375411,20	1177565,30
н199	375412,11	1177564,91
н203	375413,51	1177565,67
н204	375413,91	1177566,59
н205	375412,99	1177566,99
н206	375412,60	1177566,07
н203	375413,51	1177565,67
н218	375412,58	1177573,58
н219	375412,42	1177574,56
н220	375411,44	1177574,40
н221	375411,60	1177573,42
н218	375412,58	1177573,58
н222	375412,37	1177574,90
н223	375412,21	1177575,89
н224	375411,22	1177575,72
н225	375411,39	1177574,74
н222	375412,37	1177574,90
н226	375412,16	1177576,22
н227	375412,00	1177577,20
н228	375411,01	1177577,04
н229	375411,17	1177576,06
н226	375412,16	1177576,22
н230	375411,83	1177578,24
н231	375411,67	1177579,23

н232	375410,68	1177579,07
н233	375410,84	1177578,08
н230	375411,83	1177578,24
н234	375411,45	1177580,60
н235	375411,29	1177581,58
н236	375410,30	1177581,43
н237	375410,46	1177580,44
н234	375411,45	1177580,60
н238	375409,97	1177580,32
н239	375409,81	1177581,31
н240	375408,83	1177581,15
н241	375408,99	1177580,16
н238	375409,97	1177580,32
н242	375410,36	1177577,99
н243	375410,20	1177578,97
н244	375409,21	1177578,81
н245	375409,37	1177577,83
н242	375410,36	1177577,99
н246	375410,68	1177575,96
н247	375410,52	1177576,95
н248	375409,53	1177576,79
н249	375409,70	1177575,80
н246	375410,68	1177575,96
н250	375410,89	1177574,64
н251	375410,73	1177575,63
н252	375409,74	1177575,47
н253	375409,91	1177574,48
н250	375410,89	1177574,64
н254	375411,11	1177573,32
н255	375410,95	1177574,30
н256	375409,96	1177574,14
н257	375410,12	1177573,16
н254	375411,11	1177573,32
Субъект РФ Калининградская область		
39:05:040617:16:ЗУ22		
Площадь		1856 кв.м.
№	**X**	**Y**
н313	375505,65	1177497,62
н292	375519,71	1177530,09
н291	375471,00	1177551,32
н321	375468,71	1177552,31
н322	375467,81	1177552,71
н323	375463,65	1177543,15
н324	375468,94	1177540,85
н325	375459,09	1177518,06
н313	375505,65	1177497,62
Субъект РФ Калининградская область		
39:05:040617:16:ЗУ23		
Площадь		67 кв.м.
№	**X**	**Y**
н326	375462,37	1177543,71
н327	375466,47	1177553,29
н322	375467,81	1177552,71
н321	375468,71	1177552,31
н330	375469,66	1177554,33
н331	375471,89	1177559,16
н307	375471,98	1177559,34
н306	375467,38	1177561,33
н304	375465,13	1177556,45
н303	375462,45	1177550,76
н302	375459,69	1177544,86
н326	375462,37	1177543,71
Субъект РФ Калининградская область		
39:05:040617:16:ЗУ24		
Площадь		19 кв.м.
№	**X**	**Y**
н307	375471,98	1177559,34
н331	375471,89	1177559,16
н330	375469,66	1177554,33
н321	375468,71	1177552,31
н291	375471,00	1177551,32
н290	375471,92	1177553,27
н289	375474,16	1177558,10
н288	375474,27	1177558,35
н307	375471,98	1177559,34
Субъект РФ Калининградская область		
39:05:040617:16:ЗУ25		
Площадь		15 кв.м.
№	**X**	**Y**
н323	375463,65	1177543,15
н322	375467,81	1177552,71
н327	375466,47	1177553,29
н326	375462,37	1177543,71
н323	375463,65	1177543,15
Субъект РФ Калининградская область		
39:05:040617:16:ЗУ26		

Площадь		91 кв.м.
№	X	Y
н314	375505,30	1177496,80
н313	375505,65	1177497,62
н325	375459,09	1177518,06
н335	375458,03	1177515,60
н314	375505,30	1177496,80
Субъект РФ Калининградская область		
39:05:040617:16:ЗУ27		
Площадь		160 кв.м.
№	X	Y
н335	375458,03	1177515,60
н325	375459,09	1177518,06
н324	375468,94	1177540,85
н323	375463,65	1177543,15
н346	375452,59	1177517,76
н335	375458,03	1177515,60
Субъект РФ Калининградская область		
39:05:040617:16:ЗУ28		
Площадь		568 кв.м.
№	X	Y
н346	375452,59	1177517,76
н323	375463,65	1177543,15
н326	375462,37	1177543,71
н302	375459,69	1177544,86
н207	375445,01	1177551,20
н350	375433,73	1177525,27
н346	375452,59	1177517,76
Комитет по управлению имуществом и защите прав портребителей муниципального образования «Зеленоградский муниципальный округ» Калининградской области		
39:05:040617:15:ЗУ5		
Площадь		900 кв.м.
№	X	Y
н393	375394,38	1177384,04
н401	375395,78	1177371,61
н402	375403,11	1177388,55
н403	375402,19	1177388,95
н404	375402,59	1177389,87
н405	375403,51	1177389,47
н406	375405,49	1177394,06
н407	375404,57	1177394,46
н408	375404,97	1177395,38
н409	375405,89	1177394,98
н410	375449,36	1177495,55
н411	375453,49	1177505,12
н343	375457,38	1177514,11
н347	375451,97	1177516,33
н393	375394,38	1177384,04
н580	375440,09	1177476,06
н581	375440,51	1177476,97
н582	375439,60	1177477,38
н583	375439,18	1177476,47
н580	375440,09	1177476,06
н584	375442,04	1177480,68
н585	375442,45	1177481,59
н586	375441,54	1177482,01
н587	375441,13	1177481,10
н584	375442,04	1177480,68
н588	375445,15	1177488,10
н589	375445,57	1177489,01
н590	375444,66	1177489,43
н591	375444,24	1177488,52
н588	375445,15	1177488,10
Комитет по управлению имуществом и защите прав портребителей муниципального образования «Зеленоградский муниципальный округ» Калининградской области		
39:05:040617:15:ЗУ6		
Площадь		2765 кв.м.
№	X	Y
н393	375394,38	1177384,04
н347	375451,97	1177516,33
н351	375433,20	1177524,05
н384	375414,22	1177480,39
н383	375412,58	1177481,11
н385	375385,76	1177418,91
н399	375394,31	1177384,67
н393	375394,38	1177384,04
Комитет по управлению имуществом и защите прав портребителей муниципального образования «Зеленоградский муниципальный округ» Калининградской области		
39:05:040617:15:ЗУ7		
Площадь		588 кв.м.
№	X	Y
н364	375373,22	1177498,24

н365	375371,42	1177493,84
н366	375350,62	1177502,78
н367	375353,04	1177508,36
н368	375349,34	1177510,00
н363	375366,84	1177551,34
н359	375376,09	1177547,53
н371	375359,63	1177508,65
н372	375358,59	1177505,70
н373	375373,82	1177499,71
н364	375373,22	1177498,24
Комитет по управлению имуществом и защите прав портребителей муниципального образования «Зеленоградский муниципальный округ» Калининградской области		
39:05:040617:15:ЗУ8		
Площадь		2599 кв.м.
№	**X**	**Y**
н380	375408,11	1177483,05
н381	375428,61	1177525,22
н355	375428,43	1177526,01
н359	375376,09	1177547,53
н371	375359,63	1177508,65
н372	375358,59	1177505,70
н373	375373,82	1177499,71
н364	375373,22	1177498,24
н375	375374,61	1177497,64
н380	375408,11	1177483,05
Комитет по управлению имуществом и защите прав портребителей муниципального образования «Зеленоградский муниципальный округ» Калининградской области		
39:05:040617:15:ЗУ9		
Площадь		269 кв.м.
№	**X**	**Y**
н380	375408,11	1177483,05
н383	375412,58	1177481,11
н384	375414,22	1177480,39
н351	375433,20	1177524,05
н355	375428,43	1177526,01
н381	375428,61	1177525,22
н380	375408,11	1177483,05
Комитет по управлению имуществом и защите прав портребителей муниципального образования «Зеленоградский муниципальный округ» Калининградской области		
39:05:040617:15:ЗУ11		
Площадь		1 кв.м.
№	**X**	**Y**
н580	375440,09	1177476,06
н581	375440,51	1177476,97
н582	375439,60	1177477,38
н583	375439,18	1177476,47
н580	375440,09	1177476,06
Комитет по управлению имуществом и защите прав портребителей муниципального образования «Зеленоградский муниципальный округ» Калининградской области		
39:05:040617:15:ЗУ12		
Площадь		1 кв.м.
№	**X**	**Y**
н584	375442,04	1177480,68
н585	375442,45	1177481,59
н586	375441,54	1177482,01
н587	375441,13	1177481,10
н584	375442,04	1177480,68
Комитет по управлению имуществом и защите прав портребителей муниципального образования «Зеленоградский муниципальный округ» Калининградской области		
39:05:040617:15:ЗУ13		
Площадь		1 кв.м.
№	**X**	**Y**
н588	375445,15	1177488,10
н589	375445,57	1177489,01
н590	375444,66	1177489,43
н591	375444,24	1177488,52
н588	375445,15	1177488,10
Комитет по управлению имуществом и защите прав портребителей муниципального образования «Зеленоградский муниципальный округ» Калининградской области		
39:05:040617:15:ЗУ14		
Площадь		1211 кв.м.
№	**X**	**Y**
н401	375395,78	1177371,61
н413	375396,87	1177361,97
н414	375442,76	1177465,64
н415	375457,49	1177460,64
н416	375468,74	1177487,37
н410	375449,36	1177495,55
н409	375405,89	1177394,98
н406	375405,49	1177394,06
н405	375403,51	1177389,47
н402	375403,11	1177388,55

н401	375395,78	1177371,61
Комитет по управлению имуществом и защите прав портребителей муниципального образования «Зеленоградский муниципальный округ» Калининградской области		
39:05:040617:15:ЗУ15		
Площадь		1 кв.м.
№	**X**	**Y**
н402	375403,11	1177388,55
н405	375403,51	1177389,47
н404	375402,59	1177389,87
н403	375402,19	1177388,95
н402	375403,11	1177388,55
Комитет по управлению имуществом и защите прав портребителей муниципального образования «Зеленоградский муниципальный округ» Калининградской области		
39:05:040617:15:ЗУ16		
Площадь		1 кв.м.
№	**X**	**Y**
н406	375405,49	1177394,06
н409	375405,89	1177394,98
н408	375404,97	1177395,38
н407	375404,57	1177394,46
н406	375405,49	1177394,06
Комитет по управлению имуществом и защите прав портребителей муниципального образования «Зеленоградский муниципальный округ» Калининградской области		
39:05:040617:15:ЗУ17		
Площадь		511 кв.м.
№	**X**	**Y**
н343	375457,38	1177514,11
н411	375453,49	1177505,12
н419	375500,33	1177485,31
н339	375504,42	1177494,77
н343	375457,38	1177514,11
Муниципальное образование «Зеленоградский муниципальный округ» Калининградской области		
39:05:040617:17:ЗУ18		
Площадь		2996 кв.м.
№	**X**	**Y**
н563	375149,51	1177069,01
н564	375179,62	1177135,40
н565	375122,76	1177162,48
н566	375110,25	1177136,90
н567	375144,11	1177120,30
н568	375124,93	1177081,02
н563	375149,51	1177069,01
Пустовалов Александр Георгиевич		
39:05:051107:11:ЗУ2		
Площадь		4758 кв.м.
№	**X**	**Y**
н79	375380,84	1178217,35
н80	375407,51	1178284,40
н81	375402,87	1178286,25
н82	375489,65	1178504,47
н83	375547,40	1178481,50
н84	375553,28	1178496,53
н85	375550,99	1178497,55
н86	375550,59	1178496,64
н87	375549,67	1178497,04
н88	375550,08	1178497,96
н89	375549,17	1178498,37
н90	375548,76	1178497,45
н91	375547,85	1178497,86
н92	375548,25	1178498,77
н93	375545,97	1178499,79
н94	375542,70	1178491,44
н95	375480,46	1178516,20
н96	375363,44	1178218,07
н97	375368,77	1178217,85
н79	375380,84	1178217,35
н102	375544,67	1178486,89
н103	375545,04	1178487,82
н104	375544,11	1178488,19
н105	375543,74	1178487,26
н102	375544,67	1178486,89
н98	375545,98	1178484,76
н99	375546,35	1178485,69
н100	375545,42	1178486,06
н101	375545,05	1178485,13
н98	375545,98	1178484,76
н110	375487,42	1178509,66
н111	375487,78	1178510,59
н112	375486,86	1178510,96

н113	375486,49	1178510,03
н110	375487,42	1178509,66
н106	375488,25	1178507,72
н107	375488,62	1178508,65
н108	375487,70	1178509,01
н109	375487,33	1178508,09
н106	375488,25	1178507,72
н126	375397,31	1178283,09
н127	375397,68	1178284,02
н128	375396,75	1178284,39
н129	375396,38	1178283,46
н126	375397,31	1178283,09
н122	375399,26	1178283,93
н123	375399,63	1178284,85
н124	375398,70	1178285,22
н125	375398,33	1178284,29
н122	375399,26	1178283,93
н114	375403,89	1178282,08
н115	375404,26	1178283,00
н116	375403,33	1178283,37
н117	375402,96	1178282,45
н114	375403,89	1178282,08
н118	375401,95	1178281,24
н119	375402,31	1178282,17
н120	375401,39	1178282,53
н121	375401,02	1178281,61
н118	375401,95	1178281,24
н134	375398,63	1178272,89
н135	375399,00	1178273,82
н136	375398,07	1178274,19
н137	375397,70	1178273,26
н134	375398,63	1178272,89
н130	375400,01	1178272,30
н131	375400,37	1178273,23
н132	375399,45	1178273,60
н133	375399,08	1178272,67
н130	375400,01	1178272,30
н138	375391,14	1178250,00

н139	375391,51	1178250,93
н140	375390,58	1178251,30
н141	375390,21	1178250,37
н138	375391,14	1178250,00
н142	375389,76	1178250,59
н143	375390,13	1178251,52
н144	375389,20	1178251,89
н145	375388,83	1178250,96
н142	375389,76	1178250,59
Пустовалов Александр Георгиевич		
39:05:051107:11:ЗУ3		
Площадь		1 кв.м.
№	**X**	**Y**
н86	375550,59	1178496,64
н85	375550,99	1178497,55
н88	375550,08	1178497,96
н87	375549,67	1178497,04
н86	375550,59	1178496,64
Пустовалов Александр Георгиевич		
39:05:051107:11:ЗУ4		
Площадь		1 кв.м.
№	**X**	**Y**
н90	375548,76	1178497,45
н89	375549,17	1178498,37
н92	375548,25	1178498,77
н91	375547,85	1178497,86
н90	375548,76	1178497,45
Пустовалов Александр Георгиевич		
39:05:051107:11:ЗУ5		
Площадь		1 кв.м.
№	**X**	**Y**
н98	375545,98	1178484,76
н99	375546,35	1178485,69
н100	375545,42	1178486,06
н101	375545,05	1178485,13
н98	375545,98	1178484,76
Пустовалов Александр Георгиевич		
39:05:051107:11:ЗУ6		
Площадь		1 кв.м.
№	**X**	**Y**
н102	375544,67	1178486,89
н103	375545,04	1178487,82

н104	375544,11	1178488,19
н105	375543,74	1178487,26
н102	375544,67	1178486,89
Пустовалов Александр Георгиевич		
39:05:051107:11:ЗУ7		
Площадь		1 кв.м.
№	X	Y
н106	375488,25	1178507,72
н107	375488,62	1178508,65
н108	375487,70	1178509,01
н109	375487,33	1178508,09
н106	375488,25	1178507,72
Пустовалов Александр Георгиевич		
39:05:051107:11:ЗУ8		
Площадь		1 кв.м.
№	X	Y
н110	375487,42	1178509,66
н111	375487,78	1178510,59
н112	375486,86	1178510,96
н113	375486,49	1178510,03
н110	375487,42	1178509,66
Пустовалов Александр Георгиевич		
39:05:051107:11:ЗУ9		
Площадь		1 кв.м.
№	X	Y
н122	375399,26	1178283,93
н123	375399,63	1178284,85
н124	375398,70	1178285,22
н125	375398,33	1178284,29
н122	375399,26	1178283,93
Пустовалов Александр Георгиевич		
39:05:051107:11:ЗУ10		
Площадь		1 кв.м.
№	X	Y
н126	375397,31	1178283,09
н127	375397,68	1178284,02
н128	375396,75	1178284,39
н129	375396,38	1178283,46
н126	375397,31	1178283,09
Пустовалов Александр Георгиевич		

39:05:051107:11:ЗУ11		
Площадь		1 кв.м.
№	X	Y
н118	375401,95	1178281,24
н119	375402,31	1178282,17
н120	375401,39	1178282,53
н121	375401,02	1178281,61
н118	375401,95	1178281,24
Пустовалов Александр Георгиевич		
39:05:051107:11:ЗУ12		
Площадь		1 кв.м.
№	X	Y
н114	375403,89	1178282,08
н115	375404,26	1178283,00
н116	375403,33	1178283,37
н117	375402,96	1178282,45
н114	375403,89	1178282,08
Пустовалов Александр Георгиевич		
39:05:051107:11:ЗУ13		
Площадь		1 кв.м.
№	X	Y
н134	375398,63	1178272,89
н135	375399,00	1178273,82
н136	375398,07	1178274,19
н137	375397,70	1178273,26
н134	375398,63	1178272,89
Пустовалов Александр Георгиевич		
39:05:051107:11:ЗУ14		
Площадь		1 кв.м.
№	X	Y
н130	375400,01	1178272,30
н131	375400,37	1178273,23
н132	375399,45	1178273,60
н133	375399,08	1178272,67
н130	375400,01	1178272,30
Пустовалов Александр Георгиевич		
39:05:051107:11:ЗУ15		
Площадь		1 кв.м.
№	X	Y
н138	375391,14	1178250,00
н139	375391,51	1178250,93

н140	375390,58	1178251,30
н141	375390,21	1178250,37
н138	375391,14	1178250,00
Пустовалов Александр Георгиевич		
39:05:051107:11:ЗУ16		
Площадь		1 кв.м.
№	X	Y
н142	375389,76	1178250,59
н143	375390,13	1178251,52
н144	375389,20	1178251,89
н145	375388,83	1178250,96
н142	375389,76	1178250,59
СПК им. Калинина		
39:05:000000:528:ЗУ2		
Площадь		315 кв.м.
№	X	Y
н152	375371,06	1178192,76
н79	375380,84	1178217,35
н97	375368,77	1178217,85
н153	375358,16	1178190,81
н152	375371,06	1178192,76
СПК им. Калинина		
39:05:000000:528:ЗУ3		
Площадь		2036 кв.м.
№	X	Y
н148	375299,57	1177980,77
н164	375301,84	1177985,23
н165	375294,96	1178001,24
н151	375363,36	1178173,40
н150	375350,56	1178171,47
н149	375287,13	1178009,90
н148	375299,57	1177980,77
н166	375291,90	1178000,53
н167	375292,30	1178001,45
н168	375291,38	1178001,85
н169	375290,98	1178000,93
н166	375291,90	1178000,53
СПК им. Калинина		
39:05:000000:528:ЗУ4		
Площадь		1 кв.м.

№	X	Y
н166	375291,90	1178000,53
н167	375292,30	1178001,45
н168	375291,38	1178001,85
н169	375290,98	1178000,93
н166	375291,90	1178000,53
Субъект РФ Калининградская область		
39:05:040617:16:ЗУ29		
Площадь		715 кв.м.
№	X	Y
н265	375404,43	1177592,57
н212	375411,89	1177593,51
н684	375411,17	1177597,96
н179	375321,74	1177633,58
н190	375320,55	1177625,98
н265	375404,43	1177592,57
н694	375408,71	1177595,15
н695	375409,10	1177596,07
н696	375408,19	1177596,46
н697	375407,79	1177595,54
н694	375408,71	1177595,15
н698	375407,40	1177594,07
н699	375407,79	1177594,99
н700	375406,88	1177595,38
н701	375406,48	1177594,47
н698	375407,40	1177594,07
Субъект РФ Калининградская область		
39:05:040617:16:ЗУ30		
Площадь		1 кв.м.
№	X	Y
н694	375408,71	1177595,15
н695	375409,10	1177596,07
н696	375408,19	1177596,46
н697	375407,79	1177595,54
н694	375408,71	1177595,15
Субъект РФ Калининградская область		
39:05:040617:16:ЗУ31		
Площадь		1 кв.м.
№	X	Y
н698	375407,40	1177594,07
н699	375407,79	1177594,99

н700	375406,88	1177595,38
н701	375406,48	1177594,47
н698	375407,40	1177594,07
Муниципальное образование «Зеленоградский муниципальный округ» Калининградской области		
39:05:051107:94:ЗУ3		
Площадь		27 кв.м.
№	**X**	**Y**
н147	375298,65	1177975,82
н171	375301,25	1177976,89
н172	375304,53	1177978,98
н164	375301,84	1177985,23
н148	375299,57	1177980,77
н147	375298,65	1177975,82
Аракелян Рубик Арменакович		
39:05:051107:92:ЗУ3		
Площадь		1390 кв.м.
№	**X**	**Y**
н146	375296,87	1177975,08
н147	375298,65	1177975,82
н148	375299,57	1177980,77
н149	375287,13	1178009,90
н150	375350,56	1178171,47
н151	375363,36	1178173,40
н152	375371,06	1178192,76
н153	375358,16	1178190,81
н97	375368,77	1178217,85
н96	375363,44	1178218,07
н156	375294,90	1178043,44
н157	375298,70	1178041,91
н158	375283,60	1178005,49
н146	375296,87	1177975,08
н159	375290,28	1178000,51
н160	375290,68	1178001,43
н161	375289,76	1178001,83
н162	375289,36	1178000,91
н159	375290,28	1178000,51
Аракелян Рубик Арменакович		
39:05:051107:92:ЗУ4		
Площадь		1 кв.м.
№	**X**	**Y**
н159	375290,28	1178000,51
н160	375290,68	1178001,43
н161	375289,76	1178001,83
н162	375289,36	1178000,91
н159	375290,28	1178000,51
Муниципальное образование «Зеленоградский муниципальный округ» Калининградской области		
39:05:040617:ЗУ59		
Площадь		425 кв.м.
№	**X**	**Y**
н579	375145,80	1177060,81
н651	375166,18	1177050,77
н652	375181,07	1177043,43
н653	375181,98	1177045,33
н654	375174,52	1177054,16
н655	375170,38	1177059,07
н656	375168,97	1177060,73
н657	375170,70	1177062,72
н658	375176,34	1177057,88
н659	375182,47	1177052,60
н6	375184,74	1177057,25
н637	375170,21	1177069,77
н636	375163,57	1177062,14
н563	375149,51	1177069,01
н579	375145,80	1177060,81
Муниципальное образование «Зеленоградский муниципальный округ» Калининградской области		
39:05:040617:ЗУ60		
Площадь		855 кв.м.
№	**X**	**Y**
н624	375206,66	1177122,52
н557	375219,47	1177147,37
н556	375191,15	1177160,84
н564	375179,62	1177135,40
н624	375206,66	1177122,52
н626	375206,58	1177124,97
н627	375207,00	1177125,88
н628	375206,09	1177126,30
н629	375205,67	1177125,39
н626	375206,58	1177124,97
Муниципальное образование «Зеленоградский муниципальный округ» Калининградской области		
39:05:040617:ЗУ61		
Площадь		1 кв.м.
№	**X**	**Y**
н626	375206,58	1177124,97
н627	375207,00	1177125,88

н628	375206,09	1177126,30
н629	375205,67	1177125,39
н626	375206,58	1177124,97
Муниципальное образование «Зеленоградский муниципальный округ» Калининградской области		
39:05:040617:ЗУ62		
Площадь		982 кв.м.
№	**X**	**Y**
н664	375038,98	1177122,99
н675	375034,66	1177113,09
н676	375050,52	1177104,89
н677	375070,65	1177154,81
н678	375089,67	1177141,84
н679	375091,22	1177141,40
н680	375098,69	1177158,99
н681	375105,08	1177172,13
н668	375099,70	1177175,06
н667	375089,53	1177154,17
н666	375067,72	1177164,83
н665	375045,69	1177119,71
н664	375038,98	1177122,99
Муниципальное образование «Зеленоградский муниципальный округ» Калининградской области		
39:05:040617:ЗУ63		
Площадь		575 кв.м.
№	**X**	**Y**
н624	375206,66	1177122,52
н625	375214,65	1177118,71
н3	375225,47	1177113,56
н17	375237,82	1177138,64
н557	375219,47	1177147,37
н624	375206,66	1177122,52
Муниципальное образование «Зеленоградский муниципальный округ» Калининградской области		
39:05:040617:ЗУ64		
Площадь		8 кв.м.
№	**X**	**Y**
н173	375300,07	1177967,75
н174	375304,87	1177969,74
н175	375307,72	1177971,56
н176	375307,33	1177972,47
н177	375304,49	1177970,66
н178	375299,67	1177968,67
н173	375300,07	1177967,75
Муниципальное образование «Зеленоградский муниципальный округ» Калининградской области		

39:05:040617:17:ЗУ19		
Площадь		2611 кв.м.
№	**X**	**Y**
н6	375184,74	1177057,25
н5	375200,32	1177089,27
н625	375214,65	1177118,71
н624	375206,66	1177122,52
н564	375179,62	1177135,40
н563	375149,51	1177069,01
н636	375163,57	1177062,14
н637	375170,21	1177069,77
н6	375184,74	1177057,25
н646	375180,30	1177071,60
н647	375180,75	1177072,50
н648	375179,85	1177072,94
н649	375179,41	1177072,05
н646	375180,30	1177071,60
н642	375198,04	1177107,66
н643	375198,49	1177108,55
н644	375197,60	1177109,00
н645	375197,15	1177108,11
н642	375198,04	1177107,66
н638	375200,03	1177111,70
н639	375200,48	1177112,60
н640	375199,59	1177113,04
н641	375199,14	1177112,15
н638	375200,03	1177111,70
Муниципальное образование «Зеленоградский муниципальный округ» Калининградской области		
39:05:040617:17:ЗУ20		
Площадь		1 кв.м.
№	**X**	**Y**
н646	375180,30	1177071,60
н647	375180,75	1177072,50
н648	375179,85	1177072,94
н649	375179,41	1177072,05
н646	375180,30	1177071,60
Муниципальное образование «Зеленоградский муниципальный округ» Калининградской области		
39:05:040617:17:ЗУ21		
Площадь		1 кв.м.
№	**X**	**Y**
н642	375198,04	1177107,66

н643	375198,49	1177108,55
н644	375197,60	1177109,00
н645	375197,15	1177108,11
н642	375198,04	1177107,66
Муниципальное образование «Зеленоградский муниципальный округ» Калининградской области		
39:05:040617:17:ЗУ22		
Площадь		1 кв.м.
№	**X**	**Y**
н638	375200,03	1177111,70
н639	375200,48	1177112,60
н640	375199,59	1177113,04
н641	375199,14	1177112,15
н638	375200,03	1177111,70
Муниципальное образование «Зеленоградский муниципальный округ» Калининградской области		
39:05:040617:17:ЗУ23		
Площадь		391 кв.м.
№	**X**	**Y**
н4	375210,94	1177084,04
н3	375225,47	1177113,56
н625	375214,65	1177118,71
н5	375200,32	1177089,27
Муниципальное образование «Зеленоградский муниципальный округ» Калининградской области		
39:05:040617:17:ЗУ24		
Площадь		5308 кв.м.
№	**X**	**Y**
н548	375336,28	1177172,70
н549	375344,36	1177191,89
н550	375339,14	1177194,29
н551	375336,44	1177188,51
н552	375295,87	1177206,99
н553	375227,44	1177239,62
н554	375225,10	1177235,01
н555	375215,05	1177213,57
н556	375191,15	1177160,84
н557	375219,47	1177147,37
н558	375220,25	1177148,90
н559	375224,73	1177146,71
н560	375236,97	1177171,75
н16	375250,77	1177164,94
н562	375268,61	1177201,18
н548	375336,28	1177172,70
н660	375228,66	1177169,84

н661	375229,07	1177170,75
н662	375228,16	1177171,16
н663	375227,75	1177170,25
н660	375228,66	1177169,84
Муниципальное образование «Зеленоградский муниципальный округ» Калининградской области		
39:05:040617:17:ЗУ25		
Площадь		1 кв.м.
№	**X**	**Y**
н660	375228,66	1177169,84
н661	375229,07	1177170,75
н662	375228,16	1177171,16
н663	375227,75	1177170,25
н660	375228,66	1177169,84
Муниципальное образование «Зеленоградский муниципальный округ» Калининградской области		
39:05:040617:17:ЗУ26		
Площадь		460 кв.м.
№	**X**	**Y**
н17	375237,82	1177138,64
н16	375250,77	1177164,94
н560	375236,97	1177171,75
н559	375224,73	1177146,71
н558	375220,25	1177148,90
н557	375219,47	1177147,37
н17	375237,82	1177138,64
Комитет по управлению имуществом и защите прав портребителей муниципального образования «Зеленоградский муниципальный округ» Калининградской области		
39:05:040617:15:ЗУ19		
Площадь		3367 кв.м.
№	**X**	**Y**
н425	375359,84	1177210,02
н426	375385,72	1177198,94
н427	375396,70	1177195,41
н428	375370,48	1177253,94
н415	375457,49	1177460,64
н414	375442,76	1177465,64
н413	375396,87	1177361,97
н432	375399,13	1177341,99
н433	375395,26	1177313,78
н434	375380,98	1177289,53
н435	375368,09	1177255,07
н425	375359,84	1177210,02

Муниципальное образование «Зеленоградский муниципальный округ» Калининградской области		
39:05:040617:398:ЗУ48		
Площадь		3800 кв.м.
№	X	Y
н179	375321,74	1177633,58
н180	375175,17	1177691,95
н181	375203,86	1177764,06
н182	375348,03	1177877,90
н183	375310,13	1177965,97
н184	375307,90	1177964,55
н185	375302,45	1177962,29
н186	375338,53	1177879,60
н187	375197,42	1177767,13
н188	375165,79	1177687,61
н189	375242,78	1177656,95
н190	375320,55	1177625,98
н179	375321,74	1177633,58
н592	375335,99	1177899,54
н593	375335,59	1177900,46
н594	375334,67	1177900,06
н595	375335,07	1177899,14
н592	375335,99	1177899,54
н596	375334,63	1177898,90
н597	375334,23	1177899,81
н598	375333,32	1177899,42
н599	375333,71	1177898,50
н596	375334,63	1177898,90
н600	375344,63	1177878,17
н601	375345,02	1177879,09
н602	375344,11	1177879,49
н603	375343,71	1177878,57
н600	375344,63	1177878,17
н604	375342,79	1177878,64
н605	375343,19	1177879,55
н606	375342,27	1177879,95
н607	375341,88	1177879,03
н604	375342,79	1177878,64
н612	375200,39	1177766,18
н613	375200,79	1177767,10
н614	375199,87	1177767,50
н615	375199,47	1177766,58
н612	375200,39	1177766,18
н608	375201,63	1177765,26
н609	375202,03	1177766,17
н610	375201,11	1177766,57
н611	375200,72	1177765,65
н608	375201,63	1177765,26
н616	375169,61	1177688,78
н617	375169,98	1177689,71
н618	375169,05	1177690,08
н619	375168,68	1177689,15
н616	375169,61	1177688,78
н620	375171,55	1177689,62
н621	375171,92	1177690,55
н622	375170,99	1177690,92
н623	375170,62	1177689,99
н620	375171,55	1177689,62
Муниципальное образование «Зеленоградский муниципальный округ» Калининградской области		
39:05:040617:398:ЗУ49		
Площадь		1 кв.м.
№	X	Y
н616	375169,61	1177688,78
н617	375169,98	1177689,71
н618	375169,05	1177690,08
н619	375168,68	1177689,15
н616	375169,61	1177688,78
Муниципальное образование «Зеленоградский муниципальный округ» Калининградской области		
39:05:040617:398:ЗУ50		
Площадь		1 кв.м.
№	X	Y
н620	375171,55	1177689,62
н621	375171,92	1177690,55
н622	375170,99	1177690,92
н623	375170,62	1177689,99
н620	375171,55	1177689,62
Муниципальное образование «Зеленоградский муниципальный округ» Калининградской области		
39:05:040617:398:ЗУ51		
Площадь		1 кв.м.
№	X	Y
н608	375201,63	1177765,26

н609	375202,03	1177766,17
н610	375201,11	1177766,57
н611	375200,72	1177765,65
н608	375201,63	1177765,26
Муниципальное образование «Зеленоградский муниципальный округ» Калининградской области		
39:05:040617:398:ЗУ52		
Площадь		1 кв.м.
№	X	Y
н612	375200,39	1177766,18
н613	375200,79	1177767,10
н614	375199,87	1177767,50
н615	375199,47	1177766,58
н612	375200,39	1177766,18
Муниципальное образование «Зеленоградский муниципальный округ» Калининградской области		
39:05:040617:398:ЗУ53		
Площадь		1 кв.м.
№	X	Y
н600	375344,63	1177878,17
н601	375345,02	1177879,09
н602	375344,11	1177879,49
н603	375343,71	1177878,57
н600	375344,63	1177878,17
Муниципальное образование «Зеленоградский муниципальный округ» Калининградской области		
39:05:040617:398:ЗУ54		
Площадь		1 кв.м.
№	X	Y
н604	375342,79	1177878,64
н605	375343,19	1177879,55
н606	375342,27	1177879,95
н607	375341,88	1177879,03
н604	375342,79	1177878,64
Муниципальное образование «Зеленоградский муниципальный округ» Калининградской области		
39:05:040617:398:ЗУ55		
Площадь		1 кв.м.
№	X	Y
н592	375335,99	1177899,54
н593	375335,59	1177900,46
н594	375334,67	1177900,06
н595	375335,07	1177899,14
н592	375335,99	1177899,54
Муниципальное образование «Зеленоградский муниципальный округ» Калининградской области		

39:05:040617:398:ЗУ56		
Площадь		1 кв.м.
№	X	Y
н596	375334,63	1177898,90
н597	375334,23	1177899,81
н598	375333,32	1177899,42
н599	375333,71	1177898,50
н596	375334,63	1177898,90
Муниципальное образование «Зеленоградский муниципальный округ» Калининградской области		
39:05:040617:398:ЗУ57		
Площадь		2564 кв.м.
№	X	Y
н425	375359,84	1177210,02
н435	375368,09	1177255,07
н434	375380,98	1177289,53
н433	375395,26	1177313,78
н432	375399,13	1177341,99
н413	375396,87	1177361,97
н442	375334,93	1177222,03
н443	375336,36	1177221,19
н444	375334,71	1177218,14
н445	375350,82	1177210,57
н446	375352,02	1177210,08
н447	375353,17	1177212,81
н425	375359,84	1177210,02
Муниципальное образование «Зеленоградский муниципальный округ» Калининградской области		
39:05:040617:398:ЗУ58		
Площадь		1171 кв.м.
№	X	Y
н664	375038,98	1177122,99
н665	375045,69	1177119,71
н666	375067,72	1177164,83
н667	375089,53	1177154,17
н668	375099,70	1177175,06
н669	375069,47	1177189,45
н664	375038,98	1177122,99
н670	375083,31	1177181,50
н671	375083,65	1177182,22
н672	375082,78	1177182,64
н673	375082,43	1177181,93
н670	375083,31	1177181,50
Муниципальное образование «Зеленоградский муниципальный округ» Калининградской области		
39:05:040617:398:ЗУ59		

Площадь		1 кв.м.
№	**X**	**Y**
н670	375083,31	1177181,50
н671	375083,65	1177182,22
н672	375082,78	1177182,64
н673	375082,43	1177181,93
н670	375083,31	1177181,50
Муниципальное образование «Зеленоградский муниципальный округ» Калининградской области		

39:05:040617:398:ЗУ79		
Площадь		5 кв.м.
№	**X**	**Y**
н444	375334,71	1177218,14
н443	375336,36	1177221,19
н442	375334,93	1177222,03
н461	375333,47	1177218,72
н444	375334,71	1177218,14

Этап 23 «Реконструкция узла подогрева газа»

Система координат МСК 39 зона 1

Муниципальное образование «Зеленоградский муниципальный округ» Калининградской области		
39:05:040617:398:ЗУ77		
Площадь		84 кв.м.
№	X	Y
н937	374862,02	1176761,24
н936	374865,48	1176759,55
н904	374871,74	1176777,17
н910	374867,54	1176779,23
н945	374862,79	1176769,55
н946	374865,49	1176768,23
н937	374862,02	1176761,24
Муниципальное образование «Зеленоградский муниципальный округ» Калининградской области		
39:05:040617:398:ЗУ73		
Площадь		1926 кв.м.
№	X	Y
н754	374797,82	1176781,89
н815	374790,41	1176786,78
н816	374796,25	1176798,45
н817	374786,12	1176803,41
н818	374856,62	1176947,36
н819	374851,96	1176960,91
н820	374814,98	1176885,24
н821	374815,09	1176881,78
н822	374813,53	1176877,00
н823	374809,13	1176868,45
н824	374805,96	1176865,15
н825	374805,04	1176864,91
н826	374774,47	1176802,38
н769	374771,86	1176794,53
н754	374797,82	1176781,89
н807	374787,29	1176799,95
н806	374787,34	1176800,04
н811	374787,34	1176800,95
н812	374786,34	1176800,95
н813	374786,34	1176799,95
н807	374787,29	1176799,95
н803	374787,99	1176799,12
н804	374788,45	1176800,01
н805	374787,56	1176800,47
н806	374787,34	1176800,04
н807	374787,29	1176799,95
н808	374787,10	1176799,58
н803	374787,99	1176799,12
Муниципальное образование «Зеленоградский муниципальный округ» Калининградской области		
39:05:040617:398:ЗУ74		
Площадь		1 кв.м.
№	X	Y
н803	374787,99	1176799,12
н804	374788,45	1176800,01
н805	374787,56	1176800,47
н806	374787,34	1176800,04
н807	374787,29	1176799,95
н808	374787,10	1176799,58
н803	374787,99	1176799,12
Муниципальное образование «Зеленоградский муниципальный округ» Калининградской области		
39:05:040617:398:ЗУ75		
Площадь		1 кв.м.
№	X	Y
н807	374787,29	1176799,95
н806	374787,34	1176800,04
н811	374787,34	1176800,95
н812	374786,34	1176800,95
н813	374786,34	1176799,95
н807	374787,29	1176799,95
Муниципальное образование «Зеленоградский муниципальный округ» Калининградской области		
39:05:040617:398:ЗУ76		
Площадь		1093 кв.м.
№	X	Y
н915	374845,39	1176727,80
н916	374847,24	1176725,26
н917	374851,03	1176733,16
н918	374858,74	1176742,60
н919	374858,66	1176744,69
н920	374860,76	1176746,25
н921	374867,16	1176751,23
н922	374873,60	1176750,05
н923	374878,50	1176749,13

н924	374885,88	1176748,66
н925	374897,78	1176749,11
н926	374910,19	1176750,70
н927	374914,30	1176749,73
н928	374922,27	1176749,87
н929	374927,20	1176750,74
н930	374927,93	1176751,50
н931	374922,87	1176754,56
н932	374924,02	1176756,60
н908	374908,19	1176763,35
н909	374909,01	1176758,94
н904	374871,74	1176777,17
н936	374865,48	1176759,55
н937	374862,02	1176761,24
н938	374856,88	1176750,90
н939	374859,81	1176749,48
н940	374850,95	1176735,16
н915	374845,39	1176727,80
Муниципальное образование «Зеленоградский муниципальный округ» Калининградской области		
39:05:040617:ЗУ66		
Площадь		4940 кв.м.
№	**X**	**Y**
н827	374840,49	1176820,61
н828	374845,62	1176835,75
н829	374850,40	1176843,66
н830	374889,38	1176917,83
н836	374877,75	1176946,45
н840	374875,19	1176955,03
н841	374870,33	1176957,41
н842	374800,10	1176813,99
н843	374836,94	1176795,99
н844	374839,29	1176800,78
н845	374830,85	1176804,01
н827	374840,49	1176820,61
Муниципальное образование «Зеленоградский муниципальный округ» Калининградской области		
39:05:040617:ЗУ67		
Площадь		3533 кв.м.
№	**X**	**Y**
н797	374826,36	1176753,46
н875	374833,00	1176763,26
н876	374840,03	1176778,52
н877	374849,61	1176796,82
н844	374839,29	1176800,78

н843	374836,94	1176795,99
н842	374800,10	1176813,99
н841	374870,33	1176957,41
н840	374875,19	1176955,03
н883	374870,47	1176970,89
н884	374876,04	1176981,50
н885	374871,95	1176983,75
н886	374853,40	1176968,86
н887	374854,43	1176965,97
н819	374851,96	1176960,91
н818	374856,62	1176947,36
н817	374786,12	1176803,41
н816	374796,25	1176798,45
н815	374790,41	1176786,78
н754	374797,82	1176781,89
н755	374800,53	1176780,10
н795	374814,76	1176770,66
н796	374810,31	1176764,08
н797	374826,36	1176753,46
н846	374867,52	1176964,60
н847	374867,97	1176965,49
н848	374867,08	1176965,95
н849	374866,63	1176965,06
н846	374867,52	1176964,60
н850	374836,66	1176901,15
н851	374837,10	1176902,05
н852	374836,20	1176902,49
н853	374835,76	1176901,59
н850	374836,66	1176901,15
н854	374835,13	1176898,34
н855	374835,59	1176899,22
н856	374834,70	1176899,68
н857	374834,24	1176898,79
н854	374835,13	1176898,34
н858	374803,12	1176791,78
н859	374803,57	1176792,67
н860	374802,68	1176793,12
н861	374802,23	1176792,24
н858	374803,12	1176791,78
н862	374810,06	1176787,54
н863	374810,51	1176788,43

н864	374809,63	1176788,89
н865	374809,17	1176788,00
н862	374810,06	1176787,54
н866	374819,44	1176781,29
н867	374819,90	1176782,18
н868	374819,01	1176782,64
н869	374818,56	1176781,75
н866	374819,44	1176781,29
н870	374828,05	1176775,52
н871	374828,51	1176776,41
н872	374827,62	1176776,87
н873	374827,16	1176775,98
н870	374828,05	1176775,52
н888	374826,86	1176790,01
н889	374829,65	1176794,17
н890	374825,49	1176796,95
н891	374822,71	1176792,80
н888	374826,86	1176790,01
н896	374823,68	1176787,59
н897	374825,31	1176790,10
н898	374823,35	1176791,37
н899	374821,73	1176788,85
н896	374823,68	1176787,59
н892	374818,53	1176795,54
н893	374821,31	1176799,69
н894	374817,16	1176802,48
н895	374814,37	1176798,32
н892	374818,53	1176795,54
н900	374815,34	1176793,10
н901	374816,97	1176795,62
н902	374815,02	1176796,89
н903	374813,39	1176794,37
н900	374815,34	1176793,10
Муниципальное образование «Зеленоградский муниципальный округ» Калининградской области		
39:05:040617:ЗУ68		
Площадь		1 кв.м.
№	**X**	**Y**
н846	374867,52	1176964,60
н847	374867,97	1176965,49
н848	374867,08	1176965,95
н849	374866,63	1176965,06
н846	374867,52	1176964,60
Муниципальное образование «Зеленоградский муниципальный округ» Калининградской области		
39:05:040617:ЗУ69		
Площадь		1 кв.м.
№	**X**	**Y**
н850	374836,66	1176901,15
н851	374837,10	1176902,05
н852	374836,20	1176902,49
н853	374835,76	1176901,59
н850	374836,66	1176901,15
Муниципальное образование «Зеленоградский муниципальный округ» Калининградской области		
39:05:040617:ЗУ70		
Площадь		1 кв.м.
№	**X**	**Y**
н854	374835,13	1176898,34
н855	374835,59	1176899,22
н856	374834,70	1176899,68
н857	374834,24	1176898,79
н854	374835,13	1176898,34
Муниципальное образование «Зеленоградский муниципальный округ» Калининградской области		
39:05:040617:ЗУ71		
Площадь		1 кв.м.
№	**X**	**Y**
н870	374828,05	1176775,52
н871	374828,51	1176776,41
н872	374827,62	1176776,87
н873	374827,16	1176775,98
н870	374828,05	1176775,52
Муниципальное образование «Зеленоградский муниципальный округ» Калининградской области		
39:05:040617:ЗУ72		
Площадь		1 кв.м.
№	**X**	**Y**
н866	374819,44	1176781,29
н867	374819,90	1176782,18
н868	374819,01	1176782,64
н869	374818,56	1176781,75
н866	374819,44	1176781,29
Муниципальное образование «Зеленоградский муниципальный округ» Калининградской области		

39:05:040617:ЗУ73		
Площадь		1 кв.м.
№	**X**	**Y**
н862	374810,06	1176787,54
н863	374810,51	1176788,43
н864	374809,63	1176788,89
н865	374809,17	1176788,00
н862	374810,06	1176787,54
Муниципальное образование «Зеленоградский муниципальный округ» Калининградской области		
39:05:040617:ЗУ74		
Площадь		1 кв.м.
№	**X**	**Y**
н858	374803,12	1176791,78
н859	374803,57	1176792,67
н860	374802,68	1176793,12
н861	374802,23	1176792,24
н858	374803,12	1176791,78
Муниципальное образование «Зеленоградский муниципальный округ» Калининградской области		
39:05:040617:ЗУ75		
Площадь		121 кв.м.
№	**X**	**Y**
н904	374871,74	1176777,17
н905	374872,28	1176778,69
н906	374872,75	1176780,42
н907	374887,75	1176772,06
н908	374908,19	1176763,35
н909	374909,01	1176758,94
н904	374871,74	1176777,17

3. Сведения о границах территории, применительно к которой осуществляется подготовка проекта межевания, содержащие перечень координат характерных точек таких границ в системе координат, используемой для ведения Единого государственного реестра недвижимости.

При подготовке проекта корректировки в документацию по планировки территории в части проекта межевания проектируемой территории определение местоположения границ существующих, образуемых и (или) изменяемых земельных участков осуществлялось в соответствии с градостроительными регламентами и нормами отвода земельных участков для конкретных видов деятельности, иными требованиями к образуемым и (или) изменяемым земельным участкам, установленными федеральными законами и законами субъектов Российской Федерации, техническими регламентами, сводами правил.

В настоящем проекте корректировки проекта межевания территории не формируются (корректируются) земельные участки, которые будут отнесены к территориям общего пользования или имуществу общего пользования, в том числе в отношении которых предполагаются резервирование и (или) изъятие для государственных или муниципальных нужд.

Метод определения координат – картометрический.

Система координат, используемая для ведения Единого государственного реестра недвижимости – МСК – 39 зона 1

Координаты характерных точек границ территории, в отношении которой утвержден проект межевания, определяются в соответствии с требованиями к точности определения координат характерных точек границ, установленных в соответствии с настоящим Кодексом для территориальных зон.

Таблица 7 - Перечень координат характерных точек в границах территории, применительно к которой осуществляется подготовка проекта межевания

Система координат МСК 39 зона 1

№	X	Y
КОНТУР1		
1109	379550,34	1180669,19
1082	379651,05	1180657,10
1019	379666,96	1180655,19
1006	379683,14	1180653,25
1065	379727,32	1180647,94
1058	379801,69	1180639,02
1046	379815,80	1180637,32
1039	379819,45	1180636,89
1004	379821,82	1180636,60
981	379836,56	1180634,83
982	379851,21	1180627,95
983	379853,22	1180627,71
984	379856,00	1180632,40
910	379866,11	1180631,18
898	379870,93	1180630,60
899	379875,48	1180630,05
900	379875,20	1180644,75
901	379877,27	1180658,69
902	379878,70	1180671,92
903	379870,96	1180672,85
908	379867,12	1180673,31
973	379813,15	1180679,81
1005	379812,59	1180679,88
1049	379811,96	1180679,95
1056	379778,96	1180683,92
1062	379733,40	1180689,41
1063	379711,10	1180691,52
1069	379699,04	1180692,66
1070	379698,98	1180691,24
1071	379697,48	1180688,01
1072	379691,94	1180682,47
1073	379690,98	1180682,11

1074	379679,66	1180680,30
1075	379674,01	1180680,80
1008	379671,87	1180681,57
1009	379668,24	1180682,89
1010	379662,68	1180683,92
1011	379659,82	1180685,52
1012	379657,92	1180688,13
1013	379648,92	1180697,27
1458	379650,01	1180711,69
1020	379652,14	1180720,63
1021	379653,99	1180728,36
1022	379655,31	1180731,45
1023	379657,60	1180734,33
1024	379659,60	1180735,68
1025	379663,78	1180737,33
1026	379661,89	1180746,13
922	379661,76	1180746,18
923	379657,52	1180747,61
924	379655,19	1180749,26
925	379652,82	1180752,32
926	379651,82	1180755,12
927	379650,66	1180758,65
928	379649,09	1180764,45
929	379647,78	1180764,10
930	379631,28	1180785,29
931	379629,54	1180782,02
1031	379612,88	1180750,80
1077	379611,44	1180748,09
1076	379589,94	1180748,09
1103	379552,39	1180748,09
1084	379552,39	1180750,80
1085	379552,39	1180756,76
1086	379509,73	1180756,76
1087	379493,36	1180786,80
1144	379480,30	1180810,79
1155	379445,80	1180874,13
1156	379321,73	1181050,83
1157	379305,43	1181049,04
1158	379291,54	1181059,93
1159	379275,33	1181058,61
1160	379274,06	1181026,52
1161	379265,05	1181006,67
1145	379302,73	1181010,02
1136	379317,68	1180988,73
1135	379412,61	1180853,53
1088	379448,96	1180786,80
1089	379464,33	1180758,58
1090	379464,33	1180754,32
1091	379459,55	1180754,34
1083	379459,56	1180750,80
1106	379459,69	1180695,45
1129	379459,76	1180666,52
1113	379464,93	1180666,45
1112	379487,38	1180666,15
921	379487,38	1180663,47
920	379487,38	1180614,79
919	379488,97	1180611,54
918	379491,55	1180608,66
917	379495,54	1180606,34
916	379500,06	1180605,48
915	379499,99	1180591,49
914	379549,99	1180591,29
913	379550,99	1180630,20
912	379548,99	1180630,35
911	379549,74	1180662,34
1109	379550,34	1180669,19
КОНТУР2		
1162	379078,73	1181074,66
1173	379053,01	1181084,76
1177	379014,55	1181099,85
1181	379018,44	1181110,80
1182	379030,23	1181136,66
1183	379001,71	1181147,86
1190	378971,10	1181159,87
1191	378956,09	1181122,80
1196	378942,42	1181128,16
1197	378997,76	1181272,00
1198	378983,50	1181304,70
1199	378966,91	1181300,47
1200	378928,80	1181286,86
1201	378933,79	1181270,79
1202	378872,19	1181113,83
1192	378941,45	1181086,64
1193	378940,37	1181083,97
1185	378972,80	1181071,24
1186	379002,36	1181059,63
1175	379003,22	1181062,45
1164	379039,77	1181048,09
1165	379167,37	1180997,97
1166	379249,59	1181005,29
1167	379259,92	1181028,96
1168	379263,05	1181057,61

1169	379241,92	1181055,88
1170	379230,94	1181042,77
1171	379173,07	1181037,63
1162	379078,73	1181074,66
КОНТУР3		
4387	378962,51	1181352,81
4388	378980,64	1181311,26
4389	378965,49	1181308,10
4390	378926,37	1181294,74
4391	378919,72	1181316,32
4392	378918,14	1181319,20
4393	378912,11	1181325,01
4394	378900,54	1181330,98
4370	378884,84	1181339,79
5753	378877,69	1181343,80
5754	378852,57	1181358,73
5755	378846,60	1181361,82
5756	378817,88	1181373,09
5757	378787,56	1181391,29
5758	378743,40	1181405,12
5759	378728,50	1181409,78
5760	378688,53	1181418,40
5761	378674,27	1181421,27
5762	378677,28	1181428,86
5763	378661,04	1181432,35
5764	378666,59	1181462,15
5765	378685,88	1181458,58
5766	378691,56	1181488,88
5767	378700,50	1181487,44
5768	378702,85	1181493,41
5769	378730,25	1181482,65
5729	378747,81	1181479,83
5730	378766,01	1181476,90
5731	378783,98	1181474,01
5732	378804,40	1181467,73
5733	378810,88	1181465,73
5734	378822,95	1181459,30
5735	378841,40	1181449,46
5736	378857,11	1181441,08
5737	378873,11	1181432,54
5738	378889,38	1181423,88
5739	378905,59	1181415,23
5740	378915,23	1181410,10
5741	378948,44	1181397,11
5742	378946,89	1181393,21
5743	378952,63	1181390,15
5744	378964,16	1181383,99
5745	378967,12	1181374,53
5746	378959,05	1181360,75
4387	378962,51	1181352,81
КОНТУР5		
1226	378352,45	1181238,61
1229	378349,76	1181214,77
1228	378346,13	1181214,91
1227	378336,42	1181237,38
1232	378321,83	1181236,32
1233	378331,78	1181213,73
1234	378322,96	1181213,01
1230	378277,95	1181208,24
1231	378280,80	1181233,34
1225	378284,00	1181261,55
1223	378288,76	1181303,35
1224	378311,35	1181263,52
1238	378315,06	1181263,79
1237	378326,08	1181264,59
4407	378290,90	1181322,22
4408	378294,28	1181351,94
5655	378295,55	1181363,16
5656	378279,12	1181389,67
5657	378283,23	1181396,42
5658	378299,07	1181394,16
5659	378300,09	1181403,11
5660	378285,63	1181405,16
5661	378289,23	1181429,58
5662	378290,09	1181435,48
5663	378294,52	1181465,64
5664	378313,95	1181462,94
5665	378333,39	1181460,24
5666	378352,88	1181457,28
5667	378372,21	1181454,84
5668	378391,56	1181452,15
5669	378410,89	1181449,47
5670	378416,46	1181448,70
5671	378430,15	1181446,54
5672	378449,52	1181443,49
5673	378469,08	1181440,41
5674	378488,53	1181437,35
5675	378509,85	1181433,99
5676	378508,58	1181427,72
5677	378521,41	1181426,26
5678	378521,48	1181426,59
5679	378529,02	1181431,27

5680	378541,23	1181429,55
5681	378560,59	1181426,84
5682	378579,24	1181424,21
5683	378597,75	1181421,61
5684	378616,09	1181419,03
5685	378624,10	1181417,90
5686	378634,19	1181415,73
5687	378652,37	1181411,82
5688	378654,69	1181411,32
5689	378669,67	1181409,66
4395	378670,65	1181412,14
4396	378671,53	1181414,36
4397	378674,66	1181413,75
4398	378676,36	1181413,42
4399	378679,47	1181412,82
4400	378681,81	1181412,37
4401	378700,69	1181408,12
4402	378725,70	1181402,48
4403	378733,01	1181400,23
4404	378738,11	1181398,66
4405	378740,57	1181397,90
4406	378739,68	1181395,64
5692	378738,81	1181393,42
5693	378747,03	1181391,77
5694	378741,36	1181364,22
5695	378740,95	1181362,19
5696	378735,03	1181332,72
5697	378716,26	1181335,91
5698	378715,56	1181334,12
5699	378590,68	1181348,17
5700	378610,97	1181344,72
5701	378606,55	1181324,13
5702	378580,52	1181323,43
5703	378557,82	1181324,45
5704	378537,24	1181325,38
5705	378518,52	1181327,45
5706	378500,80	1181330,12
5707	378506,69	1181357,62
5708	378491,78	1181359,30
5709	378488,32	1181343,58
5710	378466,02	1181344,39
5711	378445,37	1181345,31
5712	378442,66	1181364,82
5713	378435,50	1181365,63
5714	378436,16	1181360,85
5715	378407,33	1181355,29
5716	378404,98	1181364,11
5717	378378,07	1181358,92
5718	378372,57	1181372,71
5719	378367,61	1181373,27
5720	378367,00	1181367,78
5721	378369,91	1181360,49
5722	378376,11	1181344,95
5723	378383,73	1181325,86
5724	378391,63	1181306,09
5725	378364,28	1181300,03
5726	378371,66	1181283,87
5727	378359,97	1181286,06
5728	378357,83	1181286,42
4411	378356,10	1181271,05
1236	378355,60	1181266,63
1226	378352,45	1181238,61
КОНТУР6		
1239	378149,54	1181086,29
1258	378149,22	1181085,34
1257	378147,25	1181079,50
1256	378129,41	1181029,11
1255	378126,40	1181020,63
1254	378125,74	1181018,74
1253	378189,11	1180997,62
1252	378188,79	1180996,68
1251	378215,01	1180987,94
1250	378303,12	1181066,09
1249	378336,50	1181130,40
1248	378334,36	1181132,79
1247	378342,26	1181148,21
1246	378347,65	1181196,00
1245	378322,82	1181193,59
1244	378275,73	1181188,73
1243	378273,80	1181171,72
1242	378287,64	1181156,97
1241	378258,51	1181100,85
1240	378216,82	1181063,87
1239	378149,54	1181086,29
КОНТУР7		
4914	375301,25	1177976,89
4915	375304,53	1177978,98
4916	375301,84	1177985,23
5044	375294,96	1178001,24
4906	375363,36	1178173,40
4907	375371,06	1178192,76
4575	375380,84	1178217,35

4576	375407,51	1178284,40
4577	375402,87	1178286,25
4578	375489,65	1178504,47
4579	375547,40	1178481,50
4580	375553,28	1178496,53
4581	375550,99	1178497,55
4584	375550,08	1178497,96
4585	375549,17	1178498,37
4588	375548,25	1178498,77
4589	375545,97	1178499,79
4590	375542,70	1178491,44
4591	375480,46	1178516,20
1431	375482,43	1178521,22
1430	375474,51	1178547,40
1429	375577,36	1178809,47
1428	375566,39	1178834,59
1427	375587,58	1178843,84
1426	375487,34	1179073,57
1412	375495,88	1179149,42
1401	375496,56	1179155,44
1390	375497,37	1179162,62
1389	375497,89	1179166,70
1400	375520,29	1179365,83
1384	375542,65	1179564,59
1381	375549,92	1179629,07
1371	375827,77	1179850,66
1370	375841,42	1179861,55
1367	375973,50	1179966,88
1366	376096,77	1180065,19
1365	376182,29	1180133,39
1362	376191,54	1180138,64
1363	376216,30	1180152,69
1334	376493,06	1180150,62
1329	376495,39	1180150,61
1316	376503,82	1180150,54
1292	376514,18	1180150,47
1291	376599,66	1180149,83
1290	376847,88	1180214,36
1289	376862,19	1180266,45
1288	376867,79	1180274,08
1287	376885,56	1180339,62
1286	376892,17	1180407,16
1285	377048,38	1180536,26
1284	377054,98	1180537,67
1283	377059,46	1180540,38
1282	377063,51	1180545,14

1281	377065,59	1180550,49
1280	377073,63	1180557,13
1307	377083,51	1180565,29
1315	377146,67	1180617,50
1314	377362,17	1180783,29
1261	377587,46	1180876,94
1262	377703,36	1180925,12
1263	377731,95	1180933,67
1264	377734,53	1180924,99
1265	377772,87	1180936,40
1266	377770,30	1180945,04
1267	377948,96	1180998,21
1268	377947,27	1181059,63
1269	377999,57	1181061,06
1270	378072,00	1181036,64
1271	378072,54	1181038,57
1272	378079,25	1181062,73
1273	378092,71	1181104,17
1274	378093,02	1181105,12
1275	378023,22	1181128,38
1276	377801,20	1181122,28
1277	377771,72	1180998,79
1278	377686,98	1180973,57
1279	377685,10	1180972,88
1259	377496,46	1180894,47
1310	377336,34	1180827,90
1309	377114,29	1180657,04
1308	377011,74	1180572,29
4413	377003,19	1180565,22
4414	377001,28	1180567,53
1306	376997,12	1180564,45
1305	376989,24	1180558,62
1304	376989,45	1180553,87
1303	376843,08	1180432,90
1302	376835,10	1180348,91
1301	376815,63	1180278,35
1300	376673,22	1180241,39
1299	376583,69	1180242,06
1298	376583,69	1180231,06
1297	376538,18	1180231,40
1296	376538,01	1180248,05
1295	376532,03	1180245,84
1294	376532,18	1180231,45
1293	376514,86	1180231,53
1319	376514,94	1180240,94
1320	376515,00	1180242,60

1321	376505,81	1180242,67
1326	376497,81	1180242,73
1327	376497,47	1180231,62
1331	376495,35	1180231,64
1344	376447,41	1180232,08
1345	376447,49	1180243,08
1346	376236,30	1180244,65
1347	376142,27	1180191,15
1335	376079,63	1180141,19
1369	375857,26	1179963,85
1375	375810,46	1179926,53
1377	375483,50	1179665,78
1376	375479,13	1179627,00
1396	375478,52	1179621,58
1395	375450,76	1179375,74
1394	375431,12	1179200,96
1393	375442,07	1179199,72
1392	375438,85	1179169,94
4534	375429,78	1179171,06
1406	375428,85	1179162,83
1408	375428,26	1179157,57
1423	375426,36	1179157,80
1422	375422,72	1179126,27
1421	375415,57	1179062,75
1420	375494,64	1178881,52
1419	375499,25	1178850,96
1418	375527,41	1178786,41
1417	375449,99	1178589,14
1416	375442,39	1178592,02
1415	375428,26	1178554,60
1414	375435,38	1178551,91
1413	375305,31	1178220,48
1434	375289,62	1178180,48
1433	375222,20	1178008,69
1432	375238,86	1177970,50
1453	375246,03	1177954,06
1449	375258,55	1177959,24
962	375270,06	1177964,00
963	375278,47	1177967,48
68	375296,87	1177975,08
4902	375298,65	1177975,82
4914	375301,25	1177976,89
КОНТУР8		
1647	375248,83	1177947,65
1648	375249,23	1177946,73
95	375300,07	1177967,75
5075	375304,87	1177969,74
5076	375307,72	1177971,56
5077	375307,33	1177972,47
5078	375304,49	1177970,66
100	375299,67	1177968,67
1647	375248,83	1177947,65
КОНТУР9		
5007	375328,84	1177220,90
4995	375333,47	1177218,72
4968	375334,71	1177218,14
4969	375350,82	1177210,57
4970	375352,02	1177210,08
4971	375353,17	1177212,81
4703	375359,84	1177210,02
4704	375385,72	1177198,94
4705	375396,70	1177195,41
4706	375370,48	1177253,94
4697	375457,49	1177460,64
5246	375498,71	1177446,65
5247	375518,39	1177489,03
5249	375519,39	1177491,19
5258	375563,23	1177585,58
5259	375521,83	1177619,31
5261	375483,78	1177650,32
5262	375475,75	1177635,68
5265	375475,68	1177635,70
5266	375475,43	1177635,11
5240	375475,38	1177634,99
5241	375455,65	1177599,01
4796	375411,89	1177593,51
4845	375411,17	1177597,96
4846	375321,74	1177633,58
4918	375175,17	1177691,95
4919	375203,86	1177764,06
4920	375348,03	1177877,90
4921	375310,13	1177965,97
4922	375307,90	1177964,55
107	375302,45	1177962,29
1616	375251,62	1177941,25
1617	375271,23	1177896,30
1618	375151,62	1177800,96
535	375080,37	1177621,56
5081	374971,04	1177781,94
5082	374965,95	1177796,47
5083	374950,10	1177755,30
5084	374973,66	1177717,75

5085	374924,70	1177689,30
5086	374918,04	1177672,00
5087	374917,67	1177671,42
534	375029,20	1177492,72
1621	375022,84	1177476,72
1622	374871,51	1177412,44
1623	374837,68	1177328,63
1628	374827,90	1177304,42
1644	374765,30	1177149,34
1643	374753,60	1177144,91
1642	374753,94	1177144,41
1641	374757,31	1177133,81
1640	374758,14	1177119,56
1666	374758,24	1177118,14
1665	374758,72	1177113,65
1664	374759,22	1177108,90
1663	374760,26	1177098,91
1662	374761,46	1177086,08
1670	374761,92	1177081,22
1667	374760,79	1177072,80
1661	374774,70	1177078,06
1660	374791,24	1177084,31
1639	374796,63	1177095,90
1638	374800,29	1177103,76
1637	374807,29	1177106,43
1636	374825,35	1177151,16
1635	374911,42	1177116,41
1634	374920,19	1177112,87
3092	374934,98	1177106,90
3093	374937,07	1177105,69
3094	374939,69	1177111,31
3095	374938,05	1177112,07
3096	374927,79	1177116,27
3097	374930,08	1177122,05
1633	374925,58	1177123,90
1632	374911,42	1177129,70
1631	374830,13	1177163,02
1629	374877,66	1177280,74
1608	374887,52	1177305,17
1609	374913,99	1177370,73
545	375057,63	1177431,74
5118	375033,91	1177377,83
5119	375017,81	1177341,26
5120	375081,23	1177311,68
5121	375113,42	1177301,15
5122	375130,34	1177264,61

5116	375137,42	1177252,18
5129	375139,99	1177247,68
5130	375144,39	1177241,13
5131	375145,47	1177242,37
5132	375159,13	1177253,65
5133	375165,56	1177256,64
5195	375182,19	1177264,38
5196	375209,04	1177267,85
5197	375237,96	1177263,94
5198	375280,78	1177244,38
5040	375283,20	1177249,35
5041	375286,76	1177256,65
5005	375303,39	1177248,61
5006	375334,19	1177233,71
5007	375328,84	1177220,90
ВЫКЛЮЧКА1 КОНТУР9		
5236	375334,22	1177583,74
4797	375404,43	1177592,57
4847	375320,55	1177625,98
4927	375242,78	1177656,95
4926	375165,79	1177687,61
543	375117,72	1177566,76
5164	375160,26	1177504,36
5163	375188,32	1177554,39
5162	375295,29	1177499,82
5161	375326,00	1177566,03
5226	375326,82	1177567,80
5236	375334,22	1177583,74
КОНТУР10		
5105	374963,07	1177804,68
5106	374962,74	1177805,63
5092	374961,89	1177805,44
5096	374962,24	1177807,05
5095	374961,71	1177808,56
5094	374932,38	1177804,28
5093	374933,02	1177799,04
5100	374933,06	1177798,68
5101	374961,12	1177804,79
5102	374945,03	1177763,38
5097	374945,46	1177762,69
5103	374946,12	1177761,64
5104	374962,63	1177804,58
5105	374963,07	1177804,68
КОНТУР11		
5088	374940,84	1177770,06
5089	374950,30	1177794,65

5090	374933,99	1177791,02
5091	374935,50	1177778,56
5088	374940,84	1177770,06
КОНТУР12		
1697	374748,75	1177141,39
1698	374747,84	1177142,74
1678	374746,89	1177142,38
1679	374745,93	1177142,01
1680	374746,92	1177140,55
1681	374749,38	1177132,66
1682	374750,23	1177117,90
1683	374752,30	1177098,08
1684	374753,92	1177081,12
1671	374752,31	1177069,59
1672	374753,37	1177069,99
1692	374754,44	1177070,40
1693	374755,92	1177080,97
1694	374754,29	1177098,29
1695	374752,22	1177118,09
1696	374751,32	1177133,14
1697	374748,75	1177141,39
КОНТУР13		
2362	372849,30	1176712,77
2361	373032,04	1176592,73
2322	373055,13	1176627,83
2323	373079,97	1176665,57
2324	373101,62	1176651,45
2325	373106,52	1176651,84
2326	373131,26	1176636,37
2269	373133,39	1176636,27
2268	373136,18	1176636,12
2267	373136,54	1176643,11
2266	373133,30	1176643,28
2331	373133,23	1176643,28
2332	373124,77	1176647,95
2333	373124,36	1176653,24
2278	373132,31	1176653,86
1987	373150,89	1176655,32
2043	373303,89	1176667,34
2042	373338,05	1176707,33
2041	373505,15	1176720,47
2040	373535,70	1176714,80
1986	373532,61	1176698,13
1985	373529,92	1176683,67
1984	373592,36	1176671,97
1981	373595,18	1176671,44
1976	373602,32	1176670,11
1926	373604,03	1176669,78
1925	373613,08	1176668,09
1915	373596,18	1176574,92
1914	373592,53	1176554,80
1912	373582,20	1176499,53
1908	373557,84	1176369,24
1945	373535,43	1176249,35
1944	373532,54	1176249,88
1939	373526,16	1176214,92
1940	373525,34	1176210,44
1941	373561,32	1176203,72
1942	373588,37	1176198,91
1933	373607,11	1176195,56
1934	373612,93	1176194,52
1930	373626,98	1176191,94
1963	373617,88	1176130,33
1964	373652,41	1176114,09
1841	373657,74	1176110,58
1842	373659,69	1176109,65
1843	373657,52	1176098,54
1844	373655,39	1176088,30
1845	373652,88	1176075,64
1846	373650,37	1176063,32
1847	373647,42	1176048,84
1848	373644,81	1176036,07
2098	373640,87	1176036,78
2097	373639,48	1176029,92
2096	373644,64	1176028,99
1907	373640,18	1176002,46
1906	373639,54	1175998,67
1905	373638,99	1175997,88
1904	373637,21	1175997,14
1903	373647,09	1175994,96
1902	373645,48	1175996,76
1901	373645,41	1175997,36
1900	373646,03	1176001,08
2093	373646,75	1176005,42
2092	373670,37	1176001,15
2091	373670,55	1176002,13
2090	373675,62	1176001,22
2089	373675,44	1176000,23
2088	373720,57	1175992,04
2087	373738,84	1175988,26
1876	373738,56	1175984,72
1877	373719,33	1175983,80

1779	373821,28	1175959,77
1778	373819,59	1175953,87
1777	373857,72	1175940,49
1776	373859,70	1175945,78
1789	373948,46	1175913,07
1790	373925,61	1175930,05
3848	373927,18	1175938,73
2370	374116,21	1175904,52
2365	374169,41	1175894,89
2366	374168,14	1175912,47
2367	374165,81	1175922,53
2368	374164,40	1175933,37
2369	374119,07	1175941,58
3851	373981,46	1175966,51
3852	373992,07	1176027,37
3853	374045,10	1176018,45
3854	374106,48	1176146,60
3855	374114,38	1176142,87
3856	374111,99	1176137,83
3857	374130,17	1176132,66
3858	374133,14	1176138,92
3859	374117,53	1176149,77
3860	374115,81	1176146,06
3861	374108,00	1176149,76
1722	374140,41	1176217,44
1748	374159,94	1176258,20
1747	374163,49	1176257,69
1746	374163,99	1176261,16
1745	374161,52	1176261,51
1744	374192,88	1176326,98
1743	374313,86	1176494,62
1742	374321,80	1176491,98
1741	374319,98	1176486,49
1740	374336,29	1176484,82
1739	374338,37	1176491,10
1738	374324,31	1176499,51
1737	374322,95	1176495,45
1736	374316,02	1176497,61
1735	374323,93	1176508,58
1734	374400,27	1176568,02
1733	374502,24	1176526,50
1732	374515,90	1176560,12
1731	374406,38	1176605,24
1716	374527,19	1176820,95
1714	374594,12	1176940,46
1713	374594,16	1176940,54

1712	374600,21	1176937,19
1711	374619,60	1176972,18
1710	374613,71	1176975,44
1709	374654,77	1177048,75
1708	374705,94	1177064,81
1707	374721,30	1177057,88
1706	374745,91	1177067,18
1705	374747,88	1177081,25
1704	374746,33	1177097,49
1703	374743,43	1177131,58
1702	374741,46	1177137,92
1701	374740,17	1177139,84
1700	374616,57	1177093,11
1699	374562,41	1176996,40
1720	374473,69	1176838,00
1727	374355,36	1176626,70
1726	374270,14	1176560,50
1725	374129,06	1176365,28
1724	374119,99	1176346,13
3865	374055,40	1176209,75
1760	374015,17	1176216,93
1763	374009,28	1176217,98
1774	373877,69	1176241,81
1775	373848,11	1176247,17
1896	373755,42	1176263,96
1897	373755,42	1176268,13
1898	373720,34	1176274,48
1899	373716,34	1176252,41
1878	373687,17	1176257,82
1948	373577,39	1176278,18
1909	373593,49	1176365,04
1910	373619,02	1176502,71
1917	373625,21	1176536,08
1920	373952,91	1176567,84
1921	373960,89	1176615,14
1922	374009,40	1176607,80
1923	374013,08	1176627,00
1971	374015,35	1176638,83
1970	374018,30	1176638,27
1969	374034,05	1176720,51
1968	373983,70	1176727,46
1928	373653,56	1176688,96
1974	373653,74	1176689,95
1973	373655,04	1176696,92
1972	373612,09	1176704,89
1977	373608,83	1176705,49

1980	373601,96	1176706,77
1983	373599,19	1176707,28
1982	373577,25	1176711,35
2037	373571,85	1176712,35
2036	373577,66	1176743,63
2035	373507,06	1176756,73
2034	373476,65	1176754,34
2047	373456,48	1176752,75
2046	373357,09	1176744,94
3758	373320,36	1176742,05
2006	373315,86	1176741,58
2005	373312,46	1176741,69
2004	373303,42	1176740,27
2045	373286,08	1176738,44
2001	373286,23	1176736,84
2000	373286,54	1176733,46
1999	373310,01	1176736,07
1998	373310,69	1176730,73
1997	373286,11	1176702,06
1996	373286,73	1176701,05
1995	373281,59	1176698,16
1994	373281,14	1176699,02
1993	373285,32	1176701,40
1992	373284,97	1176701,97
1991	373150,12	1176691,37
2272	373131,34	1176689,90
2338	373111,33	1176688,32
2339	373110,84	1176685,96
2340	373105,24	1176687,16
2341	373105,45	1176688,13
2342	373110,21	1176687,08
2343	373110,50	1176688,69
2344	373069,61	1176715,54
2345	373064,07	1176707,10
2346	373060,86	1176709,21
2313	373038,65	1176723,57
2347	373026,72	1176731,29
2359	373004,89	1176745,41
2358	372995,45	1176752,25
2357	372999,85	1176759,24
2356	372988,53	1176766,07
2355	372987,62	1176766,62
2354	372985,32	1176762,79
2353	372992,12	1176758,34
2352	372989,13	1176753,77
2351	372990,41	1176752,82

2350	372972,57	1176726,66
2349	372952,07	1176696,69
2348	372949,39	1176693,03
2364	372899,56	1176723,76
3592	372902,00	1176727,70
3591	372893,45	1176733,00
3590	372903,92	1176750,89
3589	372926,58	1176785,31
3588	372905,94	1176798,89
2363	372868,95	1176742,64
2362	372849,30	1176712,77
КОНТУР14		
3601	374508,48	1176517,86
3602	374524,45	1176559,34
3597	374523,52	1176559,71
3598	374522,60	1176560,08
3599	374506,62	1176518,59
3600	374507,55	1176518,23
3601	374508,48	1176517,86
КОНТУР15		
5322	374853,40	1176968,86
5323	374854,43	1176965,97
4542	374851,96	1176960,91
4543	374849,79	1176967,22
4544	374832,40	1176953,26
4545	374833,03	1176942,34
4546	374797,83	1176872,59
4535	374774,48	1176802,38
773	374771,86	1176794,53
4453	374768,61	1176784,75
4452	374767,74	1176784,40
4451	374758,18	1176789,07
4450	374749,17	1176777,02
4449	374719,88	1176738,27
4448	374569,00	1176538,26
4447	374529,08	1176554,69
4446	374516,06	1176520,88
4445	374581,00	1176494,43
4444	374720,33	1176678,29
4443	374730,47	1176689,67
4442	374736,47	1176686,73
4486	374769,18	1176670,75
4485	374798,23	1176708,44
4484	374796,27	1176709,86
4483	374815,62	1176733,96
4482	374813,97	1176735,18

821	374826,36	1176753,46
5311	374833,00	1176763,26
5312	374840,03	1176778,52
5313	374849,61	1176796,82
5314	374839,29	1176800,78
5373	374830,85	1176804,01
5363	374840,49	1176820,61
5364	374845,62	1176835,75
5365	374850,40	1176843,66
5366	374889,38	1176917,83
5367	374877,75	1176946,45
5318	374875,19	1176955,03
5319	374870,47	1176970,89
5320	374876,04	1176981,50
5321	374871,95	1176983,75
5322	374853,40	1176968,86
КОНТУР16		
2376	374174,10	1175913,36
2375	374175,51	1175893,79
2374	374176,53	1175893,60
3610	374177,53	1175893,42
3609	374176,06	1175913,74
3608	374173,70	1175923,85
3607	374172,65	1175931,88
2371	374171,62	1175932,07
2378	374170,59	1175932,25
2377	374171,73	1175923,54
2376	374174,10	1175913,36
КОНТУР17		
2416	374303,16	1175901,09
2415	374303,26	1175904,32
2380	374303,70	1175910,37
2381	374304,31	1175921,19
2382	374304,39	1175922,50
2383	374304,56	1175925,57
2384	374297,74	1175926,61
2385	374292,51	1175925,72
2386	374289,77	1175923,99
2387	374286,46	1175920,26
2388	374284,99	1175916,65
2379	374284,35	1175913,75
2412	374178,66	1175932,20
2411	374179,62	1175924,92
2410	374182,03	1175914,39
2397	374184,51	1175880,20
2398	374184,68	1175877,91
2399	374216,63	1175872,09
2400	374217,61	1175877,46
2402	374219,15	1175885,92
2401	374299,40	1175871,39
2417	374302,45	1175875,94
2416	374303,16	1175901,09
КОНТУР18		
4283	374429,97	1176212,87
4279	374452,80	1176204,53
4280	374426,80	1176219,26
4285	374423,88	1176220,91
4284	374412,71	1176201,38
4281	374422,39	1176199,43
4282	374426,79	1176198,55
4283	374429,97	1176212,87
КОНТУР19		
2432	374473,34	1176186,54
4278	374476,04	1176191,25
2430	374470,43	1176194,46
2429	374468,79	1176195,39
2438	374469,74	1176200,83
2437	374456,71	1176203,10
2436	374466,30	1176199,60
2435	374454,23	1176132,48
2434	374457,72	1176131,87
2433	374464,57	1176171,20
2432	374473,34	1176186,54
КОНТУР20		
4304	374675,42	1176420,79
4303	374664,74	1176361,13
4302	374631,66	1176384,83
4331	374629,08	1176386,68
4301	374631,21	1176382,29
4300	374633,93	1176376,68
4328	374623,43	1176316,91
4327	374622,45	1176311,33
3814	374599,27	1176295,34
4325	374602,34	1176300,68
4324	374618,96	1176313,50
4323	374620,04	1176319,77
4322	374591,38	1176327,60
3112	374584,86	1176329,00
3113	374572,07	1176331,75
3114	374567,56	1176332,41
3115	374569,79	1176348,69
3116	374564,96	1176349,57

3117	374560,37	1176323,22
3111	374583,07	1176319,27
4319	374593,50	1176317,45
4318	374587,86	1176285,90
4266	374596,00	1176284,36
4267	374593,38	1176268,75
4268	374593,71	1176268,69
4269	374593,54	1176267,70
4270	374593,21	1176267,76
4271	374578,33	1176178,76
4272	374564,89	1176099,01
4273	374430,08	1176121,64
4274	374432,81	1176136,21
2418	374434,36	1176135,94
2428	374433,96	1176132,69
2427	374439,04	1176132,10
2426	374440,55	1176141,15
2425	374441,23	1176145,20
2424	374437,99	1176145,80
2423	374415,94	1176149,86
2422	374393,44	1176152,82
2421	374396,30	1176169,25
2420	374393,28	1176169,80
2419	374388,59	1176143,92
4275	374425,94	1176137,41
4276	374422,14	1176117,09
4261	374423,55	1176115,69
4262	374576,37	1176089,98
3686	374567,14	1176041,83
4255	374554,30	1175974,86
4256	374520,38	1175950,78
2449	374510,38	1175954,17
2450	374509,47	1175954,48
2451	374509,19	1175952,99
2452	374504,28	1175953,89
2453	374504,69	1175956,09
2454	374481,49	1175963,95
2443	374463,73	1175911,49
2444	374459,04	1175897,64
2439	374510,19	1175880,33
2440	374513,30	1175889,96
2441	374465,50	1175906,42
2442	374466,88	1175910,49
2447	374481,20	1175952,66
2448	374508,70	1175944,56
2457	374528,73	1175938,68

2458	374524,38	1175924,95
2459	374537,69	1175920,74
2460	374523,34	1175875,88
3695	374517,23	1175856,80
3694	374511,08	1175837,60
2559	374510,05	1175834,38
2558	374502,31	1175810,18
2557	374504,15	1175800,37
3867	374490,05	1175809,64
3868	374485,64	1175812,54
2492	374471,92	1175821,56
2491	374472,52	1175822,43
2490	374476,88	1175821,50
2489	374484,01	1175819,97
2488	374485,93	1175819,56
2487	374491,64	1175822,63
2486	374498,35	1175843,49
2485	374504,52	1175862,67
2484	374508,50	1175875,05
2483	374507,90	1175874,55
2482	374504,02	1175872,68
2481	374494,96	1175869,57
2480	374490,16	1175866,74
2479	374487,70	1175864,55
2478	374484,72	1175860,78
2477	374480,82	1175853,35
2476	374432,59	1175884,80
2463	374377,41	1175894,78
2465	374373,71	1175895,45
2472	374338,55	1175901,81
2471	374318,67	1175921,07
2470	374318,38	1175921,21
2469	374318,28	1175918,79
2468	374317,41	1175898,65
2467	374316,23	1175871,75
2466	374324,06	1175864,38
2503	374351,02	1175862,04
3881	374376,26	1175857,47
3882	374385,63	1175848,51
3883	374389,77	1175852,85
3884	374390,09	1175855,05
3885	374418,66	1175849,72
2506	374485,24	1175806,00
2507	374482,19	1175802,48
2510	374479,27	1175799,11
2545	374478,99	1175798,79

2544	374468,91	1175795,60
2543	374450,45	1175795,06
2542	374407,10	1175824,59
2541	374374,49	1175824,59
2533	374318,46	1175711,46
2536	374313,59	1175701,63
2528	374313,59	1175690,63
2532	374313,59	1175678,98
2531	374321,94	1175665,50
2530	374339,87	1175656,91
2537	374340,54	1175656,59
2522	374346,58	1175656,59
2527	374352,63	1175656,59
2526	374391,83	1175681,59
2525	374394,38	1175693,15
2553	374399,10	1175714,48
2516	374411,71	1175730,00
2517	374430,17	1175752,71
2518	374470,23	1175781,59
2519	374461,65	1175787,43
2513	374463,40	1175788,44
2514	374470,09	1175788,64
2515	374482,99	1175792,71
2512	374485,10	1175795,14
2504	374487,96	1175798,45
2505	374491,13	1175802,11
3888	374507,81	1175791,18
2556	374600,79	1175731,07
2555	374628,30	1175713,28
2554	374677,45	1175681,30
2570	374702,20	1175665,19
2571	374695,94	1175655,22
2572	374700,78	1175651,71
2573	374707,22	1175661,93
2574	374725,72	1175649,88
2575	374727,99	1175650,29
2576	374748,48	1175679,21
2577	374719,48	1175698,09
2578	374715,12	1175721,48
2579	374733,09	1175745,82
2590	374751,65	1175770,96
2609	374753,11	1175772,95
2593	374757,94	1175769,80
2594	374759,07	1175769,06
2596	374763,10	1175766,43
2610	374793,65	1175742,21

2611	374808,78	1175764,52
2612	374786,27	1175769,40
2599	374770,79	1175771,68
2600	374768,46	1175772,03
2601	374762,77	1175772,87
2602	374768,96	1175809,22
2633	374770,96	1175821,00
2634	374796,14	1175815,69
2635	374818,42	1175812,01
2636	374815,94	1175795,82
2637	374821,80	1175795,25
2638	374825,37	1175809,40
2613	374788,32	1175833,56
2615	374790,03	1175885,90
2616	374797,02	1175885,67
2617	374797,70	1175905,66
2618	374790,70	1175905,89
2619	374791,21	1175920,96
2620	374798,21	1175920,73
2621	374798,89	1175940,71
2622	374778,90	1175941,39
2623	374778,22	1175921,40
2624	374785,22	1175921,17
2625	374784,71	1175906,10
2626	374777,71	1175906,33
2627	374777,03	1175886,34
2628	374784,03	1175886,11
2629	374782,39	1175837,43
2630	374776,74	1175841,11
4241	374767,82	1175827,44
4240	374766,30	1175828,67
4237	374713,94	1175947,81
4236	374695,69	1175989,36
2652	374702,83	1176027,98
2651	374700,37	1176028,44
2650	374704,86	1176052,68
2649	374698,96	1176053,78
4233	374689,60	1176003,20
4232	374679,05	1176027,21
4231	374674,14	1176049,22
4230	374669,49	1176050,03
4229	374668,20	1176044,18
4228	374672,37	1176025,03
4227	374687,34	1175990,96
2648	374657,26	1175828,40
2647	374654,64	1175829,18

2646	374653,65	1175825,82
2645	374656,62	1175824,94
2644	374652,26	1175801,54
2643	374649,26	1175802,10
2642	374648,62	1175798,66
2641	374651,65	1175798,09
2563	374649,93	1175788,77
2562	374649,65	1175787,26
2561	374629,66	1175756,55
2560	374541,25	1175814,08
3691	374589,73	1175963,15
4254	374596,01	1175995,92
4245	374641,40	1176028,15
4246	374665,85	1176045,51
4247	374670,56	1176069,05
4248	374668,96	1176069,37
4249	374666,71	1176054,76
4250	374666,32	1176054,37
4244	374631,86	1176029,91
4253	374597,91	1176005,81
3685	374603,53	1176035,13
4257	374612,87	1176083,86
4258	374671,50	1176074,02
2730	374671,44	1176073,46
2740	374682,85	1176071,07
2739	374692,39	1176068,76
2738	374691,19	1176062,60
2737	374732,37	1176054,47
2729	374735,23	1176067,48
2728	374751,24	1176064,35
2700	374756,64	1176063,31
2716	374781,09	1176058,54
2715	374778,94	1176044,75
2714	374788,64	1176043,23
2713	374789,21	1176039,78
2712	374792,04	1176037,51
2711	374822,69	1176032,33
2710	374827,94	1176032,43
2709	374840,40	1176039,21
2708	374841,07	1176046,37
2707	374834,11	1176046,74
2706	374798,22	1176052,48
2703	374800,57	1176067,17
2699	374760,52	1176080,45
2698	374755,29	1176082,18
2726	374739,38	1176087,46

2734	374730,55	1176090,39
2733	374701,14	1176095,58
2732	374698,43	1176081,37
2731	374672,81	1176086,08
4259	374672,45	1176082,75
4260	374614,52	1176092,48
3688	374617,44	1176107,71
3687	374581,00	1176114,10
4263	374578,02	1176098,60
4264	374572,07	1176099,60
4265	374602,90	1176283,05
3122	374664,80	1176271,33
3123	374685,48	1176267,42
3124	374687,96	1176282,19
3118	374701,09	1176293,56
4312	374755,66	1176340,77
4311	374773,60	1176334,47
3235	374776,28	1176305,52
3236	374782,83	1176234,89
3237	374819,25	1176238,53
3238	374821,51	1176214,03
3239	374824,04	1176214,27
3240	374828,87	1176162,20
3243	374829,11	1176159,54
3241	374830,65	1176159,68
3168	374916,71	1176167,66
3169	374922,71	1176224,35
3170	374922,21	1176246,76
3171	374923,53	1176249,43
3172	374924,30	1176249,97
3173	374925,55	1176250,87
3174	374928,55	1176251,13
3175	374981,50	1176243,55
3164	374981,65	1176243,69
3165	374986,75	1176248,51
3166	374990,03	1176273,26
4226	374990,25	1176271,60
3301	374991,02	1176226,47
3300	374983,58	1176227,28
3314	374947,12	1176231,28
3313	374942,62	1176230,43
3312	374941,56	1176229,12
3311	374938,87	1176225,82
3310	374932,19	1176169,09
3305	374965,37	1176172,17
3304	374972,08	1176101,70

1506	374966,39	1176094,46
1507	374965,42	1176095,32
1508	374963,42	1176093,09
1509	374964,54	1176092,09
3358	374959,42	1176085,59
3357	374968,43	1176078,53
3356	374936,12	1176041,18
3355	374889,88	1176043,71
3418	374876,01	1176067,75
3419	374868,26	1176052,69
2720	374864,30	1176045,14
2719	374859,51	1176047,90
2718	374858,13	1176045,45
2717	374855,47	1176045,59
2725	374851,43	1176023,05
2724	374850,91	1176013,27
3425	374849,21	1175981,93
3426	374887,39	1176009,43
3427	374901,34	1176008,13
3428	374906,82	1176008,00
3429	374907,85	1176008,02
3430	374912,06	1176008,23
3431	374913,89	1176008,38
3432	374919,88	1176008,85
3365	374922,27	1176009,11
3441	374925,00	1176006,11
3440	374923,99	1175986,49
3439	374922,93	1175986,49
3438	374897,69	1175955,15
3437	374900,81	1175952,29
4358	374867,74	1175954,59
4359	374867,65	1175952,35
4360	374861,84	1175952,66
4361	374861,94	1175954,42
4362	374858,54	1175954,60
4363	374858,45	1175952,87
4364	374857,22	1175952,96
4365	374855,12	1175953,41
4366	374853,81	1175953,89
4367	374851,70	1175955,06
4368	374849,86	1175956,61
4369	374847,98	1175959,14
4339	374846,85	1175938,12
4340	374847,34	1175938,85
4341	374849,35	1175940,81
4342	374851,50	1175942,14

4343	374854,11	1175943,08
4344	374855,65	1175943,35
4345	374857,74	1175943,40
4346	374857,93	1175943,39
4347	374857,82	1175941,62
4348	374861,25	1175941,44
4349	374861,34	1175943,04
4350	374863,12	1175942,49
4351	374864,62	1175941,67
4352	374867,14	1175939,57
3433	374866,40	1175921,00
2912	374847,46	1175922,01
2911	374846,06	1175923,57
2669	374841,67	1175842,35
2653	374840,06	1175812,62
2654	374836,24	1175793,31
2655	374830,35	1175778,44
2656	374818,96	1175757,74
2657	374791,70	1175719,17
2658	374782,13	1175705,62
2659	374782,84	1175704,96
2660	374780,89	1175702,20
2661	374738,21	1175642,03
2662	374738,46	1175641,60
2663	374763,11	1175625,55
2664	374861,66	1175776,98
2665	374865,46	1175848,23
2666	374867,82	1175853,48
2667	374868,40	1175857,17
2668	374868,66	1175866,74
2848	374872,32	1175870,04
2847	374911,42	1175867,98
2846	374950,17	1175865,85
2845	374953,02	1175864,27
2844	374954,64	1175859,72
2843	374943,64	1175652,85
2842	374949,27	1175652,55
2841	374955,21	1175652,24
2840	374960,40	1175651,96
2839	374967,65	1175651,42
2838	374965,26	1175606,61
2837	374965,41	1175605,74
2836	374990,82	1175604,39
3634	375033,83	1175602,10
3633	375036,02	1175596,84
3632	375038,85	1175598,64

3631	375042,60	1175599,38
3630	375040,77	1175604,94
3629	375037,83	1175608,40
3628	375065,81	1175606,91
3627	375067,57	1175639,95
3626	375076,78	1175627,05
3625	375138,66	1175651,66
3663	375140,90	1175652,55
3641	375153,19	1175629,93
3645	375174,56	1175590,58
3644	375177,01	1175591,80
3649	375181,47	1175594,04
3654	375181,88	1175594,24
3652	375183,72	1175595,14
3653	375180,48	1175601,06
3657	375179,32	1175603,19
3681	375150,21	1175656,38
3682	375152,02	1175657,12
3683	375152,12	1175681,67
3684	375164,16	1175681,67
2677	375164,16	1175689,43
2678	375164,16	1175701,67
2679	375157,22	1175701,67
2680	375157,23	1175716,43
2681	375164,14	1175716,59
2682	375164,14	1175736,59
2670	375149,22	1175736,59
2931	375142,49	1175736,59
2932	375146,73	1175816,32
2933	375217,35	1175811,77
2934	375213,36	1175805,63
2935	375221,76	1175800,17
2936	375229,90	1175812,54
3079	375311,32	1175808,22
3080	375316,62	1175908,08
3081	375278,68	1175910,09
3082	375280,03	1175935,51
3083	375218,81	1175938,76
3084	375231,81	1175970,60
3060	375235,94	1175980,73
3059	375236,48	1175982,05
3058	375238,77	1175982,05
3038	375238,77	1175995,01
3037	375238,77	1176002,05
3036	375234,87	1176002,05
3048	375231,67	1176002,05
3047	375231,67	1176017,27
3035	375234,86	1176017,28
3034	375238,72	1176017,29
3030	375238,72	1176030,16
3029	375238,72	1176037,29
3028	375218,72	1176037,29
3027	375218,72	1176023,33
3043	375218,72	1176017,29
3042	375225,70	1176017,29
3041	375225,70	1176002,06
3040	375218,77	1176002,05
3051	375218,77	1175999,49
3054	375218,77	1175985,42
3053	375218,77	1175982,05
3052	375230,00	1175982,05
3088	375223,50	1175966,14
3089	375212,47	1175939,09
3090	375208,99	1175930,52
3061	375105,07	1175936,67
3467	375089,85	1175937,57
3474	375080,94	1175938,10
3473	375081,72	1175952,73
4009	375083,70	1175989,84
3490	375112,86	1175985,93
3491	375134,84	1175983,01
3504	375134,84	1175976,03
3505	375154,84	1175976,03
3494	375154,84	1175986,04
3488	375154,84	1175988,23
3487	375154,84	1175996,03
3486	375147,83	1175996,03
3485	375147,84	1176011,07
3484	375154,96	1176011,07
3483	375154,96	1176031,07
3482	375134,96	1176031,07
3481	375134,96	1176011,07
3480	375141,90	1176011,07
3479	375141,90	1175996,35
3497	375141,90	1175995,99
3498	375134,87	1175996,03
3499	375134,87	1175989,05
3489	375118,30	1175991,26
4006	375084,01	1175995,76
4005	375085,21	1176018,23
4004	375100,95	1176037,78
4003	375052,69	1176076,64

4002	375051,72	1176087,07
4001	375085,18	1176090,17
4000	375086,94	1176071,17
3999	375260,37	1176087,27
3998	375258,01	1176112,74
3997	375296,41	1176116,31
3996	375287,17	1176215,88
3995	375217,43	1176209,40
3994	375216,03	1176226,85
3993	375164,18	1176222,04
3992	375155,53	1176263,05
3991	375155,53	1176285,99
3990	375148,49	1176285,99
3989	375148,40	1176301,01
3988	375155,46	1176301,01
3987	375155,46	1176321,01
3986	375135,46	1176321,01
3985	375135,46	1176301,01
3984	375142,40	1176301,01
3983	375142,49	1176286,03
3982	375135,53	1176285,99
3981	375135,53	1176265,99
3980	375148,78	1176265,99
3979	375158,17	1176221,48
3978	375040,27	1176210,54
3977	375030,34	1176317,51
3976	375031,53	1176346,31
3975	375035,55	1176346,74
3974	375041,42	1176348,40
3973	375045,93	1176351,46
3972	375049,17	1176355,49
3971	375195,21	1176349,48
3970	375207,33	1176347,80
3969	375207,44	1176325,03
3968	375204,24	1176324,03
3967	375185,73	1176324,03
3966	375185,73	1176304,03
3965	375192,94	1176304,03
3964	375192,94	1176288,99
3963	375185,84	1176288,99
3962	375186,36	1176268,99
3961	375205,84	1176268,99
3960	375205,84	1176288,99
3959	375198,94	1176288,99
3958	375198,93	1176304,02
3957	375208,23	1176304,03

3956	375208,35	1176300,62
3955	375382,53	1176301,76
3954	375382,38	1176325,82
3953	375420,94	1176326,08
3952	375420,22	1176434,34
3951	375444,22	1176405,38
3950	375449,70	1176400,51
3949	375456,41	1176395,80
3948	375465,75	1176402,83
3947	375500,77	1176444,34
3946	375480,42	1176466,46
3945	375468,45	1176453,10
3944	375469,97	1176451,60
3943	375467,61	1176449,22
3942	375469,96	1176447,07
3941	375462,78	1176439,74
3940	375454,62	1176438,31
3939	375447,14	1176439,20
3938	375404,42	1176489,26
3937	375415,06	1176498,34
3936	375411,16	1176502,80
3935	375400,68	1176493,64
3934	375347,39	1176556,08
3933	375313,09	1176537,00
3932	375289,02	1176517,94
3931	375242,16	1176464,50
3930	375234,93	1176432,37
3929	375234,62	1176428,26
3928	375226,49	1176428,33
3927	375226,60	1176424,93
3926	375176,56	1176424,76
3925	375178,95	1176483,45
3924	375203,16	1176492,40
3923	375208,22	1176486,79
3922	375223,07	1176500,18
3921	375220,18	1176503,39
3920	375231,32	1176513,43
3919	375234,18	1176510,26
3918	375249,03	1176523,65
3917	375235,64	1176538,50
3916	375151,61	1176623,32
3915	375190,60	1176703,16
3914	375229,34	1176684,22
3913	375235,40	1176689,48
3912	375230,54	1176695,09
3911	375243,48	1176705,72

3910	375228,75	1176723,64
3909	375221,12	1176727,37
3908	375229,92	1176745,11
3907	375249,16	1176723,03
3906	375270,27	1176741,43
3905	375263,22	1176749,51
3534	375273,41	1176770,38
3533	375331,66	1176889,66
3559	375406,75	1177043,42
3575	375409,56	1177049,19
3581	375412,42	1177055,05
1653	375357,15	1177082,03
1649	375436,59	1177157,40
1650	375442,06	1177162,59
1651	375431,49	1177173,31
1652	375420,32	1177162,70
1656	375351,00	1177096,88
1657	375343,23	1177088,83
3584	375324,27	1177098,09
4419	375257,45	1177130,71
4420	375269,72	1177155,60
382	375250,77	1177164,94
4896	375268,61	1177201,18
4882	375336,28	1177172,70
4883	375344,36	1177191,89
4884	375339,14	1177194,29
4885	375336,44	1177188,51
4886	375295,87	1177206,99
4887	375227,44	1177239,62
4888	375225,10	1177235,01
4889	375215,05	1177213,57
4890	375191,15	1177160,84
4857	375179,62	1177135,40
4858	375122,76	1177162,48
4859	375110,25	1177136,90
5114	375096,49	1177108,79
5115	375100,87	1177102,09
5109	375097,24	1177094,54
5110	375093,42	1177086,62
5052	375121,02	1177073,02
5049	375145,80	1177060,81
5054	375166,18	1177050,77
5055	375181,07	1177043,43
5056	375181,98	1177045,33
5057	375174,52	1177054,16
5058	375170,38	1177059,07

5059	375168,97	1177060,73
5060	375170,70	1177062,72
5061	375176,34	1177057,88
484	375182,47	1177052,60
3543	375189,48	1177046,57
3535	375185,10	1177037,63
3506	375178,46	1177024,08
3507	375175,33	1177023,32
3508	375149,95	1177019,27
3509	375145,67	1177012,27
3510	375142,51	1176983,32
3515	375139,56	1176956,16
3514	375134,43	1176934,17
3522	375118,18	1176900,99
3521	375110,75	1176885,82
3520	375108,92	1176882,09
3519	375101,90	1176867,76
3902	375084,83	1176863,71
3891	375062,67	1176858,44
3890	375025,53	1176763,06
3252	375014,21	1176720,85
3251	374997,61	1176730,02
3250	374953,92	1176749,80
4488	374871,42	1176787,14
895	374867,54	1176779,23
5277	374862,79	1176769,55
5278	374865,49	1176768,23
5273	374862,02	1176761,24
5302	374856,88	1176750,90
5303	374859,81	1176749,48
5304	374850,95	1176735,16
866	374845,39	1176727,80
4529	374818,63	1176692,35
4528	374815,48	1176694,77
3107	374759,75	1176622,54
3108	374717,54	1176567,85
3277	374702,01	1176547,72
3278	374680,21	1176519,48
3279	374676,81	1176522,17
3280	374669,51	1176512,61
3281	374669,54	1176512,59
3258	374703,12	1176486,72
3259	374715,69	1176477,04
3260	374713,90	1176474,95
3261	374750,32	1176440,05
3255	374779,54	1176480,55

3228	374783,82	1176479,79
3229	374784,28	1176421,47
3230	374691,34	1176420,89
4304	374675,42	1176420,79
ВЫКЛЮЧКА7 КОНТУР20		
2567	374700,10	1175710,70
2582	374712,62	1175702,56
2581	374708,87	1175722,09
2592	374708,72	1175722,90
2591	374745,08	1175772,17
2605	374748,08	1175776,23
2604	374738,49	1175782,49
2603	374757,30	1175811,31
4242	374763,98	1175821,54
4243	374760,57	1175824,30
4234	374711,67	1175935,58
4235	374693,42	1175977,11
2564	374658,29	1175787,22
2565	374657,70	1175784,04
2566	374636,79	1175751,91
2567	374700,10	1175710,70
ВЫКЛЮЧКА5 КОНТУР20		
3226	374790,28	1176421,51
3225	374948,71	1176422,50
3224	374950,50	1176466,11
3223	374928,81	1176467,01
3222	374913,93	1176474,37
3291	374866,00	1176498,10
3290	374794,21	1176510,82
3288	374789,75	1176504,98
3227	374789,92	1176478,70
3226	374790,28	1176421,51
ВЫКЛЮЧКА3 КОНТУР20		
1472	375166,05	1176488,07
1473	375196,89	1176499,35
1474	375194,82	1176501,64
1475	375209,68	1176515,03
1476	375214,30	1176509,90
1477	375225,44	1176519,95
1478	375220,79	1176525,11
1479	375228,43	1176532,00
1480	375207,20	1176553,61
1481	375197,69	1176545,03
1482	375192,96	1176550,27
1483	375181,81	1176540,22
1484	375186,59	1176534,91
1485	375171,74	1176521,52
1486	375158,35	1176536,37
1487	375173,20	1176549,77
1488	375177,81	1176544,69
1489	375188,94	1176554,73
1490	375184,29	1176559,88
1491	375193,18	1176567,89
1492	375147,34	1176614,61
1493	375121,28	1176561,27
1494	375072,53	1176585,13
1495	375063,74	1176567,09
1496	375056,14	1176570,80
1497	375039,23	1176533,53
1498	375037,58	1176493,38
1472	375166,05	1176488,07
ВЫКЛЮЧКА4 КОНТУР20		
1459	375362,70	1176425,70
1460	375387,79	1176473,64
1461	375367,11	1176498,62
1462	375356,69	1176505,53
1463	375340,60	1176509,01
1464	375320,18	1176504,94
1465	375302,15	1176490,25
1466	375287,90	1176476,21
1467	375278,34	1176464,32
1468	375268,01	1176447,38
1469	375260,08	1176428,79
1470	375268,19	1176429,01
1471	375268,21	1176425,07
1459	375362,70	1176425,70
ВЫКЛЮЧКА2 КОНТУР20		
4416	375240,64	1177106,34
4415	375207,14	1177037,92
3565	375219,60	1177031,82
3566	375263,99	1177010,08
3567	375267,75	1177017,37
3568	375275,31	1177024,53
3573	375309,40	1177056,80
3571	375314,05	1177061,21
3572	375321,06	1177067,85
3557	375318,14	1177069,25
3585	375314,51	1177070,99
4424	375276,11	1177089,37
4428	375250,18	1177101,79
4416	375240,64	1177106,34
ВЫКЛЮЧКА1 КОНТУР20		

1499	375335,58	1176961,49
1500	375374,98	1177042,17
1501	375334,59	1177061,41
1502	375327,13	1177054,43
1503	375297,66	1176980,29
1499	375335,58	1176961,49
ВЫКЛЮЧКА6 КОНТУР20		
3639	375067,72	1175650,02
3640	375078,90	1175634,35
3624	375136,40	1175657,21
3666	375138,00	1175657,85
3661	375130,99	1175670,66
3659	375129,14	1175674,05
3660	375129,20	1175675,15
2822	375129,32	1175677,48
2821	375131,59	1175719,99
2937	375136,79	1175817,47
2942	375121,59	1175818,28
2943	375123,55	1175855,23
2944	375138,70	1175854,42
2938	375139,10	1175861,03
3018	375096,15	1175863,12
3017	375070,87	1175864,21
2785	375051,29	1175865,35
2784	375050,50	1175846,16
2783	375044,50	1175846,40
2782	375044,18	1175838,57
2795	375042,52	1175798,42
2808	375075,52	1175796,66
2774	375069,61	1175685,70
2775	375070,44	1175685,65
2747	375084,52	1175698,31
2748	375087,22	1175700,74
2744	375088,89	1175698,88
2743	375092,23	1175695,16
2750	375093,90	1175693,30
2749	375090,21	1175689,98
2765	375074,04	1175675,45
2764	375069,08	1175675,71
2826	375067,83	1175652,17
2879	375067,75	1175650,63
3639	375067,72	1175650,02
КОНТУР21		
5072	375098,69	1177158,99
5073	375105,08	1177172,13
4976	375099,70	1177175,06
4977	375069,47	1177189,45
4972	375038,98	1177122,99
5067	375034,66	1177113,09
5068	375050,52	1177104,89
5069	375070,65	1177154,81
5070	375089,67	1177141,84
5071	375091,22	1177141,40
5072	375098,69	1177158,99
КОНТУР22		
4286	374603,87	1176386,70
4299	374575,91	1176391,57
4298	374571,29	1176385,87
4297	374569,67	1176376,60
4296	374563,47	1176377,22
4295	374565,07	1176373,74
4294	374567,26	1176371,41
4293	374570,23	1176370,04
4292	374573,85	1176370,09
4291	374576,01	1176381,60
4290	374629,31	1176372,97
4289	374629,90	1176376,47
4288	374622,12	1176391,67
4287	374612,42	1176398,62
4286	374603,87	1176386,70
КОНТУР23		
2687	374772,92	1176011,73
2688	374747,63	1176015,95
2689	374727,38	1176020,14
2697	374725,66	1176020,49
2696	374727,69	1176033,22
2695	374730,91	1176047,84
2694	374718,43	1176050,16
2693	374711,58	1176010,85
2690	374725,21	1176008,48
2691	374782,92	1175998,42
2683	374788,16	1176028,48
2684	374788,15	1176028,48
2685	374786,23	1176025,00
2686	374776,10	1176026,58
2687	374772,92	1176011,73

Таблица 8 Перечень координат характерных точек в границах проекта межевания в части дополнительных этапов: Этап 22 «Защитные сооружения гражданской обороны» и Этап 23 «Реконструкция узла подогрева газа»

Этап 22 «Защитные сооружения гражданской обороны»

Система координат МСК 39 зона 1

Контур 1		
№	X	Y
1	375304,53	1177978,98
2	375301,25	1177976,89
3	375298,65	1177975,82
4	375296,87	1177975,08
5	375283,60	1178005,49
6	375298,70	1178041,91
7	375294,90	1178043,44
8	375363,44	1178218,07
9	375480,46	1178516,20
10	375542,70	1178491,44
11	375545,97	1178499,79
12	375548,25	1178498,77
13	375549,17	1178498,37
14	375550,08	1178497,96
15	375550,99	1178497,55
16	375553,28	1178496,53
17	375547,40	1178481,50
18	375489,65	1178504,47
19	375402,87	1178286,25
20	375407,51	1178284,40
21	375380,84	1178217,35
22	375371,06	1178192,76
23	375363,36	1178173,40
24	375294,96	1178001,24
25	375301,84	1177985,23
1	375304,53	1177978,98
Площадь 8541 кв.м.		
Контур 2		
№	X	Y
26	375307,72	1177971,56
27	375307,33	1177972,47
28	375304,49	1177970,66
29	375299,67	1177968,67
30	375300,07	1177967,75
31	375304,87	1177969,74
26	375307,72	1177971,56
Площадь 8 кв.м.		

Контур 3		
№	X	Y
32	375370,48	1177253,94
33	375396,70	1177195,41
34	375385,72	1177198,94
35	375359,84	1177210,02
36	375353,17	1177212,81
37	375352,02	1177210,08
38	375350,82	1177210,57
39	375334,71	1177218,14
40	375333,47	1177218,72
41	375328,84	1177220,90
42	375334,19	1177233,71
43	375303,39	1177248,61
44	375286,76	1177256,65
45	375283,20	1177249,35
46	375262,66	1177259,49
47	375254,32	1177268,00
48	375254,55	1177268,51
49	375254,08	1177269,61
50	375253,76	1177270,56
51	375253,34	1177272,36
52	375253,20	1177273,27
53	375253,11	1177274,20
54	375253,07	1177275,12
55	375253,08	1177276,04
56	375253,13	1177276,97
57	375253,24	1177277,71
58	375259,81	1177280,77
59	375270,67	1177285,82
60	375286,32	1177293,11
61	375316,87	1177279,90
62	375320,98	1177289,46
63	375298,94	1177298,98
64	375314,10	1177306,04
65	375325,90	1177300,88
66	375333,46	1177297,61
67	375385,76	1177418,91
68	375412,58	1177481,11

69	375408,11	1177483,05
70	375374,61	1177497,64
71	375373,22	1177498,24
72	375371,42	1177493,84
73	375350,62	1177502,78
74	375353,04	1177508,36
75	375349,34	1177510,00
76	375366,84	1177551,34
77	375367,03	1177551,80
78	375372,67	1177565,11
79	375378,04	1177566,20
80	375383,20	1177578,14
81	375405,03	1177568,70
82	375407,08	1177573,04
83	375407,64	1177572,80
84	375404,45	1177592,57
85	375404,43	1177592,57
86	375320,55	1177625,98
87	375242,78	1177656,95
88	375165,79	1177687,61
89	375197,42	1177767,13
90	375338,53	1177879,60
91	375302,45	1177962,29
92	375307,90	1177964,55
93	375310,13	1177965,97
94	375348,03	1177877,90
95	375203,86	1177764,06
96	375175,17	1177691,95
97	375321,74	1177633,58
98	375411,17	1177597,96
99	375411,89	1177593,51
100	375415,81	1177569,27
101	375421,77	1177566,70
102	375419,86	1177562,29
103	375436,25	1177556,08
104	375435,89	1177555,13
105	375445,01	1177551,20
106	375459,69	1177544,86
107	375462,45	1177550,76
108	375465,13	1177556,45
109	375467,38	1177561,33
110	375471,98	1177559,34
111	375474,27	1177558,35
112	375474,16	1177558,10
113	375471,92	1177553,27
114	375471,00	1177551,32
115	375519,71	1177530,09
116	375505,65	1177497,62
117	375505,30	1177496,80
118	375504,42	1177494,77
119	375500,33	1177485,31
120	375453,49	1177505,12
121	375449,36	1177495,55
122	375468,74	1177487,37
123	375457,49	1177460,64
32	375370,48	1177253,94
Площадь 32572 кв.м.		
Контур 4		
№	**X**	**Y**
123	375336,28	1177172,70
124	375268,61	1177201,18
125	375250,77	1177164,94
126	375237,82	1177138,64
127	375225,47	1177113,56
128	375210,94	1177084,04
129	375200,32	1177089,27
130	375184,74	1177057,25
131	375182,47	1177052,60
132	375176,34	1177057,88
133	375170,70	1177062,72
134	375168,97	1177060,73
135	375170,38	1177059,07
136	375174,52	1177054,16
137	375181,98	1177045,33
138	375181,07	1177043,43
139	375166,18	1177050,77
140	375145,80	1177060,81
141	375121,02	1177073,02
142	375124,93	1177081,02
143	375144,11	1177120,30
144	375110,25	1177136,90
145	375122,76	1177162,48
146	375179,62	1177135,40
147	375191,15	1177160,84
148	375215,05	1177213,57
149	375225,10	1177235,01
150	375227,44	1177239,62
151	375295,87	1177206,99
152	375336,44	1177188,51
153	375339,14	1177194,29
154	375344,36	1177191,89
123	375336,28	1177172,70

Площадь 13870 кв.м.		
Контур 5		
№	**X**	**Y**
155	375091,22	1177141,40
156	375089,67	1177141,84
157	375070,65	1177154,81
158	375050,52	1177104,89
159	375034,66	1177113,09
160	375038,98	1177122,99
161	375069,47	1177189,45
162	375099,70	1177175,06
163	375105,08	1177172,13
164	375098,69	1177158,99
155	375091,22	1177141,40
Площадь 2154 кв.м.		

Этап 23 «Защитные сооружения гражданской обороны»

Система координат МСК 39 зона 1

Контур 1		
№	**X**	**Y**
1	374826,36	1176753,46
2	374810,31	1176764,08
3	374814,76	1176770,66
4	374800,53	1176780,10
5	374797,82	1176781,89
6	374771,86	1176794,53
7	374774,47	1176802,38
8	374805,04	1176864,91
9	374805,96	1176865,15
10	374809,13	1176868,45
11	374813,53	1176877,00
12	374815,09	1176881,78
13	374814,98	1176885,24
14	374851,96	1176960,91
15	374854,43	1176965,97
16	374853,40	1176968,86
17	374871,95	1176983,75
18	374876,04	1176981,50
19	374870,47	1176970,89
20	374875,19	1176955,03
21	374877,75	1176946,45
22	374889,38	1176917,83
23	374850,40	1176843,66
24	374845,62	1176835,75
25	374840,49	1176820,61
26	374830,85	1176804,01
27	374839,29	1176800,78
28	374849,61	1176796,82
29	374840,03	1176778,52
30	374833,00	1176763,26
1	374826,36	1176753,46

Выключка 1		
31	374826,86	1176790,01
32	374829,65	1176794,17
33	374825,49	1176796,95
34	374822,71	1176792,80
31	374826,86	1176790,01
Выключка 2		
35	374823,68	1176787,59
36	374825,31	1176790,10
37	374823,35	1176791,37
38	374821,73	1176788,85
35	374823,68	1176787,59
Выключка 3		
39	374818,53	1176795,54
40	374821,31	1176799,69
41	374817,16	1176802,48
42	374814,37	1176798,32
39	374818,53	1176795,54
Выключка 4		
43	374815,34	1176793,10
44	374816,97	1176795,62
45	374815,02	1176796,89
46	374813,39	1176794,37
43	374815,34	1176793,10
Площадь 10409 кв.м.		
Контур 2		
№	**X**	**Y**
47	374847,24	1176725,26
48	374845,39	1176727,80
49	374850,95	1176735,16
50	374859,81	1176749,48
51	374856,88	1176750,90
52	374862,02	1176761,24

53	374865,49	1176768,23
54	374862,79	1176769,55
55	374867,54	1176779,23
56	374871,74	1176777,17
57	374872,28	1176778,69
58	374872,75	1176780,42
59	374887,75	1176772,06
60	374908,19	1176763,35
61	374924,02	1176756,60
62	374922,87	1176754,56
63	374927,93	1176751,50
64	374927,20	1176750,74
65	374922,27	1176749,87
66	374914,30	1176749,73
67	374910,19	1176750,70
68	374897,78	1176749,11
69	374885,88	1176748,66
70	374878,50	1176749,13
71	374873,60	1176750,05
72	374867,16	1176751,23
73	374860,76	1176746,25
74	374858,66	1176744,69
75	374858,74	1176742,60
76	374851,03	1176733,16
47	374847,24	1176725,26
Площадь 1297 кв.м.		

4 Вид разрешенного использования образуемых земельных участков, предназначенных для размещения линейных объектов и объектов капитального строительства, проектируемых в составе линейного объекта, а также существующих земельных участков, занятых линейными объектами и объектами капитального строительства, входящими в состав линейных объектов, в соответствии с проектом планировки территории

Вид разрешенного использования образуемых земельных участков в соответствии с проектом планировки территории по классификатору видов разрешенного использования земельных участков, утвержденных Приказом Федеральной службы государственной регистрации, кадастра и картографии Российской Федерации от 10 ноября 2020 года № П/0412 (с изменениями на 16 сентября 2021 года) - Трубопроводный транспорт.

Описание вида разрешенного использования: Размещение нефтепроводов, водопроводов, газопроводов и иных трубопроводов, а также иных зданий и сооружений, необходимых для эксплуатации названных трубопроводов.

Сведения о границах существующих земельных участков, границах зон с особыми условиями использования территорий, местоположении существующих объектов капитального строительства, отражены на чертеже ПМ-4 «Чертеж межевания территории. Материалы по обоснованию».