от 24.04.2023 № ГР/363/2023

МИНИСТЕРСТВО ГРАДОСТРОИТЕЛЬНОЙ ПОЛИТИКИ КАЛИНИНГРАДСКОЙ ОБЛАСТИ

П Р И К А З

от 24 апреля 2023 года № 172
Калининград

Об утверждении проекта внесения изменений в документацию по планировке территории, предусматривающую размещение линейного объекта местного значения, утвержденную приказом Агентства по архитектуре, градостроению и перспективному развитию Калининградской области от 27 декабря 2019 года № 500

На основании обращения муниципального казенного учреждения «Городское дорожное строительство и ремонт» городского округа «Город Калининград», в соответствии со статьями 45, 46, частью 2 статьи 57 Градостроительного кодекса Российской Федерации, Законом Калининградской области от 30 ноября 2016 года № 19 «О перераспределении полномочий в области градостроительной деятельности между органами государственной власти Калининградской области и органами местного самоуправления муниципальных образований Калининградской области», порядком подготовки документации по планировке территории применительно к территории муниципальных образований Калининградской области, принятия решения об утверждении документации по планировке территории для размещения объектов, указанных в частях 4.1, 5 статьи 45 Градостроительного кодекса Российской Федерации, подготовленной в том числе лицами, указанными в пунктах 3, 4 части 1.1 статьи 45 Градостроительного кодекса Российской Федерации, внесения изменений в такую документацию, отмены такой документации или ее отдельных частей, признания отдельных частей такой документации не подлежащими применению, установленным постановлением Правительства Калининградской области от 13 декабря 2017 года № 667 (с изменениями, внесенными постановлениями Правительства Калининградской области от 24 июня 2019 года № 430, от 06 февраля 2020 года № 57 и от 29 декабря 2021 года № 869), заключением о соответствии проекта внесения изменений в документацию по планировке территории, предусматривающую размещение линейного объекта местного значения, требованиям, установленным частью 10 статьи 45 Градостроительного кодекса Российской Федерации, от 20 октября 2022 года № 5606-МГП, с учетом протокола публичных слушаний от 08 декабря 2022 года, заключения о результатах публичных слушаний от 13 декабря 2022 года № и-КГРиЦ-13868, в соответствии

с заключением о соответствии доработанной с учетом протокола и заключения о результатах публичных слушаний документации по планировке территории требованиям, установленным частью 10 статьи 45 Градостроительного кодекса Российской Федерации, от 12 апреля 2023 года № 2407-МГП п р и к а з ы в а ю:

1. Внести изменения в документацию по планировке территории «Проект планировки территории с проектом межевания в его составе, предусматривающий размещение линейного объекта местного значения «Строительство автодорожного моста через р. Преголю с комплексом предмостных сооружений и пересечений в створе ул. Железнодорожная – ул. Ген. Буткова в г. Калининграде в составе объекта «Реконструкция разводного моста через реку Преголь на участке Калининград – Советск Калининградской железной дороги. Этап 2. Автодорожный мост и подходы к нему», утвержденную приказом Агентства по архитектуре, градостроению и перспективному развитию Калининградской области от 27 декабря 2019 года № 500, и утвердить прилагаемые основные части проекта планировки территории с проектом межевания в его составе (далее – проект внесения изменений в документацию по планировке территории).

2. Отделу документации по планировке территории Министерства градостроительной политики Калининградской области (И.А. Марковой):

1) обеспечить хранение проекта внесения изменений в документацию по планировке территории;

2) в течение семи дней со дня вступления в силу настоящего приказа направить проект внесения изменений в документацию по планировке территории в администрацию муниципального образования «Городской округ «Город Калининград», применительно к территории которого осуществлялась ее подготовка;

3) в течение пяти дней со дня вступления в силу настоящего приказа разместить проект внесения изменений в документацию по планировке территории в государственной информационной системе обеспечения градостроительной деятельности и обеспечить размещение документации по планировке территории на интернет-странице Министерства градостроительной политики Калининградской области в информационно-телекоммуникационной сети «Интернет» по адресу: https:// mingrad.gov39.ru.

3. Данный нормативный правовой акт подлежит государственной регистрации.

4. Приказ вступает в силу по истечении десяти дней после его официального опубликования.

Министр В.Л. Касьянова

УТВЕРЖДЕН
приказом Министерства
градостроительной политики
Калининградской области
от 24 апреля 2023 года № 172

ПРОЕКТ ВНЕСЕНИЯ ИЗМЕНЕНИЙ
В ДОКУМЕНТАЦИЮ ПО ПЛАНИРОВКЕ ТЕРРИТОРИИ
«ПРОЕКТ ПЛАНИРОВКИ ТЕРРИТОРИИ С ПРОЕКТОМ МЕЖЕВАНИЯ
В ЕГО СОСТАВЕ, ПРЕДУСМАТРИВАЮЩИЙ РАЗМЕЩЕНИЕ ЛИНЕЙНОГО
ОБЪЕКТА МЕСТНОГО ЗНАЧЕНИЯ «СТРОИТЕЛЬСТВО АВТОДОРОЖНОГО
МОСТА ЧЕРЕЗ Р. ПРЕГОЛЮ С КОМПЛЕКСОМ ПРЕДМОСТНЫХ
СООРУЖЕНИЙ И ПЕРЕСЕЧЕНИЙ В СТВОРЕ УЛ. ЖЕЛЕЗНОДОРОЖНАЯ –
УЛ. ГЕН. БУТКОВА В Г. КАЛИНИНГРАДЕ В СОСТАВЕ ОБЪЕКТА
«РЕКОНСТРУКЦИЯ РАЗВОДНОГО МОСТА ЧЕРЕЗ РЕКУ ПРЕГОЛЬ
НА УЧАСТКЕ КАЛИНИНГРАД – СОВЕТСК КАЛИНИНГРАДСКОЙ
ЖЕЛЕЗНОЙ ДОРОГИ. ЭТАП 2. АВТОДОРОЖНЫЙ МОСТ И ПОДХОДЫ
К НЕМУ», УТВЕРЖДЕННУЮ ПРИКАЗОМ АГЕНТСТВА
ПО АРХИТЕКТУРЕ, ГРАДОСТРОЕНИЮ И ПЕРСПЕКТИВНОМУ
РАЗВИТИЮ КАЛИНИНГРАДСКОЙ ОБЛАСТИ
ОТ 27 ДЕКАБРЯ 2019 ГОДА № 500

ПРОЕКТ ВНЕСЕНИЯ ИЗМЕНЕНИЙ
В ДОКУМЕНТАЦИЮ ПО ПЛАНИРОВКЕ ТЕРРИТОРИИ
«ПРОЕКТ ПЛАНИРОВКИ ТЕРРИТОРИИ С ПРОЕКТОМ МЕЖЕВАНИЯ В ЕГО СОСТАВЕ, ПРЕДУСМАТРИВАЮЩИЙ РАЗМЕЩЕНИЕ ЛИНЕЙНОГО ОБЪЕКТА МЕСТНОГО ЗНАЧЕНИЯ «СТРОИТЕЛЬСТВО АВТОДОРОЖНОГО МОСТА ЧЕРЕЗ Р. ПРЕГОЛЮ С КОМПЛЕКСОМ ПРЕДМОСТНЫХ СООРУЖЕНИЙ И ПЕРЕСЕЧЕНИЙ В СТВОРЕ УЛ. ЖЕЛЕЗНОДОРОЖНАЯ – УЛ. ГЕН. БУТКОВА В Г. КАЛИНИНГРАДЕ В СОСТАВЕ ОБЪЕКТА «РЕКОНСТРУКЦИЯ РАЗВОДНОГО МОСТА ЧЕРЕЗ РЕКУ ПРЕГОЛЬ НА УЧАСТКЕ КАЛИНИНГРАД – СОВЕТСК КАЛИНИНГРАДСКОЙ ЖЕЛЕЗНОЙ ДОРОГИ. ЭТАП 2. АВТОДОРОЖНЫЙ МОСТ И ПОДХОДЫ К НЕМУ», УТВЕРЖДЕННУЮ ПРИКАЗОМ АГЕНТСТВА ПО АРХИТЕКТУРЕ, ГРАДОСТРОЕНИЮ И ПЕРСПЕКТИВНОМУ РАЗВИТИЮ КАЛИНИНГРАДСКОЙ ОБЛАСТИ
ОТ 27 ДЕКАБРЯ 2019 ГОДА № 500


Проект планировки территории

Основная часть проекта планировки территории
Раздел 1. Проект планировки территории. Графическая часть.

Внесение изменений в документацию по планировке территории «Проект планировки территории с проектом межевания в его составе, предусматривающий размещение линейного объекта местного значения «Строительство автодорожного моста через р. Преголь с комплексом предмостных сооружений и пересечений в створе ул. Железнодорожная - ул. Ген. Буткова в г. Калининграде в составе объекта «Реконструкция разводного моста через реку Преголь на участке Калининград - Советск Калининградской железной дороги. Этап 2. Автодорожный мост и подходы к нему»

Схема размещения объекта

Масштаб 1:3000

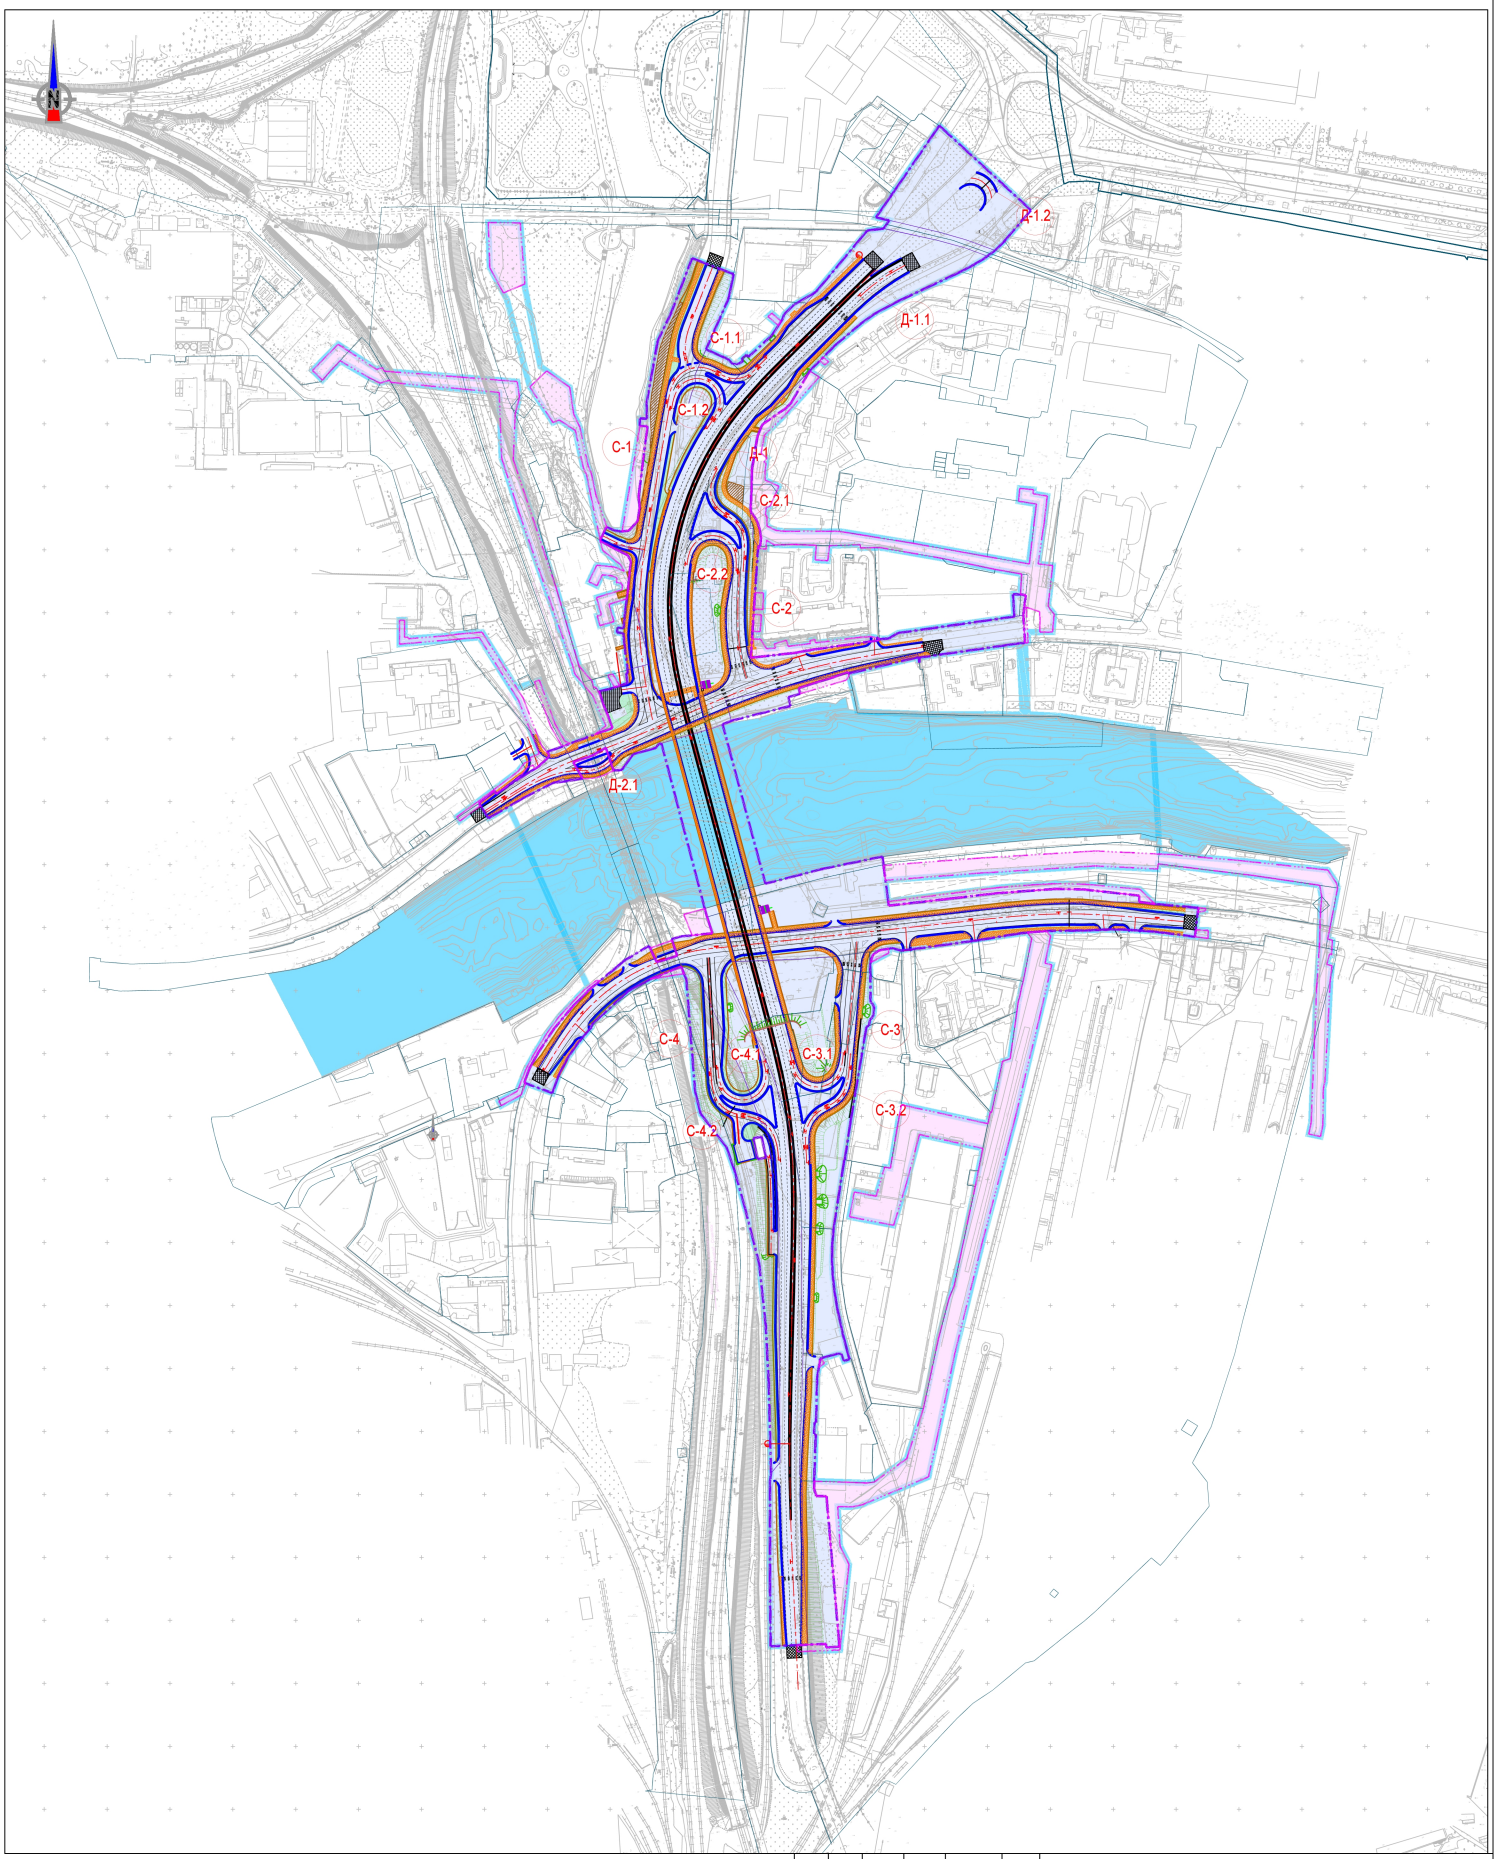

Условные обозначения:

- граница территории, в отношении которой осуществляется подготовка проекта планировки;
- граница зона планируемого размещения линейного объекта;
- граница зона планируемого размещения линейного объекта, подлежащего переносу (переустройству) из зоны планируемого размещения линейного объекта;
- границы земельных участков.

Изм.	Кол.уч.	Лист	Nдок.	Подп.	Дата
Разраб.	Кирилюк				18.05.22
Проверил	Шукшина				18.05.22
Нач.отд.	Петин				18.05.22
Н.контр.	Шарин				18.05.22

1/34ЦУКС/0640/ПИР/СГТП/ИРД-ППМТ2-1

Реконструкция разводного моста через реку Преголь на участке Калининград-Советск Калининградской железной дороги. Этап 2. Автодорожный мост и подходы к нему

Раздел 1. Проект планировки территории. Графическая часть

Стадия	Лист	Листов
ПП	1	1

Схема размещения объекта

ОАО «Институт Гипростроймост» г. Москва

Взам. инв. №

Подпись и дата

Инв. № подл.

Формат А2

Внесение изменений в документацию по планировке территории «Проект планировки территории с проектом межевания в его составе, предусматривающий размещение линейного объекта местного значения «Строительство автодорожного моста через р. Преголь с комплексом предмостных сооружений и пересечений в створе ул. Железнодорожная - ул. Ген. Буткова в г. Калининграде в составе объекта «Реконструкция разводного моста через реку Преголь на участке Калининград - Советск Калининградской железной дороги. Этап 2. Автодорожный мост и подходы к нему»

Чертеж красных линий

Масштаб 1:1000

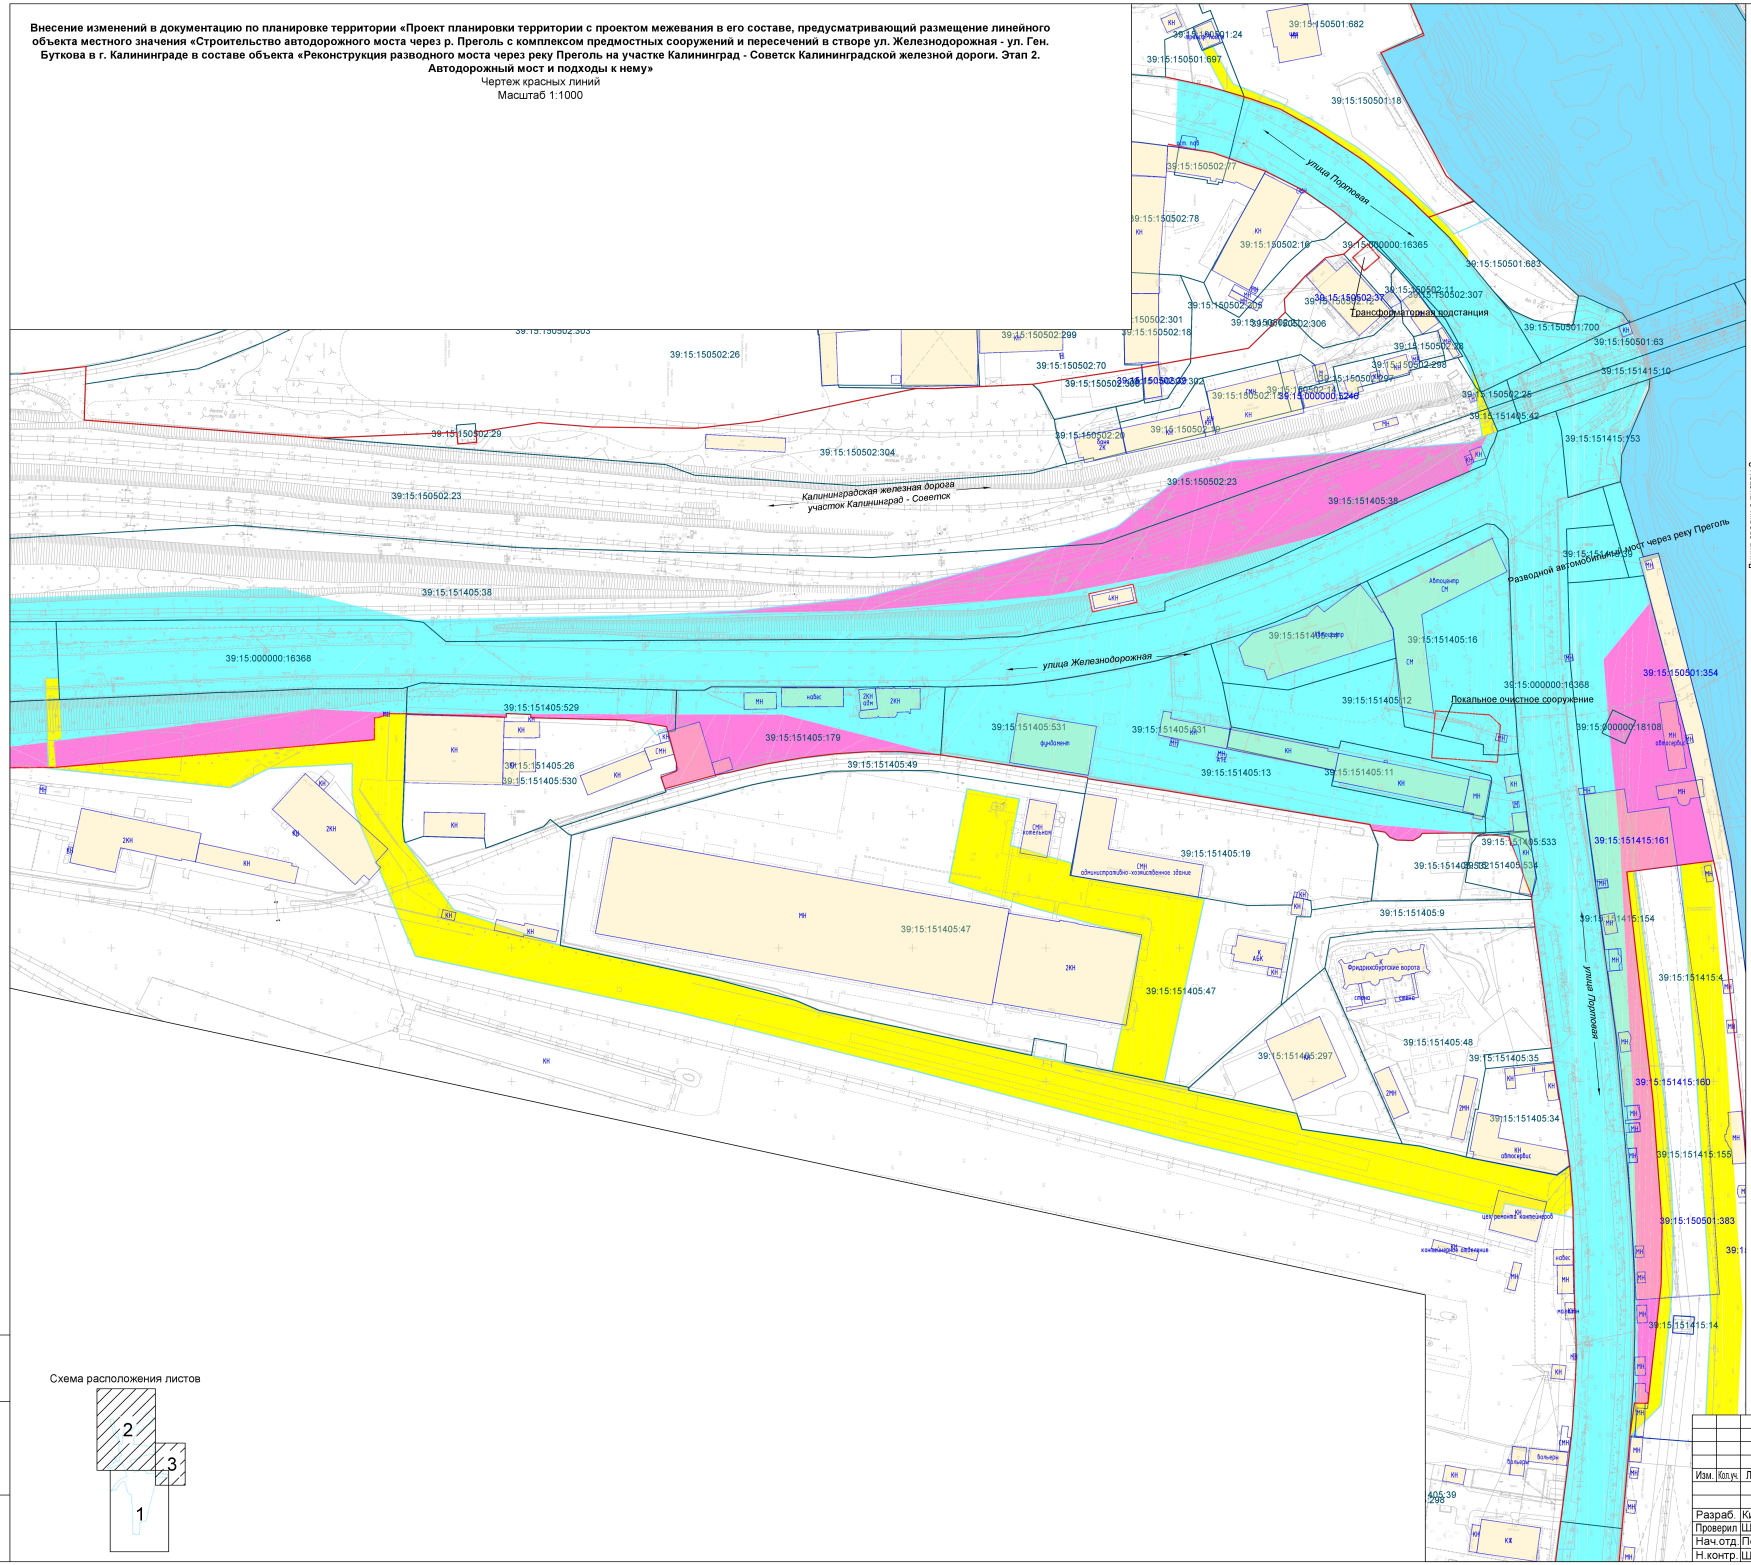


Схема расположения листов

Условные обозначения:

территория, в отношении которой осуществляется подготовка проекта планировки;

границы существующих элементов планировочной структуры (улично-дорожная сеть)

границы планируемых элементов планировочной структуры (улично-дорожная сеть)

границы планируемых элементов планировочной структуры (инженерные коммуникации)

Красные линии (улично-дорожной сети)

существующие*

* красные линии утверждены приказом Агентства по архитектуре, градостроению и перспективному развитию Калининградской области от 27 декабря 2019 года № 500

						1/34ЦУКС/0640/ПИР/СГТП/ИРД-ППМТ2-ПП-1		
						Реконструкция разводного моста через реку Преголь на участке Калининград-Советск Калининградской железной дороги. Этап 2. Автодорожный мост и подходы к нему		
Изм.	Кол.уч.	Лист	№док.	Подп.	Дата			
						Раздел 1. Проект планировки территории. Графическая часть	Стадия	Лист	Листов
							ПП1	1	3
Разраб.		Кирилюк			18.05.22				
Проверил		Шукшина			18.05.22	Чертеж красных линий	ОАО «Институт Гипростроймост» г. Москва		
Нач.отд.		Петин			18.05.22				
Н.контр.		Шарин			18.05.22				

Взам. инв. №

Подпись и дата


Инв. № подл.

Формат А1

Внесение изменений в документацию по планировке территории «Проект планировки территории с проектом межевания в его составе, предусматривающий размещение линейного объекта местного значения «Строительство автодорожного моста через р. Преголь с комплексом предмостных сооружений и пересечений в створе ул. Железнодорожная - ул. Ген. Буткова в г. Калининграде в составе объекта «Реконструкция разводного моста через реку Преголь на участке Калининград - Советск Калининградской железной дороги. Этап 2. Автодорожный мост и подходы к нему»

Чертеж красных линий

Масштаб 1:1000

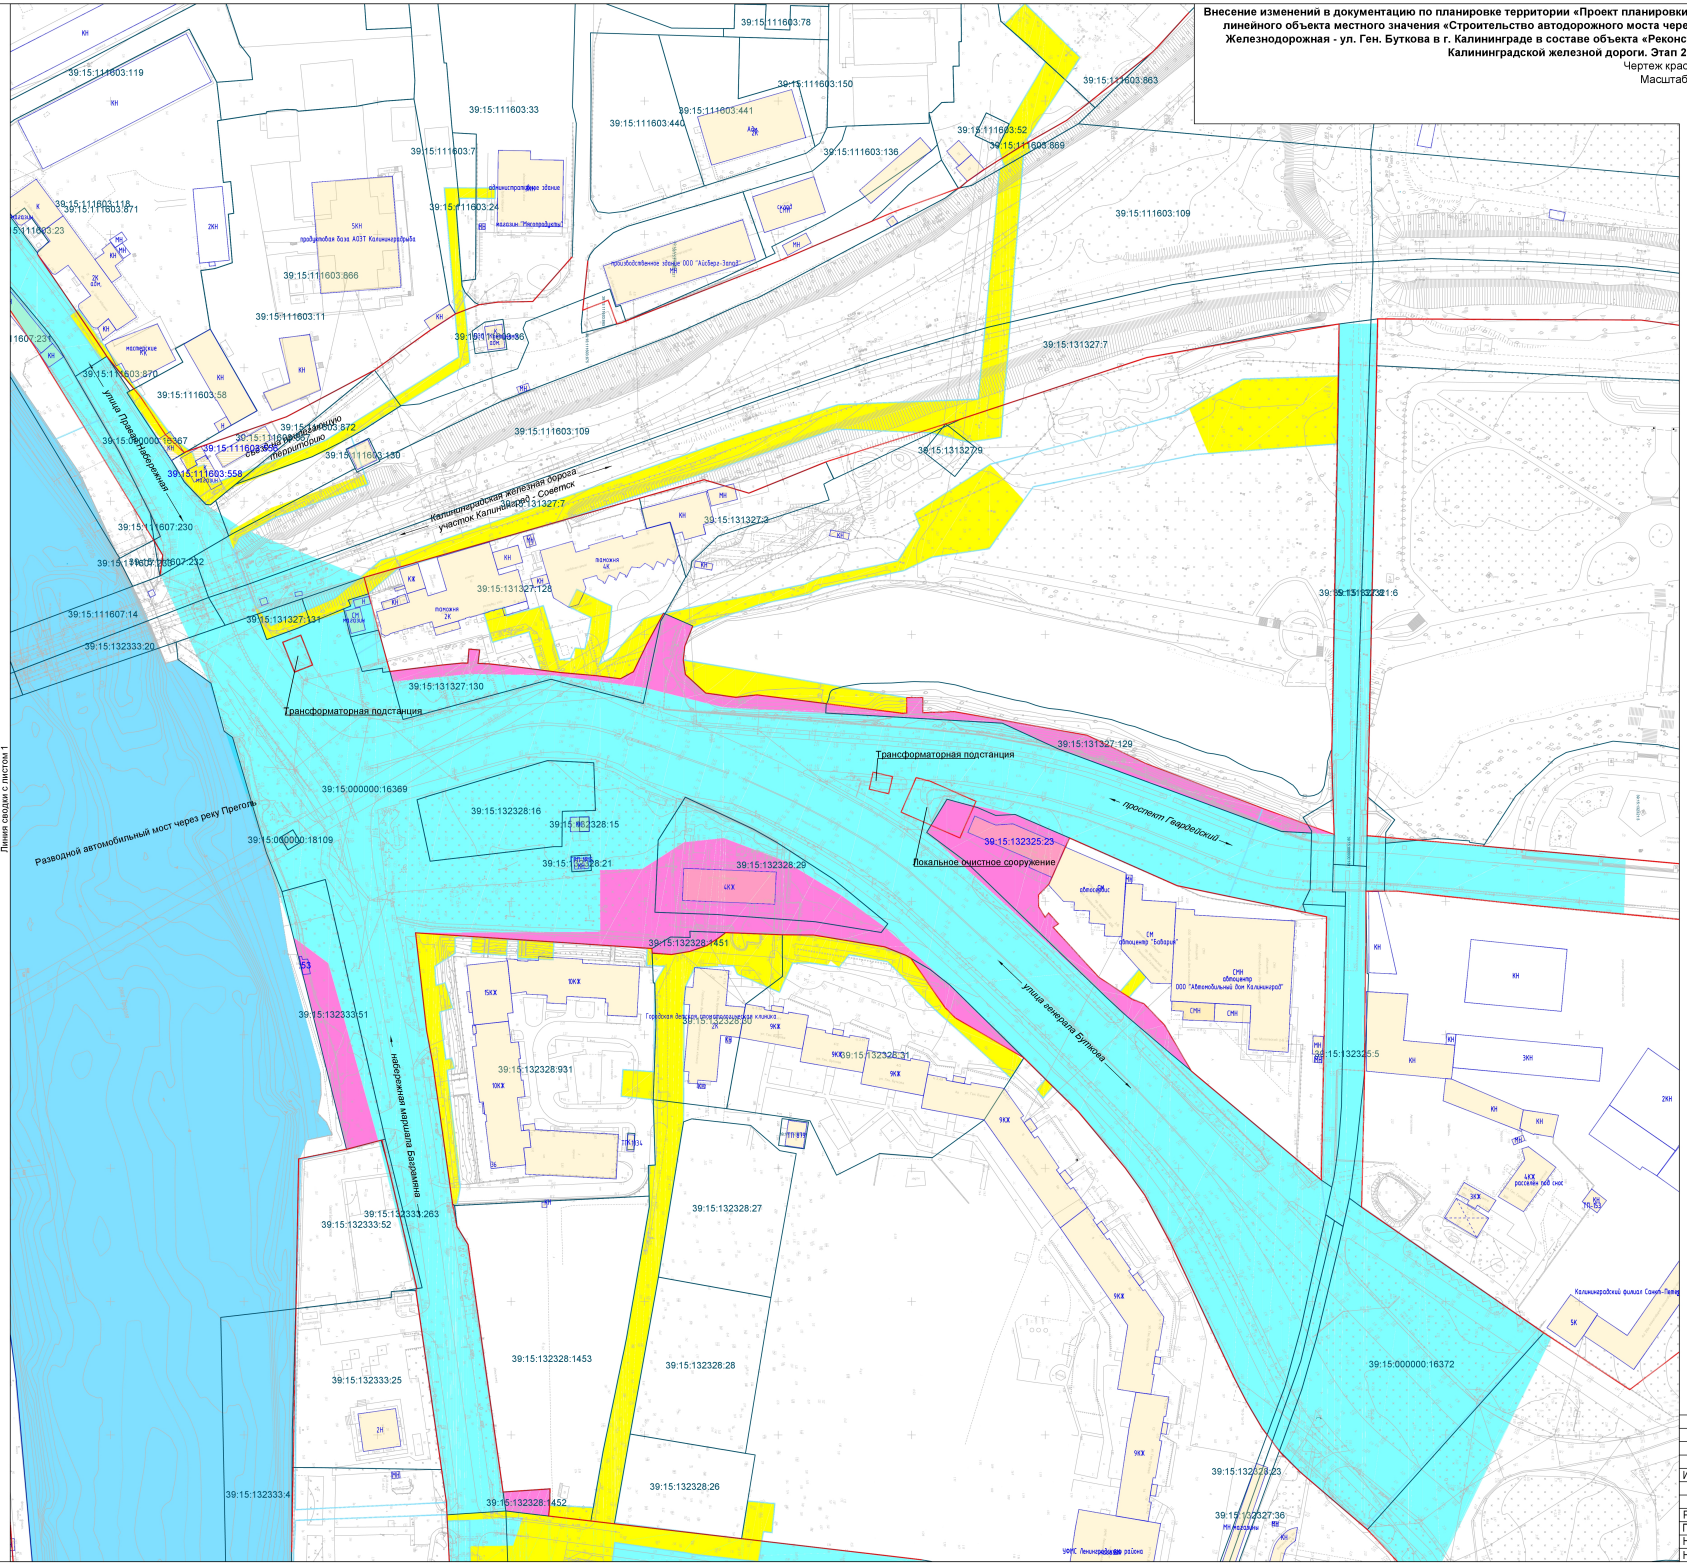

Условные обозначения:

территория, в отношении которой осуществляется подготовка проекта планировки;

границы существующих элементов планировочной структуры (улично-дорожная сеть)

границы планируемых элементов планировочной структуры (улично-дорожная сеть)


границы планируемых элементов планировочной структуры (инженерные коммуникации)

Красные линии (улично-дорожной сети)

существующие*

* красные линии утверждены приказом Агентства по архитектуре, градостроению и перспективному развитию Калининградской области от 27 декабря 2019 года № 500

Схема расположения листов

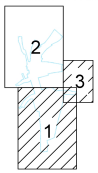

						1/34ЦУКС/0640/ПИР/СГТП/ИРД-ППМТ2-ПП-1	
Изм.	Кол.уч.	Лист	№док.	Подп.	Дата	Реконструкция разводного моста через реку Преголь на участке Калининград-Советск Калининградской железной дороги. Этап 2. Автодорожный мост и подходы к нему	
						Раздел 1. Проект планировки территории. Графическая часть	Стадия: ПП1; Лист: 2; Листов: 3
Разраб.		Кирилюк			18.05.22		
Проверил		Шукшина			18.05.22		
Нач.отд.		Петин			18.05.22	Чертеж красных линий	ОАО «Институт Гипростроймост» г. Москва
Н.контр.		Шарин			18.05.22		

Взам. инв. №

Подпись и дата

Инв. № подл.

Формат А1

Внесение изменений в документацию по планировке территории «Проект планировки территории с проектом межевания в его составе, предусматривающий размещение линейного объекта местного значения «Строительство автодорожного моста через р. Преголь с комплексом предмостных сооружений и пересечений в створе ул. Железнодорожная - ул. Ген. Буткова в г. Калининграде в составе объекта «Реконструкция разводного моста через реку Преголь на участке Калининград - Советск Калининградской железной дороги. Этап 2. Автодорожный мост и подходы к нему»

Чертеж красных линий

Масштаб 1:1000

линия сводки с листом 1


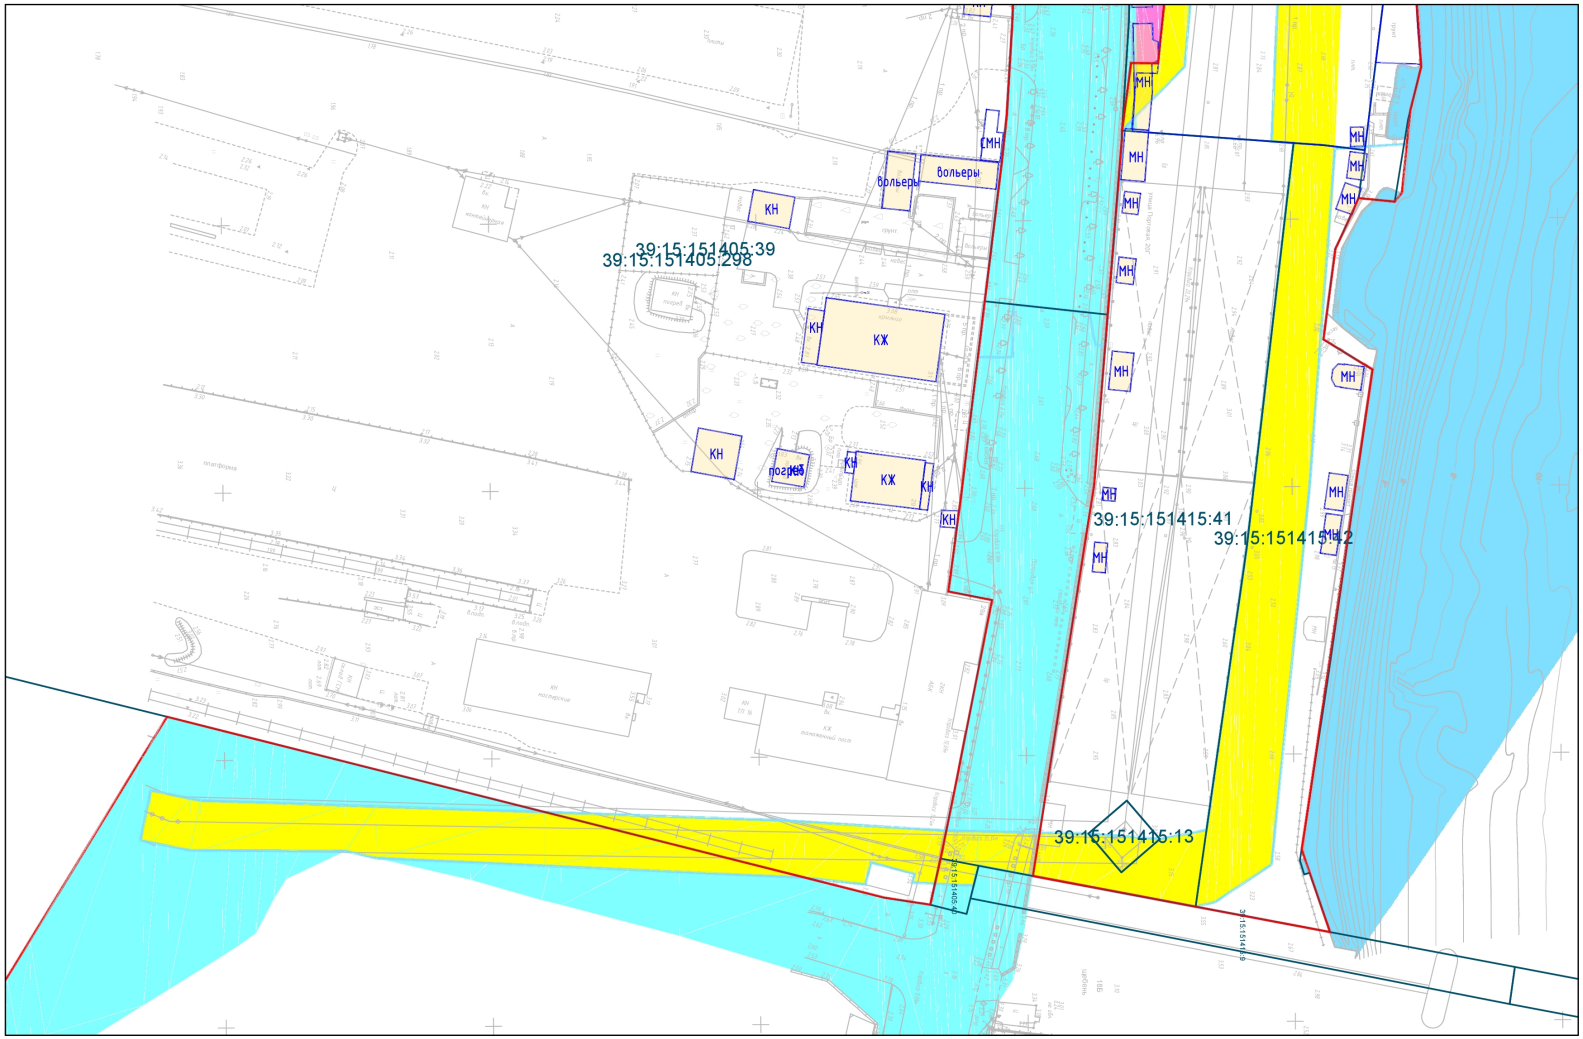


Схема расположения листов

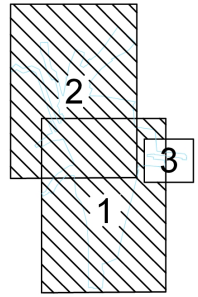

* условные обозначения приведены на листах 1 и 2


						1/34ЦУКС/0640/ПИР/СГТП/ИРД-ППМТ2-ПП-1	
						Реконструкция разводного моста через реку Преголь на участке Калининград-Советск Калининградской железной дороги. Этап 2. Автодорожный мост и подходы к нему	
Изм.	Кол.уч.	Лист	Nдок.	Подп.	Дата	Раздел 1. Проект планировки территории. Графическая часть	Стадия: ПП1; Лист: 3; Листов: 3
Разраб.		Кирилюк			18.05.22		
Проверил		Шукшина			18.05.22	Чертеж красных линий	ОАО «Институт Гипростроймост» г. Москва
Нач.отд.		Петин			18.05.22		
Н.контр.		Шарин			18.05.22		

Взам. инв. N° | Подпись и дата | Инв. N° подл.

Внесение изменений в документацию по планировке территории «Проект планировки территории с проектом межевания в его составе, предусматривающий размещение линейного объекта местного значения «Строительство автодорожного моста через р. Преголь с комплексом предмостных сооружений и пересечений в створе ул. Железнодорожная - ул. Ген. Буткова в г. Калининграде в составе объекта «Реконструкция разводного моста через реку Преголь на участке Калининград - Советск Калининградской железной дороги. Этап 2. Автодорожный мост и подходы к нему»

Чертеж границ зон планируемого размещения линейных объектов

Масштаб 1:1000

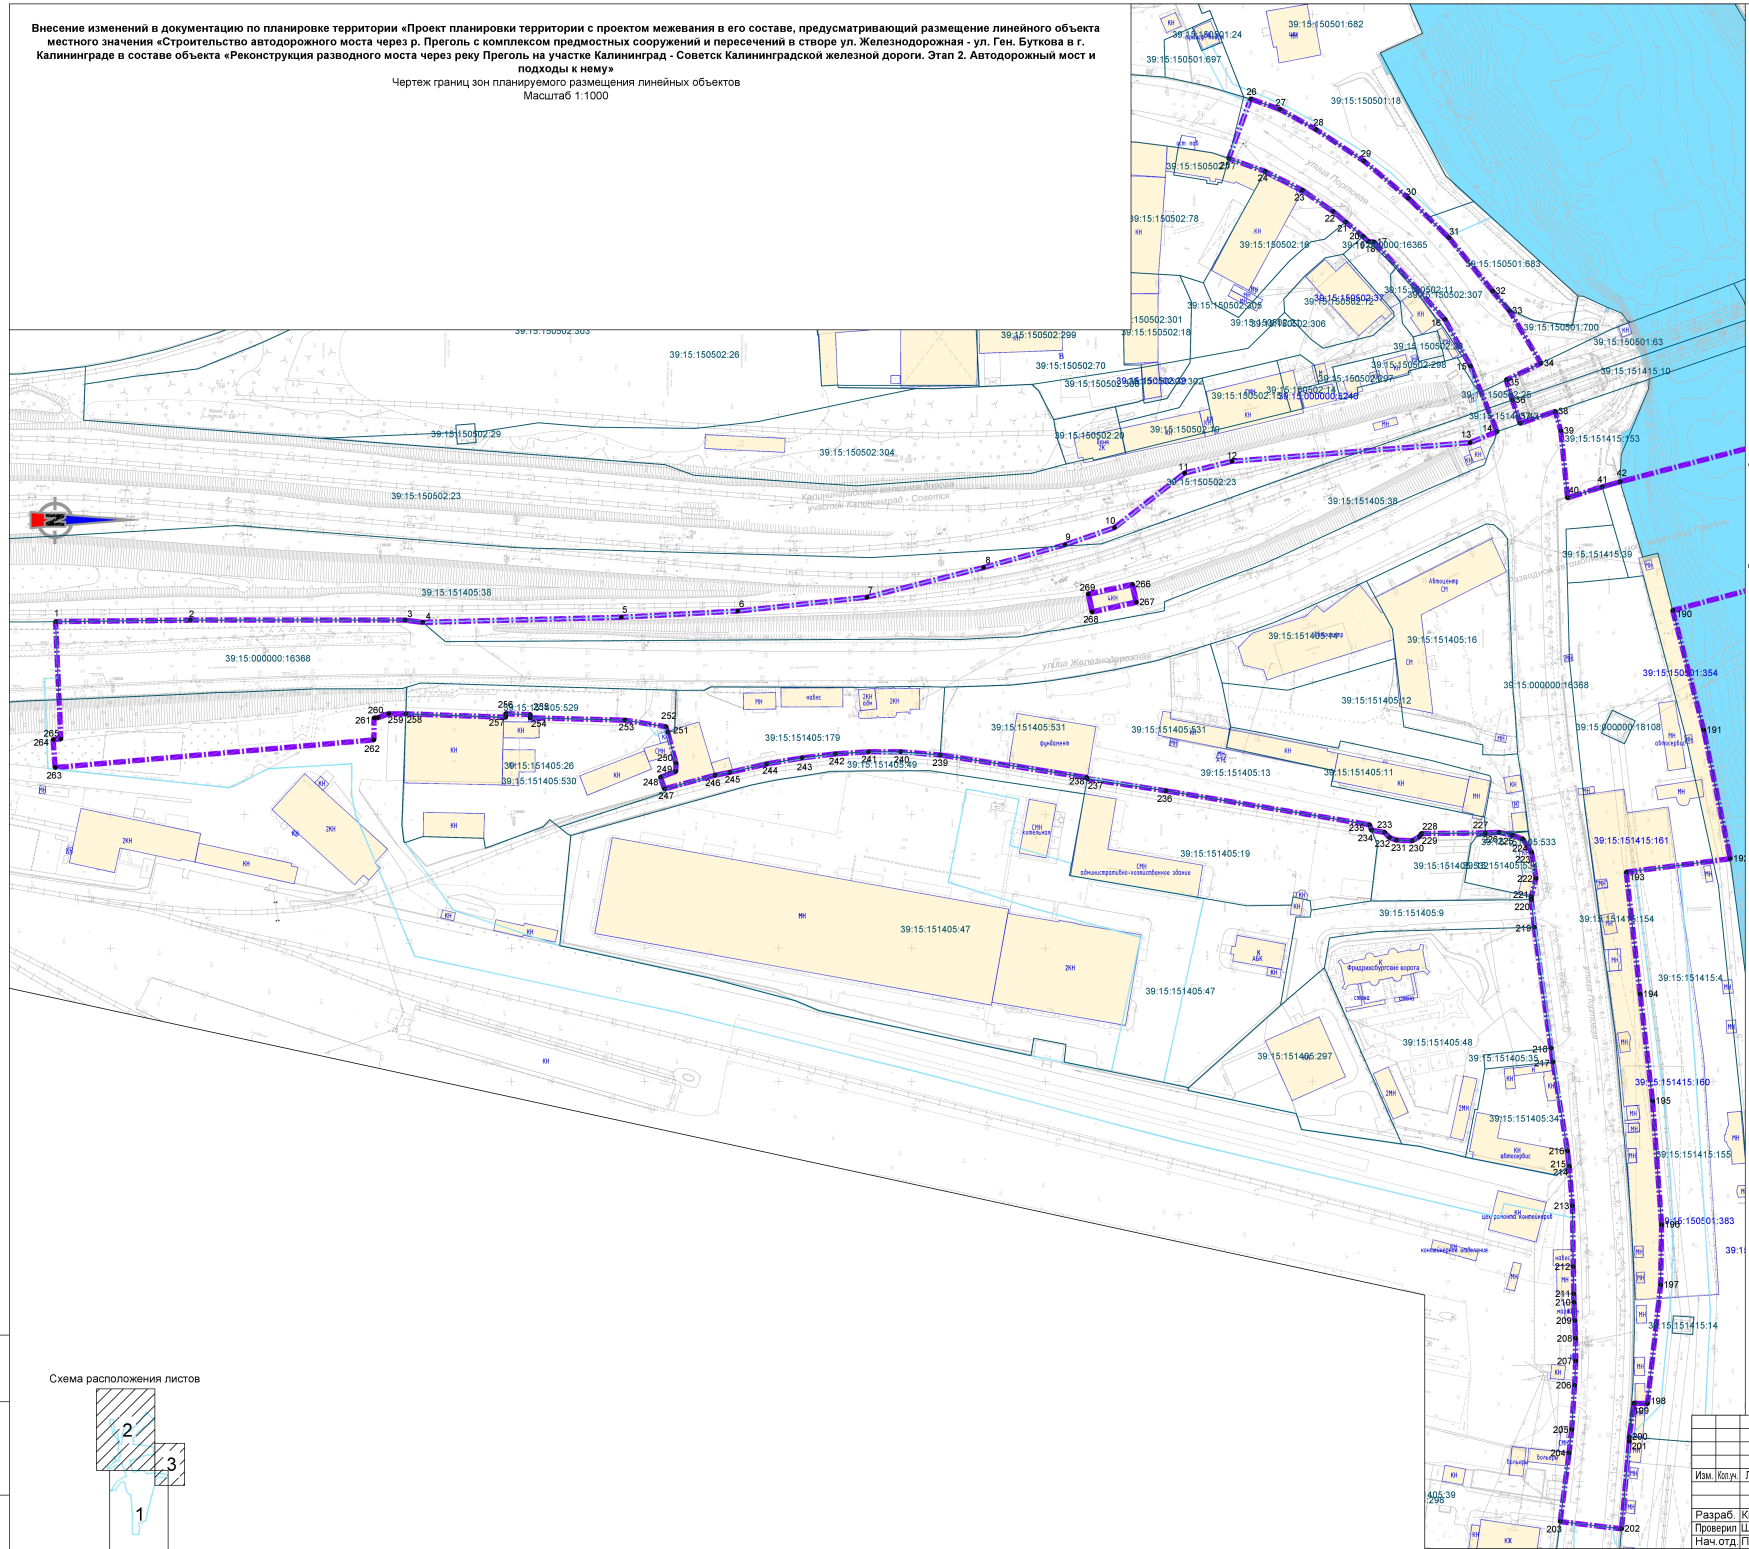

Условные обозначения:

- границы территории, в отношении которой осуществляется разработка проекта планировки;
- границы зоны планируемого размещения линейного объекта;
- • 1 — номера характерных точек границы зоны планируемого размещения линейного объекта;

Схема расположения листов

							1/34ЦУКС/0640/ПИР/СГТП/ИРД-ППМТ2-ПП-2	
							Реконструкция разводного моста через реку Преголь на участке Калининград-Советск Калининградской железной дороги. Этап 2. Автодорожный мост и подходы к нему	
Изм.	Кол.уч.	Лист	№док.	Подп.	Дата			
							Раздел 1. Проект планировки территории. Графическая часть	Стадия: ПП2 / Лист: 1 / Листов: 3
Разраб.	Кирилюк				18.05.22			
Проверил	Шукшина				18.05.22		Чертеж границ зон планируемого размещения линейных объектов	ОАО «Институт Гипростроймост» г. Москва
Нач.отд.	Петин				18.05.22			
Н.контр.	Шарин				18.05.22			

Взам. инв. №

Подпись и дата


Инв. № подл.

Формат А1

Внесение изменений в документацию по планировке территории «Проект планировки территории с проектом межевания в его составе, предусматривающий размещение линейного объекта местного значения «Строительство автодорожного моста через р. Преголь с комплексом предмостных сооружений и пересечений в створе ул. Железнодорожная - ул. Ген. Буткова в г. Калининграде в составе объекта «Реконструкция разводного моста через реку Преголь на участке Калининград - Советск Калининградской железной дороги. Этап 2. Автодорожный мост и подходы к нему»

Чертеж границ зон планируемого размещения линейных объектов

Масштаб 1:1000

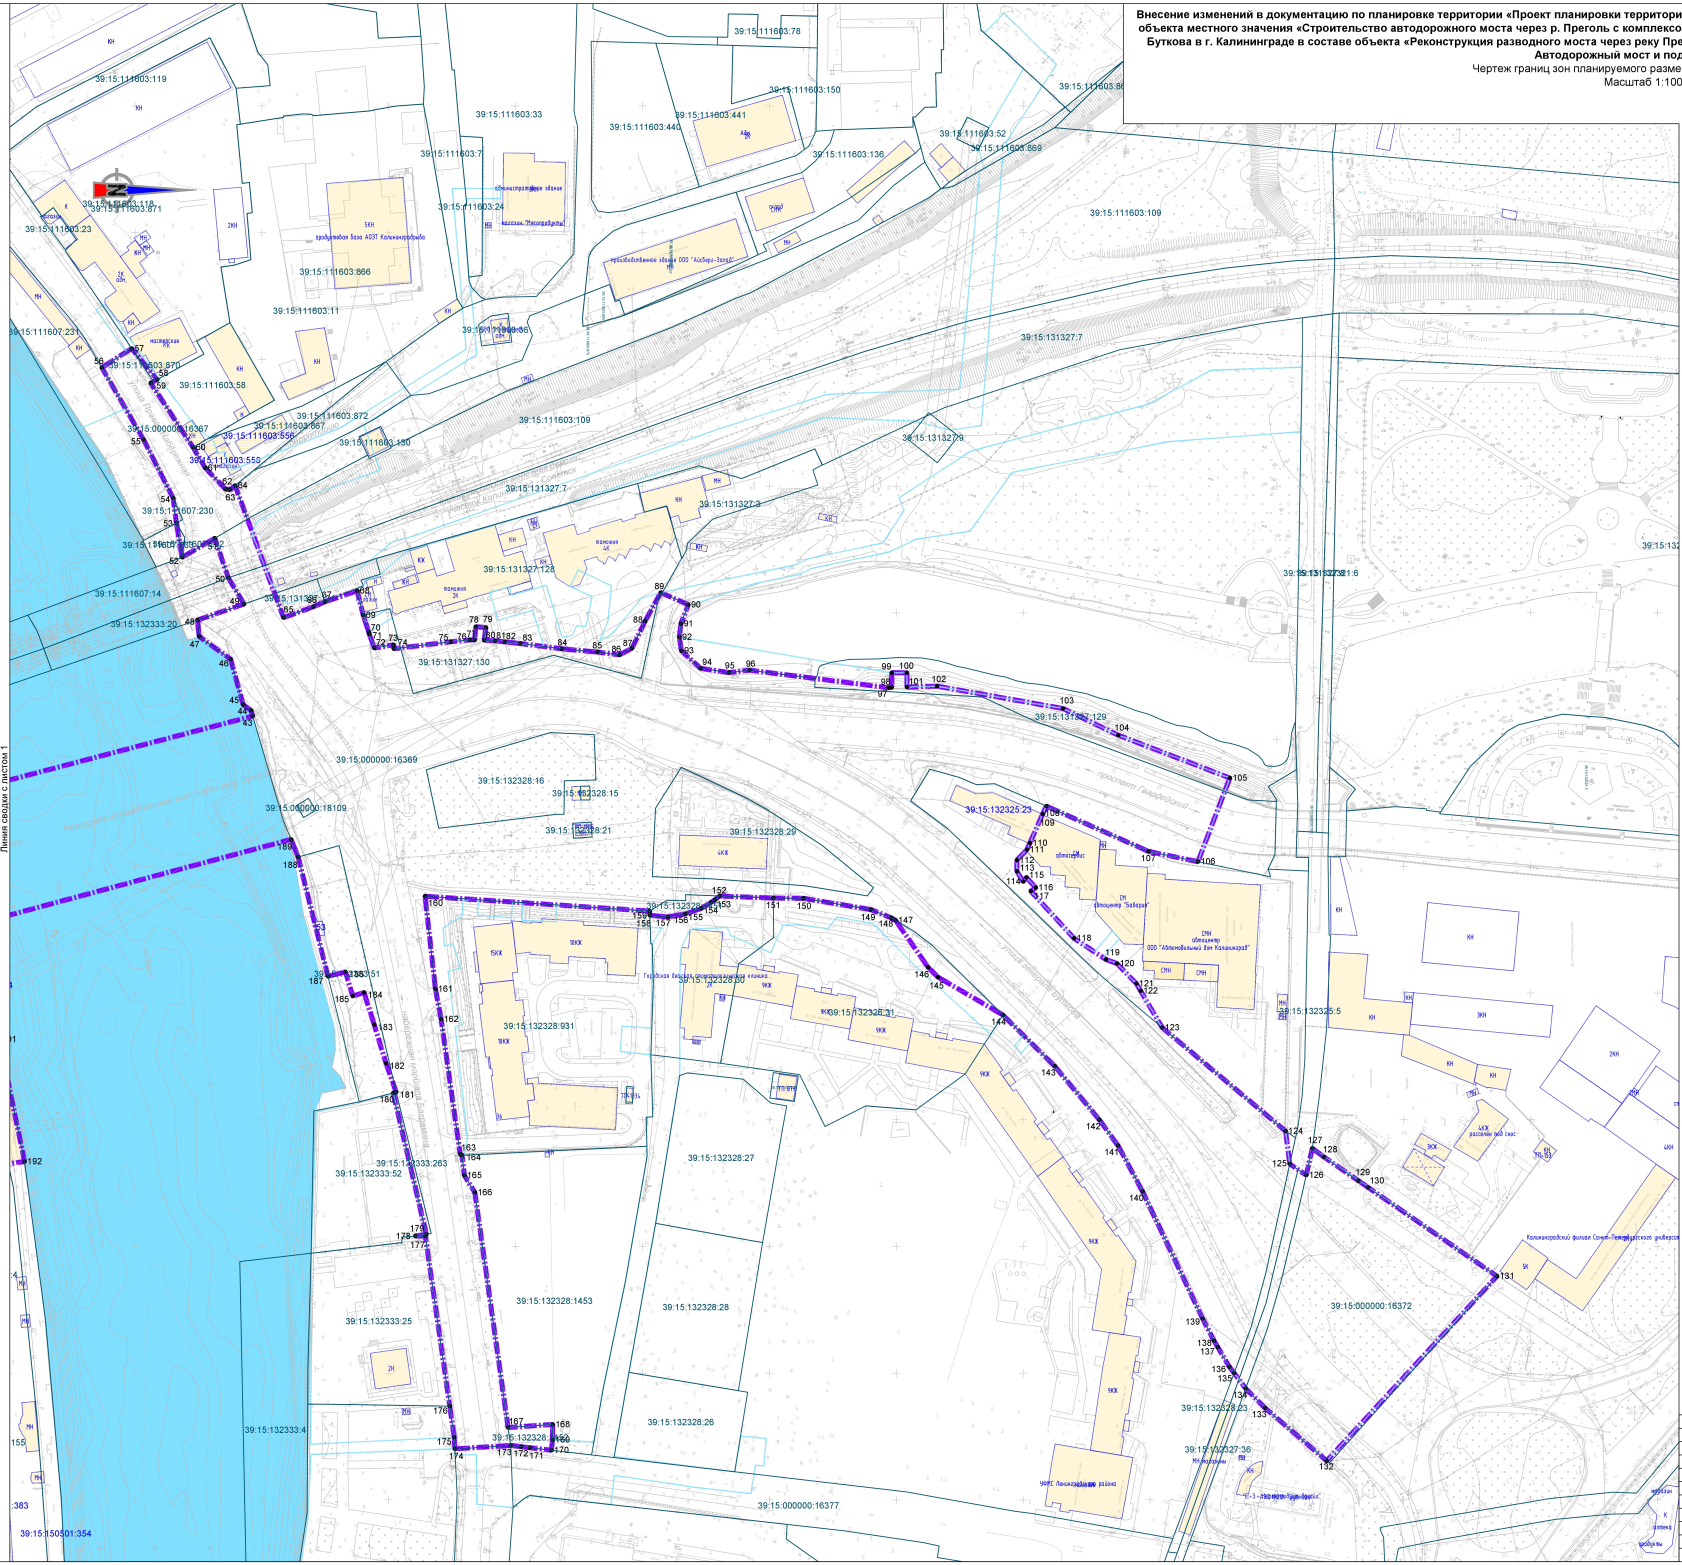


Условные обозначения:

границы территории, в отношении которой осуществляется разработка проекта планировки;

границы зоны планируемого размещения линейного объекта;

• 1 номера характерных точек границы зоны планируемого размещения линейного объекта;

Схема расположения листов

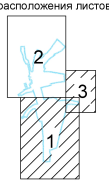

						1/34ЦУКС/0640/ПИР/СГТП/ИРД-ППМТ2-ПП-2		
						Реконструкция разводного моста через реку Преголь на участке Калининград-Советск Калининградской железной дороги. Этап 2. Автодорожный мост и подходы к нему		
Изм.	Кол.уч.	Лист	№док.	Подп.	Дата	Раздел 1. Проект планировки территории. Графическая часть	Стадия	Лист	Листов
							ПП2	2	3
Разраб.		Кирилюк			18.05.22	Чертеж границ зон планируемого размещения линейных объектов	ОАО «Институт Гипростроймост» г. Москва		
Проверил		Шукшина			18.05.22				
Нач.отд.		Петин			18.05.22				
Н.контр.		Шарин			18.05.22				

Взам. инв. №

Подпись и дата

Инв. № подл.

Формат А1

Внесение изменений в документацию по планировке территории «Проект планировки территории с проектом межевания в его составе, предусматривающий размещение линейного объекта местного значения «Строительство автодорожного моста через р. Преголь с комплексом предмостных сооружений и пересечений в створе ул. Железнодорожная - ул. Ген. Буткова в г. Калининграде в составе объекта «Реконструкция разводного моста через реку Преголь на участке Калининград - Советск Калининградской железной дороги. Этап 2. Автодорожный мост и подходы к нему»

Чертеж границ зон планируемого размещения линейных объектов

Масштаб 1:1000

линия сводки с листом 1


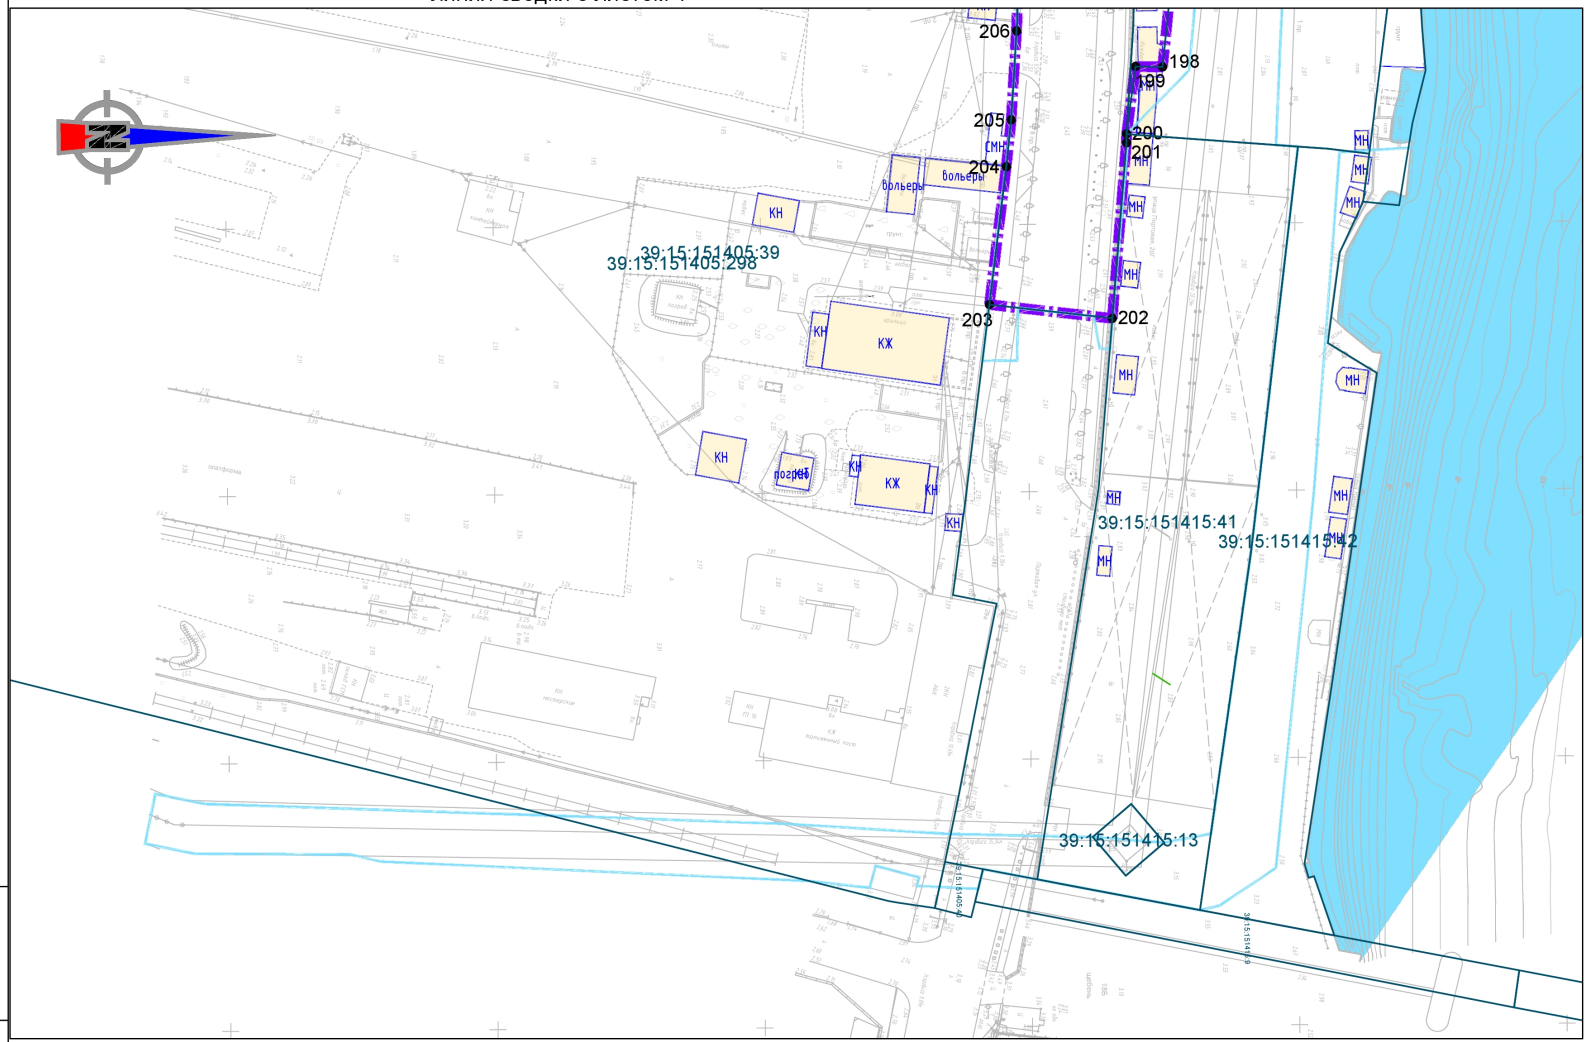


Схема расположения листов

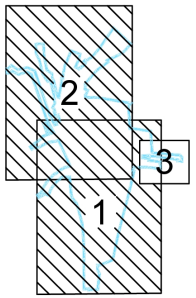

Условные обозначения:

границы территории, в отношении которой осуществляется разработка проекта планировки;

границы зоны планируемого размещения линейного объекта;

• 1 номера характерных точек границы зоны планируемого размещения линейного объекта;

Изм.	Кол.уч.	Лист	Nдок.	Подп.	Дата
Разраб.		Кирилюк			18.05.22
Проверил		Шукшина			18.05.22
Нач.отд.		Петин			18.05.22
Н.контр.		Шарин			18.05.22

1/34ЦУКС/0640/ПИР/СГТП/ИРД-ППМТ2-ПП-2

Реконструкция разводного моста через реку Преголь на участке Калининград-Советск Калининградской железной дороги. Этап 2. Автодорожный мост и подходы к нему

Раздел 1. Проект планировки территории. Графическая часть

Стадия	Лист	Листов
ПП2	3	3

Чертеж границ зон планируемого размещения линейных объектов

ОАО «Институт Гипростроймост» г. Москва

Взам. инв. N°

Подпись и дата


Инв. N° подл.

Формат А3

Внесение изменений в документацию по планировке территории «Проект планировки территории с проектом межевания в его составе, предусматривающий размещение линейного объекта местного значения «Строительство автодорожного моста через р. Преголь с комплексом предмостных сооружений и пересечений в створе ул. Железнодорожная - ул. Ген. Буткова в г. Калининграде в составе объекта «Реконструкция разводного моста через реку Преголь на участке Калининград - Советск Калининградской железной дороги. Этап 2. Автодорожный мост и подходы к нему»

Чертеж границ зон планируемого размещения линейных объектов, подлежащих реконструкции в связи с изменением их местоположения

Масштаб 1:1000

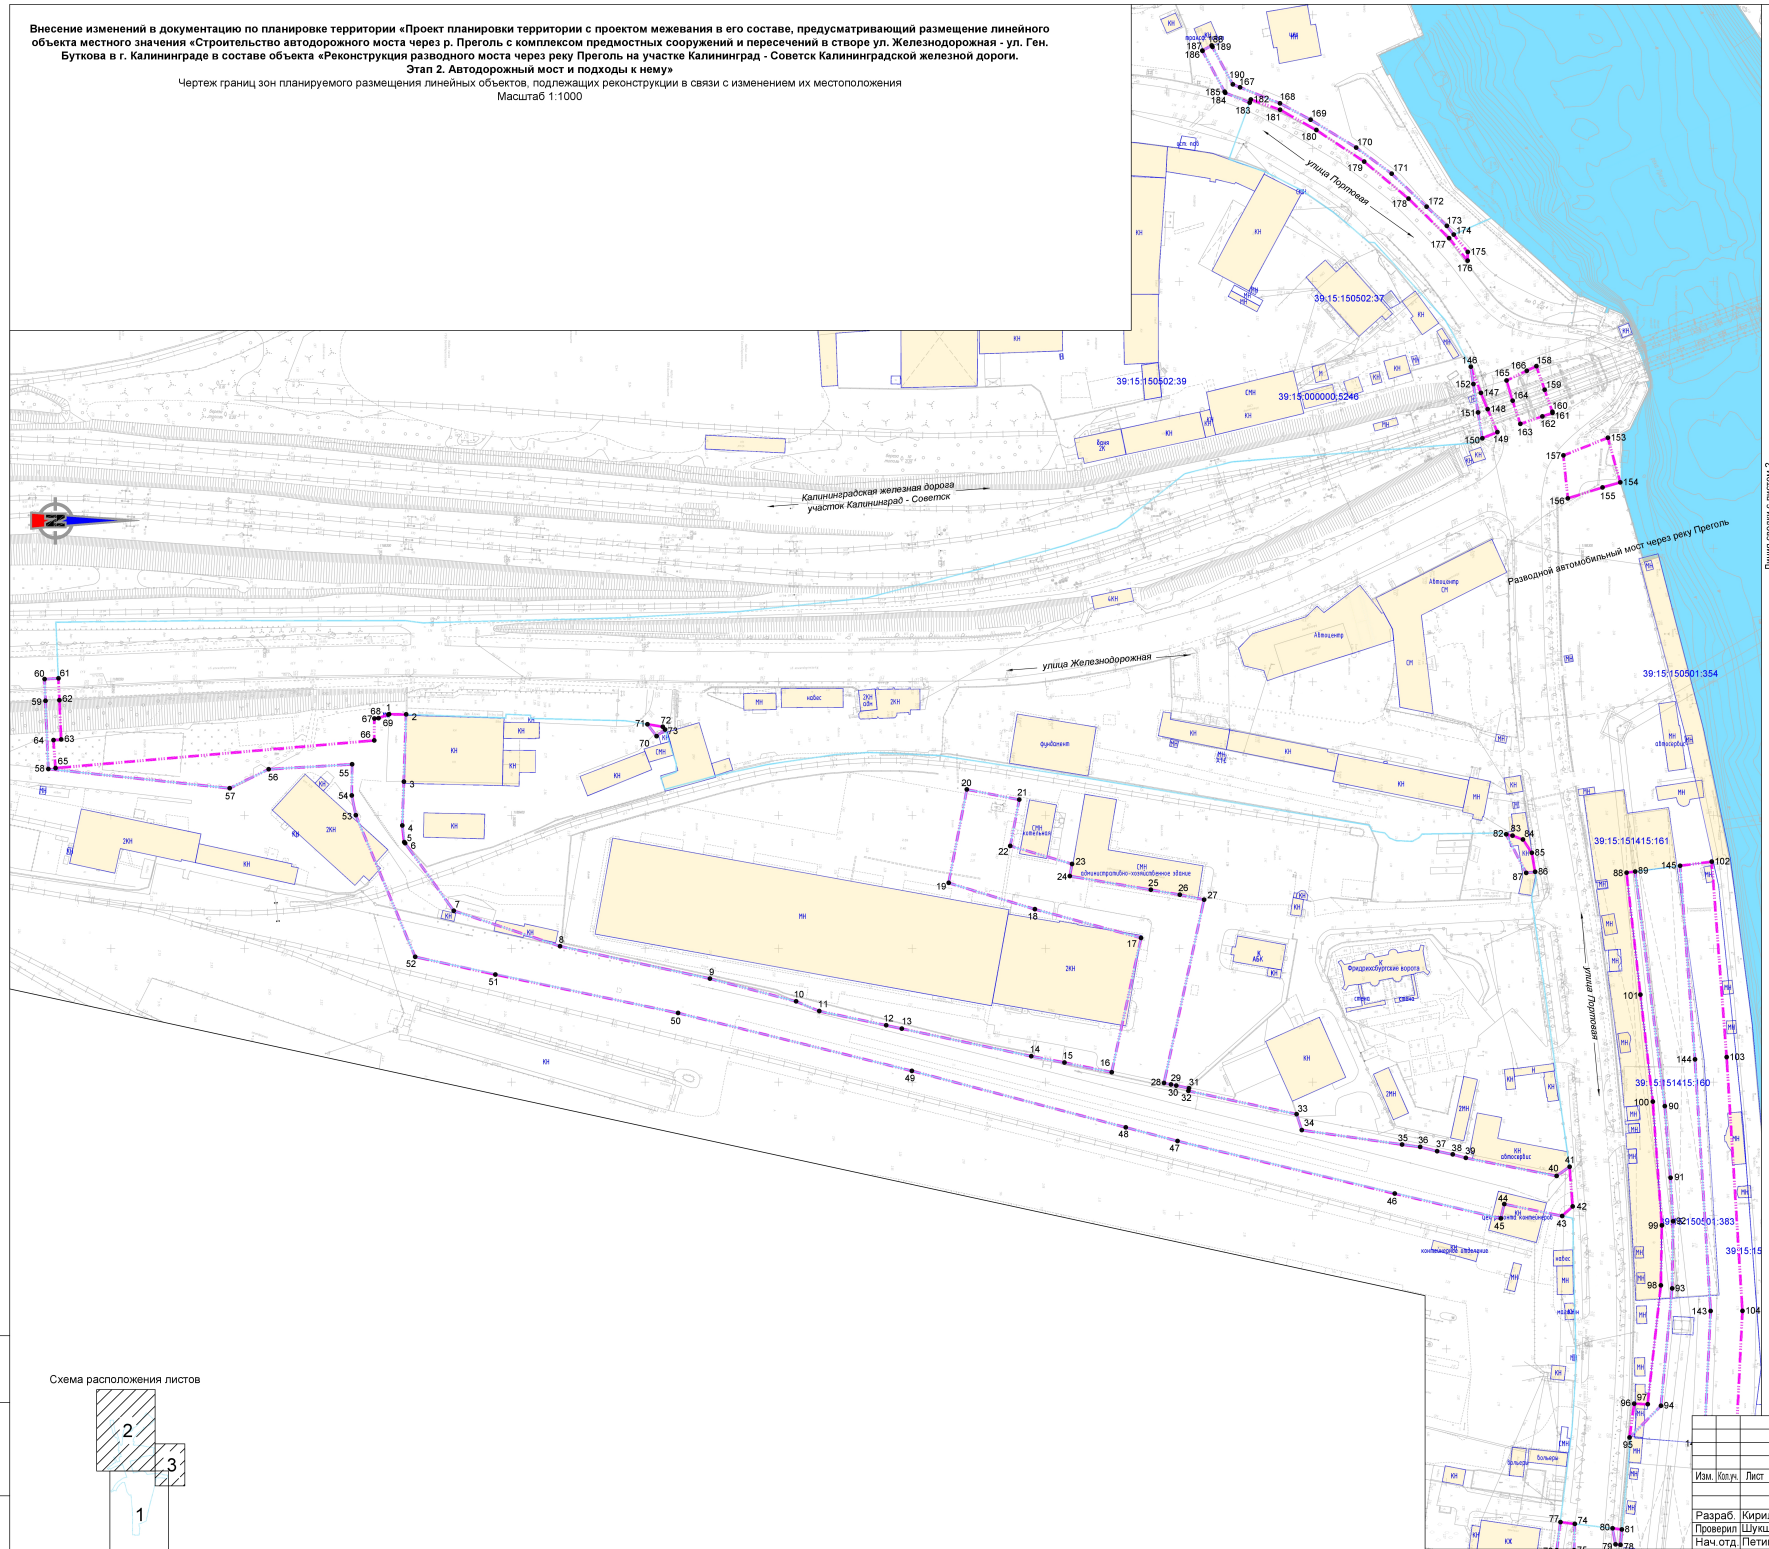

Условные обозначения:

- границы территории, в отношении которой осуществляется разработка проекта планировки;
- границы зон планируемого размещения линейных объектов, подлежащих реконструкции в связи с изменением их местоположения;
- 1 — номера характерных точек границ зон планируемого размещения линейных объектов, подлежащих реконструкции в связи с изменением их местоположения.

Схема расположения листов

					1/34ЦУКС/0640/ПИР/СГТП/ИРД-ППМТ2-ПП-3
					Реконструкция разводного моста через реку Преголь на участке Калининград-Советск Калининградской железной дороги. Этап 2. Автодорожный мост и подходы к нему
Изм.	Кол.уч.	Лист	№док.	Подп.	Дата
Разраб.		Кирилюк			18.05.22
Проверил		Шукшина			18.05.22
Нач.отд.		Петин			18.05.22
Н.контр.		Шарин			18.05.22

Раздел 1. Проект планировки территории. Графическая часть

Стадия	Лист	Листов
ППЗ	1	3

Чертеж границ зон планируемого размещения линейных объектов, подлежащих реконструкции в связи с изменением их местоположения

ОАО «Институт Гипростроймост» г. Москва

Взам. инв. №

Подпись и дата


Инв. № подл.

Формат А1

Внесение изменений в документацию по планировке территории «Проект планировки территории с проектом межевания в его составе, предусматривающий размещение линейного объекта местного значения «Строительство автодорожного моста через р. Преголь с комплексом предмостных сооружений и пересечений в створе ул. Железнодорожная - ул. Ген. Буткова в г. Калининграде в составе объекта «Реконструкция разводного моста через реку Преголь на участке Калининград - Советск Калининградской железной дороги. Этап 2. Автодорожный мост и подходы к нему»

Чертеж границ зон планируемого размещения линейных объектов, подлежащих реконструкции в связи с изменением их местоположения


Масштаб 1:1000

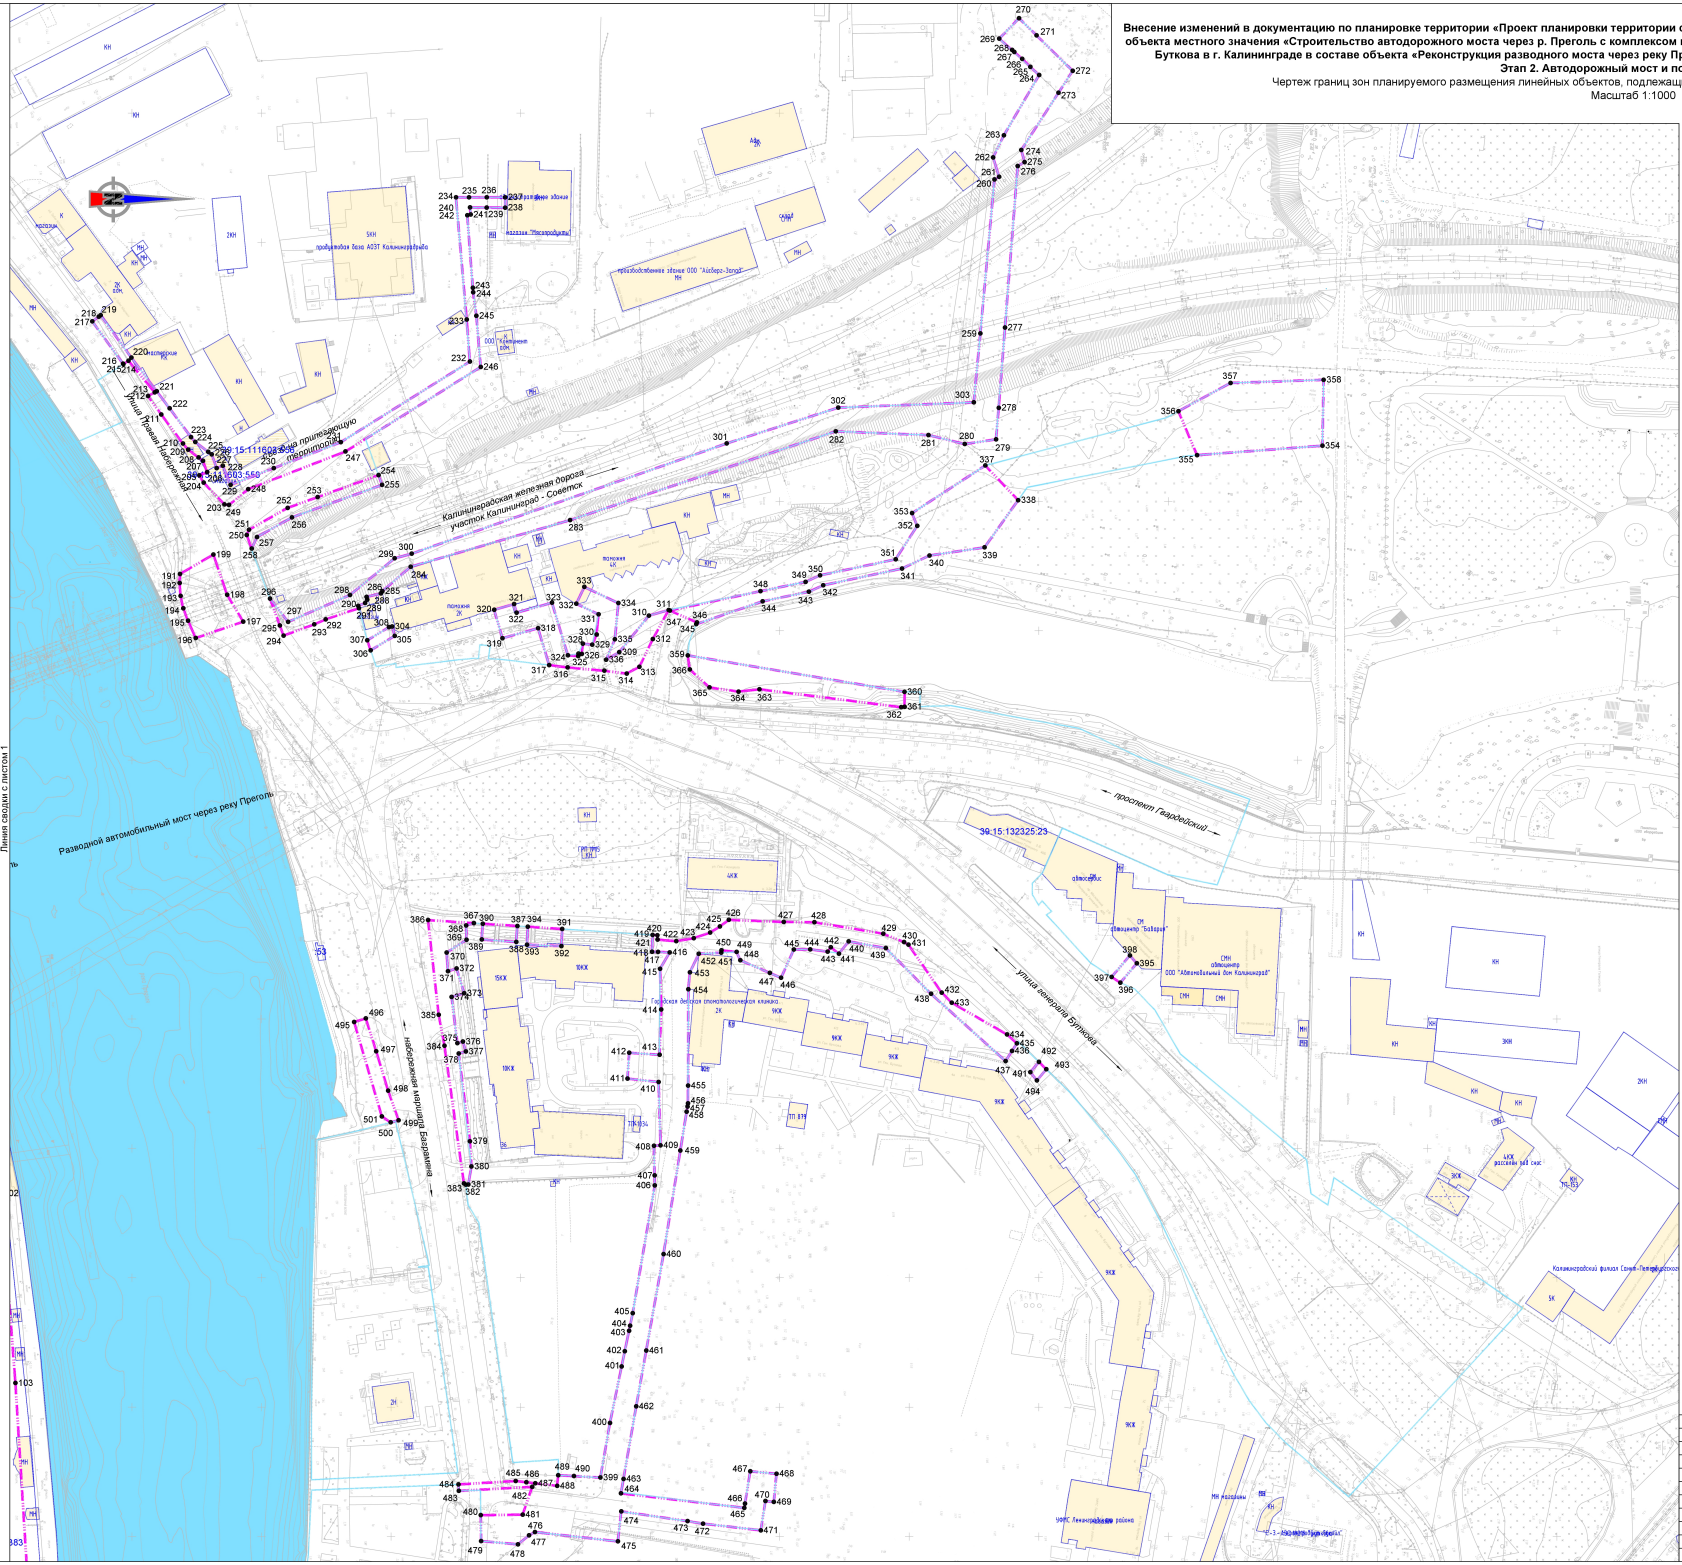

Условные обозначения:

- границы территории, в отношении которой осуществляется разработка проекта планировки;
- границы зон планируемого размещения линейных объектов, подлежащих реконструкции в связи с изменением их местоположения;
- 1 — номера характерных точек границ зон планируемого размещения линейных объектов, подлежащих реконструкции в связи с изменением их местоположения.

Схема расположения листов

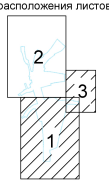

						1/34ЦУКС/0640/ПИР/СГТП/ИРД-ППМТ2-ПП-3		
Изм.	Кол.уч.	Лист	№док.	Подп.	Дата	Реконструкция разводного моста через реку Преголь на участке Калининград-Советск Калининградской железной дороги. Этап 2. Автодорожный мост и подходы к нему		
						Раздел 1. Проект планировки территории. Графическая часть	Стадия	Лист	Листов
Разраб.		Кирилюк			16.05.22		ППЗ	2	3
Проверил		Шукшина			16.05.22	Чертеж границ зон планируемого размещения линейных объектов, подлежащих реконструкции в связи с изменением их местоположения	ОАО «Институт Гипростроймост» г. Москва		
Нач.отд.		Петин			16.05.22				
Н.контр.		Шарин			16.05.22				

Взам. инв. №

Подпись и дата

Инв. № подл.

Формат А1

Внесение изменений в документацию по планировке территории «Проект планировки территории с проектом межевания в его составе, предусматривающий размещение линейного объекта местного значения «Строительство автодорожного моста через р. Преголь с комплексом предмостных сооружений и пересечений в створе ул. Железнодорожная - ул. Ген. Буткова в г. Калининграде в составе объекта «Реконструкция разводного моста через реку Преголь на участке Калининград - Советск Калининградской железной дороги. Этап 2. Автодорожный мост и подходы к нему»

Чертеж границ зон планируемого размещения линейных объектов, подлежащих реконструкции в связи с изменением их местоположения

Масштаб 1:1000

линия сводки с листом 1


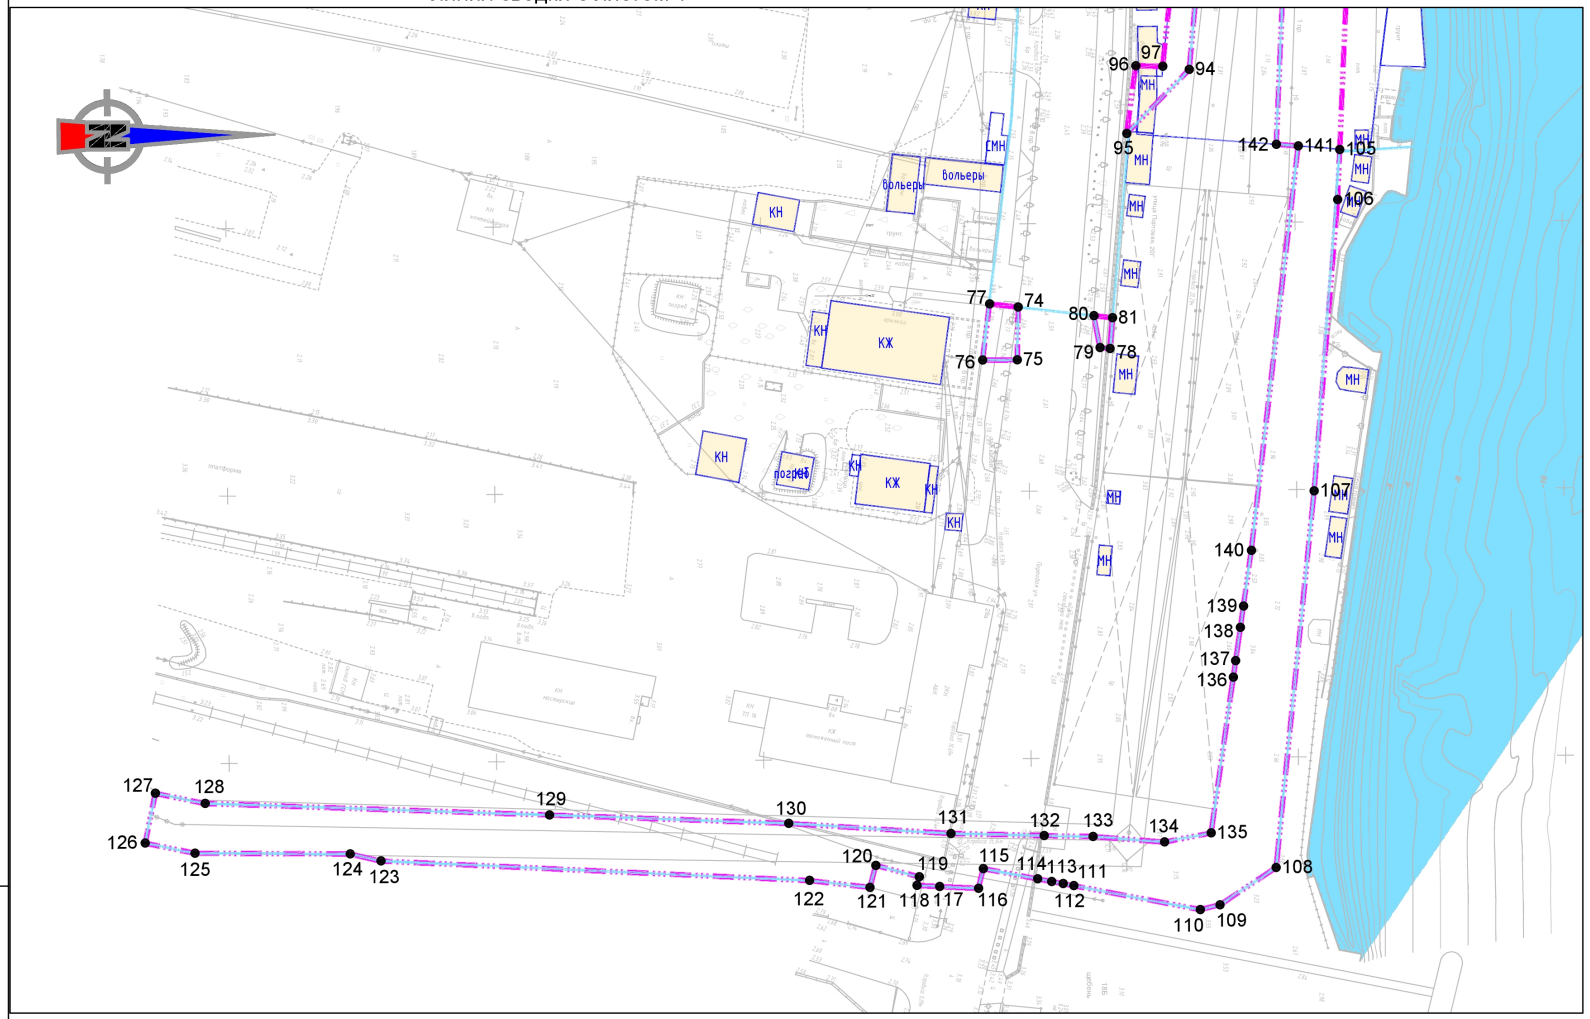


Схема расположения листов

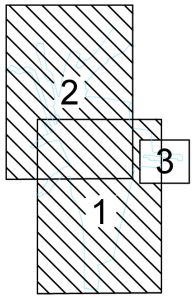

Условные обозначения:

границы территории, в отношении которой осуществляется разработка проекта планировки;

границы зон планируемого размещения линейных объектов, подлежащих реконструкции в связи с изменением их местоположения;

• 1 номера характерных точек границ зон планируемого размещения линейных объектов, подлежащих реконструкции в связи с изменением их местоположения.

Изм.	Кол.уч.	Лист	Ндок.	Подп.	Дата
Разраб.		Кирилюк			18.05.22
Проверил		Шукшина			18.05.22
Нач.отд.		Петин			18.05.22
Н.контр.		Шарин			18.05.22

1/34ЦУКС/0640/ПИР/СГТП/ИРД-ППМТ2-ПП-3

Реконструкция разводного моста через реку Преголь на участке Калининград-Советск Калининградской железной дороги. Этап 2. Автодорожный мост и подходы к нему

Раздел 1. Проект планировки территории. Графическая часть

Стадия	Лист	Листов
ПП3	3	3

Чертеж границ зон планируемого размещения линейных объектов, подлежащих реконструкции в связи с изменением их местоположения

ОАО «Институт Гипростроймост» г. Москва

Взам. инв. №

Подпись и дата

Инв. № подл.

Формат А3

ПРОЕКТ ВНЕСЕНИЯ ИЗМЕНЕНИЙ
В ДОКУМЕНТАЦИЮ ПО ПЛАНИРОВКЕ ТЕРРИТОРИИ
«ПРОЕКТ ПЛАНИРОВКИ ТЕРРИТОРИИ С ПРОЕКТОМ МЕЖЕВАНИЯ В ЕГО СОСТАВЕ, ПРЕДУСМАТРИВАЮЩИЙ РАЗМЕЩЕНИЕ ЛИНЕЙНОГО ОБЪЕКТА МЕСТНОГО ЗНАЧЕНИЯ «СТРОИТЕЛЬСТВО АВТОДОРОЖНОГО МОСТА ЧЕРЕЗ Р. ПРЕГОЛЮ С КОМПЛЕКСОМ ПРЕДМОСТНЫХ СООРУЖЕНИЙ И ПЕРЕСЕЧЕНИЙ В СТВОРЕ УЛ. ЖЕЛЕЗНОДОРОЖНАЯ – УЛ. ГЕН. БУТКОВА В Г. КАЛИНИНГРАДЕ В СОСТАВЕ ОБЪЕКТА «РЕКОНСТРУКЦИЯ РАЗВОДНОГО МОСТА ЧЕРЕЗ РЕКУ ПРЕГОЛЬ НА УЧАСТКЕ КАЛИНИНГРАД – СОВЕТСК КАЛИНИНГРАДСКОЙ ЖЕЛЕЗНОЙ ДОРОГИ. ЭТАП 2. АВТОДОРОЖНЫЙ МОСТ И ПОДХОДЫ К НЕМУ», УТВЕРЖДЕННУЮ ПРИКАЗОМ АГЕНТСТВА ПО АРХИТЕКТУРЕ, ГРАДОСТРОЕНИЮ И ПЕРСПЕКТИВНОМУ РАЗВИТИЮ КАЛИНИНГРАДСКОЙ ОБЛАСТИ
ОТ 27 ДЕКАБРЯ 2019 ГОДА № 500

Проект планировки территории

Основная часть проекта планировки территории
Раздел 2. Положение о размещении линейных объектов.

8. ПЕРЕЧНИ КООРДИНАТ ХАРАКТЕРНЫХ ТОЧЕК ПРЕДПОЛАГАЕМЫХ ЗОН РАЗМЕЩЕНИЯ ЛИНЕЙНЫХ ОБЪЕКТОВ

8.1 Перечень координат характерных точек границ зон планируемого размещения линейного объекта

№ точки	Координаты, м	
	X	Y
1	353329,37	1188327,64
2	353379,82	1188327,08
3	353460,20	1188327,06
4	353466,85	1188327,91
5	353541,17	1188325,98
6	353584,81	1188323,68
7	353633,17	1188318,48
8	353676,84	1188307,35
9	353707,31	1188298,84
10	353725,85	1188292,42
11	353752,07	1188271,98
12	353769,82	1188267,54
13	353859,01	1188260,55
14	353869,12	1188256,39
15	353859,16	1188231,88
16	353849,57	1188214,31
17	353823,09	1188185,35
18	353821,00	1188185,22
19	353818,91	1188183,27
20	353818,90	1188183,25
21	353812,44	1188177,88
22	353807,65	1188173,90
23	353796,17	1188165,91
24	353782,25	1188158,86
25	353768,64	1188154,09
26	353776,80	1188131,72
27	353787,78	1188135,59
28	353801,33	1188143,18
29	353819,25	1188155,00
30	353835,87	1188168,90
31	353851,07	1188183,70
32	353867,44	1188203,71
33	353873,76	1188211,11
34	353885,55	1188230,80
35	353872,55	1188237,07
36	353874,84	1188244,62
37	353877,74	1188253,33
38	353890,90	1188248,81
39	353892,99	1188256,13
40	353895,52	1188281,24

№ точки	Координаты, м	
	X	Y
41	353908,48	1188277,13
42	353915,14	1188275,22
43	354046,36	1188240,72
44	354045,71	1188238,51
45	354042,58	1188236,22
46	354037,66	1188218,26
47	354025,24	1188209,31
48	354024,61	1188202,82
49	354042,94	1188196,50
50	354036,72	1188186,11
51	354031,39	1188170,55
52	354018,52	1188178,07
53	354016,27	1188164,53
54	354014,98	1188154,68
55	354003,32	1188131,62
56	353986,87	1188103,23
57	353998,63	1188095,70
58	354008,75	1188107,91
59	354006,16	1188109,32
60	354022,88	1188134,71
61	354027,64	1188142,79
62	354035,69	1188151,20
63	354037,44	1188151,39
64	354039,43	1188149,76
65	354058,49	1188201,88
66	354070,33	1188197,55
67	354074,75	1188195,60
68	354087,54	1188191,30
69	354089,88	1188200,87
70	354092,09	1188207,57
71	354092,29	1188208,38
72	354094,28	1188213,84
73	354101,82	1188212,61
74	354101,95	1188214,16
75	354124,39	1188211,39
76	354131,91	1188210,66
77	354133,82	1188210,71
78	354134,25	1188205,45
79	354138,25	1188205,78
80	354137,61	1188210,82

№ точки	Координаты, м	
	X	Y
81	354141,93	1188211,00
82	354145,65	1188211,42
83	354151,81	1188212,08
84	354168,11	1188214,18
85	354182,30	1188215,45
86	354190,93	1188216,56
87	354195,82	1188213,95
88	354201,03	1188203,21
89	354207,14	1188191,99
90	354218,04	1188196,78
91	354215,08	1188204,30
92	354214,50	1188209,52
93	354215,29	1188214,94
94	354222,89	1188221,90
95	354234,11	1188223,53
96	354242,17	1188222,61
97	354296,89	1188229,53
98	354298,19	1188229,40
99	354298,17	1188223,63
100	354304,17	1188223,60
101	354304,19	1188229,29
102	354316,02	1188228,91
103	354365,68	1188237,72
104	354387,49	1188248,25
105	354431,47	1188265,14
106	354418,88	1188298,17
107	354399,40	1188294,11
108	354359,14	1188276,24
109	354357,70	1188279,36
110	354352,64	1188290,81
111	354351,48	1188293,45
112	354347,49	1188297,57
113	354347,53	1188301,99
114	354349,99	1188306,00
115	354351,28	1188304,36
116	354354,97	1188308,43
117	354352,98	1188309,77
118	354370,03	1188328,40
119	354382,68	1188336,79
120	354386,98	1188338,37
121	354394,63	1188346,28
122	354396,28	1188349,13
123	354404,77	1188363,64
124	354453,41	1188404,44
125	354455,07	1188417,47
126	354461,57	1188421,84

№ точки	Координаты, м	
	X	Y
127	354463,94	1188411,28
128	354468,52	1188414,67
129	354482,09	1188424,03
130	354485,96	1188426,70
131	354536,73	1188461,73
132	354469,61	1188534,59
133	354445,25	1188513,66
134	354437,70	1188506,03
135	354433,13	1188499,95
136	354431,26	1188497,48
137	354426,70	1188489,72
138	354425,21	1188487,18
139	354420,71	1188478,44
140	354397,06	1188428,29
141	354387,37	1188410,18
142	354380,04	1188400,00
143	354362,42	1188378,85
144	354342,04	1188358,67
145	354316,39	1188343,71
146	354312,54	1188339,84
147	354299,69	1188321,30
148	354297,99	1188320,29
149	354289,95	1188317,06
150	354263,38	1188312,62
151	354251,57	1188312,53
152	354230,34	1188311,71
153	354228,53	1188313,18
154	354226,89	1188314,28
155	354223,16	1188316,62
156	354216,82	1188318,79
157	354210,04	1188319,95
158	354202,85	1188319,35
159	354202,78	1188317,66
160	354114,26	1188311,80
161	354118,37	1188348,39
162	354120,61	1188360,33
163	354128,11	1188413,54
164	354128,85	1188414,02
165	354129,76	1188421,95
166	354133,90	1188428,67
167	354147,00	1188521,42
168	354164,57	1188520,21
169	354164,50	1188526,29
170	354164,09	1188530,40
171	354155,63	1188529,41
172	354152,18	1188529,00

№ точки	Координаты, м	
	X	Y
173	354148,08	1188528,52
174	354126,01	1188529,84
175	354125,78	1188525,30
176	354124,00	1188513,00
177	354114,37	1188445,87
178	354110,41	1188445,88
179	354114,77	1188445,16
180	354101,69	1188389,45
181	354102,90	1188389,13
182	354098,88	1188377,73
183	354094,25	1188362,48
184	354090,24	1188349,78
185	354085,74	1188351,19
186	354082,93	1188341,64
187	354076,01	1188343,42
188	354064,26	1188296,32
189	354061,44	1188289,36
190	353934,89	1188323,44
191	353946,48	1188368,26
192	353956,44	1188416,49
193	353917,50	1188421,52
194	353922,70	1188467,27
195	353927,33	1188507,35
196	353930,71	1188553,72
197	353930,35	1188576,21
198	353925,42	1188620,72
199	353920,37	1188620,59
200	353918,61	1188633,23
201	353918,58	1188634,86
202	353915,73	1188667,68
203	353892,75	1188664,95
204	353896,07	1188639,19
205	353897,05	1188630,45
206	353898,15	1188613,80
207	353898,55	1188604,73
208	353898,48	1188596,27
209	353898,25	1188589,64
210	353897,92	1188582,71
211	353897,85	1188579,56
212	353897,67	1188569,38
213	353897,33	1188546,63
214	353896,16	1188531,76
215	353896,12	1188531,78
216	353895,48	1188526,06
217	353890,04	1188492,69
218	353889,33	1188487,48

№ точки	Координаты, м	
	X	Y
219	353883,08	1188442,18
220	353881,93	1188431,84
221	353881,93	1188430,79
222	353883,71	1188423,86
223	353882,04	1188414,07
224	353878,69	1188409,08
225	353874,79	1188407,66
226	353869,84	1188406,62
227	353864,75	1188406,84
228	353840,87	1188407,05
229	353839,99	1188408,28
230	353837,40	1188409,75
231	353831,42	1188409,55
232	353828,85	1188408,56
233	353826,98	1188406,60
234	353822,12	1188405,81
235	353821,32	1188403,75
236	353745,16	1188391,06
237	353715,71	1188386,59
238	353715,44	1188386,08
239	353660,59	1188377,62
240	353645,80	1188376,42
241	353633,72	1188376,44
242	353621,37	1188377,19
243	353608,87	1188378,71
244	353595,60	1188381,01
245	353581,83	1188384,15
246	353576,27	1188385,21
247	353557,36	1188390,29
248	353555,86	1188385,98
249	353561,60	1188383,79
250	353561,69	1188380,74
251	353558,55	1188369,09
252	353557,93	1188367,03
253	353542,47	1188364,56
254	353507,13	1188363,70
255	353507,13	1188362,49
256	353497,92	1188362,14
257	353497,91	1188363,48
258	353460,56	1188362,20
259	353454,13	1188362,16
260	353450,17	1188363,64
261	353448,63	1188363,76
262	353448,57	1188371,95
263	353329,22	1188382,32
264	353328,46	1188371,82

№ точки	Координаты, м	
	X	Y
265	353331,35	1188371,60
1	353329,37	1188327,64
За исключением		
266	353732,62	1188313,67

№ точки	Координаты, м	
	X	Y
267	353734,11	1188320,42
268	353717,45	1188324,03
269	353716,03	1188317,26
266	353732,62	1188313,67

8.2 Перечень координат характерных точек границ зон планируемого размещения линейных объектов, подлежащих реконструкции в связи с изменением их местоположения

№ точки	Координаты, м	
	X	Y
Контур 1		
1	353454,13	1188362,16
2	353460,50	1188362,20
3	353459,65	1188387,41
4	353459,08	1188403,85
5	353459,78	1188410,05
6	353460,15	1188410,48
7	353478,34	1188435,78
8	353518,15	1188449,08
9	353574,28	1188461,24
10	353606,52	1188469,75
11	353615,20	1188473,40
12	353640,25	1188478,74
13	353646,12	1188479,99
14	353694,60	1188490,31
15	353707,03	1188492,69
16	353724,71	1188496,33
17	353735,70	1188445,98
18	353695,95	1188435,22
19	353663,66	1188425,36
20	353670,47	1188390,34
21	353690,11	1188394,16
22	353686,73	1188411,49
23	353709,86	1188418,26
24	353709,03	1188422,80
25	353739,37	1188427,92
26	353750,21	1188429,79
27	353759,31	1188431,64
28	353744,30	1188500,37
29	353746,93	1188500,91
30	353748,89	1188501,31
31	353753,62	1188502,29
32	353753,41	1188503,33

№ точки	Координаты, м	
	X	Y
33	353793,94	1188512,02
34	353795,88	1188518,01
35	353833,43	1188523,42
36	353840,22	1188524,32
37	353846,55	1188525,91
38	353852,39	1188527,11
39	353857,30	1188528,43
40	353891,30	1188535,19
41	353896,16	1188531,76
42	353897,33	1188546,63
43	353893,39	1188550,22
44	353871,69	1188545,75
45	353870,42	1188551,09
46	353830,70	1188541,81
47	353749,38	1188522,11
48	353729,98	1188516,99
49	353649,88	1188495,81
50	353562,35	1188474,12
51	353493,93	1188459,70
52	353463,91	1188453,08
53	353441,67	1188399,98
54	353440,17	1188392,56
55	353440,30	1188380,91
56	353409,05	1188382,75
57	353394,45	1188389,88
58	353326,53	1188382,68
59	353325,47	1188357,11
60	353325,13	1188348,99
61	353330,32	1188348,69
62	353330,69	1188356,91
63	353331,35	1188371,60
64	353328,46	1188371,82
65	353329,22	1188382,32

№ точки	Координаты, м	
	X	Y
66	353448,57	1188371,95
67	353448,63	1188363,76
68	353450,17	1188363,64
69	353453,85	1188362,27
1	353454,13	1188362,16
Контур 2		
70	353554,30	1188370,36
71	353550,87	1188365,90
72	353556,62	1188366,82
73	353557,47	1188367,92
70	353554,30	1188370,36
Контур 3		
74	353898,11	1188665,59
75	353897,87	1188675,46
76	353891,39	1188675,45
77	353892,75	1188664,95
74	353898,11	1188665,59
Контур 4		
78	353915,24	1188673,43
79	353913,36	1188673,27
80	353912,26	1188667,27
81	353915,73	1188667,68
78	353915,24	1188673,43
Контур 5		
82	353872,42	1188407,16
83	353874,79	1188407,66
84	353878,69	1188409,08
85	353882,04	1188414,07
86	353883,26	1188421,21
87	353879,91	1188421,60
82	353872,42	1188407,16
Контур 6		
88	353917,50	1188421,52
89	353920,73	1188421,10
90	353931,82	1188509,04
91	353933,99	1188535,86
92	353934,92	1188552,15
93	353934,56	1188577,37
94	353930,39	1188621,35
95	353918,61	1188633,23
96	353920,37	1188620,59
97	353925,42	1188620,72
98	353930,35	1188576,21
99	353930,71	1188553,72
100	353927,33	1188507,35

№ точки	Координаты, м	
	X	Y
101	353922,70	1188467,27
88	353917,50	1188421,52
Контур 7		
102	353949,41	1188417,40
103	353954,99	1188490,66
104	353960,90	1188585,78
105	353958,44	1188636,48
106	353957,98	1188645,84
107	353953,26	1188700,29
108	353945,71	1188770,66
109	353935,16	1188777,59
110	353931,47	1188778,45
111	353907,84	1188773,84
112	353905,83	1188773,45
113	353903,70	1188773,03
114	353901,07	1188772,52
115	353890,92	1188770,54
116	353889,99	1188774,21
117	353882,75	1188773,83
118	353878,51	1188773,61
119	353878,94	1188771,99
120	353870,81	1188769,81
121	353869,70	1188773,91
122	353858,40	1188772,56
123	353778,25	1188768,41
124	353772,53	1188767,06
125	353743,48	1188766,74
126	353734,18	1188764,79
127	353736,14	1188755,50
128	353745,43	1188757,45
129	353809,86	1188760,00
130	353854,60	1188761,87
131	353884,92	1188763,94
132	353902,33	1188764,42
133	353911,47	1188764,67
134	353924,86	1188765,78
135	353933,59	1188764,14
136	353937,91	1188735,03
137	353938,37	1188731,96
138	353939,30	1188725,73
139	353939,89	1188721,75
140	353941,43	1188711,37
141	353950,67	1188635,76
142	353946,57	1188635,44

№ точки	Координаты, м	
	X	Y
143	353948,99	1188585,83
144	353943,12	1188491,49
145	353937,54	1188418,93
102	353949,41	1188417,40
Контур 8		
146	353859,16	1188231,88
147	353862,93	1188241,71
148	353865,50	1188247,81
149	353869,12	1188256,39
150	353863,49	1188258,71
151	353861,90	1188249,04
152	353860,15	1188238,40
146	353859,16	1188231,88
Контур 9		
153	353910,51	1188258,53
154	353915,14	1188275,22
155	353908,48	1188277,13
156	353895,52	1188281,24
157	353893,87	1188265,13
153	353910,51	1188258,53
Контур 10		
158	353883,75	1188231,67
159	353886,84	1188240,51
160	353889,73	1188248,78
161	353889,8	1188249,19
162	353885,96	1188250,51
163	353877,74	1188253,33
164	353874,84	1188244,62
165	353872,55	1188237,07
166	353880,12	1188233,42
158	353883,75	1188231,67
Контур 11		
167	353772,77	1188127,17
168	353787,74	1188133,19
169	353799,21	1188139,31
170	353816,27	1188149,75
171	353829,53	1188159,56
172	353842,63	1188171,89
173	353850,19	1188179,12
174	353852,80	1188182,37
175	353858,03	1188188,90
176	353857,98	1188192,15
177	353851,07	1188183,70
178	353835,87	1188168,90
179	353819,25	1188155,00

№ точки	Координаты, м	
	X	Y
180	353801,33	1188143,18
181	353787,78	1188135,59
182	353776,80	1188131,72
183	353776,36	1188132,92
184	353767,25	1188129,25
185	353767,02	1188128,82
186	353758,73	1188113,54
187	353758,65	1188113,39
188	353762,16	1188111,48
189	353762,46	1188112,01
190	353770,08	1188126,08
167	353772,77	1188127,17
Контур 12		
191	354018,52	1188178,07
192	354018,39	1188181,58
193	354018,73	1188186,54
194	354019,77	1188191,35
195	354021,61	1188196,12
196	354024,61	1188202,82
197	354042,94	1188196,50
198	354036,72	1188186,11
199	354031,39	1188170,55
191	354018,52	1188178,07
Контур 13		
203	354035,69	1188151,20
204	354027,64	1188142,79
205	354025,97	1188139,96
206	354028,98	1188138,72
207	354027,40	1188134,35
208	354025,68	1188133,06
209	354021,66	1188130,02
210	354019,64	1188127,68
211	354011,30	1188116,45
212	354006,16	1188109,32
213	354008,75	1188107,91
214	353998,63	1188095,70
215	353996,65	1188096,97
216	353996,53	1188096,82
217	353984,67	1188080,47
218	353987,15	1188078,68
219	353987,91	1188078,12
220	353999,74	1188094,45
221	354009,55	1188107,47
222	354014,50	1188114,05
223	354022,76	1188125,17
224	354024,41	1188127,08

№ точки	Координаты, м	
	X	Y
225	354029,41	1188130,85
226	354030,76	1188131,87
227	354032,68	1188137,19
228	354035,02	1188136,23
229	354038,04	1188143,65
230	354054,72	1188137,18
231	354080,58	1188127,15
232	354130,41	1188095,99
233	354129,19	1188079,78
234	354125,03	1188032,53
235	354130,07	1188032,53
236	354136,90	1188032,54
237	354144,04	1188032,54
238	354144,04	1188036,54
239	354136,88	1188036,51
240	354130,44	1188036,43
241	354130,71	1188039,19
242	354129,41	1188039,48
243	354131,53	1188067,49
244	354131,66	1188069,24
245	354132,92	1188078,33
246	354134,60	1188098,09
247	354082,38	1188130,74
248	354044,85	1188145,30
249	354037,44	1188151,39
203	354035,69	1188151,20
Контур 14		
250	354044,27	1188163,00
251	354045,13	1188160,97
252	354060,05	1188152,55
253	354071,64	1188148,37
254	354095,16	1188139,88
255	354096,51	1188143,65
256	354061,73	1188156,20
257	354048,23	1188163,82
258	354046,19	1188168,24
250	354044,27	1188163,00
Контур 15		
259	354327,45	1188085,15
260	354332,89	1188025,64
261	354334,70	1188024,59
262	354332,38	1188017,15
263	354336,51	1188008,59
264	354350,14	1187985,28
265	354346,72	1187982,15
266	354343,58	1187979,05
267	354340,54	1187976,37

№ точки	Координаты, м	
	X	Y
268	354339,69	1187975,62
269	354334,71	1187971,25
270	354342,39	1187963,36
271	354349,15	1187969,96
272	354363,09	1187983,68
273	354357,62	1187992,12
274	354343,24	1188014,27
275	354344,53	1188018,91
276	354341,86	1188020,46
277	354336,96	1188082,88
278	354334,54	1188113,88
279	354333,50	1188126,05
280	354321,42	1188127,87
281	354307,41	1188124,40
282	354271,62	1188122,96
283	354169,08	1188157,26
284	354107,53	1188175,30
285	354096,64	1188184,71
286	354096,03	1188185,58
287	354090,55	1188186,93
288	354090,80	1188187,97
289	354089,96	1188189,31
290	354087,32	1188190,36
291	354087,54	1188191,30
292	354074,75	1188195,60
293	354070,33	1188197,55
294	354058,49	1188201,88
295	354057,06	1188197,96
296	354053,26	1188187,58
297	354060,26	1188196,57
298	354084,12	1188186,20
299	354101,34	1188172,03
300	354107,94	1188170,24
301	354229,52	1188127,62
302	354272,61	1188113,79
303	354324,92	1188111,75
259	354327,45	1188085,15
Контур 16		
304	354100,38	1188198,35
305	354101,38	1188201,98
306	354092,09	1188207,57
307	354090,81	1188203,68
308	354099,17	1188198,64
304	354100,38	1188198,35

№ точки	Координаты, м	
	X	Y
Контур 17		
309	354188,08	1188208,25
310	354199,48	1188194,17
311	354207,14	1188191,99
312	354201,03	1188203,21
313	354195,82	1188213,95
314	354190,93	1188216,56
315	354182,30	1188215,45
316	354168,11	1188214,18
317	354161,02	1188213,27
318	354156,71	1188199,01
319	354142,99	1188202,91
320	354139,80	1188191,92
321	354147,48	1188189,69
322	354148,45	1188193,04
323	354162,09	1188189,17
324	354168,23	1188209,51
325	354172,22	1188209,80
326	354172,31	1188208,85
327	354173,61	1188208,97
328	354174,00	1188205,02
329	354177,65	1188205,38
330	354179,32	1188201,48
331	354180,07	1188193,64
332	354171,49	1188189,56
333	354174,59	1188183,06
334	354187,72	1188189,31
335	354186,38	1188203,29
336	354183,00	1188211,20
309	354188,08	1188208,25
Контур 18		
337	354329,36	1188136,16
338	354342,03	1188149,56
339	354329,06	1188167,79
340	354307,79	1188170,95
341	354297,20	1188175,96
342	354266,80	1188182,42
343	354261,23	1188184,94
344	354243,39	1188188,63
345	354217,78	1188197,44
346	354218,04	1188196,78
347	354207,62	1188192,20
348	354242,55	1188184,72
349	354259,99	1188181,12

№ точки	Координаты, м	
	X	Y
350	354265,55	1188178,60
351	354294,74	1188172,39
352	354303,08	1188159,48
353	354301,07	1188154,57
337	354329,36	1188136,16
Контур 19		
354	354459,49	1188128,50
355	354411,10	1188132,15
356	354403,89	1188115,18
357	354424,01	1188104,27
358	354459,95	1188103,05
354	354459,49	1188128,50
Контур 20		
359	354214,50	1188209,52
360	354298,17	1188223,63
361	354298,19	1188229,40
362	354296,89	1188229,53
363	354242,17	1188222,61
364	354234,11	1188223,53
365	354222,89	1188221,90
366	354215,29	1188214,94
359	354214,50	1188209,52
Контур 21		
367	354131,95	1188312,97
368	354128,96	1188313,87
369	354129,12	1188319,42
370	354121,42	1188324,36
371	354121,95	1188331,53
372	354125,28	1188330,49
373	354128,21	1188340,05
374	354123,34	1188341,51
375	354125,59	1188359,35
376	354127,73	1188358,73
377	354128,84	1188362,57
378	354126,08	1188363,36
379	354130,42	1188397,27
380	354131	1188407,01
381	354129,8	1188413,97
382	354128,85	1188414,02
383	354128,11	1188413,54
384	354120,61	1188360,33
385	354118,37	1188348,39
386	354114,26	1188311,8
367	354131,95	1188312,97
Контур 22		
387	354148,73	1188314,08

№ точки	Координаты, м	
	X	Y
388	354148,29	1188320,25
389	354134,98	1188319,30
390	354135,38	1188313,20
387	354148,73	1188314,08
Контур 23		
391	354166,03	1188315,23
392	354165,74	1188321,86
393	354152,46	1188321,32
394	354152,74	1188314,35
391	354166,03	1188315,23
Контур 24		
395	354387,84	1188328,51
396	354381,47	1188335,99
397	354378,11	1188333,76
398	354385,17	1188325,48
395	354387,84	1188328,51
Контур 25		
399	354180,78	1188527,18
400	354184,47	1188506,11
401	354188,99	1188484,26
402	354190,21	1188478,38
403	354191,84	1188470,50
404	354192,25	1188468,54
405	354193,25	1188463,70
406	354201,78	1188414,34
407	354201,70	1188410,46
408	354201,44	1188399,00
409	354204,01	1188398,83
410	354203,25	1188374,34
411	354191,26	1188373,05
412	354191,91	1188363,07
413	354203,62	1188363,83
414	354204,24	1188346,35
415	354203,82	1188330,62
416	354207,51	1188324,29
417	354203,03	1188324,08
418	354200,71	1188324,05
419	354200,92	1188317,54
420	354202,78	1188317,66
421	354202,85	1188319,35
422	354210,04	1188319,95
423	354216,82	1188318,79
424	354223,16	1188316,62
425	354226,89	1188314,28
426	354230,34	1188311,71
427	354251,57	1188312,53
428	354263,38	1188312,62
429	354289,95	1188317,06

№ точки	Координаты, м	
	X	Y
430	354297,99	1188320,29
431	354299,69	1188321,30
432	354312,54	1188339,84
433	354316,39	1188343,71
434	354337,73	1188356,00
435	354341,55	1188359,42
436	354339,66	1188362,36
437	354337,17	1188366,27
438	354308,40	1188340,29
439	354290,97	1188322,61
440	354276,59	1188320,03
441	354272,87	1188324,78
442	354269,72	1188322,31
443	354268,49	1188323,98
444	354261,75	1188323,11
445	354255,44	1188323,15
446	354250,53	1188334,09
447	354246,19	1188332,22
448	354234,78	1188327,30
449	354233,34	1188324,10
450	354227,52	1188323,48
451	354227,43	1188324,39
452	354218,76	1188324,83
453	354215,33	1188332,00
454	354214,74	1188338,54
455	354214,64	1188375,73
456	354214,60	1188382,60
457	354214,40	1188383,87
458	354214,08	1188385,81
459	354211,64	1188400,86
460	354205,16	1188440,84
461	354198,48	1188478,13
462	354194,61	1188499,69
463	354189,70	1188527,73
464	354188,73	1188533,29
465	354236,34	1188538,89
466	354236,61	1188537,24
467	354238,62	1188524,79
468	354248,76	1188525,73
469	354247,73	1188536,61
470	354244,49	1188536,27
471	354242,70	1188547,58
472	354220,38	1188545,01
473	354214,43	1188544,02
474	354188,83	1188540,26
475	354187,53	1188551,84
476	354155,51	1188548,24
477	354153,23	1188549,50

№ точки	Координаты, м	
	X	Y
478	354148,96	1188553,00
479	354134,74	1188551,72
480	354134,62	1188541,72
481	354150,78	1188541,53
482	354154,45	1188530,78
483	354126,13	1188532,33
484	354126,01	1188529,84
485	354148,08	1188528,52
486	354152,18	1188529,00
487	354155,63	1188529,41
488	354164,09	1188530,40
489	354164,50	1188526,29
490	354170,56	1188526,62
399	354180,78	1188527,18
Контур 26		

№ точки	Координаты, м	
	X	Y
491	354346,73	1188370,56
492	354350,04	1188366,60
493	354352,90	1188369,42
494	354349,28	1188373,74
491	354346,73	1188370,56
Контур 27		
495	354085,74	1188351,19
496	354090,24	1188349,78
497	354094,25	1188362,48
498	354098,88	1188377,73
499	354102,90	1188389,13
500	354099,81	1188389,94
501	354096,44	1188387,66
495	354085,74	1188351,19

ПРОЕКТ ВНЕСЕНИЯ ИЗМЕНЕНИЙ
В ДОКУМЕНТАЦИЮ ПО ПЛАНИРОВКЕ ТЕРРИТОРИИ
«ПРОЕКТ ПЛАНИРОВКИ ТЕРРИТОРИИ С ПРОЕКТОМ МЕЖЕВАНИЯ В ЕГО СОСТАВЕ, ПРЕДУСМАТРИВАЮЩИЙ РАЗМЕЩЕНИЕ ЛИНЕЙНОГО ОБЪЕКТА МЕСТНОГО ЗНАЧЕНИЯ «СТРОИТЕЛЬСТВО АВТОДОРОЖНОГО МОСТА ЧЕРЕЗ Р. ПРЕГОЛЮ С КОМПЛЕКСОМ ПРЕДМОСТНЫХ СООРУЖЕНИЙ И ПЕРЕСЕЧЕНИЙ В СТВОРЕ УЛ. ЖЕЛЕЗНОДОРОЖНАЯ – УЛ. ГЕН. БУТКОВА В Г. КАЛИНИНГРАДЕ В СОСТАВЕ ОБЪЕКТА «РЕКОНСТРУКЦИЯ РАЗВОДНОГО МОСТА ЧЕРЕЗ РЕКУ ПРЕГОЛЬ НА УЧАСТКЕ КАЛИНИНГРАД – СОВЕТСК КАЛИНИНГРАДСКОЙ ЖЕЛЕЗНОЙ ДОРОГИ. ЭТАП 2. АВТОДОРОЖНЫЙ МОСТ И ПОДХОДЫ К НЕМУ», УТВЕРЖДЕННУЮ ПРИКАЗОМ АГЕНТСТВА ПО АРХИТЕКТУРЕ, ГРАДОСТРОЕНИЮ И ПЕРСПЕКТИВНОМУ РАЗВИТИЮ КАЛИНИНГРАДСКОЙ ОБЛАСТИ
ОТ 27 ДЕКАБРЯ 2019 ГОДА № 500


Проект межевания территории

Основная часть проекта межевания территории
Раздел 1. Проект межевания территории. Графическая часть.

Внесение изменений в документацию по планировке территории «Проект планировки территории с проектом межевания в его составе, предусматривающий размещение линейного объекта местного значения «Строительство автодорожного моста через р. Преголь с комплексом предмостных сооружений и пересечений в створе ул. Железнодорожная - ул. Ген. Буткова в г. Калининграде в составе объекта «Реконструкция разводного моста через реку Преголь на участке Калининград - Советск Калининградской железной дороги. Этап 2. Автодорожный мост и подходы к нему»

Чертеж межевания территории

Масштаб 1:1000

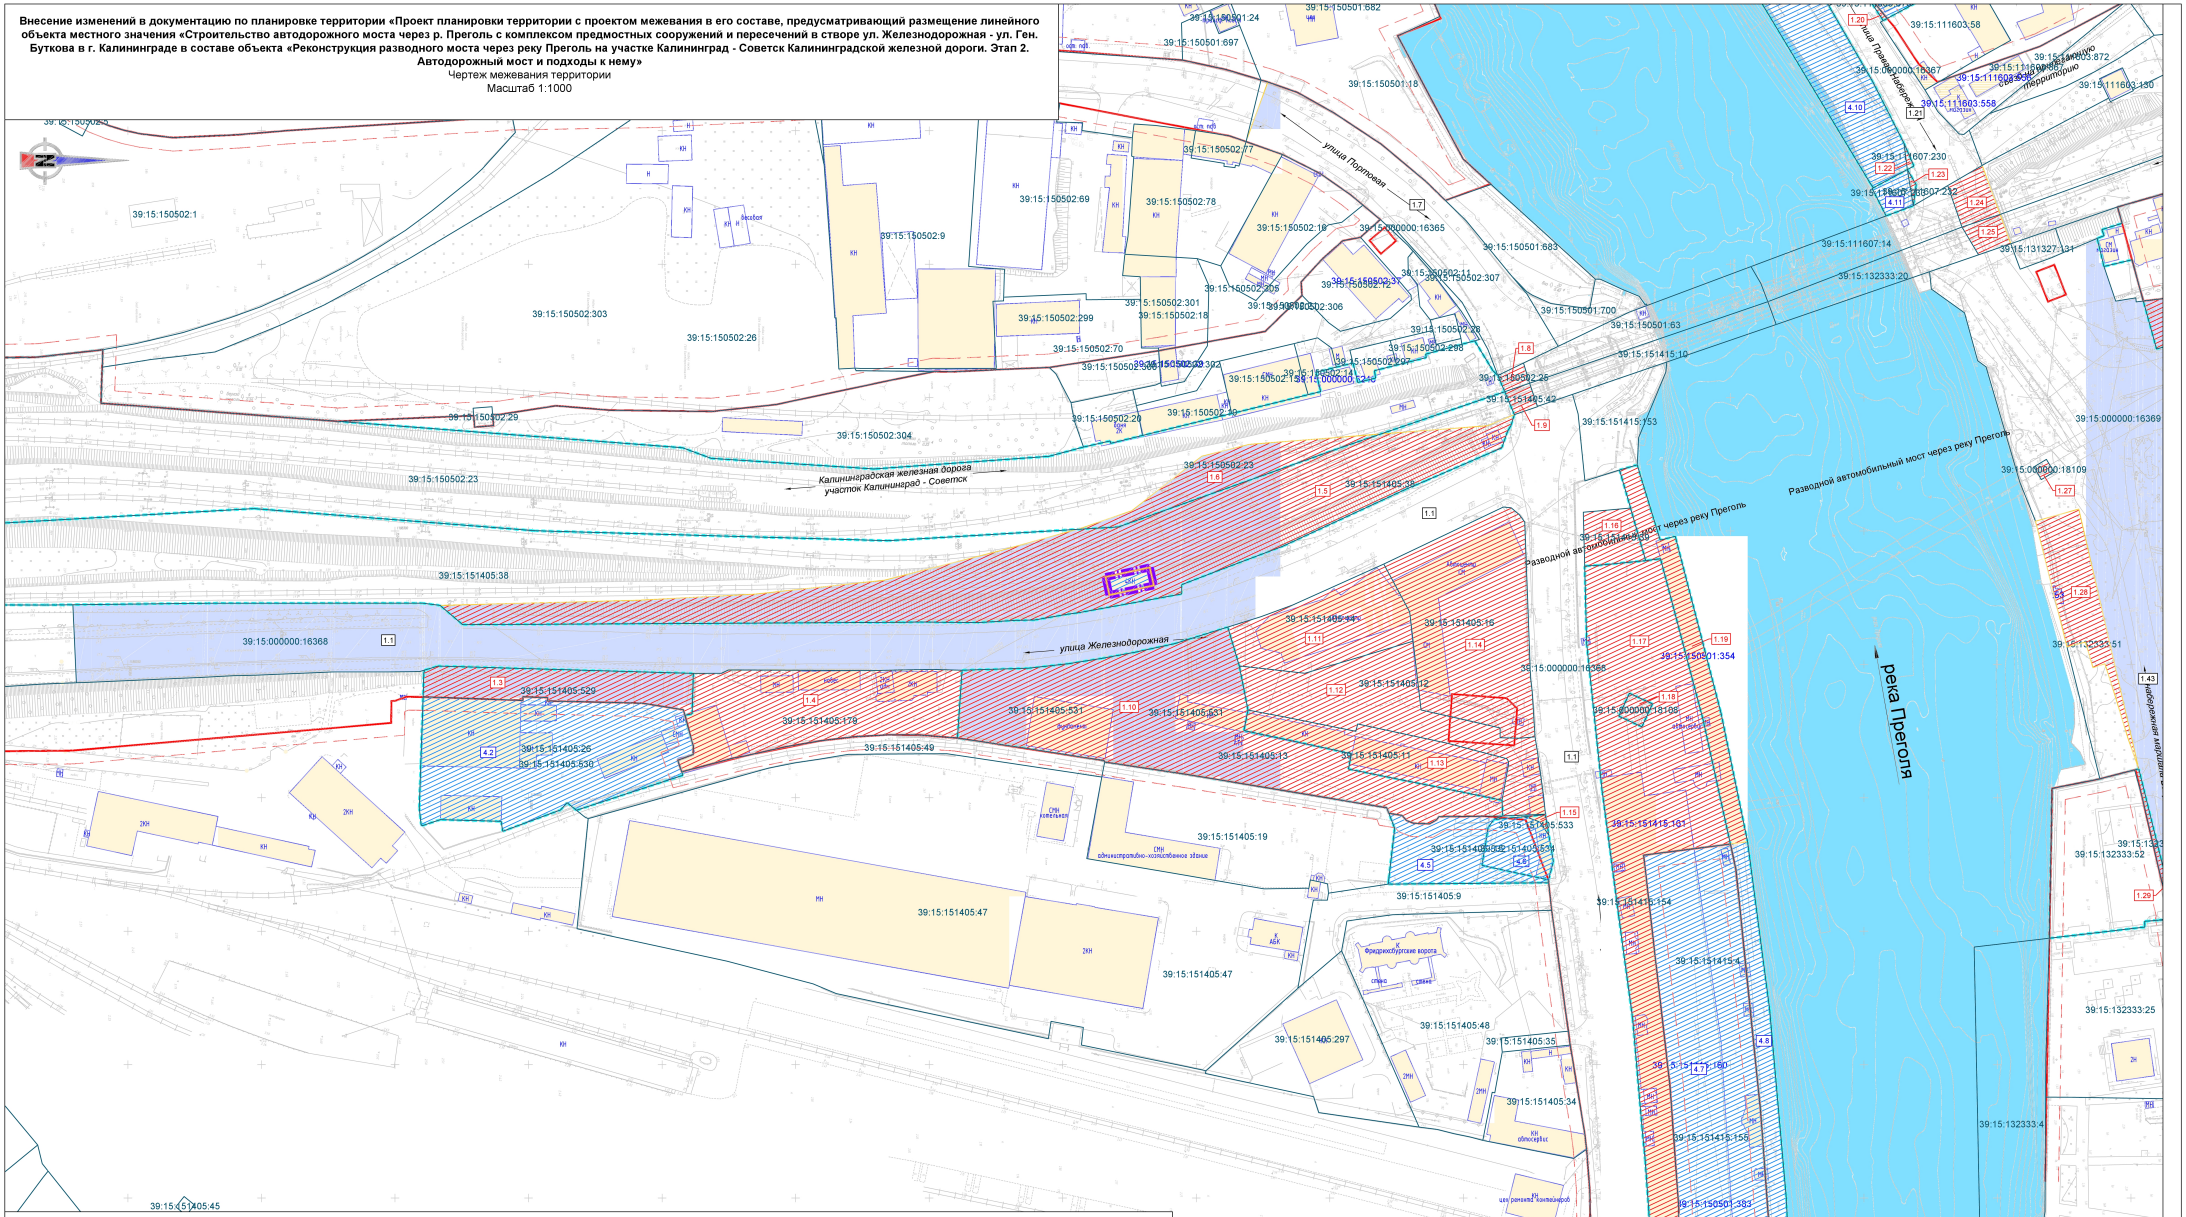

Условные обозначения:

Границы

- красных линий
- линий отступа от красных линий
- существующих земельных участков, учтенных в Едином государственном реестре недвижимости;
- изменяемых земельных участков
- образуемых земельных участков для размещения линейного объекта
- земельных участков, в отношении которых предполагается изъятие для муниципальных нужд
- образуемых земельных участков

Поясняющие надписи

- 1.21 — условные номера образуемых земельных участков для размещения линейного объекта
- 1.11 — условные номера образуемых земельных участков, в отношении которых предполагается изъятие для государственных нужд
- 4.8 — условные номера образуемых земельных участков
- 39:15:132307:4 — кадастровые номера земельных участков, сведения о которых содержатся в ЕГРН;

* - в границах территории, применительно к которой осуществляется подготовка проекта межевания, отсутствуют сведения о границах земельных участков, образование которых предусмотрено схемой расположения земельного участка или земельных участков на кадастровом плане территории, срок действия которой не истек

**- границы планируемых и существующих элементов планировочной структуры приведены в чертеже "Схема элементов планировочной структуры" (1/34ЦУКС/0640/ПИР/СГТП/ИРД-ППМТ2-ПМ-1.1)

					1/34ЦУКС/0640/ПИР/СГТП/ИРД-ППМТ2-ПМ-1
					Реконструкция разводного моста через реку Преголь на участке Калининград-Советск Калининградской железной дороги. Этап 2. Автодорожный мост и подходы к нему
Изм.	Кол.уч.	Лист	Nдок.	Подп.	Дата
Разраб.	Кирилюк				18.05.22
Проверил	Шукшина				18.05.22
Нач.отд.	Петин				18.05.22
Н.контр.	Шарин				18.05.22

Проект межевания территории	Стадия	Лист	Листов
	ПМ1	1	3
Чертеж межевания территории	ОАО «Институт Гипростроймост» г. Москва		

Взам. инв. N° | Подпись и дата | Инв. N° подл.

Формат А1

Внесение изменений в документацию по планировке территории «Проект планировки территории с проектом межевания в его составе, предусматривающий размещение линейного объекта местного значения «Строительство автодорожного моста через р. Преголь с комплексом предмостных сооружений и пересечений в створе ул. Железнодорожная - ул. Ген. Буткова в г. Калининграде в составе объекта «Реконструкция разводного моста через реку Преголь на участке Калининград - Советск Калининградской железной дороги. Этап 2. Автодорожный мост и подходы к нему»

Чертеж межевания территории

Масштаб 1:1000

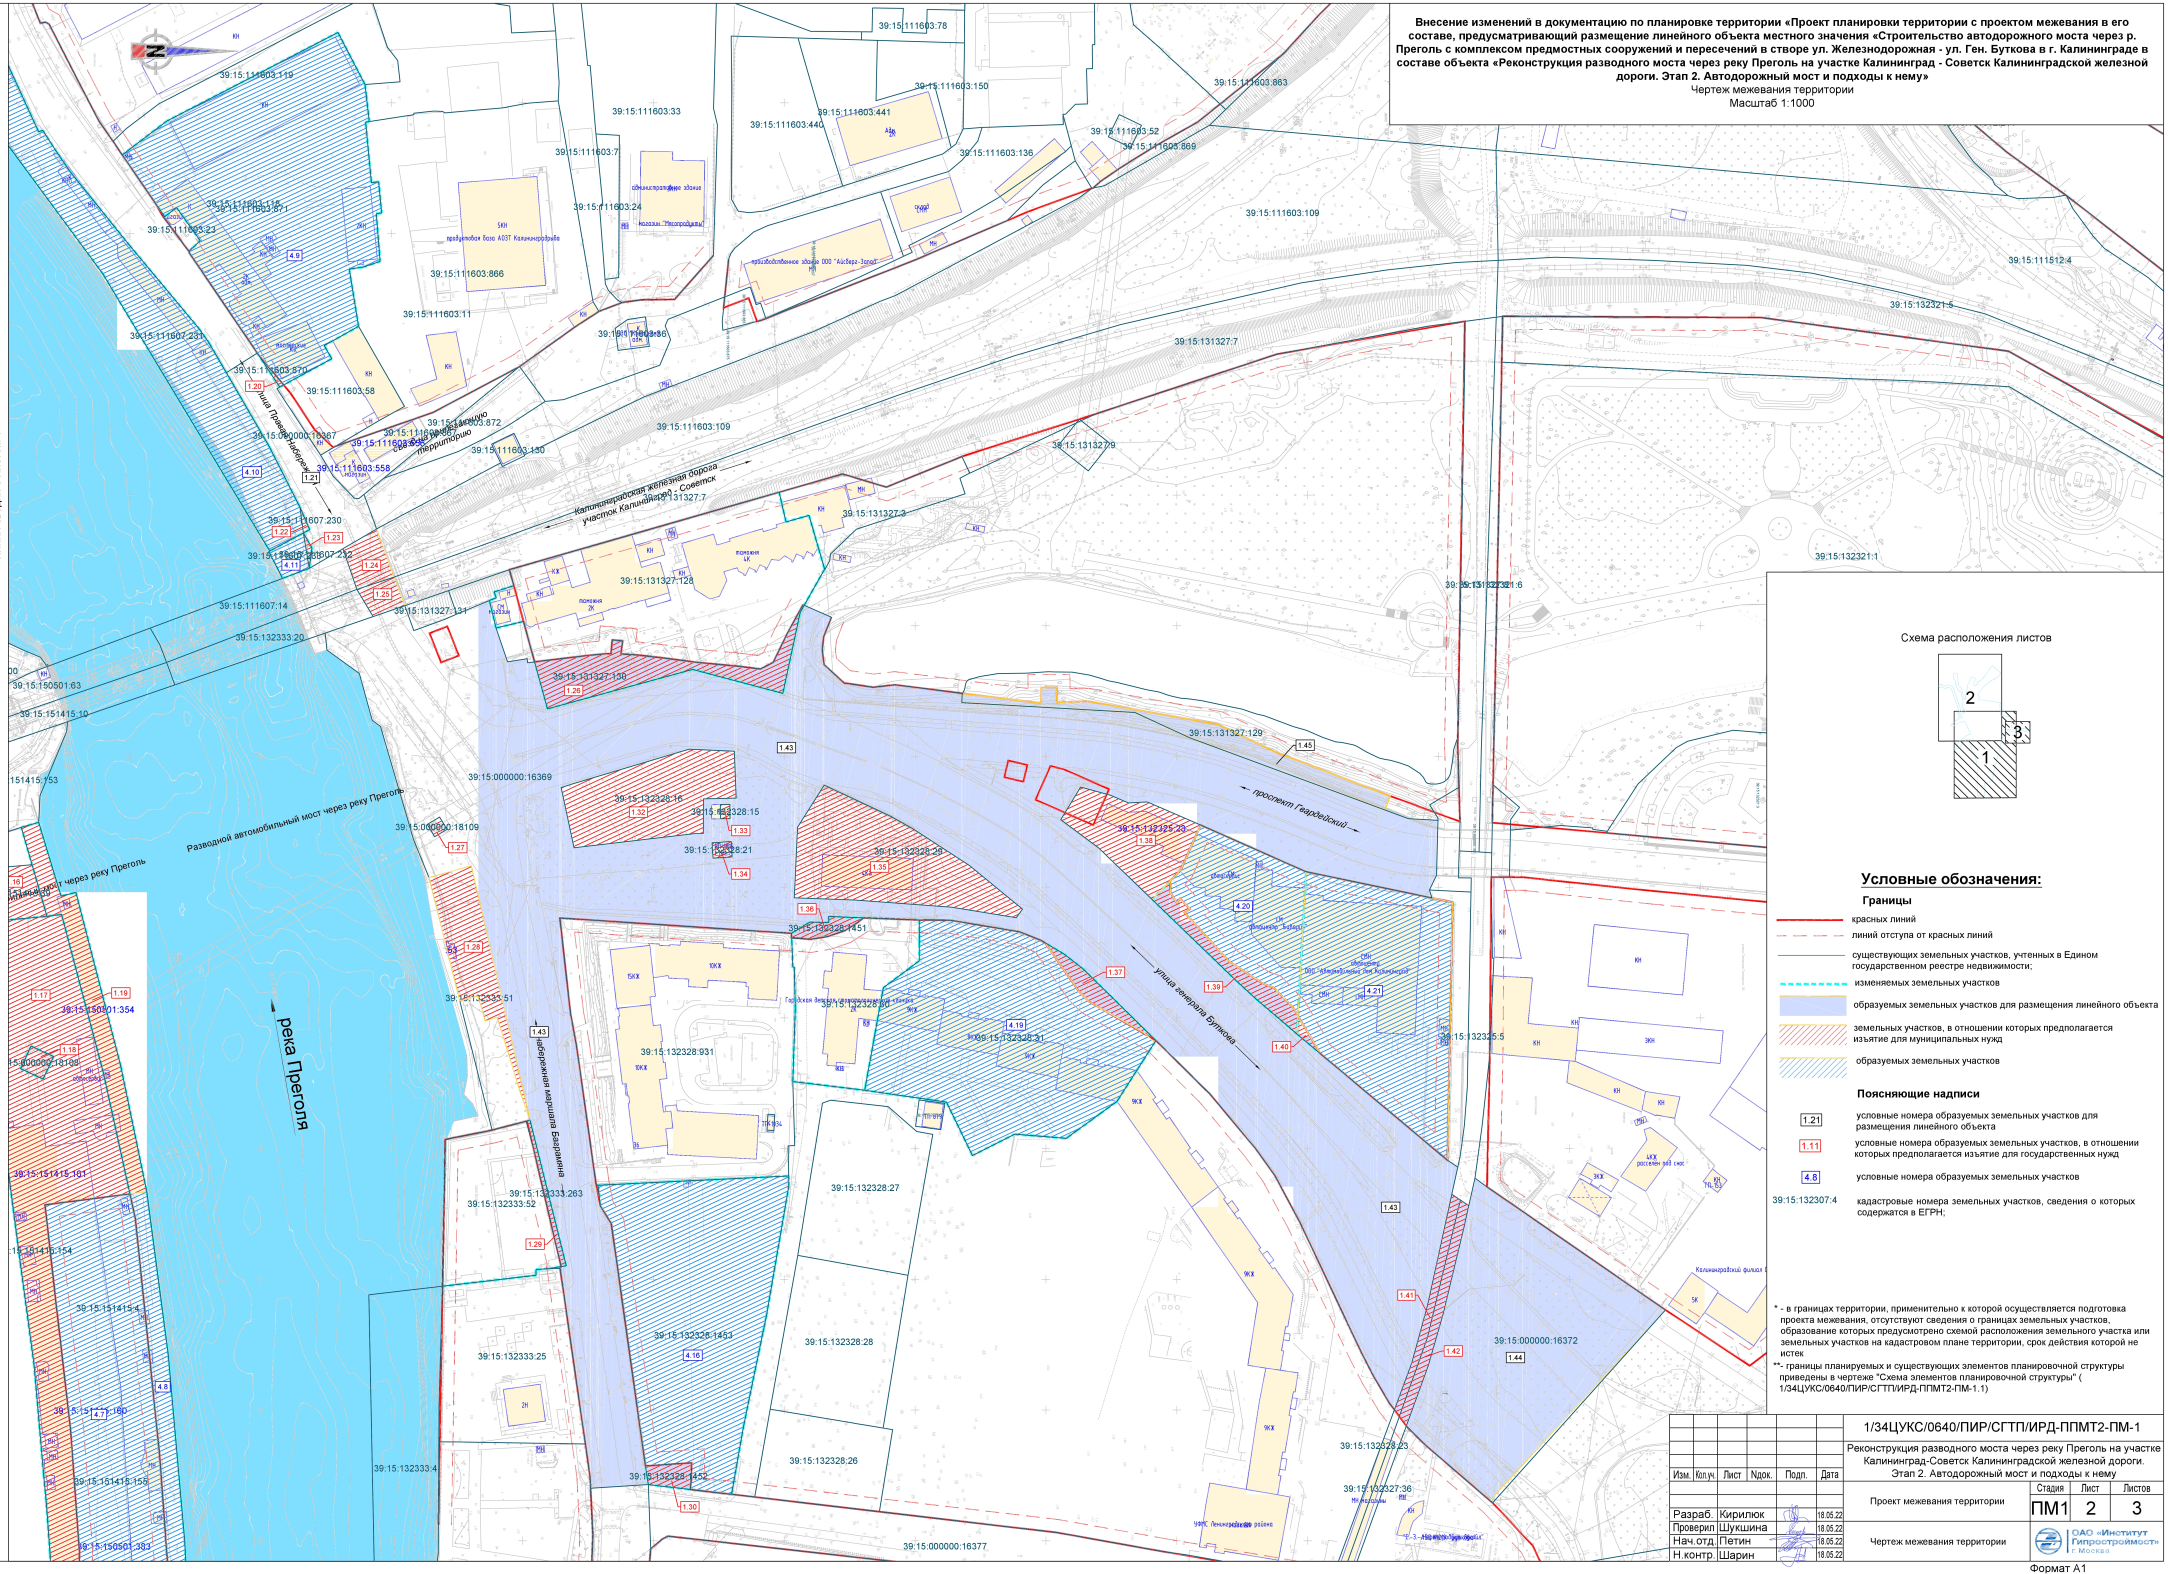


Схема расположения листов

Условные обозначения:

Границы

- красных линий
- линий отступа от красных линий
- существующих земельных участков, учтенных в Едином государственном реестре недвижимости;
- изменяемых земельных участков
- образуемых земельных участков для размещения линейного объекта
- земельных участков, в отношении которых предполагается изъятие для муниципальных нужд
- образуемых земельных участков

Поясняющие надписи

- 1.21 — условные номера образуемых земельных участков для размещения линейного объекта
- 1.11 — условные номера образуемых земельных участков, в отношении которых предполагается изъятие для государственных нужд
- 4.8 — условные номера образуемых земельных участков
- 39:15:132307:4 — кадастровые номера земельных участков, сведения о которых содержатся в ЕГРН;

* - в границах территории, применительно к которой осуществляется подготовка проекта межевания, отсутствуют сведения о границах земельных участков, образование которых предусмотрено схемой расположения земельного участка или земельных участков на кадастровом плане территории, срок действия которой не истек

**- границы планируемых и существующих элементов планировочной структуры приведены в чертеже "Схема элементов планировочной структуры" (1/34ЦУКС/0640/ПИР/СГТП/ИРД-ППМТ2-ПМ-1.1)

						1/34ЦУКС/0640/ПИР/СГТП/ИРД-ППМТ2-ПМ-1	
						Реконструкция разводного моста через реку Преголь на участке Калининград-Советск Калининградской железной дороги. Этап 2. Автодорожный мост и подходы к нему	
Изм.	Кол.уч.	Лист	№док.	Подп.	Дата		
						Проект межевания территории	Стадия: ПМ1; Лист: 2; Листов: 3
Разраб.		Кирилюк			18.05.22		
Проверил		Шукшина			18.05.22		
Нач.отд.		Петин			18.05.22	Чертеж межевания территории	ОАО «Институт Гипростроймост» г. Москва
Н.контр.		Шарин			18.05.22		

Формат А1

Взам. инв. №

Подпись и дата

Инв. № подл.

линия сводки с листом 1

Внесение изменений в документацию по планировке территории «Проект планировки территории с проектом межевания в его составе, предусматривающий размещение линейного объекта местного значения «Строительство автодорожного моста через р. Преголь с комплексом предмостных сооружений и пересечений в створе ул. Железнодорожная - ул. Ген. Буткова в г. Калининграде в составе объекта «Реконструкция разводного моста через реку Преголь на участке Калининград - Советск Калининградской железной дороги. Этап 2. Автодорожный мост и подходы к нему»

Чертеж межевания территории

Масштаб 1:1000

линия сводки с листом 1


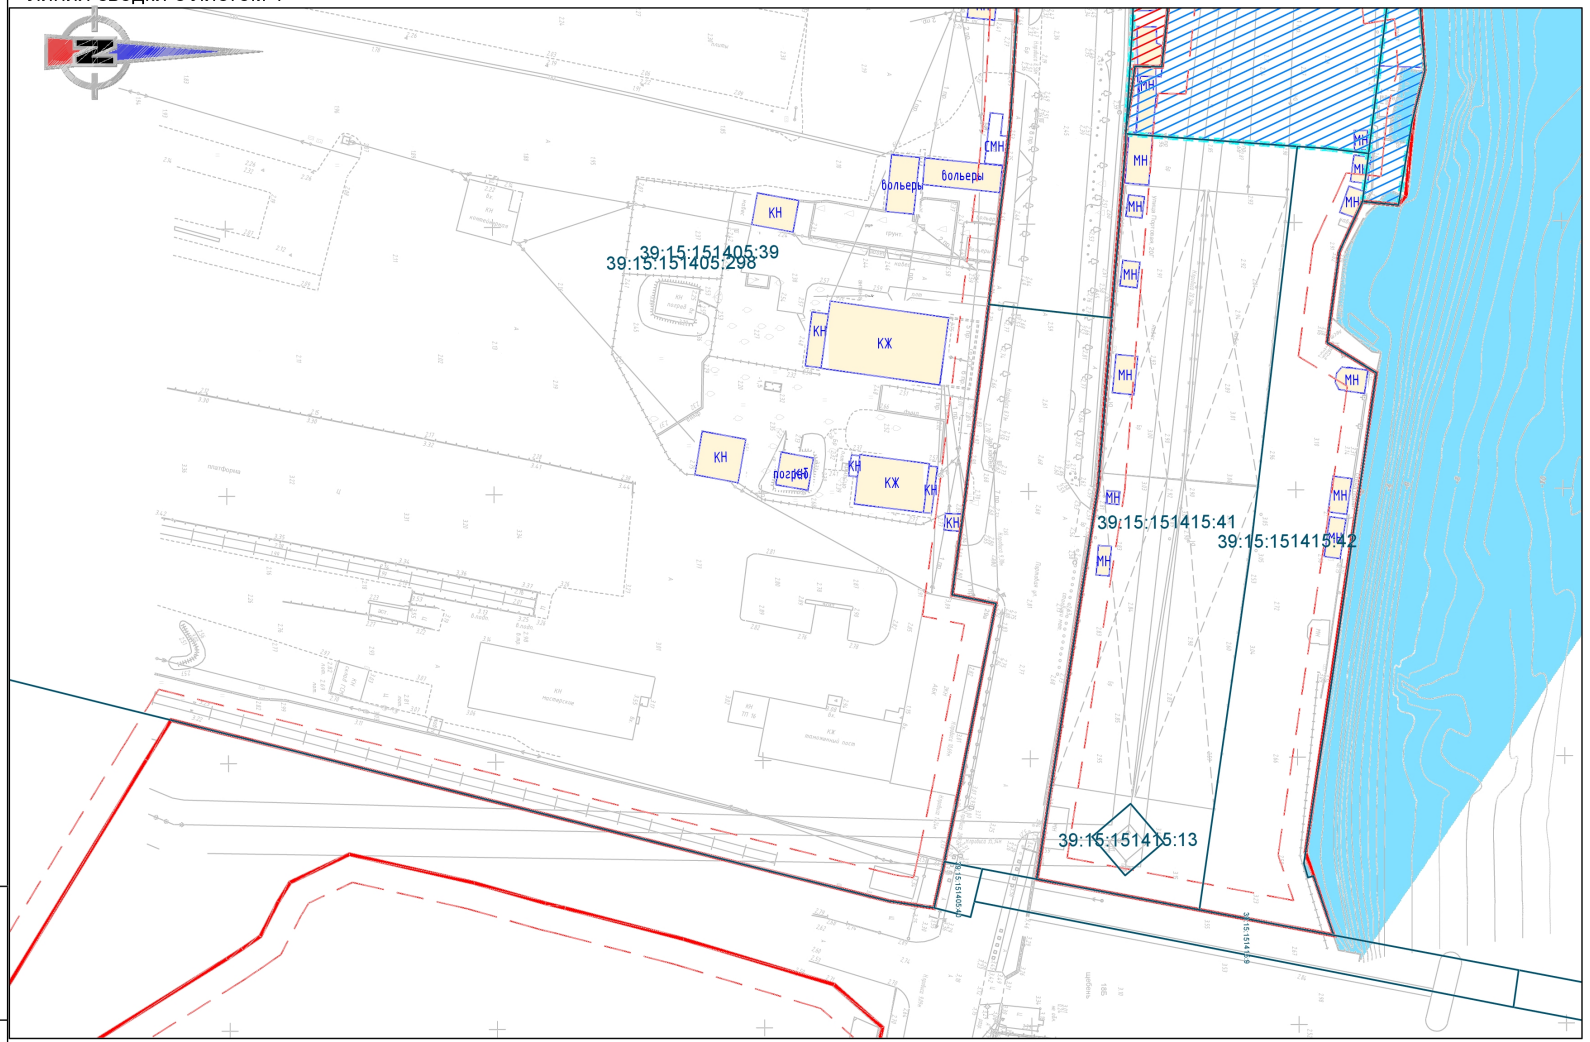


Схема расположения листов

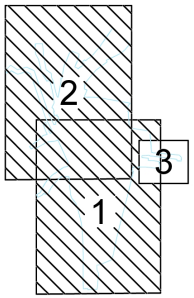

* условные обозначения приведены на листах 1 и 2

						1/34ЦУКС/0640/ПИР/СГТП/ИРД-ППМТ2-ПМ-1	
						Реконструкция разводного моста через реку Преголь на участке Калининград-Советск Калининградской железной дороги. Этап 2. Автодорожный мост и подходы к нему	
Изм.	Кол.уч.	Лист	Ндок.	Подп.	Дата		
						Проект межевания территории	Стадия: ПМ1; Лист: 3; Листов: 3
Разраб.		Кирилюк			18.05.22		
Проверил		Шукшина			18.05.22		
Нач.отд.		Петин			18.05.22	Чертеж межевания территории	ОАО «Институт Гипростроймост» г. Москва
Н.контр.		Шарин			18.05.22		

Взам. инв. N° | Подпись и дата | Инв. N° подл.

Формат А3

Внесение изменений в документацию по планировке территории «Проект планировки территории с проектом межевания в его составе, предусматривающий размещение линейного объекта местного значения «Строительство автодорожного моста через р. Преголь с комплексом предмостных сооружений и пересечений в створе ул. Железнодорожная - ул. Ген. Буткова в г. Калининграде в составе объекта «Реконструкция разводного моста через реку Преголь на участке Калининград - Советск Калининградской железной дороги. Этап 2. Автодорожный мост и подходы к нему»

Схема элементов планировочной структуры

Масштаб 1:3000



Условные обозначения:

- границы существующих элементов планировочной структуры (улично-дорожная сеть)
- границы планируемых элементов планировочной структуры (улично-дорожная сеть)
- границы планируемых элементов планировочной структуры (инженерные коммуникации)
- граница территории, в отношении которой осуществляется подготовка проекта планировки;
- граница зоны планируемого размещения линейного объекта;
- граница зоны планируемого размещения линейного объекта, подлежащего переносу (переустройству) из зоны планируемого размещения линейного объекта;
- границы земельных участков.

Изм.	Кол.уч.	Лист	Nдок.	Подп.	Дата
Разраб.	Кирилюк				18.05.22
Проверил	Шукшина				18.05.22
Нач.отд.	Петин				18.05.22
Н.контр.	Шарин				18.05.22

1/34ЦУКС/0640/ПИР/СГТП/ИРД-ППМТ2-ПМ-1.1

Реконструкция разводного моста через реку Преголь на участке Калининград-Советск Калининградской железной дороги. Этап 2. Автодорожный мост и подходы к нему

Раздел 5. Проект межевания территории. Графическая часть

Стадия	Лист	Листов
ПМ1.1	1	1

Схема элементов планировочной структуры

ОАО «Институт Гипростроймост» г. Москва

Взам. инв. №

Подпись и дата

Инв. № подл.

Формат А2

ПРОЕКТ ВНЕСЕНИЯ ИЗМЕНЕНИЙ
В ДОКУМЕНТАЦИЮ ПО ПЛАНИРОВКЕ ТЕРРИТОРИИ
«ПРОЕКТ ПЛАНИРОВКИ ТЕРРИТОРИИ С ПРОЕКТОМ МЕЖЕВАНИЯ В ЕГО СОСТАВЕ, ПРЕДУСМАТРИВАЮЩИЙ РАЗМЕЩЕНИЕ ЛИНЕЙНОГО ОБЪЕКТА МЕСТНОГО ЗНАЧЕНИЯ «СТРОИТЕЛЬСТВО АВТОДОРОЖНОГО МОСТА ЧЕРЕЗ Р. ПРЕГОЛЮ С КОМПЛЕКСОМ ПРЕДМОСТНЫХ СООРУЖЕНИЙ И ПЕРЕСЕЧЕНИЙ В СТВОРЕ УЛ. ЖЕЛЕЗНОДОРОЖНАЯ – УЛ. ГЕН. БУТКОВА В Г. КАЛИНИНГРАДЕ В СОСТАВЕ ОБЪЕКТА «РЕКОНСТРУКЦИЯ РАЗВОДНОГО МОСТА ЧЕРЕЗ РЕКУ ПРЕГОЛЬ НА УЧАСТКЕ КАЛИНИНГРАД – СОВЕТСК КАЛИНИНГРАДСКОЙ ЖЕЛЕЗНОЙ ДОРОГИ. ЭТАП 2. АВТОДОРОЖНЫЙ МОСТ И ПОДХОДЫ К НЕМУ», УТВЕРЖДЕННУЮ ПРИКАЗОМ АГЕНТСТВА ПО АРХИТЕКТУРЕ, ГРАДОСТРОЕНИЮ И ПЕРСПЕКТИВНОМУ РАЗВИТИЮ КАЛИНИНГРАДСКОЙ ОБЛАСТИ
ОТ 27 ДЕКАБРЯ 2019 ГОДА № 500

Проект межевания территории

Основная часть проекта межевания территории
Раздел 2. Проект межевания территории. Текстовая часть.

СВЕДЕНИЯ ОБ ОБРАЗУЕМЫХ И ИЗЫМАЕМЫХ ЗЕМЕЛЬНЫХ УЧАСТКАХ

Таблица 1. Перечень образуемых земельных участков

№ п/п	Кадастровый номер исходного ЗУ	Условный номер ЗУ	Изъятие	Вид разрешенного использования исходного ЗУ	Вид разрешенного использования устанавливаемый	Площадь исходного ЗУ	Площадь образуемого ЗУ	Способ образования	Номера характерных точек образуемого земельного участка	Сведения о необходимости перевода земельного участка из состава одной категории земель в другую	Примечания
1	39:15:151405:26	1.3	Да	под существующую производственную базу	Земельные участки (территории) общего пользования	5196	1204	раздел	1-14	Нет	39:15:151405:529*
		4.2	Нет		под существующую производственную базу		3992		1-24	Нет	39:15:151405:530*
2	39:15:000000:47	1.5	Да	Железнодорожный транспорт	Земельные участки (территории) общего пользования	85625	7415	раздел в измененных границах	1-33	Нет	-
3	39:15:000000:47	1.6	Да	Железнодорожный транспорт	Земельные участки (территории) общего пользования	85625	895	раздел в измененных границах	1-8	Нет	-
4	39:15:000000:34	1.8	Да	Железнодорожный транспорт	Земельные участки (территории) общего пользования	97112	74	раздел в измененных границах	1-4	Нет	-
5	39:15:000000:34	1.9	Да	Железнодорожный транспорт	Земельные участки (территории) общего пользования	97112	88	раздел в измененных границах	1-4	Нет	-
6	39:15:151405:13	1.10	Да	под существующее прозводственное помещение и неоконченные строительством гаражи	Земельные участки (территории) общего пользования	6561	5591	раздел	1-29	Нет	39:15:151405:531*
		4.5	Нет		под существующее прозводственное помещение и неоконченные строительством гаражи		979		1-17	Нет	39:15:151405:532*
7	39:15:151405:7	1.15	Да	под существующее складское помещение	Земельные участки (территории) общего пользования	488	20	раздел	1-5	Нет	39:15:151405:533*
		4.6	Нет		Земельные участки (территории) общего пользования		468		1-10	Нет	39:15:151405:534*

№ п/п	Кадастровый номер исходного ЗУ	Условный номер ЗУ	Изъятие	Вид разрешенного использования исходного ЗУ	Вид разрешенного использования устанавливаемый	Площадь исходного ЗУ	Площадь образуемого ЗУ	Способ образования	Номера характерных точек образуемого земельного участка	Сведения о необходимости перевода земельного участка из состава одной категории земель в другую	Примечания
8	39:15:151415:16	1.17	Да	автостоянка для постоянного хранения индивидуальных легковых автомобилей	Земельные участки (территории) общего пользования	13828	6230	раздел	1-24, 25-28	Нет	39:15:151415:154*
		4.7	Нет		автостоянка для постоянного хранения индивидуальных легковых автомобилей		7598		1-24, 25-28	Нет	39:15:151415:155*
9	39:15:000000:120	1.18	Да	Энергетика	Земельные участки (территории) общего пользования	11545	90	раздел в измененных границах	1-4	Нет	39:15:000000:18108*
10	39:15:151415:4	1.19	Да	под причал	Земельные участки (территории) общего пользования	2637	1076	раздел	1-5	Нет	-
		4.8	Нет		под причал		1561		1-10	Нет	-
11	39:15:111603:118	1.20	Да	под существующие здания и сооружения	Земельные участки (территории) общего пользования	7630	13	раздел	1-3	Нет	39:15:111603:870*
		4.9	Нет		под существующие здания и сооружения		7617		1-28	Нет	39:15:111603:871*
12	39:15:111607:1	1.22	Да	под существующие пирсы , берегоукрепления , плавучие понтоны	Земельные участки (территории) общего пользования	7985	13	раздел	1-3	Нет	39:15:111607:230*
		4.10	Нет		под существующие пирсы , берегоукрепления , плавучие понтоны		7972		1-32	Нет	39:15:111607:231*
13	39:15:111607:17	1.23	Да	для эксплуатации причала	Земельные участки (территории) общего пользования	176	16	раздел	1-3	Нет	39:15:111607:232*

№ п/п	Кадастровый номер исходного ЗУ	Условный номер ЗУ	Изъятие	Вид разрешенного использования исходного ЗУ	Вид разрешенного использования устанавливаемый	Площадь исходного ЗУ	Площадь образуемого ЗУ	Способ образования	Номера характерных точек образуемого земельного участка	Сведения о необходимости перевода земельного участка из состава одной категории земель в другую	Примечания
		4.11	Нет		для эксплуатации причала		160		1-5	Нет	39:15:111607:233*
14	39:15:000000:34	1.24	Нет	Железнодорожный транспорт	Железнодорожный транспорт	97112	267	раздел в измененных границах	1-5	Нет	-
15	39:15:000000:34	1.25	Нет	Железнодорожный транспорт	Железнодорожный транспорт	97112	163	раздел в измененных границах	1-5	Нет	-
16	39:15:131327:128	1.26	Да	под существующее административное здание	Земельные участки (территории) общего пользования	6505	1054	раздел	1-21	Нет	39:15:131327:130*
17	39:15:000000:120	1.27	Да	Энергетика	Земельные участки (территории) общего пользования	11545	30	раздел в измененных границах	1-4	Нет	39:15:000000:18109*
18	39:15:132333:52	1.29	Да	культурное развитие	Земельные участки (территории) общего пользования	2301	92	раздел в измененных границах	1-5	Нет	39:15:132333:263*
19	39:15:132328:1448	1.30	Да	под существующую автостоянку	Земельные участки (территории) общего пользования	6119	146	раздел	1-11	Нет	39:15:132328:1452*
		4.16	Нет		под существующую автостоянку		5973		1-23	Нет	39:15:132328:1453*
20	39:15:132328:30	1.36	Да	под здание стоматологической поликлиники	Земельные участки (территории) общего пользования	2330	130	раздел в измененных границах	1-12	Нет	39:15:132328:1451*
21	39:15:132328:31	1.37**	Да	под многоквартирный дом	Земельные участки (территории) общего пользования	6430	239	раздел	1-9	Нет	39:15:132328:1449*
		4.19	Нет		под многоквартирный дом		6191		1-38	Нет	39:15:132328:1450*
22	39:15:132325:7	1.39	Да	под существующее здание автосервиса	Земельные участки (территории) общего пользования	2534	410	раздел	1-18	Нет	39:15:132325:263*

№ п/п	Кадастровый номер исходного ЗУ	Условный номер ЗУ	Изъятие	Вид разрешенного использования исходного ЗУ	Вид разрешенного использования устанавливаемый	Площадь исходного ЗУ	Площадь образуемого ЗУ	Способ образования	Номера характерных точек образуемого земельного участка	Сведения о необходимости перевода земельного участка из состава одной категории земель в другую	Примечания
		4.20	Нет		под существующее здание автосервиса		2124		1-24	Нет	39:15:132325:264*
23	39:15:132325:13	1.40	Да	под существующее здание автоцентра	Земельные участки (территории) общего пользования	4644	33	раздел	1-3	Нет	39:15:132325:265*
		4.21	Нет		под существующее здание автоцентра		4611		1-17	Нет	39:15:132325:266*
24	39:15:131327:129	1.45	Нет	Под парковую зону	Земельные участки (территории) общего пользования	2855	813	раздел в измененных границах	1-15	Нет	-
25	39:15:0000000:ЗУ1	1.1	Нет	-	Земельные участки (территории) общего пользования	-	21276	Образование из земель, находящихся в государственной или муниципальной собственности	1-114	Нет	39:15:000000:16368*
26	39:15:000000:ЗУ2	1.7	Нет	-	Земельные участки (территории) общего пользования	-	3171	Образование из земель, находящихся в государственной или муниципальной собственности	1-22	Нет	39:15:000000:16365*
27	39:15:0000000:ЗУ3	1.21	Нет	-	Земельные участки (территории) общего пользования	-	1418	Образование из земель, находящихся в государственной или муниципальной собственности	1-17	Нет	39:15:000000:16367*
28	39:15:0000000:ЗУ4	1.43	Нет	-	Земельные участки (территории) общего пользования	-	39664	Образование из земель, находящихся в государственной	1-103, 104-107, 108-116, 117-120, 121-124, 125-136	Нет	39:15:000000:16369*

№ п/п	Кадастровый номер исходного ЗУ	Условный номер ЗУ	Изъятие	Вид разрешенного использования исходного ЗУ	Вид разрешенного использования устанавливаемый	Площадь исходного ЗУ	Площадь образуемого ЗУ	Способ образования	Номера характерных точек образуемого земельного участка	Сведения о необходимости перевода земельного участка из состава одной категории земель в другую	Примечания
								или муниципальной собственности			
29	39:15:0000000:ЗУ5	1.44	Нет	-	Земельные участки (территории) общего пользования	-	6178	Образование из земель, находящихся в государственной или муниципальной собственности	1-16	Нет	39:15:000000:16372*
30	39:15:132328:23 (ЕЗ 39:15:000000:56)	1.41	Да	железнодорожный транспорт	Земельные участки (территории) общего пользования	12376	257	раздел в измененных границах	1-7	Нет	-
31	39:15:132327:36 (ЕЗ 39:15:000000:56)	1.42	Да	железнодорожный транспорт	Земельные участки (территории) общего пользования	12376	324	раздел в измененных границах	1-8	Нет	-
32	39:15:132333:51	1.28	Да	обеспечение внутреннего правопорядка	Земельные участки (территории) общего пользования	1586	958	раздел в измененных границах	1-9	Нет	-

* - земельный участок образован в соответствии с документацией по планировке территории, утвержденной Приказом Агентства по архитектуре, градостроению и перспективному развитию Калининградской области от 27.12.2019 г. № 500

** - земельный участок также может быть образован в соответствии с документацией по планировке территории, утвержденной Приказом Министерства градостроительной политики Калининградской области от 21.12.2022 г. № 522

Таблица 2. Условные номера образуемых земельных участков, в отношении которых предполагается изъятие для муниципальных нужд**

№ п/п	Кадастровый номер	Условный номер ЗУ	Вид разрешенного использования устанавливаемый	Адрес	Площадь общая, кв.м	Площадь изымаемого ЗУ, кв.м	Кадастровый номер ОКС, расположенных на земельном участке	Примечания
1	39:15:151405:26	1.3	Земельные участки (территории) общего пользования	Калининградская область, г Калининград, ул Железнодорожная	5196	1204	-	39:15:151405:529*
2	39:15:151405:179	1.4	Земельные участки (территории) общего пользования	Калининградская область, г Калининград, ул Железнодорожная	2822	2822	-	-
3	39:15:000000:47	1.5	Земельные участки (территории) общего пользования	Калининградская обл, г Калининград, ул Железнодорожная, станция Калининград-Пассажирский	85625	7415	39:15:000000:5246, 39:15:000000:5264, 39:15:150517:205, 39:15:150517:206, 39:15:150517:207, 39:15:150517:212, 39:15:150517:213, 39:15:150517:214, 39:15:150517:215, 39:15:150517:216, 39:15:150517:217, 39:15:150517:218, 39:15:150517:219, 39:15:150517:220, 39:15:150517:221, 39:15:150517:63, 39:15:150517:64, 39:15:150517:79, 39:15:150517:82, 39:15:000000:3344, 39:15:000000:3410, 39:15:000000:18117	-
4	39:15:000000:47	1.6	Земельные участки (территории) общего пользования	Калининградская обл, г Калининград, ул Железнодорожная, станция Калининград-Пассажирский	85625	895		-
5	39:15:000000:34	1.8	Земельные участки (территории) общего пользования	Калининградская обл, г Калининград, ул. Портовая - Северный вокзал	97112	74	39:15:000000:5264, 39:15:000000:245, 39:15:000000:19368, 9:15:000000:19402, 39:15:000000:19440, 39:15:000000:19488, 39:15:000000:19486, 9:15:000000:19471, 39:15:000000:19528, 39:15:000000:19534	-
6	39:15:000000:34	1.9	Земельные участки (территории) общего пользования	Калининградская обл, г Калининград, ул. Портовая - Северный вокзал	97112	88		-

7	39:15:151405:13	1.10	Земельные участки (территории) общего пользования	Калининградская обл., г. Калининград, ул. Портовая - ул. Железнодорожная	6561	5591	-	39:15:151405:531*
8	39:15:151405:14	1.11	Земельные участки (территории) общего пользования	Калининградская область, г Калининград, ул Железнодорожная, д 70	1664	1664	-	-
9	39:15:151405:12	1.12	Земельные участки (территории) общего пользования	Калининградская обл, г Калининград, ул Железнодорожная-ул. Портовая	2248	2248	-	-
10	39:15:151405:11	1.13	Земельные участки (территории) общего пользования	Калининградская обл, г Калининград, ул Портовая, д 43	1316	1316	-	-
11	39:15:151405:16	1.14	Земельные участки (территории) общего пользования	Калининградская область, г Калининград, ул Портовая, д 43	3329	3329	-	-
12	39:15:151405:7	1.15	Земельные участки (территории) общего пользования	Калининградская обл, г Калининград, ул Портовая, д 43а	488	20	39:15:151405:527	39:15:151405:533*
13	39:15:151415:39	1.16	Земельные участки (территории) общего пользования	Калининградская область, г Калининград, ул Портовая	412	412	-	-
14	39:15:151415:16	1.17	Земельные участки (территории) общего пользования	Калининградская область, г Калининград, ул Портовая, д 37а	13828	6230	39:15:151415:161	39:15:151415:154*
15	39:15:000000:120	1.18	Земельные участки (территории) общего пользования	Калининградская область, г Калининград, ул Портовая	11545	90	-	39:15:000000:18108*
16	39:15:151415:4	1.19	Земельные участки (территории) общего пользования	Калининградская область, г Калининград, ул Портовая	2637	1076	39:15:150501:354	-
17	39:15:111603:118	1.20	Земельные участки (территории) общего пользования	Калининградская обл, г Калининград, Правая набережная, 2	7630	13	39:15:111603:306, 39:15:111603:507	39:15:111603:870*
18	39:15:111607:1	1.22	Земельные участки (территории)	Калининградская обл, г Калининград, наб. Правая, дом 2	7985	13	-	39:15:111607:230*

			общего пользования					
19	39:15:111607:17	1.23	Земельные участки (территории) общего пользования	Калининградская область, г Калининград, наб Правая	176	16	39:15:000000:245	39:15:111607:232*
20	39:15:000000:34	1.24	Земельные участки (территории) общего пользования	Калининградская обл, г Калининград, ул. Портовая - Северный вокзал	97112	267	39:15:000000:5264, 39:15:000000:245, 39:15:000000:19368, 9:15:000000:19402, 39:15:000000:19440, 39:15:000000:19488, 39:15:000000:19486, 9:15:000000:19471, 39:15:000000:19528, 39:15:000000:19534	-
21	39:15:000000:34	1.25	Земельные участки (территории) общего пользования	Калининградская обл, г Калининград, ул. Портовая - Северный вокзал	97112	163		-
22	39:15:131327:128	1.26	Земельные участки (территории) общего пользования	Калининградская область, г. Калининград, проспект Гвардейский 30	6505	1054	39:15:000000:18576	39:15:131327:130
23	39:15:000000:120	1.27	Земельные участки (территории) общего пользования	Калининградская область, г Калининград, ул Портовая	11545	30	-	39:15:000000:18109*
24	39:15:132333:51	1.28	Земельные участки (территории) общего пользования	Российская Федерация, Калининградская обл., г. о. «Город Калининград», г. Калининград, наб. Петра Великого, 13	1586	958	39:15:132333:53, 39:15:132333:54	-
25	39:15:132333:52	1.29	Земельные участки (территории) общего пользования	Калининградская область, г Калининград, наб Петра Великого, 11	2301	92	39:15:132333:41	39:15:132333:263*
26	39:15:132328:1448	1.30	Земельные участки (территории) общего пользования	Калининградская область, г Калининград, ул Маршала Баграмяна	6119	146	39:15:000000:9738	39:15:132328:1452*
27	39:15:132328:16	1.32	Земельные участки (территории) общего пользования	Калининградская обл., г. Калининград, пр-кт Гвардейский, 53	1716	1716	39:15:000000:7573, 39:15:000000:9738, 39:15:000000:9757	-
28	39:15:132328:15	1.33	Земельные участки (территории) общего пользования	Калининградская область, г Калининград, пр-кт Гвардейский	20	20	-	-
29	39:15:132328:21	1.34	Земельные участки (территории)	Калининградская область, г Калининград,	43	43	39:15:000000:8269	-

			общего пользования	ул Генерала Галицкого, д 52а				
30	39:15:132328:29	1.35	Земельные участки (территории) общего пользования	Калининградская область, г. Калининград, ул. Ген. Галицкого, № 50-52	2305	2305	39:15:000000:18576, 39:15:000000:7509, 39:15:000000:9738, 39:15:000000:9757	-
31	39:15:132328:30	1.36	Земельные участки (территории) общего пользования	Калининградская область, г. Калининград, ул. Ген. Буткова, 2	2330	130	39:15:000000:9738, 39:15:000000:13676, 39:15:000000:18576	39:15:132328:1451*
32	39:15:132328:31	1.37	Земельные участки (территории) общего пользования	Калининградская область, г. Калининград, ул. Ген. Буткова, № 4	6430	239	-	39:15:132328:1449*
33	39:15:132325:6	1.38	Земельные участки (территории) общего пользования	г. Калининград, ул. Ген.Галицкого, дом 40 Б	1175	1175	39:15:132325:23	-
34	39:15:132325:7	1.39	Земельные участки (территории) общего пользования	Калининградская обл, г Калининград, ул Генерала Галицкого, дом 40-а	2534	410	-	39:15:132325:263*
35	39:15:132325:13	1.40	Земельные участки (территории) общего пользования	Калининградская область, г. Калининград, ул. Ген. Галицкого. На земельном участке расположено здание автоцентра по адресу: Калининградская область, г. Калининград, ул.Ген. Галицкого, д.40	4644	33	-	39:15:132325:265*
36	39:15:132328:23 (ЕЗ 39:15:000000:56)	1.41	Земельные участки (территории) общего пользования	Калининградская обл, г. Калининград, ул. Портовая-Гвардейский проспект	12376	257	-	-
37	39:15:132327:36 (ЕЗ 39:15:000000:56)	1.42	Земельные участки (территории) общего пользования	Калининградская обл, г. Калининград, ул. Портовая-Гвардейский проспект	12376	324	-	-

* - земельный участок образован в соответствии с документацией по планировке территории, утвержденной Приказом Агентства по архитектуре, градостроению и перспективному развитию Калининградской области от 27.12.2019 г. №500

**-проектом внесения изменений в документацию по планировке территории, утвержденную Приказом Агентства по архитектуре, градостроению и перспективному развитию Калининградской области от 27.12.2019 г. №500 дополнительное изъятие для муниципальных нужд не предполагается. В таблице 2 приведены данные в соответствии с Приказом № 500 от 27.12.2019 г.

Таблица 3. Перечень кадастровых номеров существующих земельных участков, на которых линейный объект может быть размещен на условиях сервитута, публичного сервитута

№ п/п	№ на чертеже	Условный номер сервитута	Сведения об обременяемых земельных участках					Площадь предлагаемого к установлению сервитута, кв.м.
			Кадастровый номер	Адрес	Категория	Вид разрешенного использования	Площадь, кв.м.	
1	3.1	3.1.1	-	-	-	-	-	43
2		3.1.2	39:15:151405:39	Калининградская область, г Калининград, ул Портовая	2	Железнодорожный транспорт	158003	1107
3	3.2	3.2	39:15:151405:26	Калининградская область, г Калининград, ул Железнодорожная	2	под существующую производственную базу	5196	14
4	3.3	3.3.1	39:15:151405:39	Калининградская область, г Калининград, ул Портовая	2	Железнодорожный транспорт	158003	8803
5		3.3.2	39:15:151405:47	Калининградская область, г. Калининград, ул. Портовая, 41	2	под производственный корпус комплектных систем и оборудования для нефтеперерабатывающей, газовой и нефтехимической промышленности и административное здание.	20517	3147
6	3.4	3.4	-	-	-	-	-	61
7	3.7	3.7.1	39:15:150501:24	Калининградская обл, г Калининград, наб Правая, 30	2	под РП- 20	80	2
8		3.7.2	39:15:150501:22	Калининградская область, г Калининград, ул Портовая, д 30	2	под существующие склады, трансформаторную подстанцию и котельную	14887	84
9		3.7.3	-	-	-	-	-	8
10		3.7.4	39:15:150501:18	Калининградская обл, г Калининград, ул Портовая, 30	2	под существующий причал и пощадку для сбора и складирования чёрных металлов	7691	265
11	3.8	3.8.1	-	-	-	-	-	8
12		3.8.2	(ЕЗ 39:15:000000:47) 39:15:150502:23	Калининградская обл, г Калининград, ул Железнодорожная, станция Калининград-Пассажирский	2	Железнодорожный транспорт	24484	24

№ п/п	№ на чертеже	Условный номер сервитута	Сведения об обременяемых земельных участках					Площадь предлагаемого к установлению сервитута, кв.м.
			Кадастровый номер	Адрес	Категория	Вид разрешенного использования	Площадь, кв.м.	
13	3.8	3.8.3	(ЕЗ 39:15:000000:47) 39:15:151405:38	Калининградская обл, г Калининград, ул Железнодорожная, станция Калининград-Пассажирский	2	Железнодорожный транспорт	29081	47
14	3.9	3.9.1	(ЕЗ 39:15:000000:34) 39:15:150501:63	Калининградская обл, г Калининград, ул. Портовая - Северный вокзал	2	Железнодорожный транспорт	1147	108
15		3.9.2	(ЕЗ 39:15:000000:34) 39:15:151415:10	Калининградская обл, г Калининград, ул. Портовая - Северный вокзал	2	Железнодорожный транспорт	867	117
16	3.10	3.10.1	(ЕЗ 39:15:000000:34) 39:15:150501:63	Калининградская обл, г Калининград, ул. Портовая - Северный вокзал	2	Железнодорожный транспорт	1147	37
17		3.10.2	(ЕЗ 39:15:000000:34) 39:15:151415:10	Калининградская обл, г Калининград, ул. Портовая - Северный вокзал	2	Железнодорожный транспорт	867	37
18	3.11	3.11.1	(ЕЗ 39:15:000000:34) 39:15:111607:14	Калининградская обл, г Калининград, ул. Портовая - Северный вокзал	2	Железнодорожный транспорт	1134	251
19		3.11.2	(ЕЗ 39:15:000000:34) 39:15:132333:20	Калининградская обл, г Калининград, ул. Портовая - Северный вокзал	2	Железнодорожный транспорт	830	215
20	3.12	3.12	39:15:111603:11	Калининградская обл, г Калининград, наб Правая, 2	2	под существующую территорию холодильника, магазин	9158	55
21	3.13	3.13.1	-	-	-	-	-	56
22		3.13.2	39:15:111603:118	Калининградская обл, г Калининград, Правая набережная, 2	2	под существующие здания и сооружения	7630	46
23		3.13.3	39:15:111603:58	Калининградская обл, г Калининград, наб Правая, дом 2	2	под существующее здание мастерской	1218	123
24		3.13.4	39:15:111603:11	Калининградская обл, г Калининград, наб Правая, 2	2	под существующую территорию холодильника, магазин	9158	159

№ п/п	№ на чертеже	Условный номер сервитута	Сведения об обременяемых земельных участках					Площадь предлагаемого к установлению сервитута, кв.м.
			Кадастровый номер	Адрес	Категория	Вид разрешенного использования	Площадь, кв.м.	
25		3.13.5	-	-	-	-	-	447
26		3.13.6	39:15:111603:7	Калининградская обл, г Калининград, наб Правая	2	земли общего пользования	1236	177
27		3.13.7	39:15:111603:24	Калининградская обл, г Калининград, наб Правая, 2	2	для расширения производственной территории	381	26
28		3.13.8	39:15:111603:33	Калининградская обл, г Калининград, наб Правая, дом 10	2	под здание склада с административными помещениями	5800	29
29	3.14	3.14.1	-	-	-	-	-	38
30		3.14.2	(ЕЗ 39:15:000000:34) 39:15:111603:109	Калининградская обл, г Калининград, ул. Портовая - Северный вокзал	2	Железнодорожный транспорт	19594	190
31	3.15	3.15	-	-	-	-	-	44
32	3.16	3.16	39:15:131327:5	Калининградская область, г Калининград, пр-кт Гвардейский, д 30	2	под существующее административное здание	6505	871
33	3.17	3.17	-	-	-	-	-	316
34	3.18	3.18	-	-	-	-	-	501
35	3.19	3.19	-	-	-	-	-	832
36	3.20	3.20	-	-	-	-	-	1318
37	3.21	3.21	-	-	-	-	-	668
38	3.22	3.22	39:15:132328:18	Калининградская обл, г Калининград, ул Маршала Баграмяна, 36	2	под строительство многоквартирного дома со встроенной автостоянкой, со сносом существующих зданий и сооружений	8030	58
39	3.23	3.23						507
40	3.24	3.24						220
41	3.25	3.25						31
42	3.26	3.26						82
43	3.27	3.27						91
44	3.28	3.28.1	-	-	-	-	-	1712
45		3.28.2	39:15:132328:30	Калининградская область, г. Калининград, ул. Ген. Буткова, 2	2	под здание стоматологической поликлиники	2200	928
46		3.28.3	39:15:132328:1450	Калининградская область, г. Калининград, ул. Ген. Буткова	2	под многоквартирный дом	6191	701

№ п/п	№ на чертеже	Условный номер сервитута	Сведения об обременяемых земельных участках					Площадь предлагаемого к установлению сервитута, кв.м.
			Кадастровый номер	Адрес	Категория	Вид разрешенного использования	Площадь, кв.м.	
47		3.28.4	39:15:000000:16377	Калининградская область, г. Калининград, ул. Генерала Буткова	2	общее пользование территории	6955	1141
48		3.28.5	39:15:132328:1453	Калининградская обл., г. Калининград, ул. Марш. Баграмяна	2	для благоустройства территории автостоянки	5973	75
49		3.28.6	39:15:132328:931	Калининградская обл, г Калининград, ул Маршала Баграмяна, 36	2	под строительство многоквартирного дома со встроенной автостоянкой, со сносом существующих зданий и сооружений	8014	122
50	3.29	3.29.1	39:15:132328:18	Калининградская обл, г Калининград, ул Маршала Баграмяна, 36	2	под строительство многоквартирного дома со встроенной автостоянкой, со сносом существующих зданий и сооружений	8030	14
51		3.29.2	39:15:132328:30	Калининградская область, г. Калининград, ул. Ген. Буткова, 2	2	под здание стоматологической поликлиники	2330	158
52	3.30	3.30.1	39:15:132328:30	Калининградская область, г. Калининград, ул. Ген. Буткова, 2	2	под здание стоматологической поликлиники	2330	453
53		3.30.2	-	-	-	-	-	212
54	3.31	3.31	39:15:132328:30	Калининградская область, г. Калининград, ул. Ген. Буткова, 2	2	под здание стоматологической поликлиники	2330	17
55	3.32	3.32	39:15:132328:31	Калининградская область, г. Калининград, ул. Ген. Буткова, № 4	2	под многоквартирный дом	6430	27
56	3.33	3.33						43
57	3.34	3.34						48
58	3.35	3.35.1	39:15:132328:30	Калининградская область, г. Калининград, ул. Ген. Буткова, 2	2	под здание стоматологической поликлиники	2330	32
59		3.35.2	39:15:132328:31	Калининградская область, г. Калининград, ул. Ген. Буткова, № 4	2	под многоквартирный дом	6430	229
60	3.36	3.36	39:15:132328:32	Калининградская область, г. Калининград, ул. Ген. Буткова, № 4А-8А	2	под многоквартирный дом	7692	22
61	3.37	3.37	39:15:132325:7	Калининградская обл, г Калининград,	2	под существующее здание автосервиса	2534	41

№ п/п	№ на чертеже	Условный номер сервитута	Сведения об обременяемых земельных участках					Площадь предлагаемого к установлению сервитута, кв.м.
			Кадастровый номер	Адрес	Категория	Вид разрешенного использования	Площадь, кв.м.	
				ул Генерала Галицкого, дом 40-а				
62	3.38	3.38.1	(ЕЗ 39:15:000000:34) 39:15:111603:109	Калининградская обл, г Калининград, ул. Портовая - Северный вокзал	2	Железнодорожный транспорт	19594	1096
63		3.38.2	(ЕЗ 39:15:000000:34) 39:15:131327:7	Калининградская обл, г Калининград, ул. Портовая - Северный вокзал	2	Железнодорожный транспорт	10189	2525
64		3.38.3	-	-	-	-	-	106
65		3.38.4	39:15:111603:516	Калининградская область, г Калининград, наб Правая	2	под существующую производственную территорию	20691	360
66		3.38.5	39:15:111603:518	Калининградская область, г Калининград, наб Правая, д 10а	2	под существующие здания и сооружения ПС-О53	4035	283
67	3.39	3.39	39:15:151415:16	установлено относительно ориентира, расположенного за пределами участка. Ориентир нежилое здание. Участок находится примерно в 20 м от ориентира по направлению на север. Почтовый адрес ориентира: Калининградская область, г Калининград, ул Портовая, д 37а	2	автостоянка для постоянного хранения индивидуальных легковых автомобилей	13828	903
68	3.40	3.40.1	39:15:151415:16	установлено относительно ориентира, расположенного за пределами участка. Ориентир нежилое здание. Участок находится примерно в 20 м от ориентира по направлению на север. Почтовый адрес	2	автостоянка для постоянного хранения индивидуальных легковых автомобилей	13828	2598

№ п/п	№ на чертеже	Условный номер сервитута	Сведения об обременяемых земельных участках					Площадь предлагаемого к установлению сервитута, кв.м.
			Кадастровый номер	Адрес	Категория	Вид разрешенного использования	Площадь, кв.м.	
				ориентира: Калининградская область, г Калининград, ул Портовая, д 37а				
69		3.40.2	39:15:151415:42	Калининградская область, г Калининград, ул Портовая				1477
70		3.40.3	39:15:151415:41	Калининградская область, г Калининград, ул Портовая	2	автостоянка для постоянного хранения индивидуальных легковых автомобилей	4265	284
71		3.40.4	(ЕЗ 39:15:000000:120) 39:15:151415:13	Калининградская обл., г. Калининград, ВЛЭП 110 кВ	2	Энергетика	90	45
72		3.40.5	-	-	-	-	-	118
73		3.40.6	(ЕЗ 39:15:000000:56) 39:15:151405:40	Калининградская обл, г. Калининград, ул. Портовая-Гвардейский проспект	2	железнодорожный транспорт	65	31
74		3.40.7	39:15:151405:39	Калининградская область, г Калининград, ул Портовая	2	Железнодорожный транспорт	158003	498
75		3.40.8	-	-	-	-	-	858
76		3.40.9	(ЕЗ 39:15:000000:120) 39:15:151404:18	Калининградская обл., г. Калининград, ВЛЭП 110 кВ	2	Энергетика	90	90
77	3.41	3.41	39:15:151405:7	Калининградская обл, г Калининград, ул Портовая, дом 43а	2	под существующее складское помещение	488	69
78	3.42	3.42	-	-	-	-	-	16
79	3.43	3.43	39:15:151405:39	Калининградская область, г Калининград, ул Портовая	2	Железнодорожный транспорт	158003	2796
80	3.44	3.44	39:15:132333:51	Российская Федерация, Калининградская обл., г. о. «Город Калининград», г. Калининград, наб. Петра Великого, 13	2	обеспечение внутреннего правопорядка	1586	206

* категория земельного участка в соответствии с номером:

2 – земли населенных пунктов.

Таблица 4. Перечень координат характерных точек образуемых земельных участков

№ точки	Координаты	
	X	Y
1.3		
1	353561,70	1188353,38
2	353561,23	1188368,54
3	353558,55	1188369,09
4	353557,93	1188367,03
5	353542,47	1188364,56
6	353537,58	1188364,44
7	353507,13	1188363,70
8	353507,13	1188362,49
9	353497,92	1188362,14
10	353497,91	1188363,48
11	353460,50	1188362,20
12	353460,79	1188353,43
13	353461,02	1188352,17
14	353466,15	1188350,61
1	353561,70	1188353,38
1.5		
1	353805,36	1188268,35
2	353819,02	1188263,68
3	353859,01	1188260,55
4	353869,12	1188256,39
5	353867,83	1188260,47
6	353866,57	1188262,68
7	353864,41	1188268,84
8	353858,38	1188271,43
9	353836,37	1188280,99
10	353831,43	1188283,09
11	353828,62	1188284,31
12	353782,35	1188305,74
13	353760,79	1188313,87
14	353744,62	1188320,11
15	353744,59	1188320,34
16	353744,57	1188323,53
17	353744,05	1188323,69
18	353722,94	1188327,55
19	353705,63	1188330,67
20	353701,53	1188331,24
21	353689,60	1188333,37
22	353682,19	1188333,51
23	353667,72	1188334,36
24	353646,37	1188334,14
25	353639,80	1188334,25
26	353475,32	1188335,14
27	353466,85	1188327,91
28	353541,17	1188325,98
29	353584,81	1188323,68
30	353633,17	1188318,48

№ точки	Координаты	
	X	Y
31	353676,84	1188307,35
32	353705,31	1188299,40
33	353720,88	1188298,46
1	353805,36	1188268,35
За исключением		
34	353732,62	1188313,67
35	353734,11	1188320,42
36	353717,45	1188324,03
37	353716,03	1188317,26
34	353732,62	1188313,67
1.6		
1	353805.36	1188268.35
2	353720.88	1188298.46
3	353705.31	1188299.4
4	353707.31	1188298.84
5	353725.85	1188292.42
6	353752.07	1188271.98
7	353769.82	1188267.54
8	353819.02	1188263.68
1	353805.36	1188268.35
1.8		
1	353862.93	1188241.71
2	353872.55	1188237.07
3	353874.84	1188244.62
4	353865.5	1188247.81
1	353862.93	1188241.71
1.9		
1	353865.5	1188247.81
2	353874.84	1188244.62
3	353877.75	1188253.42
4	353869.12	1188256.39
1	353865.5	1188247.81
1.10		
1	353864.75	1188406.84
2	353840.87	1188407.05
3	353839.99	1188408.28
4	353837.4	1188409.75
5	353831.42	1188409.55
6	353828.85	1188408.56
7	353826.98	1188406.6
8	353822.12	1188405.81
9	353821.32	1188403.75
10	353745.16	1188391.06
11	353715.71	1188386.59
12	353715.44	1188386.08
13	353686.21	1188381.45
14	353661.62	1188377.82

№ точки	Координаты	
	X	Y
15	353660.77	1188377.65
16	353660.59	1188377.62
17	353662.3	1188352.2
18	353687.28	1188351.45
19	353702.29	1188349.76
20	353714.7	1188347.73
21	353727.06	1188345.45
22	353741.89	1188342.25
23	353761.79	1188336.04
24	353766.1	1188350.57
25	353769.39	1188367.14
26	353767.84	1188374.78
27	353808.09	1188383.49
28	353806.95	1188389.23
29	353864.49	1188400.93
1	353864.75	1188406.84
1.15		
1	353880.72	1188406.33
2	353882.04	1188414.07
3	353878.69	1188409.08
4	353874.79	1188407.66
5	353872.28	1188407.13
1	353880.72	1188406.33
1.17		
1	353923.86	1188310.42
2	353918.31	1188311.14
3	353902.2	1188312.7
4	353900.96	1188312.82
5	353895.45	1188313.16
6	353896.22	1188342.32
7	353901.98	1188397.31
8	353908.15	1188444.07
9	353913.39	1188482.79
10	353916.96	1188523.96
11	353918.04	1188535.43
12	353919.46	1188554.82
13	353920.41	1188574.31
14	353920.52	1188593.72
15	353920.01	1188612.99
16	353918.61	1188633.23
17	353920.15	1188622.15
18	353920.37	1188620.59
19	353925.42	1188620.72
20	353925.78	1188617.5
21	353925.85	1188616.82
22	353930.14	1188578.14
23	353930.35	1188576.21
24	353930.42	1188572.13

№ точки	Координаты	
	X	Y
25	353930.71	1188553.72
26	353927.33	1188507.35
27	353922.7	1188467.27
28	353917.9	1188425.04
29	353917.5	1188421.52
30	353936.54	1188419.06
31	353942.92	1188418.23
32	353949.98	1188417.35
33	353939.81	1188370.88
1	353923.86	1188310.42
За исключением		
34	353912.22	1188360.81
35	353920.83	1188364.81
36	353916.84	1188373.42
37	353908.21	1188369.43
34	353912.22	1188360.81
1.18		
1	353912.22	1188360.81
2	353920.83	1188364.81
3	353916.84	1188373.42
4	353908.21	1188369.43
1	353912.22	1188360.81
1.19		
1	353946.48	1188368.26
2	353929.34	1188301.99
3	353923.71	1188303.42
4	353915.14	1188275.22
5	353908.48	1188277.13
6	353918.31	1188311.14
7	353923.86	1188310.42
8	353939.81	1188370.88
9	353949.98	1188417.32
10	353956.44	1188416.49
1	353946.48	1188368.26
1.20		
1	354008.74	1188107.91
2	354007.26	1188108.72
3	353998.63	1188095.7
4	354003.56	1188101.98
5	354004.5	1188102.79
1	354008.74	1188107.91
1.22		
1	354014.98	1188154.68
2	354018.7	1188163.23
3	354016.27	1188164.53
1	354014.98	1188154.68
1.23		
1	354016.27	1188164.53

№ точки	Координаты	
	X	Y
2	354019.56	1188170.21
3	354018.52	1188178.07
1	354016.27	1188164.53
1.24		
1	354031.39	1188170.55
2	354044.28	1188163
3	354050.99	1188181.36
4	354050.82	1188181.42
5	354036.72	1188186.11
1	354031.39	1188170.55
1.25		
1	354036.72	1188186.11
2	354050.82	1188181.42
3	354050.99	1188181.36
4	354054.99	1188192.35
5	354042.94	1188196.5
1	354036.72	1188186.11
1.26		
1	354207.62	1188192.2
2	354206.06	1188194.96
3	354199.49	1188225.86
4	354164.98	1188216.74
5	354109.55	1188231.8
6	354104.62	1188213.82
7	354124.39	1188211.39
8	354131.91	1188210.66
9	354133.82	1188210.71
10	354134.25	1188205.45
11	354138.25	1188205.78
12	354137.61	1188210.82
13	354141.93	1188211
14	354145.65	1188211.42
15	354151.81	1188212.08
16	354168.11	1188214.18
17	354182.3	1188215.45
18	354190.93	1188216.56
19	354195.82	1188213.95
20	354201.03	1188203.21
21	354207.14	1188191.99
1	354207.62	1188192.2
1.27		
1	354063.61	1188276.01
2	354068.32	1188273.17
3	354071.16	1188277.89
4	354066.44	1188280.72
1	354063.61	1188276.01
1.28		
1	354080,44	1188291,81

№ точки	Координаты	
	X	Y
2	354102,90	1188389,13
3	354098,88	1188377,73
4	354094,25	1188362,48
5	354090,24	1188349,78
6	354085,74	1188351,19
7	354082,93	1188341,64
8	354076,01	1188343,42
9	354064,26	1188296,32
1	354080,44	1188291,81
1.29		
1	354102.9	1188389.13
2	354116.71	1188444.84
3	354114.77	1188445.16
4	354104.18	1188399.8
5	354101.35	1188389.53
1	354102.9	1188389.13
1.30		
1	354146.99	1188521.37
2	354161.3	1188520.44
3	354163.87	1188520.27
4	354164.57	1188520.21
5	354164.42	1188526.28
6	354164.27	1188528.17
7	354164.09	1188530.4
8	354155.63	1188529.41
9	354152.18	1188529
10	354148.08	1188528.52
11	354147.55	1188525.34
1	354146.99	1188521.37
1.36		
1	354230.39	1188311.71
2	354226.89	1188314.28
3	354223.13	1188316.61
4	354218.73	1188318.13
5	354216.82	1188318.79
6	354210.04	1188319.92
7	354209.54	1188319.89
8	354202.85	1188319.49
9	354202.78	1188317.66
10	354209.76	1188313.37
11	354217.06	1188313.52
12	354216.97	1188311.19
1	354230.39	1188311.71
1.37		
1	354342.04	1188358.67
2	354341.55	1188359.42
3	354337.73	1188356
4	354316.39	1188343.71

№ точки	Координаты	
	X	Y
5	354312.54	1188339.84
6	354300.87	1188323
7	354299.73	1188321.32
8	354306.96	1188325.6
9	354314.34	1188331.36
1	354342.04	1188358.67
1.39		
1	354396.28	1188349.18
2	354396.12	1188351.72
3	354395.93	1188356.22
4	354392.77	1188353.51
5	354380.87	1188343.31
6	354372.81	1188335.9
7	354340.55	1188304.72
8	354347.08	1188297.99
9	354347.49	1188297.57
10	354347.53	1188301.99
11	354348.31	1188303.27
12	354349.99	1188306
13	354351.28	1188304.36
14	354354.97	1188308.43
15	354352.98	1188309.77
16	354360.19	1188317.65
17	354370.03	1188328.4
18	354374.61	1188331.44
19	354382.68	1188336.79
20	354386.98	1188338.37
21	354394.63	1188346.28
1	354396.28	1188349.18
1.40		
1	354404.81	1188363.67
2	354395.93	1188356.22
3	354396.12	1188351.72
4	354396.28	1188349.18
1	354404.81	1188363.67
1.45		
1	354354.82	1188242.83
2	354333.98	1188233.2
3	354267.84	1188229.42
4	354268	1188226.24
5	354268.16	1188225.9
6	354296.89	1188229.53
7	354298.19	1188229.4
8	354298.17	1188223.63
9	354304.17	1188223.6
10	354304.19	1188229.29
11	354316.02	1188228.91
12	354365.68	1188237.72

№ точки	Координаты	
	X	Y
13	354387.49	1188248.25
14	354431.47	1188265.14
15	354429.5	1188270.47
1	354354.82	1188242.83
1.1		
1	353890.91	1188248.81
2	353892.99	1188256.13
3	353895.52	1188281.24
4	353908.48	1188277.13
5	353912.61	1188291.42
6	353902.4	1188292.32
7	353899.49	1188292.58
8	353897.31	1188292.77
9	353894.92	1188292.98
10	353895.45	1188313.16
11	353896.22	1188342.32
12	353901.98	1188397.31
13	353908.15	1188444.07
14	353913.39	1188482.79
15	353916.96	1188523.96
16	353918.04	1188535.43
17	353919.46	1188554.82
18	353920.41	1188574.31
19	353920.52	1188593.72
20	353920.01	1188612.99
21	353918.61	1188633.23
22	353918.58	1188634.86
23	353915.74	1188667.63
24	353892.74	1188664.98
25	353896.07	1188639.19
26	353897.05	1188630.45
27	353897.62	1188621.87
28	353898.15	1188613.8
29	353898.27	1188612.02
30	353898.55	1188604.73
31	353898.48	1188596.27
32	353898.25	1188589.64
33	353897.92	1188582.71
34	353897.85	1188579.56
35	353897.67	1188569.38
36	353897.33	1188546.63
37	353896.16	1188531.76
38	353895.48	1188526.06
39	353890.04	1188492.69
40	353889.33	1188487.48
41	353884.23	1188450.6
42	353883.08	1188442.18
43	353881.93	1188431.84

№ точки	Координаты	
	X	Y
44	353881.93	1188430.79
45	353883.71	1188423.86
46	353880.72	1188406.33
47	353861.5	1188408.15
48	353861.58	1188407.98
49	353864.75	1188406.84
50	353880.75	1188406.15
51	353880.09	1188399.55
52	353877.78	1188382.95
53	353876.84	1188377.16
54	353875.78	1188360.32
55	353875.15	1188354.92
56	353873.01	1188296.66
57	353870.93	1188293.86
58	353867.94	1188291.33
59	353865.02	1188291.02
60	353820.23	1188312.4
61	353786.17	1188327.74
62	353774.24	1188332.11
63	353761.79	1188336.04
64	353741.89	1188342.25
65	353727.06	1188345.45
66	353714.7	1188347.73
67	353702.29	1188349.76
68	353687.28	1188351.45
69	353662.3	1188352.2
70	353651.28	1188351.91
71	353627.91	1188352.32
72	353574.76	1188352.11
73	353572.28	1188353.34
74	353561.7	1188353.38
75	353466.15	1188350.61
76	353461.02	1188352.17
77	353459.2	1188352.72
78	353448.2	1188352.84
79	353427.27	1188352.85
80	353425.83	1188352.86
81	353397.94	1188354.07
82	353389.96	1188354.23
83	353378.01	1188354.87
84	353336.44	1188356.69
85	353330.67	1188356.91
86	353329.37	1188327.64
87	353379.82	1188327.08
88	353460.2	1188327.06
89	353466.85	1188327.91
90	353475.32	1188335.14
91	353639.8	1188334.25

№ точки	Координаты	
	X	Y
92	353646.37	1188334.14
93	353667.72	1188334.36
94	353682.19	1188333.51
95	353689.6	1188333.37
96	353701.53	1188331.24
97	353705.63	1188330.67
98	353722.94	1188327.55
99	353744.05	1188323.69
100	353744.57	1188323.53
101	353744.59	1188320.34
102	353744.62	1188320.11
103	353760.79	1188313.87
104	353782.35	1188305.74
105	353828.62	1188284.31
106	353831.43	1188283.09
107	353836.37	1188280.99
108	353858.38	1188271.43
109	353864.41	1188268.84
110	353866.57	1188262.68
111	353867.83	1188260.47
112	353869.12	1188256.39
113	353877.75	1188253.42
114	353877.74	1188253.33
1	353890.91	1188248.81
1.7		
1	353885.55	1188230.8
2	353872.55	1188237.07
3	353862.93	1188241.71
4	353859.16	1188231.88
5	353849.57	1188214.31
6	353823.09	1188185.35
7	353821	1188185.22
8	353818.9	1188183.25
9	353812.44	1188177.88
10	353807.65	1188173.9
11	353796.17	1188165.91
12	353782.25	1188158.86
13	353768.64	1188154.09
14	353774.26	1188130.97
15	353776.8	1188131.72
16	353787.78	1188135.59
17	353801.33	1188143.18
18	353819.25	1188155
19	353835.87	1188168.9
20	353851.07	1188183.7
21	353867.44	1188203.71
22	353873.76	1188211.11
1	353885.55	1188230.8

№ точки	Координаты	
	X	Y
1.21		
1	353998.63	1188095.7
2	354007.26	1188108.72
3	354006.16	1188109.32
4	354022.88	1188134.71
5	354027.64	1188142.79
6	354035.69	1188151.2
7	354037.44	1188151.39
8	354039.41	1188149.77
9	354044.26	1188163.01
10	354031.39	1188170.55
11	354018.52	1188178.07
12	354019.56	1188170.21
13	354016.27	1188164.53
14	354018.7	1188163.23
15	354014.98	1188154.68
16	354003.32	1188131.62
17	353986.86	1188103.21
1	353998.63	1188095.7
1.43		
1	354449.77	1188274.42
2	354438.42	1188273.77
3	354354.82	1188242.83
4	354333.98	1188233.2
5	354267.84	1188229.42
6	354268	1188226.24
7	354268.16	1188225.9
8	354242.17	1188222.61
9	354234.11	1188223.53
10	354222.89	1188221.9
11	354215.29	1188214.94
12	354214.5	1188209.52
13	354215.08	1188204.3
14	354218.04	1188196.78
15	354207.62	1188192.2
16	354206.06	1188194.96
17	354199.49	1188225.86
18	354164.98	1188216.74
19	354109.55	1188231.8
20	354104.62	1188213.82
21	354101.95	1188214.16
22	354101.82	1188212.61
23	354094.28	1188213.84
24	354089.88	1188200.87
25	354087.32	1188190.36
26	354074.85	1188195.56
27	354070.33	1188197.55
28	354058.49	1188201.88

№ точки	Координаты	
	X	Y
29	354055.01	1188192.34
30	354042.94	1188196.5
31	354024.61	1188202.82
32	354025.24	1188209.31
33	354037.66	1188218.26
34	354042.58	1188236.22
35	354045.71	1188238.51
36	354058.4	1188281.87
37	354064.26	1188296.32
38	354080.44	1188291.81
39	354102.9	1188389.13
40	354116.71	1188444.84
41	354110.41	1188445.88
42	354114.37	1188445.87
43	354124	1188513
44	354125.78	1188525.3
45	354126.01	1188529.94
46	354148.08	1188528.52
47	354147.55	1188525.34
48	354133.89	1188428.67
49	354129.76	1188421.95
50	354128.85	1188414.02
51	354128.11	1188413.54
52	354120.61	1188360.33
53	354118.37	1188348.39
54	354114.26	1188311.8
55	354202.78	1188317.66
56	354209.76	1188313.37
57	354217.06	1188313.52
58	354216.97	1188311.19
59	354251.57	1188312.53
60	354263.38	1188312.62
61	354289.95	1188317.06
62	354297.99	1188320.29
63	354306.96	1188325.6
64	354314.34	1188331.36
65	354342.04	1188358.67
66	354362.42	1188378.85
67	354380.04	1188400
68	354387.37	1188410.18
69	354397.06	1188428.29
70	354400.14	1188434.81
71	354403.23	1188441.37
72	354409.16	1188453.94
73	354420.71	1188478.44
74	354425.21	1188487.18
75	354426.7	1188489.72
76	354431.26	1188497.48

№ точки	Координаты	
	X	Y
77	354433.13	1188499.93
78	354439.78	1188481.94
79	354445.68	1188460.33
80	354455.07	1188417.47
81	354457.33	1188407.11
82	354453.41	1188404.44
83	354451.7	1188403
84	354449.41	1188401.09
85	354445.86	1188398.12
86	354443.04	1188395.75
87	354395.93	1188356.22
88	354392.77	1188353.51
89	354380.87	1188343.31
90	354372.81	1188335.9
91	354340.55	1188304.72
92	354325.49	1188290.16
93	354320.03	1188284.91
94	354305.64	1188274.16
95	354313.26	1188261.7
96	354324.7	1188264.86
97	354331.53	1188267.79
98	354338.74	1188267.41
99	354359.14	1188276.24
100	354399.4	1188294.11
101	354447.47	1188304.13
102	354446.51	1188301.1
103	354449.24	1188295.43
1	354449.77	1188274.42
За исключением		
104	354063.61	1188276.01
105	354068.32	1188273.17
106	354071.16	1188277.89
107	354066.44	1188280.72
104	354063.61	1188276.01
За исключением		
108	354119.7	1188284.95
109	354114.78	1188261.91
110	354119.17	1188260.47
111	354163.66	1188247.24
112	354180.95	1188248.02
113	354181.62	1188265.94
114	354169.19	1188266.24
115	354169.07	1188279.51
116	354165.94	1188279.48
108	354119.7	1188284.95
За исключением		
117	354175.69	1188273.85
118	354175.57	1188268.41

№ точки	Координаты	
	X	Y
119	354179.19	1188268.35
120	354179.29	1188273.78
117	354175.69	1188273.85
За исключением		
121	354179.72	1188282.57
122	354180.08	1188288.43
123	354172.8	1188288.92
124	354172.44	1188283.03
121	354179.72	1188282.57
За исключением		
125	354291.06	1188308.41
126	354288.62	1188311.66
127	354263.93	1188307.64
128	354227.15	1188304.95
129	354203.85	1188304.09
130	354204.44	1188291.42
131	354205.1	1188277.09
132	354215.26	1188260.95
133	354240.79	1188272.98
134	354249.67	1188277.99
135	354270.84	1188291.77
136	354285.09	1188303.5
125	354291.06	1188308.41
1.44		
1	354536.73	1188461.73
2	354470.65	1188535.49
3	354446.38	1188514.64
4	354445.25	1188513.66
5	354437.71	1188506.02
6	354446.12	1188482.89
7	354451.78	1188463.16
8	354459.6	1188430.59
9	354461.57	1188421.84
10	354463.94	1188411.28
11	354468.52	1188414.67
12	354472.95	1188417.72
13	354482.09	1188424.03
14	354485.96	1188426.7
15	354527.4	1188455.3
16	354534.81	1188460.41
1	354536.73	1188461.73
1.41		
1	354435,02	1188502,46
2	354445,72	1188472,33
3	354458,34	1188419,68
4	354455,07	1188417,47
5	354445,68	1188460,33
6	354439,78	1188481,94

№ точки	Координаты	
	X	Y
7	354433,13	1188499,94
1	354435,02	1188502,46
1.42		
1	354435,02	1188502,46
2	354445,72	1188472,33
3	354458,34	1188419,68

№ точки	Координаты	
	X	Y
4	354461,57	1188421,84
5	354459,6	1188430,59
6	354451,78	1188463,16
7	354446,12	1188482,89
8	354437,7	1188506,03
1	354435,02	1188502,46

СВЕДЕНИЯ О ГРАНИЦАХ ТЕРРИТОРИИ, ПРИМЕНИТЕЛЬНО К КОТОРОЙ ОСУЩЕСТВЛЯЕТСЯ ПОДГОТОВКА ПРОЕКТА МЕЖЕВАНИЯ

Таблица 5. Перечень координат характерных точек границ территории, применительно к которой осуществляется подготовка проекта межевания.

Номера характерных точек	Координаты в системе МСК-39, м	
	X	Y
1	354126,01	1188529,84
2	354069,25	1188532,04
3	354069,25	1188533,21
4	354067,99	1188557,75
5	354057,17	1188631,29
6	353958,42	1188636,87
7	353953,26	1188700,30
8	353945,71	1188770,66
9	353935,16	1188777,59
10	353931,47	1188778,45
11	353890,92	1188770,54
12	353889,99	1188774,21
13	353878,51	1188773,61
14	353878,94	1188771,99
15	353870,81	1188769,81
16	353869,70	1188773,91
17	353858,40	1188772,56
18	353778,25	1188768,41
19	353772,53	1188767,06
20	353743,48	1188766,74
21	353734,18	1188764,79
22	353736,14	1188755,50
23	353745,43	1188757,45
24	353809,83	1188760,00
25	353854,60	1188761,87
26	353884,92	1188763,94
27	353911,47	1188764,67
28	353924,86	1188765,78
29	353933,59	1188764,14
30	353941,43	1188711,37
31	353950,67	1188635,76
32	353946,57	1188635,44
33	353947,36	1188619,19
34	353948,99	1188585,83
35	353943,12	1188491,49
36	353937,54	1188418,93
37	353920,73	1188421,10
38	353931,82	1188509,04
39	353933,99	1188535,86

40	353934,92	1188552,15
41	353934,56	1188577,37
42	353930,39	1188621,35
43	353919,03	1188632,81
44	353915,28	1188673,43
45	353913,36	1188673,27
46	353912,26	1188667,27
47	353898,11	1188665,59
48	353897,87	1188675,46
49	353891,39	1188675,45
50	353897,05	1188630,45
51	353898,15	1188613,80
52	353898,55	1188604,73
53	353898,25	1188589,64
54	353897,67	1188569,38
55	353897,40	1188551,05
56	353871,69	1188545,75
57	353870,42	1188551,09
58	353749,38	1188522,11
59	353649,88	1188495,81
60	353562,35	1188474,12
61	353463,91	1188453,08
62	353441,67	1188399,98
63	353440,17	1188392,56
64	353440,30	1188380,91
65	353409,05	1188382,75
66	353394,45	1188389,88
67	353326,53	1188382,68
68	353325,47	1188357,11
69	353325,13	1188348,99
70	353330,32	1188348,69
71	353329,37	1188327,64
72	353379,82	1188327,08
73	353460,20	1188327,06
74	353466,85	1188327,91
75	353541,17	1188325,98
76	353584,81	1188323,68
77	353632,82	1188318,57
78	353676,84	1188307,35
79	353707,31	1188298,84
80	353726,65	1188292,14
81	353752,09	1188271,98
82	353769,82	1188267,54
83	353859,01	1188260,55
84	353863,49	1188258,71
85	353860,15	1188238,40
86	353859,16	1188231,88
87	353849,57	1188214,31
88	353823,09	1188185,35
89	353821,00	1188185,22
90	353812,44	1188177,88
91	353807,65	1188173,90
92	353796,17	1188165,91
93	353782,25	1188158,86
94	353768,64	1188154,09
95	353776,36	1188132,92
96	353767,25	1188129,25
97	353758,73	1188113,54
98	353758,65	1188113,39
99	353762,16	1188111,48

100	353770,08	1188126,08
101	353772,77	1188127,17
102	353787,74	1188133,19
103	353799,21	1188139,31
104	353816,27	1188149,75
105	353829,53	1188159,56
106	353842,63	1188171,89
107	353850,19	1188179,12
108	353852,80	1188182,37
109	353996,23	1188119,39
110	353986,87	1188103,23
111	353996,64	1188096,97
112	353984,66	1188080,45
113	353987,89	1188078,10
114	353999,74	1188094,45
115	354014,50	1188114,05
116	354022,76	1188125,17
117	354024,41	1188127,08
118	354029,41	1188130,85
119	354030,76	1188131,87
120	354032,68	1188137,19
121	354035,01	1188136,23
122	354038,05	1188143,64
123	354080,58	1188127,15
124	354130,44	1188095,97
125	354125,02	1188032,53
126	354144,04	1188032,54
127	354144,04	1188036,54
128	354130,69	1188036,47
129	354130,71	1188039,19
130	354129,41	1188039,48
131	354131,53	1188067,49
132	354132,92	1188078,33
133	354134,60	1188098,09
134	354090,15	1188125,88
135	354096,51	1188143,65
136	354061,73	1188156,20
137	354048,23	1188163,82
138	354046,08	1188168,47
139	354053,26	1188187,58
140	354060,26	1188196,57
141	354084,12	1188186,20
142	354101,34	1188172,03
143	354107,94	1188170,24
144	354229,52	1188127,62
145	354272,61	1188113,79
146	354324,92	1188111,75
147	354327,45	1188085,15
148	354332,89	1188025,64
149	354334,70	1188024,59
150	354332,38	1188017,15
151	354336,51	1188008,59
152	354350,14	1187985,28
153	354334,71	1187971,25
154	354342,39	1187963,36
155	354363,09	1187983,68
156	354357,62	1187992,12
157	354343,24	1188014,27
158	354344,53	1188018,91
159	354341,86	1188020,46

160	354336,97	1188082,87
161	354333,50	1188126,05
162	354321,42	1188127,87
163	354307,41	1188124,40
164	354271,62	1188122,96
165	354169,08	1188157,26
166	354107,53	1188175,30
167	354096,64	1188184,71
168	354096,03	1188185,58
169	354090,55	1188186,93
170	354090,80	1188187,97
171	354089,96	1188189,31
172	354087,32	1188190,36
173	354087,54	1188191,30
174	354090,81	1188203,68
175	354099,17	1188198,64
176	354100,38	1188198,35
177	354101,38	1188201,98
178	354092,09	1188207,57
179	354094,28	1188213,84
180	354101,82	1188212,61
181	354101,95	1188214,16
182	354124,39	1188211,39
183	354131,91	1188210,66
184	354133,82	1188210,71
185	354134,25	1188205,45
186	354138,25	1188205,78
187	354137,61	1188210,82
188	354141,93	1188211,00
189	354161,02	1188213,27
190	354156,71	1188199,01
191	354142,99	1188202,91
192	354139,80	1188191,92
193	354147,48	1188189,69
194	354148,45	1188193,04
195	354162,09	1188189,17
196	354168,23	1188209,51
197	354172,31	1188208,85
198	354174,00	1188205,02
199	354177,65	1188205,38
200	354180,07	1188193,64
201	354171,49	1188189,56
202	354174,59	1188183,06
203	354187,72	1188189,31
204	354186,38	1188203,29
205	354183,00	1188211,20
206	354188,08	1188208,25
207	354199,48	1188194,17
208	354207,14	1188191,99
209	354259,99	1188181,12
210	354265,55	1188178,60
211	354294,74	1188172,39
212	354303,08	1188159,48
213	354301,07	1188154,57
214	354329,36	1188136,16
215	354399,33	1188117,65
216	354424,01	1188104,27
217	354459,94	1188103,05
218	354459,95	1188103,05
219	354459,49	1188128,50

220	354407,23	1188132,44
221	354345,57	1188144,59
222	354329,06	1188167,79
223	354307,79	1188170,95
224	354297,12	1188176,00
225	354266,80	1188182,42
226	354261,67	1188184,85
227	354243,39	1188188,63
228	354217,78	1188197,44
229	354215,08	1188204,30
230	354214,50	1188209,52
231	354298,17	1188223,63
232	354304,17	1188223,60
233	354304,19	1188229,29
234	354316,02	1188228,91
235	354365,68	1188237,72
236	354387,49	1188248,25
237	354431,47	1188265,14
238	354418,88	1188298,17
239	354399,40	1188294,11
240	354359,09	1188276,22
241	354352,64	1188290,81
242	354351,48	1188293,45
243	354347,49	1188297,57
244	354347,53	1188301,99
245	354349,99	1188306,00
246	354351,28	1188304,36
247	354354,97	1188308,43
248	354352,98	1188309,77
249	354370,03	1188328,40
250	354378,11	1188333,76
251	354385,17	1188325,48
252	354387,87	1188328,55
253	354381,47	1188335,99
254	354386,98	1188338,37
255	354394,86	1188346,52
256	354404,65	1188363,54
257	354453,41	1188404,44
258	354455,07	1188417,47
259	354461,57	1188421,84
260	354463,94	1188411,28
261	354536,75	1188461,71
262	354469,61	1188534,59
263	354445,25	1188513,66
264	354437,70	1188506,03
265	354433,13	1188499,95
266	354431,26	1188497,48
267	354426,70	1188489,72
268	354425,21	1188487,18
269	354420,71	1188478,44
270	354397,06	1188428,29
271	354387,37	1188410,18
272	354380,04	1188400,00
273	354362,02	1188378,37
274	354352,90	1188369,41
275	354349,28	1188373,74
276	354346,73	1188370,56
277	354350,04	1188366,60
278	354342,04	1188358,67
279	354337,17	1188366,27

280	354308,40	1188340,29
281	354290,97	1188322,61
282	354276,59	1188320,03
283	354272,87	1188324,78
284	354272,51	1188324,50
285	354261,75	1188323,11
286	354255,44	1188323,15
287	354250,53	1188334,09
288	354234,78	1188327,30
289	354233,34	1188324,10
290	354218,76	1188324,83
291	354215,42	1188331,81
292	354214,74	1188338,51
293	354214,64	1188375,73
294	354214,60	1188382,60
295	354214,08	1188385,81
296	354205,16	1188440,84
297	354194,61	1188499,69
298	354188,80	1188532,89
299	354236,34	1188538,93
300	354238,62	1188524,79
301	354248,76	1188525,73
302	354247,73	1188536,61
303	354244,49	1188536,27
304	354242,71	1188547,50
305	354220,38	1188545,01
306	354214,43	1188544,02
307	354188,82	1188540,33
308	354187,53	1188551,84
309	354155,51	1188548,24
310	354153,23	1188549,50
311	354149,00	1188553,00
312	354134,74	1188551,72
313	354134,50	1188532,06
314	354126,13	1188532,33
1	354126,01	1188529,84
За исключением		
315	353460,56	1188362,20
316	353497,91	1188363,48
317	353497,92	1188362,14
318	353507,13	1188362,49
319	353507,13	1188363,70
320	353542,47	1188364,56
321	353550,87	1188365,90
322	353554,30	1188370,36
323	353557,47	1188367,92
324	353561,69	1188380,74
325	353561,60	1188383,79
326	353555,86	1188385,98
327	353557,36	1188390,29
328	353576,27	1188385,21
329	353595,60	1188381,01
330	353621,37	1188377,19
331	353633,72	1188376,44
332	353660,59	1188377,62
333	353715,44	1188386,08
334	353821,32	1188403,75
335	353822,12	1188405,81
336	353826,98	1188406,60
337	353828,85	1188408,56

338	353831,42	1188409,55
339	353837,40	1188409,75
340	353839,99	1188408,28
341	353840,87	1188407,05
342	353869,84	1188406,62
343	353872,42	1188407,16
344	353879,91	1188421,60
345	353883,26	1188421,21
346	353883,71	1188423,86
347	353881,93	1188430,79
348	353896,12	1188531,78
349	353891,30	1188535,19
350	353857,30	1188528,43
351	353852,39	1188527,11
352	353846,55	1188525,91
353	353840,22	1188524,32
354	353795,88	1188518,01
355	353793,94	1188512,02
356	353753,41	1188503,33
357	353753,62	1188502,29
358	353746,93	1188500,91
359	353744,30	1188500,37
360	353759,31	1188431,64
361	353750,21	1188429,79
362	353740,11	1188428,05
363	353709,03	1188422,80
364	353709,86	1188418,26
365	353686,73	1188411,49
366	353690,11	1188394,16
367	353670,47	1188390,34
368	353663,66	1188425,36
369	353695,95	1188435,22
370	353735,70	1188445,98
371	353724,71	1188496,33
372	353694,60	1188490,31
373	353615,20	1188473,40
374	353606,52	1188469,75
375	353574,28	1188461,24
376	353518,15	1188449,08
377	353478,34	1188435,78
378	353460,15	1188410,48
379	353459,08	1188403,85
За исключением		
380	354069,26	1188528,04
381	354125,78	1188525,30
382	354114,37	1188445,87
383	354110,41	1188445,88
384	354114,77	1188445,16
385	354101,69	1188389,45
386	354088,36	1188392,93
387	354071,38	1188396,77
388	354069,39	1188453,29
За исключением		
389	354200,92	1188317,54
390	354200,71	1188324,05
391	354207,51	1188324,29
392	354203,82	1188330,62
393	354203,62	1188363,83
394	354191,91	1188363,07
395	354191,26	1188373,05

396	354203,25	1188374,34
397	354204,01	1188398,83
398	354201,44	1188399,00
399	354201,78	1188414,34
400	354193,25	1188463,70
401	354190,21	1188478,38
402	354184,47	1188506,11
403	354180,78	1188527,18
404	354164,50	1188526,29
405	354164,57	1188520,21
406	354147,00	1188521,42
407	354133,90	1188428,67
408	354129,76	1188421,95
409	354128,85	1188414,02
410	354129,80	1188413,97
411	354131,00	1188407,01
412	354126,08	1188363,36
413	354128,84	1188362,57
414	354127,73	1188358,73
415	354125,59	1188359,35
416	354123,34	1188341,51
417	354128,21	1188340,05
418	354125,28	1188330,49
419	354121,95	1188331,53
420	354121,42	1188324,36
421	354129,12	1188319,42
422	354128,96	1188313,87
423	354131,95	1188312,97
424	354135,38	1188313,20
425	354134,98	1188319,30
426	354148,29	1188320,25
427	354148,73	1188314,08
428	354152,74	1188314,35
429	354152,46	1188321,32
430	354165,74	1188321,86
431	354166,03	1188315,23
389	354200,92	1188317,54
390	354200,71	1188324,05
391	354207,51	1188324,29
392	354203,82	1188330,62
393	354203,62	1188363,83
394	354191,91	1188363,07
395	354191,26	1188373,05
396	354203,25	1188374,34
397	354204,01	1188398,83
398	354201,44	1188399,00
399	354201,78	1188414,34
400	354193,25	1188463,70
401	354190,21	1188478,38
402	354184,47	1188506,11
403	354180,78	1188527,18
404	354164,50	1188526,29
405	354164,57	1188520,21
406	354147,00	1188521,42
407	354133,90	1188428,67
408	354129,76	1188421,95
409	354128,85	1188414,02
410	354129,80	1188413,97
411	354131,00	1188407,01
412	354126,08	1188363,36

413	354128,84	1188362,57
414	354127,73	1188358,73
415	354125,59	1188359,35
416	354123,34	1188341,51
417	354128,21	1188340,05
418	354125,28	1188330,49
419	354121,95	1188331,53
420	354121,42	1188324,36
421	354129,12	1188319,42
422	354128,96	1188313,87
423	354131,95	1188312,97
424	354135,38	1188313,20
425	354134,98	1188319,30
426	354148,29	1188320,25
427	354148,73	1188314,08
428	354152,74	1188314,35
429	354152,46	1188321,32
430	354165,74	1188321,86
431	354166,03	1188315,23

СВЕДЕНИЯ О ВИДЕ РАЗРЕШЕННОГО ИСПОЛЬЗОВАНИЯ ОБРАЗУЕМЫХ ЗЕМЕЛЬНЫХ УЧАСТКОВ, ПРЕДНАЗНАЧЕННЫХ ДЛЯ РАЗМЕЩЕНИЯ ЛИНЕЙНЫХ ОБЪЕКТОВ И ОБЪЕКТОВ КАПИТАЛЬНОГО СТРОИТЕЛЬСТВА, ПРОЕКТИРУЕМЫХ В СОСТАВЕ ЛИНЕЙНОГО ОБЪЕКТА, А ТАКЖЕ СУЩЕСТВУЮЩИХ ЗЕМЕЛЬНЫХ УЧАСТКОВ, ЗАНЯТЫХ ЛИНЕЙНЫМИ ОБЪЕКТАМИ И ОБЪЕКТАМИ КАПИТАЛЬНОГО СТРОИТЕЛЬСТВА, ВХОДЯЩИМИ В СОСТАВ ЛИНЕЙНЫХ ОБЪЕКТОВ, В СООТВЕТСТВИИ С ПРОЕКТОМ ПЛАНИРОВКИ ТЕРРИТОРИИ

Сведения о виде разрешенного использования образуемых земельных участков, предназначенных для размещения линейных объектов и объектов капитального строительства, проектируемых в составе линейного объекта, а также существующих земельных участков, занятых линейными объектами и объектами капитального строительства, входящими в состав линейных объектов, приведены в таблицах 1 (столбец 6 «Вид разрешенного использования устанавливаемый») и 2 (столбец 4 «Вид разрешенного использования устанавливаемый»).