от 29.08.2023 № ГР/753/2023

**МИНИСТЕРСТВО ГРАДОСТРОИТЕЛЬНОЙ ПОЛИТИКИ КАЛИНИНГРАДСКОЙ ОБЛАСТИ**

# П Р И К А З

от 28 августа 2023 года № 374
Калининград

## Об утверждении документации по планировке территории, предусматривающей размещение линейного объекта регионального значения

На основании обращения Министерства по культуре и туризму Калининградской области, в соответствии с частями 3, 15 статьи 45, частью 2 статьи 57 Градостроительного кодекса Российской Федерации, статьей 14 Закона Калининградской области от 05 июля 2017 года № 89 «О градостроительной деятельности на территории Калининградской области», положением о Министерстве градостроительной политики Калининградской области, утвержденным постановлением Правительства Калининградской области от 03 марта 2022 года № 107, заключением о соответствии документации по планировке территории, предусматривающей размещение линейного объекта регионального значения требованиям, указанным в части 10 статьи 45 Градостроительного кодекса Российской Федерации, и задания на ее подготовку от 08 августа 2023 года № 5471-МГП, п р и к а з ы в а ю:

1. Утвердить прилагаемые основные части проекта планировки территории с проектом межевания в его составе, предусматривающего размещение линейного объекта регионального значения «Строительство велодорожки по территории Приморской рекреационной зоны Калининградской области вдоль Балтийского побережья от Куршской косы до Балтийской косы (2-ая очередь)» (далее – документация по планировке территории).

2. Отделу документации по планировке территории Министерства градостроительной политики Калининградской области (И.А. Марковой):

1) обеспечить хранение документации по планировке территории;

2) в течение семи дней со дня вступления в силу настоящего приказа направить документацию по планировке территории в администрации муниципальных образований «Балтийский городской округ», «Зеленоградский муниципальный округ Калининградской области», «Янтарный городской округ, «Светлогорский городской округ» Калининградской области, применительно к территории которых осуществлялась ее подготовка;

3) в течение пяти дней со дня вступления в силу настоящего приказа разместить документацию по планировке территории в государственной информационной системе обеспечения градостроительной деятельности и обеспечить размещение документации по планировке территории на сайте Министерства градостроительной политики Калининградской области в информационно-телекоммуникационной сети «Интернет» по адресу: https://mingrad.gov39.ru.

3. Данный нормативный правовой акт подлежит государственной регистрации.

4. Приказ вступает в силу по истечении десяти дней после дня его официального опубликования.

Исполняющая обязанности
министра И.Ю. Жданова

УТВЕРЖДЕН
приказом Министерства
градостроительной политики
Калининградской области
от 28 августа 2023 года № 374

# ПРОЕКТ ПЛАНИРОВКИ ТЕРРИТОРИИ С ПРОЕКТОМ МЕЖЕВАНИЯ В ЕГО СОСТАВЕ, ПРЕДУСМАТРИВАЮЩИЙ РАЗМЕЩЕНИЕ ЛИНЕЙНОГО ОБЪЕКТА РЕГИОНАЛЬНОГО ЗНАЧЕНИЯ «СТРОИТЕЛЬСТВО ВЕЛОДОРОЖКИ ПО ТЕРРИТОРИИ ПРИМОРСКОЙ РЕКРЕАЦИОННОЙ ЗОНЫ КАЛИНИНГРАДСКОЙ ОБЛАСТИ ВДОЛЬ БАЛТИЙСКОГО ПОБЕРЕЖЬЯ ОТ КУРШСКОЙ КОСЫ ДО БАЛТИЙСКОЙ КОСЫ (2-АЯ ОЧЕРЕДЬ)»

# ПРОЕКТ ПЛАНИРОВКИ ТЕРРИТОРИИ С ПРОЕКТОМ МЕЖЕВАНИЯ В ЕГО СОСТАВЕ, ПРЕДУСМАТРИВАЮЩИЙ РАЗМЕЩЕНИЕ ЛИНЕЙНОГО ОБЪЕКТА РЕГИОНАЛЬНОГО ЗНАЧЕНИЯ «СТРОИТЕЛЬСТВО ВЕЛОДОРОЖКИ ПО ТЕРРИТОРИИ ПРИМОРСКОЙ РЕКРЕАЦИОННОЙ ЗОНЫ КАЛИНИНГРАДСКОЙ ОБЛАСТИ ВДОЛЬ БАЛТИЙСКОГО ПОБЕРЕЖЬЯ ОТ КУРШСКОЙ КОСЫ ДО БАЛТИЙСКОЙ КОСЫ (2-АЯ ОЧЕРЕДЬ)»

## ОСНОВНАЯ ЧАСТЬ ПРОЕКТА ПЛАНИРОВКИ ТЕРРИТОРИИ

## РАЗДЕЛ 1. ПРОЕКТ ПЛАНИРОВКИ ТЕРРИТОРИИ. ГРАФИЧЕСКАЯ ЧАСТЬ

## УСЛОВНЫЕ ОБОЗНАЧЕНИЯ



Границы территории, в отношении которой осуществляется подготовка проекта планировки



Границы планируемых элементов планировочной структуры



Границы существующих элементов планировочной структуры



Границы муниципальных образований



Красные линии существующие




Красные линии устанавливаемые *




Номер характерных точек устанавливаемых красных линий



Красные линии отменяемые




Номер характерных точек отменяемых красных линий

*Примечание:*

* устанавливаемые красные линии устанавливаются для улично-дорожной сети

Согласовано

Взам.инв.№

Подпись и дата

Инв.№ подл.

| Изм. | Кол.уч. | Лист | №док. | Подпись | Дата |
|---|---|---|---|---|---|
| | | | | | |

1022 С-ПП 1

Проект планировки территории с проектом межевания в его составе, предусматривающий размещение линейного объекта регионального значения «Строительство велодорожки по территории Приморской рекреационной зоны Калининградской области вдоль Балтийского побережья от Куршской косы до Балтийской косы (2-ая очередь)»


| | | | |
|---|---|---|---|
| Проект планировки территории. Основная часть | Стадия | Лист | Листов |
| | ПП-1 | 1.1 | 40 |
| Чертеж красных линий М 1:1000 | АО институт "ЗАПВОДПРОЕКТ" | | |


| | | | |
|---|---|---|---|
| ГИП | Иванова | | 2022 |
| Разработал | Скоблицкий | | 2022 |

Система высот: Балтийская. Система координат: МСК-39.

Формат А4

Схема сводки листов и фрагментов

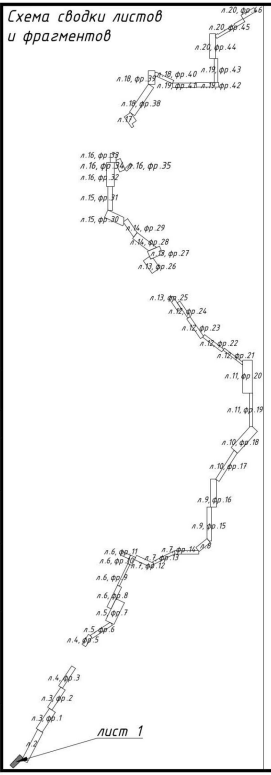

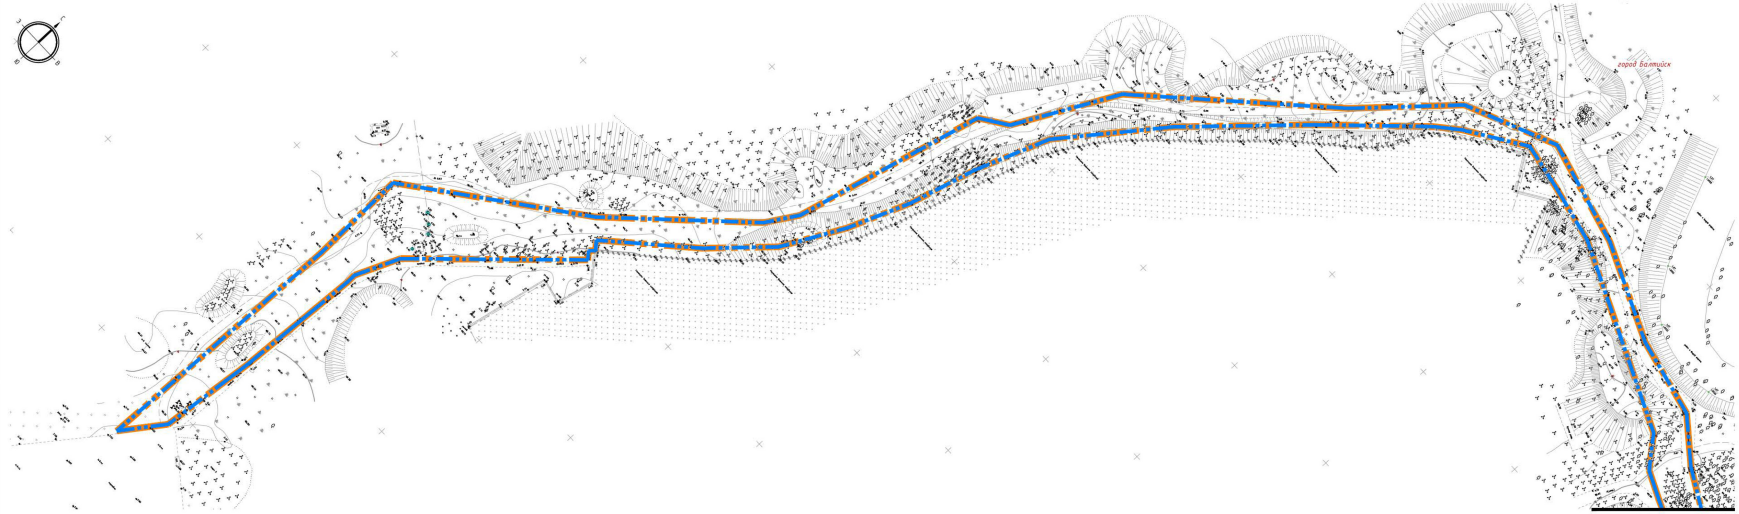
| | | | | | | 1022 С – ПП 1 | | |
|---|---|---|---|---|---|---|---|---|
| | | | | | | Проект планировки территории с проектом межевания в его составе, предусматривающий размещение линейного объекта регионального значения «Строительство велодорожки по территории Приморской рекреационной зоны Калининградской области вдоль Балтийского побережья от Куршской косы до Балтийской косы (2-ая очередь)» | | |
| Изм. | Кол.уч. | Лист | №док. | Подпись | Дата | Проект планировки территории. Основная часть | Стадия | Лист | Листов |
| | | | | | | | ПП-1 | 1 | 40 |
| ГИП | | Иванова | | | 2022 | Чертеж красных линий М 1:1000 | АО институт "ЗАПВОДПРОЕКТ" | | |
| Разработал | | Скобликий | | | 2022 | | | | |


Согласовано


Инв.№ подл. | Подпись и дата | Взам.инв.№



Система высот: Балтийская. Система координат: МСК-39.


Схема сводки листов
и фрагментов

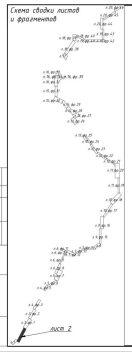

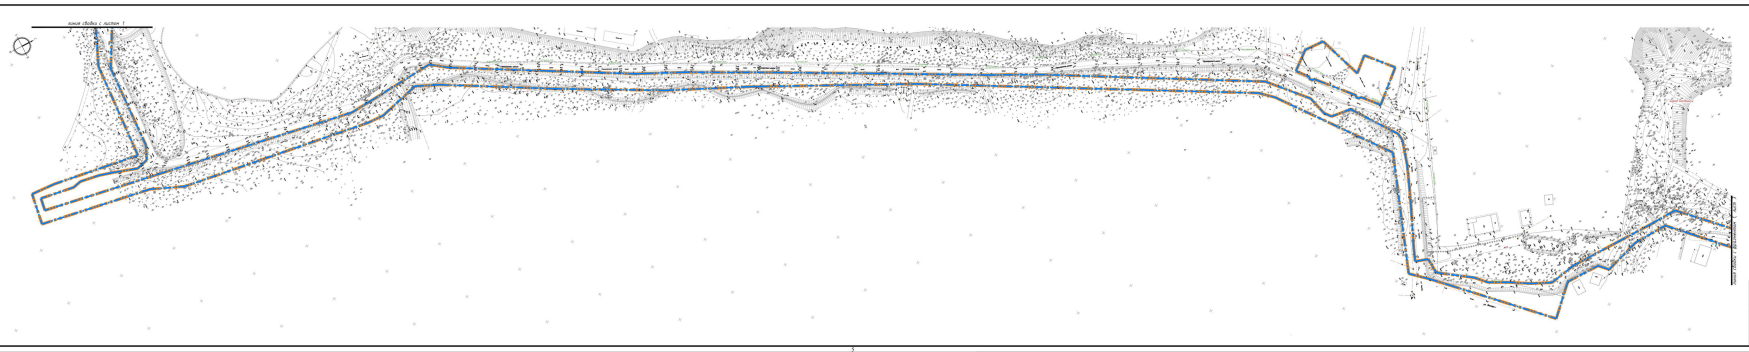
| | | |

Фрагмент 2

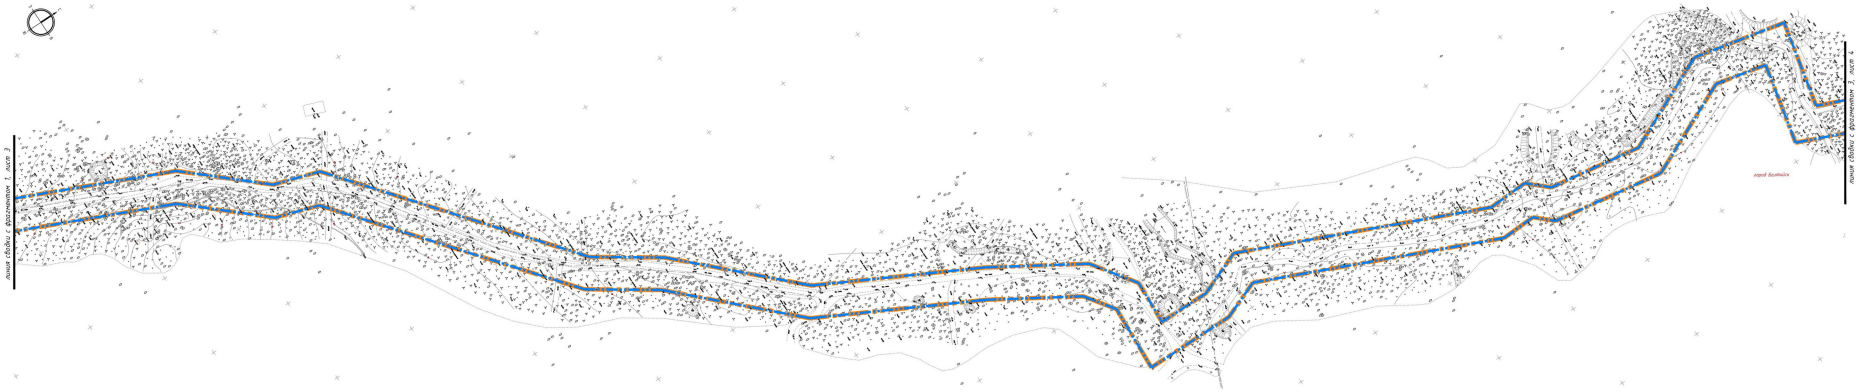


Фрагмент 1


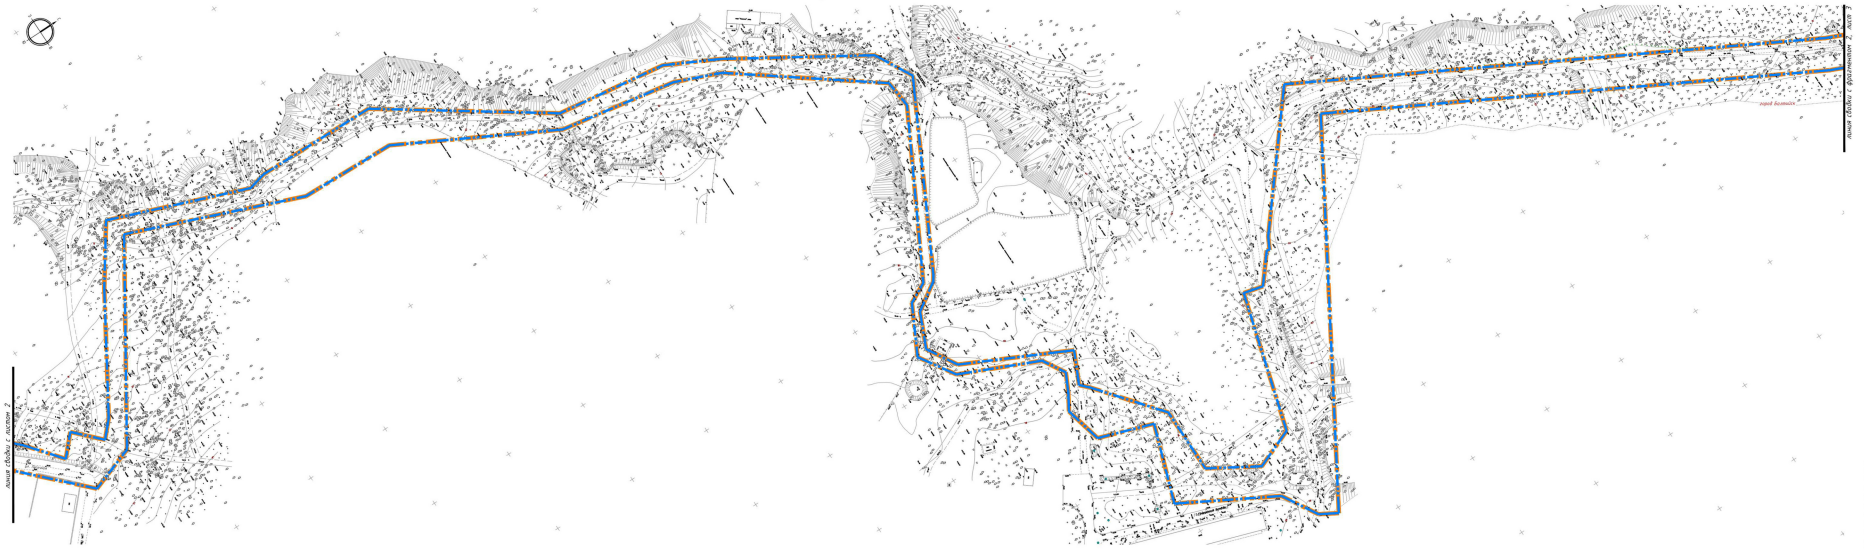



Схема сводки листов и фрагментов

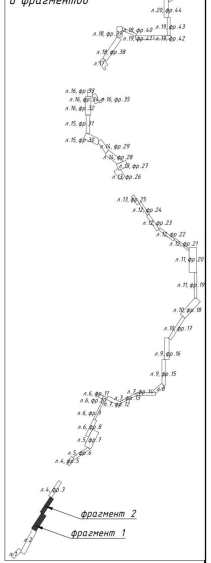



| | | | | | | | | | |
|---|---|---|---|---|---|---|---|---|---|
| | | | | | | | | 1022 С -ПП1 | |
| | | | | | | | | Проект планировки территории в его составе - предусматривающий размещение линейного объекта регионального значения «Строительство двухпутных железнодорожных подходов к пассажирскому железнодорожному комплексу Калининградского железнодорожного узла на Куршской косе. III этап строительства. III-ий пусковой комплекс» | |
| Изм. | Кол.уч. | Лист | №док. | Подпись | Дата | Проект планировки территории. Основная часть | | Стадия | Лист | Листов |
| | | | | | | | | ПП-1 | 3 | |
| ГИП | | Ивашова | | | 2022 | Чертеж красных линий М 1:5000 | | АО институт "ЗАПОДПРОЕКТ" | | |
| Разработал | | Скобликов | | | 2022 | | | | | |

Система высот: Балтийская Система координат: МСК-39


Согласовано

Инв.№ подл. | Подпись и дата | Взам.инв.№


## Схема сводки листов и фрагментов

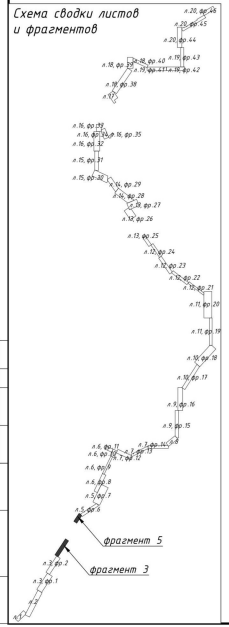


### Фрагмент 5

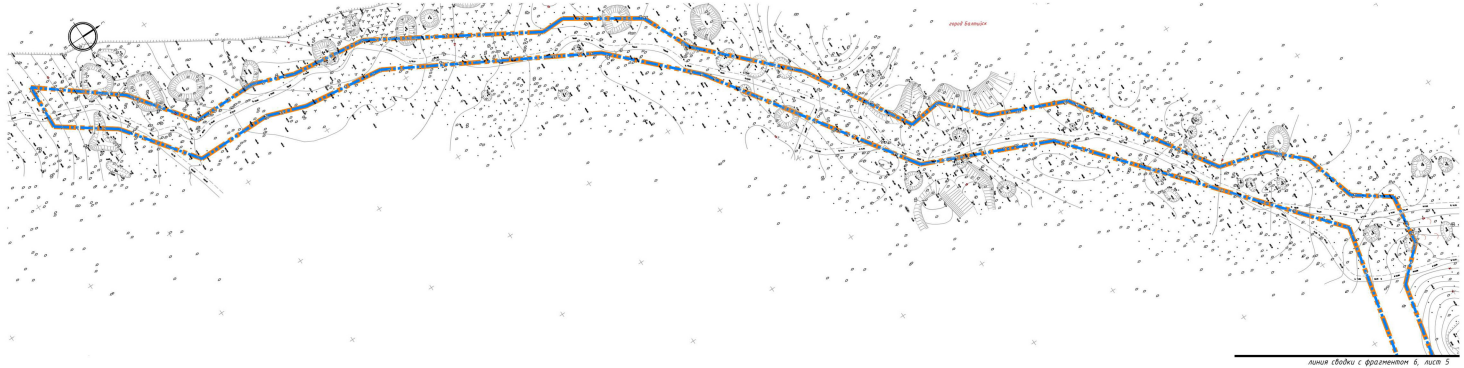


### Фрагмент 3

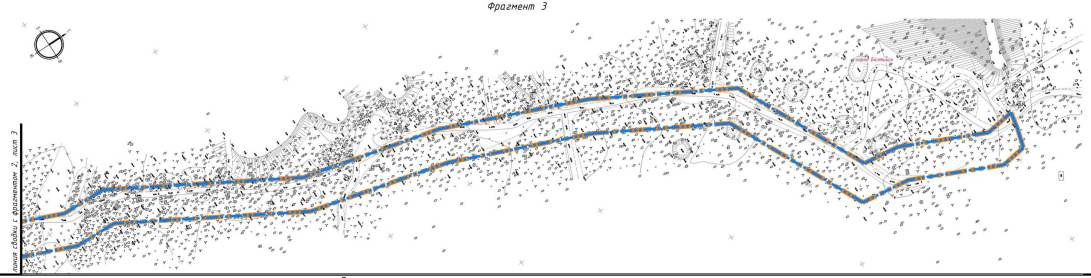


| | | | | | | | | | |
|---|---|---|---|---|---|---|---|---|---|
| | | | | | | | | 1022 С – ПП 1 | |
| | | | | | | | | Проект планировки территории с проектом межевания в его составе, предусматривающий размещение объектов капитального строительства федерального, регионального и местного значения, территории Зеленоградского городского округа Калининградской области (Балтийская косa) от Куршской косы до Балтийской косы (с. Коса Балтийская) | |
| Изм. | Кол.уч. | Лист | №док. | Подпись | Дата | | | Проект планировки территории. Основная часть | Стадия: ПП-1 / Лист: 4 / Листов: |
| ГИП | | Иванова | | | 2022 | Чертеж красных линий М 1:1000 | | | АО институт "ЗАПВОДПРОЕКТ" |
| Разработал | | Соболевский | | | 2022 | | | | |


Система высот: Балтийская. Система координат: МСК-39.

Согласовано


Инв.№ подл. | Подпись и дата | Взам.инв.№

Фрагмент 7


линия сводки с фрагментом 8, лист 6

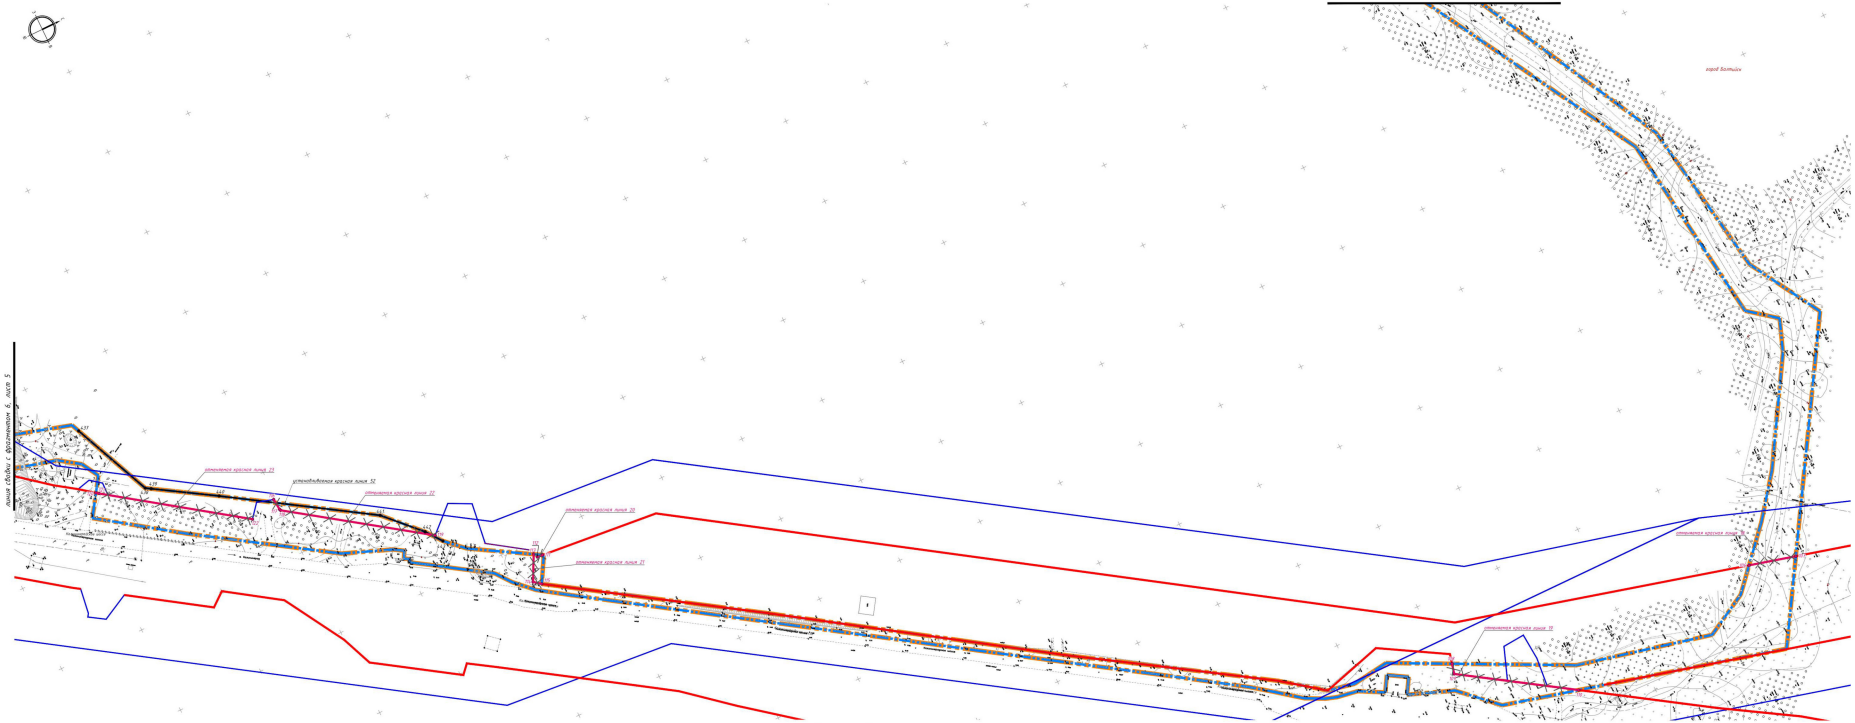
линия сводки с фрагментом 6, лист 5
установленная красная линия 52
установленная красная линия 32
установленная красная линия 33
установленная красная линия 31
установленная красная линия 30
установленная красная линия 29
установленная красная линия 28
установленная красная линия 27
установленная красная линия 26
установленная красная линия 25
установленная красная линия 24
установленная красная линия 23
установленная красная линия 22
установленная красная линия 21
установленная красная линия 20
установленная красная линия 19
установленная красная линия 18
установленная красная линия 17
установленная красная линия 16
установленная красная линия 15
установленная красная линия 14
установленная красная линия 13
установленная красная линия 12
установленная красная линия 11
установленная красная линия 10
красная линия 


Фрагмент 10

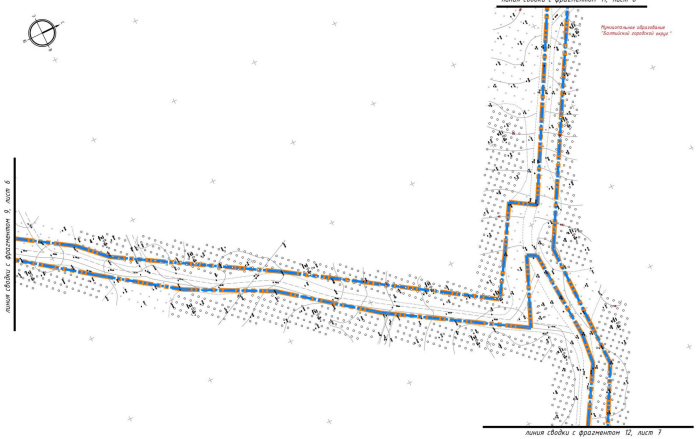


Фрагмент 11

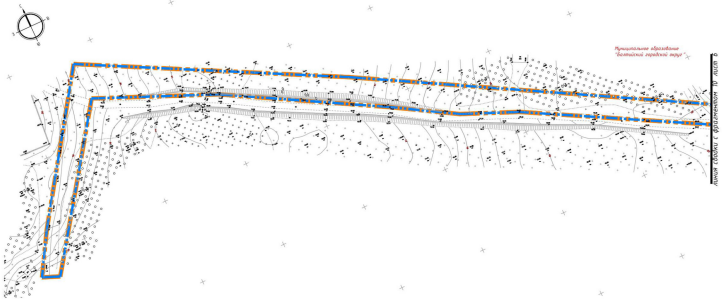


Фрагмент 9

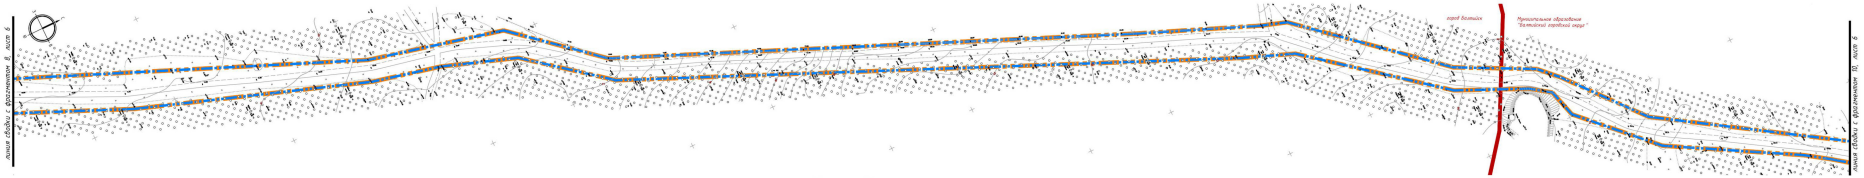


Фрагмент 8


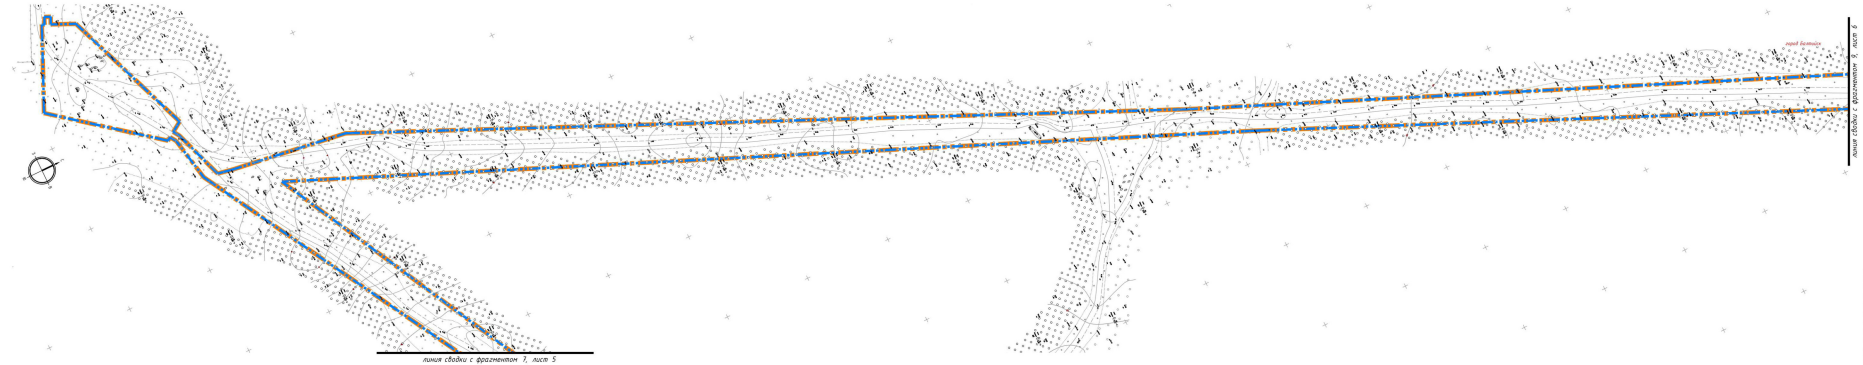



Схема сводки листов и фрагментов

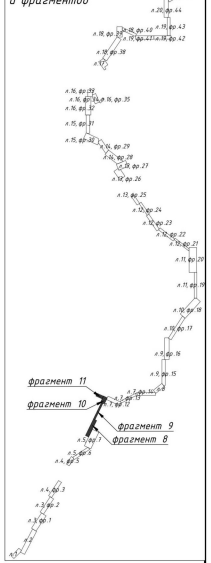


| | | | | | | | |
|---|---|---|---|---|---|---|---|
| | | | | | | 1022 С -ПП1 | |
| | | | | | | Проект планировки территории с проектом межевания в его составе - предусматривающий размещение линейного объекта регионального значения «строительство двухпутного не электрифицированного железнодорожного хода Калининградская область - Республика Польша по Куршской косе на Балтийскую косу» на участке | |
| Изм. | Кол.уч. | Лист | №док. | Подпись | Дата | | |
| | | | | | | Проект планировки территории. Основная часть | Стадия: ПП-1 / Лист: 6 / Листов: |
| ГИП | Ивашова | | | | 2022 | | |
| Разработал | Скобликов | | | | 2022 | Чертеж красных линий М 1:1000 | АО институт "ЗАПОДПРОЕКТ" |


Согласовано

Инв.№ подл. | Подпись и дата | Взам.инв.№




Система высот: Балтийская Система координат: МСК-39

Фрагмент 14

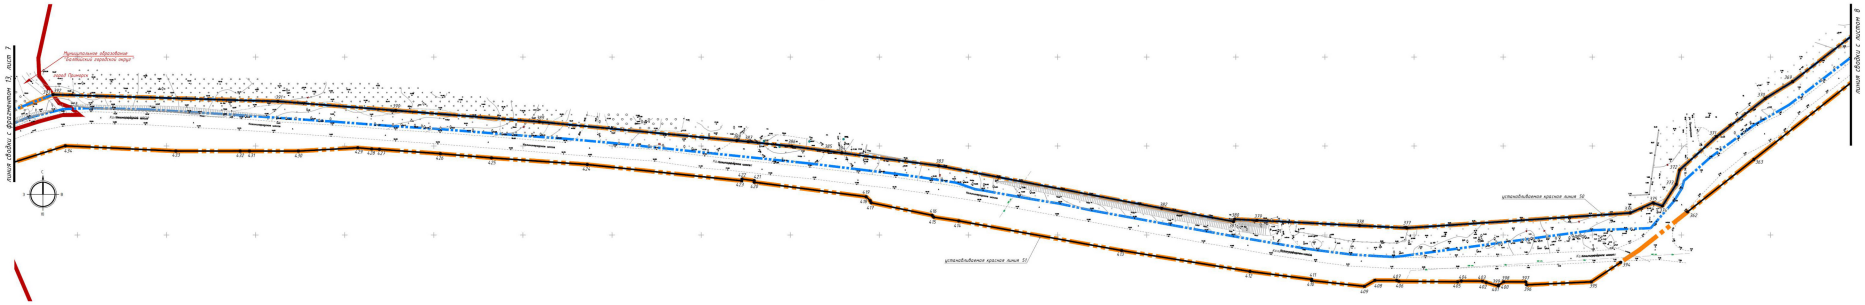


Фрагмент 13

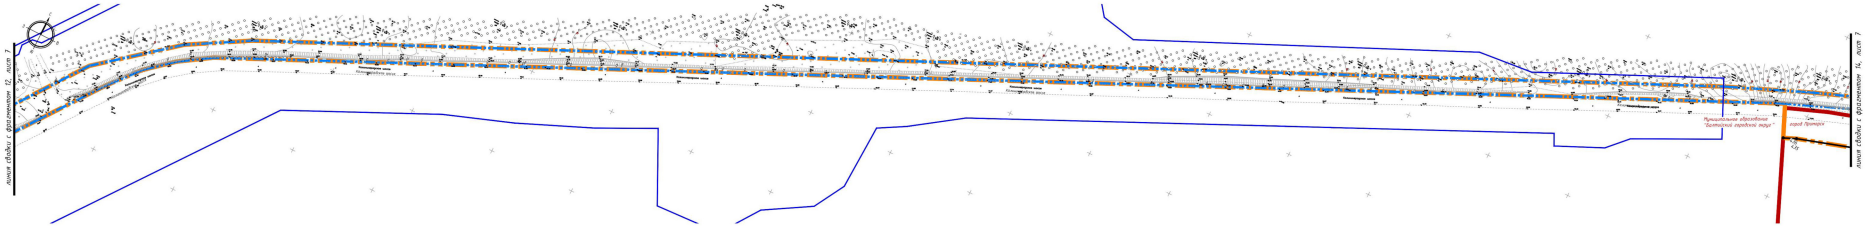


Фрагмент 12


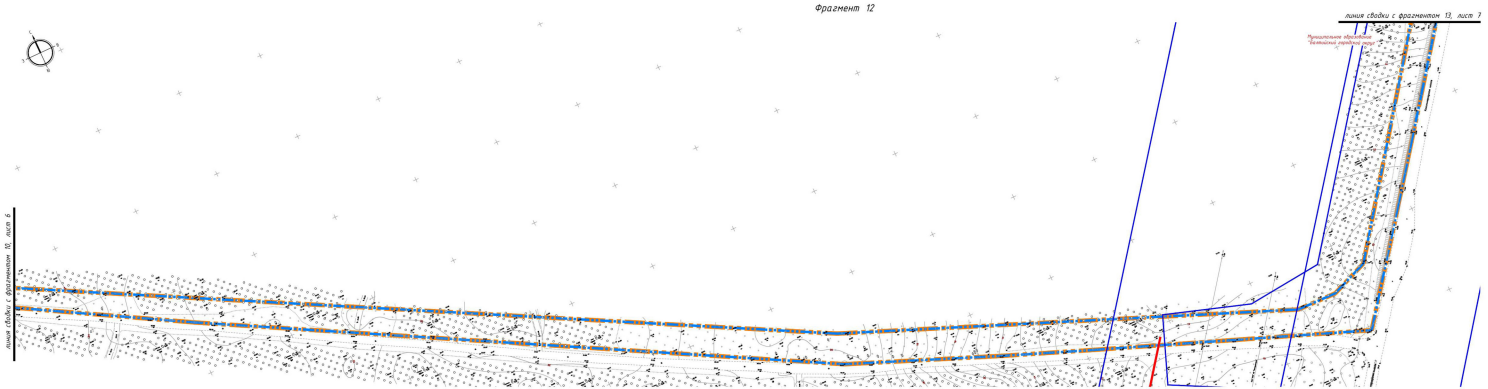



Схема сводки листов и фрагментов

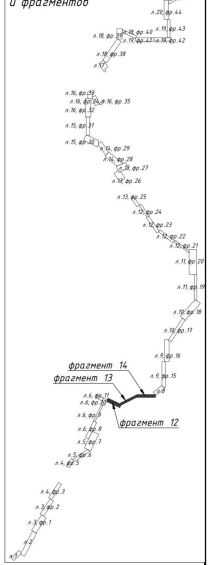


| | | | | | | | |
|---|---|---|---|---|---|---|---|
| | | | | | | 1022 С -ПП1 | |
| | | | | | | Проект планировки территории с проектом межевания в его составе, предусматривающий размещение линейного объекта регионального значения «строительство двухпутного железнодорожного перегона Балтийск – Приморск с развитием инфраструктуры Балтийского узла. III путь на участке Балтийск – Приморск» | |
| Изм. | Кол.уч. | Лист | № док. | Подпись | Дата | Проект планировки территории. Основная часть | Стадия: ПП-1; Лист: 1; Листов: |
| ГИП | Ибрашев | | | | 2022 | Чертеж красных линий М 1:1000 | АО институт "ЗАПОДПРОЕКТ" |
| Разработал | Скобицкий | | | | 2022 | | |


Согласовано

Инв.№ подл. | Подпись и дата | Взам.инв.№



Система высот: Балтийская Система координат: МСК-39

Схема сводки листов и фрагментов

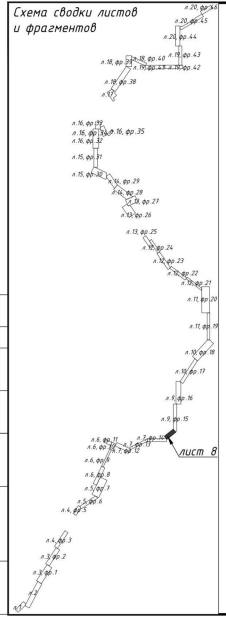





Согласовано

Инв.№ подл. | Подпись и дата | Взам.инв.№

| | | |

Схема сводки листов и фрагментов


фрагмент 16

фрагмент 15

Фрагмент 16

Фрагмент 15

| | | |

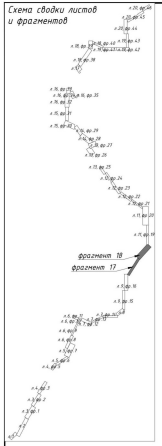


Фрагмент 18

Муниципальное образование "Балтийский городской округ"

линия сводки с фрагментом 19 лист 11

Транспортная обработка "Балтийский городской округ"

линия сводки с фрагментом 17 лист 10

Фрагмент 17

линия сводки с фрагментом 16 лист 9

Транспортная обработка "Балтийский городской округ"

| | | | | | | | | | |
|---|---|---|---|---|---|---|---|---|---|
| | | | | | | | | | |
| Изм. | Кол.уч. | Лист | №док. | Подпись | Дата | | | | |
| ГИП | Иванова | | | | 2023 | Проект планировки территории. Основная часть | | Стадия | Лист | Листов |
| Разработал | Семёнова | | | | 2023 | | | ПП-1 | 10 | |
| | | | | | | Чертеж красных линий М 1:1000 | | АО институт "ЗАПОВЕДПРОЕКТ" | | |


Инв.№ подл. | Подпись и дата | Взам.инв.№

Согласовано


Копировал

Формат А1


13

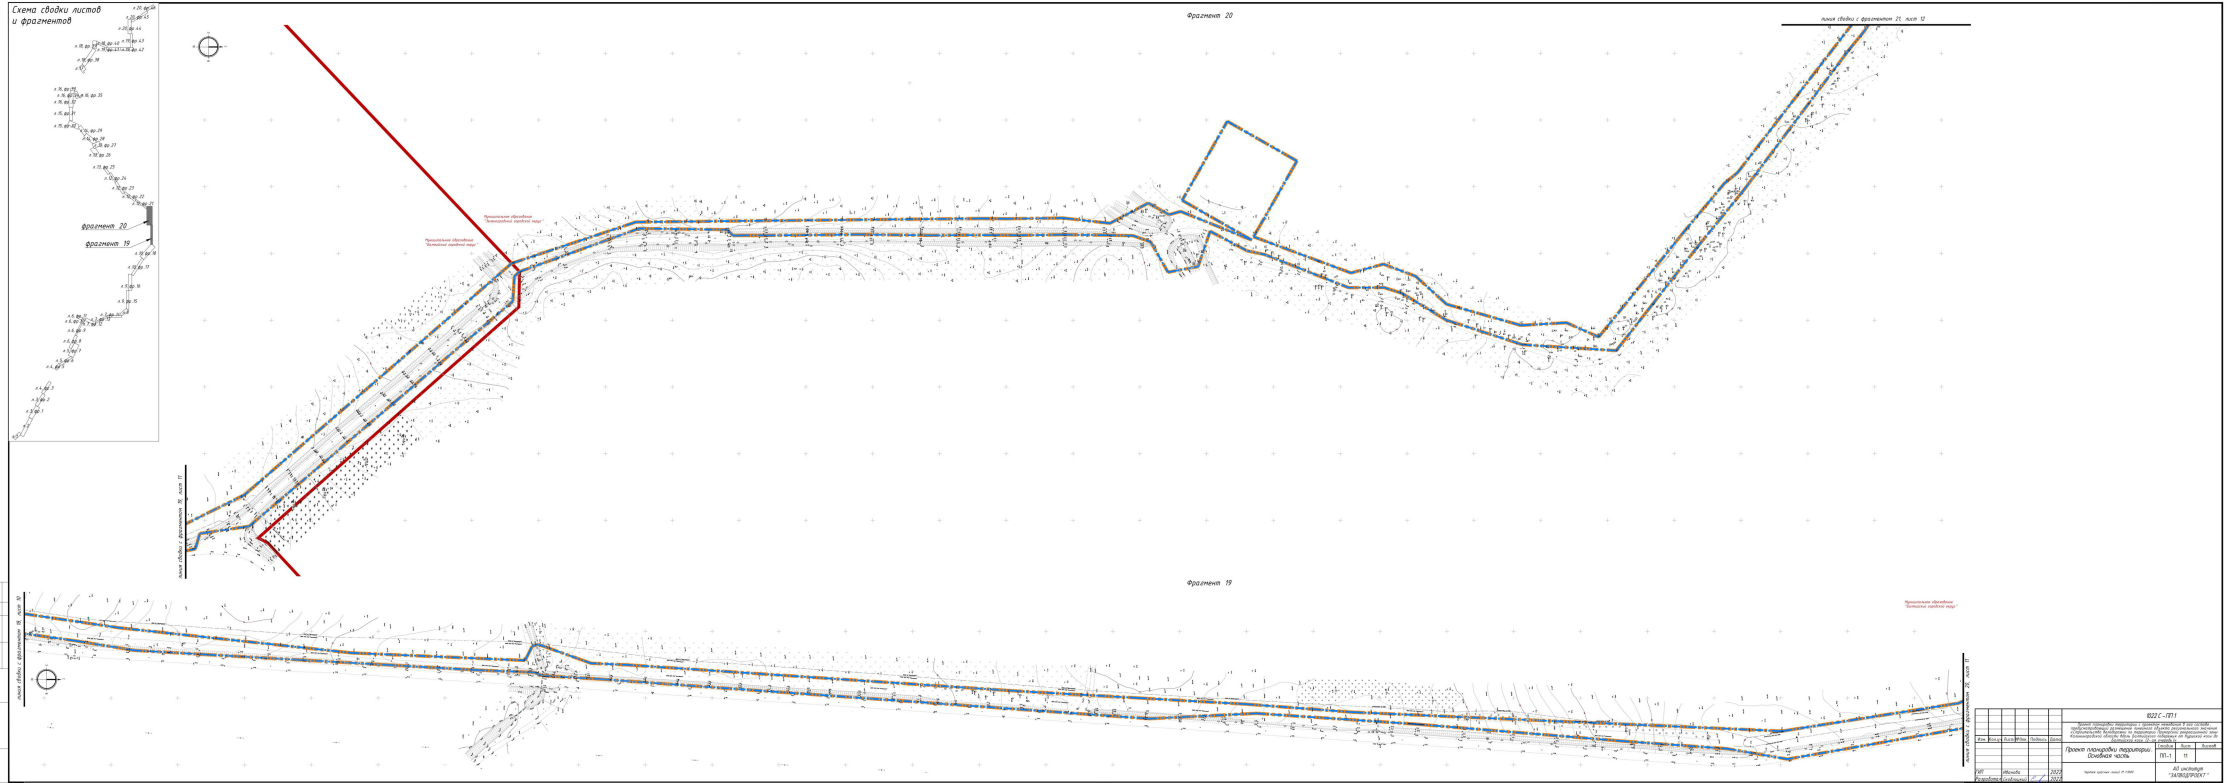
Схема сводки листов и фрагментов
фрагмент 20
фрагмент 19
Фрагмент 20
Фрагмент 19
линия сводки с фрагментом 21, лист 12
линия сводки с фрагментом 18, лист 11
линия сводки с фрагментом 18, лист 10
Проектируемая обочина "Большой трайбовый маршрут"
Проектируемая обочина "Большой трайбовый маршрут"
Проектируемая обочина "Большой трайбовый маршрут"
Инв.№ подл. | Подпись и дата | Взам.инв.№
Согласовано
ГИП Ивлиев | Подпись и дата | Взам.инв.№
Изм. Кол.уч. Лист №док. Подпись Дата
Разработал Семёнович
Проект планировки территории. Основная часть
ПП-1
11
АО институт "ЗАПОВЕДПРОЕКТ"
Чертеж красным линий М 1:1000
Составлен Выпуск Взамбийск Составлен изображений МОС-39.


Фрагмент 24

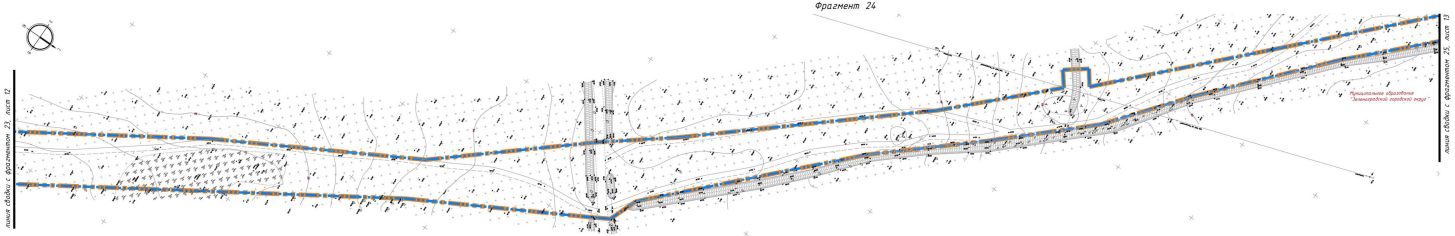


Фрагмент 23

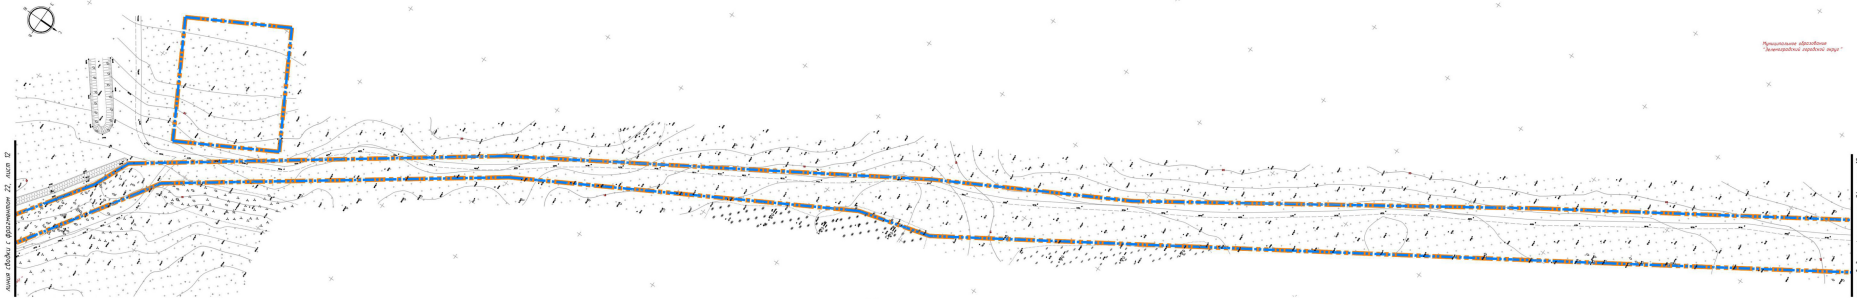


Фрагмент 22

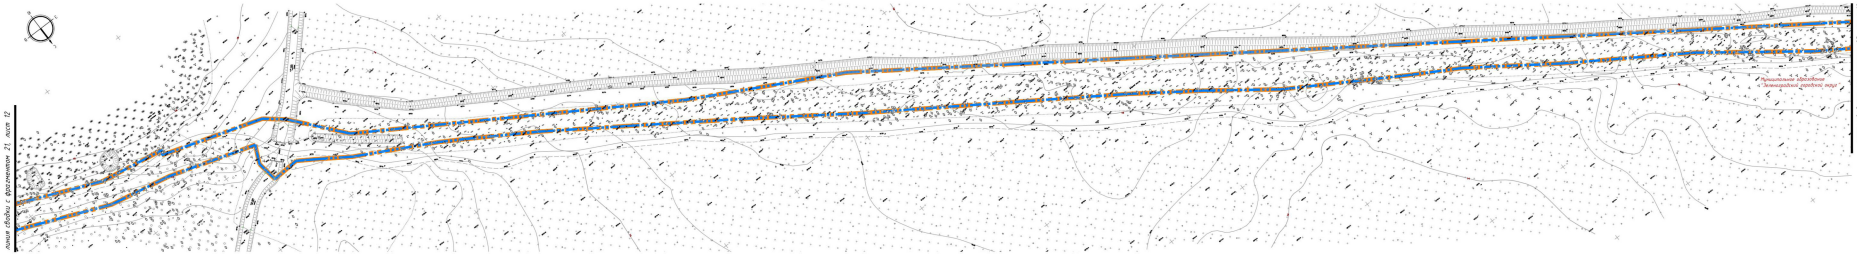


Фрагмент 21


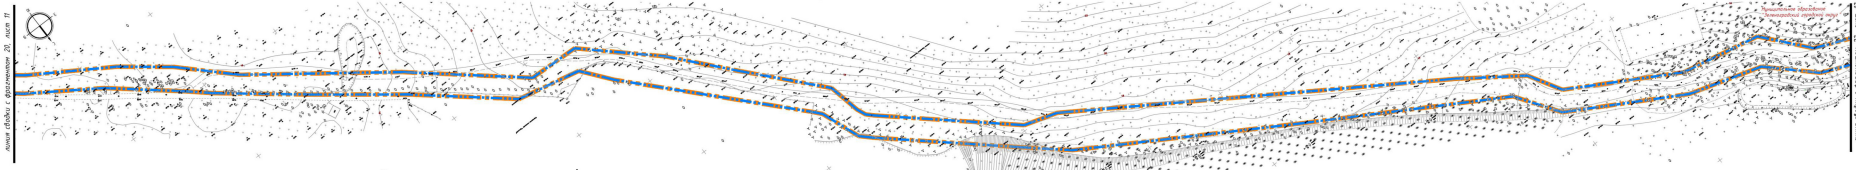



Схема сводки листов и фрагментов

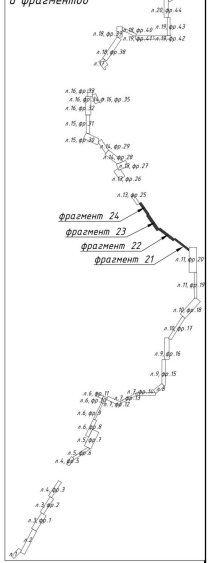



| | | | | | | | |
|---|---|---|---|---|---|---|---|
| | | | | | | 1022 С -ПП1 | |
| | | | | | | Проект планировки территории и проектов межевания в его составе: предусматривающий размещение линейного объекта регионального значения «строительство двухполосной автодороги Приморского регионального узла Калининградской агломерации на участке Куликово-Клин-Балтийская коса» (I-ая очередь) | |
| Изм. | Кол.уч. | Лист | № док. | Подпись | Дата | | |
| | | | | | | Проект планировки территории. Основная часть | Стадия: ПП-1 / Лист: 12 / Листов: |
| ГИП | Ивашова | | | | 2022 | | |
| Разработал | Скобликова | | | | 2022 | Чертеж красных линий М 1:5000 | АО институт "ЗАПОДПРОЕКТ" |


Согласовано

Инв.№ подл. | Подпись и дата | Взам.инв.№

Система высот: Балтийская | Система координат: МСК-39

Фрагмент 26

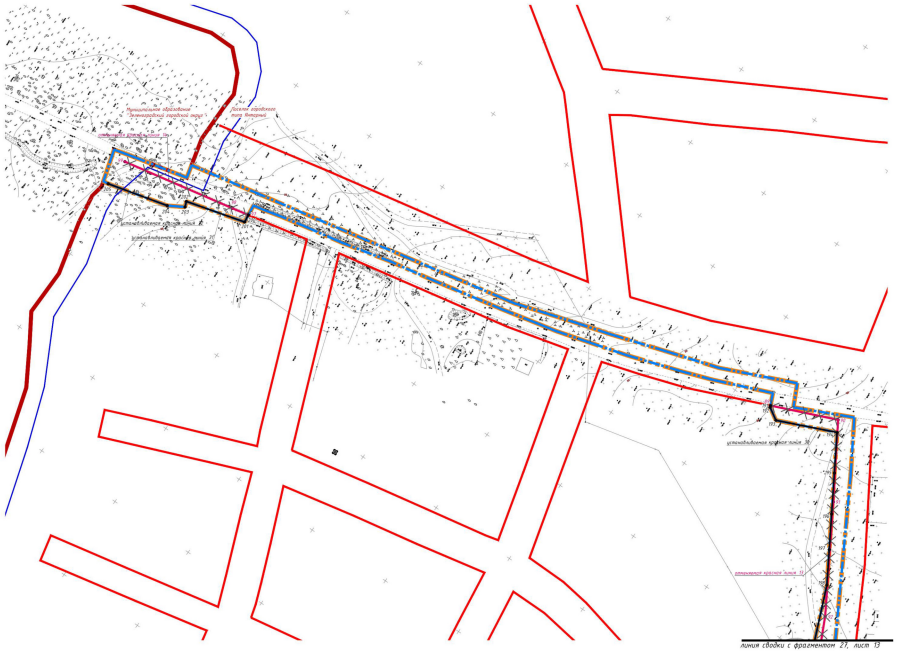
Муниципальное образование "Зеленоградский городской округ"
Граница кадастрового квартала
Граница земельного участка
Граница земельного участка
Граница земельного участка

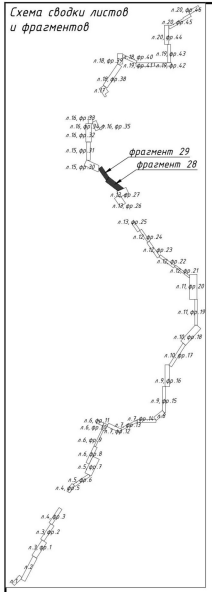


Фрагмент 29

линия сводки с фрагментом 30, лист 15

линия сводки с фрагментом 28, лист 14

Фрагмент 28

линия сводки с фрагментом 27, лист 13


линия сводки с фрагментом 29, лист 14


| | | | | | | | | | |
|---|---|---|---|---|---|---|---|---|---|
| | | | | | | | | 1022 С -ПП1 | |
| | | | | | | | | Проект планировки территории с проектом межевания в его составе - предусматривающий размещение линейного объекта регионального значения «строительство двухпутного железнодорожного перегона Балтийский завод – Калининградская область (с учетом строительства железнодорожной линии до Балтийской косы)» на территории муниципального образования «Зеленоградский городской округ» | | |
| Изм. | Кол.уч. | Лист | № док. | Подпись | Дата | | | | |
| | | | | | | Проект планировки территории. Основная часть | | Стадия | Лист | Листов |
| | | | | | | | | ППТ-1 | 14 | |
| ГИП | | Ивашова | | | 2022 | Чертеж красных линий М 1:1000 | | АО институт "ЗАПВОДПРОЕКТ" | | |
| Разработал | | Скребницкий | | | 2022 | | | | | |

Согласовано


Инв.№ подл. | Подпись и дата | Взам.инв.№

Система высот: Балтийская Система координат: МСК-39

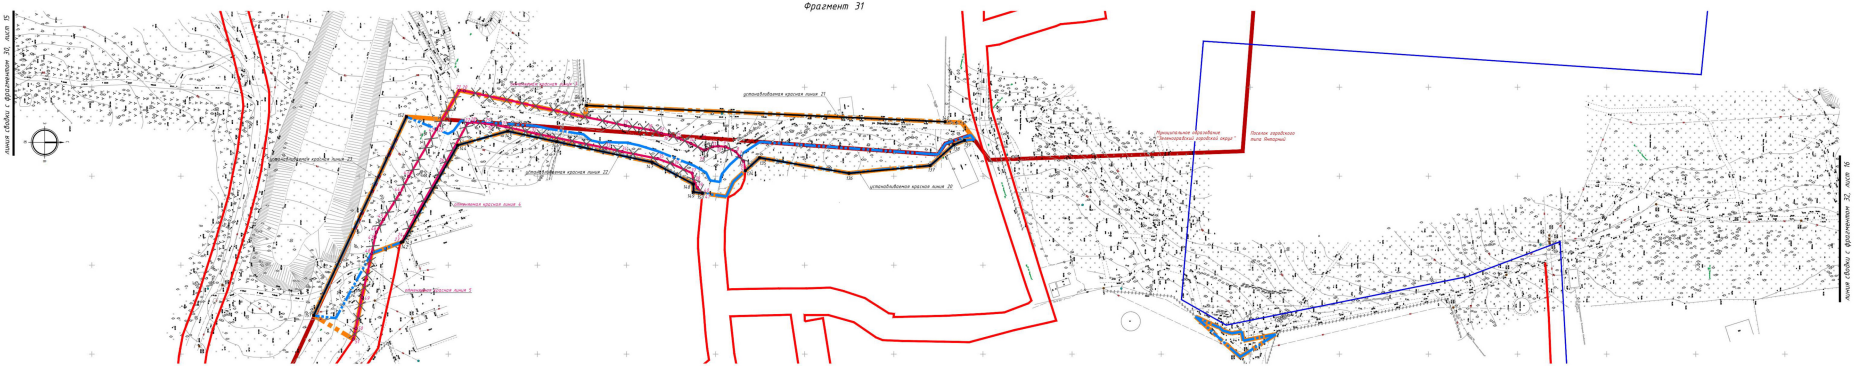

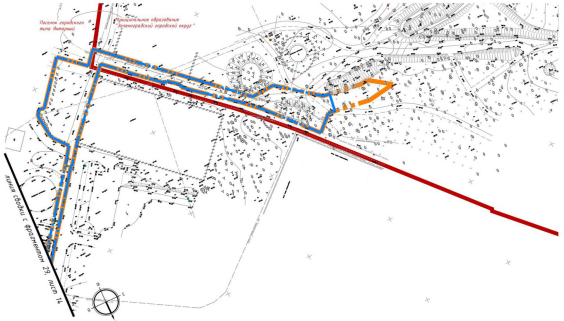
## Схема сводки листов и фрагментов

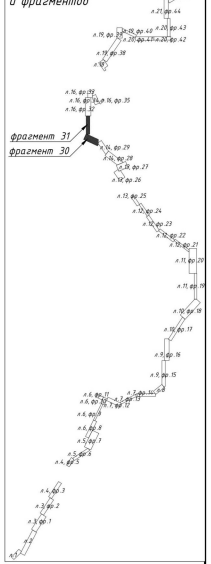



| | | | | | | | | |
|---|---|---|---|---|---|---|---|---|
| | | | | | | | 1022 С -ППТ.1 | |
| | | | | | | | Проект планировки территории с проектом межевания в его составе предусматривающий размещение линейного объекта регионального значения «строительство волоконно-оптической линии связи Калининградской области от границы Литовской Республики до Балтийской косы» на участке | |
| Изм. | Кол.уч. | Лист | № док. | Подпись | Дата | | | |
| | | | | | | Проект планировки территории. Основная часть | Стадия | Лист | Листов |
| | | | | | | | ППТ-1 | 15 | |
| ГИП | Иванова | | | | 2022 | Чертеж красных линий М 1:1000 | АО институт "ЗАПОДПРОЕКТ" | |
| Разработал | Скобликов | | | | 2022 | | | |


Согласовано


Инв.№ подл. | Подпись и дата | Взам.инв.№





Система высот: Балтийская Система координат: МСК-39

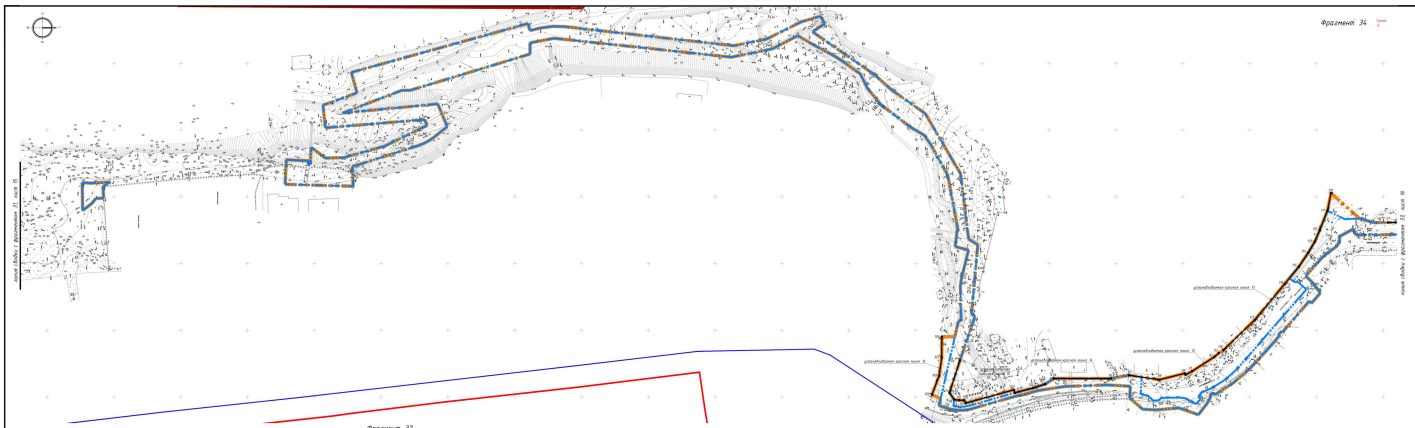
Фрагмент 34
линия сводки с фрагментом 31, лист 15
линия сводки с фрагментом 33, лист 16
установленная красная линия 16
установленная красная линия 17
установленная красная линия 18

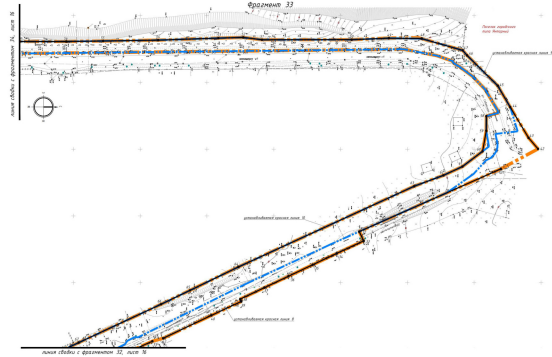

Фрагмент 33
линия сводки с фрагментом 34, лист 16
линия сводки с фрагментом 32, лист 16
установленная красная линия 7
установленная красная линия 8
установленная красная линия 9
Полоса зеленых насаждений вдоль Ветлужской

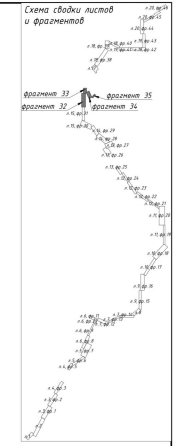
Схема сводки листов и фрагментов
фрагмент 33
фрагмент 35
фрагмент 32
фрагмент 34

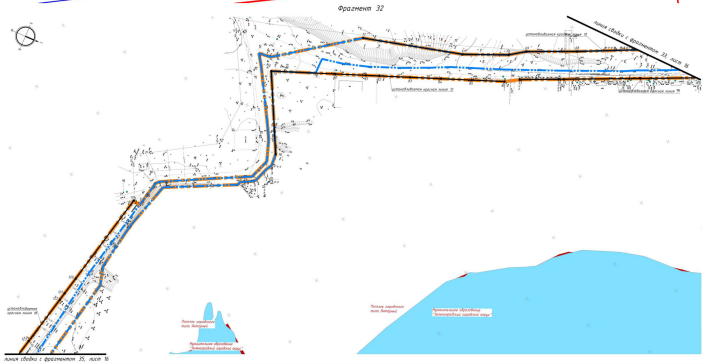
Фрагмент 32
линия сводки с фрагментом 33, лист 16
линия сводки с фрагментом 35, лист 16
установленная красная линия 10
установленная красная линия 11
установленная красная линия 12
Полоса зеленых насаждений вдоль Ветлужской
Проектируемая набережная Ветлужского городского округа
Полоса зеленых насаждений вдоль Ветлужской
Проектируемая набережная Ветлужского городского округа

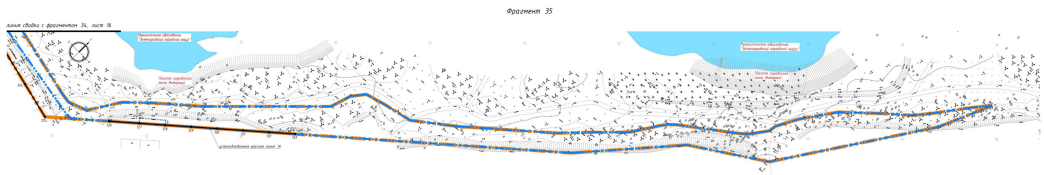
Фрагмент 35
линия сводки с фрагментом 34, лист 16
установленная красная линия 19
Проектируемая набережная Ветлужского городского округа
Полоса зеленых насаждений вдоль Ветлужской
Проектируемая набережная Ветлужского городского округа
Полоса зеленых насаждений вдоль Ветлужской

| | | |

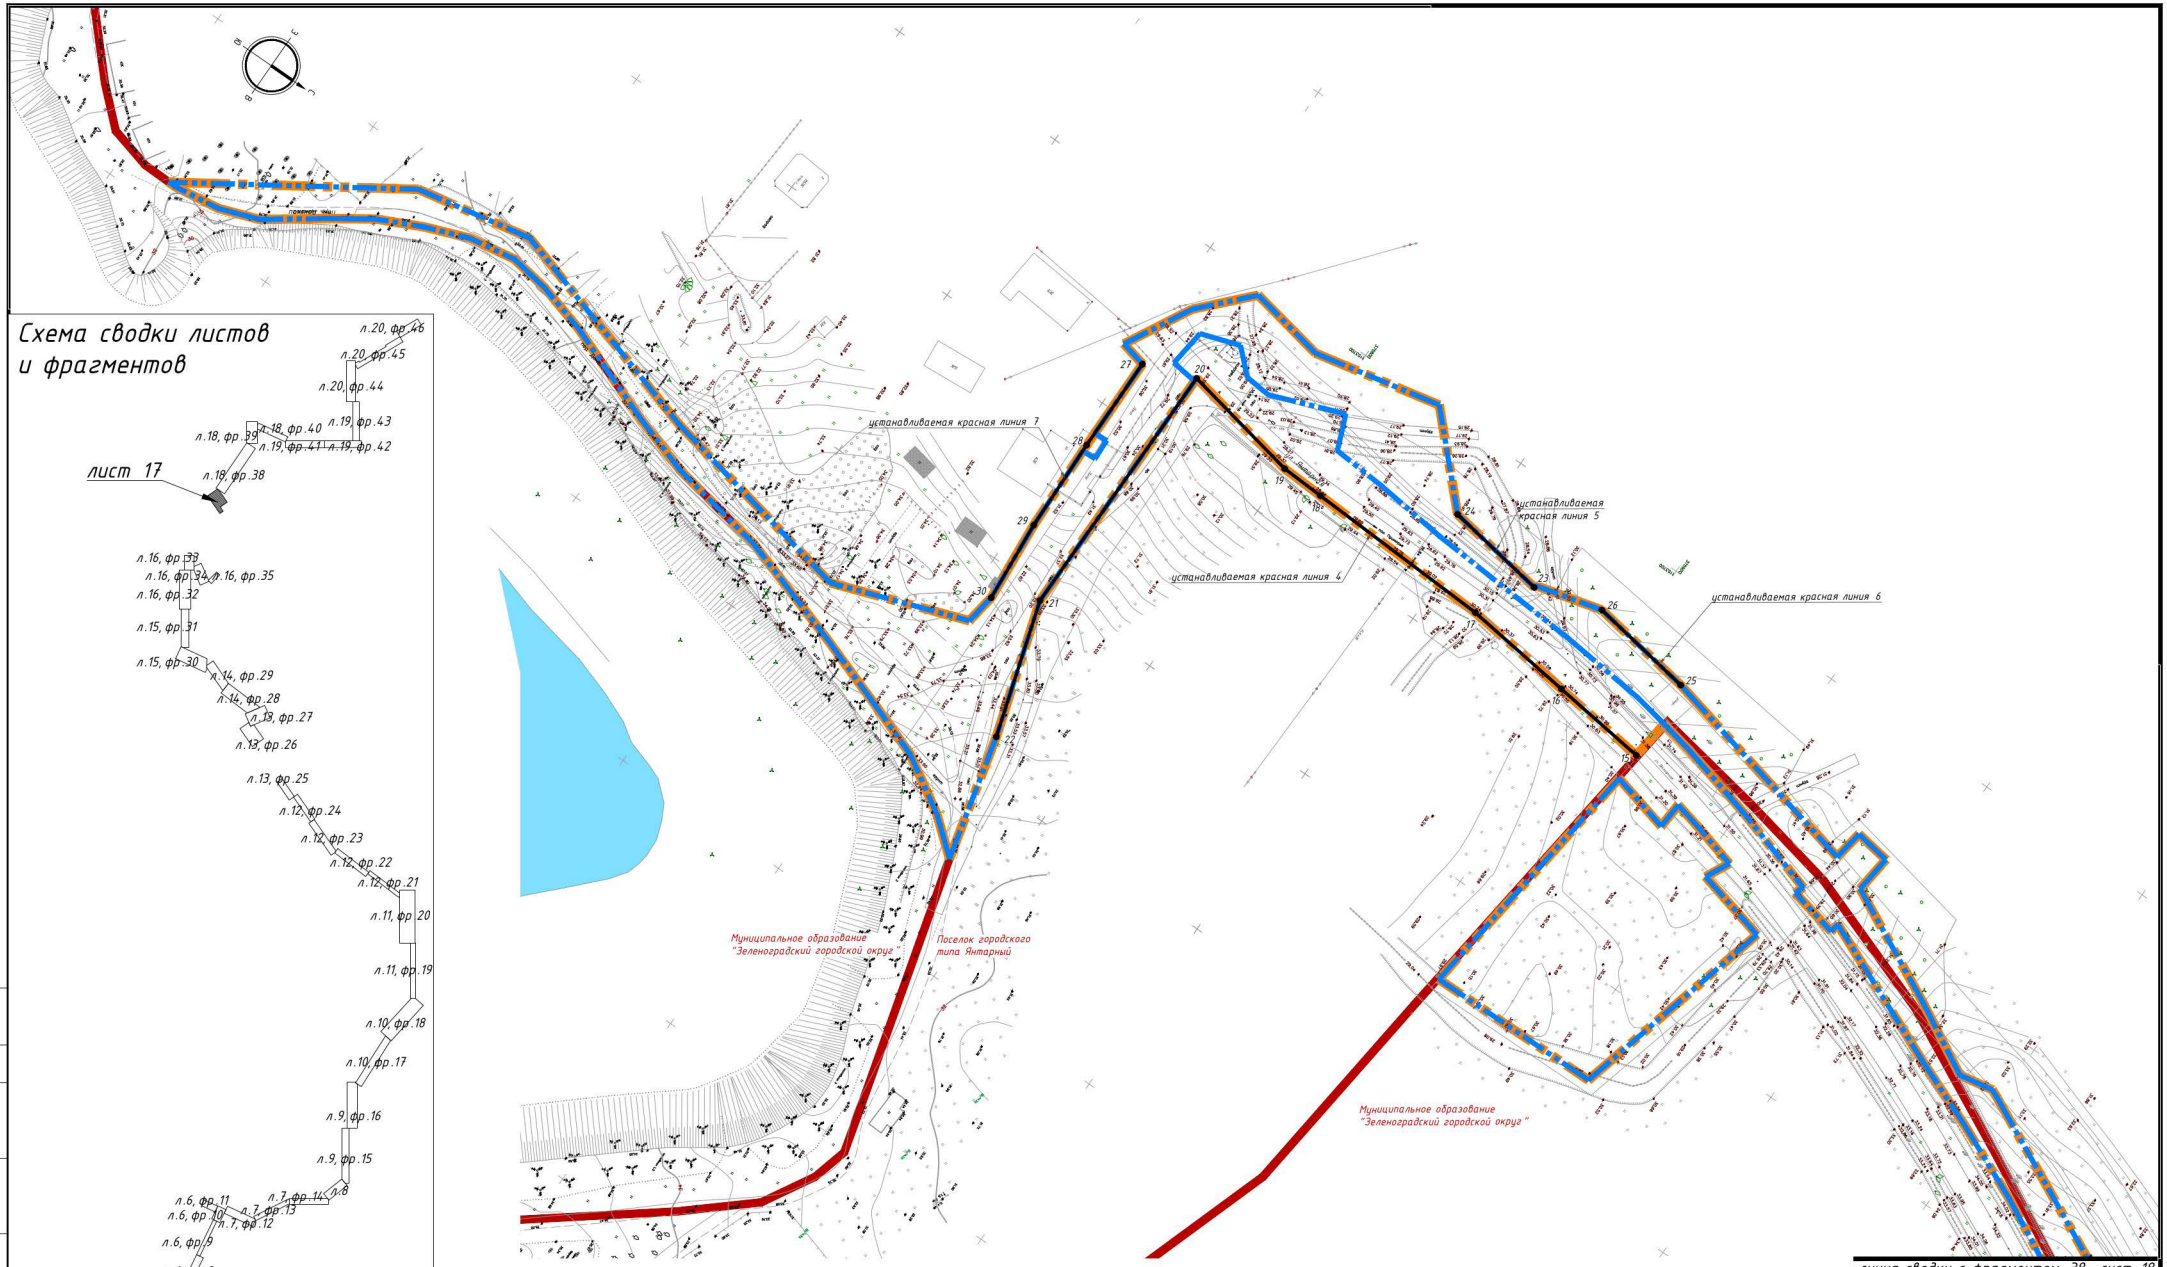


Согласовано

Инв.№ подл. | Подпись и дата | Взам.инв.№

| Изм. | Кол.уч. | Лист | №док. | Подпись | Дата |
|---|---|---|---|---|---|
| ГИП | | Иванова | | | 2022 |
| Разработал | | Скоблицкий | | | 2022 |

1022 С – ПП 1

Проект планировки территории с проектом межевания в его составе, предусматривающий размещение линейного объекта регионального значения «Строительство велодорожки по территории Приморской рекреационной зоны Калининградской области вдоль Балтийского побережья от Куршской косы до Балтийской косы (2-ая очередь)»

Проект планировки территории. Основная часть


| Стадия | Лист | Листов |
|---|---|---|
| ПП-1 | 17 | |


Чертеж красных линий М 1:1000


АО институт "ЗАПВОДПРОЕКТ"




Система высот: Балтийская. Система координат: МСК-39.

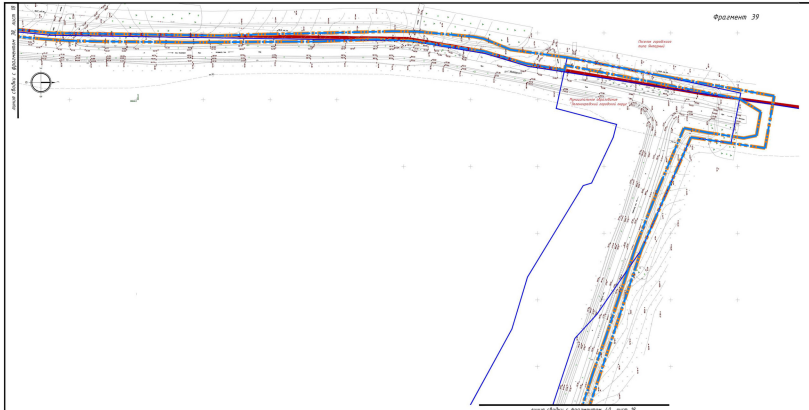
Фрагмент 39
линия сводки с фрагментом 40, лист 39
линия сводки с фрагментом 38, лист 39
Начало трассы
пос. Ферзиково
Муниципальное образование
"Ферзиковский городской округ"

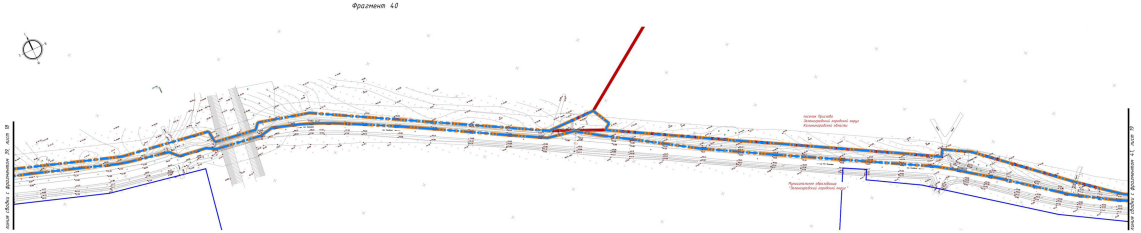

Фрагмент 40
линия сводки с фрагментом 39, лист 39
линия сводки с фрагментом 1, лист 39
Граница Орловской
Калужской области
Муниципальное образование
"Ферзиковский городской округ"

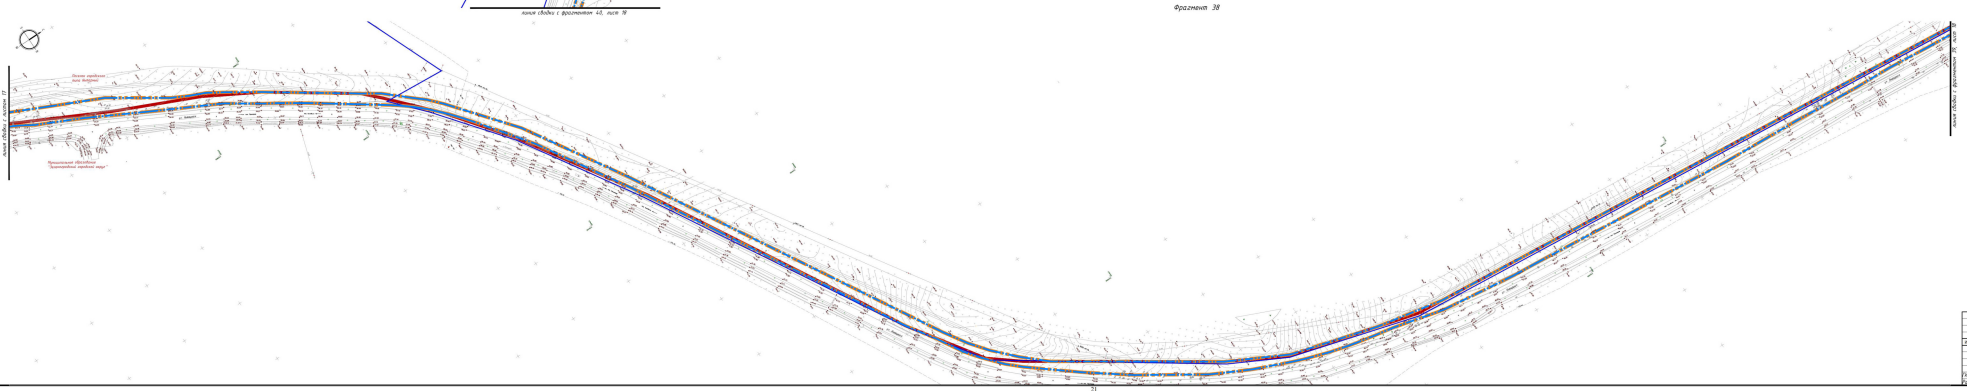
Фрагмент 38
линия сводки с фрагментом 39, лист 39
Начало трассы
пос. Ферзиково
Муниципальное образование
"Ферзиковский городской округ"

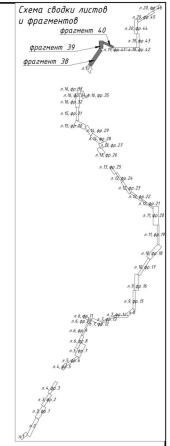

Схема сводки листов
и фрагментов
фрагмент 40
фрагмент 39
фрагмент 38

| | | |

Фрагмент 43

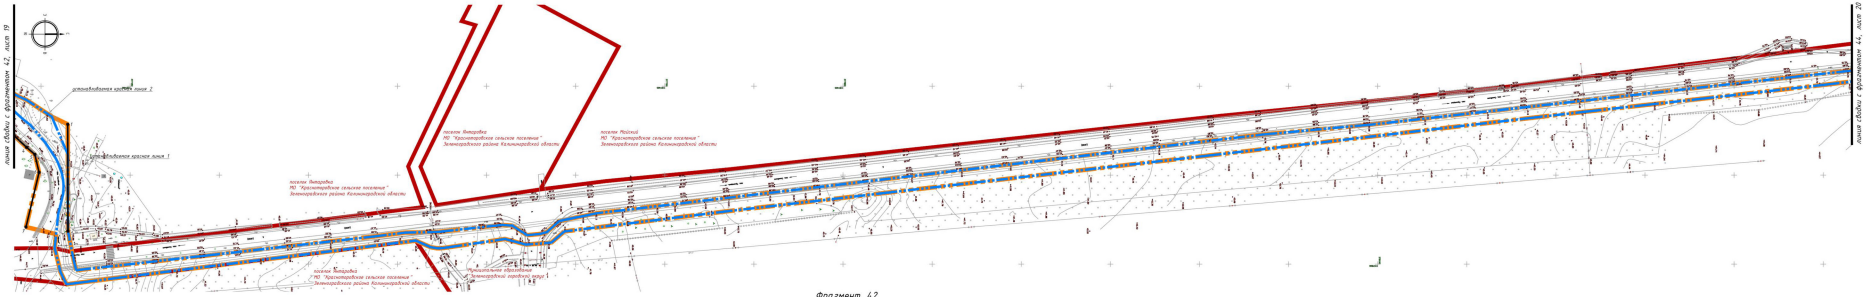


Фрагмент 42

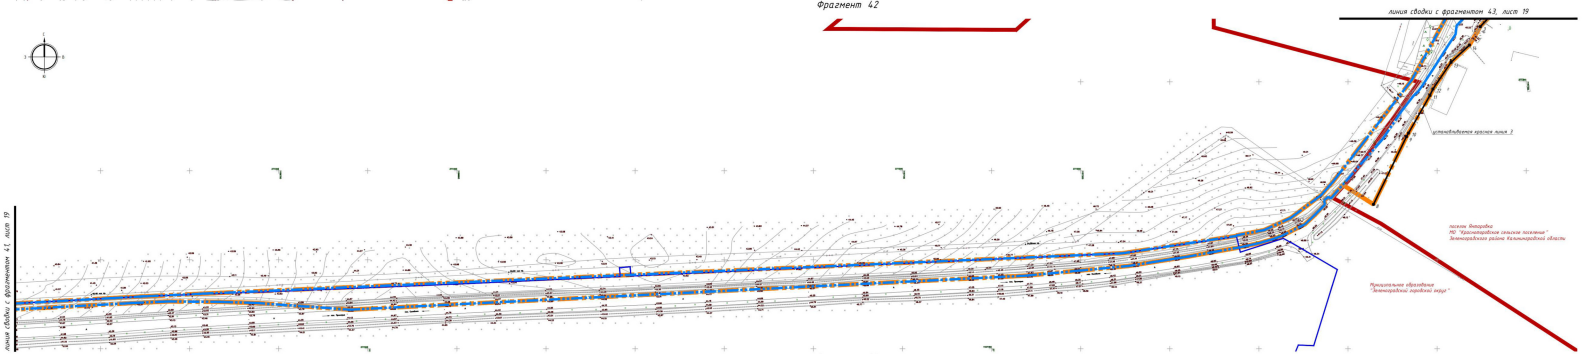


Фрагмент 41


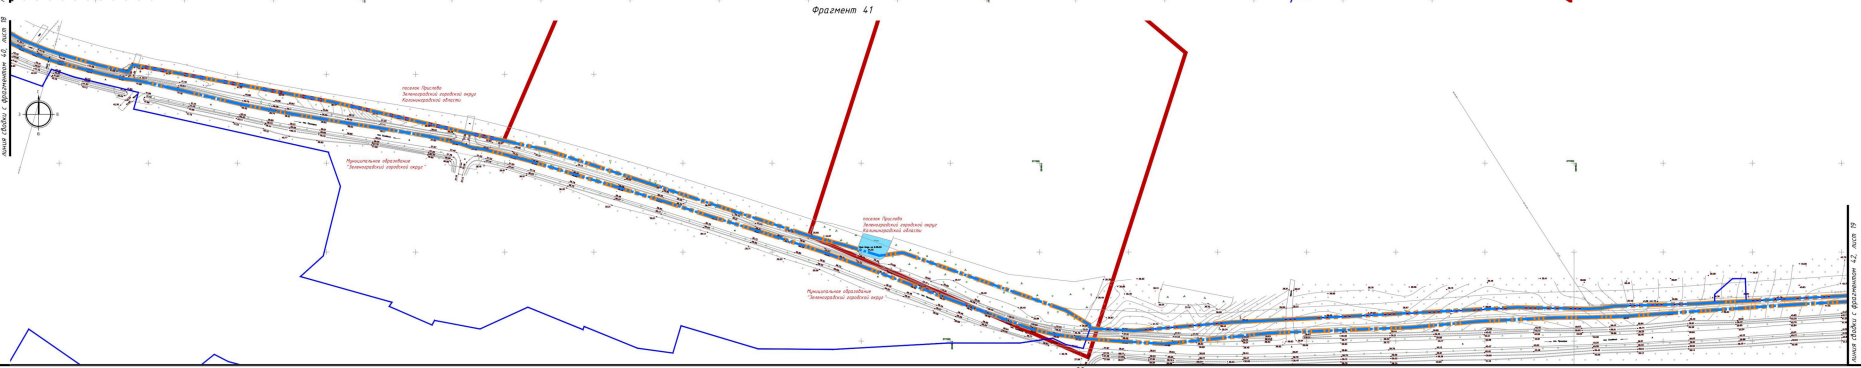



Схема сводки листов и фрагментов

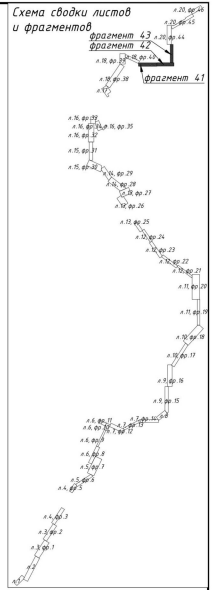



| | | | | | | | | |
|---|---|---|---|---|---|---|---|---|
| | | | | | | | 1022 С -ПП1 | |
| Изм. | Кол.уч. | Лист | №док. | Подпись | Дата | Проект планировки территории и проектов межевания в его составе - предусматривающий размещение линейного объекта регионального значения «строительство двухпутного хода газопровода Приозерск-Зеленоградск-Балтийская коса на территории Зеленоградского района Калининградской области» (II-ая очередь) | | |
| | | | | | | Проект планировки территории. Основная часть | Стадия: ПП-1 | Лист: 19 | Листов: |
| ГИП | | Ивашова | | | 2022 | Чертеж красных линий М 1:1000 | АО институт "ЗАПОДПРОЕКТ" | |
| Разработал | | Скобликов | | | 2022 | | | |


Согласовано

Инв.№ подл. | Подпись и дата | Взам.инв.№



Система высот: Балтийская Система координат: МСК-39

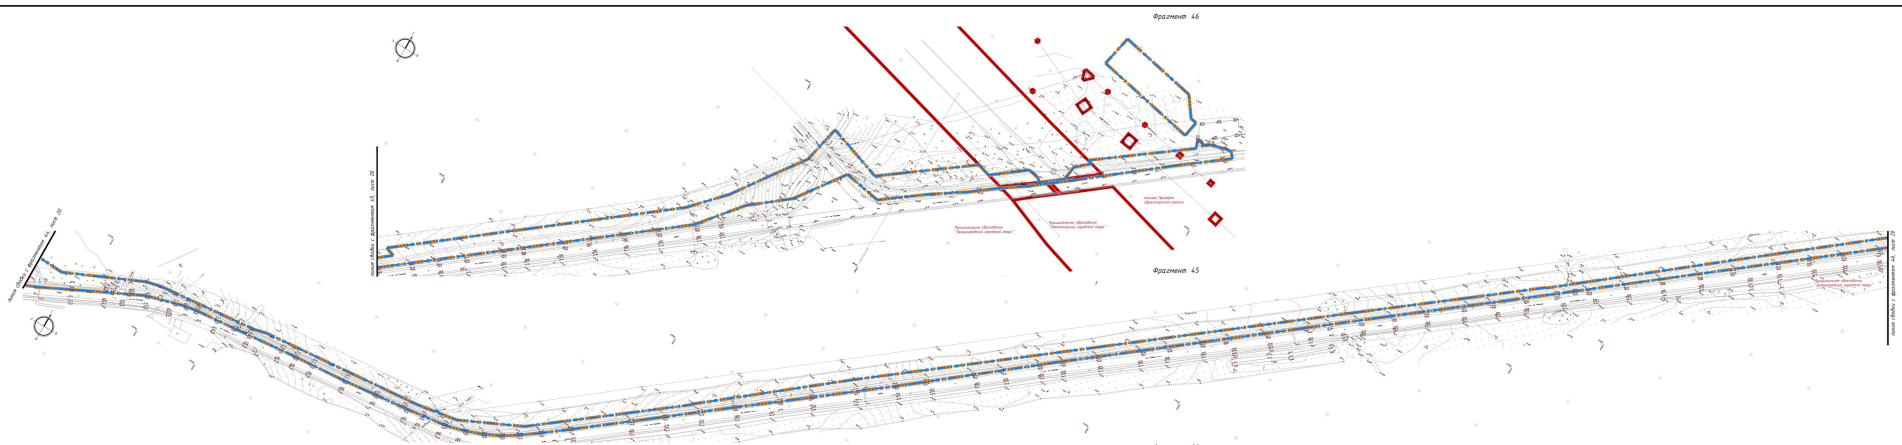
Фрагмент 46
Фрагмент 45
Фрагмент 44
линия сводки с фрагментом 45, лист 29
линия сводки с фрагментом 46, лист 30
линия сводки с фрагментом 44, лист 31
линия сводки с фрагментом 45, лист 29

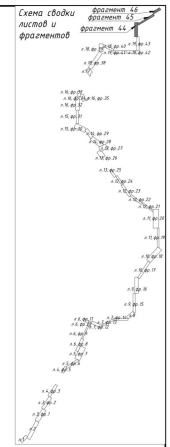
Схема сводки листов и фрагментов
фрагмент 46
фрагмент 45
фрагмент 44

| | | |

## УСЛОВНЫЕ ОБОЗНАЧЕНИЯ

Границы территории, в отношении которой осуществляется подготовка проекта планировки

39:12:020102:119 — Границы существующих земельных участков, учтенных в Едином государственном реестре недвижимости

Границы зон (зоны) планируемого размещения линейного объекта

1 — Номер характерной (поворотной, начала и окончания) точки границы зон (зоны) планируемого размещения линейного объекта в ведомости координат

Граница муниципальных образований

Согласовано

Взам.инв.№

Подпись и дата

Инв.№ подл.

| Изм. | Кол.уч. | Лист | №док. | Подпись | Дата |
|---|---|---|---|---|---|

1022 С – ПП 1

Проект планировки территории с проектом межевания в его составе, предусматривающий размещение линейного объекта регионального значения «Строительство велодорожки по территории Приморской рекреационной зоны Калининградской области вдоль Балтийского побережья от Куршской косы до Балтийской косы (2- ая очередь)»

Проект планировки территории. Основная часть

| Стадия | Лист | Листов |
|---|---|---|
| ПП-1 | 21.1 | |

Чертеж границ зон планируемого размещения линейного объекта. Чертеж границ зон планируемого размещения линейных объектов, подлежащих реконструкции в связи с изменением их местоположения. М 1:1000


АО институт "ЗАПВОДПРОЕКТ"


| | | | |
|---|---|---|---|
| ГИП | Иванова | | 2022 |
| Разработал | Скоблицкий | | 2022 |

Система высот: Балтийская. Система координат: МСК-39.

Формат А4

Схема сводки листов и фрагментов

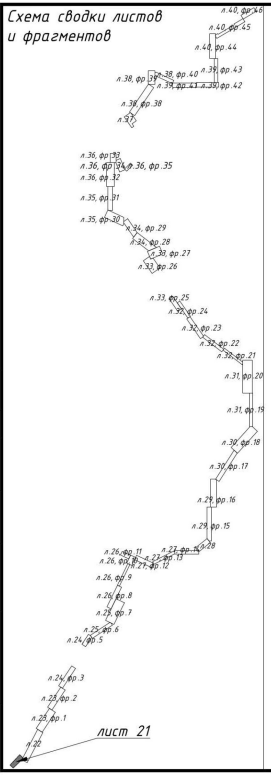

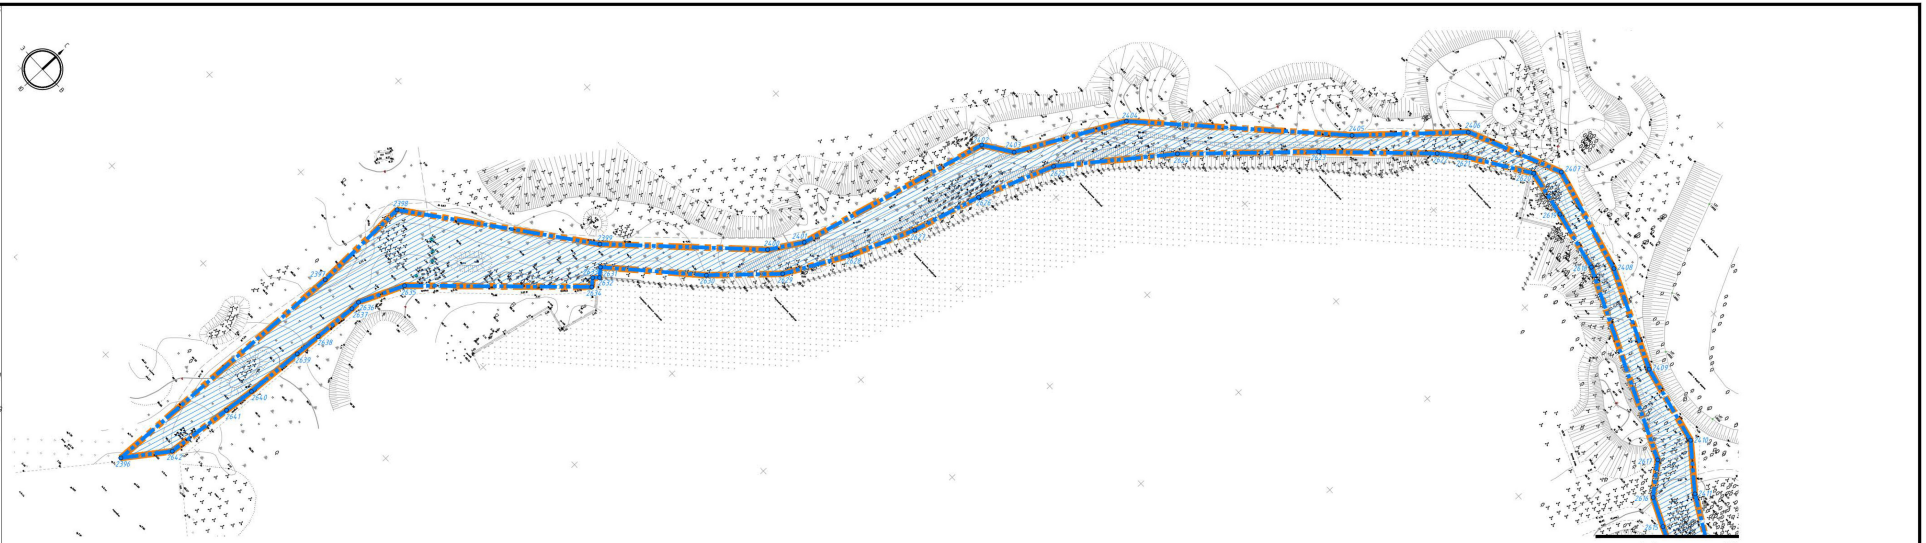
| | | | | | | 1022 С – ПП 1 | | |
|---|---|---|---|---|---|---|---|---|
| | | | | | | Проект планировки территории с проектом межевания в его составе, предусматривающий размещение линейного объекта регионального значения «Строительство велодорожки по территории Приморской рекреационной зоны Калининградской области вдоль Балтийского побережья от Куршской косы до Балтийской косы (2-ая очередь)» | | |
| Изм. | Кол.уч. | Лист | №док. | Подпись | Дата | Проект планировки территории. Основная часть | Стадия | Лист | Листов |
| | | | | | | | ПП–1 | 21 | |
| ГИП | | Иванова | | | 2022 | Чертеж границ зон планируемого размещения линейного объекта. Чертеж границ зон планируемого размещения линейных объектов, подлежащих реконструкции в связи с изменением их местоположения. М 1:1000 | АО институт "ЗАПВОДПРОЕКТ" | | |
| Разработал | | Скобликий | | | 2022 | | | | |


Согласовано


Инв.№ подл. | Подпись и дата | Взам.инв.№



Система высот: Балтийская. Система координат: МСК–39.


Схема сводки листов и фрагментов

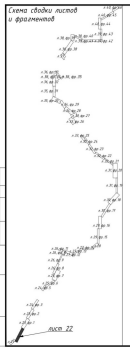

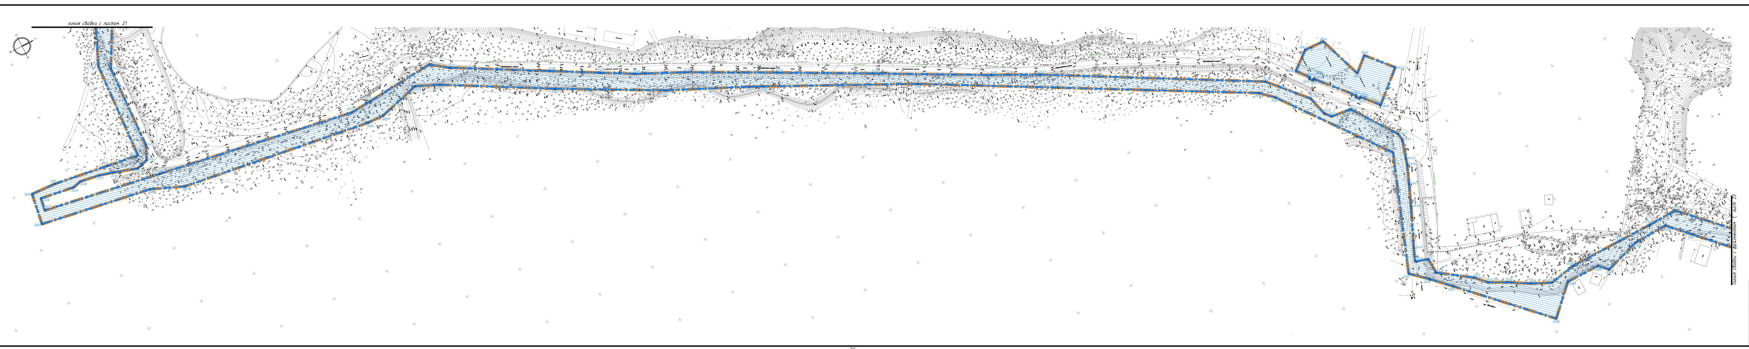
| | | |

Фрагмент 2

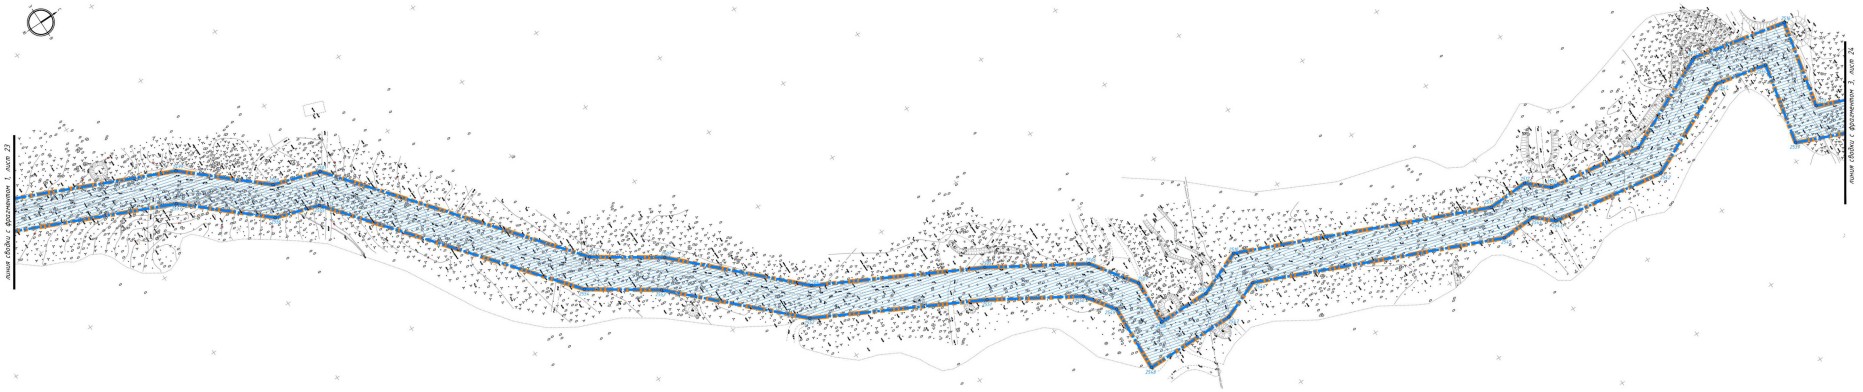


Фрагмент 1


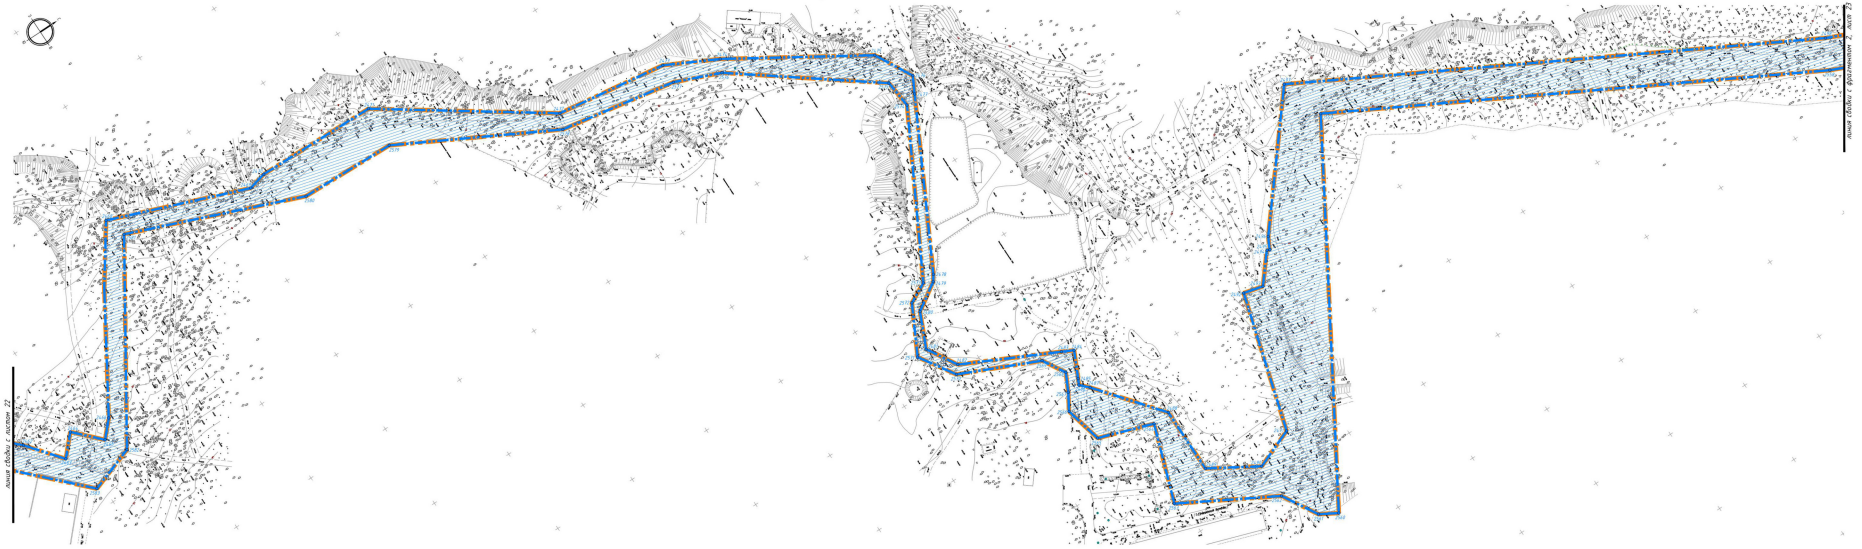



Схема сводки листов и фрагментов

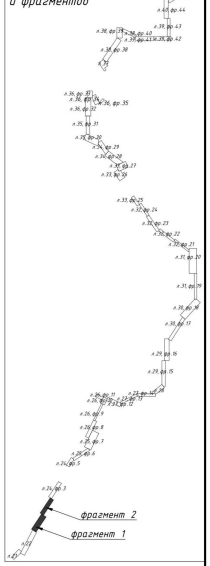



| | | | | | | | |
|---|---|---|---|---|---|---|---|
| | | | | | | 1022 С -ПП1 | |
| | | | | | | Проект планировки территории с проектом межевания в его составе - предусматривающий размещение линейного объекта регионального значения «строительство волоконно-оптической линии связи (ВОЛС) Калининградской области на участке кос. Балтийская коса - ст-ца Озерки» | |
| Изм. | Кол.уч. | Лист | №док. | Подпись | Дата | Проект планировки территории. Основная часть | Стадия: ПП-1 / Лист: 23 / Листов: |
| ГИП | Ивашов | | | | 2022 | Чертеж границ зон планируемого размещения линейных объектов. Чертеж границ зон планируемого размещения линейных объектов, подлежащих реконструкции в связи с изменением их местоположения. М 1:1000 | АО институт "ЗАПОДПРОЕКТ" |
| Разработал | Скобликов | | | | 2022 | | |

Система высот: Балтийская Система координат: МСК-39

Согласовано

Инв.№ подл. | Подпись и дата | Взамен инв.№

Фрагмент 5

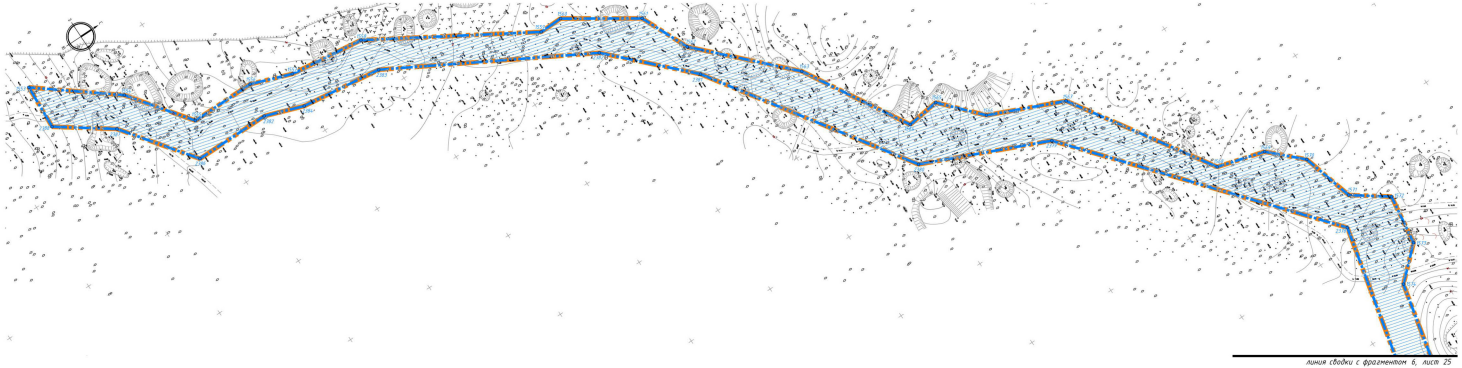


Фрагмент 3


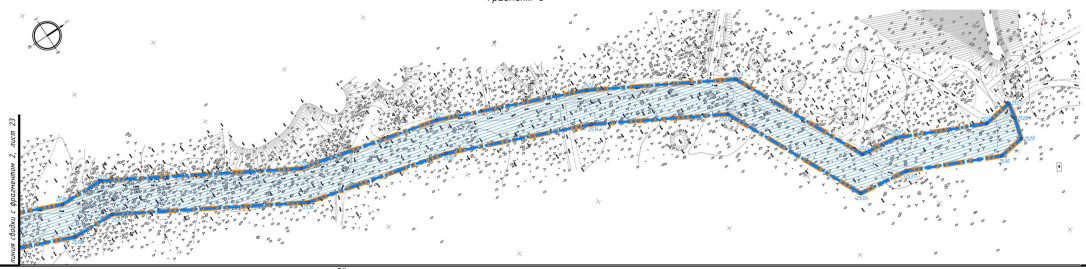



Схема сводки листов и фрагментов

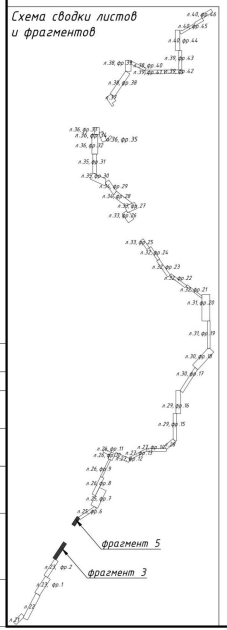


| | | | | | | | | | |
|---|---|---|---|---|---|---|---|---|---|
| | | | | | | | | 1022 С – ПП 1 | |
| | | | | | | | | Проект планировки территории с проектом межевания в его составе, предусматривающий строительство объектов капитального строительства федерального, регионального и местного значения, расположенных на территории Зеленоградского городского округа Калининградской области (Зона Балтийского побережья от Куршской косы до Балтийской косы, 2-ая очередь) | |
| Изм. | Кол.уч. | Лист | №док. | Подпись | Дата | | | Проект планировки территории. Основная часть | Стадия: ПП-1 / Лист: 24 / Листов: |
| ГИП | | Иванова | | | 2023 | | | | |
| Разработал | | Соболевич | | | 2023 | | | | АО институт "ЗАПВОДПРОЕКТ" |

Чертеж границ зон планируемого размещения линейных объектов, подлежащих реконструкции в связи с изменением их местоположения. М 1:1000

Система высот: Балтийская. Система координат: МСК-39.

Согласовано

Инв.№ подл. | Подпись и дата | Взам.инв.№

Фрагмент 7

линия сводки с фрагментом 8, лист 26

линия сводки с фрагментом 6, лист 25

Фрагмент 6

линия сводки с фрагментом 5, лист 24

линия сводки с фрагментом 7, лист 25

Схема сводки листов и фрагментов

фрагмент 7

фрагмент 6

| | | | | | | | |
|---|---|---|---|---|---|---|---|
| | | | | | | 1022 С -ПП1 | |
| Изм. | Кол.уч. | Лист | №док. | Подпись | Дата | Проект планировки территории с проектом межевания в его составе - предусматривающий размещение линейного объекта регионального значения «Строительство белгородского участка скоростной железнодорожной линии Калининград-Москва-Воронеж-Ростов-на-Дону-Адлер» км 44+000 - км 71+000 | |
| | | | | | | Проект планировки территории. Основная часть | Стадия: ПП-1; Лист: 25; Листов: |
| ГИП | Ивашов | | | | 2022 | Чертеж границ зон планируемого размещения линейных объектов. Чертеж границ зон планируемого размещения линейных объектов, подлежащих реконструкции в связи с изменением их местоположения. Т 1/000 | АО институт "ЗАПОДПРОЕКТ" |
| Разработал | Скобликов | | | | 2022 | | |

Согласовано

Инв.№ подл. | Подпись и дата | Взам.инв.№

Система высот: Балтийская Система координат: МСК-39

Фрагмент 10

Муниципальное образование "Балтийский городской округ"

линия сводки с фрагментом 11, лист 26

линия сводки с фрагментом 9, лист 26

линия сводки с фрагментом 12, лист 27

Фрагмент 11

линия сводки с фрагментом 10, лист 26

Фрагмент 9

линия сводки с фрагментом 8, лист 26

линия сводки с фрагментом 10, лист 26

Фрагмент 8

линия сводки с фрагментом 9, лист 26

линия сводки с фрагментом 7, лист 25

Схема сводки листов и фрагментов

фрагмент 11

фрагмент 10

фрагмент 9

фрагмент 8

Согласовано

Инв.№ подл. | Подпись и дата | Взам.инв.№

| Изм. | Кол.уч. | Лист | №док. | Подпись | Дата |
|---|---|---|---|---|---|
| ГИП | Иванова | | | | 2022 |
| Разработал | Скобликов | | | | 2022 |

1022 С -ПП1

Проект планировки территории с проектом межевания в его составе - представляющий документацию линейного объекта регионального значения «Строительство двухпутного железнодорожного электрифицированного хода Калининградской АЭС - Балтийская АЭС на Куршской косе на участке от ст. Балтийская до ст. Куршская»

Проект планировки территории. Основная часть


| Стадия | Лист | Листов |
|---|---|---|
| ПП-1 | 26 | |

Чертеж границ зон планируемого размещения линейных объектов. Чертеж границ зон планируемого размещения линейных объектов, подлежащих реконструкции в связи с изменением их местоположения. М 1:1000


АО институт "ЗАПОДПРОЕКТ"

Система высот: Балтийская Система координат: МСК-39

Фрагмент 14

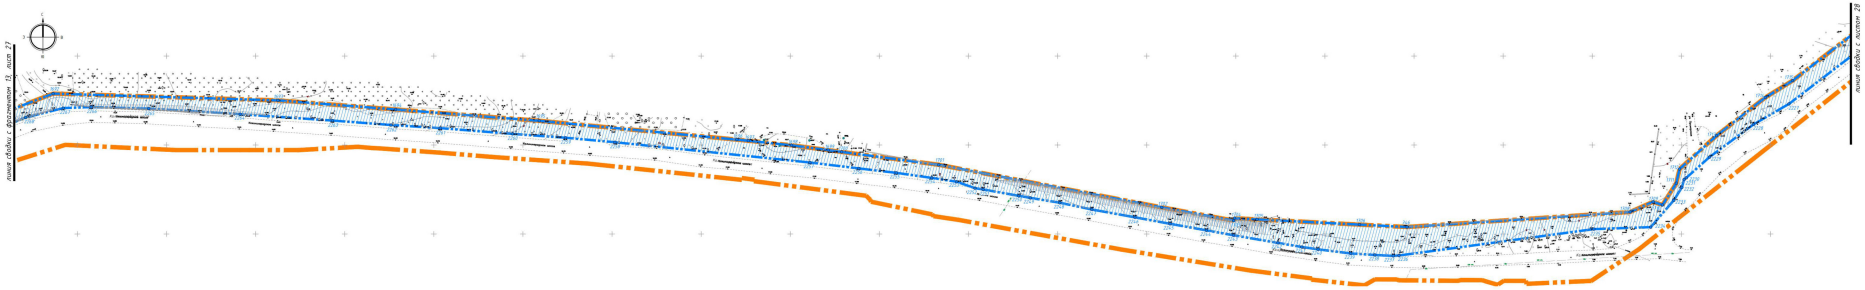


Фрагмент 13

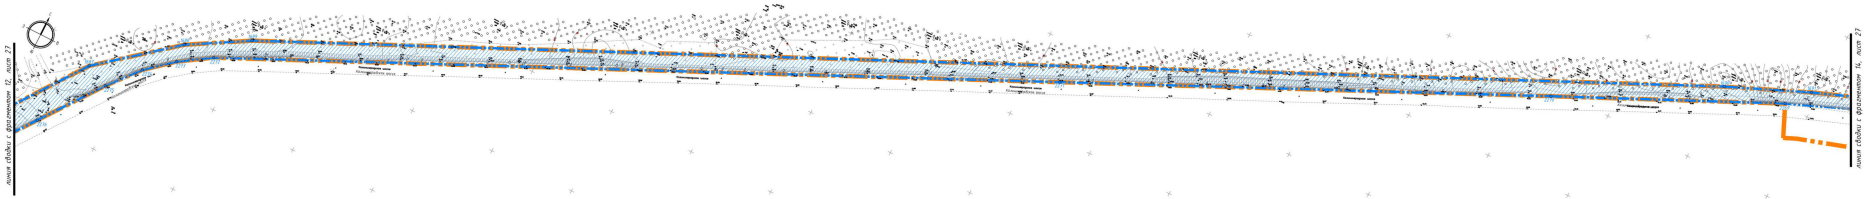


Фрагмент 12


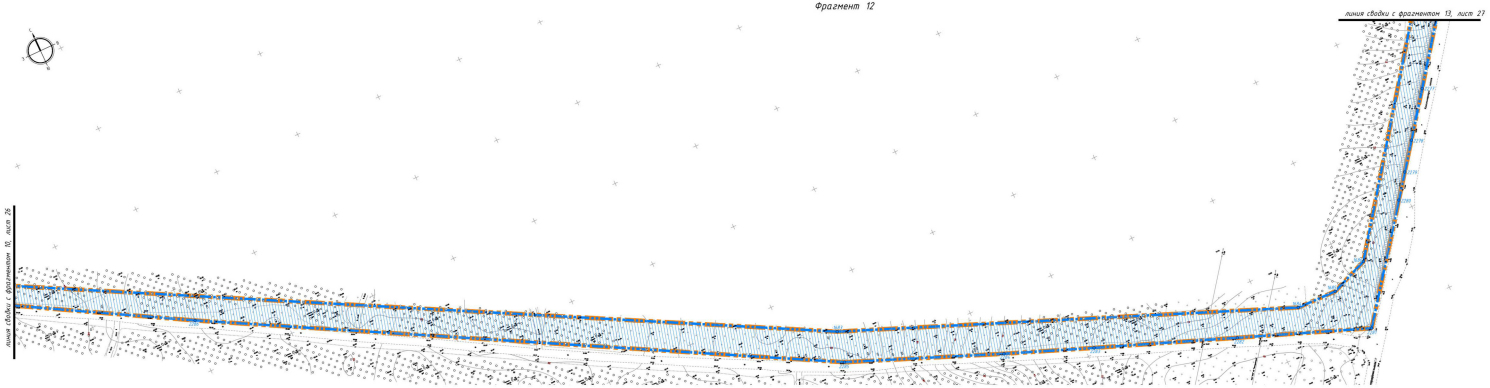



Схема сводки листов и фрагментов

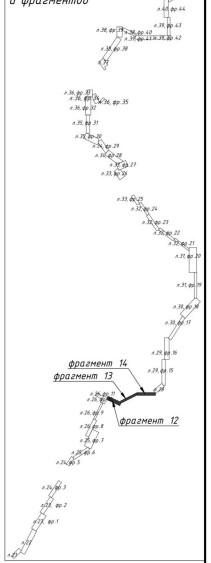



| | | | | | | | |
|---|---|---|---|---|---|---|---|
| | | | | | | 1022 С -ПП1 | |
| | | | | | | Проект планировки территории с проектом межевания в его составе, предусматривающий размещение линейного объекта регионального значения «Строительство двухпутного железнодорожного перегонного хода на участке Ворсино - Ю-ая горловина ст. Адлер» | |
| Изм. | Кол.уч. | Лист | №док. | Подпись | Дата | | |
| | | | | | | Проект планировки территории. Основная часть | Стадия: ПП-1 / Лист: 27 / Листов: |
| ГИП | Ивашов | | | | 2022 | Чертеж границ зон планируемого размещения линейных объектов. Чертеж границ зон планируемого размещения линейных объектов, подлежащих реконструкции в связи с изменением их местоположения. М 1:1000 | АО институт "ЗАПОДПРОЕКТ" |
| Разработал | Скобликов | | | | 2022 | | |


Система высот: Балтийская Система координат: МСК-39

Согласовано

Инв.№ подл. | Подпись и дата | Взам.инв.№

Схема сводки листов и фрагментов

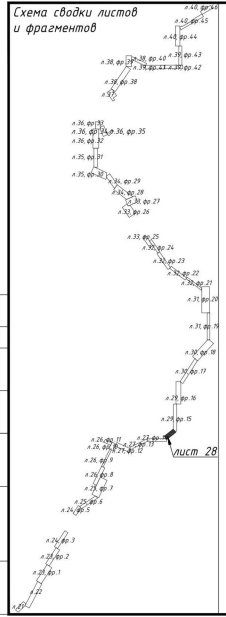

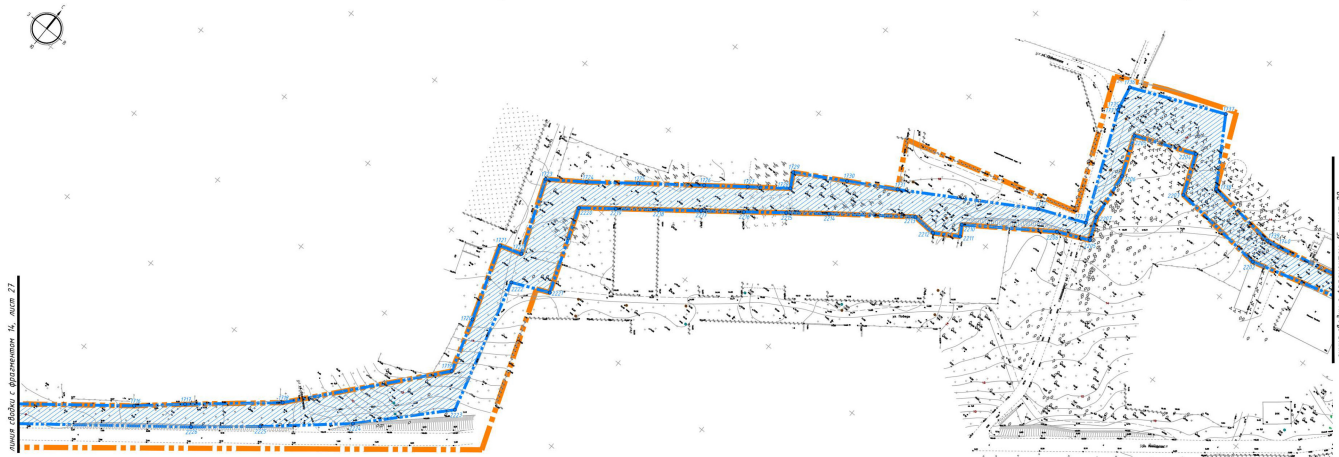
| | | | | | | | | | |
|---|---|---|---|---|---|---|---|---|---|
| | | | | | | | | 1022 С – ПП 1 | |
| | | | | | | | | Проект планировки территории с проектом межевания в его составе, предусматривающий размещение линейного объекта регионального значения «Строительство белгородского по территории Приморской рекреационной зоны Калининградской области вдоль Балтийского побережья от Куршской косы до Балтийской косы (2-ая очередь)» | |
| Изм. | Кол.уч. | Лист | №док. | Подпись | Дата | | | Проект планировки территории. Основная часть | Стадия: ПП-1; Лист: 28; Листов: |
| ГИП | | Иванова | | | 2024 | | | Чертеж данных зон планируемого размещения линейного объекта. Чертеж границ зон планируемого размещения линейных объектов, подлежащих реконструкции в связи с отменой их использования. М 1:1000 | АО институт "ЗАПВОДПРОЕКТ" |
| Разработал | | Скобликий | | | 2024 | | | | |


Согласовано

Инв.№ подл. | Подпись и дата | Взам.инв.№




Система высот: Балтийская Система координат: МСК-39.


Схема сводки листов и фрагментов

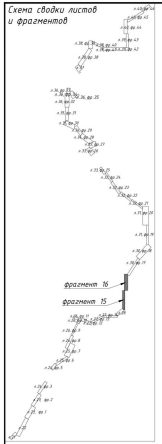


Фрагмент 16

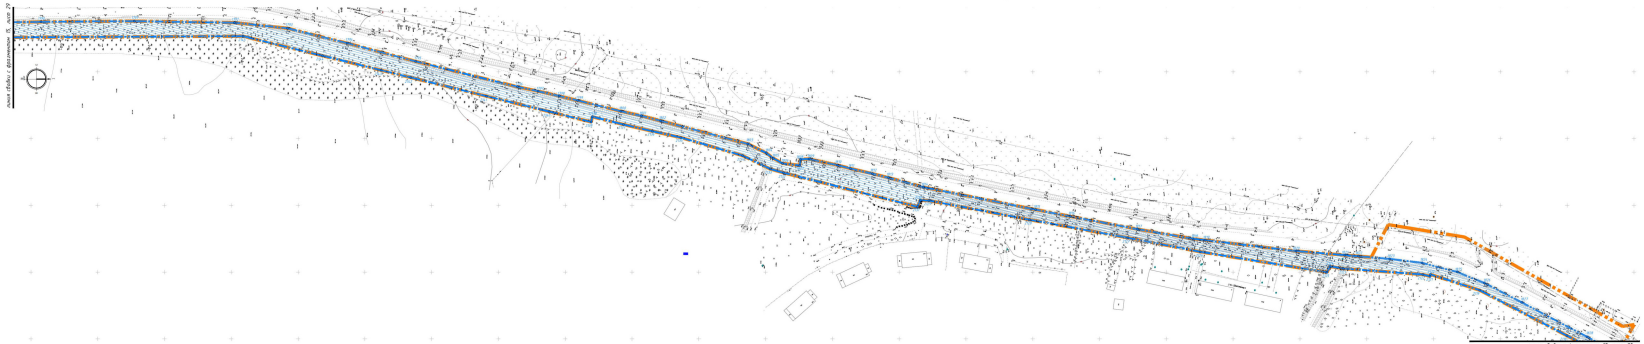


Фрагмент 15

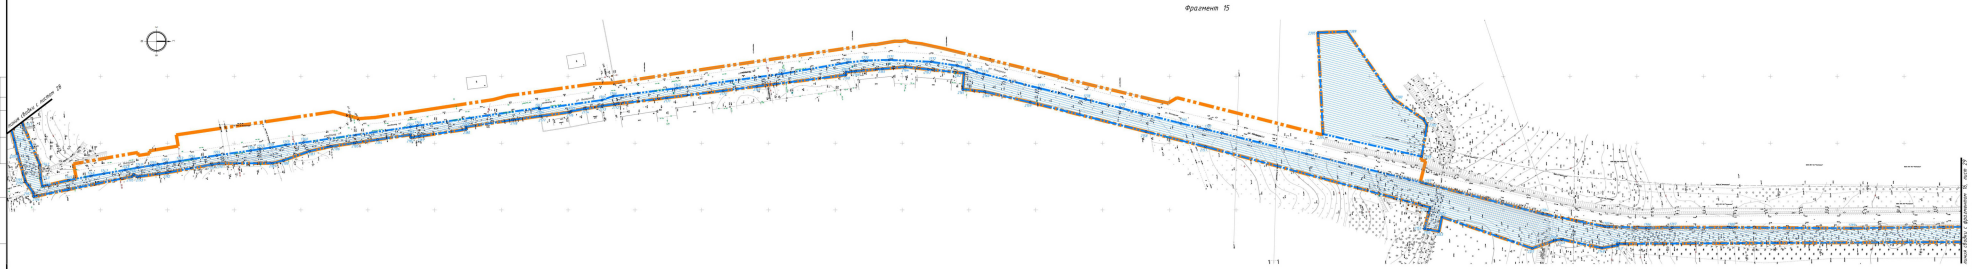


1 : 1

| | | | | | | | | | | | |
|---|---|---|---|---|---|---|---|---|---|---|---|
| | | | | | | | | | | | |
| | | | | | | | | | | | |
| Изм. | Кол.уч. | Лист | №док. | Подпись | Дата | | | | | | |
| ГИП | Иванова | | | | 2023 | | | | | | |
| Разработал | Семёнова | | | | 2023 | | | | | | |

Проект планировки территории с проектом межевания в его составе, предусматривающий размещение линейного объекта регионального значения «Строительство автомобильной дороги Кстово – Лукино – Ворсма – Арзамас – Саранск на участке км 0 – км 29+000 в Кстовском муниципальном округе Нижегородской области»

Основная часть

| Стадия | Лист | Листов |
|---|---|---|
| ППТ-1 | 29 | |


АО «Госстрой "ЗАПВОЛГОДОР"»

Копировал: Белкин Формат: А3


Согласовано

Инв.№ подл. | Подпись и дата | Взам.инв.№


Схема сводки листов и фрагментов

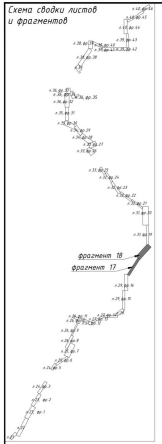



Фрагмент 18

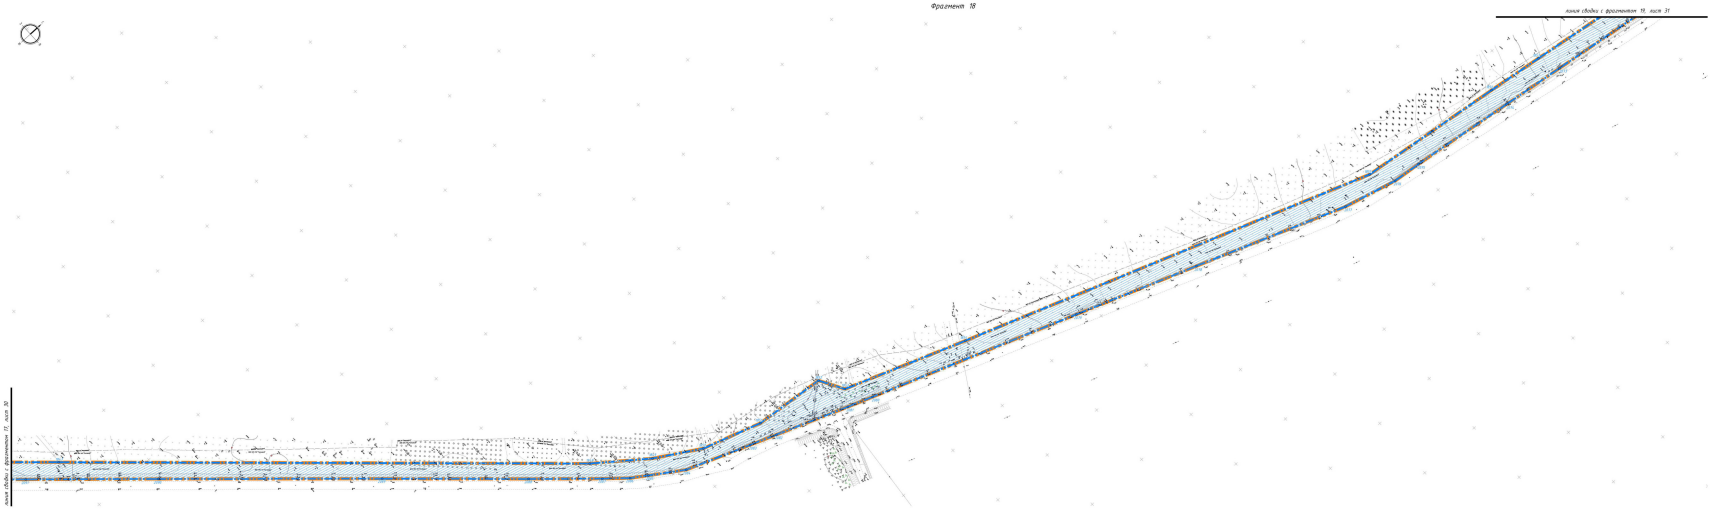


Фрагмент 17

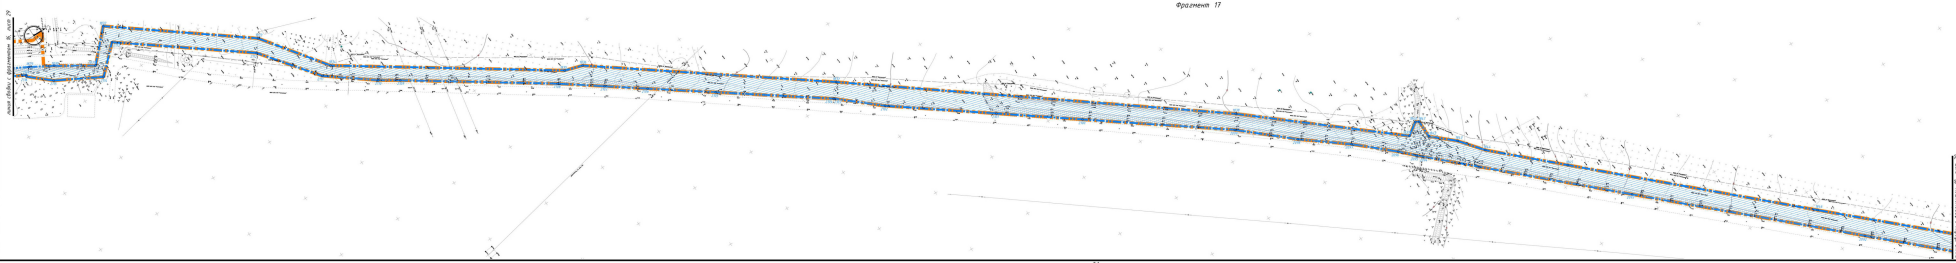


| | | |

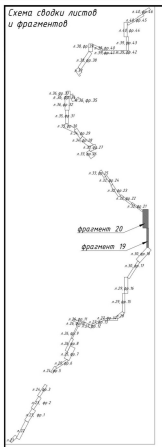


Фрагмент 20

линия сводки с фрагментом 21, лист 32

линия сводки с фрагментом 19, лист 31

Фрагмент 19

линия сводки с фрагментом 18, лист 30


линия сводки с фрагментом 20, лист 31

| | | | | | | | | | |
|---|---|---|---|---|---|---|---|---|---|
| | | | | | | | | 1022С–ПП1 | |
| Изм. | Кол.уч. | Лист | №док. | Подпись | Дата | Проект планировки территории с проектом межевания в его составе предусматривает размещение линейного объекта регионального значения «Строительство автомобильной дороги Кунгур – Соликамск – Березники – Усть-Кишерть в Кунгурском муниципальном округе Пермского края и Кудымкарском муниципальном округе Пермского края». 1-й этап строительства. 1-я очередь | | | |
| | | | | | | Проект планировки территории. Основная часть | Стадия | Лист | Листов |
| | | | | | | | ПП-1 | 31 | |
| ГИП | Иванова | | | | 2023 | Проект разработан на топографической основе выполненной ООО «Геодезия» в 2022 году. Система координат: МСК-59, зона 1. Система высот: Балтийская. Сечение рельефа через 1 метр. | АО институт "ЛАНДШАФТПРОЕКТ" | | |
| Разработал | Семёнова | | | | 2023 | | | | |


Согласовано

Инв.№ подл. | Подпись и дата | Взам.инв.№


Фрагмент 24

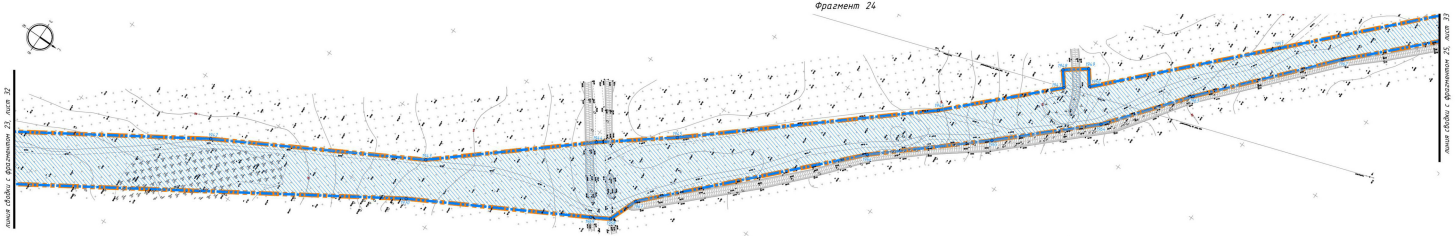


Фрагмент 23

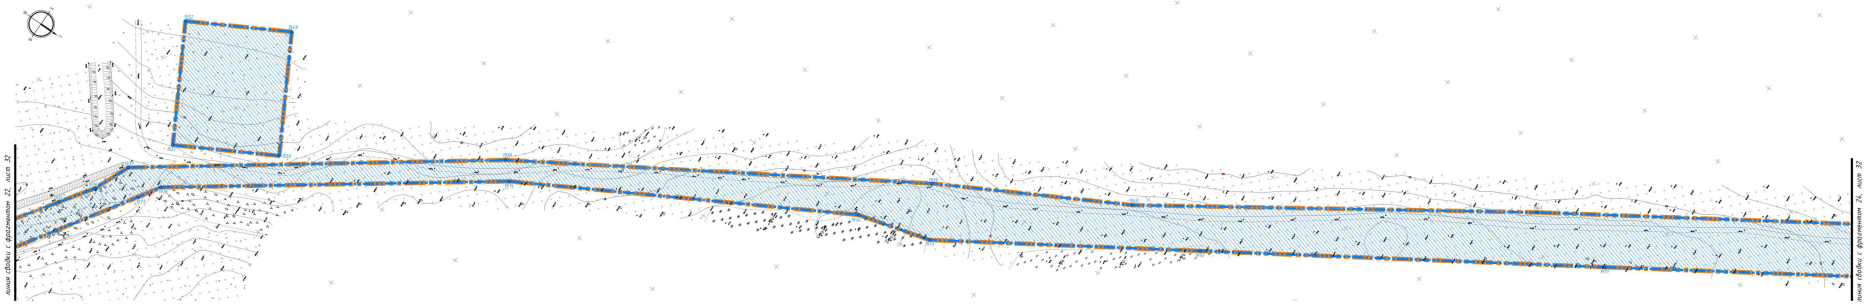


Фрагмент 22

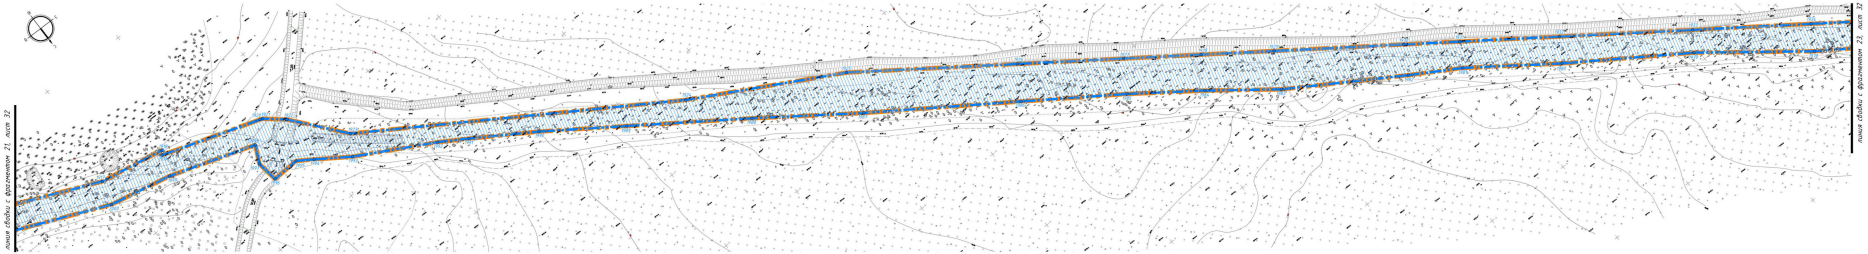


Фрагмент 21


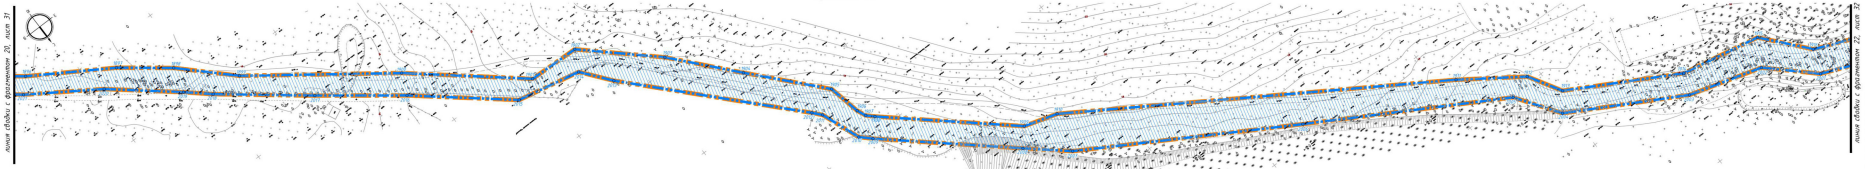



Схема сводки листов и фрагментов

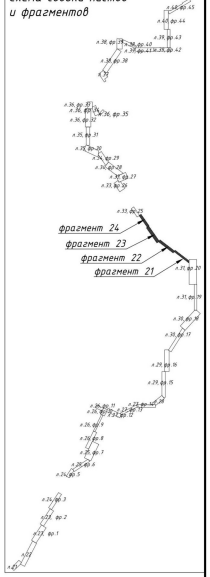



| | | | | | | | |
|---|---|---|---|---|---|---|---|
| | | | | | | 1022 С -ПП1 | |
| Изм. | Кол.уч. | Лист | №док. | Подпись | Дата | Проект планировки территории и проектом межевания в его составе, предусматривающий размещение линейного объекта регионального значения «строительство двухпутного хода от платформы Приозерск рекреационной зоны Ленинградской области до границы с Республикой Карелия км 84+000 – км 110+000» | |
| | | | | | | Проект планировки территории. Основная часть | Стадия: ПП-1; Лист: 32; Листов: |
| ГИП | Иванова | | | | 2022 | Чертеж границ зон планируемого размещения линейных объектов. Чертеж границ зон планируемого размещения линейных объектов, подлежащих реконструкции в связи с изменением их местоположения. М 1:1000 | АО институт "ЗАПОДПРОЕКТ" |
| Разработал | Скобликов | | | | 2022 | | |

Согласовано


Инв.№ подл. | Подпись и дата | Взам.инв.№

Система высот: Балтийская Система координат: МСК-39

Фрагмент 26

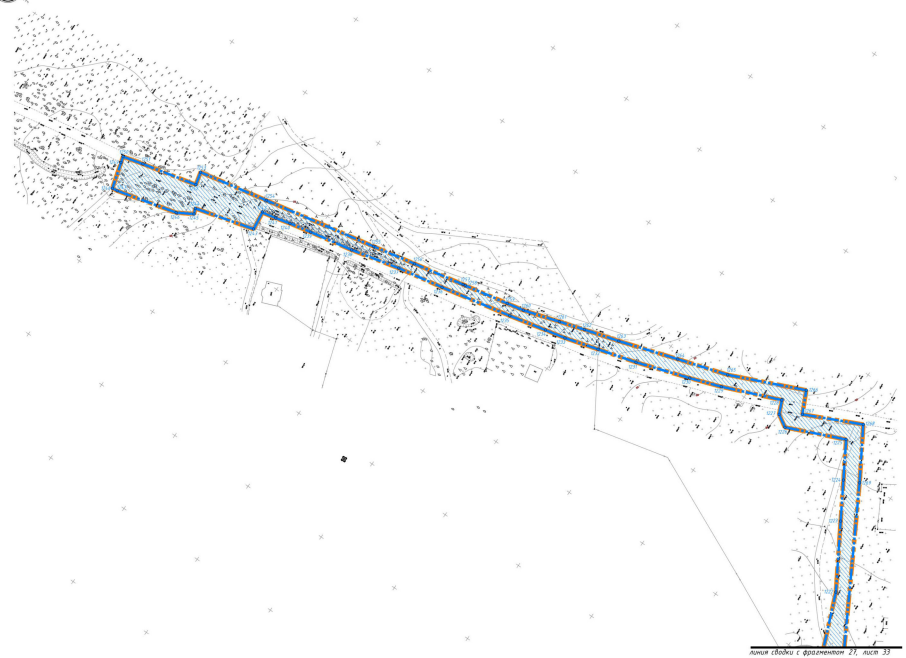


Фрагмент 27

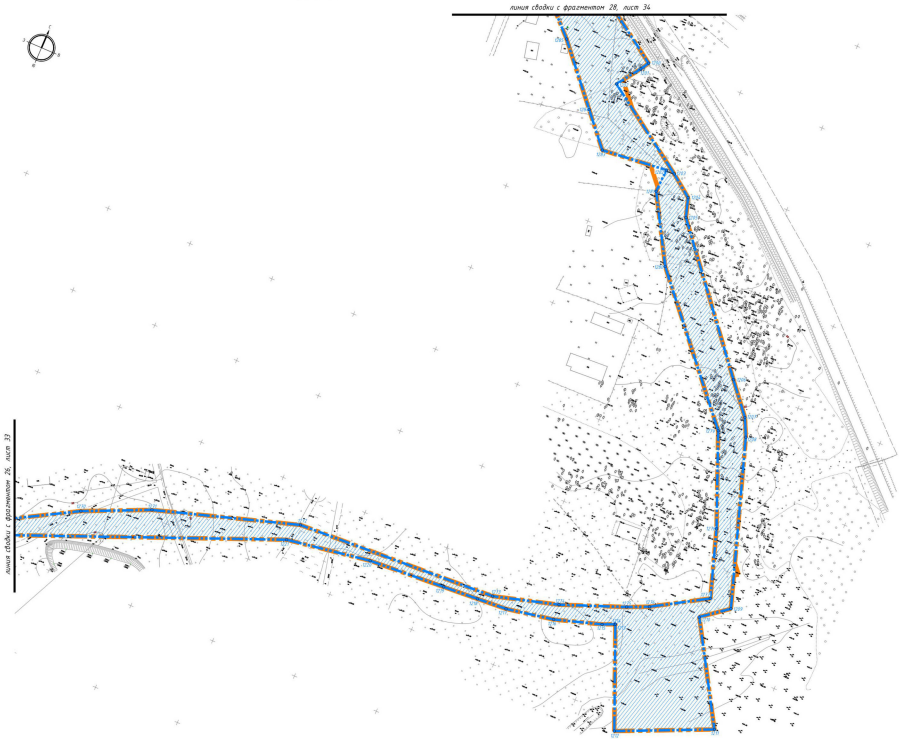


Фрагмент 25


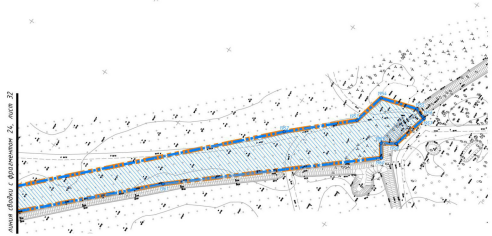



Схема сводки листов и фрагментов

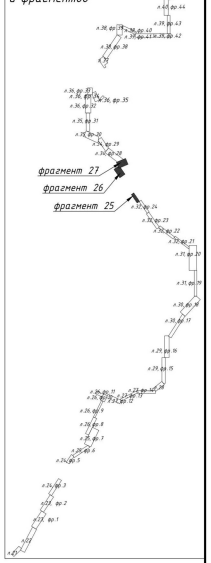


| | | | | | | | |
|---|---|---|---|---|---|---|---|
| | | | | | | 1022 С -ПП1 | |
| | | | | | | Проект планировки территории с проектом межевания в его составе - предусматривающий размещение линейного объекта регионального значения «строительство белорецкого тракторного рекреационного зоны Акташского сельского поселения Белорецкого района Республики Башкортостан» на территории Акташского сельского поселения | |
| Изм. | Кол.уч. | Лист | №док. | Подпись | Дата | | |
| | | | | | | Проект планировки территории. Основная часть | Стадия: ПП-1 / Лист: 33 / Листов: |
| ГИП | Ибрашов | | | | 2022 | Чертеж границ зон планируемого размещения линейных объектов. Чертеж границ зон планируемого размещения линейных объектов, подлежащих реконструкции в связи с изменением их местоположения. М 1:5000 | АО институт "ЗАПВОДПРОЕКТ" |
| Разработал | Скобликов | | | | 2022 | | |


Система высот: Балтийская Система координат: МСК-39

37

Согласовано


Инв.№ подл. | Подпись и дата | Взам.инв.№

Схема сводки листов
и фрагментов

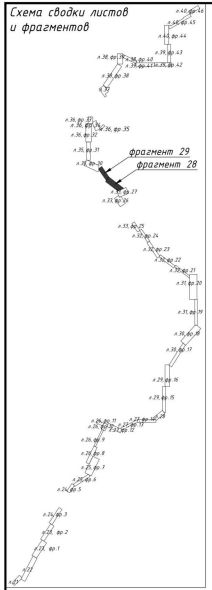



Фрагмент 29

линия сводки с фрагментом 30, лист 35

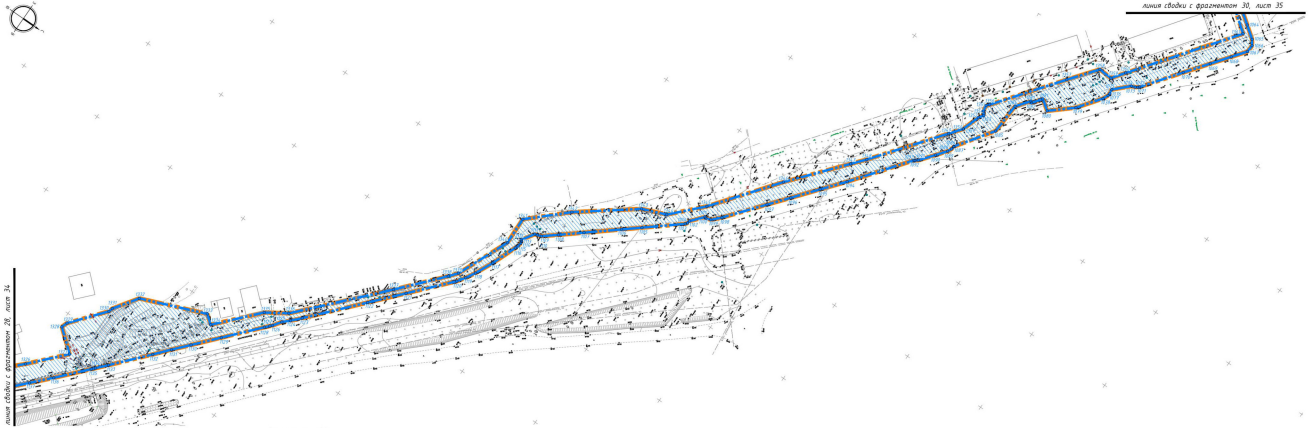


Фрагмент 28

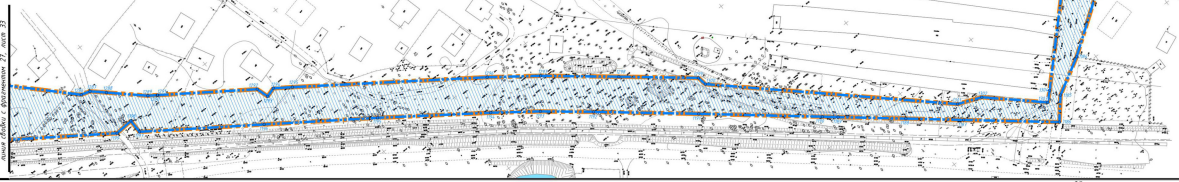





| | | | | | | | |
|---|---|---|---|---|---|---|---|
| | | | | | | 1022 С -ПП1 | |
| Изм. | Кол.уч. | Лист | № док. | Подпись | Дата | | |
| | | | | | | Проект планировки территории с проектом межевания в его составе - предусматривающий размещение линейного объекта регионального значения «Строительство двухэтажного по территории Приокского рекреационного зоны. Автомобильная дорога Р-158 Нижний Новгород - Шатки - Ковылкино - Пенза - Тамбов - Волгоград, 17 км - подъезд к г. Дзержинск»» | |
| | | | | | | Проект планировки территории. Основная часть | Стадия: ПП-1 / Лист: 34 / Листов: |
| ГИП | | Ивашова | | | 2022 | | |
| Разработал | | Скобликов | | | 2022 | АО институт "ЗАПВОДПРОЕКТ" | |

Чертеж границ зон планируемого размещения линейных объектов. Чертеж служит для определения размещения линейных объектов, подлежащих реконструкции в связи с изменением их местоположения. Т. 1:500


Согласовано

Инв.№ подл. | Подпись и дата | Взам.инв.№

Система высот: Балтийская Система координат: МСК-39

Фрагмент 31

Фрагмент 30

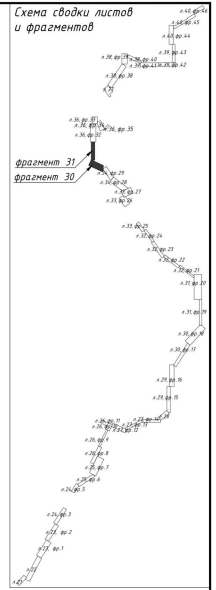


| | | | | | | | | | |
|---|---|---|---|---|---|---|---|---|---|
| | | | | | | | | 1022 С -ПП1 | |
| | | | | | | | | Проект планировки территории с проектом межевания в его составе - предусматривающий размещение линейного объекта регионального значения «Строительство выводного от газопровода Приокского рекреационного зоны Калининградской области» на территории МО Гурьевский район, Багратионовский район и городской округ «Город Калининград» | |
| Изм. | Кол.уч. | Лист | №док. | Подпись | Дата | | | Проект планировки территории. Основная часть | Стадия: ПП-1 / Лист: 35 / Листов: |
| ГИП | Иванова | | | | 2022 | | | Чертеж границ зон планируемого размещения линейных объектов. Чертеж границ зон планируемого размещения линейных объектов, подлежащих реконструкции в связи с изменением их местоположения. М 1:1000 | АО институт "ЗАПОДПРОЕКТ" |
| Разработал | Скобликов | | | | 2022 | | | | |


Согласовано

Инв.№ подл. | Подпись и дата | Взамен инв.№

Система высот: Балтийская Система координат: МСК-39

Муниципальное образование
"Анапский городской округ"

Фрагмент 34

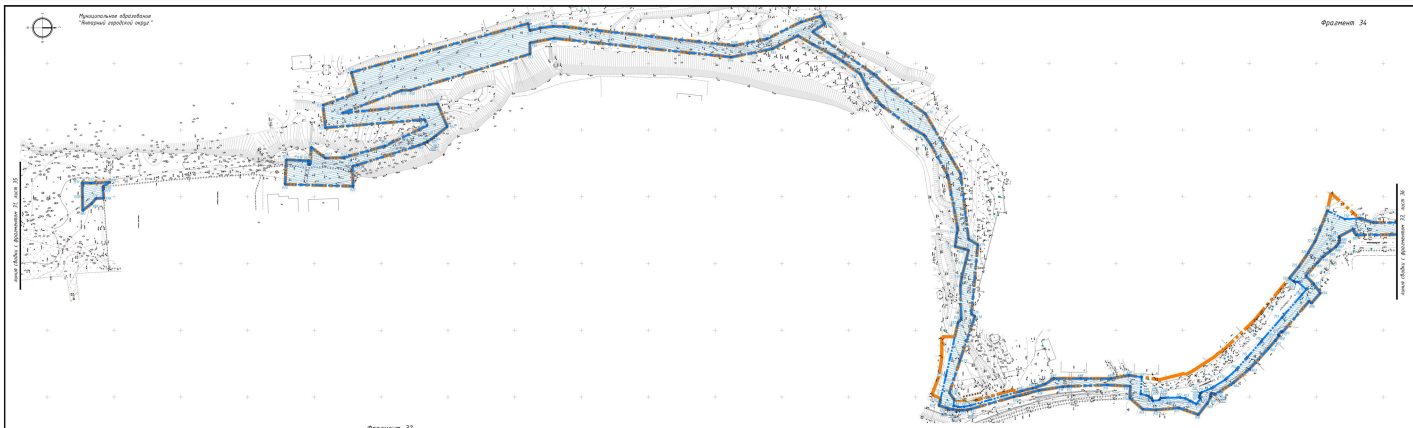


Фрагмент 33



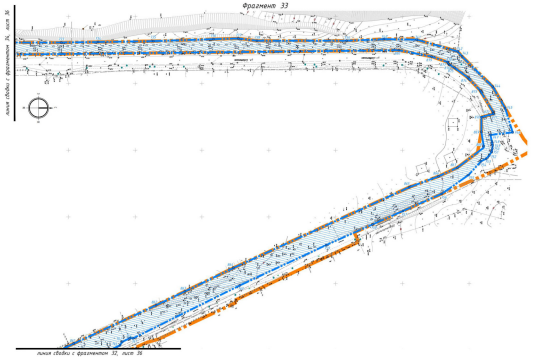




Схема сводки листов и фрагментов

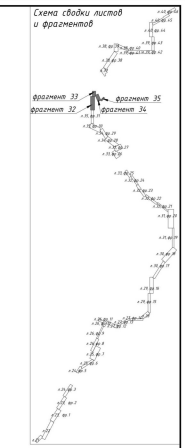


Фрагмент 32

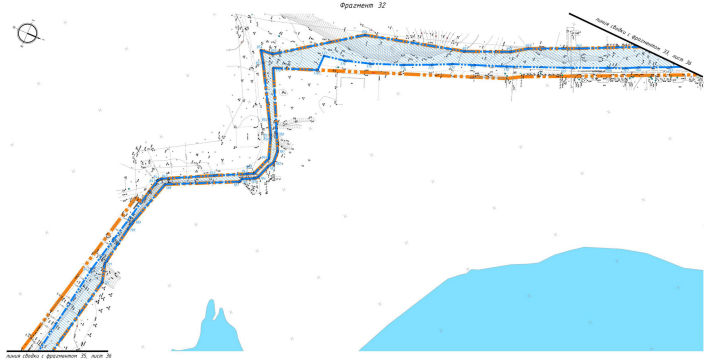


Фрагмент 35

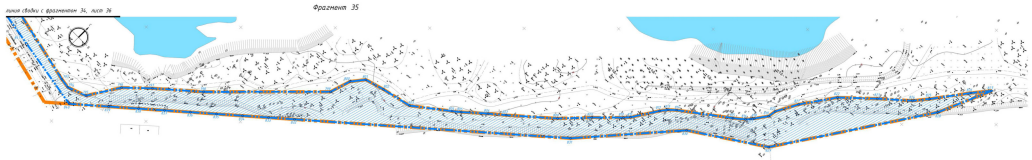



| | | | | | | | | | |
|---|---|---|---|---|---|---|---|---|---|
| | | | | | | | | | |
| Изм. | Кол.уч. | Лист | №док. | Подпись | Дата | | | | |
| ГИП | Иванова | | | | 2024 | Проект планировки территории. Основная часть | Стадия | Лист | Листов |
| Разработал | Семёнова | | | | 2024 | | ПП-1 | 36 | |
| | | | | | | | АО институт "ЛАНДПРОЕКТ" | | |

Согласовано

Инв.№ подл. | Подпись и дата | Взам.инв.№

Составлено: Высокое. Составлено изображений: МОС-39.

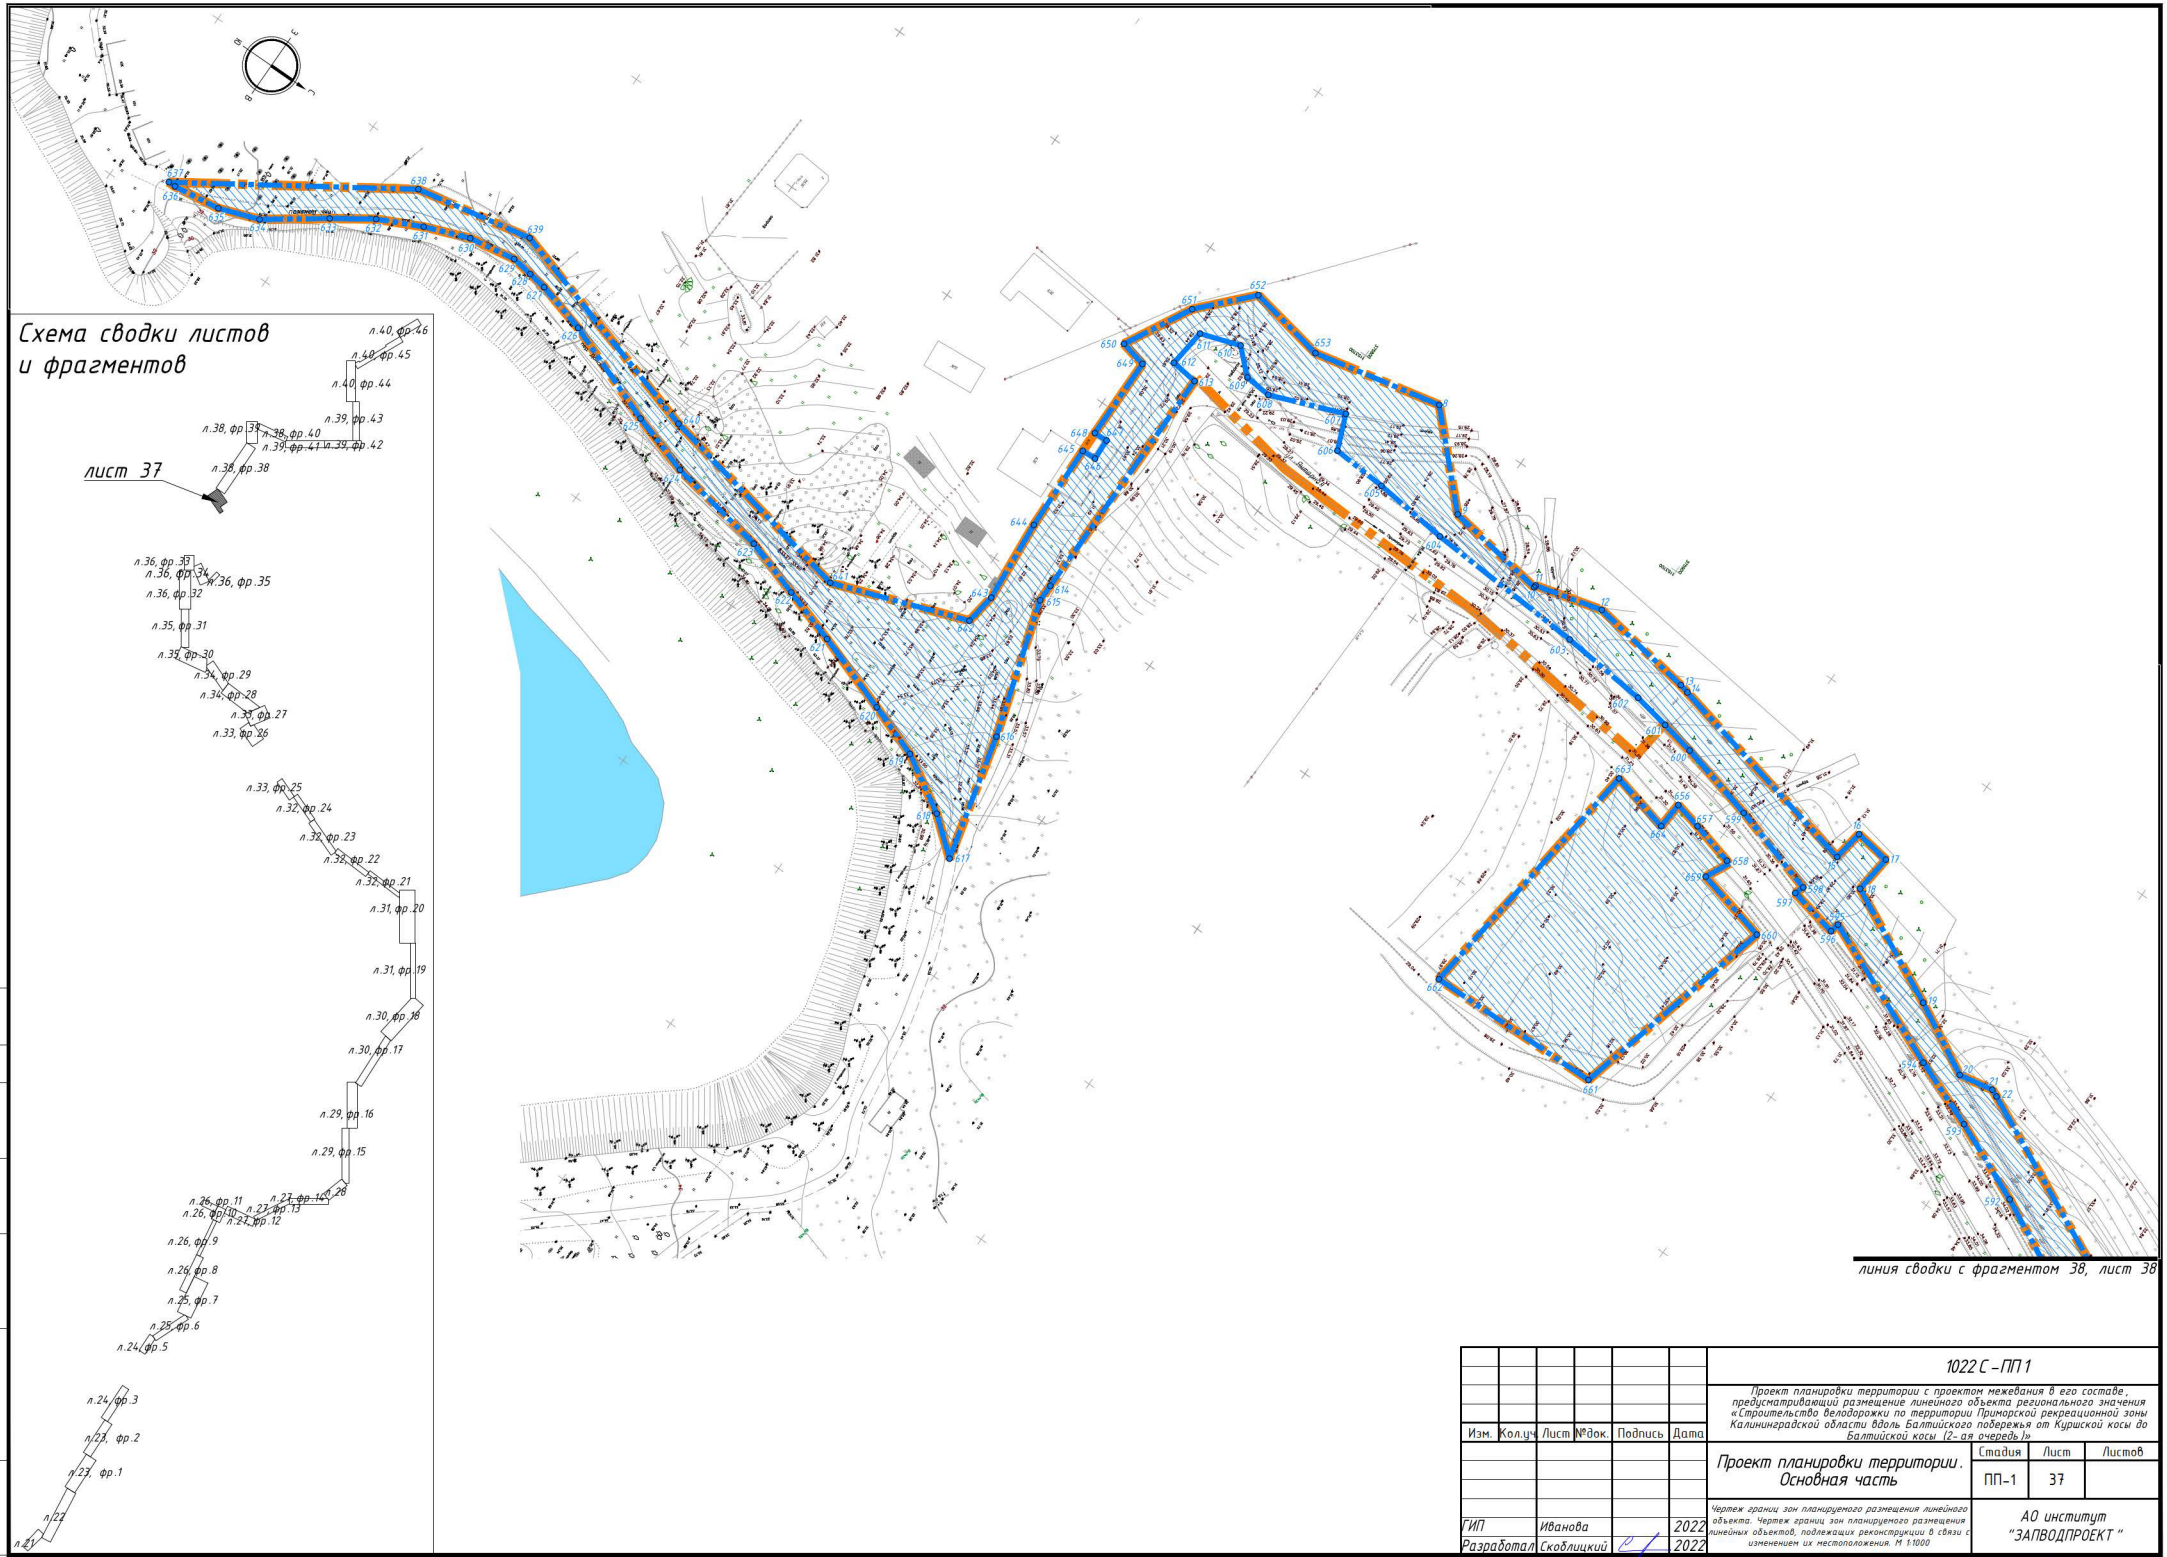


Согласовано

Взам.инв.№

Подпись и дата

Инв.№ подл.

| Изм. | Кол.уч. | Лист | №док. | Подпись | Дата |
|---|---|---|---|---|---|
| ГИП | | Иванова | | | 2022 |
| Разработал | | Скоблицкий | | | 2022 |

1022 С – ПП 1

Проект планировки территории с проектом межевания в его составе, предусматривающий размещение линейного объекта регионального значения «Строительство велодорожки по территории Приморской рекреационной зоны Калининградской области вдоль Балтийского побережья от Куршской косы до Балтийской косы (2- ая очередь)»

Проект планировки территории. Основная часть

| Стадия | Лист | Листов |
|---|---|---|
| ПП-1 | 37 | |


Чертеж границ зон планируемого размещения линейного объекта. Чертеж границ зон планируемого размещения линейных объектов, подлежащих реконструкции в связи с изменением их местоположения. М 1:1000

АО институт "ЗАПВОДПРОЕКТ"




Система высот: Балтийская. Система координат: МСК-39.

Фрагмент 39

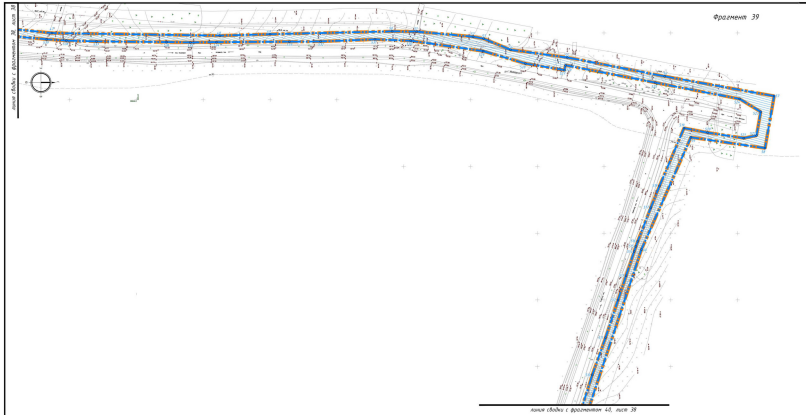


Фрагмент 40

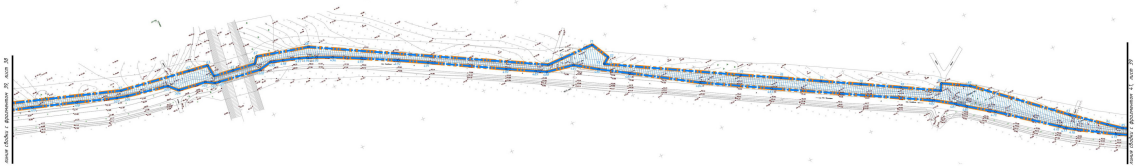


Фрагмент 38



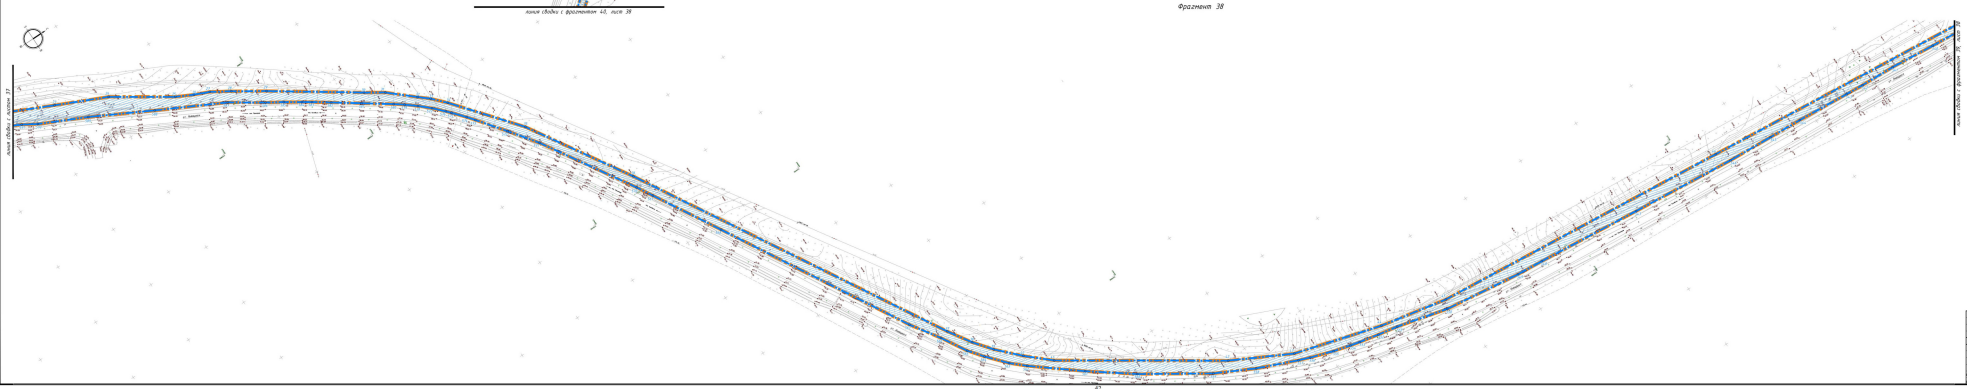



Схема сводки листов и фрагментов

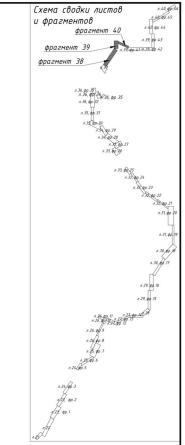



| | | | | | | | | | |
|---|---|---|---|---|---|---|---|---|---|
| | | | | | | | | | |
| Изм. | Кол.уч. | Лист | №док. | Подпись | Дата | | | | |
| ГИП | Иванова | | | | 2024 | Проект планировки территории с проектом межевания в его составе, предусматривающий размещение линейного объекта регионального значения «Строительство автомобильной дороги Р-132 Золотое кольцо – Калуга – Серпухов – Тула – Каширское шоссе – Ока – Белоомут – Рязань на участке км 0 – км 24 в Калужской области. Ярославская область. Переславский муниципальный округ. 

Фрагмент 43

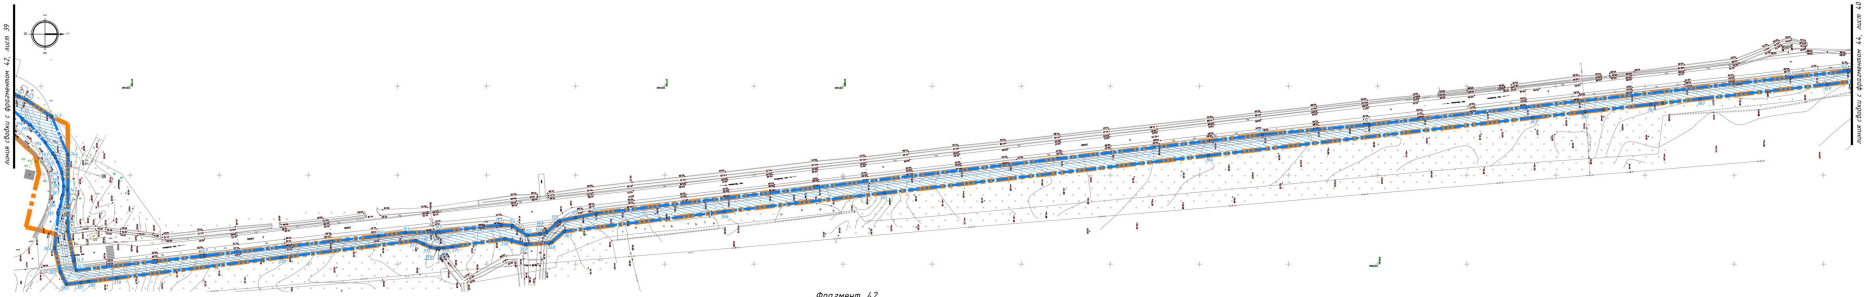


Фрагмент 42

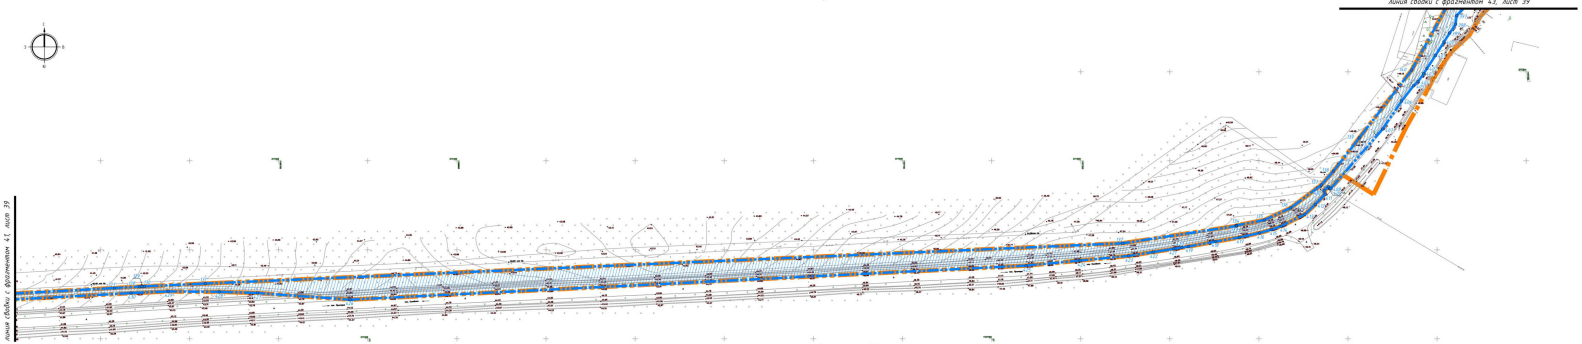


Фрагмент 41


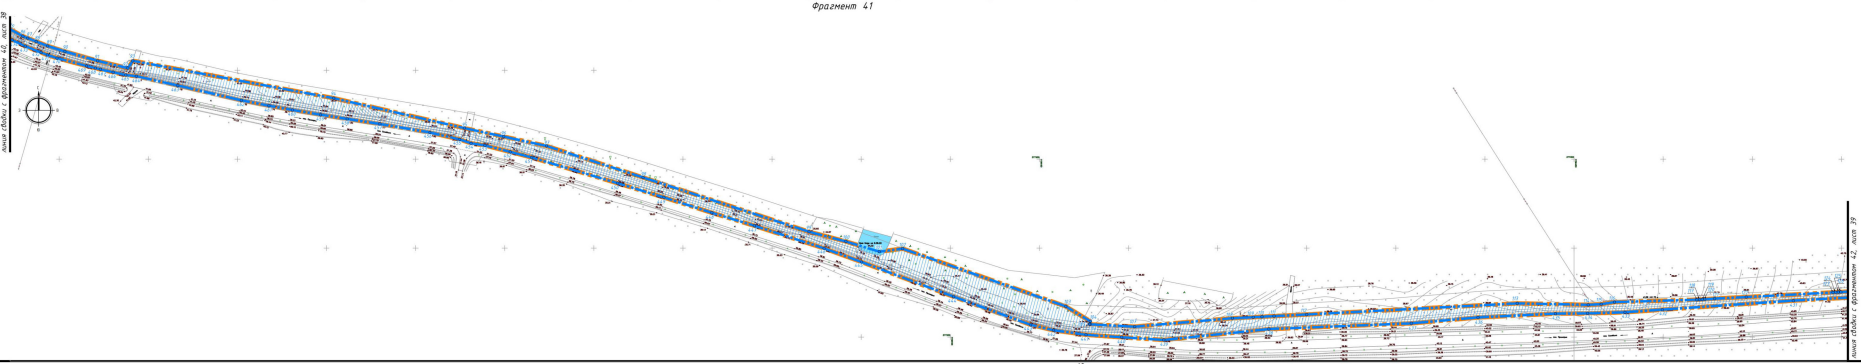



Схема сводки листов и фрагментов

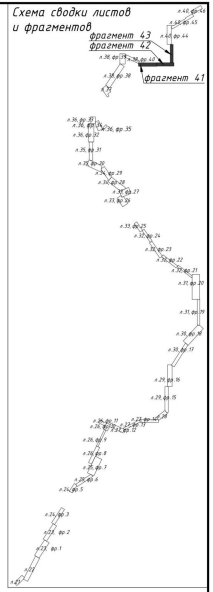


| | | | | | | | |
|---|---|---|---|---|---|---|---|
| | | | | | | 1022 С -ПП1 | |
| Изм. | Кол.уч. | Лист | №док. | Подпись | Дата | Проект планировки территории в границах поселения в его составе - представительные документы линейного объекта регионального значения «Строительство двухпутного железнодорожного перегонного хода Калининградской области – Литовская Республика на Адамовскую кошу. Железнодорожная ветка от станции Чистые Пруды до границы с Литовской Республикой» | | |
| | | | | | | Проект планировки территории. Основная часть | Стадия: ПП-1 | Лист: 39 | Листов: |
| ГИП | Иванова | | | | 2022 | | | | |
| Разработал | Скобликов | | | | 2022 | Чертеж границ зон планируемого размещения линейных объектов. Чертеж границ зон планируемого размещения линейных объектов, подлежащих реконструкции в связи с изменением их местоположения. М 1:1000 | АО институт "ЗАПОДПРОЕКТ" | | |

Согласовано

Инв.№ подл. | Подпись и дата | Взам.инв.№

Система высот: Балтийская Система координат: МСК-39

Фрагмент 46

Фрагмент 45

Фрагмент 44

Схема сводки листов и фрагментов

Фрагмент 46
Фрагмент 45
Фрагмент 44

линия сводки с фрагментом 45, лист 47

линия сводки с фрагментом 45, лист 42

линия сводки с фрагментом 45, лист 39

линия сводки с фрагментом 45, лист 40

Инв. № подл. | Подпись и дата | Взам. инв. №

Изм. | Кол. уч. | Лист | №док. | Подпись | Дата

ВДСС-ПП1

Проект планировки территории. Основная часть

Стадия: ПП-1 | Лист: 48 | Листов:

АО институт "ЛЕНГИПРОДОР"

Согласовано

Разработано в программном комплексе Credo

Согласовано: Высочайшая точка: 109.39; Самая низкая точка: 75.00

Система высот: Балтийская. Система координат: МСК-39.

# ПРОЕКТ ПЛАНИРОВКИ ТЕРРИТОРИИ С ПРОЕКТОМ МЕЖЕВАНИЯ В ЕГО СОСТАВЕ, ПРЕДУСМАТРИВАЮЩИЙ РАЗМЕЩЕНИЕ ЛИНЕЙНОГО ОБЪЕКТА РЕГИОНАЛЬНОГО ЗНАЧЕНИЯ «СТРОИТЕЛЬСТВО ВЕЛОДОРОЖКИ ПО ТЕРРИТОРИИ ПРИМОРСКОЙ РЕКРЕАЦИОННОЙ ЗОНЫ КАЛИНИНГРАДСКОЙ ОБЛАСТИ ВДОЛЬ БАЛТИЙСКОГО ПОБЕРЕЖЬЯ ОТ КУРШСКОЙ КОСЫ ДО БАЛТИЙСКОЙ КОСЫ (2-АЯ ОЧЕРЕДЬ)»

## ОСНОВНАЯ ЧАСТЬ ПРОЕКТА ПЛАНИРОВКИ ТЕРРИТОРИИ

## РАЗДЕЛ 2. ПОЛОЖЕНИЕ О РАЗМЕЩЕНИИ ЛИНЕЙНОГО ОБЪЕКТА

**1. Наименование, основные характеристики (категория, протяженность, проектная мощность, пропускная способность, грузонапряженность, интенсивность движения) и назначение планируемых для размещения линейных объектов, а также линейных объектов, подлежащих реконструкции в связи с изменением их местоположения.**

Наименование: «Строительство велодорожки по территории Приморской рекреационной зоны Калининградской области вдоль Балтийского побережья от Куршской косы до Балтийской косы (2-ая очередь)».

Основные характеристики планируемого для размещения линейного объекта:

Назначение объекта – дороги подъездные, транспортные и пешеходные путепроводы над и под дорогой, велосипедные дорожки код (ОК 013-2014) - 220.42.11.10.150.

Принадлежность объекта к опасным производственным объектам - не принадлежит.

По пожарной и взрывопожарной опасности - объект не классифицируется по классу функциональной опасности.

Уровень ответственности - нормальный.

Общая длина трассы велодорожки составляет 54,312 км.

Начальный пункт трассы велодорожки соответствует району восточной границы пос. Приморье МО «Светлогорский городской округ» Калининградской области участку примыкания к конечной площадке отдыха трассы велодорожки 1-ой очереди.

Конечный пункт - набережная г. Балтийска МО "Балтийский городской округ" в районе мемориального комплекса «Императрице Елизавете Петровне».

Приведенные в данном разделе значения могут быть уточнены при дальнейшем проектировании.

**2. Перечень субъектов Российской Федерации, перечень муниципальных районов, городских округов в составе субъектов Российской Федерации, перечень поселений, населенных пунктов,**

**внутригородских территорий городов федерального значения, на территориях которых устанавливаются зоны планируемого размещения линейных объектов.**

Субъекты Российской Федерации: Калининградская область.

Муниципальные районы:

– МО «Светлогорский городской округ»;

– МО «Янтарный городской округ»;

– МО «Зеленоградский муниципальный округ»;

– МО «Балтийский городской округ».

Поселения: нет.

Населённые пункты:

- город Балтийск;
- город Приморск;
- пос. Парусное;
- пгт Янтарный;
- пос. Майский;
- пос. Орехово;
- пос. Янтаровка;
- пос. Приморье.

## 3. Перечень координат характерных точек границ зон планируемого размещения линейных объектов.

Каталог координат характерных поворотных точек границ зоны планируемого размещения линейного объекта «Строительство велодорожки по территории Приморской рекреационной зоны Калининградской области вдоль Балтийского побережья от Куршской косы до Балтийской косы (2-ая очередь)» приведен в таблице 1

Таблица №1

| № | X | Y | Дирекционный угол | Длина (метров) |
|---|---|---|---|---|
| 1 | 2 | 3 | 4 | 5 |
| Контур 1 | | | | |
| 1 | 380526,03 | 1158983,00 | | |
| | | | 11°37'16" | 24,57 |
| 2 | 380550,10 | 1158987,95 | | |
| | | | 101°36'53" | 61,99 |
| 3 | 380537,62 | 1159048,67 | | |
| | | | 144°16'4" | 13,00 |
| 4 | 380527,07 | 1159056,26 | | |
| | | | 144°20'34" | 5,01 |
| 5 | 380523,00 | 1159059,18 | | |
| | | | 101°37'26" | 5,01 |
| 6 | 380521,99 | 1159064,09 | | |

| № | X | Y | Дирекционный угол | Длина (метров) |
|---|---|---|---|---|
| 1 | 2 | 3 | 4 | 5 |
| | | | 190°28'59" | 12,37 |
| 7 | 380509,83 | 1159061,84 | | |
| | | | 281°36'42" | 80,49 |
| 1 | 380526,03 | 1158983,00 | | |
| Контур 2 | | | | |
| 10 | 375871,63 | 1153724,92 | | |
| | | | 270°57'18" | 0,60 |
| 11 | 375871,64 | 1153724,32 | | |
| | | | 345°27'56" | 18,69 |
| 12 | 375889,73 | 1153719,63 | | |
| | | | 8°49'30" | 28,81 |
| 13 | 375918,20 | 1153724,05 | | |
| | | | 13°1'39" | 2,62 |
| 14 | 375920,75 | 1153724,64 | | |
| | | | 12°55'42" | 58,82 |
| 15 | 375978,08 | 1153737,80 | | |
| | | | 279°13'33" | 8,36 |
| 16 | 375979,42 | 1153729,55 | | |
| | | | 8°35'41" | 9,77 |
| 17 | 375989,08 | 1153731,01 | | |
| | | | 96°38'7" | 10,30 |
| 18 | 375987,89 | 1153741,24 | | |
| | | | 26°16'30" | 34,43 |
| 19 | 376018,76 | 1153756,48 | | |
| | | | 28°20'0" | 21,45 |
| 20 | 376037,64 | 1153766,66 | | |
| | | | 349°38'28" | 9,45 |
| 21 | 376046,94 | 1153764,96 | | |
| | | | 23°37'46" | 2,10 |
| 22 | 376048,86 | 1153765,80 | | |
| | | | 25°51'47" | 74,46 |
| 23 | 376115,86 | 1153798,28 | | |
| | | | 25°22'3" | 41,08 |
| 24 | 376152,98 | 1153815,88 | | |
| | | | 34°12'8" | 49,97 |
| 25 | 376194,31 | 1153843,97 | | |
| | | | 27°41'16" | 13,92 |
| 26 | 376206,64 | 1153850,44 | | |
| | | | 24°2'40" | 12,10 |
| 27 | 376217,69 | 1153855,37 | | |
| | | | 32°33'3" | 16,04 |
| 28 | 376231,21 | 1153864,00 | | |
| | | | 33°55'31" | 26,36 |
| 29 | 376253,08 | 1153878,71 | | |
| | | | 35°5'17" | 73,00 |
| 30 | 376312,81 | 1153920,67 | | |
| | | | 34°1'7" | 15,96 |

| № | X | Y | Дирекционный угол | Длина (метров) |
|---|---|---|---|---|
| 1 | 2 | 3 | 4 | 5 |
| 31 | 376326,04 | 1153929,60 | | |
| | | | 42°17'40" | 24,42 |
| 32 | 376344,10 | 1153946,03 | | |
| | | | 41°16'4" | 9,89 |
| 33 | 376351,53 | 1153952,55 | | |
| | | | 47°42'22" | 13,18 |
| 34 | 376360,40 | 1153962,30 | | |
| | | | 51°31'32" | 60,85 |
| 35 | 376398,26 | 1154009,94 | | |
| | | | 58°49'22" | 88,82 |
| 36 | 376444,24 | 1154085,93 | | |
| | | | 60°31'32" | 262,11 |
| 37 | 376573,21 | 1154314,12 | | |
| | | | 57°52'52" | 20,33 |
| 38 | 376584,02 | 1154331,34 | | |
| | | | 52°25'17" | 17,14 |
| 39 | 376594,47 | 1154344,92 | | |
| | | | 46°36'40" | 22,64 |
| 40 | 376610,02 | 1154361,37 | | |
| | | | 42°34'5" | 23,33 |
| 41 | 376627,20 | 1154377,15 | | |
| | | | 34°18'36" | 130,25 |
| 42 | 376734,79 | 1154450,57 | | |
| | | | 28°4'41" | 49,80 |
| 43 | 376778,73 | 1154474,01 | | |
| | | | 16°28'29" | 68,41 |
| 44 | 376844,33 | 1154493,41 | | |
| | | | 12°2'42" | 52,14 |
| 45 | 376895,32 | 1154504,29 | | |
| | | | 5°54'37" | 229,49 |
| 46 | 377123,59 | 1154527,92 | | |
| | | | 5°54'56" | 214,34 |
| 47 | 377336,79 | 1154550,01 | | |
| | | | 0°52'32" | 125,68 |
| 48 | 377462,46 | 1154551,93 | | |
| | | | 358°22'3" | 37,56 |
| 49 | 377500,00 | 1154550,86 | | |
| | | | 358°39'52" | 91,38 |
| 50 | 377591,36 | 1154548,73 | | |
| | | | 0°31'40" | 18,46 |
| 51 | 377609,82 | 1154548,90 | | |
| | | | 5°11'1" | 42,28 |
| 52 | 377651,93 | 1154552,72 | | |
| | | | 10°41'40" | 8,03 |
| 53 | 377659,82 | 1154554,21 | | |
| | | | 22°20'30" | 21,86 |
| 54 | 377680,04 | 1154562,52 | | |

| № | X | Y | Дирекционный угол | Длина (метров) |
|---|---|---|---|---|
| 1 | 2 | 3 | 4 | 5 |
| | | | 7°43'10" | 42,81 |
| 55 | 377722,46 | 1154568,27 | | |
| | | | 10°59'6" | 74,31 |
| 56 | 377795,41 | 1154582,43 | | |
| | | | 10°13'1" | 83,27 |
| 57 | 377877,36 | 1154597,20 | | |
| | | | 99°55'16" | 39,64 |
| 58 | 377870,53 | 1154636,25 | | |
| | | | 188°18'49" | 56,09 |
| 59 | 377815,03 | 1154628,14 | | |
| | | | 113°45'27" | 91,84 |
| 60 | 377778,03 | 1154712,20 | | |
| | | | 108°21'3" | 201,92 |
| 61 | 377714,46 | 1154903,85 | | |
| | | | 98°41'2" | 52,99 |
| 62 | 377706,46 | 1154956,23 | | |
| | | | 98°41'43" | 14,49 |
| 63 | 377704,27 | 1154970,55 | | |
| | | | 173°40'50" | 9,27 |
| 64 | 377695,06 | 1154971,57 | | |
| | | | 98°28'17" | 14,73 |
| 65 | 377692,89 | 1154986,14 | | |
| | | | 98°2'25" | 17,09 |
| 66 | 377690,50 | 1155003,06 | | |
| | | | 39°58'28" | 5,65 |
| 67 | 377694,83 | 1155006,69 | | |
| | | | 104°24'9" | 39,48 |
| 68 | 377685,01 | 1155044,93 | | |
| | | | 119°9'40" | 180,00 |
| 69 | 377597,30 | 1155202,12 | | |
| | | | 90°27'39" | 11,19 |
| 70 | 377597,21 | 1155213,31 | | |
| | | | 90°26'16" | 24,88 |
| 71 | 377597,02 | 1155238,19 | | |
| | | | 152°52'29" | 15,09 |
| 72 | 377583,59 | 1155245,07 | | |
| | | | 235°9'42" | 5,81 |
| 73 | 377580,27 | 1155240,30 | | |
| | | | 243°26'6" | 0,02 |
| 74 | 377580,26 | 1155240,28 | | |
| | | | 119°31'5" | 102,70 |
| 75 | 377529,66 | 1155329,65 | | |
| | | | 118°56'56" | 30,00 |
| 76 | 377515,14 | 1155355,90 | | |
| | | | 119°33'54" | 30,00 |
| 77 | 377500,34 | 1155381,99 | | |
| | | | 119°20'32" | 30,00 |

| № | X | Y | Дирекционный угол | Длина (метров) |
|---|---|---|---|---|
| 1 | 2 | 3 | 4 | 5 |
| 78 | 377485,64 | 1155408,14 | | |
| | | | 119°20'32" | 30,00 |
| 79 | 377470,94 | 1155434,29 | | |
| | | | 119°48'49" | 29,99 |
| 80 | 377456,03 | 1155460,31 | | |
| | | | 29°50'51" | 5,55 |
| 81 | 377460,84 | 1155463,07 | | |
| | | | 119°48'37" | 21,81 |
| 82 | 377450,00 | 1155481,99 | | |
| | | | 131°7'14" | 77,44 |
| 83 | 377399,07 | 1155540,33 | | |
| | | | 129°28'15" | 29,13 |
| 84 | 377380,55 | 1155562,82 | | |
| | | | 128°11'35" | 11,69 |
| 85 | 377373,32 | 1155572,01 | | |
| | | | 119°4'49" | 8,76 |
| 86 | 377369,06 | 1155579,67 | | |
| | | | 111°18'48" | 2,83 |
| 87 | 377368,03 | 1155582,31 | | |
| | | | 111°20'54" | 5,16 |
| 88 | 377366,15 | 1155587,12 | | |
| | | | 111°25'3" | 6,93 |
| 89 | 377363,62 | 1155593,57 | | |
| | | | 107°46'0" | 10,03 |
| 90 | 377360,56 | 1155603,12 | | |
| | | | 105°59'26" | 19,20 |
| 91 | 377355,27 | 1155621,58 | | |
| | | | 103°36'52" | 17,46 |
| 92 | 377351,16 | 1155638,55 | | |
| | | | 33°56'44" | 4,98 |
| 93 | 377355,29 | 1155641,33 | | |
| | | | 100°33'40" | 114,63 |
| 94 | 377334,28 | 1155754,02 | | |
| | | | 102°55'43" | 75,27 |
| 95 | 377317,44 | 1155827,38 | | |
| | | | 102°7'17" | 22,57 |
| 96 | 377312,70 | 1155849,45 | | |
| | | | 102°22'57" | 24,62 |
| 97 | 377307,42 | 1155873,50 | | |
| | | | 108°7'46" | 56,88 |
| 98 | 377289,72 | 1155927,56 | | |
| | | | 108°7'49" | 98,11 |
| 99 | 377259,19 | 1156020,80 | | |
| | | | 104°46'51" | 21,28 |
| 100 | 377253,76 | 1156041,38 | | |
| | | | 106°56'19" | 19,74 |
| 101 | 377248,01 | 1156060,26 | | |

| № | X | Y | Дирекционный угол | Длина (метров) |
|---|---|---|---|---|
| 1 | 2 | 3 | 4 | 5 |
| | | | 82°28'49" | 13,14 |
| 102 | 377249,73 | 1156073,29 | | |
| | | | 109°32'10" | 97,10 |
| 103 | 377217,26 | 1156164,80 | | |
| | | | 121°16'48" | 16,16 |
| 104 | 377208,87 | 1156178,61 | | |
| | | | 197°15'10" | 1,69 |
| 105 | 377207,26 | 1156178,11 | | |
| | | | 100°26'15" | 0,39 |
| 106 | 377207,19 | 1156178,49 | | |
| | | | 93°0'38" | 24,94 |
| 107 | 377205,88 | 1156203,40 | | |
| | | | 85°4'15" | 55,16 |
| 108 | 377210,62 | 1156258,36 | | |
| | | | 87°9'26" | 11,69 |
| 109 | 377211,20 | 1156270,04 | | |
| | | | 87°2'36" | 4,85 |
| 110 | 377211,45 | 1156274,88 | | |
| | | | 87°9'1" | 6,84 |
| 111 | 377211,79 | 1156281,71 | | |
| | | | 87°6'34" | 18,24 |
| 112 | 377212,71 | 1156299,93 | | |
| | | | 86°58'30" | 118,43 |
| 113 | 377218,96 | 1156418,19 | | |
| | | | 91°9'54" | 39,85 |
| 114 | 377218,15 | 1156458,03 | | |
| | | | 87°5'12" | 7,28 |
| 115 | 377218,52 | 1156465,30 | | |
| | | | 81°10'0" | 7,49 |
| 116 | 377219,67 | 1156472,70 | | |
| | | | 88°17'42" | 47,72 |
| 117 | 377221,09 | 1156520,40 | | |
| | | | 266°56'50" | 1,50 |
| 118 | 377221,01 | 1156518,90 | | |
| | | | 86°56'50" | 3,00 |
| 119 | 377221,17 | 1156521,90 | | |
| | | | 85°25'34" | 1,50 |
| 120 | 377221,29 | 1156523,40 | | |
| | | | 86°9'30" | 5,52 |
| 121 | 377221,66 | 1156528,91 | | |
| | | | 87°16'53" | 17,71 |
| 122 | 377222,50 | 1156546,60 | | |
| | | | 86°55'52" | 50,24 |
| 123 | 377225,19 | 1156596,77 | | |
| | | | 266°56'50" | 1,50 |
| 124 | 377225,11 | 1156595,27 | | |
| | | | 86°56'13" | 2,99 |

| № | X | Y | Дирекционный угол | Длина (метров) |
|---|---|---|---|---|
| 1 | 2 | 3 | 4 | 5 |
| 125 | 377225,27 | 1156598,26 | | |
| | | | 86°56'50" | 1,50 |
| 126 | 377225,35 | 1156599,76 | | |
| | | | 86°51'31" | 58,21 |
| 127 | 377228,54 | 1156657,88 | | |
| | | | 86°51'11" | 15,48 |
| 128 | 377229,39 | 1156673,34 | | |
| | | | 266°56'50" | 1,50 |
| 129 | 377229,31 | 1156671,84 | | |
| | | | 86°56'50" | 3,00 |
| 130 | 377229,47 | 1156674,84 | | |
| | | | 87°22'9" | 33,99 |
| 131 | 377231,03 | 1156708,79 | | |
| | | | 87°28'51" | 515,30 |
| 132 | 377253,68 | 1157223,59 | | |
| | | | 81°18'58" | 64,51 |
| 133 | 377263,42 | 1157287,36 | | |
| | | | 349°30'31" | 0,27 |
| 134 | 377263,69 | 1157287,31 | | |
| | | | 79°3'47" | 15,97 |
| 135 | 377266,72 | 1157302,99 | | |
| | | | 65°22'21" | 16,27 |
| 136 | 377273,50 | 1157317,78 | | |
| | | | 53°10'22" | 21,54 |
| 137 | 377286,41 | 1157335,02 | | |
| | | | 41°13'59" | 10,33 |
| 138 | 377294,18 | 1157341,83 | | |
| | | | 37°40'46" | 23,64 |
| 139 | 377312,89 | 1157356,28 | | |
| | | | 37°43'3" | 48,14 |
| 140 | 377350,97 | 1157385,73 | | |
| | | | 28°48'2" | 41,39 |
| 141 | 377387,24 | 1157405,67 | | |
| | | | 24°13'21" | 4,92 |
| 142 | 377391,73 | 1157407,69 | | |
| | | | 33°27'29" | 17,10 |
| 143 | 377406,00 | 1157417,12 | | |
| | | | 66°57'39" | 23,12 |
| 144 | 377415,05 | 1157438,40 | | |
| | | | 90°0'0" | 19,83 |
| 145 | 377415,05 | 1157458,23 | | |
| | | | 89°51'8" | 23,22 |
| 146 | 377415,11 | 1157481,45 | | |
| | | | 78°52'6" | 17,04 |
| 147 | 377418,40 | 1157498,17 | | |
| | | | 75°33'22" | 5,45 |
| 148 | 377419,76 | 1157503,45 | | |

| № | X | Y | Дирекционный угол | Длина (метров) |
|---|---|---|---|---|
| 1 | 2 | 3 | 4 | 5 |
| | | | 353°34'35" | 72,67 |
| 149 | 377491,97 | 1157495,32 | | |
| | | | 353°28'48" | 98,10 |
| 150 | 377589,44 | 1157484,18 | | |
| | | | 352°55'4" | 15,00 |
| 151 | 377604,33 | 1157482,33 | | |
| | | | 358°40'12" | 18,52 |
| 152 | 377622,85 | 1157481,90 | | |
| | | | 353°46'29" | 35,87 |
| 153 | 377658,51 | 1157478,01 | | |
| | | | 3°23'22" | 5,92 |
| 154 | 377664,42 | 1157478,36 | | |
| | | | 33°1'9" | 9,95 |
| 155 | 377672,76 | 1157483,78 | | |
| | | | 354°16'26" | 7,32 |
| 156 | 377680,04 | 1157483,05 | | |
| | | | 345°22'22" | 3,76 |
| 157 | 377683,68 | 1157482,10 | | |
| | | | 318°54'13" | 9,66 |
| 158 | 377690,96 | 1157475,75 | | |
| | | | 348°17'37" | 9,07 |
| 159 | 377699,84 | 1157473,91 | | |
| | | | 348°17'46" | 11,98 |
| 160 | 377711,57 | 1157471,48 | | |
| | | | 353°14'41" | 376,34 |
| 161 | 378085,30 | 1157427,21 | | |
| | | | 354°44'53" | 60,41 |
| 162 | 378145,46 | 1157421,68 | | |
| | | | 353°33'39" | 238,16 |
| 163 | 378382,12 | 1157394,97 | | |
| | | | 353°46'3" | 32,33 |
| 164 | 378414,26 | 1157391,46 | | |
| | | | 353°6'17" | 38,40 |
| 165 | 378452,38 | 1157386,85 | | |
| | | | 354°14'29" | 24,82 |
| 166 | 378477,07 | 1157384,36 | | |
| | | | 4°34'3" | 24,24 |
| 167 | 378501,23 | 1157386,29 | | |
| | | | 1°24'18" | 7,34 |
| 168 | 378508,57 | 1157386,47 | | |
| | | | 353°13'3" | 10,58 |
| 169 | 378519,08 | 1157385,22 | | |
| | | | 336°46'38" | 24,70 |
| 170 | 378541,78 | 1157375,48 | | |
| | | | 357°37'10" | 22,15 |
| 171 | 378563,91 | 1157374,56 | | |
| | | | 354°12'28" | 32,10 |

| № | X | Y | Дирекционный угол | Длина (метров) |
|---|---|---|---|---|
| 1 | 2 | 3 | 4 | 5 |
| 172 | 378595,85 | 1157371,32 | | |
| | | | 354°41'50" | 31,60 |
| 173 | 378627,31 | 1157368,40 | | |
| | | | 353°37'50" | 38,67 |
| 174 | 378665,74 | 1157364,11 | | |
| | | | 74°23'31" | 5,84 |
| 175 | 378667,31 | 1157369,73 | | |
| | | | 353°44'59" | 4,23 |
| 176 | 378671,51 | 1157369,27 | | |
| | | | 266°2'42" | 5,94 |
| 177 | 378671,10 | 1157363,34 | | |
| | | | 350°11'39" | 20,55 |
| 178 | 378691,35 | 1157359,84 | | |
| | | | 354°0'41" | 29,52 |
| 179 | 378720,71 | 1157356,76 | | |
| | | | 352°45'31" | 19,52 |
| 180 | 378740,07 | 1157354,30 | | |
| | | | 353°23'12" | 33,34 |
| 181 | 378773,19 | 1157350,46 | | |
| | | | 353°19'34" | 29,94 |
| 182 | 378802,93 | 1157346,98 | | |
| | | | 353°34'38" | 28,34 |
| 183 | 378831,09 | 1157343,81 | | |
| | | | 353°20'56" | 32,55 |
| 184 | 378863,42 | 1157340,04 | | |
| | | | 353°12'46" | 56,61 |
| 185 | 378919,63 | 1157333,35 | | |
| | | | 353°29'4" | 31,37 |
| 186 | 378950,80 | 1157329,79 | | |
| | | | 353°55'35" | 43,00 |
| 187 | 378993,56 | 1157325,24 | | |
| | | | 354°17'22" | 6,73 |
| 188 | 379000,26 | 1157324,57 | | |
| | | | 354°51'44" | 24,79 |
| 189 | 379024,95 | 1157322,35 | | |
| | | | 353°41'47" | 22,50 |
| 190 | 379047,31 | 1157319,88 | | |
| | | | 354°35'51" | 22,41 |
| 191 | 379069,62 | 1157317,77 | | |
| | | | 349°36'51" | 19,58 |
| 192 | 379088,88 | 1157314,24 | | |
| | | | 358°22'17" | 12,67 |
| 193 | 379101,54 | 1157313,88 | | |
| | | | 348°34'55" | 9,34 |
| 194 | 379110,70 | 1157312,03 | | |
| | | | 264°24'30" | 14,88 |
| 195 | 379109,25 | 1157297,22 | | |

| № | X | Y | Дирекционный угол | Длина (метров) |
|---|---|---|---|---|
| 1 | 2 | 3 | 4 | 5 |
| | | | 281°53'52" | 111,27 |
| 196 | 379132,19 | 1157188,34 | | |
| | | | 331°44'44" | 17,60 |
| 197 | 379147,69 | 1157180,01 | | |
| | | | 13°41'2" | 131,30 |
| 198 | 379275,26 | 1157211,07 | | |
| | | | 14°41'2" | 7,30 |
| 199 | 379282,32 | 1157212,92 | | |
| | | | 15°21'42" | 51,49 |
| 200 | 379331,97 | 1157226,56 | | |
| | | | 13°27'16" | 38,21 |
| 201 | 379369,13 | 1157235,45 | | |
| | | | 340°4'17" | 6,31 |
| 202 | 379375,06 | 1157233,30 | | |
| | | | 28°1'29" | 8,43 |
| 203 | 379382,50 | 1157237,26 | | |
| | | | 10°17'40" | 87,97 |
| 204 | 379469,05 | 1157252,98 | | |
| | | | 77°45'40" | 36,04 |
| 205 | 379476,69 | 1157288,20 | | |
| | | | 144°0'34" | 19,55 |
| 206 | 379460,87 | 1157299,69 | | |
| | | | 146°48'24" | 20,80 |
| 207 | 379443,46 | 1157311,08 | | |
| | | | 140°21'59" | 15,80 |
| 208 | 379431,29 | 1157321,16 | | |
| | | | 136°26'7" | 6,78 |
| 209 | 379426,38 | 1157325,83 | | |
| | | | 132°0'17" | 4,87 |
| 210 | 379423,12 | 1157329,45 | | |
| | | | 123°18'6" | 4,50 |
| 211 | 379420,65 | 1157333,21 | | |
| | | | 119°46'24" | 52,82 |
| 212 | 379394,42 | 1157379,06 | | |
| | | | 86°13'25" | 19,28 |
| 213 | 379395,69 | 1157398,30 | | |
| | | | 9°46'25" | 15,14 |
| 214 | 379410,61 | 1157400,87 | | |
| | | | 93°7'33" | 29,34 |
| 215 | 379409,01 | 1157430,17 | | |
| | | | 65°48'58" | 27,56 |
| 216 | 379420,30 | 1157455,31 | | |
| | | | 65°59'49" | 35,72 |
| 217 | 379434,83 | 1157487,94 | | |
| | | | 75°36'33" | 11,75 |
| 218 | 379437,75 | 1157499,32 | | |
| | | | 84°15'48" | 8,70 |

| № | X | Y | Дирекционный угол | Длина (метров) |
|---|---|---|---|---|
| 1 | 2 | 3 | 4 | 5 |
| 219 | 379438,62 | 1157507,98 | | |
| | | | 84°12'1" | 68,87 |
| 220 | 379445,58 | 1157576,50 | | |
| | | | 75°58'44" | 9,33 |
| 221 | 379447,84 | 1157585,55 | | |
| | | | 84°45'42" | 69,33 |
| 222 | 379454,17 | 1157654,59 | | |
| | | | 84°45'59" | 38,37 |
| 223 | 379457,67 | 1157692,80 | | |
| | | | 84°47'4" | 17,16 |
| 224 | 379459,23 | 1157709,89 | | |
| | | | 80°40'42" | 14,08 |
| 225 | 379461,51 | 1157723,78 | | |
| | | | 38°8'35" | 2,25 |
| 226 | 379463,28 | 1157725,17 | | |
| | | | 130°43'34" | 1,99 |
| 227 | 379461,98 | 1157726,68 | | |
| | | | 80°39'58" | 14,67 |
| 228 | 379464,36 | 1157741,16 | | |
| | | | 64°50'27" | 51,04 |
| 229 | 379486,06 | 1157787,36 | | |
| | | | 51°55'51" | 24,55 |
| 230 | 379501,20 | 1157806,69 | | |
| | | | 51°58'42" | 54,42 |
| 231 | 379534,72 | 1157849,56 | | |
| | | | 51°56'43" | 47,78 |
| 232 | 379564,17 | 1157887,18 | | |
| | | | 269°12'55" | 0,73 |
| 233 | 379564,16 | 1157886,45 | | |
| | | | 50°47'33" | 121,35 |
| 234 | 379640,87 | 1157980,48 | | |
| | | | 51°47'23" | 184,93 |
| 235 | 379755,26 | 1158125,79 | | |
| | | | 51°43'20" | 196,15 |
| 236 | 379876,77 | 1158279,77 | | |
| | | | 51°58'7" | 83,46 |
| 237 | 379928,19 | 1158345,51 | | |
| | | | 51°48'53" | 59,59 |
| 238 | 379965,03 | 1158392,35 | | |
| | | | 110°25'59" | 0,54 |
| 239 | 379964,84 | 1158392,86 | | |
| | | | 50°45'3" | 25,19 |
| 240 | 379980,78 | 1158412,37 | | |
| | | | 50°56'16" | 155,17 |
| 241 | 380078,56 | 1158532,85 | | |
| | | | 51°10'23" | 82,92 |
| 242 | 380130,55 | 1158597,45 | | |

| № | X | Y | Дирекционный угол | Длина (метров) |
|---|---|---|---|---|
| 1 | 2 | 3 | 4 | 5 |
| | | | 289°8'39" | 7,41 |
| 243 | 380132,98 | 1158590,45 | | |
| | | | 51°40'21" | 110,76 |
| 244 | 380201,67 | 1158677,34 | | |
| | | | 51°40'22" | 114,89 |
| 245 | 380272,92 | 1158767,47 | | |
| | | | 42°45'20" | 34,48 |
| 246 | 380298,24 | 1158790,88 | | |
| | | | 34°51'56" | 35,56 |
| 247 | 380327,42 | 1158811,21 | | |
| | | | 35°41'44" | 14,35 |
| 248 | 380339,07 | 1158819,58 | | |
| | | | 35°38'24" | 14,35 |
| 249 | 380350,73 | 1158827,94 | | |
| | | | 12°6'44" | 29,98 |
| 250 | 380380,04 | 1158834,23 | | |
| | | | 108°44'55" | 45,64 |
| 251 | 380365,37 | 1158877,45 | | |
| | | | 53°13'16" | 18,94 |
| 252 | 380376,71 | 1158892,62 | | |
| | | | 53°14'32" | 59,29 |
| 253 | 380412,19 | 1158940,12 | | |
| | | | 105°37'2" | 10,55 |
| 254 | 380409,35 | 1158950,28 | | |
| | | | 52°28'6" | 5,71 |
| 255 | 380412,83 | 1158954,81 | | |
| | | | 52°27'19" | 14,77 |
| 256 | 380421,83 | 1158966,52 | | |
| | | | 52°20'37" | 10,34 |
| 257 | 380428,15 | 1158974,71 | | |
| | | | 101°59'52" | 8,66 |
| 258 | 380426,35 | 1158983,18 | | |
| | | | 131°23'23" | 3,71 |
| 259 | 380423,90 | 1158985,96 | | |
| | | | 51°13'42" | 19,16 |
| 260 | 380435,90 | 1159000,90 | | |
| | | | 6°39'51" | 10,94 |
| 261 | 380446,77 | 1159002,17 | | |
| | | | 48°13'51" | 13,68 |
| 262 | 380455,88 | 1159012,37 | | |
| | | | 284°33'45" | 3,70 |
| 263 | 380456,81 | 1159008,79 | | |
| | | | 53°7'8" | 81,36 |
| 264 | 380505,64 | 1159073,87 | | |
| | | | 339°41'57" | 6,31 |
| 265 | 380511,56 | 1159071,68 | | |
| | | | 68°3'18" | 2,22 |

| № | X | Y | Дирекционный угол | Длина (метров) |
|---|---|---|---|---|
| 1 | 2 | 3 | 4 | 5 |
| 266 | 380512,39 | 1159073,74 | | |
| | | | 103°41'46" | 1,22 |
| 267 | 380512,10 | 1159074,93 | | |
| | | | 122°3'27" | 1,17 |
| 268 | 380511,48 | 1159075,92 | | |
| | | | 138°12'56" | 0,63 |
| 269 | 380511,01 | 1159076,34 | | |
| | | | 145°36'5" | 1,35 |
| 270 | 380509,90 | 1159077,10 | | |
| | | | 51°45'49" | 5,28 |
| 271 | 380513,17 | 1159081,25 | | |
| | | | 74°11'30" | 12,08 |
| 272 | 380516,46 | 1159092,87 | | |
| | | | 82°3'34" | 4,71 |
| 273 | 380517,11 | 1159097,53 | | |
| | | | 139°57'14" | 5,49 |
| 274 | 380512,91 | 1159101,06 | | |
| | | | 232°21'39" | 44,38 |
| 275 | 380485,81 | 1159065,92 | | |
| | | | 231°9'48" | 74,29 |
| 276 | 380439,22 | 1159008,05 | | |
| | | | 231°54'38" | 18,04 |
| 277 | 380428,09 | 1158993,85 | | |
| | | | 231°55'38" | 18,29 |
| 278 | 380416,81 | 1158979,45 | | |
| | | | 235°26'21" | 21,89 |
| 279 | 380404,39 | 1158961,42 | | |
| | | | 235°24'28" | 0,70 |
| 280 | 380403,99 | 1158960,84 | | |
| | | | 232°17'35" | 22,45 |
| 281 | 380390,26 | 1158943,08 | | |
| | | | 236°7'50" | 28,31 |
| 282 | 380374,48 | 1158919,57 | | |
| | | | 233°8'52" | 39,37 |
| 283 | 380350,87 | 1158888,07 | | |
| | | | 280°0'9" | 29,31 |
| 284 | 380355,96 | 1158859,21 | | |
| | | | 215°26'27" | 44,58 |
| 285 | 380319,64 | 1158833,36 | | |
| | | | 231°3'5" | 36,22 |
| 286 | 380296,87 | 1158805,19 | | |
| | | | 218°56'15" | 40,64 |
| 287 | 380265,26 | 1158779,65 | | |
| | | | 231°39'12" | 240,16 |
| 288 | 380116,26 | 1158591,30 | | |
| | | | 231°27'33" | 230,94 |
| 289 | 379972,37 | 1158410,67 | | |

| № | X | Y | Дирекционный угол | Длина (метров) |
|---|---|---|---|---|
| 1 | 2 | 3 | 4 | 5 |
| | | | 231°26'8" | 47,00 |
| 290 | 379943,07 | 1158373,92 | | |
| | | | 231°44'29" | 95,96 |
| 291 | 379883,65 | 1158298,57 | | |
| | | | 231°31'41" | 61,02 |
| 292 | 379845,69 | 1158250,80 | | |
| | | | 231°28'26" | 122,48 |
| 293 | 379769,40 | 1158154,98 | | |
| | | | 231°36'56" | 63,10 |
| 294 | 379730,22 | 1158105,52 | | |
| | | | 230°53'25" | 107,77 |
| 295 | 379662,24 | 1158021,90 | | |
| | | | 231°42'51" | 90,00 |
| 296 | 379606,48 | 1157951,26 | | |
| | | | 231°58'42" | 46,85 |
| 297 | 379577,62 | 1157914,35 | | |
| | | | 231°39'46" | 61,62 |
| 298 | 379539,40 | 1157866,02 | | |
| | | | 231°47'15" | 62,05 |
| 299 | 379501,02 | 1157817,27 | | |
| | | | 232°30'2" | 22,75 |
| 300 | 379487,17 | 1157799,22 | | |
| | | | 234°14'51" | 16,41 |
| 301 | 379477,58 | 1157785,90 | | |
| | | | 237°31'57" | 12,61 |
| 302 | 379470,81 | 1157775,26 | | |
| | | | 244°33'50" | 13,62 |
| 303 | 379464,96 | 1157762,96 | | |
| | | | 250°17'30" | 14,09 |
| 304 | 379460,21 | 1157749,70 | | |
| | | | 254°29'50" | 12,98 |
| 305 | 379456,74 | 1157737,19 | | |
| | | | 262°22'24" | 34,28 |
| 306 | 379452,19 | 1157703,21 | | |
| | | | 263°50'2" | 24,02 |
| 307 | 379449,61 | 1157679,33 | | |
| | | | 263°54'38" | 7,82 |
| 308 | 379448,78 | 1157671,55 | | |
| | | | 263°48'26" | 19,75 |
| 309 | 379446,65 | 1157651,92 | | |
| | | | 265°34'58" | 39,99 |
| 310 | 379443,57 | 1157612,05 | | |
| | | | 264°12'11" | 46,83 |
| 311 | 379438,84 | 1157565,46 | | |
| | | | 264°53'25" | 31,89 |
| 312 | 379436,00 | 1157533,70 | | |
| | | | 260°49'54" | 11,86 |

| № | X | Y | Дирекционный угол | Длина (метров) |
|---|---|---|---|---|
| 1 | 2 | 3 | 4 | 5 |
| 313 | 379434,11 | 1157521,99 | | |
| | | | 254°2'49" | 30,09 |
| 314 | 379425,84 | 1157493,06 | | |
| | | | 244°6'17" | 44,76 |
| 315 | 379406,29 | 1157452,79 | | |
| | | | 243°48'24" | 12,41 |
| 316 | 379400,81 | 1157441,65 | | |
| | | | 243°37'10" | 22,24 |
| 317 | 379390,93 | 1157421,73 | | |
| | | | 246°40'35" | 16,22 |
| 318 | 379384,51 | 1157406,84 | | |
| | | | 244°6'35" | 20,89 |
| 319 | 379375,39 | 1157388,05 | | |
| | | | 299°47'39" | 34,62 |
| 320 | 379392,59 | 1157358,01 | | |
| | | | 151°28'45" | 5,11 |
| 321 | 379388,10 | 1157360,45 | | |
| | | | 119°45'23" | 12,45 |
| 322 | 379381,92 | 1157371,26 | | |
| | | | 209°56'40" | 10,70 |
| 323 | 379372,65 | 1157365,92 | | |
| | | | 299°43'12" | 22,75 |
| 324 | 379383,93 | 1157346,16 | | |
| | | | 209°48'25" | 2,29 |
| 325 | 379381,94 | 1157345,02 | | |
| | | | 299°43'59" | 59,00 |
| 326 | 379411,20 | 1157293,79 | | |
| | | | 29°43'41" | 24,97 |
| 327 | 379432,88 | 1157306,17 | | |
| | | | 320°39'16" | 32,87 |
| 328 | 379458,30 | 1157285,33 | | |
| | | | 254°57'54" | 24,21 |
| 329 | 379452,02 | 1157261,95 | | |
| | | | 200°18'43" | 8,79 |
| 330 | 379443,78 | 1157258,90 | | |
| | | | 188°7'49" | 72,90 |
| 331 | 379371,61 | 1157248,59 | | |
| | | | 197°20'31" | 44,59 |
| 332 | 379329,05 | 1157235,30 | | |
| | | | 195°8'13" | 9,34 |
| 333 | 379320,03 | 1157232,86 | | |
| | | | 194°4'20" | 42,73 |
| 334 | 379278,58 | 1157222,47 | | |
| | | | 194°6'56" | 7,01 |
| 335 | 379271,78 | 1157220,76 | | |
| | | | 191°31'29" | 52,36 |
| 336 | 379220,48 | 1157210,30 | | |

| № | X | Y | Дирекционный угол | Длина (метров) |
|---|---|---|---|---|
| 1 | 2 | 3 | 4 | 5 |
| | | | 195°29'59" | 52,80 |
| 337 | 379169,60 | 1157196,19 | | |
| | | | 182°0'16" | 21,44 |
| 338 | 379148,17 | 1157195,44 | | |
| | | | 130°7'29" | 11,73 |
| 339 | 379140,61 | 1157204,41 | | |
| | | | 96°8'2" | 35,56 |
| 340 | 379136,81 | 1157239,77 | | |
| | | | 109°29'9" | 29,32 |
| 341 | 379127,03 | 1157267,41 | | |
| | | | 109°3'40" | 11,57 |
| 342 | 379123,25 | 1157278,35 | | |
| | | | 92°19'27" | 39,21 |
| 343 | 379121,66 | 1157317,53 | | |
| | | | 173°27'35" | 11,06 |
| 344 | 379110,67 | 1157318,79 | | |
| | | | 173°19'33" | 68,75 |
| 345 | 379042,39 | 1157326,78 | | |
| | | | 173°19'41" | 115,67 |
| 346 | 378927,50 | 1157340,22 | | |
| | | | 173°52'20" | 76,91 |
| 347 | 378851,03 | 1157348,43 | | |
| | | | 173°45'15" | 157,35 |
| 348 | 378694,61 | 1157365,55 | | |
| | | | 152°38'6" | 27,54 |
| 349 | 378670,15 | 1157378,21 | | |
| | | | 184°35'47" | 43,80 |
| 350 | 378626,49 | 1157374,70 | | |
| | | | 174°51'36" | 35,38 |
| 351 | 378591,25 | 1157377,87 | | |
| | | | 169°51'35" | 27,09 |
| 352 | 378564,58 | 1157382,64 | | |
| | | | 173°53'41" | 28,02 |
| 353 | 378536,72 | 1157385,62 | | |
| | | | 157°15'57" | 21,55 |
| 354 | 378516,84 | 1157393,95 | | |
| | | | 173°38'36" | 7,59 |
| 355 | 378509,30 | 1157394,79 | | |
| | | | 197°5'42" | 10,68 |
| 356 | 378499,09 | 1157391,65 | | |
| | | | 187°20'21" | 16,60 |
| 357 | 378482,63 | 1157389,53 | | |
| | | | 173°13'13" | 23,46 |
| 358 | 378459,33 | 1157392,30 | | |
| | | | 173°15'1" | 57,60 |
| 359 | 378402,13 | 1157399,07 | | |
| | | | 173°30'13" | 71,68 |

| № | X | Y | Дирекционный угол | Длина (метров) |
|---|---|---|---|---|
| 1 | 2 | 3 | 4 | 5 |
| 360 | 378330,91 | 1157407,18 | | |
| | | | 173°36'4" | 27,99 |
| 361 | 378303,09 | 1157410,30 | | |
| | | | 173°39'5" | 36,81 |
| 362 | 378266,51 | 1157414,37 | | |
| | | | 173°29'7" | 29,70 |
| 363 | 378237,00 | 1157417,74 | | |
| | | | 173°19'53" | 183,16 |
| 364 | 378055,08 | 1157439,01 | | |
| | | | 173°24'3" | 183,16 |
| 365 | 377873,13 | 1157460,06 | | |
| | | | 173°21'49" | 90,34 |
| 366 | 377783,40 | 1157470,50 | | |
| | | | 172°55'12" | 90,46 |
| 367 | 377693,63 | 1157481,65 | | |
| | | | 139°20'4" | 9,64 |
| 368 | 377686,32 | 1157487,93 | | |
| | | | 175°32'35" | 14,28 |
| 369 | 377672,08 | 1157489,04 | | |
| | | | 195°1'11" | 12,16 |
| 370 | 377660,34 | 1157485,89 | | |
| | | | 171°37'37" | 30,01 |
| 371 | 377630,65 | 1157490,26 | | |
| | | | 171°39'57" | 4,76 |
| 372 | 377625,94 | 1157490,95 | | |
| | | | 175°47'18" | 2,59 |
| 373 | 377623,36 | 1157491,14 | | |
| | | | 182°0'35" | 1,14 |
| 374 | 377622,22 | 1157491,10 | | |
| | | | 189°44'27" | 3,72 |
| 375 | 377618,55 | 1157490,47 | | |
| | | | 203°43'52" | 4,52 |
| 376 | 377614,41 | 1157488,65 | | |
| | | | 203°43'52" | 4,52 |
| 377 | 377610,27 | 1157486,83 | | |
| | | | 172°52'24" | 76,09 |
| 378 | 377534,77 | 1157496,27 | | |
| | | | 172°51'49" | 92,97 |
| 379 | 377442,52 | 1157507,82 | | |
| | | | 172°53'2" | 15,98 |
| 380 | 377426,66 | 1157509,80 | | |
| | | | 172°50'32" | 4,33 |
| 381 | 377422,36 | 1157510,34 | | |
| | | | 172°53'2" | 8,15 |
| 382 | 377414,27 | 1157511,35 | | |
| | | | 244°2'29" | 7,61 |
| 383 | 377410,94 | 1157504,51 | | |

| № | X | Y | Дирекционный угол | Длина (метров) |
|---|---|---|---|---|
| 1 | 2 | 3 | 4 | 5 |
| | | | 256°20'38" | 13,89 |
| 384 | 377407,66 | 1157491,01 | | |
| | | | 275°47'52" | 19,01 |
| 385 | 377409,58 | 1157472,10 | | |
| | | | 283°44'30" | 4,71 |
| 386 | 377410,70 | 1157467,52 | | |
| | | | 283°37'47" | 6,83 |
| 387 | 377412,31 | 1157460,88 | | |
| | | | 274°32'2" | 4,55 |
| 388 | 377412,67 | 1157456,34 | | |
| | | | 265°28'1" | 3,92 |
| 389 | 377412,36 | 1157452,43 | | |
| | | | 258°54'34" | 3,59 |
| 390 | 377411,67 | 1157448,91 | | |
| | | | 249°31'32" | 6,58 |
| 391 | 377409,37 | 1157442,75 | | |
| | | | 241°38'43" | 2,86 |
| 392 | 377408,01 | 1157440,23 | | |
| | | | 236°11'1" | 2,52 |
| 393 | 377406,61 | 1157438,14 | | |
| | | | 236°50'44" | 7,72 |
| 394 | 377402,39 | 1157431,68 | | |
| | | | 229°27'55" | 13,08 |
| 395 | 377393,89 | 1157421,74 | | |
| | | | 218°35'57" | 5,90 |
| 396 | 377389,28 | 1157418,06 | | |
| | | | 222°49'49" | 10,46 |
| 397 | 377381,61 | 1157410,95 | | |
| | | | 186°50'1" | 4,87 |
| 398 | 377376,77 | 1157410,37 | | |
| | | | 213°51'1" | 5,96 |
| 399 | 377371,82 | 1157407,05 | | |
| | | | 212°39'40" | 6,02 |
| 400 | 377366,75 | 1157403,80 | | |
| | | | 212°6'54" | 8,88 |
| 401 | 377359,23 | 1157399,08 | | |
| | | | 213°15'35" | 8,86 |
| 402 | 377351,82 | 1157394,22 | | |
| | | | 211°49'21" | 3,32 |
| 403 | 377349,00 | 1157392,47 | | |
| | | | 215°15'13" | 5,39 |
| 404 | 377344,60 | 1157389,36 | | |
| | | | 227°3'43" | 3,54 |
| 405 | 377342,19 | 1157386,77 | | |
| | | | 217°53'3" | 10,96 |
| 406 | 377333,54 | 1157380,04 | | |
| | | | 214°3'0" | 18,98 |

| № | X | Y | Дирекционный угол | Длина (метров) |
|---|---|---|---|---|
| 1 | 2 | 3 | 4 | 5 |
| 407 | 377317,81 | 1157369,41 | | |
| | | | 221°4'17" | 44,17 |
| 408 | 377284,51 | 1157340,39 | | |
| | | | 301°1'8" | 1,79 |
| 409 | 377285,43 | 1157338,86 | | |
| | | | 227°47'57" | 3,19 |
| 410 | 377283,29 | 1157336,50 | | |
| | | | 161°43'56" | 2,17 |
| 411 | 377281,23 | 1157337,18 | | |
| | | | 223°50'29" | 8,04 |
| 412 | 377275,43 | 1157331,61 | | |
| | | | 226°43'47" | 7,97 |
| 413 | 377269,97 | 1157325,81 | | |
| | | | 243°23'0" | 14,87 |
| 414 | 377263,31 | 1157312,52 | | |
| | | | 250°29'59" | 5,78 |
| 415 | 377261,38 | 1157307,07 | | |
| | | | 253°56'37" | 7,09 |
| 416 | 377259,42 | 1157300,26 | | |
| | | | 257°36'19" | 11,60 |
| 417 | 377256,93 | 1157288,93 | | |
| | | | 260°4'7" | 13,45 |
| 418 | 377254,61 | 1157275,68 | | |
| | | | 259°42'43" | 15,51 |
| 419 | 377251,84 | 1157260,42 | | |
| | | | 261°4'56" | 3,81 |
| 420 | 377251,25 | 1157256,66 | | |
| | | | 261°4'23" | 4,58 |
| 421 | 377250,54 | 1157252,14 | | |
| | | | 260°59'30" | 11,62 |
| 422 | 377248,72 | 1157240,66 | | |
| | | | 261°3'35" | 13,90 |
| 423 | 377246,56 | 1157226,93 | | |
| | | | 264°33'3" | 27,27 |
| 424 | 377243,97 | 1157199,78 | | |
| | | | 264°36'42" | 30,45 |
| 425 | 377241,11 | 1157169,46 | | |
| | | | 267°6'51" | 379,94 |
| 426 | 377221,98 | 1156790,00 | | |
| | | | 274°7'44" | 51,94 |
| 427 | 377225,72 | 1156738,19 | | |
| | | | 271°42'7" | 21,55 |
| 428 | 377226,36 | 1156716,65 | | |
| | | | 270°27'32" | 28,72 |
| 429 | 377226,59 | 1156687,93 | | |
| | | | 267°28'8" | 20,83 |
| 430 | 377225,67 | 1156667,12 | | |

| № | X | Y | Дирекционный угол | Длина (метров) |
|---|---|---|---|---|
| 1 | 2 | 3 | 4 | 5 |
| | | | 266°51'30" | 94,15 |
| 431 | 377220,51 | 1156573,11 | | |
| | | | 266°2'9" | 73,77 |
| 432 | 377215,41 | 1156499,52 | | |
| | | | 265°59'11" | 21,00 |
| 433 | 377213,94 | 1156478,57 | | |
| | | | 268°16'51" | 21,00 |
| 434 | 377213,31 | 1156457,58 | | |
| | | | 269°31'22" | 18,00 |
| 435 | 377213,16 | 1156439,58 | | |
| | | | 267°12'24" | 43,50 |
| 436 | 377211,04 | 1156396,13 | | |
| | | | 264°56'9" | 37,50 |
| 437 | 377207,73 | 1156358,78 | | |
| | | | 267°40'54" | 80,10 |
| 438 | 377204,49 | 1156278,75 | | |
| | | | 264°6'3" | 59,25 |
| 439 | 377198,40 | 1156219,81 | | |
| | | | 273°40'6" | 23,76 |
| 440 | 377199,92 | 1156196,10 | | |
| | | | 273°57'33" | 19,99 |
| 441 | 377201,30 | 1156176,16 | | |
| | | | 278°2'3" | 18,53 |
| 442 | 377203,89 | 1156157,81 | | |
| | | | 283°27'55" | 13,14 |
| 443 | 377206,95 | 1156145,03 | | |
| | | | 290°3'1" | 46,00 |
| 444 | 377222,72 | 1156101,82 | | |
| | | | 290°42'7" | 55,16 |
| 445 | 377242,22 | 1156050,22 | | |
| | | | 290°0'34" | 22,33 |
| 446 | 377249,86 | 1156029,24 | | |
| | | | 288°1'2" | 41,19 |
| 447 | 377262,60 | 1155990,07 | | |
| | | | 286°58'17" | 25,01 |
| 448 | 377269,90 | 1155966,15 | | |
| | | | 287°49'6" | 28,20 |
| 449 | 377278,53 | 1155939,30 | | |
| | | | 287°2'5" | 27,17 |
| 450 | 377286,49 | 1155913,32 | | |
| | | | 286°42'21" | 50,30 |
| 451 | 377300,95 | 1155865,14 | | |
| | | | 284°41'6" | 12,43 |
| 452 | 377304,10 | 1155853,12 | | |
| | | | 284°16'57" | 14,67 |
| 453 | 377307,72 | 1155838,90 | | |
| | | | 278°45'47" | 7,81 |

| № | X | Y | Дирекционный угол | Длина (метров) |
|---|---|---|---|---|
| 1 | 2 | 3 | 4 | 5 |
| 454 | 377308,91 | 1155831,18 | | |
| | | | 288°43'43" | 6,79 |
| 455 | 377311,09 | 1155824,75 | | |
| | | | 283°4'29" | 17,20 |
| 456 | 377314,98 | 1155808,00 | | |
| | | | 279°41'38" | 28,51 |
| 457 | 377319,78 | 1155779,90 | | |
| | | | 278°41'40" | 18,52 |
| 458 | 377322,58 | 1155761,59 | | |
| | | | 279°13'31" | 15,10 |
| 459 | 377325,00 | 1155746,69 | | |
| | | | 279°27'45" | 16,06 |
| 460 | 377327,64 | 1155730,85 | | |
| | | | 280°16'55" | 13,33 |
| 461 | 377330,02 | 1155717,73 | | |
| | | | 281°3'40" | 15,79 |
| 462 | 377333,05 | 1155702,23 | | |
| | | | 283°9'27" | 36,68 |
| 463 | 377341,40 | 1155666,51 | | |
| | | | 282°43'12" | 23,75 |
| 464 | 377346,63 | 1155643,34 | | |
| | | | 276°16'1" | 6,05 |
| 465 | 377347,29 | 1155637,33 | | |
| | | | 282°33'17" | 7,22 |
| 466 | 377348,86 | 1155630,28 | | |
| | | | 282°38'58" | 7,22 |
| 467 | 377350,44 | 1155623,24 | | |
| | | | 283°53'50" | 3,00 |
| 468 | 377351,16 | 1155620,33 | | |
| | | | 283°55'46" | 5,19 |
| 469 | 377352,41 | 1155615,29 | | |
| | | | 284°52'0" | 17,07 |
| 470 | 377356,79 | 1155598,79 | | |
| | | | 288°3'16" | 5,71 |
| 471 | 377358,56 | 1155593,36 | | |
| | | | 291°17'51" | 3,80 |
| 472 | 377359,94 | 1155589,82 | | |
| | | | 291°48'6" | 9,53 |
| 473 | 377363,48 | 1155580,97 | | |
| | | | 295°26'0" | 8,15 |
| 474 | 377366,98 | 1155573,61 | | |
| | | | 298°23'41" | 9,11 |
| 475 | 377371,31 | 1155565,60 | | |
| | | | 301°41'24" | 30,99 |
| 476 | 377387,59 | 1155539,23 | | |
| | | | 303°41'25" | 6,49 |
| 477 | 377391,19 | 1155533,83 | | |

| № | X | Y | Дирекционный угол | Длина (метров) |
|---|---|---|---|---|
| 1 | 2 | 3 | 4 | 5 |
| | | | 308°44'46" | 5,19 |
| 478 | 377394,44 | 1155529,78 | | |
| | | | 307°42'5" | 49,20 |
| 479 | 377424,53 | 1155490,85 | | |
| | | | 305°19'36" | 21,76 |
| 480 | 377437,11 | 1155473,10 | | |
| | | | 307°52'30" | 8,89 |
| 481 | 377442,57 | 1155466,08 | | |
| | | | 303°50'45" | 16,34 |
| 482 | 377451,67 | 1155452,51 | | |
| | | | 299°6'56" | 121,61 |
| 483 | 377510,84 | 1155346,27 | | |
| | | | 299°36'38" | 53,96 |
| 484 | 377537,50 | 1155299,36 | | |
| | | | 302°31'57" | 53,13 |
| 485 | 377566,07 | 1155254,57 | | |
| | | | 302°3'19" | 23,14 |
| 486 | 377578,35 | 1155234,96 | | |
| | | | 304°18'42" | 19,18 |
| 487 | 377589,16 | 1155219,12 | | |
| | | | 280°40'9" | 20,69 |
| 488 | 377592,99 | 1155198,79 | | |
| | | | 298°57'13" | 8,26 |
| 489 | 377596,99 | 1155191,56 | | |
| | | | 298°57'26" | 22,29 |
| 490 | 377607,78 | 1155172,06 | | |
| | | | 299°37'8" | 58,60 |
| 491 | 377636,74 | 1155121,12 | | |
| | | | 299°0'16" | 22,17 |
| 492 | 377647,49 | 1155101,73 | | |
| | | | 298°9'8" | 27,93 |
| 493 | 377660,67 | 1155077,10 | | |
| | | | 297°1'13" | 21,40 |
| 494 | 377670,39 | 1155058,04 | | |
| | | | 294°42'6" | 11,96 |
| 495 | 377675,39 | 1155047,17 | | |
| | | | 292°21'59" | 6,78 |
| 496 | 377677,97 | 1155040,90 | | |
| | | | 291°4'58" | 6,37 |
| 497 | 377680,26 | 1155034,96 | | |
| | | | 287°46'38" | 12,12 |
| 498 | 377683,96 | 1155023,42 | | |
| | | | 286°21'46" | 9,62 |
| 499 | 377686,67 | 1155014,19 | | |
| | | | 259°1'32" | 9,72 |
| 500 | 377684,82 | 1155004,65 | | |
| | | | 278°21'4" | 31,53 |

| № | X | Y | Дирекционный угол | Длина (метров) |
|---|---|---|---|---|
| 1 | 2 | 3 | 4 | 5 |
| 501 | 377689,40 | 1154973,45 | | |
| | | | 279°48'37" | 3,52 |
| 502 | 377690,00 | 1154969,98 | | |
| | | | 300°14'43" | 7,25 |
| 503 | 377693,65 | 1154963,72 | | |
| | | | 278°13'24" | 20,90 |
| 504 | 377696,64 | 1154943,03 | | |
| | | | 315°40'7" | 8,49 |
| 505 | 377702,71 | 1154937,10 | | |
| | | | 281°8'40" | 31,20 |
| 506 | 377708,74 | 1154906,49 | | |
| | | | 284°13'34" | 8,06 |
| 507 | 377710,72 | 1154898,68 | | |
| | | | 288°37'57" | 30,30 |
| 508 | 377720,40 | 1154869,97 | | |
| | | | 288°28'43" | 33,25 |
| 509 | 377730,94 | 1154838,43 | | |
| | | | 287°38'0" | 33,90 |
| 510 | 377741,21 | 1154806,12 | | |
| | | | 289°34'14" | 29,53 |
| 511 | 377751,10 | 1154778,30 | | |
| | | | 288°20'37" | 29,74 |
| 512 | 377760,46 | 1154750,07 | | |
| | | | 288°21'34" | 19,14 |
| 513 | 377766,49 | 1154731,90 | | |
| | | | 288°21'34" | 19,14 |
| 514 | 377772,52 | 1154713,73 | | |
| | | | 288°50'13" | 4,06 |
| 515 | 377773,83 | 1154709,89 | | |
| | | | 290°10'34" | 4,06 |
| 516 | 377775,23 | 1154706,08 | | |
| | | | 291°11'52" | 26,96 |
| 517 | 377784,98 | 1154680,94 | | |
| | | | 291°49'55" | 17,56 |
| 518 | 377791,51 | 1154664,64 | | |
| | | | 292°55'33" | 47,13 |
| 519 | 377809,87 | 1154621,23 | | |
| | | | 10°47'31" | 18,00 |
| 520 | 377827,55 | 1154624,60 | | |
| | | | 8°42'29" | 27,35 |
| 521 | 377854,58 | 1154628,74 | | |
| | | | 348°37'15" | 9,73 |
| 522 | 377864,12 | 1154626,82 | | |
| | | | 280°5'33" | 18,09 |
| 523 | 377867,29 | 1154609,01 | | |
| | | | 211°23'19" | 18,51 |
| 524 | 377851,49 | 1154599,37 | | |

| № | X | Y | Дирекционный угол | Длина (метров) |
|---|---|---|---|---|
| 1 | 2 | 3 | 4 | 5 |
| | | | 190°56'5" | 64,37 |
| 525 | 377788,29 | 1154587,16 | | |
| | | | 190°58'53" | 68,35 |
| 526 | 377721,19 | 1154574,14 | | |
| | | | 102°12'2" | 3,79 |
| 527 | 377720,39 | 1154577,84 | | |
| | | | 189°40'40" | 29,74 |
| 528 | 377691,07 | 1154572,84 | | |
| | | | 196°22'51" | 32,91 |
| 529 | 377659,50 | 1154563,56 | | |
| | | | 188°10'34" | 54,71 |
| 530 | 377605,35 | 1154555,78 | | |
| | | | 182°9'10" | 26,89 |
| 531 | 377578,48 | 1154554,77 | | |
| | | | 177°48'50" | 40,63 |
| 532 | 377537,88 | 1154556,32 | | |
| | | | 179°30'42" | 23,46 |
| 533 | 377514,42 | 1154556,52 | | |
| | | | 179°40'28" | 54,54 |
| 534 | 377459,88 | 1154556,83 | | |
| | | | 179°17'42" | 19,50 |
| 535 | 377440,38 | 1154557,07 | | |
| | | | 180°54'14" | 17,75 |
| 536 | 377422,63 | 1154556,79 | | |
| | | | 180°32'45" | 52,50 |
| 537 | 377370,13 | 1154556,29 | | |
| | | | 181°32'29" | 22,68 |
| 538 | 377347,46 | 1154555,68 | | |
| | | | 183°49'57" | 14,66 |
| 539 | 377332,83 | 1154554,70 | | |
| | | | 185°7'52" | 29,41 |
| 540 | 377303,54 | 1154552,07 | | |
| | | | 186°3'49" | 34,08 |
| 541 | 377269,65 | 1154548,47 | | |
| | | | 183°18'37" | 26,32 |
| 542 | 377243,37 | 1154546,95 | | |
| | | | 184°49'10" | 13,69 |
| 543 | 377229,73 | 1154545,80 | | |
| | | | 185°10'35" | 39,90 |
| 544 | 377189,99 | 1154542,20 | | |
| | | | 184°0'9" | 25,50 |
| 545 | 377164,55 | 1154540,42 | | |
| | | | 184°4'1" | 34,55 |
| 546 | 377130,09 | 1154537,97 | | |
| | | | 185°55'29" | 80,22 |
| 547 | 377050,30 | 1154529,69 | | |
| | | | 186°14'9" | 80,00 |

| № | X | Y | Дирекционный угол | Длина (метров) |
|---|---|---|---|---|
| 1 | 2 | 3 | 4 | 5 |
| 548 | 376970,77 | 1154521,00 | | |
| | | | 185°24'40" | 20,36 |
| 549 | 376950,50 | 1154519,08 | | |
| | | | 188°6'54" | 58,94 |
| 550 | 376892,15 | 1154510,76 | | |
| | | | 194°42'25" | 39,78 |
| 551 | 376853,67 | 1154500,66 | | |
| | | | 191°17'17" | 15,28 |
| 552 | 376838,69 | 1154497,67 | | |
| | | | 192°25'34" | 15,10 |
| 553 | 376823,94 | 1154494,42 | | |
| | | | 193°50'54" | 7,39 |
| 554 | 376816,76 | 1154492,65 | | |
| | | | 195°48'32" | 13,25 |
| 555 | 376804,01 | 1154489,04 | | |
| | | | 198°48'9" | 18,24 |
| 556 | 376786,74 | 1154483,16 | | |
| | | | 201°15'26" | 8,99 |
| 557 | 376778,36 | 1154479,90 | | |
| | | | 203°21'10" | 32,24 |
| 558 | 376748,76 | 1154467,12 | | |
| | | | 207°33'30" | 32,25 |
| 559 | 376720,17 | 1154452,20 | | |
| | | | 213°45'16" | 56,96 |
| 560 | 376672,81 | 1154420,55 | | |
| | | | 217°19'53" | 39,00 |
| 561 | 376641,80 | 1154396,90 | | |
| | | | 219°28'6" | 43,50 |
| 562 | 376608,22 | 1154369,25 | | |
| | | | 223°1'53" | 13,79 |
| 563 | 376598,14 | 1154359,84 | | |
| | | | 229°7'4" | 19,01 |
| 564 | 376585,70 | 1154345,47 | | |
| | | | 232°55'45" | 13,69 |
| 565 | 376577,45 | 1154334,55 | | |
| | | | 240°5'7" | 21,74 |
| 566 | 376566,61 | 1154315,71 | | |
| | | | 237°5'46" | 25,68 |
| 567 | 376552,66 | 1154294,15 | | |
| | | | 241°0'21" | 158,05 |
| 568 | 376476,05 | 1154155,91 | | |
| | | | 240°49'15" | 57,06 |
| 569 | 376448,23 | 1154106,09 | | |
| | | | 240°47'50" | 13,51 |
| 570 | 376441,64 | 1154094,30 | | |
| | | | 238°52'46" | 80,12 |
| 571 | 376400,23 | 1154025,71 | | |

| № | X | Y | Дирекционный угол | Длина (метров) |
|---|---|---|---|---|
| 1 | 2 | 3 | 4 | 5 |
| | | | 234°17'24" | 25,49 |
| 572 | 376385,35 | 1154005,01 | | |
| | | | 233°28'2" | 25,50 |
| 573 | 376370,17 | 1153984,52 | | |
| | | | 231°58'35" | 6,75 |
| 574 | 376366,01 | 1153979,20 | | |
| | | | 230°32'58" | 11,99 |
| 575 | 376358,39 | 1153969,94 | | |
| | | | 227°48'34" | 4,18 |
| 576 | 376355,58 | 1153966,84 | | |
| | | | 227°11'59" | 10,69 |
| 577 | 376348,32 | 1153959,00 | | |
| | | | 223°5'37" | 10,63 |
| 578 | 376340,56 | 1153951,74 | | |
| | | | 219°56'15" | 10,02 |
| 579 | 376332,88 | 1153945,31 | | |
| | | | 217°10'38" | 8,21 |
| 580 | 376326,34 | 1153940,35 | | |
| | | | 215°44'19" | 24,21 |
| 581 | 376306,69 | 1153926,21 | | |
| | | | 215°39'8" | 22,68 |
| 582 | 376288,26 | 1153912,99 | | |
| | | | 215°24'46" | 14,39 |
| 583 | 376276,53 | 1153904,65 | | |
| | | | 214°18'26" | 7,47 |
| 584 | 376270,36 | 1153900,44 | | |
| | | | 214°6'4" | 13,54 |
| 585 | 376259,15 | 1153892,85 | | |
| | | | 212°43'13" | 13,76 |
| 586 | 376247,57 | 1153885,41 | | |
| | | | 214°29'12" | 28,13 |
| 587 | 376224,38 | 1153869,48 | | |
| | | | 207°59'6" | 55,05 |
| 588 | 376175,77 | 1153843,65 | | |
| | | | 208°31'6" | 50,00 |
| 589 | 376131,84 | 1153819,78 | | |
| | | | 206°15'19" | 38,02 |
| 590 | 376097,74 | 1153802,96 | | |
| | | | 212°12'33" | 12,23 |
| 591 | 376087,39 | 1153796,44 | | |
| | | | 207°3'49" | 22,62 |
| 592 | 376067,25 | 1153786,15 | | |
| | | | 203°54'27" | 23,24 |
| 593 | 376046,00 | 1153776,73 | | |
| | | | 201°53'40" | 19,50 |
| 594 | 376027,91 | 1153769,46 | | |
| | | | 203°26'19" | 42,97 |

| № | X | Y | Дирекционный угол | Длина (метров) |
|---|---|---|---|---|
| 1 | 2 | 3 | 4 | 5 |
| 595 | 375988,49 | 1153752,37 | | |
| | | | 101°37'15" | 2,53 |
| 596 | 375987,98 | 1153754,85 | | |
| | | | 192°6'23" | 13,83 |
| 597 | 375974,46 | 1153751,95 | | |
| | | | 289°50'58" | 2,56 |
| 598 | 375975,33 | 1153749,54 | | |
| | | | 196°39'29" | 25,19 |
| 599 | 375951,20 | 1153742,32 | | |
| | | | 194°12'28" | 21,88 |
| 600 | 375929,99 | 1153736,95 | | |
| | | | 191°29'41" | 9,74 |
| 601 | 375920,45 | 1153735,01 | | |
| | | | 190°19'52" | 9,76 |
| 602 | 375910,85 | 1153733,26 | | |
| | | | 185°42'4" | 23,76 |
| 603 | 375887,21 | 1153730,90 | | |
| | | | 183°40'21" | 43,87 |
| 604 | 375843,43 | 1153728,09 | | |
| | | | 186°9'5" | 20,44 |
| 605 | 375823,11 | 1153725,90 | | |
| | | | 183°44'15" | 14,88 |
| 606 | 375808,26 | 1153724,93 | | |
| | | | 248°6'11" | 10,00 |
| 607 | 375804,53 | 1153715,65 | | |
| | | | 159°0'20" | 21,10 |
| 608 | 375784,83 | 1153723,21 | | |
| | | | 185°0'53" | 7,21 |
| 609 | 375777,65 | 1153722,58 | | |
| | | | 223°9'53" | 8,61 |
| 610 | 375771,37 | 1153716,69 | | |
| | | | 161°38'46" | 11,18 |
| 611 | 375760,76 | 1153720,21 | | |
| | | | 96°56'23" | 10,35 |
| 612 | 375759,51 | 1153730,48 | | |
| | | | 7°4'35" | 7,31 |
| 613 | 375766,76 | 1153731,38 | | |
| | | | 90°21'48" | 66,24 |
| 614 | 375766,34 | 1153797,62 | | |
| | | | 90°22'6" | 4,67 |
| 615 | 375766,31 | 1153802,29 | | |
| | | | 72°59'7" | 37,90 |
| 616 | 375777,40 | 1153838,53 | | |
| | | | 76°12'4" | 34,55 |
| 617 | 375785,64 | 1153872,08 | | |
| | | | 219°21'17" | 12,36 |
| 618 | 375776,08 | 1153864,24 | | |

| № | X | Y | Дирекционный угол | Длина (метров) |
|---|---|---|---|---|
| 1 | 2 | 3 | 4 | 5 |
| | | | 211°4'59" | 17,32 |
| 619 | 375761,25 | 1153855,30 | | |
| | | | 199°49'18" | 15,16 |
| 620 | 375746,99 | 1153850,16 | | |
| | | | 199°8'28" | 22,32 |
| 621 | 375725,90 | 1153842,84 | | |
| | | | 197°39'58" | 15,55 |
| 622 | 375711,08 | 1153838,12 | | |
| | | | 197°35'54" | 16,24 |
| 623 | 375695,60 | 1153833,21 | | |
| | | | 190°14'4" | 27,58 |
| 624 | 375668,46 | 1153828,31 | | |
| | | | 197°41'6" | 17,15 |
| 625 | 375652,12 | 1153823,10 | | |
| | | | 200°38'37" | 29,13 |
| 626 | 375624,86 | 1153812,83 | | |
| | | | 195°26'44" | 14,01 |
| 627 | 375611,36 | 1153809,10 | | |
| | | | 188°37'33" | 5,07 |
| 628 | 375606,35 | 1153808,34 | | |
| | | | 188°24'33" | 5,81 |
| 629 | 375600,60 | 1153807,49 | | |
| | | | 170°30'57" | 12,87 |
| 630 | 375587,91 | 1153809,61 | | |
| | | | 159°2'49" | 12,67 |
| 631 | 375576,08 | 1153814,14 | | |
| | | | 154°22'43" | 12,77 |
| 632 | 375564,57 | 1153819,66 | | |
| | | | 145°59'57" | 12,27 |
| 633 | 375554,40 | 1153826,52 | | |
| | | | 144°21'17" | 18,53 |
| 634 | 375539,34 | 1153837,32 | | |
| | | | 160°19'45" | 11,29 |
| 635 | 375528,71 | 1153841,12 | | |
| | | | 172°0'8" | 12,87 |
| 636 | 375515,97 | 1153842,91 | | |
| | | | 180°53'43" | 1,92 |
| 637 | 375514,05 | 1153842,88 | | |
| | | | 326°50'7" | 65,95 |
| 638 | 375569,26 | 1153806,80 | | |
| | | | 348°49'23" | 32,14 |
| 639 | 375600,79 | 1153800,57 | | |
| | | | 16°31'59" | 62,97 |
| 640 | 375661,16 | 1153818,49 | | |
| | | | 11°34'16" | 58,13 |
| 641 | 375718,11 | 1153830,15 | | |
| | | | 340°27'27" | 38,12 |

| № | X | Y | Дирекционный угол | Длина (метров) |
|---|---|---|---|---|
| 1 | 2 | 3 | 4 | 5 |
| 642 | 375754,03 | 1153817,40 | | |
| | | | 278°33'53" | 8,39 |
| 643 | 375755,28 | 1153809,10 | | |
| | | | 265°35'58" | 22,29 |
| 644 | 375753,57 | 1153786,88 | | |
| | | | 268°36'36" | 23,50 |
| 645 | 375753,00 | 1153763,39 | | |
| | | | 357°27'55" | 3,84 |
| 646 | 375756,84 | 1153763,22 | | |
| | | | 267°34'35" | 5,68 |
| 647 | 375756,60 | 1153757,55 | | |
| | | | 177°29'25" | 3,65 |
| 648 | 375752,95 | 1153757,71 | | |
| | | | 269°46'5" | 22,21 |
| 649 | 375752,86 | 1153735,50 | | |
| | | | 192°42'34" | 7,23 |
| 650 | 375745,81 | 1153733,91 | | |
| | | | 298°12'45" | 20,22 |
| 651 | 375755,37 | 1153716,09 | | |
| | | | 313°15'17" | 17,88 |
| 652 | 375767,62 | 1153703,07 | | |
| | | | 10°40'2" | 21,50 |
| 653 | 375788,75 | 1153707,05 | | |
| | | | 347°55'16" | 35,51 |
| 8 | 375823,47 | 1153699,62 | | |
| | | | 45°41'25" | 29,35 |
| 9 | 375843,97 | 1153720,62 | | |
| | | | 8°50'12" | 27,99 |
| 10 | 375871,63 | 1153724,92 | | |
| Контур 3 | | | | |
| 656 | 375935,77 | 1153750,48 | | |
| | | | 13°0'42" | 7,60 |
| 657 | 375943,17 | 1153752,19 | | |
| | | | 14°52'28" | 12,93 |
| 658 | 375955,67 | 1153755,51 | | |
| | | | 116°3'42" | 7,12 |
| 659 | 375952,54 | 1153761,91 | | |
| | | | 13°47'55" | 20,46 |
| 660 | 375972,41 | 1153766,79 | | |
| | | | 104°23'52" | 58,84 |
| 661 | 375957,78 | 1153823,78 | | |
| | | | 179°11'43" | 47,70 |
| 662 | 375910,08 | 1153824,45 | | |
| | | | 277°6'1" | 71,36 |
| 663 | 375918,90 | 1153753,64 | | |
| | | | 13°49'18" | 16,83 |
| 664 | 375935,24 | 1153757,66 | | |

| № | X | Y | Дирекционный угол | Длина (метров) |
|---|---|---|---|---|
| 1 | 2 | 3 | 4 | 5 |
| | | | 274°13'19" | 7,20 |
| 656 | 375935,77 | 1153750,48 | | |
| Контур 4 | | | | |
| 669 | 373582,71 | 1152820,39 | | |
| | | | 35°7'35" | 30,10 |
| 670 | 373607,33 | 1152837,71 | | |
| | | | 59°40'11" | 38,95 |
| 671 | 373627,00 | 1152871,33 | | |
| | | | 59°19'59" | 13,25 |
| 672 | 373633,76 | 1152882,73 | | |
| | | | 83°0'53" | 49,42 |
| 673 | 373639,77 | 1152931,78 | | |
| | | | 31°29'13" | 8,08 |
| 674 | 373646,66 | 1152936,00 | | |
| | | | 95°13'43" | 51,91 |
| 675 | 373641,93 | 1152987,69 | | |
| | | | 36°21'41" | 3,15 |
| 676 | 373644,47 | 1152989,56 | | |
| | | | 108°42'17" | 34,96 |
| 677 | 373633,26 | 1153022,67 | | |
| | | | 107°54'28" | 25,43 |
| 678 | 373625,44 | 1153046,87 | | |
| | | | 55°6'30" | 6,08 |
| 679 | 373628,92 | 1153051,86 | | |
| | | | 95°43'59" | 5,11 |
| 680 | 373628,41 | 1153056,94 | | |
| | | | 6°5'51" | 3,39 |
| 681 | 373631,78 | 1153057,30 | | |
| | | | 359°45'13" | 4,65 |
| 682 | 373636,43 | 1153057,28 | | |
| | | | 348°47'7" | 4,73 |
| 683 | 373641,07 | 1153056,36 | | |
| | | | 344°4'6" | 40,26 |
| 684 | 373679,78 | 1153045,31 | | |
| | | | 346°33'47" | 8,35 |
| 685 | 373687,90 | 1153043,37 | | |
| | | | 341°54'6" | 9,69 |
| 686 | 373697,11 | 1153040,36 | | |
| | | | 326°47'0" | 7,72 |
| 687 | 373703,57 | 1153036,13 | | |
| | | | 0°5'8" | 20,10 |
| 688 | 373723,67 | 1153036,16 | | |
| | | | 0°6'4" | 22,71 |
| 689 | 373746,38 | 1153036,20 | | |
| | | | 349°37'55" | 13,72 |
| 690 | 373759,88 | 1153033,73 | | |
| | | | 8°24'27" | 9,64 |

| № | X | Y | Дирекционный угол | Длина (метров) |
|---|---|---|---|---|
| 1 | 2 | 3 | 4 | 5 |
| 691 | 373769,42 | 1153035,14 | | |
| | | | 94°6'41" | 12,69 |
| 692 | 373768,51 | 1153047,80 | | |
| | | | 14°32'21" | 4,42 |
| 693 | 373772,79 | 1153048,91 | | |
| | | | 25°21'33" | 2,12 |
| 694 | 373774,71 | 1153049,82 | | |
| | | | 36°35'28" | 1,64 |
| 695 | 373776,03 | 1153050,80 | | |
| | | | 50°9'8" | 1,73 |
| 696 | 373777,14 | 1153052,13 | | |
| | | | 60°15'19" | 0,97 |
| 697 | 373777,62 | 1153052,97 | | |
| | | | 352°19'44" | 4,94 |
| 698 | 373782,52 | 1153052,31 | | |
| | | | 302°51'21" | 1,14 |
| 699 | 373783,14 | 1153051,35 | | |
| | | | 341°45'39" | 1,85 |
| 700 | 373784,90 | 1153050,77 | | |
| | | | 355°34'49" | 2,08 |
| 701 | 373786,97 | 1153050,61 | | |
| | | | 359°10'11" | 11,04 |
| 702 | 373798,01 | 1153050,45 | | |
| | | | 8°39'32" | 3,99 |
| 703 | 373801,95 | 1153051,05 | | |
| | | | 30°10'14" | 3,84 |
| 704 | 373805,27 | 1153052,98 | | |
| | | | 23°18'29" | 5,51 |
| 705 | 373810,33 | 1153055,16 | | |
| | | | 310°29'43" | 4,68 |
| 706 | 373813,37 | 1153051,60 | | |
| | | | 232°46'45" | 1,31 |
| 707 | 373812,58 | 1153050,56 | | |
| | | | 267°49'7" | 1,05 |
| 708 | 373812,54 | 1153049,51 | | |
| | | | 281°40'26" | 1,24 |
| 709 | 373812,79 | 1153048,30 | | |
| | | | 293°51'37" | 1,14 |
| 710 | 373813,25 | 1153047,26 | | |
| | | | 319°41'10" | 0,87 |
| 711 | 373813,91 | 1153046,70 | | |
| | | | 336°48'6" | 8,23 |
| 712 | 373821,47 | 1153043,46 | | |
| | | | 328°12'36" | 12,13 |
| 713 | 373831,78 | 1153037,07 | | |
| | | | 318°4'23" | 11,34 |
| 714 | 373840,22 | 1153029,49 | | |

| № | X | Y | Дирекционный угол | Длина (метров) |
|---|---|---|---|---|
| 1 | 2 | 3 | 4 | 5 |
| | | | 311°29'10" | 12,57 |
| 715 | 373848,55 | 1153020,07 | | |
| | | | 311°3'27" | 15,94 |
| 716 | 373859,02 | 1153008,05 | | |
| | | | 311°1'17" | 23,23 |
| 717 | 373874,27 | 1152990,52 | | |
| | | | 311°0'42" | 22,87 |
| 718 | 373889,28 | 1152973,26 | | |
| | | | 311°5'26" | 5,08 |
| 719 | 373892,62 | 1152969,43 | | |
| | | | 221°5'23" | 8,40 |
| 720 | 373886,29 | 1152963,91 | | |
| | | | 179°5'9" | 1,88 |
| 721 | 373884,41 | 1152963,94 | | |
| | | | 200°44'20" | 1,10 |
| 722 | 373883,38 | 1152963,55 | | |
| | | | 210°1'38" | 1,26 |
| 723 | 373882,29 | 1152962,92 | | |
| | | | 218°27'29" | 3,10 |
| 724 | 373879,86 | 1152960,99 | | |
| | | | 309°40'29" | 11,20 |
| 725 | 373887,01 | 1152952,37 | | |
| | | | 303°44'26" | 12,64 |
| 726 | 373894,03 | 1152941,86 | | |
| | | | 300°39'10" | 9,47 |
| 727 | 373898,86 | 1152933,71 | | |
| | | | 293°20'58" | 9,49 |
| 728 | 373902,62 | 1152925,00 | | |
| | | | 291°30'51" | 15,54 |
| 729 | 373908,32 | 1152910,54 | | |
| | | | 25°30'27" | 14,54 |
| 730 | 373921,44 | 1152916,80 | | |
| | | | 357°0'4" | 10,89 |
| 731 | 373932,32 | 1152916,23 | | |
| | | | 16°22'9" | 10,96 |
| 732 | 373942,84 | 1152919,32 | | |
| | | | 0°2'40" | 51,80 |
| 733 | 373994,64 | 1152919,36 | | |
| | | | 359°8'56" | 27,59 |
| 734 | 374022,23 | 1152918,95 | | |
| | | | 359°6'44" | 41,30 |
| 735 | 374063,53 | 1152918,31 | | |
| | | | 358°4'48" | 45,07 |
| 736 | 374108,57 | 1152916,80 | | |
| | | | 358°21'55" | 18,58 |
| 737 | 374127,14 | 1152916,27 | | |
| | | | 7°8'7" | 14,17 |

| № | X | Y | Дирекционный угол | Длина (метров) |
|---|---|---|---|---|
| 1 | 2 | 3 | 4 | 5 |
| 738 | 374141,20 | 1152918,03 | | |
| | | | 359°57'27" | 67,12 |
| 739 | 374208,32 | 1152917,98 | | |
| | | | 357°27'46" | 27,56 |
| 740 | 374235,85 | 1152916,76 | | |
| | | | 359°32'50" | 22,77 |
| 741 | 374258,62 | 1152916,58 | | |
| | | | 15°57'9" | 34,09 |
| 742 | 374291,40 | 1152925,95 | | |
| | | | 48°57'53" | 5,01 |
| 743 | 374294,69 | 1152929,73 | | |
| | | | 44°42'40" | 32,24 |
| 744 | 374317,60 | 1152952,41 | | |
| | | | 59°42'13" | 18,55 |
| 745 | 374326,96 | 1152968,43 | | |
| | | | 72°52'47" | 19,02 |
| 746 | 374332,56 | 1152986,61 | | |
| | | | 173°13'6" | 16,77 |
| 747 | 374315,91 | 1152988,59 | | |
| | | | 76°58'19" | 5,10 |
| 748 | 374317,06 | 1152993,56 | | |
| | | | 81°29'50" | 3,04 |
| 749 | 374317,51 | 1152996,57 | | |
| | | | 94°4'4" | 2,26 |
| 750 | 374317,35 | 1152998,82 | | |
| | | | 102°7'45" | 2,33 |
| 751 | 374316,86 | 1153001,10 | | |
| | | | 123°1'52" | 3,38 |
| 752 | 374315,02 | 1153003,93 | | |
| | | | 134°4'47" | 3,52 |
| 753 | 374312,57 | 1153006,46 | | |
| | | | 153°0'7" | 4,14 |
| 754 | 374308,88 | 1153008,34 | | |
| | | | 132°24'15" | 13,89 |
| 755 | 374299,51 | 1153018,60 | | |
| | | | 144°48'2" | 24,43 |
| 756 | 374279,55 | 1153032,68 | | |
| | | | 156°7'51" | 31,85 |
| 757 | 374250,42 | 1153045,57 | | |
| | | | 156°6'20" | 24,86 |
| 758 | 374227,69 | 1153055,64 | | |
| | | | 156°0'42" | 38,00 |
| 759 | 374192,97 | 1153071,09 | | |
| | | | 154°56'38" | 71,33 |
| 760 | 374128,35 | 1153101,30 | | |
| | | | 153°37'18" | 89,24 |
| 761 | 374048,40 | 1153140,95 | | |

| № | X | Y | Дирекционный угол | Длина (метров) |
|---|---|---|---|---|
| 1 | 2 | 3 | 4 | 5 |
| | | | 182°28'13" | 2,55 |
| 762 | 374045,85 | 1153140,84 | | |
| | | | 153°6'5" | 6,14 |
| 763 | 374040,37 | 1153143,62 | | |
| | | | 124°44'36" | 3,02 |
| 764 | 374038,65 | 1153146,10 | | |
| | | | 153°48'17" | 10,40 |
| 765 | 374029,32 | 1153150,69 | | |
| | | | 156°15'31" | 23,97 |
| 766 | 374007,38 | 1153160,34 | | |
| | | | 153°9'42" | 9,37 |
| 767 | 373999,02 | 1153164,57 | | |
| | | | 157°14'0" | 12,89 |
| 768 | 373987,13 | 1153169,56 | | |
| | | | 156°56'41" | 33,60 |
| 769 | 373956,21 | 1153182,72 | | |
| | | | 157°43'39" | 42,90 |
| 770 | 373916,51 | 1153198,98 | | |
| | | | 159°11'44" | 24,02 |
| 771 | 373894,06 | 1153207,51 | | |
| | | | 159°16'35" | 16,79 |
| 772 | 373878,36 | 1153213,45 | | |
| | | | 154°34'28" | 15,07 |
| 773 | 373864,75 | 1153219,92 | | |
| | | | 156°5'23" | 21,24 |
| 774 | 373845,33 | 1153228,53 | | |
| | | | 158°48'45" | 25,48 |
| 775 | 373821,57 | 1153237,74 | | |
| | | | 163°23'34" | 19,14 |
| 776 | 373803,23 | 1153243,21 | | |
| | | | 169°35'51" | 15,73 |
| 777 | 373787,76 | 1153246,05 | | |
| | | | 90°50'10" | 11,65 |
| 778 | 373787,59 | 1153257,70 | | |
| | | | 159°9'20" | 33,25 |
| 779 | 373756,52 | 1153269,53 | | |
| | | | 63°33'52" | 49,57 |
| 780 | 373778,59 | 1153313,92 | | |
| | | | 63°34'29" | 12,85 |
| 781 | 373784,31 | 1153325,43 | | |
| | | | 86°35'35" | 9,09 |
| 782 | 373784,85 | 1153334,50 | | |
| | | | 121°17'56" | 4,99 |
| 783 | 373782,26 | 1153338,76 | | |
| | | | 109°56'2" | 10,88 |
| 784 | 373778,55 | 1153348,99 | | |
| | | | 138°46'37" | 2,90 |

| № | X | Y | Дирекционный угол | Длина (метров) |
|---|---|---|---|---|
| 1 | 2 | 3 | 4 | 5 |
| 785 | 373776,37 | 1153350,90 | | |
| | | | 152°57'57" | 9,28 |
| 786 | 373768,10 | 1153355,12 | | |
| | | | 108°34'21" | 2,64 |
| 787 | 373767,26 | 1153357,62 | | |
| | | | 154°28'32" | 55,91 |
| 788 | 373716,81 | 1153381,71 | | |
| | | | 107°5'11" | 36,01 |
| 789 | 373706,23 | 1153416,13 | | |
| | | | 102°20'30" | 7,30 |
| 790 | 373704,67 | 1153423,26 | | |
| | | | 100°26'41" | 31,17 |
| 791 | 373699,02 | 1153453,91 | | |
| | | | 74°33'23" | 14,12 |
| 792 | 373702,78 | 1153467,52 | | |
| | | | 102°18'5" | 118,56 |
| 793 | 373677,52 | 1153583,36 | | |
| | | | 98°9'47" | 7,39 |
| 794 | 373676,47 | 1153590,68 | | |
| | | | 69°27'44" | 14,91 |
| 795 | 373681,70 | 1153604,64 | | |
| | | | 32°9'0" | 27,34 |
| 796 | 373704,85 | 1153619,19 | | |
| | | | 46°4'28" | 23,01 |
| 797 | 373720,81 | 1153635,76 | | |
| | | | 48°42'17" | 38,41 |
| 798 | 373746,16 | 1153664,62 | | |
| | | | 44°45'10" | 95,02 |
| 799 | 373813,64 | 1153731,52 | | |
| | | | 17°9'33" | 16,47 |
| 800 | 373829,38 | 1153736,38 | | |
| | | | 38°2'3" | 12,01 |
| 801 | 373838,84 | 1153743,78 | | |
| | | | 73°40'22" | 15,05 |
| 802 | 373843,07 | 1153758,22 | | |
| | | | 76°39'51" | 23,02 |
| 803 | 373848,38 | 1153780,62 | | |
| | | | 52°9'46" | 32,10 |
| 804 | 373868,07 | 1153805,97 | | |
| | | | 50°43'43" | 6,73 |
| 805 | 373872,33 | 1153811,18 | | |
| | | | 48°2'17" | 20,28 |
| 806 | 373885,89 | 1153826,26 | | |
| | | | 49°34'5" | 13,58 |
| 807 | 373894,70 | 1153836,60 | | |
| | | | 48°28'48" | 38,56 |
| 808 | 373920,26 | 1153865,47 | | |

| № | X | Y | Дирекционный угол | Длина (метров) |
|---|---|---|---|---|
| 1 | 2 | 3 | 4 | 5 |
| | | | 43°9'53" | 25,61 |
| 809 | 373938,94 | 1153882,99 | | |
| | | | 44°53'50" | 23,65 |
| 810 | 373955,69 | 1153899,68 | | |
| | | | 42°26'36" | 5,23 |
| 811 | 373959,55 | 1153903,21 | | |
| | | | 32°30'17" | 22,39 |
| 812 | 373978,43 | 1153915,24 | | |
| | | | 36°58'37" | 6,43 |
| 813 | 373983,57 | 1153919,11 | | |
| | | | 47°22'51" | 6,47 |
| 814 | 373987,95 | 1153923,87 | | |
| | | | 52°50'33" | 42,60 |
| 815 | 374013,68 | 1153957,82 | | |
| | | | 50°43'25" | 9,43 |
| 816 | 374019,65 | 1153965,12 | | |
| | | | 40°39'5" | 3,73 |
| 817 | 374022,48 | 1153967,55 | | |
| | | | 35°45'39" | 2,69 |
| 818 | 374024,66 | 1153969,12 | | |
| | | | 35°40'39" | 10,96 |
| 819 | 374033,56 | 1153975,51 | | |
| | | | 8°58'4" | 6,09 |
| 820 | 374039,58 | 1153976,46 | | |
| | | | 28°8'26" | 18,38 |
| 821 | 374055,79 | 1153985,13 | | |
| | | | 34°35'59" | 29,53 |
| 822 | 374080,10 | 1154001,90 | | |
| | | | 46°30'4" | 29,69 |
| 823 | 374100,54 | 1154023,44 | | |
| | | | 48°11'55" | 26,36 |
| 824 | 374118,11 | 1154043,09 | | |
| | | | 38°52'41" | 13,13 |
| 825 | 374128,33 | 1154051,33 | | |
| | | | 36°28'24" | 31,19 |
| 826 | 374153,41 | 1154069,87 | | |
| | | | 39°0'42" | 15,52 |
| 827 | 374165,47 | 1154079,64 | | |
| | | | 203°3'18" | 43,46 |
| 828 | 374125,48 | 1154062,62 | | |
| | | | 213°8'42" | 129,14 |
| 829 | 374017,35 | 1153992,01 | | |
| | | | 236°20'7" | 62,74 |
| 830 | 373982,57 | 1153939,79 | | |
| | | | 220°49'27" | 87,10 |
| 831 | 373916,66 | 1153882,85 | | |
| | | | 228°42'48" | 207,13 |

| № | X | Y | Дирекционный угол | Длина (метров) |
|---|---|---|---|---|
| 1 | 2 | 3 | 4 | 5 |
| 832 | 373779,99 | 1153727,21 | | |
| | | | 228°42'3" | 19,50 |
| 833 | 373767,12 | 1153712,56 | | |
| | | | 228°43'23" | 19,49 |
| 834 | 373754,26 | 1153697,91 | | |
| | | | 228°40'53" | 19,49 |
| 835 | 373741,39 | 1153683,27 | | |
| | | | 228°44'23" | 19,52 |
| 836 | 373728,52 | 1153668,60 | | |
| | | | 228°42'13" | 19,49 |
| 837 | 373715,66 | 1153653,96 | | |
| | | | 228°43'23" | 19,49 |
| 838 | 373702,80 | 1153639,31 | | |
| | | | 228°41'57" | 22,47 |
| 839 | 373687,97 | 1153622,43 | | |
| | | | 228°43'57" | 29,66 |
| 840 | 373668,41 | 1153600,14 | | |
| | | | 279°31'52" | 64,44 |
| 841 | 373679,08 | 1153536,59 | | |
| | | | 279°29'1" | 75,62 |
| 842 | 373691,54 | 1153462,00 | | |
| | | | 283°13'58" | 82,65 |
| 843 | 373710,46 | 1153381,54 | | |
| | | | 303°57'33" | 1,77 |
| 844 | 373711,45 | 1153380,07 | | |
| | | | 317°24'49" | 1,85 |
| 845 | 373712,81 | 1153378,82 | | |
| | | | 333°5'45" | 39,27 |
| 846 | 373747,83 | 1153361,05 | | |
| | | | 333°34'41" | 25,08 |
| 847 | 373770,29 | 1153349,89 | | |
| | | | 334°48'19" | 4,86 |
| 848 | 373774,69 | 1153347,82 | | |
| | | | 290°58'41" | 15,89 |
| 849 | 373780,38 | 1153332,98 | | |
| | | | 251°18'42" | 15,01 |
| 850 | 373775,57 | 1153318,76 | | |
| | | | 248°44'59" | 2,51 |
| 851 | 373774,66 | 1153316,42 | | |
| | | | 241°36'30" | 11,92 |
| 852 | 373768,99 | 1153305,93 | | |
| | | | 240°27'14" | 42,57 |
| 853 | 373748,00 | 1153268,90 | | |
| | | | 236°24'35" | 9,58 |
| 854 | 373742,70 | 1153260,92 | | |
| | | | 354°59'53" | 9,17 |
| 855 | 373751,84 | 1153260,12 | | |

| № | X | Y | Дирекционный угол | Длина (метров) |
|---|---|---|---|---|
| 1 | 2 | 3 | 4 | 5 |
| | | | 324°57'52" | 70,74 |
| 856 | 373809,76 | 1153219,51 | | |
| | | | 345°52'45" | 75,54 |
| 857 | 373883,02 | 1153201,08 | | |
| | | | 337°16'44" | 34,36 |
| 858 | 373914,71 | 1153187,81 | | |
| | | | 326°3'9" | 13,57 |
| 859 | 373925,97 | 1153180,23 | | |
| | | | 336°27'29" | 37,90 |
| 860 | 373960,72 | 1153165,09 | | |
| | | | 335°0'18" | 47,66 |
| 861 | 374003,92 | 1153144,95 | | |
| | | | 334°59'56" | 68,17 |
| 862 | 374065,70 | 1153116,14 | | |
| | | | 334°20'37" | 23,97 |
| 863 | 374087,31 | 1153105,76 | | |
| | | | 334°10'23" | 40,28 |
| 864 | 374123,57 | 1153088,21 | | |
| | | | 335°18'49" | 144,74 |
| 865 | 374255,08 | 1153027,76 | | |
| | | | 339°36'38" | 23,36 |
| 866 | 374276,98 | 1153019,62 | | |
| | | | 335°9'59" | 15,69 |
| 867 | 374291,22 | 1153013,03 | | |
| | | | 322°50'58" | 24,90 |
| 868 | 374311,07 | 1152997,99 | | |
| | | | 260°26'6" | 11,92 |
| 869 | 374309,09 | 1152986,24 | | |
| | | | 270°24'58" | 11,02 |
| 870 | 374309,17 | 1152975,22 | | |
| | | | 344°57'16" | 9,36 |
| 871 | 374318,21 | 1152972,79 | | |
| | | | 252°42'17" | 1,75 |
| 872 | 374317,69 | 1152971,12 | | |
| | | | 239°8'14" | 18,50 |
| 873 | 374308,20 | 1152955,24 | | |
| | | | 226°18'25" | 13,33 |
| 874 | 374298,99 | 1152945,60 | | |
| | | | 216°35'36" | 12,43 |
| 875 | 374289,01 | 1152938,19 | | |
| | | | 210°57'50" | 4,20 |
| 876 | 374285,41 | 1152936,03 | | |
| | | | 223°41'53" | 1,24 |
| 877 | 374284,51 | 1152935,17 | | |
| | | | 241°54'9" | 1,34 |
| 878 | 374283,88 | 1152933,99 | | |
| | | | 198°56'13" | 12,63 |

| № | X | Y | Дирекционный угол | Длина (метров) |
|---|---|---|---|---|
| 1 | 2 | 3 | 4 | 5 |
| 879 | 374271,93 | 1152929,89 | | |
| | | | 191°0'33" | 25,03 |
| 880 | 374247,36 | 1152925,11 | | |
| | | | 179°21'29" | 317,65 |
| 881 | 373929,73 | 1152928,67 | | |
| | | | 246°11'28" | 4,93 |
| 882 | 373927,74 | 1152924,16 | | |
| | | | 151°32'13" | 12,42 |
| 883 | 373916,82 | 1152930,08 | | |
| | | | 57°38'1" | 0,84 |
| 884 | 373917,27 | 1152930,79 | | |
| | | | 78°36'5" | 1,26 |
| 885 | 373917,52 | 1152932,03 | | |
| | | | 99°0'48" | 1,47 |
| 886 | 373917,29 | 1152933,48 | | |
| | | | 115°47'33" | 2,32 |
| 887 | 373916,28 | 1152935,57 | | |
| | | | 128°35'39" | 2,73 |
| 888 | 373914,58 | 1152937,70 | | |
| | | | 144°44'20" | 5,06 |
| 889 | 373910,45 | 1152940,62 | | |
| | | | 141°37'58" | 7,04 |
| 890 | 373904,93 | 1152944,99 | | |
| | | | 133°3'7" | 6,24 |
| 891 | 373900,67 | 1152949,55 | | |
| | | | 131°5'56" | 12,99 |
| 892 | 373892,13 | 1152959,34 | | |
| | | | 44°37'5" | 8,49 |
| 893 | 373898,17 | 1152965,30 | | |
| | | | 54°36'19" | 8,39 |
| 894 | 373903,03 | 1152972,14 | | |
| | | | 131°0'53" | 10,07 |
| 895 | 373896,42 | 1152979,74 | | |
| | | | 220°47'23" | 2,31 |
| 896 | 373894,67 | 1152978,23 | | |
| | | | 130°41'33" | 30,69 |
| 897 | 373874,66 | 1153001,50 | | |
| | | | 222°50'50" | 0,94 |
| 898 | 373873,97 | 1153000,86 | | |
| | | | 132°48'52" | 3,71 |
| 899 | 373871,45 | 1153003,58 | | |
| | | | 42°44'23" | 1,08 |
| 900 | 373872,24 | 1153004,31 | | |
| | | | 130°41'59" | 4,43 |
| 901 | 373869,35 | 1153007,67 | | |
| | | | 130°39'3" | 7,55 |
| 902 | 373864,43 | 1153013,40 | | |

| № | X | Y | Дирекционный угол | Длина (метров) |
|---|---|---|---|---|
| 1 | 2 | 3 | 4 | 5 |
| | | | 132°36'14" | 21,14 |
| 903 | 373850,12 | 1153028,96 | | |
| | | | 139°30'44" | 15,91 |
| 904 | 373838,02 | 1153039,29 | | |
| | | | 147°1'42" | 16,15 |
| 905 | 373824,47 | 1153048,08 | | |
| | | | 195°51'0" | 3,30 |
| 906 | 373821,30 | 1153047,18 | | |
| | | | 105°51'7" | 1,68 |
| 907 | 373820,84 | 1153048,80 | | |
| | | | 94°19'21" | 1,72 |
| 908 | 373820,71 | 1153050,52 | | |
| | | | 119°12'2" | 4,96 |
| 909 | 373818,29 | 1153054,85 | | |
| | | | 127°49'24" | 10,70 |
| 910 | 373811,73 | 1153063,30 | | |
| | | | 199°9'55" | 15,38 |
| 911 | 373797,20 | 1153058,25 | | |
| | | | 175°10'3" | 17,21 |
| 912 | 373780,05 | 1153059,70 | | |
| | | | 183°1'41" | 10,03 |
| 913 | 373770,03 | 1153059,17 | | |
| | | | 221°1'21" | 12,84 |
| 914 | 373760,34 | 1153050,74 | | |
| | | | 273°8'37" | 8,75 |
| 915 | 373760,82 | 1153042,00 | | |
| | | | 183°22'14" | 17,18 |
| 916 | 373743,67 | 1153040,99 | | |
| | | | 177°58'39" | 29,47 |
| 917 | 373714,22 | 1153042,03 | | |
| | | | 175°25'34" | 4,01 |
| 918 | 373710,22 | 1153042,35 | | |
| | | | 171°16'51" | 17,88 |
| 919 | 373692,55 | 1153045,06 | | |
| | | | 165°59'33" | 19,38 |
| 920 | 373673,75 | 1153049,75 | | |
| | | | 164°0'30" | 33,83 |
| 921 | 373641,23 | 1153059,07 | | |
| | | | 167°40'31" | 2,44 |
| 922 | 373638,85 | 1153059,59 | | |
| | | | 174°45'46" | 3,62 |
| 923 | 373635,25 | 1153059,92 | | |
| | | | 178°16'46" | 2,33 |
| 924 | 373632,92 | 1153059,99 | | |
| | | | 184°44'21" | 1,94 |
| 925 | 373630,99 | 1153059,83 | | |
| | | | 188°12'33" | 3,08 |

| № | X | Y | Дирекционный угол | Длина (метров) |
|---|---|---|---|---|
| 1 | 2 | 3 | 4 | 5 |
| 926 | 373627,94 | 1153059,39 | | |
| | | | 190°53'31" | 3,49 |
| 927 | 373624,51 | 1153058,73 | | |
| | | | 197°36'5" | 1,52 |
| 928 | 373623,06 | 1153058,27 | | |
| | | | 198°44'41" | 5,85 |
| 929 | 373617,52 | 1153056,39 | | |
| | | | 284°10'21" | 4,08 |
| 930 | 373618,52 | 1153052,43 | | |
| | | | 283°8'14" | 19,01 |
| 931 | 373622,84 | 1153033,92 | | |
| | | | 282°48'23" | 40,56 |
| 932 | 373631,83 | 1152994,37 | | |
| | | | 305°58'21" | 3,83 |
| 933 | 373634,08 | 1152991,27 | | |
| | | | 268°48'47" | 24,62 |
| 934 | 373633,57 | 1152966,66 | | |
| | | | 279°15'23" | 6,40 |
| 935 | 373634,60 | 1152960,34 | | |
| | | | 284°2'11" | 11,01 |
| 936 | 373637,27 | 1152949,66 | | |
| | | | 284°3'51" | 10,00 |
| 937 | 373639,70 | 1152939,96 | | |
| | | | 194°4'58" | 3,00 |
| 938 | 373636,79 | 1152939,23 | | |
| | | | 195°7'12" | 7,44 |
| 939 | 373629,61 | 1152937,29 | | |
| | | | 277°40'36" | 10,18 |
| 940 | 373630,97 | 1152927,20 | | |
| | | | 277°18'8" | 4,01 |
| 941 | 373631,48 | 1152923,22 | | |
| | | | 259°27'19" | 39,94 |
| 942 | 373624,17 | 1152883,95 | | |
| | | | 241°5'21" | 26,33 |
| 943 | 373611,44 | 1152860,90 | | |
| | | | 234°29'7" | 8,71 |
| 944 | 373606,38 | 1152853,81 | | |
| | | | 210°33'35" | 11,43 |
| 945 | 373596,54 | 1152848,00 | | |
| | | | 217°5'46" | 27,87 |
| 946 | 373574,31 | 1152831,19 | | |
| | | | 230°11'7" | 15,80 |
| 947 | 373564,19 | 1152819,05 | | |
| | | | 243°18'37" | 12,31 |
| 948 | 373558,66 | 1152808,05 | | |
| | | | 216°1'11" | 16,04 |
| 949 | 373545,69 | 1152798,62 | | |

| № | X | Y | Дирекционный угол | Длина (метров) |
|---|---|---|---|---|
| 1 | 2 | 3 | 4 | 5 |
| | | | 212°7'14" | 7,39 |
| 950 | 373539,43 | 1152794,69 | | |
| | | | 208°14'28" | 18,81 |
| 951 | 373522,86 | 1152785,79 | | |
| | | | 210°36'33" | 12,75 |
| 952 | 373511,89 | 1152779,30 | | |
| | | | 152°28'4" | 21,46 |
| 953 | 373492,86 | 1152789,22 | | |
| | | | 168°33'55" | 31,47 |
| 954 | 373462,01 | 1152795,46 | | |
| | | | 186°6'11" | 133,29 |
| 955 | 373329,48 | 1152781,29 | | |
| | | | 169°14'47" | 18,38 |
| 956 | 373311,42 | 1152784,72 | | |
| | | | 89°31'11" | 8,35 |
| 957 | 373311,49 | 1152793,07 | | |
| | | | 163°7'58" | 93,64 |
| 958 | 373221,88 | 1152820,24 | | |
| | | | 179°33'19" | 6,44 |
| 959 | 373215,44 | 1152820,29 | | |
| | | | 159°0'18" | 47,50 |
| 960 | 373171,09 | 1152837,31 | | |
| | | | 354°30'10" | 71,61 |
| 961 | 373242,37 | 1152830,45 | | |
| | | | 67°17'13" | 18,44 |
| 962 | 373249,49 | 1152847,46 | | |
| | | | 141°18'27" | 10,88 |
| 963 | 373241,00 | 1152854,26 | | |
| | | | 141°17'49" | 2,06 |
| 964 | 373239,39 | 1152855,55 | | |
| | | | 144°14'47" | 2,16 |
| 965 | 373237,64 | 1152856,81 | | |
| | | | 148°20'41" | 3,12 |
| 966 | 373234,98 | 1152858,45 | | |
| | | | 150°11'28" | 1,11 |
| 967 | 373234,02 | 1152859,00 | | |
| | | | 153°11'57" | 2,17 |
| 968 | 373232,08 | 1152859,98 | | |
| | | | 157°50'35" | 4,19 |
| 969 | 373228,20 | 1152861,56 | | |
| | | | 162°17'14" | 48,18 |
| 970 | 373182,30 | 1152876,22 | | |
| | | | 166°52'51" | 3,79 |
| 971 | 373178,61 | 1152877,08 | | |
| | | | 88°44'53" | 15,10 |
| 972 | 373178,94 | 1152892,18 | | |
| | | | 181°43'30" | 50,83 |

| № | X | Y | Дирекционный угол | Длина (метров) |
|---|---|---|---|---|
| 1 | 2 | 3 | 4 | 5 |
| 973 | 373128,13 | 1152890,65 | | |
| | | | 272°42'26" | 18,42 |
| 1517 | 373129,00 | 1152872,25 | | |
| | | | 2°41'37" | 10,00 |
| 1518 | 373138,99 | 1152872,72 | | |
| | | | 2°38'43" | 6,72 |
| 1519 | 373145,70 | 1152873,03 | | |
| | | | 93°52'17" | 2,67 |
| 1520 | 373145,52 | 1152875,69 | | |
| | | | 3°50'33" | 1,34 |
| 1521 | 373146,86 | 1152875,78 | | |
| | | | 273°43'29" | 12,78 |
| 1522 | 373147,69 | 1152863,03 | | |
| | | | 37°15'41" | 13,18 |
| 1523 | 373158,18 | 1152871,01 | | |
| | | | 358°38'28" | 13,91 |
| 1524 | 373172,09 | 1152870,68 | | |
| | | | 344°14'23" | 31,92 |
| 1525 | 373202,81 | 1152862,01 | | |
| | | | 333°56'17" | 35,14 |
| 1526 | 373234,38 | 1152846,57 | | |
| | | | 247°40'46" | 4,71 |
| 1527 | 373232,59 | 1152842,21 | | |
| | | | 175°17'4" | 74,56 |
| 1528 | 373158,28 | 1152848,34 | | |
| | | | 263°42'30" | 16,97 |
| 1529 | 373156,42 | 1152831,47 | | |
| | | | 339°50'39" | 27,16 |
| 1530 | 373181,92 | 1152822,11 | | |
| | | | 254°32'31" | 15,83 |
| 1531 | 373177,70 | 1152806,85 | | |
| | | | 344°31'32" | 137,21 |
| 1532 | 373309,94 | 1152770,24 | | |
| | | | 74°32'4" | 5,25 |
| 1533 | 373311,34 | 1152775,30 | | |
| | | | 90°0'0" | 0,23 |
| 1534 | 373311,34 | 1152775,53 | | |
| | | | 346°1'59" | 8,04 |
| 1535 | 373319,14 | 1152773,59 | | |
| | | | 352°31'16" | 9,83 |
| 1536 | 373328,89 | 1152772,31 | | |
| | | | 1°34'31" | 8,00 |
| 1537 | 373336,89 | 1152772,53 | | |
| | | | 6°26'47" | 127,82 |
| 1538 | 373463,90 | 1152786,88 | | |
| | | | 348°17'52" | 25,49 |
| 1539 | 373488,86 | 1152781,71 | | |

| № | X | Y | Дирекционный угол | Длина (метров) |
|---|---|---|---|---|
| 1 | 2 | 3 | 4 | 5 |
| | | | 333°33'6" | 28,58 |
| 1540 | 373514,45 | 1152768,98 | | |
| | | | 343°41'1" | 15,06 |
| 665 | 373528,90 | 1152764,75 | | |
| | | | 59°50'55" | 6,29 |
| 666 | 373532,06 | 1152770,19 | | |
| | | | 145°12'59" | 11,04 |
| 667 | 373522,99 | 1152776,49 | | |
| | | | 34°40'37" | 55,72 |
| 668 | 373568,81 | 1152808,19 | | |
| | | | 41°16'25" | 18,49 |
| 669 | 373582,71 | 1152820,39 | | |
| Контур 5 | | | | |
| 975 | 372996,74 | 1152889,00 | | |
| | | | 145°26'53" | 6,08 |
| 976 | 372991,73 | 1152892,45 | | |
| | | | 85°50'42" | 2,35 |
| 977 | 372991,90 | 1152894,79 | | |
| | | | 85°59'9" | 6,29 |
| 978 | 372992,34 | 1152901,06 | | |
| | | | 178°2'19" | 5,84 |
| 979 | 372986,50 | 1152901,26 | | |
| | | | 129°51'53" | 4,98 |
| 980 | 372983,31 | 1152905,08 | | |
| | | | 142°6'27" | 8,52 |
| 981 | 372976,59 | 1152910,31 | | |
| | | | 268°54'26" | 9,96 |
| 1510 | 372976,40 | 1152900,35 | | |
| | | | 268°54'5" | 10,95 |
| 1511 | 372976,19 | 1152889,40 | | |
| | | | 3°29'6" | 6,25 |
| 1512 | 372982,43 | 1152889,78 | | |
| | | | 356°52'49" | 14,33 |
| 975 | 372996,74 | 1152889,00 | | |
| Контур 6 | | | | |
| 974 | 372569,31 | 1152979,01 | | |
| | | | 24°43'27" | 14,06 |
| 982 | 372582,08 | 1152984,89 | | |
| | | | 348°54'23" | 0,52 |
| 1454 | 372582,59 | 1152984,79 | | |
| | | | 45°17'38" | 2,76 |
| 1455 | 372584,53 | 1152986,75 | | |
| | | | 17°1'29" | 5,40 |
| 1456 | 372589,69 | 1152988,33 | | |
| | | | 350°9'21" | 5,67 |
| 983 | 372595,28 | 1152987,36 | | |
| | | | 79°45'17" | 5,17 |

| № | X | Y | Дирекционный угол | Длина (метров) |
|---|---|---|---|---|
| 1 | 2 | 3 | 4 | 5 |
| 984 | 372596,20 | 1152992,45 | | |
| | | | 349°3'4" | 18,37 |
| 993 | 372614,24 | 1152988,96 | | |
| | | | 147°37'26" | 23,59 |
| 994 | 372594,32 | 1153001,59 | | |
| | | | 222°4'38" | 33,70 |
| 974 | 372569,31 | 1152979,01 | | |
| Контур 7 | | | | |
| 1405 | 372126,53 | 1152866,61 | | |
| | | | 22°22'53" | 25,32 |
| 1406 | 372149,94 | 1152876,25 | | |
| | | | 329°21'34" | 3,65 |
| 1407 | 372153,08 | 1152874,39 | | |
| | | | 306°0'33" | 6,92 |
| 985 | 372157,15 | 1152868,79 | | |
| | | | 4°4'27" | 41,95 |
| 986 | 372198,99 | 1152871,77 | | |
| | | | 12°14'33" | 7,59 |
| 1411 | 372206,41 | 1152873,38 | | |
| | | | 9°8'7" | 16,12 |
| 1412 | 372222,33 | 1152875,94 | | |
| | | | 8°51'22" | 3,57 |
| 1413 | 372225,86 | 1152876,49 | | |
| | | | 39°13'21" | 5,41 |
| 1414 | 372230,05 | 1152879,91 | | |
| | | | 12°4'11" | 6,36 |
| 1415 | 372236,27 | 1152881,24 | | |
| | | | 349°54'33" | 2,40 |
| 1416 | 372238,63 | 1152880,82 | | |
| | | | 2°51'45" | 0,60 |
| 1417 | 372239,23 | 1152880,85 | | |
| | | | 2°29'23" | 4,83 |
| 1418 | 372244,06 | 1152881,06 | | |
| | | | 0°58'58" | 5,83 |
| 1419 | 372249,89 | 1152881,16 | | |
| | | | 12°11'55" | 7,34 |
| 1420 | 372257,06 | 1152882,71 | | |
| | | | 17°21'4" | 11,20 |
| 1421 | 372267,75 | 1152886,05 | | |
| | | | 21°51'55" | 21,72 |
| 1422 | 372287,91 | 1152894,14 | | |
| | | | 29°43'36" | 7,78 |
| 1423 | 372294,67 | 1152898,00 | | |
| | | | 63°10'29" | 4,92 |
| 1424 | 372296,89 | 1152902,39 | | |
| | | | 9°4'0" | 5,71 |
| 1425 | 372302,53 | 1152903,29 | | |

| № | X | Y | Дирекционный угол | Длина (метров) |
|---|---|---|---|---|
| 1 | 2 | 3 | 4 | 5 |
| | | | 278°47'34" | 2,81 |
| 1426 | 372302,96 | 1152900,51 | | |
| | | | 290°35'22" | 2,02 |
| 1427 | 372303,67 | 1152898,62 | | |
| | | | 310°39'46" | 7,11 |
| 1428 | 372308,30 | 1152893,23 | | |
| | | | 318°15'52" | 5,59 |
| 1429 | 372312,47 | 1152889,51 | | |
| | | | 320°58'58" | 4,00 |
| 1430 | 372315,58 | 1152886,99 | | |
| | | | 325°42'23" | 6,32 |
| 1431 | 372320,80 | 1152883,43 | | |
| | | | 327°34'54" | 5,00 |
| 1432 | 372325,02 | 1152880,75 | | |
| | | | 4°4'19" | 93,80 |
| 1433 | 372418,58 | 1152887,41 | | |
| | | | 4°3'58" | 6,21 |
| 987 | 372424,77 | 1152887,85 | | |
| | | | 304°5'53" | 7,40 |
| 988 | 372428,92 | 1152881,72 | | |
| | | | 341°7'59" | 15,09 |
| 989 | 372443,20 | 1152876,84 | | |
| | | | 53°31'7" | 3,25 |
| 990 | 372445,13 | 1152879,45 | | |
| | | | 174°59'40" | 5,50 |
| 1002 | 372439,65 | 1152879,93 | | |
| | | | 158°11'55" | 6,35 |
| 1003 | 372433,75 | 1152882,29 | | |
| | | | 138°32'43" | 17,84 |
| 1004 | 372420,38 | 1152894,10 | | |
| | | | 175°15'47" | 26,76 |
| 1005 | 372393,71 | 1152896,31 | | |
| | | | 173°42'36" | 18,98 |
| 1006 | 372374,84 | 1152898,39 | | |
| | | | 189°52'16" | 50,92 |
| 1007 | 372324,67 | 1152889,66 | | |
| | | | 137°37'46" | 19,88 |
| 1008 | 372309,98 | 1152903,06 | | |
| | | | 115°4'36" | 9,30 |
| 1009 | 372306,04 | 1152911,48 | | |
| | | | 187°55'46" | 18,56 |
| 1010 | 372287,66 | 1152908,92 | | |
| | | | 268°50'57" | 4,48 |
| 1011 | 372287,57 | 1152904,44 | | |
| | | | 207°53'6" | 26,21 |
| 1012 | 372264,40 | 1152892,18 | | |
| | | | 192°7'43" | 54,78 |

| № | X | Y | Дирекционный угол | Длина (метров) |
|---|---|---|---|---|
| 1 | 2 | 3 | 4 | 5 |
| 1013 | 372210,84 | 1152880,67 | | |
| | | | 192°13'49" | 28,09 |
| 1014 | 372183,39 | 1152874,72 | | |
| | | | 164°14'7" | 29,19 |
| 1015 | 372155,30 | 1152882,65 | | |
| | | | 119°34'51" | 62,31 |
| 1016 | 372124,54 | 1152936,84 | | |
| | | | 159°33'52" | 18,93 |
| 1017 | 372106,80 | 1152943,45 | | |
| | | | 118°38'33" | 41,45 |
| 1018 | 372086,93 | 1152979,83 | | |
| | | | 187°1'2" | 12,52 |
| 991 | 372074,50 | 1152978,30 | | |
| | | | 294°57'42" | 19,98 |
| 1403 | 372082,93 | 1152960,19 | | |
| | | | 294°59'23" | 20,33 |
| 1404 | 372091,52 | 1152941,76 | | |
| | | | 294°58'46" | 82,90 |
| 1405 | 372126,53 | 1152866,61 | | |
| Контур 8 | | | | |
| 997 | 371381,86 | 1153302,41 | | |
| | | | 97°41'3" | 3,81 |
| 1041 | 371381,35 | 1153306,19 | | |
| | | | 45°34'51" | 11,86 |
| 1042 | 371389,65 | 1153314,66 | | |
| | | | 137°6'36" | 34,76 |
| 1043 | 371364,18 | 1153338,32 | | |
| | | | 132°6'58" | 14,90 |
| 1044 | 371354,19 | 1153349,37 | | |
| | | | 128°38'54" | 23,14 |
| 1045 | 371339,74 | 1153367,44 | | |
| | | | 129°38'40" | 1,82 |
| 1046 | 371338,58 | 1153368,84 | | |
| | | | 130°9'10" | 8,03 |
| 1047 | 371333,40 | 1153374,98 | | |
| | | | 188°48'7" | 1,57 |
| 1048 | 371331,85 | 1153374,74 | | |
| | | | 128°51'1" | 7,99 |
| 1049 | 371326,84 | 1153380,96 | | |
| | | | 65°33'22" | 1,45 |
| 1050 | 371327,44 | 1153382,28 | | |
| | | | 131°9'24" | 5,49 |
| 1051 | 371323,83 | 1153386,41 | | |
| | | | 130°32'26" | 13,28 |
| 1052 | 371315,20 | 1153396,50 | | |
| | | | 132°31'38" | 12,62 |
| 1053 | 371306,67 | 1153405,80 | | |

| № | X | Y | Дирекционный угол | Длина (метров) |
|---|---|---|---|---|
| 1 | 2 | 3 | 4 | 5 |
| | | | 130°46'40" | 6,34 |
| 1054 | 371302,53 | 1153410,60 | | |
| | | | 40°28'45" | 3,05 |
| 1055 | 371304,85 | 1153412,58 | | |
| | | | 42°7'11" | 4,50 |
| 1056 | 371308,19 | 1153415,60 | | |
| | | | 41°33'49" | 37,98 |
| 1057 | 371336,61 | 1153440,80 | | |
| | | | 36°49'44" | 13,88 |
| 1058 | 371347,72 | 1153449,12 | | |
| | | | 126°31'44" | 0,67 |
| 1059 | 371347,32 | 1153449,66 | | |
| | | | 35°43'37" | 11,63 |
| 1060 | 371356,76 | 1153456,45 | | |
| | | | 36°38'31" | 19,60 |
| 1061 | 371372,49 | 1153468,15 | | |
| | | | 36°40'21" | 15,09 |
| 1062 | 371384,59 | 1153477,16 | | |
| | | | 36°16'32" | 7,13 |
| 1063 | 371390,34 | 1153481,38 | | |
| | | | 36°15'14" | 11,53 |
| 1064 | 371399,64 | 1153488,20 | | |
| | | | 36°16'45" | 8,53 |
| 1065 | 371406,52 | 1153493,25 | | |
| | | | 55°38'27" | 3,56 |
| 1066 | 371408,53 | 1153496,19 | | |
| | | | 92°47'10" | 4,11 |
| 1067 | 371408,33 | 1153500,30 | | |
| | | | 126°40'46" | 9,63 |
| 1068 | 371402,58 | 1153508,02 | | |
| | | | 127°9'57" | 12,40 |
| 1069 | 371395,09 | 1153517,90 | | |
| | | | 126°56'31" | 15,94 |
| 1070 | 371385,51 | 1153530,64 | | |
| | | | 126°42'24" | 25,93 |
| 1071 | 371370,01 | 1153551,43 | | |
| | | | 135°28'25" | 0,86 |
| 1072 | 371369,40 | 1153552,03 | | |
| | | | 147°47'33" | 1,50 |
| 1073 | 371368,13 | 1153552,83 | | |
| | | | 161°38'52" | 2,19 |
| 1074 | 371366,05 | 1153553,52 | | |
| | | | 134°55'41" | 11,26 |
| 1075 | 371358,10 | 1153561,49 | | |
| | | | 80°43'7" | 2,60 |
| 1076 | 371358,52 | 1153564,06 | | |
| | | | 97°42'27" | 1,34 |

| № | X | Y | Дирекционный угол | Длина (метров) |
|---|---|---|---|---|
| 1 | 2 | 3 | 4 | 5 |
| 1077 | 371358,34 | 1153565,39 | | |
| | | | 114°28'22" | 3,31 |
| 1078 | 371356,97 | 1153568,40 | | |
| | | | 126°20'4" | 16,05 |
| 1079 | 371347,46 | 1153581,33 | | |
| | | | 138°44'17" | 16,27 |
| 1080 | 371335,23 | 1153592,06 | | |
| | | | 215°33'57" | 7,12 |
| 1081 | 371329,44 | 1153587,92 | | |
| | | | 125°54'36" | 6,80 |
| 1082 | 371325,45 | 1153593,43 | | |
| | | | 217°12'0" | 1,04 |
| 1083 | 371324,62 | 1153592,80 | | |
| | | | 127°6'13" | 9,32 |
| 1084 | 371319,00 | 1153600,23 | | |
| | | | 93°5'30" | 17,62 |
| 1085 | 371318,05 | 1153617,82 | | |
| | | | 124°42'20" | 25,05 |
| 1086 | 371303,79 | 1153638,41 | | |
| | | | 80°32'16" | 0,24 |
| 1087 | 371303,83 | 1153638,65 | | |
| | | | 101°2'57" | 1,72 |
| 1088 | 371303,50 | 1153640,34 | | |
| | | | 114°42'39" | 2,49 |
| 1089 | 371302,46 | 1153642,60 | | |
| | | | 127°31'30" | 7,17 |
| 1090 | 371298,09 | 1153648,29 | | |
| | | | 128°16'0" | 10,01 |
| 1091 | 371291,89 | 1153656,15 | | |
| | | | 140°4'30" | 1,84 |
| 1092 | 371290,48 | 1153657,33 | | |
| | | | 151°58'32" | 0,70 |
| 1093 | 371289,86 | 1153657,66 | | |
| | | | 127°16'31" | 39,30 |
| 1094 | 371266,06 | 1153688,93 | | |
| | | | 129°12'37" | 15,77 |
| 1095 | 371256,09 | 1153701,15 | | |
| | | | 129°0'53" | 17,16 |
| 1096 | 371245,29 | 1153714,48 | | |
| | | | 129°6'14" | 13,90 |
| 1097 | 371236,52 | 1153725,27 | | |
| | | | 128°57'58" | 26,30 |
| 1098 | 371219,98 | 1153745,72 | | |
| | | | 134°2'39" | 6,36 |
| 1099 | 371215,56 | 1153750,29 | | |
| | | | 163°30'36" | 2,89 |
| 1100 | 371212,79 | 1153751,11 | | |

| № | X | Y | Дирекционный угол | Длина (метров) |
|---|---|---|---|---|
| 1 | 2 | 3 | 4 | 5 |
| | | | 197°18'42" | 0,81 |
| 1101 | 371212,02 | 1153750,87 | | |
| | | | 130°19'50" | 8,95 |
| 1102 | 371206,23 | 1153757,69 | | |
| | | | 103°21'37" | 1,64 |
| 1103 | 371205,85 | 1153759,29 | | |
| | | | 123°12'24" | 1,31 |
| 1104 | 371205,13 | 1153760,39 | | |
| | | | 140°3'1" | 24,42 |
| 1105 | 371186,41 | 1153776,07 | | |
| | | | 140°2'52" | 11,49 |
| 1106 | 371177,60 | 1153783,45 | | |
| | | | 140°10'50" | 21,14 |
| 1107 | 371161,36 | 1153796,99 | | |
| | | | 140°9'32" | 14,39 |
| 1108 | 371150,31 | 1153806,21 | | |
| | | | 140°35'34" | 9,58 |
| 1109 | 371142,91 | 1153812,29 | | |
| | | | 159°45'51" | 2,52 |
| 1110 | 371140,55 | 1153813,16 | | |
| | | | 167°58'10" | 1,25 |
| 1111 | 371139,33 | 1153813,42 | | |
| | | | 122°49'30" | 8,45 |
| 1112 | 371134,75 | 1153820,52 | | |
| | | | 45°27'57" | 0,87 |
| 1113 | 371135,36 | 1153821,14 | | |
| | | | 72°48'52" | 1,02 |
| 1114 | 371135,66 | 1153822,11 | | |
| | | | 97°34'39" | 2,20 |
| 1115 | 371135,37 | 1153824,29 | | |
| | | | 111°15'2" | 1,93 |
| 1116 | 371134,67 | 1153826,09 | | |
| | | | 111°0'0" | 15,26 |
| 1117 | 371129,20 | 1153840,34 | | |
| | | | 115°0'17" | 11,17 |
| 1118 | 371124,48 | 1153850,46 | | |
| | | | 119°8'14" | 6,08 |
| 1119 | 371121,52 | 1153855,77 | | |
| | | | 124°6'12" | 5,39 |
| 1120 | 371118,50 | 1153860,23 | | |
| | | | 131°35'29" | 29,26 |
| 1121 | 371099,08 | 1153882,11 | | |
| | | | 131°36'59" | 22,16 |
| 1122 | 371084,36 | 1153898,68 | | |
| | | | 131°35'13" | 37,77 |
| 1123 | 371059,29 | 1153926,93 | | |
| | | | 133°11'56" | 6,75 |

| № | X | Y | Дирекционный угол | Длина (метров) |
|---|---|---|---|---|
| 1 | 2 | 3 | 4 | 5 |
| 1124 | 371054,67 | 1153931,85 | | |
| | | | 136°4'41" | 4,89 |
| 1125 | 371051,15 | 1153935,24 | | |
| | | | 124°37'27" | 5,61 |
| 1126 | 371047,96 | 1153939,86 | | |
| | | | 134°43'24" | 1,46 |
| 1127 | 371046,93 | 1153940,90 | | |
| | | | 131°50'29" | 3,21 |
| 1128 | 371044,79 | 1153943,29 | | |
| | | | 131°30'33" | 24,85 |
| 1129 | 371028,32 | 1153961,90 | | |
| | | | 131°25'26" | 17,46 |
| 1130 | 371016,77 | 1153974,99 | | |
| | | | 131°36'0" | 11,33 |
| 1131 | 371009,25 | 1153983,46 | | |
| | | | 130°44'0" | 10,83 |
| 1132 | 371002,18 | 1153991,67 | | |
| | | | 131°27'16" | 25,50 |
| 1133 | 370985,30 | 1154010,78 | | |
| | | | 132°1'58" | 7,51 |
| 1134 | 370980,27 | 1154016,36 | | |
| | | | 132°3'22" | 2,48 |
| 1135 | 370978,61 | 1154018,20 | | |
| | | | 131°57'35" | 21,60 |
| 1136 | 370964,17 | 1154034,26 | | |
| | | | 133°8'1" | 13,89 |
| 1137 | 370954,67 | 1154044,40 | | |
| | | | 133°22'55" | 11,27 |
| 1138 | 370946,93 | 1154052,59 | | |
| | | | 135°0'1" | 0,95 |
| 1139 | 370946,26 | 1154053,26 | | |
| | | | 135°30'59" | 3,92 |
| 1140 | 370943,46 | 1154056,01 | | |
| | | | 135°40'6" | 11,52 |
| 1141 | 370935,22 | 1154064,06 | | |
| | | | 135°57'34" | 4,65 |
| 1142 | 370931,88 | 1154067,29 | | |
| | | | 139°1'4" | 8,48 |
| 1143 | 370925,48 | 1154072,85 | | |
| | | | 139°15'49" | 5,52 |
| 1144 | 370921,30 | 1154076,45 | | |
| | | | 148°9'23" | 8,26 |
| 1145 | 370914,28 | 1154080,81 | | |
| | | | 148°11'38" | 7,93 |
| 1146 | 370907,54 | 1154084,99 | | |
| | | | 157°24'48" | 7,99 |
| 1147 | 370900,16 | 1154088,06 | | |

| № | X | Y | Дирекционный угол | Длина (метров) |
|---|---|---|---|---|
| 1 | 2 | 3 | 4 | 5 |
| | | | 147°30'56" | 22,81 |
| 1148 | 370880,92 | 1154100,31 | | |
| | | | 154°25'52" | 7,46 |
| 1149 | 370874,19 | 1154103,53 | | |
| | | | 153°1'19" | 13,03 |
| 1150 | 370862,58 | 1154109,44 | | |
| | | | 153°11'36" | 10,60 |
| 1151 | 370853,12 | 1154114,22 | | |
| | | | 151°59'22" | 6,56 |
| 1152 | 370847,33 | 1154117,30 | | |
| | | | 153°37'7" | 1,40 |
| 1153 | 370846,08 | 1154117,92 | | |
| | | | 153°37'59" | 2,59 |
| 1154 | 370843,76 | 1154119,07 | | |
| | | | 153°31'2" | 3,12 |
| 1155 | 370840,97 | 1154120,46 | | |
| | | | 153°41'25" | 2,01 |
| 1156 | 370839,17 | 1154121,35 | | |
| | | | 153°35'28" | 3,28 |
| 1157 | 370836,23 | 1154122,81 | | |
| | | | 153°37'32" | 5,38 |
| 1158 | 370831,41 | 1154125,20 | | |
| | | | 153°36'14" | 3,04 |
| 1159 | 370828,69 | 1154126,55 | | |
| | | | 153°26'6" | 0,80 |
| 1160 | 370827,97 | 1154126,91 | | |
| | | | 155°21'22" | 2,13 |
| 1161 | 370826,03 | 1154127,80 | | |
| | | | 152°56'24" | 5,69 |
| 1162 | 370820,96 | 1154130,39 | | |
| | | | 153°35'52" | 1,57 |
| 1163 | 370819,55 | 1154131,09 | | |
| | | | 153°36'28" | 1,48 |
| 1164 | 370818,22 | 1154131,75 | | |
| | | | 153°32'30" | 2,40 |
| 1165 | 370816,07 | 1154132,82 | | |
| | | | 153°51'26" | 2,43 |
| 1166 | 370813,89 | 1154133,89 | | |
| | | | 221°17'23" | 60,32 |
| 1167 | 370768,57 | 1154094,09 | | |
| | | | 221°31'55" | 0,94 |
| 1168 | 370767,87 | 1154093,47 | | |
| | | | 221°15'54" | 26,59 |
| 1169 | 370747,88 | 1154075,93 | | |
| | | | 221°17'12" | 129,49 |
| 1170 | 370650,58 | 1153990,49 | | |
| | | | 174°23'44" | 6,45 |

| № | X | Y | Дирекционный угол | Длина (метров) |
|---|---|---|---|---|
| 1 | 2 | 3 | 4 | 5 |
| 1171 | 370644,16 | 1153991,12 | | |
| | | | 219°50'38" | 9,60 |
| 1318 | 370636,79 | 1153984,97 | | |
| | | | 344°40'38" | 11,13 |
| 1319 | 370647,52 | 1153982,03 | | |
| | | | 41°21'21" | 221,04 |
| 1320 | 370813,44 | 1154128,08 | | |
| | | | 334°53'22" | 11,45 |
| 1321 | 370823,81 | 1154123,22 | | |
| | | | 334°54'50" | 63,42 |
| 1322 | 370881,25 | 1154096,33 | | |
| | | | 321°3'18" | 18,50 |
| 1323 | 370895,64 | 1154084,70 | | |
| | | | 315°9'41" | 22,62 |
| 1324 | 370911,68 | 1154068,75 | | |
| | | | 321°20'58" | 19,69 |
| 1325 | 370927,06 | 1154056,45 | | |
| | | | 315°8'47" | 27,68 |
| 1326 | 370946,68 | 1154036,93 | | |
| | | | 312°33'18" | 25,36 |
| 1327 | 370963,83 | 1154018,25 | | |
| | | | 219°18'17" | 15,96 |
| 1328 | 370951,48 | 1154008,14 | | |
| | | | 289°30'9" | 3,56 |
| 1329 | 370952,67 | 1154004,78 | | |
| | | | 309°20'15" | 24,44 |
| 1330 | 370968,16 | 1153985,88 | | |
| | | | 286°12'14" | 2,44 |
| 1331 | 370968,84 | 1153983,54 | | |
| | | | 304°15'33" | 16,20 |
| 1332 | 370977,96 | 1153970,15 | | |
| | | | 337°54'47" | 39,12 |
| 1333 | 371014,21 | 1153955,44 | | |
| | | | 37°39'21" | 6,42 |
| 1334 | 371019,29 | 1153959,36 | | |
| | | | 312°10'40" | 30,87 |
| 1335 | 371040,02 | 1153936,48 | | |
| | | | 327°5'34" | 13,81 |
| 1336 | 371051,61 | 1153928,98 | | |
| | | | 312°13'44" | 60,11 |
| 1337 | 371092,01 | 1153884,47 | | |
| | | | 311°20'2" | 31,74 |
| 1338 | 371112,97 | 1153860,64 | | |
| | | | 309°4'48" | 5,96 |
| 1339 | 371116,73 | 1153856,01 | | |
| | | | 292°59'47" | 32,33 |
| 1340 | 371129,36 | 1153826,25 | | |

| № | X | Y | Дирекционный угол | Длина (метров) |
|---|---|---|---|---|
| 1 | 2 | 3 | 4 | 5 |
| | | | 268°19'49" | 15,79 |
| 1341 | 371128,90 | 1153810,47 | | |
| | | | 316°49'58" | 27,86 |
| 1342 | 371149,22 | 1153791,41 | | |
| | | | 322°21'27" | 39,15 |
| 1343 | 371180,22 | 1153767,50 | | |
| | | | 337°55'35" | 14,45 |
| 1344 | 371193,61 | 1153762,07 | | |
| | | | 313°28'16" | 23,05 |
| 1345 | 371209,47 | 1153745,34 | | |
| | | | 307°26'1" | 44,95 |
| 1346 | 371236,79 | 1153709,65 | | |
| | | | 309°53'38" | 39,09 |
| 1347 | 371261,86 | 1153679,66 | | |
| | | | 309°50'40" | 9,44 |
| 1348 | 371267,91 | 1153672,41 | | |
| | | | 307°27'26" | 48,21 |
| 1349 | 371297,23 | 1153634,14 | | |
| | | | 307°28'41" | 8,48 |
| 1350 | 371302,39 | 1153627,41 | | |
| | | | 306°1'39" | 0,14 |
| 1351 | 371302,47 | 1153627,30 | | |
| | | | 287°56'14" | 10,55 |
| 1352 | 371305,72 | 1153617,26 | | |
| | | | 304°39'43" | 3,27 |
| 1353 | 371307,58 | 1153614,57 | | |
| | | | 229°3'49" | 2,59 |
| 1354 | 371305,88 | 1153612,61 | | |
| | | | 262°33'41" | 3,40 |
| 1355 | 371305,44 | 1153609,24 | | |
| | | | 310°16'9" | 2,06 |
| 1356 | 371306,77 | 1153607,67 | | |
| | | | 307°3'51" | 45,48 |
| 1357 | 371334,18 | 1153571,38 | | |
| | | | 307°55'46" | 19,47 |
| 1358 | 371346,15 | 1153556,02 | | |
| | | | 3°11'46" | 7,89 |
| 1359 | 371354,03 | 1153556,46 | | |
| | | | 305°40'55" | 8,78 |
| 1360 | 371359,15 | 1153549,33 | | |
| | | | 306°35'46" | 69,48 |
| 1361 | 371400,57 | 1153493,55 | | |
| | | | 216°49'58" | 46,19 |
| 1362 | 371363,60 | 1153465,86 | | |
| | | | 216°53'29" | 26,87 |
| 1363 | 371342,11 | 1153449,73 | | |
| | | | 214°27'50" | 6,57 |

| № | X | Y | Дирекционный угол | Длина (метров) |
|---|---|---|---|---|
| 1 | 2 | 3 | 4 | 5 |
| 1364 | 371336,69 | 1153446,01 | | |
| | | | 140°28'31" | 9,41 |
| 1365 | 371329,43 | 1153452,00 | | |
| | | | 153°48'32" | 2,74 |
| 1366 | 371326,97 | 1153453,21 | | |
| | | | 172°48'42" | 12,31 |
| 1367 | 371314,76 | 1153454,75 | | |
| | | | 196°57'36" | 1,47 |
| 1368 | 371313,35 | 1153454,32 | | |
| | | | 216°48'50" | 2,04 |
| 1369 | 371311,72 | 1153453,10 | | |
| | | | 252°17'4" | 1,51 |
| 1370 | 371311,26 | 1153451,66 | | |
| | | | 291°6'1" | 1,97 |
| 1371 | 371311,97 | 1153449,82 | | |
| | | | 218°2'50" | 11,10 |
| 1372 | 371303,23 | 1153442,98 | | |
| | | | 218°39'19" | 18,75 |
| 1373 | 371288,59 | 1153431,27 | | |
| | | | 310°42'43" | 18,54 |
| 1374 | 371300,68 | 1153417,22 | | |
| | | | 219°38'58" | 9,86 |
| 1375 | 371293,09 | 1153410,93 | | |
| | | | 311°22'49" | 12,21 |
| 1376 | 371301,16 | 1153401,77 | | |
| | | | 311°32'54" | 44,04 |
| 1377 | 371330,37 | 1153368,81 | | |
| | | | 311°18'27" | 11,53 |
| 1378 | 371337,98 | 1153360,15 | | |
| | | | 311°39'34" | 25,85 |
| 1379 | 371355,16 | 1153340,84 | | |
| | | | 265°48'9" | 13,12 |
| 1380 | 371354,20 | 1153327,76 | | |
| | | | 306°57'29" | 28,66 |
| 1381 | 371371,43 | 1153304,86 | | |
| | | | 277°41'3" | 3,81 |
| 992 | 371371,94 | 1153301,08 | | |
| | | | 7°38'11" | 10,01 |
| 997 | 371381,86 | 1153302,41 | | |
| Контур 9 | | | | |
| 1541 | 370890,33 | 1154104,37 | | |
| | | | 58°6'11" | 8,42 |
| 1542 | 370894,78 | 1154111,52 | | |
| | | | 130°38'57" | 36,44 |
| 1543 | 370871,04 | 1154139,17 | | |
| | | | 127°16'38" | 19,42 |
| 1544 | 370859,28 | 1154154,62 | | |

| № | X | Y | Дирекционный угол | Длина (метров) |
|---|---|---|---|---|
| 1 | 2 | 3 | 4 | 5 |
| | | | 221°31'13" | 8,39 |
| 1545 | 370853,00 | 1154149,06 | | |
| | | | 293°7'17" | 13,62 |
| 1546 | 370858,35 | 1154136,53 | | |
| | | | 241°24'47" | 13,69 |
| 1547 | 370851,80 | 1154124,51 | | |
| | | | 332°24'13" | 43,48 |
| 1541 | 370890,33 | 1154104,37 | | |
| Контур 10 | | | | |
| 998 | 370565,71 | 1154248,12 | | |
| | | | 61°13'29" | 6,38 |
| 1179 | 370568,78 | 1154253,71 | | |
| | | | 63°0'41" | 58,66 |
| 1180 | 370595,40 | 1154305,98 | | |
| | | | 347°37'34" | 10,03 |
| 1181 | 370605,20 | 1154303,83 | | |
| | | | 56°15'10" | 16,63 |
| 1182 | 370614,44 | 1154317,66 | | |
| | | | 56°12'31" | 4,69 |
| 1183 | 370617,05 | 1154321,56 | | |
| | | | 54°25'49" | 45,66 |
| 1184 | 370643,61 | 1154358,70 | | |
| | | | 60°8'45" | 23,38 |
| 1185 | 370655,25 | 1154378,98 | | |
| | | | 39°41'57" | 15,15 |
| 1186 | 370666,91 | 1154388,66 | | |
| | | | 128°40'0" | 53,71 |
| 1187 | 370633,35 | 1154430,60 | | |
| | | | 128°40'6" | 32,44 |
| 1188 | 370613,08 | 1154455,93 | | |
| | | | 128°40'18" | 38,04 |
| 1189 | 370589,31 | 1154485,63 | | |
| | | | 128°40'12" | 8,79 |
| 1190 | 370583,82 | 1154492,49 | | |
| | | | 128°42'18" | 69,45 |
| 1191 | 370540,39 | 1154546,69 | | |
| | | | 128°26'3" | 59,06 |
| 1192 | 370503,68 | 1154592,95 | | |
| | | | 127°49'4" | 29,75 |
| 1193 | 370485,44 | 1154616,45 | | |
| | | | 125°52'9" | 27,94 |
| 1194 | 370469,07 | 1154639,09 | | |
| | | | 124°46'36" | 63,62 |
| 1195 | 370432,78 | 1154691,35 | | |
| | | | 124°0'35" | 63,65 |
| 1196 | 370397,18 | 1154744,11 | | |
| | | | 123°57'28" | 70,11 |

| № | X | Y | Дирекционный угол | Длина (метров) |
|---|---|---|---|---|
| 1 | 2 | 3 | 4 | 5 |
| 1197 | 370358,02 | 1154802,26 | | |
| | | | 178°58'28" | 7,82 |
| 1198 | 370350,20 | 1154802,40 | | |
| | | | 85°22'47" | 10,30 |
| 1199 | 370351,03 | 1154812,67 | | |
| | | | 123°52'1" | 100,63 |
| 1200 | 370294,95 | 1154896,23 | | |
| | | | 210°30'31" | 5,40 |
| 1201 | 370290,30 | 1154893,49 | | |
| | | | 214°59'32" | 16,11 |
| 1202 | 370277,10 | 1154884,25 | | |
| | | | 124°0'46" | 60,10 |
| 1203 | 370243,48 | 1154934,07 | | |
| | | | 126°24'7" | 15,42 |
| 1204 | 370234,33 | 1154946,48 | | |
| | | | 163°1'3" | 11,23 |
| 1205 | 370223,59 | 1154949,76 | | |
| | | | 140°22'48" | 94,95 |
| 1206 | 370150,45 | 1155010,31 | | |
| | | | 139°48'55" | 22,24 |
| 1207 | 370133,46 | 1155024,66 | | |
| | | | 154°8'52" | 11,15 |
| 1208 | 370123,43 | 1155029,52 | | |
| | | | 161°39'32" | 96,73 |
| 1209 | 370031,61 | 1155059,96 | | |
| | | | 232°5'2" | 18,29 |
| 1210 | 370020,37 | 1155045,53 | | |
| | | | 149°4'57" | 63,76 |
| 1211 | 369965,67 | 1155078,29 | | |
| | | | 245°45'25" | 56,18 |
| 1212 | 369942,60 | 1155027,06 | | |
| | | | 337°16'34" | 60,08 |
| 1213 | 369998,02 | 1155003,85 | | |
| | | | 180°0'0" | 0,01 |
| 1214 | 369998,01 | 1155003,85 | | |
| | | | 245°44'27" | 7,45 |
| 1215 | 369994,95 | 1154997,06 | | |
| | | | 252°30'45" | 27,35 |
| 1216 | 369986,73 | 1154970,97 | | |
| | | | 259°16'25" | 27,35 |
| 1217 | 369981,64 | 1154944,10 | | |
| | | | 266°3'22" | 17,01 |
| 1218 | 369980,47 | 1154927,13 | | |
| | | | 266°10'1" | 20,04 |
| 1219 | 369979,13 | 1154907,13 | | |
| | | | 266°18'41" | 43,83 |
| 1220 | 369976,31 | 1154863,39 | | |

| № | X | Y | Дирекционный угол | Длина (метров) |
|---|---|---|---|---|
| 1 | 2 | 3 | 4 | 5 |
| | | | 260°49'54" | 48,39 |
| 1221 | 369968,60 | 1154815,62 | | |
| | | | 247°38'29" | 167,61 |
| 1222 | 369904,84 | 1154660,61 | | |
| | | | 239°1'44" | 39,99 |
| 1223 | 369884,26 | 1154626,32 | | |
| | | | 239°2'26" | 23,11 |
| 1224 | 369872,37 | 1154606,50 | | |
| | | | 239°2'11" | 22,86 |
| 1225 | 369860,61 | 1154586,90 | | |
| | | | 156°30'3" | 35,04 |
| 1226 | 369828,48 | 1154600,87 | | |
| | | | 211°14'7" | 7,96 |
| 1227 | 369821,67 | 1154596,74 | | |
| | | | 245°56'42" | 8,17 |
| 1228 | 369818,34 | 1154589,28 | | |
| | | | 157°40'55" | 34,79 |
| 1229 | 369786,16 | 1154602,49 | | |
| | | | 160°23'56" | 18,33 |
| 1230 | 369768,89 | 1154608,64 | | |
| | | | 161°40'29" | 31,46 |
| 1231 | 369739,03 | 1154618,53 | | |
| | | | 164°4'20" | 22,56 |
| 1232 | 369717,34 | 1154624,72 | | |
| | | | 164°6'11" | 19,57 |
| 1233 | 369698,52 | 1154630,08 | | |
| | | | 167°23'54" | 11,92 |
| 1234 | 369686,89 | 1154632,68 | | |
| | | | 167°2'37" | 21,50 |
| 1235 | 369665,94 | 1154637,50 | | |
| | | | 168°4'9" | 41,26 |
| 1236 | 369625,57 | 1154646,03 | | |
| | | | 169°1'12" | 26,57 |
| 1237 | 369599,49 | 1154651,09 | | |
| | | | 166°22'32" | 28,36 |
| 1238 | 369571,93 | 1154657,77 | | |
| | | | 168°50'20" | 24,95 |
| 1239 | 369547,45 | 1154662,60 | | |
| | | | 167°52'3" | 12,70 |
| 1240 | 369535,03 | 1154665,27 | | |
| | | | 165°57'50" | 8,49 |
| 1241 | 369526,79 | 1154667,33 | | |
| | | | 167°44'51" | 8,10 |
| 1242 | 369518,87 | 1154669,05 | | |
| | | | 83°20'51" | 10,53 |
| 1243 | 369520,09 | 1154679,51 | | |
| | | | 164°47'8" | 34,68 |

| № | X | Y | Дирекционный угол | Длина (метров) |
|---|---|---|---|---|
| 1 | 2 | 3 | 4 | 5 |
| 1244 | 369486,63 | 1154688,61 | | |
| | | | 68°19'47" | 3,25 |
| 1245 | 369487,83 | 1154691,63 | | |
| | | | 149°42'39" | 10,05 |
| 1246 | 369479,15 | 1154696,70 | | |
| | | | 165°34'26" | 35,28 |
| 1247 | 369444,98 | 1154705,49 | | |
| | | | 172°6'30" | 3,06 |
| 1248 | 369441,95 | 1154705,91 | | |
| | | | 253°49'0" | 15,21 |
| 1249 | 369437,71 | 1154691,30 | | |
| | | | 253°50'8" | 3,59 |
| 1250 | 369436,71 | 1154687,85 | | |
| | | | 345°34'3" | 11,92 |
| 1251 | 369448,25 | 1154684,88 | | |
| | | | 346°39'13" | 31,84 |
| 1252 | 369479,23 | 1154677,53 | | |
| | | | 256°3'23" | 7,51 |
| 1253 | 369477,42 | 1154670,24 | | |
| | | | 348°23'59" | 40,23 |
| 1254 | 369516,83 | 1154662,15 | | |
| | | | 348°29'21" | 65,40 |
| 1255 | 369580,91 | 1154649,10 | | |
| | | | 348°9'52" | 25,01 |
| 1256 | 369605,39 | 1154643,97 | | |
| | | | 348°24'22" | 29,66 |
| 1257 | 369634,44 | 1154638,01 | | |
| | | | 348°24'29" | 1,19 |
| 1258 | 369635,61 | 1154637,77 | | |
| | | | 348°23'6" | 25,78 |
| 1259 | 369660,86 | 1154632,58 | | |
| | | | 348°17'13" | 9,75 |
| 1260 | 369670,41 | 1154630,60 | | |
| | | | 342°48'8" | 21,24 |
| 1261 | 369690,70 | 1154624,32 | | |
| | | | 342°48'22" | 14,75 |
| 1262 | 369704,79 | 1154619,96 | | |
| | | | 343°40'33" | 20,35 |
| 1263 | 369724,32 | 1154614,24 | | |
| | | | 342°15'6" | 34,58 |
| 1264 | 369757,25 | 1154603,70 | | |
| | | | 342°40'52" | 29,39 |
| 1265 | 369785,31 | 1154594,95 | | |
| | | | 336°21'4" | 44,92 |
| 1266 | 369826,46 | 1154576,93 | | |
| | | | 64°22'11" | 13,71 |
| 1267 | 369832,39 | 1154589,29 | | |

| № | X | Y | Дирекционный угол | Длина (метров) |
|---|---|---|---|---|
| 1 | 2 | 3 | 4 | 5 |
| | | | 334°39'45" | 34,65 |
| 1268 | 369863,71 | 1154574,46 | | |
| | | | 58°49'37" | 32,84 |
| 1269 | 369880,71 | 1154602,56 | | |
| | | | 60°29'45" | 115,74 |
| 1270 | 369937,71 | 1154703,29 | | |
| | | | 65°41'56" | 39,85 |
| 1271 | 369954,11 | 1154739,61 | | |
| | | | 72°29'28" | 83,76 |
| 1272 | 369979,31 | 1154819,49 | | |
| | | | 87°3'4" | 115,07 |
| 1273 | 369985,23 | 1154934,41 | | |
| | | | 73°59'53" | 37,54 |
| 1274 | 369995,58 | 1154970,50 | | |
| | | | 68°39'19" | 38,00 |
| 1275 | 370009,41 | 1155005,89 | | |
| | | | 65°58'59" | 12,78 |
| 1276 | 370014,61 | 1155017,56 | | |
| | | | 58°56'42" | 34,45 |
| 1277 | 370032,38 | 1155047,07 | | |
| | | | 341°43'52" | 39,30 |
| 1278 | 370069,70 | 1155034,75 | | |
| | | | 337°39'51" | 55,13 |
| 1279 | 370120,69 | 1155013,80 | | |
| | | | 318°49'29" | 96,89 |
| 1280 | 370193,62 | 1154950,01 | | |
| | | | 329°50'43" | 42,64 |
| 1281 | 370230,49 | 1154928,59 | | |
| | | | 2°7'22" | 13,23 |
| 1282 | 370243,71 | 1154929,08 | | |
| | | | 263°59'5" | 37,60 |
| 1283 | 370239,77 | 1154891,69 | | |
| | | | 318°47'6" | 23,99 |
| 1284 | 370257,82 | 1154875,88 | | |
| | | | 318°59'21" | 41,57 |
| 1285 | 370289,19 | 1154848,60 | | |
| | | | 314°27'29" | 46,35 |
| 1286 | 370321,65 | 1154815,52 | | |
| | | | 285°44'6" | 5,24 |
| 1287 | 370323,07 | 1154810,48 | | |
| | | | 311°42'39" | 9,24 |
| 1288 | 370329,22 | 1154803,58 | | |
| | | | 311°43'47" | 23,30 |
| 1289 | 370344,73 | 1154786,19 | | |
| | | | 303°55'54" | 5,27 |
| 1290 | 370347,67 | 1154781,82 | | |
| | | | 306°9'30" | 0,32 |

| № | X | Y | Дирекционный угол | Длина (метров) |
|---|---|---|---|---|
| 1 | 2 | 3 | 4 | 5 |
| 1291 | 370347,86 | 1154781,56 | | |
| | | | 303°56'46" | 55,91 |
| 1292 | 370379,08 | 1154735,18 | | |
| | | | 342°1'29" | 7,10 |
| 1293 | 370385,83 | 1154732,99 | | |
| | | | 252°5'12" | 5,56 |
| 1294 | 370384,12 | 1154727,70 | | |
| | | | 304°1'2" | 10,69 |
| 1295 | 370390,10 | 1154718,84 | | |
| | | | 304°26'21" | 109,49 |
| 1296 | 370452,02 | 1154628,54 | | |
| | | | 305°49'36" | 29,98 |
| 1297 | 370469,57 | 1154604,23 | | |
| | | | 308°2'8" | 43,85 |
| 1298 | 370496,59 | 1154569,69 | | |
| | | | 308°11'59" | 44,73 |
| 1299 | 370524,25 | 1154534,54 | | |
| | | | 349°53'0" | 5,18 |
| 1300 | 370529,35 | 1154533,63 | | |
| | | | 311°53'20" | 142,01 |
| 1301 | 370624,17 | 1154427,91 | | |
| | | | 291°33'11" | 14,13 |
| 1302 | 370629,36 | 1154414,77 | | |
| | | | 311°52'34" | 37,11 |
| 1303 | 370654,13 | 1154387,14 | | |
| | | | 226°11'37" | 6,79 |
| 1304 | 370649,43 | 1154382,24 | | |
| | | | 224°22'16" | 53,45 |
| 1305 | 370611,22 | 1154344,86 | | |
| | | | 221°0'56" | 8,85 |
| 1306 | 370604,54 | 1154339,05 | | |
| | | | 227°7'25" | 12,02 |
| 1307 | 370596,36 | 1154330,24 | | |
| | | | 221°19'42" | 14,02 |
| 1308 | 370585,83 | 1154320,98 | | |
| | | | 240°50'42" | 13,86 |
| 1309 | 370579,08 | 1154308,88 | | |
| | | | 245°13'50" | 22,13 |
| 1310 | 370569,81 | 1154288,79 | | |
| | | | 245°14'29" | 26,81 |
| 1311 | 370558,58 | 1154264,44 | | |
| | | | 245°11'40" | 7,87 |
| 1312 | 370555,28 | 1154257,30 | | |
| | | | 245°11'48" | 4,22 |
| 999 | 370553,51 | 1154253,47 | | |
| | | | 336°57'49" | 10,68 |
| 1000 | 370563,34 | 1154249,29 | | |

| № | X | Y | Дирекционный угол | Длина (метров) |
|---|---|---|---|---|
| 1 | 2 | 3 | 4 | 5 |
| | | | 333°43'33" | 2,64 |
| 998 | 370565,71 | 1154248,12 | | |
| Контур 11 | | | | |
| 1549 | 366551,38 | 1156696,91 | | |
| | | | 61°0'1" | 70,01 |
| 1550 | 366585,32 | 1156758,14 | | |
| | | | 150°59'44" | 59,99 |
| 1551 | 366532,85 | 1156787,23 | | |
| | | | 241°0'1" | 70,01 |
| 1552 | 366498,91 | 1156726,00 | | |
| | | | 330°59'44" | 59,99 |
| 1549 | 366551,38 | 1156696,91 | | |
| Контур 12 | | | | |
| 1726 | 357590,26 | 1156879,31 | | |
| | | | 53°17'18" | 20,31 |
| 1727 | 357602,40 | 1156895,59 | | |
| | | | 53°29'9" | 19,98 |
| 1728 | 357614,29 | 1156911,65 | | |
| | | | 331°36'13" | 7,70 |
| 1729 | 357621,06 | 1156907,99 | | |
| | | | 60°44'56" | 25,48 |
| 1730 | 357633,51 | 1156930,22 | | |
| | | | 60°44'20" | 23,96 |
| 1731 | 357645,22 | 1156951,12 | | |
| | | | 59°15'8" | 66,46 |
| 1732 | 357679,20 | 1157008,24 | | |
| | | | 67°42'23" | 23,12 |
| 1733 | 357687,97 | 1157029,63 | | |
| | | | 337°19'16" | 55,17 |
| 1734 | 357738,87 | 1157008,36 | | |
| | | | 345°24'25" | 1,75 |
| 1735 | 357740,56 | 1157007,92 | | |
| | | | 349°4'3" | 10,12 |
| 1736 | 357750,50 | 1157006,00 | | |
| | | | 66°59'49" | 46,57 |
| 1737 | 357768,70 | 1157048,87 | | |
| | | | 148°31'7" | 35,48 |
| 1738 | 357738,44 | 1157067,40 | | |
| | | | 96°40'36" | 34,06 |
| 1739 | 357734,48 | 1157101,23 | | |
| | | | 80°10'18" | 5,92 |
| 1740 | 357735,49 | 1157107,06 | | |
| | | | 77°30'38" | 30,01 |
| 1741 | 357741,98 | 1157136,36 | | |
| | | | 67°0'43" | 32,54 |
| 1742 | 357754,69 | 1157166,32 | | |
| | | | 87°14'57" | 10,00 |

| № | X | Y | Дирекционный угол | Длина (метров) |
|---|---|---|---|---|
| 1 | 2 | 3 | 4 | 5 |
| 1743 | 357755,17 | 1157176,31 | | |
| | | | 77°14'15" | 6,11 |
| 1744 | 357756,52 | 1157182,27 | | |
| | | | 346°56'2" | 19,77 |
| 1745 | 357775,78 | 1157177,80 | | |
| | | | 348°57'10" | 17,12 |
| 1746 | 357792,58 | 1157174,52 | | |
| | | | 350°9'5" | 10,00 |
| 1747 | 357802,43 | 1157172,81 | | |
| | | | 350°3'14" | 16,15 |
| 1748 | 357818,34 | 1157170,02 | | |
| | | | 350°7'37" | 10,09 |
| 1749 | 357828,28 | 1157168,29 | | |
| | | | 350°49'22" | 10,91 |
| 1750 | 357839,05 | 1157166,55 | | |
| | | | 350°33'36" | 4,27 |
| 1751 | 357843,26 | 1157165,85 | | |
| | | | 351°19'52" | 4,51 |
| 1752 | 357847,72 | 1157165,17 | | |
| | | | 351°17'1" | 11,75 |
| 1753 | 357859,33 | 1157163,39 | | |
| | | | 350°34'47" | 8,98 |
| 1754 | 357868,19 | 1157161,92 | | |
| | | | 351°36'28" | 18,84 |
| 1755 | 357886,83 | 1157159,17 | | |
| | | | 351°48'49" | 25,84 |
| 1756 | 357912,41 | 1157155,49 | | |
| | | | 351°48'0" | 6,94 |
| 1757 | 357919,28 | 1157154,50 | | |
| | | | 351°21'20" | 7,72 |
| 1758 | 357926,91 | 1157153,34 | | |
| | | | 349°48'45" | 11,82 |
| 1759 | 357938,54 | 1157151,25 | | |
| | | | 352°38'7" | 13,34 |
| 1760 | 357951,77 | 1157149,54 | | |
| | | | 351°39'40" | 81,02 |
| 1761 | 358031,93 | 1157137,79 | | |
| | | | 350°8'21" | 5,20 |
| 1762 | 358037,05 | 1157136,90 | | |
| | | | 351°40'23" | 92,11 |
| 1763 | 358128,19 | 1157123,56 | | |
| | | | 81°21'47" | 0,80 |
| 1764 | 358128,31 | 1157124,35 | | |
| | | | 351°56'36" | 47,59 |
| 1765 | 358175,43 | 1157117,68 | | |
| | | | 340°39'35" | 8,61 |
| 1766 | 358183,55 | 1157114,83 | | |

| № | X | Y | Дирекционный угол | Длина (метров) |
|---|---|---|---|---|
| 1 | 2 | 3 | 4 | 5 |
| | | | 352°53'8" | 48,04 |
| 1767 | 358231,22 | 1157108,88 | | |
| | | | 352°9'27" | 79,74 |
| 1768 | 358310,21 | 1157098,00 | | |
| | | | 350°13'8" | 49,33 |
| 1769 | 358358,82 | 1157089,62 | | |
| | | | 353°32'55" | 13,08 |
| 1770 | 358371,82 | 1157088,15 | | |
| | | | 358°14'4" | 18,50 |
| 1771 | 358390,31 | 1157087,58 | | |
| | | | 2°38'48" | 31,40 |
| 1772 | 358421,68 | 1157089,03 | | |
| | | | 8°24'7" | 19,98 |
| 1773 | 358441,45 | 1157091,95 | | |
| | | | 14°51'20" | 6,79 |
| 1774 | 358448,01 | 1157093,69 | | |
| | | | 21°57'46" | 8,58 |
| 1775 | 358455,97 | 1157096,90 | | |
| | | | 15°25'47" | 5,19 |
| 1776 | 358460,97 | 1157098,28 | | |
| | | | 14°2'34" | 42,74 |
| 1777 | 358502,43 | 1157108,65 | | |
| | | | 13°47'35" | 35,99 |
| 1778 | 358537,38 | 1157117,23 | | |
| | | | 13°33'56" | 26,56 |
| 1779 | 358563,20 | 1157123,46 | | |
| | | | 14°23'26" | 47,08 |
| 1780 | 358608,80 | 1157135,16 | | |
| | | | 13°37'4" | 19,58 |
| 1781 | 358627,83 | 1157139,77 | | |
| | | | 13°42'30" | 77,10 |
| 1782 | 358702,73 | 1157158,04 | | |
| | | | 14°0'39" | 92,19 |
| 1783 | 358792,18 | 1157180,36 | | |
| | | | 14°28'54" | 90,18 |
| 1784 | 358879,49 | 1157202,91 | | |
| | | | 11°34'12" | 47,57 |
| 1785 | 358926,09 | 1157212,45 | | |
| | | | 1°40'5" | 30,92 |
| 1786 | 358957,00 | 1157213,35 | | |
| | | | 359°19'25" | 19,48 |
| 1787 | 358976,48 | 1157213,12 | | |
| | | | 359°56'51" | 43,48 |
| 1788 | 359019,96 | 1157213,08 | | |
| | | | 0°24'44" | 90,38 |
| 1789 | 359110,34 | 1157213,73 | | |
| | | | 359°16'30" | 97,21 |

| № | X | Y | Дирекционный угол | Длина (метров) |
|---|---|---|---|---|
| 1 | 2 | 3 | 4 | 5 |
| 1790 | 359207,54 | 1157212,50 | | |
| | | | 359°31'58" | 69,87 |
| 1791 | 359277,41 | 1157211,93 | | |
| | | | 0°53'16" | 74,89 |
| 1792 | 359352,29 | 1157213,09 | | |
| | | | 5°58'29" | 39,97 |
| 1793 | 359392,04 | 1157217,25 | | |
| | | | 14°3'49" | 46,09 |
| 1794 | 359436,75 | 1157228,45 | | |
| | | | 14°53'59" | 53,13 |
| 1795 | 359488,09 | 1157242,11 | | |
| | | | 14°1'26" | 78,41 |
| 1796 | 359564,16 | 1157261,11 | | |
| | | | 12°0'34" | 15,91 |
| 1797 | 359579,72 | 1157264,42 | | |
| | | | 12°46'29" | 16,19 |
| 1798 | 359595,51 | 1157268,00 | | |
| | | | 13°47'26" | 14,14 |
| 1799 | 359609,24 | 1157271,37 | | |
| | | | 14°3'26" | 33,39 |
| 1800 | 359641,63 | 1157279,48 | | |
| | | | 12°26'46" | 15,73 |
| 1801 | 359656,99 | 1157282,87 | | |
| | | | 14°33'29" | 14,92 |
| 1802 | 359671,43 | 1157286,62 | | |
| | | | 14°49'0" | 67,49 |
| 1803 | 359736,68 | 1157303,88 | | |
| | | | 26°24'59" | 15,49 |
| 1804 | 359750,55 | 1157310,77 | | |
| | | | 36°53'16" | 6,46 |
| 1805 | 359755,72 | 1157314,65 | | |
| | | | 29°1'36" | 7,91 |
| 1806 | 359762,64 | 1157318,49 | | |
| | | | 6°34'43" | 13,01 |
| 1807 | 359775,56 | 1157319,98 | | |
| | | | 275°45'38" | 4,58 |
| 1808 | 359776,02 | 1157315,42 | | |
| | | | 358°0'15" | 6,60 |
| 1809 | 359782,62 | 1157315,19 | | |
| | | | 12°27'33" | 21,41 |
| 1810 | 359803,53 | 1157319,81 | | |
| | | | 14°18'32" | 10,20 |
| 1811 | 359813,41 | 1157322,33 | | |
| | | | 13°11'45" | 16,87 |
| 1812 | 359829,83 | 1157326,18 | | |
| | | | 13°54'16" | 12,65 |
| 1813 | 359842,11 | 1157329,22 | | |

| № | X | Y | Дирекционный угол | Длина (метров) |
|---|---|---|---|---|
| 1 | 2 | 3 | 4 | 5 |
| | | | 15°12'57" | 26,86 |
| 1814 | 359868,03 | 1157336,27 | | |
| | | | 11°21'17" | 85,79 |
| 1815 | 359952,14 | 1157353,16 | | |
| | | | 10°59'26" | 26,38 |
| 1816 | 359978,04 | 1157358,19 | | |
| | | | 10°47'57" | 51,24 |
| 1817 | 360028,37 | 1157367,79 | | |
| | | | 9°48'4" | 42,00 |
| 1818 | 360069,76 | 1157374,94 | | |
| | | | 6°28'50" | 9,48 |
| 1819 | 360079,18 | 1157376,01 | | |
| | | | 6°51'46" | 68,29 |
| 1820 | 360146,98 | 1157384,17 | | |
| | | | 4°47'0" | 36,70 |
| 1821 | 360183,55 | 1157387,23 | | |
| | | | 4°44'25" | 10,16 |
| 1822 | 360193,68 | 1157388,07 | | |
| | | | 4°56'14" | 23,59 |
| 1823 | 360217,18 | 1157390,10 | | |
| | | | 6°55'37" | 24,38 |
| 1824 | 360241,38 | 1157393,04 | | |
| | | | 14°30'24" | 27,19 |
| 1825 | 360267,70 | 1157399,85 | | |
| | | | 22°1'29" | 21,92 |
| 1826 | 360288,02 | 1157408,07 | | |
| | | | 27°27'35" | 31,51 |
| 1827 | 360315,98 | 1157422,60 | | |
| | | | 27°49'19" | 55,26 |
| 1828 | 360364,85 | 1157448,39 | | |
| | | | 29°2'38" | 15,20 |
| 1829 | 360378,14 | 1157455,77 | | |
| | | | 29°25'13" | 19,03 |
| 1830 | 360394,72 | 1157465,12 | | |
| | | | 32°25'8" | 31,00 |
| 1831 | 360420,89 | 1157481,74 | | |
| | | | 313°29'49" | 30,19 |
| 1832 | 360441,67 | 1157459,84 | | |
| | | | 37°1'36" | 116,28 |
| 1833 | 360534,50 | 1157529,86 | | |
| | | | 53°3'26" | 58,02 |
| 1834 | 360569,37 | 1157576,23 | | |
| | | | 33°43'3" | 175,21 |
| 1835 | 360715,11 | 1157673,49 | | |
| | | | 17°9'25" | 14,03 |
| 1836 | 360728,52 | 1157677,63 | | |
| | | | 36°13'51" | 190,02 |

| № | X | Y | Дирекционный угол | Длина (метров) |
|---|---|---|---|---|
| 1 | 2 | 3 | 4 | 5 |
| 1837 | 360881,80 | 1157789,94 | | |
| | | | 37°3'20" | 300,06 |
| 1838 | 361121,26 | 1157970,75 | | |
| | | | 39°47'30" | 131,17 |
| 1839 | 361222,05 | 1158054,70 | | |
| | | | 324°50'25" | 11,46 |
| 1840 | 361231,42 | 1158048,10 | | |
| | | | 29°46'11" | 2,88 |
| 1841 | 361233,92 | 1158049,53 | | |
| | | | 88°44'50" | 13,26 |
| 1842 | 361234,21 | 1158062,79 | | |
| | | | 41°30'34" | 21,83 |
| 1843 | 361250,56 | 1158077,26 | | |
| | | | 50°50'41" | 21,67 |
| 1844 | 361264,24 | 1158094,06 | | |
| | | | 42°49'39" | 62,86 |
| 1845 | 361310,34 | 1158136,79 | | |
| | | | 42°43'58" | 190,00 |
| 1846 | 361449,90 | 1158265,72 | | |
| | | | 42°25'30" | 134,09 |
| 1847 | 361548,88 | 1158356,18 | | |
| | | | 42°25'34" | 397,41 |
| 1848 | 361842,23 | 1158624,29 | | |
| | | | 37°38'55" | 47,25 |
| 1849 | 361879,64 | 1158653,15 | | |
| | | | 31°10'30" | 38,62 |
| 1850 | 361912,68 | 1158673,14 | | |
| | | | 18°21'28" | 46,86 |
| 1851 | 361957,16 | 1158687,90 | | |
| | | | 5°57'45" | 53,91 |
| 1852 | 362010,78 | 1158693,50 | | |
| | | | 60°9'9" | 20,78 |
| 1853 | 362021,12 | 1158711,52 | | |
| | | | 20°26'25" | 97,16 |
| 1854 | 362112,16 | 1158745,45 | | |
| | | | 19°54'36" | 327,30 |
| 1855 | 362419,90 | 1158856,91 | | |
| | | | 7°37'21" | 110,90 |
| 1856 | 362529,82 | 1158871,62 | | |
| | | | 8°3'28" | 42,45 |
| 1857 | 362571,85 | 1158877,57 | | |
| | | | 8°23'12" | 135,82 |
| 1858 | 362706,22 | 1158897,38 | | |
| | | | 6°10'0" | 175,11 |
| 1859 | 362880,32 | 1158916,19 | | |
| | | | 2°29'10" | 129,79 |
| 1860 | 363009,99 | 1158921,82 | | |

| № | X | Y | Дирекционный угол | Длина (метров) |
|---|---|---|---|---|
| 1 | 2 | 3 | 4 | 5 |
| | | | 296°41'43" | 11,82 |
| 1861 | 363015,30 | 1158911,26 | | |
| | | | 343°0'34" | 4,89 |
| 1862 | 363019,98 | 1158909,83 | | |
| | | | 19°42'3" | 41,95 |
| 1863 | 363059,47 | 1158923,97 | | |
| | | | 2°28'10" | 26,92 |
| 1864 | 363086,37 | 1158925,13 | | |
| | | | 3°50'59" | 289,41 |
| 1865 | 363375,13 | 1158944,56 | | |
| | | | 3°16'25" | 94,04 |
| 1866 | 363469,02 | 1158949,93 | | |
| | | | 3°17'6" | 81,50 |
| 1867 | 363550,39 | 1158954,60 | | |
| | | | 4°19'45" | 79,36 |
| 1868 | 363629,52 | 1158960,59 | | |
| | | | 2°31'40" | 321,77 |
| 1869 | 363950,98 | 1158974,78 | | |
| | | | 350°59'21" | 133,95 |
| 1870 | 364083,28 | 1158953,80 | | |
| | | | 333°42'26" | 51,79 |
| 1871 | 364129,71 | 1158930,86 | | |
| | | | 319°4'14" | 264,79 |
| 1872 | 364329,76 | 1158757,39 | | |
| | | | 341°36'1" | 97,99 |
| 1873 | 364422,74 | 1158726,46 | | |
| | | | 359°24'16" | 258,75 |
| 1874 | 364681,48 | 1158723,77 | | |
| | | | 0°41'23" | 18,28 |
| 1875 | 364699,76 | 1158723,99 | | |
| | | | 359°14'54" | 42,68 |
| 1876 | 364742,44 | 1158723,43 | | |
| | | | 6°25'15" | 35,41 |
| 1877 | 364777,63 | 1158727,39 | | |
| | | | 332°8'46" | 32,40 |
| 1878 | 364806,28 | 1158712,25 | | |
| | | | 28°59'56" | 17,90 |
| 1879 | 364821,94 | 1158720,93 | | |
| | | | 344°22'13" | 8,98 |
| 1880 | 364830,59 | 1158718,51 | | |
| | | | 21°56'20" | 57,33 |
| 1881 | 364883,77 | 1158739,93 | | |
| | | | 209°43'21" | 60,00 |
| 1882 | 364831,66 | 1158710,18 | | |
| | | | 299°43'12" | 68,18 |
| 1883 | 364865,46 | 1158650,97 | | |
| | | | 29°42'51" | 60,00 |

| № | X | Y | Дирекционный угол | Длина (метров) |
|---|---|---|---|---|
| 1 | 2 | 3 | 4 | 5 |
| 1884 | 364917,57 | 1158680,71 | | |
| | | | 119°42'52" | 65,37 |
| 1885 | 364885,17 | 1158737,48 | | |
| | | | 20°24'0" | 77,75 |
| 1886 | 364958,04 | 1158764,58 | | |
| | | | 344°45'40" | 25,19 |
| 1887 | 364982,34 | 1158757,96 | | |
| | | | 20°38'14" | 25,68 |
| 1888 | 365006,37 | 1158767,01 | | |
| | | | 42°6'1" | 31,31 |
| 1889 | 365029,60 | 1158788,00 | | |
| | | | 15°54'31" | 57,75 |
| 1890 | 365085,14 | 1158803,83 | | |
| | | | 356°43'19" | 34,28 |
| 1891 | 365119,36 | 1158801,87 | | |
| | | | 23°49'50" | 26,43 |
| 1892 | 365143,54 | 1158812,55 | | |
| | | | 308°59'2" | 101,33 |
| 1893 | 365207,29 | 1158733,78 | | |
| | | | 309°48'9" | 47,15 |
| 1894 | 365237,47 | 1158697,56 | | |
| | | | 320°40'58" | 12,93 |
| 1895 | 365247,47 | 1158689,37 | | |
| | | | 307°39'5" | 142,85 |
| 1896 | 365334,73 | 1158576,27 | | |
| | | | 301°59'7" | 51,18 |
| 1897 | 365361,84 | 1158532,86 | | |
| | | | 307°38'3" | 32,10 |
| 1898 | 365381,44 | 1158507,44 | | |
| | | | 314°13'34" | 37,16 |
| 1899 | 365407,36 | 1158480,81 | | |
| | | | 306°24'51" | 90,98 |
| 1900 | 365461,37 | 1158407,59 | | |
| | | | 309°56'0" | 73,58 |
| 1901 | 365508,60 | 1158351,17 | | |
| | | | 272°18'10" | 28,87 |
| 1902 | 365509,76 | 1158322,32 | | |
| | | | 312°29'33" | 50,75 |
| 1903 | 365544,04 | 1158284,90 | | |
| | | | 318°31'46" | 45,03 |
| 1904 | 365577,78 | 1158255,08 | | |
| | | | 317°53'9" | 50,28 |
| 1905 | 365615,08 | 1158221,36 | | |
| | | | 347°42'57" | 18,80 |
| 1906 | 365633,45 | 1158217,36 | | |
| | | | 336°37'22" | 5,47 |
| 1907 | 365638,47 | 1158215,19 | | |

| № | X | Y | Дирекционный угол | Длина (метров) |
|---|---|---|---|---|
| 1 | 2 | 3 | 4 | 5 |
| | | | 313°40'56" | 5,23 |
| 1908 | 365642,08 | 1158211,41 | | |
| | | | 311°7'3" | 83,96 |
| 1909 | 365697,29 | 1158148,16 | | |
| | | | 286°50'30" | 19,67 |
| 1910 | 365702,99 | 1158129,33 | | |
| | | | 302°30'24" | 224,66 |
| 1911 | 365823,72 | 1157939,87 | | |
| | | | 304°49'16" | 40,05 |
| 1912 | 365846,59 | 1157906,99 | | |
| | | | 329°23'48" | 21,27 |
| 1913 | 365864,90 | 1157896,16 | | |
| | | | 299°10'25" | 68,79 |
| 1914 | 365898,43 | 1157836,10 | | |
| | | | 281°24'46" | 45,99 |
| 1915 | 365907,53 | 1157791,02 | | |
| | | | 319°21'8" | 31,96 |
| 1916 | 365931,78 | 1157770,20 | | |
| | | | 292°48'55" | 69,48 |
| 1917 | 365958,72 | 1157706,16 | | |
| | | | 279°38'47" | 37,90 |
| 1918 | 365965,07 | 1157668,80 | | |
| | | | 38°24'46" | 2,90 |
| 1919 | 365967,34 | 1157670,60 | | |
| | | | 287°23'36" | 58,61 |
| 1920 | 365984,86 | 1157614,67 | | |
| | | | 287°28'57" | 1,33 |
| 1921 | 365985,26 | 1157613,40 | | |
| | | | 309°9'51" | 13,84 |
| 1922 | 365994,00 | 1157602,67 | | |
| | | | 319°58'17" | 36,48 |
| 1923 | 366021,93 | 1157579,21 | | |
| | | | 301°39'23" | 189,13 |
| 1924 | 366121,19 | 1157418,22 | | |
| | | | 297°43'10" | 91,46 |
| 1925 | 366163,73 | 1157337,26 | | |
| | | | 304°30'13" | 96,11 |
| 1926 | 366218,17 | 1157258,06 | | |
| | | | 304°29'45" | 59,58 |
| 1927 | 366251,91 | 1157208,96 | | |
| | | | 304°30'17" | 43,52 |
| 1928 | 366276,56 | 1157173,10 | | |
| | | | 304°29'47" | 41,00 |
| 1929 | 366299,78 | 1157139,31 | | |
| | | | 304°29'55" | 72,94 |
| 1930 | 366341,09 | 1157079,20 | | |
| | | | 304°29'57" | 31,43 |

| № | X | Y | Дирекционный угол | Длина (метров) |
|---|---|---|---|---|
| 1 | 2 | 3 | 4 | 5 |
| 1931 | 366358,89 | 1157053,30 | | |
| | | | 304°30'27" | 55,99 |
| 1932 | 366390,61 | 1157007,16 | | |
| | | | 304°30'1" | 74,93 |
| 1933 | 366433,05 | 1156945,41 | | |
| | | | 304°29'54" | 66,46 |
| 1934 | 366470,69 | 1156890,64 | | |
| | | | 304°29'57" | 49,31 |
| 1935 | 366498,62 | 1156850,00 | | |
| | | | 304°29'52" | 21,45 |
| 1936 | 366510,77 | 1156832,32 | | |
| | | | 293°13'8" | 22,30 |
| 1937 | 366519,56 | 1156811,83 | | |
| | | | 324°3'54" | 211,70 |
| 1938 | 366690,97 | 1156687,59 | | |
| | | | 328°21'28" | 239,68 |
| 1939 | 366895,02 | 1156561,85 | | |
| | | | 331°22'1" | 113,15 |
| 1940 | 366994,33 | 1156507,63 | | |
| | | | 326°14'7" | 226,98 |
| 1941 | 367183,02 | 1156381,48 | | |
| | | | 327°18'52" | 285,00 |
| 1942 | 367422,89 | 1156227,57 | | |
| | | | 330°45'59" | 121,22 |
| 1943 | 367528,67 | 1156168,37 | | |
| | | | 319°20'31" | 96,29 |
| 1944 | 367601,72 | 1156105,63 | | |
| | | | 321°50'19" | 45,43 |
| 1945 | 367637,44 | 1156077,56 | | |
| | | | 319°14'14" | 147,29 |
| 1946 | 367749,00 | 1155981,39 | | |
| | | | 314°58'39" | 71,59 |
| 1947 | 367799,60 | 1155930,75 | | |
| | | | 231°50'58" | 10,02 |
| 1948 | 367793,41 | 1155922,87 | | |
| | | | 322°50'52" | 14,60 |
| 1949 | 367805,05 | 1155914,05 | | |
| | | | 53°1'42" | 10,13 |
| 1950 | 367811,14 | 1155922,14 | | |
| | | | 313°41'5" | 108,73 |
| 1951 | 367886,24 | 1155843,51 | | |
| | | | 313°41'7" | 239,74 |
| 1952 | 368051,83 | 1155670,14 | | |
| | | | 316°13'58" | 41,42 |
| 1953 | 368081,74 | 1155641,49 | | |
| | | | 282°3'44" | 18,38 |
| 1954 | 368085,58 | 1155623,52 | | |

| № | X | Y | Дирекционный угол | Длина (метров) |
|---|---|---|---|---|
| 1 | 2 | 3 | 4 | 5 |
| | | | 342°16'4" | 21,14 |
| 1955 | 368105,72 | 1155617,08 | | |
| | | | 19°10'15" | 5,66 |
| 1956 | 368111,07 | 1155618,94 | | |
| | | | 16°6'5" | 1,01 |
| 1957 | 368112,04 | 1155619,22 | | |
| | | | 102°56'30" | 21,08 |
| 1958 | 368107,32 | 1155639,76 | | |
| | | | 147°28'40" | 8,57 |
| 1959 | 368100,09 | 1155644,37 | | |
| | | | 53°45'13" | 8,27 |
| 1960 | 368104,98 | 1155651,04 | | |
| | | | 138°20'39" | 123,40 |
| 1961 | 368012,78 | 1155733,06 | | |
| | | | 134°29'54" | 134,02 |
| 1962 | 367918,85 | 1155828,65 | | |
| | | | 131°18'53" | 86,25 |
| 1963 | 367861,91 | 1155893,43 | | |
| | | | 128°16'20" | 54,02 |
| 1964 | 367828,45 | 1155935,84 | | |
| | | | 136°50'31" | 61,83 |
| 1965 | 367783,35 | 1155978,13 | | |
| | | | 138°41'3" | 70,43 |
| 1966 | 367730,45 | 1156024,63 | | |
| | | | 133°45'10" | 132,53 |
| 1967 | 367638,80 | 1156120,36 | | |
| | | | 110°39'55" | 17,23 |
| 1968 | 367632,72 | 1156136,48 | | |
| | | | 149°45'4" | 11,14 |
| 1969 | 367623,10 | 1156142,09 | | |
| | | | 150°58'20" | 104,07 |
| 1970 | 367532,10 | 1156192,59 | | |
| | | | 147°20'40" | 356,59 |
| 1971 | 367231,88 | 1156385,00 | | |
| | | | 147°30'3" | 227,40 |
| 1972 | 367040,09 | 1156507,18 | | |
| | | | 147°31'33" | 151,90 |
| 1973 | 366911,94 | 1156588,74 | | |
| | | | 164°42'3" | 42,14 |
| 1974 | 366871,29 | 1156599,86 | | |
| | | | 150°42'8" | 196,98 |
| 1975 | 366699,51 | 1156696,25 | | |
| | | | 144°12'42" | 195,50 |
| 1976 | 366540,92 | 1156810,58 | | |
| | | | 121°59'17" | 13,91 |
| 1977 | 366533,55 | 1156822,38 | | |
| | | | 123°0'30" | 90,66 |

| № | X | Y | Дирекционный угол | Длина (метров) |
|---|---|---|---|---|
| 1 | 2 | 3 | 4 | 5 |
| 1978 | 366484,16 | 1156898,41 | | |
| | | | 126°43'5" | 67,84 |
| 1979 | 366443,60 | 1156952,79 | | |
| | | | 122°43'42" | 74,19 |
| 1980 | 366403,49 | 1157015,20 | | |
| | | | 124°48'7" | 55,75 |
| 1981 | 366371,67 | 1157060,98 | | |
| | | | 119°47'12" | 30,80 |
| 1982 | 366356,37 | 1157087,71 | | |
| | | | 121°1'3" | 71,61 |
| 1983 | 366319,47 | 1157149,08 | | |
| | | | 126°28'8" | 42,85 |
| 1984 | 366294,00 | 1157183,54 | | |
| | | | 124°54'19" | 43,81 |
| 1985 | 366268,93 | 1157219,47 | | |
| | | | 123°21'27" | 59,71 |
| 1986 | 366236,10 | 1157269,34 | | |
| | | | 123°11'24" | 88,34 |
| 1987 | 366187,74 | 1157343,27 | | |
| | | | 124°40'49" | 62,92 |
| 1988 | 366151,94 | 1157395,01 | | |
| | | | 123°51'17" | 70,46 |
| 1989 | 366112,69 | 1157453,52 | | |
| | | | 123°46'27" | 49,29 |
| 1990 | 366085,29 | 1157494,49 | | |
| | | | 121°41'2" | 39,45 |
| 1991 | 366064,57 | 1157528,06 | | |
| | | | 120°49'50" | 17,68 |
| 1992 | 366055,51 | 1157543,24 | | |
| | | | 117°43'8" | 48,42 |
| 1993 | 366032,99 | 1157586,10 | | |
| | | | 123°21'59" | 21,60 |
| 1994 | 366021,11 | 1157604,14 | | |
| | | | 122°33'59" | 10,18 |
| 1995 | 366015,63 | 1157612,72 | | |
| | | | 86°43'51" | 15,61 |
| 1996 | 366016,52 | 1157628,30 | | |
| | | | 171°12'26" | 12,10 |
| 1997 | 366004,56 | 1157630,15 | | |
| | | | 204°53'29" | 11,02 |
| 1998 | 365994,56 | 1157625,51 | | |
| | | | 107°23'27" | 51,19 |
| 1999 | 365979,26 | 1157674,36 | | |
| | | | 101°13'57" | 36,24 |
| 2000 | 365972,20 | 1157709,91 | | |
| | | | 112°22'13" | 70,73 |
| 2001 | 365945,28 | 1157775,32 | | |

| № | X | Y | Дирекционный угол | Длина (метров) |
|---|---|---|---|---|
| 1 | 2 | 3 | 4 | 5 |
| | | | 133°23'9" | 33,38 |
| 2002 | 365922,35 | 1157799,58 | | |
| | | | 106°32'49" | 43,19 |
| 2003 | 365910,05 | 1157840,98 | | |
| | | | 119°10'36" | 72,04 |
| 2004 | 365874,93 | 1157903,88 | | |
| | | | 145°17'38" | 29,08 |
| 2005 | 365851,02 | 1157920,44 | | |
| | | | 120°7'57" | 118,89 |
| 2006 | 365791,34 | 1158023,26 | | |
| | | | 120°41'34" | 130,11 |
| 2007 | 365724,93 | 1158135,14 | | |
| | | | 130°37'49" | 27,93 |
| 2008 | 365706,74 | 1158156,34 | | |
| | | | 131°7'6" | 84,29 |
| 2009 | 365651,31 | 1158219,84 | | |
| | | | 133°38'23" | 8,04 |
| 2010 | 365645,76 | 1158225,66 | | |
| | | | 158°55'28" | 23,75 |
| 2011 | 365623,60 | 1158234,20 | | |
| | | | 138°35'49" | 6,20 |
| 2012 | 365618,95 | 1158238,30 | | |
| | | | 136°38'5" | 112,55 |
| 2013 | 365537,13 | 1158315,58 | | |
| | | | 141°20'57" | 20,33 |
| 2014 | 365521,25 | 1158328,28 | | |
| | | | 102°9'20" | 36,95 |
| 2015 | 365513,47 | 1158364,40 | | |
| | | | 129°43'48" | 62,97 |
| 2016 | 365473,22 | 1158412,83 | | |
| | | | 127°16'8" | 51,72 |
| 2017 | 365441,90 | 1158453,99 | | |
| | | | 128°13'59" | 57,01 |
| 2018 | 365406,62 | 1158498,77 | | |
| | | | 131°7'30" | 16,74 |
| 2019 | 365395,61 | 1158511,38 | | |
| | | | 129°43'6" | 44,55 |
| 2020 | 365367,14 | 1158545,65 | | |
| | | | 123°19'8" | 45,37 |
| 2021 | 365342,22 | 1158583,56 | | |
| | | | 129°31'31" | 18,31 |
| 2022 | 365330,57 | 1158597,68 | | |
| | | | 126°49'8" | 130,24 |
| 2023 | 365252,52 | 1158701,94 | | |
| | | | 129°10'27" | 56,22 |
| 2024 | 365217,01 | 1158745,52 | | |
| | | | 128°0'35" | 53,80 |

| № | X | Y | Дирекционный угол | Длина (метров) |
|---|---|---|---|---|
| 1 | 2 | 3 | 4 | 5 |
| 2025 | 365183,88 | 1158787,91 | | |
| | | | 128°5'31" | 44,27 |
| 2026 | 365156,57 | 1158822,75 | | |
| | | | 183°37'46" | 70,30 |
| 2027 | 365086,41 | 1158818,30 | | |
| | | | 197°53'23" | 60,13 |
| 2028 | 365029,19 | 1158799,83 | | |
| | | | 211°17'13" | 38,63 |
| 2029 | 364996,18 | 1158779,77 | | |
| | | | 197°36'8" | 13,92 |
| 2030 | 364982,91 | 1158775,56 | | |
| | | | 179°56'8" | 26,62 |
| 2031 | 364956,29 | 1158775,59 | | |
| | | | 201°32'48" | 67,64 |
| 2032 | 364893,38 | 1158750,75 | | |
| | | | 191°46'57" | 13,32 |
| 2033 | 364880,34 | 1158748,03 | | |
| | | | 207°54'42" | 31,40 |
| 2034 | 364852,59 | 1158733,33 | | |
| | | | 108°48'16" | 27,95 |
| 2035 | 364843,58 | 1158759,79 | | |
| | | | 169°20'15" | 22,92 |
| 2036 | 364821,06 | 1158764,03 | | |
| | | | 240°19'44" | 26,08 |
| 2037 | 364808,15 | 1158741,37 | | |
| | | | 199°36'27" | 14,07 |
| 2038 | 364794,90 | 1158736,65 | | |
| | | | 181°4'54" | 19,07 |
| 2039 | 364775,83 | 1158736,29 | | |
| | | | 180°37'5" | 33,38 |
| 2040 | 364742,45 | 1158735,93 | | |
| | | | 179°12'44" | 34,17 |
| 2041 | 364708,28 | 1158736,40 | | |
| | | | 180°28'29" | 19,32 |
| 2042 | 364688,96 | 1158736,24 | | |
| | | | 179°44'51" | 45,37 |
| 2043 | 364643,59 | 1158736,44 | | |
| | | | 180°43'34" | 53,67 |
| 2044 | 364589,92 | 1158735,76 | | |
| | | | 179°22'39" | 69,02 |
| 2045 | 364520,90 | 1158736,51 | | |
| | | | 179°54'43" | 19,50 |
| 2046 | 364501,40 | 1158736,54 | | |
| | | | 179°19'9" | 5,89 |
| 2047 | 364495,51 | 1158736,61 | | |
| | | | 225°31'20" | 6,21 |
| 2048 | 364491,16 | 1158732,18 | | |

| № | X | Y | Дирекционный угол | Длина (метров) |
|---|---|---|---|---|
| 1 | 2 | 3 | 4 | 5 |
| | | | 180°48'58" | 66,00 |
| 2049 | 364425,17 | 1158731,24 | | |
| | | | 160°6'24" | 95,16 |
| 2050 | 364335,69 | 1158763,62 | | |
| | | | 138°25'17" | 5,21 |
| 2051 | 364331,79 | 1158767,08 | | |
| | | | 93°32'46" | 18,76 |
| 2052 | 364330,63 | 1158785,80 | | |
| | | | 139°29'10" | 114,54 |
| 2053 | 364243,55 | 1158860,21 | | |
| | | | 139°30'32" | 145,00 |
| 2054 | 364133,28 | 1158954,36 | | |
| | | | 171°35'2" | 37,37 |
| 2055 | 364096,31 | 1158959,83 | | |
| | | | 106°14'43" | 12,08 |
| 2056 | 364092,93 | 1158971,43 | | |
| | | | 170°0'49" | 140,12 |
| 2057 | 363954,93 | 1158995,73 | | |
| | | | 189°44'24" | 46,17 |
| 2058 | 363909,43 | 1158987,92 | | |
| | | | 184°9'28" | 77,10 |
| 2059 | 363832,53 | 1158982,33 | | |
| | | | 184°42'13" | 155,98 |
| 2060 | 363677,08 | 1158969,54 | | |
| | | | 183°51'54" | 119,87 |
| 2061 | 363557,48 | 1158961,46 | | |
| | | | 177°9'3" | 80,47 |
| 2062 | 363477,11 | 1158965,46 | | |
| | | | 184°7'30" | 412,35 |
| 2063 | 363065,83 | 1158935,80 | | |
| | | | 183°24'55" | 40,79 |
| 2064 | 363025,11 | 1158933,37 | | |
| | | | 190°10'46" | 3,68 |
| 2065 | 363021,49 | 1158932,72 | | |
| | | | 205°3'44" | 4,60 |
| 2066 | 363017,32 | 1158930,77 | | |
| | | | 182°19'0" | 44,04 |
| 2067 | 362973,32 | 1158928,99 | | |
| | | | 183°17'12" | 66,11 |
| 2068 | 362907,32 | 1158925,20 | | |
| | | | 183°17'21" | 65,54 |
| 2069 | 362841,89 | 1158921,44 | | |
| | | | 183°17'18" | 69,73 |
| 2070 | 362772,27 | 1158917,44 | | |
| | | | 183°18'40" | 54,54 |
| 2071 | 362717,82 | 1158914,29 | | |
| | | | 189°11'5" | 44,11 |

| № | X | Y | Дирекционный угол | Длина (метров) |
|---|---|---|---|---|
| 1 | 2 | 3 | 4 | 5 |
| 2072 | 362674,28 | 1158907,25 | | |
| | | | 188°3'53" | 96,59 |
| 2073 | 362578,65 | 1158893,70 | | |
| | | | 188°3'23" | 48,31 |
| 2074 | 362530,82 | 1158886,93 | | |
| | | | 188°4'1" | 79,46 |
| 2075 | 362452,15 | 1158875,78 | | |
| | | | 186°35'25" | 21,52 |
| 2076 | 362430,77 | 1158873,31 | | |
| | | | 194°48'13" | 41,84 |
| 2077 | 362390,32 | 1158862,62 | | |
| | | | 200°31'54" | 120,15 |
| 2078 | 362277,80 | 1158820,48 | | |
| | | | 200°21'8" | 96,98 |
| 2079 | 362186,87 | 1158786,75 | | |
| | | | 200°14'58" | 164,60 |
| 2080 | 362032,44 | 1158729,78 | | |
| | | | 200°20'0" | 19,86 |
| 2081 | 362013,82 | 1158722,88 | | |
| | | | 200°53'27" | 57,49 |
| 2082 | 361960,11 | 1158702,38 | | |
| | | | 201°2'30" | 21,00 |
| 2083 | 361940,51 | 1158694,84 | | |
| | | | 201°2'27" | 51,33 |
| 2084 | 361892,60 | 1158676,41 | | |
| | | | 213°41'5" | 28,79 |
| 2085 | 361868,64 | 1158660,44 | | |
| | | | 214°15'26" | 13,73 |
| 2086 | 361857,29 | 1158652,71 | | |
| | | | 220°57'41" | 20,88 |
| 2087 | 361841,52 | 1158639,02 | | |
| | | | 222°10'41" | 55,15 |
| 2088 | 361800,65 | 1158601,99 | | |
| | | | 222°21'58" | 109,55 |
| 2089 | 361719,71 | 1158528,17 | | |
| | | | 222°13'8" | 167,73 |
| 2090 | 361595,49 | 1158415,46 | | |
| | | | 222°3'42" | 99,04 |
| 2091 | 361521,96 | 1158349,11 | | |
| | | | 222°29'47" | 71,22 |
| 2092 | 361469,45 | 1158301,00 | | |
| | | | 222°35'50" | 177,09 |
| 2093 | 361339,09 | 1158181,14 | | |
| | | | 222°44'43" | 159,05 |
| 2094 | 361222,29 | 1158073,19 | | |
| | | | 222°52'22" | 4,76 |
| 2095 | 361218,80 | 1158069,95 | | |

| № | X | Y | Дирекционный угол | Длина (метров) |
|---|---|---|---|---|
| 1 | 2 | 3 | 4 | 5 |
| | | | 224°15'30" | 14,20 |
| 2096 | 361208,63 | 1158060,04 | | |
| | | | 221°32'55" | 35,24 |
| 2097 | 361182,26 | 1158036,67 | | |
| | | | 217°42'49" | 40,48 |
| 2098 | 361150,24 | 1158011,91 | | |
| | | | 221°3'14" | 47,67 |
| 2099 | 361114,29 | 1157980,60 | | |
| | | | 216°24'57" | 114,31 |
| 2100 | 361022,30 | 1157912,74 | | |
| | | | 216°27'12" | 64,61 |
| 2101 | 360970,33 | 1157874,35 | | |
| | | | 216°26'36" | 83,50 |
| 2102 | 360903,16 | 1157824,75 | | |
| | | | 220°34'37" | 38,14 |
| 2103 | 360874,19 | 1157799,94 | | |
| | | | 215°14'52" | 0,92 |
| 2104 | 360873,44 | 1157799,41 | | |
| | | | 215°36'48" | 88,18 |
| 2105 | 360801,75 | 1157748,06 | | |
| | | | 215°34'32" | 51,09 |
| 2106 | 360760,20 | 1157718,34 | | |
| | | | 215°40'25" | 32,38 |
| 2107 | 360733,90 | 1157699,46 | | |
| | | | 215°37'9" | 35,18 |
| 2108 | 360705,30 | 1157678,97 | | |
| | | | 213°43'16" | 117,79 |
| 2109 | 360607,33 | 1157613,58 | | |
| | | | 212°41'14" | 16,48 |
| 2110 | 360593,46 | 1157604,68 | | |
| | | | 216°58'55" | 42,02 |
| 2111 | 360559,89 | 1157579,40 | | |
| | | | 231°45'58" | 51,92 |
| 2112 | 360527,76 | 1157538,62 | | |
| | | | 216°48'28" | 108,67 |
| 2113 | 360440,75 | 1157473,51 | | |
| | | | 135°59'4" | 26,75 |
| 2114 | 360421,51 | 1157492,10 | | |
| | | | 208°17'15" | 37,50 |
| 2115 | 360388,49 | 1157474,33 | | |
| | | | 220°45'39" | 20,66 |
| 2116 | 360372,84 | 1157460,84 | | |
| | | | 297°27'25" | 1,15 |
| 2117 | 360373,37 | 1157459,82 | | |
| | | | 207°31'17" | 26,53 |
| 2118 | 360349,84 | 1157447,56 | | |
| | | | 207°31'45" | 73,63 |

| № | X | Y | Дирекционный угол | Длина (метров) |
|---|---|---|---|---|
| 1 | 2 | 3 | 4 | 5 |
| 2119 | 360284,55 | 1157413,53 | | |
| | | | 197°48'14" | 38,76 |
| 2120 | 360247,65 | 1157401,68 | | |
| | | | 99°35'17" | 1,50 |
| 2121 | 360247,40 | 1157403,16 | | |
| | | | 194°35'26" | 5,52 |
| 2122 | 360242,06 | 1157401,77 | | |
| | | | 184°16'6" | 59,93 |
| 2123 | 360182,30 | 1157397,31 | | |
| | | | 189°8'59" | 9,94 |
| 2124 | 360172,49 | 1157395,73 | | |
| | | | 116°58'56" | 4,92 |
| 2125 | 360170,26 | 1157400,11 | | |
| | | | 189°11'17" | 96,13 |
| 2126 | 360075,36 | 1157384,76 | | |
| | | | 190°58'4" | 55,14 |
| 2127 | 360021,23 | 1157374,27 | | |
| | | | 190°27'0" | 74,87 |
| 2128 | 359947,60 | 1157360,69 | | |
| | | | 190°44'41" | 76,70 |
| 2129 | 359872,24 | 1157346,39 | | |
| | | | 181°29'37" | 6,52 |
| 2130 | 359865,72 | 1157346,22 | | |
| | | | 113°29'8" | 5,24 |
| 2131 | 359863,63 | 1157351,03 | | |
| | | | 194°15'53" | 103,49 |
| 2132 | 359763,33 | 1157325,53 | | |
| | | | 195°58'34" | 10,32 |
| 2133 | 359753,41 | 1157322,69 | | |
| | | | 205°50'58" | 22,91 |
| 2134 | 359732,79 | 1157312,70 | | |
| | | | 196°20'2" | 48,22 |
| 2135 | 359686,52 | 1157299,14 | | |
| | | | 192°33'17" | 21,76 |
| 2136 | 359665,28 | 1157294,41 | | |
| | | | 193°2'48" | 22,33 |
| 2137 | 359643,53 | 1157289,37 | | |
| | | | 193°54'54" | 24,04 |
| 2138 | 359620,20 | 1157283,59 | | |
| | | | 100°12'5" | 3,95 |
| 2139 | 359619,50 | 1157287,48 | | |
| | | | 193°50'23" | 32,52 |
| 2140 | 359587,92 | 1157279,70 | | |
| | | | 193°50'58" | 48,34 |
| 2141 | 359540,99 | 1157268,13 | | |
| | | | 193°51'1" | 58,23 |
| 2142 | 359484,45 | 1157254,19 | | |

| № | X | Y | Дирекционный угол | Длина (метров) |
|---|---|---|---|---|
| 1 | 2 | 3 | 4 | 5 |
| | | | 193°50'35" | 22,99 |
| 2143 | 359462,13 | 1157248,69 | | |
| | | | 193°50'55" | 45,12 |
| 2144 | 359418,32 | 1157237,89 | | |
| | | | 193°51'1" | 61,24 |
| 2145 | 359358,86 | 1157223,23 | | |
| | | | 179°42'39" | 423,80 |
| 2146 | 358935,07 | 1157225,37 | | |
| | | | 53°3'7" | 1,46 |
| 2147 | 358935,95 | 1157226,54 | | |
| | | | 170°37'20" | 12,27 |
| 2148 | 358923,84 | 1157228,54 | | |
| | | | 192°6'37" | 31,03 |
| 2149 | 358893,50 | 1157222,03 | | |
| | | | 172°3'47" | 4,20 |
| 2150 | 358889,34 | 1157222,61 | | |
| | | | 160°35'2" | 18,65 |
| 2151 | 358871,75 | 1157228,81 | | |
| | | | 199°10'51" | 71,68 |
| 2152 | 358804,05 | 1157205,26 | | |
| | | | 101°21'39" | 11,07 |
| 2153 | 358801,87 | 1157216,11 | | |
| | | | 189°44'15" | 8,22 |
| 2154 | 358793,77 | 1157214,72 | | |
| | | | 190°42'28" | 2,80 |
| 2155 | 358791,02 | 1157214,20 | | |
| | | | 284°22'19" | 16,56 |
| 2156 | 358795,13 | 1157198,16 | | |
| | | | 195°9'44" | 174,15 |
| 2157 | 358627,04 | 1157152,61 | | |
| | | | 194°14'54" | 45,91 |
| 2158 | 358582,54 | 1157141,31 | | |
| | | | 194°15'14" | 89,43 |
| 2159 | 358495,86 | 1157119,29 | | |
| | | | 193°1'45" | 34,91 |
| 2160 | 358461,85 | 1157111,42 | | |
| | | | 186°33'1" | 16,57 |
| 2161 | 358445,39 | 1157109,53 | | |
| | | | 274°42'45" | 12,05 |
| 2162 | 358446,38 | 1157097,52 | | |
| | | | 185°51'32" | 26,94 |
| 2163 | 358419,58 | 1157094,77 | | |
| | | | 186°21'57" | 17,32 |
| 2164 | 358402,37 | 1157092,85 | | |
| | | | 174°57'35" | 17,19 |
| 2165 | 358385,25 | 1157094,36 | | |
| | | | 174°56'37" | 20,31 |

| № | X | Y | Дирекционный угол | Длина (метров) |
|---|---|---|---|---|
| 1 | 2 | 3 | 4 | 5 |
| 2166 | 358365,02 | 1157096,15 | | |
| | | | 174°55'33" | 7,35 |
| 2167 | 358357,70 | 1157096,80 | | |
| | | | 82°16'58" | 2,16 |
| 2168 | 358357,99 | 1157098,94 | | |
| | | | 172°43'30" | 67,28 |
| 2169 | 358291,25 | 1157107,46 | | |
| | | | 172°38'57" | 25,48 |
| 2170 | 358265,98 | 1157110,72 | | |
| | | | 172°49'43" | 42,69 |
| 2171 | 358223,62 | 1157116,05 | | |
| | | | 172°59'15" | 38,58 |
| 2172 | 358185,33 | 1157120,76 | | |
| | | | 172°7'17" | 9,99 |
| 2173 | 358175,43 | 1157122,13 | | |
| | | | 170°30'35" | 13,46 |
| 2174 | 358162,15 | 1157124,35 | | |
| | | | 170°30'0" | 10,00 |
| 2175 | 358152,29 | 1157126,00 | | |
| | | | 133°18'56" | 0,96 |
| 2176 | 358151,63 | 1157126,70 | | |
| | | | 172°20'40" | 22,37 |
| 2177 | 358129,46 | 1157129,68 | | |
| | | | 172°8'2" | 21,19 |
| 2178 | 358108,47 | 1157132,58 | | |
| | | | 171°28'41" | 35,36 |
| 2179 | 358073,50 | 1157137,82 | | |
| | | | 81°52'12" | 1,84 |
| 2180 | 358073,76 | 1157139,64 | | |
| | | | 171°29'10" | 35,66 |
| 2181 | 358038,49 | 1157144,92 | | |
| | | | 171°35'59" | 6,30 |
| 2182 | 358032,26 | 1157145,84 | | |
| | | | 261°32'4" | 2,17 |
| 2183 | 358031,94 | 1157143,69 | | |
| | | | 171°36'3" | 24,99 |
| 2184 | 358007,22 | 1157147,34 | | |
| | | | 171°44'10" | 17,53 |
| 2185 | 357989,87 | 1157149,86 | | |
| | | | 171°41'56" | 17,52 |
| 2186 | 357972,53 | 1157152,39 | | |
| | | | 167°23'31" | 16,45 |
| 2187 | 357956,48 | 1157155,98 | | |
| | | | 160°24'19" | 20,93 |
| 2188 | 357936,76 | 1157163,00 | | |
| | | | 166°17'47" | 8,36 |
| 2189 | 357928,64 | 1157164,98 | | |

| № | X | Y | Дирекционный угол | Длина (метров) |
|---|---|---|---|---|
| 1 | 2 | 3 | 4 | 5 |
| | | | 179°43'46" | 40,20 |
| 2190 | 357888,44 | 1157165,17 | | |
| | | | 169°47'14" | 5,02 |
| 2191 | 357883,50 | 1157166,06 | | |
| | | | 169°50'56" | 35,01 |
| 2192 | 357849,04 | 1157172,23 | | |
| | | | 172°12'27" | 21,61 |
| 2193 | 357827,63 | 1157175,16 | | |
| | | | 212°13'55" | 3,49 |
| 2194 | 357824,68 | 1157173,30 | | |
| | | | 122°29'36" | 1,99 |
| 2195 | 357823,61 | 1157174,98 | | |
| | | | 168°26'55" | 75,31 |
| 2196 | 357749,83 | 1157190,06 | | |
| | | | 264°58'27" | 3,08 |
| 2197 | 357749,56 | 1157186,99 | | |
| | | | 234°5'43" | 9,98 |
| 2198 | 357743,71 | 1157178,91 | | |
| | | | 259°51'44" | 1,53 |
| 2199 | 357743,44 | 1157177,40 | | |
| | | | 253°36'27" | 20,59 |
| 2200 | 357737,63 | 1157157,65 | | |
| | | | 257°5'58" | 10,53 |
| 2201 | 357735,28 | 1157147,39 | | |
| | | | 254°12'42" | 47,12 |
| 2202 | 357722,46 | 1157102,05 | | |
| | | | 275°23'19" | 45,15 |
| 2203 | 357726,70 | 1157057,10 | | |
| | | | 338°17'2" | 20,00 |
| 2204 | 357745,28 | 1157049,70 | | |
| | | | 248°14'54" | 30,01 |
| 2205 | 357734,16 | 1157021,83 | | |
| | | | 158°15'26" | 20,00 |
| 2206 | 357715,58 | 1157029,24 | | |
| | | | 173°14'45" | 22,62 |
| 2207 | 357693,12 | 1157031,90 | | |
| | | | 157°20'42" | 11,22 |
| 2208 | 357682,77 | 1157036,22 | | |
| | | | 245°48'25" | 15,89 |
| 2209 | 357676,26 | 1157021,73 | | |
| | | | 235°38'38" | 44,60 |
| 2210 | 357651,09 | 1156984,91 | | |
| | | | 149°50'20" | 5,63 |
| 2211 | 357646,22 | 1156987,74 | | |
| | | | 239°7'43" | 12,80 |
| 2212 | 357639,65 | 1156976,75 | | |
| | | | 273°43'41" | 11,07 |

| № | X | Y | Дирекционный угол | Длина (метров) |
|---|---|---|---|---|
| 1 | 2 | 3 | 4 | 5 |
| 2213 | 357640,37 | 1156965,70 | | |
| | | | 233°29'54" | 40,48 |
| 2214 | 357616,29 | 1156933,16 | | |
| | | | 232°31'54" | 19,91 |
| 2215 | 357604,18 | 1156917,36 | | |
| | | | 232°35'41" | 19,90 |
| 2216 | 357592,09 | 1156901,55 | | |
| | | | 232°44'3" | 19,97 |
| 2217 | 357580,00 | 1156885,66 | | |
| | | | 232°43'20" | 19,94 |
| 2218 | 357567,92 | 1156869,79 | | |
| | | | 232°45'25" | 19,96 |
| 2219 | 357555,84 | 1156853,90 | | |
| | | | 232°41'37" | 17,32 |
| 2220 | 357545,34 | 1156840,12 | | |
| | | | 160°10'36" | 42,02 |
| 2221 | 357505,81 | 1156854,37 | | |
| | | | 246°20'14" | 18,64 |
| 2222 | 357498,33 | 1156837,30 | | |
| | | | 165°10'23" | 65,38 |
| 2223 | 357435,13 | 1156854,03 | | |
| | | | 223°35'35" | 48,09 |
| 2224 | 357400,30 | 1156820,87 | | |
| | | | 229°32'47" | 43,35 |
| 2225 | 357372,17 | 1156787,88 | | |
| | | | 230°58'11" | 32,36 |
| 2226 | 357351,79 | 1156762,74 | | |
| | | | 232°26'51" | 129,08 |
| 2227 | 357273,12 | 1156660,41 | | |
| | | | 239°54'24" | 23,03 |
| 2228 | 357261,57 | 1156640,48 | | |
| | | | 233°21'38" | 30,83 |
| 2229 | 357243,17 | 1156615,74 | | |
| | | | 228°11'20" | 17,41 |
| 2230 | 357231,56 | 1156602,76 | | |
| | | | 231°20'25" | 1,60 |
| 2231 | 357230,56 | 1156601,51 | | |
| | | | 195°22'2" | 4,49 |
| 2232 | 357226,23 | 1156600,32 | | |
| | | | 211°59'29" | 8,61 |
| 2233 | 357218,93 | 1156595,76 | | |
| | | | 220°41'54" | 19,89 |
| 2234 | 357203,85 | 1156582,79 | | |
| | | | 268°0'28" | 31,93 |
| 2235 | 357202,74 | 1156550,88 | | |
| | | | 262°16'27" | 110,31 |
| 2236 | 357187,91 | 1156441,57 | | |

| № | X | Y | Дирекционный угол | Длина (метров) |
|---|---|---|---|---|
| 1 | 2 | 3 | 4 | 5 |
| | | | 266°6'56" | 3,25 |
| 2237 | 357187,69 | 1156438,33 | | |
| | | | 272°53'55" | 10,28 |
| 2238 | 357188,21 | 1156428,06 | | |
| | | | 273°35'23" | 13,58 |
| 2239 | 357189,06 | 1156414,51 | | |
| | | | 277°12'21" | 18,50 |
| 2240 | 357191,38 | 1156396,16 | | |
| | | | 278°13'39" | 9,15 |
| 2241 | 357192,69 | 1156387,10 | | |
| | | | 279°43'27" | 13,68 |
| 2242 | 357195,00 | 1156373,62 | | |
| | | | 279°45'12" | 25,27 |
| 2243 | 357199,28 | 1156348,72 | | |
| | | | 280°18'6" | 15,38 |
| 2244 | 357202,03 | 1156333,59 | | |
| | | | 280°14'27" | 20,81 |
| 2245 | 357205,73 | 1156313,11 | | |
| | | | 280°29'49" | 20,04 |
| 2246 | 357209,38 | 1156293,41 | | |
| | | | 280°18'10" | 24,66 |
| 2247 | 357213,79 | 1156269,15 | | |
| | | | 281°54'35" | 18,37 |
| 2248 | 357217,58 | 1156251,18 | | |
| | | | 279°19'38" | 16,72 |
| 2249 | 357220,29 | 1156234,68 | | |
| | | | 280°2'19" | 6,54 |
| 2250 | 357221,43 | 1156228,24 | | |
| | | | 280°13'19" | 20,34 |
| 2251 | 357225,04 | 1156208,22 | | |
| | | | 278°48'44" | 4,63 |
| 2252 | 357225,75 | 1156203,64 | | |
| | | | 289°17'42" | 10,96 |
| 2253 | 357229,37 | 1156193,30 | | |
| | | | 278°46'39" | 14,02 |
| 2254 | 357231,51 | 1156179,44 | | |
| | | | 278°9'16" | 20,16 |
| 2255 | 357234,37 | 1156159,48 | | |
| | | | 276°43'27" | 21,10 |
| 2256 | 357236,84 | 1156138,53 | | |
| | | | 276°54'43" | 27,67 |
| 2257 | 357240,17 | 1156111,06 | | |
| | | | 275°56'55" | 110,00 |
| 2258 | 357251,57 | 1156001,65 | | |
| | | | 275°11'20" | 27,86 |
| 2259 | 357254,09 | 1155973,90 | | |
| | | | 274°8'45" | 29,88 |

| № | X | Y | Дирекционный угол | Длина (метров) |
|---|---|---|---|---|
| 1 | 2 | 3 | 4 | 5 |
| 2260 | 357256,25 | 1155944,10 | | |
| | | | 274°34'43" | 40,59 |
| 2261 | 357259,49 | 1155903,64 | | |
| | | | 273°40'51" | 27,73 |
| 2262 | 357261,27 | 1155875,97 | | |
| | | | 274°18'33" | 32,87 |
| 2263 | 357263,74 | 1155843,19 | | |
| | | | 273°56'51" | 52,00 |
| 2264 | 357267,32 | 1155791,31 | | |
| | | | 273°30'52" | 51,39 |
| 2265 | 357270,47 | 1155740,02 | | |
| | | | 271°30'36" | 32,26 |
| 2266 | 357271,32 | 1155707,77 | | |
| | | | 267°52'49" | 15,68 |
| 2267 | 357270,74 | 1155692,10 | | |
| | | | 256°3'34" | 21,79 |
| 2268 | 357265,49 | 1155670,95 | | |
| | | | 247°51'51" | 38,16 |
| 2269 | 357251,11 | 1155635,60 | | |
| | | | 244°59'4" | 131,48 |
| 2270 | 357195,51 | 1155516,45 | | |
| | | | 244°48'51" | 275,59 |
| 2271 | 357078,23 | 1155267,06 | | |
| | | | 244°50'43" | 475,01 |
| 2272 | 356876,32 | 1154837,10 | | |
| | | | 237°4'19" | 20,86 |
| 2273 | 356864,98 | 1154819,59 | | |
| | | | 229°34'50" | 19,83 |
| 2274 | 356852,12 | 1154804,49 | | |
| | | | 220°2'9" | 22,63 |
| 2275 | 356834,79 | 1154789,93 | | |
| | | | 216°17'5" | 42,89 |
| 2276 | 356800,22 | 1154764,55 | | |
| | | | 216°23'50" | 52,85 |
| 2277 | 356757,68 | 1154733,19 | | |
| | | | 216°40'36" | 29,65 |
| 2278 | 356733,90 | 1154715,48 | | |
| | | | 216°40'32" | 18,27 |
| 2279 | 356719,25 | 1154704,57 | | |
| | | | 216°39'49" | 16,09 |
| 2280 | 356706,34 | 1154694,96 | | |
| | | | 216°51'50" | 73,59 |
| 2281 | 356647,46 | 1154650,81 | | |
| | | | 290°48'35" | 75,63 |
| 2282 | 356674,33 | 1154580,11 | | |
| | | | 290°51'12" | 80,57 |
| 2283 | 356703,01 | 1154504,82 | | |

| № | X | Y | Дирекционный угол | Длина (метров) |
|---|---|---|---|---|
| 1 | 2 | 3 | 4 | 5 |
| | | | 291°10'18" | 50,67 |
| 2284 | 356721,31 | 1154457,57 | | |
| | | | 291°51'31" | 89,55 |
| 2285 | 356754,65 | 1154374,46 | | |
| | | | 298°35'6" | 365,19 |
| 2286 | 356929,38 | 1154053,78 | | |
| | | | 299°36'8" | 103,57 |
| 2287 | 356980,54 | 1153963,73 | | |
| | | | 300°25'29" | 33,35 |
| 2288 | 356997,43 | 1153934,97 | | |
| | | | 275°30'30" | 17,19 |
| 2289 | 356999,08 | 1153917,86 | | |
| | | | 265°58'50" | 51,22 |
| 2290 | 356995,49 | 1153866,77 | | |
| | | | 206°39'15" | 5,75 |
| 2291 | 356990,35 | 1153864,19 | | |
| | | | 112°35'35" | 40,74 |
| 2292 | 356974,70 | 1153901,80 | | |
| | | | 211°32'56" | 84,84 |
| 2293 | 356902,40 | 1153857,41 | | |
| | | | 217°23'45" | 60,17 |
| 2294 | 356854,60 | 1153820,87 | | |
| | | | 206°52'22" | 51,64 |
| 2295 | 356808,54 | 1153797,53 | | |
| | | | 215°15'28" | 46,13 |
| 2296 | 356770,87 | 1153770,90 | | |
| | | | 216°15'49" | 61,03 |
| 2297 | 356721,66 | 1153734,80 | | |
| | | | 214°14'33" | 14,96 |
| 2298 | 356709,29 | 1153726,38 | | |
| | | | 209°39'25" | 79,77 |
| 2299 | 356639,97 | 1153686,91 | | |
| | | | 224°56'51" | 53,79 |
| 2300 | 356601,90 | 1153648,91 | | |
| | | | 254°8'10" | 16,43 |
| 2301 | 356597,41 | 1153633,11 | | |
| | | | 215°9'19" | 13,23 |
| 2302 | 356586,59 | 1153625,49 | | |
| | | | 204°28'40" | 42,24 |
| 2303 | 356548,15 | 1153607,99 | | |
| | | | 218°53'4" | 91,26 |
| 2304 | 356477,11 | 1153550,70 | | |
| | | | 201°16'8" | 30,77 |
| 2305 | 356448,44 | 1153539,54 | | |
| | | | 203°46'0" | 350,71 |
| 2306 | 356127,47 | 1153398,20 | | |
| | | | 218°46'16" | 56,37 |

| № | X | Y | Дирекционный угол | Длина (метров) |
|---|---|---|---|---|
| 1 | 2 | 3 | 4 | 5 |
| 2307 | 356083,52 | 1153362,90 | | |
| | | | 199°19'51" | 43,89 |
| 2308 | 356042,10 | 1153348,37 | | |
| | | | 193°17'3" | 39,17 |
| 2309 | 356003,98 | 1153339,37 | | |
| | | | 199°16'54" | 134,43 |
| 2310 | 355877,09 | 1153294,98 | | |
| | | | 203°42'37" | 398,94 |
| 2311 | 355511,82 | 1153134,56 | | |
| | | | 202°48'20" | 546,44 |
| 2312 | 355008,10 | 1152922,76 | | |
| | | | 62°22'20" | 277,25 |
| 2313 | 355136,67 | 1153168,40 | | |
| | | | 80°28'21" | 90,80 |
| 2314 | 355151,70 | 1153257,95 | | |
| | | | 59°30'8" | 47,47 |
| 2315 | 355175,79 | 1153298,85 | | |
| | | | 121°27'30" | 190,58 |
| 2316 | 355076,33 | 1153461,42 | | |
| | | | 194°33'20" | 162,70 |
| 2317 | 354918,85 | 1153420,53 | | |
| | | | 223°7'11" | 27,80 |
| 2318 | 354898,56 | 1153401,53 | | |
| | | | 200°50'5" | 26,96 |
| 2319 | 354873,36 | 1153391,94 | | |
| | | | 301°0'47" | 9,98 |
| 2320 | 354878,50 | 1153383,39 | | |
| | | | 211°3'7" | 12,29 |
| 2321 | 354867,97 | 1153377,05 | | |
| | | | 121°6'14" | 9,83 |
| 2322 | 354862,89 | 1153385,47 | | |
| | | | 208°26'1" | 15,50 |
| 2323 | 354849,26 | 1153378,09 | | |
| | | | 189°37'12" | 11,97 |
| 2324 | 354837,46 | 1153376,09 | | |
| | | | 198°14'52" | 6,77 |
| 2325 | 354831,03 | 1153373,97 | | |
| | | | 207°8'59" | 11,83 |
| 2326 | 354820,50 | 1153368,57 | | |
| | | | 217°45'45" | 17,85 |
| 2327 | 354806,39 | 1153357,64 | | |
| | | | 216°48'34" | 13,25 |
| 2328 | 354795,78 | 1153349,70 | | |
| | | | 213°42'18" | 54,01 |
| 2329 | 354750,85 | 1153319,73 | | |
| | | | 213°21'6" | 58,70 |
| 2330 | 354701,82 | 1153287,46 | | |

| № | X | Y | Дирекционный угол | Длина (метров) |
|---|---|---|---|---|
| 1 | 2 | 3 | 4 | 5 |
| | | | 213°28'22" | 41,65 |
| 2331 | 354667,08 | 1153264,49 | | |
| | | | 213°40'0" | 27,09 |
| 2332 | 354644,53 | 1153249,47 | | |
| | | | 213°33'20" | 77,90 |
| 2333 | 354579,61 | 1153206,41 | | |
| | | | 213°33'23" | 47,51 |
| 2334 | 354540,02 | 1153180,15 | | |
| | | | 213°33'8" | 52,94 |
| 2335 | 354495,90 | 1153150,89 | | |
| | | | 213°32'53" | 24,61 |
| 2336 | 354475,39 | 1153137,29 | | |
| | | | 214°17'6" | 20,04 |
| 2337 | 354458,83 | 1153126,00 | | |
| | | | 224°3'39" | 13,80 |
| 2338 | 354448,91 | 1153116,40 | | |
| | | | 232°23'49" | 11,09 |
| 2339 | 354442,14 | 1153107,61 | | |
| | | | 213°10'13" | 17,73 |
| 2340 | 354427,30 | 1153097,91 | | |
| | | | 213°11'1" | 10,98 |
| 2341 | 354418,11 | 1153091,90 | | |
| | | | 213°49'0" | 7,55 |
| 2342 | 354411,84 | 1153087,70 | | |
| | | | 212°45'0" | 11,83 |
| 2343 | 354401,89 | 1153081,30 | | |
| | | | 300°33'22" | 1,93 |
| 2344 | 354402,87 | 1153079,64 | | |
| | | | 208°55'22" | 3,37 |
| 2345 | 354399,92 | 1153078,01 | | |
| | | | 299°4'46" | 4,49 |
| 2346 | 354402,10 | 1153074,09 | | |
| | | | 211°41'42" | 6,45 |
| 2347 | 354396,61 | 1153070,70 | | |
| | | | 201°17'18" | 29,03 |
| 2348 | 354369,56 | 1153060,16 | | |
| | | | 213°9'40" | 36,95 |
| 2349 | 354338,63 | 1153039,95 | | |
| | | | 213°10'44" | 50,36 |
| 2350 | 354296,48 | 1153012,39 | | |
| | | | 215°8'38" | 53,78 |
| 2351 | 354252,50 | 1152981,43 | | |
| | | | 303°42'59" | 24,18 |
| 2352 | 354265,92 | 1152961,32 | | |
| | | | 240°32'2" | 11,22 |
| 2353 | 354260,40 | 1152951,55 | | |
| | | | 214°42'20" | 14,09 |

| № | X | Y | Дирекционный угол | Длина (метров) |
|---|---|---|---|---|
| 1 | 2 | 3 | 4 | 5 |
| 2354 | 354248,82 | 1152943,53 | | |
| | | | 195°5'32" | 29,88 |
| 2355 | 354219,97 | 1152935,75 | | |
| | | | 239°59'8" | 32,93 |
| 2356 | 354203,50 | 1152907,24 | | |
| | | | 223°32'17" | 37,41 |
| 2357 | 354176,38 | 1152881,47 | | |
| | | | 258°33'28" | 66,13 |
| 2358 | 354163,26 | 1152816,65 | | |
| | | | 217°1'10" | 48,33 |
| 2359 | 354124,67 | 1152787,55 | | |
| | | | 151°1'23" | 36,56 |
| 2360 | 354092,69 | 1152805,26 | | |
| | | | 205°10'5" | 39,43 |
| 2361 | 354057,00 | 1152788,49 | | |
| | | | 267°59'1" | 77,30 |
| 2362 | 354054,28 | 1152711,24 | | |
| | | | 206°10'54" | 34,74 |
| 2363 | 354023,10 | 1152695,91 | | |
| | | | 249°44'56" | 76,13 |
| 2364 | 353996,75 | 1152624,49 | | |
| | | | 243°14'20" | 84,90 |
| 2365 | 353958,52 | 1152548,68 | | |
| | | | 222°23'33" | 14,30 |
| 2366 | 353947,96 | 1152539,04 | | |
| | | | 198°29'58" | 8,45 |
| 2367 | 353939,95 | 1152536,36 | | |
| | | | 219°54'33" | 31,87 |
| 2368 | 353915,50 | 1152515,91 | | |
| | | | 237°49'10" | 18,01 |
| 2369 | 353905,91 | 1152500,67 | | |
| | | | 222°23'54" | 23,21 |
| 2370 | 353888,77 | 1152485,02 | | |
| | | | 222°23'21" | 79,17 |
| 2371 | 353830,30 | 1152431,65 | | |
| | | | 223°9'37" | 104,83 |
| 2372 | 353753,83 | 1152359,94 | | |
| | | | 267°58'16" | 46,32 |
| 2373 | 353752,19 | 1152313,65 | | |
| | | | 229°1'18" | 58,48 |
| 2374 | 353713,84 | 1152269,50 | | |
| | | | 245°49'10" | 45,58 |
| 2375 | 353695,17 | 1152227,92 | | |
| | | | 218°43'41" | 55,08 |
| 2376 | 353652,20 | 1152193,46 | | |
| | | | 199°55'20" | 63,48 |
| 2377 | 353592,52 | 1152171,83 | | |

| № | X | Y | Дирекционный угол | Длина (метров) |
|---|---|---|---|---|
| 1 | 2 | 3 | 4 | 5 |
| | | | 283°1'21" | 134,07 |
| 2378 | 353622,73 | 1152041,21 | | |
| | | | 229°52'58" | 163,00 |
| 2379 | 353517,70 | 1151916,56 | | |
| | | | 203°20'14" | 71,64 |
| 2380 | 353451,92 | 1151888,18 | | |
| | | | 235°58'8" | 124,83 |
| 2381 | 353382,06 | 1151784,73 | | |
| | | | 225°20'27" | 54,70 |
| 2382 | 353343,61 | 1151745,82 | | |
| | | | 209°4'8" | 117,11 |
| 2383 | 353241,25 | 1151688,92 | | |
| | | | 187°25'19" | 43,82 |
| 2384 | 353197,80 | 1151683,26 | | |
| | | | 199°21'57" | 21,80 |
| 2385 | 353177,23 | 1151676,03 | | |
| | | | 179°49'4" | 40,85 |
| 2386 | 353136,38 | 1151676,16 | | |
| | | | 233°12'41" | 46,64 |
| 2387 | 353108,45 | 1151638,81 | | |
| | | | 215°27'58" | 34,37 |
| 2388 | 353080,46 | 1151618,87 | | |
| | | | 272°53'23" | 24,20 |
| 1553 | 353081,68 | 1151594,70 | | |
| | | | 38°5'43" | 50,70 |
| 1554 | 353121,58 | 1151625,98 | | |
| | | | 53°12'49" | 39,89 |
| 1555 | 353145,47 | 1151657,93 | | |
| | | | 359°49'9" | 34,84 |
| 1556 | 353180,31 | 1151657,82 | | |
| | | | 19°45'17" | 22,93 |
| 1557 | 353201,89 | 1151665,57 | | |
| | | | 7°13'24" | 40,48 |
| 1558 | 353242,05 | 1151670,66 | | |
| | | | 30°49'48" | 95,49 |
| 1559 | 353324,05 | 1151719,60 | | |
| | | | 358°48'10" | 12,44 |
| 1560 | 353336,49 | 1151719,34 | | |
| | | | 33°20'52" | 43,17 |
| 1561 | 353372,55 | 1151743,07 | | |
| | | | 65°40'14" | 28,20 |
| 1562 | 353384,17 | 1151768,77 | | |
| | | | 45°32'11" | 61,96 |
| 1563 | 353427,57 | 1151812,99 | | |
| | | | 59°38'52" | 63,98 |
| 1564 | 353459,90 | 1151868,20 | | |
| | | | 352°29'48" | 17,84 |

| № | X | Y | Дирекционный угол | Длина (метров) |
|---|---|---|---|---|
| 1 | 2 | 3 | 4 | 5 |
| 1565 | 353477,59 | 1151865,87 | | |
| | | | 47°36'29" | 27,66 |
| 1566 | 353496,24 | 1151886,30 | | |
| | | | 23°12'52" | 42,85 |
| 1567 | 353535,62 | 1151903,19 | | |
| | | | 57°4'30" | 87,24 |
| 1568 | 353583,04 | 1151976,42 | | |
| | | | 15°38'27" | 26,34 |
| 1569 | 353608,40 | 1151983,52 | | |
| | | | 43°53'35" | 22,69 |
| 1570 | 353624,75 | 1151999,25 | | |
| | | | 73°47'53" | 29,14 |
| 1571 | 353632,88 | 1152027,23 | | |
| | | | 35°35'6" | 22,65 |
| 1572 | 353651,30 | 1152040,41 | | |
| | | | 97°55'57" | 27,03 |
| 1573 | 353647,57 | 1152067,18 | | |
| | | | 137°6'48" | 22,63 |
| 1574 | 353630,99 | 1152082,58 | | |
| | | | 102°47'45" | 50,98 |
| 1575 | 353619,70 | 1152132,29 | | |
| | | | 81°43'33" | 6,18 |
| 1576 | 353620,59 | 1152138,41 | | |
| | | | 61°6'49" | 35,77 |
| 1577 | 353637,87 | 1152169,73 | | |
| | | | 7°27'1" | 20,98 |
| 1578 | 353658,67 | 1152172,45 | | |
| | | | 35°17'44" | 68,21 |
| 1579 | 353714,34 | 1152211,86 | | |
| | | | 75°59'49" | 50,58 |
| 1580 | 353726,58 | 1152260,94 | | |
| | | | 45°57'47" | 65,23 |
| 1581 | 353771,92 | 1152307,83 | | |
| | | | 86°41'54" | 31,77 |
| 1582 | 353773,75 | 1152339,55 | | |
| | | | 61°44'0" | 48,04 |
| 1583 | 353796,50 | 1152381,86 | | |
| | | | 29°45'45" | 32,47 |
| 1584 | 353824,69 | 1152397,98 | | |
| | | | 51°42'50" | 37,38 |
| 1585 | 353847,85 | 1152427,32 | | |
| | | | 7°50'10" | 38,58 |
| 1586 | 353886,07 | 1152432,58 | | |
| | | | 37°57'9" | 36,42 |
| 1587 | 353914,79 | 1152454,98 | | |
| | | | 112°51'14" | 30,33 |
| 1588 | 353903,01 | 1152482,93 | | |

| № | X | Y | Дирекционный угол | Длина (метров) |
|---|---|---|---|---|
| 1 | 2 | 3 | 4 | 5 |
| | | | 53°47'37" | 27,29 |
| 1589 | 353919,13 | 1152504,95 | | |
| | | | 41°1'12" | 33,11 |
| 1590 | 353944,11 | 1152526,68 | | |
| | | | 17°45'37" | 22,55 |
| 1591 | 353965,59 | 1152533,56 | | |
| | | | 48°34'44" | 30,93 |
| 1592 | 353986,05 | 1152556,75 | | |
| | | | 62°28'46" | 68,37 |
| 1593 | 354017,64 | 1152617,38 | | |
| | | | 75°46'17" | 67,90 |
| 1594 | 354034,33 | 1152683,20 | | |
| | | | 20°31'34" | 37,79 |
| 1595 | 354069,72 | 1152696,45 | | |
| | | | 88°42'59" | 81,24 |
| 1596 | 354071,54 | 1152777,67 | | |
| | | | 25°17'34" | 25,98 |
| 1597 | 354095,03 | 1152788,77 | | |
| | | | 323°33'21" | 39,31 |
| 1598 | 354126,65 | 1152765,42 | | |
| | | | 38°51'52" | 67,41 |
| 1599 | 354179,14 | 1152807,72 | | |
| | | | 77°52'28" | 63,22 |
| 1600 | 354192,42 | 1152869,53 | | |
| | | | 42°8'33" | 34,04 |
| 1601 | 354217,66 | 1152892,37 | | |
| | | | 61°35'32" | 31,15 |
| 1602 | 354232,48 | 1152919,77 | | |
| | | | 16°35'15" | 33,84 |
| 1603 | 354264,91 | 1152929,43 | | |
| | | | 66°30'25" | 54,16 |
| 1604 | 354286,50 | 1152979,10 | | |
| | | | 31°55'30" | 41,41 |
| 1605 | 354321,65 | 1153001,00 | | |
| | | | 32°39'53" | 91,29 |
| 1606 | 354398,50 | 1153050,27 | | |
| | | | 45°56'4" | 26,89 |
| 1607 | 354417,20 | 1153069,59 | | |
| | | | 53°13'18" | 11,27 |
| 1608 | 354423,95 | 1153078,62 | | |
| | | | 43°9'49" | 14,12 |
| 1609 | 354434,25 | 1153088,28 | | |
| | | | 30°44'54" | 43,28 |
| 1610 | 354471,45 | 1153110,41 | | |
| | | | 119°50'13" | 16,22 |
| 1611 | 354463,38 | 1153124,48 | | |
| | | | 33°12'2" | 21,09 |

| № | X | Y | Дирекционный угол | Длина (метров) |
|---|---|---|---|---|
| 1 | 2 | 3 | 4 | 5 |
| 1612 | 354481,03 | 1153136,03 | | |
| | | | 33°12'28" | 36,88 |
| 1613 | 354511,89 | 1153156,23 | | |
| | | | 33°11'48" | 34,78 |
| 1614 | 354540,99 | 1153175,27 | | |
| | | | 33°12'46" | 33,61 |
| 1615 | 354569,11 | 1153193,68 | | |
| | | | 33°50'2" | 56,41 |
| 1616 | 354615,97 | 1153225,09 | | |
| | | | 33°52'18" | 25,39 |
| 1617 | 354637,05 | 1153239,24 | | |
| | | | 33°49'53" | 35,99 |
| 1618 | 354666,95 | 1153259,28 | | |
| | | | 33°51'15" | 22,28 |
| 1619 | 354685,45 | 1153271,69 | | |
| | | | 33°51'5" | 17,74 |
| 1620 | 354700,18 | 1153281,57 | | |
| | | | 33°50'44" | 13,30 |
| 1621 | 354711,23 | 1153288,98 | | |
| | | | 32°32'2" | 42,88 |
| 1622 | 354747,38 | 1153312,04 | | |
| | | | 32°47'53" | 76,41 |
| 1623 | 354811,61 | 1153353,43 | | |
| | | | 36°45'41" | 28,47 |
| 1624 | 354834,42 | 1153370,47 | | |
| | | | 11°43'56" | 15,44 |
| 1625 | 354849,54 | 1153373,61 | | |
| | | | 352°24'45" | 21,21 |
| 1626 | 354870,56 | 1153370,81 | | |
| | | | 26°27'52" | 106,79 |
| 1627 | 354966,16 | 1153418,40 | | |
| | | | 13°9'55" | 78,02 |
| 1628 | 355042,13 | 1153436,17 | | |
| | | | 331°11'35" | 27,66 |
| 1629 | 355066,37 | 1153422,84 | | |
| | | | 311°39'26" | 42,56 |
| 1630 | 355094,66 | 1153391,04 | | |
| | | | 307°22'25" | 29,36 |
| 1631 | 355112,48 | 1153367,71 | | |
| | | | 301°8'59" | 66,64 |
| 1632 | 355146,95 | 1153310,68 | | |
| | | | 290°15'31" | 19,38 |
| 1633 | 355153,66 | 1153292,50 | | |
| | | | 218°1'56" | 19,82 |
| 1634 | 355138,05 | 1153280,29 | | |
| | | | 262°9'14" | 110,76 |
| 1635 | 355122,93 | 1153170,57 | | |

| № | X | Y | Дирекционный угол | Длина (метров) |
|---|---|---|---|---|
| 1 | 2 | 3 | 4 | 5 |
| | | | 240°20'39" | 309,79 |
| 1636 | 354969,65 | 1152901,36 | | |
| | | | 258°38'15" | 25,58 |
| 1637 | 354964,61 | 1152876,28 | | |
| | | | 237°1'27" | 4,01 |
| 1638 | 354962,43 | 1152872,92 | | |
| | | | 146°56'40" | 2,25 |
| 1639 | 354960,54 | 1152874,15 | | |
| | | | 218°23'29" | 71,27 |
| 1640 | 354904,68 | 1152829,89 | | |
| | | | 294°24'35" | 49,70 |
| 1641 | 354925,22 | 1152784,63 | | |
| | | | 24°20'58" | 1,50 |
| 1642 | 354926,59 | 1152785,25 | | |
| | | | 294°25'19" | 4,31 |
| 1643 | 354928,37 | 1152781,33 | | |
| | | | 24°26'39" | 3,50 |
| 1644 | 354931,56 | 1152782,78 | | |
| | | | 114°25'19" | 4,31 |
| 1645 | 354929,78 | 1152786,70 | | |
| | | | 24°24'14" | 14,11 |
| 1646 | 354942,63 | 1152792,53 | | |
| | | | 69°9'33" | 79,99 |
| 1647 | 354971,09 | 1152867,29 | | |
| | | | 147°0'28" | 6,83 |
| 1648 | 354965,36 | 1152871,01 | | |
| | | | 57°1'27" | 4,01 |
| 1649 | 354967,54 | 1152874,37 | | |
| | | | 70°39'36" | 30,23 |
| 1650 | 354977,55 | 1152902,89 | | |
| | | | 10°55'11" | 8,92 |
| 1651 | 354986,31 | 1152904,58 | | |
| | | | 7°58'57" | 66,39 |
| 1652 | 355052,06 | 1152913,80 | | |
| | | | 24°10'17" | 472,28 |
| 1653 | 355482,93 | 1153107,18 | | |
| | | | 22°46'46" | 568,41 |
| 1654 | 356007,01 | 1153327,26 | | |
| | | | 13°31'3" | 77,95 |
| 1655 | 356082,80 | 1153345,48 | | |
| | | | 40°47'5" | 60,70 |
| 1656 | 356128,76 | 1153385,13 | | |
| | | | 23°7'35" | 294,58 |
| 1657 | 356399,67 | 1153500,83 | | |
| | | | 22°11'17" | 72,13 |
| 1658 | 356466,46 | 1153528,07 | | |
| | | | 18°23'55" | 14,95 |

| № | X | Y | Дирекционный угол | Длина (метров) |
|---|---|---|---|---|
| 1 | 2 | 3 | 4 | 5 |
| 1659 | 356480,65 | 1153532,79 | | |
| | | | 41°1'17" | 96,61 |
| 1660 | 356553,54 | 1153596,20 | | |
| | | | 26°58'31" | 46,85 |
| 1661 | 356595,29 | 1153617,45 | | |
| | | | 45°0'0" | 14,14 |
| 1662 | 356605,29 | 1153627,45 | | |
| | | | 50°2'18" | 54,03 |
| 1663 | 356639,99 | 1153668,86 | | |
| | | | 32°46'14" | 148,78 |
| 1664 | 356765,09 | 1153749,39 | | |
| | | | 43°51'56" | 19,64 |
| 1665 | 356779,25 | 1153763,00 | | |
| | | | 30°44'33" | 96,70 |
| 1666 | 356862,36 | 1153812,43 | | |
| | | | 33°1'59" | 123,59 |
| 1667 | 356965,97 | 1153879,80 | | |
| | | | 302°6'1" | 24,99 |
| 1668 | 356979,25 | 1153858,63 | | |
| | | | 300°35'45" | 29,90 |
| 1669 | 356994,47 | 1153832,89 | | |
| | | | 31°46'33" | 15,86 |
| 1670 | 357007,95 | 1153841,24 | | |
| | | | 298°41'6" | 216,42 |
| 1671 | 357111,83 | 1153651,38 | | |
| | | | 292°48'56" | 33,37 |
| 1672 | 357124,77 | 1153620,62 | | |
| | | | 300°33'52" | 39,37 |
| 1673 | 357144,79 | 1153586,72 | | |
| | | | 299°11'18" | 96,15 |
| 1674 | 357191,68 | 1153502,78 | | |
| | | | 293°3'22" | 71,68 |
| 1675 | 357219,75 | 1153436,83 | | |
| | | | 214°52'29" | 101,56 |
| 1676 | 357136,43 | 1153378,76 | | |
| | | | 292°1'9" | 10,27 |
| 1677 | 357140,28 | 1153369,24 | | |
| | | | 30°35'27" | 27,14 |
| 1678 | 357163,64 | 1153383,05 | | |
| | | | 34°6'44" | 94,11 |
| 1679 | 357241,56 | 1153435,83 | | |
| | | | 117°38'1" | 154,93 |
| 1680 | 357169,70 | 1153573,09 | | |
| | | | 119°11'14" | 337,18 |
| 1681 | 357005,27 | 1153867,46 | | |
| | | | 89°17'46" | 71,61 |
| 1682 | 357006,15 | 1153939,06 | | |

| № | X | Y | Дирекционный угол | Длина (метров) |
|---|---|---|---|---|
| 1 | 2 | 3 | 4 | 5 |
| | | | 118°4'55" | 497,44 |
| 1683 | 356771,99 | 1154377,94 | | |
| | | | 111°53'57" | 259,11 |
| 1684 | 356675,35 | 1154618,35 | | |
| | | | 91°17'41" | 22,58 |
| 1685 | 356674,84 | 1154640,92 | | |
| | | | 68°10'49" | 23,08 |
| 1686 | 356683,42 | 1154662,35 | | |
| | | | 36°3'21" | 194,52 |
| 1687 | 356840,68 | 1154776,84 | | |
| | | | 50°37'14" | 54,58 |
| 1688 | 356875,31 | 1154819,03 | | |
| | | | 59°42'5" | 38,12 |
| 1689 | 356894,54 | 1154851,94 | | |
| | | | 64°58'8" | 826,47 |
| 1690 | 357244,23 | 1155600,79 | | |
| | | | 67°4'6" | 49,05 |
| 1691 | 357263,34 | 1155645,96 | | |
| | | | 68°56'44" | 43,31 |
| 1692 | 357278,90 | 1155686,38 | | |
| | | | 91°43'34" | 126,16 |
| 1693 | 357275,10 | 1155812,48 | | |
| | | | 94°25'31" | 66,36 |
| 1694 | 357269,98 | 1155878,64 | | |
| | | | 94°31'16" | 80,81 |
| 1695 | 357263,61 | 1155959,20 | | |
| | | | 95°27'17" | 111,30 |
| 1696 | 357253,03 | 1156070,00 | | |
| | | | 95°23'40" | 6,49 |
| 1697 | 357252,42 | 1156076,46 | | |
| | | | 96°2'23" | 24,43 |
| 1698 | 357249,85 | 1156100,75 | | |
| | | | 97°30'45" | 20,73 |
| 1699 | 357247,14 | 1156121,30 | | |
| | | | 97°35'23" | 7,65 |
| 1700 | 357246,13 | 1156128,88 | | |
| | | | 97°33'22" | 54,91 |
| 1701 | 357238,91 | 1156183,31 | | |
| | | | 100°49'55" | 127,39 |
| 1702 | 357214,97 | 1156308,43 | | |
| | | | 100°25'8" | 40,98 |
| 1703 | 357207,56 | 1156348,73 | | |
| | | | 25°40'12" | 1,43 |
| 1704 | 357208,85 | 1156349,35 | | |
| | | | 92°54'45" | 12,60 |
| 1705 | 357208,21 | 1156361,93 | | |
| | | | 92°55'2" | 57,57 |

| № | X | Y | Дирекционный угол | Длина (метров) |
|---|---|---|---|---|
| 1 | 2 | 3 | 4 | 5 |
| 1706 | 357205,28 | 1156419,43 | | |
| | | | 92°54'4" | 26,67 |
| 1707 | 357203,93 | 1156446,07 | | |
| | | | 86°8'5" | 125,50 |
| 1708 | 357212,39 | 1156571,28 | | |
| | | | 66°6'28" | 14,10 |
| 1709 | 357218,10 | 1156584,17 | | |
| | | | 109°13'34" | 5,50 |
| 1710 | 357216,29 | 1156589,36 | | |
| | | | 32°33'34" | 14,47 |
| 1711 | 357228,49 | 1156597,15 | | |
| | | | 12°55'18" | 8,23 |
| 1712 | 357236,51 | 1156598,99 | | |
| | | | 47°53'6" | 27,96 |
| 1713 | 357255,26 | 1156619,73 | | |
| | | | 51°55'28" | 34,78 |
| 1714 | 357276,71 | 1156647,11 | | |
| | | | 58°14'26" | 18,03 |
| 1715 | 357286,20 | 1156662,44 | | |
| | | | 52°16'56" | 92,71 |
| 1716 | 357342,92 | 1156735,78 | | |
| | | | 49°35'3" | 23,80 |
| 1717 | 357358,35 | 1156753,90 | | |
| | | | 50°21'30" | 45,66 |
| 1718 | 357387,48 | 1156789,06 | | |
| | | | 40°46'57" | 80,38 |
| 1719 | 357448,34 | 1156841,56 | | |
| | | | 343°14'32" | 26,15 |
| 1720 | 357473,38 | 1156834,02 | | |
| | | | 341°33'55" | 37,03 |
| 1721 | 357508,51 | 1156822,31 | | |
| | | | 73°7'24" | 10,82 |
| 1722 | 357511,65 | 1156832,66 | | |
| | | | 339°14'13" | 36,90 |
| 1723 | 357546,15 | 1156819,58 | | |
| | | | 55°20'0" | 19,20 |
| 1724 | 357557,07 | 1156835,37 | | |
| | | | 52°46'11" | 24,16 |
| 1725 | 357571,69 | 1156854,61 | | |
| | | | 53°3'49" | 30,90 |
| 1726 | 357590,26 | 1156879,31 | | |
| Контур 13 | | | | |
| 2389 | 358733,01 | 1157066,40 | | |
| | | | 55°18'14" | 61,43 |
| 2390 | 358767,98 | 1157116,91 | | |
| | | | 34°18'18" | 27,40 |
| 2391 | 358790,61 | 1157132,35 | | |

| № | X | Y | Дирекционный угол | Длина (метров) |
|---|---|---|---|---|
| 1 | 2 | 3 | 4 | 5 |
| | | | 61°29'44" | 4,76 |
| 2392 | 358792,88 | 1157136,53 | | |
| | | | 99°43'25" | 23,80 |
| 2393 | 358788,86 | 1157159,99 | | |
| | | | 192°49'16" | 75,71 |
| 2394 | 358715,04 | 1157143,19 | | |
| | | | 267°7'26" | 76,13 |
| 2395 | 358711,22 | 1157067,16 | | |
| | | | 358°0'9" | 21,80 |
| 2389 | 358733,01 | 1157066,40 | | |
| Контур 14 | | | | |
| 2406 | 348479,51 | 1148987,56 | | |
| | | | 66°27'12" | 37,80 |
| 2407 | 348494,61 | 1149022,21 | | |
| | | | 104°31'7" | 41,21 |
| 2408 | 348484,28 | 1149062,10 | | |
| | | | 113°46'39" | 39,91 |
| 2409 | 348468,19 | 1149098,62 | | |
| | | | 102°50'59" | 30,80 |
| 2410 | 348461,34 | 1149128,65 | | |
| | | | 128°26'1" | 20,16 |
| 2411 | 348448,81 | 1149144,44 | | |
| | | | 119°10'37" | 53,78 |
| 2412 | 348422,59 | 1149191,40 | | |
| | | | 92°49'30" | 70,62 |
| 2413 | 348419,11 | 1149261,93 | | |
| | | | 114°5'41" | 12,76 |
| 2414 | 348413,90 | 1149273,58 | | |
| | | | 164°52'44" | 10,50 |
| 2415 | 348403,76 | 1149276,32 | | |
| | | | 198°12'56" | 20,63 |
| 2416 | 348384,16 | 1149269,87 | | |
| | | | 196°6'5" | 12,12 |
| 2417 | 348372,52 | 1149266,51 | | |
| | | | 189°26'3" | 16,72 |
| 2418 | 348356,03 | 1149263,77 | | |
| | | | 166°41'56" | 7,56 |
| 2419 | 348348,67 | 1149265,51 | | |
| | | | 188°50'11" | 29,03 |
| 2420 | 348319,98 | 1149261,05 | | |
| | | | 99°27'45" | 10,58 |
| 2421 | 348318,24 | 1149271,49 | | |
| | | | 9°52'5" | 101,24 |
| 2422 | 348417,98 | 1149288,84 | | |
| | | | 0°0'0" | 0,02 |
| 2423 | 348418,00 | 1149288,84 | | |
| | | | 9°49'16" | 170,19 |

| № | X | Y | Дирекционный угол | Длина (метров) |
|---|---|---|---|---|
| 1 | 2 | 3 | 4 | 5 |
| 2424 | 348585,70 | 1149317,87 | | |
| | | | 355°58'2" | 17,77 |
| 2425 | 348603,43 | 1149316,62 | | |
| | | | 355°37'18" | 58,68 |
| 2426 | 348661,94 | 1149312,14 | | |
| | | | 36°23'20" | 16,91 |
| 2427 | 348675,55 | 1149322,17 | | |
| | | | 29°24'25" | 84,70 |
| 2428 | 348749,34 | 1149363,76 | | |
| | | | 29°25'23" | 42,16 |
| 2429 | 348786,06 | 1149384,47 | | |
| | | | 29°26'15" | 29,36 |
| 2430 | 348811,63 | 1149398,90 | | |
| | | | 25°41'44" | 7,96 |
| 2431 | 348818,80 | 1149402,35 | | |
| | | | 25°48'16" | 34,69 |
| 2432 | 348850,03 | 1149417,45 | | |
| | | | 27°38'25" | 77,47 |
| 2433 | 348918,66 | 1149453,39 | | |
| | | | 28°5'28" | 80,79 |
| 2434 | 348989,93 | 1149491,43 | | |
| | | | 28°17'34" | 99,54 |
| 2435 | 349077,58 | 1149538,61 | | |
| | | | 25°55'53" | 13,74 |
| 2436 | 349089,94 | 1149544,62 | | |
| | | | 27°30'15" | 27,57 |
| 2437 | 349114,39 | 1149557,35 | | |
| | | | 29°17'35" | 189,63 |
| 2438 | 349279,77 | 1149650,13 | | |
| | | | 48°0'35" | 40,67 |
| 2439 | 349306,98 | 1149680,36 | | |
| | | | 75°6'48" | 16,50 |
| 2440 | 349311,22 | 1149696,31 | | |
| | | | 51°49'13" | 7,09 |
| 2441 | 349315,60 | 1149701,88 | | |
| | | | 6°55'53" | 17,24 |
| 2442 | 349332,71 | 1149703,96 | | |
| | | | 54°52'24" | 44,91 |
| 2443 | 349358,55 | 1149740,69 | | |
| | | | 82°25'47" | 6,22 |
| 2444 | 349359,37 | 1149746,86 | | |
| | | | 106°32'46" | 16,12 |
| 2445 | 349354,78 | 1149762,31 | | |
| | | | 106°31'29" | 5,03 |
| 2446 | 349353,35 | 1149767,13 | | |
| | | | 111°46'9" | 16,42 |
| 2447 | 349347,26 | 1149782,38 | | |

| № | X | Y | Дирекционный угол | Длина (метров) |
|---|---|---|---|---|
| 1 | 2 | 3 | 4 | 5 |
| | | | 112°40'6" | 19,15 |
| 2448 | 349339,88 | 1149800,05 | | |
| | | | 113°40'46" | 34,91 |
| 2449 | 349325,86 | 1149832,02 | | |
| | | | 111°40'44" | 11,29 |
| 2450 | 349321,69 | 1149842,51 | | |
| | | | 18°15'26" | 11,20 |
| 2451 | 349332,33 | 1149846,02 | | |
| | | | 86°23'58" | 13,22 |
| 2452 | 349333,16 | 1149859,21 | | |
| | | | 34°59'53" | 31,84 |
| 2453 | 349359,24 | 1149877,47 | | |
| | | | 45°59'58" | 12,57 |
| 2454 | 349367,97 | 1149886,51 | | |
| | | | 27°24'7" | 16,23 |
| 2455 | 349382,38 | 1149893,98 | | |
| | | | 30°21'26" | 20,08 |
| 2456 | 349399,71 | 1149904,13 | | |
| | | | 25°5'8" | 17,67 |
| 2457 | 349415,71 | 1149911,62 | | |
| | | | 349°10'9" | 22,99 |
| 2458 | 349438,29 | 1149907,30 | | |
| | | | 359°20'32" | 44,41 |
| 2459 | 349482,70 | 1149906,79 | | |
| | | | 359°26'31" | 28,74 |
| 2460 | 349511,44 | 1149906,51 | | |
| | | | 357°44'51" | 24,17 |
| 2461 | 349535,59 | 1149905,56 | | |
| | | | 45°11'35" | 56,69 |
| 2462 | 349575,54 | 1149945,78 | | |
| | | | 51°12'14" | 24,93 |
| 2463 | 349591,16 | 1149965,21 | | |
| | | | 312°58'8" | 15,36 |
| 2464 | 349601,63 | 1149953,97 | | |
| | | | 46°19'2" | 20,00 |
| 2465 | 349615,44 | 1149968,43 | | |
| | | | 312°56'56" | 12,45 |
| 2466 | 349623,92 | 1149959,32 | | |
| | | | 301°29'22" | 73,09 |
| 2467 | 349662,10 | 1149896,99 | | |
| | | | 304°59'10" | 38,02 |
| 2468 | 349683,90 | 1149865,84 | | |
| | | | 20°49'55" | 83,18 |
| 2469 | 349761,64 | 1149895,42 | | |
| | | | 346°37'48" | 10,64 |
| 2470 | 349771,99 | 1149892,96 | | |
| | | | 1°21'49" | 69,34 |

| № | X | Y | Дирекционный угол | Длина (метров) |
|---|---|---|---|---|
| 1 | 2 | 3 | 4 | 5 |
| 2471 | 349841,31 | 1149894,61 | | |
| | | | 34°49'34" | 107,44 |
| 2472 | 349929,51 | 1149955,97 | | |
| | | | 8°24'49" | 63,77 |
| 2473 | 349992,59 | 1149965,30 | | |
| | | | 27°9'31" | 32,38 |
| 2474 | 350021,40 | 1149980,08 | | |
| | | | 32°3'49" | 86,77 |
| 2475 | 350094,93 | 1150026,14 | | |
| | | | 61°40'49" | 24,24 |
| 2476 | 350106,43 | 1150047,48 | | |
| | | | 117°52'48" | 10,33 |
| 2477 | 350101,60 | 1150056,61 | | |
| | | | 117°31'4" | 101,94 |
| 2478 | 350054,50 | 1150147,02 | | |
| | | | 125°0'13" | 4,11 |
| 2479 | 350052,14 | 1150150,39 | | |
| | | | 147°6'15" | 18,41 |
| 2480 | 350036,68 | 1150160,39 | | |
| | | | 114°9'30" | 21,40 |
| 2481 | 350027,92 | 1150179,92 | | |
| | | | 59°19'12" | 19,76 |
| 2482 | 350038,00 | 1150196,91 | | |
| | | | 26°21'2" | 58,53 |
| 2483 | 350090,45 | 1150222,89 | | |
| | | | 26°59'41" | 7,16 |
| 2484 | 350096,83 | 1150226,14 | | |
| | | | 115°14'35" | 16,09 |
| 2485 | 350089,97 | 1150240,69 | | |
| | | | 116°17'0" | 3,64 |
| 2486 | 350088,36 | 1150243,95 | | |
| | | | 45°56'36" | 6,44 |
| 2487 | 350092,84 | 1150248,58 | | |
| | | | 51°10'38" | 46,07 |
| 2488 | 350121,72 | 1150284,47 | | |
| | | | 90°0'0" | 37,71 |
| 2489 | 350121,72 | 1150322,18 | | |
| | | | 31°13'29" | 31,66 |
| 2490 | 350148,79 | 1150338,59 | | |
| | | | 338°27'41" | 24,30 |
| 2491 | 350171,39 | 1150329,67 | | |
| | | | 286°9'53" | 81,11 |
| 2492 | 350193,97 | 1150251,77 | | |
| | | | 14°8'44" | 11,46 |
| 2493 | 350205,08 | 1150254,57 | | |
| | | | 309°27'31" | 20,28 |
| 2494 | 350217,97 | 1150238,91 | | |

| № | X | Y | Дирекционный угол | Длина (метров) |
|---|---|---|---|---|
| 1 | 2 | 3 | 4 | 5 |
| | | | 21°5'16" | 1,64 |
| 2495 | 350219,50 | 1150239,50 | | |
| | | | 297°27'20" | 7,48 |
| 2496 | 350222,95 | 1150232,86 | | |
| | | | 309°27'4" | 86,07 |
| 2497 | 350277,64 | 1150166,40 | | |
| | | | 28°33'42" | 304,77 |
| 2498 | 350545,32 | 1150312,11 | | |
| | | | 23°47'0" | 101,91 |
| 2499 | 350638,58 | 1150353,21 | | |
| | | | 41°31'0" | 54,93 |
| 2500 | 350679,71 | 1150389,62 | | |
| | | | 17°50'28" | 27,45 |
| 2501 | 350705,84 | 1150398,03 | | |
| | | | 51°3'59" | 158,71 |
| 2502 | 350805,58 | 1150521,49 | | |
| | | | 33°52'58" | 42,10 |
| 2503 | 350840,53 | 1150544,96 | | |
| | | | 44°17'3" | 83,76 |
| 2504 | 350900,49 | 1150603,44 | | |
| | | | 27°28'43" | 97,92 |
| 2505 | 350987,36 | 1150648,62 | | |
| | | | 31°24'38" | 58,50 |
| 2506 | 351037,29 | 1150679,11 | | |
| | | | 54°42'19" | 29,91 |
| 2507 | 351054,57 | 1150703,52 | | |
| | | | 92°37'53" | 25,49 |
| 2508 | 351053,40 | 1150728,98 | | |
| | | | 0°16'21" | 29,45 |
| 2509 | 351082,85 | 1150729,12 | | |
| | | | 338°11'55" | 27,41 |
| 2510 | 351108,30 | 1150718,94 | | |
| | | | 23°20'14" | 146,77 |
| 2511 | 351243,06 | 1150777,08 | | |
| | | | 357°31'5" | 23,09 |
| 2512 | 351266,13 | 1150776,08 | | |
| | | | 42°20'14" | 15,22 |
| 2513 | 351277,38 | 1150786,33 | | |
| | | | 8°53'21" | 53,72 |
| 2514 | 351330,45 | 1150794,63 | | |
| | | | 335°10'48" | 59,48 |
| 2515 | 351384,44 | 1150769,66 | | |
| | | | 12°9'30" | 54,18 |
| 2516 | 351437,40 | 1150781,07 | | |
| | | | 102°26'5" | 50,06 |
| 2517 | 351426,62 | 1150829,96 | | |
| | | | 22°39'38" | 39,01 |

| № | X | Y | Дирекционный угол | Длина (метров) |
|---|---|---|---|---|
| 1 | 2 | 3 | 4 | 5 |
| 2518 | 351462,62 | 1150844,99 | | |
| | | | 1°47'21" | 24,02 |
| 2519 | 351486,63 | 1150845,74 | | |
| | | | 29°56'37" | 106,24 |
| 2520 | 351578,69 | 1150898,77 | | |
| | | | 13°46'9" | 75,96 |
| 2521 | 351652,47 | 1150916,85 | | |
| | | | 22°8'52" | 80,82 |
| 2522 | 351727,33 | 1150947,32 | | |
| | | | 29°12'22" | 79,39 |
| 2523 | 351796,63 | 1150986,06 | | |
| | | | 64°15'43" | 77,79 |
| 2524 | 351830,41 | 1151056,13 | | |
| | | | 7°13'35" | 19,64 |
| 2525 | 351849,89 | 1151058,60 | | |
| | | | 24°24'53" | 48,63 |
| 2526 | 351894,17 | 1151078,70 | | |
| | | | 351°46'24" | 15,93 |
| 2527 | 351909,94 | 1151076,42 | | |
| | | | 101°4'13" | 8,44 |
| 2528 | 351908,32 | 1151084,70 | | |
| | | | 106°25'37" | 11,28 |
| 2529 | 351905,13 | 1151095,52 | | |
| | | | 171°51'51" | 13,78 |
| 2530 | 351891,49 | 1151097,47 | | |
| | | | 204°24'45" | 51,20 |
| 2531 | 351844,87 | 1151076,31 | | |
| | | | 187°15'9" | 26,77 |
| 2532 | 351818,31 | 1151072,93 | | |
| | | | 244°15'28" | 81,92 |
| 2533 | 351782,73 | 1150999,14 | | |
| | | | 209°12'8" | 72,52 |
| 2534 | 351719,43 | 1150963,76 | | |
| | | | 202°4'33" | 78,39 |
| 2535 | 351646,79 | 1150934,30 | | |
| | | | 193°50'57" | 77,20 |
| 2536 | 351571,83 | 1150915,82 | | |
| | | | 209°56'32" | 104,08 |
| 2537 | 351481,64 | 1150863,87 | | |
| | | | 181°59'41" | 22,98 |
| 2538 | 351458,67 | 1150863,07 | | |
| | | | 202°39'41" | 57,54 |
| 2539 | 351405,57 | 1150840,90 | | |
| | | | 282°26'0" | 46,82 |
| 2540 | 351415,65 | 1150795,18 | | |
| | | | 192°25'29" | 29,84 |
| 2541 | 351386,51 | 1150788,76 | | |

| № | X | Y | Дирекционный угол | Длина (метров) |
|---|---|---|---|---|
| 1 | 2 | 3 | 4 | 5 |
| | | | 155°10'51" | 58,87 |
| 2542 | 351333,08 | 1150813,47 | | |
| | | | 188°53'30" | 64,70 |
| 2543 | 351269,16 | 1150803,47 | | |
| | | | 222°21'21" | 13,18 |
| 2544 | 351259,42 | 1150794,59 | | |
| | | | 177°32'4" | 19,76 |
| 2545 | 351239,68 | 1150795,44 | | |
| | | | 203°20'8" | 143,37 |
| 2546 | 351108,04 | 1150738,65 | | |
| | | | 158°12'12" | 23,40 |
| 2547 | 351086,31 | 1150747,34 | | |
| | | | 180°17'13" | 51,96 |
| 2548 | 351034,35 | 1150747,08 | | |
| | | | 272°37'36" | 38,19 |
| 2549 | 351036,10 | 1150708,93 | | |
| | | | 234°41'48" | 19,90 |
| 2550 | 351024,60 | 1150692,69 | | |
| | | | 211°25'4" | 54,14 |
| 2551 | 350978,40 | 1150664,47 | | |
| | | | 207°28'21" | 99,97 |
| 2552 | 350889,70 | 1150618,35 | | |
| | | | 224°16'43" | 84,80 |
| 2553 | 350828,99 | 1150559,15 | | |
| | | | 213°53'47" | 43,18 |
| 2554 | 350793,15 | 1150535,07 | | |
| | | | 231°2'23" | 156,05 |
| 2555 | 350695,03 | 1150413,73 | | |
| | | | 197°59'34" | 25,80 |
| 2556 | 350670,49 | 1150405,76 | | |
| | | | 221°30'1" | 55,94 |
| 2557 | 350628,59 | 1150368,69 | | |
| | | | 203°46'15" | 99,53 |
| 2558 | 350537,50 | 1150328,57 | | |
| | | | 208°33'38" | 286,79 |
| 2559 | 350285,61 | 1150191,46 | | |
| | | | 120°51'7" | 224,72 |
| 2560 | 350170,37 | 1150384,38 | | |
| | | | 210°15'37" | 11,45 |
| 2561 | 350160,48 | 1150378,61 | | |
| | | | 239°42'55" | 23,16 |
| 2562 | 350148,80 | 1150358,61 | | |
| | | | 209°21'38" | 60,25 |
| 2563 | 350096,29 | 1150329,07 | | |
| | | | 289°12'20" | 46,33 |
| 2564 | 350111,53 | 1150285,32 | | |
| | | | 199°7'0" | 32,70 |

| № | X | Y | Дирекционный угол | Длина (метров) |
|---|---|---|---|---|
| 1 | 2 | 3 | 4 | 5 |
| 2565 | 350080,63 | 1150274,61 | | |
| | | | 256°32'24" | 21,95 |
| 2566 | 350075,52 | 1150253,26 | | |
| | | | 301°12'32" | 10,83 |
| 2567 | 350081,13 | 1150244,00 | | |
| | | | 296°22'59" | 11,25 |
| 2568 | 350086,13 | 1150233,92 | | |
| | | | 239°39'7" | 14,84 |
| 2569 | 350078,63 | 1150221,11 | | |
| | | | 204°17'38" | 48,64 |
| 2570 | 350034,30 | 1150201,10 | | |
| | | | 237°30'5" | 23,88 |
| 2571 | 350021,47 | 1150180,96 | | |
| | | | 297°25'34" | 30,66 |
| 2572 | 350035,59 | 1150153,75 | | |
| | | | 333°16'35" | 12,92 |
| 2573 | 350047,13 | 1150147,94 | | |
| | | | 298°12'15" | 100,38 |
| 2574 | 350094,57 | 1150059,48 | | |
| | | | 264°5'47" | 15,94 |
| 2575 | 350092,93 | 1150043,62 | | |
| | | | 217°0'55" | 93,87 |
| 2576 | 350017,98 | 1149987,11 | | |
| | | | 202°23'37" | 27,85 |
| 2577 | 349992,23 | 1149976,50 | | |
| | | | 190°17'9" | 67,37 |
| 2578 | 349925,94 | 1149964,47 | | |
| | | | 208°12'19" | 97,81 |
| 2579 | 349839,74 | 1149918,24 | | |
| | | | 182°0'0" | 54,73 |
| 2580 | 349785,04 | 1149916,33 | | |
| | | | 201°36'6" | 104,36 |
| 2581 | 349688,01 | 1149877,91 | | |
| | | | 122°41'0" | 121,06 |
| 2582 | 349622,64 | 1149979,80 | | |
| | | | 161°0'52" | 27,63 |
| 2583 | 349596,51 | 1149988,79 | | |
| | | | 225°34'32" | 81,67 |
| 2584 | 349539,34 | 1149930,46 | | |
| | | | 225°50'39" | 24,00 |
| 2585 | 349522,62 | 1149913,24 | | |
| | | | 177°59'4" | 29,00 |
| 2586 | 349493,64 | 1149914,26 | | |
| | | | 162°4'22" | 31,77 |
| 2587 | 349463,41 | 1149924,04 | | |
| | | | 225°52'8" | 9,79 |
| 2588 | 349456,59 | 1149917,01 | | |

| № | X | Y | Дирекционный угол | Длина (метров) |
|---|---|---|---|---|
| 1 | 2 | 3 | 4 | 5 |
| | | | 179°51'38" | 28,74 |
| 2589 | 349427,85 | 1149917,08 | | |
| | | | 134°56'17" | 32,59 |
| 2590 | 349404,83 | 1149940,15 | | |
| | | | 224°55'12" | 90,88 |
| 2591 | 349340,48 | 1149875,98 | | |
| | | | 224°39'10" | 20,99 |
| 2592 | 349325,55 | 1149861,23 | | |
| | | | 221°54'0" | 18,04 |
| 2593 | 349312,12 | 1149849,18 | | |
| | | | 290°6'58" | 102,73 |
| 2594 | 349347,45 | 1149752,72 | | |
| | | | 232°35'38" | 109,59 |
| 2595 | 349280,88 | 1149665,67 | | |
| | | | 222°16'55" | 14,17 |
| 2596 | 349270,40 | 1149656,14 | | |
| | | | 209°3'34" | 95,36 |
| 2597 | 349187,04 | 1149609,82 | | |
| | | | 209°2'45" | 191,99 |
| 2598 | 349019,20 | 1149516,61 | | |
| | | | 206°34'16" | 129,91 |
| 2599 | 348903,01 | 1149458,50 | | |
| | | | 206°28'40" | 11,71 |
| 2600 | 348892,53 | 1149453,28 | | |
| | | | 205°0'56" | 70,95 |
| 2601 | 348828,24 | 1149423,28 | | |
| | | | 208°21'39" | 92,78 |
| 2602 | 348746,60 | 1149379,21 | | |
| | | | 209°30'13" | 97,10 |
| 2603 | 348662,09 | 1149331,39 | | |
| | | | 204°13'36" | 20,93 |
| 2604 | 348643,00 | 1149322,80 | | |
| | | | 164°52'58" | 36,50 |
| 2605 | 348607,76 | 1149332,32 | | |
| | | | 181°59'27" | 13,82 |
| 2606 | 348593,95 | 1149331,84 | | |
| | | | 188°21'57" | 163,65 |
| 2607 | 348432,04 | 1149308,03 | | |
| | | | 202°49'51" | 29,46 |
| 2608 | 348404,89 | 1149296,60 | | |
| | | | 189°37'42" | 95,42 |
| 2609 | 348310,81 | 1149280,64 | | |
| | | | 279°7'34" | 26,61 |
| 2610 | 348315,03 | 1149254,37 | | |
| | | | 3°17'25" | 20,73 |
| 2611 | 348335,73 | 1149255,56 | | |
| | | | 8°33'51" | 46,87 |

| № | X | Y | Дирекционный угол | Длина (метров) |
|---|---|---|---|---|
| 1 | 2 | 3 | 4 | 5 |
| 2612 | 348382,08 | 1149262,54 | | |
| | | | 8°35'2" | 27,34 |
| 2613 | 348409,11 | 1149266,62 | | |
| | | | 273°35'33" | 81,87 |
| 2614 | 348414,24 | 1149184,91 | | |
| | | | 293°42'13" | 43,36 |
| 2615 | 348431,67 | 1149145,21 | | |
| | | | 294°36'4" | 11,48 |
| 2616 | 348436,45 | 1149134,77 | | |
| | | | 319°53'5" | 14,20 |
| 2617 | 348447,31 | 1149125,62 | | |
| | | | 294°5'51" | 76,34 |
| 2618 | 348478,48 | 1149055,93 | | |
| | | | 282°25'55" | 23,04 |
| 2619 | 348483,44 | 1149033,43 | | |
| | | | 280°29'38" | 18,17 |
| 2620 | 348486,75 | 1149015,56 | | |
| | | | 236°48'32" | 26,12 |
| 2621 | 348472,45 | 1148993,70 | | |
| | | | 229°29'26" | 10,84 |
| 2622 | 348465,41 | 1148985,46 | | |
| | | | 223°59'10" | 44,35 |
| 2623 | 348433,50 | 1148954,66 | | |
| | | | 222°13'6" | 52,89 |
| 2624 | 348394,33 | 1148919,12 | | |
| | | | 217°21'26" | 46,57 |
| 2625 | 348357,31 | 1148890,86 | | |
| | | | 200°42'15" | 30,35 |
| 2626 | 348328,92 | 1148880,13 | | |
| | | | 195°46'54" | 26,91 |
| 2627 | 348303,02 | 1148872,81 | | |
| | | | 201°42'21" | 25,55 |
| 2628 | 348279,28 | 1148863,36 | | |
| | | | 207°41'36" | 26,57 |
| 2629 | 348255,75 | 1148851,01 | | |
| | | | 221°59'47" | 28,61 |
| 2630 | 348234,49 | 1148831,87 | | |
| | | | 227°29'26" | 39,71 |
| 2631 | 348207,66 | 1148802,60 | | |
| | | | 138°29'13" | 3,95 |
| 2632 | 348204,70 | 1148805,22 | | |
| | | | 222°10'9" | 2,58 |
| 2633 | 348202,79 | 1148803,49 | | |
| | | | 138°29'22" | 3,49 |
| 2634 | 348200,18 | 1148805,80 | | |
| | | | 223°29'28" | 70,08 |
| 2635 | 348149,34 | 1148757,57 | | |

| № | X | Y | Дирекционный угол | Длина (метров) |
|---|---|---|---|---|
| 1 | 2 | 3 | 4 | 5 |
| | | | 203°16'36" | 18,32 |
| 2636 | 348132,51 | 1148750,33 | | |
| | | | 178°31'7" | 3,48 |
| 2637 | 348129,03 | 1148750,42 | | |
| | | | 183°35'7" | 16,31 |
| 2638 | 348112,75 | 1148749,40 | | |
| | | | 183°34'48" | 10,25 |
| 2639 | 348102,52 | 1148748,76 | | |
| | | | 183°32'51" | 22,14 |
| 2640 | 348080,42 | 1148747,39 | | |
| | | | 186°8'24" | 11,69 |
| 2641 | 348068,80 | 1148746,14 | | |
| | | | 186°1'11" | 25,46 |
| 2642 | 348043,48 | 1148743,47 | | |
| | | | 215°38'27" | 19,39 |
| 2396 | 348027,72 | 1148732,17 | | |
| | | | 1°58'35" | 101,49 |
| 2397 | 348129,15 | 1148735,67 | | |
| | | | 358°49'31" | 37,56 |
| 2398 | 348166,70 | 1148734,90 | | |
| | | | 52°40'29" | 76,99 |
| 2399 | 348213,38 | 1148796,12 | | |
| | | | 45°0'24" | 62,81 |
| 2400 | 348257,79 | 1148840,54 | | |
| | | | 31°41'18" | 13,97 |
| 2401 | 348269,68 | 1148847,88 | | |
| | | | 14°20'46" | 75,79 |
| 2402 | 348343,11 | 1148866,66 | | |
| | | | 55°35'30" | 12,39 |
| 2403 | 348350,11 | 1148876,88 | | |
| | | | 27°39'30" | 43,60 |
| 2404 | 348388,73 | 1148897,12 | | |
| | | | 46°41'25" | 84,63 |
| 2405 | 348446,78 | 1148958,70 | | |
| | | | 41°24'17" | 43,64 |
| 2406 | 348479,51 | 1148987,56 | | |
| Контур 15 | | | | |
| 2643 | 349321,86 | 1149641,93 | | |
| | | | 2°30'17" | 16,71 |
| 2644 | 349338,55 | 1149642,66 | | |
| | | | 70°35'30" | 39,27 |
| 2645 | 349351,60 | 1149679,70 | | |
| | | | 318°41'41" | 16,24 |
| 2646 | 349363,80 | 1149668,98 | | |
| | | | 48°43'18" | 28,00 |
| 2647 | 349382,27 | 1149690,02 | | |
| | | | 138°42'39" | 33,87 |

| № | X | Y | Дирекционный угол | Длина (метров) |
|---|---|---|---|---|
| 1 | 2 | 3 | 4 | 5 |
| 2648 | 349356,82 | 1149712,37 | | |
| | | | 228°41'29" | 18,45 |
| 2649 | 349344,64 | 1149698,51 | | |
| | | | 138°46'42" | 1,50 |
| 2650 | 349343,51 | 1149699,50 | | |
| | | | 228°42'23" | 3,50 |
| 2651 | 349341,20 | 1149696,87 | | |
| | | | 318°46'42" | 1,50 |
| 2652 | 349342,33 | 1149695,88 | | |
| | | | 228°42'25" | 37,19 |
| 2653 | 349317,79 | 1149667,94 | | |
| | | | 230°44'16" | 1,49 |
| 2654 | 349316,85 | 1149666,79 | | |
| | | | 140°55'29" | 1,51 |
| 2655 | 349315,68 | 1149667,74 | | |
| | | | 230°48'11" | 3,50 |
| 2656 | 349313,47 | 1149665,03 | | |
| | | | 320°31'40" | 1,54 |
| 2657 | 349314,66 | 1149664,05 | | |
| | | | 231°1'57" | 12,78 |
| 2658 | 349306,62 | 1149654,11 | | |
| | | | 321°22'4" | 19,51 |
| 2643 | 349321,86 | 1149641,93 | | |
| Общая площадь: 622661 кв.м | | | | |

## 4. Перечень координат характерных точек границ зон планируемого размещения линейных объектов, подлежащих реконструкции в связи с изменением их местоположения.

В проектируемом линейном объекте «Строительство велодорожки по территории Приморской рекреационной зоны Калининградской области вдоль Балтийского побережья от Куршской косы до Балтийской косы (2-ая очередь)» отсутствуют предложения по реконструкции линейных объектов в связи с изменением их местоположения.

## 5. Предельные параметры разрешенного строительства, реконструкции объектов капитального строительства, входящих в состав линейных объектов в границах зон их планируемого размещения.

В соответствии с частью 4, статьи 36, Градостроительного кодекса Российской Федерации, действие градостроительного регламента не распространяется на земельные участки, предназначенные для размещения линейных объектов и (или) занятые линейными объектами

**6. Информация о необходимости осуществления мероприятий по защите сохраняемых объектов капитального строительства (здание, строение, сооружение, объекты, строительство которых не завершено), существующих и строящихся на момент подготовки проекта планировки территории, а также объектов капитального строительства, планируемых к строительству в соответствии с ранее утвержденной документацией по планировке территории, от возможного негативного воздействия в связи с размещением линейных объектов.**

Дополнительных мероприятий, требующих ограничения влияния строительства на здания и сооружения, вблизи которых будет производиться строительство линейного объекта «Строительство велодорожки по территории Приморской рекреационной зоны Калининградской области вдоль Балтийского побережья от Куршской косы до Балтийской косы (2-ая очередь)», не требуется.

**7. Информация о необходимости осуществления мероприятий по сохранению объектов культурного наследия от возможного негативного воздействия в связи с размещением линейных объектов.**

До начала строительства линейного объекта «Строительство велодорожки по территории Приморской рекреационной зоны Калининградской области вдоль Балтийского побережья от Куршской косы до Балтийской косы (2-я очередь)» для сохранения объектов культурного наследия от возможного негативного воздействия в связи с размещением линейного объекта необходимо выполнить следующие общие мероприятия по обеспечению сохранности объектов культурного наследия:

- **визуальное обследование;**
- **шурфовочные работы;**
- **оценка воздействия строительства на объекты археологического наследия;**
- **согласование с соответствующим органом охраны объектов культурного наследия разработанных разделов по обеспечению сохранности объектов культурного наследия или проектов обеспечения сохранности указанных объектов культурного наследия либо плана проведения спасательных археологических полевых работ;**
- **в случае необходимости проведение до начала строительства спасательных археологических полевых работ.**

В части процесса производства работ:

- **в процессе производства работ по благоустройству обеспечить осуществление с отражением в специальном журнале регулярного**

**инструктажа персонала подрядной строительной организации в отношении значимости вышеперечисленных объектов культурного наследия. Контроль исполнения мероприятий по инструктажу возложить на организацию – подрядчика строительных работ с назначением ответственного лица;**

**– процесс производства работ сосредоточить непосредственно в границах объекта проектирования, что при точном соблюдении технологии производства работ позволит полностью исключить влияние этих работ на рядом расположенные здания, в том числе и объекты культурного наследия;**

**– запрещено транзитное движение автотранспорта и строительного персонала в границах территорий объектов культурного наследия. Во избежание транзитного движения территории объектов культурного наследия должны быть отделены от строительной площадки с помощью сигнального ограждения. Строительный персонал должен быть проинструктирован с отражением в специальном журнале регулярного инструктажа о запрете такого транзитного движения;**

**– при производстве работ использование виброкатков, работающих в ударном режиме трамбующих плит и т.д. запрещено. Все работы по уплотнению оснований производить таким образом, чтобы вибрационное и динамическое воздействие на конструкции объектов культурного наследия было полностью исключено;**

**– запрещается использование при производстве земляных работ ударных и взрывных способов разработки грунта. Разработка грунта должна производиться вручную, без привлечения тяжелой строительной техники, обратная засыпка котлованов и траншей также должна производиться вручную. Разработка грунта в непосредственной близости от объектов культурного наследия допускается только при помощи землекопных лопат без резких ударов;**

**– при производстве работ запрещено использовать клин-бабы, отбойные устройства на базе экскаваторов, отбойные молотки. Все работы по демонтажу, вскрытию оснований производить таким образом, чтобы вибрационное и динамическое воздействие на конструкции объектов культурного наследия было полностью исключено;**

**– в случае выявления при производстве работ археологических объектов следует приостановить работы на данном участке и в 3-х дневный срок поставить в известность об этом региональную службу государственной охраны объектов культурного наследия;**

**– в процессе производства работ обеспечить своевременный вывоз на полигон ТБО строительного мусора и отходов во избежание захламления территорий объектов культурного наследия и зон регулирования застройки и хозяйственной деятельности.**

В части археологических работ:

**– археологические полевые работы (наблюдения) проводятся до «проектных отметок» и (или) уровня выявления современных коммуникаций, и (или) материка;**

**– археологические полевые работы (наблюдения) необходимо проводить единой площадью;**

**– в случае выявления не поврежденных участков культурного слоя и (или) исследуемых методами археологических раскопок конструктивных составляющих выявленных объектов археологического наследия в границах участков наблюдений, наблюдения прекращаются, проводятся археологические раскопки.**

В части организации работ по укладке плитки:

**– обозначенные в проектной документации слои дорожной одежды подлежат укладке пластами с уплотнением каждого из них до безусадочного состояния. Послойное уплотнение выполнять ручными электротрамбовками типа ИЭ- 4505, ИЭ-4502А. Использование виброкатков, трамбующих плит, работающих в ударном режиме, запрещено. Все работы по уплотнению грунта и слоев дорожной одежды должны производиться таким образом, чтобы вибрационное и динамическое воздействие на конструкции прилегающих зданий, в том числе, объектов культурного наследия было полностью исключено.**

В соответствии с пунктом 2 статьи 40 Федерального закона от 25.06.2002 №73-ФЗ «Об объектах культурного наследия (памятник истории и культуры) народов Российской Федерации» в случае невозможности обеспечить физическую сохранность объекта археологического наследия под сохранением этого объекта археологического наследия понимаются спасательные археологические полевые работы, проводимые в порядке, определенном статьей 45.1 Федерального закона от 25.06.2002 №73-ФЗ «Об объектах культурного наследия (памятниках истории и культуры) народов Российской Федерации», с полным или частичным изъятием археологических предметов из раскопов.

В соответствии с приложением №2 к постановлению Правительства Калининградской области от 06.06.2013 №386 «Об утверждении границ территорий и зон охраны объектов культурного наследия регионального значения, находящихся на территории Калининградской области, режимов

использования земель и градостроительных регламентов в границах данных зон» хозяйственному освоению земельных участков, расположенных в границах зон объектов культурного наследия, должно предшествовать проведение охранных археологических работ (археологических разведок или раскопок) для определения и закрепления границ культурного слоя, в случае его обнаружения, и соблюдения требований градостроительных регламентов в соответствии с правоустанавливающими нормативными актами, которыми установлены указанные зоны охраны объектов культурного наследия местного или регионального значения, зоны регулирования застройки и хозяйственной деятельности, зоны охраняемого природного ландшафта объекта культурного наследия местного (муниципального) или регионального значения, защитные зоны объектов культурного наследия местного (муниципального) значения.

В границах охранных зон объектов культурного наследия регионального значения, находящихся на территории Калининградской области необходимо соблюдать режим использования земель и градостроительные регламенты, а именно, соблюдать требования приложения №2 к Постановлению Правительства Калининградской области от 06.06.2013 №386 «Об утверждении границ территорий и зон охраны объектов культурного наследия регионального значения, находящихся на территории Калининградской области, режимов использования земель и градостроительных регламентов в границах данных зон» указанные в главе 1.

В силу пункта 8 главы 2 приложения №2 к постановлению Правительства Калининградской области от 06.06.2013 №386 на территории зон регулирования застройки и хозяйственной деятельности объектов культурного наследия регионального значения устанавливаются предельные параметры высоты в соответствии с особыми требованиями для отдельных объектов.

В соответствии с положениями абзаца 12 статьи 30 Федерального закона от 25.06.2002 №73-ФЗ (ред. от 21.12.2021) «Об объектах культурного наследия (памятниках истории и культуры) народов Российской Федерации» документация или разделы документации, обосновывающие меры по обеспечению сохранности объекта культурного наследия, включенного в реестр, выявленного объекта культурного наследия либо объекта, обладающего признаками объекта культурного наследия, при проведении земляных, мелиоративных, хозяйственных работ, по использованию лесов и иных работ в границах территории объекта культурного наследия либо на земельном участке, непосредственно связанном с земельным участком в границах территории объекта культурного наследия, подлежат историко-культурной экспертизе.

## 8. Информация о необходимости осуществления мероприятий по охране окружающей среды.

С целью охраны окружающей среды в проекте применяются следующие мероприятия:

I. Мероприятия по уменьшению выбросов загрязняющих веществ в атмосферу

Воздействие на качество атмосферного воздуха во время проведения работ будет ослаблено благодаря организации надлежащего ремонтно-технического обслуживания машин. Мероприятия по уменьшению выбросов загрязняющих веществ в атмосферу при строительстве объекта приведены ниже:

- ремонт строительно-монтажной техники производить на производственной базе подрядчика;
- все монтажные работы проводить исключительно в пределах территории размещения объекта;
- работа строительных машин и механизмов должна быть отрегулирована на минимально допустимый выброс выхлопных газов и уровень шума;
- запрещение на оставление техники, не задействованной в технологии строительства работающими двигателями в любое время;
- исключение холостого пробега;
- строгое выполнение технологии производства;
- производственная база строительной организации должна быть оборудована средствами контроля за токсичностью и дымностью отработанных газов;
- своевременный ремонт, техническое обслуживание и регулирование систем питания топлива и зажигания позволяет на 10% снизить количество выбросов в атмосферу;
- строгое соблюдение сроков проведения ТО и контроля токсичности и дымности подвижного состава.

Поэтапная организация производства работ позволяет сократить до минимума количество одновременно работающей техники и механизмов, а следовательно уменьшить количество выбросов загрязняющих веществ в атмосферу.

II. Мероприятия по охране и рациональному использованию земельных ресурсов и почвенного покрова.

Проектирование объекта произведено с учетом максимального сохранения существующих насаждений в пределах территории строительства.

Согласно ст. 42 Земельного кодекса собственники земельных участков и лица, не являющиеся собственниками земельных участков, обязаны:

- использовать земельные участки в соответствии с их целевым назначением и принадлежностью к той или иной категории земель и разрешенным использованием способами, которые не должны наносить вред окружающей среде, в том числе земле как природному объекту;
- осуществлять мероприятия по охране земель, водных и других природных объектов; соблюдать при использовании земельных участков

требования градостроительных регламентов, строительных, экологических, санитарно- гигиенических, противопожарных и иных правил и нормативов;

-не допускать загрязнение, захламление, деградацию и ухудшение плодородия почв на землях соответствующих категорий;

-выполнять иные требования, предусмотренные настоящим Кодексом, федеральными законами.

Использование земель должно осуществляться способами, обеспечивающими сохранение экологических систем, способности земли быть средством производства, основой осуществления хозяйственной и иных видов деятельности.

Целями охраны земель являются:

1) предотвращение деградации, загрязнения, захламления, нарушения земель, других негативных (вредных) воздействий хозяйственной деятельности;

2)обеспечение улучшения и восстановления земель, подвергшихся деградации, загрязнению, захламлению, нарушению, другим негативным (вредным) воздействиям хозяйственной деятельности.

При строительстве и эксплуатации объекта можно выделить виды негативного воздействия на земельные ресурсы:

1. Нарушение или загрязнение поверхности отвода и прилегающих земель в процессе строительства и эксплуатации объекта. Возможное загрязнение поверхности почвы:

-нефтепродуктами, ГСМ;

-отходами строительных материалов при строительстве (куски изоляции, металлопроката, труб, песок, цемент и пр.);

- хозяйственно-бытовыми и ливневыми стоками; твердыми бытовыми отходами.

2. Нарушение сложившихся форм естественного рельефа в результате выполнения строительных работ. Техногенное нарушение микрорельефа, вызванное прохождением техники и установкой механизмов.

При проведении строительных работ возможно негативное воздействие на земельные ресурсы.

После завершения работ во время проведения благоустройства территории предусматривается:

-спрямление участка от выемок, котлованов, холмов;

- сбор всех приспособлений, относящихся к эксплуатации объекта;

- вывод техники с территории;

- сбор и вывоз отходов;

- вывоз емкостей биотуалетов на очистные сооружения; уборка строительного мусора;

-окончательная планировка участков;

-проверка состояния грунтов, с целью исключения возможности засыпки загрязненного грунта плодородным слоем.

При решении вопросов, связанных с рациональным использованием земельного фонда, предусмотрено:

-временные подъездные дороги по возможности прокладывать с использованием существующих местных проездов;

-для передвижения тяжёлой дорожно-строительной техники использовать только имеющиеся временные и постоянные дороги.

III. Мероприятия по сбору, использованию, обезвреживанию, транспортировке и размещению опасных отходов

После окончания строительных работ все отходы вывозятся в установленные места. Очередное и сезонное техническое обслуживание, и ремонт техники проводится на производственной базе.

IV. Мероприятия по обращению с отходами

Особенность обращения с отходами на этапе строительства состоит в следующем:

- отсутствие длительного накопления отходов вследствие того, что вывоз в места захоронения будет происходить параллельно графику производства строительных работ;

- технологические процессы строительства базируются на принципе максимального использования сырьевых материалов и оборудования, что обеспечит минимальное количество отходов ремонта;

- ремонт строительной техники и автотранспорта, а также заправка топливом, будут производиться на строительных базах или специально отведенных для этих целей местах;

- после завершения работ вся территория должна быть очищена от строительного мусора;

- стационарные машины и механизмы должны устанавливаться на металлические поддоны для сбора вытекающего масла, дизтоплива и конденсата;

- для предотвращения выноса грязи на прилегающие улицы и автомагистрали предусматривается установка и эксплуатация пунктов мойки колес автотранспорта, используемого при строительстве;

- все временные здания и сооружения необходимо размещать на специально отведенных площадках;

- на строительных площадках необходимо иметь спецконтейнеры для промасленной ветоши и загрязненного нефтепродуктами грунта;

- возле бытовых вагончиков необходимо иметь контейнеры для бытовых отходов;

- все отходы вывозить на специализированные полигоны, включенные в перечень ГРОРО.

Особенность обращения с отходами на этапе эксплуатации объекта состоит в следующем:

-время воздействия на окружающую среду носит периодический характер; - отсутствие длительного накопления отходов, вследствие того, что вывоз в места захоронения происходит регулярно.

V. Мероприятия по охране растительного и животного мира.

Основными факторами воздействия проектируемого объекта на растительный и животный мир являются:

-изменение рельефа и параметров поверхностного стока;

- шумовые, вибрационные, световые и электромагнитные виды воздействия при строительстве объекта.

С целью уменьшения негативного воздействия на объекты растительного и животного мира в ходе реализации проекта будут обеспечиваться мероприятия по:

-предотвращению разливов нефтепродуктов, загрязнения территории производственными, бытовыми отходами и стройматериалами, в том числе пожароопасными;

- уборке территории от мусора после окончания работ;

- вывозу всех видов отходов с площадки работ;

-проведению инструктажей с работниками по охране растительного мира;

- хранению материалов и сырья только в огороженных местах на бетони¬рованных и обвалованных площадках;

- мероприятия по снижению шума.

При организации строительной площадки вблизи зеленых насаждений работа строительных машин и механизмов должна обеспечить сохранность существующих насаждений после завершения строительства запрещается оставлять неубранные конструкции, оборудование и не засыпанные участки траншей, ям. Охране подлежат все виды диких растений и животных, составляющие важную часть окружающей природной среды.

В период строительства воздействие на животный мир будет достаточно локальным во времени и пространстве и не повлечет за собой радикального ухудшения условий существования животных.

VI. Мероприятия по охране недр и земель

Недра являются частью земной коры, расположенной ниже почвенного слоя, а при его отсутствии - ниже земной поверхности и дна водоемов и водотоков, простирающейся до глубин, доступных для геологического изучения и освоения.

При пользовании недрами должны обеспечиваться безопасность для жизни и здоровья населения, охрана зданий и сооружений, атмосферного воздуха, земель, лесов, вод, животного мира и других объектов окружающей среды. При проведении работ должны быть выполнены следующие положения:

а) соблюдение требований законодательства, а также утвержденных в установленном порядке стандартов (норм, правил) по технологии ведения работ, связанных с пользованием недрами, и при первичной переработке минерального сырья;

б) соблюдение требований технических проектов, планов и схем развития горных работ, недопущение сверхнормативных потерь, разубоживания и выборочной отработки полезных ископаемых;

в) ведение геологической, маркшейдерской и иной документации в процессе всех видов пользования недрами и ее сохранность;

г) безопасное ведение работ, связанных с пользованием недрами;

д) соблюдение утвержденных в установленном порядке стандартов (норм, правил), регламентирующих условия охраны недр, атмосферного воздуха, земель, лесов, вод, а также зданий и сооружений от вредного влияния работ, связанных с пользованием недрами;

е) приведение участков земли и других природных объектов, нарушенных при пользовании недрами, в состояние, пригодное для их дальнейшего использования;

ж) выполнение условий, установленных лицензией или соглашением о разделе продукции.

Основным мероприятием по охране недр при строительстве является выбор технологии, качественное выполнение работ, строгое выполнение требований проекта.

## 9. Информация о необходимости осуществления мероприятий по защите территории от чрезвычайных ситуаций природного и техногенного характера, в том числе по обеспечению пожарной безопасности и гражданской обороне.

Проектируемый объект не отнесен к; опасным производственным объектам, особо опасным, технически сложным и уникальным объектам, не отнесен к объектам атомной энергии, так же проектируемый объект не отнесен к категории по гражданской обороне.

Проектируемый объект расположен вне зон воздействия взрывоопасных, химически опасных и радиационно-опасных объектов.

Разработка мероприятий по гражданской обороне, мероприятий по предупреждению чрезвычайных ситуаций природного и техногенного характера в составе данного объекта не требуется.

Во исполнение требований Федерального Закона Российской Федерации от 21 декабря 1994 года №68-ФЗ «О защите населении и территорий от чрезвычайных ситуаций природного и техногенного характера» предусмотреть:

- установку в помещениях устройств получения информации от системы оповещения населения области (радиоприемник эфирного радиовещания, стационарно настроенный на частоту вещания «Радио России» 103,9 FM, или приемник кабельного телевидения или эфирного цифрового телевидения);
- оборудование систем голосового оповещения о чрезвычайных ситуациях различных типов и порядке действия персонала (возможно комбинированное использование систем пожарной сигнализации);
- оборудование прямых телефонных связей к ближайшим диспетчерским пунктам пожарной охраны;
- территорию, на которой будут проводиться земляные работы проверить на наличие взрывоопасных предметов.

ПРОЕКТ ПЛАНИРОВКИ ТЕРРИТОРИИ С ПРОЕКТОМ МЕЖЕВАНИЯ В ЕГО СОСТАВЕ, ПРЕДУСМАТРИВАЮЩИЙ РАЗМЕЩЕНИЕ ЛИНЕЙНОГО ОБЪЕКТА РЕГИОНАЛЬНОГО ЗНАЧЕНИЯ «СТРОИТЕЛЬСТВО ВЕЛОДОРОЖКИ ПО ТЕРРИТОРИИ ПРИМОРСКОЙ РЕКРЕАЦИОННОЙ ЗОНЫ КАЛИНИНГРАДСКОЙ ОБЛАСТИ ВДОЛЬ БАЛТИЙСКОГО ПОБЕРЕЖЬЯ ОТ КУРШСКОЙ КОСЫ ДО БАЛТИЙСКОЙ КОСЫ (2-АЯ ОЧЕРЕДЬ)»

## ОСНОВНАЯ ЧАСТЬ ПРОЕКТА МЕЖЕВАНИЯ ТЕРРИТОРИИ

## РАЗДЕЛ 1. ПРОЕКТ МЕЖЕВАНИЯ ТЕРРИТОРИИ. ГРАФИЧЕСКАЯ ЧАСТЬ

## УСЛОВНЫЕ ОБОЗНАЧЕНИЯ

Границы территории, в отношении которой осуществляется подготовка проекта межевания

39:12:020102:119 — Границы существующих земельных участков, учтенных в Едином государственном реестре недвижимости

Красные линии, утвержденные в составе проекта планировки территории

Границы образуемых земельных участков

:ЗУ1 — Номер образуемых земельных участков

Граница муниципальных образований

Границы планируемых элементов планировочной структуры

Границы изымаемых земельных участков

Согласовано

Взам.инв.№

Подпись и дата

Инв.№ подл.

| Изм. | Кол.уч. | Лист | №док. | Подпись | Дата |
|---|---|---|---|---|---|

1022 С – ПМ 1

Проект планировки территории с проектом межевания в его составе, предусматривающий размещение линейного объекта регионального значения «Строительство велодорожки по территории Приморской рекреационной зоны Калининградской области вдоль Балтийского побережья от Куршской косы до Балтийской косы (2- ая очередь)»

Проект межевания территории. Основная часть

| Стадия | Лист | Листов |
|---|---|---|
| ПМ-1 | 1.1 | |

| | | | |
|---|---|---|---|
| ГИП | Иванова | | 2022 |
| Разработал | Скоблицкий | | 2022 |


Чертеж межевания территории М 1:1000

АО институт "ЗАПВОДПРОЕКТ"

Система высот: Балтийская. Система координат: МСК-39.

Формат А4

Схема сводки листов
и фрагментов

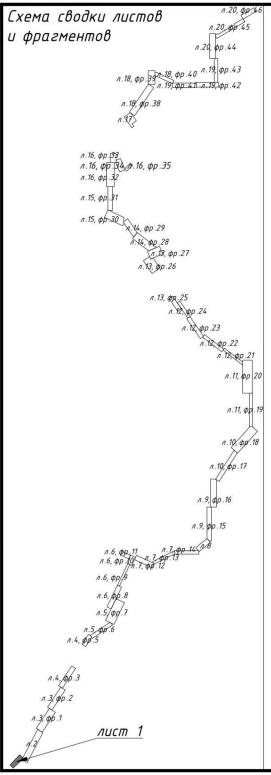





С
З
В
Ю
39:14:090634:1
39:14:090634:2
39:14:090634:3
39:14:090634:4
39:14:090634:5
39:14:090634:6
39:14:090634:7
39:14:090634:8
39:14:090634:9
39:14:090634:10
39:14:090634:11
39:14:090634:12
39:14:090634:13
39:14:090634:14
39:14:090634:15
39:14:090634:16
39:14:090634:17
39:14:090634:18
39:14:090634:19
39:14:090634:20
39:14:090634:21
39:14:090634:22
39:14:090634:23
39:14:090634:24
39:14:090634:25
39:14:090634:26
39:14:090634:27
39:14:090634:28
39:14:090634:29
39:14:090634:30
39:14:090634:31
39:14:090634:32
39:14:090634:35
39:14:090634:36
Схема сводки листов
и фрагментов




Согласовано

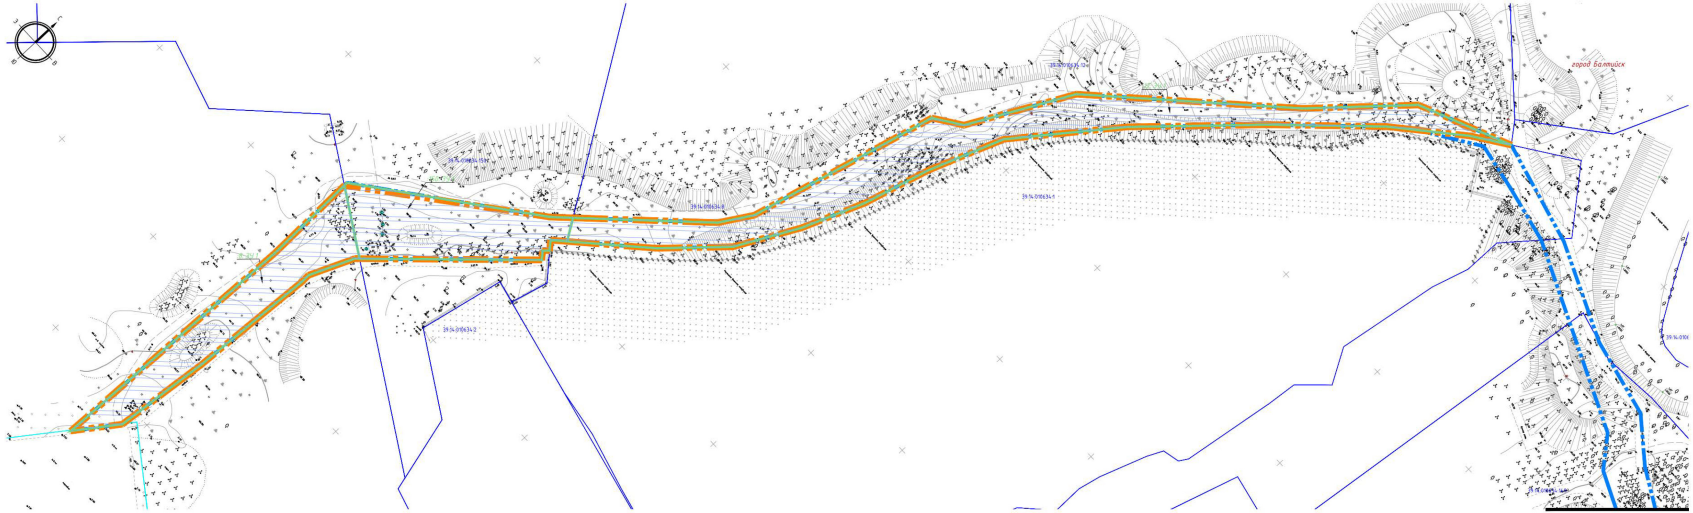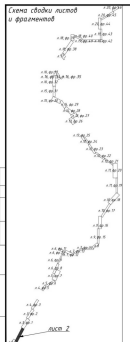
Инв.№ подл. | Подпись и дата | Взам.инв.№

линия сводки с листом 1

Примечания:
1. Границы существующих элементов планировочной структуры в пределах границ настоящего проекта межевания отсутствуют.
2. Красные линии, устанавливаемые, изменяемые, вычитаемые в пределах границ настоящего проекта межевания отсутствуют.
3. Линии отступа не красных линий в figure настоящего проекта не предусматриваются.
4. Границы земельных участков, образование которых предусмотрено схемой расположения земельного участка или земельных участков на кадастровом плане территории, сроки действия которой не истек в пределах границ настоящего проекта межевания отсутствуют.

| | | |

Фрагмент 2

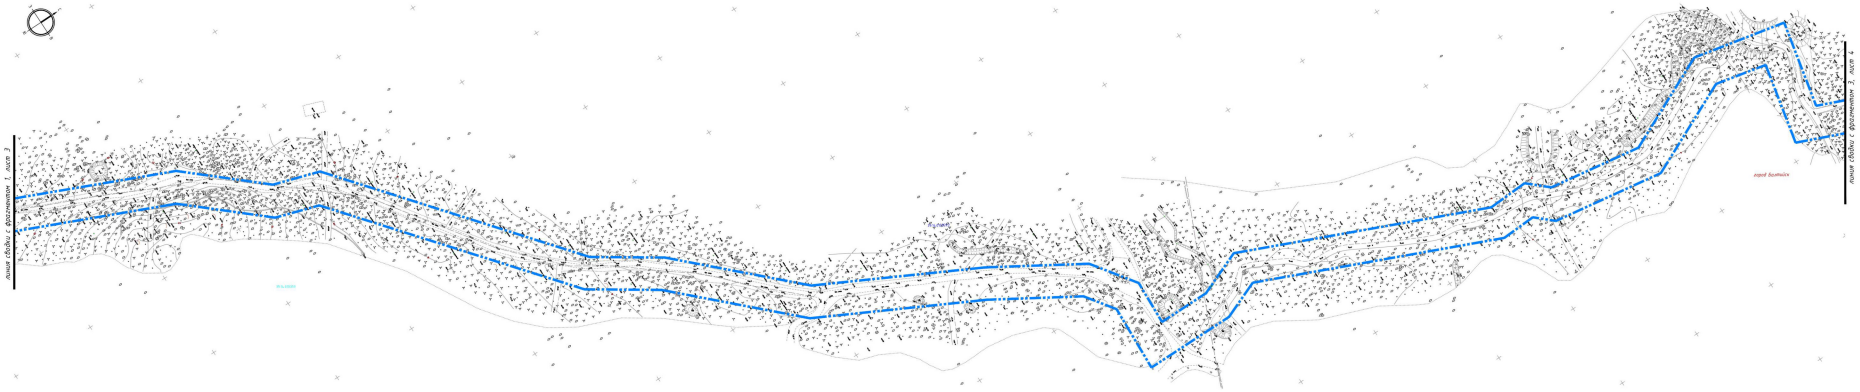


Фрагмент 1


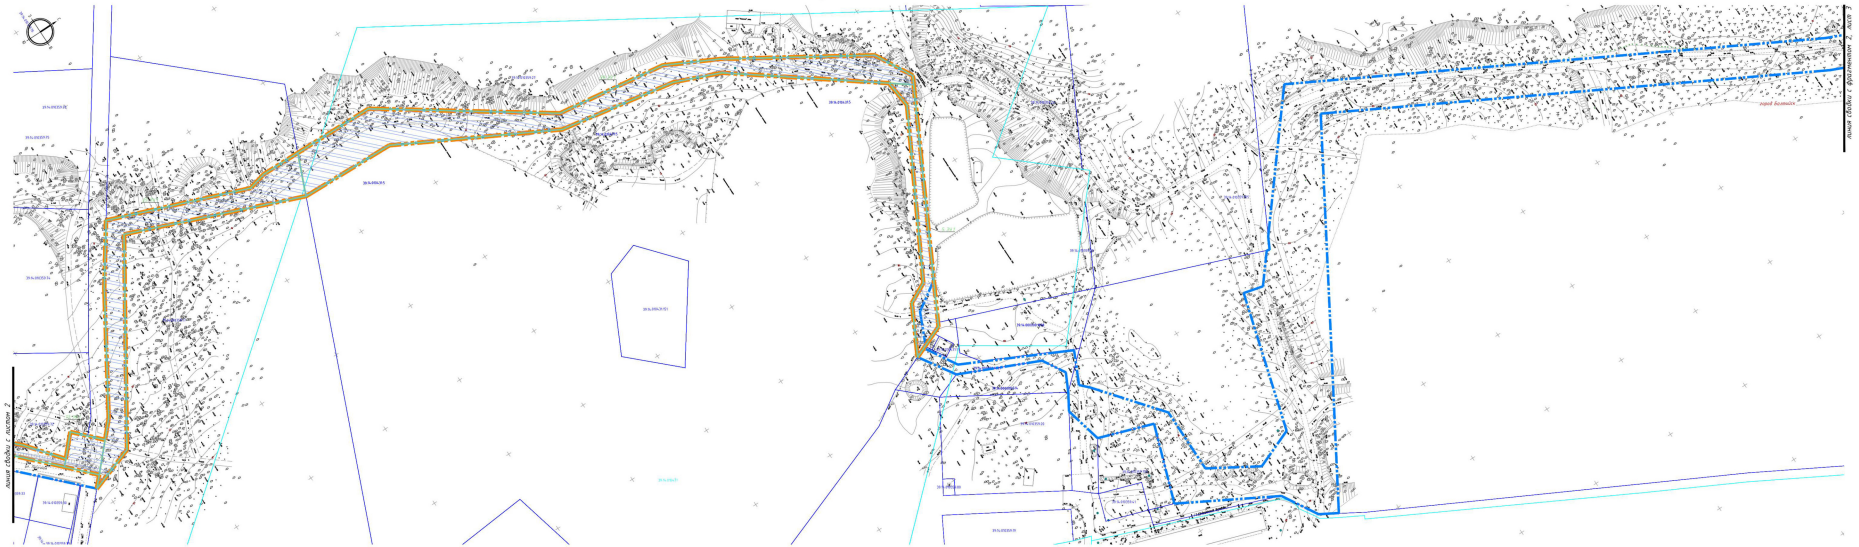



Схема сводки листов и фрагментов

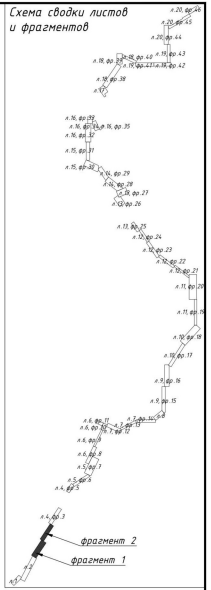


Примечания:
1. Границы существующих элементов планировочной структуры в пределах границ настоящего проекта межевания отсутствуют
2. Красные линии, устанавливаемые, изменяемые, отменяемые в пределах границ настоящего проекта межевания отсутствуют;
3. Линии отступа от красных линий в объеме настоящего проекта не предусматриваются;
4. Границы земельных участков, образованные которые предусмотрено схемой расположения земельного участка или земельных участков на кадастровом плане территории, срок действия которой не истек в пределах границ настоящего проекта межевания отсутствуют


| | | | | | | | |
|---|---|---|---|---|---|---|---|
| | | | | | | 1022 С -ПМ1 | |
| | | | | | | Проект планировки территории и проектов межевания в его составе - предусматривающий размещение линейного объекта регионального значения «строительство автодороги от Калининградского транспортного коридора до Калининградского морского порта (от Балтийской косы до Балтийска)» (2-ая очередь) | |
| Изм. | Кол.уч. | Лист | № док. | Подпись | Дата | Проект межевания территории. Основная часть | Стадия: ПМ-1 / Лист: 3 / Листов: |
| ГИП | Ибрашев | | | | 2022 | Чертеж межевания территории М 1:1000 | АО институт "ЗАПОДПРОЕКТ" |
| Разработал | Скобликов | | | | 2022 | | |

Согласовано


Инв.№ подл. | Подпись и дата | Взам.инв.№

Система высот: Балтийская Система координат: МСК-39


## Схема сводки листов и фрагментов

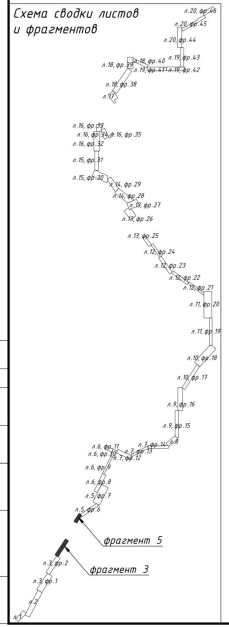


## Фрагмент 5

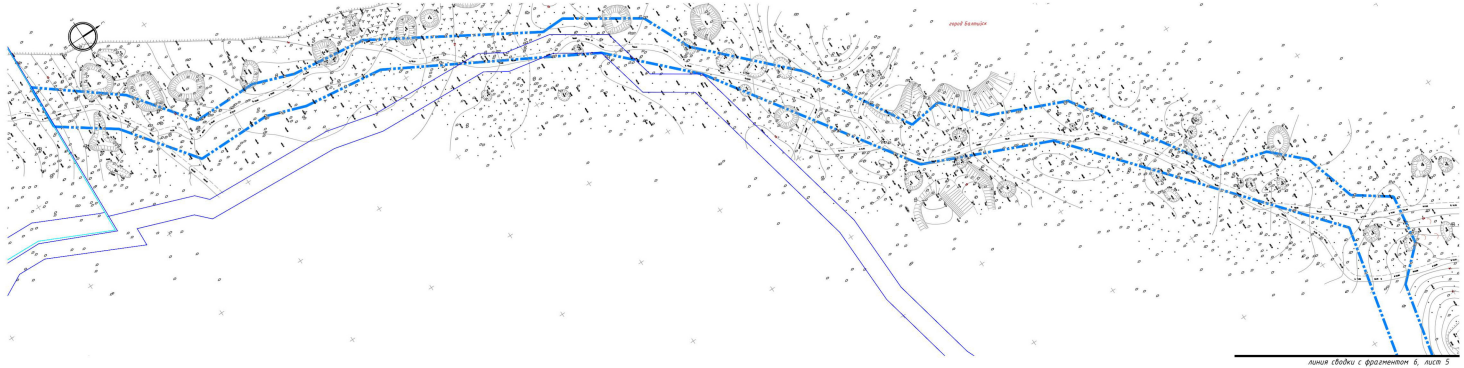


## Фрагмент 3

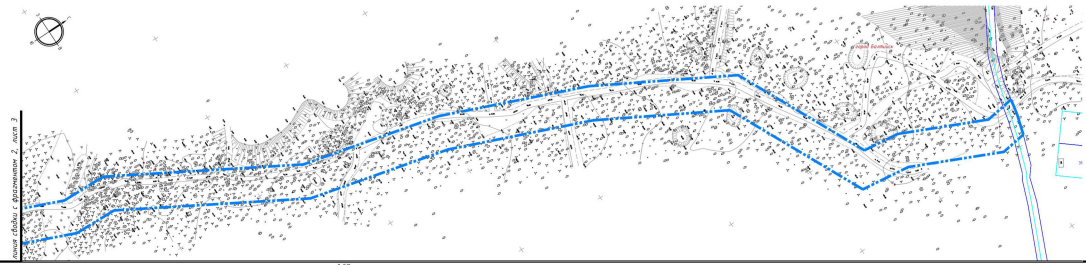


Примечание:

1. Границы существующих элементов планировочной структуры в пределах границ настоящего проекта межевания отсутствуют
2. Красные линии, установленные, изменяемые, отменяемые в пределах границ настоящего проекта межевания отсутствуют;
3. Линии отступа от красных линий в объеме настоящего проекта не предусматриваются;
4. Границы земельных участков, образование которых предусмотрено схемой расположения земельного участка или земельных участков на кадастровом плане территории, срок действия которой не истек в пределах границ настоящего проекта межевания отсутствуют.

| | | | | | | | | |
|---|---|---|---|---|---|---|---|---|
| | | | | | | 1022 С – ПМ 1 | | |
| | | | | | | Проект планировки территории с проектом межевания в его составе применительно к территории, расположенной в границах муниципального образования «Гурьевский муниципальный округ» Калининградской области (Юго-Балтийская подзона от Куршской косы до Балтийской косы (с. Ко-косино)) | | |
| Изм. | Кол.уч. | Лист | №док. | Подпись | Дата | Проект межевания территории. Основная часть | Стадия | Лист | Листов |
| | | | | | | | ПМ-1 | 4 | |
| ГИП | | Иванова | | | 2022 | Чертеж межевания территории. М 1:5000 | АО институт "ЗАПВОДПРОЕКТ" | | |
| Разработал | | Соболевская | | | 2022 | | | | |


Система высот: Балтийская. Система координат: МСК-39.

Согласовано

Инв.№ подл. | Подпись и дата | Взам.инв.№


Фрагмент 7

линия сводки с фрагментом 8, лист 6

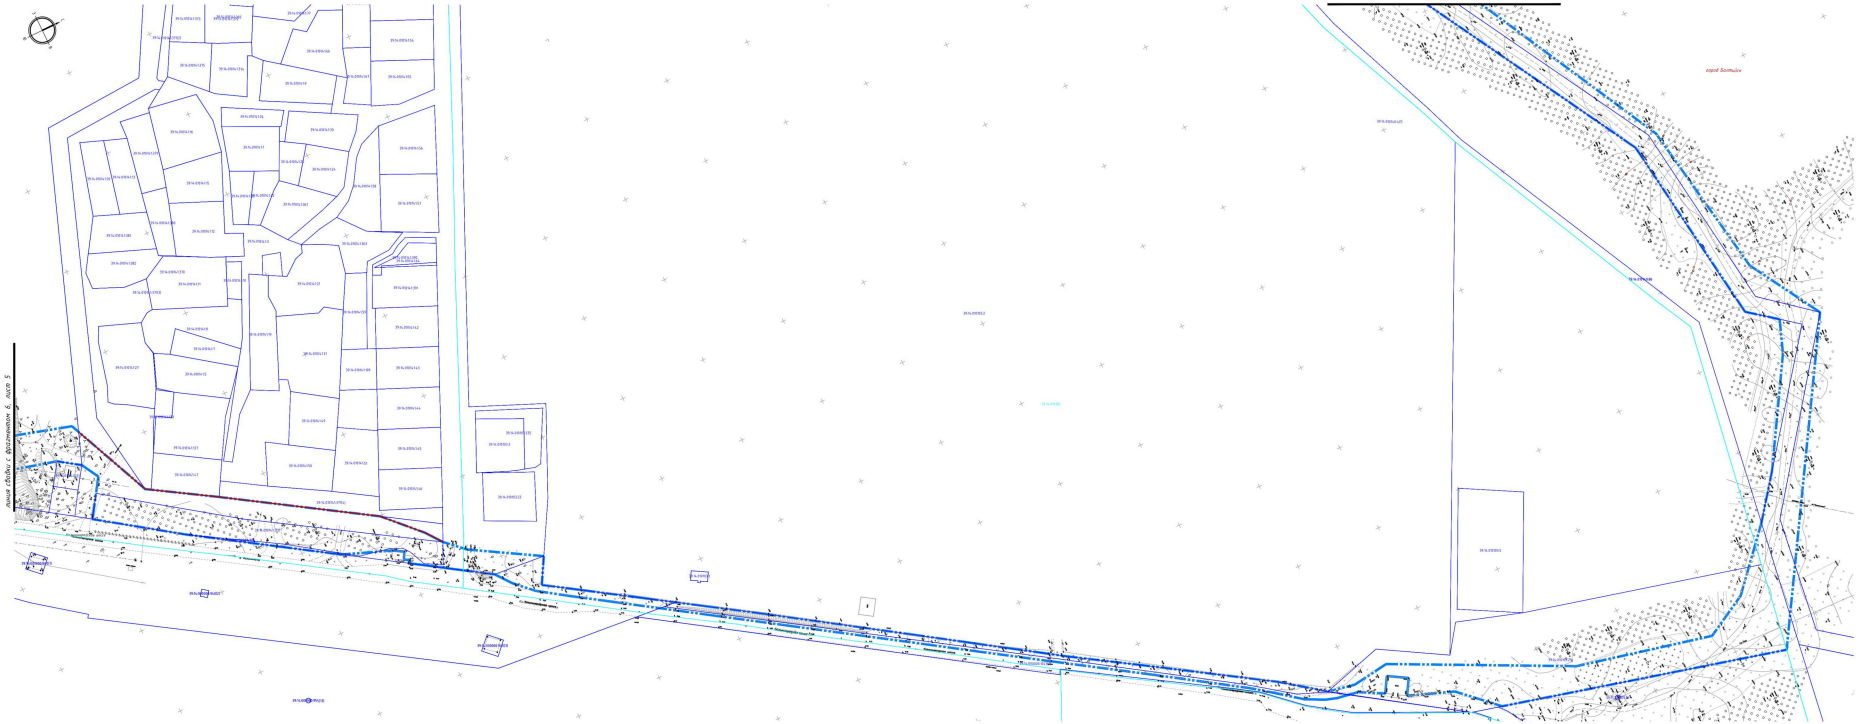

линия сводки с фрагментом 6, лист 5


Фрагмент 6

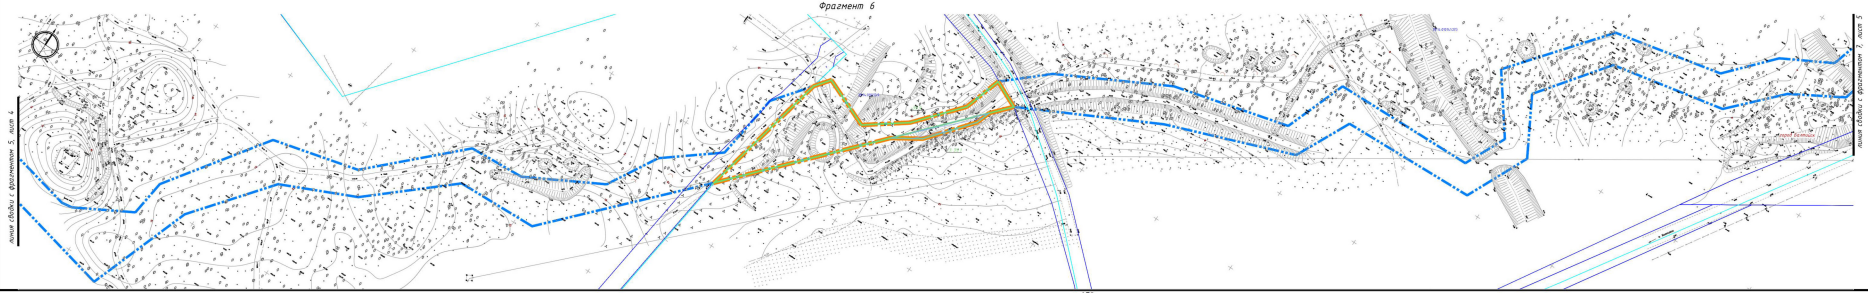

линия сводки с фрагментом 5, лист 4

линия сводки с фрагментом 7, лист 5

## Схема сводки листов и фрагментов

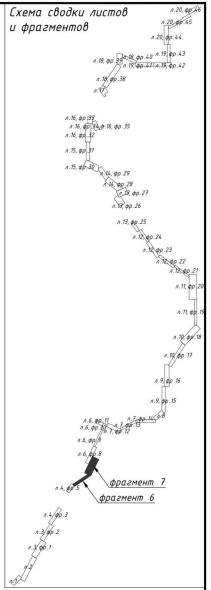


Примечания:
1. Границы существующих элементов планировочной структуры в пределах границ настоящего проекта межевания отсутствуют
2. Красные линии, установленные, изменяемые, отмененные в пределах границ настоящего проекта межевания отсутствуют;
3. Линии отступа от красных линий в объеме настоящего проекта не предусматриваются;
4. Границы земельных участков, образованные которые предусмотрено схемой расположения земельного участка или земельных участков на кадастровом плане территории, срок действия которой не истек в пределах границ настоящего проекта межевания отсутствуют


| | | | | | | | | |
|---|---|---|---|---|---|---|---|---|
| | | | | | | | 1022 С -ПМ1 | |
| Изм. | Кол.уч. | Лист | № док. | Подпись | Дата | Проект планировки территории с проектом межевания в его составе - предусматривает размещение линейного объекта регионального значения «строительство волоконно-оптической линии связи (ВОЛС) Калининградской области по Куршской косе на Балтийскую косу» на участке | | |
| | | | | | | Проект межевания территории. Основная часть | Стадия: ПМ-1 | Лист: 5 | Листов: |
| ГИП | Иванова | | | | 2022 | Чертеж межевания территории М 1:1000 | АО институт "ЗАПОДПРОЕКТ" | |
| Разработал | Скобликов | | | | 2022 | | | |

Согласовано


Инв.№ подл. | Подпись и дата | Взам.инв.№

Система высот: Балтийская Система координат: МСК-39


Фрагмент 10

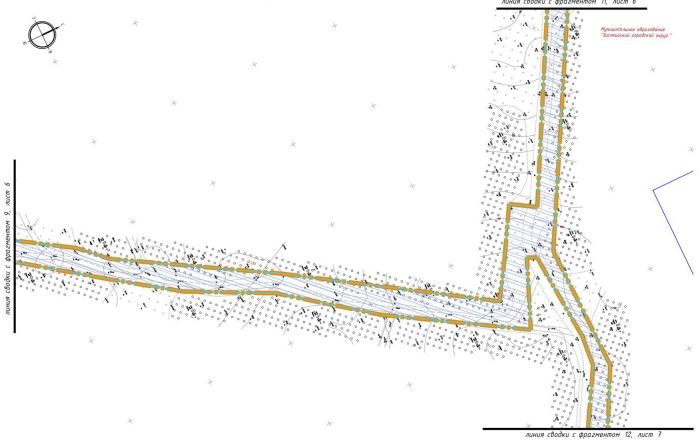


Фрагмент 11

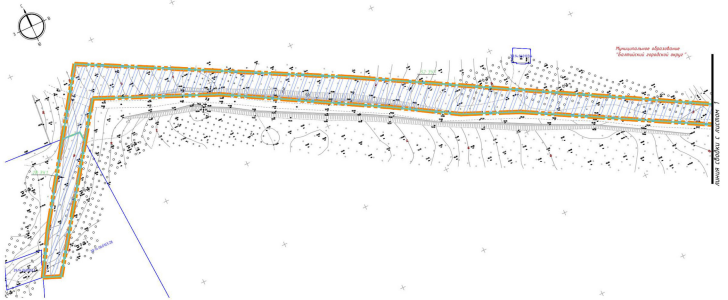


Фрагмент 9

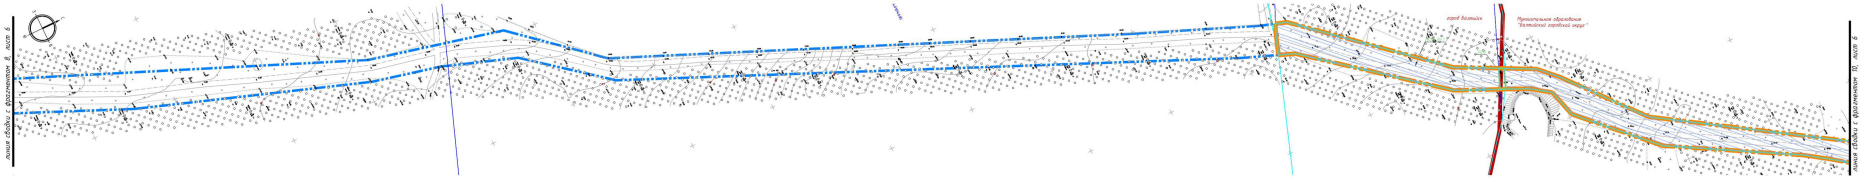


Фрагмент 8


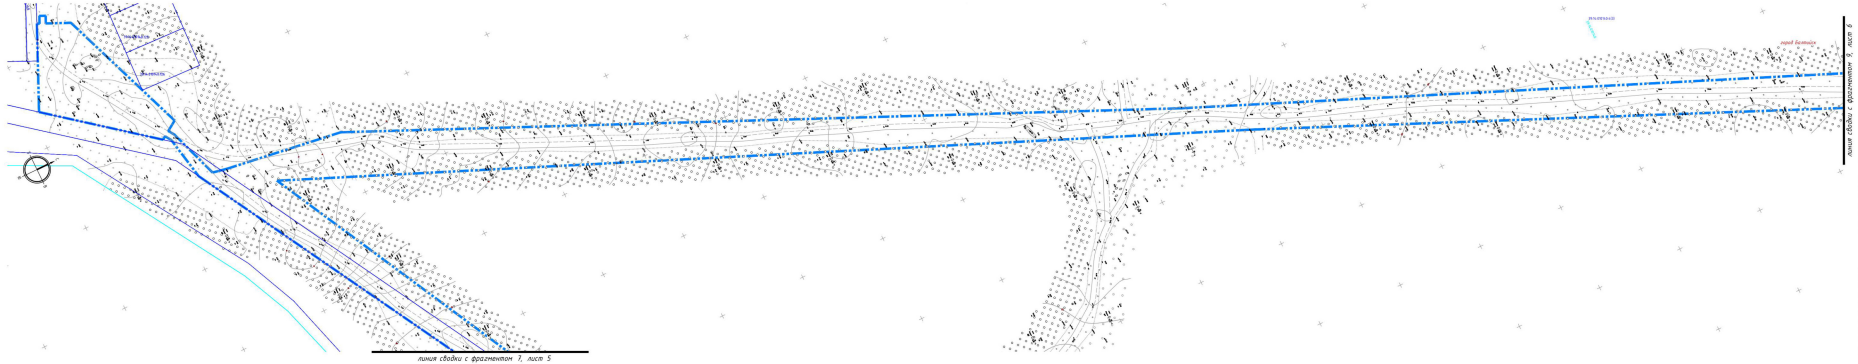



Схема сводки листов и фрагментов

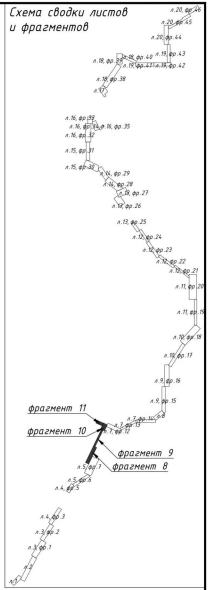


Примечания:
1. Границы существующих элементов планировочной структуры в пределах границ настоящего проекта межевания отсутствуют
2. Красные линии, установленные, изменяемые, отмененные в пределах границ настоящего проекта межевания отсутствуют;
3. Линии отступа от красных линий в объеме настоящего проекта не предусматриваются;
4. Границы земельных участков, образованные которым предусмотрено схемой расположения земельного участка или земельных участков на кадастровом плане территории, срок действия которой не истек в пределах границ настоящего проекта межевания отсутствуют


| | | | | | | | | |
|---|---|---|---|---|---|---|---|---|
| | | | | | | | 1022 С -ПМ1 | |
| Изм. | Кол.уч. | Лист | №док. | Подпись | Дата | Проект планировки территории с проектом межевания в его составе - предусматривающий размещение линейного объекта регионального значения «строительство двухпутного хода с пешеходно-велосипедной зоной Калининградского обводного канала на участке между ул. Балтийской и ул. Кирова» | | |
| | | | | | | Проект межевания территории. Основная часть | Стадия: ПМ-1 | Лист: 6 | Листов: |
| ГИП | Ивашова | | | | 2022 | Чертеж межевания территории М 1:1000 | АО институт "ЗАПОДПРОЕКТ" | |
| Разработал | Скобликов | | | | 2022 | | | |

Согласовано


Инв.№ подл. | Подпись и дата | Взам.инв.№

Система высот: Балтийская Система координат: МСК-39

Фрагмент 14

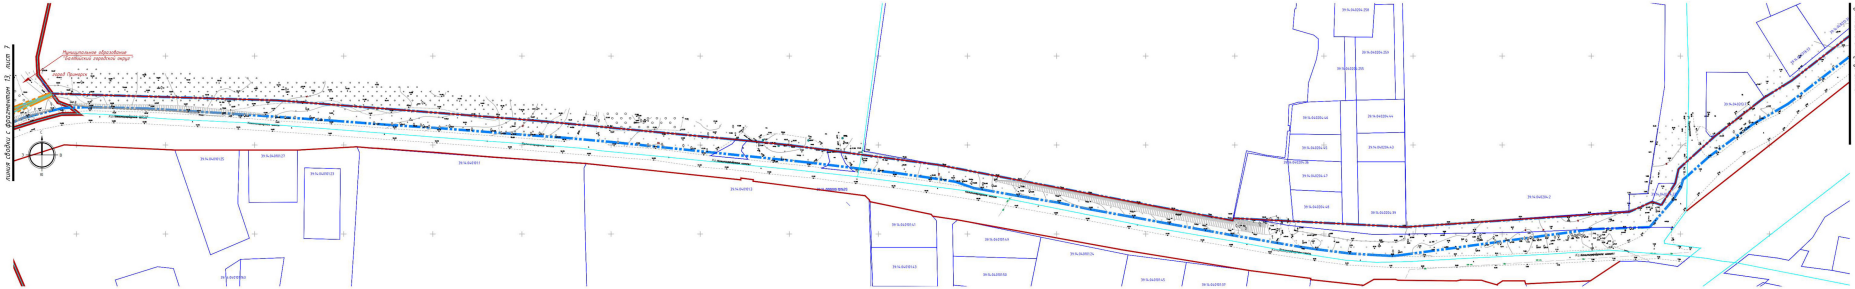


Фрагмент 13

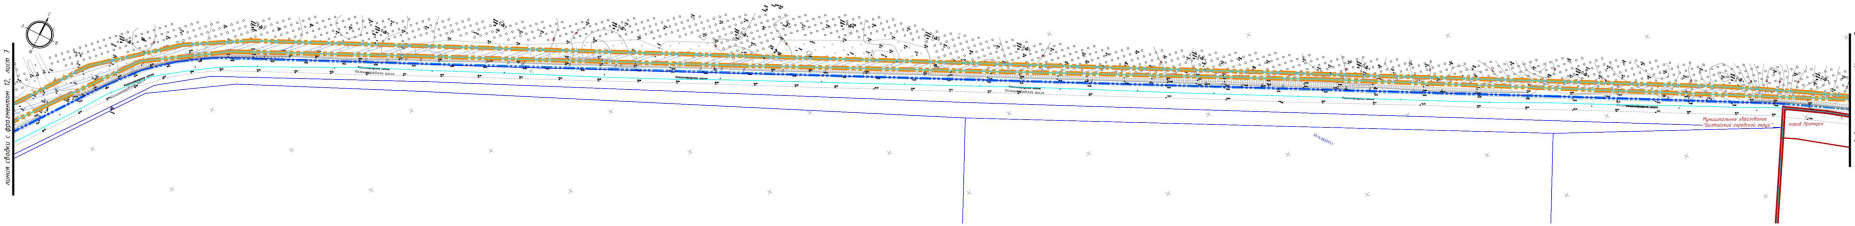


Фрагмент 12


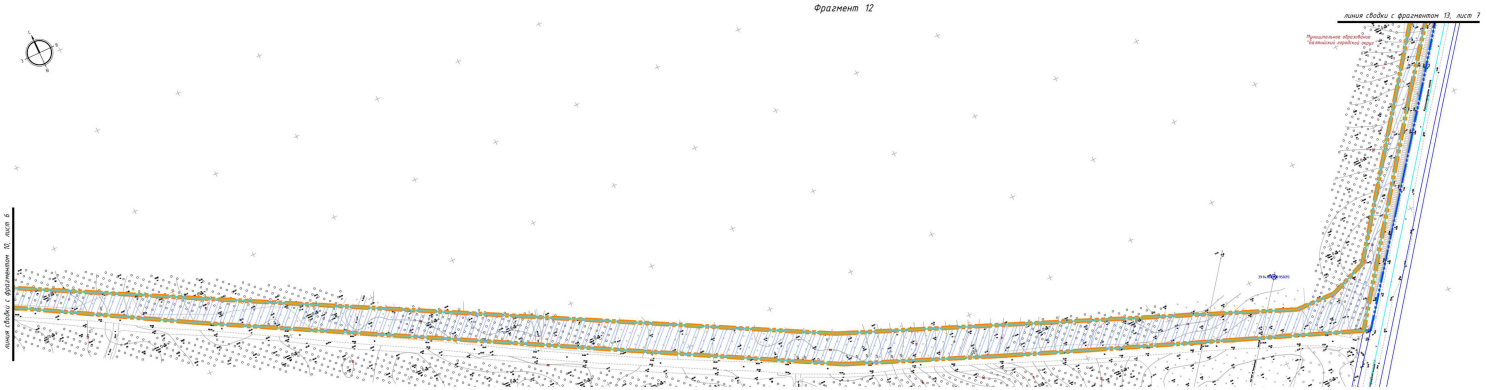



Схема сводки листов и фрагментов

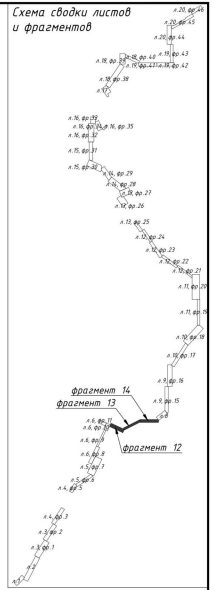


Примечания:
1. Границы существующих элементов планировочной структуры в пределах границ настоящего проекта межевания отсутствуют
2. Красные линии, устанавливаемые, изменяемые, отменяемые в пределах границ настоящего проекта межевания отсутствуют;
3. Линии отступа от красных линий в объеме настоящего проекта не предусматриваются;
4. Границы земельных участков, образованные которыми предусмотрено схемой расположения земельного участка или земельных участков на кадастровом плане территории, срок действия которой не истек в пределах границ настоящего проекта межевания отсутствуют


| | | | | | | | |
|---|---|---|---|---|---|---|---|
| | | | | | | 1022 С -ПМ1 | |
| | | | | | | Проект планировки территории с проектом межевания в его составе: предпроектная документация линейного объекта регионального значения «строительство двухполосного по параметрам прямого реверсивного хода Калининградского обводного канала от Балтийского канала до Балтийской косы, 12 км» | |
| Изм. | Кол.уч. | Лист | № док. | Подпись | Дата | Проект межевания территории. Основная часть | Стадия: ПМ-1 / Лист: 1 / Листов: |
| ГИП | Ибрашов | | | | 2022 | Чертеж межевания территории М 1:1000 | АО институт "ЗАПОДПРОЕКТ" |
| Разработал | Скобликов | | | | 2022 | | |


Согласовано | Инв.№ подл. | Подпись и дата | Взам.инв.№



Система высот: Балтийская. Система координат: МСК-39

Схема сводки листов и фрагментов

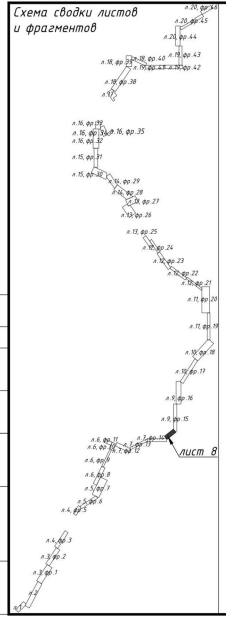

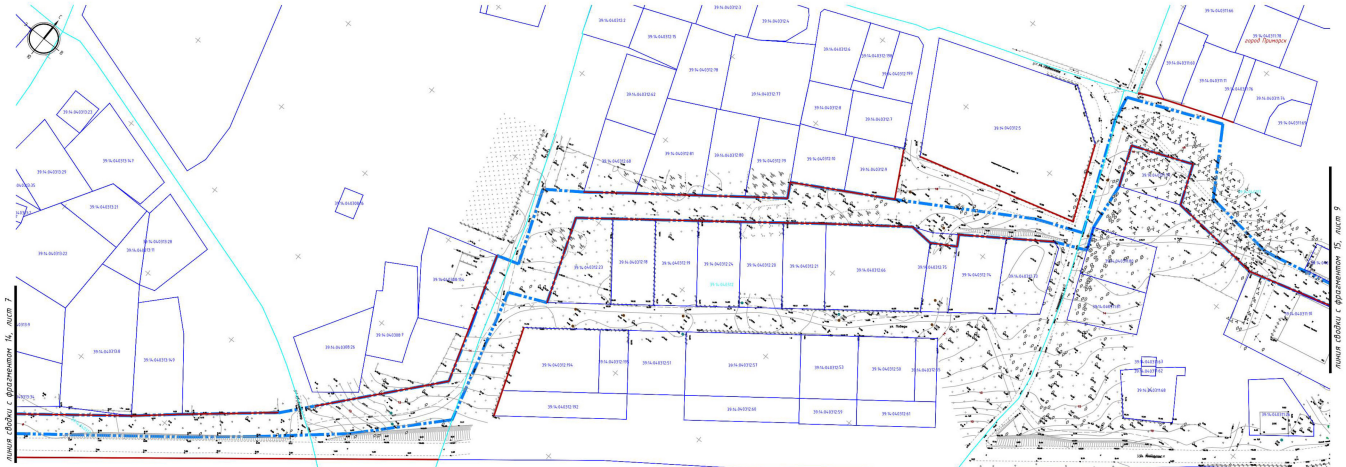
Примечание:


1. Границы существующих элементов планировочной структуры в пределах границ настоящего проекта межевания отсутствуют
2. Красные линии, устанавливаемые, изменяемые, отменяемые в пределах границ настоящего проекта межевания отсутствуют;
3. Линии отступа от красных линий в объеме настоящего проекта не предусматриваются;
4. Границы земельных участков, образование которых предусмотрено схемой расположения земельного участка или земельных участков на кадастровом плане территории, срок действия которой не истек в пределах границ настоящего проекта межевания отсутствуют.

| | | | | | | | | | |
|---|---|---|---|---|---|---|---|---|---|
| | | | | | | 1022 С-ПМ1 | | | |
| | | | | | | Проект планировки территории с проектом межевания в его составе, предусматривающий размещение линейного объекта регионального значения «Строительство вводорожки по территории Приморской рекреационной зоны Калининградской области Вдоль Балтийского побережья от Куршской косы до Балтийской косы (2-ая очередь)» | | | |
| Изм. | Кол.уч. | Лист | №док. | Подпись | Дата | Проект межевания территории. Основная часть | Стадия | Лист | Листов |
| | | | | | | | ПМ-1 | 8 | |
| ГИП | | Иванова | | | 2022 | Чертеж межевания территории. М 1:1000 | АО институт "ЗАПВОДПРОЕКТ" | | |
| Разработал | | Скобликова | | | 2022 | | | | |


Система высот: Балтийская. Система координат: МСК-39.

Согласовано

Инв.№ подл. | Подпись и дата | Взам.инв.№

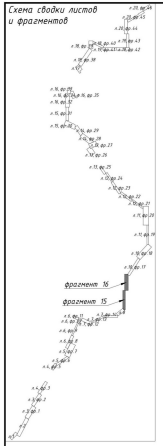


Фрагмент 16

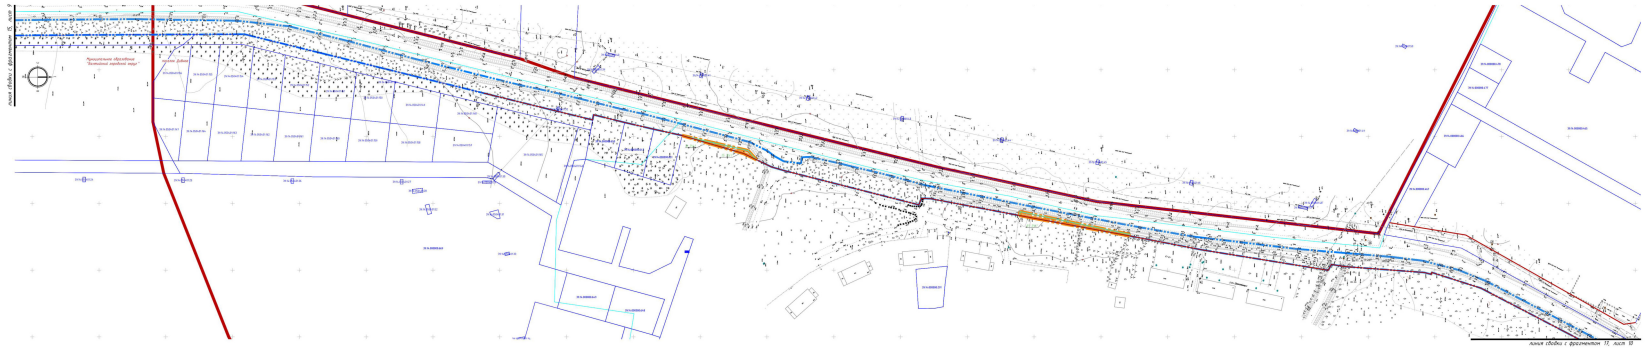



Фрагмент 15




Примечания:
1. Границы существующих элементов планировочной структуры в пределах границ настоящего проекта межевания отсутствуют.
2. Красные линии, устанавливаемые, изменяемые, отменяемые в пределах границ настоящего проекта межевания отсутствуют.
3. Линии отступа от красных линий в объеме настоящего проекта не предусматриваются.
4. Границы земельных участков, образуемых которых предусмотрено путем разделения земельного участка или земельных участков на кадастровом плане территории, сами земельные которой не имеют в пределах границ настоящего проекта межевания отсутствуют.

| | | |

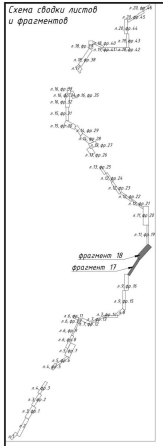


Фрагмент 18

линия сводки с фрагментом 19, лист 11


линия сводки с фрагментом 17, лист 10

Фрагмент 17


линия сводки с фрагментом 16, лист 9

Примечания:
1. Границы существующих элементов планировочной структуры в пределах границ настоящего проекта межевания отсутствуют.
2. Красные линии, устанавливаемые, изменяемые, отменяемые в пределах границ настоящего проекта межевания отсутствуют.
3. Линии отступа от красных линий в объем настоящего проекта не предусматриваются.
4. Границы земельных участков, образуемых которых предусмотрено схемой расположения земельного участка или земельных участков на кадастровом плане территории, сами земельные которой не имеют в пределах границ настоящего проекта межевания отсутствуют.


| | | |

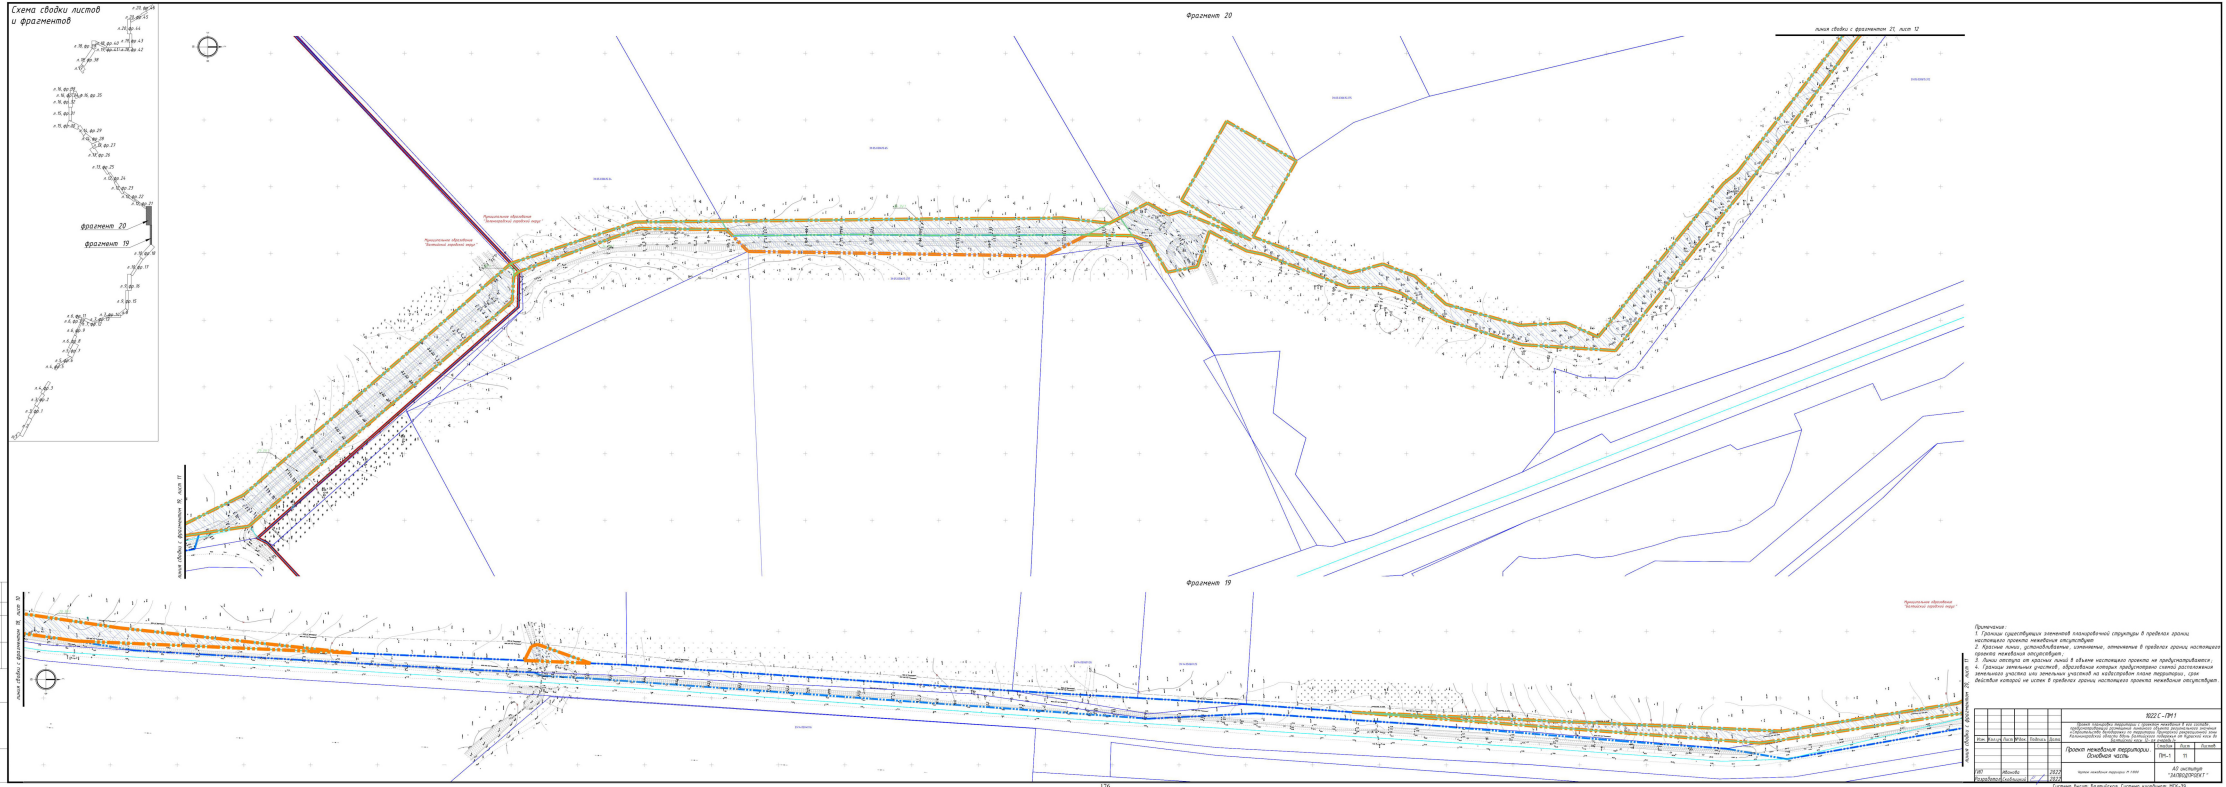
Схема сводки листов и фрагментов
фрагмент 20
фрагмент 19
Фрагмент 20
линия сводки с фрагментом 21, лист 12
линия сводки с фрагментом 19, лист 11
Фрагмент 19
линия сводки с фрагментом 18, лист 10
Примечания:
1. Границы существующих элементов планировочной структуры в пределах границ настоящего проекта межевания отсутствуют.
2. Красные линии, устанавливаемые, изменяемые, отменяемые в пределах границ настоящего проекта межевания отсутствуют.
3. Линии отступа от красных линий в объеме настоящего проекта не предусматриваются.
4. Границы земельных участков, образуемых которых предусмотрено схемой расположения земельного участка или земельных участков на кадастровом плане территории, сами объекты которой не input в пределах границ настоящего проекта межевания отсутствуют
Проект межевания территории. Основная часть
ПМ-1
ТТ
АО институт "ЗАПСИБГИПРОХИМ"


Фрагмент 24

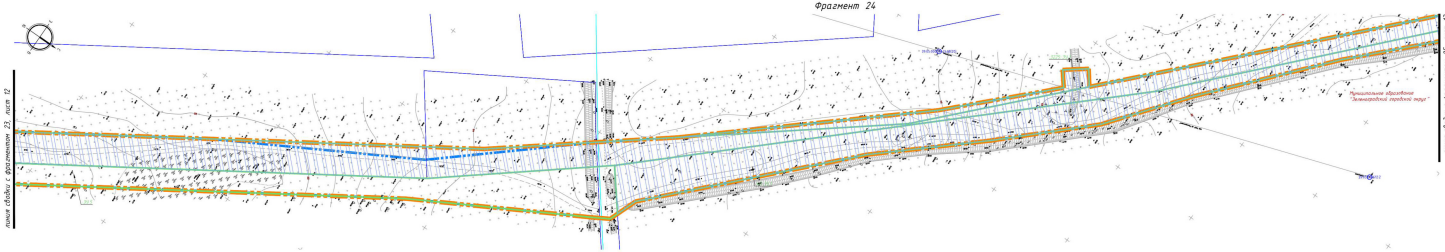


Фрагмент 23

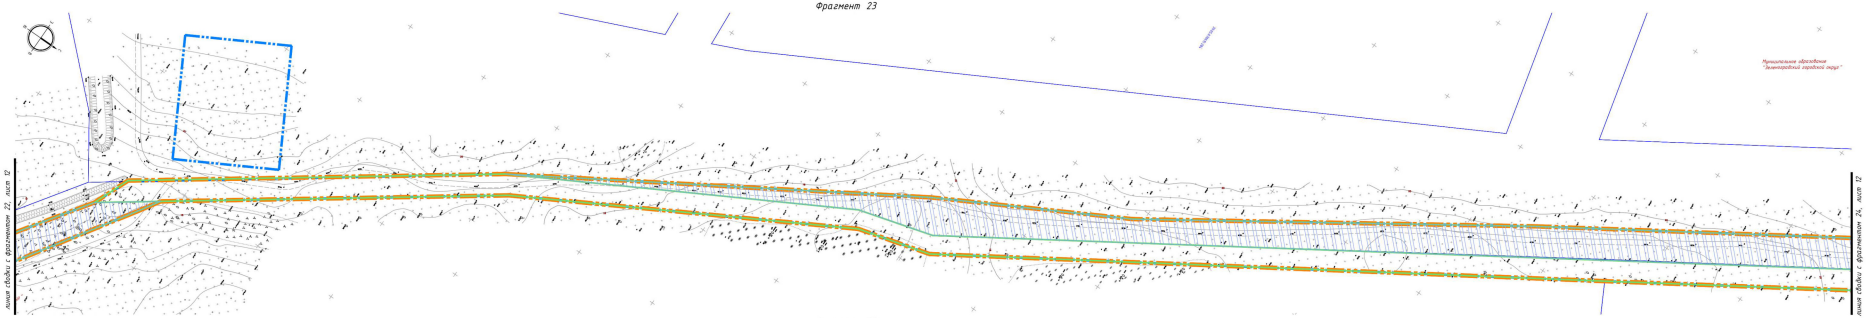


Фрагмент 22

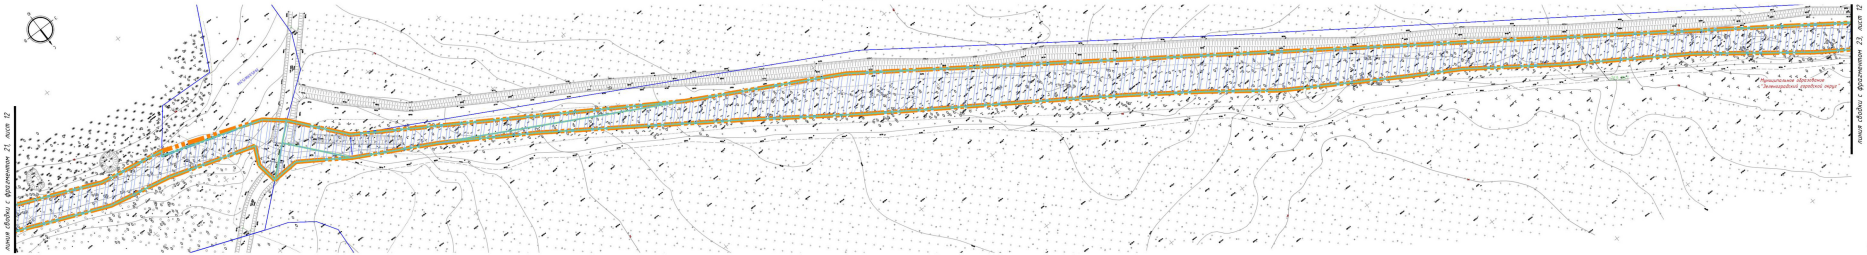


Фрагмент 21


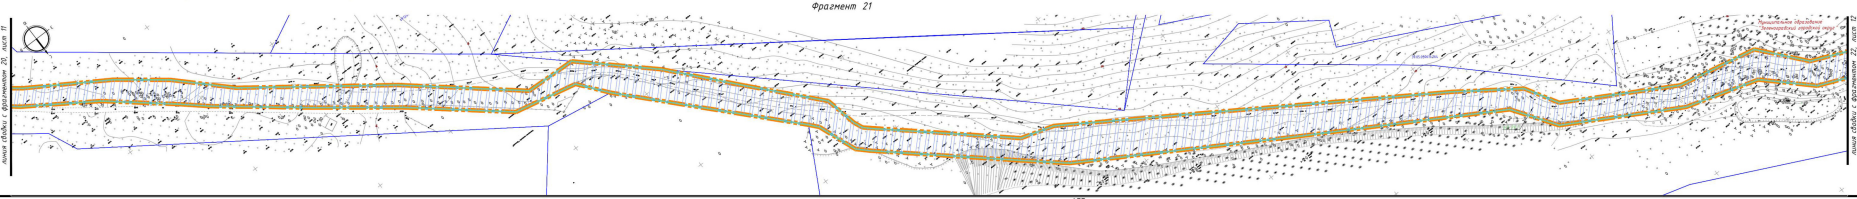



Схема сводки листов и фрагментов

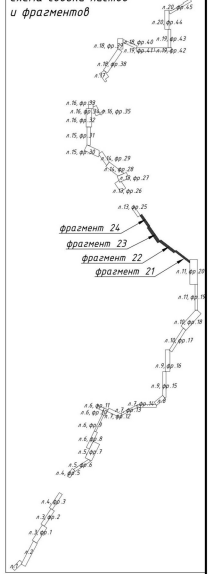


Примечание:
1. Границы существующих элементов планировочной структуры в пределах границ настоящего проекта межевания отсутствуют.
2. Красные линии, устанавливаемые, изменяемые, отменяемые в пределах границ настоящего проекта межевания отсутствуют;
3. Линии отступа от красных линий в объеме настоящего проекта не предусматриваются;
4. Границы земельных участков, образование которых предусмотрено схемой расположения земельного участка или земельных участков на кадастровом плане территории, срок действия которой не истек в пределах границ настоящего проекта межевания отсутствуют.

| | | | | | | | | | |
|---|---|---|---|---|---|---|---|---|---|
| | | | | | | | | 1022-С-ПМ1 | |
| Изм. | Кол.уч. | Лист | № док. | Подпись | Дата | Проект планировки территории с проектом межевания в его составе, предусматривает должное сохранение объектов исторического значения и строительство жилого дома с торговым помещением, размещение объекта капитального строительства на территории земельного участка, расположенного по адресу: г. Калининград, ул. Аллейная, 25, не нарушая их целостности | | | |
| | | | | | | Проект межевания территории. Основная часть | | Стадия | Лист | Листов |
| | | | | | | | | ПМ-1 | 12 | |
| ГИП | | Иванова | | | 2022 | Чертеж межевания территории М 1:1000 | | АО институт "ЗАПОДПРОЕКТ" | | |
| Разработал | | Семёнычев | | | 2022 | | | | | |


Система высот: Балтийская. Система координат: МСК-39.




Согласовано

Инв.№ подл. | Подпись и дата | Взам.инв.№

Фрагмент 26

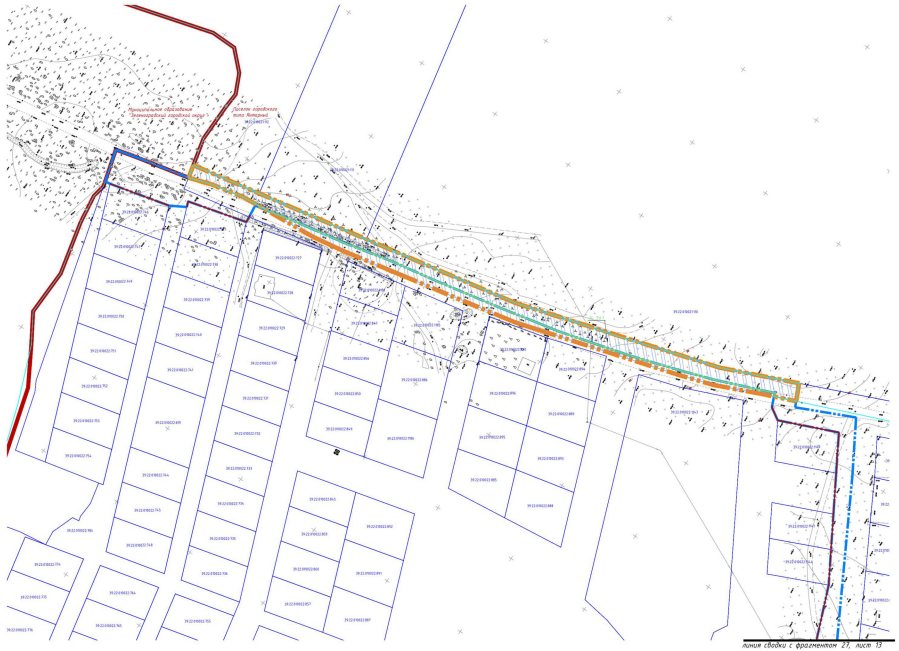


Фрагмент 27

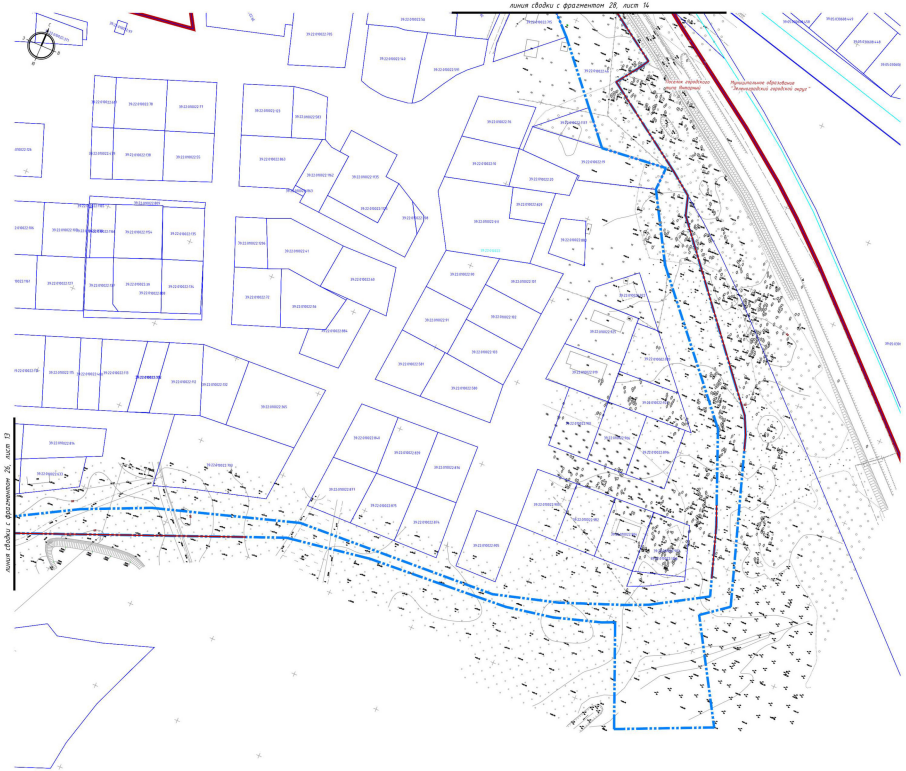


Фрагмент 25


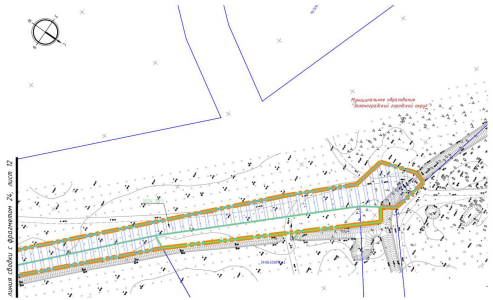



Схема сводки листов и фрагментов

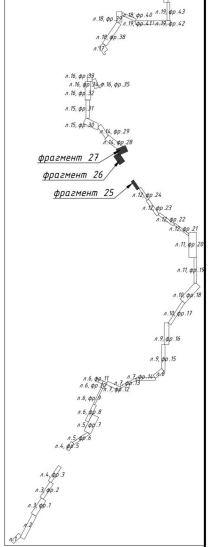



Примечание:
1. Границы существующих элементов планировочной структуры в пределах границ настоящего проекта межевания отсутствуют
2. Красные линии, устанавливаемые, изменяемые, отменяемые в пределах границ настоящего проекта межевания отсутствуют;
3. Линии отступа от красных линий в объеме настоящего проекта не предусматриваются;
4. Границы земельных участков, образование которых предусмотрено схемой расположения земельного участка или земельных участков на кадастровом плане территории, срок действия которой не истек в пределах границ настоящего проекта межевания отсутствуют.

| | | | | | | | | |
|---|---|---|---|---|---|---|---|---|
| | | | | | | | 1022 С-ПМ1 | |
| | | | | | | | Проект планировки территории с проектом межевания в его составе, предусматривающий размещение линейного объекта регионального значения «Строительство Белгородского по территории Белгородского районального района Калининградской области – Западный» на территории Краснознаменского района Калининградской области» | |
| Изм. | Кол.уч. | Лист | № док. | Подпись | Дата | | Проект межевания территории. Основная часть | Стадия: ПМ-1 / Лист: 13 / Листов: |
| ГИП | Иванова | | | | 2022 | | Чертеж межевания территории М 1:1000 | АО институт "ЗАПОДПРОЕКТ" |
| Разработал | Семёнкина | | | | 2022 | | | |

Система высот: Балтийская. Система координат: МСК-39.


Согласовано

Инв.№ подл. | Подпись и дата | Взам.инв.№

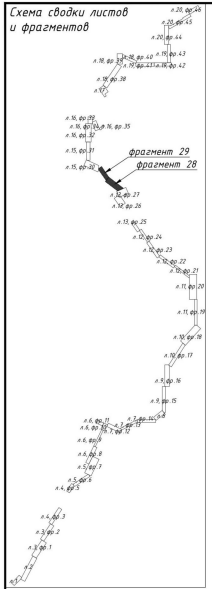



Фрагмент 29

линии сводки с фрагментом 30, лист 15

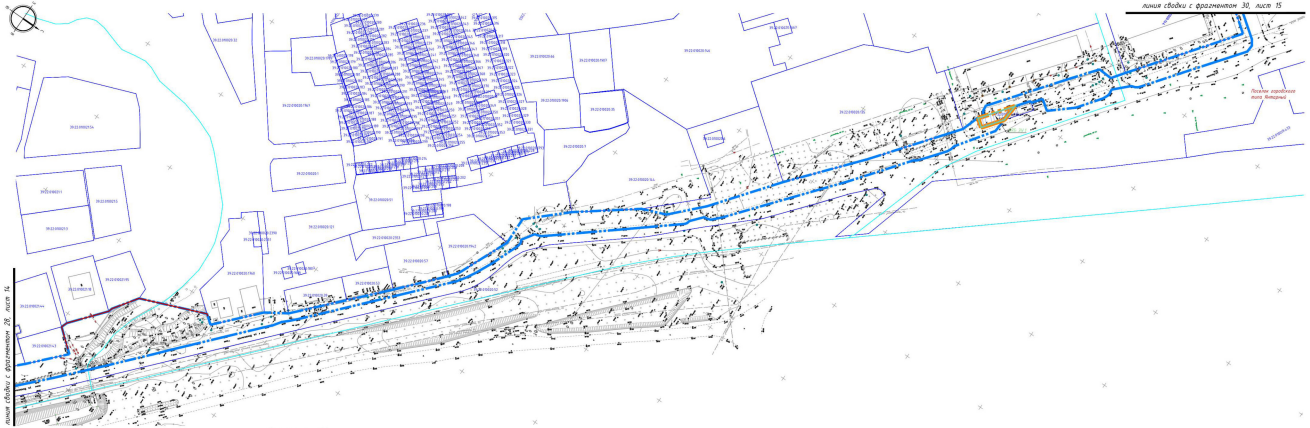

линии сводки с фрагментом 28, лист 14

Фрагмент 28

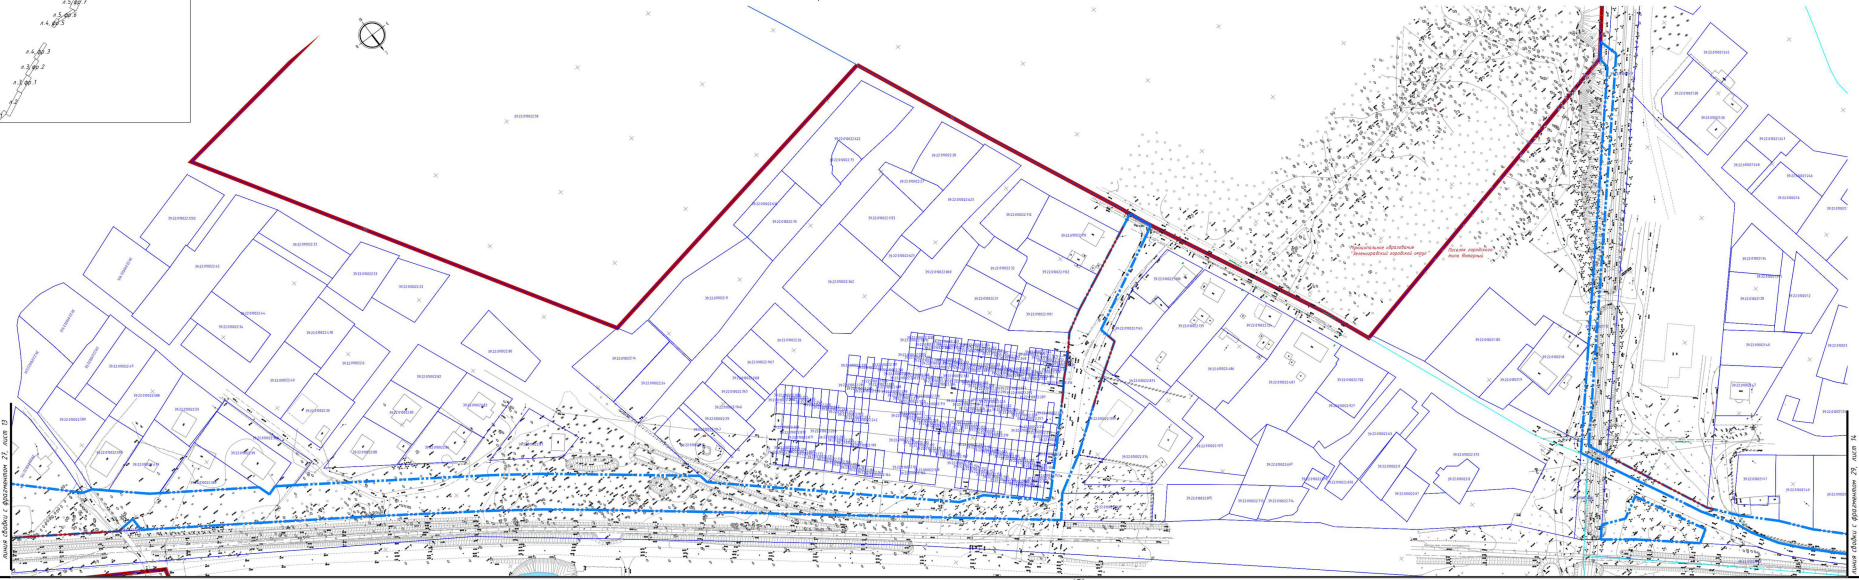

линии сводки с фрагментом 27, лист 13

линии сводки с фрагментом 29, лист 15


Примечание:
1. Границы существующих элементов планировочной структуры в пределах границ настоящего проекта межевания отсутствуют.
2. Красные линии, устанавливаемые, изменяемые, отменяемые в пределах границ настоящего проекта межевания отсутствуют;
3. Линии отступа от красных линий в объеме настоящего проекта не предусматриваются;
4. Границы земельных участков, образование которых предусмотрено схемой расположения земельного участка или земельных участков на кадастровом плане территории, срок действия которой не истек в пределах границ настоящего проекта межевания отсутствуют.


| | | | | | | | | | |
|---|---|---|---|---|---|---|---|---|---|
| | | | | | | | | 1022 С-ПМ1 | |
| | | | | | | | | Проект планировки территории с проектом межевания в его составе, предусматривающий установление границ объекта регионального значения «Строительство Белгородско-Хотмыжского двухпутного хода Калининградского направления железной дороги Курского узла. Белгород-Харьков» на территории | |
| Изм. | Кол.уч. | Лист | № док. | Подпись | Дата | | | Проект межевания территории. Основная часть | Стадия: ПМ-1 |
| | | | | | | | | | Лист: 14 |
| ГИП | | Иванова | | | 2022 | | | Чертеж межевания территории М 1:1000 | АО институт "ЗАПОВДПРОЕКТ" |
| Разработал | | Семёнцева | | | 2022 | | | | |


Система высот: Балтийская. Система координат: МСК-39.

Согласовано

Инв.№ подл. | Подпись и дата | Взам.инв.№

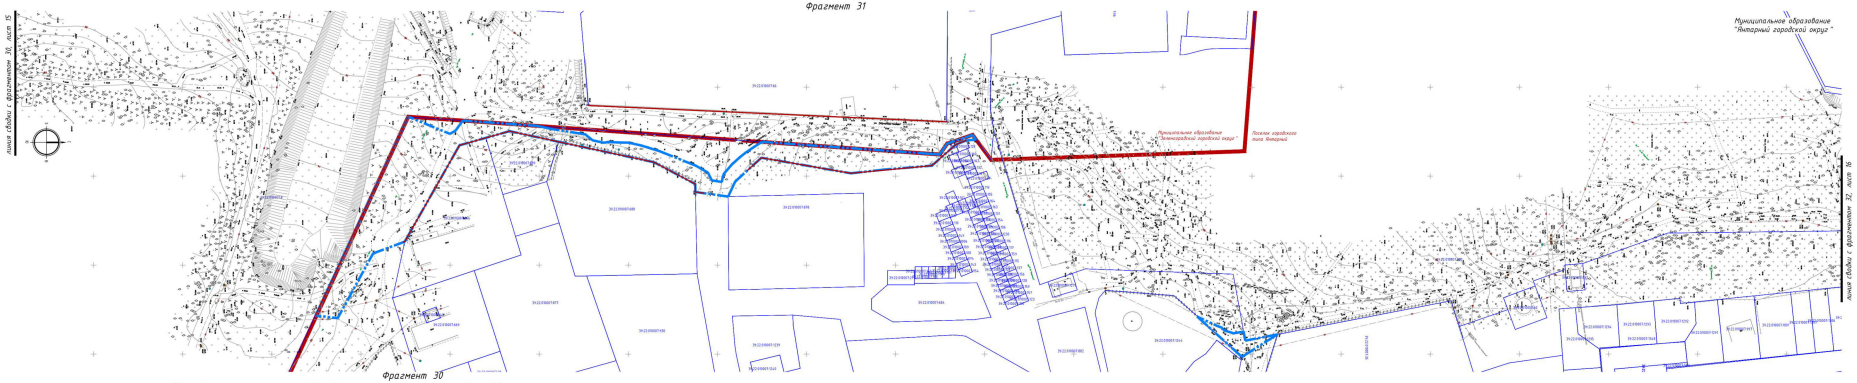

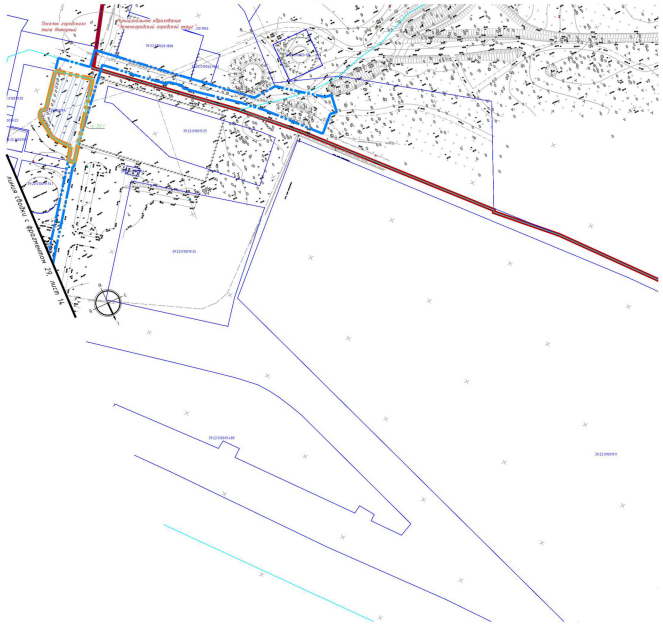


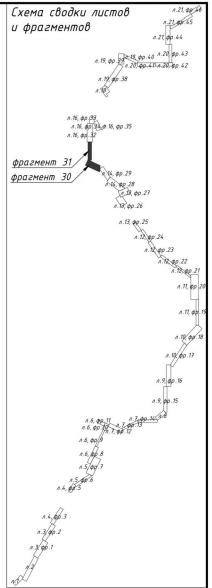
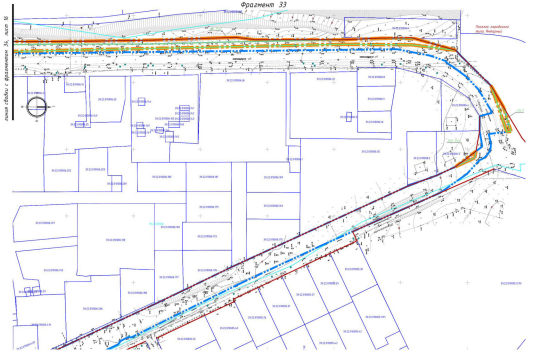



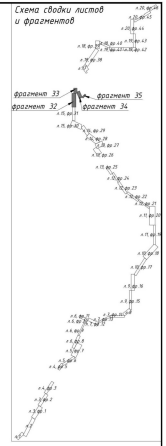

Примечание:
1. Границы существующих элементов планировочной структуры в пределах границ настоящего проекта межевания отсутствуют
2. Красные линии, устанавливаемые, изменяемые, отменяемые в пределах границ настоящего проекта межевания отсутствуют;
3. Линии отступа от красных линий в объеме настоящего проекта не предусматриваются;
4. Границы земельных участков, образование которых предусмотрено схемой расположения земельного участка или земельных участков на кадастровом плане территории, срок действия которой не истек в пределах границ настоящего проекта межевания отсутствуют.


| | | | | | | | | | |
|---|---|---|---|---|---|---|---|---|---|
| | | | | | | | | 1022 С-ПМ1 | |
| | | | | | | | | Проект планировки территории с проектом межевания в его составе, предусматривающий условия размещения объекта регионального значения «Строительство Балтийского газопровода-Береговой распределительной зоны Калининградской области» на территории Пионерского района Калининградской области» | |
| Изм. | Кол.уч. | Лист | №док. | Подпись | Дата | | | | |
| | | | | | | Проект межевания территории. Основная часть | | Стадия | Лист | Листов |
| | | | | | | | | ПМ-1 | 15 | |
| ГИП | Иванова | | | | 2022 | Чертеж межевания территории М 1:1000 | | АО институт "ЗАПОДПРОЕКТ" | | |
| Разработал | Семёнчикова | | | | 2022 | | | | | |


Система высот: Балтийская. Система координат: МСК-39.

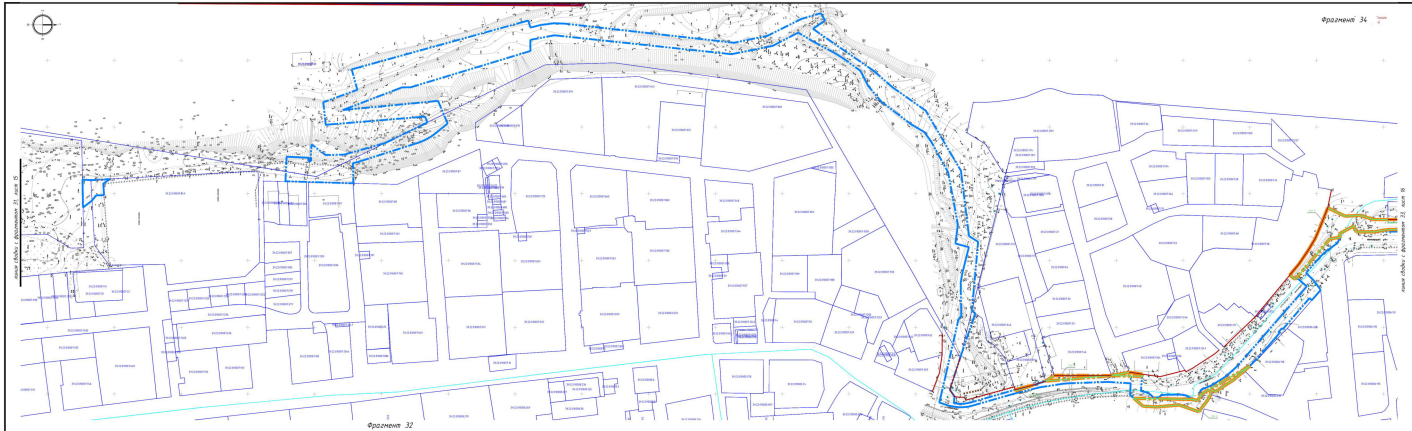



Примечания:
1. Границы существующих элементов планировочной структуры в пределах границ настоящего проекта межевания отсутствуют.
2. Красные линии, устанавливаемые, изменяемые, отменяемые в пределах границ настоящего проекта межевания отсутствуют.
3. Линии отступа от красных линий в объеме настоящего проекта не предусматриваются.
4. Границы зон с особыми условиями использования территорий, сведения о которых содержатся в ЕГРН, отсутствуют.
5. Границы земельных участков, образование которых предусмотрено схемой расположения земельного участка или земельных участков на кадастровом плане территории, сами земельные участки не истекают в пределах границ настоящего проекта межевания отсутствуют.

| | | | | | | | | | |
|---|---|---|---|---|---|---|---|---|---|
| | | | | | | | | 1022С-ПМ1 | |
| | | | | | | | | Проект планировки территории с проектом межевания в его составе предусматривающего размещение объекта регионального значения «Строительство автомобильной дороги «Обход г. Иркутска» на участке км 0 – км 30 (Иркутский район)» | |
| Изм. | Кол.уч. | Лист | №док. | Подпись | Дата | | | Проект межевания территории. Основная часть | Стадия: ПМ-1 / Лист: 16 / Листов: |
| ГИП | | Иванова | | | 2023 | | | Чертеж межевания территории. М 1:5000 | АО институт "ГИПРОДОРНИИ" |
| Разработал | | Сидорова | | | 2023 | | | | |

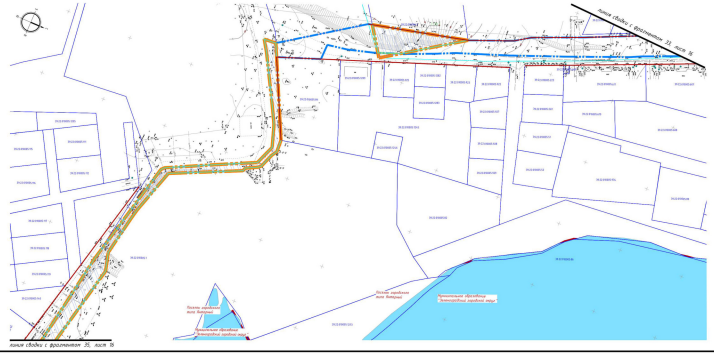Согласовано

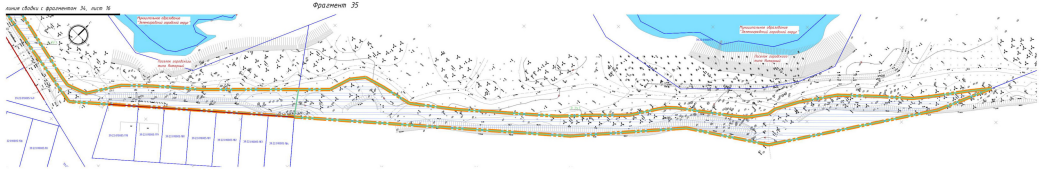Инв.№ подл. | Подпись и дата | Взам.инв.№

Состав выполнен Взамбилюк Состояние изучения: ИОС-39.

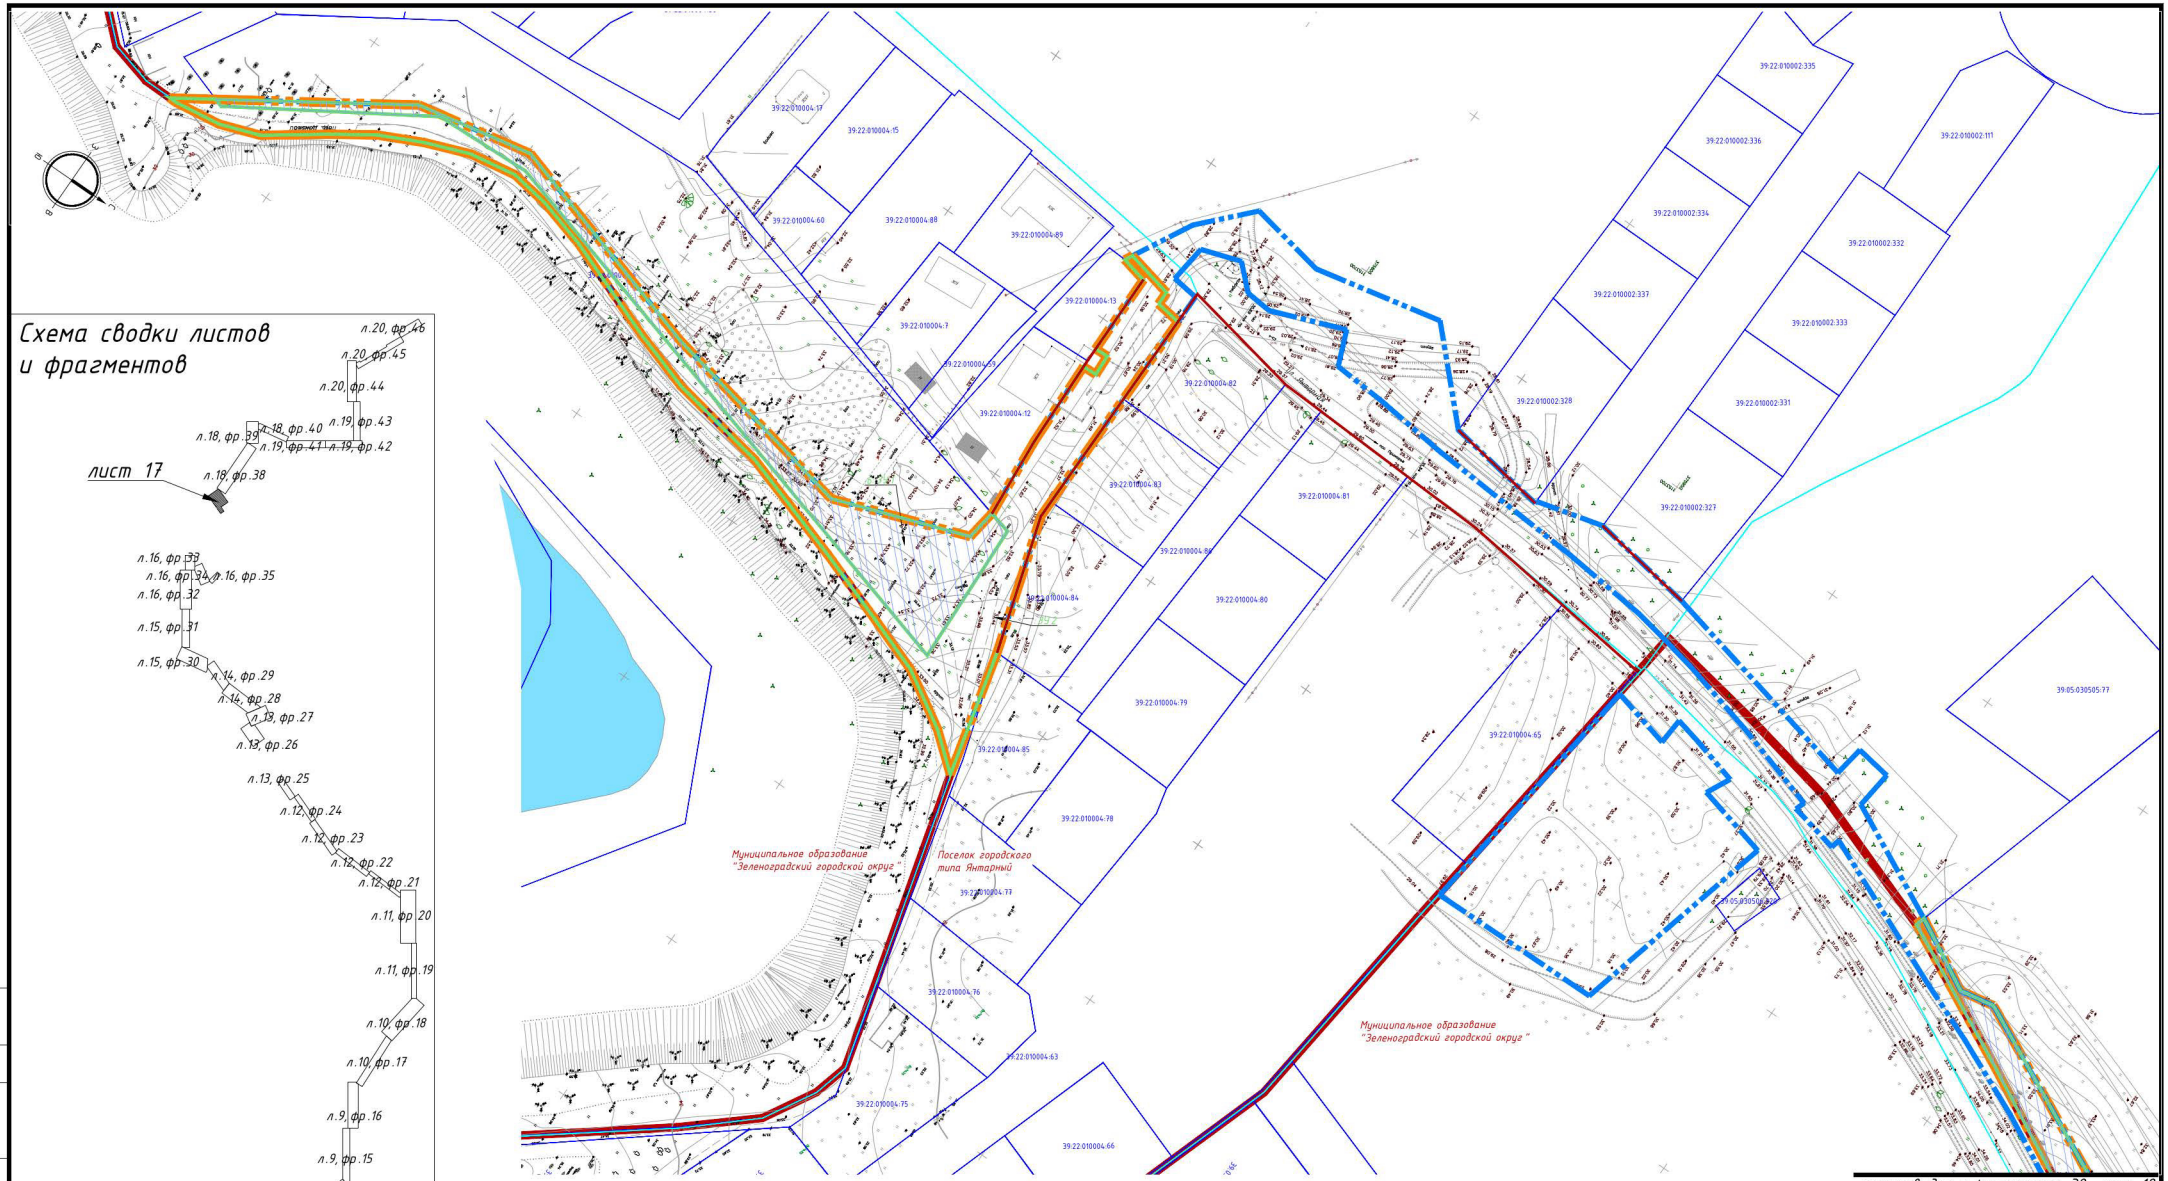


Примечание:

1. Границы существующих элементов планировочной структуры в пределах границ настоящего проекта межевания отсутствуют
2. Красные линии, устанавливаемые, изменяемые, отменяемые в пределах границ настоящего проекта межевания отсутствуют;
3. Линии отступа от красных линий в объеме настоящего проекта не предусматриваются;
4. Границы земельных участков, образование которых предусмотрено схемой расположения земельного участка или земельных участков на кадастровом плане территории, срок действия которой не истек в пределах границ настоящего проекта межевания отсутствуют.


| Изм. | Кол.уч. | Лист | №док. | Подпись | Дата | 1022 С-ПМ1 | | | |
|---|---|---|---|---|---|---|---|---|---|
| | | | | | | Проект планировки территории с проектом межевания в его составе, предусматривающий размещение линейного объекта регионального значения «Строительство велодорожки по территории Приморской рекреационной зоны Калининградской области вдоль Балтийского побережья от Куршской косы до Балтийской косы (2- ая очередь)» | | | |
| | | | | | | Проект межевания территории. Основная часть | Стадия | Лист | Листов |
| | | | | | | | ПМ-1 | 17 | |
| ГИП | | Иванова | | | 2022 | Чертеж межевания территории М 1:1000 | АО институт "ЗАПВОДПРОЕКТ" | | |
| Разработал | | Скоблицкий | | | 2022 | | | | |


Согласовано


Инв.№ подл. | Подпись и дата | Взам.инв.№




Система высот: Балтийская. Система координат: МСК-39.

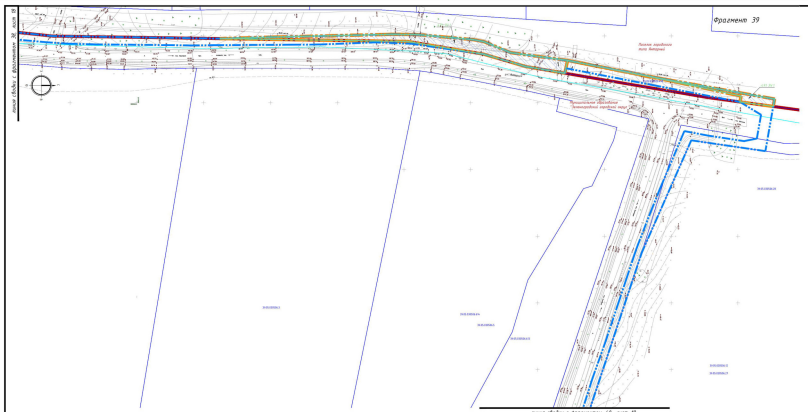

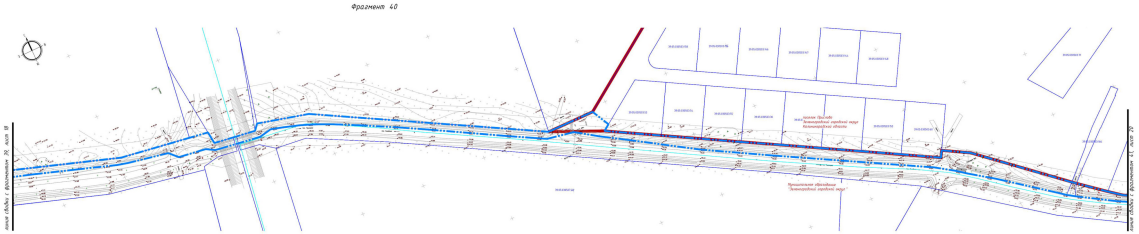
Примечания:
1. Границы существующих элементов планировочной структуры в пределах границ настоящего проекта межевания отсутствуют.
2. Красные линии, устанавливаемые, изменяемые, отменяемые в пределах границ настоящего проекта межевания отсутствуют.
3. Линии отступа от красных линий в объем настоящего проекта не предусматриваются.
4. Границы земельных участков, образуемых которых предусмотрено снятие расположения земельного участка или земельных участков на кадастровом плане территории, сами земельные которой не имеют в пределах границ настоящего проекта межевания отсутствуют.
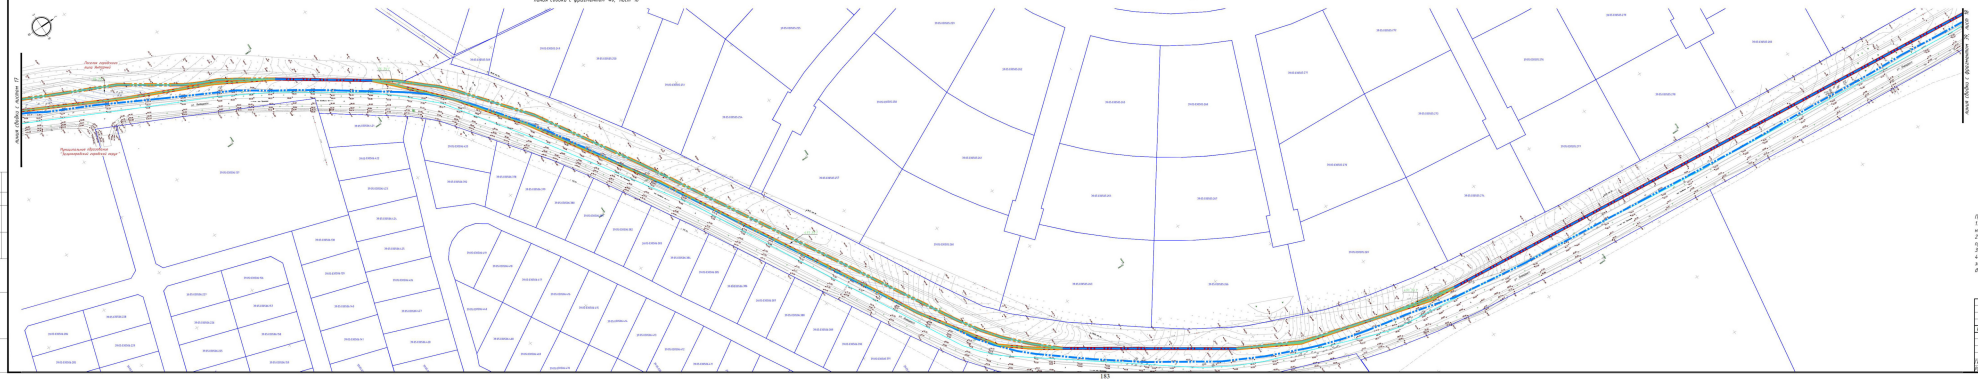
| | | | | | | | | | |
|---|---|---|---|---|---|---|---|---|---|
| | | | | | | | | 1022С-ПМ1 | |
| | | | | | | | | Проект межевания территории. Основная часть | |
| Изм. | Кол.уч. | Лист | №док. | Подпись | Дата | | | Стадия | Лист | Листов |
| | | | | | | | | | ПМ-1 | 18 |
| ГИП | | Абонеба | | | 2023 | | | | | |
| Разработал | | Сабирзянов | | | 2023 | | | | | |
| | | | | | | | | АО институт "ЗАПОДПРОЕКТ" | | |

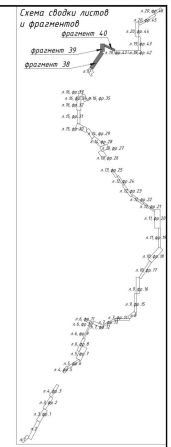
Копировал | Формат А1

Согласовано


Инв.№ подл. | Подпись и дата | Взам.инв.№

Схема листов: Калининград. Схема координат МСК-39.

Фрагмент 43

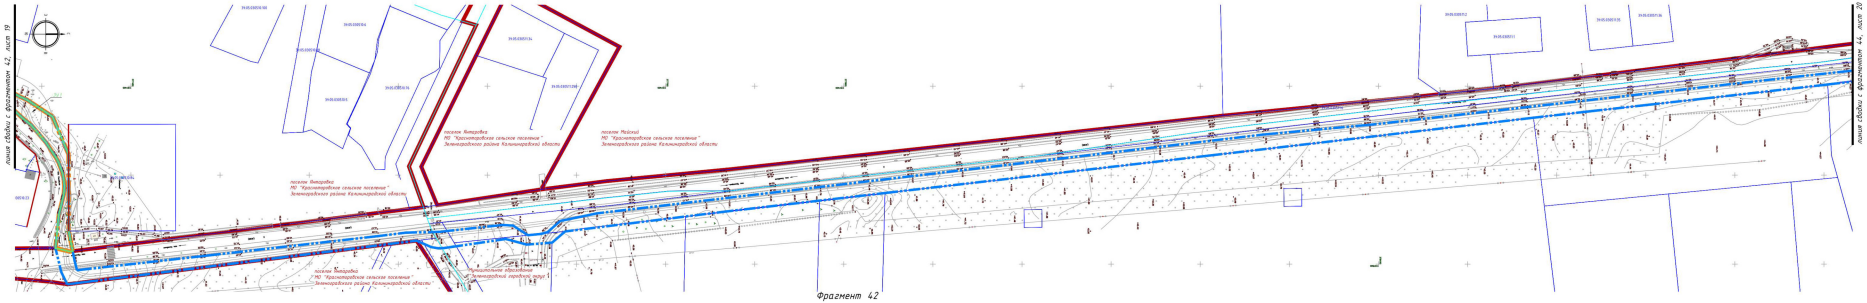


Фрагмент 42

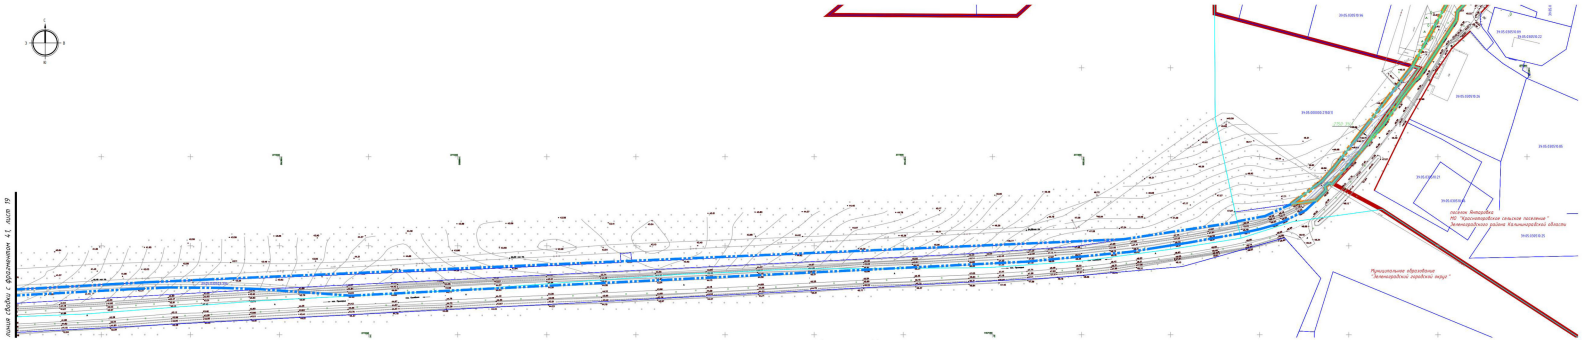


Фрагмент 41


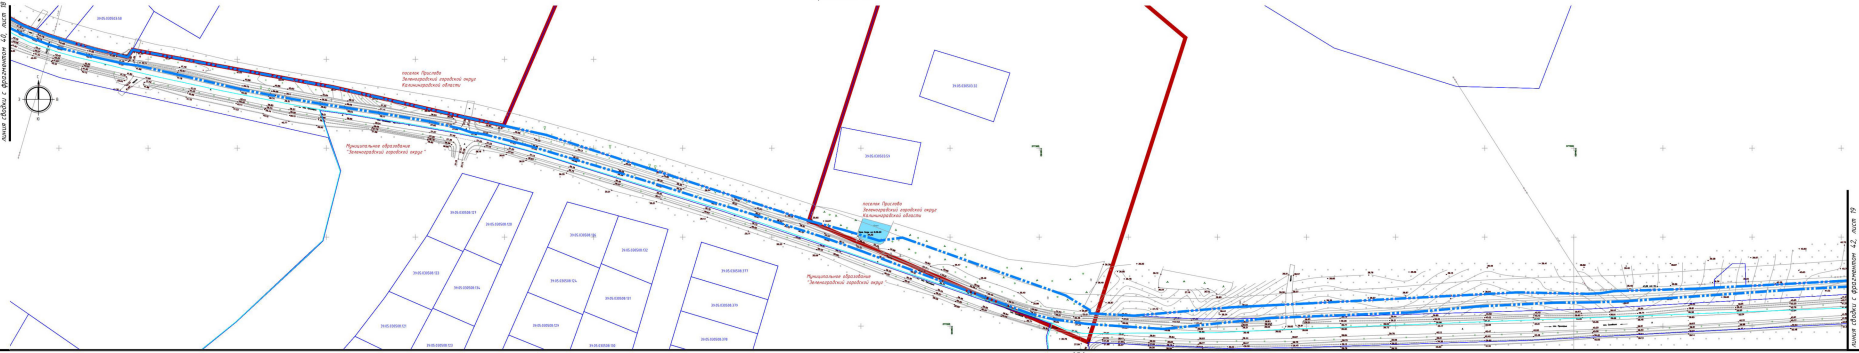



Схема сводки листов и фрагментов

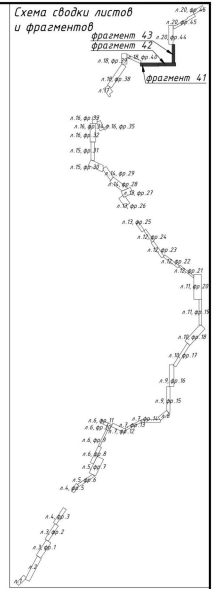



Примечание:
1. Границы существующих элементов планировочной структуры в пределах границ настоящего проекта межевания отсутствуют
2. Красные линии, устанавливаемые, изменяемые, аннулируемые в пределах границ настоящего проекта межевания отсутствуют;
3. Линии отступа от красных линий в объеме настоящего проекта не предусматриваются;
4. Границы земельных участков, образование которых предусмотрено схемой расположения земельного участка или земельных участков на кадастровом плане территории, срок действия которой не истек в пределах границ настоящего проекта межевания отсутствуют.

| | | | | | | | | | |
|---|---|---|---|---|---|---|---|---|---|
| | | | | | | | | 1022 С-ПМ1 | |
| | | | | | | | | Проект планировки территории с проектом межевания в его составе, предусматривающий установление границ объекта регионального значения «Строительство Балтийского газопровода-Запад» на территории Зеленоградского района Калининградской области» (в том числе в границах муниципального образования «Гвардейский городской округ») | |
| Изм. | Кол.уч. | Лист | № док. | Подпись | Дата | | | Проект межевания территории. Основная часть | Стадия: ПМ-1 / Лист: 19 / Листов: |
| ГИП | Иванова | | | | 2022 | | | Чертеж межевания территории М 1:1000 | АО институт "ЗАПОДПРОЕКТ" |
| Разработал | Семёнычев | | | | 2022 | | | | |

Система высот: Балтийская. Система координат: МСК-39.

Согласовано

Инв.№ подл. | Подпись и дата | Взам.инв.№

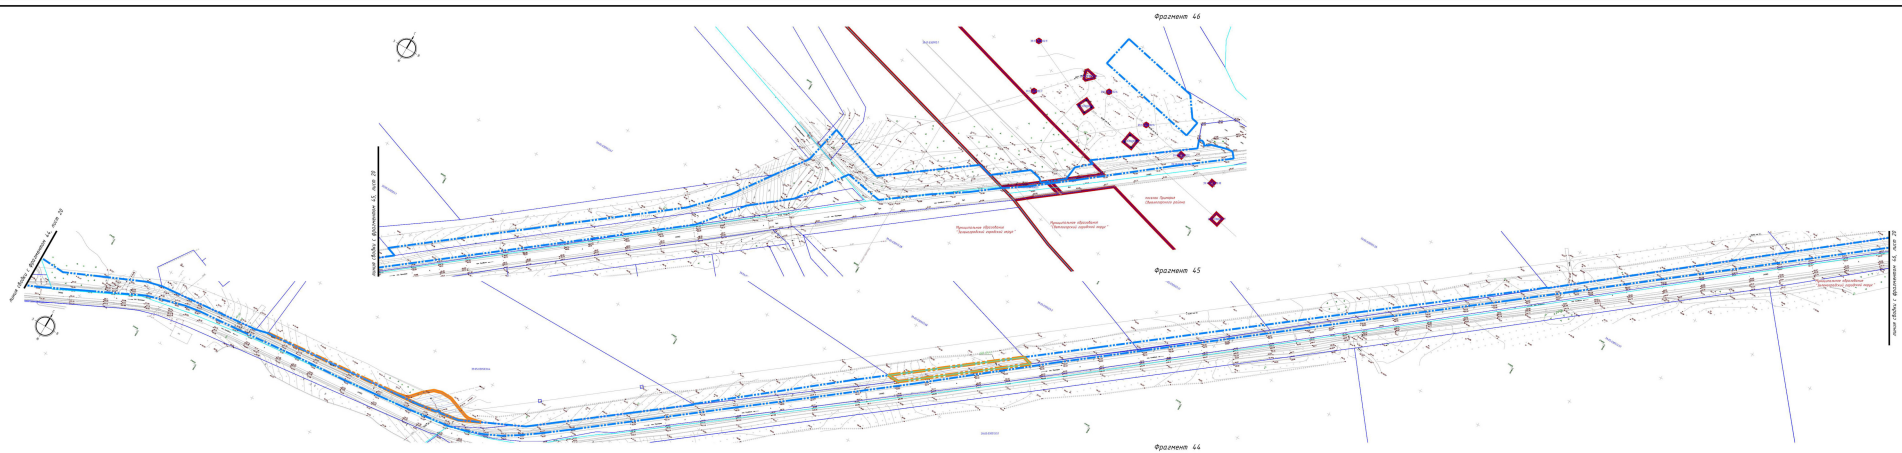
Фрагмент 46
Фрагмент 45
Фрагмент 44
линия сводки с фрагментом 45, лист 20
линия сводки с фрагментом 44, лист 20
линия сводки с фрагментом 46, лист 20
Муниципальное образование "Зеленодольское городское округ"
Муниципальное образование "Зеленодольское городское округ"
Муниципальное образование "Зеленодольское городское округ"

# ПРОЕКТ ПЛАНИРОВКИ ТЕРРИТОРИИ С ПРОЕКТОМ МЕЖЕВАНИЯ В ЕГО СОСТАВЕ, ПРЕДУСМАТРИВАЮЩИЙ РАЗМЕЩЕНИЕ ЛИНЕЙНОГО ОБЪЕКТА РЕГИОНАЛЬНОГО ЗНАЧЕНИЯ «СТРОИТЕЛЬСТВО ВЕЛОДОРОЖКИ ПО ТЕРРИТОРИИ ПРИМОРСКОЙ РЕКРЕАЦИОННОЙ ЗОНЫ КАЛИНИНГРАДСКОЙ ОБЛАСТИ ВДОЛЬ БАЛТИЙСКОГО ПОБЕРЕЖЬЯ ОТ КУРШСКОЙ КОСЫ ДО БАЛТИЙСКОЙ КОСЫ (2-АЯ ОЧЕРЕДЬ)»

## ОСНОВНАЯ ЧАСТЬ ПРОЕКТА МЕЖЕВАНИЯ ТЕРРИТОРИИ

## РАЗДЕЛ 2. ПРОЕКТ МЕЖЕВАНИЯ ТЕРРИТОРИИ. ТЕКСТОВАЯ ЧАСТЬ

## Перечень образуемых земельных участков

**Таблица №1**

| №п/п | Условные номера образуемых земельных участков | Кадастровыеномера земельных участков/кадастровых кварталов, из которых образуются земельные участки | Номера характерных точек образуемых земельных участков | Площадь образуемых земельных участков, кв. м | Способ образования земельного участка | Сведения оботнесении (неотнесении) образуемых земельных участков к территории общего пользования | Сведения о резервировании и (или) изъятии для государственных нужд | Устанавливаемый вид разрешенного использования<br>----------<br>Категория земель |
|---|---|---|---|---|---|---|---|---|
| 1 | 2 | 3 | 4 | 5 | 6 | 7 | 8 | 9 |
| Образуемые земельные участки | | | | | | | | |
| 2 этап | | | | | | | | |
| 1. | :68:ЗУ1 | 39:05:030503:68 | 1 - 4 | 571 | Раздел | Относится | Требуется изъятие | Благоустройство территории<br>----------<br>земли промышленности, энергетики, транспорта, связи, радиовещания, телевидения, информатики, земли для обеспечения космической деятельности, земли обороны, безопасности и земли иного специального назначения |
| 2. | :68:ЗУ2 | | | 67829 | | Не относится | Не требуется | - |
| 3. | :2150:ЗУ1 | 39:05:000000:2150 | 1 - 13 | 524 | Раздел | Относится | Требуется изъятие | Улично-дорожная сеть<br>----------<br>земли промышленности, энергетики, транспорта, связи, радиовещания, телевидения, информатики, земли для обеспечения космической деятельности, земли обороны, безопасности и земли иного |

| №п/п | Условные номера образуемых земельных участков | Кадастровыеномера земельных участков/кадастровых кварталов, из которых образуются земельные участки | Номера характерных точек образуемых земельных участков | Площадь образуемых земельных участков, кв. м | Способ образования земельного участка | Сведения оботнесении (неотнесении) образуемых земельных участков к территории общего пользования | Сведения о резервировании и (или) изъятии для государственных нужд | Устанавливаемый вид разрешенного использования ---------- Категория земель |
|---|---|---|---|---|---|---|---|---|
| 1 | 2 | 3 | 4 | 5 | 6 | 7 | 8 | 9 |
| | | | | | | | | специального назначения |
| 4. | :2150:ЗУ2 | | | 61176 | | Не относится | Не требуется | - |
| 5. | :ЗУ1 | 39:05:030510 | 1 - 36 | 1083 | Образование из земель неразграниченной государственной собственности | Относится | Не требуется | Улично-дорожная сеть ---------- земли населенных пунктов |
| 6. | :491:ЗУ1 | 39:05:030505:491 | 1 - 44 | 5211 (1 -245 2 - 1391 2 - 104 4 – 3471) | Раздел | Относится | Требуется изъятие | Улично-дорожная сеть ---------- земли населенных пунктов |
| 7. | :491:ЗУ2 | | | 78563 | | Не относится | Не требуется | - |
| 8. | :76:ЗУ1 | 39:05:030505:76 | 1 - 20 | 1620 1 - 39 2 - 1581 | Раздел с сохранением в измененных границах | Относится | Требуется изъятие | Улично-дорожная сеть ---------- земли населенных пунктов |
| 3 этап | | | | | | | | |
| 9. | :ЗУ2 | 39:22:010004 | 1 - 42 | 2770 | Образование из земель неразграниченной государственной собственности | Относится | Не требуется | Улично-дорожная сеть ---------- земли населенных пунктов |
| 10. | :6:ЗУ1 | 39:22:010004:6 | 1 - 13 | 1665 | Раздел | Относится | Требуется изъятие | Улично-дорожная сеть ---------- земли населенных пунктов |
| 11. | :6:ЗУ2 | | | 6335 | | Не относится | Не требуется | - |
| 12. | :9:ЗУ1 | 39:22:010005:9 | 1 - 35 | 9095 | Раздел | Относится | Требуется изъятие | Улично-дорожная сеть ---------- земли населенных пунктов |
| 13. | :9:ЗУ2 | | | 59623 | | Не относится | Не требуется | - |
| 14. | :1:ЗУ1 | 39:22:010005:1 | 1 - 38 | 5135 | Раздел | Относится | Требуется изъятие | Улично-дорожная сеть ---------- |

| №п/п | Условные номера образуемых земельных участков | Кадастровыеномера земельных участков/кадастровых кварталов, из которых образуются земельные участки | Номера характерных точек образуемых земельных участков | Площадь образуемых земельных участков, кв. м | Способ образования земельного участка | Сведения оботнесении (неотнесении) образуемых земельных участков к территории общего пользования | Сведения о резервировании и (или) изъятии для государственных нужд | Устанавливаемый вид разрешенного использования ---------- Категория земель |
|---|---|---|---|---|---|---|---|---|
| 1 | 2 | 3 | 4 | 5 | 6 | 7 | 8 | 9 |
| | | | | | | | | земли населенных пунктов |
| 15. | :1:ЗУ2 | | 183,201-219, 236-250, 198,223-235,251-257 | 60465 (1 – 35042 2 – 25423) | | Не относится | Не требуется | - |
| 16. | :7:ЗУ1 | 39:22:010006:7 | 1 - 4 | 861 | Раздел | Относится | Требуется изъятие | Улично-дорожная сеть ---------- земли населенных пунктов |
| 17. | :7:ЗУ2 | | | 2245 | | Не относится | Не требуется | - |
| 18. | :501:ЗУ1 | 39:22:010006:501 | 1 - 3 | 122 | Раздел | Относится | Требуется изъятие | Улично-дорожная сеть ---------- земли населенных пунктов |
| 19. | :501:ЗУ2 | | | 8372 | | Не относится | Не требуется | - |
| 20. | :ЗУ3 | 39:22:000000 | 1 - 70 | 2832 | Образование из земель неразграниченной государственной собственности | Относится | Не требуется | Улично-дорожная сеть ---------- земли населенных пунктов |
| 21. | :93:ЗУ1 | 39:22:000000:93 | 1 - 13 | 534 | Раздел | Относится | Требуется изъятие | Улично-дорожная сеть ---------- земли населенных пунктов |
| 22. | :93:ЗУ2 | | | 7632 | | Не относится | Не требуется | - |
| 23. | :891:ЗУ1 | 39:22:010007:891 | 1 - 4 | 7 | Раздел | Относится | Требуется изъятие | Улично-дорожная сеть ---------- земли населенных пунктов |
| 24. | :891:ЗУ2 | | | 650 | | Не относится | Не требуется | - |
| 25. | :4:ЗУ1 | 39:22:010019:4 | 1 - 14 | 852 | Раздел с сохранением в измененных границах | Относится | Требуется изъятие | Улично-дорожная сеть ---------- земли населенных пунктов |

| №п/п | Условные номера образуемых земельных участков | Кадастровыеномера земельных участков/кадастровых кварталов, из которых образуются земельные участки | Номера характерных точек образуемых земельных участков | Площадь образуемых земельных участков, кв. м | Способ образования земельного участка | Сведения оботнесении (неотнесении) образуемых земельных участков к территории общего пользования | Сведения о резервировании и (или) изъятии для государственных нужд | Устанавливаемый вид разрешенного использования ---------- Категория земель |
|---|---|---|---|---|---|---|---|---|
| 1 | 2 | 3 | 4 | 5 | 6 | 7 | 8 | 9 |
| 26. | :375:ЗУ1 | 39:22:010020:375 | 1 - 5 | 97 | Раздел | Относится | Требуется изъятие | Улично-дорожная сеть ---------- земли населенных пунктов |
| 27. | :375:ЗУ2 | | | 73 | | Не относится | Не требуется | - |
| 28. | :14:ЗУ1 | 39:22:000000:14 | 5-36 | 3569 | Раздел с сохранением в измененных границах | Относится | Требуется изъятие | Улично-дорожная сеть ---------- земли населенных пунктов |
| 4 этап | | | | | | | | |
| 29. | :3224:ЗУ1 | 39:05:000000:3224 | 1 - 22 | 21642 | Раздел с сохранением в измененных границах | Относится | Требуется изъятие | Благоустройство территории ---------- земли промышленности, энергетики, транспорта, связи, радиовещания, телевидения, информатики, земли для обеспечения космической деятельности, земли обороны, безопасности и земли иного специального назначения |
| 30. | :3225:ЗУ1 | 39:05:000000:3225 | 1 - 7 | 851 | Раздел с сохранением в измененных границах | Относится | Требуется изъятие | Благоустройство территории ---------- земли промышленности, энергетики, транспорта, связи, радиовещания, телевидения, информатики, земли для обеспечения космической |

| №п/п | Условные номера образуемых земельных участков | Кадастровыеномера земельных участков/кадастровых кварталов, из которых образуются земельные участки | Номера характерных точек образуемых земельных участков | Площадь образуемых земельных участков, кв. м | Способ образования земельного участка | Сведения оботнесении (неотнесении) образуемых земельных участков к территории общего пользования | Сведения о резервировании и (или) изъятии для государственных нужд | Устанавливаемый вид разрешенного использования ---------- Категория земель |
|---|---|---|---|---|---|---|---|---|
| 1 | 2 | 3 | 4 | 5 | 6 | 7 | 8 | 9 |
| | | | | | | | | деятельности, земли обороны, безопасности и земли иного специального назначения |
| 31. | :40:ЗУ1 | 39:05:030612:40 | 1 - 11 | 6280 | Раздел | Относится | Требуется изъятие | Благоустройство территории ---------- земли промышленности, энергетики, транспорта, связи, радиовещания, телевидения, информатики, земли для обеспечения космической деятельности, земли обороны, безопасности и земли иного специального назначения |
| 32. | :40:ЗУ2 | | | 237907 | | Не относится | Не требуется | - |
| 33. | :ЗУ4 | 39:05:030612 | 1 - 6 | 1106 | Образование из земель неразграниченной государственной собственности | Относится | Не требуется | Благоустройство территории ---------- Земли промышленности, энергетики, транспорта, связи, радиовещания, телевидения, информатики, земли для обеспечения космической деятельности, земли обороны, безопасности и земли иного специального |

| №п/п | Условные номера образуемых земельных участков | Кадастровыеномера земельных участков/кадастровых кварталов, из которых образуются земельные участки | Номера характерных точек образуемых земельных участков | Площадь образуемых земельных участков, кв. м | Способ образования земельного участка | Сведения оботнесении (неотнесении) образуемых земельных участков к территории общего пользования | Сведения о резервировании и (или) изъятии для государственных нужд | Устанавливаемый вид разрешенного использования ---------- Категория земель |
|---|---|---|---|---|---|---|---|---|
| 1 | 2 | 3 | 4 | 5 | 6 | 7 | 8 | 9 |
| | | | | | | | | назначения |
| 34. | :ЗУ5 | 39:05:000000 | 1 - 23 | 17847 | Образование из земель неразграниченной государственной собственности | Относится | Не требуется | Благоустройство территории ---------- Земли промышленности, энергетики, транспорта, связи, радиовещания, телевидения, информатики, земли для обеспечения космической деятельности, земли обороны, безопасности и земли иного специального назначения |
| 35. | :269:ЗУ1 | 39:05:030615:269 (вх. 39:05:030615:265) | 1 - 24 | 13827 | Раздел | Относится | Требуется изъятие | Благоустройство территории ---------- Земли промышленности, энергетики, транспорта, связи, радиовещания, телевидения, информатики, земли для обеспечения космической деятельности, земли обороны, безопасности и земли иного специального назначения |
| 36. | :269:ЗУ2 | | | 1194414 | | Не относится | Не требуется | - |
| 37. | :65:ЗУ1 | 39:05:030615:65 | 37-51 | 6673 | Раздел | Относится | Требуется изъятие | Благоустройство территории ---------- |

| №п/п | Условные номера образуемых земельных участков | Кадастровыеномера земельных участков/кадастровых кварталов, из которых образуются земельные участки | Номера характерных точек образуемых земельных участков | Площадь образуемых земельных участков, кв. м | Способ образования земельного участка | Сведения оботнесении (неотнесении) образуемых земельных участков к территории общего пользования | Сведения о резервировании и (или) изъятии для государственных нужд | Устанавливаемый вид разрешенного использования ---------- Категория земель |
|---|---|---|---|---|---|---|---|---|
| 1 | 2 | 3 | 4 | 5 | 6 | 7 | 8 | 9 |
| | | | | | | | | Земли промышленности, энергетики, транспорта, связи, радиовещания, телевидения, информатики, земли для обеспечения космической деятельности, земли обороны, безопасности и земли иного специального назначения |
| 38. | :65:ЗУ2 | | | 105327 | | Не относится | Не требуется | - |
| 39. | :ЗУ6 | 39:05:030615 | 1 - 3 | 227 | Образование из земель неразграниченной государственной собственности | Относится | Не требуется | Благоустройство территории ---------- Земли промышленности, энергетики, транспорта, связи, радиовещания, телевидения, информатики, земли для обеспечения космической деятельности, земли обороны, безопасности и земли иного специального назначения |
| 40. | :34:ЗУ1 | 39:05:030615:34 | 1 - 7 | 1000 | Раздел | Относится | Требуется изъятие | Благоустройство территории ---------- Земли промышленности, энергетики, транспорта, связи, радиовещания, телевидения, |

| №п/п | Условные номера образуемых земельных участков | Кадастровыеномера земельных участков/кадастровых кварталов, из которых образуются земельные участки | Номера характерных точек образуемых земельных участков | Площадь образуемых земельных участков, кв. м | Способ образования земельного участка | Сведения оботнесении (неотнесении) образуемых земельных участков к территории общего пользования | Сведения о резервировании и (или) изъятии для государственных нужд | Устанавливаемый вид разрешенного использования ---------- Категория земель |
|---|---|---|---|---|---|---|---|---|
| 1 | 2 | 3 | 4 | 5 | 6 | 7 | 8 | 9 |
| | | | | | | | | информатики, земли для обеспечения космической деятельности, земли обороны, безопасности и земли иного специального назначения |
| 41. | :34:ЗУ2 | | | 56962 | | Не относится | Не требуется | - |
| 5 подэтап | | | | | | | | |
| 42. | :ЗУ7 | 39:14:050601 | 1 - 5 | 23 | Образование из земель неразграниченной государственной собственности | Относится | Не требуется | Благоустройство территории ---------- Земли промышленности, энергетики, транспорта, связи, радиовещания, телевидения, информатики, земли для обеспечения космической деятельности, земли обороны, безопасности и земли иного специального назначения |
| 43. | :21:ЗУ1 | 39:14:000000:21 (вх. 39:14:050601:30) | 1 - 26 | 13099 | Раздел | Относится | Требуется изъятие | Благоустройство территории ---------- Земли промышленности, энергетики, транспорта, связи, радиовещания, телевидения, информатики, земли для обеспечения космической |

| №п/п | Условные номера образуемых земельных участков | Кадастровыеномера земельных участков/кадастровых кварталов, из которых образуются земельные участки | Номера характерных точек образуемых земельных участков | Площадь образуемых земельных участков, кв. м | Способ образования земельного участка | Сведения оботнесении (неотнесении) образуемых земельных участков к территории общего пользования | Сведения о резервировании и (или) изъятии для государственных нужд | Устанавливаемый вид разрешенного использования ---------- Категория земель |
|---|---|---|---|---|---|---|---|---|
| 1 | 2 | 3 | 4 | 5 | 6 | 7 | 8 | 9 |
| | | | | | | | | деятельности, земли обороны, безопасности и земли иного специального назначения |
| 44. | :21:ЗУ2 | | | 12480854 | | Не относится | Не требуется | - |
| 45. | :20:ЗУ1 | 39:14:050601:20 | 1 - 14 | 5724 | Раздел | Относится | Требуется изъятие | Благоустройство территории ---------- Земли промышленности, энергетики, транспорта, связи, радиовещания, телевидения, информатики, земли для обеспечения космической деятельности, земли обороны, безопасности и земли иного специального назначения |
| 46. | :20:ЗУ2 | | | 108276 | | Не относится | Не требуется | - |
| 47. | :17:ЗУ1 | 39:14:050601:17 | 1 - 6 | 3281 | Раздел | Относится | Требуется изъятие | Благоустройство территории ---------- Земли промышленности, энергетики, транспорта, связи, радиовещания, телевидения, информатики, земли для обеспечения космической деятельности, земли обороны, безопасности и земли иного |

| №п/п | Условные номера образуемых земельных участков | Кадастровыеномера земельных участков/кадастровых кварталов, из которых образуются земельные участки | Номера характерных точек образуемых земельных участков | Площадь образуемых земельных участков, кв. м | Способ образования земельного участка | Сведения оботнесении (неотнесении) образуемых земельных участков к территории общего пользования | Сведения о резервировании и (или) изъятии для государственных нужд | Устанавливаемый вид разрешенного использования<br>----------<br>Категория земель |
|---|---|---|---|---|---|---|---|---|
| 1 | 2 | 3 | 4 | 5 | 6 | 7 | 8 | 9 |
| | | | | | | | | специального назначения |
| 48. | :17:ЗУ2 | | | 97831 | | Не относится | Не требуется | - |
| 49. | :27:ЗУ1 | 39:14:050601:27 | 1 - 10 | 1666 | Раздел с сохранением в измененных границах | Относится | Требуется изъятие | Благоустройство территории<br>----------<br>Земли промышленности, энергетики, транспорта, связи, радиовещания, телевидения, информатики, земли для обеспечения космической деятельности, земли обороны, безопасности и земли иного специального назначения |
| 50. | :11:ЗУ1 | 39:14:050501:11 | 52-59 | 2950 | Раздел | Относится | Требуется изъятие | Благоустройство территории<br>----------<br>Земли промышленности, энергетики, транспорта, связи, радиовещания, телевидения, информатики, земли для обеспечения космической деятельности, земли обороны, безопасности и земли иного специального назначения |
| 51. | :11:ЗУ2 | | | 21538 | | Не относится | Не требуется | - |

| №п/п | Условные номера образуемых земельных участков | Кадастровыеномера земельных участков/кадастровых кварталов, из которых образуются земельные участки | Номера характерных точек образуемых земельных участков | Площадь образуемых земельных участков, кв. м | Способ образования земельного участка | Сведения оботнесении (неотнесении) образуемых земельных участков к территории общего пользования | Сведения о резервировании и (или) изъятии для государственных нужд | Устанавливаемый вид разрешенного использования ---------- Категория земель |
|---|---|---|---|---|---|---|---|---|
| 1 | 2 | 3 | 4 | 5 | 6 | 7 | 8 | 9 |
| 52. | :1:ЗУ1 | 39:14:050504:1 | 1 - 4 | 175 | Раздел | Относится | Требуется изъятие | Улично-дорожная сеть ---------- земли населенных пунктов |
| 53. | :1:ЗУ2 | | | 1732 | | Не относится | Не требуется | - |
| 54. | :117:ЗУ1 | 39:14:050504:117 | 1 - 5 | 133 | Раздел с сохранением в измененных границах | Относится | Требуется изъятие | Улично-дорожная сеть ---------- земли населенных пунктов |
| 55. | :91:ЗУ1 | 39:14:050506:91 | 1 - 5 | 172 | Раздел | Относится | Требуется изъятие | Улично-дорожная сеть ---------- земли населенных пунктов |
| 56. | :91:ЗУ2 | | | 2831 | | Не относится | Не требуется | - |
| 57. | :15:ЗУ1 | 39:14:050508:15 | 1 - 6 | 73 | Раздел с сохранением в измененных границах | Относится | Требуется изъятие | Улично-дорожная сеть ---------- земли населенных пунктов |
| 58. | :8:ЗУ1 | 39:14:050508:8 | 1 - 3 | 18 | Раздел с сохранением в измененных границах | Относится | Требуется изъятие | Улично-дорожная сеть ---------- земли населенных пунктов |
| 59. | :7:ЗУ1 | 39:14:050401:7 | 1 - 8 | 1887 | Раздел | Относится | Требуется изъятие | Благоустройство территории ---------- Земли промышленности, энергетики, транспорта, связи, радиовещания, телевидения, информатики, земли для обеспечения космической деятельности, земли обороны, безопасности |

| №п/п | Условные номера образуемых земельных участков | Кадастровыеномера земельных участков/кадастровых кварталов, из которых образуются земельные участки | Номера характерных точек образуемых земельных участков | Площадь образуемых земельных участков, кв. м | Способ образования земельного участка | Сведения оботнесении (неотнесении) образуемых земельных участков к территории общего пользования | Сведения о резервировании и (или) изъятии для государственных нужд | Устанавливаемый вид разрешенного использования ---------- Категория земель |
|---|---|---|---|---|---|---|---|---|
| 1 | 2 | 3 | 4 | 5 | 6 | 7 | 8 | 9 |
| | | | | | | | | и земли иного специального назначения |
| 60. | :7:ЗУ2 | | | 95113 | | Не относится | Не требуется | - |
| 61. | :20:ЗУ1 | 39:14:040401:20 | 1 - 4 | 862 | Раздел с сохранением в измененных границах | Относится | Требуется изъятие | Улично-дорожная сеть ---------- Земли населенных пунктов |
| 62. | :22:ЗУ1 | 39:14:040401:22 | 1 - 4 | 114 | Раздел с сохранением в измененных границах | Относится | Изъятие не требуется | Улично-дорожная сеть ---------- Земли населенных пунктов |
| 63. | :45:ЗУ1 | 39:14:040405:45 | 1 - 4 | 105 | Раздел с сохранением в измененных границах | Относится | Требуется изъятие | Улично-дорожная сеть ---------- Земли населенных пунктов |
| 64. | :37:ЗУ1 | 39:14:040405:37 | 1 - 4 | 136 | Раздел | Относится | Требуется изъятие | Улично-дорожная сеть ---------- земли населенных пунктов |
| 65. | :37:ЗУ2 | | | 1104 | | Не относится | Не требуется | - |
| 66. | :36:ЗУ1 | 39:14:040405:36 | 1 - 4 | 84 | Раздел | Относится | Требуется изъятие | Улично-дорожная сеть ---------- земли населенных пунктов |
| 67. | :36:ЗУ2 | | | 1036 | | Не относится | Не требуется | - |
| 68. | :692:ЗУ1 | 39:14:000000:692 | 1 - 12 | 2387 | Раздел с сохранением в измененных границах | Относится | Изъятие не требуется | Улично-дорожная сеть ---------- земли населенных пунктов |
| 69. | :104:ЗУ1 | 39:14:040408:104 | 1 - 4 | 258 | Раздел с сохранением в измененных границах | Относится | Требуется изъятие | Улично-дорожная сеть ---------- земли населенных пунктов |

| №п/п | Условные номера образуемых земельных участков | Кадастровыеномера земельных участков/кадастровых кварталов, из которых образуются земельные участки | Номера характерных точек образуемых земельных участков | Площадь образуемых земельных участков, кв. м | Способ образования земельного участка | Сведения оботнесении (неотнесении) образуемых земельных участков к территории общего пользования | Сведения о резервировании и (или) изъятии для государственных нужд | Устанавливаемый вид разрешенного использования<br>----------<br>Категория земель |
|---|---|---|---|---|---|---|---|---|
| 1 | 2 | 3 | 4 | 5 | 6 | 7 | 8 | 9 |
| 70. | :52:ЗУ1 | 39:14:000000:52 (вх. 39:14:060103:29) | 1 - 66 | 33484 | Раздел с сохранением в измененных границах | Относится | Требуется изъятие | Благоустройство территории<br>----------<br>Земли промышленности, энергетики, транспорта, связи, радиовещания, телевидения, информатики, земли для обеспечения космической деятельности, земли обороны, безопасности и земли иного специального назначения |
| 71. | :28:ЗУ1 | 39:14:060103:28 | 1 - 6 | 959 | Раздел с сохранением в измененных границах | Относится | Требуется изъятие | Благоустройство территории<br>----------<br>Земли промышленности, энергетики, транспорта, связи, радиовещания, телевидения, информатики, земли для обеспечения космической деятельности, земли обороны, безопасности и земли иного специального назначения |
| 72. | :ЗУ8 | 39:14:010101 | 1 - 7 | 37 | Образование из земель неразграниченной государственной собственности | Относится | Не требуется | Улично-дорожная сеть<br>----------<br>земли населенных пунктов |

| №п/п | Условные номера образуемых земельных участков | Кадастровыеномера земельных участков/кадастровых кварталов, из которых образуются земельные участки | Номера характерных точек образуемых земельных участков | Площадь образуемых земельных участков, кв. м | Способ образования земельного участка | Сведения оботнесении (неотнесении) образуемых земельных участков к территории общего пользования | Сведения о резервировании и (или) изъятии для государственных нужд | Устанавливаемый вид разрешенного использования ---------- Категория земель |
|---|---|---|---|---|---|---|---|---|
| 1 | 2 | 3 | 4 | 5 | 6 | 7 | 8 | 9 |
| 73. | :603:ЗУ1 | 39:14:000000:603 | 1 - 9 | 1804 | Раздел с сохранением в измененных границах | Относится | Требуется изъятие | Улично-дорожная сеть ---------- земли населенных пунктов |
| 74. | :3:ЗУ1 | 39:14:010113:3 | 1 - 4 | 186 | Раздел с сохранением в измененных границах | Относится | Требуется изъятие | Улично-дорожная сеть ---------- земли населенных пунктов |
| 75. | :ЗУ9 | - | 1 - 10 | 2685 | Образование из земель неразграниченной государственной собственности | Относится | Не требуется | Улично-дорожная сеть ---------- земли населенных пунктов |
| 76. | :5:ЗУ1 | 39:14:010431:5 | 1 - 9 | 1060 | Раздел | Относится | Требуется изъятие | Улично-дорожная сеть ---------- земли населенных пунктов |
| 77. | :5:ЗУ2 | | | 78940 | | Не относится | Не требуется | - |
| 78. | :39:ЗУ1 | 39:14:000000:39 | 1 - 13 | 4858 | Раздел | Относится | Требуется изъятие | Улично-дорожная сеть ---------- земли населенных пунктов |
| 79. | :39:ЗУ2 | | | 48951 | | Не относится | Не требуется | - |
| 80. | :25:ЗУ1 | 39:14:000000:25 | 1 - 12 | 2875 | Раздел | Относится | Требуется изъятие | Улично-дорожная сеть ---------- земли населенных пунктов |
| 81. | :25:ЗУ2 | | | 78940 | | Не относится | Не требуется | - |
| 82. | :73:ЗУ1 | 39:14:010359:73 | 1 - 5 | 398 | Раздел с сохранением в измененных границах | Относится | Требуется изъятие | Улично-дорожная сеть ---------- земли населенных пунктов |
| 83. | :72:ЗУ1 | 39:14:010359:72 | 1 - 5 | 272 | Раздел с сохранением в измененных границах | Относится | Требуется изъятие | Улично-дорожная сеть ---------- земли населенных |

| №п/п | Условные номера образуемых земельных участков | Кадастровыеномера земельных участков/кадастровых кварталов, из которых образуются земельные участки | Номера характерных точек образуемых земельных участков | Площадь образуемых земельных участков, кв. м | Способ образования земельного участка | Сведения оботнесении (неотнесении) образуемых земельных участков к территории общего пользования | Сведения о резервировании и (или) изъятии для государственных нужд | Устанавливаемый вид разрешенного использования ---------- Категория земель |
|---|---|---|---|---|---|---|---|---|
| 1 | 2 | 3 | 4 | 5 | 6 | 7 | 8 | 9 |
| | | | | | | | | пунктов |
| 84. | :71:ЗУ1 | 39:14:010359:71 | 1 - 4 | 261 | Раздел с сохранением в измененных границах | Относится | Требуется изъятие | Улично-дорожная сеть ---------- земли населенных пунктов |
| 85. | :109:ЗУ1 | 39:14:010359:109 | 1 - 7 | 335 | Раздел с сохранением в измененных границах | Относится | Требуется изъятие | Улично-дорожная сеть ---------- земли населенных пунктов |
| 86. | :38:ЗУ1 | 39:14:010359:38 | 1 - 20 | 2714 | Раздел с сохранением в измененных границах | Относится | Требуется изъятие | Улично-дорожная сеть ---------- земли населенных пунктов |
| 87. | :1022:ЗУ1 | 39:14:000000:1022 | 1 - 5 | 434 | Раздел с сохранением в измененных границах | Относится | Требуется изъятие | Улично-дорожная сеть ---------- земли населенных пунктов |
| 88. | :144:ЗУ1 | 39:14:010302:144 | 1 - 7 | 424 | Раздел с сохранением в измененных границах | Относится | Требуется изъятие | Улично-дорожная сеть ---------- земли населенных пунктов |
| 89. | :12:ЗУ1 | 39:14:010634:12 | 1 - 22 | 3660 | Раздел с сохранением в измененных границах | Относится | Требуется изъятие | Улично-дорожная сеть ---------- земли населенных пунктов |
| 90. | :150:ЗУ1 | 39:14:010634:150 | 1 - 10 | 1696 | Раздел с сохранением в измененных границах | Относится | Требуется изъятие | Улично-дорожная сеть ---------- земли населенных пунктов |
| 91. | :8:ЗУ1 | 39:14:010634:8 | 1 - 12 | 1778 | Раздел с сохранением в измененных границах | Относится | Требуется изъятие | Улично-дорожная сеть ---------- земли населенных пунктов |
| | Итого: | | | 15 211 534 | | | | |

## Целевое назначение лесов, вид (виды) разрешенного использования лесного участка

Проект межевания территории в составе проекта планировки территории «Строительство велодорожки по территории Приморской рекреационной зоны Калининградской области вдоль Балтийского побережья от Куршской косы до Балтийской косы (2-ая очередь)» не затрагивает земли государственного лесного фонда

## Перечень образуемых земельных участков, в отношении которых предполагаются их резервирование и (или) изъятие для государственных или муниципальных нужд

## Перечень образуемых земельных участков, в отношении которых предполагается изъятие для государственных нужд

**Таблица №2**

| № п/п | Условный номер земельного участка | Кадастровый номер земельного участка | Адрес/местоположение | Площадь общая, кв. м | Площадь изъятия, кв. м | Кадастровый номер ОКС, расположенных на земельном участке | ВРИ устанавлива-емый | Сведения об отнесении образуемого земельного участка к определенной категории земель |
|---|---|---|---|---|---|---|---|---|
| 1 | 2 | 3 | 4 | 5 | 6 | 7 | 8 | 9 |
| 2 этап | | | | | | | | |
| 1 | :68:ЗУ1 | 39:05:030503:68 | Калининградская обл, р-н Зеленоградский, Красноторовский с/о, севернее п. Олехово | 68400 | 571 | - | Благоустройство территории | Земли промышленности, энергетики, транспорта, связи, радиовещания, телевидения, информатики, земли для обеспечения космической деятельности, земли обороны, безопасности и земли иного специального назначения |

| № п/п | Условный номер земельного участка | Кадастровый номер земельного участка | Адрес/местоположение | Площадь общая, кв. м | Площадь изъятия, кв. м | Кадастровый номер ОКС, расположенных на земельном участке | ВРИ устанавлива-емый | Сведения об отнесении образуемого земельного участка к определенной категории земель |
|---|---|---|---|---|---|---|---|---|
| 1 | 2 | 3 | 4 | 5 | 6 | 7 | 8 | 9 |
| 2 | :2150:ЗУ1 | 39:05:000000:2150 | Калининградская область, Зеленоградский район, юго-западнее пос. Янтаровка | 61700 | 524 | - | Благоустройство территории | Земли промышленности, энергетики, транспорта, связи, радиовещания, телевидения, информатики, земли для обеспечения космической деятельности, земли обороны, безопасности и земли иного специального назначения |
| 3 | :491:ЗУ1 | 39:05:030505:491 | Калининградская область, муниципальное образование "Янтарный городской округ", п. Синявино | 83774 | 5211 | - | Улично-дорожная сеть | земли населенных пунктов |
| 4 | :76:ЗУ1 | 39:05:030505:76 | Российская Федерация, Калининградская область, городской округ Янтарный, посёлок Синявино, з/у 60 | 60000 | 1620 | - | Улично-дорожная сеть | земли населенных пунктов |
| 3 этап | | | | | | | | |
| 5 | :6:ЗУ1 | 39:22:010004:6 | Российская Федерация, Калининградская обл., муниципальное образование "Янтарный городской округ", пос. Синявино, пер. Донской, 12 | 8000 | 1665 | - | Улично-дорожная сеть | земли населенных пунктов |

| № п/п | Условный номер земельного участка | Кадастровый номер земельного участка | Адрес/местоположение | Площадь общая, кв. м | Площадь изъятия, кв. м | Кадастровый номер ОКС, расположенных на земельном участке | ВРИ устанавлива-емый | Сведения об отнесении образуемого земельного участка к определенной категории земель |
|---|---|---|---|---|---|---|---|---|
| 1 | 2 | 3 | 4 | 5 | 6 | 7 | 8 | 9 |
| 6 | :9:ЗУ1 | 39:22:010005:9 | Калининградская область, пгт Янтарный, южная сторона акватории озера | 68718 | 9095 | - | Улично-дорожная сеть | земли населенных пунктов |
| 7 | :1:ЗУ1 | 39:22:010005:1 | Калининградская обл, ГО Янтарный, пгт Янтарный, ул Озерная, дом 1 | 65600 | 5135 | - | Улично-дорожная сеть | земли населенных пунктов |
| 8 | :7:ЗУ1 | 39:22:010006:7 | Калининградская обл, п Янтарный, в р-не оз Янтарное | 3106 | 861 | - | Улично-дорожная сеть | земли населенных пунктов |
| 9 | :501:ЗУ1 | 39:22:010006:501 | Калининградская обл., Янтарный городской округ, пгт. Янтарный, ул. Советская | 8494 | 32 | - | Улично-дорожная сеть | земли населенных пунктов |
| 10 | :93:ЗУ1 | 39:22:000000:93 | Калининградская обл., Янтарный городской округ, ул. Советская, в районе д. 1 | 8166 | 534 | - | Улично-дорожная сеть | земли населенных пунктов |
| 11 | :891:ЗУ1 | 39:22:010007:891 | Калининградская область, п Янтарный, в 40 м к востоку от д 5, по пер Клиническому | 657 | 7 | - | Улично-дорожная сеть | земли населенных пунктов |
| 12 | :4:ЗУ1 | 39:22:010019:4 | Калининградская обл, ГО Янтарный, п. Янтарный, ул Советская, 102 | 1750 | 852 | - | Улично-дорожная сеть | земли населенных пунктов |
| 13 | :375:ЗУ1 | 39:22:010020:375 | Калининградская обл., пос.Янтарный, ул. Советская, у дома 110 б | 170 | 97 | - | Улично-дорожная сеть | земли населенных пунктов |
| 14 | :14:ЗУ1 | 39:22:000000:14 | Калининградская обл, ГО Янтарный, п Янтарный | 741062 | 3569 | - | Улично-дорожная сеть | земли населенных пунктов |
| 4 этап | | | | | | | | |
| 15 | :3224:ЗУ1 | 39:05:000000:3224 | Калининградская область, Зеленоградский муниципальный округ, к юго-западу от пос. | 111947 | 21642 | - | Благоустройство территории | Земли промышленности, энергетики, транспорта, связи, |

| № п/п | Условный номер земельного участка | Кадастровый номер земельного участка | Адрес/местоположение | Площадь общая, кв. м | Площадь изъятия, кв. м | Кадастровый номер ОКС, расположенных на земельном участке | ВРИ устанавлива-емый | Сведения об отнесении образуемого земельного участка к определенной категории земель |
|---|---|---|---|---|---|---|---|---|
| 1 | 2 | 3 | 4 | 5 | 6 | 7 | 8 | 9 |
| | | | Поваровка | | | | | радиовещания, телевидения, информатики, земли для обеспечения космической деятельности, земли обороны, безопасности и земли иного специального назначения |
| 16 | :3225:ЗУ1 | 39:05:000000:3225 | Калининградская область, Зеленоградский р-н., к юго-западу от пос. Поваровка | 487312 | 851 | - | Благоустройство территории | Земли промышленности, энергетики, транспорта, связи, радиовещания, телевидения, информатики, земли для обеспечения космической деятельности, земли обороны, безопасности и земли иного специального назначения |
| 17 | :40:ЗУ1 | 39:05:030612:40 | Калининградская область, р-н Зеленоградский, район п Осокино | 244187 | 6280 | - | Благоустройство территории | Земли промышленности, энергетики, транспорта, связи, радиовещания, телевидения, информатики, земли для обеспечения |

| № п/п | Условный номер земельного участка | Кадастровый номер земельного участка | Адрес/местоположение | Площадь общая, кв. м | Площадь изъятия, кв. м | Кадастровый номер ОКС, расположенных на земельном участке | ВРИ устанавлива-емый | Сведения об отнесении образуемого земельного участка к определенной категории земель |
|---|---|---|---|---|---|---|---|---|
| 1 | 2 | 3 | 4 | 5 | 6 | 7 | 8 | 9 |
| | | | | | | | | космической деятельности, земли обороны, безопасности и земли иного специального назначения |
| 18 | :269:ЗУ1 | 39:05:030615:269 (вх. 39:05:030615:265) | Калининградская обл, р-н Зеленоградский, п Осокино | 1208242 | 13827 | - | Благоустройство территории | Земли промышленности, энергетики, транспорта, связи, радиовещания, телевидения, информатики, земли для обеспечения космической деятельности, земли обороны, безопасности и земли иного специального назначения |
| 20 | :65:ЗУ1 | 39:05:030615:65 | Калининградская обл, р-н Зеленоградский, п Путилово | 112000 | 6673 | - | Благоустройство территории | Земли промышленности, энергетики, транспорта, связи, радиовещания, телевидения, информатики, земли для обеспечения космической деятельности, земли обороны, безопасности и |

| № п/п | Условный номер земельного участка | Кадастровый номер земельного участка | Адрес/местоположение | Площадь общая, кв. м | Площадь изъятия, кв. м | Кадастровый номер ОКС, расположенных на земельном участке | ВРИ устанавлива-емый | Сведения об отнесении образуемого земельного участка к определенной категории земель |
|---|---|---|---|---|---|---|---|---|
| 1 | 2 | 3 | 4 | 5 | 6 | 7 | 8 | 9 |
| | | | | | | | | земли иного специального назначения |
| 21 | :34:ЗУ1 | 39:05:030615:34 | Калининградская обл, р-н Зеленоградский, п Путилово | 57962 | 1000 | - | Благоустройство территории | Земли промышленности, энергетики, транспорта, связи, радиовещания, телевидения, информатики, земли для обеспечения космической деятельности, земли обороны, безопасности и земли иного специального назначения |
| 5 этап | | | | | | | | |
| 22 | :21:ЗУ1 | 39:14:000000:21 (вх. 39:14:050601:30) | Россия, Калининградская обл., г. Балтийск | 12480854 | 13099 | - | Благоустройство территории | Земли промышленности, энергетики, транспорта, связи, радиовещания, телевидения, информатики, земли для обеспечения космической деятельности, земли обороны, безопасности и земли иного специального назначения |

| № п/п | Условный номер земельного участка | Кадастровый номер земельного участка | Адрес/местоположение | Площадь общая, кв. м | Площадь изъятия, кв. м | Кадастровый номер ОКС, расположенных на земельном участке | ВРИ устанавлива-емый | Сведения об отнесении образуемого земельного участка к определенной категории земель |
|---|---|---|---|---|---|---|---|---|
| 1 | 2 | 3 | 4 | 5 | 6 | 7 | 8 | 9 |
| 23 | :20:ЗУ1 | 39:14:050601:20 | Калининградская область, р-н Балтийский, п Дивное | 114000 | 5724 | - | Благоустройство территории | Земли промышленности, энергетики, транспорта, связи, радиовещания, телевидения, информатики, земли для обеспечения космической деятельности, земли обороны, безопасности и земли иного специального назначения |
| 24 | :17:ЗУ1 | 39:14:050601:17 | Калининградская область, р-н Балтийский, п Парусное | 101112 | 3281 | - | Благоустройство территории | Земли промышленности, энергетики, транспорта, связи, радиовещания, телевидения, информатики, земли для обеспечения космической деятельности, земли обороны, безопасности и земли иного специального назначения |
| 25 | :27:ЗУ1 | 39:14:050601:27 | Калининградская обл, Балтийский городской округ | 241192 | 1666 | - | Благоустройство территории | Земли промышленности, энергетики, транспорта, связи, |

| № п/п | Условный номер земельного участка | Кадастровый номер земельного участка | Адрес/местоположение | Площадь общая, кв. м | Площадь изъятия, кв. м | Кадастровый номер ОКС, расположенных на земельном участке | ВРИ устанавлива-емый | Сведения об отнесении образуемого земельного участка к определенной категории земель |
|---|---|---|---|---|---|---|---|---|
| 1 | 2 | 3 | 4 | 5 | 6 | 7 | 8 | 9 |
| | | | | | | | | радиовещания, телевидения, информатики, земли для обеспечения космической деятельности, земли обороны, безопасности и земли иного специального назначения |
| 26 | :11:ЗУ1 | 39:14:050501:11 | Калининградская область, р-н Балтийский, п Дивное | 24488 | 2950 | - | Благоустройство территории | Земли промышленности, энергетики, транспорта, связи, радиовещания, телевидения, информатики, земли для обеспечения космической деятельности, земли обороны, безопасности и земли иного специального назначения |
| 27 | :1:ЗУ1 | 39:14:050504:1 | Калининградская область, р-н Балтийский, п Дивное, ул Шоссейная, д 1 | 1907 | 175 | - | Улично-дорожная сеть | земли населенных пунктов |
| 28 | :117:ЗУ1 | 39:14:050504:117 | Калининградская область, р-н Балтийский, п Дивное | 1200 | 133 | - | Улично-дорожная сеть | земли населенных пунктов |
| 29 | :91:ЗУ1 | 39:14:050506:91 | Калининградская область, р-н Балтийский, п Дивное, в 60 метрах на юг от дома | 3003 | 172 | - | Улично-дорожная сеть | земли населенных пунктов |

| № п/п | Условный номер земельного участка | Кадастровый номер земельного участка | Адрес/местоположение | Площадь общая, кв. м | Площадь изъятия, кв. м | Кадастровый номер ОКС, расположенных на земельном участке | ВРИ устанавлива-емый | Сведения об отнесении образуемого земельного участка к определенной категории земель |
|---|---|---|---|---|---|---|---|---|
| 1 | 2 | 3 | 4 | 5 | 6 | 7 | 8 | 9 |
| | | | №7 по ул. Шоссейная | | | | | |
| 30 | :15:ЗУ1 | 39:14:050508:15 | Калининградская область, Балтийский муниципальный район, п Дивное, юго-западнее д.7 по ул. Луговая | 1000 | 73 | - | Улично-дорожная сеть | земли населенных пунктов |
| 31 | :8:ЗУ1 | 39:14:050508:8 | Калининградская область, р-н Балтийский, п Дивное, юго-западнее д.7 по ул. Луговая | 1009 | 18 | - | Улично-дорожная сеть | земли населенных пунктов |
| 32 | :7:ЗУ1 | 39:14:050401:7 | Калининградская обл, р-н Балтийский, п Дивное | 97000 | 1887 | - | Благоустройство территории | Земли промышленности, энергетики, транспорта, связи, радиовещания, телевидения, информатики, земли для обеспечения космической деятельности, земли обороны, безопасности и земли иного специального назначения |
| 33 | :20:ЗУ1 | 39:14:040401:20 | Калининградская область, р-н Балтийский, г Приморск | 7441 | 862 | - | Улично-дорожная сеть | Земли населенных пунктов |
| 34 | :22:ЗУ1 | 39:14:040401:22 | Калининградская область, р-н Балтийский, г Приморск, 250м на запад от ПС 110/15 кВ О-7 | 1286 | 114 | - | Улично-дорожная сеть | Земли населенных пунктов |
| 35 | :45:ЗУ1 | 39:14:040405:45 | Калининградская область, р-н Балтийский, г | 2822 | 105 | - | Улично-дорожная сеть | Земли населенных пунктов |

| № п/п | Условный номер земельного участка | Кадастровый номер земельного участка | Адрес/местоположение | Площадь общая, кв. м | Площадь изъятия, кв. м | Кадастровый номер ОКС, расположенных на земельном участке | ВРИ устанавлива-емый | Сведения об отнесении образуемого земельного участка к определенной категории земель |
|---|---|---|---|---|---|---|---|---|
| 1 | 2 | 3 | 4 | 5 | 6 | 7 | 8 | 9 |
| | | | Приморск | | | | | |
| 36 | :37:ЗУ1 | 39:14:040405:37 | Калининградская обл., БМР, г. Приморск, ул. Янтарная, 28 | 1240 | 136 | - | Улично-дорожная сеть | земли населенных пунктов |
| 37 | :36:ЗУ1 | 39:14:040405:36 | Калининградская обл., БМР, г. Приморск, ул. Янтарная, 26 | 1120 | 84 | - | Улично-дорожная сеть | земли населенных пунктов |
| 38 | :692:ЗУ1 | 39:14:000000:692 | Калининградская область, р-н Балтийский | 74326 | 2387 | - | Улично-дорожная сеть | земли населенных пунктов |
| 39 | :104:ЗУ1 | 39:14:040408:104 | Калининградская обл., Балтийский муниципальный район, г.Приморск, по ул.Янтарной | 967 | 258 | - | Улично-дорожная сеть | земли населенных пунктов |
| 41 | :52:ЗУ1 | 39:14:000000:52 (вх. 39:14:060103:29) | Калининградская область, р-н Балтийский, г Балтийск | 12129041 | 33484 | - | Благоустройство территории | Земли промышленности, энергетики, транспорта, связи, радиовещания, телевидения, информатики, земли для обеспечения космической деятельности, земли обороны, безопасности и земли иного специального назначения |
| 42 | :28:ЗУ1 | 39:14:060103:28 | Калининградская область, р-н Балтийский, г Балтийск, ул Е.Колесникова, д 2 | 57781 | 959 | - | Благоустройство территории | Земли промышленности, энергетики, транспорта, связи, радиовещания, |

| № п/п | Условный номер земельного участка | Кадастровый номер земельного участка | Адрес/местоположение | Площадь общая, кв. м | Площадь изъятия, кв. м | Кадастровый номер ОКС, расположенных на земельном участке | ВРИ устанавлива-емый | Сведения об отнесении образуемого земельного участка к определенной категории земель |
|---|---|---|---|---|---|---|---|---|
| 1 | 2 | 3 | 4 | 5 | 6 | 7 | 8 | 9 |
| | | | | | | | | телевидения, информатики, земли для обеспечения космической деятельности, земли обороны, безопасности и земли иного специального назначения |
| 43 | :603:ЗУ1 | 39:14:000000:603 | Калининградская область, р-н Балтийский, г Балтийск, в районе ш.Калининградское | 86931 | 1804 | - | Улично-дорожная сеть | земли населенных пунктов |
| 44 | :3:ЗУ1 | 39:14:010113:3 | Россия, Калининградская обл., г. Балтийск, ул. Застава, 10, участок находится примерно в 710 м по направлению на юг | 79410 | 186 | - | Улично-дорожная сеть | земли населенных пунктов |
| 45 | :5:ЗУ1 | 39:14:010431:5 | Калининградская обл, г Балтийск, участок находится примерно в 295 м - 329 град. от ориентира жилого дома №7 по ул. Взморье | 80000 | 1060 | - | Улично-дорожная сеть | земли населенных пунктов |
| 46 | :39:ЗУ1 | 39:14:000000:39 | Россия, Калининградская обл., г. Балтийск, Гвардейский бульвар, 18, участок находится в 492 м (259 град.) от ориентира по направлению на запад | 53809 | 4858 | - | Улично-дорожная сеть | земли населенных пунктов |
| 47 | :25:ЗУ1 | 39:14:000000:25 | Россия, Калининградская обл., г. Балтийск, ул. Взморье, 1, Расстояние: | 40000 | 2875 | - | Улично-дорожная сеть | земли населенных пунктов |

| № п/п | Условный номер земельного участка | Кадастровый номер земельного участка | Адрес/местоположение | Площадь общая, кв. м | Площадь изъятия, кв. м | Кадастровый номер ОКС, расположенных на земельном участке | ВРИ устанавлива-емый | Сведения об отнесении образуемого земельного участка к определенной категории земель |
|---|---|---|---|---|---|---|---|---|
| 1 | 2 | 3 | 4 | 5 | 6 | 7 | 8 | 9 |
| | | | 233 м; направление: восток. Ориентир: жилое здание | | | | | |
| 48 | :73:ЗУ1 | 39:14:010359:73 | Калининградская область, р-н Балтийский, г Балтийск, ул Песочная, д 35 | 13257 | 398 | - | Улично-дорожная сеть | земли населенных пунктов |
| 49 | :72:ЗУ1 | 39:14:010359:72 | Калининградская область, р-н Балтийский, г Балтийск, ул Песочная, д 35 | 3120 | 272 | - | Улично-дорожная сеть | земли населенных пунктов |
| 50 | :71:ЗУ1 | 39:14:010359:71 | Калининградская область, р-н Балтийский, г Балтийск, ул Песочная, д 35 | 2871 | 261 | - | Улично-дорожная сеть | земли населенных пунктов |
| 51 | :109:ЗУ1 | 39:14:010359:109 | Калининградская область, р-н Балтийский, г Балтийск, ул Чехова | 623 | 335 | - | Улично-дорожная сеть | земли населенных пунктов |
| 52 | :38:ЗУ1 | 39:14:010359:38 | Калининградская область, р-н Балтийский, г Балтийск, ул Чехова, д 36 | 9238 | 2714 | - | Улично-дорожная сеть | земли населенных пунктов |
| 53 | :1022:ЗУ1 | 39:14:000000:1022 | Российская Федерация, Калининградская область, Балтийский городской округ, г. Балтийск, ул. Чехова | 365588 | 434 | - | Улично-дорожная сеть | земли населенных пунктов |
| 54 | :12:ЗУ1 | 39:14:010634:12 | Калининградская обл, БГО, г Балтийск, ул Артиллерийская, 14 | 42000 | 3660 | - | Улично-дорожная сеть | земли населенных пунктов |
| 55 | :150:ЗУ1 | 39:14:010634:150 | Российская Федерация, Калининградская область, Балтийский городской округ, г. Балтийск | 30154 | 1696 | - | Улично-дорожная сеть | земли населенных пунктов |
| 56 | :8:ЗУ1 | 39:14:010634:8 | Калининградская область, | 54233 | 1778 | - | Улично-дорожная | земли населенных |

| № п/п | Условный номер земельного участка | Кадастровый номер земельного участка | Адрес/местоположение | Площадь общая, кв. м | Площадь изъятия, кв. м | Кадастровый номер ОКС, расположенных на земельном участке | ВРИ устанавлива-емый | Сведения об отнесении образуемого земельного участка к определенной категории земель |
|---|---|---|---|---|---|---|---|---|
| 1 | 2 | 3 | 4 | 5 | 6 | 7 | 8 | 9 |
| | | | р-н Балтийский, г Балтийск | | | | сеть | пунктов |

**Перечень кадастровых номеров существующих земельных участков, на которых линейный объект размещен на условиях публичного сервитута**

**Таблица №3**

| № п/п | Кадастровый номер | Адрес / местоположение | Площадь в границах з.у. м2) | Цель установления |
|---|---|---|---|---|
| 1 | 2 | 3 | 4 | 5 |
| 1 этап | | | | |
| 1 | 39:00:000000:19082 | Калининградская область, Светлогорский р-н, п Приморье | 1831 | Размещение строительной площадки |
| 2 | 39:17:000000:1184 | Российская Федерация, Калининградская обл., Светлогорский р-н., пгт. Приморье | 1302 | Проход или проезд через земельный участок |
| 3 | 39:17:000000:11 | Россия, Калининградская обл., Светлогорский р-н, г. Светлогорск | 8 | Проход или проезд через земельный участок |
| 4 | 39:00:000000:31 | Калининградская область, ж/д Светлогорск 1- Приморск; Светлогорский ГО, п.гт.Янтарный, Зеленоградский район, Балтийский ГО | 449 | Проход или проезд через земельный участок |
| | Итого: | | 3590 | |
| | Итого 1 этап | | 3590 | |
| 2 этап | | | | |
| 5 | 39:05:000000:29 | Калининградская область, р-н Зеленоградский | 38780 | Проход или проезд через земельный участок |
| 6 | 39:05:030512:2 | Калининградская обл., Зеленоградский р-н, участок ограничен землями с н.п. Орехово - канавой | 8893 | Проход или проезд через земельный участок |
| 7 | 39:05:030513:46 | Калининградская область, р-н Зеленоградский | 812 | Проход или проезд через земельный участок |
| 8 | 39:05:030503:393 | Калининградская область, МО "Зеленоградский городской округ" | 325 | Проход или проезд через земельный участок |
| 9 | 39:05:030503:394 | Калининградская обл., Зеленоградский р-н, западнее пос. Янтаровка, справа по автодороге Янтаровка-Донское Зеленоградского района Калининградской области | 4941 | Проход или проезд через земельный участок |
| 10 | 39:05:030503:401 | Калининградская область, р-н Зеленоградский | 3023 | Проход или проезд через земельный участок |
| 11 | 39:05:030503:531 | Калининградская область, МО "Зеленоградский городской округ" | 397 | Проход или проезд через земельный участок |

| | | | | |
|---|---|---|---|---|
| 12 | 39:05:030503:395 | Калининградская обл., Зеленоградский р-н, западнее пос. Янтаровка, справа по автодороге Янтаровка-Донское Зеленоградского района Калининградской области | 256 | Проход или проезд через земельный участок |
| 13 | 39:05:030506:612 | Калининградская область, МО "Зеленоградский городской округ" | 194 | Проход или проезд через земельный участок |
| 14 | 39:05:030506:28 (39:05:030506:648) | Калининградская область, р-н Зеленоградский, п Прислово | 637 | Проход или проезд через земельный участок |
| 15 | 39:05:030506:28 (39:05:030506:649) | Калининградская область, р-н Зеленоградский, п Прислово | 172 | Проход или проезд через земельный участок |
| 16 | 39:05:030505:376 (39:05:030505:490) | Калининградская область, муниципальное образование "Янтарный городской округ", п. Синявино | 736 | Проход или проезд через земельный участок |
| | Итого: | | 59166 | |
| Части земель | | | | |
| 17 | 39:05:030510 | - | 274 | Проход или проезд через земельный участок |
| 18 | 39:05:030503 | - | 11030 | Проход или проезд через земельный участок |
| 19 | 39:05:030506 | - | 1638 | Проход или проезд через земельный участок |
| 20 | 39:05:030506 | - | 3443 | Проход или проезд через земельный участок |
| 21 | 39:05:030505 | - | 766 | Проход или проезд через земельный участок |
| | Итого: | | 17151 | |
| | Итого 2 этап | | 76317 | |
| 3 этап | | | | |
| Части существующих земельных участков | | | | |
| 22 | 39:22:000000:366 | Калининградская обл., Янтарный городской округ, п. Янтарный, ул. Советская | 3441 | Проход или проезд через земельный участок |
| 23 | 39:22:000000:13 | Калининградская область, пгт Янтарный, пальмникенское месторождение | 9080 663 | Проход или проезд через земельный участок |
| 24 | 39:22:010007:1375 | Калининградская обл., пгт. Янтарный, Спортивный пер., д. №5 | 1424 | Проход или проезд через земельный участок |
| 25 | 39:22:010007:900 | Калининградская область, Янтарный городской округ, п. Янтарный, ул. Советская | 3988 | Проход или проезд через земельный участок |
| 26 | 39:22:010020:375 | Калининградская обл., | 97 | Проход или проезд |

| | | | | |
|---|---|---|---|---|
| | | пос.Янтарный, ул. Советская, у дома 110 б | | через земельный участок |
| 27 | 39:22:000000:11 | Калининградская обл, ГО Янтарный, п Янтарный | 1015 | Проход или проезд через земельный участок |
| | Итого: | | 19708 | |
| Части земель | | | | |
| 28 | 39:22:010002 | - | 2168 | Проход или проезд через земельный участок |
| 29 | 39:22:010004 | - | 132 | Проход или проезд через земельный участок |
| 30 | 39:22:010005 | - | 1387 | Проход или проезд через земельный участок |
| 31 | 39:22:010006 | - | 6486 | Проход или проезд через земельный участок |
| 32 | 39:22:010007 | - | 6339 | Проход или проезд через земельный участок |
| 33 | 39:22:010021 | - | 3131 | Проход или проезд через земельный участок |
| 34 | 39:22:010021 | - | 858 | Размещение строительной площадки |
| 35 | 39:22:010019 | - | 1243 | Проход или проезд через земельный участок |
| 36 | 39:22:010020 | - | 6337 | Проход или проезд через земельный участок |
| 37 | 39:22:010022 | - | 25679 | Проход или проезд через земельный участок |
| 38 | 39:22:010022 | - | 3193 | Размещение строительной площадки |
| | Итого: | | 56953 | |
| | Итого 3 этап | | 76661 | |
| 4 этап | | | | |
| Части существующих земельных участков | | | | |
| 39 | 39:05:000000:3224 | Калининградская область, Зеленоградский муниципальный округ, к юго-западу от пос. Поваровка | 4200 | Размещение строительной площадки |
| | Итого: | | 4200 | |
| | Итого 4 этап | | 4200 | |
| 5 этап | | | | |
| Части существующих земельных участков | | | | |
| 40 | 39:14:000000:16 | Калининградская область, г | 50727 | Проход или проезд |

| | | | | |
|---|---|---|---|---|
| | | Балтийск | | через земельный участок |
| 41 | 39:14:000000:16 | Калининградская область, р-н Балтийский, г Приморск | 10654 | Проход или проезд через земельный участок |
| 42 | 39:14:040301:14 | Калининградская область, р-н Балтийский, г Приморск | 4402 | Размещение строительной площадки |
| 43 | 39:14:040312:75 | Калининградская область, р-н Балтийский, г Приморск | 89 | Проход или проезд через земельный участок |
| 44 | 39:14:000000:1016 | Калининградская область, р-н Балтийский, г Приморск | 6989 | Проход или проезд через земельный участок |
| 45 | 39:14:040201:48 | Калининградская область, р-н Балтийский, г Приморск, ул Калининградское шоссе, в районе здания №12 по Калининградскому шоссее | 218 | Проход или проезд через земельный участок |
| 46 | 39:14:060103:21 | Калининградская область, г Балтийск | 5735 | Проход или проезд через земельный участок |
| 47 | 39:14:010140:85 | Калининградская обл, БГО, г Балтийск, севернее, в 1,5 км от д № 2 по ул Бурденко | 6714 | Проход или проезд через земельный участок |
| 48 | 39:14:010140:4 | Калининградская обл, Балтийский ГО, г Балтийск | 24910 | Проход или проезд через земельный участок |
| 49 | 39:14:010140:4 | Калининградская обл, Балтийский ГО, г Балтийск | 2896 | Размещение строительной площадки |
| 50 | 39:14:010103:25 | Калининградская обл, Балтийский ГО, г Балтийск | 4505 | Проход или проезд через земельный участок |
| 51 | 39:14:000000:1023 | Калининградская область, Балтийский р-н, г Балтийск | 662 | Проход или проезд через земельный участок |
| 52 | 39:14:000000:726 | Калининградская область, Балтийский р-н, г Балтийск | 592 | Проход или проезд через земельный участок |
| 53 | 39:14:010141:2 | Калининградская область, Балтийский р-н, г Балтийск | 12652 | Проход или проезд через земельный участок |
| 54 | 39:14:010141:370 | Российская Федерация, Калининградская область, Балтийский городской округ, г. Балтийск | 2113 | Проход или проезд через земельный участок |
| 55 | 39:14:010142:1 | Калининградская область, Балтийский ГО, г Балтийск | 24479 | Проход или проезд через земельный участок |
| 56 | 39:14:010359:2 | Калининградская область, р-н Балтийский, г Балтийск | 46591 | Проход или проезд через земельный участок |

| | | | | |
|---|---|---|---|---|
| 57 | 39:14:000000:1081 | Российская Федерация, Калининградская область, Балтийский городской округ, г. Балтийск, Гвардейский б-р | 536 | Проход или проезд через земельный участок |
| 58 | 39:14:000000:1043 | Российская Федерация, Калининградская область, Балтийский городской округ, г. Балтийск | 8781 | Проход или проезд через земельный участок |
| 59 | 39:14:010634:143 | Российская Федерация, Калининградская область, Балтийский городской округ, г. Балтийск, ул. Чехова | 6002 | Проход или проезд через земельный участок |
| 60 | 39:14:010634:149 | Российская Федерация, Калининградская область, Балтийский городской округ, г. Балтийск | 2101 | Проход или проезд через земельный участок |
| 61 | 39:14:010634:149 | Российская Федерация, Калининградская область, Балтийский городской округ, г. Балтийск | 2109 | Размещение строительной площадки |
| 62 | 39:14:010634:1 | Калининградская обл, г Балтийск | 378 | Проход или проезд через земельный участок |
| | Итого: | | 224835 | |
| Части земель | | | | |
| 63 | 39:14:010103 | - | 1558 | Проход или проезд через земельный участок |
| 64 | 39:14:010113 | - | 130 | Проход или проезд через земельный участок |
| 65 | 39:14:010121 | - | 67 | Проход или проезд через земельный участок |
| 66 | 39:14:010140 | - | 6485 | Проход или проезд через земельный участок |
| 67 | 39:14:010141 | - | 271 | Проход или проезд через земельный участок |
| 68 | 39:14:010359 | - | 996 | Проход или проезд через земельный участок |
| 69 | 39:14:010602 | - | 214 | Проход или проезд через земельный участок |
| 70 | 39:14:010634 | - | 535 | Проход или проезд через земельный участок |
| 71 | 39:14:010634 | | 53 | Размещение строительной площадки |
| 72 | 39:14:040204 | - | 1284 | Проход или проезд |

| | | | | |
|---|---|---|---|---|
| | | | | через земельный участок |
| 73 | 39:14:040308 | - | 1141 | Проход или проезд через земельный участок |
| 74 | 39:14:040311 | - | 3023 | Проход или проезд через земельный участок |
| 75 | 39:14:040312 | - | 4221 | Проход или проезд через земельный участок |
| 76 | 39:14:040313 | - | 44 | Проход или проезд через земельный участок |
| | Итого: | | 20022 | |
| | Итого 5 этап | | 244857 | |

**Перечень координат характерных точек образуемых земельных участков**

| Обозначение (номер) характерных точек границ | Перечень координат характерных точек в системе координат, используемой для ведения Единого государственного реестра недвижимости | |
|---|---|---|
| | X | У |
| 1 | 2 | 3 |
| этап 2 | | |
| 39:05:030503:68:ЗУ1 | | |
| 1 | 379720.62 | 1158081.78 |
| 2 | 379718.64 | 1158088.46 |
| 3 | 379656.85 | 1158009.84 |
| 4 | 379657.32 | 1158001.39 |
| 1 | 379720.62 | 1158081.78 |
| 39:05:000000:2150:ЗУ1 | | |
| 1 | 377349.94 | 1157389.59 |
| 2 | 377309.11 | 1157360.96 |
| 3 | 377302.89 | 1157356.41 |
| 4 | 377284.51 | 1157340.39 |
| 5 | 377285.43 | 1157338.86 |
| 6 | 377283.29 | 1157336.50 |
| 7 | 377281.23 | 1157337.18 |
| 8 | 377275.43 | 1157331.61 |
| 9 | 377273.49 | 1157317.78 |
| 10 | 377286.41 | 1157335.02 |
| 11 | 377294.18 | 1157341.83 |
| 12 | 377312.89 | 1157356.28 |
| 13 | 377350.97 | 1157385.73 |
| 1 | 377349.94 | 1157389.59 |
| :ЗУ1 | | |
| 1 | 377302.89 | 1157356.41 |
| 2 | 377317.81 | 1157369.41 |
| 3 | 377333.54 | 1157380.04 |
| 4 | 377342.19 | 1157386.77 |
| 5 | 377344.60 | 1157389.36 |
| 6 | 377349.00 | 1157392.47 |
| 7 | 377351.82 | 1157394.22 |
| 8 | 377359.23 | 1157399.08 |
| 9 | 377366.75 | 1157403.80 |
| 10 | 377371.82 | 1157407.05 |
| 11 | 377376.77 | 1157410.37 |
| 12 | 377381.61 | 1157410.95 |
| 13 | 377389.28 | 1157418.06 |
| 14 | 377393.89 | 1157421.74 |
| 15 | 377402.39 | 1157431.68 |
| 16 | 377406.61 | 1157438.14 |
| 17 | 377408.01 | 1157440.23 |
| 18 | 377409.37 | 1157442.75 |
| 19 | 377411.67 | 1157448.91 |
| 20 | 377412.36 | 1157452.43 |
| 21 | 377412.67 | 1157456.34 |
| 22 | 377412.31 | 1157460.88 |
| 23 | 377410.70 | 1157467.52 |
| 24 | 377409.58 | 1157472.10 |
| 25 | 377407.66 | 1157491.01 |
| 26 | 377415.63 | 1157492.94 |
| 27 | 377417.33 | 1157492.73 |
| 28 | 377415.11 | 1157481.45 |
| 29 | 377415.05 | 1157458.23 |
| 30 | 377415.05 | 1157438.40 |
| 31 | 377406.00 | 1157417.12 |
| 32 | 377391.73 | 1157407.69 |
| 33 | 377387.24 | 1157405.67 |
| 34 | 377350.97 | 1157385.73 |
| 35 | 377349.94 | 1157389.59 |
| 36 | 377309.11 | 1157360.96 |
| 1 | 377302.89 | 1157356.41 |
| 39:05:030505:491:ЗУ1 | | |
| 1 | 377876.39 | 1154602.75 |
| 2 | 377877.36 | 1154597.20 |
| 3 | 377795.41 | 1154582.43 |
| 4 | 377722.46 | 1154568.27 |
| 5 | 377802.28 | 1154584.21 |
| 6 | 377852.34 | 1154595.00 |
| 7 | 377851.49 | 1154599.37 |
| 1 | 377876.39 | 1154602.75 |
| | | |
| 8 | 376535.82 | 1154262.59 |
| 9 | 376447.96 | 1154104.31 |
| 10 | 376390.27 | 1154012.94 |
| 11 | 376355.58 | 1153966.84 |
| 12 | 376325.22 | 1153933.30 |
| 13 | 376331.04 | 1153934.15 |
| 14 | 376344.10 | 1153946.03 |
| 15 | 376351.53 | 1153952.55 |
| 16 | 376360.40 | 1153962.30 |
| 17 | 376398.26 | 1154009.94 |
| 18 | 376444.24 | 1154085.93 |
| 19 | 376573.21 | 1154314.12 |
| 20 | 376584.02 | 1154331.34 |
| 21 | 376594.47 | 1154344.92 |
| 22 | 376610.02 | 1154361.37 |
| 23 | 376627.20 | 1154377.15 |
| 24 | 376610.55 | 1154365.79 |
| 25 | 376588.59 | 1154348.05 |
| 26 | 376552.66 | 1154294.15 |
| 8 | 376535.82 | 1154262.59 |
| | | |
| 27 | 377659.50 | 1154563.56 |
| 28 | 377602.91 | 1154554.08 |
| 29 | 377462.23 | 1154551.93 |
| 30 | 377500.00 | 1154550.86 |
| 31 | 377591.36 | 1154548.73 |
| 32 | 377609.82 | 1154548.90 |

| | | |
|---|---|---|
| 33 | 377651.93 | 1154552.72 |
| 34 | 377659.82 | 1154554.21 |
| 35 | 377680.04 | 1154562.52 |
| 36 | 377722.46 | 1154568.27 |
| 37 | 377720.39 | 1154577.84 |
| 38 | 377691.07 | 1154572.84 |
| 27 | 377659.50 | 1154563.56 |
| | | |
| 39 | 376895.32 | 1154504.29 |
| 40 | 376875.08 | 1154502.19 |
| 41 | 376777.16 | 1154474.26 |
| 42 | 376734.79 | 1154450.57 |
| 43 | 376778.73 | 1154474.01 |
| 44 | 376844.33 | 1154493.41 |
| 39 | 376895.32 | 1154504.29 |
| **39:05:030505:76:ЗУ1** | | |
| 1 | 376150.90 | 1153826.95 |
| 2 | 376057.56 | 1153778.50 |
| 3 | 376018.04 | 1153758.90 |
| 4 | 376018.76 | 1153756.48 |
| 5 | 376037.64 | 1153766.66 |
| 6 | 376046.94 | 1153764.96 |
| 7 | 376048.86 | 1153765.80 |
| 8 | 376115.86 | 1153798.28 |
| 9 | 376152.98 | 1153815.88 |
| 10 | 376194.31 | 1153843.97 |
| 11 | 376206.64 | 1153850.44 |
| 12 | 376217.69 | 1153855.37 |
| 13 | 376231.21 | 1153864.00 |
| 14 | 376253.08 | 1153878.71 |
| 15 | 376253.16 | 1153878.77 |
| 16 | 376213.35 | 1153855.75 |
| 9 | 376150.90 | 1153826.95 |
| | | |
| 17 | 376331.04 | 1153934.15 |
| 18 | 376325.22 | 1153933.30 |
| 19 | 376312.81 | 1153920.67 |
| 20 | 376326.04 | 1153929.60 |
| 17 | 376331.04 | 1153934.15 |
| **этап 3** | | |
| **:ЗУ2** | | |
| 1 | 375759.86 | 1153738.41 |
| 2 | 375759.77 | 1153734.77 |
| 3 | 375746.88 | 1153731.92 |
| 4 | 375745.81 | 1153733.91 |
| 5 | 375752.86 | 1153735.50 |
| 6 | 375752.95 | 1153757.71 |
| 7 | 375756.60 | 1153757.55 |
| 8 | 375756.84 | 1153763.22 |
| 9 | 375753.00 | 1153763.39 |
| 10 | 375753.57 | 1153786.88 |
| 11 | 375755.28 | 1153809.10 |

| | | |
|---|---|---|
| 12 | 375761.35 | 1153810.64 |
| 13 | 375762.63 | 1153849.72 |
| 14 | 375602.40 | 1153805.08 |
| 15 | 375575.60 | 1153806.12 |
| 16 | 375526.40 | 1153836.94 |
| 17 | 375524.24 | 1153836.22 |
| 18 | 375514.05 | 1153842.88 |
| 19 | 375515.97 | 1153842.91 |
| 20 | 375528.71 | 1153841.12 |
| 21 | 375539.34 | 1153837.32 |
| 22 | 375554.40 | 1153826.52 |
| 23 | 375564.57 | 1153819.66 |
| 24 | 375576.08 | 1153814.14 |
| 25 | 375587.91 | 1153809.61 |
| 26 | 375600.60 | 1153807.49 |
| 27 | 375606.35 | 1153808.34 |
| 28 | 375611.36 | 1153809.10 |
| 29 | 375624.86 | 1153812.83 |
| 30 | 375652.12 | 1153823.10 |
| 31 | 375668.46 | 1153828.31 |
| 32 | 375695.60 | 1153833.21 |
| 33 | 375711.08 | 1153838.12 |
| 34 | 375725.90 | 1153842.84 |
| 35 | 375746.58 | 1153850.01 |
| 36 | 375761.25 | 1153855.30 |
| 37 | 375776.08 | 1153864.24 |
| 38 | 375785.64 | 1153872.08 |
| 39 | 375777.40 | 1153838.53 |
| 40 | 375766.31 | 1153802.29 |
| 41 | 375766.34 | 1153797.62 |
| 42 | 375766.71 | 1153739.39 |
| 1 | 375759.86 | 1153738.41 |
| **39:22:010004:6:ЗУ1** | | |
| 1 | 375761.35 | 1153810.64 |
| 2 | 375762.63 | 1153849.72 |
| 3 | 375636.78 | 1153814.66 |
| 4 | 375602.40 | 1153805.08 |
| 5 | 375575.60 | 1153806.12 |
| 6 | 375526.40 | 1153836.94 |
| 7 | 375524.24 | 1153836.22 |
| 8 | 375569.26 | 1153806.80 |
| 9 | 375600.79 | 1153800.57 |
| 10 | 375661.16 | 1153818.49 |
| 11 | 375718.11 | 1153830.15 |
| 12 | 375754.03 | 1153817.40 |
| 13 | 375755.28 | 1153809.10 |
| 1 | 375761.35 | 1153810.64 |
| **39:22:010005:9:ЗУ1** | | |
| 1 | 374125.48 | 1154062.62 |
| 2 | 374165.47 | 1154079.64 |
| 3 | 374153.41 | 1154069.87 |
| 4 | 374128.33 | 1154051.33 |

| | | |
|---|---|---|
| 5 | 374118.11 | 1154043.09 |
| 6 | 374100.54 | 1154023.44 |
| 7 | 374080.10 | 1154001.90 |
| 8 | 374055.79 | 1153985.13 |
| 9 | 374039.58 | 1153976.46 |
| 10 | 374033.56 | 1153975.51 |
| 11 | 374024.66 | 1153969.12 |
| 12 | 374022.48 | 1153967.55 |
| 13 | 374019.65 | 1153965.12 |
| 14 | 374013.68 | 1153957.82 |
| 15 | 373987.95 | 1153923.87 |
| 16 | 373983.57 | 1153919.11 |
| 17 | 373978.43 | 1153915.24 |
| 18 | 373959.55 | 1153903.21 |
| 19 | 373955.69 | 1153899.68 |
| 20 | 373938.94 | 1153882.99 |
| 21 | 373920.26 | 1153865.47 |
| 22 | 373894.70 | 1153836.60 |
| 23 | 373885.89 | 1153826.26 |
| 24 | 373872.33 | 1153811.18 |
| 25 | 373868.07 | 1153805.97 |
| 26 | 373848.38 | 1153780.62 |
| 27 | 373843.07 | 1153758.22 |
| 28 | 373838.84 | 1153743.78 |
| 29 | 373829.38 | 1153736.38 |
| 30 | 373813.64 | 1153731.52 |
| 31 | 373796.82 | 1153714.84 |
| 32 | 373779.99 | 1153727.21 |
| 33 | 373916.66 | 1153882.85 |
| 34 | 373982.57 | 1153939.79 |
| 35 | 374017.35 | 1153992.01 |
| 1 | 374125.48 | 1154062.62 |
| **39:22:010005:1:ЗУ1** | | |
| 1 | 373702.78 | 1153467.52 |
| 2 | 373699.02 | 1153453.91 |
| 3 | 373704.67 | 1153423.26 |
| 4 | 373706.23 | 1153416.13 |
| 5 | 373716.81 | 1153381.71 |
| 6 | 373767.26 | 1153357.62 |
| 7 | 373768.10 | 1153355.12 |
| 8 | 373776.37 | 1153350.90 |
| 9 | 373778.55 | 1153348.99 |
| 10 | 373782.26 | 1153338.76 |
| 11 | 373784.85 | 1153334.50 |
| 12 | 373784.31 | 1153325.43 |
| 13 | 373778.59 | 1153313.92 |
| 14 | 373756.52 | 1153269.53 |
| 15 | 373751.84 | 1153260.12 |
| 16 | 373742.70 | 1153260.92 |
| 17 | 373748.00 | 1153268.90 |
| 18 | 373768.99 | 1153305.93 |
| 19 | 373774.66 | 1153316.42 |
| 20 | 373775.57 | 1153318.76 |
| 21 | 373780.38 | 1153332.98 |
| 22 | 373774.69 | 1153347.82 |
| 23 | 373770.29 | 1153349.89 |
| 24 | 373747.83 | 1153361.05 |
| 25 | 373712.81 | 1153378.82 |
| 26 | 373711.45 | 1153380.07 |
| 27 | 373710.46 | 1153381.54 |
| 28 | 373691.54 | 1153462.00 |
| 29 | 373679.08 | 1153536.59 |
| 30 | 373668.41 | 1153600.13 |
| 31 | 373780.28 | 1153726.95 |
| 32 | 373796.82 | 1153714.84 |
| 33 | 373746.16 | 1153664.62 |
| 34 | 373720.81 | 1153635.76 |
| 35 | 373704.85 | 1153619.19 |
| 36 | 373681.70 | 1153604.64 |
| 37 | 373676.47 | 1153590.68 |
| 38 | 373677.52 | 1153583.36 |
| 1 | 373702.78 | 1153467.52 |
| **39:22:010006:7:ЗУ1** | | |
| 1 | 373883.02 | 1153201.08 |
| 2 | 373840.36 | 1153230.46 |
| 3 | 373824.83 | 1153236.48 |
| 4 | 373812.64 | 1153218.79 |
| 1 | 373883.02 | 1153201.08 |
| **39:22:010006:501:ЗУ1** | | |
| 1 | 374305.46 | 1153006.44 |
| 2 | 374306.33 | 1153001.59 |
| 3 | 374291.22 | 1153013.03 |
| 1 | 374305.46 | 1153006.44 |
| **:ЗУ3** | | |
| 1 | 373909.93 | 1152933.80 |
| 2 | 373884.16 | 1152963.87 |
| 3 | 373883.38 | 1152963.55 |
| 4 | 373882.29 | 1152962.92 |
| 5 | 373879.86 | 1152960.99 |
| 6 | 373887.01 | 1152952.37 |
| 7 | 373894.03 | 1152941.86 |
| 8 | 373898.86 | 1152933.71 |
| 9 | 373902.62 | 1152925.00 |
| 10 | 373908.32 | 1152910.54 |
| 11 | 373921.44 | 1152916.80 |
| 12 | 373928.44 | 1152916.43 |
| 13 | 373932.32 | 1152916.23 |
| 14 | 373942.84 | 1152919.32 |
| 15 | 373953.41 | 1152919.33 |
| 16 | 373953.42 | 1152921.79 |
| 17 | 373997.89 | 1152921.22 |
| 18 | 374060.62 | 1152921.25 |
| 19 | 374121.98 | 1152919.68 |
| 20 | 374208.32 | 1152917.98 |

| | | |
|---|---|---|
| 21 | 374236.13 | 1152916.83 |
| 22 | 374260.71 | 1152917.17 |
| 23 | 374291.40 | 1152925.95 |
| 24 | 374258.50 | 1152921.84 |
| 25 | 374208.43 | 1152921.40 |
| 26 | 373953.37 | 1152926.87 |
| 27 | 373943.16 | 1152928.52 |
| 28 | 373929.73 | 1152928.67 |
| 29 | 373927.74 | 1152924.16 |
| 30 | 373921.19 | 1152927.71 |
| 31 | 373916.82 | 1152930.08 |
| 32 | 373917.27 | 1152930.79 |
| 33 | 373917.52 | 1152932.03 |
| 34 | 373917.43 | 1152932.62 |
| 35 | 373909.93 | 1152933.80 |
| | | |
| 37 | 373818.29 | 1153054.85 |
| 38 | 373811.73 | 1153063.30 |
| 39 | 373797.20 | 1153058.25 |
| 40 | 373780.05 | 1153059.70 |
| 41 | 373770.03 | 1153059.17 |
| 42 | 373763.24 | 1153053.26 |
| 43 | 373790.72 | 1153053.79 |
| 44 | 373806.92 | 1153054.11 |
| 45 | 373807.33 | 1153053.87 |
| 46 | 373810.33 | 1153055.16 |
| 47 | 373813.37 | 1153051.60 |
| 48 | 373812.71 | 1153050.74 |
| 49 | 373850.12 | 1153028.96 |
| 50 | 373838.02 | 1153039.29 |
| 51 | 373824.47 | 1153048.08 |
| 52 | 373821.30 | 1153047.18 |
| 53 | 373820.84 | 1153048.80 |
| 54 | 373820.71 | 1153050.52 |
| 55 | 373818.29 | 1153054.85 |
| | | |
| 57 | 373746.38 | 1153036.20 |
| 58 | 373759.88 | 1153033.73 |
| 59 | 373769.42 | 1153035.14 |
| 60 | 373769.30 | 1153036.76 |
| 61 | 373746.38 | 1153036.20 |
| 62 | 373697.11 | 1153040.36 |
| 63 | 373703.57 | 1153036.13 |
| 64 | 373746.38 | 1153036.20 |
| | | |
| 66 | 374332.56 | 1152986.61 |
| 67 | 374329.47 | 1152986.98 |
| 68 | 374317.60 | 1152952.41 |
| 69 | 374326.96 | 1152968.43 |
| 70 | 374332.56 | 1152986.61 |
| 1 | 373909.93 | 1152933.80 |
| **39:22:000000:93:ЗУ1** | | |

| | | |
|---|---|---|
| 1 | 373953.42 | 1152921.79 |
| 2 | 373953.41 | 1152919.33 |
| 3 | 373994.64 | 1152919.36 |
| 4 | 374022.23 | 1152918.95 |
| 5 | 374063.53 | 1152918.31 |
| 6 | 374108.57 | 1152916.80 |
| 7 | 374127.14 | 1152916.27 |
| 8 | 374141.20 | 1152918.03 |
| 9 | 374208.32 | 1152917.98 |
| 10 | 374183.88 | 1152918.61 |
| 11 | 374121.98 | 1152919.68 |
| 12 | 374060.62 | 1152921.25 |
| 13 | 373997.89 | 1152921.22 |
| 1 | 373953.42 | 1152921.79 |
| **39:22:010007:891:ЗУ1** | | |
| 1 | 373687.90 | 1153043.37 |
| 2 | 373679.78 | 1153045.31 |
| 3 | 373674.35 | 1153046.86 |
| 4 | 373674.63 | 1153047.71 |
| 1 | 373687.90 | 1153043.37 |
| **39:22:010019:4:ЗУ1** | | |
| 1 | 371326.97 | 1153453.21 |
| 2 | 371329.43 | 1153452.00 |
| 3 | 371336.69 | 1153446.01 |
| 4 | 371342.11 | 1153449.73 |
| 5 | 371343.24 | 1153450.58 |
| 6 | 371345.42 | 1153447.70 |
| 7 | 371307.39 | 1153418.87 |
| 8 | 371294.45 | 1153435.96 |
| 9 | 371303.23 | 1153442.98 |
| 10 | 371311.97 | 1153449.82 |
| 11 | 371311.26 | 1153451.66 |
| 12 | 371311.72 | 1153453.10 |
| 13 | 371313.35 | 1153454.32 |
| 14 | 371314.76 | 1153454.75 |
| 1 | 371326.97 | 1153453.21 |
| **39:22:010020:375:ЗУ1** | | |
| 1 | 371318.47 | 1153610.00 |
| 2 | 371319.00 | 1153600.23 |
| 3 | 371305.91 | 1153617.53 |
| 4 | 371308.27 | 1153619.30 |
| 5 | 371310.33 | 1153620.84 |
| 1 | 371318.47 | 1153610.00 |
| **39:22:000000:14:ЗУ1** | | |
| 5 | 369826.46 | 1154576.93 |
| 6 | 369830.88 | 1154586.14 |
| 7 | 369819.14 | 1154591.07 |
| 8 | 369818.34 | 1154589.28 |
| 9 | 369786.16 | 1154602.49 |
| 10 | 369768.89 | 1154608.64 |
| 11 | 369739.03 | 1154618.53 |
| 12 | 369717.34 | 1154624.72 |

| Обозначение (номер) характерных точек границ | Перечень координат характерных точек в системе координат, используемой для ведения Единого государственного реестра недвижимости | |
|---|---|---|
| | X | У |
| 1 | 2 | 3 |
| 13 | 369698.52 | 1154630.08 |
| 14 | 369686.89 | 1154632.68 |
| 15 | 369665.94 | 1154637.50 |
| 16 | 369625.57 | 1154646.03 |
| 17 | 369599.49 | 1154651.09 |
| 18 | 369571.93 | 1154657.77 |
| 19 | 369547.45 | 1154662.60 |
| 20 | 369535.03 | 1154665.27 |
| 21 | 369526.79 | 1154667.33 |
| 22 | 369525.39 | 1154667.63 |
| 23 | 369510.63 | 1154668.93 |
| 24 | 369492.29 | 1154673.16 |
| 25 | 369479.23 | 1154677.53 |
| 26 | 369477.42 | 1154670.24 |
| 27 | 369516.83 | 1154662.15 |
| 28 | 369580.91 | 1154649.10 |
| 29 | 369605.31 | 1154643.99 |
| 30 | 369670.23 | 1154630.66 |
| 31 | 369690.70 | 1154624.32 |
| 32 | 369704.79 | 1154619.96 |
| 33 | 369724.32 | 1154614.24 |
| 34 | 369757.25 | 1154603.70 |
| 35 | 369757.46 | 1154603.64 |
| 36 | 369784.91 | 1154595.13 |
| 5 | 369826.46 | 1154576.93 |
| **этап 4** | | |
| **:ЗУ4** | | |
| 1 | 368100.09 | 1155644.37 |
| 2 | 368104.98 | 1155651.04 |
| 3 | 368096.38 | 1155658.69 |
| 4 | 368012.70 | 1155733.14 |
| 5 | 368005.45 | 1155729.62 |
| 6 | 368090.26 | 1155650.64 |
| 1 | 368100.09 | 1155644.37 |
| **39:05:000000:3224:ЗУ1** | | |
| 1 | 366690.97 | 1156687.59 |
| 2 | 366895.02 | 1156561.85 |
| 3 | 366994.33 | 1156507.63 |
| 4 | 367183.02 | 1156381.48 |
| 5 | 367551.90 | 1156144.84 |
| 6 | 367638.05 | 1156077.03 |
| 7 | 367739.38 | 1155997.28 |
| 8 | 368051.83 | 1155670.14 |
| 9 | 368081.74 | 1155641.49 |
| 10 | 368085.58 | 1155623.52 |
| 11 | 368105.72 | 1155617.08 |
| 12 | 368112.03 | 1155619.27 |
| 13 | 368107.32 | 1155639.76 |
| 14 | 368100.09 | 1155644.37 |
| 15 | 368100.09 | 1155644.37 |
| 16 | 368090.26 | 1155650.64 |
| 17 | 368005.45 | 1155729.62 |
| 18 | 367843.31 | 1155902.85 |
| 19 | 367617.56 | 1156110.47 |
| 20 | 367535.27 | 1156176.56 |
| 21 | 366907.57 | 1156579.10 |
| 22 | 366865.26 | 1156591.02 |
| 1 | 366690.97 | 1156687.59 |
| **39:05:000000:3225:ЗУ1** | | |
| 1 | 367739.38 | 1155997.28 |
| 2 | 367638.05 | 1156077.03 |
| 3 | 367749.00 | 1155981.39 |
| 4 | 367799.60 | 1155930.75 |
| 5 | 367793.41 | 1155922.87 |
| 6 | 367805.05 | 1155914.05 |
| 7 | 367811.14 | 1155922.14 |
| 1 | 367739.38 | 1155997.28 |
| **39:05:030612:40:ЗУ1** | | |
| 1 | 367730.45 | 1156024.63 |
| 2 | 367783.35 | 1155978.13 |
| 3 | 367828.45 | 1155935.84 |
| 4 | 367861.91 | 1155893.43 |
| 5 | 367918.85 | 1155828.65 |
| 6 | 368012.70 | 1155733.14 |
| 7 | 368005.45 | 1155729.62 |
| 8 | 367843.31 | 1155902.85 |
| 9 | 367617.56 | 1156110.47 |
| 10 | 367634.46 | 1156131.86 |
| 11 | 367638.80 | 1156120.36 |
| 1 | 367730.45 | 1156024.63 |
| **:ЗУ5** | | |
| 1 | 366540.92 | 1156810.58 |
| 2 | 366510.77 | 1156832.32 |
| 3 | 366519.26 | 1156811.42 |
| 4 | 366690.97 | 1156687.59 |
| 5 | 366865.26 | 1156591.02 |
| 6 | 366907.57 | 1156579.10 |
| 7 | 367535.27 | 1156176.56 |
| 8 | 367617.56 | 1156110.47 |
| 9 | 367634.46 | 1156131.86 |
| 10 | 367632.72 | 1156136.48 |
| 11 | 367623.10 | 1156142.09 |
| 12 | 367532.10 | 1156192.59 |
| 13 | 367231.88 | 1156385.00 |
| 14 | 367040.07 | 1156507.15 |
| 15 | 366911.94 | 1156588.74 |
| 16 | 366871.29 | 1156599.86 |

| | | |
|---|---|---|
| 17 | 366699.51 | 1156696.25 |
| 1 | 366540.92 | 1156810.58 |
| | | |
| 18 | 366121.19 | 1157418.22 |
| 19 | 366055.51 | 1157543.24 |
| 20 | 366032.99 | 1157586.10 |
| 21 | 366002.50 | 1157612.34 |
| 22 | 365994.00 | 1157602.67 |
| 23 | 366021.93 | 1157579.21 |
| 18 | 366121.19 | 1157418.22 |
| **39:05:030615:269:ЗУ1** | | |
| 1 | 366064.57 | 1157528.06 |
| 2 | 366055.51 | 1157543.24 |
| 3 | 366163.73 | 1157337.26 |
| 4 | 366510.77 | 1156832.32 |
| 5 | 366540.92 | 1156810.59 |
| 6 | 366533.55 | 1156822.38 |
| 7 | 366484.16 | 1156898.41 |
| 8 | 366443.60 | 1156952.79 |
| 9 | 366403.49 | 1157015.20 |
| 10 | 366371.67 | 1157060.98 |
| 11 | 366356.37 | 1157087.71 |
| 12 | 366319.47 | 1157149.08 |
| 13 | 366294.00 | 1157183.54 |
| 14 | 366268.93 | 1157219.47 |
| 15 | 366236.10 | 1157269.34 |
| 16 | 366187.74 | 1157343.27 |
| 17 | 366151.94 | 1157395.01 |
| 18 | 366112.69 | 1157453.52 |
| 19 | 366085.29 | 1157494.49 |
| 1 | 366064.57 | 1157528.06 |
| | | |
| 20 | 366015.63 | 1157612.72 |
| 21 | 366016.51 | 1157628.15 |
| 22 | 366002.62 | 1157612.23 |
| 23 | 366032.99 | 1157586.10 |
| 24 | 366021.11 | 1157604.14 |
| 20 | 366015.63 | 1157612.72 |
| **39:05:030615:67:ЗУ1** | | |
| 1 | 366016.51 | 1157628.30 |
| 2 | 366004.56 | 1157630.15 |
| 3 | 365994.56 | 1157625.51 |
| 4 | 365979.26 | 1157674.36 |
| 5 | 365972.20 | 1157709.91 |
| 6 | 365945.28 | 1157775.32 |
| 7 | 365922.35 | 1157799.58 |
| 8 | 365910.05 | 1157840.98 |
| 9 | 365874.93 | 1157903.88 |
| 10 | 365851.02 | 1157920.44 |
| 11 | 365791.34 | 1158023.26 |
| 12 | 365724.93 | 1158135.14 |
| 13 | 365706.74 | 1158156.34 |
| 14 | 365651.31 | 1158219.84 |
| 15 | 365645.76 | 1158225.66 |
| 16 | 365623.60 | 1158234.20 |
| 17 | 365618.95 | 1158238.30 |
| 18 | 365537.13 | 1158315.58 |
| 19 | 365521.25 | 1158328.28 |
| 20 | 365513.47 | 1158364.40 |
| 21 | 365473.22 | 1158412.83 |
| 22 | 365441.90 | 1158453.99 |
| 23 | 365406.62 | 1158498.77 |
| 24 | 365395.61 | 1158511.38 |
| 25 | 365367.14 | 1158545.65 |
| 26 | 365342.22 | 1158583.56 |
| 27 | 365330.57 | 1158597.68 |
| 28 | 365252.52 | 1158701.94 |
| 29 | 365217.01 | 1158745.52 |
| 30 | 365183.88 | 1158787.91 |
| 31 | 365156.57 | 1158822.75 |
| 32 | 365086.41 | 1158818.30 |
| 33 | 365029.19 | 1158799.83 |
| 34 | 364996.18 | 1158779.77 |
| 35 | 364982.91 | 1158775.56 |
| 36 | 364956.29 | 1158775.59 |
| 37 | 364893.38 | 1158750.75 |
| 38 | 364880.34 | 1158748.03 |
| 39 | 364852.59 | 1158733.33 |
| 40 | 364843.58 | 1158759.79 |
| 41 | 364821.06 | 1158764.03 |
| 42 | 364808.15 | 1158741.37 |
| 43 | 364794.90 | 1158736.65 |
| 44 | 364794.88 | 1158736.65 |
| 45 | 364785.66 | 1158723.24 |
| 46 | 364785.62 | 1158723.17 |
| 47 | 364806.28 | 1158712.25 |
| 48 | 364821.94 | 1158720.93 |
| 49 | 364830.59 | 1158718.51 |
| 50 | 364883.77 | 1158739.93 |
| 51 | 364831.66 | 1158710.18 |
| 52 | 364865.46 | 1158650.97 |
| 53 | 364917.57 | 1158680.71 |
| 54 | 364885.17 | 1158737.48 |
| 55 | 364958.04 | 1158764.58 |
| 56 | 364982.34 | 1158757.96 |
| 57 | 365006.37 | 1158767.01 |
| 58 | 365029.60 | 1158788.00 |
| 59 | 365085.14 | 1158803.83 |
| 60 | 365119.36 | 1158801.87 |
| 61 | 365143.54 | 1158812.55 |
| 62 | 365207.29 | 1158733.78 |
| 63 | 365237.47 | 1158697.56 |
| 64 | 365247.47 | 1158689.37 |
| 65 | 365334.73 | 1158576.27 |

| | | |
|---|---|---|
| 66 | 365361.84 | 1158532.86 |
| 67 | 365381.44 | 1158507.44 |
| 68 | 365407.36 | 1158480.81 |
| 69 | 365461.37 | 1158407.59 |
| 70 | 365508.60 | 1158351.17 |
| 71 | 365509.76 | 1158322.34 |
| 72 | 365544.10 | 1158284.85 |
| 73 | 365577.78 | 1158255.08 |
| 74 | 365615.08 | 1158221.36 |
| 75 | 365633.45 | 1158217.36 |
| 76 | 365638.47 | 1158215.19 |
| 77 | 365642.08 | 1158211.41 |
| 78 | 365697.29 | 1158148.16 |
| 79 | 365702.99 | 1158129.33 |
| 80 | 365823.72 | 1157939.87 |
| 81 | 365846.59 | 1157906.99 |
| 82 | 365864.90 | 1157896.16 |
| 83 | 365898.43 | 1157836.10 |
| 84 | 365907.53 | 1157791.02 |
| 85 | 365931.78 | 1157770.20 |
| 86 | 365958.72 | 1157706.16 |
| 87 | 365965.07 | 1157668.80 |
| 88 | 365967.34 | 1157670.60 |
| 89 | 365985.26 | 1157613.40 |
| 90 | 365994.00 | 1157602.67 |
| 1 | 366016.51 | 1157628.30 |
| **:ЗУ6** | | |
| 1 | 364785.66 | 1158723.24 |
| 2 | 364794.88 | 1158736.65 |
| 3 | 364760.70 | 1158736.13 |
| 1 | 364785.66 | 1158723.24 |
| **39:05:030615:65:ЗУ1** | | |
| 37 | 364742.44 | 1158723.43 |
| 38 | 364777.62 | 1158727.39 |
| 39 | 364760.70 | 1158736.13 |
| 40 | 364742.45 | 1158735.93 |
| 41 | 364708.28 | 1158736.40 |
| 42 | 364688.96 | 1158736.24 |
| 43 | 364643.59 | 1158736.44 |
| 44 | 364589.92 | 1158735.76 |
| 45 | 364520.90 | 1158736.51 |
| 46 | 364501.40 | 1158736.54 |
| 47 | 364495.52 | 1158736.61 |
| 48 | 364491.16 | 1158732.18 |
| 49 | 364487.52 | 1158725.79 |
| 50 | 364681.48 | 1158723.77 |
| 51 | 364699.76 | 1158723.99 |
| 37 | 364742.44 | 1158723.43 |
| **39:05:030615:34:ЗУ1** | | |
| 1 | 364487.52 | 1158725.79 |
| 2 | 364491.16 | 1158732.18 |
| 3 | 364425.17 | 1158731.24 |
| 4 | 364335.67 | 1158763.63 |
| 5 | 364334.68 | 1158762.58 |
| 6 | 364329.76 | 1158757.39 |
| 7 | 364422.74 | 1158726.46 |
| 1 | 364487.52 | 1158725.79 |
| **этап 5** | | |
| **:ЗУ7** | | |
| 1 | 364329.75 | 1158757.40 |
| 2 | 364335.67 | 1158763.64 |
| 3 | 364331.79 | 1158767.08 |
| 4 | 364332.05 | 1158762.96 |
| 5 | 364328.15 | 1158758.79 |
| 1 | 364329.75 | 1158757.40 |
| **39:14:000000:21:ЗУ1** | | |
| 1 | 364096.31 | 1158959.83 |
| 2 | 363934.71 | 1158983.71 |
| 3 | 363629.66 | 1158960.60 |
| 4 | 363950.98 | 1158974.78 |
| 5 | 364083.28 | 1158953.80 |
| 6 | 364129.71 | 1158930.86 |
| 7 | 364328.15 | 1158758.78 |
| 8 | 364332.05 | 1158762.96 |
| 9 | 364331.79 | 1158767.08 |
| 10 | 364331.79 | 1158767.08 |
| 11 | 364330.63 | 1158785.80 |
| 12 | 364133.28 | 1158954.36 |
| 13 | 364096.31 | 1158959.83 |
| 1 | 364096.31 | 1158959.83 |
| | | |
| 14 | 361222.50 | 1158057.89 |
| 15 | 360877.25 | 1157799.83 |
| 16 | 360881.80 | 1157789.94 |
| 17 | 360881.80 | 1157789.94 |
| 18 | 361121.26 | 1157970.75 |
| 19 | 361222.05 | 1158054.70 |
| 20 | 361231.42 | 1158048.10 |
| 21 | 361233.92 | 1158049.53 |
| 22 | 361234.21 | 1158062.79 |
| 23 | 361250.56 | 1158077.26 |
| 24 | 361264.24 | 1158094.06 |
| 25 | 361310.34 | 1158136.79 |
| 26 | 361449.90 | 1158265.72 |
| 14 | 361222.50 | 1158057.89 |
| **39:14:050601:20:ЗУ1** | | |
| 1 | 362706.22 | 1158897.38 |
| 2 | 362880.32 | 1158916.19 |
| 3 | 362674.28 | 1158907.25 |
| 4 | 362452.15 | 1158875.78 |
| 5 | 362443.61 | 1158869.72 |
| 6 | 362380.18 | 1158855.57 |
| 7 | 362384.32 | 1158844.02 |
| 8 | 362419.90 | 1158856.91 |

| | | |
|---|---|---|
| 9 | 362529.82 | 1158871.62 |
| 10 | 362571.85 | 1158877.57 |
| 1 | 362706.22 | 1158897.38 |
| | | |
| 11 | 363059.47 | 1158923.97 |
| 12 | 363009.99 | 1158921.82 |
| 13 | 363015.30 | 1158911.26 |
| 14 | 363019.98 | 1158909.83 |
| 11 | 363059.47 | 1158923.97 |
| **39:14:050601:17:ЗУ1** | | |
| 1 | 362384.32 | 1158844.02 |
| 2 | 362380.18 | 1158855.57 |
| 3 | 362255.16 | 1158806.69 |
| 4 | 362031.51 | 1158723.13 |
| 5 | 362034.94 | 1158716.67 |
| 6 | 362112.16 | 1158745.45 |
| 1 | 362384.32 | 1158844.02 |
| **39:14:050601:27:ЗУ1** | | |
| 1 | 362034.94 | 1158716.67 |
| 2 | 362031.51 | 1158723.13 |
| 3 | 361920.30 | 1158680.34 |
| 4 | 361876.65 | 1158661.11 |
| 5 | 361842.23 | 1158624.29 |
| 6 | 361879.64 | 1158653.15 |
| 7 | 361912.68 | 1158673.14 |
| 8 | 361957.16 | 1158687.90 |
| 9 | 362010.78 | 1158693.50 |
| 10 | 362021.12 | 1158711.52 |
| 1 | 362034.94 | 1158716.67 |
| **39:14:050501:11:ЗУ1** | | |
| 52 | 360441.67 | 1157459.84 |
| 53 | 360534.50 | 1157529.86 |
| 54 | 360553.86 | 1157555.61 |
| 55 | 360547.81 | 1157564.06 |
| 56 | 360527.76 | 1157538.62 |
| 57 | 360440.75 | 1157473.51 |
| 58 | 360437.57 | 1157476.58 |
| 59 | 360431.18 | 1157470.90 |
| 52 | 360441.67 | 1157459.84 |
| **39:14:050504:1:ЗУ1** | | |
| 1 | 360421.51 | 1157492.10 |
| 2 | 360426.40 | 1157487.38 |
| 3 | 360400.85 | 1157474.13 |
| 4 | 360397.43 | 1157479.14 |
| 1 | 360421.51 | 1157492.10 |
| **39:14:050504:117:ЗУ1** | | |
| 1 | 360397.43 | 1157479.14 |
| 2 | 360400.85 | 1157474.13 |
| 3 | 360373.37 | 1157459.82 |
| 4 | 360372.84 | 1157460.84 |
| 5 | 360388.49 | 1157474.33 |
| 1 | 360397.43 | 1157479.14 |

| | | |
|---|---|---|
| **39:14:050506:91:ЗУ1** | | |
| 1 | 360021.17 | 1157374.26 |
| 2 | 360021.42 | 1157373.14 |
| 3 | 359939.55 | 1157356.17 |
| 4 | 359939.07 | 1157359.07 |
| 5 | 359947.60 | 1157360.69 |
| 1 | 360021.17 | 1157374.26 |
| **39:14:050508:15:ЗУ1** | | |
| 1 | 359732.79 | 1157312.70 |
| 2 | 359732.79 | 1157312.70 |
| 3 | 359742.09 | 1157317.21 |
| 4 | 359735.95 | 1157310.45 |
| 5 | 359710.34 | 1157304.59 |
| 6 | 359709.98 | 1157306.02 |
| 1 | 359732.79 | 1157312.70 |
| **39:14:050508:8:ЗУ1** | | |
| 1 | 359709.98 | 1157306.02 |
| 2 | 359710.34 | 1157304.59 |
| 3 | 359686.52 | 1157299.14 |
| 1 | 359709.98 | 1157306.02 |
| **39:14:050401:7:ЗУ1** | | |
| 1 | 358889.34 | 1157222.61 |
| 2 | 358871.75 | 1157228.81 |
| 3 | 358804.05 | 1157205.26 |
| 4 | 358806.51 | 1157192.99 |
| 5 | 358930.90 | 1157219.82 |
| 6 | 358935.95 | 1157226.54 |
| 7 | 358923.84 | 1157228.54 |
| 8 | 358893.50 | 1157222.03 |
| 1 | 358889.34 | 1157222.61 |
| **39:14:040401:20:ЗУ1** | | |
| 1 | 358797.05 | 1157190.59 |
| 2 | 358795.12 | 1157198.16 |
| 3 | 358673.70 | 1157165.25 |
| 4 | 358673.85 | 1157159.27 |
| 1 | 358797.05 | 1157190.59 |
| **39:14:040401:22:ЗУ1** | | |
| 1 | 358673.84 | 1157159.27 |
| 2 | 358673.69 | 1157165.25 |
| 3 | 358654.19 | 1157159.97 |
| 4 | 358654.37 | 1157154.32 |
| 1 | 358673.84 | 1157159.27 |
| **39:14:040405:45:ЗУ1** | | |
| 1 | 358291.25 | 1157107.46 |
| 2 | 358265.98 | 1157110.72 |
| 3 | 358265.38 | 1157107.09 |
| 4 | 358290.47 | 1157102.97 |
| 1 | 358291.25 | 1157107.46 |
| **39:14:040405:37:ЗУ1** | | |
| 1 | 358265.98 | 1157110.72 |
| 2 | 358265.38 | 1157107.09 |
| 3 | 358223.18 | 1157113.41 |

| | | |
|---|---|---|
| 4 | 358223.62 | 1157116.05 |
| 1 | 358265.98 | 1157110.72 |
| **39:14:040405:36:ЗУ1** | | |
| 1 | 358223.62 | 1157116.05 |
| 2 | 358223.18 | 1157113.41 |
| 3 | 358185.06 | 1157119.12 |
| 4 | 358185.33 | 1157120.76 |
| 1 | 358223.62 | 1157116.05 |
| **39:14:000000:692:ЗУ1** | | |
| 1 | 357888.44 | 1157165.17 |
| 2 | 357883.50 | 1157166.06 |
| 3 | 357877.35 | 1157140.75 |
| 4 | 357884.82 | 1157139.40 |
| 5 | 357907.65 | 1157136.06 |
| 6 | 357936.65 | 1157131.98 |
| 7 | 357963.92 | 1157127.90 |
| 8 | 357965.40 | 1157143.21 |
| 9 | 357956.48 | 1157155.98 |
| 10 | 357956.48 | 1157155.98 |
| 11 | 357936.76 | 1157163.00 |
| 12 | 357928.64 | 1157164.98 |
| 1 | 357888.44 | 1157165.17 |
| **39:14:040408:104:ЗУ1** | | |
| 1 | 357816.14 | 1157176.51 |
| 2 | 357749.83 | 1157190.06 |
| 3 | 357749.56 | 1157186.99 |
| 4 | 357811.46 | 1157172.62 |
| 1 | 357816.14 | 1157176.51 |
| **39:14:000000:52:ЗУ1** | | |
| 1 | 357278.57 | 1155685.53 |
| 2 | 357278.13 | 1155685.81 |
| 3 | 357145.84 | 1155397.09 |
| 4 | 357002.92 | 1155096.90 |
| 5 | 356930.78 | 1154943.11 |
| 6 | 356884.11 | 1154844.84 |
| 7 | 356855.92 | 1154801.44 |
| 8 | 356812.67 | 1154767.78 |
| 9 | 356757.59 | 1154725.77 |
| 10 | 356648.89 | 1154647.06 |
| 11 | 356674.33 | 1154580.11 |
| 12 | 356703.01 | 1154504.82 |
| 13 | 356721.31 | 1154457.57 |
| 14 | 356754.65 | 1154374.46 |
| 15 | 356929.38 | 1154053.78 |
| 16 | 356980.54 | 1153963.73 |
| 17 | 356997.43 | 1153934.97 |
| 18 | 356999.08 | 1153917.86 |
| 19 | 356995.49 | 1153866.77 |
| 20 | 356990.35 | 1153864.19 |
| 21 | 356974.70 | 1153901.80 |
| 22 | 356902.40 | 1153857.41 |
| 23 | 356854.60 | 1153820.87 |
| 24 | 356808.54 | 1153797.53 |
| 25 | 356770.87 | 1153770.90 |
| 26 | 356721.66 | 1153734.80 |
| 27 | 356709.29 | 1153726.38 |
| 28 | 356639.97 | 1153686.91 |
| 29 | 356601.90 | 1153648.91 |
| 30 | 356597.41 | 1153633.11 |
| 31 | 356586.59 | 1153625.49 |
| 32 | 356574.37 | 1153619.93 |
| 33 | 356575.28 | 1153618.45 |
| 34 | 356577.65 | 1153612.26 |
| 35 | 356579.04 | 1153609.18 |
| 36 | 356595.29 | 1153617.45 |
| 37 | 356605.29 | 1153627.45 |
| 38 | 356639.99 | 1153668.86 |
| 39 | 356765.09 | 1153749.39 |
| 40 | 356779.25 | 1153763.00 |
| 41 | 356862.36 | 1153812.43 |
| 42 | 356965.97 | 1153879.80 |
| 43 | 356979.25 | 1153858.63 |
| 44 | 356994.47 | 1153832.89 |
| 45 | 357007.95 | 1153841.24 |
| 46 | 357111.83 | 1153651.38 |
| 47 | 357124.77 | 1153620.62 |
| 48 | 357144.79 | 1153586.72 |
| 49 | 357191.68 | 1153502.78 |
| 50 | 357219.75 | 1153436.83 |
| 51 | 357199.44 | 1153422.68 |
| 52 | 357205.53 | 1153422.31 |
| 53 | 357206.18 | 1153411.86 |
| 54 | 357241.56 | 1153435.83 |
| 55 | 357169.70 | 1153573.09 |
| 56 | 357005.27 | 1153867.46 |
| 57 | 357006.15 | 1153939.06 |
| 58 | 356771.99 | 1154377.94 |
| 59 | 356675.35 | 1154618.35 |
| 60 | 356674.84 | 1154640.92 |
| 61 | 356683.42 | 1154662.35 |
| 62 | 356840.68 | 1154776.84 |
| 63 | 356875.31 | 1154819.03 |
| 64 | 356894.54 | 1154851.94 |
| 65 | 357244.23 | 1155600.79 |
| 66 | 357263.34 | 1155645.96 |
| 1 | 357278.57 | 1155685.53 |
| **39:14:060103:28:ЗУ1** | | |
| 1 | 357205.53 | 1153422.31 |
| 2 | 357199.44 | 1153422.68 |
| 3 | 357136.43 | 1153378.76 |
| 4 | 357140.28 | 1153369.24 |
| 5 | 357163.64 | 1153383.05 |
| 6 | 357206.18 | 1153411.86 |
| 1 | 357205.53 | 1153422.31 |

| :ЗУ8 | | |
|---|---|---|
| 1 | 356576.17 | 1153607.72 |
| 2 | 356579.04 | 1153609.18 |
| 3 | 356577.65 | 1153612.26 |
| 4 | 356575.28 | 1153618.45 |
| 5 | 356574.37 | 1153619.93 |
| 6 | 356571.74 | 1153618.73 |
| 7 | 356576.17 | 1153607.72 |
| 1 | 356576.17 | 1153607.72 |
| **39:14:000000:603:ЗУ1** | | |
| 1 | 356576.17 | 1153607.72 |
| 2 | 356571.74 | 1153618.73 |
| 3 | 356548.15 | 1153607.99 |
| 4 | 356477.11 | 1153550.70 |
| 5 | 356468.20 | 1153547.23 |
| 6 | 356472.46 | 1153534.80 |
| 7 | 356474.31 | 1153530.68 |
| 8 | 356480.65 | 1153532.79 |
| 9 | 356553.54 | 1153596.20 |
| 1 | 356576.17 | 1153607.72 |
| **39:14:010113:3:ЗУ1** | | |
| 1 | 353947.96 | 1152539.04 |
| 2 | 353939.95 | 1152536.36 |
| 3 | 353915.50 | 1152515.91 |
| 4 | 353905.91 | 1152500.67 |
| 1 | 353947.96 | 1152539.04 |
| **:ЗУ9** | | |
| 1 | 353965.59 | 1152533.56 |
| 2 | 353958.52 | 1152548.68 |
| 3 | 353947.96 | 1152539.04 |
| 4 | 353947.96 | 1152539.04 |
| 5 | 353830.30 | 1152431.65 |
| 6 | 353906.50 | 1152448.51 |
| 7 | 353914.79 | 1152454.98 |
| 8 | 353903.01 | 1152482.93 |
| 9 | 353919.13 | 1152504.95 |
| 10 | 353944.11 | 1152526.68 |
| 1 | 353965.59 | 1152533.56 |
| **39:14:010431:5:ЗУ1** | | |
| 1 | 350028.79 | 1150177.98 |
| 2 | 350021.47 | 1150180.96 |
| 3 | 350021.47 | 1150180.96 |
| 4 | 350035.59 | 1150153.75 |
| 5 | 350047.13 | 1150147.94 |
| 6 | 350094.57 | 1150059.48 |
| 7 | 350092.93 | 1150043.62 |
| 8 | 350104.02 | 1150051.98 |
| 9 | 350040.66 | 1150173.14 |
| 1 | 350028.79 | 1150177.98 |
| **39:14:000000:39:ЗУ1** | | |
| 1 | 350106.40 | 1150047.43 |
| 2 | 350104.02 | 1150051.98 |
| 3 | 350017.98 | 1149987.11 |
| 4 | 349992.23 | 1149976.50 |
| 5 | 349925.65 | 1149964.28 |
| 6 | 349839.74 | 1149918.24 |
| 7 | 349785.04 | 1149916.33 |
| 8 | 349794.59 | 1149893.50 |
| 9 | 349841.31 | 1149894.61 |
| 10 | 349929.51 | 1149955.97 |
| 11 | 349992.59 | 1149965.30 |
| 12 | 350021.40 | 1149980.08 |
| 13 | 350094.93 | 1150026.14 |
| 1 | 350106.40 | 1150047.43 |
| **39:14:000000:25:ЗУ1** | | |
| 1 | 349622.64 | 1149979.80 |
| 2 | 349596.51 | 1149988.79 |
| 3 | 349596.51 | 1149988.79 |
| 4 | 349623.92 | 1149959.32 |
| 5 | 349662.10 | 1149896.99 |
| 6 | 349683.90 | 1149865.84 |
| 7 | 349761.64 | 1149895.42 |
| 8 | 349771.99 | 1149892.96 |
| 9 | 349794.52 | 1149893.50 |
| 10 | 349786.78 | 1149911.91 |
| 11 | 349785.04 | 1149916.33 |
| 12 | 349688.01 | 1149877.91 |
| 1 | 349622.64 | 1149979.80 |
| **39:14:010359:73:ЗУ1** | | |
| 1 | 349601.88 | 1149983.01 |
| 2 | 349588.03 | 1149968.57 |
| 3 | 349591.16 | 1149965.21 |
| 4 | 349601.63 | 1149953.97 |
| 5 | 349615.44 | 1149968.43 |
| 1 | 349601.88 | 1149983.01 |
| **39:14:010359:72:ЗУ1** | | |
| 1 | 349591.16 | 1149965.21 |
| 2 | 349588.03 | 1149968.57 |
| 3 | 349557.83 | 1149937.45 |
| 4 | 349561.80 | 1149931.95 |
| 5 | 349575.54 | 1149945.78 |
| 1 | 349591.16 | 1149965.21 |
| **39:14:010359:71:ЗУ1** | | |
| 1 | 349561.80 | 1149931.95 |
| 2 | 349557.83 | 1149937.45 |
| 3 | 349527.24 | 1149905.89 |
| 4 | 349535.59 | 1149905.56 |
| 1 | 349561.80 | 1149931.95 |
| **39:14:010359:109:ЗУ1** | | |
| 1 | 349522.62 | 1149913.24 |
| 2 | 349493.73 | 1149914.26 |
| 3 | 349499.75 | 1149906.62 |
| 4 | 349505.20 | 1149899.72 |
| 5 | 349515.93 | 1149903.46 |

| | | |
|---|---|---|
| 6 | 349518.86 | 1149897.25 |
| 7 | 349527.99 | 1149906.67 |
| 1 | 349522.62 | 1149913.24 |
| **39:14:010359:38:ЗУ1** | | |
| 1 | 349427.85 | 1149917.08 |
| 2 | 349404.83 | 1149940.15 |
| 3 | 349340.48 | 1149875.98 |
| 4 | 349325.69 | 1149861.37 |
| 5 | 349325.32 | 1149861.00 |
| 6 | 349332.05 | 1149845.93 |
| 7 | 349332.33 | 1149846.02 |
| 8 | 349333.16 | 1149859.21 |
| 9 | 349359.24 | 1149877.47 |
| 10 | 349367.97 | 1149886.51 |
| 11 | 349382.38 | 1149893.98 |
| 12 | 349399.71 | 1149904.13 |
| 13 | 349415.71 | 1149911.62 |
| 14 | 349438.29 | 1149907.30 |
| 15 | 349482.70 | 1149906.79 |
| 16 | 349499.75 | 1149906.62 |
| 17 | 349493.73 | 1149914.26 |
| 18 | 349493.64 | 1149914.26 |
| 19 | 349463.41 | 1149924.04 |
| 20 | 349456.59 | 1149917.01 |
| 1 | 349427.85 | 1149917.08 |
| **39:14:000000:1022:ЗУ1** | | |
| 1 | 349325.86 | 1149832.02 |
| 2 | 349316.58 | 1149853.18 |
| 3 | 349312.12 | 1149849.18 |
| 4 | 349332.26 | 1149794.20 |
| 5 | 349339.88 | 1149800.06 |
| 1 | 349325.86 | 1149832.02 |
| **39:14:010602:144:ЗУ1** | | |
| 1 | 349347.26 | 1149782.38 |
| 2 | 349353.35 | 1149767.13 |
| 3 | 349354.78 | 1149762.31 |
| 4 | 349347.45 | 1149752.72 |
| 5 | 349332.26 | 1149794.20 |
| 6 | 349339.88 | 1149800.06 |
| 7 | 349339.88 | 1149800.05 |
| 1 | 349347.26 | 1149782.38 |
| **39:14:010634:12:ЗУ1** | | |
| 1 | 348494.61 | 1149022.21 |
| 2 | 348494.61 | 1149022.21 |
| 3 | 348485.76 | 1149009.30 |
| 4 | 348472.45 | 1148993.70 |
| 5 | 348465.41 | 1148985.46 |
| 6 | 348433.50 | 1148954.66 |
| 7 | 348394.33 | 1148919.12 |
| 8 | 348357.31 | 1148890.86 |
| 9 | 348328.92 | 1148880.13 |
| 10 | 348303.02 | 1148872.81 |
| 11 | 348279.28 | 1148863.36 |
| 12 | 348255.75 | 1148851.01 |
| 13 | 348234.49 | 1148831.87 |
| 14 | 348211.87 | 1148807.20 |
| 15 | 348219.49 | 1148802.24 |
| 16 | 348257.79 | 1148840.54 |
| 17 | 348269.68 | 1148847.88 |
| 18 | 348343.11 | 1148866.66 |
| 19 | 348350.11 | 1148876.88 |
| 20 | 348388.73 | 1148897.12 |
| 21 | 348446.78 | 1148958.70 |
| 22 | 348479.51 | 1148987.56 |
| 1 | 348494.61 | 1149022.21 |
| **39:14:010634:150:ЗУ1** | | |
| 1 | 348219.49 | 1148802.23 |
| 2 | 348211.88 | 1148807.19 |
| 3 | 348207.66 | 1148802.60 |
| 4 | 348204.70 | 1148805.22 |
| 5 | 348202.79 | 1148803.49 |
| 6 | 348200.18 | 1148805.80 |
| 7 | 348150.70 | 1148758.86 |
| 8 | 348165.31 | 1148734.93 |
| 9 | 348166.70 | 1148734.90 |
| 10 | 348213.38 | 1148796.12 |
| 1 | 348219.49 | 1148802.23 |
| **39:14:010634:8:ЗУ1** | | |
| 1 | 348165.31 | 1148734.93 |
| 2 | 348129.15 | 1148735.67 |
| 3 | 348027.72 | 1148732.17 |
| 4 | 348043.48 | 1148743.47 |
| 5 | 348068.80 | 1148746.14 |
| 6 | 348080.42 | 1148747.39 |
| 7 | 348102.52 | 1148748.76 |
| 8 | 348112.75 | 1148749.40 |
| 9 | 348129.03 | 1148750.42 |
| 10 | 348132.51 | 1148750.33 |
| 11 | 348149.34 | 1148757.57 |
| 12 | 348150.70 | 1148758.86 |

**Сведения о границах территории, применительно к которой осуществляется подготовка проекта межевания**

**Перечень координат характерных точек**

**Таблица №4**

| № | X | Y | | | | |
|---|---|---|---|---|---|---|
| 1 | 2 | 3 | | 21 | 379459,23 | 1157709,89 |
| Контур 1 | | | | | | |
| 1 | 379657,32 | 1158001,39 | | 22 | 379457,67 | 1157692,80 |
| | | | | | | |
| 2 | 379720,62 | 1158081,78 | | 5 | 379447,84 | 1157585,55 |
| | | | | Контур 3 | | |
| 3 | 379718,64 | 1158088,46 | | 23 | 377273,49 | 1157317,78 |
| | | | | | | |
| 4 | 379656,85 | 1158009,84 | | 24 | 377286,41 | 1157335,02 |
| | | | | | | |
| 1 | 379657,32 | 1158001,39 | | 25 | 377294,18 | 1157341,83 |
| Контур 2 | | | | | | |
| 5 | 379447,84 | 1157585,55 | | 26 | 377312,89 | 1157356,28 |
| | | | | | | |
| 6 | 379458,10 | 1157692,04 | | 27 | 377350,97 | 1157385,73 |
| | | | | | | |
| 7 | 379459,59 | 1157699,01 | | 28 | 377387,24 | 1157405,67 |
| | | | | | | |
| 8 | 379461,54 | 1157701,60 | | 29 | 377391,73 | 1157407,69 |
| | | | | | | |
| 9 | 379468,54 | 1157707,76 | | 30 | 377406,00 | 1157417,12 |
| | | | | | | |
| 10 | 379474,18 | 1157714,44 | | 31 | 377415,05 | 1157438,40 |
| | | | | | | |
| 11 | 379475,82 | 1157720,12 | | 32 | 377415,05 | 1157458,23 |
| | | | | | | |
| 12 | 379475,70 | 1157728,10 | | 33 | 377415,11 | 1157481,45 |
| | | | | | | |
| 13 | 379469,81 | 1157744,10 | | 34 | 377417,33 | 1157492,73 |
| | | | | | | |
| 14 | 379469,38 | 1157747,01 | | 35 | 377415,63 | 1157492,94 |
| | | | | | | |
| 15 | 379470,93 | 1157754,53 | | 36 | 377407,66 | 1157491,01 |
| | | | | | | |
| 16 | 379471,72 | 1157756,88 | | 37 | 377409,58 | 1157472,10 |
| | | | | | | |
| 17 | 379464,36 | 1157741,16 | | 38 | 377410,70 | 1157467,52 |
| | | | | | | |
| 18 | 379461,98 | 1157726,68 | | 39 | 377412,31 | 1157460,88 |
| | | | | | | |
| 19 | 379463,28 | 1157725,17 | | 40 | 377412,67 | 1157456,34 |
| | | | | | | |
| 20 | 379461,51 | 1157723,78 | | 41 | 377412,36 | 1157452,43 |

| | | | | | | |
|---|---|---|---|---|---|---|
| | | | | 23 | 377273,49 | 1157317,78 |
| 42 | 377411,67 | 1157448,91 | | Контур 4 | | |
| | | | | 67 | 377609,82 | 1154548,90 |
| 43 | 377409,37 | 1157442,75 | | | | |
| | | | | 68 | 377651,93 | 1154552,72 |
| 44 | 377408,01 | 1157440,23 | | | | |
| | | | | 69 | 377659,82 | 1154554,21 |
| 45 | 377406,61 | 1157438,14 | | | | |
| | | | | 70 | 377680,04 | 1154562,52 |
| 46 | 377402,39 | 1157431,68 | | | | |
| | | | | 71 | 377722,46 | 1154568,27 |
| 47 | 377393,89 | 1157421,74 | | | | |
| | | | | 72 | 377720,39 | 1154577,84 |
| 48 | 377389,28 | 1157418,06 | | | | |
| | | | | 73 | 377691,07 | 1154572,84 |
| 49 | 377381,61 | 1157410,95 | | | | |
| | | | | 74 | 377659,50 | 1154563,56 |
| 50 | 377376,77 | 1157410,37 | | | | |
| | | | | 75 | 377602,91 | 1154554,08 |
| 51 | 377371,82 | 1157407,05 | | | | |
| | | | | 76 | 377462,23 | 1154551,93 |
| 52 | 377366,75 | 1157403,80 | | | | |
| | | | | 77 | 377500,00 | 1154550,86 |
| 53 | 377359,23 | 1157399,08 | | | | |
| | | | | 66 | 377591,36 | 1154548,73 |
| 54 | 377351,82 | 1157394,22 | | | | |
| | | | | 67 | 377609,82 | 1154548,90 |
| 55 | 377349,00 | 1157392,47 | | Контур 5 | | |
| | | | | 78 | 377795,41 | 1154582,43 |
| 56 | 377344,60 | 1157389,36 | | | | |
| | | | | 79 | 377877,36 | 1154597,20 |
| 57 | 377342,19 | 1157386,77 | | | | |
| | | | | 80 | 377876,39 | 1154602,75 |
| 58 | 377333,54 | 1157380,04 | | | | |
| | | | | 81 | 377851,49 | 1154599,37 |
| 59 | 377317,81 | 1157369,41 | | | | |
| | | | | 82 | 377852,34 | 1154595,00 |
| 60 | 377302,89 | 1157356,41 | | | | |
| | | | | 83 | 377802,28 | 1154584,21 |
| 61 | 377284,51 | 1157340,39 | | | | |
| | | | | 71 | 377722,46 | 1154568,27 |
| 62 | 377285,43 | 1157338,86 | | | | |
| | | | | 78 | 377795,41 | 1154582,43 |
| 63 | 377283,29 | 1157336,50 | | Контур 6 | | |
| | | | | 85 | 376778,73 | 1154474,01 |
| 64 | 377281,23 | 1157337,18 | | | | |
| | | | | 86 | 376844,33 | 1154493,41 |
| 65 | 377275,43 | 1157331,61 | | | | |
| | | | | 87 | 376895,32 | 1154504,29 |

| | | | | | | |
|---|---|---|---|---|---|---|
| | | | | 90 | 376312,81 | 1153920,67 |
| 88 | 376875,08 | 1154502,19 | | | | |
| | | | | 91 | 376326,04 | 1153929,60 |
| 89 | 376777,16 | 1154474,26 | | Контур 8 | | |
| | | | | 111 | 376018,76 | 1153756,48 |
| 84 | 376734,79 | 1154450,57 | | | | |
| | | | | 112 | 376037,64 | 1153766,66 |
| 85 | 376778,73 | 1154474,01 | | | | |
| Контур 7 | | | | 113 | 376046,94 | 1153764,96 |
| 91 | 376326,04 | 1153929,60 | | | | |
| | | | | 114 | 376048,86 | 1153765,80 |
| 92 | 376331,04 | 1153934,15 | | | | |
| | | | | 115 | 376115,86 | 1153798,28 |
| 93 | 376344,10 | 1153946,03 | | | | |
| | | | | 116 | 376152,98 | 1153815,88 |
| 94 | 376351,53 | 1153952,55 | | | | |
| | | | | 117 | 376194,31 | 1153843,97 |
| 95 | 376360,40 | 1153962,30 | | | | |
| | | | | 118 | 376206,64 | 1153850,44 |
| 96 | 376398,26 | 1154009,94 | | | | |
| | | | | 119 | 376217,69 | 1153855,37 |
| 97 | 376444,24 | 1154085,93 | | | | |
| | | | | 120 | 376231,21 | 1153864,00 |
| 98 | 376573,21 | 1154314,12 | | | | |
| | | | | 121 | 376253,08 | 1153878,71 |
| 99 | 376584,02 | 1154331,34 | | | | |
| | | | | 122 | 376253,16 | 1153878,77 |
| 100 | 376594,47 | 1154344,92 | | | | |
| | | | | 123 | 376213,35 | 1153855,75 |
| 101 | 376610,02 | 1154361,37 | | | | |
| | | | | 124 | 376150,90 | 1153826,95 |
| 102 | 376627,20 | 1154377,15 | | | | |
| | | | | 125 | 376057,56 | 1153778,50 |
| 103 | 376610,55 | 1154365,79 | | | | |
| | | | | 126 | 376018,04 | 1153758,90 |
| 104 | 376588,59 | 1154348,05 | | | | |
| | | | | 111 | 376018,76 | 1153756,48 |
| 105 | 376552,66 | 1154294,15 | | Контур 9 | | |
| | | | | 127 | 375746,88 | 1153731,92 |
| 106 | 376535,82 | 1154262,59 | | | | |
| | | | | 128 | 375759,77 | 1153734,77 |
| 107 | 376447,96 | 1154104,31 | | | | |
| | | | | 129 | 375759,86 | 1153738,41 |
| 108 | 376390,27 | 1154012,94 | | | | |
| | | | | 130 | 375766,71 | 1153739,39 |
| 109 | 376355,58 | 1153966,84 | | | | |
| | | | | 131 | 375766,34 | 1153797,62 |
| 110 | 376325,22 | 1153933,30 | | | | |
| | | | | 132 | 375766,31 | 1153802,29 |

| | | | | | | |
|---|---|---|---|---|---|---|
| | | | | 157 | 375600,79 | 1153800,57 |
| 133 | 375777,40 | 1153838,53 | | | | |
| | | | | 158 | 375661,16 | 1153818,49 |
| 134 | 375785,64 | 1153872,08 | | | | |
| | | | | 159 | 375718,11 | 1153830,15 |
| 135 | 375776,08 | 1153864,24 | | | | |
| | | | | 160 | 375754,03 | 1153817,40 |
| 136 | 375761,25 | 1153855,30 | | | | |
| | | | | 161 | 375755,28 | 1153809,10 |
| 137 | 375746,58 | 1153850,01 | | | | |
| | | | | 162 | 375753,57 | 1153786,88 |
| 138 | 375725,90 | 1153842,84 | | | | |
| | | | | 163 | 375753,00 | 1153763,39 |
| 139 | 375711,08 | 1153838,12 | | | | |
| | | | | 164 | 375756,84 | 1153763,22 |
| 140 | 375695,60 | 1153833,21 | | | | |
| | | | | 165 | 375756,60 | 1153757,55 |
| 141 | 375668,46 | 1153828,31 | | | | |
| | | | | 166 | 375752,95 | 1153757,71 |
| 142 | 375652,12 | 1153823,10 | | | | |
| | | | | 167 | 375752,86 | 1153735,50 |
| 143 | 375624,86 | 1153812,83 | | | | |
| | | | | 168 | 375745,81 | 1153733,91 |
| 144 | 375611,36 | 1153809,10 | | | | |
| | | | | 127 | 375746,88 | 1153731,92 |
| 145 | 375606,35 | 1153808,34 | | Контур 10 | | |
| | | | | 169 | 374317,60 | 1152952,41 |
| 146 | 375600,60 | 1153807,49 | | | | |
| | | | | 170 | 374326,96 | 1152968,43 |
| 147 | 375587,91 | 1153809,61 | | | | |
| | | | | 171 | 374332,56 | 1152986,61 |
| 148 | 375576,08 | 1153814,14 | | | | |
| | | | | 172 | 374329,47 | 1152986,98 |
| 149 | 375564,57 | 1153819,66 | | | | |
| | | | | 169 | 374317,60 | 1152952,41 |
| 150 | 375554,40 | 1153826,52 | | Контур 11 | | |
| | | | | 174 | 374305,46 | 1153006,44 |
| 151 | 375539,34 | 1153837,32 | | | | |
| | | | | 175 | 374291,22 | 1153013,03 |
| 152 | 375528,71 | 1153841,12 | | | | |
| | | | | 173 | 374306,33 | 1153001,59 |
| 153 | 375515,97 | 1153842,91 | | | | |
| | | | | 174 | 374305,46 | 1153006,44 |
| 154 | 375514,05 | 1153842,88 | | Контур 12 | | |
| | | | | 177 | 373921,44 | 1152916,80 |
| 155 | 375524,24 | 1153836,22 | | | | |
| | | | | 178 | 373928,44 | 1152916,43 |
| 156 | 375569,26 | 1153806,80 | | | | |
| | | | | 179 | 373932,32 | 1152916,23 |

| | | | | | | |
|---|---|---|---|---|---|---|
| | | | | 204 | 373884,16 | 1152963,87 |
| 180 | 373942,84 | 1152919,32 | | | | |
| | | | | 205 | 373883,38 | 1152963,55 |
| 181 | 373953,41 | 1152919,33 | | | | |
| | | | | 206 | 373882,29 | 1152962,92 |
| 182 | 373994,64 | 1152919,36 | | | | |
| | | | | 207 | 373879,86 | 1152960,99 |
| 183 | 374022,23 | 1152918,95 | | | | |
| | | | | 208 | 373887,01 | 1152952,37 |
| 184 | 374063,53 | 1152918,31 | | | | |
| | | | | 209 | 373894,03 | 1152941,86 |
| 185 | 374108,57 | 1152916,80 | | | | |
| | | | | 210 | 373898,86 | 1152933,71 |
| 186 | 374127,14 | 1152916,27 | | | | |
| | | | | 211 | 373902,62 | 1152925,00 |
| 187 | 374141,20 | 1152918,03 | | | | |
| | | | | 176 | 373908,32 | 1152910,54 |
| 188 | 374208,32 | 1152917,98 | | | | |
| | | | | 177 | 373921,44 | 1152916,80 |
| 189 | 374236,13 | 1152916,83 | | Контур 13 | | |
| | | | | 212 | 373850,12 | 1153028,96 |
| 190 | 374260,71 | 1152917,17 | | | | |
| | | | | 213 | 373838,02 | 1153039,29 |
| 191 | 374291,40 | 1152925,95 | | | | |
| | | | | 214 | 373824,47 | 1153048,08 |
| 192 | 374258,50 | 1152921,84 | | | | |
| | | | | 215 | 373821,30 | 1153047,18 |
| 193 | 374208,43 | 1152921,40 | | | | |
| | | | | 216 | 373820,84 | 1153048,80 |
| 194 | 373953,37 | 1152926,87 | | | | |
| | | | | 217 | 373820,71 | 1153050,52 |
| 195 | 373943,16 | 1152928,52 | | | | |
| | | | | 218 | 373818,29 | 1153054,85 |
| 196 | 373929,73 | 1152928,67 | | | | |
| | | | | 219 | 373811,73 | 1153063,30 |
| 197 | 373927,74 | 1152924,16 | | | | |
| | | | | 220 | 373797,20 | 1153058,25 |
| 198 | 373921,19 | 1152927,71 | | | | |
| | | | | 221 | 373780,05 | 1153059,70 |
| 199 | 373916,82 | 1152930,08 | | | | |
| | | | | 222 | 373770,03 | 1153059,17 |
| 200 | 373917,27 | 1152930,79 | | | | |
| | | | | 223 | 373763,24 | 1153053,26 |
| 201 | 373917,52 | 1152932,03 | | | | |
| | | | | 224 | 373790,72 | 1153053,79 |
| 202 | 373917,43 | 1152932,62 | | | | |
| | | | | 225 | 373806,92 | 1153054,11 |
| 203 | 373909,93 | 1152933,80 | | | | |
| | | | | 226 | 373807,33 | 1153053,87 |

| | | | | | | |
|---|---|---|---|---|---|---|
| | | | | 246 | 373784,31 | 1153325,43 |
| 227 | 373810,33 | 1153055,16 | | | | |
| | | | | 247 | 373784,85 | 1153334,50 |
| 228 | 373813,37 | 1153051,60 | | | | |
| | | | | 248 | 373782,26 | 1153338,76 |
| 229 | 373812,71 | 1153050,74 | | | | |
| | | | | 249 | 373778,55 | 1153348,99 |
| 212 | 373850,12 | 1153028,96 | | | | |
| Контур 14 | | | | 250 | 373776,37 | 1153350,90 |
| 230 | 373759,88 | 1153033,73 | | | | |
| | | | | 251 | 373768,10 | 1153355,12 |
| 231 | 373769,42 | 1153035,14 | | | | |
| | | | | 252 | 373767,26 | 1153357,62 |
| 232 | 373769,30 | 1153036,76 | | | | |
| | | | | 253 | 373716,81 | 1153381,71 |
| 233 | 373746,38 | 1153036,20 | | | | |
| | | | | 254 | 373706,23 | 1153416,13 |
| 230 | 373759,88 | 1153033,73 | | | | |
| Контур 15 | | | | 255 | 373704,67 | 1153423,26 |
| 234 | 373703,57 | 1153036,13 | | | | |
| | | | | 256 | 373699,02 | 1153453,91 |
| 233 | 373746,38 | 1153036,20 | | | | |
| | | | | 257 | 373702,78 | 1153467,52 |
| 235 | 373697,11 | 1153040,36 | | | | |
| | | | | 258 | 373677,52 | 1153583,36 |
| 234 | 373703,57 | 1153036,13 | | | | |
| Контур 16 | | | | 259 | 373676,47 | 1153590,68 |
| 236 | 373687,90 | 1153043,37 | | | | |
| | | | | 260 | 373681,70 | 1153604,64 |
| 237 | 373674,63 | 1153047,71 | | | | |
| | | | | 261 | 373704,85 | 1153619,19 |
| 238 | 373674,35 | 1153046,86 | | | | |
| | | | | 262 | 373720,81 | 1153635,76 |
| 239 | 373679,78 | 1153045,31 | | | | |
| | | | | 263 | 373746,16 | 1153664,62 |
| 236 | 373687,90 | 1153043,37 | | | | |
| Контур 17 | | | | 264 | 373796,82 | 1153714,84 |
| 241 | 373827,01 | 1153239,65 | | | | |
| | | | | 265 | 373813,64 | 1153731,52 |
| 242 | 373812,64 | 1153218,79 | | | | |
| | | | | 266 | 373829,38 | 1153736,38 |
| 240 | 373883,02 | 1153201,08 | | | | |
| | | | | 267 | 373838,84 | 1153743,78 |
| 241 | 373827,01 | 1153239,65 | | | | |
| Контур 18 | | | | 268 | 373843,07 | 1153758,22 |
| 244 | 373756,52 | 1153269,53 | | | | |
| | | | | 269 | 373848,38 | 1153780,62 |
| 245 | 373778,59 | 1153313,92 | | | | |
| | | | | 270 | 373868,07 | 1153805,97 |

| | | | | | | |
|---|---|---|---|---|---|---|
| | | | | 295 | 374017,35 | 1153992,01 |
| 271 | 373872,33 | 1153811,18 | | | | |
| | | | | 296 | 373982,57 | 1153939,79 |
| 272 | 373885,89 | 1153826,26 | | | | |
| | | | | 297 | 373916,66 | 1153882,85 |
| 273 | 373894,70 | 1153836,60 | | | | |
| | | | | 298 | 373779,99 | 1153727,21 |
| 274 | 373920,26 | 1153865,47 | | | | |
| | | | | 299 | 373780,30 | 1153726,98 |
| 275 | 373938,94 | 1153882,99 | | | | |
| | | | | 300 | 373668,41 | 1153600,13 |
| 276 | 373955,69 | 1153899,68 | | | | |
| | | | | 301 | 373679,08 | 1153536,59 |
| 277 | 373959,55 | 1153903,21 | | | | |
| | | | | 302 | 373691,54 | 1153462,00 |
| 278 | 373978,43 | 1153915,24 | | | | |
| | | | | 303 | 373710,46 | 1153381,54 |
| 279 | 373983,57 | 1153919,11 | | | | |
| | | | | 304 | 373711,45 | 1153380,07 |
| 280 | 373987,95 | 1153923,87 | | | | |
| | | | | 305 | 373712,81 | 1153378,82 |
| 281 | 374013,68 | 1153957,82 | | | | |
| | | | | 306 | 373747,83 | 1153361,05 |
| 282 | 374019,65 | 1153965,12 | | | | |
| | | | | 307 | 373770,29 | 1153349,89 |
| 283 | 374022,48 | 1153967,55 | | | | |
| | | | | 308 | 373774,69 | 1153347,82 |
| 284 | 374024,66 | 1153969,12 | | | | |
| | | | | 309 | 373780,38 | 1153332,98 |
| 285 | 374033,56 | 1153975,51 | | | | |
| | | | | 310 | 373775,57 | 1153318,76 |
| 286 | 374039,58 | 1153976,46 | | | | |
| | | | | 311 | 373774,66 | 1153316,42 |
| 287 | 374055,79 | 1153985,13 | | | | |
| | | | | 312 | 373768,99 | 1153305,93 |
| 288 | 374080,10 | 1154001,90 | | | | |
| | | | | 313 | 373748,00 | 1153268,90 |
| 289 | 374100,54 | 1154023,44 | | | | |
| | | | | 314 | 373742,70 | 1153260,92 |
| 290 | 374118,11 | 1154043,09 | | | | |
| | | | | 243 | 373751,84 | 1153260,12 |
| 291 | 374128,33 | 1154051,33 | | | | |
| | | | | 244 | 373756,52 | 1153269,53 |
| 292 | 374153,41 | 1154069,87 | | Контур 19 | | |
| | | | | 316 | 371318,47 | 1153610,00 |
| 293 | 374165,47 | 1154079,64 | | | | |
| | | | | 317 | 371310,33 | 1153620,84 |
| 294 | 374125,48 | 1154062,62 | | | | |
| | | | | 318 | 371308,27 | 1153619,30 |

| | | | | | | |
|---|---|---|---|---|---|---|
| | | | | 340 | 369675,93 | 1154639,78 |
| 319 | 371305,91 | 1153617,53 | | | | |
| | | | | 341 | 369605,38 | 1154655,01 |
| 315 | 371319,00 | 1153600,23 | | | | |
| | | | | 342 | 369573,53 | 1154661,91 |
| 316 | 371318,47 | 1153610,00 | | | | |
| Контур 20 | | | | 343 | 369555,26 | 1154665,01 |
| 321 | 371345,42 | 1153447,70 | | | | |
| | | | | 344 | 369510,63 | 1154668,93 |
| 322 | 371343,24 | 1153450,58 | | | | |
| | | | | 345 | 369492,29 | 1154673,16 |
| 323 | 371342,11 | 1153449,73 | | | | |
| | | | | 346 | 369479,23 | 1154677,53 |
| 324 | 371336,69 | 1153446,01 | | | | |
| | | | | 347 | 369477,42 | 1154670,24 |
| 325 | 371329,43 | 1153452,00 | | | | |
| | | | | 348 | 369670,23 | 1154630,66 |
| 326 | 371326,97 | 1153453,21 | | | | |
| | | | | 349 | 369784,91 | 1154595,13 |
| 327 | 371314,76 | 1153454,75 | | | | |
| | | | | 334 | 369826,46 | 1154576,93 |
| 328 | 371313,35 | 1153454,32 | | Контур 22 | | |
| | | | | 350 | 368105,72 | 1155617,08 |
| 329 | 371311,72 | 1153453,10 | | | | |
| | | | | 351 | 368112,03 | 1155619,27 |
| 330 | 371311,26 | 1153451,66 | | | | |
| | | | | 352 | 368107,32 | 1155639,76 |
| 331 | 371311,97 | 1153449,82 | | | | |
| | | | | 353 | 368100,09 | 1155644,37 |
| 332 | 371303,23 | 1153442,98 | | | | |
| | | | | 354 | 368104,98 | 1155651,04 |
| 333 | 371294,45 | 1153435,96 | | | | |
| | | | | 355 | 368096,38 | 1155658,69 |
| 320 | 371307,39 | 1153418,87 | | | | |
| | | | | 356 | 368012,70 | 1155733,14 |
| 321 | 371345,42 | 1153447,70 | | | | |
| Контур 21 | | | | 357 | 367918,85 | 1155828,65 |
| 334 | 369826,46 | 1154576,93 | | | | |
| | | | | 358 | 367861,91 | 1155893,43 |
| 335 | 369830,88 | 1154586,14 | | | | |
| | | | | 359 | 367828,45 | 1155935,84 |
| 336 | 369813,15 | 1154593,59 | | | | |
| | | | | 360 | 367783,35 | 1155978,13 |
| 337 | 369787,33 | 1154605,20 | | | | |
| | | | | 361 | 367730,45 | 1156024,63 |
| 338 | 369767,64 | 1154611,84 | | | | |
| | | | | 362 | 367638,80 | 1156120,36 |
| 339 | 369693,12 | 1154634,53 | | | | |
| | | | | 363 | 367634,46 | 1156131,86 |

| | | | | | | |
|---|---|---|---|---|---|---|
| | | | | 388 | 366055,51 | 1157543,24 |
| 364 | 367632,72 | 1156136,48 | | | | |
| | | | | 389 | 366032,99 | 1157586,10 |
| 365 | 367623,10 | 1156142,09 | | | | |
| | | | | 390 | 366021,11 | 1157604,14 |
| 366 | 367532,10 | 1156192,59 | | | | |
| | | | | 391 | 366015,63 | 1157612,72 |
| 367 | 367231,88 | 1156385,00 | | | | |
| | | | | 392 | 366016,52 | 1157628,30 |
| 368 | 367040,07 | 1156507,15 | | | | |
| | | | | 393 | 366004,56 | 1157630,15 |
| 369 | 366911,94 | 1156588,74 | | | | |
| | | | | 394 | 365994,56 | 1157625,51 |
| 370 | 366871,29 | 1156599,86 | | | | |
| | | | | 395 | 365979,26 | 1157674,36 |
| 371 | 366699,51 | 1156696,25 | | | | |
| | | | | 396 | 365972,20 | 1157709,91 |
| 372 | 366540,92 | 1156810,58 | | | | |
| | | | | 397 | 365945,28 | 1157775,32 |
| 373 | 366533,55 | 1156822,38 | | | | |
| | | | | 398 | 365922,35 | 1157799,58 |
| 374 | 366484,16 | 1156898,41 | | | | |
| | | | | 399 | 365910,05 | 1157840,98 |
| 375 | 366443,60 | 1156952,79 | | | | |
| | | | | 400 | 365874,93 | 1157903,88 |
| 376 | 366403,49 | 1157015,20 | | | | |
| | | | | 401 | 365851,02 | 1157920,44 |
| 377 | 366371,67 | 1157060,98 | | | | |
| | | | | 402 | 365791,34 | 1158023,26 |
| 378 | 366356,37 | 1157087,71 | | | | |
| | | | | 403 | 365724,93 | 1158135,14 |
| 379 | 366319,47 | 1157149,08 | | | | |
| | | | | 404 | 365706,74 | 1158156,34 |
| 380 | 366294,00 | 1157183,54 | | | | |
| | | | | 405 | 365651,31 | 1158219,84 |
| 381 | 366268,93 | 1157219,47 | | | | |
| | | | | 406 | 365645,76 | 1158225,66 |
| 382 | 366236,10 | 1157269,34 | | | | |
| | | | | 407 | 365623,60 | 1158234,20 |
| 383 | 366187,74 | 1157343,27 | | | | |
| | | | | 408 | 365618,95 | 1158238,30 |
| 384 | 366151,94 | 1157395,01 | | | | |
| | | | | 409 | 365537,13 | 1158315,58 |
| 385 | 366112,69 | 1157453,52 | | | | |
| | | | | 410 | 365521,25 | 1158328,28 |
| 386 | 366085,29 | 1157494,49 | | | | |
| | | | | 411 | 365513,47 | 1158364,40 |
| 387 | 366064,57 | 1157528,06 | | | | |
| | | | | 412 | 365473,22 | 1158412,83 |

| | | | | | | |
|---|---|---|---|---|---|---|
| | | | | 437 | 364730,16 | 1158751,89 |
| 413 | 365441,90 | 1158453,99 | | | | |
| | | | | 438 | 364507,17 | 1158748,46 |
| 414 | 365406,62 | 1158498,77 | | | | |
| | | | | 439 | 364491,16 | 1158732,18 |
| 415 | 365395,61 | 1158511,38 | | | | |
| | | | | 440 | 364425,17 | 1158731,24 |
| 416 | 365367,14 | 1158545,65 | | | | |
| | | | | 441 | 364335,69 | 1158763,62 |
| 417 | 365342,22 | 1158583,56 | | | | |
| | | | | 442 | 364331,79 | 1158767,08 |
| 418 | 365330,57 | 1158597,68 | | | | |
| | | | | 443 | 364330,63 | 1158785,80 |
| 419 | 365252,52 | 1158701,94 | | | | |
| | | | | 444 | 364133,28 | 1158954,36 |
| 420 | 365217,01 | 1158745,52 | | | | |
| | | | | 445 | 364096,31 | 1158959,83 |
| 421 | 365183,88 | 1158787,91 | | | | |
| | | | | 446 | 363934,71 | 1158983,71 |
| 422 | 365156,57 | 1158822,75 | | | | |
| | | | | 447 | 363629,66 | 1158960,60 |
| 423 | 365086,41 | 1158818,30 | | | | |
| | | | | 448 | 363950,98 | 1158974,78 |
| 424 | 365029,19 | 1158799,83 | | | | |
| | | | | 449 | 364083,28 | 1158953,80 |
| 425 | 364996,18 | 1158779,77 | | | | |
| | | | | 450 | 364129,71 | 1158930,86 |
| 426 | 364982,91 | 1158775,56 | | | | |
| | | | | 451 | 364328,15 | 1158758,78 |
| 427 | 364956,29 | 1158775,59 | | | | |
| | | | | 452 | 364329,76 | 1158757,39 |
| 428 | 364893,38 | 1158750,75 | | | | |
| | | | | 453 | 364422,74 | 1158726,46 |
| 429 | 364880,34 | 1158748,03 | | | | |
| | | | | 454 | 364487,52 | 1158725,79 |
| 430 | 364852,59 | 1158733,33 | | | | |
| | | | | 455 | 364681,48 | 1158723,77 |
| 431 | 364843,58 | 1158759,79 | | | | |
| | | | | 456 | 364699,76 | 1158723,99 |
| 432 | 364821,06 | 1158764,03 | | | | |
| | | | | 457 | 364742,44 | 1158723,43 |
| 433 | 364808,15 | 1158741,37 | | | | |
| | | | | 458 | 364777,62 | 1158727,39 |
| 434 | 364794,90 | 1158736,65 | | | | |
| | | | | 459 | 364785,66 | 1158723,24 |
| 435 | 364794,88 | 1158736,65 | | | | |
| | | | | 460 | 364785,62 | 1158723,17 |
| 436 | 364760,70 | 1158736,13 | | | | |
| | | | | 461 | 364806,28 | 1158712,25 |

| | | | | | | |
|---|---|---|---|---|---|---|
| | | | | 486 | 365544,10 | 1158284,85 |
| 462 | 364821,94 | 1158720,93 | | | | |
| | | | | 487 | 365577,78 | 1158255,08 |
| 463 | 364830,59 | 1158718,51 | | | | |
| | | | | 488 | 365615,08 | 1158221,36 |
| 464 | 364883,77 | 1158739,93 | | | | |
| | | | | 489 | 365633,45 | 1158217,36 |
| 465 | 364831,66 | 1158710,18 | | | | |
| | | | | 490 | 365638,47 | 1158215,19 |
| 466 | 364865,46 | 1158650,97 | | | | |
| | | | | 491 | 365697,29 | 1158148,16 |
| 467 | 364917,57 | 1158680,71 | | | | |
| | | | | 492 | 365702,99 | 1158129,33 |
| 468 | 364885,17 | 1158737,48 | | | | |
| | | | | 493 | 365823,72 | 1157939,87 |
| 469 | 364958,04 | 1158764,58 | | | | |
| | | | | 494 | 365846,59 | 1157906,99 |
| 470 | 364982,34 | 1158757,96 | | | | |
| | | | | 495 | 365864,90 | 1157896,16 |
| 471 | 365006,37 | 1158767,01 | | | | |
| | | | | 496 | 365898,43 | 1157836,10 |
| 472 | 365029,60 | 1158788,00 | | | | |
| | | | | 497 | 365907,53 | 1157791,02 |
| 473 | 365085,14 | 1158803,83 | | | | |
| | | | | 498 | 365931,78 | 1157770,20 |
| 474 | 365119,36 | 1158801,87 | | | | |
| | | | | 499 | 365958,72 | 1157706,16 |
| 475 | 365143,54 | 1158812,55 | | | | |
| | | | | 500 | 365965,07 | 1157668,80 |
| 476 | 365207,29 | 1158733,78 | | | | |
| | | | | 501 | 365985,26 | 1157613,40 |
| 477 | 365237,47 | 1158697,56 | | | | |
| | | | | 502 | 365994,00 | 1157602,67 |
| 478 | 365247,47 | 1158689,37 | | | | |
| | | | | 503 | 366021,93 | 1157579,21 |
| 479 | 365334,73 | 1158576,27 | | | | |
| | | | | 504 | 366121,22 | 1157418,17 |
| 480 | 365361,84 | 1158532,86 | | | | |
| | | | | 505 | 366163,73 | 1157337,26 |
| 481 | 365381,44 | 1158507,44 | | | | |
| | | | | 506 | 366510,77 | 1156832,32 |
| 482 | 365407,36 | 1158480,81 | | | | |
| | | | | 507 | 366519,26 | 1156811,42 |
| 483 | 365461,37 | 1158407,59 | | | | |
| | | | | 508 | 366690,97 | 1156687,59 |
| 484 | 365508,60 | 1158351,17 | | | | |
| | | | | 509 | 366895,02 | 1156561,85 |
| 485 | 365509,76 | 1158322,34 | | | | |
| | | | | 510 | 366994,33 | 1156507,63 |

| | | | | | | |
|---|---|---|---|---|---|---|
| | | | | 534 | 362384,32 | 1158844,02 |
| 511 | 367183,02 | 1156381,48 | | | | |
| | | | | 535 | 362419,90 | 1158856,91 |
| 512 | 367551,90 | 1156144,84 | | | | |
| | | | | 536 | 362529,82 | 1158871,62 |
| 513 | 367638,05 | 1156077,03 | | | | |
| | | | | 537 | 362571,85 | 1158877,57 |
| 514 | 367749,00 | 1155981,39 | | | | |
| | | | | 538 | 362706,22 | 1158897,38 |
| 515 | 367799,60 | 1155930,75 | | | | |
| | | | | 539 | 362880,32 | 1158916,19 |
| 516 | 367793,41 | 1155922,87 | | | | |
| | | | | 540 | 362674,28 | 1158907,25 |
| 517 | 367805,05 | 1155914,05 | | | | |
| | | | | 541 | 362452,15 | 1158875,78 |
| 518 | 367811,14 | 1155922,14 | | | | |
| | | | | 542 | 362443,61 | 1158869,72 |
| 519 | 368051,83 | 1155670,14 | | | | |
| | | | | 543 | 362380,18 | 1158855,57 |
| 520 | 368081,74 | 1155641,49 | | | | |
| | | | | 544 | 362255,16 | 1158806,69 |
| 521 | 368085,58 | 1155623,52 | | | | |
| | | | | 545 | 362031,51 | 1158723,13 |
| 350 | 368105,72 | 1155617,08 | | | | |
| Контур 23 | | | | 546 | 361920,30 | 1158680,34 |
| 522 | 363019,98 | 1158909,83 | | | | |
| | | | | 547 | 361876,65 | 1158661,11 |
| 523 | 363059,47 | 1158923,97 | | | | |
| | | | | 526 | 361842,23 | 1158624,29 |
| 524 | 363009,99 | 1158921,82 | | | | |
| | | | | 527 | 361879,64 | 1158653,15 |
| 525 | 363015,30 | 1158911,26 | | Контур 25 | | |
| | | | | 548 | 360881,80 | 1157789,94 |
| 522 | 363019,98 | 1158909,83 | | | | |
| Контур 24 | | | | 549 | 361121,26 | 1157970,75 |
| 527 | 361879,64 | 1158653,15 | | | | |
| | | | | 550 | 361222,05 | 1158054,70 |
| 528 | 361912,68 | 1158673,14 | | | | |
| | | | | 551 | 361231,42 | 1158048,10 |
| 529 | 361957,16 | 1158687,90 | | | | |
| | | | | 552 | 361233,92 | 1158049,53 |
| 530 | 362010,78 | 1158693,50 | | | | |
| | | | | 553 | 361234,21 | 1158062,79 |
| 531 | 362021,12 | 1158711,52 | | | | |
| | | | | 554 | 361250,56 | 1158077,26 |
| 532 | 362034,94 | 1158716,67 | | | | |
| | | | | 555 | 361264,24 | 1158094,06 |
| 533 | 362112,16 | 1158745,45 | | | | |
| | | | | 556 | 361310,34 | 1158136,79 |

| | | | | | | |
|---|---|---|---|---|---|---|
| | | | | 579 | 360021,42 | 1157373,14 |
| 557 | 361449,90 | 1158265,72 | | | | |
| | | | | 580 | 360021,17 | 1157374,26 |
| 558 | 361222,50 | 1158057,89 | | | | |
| | | | | 581 | 359947,60 | 1157360,69 |
| 559 | 360877,25 | 1157799,83 | | | | |
| | | | | 582 | 359939,07 | 1157359,07 |
| 548 | 360881,80 | 1157789,94 | | | | |
| Контур 26 | | | | 578 | 359939,55 | 1157356,17 |
| 560 | 360441,67 | 1157459,84 | | | | |
| | | | | 579 | 360021,42 | 1157373,14 |
| 561 | 360534,50 | 1157529,86 | | Контур 29 | | |
| | | | | 583 | 359686,52 | 1157299,14 |
| 562 | 360553,86 | 1157555,61 | | | | |
| | | | | 584 | 359710,34 | 1157304,59 |
| 563 | 360543,20 | 1157570,50 | | | | |
| | | | | 585 | 359735,95 | 1157310,45 |
| 564 | 360521,73 | 1157551,38 | | | | |
| | | | | 586 | 359742,09 | 1157317,21 |
| 565 | 360523,01 | 1157549,48 | | | | |
| | | | | 587 | 359732,79 | 1157312,70 |
| 566 | 360527,61 | 1157543,32 | | | | |
| | | | | 588 | 359709,98 | 1157306,02 |
| 567 | 360523,15 | 1157539,99 | | | | |
| | | | | 583 | 359686,52 | 1157299,14 |
| 568 | 360518,55 | 1157546,15 | | Контур 30 | | |
| | | | | 589 | 358806,51 | 1157192,99 |
| 569 | 360517,55 | 1157547,69 | | | | |
| | | | | 590 | 358930,90 | 1157219,82 |
| 570 | 360431,18 | 1157470,90 | | | | |
| | | | | 591 | 358935,95 | 1157226,54 |
| 560 | 360441,67 | 1157459,84 | | | | |
| Контур 27 | | | | 592 | 358923,84 | 1157228,54 |
| 572 | 360400,85 | 1157474,13 | | | | |
| | | | | 593 | 358893,50 | 1157222,03 |
| 573 | 360426,40 | 1157487,38 | | | | |
| | | | | 594 | 358889,34 | 1157222,61 |
| 574 | 360421,51 | 1157492,10 | | | | |
| | | | | 595 | 358871,75 | 1157228,81 |
| 575 | 360397,43 | 1157479,14 | | | | |
| | | | | 596 | 358804,05 | 1157205,26 |
| 576 | 360388,49 | 1157474,33 | | | | |
| | | | | 589 | 358806,51 | 1157192,99 |
| 577 | 360372,84 | 1157460,84 | | Контур 31 | | |
| | | | | 598 | 358673,85 | 1157159,27 |
| 571 | 360373,37 | 1157459,82 | | | | |
| | | | | 599 | 358797,05 | 1157190,59 |
| 572 | 360400,85 | 1157474,13 | | | | |
| Контур 28 | | | | 600 | 358795,12 | 1157198,16 |

| | | | | | | |
|---|---|---|---|---|---|---|
| | | | | 611 | 357963,92 | 1157127,90 |
| 601 | 358673,70 | 1157165,25 | | Контур 34 | | |
| | | | | 622 | 357811,46 | 1157172,62 |
| 602 | 358654,19 | 1157159,97 | | | | |
| | | | | 623 | 357816,14 | 1157176,51 |
| 597 | 358654,37 | 1157154,32 | | | | |
| | | | | 624 | 357749,83 | 1157190,06 |
| 598 | 358673,85 | 1157159,27 | | | | |
| Контур 32 | | | | 625 | 357749,56 | 1157186,99 |
| 603 | 358290,47 | 1157102,97 | | | | |
| | | | | 622 | 357811,46 | 1157172,62 |
| 604 | 358291,25 | 1157107,46 | | Контур 35 | | |
| | | | | 628 | 357206,18 | 1153411,86 |
| 605 | 358265,98 | 1157110,72 | | | | |
| | | | | 629 | 357241,56 | 1153435,83 |
| 606 | 358223,62 | 1157116,05 | | | | |
| | | | | 630 | 357169,70 | 1153573,09 |
| 607 | 358185,33 | 1157120,76 | | | | |
| | | | | 631 | 357005,27 | 1153867,46 |
| 608 | 358185,06 | 1157119,12 | | | | |
| | | | | 632 | 357006,15 | 1153939,06 |
| 609 | 358223,18 | 1157113,41 | | | | |
| | | | | 633 | 356771,99 | 1154377,94 |
| 610 | 358265,38 | 1157107,09 | | | | |
| | | | | 634 | 356675,35 | 1154618,35 |
| 603 | 358290,47 | 1157102,97 | | | | |
| Контур 33 | | | | 635 | 356674,84 | 1154640,92 |
| 611 | 357963,92 | 1157127,90 | | | | |
| | | | | 636 | 356683,42 | 1154662,35 |
| 612 | 357965,40 | 1157143,21 | | | | |
| | | | | 637 | 356840,68 | 1154776,84 |
| 613 | 357956,48 | 1157155,98 | | | | |
| | | | | 638 | 356875,31 | 1154819,03 |
| 614 | 357936,76 | 1157163,00 | | | | |
| | | | | 639 | 356894,54 | 1154851,94 |
| 615 | 357928,64 | 1157164,98 | | | | |
| | | | | 640 | 357244,23 | 1155600,79 |
| 616 | 357888,44 | 1157165,17 | | | | |
| | | | | 641 | 357263,34 | 1155645,96 |
| 617 | 357883,50 | 1157166,06 | | | | |
| | | | | 642 | 357278,57 | 1155685,53 |
| 618 | 357877,35 | 1157140,75 | | | | |
| | | | | 643 | 357278,13 | 1155685,81 |
| 619 | 357884,82 | 1157139,40 | | | | |
| | | | | 644 | 357145,84 | 1155397,09 |
| 620 | 357907,65 | 1157136,06 | | | | |
| | | | | 645 | 357002,92 | 1155096,90 |
| 621 | 357936,65 | 1157131,98 | | | | |
| | | | | 646 | 356930,78 | 1154943,11 |

| | | | | | | |
|---|---|---|---|---|---|---|
| | | | | 671 | 356597,41 | 1153633,11 |
| 647 | 356884,11 | 1154844,84 | | | | |
| | | | | 672 | 356586,59 | 1153625,49 |
| 648 | 356855,92 | 1154801,44 | | | | |
| | | | | 673 | 356571,74 | 1153618,73 |
| 649 | 356812,67 | 1154767,78 | | | | |
| | | | | 674 | 356548,15 | 1153607,99 |
| 650 | 356757,59 | 1154725,77 | | | | |
| | | | | 675 | 356477,11 | 1153550,70 |
| 651 | 356648,89 | 1154647,06 | | | | |
| | | | | 676 | 356468,20 | 1153547,23 |
| 652 | 356674,33 | 1154580,11 | | | | |
| | | | | 677 | 356472,46 | 1153534,80 |
| 653 | 356703,01 | 1154504,82 | | | | |
| | | | | 678 | 356474,31 | 1153530,68 |
| 654 | 356721,31 | 1154457,57 | | | | |
| | | | | 679 | 356480,65 | 1153532,79 |
| 655 | 356754,65 | 1154374,46 | | | | |
| | | | | 680 | 356553,54 | 1153596,20 |
| 656 | 356929,38 | 1154053,78 | | | | |
| | | | | 681 | 356576,17 | 1153607,72 |
| 657 | 356980,54 | 1153963,73 | | | | |
| | | | | 682 | 356579,04 | 1153609,18 |
| 658 | 356997,43 | 1153934,97 | | | | |
| | | | | 683 | 356595,29 | 1153617,45 |
| 659 | 356999,08 | 1153917,86 | | | | |
| | | | | 684 | 356605,29 | 1153627,45 |
| 660 | 356995,49 | 1153866,77 | | | | |
| | | | | 685 | 356639,99 | 1153668,86 |
| 661 | 356990,35 | 1153864,19 | | | | |
| | | | | 686 | 356765,09 | 1153749,39 |
| 662 | 356974,70 | 1153901,80 | | | | |
| | | | | 687 | 356779,25 | 1153763,00 |
| 663 | 356902,40 | 1153857,41 | | | | |
| | | | | 688 | 356862,36 | 1153812,43 |
| 664 | 356854,60 | 1153820,87 | | | | |
| | | | | 689 | 356965,97 | 1153879,80 |
| 665 | 356808,54 | 1153797,53 | | | | |
| | | | | 690 | 356979,25 | 1153858,63 |
| 666 | 356770,87 | 1153770,90 | | | | |
| | | | | 691 | 356994,47 | 1153832,89 |
| 667 | 356721,66 | 1153734,80 | | | | |
| | | | | 692 | 357007,95 | 1153841,24 |
| 668 | 356709,29 | 1153726,38 | | | | |
| | | | | 693 | 357111,83 | 1153651,38 |
| 669 | 356639,97 | 1153686,91 | | | | |
| | | | | 694 | 357124,77 | 1153620,62 |
| 670 | 356601,90 | 1153648,91 | | | | |
| | | | | 695 | 357144,79 | 1153586,72 |

| | | | | | | |
|---|---|---|---|---|---|---|
| | | | | 720 | 350021,40 | 1149980,08 |
| 696 | 357191,68 | 1153502,78 | | | | |
| | | | | 721 | 350094,93 | 1150026,14 |
| 697 | 357219,75 | 1153436,83 | | | | |
| | | | | 722 | 350106,40 | 1150047,43 |
| 698 | 357199,44 | 1153422,68 | | | | |
| | | | | 723 | 350104,02 | 1150051,98 |
| 699 | 357136,43 | 1153378,76 | | | | |
| | | | | 724 | 350040,66 | 1150173,14 |
| 626 | 357140,28 | 1153369,24 | | | | |
| | | | | 725 | 350028,79 | 1150177,98 |
| 627 | 357163,64 | 1153383,05 | | | | |
| | | | | 726 | 350021,47 | 1150180,96 |
| 628 | 357206,18 | 1153411,86 | | | | |
| Контур 36 | | | | 727 | 350035,59 | 1150153,75 |
| 702 | 353914,79 | 1152454,98 | | | | |
| | | | | 728 | 350047,13 | 1150147,94 |
| 703 | 353903,01 | 1152482,93 | | | | |
| | | | | 729 | 350094,57 | 1150059,48 |
| 704 | 353919,13 | 1152504,95 | | | | |
| | | | | 730 | 350092,93 | 1150043,62 |
| 705 | 353944,11 | 1152526,68 | | | | |
| | | | | 731 | 350017,98 | 1149987,11 |
| 706 | 353965,59 | 1152533,56 | | | | |
| | | | | 732 | 349992,23 | 1149976,50 |
| 707 | 353958,52 | 1152548,68 | | | | |
| | | | | 733 | 349925,65 | 1149964,28 |
| 708 | 353947,96 | 1152539,04 | | | | |
| | | | | 734 | 349839,74 | 1149918,24 |
| 709 | 353939,95 | 1152536,36 | | | | |
| | | | | 735 | 349785,04 | 1149916,33 |
| 710 | 353915,50 | 1152515,91 | | | | |
| | | | | 736 | 349688,01 | 1149877,91 |
| 711 | 353905,91 | 1152500,67 | | | | |
| | | | | 737 | 349622,64 | 1149979,80 |
| 700 | 353830,30 | 1152431,65 | | | | |
| | | | | 738 | 349596,51 | 1149988,79 |
| 701 | 353906,50 | 1152448,51 | | | | |
| | | | | 739 | 349601,88 | 1149983,01 |
| 702 | 353914,79 | 1152454,98 | | | | |
| Контур 37 | | | | 740 | 349588,03 | 1149968,57 |
| 716 | 349794,59 | 1149893,50 | | | | |
| | | | | 741 | 349557,83 | 1149937,45 |
| 717 | 349841,31 | 1149894,61 | | | | |
| | | | | 742 | 349527,24 | 1149905,89 |
| 718 | 349929,51 | 1149955,97 | | | | |
| | | | | 743 | 349535,59 | 1149905,56 |
| 719 | 349992,59 | 1149965,30 | | | | |
| | | | | 744 | 349561,80 | 1149931,95 |

| | | | | | | |
|---|---|---|---|---|---|---|
| | | | | 766 | 349522,62 | 1149913,24 |
| 745 | 349575,54 | 1149945,78 | | | | |
| | | | | 767 | 349493,73 | 1149914,26 |
| 746 | 349591,16 | 1149965,21 | | | | |
| | | | | 768 | 349493,64 | 1149914,26 |
| 747 | 349601,63 | 1149953,97 | | | | |
| | | | | 769 | 349463,41 | 1149924,04 |
| 748 | 349615,44 | 1149968,43 | | | | |
| | | | | 770 | 349456,59 | 1149917,01 |
| 749 | 349623,92 | 1149959,32 | | | | |
| | | | | 771 | 349427,85 | 1149917,08 |
| 750 | 349662,10 | 1149896,99 | | | | |
| | | | | 772 | 349404,83 | 1149940,15 |
| 712 | 349683,90 | 1149865,84 | | | | |
| | | | | 773 | 349340,48 | 1149875,98 |
| 713 | 349761,64 | 1149895,42 | | | | |
| | | | | 774 | 349325,32 | 1149861,00 |
| 714 | 349771,99 | 1149892,96 | | | | |
| | | | | 751 | 349332,29 | 1149845,39 |
| 715 | 349794,52 | 1149893,50 | | | | |
| | | | | 752 | 349333,16 | 1149859,21 |
| 716 | 349794,59 | 1149893,50 | | | | |
| Контур 38 | | | | 753 | 349359,24 | 1149877,47 |
| 753 | 349359,24 | 1149877,47 | | Контур 39 | | |
| | | | | 775 | 349347,45 | 1149752,72 |
| 754 | 349367,97 | 1149886,51 | | | | |
| | | | | 776 | 349354,78 | 1149762,31 |
| 755 | 349382,38 | 1149893,98 | | | | |
| | | | | 777 | 349353,35 | 1149767,13 |
| 756 | 349399,71 | 1149904,13 | | | | |
| | | | | 778 | 349347,26 | 1149782,38 |
| 757 | 349415,71 | 1149911,62 | | | | |
| | | | | 779 | 349339,88 | 1149800,05 |
| 758 | 349438,29 | 1149907,30 | | | | |
| | | | | 780 | 349339,88 | 1149800,06 |
| 759 | 349482,70 | 1149906,79 | | | | |
| | | | | 781 | 349325,86 | 1149832,02 |
| 760 | 349489,07 | 1149906,73 | | | | |
| | | | | 782 | 349316,58 | 1149853,18 |
| 761 | 349499,75 | 1149906,62 | | | | |
| | | | | 783 | 349312,12 | 1149849,18 |
| 762 | 349505,20 | 1149899,72 | | | | |
| | | | | 784 | 349332,26 | 1149794,20 |
| 763 | 349515,93 | 1149903,46 | | | | |
| | | | | 775 | 349347,45 | 1149752,72 |
| 764 | 349518,86 | 1149897,25 | | Контур 40 | | |
| | | | | 786 | 348129,15 | 1148735,67 |
| 765 | 349527,99 | 1149906,67 | | | | |
| | | | | 787 | 348165,31 | 1148734,93 |

| | | | | | | |
|---|---|---|---|---|---|---|
| | | | | 807 | 348279,28 | 1148863,36 |
| 788 | 348213,38 | 1148796,12 | | | | |
| | | | | 808 | 348255,75 | 1148851,01 |
| 789 | 348219,49 | 1148802,23 | | | | |
| | | | | 809 | 348234,49 | 1148831,87 |
| 790 | 348219,49 | 1148802,24 | | | | |
| | | | | 810 | 348211,87 | 1148807,20 |
| 791 | 348257,79 | 1148840,54 | | | | |
| | | | | 811 | 348207,66 | 1148802,60 |
| 792 | 348269,68 | 1148847,88 | | | | |
| | | | | 812 | 348204,70 | 1148805,22 |
| 793 | 348343,11 | 1148866,66 | | | | |
| | | | | 813 | 348202,79 | 1148803,49 |
| 794 | 348350,11 | 1148876,88 | | | | |
| | | | | 814 | 348200,18 | 1148805,80 |
| 795 | 348388,73 | 1148897,12 | | | | |
| | | | | 815 | 348150,70 | 1148758,86 |
| 796 | 348446,78 | 1148958,70 | | | | |
| | | | | 816 | 348149,34 | 1148757,57 |
| 797 | 348479,51 | 1148987,56 | | | | |
| | | | | 817 | 348132,51 | 1148750,33 |
| 798 | 348494,61 | 1149022,21 | | | | |
| | | | | 818 | 348129,03 | 1148750,42 |
| 799 | 348485,76 | 1149009,30 | | | | |
| | | | | 819 | 348112,75 | 1148749,40 |
| 800 | 348472,45 | 1148993,70 | | | | |
| | | | | 820 | 348102,52 | 1148748,76 |
| 801 | 348465,41 | 1148985,46 | | | | |
| | | | | 821 | 348080,42 | 1148747,39 |
| 802 | 348433,50 | 1148954,66 | | | | |
| | | | | 822 | 348068,80 | 1148746,14 |
| 803 | 348394,33 | 1148919,12 | | | | |
| | | | | 823 | 348043,48 | 1148743,47 |
| 804 | 348357,31 | 1148890,86 | | | | |
| | | | | 785 | 348027,72 | 1148732,17 |
| 805 | 348328,92 | 1148880,13 | | | | |
| | | | | 786 | 348129,15 | 1148735,67 |
| 806 | 348303,02 | 1148872,81 | | **Общая площадь: 230590 кв.м** | | |
| | | | | | | |

## Вид разрешенного использования образуемых земельных участков

Вид разрешенного использования образуемых земельных участков для зоны планируемого размещения линейного объекта «Строительство велодорожки по территории Приморской рекреационной зоны Калининградской области вдоль Балтийского побережья от Куршской косы до Балтийской косы (2-ая очередь)» определен в соответствии с Классификатором видов разрешенного использования земельных участков, утвержденный приказом Федеральной службы государственной регистрации, кадастра и картографии от 10 ноября 2020 г. N П/0412.

Вид разрешенного использования в пределах населенного пункта - Улично-дорожная сеть; за границами населенных пунктов - Благоустройство территории.

Экспликация формируемых земельных участков и вид разрешенного использования приведена в столбце 9 таблицы № 1.