от 18.01.2024 № ГР/18/2024

МИНИСТЕРСТВО ГРАДОСТРОИТЕЛЬНОЙ ПОЛИТИКИ КАЛИНИНГРАДСКОЙ ОБЛАСТИ

П Р И К А З

17 января 2024 года № 09
Калининград

Об утверждении документации по планировке территории, предусматривающей размещение линейного объекта регионального значения «Реконструкция автомобильной дороги Малое Путятино – Садовое – Шишково, км 0,0 - 7,50»

На основании обращения Государственного казенного учреждения Калининградской области «Управление дорожного хозяйства Калининградской области», в соответствии с частями 3, 15 статьи 45, частью 2 статьи 57 Градостроительного кодекса Российской Федерации, статьей 14 Закона Калининградской области от 05 июля 2017 года № 89 «О градостроительной деятельности на территории Калининградской области», заключением по результатам проверки документации по планировке территории, предусматривающей размещение линейного объекта регионального значения на соответствие требованиям, указанным в части 10 статьи 45 Градостроительного кодекса Российской Федерации, от 20 декабря 2023 года № 9727-МГП, **п р и к а з ы в а ю**:

1. Утвердить прилагаемые основные части проекта планировки территории с проектом межевания в его составе, предусматривающего размещение линейного объекта регионального значения «Реконструкция автомобильной дороги Малое Путятино – Садовое – Шишково, км 0,0 - 7,50» (далее – документация по планировке территории).

2. Отделу документации по планировке территории Министерства градостроительной политики Калининградской области (И.А. Марковой):

1) обеспечить хранение документации по планировке территории;

2) в течение семи дней со дня вступления в силу настоящего приказа направить документацию по планировке территории в администрацию муниципального образования «Озерский муниципальный округ Калининградской области», применительно к территории которого осуществлялась ее подготовка;

3) в течение пяти дней со дня вступления в силу настоящего приказа разместить документацию по планировке территории в государственной информационной системе обеспечения градостроительной деятельности и обеспечить размещение документации по планировке территории на сайте

Министерства градостроительной политики Калининградской области в информационно-телекоммуникационной сети «Интернет» по адресу: https://mingrad.gov39.ru.

3. Данный нормативный правовой акт подлежит государственной регистрации.

4. Приказ вступает в силу по истечении десяти дней после дня его официального опубликования.

Министр В.Л. Касьянова

УТВЕРЖДЕН
приказом Министерства
градостроительной политики
Калининградской области
от 17 января 2024 года № 09

ПРОЕКТ ПЛАНИРОВКИ ТЕРРИТОРИИ С ПРОЕКТОМ МЕЖЕВАНИЯ В ЕГО СОСТАВЕ, ПРЕДУСМАТРИВАЮЩИЙ РАЗМЕЩЕНИЕ ЛИНЕЙНОГО ОБЪЕКТА РЕГИОН АЛЬНОГО ЗНАЧЕНИЯ «РЕКОНСТРУКЦИЯ АВТОМОБИЛЬНОЙ ДОРОГИ МАЛОЕ ПУТЯТИНО – САДОВОЕ – ШИШКОВО, КМ 0,0 - 7,50»

1. ОСНОВНАЯ ЧАСТЬ ПРОЕКТА ПЛАНИРОВКИ ТЕРРИТОРИИ.

РАЗДЕЛ 1 «ПРОЕКТ ПЛАНИРОВКИ ТЕРРИТОРИИ. ГРАФИЧЕСКАЯ ЧАСТЬ»

Схема расположения листов
чертежа красных линий

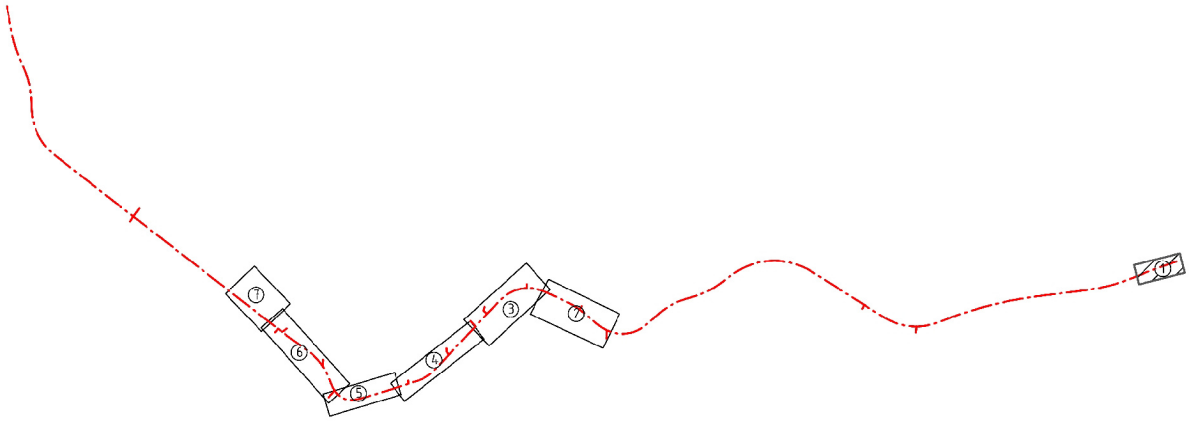


Схема расположения листов
чертежа границ зон планируемого размещения
линейных объектов

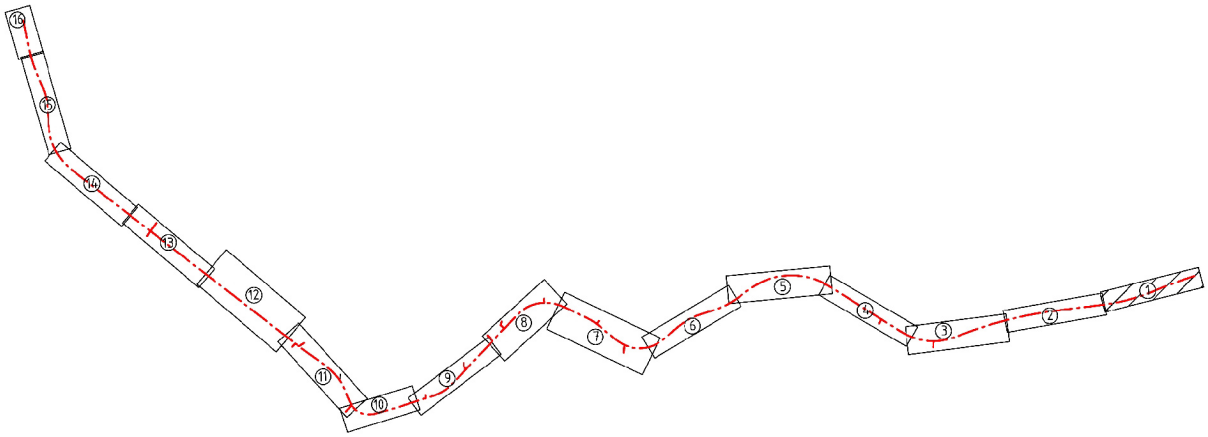
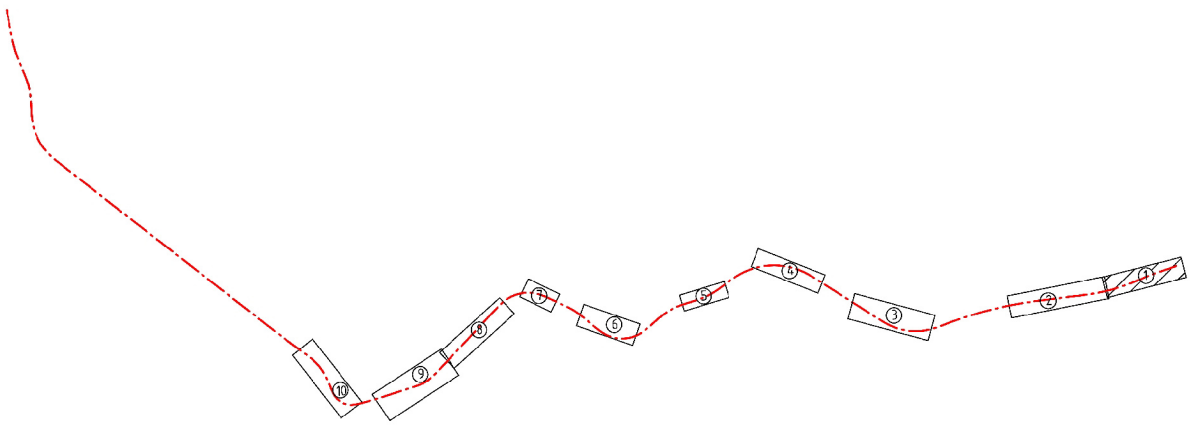
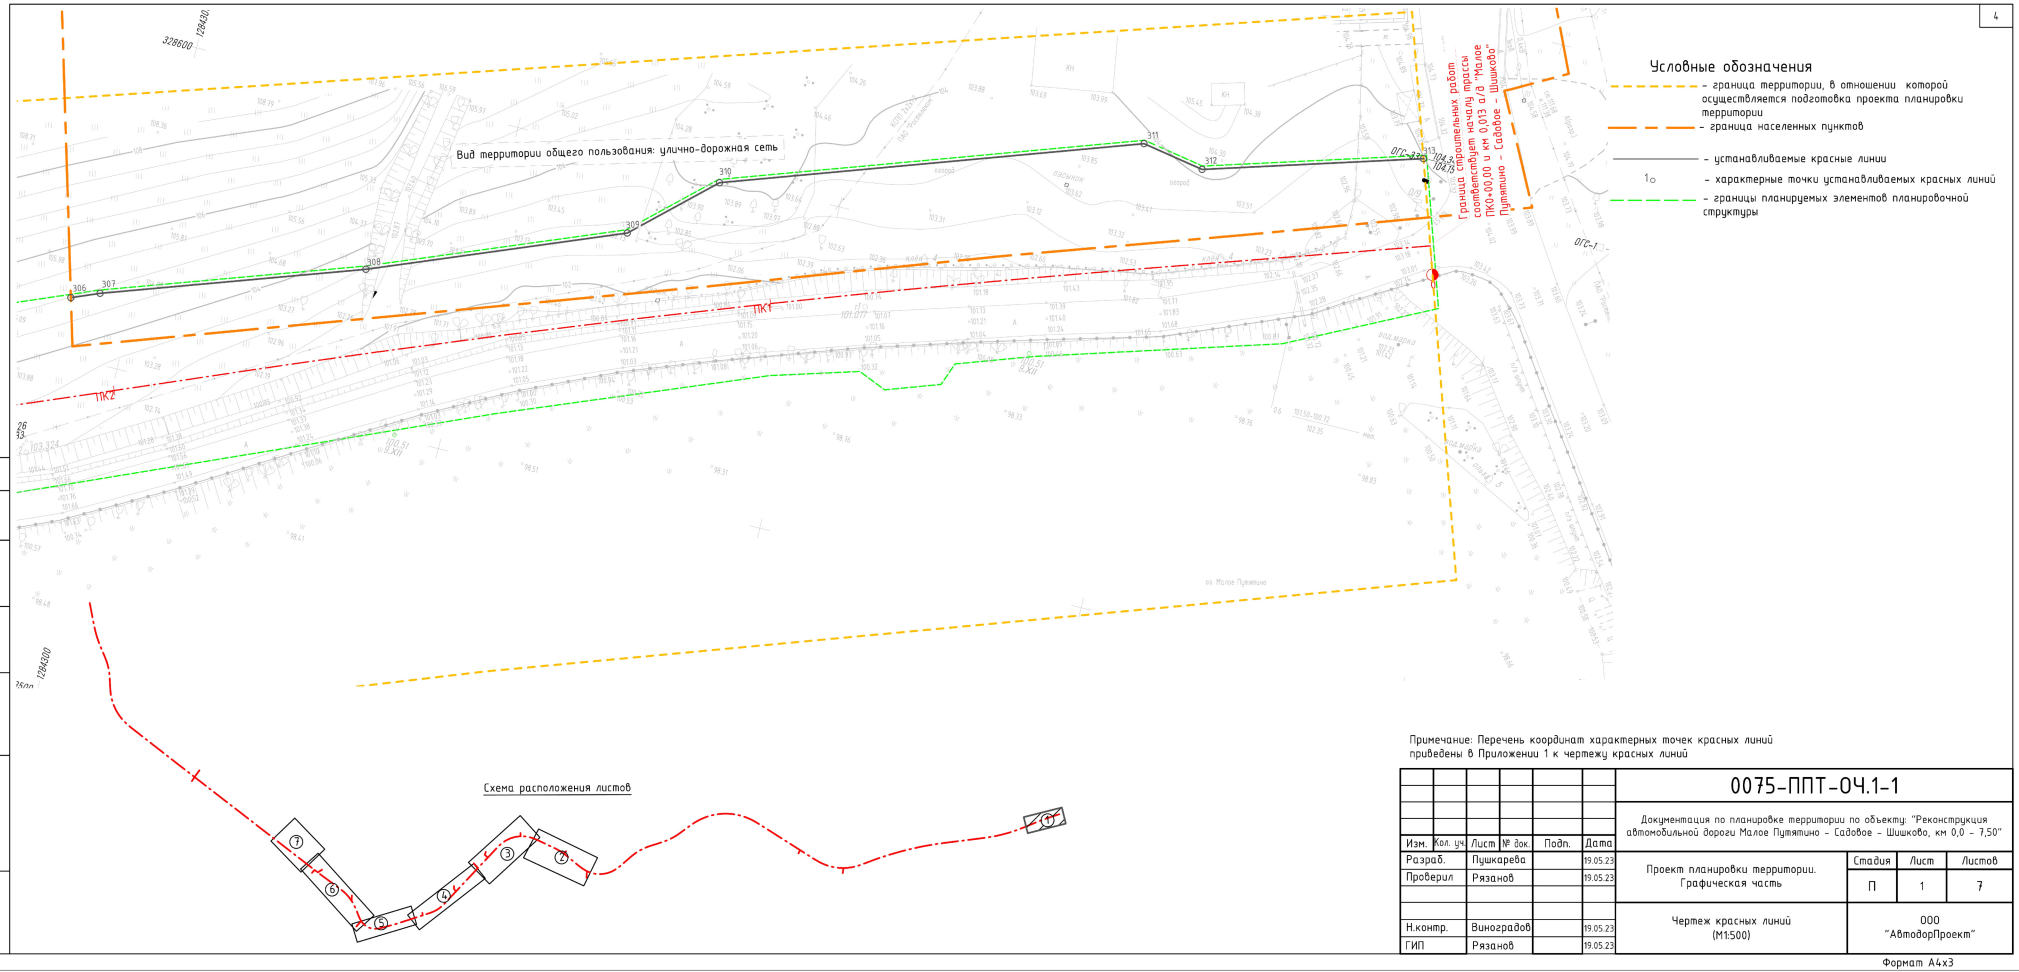
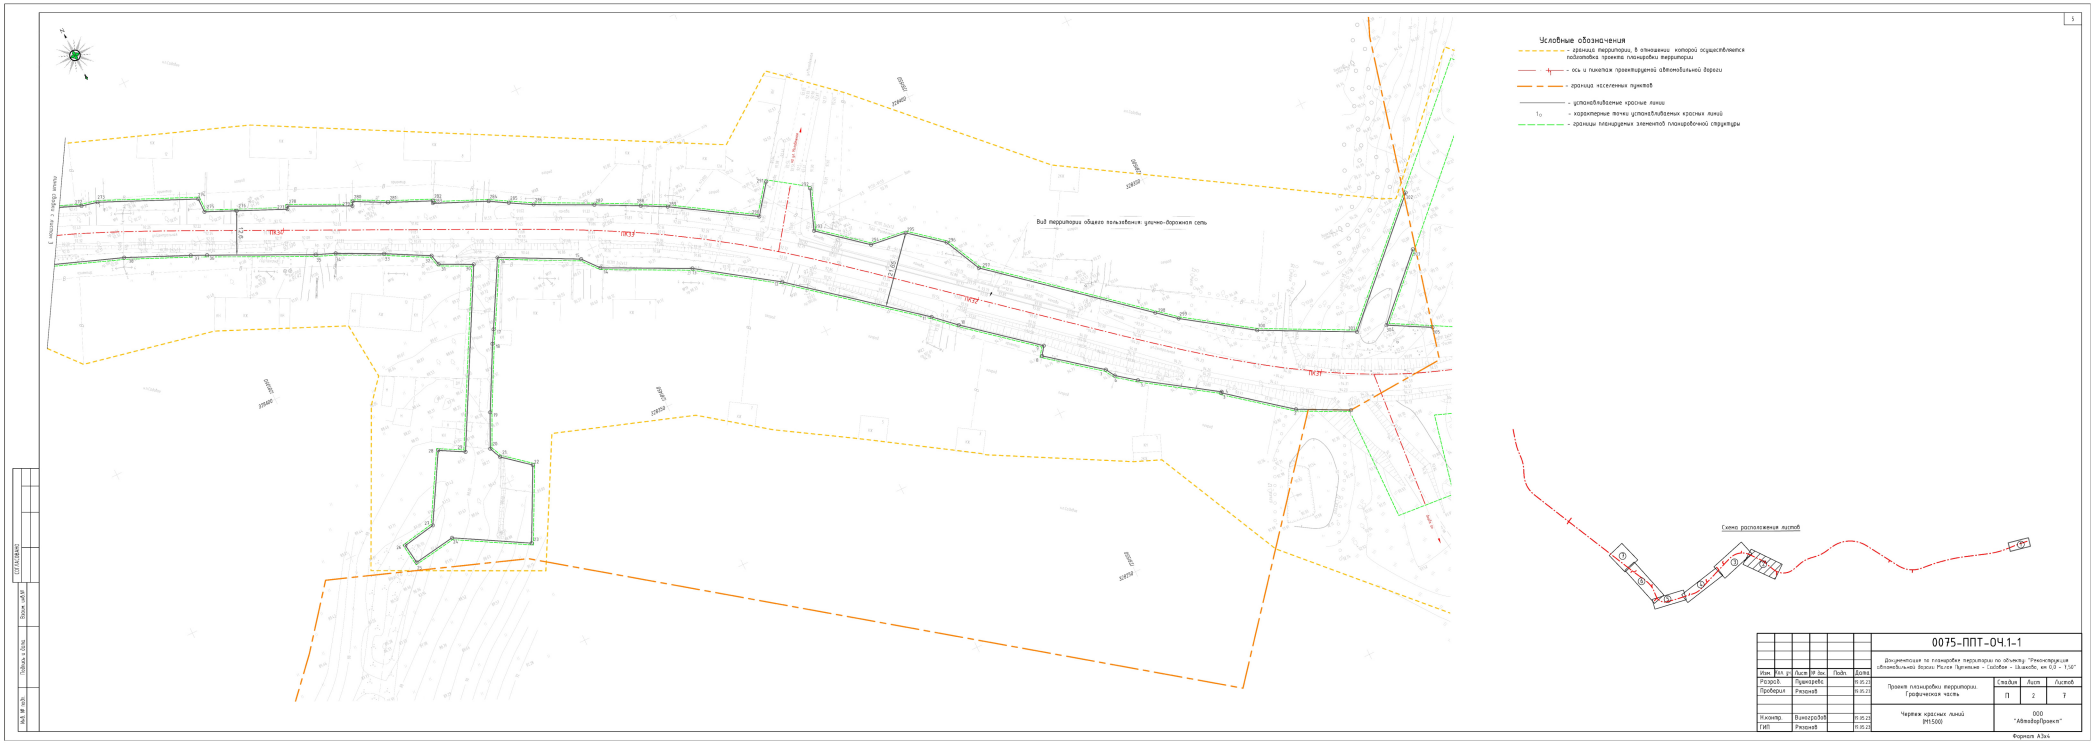
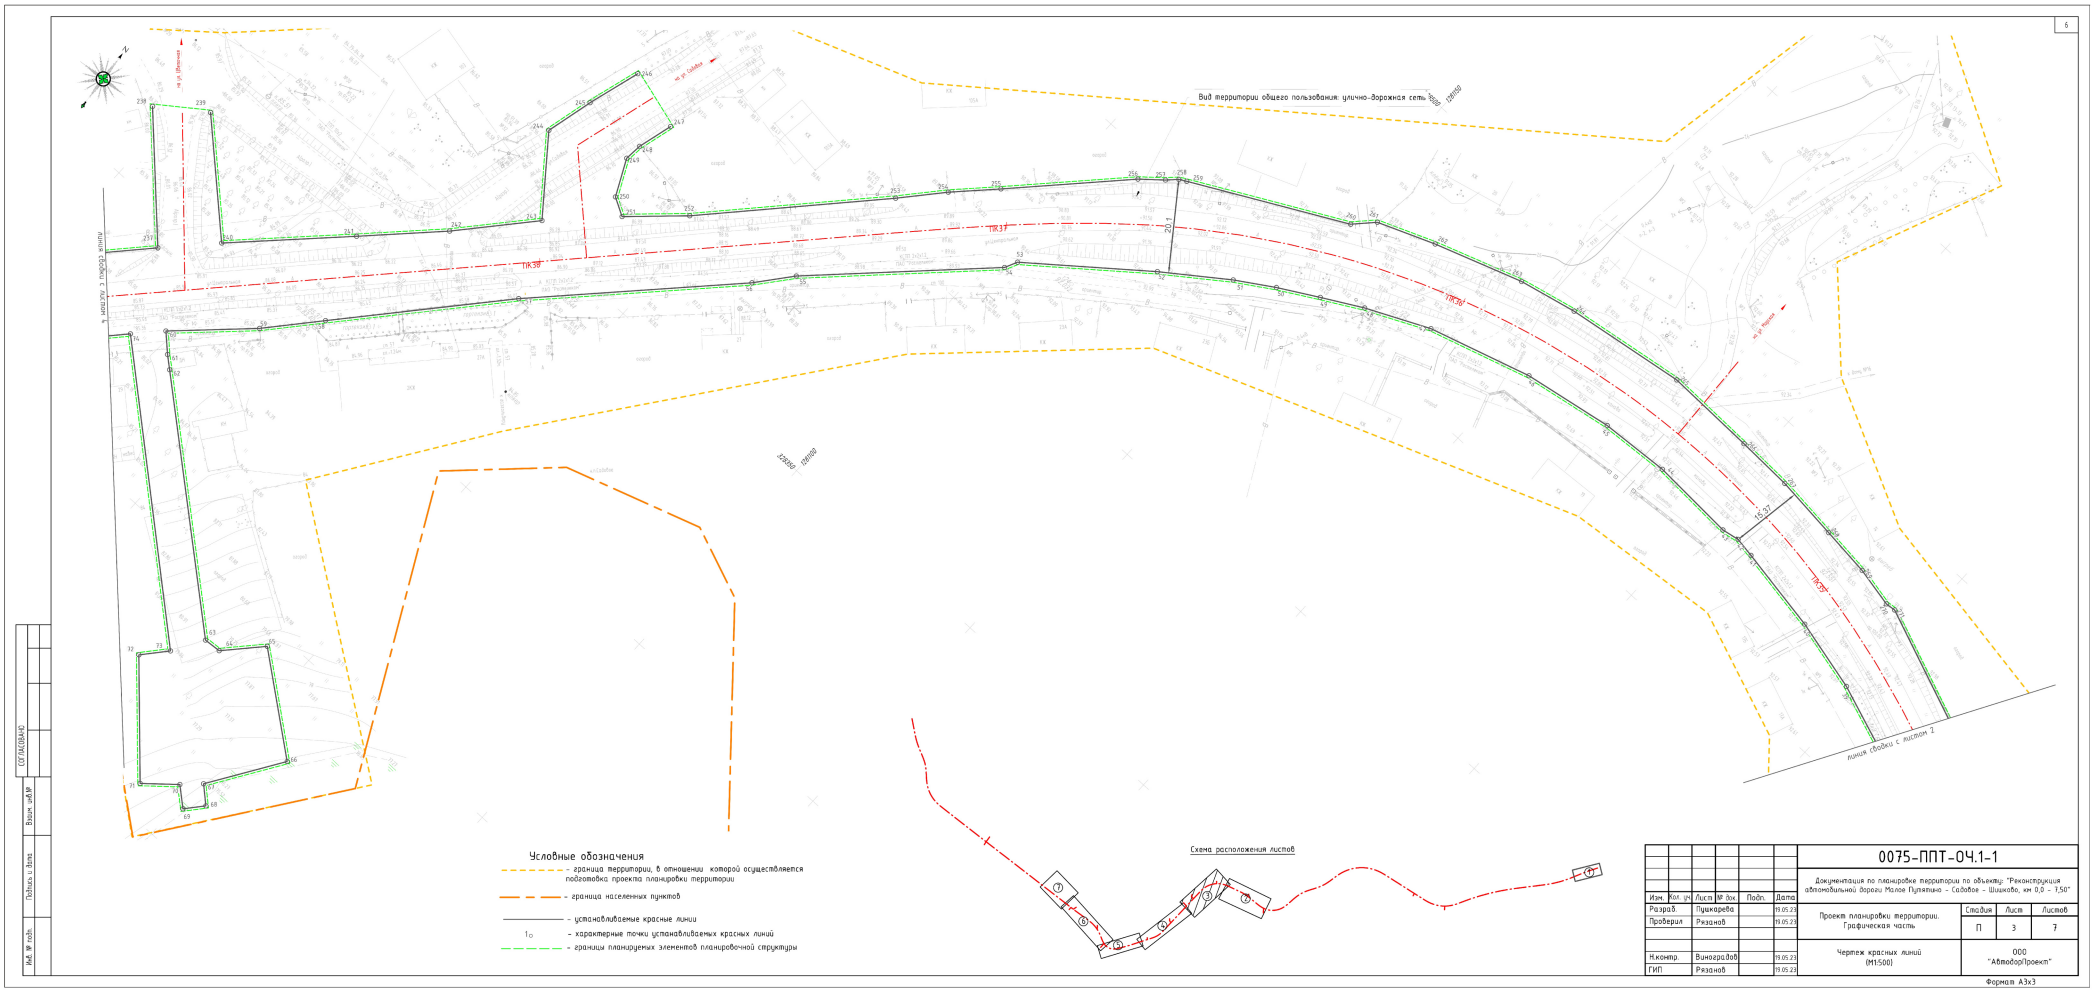


Схема расположения листов
чертежа границ зон планируемого размещения
линейных объектов, подлежащих реконструкции
в связи с изменением их местоположения



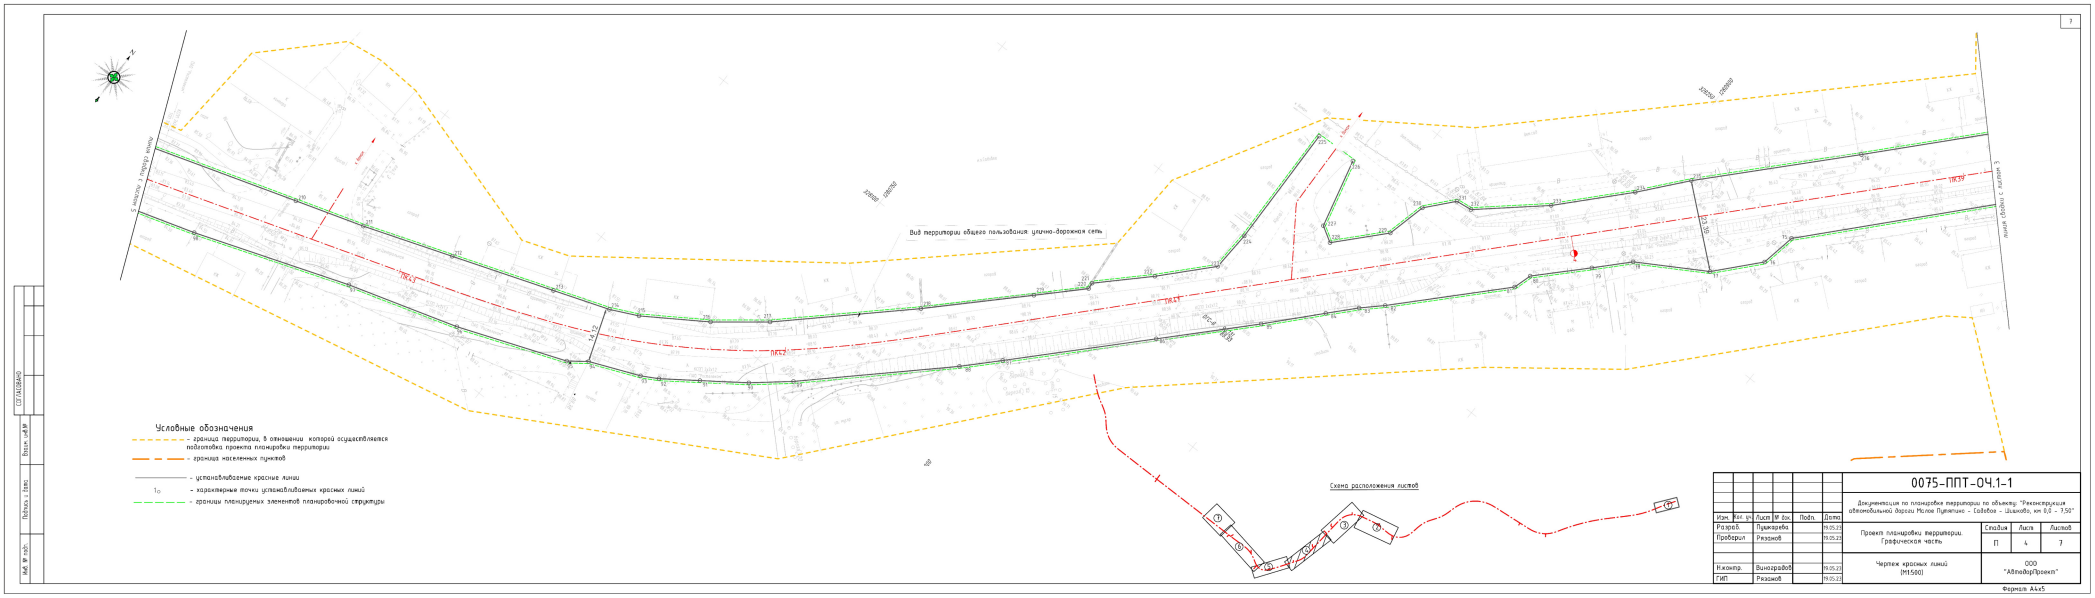

Вид территории общего пользования: улично-дорожная сеть
Граница строительных работ соответствует началу трассы ПК0+00,00 а/д "Малое Путятино – Садовое – Шишково"
ПК1
ПК2
Условные обозначения
– граница территории, в отношении которой осуществляется подготовка проекта планировки территории
– граница населенных пунктов
– устанавливаемые красные линии
– характерные точки устанавливаемых красных линий
– границы планируемых элементов планировочной структуры
Схема расположения листов
Примечание: Перечень координат характерных точек красных линий приведены в Приложении 1 к чертежу красных линий
0075-ППТ-ОЧ.1-1
Документация по планировке территории по объекту: "Реконструкция автомобильной дороги Малое Путятино – Садовое – Шишково, км 0,0 – 7,50"
Проект планировки территории. Графическая часть
Стадия П
Лист 1
Листов 7
Чертеж красных линий (М1:500)
ООО "АвтодорПроект"
Разраб. Пушкарева 19.05.23
Проверил Рязанов 19.05.23
Н.контр. Виноградов 19.05.23
ГИП Рязанов 19.05.23
Формат А4х3
СОГЛАСОВАНО
Взам. инв.№
Подпись и дата
Инв. № подл.

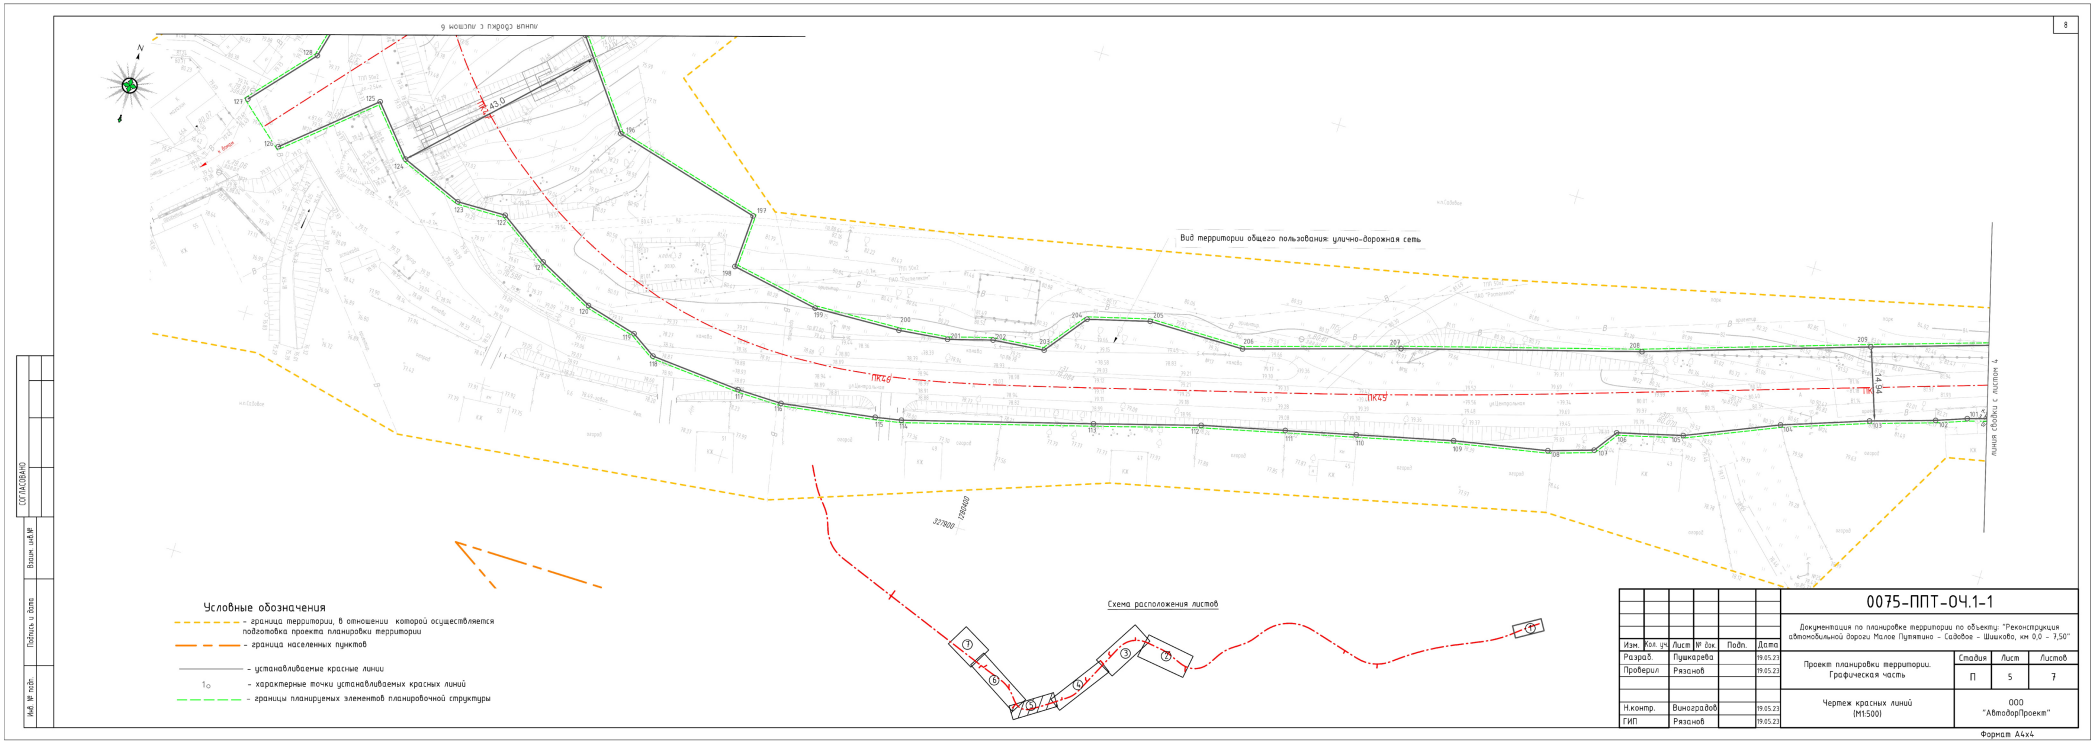

Вид территории общего пользования: улично-дорожная сеть
Условные обозначения
- граница территории, в отношении которой осуществляется подготовка проекта планировки территории
- ось и пикетаж проектируемой автомобильной дороги
- граница населенных пунктов
- установленные красные линии
- характерные точки установленных красных линий
- границы планируемых элементов планировочной структуры
Схема расположения листов
0075-ППТ-ОЧ.1-1
Документация по планировке территории по объекту: "Реконструкция автомобильной дороги Россия-Туапсе – Сызрань – Шамхор, км 0,0 – 1,0"
Проект планировки территории. Графическая часть
Чертеж красных линий М1:500
ООО "АвтодорПроект"
Стадия П
Лист 2
Листов 7
Разраб. Пудовкина
Проверил Рязанов
Н.контр. Виноградов
ГИП Рязанов
Инв. № подл.
Подп. и дата
Взам. инв. №
Инв. № дубл.
Подпись и дата
Формат А3х4



						0075-ППТ-ОЧ.1-1	
						Документация по планировке территории по объекту: "Реконструкция автомобильной дороги Малое Путятино – Сасыбор – Шишкино, км 0,0 – 1,50"	
Изм.	Кол. уч.	Лист	№ док.	Подп.	Дата	Проект планировки территории. Графическая часть	Стадия: П; Лист: 3; Листов: 7
Разраб.		Пушкарева			19.05.23		
Проверил		Рязанов			19.05.23		
Н.контр.		Виноградов			19.05.23	Чертеж красных линий (М1:500)	ООО "АвтодорПроект"
ГИП		Рязанов			19.05.23		

Формат А3х3


Вид территории общего пользования улично-дорожная сеть
Схема расположения листов
Условные обозначения
- граница территории, в отношении которой осуществляется подготовка проекта планировки территории
- граница населенных пунктов
- устанавливаемые красные линии
- характерные точки устанавливаемых красных линий
- границы планируемых элементов планировочной структуры
0075-ППТ-ОЧ.1-1
Документация по планировке территории по объекту: "Реконструкция автомобильной дороги Малое Пудметье – Сабарки – Шамово, км 0,0 – 7,50"
Проект планировки территории. Графическая часть
Чертеж красных линий (М1:500)
ООО "АВтоДорПроект"
Формат А4х5



Изм.	Кол. уч.	Лист	№ док.	Подп.	Дата
Разраб.		Пушкарева			19.05.23
Проверил		Рязанов			19.05.23
Н.контр.		Виноградов			19.05.23
ГИП		Рязанов			19.05.23

0075-ППТ-ОЧ.1-1

Документация по планировке территории по объекту: "Реконструкция автомобильной дороги Малое Путятино – Садовое – Шишково, км 0,0 – 7,50"

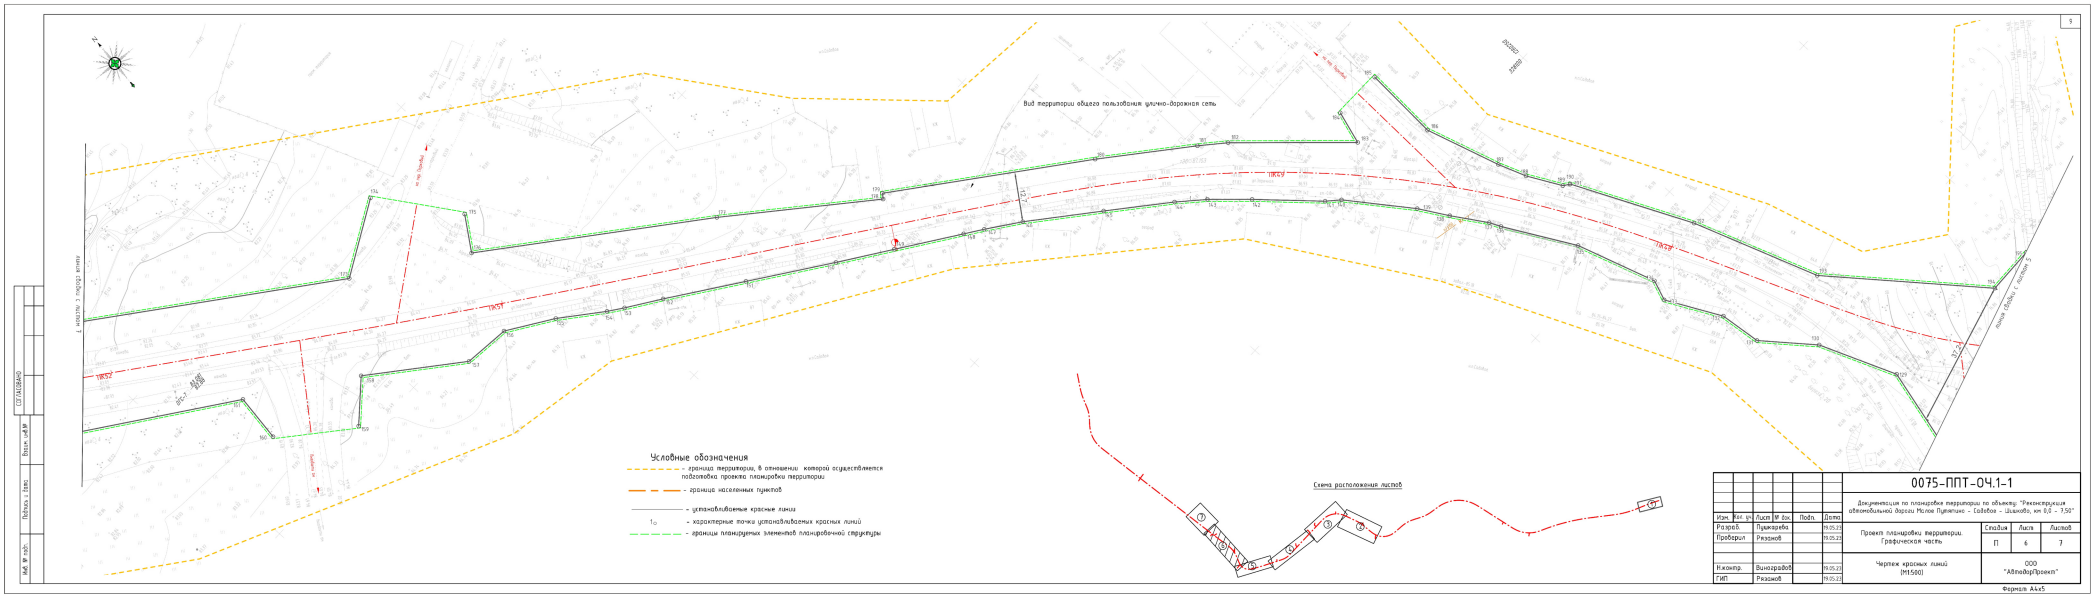
Стадия	Лист	Листов
П	5	7

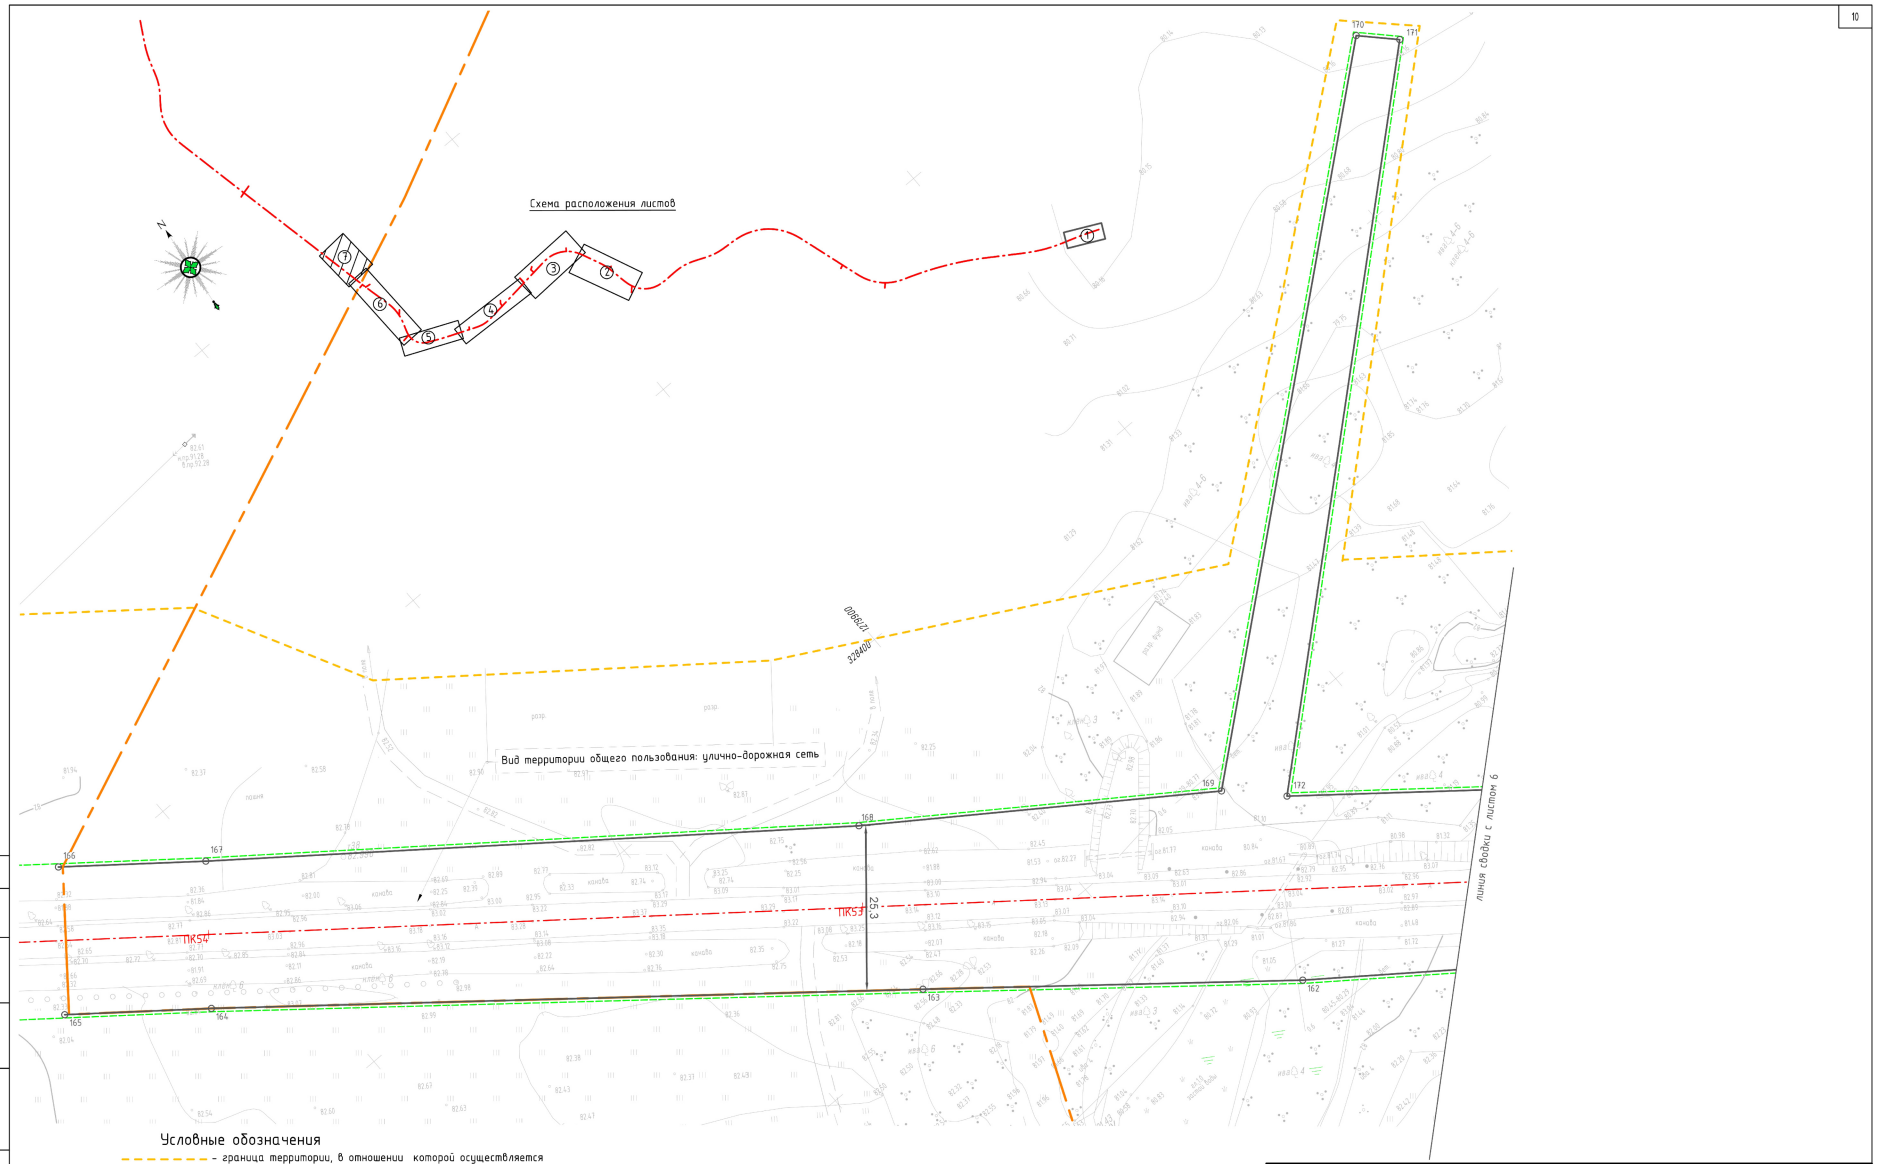
Проект планировки территории. Графическая часть

Чертеж красных линий (М1:500)

ООО "АвтодорПроект"

Формат А4х4


Вид территории общего пользования улично-дорожная сеть
ПК 0
ПК 1
ПК 2
ПК 3
Условные обозначения
- граница территории, в отношении которой осуществляется подготовка проекта планировки территории
- границы населенных пунктов
- устанавливаемые красные линии
- характерные точки устанавливаемых красных линий
- границы планируемых элементов планировочной структуры
Схема расположения листов
0075-ППТ-ОЧ.1-1
Документация по планировке территории по объекту: "Реконструкция автомобильной дороги Малое Пудютлюс – Сайбохи – Шашнобе, км 0,0 – 7,50"
Проект планировки территории. Графическая часть
Стадия П
Лист 6
Листов 7
Чертеж красных линий (М1:500)
ООО "АВтоДорПроект"
Разраб. Пудмерова 19.05.23
Проверил Резанов 19.05.23
Н.контр. Виноградов 19.05.23
ГИП Резанов 19.05.23
Формат А4х5



Изм.	Кол. уч.	Лист	№ док.	Подп.	Дата
Разраб.		Пушкарева			19.05.23
Проверил		Рязанов			19.05.23
Н.контр.		Виноградов			19.05.23
ГИП		Рязанов			19.05.23

0075-ППТ-ОЧ.1-1

Документация по планировке территории по объекту: "Реконструкция автомобильной дороги Малое Путятино – Садовое – Шишково, км 0,0 – 7,50"

Проект планировки территории. Графическая часть	Стадия	Лист	Листов
	П	7	7
Чертеж красных линий (М1:500)	ООО "АвтодорПроект"		

Формат А2

СОГЛАСОВАНО

Взам. инв.№

Подпись и дата

Инв. № подл.

Приложение №1 к чертежу красных линий

Перечень координат характерных точек устанавливаемых красных линий

Номер точки	Координаты	
	X	Y
1	328265,12	1281625,32
2	328272,08	1281611,24
3	328285,45	1281594,06
4	328285,7	1281594,29
5	328298,96	1281574,2
6	328303,01	1281568,78
7	328305,61	1281567,23
8	328316,96	1281552,53
9	328319,39	1281554,23
10	328335,14	1281534,91
11	328340,56	1281528,91
12	328367,91	1281494,83
13	328382,41	1281473,39
14	328393,86	1281449,79
15	328398,48	1281445,91
16	328409,15	1281424,58
17	328391,16	1281414,74
18	328387,58	1281412,71
19	328370,22	1281403,69
20	328360,84	1281399,23
21	328357,52	1281400,74
22	328351,45	1281408,18
23	328331,47	1281398,27
24	328342,62	1281378,46
25	328340,65	1281366,36
26	328346,36	1281365,53
27	328348,18	1281375,05
28	328366,81	1281385,65
29	328363,07	1281392,49
30	328410,3	1281417,63
31	328414,65	1281408,64
32	328417,72	1281407,86
33	328424,08	1281395,92
34	328430,11	1281383,49
35	328432,21	1281378,22
36	328445,42	1281350,2
37	328447,37	1281345,97
38	328454,96	1281328,59
39	328466,4	1281297,14
40	328470,27	1281281,61
41	328473,46	1281263,24
42	328474,14	1281258,89
43	328473,47	1281255,13
44	328474,4	1281236,86
45	328473,41	1281221,85
46	328470,08	1281202,31

Номер точки	Координаты	
	X	Y
47	328463,48	1281180,04
48	328457,24	1281166,57
49	328452,56	1281158,04
50	328447,83	1281149,67
51	328442,84	1281141,75
52	328433,27	1281128,56
53	328414,72	1281105,07
54	328412,03	1281103,76
55	328380,8	1281072,03
56	328373,36	1281065,98
57	328337,4	1281031,34
58	328306,22	1281003,9
59	328295,53	1280994,58
60	328281,68	1280980,14
61	328278,2	1280983,76
62	328276,08	1280986,29
63	328238,4	1281030,76
64	328238,69	1281034,44
65	328246,27	1281041,42
66	328230,89	1281061,1
67	328215,37	1281051,07
68	328212,21	1281054,6
69	328208,45	1281051,4
70	328211,86	1281047,42
71	328206,34	1281040,98
72	328226,51	1281022,33
73	328231,67	1281026,76
74	328276,15	1280974,93
75	328234,26	1280936,48
76	328225,41	1280934,79
77	328215,07	1280925,46
78	328205,07	1280908,7
79	328197,46	1280901,42
80	328186,27	1280890,46
81	328181,66	1280889,05
82	328157,94	1280866,26
83	328153,40	1280861,44
84	328147,17	1280855,65
85	328135,02	1280844,48
86	328115,79	1280825,98
87	328087,69	1280798,86
88	328079,82	1280791,19
89	328051,09	1280760,58
90	328043,9	1280751,95
91	328036,75	1280741,89
92	328030,78	1280733,49
93	328028,49	1280729,37
94	328023,3	1280716,85
95	328019,98	1280712,43
96	328009,77	1280685,3

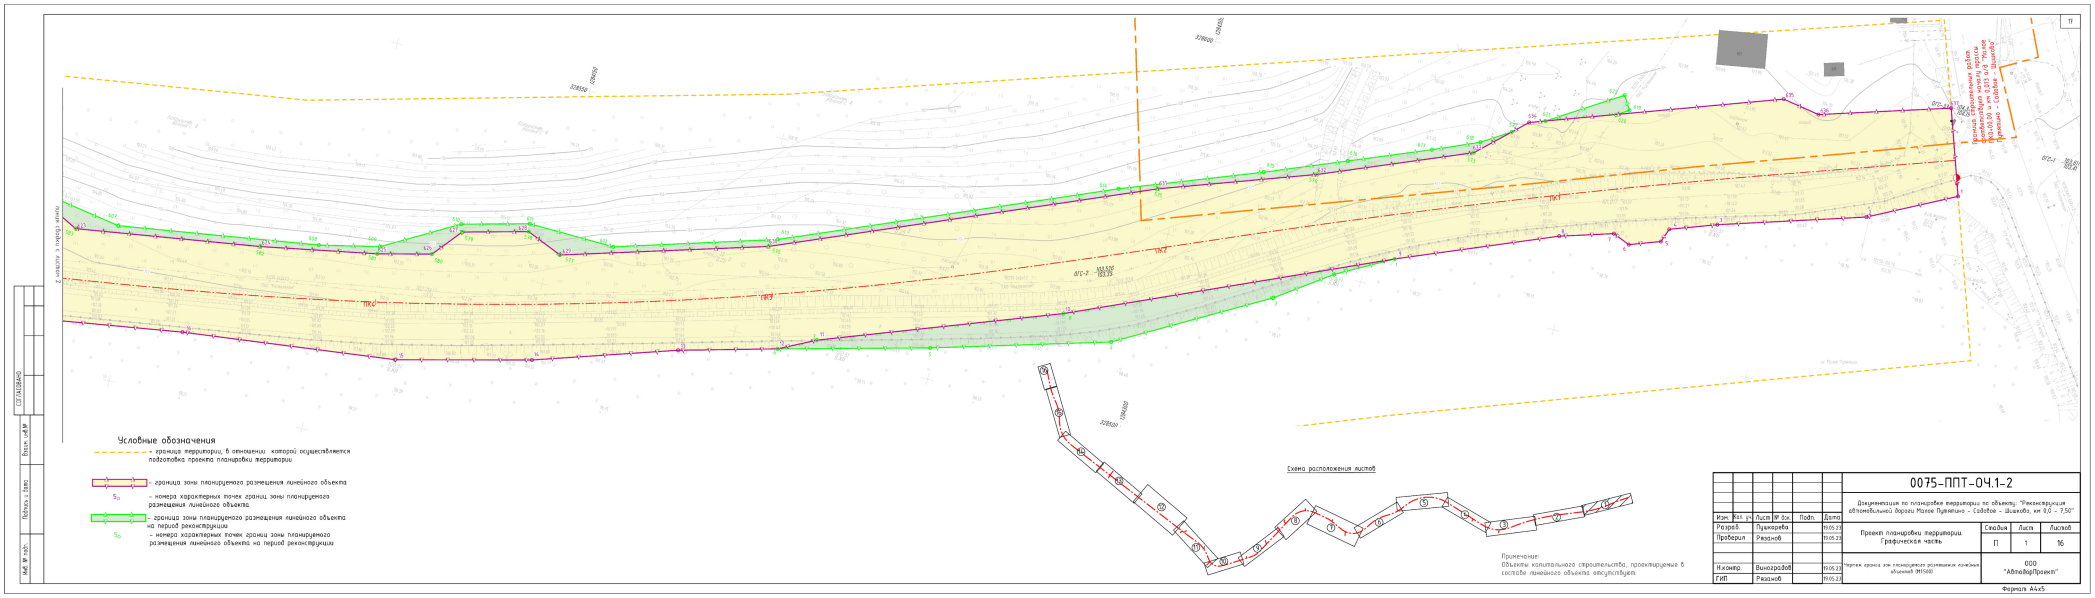
Номер точки	Координаты	
	X	Y
97	328001,33	1280657,35
98	327987,72	1280618,57
99	327981,44	1280598,1
100	327982,73	1280597,81
101	327979,93	1280588,34
102	327977,74	1280582,34
103	327973,78	1280569,62
104	327967,83	1280552,69
105	327960,12	1280534,54
106	327956,76	1280521,53
107	327952,11	1280518,19
108	327949,3	1280509,31
109	327945,74	1280490,55
110	327941,21	1280471,41
111	327937,91	1280457,47
112	327933,99	1280440,94
113	327928,02	1280420,08
114	327917,52	1280382,81
115	327916,56	1280377,6
116	327913,76	1280358,6
117	327913,9	1280349,52
118	327915,42	1280331,16
119	327918,64	1280326,2
120	327921,43	1280315,77
121	327927,19	1280304,50
122	327934	1280294,44
123	327933,84	1280284,5
124	327939,02	1280271,95
125	327948,63	1280263,7
126	327934	1280246,67
127	327941,43	1280238,03
128	327953,87	1280248,91
129	327976,76	1280254,74
130	327996,13	1280247,01
131	328008,44	1280237,25
132	328018,85	1280236,07
133	328032,59	1280229,02
134	328037,65	1280230,91
135	328057,84	1280224,49
136	328075,41	1280214,92
137	328078,25	1280213,62
138	328086,76	1280208,2
139	328094	1280203,97
140	328109,57	1280192,73
141	328112,39	1280189,68
142	328126,25	1280177,61
143	328134,53	1280170
144	328140,21	1280163,93
145	328151,86	1280150,19
146	328165,05	1280134,43

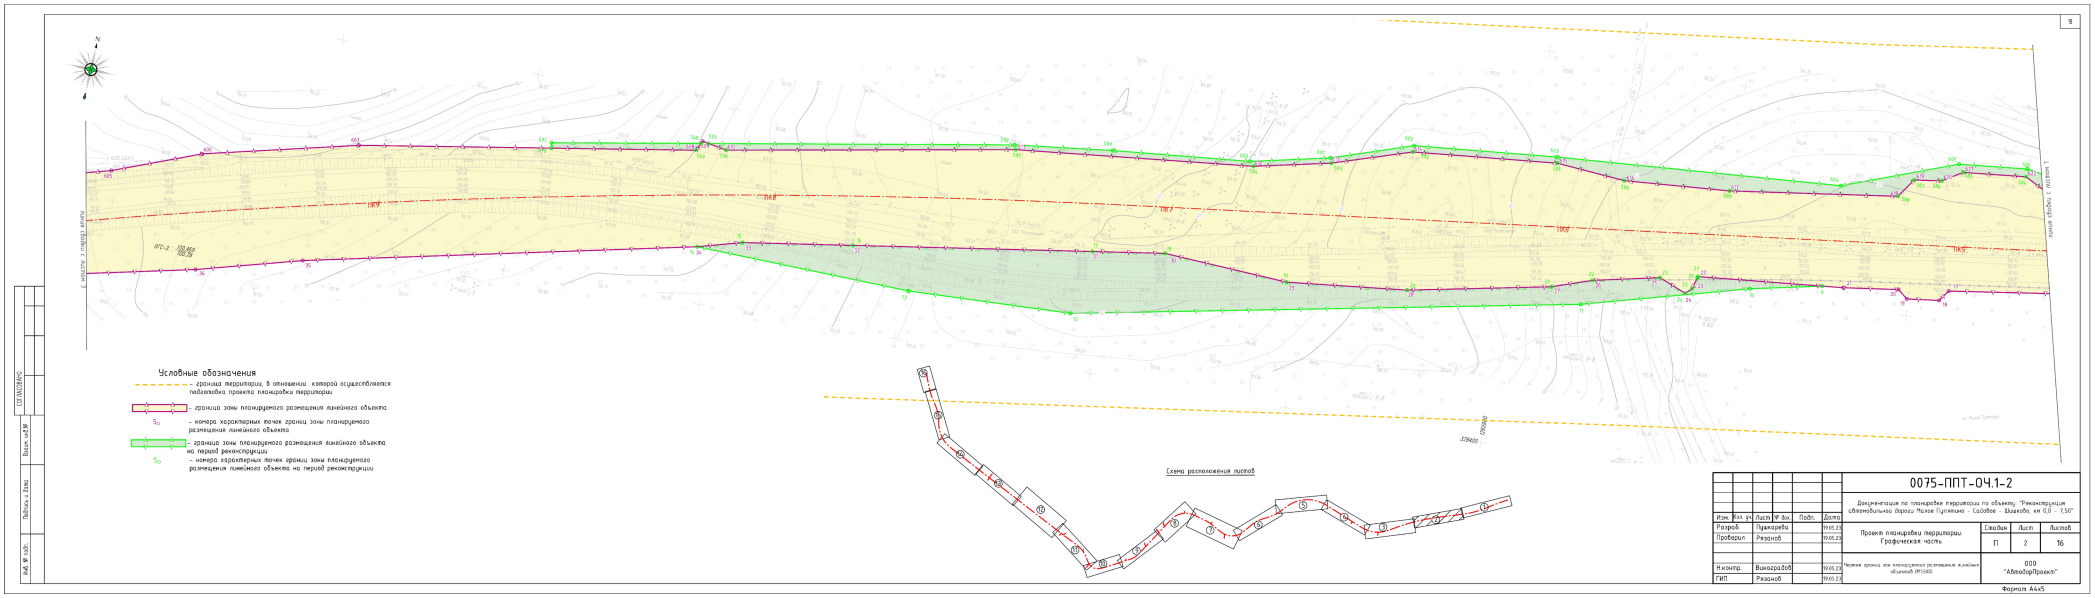
Номер точки	Координаты	
	X	Y
147	328170,92	1280126,49
148	328173,98	1280122,11
149	328184,21	1280107,46
150	328192,83	1280095,11
151	328206,31	1280076,28
152	328218,72	1280058,93
153	328224,36	1280050,7
154	328227,03	1280047,06
155	328235,32	1280037,02
156	328242,81	1280025,88
157	328244,14	1280014,30
158	328261,72	1279993,26
159	328253,63	1279983,48
160	328267,73	1279966,96
161	328279,66	1279968,77
162	328318,03	1279916,44
163	328354,38	1279871,21
164	328422,21	1279786,25
165	328435,93	1279768,51
166	328453,8	1279782,33
167	328439,98	1279800,1
168	328379,77	1279879,84
169	328348,13	1279925,6
170	328423,09	1280015,76
171	328418,34	1280020,45
172	328341,07	1279932,73
173	328280,51	1280009,34
174	328290,26	1280027,91
175	328270,02	1280040,92
176	328262,11	1280034,87
177	328222,62	1280083,21
178	328194,85	1280114,89
179	328195,95	1280115,87
180	328162,26	1280158,38
181	328145,53	1280178,27
182	328140,36	1280184,06
183	328116,33	1280206,16
184	328124,59	1280208,69
185	328124,32	1280221,2
186	328105,46	1280220,31
187	328086,47	1280225,96
188	328079,37	1280228,55
189	328070,89	1280233,01
190	328069,79	1280234,5
191	328069,8	1280234,56
192	328040,12	1280248,37
193	328008,34	1280259,59
194	327973,16	1280287,42
195	327973,42	1280299,43
196	327956,48	1280312

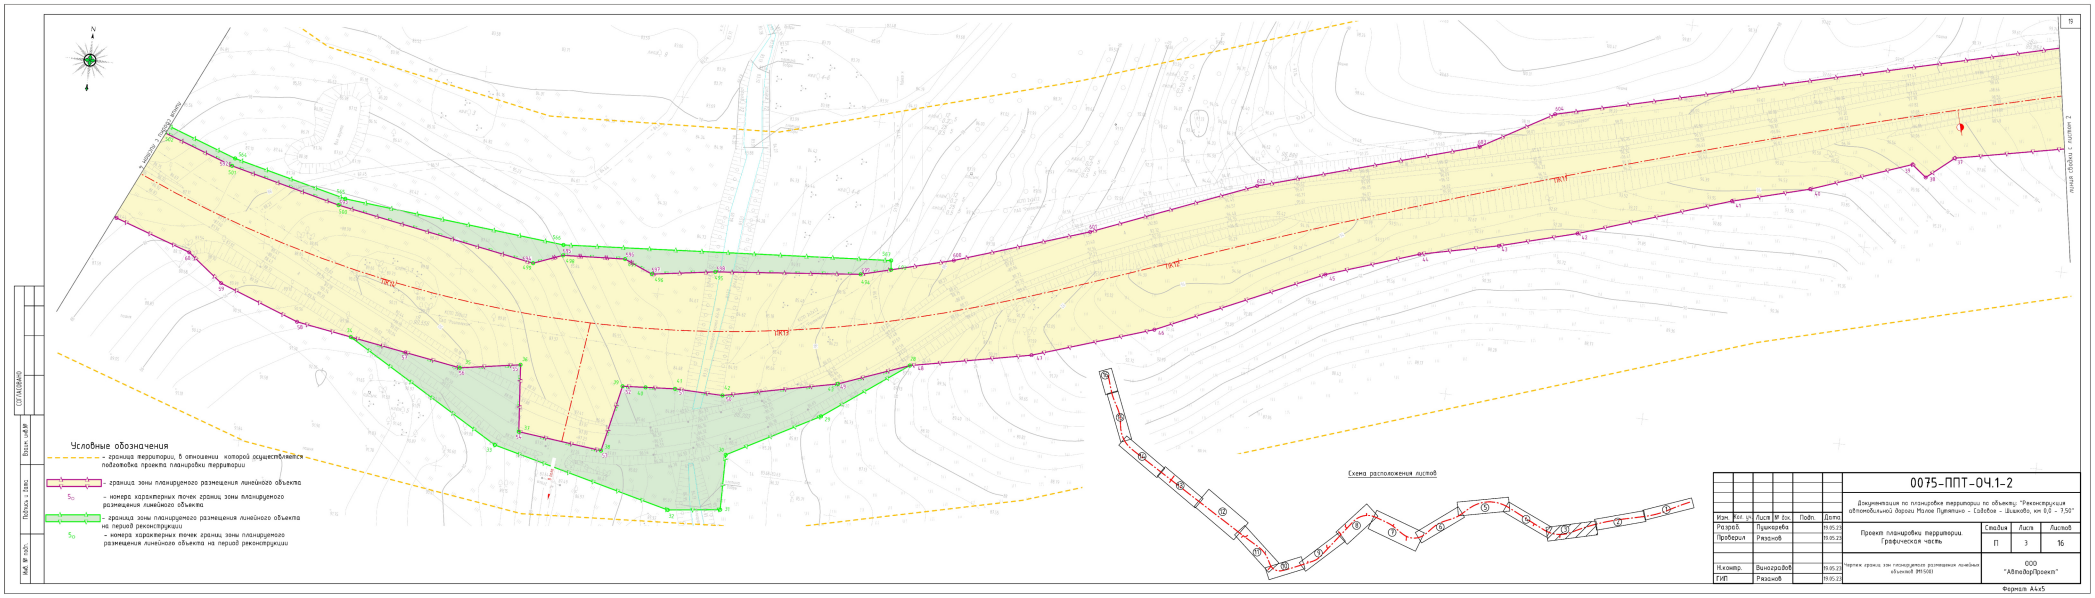
Номер точки	Координаты	
	X	Y
197	327948,29	1280342,29
198	327937,49	1280341,74
199	327934,11	1280359,62
200	327934,73	1280377,1
201	327935,82	1280387,01
202	327938,32	1280395,84
203	327939,34	1280406,27
204	327947,82	1280412,76
205	327951,09	1280425,06
206	327951,14	1280444,47
207	327960,44	1280475,03
208	327973,9	1280521,68
209	327988,15	1280565,55
210	328009,79	1280633,8
211	328015,22	1280651,1
212	328023,02	1280673,45
213	328031,93	1280698,85
214	328036,85	1280712,88
215	328040,15	1280719,75
216	328050,04	1280734,91
217	328059,27	1280746,72
218	328085,33	1280774,61
219	328105,48	1280794,94
220	328115,3	1280804,77
221	328116,94	1280804,63
222	328128,01	1280815,99
223	328139,74	1280826,94
224	328149,91	1280827,48
225	328181,31	1280826,87
226	328181,59	1280837,42
227	328164,18	1280841,59
228	328161,84	1280845,54
229	328173,14	1280856,03
230	328183,11	1280858,49
231	328189,76	1280864,33
232	328190,27	1280868,38
233	328203,55	1280883,68
234	328219,21	1280898,32
235	328230,21	1280907,63
236	328261,75	1280937,33
237	328293,7	1280966,93
238	328315,34	1280945,79
239	328322,69	1280955,85
240	328303,61	1280976,34
241	328324,02	1280996,72
242	328338,19	1281010,7
243	328353,11	1281023,82
244	328368,38	1281011,96
245	328378,68	1281014,52
246	328390,1	1281017,91

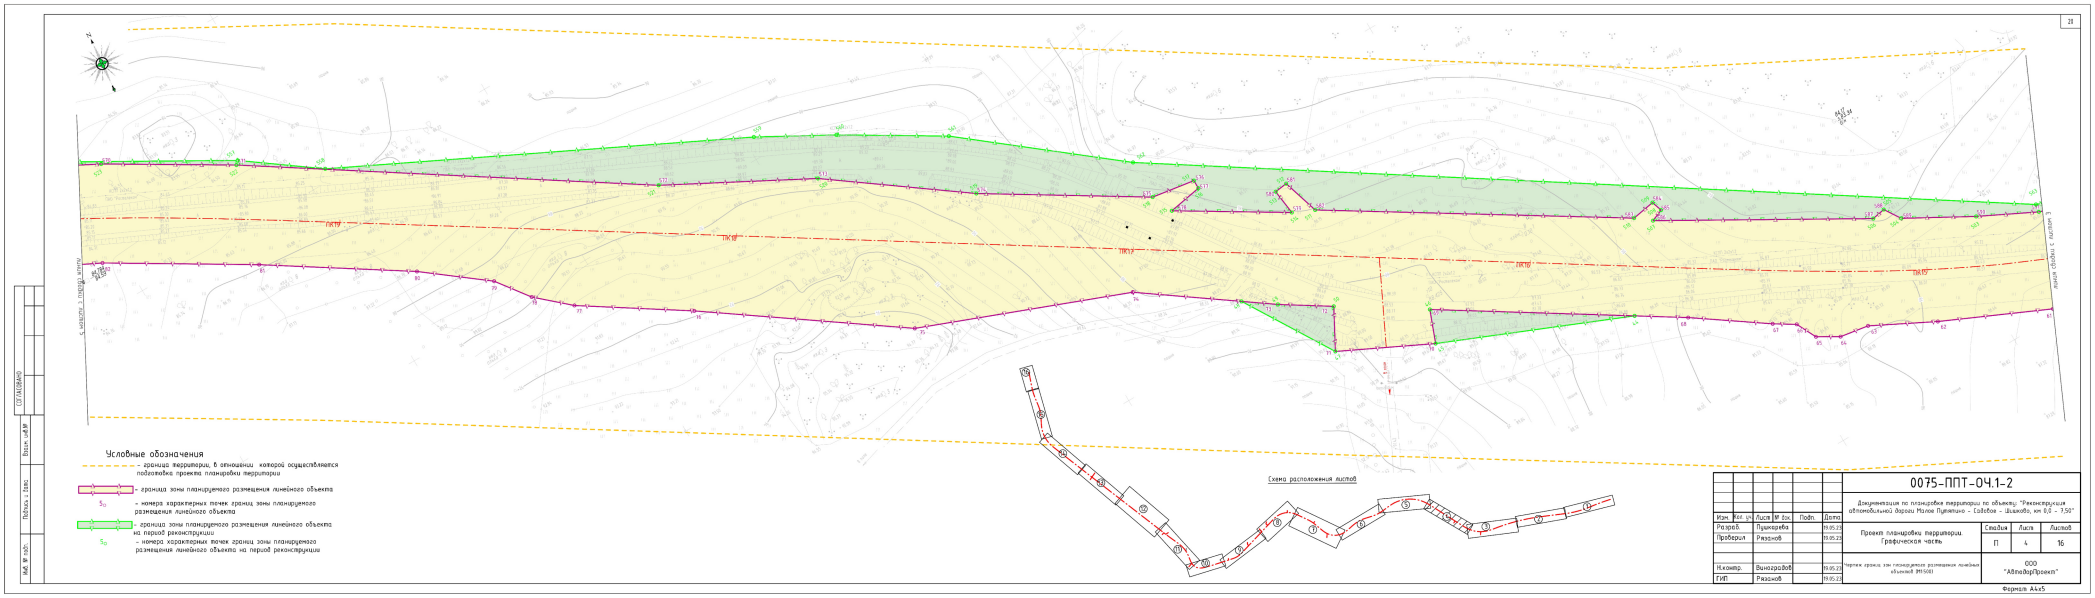
Номер точки	Координаты	
	X	Y
247	328386,43	1281030,68
248	328378,85	1281028,61
249	328375,12	1281028,28
250	328367,39	1281032,06
251	328365,22	1281035,92
252	328375,05	1281046,52
253	328407,38	1281076,59
254	328415,87	1281084,06
255	328423,93	1281091,92
256	328445,14	1281112,19
257	328448,94	1281116,69
258	328450,96	1281118,71
259	328451,8	1281120,24
260	328468,5	1281152,36
261	328472,64	1281156,29
262	328477,49	1281168,57
263	328483,95	1281187,62
264	328486,77	1281200,2
265	328490,6	1281226,31
266	328490,14	1281246,12
267	328489,69	1281258,25
268	328488,2	1281272,24
269	328487,01	1281282,98
270	328485,19	1281291,63
271	328485,4	1281293,81
272	328473,51	1281323,98
273	328472,48	1281328,56
274	328460,97	1281354,85
275	328456,89	1281354,87
276	328453,2	1281363,25
277	328447,38	1281376,52
278	328448,19	1281376,92
279	328440,23	1281393,63
280	328441,36	1281394,24
281	328436,77	1281403,23
282	328431,7	1281414,93
283	328431,1	1281414,66
284	328424,75	1281429,23
285	328421,84	1281434,22
286	328418,36	1281440,4
287	328410,83	1281455,98
288	328404,88	1281467,75
289	328401,33	1281474,6
290	328387,59	1281496,95
291	328395,69	1281503,02
292	328388,6	1281513,44
293	328377,16	1281509,26
294	328366,58	1281522,23
295	328365,37	1281532,57
296	328357,87	1281541,91

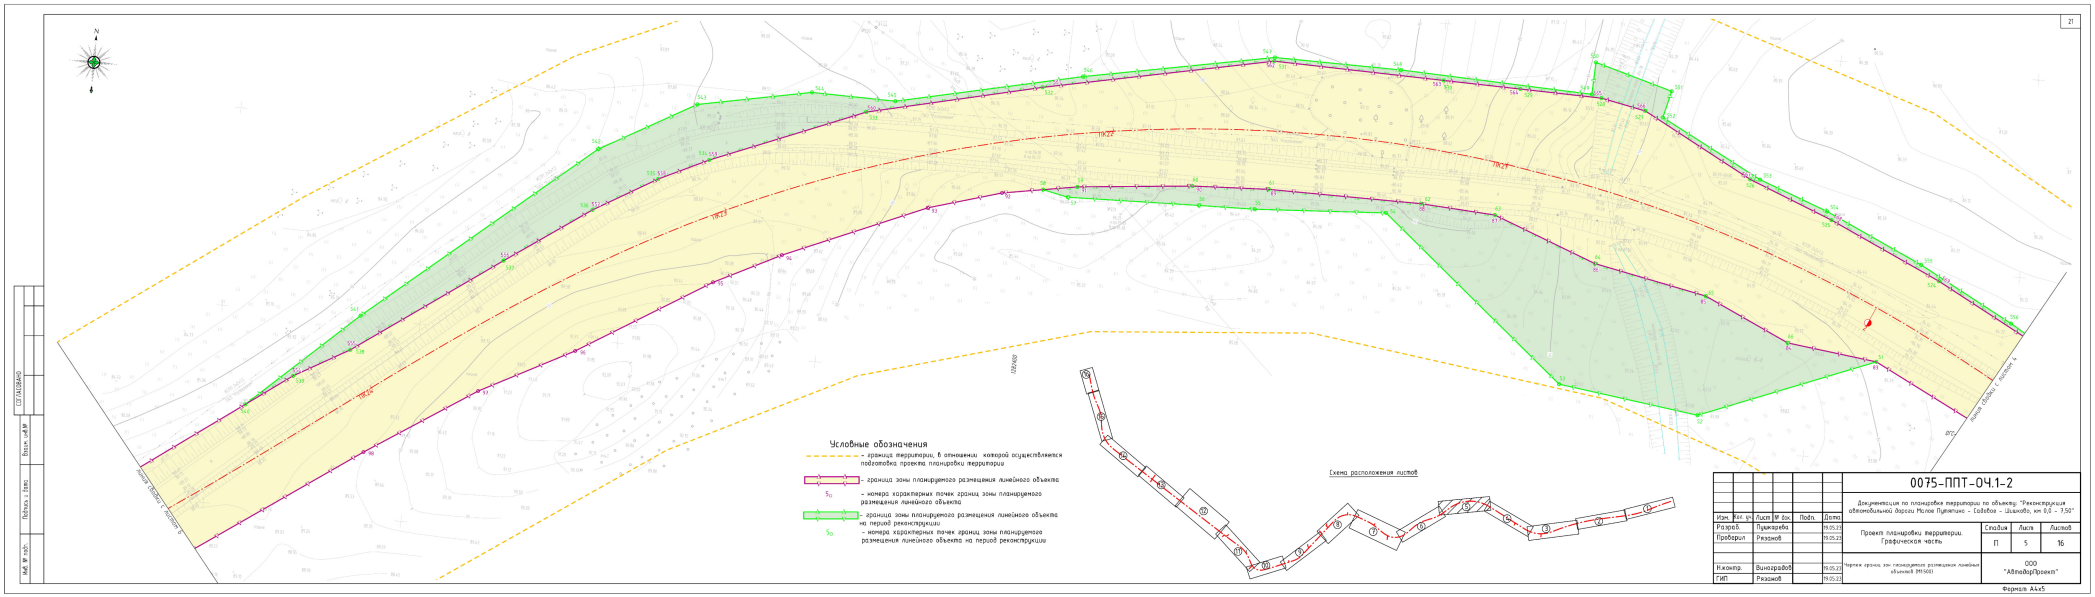
Номер точки	Координаты	
	X	Y
297	328347,38	1281547,07
298	328314,18	1281586,94
299	328309,83	1281592,23
300	328297,17	1281610,98
301	328284,51	1281636,44
302	328314,37	1281666,07
303	328298,91	1281660,95
304	328282,61	1281644,88
305	328276,39	1281656,41
306	328558,8	1284290,65
307	328560,49	1284294,78
308	328573,66	1284332,86
309	328588,48	1284369,86
310	328599,21	1284381,57
311	328620,35	1284442,37
312	328618,67	1284451,81
313	328628,29	1284483,88

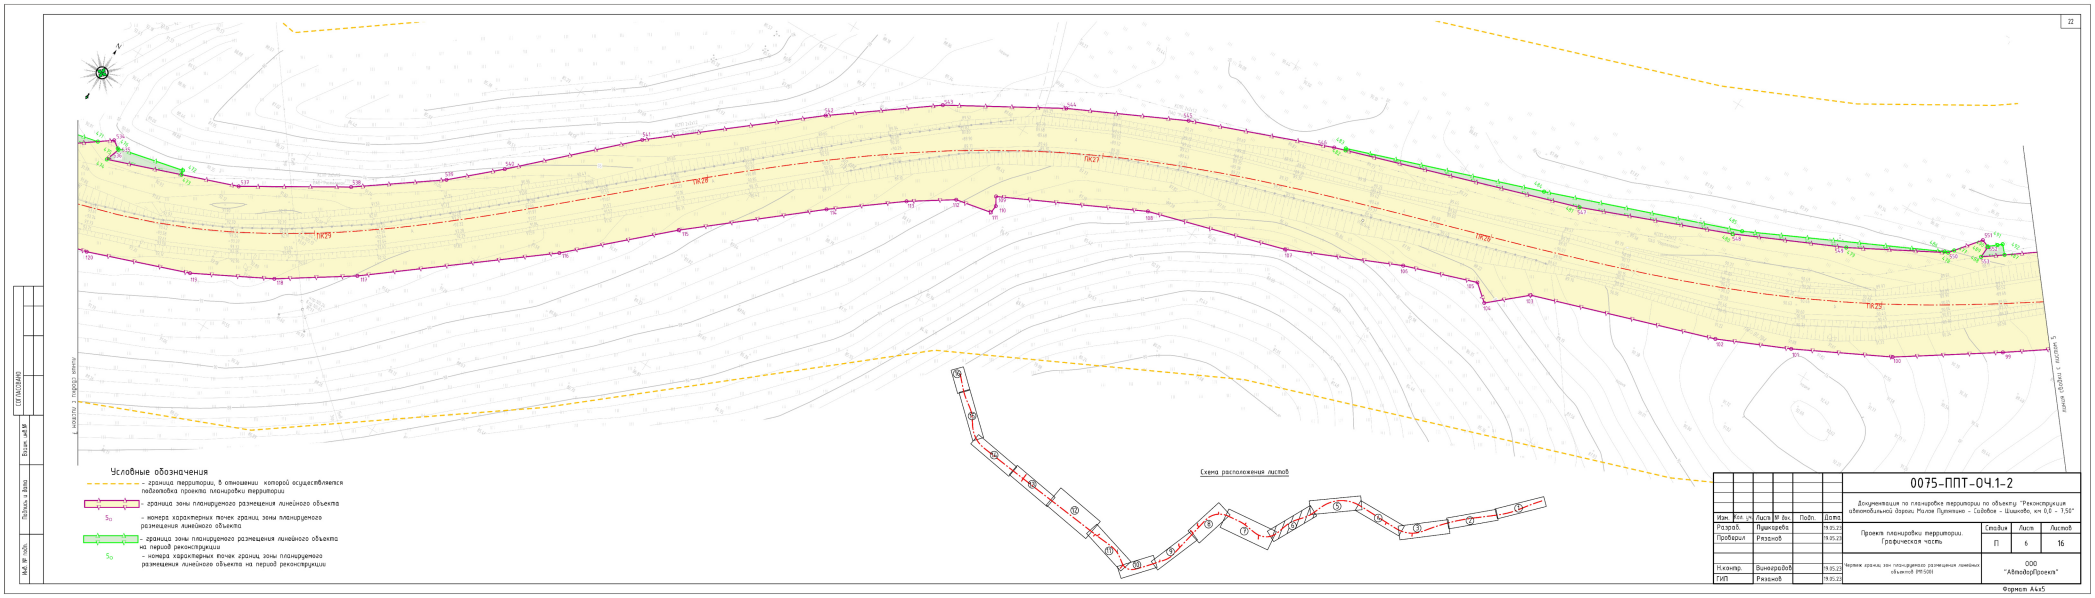

Условные обозначения
– граница территории, в отношении которой осуществляется подготовка проекта планировки территории
– граница зоны планируемого размещения линейного объекта
– номера характерных точек границ зоны планируемого размещения линейного объекта
– граница зоны планируемого размещения линейного объекта на период реконструкции
– номера характерных точек границ зоны планируемого размещения линейного объекта на период реконструкции
Схема расположения листов
Примечание:
Объекты капитального строительства, проектируемые в составе линейного объекта отсутствуют.
0075-ППТ-ОЧ.1-2
Документация по планировке территории по объекту: "Реконструкция автомобильной дороги Малое Пуженцо – Сабатов – Шашково, км 0,0 – 7,50"
Проект планировки территории. Графическая часть
Стадия
Лист
Листов
ПТ
1
16
Чертеж границ зон планируемого размещения линейных объектов М1:500
ООО "АпшеронПроект"
Изм. Кол. уч. Лист № док. Подп. Дата
Разраб. Пуминова 19.05.23
Проверил Рязанов 19.05.23
Н.контр. Виноградов 19.05.23
ГИП Рязанов 19.05.23
Формат А4х5

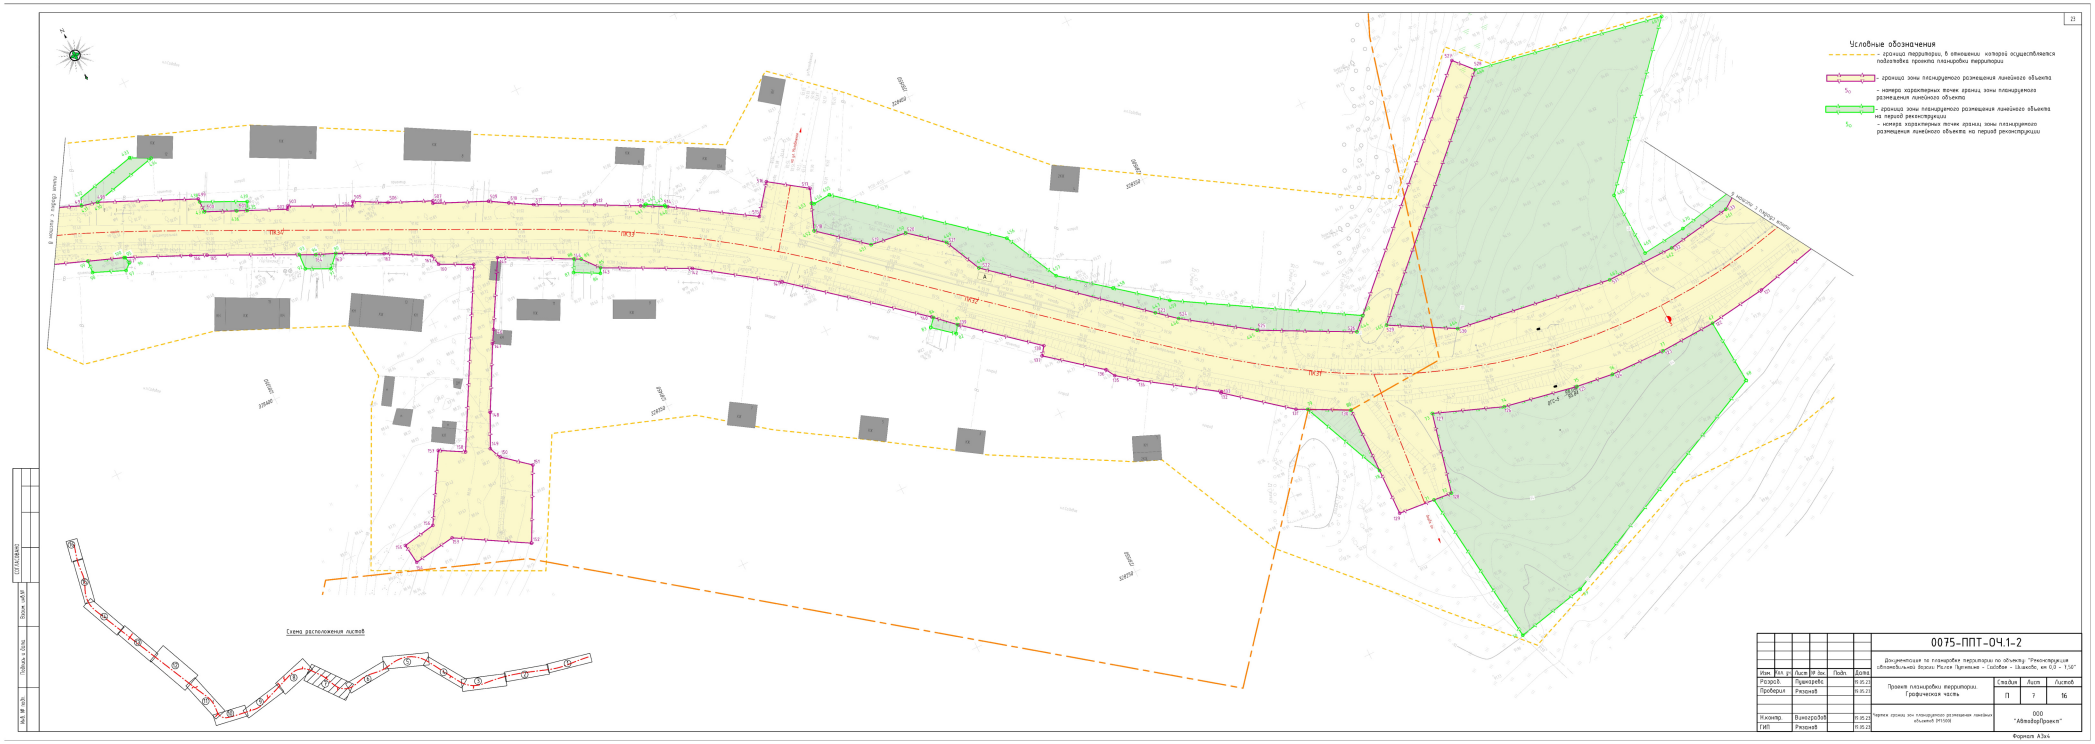

Условные обозначения
– граница территории, в отношении которой осуществляется подготовка проекта планировки территории
– граница зоны планируемого размещения линейного объекта
– номера характерных точек границ зоны планируемого размещения линейного объекта
– граница зоны планируемого размещения линейного объекта на первой реконструкции
– номера характерных точек границ зоны планируемого размещения линейного объекта на первой реконструкции
Схема расположения листов
0075-ППТ-ОЧ.1-2
Документация по планировке территории по объекту "Реконструкция автомобильной дороги Малое Гуденево – Сабурово – Шакирово, км 0,0 – 7,50"
Проект планировки территории. Графическая часть
Стадия П
Лист 2
Листов 16
Чертеж границ зон планируемого размещения линейных объектов (М1:500)
ООО "АвтодорПроект"
Разраб. Пуминова
Проверил Резанов
Н.контр. Виноградов
ГИП Резанов
Формат А4х5

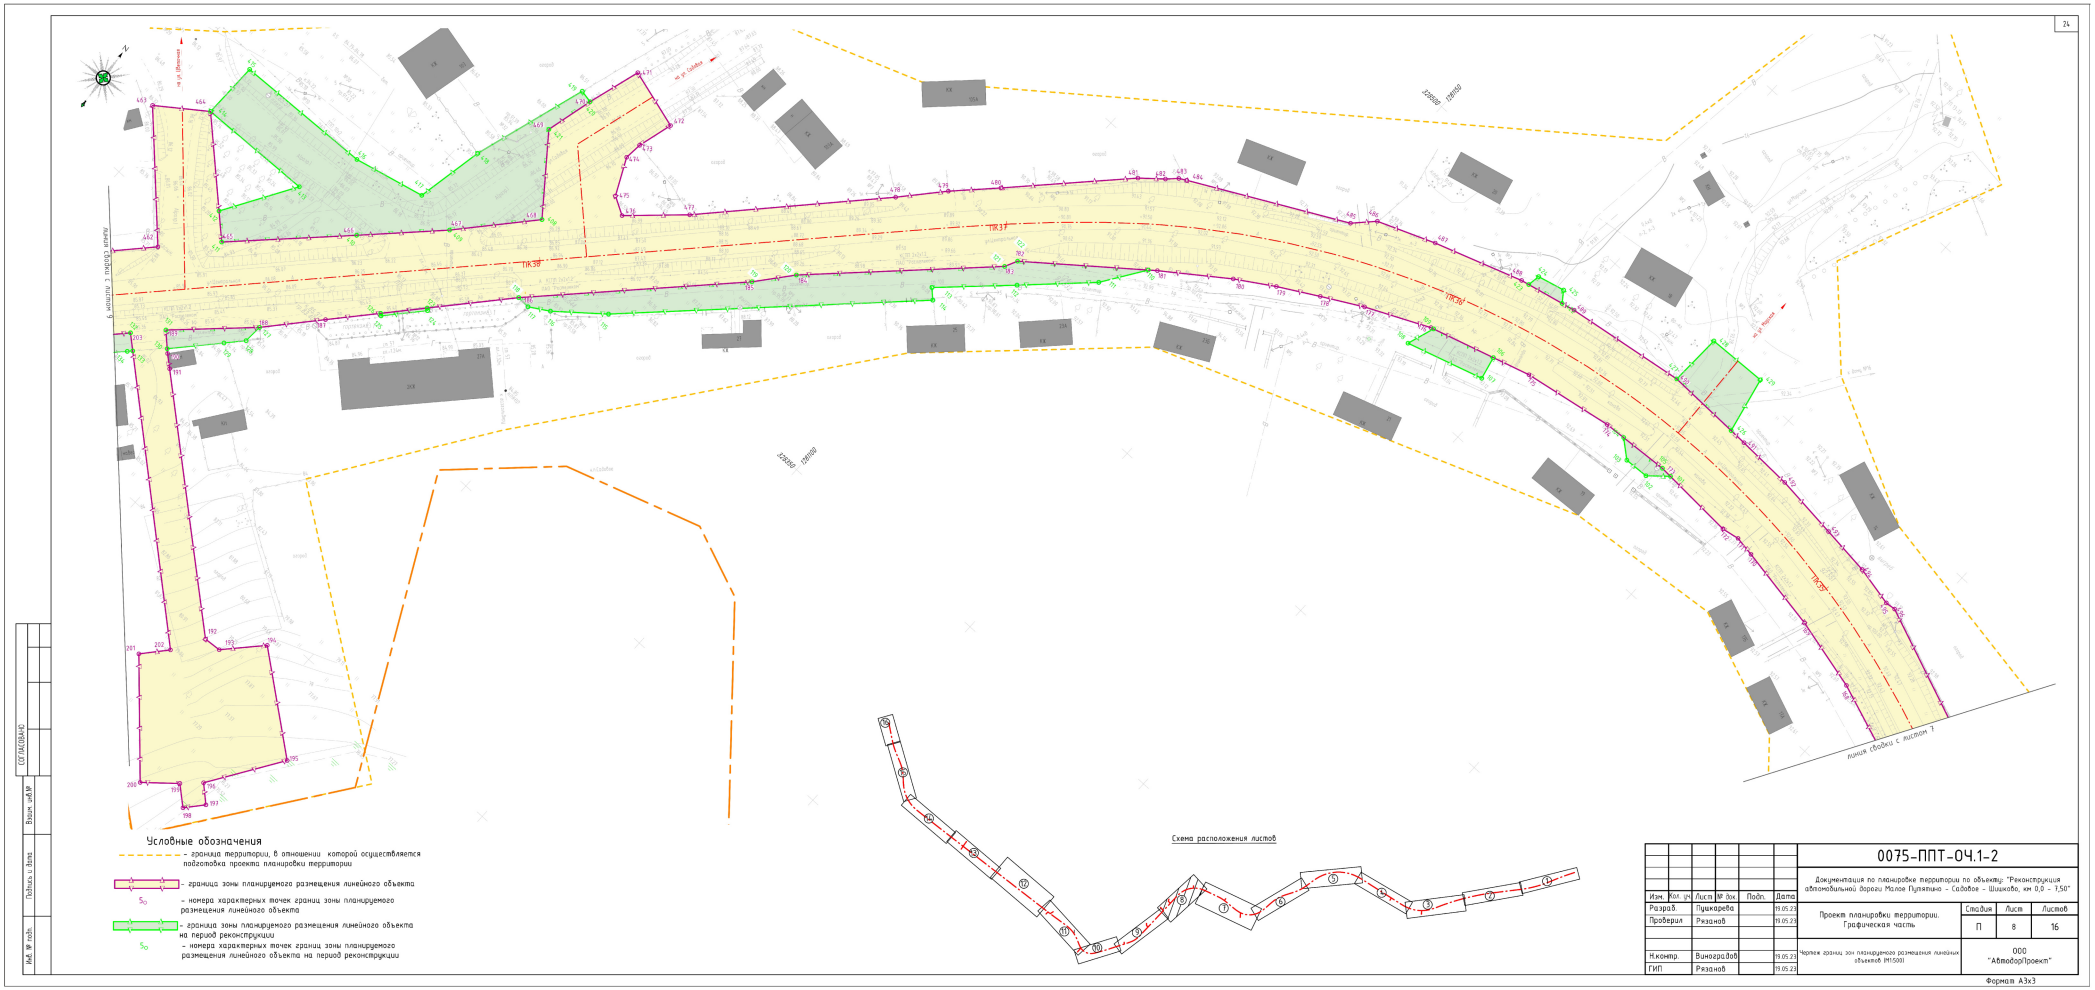

Условные обозначения
- граница территории, в отношении которой осуществляется подготовка проекта планировки территории
- граница зоны планируемого размещения линейного объекта
- номера характерных точек границ зоны планируемого размещения линейного объекта
- граница зоны планируемого размещения линейного объекта на первой реконструкции
- номера характерных точек границ зоны планируемого размещения линейного объекта на первой реконструкции
Схема расположения листов
0075-ППТ-ОЧ.1-2
Документация по планировке территории по объекту: "Реконструкция автомобильной дороги Малое Пудегово – Сабарово – Шашково, км 0,0 – 7,50"
Проект планировки территории. Графическая часть
Стадия
Лист
Листов
П
3
16
Чертеж границ зон планируемого размещения линейных объектов (М1:500)
ООО "АВтоДорПроект"
Разраб.
Пушкарёва
Проверил
Рязанов
Н.контр.
Виноградов
ГИП
Рязанов
Формат А4х5

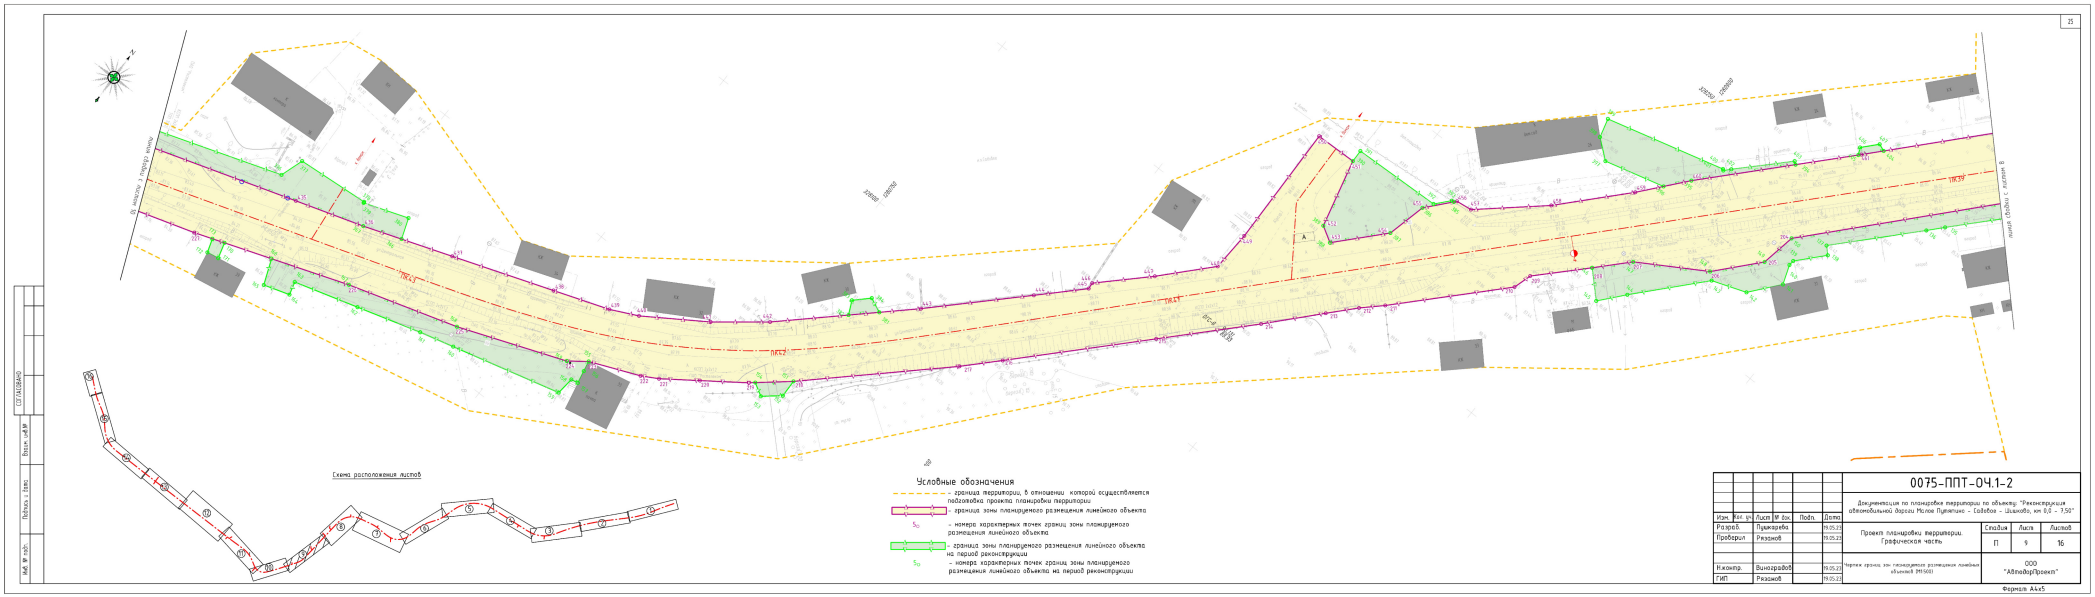

Условные обозначения
- границы территории, в отношении которой осуществляется подготовка проекта планировки территории
- граница зоны планируемого размещения линейного объекта
- номера характерных точек границ зоны планируемого размещения линейного объекта
- граница зоны планируемого размещения линейного объекта на период реконструкции
- номера характерных точек границ зоны планируемого размещения линейного объекта на период реконструкции
Схема расположения листов
0075-ППТ-ОЧ.1-2
Документация по планировке территории по объекту: "Реконструкция автомобильной дороги Малое Пудегово – Сабарбов – Шашково, км 0,0 – 7,50"
Проект планировки территории. Графическая часть
Стадия
Лист
Листов
П
4
16
Чертеж границ зон планируемого размещения линейных объектов (М1:500)
ООО "АВпроектПроект"
Разраб.
Пушкарёва
Проверил
Рязанов
Н.контр.
Виноградов
ГИП
Рязанов
Формат А4х5

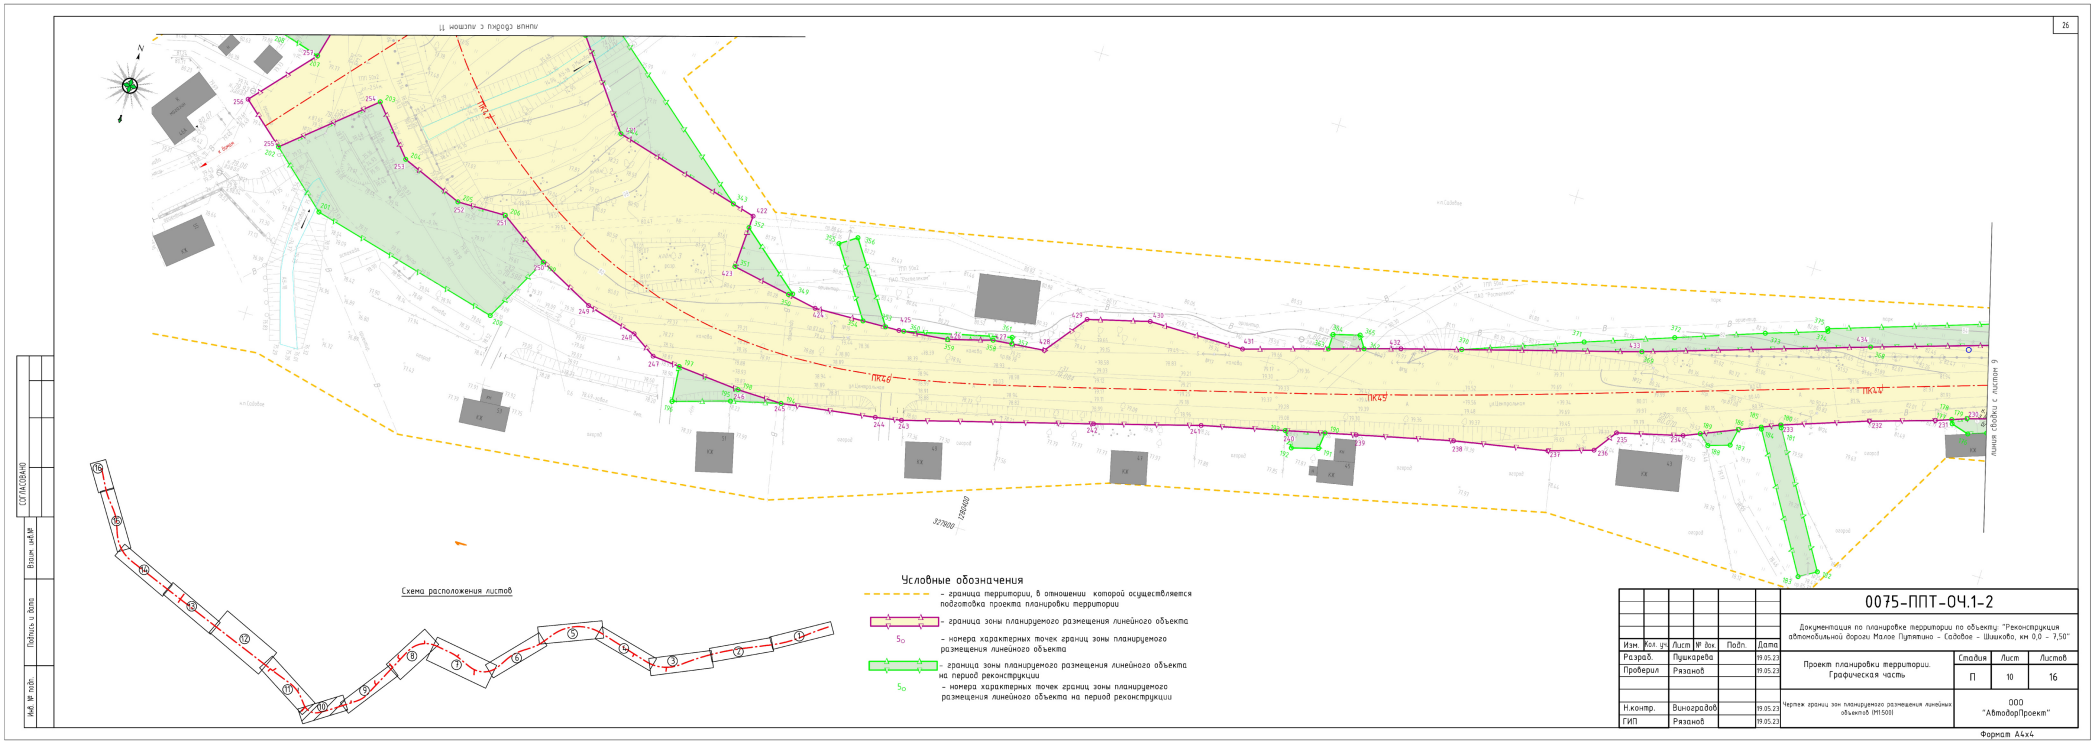

Условные обозначения
- граница территории, в отношении которой осуществляется подготовка проекта планировки территории
- граница зоны планируемого размещения линейного объекта
- номера характерных точек границ зоны планируемого размещения линейного объекта
- граница зоны планируемого размещения линейного объекта на период реконструкции
- номера характерных точек границ зоны планируемого размещения линейного объекта на период реконструкции
Схема расположения листов
0075-ППТ-ОЧ.1-2
Документация по планировке территории по объекту: "Реконструкция автомобильной дороги Малое Пудметье – Салтаки – Шашково, км 0,0 – 7,50"
Проект планировки территории. Графическая часть
Стадия П
Лист 5
Листов 16
Чертеж границ зон планируемого размещения линейных объектов (М1:500)
ООО "АВтоДорПроект"
Разраб. Пушкарева
Проверил Резанов
Н.контр. Виноградов
ГИП Резанов
Формат А4х5

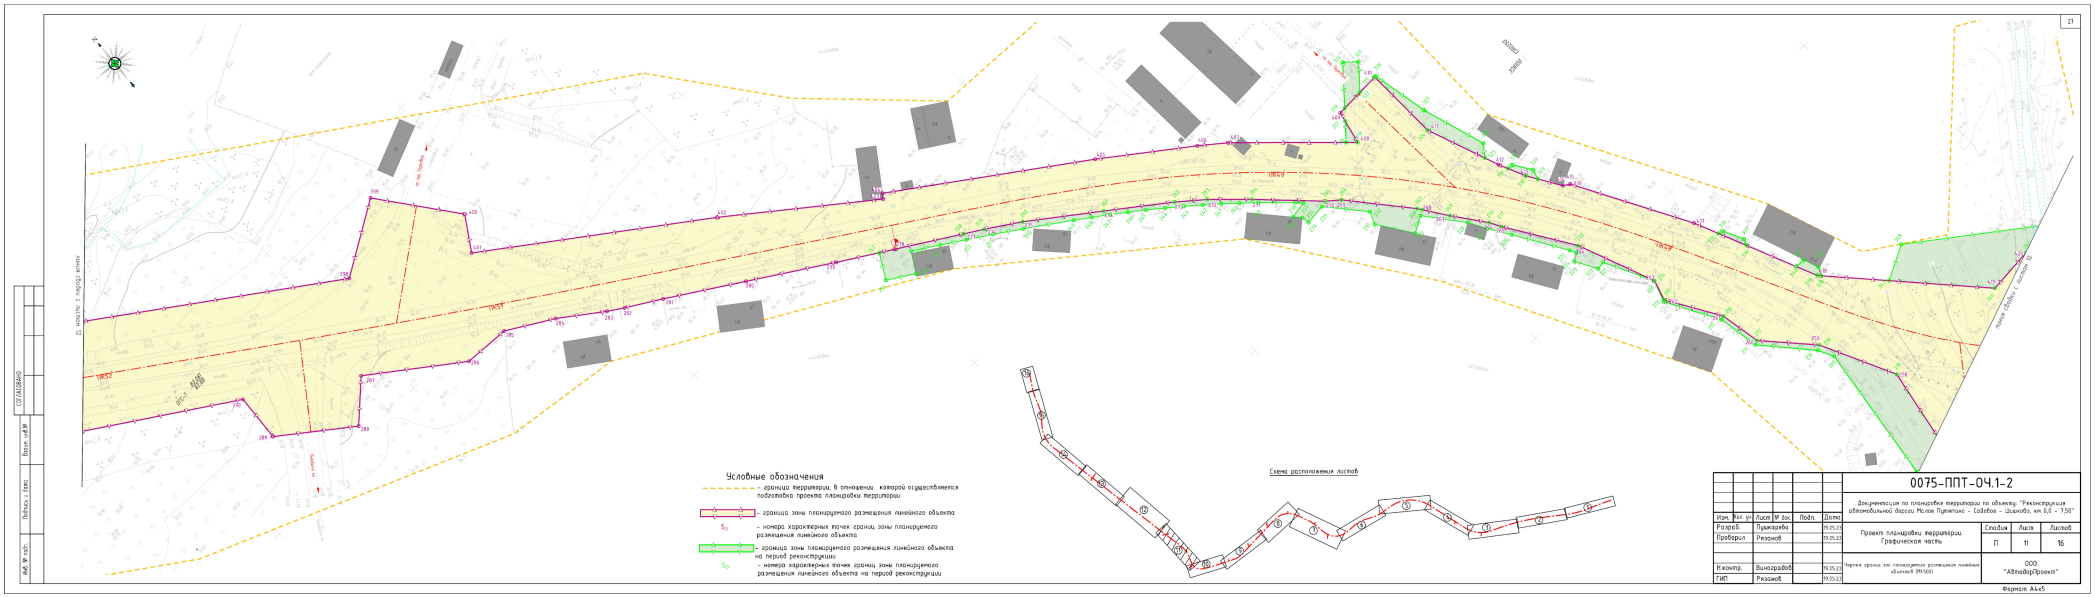

Условные обозначения
- граница территории, в отношении которой осуществляется подготовка проекта планировки территории
- граница зоны планируемого размещения линейного объекта
- номера характерных точек границ зоны планируемого размещения линейного объекта
- граница зоны планируемого размещения линейного объекта на первой реконструкции
- номера характерных точек границ зоны планируемого размещения линейного объекта на первой реконструкции
Схема расположения листов
0075-ППТ-ОЧ.1-2
Документация по планировке территории по объекту: "Реконструкция автомобильной дороги Малое Пупкино – Сидорки – Шишкино, км 0,0 – 7,50"
Проект планировки территории. Графическая часть
Чертеж границ зон планируемого размещения линейных объектов М1:5000
ООО "АвтодорПроект"
Разраб. Пушкарёва
Проверил Резанов
Н.контр. Виноградов
ГИП Резанов
Стадия П
Лист 6
Листов 16
Формат А4х5

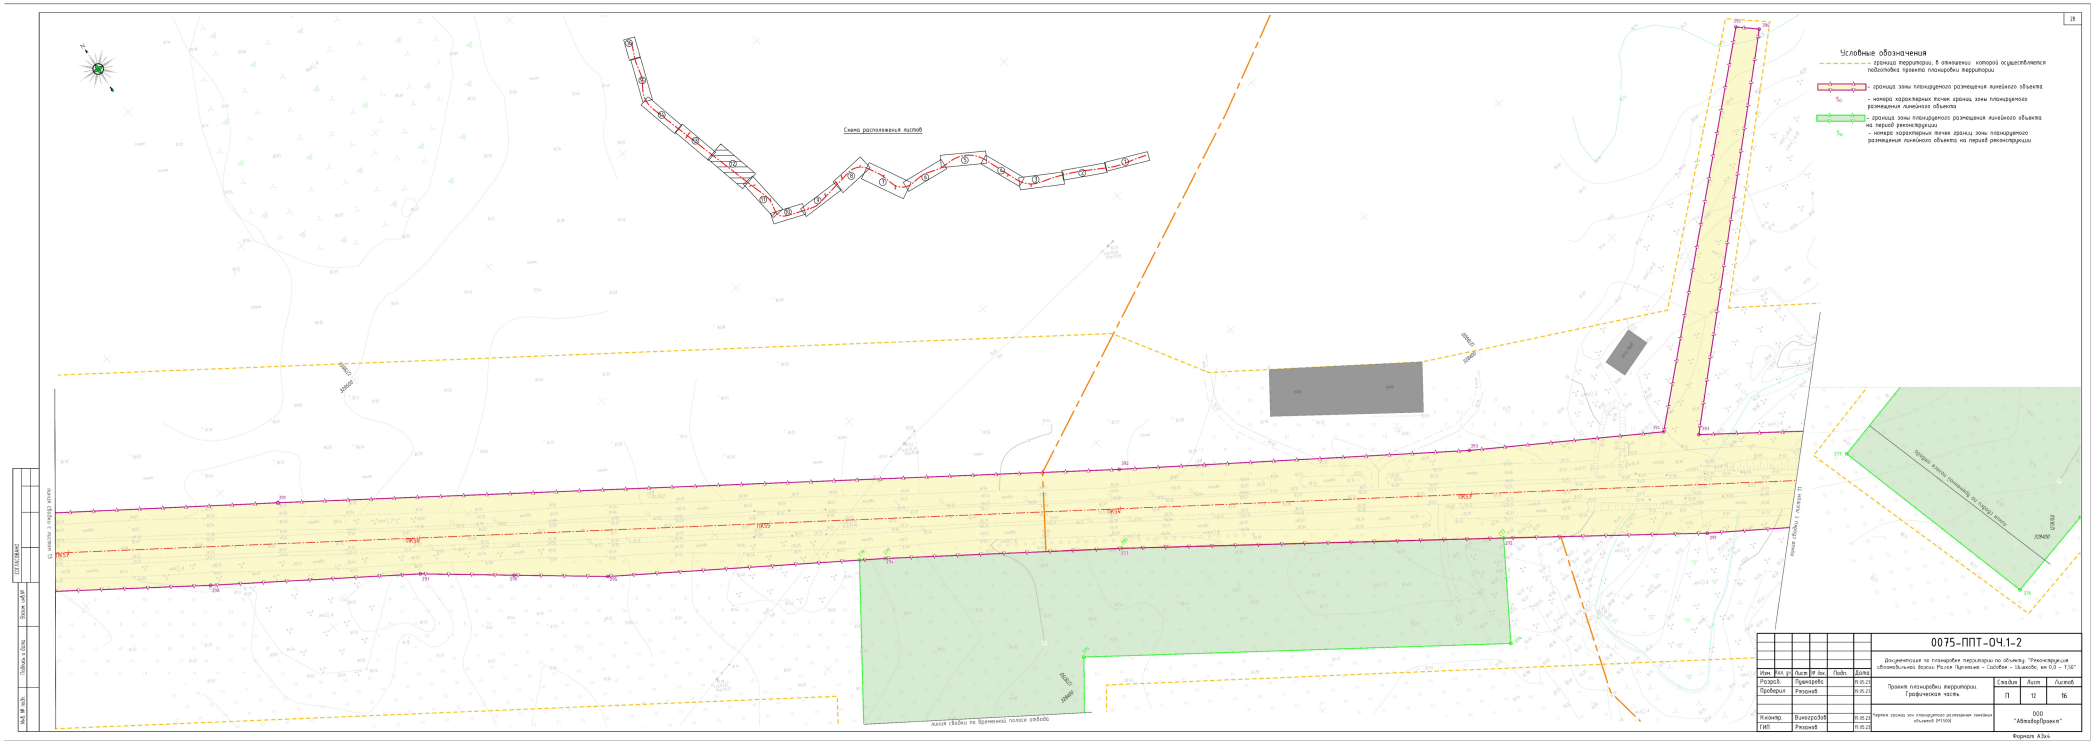

Условные обозначения
- граница территории, в отношении которой осуществляется подготовка проекта планировки территории
- граница зоны планируемого размещения линейного объекта
- номера характерных точек границ зоны планируемого размещения линейного объекта
- граница зоны планируемого размещения линейного объекта на первой реконструкции
- номера характерных точек границ зоны планируемого размещения линейного объекта на первой реконструкции
Схема расположения листов
0075-ППТ-ОЧ.1-2
Документация по планировке территории по объекту: "Реконструкция автомобильной дороги Россия Путилово – Сыдобье – Шамово, км 0,0 – 1,0"
Проект планировки территории. Графическая часть
Чертеж границ зон планируемого размещения линейных объектов 1:1000
ООО "АвтоДорПроект"
Разраб.
Проверил
Н.контр.
ГИП
Стадия
Лист
Листов
П
7
16

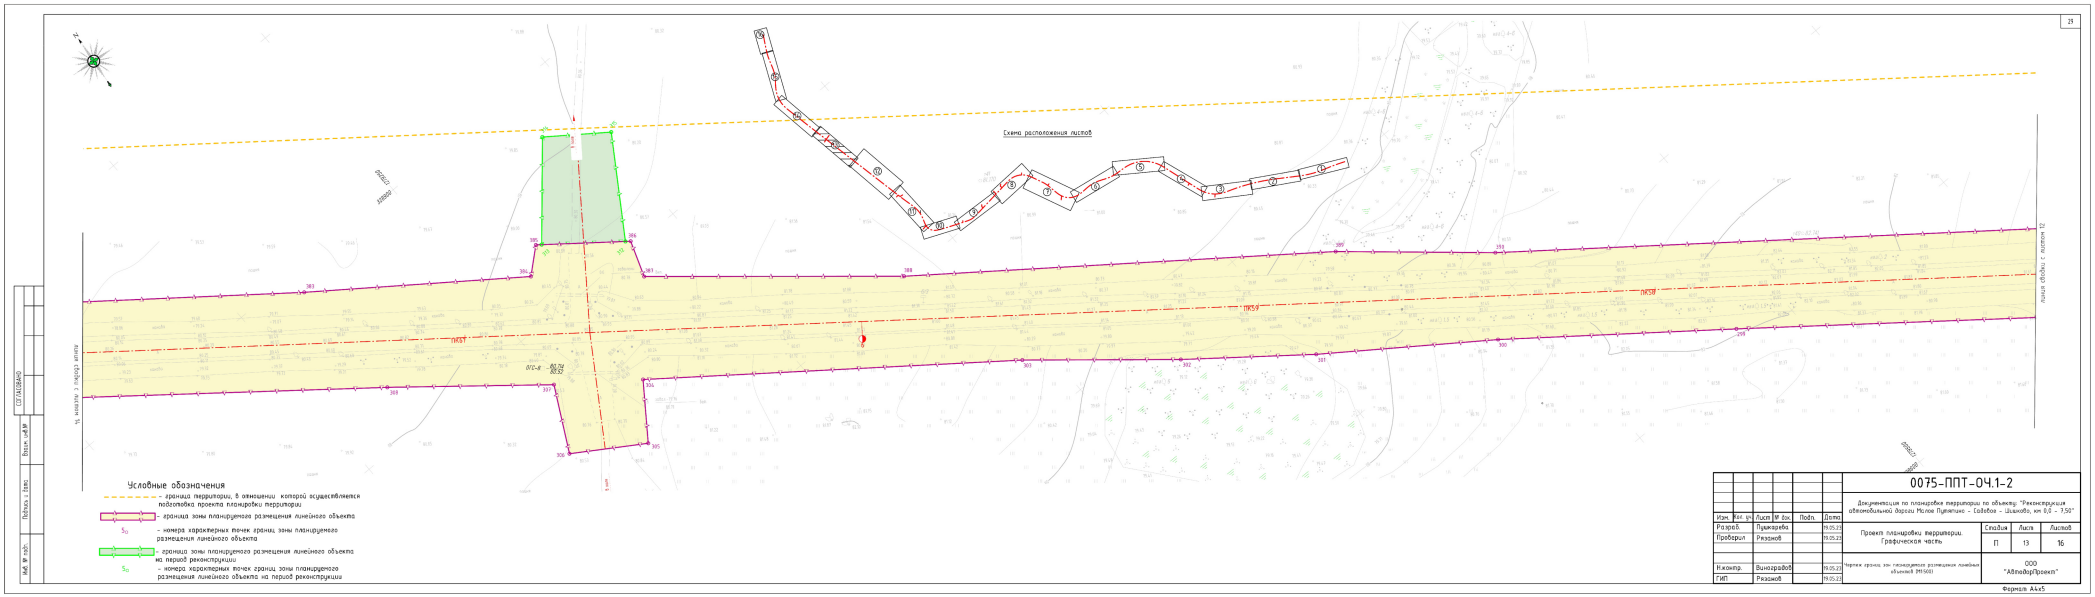

24
ПК 36
ПК 37
ПК 38
Условные обозначения
– граница территории, в отношении которой осуществляется подготовка проекта планировки территории
– граница зоны планируемого размещения линейного объекта
– номера характерных точек границ зоны планируемого размещения линейного объекта
– граница зоны планируемого размещения линейного объекта на период реконструкции
– номера характерных точек границ зоны планируемого размещения линейного объекта на период реконструкции
Схема расположения листов
0075-ППТ-ОЧ.1-2
Документация по планировке территории по объекту: "Реконструкция автомобильной дороги Малое Путятино – Сасыбох – Шишкабо, км 0,0 – 1,50"
Проект планировки территории. Графическая часть
Стадия П
Лист 8
Листов 16
Чертеж границ зон планируемого размещения линейных объектов (М1:500)
ООО "АвтодорПроект"
Разраб. Пушкарева 19.05.23
Проверил Рязанов 19.05.23
Н.контр. Виноградов 19.05.23
ГИП Рязанов 19.05.23
Формат А3х3

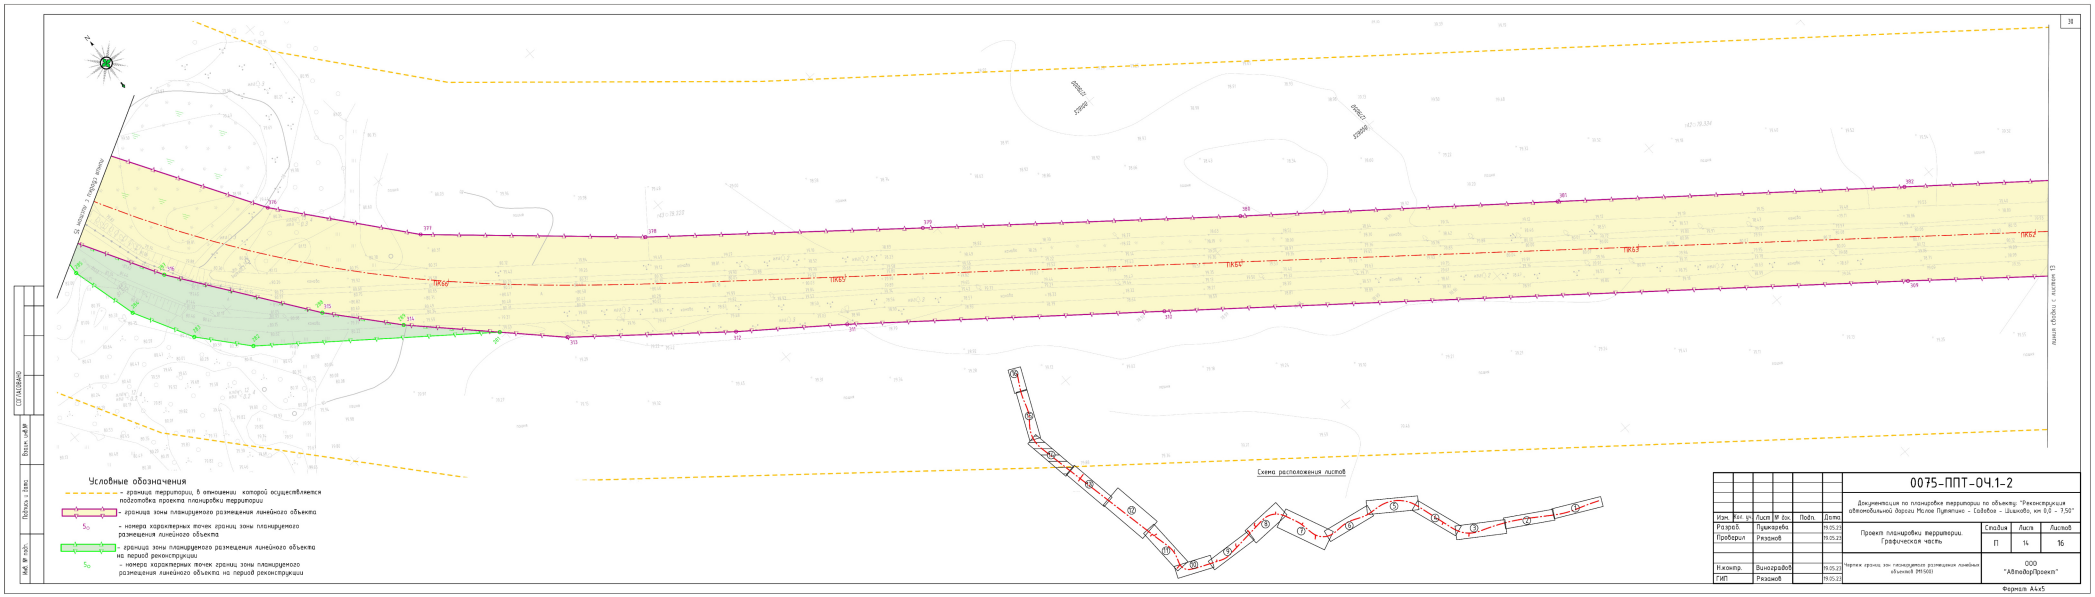

Схема расположения листов
Условные обозначения
– граница территории, в отношении которой осуществляется подготовка проекта планировки территории
– граница зоны планируемого размещения линейного объекта
– номера характерных точек границ зоны планируемого размещения линейного объекта
– граница зоны планируемого размещения линейного объекта на первой реконструкции
– номера характерных точек границ зоны планируемого размещения линейного объекта на первой реконструкции
0075-ППТ-ОЧ.1-2
Документация по планировке территории по объекту: "Реконструкция автомобильной дороги Малое Пудметье – Сойбохи – Шамхой, км 0,0 – 7,50"
Проект планировки территории. Графическая часть
Стадия П
Лист 9
Листов 16
Чертеж границ зон планируемого размещения линейных объектов (М1:500)
ООО "АВтоДорПроект"
Разраб. Пудмарева
Проверил Резанов
Н.контр. Виноградов
ГИП Резанов
Формат А4х5

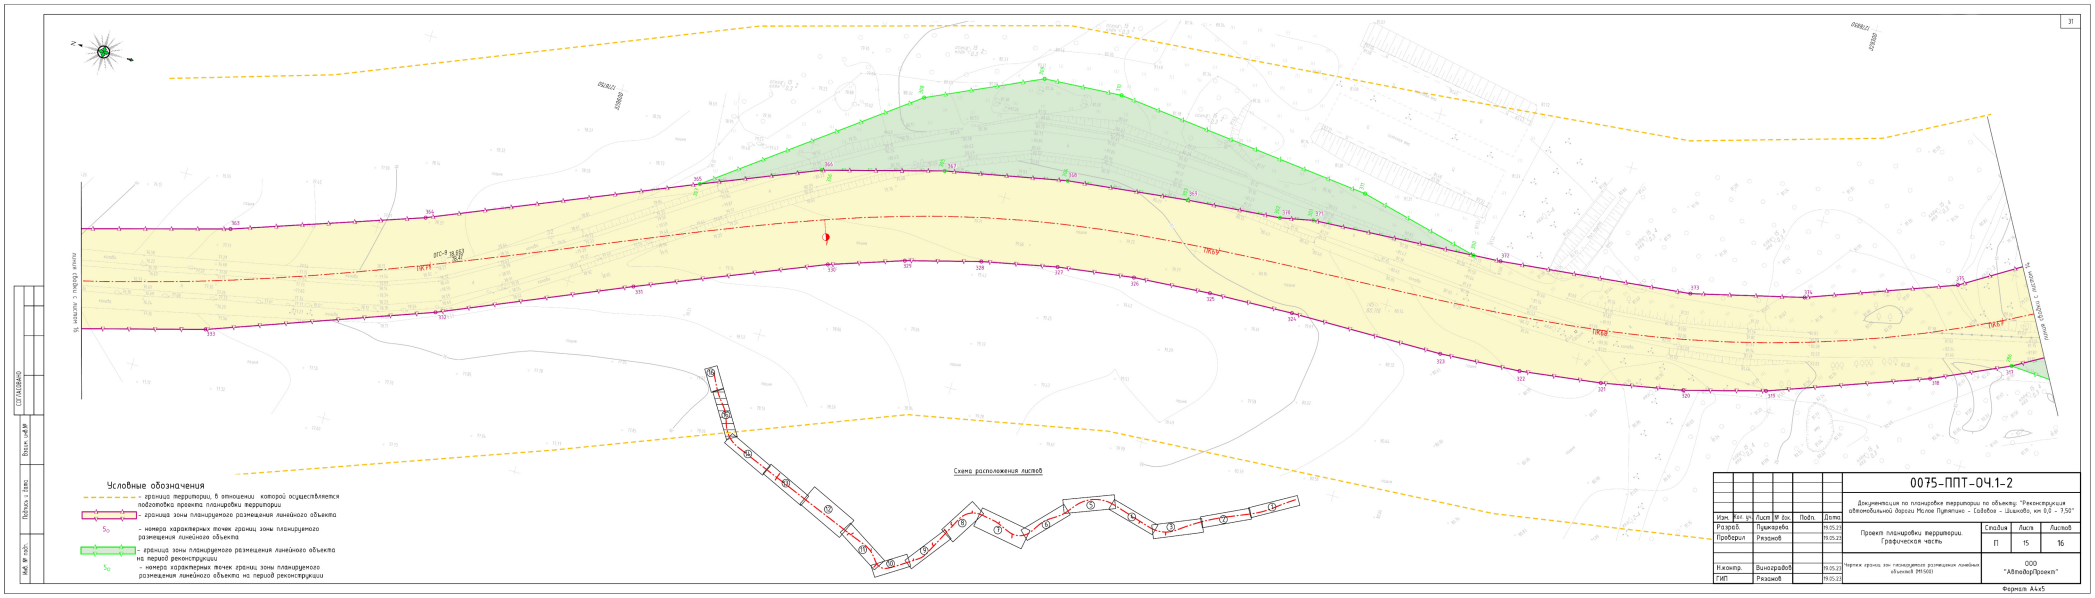

Линия сводки с листом 11
Линия сводки с листом 9
ПК26
ПК25
ПК24
Схема расположения листов
Условные обозначения
– граница территории, в отношении которой осуществляется подготовка проекта планировки территории
– граница зоны планируемого размещения линейного объекта
– номера характерных точек границ зоны планируемого размещения линейного объекта
– граница зоны планируемого размещения линейного объекта на период реконструкции
– номера характерных точек границ зоны планируемого размещения линейного объекта на период реконструкции
0075-ППТ-ОЧ.1-2
Документация по планировке территории по объекту: "Реконструкция автомобильной дороги Малое Путятино – Садовое – Шишково, км 0,0 – 7,50"
Проект планировки территории. Графическая часть
Стадия П
Лист 10
Листов 16
Чертеж границ зон планируемого размещения линейных объектов (М1:5000)
ООО "АвтодорПроект"
Разраб. Пушкарева
Проверил Рязанов
Н.контр. Виноградов
ГИП Рязанов
Формат А4х4

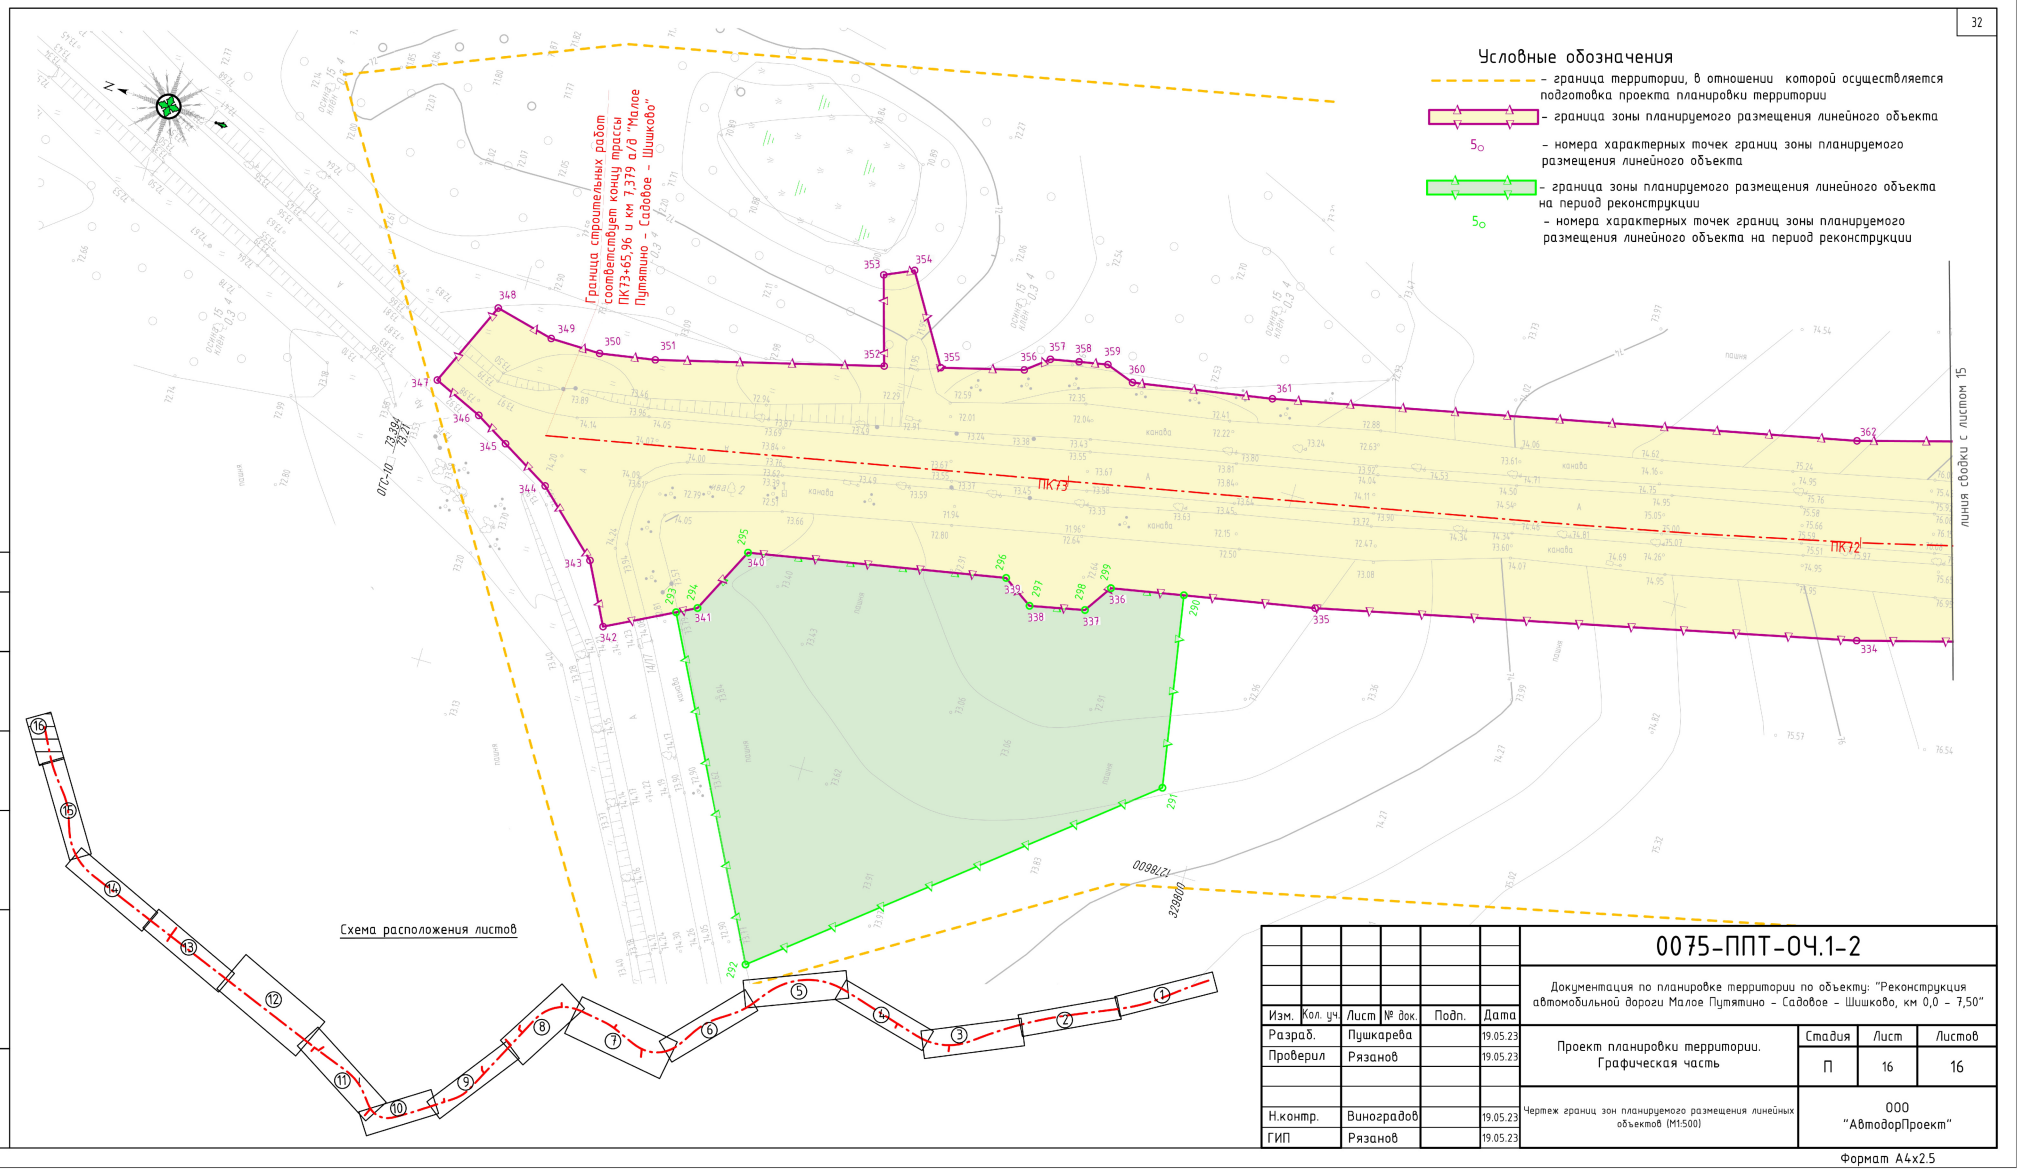

Условные обозначения
- граница территории, в отношении которой осуществляется подготовка проекта планировки территории
- граница зоны планируемого размещения линейного объекта
- номера характерных точек границ зоны планируемого размещения линейного объекта
- граница зоны планируемого размещения линейного объекта на период реконструкции
- номера характерных точек границ зоны планируемого размещения линейного объекта на период реконструкции
Схема расположения листов
0075-ППТ-ОЧ.1-2
Документация по планировке территории по объекту: "Реконструкция автомобильной дороги Малое Пудомягі – Сабатово – Шашково, км 0,0 – 7,50"
Проект планировки территории. Графическая часть
Стадия
Лист
Листов
ПТ
11
16
Чертеж границ зон планируемого размещения линейных объектов (М1:500)
ООО "АВпавдорПроект"
Разраб.
Пудмягина
Проверил
Рязанов
Н.контр.
Виноградов
ГИП
Рязанов
Формат А4х5


Схема расположения листов
Условные обозначения
- граница территории, в отношении которой осуществляется подготовка проекта планировки территории
- граница зоны планируемого размещения линейного объекта
- номера характерных точек границ зоны планируемого размещения линейного объекта
- граница зоны планируемого размещения линейного объекта на первой реконструкции
- номера характерных точек границ зоны планируемого размещения линейного объекта на первой реконструкции
Линия связи по временной полосе отвода
Линия связи по временной полосе отвода
0075-ППТ-ОЧ.1-2
Документация по планировке территории по объекту: "Реконструкция оборонительной волоки Рылеев Ручеёк – Сыгобье – Шамово, км 0,0 – 1,0"
Проект планировки территории. Графическая часть
Чертеж границ зон планируемого размещения линейных объектов. М1:5000
ООО "АвиаВодПроект"
Разраб.
Проверил
Н.контр.
ГИП
Стадия
Лист
Листов
П
12
16
Формат А3х4


Схема расположения листов
ПК5.7
ПК5.8
ПК5.9
ПК5.10
ОП1-Ф
Условные обозначения
- граница территории, в отношении которой осуществляется подготовка проекта планировки территории
- граница зоны планируемого размещения линейного объекта
- номера характерных точек границ зоны планируемого размещения линейного объекта
- граница зоны планируемого размещения линейного объекта на период реконструкции
- номера характерных точек границ зоны планируемого размещения линейного объекта на период реконструкции
0075-ППТ-ОЧ.1-2
Документация по планировке территории по объекту: "Реконструкция автомобильной дороги Малое Пудомягі – Сойлово – Шашово, км 0,0 – 7,50"
Проект планировки территории. Графическая часть
Стадия П
Лист 13
Листов 16
Чертеж границ зон планируемого размещения линейных объектов (М1:500)
ООО "АВтоДорПроект"
Разраб. Пушкарева
Проверил Резанов
Н.контр. Виноградов
ГИП Резанов
Формат А4х5

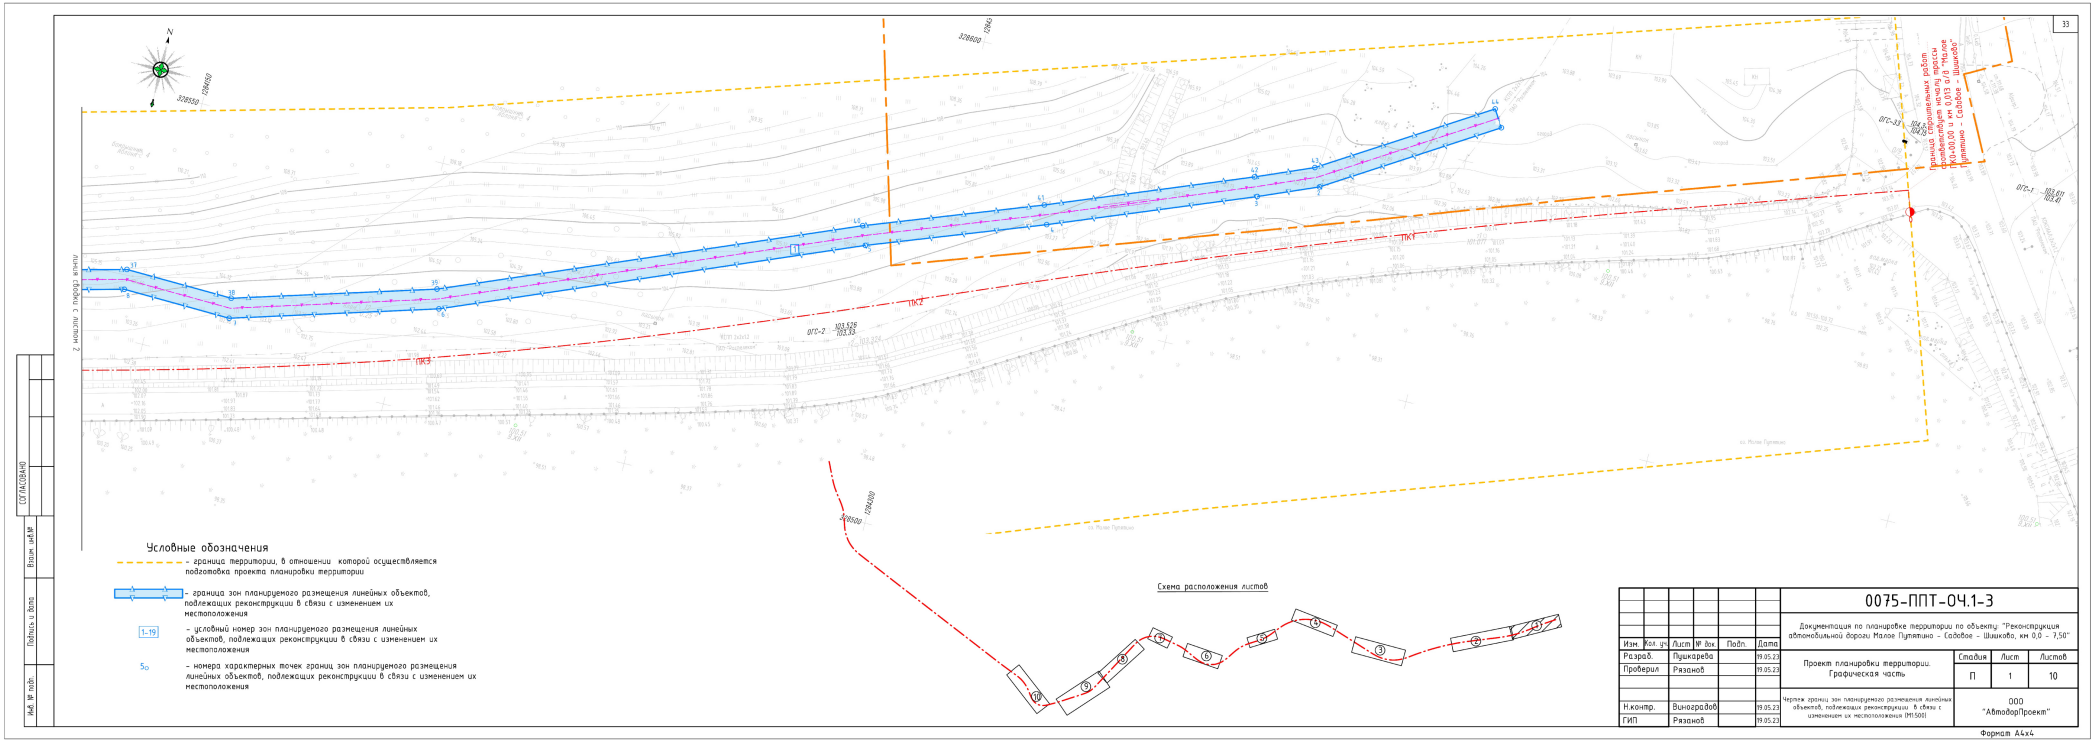

Условные обозначения
- граница территории, в отношении которой осуществляется подготовка проекта планировки территории
- граница зоны планируемого размещения линейного объекта
- номера характерных точек границ зоны планируемого размещения линейного объекта
- граница зоны планируемого размещения линейного объекта на период реконструкции
- номера характерных точек границ зоны планируемого размещения линейного объекта на период реконструкции
Схема расположения листов
0075-ППТ-ОЧ.1-2
Документация по планировке территории по объекту: "Реконструкция автомобильной дороги Малое Пудметье – Сайлово – Шашково, км 0,0 – 7,50"
Проект планировки территории. Графическая часть
Чертеж границ зон планируемого размещения линейных объектов (М1:500)
ООО "АВтоДорПроект"
Формат А4х5


Условные обозначения
- граница территории, в отношении которой осуществляется подготовка проекта планировки территории
- граница зоны планируемого размещения линейного объекта
- номера характерных точек границ зоны планируемого размещения линейного объекта
- граница зоны планируемого размещения линейного объекта на период реконструкции
- номера характерных точек границ зоны планируемого размещения линейного объекта на период реконструкции
Схема расположения листов
0075-ППТ-ОЧ.1-2
Документация по планировке территории по объекту: "Реконструкция автомобильной дороги Малое Пудомягі – Сойлово – Шашово, км 0,0 – 7,50"
Проект планировки территории. Графическая часть
Стадия П
Лист 15
Листов 16
Чертеж границ зон планируемого размещения линейных объектов (М1:500)
ООО "АВтоДорПроект"
Формат А4х5



						0075-ППТ-ОЧ.1-2	
						Документация по планировке территории по объекту: "Реконструкция автомобильной дороги Малое Путятино – Садовое – Шишково, км 0,0 – 7,50"	
Изм.	Кол. уч.	Лист	№ док.	Подп.	Дата		
Разраб.		Пушкарева			19.05.23	Проект планировки территории. Графическая часть	Стадия: П; Лист: 16; Листов: 16
Проверил		Рязанов			19.05.23		
Н.контр.		Виноградов			19.05.23	Чертеж границ зон планируемого размещения линейных объектов (М1:500)	ООО "АвтодорПроект"
ГИП		Рязанов			19.05.23		

Формат А4х2.5



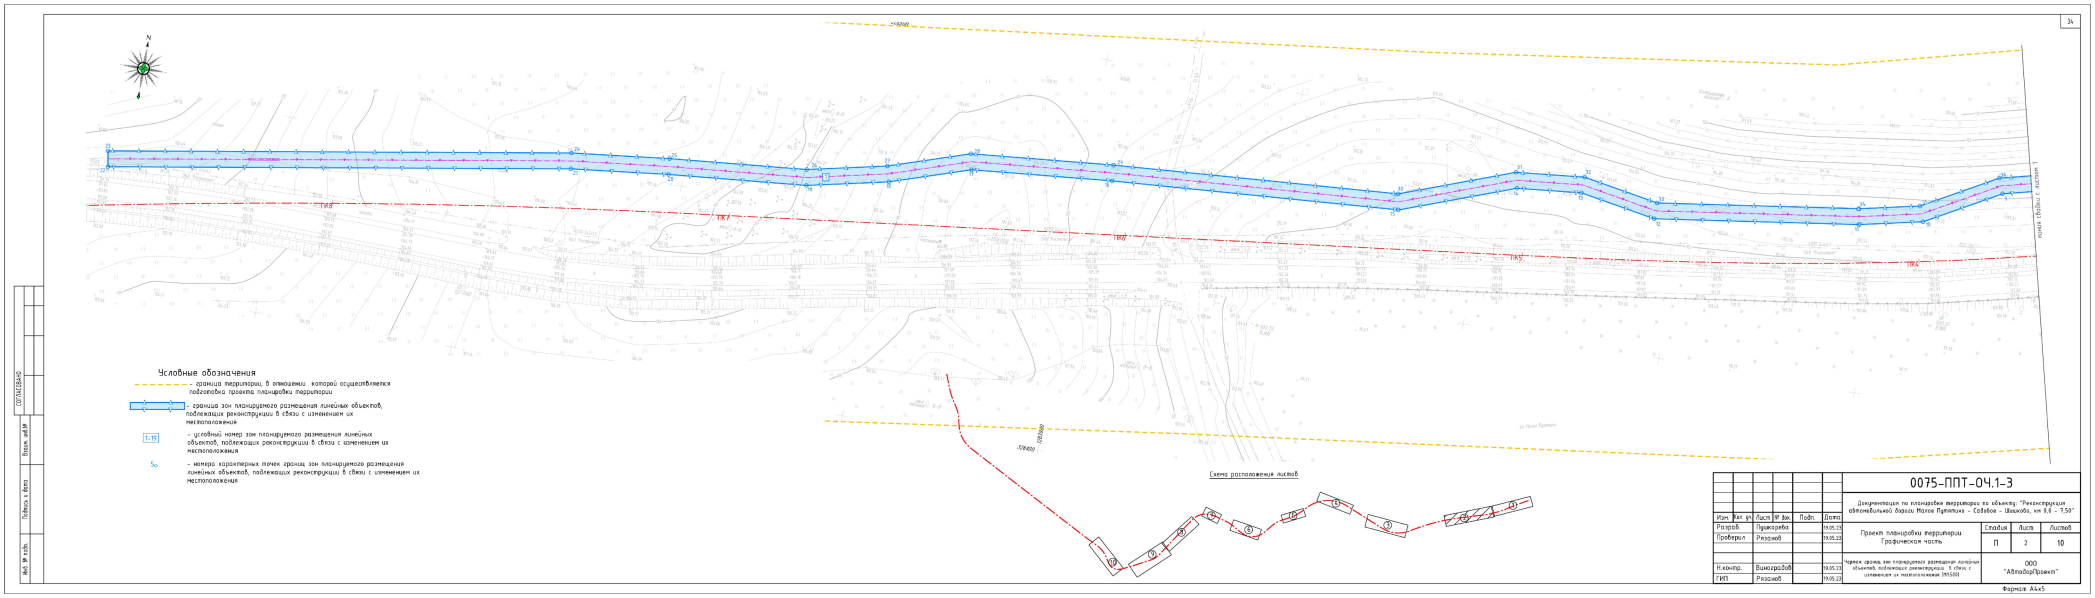
					0075-ППТ-ОЧ.1-3
					Документация по планировке территории по объекту: "Реконструкция автомобильной дороги Малое Путятино - Садовое - Шашково, км 0,0 - 7,50"
Изм.	Кол. уч.	Лист	№ док.	Подп.	Дата
Разраб.		Пушкарева			19.05.23
Проверил		Рязанов			19.05.23
Проект планировки территории. Графическая часть					
Н.контр.		Виноградов			19.05.23
ГИП		Рязанов			19.05.23

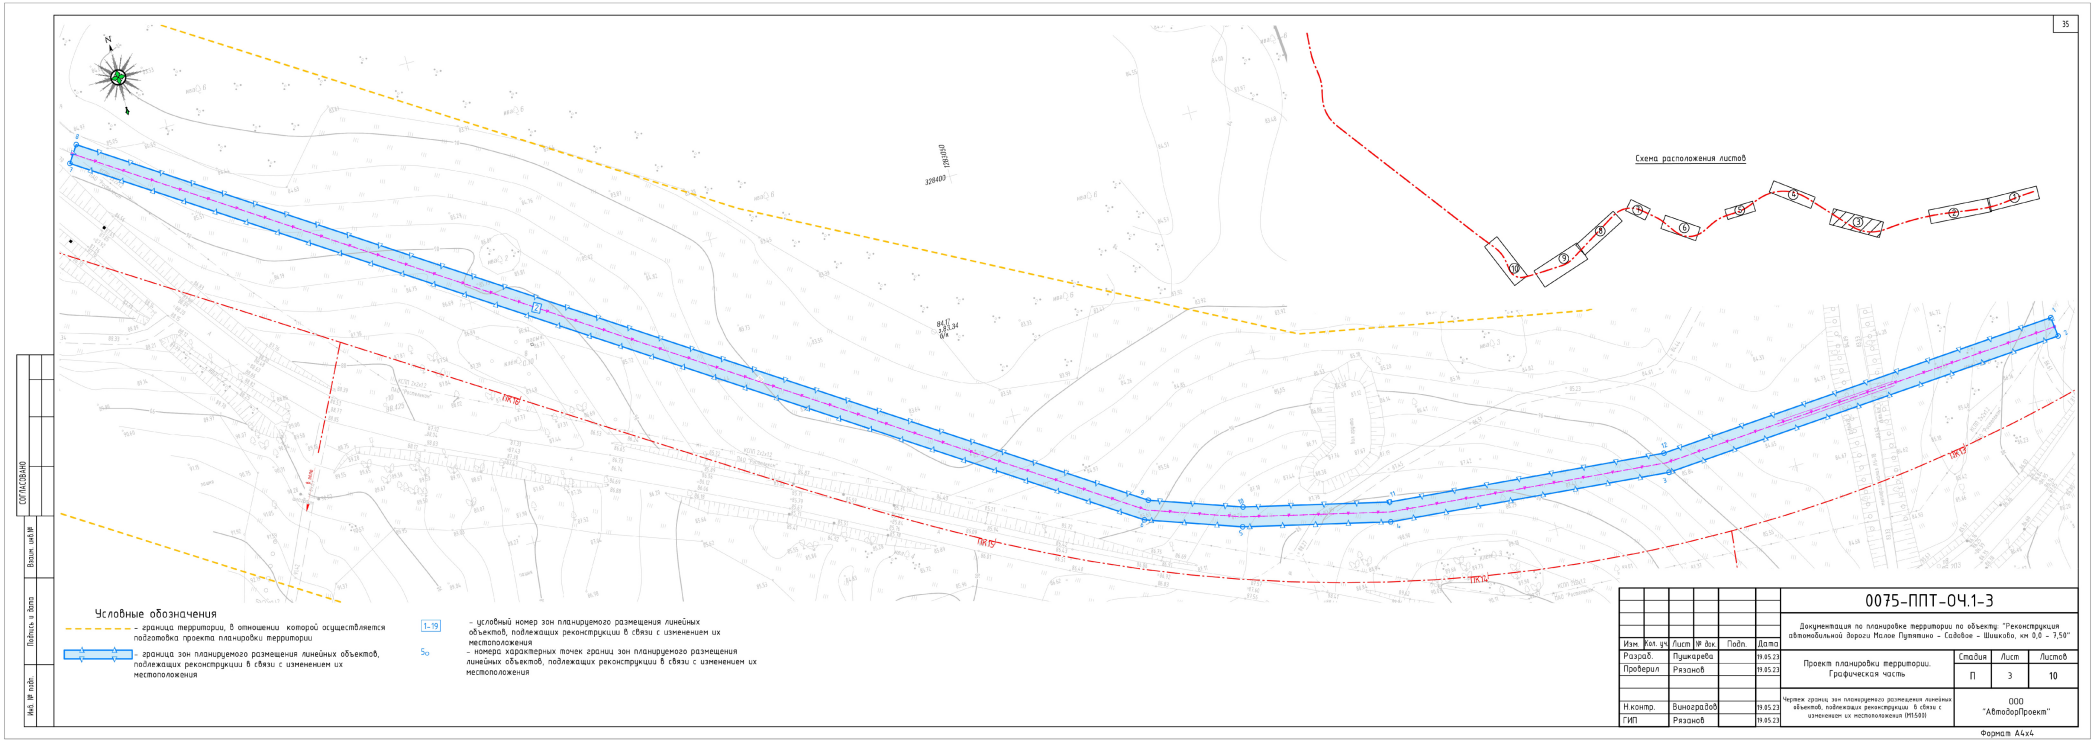
Стадия	Лист	Листов
П	1	10

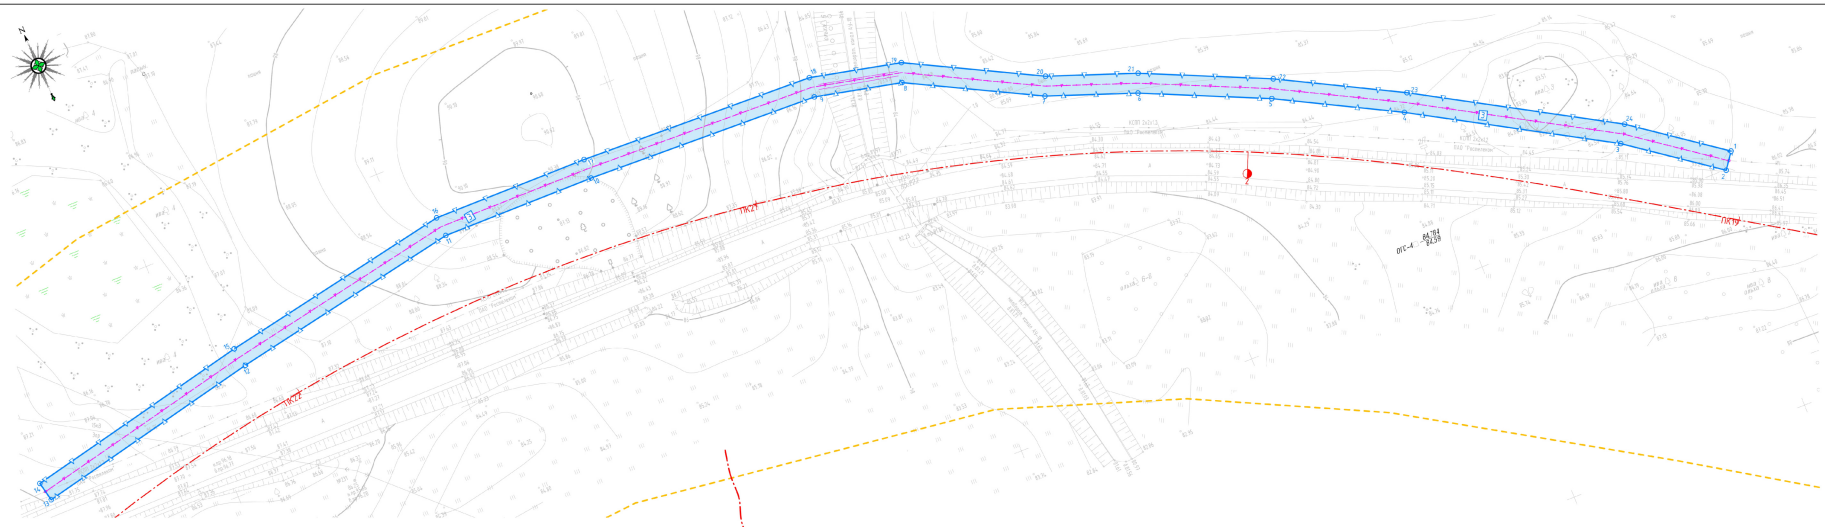
Чертеж границ зон планируемого размещения линейных объектов, подлежащих реконструкции в связи с изменением их местоположения (М1:500)

ООО "АвтодорПроект"

Формат А4х4


Условные обозначения
– граница территории, в отношении которой осуществляется подготовка проекта планировки территории
– границы зон планируемого размещения линейных объектов, подлежащих реконструкции в связи с изменением их местоположения
1..19 – условный номер зон планируемого размещения линейных объектов, подлежащих реконструкции в связи с изменением их местоположения
S_{20} – номера характерных точек границ зон планируемого размещения линейных объектов, подлежащих реконструкции в связи с изменением их местоположения
Схема расположения листов
0075-ППТ-ОЧ.1-3
Документация по планировке территории по объекту: "Реконструкция автомобильной дороги Малое Путилово – Сабанов – Шашково, км 0.0 – 7.59"
Проект планировки территории. Графическая часть
Стадия П
Лист 2
Листов 10
Чертеж границ зон планируемого размещения линейных объектов, подлежащих реконструкции в связи с изменением их местоположения (М1:5000)
ООО "АВтоДорПроект"
Разраб. Пушкарева
Проверил Резанов
Н.контр. Виноградов
ГИП Резанов
Формат А4х5

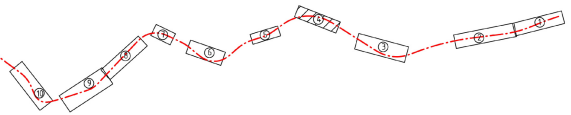

35
Схема расположения листов
ПК 13
ПК 14
ПК 15
Условные обозначения
– граница территории, в отношении которой осуществляется подготовка проекта планировки территории
– граница зон планируемого размещения линейных объектов, подлежащих реконструкции в связи с изменением их местоположения
1–19 – условный номер зон планируемого размещения линейных объектов, подлежащих реконструкции в связи с изменением их местоположения
5₀ – номер характерных точек границ зон планируемого размещения линейных объектов, подлежащих реконструкции в связи с изменением их местоположения
Согласовано
Взам. инв.№
Подпись и дата
Инв.№ подл.
0075-ППТ-ОЧ.1-3
Документация по планировке территории по объекту: "Реконструкция автомобильной дороги Малое Путятино – Садовое – Шишково, км 0,0 – 7,50"
Изм. Кол. уч. Лист № док. Подп. Дата
Разраб. Пушкарева 19.05.23
Проверил Рязанов 19.05.23
Н.контр. Виноградов 19.05.23
ГИП Рязанов 19.05.23
Проект планировки территории. Графическая часть
Стадия П
Лист 3
Листов 10
Чертеж границ зон планируемого размещения линейных объектов, подлежащих реконструкции в связи с изменением их местоположения (М1:500)
ООО "АвтодорПроект"
Формат А4х4



Условные обозначения

- граница территории, в отношении которой осуществляется подготовка проекта планировки территории
- граница зон планируемого размещения линейных объектов, подлежащих реконструкции в связи с изменением их местоположения
1-19 - условный номер зон планируемого размещения линейных объектов, подлежащих реконструкции в связи с изменением их местоположения
50 - номера характерных точек границ зон планируемого размещения линейных объектов, подлежащих реконструкции в связи с изменением их местоположения

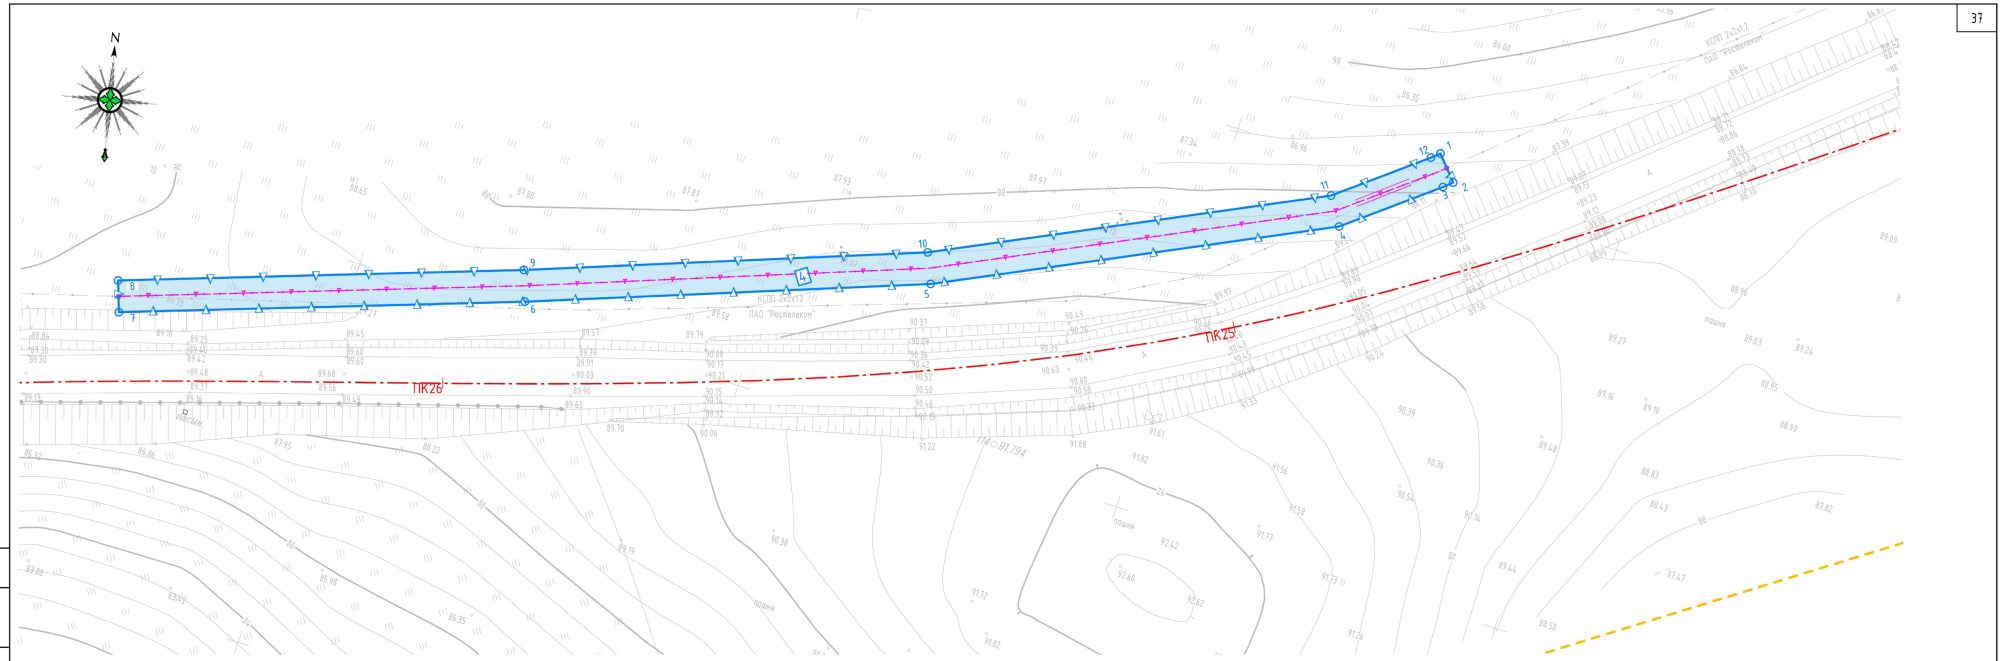
Схема расположения листов



						0075-ППТ-ОЧ.1-3	
						Документация по планировке территории по объекту: "Реконструкция автомобильной дороги Малое Путятино – Садовое – Шишково, км 0,0 – 7,50"	
Изм.	Кол. уч.	Лист	№ док.	Подп.	Дата		
Разраб.		Пушкарева			19.05.23	Проект планировки территории. Графическая часть	Стадия: П; Лист: 4; Листов: 10
Проверил		Рязанов			19.05.23		
Н.контр.		Виноградов			19.05.23	Чертеж границ зон планируемого размещения линейных объектов, подлежащих реконструкции в связи с изменением их местоположения (М1:5000)	ООО "АвтодорПроект"
ГИП		Рязанов			19.05.23		

Формат А4х4

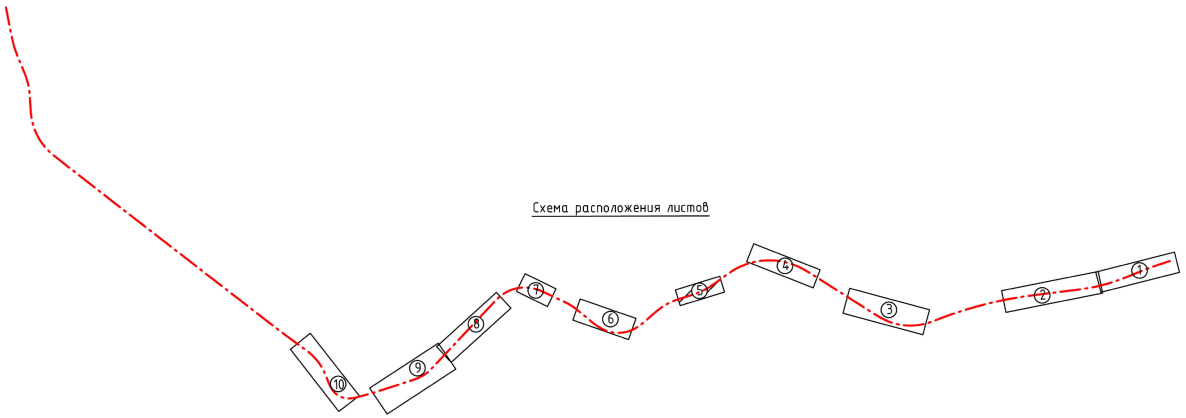
Инв. № подл. | Подпись и дата | Взам. инв.№ | Согласовано



Условные обозначения

- граница территории, в отношении которой осуществляется подготовка проекта планировки территории
- граница зон планируемого размещения линейных объектов, подлежащих реконструкции в связи с изменением их местоположения
1–19 – условный номер зон планируемого размещения линейных объектов, подлежащих реконструкции в связи с изменением их местоположения
5₀ – номера характерных точек границ зон планируемого размещения линейных объектов, подлежащих реконструкции в связи с изменением их местоположения

Схема расположения листов



СОГЛАСОВАНО

Взам. инв.№

Подпись и дата

Инв. № подл.

Изм.	Кол. уч.	Лист	№ док.	Подп.	Дата
Разраб.		Пушкарева			19.05.23
Проверил		Рязанов			19.05.23
Н.контр.		Виноградов			19.05.23
ГИП		Рязанов			19.05.23

0075-ППТ-ОЧ.1-3

Документация по планировке территории по объекту: "Реконструкция автомобильной дороги Малое Путятино – Садовое – Шишково, км 0,0 – 7,50"

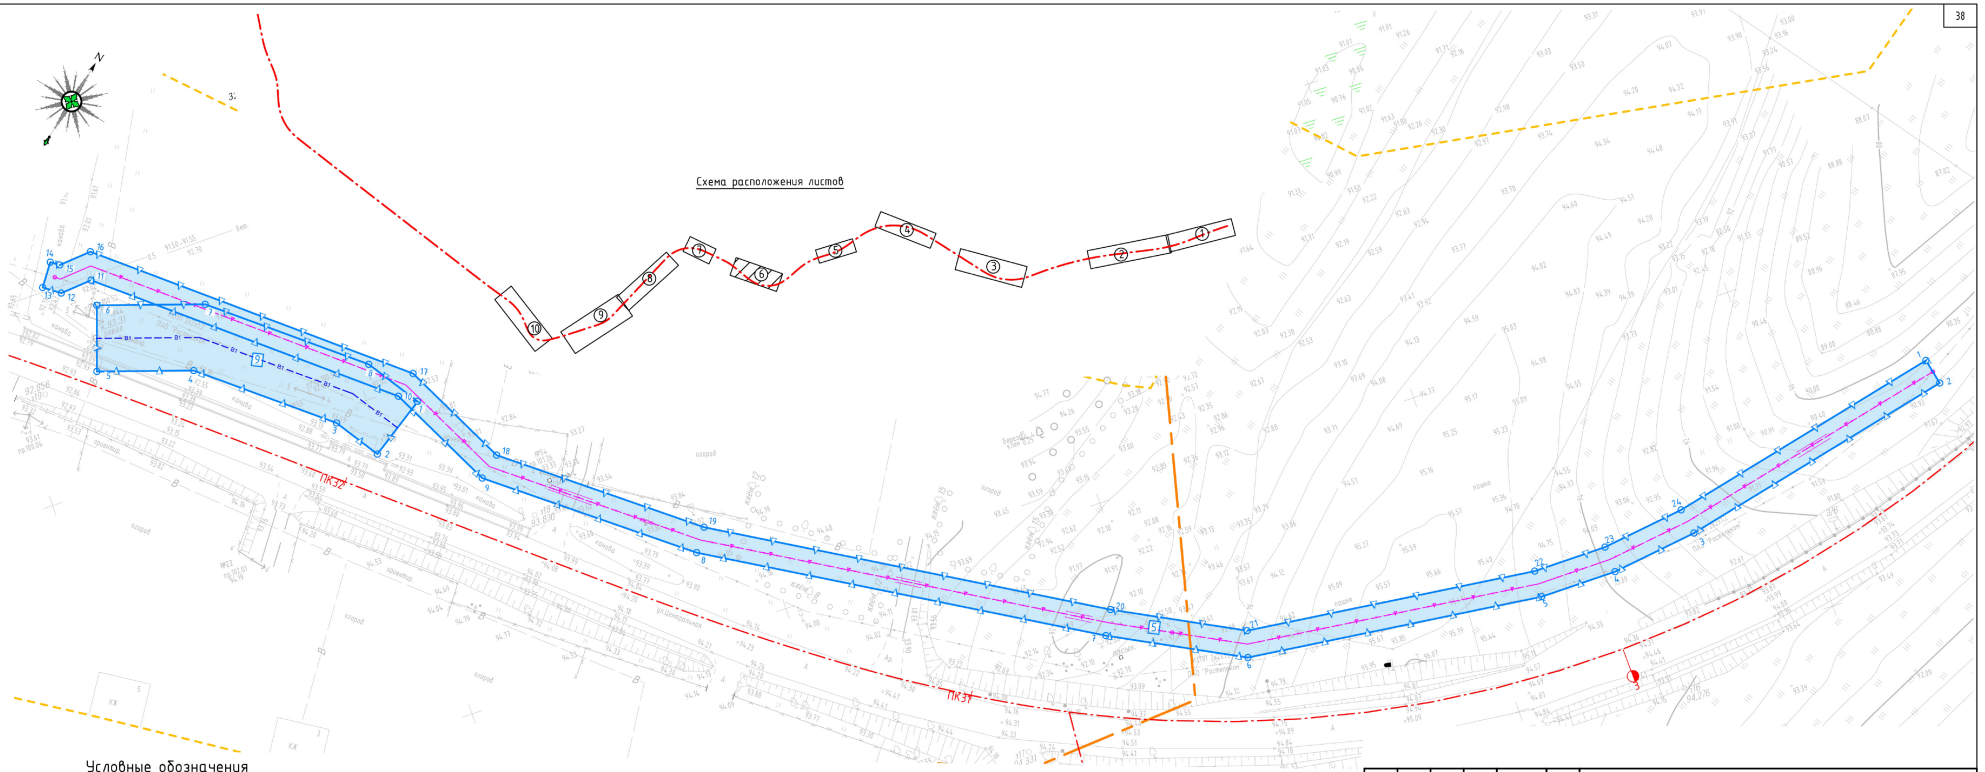
Проект планировки территории. Графическая часть

Стадия	Лист	Листов
П	5	10

Чертеж границ зон планируемого размещения линейных объектов, подлежащих реконструкции в связи с изменением их местоположения (М1:500)

ООО "АвтодорПроект"

Формат А4х2.5



Условные обозначения

– граница территории, в отношении которой осуществляется подготовка проекта планировки территории

– граница зон планируемого размещения линейных объектов, подлежащих реконструкции в связи с изменением их местоположения

1–19 – условный номер зон планируемого размещения линейных объектов, подлежащих реконструкции в связи с изменением их местоположения

5₀ – номера характерных точек границ зон планируемого размещения линейных объектов, подлежащих реконструкции в связи с изменением их местоположения

Изм.	Кол. уч.	Лист	№ док.	Подп.	Дата
Разраб.		Пушкарева			19.05.23
Проверил		Рязанов			19.05.23
Н.контр.		Виноградов			19.05.23
ГИП		Рязанов			19.05.23

0075-ППТ-ОЧ.1-3

Документация по планировке территории по объекту: "Реконструкция автомобильной дороги Малое Путятино – Садовое – Шишково, км 0,0 – 7,50"

Проект планировки территории. Графическая часть

Стадия	Лист	Листов
П	6	10

Чертеж границ зон планируемого размещения линейных объектов, подлежащих реконструкции в связи с изменением их местоположения (М1:500)

ООО "АвтодорПроект"

Формат А4х3

СОГЛАСОВАНО

Взам. инв.№

Подпись и дата

Инв. № подл.

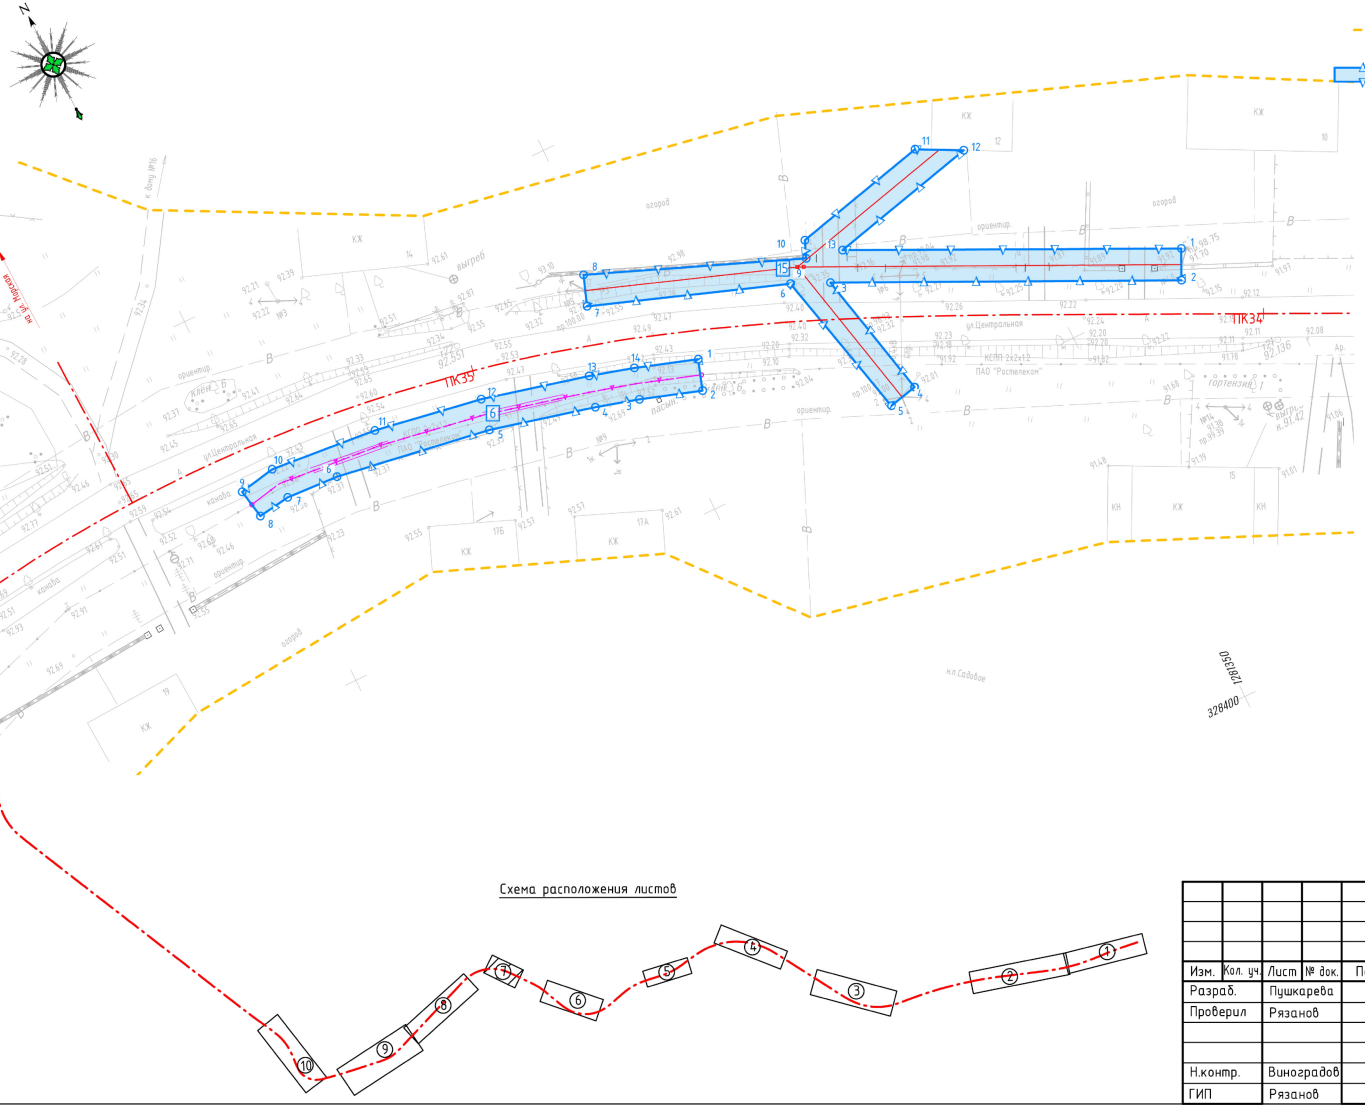


Схема расположения листов

Изм.	Кол. уч.	Лист	№ док.	Подп.	Дата
Разраб.		Пушкарева			19.05.23
Проверил		Рязанов			19.05.23
Н.контр.		Виноградов			19.05.23
ГИП		Рязанов			19.05.23

0075-ППТ-ОЧ.1-3

Документация по планировке территории по объекту: "Реконструкция автомобильной дороги Малое Путятино – Садовое – Шишково, км 0,0 – 7,50"

Проект планировки территории. Графическая часть	Стадия	Лист	Листов
	П	7	10

Чертеж границ зон планируемого размещения линейных объектов, подлежащих реконструкции в связи с изменением их местоположения (М1:500)

ООО "АвтодорПроект"

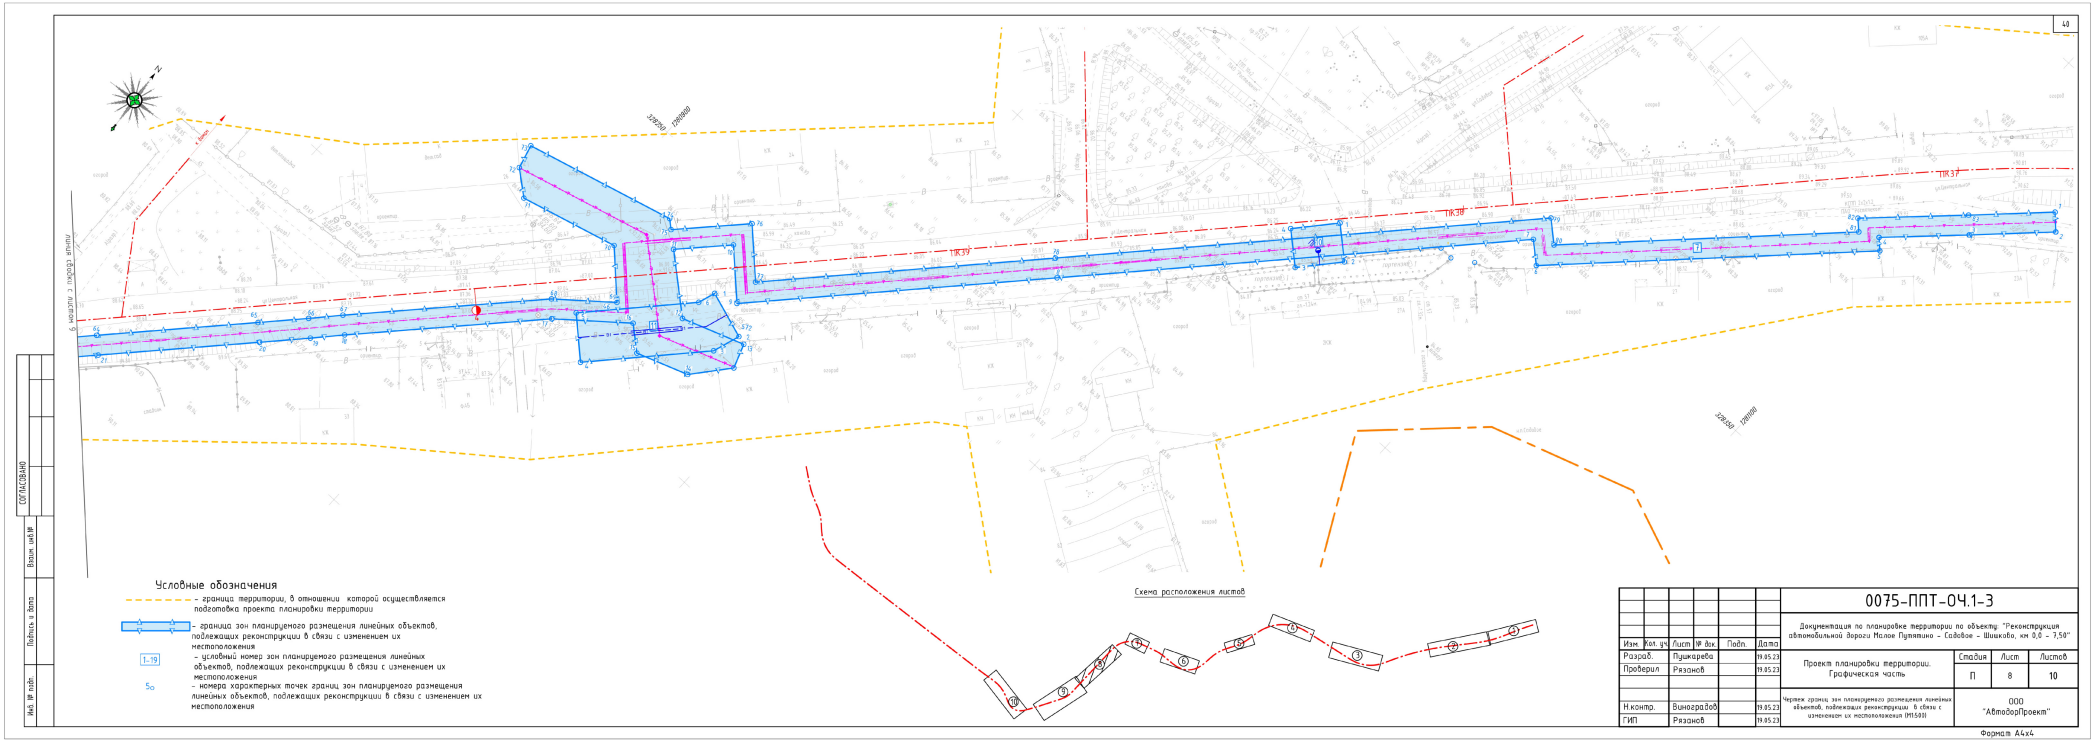
Формат А4х2.5

СОГЛАСОВАНО

Взаим. инв.№

Подпись и дата

Инв. № подл.



Изм.	Кол. уч.	Лист	№ док.	Подп.	Дата
Разраб.		Пушкарева			19.05.23
Проверил		Рязанов			19.05.23
Н.контр.		Виноградов			19.05.23
ГИП		Рязанов			19.05.23

0075-ППТ-ОЧ.1-3

Документация по планировке территории по объекту: "Реконструкция автомобильной дороги Малое Путятино – Садовое – Шишково, км 0,0 – 7,50"

Проект планировки территории. Графическая часть

Стадия	Лист	Листов
П	8	10

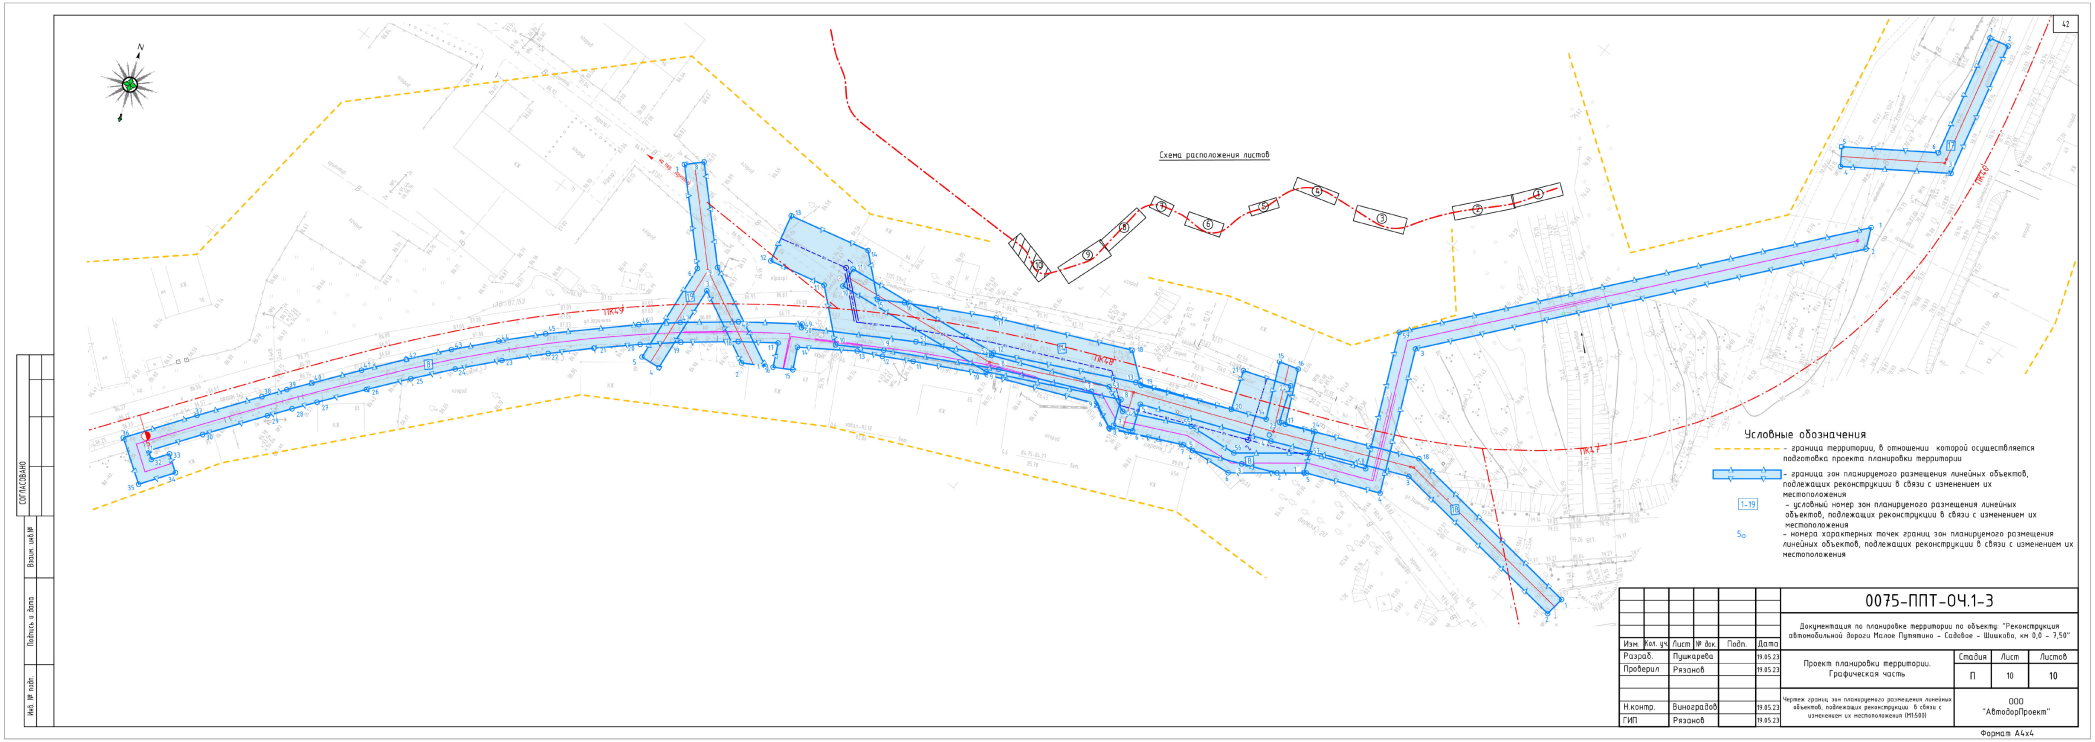
Чертеж границ зон планируемого размещения линейных объектов, подлежащих реконструкции в связи с изменением их местоположения (М1:500)

ООО "АвтодорПроект"

Формат А4х4

Инв. № подл. | Подпись и дата | Взам. инв.№ | Согласовано


Схема расположения листов
Условные обозначения
- граница территории, в отношении которой осуществляется подготовка проекта планировки территории
- граница зон планируемого размещения линейных объектов, подлежащих реконструкции в связи с изменением их местоположения
1–19 - условный номер зон планируемого размещения линейных объектов, подлежащих реконструкции в связи с изменением их местоположения
5₀ - номера характерных точек границ зон планируемого размещения линейных объектов, подлежащих реконструкции в связи с изменением их местоположения
ПК1
ПК2
ПК3
ПК4
ПК5
ПК6
ПК7
ПК8
ПК9
ПК10
ПК11
ПК12
ПК13
ПК14
ПК15
ПК16
ПК17
ПК18
ПК19
ПК20
ПК21
ПК22
ПК23
ПК24
ПК25
ПК26
ПК27
ПК28
ПК29
ПК30
ПК31
ПК32
ПК33
ПК34
ПК35
ПК36
ПК37
ПК38
ПК39
ПК40



						0075-ППТ-ОЧ.1-3	
Изм.	Кол. уч.	Лист	№ док.	Подп.	Дата	Документация по планировке территории по объекту: "Реконструкция автомобильной дороги Малое Путятино – Садовое – Шишково, км 0,0 – 7,50"	
Разраб.		Пушкарева			19.05.23	Проект планировки территории. Графическая часть	Стадия: П; Лист: 10; Листов: 10
Проверил		Рязанов			19.05.23		
Н.контр.		Виноградов			19.05.23	Чертеж границ зон планируемого размещения линейных объектов, подлежащих реконструкции в связи с изменением их местоположения (М1:500)	ООО "АвтодорПроект"
ГИП		Рязанов			19.05.23		

Инв. № подл. | Подпись и дата | Взам. инв.№ | ОБГМ.СВ.МИР

Формат А4х4

РАЗДЕЛ 2 «ПОЛОЖЕНИЕ О РАЗМЕЩЕНИИ ЛИНЕЙНЫХ ОБЪЕКТОВ»

а) Наименование, основные характеристики (категория, протяженность, проектная мощность, пропускная способность, грузонапряженность, интенсивность движения) и назначение планируемых для размещения линейных объектов, а также линейных объектов, подлежащих реконструкции в связи с изменением их местоположения

В границах рассматриваемой территории планируется к размещению линейный объект «Реконструкция автомобильной дороги Малое Путятино-Садовое-Шишково км 0,0-7,5» общей протяженностью 7,366км.

Согласно Постановлению Правительства Калининградской области от 10 мая 2011 года № 328 (с изменениями на 31 июля 2018 года) «О перечне автомобильных дорог общего пользования регионального или межмуниципального значения, относящихся к собственности Калининградской области» рассматриваемая автомобильная дорога имеет идентификационный № 27 ОП РЗ 27К-308.

Начало строительных работ ПК0+00 соответствует концу примыкания с а/д «Черняховск – Озерск» на км 0+013 а/д «Малое Путятино – Садовое – Шишково».

Конец строительных работ ПК73+65,96 трассы соответствует примыканию к кромке, а/д «Шишково – Черняховск» – на км 7+379 а/д «Малое Путятино – Садовое – Шишково».

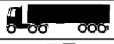
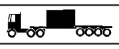
Дорога осуществляет транспортные и пешеходные связи на территории жилых районов, выходы на улицы общегородского и районного значения.

Автодорога проходит в том числе через населенный пункт Малое Путятино и п. Садовое по ул. Центральная Озерского муниципального округа Калининградской области.

По автодороге «Малое Путятино – Садовое – Шишково» движется муниципальный маршрут № 121 «г. Озерск – п. Шишково – г. Озерск» с остановками в п. Задорожье, п. Ново-Гурьевское, п. Малое Путятино, п. Садовое, п. Шишково и обратно (рейсы выполняются ежедневно, кроме выходных и праздничных дней), а также 4 школьных маршрута (рейсы выполняются ежедневно, кроме выходных и праздничных дней).

Результаты замеров интенсивности, выполненных в январе 2023 года.

Состав и характеристики автомобилей в транспортном потоке
(среднегодовая суточная интенсивность)

	Группа транспортного средства	Суммарная расчетная интенсивность на первый год, авт./сут	Перспективная интенсивность движения на 20 лет, авт./сут	Перспективная интенсивность движения на 24 года, авт./сут
	1	**40**	**69**	**77**
	2	**-**	**-**	**-**
	3	**4**	**7**	**8**
	4	**4**	**7**	**8**
	5	**-**	**-**	**-**
	6	**-**	**-**	**-**
	7	**-**	**-**	**-**
	8	**-**	**-**	**-**
	9	**-**	**-**	**-**
	10	**-**	**-**	**-**
	11	**-**	**-**	**-**
	12	**-**	**-**	**-**
	13	**12**	**21**	**23**
Среднегодовая суточная интенсивность движения, количество авт.		**60**	**103**	**115**

Коэффициент роста интенсивности, доли ед.-1,03

Основные характеристики планируемого для размещения линейного объекта:

Показатели	До реконструкции	После реконструкции
Категория дороги: – вне населенного пункта – в населенном пункте	V	IV основные улицы сельского поселения
Общая протяжённость участка реконструкции:	7,464 км	7,366 км

Показатели	Ед.изм.	Значение показателей
Тип покрытия проезжей части	-	капитальный
Вид покрытия		Асфальтобетон
Нормативный межремонтный срок (ремонт, кап. ремонт)	лет	12 24
Нормативная статическая нагрузка на ось	кН	115
Расчётные нагрузки на мосты		А14; Н14

Параметры автомобильной дороги вне населенного пункта		
Расчётная скорость движения/вне населенного пункта	км/час	80
Число полос движения	шт.	2
Ширина полосы движения	м	3,0
Ширина полосы безопасности подходы	м	0,5
Ширина земляного полотна	м	10,0
Ширина тротуаров	м	-
Ширина обочины	м	2,0
Параметры автомобильной дороги в населенном пункте		
Расчётная скорость движения/в населенном пункте	км/час	60
Число полос движения	шт.	2
Ширина полосы движения	м	3,5
Ширина полосы безопасности подходы	м	-
Ширина земляного полотна	м	10,0
Ширина тротуаров	м	1,5
Ширина обочины	м	0,5

Примыкающие дороги вне населенного пункта – VБ техническая категория (подъезды к сельскохозяйственным угодьям).

Примыкающие дороги в населенном пункте – Местные улицы сельского поселения – обеспечивают связь жилой застройки с основными улицами.

Ограждение на автомобильной дороге – металлическое, устройство перильных ограждений.

Заданный уровень надёжности для расчёта дорожной одежды – 0,90.

Количество остановок общественного транспорта, остановочных карманов – 6 шт.

Количество пересечений и примыканий – 15 шт.

Мост-труба через р. Мысовка на ПК47+02,50 - железобетон, отв. 2,0х2,0 м.

Инженерно-техническое обеспечение линейного объекта и инфраструктуры прилегающих территорий обеспечивается существующими и перспективными инженерными сетями и сооружениями.

Линейные объекты, подлежащие реконструкции в связи с изменением их местоположения:

– устройство ливневой канализации с очисткой в ЛОС на участке ПК0+00-ПК51+10;

– устройство одностороннего наружного освещения в границах п. Садовое на участке ПК29+75-ПК52+80;

– переустройство кабеля связи ПАО «Ростелеком» на участке ПК0+80-ПК50+00;

– переустройство ВЛИ-0,4кВ АО «Россети Янтарь» Южный РЭС на участке ПК34+10-ПК49+00;

– переустройство сетей водопровода МУП «Озёрский водоканал» на участке ПК32+00-ПК48+80.

б) Перечень субъектов Российской Федерации, перечень муниципальных районов, городских округов в составе субъектов Российской Федерации, перечень поселений, населенных пунктов, внутригородских территорий городов

федерального значения, на территориях которых устанавливаются зоны планируемого размещения линейных объектов.

Субъекты Российской Федерации: Калининградская область.

Муниципальные районы: муниципальное образование «Озерский муниципальный округ».

Населенные пункты: пос. Садовое и пос. Малое Путятино.

Зона планируемого размещения линейного объекта «Реконструкция автомобильной дороги Малое Путятино-Садовое-Шишково, км 0,0-7,5» расположена в основном вне границ населенных пунктов.

в) Перечень координат характерных точек границ зон планируемого размещения линейных объектов

Площадь зоны планируемого размещения линейного объекта: «Реконструкция автомобильной дороги Малое Путятино-Садовое-Шишково, км 0,0-7,5» составляет - 181914,00 м².

Перечень координат характерных точек границ зон планируемого размещения линейного объекта постоянной полосы отвода

Номер точки	Координаты	
	X	Y
1	328607,11	1284490,91
2	328596,50	1284469,75
3	328585,59	1284433,76
4	328581,57	1284422,28
5	328578,06	1284420,97
6	328575,36	1284413,31
7	328577,15	1284409,00
8	328573,22	1284395,80
9	328557,69	1284356,96
10	328524,27	1284279,27
11	328502,83	1284220,58
12	328498,32	1284211,52
13	328491,95	1284187,26
14	328480,72	1284152,13
15	328472,50	1284118,65
16	328466,37	1284064,99
17	328457,99	1284009,48
18	328455,25	1284007,52
19	328454,21	1283999,44
20	328456,18	1283996,97
21	328454,22	1283983,22
22	328450,61	1283946,62
23	328447,33	1283945,71
24	328445,91	1283944,19
25	328448,69	1283937,23
26	328445,04	1283920,57
27	328441,68	1283910,75

Номер точки	Координаты	
	X	Y
28	328434,52	1283875,05
29	328431,21	1283844,81
30	328433,04	1283813,37
31	328430,33	1283795,27
32	328421,36	1283735,58
33	328417,23	1283708,06
34	328414,21	1283696,99
35	328393,50	1283599,73
36	328386,57	1283573,49
37	328375,12	1283519,85
38	328369,37	1283513,14
39	328372,18	1283509,44
40	328362,77	1283484,65
41	328357,30	1283465,49
42	328344,28	1283427,92
43	328338,70	1283408,64
44	328334,08	1283389,07
45	328326,02	1283366,20
46	328306,80	1283325,23
47	328296,52	1283295,34
48	328290,07	1283265,29
49	328283,19	1283247,88
50	328276,63	1283219,41
51	328276,79	1283207,33
52	328275,76	1283194,15
53	328258,97	1283190,80
54	328261,10	1283169,66

Номер точки	Координаты	
	X	Y
55	328277,89	1283167,97
56	328275,20	1283152,87
57	328277,32	1283138,80
58	328281,53	1283110,76
59	328288,78	1283090,56
60	328295,47	1283081,62
61	328301,77	1283062,33
62	328313,72	1283035,75
63	328321,71	1283020,02
64	328322,87	1283012,69
65	328326,00	1283007,32
66	328331,15	1283004,75
67	328334,34	1282999,59
68	328346,51	1282982,06
69	328381,30	1282927,02
70	328373,16	1282923,92
71	328384,25	1282901,15
72	328394,25	1282906,57
73	328401,81	1282894,69
74	328423,03	1282864,73
75	328443,05	1282812,81
76	328475,03	1282767,20
77	328491,53	1282741,87
78	328498,83	1282733,69
79	328507,09	1282727,54
80	328519,05	1282712,05
81	328540,70	1282678,67
82	328561,10	1282644,88
83	328575,43	1282616,09
84	328578,05	1282593,41
85	328587,85	1282571,76
86	328593,36	1282543,13
87	328603,13	1282516,93
88	328604,20	1282498,08
89	328604,15	1282459,61
90	328603,15	1282440,41
91	328600,19	1282411,61
92	328596,85	1282392,83
93	328591,34	1282374,56
94	328575,98	1282339,14
95	328567,49	1282322,51
96	328546,98	1282289,60
97	328534,58	1282266,22
98	328516,53	1282238,96
99	328481,63	1282189,53
100	328466,11	1282166,52
101	328454,46	1282143,65
102	328446,61	1282126,09
103	328431,65	1282080,71
104	328423,85	1282071,76

Номер точки	Координаты	
	X	Y
105	328427,35	1282067,58
106	328421,17	1282049,43
107	328409,08	1282021,97
108	328399,15	1281987,53
109	328382,33	1281952,98
110	328380,24	1281954,21
111	328378,25	1281954,00
112	328376,38	1281944,87
113	328369,48	1281934,43
114	328357,21	1281918,31
115	328333,25	1281889,35
116	328312,62	1281866,78
117	328281,05	1281826,47
118	328269,50	1281809,05
119	328259,58	1281790,21
120	328250,57	1281765,22
121	328245,62	1281745,61
122	328243,06	1281728,91
123	328242,06	1281712,84
124	328242,23	1281696,92
125	328243,44	1281686,28
126	328247,16	1281665,11
127	328254,26	1281645,78
128	328231,40	1281640,91
129	328232,59	1281625,13
130	328265,12	1281625,32
131	328272,08	1281611,24
132	328285,45	1281594,06
133	328285,70	1281594,29
134	328298,96	1281574,20
135	328303,01	1281568,78
136	328305,61	1281567,23
137	328316,99	1281552,51
138	328319,39	1281554,23
139	328335,14	1281534,91
140	328340,56	1281528,91
141	328367,91	1281494,82
142	328382,41	1281473,39
143	328393,86	1281449,79
144	328398,48	1281445,91
145	328409,15	1281424,58
146	328391,16	1281414,74
147	328387,58	1281412,71
148	328370,22	1281403,69
149	328360,84	1281399,23
150	328357,52	1281400,74
151	328351,45	1281408,18
152	328331,47	1281398,27
153	328342,62	1281378,46
154	328340,65	1281366,36

Номер точки	Координаты	
	X	Y
155	328346,36	1281365,53
156	328348,18	1281375,05
157	328366,81	1281385,65
158	328363,07	1281392,49
159	328410,30	1281417,63
160	328414,65	1281408,64
161	328417,72	1281407,86
162	328424,08	1281395,92
163	328430,11	1281383,49
164	328432,21	1281378,22
165	328445,42	1281350,20
166	328447,37	1281345,97
167	328454,96	1281328,59
168	328466,40	1281297,14
169	328470,27	1281281,60
170	328473,46	1281263,24
171	328474,14	1281258,89
172	328473,47	1281255,13
173	328474,40	1281236,86
174	328473,41	1281221,85
175	328470,08	1281202,31
176	328463,48	1281180,04
177	328457,24	1281166,57
178	328452,56	1281158,04
179	328447,83	1281149,67
180	328442,84	1281141,75
181	328433,27	1281128,56
182	328414,72	1281105,07
183	328412,03	1281103,76
184	328380,80	1281072,03
185	328373,36	1281065,98
186	328337,40	1281031,34
187	328306,22	1281003,90
188	328295,53	1280994,58
189	328281,68	1280980,14
190	328278,20	1280983,76
191	328276,08	1280986,29
192	328238,40	1281030,76
193	328238,69	1281034,44
194	328246,27	1281041,42
195	328230,89	1281061,10
196	328215,38	1281051,07
197	328212,21	1281054,60
198	328208,45	1281051,40
199	328211,86	1281047,42
200	328206,34	1281040,98
201	328226,51	1281022,33
202	328231,67	1281026,76
203	328276,15	1280974,93
204	328234,26	1280936,48

Номер точки	Координаты	
	X	Y
205	328225,41	1280934,79
206	328215,07	1280925,46
207	328205,07	1280908,70
208	328197,46	1280901,42
209	328186,27	1280890,46
210	328181,66	1280889,05
211	328157,94	1280866,26
212	328153,39	1280861,44
213	328147,17	1280855,65
214	328135,02	1280844,48
215	328115,79	1280825,97
216	328087,69	1280798,86
217	328079,82	1280791,19
218	328051,09	1280760,58
219	328043,90	1280751,95
220	328036,75	1280741,89
221	328030,78	1280733,48
222	328028,49	1280729,37
223	328023,30	1280716,85
224	328019,98	1280712,43
225	328009,77	1280685,30
226	328001,33	1280657,35
227	327987,72	1280618,56
228	327981,44	1280598,10
229	327982,73	1280597,81
230	327979,93	1280588,34
231	327977,74	1280582,34
232	327973,78	1280569,62
233	327967,83	1280552,69
234	327960,12	1280534,54
235	327956,76	1280521,53
236	327952,11	1280518,19
237	327949,30	1280509,32
238	327945,74	1280490,55
239	327941,21	1280471,41
240	327937,90	1280457,47
241	327933,99	1280440,94
242	327928,02	1280420,08
243	327917,52	1280382,81
244	327916,56	1280377,60
245	327913,76	1280358,60
246	327913,90	1280349,52
247	327915,42	1280331,16
248	327918,64	1280326,20
249	327921,43	1280315,77
250	327927,20	1280304,49
251	327934,00	1280294,44
252	327933,84	1280284,50
253	327939,02	1280271,95
254	327948,63	1280263,70

Номер точки	Координаты	
	X	Y
255	327934,00	1280246,67
256	327941,43	1280238,03
257	327953,87	1280248,91
258	327976,76	1280254,74
259	327996,13	1280247,01
260	328008,44	1280237,25
261	328018,85	1280236,07
262	328032,59	1280229,02
263	328037,65	1280230,91
264	328057,84	1280224,49
265	328075,41	1280214,92
266	328078,25	1280213,62
267	328086,76	1280208,20
268	328094,00	1280203,97
269	328109,57	1280192,73
270	328112,38	1280189,68
271	328126,25	1280177,61
272	328134,53	1280170,00
273	328140,21	1280163,93
274	328151,86	1280150,19
275	328165,05	1280134,43
276	328170,92	1280126,49
277	328173,98	1280122,11
278	328184,21	1280107,45
279	328192,83	1280095,11
280	328206,31	1280076,28
281	328218,72	1280058,93
282	328224,36	1280050,70
283	328227,03	1280047,06
284	328235,32	1280037,02
285	328242,80	1280025,88
286	328244,14	1280014,30
287	328261,72	1279993,26
288	328253,63	1279983,48
289	328267,73	1279966,96
290	328279,66	1279968,77
291	328318,03	1279916,44
292	328354,38	1279871,21
293	328422,21	1279786,25
294	328463,61	1279732,71
295	328510,58	1279669,06
296	328528,09	1279648,89
297	328545,60	1279628,72
298	328581,66	1279580,92
299	328655,33	1279486,29
300	328691,93	1279438,62
301	328718,56	1279401,19
302	328739,52	1279374,25
303	328765,12	1279343,62
304	328822,87	1279267,35

Номер точки	Координаты	
	X	Y
305	328809,74	1279258,01
306	328820,49	1279241,14
307	328836,32	1279249,35
308	328862,83	1279216,81
309	328932,39	1279128,33
310	329047,31	1278980,25
311	329096,32	1278917,07
312	329112,95	1278894,48
313	329139,26	1278861,11
314	329168,24	1278831,58
315	329183,80	1278817,91
316	329216,79	1278793,66
317	329244,26	1278777,85
318	329263,14	1278769,22
319	329302,09	1278755,04
320	329322,21	1278749,53
321	329342,68	1278745,70
322	329363,22	1278743,04
323	329383,64	1278741,82
324	329422,36	1278741,56
325	329443,59	1278740,79
326	329463,10	1278739,41
327	329482,31	1278736,76
328	329501,18	1278732,88
329	329519,79	1278727,87
330	329538,20	1278721,69
331	329583,84	1278703,07
332	329630,05	1278683,31
333	329684,65	1278663,45
334	329726,76	1278651,89
335	329793,39	1278637,16
336	329818,78	1278632,53
337	329821,17	1278628,98
338	329828,03	1278627,58
339	329831,82	1278630,16
340	329863,91	1278624,31
341	329868,12	1278615,86
342	329878,91	1278610,35
343	329882,77	1278617,91
344	329890,76	1278625,38
345	329897,02	1278629,13
346	329901,23	1278631,64
347	329907,47	1278634,49
348	329902,58	1278645,31
349	329895,12	1278643,44
350	329888,76	1278643,31
351	329881,80	1278644,45
352	329853,89	1278651,59
353	329857,09	1278662,62
354	329853,50	1278664,22

Номер точки	Координаты	
	X	Y
355	329846,98	1278653,35
356	329836,80	1278655,96
357	329834,02	1278658,15
358	329830,46	1278658,84
359	329826,88	1278659,49
360	329823,28	1278658,17
361	329805,79	1278661,02
362	329733,62	1278676,10
363	329685,43	1278689,53
364	329638,91	1278705,60
365	329574,69	1278732,51
366	329546,16	1278744,14
367	329516,25	1278752,37
368	329485,73	1278758,39
369	329455,26	1278761,90
370	329431,72	1278763,87
371	329423,52	1278765,53
372	329375,31	1278768,39
373	329327,11	1278773,48
374	329299,15	1278780,35
375	329262,80	1278793,81
376	329212,91	1278824,49
377	329182,90	1278849,54
378	329145,88	1278892,42
379	329102,59	1278947,29
380	329053,30	1279010,35
381	329004,61	1279073,78
382	328951,08	1279142,93
383	328894,64	1279216,20
384	328860,93	1279262,47
385	328866,22	1279268,54
386	328851,55	1279287,41
387	328842,56	1279284,29
388	328800,47	1279334,41
389	328735,24	1279421,63
390	328709,12	1279452,21
391	328587,32	1279610,70
392	328439,98	1279800,10
393	328379,77	1279879,84
394	328348,13	1279925,60
395	328423,09	1280015,76
396	328418,34	1280020,45
397	328341,07	1279932,73
398	328280,51	1280009,34
399	328290,26	1280027,91
400	328270,02	1280040,92
401	328262,11	1280034,87
402	328222,62	1280083,21
403	328194,84	1280114,90
404	328195,95	1280115,87

Номер точки	Координаты	
	X	Y
405	328162,25	1280158,38
406	328145,53	1280178,27
407	328140,35	1280184,06
408	328116,33	1280206,16
409	328124,59	1280208,69
410	328124,32	1280221,20
411	328105,46	1280220,31
412	328086,47	1280225,96
413	328079,38	1280228,55
414	328070,89	1280233,01
415	328069,79	1280234,50
416	328069,80	1280234,56
417	328040,12	1280248,37
418	328008,34	1280259,59
419	327973,16	1280287,42
420	327973,42	1280299,43
421	327956,48	1280312,00
422	327948,29	1280342,29
423	327937,49	1280341,74
424	327934,11	1280359,62
425	327934,73	1280377,10
426	327935,82	1280387,01
427	327938,32	1280395,84
428	327939,34	1280406,27
429	327947,82	1280412,76
430	327951,09	1280425,06
431	327951,14	1280444,47
432	327960,44	1280475,03
433	327973,90	1280521,68
434	327988,15	1280565,55
435	328009,79	1280633,80
436	328015,22	1280651,10
437	328023,02	1280673,45
438	328031,93	1280698,85
439	328036,85	1280712,88
440	328040,15	1280719,75
441	328050,04	1280734,91
442	328059,27	1280746,72
443	328085,33	1280774,60
444	328105,48	1280794,94
445	328115,30	1280804,77
446	328116,94	1280804,63
447	328128,01	1280815,99
448	328139,74	1280826,94
449	328149,91	1280827,48
450	328181,31	1280826,87
451	328181,59	1280837,42
452	328164,18	1280841,59
453	328161,84	1280845,54
454	328173,14	1280856,03

Номер точки	Координаты	
	X	Y
455	328183,11	1280858,49
456	328189,76	1280864,33
457	328190,27	1280868,39
458	328203,55	1280883,68
459	328219,21	1280898,32
460	328230,21	1280907,63
461	328261,75	1280937,33
462	328293,70	1280966,93
463	328315,34	1280945,79
464	328322,69	1280955,85
465	328303,61	1280976,34
466	328324,02	1280996,72
467	328338,19	1281010,70
468	328353,11	1281023,82
469	328368,38	1281011,96
470	328378,68	1281014,52
471	328390,10	1281017,91
472	328386,43	1281030,67
473	328378,85	1281028,61
474	328375,12	1281028,28
475	328367,39	1281032,06
476	328365,22	1281035,92
477	328375,05	1281046,51
478	328407,38	1281076,59
479	328415,87	1281084,06
480	328423,93	1281091,92
481	328445,14	1281112,19
482	328448,94	1281116,69
483	328450,96	1281118,71
484	328451,80	1281120,24
485	328468,48	1281152,32
486	328472,64	1281156,29
487	328477,49	1281168,57
488	328483,95	1281187,62
489	328486,77	1281200,20
490	328490,60	1281226,31
491	328490,14	1281246,12
492	328489,69	1281258,25
493	328488,20	1281272,24
494	328487,01	1281282,98
495	328485,19	1281291,63
496	328485,40	1281293,81
497	328473,51	1281323,98
498	328472,48	1281328,56
499	328460,97	1281354,85
500	328456,89	1281354,87
501	328453,20	1281363,25
502	328447,38	1281376,51
503	328448,17	1281376,91
504	328440,23	1281393,63

Номер точки	Координаты	
	X	Y
505	328441,36	1281394,24
506	328436,75	1281403,22
507	328431,69	1281414,92
508	328431,02	1281414,63
509	328424,74	1281429,22
510	328421,83	1281434,21
511	328418,35	1281440,39
512	328410,83	1281455,98
513	328404,88	1281467,75
514	328401,33	1281474,60
515	328387,59	1281496,95
516	328395,69	1281503,02
517	328388,60	1281513,44
518	328377,16	1281509,26
519	328366,58	1281522,23
520	328365,37	1281532,57
521	328357,87	1281541,91
522	328347,38	1281547,07
523	328314,18	1281586,94
524	328309,83	1281592,23
525	328297,17	1281610,98
526	328284,51	1281636,44
527	328342,69	1281694,18
528	328337,50	1281699,01
529	328282,61	1281644,88
530	328272,98	1281662,72
531	328266,87	1281707,80
532	328267,48	1281727,63
533	328270,76	1281746,33
534	328278,10	1281756,43
535	328276,64	1281758,58
536	328273,05	1281757,37
537	328284,63	1281789,20
538	328299,32	1281813,40
539	328313,44	1281832,90
540	328323,41	1281844,00
541	328347,83	1281869,64
542	328377,23	1281905,74
543	328394,92	1281929,52
544	328410,50	1281956,44
545	328423,99	1281984,32
546	328437,41	1282019,06
547	328456,95	1282079,59
548	328471,42	1282115,90
549	328483,49	1282142,09
550	328495,81	1282164,60
551	328503,09	1282170,41
552	328502,34	1282172,39
553	328499,27	1282172,25
554	328533,95	1282219,44

Номер точки	Координаты	
	X	Y
555	328541,85	1282233,18
556	328567,90	1282269,47
557	328582,78	1282290,55
558	328592,12	1282306,31
559	328598,09	1282318,62
560	328613,90	1282356,89
561	328624,34	1282400,46
562	328636,45	1282457,92
563	328635,68	1282500,87
564	328635,36	1282520,29
565	328635,02	1282540,84
566	328632,87	1282552,13
567	328618,18	1282580,12
568	328609,94	1282601,44
569	328597,17	1282629,84
570	328582,77	1282657,25
571	328565,26	1282686,48
572	328506,86	1282775,52
573	328487,99	1282810,97
574	328464,46	1282843,42
575	328441,13	1282881,24
576	328439,44	1282892,29
577	328437,23	1282892,29
578	328435,70	1282883,66
579	328420,00	1282909,48
580	328426,58	1282908,63
581	328426,99	1282911,92
582	328417,57	1282914,86
583	328375,02	1282983,03
584	328376,04	1282989,00
585	328373,31	1282989,92
586	328372,05	1282986,82
587	328344,34	1283034,9
588	328344,96	1283038,31
589	328340,81	1283041,00
590	328331,66	1283057,48
591	328324,62	1283071,69
592	328318,46	1283089,58
593	328312,03	1283117,44
594	328303,69	1283167,88
595	328306,61	1283175,12
596	328307,64	1283190,73
597	328304,73	1283197,90

Номер точки	Координаты	
	X	Y
598	328307,30	1283213,69
599	328311,31	1283250,08
600	328317,74	1283272,93
601	328329,22	1283306,10
602	328346,00	1283346,34
603	328362,90	1283400,74
604	328373,39	1283418,54
605	328407,47	1283548,27
606	328415,59	1283570,08
607	328424,58	1283608,58
608	328438,12	1283692,49
609	328440,65	1283693,72
610	328439,46	1283699,91
611	328452,26	1283771,73
612	328458,54	1283831,50
613	328462,75	1283850,70
614	328469,08	1283870,43
615	328472,62	1283906,82
616	328471,21	1283924,18
617	328473,28	1283950,71
618	328479,32	1283992,73
619	328484,09	1283996,08
620	328485,06	1284002,95
621	328488,11	1284007,90
622	328489,76	1284023,68
623	328485,22	1284032,57
624	328492,03	1284078,86
625	328497,32	1284107,86
626	328500,56	1284121,24
627	328507,81	1284127,33
628	328511,92	1284143,54
629	328508,10	1284152,60
630	328522,82	1284203,08
631	328560,49	1284294,78
632	328573,66	1284332,86
633	328588,48	1284369,86
634	328599,21	1284381,57
635	328620,35	1284442,37
636	328618,67	1284451,81
637	328628,28	1284483,88
1	328607,11	1284490,91

Перечень координат характерных точек границ зон планируемого размещения линейного объекта временной полосы отвода

Номер точки	Координаты	
	X	Y
1	328557,69	1284356,96
2	328550,24	1284343,07
3	328540,85	1284329,67
4	328520,20	1284292,64
5	328507,79	1284248,76

Номер точки	Координаты	
	X	Y
6	328498,32	1284211,52
7	328502,83	1284220,58
8	328524,27	1284279,27
1	328557,69	1284356,96

Номер точки	Координаты	
	X	Y
9	328453,7	1283977,89
10	328449,86	1283960,06
11	328438,62	1283918,8
12	328414,01	1283792,54
13	328412,48	1283751,25
14	328414,21	1283696,99
15	328417,23	1283708,06
16	328421,36	1283735,58
17	328430,33	1283795,27
18	328433,04	1283813,37

Номер точки	Координаты	
	X	Y
19	328431,21	1283844,81
20	328434,52	1283875,05
21	328441,68	1283910,75
22	328445,04	1283920,57
23	328448,69	1283937,23
24	328445,91	1283944,19
25	328447,33	1283945,71
26	328450,29	1283946,53
27	328450,61	1283946,62
9	328453,70	1283977,89

Номер точки	Координаты	
	X	Y
28	328290,07	1283265,29
29	328274,53	1283244,69
30	328261,89	1283222,10
31	328248,00	1283222,45
32	328246,25	1283209,36
33	328257,02	1283164,09
34	328279,44	1283124,65
35	328275,2	1283152,88
36	328277,89	1283167,97

Номер точки	Координаты	
	X	Y
37	328261,10	1283169,66
38	328258,97	1283190,80
39	328275,76	1283194,15
40	328276,21	1283199,92
41	328276,79	1283207,33
42	328276,63	1283219,41
43	328283,19	1283247,88
28	328290,07	1283265,29

Номер точки	Координаты	
	X	Y
44	328353,73	1282970,64
45	328373,16	1282923,92
46	328381,30	1282927,02
44	328353,73	1282970,64

Номер точки	Координаты	
	X	Y
47	328384,25	1282901,15
48	328407,13	1282887,18
49	328401,81	1282894,69

Номер точки	Координаты	
	X	Y
50	328394,25	1282906,57
47	328384,25	1282901,15

Номер точки	Координаты	
	X	Y
51	328575,43	1282616,09
52	328578,74	1282572,54
53	328562,23	1282537,09
54	328601,05	1282489,59
55	328598,82	1282456,60
56	328598,44	1282442,50
57	328597,36	1282409,42
58	328598,67	1282403,06
59	328600,19	1282411,61

Номер точки	Координаты	
	X	Y
60	328603,15	1282440,41
61	328604,15	1282459,61
62	328604,20	1282498,08
63	328603,13	1282516,93
64	328593,36	1282543,13
65	328587,85	1282571763
66	328578,05	1282593,41
51	328575,43	1282616,09

Номер точки	Координаты	
	X	Y
67	328243,06	1281728,91
68	328224,23	1281730,56
69	328190,86	1281662,20
70	328186,07	1281641,79
71	328231,80	1281635,59
72	328231,40	1281640,91

Номер точки	Координаты	
	X	Y
73	328254,26	1281645,78
74	328247,16	1281665,11
75	328243,44	1281686,28
76	328242,23	1281696,92
77	328242,06	1281712,84
67	328243,06	1281728,91

Номер точки	Координаты	
	X	Y
78	328246,04	1281625,21
79	328270,58	1281614,27
80	328265,12	1281625,32
78	328246,04	1281625,21

Номер точки	Координаты	
	X	Y
81	328335,42	1281534,60
82	328333,24	1281533,19
83	328337,96	1281527,36
84	328340,20	1281529,31
81	328335,42	1281534,60

Номер точки	Координаты	
	X	Y
85	328393,86	1281449,79
86	328392,45	1281449,10

87	328395,96	1281442,30
88	328399,41	1281444,05
89	328398,48	1281445,91
85	328393,86	1281449,79

Номер точки	Координаты	
	X	Y
90	328430,11	1281383,49
91	328426,73	1281380,39
92	328429,87	1281373,77

Номер точки	Координаты	
	X	Y
93	328434,21	1281373,97
94	328432,21	1281378,22
90	328430,11	1281383,49

Номер точки	Координаты	
	X	Y
95	328454,84	1281328,88
96	328453,01	1281329,31
97	328451,40	1281327,50
98	328455,01	1281318,65
99	328458,53	1281318,79
100	328454,96	1281328,59
95	328454,84	1281328,88

Номер точки	Координаты	
	X	Y
101	328474,27	1281239,29
102	328470,85	1281235,32
103	328470,58	1281230,07
104	328473,71	1281226,32
105	328474,40	1281236,86
101	328474,27	1281239,29

Номер точки	Координаты	
	X	Y
106	328467,68	1281194,23
107	328462,74	1281195,34
108	328457,73	1281178,65

Номер точки	Координаты	
	X	Y
109	328463,66	1281180,63
106	328467,68	1281194,23

Номер точки	Координаты	
	X	Y
110	328432,06	1281127,03
111	328423,02	1281120,96
112	328410,84	1281108,43
113	328398,27	1281095,30
114	328396,38	1281097,24
115	328347,68	1281047,91
116	328339,80	1281038,29

Номер точки	Координаты	
	X	Y
117	328337.28	1281034.12
118	328337,40	1281031,34
119	328373,36	1281065,98
120	328380,80	1281072,03
121	328412,03	1281103,76
122	328414,72	1281105,07
110	328432,06	1281127,03

Номер точки	Координаты	
	X	Y
123	328222,63	1281018,34
124	328222,27	1281018,76
125	328314,76	1281012,16
126	328315,12	1281011,74
123	328222,63	1281018,34

Номер точки	Координаты	
	X	Y
127	328295,53	1280994,58
128	328291,49	1280994,36
129	328287,95	1280991,19
130	328278,90	1280983,03
131	328281,68	1280980,14
127	328295,53	1280994,58

Номер точки	Координаты	
	X	Y
132	328276,15	1280974,93
133	328273,61	1280977,89
134	328272,76	1280977,08
135	328260,28	1280965,26
136	328256,74	1280962,00
137	328238,28	1280944,54
138	328236,54	1280946,29
139	328230,05	1280940,33
140	328228,67	1280940,20
141	328223,79	1280941,91

Номер точки	Координаты	
	X	Y
142	328216,56	1280935,91
143	328213,49	1280927,16
144	328197,61	1280912,63
145	328191,57	1280907,43
146	328197,52	1280901,48
147	328205,07	1280908,70
148	328215,07	1280925,46
149	328225,41	1280934,79
150	328234,26	1280936,48
132	328276,15	1280974,93

Номер точки	Координаты	
	X	Y
151	328051,09	1280760,58
152	328046,63	1280760,7
153	328043,07	1280756,42
154	328044,93	1280753,19
151	328051,09	1280760,58

Номер точки	Координаты	
	X	Y
159	328012,46	1280715,73
160	328005,23	1280687,66
161	328002,97	1280678,88
162	327998,23	1280662,52
163	327993,49	1280646,17
164	327990,17	1280647,09
165	327988,10	1280640,49
166	327994,52	1280637,96
167	328001,33	1280657,35
168	328009,77	1280685,30
169	328019,98	1280712,43
155	328023,30	1280716,85

Номер точки	Координаты	
	X	Y
155	328023,30	1280716,85
156	328020,62	1280717,37
157	328017,35	1280718,02
158	328017,02	1280716,21

Номер точки	Координаты	
	X	Y
170	327990,38	1280626,16
171	327986,35	1280627,28
172	327985,83	1280624,25

Номер точки	Координаты	
	X	Y
173	327989,31	1280623,11
170	327990,38	1280626,16

Номер точки	Координаты	
	X	Y
174	327981,58	1280593,94
175	327978,29	1280592,95
176	327977,02	1280589,36
177	327978,07	1280585,77

Номер точки	Координаты	
	X	Y
178	327978,87	1280585,43
179	327979,93	1280588,33
174	327981,58	1280593,94

Номер точки	Координаты	
	X	Y
180	327967,87	1280552,82
181	327967,35	1280553,02
182	327941,63	1280568,38
183	327939,59	1280564,94

Номер точки	Координаты	
	X	Y
184	327965,93	1280549,28
185	327966,31	1280549,11
180	327967,87	1280552,82

Номер точки	Координаты	
	X	Y
186	327964,5	1280544,85
187	327961,03	1280444,17
188	327959,65	1280439,89

Номер точки	Координаты	
	X	Y
189	327961,48	1280437,74
186	327964,50	1280544,85

Номер точки	Координаты	
	X	Y
190	327939,76	1280465,29
191	327936,39	1280464,92
192	327934,90	1280459,66

Номер точки	Координаты	
	X	Y
193	327937,90	1280457,47
190	327939,76	1280465,29

Номер точки	Координаты	
	X	Y
194	327913,76	1280358,60
195	327911,25	1280348,72
196	327907,77	1280337,46

Номер точки	Координаты	
	X	Y
197	327914,95	1280336,81
198	327913,90	1280349,52
194	327913,76	1280358,60

Номер точки	Координаты	
	X	Y
199	327927,20	1280304,49
200	327913,77	1280297,37
201	327923,77	1280258,28
202	327934,01	1280246,68
203	327948,63	1280263,70

Номер точки	Координаты	
	X	Y
204	327939,02	1280271,95
205	327933,84	1280284,50
206	327934,00	1280294,44
199	327927,20	1280304,49

Номер точки	Координаты	
	X	Y
207	327953,87	1280248,91
208	327956,43	1280240,05
209	327991,42	1280247,44
210	327995,48	1280245,76
211	328008,00	1280236,17
212	328018,58	1280235,13

Номер точки	Координаты	
	X	Y
213	328032,35	1280228,60
214	328037,65	1280230,91
215	328032,59	1280229,02
216	328018,85	1280236,07
217	328008,44	1280237,25
218	327996,13	1280247,01

219	327976,76	1280254,74
207	327953,87	1280248,91

Номер точки	Координаты	
	X	Y
220	328037,65	1280230,91
221	328050,32	1280225,60
222	328050,13	1280223,58
223	328055,89	1280220,87
224	328056,95	1280222,84
225	328058,53	1280222,18
226	328072,01	1280215,20
227	328077,54	1280212,23
228	328082,21	1280209,96
229	328092,23	1280203,22
230	328090,17	1280199,04
231	328099,21	1280193,84
232	328102,26	1280195,37
233	328112,06	1280188,15
234	328111,84	1280182,92
235	328113,78	1280182,72
236	328115,70	1280181,27
237	328116,13	1280185,64
238	328117,68	1280184,31
239	328124,59	1280178,03
240	328127,91	1280174,79
241	328131,24	1280171,55
242	328134,49	1280168,13
243	328137,75	1280164,72
244	328140,95	1280161,17
245	328144,16	1280157,63
246	328147,11	1280154,12

Номер точки	Координаты	
	X	Y
247	328150,07	1280150,61
248	328152,94	1280147,02
249	328155,82	1280143,42
250	328163,72	1280133,26
251	328168,40	1280127,05
252	328172,41	1280121,57
253	328176,42	1280116,08
254	328180,77	1280110,01
255	328176,06	1280106,61
256	328180,52	1280100,26
257	328186,43	1280104,28
258	328173,98	1280122,11
259	328170,92	1280126,49
260	328165,04	1280134,43
261	328151,86	1280150,18
262	328140,21	1280163,92
263	328134,53	1280170,00
264	328126,25	1280177,61
265	328112,38	1280189,68
266	328109,57	1280192,73
267	328094,00	1280203,97
268	328092,91	1280204,61
269	328086,76	1280208,20
270	328078,25	1280213,62
271	328075,41	1280214,92
272	328057,84	1280224,49
220	328037,65	1280230,91

Номер точки	Координаты	
	X	Y
273	328354,38	1279871,21
274	328330,06	1279853,40
275	328405,55	1279757,90
276	328384,85	1279740,74
277	328423,63	1279691,37

Номер точки	Координаты	
	X	Y
278	328467,92	1279726,86
279	328463,61	1279732,71
280	328422,21	1279786,25
273	328354,38	1279871,21

Номер точки	Координаты	
	X	Y
281	329151,24	1278848,90
282	329188,57	1278799,23
283	329199,92	1278789,32
284	329214,58	1278781,39
285	329231,41	1278776,97

Номер точки	Координаты	
	X	Y
286	329244,26	1278777,85
287	329216,79	1278793,66
288	329183,800	1278817,91
289	329168,24	1278831,58
281	329151,24	1278848,90

Номер точки	Координаты	
	X	Y
290	329809,71	1278634,18
291	329805,66	1278610,14
292	329850,00	1278574,35
293	329870,57	1278614,61
294	329868,12	1278615,86
295	329863,91	1278624,31

Номер точки	Координаты	
	X	Y
296	329831,82	1278630,16
297	329828,03	1278627,58
298	329821,17	1278628,98
299	329818,78	1278632,53
290	329809,71	1278634,18

Номер точки	Координаты	
	X	Y
300	329382,28	1278767,98
301	329423,52	1278765,53
302	329431,72	1278763,87
303	329455,26	1278761,90
304	329485,73	1278758,39
305	329516,25	1278752,37
306	329546,16	1278744,14

Номер точки	Координаты	
	X	Y
307	329574,69	1278732,51
308	329526,24	1278768,76
309	329498,33	1278781,54
310	329478,54	1278782,79
311	329412,80	1278775,55
300	329382,28	1278767,98

Номер точки	Координаты	
	X	Y
312	328852,36	1279286,37
313	328865,31	1279269,71
314	328885,95	1279287,31

Номер точки	Координаты	
	X	Y
315	328875,76	1279301,38
312	328852,36	1279286,37

Номер точки	Координаты	
	X	Y
316	328118,48	1280204,18
317	328122,28	1280207,98

Номер точки	Координаты	
	X	Y
318	328116,33	1280206,16
316	328118,48	1280204,18

Номер точки	Координаты	
	X	Y
319	328124,56	1280210,27

Номер точки	Координаты	
	X	Y
320	328132,76	1280218,51

Номер точки	Координаты	
	X	Y
321	328129,93	1280221,33
322	328124,44	1280215,82

Номер точки	Координаты	
	X	Y
319	328124,56	1280210,27

Номер точки	Координаты	
	X	Y
323	328090,07	1280224,89
324	328105,46	1280220,31
325	328124,32	1280221,200
326	328124,31	1280221,55

Номер точки	Координаты	
	X	Y
327	328109,40	1280223,44
328	328092,85	1280227,36
323	328090,07	1280224,89

Номер точки	Координаты	
	X	Y
329	328076,64	1280229,99
330	328079,37	1280228,55
331	328084,02	1280226,85
332	328083,76	1280228,31
333	328079,11	1280230,92
329	328076,64	1280229,99

Номер точки	Координаты	
	X	Y
334	328026,53	1280253,17
335	328033,82	1280250,59
336	328033,43	1280251,80
337	328028,11	1280253,91
334	328026,53	1280253,17

Номер точки	Координаты	
	X	Y
338	328007,50	1280260,25
339	328008,33	1280259,59
340	328013,74	1280257,68

Номер точки	Координаты	
	X	Y
341	328013,47	1280260,25
342	328009,60	1280261,34
338	328007,50	1280260,25

Номер точки	Координаты	
	X	Y
343	327949,51	1280337,77
344	327956,48	1280312,00
345	327973,42	1280299,43
346	327973,16	1280287,42

Номер точки	Координаты	
	X	Y
347	327994,11	1280270,84
348	327998,02	1280279,67
343	327949,51	1280337,77

Номер точки	Координаты	
	X	Y
349	327935,58	1280354,46
350	327935,23	1280353,70
351	327937,49	1280341,74

Номер точки	Координаты	
	X	Y
352	327945,84	1280342,16
349	327935,58	1280354,46

Номер точки	Координаты	
	X	Y
353	327934,63	1280374,31
354	327934,47	1280369,60
355	327947,99	1280360,46

Номер точки	Координаты	
	X	Y
356	327950,23	1280363,78
353	327934,63	1280374,31

Номер точки	Координаты	
	X	Y
357	327938,70	1280399,66
358	327938,32	1280395,84
359	327935,82	1280387,01

Номер точки	Координаты	
	X	Y
360	327934,84	1280378,07
361	327939,96	1280399,36
357	327938,70	1280399,66

Номер точки	Координаты	
	X	Y
362	327958,28	1280467,92
363	327956,18	1280461,03
364	327959,24	1280461,09

Номер точки	Координаты	
	X	Y
365	327960,70	1280466,36
362	327958,28	1280467,92

Номер точки	Координаты	
	X	Y
366	328018,60	1280660,71
367	328015,22	1280651,10
368	327988,15	1280565,55
369	327973,90	1280521,68
370	327963,84	1280486,81
371	327972,42	1280509,99
372	327978,54	1280527,20
373	327984,67	1280544,42

Номер точки	Координаты	
	X	Y
374	327988,68	1280556,40
375	327989,20	1280556,23
376	328012,73	1280626,93
377	328018,66	1280628,88
378	328020,17	1280647,52
379	328019,90	1280647,57
380	328023,84	1280658,83
366	328018,60	1280660,71

Номер точки	Координаты	
	X	Y
381	328078,12	1280766,89
382	328072,82	1280761,22
383	328076,26	1280759,60

Номер точки	Координаты	
	X	Y
384	328079,78	1280763,21
381	328078,12	1280766,89

Номер точки	Координаты	
	X	Y
385	328189,14	1280863,79
386	328183,11	1280858,49
387	328173,14	1280856,03

Номер точки	Координаты	
	X	Y
388	328161,84	1280845,54
389	328164,18	1280841,59
390	328181,59	1280837,42

Номер точки	Координаты	
	X	Y
391	328184,76	1280837,36
392	328185,59	1280860,08

Номер точки	Координаты	
	X	Y
393	328189,09	1280863,18
385	328189,14	1280863,79

Номер точки	Координаты	
	X	Y
394	328249,54	1280925,83
395	328230,21	1280907,63
396	328224,74	1280903,01
397	328220,76	1280887,55
398	328224,70	1280882,74
399	328229,52	1280881,50

Номер точки	Координаты	
	X	Y
400	328237,42	1280912,11
401	328237,16	1280912,40
402	328238,67	1280913,81
403	328250,11	1280925,10
394	328249,54	1280925,83

Номер точки	Координаты	
	X	Y
404	328265,92	1280941,19
405	328261,19	1280936,80
406	328262,96	1280935,97

Номер точки	Координаты	
	X	Y
407	328266,64	1280939,36
404	328265,92	1280941,19

Номер точки	Координаты	
	X	Y
408	328353,11	1281023,82
409	328338,19	1281010,70
410	328324,02	1280996,72
411	328303,61	1280976,34
412	328308,15	1280971,46
413	328323,50	1280980,69
414	328322,69	1280955,85
415	328334,95	1280956,00

Номер точки	Координаты	
	X	Y
416	328336,08	1280985,90
417	328339,71	1281001,31
418	328354,39	1281004,13
419	328379,20	1281011,77
420	328378,68	1281014,52
421	328368,38	1281011,96
408	328353,11	1281023,82

Номер точки	Координаты	
	X	Y
422	328486,12	1281197,32
423	328484,33	1281189,33
424	328487,01	1281189,78

Номер точки	Координаты	
	X	Y
425	328488,46	1281195,64
422	328486,12	1281197,32

Номер точки	Координаты	
	X	Y
426	328490,23	1281242,33

Номер точки	Координаты	
	X	Y
427	328490,60	1281226,31

Номер точки	Координаты	
	X	Y
428	328501,95	1281226,75
429	328502,46	1281239,69

Номер точки	Координаты	
	X	Y
426	328490,23	1281242,33

Номер точки	Координаты	
	X	Y
430	328472,48	1281328,56
431	328473,51	1281323,98
432	328475,65	1281324,81

Номер точки	Координаты	
	X	Y
433	328480,00	1281342,25
434	328477,25	1281347,72
430	328472,48	1281328,56

Номер точки	Координаты	
	X	Y
435	328451,99	1281366,00
436	328452,20	1281363,25
437	328456,89	1281354,87

Номер точки	Координаты	
	X	Y
438	328460,05	1281354,85
439	328454,30	1281367,09
435	328451,99	1281366,00

Номер точки	Координаты	
	X	Y
440	328401,60	1281474,08
441	328404,43	1281468,62
442	328404,66	1281469,30

Номер точки	Координаты	
	X	Y
443	328402,04	1281473,99
440	328401,60	1281474,08

Номер точки	Координаты	
	X	Y
444	328284,51	1281636,44
445	328297,17	1281610,98
446	328309,83	1281592,23
447	328314,18	1281586,94
448	328347,38	1281547,07
449	328357,87	1281541,91
450	328365,37	1281532,57
451	328366,58	1281522,23
452	328377,16	1281509,26
453	328384,57	1281511,97
454	328384,13	1281512,58
455	328384,56	1281517,62
456	328351,60	1281557,94
457	328335,89	1281565,97
458	328325,73	1281579,09
459	328315,58	1281592,20
460	328288,00	1281639,90

Номер точки	Координаты	
	X	Y
444	328284,51	1281636,44
Номер точки	Координаты	
	X	Y
461	328275,67	1281753,09
462	328270,76	1281746,33
463	328267,48	1281727,63
464	328266,87	1281707,80
465	328272,98	1281662,72
466	328282,61	1281644,88
467	328337,50	1281699,01
468	328328,27	1281753,56
469	328288,07	1281719,31
470	328269,40	1281720,21
471	328271,07	1281732,91
461	328275,67	1281753,09

Номер точки	Координаты	
	X	Y
472	328280,70	1281775,13
473	328279,60	1281775,38
474	328273,05	1281757,37

Номер точки	Координаты	
	X	Y
475	328276,64	1281758,58
476	328276,86	1281758,26
472	328280,70	1281775,13

Номер точки	Координаты	
	X	Y
477	328497,10	1282165,62
478	328495,81	1282164,60
479	328483,49	1282142,09
480	328471,42	1282115,90
481	328456,95	1282079,59
482	328438,31	1282021,85

Номер точки	Координаты	
	X	Y
483	328438,76	1282021,69
484	328455,62	1282069,88
485	328473,26	1282117,59
486	328495,58	1282163,72
477	328497,10	1282165,62

Номер точки	Координаты	
	X	Y
487	328502,77	1282177,02
488	328499,27	1282172,25
489	328502,34	1282172,39
490	328502,39	1282172,26

Номер точки	Координаты	
	X	Y
491	328503,95	1282174,22
492	328504,82	1282175,21
487	328502,77	1282177,02

Номер точки	Координаты	
	X	Y
493	328313,41	1283257,54
494	328311,31	1283250,08
495	328307,30	1283213,69
496	328304,73	1283197,90
497	328307,64	1283190,73
498	328306,61	1283175,12
499	328303,69	1283167,88
500	328312,03	1283117,44
501	328318,46	1283089,58
502	328324,62	1283071,69
503	328331,66	1283057,48
504	328340,81	1283041,00
505	328344,96	1283038,31
506	328344,34	1283034,90
507	328372,05	1282986,82
508	328373,31	1282989,92
509	328376,04	1282989,00
510	328375,02	1282983,03

Номер точки	Координаты	
	X	Y
511	328417,57	1282914,86
512	328426,99	1282911,92
513	328426,58	1282908,63
514	328420,00	1282909,48
515	328435,7	1282883,66
516	328437,23	1282892,29
517	328439,44	1282892,29
518	328441,13	1282881,24
519	328464,46	1282843,42
520	328487,99	1282810,97
521	328506,86	1282775,52
522	328565,26	1282686,48
523	328582,77	1282657,25
524	328597,17	1282629,84
525	328609,94	1282601,44
526	328618,18	1282580,12
527	328632,87	1282552,13
528	328635,02	1282540,84

Номер точки	Координаты	
	X	Y
529	328635,36	1282520,29
530	328635,68	1282500,87
531	328636,45	1282457,92
532	328624,34	1282400,46
533	328613,90	1282356,89
534	328598,09	1282318,62
535	328592,12	1282306,31
536	328582,78	1282290,55
537	328567,90	1282269,47
538	328541,85	1282233,18
539	328533,95	1282219,44
540	328525,63	1282208,13
541	328550,67	1282234,92
542	328598,16	1282290,51
543	328611,76	1282314,31
544	328617,53	1282342,77
545	328617,31	1282363,86
546	328627,99	1282410,33
547	328637,39	1282458,00
548	328637,28	1282489,97

Номер точки	Координаты	
	X	Y
549	328635,75	1282538,34
550	328643,86	1282538,61
551	328638,41	1282558,30
552	328631,64	1282556,70
553	328618,36	1282582,58
554	328612,00	1282600,12
555	328600,84	1282625,00
556	328588,26	1282648,96
557	328566,08	1282687,36
558	328553,07	1282705,28
559	328505,17	1282802,36
560	328495,08	1282820,56
561	328480,44	1282844,81
562	328451,17	1282881,40
563	328326,60	1283072,00
564	328320,41	1283090,10
565	328313,82	1283118,92
566	328309,22	1283174,89
567	328315,73	1283257,27
493	328313,41	1283257,54

Номер точки	Координаты	
	X	Y
568	328440,03	1283693,42
569	328438,12	1283692,49
570	328432,31	1283656,49

Номер точки	Координаты	
	X	Y
571	328433,65	1283656,26
568	328440,03	1283693,42

Номер точки	Координаты	
	X	Y
572	328595,83	1284377,88
573	328588,48	1284369,86
574	328573,66	1284332,86
575	328560,49	1284294,78
576	328522,82	1284203,08
577	328508,10	1284152,60
578	328511,91	1284143,57
579	328507,81	1284127,33
580	328500,56	1284121,24
581	328497,32	1284107,86
582	328492,03	1284078,86
583	328485,22	1284032,57

Номер точки	Координаты	
	X	Y
584	328489,76	1284023,68
585	328488,11	1284007,90
586	328485,06	1284002,95
587	328484,09	1283996,08
588	328479,32	1283992,73
589	328473,28	1283950,71
590	328471,21	1283924,18
591	328472,62	1283906,82
592	328469,08	1283870,43
593	328462,75	1283850,70
594	328458,54	1283831,50
595	328452,26	1283771,73

Номер точки	Координаты	
	X	Y
596	328439,46	1283699,91
597	328440,35	1283695,29
598	328453,40	1283771,31
599	328456,31	1283795,93
600	328459,59	1283830,40
601	328464,00	1283850,26
602	328470,70	1283870,45
603	328474,13	1283906,34
604	328479,43	1283978,13
605	328489,97	1284006,48
606	328491,75	1284023,72
607	328488,53	1284042,81

Номер точки	Координаты	
	X	Y
608	328495,92	1284093,06
609	328499,27	1284108,14
610	328509,67	1284126,60
611	328513,92	1284143,34
612	328513,33	1284165,13
613	328525,09	1284204,95
614	328558,13	1284285,17
615	328570,99	1284319,68
616	328578,82	1284339,56
617	328586,66	1284359,44
618	328591,43	1284370,82
572	328595,83	1284377,88

Номер точки	Координаты	
	X	Y
619	328608,26	1284405,36
620	328606,34	1284402,29
621	328600,54	1284385,43

Номер точки	Координаты	
	X	Y
622	328611,65	1284403,25
619	328608,26	1284405,36

г) Перечень координат характерных точек границ зон планируемого размещения линейных объектов, подлежащих реконструкции в связи с изменением их местоположения

Для всех типов линейных объектов, требующих реконструкции в связи с изменением их местоположения, установлены границы зон планируемого размещения в соответствии с действующей нормативной документацией.

Перечень координат характерных точек границ зоны планируемого размещения сетей связи, подлежащих реконструкции в связи с изменением их местоположения

Номер точки	Координаты	
	X	Y
Зона 1		
1	328608,26	1284405,36
2	328587,86	1284372,66
3	328582,96	1284360,95
4	328567,25	1284321,11
5	328554,41	1284286,63
6	328521,31	1284206,28
7	328509,31	1284165,70
8	328509,90	1284143,78

Номер точки	Координаты	
	X	Y
9	328505,92	1284128.10
10	328495,50	1284109,59
11	328491,98	1284093,78
12	328484,48	1284042,77
13	328487,72	1284023,59
14	328486,04	1284007,40
13	328481,23	1284000,21
15	328475,48	1283978,9
16	328470,14	1283906,67

Номер точки	Координаты	
	X	Y
17	328466,76	1283871,28
18	328460,14	1283851,32
19	328455,64	1283831,02
20	328452,33	1283796,35
21	328449,44	1283771,88
22	328429,71	1283656,94
23	328433,65	1283656,26
24	328453,4	1283771,31
25	328456,31	1283795,93
26	328459,59	1283830,4
27	328464	1283850,26
28	328470,7	1283870,45
29	328474,13	1283906,34
30	328479,43	1283978,13
31	328489,97	1284006,48
32	328491,75	1284023,72
33	328488,53	1284042,81
34	328495,92	1284093,06
35	328499,27	1284108,14
36	328509,67	1284126,60
37	328513,92	1284143,33
38	328513,33	1284165,13
39	328525,09	1284204,95
40	328558,13	1284285,17
41	328570,99	1284319,68
42	328586,66	1284359,44
43	328591,43	1284370,82
44	328611,65	1284403,25
1	328608,26	1284405,36
Зона 2		
1	328315,73	1283257,27
2	328311,76	1283257,74
3	328305,21	1283174,89
4	328309,9	1283118,12
5	328316,55	1283089
6	328322,97	1283070,23
7	328447,82	1282879,22
8	328451,17	1282881,4
9	328326,6	1283072
10	328320,41	1283090,1
11	328313,82	1283118,92
12	328309,22	1283174,89
1	328315,73	1283257,27

Номер точки	Координаты	
	X	Y
Зона 3		
1	328553,07	1282705,28
2	328549,83	1282702,93
3	328562,72	1282685,18
4	328584,76	1282647,03
5	328597,24	1282623,25
6	328608,29	1282598,61
7	328614,69	1282580,98
8	328627,91	1282555,23
9	328631,78	1282537,75
10	328633,28	1282489,9
11	328633,39	1282458,39
12	328624,08	1282411,16
13	328613,42	1282364,76
14	328617,31	1282363,86
15	328627,99	1282410,33
16	328637,39	1282458
17	328637,28	1282489,97
18	328635,77	1282538,25
19	328631,7	1282556,6
20	328618,36	1282582,58
21	328612	1282600,12
22	328600,84	1282625
23	328588,26	1282648,96
24	328566,08	1282687,36
1	328553,07	1282705,28
Зона 4		
1	328504,82	1282175,21
2	328501,83	1282177,86
3	328500,89	1282176,79
4	328492,17	1282165,87
5	328469,57	1282119,16
6	328451,86	1282071,24
7	328434,99	1282023,01
8	328438,76	1282021,69
9	328455,62	1282069,88
10	328473,26	1282117,59
11	328495,58	1282163,72
12	328503,48	1282173,63
1	328504,82	1282175,21
Зона 5		
1	328280,7	1281775,13
2	328276,8	1281776,02

Номер точки	Координаты	
	X	Y
3	328267,13	1281733,62
4	328265,4	1281720,48
5	328265,34	1281708,76
6	328270,75	1281663,78
7	328280,72	1281644,5
8	328312,29	1281589,91
9	328333,27	1281562,82
10	328349,03	1281554,76
11	328380,43	1281516,34
12	328380,02	1281511,46
13	328381,73	1281509,05
14	328384,99	1281511,37
15	328384,13	1281512,58
16	328384,56	1281517,62
17	328351,6	1281557,94
18	328335,89	1281565,97
19	328315,58	1281592,2
20	328284,23	1281646,41
21	328274,64	1281664,97
22	328269,34	1281708,99
23	328269,4	1281720,21
24	328271,07	1281732,91
1	328280,7	1281775,13
Зона 6		
1	328467,91	1281306,27
2	328464,1	1281305,05
3	328466,55	1281297,41
4	328468,04	1281291,98
5	328471,21	1281278,71
6	328474,14	1281258,89
7	328474,46	1281252,17
8	328473,83	1281248,08
9	328477,56	1281247,32
10	328478,5	1281251,94
11	328477,35	1281265,7
12	328475,14	1281279,48
13	328471,91	1281292,97
14	328470,39	1281298,54
1	328467,91	1281306,27
Зона 7		
1	328425,88	1281118,17
2	328423,02	1281120,96
3	328410,84	1281108,43

Номер точки	Координаты	
	X	Y
4	328398,27	1281095,3
5	328396,38	1281097,24
6	328347,68	1281047,91
7	328351,21	1281043,92
8	328280,99	1280977,98
9	328233,84	1280933,65
10	328242,12	1280925,2
11	328233,37	1280916,85
12	328224,23	1280927,54
13	328228,67	1280940,2
14	328219,23	1280943,51
15	328212,89	1280925,42
16	328216,84	1280920,8
17	328206,49	1280908,06
18	328176,05	1280879,31
19	328170,94	1280874,63
20	328163,45	1280867,6
21	328139,7	1280845,23
22	328068,36	1280778,08
23	328061,34	1280771,14
24	328053,6	1280763,01
25	328048	1280756,72
26	328044,86	1280752,73
27	328042,8	1280749,86
28	328037,32	1280742,22
29	328030,22	1280731,07
30	328025,56	1280722,31
31	328023,30	1280716,85
32	328021,52	1280714,97
33	328020,62	1280717,37
34	328017,35	1280718,02
35	328017,02	1280716,21
36	328018,27	1280712,28
37	328020,36	1280710,99
38	328018,05	1280705,45
39	328014,23	1280695,31
40	328010,43	1280684,34
41	328006,71	1280672,91
42	327995,62	1280638,7
43	327990,21	1280621,54
44	327983,89	1280602,47
45	327998,75	1280597,33
46	328000,05	1280601,11

Номер точки	Координаты	
	X	Y
47	327988,93	1280604,96
48	327994,02	1280620,31
49	327999,43	1280637,48
50	328010,51	1280671,68
51	328014,22	1280683,07
52	328018	1280693,95
53	328021,77	1280703,97
54	328025,53	1280712,99
55	328028,8	1280719,88
56	328033,68	1280729,05
57	328040,64	1280739,98
58	328046,05	1280747,53
59	328048,06	1280750,32
60	328051,07	1280754,15
61	328056,54	1280760,3
62	328064,19	1280768,34
63	328071,14	1280775,2
64	328142,45	1280842,32
65	328166,19	1280864,68
66	328173,66	1280871,7
67	328178,78	1280876,38
68	328209,43	1280905,33
69	328217,76	1280915,58
70	328225,89	1280907,45
71	328220,76	1280887,55
72	328224,7	1280882,74
73	328229,52	1280881,5
74	328237,42	1280912,11
75	328235,97	1280913,8
76	328247,81	1280925,1
77	328239,56	1280933,53
78	328283,73	1280975,06
79	328356,78	1281043,67
80	328353,15	1281047,76
81	328396,36	1281091,52
82	328398,29	1281089,53
83	328413,72	1281105,65
1	328425,88	1281118,17
Зона 8		
1	327935,58	1280354,46
2	327933,75	1280350,41
3	327993,35	1280279,02
4	327981,25	1280251,62

Номер точки	Координаты	
	X	Y
5	327995,48	1280245,76
6	328008,00	1280236,17
7	328018,58	1280235,13
8	328032,35	1280228,6
9	328037,65	1280230,91
10	328058,53	1280222,18
11	328072,01	1280215,20
12	328077,54	1280212,22
13	328082,21	1280209,96
14	328092,23	1280203,22
15	328090,17	1280199,04
16	328093,65	1280197,03
17	328095,84	1280201,52
18	328102,38	1280196,83
19	328111,44	1280189,65
20	328117,68	1280184,31
21	328124,59	1280178,03
22	328131,24	1280171,55
23	328137,75	1280164,72
24	328144,16	1280157,63
25	328150,07	1280150,61
26	328155,82	1280143,42
27	328162,13	1280135,33
28	328165,32	1280131,2
29	328168,4	1280127,05
30	328176,42	1280116,08
31	328183,05	1280106,82
32	328181,54	1280105,76
33	328179,33	1280108,91
34	328176,06	1280106,61
35	328180,52	1280100,26
36	328188,68	1280105,82
37	328179,66	1280118,43
38	328171,62	1280129,42
39	328168,51	1280133,62
40	328165,29	1280137,78
41	328158,96	1280145,9
42	328153,16	1280153,15
43	328147,17	1280160,26
44	328140,68	1280167,44
45	328134,08	1280174,36
46	328120,33	1280187,31
47	328113,98	1280192,74

Номер точки	Координаты	
	X	Y
48	328104,79	1280200,02
49	328094,33	1280207,52
50	328093,99	1280206,83
51	328073,98	1280218,68
52	328060,22	1280225,8
53	328037,62	1280235,26
54	328032,42	1280232,99

Номер точки	Координаты	
	X	Y
55	328019,66	1280239,05
56	328009,53	1280240,04
57	327997,5	1280249,26
58	327986,57	1280253,76
59	327998,02	1280279,67
1	327935,58	1280354,46

Перечень координат характерных точек границ зоны планируемого размещения водопровода, подлежащих реконструкции в связи с изменением их местоположения

Номер точки	**Координаты**	
	X	**Y**
Зона 9		
1	328347,36	1281557,24
2	328341,76	1281548,96
3	328348,18	1281544,62
4	328362,58	1281526,66
5	328367,11	1281513,24
6	328376,58	1281516,43
7	328371,49	1281531,54
8	328355,04	1281552,05
1	328347,36	1281557,24
Зона 10		
1	328327,48	1281012,82
2	328322,30	1281018,76
3	328314,76	1281012,16
4	328319,97	1281006,22
1	328327,48	1281012,82
Зона 11		
1	328232,51	1280929,07
2	328229,21	1280938,51
3	328223,58	1280936,54
4	328205,72	1280919,73
5	328212,58	1280912,45
6	328228,89	1280927,81
1	328232,51	1280929,07
Зона 12		
1	328035,60	1280724,21
2	3280267,78	1280727,67
3	328025,55	1280722,29
4	328023,30	1280716,85

Номер точки	**Координаты**	
	X	**Y**
5	328020,96	1280717,31
6	328019,58	1280714,55
7	328013,64	1280706,48
8	328006,21	1280685,99
9	328015,67	1280682,76
10	328022,53	1280701,70
11	328028,14	1280709,31
1	328035,60	1280724,21
Зона 13		
1	328003,78	1280666,04
2	328000,39	1280656,63
3	328011,13	1280652,77
4	328001,98	1280626,27
5	327987,57	1280630,53
6	327984,73	1280620,94
7	327998,81	1280616,78
8	327990,34	1280591,31
9	327979,58	1280595,81
10	327975,72	1280586,58
11	327987,17	1280581,8
12	327979,71	1280559,39
13	327989,2	1280556,23
14	328013,81	1280630,15
15	328023,84	1280658,83
1	328003,78	1280666,04
Зона 14		
1	327995,87	1280245,47
2	328000,21	1280242,14
3	328006,94	1280239,27

Номер точки	Координаты	
	X	Y
4	328016,40	1280235,35
5	328018,58	1280235,13
6	328032,55	1280228,68
7	328039,85	1280232,34
8	328057,37	1280224,49
9	328078,09	1280213,35
10	328086,43	1280208,30
11	328095,60	1280216,43
12	328107,11	1280213,71
13	328109,40	1280223,44
14	328092,86	1280227,36

Номер точки	Координаты	
	X	Y
15	328085,31	1280220,67
16	328080,61	1280223,51
17	328064,12	1280232,35
18	328038,41	1280243,96
19	328032,68	1280239,41
20	328015,29	1280246,69
21	328018,15	1280254,36
22	328008,74	1280257,73
23	328006,06	1280250,56
24	327999,22	1280253,44
1	327995,35	1280244,21

Перечень координат характерных точек границ зоны планируемого размещения ВЛ-0,4кВ, подлежащих реконструкции в связи с изменением их местоположения

Номер точки	Координаты	
	X	Y
Зона 15		
1	328454,30	1281367,09
2	328450,68	1281365,39
3	328469,45	1281325,42
4	328453,01	1281329,31
5	328452,15	1281325,66
6	328471,49	1281320,83
7	328479,93	1281296,52
8	328483,71	1281297,83
9	328473,51	1281323,98
10	328475,10	1281322,61
11	328480,00	1281342,25
12	328477,25	1281347,72
13	328472,48	1281328,56
1	328454,30	1281367,09
Зона 16		
1	328014,76	1280705,13
2	328010,91	1280706,25
3	327993,4	1280645,88
4	328007,12	1280628,31
5	327998,19	1280602,14
6	327990,4	1280574,14
7	327981,53	1280547,65
8	327967,35	1280553,02
9	327941,63	1280568,38

Номер точки	Координаты	
	X	Y
10	327939,58	1280564,94
11	327965,93	1280549,28
12	327980,23	1280543,86
13	327968,66	1280511,35
14	327956,33	1280478,06
15	327960,08	1280476,67
16	327972,42	1280509,99
17	327984,67	1280544,42
18	327994,22	1280572,97
19	328002,02	1280600,98
20	328011,60	1280629,06
21	327997,81	1280646,72
1	328014,76	1280705,13
Зона 17		
1	327939,96	1280399,36
2	327936,08	1280400,3
3	327929,49	1280372,96
4	327947,99	1280360,46
5	327950,23	1280363,78
6	327934,03	1280374,72
1	327939,96	1280399,36
Зона 18		
1	327939,18	1280256,97
2	327939,67	1280253
3	327978,71	1280257,82

Номер точки	Координаты	
	X	Y
4	328005,09	1280246,5
5	328030,46	1280236,3
6	328028,43	1280231,14
7	328032,16	1280229,68
8	328034,12	1280234,67
9	328059,1	1280222,53
10	328092,5	1280218,59
11	328092,97	1280222,57
12	328060,24	1280226,42
13	328033,86	1280239,25
14	328008,54	1280249,42
15	328013,36	1280259,97
16	328009,73	1280261,63
17	328004,85	1280250,96

Номер точки	Координаты	
	X	Y
18	327979,29	1280261,92
1	327939,18	1280256,97
Зона 19		
1	328095,05	1280196,23
2	328099,21	1280193,84
3	328113,63	1280201,08
4	328111,84	1280182,92
5	328115,82	1280182,52
6	328117,9	1280203,59
7	328132,76	1280218,51
8	328129,93	1280221,33
9	328114,79	1280206,14
1	328096,11	1280196,76

д) Предельные параметры разрешенного строительства, реконструкции объектов капитального строительства, входящих в состав линейных объектов в границах зоны их планируемого размещения

В составе планируемого к размещению линейного объекта: «Реконструкция автомобильной дороги Малое Путятино – Садовое – Шишково, км 0,0-7,5» не проектируются здания, строения – объекты капитального строительства.

В соответствии с требованиями п. 4 статьи 36 ГК РФ действия градостроительного регламента на земельные участки, предназначенные для размещения линейных объектов не распространяются.

е) Информация о необходимости осуществления мероприятий по защите сохраняемых объектов капитального строительства (здание, строение, сооружение, объекты, строительство которых не завершено), существующих и строящихся на момент подготовки проекта планировки территории, а также объектов капитального строительства, планируемых к строительству в соответствии с ранее утвержденной документацией по планировке территории, от возможного негативного воздействия в связи с размещением линейных объектов.

В зоне планируемой реконструкции линейного объекта: «Реконструкция автомобильной дороги Малое Путятино – Садовое – Шишково, км 0,0-7,50» расположены существующие линейные объекты, для которых необходимо осуществить мероприятия по защите от возможного негативного воздействия в местах пересечения. К данным объектам относятся:

- кабели связи подземные;
- кабели связи воздушные;
- водопровод;
- электрокабели низкого напряжения.

Зоны с особыми условиями использования территорий

Наименование и параметры сетей и сооружений	Расстояние от сети до фундаментов зданий и сооружений, м	Охранная зона инженерных коммуникаций, м
водопровод	5	
кабели связи подземные		2
кабели связи воздушные		5
электрокабели низкого напряжения		2

Мероприятия включают в себя:

- частичный перенос трасс инженерных сетей;
- разработку мероприятий по предупреждению и устранению возможных негативных последствий для обеспечения сохранности существующих объектов, находящихся в зоне влияния проведения реконструкции.

В границах зоны планируемого размещения линейного объекта: «Реконструкция автомобильной дороги Малое Путятино – Садовое – Шишково, км 0,0-7,5» отсутствует информация о планируемых к строительству в соответствии с ранее утвержденной документацией по планировке территории объектах капитального строительства. В связи с этим отсутствует необходимость в осуществлении мероприятий по защите вышеуказанных объектов.

ж) Информация о необходимости осуществления мероприятий по сохранению объектов культурного наследия от возможного негативного воздействия в связи с размещением линейных объектов.

В границах зон планируемого размещения линейного объекта: «Реконструкция автомобильной дороги Малое Путятино-Садовое-Шишково, км 0,0-7,50», объекты культурного наследия отсутствуют.

Разработка мероприятий по сохранению объектов культурного наследия от возможного негативного воздействия в связи с размещением линейных объектов не требуется.

з) Информация о необходимости осуществления мероприятий по охране окружающей среды

Вопросы охраны окружающей среды, природопользования, обеспечения экологической безопасности населения регламентируются следующими законами Российской Федерации:

- «Об общих принципах организации местного самоуправления в Российской Федерации» от 06 октября 2003 года № 131-ФЗ;
- «О санитарно – эпидемиологическом благополучии населения» от 30 марта 1999 года № 52-ФЗ;
- «Об основах охраны здоровья граждан в Российской Федерации» от 21 ноября 2011 года № 323-ФЗ;
- «Об охране окружающей среды» от 10 января 2002 года № 7-ФЗ.

Мероприятия, ограничивающие негативное воздействие на окружающую среду при строительстве линейного объекта: «Реконструкция автомобильной дороги Малое Путятино – Садовое – Шишково, км 0,0-7,50» следует предусмотреть на стадии разработки проектной документации.

и) Информация о необходимости осуществления мероприятий по защите территории от чрезвычайных ситуаций природного и техногенного характера, в том числе по обеспечению пожарной безопасности и гражданской обороне.

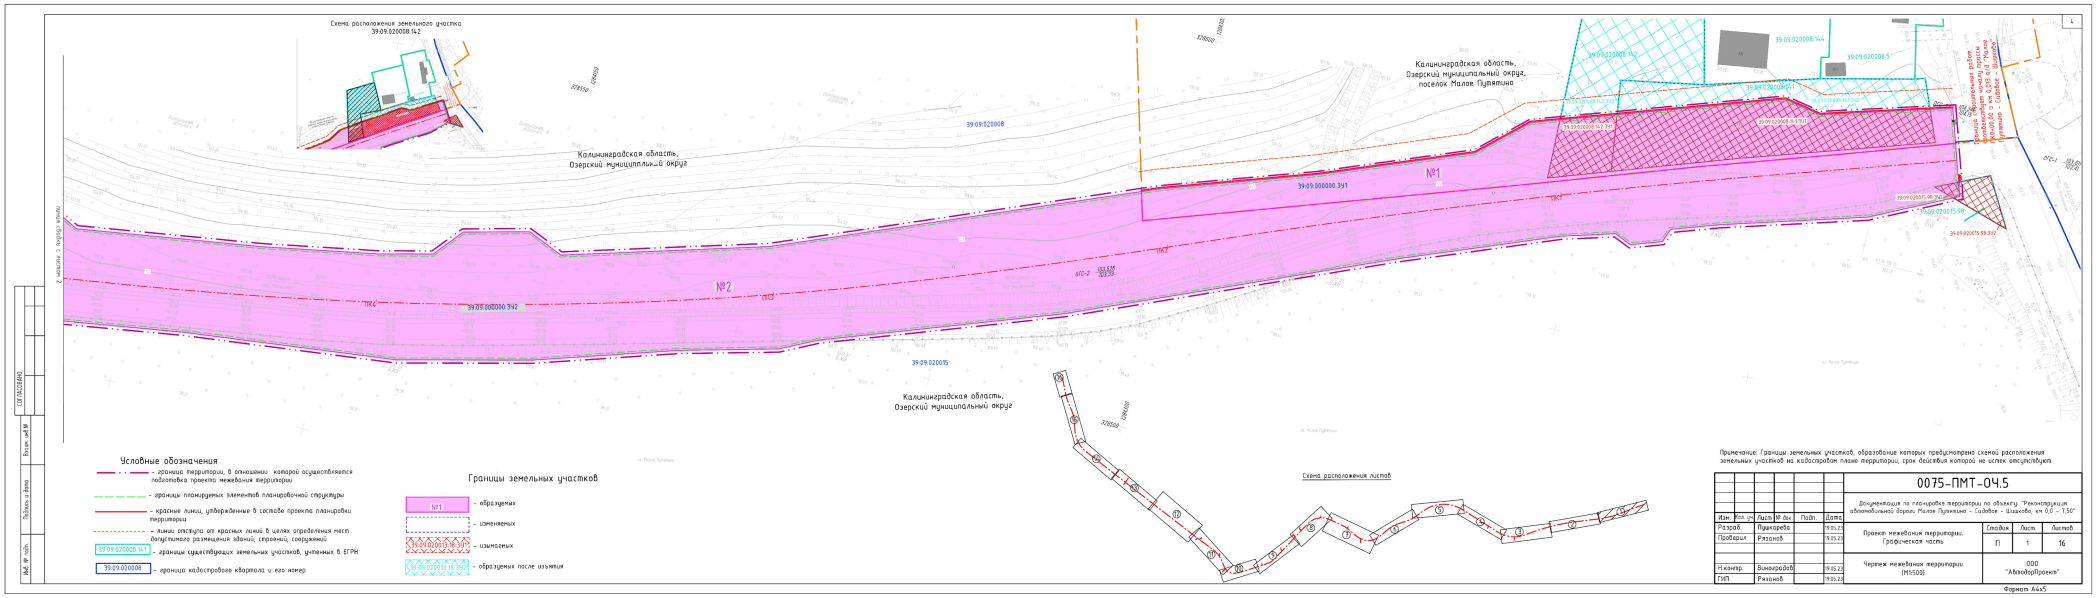
Мероприятия по защите территорий от чрезвычайных ситуаций, мероприятия по гражданской обороне, мероприятия по обеспечению пожарной безопасности должны осуществляться в соответствии с действующим законодательством Российской Федерации, подзаконными актами, соответствующими ведомственными и нормативными документами.

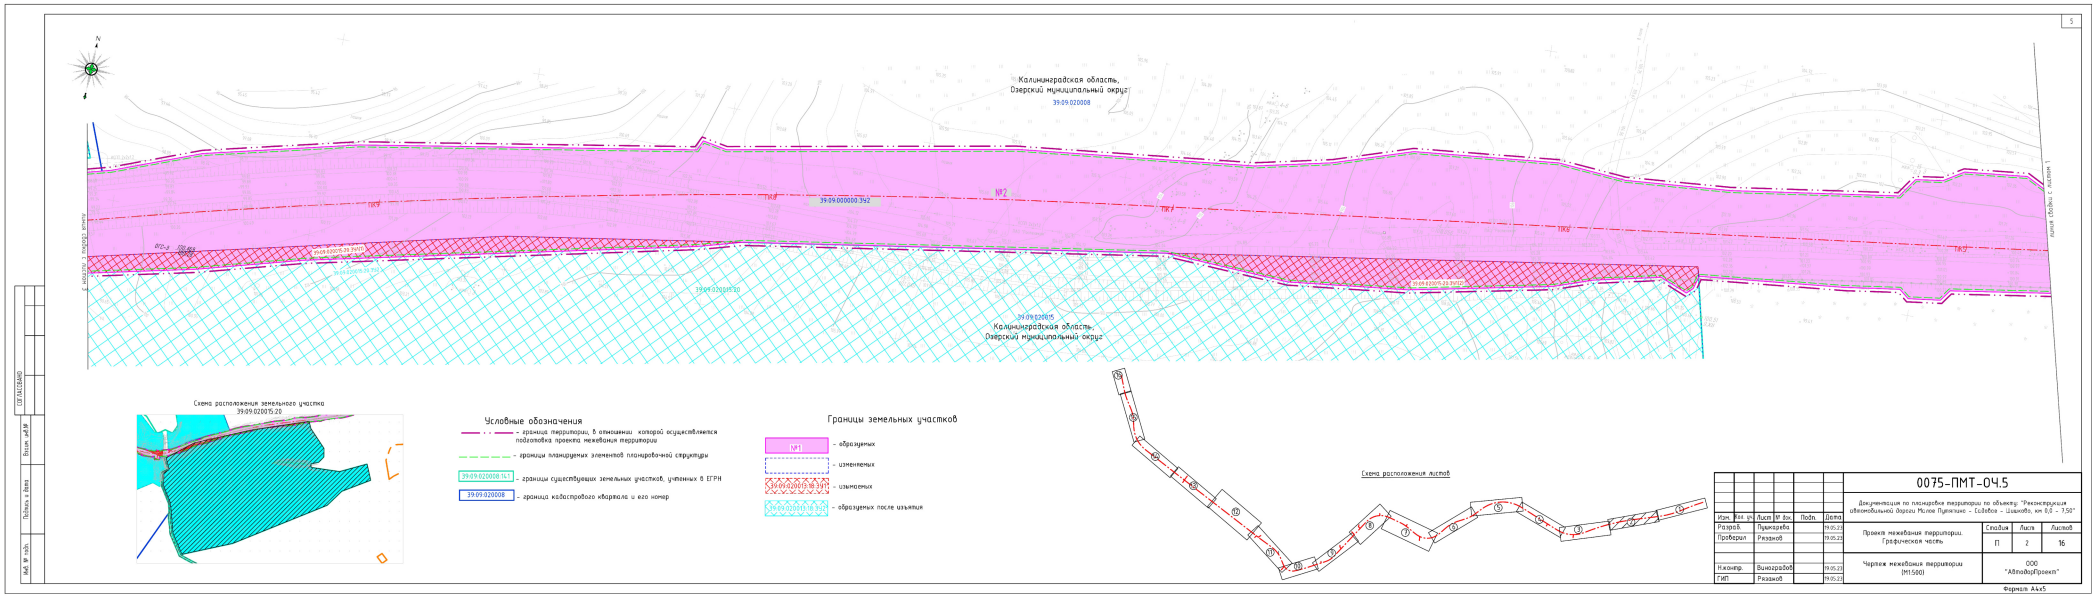
В соответствии с пунктом 1 приложения 1 к Федеральному закону от 20 июля 1997 года № 116-ФЗ «О промышленной безопасности опасных производственных объектов» автомобильная дорога не является опасным производственным объектом, в связи с чем разработка специальных мероприятий по защите территории от чрезвычайных ситуаций природного и техногенного характера не требуется.

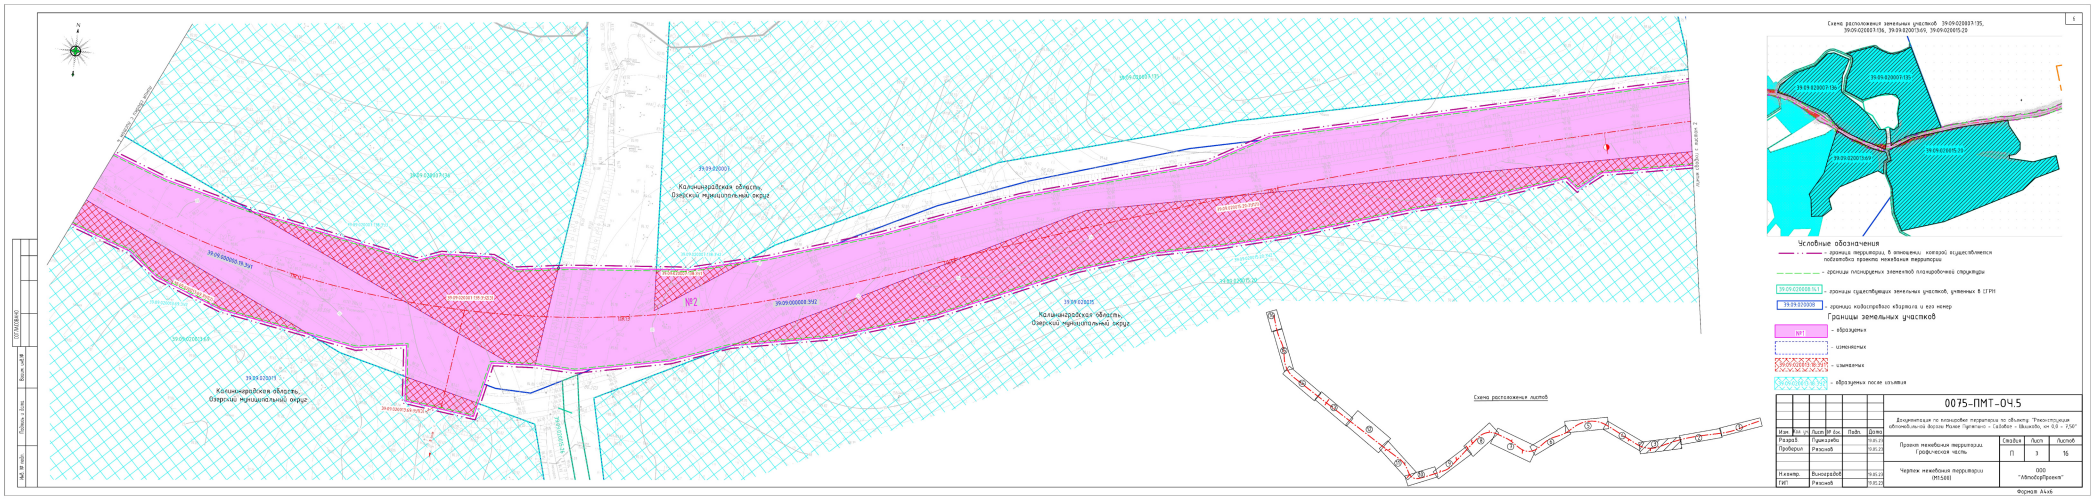
Организация выполнения и осуществления мер пожарной безопасности производится органами исполнительной власти субъектов Российской Федерации. В обязательном порядке разрабатываются планы тушения пожаров, предусматривающие решения по обеспечению безопасности людей. Меры пожарной безопасности для территорий административных образований разрабатываются и реализуются соответствующими органами государственной власти, органами местного с самоуправления. Выполнение строительно-монтажных работ и обустройство строительного участка при размещении объекта реконструкции в границах настоящего проекта планировки территории производится в соответствии с постановлением Правительства Российской Федерации от 16 сентября 2020 года № 1479 «Об утверждении Правил противопожарного режима в Российской Федерации».

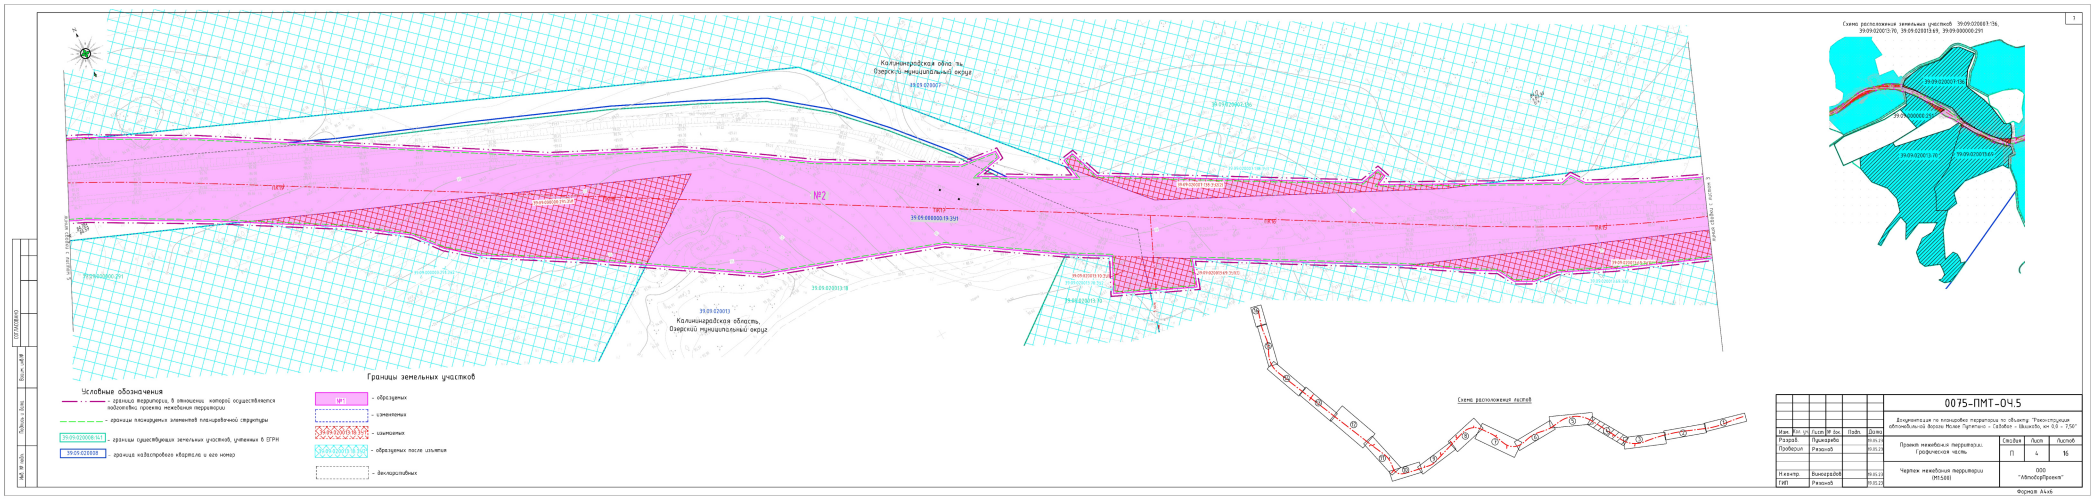
2. ОСНОВНАЯ ЧАСТЬ
ПРОЕКТА МЕЖЕВАНИЯ ТЕРРИТОРИИ

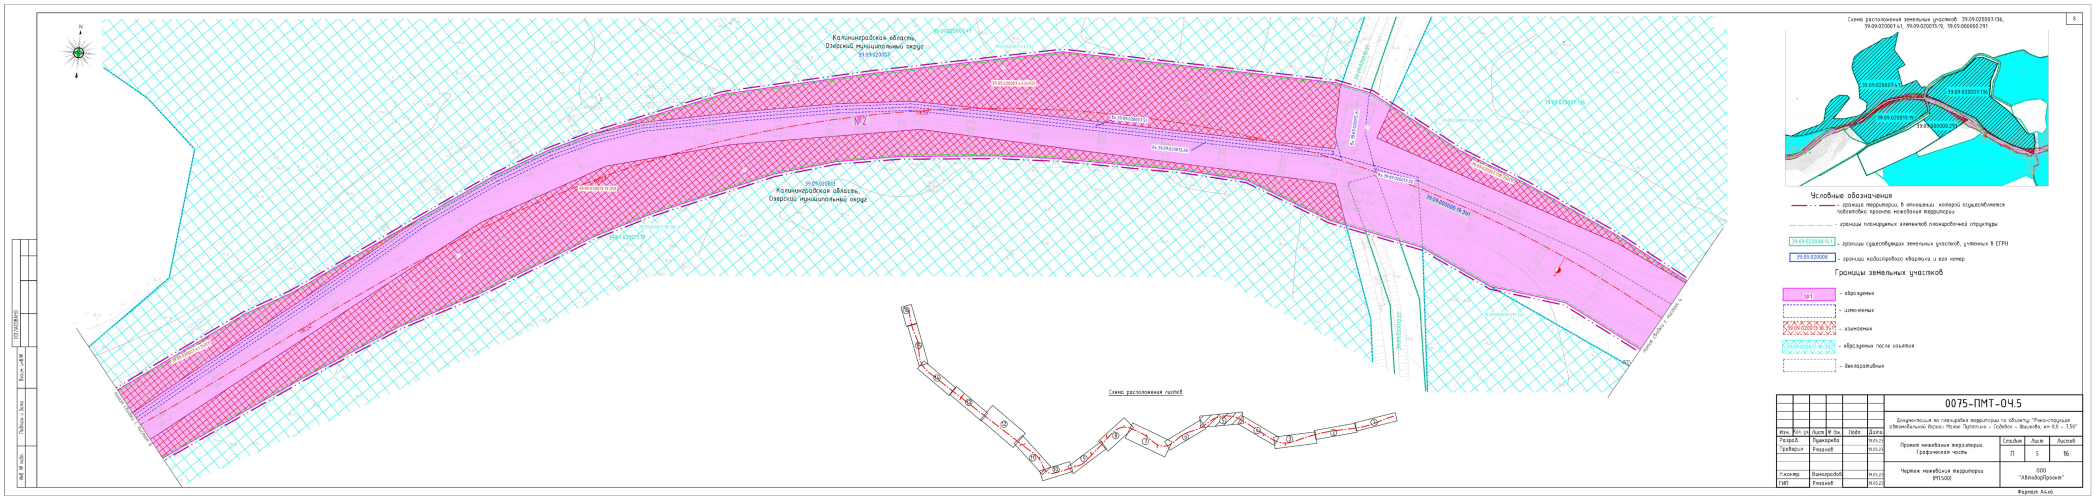
РАЗДЕЛ 1. «ПРОЕКТ МЕЖЕВАНИЯ ТЕРРИТОРИИ. ГРАФИЧЕСКАЯ ЧАСТЬ»

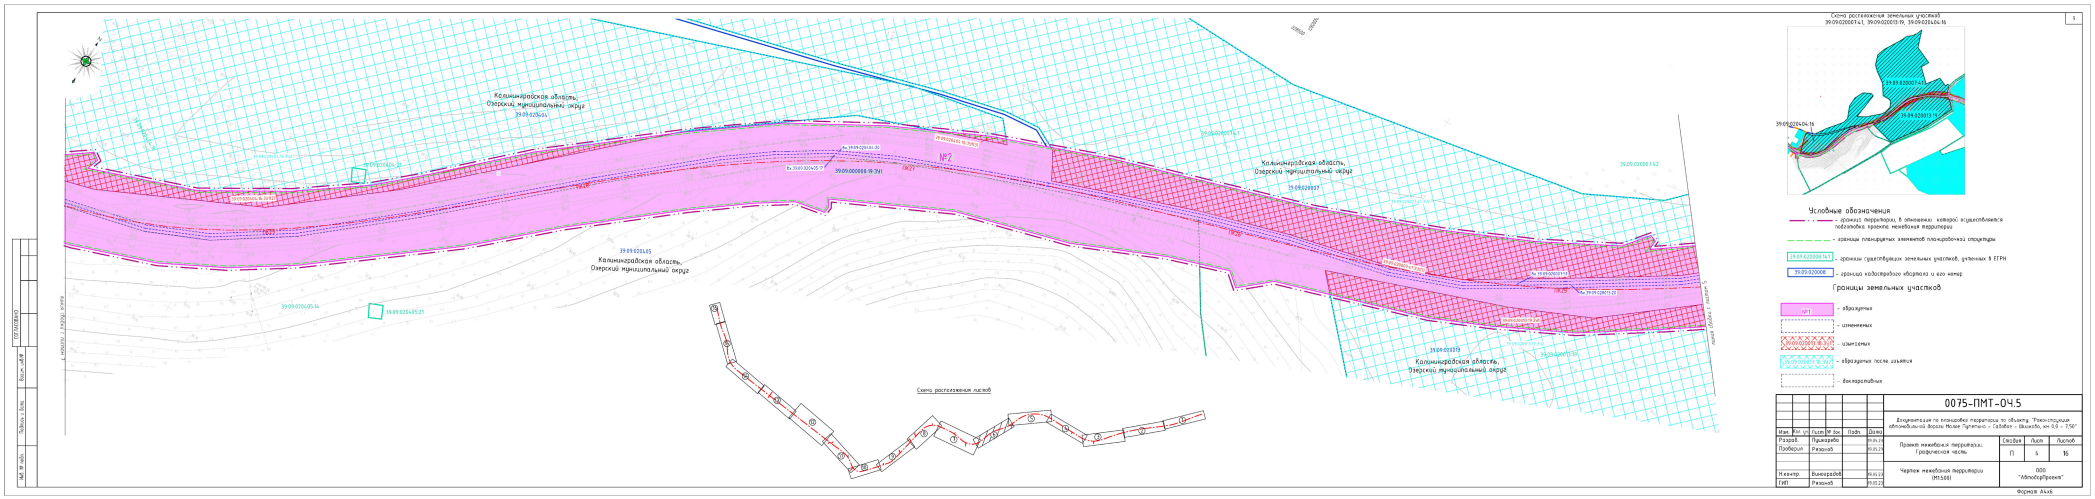


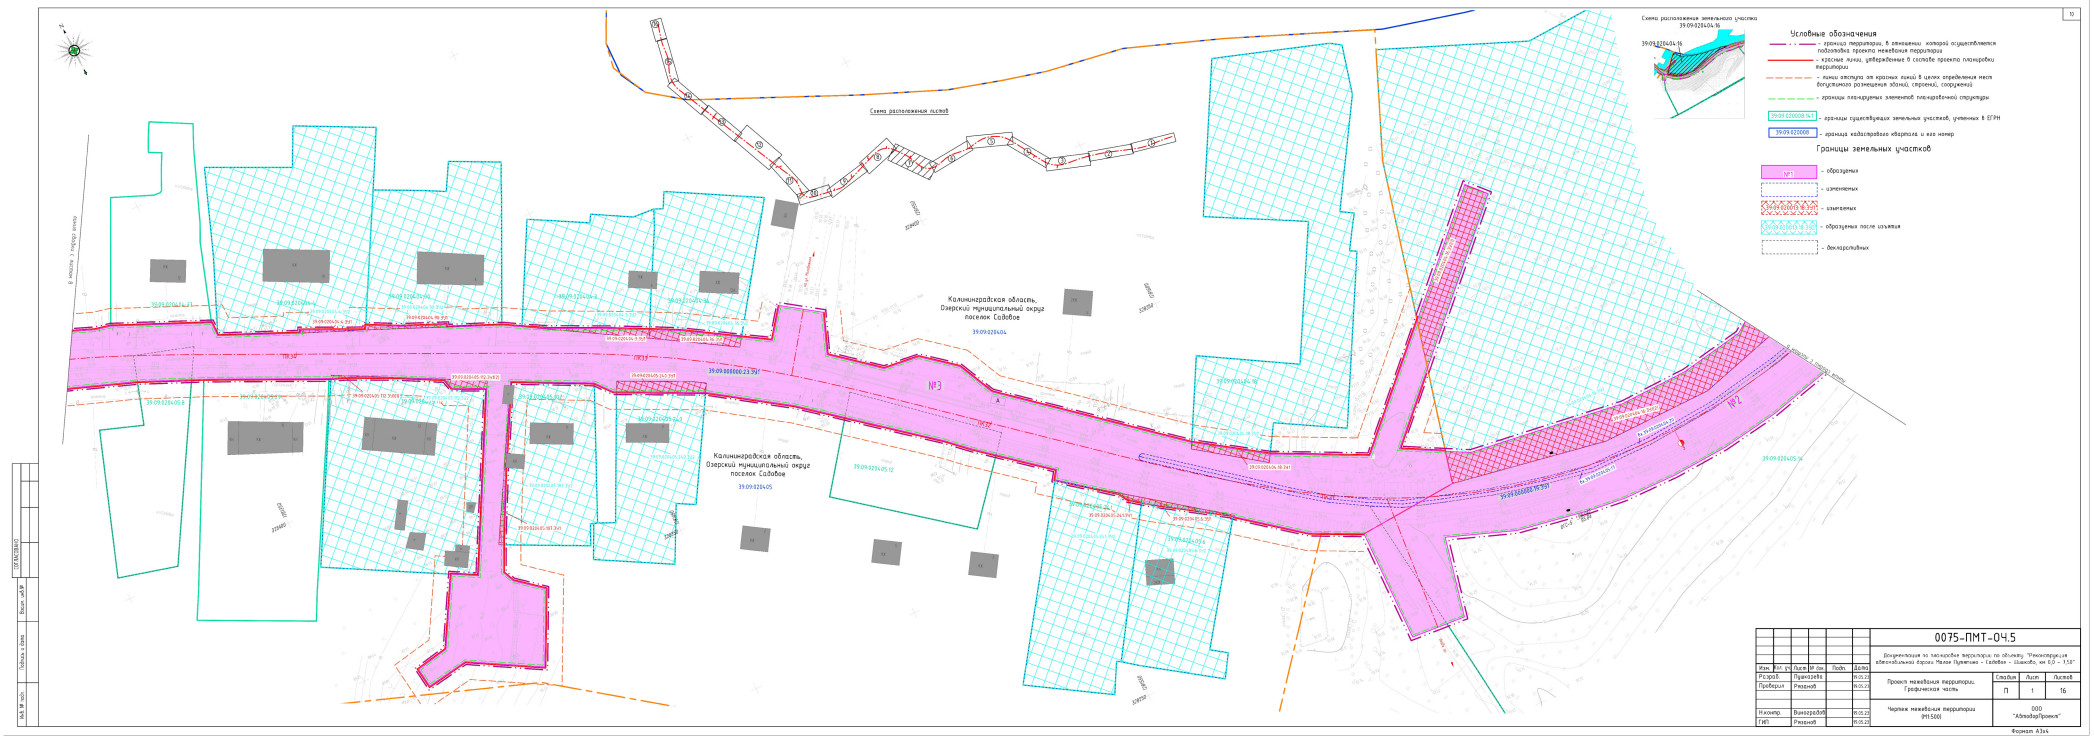

Калининградская область,
Озерский муниципальный округ
39:09:020008
ПК0
ПК1
ПК2
ПК3
ПК4
№1
№2
39:09:000000:342
39:09:020015:20
39:09:020015:21
39:09:020015:22
39:09:020015:10
39:09:020015:11
39:09:020015:12
39:09:020015:13
39:09:020015:14
39:09:020015:15
39:09:020015:16
39:09:020015:17
39:09:020015:18
39:09:020015:19
39:09:020015:23
39:09:020015:24
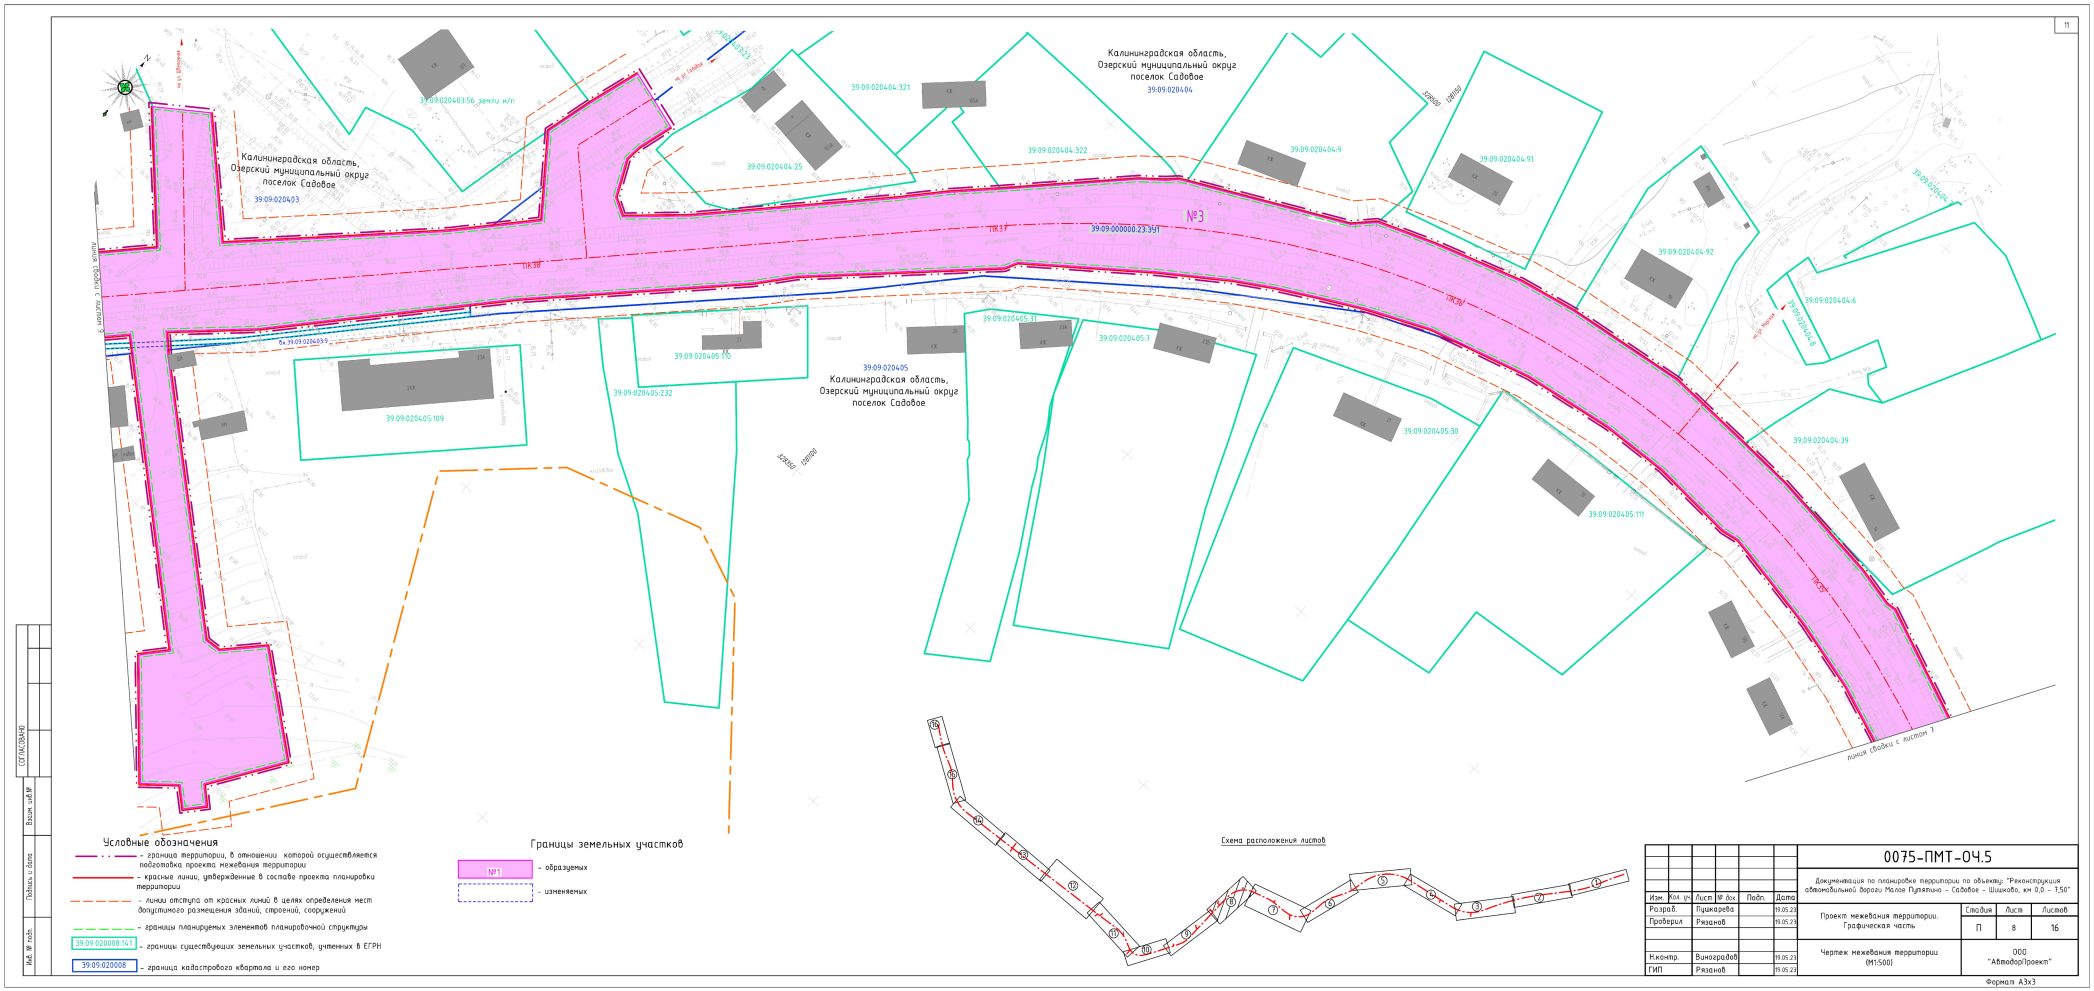

Калининградская область,
Озерский муниципальный округ
№1
№2
Схема расположения земельных участков 39:09:020803:135, 39:09:020803:136, 39:09:020803:569, 39:09:020805:20
Условные обозначения
- границы территории, в отношении которой осуществляется подготовка проекта межевания территории
- границы планируемых элементов планировочной структуры
- границы существующих земельных участков, учтенных в ЕГРН
- границы кадастрового квартала и его номер
Границы земельных участков
- образуемых
- изменяемых
- изменяемых
- образуемых после изъятия
Схема расположения листов
0075-ПМТ-ОЧ.5
Документация по планировке территории по объекту: "Реконструкция автомобильной дороги Малое Грибаново – Сельское – Шишкино, км 0,0 – км 17,60"
Проект межевания территории. Графическая часть
Чертеж межевания территории (М1:5000)
ООО "АвтоСтройПроект"
Формат А4х6

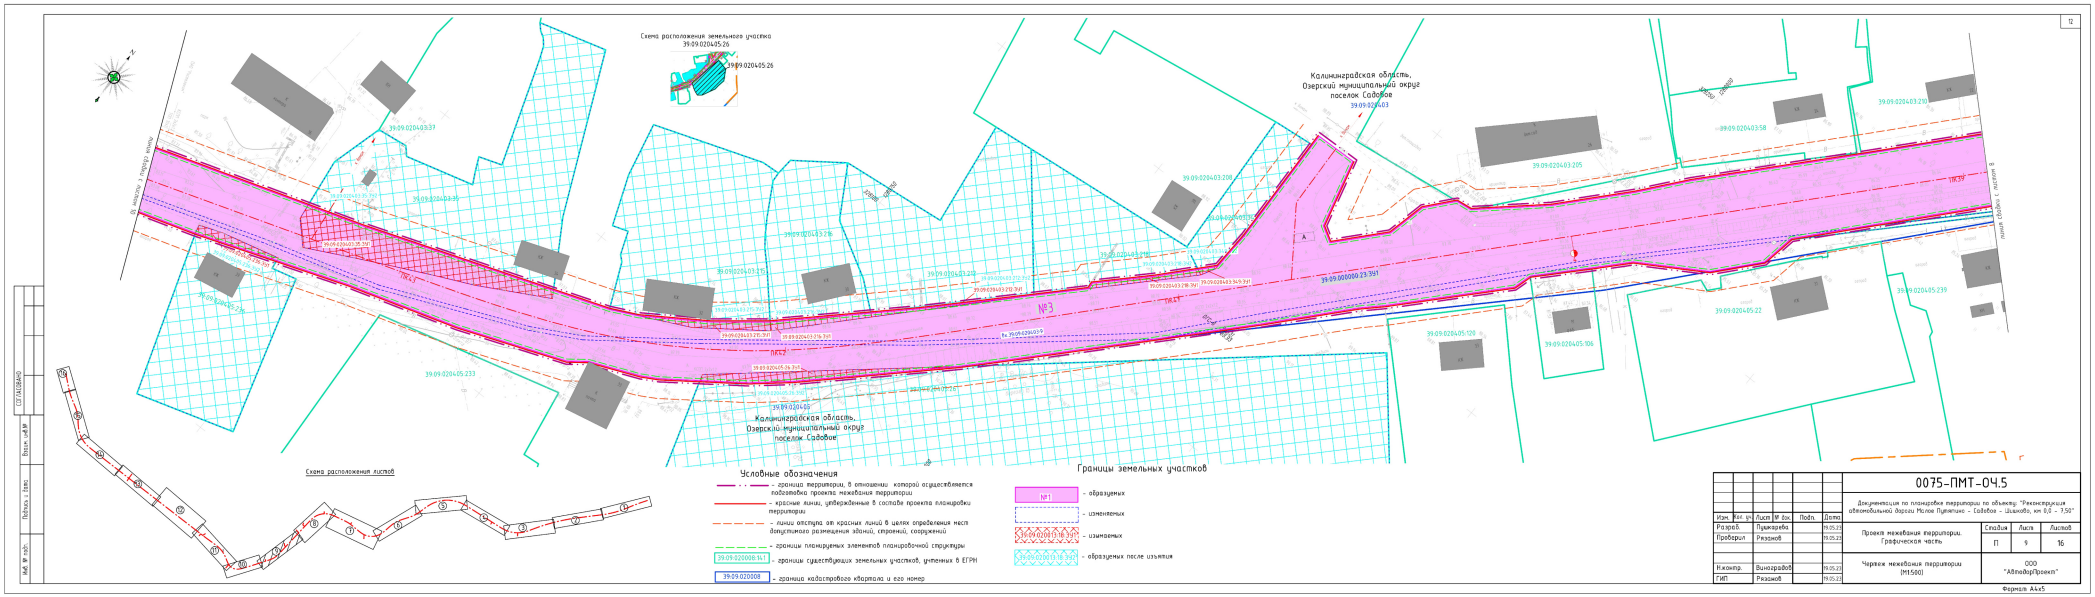

Калининградская область,
Озерский муниципальный округ
№1
№2
Границы земельных участков
Условные обозначения
- границы территории, в отношении которого осуществляется подготовка проекта межевания территории
- границы планируемых элементов планировочной структуры
- границы существующих земельных участков, учтенных в ЕГРН
- границы образуемого квартала и его номер
- образуемых
- изменяемых
- изымаемых
- образуемых после изъятия
- вклиниваемых
Схема расположения листов
Схема расположения земельных участков 39:09:020803:136, 39:09:020803:139, 39:09:020803:69, 39:09:000000:291
0075-ПМТ-ОЧ.5
Документация по планировке территории по объекту: "Реконструкция автомобильной дороги Новое Тупитыно – Сабурово – Шакино, км 0,0 – 7,56"
Проект межевания территории. Графическая часть
Чертеж межевания территории (М1:5000)
ООО "АвтоСтройПроект"
Формат А4х6

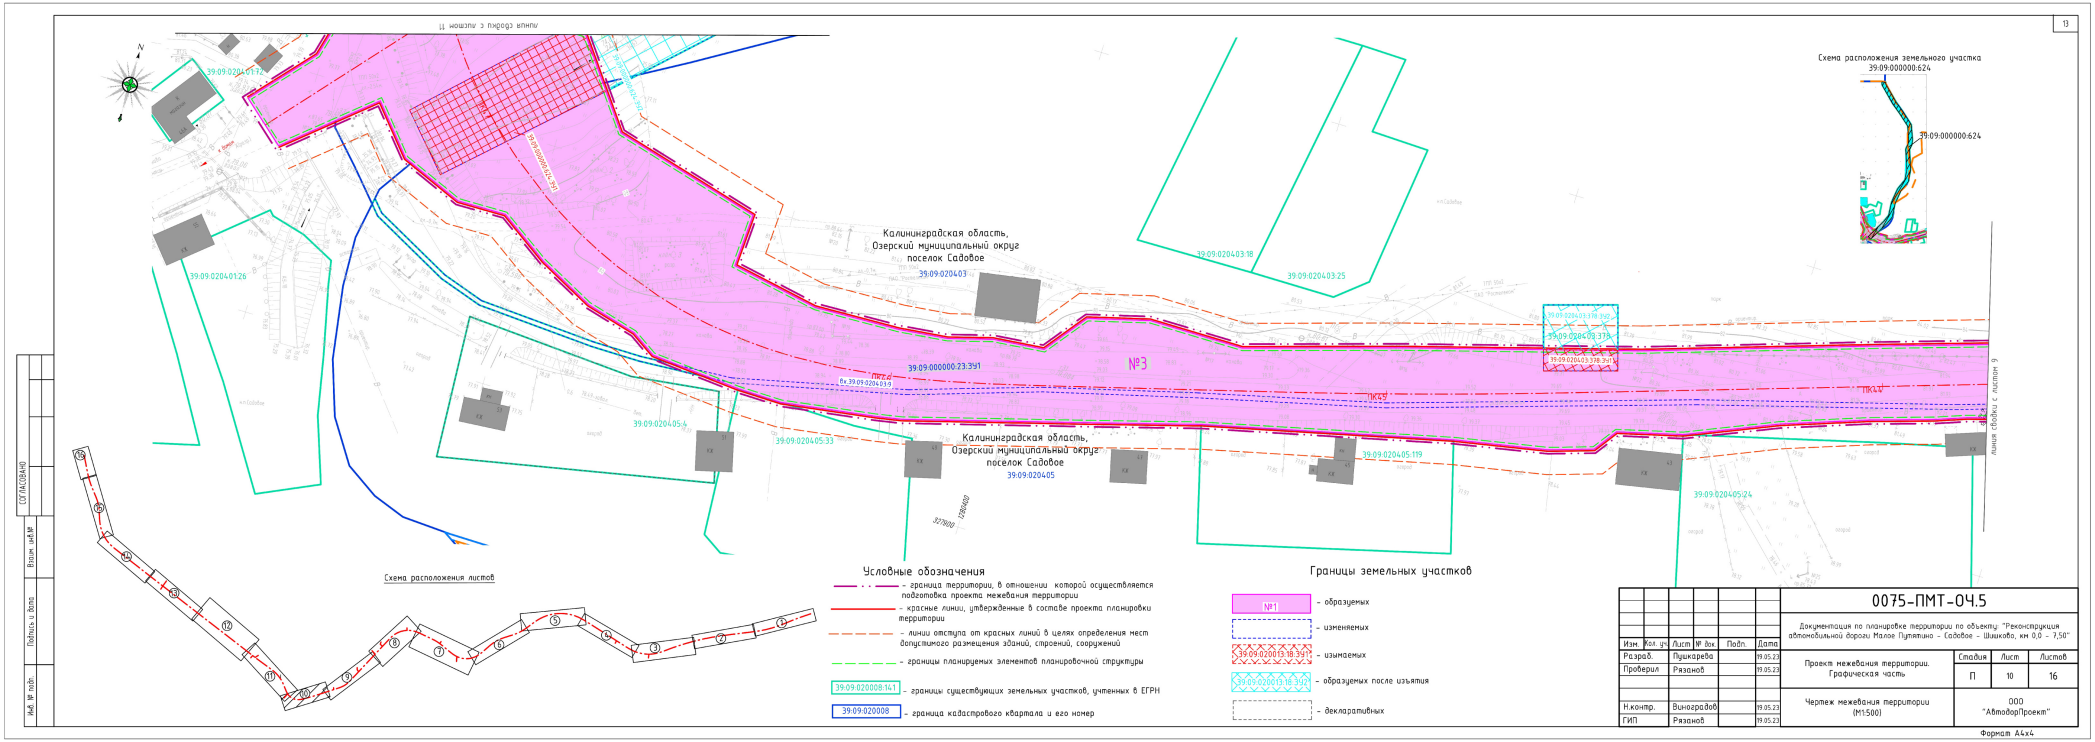

Калининградская область
Озерский муниципальный округ
Калининградская область
Озерский муниципальный округ
Схема расположения земельных участков: 39:09:020003:136, 39:09:020001:41, 39:09:020001:79, 39:05:000000:291
Условные обозначения
- границы территории, в отношении которой осуществляется подготовка проекта межевания территории
- границы планируемых элементов планировочной структуры
- границы существующих земельных участков, учтенных в ЕГРН
- границы кадастрового квартала и его номер
Границы земельных участков
- образуемых
- изменяемых
- изымаемых
- образуемых после изъятия
- вежизрительных
Схема расположения листов
0075-ПМТ-ОЧ.5
Документация по планировке территории по объекту "Реконструкция автомобильной дороги Нижне Лутовиново - Соболево - Вишнёво, км 0,0 - 1,50"
Проект межевания территории. Графическая часть
Стадия П
Лист 1
Листов 16
Чертеж межевания территории М1:5000
ООО "АвтоДорПроект"
Разраб. Гребнёва Пшеничева Разуваев
Н.контр. ГИП Вишнярский Разуваев
Инв. № подл. | Подп. и дата | Взам. инв. № | Инв. № дубл. | Подп. и дата

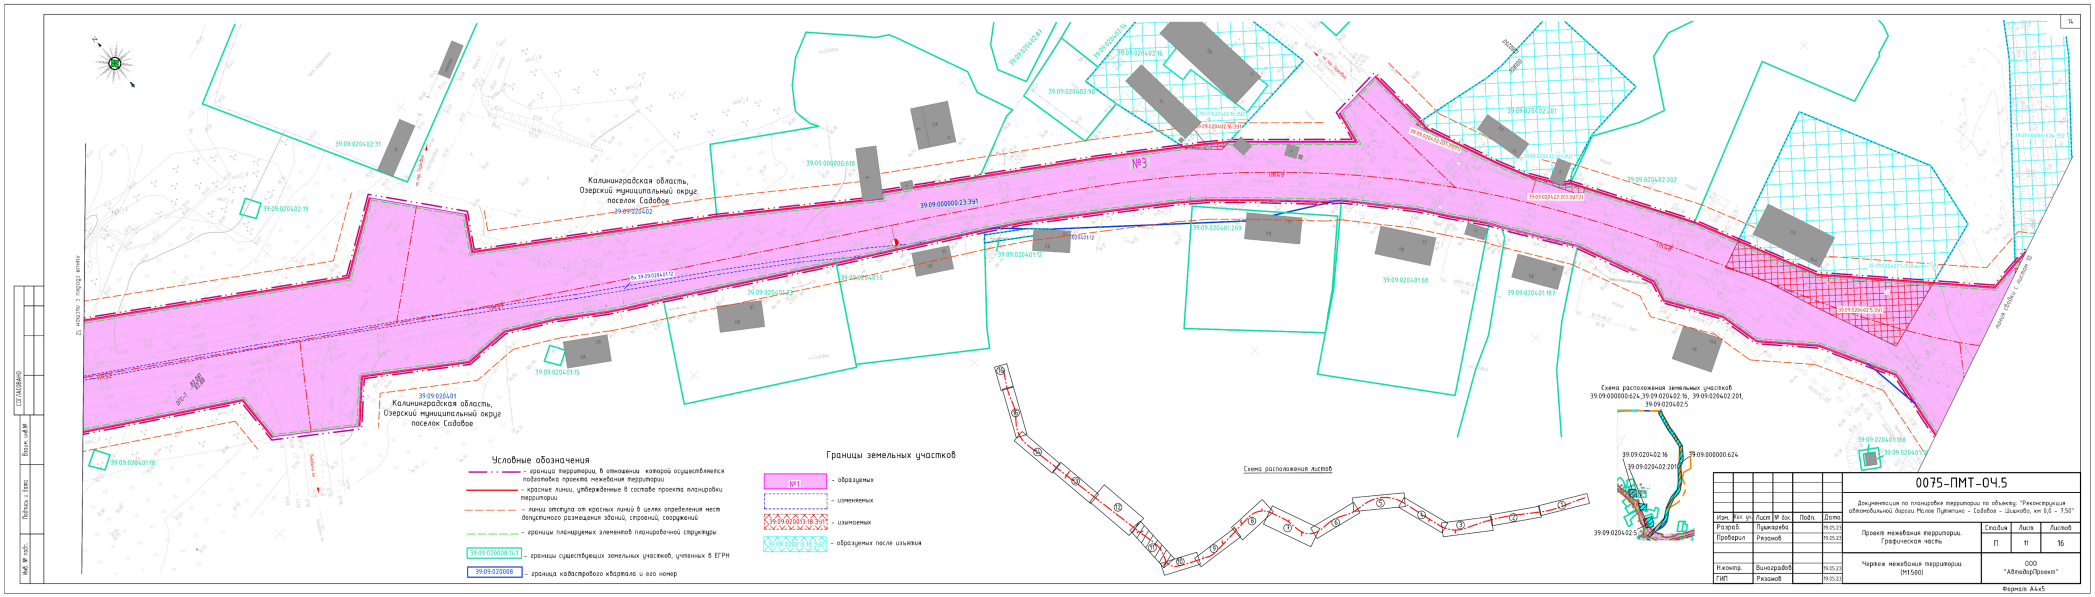

Калининградская область,
Озерский муниципальный округ
Калининградская область,
Озерский муниципальный округ
Калининградская область,
Озерский муниципальный округ
Калининградская область,
Озерский муниципальный округ
Схема расположения листов
Схема расположения земельных участков
Условные обозначения
- проекты перепланировки, в отношении которых осуществляется подготовка проекта межевания территории
- границы планируемых элементов планировочной структуры
- границы существующих земельных участков, сведения в ЕГРН
- границы кадастрового квартала и его номер
Границы земельных участков
- образуемых
- изменяемых
- изымаемых
- образуемых после изъятия
- аннулируемых
0075-ПМТ-ОЧ.5
Документация по планировке территории по объекту: "Реконструкция автомобильной дороги Новое Луговое – Сабурово – Шаховское, км 0,0 – 7,56"
Проект межевания территории. Графическая часть
Чертеж межевания территории (М1:5000)
ООО "АвтоСтройПроект"
Формат А4х6

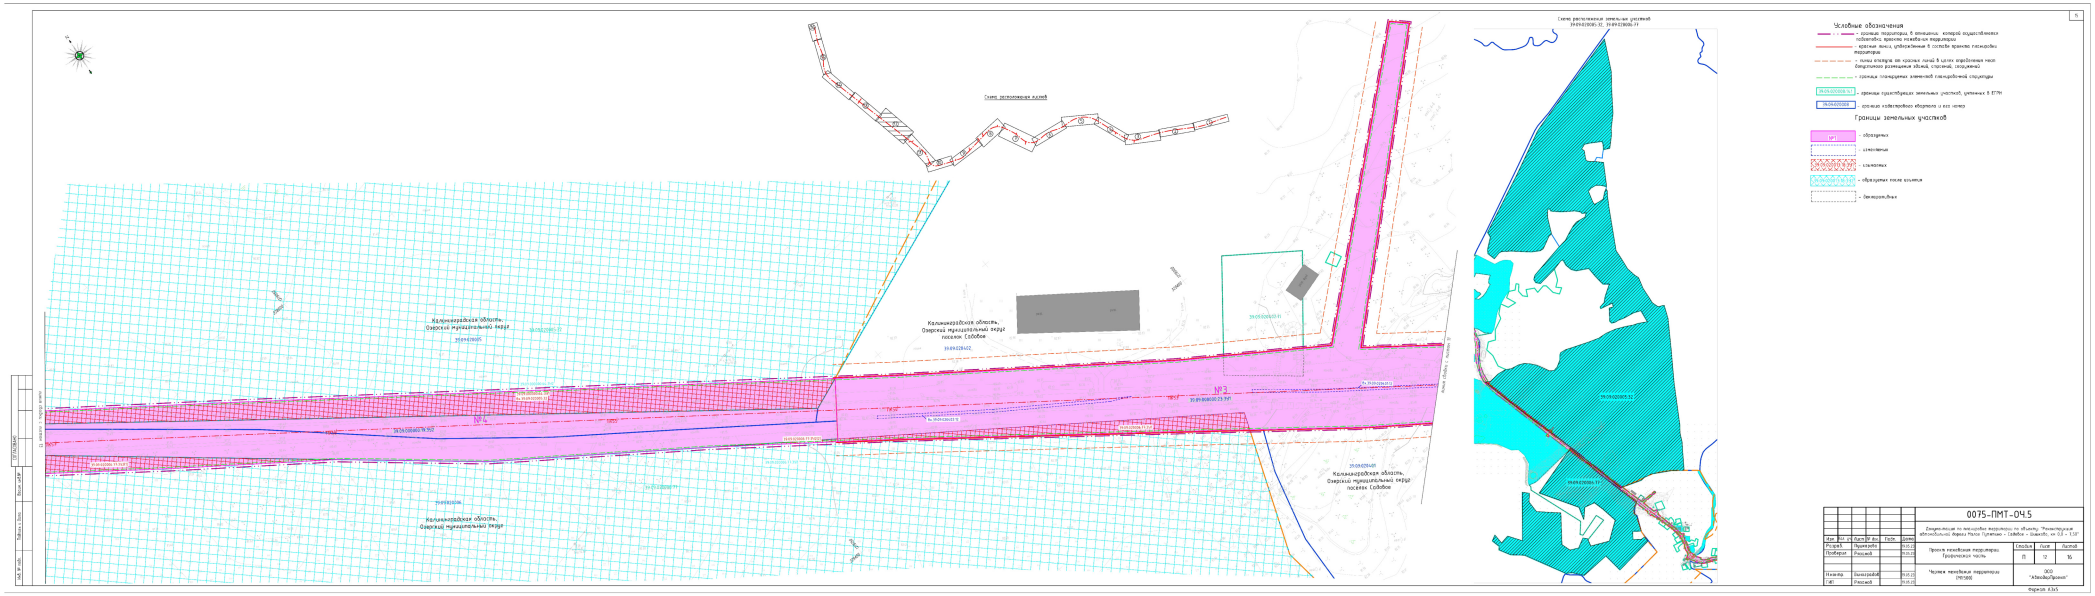

Схема расположения листов
Калининградская область, Озерский муниципальный округ поселок Садовое
39:09:022604
Калининградская область, Озерский муниципальный округ поселок Садовое
39:09:022605
№3
№2
Условные обозначения
- граница территории, в отношении которой осуществляется подготовка проекта межевания территории
- красные линии, утвержденные в составе проекта планировки территории
- линии отступа от красных линий в целях определения мест допустимого размещения зданий, строений, сооружений
- границы планируемых элементов планировочной структуры
- границы существующих земельных участков, учтенных в ЕГРН
- граница кадастрового квартала и его номер
Границы земельных участков
- образуемых
- изменяемых
- изымаемых
- образуемых после изъятия
- деклассируемых
0075-ПМТ-ОЧ.5
Документация по планировке территории по объекту: "Реконструкция автомобильной дороги Малое Луговское - Садовое - Шашково км 0,0 - 11,0"
Проект межевания территории. Графическая часть
Чертеж межевания территории М1:500
ООО "АлтайДорПроект"
Стадия П
Лист 1
Листов 16
Разраб. Пудовкина
Пров. Ряхнов
Н.контр. Виноградов
ГИП Ряхнов
Формат А3х4

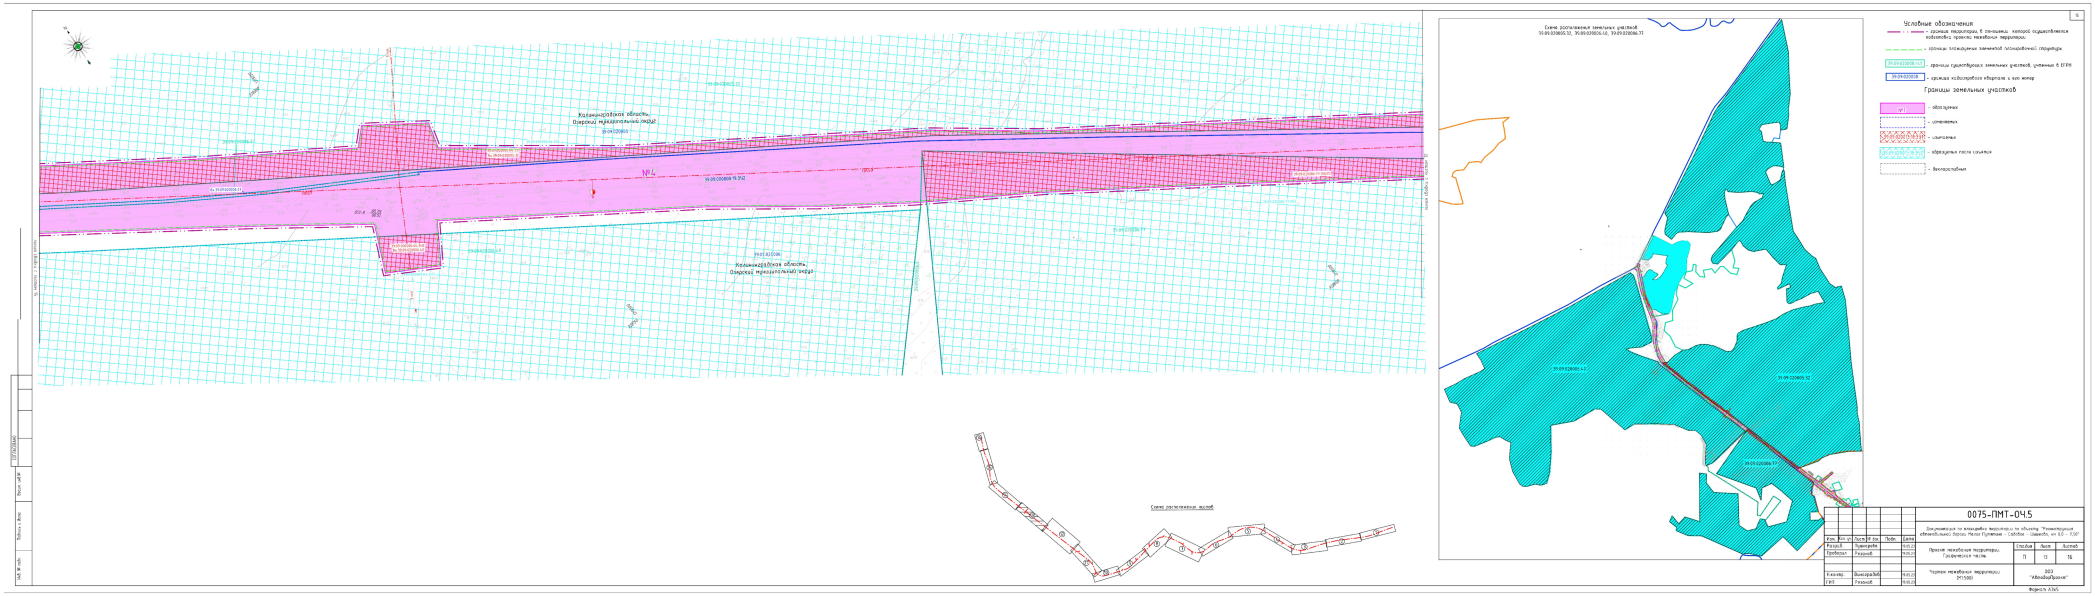

Калининградская область, Озерский муниципальный округ поселок Садовое
39:09:020403
39:09:020404
39:09:020405
№3
№1
ПК38
ПК37
ПК39
Условные обозначения
Границы земельных участков
Схема расположения листов
0075-ПМТ-ОЧ.5
Проект межевания территории. Графическая часть
Чертеж межевания территории (М1:500)
ООО "АвтодорПроект"
Формат А3х3

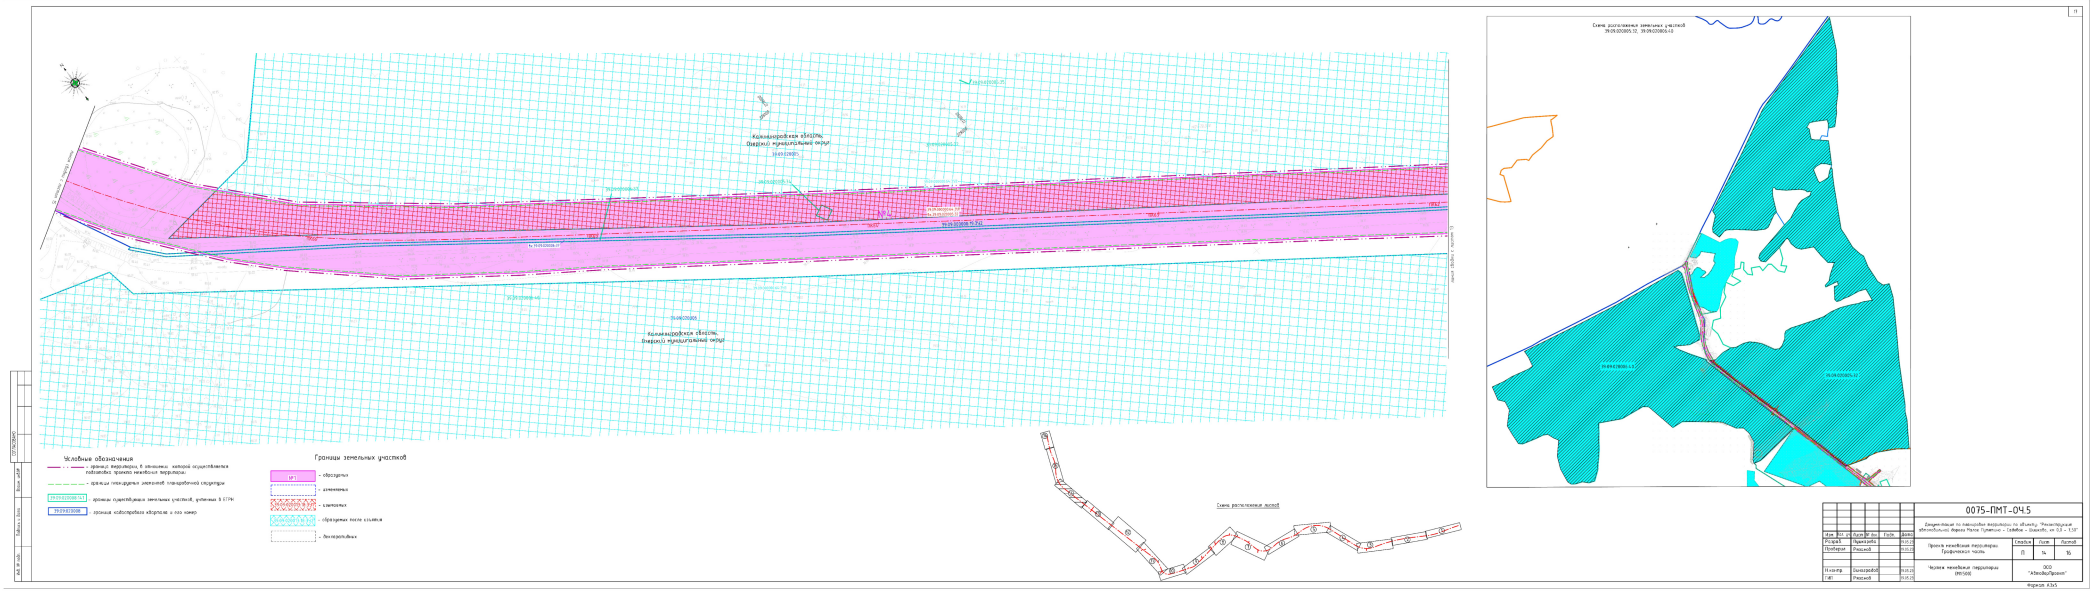

Схема расположения земельного участка
39:09:020405:26
Калининградская область,
Озерский муниципальный округ
поселок Садовое
Схема расположения листов
Условные обозначения
- граница территории, в отношении которой осуществляется подготовка проекта межевания территории
- красные линии, утвержденные в составе проекта планировки территории
- линии отступа от красных линий в целях определения мест допустимого размещения зданий, строений, сооружений
- границы планируемых элементов планировочной структуры
39:09:020008:ЗУ1 - границы существующих земельных участков, учтенных в ЕГРН
39:09:020008 - граница кадастрового квартала и его номер
Границы земельных участков
№1 - образуемых
- изменяемых
- изымаемых
- образуемых после изъятия
0075-ПМТ-ОЧ.5
Документация по планировке территории по объекту: "Реконструкция автомобильной дороги Малое Пупкино – Садовое – Шалимово, км 0,0 – 7,50"
Проект межевания территории. Графическая часть
Стадия П
Лист 9
Листов 16
Чертеж межевания территории (М1:500)
ООО "АВтоДорПроект"
Разраб. Пушкарева
Проверил Резанов
Н.контр. Виноградов
ГИП Резанов
Формат А4х5

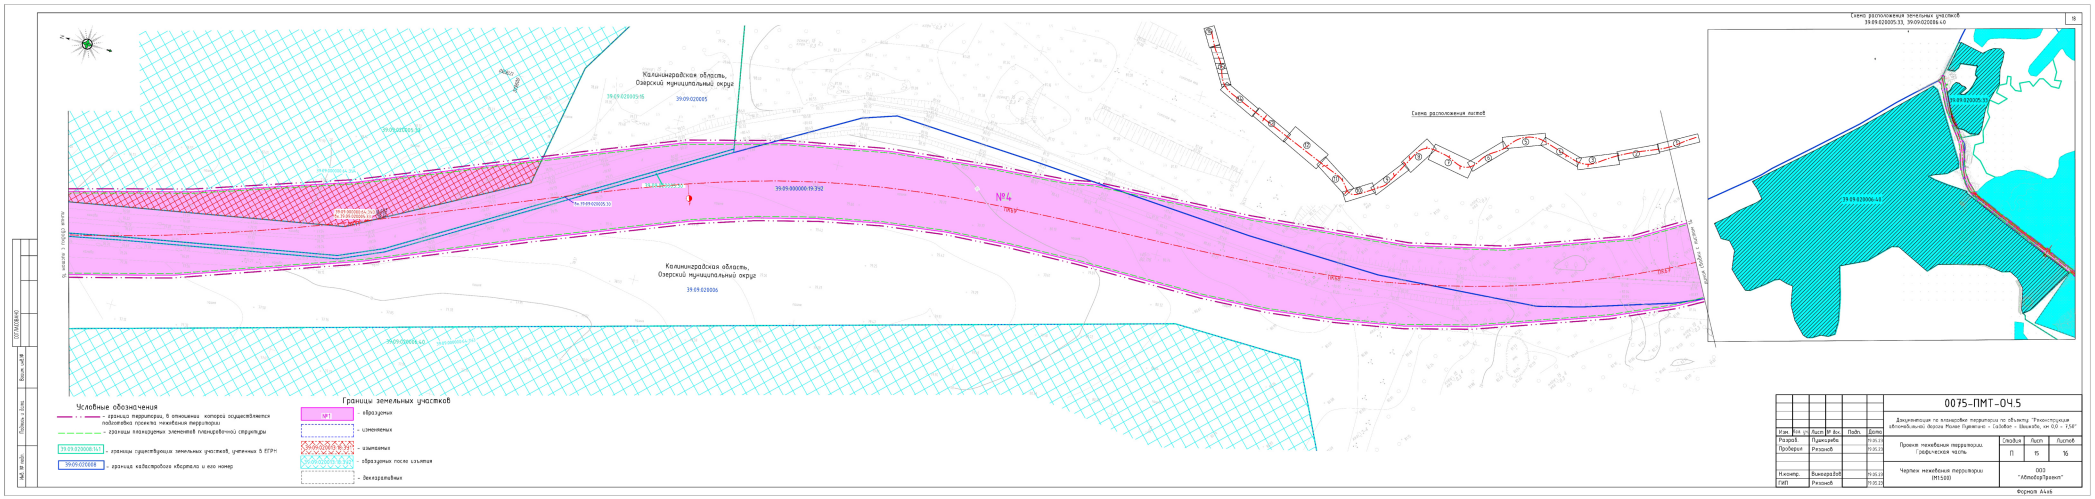

Калининградская область,
Озерский муниципальный округ
поселок Садовое
39:09:020403
Калининградская область,
Озерский муниципальный округ
поселок Садовое
39:09:020405
№3
ПК0+0
ПК4+0
ПК5+0
39:09:000000:23:ЗУ1
39:09:020403:18
39:09:020403:25
39:09:020405:4
39:09:020405:33
39:09:020405:119
39:09:020405:124
39:09:020401:126
Схема расположения земельного участка
39:09:000000:624
Схема расположения листов
Условные обозначения
– граница территории, в отношении которой осуществляется подготовка проекта межевания территории
– красные линии, утвержденные в составе проекта планировки территории
– линии отступа от красных линий в целях определения мест допустимого размещения зданий, строений, сооружений
– границы планируемых элементов планировочной структуры
39:09:020008:141 – границы существующих земельных участков, учтенных в ЕГРН
39:09:020008 – граница кадастрового квартала и его номер
Границы земельных участков
№1 – образуемых
– изменяемых
– изымаемых
– образуемых после изъятия
– декларативных
13
0075-ПМТ-04.5
Документация по планировке территории по объекту: "Реконструкция автомобильной дороги Малое Путятино – Садовое – Шишково, км 0,0 – 7,50"
Изм. Кол. уч. Лист № док. Подп. Дата
Разраб. Пушкарева 19.05.23
Проверил Рязанов 19.05.23
Н.контр. Виноградов 19.05.23
ГИП Рязанов 19.05.23
Проект межевания территории. Графическая часть
Стадия П
Лист 10
Листов 16
Чертеж межевания территории (М1:500)
ООО "АвтодорПроект"
Формат А4х4
Согласовано
Взам. инв.№
Подпись и дата
Инв.№ подл.

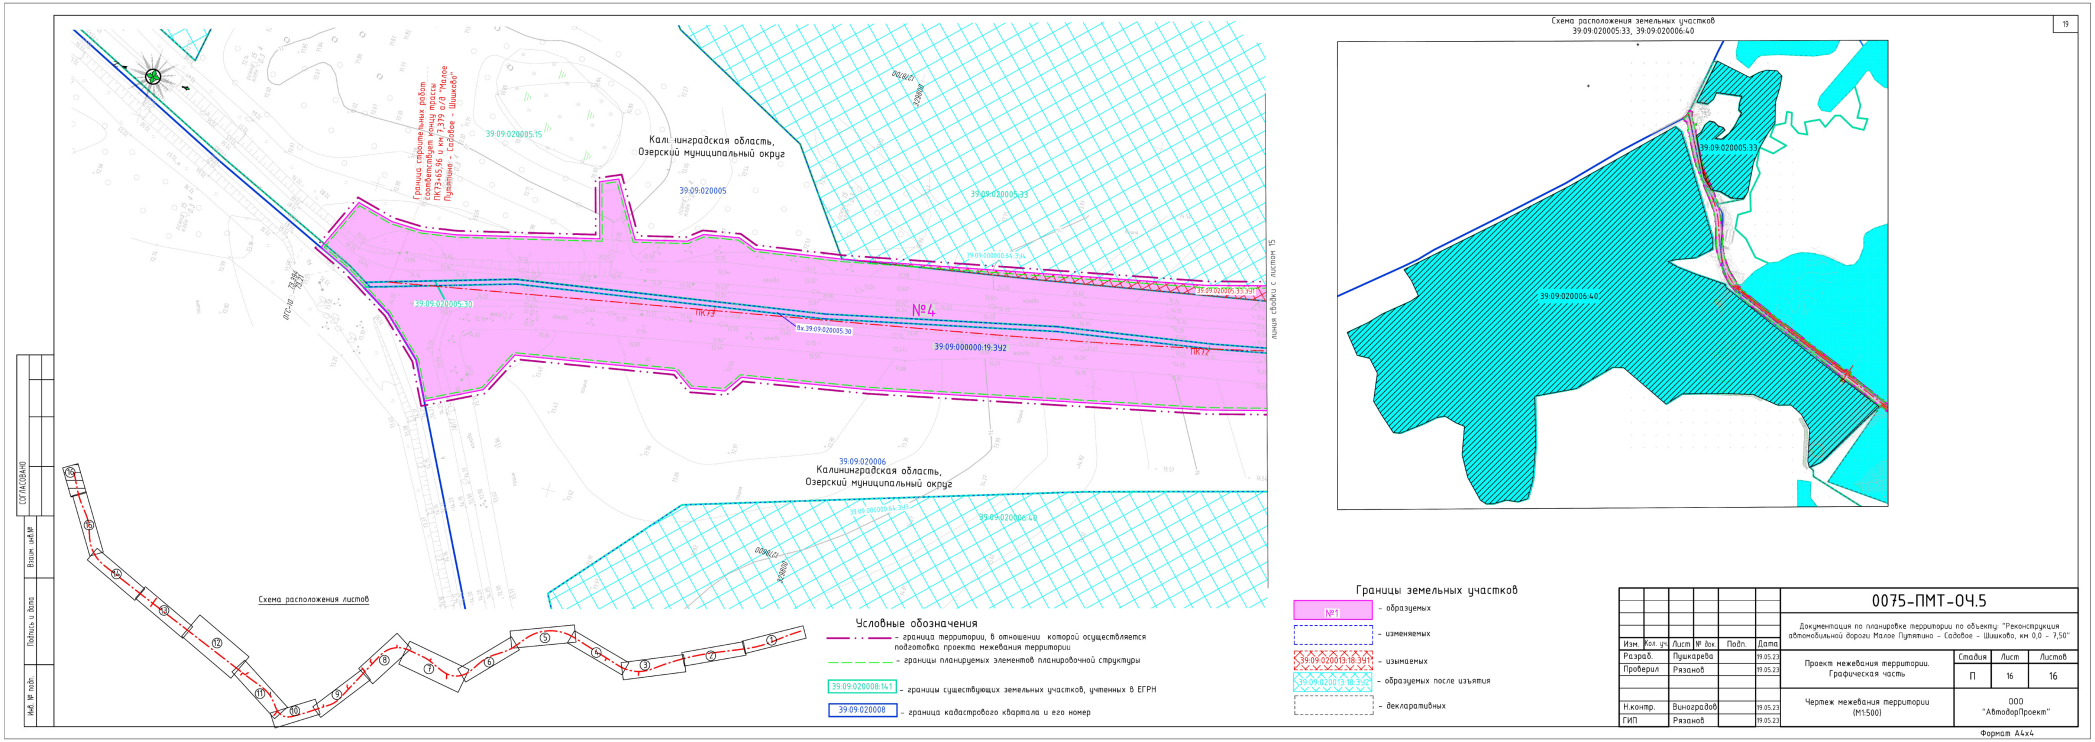

Калининградская область,
Озерский муниципальный округ
поселок Садовое
39:09:020402
39:09:020401
Калининградская область,
Озерский муниципальный округ
поселок Садовое
№3
39:09:000000:23 (39)1
Условные обозначения
- граница территории в отношении которой осуществляется подготовка проекта межевания территории
- красные линии, утвержденные в составе проекта планировки территории
- линии отступа от красных линий в целях определения мест допустимого размещения зданий, строений, сооружений
- границы планируемых элементов планировочной структуры
39:09:020008:163 - границы существующих земельных участков, учтенных в ЕГРН
39:09:020008 - граница кадастрового квартала и его номер
Границы земельных участков
№1 - образуемых
- изменяемых
- изымаемых
- образуемых после изъятия
Схема расположения листов
Схема расположения земельных участков
39:09:000000:624, 39:09:020402:16, 39:09:020402:201,
39:09:020402:5
0075-ПМТ-ОЧ.5
Документация по планировке территории по объекту: "Реконструкция автомобильной дороги Малое Пудетнее – Садовое – Шакино, км 0,0 – 7,50"
Проект межевания территории. Графическая часть
Стадия: П
Листа: 11
Листов: 16
Чертеж межевания территории (М1:500)
ООО "АВтоДорПроект"
Разраб. Пушкарева
Проверил Резанов
Н.контр. Виноградов
ГИП Резанов
Формат А4х5


Схема расположения земельных участков
Условные обозначения
Границы земельных участков
Калининградская область,
Озерский муниципальный округ
поселок Соболево
0075-ПМТ-04.5
Чертеж межевания территории
Графическая часть
ООО
"АтласПроект"


Условные обозначения
Границы земельных участков
Схема расположения земельных участков
Схема расположения выезов
0075-ПМТ-04.5
Чертеж межевых меридианов
Формат А3х5


Схема расположения земельных участков
39:05:000605:32, 39:05:000605:40
Калининградская область,
Озерский муниципальный округ
Условные обозначения
Границы земельных участков
- образуется
- изменяемых
- сохраняемых
- образуемых после изъятия
- ликвидируемых
Схема расположения полосы
0075-ПМТ-04.5
Документация по планировке территории по объекту: "Реконструкция автомобильной дороги Малое Туманово – Шабалы – Озерск, км 0,0 – 1,57"
Проект межевания территории. Графическая часть
Стадия П
Лист 14
Листов 16
Чертеж межевания территории (М1:500)
ООО "АтласПроект"


Калининградская область,
Озерский муниципальный округ
39:09:020005
39:09:020005:15
39:09:020005:33
39:09:020005:10
39:09:020006:147
39:09:020006:147
39:09:020006:147



							0075-ПМТ-04.5
							Документация по планировке территории по объекту: "Реконструкция автомобильной дороги Малое Путятино - Садовое - Шишково, км 0,0 - 7,50"
Изм.	Кол. уч.	Лист	№ док.	Подп.	Дата		
Разраб.		Пушкарева			19.05.23	Проект межевания территории. Графическая часть	Стадия: П; Лист: 16; Листов: 16
Проверил		Рязанов			19.05.23		
Н.контр.		Виноградов			19.05.23	Чертеж межевания территории (М1:500)	ООО "АвтодорПроект"
ГИП		Рязанов			19.05.23		

Формат А4х4

Инв. № подл. | Подпись и дата | Взам. инв. № | СОГЛАСОВАНО

РАЗДЕЛ 2 «ПРОЕКТ МЕЖЕВАНИЯ ТЕРРИТОРИИ. ТЕКСТОВАЯ ЧАСТЬ»

а) Перечень образуемых земельных участков для размещения линейного объекта.
В полосе отвода линейного объекта находятся декларативные земельные участки, которые подлежат уточнению по факту использования: 39:09:020013:18, 39:09:020013:22, 39:09:020405:14, 39:09:020405:12, 39:09:020405:8, 39:09:020402:11, 39:09:020006:6, 39:09:020005:34, 39:09:020005:15

Таблица № 1

№ п/п	Условный номер образуемого земельного участка	Номера характерных точек образуемого земельного участка	Кадастровый номер исходного земельного участка/номер кадастрового квартала	Площадь образуемого земельного участка, м²	Способ образования земельного участка	Сведения об отнесении (неотнесении) образуемого земельного участка к территории общего пользования	Местоположение	Категория земель исходного участка	Вид разрешенного использования исходного участка	Категория земель, устанавливаемая в соответствии с ППТ	Вид разрешенного использования участка, устанавливаемый в соответствии с ППТ
1	2	3	4	5	6	7	8	9	10	11	12
1. Образуемые земельные участки в границах планируемого размещения линейного объекта											
№ 1											
1	**39:09:000000:ЗУ1**	1-13	39:09:020008 39:09:020015	1075	Образование из земель	да	Калининградская область, Озерский муниципальный округ, п. Малое Путятино	-	-	Земли населенных пунктов	12.01.1 «улично-дорожная сеть»
2	**:142:ЗУ1**		**39:09:020008:142**	217	Раздел	да	Калининградская область, Озерский муниципальный округ, п. Малое Путятино, в 30 метрах западнее дома 2	Земли населенных пунктов	Для ведения личного подсобного хозяйства (приусадебный земельный участок)	Земли населенных пунктов	12.01.1 «улично-дорожная сеть»
3	**:141:ЗУ1**		**39:09:020008:141**	958	Раздел	да	Калининградская область, Озерский муниципальный округ, п. Малое Путятино, южнее дома 2	Земли населенных пунктов	Ведение огородничества	Земли населенных пунктов	12.01.1 «улично-дорожная сеть»
Итого по образуемому участку № 1:				**2250**	Объединение	да	Калининградская область, Озерский муниципальный округ, п. Малое Путятино	-	-	Земли населенных пунктов	12.01.1 «улично-дорожная сеть»
№ 2											
1	**39:09:000000:ЗУ2**	1-237	39:09:020007 39:09:020008 39:09:020015	28568	Образование из земель	да	Калининградская область, Озерский муниципальный округ	-	-	Земли промышленности	7.2.1 «размещение автомобильных дорог»
2	**:98:ЗУ1**		**39:09:020015:98**	14	Раздел	да	Калининградская область, Озерский муниципальный округ, в границах бывшего ТОО «Трудовик»	Земли сельскохозяйственного назначения	Для сельскохозяйственного производства	Земли промышленности	7.2.1 «размещение автомобильных дорог»
3	**:20:ЗУ1**		**39:09:020015:20**	**4377 в т.ч.** контур 1– 3658 контур 2 – 719	Раздел	да	Калининградская область, Озерский муниципальный округ, северо-западнее п. Ново-Гурьевское	Земли сельскохозяйственного назначения	Для ведения крестьянского (фермерского) хозяйства	Земли промышленности	7.2.1 «размещение автомобильных дорог»
4	**:138:ЗУ1**		**39:09:020007:138 (вх.39:09:020007:135)**	153	Раздел	да	Калининградская область, Озерский муниципальный округ, юго-восточнее п. Садовое	Земли сельскохозяйственного назначения	(Единое землепользование 39:09:020007:138) для производства сельхозпродукции	Земли промышленности	7.2.1 «размещение автомобильных дорог»
5	**:138:ЗУ2**		**39:09:020007:138 (вх.39:09:020007:136)**	**2338 в т.ч.** контур 1 – 506 контур 2 – 471 контур 3 – 1361	Раздел	да	Калининградская область, Озерский муниципальный округ, юго-восточнее п. Садовое	Земли сельскохозяйственного назначения	(Единое землепользование 39:09:020007:138) для производства сельхозпродукции	Земли промышленности	7.2.1 «размещение автомобильных дорог»
6	**39:09:000000:19:ЗУ1**		39:09:000000:19 (вх.39:09:020013:20, 39:09:020007:51, 39:09:020015:31)	31412	Раздел, с сохранением исходного участка в измененных	да	Калининградская область, Озерский муниципальный округ	Земли промышленности	(39:09:000000:19 Единое землепользование) под автомобильной дорогой	Земли промышленности	7.2.1 «размещение автомобильных дорог»

№ п/п	Условный номер образуемого земельного участка	Номера характерных точек образуемого земельного участка	Кадастровый номер исходного земельного участка/номер кадастрового квартала	Площадь образуемого земельного участка, м²	Способ образования земельного участка	Сведения об отнесении (неотнесении) образуемого земельного участка к территории общего пользования	Местоположение	Категория земель исходного участка	Вид разрешенного использования исходного участка	Категория земель, устанавливаемая в соответствии с ППТ	Вид разрешенного использования участка, устанавливаемый в соответствии с ППТ
1	2	3	4	5	6	7	8	9	10	11	12
					границах						
7	**:69:ЗУ1**		**39:09:020013:69**	**1376 в т.ч.** контур 1 – 139 контур 2– 1111 контур 3 -126	Раздел	да	Калининградская область, Озерский муниципальный округ, восточная сторона п. Садовое	Земли сельскохозяйственного назначения	Для производства сельхозпродукции	Земли промышленности	7.2.1 «размещение автомобильных дорог»
8	**:70:ЗУ1**		**39:09:020013:70**	108	Раздел	да	Калининградская область, Озерский муниципальный округ, восточная сторона п. Садовое	Земли сельскохозяйственного назначения	Для производства сельхозпродукции	Земли промышленности	7.2.1 «размещение автомобильных дорог»
9	**:291:ЗУ1**		**39:09:000000:291**	1777	Раздел	да	Калининградская область, Озерский муниципальный округ	Земли сельскохозяйственного назначения	Для производства сельхозпродукции	Земли промышленности	7.2.1 «размещение автомобильных дорог»
10	**:41:ЗУ1**		**39:09:020007:41**	**5448 в т.ч.** контур 1– 2591 контур 2 - 2857	Раздел	да	Калининградская область, Озерский муниципальный округ	Земли сельскохозяйственного назначения	Для производства сельхозпродукции	Земли промышленности	7.2.1 «размещение автомобильных дорог»
11	**:19:ЗУ1**		**39:09:020013:19**	4492	Раздел	да	Калининградская область, Озерский муниципальный округ, восточнее п. Садовое	Земли сельскохозяйственного назначения	Для сенокошения и выпаса скота	Земли промышленности	7.2.1 «размещение автомобильных дорог»
12	**:16:ЗУ1**		**39:09:020404:16**	**1739 в т.ч.** контур 1-336 контур 2- 1381 контур 3 - 22	Раздел	да	Калининградская область, Озерский муниципальный округ	Земли сельскохозяйственного назначения	Скотоводство (для сенокошения и выпаса скота)	Земли промышленности	7.2.1 «размещение автомобильных дорог»
Итого по образуемому участку № 2:				**81802**	Объединение	**да**	Калининградская область, Озерский муниципальный округ	-	-	Земли промышленности	7.2.1 «размещение автомобильных дорог»
№ 3											
1	**39:09:000000:23:ЗУ1**	1-307	39:09:000000:23 (вх.39:09:020401:12 вх.39:09:020402:12 вх.39:09:020403:9 вх.39:09:020404:20 вх.39:09:020405:17)	47861	Раздел с сохранением исходного земельного участка в измененных границах	да	Калининградская область, Озерский муниципальный округ	Земли населенных пунктов	(39:09:000000:23 Единое пользование) под автомобильной дорогой	Земли населенных пунктов	12.01.1 «улично-дорожная сеть»
2	**:18:ЗУ1**		**39:09:020404:18**	48	Раздел	да	Калининградская область, Озерский муниципальный округ, п. Садовое, ул. Центральная, д. 2	Земли населенных пунктов	Для ведения личного подсобного хозяйства	Земли населенных пунктов	12.01.1 «улично-дорожная сеть»
3	**:6:ЗУ1**		**39:09:020405:6**	21	Раздел	да	Калининградская область, Озерский муниципальный округ, п. Садовое, ул. Центральная, д. 1	Земли населенных пунктов	Для обслуживания жилого дома	Земли населенных пунктов	12.01.1 «улично-дорожная сеть»
4	**:241:ЗУ1**		**39:09:020405:241**	8	Раздел	да	Калининградская область, Озерский муниципальный округ, п. Садовое, ул. Центральная, вблизи д. 1	Земли населенных пунктов	Ведение огородничества	Земли населенных пунктов	12.01.1 «улично-дорожная сеть»
5	**:240:ЗУ1**		**39:09:020405:240**	76	Раздел	да	Калининградская область, Озерский муниципальный округ, п. Садовое, ул. Центральная, д. 9	Земли населенных пунктов	Для индивидуального жилого дома	Земли населенных пунктов	12.01.1 «улично-дорожная сеть»
6	**:36:ЗУ1**		**39:09:020404:36**	76	Раздел	да	Калининградская область, Озерский муниципальный	Земли населенных пунктов	Для обслуживания индивидуального	Земли населенных пунктов	12.01.1 «улично-дорожная сеть»

№ п/п	Условный номер образуемого земельного участка	Номера характерных точек образуемого земельного участка	Кадастровый номер исходного земельного участка/номер кадастрового квартала	Площадь образуемого земельного участка, м²	Способ образования земельного участка	Сведения об отнесении (неотнесении) образуемого земельного участка к территории общего пользования	Местоположение	Категория земель исходного участка	Вид разрешенного использования исходного участка	Категория земель, устанавливаемая в соответствии с ППТ	Вид разрешенного использования участка, устанавливаемый в соответствии с ППТ
1	2	3	4	5	6	7	8	9	10	11	12
							округ, п. Садовое, ул. Центральная, д. 12 «б»		жилого дома		
7	**:3:ЗУ1**		**39:09:020404:3**	40	Раздел	да	Калининградская область, Озерский муниципальный округ, п. Садовое, ул. Центральная, д. 6	Земли населенных пунктов	Для обслуживания жилого дома	Земли населенных пунктов	12.01.1 «улично-дорожная сеть»
8	**:90:ЗУ1**		**39:09:020404:90**	18	Раздел	да	Калининградская область, Озерский муниципальный округ, п. Садовое, ул. Центральная, д. 8	Земли населенных пунктов	Для обслуживания индивидуального жилого дома	Земли населенных пунктов	12.01.1 «улично-дорожная сеть»
9	**:4:ЗУ1**		**39:09:020404:4**	8	Раздел	да	Калининградская область, Озерский муниципальный округ, п. Садовое, ул. Центральная, д. 10	Земли населенных пунктов	Для обслуживания жилого дома	Земли населенных пунктов	12.01.1 «улично-дорожная сеть»
10	**:107:ЗУ1**		**39:09:020405:107**	23	Раздел	да	Калининградская область, Озерский муниципальный округ, п. Садовое, ул. Центральная, д. 11	Земли населенных пунктов	Для обслуживания индивидуального жилого дома	Земли населенных пунктов	12.01.1 «улично-дорожная сеть»
11	**:112:ЗУ1**		**39:09:020405:112** **32 в т.ч.** контур 1 – 6, контур 2- 26	Раздел	да	Калининградская область, Озерский муниципальный округ, п. Садовое, ул. Центральная, д.13	Земли населенных пунктов	Для обслуживания многоквартирного жилого дома	Земли населенных пунктов	12.01.1 «улично-дорожная сеть»	
12	**:349:ЗУ1**		**39:09:020403:349**	4	Раздел	да	Калининградская обл., Озерский муниципальный округ, п. Садовое, ул. Центральная, восточнее дома 28	Земли населенных пунктов	Ведение огородничества	Земли населенных пунктов	12.01.1 «улично-дорожная сеть»
13	**:218:ЗУ1**		**39:09:020403:218**	33	Раздел	да	Калининградская область, Озерский муниципальный округ, п. Садовое, ул. Центральная, вблизи дома 28	Земли населенных пунктов	Овощеводство	Земли населенных пунктов	12.01.1 «улично-дорожная сеть»
14	**:212:ЗУ1**		**39:09:020403:212**	15	Раздел	да	Калининградская область, Озерский муниципальный округ, п. Садовое, ул. Центральная, вблизи жилого дома 28	Земли населенных пунктов	Ведение огородничества	Земли населенных пунктов	12.01.1 «улично-дорожная сеть»
15	**:216:ЗУ1**		**39:09:020403:216**	41	Раздел	да	Калининградская область, Озерский муниципальный округ, п. Садовое, ул. Центральная, д. 30	Земли населенных пунктов	Под обслуживание многоквартирного жилого дома	Земли населенных пунктов	12.01.1 «улично-дорожная сеть»
16	**:215:ЗУ1**		**39:09:020403:215**	48	Раздел	да	Калининградская область, Озерский муниципальный округ, п. Садовое, ул. Центральная, д. 32	Земли населенных пунктов	Под обслуживание многоквартирного жилого дома	Земли населенных пунктов	12.01.1 «улично-дорожная сеть»
17	**:26:ЗУ1**		**39:09:020405:26**	103	Раздел с сохранением исходного земельного участка в измененных границах	да	Калининградская область, Озерский муниципальный округ, п. Садовое, ул. Центральная, д. 35	Земли населенных пунктов	Для нужд школы	Земли населенных пунктов	12.01.1 «улично-дорожная сеть»

№ п/п	Условный номер образуемого земельного участка	Номера характерных точек образуемого земельного участка	Кадастровый номер исходного земельного участка/номер кадастрового квартала	Площадь образуемого земельного участка, м²	Способ образования земельного участка	Сведения об отнесении (неотнесении) образуемого земельного участка к территории общего пользования	Местоположение	Категория земель исходного участка	Вид разрешенного использования исходного участка	Категория земель, устанавливаемая в соответствии с ППТ	Вид разрешенного использования участка, устанавливаемый в соответствии с ППТ
1	2	3	4	5	6	7	8	9	10	11	12
18	**:35:ЗУ1**		**39:09:020403:35**	416	Раздел	да	Калининградская область, Озерский муниципальный округ, п. Садовое, ул. Центральная, д. 34	Земли населенных пунктов	Для обслуживания индивидуального жилого дома	Земли населенных пунктов	12.01.1 «улично-дорожная сеть»
19	**:378:ЗУ1**		**39:09:020403:378**	63	Раздел	да	Калининградская область, Озерский муниципальный округ, п. Садовое, ул. Центральная	Земли населенных пунктов	Оказание услуг связи	Земли населенных пунктов	12.01.1 «улично-дорожная сеть»
20	**:236:ЗУ1**		**39:09:020405:236**	37	Раздел	да	Калининградская область, Озерский муниципальный округ, п. Садовое, ул. Центральная, вблизи жилого дома 39	Земли населенных пунктов	Жилая застройка	Земли населенных пунктов	12.01.1 «улично-дорожная сеть»
21	**:624:ЗУ1**		**39:09:000000:624**	558	Раздел с сохранением исходного земельного участка в измененных границах	да	Калининградская область, Озерский муниципальный округ, п. Садовое	Земли населенных пунктов	Специальное пользование водными объектами	Земли населенных пунктов	12.01.1 «улично-дорожная сеть»
22	**:5:ЗУ1**		**39:09:020402:5**	480	Раздел	да	Калининградская область, Озерский муниципальный округ, п. Садовое, ул. Заречная	Земли населенных пунктов	Для обслуживания жилого дома	Земли населенных пунктов	12.01.1 «улично-дорожная сеть»
23	**:201:ЗУ1**		**39:09:020402:201**	**16, в т.ч.** контур 1 – 2 контур 2 - 14	Раздел	да	Калининградская область, Озерский муниципальный округ, п. Садовое, ул. Заречная, д. 64	Земли населенных пунктов	Жилая застройка	Земли населенных пунктов	12.01.1 «улично-дорожная сеть»
24	**:16:ЗУ1**		**39:09:020402:16**	10	Раздел	да	Калининградская область, Озерский муниципальный округ, п. Садовое, пер. Парковый, д. 71	Земли населенных пунктов	Для обслуживания жилого дома	Земли населенных пунктов	12.01.1 «улично-дорожная сеть»
25	**:77:ЗУ1**		**39:09:020006:77**	508	Раздел	да	Калининградская область, Озерский муниципальный округ	Земли сельскохозяйственного назначения	Для производства сельхозпродукции	Земли населенных пунктов	12.01.1 «улично-дорожная сеть»
Итого по образуемому участку № 3:				**50543**	Объединение	да	Калининградская область, Озерский муниципальный округ, п. Садовое	-	-	Земли населенных пунктов	12.01.1 «улично-дорожная сеть»
№ 4											
1	**39:09:000000:19: ЗУ2**	1-100	39:09:000000:19 (вх. 39:09:020005:30, вх. 39:09:020006:37)	33944	Раздел с сохранением исходного земельного участка в измененных границах	да	Калининградская область, Озерский муниципальный округ	Земли промышленности	Под автомобильной дорогой	Земли промышленности	7.2.1 «размещение автомобильных дорог»
2	**:77:ЗУ2**		**39:09:020006:77**	**2440 в т.ч.** контур 1– 2416 контур 2 - 24	Раздел	да	Калининградская область, Озерский муниципальный округ	Земли сельскохозяйственного назначения	Для производства сельхозпродукции	Земли промышленности	7.2.1 «размещение автомобильных дорог»
3	**:64:ЗУ1**		**39:09:000000:64 (вх. 39:09:020005:32)**	9362	Раздел	да	Калининградская область, Озерский муниципальный округ	Земли сельскохозяйственного назначения	(39:09:000000:64 Единое землепользование) Для сельскохозяйственного производства	Земли промышленности	7.2.1 «размещение автомобильных дорог»

№ п/п	Условный номер образуемого земельного участка	Номера характерных точек образуемого земельного участка	Кадастровый номер исходного земельного участка/номер кадастрового квартала	Площадь образуемого земельного участка, м²	Способ образования земельного участка	Сведения об отнесении (неотнесении) образуемого земельного участка к территории общего пользования	Местоположение	Категория земель исходного участка	Вид разрешенного использования исходного участка	Категория земель, устанавливаемая в соответствии с ППТ	Вид разрешенного использования участка, устанавливаемый в соответствии с ППТ
1	2	3	4	5	6	7	8	9	10	11	12
4	**:64:ЗУ2**		**39:09:000000:64 (вх. 39:09:020006:40)**	257	Раздел	да	Калининградская область, Озерский муниципальный округ	Земли сельскохозяйственного назначения	(39:09:000000:64 Единое землепользование) Для сельскохозяйственного производства	Земли промышленности	7.2.1 «размещение автомобильных дорог»
5	**:64:ЗУ3**		**39:09:000000:64 (вх. 39:09:020005:33)**	1316	Раздел	да	Калининградская область, Озерский муниципальный округ	Земли сельскохозяйственного назначения	(39:09:000000:64) Единое землепользование) Для сельскохозяйственного производства	Земли промышленности	7.2.1 «размещение автомобильных дорог»
Итого по образуемому участку № 4:				**47319**	Объединение	да	Калининградская область, Озерский муниципальный округ	-	-	Земли промышленности	7.2.1 «размещение автомобильных дорог»
ВСЕГО:				**181914**							
2. Образуемые земельные участки, расположенные вне границ планируемого размещения линейного объекта											
1	**:142:ЗУ2**	1-7	**39:09:020008:142**	983	Раздел	Да	Калининградская область, Озерский муниципальный округ, п. Малое Путятино, в 30 метрах западнее дома 2	Земли населенных пунктов	Для ведения личного подсобного хозяйства (приусадебный земельный участок)	-	для ведения личного подсобного хозяйства (приусадебный земельный участок)
2	**:141:ЗУ2**	1-9	**39:09:020008:141**	542	Раздел	да	Калининградская область, Озерский муниципальный округ, п. Малое Путятино, южнее дома 2	Земли населенных пунктов	Ведение огородничества	-	ведение огородничества
3	**:98:ЗУ2**	1-5	**39:09:020015:98**	86	Раздел	да	Калининградская область, Озерский муниципальный округ, в границах бывшего ТОО «Трудовик»	Земли сельскохозяйственного назначения	Для сельскохозяйственного производства	Земли промышленности	7.2.1 «размещение автомобильных дорог»
4	**:20:ЗУ2**	1-45	**39:09:020015:20**	415623	Раздел	да	Калининградская область, Озерский муниципальный округ, северо-западнее п. Ново-Гурьевское	Земли сельскохозяйственного назначения	Для ведения крестьянского (фермерского) хозяйства	-	для ведения крестьянского (фермерского) хозяйства
5	**:138:ЗУ2**	1-26	**39:09:020007:138 (вх.39:09:020007:135)**	173747	Раздел	да	Калининградская область, Озерский муниципальный округ, юго-восточнее п. Садовое	Земли сельскохозяйственного назначения	(Единое землепользование 39:09:020007:138) Для производства 8сельхозпродукции	-	(Единое землепользование 39:09:020007:138) для производства сельхозпродукции
6	**:138:ЗУ3**	1-36	**39:09:020007:138 (вх.39:09:020007:136)**	139962	Раздел	да	Калининградская область, Озерский муниципальный округ, юго-восточнее п. Садовое	Земли сельскохозяйственного назначения	(Единое землепользование 39:09:01120007:138) Для производства сельхозпродукции	-	(Единое землепользование 39:09:01120007:138) для производства сельхозпродукции
7	**:69:ЗУ2**	1-34	**39:09:020013:69**	101744	Раздел	да	Калининградская область, Озерский муниципальный округ, восточная сторона п. Садовое	Земли сельскохозяйственного назначения	Для производства сельхозпродукции	-	для производства сельхозпродукции
8	**:70:ЗУ2**	1-47	**39:09:020013:70**	251872	Раздел	да	Калининградская область, Озерский муниципальный округ, восточная сторона п. Садовое	Земли сельскохозяйственного назначения	Для производства сельхозпродукции	-	для производства сельхозпродукции

№ п/п	Условный номер образуемого земельного участка	Номера характерных точек образуемого земельного участка	Кадастровый номер исходного земельного участка/номер кадастрового квартала	Площадь образуемого земельного участка, м²	Способ образования земельного участка	Сведения об отнесении (неотнесении) образуемого земельного участка к территории общего пользования	Местоположение	Категория земель исходного участка	Вид разрешенного использования исходного участка	Категория земель, устанавливаемая в соответствии с ППТ	Вид разрешенного использования участка, устанавливаемый в соответствии с ППТ
1	2	3	4	5	6	7	8	9	10	11	12
9	**:291:ЗУ2**	1-12	**39:09:000000:291**	101217	Раздел	да	Калининградская область, Озерский муниципальный округ	Земли сельскохозяйственного назначения	Для производства сельхозпродукции	-	для производства сельхозпродукции
10	**:41:ЗУ2**	1-64	**39:09:020007:41**	129237	Раздел	да	Калининградская область, Озерский муниципальный округ	Земли сельскохозяйственного назначения	Для производства сельхозпродукции	-	для производства сельхозпродукции
11	**:19:ЗУ2**	1-29	**39:09:020013:19**	61525	Раздел	да	Калининградская область, Озерский муниципальный округ, восточнее п. Садовое	Земли сельскохозяйственного назначения	Для сенокошения и выпаса скота	-	для сенокошения и выпаса скота
12	**:16:ЗУ2**	1-31	**39:09:020404:16**	20507	Раздел	да	Калининградская область, Озерский муниципальный округ	Земли сельскохозяйственного назначения	Скотоводство (для сенокошения и выпаса скота)	-	скотоводство (для сенокошения и выпаса скота)
13	**:18:ЗУ2**	1-19	**39:09:020404:18**	3442	Раздел	да	Калининградская область, Озерский муниципальный округ, п. Садовое, ул. Центральная, д 2	Земли населенных пунктов	Для ведения личного подсобного хозяйства	-	для ведения личного подсобного хозяйства
14	**:6:ЗУ2**	1-7	**39:09:020405:6**	1211	Раздел	да	Калининградская область, Озерский муниципальный округ, п. Садовое, ул. Центральная, д.1	Земли населенных пунктов	Для обслуживания жилого дома	-	для обслуживания жилого дома
15	**:241:ЗУ2**	1-9	**39:09:020405:241**	1492	Раздел	да	Калининградская область, Озерский муниципальный округ, п. Садовое, ул. Центральная, вблизи д.1	Земли населенных пунктов	Ведение огородничества	-	ведение огородничества
16	**:240:ЗУ2**	1-9	**39:09:020405:240**	1123	Раздел	да	Калининградская область, Озерский муниципальный округ, п. Садовое	Земли населенных пунктов	Для обслуживания здания школы	-	для обслуживания здания школы
17	**:36:ЗУ2**	1-9	**39:09:020404:36**	1124	Раздел	да	Калининградская область, Озерский муниципальный округ, п. Садовое, ул. Центральная, д. 12 «б»	Земли населенных пунктов	Для обслуживания индивидуального жилого дома	-	для обслуживания индивидуального жилого дома
18	**:3:ЗУ2**	1-11	**39:09:020404:3**	1148	Раздел	да	Калининградская область, Озерский муниципальный округ, п. Садовое, ул. Центральная, д. 6	Земли населенных пунктов	Для обслуживания жилого дома	-	для обслуживания жилого дома
19	**:90:ЗУ2**	1-13	**39:09:020404:90**	1582	Раздел	да	Калининградская область, Озерский муниципальный округ, п. Садовое, ул. Центральная, д.8	Земли населенных пунктов	Для обслуживания индивидуального жилого дома	-	для обслуживания индивидуального жилого дома
20	**:4:ЗУ2**	1-11	**39:09:020404:4**	2392	Раздел	да	Калининградская область, Озерский муниципальный округ, п. Садовое, ул. Центральная, д.10	Земли населенных пунктов	Для обслуживания жилого дома	-	для обслуживания жилого дома
21	**:107:ЗУ2**	1-9	**39:09:020405:107**	1177	Раздел	да	Калининградская область, Озерский муниципальный округ, п. Садовое, ул. Центральная, д.11	Земли населенных пунктов	Для обслуживания индивидуального жилого дома	-	для обслуживания индивидуального жилого дома
22	**:112:ЗУ2**	1-8	**39:09:020405:112**	2442	Раздел	да	Калининградская область, Озерский муниципальный округ, п. Садовое, ул. Центральная, д.13	Земли населенных пунктов	Для обслуживания многоквартирного жилого дома	-	для обслуживания многоквартирного жилого дома
23	**:349:ЗУ2**	1-6	**39:09:020403:349**	415	Раздел	да	Калининградская обл.,	Земли населенных пунктов	Ведение	-	ведение огородничества

№ п/п	Условный номер образуемого земельного участка	Номера характерных точек образуемого земельного участка	Кадастровый номер исходного земельного участка/номер кадастрового квартала	Площадь образуемого земельного участка, м²	Способ образования земельного участка	Сведения об отнесении (неотнесении) образуемого земельного участка к территории общего пользования	Местоположение	Категория земель исходного участка	Вид разрешенного использования исходного участка	Категория земель, устанавливаемая в соответствии с ППТ	Вид разрешенного использования участка, устанавливаемый в соответствии с ППТ
1	2	3	4	5	6	7	8	9	10	11	12
							Озерский муниципальный округ, п. Садовое, ул. Центральная, восточнее дома 28		огородничества		
24	**:218:ЗУ2**	1-6	**39:09:020403:218**	839	Раздел	да	Калининградская область, муниципальное образование Озерский муниципальный округ, п. Садовое, ул. Центральная, вблизи дома 28	Земли населенных пунктов	Овощеводство	-	овощеводство
25	**:212:ЗУ2**	1-9	**39:09:020403:212**	1485	Раздел	да	Калининградская область, Озерский район, п. Садовое, ул. Центральная, вблизи жилого дома 28	Земли населенных пунктов	Ведение огородничества	-	ведение огородничества
26	**:216:ЗУ2**	1-12	**39:09:020403:216**	823	Раздел	да	Калининградская область, Озерский муниципальный округ, п. Садовое, ул. Центральная, д. 30	Земли населенных пунктов	Под обслуживание многоквартирного жилого дома	-	под обслуживание многоквартирного жилого дома
27	**:215:ЗУ2**	1-17	**39:09:020403:215**	1630	Раздел	да	Калининградская область, Озерский муниципальный округ, п. Садовое, ул. Центральная, д. 32	Земли населенных пунктов	Под обслуживание многоквартирного жилого дома	-	под обслуживание многоквартирного жилого дома
28	**:26:ЗУ2**	1-14	**39:09:020405:26**	15932	Раздел с сохранением исходного земельного участка в измененных границах	да	Калининградская область, Озерский муниципальный округ, п. Садовое, ул. Центральная, д. 35	Земли населенных пунктов	Для нужд школы	-	для нужд школы
29	**:35:ЗУ2**	1-19	**39:09:020403:35**	1984	Раздел	да	Калининградская область, Озерский муниципальный округ, п. Садовое, ул. Центральная, д. 34	Земли населенных пунктов	Для обслуживания индивидуального жилого дома	-	для обслуживания индивидуального жилого дома
30	**:378:ЗУ2**	1-4	**39:09:020403:378**	137	Раздел	да	Калининградская область, Озерский муниципальный округ, п. Садовое, ул. Центральная	Земли населенных пунктов	Оказание услуг связи	-	оказание услуг связи
31	**:236:ЗУ2**	1-6	**39:09:020405:236**	1163	Раздел	да	Калининградская область, Озерский муниципальный округ, п. Садовое, ул. Центральная, вблизи жилого дома 39	Земли населенных пунктов	Жилая застройка	-	жилая застройка
32	**:624:ЗУ2**	1-36	**39:09:000000:624**	10869	Раздел с сохранением исходного земельного участка в измененных границах	да	Калининградская область, Озерский муниципальный округ, п. Садовое	Земли населенных пунктов	Специальное пользование водными объектами	-	специальное пользование водными объектами
33	**:5:ЗУ2**	1-7	**39:09:020402:5**	1614	Раздел	да	Калининградская область, Озерский муниципальный округ, п. Садовое, ул. Заречная	Земли населенных пунктов	Для обслуживания жилого дома	-	для обслуживания жилого дома

№ п/п	Условный номер образуемого земельного участка	Номера характерных точек образуемого земельного участка	Кадастровый номер исходного земельного участка/номер кадастрового квартала	Площадь образуемого земельного участка, м²	Способ образования земельного участка	Сведения об отнесении (неотнесении) образуемого земельного участка к территории общего пользования	Местоположение	Категория земель исходного участка	Вид разрешенного использования исходного участка	Категория земель, устанавливаемая в соответствии с ППТ	Вид разрешенного использования участка, устанавливаемый в соответствии с ППТ
1	2	3	4	5	6	7	8	9	10	11	12
34	**:201:ЗУ2**	1-13	**39:09:020402:201**	1184	Раздел	да	Калининградская область, Озерский муниципальный округ, п. Садовое, ул. Заречная, д. 64	Земли населенных пунктов	Жилая застройка	-	жилая застройка
35	**:16:ЗУ2**	1-31	**39:09:020402:16**	1362	Раздел	да	Калининградская область, Озерский муниципальный округ, п. Садовое, пер. Парковый, д.71	Земли населенных пунктов	Для обслуживания жилого дома	-	для обслуживания жилого дома
36	**:77:ЗУ3**	1-52	**39:09:020006:77**	410752	Раздел	да	Калининградская область, Озерский муниципальный округ	Земли сельскохозяйственного назначения	Для производства сельхозпродукции	-	для производства сельхозпродукции
37	**:64:ЗУ2**	1-162	**39:09:000000:64 (вх. 39:09:020005:32)**	1863242	Раздел	да	Калининградская область, Озерский муниципальный округ	Земли сельскохозяйственного назначения	(39:09:000000:64 Единое землепользование) Для сельскохозяйственного производства	-	(39:09:000000:64 Единое землепользование) для сельскохозяйственного производства
38	**:64:ЗУ3**	1-68	**39:09:000000:64 (вх. 39:09:020006:40)**	1366341	Раздел	да	Калининградская область, Озерский муниципальный округ	Земли сельскохозяйственного назначения	(39:09:000000:64 Единое землепользование) Для сельскохозяйственного производства	-	(39:09:000000:64 Единое землепользование) для сельскохозяйственного производства
39	**:64:ЗУ4**	1-42	**39:09:000000:64 (вх. 39:09:020005:33)**	107207	Раздел	да	Калининградская область, Озерский муниципальный округ	Земли сельскохозяйственного назначения	(39:09:000000:64) Единое землепользование) Для сельскохозяйственного производства	-	(39:09:000000:64) Единое землепользование) для сельскохозяйственного производства
Итого:				**5201157**							

В границах территории, в отношении которой осуществлена подготовка проекта межевания территории **земли лесного фонда** (**лесные участки)** отсутствуют.

Перечень и сведения о площади земельных участков для размещения линейного объекта, в отношении которых предполагается резервирование и (или) изъятие для государственных нужд

Таблица № 2

№ п/п	Номер земельного участка	Номера характерных точек образуемого земельного участка	Кадастровые номера исходных земельных участков, в отношении которых предполагаются их резервирование и (или) изъятие для государственных или муниципальных нужд	Площадь исходного земельного участка, кв.м	Площадь под изъятие, кв.м	Площадь в измененных границах, кв.м	Местоположение	ОКС	Категория земель исходного участка	Вид разрешенного использования исходного участка	Категория земель, устанавливаемая в соответствии с ППТ	Вид разрешенного использования, участка, устанавливаемый в соответствии с ППТ
1	2	3	4	5	6	7	8	9	10	11	12	13
1	**:142:ЗУ1**	1-4	**39:09:020008:142**	1200	217	983	Калининградская область, Озерский муниципальный округ, п. Малое Путятино, в 30 метрах западнее дома 2		Земли населенных пунктов	Для ведения личного подсобного хозяйства (приусадебный земельный участок)	Земли населенных пунктов	12.01.1 «улично-дорожная сеть»
2	**:141:ЗУ1**	1-8	**39:09:020008:141**	1500	958	542	Калининградская область, Озерский муниципальный округ, п. Малое Путятино, южнее дома 2		Земли населенных пунктов	Ведение огородничества	Земли населенных пунктов	12.01.1 «улично-дорожная сеть»
3	**:98:ЗУ1**	1-4	**39:09:020015:98**	100	14	0	Калининградская область, Озерский муниципальный округ, в границах бывшего ТОО «Трудовик»		Земли сельскохозяйственного назначения	Для сельскохозяйственного производства	Земли промышленности	7.2.1 «размещение автомобильных дорог»
4	**:98:ЗУ2**	1-5			86						Земли промышленности	7.2.1 «размещение автомобильных дорог»
5	**:20:ЗУ1**	1-18 1-10	**39:09:020015:20**	420000	4377	415623	Калининградская область, Озерский муниципальный округ, северо-западнее п. Ново-Гурьевское		Земли сельскохозяйственного назначения	Для ведения крестьянского (фермерского) хозяйства	Земли промышленности	7.2.1 «размещение автомобильных дорог»
6	**:138:ЗУ1**	1-4	**39:09:020007:138 (вх.39:09:020007:135), (вх.39:09:020007:136**	316200	153	313709	Калининградская область, Озерский муниципальный округ, юго-восточнее п. Садовое		Земли сельскохозяйственного назначения	(Единое землепользование 39:09:020007:138) для производства сельхозпродукции	Земли промышленности	7.2.1 «размещение автомобильных дорог»
7	**:138:ЗУ2**	1-8 1-11 1-8			2338						Земли промышленности	7.2.1 «размещение автомобильных дорог»
8	**:69:ЗУ1**	1-4 1-12 1-4	**39:09:020013:69**	103120	1376	101744	Калининградская область, Озерский муниципальный округ, восточная сторона п. Садовое		Земли сельскохозяйственного назначения	Для производства сельхозпродукции	Земли промышленности	7.2.1 «размещение автомобильных дорог»
9	**:70:ЗУ1**	1-4	**39:09:020013:70**	251980	108	251872	Калининградская область, Озерский муниципальный округ, восточная сторона п. Садовое		Земли сельскохозяйственного назначения	Для производства сельхозпродукции	Земли промышленности	7.2.1 «размещение автомобильных дорог»
10	**:291:ЗУ1**	1-8	**39:09:000000:291**	102994	1777	101217	Калининградская область, Озерский муниципальный округ		Земли сельскохозяйственного назначения	Для производства сельхозпродукции	Земли промышленности	7.2.1 «размещение автомобильных дорог»
11	**:41:ЗУ1**	1-24 1-20	**39:09:020007:41**	134685	5448	129237	Калининградская область, Озерский муниципальный округ		Земли сельскохозяйственного назначения	Для производства сельхозпродукции	Земли промышленности	7.2.1 «размещение автомобильных дорог»

№ п/п	Номер земельного участка	Номера характерных точек образуемого земельного участка	Кадастровые номера исходных земельных участков, в отношении которых предполагаются их резервирование и (или) изъятие для государственных или муниципальных нужд	Площадь исходного земельного участка, кв.м	Площадь под изъятие, кв.м	Площадь в измененных границах, кв.м	Местоположение	ОКС	Категория земель исходного участка	Вид разрешенного использования исходного участка	Категория земель, устанавливаемая в соответствии с ППТ	Вид разрешенного использования, участка, устанавливаемый в соответствии с ППТ
1	2	3	4	5	6	7	8	9	10	11	12	13
12	**:19:ЗУ1**	1-27	**39:09:020013:19**	66017	4492	61525	Калининградская область, Озерский муниципальный округ, восточнее п. Садовое		Земли сельскохозяйственного назначения	Для сенокошения и выпаса скота	Земли промышленности	7.2.1 «размещение автомобильных дорог»
13	**:16:ЗУ1**	1-4 1-20 1-4	**39:09:020404:16**	22246	1739	20507	Калининградская область, Озерский муниципальный округ		Земли сельскохозяйственного назначения	Скотоводство (для сенокошения и выпаса скота)	Земли промышленности	7.2.1 «размещение автомобильных дорог»
14	**:18:ЗУ1**	1-4	**39:09:020404:18**	3490	48	3442	Калининградская область, Озерский муниципальный округ, п. Садовое, ул Центральная, д. 2		Земли населенных пунктов	Для ведения личного подсобного хозяйства	Земли населенных пунктов	12.01.1 «улично-дорожная сеть»
15	**:6:ЗУ1**	1-5	**39:09:020405:6**	1232	21	1211	Калининградская область, Озерский муниципальный округ, п. Садовое, ул. Центральная, д. 1		Земли населенных пунктов	Для обслуживания жилого дома	Земли населенных пунктов	12.01.1 «улично-дорожная сеть»
16	**:241:ЗУ1**	1-5	**39:09:020405:241**	1500	8	1492	Калининградская область, Озерский муниципальный округ, п. Садовое, ул. Центральная, вблизи д. 1		Земли населенных пунктов	Ведение огородничества	Земли населенных пунктов	12.01.1 «улично-дорожная сеть»
17	**:240:ЗУ1**	1-5	**39:09:020405:240**	1199	76	1123	Калининградская область, Озерский муниципальный округ, п. Садовое		Земли населенных пунктов	Для обслуживания здания школы	Земли населенных пунктов	12.01.1 «улично-дорожная сеть»
18	**:36:ЗУ1**	1-6	**39:09:020404:36**	1200	76	1124	Калининградская область, Озерский муниципальный округ, п. Садовое, ул. Центральная, д. 12 «б»		Земли населенных пунктов	Для обслуживания индивидуального жилого дома	Земли населенных пунктов	12.01.1 «улично-дорожная сеть»
19	**:3:ЗУ1**	1-5	**39:09:020404:3**	1188	40	1148	Калининградская область, Озерский муниципальный округ, п. Садовое, ул. Центральная, д. 6		Земли населенных пунктов	Для обслуживания жилого дома	Земли населенных пунктов	12.01.1 «улично-дорожная сеть»
20	**:90:ЗУ1**	1-5	**39:09:020404:90**	1600	18	1582	Калининградская область, Озерский муниципальный округ, п. Садовое, ул. Центральная, д. 8		Земли населенных пунктов	Для обслуживания индивидуального жилого дома	Земли населенных пунктов	12.01.1 «улично-дорожная сеть»
21	**:4:ЗУ1**	1-3	**39:09:020404:4**	2400	8	2392	Калининградская область, Озерский муниципальный округ, п. Садовое, ул. Центральная, д. 10		Земли населенных пунктов	Для обслуживания жилого дома	Земли населенных пунктов	12.01.1 «улично-дорожная сеть»
22	**:107:ЗУ1**	1-6	**39:09:020405:107**	1200	23	1177	Калининградская область, Озерский муниципальный округ,		Земли населенных пунктов	Для обслуживания индивидуального жилого дома	Земли населенных пунктов	12.01.1 «улично-дорожная сеть»

№ п/п	Номер земельного участка	Номера характерных точек образуемого земельного участка	Кадастровые номера исходных земельных участков, в отношении которых предполагаются их резервирование и (или) изъятие для государственных или муниципальных нужд	Площадь исходного земельного участка, кв.м	Площадь под изъятие, кв.м	Площадь в измененных границах, кв.м	Местоположение	ОКС	Категория земель исходного участка	Вид разрешенного использования исходного участка	Категория земель, устанавливаемая в соответствии с ППТ	Вид разрешенного использования, участка, устанавливаемый в соответствии с ППТ
1	2	3	4	5	6	7	8	9	10	11	12	13
							п. Садовое, ул. Центральная, д. 11					
23	:112:ЗУ1	1-4 1-4	39:09:020405:112	2474	32	2442	Калининградская область, Озерский муниципальный округ, п. Садовое, ул. Центральная, д. 13		Земли населенных пунктов	Для обслуживания многоквартирного жилого дома	Земли населенных пунктов	12.01.1 «улично-дорожная сеть»
24	:349:ЗУ1	1-4	39:09:020403:349	419	4	415	Калининградская область, Озерский муниципальный округ, п. Садовое, ул. Центральная, восточнее дома 28		Земли населенных пунктов	Ведение огородничества	Земли населенных пунктов	12.01.1 «улично-дорожная сеть»
25	:218:ЗУ1	1-5	39:09:020403:218	872	33	839	Калининградская область, Озерский муниципальный округ, п. Садовое, ул. Центральная, вблизи дома 28		Земли населенных пунктов	Овощеводство	Земли населенных пунктов	12.01.1 «улично-дорожная сеть»
26	:212:ЗУ1	1-4	39:09:020403:212	1500	15	1485	Калининградская область, Озерский муниципальный округ, п. Садовое, ул. Центральная, вблизи жилого дома 28		Земли населенных пунктов	Ведение огородничества	Земли населенных пунктов	12.01.1 «улично-дорожная сеть»
27	:216:ЗУ1	1-4	39:09:020403:216	864	41	823	Калининградская область, Озерский муниципальный округ, п. Садовое, ул. Центральная, д. 30		Земли населенных пунктов	Под обслуживание многоквартирного жилого дома	Земли населенных пунктов	12.01.1 «улично-дорожная сеть»
28	:215:ЗУ1	1-5	39:09:020403:215	1678	48	1630	Калининградская область, Озерский муниципальный округ, п. Садовое, ул. Центральная, д. 32		Земли населенных пунктов	Под обслуживание многоквартирного жилого дома	Земли населенных пунктов	12.01.1 «улично-дорожная сеть»
29	:26:ЗУ1	1-6	39:09:020405:26	16035	103	15932	Калининградская область, Озерский муниципальный округ, п. Садовое, ул. Центральная, д. 35		Земли населенных пунктов	Для нужд школы	Земли населенных пунктов	12.01.1 «улично-дорожная сеть»
30	:35:ЗУ1	1-11	39:09:020403:35	2400	416	1984	Калининградская область, Озерский муниципальный округ, п. Садовое, ул. Центральная, д. 34		Земли населенных пунктов	Для обслуживания индивидуального жилого дома	Земли населенных пунктов	12.01.1 «улично-дорожная сеть»
31	:378:ЗУ1	1-4	39:09:020403:378	200	63	137	Калининградская область, Озерский муниципальный округ, п. Садовое, ул. Центральная		Земли населенных пунктов	Оказание услуг связи	Земли населенных пунктов	12.01.1 «улично-дорожная сеть»

№ п/п	Номер земельного участка	Номера характерных точек образуемого земельного участка	Кадастровые номера исходных земельных участков, в отношении которых предполагаются их резервирование и (или) изъятие для государственных или муниципальных нужд	Площадь исходного земельного участка, кв.м	Площадь под изъятие, кв.м	Площадь в измененных границах, кв.м	Местоположение	ОКС	Категория земель исходного участка	Вид разрешенного использования исходного участка	Категория земель, устанавливаемая в соответствии с ППТ	Вид разрешенного использования, участка, устанавливаемый в соответствии с ППТ
1	2	3	4	5	6	7	8	9	10	11	12	13
32	**:236:ЗУ1**	1-6	**39:09:020405:236**	1200	37	1163	Калининградская область, Озерский муниципальный округ, п. Садовое, ул. Центральная, вблизи жилого дома 39		Земли населенных пунктов	Жилая застройка	Земли населенных пунктов	12.01.1 «улично-дорожная сеть»
33	**:624:ЗУ1**	1-5	**39:09:000000:624**	11427	558	10869	Калининградская область, Озерский муниципальный округ, п. Садовое		Земли населенных пунктов	Специальное пользование водными объектами	Земли населенных пунктов	12.01.1 «улично-дорожная сеть»
34	**:5:ЗУ1**	1-8	**39:09:020402:5**	2094	480	1614	Калининградская область, Озерский муниципальный округ, п. Садовое, ул. Заречная		Земли населенных пунктов	Для обслуживания жилого дома	Земли населенных пунктов	12.01.1 «улично-дорожная сеть»
35	**:201:ЗУ1**	1-3 1-6	**39:09:020402:201**	1200	16	1184	Калининградская область, Озерский муниципальный округ, п. Садовое, ул. Заречная, д. 64		Земли населенных пунктов	Жилая застройка	Земли населенных пунктов	12.01.1 «улично-дорожная сеть»
36	**:16:ЗУ1**	1-5	**39:09:020402:16**	1372	10	1362	Калининградская область, Озерский муниципальный округ, п. Садовое, пер. Парковый, д. 71	39:09:020402:33	Земли населенных пунктов	Для обслуживания жилого дома	Земли населенных пунктов	12.01.1 «улично-дорожная сеть»
37	**:77:ЗУ1**	1-8	**39:09:020006:77**	413700	508	410752	Калининградская область, Озерский муниципальный округ		Земли сельскохозяйственного назначения	Для производства сельхозпродукции	Земли населенных пунктов	12.01.1 «улично-дорожная сеть»
38	**:77:ЗУ2**	1-6 1-2			2440						Земли промышленности	7.2.1 «размещение автомобильных дорог»
39	**:64:ЗУ1**	1-23	**39:09:000000:64 (вх. 39:09:020005:32, вх. 39:09:020006:40, вх. 39:09:020005:33)**	3347725	9362	3336790	Калининградская область, Озерский муниципальный округ		Земли сельскохозяйственного назначения	(39:09:000000:64 Единое землепользование) Для сельскохозяйственного производства	Земли промышленности	7.2.1 «размещение автомобильных дорог»
40	**:64:ЗУ2**	1-4			257						Земли промышленности	7.2.1 «размещение автомобильных дорог»
41	**:64:ЗУ3**	1-8			1316						Земли промышленности	7.2.1 «размещение автомобильных дорог»
	ВСЕГО:				**39140**	**5201157**						

В границах территории, в отношении которой осуществлена подготовка проекта межевания территории **земли лесного фонда (лесные участки)** отсутствуют.

Перечень земельных участков, на которых линейный объект может быть размещен на условиях сервитута, публичного сервитута
В полосе отвода линейного объекта находятся декларативные земельные участки, которые подлежат уточнению по факту использования: 39:09:020015:26, 39:09:020013:18, 39:09:020015:31, 39:09:020013:22, 39:09:020405:14, 39:09:020405:12, 39:09:020405:8, 39:09:020005:15

Таблица № 3

Условный номер сервитута	Кадастровый номер земельного участка/номер кадастрового квартала	Условный номер земельного участка/части земельного участка, предлагаемых к установлению публичного сервитута	Площадь, кв. м	Адрес или описание местоположения земельного участка
1	2	3	4	5
Публичные сервитуты в границах планируемого размещения линейного объекта				
ПС1				
ПС1(1)	39:09:020008:142	39:09:020008:142:чзу1	26	Калининградская область, Озерский муниципальный округ, п. Малое Путятино, в 30 метрах западнее дома 2
	39:09:020008	39:09:020008:ПС1(1)	627	Калининградская область, Озерский муниципальный округ
ПС1(2)	39:09:020008	39:09:020008:ПС1(2)	43	Калининградская область, Озерский муниципальный округ
ПС1(3)	39:09:020008	39:09:020008:ПС1(3)	173	Калининградская область, Озерский муниципальный округ
ПС1(4)	39:09:020008	39:09:020008:ПС1(4)	57	Калининградская область, Озерский муниципальный округ
ПС1(5)	39:09:020008	39:09:020008:ПС1(5)	32	Калининградская область, Озерский муниципальный округ
ПС1(6)	39:09:020008	39:09:020008:ПС1(6)	958	Калининградская область, Озерский муниципальный округ
ПС1(7)	39:09:020007	39:09:020007:ПС1(7)	122	Калининградская область, Озерский муниципальный округ
	39:09:020015	39:09:020015:ПС1(7)	110	Калининградская область, Озерский муниципальный округ
ПС1(8)	39:09:020007:135 (Единое землепользование 39:09:020007:138) для производства сельхозпродукции	39:09:020007:135:чзу1	7	Калининградская область, Озерский муниципальный округ, юго-восточнее п. Садовое
ПС1(9)	39:09:020007:136 (Единое землепользование 39:09:020007:138) для производства сельхозпродукции	39:09:020007:136:чзу1	23	Калининградская область, Озерский муниципальный округ, юго-восточнее п. Садовое
ПС1(10)	39:09:020007:136 (Единое землепользование 39:09:020007:138) для производства сельхозпродукции	39:09:020007:136:чзу2	22	Калининградская область, Озерский муниципальный округ, юго-восточнее п. Садовое
	39:09:020007	39:09:020007:ПС1(10)	120	Калининградская область, Озерский муниципальный округ
ПС1(11)	39:09:020007	39:09:020007:ПС1(11)	1,5	Калининградская область, Озерский муниципальный округ
ПС1(12)	39:09:020013:18 (Единое землепользование	39:09:020013:18:чзу1	59	Калининградская область, Озерский муниципальный округ, в границах бывшего ТОО

Условный номер сервитута	Кадастровый номер земельного участка/номер кадастрового квартала	Условный номер земельного участка/части земельного участка, предлагаемых к установлению публичного сервитута	Площадь, кв. м	Адрес или описание местоположения земельного участка
1	2	3	4	5
	39:09:000000:99) для производства сельхозпродукции			«Власть труда»
	39:09:020013	39:09:020013:ПС1(12)	24	Калининградская область, Озерский муниципальный округ
	39:09:020007	39:09:020007:ПС1(12.1)	212	Калининградская область, Озерский муниципальный округ
	39:09:020007:136 (Единое землепользование 39:09:020007:138) для производства сельхозпродукции	39:09:020007:136:чзу3	253	Калининградская область, Озерский муниципальный округ, юго-восточнее п. Садовое
	39:09:020007	39:09:020007:ПС1(12.2)	24	Калининградская область, Озерский муниципальный округ
	39:09:020007:50 39:09:000000:18(Единое землепользование) под межхозяйственный канал)	39:09:020007:50:чзу1	37	Калининградская область, Озерский муниципальный округ
	39:09:020007:41	39:09:020007:41:чзу1	511	Калининградская область, Озерский муниципальный округ
ПС1(13)	39:09:020007:41	39:09:020007:41:чзу3	525	Калининградская область, Озерский муниципальный округ
	39:09:020007	39:09:020007:ПС1(13)	2	Калининградская область, Озерский муниципальный округ
	39:09:020404	39:09:020404:ПС1(13)	16	Калининградская область, Озерский муниципальный округ
	39:09:020404:16	39:09:020404:16:чзу1	2	Калининградская область, Озерский муниципальный округ
ПС1(14)	39:09:020404:16	39:09:020404:16:чзу3	233	Калининградская область, Озерский муниципальный округ
	39:09:020404	39:09:020404:ПС1(14)	54	Калининградская область, Озерский муниципальный округ
ПС1(15)	39:09:020404	39:09:020404:ПС1(15)	58	Калининградская область, Озерский муниципальный округ
ПС1(16)	39:09:020404	39:09:020404:ПС1(16.1)	47	Калининградская область, Озерский муниципальный округ
	39:09:020404:36	39:09:020404:36:чзу1	5	Калининградская область, Озерский муниципальный округ, п. Садовое, ул. Центральная, д. 12 «б»
	39:09:020405	39:09:020405:ПС1(16.1)	48	Калининградская область, Озерский муниципальный округ
	39:09:020405:240	39:09:020405:240:чзу1	54	Калининградская область, п. Садовое, ул. Центральная, д. 9
	39:09:020405	39:09:020405:ПС1(16.2)	250	Калининградская область, Озерский муниципальный округ
	39:09:020405:107	39:09:020405:107:чзу2	0,1	Калининградская область, Озерский муниципальный округ, п. Садовое, ул. Центральная, д. 11
	39:09:020405:112	39:09:020405:112:чзу3	27	Калининградская область, Озерский муниципальный округ, п. Садовое, ул. Центральная, д. 13

Условный номер сервитута	Кадастровый номер земельного участка/номер кадастрового квартала	Условный номер земельного участка/части земельного участка, предлагаемых к установлению публичного сервитута	Площадь, кв. м	Адрес или описание местоположения земельного участка
1	2	3	4	5
	39:09:020405:112	39:09:020405:112:чзу4	6	Калининградская область, Озерский муниципальный округ, п. Садовое, ул. Центральная, д. 13
	39:09:020405:8	39:09:020405:8:чзу2	50	Калининградская область, Озерский муниципальный округ, п. Садовое, ул. Центральная, д. 19
	39:09:020405	39:09:020405:ПС1(16.3)	390	Калининградская область, Озерский муниципальный округ
	39:09:020404	39:09:020404:ПС1.16(2)	49	Калининградская область, Озерский муниципальный округ
ПС1(17)	39:09:020404	39:09:020404:ПС1(17)	4	Калининградская область, Озерский муниципальный округ
ПС1(18)	39:09:020404	39:09:020404:ПС1(18)	134	Калининградская область, Озерский муниципальный округ
	39:09:020403	39:09:020403:ПС1(18.1)	1483	Калининградская область, Озерский муниципальный округ
	39:09:020403:9	39:09:020403:9:чзу1	56	Калининградская область, Озерский муниципальный округ
	39:09:020403	39:09:020403:ПС1(18.2)	78	Калининградская область, Озерский муниципальный округ
	39:09:020403:9	39:09:020403:9:чзу2	44	Калининградская область, Озерский муниципальный округ
	39:09:020405:26	39:09:020405:26:чзу1	81	Калининградская область, Озерский муниципальный округ, п. Садовое, ул. Центральная, д. 35
	39:09:020405	39:09:020405:ПС1(18)	655	Калининградская область, Озерский муниципальный округ
	39:09:020403:9	39:09:020403:9:чзу3	96	Калининградская область, Озерский муниципальный округ
	39:09:020403	39:09:020403:ПС1(18.3)	131	Калининградская область, Озерский муниципальный округ
ПС1(19)	39:09:020403	39:09:020403:ПС1(19)	46	Калининградская область, Озерский муниципальный округ
ПС1(20)	39:09:020402:5	39:09:020402:5:чзу1	60	Калининградская область, Озерский муниципальный округ, п. Садовое, ул. Заречная
	39:09:020402	39:09:020402:ПС1(20.1)	34	Калининградская область, Озерский муниципальный округ
	39:09:020401	39:09:020401:ПС1(20.1)	318	Калининградская область, Озерский муниципальный округ
	39:09:020402	39:09:020402:ПС1(20.2)	378	Калининградская область, Озерский муниципальный округ
	39:09:020401	39:09:020401:ПС1(20.2)	17	Калининградская область, Озерский муниципальный округ
	39:09:020401:12	39:09:020401:12:чзу1	9	Калининградская область, Озерский муниципальный округ
ПС2				
ПС2(1)	39:09:020007:41	39:09:020007:41:чзу2	229	Калининградская область, Озерский муниципальный округ
	39:09:020007	39:09:020007:ПС2(1)	26	Калининградская область, Озерский муниципальный округ
	39:09:020007:51 Обособленный	39:09:020007:51:чзу1	32	Калининградская область, Озерский муниципальный округ

Условный номер сервитута	Кадастровый номер земельного участка/номер кадастрового квартала	Условный номер земельного участка/части земельного участка, предлагаемых к установлению публичного сервитута	Площадь, кв. м	Адрес или описание местоположения земельного участка
1	2	3	4	5
	участок (39:09:000000:19 Единое землепользование) под автомобильной дорогой			
	39:09:020013:20 (39:09:000000:19 Единое землепользование) под автомобильной дорогой	39:09:020013:20:чзу1	32	Калининградская область, Озерский муниципальный округ
	39:09:020013	39:09:020013:ПС2(1)	205	Калининградская область, Озерский муниципальный округ
	39:09:020013:19	39:09:020013:19:чзу1	249	Калининградская область, Озерский муниципальный округ, восточнее п. Садовое
ПС2(2)	39:09:020404:16	39:09:020404:16:чзу2	84	Калининградская область, Озерский муниципальный округ
	39:09:020404	39:09:020404:ПС2(2)	166	Калининградская область, Озерский муниципальный округ
	39:09:020404:20 Обособленный участок (39:09:000000:23 Единое землепользование) под автомобильной дорогой	39:09:020404:20:чзу1	20	Калининградская область, Озерский муниципальный округ
	39:09:020405:17 Обособленный участок (39:09:000000:23 Единое землепользование) под автомобильной дорогой	39:09:020405:17:чзу1	19	Калининградская область, Озерский муниципальный округ
	39:09:020405:14	39:09:020405:14:чзу1	171	Калининградская обл, Озерский муниципальный округ, восточнее пос. Садовое
ПС2(3)	39:09:020404	39:09:020404:ПС2(3)	96	Калининградская обл, Озерский муниципальный округ
ПС2(4)	39:09:020404	39:09:020404:ПС2(4)	62	Калининградская обл, Озерский муниципальный округ
ПС2(5)	39:09:020405	39:09:020405:ПС2(5)	0,5	Калининградская обл, Озерский муниципальный округ
	39:09:020405:107	39:09:020405:107:чзу3	25	Калининградская область, Озерский муниципальный округ, п. Садовое, ул. Центральная, д. 11
ПС2(6)	39:09:020404:3	39:09:020404:3:чзу2	1,6	Калининградская область, Озерский муниципальный округ, п. Садовое, ул. Центральная, д. 6
	39:09:020404	39:09:020404:ПС2(6.1)	56	Калининградская область, Озерский муниципальный округ
	39:09:020404:90	39:09:020404:90:чзу2	18	Калининградская область,

Условный номер сервитута	Кадастровый номер земельного участка/номер кадастрового квартала	Условный номер земельного участка/части земельного участка, предлагаемых к установлению публичного сервитута	Площадь, кв. м	Адрес или описание местоположения земельного участка
1	2	3	4	5
				Озерский муниципальный округ, п. Садовое, ул. Центральная, д. 8
	39:09:020404:4	39:09:020404:4:чзу2	8	Калининградская область, Озерский муниципальный округ, п. Садовое, ул. Центральная, д. 10
	39:09:020405	39:09:020405:ПС2(6.1)	73	Калининградская область, Озерский муниципальный округ
	39:09:020404	39:09:020404:ПС2(6.2)	320	Калининградская область, Озерский муниципальный округ
	39:09:020405	39:09:020405:ПС2(6.1)	72	Калининградская область, Озерский муниципальный округ
	39:09:020405:8	39:09:020405:8:чзу3	18	Калининградская область, Озерский муниципальный округ, п. Садовое, ул. Центральная, д. 19
ПС2(7)	39:09:020404	39:09:020404:ПС2(7)	509	Калининградская область, Озерский муниципальный округ
ПС2(8)	39:09:020404	39:09:020404:ПС2(8)	3	Калининградская область, Озерский муниципальный округ
ПС2(9)	39:09:020405	39:09:020405:ПС2(9.1)	13	Калининградская область, Озерский муниципальный округ
	39:09:020403:9	39:09:020403:9:чзу11	5	Калининградская область, Озерский муниципальный округ
	39:09:020403	39:09:020403:ПС2(9.1)	217	Калининградская область, Озерский муниципальный округ
	39:09:020403:9	39:09:020403:9:чзу12	4	Калининградская область, Озерский муниципальный округ
	39:09:020405	39:09:020405:ПС2(9.2)	15	Калининградская область, Озерский муниципальный округ
	39:09:020403:378	39:09:020403:378:чзу2	34	Калининградская область, Озерский муниципальный округ, п. Садовое, ул. Центральная
	39:09:020403	39:09:020403:ПС2(9.2)	500	Калининградская область, Озерский муниципальный округ
ПС2(10)	39:09:020401	39:09:020401:ПС2(10.1)	16	Калининградская область, Озерский муниципальный округ
	39:09:020402:5	39:09:020402:5:чзу3	29	Калининградская область, Озерский муниципальный округ, п. Садовое, ул. Заречная
	39:09:020402	39:09:020402:ПС2(10.1)	257	Калининградская область, Озерский муниципальный округ
	39:09:020402:5	39:09:020402:5:чзу4	4	Калининградская область, Озерский муниципальный округ, п. Садовое, ул. Заречная
	39:09:020401	39:09:020401:ПС2(10.2)	267	Калининградская область, Озерский муниципальный округ
	39:09:020402	39:09:020402:ПС2(10.2)	246	Калининградская область, Озерский муниципальный округ
	39:09:020402:201	39:09:020402:201:чзу2	1,5	Калининградская область, Озерский муниципальный округ, п. Садовое, ул. Заречная, д. 64
	39:09:020402	39:09:020402:ПС2(10.3)	10	Калининградская область, Озерский муниципальный округ
ПС2(11)	39:09:020402	39:09:020402:ПС2(11)	159	Калининградская область, Озерский муниципальный округ

Условный номер сервитута	Кадастровый номер земельного участка/номер кадастрового квартала	Условный номер земельного участка/части земельного участка, предлагаемых к установлению публичного сервитута	Площадь, кв. м	Адрес или описание местоположения земельного участка
1	2	3	4	5
ПС2(12)	39:09:020402	39:09:020402:ПС2(12)	52	Калининградская область, Озерский муниципальный округ
ПС2(13)	39:09:020401	39:09:02040:ПС2(13.1)	15	Калининградская область, Озерский муниципальный округ
	39:09:020401:12	39:09:020401:12:чзу2	15	Калининградская область, Озерский муниципальный округ
	39:09:020402	39:09:020402:ПС2(13)	12	Калининградская область, Озерский муниципальный округ
	39:09:020401	39:09:02040:ПС2(13.2)	0,7	Калининградская область, Озерский муниципальный округ
ПС2(14)	39:09:020005:32	39:09:020005:32:чзу1	250	Калининградская область, Озерский муниципальный округ
	39:09:020005	39:09:020005:ПС2(14)	176	Калининградская область, Озерский муниципальный округ
	39:09:020006	39:09:020006:ПС2(14)	188	Калининградская область, Озерский муниципальный округ
ПС3				
ПС3(1)	39:09:020404	39:09:020404:ПС3(1)	455	Калининградская область, Озерский муниципальный округ
	39:09:020405	39:09:020405:ПС3(1.1)	590	Калининградская область, Озерский муниципальный округ
	39:09:020405	39:09:020405:ПС3(1.2)	170	Калининградская область, Озерский муниципальный округ
	39:09:020405:6	39:09:020405:6:чзу1	13	Калининградская область, Озерский муниципальный округ, п. Садовое, ул. Центральная, д. 1
	39:09:020405:241	39:09:020405:241:чзу1	8	Калининградская область, Озерский муниципальный округ, п. Садовое, ул. Центральная, вблизи д. 1
	39:09:020405:12	39:09:020405:12:чзу1	173	Калининградская область, Озерский район, п. Садовое, ул. Центральная, д. 1а
	39:09:020405:240	39:09:020405:240:чзу2	77	Калининградская область, Озерский муниципальный округ, п. Садовое
	39:09:020405:107	39:09:020405:107:чзу1	0,5	Калининградская область, Озерский муниципальный округ, п. Садовое, ул. Центральная, д. 11
	39:09:020405:112	39:09:020405:112:чзу1	27	Калининградская область, Озерский муниципальный округ, п. Садовое, ул. Центральная, д. 13
	39:09:020405:112	39:09:020405:112:чзу2	6	Калининградская область, Озерский муниципальный округ, п. Садовое, ул. Центральная, д. 13
	39:09:020405:8	39:09:020405:8:чзу1	5	Калининградская область, Озерский муниципальный округ, п. Садовое, ул. Центральная, д. 19
	39:09:020405	39:09:020405:ПС3(1.4)	23	Калининградская область, Озерский муниципальный округ
ПС3(2)	39:09:020405	39:09:020405:ПС3(2)	8	Калининградская область, Озерский муниципальный округ

Условный номер сервитута	Кадастровый номер земельного участка/номер кадастрового квартала	Условный номер земельного участка/части земельного участка, предлагаемых к установлению публичного сервитута	Площадь, кв. м	Адрес или описание местоположения земельного участка
1	2	3	4	5
	39:09:020404	39:09:020404:ПС3(2)	73	Калининградская область, Озерский муниципальный округ
	39:09:020404:3	39:09:020404:3:чзу1	20	Калининградская область, Озерский муниципальный округ, п. Садовое, ул. Центральная, д. 6
ПС3(3)	39:09:020404:90	39:09:020404:90:чзу1	12	Калининградская область, Озерский муниципальный округ, п. Садовое, ул. Центральная, д. 8
ПС3(4)	39:09:020404:4	39:09:020404:4:чзу1	3	Калининградская область, Озерский муниципальный округ, п. Садовое, ул. Центральная, д. 10
ПС3(5)	39:09:020404	39:09:020404:ПС3(5)	1256	Калининградская область, Озерский муниципальный округ
ПС3(6)	39:09:020404	39:09:020404:ПС3(6)	317	Калининградская область, Озерский муниципальный округ
	39:09:020403	39:09:020403:ПС3(6.1)	720	Калининградская область, Озерский муниципальный округ
	39:09:020403:9	39:09:020403:9:чзу4	7	Калининградская область, Озерский муниципальный округ
	39:09:020403	39:09:020403:ПС3(6.2)	8	Калининградская область, Озерский муниципальный округ
	39:09:020405	39:09:020405:П3(6)	23	Калининградская область, Озерский муниципальный округ
	39:09:020403:9	39:09:020403:9:чзу5	51	Калининградская область, Озерский муниципальный округ
	39:09:020403	39:09:020403:ПС3(6.3)	222	Калининградская область, Озерский муниципальный округ
	39:09:020403:9	39:09:020403:9:чзу6	19	Калининградская область, Озерский муниципальный округ
ПС3(7)	39:09:020403:215	39:09:020403:215:чзу1	0,3	Калининградская область, Озерский муниципальный округ, п. Садовое, ул. Центральная, д. 32
	39:09:020403	39:09:020403:ПС3(7)	371	Калининградская область, Озерский муниципальный округ
	39:09:020403:35	39:09:020403:35:чзу1	99	Калининградская область, Озерский муниципальный округ, п. Садовое, ул. Центральная, д. 34
	39:09:020403:9	39:09:020403:9:чзу7	52	Калининградская область, Озерский муниципальный округ
	39:09:020405	39:09:020405:П3(7)	265	Калининградская область, Озерский муниципальный округ
ПС3(8)	39:09:020403:35	39:09:020403:35:чзу2	149	Калининградская область, Озерский муниципальный округ, п. Садовое, ул. Центральная, д. 34
	39:09:020403	39:09:020403:ПС3(8.1)	49	Калининградская область, Озерский муниципальный округ
	39:09:020403:9	39:09:020403:9:чзу8	10	Калининградская область, Озерский муниципальный округ
	39:09:020405	39:09:020405:П3(8.1)	17	Калининградская область, Озерский муниципальный округ
	39:09:020403	39:09:020403:ПС3(8.2)	591	Калининградская область, Озерский муниципальный округ

Условный номер сервитута	Кадастровый номер земельного участка/номер кадастрового квартала	Условный номер земельного участка/части земельного участка, предлагаемых к установлению публичного сервитута	Площадь, кв. м	Адрес или описание местоположения земельного участка
1	2	3	4	5
	39:09:020403:9	39:09:020403:9:чзу9	10	Калининградская область, Озерский муниципальный округ
	39:09:020405	39:09:020405:ПЗ(8.2)	13	Калининградская область, Озерский муниципальный округ
	39:09:020405:236	39:09:020405:236:чзу1	11	Калининградская область, Озерский муниципальный округ, п. Садовое, ул. Центральная, вблизи жилого дома 39
	39:09:020403:9	39:09:020403:9:чзу10	10	Калининградская область, Озерский муниципальный округ
	39:09:020405	39:09:020405:ПЗ(8.3)	18	Калининградская область, Озерский муниципальный округ
ПС3(9)	39:09:020403	39:09:020403:ПС3(9.1)	0,5	Калининградская область, Озерский муниципальный округ
	39:09:020403:378	39:09:020403:378:чзу1	9	Калининградская область, Озерский муниципальный округ, п. Садовое, ул. Центральная
	39:09:020403	39:09:020403:ПС3(9.2)	195	Калининградская область, Озерский муниципальный округ
ПС3(10)	39:09:020403	39:09:020403:ПС3(10)	178	Калининградская область, Озерский муниципальный округ
	39:09:020403:9	39:09:020403:9:чзу13	10	Калининградская область, Озерский муниципальный округ
	39:09:020405	39:09:020405:ПС3(10)	30	Калининградская область, Озерский муниципальный округ
ПС3(11)	39:09:020402:5	39:09:020402:5:чзу2	68	Калининградская область, Озерский муниципальный округ, п. Садовое, ул. Заречная
	39:09:020401	39:09:020401:ПС3(11)	552	Калининградская область, Озерский муниципальный округ
	39:09:020402	39:09:020402:ПС3(11.1)	769	Калининградская область, Озерский муниципальный округ
	39:09:020402	39:09:020402:ПС3(11.2)	73	Калининградская область, Озерский муниципальный округ
	39:09:020402:201	39:09:020402:201:чзу1	1,5	Калининградская область, Озерский муниципальный округ, п. Садовое, ул. Заречная, д. 64
ПС-5				
ПС5(1)	39:09:020402:12	39:09:020402:12:чзу1	4	Калининградская область, Озерский муниципальный округ
	39:09:020402	39:09:020402:ПС5(1)	50	Калининградская область, Озерский муниципальный округ
	39:09:020006	39:09:020006:ПС5(1)	27	Калининградская область, Озерский муниципальный округ
	39:09:020006:77	39:09:020006:77:чзу2	16	Калининградская область, Озерский муниципальный округ
Публичные сервитуты вне границ планируемого размещения линейного объекта (временные) на период реконструкции:				
ПС1В				
ПС1В(21)	39:09:020008:141	39:09:020008:141:чзу1	11	Калининградская область, Озерский муниципальный округ, п. Малое Путятино, южнее дома 2
	39:09:020008:142	39:09:020008:142:чзу2	37	Калининградская область, Озерский муниципальный округ, п. Малое Путятино, в 30 метрах западнее дома 2

Условный номер сервитута	Кадастровый номер земельного участка/номер кадастрового квартала	Условный номер земельного участка/части земельного участка, предлагаемых к установлению публичного сервитута	Площадь, кв. м	Адрес или описание местоположения земельного участка
1	2	3	4	5
	39:09:020008	39:09:020008:ПС1В(21)	1	Калининградская область, Озерский муниципальный округ
ПС1В(22)	39:09:020008	39:09:020008:ПС1В(22)	1419	Калининградская область, Озерский муниципальный округ
ПС1В(23)	39:09:020008	39:09:020008:ПС1В(23)	57	Калининградская область, Озерский муниципальный округ
ПС1В(24)	39:09:020007:135 (Единое землепользование 39:09:020007:138) для производства сельхозпродукции	39:09:020007:135:чзу2	58	Калининградская область, Озерский муниципальный округ, юго-восточнее п. Садовое
	39:09:020007	39:09:020007:ПС1В(24.1)	134	Калининградская область, Озерский муниципальный округ
	39:09:020007:136 (Единое землепользование 39:09:020007:138) для производства сельхозпродукции	39:09:020007:136:чзу4	399	Калининградская область, Озерский муниципальный округ, юго-восточнее п. Садовое
	39:09:020007	39:09:020007:ПС1В(24.2)	247	Калининградская область, Озерский муниципальный округ
	39:09:020007:136 (Единое землепользование 39:09:020007:138) для производства сельхозпродукции	39:09:020007:136:чзу5	1272	Калининградская область, Озерский муниципальный округ, юго-восточнее п. Садовое
	39:09:020007	39:09:020007:ПС1В(24.3)	268	Калининградская область, Озерский муниципальный округ
	39:09:020013	39:09:020013:ПС1В(24.1)	6	Калининградская область, Озерский муниципальный округ
	39:09:020013:18 (Единое землепользование 39:09:000000:99) для производства сельхозпродукции	39:09:020013:18:чзу2	6	Калининградская область, Озерский муниципальный округ в границах бывшего ТОО «Власть труда»
	39:09:020013	39:09:020013:ПС1В(24.2)	28	Калининградская область, Озерский муниципальный округ
ПС1В(25)	39:09:020013	39:09:020013:ПС1В(25.1)	32	Калининградская область, Озерский муниципальный округ
	39:09:020007	39:09:020007:ПС1В(25.2)	54	Калининградская область, Озерский муниципальный округ
	39:09:020007:136 (Единое землепользование 39:09:020007:138) для производства сельхозпродукции	39:09:020007:136:чзу6	133	Калининградская область, Озерский муниципальный округ, юго-восточнее п. Садовое
	39:09:020007	39:09:020007:ПС1В(25.3)	42	Калининградская область, Озерский муниципальный округ
	39:09:020015:31 (39:09:000000:19 Единое	39:09:020015:31:чзу1	67	Калининградская область, Озерский муниципальный округ

Условный номер сервитута	Кадастровый номер земельного участка/номер кадастрового квартала	Условный номер земельного участка/части земельного участка, предлагаемых к установлению публичного сервитута	Площадь, кв. м	Адрес или описание местоположения земельного участка
1	2	3	4	5
	землепользование) под автомобильной дорогой			
	39:09:020007:41	39:09:020007:41:чзу4	1816	Калининградская область, Озерский муниципальный округ
ПС1В(26)	39:09:020007:41	39:09:020007:41:чзу5	12	Калининградская область, Озерский муниципальный округ
ПС1В(27)	39:09:020007:41	39:09:020007:41:чзу6	194	Калининградская область, Озерский муниципальный округ
ПС1В(28)	39:09:020404:16	39:09:020404:16:чзу4	41	Калининградская область, Озерский муниципальный округ
ПС1В(29)	39:09:020404:16	39:09:020404:16:чзу5	234	Калининградская область, Озерский муниципальный округ
	39:09:020404	39:09:020404:ПС1В(29)	28	Калининградская область, Озерский муниципальный округ
ПС1В(30)	39:09:020404	39:09:020404:ПС1В(30.1)	163	Калининградская область, Озерский муниципальный округ
	39:09:020404:18	39:09:020404:18:чзу1	131	Калининградская область, Озерский муниципальный округ, п. Садовое, ул. Центральная, д. 2
	39:09:020404	39:09:020404:ПС1В(30.2)	722	Калининградская область, Озерский муниципальный округ
ПС1В(31)	39:09:020403	39:09:020403:ПС1В(31)	89	Калининградская область, Озерский муниципальный округ
	39:09:020403:58	39:09:020403:58:чзу1	19	Калининградская область, Озерский муниципальный округ, п. Садовое, ул. Центральная, д. 24
	39:09:020403:205	39:09:020403:205:чзу1	171	Калининградская область, Озерский муниципальный округ, п. Садовое, ул. Центральная, д. 26
ПС1В(32)	39:09:020403	39:09:020403:ПС1В(32)	57	Калининградская область, Озерский муниципальный округ
ПС1В(33)	39:09:020403	39:09:020403:ПС1В(33)	218	Калининградская область, Озерский муниципальный округ
	39:09:020402	39:09:020402:ПС1В(33.1)	0,5	Калининградская область, Озерский муниципальный округ
	39:09:000000:624	39:09:000000:624:чзу1	115	Калининградская область, Озерский муниципальный округ, п. Садовое
	39:09:020402	39:09:020402:ПС1В(33.2)	217	Калининградская область, Озерский муниципальный округ
	39:09:020402:5	39:09:020402:5:чзу5	134	Калининградская область, Озерский муниципальный округ, п. Садовое, ул. Заречная
ПС1В(34)	39:09:020405	39:09:020405:ПС1В(34)	250	Калининградская область, Озерский муниципальный округ
	39:09:020405:110	39:09:020405:110:чзу1	2	Калининградская область, Озерский муниципальный округ, п. Садовое, ул. Центральная, д. 103
	39:09:020404	39:09:020404:ПС1В(34)	388	Калининградская область, Озерский муниципальный округ
ПС1В(35)	39:09:020403	39:09:020403:ПС1В(35.1)	1	Калининградская область, Озерский муниципальный округ

Условный номер сервитута	Кадастровый номер земельного участка/номер кадастрового квартала	Условный номер земельного участка/части земельного участка, предлагаемых к установлению публичного сервитута	Площадь, кв. м	Адрес или описание местоположения земельного участка
1	2	3	4	5
	39:09:020405	39:09:020405:ПС1В(35)	31	Калининградская область, Озерский муниципальный округ
	39:09:020405:22	39:09:020405:22:чзу4	78	Калининградская область, Озерский муниципальный округ, п. Садовое, ул. Центральная, д. 31
	39:09:020403	39:09:020403:ПС1В(35.2)	0,4	Калининградская область, Озерский муниципальный округ
ПС1В(36)	39:09:020405	39:09:020405:ПС1В(32)	23	Калининградская область, Озерский муниципальный округ
ПС1В(37)	39:09:020402	39:09:020402:ПС1В(37)	1	Калининградская область, Озерский муниципальный округ
	39:09:020401	39:09:020401:ПС1В(37)	62	Калининградская область, Озерский муниципальный округ
ПС1В(38)	39:09:020401	39:09:020401:ПС1В(38.1)	34	Калининградская область, Озерский муниципальный округ
	39:09:020401:187	39:09:020401:187:чзу1	30	Калининградская область, Озерский муниципальный округ, п. Садовое, ул. Заречная, д. 67
	39:09:020401	39:09:020401:ПС1В(38.2)	5	Калининградская область, Озерский муниципальный округ
	39:09:020401:68	39:09:020401:68:чзу1	105	Калининградская область, Озерский муниципальный округ, п. Садовое, ул. Заречная, д. 69
	39:09:020401	39:09:020401:ПС1В(84.3)	16	Калининградская область, Озерский муниципальный округ
	39:09:020401:269	39:09:020401:269:чзу1	6	Калининградская область, Озерский муниципальный округ
	39:09:020402	39:09:020402:ПС1В(38)	97	Калининградская область, Озерский муниципальный округ
	39:09:020401	39:09:020401:ПС1В(38.4)	9	Калининградская область, Озерский муниципальный округ
	39:09:020401:12	39:09:020401:12:чзу3	1	Калининградская область, Озерский муниципальный округ
	39:09:020401:5	39:09:020401:5:чзу1	85	Калининградская область, Озерский муниципальный округ, п. Садовое, ул. Заречная, д. 85
ПС2В				
ПС2В(15)	39:09:020404:4	39:09:020404:4:чзу3	33	Калининградская область, Озерский муниципальный округ, п. Садовое, ул. Центральная, д.10
	39:09:020404	39:09:020404:ПС2В(15)	2	Калининградская область, Озерский муниципальный округ
ПС2В(16)	39:09:020404:37	39:09:020404:37:чзу1	63	Калининградская область, Озерский муниципальный округ, п. Садовое, ул. Центральная, д. 12 «а»
	39:09:020404	39:09:020404:ПС2В(16)	18	Калининградская область, Озерский муниципальный округ
ПС2В(17)	39:09:020403	39:09:020403:ПС2В(17.1)	357	Калининградская область, Озерский муниципальный округ
	39:09:020403:378	39:09:020403:378:чзу3	26	Калининградская область, Озерский муниципальный округ, п. Садовое, ул. Центральная
	39:09:020403	39:09:020403:ПС2В(17.2)	10	Калининградская область, Озерский муниципальный округ

Условный номер сервитута	Кадастровый номер земельного участка/номер кадастрового квартала	Условный номер земельного участка/части земельного участка, предлагаемых к установлению публичного сервитута	Площадь, кв. м	Адрес или описание местоположения земельного участка
1	2	3	4	5
ПС2В(18)	39:09:020403	39:09:020403:ПС2В(18)	18	Калининградская область, Озерский муниципальный округ
ПС2В(19)	39:09:020403	39:09:020403:ПС2В(19)	70	Калининградская область, Озерский муниципальный округ
ПС2В(20)	39:09:020402:5	39:09:020402:5:чзу6	12	Калининградская область, Озерский муниципальный округ, п. Садовое, ул. Заречная
ПС2В(21)	39:09:020402	39:09:020402:ПС2В(21)	39	Калининградская область, Озерский муниципальный округ
ПС2В(22)	39:09:020402	39:09:020402:ПС2В(22)	8	Калининградская область, Озерский муниципальный округ
ПС2В(23)	39:09:020405:8	39:09:020405:8:чзу4	2	Калининградская область, Озерский муниципальный округ, п. Садовое, ул. Центральная, д. 19
	39:09:020405	39:09:020405:ПС2В(23)	10	Калининградская область, Озерский муниципальный округ
ПС2В(24)	39:09:020405	39:09:020405:ПС2В(24)	389	Калининградская область, Озерский муниципальный округ
	39:09:020405:233	39:09:020405:233:чзу1	2	Калининградская область, Озерский муниципальный округ, п. Садовое, ул. Центральная
	39:09:020405:236	39:09:020405:236:чзу2	0,5	Калининградская область, Озерский муниципальный округ, п. Садовое, ул. Центральная, вблизи жилого дома 39
ПС2В(25)	39:09:020405	39:09:020405:ПС2В(25)	11	Калининградская область, Озерский муниципальный округ
	39:09:020405:24	39:09:020405:24:чзу1	111	Калининградская область, Озерский муниципальный округ, п. Садовое, ул. Центральная, д. 41
ПС2В(26)	39:09:020402	39:09:020402:ПС2В(26)	2	Калининградская область, Озерский муниципальный округ
	39:09:020401	39:09:020401:ПС2В(26)	6	Калининградская область, Озерский муниципальный округ
ПС2(27)	39:09:020401	39:09:020401:ПС2В(27)	5	Калининградская область, Озерский муниципальный округ
	39:09:020401:187	39:09:020401:187:чзу2	4	Калининградская область, Озерский муниципальный округ, п. Садовое, ул. Заречная, д. 67
ПС2(28)	39:09:020401:68	39:09:020401:68:чзу2	24	Калининградская область, Озерский муниципальный округ, п. Садовое, ул. Заречная, д. 69
ПС2В(29)	39:09:020402	39:09:020402:ПС2В(29)	8	Калининградская область, Озерский муниципальный округ
	39:09:020401	39:09:020401:ПС2В(29)	9	Калининградская область, Озерский муниципальный округ
	39:09:020401:269	39:09:020401:269:чзу2	5	Калининградская область, Озерский муниципальный округ
ПС3В				
ПС3В(12)	39:09:020404	39:09:020404:ПС3В(12)	295	Калининградская область, Озерский муниципальный округ
ПС3В(13)	39:09:020403:35	39:09:020403:35:чзу4	134	Калининградская область, Озерский муниципальный округ, п. Садовое, ул. Центральная, д. 34

Условный номер сервитута	Кадастровый номер земельного участка/номер кадастрового квартала	Условный номер земельного участка/части земельного участка, предлагаемых к установлению публичного сервитута	Площадь, кв. м	Адрес или описание местоположения земельного участка
1	2	3	4	5
	39:09:020403	39:09:020403:ПС3В(13)	373	Калининградская область, Озерский муниципальный округ
ПС3В(14)	39:09:020402:201	39:09:020402:201:чзу4	60	Калининградская область, Озерский муниципальный округ, п. Садовое, ул. Заречная, д. 64
	39:09:020402	39:09:020402:ПС3В(14)	4	Калининградская область, Озерский муниципальный округ
ПС3В(15)	39:09:020403	39:09:020403:ПС3В(15)	6	Калининградская область, Озерский муниципальный округ
ПС3В(16)	39:09:020403	39:09:020403:ПС3В(16.1)	6	Калининградская область, Озерский муниципальный округ
	39:09:020405	39:09:020405:ПС3В(16)	535	Калининградская область, Озерский муниципальный округ
	39:09:020405:22	39:09:020405:22:чзу2	145	Калининградская область, Озерский муниципальный округ, п. Садовое, ул. Центральная, д. 31
	39:09:020405:22	39:09:020405:22:чзу3	4	Калининградская область, Озерский муниципальный округ, п. Садовое, ул. Центральная, д. 31
	39:09:020403	39:09:020403:ПС3В(16.2)	26	Калининградская обл, Озерский муниципальный округ
ПС3В(17)	39:09:020405:236	39:09:020405:236:чзу4	12	Калининградская область, Озерский муниципальный округ, п. Садовое, ул. Центральная, вблизи жилого дома 39
ПС3В(18)	39:09:020405	39:09:020405:ПС3В(18)	20	Калининградская область, Озерский муниципальный округ
ПС3В(19)	39:09:020401	39:09:020401:ПС3В(19)	10	Калининградская область, Озерский муниципальный округ
ПС3В(20)	39:09:020401	39:09:020401:ПС3В(20)	14	Калининградская область, Озерский муниципальный округ
ПС3В(21)	39:09:020401	39:09:020401:ПС3В(21.1)	0,2	Калининградская область, Озерский муниципальный округ
	39:09:020401:187	39:09:020401:187:чзу3	3	Калининградская область, Озерский муниципальный округ, п. Садовое, ул. Заречная, д. 67
	39:09:020401	39:09:020401:ПС3В(21.2)	0,7	Калининградская область, Озерский муниципальный округ
	39:09:020401:68	39:09:020401:68:чзу3	2	Калининградская область, Озерский муниципальный округ, п. Садовое, ул. Заречная, д. 69
ПС3В(22)	39:09:020405	39:09:020405:ПС3В(21)	112	Калининградская область, Озерский муниципальный округ
ПС4В				
ПС4В(1)	39:09:020013:18 (Единое землепользование 39:09:000000:99) для производства сельхозпродукции	39:09:020013:18:чзу3	1736,4	Калининградская область, Озерский муниципальный округ, в границах бывшего ТОО «Власть труда»
ПС4В(2)	39:09:020404:36	39:09:020404:36:чзу2	3	Калининградская область, Озерский муниципальный округ, п. Садовое, ул. Центральная, д. 12 «б»

Условный номер сервитута	Кадастровый номер земельного участка/номер кадастрового квартала	Условный номер земельного участка/части земельного участка, предлагаемых к установлению публичного сервитута	Площадь, кв. м	Адрес или описание местоположения земельного участка
1	2	3	4	5
ПС4В(3)	39:09:020404	39:09:020404:ПС4В(3)	171	Калининградская область, Озерский муниципальный округ
ПС4В(4)	39:09:020404	39:09:020404:ПС4В(4)	18	Калининградская область, Озерский муниципальный округ
ПС4В(5)	39:09:020404	39:09:020404:ПС4В(5)	41	Калининградская область, Озерский муниципальный округ
	39:09:020403	39:09:020403:ПС4В(5)	1105	Калининградская область, Озерский муниципальный округ
	39:09:020403:56	39:09:020403:56:чзу1	125	Калининградская область, Озерский муниципальный округ, п. Садовое, ул. Садовая, д. 103
ПС4В(6)	39:09:020403:210	39:09:020403:210:чзу1	10	Калининградская область, Озерский муниципальный округ, п. Садовое, ул. Центральная, д. 22
	39:09:020403	39:09:020403:ПС4В(6)	0,7	Калининградская область, Озерский муниципальный округ
ПС4В(7)	39:09:020403	39:09:020403:ПС4В(7)	346	Калининградская область, Озерский муниципальный округ
ПС4В(8)	39:09:020403:212	39:09:020403:212:чзу1	6	Калининградская область, Озерский муниципальный округ, п. Садовое, ул. Центральная, вблизи жилого дома 28
	39:09:020403:216	39:09:020403:216:чзу1	18	Калининградская область, Озерский муниципальный округ, п. Садовое, ул. Центральная, д. 30
ПС4.9(В)	39:09:020403:35	39:09:020403:35:чзу3	21	Калининградская область, Озерский муниципальный округ, п. Садовое, ул. Центральная, д. 34
	39:09:020403	39:09:020403:ПС4В(9)	36	Калининградская область, Озерский муниципальный округ
ПС4В(10)	39:09:020403	39:09:020403:ПС4В(10)	18	Калининградская область, Озерский муниципальный округ
ПС4В(11)	39:09:020402:5	39:09:020402:5:чзу7	2	Калининградская область, Озерский муниципальный округ, п. Садовое, ул. Заречная
	39:09:020402	39:09:020402:ПС4В(11)	5	Калининградская область, Озерский муниципальный округ
ПС4В(12)	39:09:020402:201	39:09:020402:201:чзу3	11	Калининградская область, Озерский муниципальный округ, п. Садовое, ул. Заречная, д. 64
ПС4В(13)	39:09:020402	39:09:020402:ПС4В(13)	26	Калининградская область, Озерский муниципальный округ
ПС4В(14)	39:09:020005:32	39:09:020005:32:чзу2	527	Калининградская область, Озерский муниципальный округ
ПС4В(15)	39:09:020005	39:09:020005:ПС4В(15)	1841	Калининградская область, Озерский муниципальный округ
	39:09:020006	39:09:020006:ПС4В(15)	604	Калининградская область, Озерский муниципальный округ
	39:09:020005:15	39:09:020005:15:чзу1	303	Калининградская область, Озерский муниципальный округ
ПС4В(16)	39:09:020015	39:09:020015:ПС4В(16)	766	Калининградская область, Озерский муниципальный округ

Условный номер сервитута	Кадастровый номер земельного участка/номер кадастрового квартала	Условный номер земельного участка/части земельного участка, предлагаемых к установлению публичного сервитута	Площадь, кв. м	Адрес или описание местоположения земельного участка
1	2	3	4	5
ПС4В(17)	39:09:020015	39:09:020015:ПС4В(17)	61	Калининградская область, Озерский муниципальный округ
	39:09:020015:20	39:09:020015:20:чзу1	2065	Калининградская область, Озерский муниципальный округ, северо-западнее п. Ново-Гурьевское
ПС4В(18)	39:09:020015:20	39:09:020015:20:чзу2	132	Калининградская область, Озерский муниципальный округ, северо-западнее п. Ново-Гурьевское
	39:09:020015	39:09:020015:ПС4В(18)	215	Калининградская область, Озерский муниципальный округ
	39:09:020015:26	39:09:020015:26:чзу1	86	Калининградская область, Озерский муниципальный округ
	39:09:020013	39:09:020013:ПС4В(18.1)	340	Калининградская область, Озерский муниципальный округ
	39:09:020013:69	39:09:020013:69:чзу1	731	Калининградская область, Озерский муниципальный округ, восточная сторона п. Садовое
	39:09:020013	39:09:020013:ПС4В(18.2)	125	Калининградская область, Озерский муниципальный округ
	39:09:020007	39:09:020007:ПС4В(18)	175	Калининградская область, Озерский муниципальный округ
ПС4В(19)	39:09:020013:69	39:09:020013:69:чзу2	220	Калининградская область, Озерский муниципальный округ, восточная сторона п. Садовое
ПС4В(20)	39:09:020013:70	39:09:020013:70:чзу1	113	Калининградская область, Озерский муниципальный округ, восточная сторона п. Садовое
	39:09:020013:18 (Единое землепользование 39:09:000000:99) для производства сельхозпродукции	39:09:020013:18:чзу4	16	Калининградская область, Озерский муниципальный округ, в границах бывшего ТОО «Власть труда»
ПС4В(21)	39:09:020013:18 (Единое землепользование 39:09:000000:99) для производства сельхозпродукции	39:09:020013:18:чзу5	53	Калининградская область, Озерский муниципальный округ, в границах бывшего ТОО «Власть труда»
	39:09:000000:291	39:09:000000:291:чзу1	482	Калининградская область, Озерский муниципальный округ
	39:09:020013	39:09:020013:ПС4В(21.1)	85	Калининградская область, Озерский муниципальный округ
	39:09:020013:22	39:09:020013:22:чзу1	304	Калининградская область, Озерский муниципальный округ
	39:09:020013	39:09:020013:ПС4В(21.2)	209	Калининградская область, Озерский муниципальный округ
	39:09:020013:19	39:09:020013:19:чзу2	1849	Калининградская область, Озерский муниципальный округ, восточнее п. Садовое
ПС4В(22)	39:09:020405:14	39:09:020405:14:чзу2	3847	Калининградская область, Озерский муниципальный округ, восточнее п. Садовое

Условный номер сервитута	Кадастровый номер земельного участка/номер кадастрового квартала	Условный номер земельного участка/части земельного участка, предлагаемых к установлению публичного сервитута	Площадь, кв. м	Адрес или описание местоположения земельного участка
1	2	3	4	5
ПС4В(23)	39:09:020405	39:09:020405:ПС4В(23)	106	Калининградская область, Озерский муниципальный округ
ПС4В(24)	39:09:020405:12	39:09:020405:12:чзу2	20	Калининградская область, Озерский район, п. Садовое, ул. Центральная, д. 1а
ПС4В(25)	39:09:020405	39:09:020405:ПС4В(25)	15	Калининградская область, Озерский муниципальный округ
	39:09:020405:107	39:09:020405:107:чзу4	8	Калининградская область, Озерский муниципальный округ, п. Садовое, ул. Центральная, д. 11
ПС4В(26)	39:09:020405:112	39:09:020405:112:чзу5	19	Калининградская область, Озерский муниципальный округ, п. Садовое, ул. Центральная, д. 13
	39:09:020405	39:09:020405:ПС4В(26)	2	Калининградская область, Озерский муниципальный округ
	39:09:020405:29	39:09:020405:29:чзу1	15	Калининградская область, Озерский муниципальный округ, п. Садовое, ул. Центральная, д. 15
ПС4В(27)	39:09:020405:8	39:09:020405:8:чзу5	3	Калининградская область, Озерский муниципальный округ, п. Садовое, ул. Центральная, д. 19
	39:09:020405	39:09:020405:ПС4В(27)	35	Калининградская область, Озерский муниципальный округ
ПС4В(28)	39:09:020405	39:09:020405:ПС4В(28)	31	Калининградская область, Озерский муниципальный округ
ПС4В(29)	39:09:020405	39:09:020405:ПС4В(29)	76	Калининградская область, Озерский муниципальный округ
	39:09:020404	39:09:020404:ПС4В(29)	4	Калининградская область, Озерский муниципальный округ
ПС4В(30)	39:09:020403:9	39:09:020403:9:чзу14	18	Калининградская область, Озерский муниципальный округ
	39:09:020403	39:09:020403:ПС4В(30.1)	38	Калининградская область, Озерский муниципальный округ
	39:09:020403	39:09:020403:ПС4В(30.2)	6	Калининградская область, Озерский муниципальный округ
ПС4В(31)	39:09:020403	39:09:020403:ПС4В(31.1)	40	Калининградская область, Озерский муниципальный округ
	39:09:020403:9	39:09:020403:9:чзу15	52	Калининградская область, Озерский муниципальный округ
	39:09:020403	39:09:020403:ПС4В(31.2)	132	Калининградская область, Озерский муниципальный округ
	39:09:020405	39:09:020405:ПС4В(31)	12	Калининградская область, Озерский муниципальный округ
	39:09:020405:22	39:09:020405:22:чзу1	1	Калининградская область, Озерский муниципальный округ, п. Садовое, ул. Центральная, д. 31
ПС4В(32)	39:09:020405	39:09:020405:ПС4В(32.1)	0,02	Калининградская область, Озерский муниципальный округ
	39:09:020405:22	39:09:020405:22:чзу5	2	Калининградская область, Озерский муниципальный округ, п. Садовое, ул. Центральная, д. 31

Условный номер сервитута	Кадастровый номер земельного участка/номер кадастрового квартала	Условный номер земельного участка/части земельного участка, предлагаемых к установлению публичного сервитута	Площадь, кв. м	Адрес или описание местоположения земельного участка
1	2	3	4	5
	39:09:020405	39:09:020405:ПС4В(32.2)	35	Калининградская область, Озерский муниципальный округ
	39:09:020403	39:09:020403:ПС4В(32)	90	Калининградская область, Озерский муниципальный округ
ПС4В(33)	39:09:020405:26	39:09:020405:26:чзу2	27	Калининградская область, Озерский муниципальный округ, п. Садовое, ул. Центральная, д. 35
ПС4В(34)	39:09:020405	39:09:020405:ПС4В(34)	11	Калининградская область, Озерский муниципальный округ
	39:09:020405:236	39:09:020405:236:чзу3	34	Калининградская область, Озерский муниципальный округ, п. Садовое, ул. Центральная, вблизи жилого дома 39
ПС4В(35)	39:09:020405:24	39:09:020405:24:чзу2	9	Калининградская область, Озерский муниципальный округ, п. Садовое, ул. Центральная, д. 41
	39:09:020405	39:09:020405:ПС4В(35)	8	Калининградская область, Озерский муниципальный округ
ПС4В(36)	39:09:020405:119	39:09:020405:119:чзу1	22	Калининградская область, Озерский муниципальный округ, п. Садовое, ул. Центральная, д. 45
ПС4В(37)	39:09:020405:33	39:09:020405:33:чзу1	11	Калининградская область, Озерский муниципальный округ, п. Садовое, ул. Центральная, д. 53
	39:09:020405	39:09:020405:ПС4В(37)	33	Калининградская область, Озерский муниципальный округ
	39:09:020405:4	39:09:020405:4:чзу1	24	Калининградская область, Озерский муниципальный округ, п. Садовое, ул. Центральная, д. 51
	39:09:020403:9	39:09:020403:9:чзу16	4	Калининградская область, Озерский муниципальный округ
ПС4В(38)	39:09:020405	39:09:020405:ПС4В(38)	77	Калининградская область, Озерский муниципальный округ
	39:09:020403:9	39:09:020403:9:чзу17	34	Калининградская область, Озерский муниципальный округ
	39:09:020403	39:09:020403:ПС4В(38)	463	Калининградская область, Озерский муниципальный округ
	39:09:020402	39:09:020402:ПС4В(38)	161	Калининградская область, Озерский муниципальный округ
	39:09:020401	39:09:020401:ПС4В(38)	217	Калининградская область, Озерский муниципальный округ
ПС4В(39)	39:09:020402	39:09:020402:ПС4В(39)	21	Калининградская область, Озерский муниципальный округ
	39:09:020401	39:09:020401:ПС4В(39)	267	Калининградская область, Озерский муниципальный округ
ПС4В(40)	39:09:020404:16	39:09:020404:16:чзу6	3898	Калининградская область, Озерский муниципальный округ
	39:09:020404	39:09:020404:ПС4В(40)	125	Калининградская область, Озерский муниципальный округ
ПС4В(41)	39:09:020006:77	39:09:020006:77:чзу1	7288	Калининградская область, Озерский муниципальный округ

Условный номер сервитута	Кадастровый номер земельного участка/номер кадастрового квартала	Условный номер земельного участка/части земельного участка, предлагаемых к установлению публичного сервитута	Площадь, кв. м	Адрес или описание местоположения земельного участка
1	2	3	4	5
ПС4В(42)	39:09:020005	39:09:020005:ПС4В(42)	110	Калининградская область, Озерский муниципальный округ
	39:09:020006	39:09:020006:ПС4.42)	754	Калининградская область, Озерский муниципальный округ
	39:09:020006:37	39:09:020006:37:чзу1	26	Калининградская область, Озерский муниципальный округ
ПС4В(43)	39:09:020006	39:09:020006:ПС4В(43)	2047	Калининградская область, Озерский муниципальный округ
	39:09:020006:40	39:09:020006:40:чзу1	175	Калининградская область, Озерский муниципальный округ

Публичные сервитуты в границах планируемого размещения линейного объекта:

ПС1- кабель связи ПАО «Ростелеком» Калининградский филиал

ПС2- ЛЭП АО «Россети Янтарь» Южный РЭС

ПС3- водопровод МУП «Озерский водоканал»

ПС5- газопровод

Публичные сервитуты вне границ планируемого размещения линейного объекта (временные) на период реконструкции:

ПС1В- кабель связи ПАО «Ростелеком» Калининградский филиал

ПС2В-ЛЭП АО «Россети Янтарь» Южный РЭС

ПС3В- водопровод МУП «Озерский водоканал»

ПС4В- под строительную площадку, под объезд и т.д.

Сведения об отнесении образуемого земельного участка к определенной категории земель или сведения о необходимости перевода земельного участка из состава земель одной категории в другую

Сведения о категории земельного участка указаны в столбце 11 таблицы № 1.

б) Перечень координат характерных точек образуемых земельных участков

Условный номер земельного участка	Номера характерных точек образуемого земельного участка	Перечень координат, характерных точек в системе координат, используемой для ведения Единого государственного реестра недвижимости	
		X	Y
1	2	3	4
№1			
	1	328619,83	1284486,68
	2	328610,33	1284459,62
	3	328598,63	1284425,45
	4	328583,58	12843833,63
	5	328551,71	1284292,64
	6	328558,80	1284290,65
	7	328560,49	1284294,799
	8	328573,66	1284332,86
	9	328588,48	1284369,86

Условный номер земельного участка	Номера характерных точек образуемого земельного участка	Перечень координат, характерных точек в системе координат, используемой для ведения Единого государственного реестра недвижимости	
		X	Y
1	2	3	4
	10	328599,21	1284381,57
	11	328620,35	1284442,37
	12	328618,67	1284451,81
	13	328628,28	1284483,88
	1	328619,83	1284486,68
39:09:000000:ЗУ1			
	1	328619,83	1284486,68
	2	328610,33	1284459,62
	3	328598,63	1284425,45
	4	328583,58	1284383,63
	5	328551,71	1284292,64
	6	328558,8	1284290,65
	7	328560,49	1284294,78
	8	328573,66	1284332,86
	9	328588,48	1284369,86
	10	328599,21	1284381,57
	11	328601,62	1284388,58
	12	328586,67	1284389,03
	13	328592,13	1284404,2
	14	328602,99	1284434,46
	15	328617,14	1284476,64
	16	328618,78	1284481,68
	17	328626,64	1284478,38
	18	328628,28	1284483,88
	1	328619,83	1284486,68
39:09:020008:142:ЗУ1			
	1	328592,13	1284404,2
	2	328586,67	1284389,03
	3	328601,62	1284388,58
	4	328606,39	1284402,22
	1	328592,13	1284404,2
39:09:020008:141:ЗУ1			
	1	328618,78	1284481,68
	2	328617,14	1284476,64
	3	328602,99	1284434,46
	4	328592,13	1284404,2
	5	328606,39	1284402,22
	6	328620,35	1284442,37
	7	328618,67	1284451,81
	8	328626,64	1284478,38
	1	328618,78	1284481,68
№2			
	1	328607,11	1284490,91
	2	328596,50	1284469,75
	3	328585,59	1284433,76
	4	328581,57	1284422,28
	5	328578,06	1284420,97
	6	328575,36	1284413,31
	7	328577,15	1284409,00
	8	328573,22	1284395,80
	9	328557,69	1284356,96
	10	328524,27	1284279,27
	11	328502,83	1284220,58
	12	328498,32	1284211,52
	13	328491,95	1284187,26
	14	328480,72	1284152,13

Условный номер земельного участка	Номера характерных точек образуемого земельного участка	Перечень координат, характерных точек в системе координат, используемой для ведения Единого государственного реестра недвижимости	
		X	Y
1	2	3	4
	15	328472,50	1284118,65
	16	328466,37	1284064,99
	17	328457,99	1284009,48
	18	328455,25	1284007,52
	19	328454,21	1283999,44
	20	328456,18	1283996,97
	21	328454,22	1283983,22
	22	328450,61	1283946,62
	23	328447,33	1283945,71
	24	328445,91	1283944,19
	25	328448,69	1283937,23
	26	328445,04	1283920,57
	27	328441,68	1283910,75
	28	328434,52	1283875,05
	29	328431,21	1283844,81
	30	328433,04	1283813,37
	31	328430,33	1283795,27
	32	328421,36	1283735,58
	33	328417,23	1283708,06
	34	328414,21	1283696,99
	35	328393,50	1283599,73
	36	328386,57	1283573,49
	37	328375,12	1283519,85
	38	328369,37	1283513,14
	39	328372,18	1283509,44
	40	328362,77	1283484,65
	41	328357,30	1283465,49
	42	328344,28	1283427,92
	43	328338,70	1283408,64
	44	328334,08	1283389,07
	45	328326,02	1283366,20
	46	328306,80	1283325,23
	47	328296,52	1283295,34
	48	328290,07	1283265,29
	49	328283,19	1283247,88
	50	328276,63	1283219,41
	51	328276,79	1283207,33
	52	328275,76	1283194,15
	53	328258,97	1283190,80
	54	328261,10	1283169,66
	55	328277,89	1283167,97
	56	328275,20	1283152,87
	57	328277,32	1283138,80
	58	328281,53	1283110,76
	59	328288,78	1283090,56
	60	328295,47	1283081,62
	61	328301,77	1283062,33
	62	328313,72	1283035,75
	63	328321,71	1283020,02
	64	328322,87	1283012,69
	65	328326,00	1283007,32
	66	328331,15	1283004,75
	67	328334,34	1282999,59
	68	328346,51	1282982,06
	69	328381,30	1282927,02
	70	328373,16	1282923,92

Условный номер земельного участка	Номера характерных точек образуемого земельного участка	Перечень координат, характерных точек в системе координат, используемой для ведения Единого государственного реестра недвижимости	
		X	Y
1	2	3	4
	71	328384,25	1282901,15
	72	328394,25	1282906,57
	73	328401,81	1282894,69
	74	328423,03	1282864,73
	75	328443,05	1282812,81
	76	328475,03	1282767,20
	77	328491,53	1282741,87
	78	328498,83	1282733,69
	79	328507,09	1282727,54
	80	328519,05	1282712,05
	81	328540,70	1282678,67
	82	328561,10	1282644,88
	83	328575,43	1282616,09
	84	328578,05	1282593,41
	85	328587,85	1282571,76
	86	328593,36	1282543,13
	87	328603,13	1282516,93
	88	328604,20	1282498,08
	89	328604,15	1282459,61
	90	328603,15	1282440,41
	91	328600,19	1282411,61
	92	328596,85	1282392,83
	93	328591,34	1282374,56
	94	328575,98	1282339,14
	95	328567,49	1282322,51
	96	328546,98	1282289,60
	97	328534,58	1282266,22
	98	328516,53	1282238,96
	99	328481,63	1282189,53
	100	328466,11	1282166,52
	101	328454,46	1282143,65
	102	328446,61	1282126,09
	103	328431,65	1282080,71
	104	328423,85	1282071,76
	105	328427,35	1282067,58
	106	328421,17	1282049,43
	107	328409,08	1282021,97
	108	328399,15	1281987,53
	109	328382,33	1281952,98
	110	328380,24	1281954,21
	111	328378,25	1281954,00
	112	328376,38	1281944,87
	113	328369,48	1281934,43
	114	328357,21	1281918,31
	115	328333,25	1281889,35
	116	328312,62	1281866,78
	117	328281,05	1281826,47
	118	328269,50	1281809,05
	119	328259,58	1281790,21
	120	328250,57	1281765,22
	121	328245,62	1281745,61
	122	328243,06	1281728,91
	123	328242,06	1281712,84
	124	328242,23	1281696,92
	125	328243,44	1281686,28
	126	328247,16	1281665,11

Условный номер земельного участка	Номера характерных точек образуемого земельного участка	Перечень координат, характерных точек в системе координат, используемой для ведения Единого государственного реестра недвижимости	
		X	Y
1	2	3	4
	127	328254,26	1281645,78
	128	328231,40	1281640,91
	129	328232,59	1281625,13
	130	328265,12	1281625,32
	131	328267,21	1281654,23
	132	328276,39	1281656,41
	133	328272,98	1281662,72
	134	328266,87	1281707,80
	135	328267,48	1281727,63
	136	328270,76	1281746,33
	137	328278,10	1281756,43
	138	328276,64	1281758,58
	139	328273,05	1281757,37
	140	328284,63	1281789,20
	141	328299,32	1281813,40
	142	328313,44	1281832,90
	143	328323,41	1281844,00
	144	328347,83	1281869,64
	145	328377,23	1281905,74
	146	328394,92	1281929,52
	147	328410,50	1281956,44
	148	328423,99	1281984,32
	149	328437,41	1282019,06
	150	328456,95	1282079,59
	151	328471,42	1282115,90
	152	328483,49	1282142,09
	153	328495,81	1282164,60
	154	328503,09	1282170,41
	155	328502,34	1282172,39
	156	328499,27	1282172,25
	157	328533,95	1282219,44
	158	328541,85	1282233,18
	159	328567,90	1282269,47
	160	328582,78	1282290,55
	161	328592,12	1282306,31
	162	328598,09	1282318,62
	163	328613,90	1282356,89
	164	328624,34	1282400,46
	165	328636,45	1282457,92
	166	328635,68	1282500,87
	167	328635,02	1282540,84
	168	328632,87	1282552,13
	169	328618,18	1282580,12
	170	328609,94	1282601,44
	171	328597,17	1282629,84
	172	328582,77	1282657,25
	173	328565,26	1282686,48
	174	328506,86	1282775,52
	175	328487,99	1282810,97
	176	328464,46	1282843,42
	177	328441,13	1282881,24
	178	328439,44	1282892,29
	179	328437,23	1282892,29
	180	328435,70	1282883,66
	181	328420,00	1282909,48
	182	328426,58	1282908,63

Условный номер земельного участка	Номера характерных точек образуемого земельного участка	Перечень координат, характерных точек в системе координат, используемой для ведения Единого государственного реестра недвижимости	
		X	Y
1	2	3	4
	183	328426,99	1282911,92
	184	328417,57	1282914,86
	185	328375,02	1282983,03
	186	328376,04	1282989,00
	187	328373,31	1282989,92
	188	328372,05	1282986,82
	189	328344,34	1283034,90
	190	328344,96	1283038,31
	191	328340,81	1283041,00
	192	328331,66	1283057,48
	193	328324,62	1283071,69
	194	328318,46	1283089,58
	195	328312,03	1283117,44
	196	328303,68	1283167,88
	197	328306,61	1283175,12
	198	328307,64	1283190,73
	199	328304,74	1283197,90
	200	328307,30	1283213,69
	201	328311,31	1283250,08
	202	328317,74	1283272,93
	203	328329,22	1283306,10
	204	328346,00	1283346,34
	205	328362,90	1283400,74
	206	328373,39	1283418,54
	207	328407,47	1283548,27
	208	328415,59	1283570,08
	209	328424,58	1283608,58
	210	328438,12	1283692,49
	211	328440,65	1283693,72
	212	328439,46	1283699,91
	213	328452,26	1283771,73
	214	328458,54	1283831,50
	215	328462,75	1283850,70
	216	328469,08	1283870,43
	217	328472,62	1283906,82
	218	328471,21	1283924,18
	219	328473,28	1283950,71
	220	328479,32	1283992,73
	221	328484,09	1283996,08
	222	328485,06	1284002,95
	223	328488,11	1284007,90
	224	328489,76	1284023,68
	225	328485,22	1284032,57
	226	328492,03	1284078,86
	227	328497,32	1284107,86
	228	328500,64	1284121,31
	229	328507,80	1284127,33
	230	328511,92	1284143,54
	231	328508,10	1284152,60
	232	328522,82	1284203,08
	233	328558,80	1284290,65
	234	328551,71	1284292,64
	235	328583,58	1284383,63
	236	328598,63	1284425,45
	237	328610,33	1284459,62
	238	328619,83	1284486,68

Условный номер земельного участка	Номера характерных точек образуемого земельного участка	Перечень координат, характерных точек в системе координат, используемой для ведения Единого государственного реестра недвижимости	
		X	Y
1	2	3	4
	1	328607,11	1284490,91
	239	328299,97	1281662,00
	240	328313,50	1281665,21
	241	328342,69	1281694,17
	242	328337,50	1281699,01
	239	328299,97	1281662,00
39:09:000000:ЗУ2			
	1	328610,54	1284489,77
	2	328607,89	1284484,19
	3	328606,35	1284489,4
	4	328596,5	1284469,75
	5	328585,59	1284433,76
	6	328581,57	1284422,28
	7	328578,06	1284420,97
	8	328575,36	1284413,31
	9	328577,15	1284409
	10	328573,22	1284395,8
	11	328557,69	1284356,96
	12	328524,27	1284279,27
	13	328502,83	1284220,58
	14	328498,32	1284211,52
	15	328491,95	1284187,26
	16	328480,72	1284152,13
	17	328472,5	1284118,65
	18	328466,37	1284064,99
	19	328457,99	1284009,48
	20	328455,25	1284007,52
	21	328454,21	1283999,44
	22	328456,18	1283996,97
	23	328454,22	1283983,22
	24	328450,61	1283946,62
	25	328452,94	1283945,91
	26	328430,33	1283795,27
	27	328421,36	1283735,58
	28	328417,23	1283708,06
	29	328408,37	1283649,02
	30	328344,23	1283366,75
	31	328290,07	1283265,29
	32	328283,19	1283247,88
	33	328276,63	1283219,41
	34	328276,79	1283207,33
	35	328306,81	1283210,62
	36	328307,3	1283213,69
	37	328310,2	1283240,02
	38	328297,68	1283240,94
	39	328315,85	1283266,2
	40	328317,74	1283272,93
	41	328329,22	1283306,1
	42	328346	1283346,34
	43	328362,9	1283400,74
	44	328373,39	1283418,54
	45	328407,47	1283548,27
	46	328415,59	1283570,08
	47	328424,58	1283608,58
	48	328438,12	1283692,49

Условный номер земельного участка	Номера характерных точек образуемого земельного участка	Перечень координат, характерных точек в системе координат, используемой для ведения Единого государственного реестра недвижимости	
		X	Y
1	2	3	4
	49	328440,65	1283693,72
	50	328439,46	1283699,91
	51	328452,26	1283771,73
	52	328458,54	1283831,5
	53	328462,75	1283850,7
	54	328469,08	1283870,43
	55	328472,62	1283906,82
	56	328471,21	1283924,18
	57	328473,28	1283950,71
	58	328479,32	1283992,73
	59	328484,09	1283996,08
	60	328485,06	1284002,95
	61	328488,11	1284007,9
	62	328489,76	1284023,68
	63	328485,22	1284032,57
	64	328492,03	1284078,86
	65	328497,32	1284107,86
	66	328500,56	1284121,24
	67	328507,8	1284127,33
	68	328511,92	1284143,54
	69	328508,1	1284152,6
	70	328522,82	1284203,08
	71	328558,8	1284290,65
	72	328551,71	1284292,64
	73	328583,58	1284383,63
	74	328598,63	1284425,45
	75	328610,33	1284459,62
	76	328619,83	1284486,68
	1	328610,54	1284489,77
39:09:020015:98:ЗУ1			
	1	328607,11	1284490,91
	2	328606,35	1284489,4
	3	328607,89	1284484,19
	4	328610,54	1284489,77
	1	328607,11	1284490,91
39:09:020015:20:ЗУ1(1)			
	1	328417,23	1283708,06
	2	328414,21	1283696,99
	3	328393,5	1283599,73
	4	328386,57	1283573,49
	5	328375,12	1283519,85
	6	328369,37	1283513,14
	7	328372,18	1283509,44
	8	328362,77	1283484,65
	9	328357,3	1283465,49
	10	328344,28	1283427,92
	11	328338,7	1283408,64
	12	328334,08	1283389,07
	13	328326,02	1283366,2
	14	328306,8	1283325,23
	15	328296,52	1283295,34
	16	328290,07	1283265,29
	17	328344,23	1283366,75
	18	328408,37	1283649,02
	1	328417,23	1283708,06
39:09:020015:20:ЗУ1(2)			

Условный номер земельного участка	Номера характерных точек образуемого земельного участка	Перечень координат, характерных точек в системе координат, используемой для ведения Единого государственного реестра недвижимости	
		X	Y
1	2	3	4
	1	328452,94	1283945,91
	2	328450,61	1283946,62
	3	328447,33	1283945,71
	4	328445,91	1283944,19
	5	328448,69	1283937,23
	6	328445,04	1283920,57
	7	328441,68	1283910,75
	8	328434,52	1283875,05
	9	328431,21	1283844,81
	10	328433,04	1283813,37
	1	328452,94	1283945,91
39:09:020007:138:ЗУ1			
	1	328315,85	1283266,2
	2	328297,68	1283240,94
	3	328310,2	1283240,02
	4	328311,31	1283250,08
	1	328315,85	1283266,2
39:09:020007:138:ЗУ2(1)			
	1	328580,66	1282660,76
	2	328594,7	1282630,36
	3	328619,56	1282554,79
	4	328629,66	1282558,25
	5	328618,18	1282580,12
	6	328609,94	1282601,44
	7	328597,17	1282629,84
	8	328582,77	1282657,25
	1	328315,85	1283266,2
39:09:020007:138:ЗУ2(2)			
	1	328356,04	1283014,6
	2	328360,81	1283003,52
	3	328402,32	1282926,22
	4	328423,53	1282909,02
	5	328426,58	1282908,63
	6	328426,99	1282911,92
	7	328417,57	1282914,86
	8	328375,02	1282983,03
	9	328376,04	1282989
	10	328373,31	1282989,92
	11	328372,05	1282986,82
	1	328356,04	1283014,6
39:09:020007:138:ЗУ2(3)			
	1	328306,81	1283210,62
	2	328276,79	1283207,35
	3	328276,21	1283199,92
	4	328312,36	1283116
	5	328303,68	1283167,88
	6	328306,61	1283175,12
	7	328307,64	1283190,73
	8	328304,71	1283197,92
	1	328306,81	1283210,62
39:09:000000:19:ЗУ1			
	1	328275,76	1283194,15
	2	328263,17	1283191,64
	3	328268,39	1283168,93
	4	328277,89	1283167,97
	5	328275,2	1283152,87

Условный номер земельного участка	Номера характерных точек образуемого земельного участка	Перечень координат, характерных точек в системе координат, используемой для ведения Единого государственного реестра недвижимости	
		X	Y
1	2	3	4
	6	328277,32	1283138,8
	7	328346,51	1282982,06
	8	328389,4	1282914,2
	9	328401,81	1282894,69
	10	328423,03	1282864,73
	11	328443,05	1282812,81
	12	328463,36	1282783,83
	13	328480,23	1282809,58
	14	328536,63	1282684,96
	15	328540,7	1282678,67
	16	328561,1	1282644,88
	17	328575,43	1282616,09
	18	328578,05	1282593,41
	19	328587,84	1282571,78
	20	328592,4	1282548,12
	21	328604,54	1282543,67
	22	328609,01	1282417,21
	23	328598,94	1282360,7
	24	328588,87	1282323,77
	25	328568,45	1282287,96
	26	328472,76	1282168,77
	27	328462,13	1282145,27
	28	328442,5	1282092,04
	29	328437,06	1282097,12
	30	328431,65	1282080,71
	31	328423,85	1282071,76
	32	328427,35	1282067,58
	33	328421,17	1282049,43
	34	328409,08	1282021,97
	35	328399,15	1281987,53
	36	328382,33	1281952,98
	37	328380,24	1281954,21
	38	328378,25	1281954
	39	328376,38	1281944,87
	40	328369,48	1281934,43
	41	328357,21	1281918,31
	42	328333,25	1281889,35
	43	328312,62	1281866,78
	44	328281,05	1281826,47
	45	328269,5	1281809,05
	46	328259,58	1281790,21
	47	328250,57	1281765,22
	48	328245,62	1281745,61
	49	328243,06	1281728,91
	50	328242,06	1281712,84
	51	328242,23	1281696,92
	52	328243,44	1281686,28
	53	328247,16	1281665,11
	54	328254,26	1281645,78
	55	328231,4	1281640,91
	56	328232,59	1281625,13
	57	328265,12	1281625,32
	58	328267,21	1281654,23
	59	328259,26	1281698,95
	60	328259,75	1281731,25
	61	328268,7	1281762,56

Условный номер земельного участка	Номера характерных точек образуемого земельного участка	Перечень координат, характерных точек в системе координат, используемой для ведения Единого государственного реестра недвижимости	
		X	Y
1	2	3	4
	62	328291,06	1281809,26
	63	328316,9	1281841,07
	64	328374,86	1281902,84
	65	328377,23	1281905,74
	66	328394,92	1281929,52
	67	328410,5	1281956,44
	68	328416,66	1281969,17
	69	328424,56	1281990,29
	70	328425,86	1281989,17
	71	328430,81	1282001,98
	72	328430,33	1282002,93
	73	328422,27	1282007,49
	74	328429,71	1282027,43
	75	328437,95	1282050,45
	76	328440,61	1282059,03
	77	328446,19	1282077,53
	78	328453,78	1282108,14
	79	328462,06	1282129,24
	80	328478,46	1282155,09
	81	328497,33	1282184,2
	82	328513,75	1282203,86
	83	328540,82	1282237,31
	84	328566,7	1282268,04
	85	328567,97	1282269,58
	86	328582,78	1282290,55
	87	328592,12	1282306,31
	88	328598,09	1282318,62
	89	328603,07	1282333,47
	90	328609,29	1282363,62
	91	328610,13	1282368,33
	92	328614,38	1282391,74
	93	328614,67	1282394,23
	94	328617,2	1282413,55
	95	328617,05	1282438,02
	96	328615,77	1282505,4
	97	328615,08	1282542,43
	98	328617,14	1282542,92
	99	328619,02	1282542,22
	100	328619,26	1282542,17
	101	328633,17	1282542,28
	102	328634,68	1282542,64
	103	328634,68	1282542,64
	104	328632,87	1282552,13
	105	328629,66	1282558,25
	106	328619,56	1282554,79
	107	328594,7	1282630,36
	108	328580,66	1282660,76
	109	328565,26	1282686,48
	110	328506,86	1282775,52
	111	328487,99	1282810,97
	112	328464,46	1282843,42
	113	328441,13	1282881,24
	114	328439,44	1282892,29
	115	328437,23	1282892,29
	116	328435,7	1282883,66
	117	328420	1282909,48

Условный номер земельного участка	Номера характерных точек образуемого земельного участка	Перечень координат, характерных точек в системе координат, используемой для ведения Единого государственного реестра недвижимости	
		X	Y
1	2	3	4
	118	328423,53	1282909,02
	119	328402,32	1282926,22
	120	328360,81	1283003,52
	121	328356,04	1283014,6
	122	328344,34	1283034,9
	123	328344,96	1283038,31
	124	328340,81	1283041
	125	328331,66	1283057,48
	126	328324,62	1283071,69
	127	328318,46	1283089,58
	128	328312,36	1283116
	129	328276,21	1283199,92
	1	328275,76	1283194,15
39:09:020013:69:ЗУ1(1)			
	1	328381,3	1282927,02
	2	328373,16	1282923,92
	3	328379,44	1282911,02
	4	328389,4	1282914,2
	1	328381,3	1282927,02
39:09:020013:69:ЗУ1(2)			
	1	328277,32	1283138,79
	2	328281,53	1283110,76
	3	328288,78	1283090,56
	4	328295,47	1283081,62
	5	328301,77	1283062,33
	6	328313,72	1283035,75
	7	328321,71	1283020,02
	8	328322,87	1283012,69
	9	328326	1283007,32
	10	328331,15	1283004,75
	11	328334,34	1282999,59
	12	328346,51	1282982,06
	1	328277,32	1283138,79
39:09:020013:69:ЗУ1(3)			
	1	328263,17	1283191,64
	2	328258,97	1283190,8
	3	328261,1	1283169,66
	4	328268,39	1283168,93
	1	328263,17	1283191,64
39:09:020013:70:ЗУ1			
	1	328389,4	1282914,2
	2	328379,44	1282911,02
	3	328384,26	1282901,15
	4	328394,25	1282906,57
	1	328389,4	1282914,2
39:09:000000:291:ЗУ1			
	1	328480,23	1282809,58
	2	328463,36	1282783,83
	3	328475,03	1282767,2
	4	328491,53	1282741,87
	5	328498,83	1282733,69
	6	328507,09	1282727,54
	7	328519,05	1282712,05
	8	328536,63	1282684,96
	1	328480,23	1282809,58
39:09:020007:41:ЗУ1(1)			

Условный номер земельного участка	Номера характерных точек образуемого земельного участка	Перечень координат, характерных точек в системе координат, используемой для ведения Единого государственного реестра недвижимости	
		X	Y
1	2	3	4
	1	328566,7	1282268,04
	2	328540,82	1282237,31
	3	328513,75	1282203,86
	4	328497,33	1282184,2
	5	328478,46	1282155,09
	6	328462,06	1282129,24
	7	328453,78	1282108,14
	8	328446,19	1282077,53
	9	328440,61	1282059,03
	10	328437,95	1282050,45
	11	328429,71	1282027,43
	12	328422,27	1282007,49
	13	328430,33	1282002,93
	14	328430,81	1282001,98
	15	328437,41	1282019,06
	16	328456,95	1282079,59
	17	328471,42	1282115,9
	18	328483,49	1282142,09
	19	328495,81	1282164,6
	20	328503,09	1282170,41
	21	328502,34	1282172,39
	22	328499,27	1282172,25
	23	328533,95	1282219,44
	24	328541,85	1282233,18
	1	328566,7	1282268,04
39:09:020007:41:ЗУ1(2)			
	1	328634,68	1282542,64
	2	328633,17	1282542,28
	3	328619,26	1282542,17
	4	328619,02	1282542,22
	5	328617,14	1282542,92
	6	328615,08	1282542,43
	7	328615,77	1282505,4
	8	328617,05	1282438,02
	9	328617,2	1282413,55
	10	328614,67	1282394,23
	11	328614,38	1282391,74
	12	328610,13	1282368,33
	13	328609,29	1282363,62
	14	328603,07	1282333,47
	15	328598,09	1282318,62
	16	328613,9	1282356,89
	17	328624,34	1282400,46
	18	328636,45	1282457,92
	19	328635,68	1282500,87
	20	328635,02	1282540,84
	1	328634,68	1282542,64
39:09:020013:19:ЗУ1			
	1	328604,54	1282543,67
	2	328592,4	1282548,12
	3	328593,36	1282543,13
	4	328603,13	1282516,93
	5	328604,2	1282498,08
	6	328604,15	1282459,61
	7	328603,15	1282440,41
	8	328600,19	1282411,61

Условный номер земельного участка	Номера характерных точек образуемого земельного участка	Перечень координат, характерных точек в системе координат, используемой для ведения Единого государственного реестра недвижимости	
		X	Y
1	2	3	4
	9	328596,85	1282392,83
	10	328591,34	1282374,56
	11	328575,98	1282339,14
	12	328567,49	1282322,51
	13	328546,98	1282289,6
	14	328534,58	1282266,22
	15	328516,53	1282238,96
	16	328481,63	1282189,53
	17	328466,11	1282166,52
	18	328454,46	1282143,65
	19	328446,61	1282126,09
	20	328437,06	1282097,12
	21	328442,5	1282092,04
	22	328462,13	1282145,27
	23	328472,76	1282168,77
	24	328568,45	1282287,96
	25	328588,87	1282323,77
	26	328598,94	1282360,7
	27	328609,01	1282417,21
	1	328604,54	1282543,67
39:09:020404:16:ЗУ1(1)			
	1	328337,5	1281699,01
	2	328299,97	1281662
	3	328313,5	1281665,21
	4	328342,69	1281694,18
	1	328337,5	1281699,01
39:09:020404:16:ЗУ1(2)			
	1	328374,86	1281902,84
	2	328316,9	1281841,07
	3	328291,06	1281809,26
	4	328268,7	1281762,56
	5	328259,75	1281731,25
	6	328259,26	1281698,95
	7	328267,21	1281654,23
	8	328276,39	1281656,41
	9	328272,98	1281662,72
	10	328266,87	1281707,8
	11	328267,48	1281727,63
	12	328270,76	1281746,33
	13	328278,1	1281756,43
	14	328276,64	1281758,58
	15	328273,05	1281757,37
	16	328284,63	1281789,2
	17	328299,32	1281813,4
	18	328313,44	1281832,9
	19	328323,41	1281844
	20	328347,83	1281869,64
	1	328374,86	1281902,84
39:09:020404:16:ЗУ1(3)			
	1	328425,86	1281989,17
	2	328424,56	1281990,29
	3	328416,66	1281969,17
	4	328423,99	1281984,32
	1	328425,86	1281989,17

Условный номер земельного участка	Номера характерных точек образуемого земельного участка	Перечень координат, характерных точек в системе координат, используемой для ведения Единого государственного реестра недвижимости	
		X	Y
1	2	3	4
Граница между участками 39:09:000000:ЗУ2 и 39:09:000000:19:ЗУ1 проходит по границе участка 39:09:020007:138:ЗУ2(3)			
№3			
	1	328265,12	1281625,32
	2	328272,08	1281611,24
	3	328285,45	1281594,06
	4	328285,70	1281594,29
	5	328298,96	1281574,20
	6	328303,01	1281568,78
	7	328305,61	1281567,23
	8	328316,99	1281552,51
	9	328319,39	1281554,23
	10	328335,14	1281534,91
	11	328340,56	1281528,91
	12	328367,91	1281494,82
	13	328382,41	1281473,39
	14	328393,86	1281449,79
	15	328398,48	1281445,91
	16	328409,15	1281424,58
	17	328391,16	1281414,74
	18	328387,58	1281412,71
	19	328370,22	1281403,69
	20	328360,84	1281399,23
	21	328357,52	1281400,74
	22	328351,45	1281408,18
	23	328331,47	1281398,27
	24	328342,62	1281378,46
	25	328340,65	1281366,36
	26	328346,36	1281365,53
	27	328348,18	1281375,05
	28	328366,81	1281385,65
	29	328363,07	1281392,49
	30	328410,30	1281417,63
	31	328414,65	1281408,64
	32	328417,72	1281407,86
	33	328424,08	1281395,92
	34	328430,11	1281383,49
	35	328432,21	1281378,22
	36	328445,42	1281350,20
	37	328447,37	1281345,97
	38	328454,96	1281328,59
	39	328466,40	1281297,14
	40	328470,27	1281281,60
	41	328473,46	1281263,24
	42	328474,14	1281258,89
	43	328473,47	1281255,13
	44	328474,40	1281236,86
	45	328473,41	1281221,85
	46	328470,08	1281202,31
	47	328463,48	1281180,04
	48	328457,24	1281166,57
	49	328452,56	1281158,04
	50	328447,83	1281149,67
	51	328442,84	1281141,75
	52	328433,27	1281128,56

Условный номер земельного участка	Номера характерных точек образуемого земельного участка	Перечень координат, характерных точек в системе координат, используемой для ведения Единого государственного реестра недвижимости	
		X	Y
1	2	3	4
	53	328414,72	1281105,07
	54	328412,03	1281103,76
	55	328380,80	1281072,03
	56	328373,36	1281065,98
	57	328337,40	1281031,34
	58	328306,22	1281003,90
	59	328295,53	1280994,58
	60	328281,68	1280980,14
	61	328278,20	1280983,76
	62	328276,08	1280986,29
	63	328238,40	1281030,76
	64	328238,69	1281034,44
	65	328246,27	1281041,42
	66	328230,89	1281061,10
	67	328215,38	1281051,07
	68	328212,21	1281054,60
	69	328208,45	1281051,40
	70	328211,86	1281047,42
	71	328206,34	1281040,98
	72	328226,51	1281022,33
	73	328231,67	1281026,76
	74	328276,15	1280974,93
	75	328234,26	1280936,48
	76	328225,41	1280934,79
	77	328215,07	1280925,46
	78	328205,07	1280908,70
	79	328197,46	1280901,42
	80	328186,27	1280890,46
	81	328181,66	1280889,05
	82	328157,94	1280866,26
	83	328153,39	1280861,44
	84	328147,17	1280855,65
	85	328135,02	1280844,48
	86	328115,79	1280825,97
	87	328087,69	1280798,86
	88	328079,82	1280791,19
	89	328051,09	1280760,58
	90	328043,90	1280751,95
	91	328036,75	1280741,89
	92	328030,78	1280733,48
	93	328028,49	1280729,37
	94	328023,30	1280716,85
	95	328019,98	1280712,43
	96	328009,77	1280685,30
	97	328001,33	1280657,35
	98	327987,72	1280618,56
	99	327981,44	1280598,10
	100	327982,73	1280597,81
	101	327979,93	1280588,34
	102	327977,74	1280582,34
	103	327973,78	1280569,62
	104	327967,83	1280552,69
	105	327960,12	1280534,54
	106	327956,76	1280521,53
	107	327952,11	1280518,19
	108	327949,30	1280509,32

Условный номер земельного участка	Номера характерных точек образуемого земельного участка	Перечень координат, характерных точек в системе координат, используемой для ведения Единого государственного реестра недвижимости	
		X	Y
1	2	3	4
	109	327945,74	1280490,55
	110	327941,21	1280471,41
	111	327937,90	1280457,47
	112	327933,99	1280440,94
	113	327928,02	1280420,08
	114	327917,52	1280382,81
	115	327916,56	1280377,60
	116	327913,76	1280358,60
	117	327913,90	1280349,52
	118	327915,42	1280331,16
	119	327918,64	1280326,20
	120	327921,43	1280315,77
	121	327927,20	1280304,49
	122	327934,00	1280294,44
	123	327933,84	1280284,50
	124	327939,02	1280271,95
	125	327948,63	1280263,70
	126	327934,00	1280246,67
	127	327941,43	1280238,03
	128	327953,87	1280248,91
	129	327976,76	1280254,74
	130	327996,13	1280247,01
	131	328008,44	1280237,25
	132	328018,85	1280236,07
	133	328032,59	1280229,02
	134	328037,65	1280230,91
	135	328057,84	1280224,49
	136	328075,41	1280214,92
	137	328078,25	1280213,62
	138	328086,76	1280208,20
	139	328094,00	1280203,97
	140	328109,57	1280192,73
	141	328112,38	1280189,68
	142	328126,25	1280177,61
	143	328134,53	1280170,00
	144	328140,21	1280163,93
	145	328151,86	1280150,19
	146	328165,05	1280134,43
	147	328170,92	1280126,49
	148	328173,98	1280122,11
	149	328184,21	1280107,45
	150	328192,83	1280095,11
	151	328206,31	1280076,28
	152	328218,72	1280058,93
	153	328224,36	1280050,70
	154	328227,03	1280047,06
	155	328235,32	1280037,02
	156	328242,80	1280025,88
	157	328244,14	1280014,30
	158	328261,72	1279993,26
	159	328253,63	1279983,48
	160	328267,72	1279966,96
	161	328279,66	1279968,77
	162	328318,03	1279916,44
	163	328344,18	1279883,90
	164	328354,38	1279871,21

Условный номер земельного участка	Номера характерных точек образуемого земельного участка	Перечень координат, характерных точек в системе координат, используемой для ведения Единого государственного реестра недвижимости	
		X	Y
1	2	3	4
	165	328422,21	1279786,25
	166	328435,52	1279769,03
	167	328453,40	1279782,85
	168	328439,98	1279800,10
	169	328379,77	1279879,84
	170	328348,13	1279925,60
	171	328423,09	1280015,76
	172	328418,34	1280020,45
	173	328341,07	1279932,73
	174	328280,51	1280009,34
	175	328290,26	1280027,91
	176	328270,02	1280040,92
	177	328262,11	1280034,87
	178	328222,62	1280083,21
	179	328194,84	1280114,90
	180	328195,95	1280115,87
	181	328162,25	1280158,38
	182	328145,53	1280178,27
	183	328140,35	1280184,06
	184	328116,33	1280206,16
	185	328124,59	1280208,69
	186	328124,32	1280221,20
	187	328105,46	1280220,31
	188	328086,47	1280225,96
	189	328079,38	1280228,55
	190	328070,89	1280233,01
	191	328069,79	1280234,50
	192	328069,80	1280234,56
	193	328040,12	1280248,37
	194	328008,34	1280259,59
	195	327973,16	1280287,42
	196	327973,42	1280299,43
	197	327956,48	1280312,00
	198	327948,29	1280342,29
	199	327937,49	1280341,74
	200	327934,11	1280359,62
	201	327934,73	1280377,10
	202	327935,82	1280387,01
	203	327938,32	1280395,84
	204	327939,34	1280406,27
	205	327947,82	1280412,76
	206	327951,09	1280425,06
	207	327951,14	1280444,47
	208	327960,44	1280475,03
	209	327973,90	1280521,68
	210	327988,15	1280565,55
	211	328009,79	1280633,80
	212	328015,22	1280651,10
	213	328023,02	1280673,45
	214	328031,93	1280698,85
	215	328036,85	1280712,88
	216	328040,15	1280719,75
	217	328050,04	1280734,91
	218	328059,27	1280746,72
	219	328085,33	1280774,60
	220	328105,48	1280794,94

Условный номер земельного участка	Номера характерных точек образуемого земельного участка	Перечень координат, характерных точек в системе координат, используемой для ведения Единого государственного реестра недвижимости	
		X	Y
1	2	3	4
	221	328115,30	1280804,77
	222	328116,94	1280804,63
	223	328128,01	1280815,99
	224	328139,74	1280826,94
	225	328149,91	1280827,48
	226	328181,31	1280826,87
	227	328181,59	1280837,42
	228	328164,18	1280841,59
	229	328161,84	1280845,54
	230	328173,14	1280856,03
	231	328183,11	1280858,49
	232	328189,76	1280864,33
	233	328190,27	1280868,39
	234	328203,55	1280883,68
	235	328219,21	1280898,32
	236	328230,21	1280907,63
	237	328261,75	1280937,33
	238	328293,70	1280966,93
	239	328315,34	1280945,79
	240	328322,69	1280955,85
	241	328303,61	1280976,34
	242	328324,02	1280996,72
	243	328338,19	1281010,70
	244	328353,11	1281023,82
	245	328368,38	1281011,96
	246	328378,68	1281014,52
	247	328390,10	1281017,91
	248	328386,43	1281030,67
	249	328378,85	1281028,61
	250	328375,12	1281028,28
	251	328367,39	1281032,06
	252	328365,22	1281035,92
	253	328375,05	1281046,51
	254	328407,38	1281076,59
	255	328415,87	1281084,06
	256	328423,93	1281091,92
	257	328445,14	1281112,19
	258	328448,94	1281116,69
	259	328450,96	1281118,71
	260	328451,80	1281120,24
	261	328468,48	1281152,32
	262	328472,64	1281156,29
	263	328477,49	1281168,57
	264	328483,95	1281187,62
	265	328486,77	1281200,20
	266	328490,60	1281226,31
	267	328490,14	1281246,12
	268	328489,69	1281258,25
	269	328488,20	1281272,24
	270	328487,01	1281282,98
	271	328485,19	1281291,63
	272	328485,40	1281293,81
	273	328473,51	1281323,98
	274	328472,48	1281328,56
	275	328460,97	1281354,85
	276	328456,89	1281354,87

Условный номер земельного участка	Номера характерных точек образуемого земельного участка	Перечень координат, характерных точек в системе координат, используемой для ведения Единого государственного реестра недвижимости	
		X	Y
1	2	3	4
	277	328453,20	1281363,25
	278	328447,38	1281376,51
	279	328448,17	1281376,91
	280	328440,23	1281393,63
	281	328441,36	1281394,24
	282	328436,75	1281403,22
	283	328431,69	1281414,92
	284	328431,02	1281414,63
	285	328424,74	1281429,22
	286	328421,83	1281434,21
	287	328418,35	1281440,39
	288	328410,83	1281455,98
	289	328404,88	1281467,75
	290	328401,33	1281474,60
	291	328387,59	1281496,95
	292	328395,69	1281503,02
	293	328388,60	1281513,44
	294	328377,16	1281509,26
	295	328366,58	1281522,23
	296	328365,37	1281532,57
	297	328357,87	1281541,91
	298	328347,38	1281547,07
	299	328314,18	1281586,94
	300	328309,83	1281592,23
	301	328297,17	1281610,98
	302	328284,51	1281636,44
	303	328313,50	1281665,21
	304	328299,97	1281662,00
	305	328282,61	1281644,88
	306	328276,39	1281656,41
	307	328267,21	1281654,23
	1	328265,12	1281625,32
39:09:000000:23:ЗУ1			
	1	328265,12	1281625,32
	2	328272,08	1281611,24
	3	328285,45	1281594,06
	4	328285,7	1281594,29
	5	328285,94	1281593,93
	6	328285,99	1281593,97
	7	328301,76	1281572,72
	8	328309,75	1281561,88
	9	328316,99	1281552,51
	10	328319,39	1281554,23
	11	328335,14	1281534,91
	12	328340,56	1281528,91
	13	328362,97	1281500,98
	14	328367,66	1281503,62
	15	328382,41	1281473,39
	16	328393,86	1281449,79
	17	328398,48	1281445,91
	18	328409,15	1281424,58
	19	328368,58	1281401,45
	20	328368	1281402,63
	21	328360,84	1281399,23
	22	328357,52	1281400,74
	23	328351,45	1281408,18

Условный номер земельного участка	Номера характерных точек образуемого земельного участка	Перечень координат, характерных точек в системе координат, используемой для ведения Единого государственного реестра недвижимости	
		X	Y
1	2	3	4
	24	328331,47	1281398,27
	25	328342,62	1281378,46
	26	328340,65	1281366,36
	27	328346,36	1281365,53
	28	328348,18	1281375,05
	29	328366,81	1281385,65
	30	328363,07	1281392,49
	31	328412,23	1281418,66
	32	328424,08	1281395,92
	33	328432,79	1281379,19
	34	328432	1281378,76
	35	328432,21	1281378,22
	36	328445,42	1281350,2
	37	328447,37	1281345,97
	38	328454,96	1281328,59
	39	328466,4	1281297,14
	40	328470,27	1281281,6
	41	328473,46	1281263,24
	42	328474,14	1281258,89
	43	328473,47	1281255,13
	44	328474,4	1281236,86
	45	328473,41	1281221,85
	46	328470,08	1281202,31
	47	328463,48	1281180,04
	48	328457,24	1281166,57
	49	328452,56	1281158,04
	50	328447,83	1281149,67
	51	328442,84	1281141,75
	52	328433,27	1281128,56
	53	328414,72	1281105,07
	54	328412,03	1281103,76
	55	328380,8	1281072,03
	56	328373,36	1281065,98
	57	328337,4	1281031,34
	58	328306,22	1281003,9
	59	328295,53	1280994,58
	60	328281,68	1280980,14
	61	328278,2	1280983,76
	62	328276,08	1280986,29
	63	328238,4	1281030,76
	64	328238,69	1281034,44
	65	328246,27	1281041,42
	66	328230,89	1281061,1
	67	328215,38	1281051,07
	68	328212,21	1281054,6
	69	328208,45	1281051,4
	70	328211,86	1281047,42
	71	328206,34	1281040,98
	72	328226,51	1281022,33
	73	328231,67	1281026,76
	74	328276,15	1280974,93
	75	328234,26	1280936,48
	76	328225,41	1280934,79
	77	328215,07	1280925,46
	78	328205,07	1280908,7
	79	328197,46	1280901,42

Условный номер земельного участка	Номера характерных точек образуемого земельного участка	Перечень координат, характерных точек в системе координат, используемой для ведения Единого государственного реестра недвижимости	
		X	Y
1	2	3	4
	80	328186,27	1280890,46
	81	328181,66	1280889,05
	82	328157,94	1280866,26
	83	328153,39	1280861,44
	84	328147,17	1280855,65
	85	328135,02	1280844,48
	86	328115,79	1280825,97
	87	328087,69	1280798,86
	88	328079,82	1280791,19
	89	328038,31	1280741,42
	90	328036,75	1280741,89
	91	328030,78	1280733,48
	92	328028,49	1280729,37
	93	328023,3	1280716,85
	94	328019,98	1280712,43
	95	328009,77	1280685,3
	96	328001,33	1280657,35
	97	327994,98	1280639,26
	98	327995,72	1280639,17
	99	327992,03	1280624,05
	100	327989,96	1280618,37
	101	327987,95	1280618,84
	102	327987,83	1280618,87
	103	327987,72	1280618,56
	104	327981,44	1280598,1
	105	327982,73	1280597,81
	106	327979,93	1280588,34
	107	327977,74	1280582,34
	108	327973,78	1280569,62
	109	327967,83	1280552,69
	110	327960,12	1280534,54
	111	327956,76	1280521,53
	112	327952,11	1280518,19
	113	327949,3	1280509,32
	114	327945,74	1280490,55
	115	327933,99	1280440,94
	116	327928,02	1280420,08
	117	327917,52	1280382,81
	118	327916,56	1280377,6
	119	327913,76	1280358,6
	120	327913,9	1280349,52
	121	327915,42	1280331,16
	122	327918,64	1280326,2
	123	327921,43	1280315,77
	124	327927,2	1280304,49
	125	327934	1280294,44
	126	327933,84	1280284,5
	127	327939,02	1280271,95
	128	327948,63	1280263,7
	129	327934	1280246,67
	130	327941,43	1280238,03
	131	327953,87	1280248,91
	132	327976,76	1280254,74
	133	327996,13	1280247,01
	134	328008,44	1280237,25
	135	328018,85	1280236,07

Условный номер земельного участка	Номера характерных точек образуемого земельного участка	Перечень координат, характерных точек в системе координат, используемой для ведения Единого государственного реестра недвижимости	
		X	Y
1	2	3	4
	136	328032,59	1280229,02
	137	328037,65	1280230,91
	138	328057,84	1280224,49
	139	328075,41	1280214,92
	140	328078,25	1280213,62
	141	328086,76	1280208,2
	142	328094	1280203,97
	143	328109,57	1280192,73
	144	328112,38	1280189,68
	145	328126,25	1280177,61
	146	328134,53	1280170
	147	328140,21	1280163,93
	148	328151,86	1280150,19
	149	328165,05	1280134,43
	150	328170,92	1280126,49
	151	328173,98	1280122,11
	152	328184,21	1280107,45
	153	328192,83	1280095,11
	154	328206,31	1280076,28
	155	328218,72	1280058,93
	156	328224,36	1280050,7
	157	328227,03	1280047,06
	158	328235,32	1280037,02
	159	328242,8	1280025,88
	160	328244,14	1280014,3
	161	328261,72	1279993,26
	162	328253,63	1279983,48
	163	328267,72	1279966,96
	164	328279,66	1279968,77
	165	328318,03	1279916,44
	166	328344,18	1279883,9
	167	328350,19	1279886,38
	168	328436,33	1279769,66
	169	328453,4	1279782,85
	170	328439,98	1279800,1
	171	328379,77	1279879,84
	172	328348,13	1279925,6
	173	328423,09	1280015,76
	174	328418,34	1280020,45
	175	328341,07	1279932,73
	176	328280,51	1280009,34
	177	328290,26	1280027,91
	178	328270,02	1280040,92
	179	328262,11	1280034,87
	180	328222,62	1280083,21
	181	328194,84	1280114,9
	182	328195,95	1280115,87
	183	328162,25	1280158,38
	184	328147,67	1280175,72
	185	328147,03	1280175,83
	186	328140,36	1280181,83
	187	328140,35	1280184,06
	188	328116,33	1280206,16
	189	328124,59	1280208,69
	190	328124,32	1280221,2
	191	328108,33	1280220,45

Условный номер земельного участка	Номера характерных точек образуемого земельного участка	Перечень координат, характерных точек в системе координат, используемой для ведения Единого государственного реестра недвижимости	
		X	Y
1	2	3	4
	192	328108,6	1280219,38
	193	328086,47	1280225,96
	194	328079,38	1280228,55
	195	328076,58	1280229,57
	196	328065,41	1280234,56
	197	328066,29	1280236,14
	198	328040,12	1280248,37
	199	328028,83	1280252,35
	200	328026,69	1280245,41
	201	328019,47	1280248,81
	202	328015,27	1280250,25
	203	328003,58	1280253,32
	204	327981,64	1280259,85
	205	327985,46	1280277,69
	206	327973,16	1280287,42
	207	327973,33	1280295,15
	208	327948,56	1280269,88
	209	327937,88	1280279,58
	210	327963,63	1280306,69
	211	327956,48	1280312
	212	327948,29	1280342,29
	213	327937,49	1280341,74
	214	327934,11	1280359,62
	215	327934,73	1280377,1
	216	327935,82	1280387,01
	217	327938,32	1280395,84
	218	327939,34	1280406,27
	219	327947,82	1280412,76
	220	327951,09	1280425,06
	221	327951,14	1280444,47
	222	327960,44	1280475,03
	223	327968,4	1280502,63
	224	327964,29	1280503,87
	225	327968,58	1280518,24
	226	327972,56	1280517,04
	227	327973,9	1280521,68
	228	327988,15	1280565,55
	229	328009,79	1280633,8
	230	328010,77	1280636,91
	231	328006,94	1280637,36
	232	328001,62	1280642,42
	233	328007,96	1280655,12
	234	328011,73	1280662,91
	235	328016,85	1280673,74
	236	328020,73	1280682,31
	237	328030,16	1280699,9
	238	328031,93	1280698,85
	239	328036,85	1280712,88
	240	328046,08	1280732,08
	241	328057,58	1280748,2
	242	328076,04	1280766,12
	243	328105,48	1280794,94
	244	328135,4	1280824,89
	245	328138,94	1280826,9
	246	328149,91	1280827,48
	247	328181,31	1280826,87

Условный номер земельного участка	Номера характерных точек образуемого земельного участка	Перечень координат, характерных точек в системе координат, используемой для ведения Единого государственного реестра недвижимости	
		X	Y
1	2	3	4
	248	328181,59	1280837,42
	249	328164,18	1280841,59
	250	328161,84	1280845,54
	251	328173,14	1280856,03
	252	328183,11	1280858,49
	253	328189,76	1280864,33
	254	328190,27	1280868,39
	255	328203,55	1280883,68
	256	328219,21	1280898,32
	257	328230,21	1280907,63
	258	328261,75	1280937,33
	259	328293,7	1280966,93
	260	328315,34	1280945,79
	261	328322,69	1280955,85
	262	328303,61	1280976,34
	263	328324,02	1280996,72
	264	328338,19	1281010,7
	265	328353,11	1281023,82
	266	328368,38	1281011,96
	267	328378,68	1281014,52
	268	328390,1	1281017,91
	269	328386,43	1281030,67
	270	328378,85	1281028,61
	271	328375,12	1281028,28
	272	328367,39	1281032,06
	273	328365,22	1281035,92
	274	328375,05	1281046,51
	275	328407,38	1281076,59
	276	328415,87	1281084,06
	277	328423,93	1281091,92
	278	328445,14	1281112,19
	279	328448,94	1281116,69
	280	328450,96	1281118,71
	281	328451,8	1281120,24
	282	328468,48	1281152,32
	283	328472,64	1281156,29
	284	328477,49	1281168,57
	285	328483,95	1281187,62
	286	328486,77	1281200,2
	287	328490,6	1281226,31
	288	328490,14	1281246,12
	289	328489,69	1281258,25
	290	328488,2	1281272,24
	291	328487,01	1281282,98
	292	328485,19	1281291,63
	293	328485,4	1281293,81
	294	328473,51	1281323,98
	295	328472,48	1281328,56
	296	328460,97	1281354,85
	297	328456,89	1281354,87
	298	328453,2	1281363,25
	299	328447,38	1281376,51
	300	328440,23	1281393,63
	301	328431,08	1281414,66
	302	328431,02	1281414,63
	303	328424,74	1281429,22

Условный номер земельного участка	Номера характерных точек образуемого земельного участка	Перечень координат, характерных точек в системе координат, используемой для ведения Единого государственного реестра недвижимости	
		X	Y
1	2	3	4
	304	328421,83	1281434,21
	305	328403,28	1281465,52
	306	328389,82	1281487,74
	307	328392,22	1281489,41
	308	328387,59	1281496,95
	309	328395,69	1281503,02
	310	328388,6	1281513,44
	311	328377,16	1281509,26
	312	328366,58	1281522,23
	313	328365,37	1281532,57
	314	328357,87	1281541,91
	315	328347,38	1281547,07
	316	328314,18	1281586,94
	317	328309,83	1281592,23
	318	328308,18	1281591,33
	319	328295,11	1281609,72
	320	328297,17	1281610,98
	321	328284,51	1281636,44
	322	328313,5	1281665,21
	323	328299,97	1281662
	324	328282,61	1281644,88
	325	328276,39	1281656,41
	326	328267,21	1281654,23
	1	328265,12	1281625,32
39:09:020404:18:ЗУ1			
	1	328297,17	1281610,98
	2	328295,11	1281609,72
	3	328308,18	1281591,33
	4	328309,83	1281592,23
	1	328297,17	1281610,98
39:09:020405:6:ЗУ1			
	1	328285,94	1281593,93
	2	328298,96	1281574,2
	3	328300,62	1281571,98
	4	328301,76	1281572,72
	5	328285,99	1281593,97
	1	328285,94	1281593,93
39:09:020405:241:ЗУ1			
	1	328301,76	1281572,72
	2	328309,75	1281561,88
	3	328305,61	1281567,23
	4	328303,01	1281568,78
	5	328300,62	1281571,98
	1	328301,76	1281572,72
39:09:020405:240:ЗУ1			
	1	328382,41	1281473,39
	2	328393,50	1281450,54
	3	328396,20	1281451,85
	4	328386,91	1281471,09
	5	32838,70	1281474,73
	1	328382,41	1281473,39
39:09:020404:36:ЗУ1			
	1	328392,22	1281489,41
	2	328389,82	1281487,74
	3	328403,28	1281465,52
	4	328405,44	1281466,66

Условный номер земельного участка	Номера характерных точек образуемого земельного участка	Перечень координат, характерных точек в системе координат, используемой для ведения Единого государственного реестра недвижимости	
		X	Y
1	2	3	4
	5	328404,43	1281468,62
	6	328401,6	1281474,08
	1	328392,22	1281489,41
39:09:020404:3:ЗУ1			
	1	328405,44	1281466,66
	2	328403,28	1281465,52
	3	328421,83	1281434,21
	4	328418,35	1281440,39
	5	328410,83	1281455,98
	1	328405,44	1281466,66
39:09:020404:90:ЗУ1			
	1	328431,68	1281414,92
	2	328431,08	1281414,66
	3	328440,23	1281393,63
	4	328441,37	1281394,24
	5	328436,76	1281403,23
	1	328431,68	1281414,92
39:09:020404:4:ЗУ1			
	1	328440,23	1281393,63
	2	328447,37	1281376,51
	3	328448,18	1281376,92
	1	328440,23	1281393,63
39:09:020405:107:ЗУ1			
	1	328409,15	1281424,58
	2	328391,16	1281414,74
	3	328387,58	1281412,71
	4	328370,22	1281403,69
	5	328368	1281402,63
	6	328368,58	1281401,45
	1	328409,15	1281424,58
39:09:020405:112:ЗУ1(1)			
	1	328424,07	1281395,93
	2	328430,11	1281383,49
	3	328432	1281378,76
	4	328432,79	1281379,19
	1	328424,07	1281395,93
39:09:020405:112:ЗУ1(2)			
	1	328410,3	1281417,63
	2	328414,65	1281408,64
	3	328417,72	1281407,86
	4	328424,08	1281395,92
	1	328410,3	1281417,63
39:09:020403:349:ЗУ1			
	1	328139,74	1280826,94
	2	328138,94	1280826,9
	3	328135,4	1280824,89
	4	328136,06	1280823,51
	1	328139,74	1280826,94
39:09:020403:218:ЗУ1			
	1	328136,06	1280823,51
	2	328135,4	1280824,89
	3	328115,3	1280804,77
	4	328116,94	1280804,63
	5	328128,01	1280815,99
	1	328136,06	1280823,51
39:09:020403:212:ЗУ1			

Условный номер земельного участка	Номера характерных точек образуемого земельного участка	Перечень координат, характерных точек в системе координат, используемой для ведения Единого государственного реестра недвижимости	
		X	Y
1	2	3	4
	1	328105,48	1280794,94
	2	328076,04	1280766,12
	3	328076,68	1280765,35
	4	328085,33	1280774,6
	1	328105,48	1280794,94
39:09:020403:216:ЗУ1			
	1	328076,68	1280765,35
	2	328076,04	1280766,12
	3	328057,58	1280748,2
	4	328059,27	1280746,72
	1	328076,68	1280765,35
39:09:020403:215:ЗУ1			
	1	328059,27	1280746,72
	2	328057,58	1280748,2
	3	328046,08	1280732,08
	4	328040,15	1280719,75
	5	328050,04	1280734,91
	1	328059,27	1280746,72
39:09:020405:26:ЗУ1			
	1	328079,82	1280791,19
	2	328051,09	1280760,58
	3	328043,9	1280751,95
	4	328036,75	1280741,89
	5	328038,31	1280741,42
	6	328055,26	1280761,74
	1	328079,82	1280791,19
39:09:020403:35:ЗУ1			
	1	328031,93	1280698,85
	2	328030,16	1280699,9
	3	328020,73	1280682,31
	4	328016,85	1280673,74
	5	328011,73	1280662,91
	6	328007,96	1280655,12
	7	328001,62	1280642,42
	8	328006,94	1280637,36
	9	328010,77	1280636,91
	10	328015,22	1280651,1
	11	328023,02	1280673,45
	1	328031,93	1280698,85
39:09:020403:378:ЗУ1			
	1	327968,58	1280518,24
	2	327964,25	1280503,88
	3	327968,4	1280502,63
	4	327972,56	1280517,04
	1	327968,58	1280518,24
39:09:020405:236:ЗУ1			
	1	327995,72	1280639,17
	2	327994,98	1280639,26
	3	327987,83	1280618,87
	4	327987,95	1280618,84
	5	327989,96	1280618,37
	6	327992,03	1280624,05
	1	327995,72	1280639,17
39:09:000000:624:ЗУ1			
	1	327963,63	1280306,69
	2	327937,88	1280279,58

Условный номер земельного участка	Номера характерных точек образуемого земельного участка	Перечень координат, характерных точек в системе координат, используемой для ведения Единого государственного реестра недвижимости	
		X	Y
1	2	3	4
	3	327948,56	1280269,88
	4	327973,33	1280295,15
	5	327973,42	1280299,43
	1	327963,63	1280306,69
39:09:020402:5:ЗУ1			
	1	327985,46	1280277,69
	2	327981,64	1280259,85
	3	328003,58	1280253,32
	4	328015,27	1280250,25
	5	328019,47	1280248,81
	6	328026,69	1280245,41
	7	328028,83	1280252,35
	8	328008,34	1280259,59
	1	327985,46	1280277,69
39:09:020402:201:ЗУ1(1)			
	1	328108,33	1280220,45
	2	328108,6	1280219,38
	3	328105,46	1280220,31
	1	328108,33	1280220,45
39:09:020402:201:ЗУ1(2)			
	1	328069,8	1280234,56
	2	328070,89	1280233,01
	3	328079,38	1280228,55
	4	328076,58	1280229,57
	5	328065,41	1280234,56
	6	328066,29	1280236,14
	1	328069,8	1280234,56
39:09:020402:16:ЗУ1			
	1	328140,35	1280184,06
	2	328140,36	1280181,83
	3	328147,03	1280175,83
	4	328147,67	1280175,72
	5	328145,53	1280178,27
	1	328140,35	1280184,06
39:09:020006:77:ЗУ1			
	1	328350,19	1279886,38
	2	328344,18	1279883,9
	3	328354,38	1279871,21
	4	328372,29	1279848,81
	5	328422,21	1279786,25
	6	328435,52	1279769,03
	7	328436,33	1279769,66
	8	328436,33	1279769,66
	1	328350,19	1279886,38
№4			
	1	328435,52	1279769,03
	2	328463,61	1279732,71
	3	328510,58	1279669,06
	4	328528,09	1279648,89
	5	328545,60	1279628,72
	6	328581,66	1279580,92
	7	328655,33	1279486,29
	8	328691,93	1279438,62
	9	328718,56	1279401,19
	10	328739,52	1279374,25
	11	328765,12	1279343,62

Условный номер земельного участка	Номера характерных точек образуемого земельного участка	Перечень координат, характерных точек в системе координат, используемой для ведения Единого государственного реестра недвижимости	
		X	Y
1	2	3	4
	12	328822,87	1279267,35
	13	328809,74	1279258,01
	14	328820,49	1279241,14
	15	328836,32	1279249,35
	16	328862,83	1279216,81
	17	328932,39	1279128,33
	18	329047,31	1278980,25
	19	329096,32	1278917,07
	20	329112,95	1278894,48
	21	329139,26	1278861,11
	22	329168,24	1278831,58
	23	329183,80	1278817,91
	24	329216,79	1278793,66
	25	329244,26	1278777,85
	26	329263,14	1278769,22
	27	329302,09	1278755,04
	28	329322,21	1278749,53
	29	329342,68	1278745,70
	30	329363,22	1278743,04
	31	329383,64	1278741,82
	32	329422,36	1278741,56
	33	329443,59	1278740,79
	34	329463,10	1278739,41
	35	329482,31	1278736,76
	36	329501,18	1278732,88
	37	329519,79	1278727,87
	38	329538,20	1278721,69
	39	329583,84	1278703,07
	40	329630,05	1278683,31
	41	329684,65	1278663,45
	42	329726,76	1278651,89
	43	329793,39	1278637,16
	44	329818,78	1278632,53
	45	329821,17	1278628,98
	46	329828,03	1278627,58
	47	329831,82	1278630,16
	48	329863,91	1278624,31
	49	329868,12	1278615,86
	50	329878,91	1278610,35
	51	329882,77	1278617,91
	52	329890,76	1278625,38
	53	329897,02	1278629,13
	54	329901,23	1278631,64
	55	329907,47	1278634,49
	56	329902,58	1278645,31
	57	329895,12	1278643,44
	58	329888,76	1278643,31
	59	329881,80	1278644,45
	60	329853,89	1278651,59
	61	329857,09	1278662,62
	62	329853,50	1278664,22
	63	329846,98	1278653,35
	64	329836,80	1278655,96
	65	329834,02	1278658,15
	66	329830,46	1278658,84
	67	329826,88	1278659,49

Условный номер земельного участка	Номера характерных точек образуемого земельного участка	Перечень координат, характерных точек в системе координат, используемой для ведения Единого государственного реестра недвижимости	
		X	Y
1	2	3	4
	68	329823,28	1278658,17
	69	329805,79	1278661,02
	70	329733,62	1278676,10
	71	329685,43	1278689,53
	72	329638,91	1278705,60
	73	329574,69	1278732,51
	74	329546,16	1278744,14
	75	329516,25	1278752,37
	76	329485,73	1278758,39
	77	329455,26	1278761,90
	78	329431,72	1278763,87
	79	329423,52	1278765,53
	80	329375,31	1278768,39
	81	329327,11	1278773,48
	82	329299,15	1278780,35
	83	329262,80	1278793,81
	84	329212,91	1278824,49
	85	329182,90	1278849,54
	86	329145,88	1278892,42
	87	329102,59	1278947,29
	88	329053,30	1279010,35
	89	329004,61	1279073,78
	90	328951,08	1279142,93
	91	328894,64	1279216,20
	92	328860,93	1279262,47
	93	328866,22	1279268,54
	94	328851,55	1279287,41
	95	328842,56	1279284,29
	96	328800,47	1279334,41
	97	328735,24	1279421,63
	98	328709,12	1279452,21
	99	328587,32	1279610,70
	100	328453,40	1279782,85
	1	328435,52	1279769,03
39:09:000000:19:ЗУ2			
	1	328436,35	1279769,64
	2	328510,58	1279669,06
	3	328545,6	1279628,72
	4	328730,82	1279415,36
	5	328715,87	1279404,96
	6	328718,56	1279401,19
	7	328739,52	1279374,25
	8	328765,12	1279343,62
	9	328822,87	1279267,35
	10	328819,07	1279264,65
	11	328832,29	1279247,25
	12	328836,32	1279249,35
	13	328862,83	1279216,81
	14	328932,39	1279128,33
	15	329047,31	1278980,25
	16	329096,32	1278917,07
	17	329112,95	1278894,48
	18	329139,26	1278861,11
	19	329168,24	1278831,58
	20	329183,8	1278817,91
	21	329216,79	1278793,66

Условный номер земельного участка	Номера характерных точек образуемого земельного участка	Перечень координат, характерных точек в системе координат, используемой для ведения Единого государственного реестра недвижимости	
		X	Y
1	2	3	4
	22	329244,26	1278777,85
	23	329263,14	1278769,22
	24	329302,09	1278755,04
	25	329322,21	1278749,53
	26	329342,68	1278745,7
	27	329363,22	1278743,04
	28	329383,64	1278741,82
	29	329422,36	1278741,56
	30	329443,59	1278740,79
	31	329463,1	1278739,41
	32	329482,31	1278736,76
	33	329501,18	1278732,88
	34	329519,79	1278727,87
	35	329538,2	1278721,69
	36	329583,84	1278703,07
	37	329630,05	1278683,31
	38	329684,65	1278663,45
	39	329726,76	1278651,89
	40	329793,39	1278637,16
	41	329818,78	1278632,53
	42	329821,17	1278628,98
	43	329828,03	1278627,58
	44	329831,82	1278630,16
	45	329863,91	1278624,31
	46	329868,12	1278615,86
	47	329878,91	1278610,35
	48	329882,77	1278617,91
	49	329890,76	1278625,38
	50	329897,02	1278629,13
	51	329901,23	1278631,64
	52	329907,47	1278634,49
	53	329902,58	1278645,31
	54	329895,12	1278643,44
	55	329888,76	1278643,31
	56	329881,8	1278644,45
	57	329853,89	1278651,59
	58	329857,09	1278662,62
	59	329853,5	1278664,22
	60	329846,98	1278653,35
	61	329836,8	1278655,96
	62	329834,02	1278658,15
	63	329830,46	1278658,84
	64	329826,88	1278659,49
	65	329823,28	1278658,17
	66	329805,79	1278661,02
	67	329765,96	1278667,97
	68	329638,4	1278691,78
	69	329587,79	1278719,82
	70	329586,48	1278727,57
	71	329574,69	1278732,51
	72	329546,16	1278744,14
	73	329516,25	1278752,37
	74	329485,73	1278758,39
	75	329455,26	1278761,9
	76	329431,72	1278763,87
	77	329423,52	1278765,53

Условный номер земельного участка	Номера характерных точек образуемого земельного участка	Перечень координат, характерных точек в системе координат, используемой для ведения Единого государственного реестра недвижимости	
		X	Y
1	2	3	4
	78	329375,31	1278768,39
	79	329327,11	1278773,48
	80	329299,15	1278780,35
	81	329262,8	1278793,81
	82	329212,91	1278824,49
	83	329205,35	1278830,8
	84	329203,17	1278806,67
	85	329070,88	1278970,96
	86	328916	1279172,18
	87	328732,34	1279422,06
	88	328587,68	1279600,22
	89	328449,21	1279771,24
	90	328453,4	1279782,85
	1	328436,35	1279769,64
39:09:020006:77:ЗУ2(1)			
	1	328545,6	1279628,72
	2	328581,66	1279580,92
	3	328655,33	1279486,29
	4	328691,93	1279438,62
	5	328715,87	1279404,96
	6	328730,82	1279415,36
	1	328545,6	1279628,72
39:09:020006:77:ЗУ2(2)			
	1	328436,33	1279769,66
	2	328435,52	1279769,03
	1	328436,33	1279769,66
39:09:000000:64:ЗУ1			
	1	328453,4	1279782,85
	2	328449,21	1279771,24
	3	328587,68	1279600,22
	4	328732,34	1279422,06
	5	328916	1279172,18
	6	329070,88	1278970,96
	7	329203,17	1278806,67
	8	329205,35	1278830,8
	9	329182,9	1278849,54
	10	329145,88	1278892,42
	11	329102,59	1278947,29
	12	329053,3	1279010,35
	13	329004,61	1279073,78
	14	328951,08	1279142,93
	15	328894,64	1279216,2
	16	328860,93	1279262,47
	17	328866,22	1279268,54
	18	328851,55	1279287,41
	19	328842,56	1279284,29
	20	328800,47	1279334,41
	21	328735,24	1279421,63
	22	328709,12	1279452,21
	23	328587,32	1279610,7
	1	328453,4	1279782,85
39:09:000000:64:ЗУ2			
	1	328819,07	1279264,65
	2	328809,74	1279258,01
	3	328820,49	1279241,14

Условный номер земельного участка	Номера характерных точек образуемого земельного участка	Перечень координат, характерных точек в системе координат, используемой для ведения Единого государственного реестра недвижимости	
		X	Y
1	2	3	4
	4	328832,3	1279247,24
	1	328819,07	1279264,65
39:09:000000:64:ЗУ3			
	1	329586,48	1278727,57
	2	329587,79	1278719,82
	3	329638,4	1278691,78
	4	329765,96	1278667,97
	5	329805,79	1278661,02
	6	329733,62	1278676,1
	7	329685,43	1278689,53
	8	329638,91	1278705,6
	1	329586,48	1278727,57
39:09:020008:142:ЗУ2			
	1	328606,39	1284402,22
	2	328601,62	1284388,58
	3	328630,71	1284387,69
	4	328638,86	1284387,52
	5	328646,81	1284414,91
	6	328618,96	1284421,69
	7	328615	1284401,02
	1	328606,32	1284402,23
39:09:020008:141:ЗУ2			
	1	328633,92	1284475,32
	2	328626,64	1284478,38
	3	328618,67	1284451,81
	4	328620,35	1284442,37
	5	328606,39	1284402,22
	6	328615	1284401,02
	7	328618,96	1284421,69
	8	328627,48	1284449,68
	9	328633,08	1284472,82
	1	328633,92	1284475,32
39:09:020015:98:ЗУ2			
	1	328601,97	1284504,24
	2	328606,35	1284489,4
	3	328607,11	1284490,91
	4	328610,54	1284489,77
	5	328614,05	1284497,17
	1	328601,97	1284504,24
39:09:020015:20:ЗУ2			
	1	328156,38	1284256,1
	2	328100,98	1284110,99
	3	328030,35	1284037,38
	4	327838,04	1283561,4
	5	327783,03	1283305,5
	6	327888,86	1283260,73
	7	328040,99	1283247,74
	8	328128,78	1283212,95
	9	328193,25	1283214,56
	10	328208,97	1283241,38
	11	328269,19	1283226,19
	12	328290,07	1283265,29
	13	328296,52	1283295,34
	14	328306,8	1283325,23
	15	328326,02	1283366,2
	16	328334,08	1283389,07

Условный номер земельного участка	Номера характерных точек образуемого земельного участка	Перечень координат, характерных точек в системе координат, используемой для ведения Единого государственного реестра недвижимости	
		X	Y
1	2	3	4
	17	328338,7	1283408,64
	18	328344,28	1283427,92
	19	328357,3	1283465,49
	20	328362,77	1283484,65
	21	328372,18	1283509,44
	22	328369,37	1283513,14
	23	328375,12	1283519,85
	24	328386,57	1283573,49
	25	328393,5	1283599,73
	26	328414,21	1283696,99
	27	328417,23	1283708,06
	28	328421,36	1283735,58
	29	328433,04	1283813,37
	30	328431,21	1283844,81
	31	328434,52	1283875,05
	32	328441,68	1283910,75
	33	328445,04	1283920,57
	34	328448,69	1283937,23
	35	328445,91	1283944,19
	36	328447,33	1283945,71
	37	328450,29	1283946,53
	38	328416,76	1283954,45
	39	328316,26	1284020,93
	40	328273,8	1284020,19
	41	328247,2	1283994,49
	42	328238,65	1283955,2
	43	328220,52	1283955,84
	44	328199,28	1284099,94
	45	328237,02	1284237,92
	1	328156,38	1284256,1
39:09:020007:138:ЗУ2			
	1	328409,61	1283542,41
	2	328376,91	1283408,79
	3	328355,25	1283338,53
	4	328321,99	1283274,74
	5	328315,85	1283266,2
	6	328311,31	1283250,08
	7	328310,2	1283240,02
	8	328401,06	1283233,33
	9	328393,31	1283258,36
	10	328415,21	1283287,31
	11	328492,96	1283281,46
	12	328569,78	1283294,15
	13	328605,6	1283270,61
	14	328612,55	1283205,47
	15	328575,6	1283069,2
	16	328629,88	1282964,04
	17	328708,82	1282975,65
	18	328780,44	1283003,18
	19	328816,49	1283010,33
	20	328840,25	1283003,29
	21	328853,79	1282973,03
	22	328897,26	1283133,07
	23	328856,09	1283222,26
	24	328851,09	1283263,04
	25	328869,45	1283314,24

Условный номер земельного участка	Номера характерных точек образуемого земельного участка	Перечень координат, характерных точек в системе координат, используемой для ведения Единого государственного реестра недвижимости	
		X	Y
1	2	3	4
	26	328893,59	1283360,64
	1	328409,61	1283542,41
39:09:020007:138:ЗУ3			
	1	328306,81	1283210,62
	2	328304,74	1283197,90
	3	328307,64	1283190,73
	4	328306,61	1283175,12
	5	328303,68	1283167,88
	6	328312,36	1283116
	7	328356,04	1283014,6
	8	328372,05	1282986,82
	9	328373,31	1282989,92
	10	328376,04	1282989
	11	328375,02	1282983,03
	12	328417,57	1282914,86
	13	328426,99	1282911,92
	14	328426,58	1282908,64
	15	328423,53	1282909,02
	16	328491,51	1282853,89
	17	328580,66	1282660,76
	18	328582,77	1282657,25
	19	328597,17	1282629,84
	20	328609,94	1282601,44
	21	328618,18	1282580,12
	22	328629,66	1282558,25
	23	328664,12	1282570,08
	24	328735,76	1282663,23
	25	328781,53	1282783,56
	26	328852,95	1282853,97
	27	328859,06	1282895,73
	28	328820,03	1282988,09
	29	328720,78	1282946,98
	30	328630,77	1282939,69
	31	328615,48	1282948,26
	32	328541,55	1283044,57
	33	328495,31	1283092
	34	328395,32	1283168,91
	35	328394,54	1283208,08
	36	328344,84	1283214,78
	1	328306,81	1283210,62
39:09:020013:69:ЗУ2			
	1	328216,7	1283222,2
	2	328204,1	1283198,47
	3	328126,4	1283193,85
	4	328145,77	1283160,52
	5	328048,39	1282929,47
	6	327976,48	1282864,95
	7	327913,94	1282881,26
	8	327871,61	1282827,2
	9	327869,88	1282758,68
	10	327972,21	1282757,37
	11	328004,33	1282745,28
	12	328129,64	1282834,77
	13	328241,16	1282866,92
	14	328379,44	1282911,02
	15	328373,16	1282923,92

Условный номер земельного участка	Номера характерных точек образуемого земельного участка	Перечень координат, характерных точек в системе координат, используемой для ведения Единого государственного реестра недвижимости	
		X	Y
1	2	3	4
	16	328381,3	1282927,02
	17	328346,51	1282982,06
	18	328334,34	1282999,59
	19	328331,15	1283004,75
	20	328326	1283007,32
	21	328322,87	1283012,69
	22	328321,71	1283020,02
	23	328313,72	1283035,75
	24	328301,77	1283062,33
	25	328295,47	1283081,62
	26	328288,78	1283090,56
	27	328281,53	1283110,76
	28	328277,32	1283138,79
	29	328273,13	1283148,28
	30	328268,39	1283168,93
	31	328261,1	1283169,66
	32	328258,97	1283190,8
	33	328263,17	1283191,64
	34	328259,07	1283209,47
	1	328216,7	1283222,2
39:09:020013:70:ЗУ2			
	1	328379,44	1282911,02
	2	328241,16	1282866,92
	3	328129,64	1282834,77
	4	328004,33	1282745,28
	5	327972,21	1282757,37
	6	327869,88	1282758,68
	7	327871,61	1282827,2
	8	327750,76	1282799,19
	9	327574,06	1282812,7
	10	327618,3	1282860,63
	11	327606,38	1282885,07
	12	327579,65	1282901,6
	13	327552,62	1282907,12
	14	327561,03	1282937,24
	15	327441,45	1282851,75
	16	327434,25	1282807,94
	17	327450,74	1282775,45
	18	327456,55	1282793,76
	19	327483,6	1282809,25
	20	327516,31	1282797,54
	21	327545,84	1282782,24
	22	327533,19	1282690,4
	23	327556,2	1282659,9
	24	327617,34	1282638,83
	25	327702,89	1282674,16
	26	327739,33	1282735,38
	27	327798,22	1282764,67
	28	327794,87	1282651,76
	29	327695,27	1282574,48
	30	327793,25	1282577,36
	31	327830,89	1282544,4
	32	327749,76	1282476,58
	33	327659,05	1282424,31
	34	327667,16	1282406,91
	35	327756,7	1282456,53

Условный номер земельного участка	Номера характерных точек образуемого земельного участка	Перечень координат, характерных точек в системе координат, используемой для ведения Единого государственного реестра недвижимости	
		X	Y
1	2	3	4
	36	327863,29	1282539,65
	37	327942,65	1282521,49
	38	328005,01	1282464,64
	39	328043,01	1282369,56
	40	328123,06	1282302,62
	41	328188,52	1282297,96
	42	328279,69	1282495,28
	43	328256,14	1282511,58
	44	328364,3	1282841,12
	45	328401,81	1282894,69
	46	328394,25	1282906,57
	47	328384,39	1282901,22
	1	328379,44	1282911,02
39:09:000000:291:ЗУ2			
	1	328463,36	1282783,83
	2	328370,35	1282641,84
	3	328482	1282540,8
	4	328506,07	1282576,73
	5	328532,93	1282578,88
	6	328587,85	1282571,76
	7	328536,63	1282684,96
	8	328519,05	1282712,05
	9	328507,09	1282727,54
	10	328498,83	1282733,69
	11	328491,53	1282741,87
	12	328475,03	1282767,2
	1	328463,36	1282783,83
39:09:020007:41:ЗУ2			
	1	328672,31	1282551,7
	2	328634,68	1282542,64
	3	328635,02	1282540,84
	4	328635,68	1282500,87
	5	328636,45	1282457,92
	6	328624,34	1282400,46
	7	328613,9	1282356,89
	8	328598,09	1282318,62
	9	328592,12	1282306,31
	10	328582,78	1282290,55
	11	328567,9	1282269,47
	12	328541,85	1282233,18
	13	328533,95	1282219,44
	14	328499,27	1282172,25
	15	328502,34	1282172,39
	16	328503,09	1282170,41
	17	328495,81	1282164,6
	18	328483,49	1282142,09
	19	328471,42	1282115,9
	20	328456,95	1282079,59
	21	328437,41	1282019,06
	22	328430,81	1282001,98
	23	328434,01	1281995,71
	24	328432,92	1281984,76
	25	328427,96	1281964,8
	26	328418,6	1281933,26
	27	328399,29	1281861,63
	28	328387,35	1281817,3

Условный номер земельного участка	Номера характерных точек образуемого земельного участка	Перечень координат, характерных точек в системе координат, используемой для ведения Единого государственного реестра недвижимости	
		X	Y
1	2	3	4
	29	328382	1281774,64
	30	328382,17	1281744,61
	31	328413,09	1281809
	32	328450,48	1281913,75
	33	328473,92	1281938,96
	34	328550,82	1281951,09
	35	328598,27	1281983,17
	36	328629,63	1282031,58
	37	328625,75	1282080,94
	38	328612,45	1282093,72
	39	328486,3	1281994,54
	40	328485,31	1282054,45
	41	328502,88	1282145,95
	42	328514,32	1282168,42
	43	328542,7	1282195,71
	44	328582,19	1282199,66
	45	328596,18	1282184,05
	46	328612,88	1282154,33
	47	328688,96	1282150,27
	48	328762,74	1282118,03
	49	328800,73	1282107,89
	50	328860,03	1282122,27
	51	328893,02	1282161,86
	52	328951,86	1282270,72
	53	328971,54	1282295,37
	54	328974,71	1282329,03
	55	328988,12	1282359,7
	56	329009,46	1282386,43
	57	328903,12	1282363,64
	58	328813,05	1282428,45
	59	328787,6	1282383,84
	60	328683,05	1282412,41
	61	328717,88	1282496,92
	62	328672,26	1282529,74
	63	328682,28	1282545,06
	64	328673,23	1282552,72
	1	328672,31	1282551,7
39:09:020013:19:ЗУ2			
	1	328593,36	1282543,13
	2	328602,75	1282516,79
	3	328604,2	1282498,08
	4	328604,15	1282459,61
	5	328603,15	1282440,41
	6	328600,19	1282411,61
	7	328596,85	1282392,83
	8	328591,34	1282374,56
	9	328575,98	1282339,14
	10	328567,49	1282322,51
	11	328546,98	1282289,6
	12	328534,58	1282266,22
	13	328516,53	1282238,96
	14	328481,63	1282189,53
	15	328466,11	1282166,52
	16	328454,46	1282143,65
	17	328446,61	1282126,09
	18	328437,06	1282097,12

Условный номер земельного участка	Номера характерных точек образуемого земельного участка	Перечень координат, характерных точек в системе координат, используемой для ведения Единого государственного реестра недвижимости	
		X	Y
1	2	3	4
	19	328398,07	1282133,52
	20	328334,84	1282198,99
	21	328357,78	1282247,67
	22	328383,52	1282306,42
	23	328399,74	1282341,67
	24	328416,53	1282380,28
	25	328433,88	1282414,98
	26	328488,71	1282500,59
	27	328532,36	1282562,7
	28	328564,81	1282558,22
	29	328592,4	1282548,12
	1	328593,36	1282543,13
39:09:020404:16:ЗУ2			
	1	328425,86	1281989,17
	2	328423,99	1281984,32
	3	328416,66	1281969,17
	4	328408,33	1281946,91
	5	328377,52	1281905,67
	6	328374,86	1281902,84
	7	328347,83	1281869,64
	8	328323,41	1281844
	9	328313,44	1281832,9
	10	328299,32	1281813,4
	11	328284,63	1281789,2
	12	328273,05	1281757,37
	13	328276,64	1281758,58
	14	328278,1	1281756,43
	15	328270,76	1281746,33
	16	328267,48	1281727,63
	17	328266,87	1281707,8
	18	328272,98	1281662,72
	19	328276,39	1281656,41
	20	328299,97	1281662
	21	328337,5	1281699,01
	22	328342,69	1281694,18
	23	328313,5	1281665,21
	24	328358,93	1281675,98
	25	328388,28	1281687,89
	26	328371,67	1281728,32
	27	328373,05	1281753,8
	28	328374,18	1281787,82
	29	328389,11	1281857,37
	30	328424,56	1281956,23
	31	328430,65	1281985,03
	1	328425,86	1281989,17
39:09:020404:18:ЗУ2			
	1	328379,64	1281676,31
	2	328351,01	1281658,71
	3	328348,88	1281662,24
	4	328345,95	1281660,27
	5	328339,74	1281656,36
	6	328338,76	1281658,24
	7	328294,38	1281633,98
	8	328304,85	1281615,66
	9	328297,17	1281610,98
	10	328309,83	1281592,23

Условный номер земельного участка	Номера характерных точек образуемого земельного участка	Перечень координат, характерных точек в системе координат, используемой для ведения Единого государственного реестра недвижимости	
		X	Y
1	2	3	4
	11	328331,57	1281604,08
	12	328316,62	1281629,69
	13	328352,36	1281649,4
	14	328353,06	1281648,04
	15	328354,55	1281645,38
	16	328366,51	1281622,98
	17	328406,14	1281644,59
	18	328395,64	1281676,71
	19	328393,66	1281679,73
	1	328379,64	1281676,31
39:09:020405:6:ЗУ2			
	1	328285,94	1281593,93
	2	328254,23	1281571,4
	3	328251,2	1281575,78
	4	328244,84	1281571,82
	5	328258,61	1281551,69
	6	328262,02	1281547,15
	7	328300,62	1281571,98
	1	328285,94	1281593,93
39:09:020405:241:ЗУ2			
	1	328303,01	1281568,78
	2	328305,61	1281567,23
	3	328309,75	1281561,88
	4	328316,76	1281552,36
	5	328268,1	1281519,05
	6	328254,35	1281541,45
	7	328262,72	1281546,02
	8	328262,02	1281547,15
	9	328300,62	1281571,98
	1	328303,01	1281568,78
39:09:020405:240:ЗУ2			
	1	328382,41	1281473,39
	2	328354,69	1281457,15
	3	328357,43	1281452,17
	4	328341,93	1281444,36
	5	328353,14	1281424,01
	6	328362,39	1281428,51
	7	328362,04	1281429,54
	8	328359,92	1281434,21
	9	328393,5	1281450,54
	1	328382,41	1281473,39
39:09:020404:36:ЗУ2			
	1	328392,22	1281489,41
	2	328401,33	1281474,6
	3	328405,44	1281466,66
	4	328413,78	1281471,07
	5	328431,06	1281480,45
	6	328435,92	1281482,6
	7	328434,86	1281485,04
	8	328439,22	1281487,35
	9	328425,31	1281512,42
	1	328392,22	1281489,41
39:09:020404:3:ЗУ2			
	1	328435,92	1281482,6
	2	328431,06	1281480,45
	3	328413,78	1281471,07

Условный номер земельного участка	Номера характерных точек образуемого земельного участка	Перечень координат, характерных точек в системе координат, используемой для ведения Единого государственного реестра недвижимости	
		X	Y
1	2	3	4
	4	328405,46	1281466,62
	5	328410,83	1281455,98
	6	328418,35	1281440,39
	7	328421,83	1281434,21
	8	328448,88	1281448,73
	9	328440,24	1281464,45
	10	328442,38	1281465,69
	11	328436,4	1281476,32
	1	328435,92	1281482,6
39:09:020404:90:ЗУ2			
	1	328466,76	1281449,12
	2	328462,34	1281446,99
	3	328455,82	1281444,03
	4	328424,74	1281429,22
	5	328431,02	1281414,63
	6	328431,69	1281414,92
	7	328436,75	1281403,22
	8	328441,37	1281394,22
	9	328446,99	1281397,25
	10	328475,3	1281412,76
	11	328469,03	1281425,57
	12	328465,96	1281431,38
	13	328473,43	1281435,62
	1	328466,76	1281449,12
39:09:020404:4:ЗУ2			
	1	328491,04	1281421,22
	2	328484,54	1281417,79
	3	328446,99	1281397,25
	4	328440,23	1281393,63
	5	328448,18	1281376,92
	6	328447,38	1281376,51
	7	328456,89	1281354,87
	8	328477,77	1281363,5
	9	328501,85	1281372,15
	10	328491,04	1281394,77
	11	328501,61	1281399,98
	1	328491,04	1281421,22
39:09:020405:107:ЗУ2			
	1	328398,48	1281445,91
	2	328362,04	1281429,54
	3	328362,71	1281427,59
	4	328357,03	1281425
	5	328368,01	1281402,64
	6	328370,22	1281403,69
	7	328387,58	1281412,71
	8	328391,16	1281414,74
	9	328409,15	1281424,58
	1	328398,48	1281445,91
39:09:020405:112:ЗУ2			
	1	328410,3	1281417,63
	2	328363,07	1281392,49
	3	328384,66	1281352,95
	4	328432	1281378,76
	5	328430,11	1281383,49
	6	328424,08	1281395,92
	7	328417,72	1281407,86

Условный номер земельного участка	Номера характерных точек образуемого земельного участка	Перечень координат, характерных точек в системе координат, используемой для ведения Единого государственного реестра недвижимости	
		X	Y
1	2	3	4
	8	328414,65	1281408,64
	1	328410,3	1281417,63
39:09:020403:349:ЗУ2			
	1	328178,53	1280826,93
	2	328149,91	1280827,48
	3	328139,74	1280826,94
	4	328136,06	1280823,51
	5	328138,83	1280817,75
	6	328177,44	1280816,07
	1	328178,53	1280826,93
39:09:020403:218:ЗУ2			
	1	328138,83	1280817,75
	2	328136,06	1280823,51
	3	328116,94	1280804,63
	4	328115,3	1280804,77
	5	328105,48	1280794,94
	6	328134,1	1280771,69
	1	328138,83	1280817,75
39:09:020403:212:ЗУ2			
	1	328134,1	1280771,69
	2	328105,48	1280794,94
	3	328085,33	1280774,6
	4	328076,68	1280765,35
	5	328082,37	1280758,45
	6	328090,21	1280744,73
	7	328102,93	1280737,47
	8	328105,84	1280764,72
	9	328133,01	1280761,35
	1	328134,1	1280771,69
39:09:020403:216:ЗУ2			
	1	328102,93	1280737,47
	2	328090,21	1280744,73
	3	328082,37	1280758,45
	4	328076,68	1280765,35
	5	328059,27	1280746,72
	6	328069,14	1280738,08
	7	328073,2	1280734,16
	8	328075,59	1280732,39
	9	328079,59	1280729,86
	10	328087,77	1280725,41
	11	328090,14	1280725,27
	12	328094,52	1280725,68
	1	328102,93	1280737,47
39:09:020403:215:ЗУ2			
	1	328090,14	1280725,27
	2	328087,77	1280725,41
	3	328079,59	1280729,86
	4	328075,59	1280732,39
	5	328073,2	1280734,16
	6	328069,14	1280738,08
	7	328059,27	1280746,72
	8	328050,04	1280734,91
	9	328040,15	1280719,75
	10	328036,85	1280712,88
	11	328048,21	1280707,98
	12	328049,47	1280706,58

Условный номер земельного участка	Номера характерных точек образуемого земельного участка	Перечень координат, характерных точек в системе координат, используемой для ведения Единого государственного реестра недвижимости	
		X	Y
1	2	3	4
	13	328055,28	1280704,46
	14	328053,97	1280700,5
	15	328066,57	1280695,81
	16	328080,39	1280692,98
	17	328089,86	1280720,58
	1	328090,14	1280725,27
39:09:020405:26:ЗУ2			
	1	328105,87	1280909,04
	2	328047,38	1280899,9
	3	328022,77	1280872,2
	4	328006,3	1280856,35
	5	327995,36	1280832,42
	6	327976,09	1280791,35
	7	327976	1280767,77
	8	327993,83	1280757,31
	9	328010,47	1280749,71
	10	328036,74	1280741,88
	11	328043,89	1280751,94
	12	328051,08	1280760,57
	13	328079,82	1280791,18
	14	328148,79	1280873,88
	1	328105,87	1280909,04
39:09:020403:35:ЗУ2			
	1	328087,81	1280671,85
	2	328047,96	1280689,3
	3	328031,93	1280698,85
	4	328023,02	1280673,45
	5	328015,22	1280651,1
	6	328010,77	1280636,91
	7	328023,52	1280635,43
	8	328036,81	1280639,26
	9	328037,8	1280647,07
	10	328035,78	1280648,88
	11	328040,41	1280666,4
	12	328043,33	1280664,91
	13	328046,92	1280663,29
	14	328048,88	1280669,11
	15	328075,79	1280660,17
	16	328078,9	1280658,96
	17	328080,54	1280657,61
	18	328081,55	1280655,97
	19	328083,04	1280654,6
	1	328087,81	1280671,85
39:09:020403:378:ЗУ2			
	1	327981,35	1280514,39
	2	327972,56	1280517,04
	3	327968,4	1280502,63
	4	327977,02	1280500,03
	1	327981,35	1280514,39
39:09:020405:236:ЗУ2			
	1	327994,3	1280645,94
	2	327954,2	1280657,16
	3	327946,83	1280632,18
	4	327987,93	1280618,84
	5	327995,03	1280639,41
	6	327992,72	1280639,55

Условный номер земельного участка	Номера характерных точек образуемого земельного участка	Перечень координат, характерных точек в системе координат, используемой для ведения Единого государственного реестра недвижимости	
		X	Y
1	2	3	4
	1	327994,3	1280645,94
39:09:000000:624:ЗУ2			
	1	328570,71	1280339,99
	2	328563,82	1280340,24
	3	328490,32	1280381,94
	4	328399,01	1280443,11
	5	328338,33	1280447,98
	6	328316,89	1280444,87
	7	328298,67	1280436,14
	8	328216,62	1280440,16
	9	328173,88	1280432,13
	10	328169,11	1280430,53
	11	328165,54	1280427,99
	12	328132,22	1280400,86
	13	328080,63	1280377,63
	14	328028,21	1280366,38
	15	328024,56	1280364,34
	16	327999,07	1280343,26
	17	327991,37	1280335,26
	18	327963,63	1280306,69
	19	327973,42	1280299,43
	20	327973,33	1280295,15
	21	328009,47	1280332,46
	22	328033,74	1280352,41
	23	328081,4	1280362,6
	24	328087,57	1280364,26
	25	328137,68	1280386,88
	26	328142,17	1280389,61
	27	328176,12	1280417,28
	28	328297,92	1280421,1
	29	328302,6	1280421,66
	30	328321,83	1280430,67
	31	328338,29	1280432,96
	32	328393,82	1280429,06
	33	328556,27	1280327,43
	34	328558,71	1280326,05
	35	328561,56	1280325,4
	36	328572,13	1280324,94
	1	328570,71	1280339,99
39:09:020402:5:ЗУ2			
	1	327989,11	1280294,78
	2	327985,46	1280277,69
	3	328008,34	1280259,59
	4	328028,83	1280252,35
	5	328039,51	1280286,97
	6	328017,69	1280294,98
	7	328005,93	1280299,32
	1	327989,11	1280294,78
39:09:020402:201:ЗУ2			
	1	328074,17	1280263,86
	2	328074,14	1280247,47
	3	328071,42	1280236,96
	4	328069,79	1280234,5
	5	328070,89	1280233,01
	6	328079,37	1280228,55
	7	328086,47	1280225,96

Условный номер земельного участка	Номера характерных точек образуемого земельного участка	Перечень координат, характерных точек в системе координат, используемой для ведения Единого государственного реестра недвижимости	
		X	Y
1	2	3	4
	8	328105,46	1280220,31
	9	328108,33	1280220,45
	10	328105,65	1280231,22
	11	328103,4	1280239,91
	12	328102,68	1280244,75
	13	328102,61	1280263,88
	1	328074,17	1280263,86
39:09:020404:16:ЗУ2			
	1	328425,86	1281989,17
	2	328423,99	1281984,32
	3	328416,66	1281969,17
	4	328408,33	1281946,91
	5	328377,52	1281905,67
	6	328374,86	1281902,84
	7	328347,83	1281869,64
	8	328323,41	1281844
	9	328313,44	1281832,9
	10	328299,32	1281813,4
	11	328284,63	1281789,2
	12	328273,05	1281757,37
	13	328276,64	1281758,58
	14	328278,1	1281756,43
	15	328270,76	1281746,33
	16	328267,48	1281727,63
	17	328266,87	1281707,8
	18	328272,98	1281662,72
	19	328276,39	1281656,41
	20	328299,97	1281662
	21	328337,5	1281699,01
	22	328342,69	1281694,18
	23	328313,5	1281665,21
	24	328358,93	1281675,98
	25	328388,28	1281687,89
	26	328371,67	1281728,32
	27	328373,05	1281753,8
	28	328374,18	1281787,82
	29	328389,11	1281857,37
	30	328424,56	1281956,23
	31	328430,65	1281985,03
	1	328425,86	1281989,17
39:09:020006:77:ЗУ3			
	1	328301,12	1279866,15
	2	328267,36	1279869,37
	3	328244,44	1279886,87
	4	328140,84	1279917,81
	5	328139,39	1279857,82
	6	328079,41	1279859,28
	7	328080,88	1279919,28
	8	328098,77	1279944,71
	9	328068,43	1279965,27
	10	327864,04	1279766,86
	11	327963,79	1279666,74
	12	327824,96	1279512,39
	13	327844,03	1279428,37
	14	327839,55	1279380,76
	15	327968,99	1279086,78

Условный номер земельного участка	Номера характерных точек образуемого земельного участка	Перечень координат, характерных точек в системе координат, используемой для ведения Единого государственного реестра недвижимости	
		X	Y
1	2	3	4
	16	327971,4	1278989,42
	17	328006,02	1278906,32
	18	328031,92	1278907,18
	19	328069,74	1278858,97
	20	328111,33	1278876,69
	21	328054,55	1278924,13
	22	328103,8	1278967,76
	23	328070,38	1279073,63
	24	328416,25	1279072,21
	25	328409,35	1279121,96
	26	328347,2	1279119,29
	27	328278,2	1279172,61
	28	328269,07	1279345,61
	29	328043,36	1279353,43
	30	328004,43	1279411,7
	31	328019,37	1279473,72
	32	328090,01	1279504,28
	33	328086,09	1279535,38
	34	328033,19	1279559,9
	35	328068,57	1279692,91
	36	328219,02	1279734,31
	37	328296,07	1279647,81
	38	328343,26	1279585,34
	39	328310,67	1279516,19
	40	328224,67	1279509,55
	41	328310,38	1279475,8
	42	328411,93	1279193,4
	43	328715,87	1279404,96
	44	328691,93	1279438,62
	45	328655,33	1279486,29
	46	328581,66	1279580,92
	47	328545,6	1279628,72
	48	328510,58	1279669,06
	49	328463,61	1279732,71
	50	328435,52	1279769,03
	51	328354,38	1279871,21
	52	328344,18	1279883,9
	1	328301,12	1279866,15
39:09:000000:64:ЗУ2			
	1	328573,82	1280223,87
	2	328571,87	1280135,97
	3	328549,11	1279998,76
	4	328524,13	1279941,25
	5	328502,12	1279918,04
	6	328453,4	1279782,85
	7	328587,32	1279610,7
	8	328709,12	1279452,21
	9	328735,24	1279421,63
	10	328800,47	1279334,41
	11	328842,56	1279284,29
	12	328851,55	1279287,41
	13	328866,22	1279268,54
	14	328860,93	1279262,47
	15	328894,64	1279216,2
	16	328951,08	1279142,93
	17	329004,61	1279073,78

Условный номер земельного участка	Номера характерных точек образуемого земельного участка	Перечень координат, характерных точек в системе координат, используемой для ведения Единого государственного реестра недвижимости	
		X	Y
1	2	3	4
	18	329053,3	1279010,35
	19	329102,59	1278947,29
	20	329145,88	1278892,42
	21	329182,9	1278849,54
	22	329205,35	1278830,8
	23	329206,7	1278845,82
	24	329258,96	1278899,03
	25	329292,12	1278955,12
	26	329296,13	1278992,12
	27	329323,91	1279044,15
	28	329333,97	1279083,5
	29	329332,29	1279124,9
	30	329321,84	1279175,23
	31	329299,64	1279225,64
	32	329281,28	1279265,18
	33	329285,43	1279299,65
	34	329308,1	1279320,19
	35	329358,21	1279339,54
	36	329394,46	1279339,29
	37	329412,15	1279346,07
	38	329432,96	1279381,4
	39	329449,97	1279434,49
	40	329487,96	1279547,56
	41	329514,77	1279617,19
	42	329549,52	1279669,31
	43	329579,36	1279736,11
	44	329598,47	1279809,89
	45	329607,62	1279860,09
	46	329619,6	1279894,49
	47	329631,82	1279963,39
	48	329711,86	1279916,52
	49	329696,82	1279864,39
	50	329659,72	1279797,1
	51	329644,17	1279756,36
	52	329629,31	1279731,83
	53	329623,27	1279708,22
	54	329636,2	1279695,32
	55	329729,98	1279691,71
	56	329737,02	1279720,24
	57	329766,38	1279714,12
	58	329740,54	1279659,13
	59	329726,63	1279630,64
	60	329737,39	1279626,63
	61	329768,93	1279654,98
	62	329813,07	1279662,56
	63	329901,47	1279692,49
	64	329900,96	1279646,27
	65	329954,63	1279594,08
	66	330012,48	1279545,22
	67	330005,06	1279503,56
	68	329995,94	1279456,32
	69	330005,49	1279419,79
	70	330035,63	1279383,13
	71	330063,93	1279367,17
	72	330073,68	1279359,22
	73	330067,71	1279345,46

Условный номер земельного участка	Номера характерных точек образуемого земельного участка	Перечень координат, характерных точек в системе координат, используемой для ведения Единого государственного реестра недвижимости	
		X	Y
1	2	3	4
	74	330008,78	1279300,81
	75	329905,72	1279200,87
	76	329911,5	1279167,78
	77	329934,1	1279153,96
	78	329964,65	1279162,82
	79	330167,52	1279336,42
	80	330212,97	1279379,93
	81	330270	1279409,1
	82	330317,22	1279436,36
	83	330342,83	1279457,86
	84	330377,53	1279517,74
	85	330408,95	1279528,35
	86	330404,83	1279497,83
	87	330416,5	1279484,95
	88	330423,1	1279445,48
	89	330416,58	1279347,97
	90	330421,97	1279275,01
	91	330437,59	1279266,03
	92	330434,58	1279254,23
	93	330414,38	1279249,53
	94	330369,11	1279252,77
	95	330259,19	1279279,02
	96	330242,16	1279261,04
	97	330153,1	1279220,45
	98	330139,3	1279199,94
	99	330130,67	1279135,44
	100	330136,57	1278993,91
	101	330133,37	1278923,87
	102	330123,69	1278906,08
	103	330082,39	1278872,49
	104	330117,7	1278827,82
	105	330146,38	1278824,87
	106	330235,3	1278844,86
	107	330269,15	1278825,07
	108	330679,35	1279033,49
	109	330987,32	1279179,29
	110	331019,95	1279200,15
	111	331465,69	1279523,05
	112	331647,06	1279656,4
	113	331411,68	1279705,55
	114	331280,1	1279707,83
	115	331118,06	1279717,2
	116	331005,74	1279704
	117	330970,46	1279707,24
	118	330869,3	1279694,2
	119	330859,57	1279649,25
	120	330894,81	1279648,17
	121	330918,27	1279640,12
	122	330905,92	1279549,54
	123	330897,84	1279514,12
	124	330864,39	1279493,67
	125	330850,8	1279512,48
	126	330799,89	1279520,71
	127	330779,35	1279526,77
	128	330773,67	1279555,38
	129	330774,26	1279576,73

Условный номер земельного участка	Номера характерных точек образуемого земельного участка	Перечень координат, характерных точек в системе координат, используемой для ведения Единого государственного реестра недвижимости	
		X	Y
1	2	3	4
	130	330767,92	1279649,58
	131	330595,63	1279671,86
	132	330604,67	1279635,4
	133	330606,37	1279595,96
	134	330585,56	1279560,67
	135	330562,89	1279542,07
	136	330515,01	1279561,12
	137	330483,73	1279574,15
	138	330468,13	1279586,08
	139	330486,98	1279620,44
	140	330506,77	1279648,88
	141	330555,83	1279658,39
	142	330579,41	1279668,09
	143	330565,91	1279675,7
	144	330519,49	1279678,77
	145	330443,06	1279688,92
	146	330138,78	1279739,11
	147	330084,37	1279775,2
	148	330009,55	1279821,05
	149	329962,09	1279873,58
	150	329946,37	1279899,25
	151	329870,94	1279930,53
	152	329798,86	1279977,73
	153	329766,21	1279998,57
	154	329739,16	1280038,59
	155	329749,01	1280081,79
	156	329654,55	1280109,12
	157	329435,15	1280131,36
	158	329196,24	1280152,25
	159	328889,17	1280194,21
	160	328838,63	1280194,56
	161	328777,25	1280208,73
	162	328684,41	1280214,87
	1	328573,82	1280223,87
39:09:000000:64:ЗУ3			
	1	328715,13	1279401,43
	2	328647,17	1279330,12
	3	328501,83	1279181,45
	4	328488,24	1279162,96
	5	328469,52	1279120,55
	6	328494,29	1279114,58
	7	328621,43	1279122,18
	8	328682,76	1279089,08
	9	328721,78	1279046,36
	10	328720,8	1278993,18
	11	328763,71	1278895,2
	12	328767,61	1278771,54
	13	328765,96	1278607,78
	14	328724,91	1278542,61
	15	328872,3	1278371,32
	16	328873,48	1278328,25
	17	328787,85	1278181,21
	18	328756,89	1278014,1
	19	328562,13	1278017,43
	20	328418,92	1278006,36
	21	328343,42	1277985,23

Условный номер земельного участка	Номера характерных точек образуемого земельного участка	Перечень координат, характерных точек в системе координат, используемой для ведения Единого государственного реестра недвижимости	
		X	Y
1	2	3	4
	22	328330,43	1277944,72
	23	328337,78	1277898,17
	24	328322,69	1277847,58
	25	328322,24	1277817,32
	26	328337,5	1277794,34
	27	328427,95	1277743,75
	28	328519,56	1277720,73
	29	328635,35	1277730,51
	30	328650,04	1277694,48
	31	328676,18	1277651,98
	32	328671,06	1277618,05
	33	328645,52	1277565,58
	34	328607,45	1277471,36
	35	328609,96	1277443,53
	36	328679,63	1277397,28
	37	328736,42	1277363,92
	38	328849,77	1277379,12
	39	328909,8	1277348,45
	40	328921,94	1277297,67
	41	328978,86	1277273,03
	42	329013,68	1277257,66
	43	329053,14	1277341,3
	44	329087,56	1277397,41
	45	329139,59	1277513,05
	46	329161,42	1277544,78
	47	329222,93	1277516,77
	48	329266,98	1277486,71
	49	329460,42	1277875,86
	50	329602,94	1278150,95
	51	329844,34	1278579,88
	52	329823,22	1278604,51
	53	329745,58	1278629,4
	54	329388,77	1278731,53
	55	329349,62	1278731,07
	56	329315,14	1278661,43
	57	329308,08	1278581,71
	58	329299,98	1278550,56
	59	329277,72	1278589,6
	60	329248,12	1278664,11
	61	329207,55	1278782,74
	62	329196,2	1278784,27
	63	329053,01	1278962,87
	64	328900,05	1279158,08
	65	328832,29	1279247,25
	66	328820,49	1279241,14
	67	328809,74	1279258,01
	68	328819,07	1279264,65
	1	328715,13	1279401,43
39:09:000000:64:ЗУ4			
	1	329580,7	1278868,34
	2	329699,55	1278891,39
	3	329760,41	1278917,53
	4	329816,72	1278949,3
	5	329855,84	1278977,67
	6	329943,21	1278979,93
	7	329998,86	1278996,73

Условный номер земельного участка	Номера характерных точек образуемого земельного участка	Перечень координат, характерных точек в системе координат, используемой для ведения Единого государственного реестра недвижимости	
		X	Y
1	2	3	4
	8	330047,34	1279005,46
	9	330068,11	1278986,22
	10	330070,2	1278943,72
	11	330061,46	1278915,13
	12	330040,8	1278876,12
	13	330106,86	1278745,81
	14	329942,16	1278663,79
	15	329934,27	1278706,44
	16	329954,85	1278730,64
	17	329980,08	1278741,92
	18	329970,11	1278814,01
	19	329965,57	1278845,14
	20	329937,92	1278835,91
	21	329910,42	1278832,64
	22	329897,8	1278844,08
	23	329844,7	1278815,87
	24	329815,7	1278794,14
	25	329792,42	1278764,01
	26	329794,89	1278736,52
	27	329816,9	1278761,86
	28	329829,82	1278776,38
	29	329839,48	1278768,6
	30	329845,78	1278749,06
	31	329860,81	1278733,97
	32	329865,49	1278715,5
	33	329849,78	1278696,6
	34	329820,28	1278681,03
	35	329805,79	1278661,02
	36	329733,62	1278676,1
	37	329685,43	1278689,53
	38	329638,91	1278705,6
	39	329586,48	1278727,57
	40	329581,4	1278757,57
	41	329555,1	1278801,68
	42	329551,64	1278851,83
	1	329580,7	1278868,34

в) Сведения о границах территории, применительно к которой осуществляется подготовка проекта межевания, содержащие перечень координат характерных точек таких границ в системе координат, используемой для ведения Единого государственного реестра недвижимости

Площадь территории межевания в согласованных границах составляет - **181914м^2.**

Рассматриваемая территория расположена в границах кадастровых кварталов: 39:09:020008, 39:09:020015, 39:09:020007, 39:09:020013, 39:09:000000, 39:09:020404, 39:09:020405, 39:09:020403, 39:09:020402, 39:09:020006.

Перечень координат характерных точек границы территории, в отношении которой осуществляется подготовка проекта межевания территории

Номер точки	Координаты	
	X	Y
1	328607,11	1284490,91
2	328596,50	1284469,75
3	328585,59	1284433,76
4	328581,57	1284422,28
5	328578,06	1284420,97
6	328575,36	1284413,31
7	328577,15	1284409,00
8	328573,22	1284395,80
9	328557,69	1284356,96
10	328524,27	1284279,27
11	328502,83	1284220,58
12	328498,32	1284211,52
13	328491,95	1284187,26
14	328480,72	1284152,13
15	328472,50	1284118,65
16	328466,37	1284064,99
17	328457,99	1284009,48
18	328455,25	1284007,52
19	328454,21	1283999,44
20	328456,18	1283996,97
21	328454,22	1283983,22
22	328450,61	1283946,62
23	328447,33	1283945,71
24	328445,91	1283944,19
25	328448,69	1283937,23
26	328445,04	1283920,57
27	328441,68	1283910,75
28	328434,52	1283875,05
29	328431,21	1283844,81
30	328433,04	1283813,37
31	328430,33	1283795,27
32	328421,36	1283735,58
33	328417,23	1283708,06
34	328414,21	1283696,99
35	328393,50	1283599,73
36	328386,57	1283573,49
37	328375,12	1283519,85
38	328369,37	1283513,14
39	328372,18	1283509,44
40	328362,77	1283484,65
41	328357,30	1283465,49
42	328344,28	1283427,92
43	328338,70	1283408,64
44	328334,08	1283389,07
45	328326,02	1283366,20
46	328306,80	1283325,23
47	328296,52	1283295,34

Номер точки	Координаты	
	X	Y
48	328290,07	1283265,29
49	328283,19	1283247,88
50	328276,63	1283219,41
51	328276,79	1283207,33
52	328275,76	1283194,15
53	328258,97	1283190,80
54	328261,10	1283169,66
55	328277,89	1283167,97
56	328275,20	1283152,87
57	328277,32	1283138,80
58	328281,53	1283110,76
59	328288,78	1283090,56
60	328295,47	1283081,62
61	328301,77	1283062,33
62	328313,72	1283035,75
63	328321,71	1283020,02
64	328322,87	1283012,69
65	328326,00	1283007,32
66	328331,15	1283004,75
67	328334,34	1282999,59
68	328346,51	1282982,06
69	328381,30	1282927,02
70	328373,16	1282923,92
71	328384,25	1282901,15
72	328394,25	1282906,57
73	328401,81	1282894,69
74	328423,03	1282864,73
75	328443,05	1282812,81
76	328475,03	1282767,20
77	328491,53	1282741,87
78	328498,83	1282733,69
79	328507,09	1282727,54
80	328519,05	1282712,05
81	328540,70	1282678,67
82	328561,10	1282644,88
83	328575,43	1282616,09
84	328578,05	1282593,41
85	328587,85	1282571,76
86	328593,36	1282543,13
87	328603,13	1282516,93
88	328604,20	1282498,08
89	328604,15	1282459,61
90	328603,15	1282440,41
91	328600,19	1282411,61
92	328596,85	1282392,83
93	328591,34	1282374,56
94	328575,98	1282339,14
95	328567,49	1282322,51
96	328546,98	1282289,60
97	328534,58	1282266,22
98	328516,53	1282238,96

Номер точки	Координаты	
	X	Y
99	328481,63	1282189,53
100	328466,11	1282166,52
101	328454,46	1282143,65
102	328446,61	1282126,09
103	328431,65	1282080,71
104	328423,85	1282071,76
105	328427,35	1282067,58
106	328421,17	1282049,43
107	328409,08	1282021,97
108	328399,15	1281987,53
109	328382,33	1281952,98
110	328380,24	1281954,21
111	328378,25	1281954,00
112	328376,38	1281944,87
113	328369,48	1281934,43
114	328357,21	1281918,31
115	328333,25	1281889,35
116	328312,62	1281866,78
117	328281,05	1281826,47
118	328269,50	1281809,05
119	328259,58	1281790,21
120	328250,57	1281765,22
121	328245,62	1281745,61
122	328243,06	1281728,91
123	328242,06	1281712,84
124	328242,23	1281696,92
125	328243,44	1281686,28
126	328247,16	1281665,11
127	328254,26	1281645,78
128	328231,40	1281640,91
129	328232,59	1281625,13
130	328265,12	1281625,32
131	328272,08	1281611,24
132	328285,45	1281594,06
133	328285,70	1281594,29
134	328298,96	1281574,20
135	328303,01	1281568,78
136	328305,61	1281567,23
137	328316,99	1281552,51
138	328319,39	1281554,23
139	328335,14	1281534,91
140	328340,56	1281528,91
141	328367,91	1281494,82
142	328382,41	1281473,39
143	328393,86	1281449,79
144	328398,48	1281445,91
145	328409,15	1281424,58
146	328391,16	1281414,74
147	328387,58	1281412,71
148	328370,22	1281403,69
149	328360,84	1281399,23

Номер точки	Координаты	
	X	Y
150	328357,52	1281400,74
151	328351,45	1281408,18
152	328331,47	1281398,27
153	328342,62	1281378,46
154	328340,65	1281366,36
155	328346,36	1281365,53
156	328348,18	1281375,05
157	328366,81	1281385,65
158	328363,07	1281392,49
159	328410,30	1281417,63
160	328414,65	1281408,64
161	328417,72	1281407,86
162	328424,08	1281395,92
163	328430,11	1281383,49
164	328432,21	1281378,22
165	328445,42	1281350,20
166	328447,37	1281345,97
167	328454,96	1281328,59
168	328466,40	1281297,14
169	328470,27	1281281,60
170	328473,46	1281263,24
171	328474,14	1281258,89
172	328473,47	1281255,13
173	328474,40	1281236,86
174	328473,41	1281221,85
175	328470,08	1281202,31
176	328463,48	1281180,04
177	328457,24	1281166,57
178	328452,56	1281158,04
179	328447,83	1281149,67
180	328442,84	1281141,75
181	328433,27	1281128,56
182	328414,72	1281105,07
183	328412,03	1281103,76
184	328380,80	1281072,03
185	328373,36	1281065,98
186	328337,40	1281031,34
187	328306,22	1281003,90
188	328295,53	1280994,58
189	328281,68	1280980,14
190	328278,20	1280983,76
191	328276,08	1280986,29
192	328238,40	1281030,76
193	328238,69	1281034,44
194	328246,27	1281041,42
195	328230,89	1281061,10
196	328215,38	1281051,07
197	328212,21	1281054,60
198	328208,45	1281051,40
199	328211,86	1281047,42
200	328206,34	1281040,98

Номер точки	Координаты	
	X	Y
201	328226,51	1281022,33
202	328231,67	1281026,76
203	328276,15	1280974,93
204	328234,26	1280936,48
205	328225,41	1280934,79
206	328215,07	1280925,46
207	328205,07	1280908,70
208	328197,46	1280901,42
209	328186,27	1280890,46
210	328181,66	1280889,05
211	328157,94	1280866,26
212	328153,39	1280861,44
213	328147,17	1280855,65
214	328135,02	1280844,48
215	328115,79	1280825,97
216	328087,69	1280798,86
217	328079,82	1280791,19
218	328051,09	1280760,58
219	328043,90	1280751,95
220	328036,75	1280741,89
221	328030,78	1280733,48
222	328028,49	1280729,37
223	328023,30	1280716,85
224	328019,98	1280712,43
225	328009,77	1280685,30
226	328001,33	1280657,35
227	327987,72	1280618,56
228	327981,44	1280598,10
229	327982,73	1280597,81
230	327979,93	1280588,34
231	327977,74	1280582,34
232	327973,78	1280569,62
233	327967,83	1280552,69
234	327960,12	1280534,54
235	327956,76	1280521,53
236	327952,11	1280518,19
237	327949,30	1280509,32
238	327945,74	1280490,55
239	327941,21	1280471,41
240	327937,90	1280457,47
241	327933,99	1280440,94
242	327928,02	1280420,08
243	327917,52	1280382,81
244	327916,56	1280377,60
245	327913,76	1280358,60
246	327913,90	1280349,52
247	327915,42	1280331,16
248	327918,64	1280326,20
249	327921,43	1280315,77
250	327927,20	1280304,49
251	327934,00	1280294,44

Номер точки	Координаты	
	X	Y
252	327933,84	1280284,50
253	327939,02	1280271,95
254	327948,63	1280263,70
255	327934,00	1280246,67
256	327941,43	1280238,03
257	327953,87	1280248,91
258	327976,76	1280254,74
259	327996,13	1280247,01
260	328008,44	1280237,25
261	328018,85	1280236,07
262	328032,59	1280229,02
263	328037,65	1280230,91
264	328057,84	1280224,49
265	328075,41	1280214,92
266	328078,25	1280213,62
267	328086,76	1280208,20
268	328094,00	1280203,97
269	328109,57	1280192,73
270	328112,38	1280189,68
271	328126,25	1280177,61
272	328134,53	1280170,00
273	328140,21	1280163,93
274	328151,86	1280150,19
275	328165,05	1280134,43
276	328170,92	1280126,49
277	328173,98	1280122,11
278	328184,21	1280107,45
279	328192,83	1280095,11
280	328206,31	1280076,28
281	328218,72	1280058,93
282	328224,36	1280050,70
283	328227,03	1280047,06
284	328235,32	1280037,02
285	328242,80	1280025,88
286	328244,14	1280014,30
287	328261,72	1279993,26
288	328253,63	1279983,48
289	328267,73	1279966,96
290	328279,66	1279968,77
291	328318,03	1279916,44
292	328354,38	1279871,21
293	328422,21	1279786,25
294	328463,61	1279732,71
295	328510,58	1279669,06
296	328528,09	1279648,89
297	328545,60	1279628,72
298	328581,66	1279580,92
299	328655,33	1279486,29
300	328691,93	1279438,62
301	328718,56	1279401,19
302	328739,52	1279374,25

Номер точки	Координаты	
	X	Y
303	328765,12	1279343,62
304	328822,87	1279267,35
305	328809,74	1279258,01
306	328820,49	1279241,14
307	328836,32	1279249,35
308	328862,83	1279216,81
309	328932,39	1279128,33
310	329047,31	1278980,25
311	329096,32	1278917,07
312	329112,95	1278894,48
313	329139,26	1278861,11
314	329168,24	1278831,58
315	329183,80	1278817,91
316	329216,79	1278793,66
317	329244,26	1278777,85
318	329263,14	1278769,22
319	329302,09	1278755,04
320	329322,21	1278749,53
321	329342,68	1278745,70
322	329363,22	1278743,04
323	329383,64	1278741,82
324	329422,36	1278741,56
325	329443,59	1278740,79
326	329463,10	1278739,41
327	329482,31	1278736,76
328	329501,18	1278732,88
329	329519,79	1278727,87
330	329538,20	1278721,69
331	329583,84	1278703,07
332	329630,05	1278683,31
333	329684,65	1278663,45
334	329726,76	1278651,89
335	329793,39	1278637,16
336	329818,78	1278632,53
337	329821,17	1278628,98
338	329828,03	1278627,58
339	329831,82	1278630,16
340	329863,91	1278624,31
341	329868,12	1278615,86
342	329878,91	1278610,35
343	329882,77	1278617,91
344	329890,76	1278625,38
345	329897,02	1278629,13
346	329901,23	1278631,64
347	329907,47	1278634,49
348	329902,58	1278645,31
349	329895,12	1278643,44
350	329888,76	1278643,31
351	329881,80	1278644,45
352	329853,89	1278651,59
353	329857,09	1278662,62

Номер точки	Координаты	
	X	Y
354	329853,50	1278664,22
355	329846,98	1278653,35
356	329836,80	1278655,96
357	329834,02	1278658,15
358	329830,46	1278658,84
359	329826,88	1278659,49
360	329823,28	1278658,17
361	329805,79	1278661,02
362	329733,62	1278676,10
363	329685,43	1278689,53
364	329638,91	1278705,60
365	329574,69	1278732,51
366	329546,16	1278744,14
367	329516,25	1278752,37
368	329485,73	1278758,39
369	329455,26	1278761,90
370	329431,72	1278763,87
371	329423,52	1278765,53
372	329375,31	1278768,39
373	329327,11	1278773,48
374	329299,15	1278780,35
375	329262,80	1278793,81
376	329212,91	1278824,49
377	329182,90	1278849,54
378	329145,88	1278892,42
379	329102,59	1278947,29
380	329053,30	1279010,35
381	329004,61	1279073,78
382	328951,08	1279142,93
383	328894,64	1279216,20
384	328860,93	1279262,47
385	328866,22	1279268,54
386	328851,55	1279287,41
387	328842,56	1279284,29
388	328800,47	1279334,41
389	328735,24	1279421,63
390	328709,12	1279452,21
391	328587,32	1279610,70
392	328439,98	1279800,10
393	328379,77	1279879,84
394	328348,13	1279925,60
395	328423,09	1280015,76
396	328418,34	1280020,45
397	328341,07	1279932,73
398	328280,51	1280009,34
399	328290,26	1280027,91
400	328270,02	1280040,92
401	328262,11	1280034,87
402	328222,62	1280083,21
403	328194,84	1280114,90
404	328195,95	1280115,87

Номер точки	Координаты	
	X	Y
405	328162,25	1280158,38
406	328145,53	1280178,27
407	328140,35	1280184,06
408	328116,33	1280206,16
409	328124,59	1280208,69
410	328124,32	1280221,20
411	328105,46	1280220,31
412	328086,47	1280225,96
413	328079,38	1280228,55
414	328070,89	1280233,01
415	328069,79	1280234,50
416	328069,80	1280234,56
417	328040,12	1280248,37
418	328008,34	1280259,59
419	327973,16	1280287,42
420	327973,42	1280299,43
421	327956,48	1280312,00
422	327948,29	1280342,29
423	327937,49	1280341,74
424	327934,11	1280359,62
425	327934,73	1280377,10
426	327935,82	1280387,01
427	327938,32	1280395,84
428	327939,34	1280406,27
429	327947,82	1280412,76
430	327951,09	1280425,06
431	327951,14	1280444,47
432	327960,44	1280475,03
433	327973,90	1280521,68
434	327988,15	1280565,55
435	328009,79	1280633,80
436	328015,22	1280651,10
437	328023,02	1280673,45
438	328031,93	1280698,85
439	328036,85	1280712,88
440	328040,15	1280719,75
441	328050,04	1280734,91
442	328059,27	1280746,72
443	328085,33	1280774,60
444	328105,48	1280794,94
445	328115,30	1280804,77
446	328116,94	1280804,63
447	328128,01	1280815,99
448	328139,74	1280826,94
449	328149,91	1280827,48
450	328181,31	1280826,87
451	328181,59	1280837,42
452	328164,18	1280841,59
453	328161,84	1280845,54
454	328173,14	1280856,03
455	328183,11	1280858,49

Номер точки	Координаты	
	X	Y
456	328189,76	1280864,33
457	328190,27	1280868,39
458	328203,55	1280883,68
459	328219,21	1280898,32
460	328230,21	1280907,63
461	328261,75	1280937,33
462	328293,70	1280966,93
463	328315,34	1280945,79
464	328322,69	1280955,85
465	328303,61	1280976,34
466	328324,02	1280996,72
467	328338,19	1281010,70
468	328353,11	1281023,82
469	328368,38	1281011,96
470	328378,68	1281014,52
471	328390,10	1281017,91
472	328386,43	1281030,67
473	328378,85	1281028,61
474	328375,12	1281028,28
475	328367,39	1281032,06
476	328365,22	1281035,92
477	328375,05	1281046,51
478	328407,38	1281076,59
479	328415,87	1281084,06
480	328423,93	1281091,92
481	328445,14	1281112,19
482	328448,94	1281116,69
483	328450,96	1281118,71
484	328451,80	1281120,24
485	328468,48	1281152,32
486	328472,64	1281156,29
487	328477,49	1281168,57
488	328483,95	1281187,62
489	328486,77	1281200,20
490	328490,60	1281226,31
491	328490,14	1281246,12
492	328489,69	1281258,25
493	328488,20	1281272,24
494	328487,01	1281282,98
495	328485,19	1281291,63
496	328485,40	1281293,81
497	328473,51	1281323,98
498	328472,48	1281328,56
499	328460,97	1281354,85
500	328456,89	1281354,87
501	328453,20	1281363,25
502	328447,38	1281376,51
503	328448,17	1281376,91
504	328440,23	1281393,63
505	328441,36	1281394,24
506	328436,75	1281403,22

Номер точки	Координаты	
	X	Y
507	328431,69	1281414,92
508	328431,02	1281414,63
509	328424,74	1281429,22
510	328421,83	1281434,21
511	328418,35	1281440,39
512	328410,83	1281455,98
513	328404,88	1281467,75
514	328401,33	1281474,60
515	328387,59	1281496,95
516	328395,69	1281503,02
517	328388,60	1281513,44
518	328377,16	1281509,26
519	328366,58	1281522,23
520	328365,37	1281532,57
521	328357,87	1281541,91
522	328347,38	1281547,07
523	328314,18	1281586,94
524	328309,83	1281592,23
525	328297,17	1281610,98
526	328284,51	1281636,44
527	328342,69	1281694,18
528	328337,50	1281699,01
529	328282,61	1281644,88
530	328272,98	1281662,72
531	328266,87	1281707,80
532	328267,48	1281727,63
533	328270,76	1281746,33
534	328278,10	1281756,43
535	328276,64	1281758,58
536	328273,05	1281757,37
537	328284,63	1281789,20
538	328299,32	1281813,40
539	328313,44	1281832,90
540	328323,41	1281844,00
541	328347,83	1281869,64
542	328377,23	1281905,74
543	328394,92	1281929,52
544	328410,50	1281956,44
545	328423,99	1281984,32
546	328437,41	1282019,06
547	328456,95	1282079,59
548	328471,42	1282115,90
549	328483,49	1282142,09
550	328495,81	1282164,60
551	328503,09	1282170,41
552	328502,34	1282172,39
553	328499,27	1282172,25
554	328533,95	1282219,44
555	328541,85	1282233,18
556	328567,90	1282269,47
557	328582,78	1282290,55

Номер точки	Координаты	
	X	Y
558	328592,12	1282306,31
559	328598,09	1282318,62
560	328613,90	1282356,89
561	328624,34	1282400,46
562	328636,45	1282457,92
563	328635,68	1282500,87
564	328635,36	1282520,29
565	328635,02	1282540,84
566	328632,87	1282552,13
567	328618,18	1282580,12
568	328609,94	1282601,44
569	328597,17	1282629,84
570	328582,77	1282657,25
571	328565,26	1282686,48
572	328506,86	1282775,52
573	328487,99	1282810,97
574	328464,46	1282843,42
575	328441,13	1282881,24
576	328439,44	1282892,29
577	328437,23	1282892,29
578	328435,70	1282883,66
579	328420,00	1282909,48
580	328426,58	1282908,63
581	328426,99	1282911,92
582	328417,57	1282914,86
583	328375,02	1282983,03
584	328376,04	1282989,00
585	328373,31	1282989,92
586	328372,05	1282986,82
587	328344,34	1283034,9
588	328344,96	1283038,31
589	328340,81	1283041,00
590	328331,66	1283057,48
591	328324,62	1283071,69
592	328318,46	1283089,58
593	328312,03	1283117,44
594	328303,69	1283167,88
595	328306,61	1283175,12
596	328307,64	1283190,73
597	328304,73	1283197,90
598	328307,30	1283213,69
599	328311,31	1283250,08
600	328317,74	1283272,93
601	328329,22	1283306,10
602	328346,00	1283346,34
603	328362,90	1283400,74
604	328373,39	1283418,54
605	328407,47	1283548,27
606	328415,59	1283570,08
607	328424,58	1283608,58
608	328438,12	1283692,49

Номер точки	Координаты	
	X	Y
609	328440,65	1283693,72
610	328439,46	1283699,91
611	328452,26	1283771,73
612	328458,54	1283831,50
613	328462,75	1283850,70
614	328469,08	1283870,43
615	328472,62	1283906,82
616	328471,21	1283924,18
617	328473,28	1283950,71
618	328479,32	1283992,73
619	328484,09	1283996,08
620	328485,06	1284002,95
621	328488,11	1284007,90
622	328489,76	1284023,68
623	328485,22	1284032,57
624	328492,03	1284078,86
625	328497,32	1284107,86
626	328500,56	1284121,24
627	328507,81	1284127,33
628	328511,92	1284143,54
629	328508,10	1284152,60
630	328522,82	1284203,08
631	328560,49	1284294,78
632	328573,66	1284332,86
633	328588,48	1284369,86
634	328599,21	1284381,57
635	328620,35	1284442,37
636	328618,67	1284451,81
637	328628,28	1284483,88
1	328607,11	1284490,91

г) Вид разрешенного использования образуемых участков, предназначенных для размещения линейных объектов и объектов капитального строительства, проектируемых в составе линейного объекта, а также существующих земельных участков, занятых линейными объектами и объектами капитального строительства, входящими в состав линейных объектов, в соответствии с проектом планировки территории

Устанавливаемый вид разрешенного использования образуемых участков в границах зоны планируемого размещения линейного объекта:

Земельные участки (территории) общего пользования, размещение объектов улично-дорожной сети (код 12.01.1).

Размещение автомобильных дорог (код 7.2.1).

Вид разрешенного использования образуемых участков определен в соответствии с классификатором видов разрешенного использования земельных участков, утвержденным приказом Федеральной службы государственной регистрации, кадастра и картографии от 10.11.2020 № П/0412.

Согласно пункту 3 части 4 статьи 36 Градостроительного кодекса Российской Федерации, на земельные участки, предназначенные для размещения линейных объектов и (или) занятые линейными объектами действие градостроительного регламента не распространяются.

Министр В.Л. Касьянова